

Вечерний Мурманск



19 июня 2021, суббота

№ 103 (7173)



ЗОНТЫ УБИРАТЬ РАНО


Циклоническая активность, которая стала причиной дождей на Кольском полуострове, продолжит определять погоду и в ближайшие дни.

Сегодня, 19 июня, в Мурманской области опять ожидаются кратковременные осадки, местами порывистый ветер. Преобладающая температура воздуха в дневные часы +12...+20 градусов. В воскресенье, по прогнозам синоптиков, погода существенно не изменится, ночью столбики термометров покажут +6...+12 градусов, днем будет от +12 до +18 градусов, что для нашего края близко к климатической норме.

Со следующей недели в регионе вновь начнет теплеть. Как рассказала начальник Мурманского гидрометцентра **Елена Сиеккинен**, 21 июня над Кольским полуостровом будет располагаться очень теплая воздушная масса. И если бы не северо-восточный ветер, который преобладает у нас в летние месяцы, в этот день воздух мог бы прогреться до +27 градусов, а то и больше. Но северный ветер не даст погоде разгуляться, потому в следующий понедельник температура воздуха в дневные часы будет в пределах +14...+19 градусов, возможны ливни. А вот 22–23 июня уличные термометры днем покажут около +18...+24 градусов. При этом сохранится слабый северо-восточный ветер.

– Лето в Мурманской области продолжается, по предварительным прогнозам, первые две декады июня температура воздуха была выше климатической нормы. Но, к счастью, нас иногда поливает дождями, – подытожила Елена Дмитриевна. – Осадки снижают риск лесных пожаров, ведь из-за них уже вторую неделю в регионе действует режим повышенной готовности. А еще дожди позволяют надеяться на то, что конец лета и начало осени мы встретим с грибами и ягодами.

Надежда ЛЕБЕДЕВА. Фото Игоря ЕРЕМЕНКО.

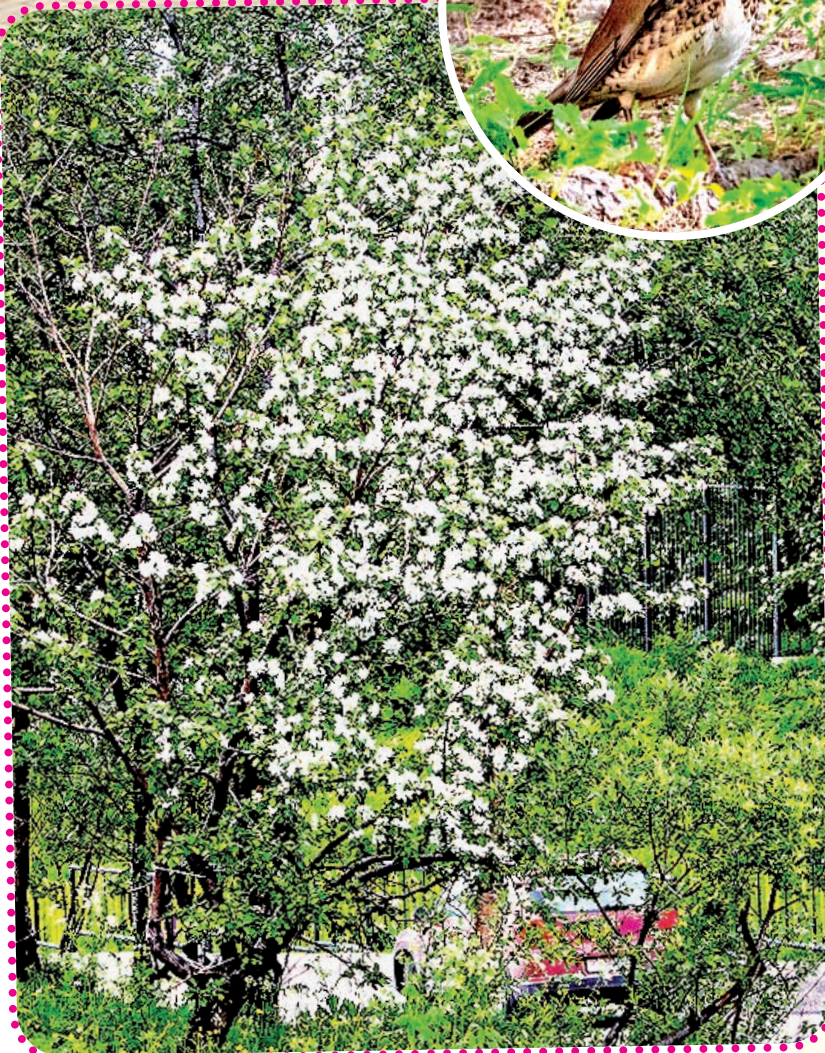

Уважаемые подписчики! Информировем вас, что обращения по вопросам подписки на газету «Вечерний Мурманск» и ее доставки принимаются по телефону 56-01-50. Мы готовы ответить на ваши звонки каждые вторник и среду с 10.00 до 12.00.



20 июня – ДЕНЬ МЕДИЦИНСКОГО РАБОТНИКА

Уважаемые работники здравоохранения!

**От всей души поздравляем
с Днем медицинского работника!**

Вы выбрали для себя одну из самых гуманных профессий в современном мире, посвятив свою жизнь медицине. Ваша работа всегда была и остается самой благородной и востребованной в обществе.

В условиях пандемии COVID-19 система здравоохранения подверглась серьезным испытаниям. Медицинские работники, рискуя собой, ежедневно стоят на передовой борьбы с новым вирусом за жизнь и здоровье мурманчан. Вы проявили настоящее мужество, профессионализм и преданность своей профессии.

Спасибо вам за верность избранному делу, самоотверженность и искреннюю заботу о мурманчанах!

**Желаем вам и вашим близким доброго здоровья, счастья,
благополучия, исполнения всех планов и надежд!**

С праздником!

Глава муниципального образования
город Мурманск А. И. СЫСОВЕВ.

Глава администрации
города Мурманска Е. В. НИКОРА.

**Уважаемые работники и ветераны здравоохранения Мурманской области!
Примите мои самые теплые, сердечные поздравления
с профессиональным праздником!**

Сегодня люди в белых халатах воспринимаются как представители не только самой благородной и гуманной, но и героической профессии. Сутками напролет вы боретесь за здоровье своих пациентов: принимаете важнейшие решения, диагностируете, лечите, проводите сложнейшие операции.

Отдельных почестей достойны те, кто занят сегодня борьбой с распространением коронавирусной инфекции. Помогая северянам победить тяжелый недуг, каждый из вас демонстрирует высокий профессионализм, мужество и самоотверженность.

Особые слова благодарности – ветеранам отрасли, чей опыт помогает сохранить ее традиции, служит примером для новых поколений специалистов.

От всей души благодарю вас за неоценимый вклад в укрепление здоровья наших земляков. Пусть ваши профессиональные навыки и умения сохраняются и приумножаются, а благодаря вашему мастерству и знаниям многие люди вновь обретут радость жизни.

**Желаю вам и вашим семьям крепкого здоровья, счастья, мира, благополучия
и всего самого лучшего!**

Депутат Государственной Думы
Федерального Собрания Российской Федерации А. Б. ВЕЛЛЕР.



СВЯТАЯ ДАТА

ДЛЯ МУРМАНЧАН

Вчера в Мурманске состоялся митинг, посвященный Дню стойкости и мужества жителей города в годы Великой Отечественной войны.

Дата 18 июня выбрана не случайно. В этот день в 1942 году фашистские захватчики на наш прифронтовой город сбросили около 12 тысяч авиабомб, уничтожив более 600 домов. Авианалеты продолжались более семи часов.

Но Мурманск остался непокоренным.

Он продолжал бороться благодаря стойкости и мужеству его жителей.



В 2015 году Совет депутатов Мурманска, администрация заполярной столицы установили памятную дату – День стойкости и мужества мурманчан. А спустя два года на южном берегу Семеновского озера появился мемориальный комплекс. Вчера почтить память героев туда приехали ветераны, школьники, волонтеры, а также руководители города, депутаты городского Совета, областной Думы.

– Великая Отечественная война продолжалась 1418 дней, – напомнил заместитель председателя Совета депутатов города Мурманска **Михаил Белошеев**. – Эту цифру никогда нельзя округлять, потому что каждый день войны – целая жизнь. Мы знаем о том, что фашисты планировали захватить наш город с суши, но это им не удалось. И спустя продолжитель-

той «Вечерний Мурманск» издали книгу «Мурманск в огне», в которой детально описан весь трагизм этого события. Я желаю здоровья всем, кто пережил то страшное время. А нам, мурманчанам, – помнить, что мы являемся последователями того поколения.

Всего за время военных действий на заполярную столицу было сброшено 4100 фугасов и 181193 зажигательные авиабомбы, разрушено 1946 зданий.

– Сегодня мы видим здесь и ветеранов, и школьников – это символично, – отметил глава муниципального образования город Мурманск **Андрей Сысоев**. – Мурманск – не только город-герой, но еще и город памяти. 18 июня 1942 года – это самый трагичный день в истории нашего очень молодого города. Но важно, что тот варварский налет его не сломал, он остался в строю, выполняя свою главную задачу – снабжал страну всем, что было необходимо, всем, что можно было пропустить через мурманский порт. Не было границы между матросами, солдатами и гражданскими жителями города. 136 докеров погибли в мурманском порту за время войны, выполняя свой трудовой долг. На меня произвел глубокое впечатление рассказ нашего ветерана о том, как его мама накормила детей, оставшихся без крова, и в этот же день пошла на работу в порт. Это символично.

– Мне очень нравится это место на берегу Семеновского озера, я чувствую его душой, – говорит депутат Мурманской областной Думы **Герман Иванов**. – Каждый год с момента открытия мемориала я обязательно в этот день здесь бываю. Даже если не успеваю попасть сюда во время митинга, все равно в этот день приезжаю и возлагаю цветы. Мы сюда обязательно привозим гостей, которые приезжают в Мурманск. Ведь здесь можно по-настоящему прочувствовать тот подвиг, совершенный мурманчанами, и постараться понять, как это было.

– Мне очень нравится это место

на берегу Семеновского озера, я чувствую его душой, – говорит депутат Мурманской областной Думы **Герман Иванов**. – Каждый год с момента открытия мемориала я обязательно в этот день здесь бываю. Даже если не успеваю попасть сюда во время митинга, все равно в этот день приезжаю и возлагаю цветы. Мы сюда обязательно привозим гостей, которые приезжают в Мурманск. Ведь здесь можно по-настоящему прочувствовать тот подвиг, совершенный мурманчанами, и постараться понять, как это было.

**Юлия РОМАНОВА.
Фото Игоря ЕРЕМЕНКО.**



АДМИНИСТРАЦИЯ ГОРОДА МУРМАНСКА

ПОСТАНОВЛЕНИЕ

11.06.2021

№ 1609

О внесении изменений в муниципальную программу города Мурманска «Развитие культуры» на 2018–2024 годы, утвержденную постановлением администрации города Мурманска от 13.11.2017 № 3603 (в ред. постановлений от 24.05.2018 № 1478, от 03.09.2018 № 2910, от 05.12.2018 № 4184, от 18.12.2018 № 4386, от 20.12.2018 № 4445, от 17.05.2019 № 1712, от 05.09.2019 № 2994, от 16.12.2019 № 4215, от 16.12.2019 № 4228, от 21.05.2020 № 1191, от 17.12.2020 № 2948, от 18.12.2020 № 2972)

В соответствии со статьей 179 Бюджетного кодекса Российской Федерации, Федеральным законом от 06.10.2003 № 131-ФЗ «Об общих принципах организации местного самоуправления в Российской Федерации», Уставом муниципального образования город Мурманск, решением Совета депутатов города Мурманска от 24.12.2020 № 18-233 «О бюджете муниципального образования город Мурманск на 2021 год и на плановый период 2022 и 2023 годов», постановлением администрации города Мурманска от 21.08.2013 № 2143 «Об утверждении Порядка разработки, реализации и оценки эффективности муниципальных программ города Мурманска» постановляю:

1. Внести в муниципальную программу города Мурманска «Развитие культуры» на 2018–2024 годы, утвержденную постановлением администрации города Мурманска от 13.11.2017 № 3603 (в ред. постановлений от 24.05.2018 № 1478, от 03.09.2018 № 2910, от 05.12.2018 № 4184, от 18.12.2018 № 4386, от 20.12.2018 № 4445, от 17.05.2019 № 1712, от 05.09.2019 № 2994, от 16.12.2019 № 4215, от 16.12.2019 № 4228, от 21.05.2020 № 1191, от 17.12.2020 № 2948, от 18.12.2020 № 2972), следующие изменения:

1.1. Строку «Финансовое обеспечение муниципальной программы» паспорта муниципальной программы изложить в следующей редакции:

Финансовое обеспечение муниципальной программы	Всего по муниципальной программе: 7617758,9 тыс. руб., в том числе: 7280906,4 тыс. руб. – средства бюджета муниципального образования город Мурманск (далее – МБ), из них: 2018 год – 1047978,2 тыс. руб.; 2019 год – 996898,4 тыс. руб.; 2020 год – 1106640,6 тыс. руб.; 2021 год – 945826,4 тыс. руб.; 2022 год – 1001934,1 тыс. руб.; 2023 год – 1055829,8 тыс. руб.; 2024 год – 1125798,9 тыс. руб. 72306,0 тыс. руб. – средства областного бюджета (далее – ОБ), из них: 2018 год – 1884,4 тыс. руб.; 2019 год – 11899,2 тыс. руб.; 2020 год – 6776,5 тыс. руб.; 2021 год – 40043,2 тыс. руб.; 2022 год – 1776,4 тыс. руб.; 2023 год – 2851,9 тыс. руб.; 2024 год – 7074,4 тыс. руб. 264546,5 тыс. руб. – средства федерального бюджета (далее – ФБ), из них: 2021 год – 147846,5 тыс. руб.; 2023 год – 33700,0 тыс. руб.; 2024 год – 83000,0 тыс. руб.
--	--

1.2. В разделе I «Подпрограмма «Развитие и модернизация муниципальных учреждений в сфере культуры и искусства» на 2018–2024 годы»:

1.2.1. Строку «Финансовое обеспечение подпрограммы» паспорта подпрограммы изложить в следующей редакции:

Финансовое обеспечение подпрограммы	Всего по подпрограмме: 493274,6 тыс. руб., в т.ч.: МБ: 184087,9 тыс. руб., из них: 2018 год – 28189,6 тыс. руб.; 2019 год – 17289,0 тыс. руб.; 2020 год – 39278,7 тыс. руб.; 2021 год – 64015,4 тыс. руб.; 2022 год – 11479,8 тыс. руб.; 2023 год – 4720,1 тыс. руб.; 2024 год – 19115,3 тыс. руб. ОБ: 44640,2 тыс. руб., из них: 2021 год – 38266,8 тыс. руб.; 2023 год – 1075,5 тыс. руб.; 2024 год – 5297,9 тыс. руб. ФБ: 264546,5 тыс. руб., из них: 2021 год – 147846,5 тыс. руб.;
-------------------------------------	---

2023 год – 33700,0 тыс. руб.;
2024 год – 83000,0 тыс. руб.

1.2.2. Таблицу пункта 3 «Перечень основных мероприятий подпрограммы на 2018–2024 годы» изложить в новой редакции согласно приложению № 1 к настоящему постановлению.

1.2.3. Подпункт «Детализация направлений расходов на 2018–2024 годы» изложить в новой редакции согласно приложению № 2 к настоящему постановлению.

1.2.4. Пункт 4 «Обоснование ресурсного обеспечения подпрограммы» изложить в новой редакции согласно приложению № 3 к настоящему постановлению.

1.3. В разделе II «Подпрограмма «Строительство, благоустройство, ремонт и содержание общественных территорий города Мурманска» на 2018–2024 годы» строки 1.1.6 и 1.1.7 подпункта «Детализация направлений расходов на 2018–2024 годы» изложить в новой редакции согласно приложению № 4 к настоящему постановлению.

1.4. В разделе III «Подпрограмма «Поддержка традиций и народного творчества, развитие творческого потенциала жителей города» на 2018–2024 годы»:

1.4.1. Строку «Финансовое обеспечение подпрограммы» паспорта подпрограммы изложить в следующей редакции:

Финансовое обеспечение подпрограммы	Всего по подпрограмме: 403778,0 тыс. руб., в т.ч.: МБ: 403778,0 тыс. руб., из них: 2018 год – 72782,8 тыс. руб.; 2019 год – 85447,7 тыс. руб.; 2020 год – 50651,4 тыс. руб.; 2021 год – 45869,9 тыс. руб.; 2022 год – 31801,4 тыс. руб.; 2023 год – 55962,4 тыс. руб.; 2024 год – 61262,4 тыс. руб.
-------------------------------------	---

1.4.2. Строки 1, 1.1 и «Всего по подпрограмме» таблицы пункта 3 «Перечень основных мероприятий подпрограммы на 2018–2024 годы» изложить в новой редакции согласно приложению № 5 к настоящему постановлению.

1.4.3. Строки 1.1 и 1.1.3 подпункта «Детализация направлений расходов на 2018–2024 годы» изложить в новой редакции согласно приложению № 6 к настоящему постановлению.

1.4.4. Пункт 4 «Обоснование ресурсного обеспечения подпрограммы» изложить в новой редакции согласно приложению № 7 к настоящему постановлению.

1.5. В разделе IV «Подпрограмма «Эффективное оказание муниципальных услуг и выполнение работ в сфере культуры и искусства» на 2018–2024 годы»:

1.5.1. Строку «Финансовое обеспечение подпрограммы» паспорта подпрограммы изложить в следующей редакции:

Финансовое обеспечение подпрограммы	Всего по подпрограмме: 4755933,3 тыс. руб., в т.ч.: МБ: 4728267,5 тыс. руб., из них: 2018 год – 576035,3 тыс. руб.; 2019 год – 620442,9 тыс. руб.; 2020 год – 662327,5 тыс. руб.; 2021 год – 654182,9 тыс. руб.; 2022 год – 706111,4 тыс. руб.; 2023 год – 747891,1 тыс. руб.; 2024 год – 761276,4 тыс. руб. ОБ: 27665,8 тыс. руб., из них: 2018 год – 1884,4 тыс. руб.; 2019 год – 11899,2 тыс. руб.; 2020 год – 6776,5 тыс. руб.; 2021 год – 1776,4 тыс. руб.; 2022 год – 1776,4 тыс. руб.; 2023 год – 1776,4 тыс. руб.; 2024 год – 1776,5 тыс. руб.
-------------------------------------	--

1.5.2. Строки 1, 1.1 и «Всего по подпрограмме» таблицы пункта 3 «Перечень основных мероприятий подпрограммы на 2018–2024 годы» изложить в новой редакции согласно приложению № 8 к настоящему постановлению.

1.5.3. Строки 1.1, 1.1.1 и 1.1.2 подпункта «Детализация направлений расходов на 2018–2024 годы» изложить в новой редакции согласно приложению № 9 к настоящему постановлению.

1.5.4. Пункт 4 «Обоснование ресурсного обеспечения подпрограммы» изложить в новой редакции согласно приложению № 10 к настоящему постановлению.

2. Отделу информационно-технического обеспечения и защиты информации администрации города Мурманска (Кузьмин А. Н.) разместить настоящее постановление с приложениями на официальном сайте администрации города Мурманска в сети Интернет.

3. Редакции газеты «Вечерний Мурманск» (Хабаров В. А.) опубликовать настоящее постановление с приложениями.

4. Настоящее постановление вступает в силу со дня официального опубликования и распространяется на правоотношения, возникшие с 18.04.2021.

5. Контроль за выполнением настоящего постановления возложить на заместителя главы администрации города Мурманска Левченко Л. М.

Временно исполняющий полномочия главы администрации города Мурманска

В. А. ДОЦНИК.

Приложение № 1
к постановлению администрации
города Мурманска
от 11.06.2021 № 1609

3. Перечень основных мероприятий подпрограммы на 2018–2024 годы

№ п/п	Цель, задачи, основные мероприятия	Срок выполнения (квартал, год)	Источники финансирования	Объемы финансирования, тыс. руб.								Показатели (индикаторы результативности выполнения основных мероприятий								Перечень организаций, участвующих в реализации основных мероприятий
				Всего	2018 год	2019 год	2020 год	2021 год	2022 год	2023 год	2024 год	Наименование показателя, ед. измерения	2018 год	2019 год	2020 год	2021 год	2022 год	2023 год	2024 год	
1	2	3	4	5	6	7	8	9	10	11	12	13	14	15	16	17	18	19	20	21
Цель: улучшение качества предоставляемых услуг через укрепление и обновление материально-технической базы учреждений в сфере культуры и искусства																				
1	Основное мероприятие: создание благоприятных условий для развития учреждений сферы культуры и искусства	2018-2024	МБ	135947,7	28189,6	17289,0	39278,7	22248,6	11479,8	3644,6	13817,4	Количество муниципальных учреждений в сфере культуры и искусства, ед.	17	17	17	17	17	17	17	Комитет, ДМШ, ДШИ, ДТШ, ДХШ, ГДК, ЦГБ, ЦДиСТ, ЦДБ, Выставочный зал
1.1	Расходы на обеспечение деятельности (оказание услуг) подведомственных учреждений, в том числе на предоставление муниципальных бюджетным и автономным учреждениям субсидий	2018-2024	МБ	125021,1	27574,9	16551,3	38434,3	20748,6	4250,0	3644,6	13817,4	Количество объектов (помещений), в которых проведен текущий ремонт (в год), ед.	5	13	7	5	5	5	5	Комитет, ДМШ, ДШИ, ДТШ, ДХШ, ГДК, ЦГБ, ЦДиСТ, ЦДБ, Выставочный зал
												Количество приобретенных материальных ресурсов, ед.	100	207	307	100	100	100	100	
1.2	Капитальный ремонт объектов культуры	2018-2024	МБ	10929,6	614,7	737,7	844,4	1500,0	7229,8	-	-	Количество муниципальных учреждений, в которых проведены предпроектные работы или капитальный ремонт или реконструкция, ед.	1	1	1	1	1	-	-	КС АГМ, ММКУ УКС
2	Основное мероприятие: региональный проект «Культурная среда»	2018-2024	Всего: МБ ОБ* ФБ	354826,9 48140,2 42140,2 264546,5	- - - -	- - - -	- - - -	225380,1 41766,8 35766,8 147846,5	- - - -	35851,0 1075,5 1075,5 33700,0	93595,8 5297,9 5297,9 83000,0	Доля исполненных мероприятий от общего количества запланированных, %	-	-	-	100	-	100	100	КС АГМ, ММКУ УКС, Комитет, ДШИ

2.1	Государственная поддержка отрасли культуры	2021	Всего: МБ ОБ*	11145,6 5572,8 5572,8	- - -	- - -	- - -	11145,6 5572,8 5572,8	- - -	- - -	- - -	Количество учреждений, оснащенных музыкальными инструментами, ед.	- - -	- - -	- - -	1 - -	- - -	- - -	Комитет, ДШИ	
		2021	Всего: МБ ОБ ФБ	208234,5 30194,0 30194,0 147846,5	- - - -	- - - -	- - - -	208234,5 30194,0 30194,0 147846,5	- - - -	- - - -	- - - -	Количество зданий муниципальных детских школ искусств по видам искусств, в которых выполнены мероприятия по модернизации, ед.	- - - -	- - - -	- - - -	1 - - -	- - - -	- - - -	КС, ММКУ УКС	
2.2	Создание центров культурного развития в городах с числом жителей до 300 тысяч человек	2023-2024	Всего: МБ ОБ ФБ	135446,8 12373,4 6373,4 116700,0	- - - -	- - - -	- - - -	6000,0 6000,0 - -	- - - -	35851,0 1075,5 1075,5 33700,0	93595,8 5297,9 5297,9 83000,0	Осуществление предпроектных работ в рамках строительства центра культурного развития, да - 1 / нет - 0	- - - -	- - - -	- - - -	1 - - -	- - - -	- - - -		
												Количество центров культурного развития, по которым ведутся строительные работы, ед.	- - - -	- - - -	- - - -	- - - -	1 - - -	1 - - -	КС, ММКУ УКС	
3	Основное мероприятие: региональный проект «Цифровая культура»	2021	ОБ*	2500,0	-	-	-	2500,0	-	-	-	Доля исполненных мероприятий от общего количества запланированных, %	-	-	-	100	-	-	-	Комитет, ДШИ
3.1	Создание виртуальных концертных залов	2021	ОБ*	2500,0	-	-	-	2500,0	-	-	-	Количество учреждений, в которых созданы виртуальные концертные залы, ед.	-	-	-	1	-	-	-	Комитет, ДШИ
	Всего по подпрограмме	2018-2024	Всего: в т.ч.: МБ ОБ* ФБ	493274,6 184087,9 44640,2 264546,5	28189,6 28189,6 - -	17289,0 17289,0 - -	39278,7 39278,7 - -	250128,7 64015,4 38266,8 147846,5	11479,8 11479,8 - -	39495,6 4720,1 1075,5 33700,0	107413,2 19115,3 5297,9 83000,0									

* В том числе средства федерального бюджета.

Приложение № 2
к постановлению администрации
города Мурманска
от 11.06.2021 № 1609

Детализация направлений расходов на 2018–2024 годы

№ п/п	Наименование	Источники финансирования	Объемы финансирования, тыс. руб.							
			Всего	2018 год	2019 год	2020 год	2021 год	2022 год	2023 год	2024 год
1	2	3	4	5	6	7	8	9	10	11
1.1.	Расходы на обеспечение деятельности (оказание услуг) подведомственных учреждений, в том числе на предоставление муниципальным бюджетным и автономным учреждениям субсидий	МБ	125021,1	27574,9	16551,3	38434,3	20748,6	4250,0	3644,6	13817,4
1.1.1.	Разработка проектной документации, косметический ремонт помещений, замена кабелей, технологическое присоединение к сетям электроснабжения, установка пандусов и ограждений	МБ	82195,6	19104,8	9498,5	31168,2	10306,6	4250,0	1500,0	6367,5
1.1.2.	Обновление материально-технической базы учреждений	МБ	32003,4	5050,4	5654,0	6143,9	6250,6	-	1547,6	7329,9
1.1.3.	Установка, монтаж и ремонт охранно-пожарных сигнализаций, систем видеонаблюдения, противопожарные мероприятия	МБ	10822,1	3419,7	1398,8	1122,2	4191,4	-	570,0	120,0
1.2.	Капитальный ремонт объектов культуры	МБ	10926,6	614,7	737,7	844,4	1500,0	7229,8	-	-
1.2.1.	Предпроектные работы (инженерные изыскания, лабораторные испытания, отбор проб, проверка достоверности сметной стоимости, экспертизы)	МБ	10926,6	614,7	737,7	844,4	1500,0	7229,8	-	-
2.2.	Создание центров культурного развития в городах с числом жителей до 300 тысяч человек	Всего: МБ ОБ ФБ	135446,8 12373,4 6373,4 116700,0	- - - -	- - - -	- - - -	6000,0 6000,0 - -	- - - -	35851,0 1075,5 1075,5 33700,0	93595,8 5297,9 5297,9 83000,0
2.2.1.	Предпроектные работы (инженерные изыскания, лабораторные испытания, отбор проб, проверка достоверности сметной стоимости, экспертизы)	МБ	6000,0	-	-	-	6000,0	-	-	-
2.2.2.	Строительство Центра культурного развития	Всего: МБ ОБ ФБ	129446,8 6373,4 6373,4 116700,0	- - - -	- - - -	- - - -	- - - -	- - - -	35851,0 1075,5 1075,5 33700,0	93595,8 5297,9 5297,9 83000,0

Приложение № 3
к постановлению администрации
города Мурманска
от 11.06.2021 № 1609

4. Обоснование ресурсного обеспечения подпрограммы

Источник финансирования	Всего, тыс. руб.	В том числе по годам реализации, тыс. руб.							
		2018 год	2019 год	2020 год	2021 год	2022 год	2023 год	2024 год	
Всего по подпрограмме:	493274,6	28189,6	17289,0	39278,7	250128,7	11479,8	39495,6	107413,2	
в том числе за счет:									
средств бюджета муниципального образования город Мурманск	184087,9	28189,6	17289,0	39278,7	64015,4	11479,8	4720,1	19115,3	
средств областного бюджета	44640,2	-	-	-	38266,8	-	1075,5	5297,9	
средств федерального бюджета	264546,5	-	-	-	147846,5	-	33700,0	83000,0	
в том числе по заказчикам:									
комитет по культуре администрации города Мурманска	138666,7	27574,9	16551,3	38434,3	34394,2	4250,0	3644,6	13817,4	
средства бюджета муниципального образования город Мурманск	130593,9	27574,9	16551,3	38434,3	26321,4	4250,0	3644,6	13817,4	
средства областного бюджета	8072,8	-	-	-	8072,8	-	-	-	
комитет по строительству администрации города Мурманска	354607,9	614,7	737,7	844,4	215734,5	7229,8	35851,0	93595,8	
средства бюджета муниципального образования город Мурманск	53494,0	614,7	737,7	844,4	37694,0	7229,8	1075,5	5297,9	
средства областного бюджета	36567,4	-	-	-	30194,0	-	1075,5	5297,9	
средства федерального бюджета	264546,5	-	-	-	147846,5	-	33700,0	83000,0	

Приложение № 4
к постановлению администрации
города Мурманска
от 11.06.2021 № 1609

Изменения в детализацию направлений расходов на 2018–2024 годы

№ п/п	Наименование	Источники финансирования	Объемы финансирования, тыс. руб.							
			Всего	2018	2019	2020	2021	2022	2023	2024
1	2	3	4	5	6	7	8	9	10	11
1.1.6.	Поддерживающий ремонт на общественных территориях	МБ	92490,2	8764,7	10000,0	5849,7	18361,7	10000,0	-	39514,1
1.1.7.	Ремонт помещений учреждения	МБ	2838,3	-	-	1200,0	1638,3	-	-	-

Продолжение на 9-й стр.

АКТИВНЫЕ И НЕРАВНОДУШНЫЕ

С 26 апреля по 30 мая в рамках федерального проекта «Формирование комфортной городской среды» по всей стране проходило рейтинговое онлайн-голосование по выбору общественных территорий и объектов благоустройства.

Участие в нем приняли и мурманчане, которые определяли места для установки спортивных и детских площадок. Уже в следующем году по пяти адресам, набравшим наибольшее количество голосов, появятся современные игровые зоны.



В Мурманске наградили лучших волонтеров

Значительную помощь в подготовке и проведении такого онлайн-голосования оказали волонтеры. На этой неделе в Мурманске наградили 17 самых активных ребят. Отличившиеся добровольцы приняли слова благодарности и подарки от главы Мурманска **Андрея Сысоева** и депутата Мурманской областной Думы **Германа Иванова**.

— Я хочу в целом отметить волонтерское движение заповяжной столицы, — подчеркнул Андрей Сысоев. — Мурманские добровольцы отлично зарекомендовали себя с самого начала пандемии. Достаточно вспомнить то, как они помогли пожилым северянам с доставкой продуктов и лекарств. Что касается процесса голосования, то по старой доброй традиции мы всегда спрашиваем мур-

манчан, что им хочется видеть в родном городе. Очень важно, чтобы свое мнение имели возможность высказать как можно больше людей, поэтому помощь волонтерского штаба в проведении онлайн-голосования была крайне своевременна и необходима.

За месяц на шести волонтерских пунктах в Мурманске 85 добровольцев отработали 208 четырехчасовых смен. Несмотря на частые технические сбои, работа была проведена на высоком уровне — в голосовании приняли участие почти

17 тысяч жителей областного центра.

— Представители волонтерского движения помогают вовлекать мурманчан в очень важный процесс — обсуждение облика родного города, — отметил Герман Иванов. — Только при наличии обратной связи власть будет понимать, в каком направлении стоит развивать муниципалитет. Огромное спасибо ребятам-волонтерам за их работу.

Констанция БОГУСЛАВСКАЯ.
Фото Игоря ЕРЕМЕНКО.



КОРОТКОЙ СТРОКОЙ

ТЕЛЕГА ЗАДЕРЖАЛА ПОЕЗДА

Вчера в 3.56 утра на 1333-м километре железнодорожного перегона Оленегорск — Ягельный Бор с рельсов сошла тележка грузового вагона хозяйственного поезда. Пострадавших нет. Мурманская транспортная прокуратура проверяет соблюдение законодательства о безопасности движения железнодорожного транспорта. Из-за этого происшествия пассажирский поезд № 226 Адлер — Мурманск опоздал вчера к месту прибытия почти на два часа, а поезд № 92 Москва — Мурманск — на один час.

ПРЕМИИ ЗА УМНИКОВ

Педагоги, которые подготовили победителей и призеров Всероссийской олимпиады школьников, будут премированы. В Мурманской области премии от 100 до 150 тысяч рублей получат пять наставников. Выплаты предоставляются в рамках государственной программы Мурманской области «Образование и наука».

КОРОНАВИРУС СДВИНУЛ ФЕСТИВАЛЬ

Организаторы фестиваля «Териберка» (6+) решили перенести мероприятие с июля на август в связи со складывающейся в Мурманской области эпидемиологической обстановкой. Одно из крупнейших событий региона под открытым небом планируется провести с 21 по 22 августа. Прошлым летом фестиваль впервые с 2015 года был отменен — из-за пандемии коронавирусной инфекции. Сейчас организаторы собирают штат волонтеров. Ими могут стать любые совершеннолетние жители области, у которых будет свободное время в середине августа для участия в субботниках — за неделю до фестиваля, в дни подготовки площадки — за два дня до фестиваля и непосредственно в даты его проведения. Чтобы стать волонтером, необходимо подать заявку в сообществе «Арктический фестиваль «Териберка» в социальной сети «ВКонтакте».

ПИАНИСТЫ В АКАДЕМИИ РОЯЛЕЙ

В Санкт-Петербурге открылась летняя творческая школа для одаренных юных пианистов из Мурманской области. Школа будет работать до 19 июня для юных талантов из Мурманска, Оленегорска, Апатитов, Гаджиево, Колы и Кандалакши. Ребят ждут ежедневные бесплатные мастер-классы известных российских музыкантов — преподавателей Петербургской консерватории, Царскосельской гимназии искусств имени Ахматовой и других известных учебных заведений. У школы — обширная культурная программа: лекции об искусстве, посещение Петербургской филармонии и концерт участников школы в знаменитой «Steinway Piano Gallery».

РЕЙТИНГ ПРОБЛЕМ

Мурманчане жалуются на состояние дорог и дворов



В Центре управления регионом проанализировали обращения северян. На минувшей неделе поступило 792 электронные жалобы.

На первом месте по количеству сообщений находится блок вопросов по теме «Благоустройство» (27 процентов), на втором — «ЖКХ» (25 процентов), на третьем — «Дороги» (14 процентов), на четвертом — «Социальное обслуживание и защита» (5 процентов).

В разделе «Благоустройство» чаще всего северяне сообщали о необходимости отремонтировать или прибрать дворы территории, обустроить общественные пространства. Большинство жалоб на неубранный мусор поступило из Кировска и Мурманска. Например, мурманчане сообщали о неудовлетворительном состоянии дворов у домов № 9

на улице Полярный Круг, № 76 на Кольском проспекте, № 44 на улице Капитана Маклакова и № 72 на проспекте Ленина.

В жалобах на жилищно-коммунальные темы первое место заняли проблемы водоснабжения, а попросту — отсутствие воды. Затем следовали просьбы о проведении капремонта фасадов и кровель. Мончегорцы сигнализировали об отключениях горячей воды. В Мурманске жители домов на улице Капитана Буркова жаловались на то, что при отключении водоснабжения подвоз воды был организован без учета потребности жильцов.

Наибольшее число жалоб на состояние дорог поступило из Мурманска. Гнев

автолюбителей областного центра вызвали дороги на Кольском проспекте, улицах Шевченко, Капитана Копытова, Октябрьской. Жители Кандалакшского района обратились с просьбами обустроить тротуары на улице Комсомольской. Также северяне сообщали о необходимости срочно провести ремонт автодороги Гаджиево — Снежногорск.

В блоке «Социальное обслуживание и защита» вопросы касались разъяснения сроков выплат пособий на детей, а также перечня документов, необходимых для получения различных мер социальной поддержки.

А вот в числе письменных обращений северян в правительство Мурманской области лидируют проблемы, относящиеся к жилищно-коммунальной сфере (36 процентов). Актуальными были вопросы, связанные с улучшением жилищных условий, расселением из ветхого и аварийного жилья, переселением из районов Крайнего Севера.

Второй по значимости темой письменных обращений граждан стали вопросы социальной сферы (30 процентов) — о санитарно-эпидемиологическом благополучии населения, работе учреждений здравоохранения, проведении медицинских обследований, оказании материальной помощи и мерах социальной поддержки.

Третье место среди письменных обращений северян заняли вопросы экономического развития (18 процентов) — о поддержке предпринимательства и хозяйственной деятельности предприятий.

Мария БЛАГОВА.
Фото из архива редакции.



Деньги на искусство

Творческие мурманчане в возрасте от 18 до 35 лет могут получить гранты, выиграв в одном из областных конкурсов. До 15 июля заявки принимаются от желающих получить до 500 тысяч рублей на съемку фильма в Кольском Заполярье.



Сумма гранта может покрывать не более 70 процентов расходов, а кинопроект должен быть реализован до 20 декабря 2021 года. Подробная информация о конкурсе размещена на сайте www.culture.gov-murman.ru/grants/filmmaking.

Также внушительные суммы на реализацию своих проектов могут получить деятели современного искусства. От каждого автора принимается по одной заявке в номинациях «Актуальное искусство» (проекты, направленные на развитие современного искусства) и «Актуальная культура» (проекты в сфере культуры, направленные на интеграцию ценностей культуры Мурманской области в современный социокультурный контекст).

Прием заявок на этот конкурс продлится до 7 июля. Положение размещено на сайте www.culture.gov-murman.ru/grants/fl_support.

Павел СТЕПАНЕНКО.
Фото автора.

Бегущие в пижамах

В ночь с 19 на 20 июня в Коле впервые пройдет пижамный забег «Сон в олимпийскую ночь», приуроченный к Всероссийскому олимпийскому дню.

В полночь на старт около бассейна «Гольфстрим» выйдут 200 северян в пижамах, ночных сорочках, плюшевых костюмах, халатах и других нарядов для сна, чтобы пробежать в таком виде чуть больше километра. Финиширует пестрая колонна в центре Поморской набережной.

Победители и призеры будут определяться только среди команд, состоящих из членов одной семьи, участников одной организации и просто друзей. Кубок и грамоту получит не самая быстрая, а самая большая команда в каждой из трех номинаций.

Регистрацию на забег организаторы закрыли еще 8 июня, так как число участников достигло максимума. В числе первых зарегистрировались министр спорта Мурманской области Светлана Наумова и депутат Мурманской областной Думы Лариса Круглова – бронзовый призер летних Олимпийских игр 2004 года.



Павел СТЕПАНЕНКО. Фото из открытых Интернет-источников.

ПРОИСШЕСТВИЯ

СЕТИ ПЕРЕГОРОДИЛИ КИЦУ

Ночью 17 июня во время рейда задержаны северяне, которые установили сети на реке Кице в Кольском районе. Документов, регламентирующих установку заграждения, у рыбаков не оказалось. Патруль полицейских и росгвардейцев изъял у браконьеров незаконные орудия лова, моторные лодки и охотничьи ружья.

ОСТАВИЛА БЕЗ ПРИСМОТРА

У 51-летней жительницы Оленегорска украли велосипед. Она оставила его в подъезде своего дома, а затем не обнаружила на месте. Ущерб составил почти 18 тысяч рублей. Сотрудники полиции опросили возможных очевидцев, изъяли отпечатки пальцев рук и установили подозреваемого. Им оказался 38-летний местный житель, ранее неоднократно судимый.

ФИКТИВНАЯ ПРОПИСКА

Мурманчанин незаконно прописал у себя иностранца. Сотрудники службы участковых уполномоченных полиции установили, что поставленный на регистрационный учет гражданин в квартире не проживает. Владелец жилья признался, что оформил фиктивную прописку ради материальной выгоды. Возбуждено уголовное дело. Мужчине грозит до трех лет лишения свободы.

ПРИДЕТСЯ ЗАПЛАТИТЬ ЗА КРАБОВ

Мурманские пограничники нашли в автомобиле мурманчанина три мешка с конечностями камчатского краба общим весом более 130 килограммов. Сумма причиненного материального ущерба биоресурсам составила 761 504 рубля. В суде мурманчанин и его адвокат с иском не согласились. Они сообщили, что мужчина только перевозил крабов, а не вылавливал их. Однако Ленинский районный суд Мурманска удовлетворил исковые требования Пограничного управления. Теперь мужчине придется отдать эту сумму в бюджет страны.

МИМО КАССЫ

В одном и том же гипермаркете на проспекте Ленина дважды нажали кнопку «Тревога». В первом случае сотрудники магазина заметили девушку, которая взяла с полки товар, спрятала его в свою сумку и направилась к выходу, не заплатив. Спустя два часа некий мужчина набрал продуктов на полторы тысячи рублей и тоже намеревался пройти мимо кассы. Росгвардейцы задержали подозреваемых и передали их сотрудникам полиции.

УСТРОИЛ «ПОКАТУШКИ»

У 43-летнего жителя Сафоново угнали автомобиль «Форд Мондео», стоявший у дома на улице Капитана Елькина. Сотрудники ДПС остановили угнанную иномарку в районе улицы Панина. 24-летний угонщик оказался пьяным. Полицейские изъяли автомобиль и ключи, мужчину доставили в отдел. В отношении безработного жителя Сафоново, ранее судимого за кражу и ограбление, возбуждено и расследуется уголовное дело.

АДМИНИСТРАЦИЯ ГОРОДА МУРМАНСКА

ПОСТАНОВЛЕНИЕ

09.06.2021

№ 1579

Об отмене постановления администрации города Мурманска от 09.04.2021 № 974 «Об обеспечении населения района Абрам-Мыс города Мурманска питьевой водой»

В соответствии с Федеральным законом от 06.10.2003 № 131-ФЗ «Об общих принципах организации местного самоуправления в Российской Федерации», Уставом муниципального образования город Мурманск **постановляю:**

1. Отменить постановление администрации города Мурманска от 09.04.2021 № 974 «Об обеспечении населения района Абрам-Мыс города Мурманска питьевой водой».

2. Отделу информационно-технического обеспечения и защиты информации администрации города Мурманска (Кузьмин А. Н.) разместить настоящее постановление на официальном сайте администрации города Мурманска в сети Интернет.

3. Редакции газеты «Вечерний Мурманск» (Хабаров В. А.) опубликовать настоящее постановление.

4. Настоящее постановление вступает в силу со дня подписания и распространяется на правоотношения, возникшие с 10.06.2021.

5. Контроль за выполнением настоящего постановления возложить на первого заместителя главы администрации города Мурманска Доцник В. А.

Временно исполняющий полномочия главы администрации города Мурманска

В. А. ДОЦНИК.





ГОЛОВА В РУБИНОВОМ КАНЬОНЕ



Необычные находки ковдорских туристов заинтересовали режиссера документального сериала «Самые шокирующие гипотезы» **Александра Милослава**, и он приехал на Крайний Север, чтобы увидеть заполярные загадочные леса своими глазами.

Съемочная группа вместе с ковдорскими гидами побывала у головы воина в Рубиновом каньоне и приняла участие в трехдневной экспедиции по изучению новых неизвестных мест силы в Ковдорском районе.

Речь, очевидно, идет о поисках Гипербореи (с древнегреческого – «за северным ветром») – цивилизации, воспетой в мифах Древней Греции. Жизнь у гиперборейцев была долгой – они не знали голода и войн, жили сотни лет. С точки зрения науки достоверных фактов их существова-

ния не найдено до сих пор. Ковдорские активисты, изучающие родной край, нашли в тундре несколько десятков загадочных артефактов, в том числе уникальный Рубиновый каньон с головой воина в шлеме, качающийся сейд, изображение карты звездного неба на скале, алтари шама-

Съемочная группа РЕН-ТВ искала секреты в Ковдорском районе

нов, множество необычных каменных построек. Так родилось движение «Ковдор – столица Гипербореи» – объединение тех, кто хочет изучать древние памятники, проводить экспедиции, создавать маршруты, развивать туризм.

Кстати, помимо Ковдора среди претендентов на локализацию Гипербореи – Карелия и Урал. У всех свои аргументы, но в пользу нашего края говорят масштабы артефактов и большая древность территории.

О результатах поисков РЕН-ТВ в ковдорских лесах можно будет узнать из новых серий сериала «Альтернативная история. Самые шокирующие гипотезы» с Игорем Прокопенко в сентябре.

Мария БЛАГОВА.
Фото из открытых Интернет-источников.

В гипермаркете на улице Шевченко мурманские росгвардейцы задержали 41-летнего жителя Воронежа. Меломан из средней полосы взял в одном из отделов магазина наушники стоимостью более 1,5 тысячи рублей и направился с ними к выходу мимо кассы. К счастью, воришку заметил персонал гипермаркета и нажал тревожную кнопку. Афера воронежца закончилась в отделе полиции.



ХОТЕЛ ХОРОШЕГО ЗВУКА

В Мурманске раскрыли аферу воронежского меломана

А на территории Мурманского строительного колледжа имени Н. Е. Момота 19-летний мурманчанин устроил дебош. Парень затеял конфликт с сотрудниками учебного заведения, приправив свое недовольство отборной нецензурной бранью. На неоднократные просьбы прекратить выступление и покинуть территорию колледжа он не реагировал. Успокоить буйного парня удалось лишь экипажу вневедомственной охраны областной Росгвардии. Мурманчанин пытался оказать стражам порядка сопротивление, но его попытки не увенчались успехом. Буяна задержали и передали полицейским для разбирательств.

Опасная находка подпортила нервы садоводам из товарищества «Лукоморье» на 29-м километре автодороги «Лотта». Владелец одного из участков обнаружил на своей территории пять бронебойно-трассирующих снарядов времен Великой Отечественной войны со взрывчаточным веществом. Испугавшись, северянин тут же сообщил об этом в областную Росгвардию. Взрывотехники ОМОН «Медведь» передали боеприпасы полицейским Кольского района. Позже находку уничтожили военные.

Дарья ПУТИНЦЕВА.
Фото из открытых Интернет-источников.

– Однажды, придя на кладбище, чтобы навестить могилу умершего родственника, я увидела одинокую старушку. Она сидела на лавочке возле соседнего памятника и тяжело вздыхала. Обратившись к нам, она сказала, что, дескать, пришла убраться на могиле сына, а сил сделать это совсем нет. Мы помогли ей. Бабушка была очень довольна и долго благодарила. А потом сказала, что ей нужно надолго уехать и не сможем ли мы в дальнейшем следить за порядком на этой могилке. А я подумала, что, наверное, много таких людей, которые в силу возраста или занятости не могут следить за захоронениями своих близких. Из этого и родилась идея о создании нашей компании.

Специализированная организация «Я помню», оказывающая услуги по благоустройству захоронений, существует в Мурманске с 2013 года. Ее руководитель **Екатерина Копьева** говорит, что начинать бизнес пришлось буквально с нуля. Стартового капитала у молодых предпринимателей не было.

– В наличии на тот момент – образование и небольшой опыт отделочных работ, – вспоминает Екатерина. – Взяли первый заказ на свой страх и риск. Надо было покрасить и отреставрировать памятник и оградку. Клиент остался очень доволен. А мы на первые заработанные деньги купили основной необходимый инструмент. Остаток вложили в рекламу, которую разместили в газете «Вечерний Мурманск». Посыпались звонки. А потом заработало и сарафанное радио. Довольные качеством услуг клиенты делились этой информацией с родными, знакомыми, соседями.

До появления компании «Я помню» рынок данных услуг в Мурманской области практически отсутствовал. Промышляли по кладбищам неорганизованные шабашники, которые предлагали произвести благоустройство захоронений, так сказать, в частном порядке. Конечно, никаких письменных договоров, расписок, ответственности за качество. А клиент,

«Я ПОМНЮ» — ЗАБОТА О ТЕХ, КТО УШЕЛ...

заплатив деньги, не имел гарантий не только надеяться на желаемый результат, но и просто найти того, кто брался сделать работу.

– И сколько случаев обмана было. Они брали с несчастных пенсионеров **немалые деньги** и исчезали бесследно, – говорит Екатерина. – Сколько подобных историй мы слышали от наших уважаемых клиентов. Поэтому «Я помню» стала одной из первых компаний, которая в данной сфере деятельности начала работать профессионально. А некоторое время спустя мы расширили спектр услуг. Теперь компания «Я помню» занимается ремонтом памятников, покрасочными работами, установкой столов и лавочек, оградок. Мы реставрируем художественные работы на камне. А еще, обратившись к нам, можно заказать благоустройство территории захоронения – подсыпку гравием, укладку тротуарной и гранитной плитки.

Кстати, о граните. Уже несколько лет компания «Я помню» профессионально занимается изготовлением и установкой памятников и других надгробных сооружений из натурального карельского гранита. Заключен контракт с одним из заводов в Петрозаводске, который поставяет габбро-диабаз (гранит) из собственного карьера. В отличие от китайского и украинского аналогов, которыми подчас торгуют недобросовестные конкуренты, карельский натуральный камень отличается прочностью и надежностью. Он не

подвержен изменениям в суровых природных условиях Заполярья. Обелиск из карельского гранита простоит в целости десятки, десятки лет.

– Кроме того, сотрудничество с коллегами из Петрозаводска позволяет нам держать приемлемые цены на всю гранитную продукцию, – продолжает Екатерина. – А еще мы постоянно проводим различные акции со скидками и подарками.

На сегодняшний день у компании «Я помню» заключен муниципальный контракт на обслуживание кладбища в поселке Мурмаши (того, что в народе именуют «Аэропорт»). Такой вид сотрудничества свидетельствует о том, что предприятию доверяют не только частные граждане, но и государство.

– А иначе как нам бы поручили такой ответственный заказ, как изготовление большого монумента Разведчикам всех поколений, – говорит руководитель компании. – Сейчас эта трехметровая стена с изображением Героя Советского Союза **Виктора Леонова** и других разведчиков установлена на территории одной из воинских частей Мурманска. Кроме того, наша компания на старом кладбище приводила в порядок захоронение милиционеров, погибших при исполнении служебного долга. Также совместно с волонтерскими клубами мы ухаживаем за забытыми захоронениями ветеранов Великой Отечественной войны и, конечно, помогаем сле-

дить за исторической сохранностью Кольского некрополя. Надеемся и в дальнейшем принимать участие в подобных проектах. Мы всегда открыты для хороших дел.

У команды молодых, но уже таких опытных профессионалов и планы довольно амбициозные.

– Мы планируем взять под наше управление как можно больше кладбищ в области и навести, конечно, там порядок. И в этом очень рассчитываем на поддержку местных администраций и Советов депутатов. Печально, что на данный момент некоторые кладбища у нас в области заброшены и превращены в свалки. Такое отношение к памяти я считаю недопустимым. И ссылки на отсутствие финансирования – не аргумент. Надеюсь, что удастся реализовать все наши планы. У компании «Я помню» есть еще множество проектов и направлений развития. Но пока о них говорить не буду.

Контакты
Офис –
тел. 20-56-29 (памятники).
Заказ услуг –
тел.: 8-900-938-43-18, 58-37-71.
Сайт: pomny.ru



АДМИНИСТРАЦИЯ ГОРОДА МУРМАНСКА

КОМИТЕТ ГРАДОСТРОИТЕЛЬСТВА
И ТЕРРИТОРИАЛЬНОГО РАЗВИТИЯ
АДМИНИСТРАЦИИ ГОРОДА МУРМАНСКА

ПРИКАЗ

№ 36-р

15.06.2021

О внесении изменений в схему размещения рекламных конструкций на территории муниципального образования город Мурманск

В целях исполнения статьи 19 Федерального закона от 13.03.2006 № 38-ФЗ «О рекламе», а также руководствуясь Положением о комитете градостроительства и территориального развития администрации города Мурманска, утвержденным решением Совета депутатов города Мурманска от 30.12.2009 № 14-187, и постановлением администрации города Мурманска от 27.06.2017 № 2063 «Об утверждении порядка внесения изменений в схему размещения рекламных конструкций на территории муниципального образования город Мурманск», **приказываю:**

1. Утвердить вносимые изменения в схему размещения рекламных конструкций на территории муниципального образования город Мурманск: в том – отдельно стоящие рекламные конструкции, утвержденный приказом комитета градостроительства и территориального развития администрации города Мурманска от 24.05.2016 № 58-р (в редакции приказа 05.02.2020 № 17-р), включить рекламные конструкции №№ БП-097, БП-098, БП-099, БП-100, БП-101.

2. Начальнику отдела наружной рекламы комитета градостроительства и территориального развития администрации города Мурманска Светличной В. Н. обеспечить:

2.1. Публикацию вносимых изменений в схему размещения рекламных конструкций на территории муниципального образования город Мурманск, указанных в п. 1 настоящего приказа, в официальном печатном издании администрации города Мурманска газете «Вечерний Мурманск».

2.2. Размещение вносимых изменений в схему размещения рекламных конструкций на территории муниципального образования город Мурманск, указанных в п. 1 настоящего приказа, на официальном сайте администрации города Мурманск www.citymurmansk.ru.

2.3. Размещение схемы размещения рекламных конструкций на территории муниципального образования город Мурманск (в том – отдельно стоящие рекламные конструкции) в редакции настоящего приказа на официальном сайте администрации города Мурманск www.citymurmansk.ru.

Председатель комитета

С. Г. ЛУПАНСКИЙ.




ВНОСИМЫЕ ИЗМЕНЕНИЯ В СХЕМУ РАЗМЕЩЕНИЯ РЕКЛАМНЫХ КОНСТРУКЦИЙ
НА ТЕРРИТОРИИ МУНИЦИПАЛЬНОГО ОБРАЗОВАНИЯ ГОРОД МУРМАНСК
(ТОМ - ОТДЕЛЬНО СТОЯЩИЕ РЕКЛАМНЫЕ КОНСТРУКЦИИ)

ПЕРВОМАЙСКИЙ АДМИНИСТРАТИВНЫЙ ОКРУГ
БИЛБОРДЫ

ГРАФИЧЕСКАЯ ЧАСТЬ



МАСШТАБ 1:5000
РАССТАНОВКА ТЕХНИЧЕСКИМИ СРЕДСТВАМИ

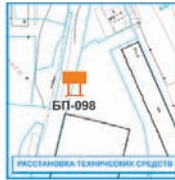

МАСШТАБ 1:5000
РАССТАНОВКА ТЕХНИЧЕСКИМИ СРЕДСТВАМИ



МАСШТАБ 1:5000
РАССТАНОВКА ТЕХНИЧЕСКИМИ СРЕДСТВАМИ



МАСШТАБ 1:5000
РАССТАНОВКА ТЕХНИЧЕСКИМИ СРЕДСТВАМИ



МАСШТАБ 1:5000
РАССТАНОВКА ТЕХНИЧЕСКИМИ СРЕДСТВАМИ



МАСШТАБ 1:2000



МАСШТАБ 1:2000



МАСШТАБ 1:2000



МАСШТАБ 1:2000



МАСШТАБ 1:2000

Тип рекламной конструкции
Вид рекламной конструкции
Номер рекламной конструкции
Размер рекламного поля
Площадь рекламного поля
Количество сторон

Отдельностоящая РК
Биллборд
БП-097
3м x 6м
18 м2
1

Тип рекламной конструкции
Вид рекламной конструкции
Номер рекламной конструкции
Размер рекламного поля
Площадь рекламного поля
Количество сторон

Отдельностоящая РК
Биллборд
БП-098
3м x 6м
18 м2
1

Тип рекламной конструкции
Вид рекламной конструкции
Номер рекламной конструкции
Размер рекламного поля
Площадь рекламного поля
Количество сторон

Отдельностоящая РК
Биллборд
БП-099
3м x 6м
18 м2
1

Тип рекламной конструкции
Вид рекламной конструкции
Номер рекламной конструкции
Размер рекламного поля
Площадь рекламного поля
Количество сторон

Отдельностоящая РК
Биллборд
БП-100
3м x 6м
18 м2
1

Тип рекламной конструкции
Вид рекламной конструкции
Номер рекламной конструкции
Размер рекламного поля
Площадь рекламного поля
Количество сторон

Отдельностоящая РК
Биллборд
БП-101
3м x 6м
18 м2
1



АДРЕСНЫЙ РЕЕСТР

№ п/п	Адрес установки и эксплуатации РК	№ РК на карте	Вид РК	Тип РК	Размер РК (в метрах)	Кол-во сторон РК	Общая площадь информационного поля РК (квадратных метров)	Собственник или законный владелец имущества, к которому присоединяется РК	Кадастровый номер участка
ПЕРВОМАЙСКИЙ АДМИНИСТРАТИВНЫЙ ОКРУГ – БИЛБОРДЫ									
1	пр. Кольский, в районе здания № 51, корп. 2	БП-097	Биллборд	Отдельно стоящая РК	3x6	1	18	Вид права: собственность. Субъект права: Н.Н. Фролов. Запись регистрации в ЕГРП № 51-51/001-51/001/002/2015-5572/1 от 23.09.2015	51:20:0001319:46
2	пр. Кольский, в районе здания № 51, корп. 2	БП-098	Биллборд	Отдельно стоящая РК	3x6	1	18	Вид права: собственность. Субъект права: Н.Н. Фролов. Запись регистрации в ЕГРП № 51-51/001-51/001/002/2015-5572/1 от 23.09.2015	51:20:0001319:46
3	пр. Кольский, в районе здания № 51, корп. 2	БП-099	Биллборд	Отдельно стоящая РК	3x6	1	18	Вид права: собственность. Субъект права: Н.Н. Фролов. Запись регистрации в ЕГРП № 51-51/001-51/001/002/2015-5572/1 от 23.09.2015	51:20:0001319:46
4	пр. Кольский, в районе здания № 51, корп. 2	БП-100	Биллборд	Отдельно стоящая РК	3x6	1	18	Вид права: собственность. Субъект права: Н.Н. Фролов. Запись регистрации в ЕГРП № 51-51/001-51/001/002/2015-5572/1 от 23.09.2015	51:20:0001319:46
5	пр. Кольский, в районе здания № 51, корп. 2	БП-101	Биллборд	Отдельно стоящая РК	3x6	1	18	Вид права: собственность. Субъект права: Н.Н. Фролов. Запись регистрации в ЕГРП № 51-51/001-51/001/002/2015-5572/1 от 23.09.2015	51:20:0001319:46

Приложение № 9
к постановлению администрации
города Мурманска
от 11.06.2021 № 1609

Изменения в детализацию направлений расходов на 2018–2024 годы										
№ п/п	Наименование	Источники финансирования	Объемы финансирования, тыс. руб.							
			Всего	2018	2019	2020	2021	2022	2023	2024
1	2	3	4	5	6	7	8	9	10	11
1.1.	Расходы на обеспечение деятельности (оказание услуг) подведомственных учреждений, в том числе на предоставление муниципальным бюджетным и автономным учреждениям субсидий	МБ	4728063,6	575954,2	620320,1	662327,5	654182,9	706111,4	747891,1	761276,4
1.1.1.	Обеспечение деятельности учреждений дополнительного образования в сфере культуры и искусства	МБ	2427889,1	294923,5	313380,9	346067,5	339059,4	361773,1	384148,2	388536,5
1.1.2.	Обеспечение деятельности учреждений культуры	МБ	2152987,6	262104,3	287614,1	294913,1	294098,6	322570,8	341203,3	350483,4

Приложение № 10
к постановлению администрации
города Мурманска
от 11.06.2021 № 1609

Источник финансирования	Всего, тыс. руб.	В том числе по годам реализации, тыс. руб.							
		2018 год	2019 год	2020 год	2021 год	2022 год	2023 год	2024 год	
Всего по подпрограмме:	4755933,3	577919,7	632342,1	669104,0	655959,3	707887,8	749667,5	763052,9	
в том числе за счет:									
средств бюджета муниципального образования город Мурманск	4728267,5	576035,3	620442,9	662327,5	654182,9	706111,4	747891,1	761276,4	
средств областного бюджета	27665,8	1884,4	11899,2	6776,5	1776,4	1776,4	1776,4	1776,5	

АДМИНИСТРАЦИЯ ГОРОДА МУРМАНСКА

ПОСТАНОВЛЕНИЕ

09.06.2021

№ 1558

О внесении изменений в постановление администрации города Мурманска от 11.07.2014 № 2286 «О признании многоквартирного дома, расположенного по адресу: город Мурманск, улица Лесная, дом 19, аварийным и подлежащим сносу» (в ред. постановлений от 07.07.2016 № 2040, от 24.08.2018 № 2773)

В соответствии с Жилищным кодексом Российской Федерации, Федеральным законом от 06.10.2003 № 131-ФЗ «Об общих принципах организации местного самоуправления в Российской Федерации», постановлением администрации города Мурманска от 13.11.2017 № 3610 «Об утверждении муниципальной программы города Мурманска «Управление имуществом и жилищная политика» на 2018–2024 годы» **постановляю:**

1. Внести в постановление администрации города Мурманска от 11.07.2014 № 2286 «О признании многоквартирного дома, расположенного по адресу: город Мурманск, улица Лесная, дом 19, аварийным и подлежащим сносу» (в ред. постановлений от 07.07.2016 № 2040, от 24.08.2018 № 2773) следующие изменения:

1.1. Подпункт 3.1 изложить в следующей редакции:

«3.1. В сроки, предусмотренные для реализации подпрограммы «Переселение граждан из многоквартирных домов, признанных аварийными до 01.01.2017» на 2018–2024 годы муниципальной программы города Мурманска «Управление имуществом и жилищная политика» на 2018–2024 годы, утвержденной постановлением администрации города Мурманска от 13.11.2017 № 3610 (далее – Подпрограмма I), организовать отселение физических и юридических лиц из многоквартирного дома, указанного в пункте 1 настоящего постановления.».

1.2. Подпункт 3.2 исключить.

1.3. Подпункты 3.3, 3.4, 3.5, 3.6 и 3.7 считать подпунктами 3.2, 3.3, 3.4, 3.5 и 3.6 соответственно.

1.4. В подпункте 3.3 слово «Подпрограммы» заменить словами «Подпрограммы I».

1.5. В подпункте 3.4 слова «пунктом 3.4» заменить словами «подпунктом 3.3».

1.6. В подпункте 3.5 слово «Подпрограммы» заменить словами «подпрограммы «Обеспечение благоустроенным жильем жителей города Мурманска, проживающих в многоквартирных домах пониженной капитальности, имеющих не все виды благоустройства» на 2018–2024 годы муниципальной программы города Мурманска «Управление имуществом и жилищная политика» на 2018–2024 годы, утвержденной постановлением администрации города Мурманска от 13.11.2017 № 3610 (далее – Подпрограмма II)».

1.7. Пункт 4 изложить в следующей редакции:

«4. Управлению финансов администрации города Мурманска (Умушкина О.В.) обеспечить финансирование мероприятий по приобретению жилья для переселения граждан, занимающих жилые помещения по договорам социального найма в многоквартирном доме, указанном в пункте 1 настоящего постановления, в рамках реализации Подпрограммы I, а также мероприятий, предусмотренных подпунктом 3.5 настоящего постановления, в рамках реализации Подпрограммы II, в объеме, установленном решением Совета депутатов города Мурманска о бюджете муниципального образования город Мурманск на соответствующий финансовый год.».

2. Отделу информационно-технического обеспечения и защиты информации администрации города Мурманска (Кузьмин А. Н.) разместить настоящее постановление на официальном сайте администрации города Мурманска в сети Интернет.

3. Редакции газеты «Вечерний Мурманск» (Хабаров В. А.) опубликовать настоящее постановление.

4. Настоящее постановление вступает в силу со дня подписания и распространяется на правоотношения, возникшие с 05.06.2019.

5. Контроль за выполнением настоящего постановления возложить на заместителя главы администрации города Мурманска Синякаева Р. Р.

**Временно исполняющий полномочия
главы администрации города Мурманска**

В. А. ДОЦНИК.

АДМИНИСТРАЦИЯ ГОРОДА МУРМАНСКА

ПОСТАНОВЛЕНИЕ

11.06.2021

№ 1611

О внесении изменений в постановление администрации города Мурманска от 16.10.2014 № 3454 «О признании многоквартирного дома, расположенного по адресу: город Мурманск, улица Зеленая, дом 54, аварийным и подлежащим сносу» (в ред. постановления от 30.08.2018 № 2874)

В соответствии с Жилищным кодексом Российской Федерации, Федеральным законом от 06.10.2003 № 131-ФЗ «Об общих принципах организации местного самоуправления в Российской Федерации», постановлением администрации города Мурманска от 13.11.2017 № 3610 «Об утверждении муниципальной программы города Мурманска «Управление имуществом и жилищная политика» на 2018–2024 годы» **постановляю:**

1. Внести в постановление администрации города Мурманска от 16.10.2014 № 3454 «О признании многоквартирного дома, расположенного по адресу: город Мурманск, улица Зеленая, дом 54, аварийным и подлежащим сносу» (в ред. постановления от 30.08.2018 № 2874) следующие изменения:

1.1. Подпункт 2.1 изложить в следующей редакции:

«2.1. В сроки, предусмотренные для реализации подпрограммы «Переселение граждан из многоквартирных домов, признанных аварийными до 01.01.2017» на 2018–2024 годы муниципальной программы города Мурманска «Управление имуществом и жилищная политика» на 2018–2024 годы, утвержденной постановлением администрации города Мурманска от 13.11.2017 № 3610 (далее – Подпрограмма I), организовать отселение физических и юридических лиц из многоквартирного дома, указанного в пункте 1 настоящего постановления.».

1.2. Подпункт 2.2 исключить.

1.3. Подпункты 2.3, 2.4, 2.5, 2.6 и 2.7 считать подпунктами 2.2, 2.3, 2.4, 2.5 и 2.6 соответственно.

1.4. В подпункте 2.3 слово «Подпрограммы» заменить словами «Подпрограммы I».

1.5. В подпункте 2.4 слова «пунктом 2.4» заменить словами «подпунктом 2.3».

1.6. В подпункте 2.5 слово «Подпрограммы» заменить словами «подпрограммы «Обеспечение благоустроенным жильем жителей города Мурманска, проживающих в многоквартирных домах пониженной капитальности, имеющих не все виды благоустройства» на 2018–2024 годы муниципальной программы города Мурманска «Управление имуществом и жилищная политика» на 2018–2024 годы, утвержденной постановлением администрации города Мурманска от 13.11.2017 № 3610 (далее – Подпрограмма II)».

1.7. Пункт 3 изложить в следующей редакции:

«3. Управлению финансов администрации города Мурманска (Умушкина О. В.) обеспечить финансирование мероприятий по приобретению жилья для переселения граждан, занимающих жилые помещения по договорам социального найма в многоквартирном доме, указанном в пункте 1 настоящего постановления, в рамках реализации Подпрограммы I, а также мероприятий, предусмотренных подпунктом 2.5 настоящего постановления, в рамках реализации Подпрограммы II, в объеме, установленном решением Совета депутатов города Мурманска о бюджете муниципального образования город Мурманск на соответствующий финансовый год.».

2. Отделу информационно-технического обеспечения и защиты информации администрации города Мурманска (Кузьмин А. Н.) разместить настоящее постановление на официальном сайте администрации города Мурманска в сети Интернет.

3. Редакции газеты «Вечерний Мурманск» (Хабаров В. А.) опубликовать настоящее постановление.

4. Настоящее постановление вступает в силу со дня подписания и распространяется на правоотношения, возникшие с 05.06.2019.

5. Контроль за выполнением настоящего постановления возложить на заместителя главы администрации города Мурманска Синякаева Р. Р.

**Временно исполняющий полномочия
главы администрации города Мурманска**

В. А. ДОЦНИК.

АДМИНИСТРАЦИЯ ГОРОДА МУРМАНСКА

ПОСТАНОВЛЕНИЕ

11.06.2021

№ 1612

О признании многоквартирного дома, расположенного по адресу: город Мурманск, переулок Дальний, дом 7, аварийным и подлежащим сносу

В соответствии с Жилищным кодексом Российской Федерации, Федеральным законом от 06.10.2003 № 131-ФЗ «Об общих принципах организации местного самоуправления в Российской Федерации», постановлением Правительства Российской Федерации от 28.01.2006 № 47 «Об утверждении Положения о признании помещения жилым помещением, жилого помещения непригодным для проживания и многоквартирного дома аварийным и подлежащим сносу или реконструкции, садового дома жилым домом и жилого дома садовым домом», Уставом муниципального образования город Мурманск, на основании заключения межведомственной комиссии для оценки жилых помещений жилищного фонда Российской Федерации, многоквартирных домов, находящихся в федеральной собственности, муниципального жилищного фонда и частного жилищного фонда от 04.06.2021 № 64 **постановляю:**

1. Признать многоквартирный дом, расположенный по адресу: город Мурманск, переулок Дальний, дом 7, аварийным и подлежащим сносу.

2. Собственникам помещений в многоквартирном доме, указанном в пункте 1 настоящего постановления, в течение 12 месяцев со дня окончания процедуры переселения граждан, занимающих жилые помещения по договору социального найма, снести многоквартирный дом 7 по переулку Дальнему.

3. Комитету имущественных отношений города Мурманска (Стародуб А. А.):

3.1. Обеспечить внесение соответствующих изменений в подпрограмму «Обеспечение благоустроенным жильем жителей города Мурманска, проживающих в многоквартирных домах пониженной капитальности, имеющих не все виды благоустройства» на 2018–2024 годы муниципальной программы города Мурманска «Управление имуществом и жилищная политика» на 2018–2024 годы (далее – Подпрограмма), утвержденной постановлением администрации города Мурманска от 13.11.2017 № 3610, в части дополнения перечня многоквартирных домов, признанных аварийными в установленном порядке.

3.2. В сроки, предусмотренные для реализации Подпрограммы, организовать отселение физических и юридических лиц из многоквартирного дома, указанного в пункте 1 настоящего постановления.

3.3. Определить потребность в жилых помещениях, требуемых для переселения граждан, занимающих жилые помещения по договорам социального найма в многоквартирном доме, указанном в пункте 1 настоящего постановления.

3.4. Приобрести жилые помещения для граждан, занимающих жилые помещения по договорам социального найма в многоквартирном доме, указанном в пункте 1 настоящего постановления, в сроки, предусмотренные для реализации Подпрограммы.

3.5. По мере осуществления мероприятий, предусмотренных подпунктом 3.4 настоящего постановления, предоставлять приобретенные жилые помещения гражданам, занимающим жилые помещения по договорам социального найма в многоквартирном доме, указанном в пункте 1 настоящего постановления.

3.6. Провести работы по формированию и проведению государственного кадастрового учета земельного участка, на котором расположен многоквартирный дом, указанный в пункте 1 настоящего постановления, за счет средств бюджета муниципального образования город Мурманск в сроки, предусмотренные для реализации Подпрограммы.

3.7. В течение 14 рабочих дней со дня окончания процедуры переселения граждан, занимающих жилые помещения по договору социального найма в многоквартирном доме 7 по переулку Дальнему, направить собственникам помещений извещение о необходимости выполнения требования, указанного в пункте 2 настоящего постановления.

4. Управлению финансов администрации города Мурманска (Умушкина О. В.) обеспечить финансирование мероприятий по приобретению жилья для переселения граждан, занимающих жилые помещения по договорам социального найма в многоквартирном доме, указанном в пункте 1 настоящего постановления, а также мероприятий, предусмотренных подпунктом 3.6 настоящего постановления, в рамках реализации Подпрограммы в объеме, установленном решением Совета депутатов города Мурманска о бюджете муниципального образования город Мурманск на соответствующий финансовый год.

5. Отделу информационно-технического обеспечения и защиты информации администрации города Мурманска (Кузьмин А. Н.) разместить настоящее постановление на официальном сайте администрации города Мурманска в сети Интернет.

6. Редакции газеты «Вечерний Мурманск» (Хабаров В. А.) опубликовать настоящее постановление.

7. Настоящее постановление вступает в силу со дня подписания.

8. Контроль за выполнением настоящего постановления возложить на заместителя главы администрации города Мурманска Синякаева Р. Р.

**Временно исполняющий полномочия
главы администрации города Мурманска**

В. А. ДОЦНИК.



ПРИМИТЕ ПОЗДРАВЛЕНИЯ

Уважаемую Нину Егоровну Медко от всей души поздравляем с юбилеем – 80-летием! Пусть юдией будет добрым и светлым, грусть и печаль унесет резвым ветром, а в окружении любящих глаз станет тепло вам от искренних фраз! Нина Егоровна занимается общественной работой в Первомайском совете ветеранов войны и труда, уделяет большое внимание ветеранам войны, одиноко проживающим ветеранам. Желаем вам крепкого здоровья, жизнелюбия, счастливых и благополучных дней, любви родных, сердечной теплоты.



С любовью и уважением
весь коллектив Первомайского совета ветеранов.

АДМИНИСТРАЦИЯ ГОРОДА МУРМАНСКА

ПОСТАНОВЛЕНИЕ

15.06.2021

№ 1626

О внесении изменений в постановление администрации города Мурманска от 10.06.2014 № 1778 «О признании многоквартирного дома, расположенного по адресу: город Мурманск, улица Зеленая, дом 33, аварийным и подлежащим сносу» (в ред. постановлений от 12.04.2016 № 934, от 23.08.2018 № 2755)

В соответствии с Жилищным кодексом Российской Федерации, Федеральным законом от 06.10.2003 № 131-ФЗ «Об общих принципах организации местного самоуправления в Российской Федерации», постановлением администрации города Мурманска от 13.11.2017 № 3610 «Об утверждении муниципальной программы города Мурманска «Управление имуществом и жилищная политика» на 2018–2024 годы» постановляю:

1. Внести в постановление администрации города Мурманска от 10.06.2014 № 1778 «О признании многоквартирного дома, расположенного по адресу: город Мурманск, улица Зеленая, дом 33, аварийным и подлежащим сносу» (в ред. постановлений от 12.04.2016 № 934, от 23.08.2018 № 2755) следующие изменения:

1.1. Подпункт 3.1 изложить в следующей редакции:

«3.1. В сроки, предусмотренные для реализации подпрограммы «Переселение граждан из многоквартирных домов, признанных аварийными до 01.01.2017» на 2018–2024 годы муниципальной программы города Мурманска «Управление имуществом и жилищная политика» на 2018–2024 годы, утвержденной постановлением администрации города Мурманска от 13.11.2017 № 3610 (далее – Подпрограмма I), организовать отселение физических и юридических лиц из многоквартирного дома, указанного в пункте 1 настоящего постановления.»

1.2. Подпункт 3.2 исключить.

1.3. Подпункты 3.3, 3.4, 3.5, 3.6 и 3.7 считать подпунктами 3.2, 3.3, 3.4, 3.5 и 3.6 соответственно.

1.4. В подпункте 3.3 слово «Подпрограммы» заменить словами «Подпрограммы I».

1.5. В подпункте 3.4 слова «пунктом 3.4» заменить словами «подпунктом 3.3».

1.6. В подпункте 3.5 слово «Подпрограммы» заменить словами «подпрограммы «Обеспечение благоустроенным жильем жителей города Мурманска, проживающих в многоквартирных домах пониженной капитальности, имеющих не все виды благоустройства» на 2018–2024 годы муниципальной программы города Мурманска «Управление имуществом и жилищная политика» на 2018–2024 годы, утвержденной постановлением администрации города Мурманска от 13.11.2017 № 3610 (далее – Подпрограмма II)».

1.7. Пункт 4 изложить в следующей редакции:

«4. Управлению финансов администрации города Мурманска (Умушкина О. В.) обеспечить финансирование мероприятий по приобретению жилья для переселения граждан, занимающих жилые помещения по договорам социального найма в многоквартирном доме, указанном в пункте 1 настоящего постановления, в рамках реализации Подпрограммы I, а также мероприятий, предусмотренных подпунктом 3.5 настоящего постановления, в рамках реализации Подпрограммы II, в объеме, установленном решением Совета депутатов города Мурманска о бюджете муниципального образования город Мурманск на соответствующий финансовый год.»

2. Отделу информационно-технического обеспечения и защиты информации администрации города Мурманска (Кузьмин А. Н.) разместить настоящее постановление на официальном сайте администрации города Мурманска в сети Интернет.

3. Редакции газеты «Вечерний Мурманск» (Хабаров В. А.) опубликовать настоящее постановление.

4. Настоящее постановление вступает в силу со дня подписания и распространяется на правоотношения, возникшие с 05.06.2019.

5. Контроль за выполнением настоящего постановления возложить на заместителя главы администрации города Мурманска Синякаева Р. Р.

Временно исполняющий полномочия
главы администрации города Мурманска

В. А. ДОЦНИК.

компания «ЛАЙМ» 15 лет успешной работы. Балконы – лоджии, мет. двери, натяжные потолки. Позвони ТД «РЕКОМА» павильон № 1, Кольский просп., 51, к. 2. 700-335 8-911-300-04-22

Лицензия ЛО-51-01-000493 от 09 декабря 2010. ДЕНТИКА стоматология. Услуги: гигиеническая чистка, пародонтология, имплантация, хирургия, ортопедия, терапия. АКЦИЯ! Весь июнь скидка 12% на лечение от двух зубов. г. Мурманск, ул. Зеленая, 47. Тел. 8-8152-25-55-68

О СРОКАХ ПРЕДСТАВЛЕНИЯ
НАЛОГОВОЙ ОТЧЕТНОСТИ

ИФНС России по г. Мурманску информирует налогоплательщиков о сроках представления налоговой отчетности в июне 2021 года:

- Косвенные налоги – не позднее 21 июня.
- Налог на игорный бизнес – не позднее 21 июня.
- Акцизы – не позднее 25 июня.
- Налог на добычу полезных ископаемых – не позднее 30 июня.

ЧАСТНЫЕ ОБЪЯВЛЕНИЯ
принимаются по адресу:

ул. Шмидта, 17

с 9.30 до 17.00, перерыв с 13.00 до 14.00
(кроме субботы и воскресенья).

ЧАСТНЫЕ ОБЪЯВЛЕНИЯ


РАЗНОЕ

Диплом на имя Лапаевой Галины Константиновны, выданный школой-интернатом, Сосновая, 21, г. Апатиты, считать недействительным. Данные можно узнать в архиве МКУ г. Апатиты, тел. (881555) 7-70-23, ул. Космонавтов, 10, индекс 184209.

Гарантийный и послегарантийный ремонт аудио-, видео-, бытовой техники, различных гаджетов, кофемашин. Заказ оригинальных запчастей и аксессуаров. График работы: пн. 10.00–17.00, вт. – пт. 10.00–18.00, сб. 10.00–17.00, вс. – выходной. Телефоны: (8152) 255-262, 255-263. e-mail: esmurmansk@mail.ru. Мы находимся: г. Мурманск, ул. Гвардейская, д. 3 (вход с улицы).

МУРМАНСКИЕ КАССЫ www.murmankassa.ru. ОТКРЫТА ПРОДАЖА Ж/Д БИЛЕТОВ. БИЛЕТЫ НА ПРЯМОЙ ПЕРЕЛЕТ. НА ЛЕТНИЕ НАПРАВЛЕНИЯ ИЗ МУРМАНСКА В МИНЕРАЛЬНЫЕ ВОДЫ, РОСТОВ-НА-ДОНУ, СИМФЕРОПОЛЬ, СОЧИ, АНАПУ. ул. Лобова, д. 9, ☎ 22-09-00. ул. Челюскинцев, д. 9, ☎ 42-48-80.

РАЗМИНКА ДЛЯ ЭРУДИТОВ

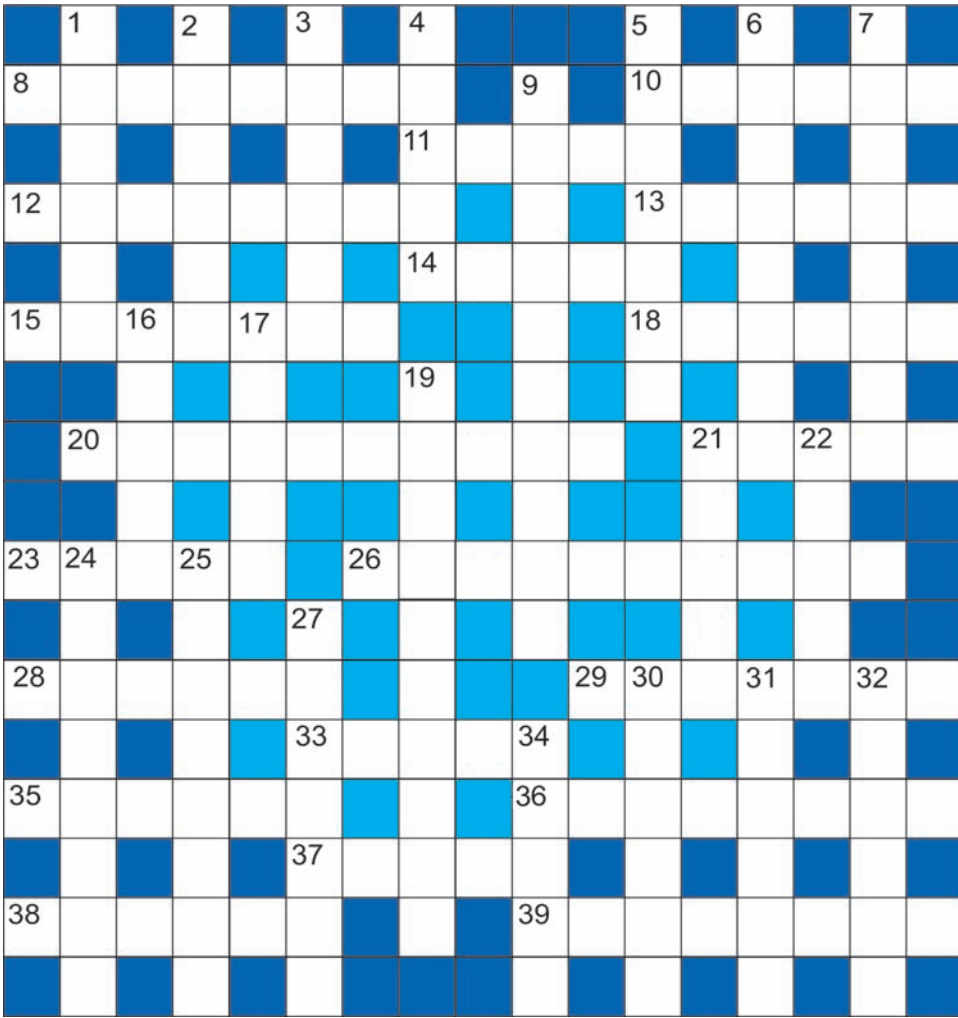

ПО ГОРИЗОНТАЛИ: 8. Неожданное суждение. 10. Береговой штат США. 11. «Лесоруб», заткнутый за пояс. 12. Избавление от опасности. 13. Ватное или байковое. 14. Город зимней Олимпиады-2006. 15. Альковная мебель. 18. Сержа-прищепка. 20. Чахотка. 21. Он в штиль не дует. 23. Циферблат прибора. 26. Политика военщины. 28. «Салют» от шампанского на одежде. 29. Искажение лица. 33. Физик, изучающий свойства света. 35. Пышный дворец. 36. Гондольер, перевозчик. 37. Деревянная планка. 38. Двенадцать ложек. 39. Вид смертной казни.

ПО ВЕРТИКАЛИ: 1. Кровососущий зомби. 2. Долги в бухучете. 3. Чин Оболенского из

песни. 4. Ценитель изящного. 5. «Колпачок» на зуб. 6. Канарский остров. 7. Утвердительный ответ на предложение. 9. Обгон по сути. 16. Обременительная обязанность. 17. Со мнительное предприятие. 19. Русский композитор. 21. Автор «Риголетто» и «Травиаты». 22. «Близнец» по имени. 24. Игорь, певший про дожди. 25. Засланный в неприятельский тыл. 27. Пишет о жизни классика. 30. Корабельный «телеграфист». 31. Нож для рубки тростника. 32. «Заводила» думских заседателей. 34. Американский фантаст и футуролог.

Составитель
Елена ТИМОШЕНКО.

ОТВЕТЫ НА КРОССВОРД, ОПУБЛИКОВАННЫЙ 17 ИЮНЯ

По горизонтали: 8. Лежебока. 10. Ливень. 11. Сюита. 12. Магеллан. 13. Буксир. 14. «Ямаха». 15. Рыбачка. 18. Монтер. 20. Кружевница. 21. Пекан. 23. Манок. 26. Скандалист. 28. Марево. 29. Паскаль. 33. Сосед. 35. Подкоп. 36. Организм. 37. Обвал. 38. Фиксаж. 39. Лесопарк.

По вертикали: 1. Пенаты. 2. Береза. 3. Войлок. 4. Басня. 5. Алабама. 6. Квакуанье. 7. Антитеза. 9. Мизансцена. 16. Барон. 17. Чижик. 19. Знакомство. 21. Полюс. 22. Касса. 24. Арагонит. 25. Очеркист. 27. Госпожа. 30. Август. 31. Канале. 32. Лазурь. 34. Долли.

Вечерний
Мурманск

СОУЧРЕДИТЕЛИ: Совет депутатов города Мурманска, администрация города Мурманска, муниципальное автономное учреждение Редакция газеты Вечерний Мурманск.

ГЛАВНЫЙ РЕДАКТОР
В. А. ХАБАРОВ.

АДРЕС РЕДАКЦИИ, ИЗДАТЕЛЯ: 183032, г. Мурманск, Кольский проспект, 9. ТЕЛЕФОНЫ РЕДАКЦИИ:

отдел подписки и доставки – 47-75-83, e-mail: vmdost@mail.ru приемная – тел./факс 25-46-77, e-mail: info@vmnews.ru отдел рекламы и развития – 25-82-19, 23-70-17 (факс); e-mail: reklama@vmnews.ru служба новостей – 25-10-38, 25-46-90, 25-46-79, e-mail: vmnews@vmnews.ru бухгалтерия – 47-75-84.

Свободная (договорная) цена. Подписные индексы: 52844 (ежедневная газета), 31496 (пятничный номер).

Мнение авторов отдельных публикаций может не совпадать с позицией редакции. За достоверность текстов публикуемых частных объявлений и рекламы редакция ответственности не несет. В газете используются материалы российских СМИ, размещенных на открытых для пользователей web-узлах глобальной сети Интернет. Все материалы, подготовленные журналистами Вечернего Мурманска, являются интеллектуальной собственностью. Запрещается использование авторских материалов без разрешения авторов и правообладателя исключительных прав на произведения – МАУ Редакция газеты Вечерний Мурманск. Письма, рукописи, фотографии и рисунки не рецензируются и не возвращаются. Материалы под рубриками Экономика и бизнес, Образование и жизнь печатаются на коммерческой основе.

Газета набрана и сверстана в компьютерном центре «Вечернего Мурманска», отпечатана с готовых позитивных пленок в ООО «М51», адрес: 183010, г. Мурманск, ул. Зеленая, 47. Время подписания в печать 18.06.2021 – 18.00. По графику – 18.00. Газета зарегистрирована Управлением Федеральной службы по надзору в сфере связи, информационных технологий и массовых коммуникаций по Мурманской области, свидетельство ПИ № ТУ51-00393 от 23 ноября 2016 г. Тираж – 5815 экз. Зак. 15255. (16+)



Лицензия № ЛО-51-01-001495 от 09.02.2016 г. на осуществление медицинской деятельности.

Дента

Качественное лечение и реставрация зубов
Хирургическая помощь, установка имплантов
Стоматологическая ортопедия
Срочный ремонт пластмассовых съемных протезов
Гарантия на все виды работ (виды работ необходимо уточнять при консультации)

183038, г. Мурманск, ул. Коммуны, 20.
Пн. – пт. с 8.00 до 20.00, субб. с 9.00 до 15.00, воскр. – выходной.
Oao-denta@yandex.ru

Регистратура – (8152) 472-472.

Имеются противопоказания. Проконсультируйтесь со специалистом.

Мы занимаемся ремонтом крупной бытовой техники:

- стиральные машины,
- посудомоечные машины,
- водонагреватели,
- электроплиты.

Выезд на дом по городу и в область.
Обслуживание в день обращения.
Работаем без выходных.
Вызов и диагностика бесплатно в случае ремонта.
Более 15 000 единиц отремонтированной техники.

Скидка 15% на последующие ремонты. Запчасти в наличии и на заказ. Быстро, качественно, удобно. **Гарантия до 12 мес.!**

График работы: без выходных и праздников с 8.00 до 21.00.

Наши телефоны:
20-7887 и 8-921-284-90-80.

Наш адрес: проезд Связи, 18.

ИП Болгов Артем Алексеевич,
ОГРИП 314519011100029 ИНН 5190 173 82604

В транспортную компанию требуются

- **СЛЕСАРЬ-ЭЛЕКТРИК ДИАГНОСТ**
- **МАСТЕР-ЛОГИСТ**
- **РАБОЧИЙ**
- **ВОДИТЕЛЬ «С»**
- **ВОДИТЕЛЬ «С», «Е»**

- **Официальное трудоустройство по ТК РФ (соц.пакет)**
- **“Белая” заработная плата (без задержек)**
- **Работа в г. Мурманске**

8-952-297-78-96

ДОБРЫЙ ХЛЕБ ПЕКАРНЯ

Наши адреса
в настоящее время:
- г. Мурманск, ул. Баумана, 35;
- г. Мурманск, ул. Капитана Маклакова, 48;
- г. Мурманск, ул. Мира, 6а.

+7-900-934-25-94
Наша группа в «ВКонтакте»: vk.com/goodbread051

Вкусный хлеб всегда на вашем столе!

www.irbis-nord.ru

СТАЛЬНЫЕ ДВЕРИ
ЗАМЕНА ПОЧТОВЫХ ЗАМКОВ
ДОМОФОНЫ - аудио/видео
ЗАМКИ И РУЧКИ для китайских дверей
РЕМОНТ ПЛАСТИКОВЫХ ОКОН

ООО «Ирбис-Север»
Кольский просп., 134, ТРЦ «Форум», 2 эт., оф. 1.

400-250, 254-759
8-921-605-50-66

Сантехник

ВСЕ ВИДЫ САНТЕХНИЧЕСКИХ РАБОТ ПОД КЛЮЧ

- замена стояков канализации и водоснабжения;
- установка ванн, душевых кабин, унитазов, смесителей;
- замена водосчетчиков;
- установка радиаторов отопления;
- укладка кафеля.

Гибкая система скидок.

Гарантия! Качество! Экономия!

Ул. Папанина, 47,
тел. 8-921-177-76-77.

ООО "Лидер-Сервис"

КОМИССИОННЫЙ МАГАЗИН БЫТОВОЙ ЭЛЕКТРОНИКИ

Ремонт всего спектра техники – от кофемашин и чайников до телевизоров и холодильников. **Технические экспертизы с выдачей заключения.**

Внимание!
НОВЫЙ АДРЕС:
ул. Буркова, 13.

Тел. 40-00-83, mail@service-murmansk.ru

Требуется бухгалтер-кассир

Условия:

- З/п: от 32000 руб.
- График работы 2/2

Обязанности:

- Консультация клиентов по продуктам компании
- Оформление договоров займа
- Первичная отчетность
- Внутренний документооборот

8 (952) 291-58-93
aksenova@money4help.ru

Деньги с собой

Компания Престиж

41-07-09,
+7 (911) 309-67-99

- окна
- двери
- потолки
- балконы
- лоджии
- утепление и обшивка лоджий и балконов
- жалюзи
- ремонт окон

Гарантия 5 лет.
Более 15 лет на рынке.

ДОГОВОР на ДОМУ
СКИДКИ, ПОДАРКИ.
Подобранные условия получения скидок и подарков уточняйте по телефонам.

г. МУРМАНСК,
просп. Героев-североморцев, 62.

Лилия

АНО «Центр помощи престарелым и больным людям «ЛИЛИЯ»

- Уход на дому и в больницах
- Размещение пожилых людей с питанием, проживанием и уходом.

78-00-28,
8-953-757-38-92

Макаровская
Ольга Рудольфовна

Ул. Карла Маркса, 25а, офис 301
E-mail: olga.apo.lilia@yandex.ru
Сайт: патронажмурманск.рф

СТОМАТОЛОГИЯ Арктикстомакс-2

Лиц. ЛО-51-01-001219 от 5.12.2014 г.

- Качественное лечение и восстановление зубов.
- Пародонтология.
- Гигиеническая чистка.
- Опытный хирург.

Гибкая система скидок.

АДРЕСА: Кольский просп, 176/3 (рядом с ДБ «Жемчуг»). Тел. 53-96-86, моб. 8-921-034-26-43;
ул. Профсоюзов, 1 (за к/т «Родина»). Тел. 45-78-93, моб. 8-921-286-94-54.

Мы здесь

ВОЗМОЖНЫ ПРОТИВОПОКАЗАНИЯ. ПРОКОНСУЛЬТИРУЙТЕСЬ У СПЕЦИАЛИСТА.

ОКНА

от 9500 руб.

Балконы, лоджии
от 29000 руб.
от 15000 руб.

Натяжные потолки.

Рассрочка.
гост. «Моряк», оф. 109,
ул. Книповича, 23.

Условия предоставления рассрочки уточняйте по телефону или в офисе.

Тел. 75-30-56.

ГАРМОНИЯ

ЦЕНТР НАРКОЛОГИИ

СНЯТИЕ ЗАПОЯ
выезд врача на дом

КОДИРОВАНИЕ
• Алкоголь • Табак • Вес

г. Мурманск, Кольский просп. 33
Наш сайт: harmony-51.ru

8 (8152) 25-46-46

ИМПЕРИЯ ОКОН

НАШИ ОКНА ВЫГЛЯДЕТ!

- **ОКНА • БАЛКОНЫ •**
- **НАТЯЖНЫЕ ПОТОЛКИ •**
- **РУЛОННЫЕ ШТОРЫ •**
- **ЖАЛЮЗИ • ДВЕРИ •**

г. Мурманск
ул. Полярные Зори, д. 25/1
ТЦ «Сокол»
Тел. (8152) 75-18-30
www.imperia51.com
НИЗКИЕ ЦЕНЫ!

ПЕНСИОННЫЙ ЮРИСТ

70-13-42

Ул. Тарана,
20-44

www.pravoplus51.ru

«Яполню»

с 1 по 30 июня
25% скидка
на памятник.

Первоначальный взнос – 1000 руб.
Звоните 20-56-29.

Ул. Баумана, 32 (вход за домом со стороны озера).

Заключаем договоры на постоянное обслуживание, возможно дистанционно

Рассрочка предоставляется ИП Копьевой Е. А. сроком на 6 месяцев. Подробные условия по указанному телефону.

ОКНА

ЗА РАЗУМНЫЕ ДЕНЬГИ

- ✓ лоджии
- ✓ балконы
- ✓ под ключ
- ✓ натяжные потолки
- ✓ двери

Кольский просп., 141,
2-й этаж.

600-605

Утепление балконов и лоджий от 15 000 руб.