Главная газета нашего города

Вечерний Мурманск

19 июня 2018, вторник СПЕЦВЫПУСК № 234

Общество с ограниченной ответственностью ПЕТРОВСКИЙ ФАРВАТЕР

ПРОЕКТ ПЛАНИРОВКИ И ПРОЕКТ МЕЖЕВАНИЯ ТЕРРИТОРИИ ДЛЯ ЛИНЕЙНОГО ОБЪЕКТА:

«Строительство ЛЭП-150кВ от ВЛ-150кВ Л-219 в районе ПС 89 до ПС 150 кВ Белокаменка, отпайки от нового участка ЛЭП-150 кВ Л-219 до ПС 100, отпайки ВЛ-150 кВ Л-160 до ПС 150 кВ Белокаменка, реконструкция ВЛ-150 кВ Л-160 для нужд филиала ПАО «МРСК Северо-Запада» «Колэнерго» (Договор ТП № 43-000141/16 от 20.02.2017 с ООО «Кольская верфь»)

ТОМ 1. Основная часть проекта планировки территории.

Заказчик: **ПАО «МРСК Северо-Запада»**

Директор ООО «Петровский Фарватер» _____

Санкт-Петербург 2018 г.

СОСТАВ ПРОЕКТА

Том I	**Основная часть проекта планировки территории.**
Раздел 1	**Проект планировки территории. Графическая часть.**
Раздел 2	**Положение о размещении линейных объектов.**
Том II	Материалы по обоснованию проекта планировки территории.
Раздел 3	Материалы по обоснованию проекта планировки территории. Графическая часть.
Раздел 4	Материалы по обоснованию проекта планировки территории. Пояснительная записка.
Том III	Проект межевания территории.

СОДЕРЖАНИЕ

1. Раздел 1 «Проект планировки территории. Графическая часть».
1. Чертеж планировки территории.
2. Чертеж границ зон планируемого размещения линейных объектов, подлежащих переустройству.
3. Ведомость координат характерных точек красных линий.
4. Каталог координат точек границы размещения объекта.

2. Раздел 2 «Положение о размещении линейных объектов».
1. Сведения об объекте и его краткая характеристика.
2. Сведения о размещении объекта на территории.
3. Перечень координат характерных точек границ зон планируемого размещения линейных объектов.
4. Перечень координат характерных точек границ зон планируемого размещения линейных объектов, подлежащих переносу (переустройству) из зоны планируемого размещения линейных объектов.
5. Предельные параметры разрешенного строительства объектов капитального строительства, входящих в состав линейных объектов в границах зон их планируемого размещения.
6. Мероприятия по защите сохраняемых объектов капитального строительства, существующих и строящихся на момент подготовки проекта планировки территории, а также объектов капитального строительства.
7. Мероприятия по сохранению объектов культурного наследия от возможного негативного воздействия в связи с размещением линейных объектов.
8. Мероприятия по охране окружающей среды.
9. Мероприятия по защите территории от чрезвычайных ситуаций природного и техногенного характера, в том числе по обеспечению пожарной безопасности и гражданской обороне.

Приложения.
А. Распоряжение Правительства Мурманской области №25-РП от 12.02.2018г о подготовке проекта планировки территории и проекта межевания территории для размещения линейного объекта: «Строительство ЛЭП-150кВ от ВЛ-150кВ Л-219 в районе ПС 89 до ПС 150 кВ Белокаменка, отпайки от нового участка ЛЭП-150 кВ Л-219 до ПС 100, отпайки ВЛ-150 кВ Л-160 до ПС 150 кВ Белокаменка, реконструкция ВЛ-150 кВ Л-160 для нужд филиала ПАО «МРСК Северо-Запада» «Колэнерго».
Б. Техническое задание на разработку проекта планировки (проект межевания в составе проекта планировки) по объекту: «Строительство ЛЭП-150кВ от ВЛ-150кВ Л-219 в районе ПС 89 до ПС 150 кВ Белокаменка, отпайки от нового участка ЛЭП-150 кВ Л-219 до ПС 100, отпайки ВЛ-150 кВ Л-160 до ПС 150 кВ Белокаменка, реконструкция ВЛ-150 кВ Л-160 для нужд филиала ПАО «МРСК Северо-Запада» «Колэнерго»(Договор ТП № 43-000141/16 от 20.02.2017 с ООО «Кольская верфь»).

РАЗДЕЛ 1
«Проект планировки территории.
Графическая часть»

Условные обозначения:

Границы:

- граница зоны планируемого размещения объекта «Строительство ЛЭП-150кВ от ВЛ-150кВ Л-219 в районе ПС 89 до ПС 150 кВ Белокаменка, отпайки от нового участка ЛЭП-150 кВ Л-219 до ПС 100, отпайки ВЛ-150 кВ Л-160 до ПС 150 кВ Белокаменка, реконструкция ВЛ-150 кВ Л-160 для нужд филиала ПАО «МРСК Северо - Запада» «Колэнерго».
- устанавливаемые красные линии
- линии отступа
- существующие красные линии
- граница кадастровых кварталов
- граница образуемых земельных участков, образуемых для размещения опор строящейся линии электропередач
- граница устанавливаемой охранной зоны планируемого размещения объекта
- граница земельных участков, образуемых для временного занятия на период строительства ЛЭП
- граница муниципальных образований

Пояснительные надписи:

- поворотные точки устанавливаемых красных линий с обозначением номера точки
- наименование муниципального образования

Мурманская обл.
Кольский р-он
ГП Молочный

- обозначение земельного участка, предназначенного для размещения опоры строящейся ЛЭП, с указанием площади земельного участка (в скобках указана площадь контура земельного участка)
- поворотные точки образуемых земельных участков, для размещения опор строящейся линии электропередач
- поворотные точки образуемых земельных участков для временного занятия на период строительства
- обозначение земельного участка, образуемого для временного занятия на период строительства ЛЭП с указанием площади земельного участка (в скобках указана площадь контура земельного участка)
- пикетаж

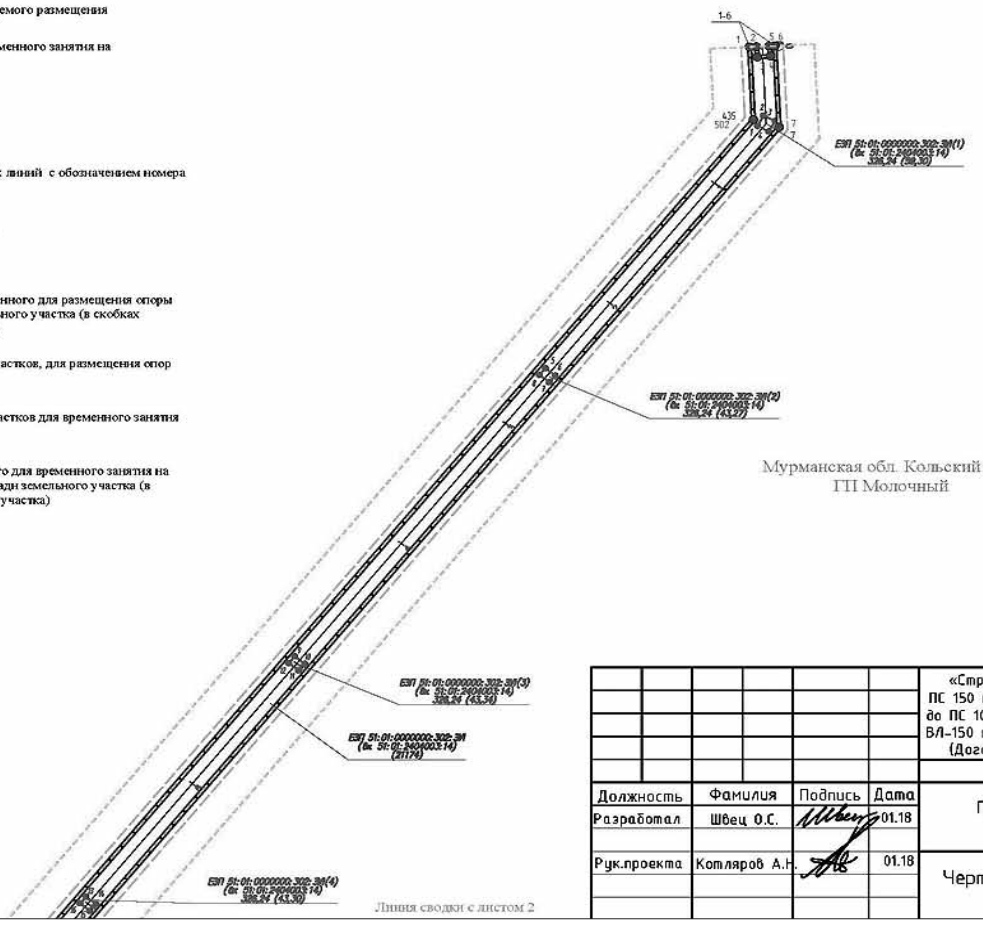
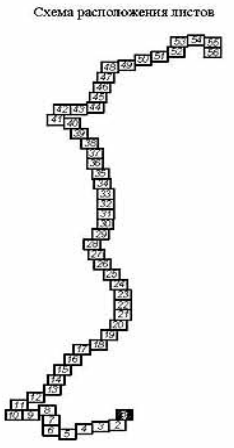


Схема расположения листов



						«Строительство ЛЭП-150кВ от ВЛ-150кВ Л-219 в районе ПС 89 до ПС 150 кВ Белокаменка, отпайки от нового участка ЛЭП-150 кВ Л-219 до ПС 100, отпайки ВЛ-150 кВ Л-160 до ПС 150 кВ Белокаменка, реконструкция ВЛ-150 кВ Л-160 для нужд филиала ПАО «МРСК Северо – Запада» «Колэнерго» (Договор ТП № 43-000141/16 от 20.02.2017 с ООО «Кольская верфь»)		
						Заказчик: ПАО "МРСК Северо-Запада"		
Должность	Фамилия	Подпись	Дата			Проект планировки и межевания территории	Стадия: том 1	Лист: 1 / Листов: 56
Разработал	Швец О.С.		01.18					
Рук.проекта	Котляров А.Н.		01.18			Чертеж планировки территории 1:3 000	ООО "Петровский Фарватер"	

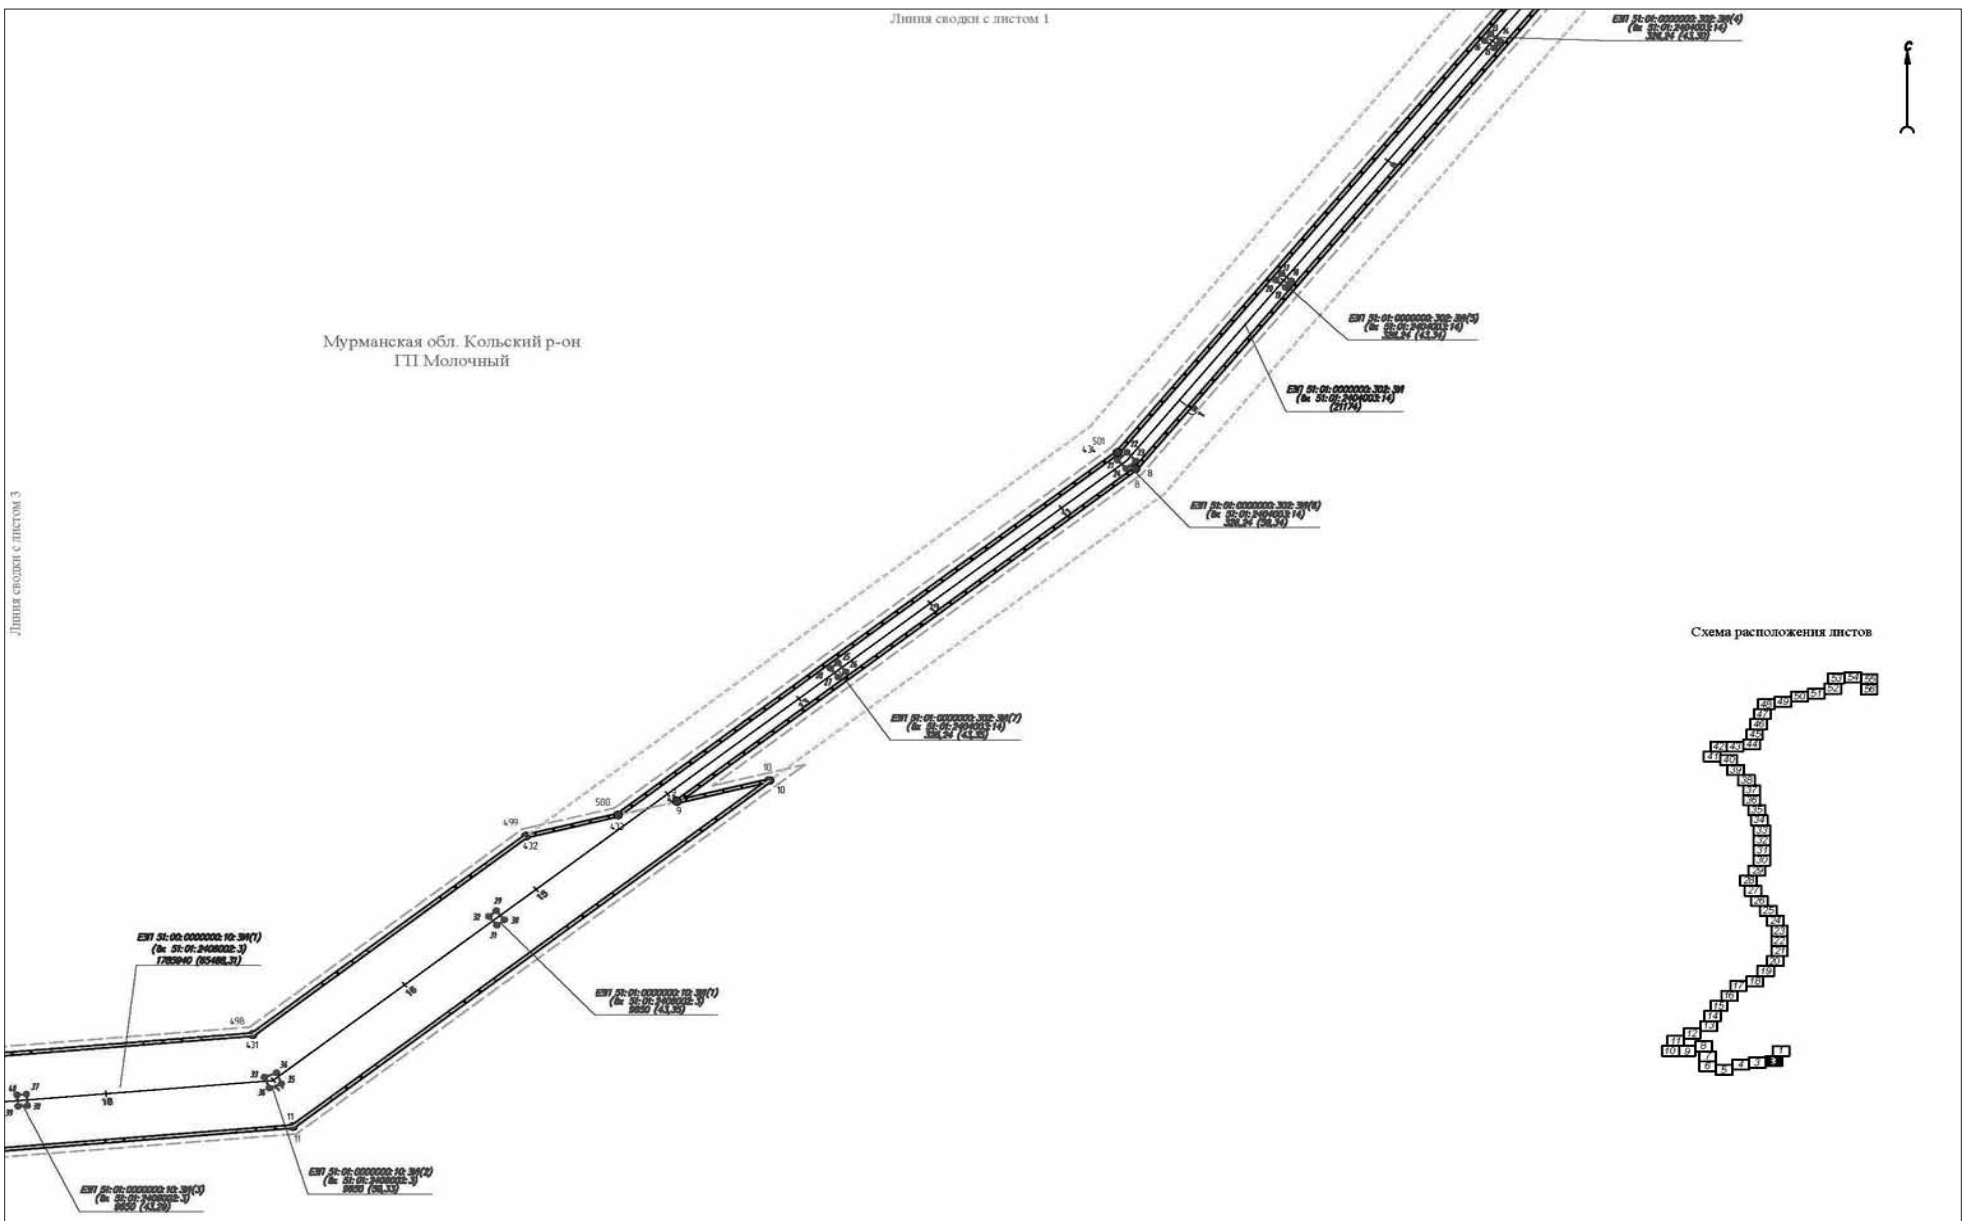


Схема расположения листов

Изм.	Кол.уч.	Лист	N док.	Подпись	Дата	Чертеж планировки территории	Лист 2

Мурманская обл. Кольский р-он
ГП Молочный

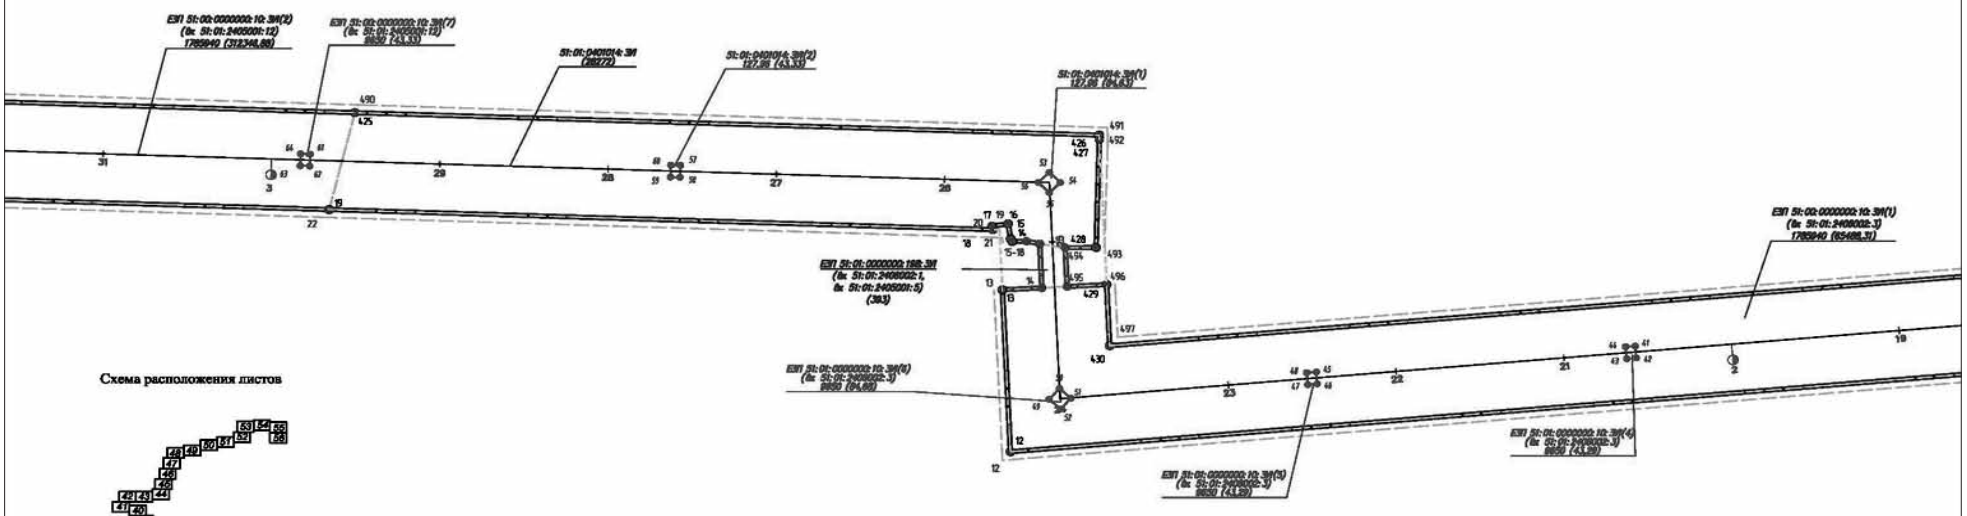
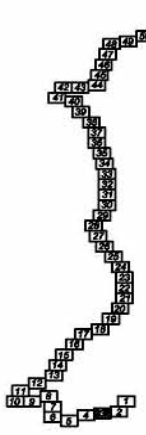


Схема расположения листов



Линия сводки с листом 4

Линия сводки с листом 2

Изм.	Кол.уч.	Лист	N док.	Подпись	Дата	Чертеж планировки территории	Лист 3

Мурманская обл. Кольский р-он
ГП Молочный

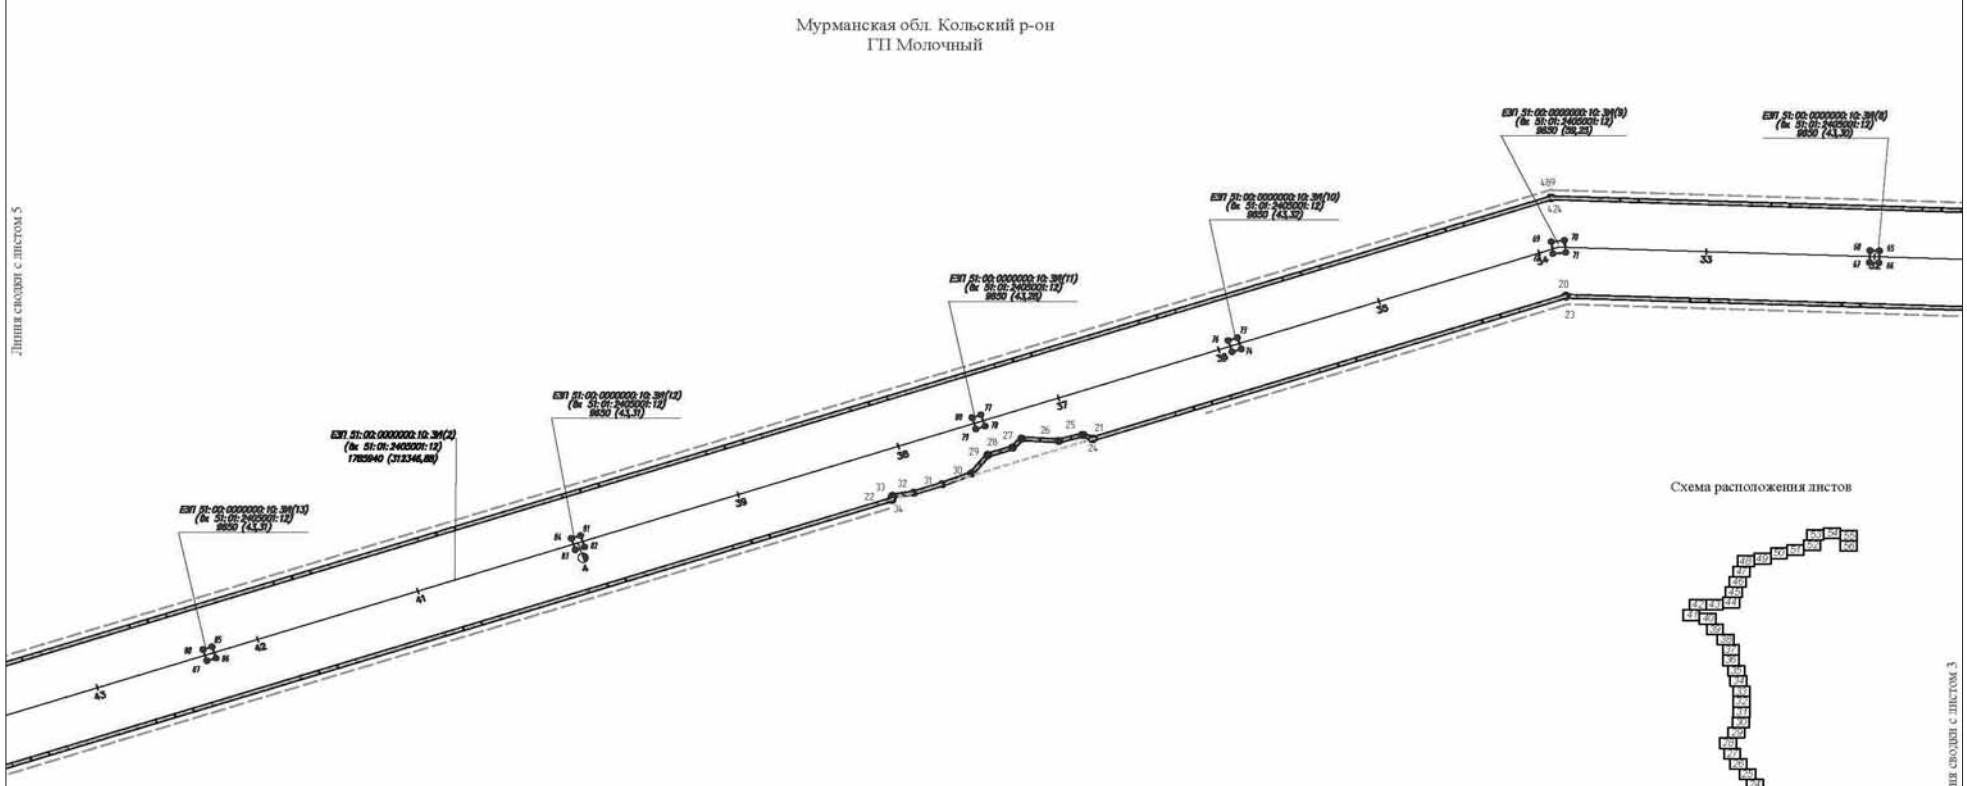
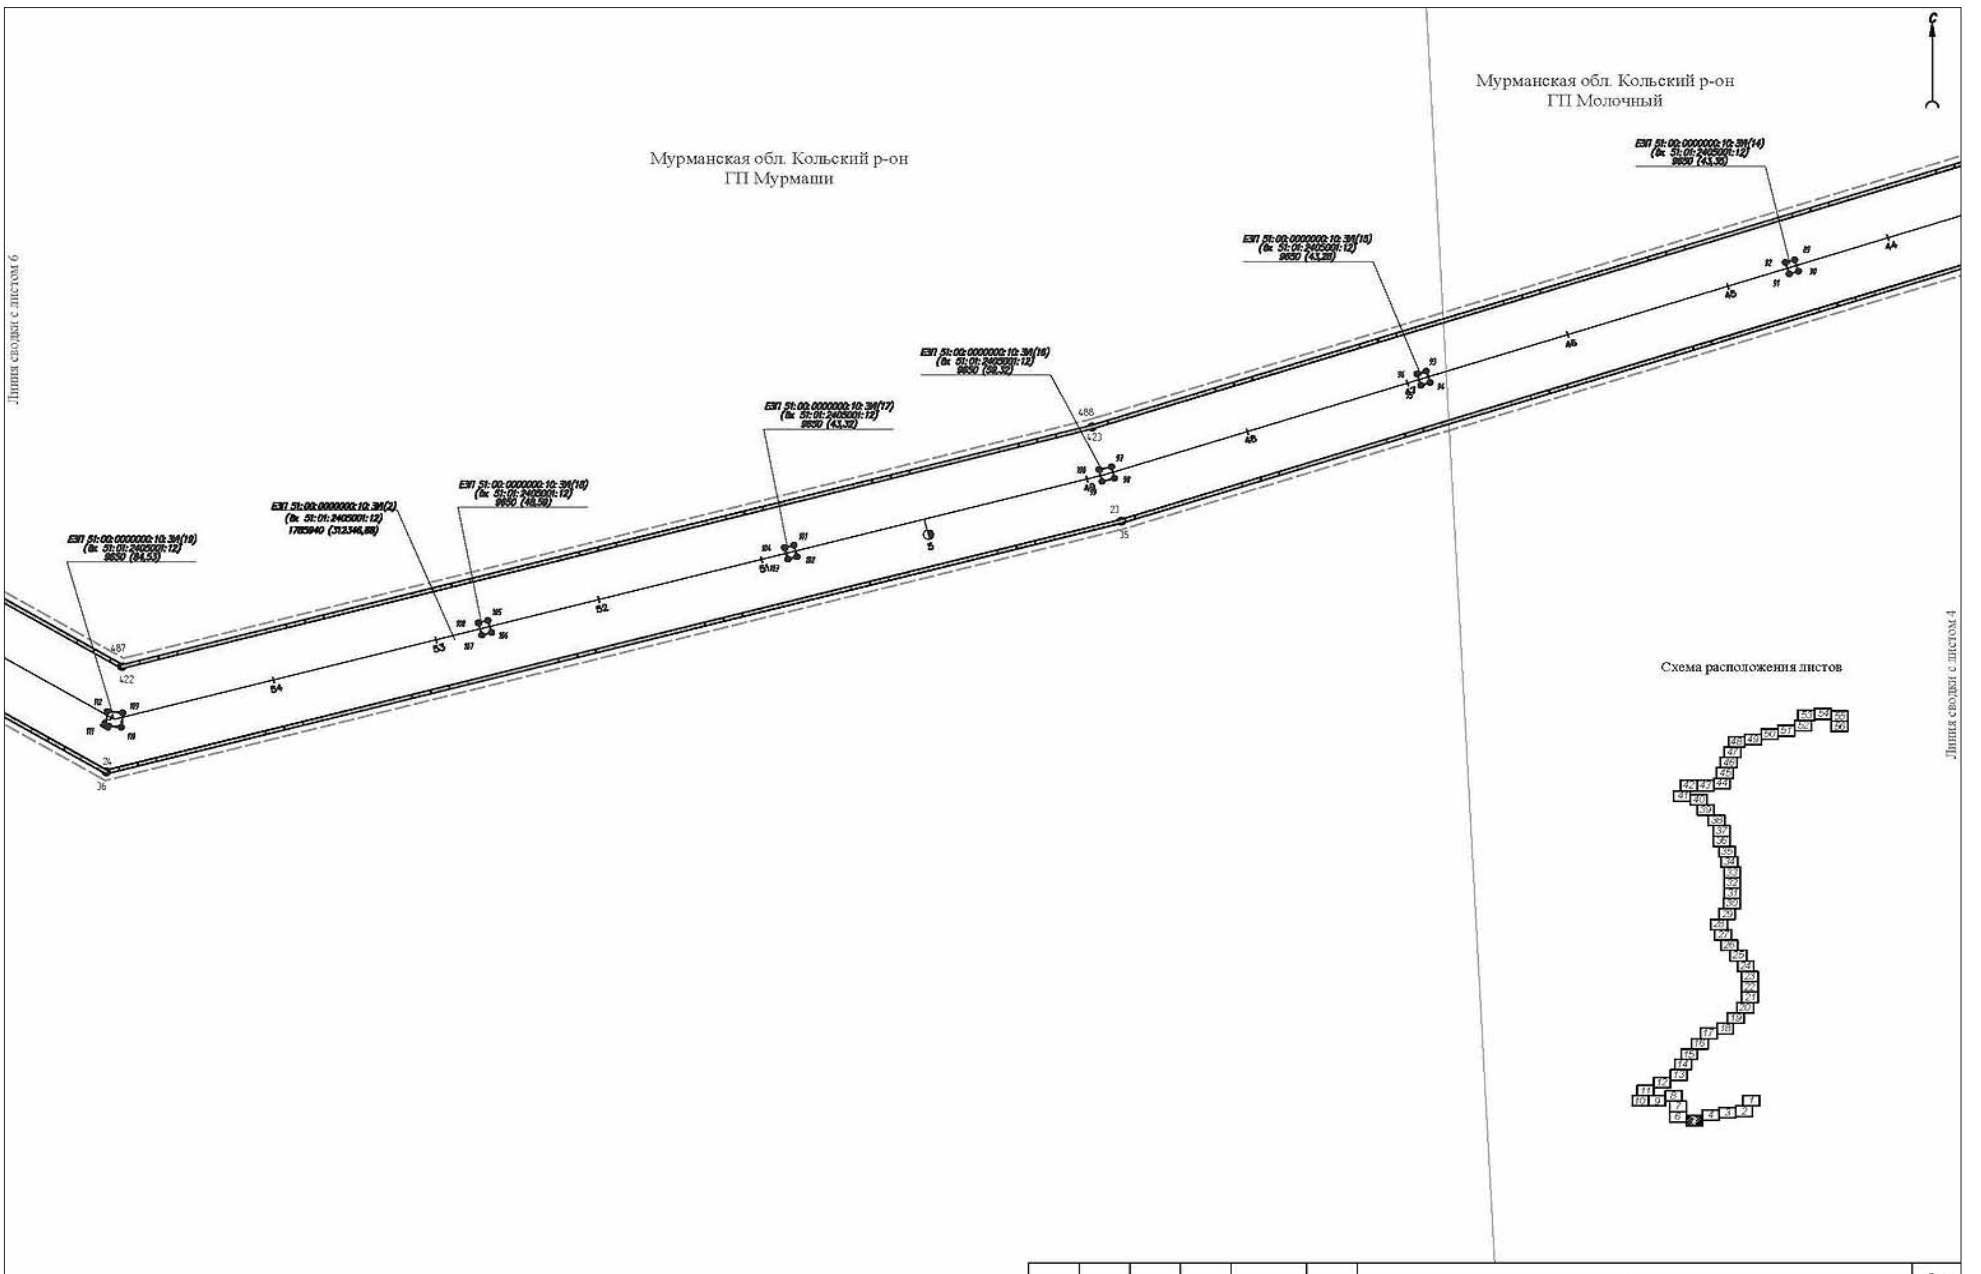


Схема расположения листов

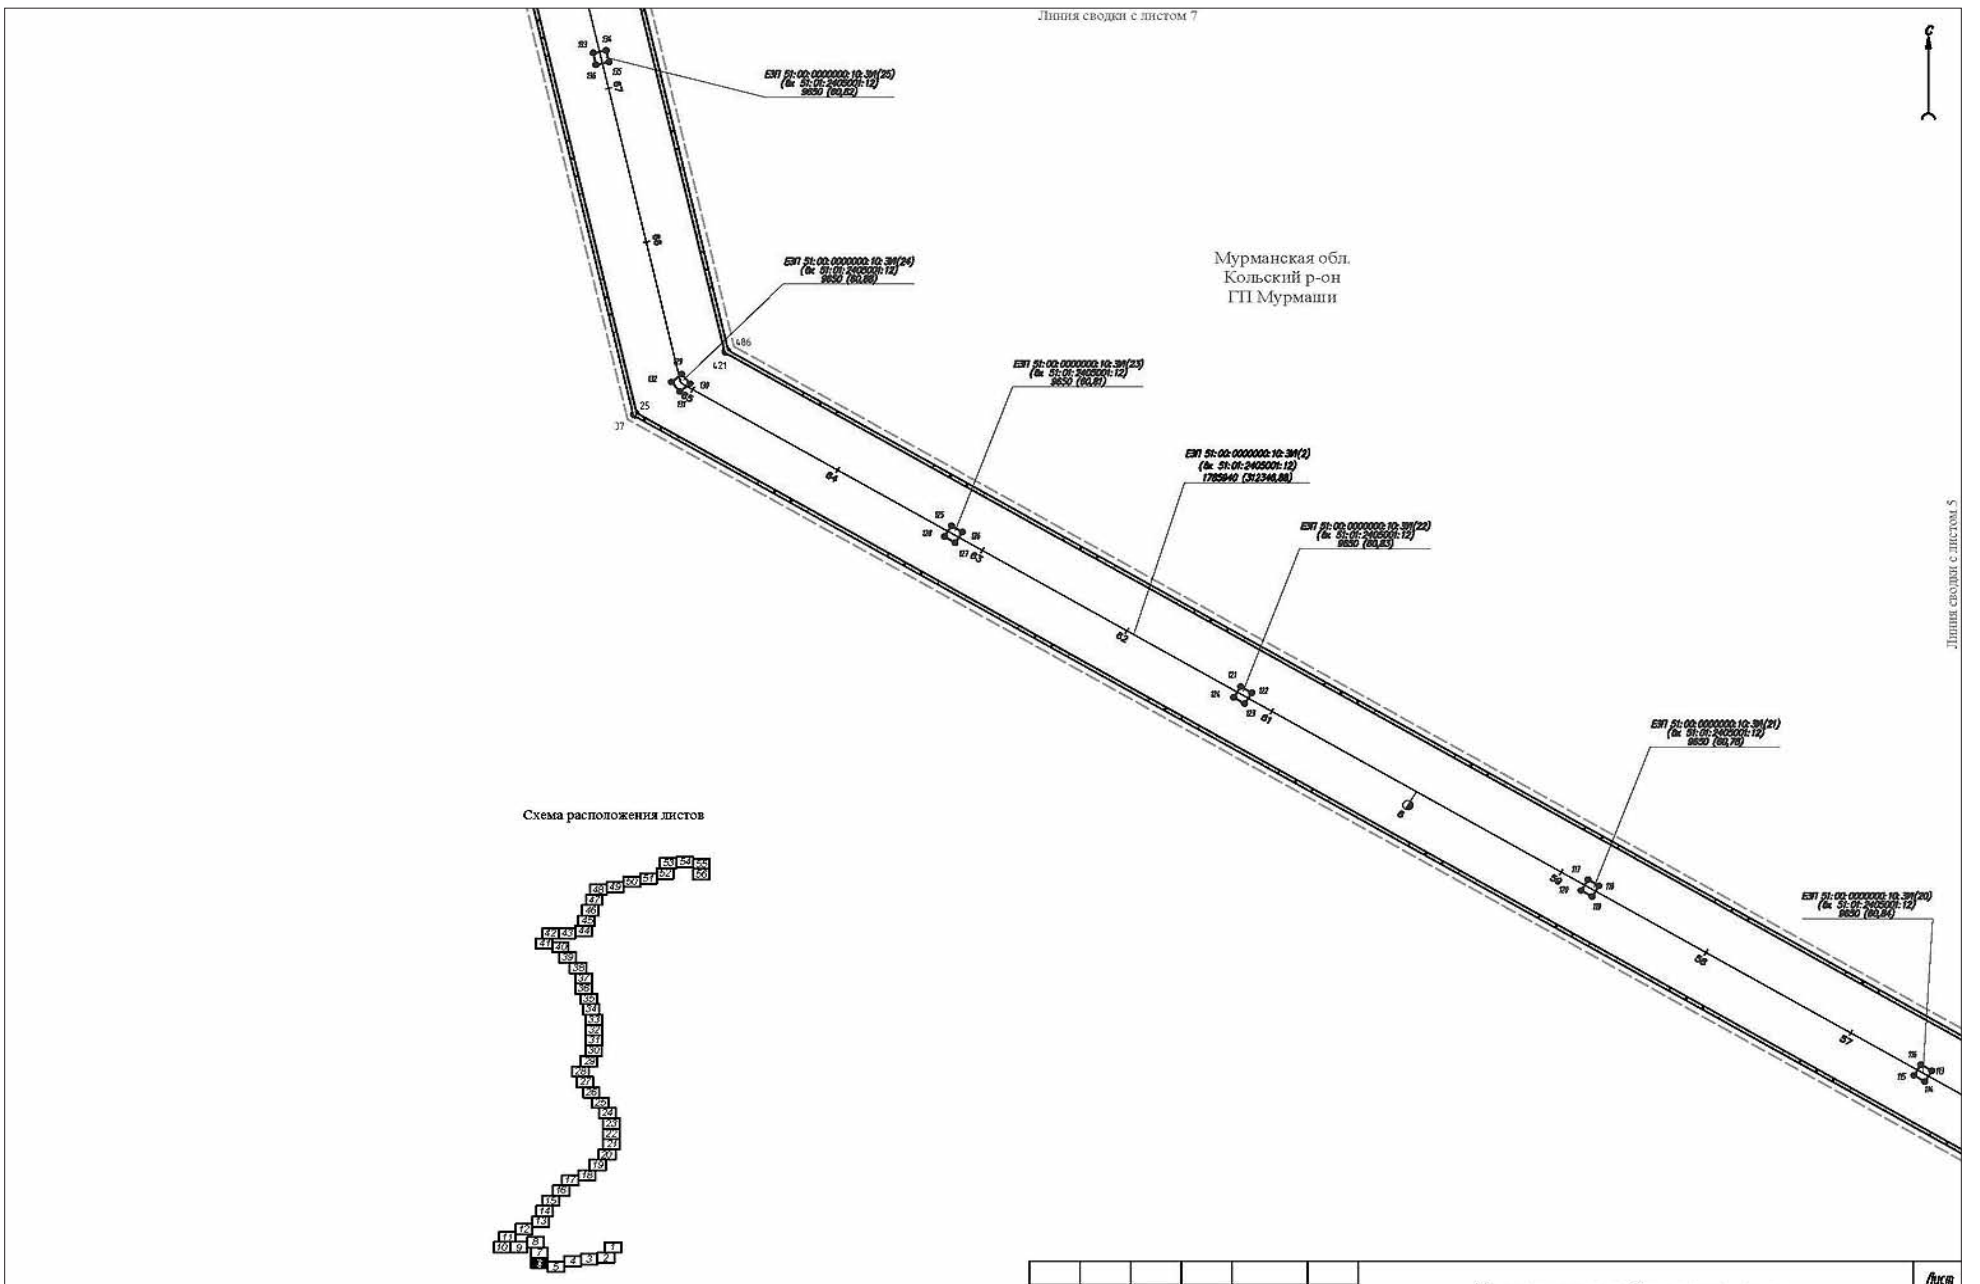
Линия сводки с листом 5

Линия сводки с листом 3

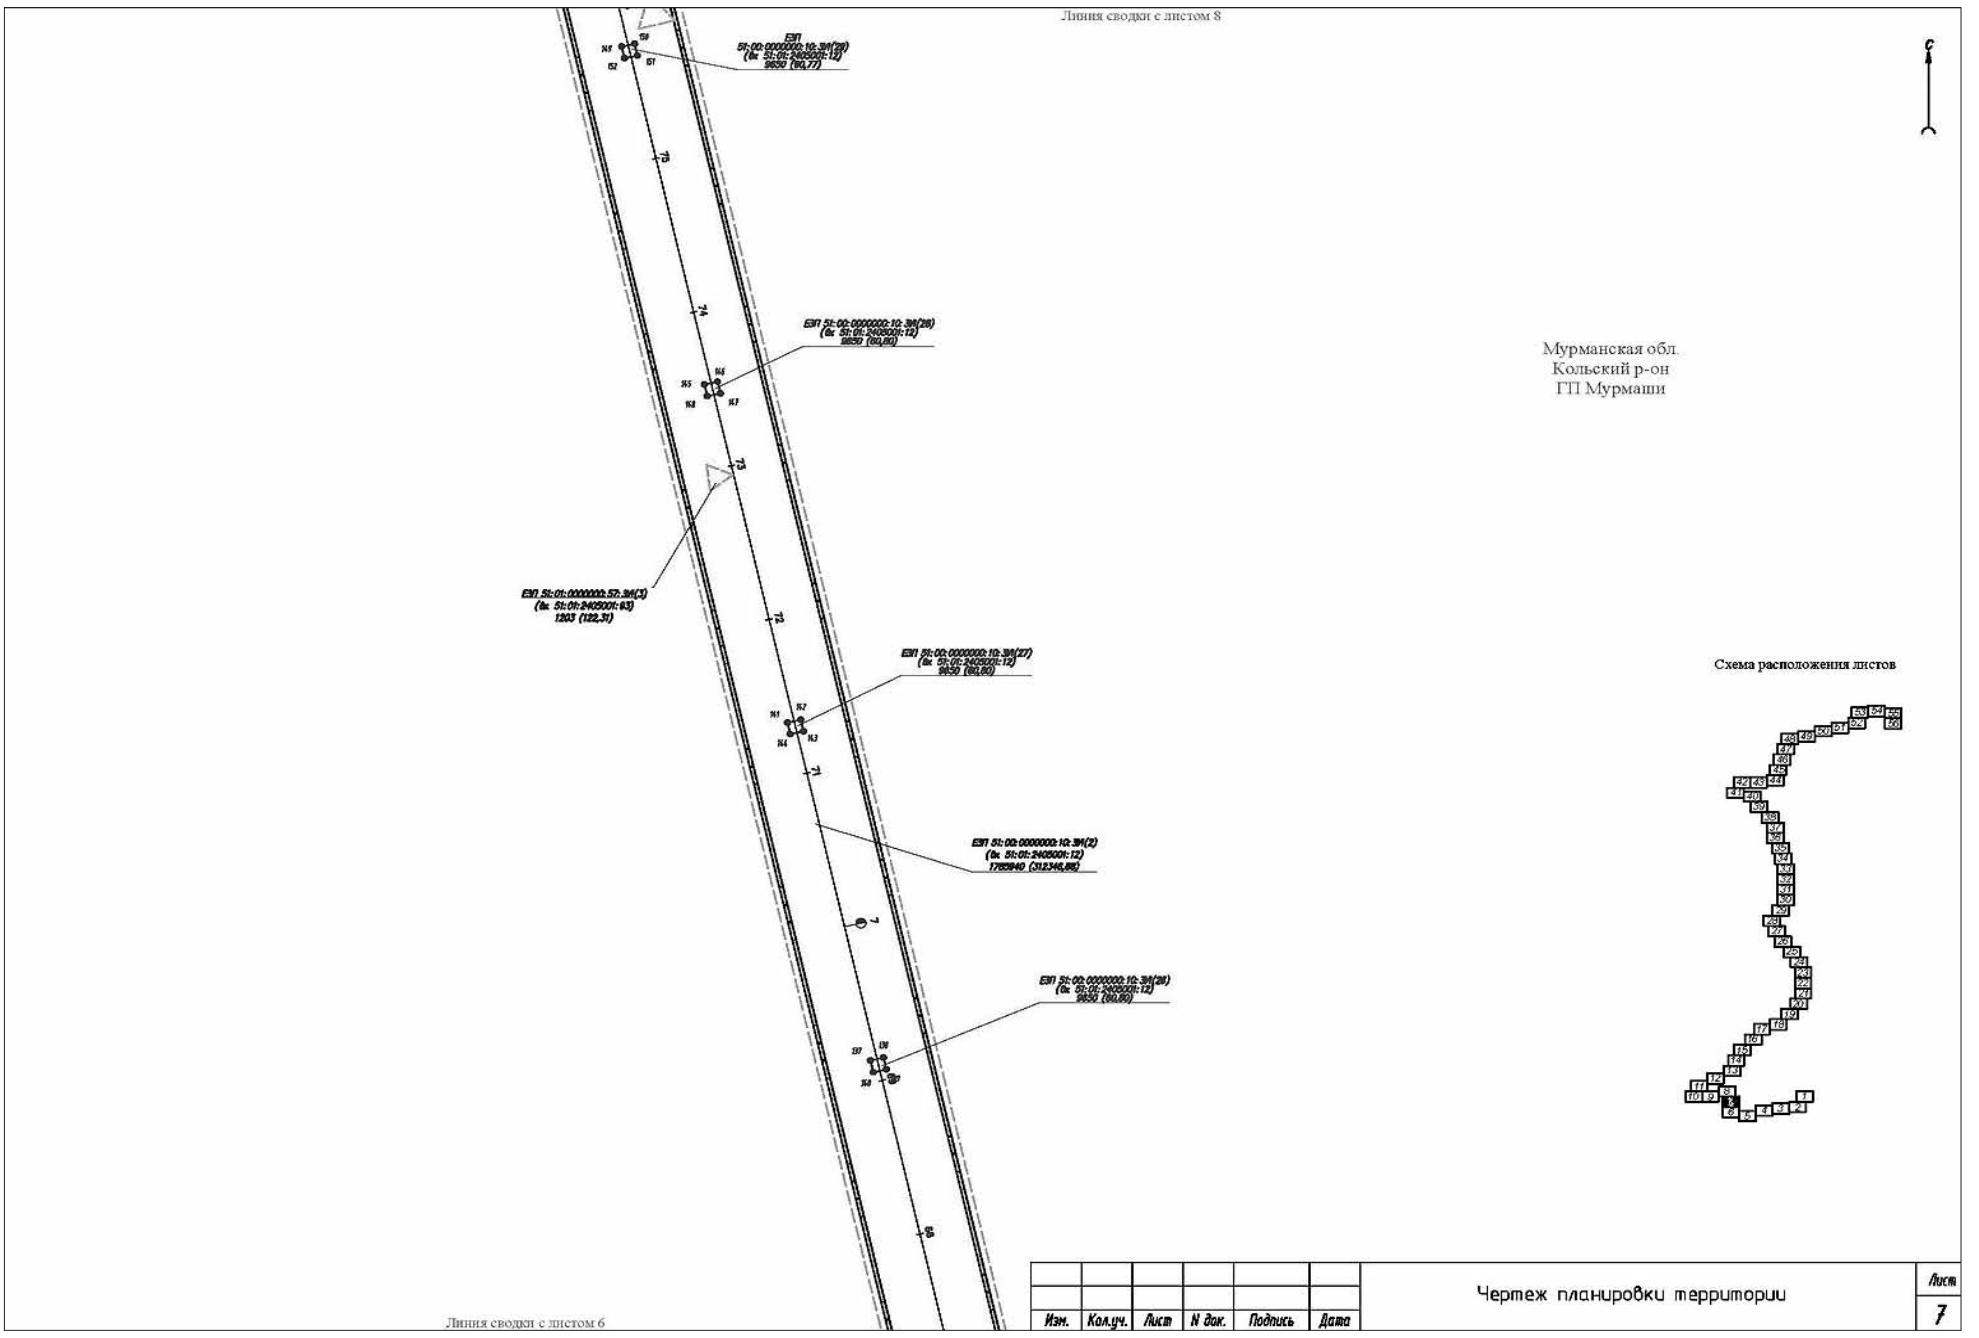
Изм.	Кол.уч.	Лист	N док.	Подпись	Дата	Чертеж планировки территории	Лист 4

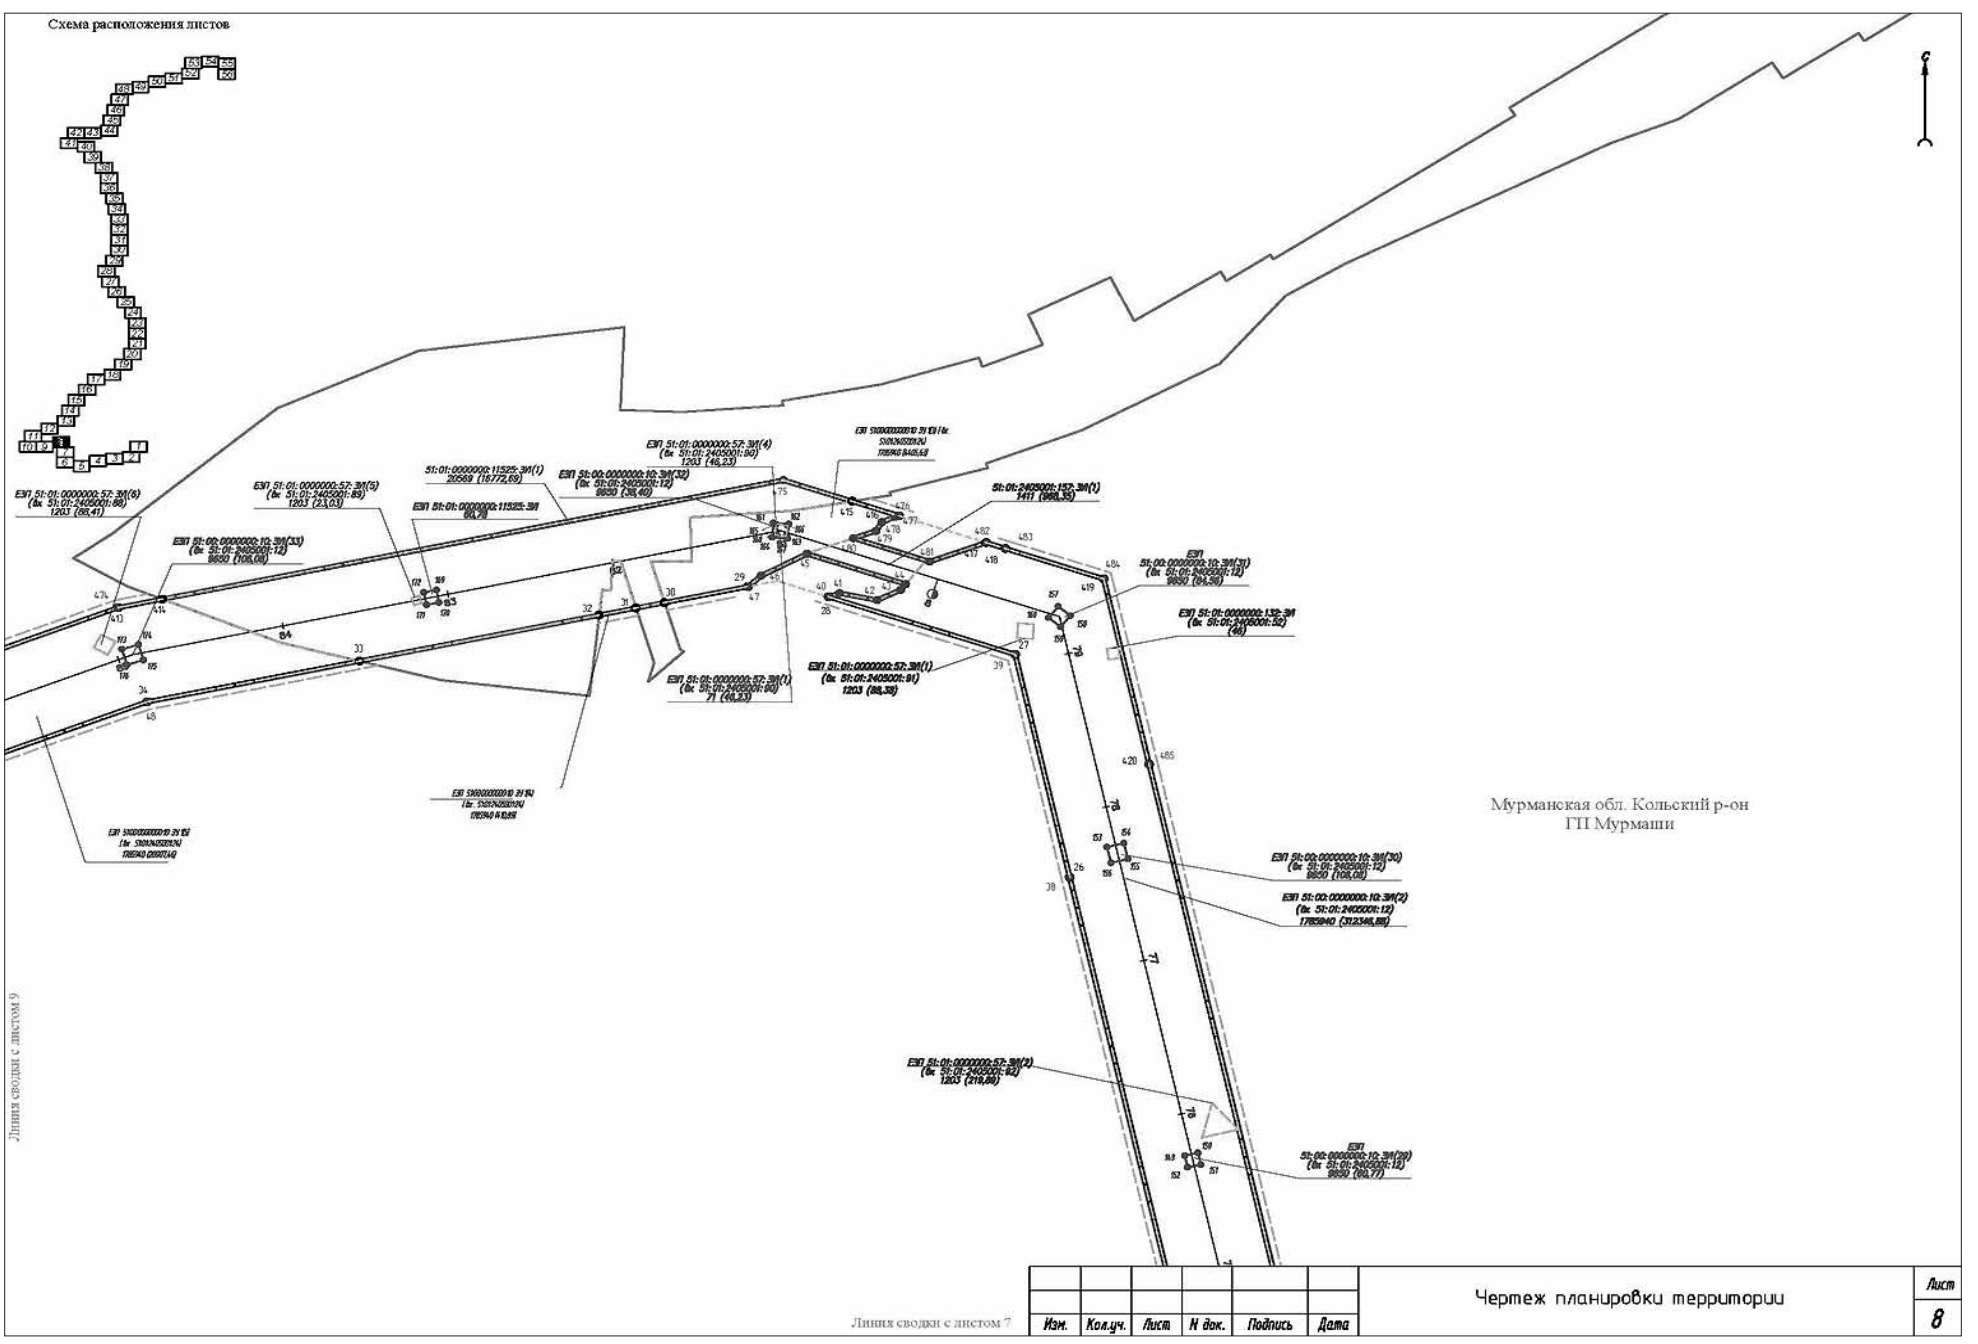


Изм.	Кол.уч.	Лист	N док.	Подпись	Дата	Чертеж планировки территории	Лист 5



Изм.	Кол.уч.	Лист	N док.	Подпись	Дата	Чертеж планировки территории	Лист 6


Линия сводки с листом 8
Мурманская обл.
Кольский р-он
ГП Мурмаши
Схема расположения листов
Линия сводки с листом 6
Чертеж планировки территории
Лист 7
Изм. Кол.уч. Лист N док. Подпись Дата

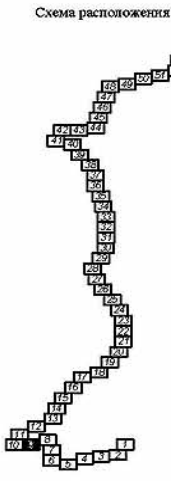

Схема расположения листов
Мурманская обл. Кольский р-он
ГП Мурмаши
Линия сводки с листом 9
Линия сводки с листом 7
Чертеж планировки территории
Лист 8
Изм. Кол.уч. Лист N док. Подпись Дата

Мурманская обл.
Кольский р-он
ГП Мурмаши

Линия сводки с листом 10

Линия сводки с листом 8

Схема расположения листов



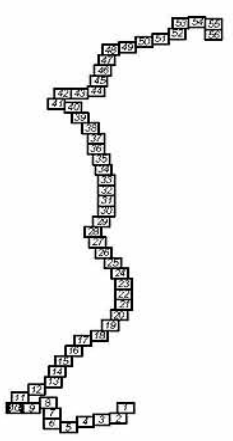
Изм.	Кол.уч.	Лист	N док.	Подпись	Дата	Чертеж планировки территории	Лист 9

Линия сводки с листом 11

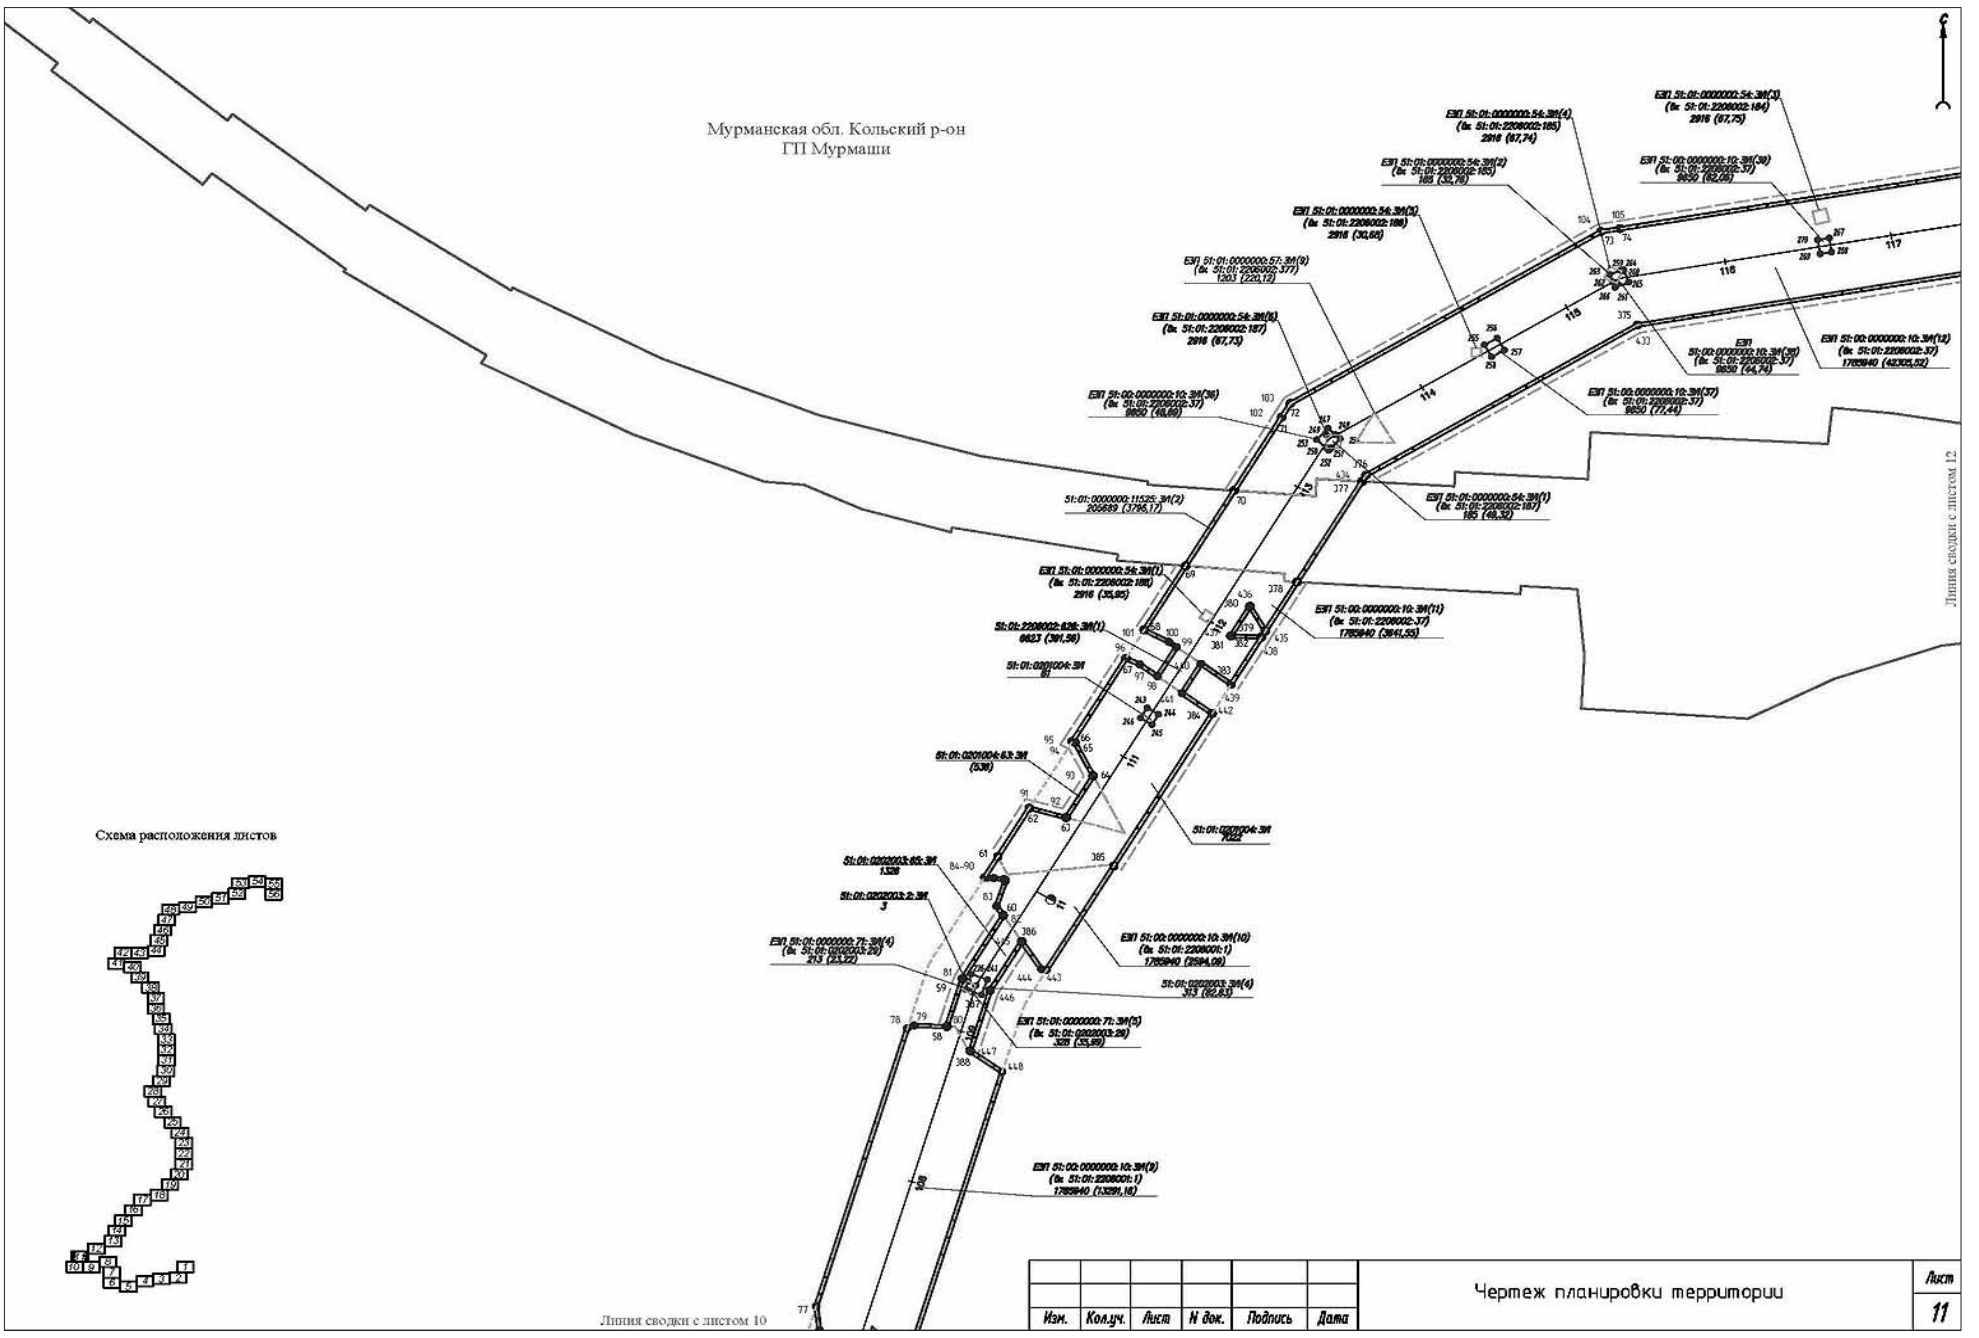
Мурманская обл. Кольский р-он
ГП Мурмаши

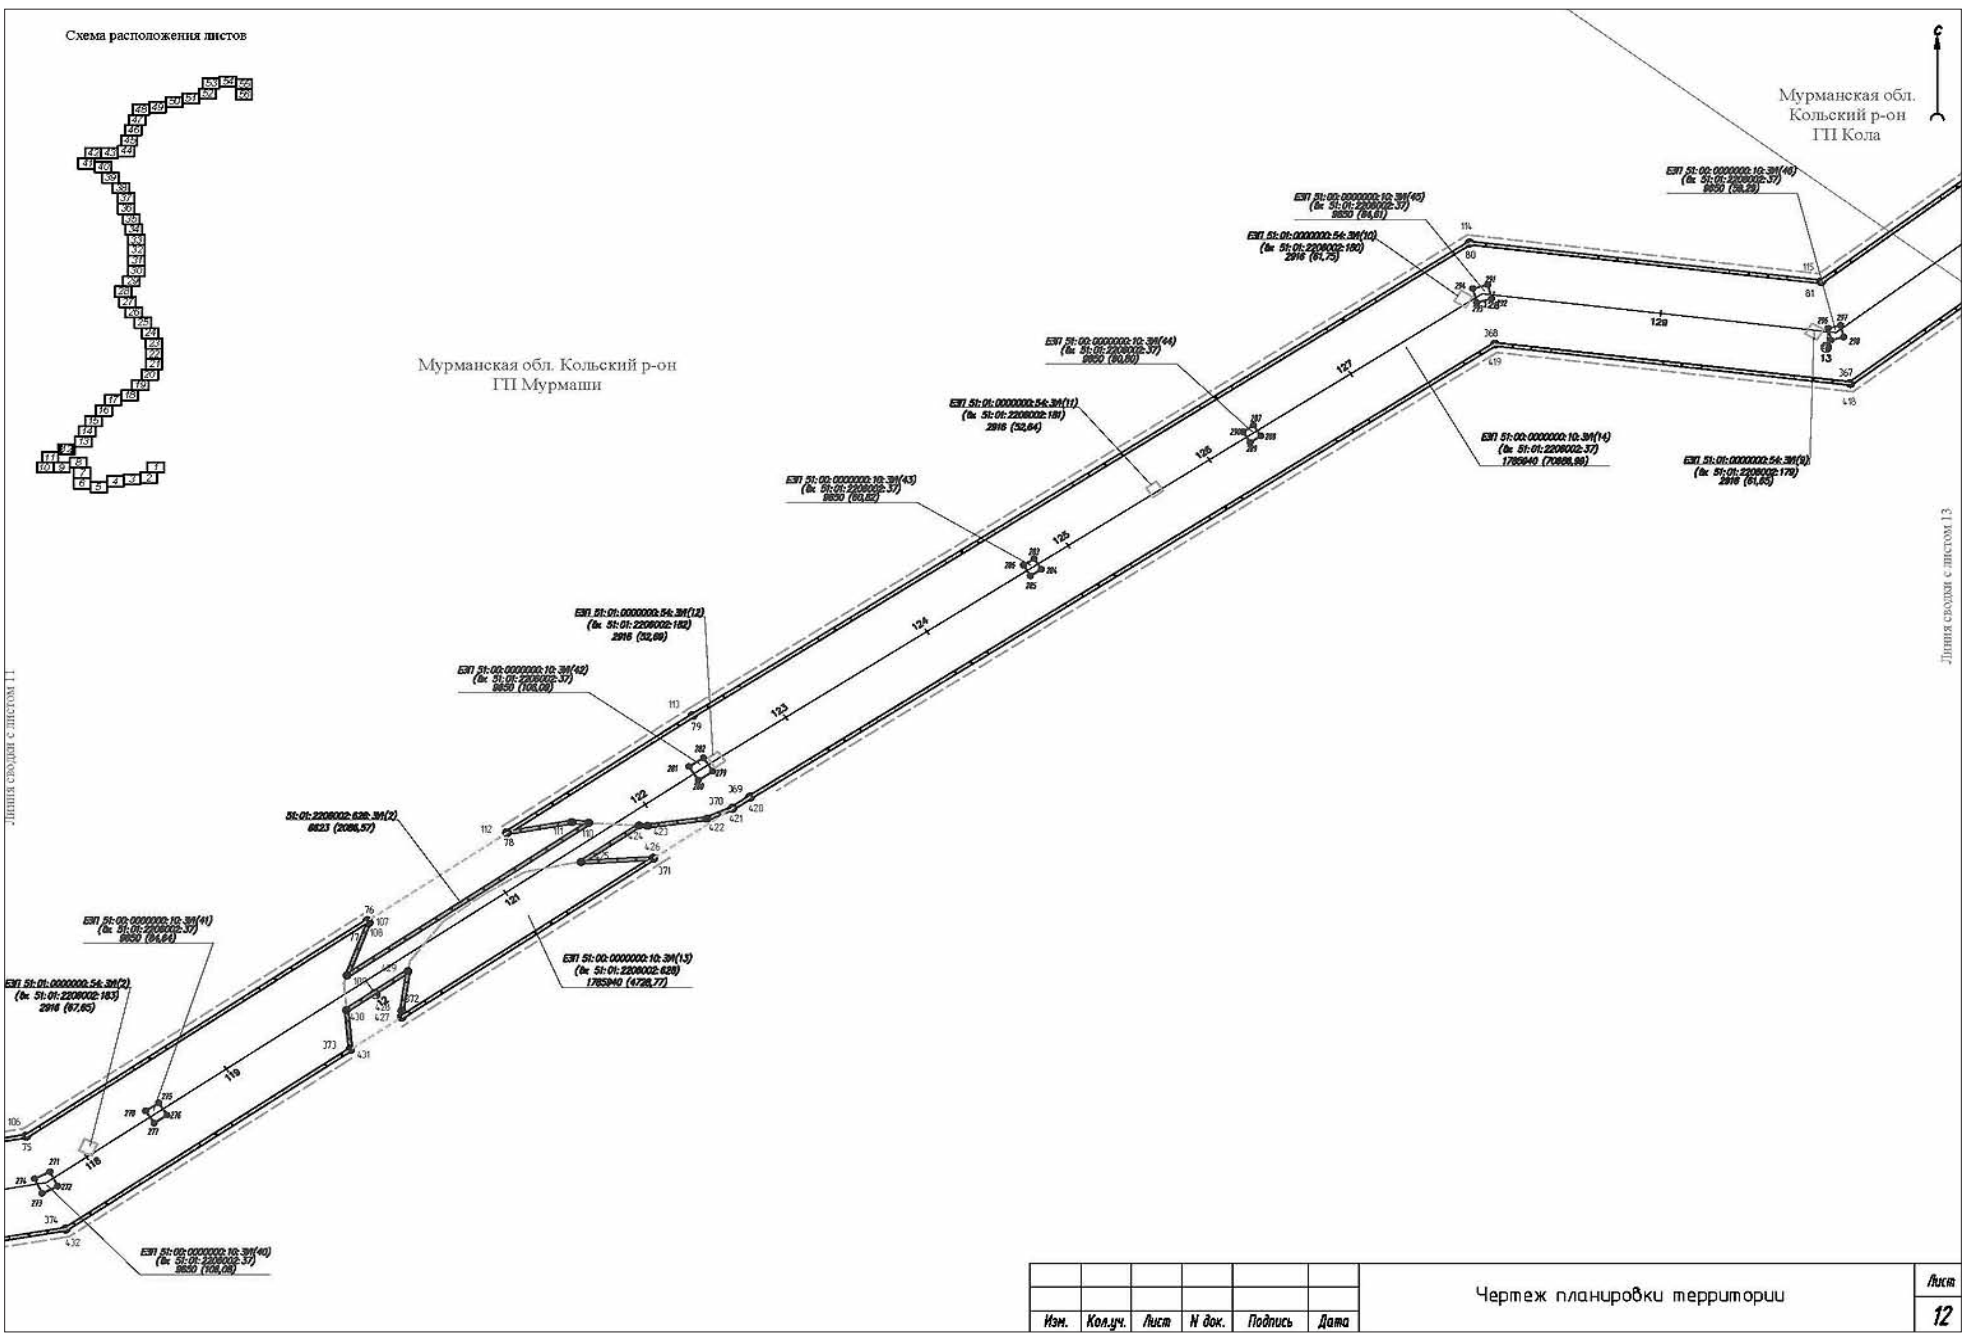
Линия сводки с листом 9

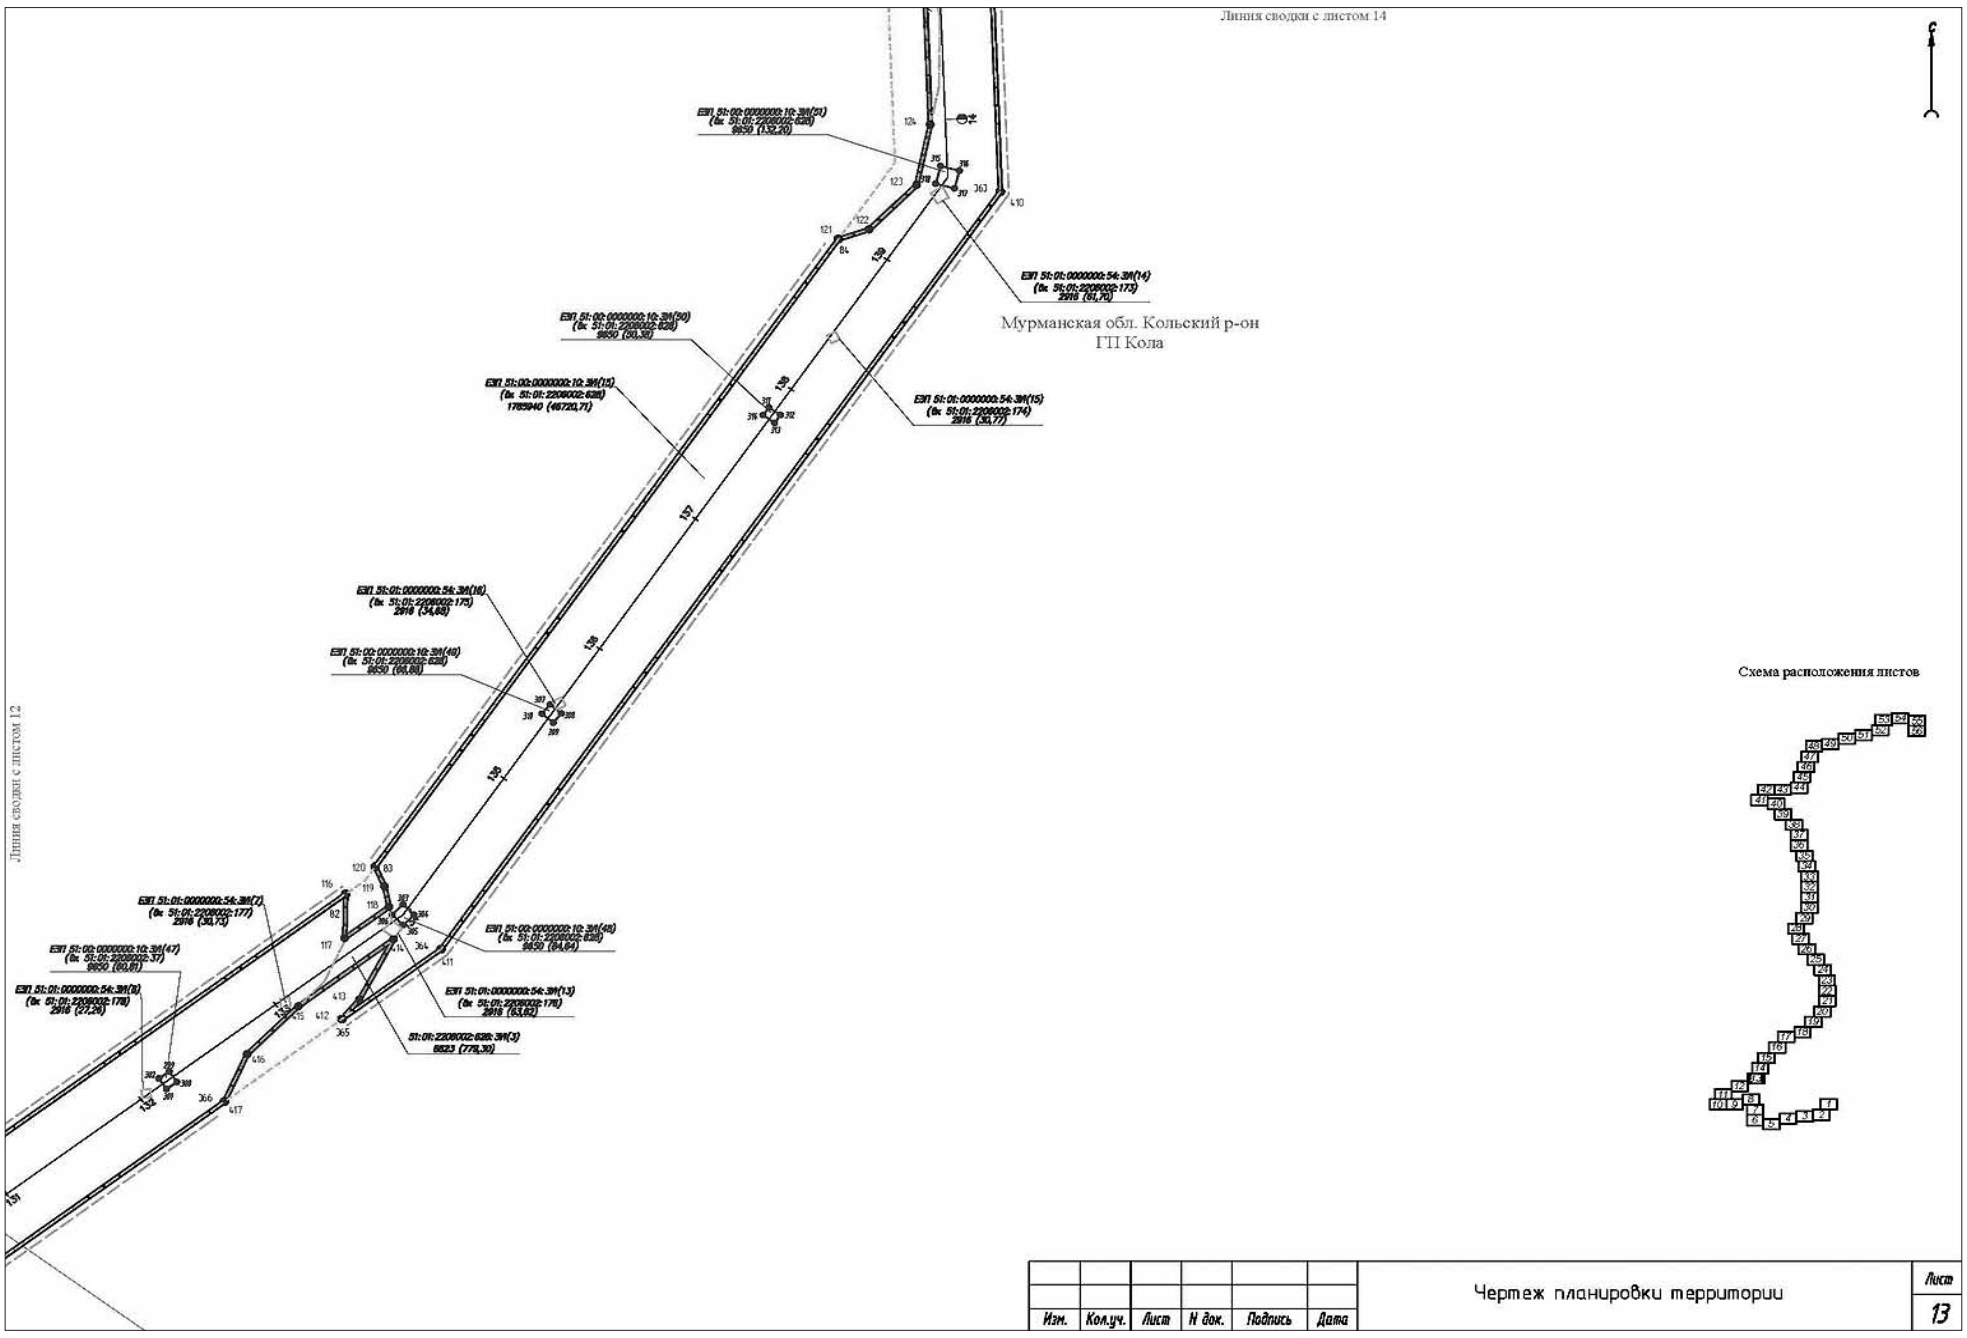
Схема расположения листов



Изм.	Кол.уч.	Лист	N док.	Подпись	Дата	Чертеж планировки территории	Лист 10

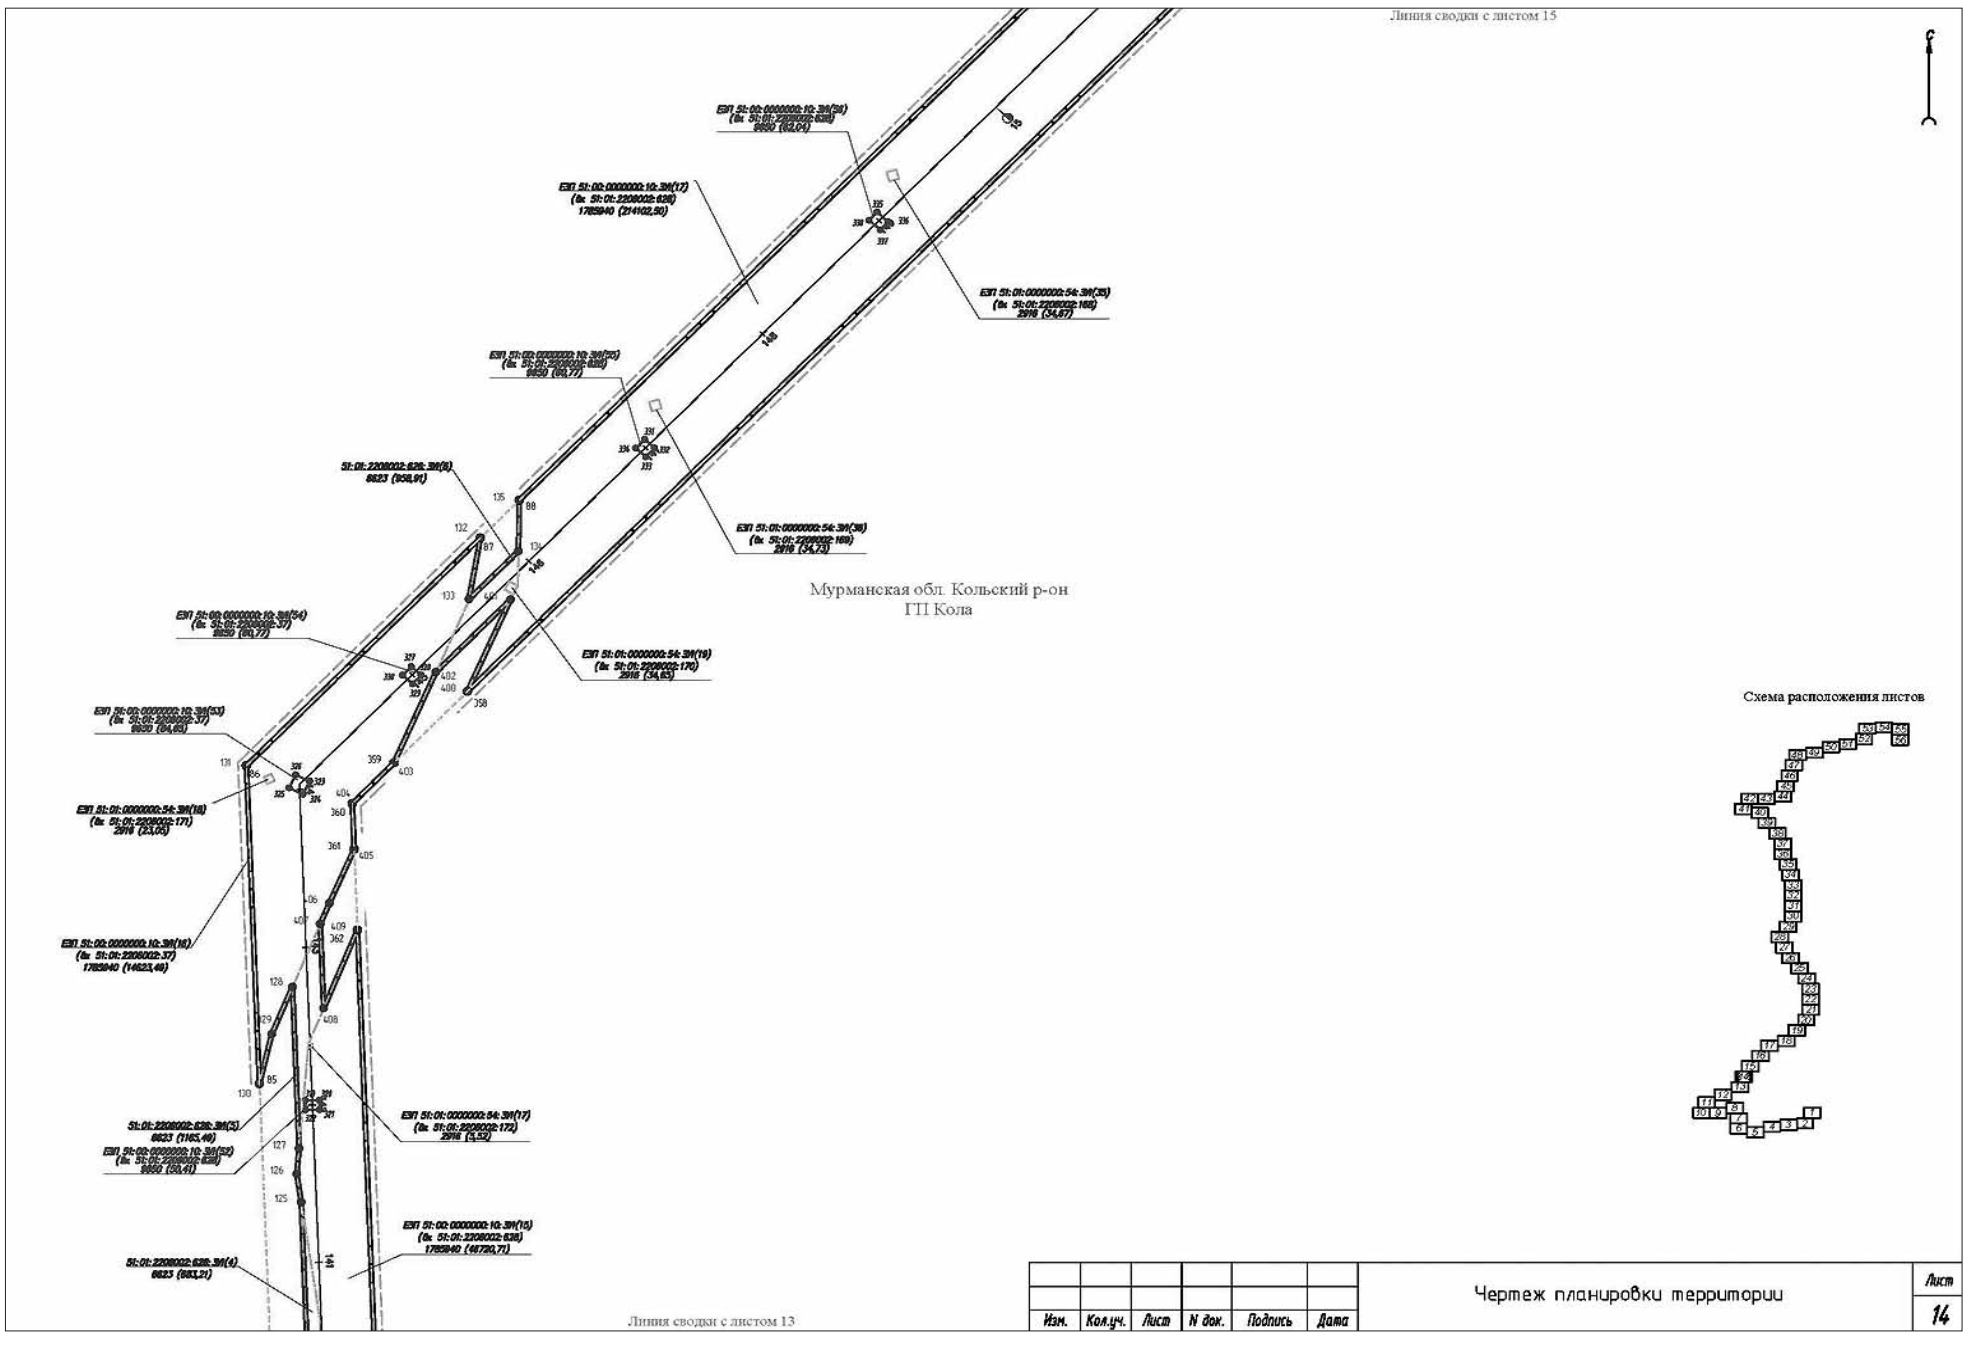

Мурманская обл. Кольский р-он
ГП Мурманск
Схема расположения листов
Линия сводки с листом 10
Линия сводки с листом 12
Чертеж планировки территории
Лист 11
Изм. Кол.уч. Лист N док. Подпись Дата


Схема расположения листов
Мурманская обл. Кольский р-он
ГП Мурманск
Мурманская обл.
Кольский р-он
ГП Кола
Линия сводки с листом 11
Линия сводки с листом 13
Чертеж планировки территории
Лист 12
Изм. Кол.уч. Лист N док. Подпись Дата

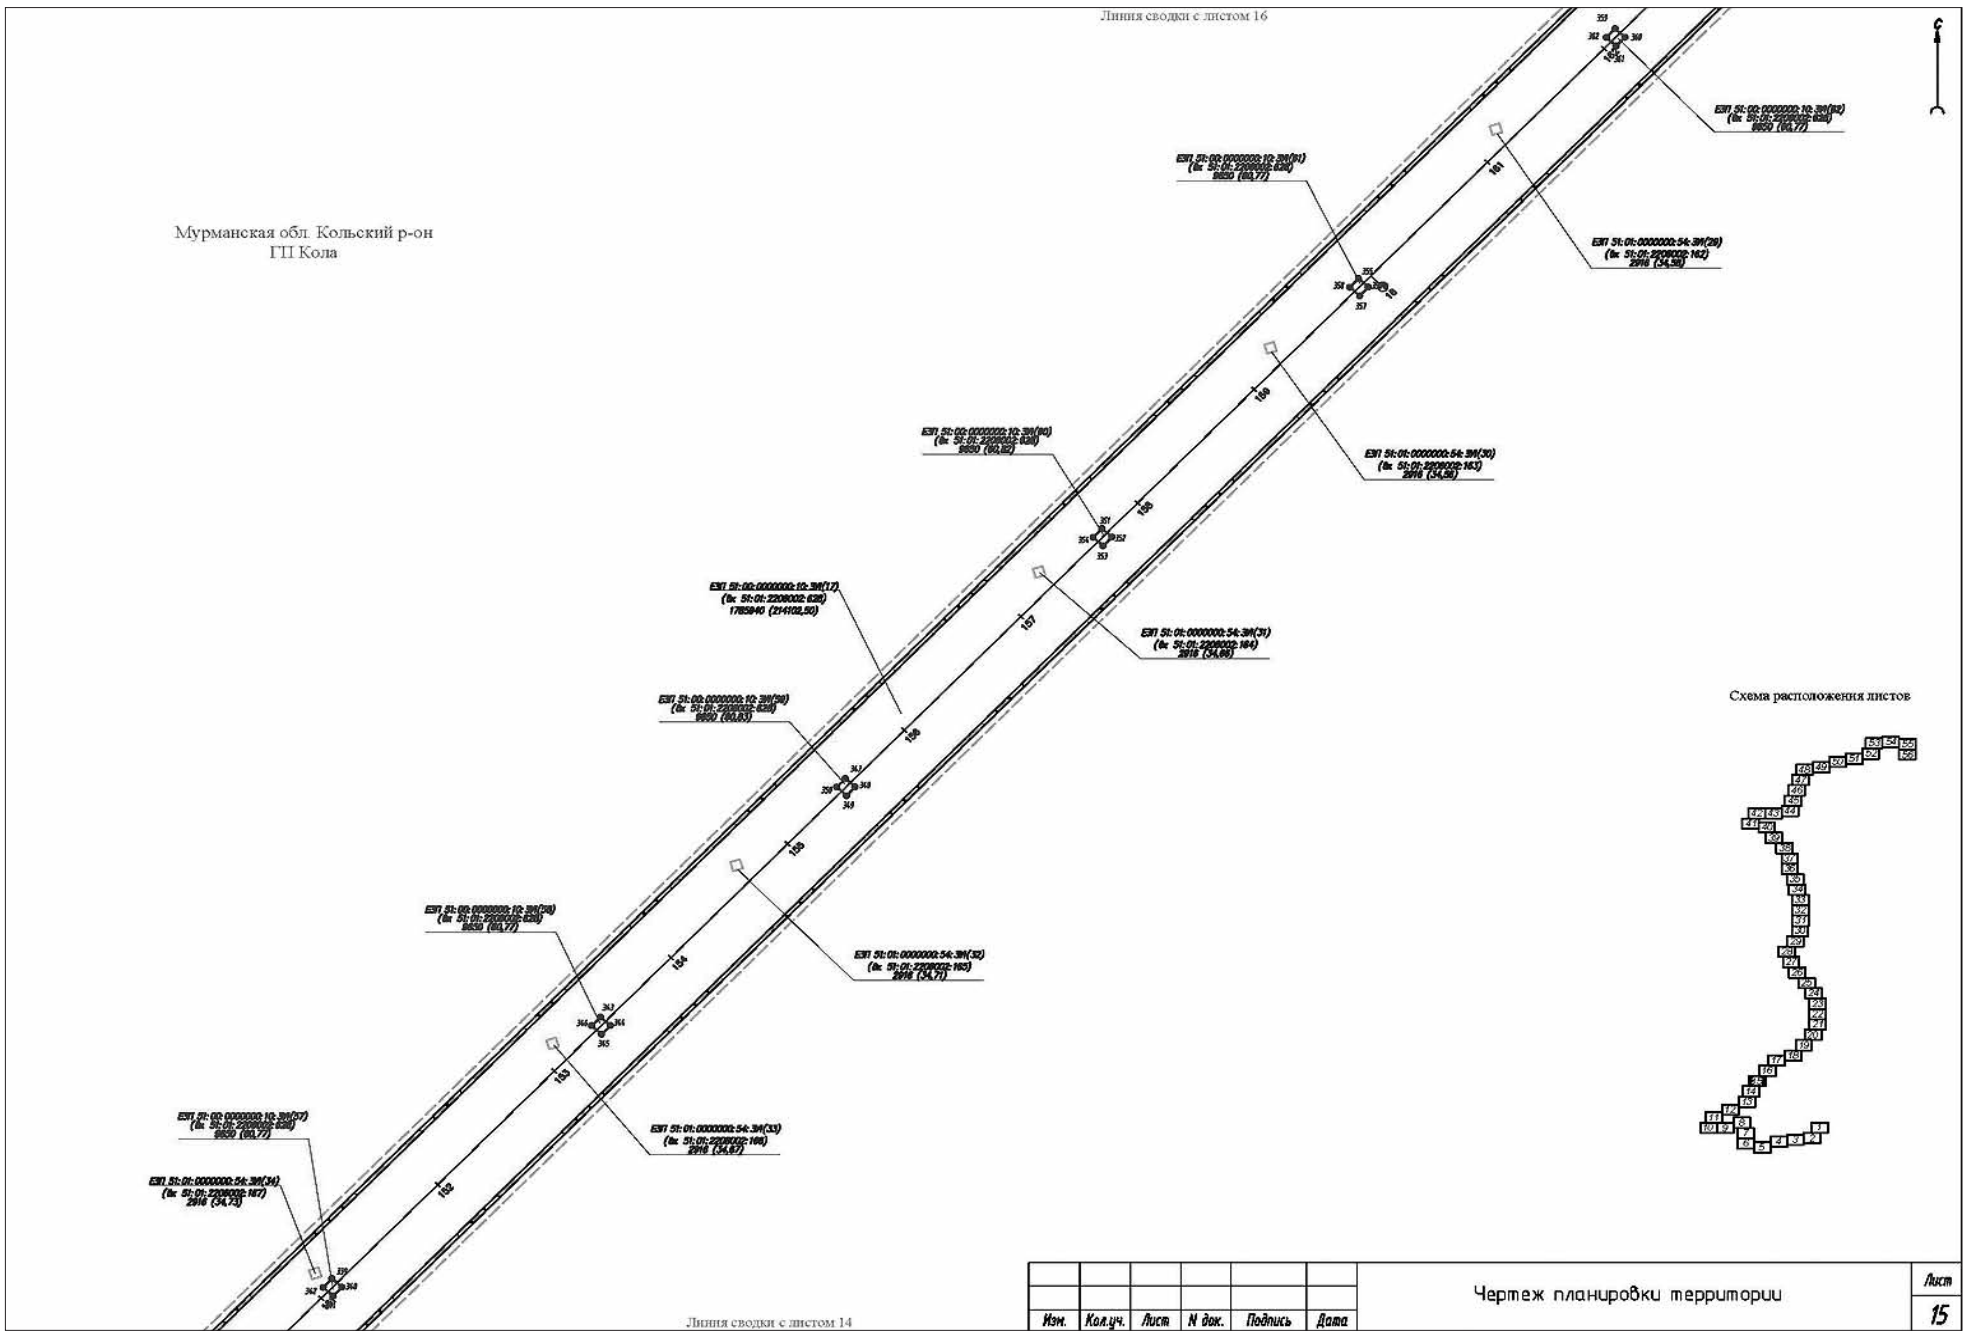


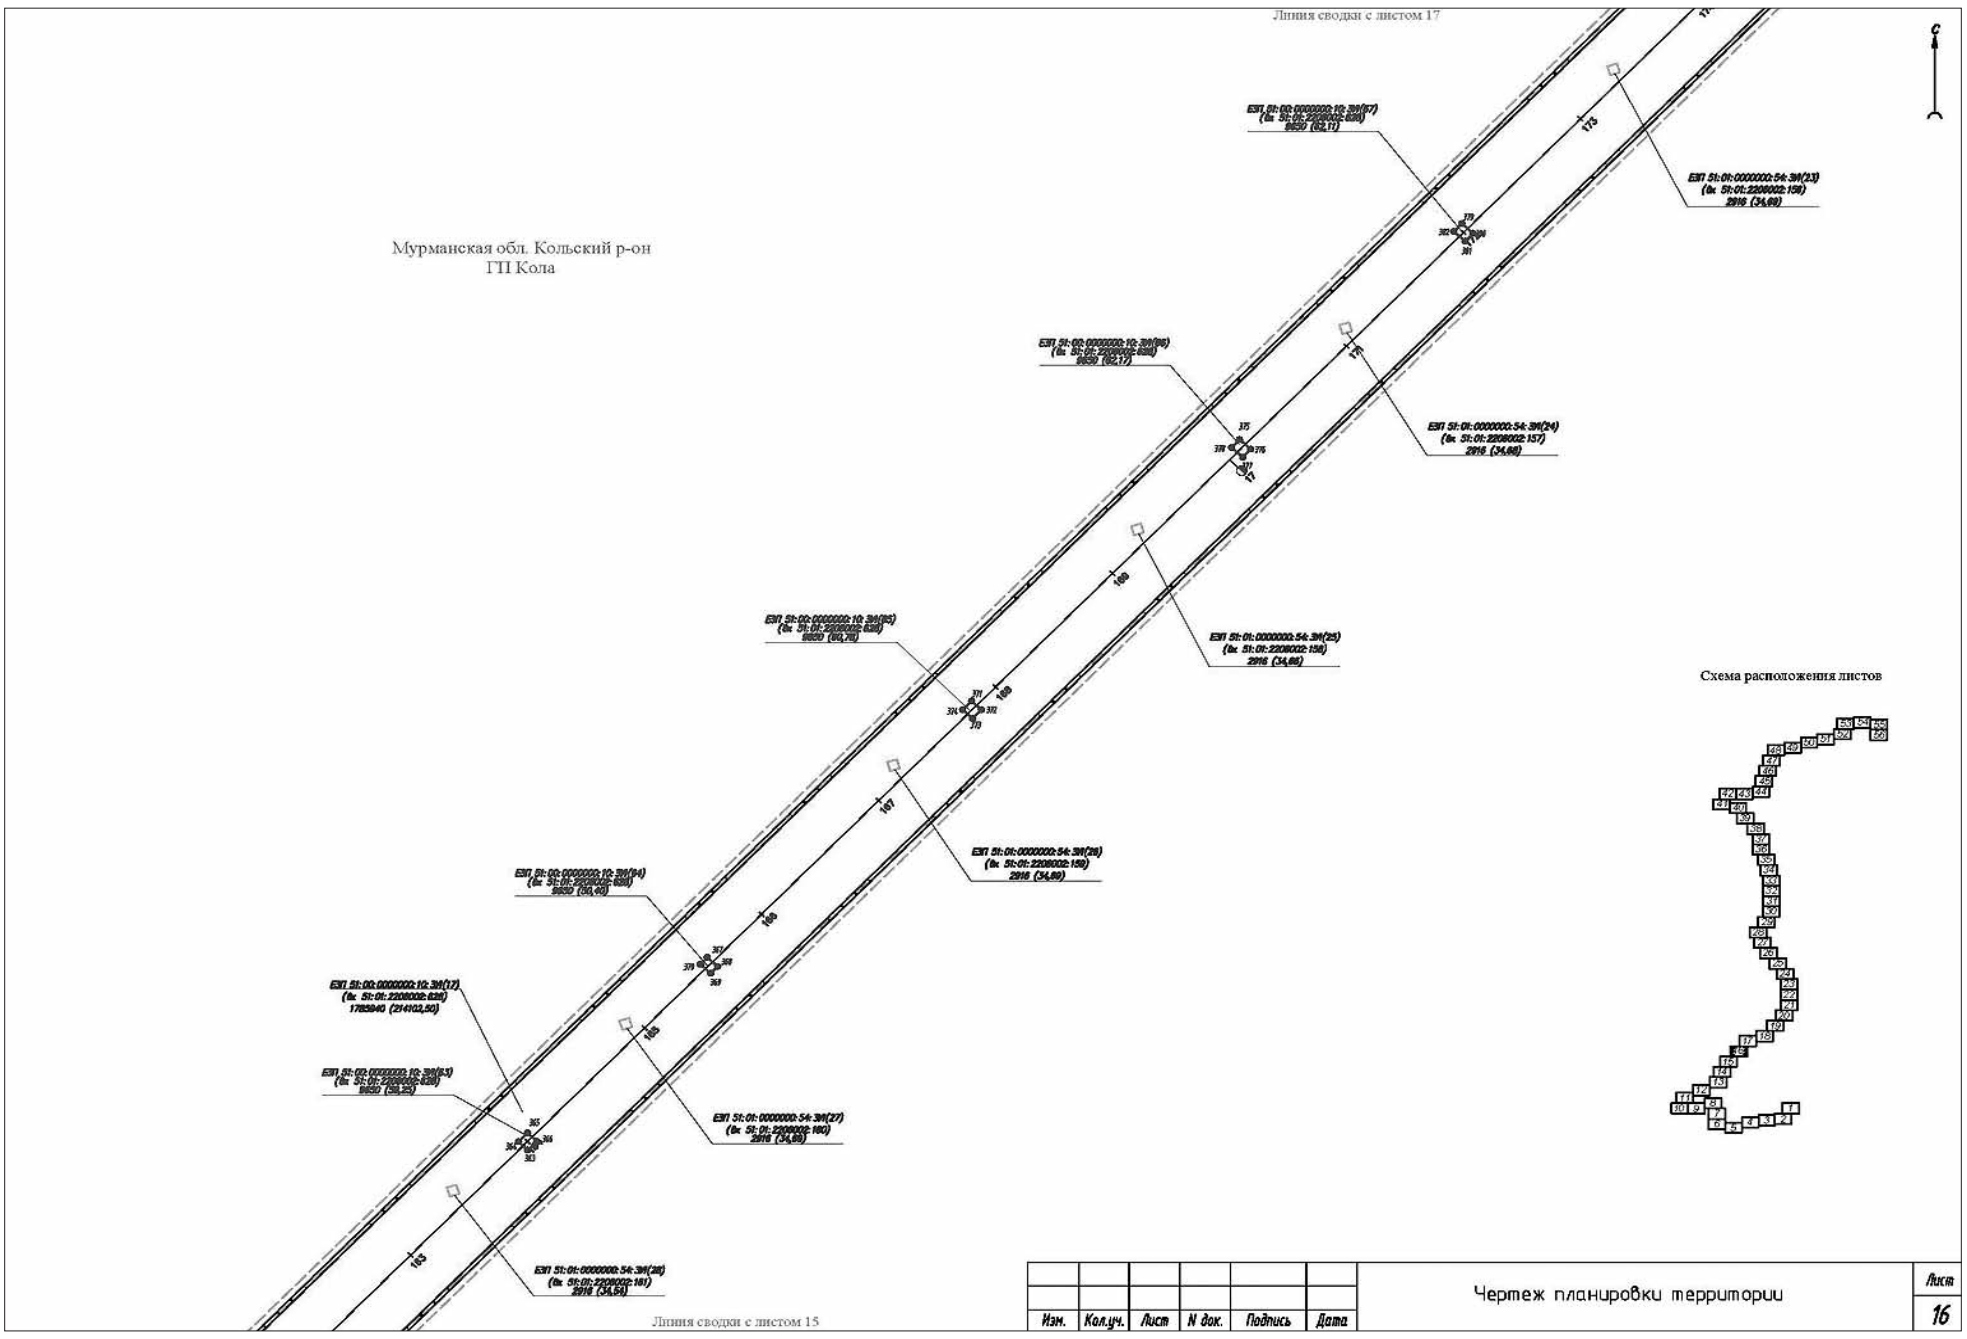
Линия сводки с листом 12

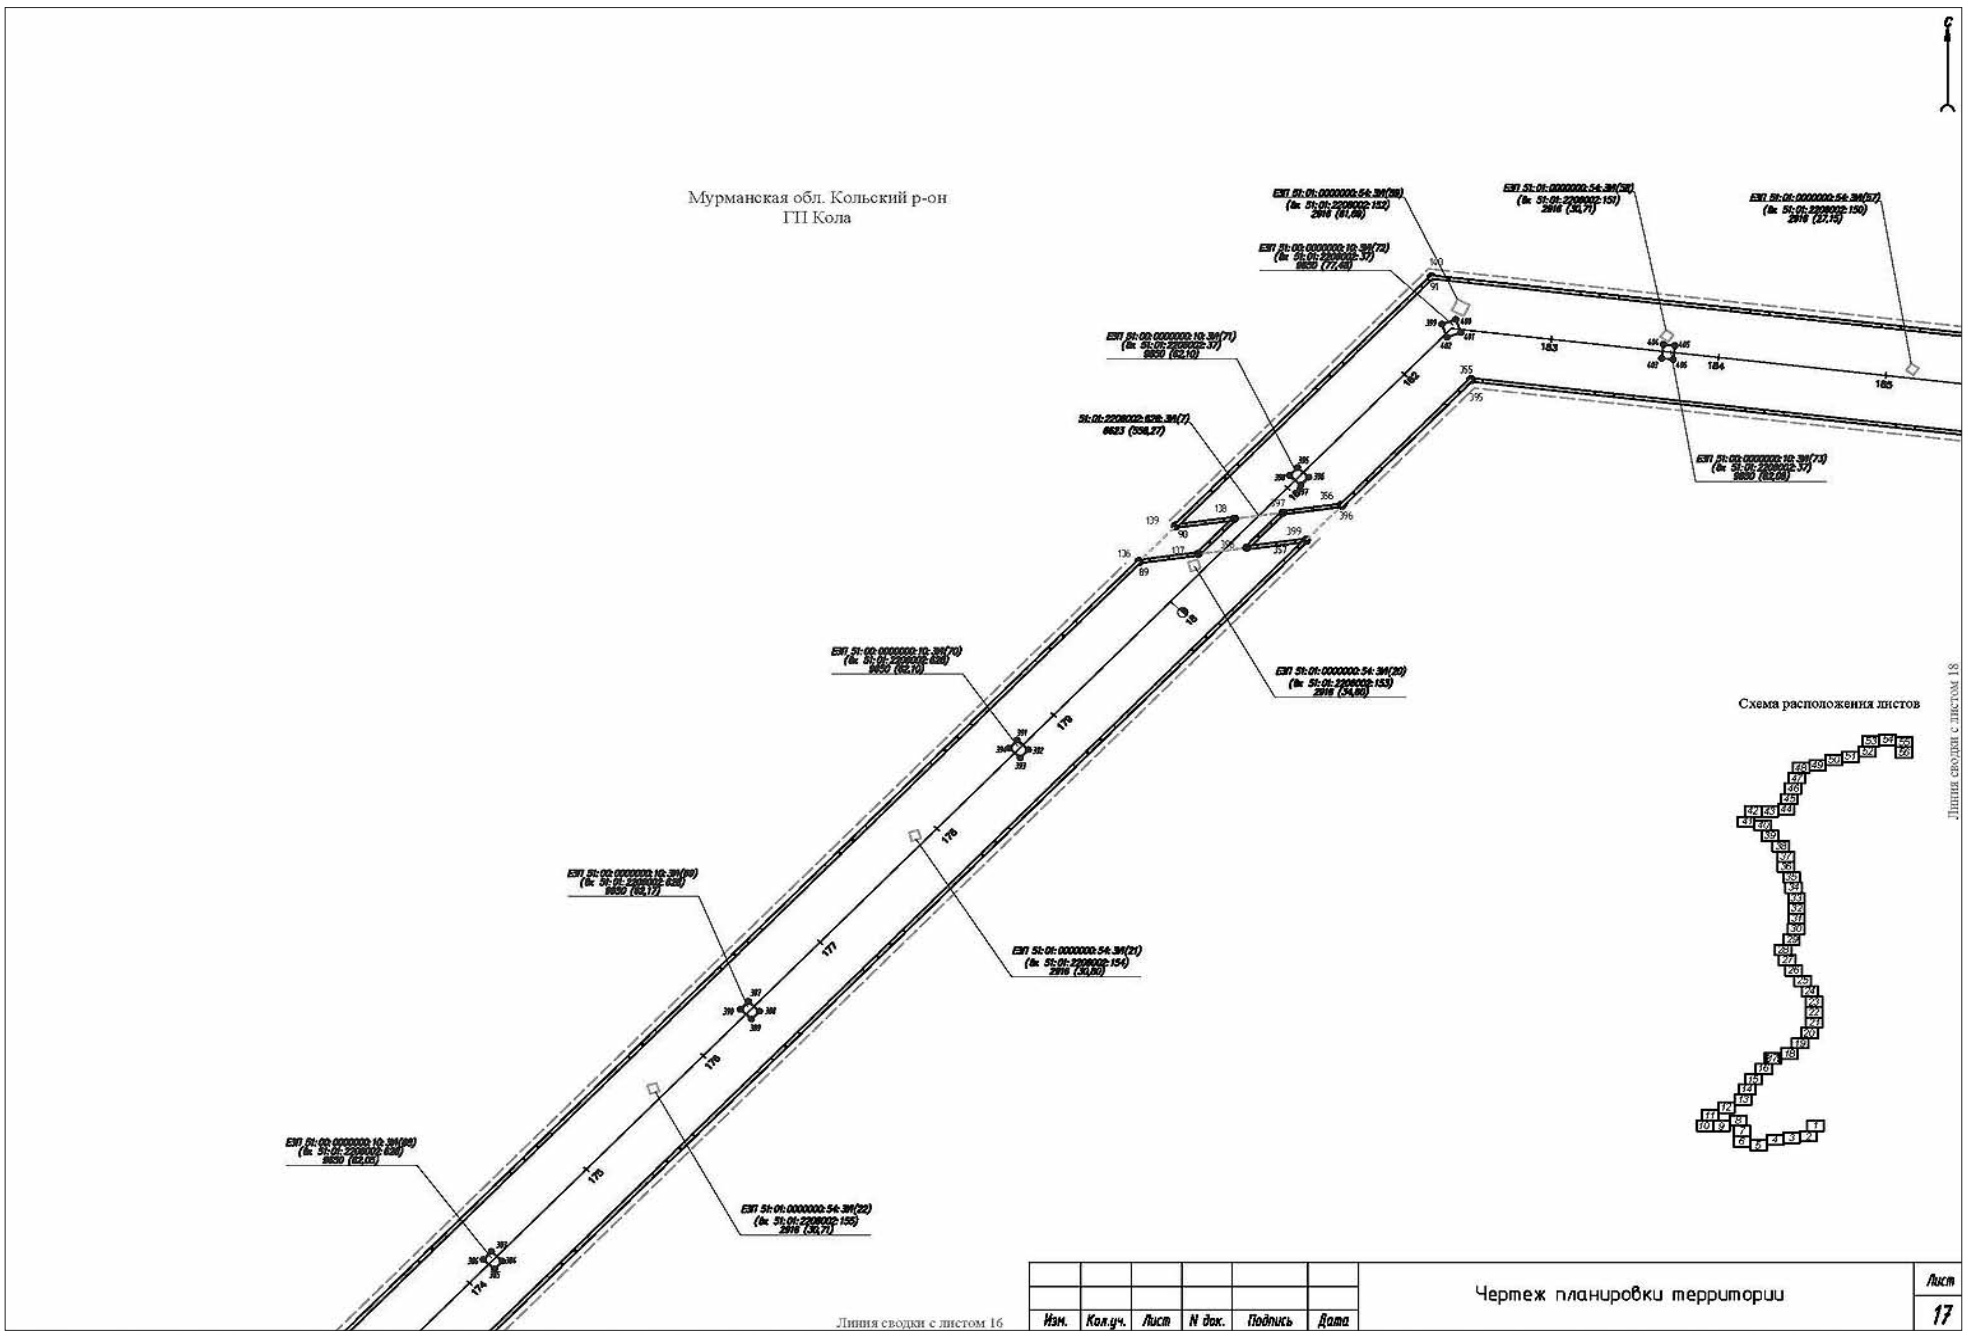
Изм.	Кол.уч.	Лист	N док.	Подпись	Дата	Чертеж планировки территории	Лист 13

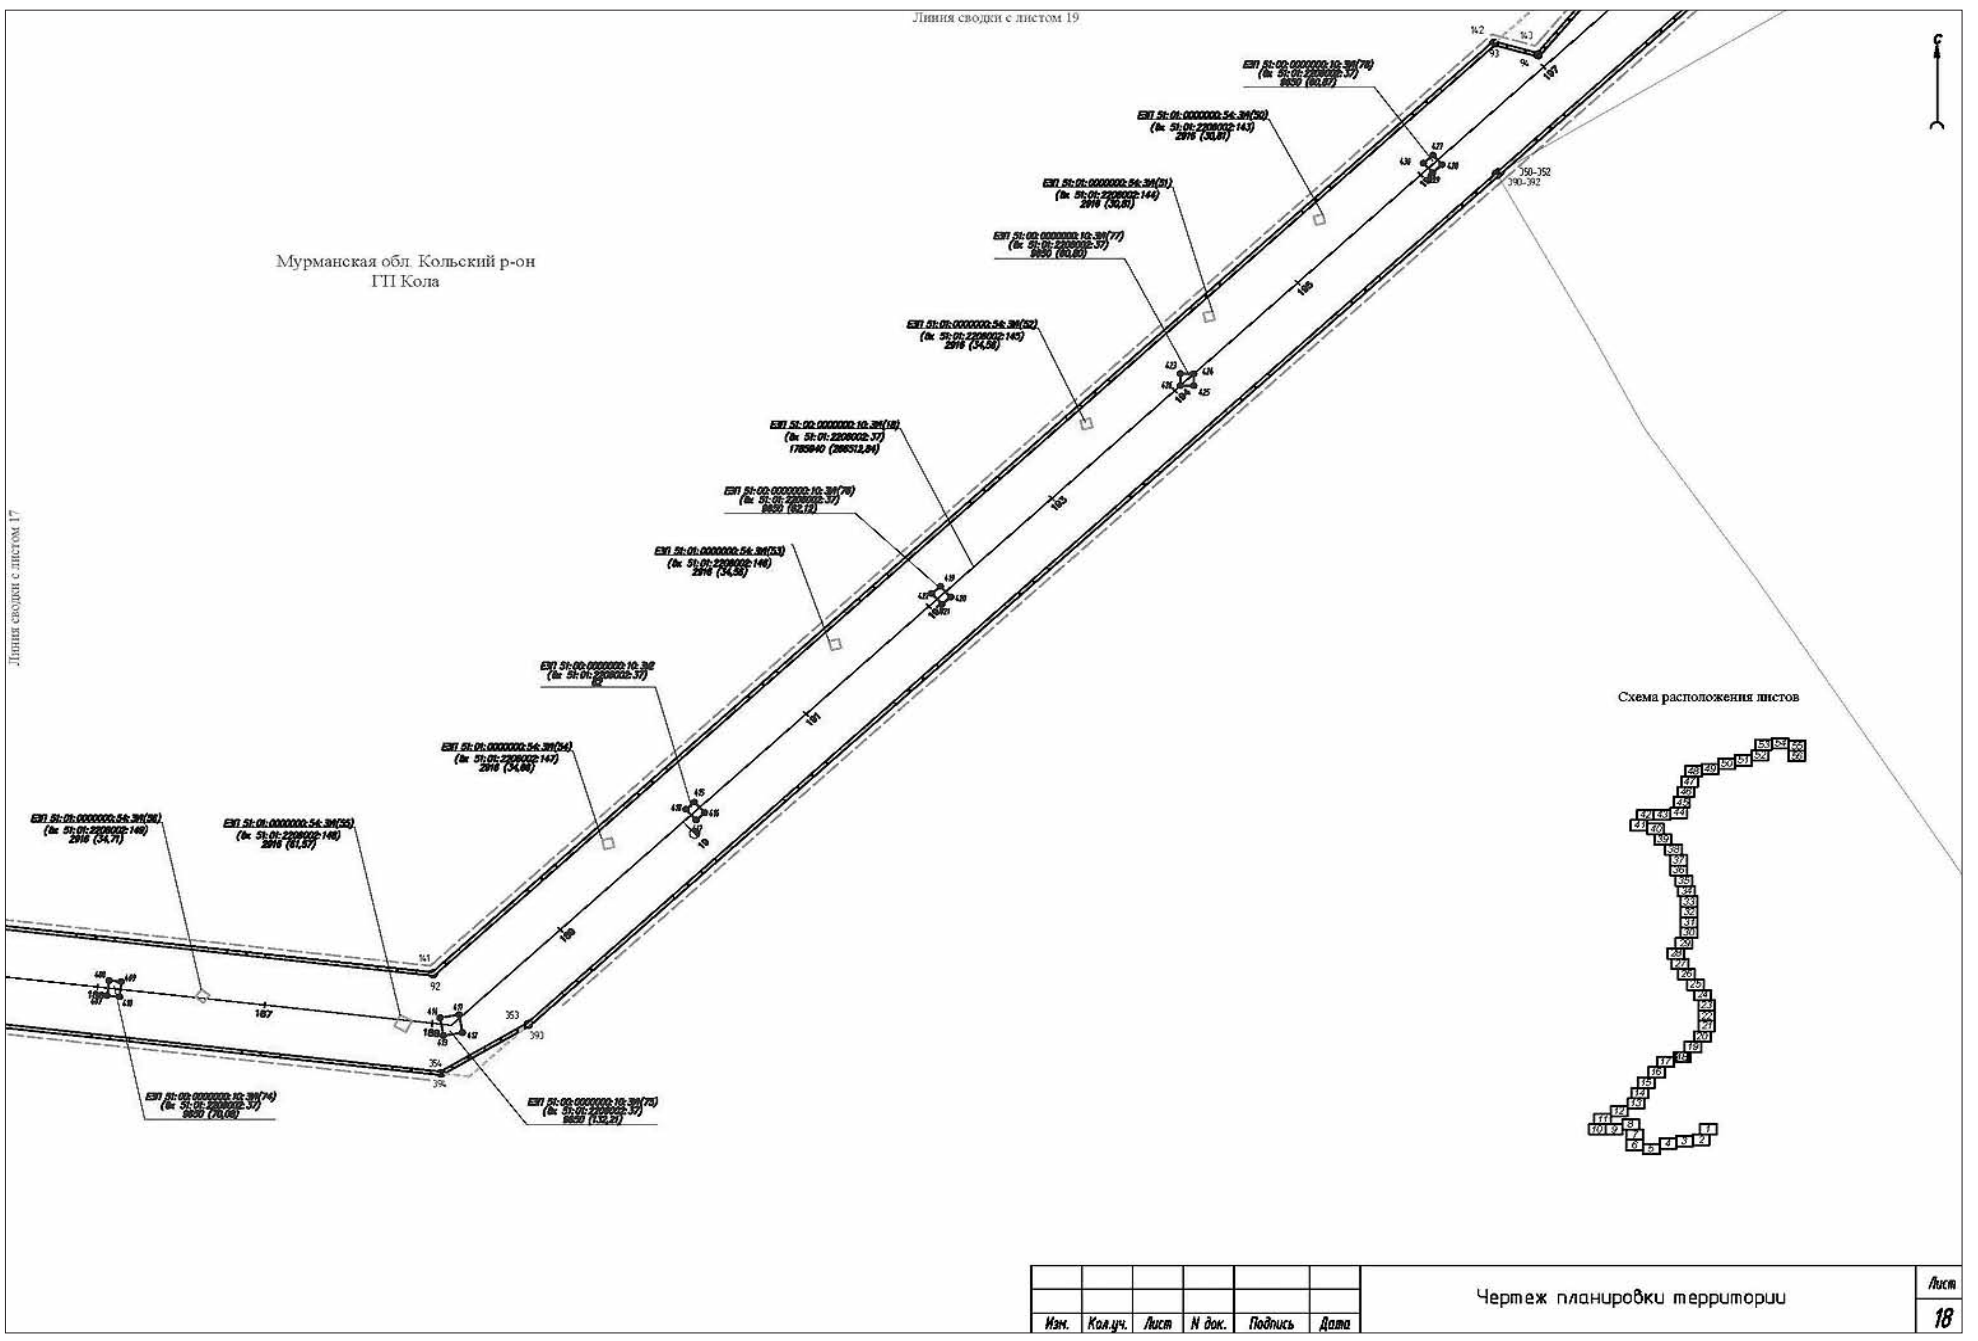


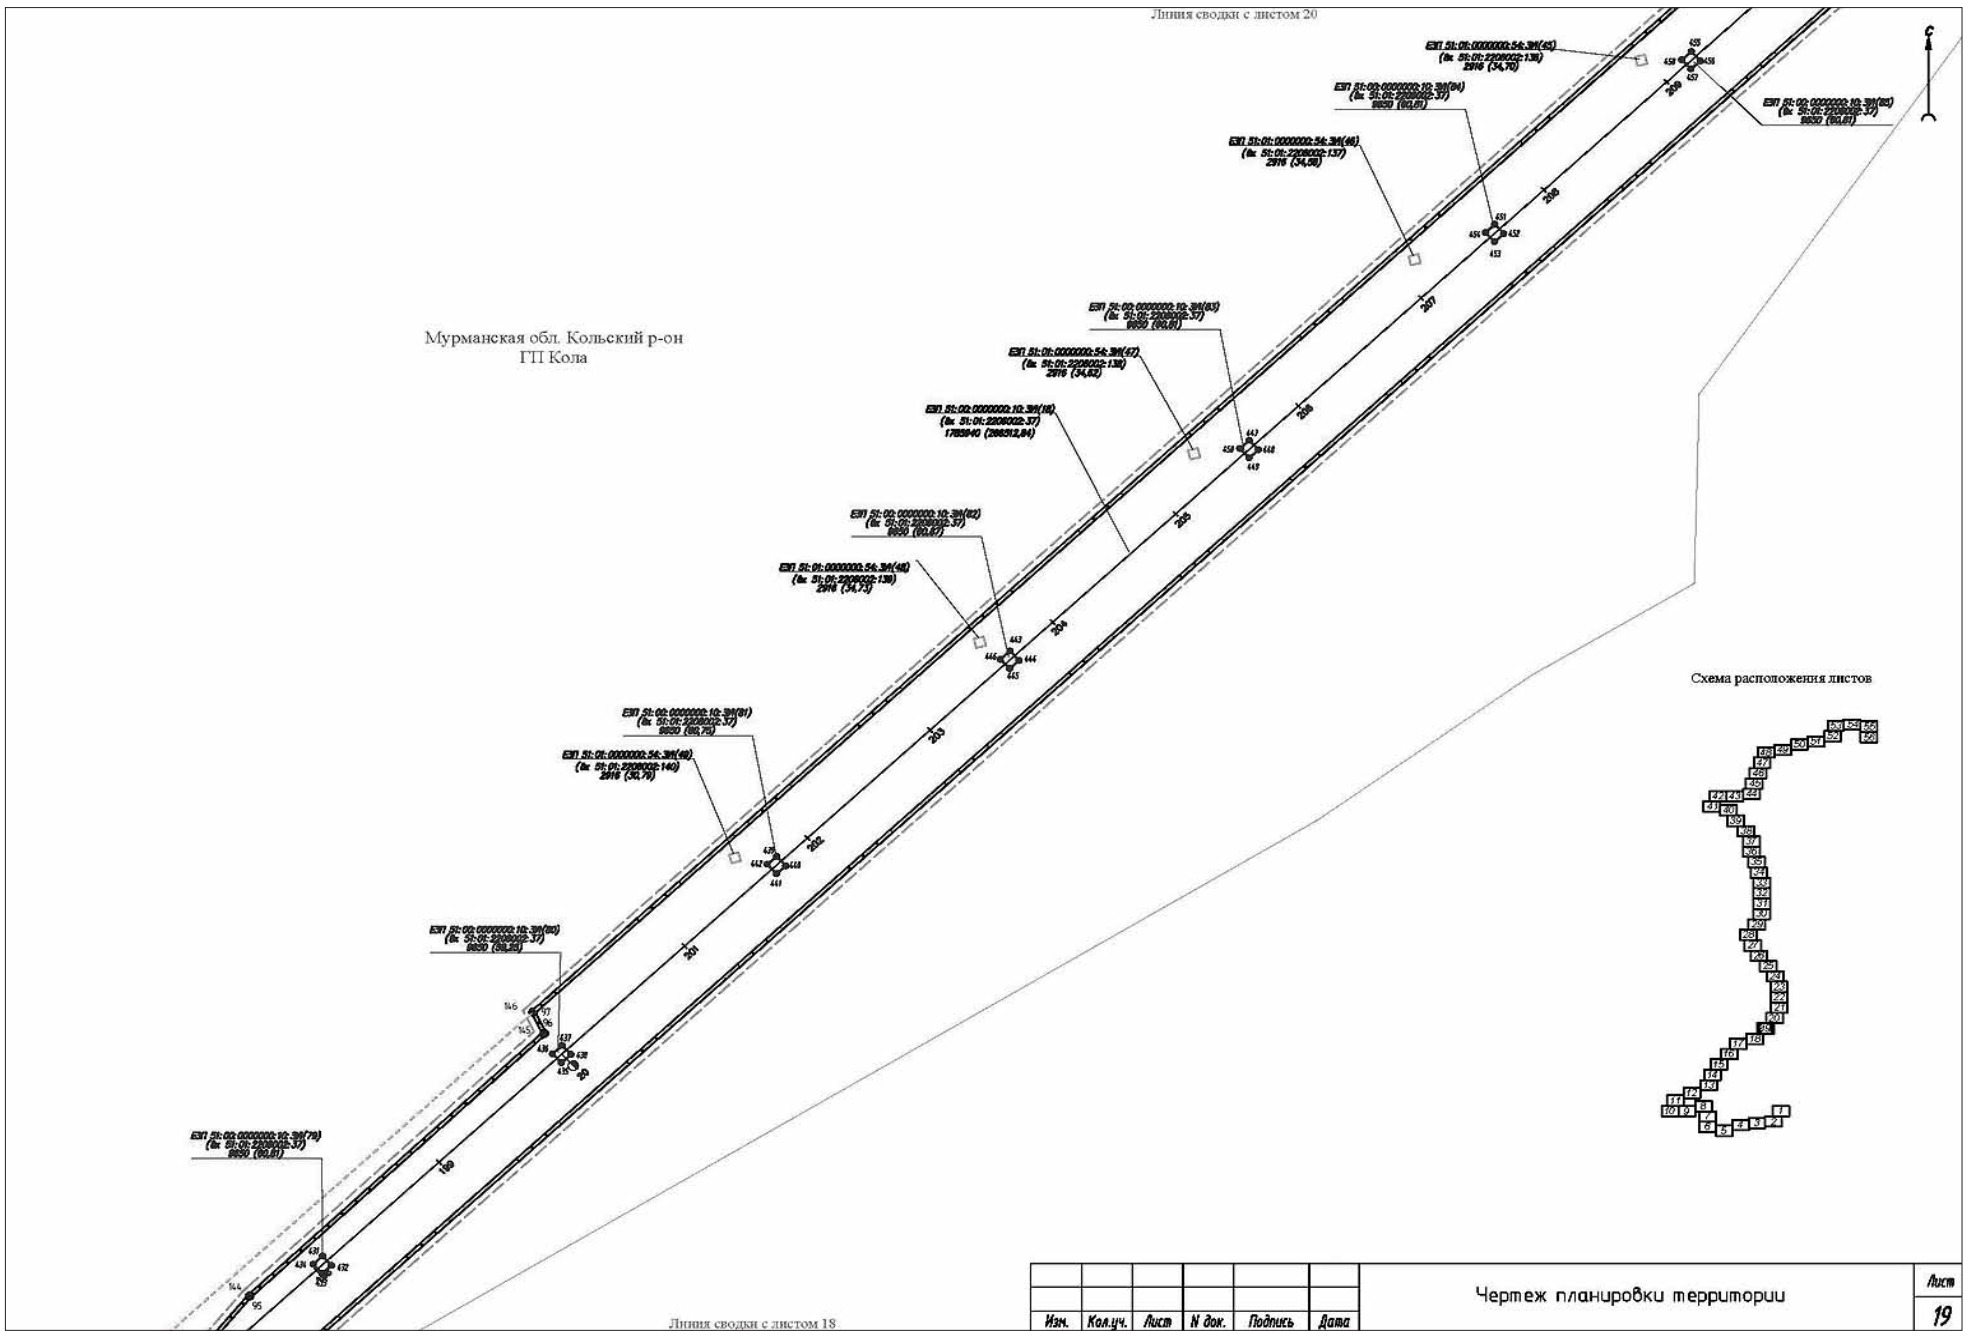
Изм.	Кол.уч.	Лист	N док.	Подпись	Дата	Чертеж планировки территории	Лист 14

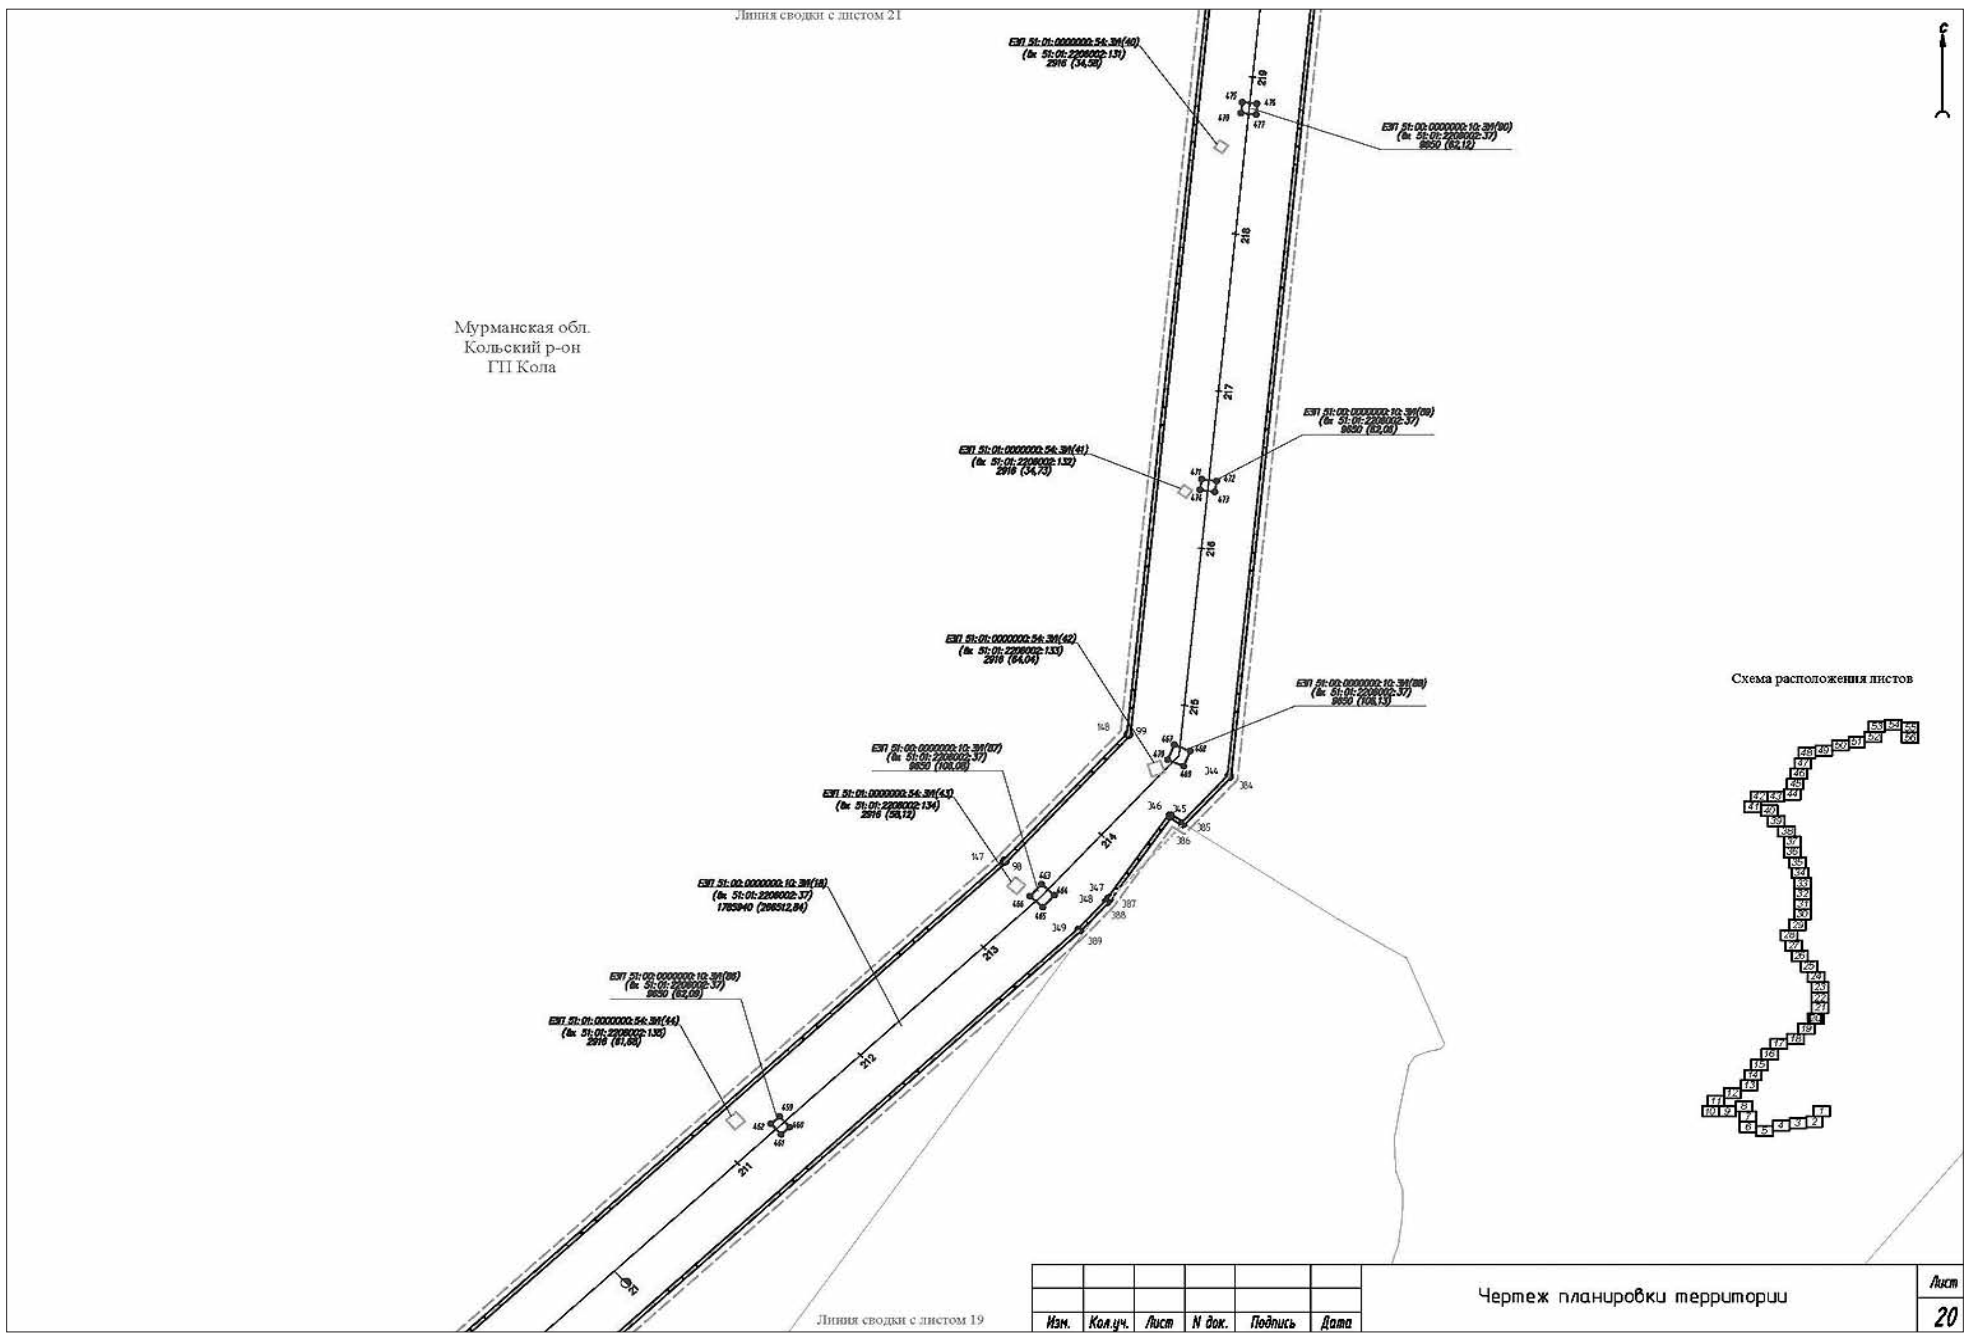

Линия сводки с листом 16
Мурманская обл. Кольский р-он
ГП Кола
ЕЗП 51:00:0000000:10:ЗУ(92)
(Вх. 51:01:2208002:638)
9650 (80,77)
ЕЗП 51:00:0000000:10:ЗУ(91)
(Вх. 51:01:2208002:639)
9650 (80,77)
ЕЗП 51:01:0000000:54:ЗУ(29)
(Вх. 51:01:2208002:162)
2916 (34,58)
ЕЗП 51:00:0000000:10:ЗУ(90)
(Вх. 51:01:2208002:638)
9650 (80,82)
ЕЗП 51:01:0000000:54:ЗУ(30)
(Вх. 51:01:2208002:163)
2916 (34,58)
ЕЗП 51:00:0000000:10:ЗУ(17)
(Вх. 51:01:2208002:638)
1785840 (214102,50)
ЕЗП 51:01:0000000:54:ЗУ(31)
(Вх. 51:01:2208002:164)
2916 (34,66)
ЕЗП 51:00:0000000:10:ЗУ(89)
(Вх. 51:01:2208002:638)
9650 (80,83)
ЕЗП 51:00:0000000:10:ЗУ(88)
(Вх. 51:01:2208002:638)
9650 (80,77)
ЕЗП 51:01:0000000:54:ЗУ(32)
(Вх. 51:01:2208002:165)
2916 (34,71)
ЕЗП 51:00:0000000:10:ЗУ(87)
(Вх. 51:01:2208002:638)
9650 (80,77)
ЕЗП 51:01:0000000:54:ЗУ(33)
(Вх. 51:01:2208002:166)
2916 (34,67)
ЕЗП 51:01:0000000:54:ЗУ(34)
(Вх. 51:01:2208002:167)
2916 (34,73)
Линия сводки с листом 14
Схема расположения листов
Чертеж планировки территории
Лист 15
Изм. Кол.уч. Лист N док. Подпись Дата


Линия сводки с листом 17
Мурманская обл. Кольский р-он
ГП Кола
ЕЗП 51:00:0000000:10:ЗУ(87)
(Вх. 51:01:2208002:638)
9650 (82,71)
ЕЗП 51:01:0000000:54:ЗУ(23)
(Вх. 51:01:2208002:159)
2916 (34,69)
ЕЗП 51:00:0000000:10:ЗУ(86)
(Вх. 51:01:2208002:638)
9650 (82,71)
ЕЗП 51:01:0000000:54:ЗУ(24)
(Вх. 51:01:2208002:157)
2916 (34,68)
ЕЗП 51:00:0000000:10:ЗУ(85)
(Вх. 51:01:2208002:638)
9650 (80,78)
ЕЗП 51:01:0000000:54:ЗУ(25)
(Вх. 51:01:2208002:158)
2916 (34,69)
ЕЗП 51:00:0000000:10:ЗУ(84)
(Вх. 51:01:2208002:638)
9650 (80,40)
ЕЗП 51:01:0000000:54:ЗУ(26)
(Вх. 51:01:2208002:160)
2916 (34,69)
ЕЗП 51:00:0000000:10:ЗУ(17)
(Вх. 51:01:2208002:638)
1785840 (214102,50)
ЕЗП 51:00:0000000:10:ЗУ(83)
(Вх. 51:01:2208002:638)
9650 (80,29)
ЕЗП 51:01:0000000:54:ЗУ(27)
(Вх. 51:01:2208002:160)
2916 (34,69)
ЕЗП 51:01:0000000:54:ЗУ(28)
(Вх. 51:01:2208002:161)
2916 (34,69)
Линия сводки с листом 15
Схема расположения листов
Чертеж планировки территории
Лист 16
Изм. Кол.уч. Лист N док. Подпись Дата


Мурманская обл. Кольский р-он
ГП Кола
Линия сводки с листом 16
Линия сводки с листом 18
Схема расположения листов
Чертеж планировки территории
Лист 17
Изм. Кол.уч. Лист N док. Подпись Дата


Линия сводки с листом 19
Мурманская обл. Кольский р-он
ГП Кола
Линия сводки с листом 17
Схема расположения листов
Чертеж планировки территории
Лист 18
Изм. Кол.уч. Лист N док. Подпись Дата


Линия сводки с листом 20
Мурманская обл. Кольский р-он
ГП Кола
Схема расположения листов
Линия сводки с листом 18
Изм. Кол.уч. Лист N док. Подпись Дата
Чертеж планировки территории
Лист 19

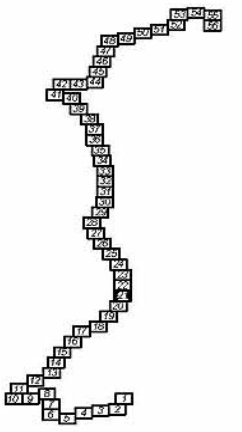

Линия сводки с листом 21
Мурманская обл.
Кольский р-он
ГП Кола
Схема расположения листов
Линия сводки с листом 19
Изм. Кол.уч. Лист N док. Подпись Дата
Чертеж планировки территории
Лист 20

Линия сводки с листом 22

Мурманская область,
г. Мурманск

Мурманская обл.
Кольский р-он
ГП Кола

Схема расположения листов



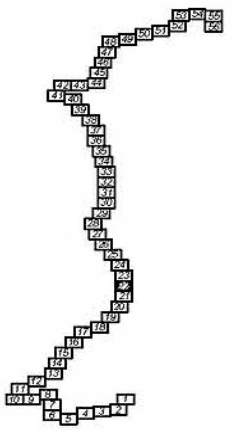
Линия сводки с листом 20

Изм.	Кол.уч.	Лист	N док.	Подпись	Дата	Чертеж планировки территории	Лист 21

Линия сводки с листом 23

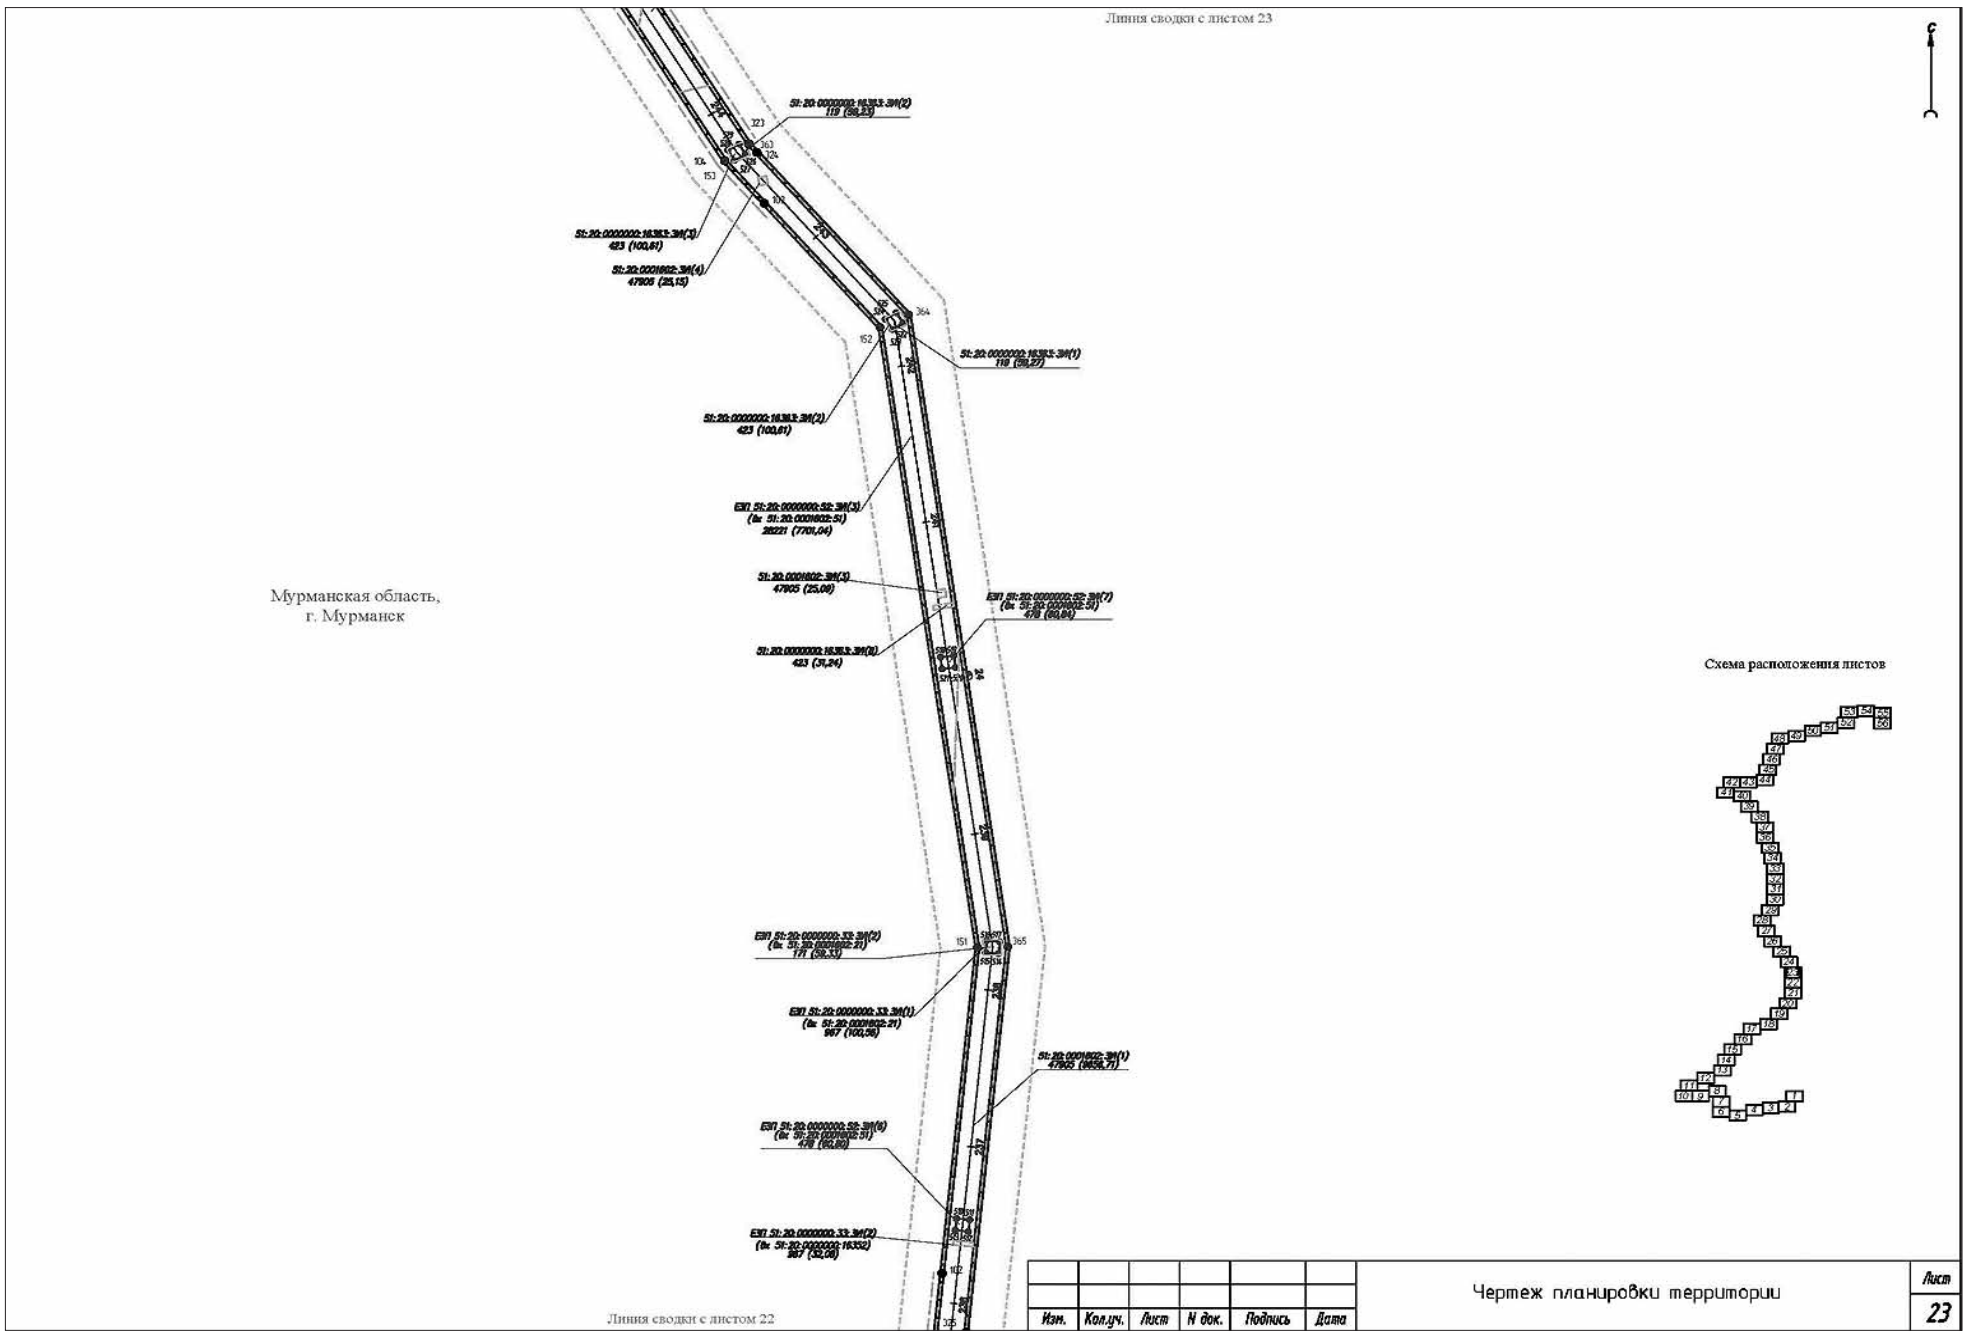
Мурманская область,
г. Мурманск

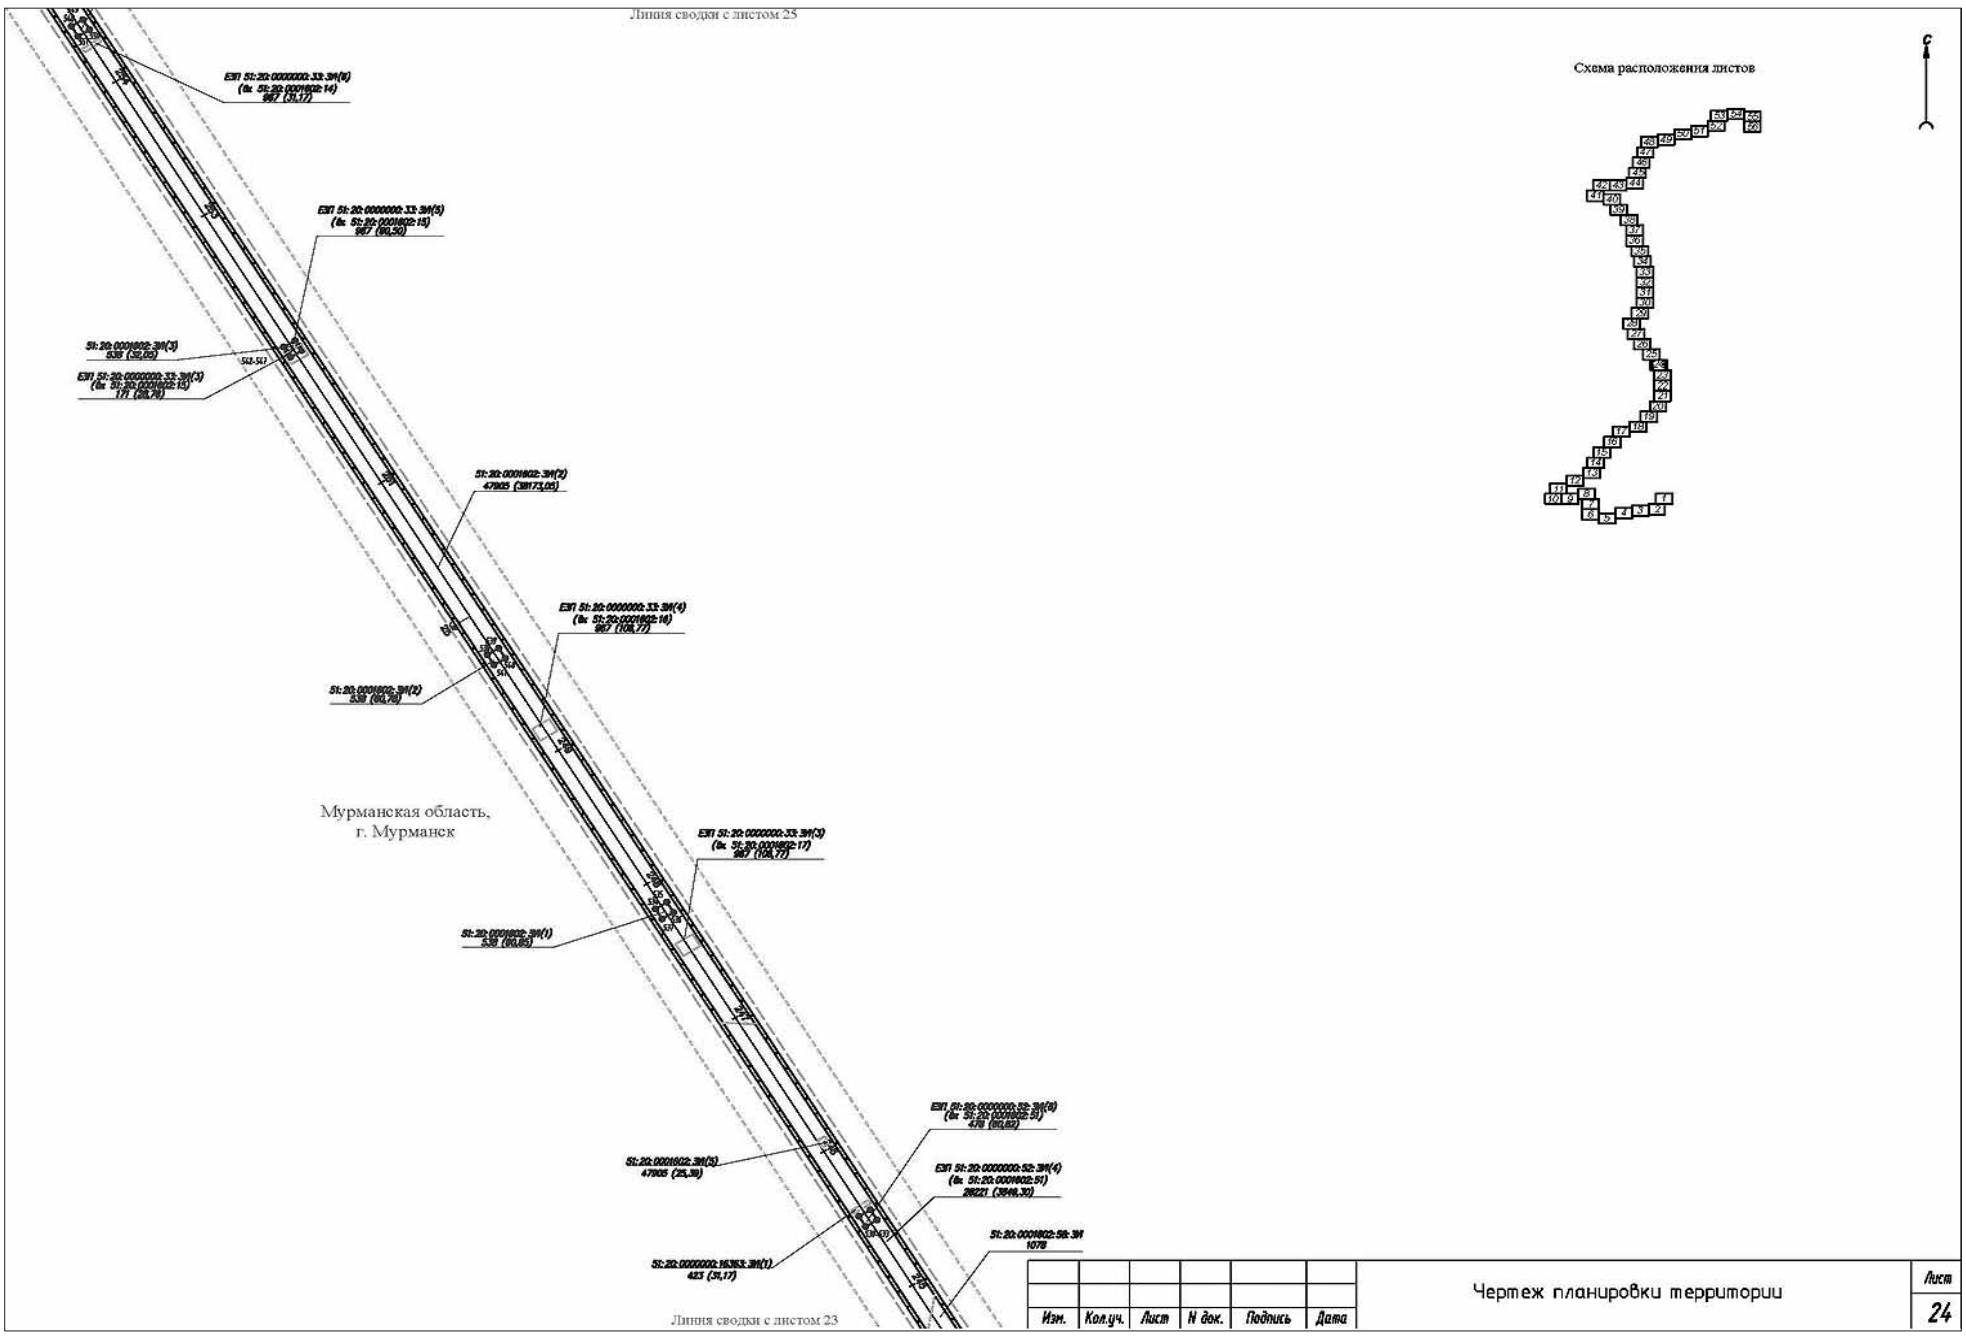
Схема расположения листов

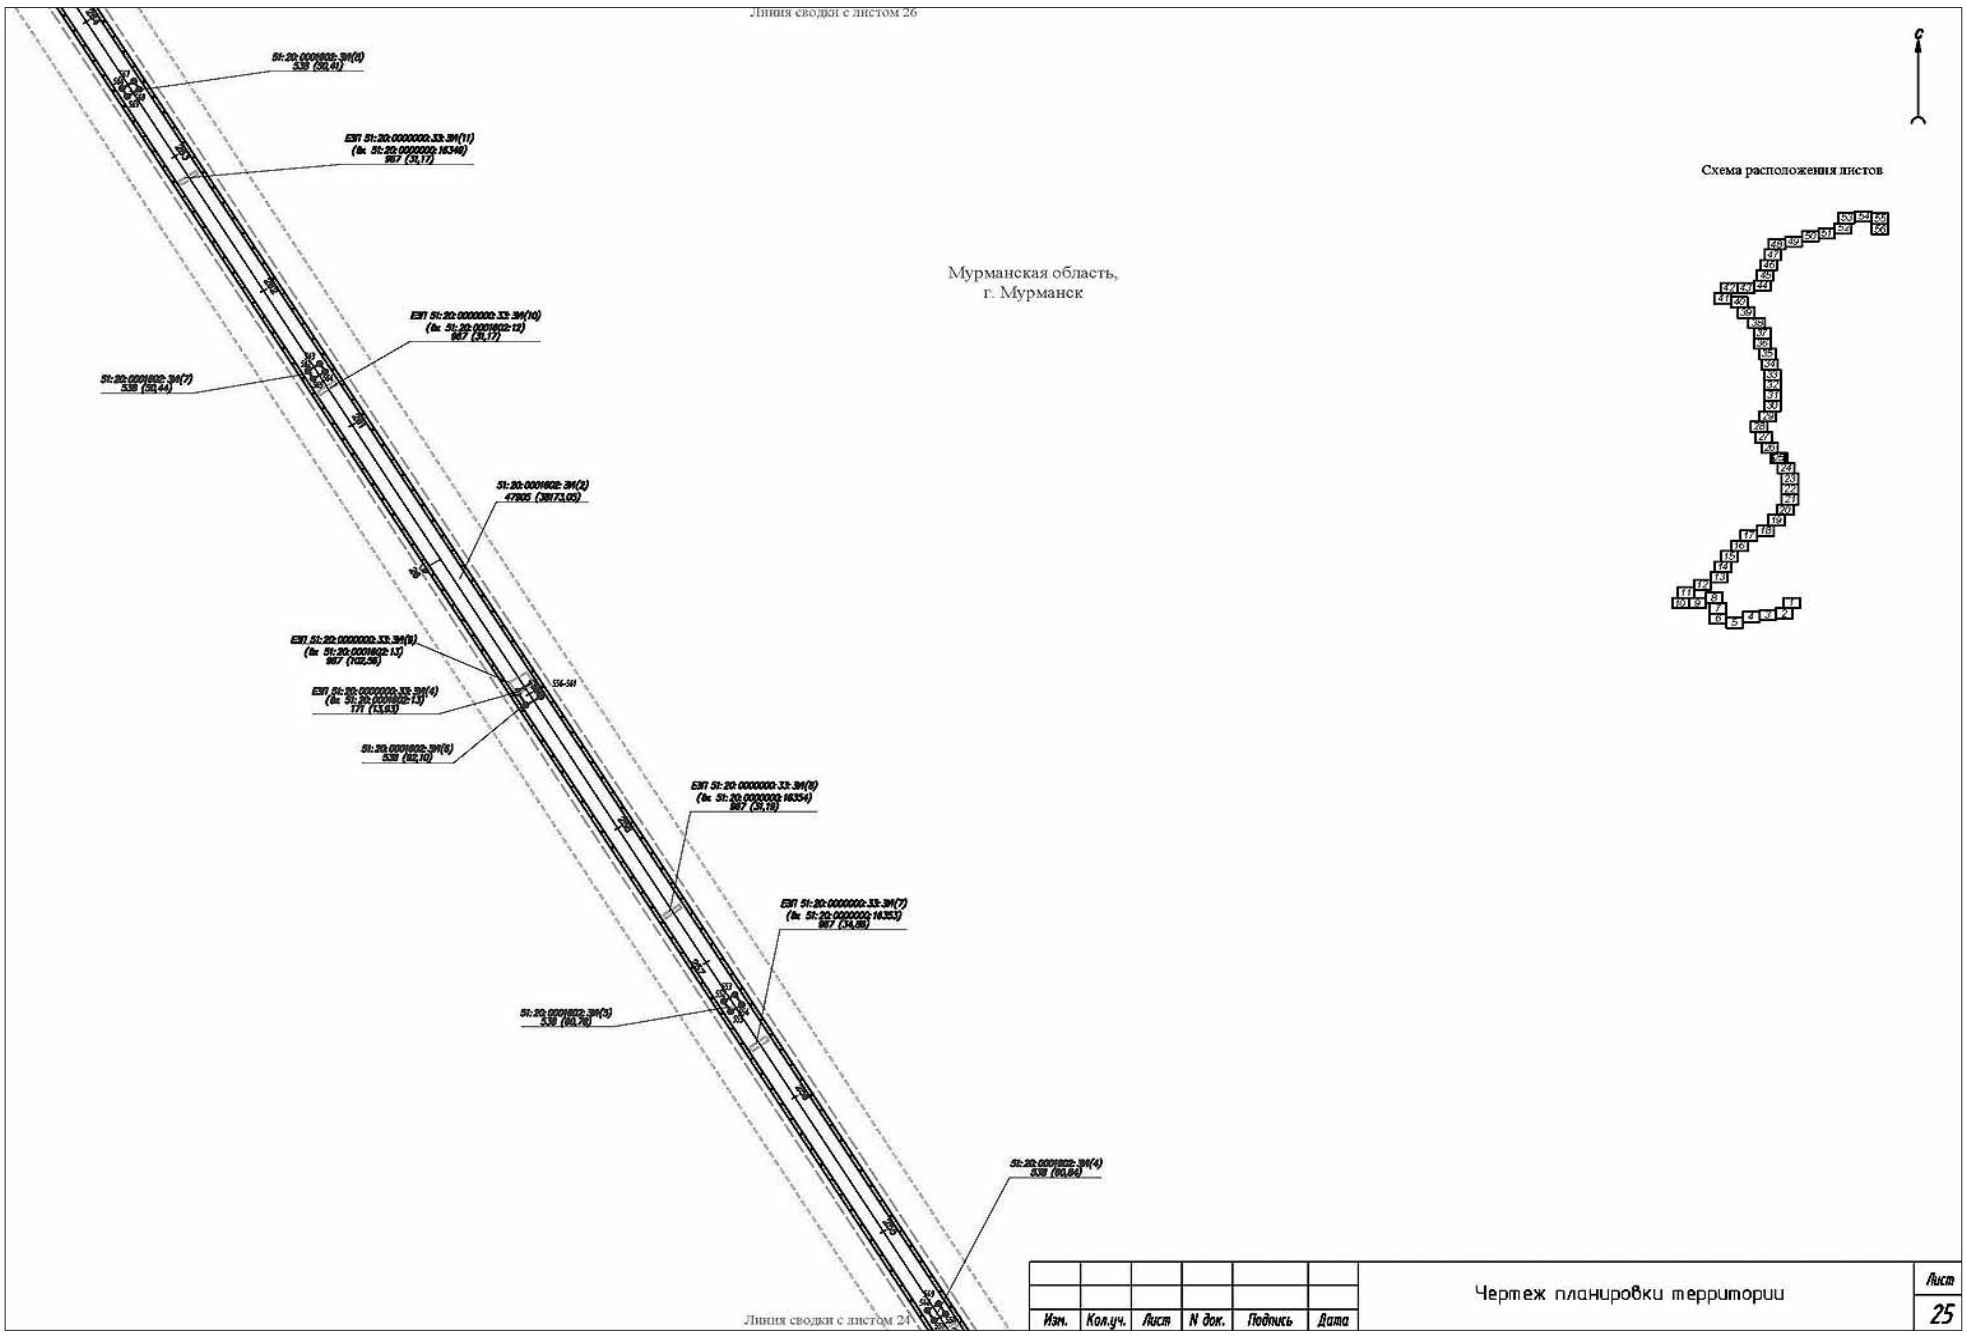


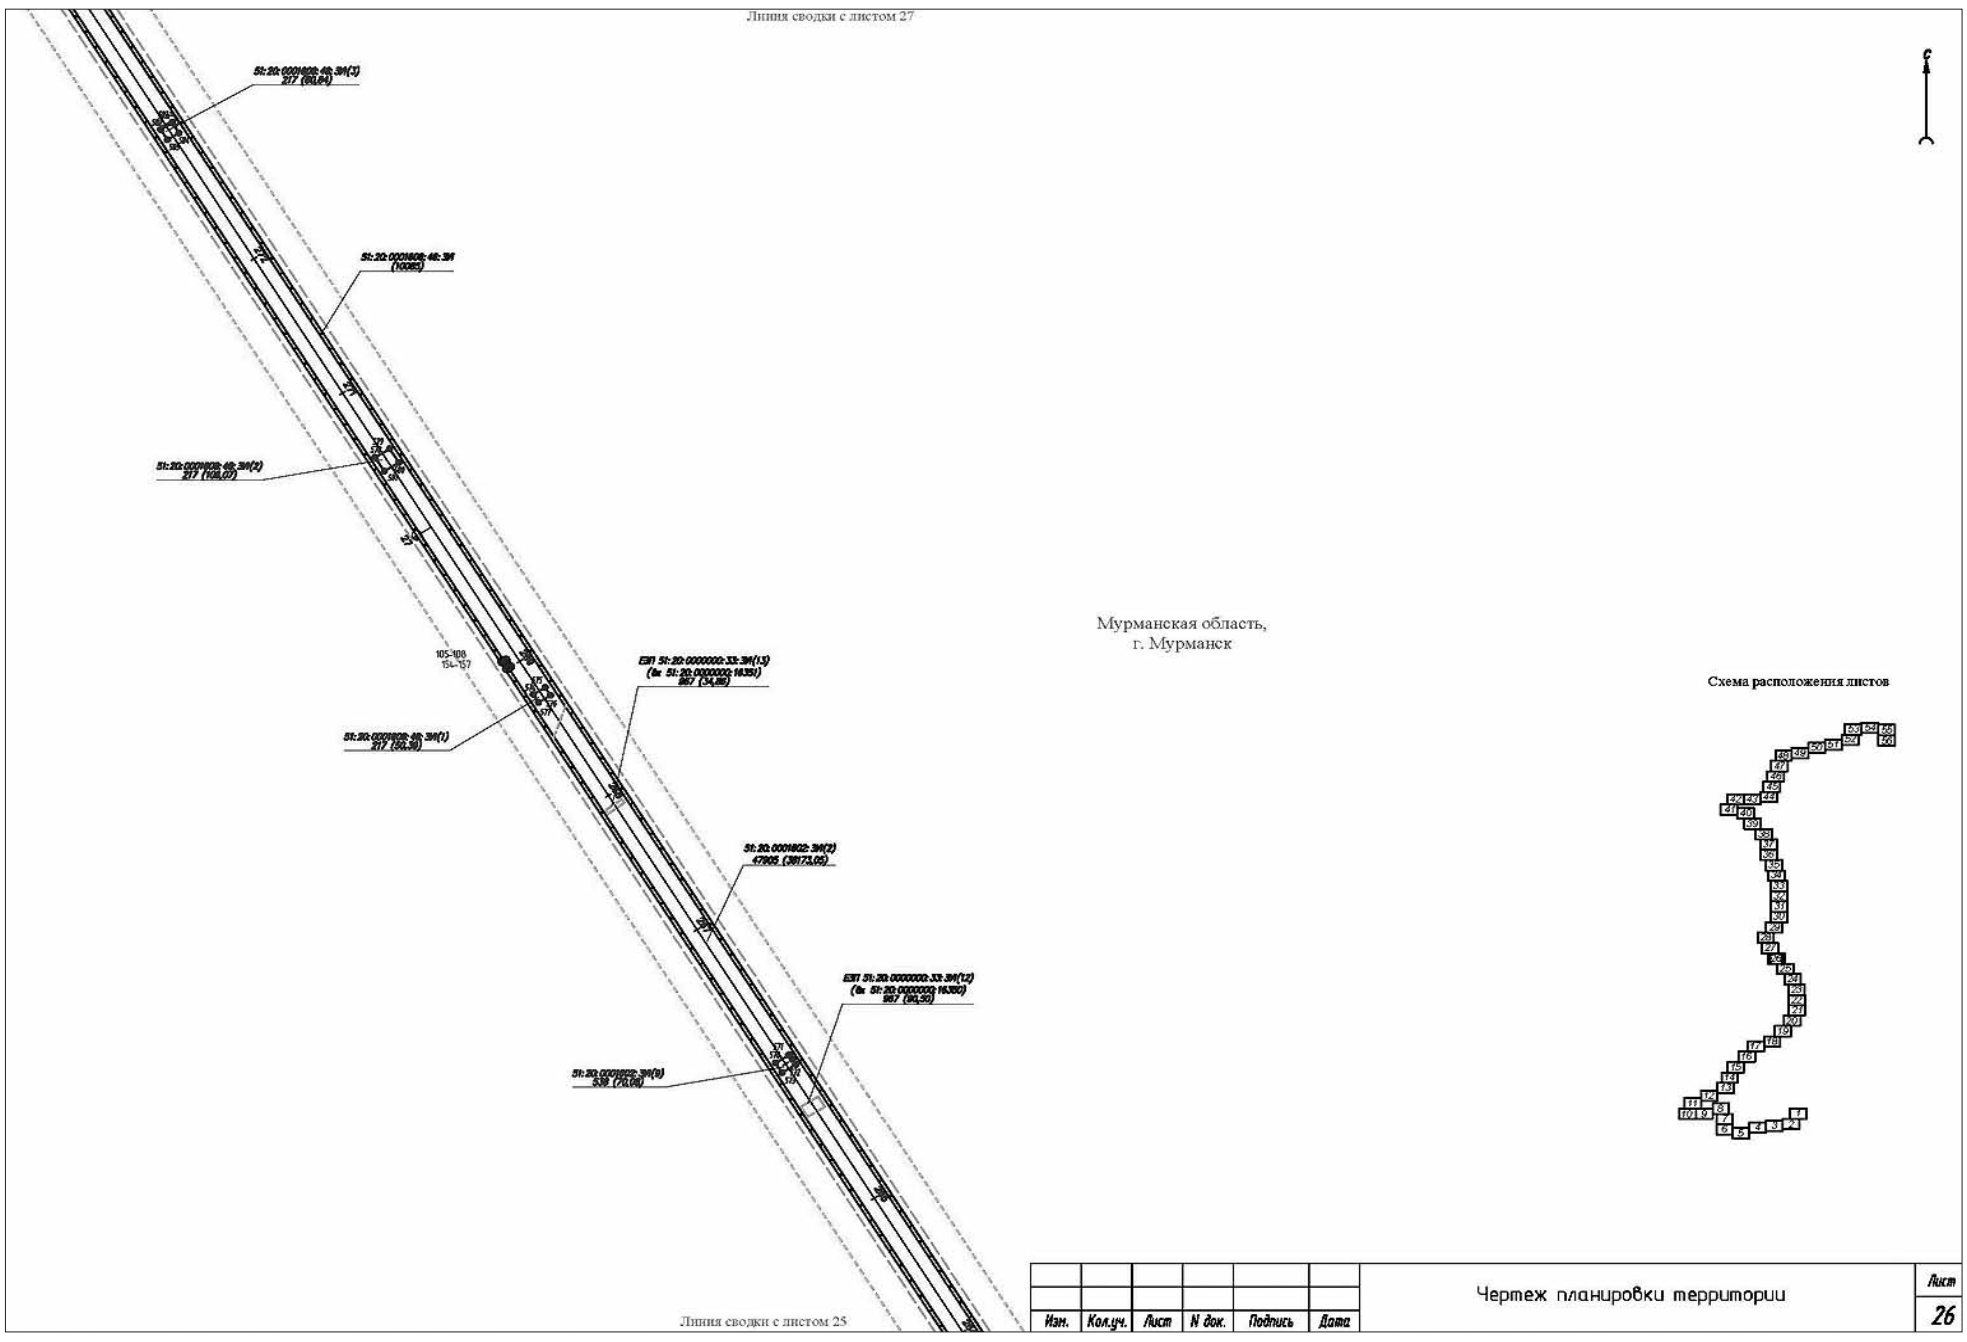
Линия сводки с листом 21

Изм.	Кол.уч.	Лист	N док.	Подпись	Дата	Чертеж планировки территории	Лист 22

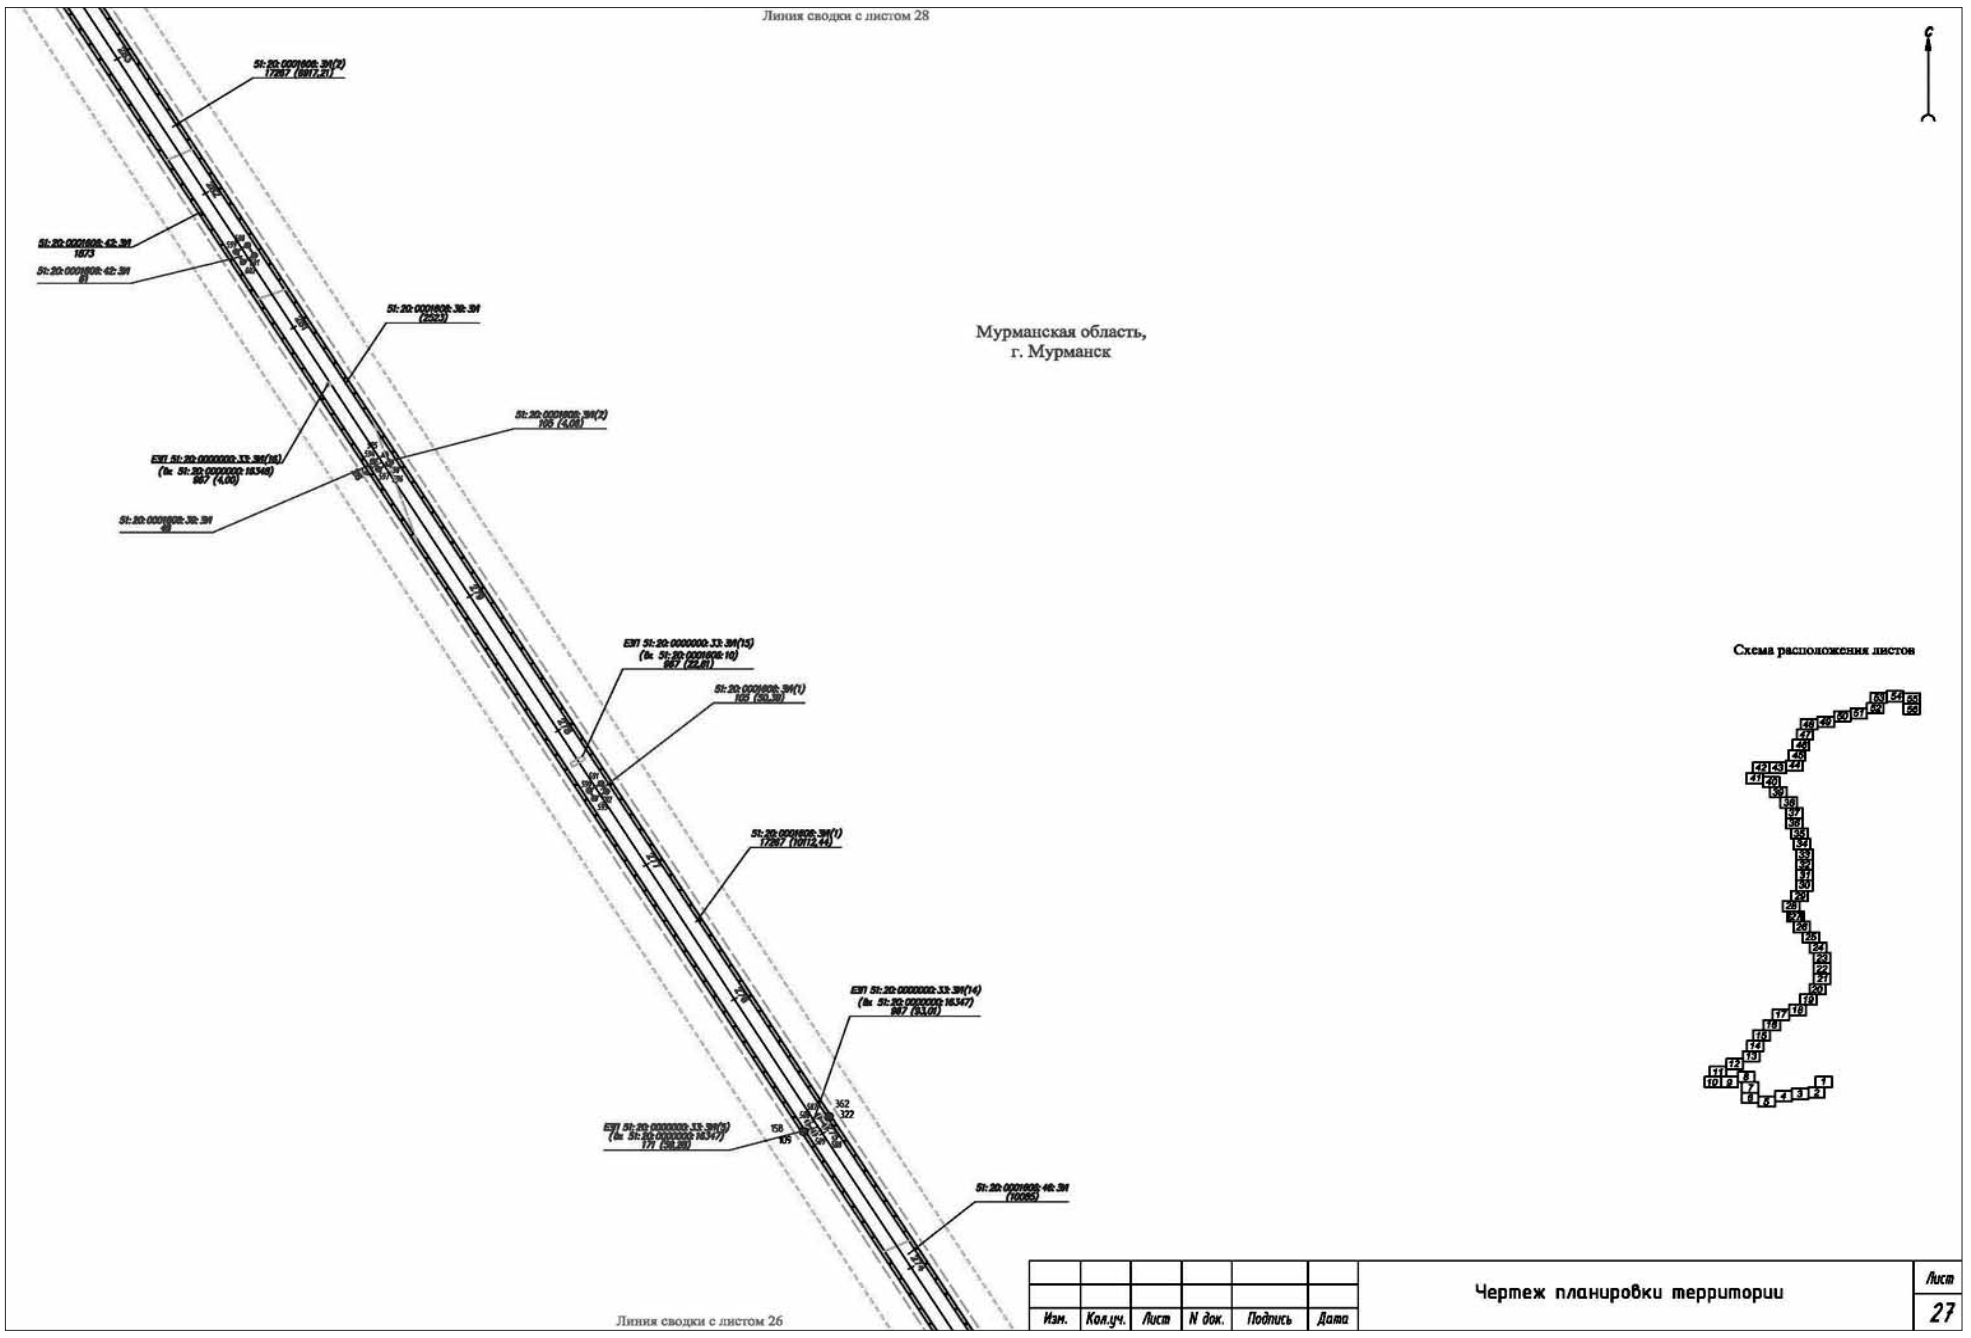

Линия сводки с листом 23
Мурманская область,
г. Мурманск
Схема расположения листов
Линия сводки с листом 22
Чертеж планировки территории
Лист
23
Изм. Кол.уч. Лист N док. Подпись Дата


Линия сводки с листом 25
Мурманская область,
г. Мурманск
Схема расположения листов
Линия сводки с листом 23
Чертеж планировки территории
Лист
24
Изм. Кол.уч. Лист N док. Подпись Дата


Линия сводки с листом 26
Мурманская область,
г. Мурманск
Схема расположения листов
Линия сводки с листом 24
Чертеж планировки территории
Лист 25
Изм. Кол.уч. Лист N док. Подпись Дата

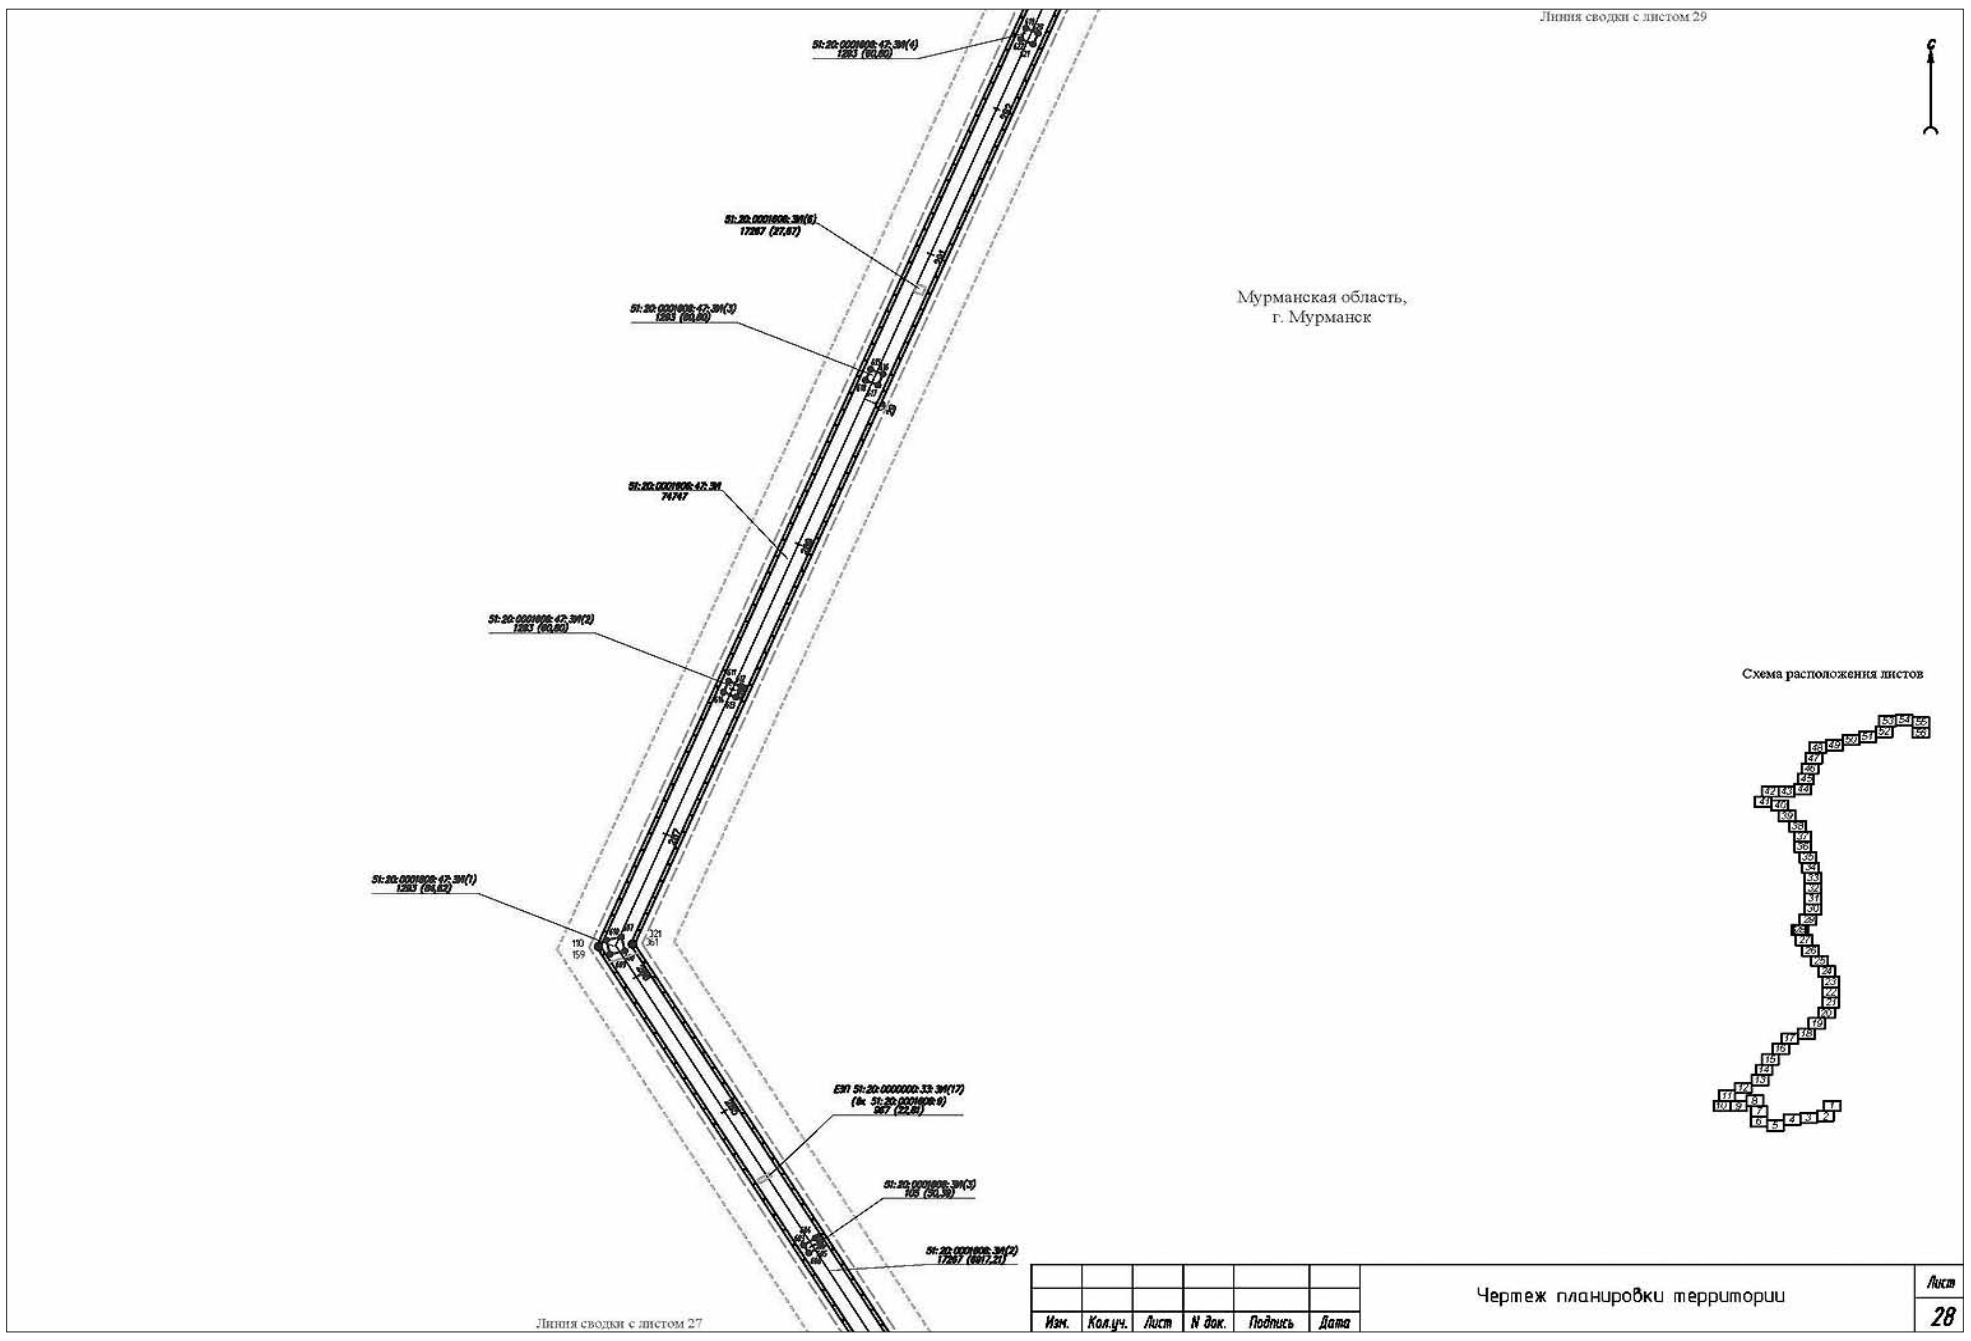

Линия сводки с листом 27
Мурманская область,
г. Мурманск
Схема расположения листов
Линия сводки с листом 25
Чертеж планировки территории
Лист 26
Изм. Кол.уч. Лист N док. Подпись Дата

Линия сводки с листом 28

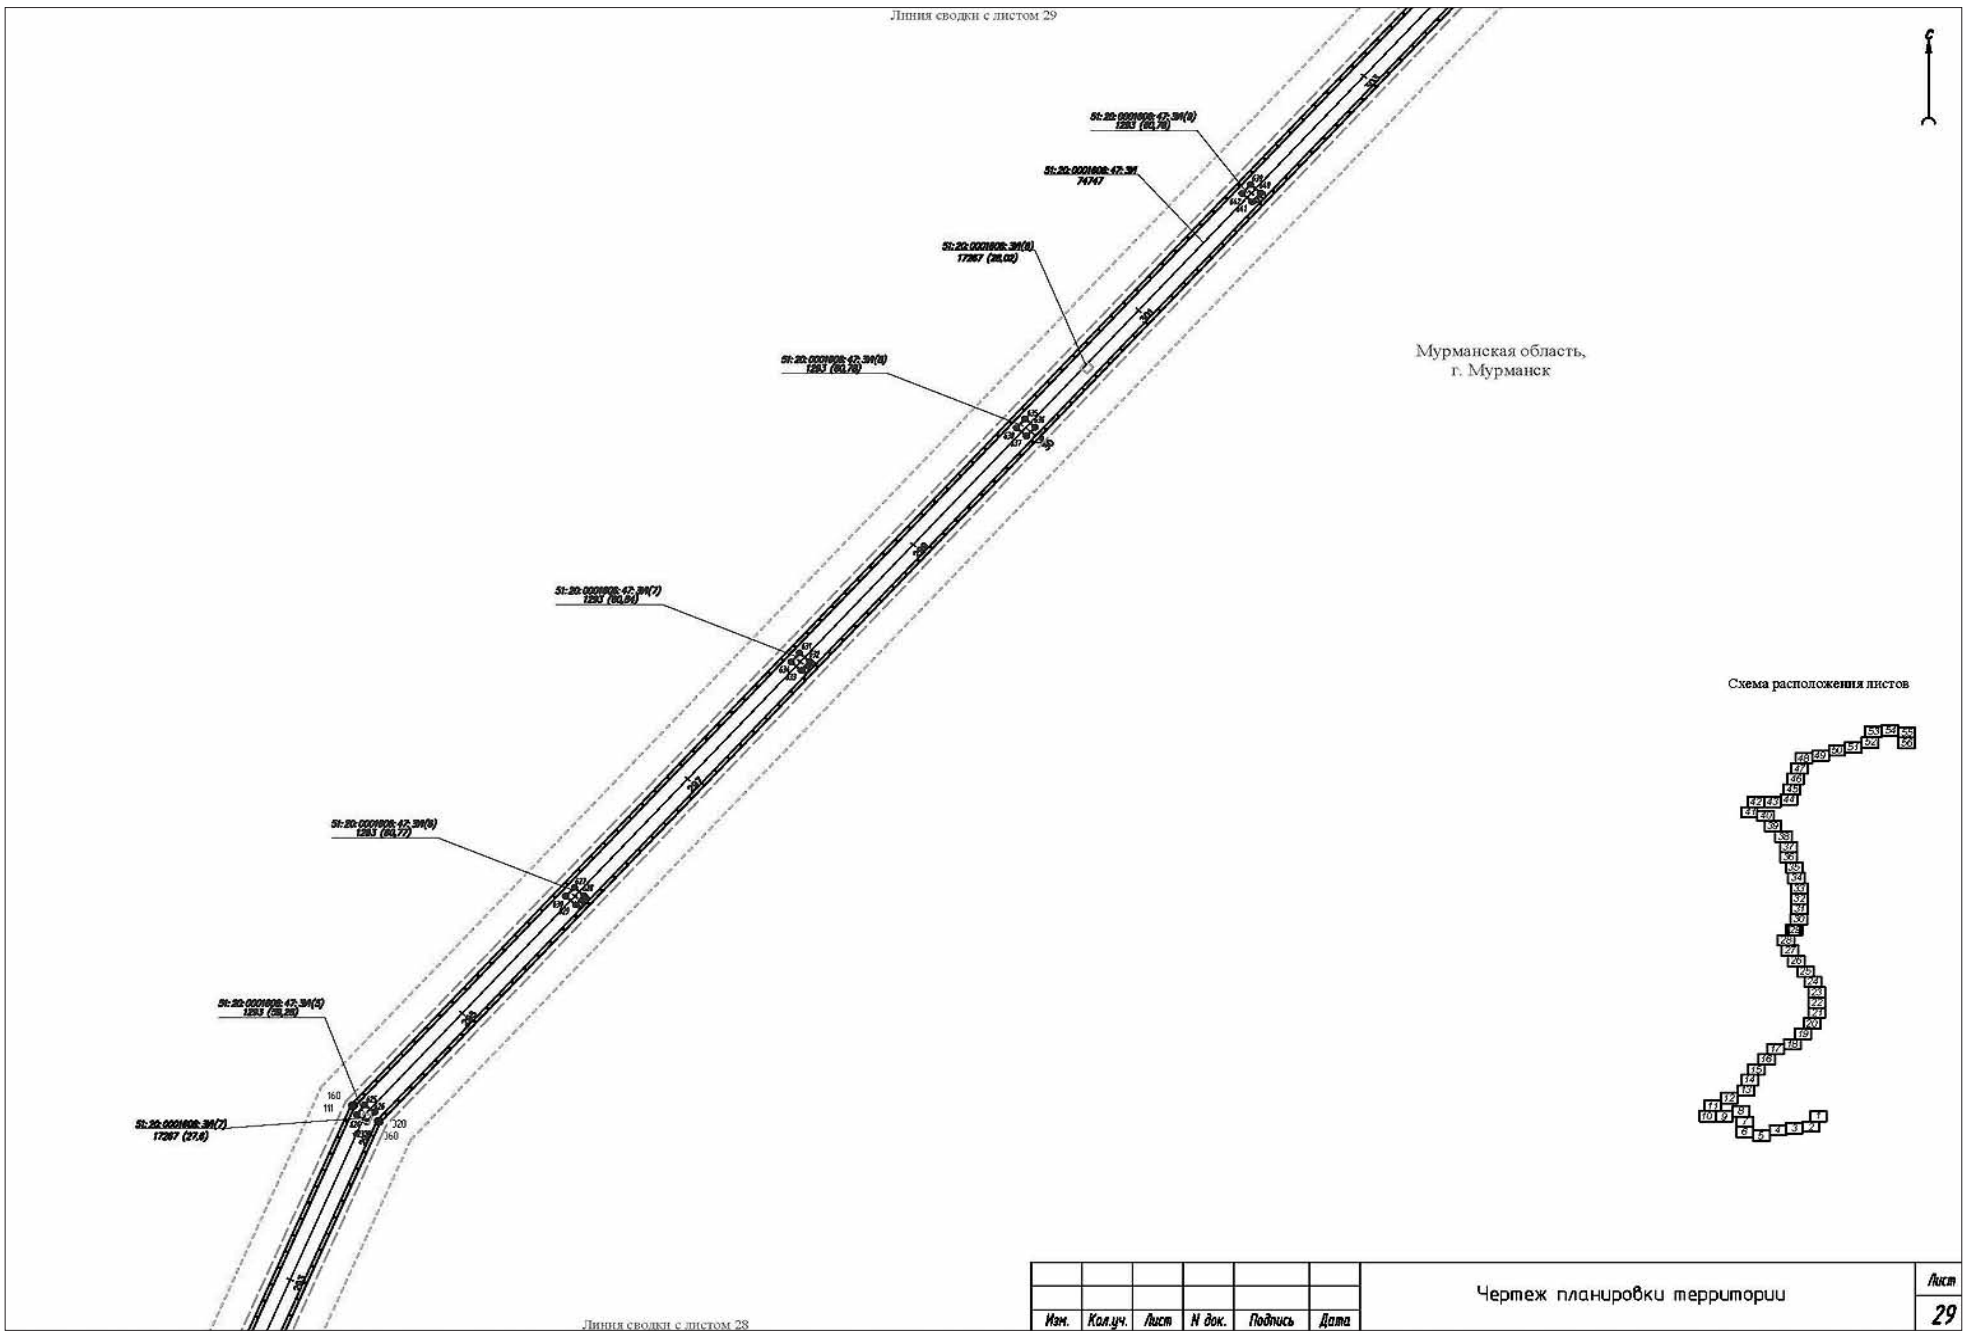


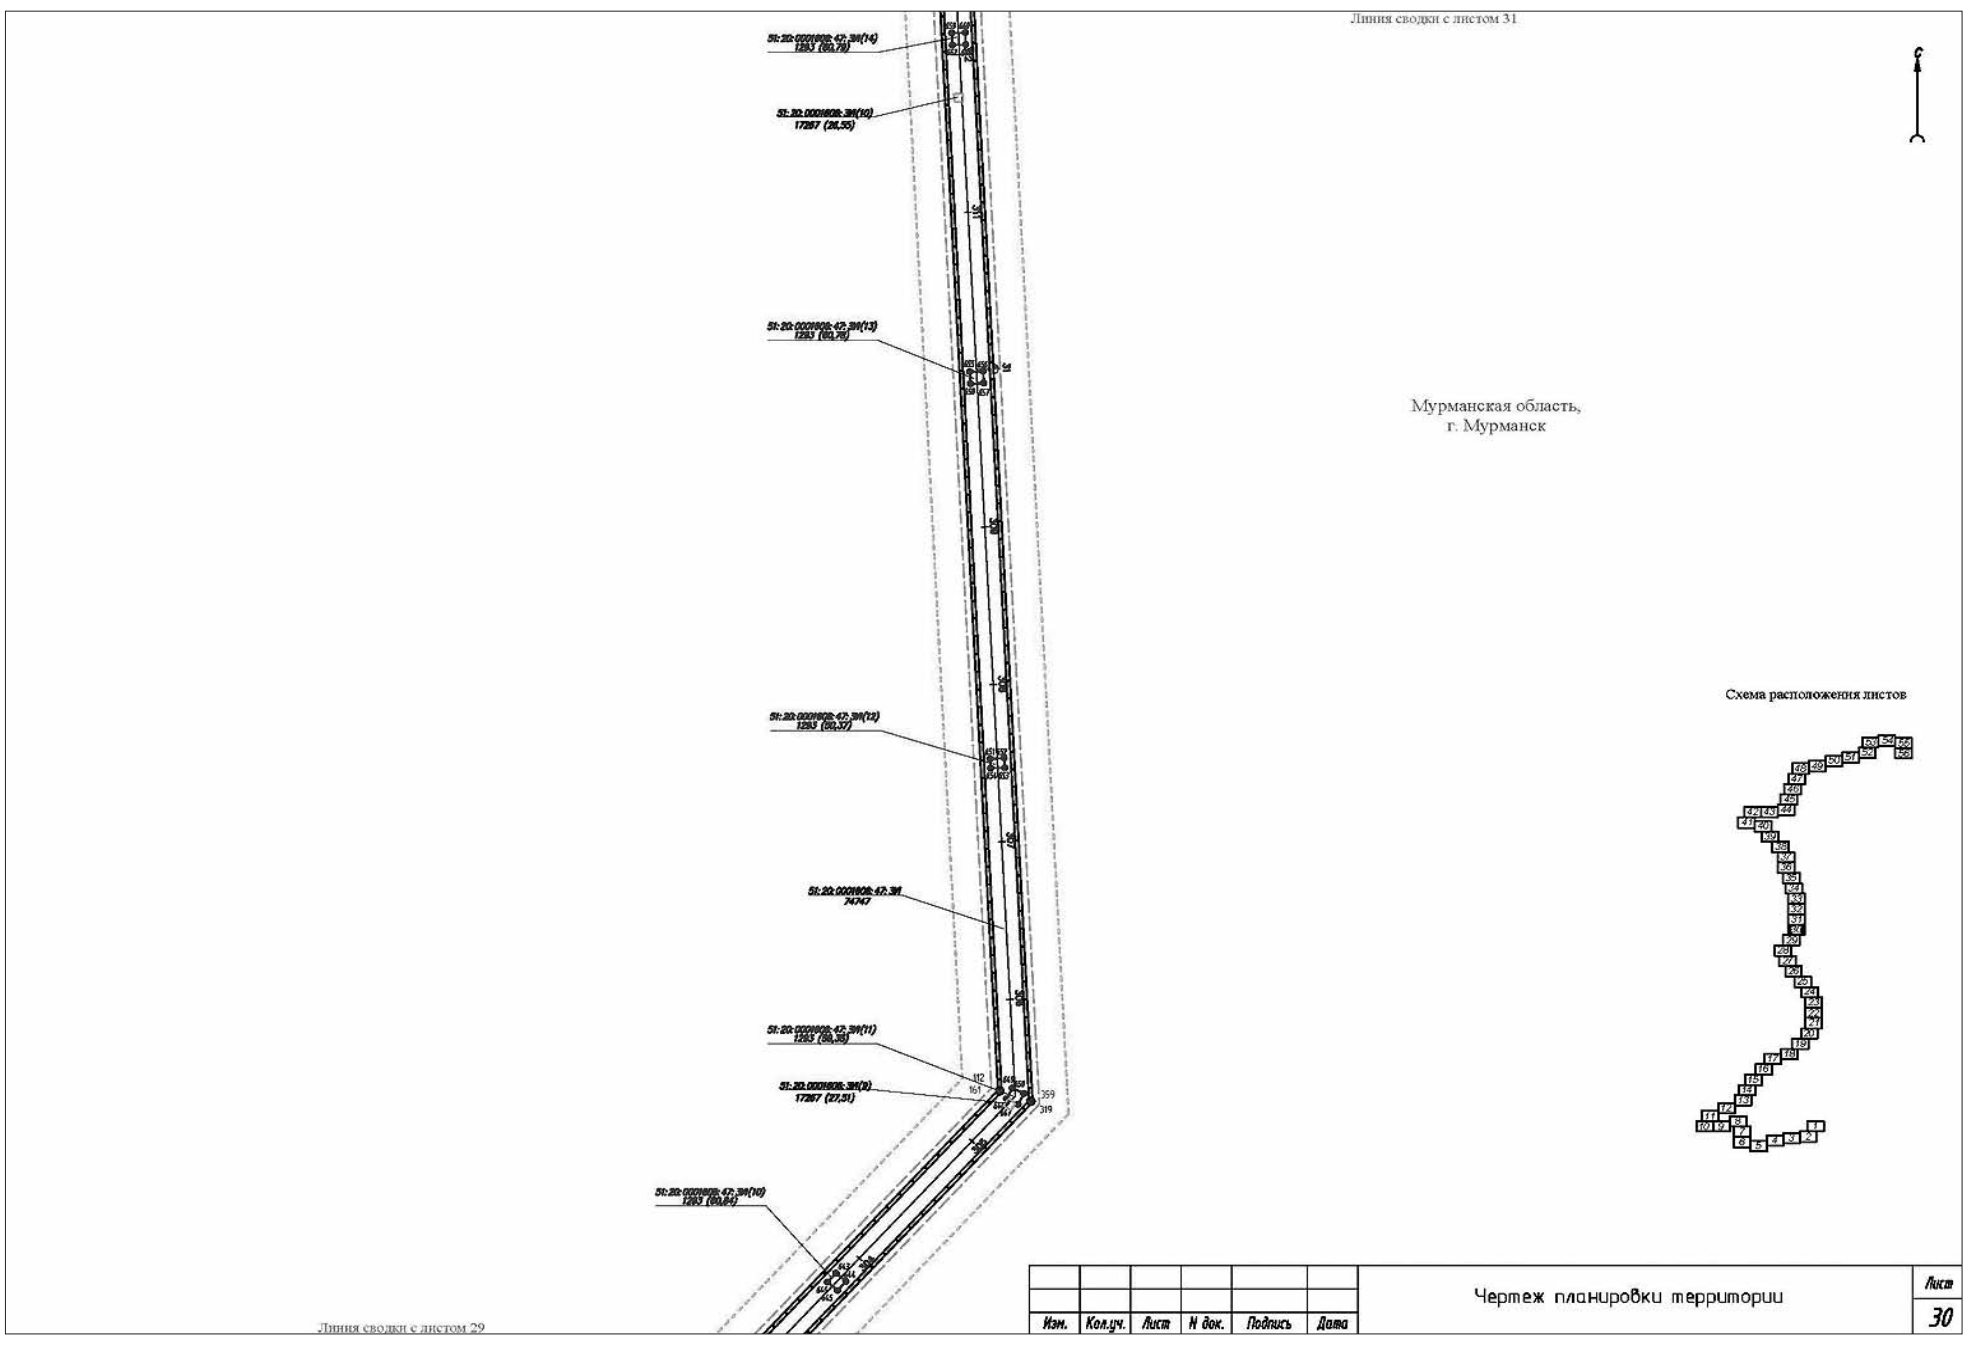
Изм.	Кол.уч.	Лист	N док.	Подпись	Дата	Чертеж планировки территории	Лист 27

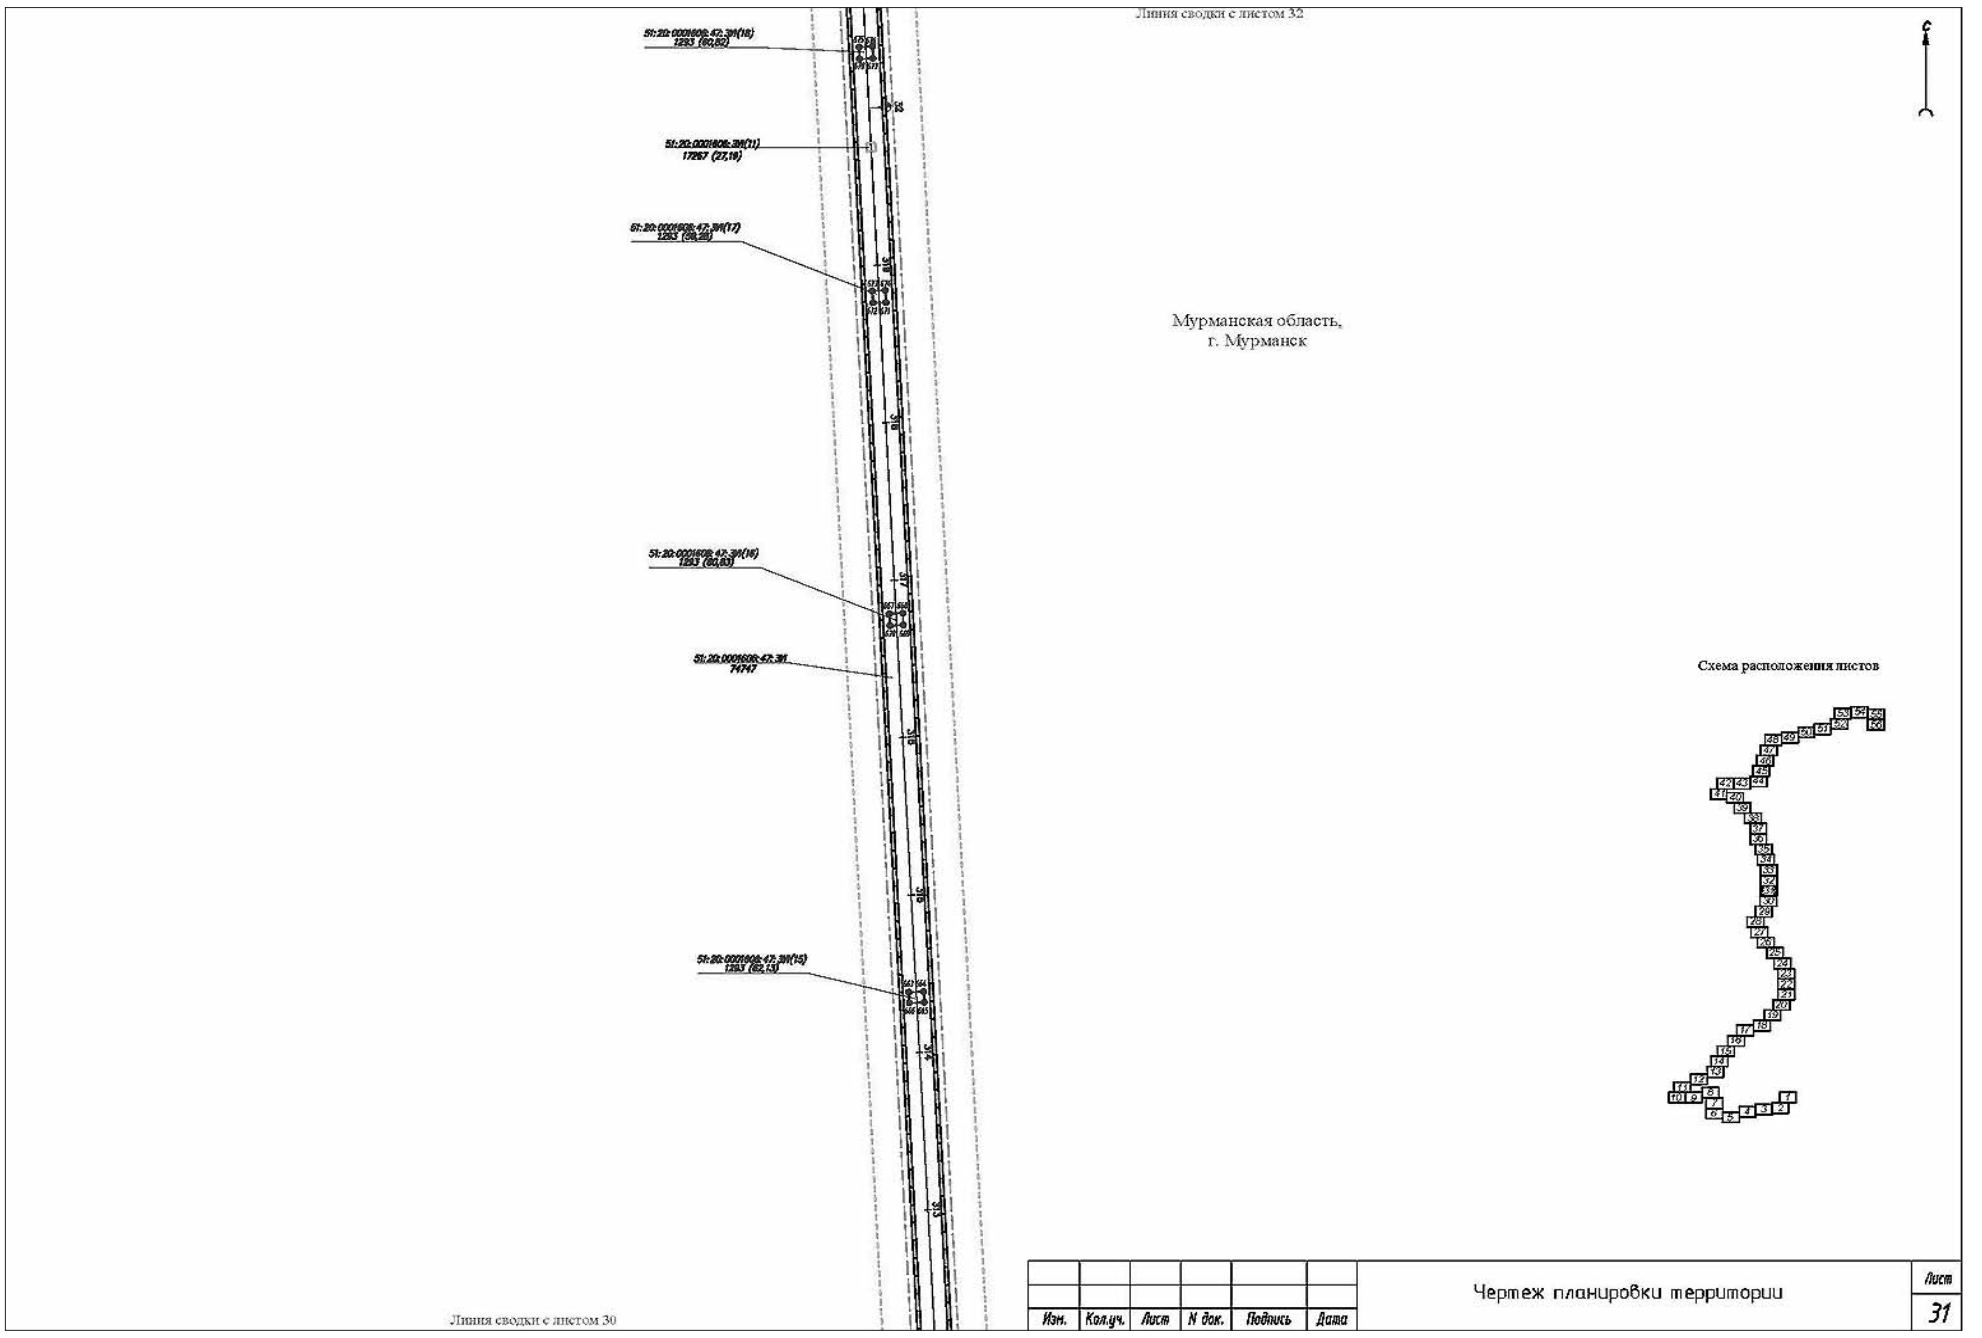
Линия сводки с листом 29

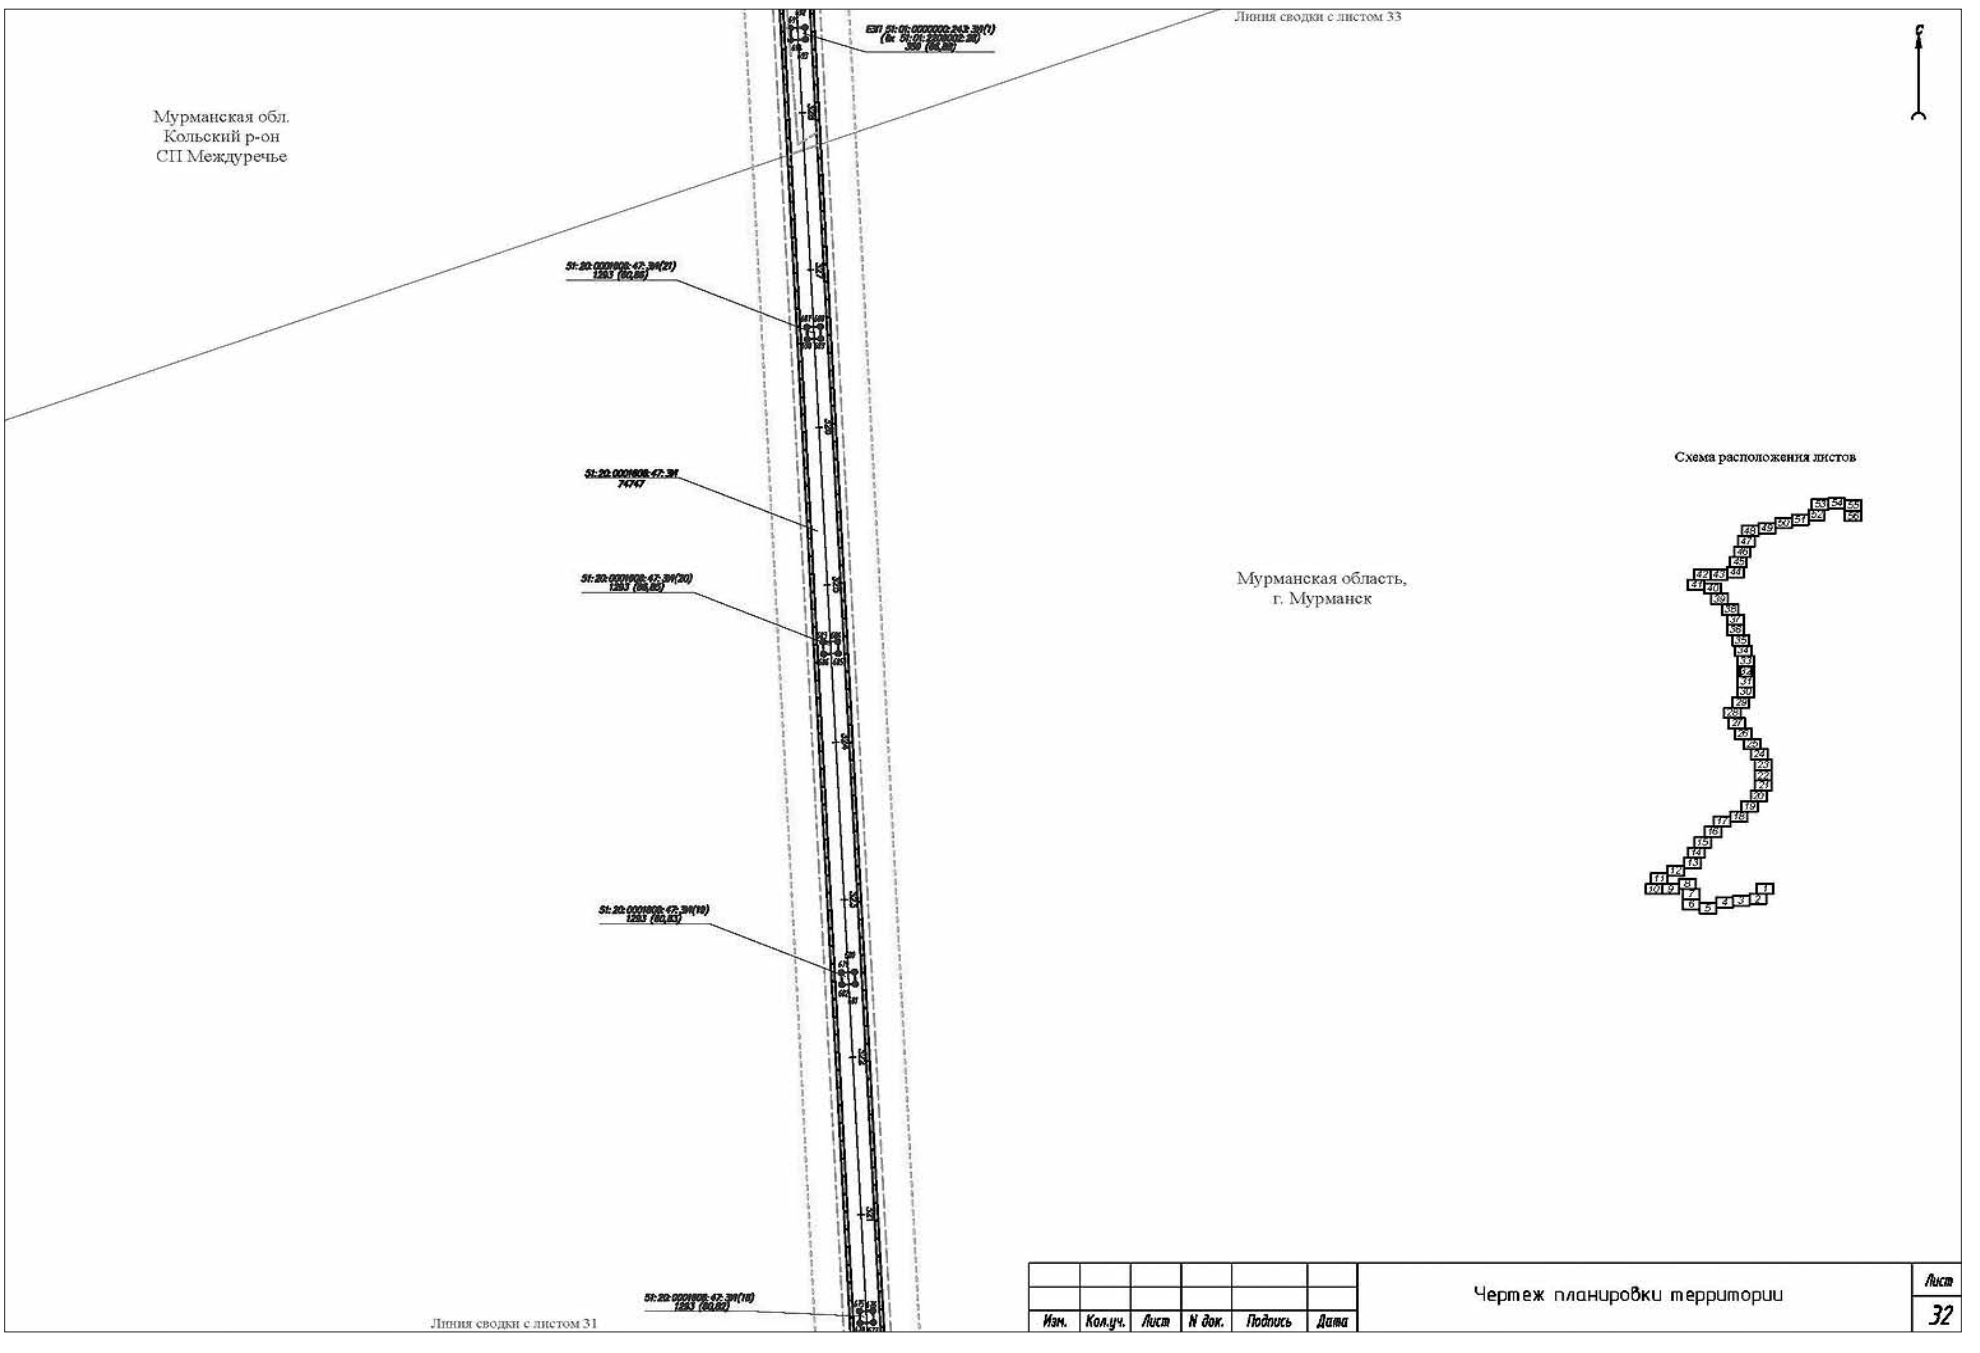


Изм.	Кол.уч.	Лист	N док.	Подпись	Дата	Чертеж планировки территории	Лист 28


Линия сводки с листом 29
Мурманская область,
г. Мурманск
Схема расположения листов
Линия сводки с листом 28
Изм. Кол.уч. Лист N док. Подпись Дата
Чертеж планировки территории
Лист 29


Линия сводки с листом 31
Мурманская область,
г. Мурманск
Схема расположения листов
Линия сводки с листом 29
Изм. Кол.уч. Лист N док. Подпись Дата
Чертеж планировки территории
Лист 30


Линия сводки с листом 32
Мурманская область,
г. Мурманск
Схема расположения листов
Линия сводки с листом 30
Изм. Кол.уч. Лист N док. Подпись Дата
Чертеж планировки территории
Лист 31


Линия сводки с листом 33
Мурманская обл.
Кольский р-он
СП Междуречье
Схема расположения листов
Мурманская область,
г. Мурманск
Линия сводки с листом 31
Изм. Кол.уч. Лист N док. Подпись Дата
Чертеж планировки территории
Лист 32

Линия сводки с листом 34

Мурманская обл.
Кольский р-он
СП Междуречье

Схема расположения листов

Линия сводки с листом 32

Изм.	Кол.уч.	Лист	N док.	Подпись	Дата	Чертеж планировки территории	Лист 33

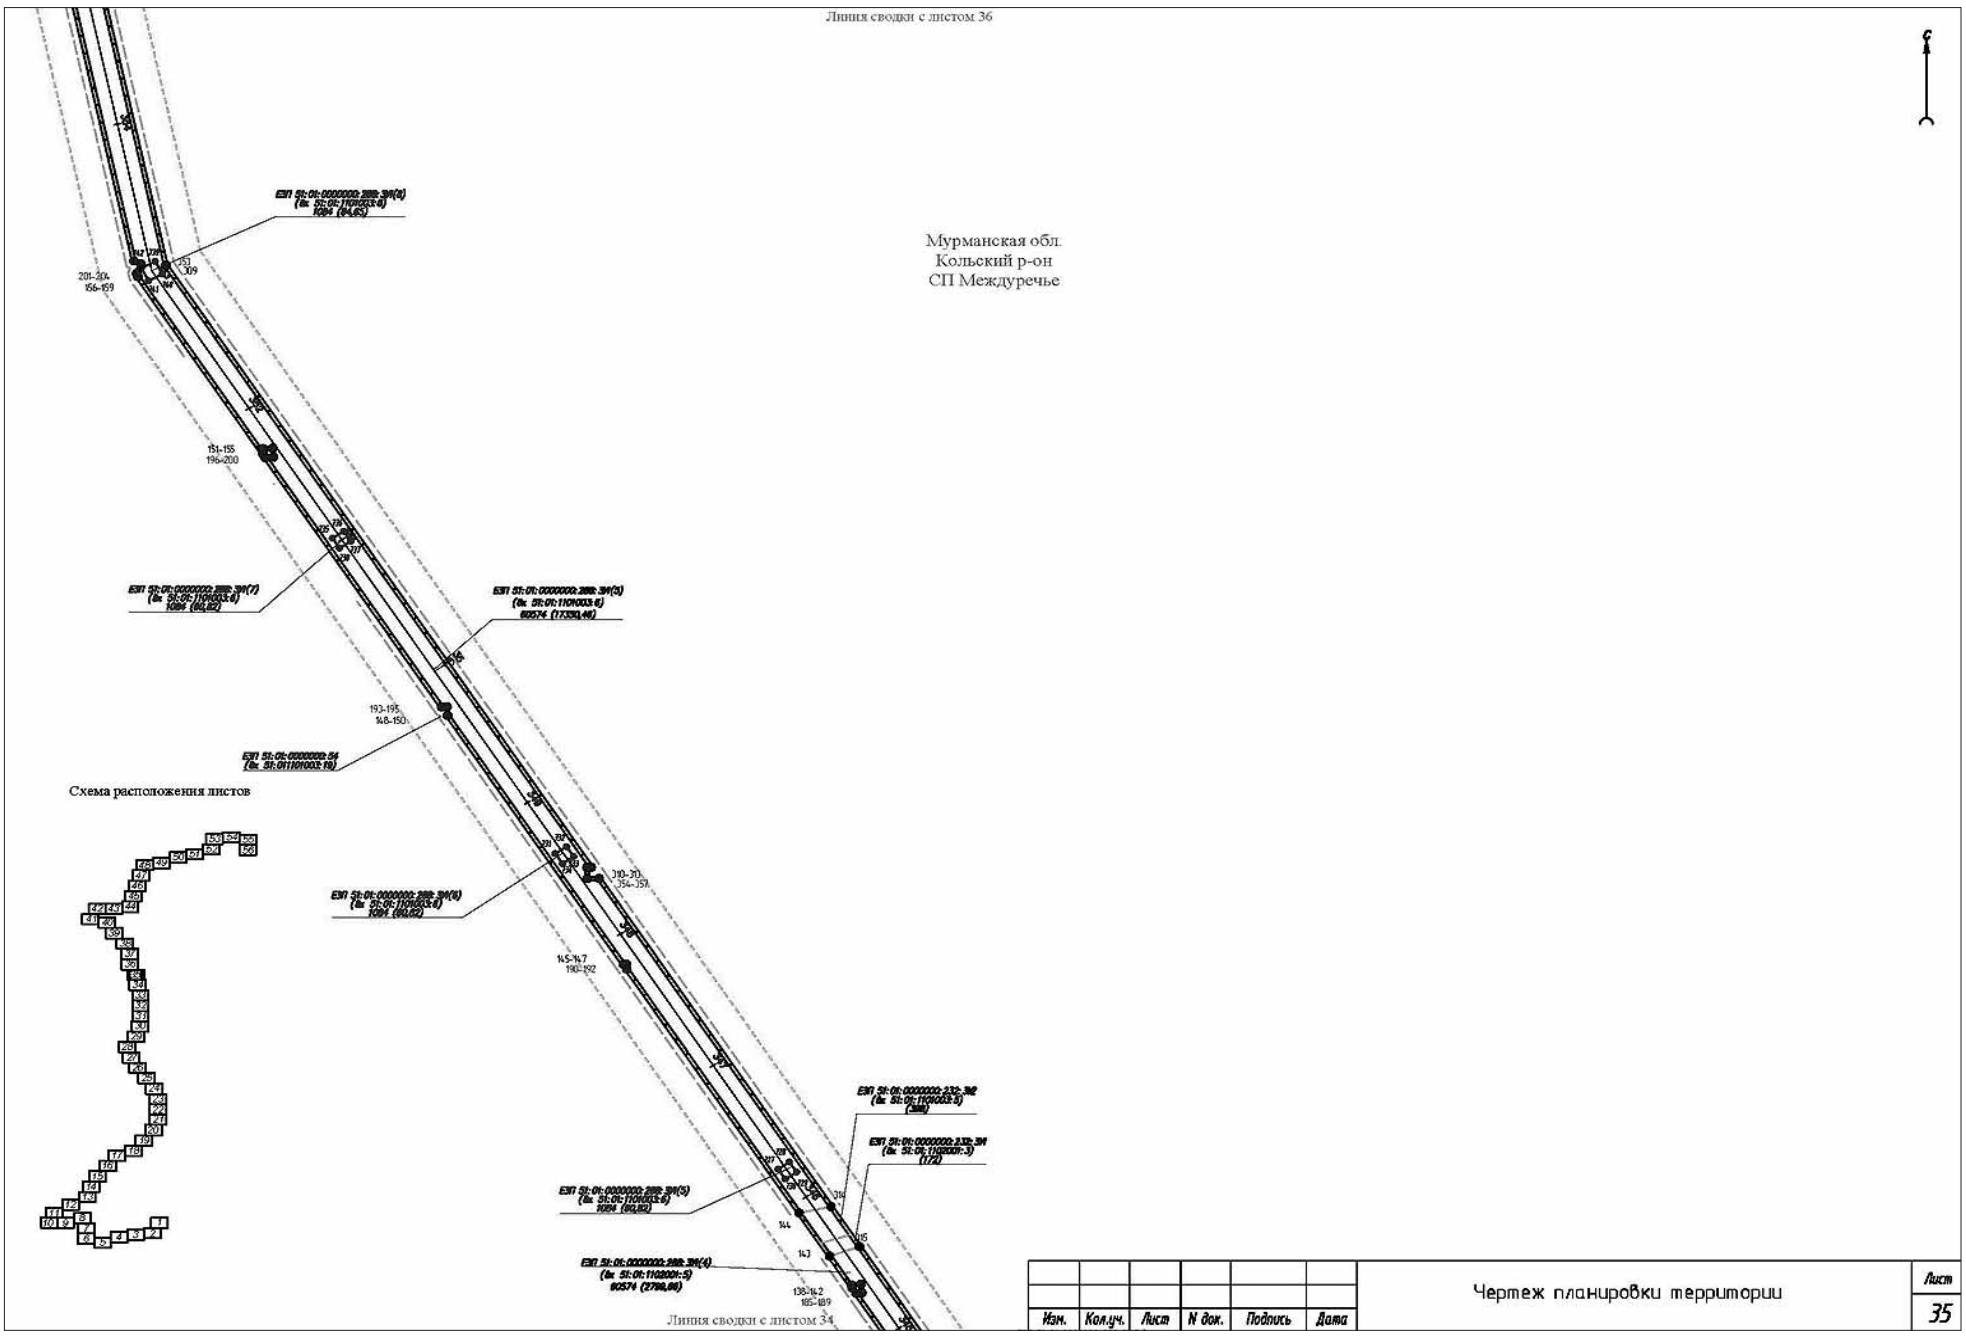
Линия сводки с листом 35

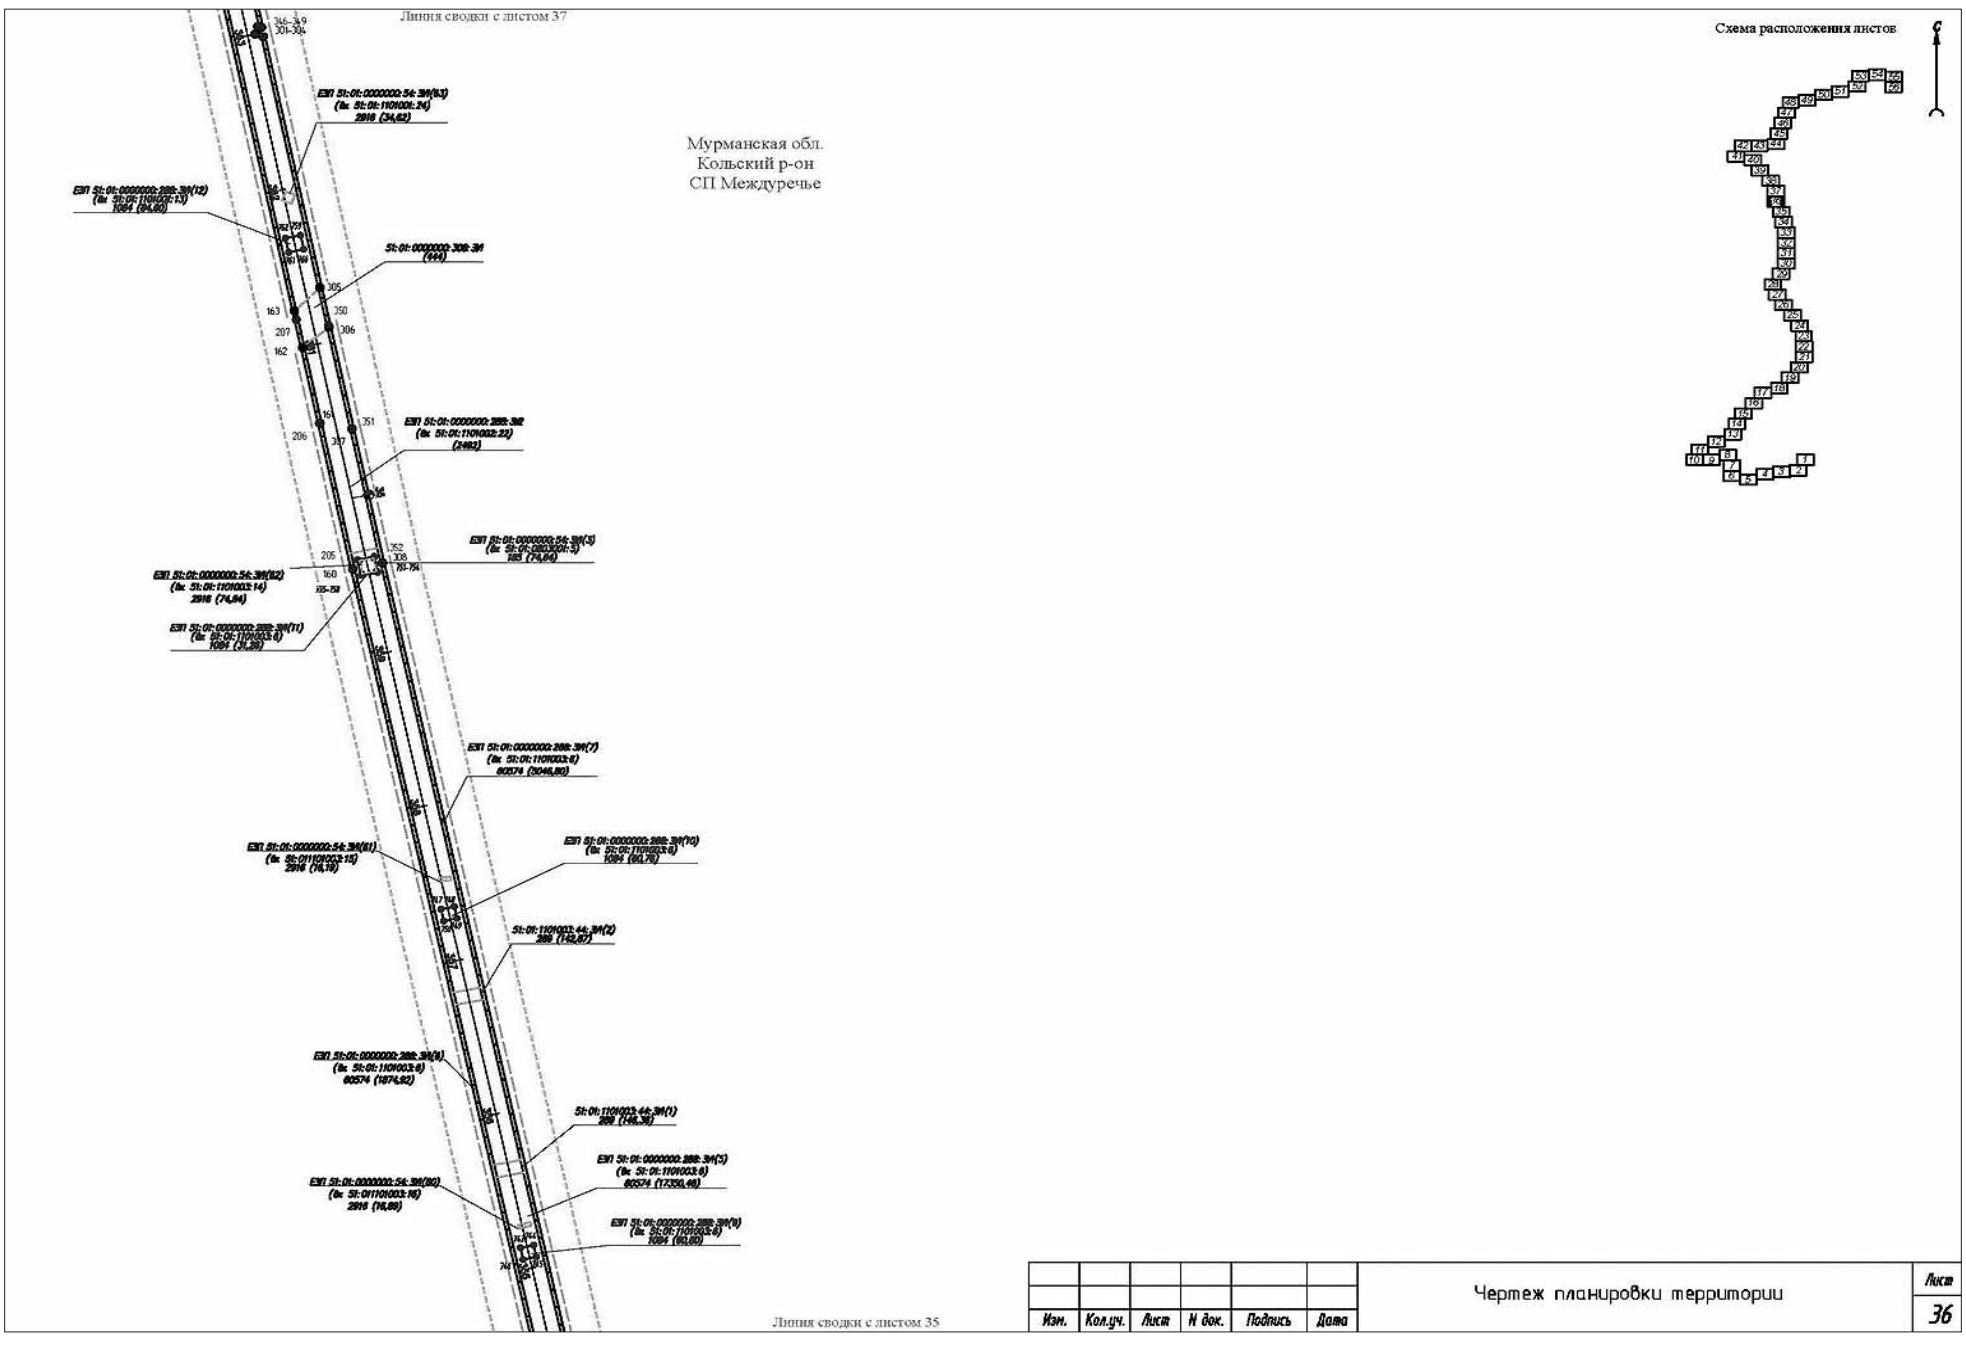
Мурманская обл.
Кольский р-он
СП Междуречье

Схема расположения листов

Линия сводки с листом 33

Изм.	Кол.уч.	Лист	N док.	Подпись	Дата	Чертеж планировки территории	Лист 34


Линия сводки с листом 36
Мурманская обл.
Кольский р-он
СП Междуречье
Схема расположения листов
Линия сводки с листом 34
Изм. Кол.уч. Лист N док. Подпись Дата
Чертеж планировки территории
Лист 35


Линия сводки с листом 37
Мурманская обл.
Кольский р-он
СП Междуречье
Схема расположения листов
Линия сводки с листом 35
Изм. Кол.уч. Лист N док. Подпись Дата
Чертеж планировки территории
Лист 36

Линия сводки с листом 38

Мурманская обл.
Кольский р-он
СП Междуречье

Схема расположения листов

Линия сводки с листом 36

Изм.	Кол.уч.	Лист	N док.	Подпись	Дата	Чертеж планировки территории	Лист 37

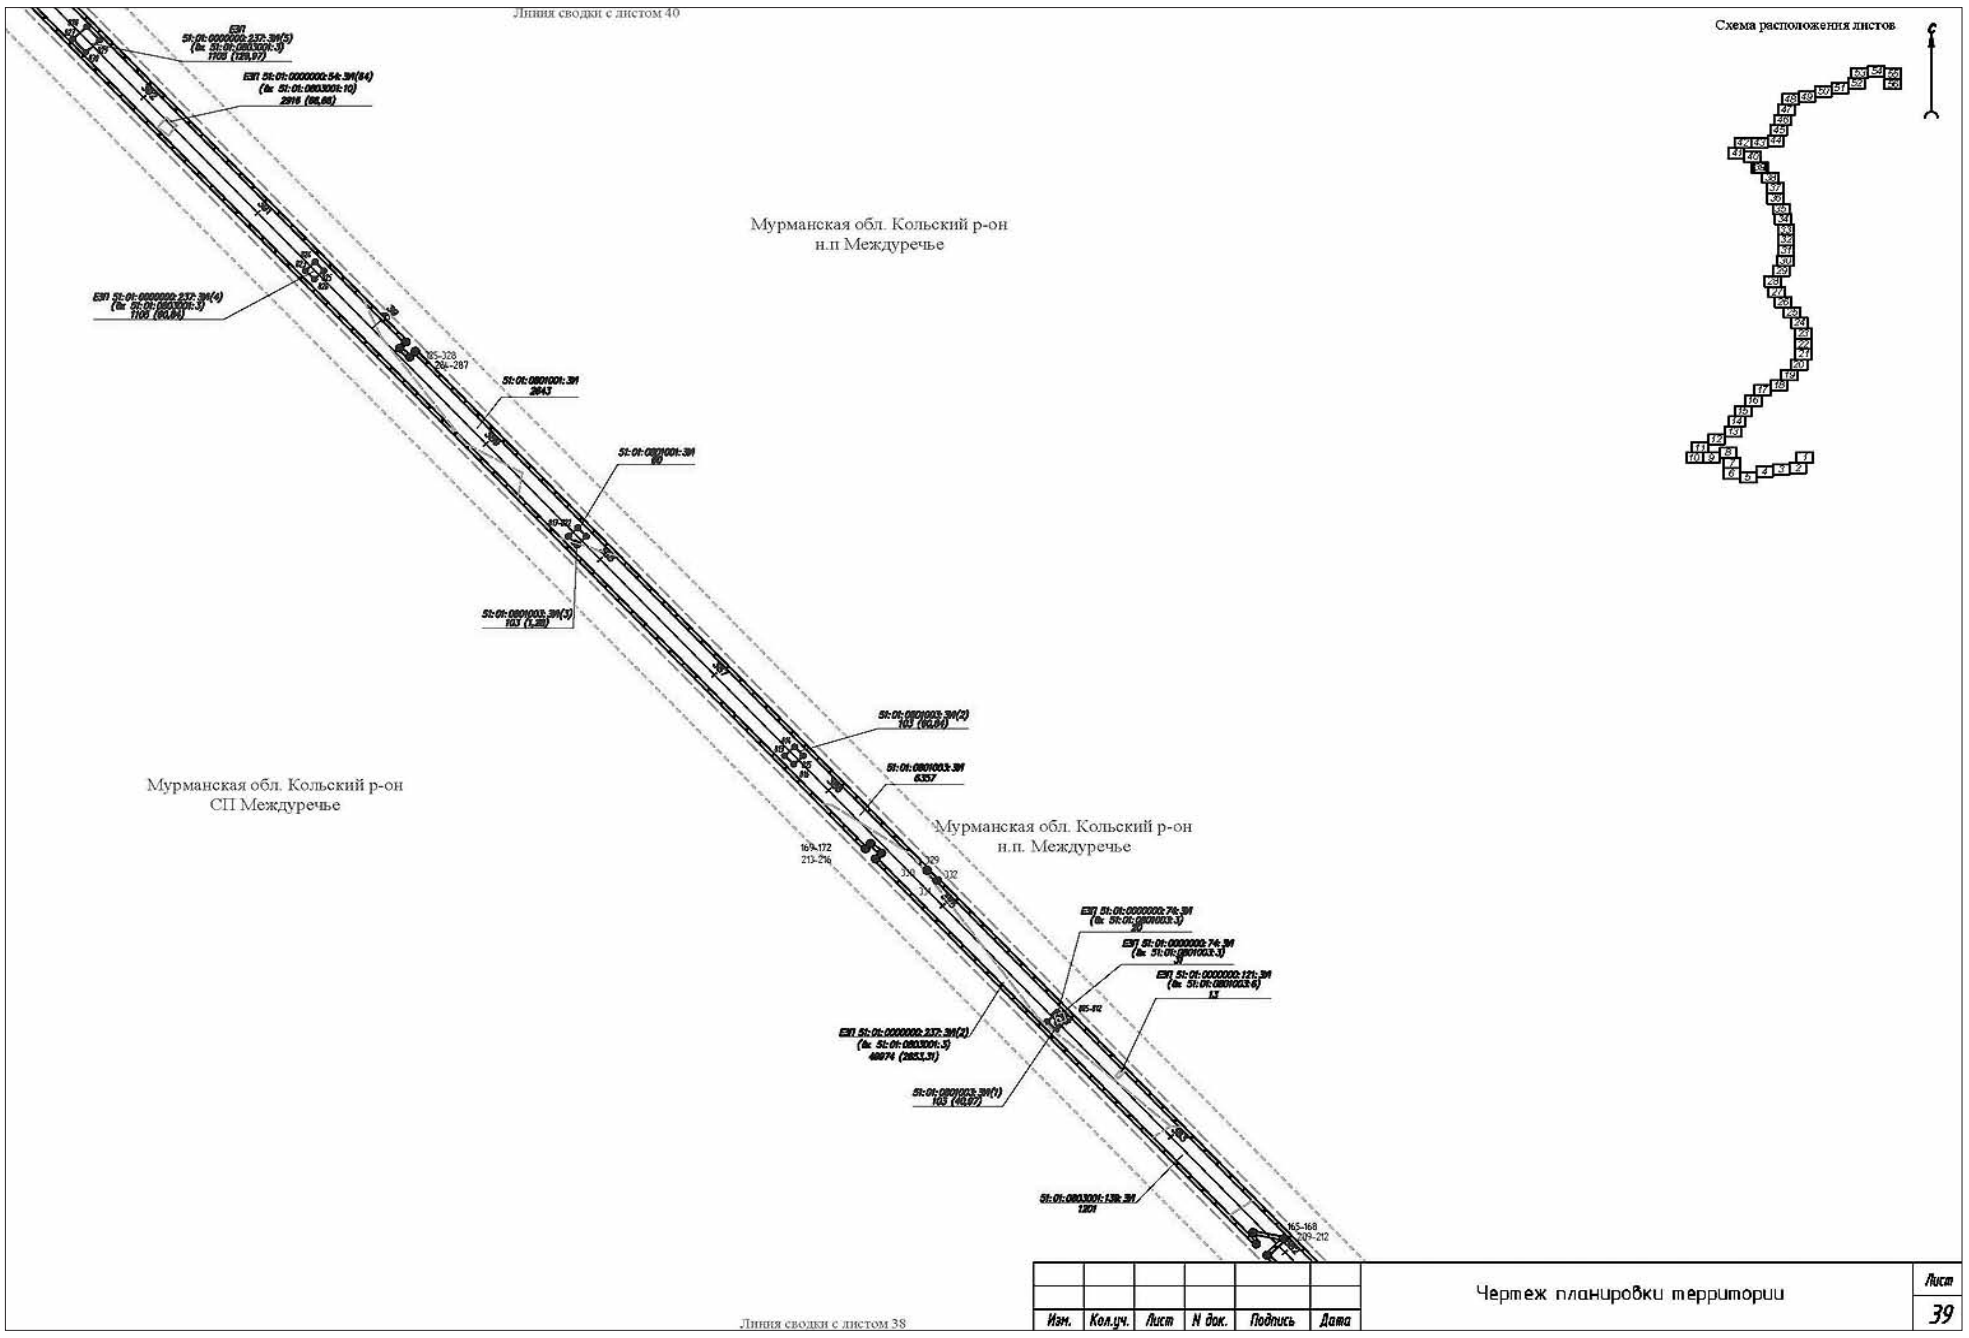
Линия сводки с листом 39

Мурманская обл. Кольский р-он
СП Междуречье

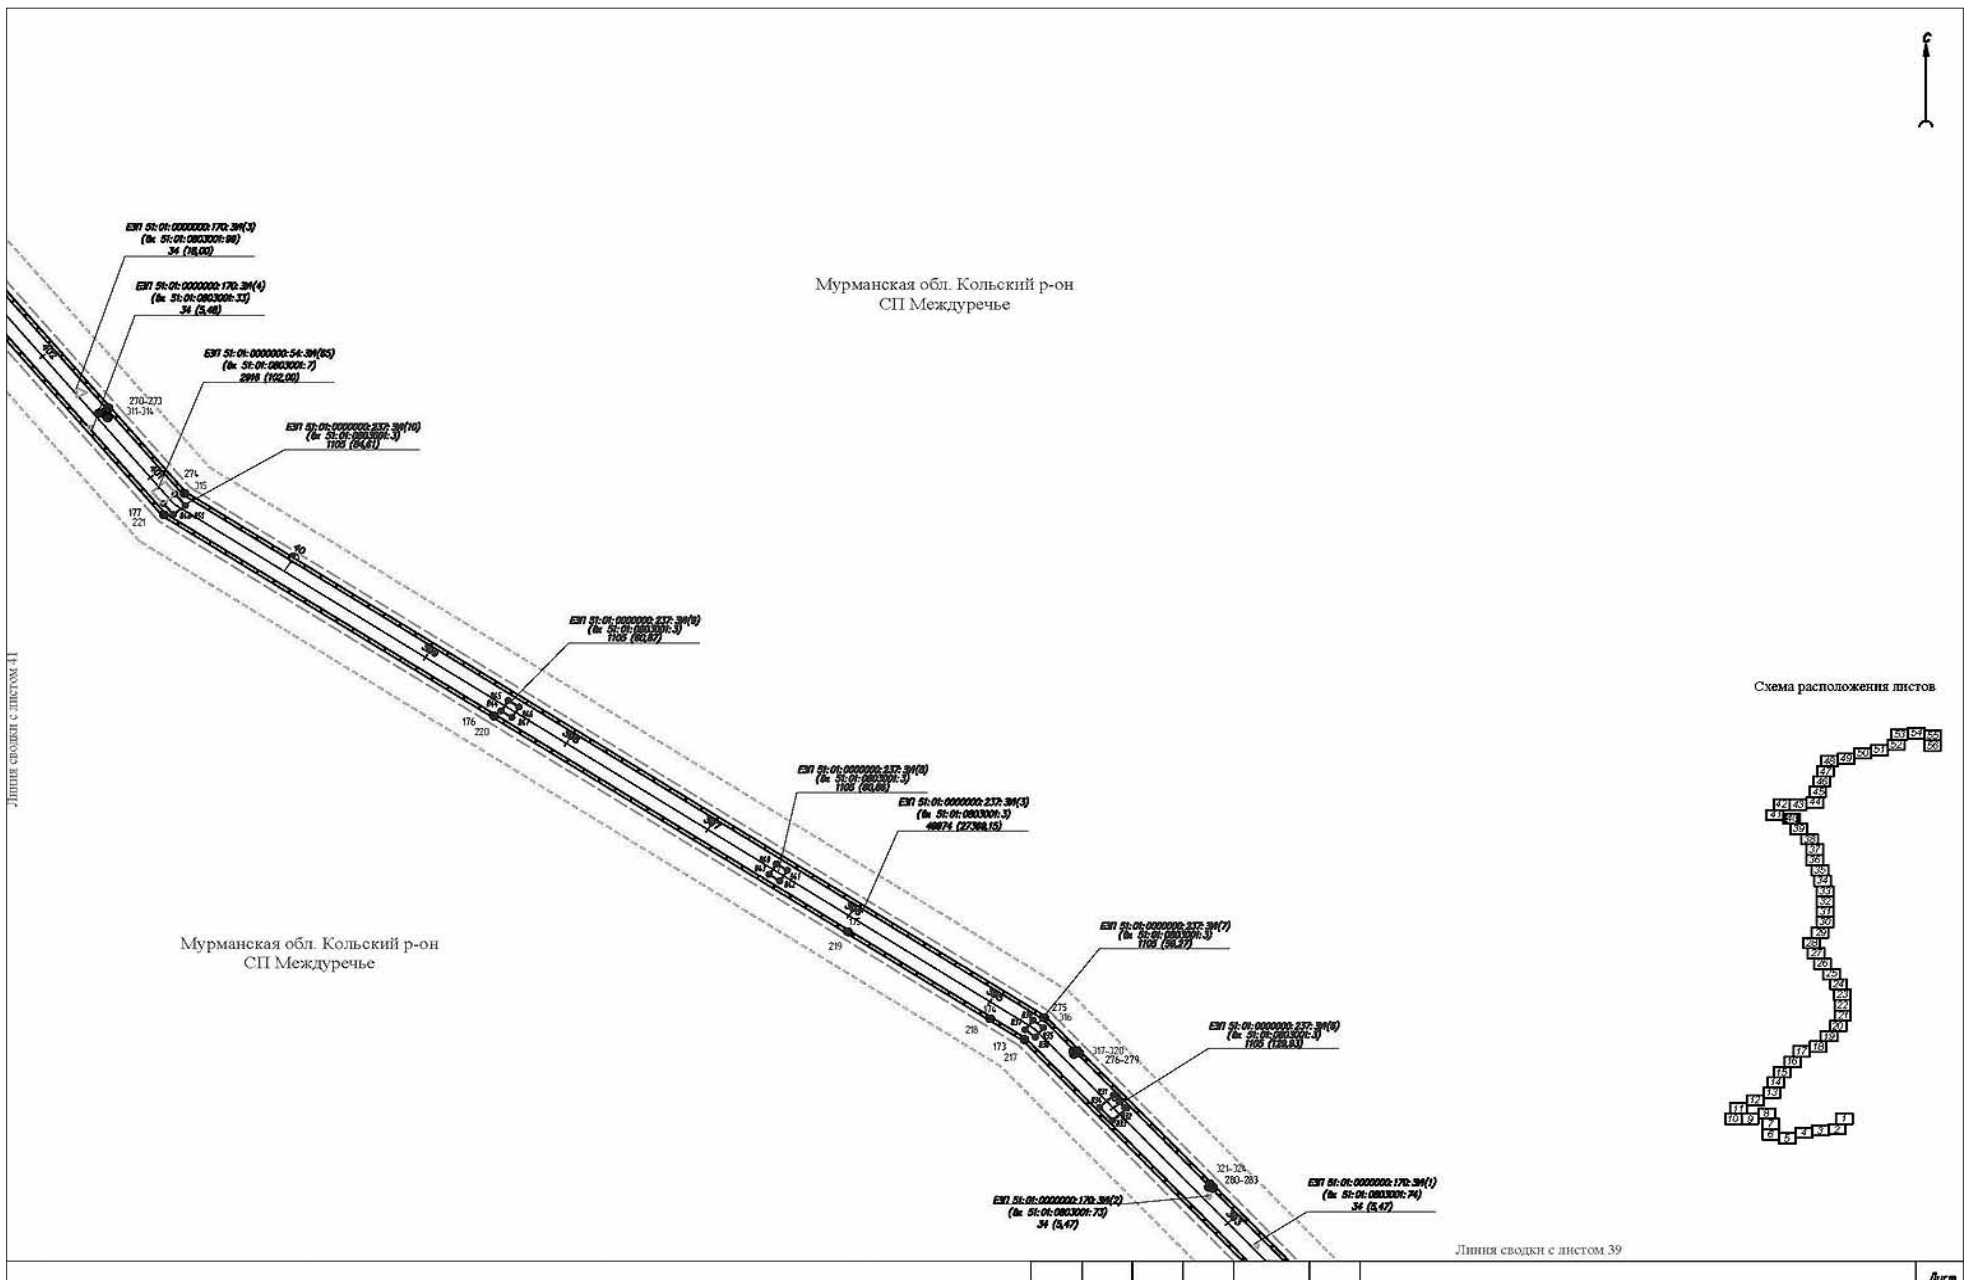
Схема расположения листов

Линия сводки с листом 37

Изм.	Кол.уч.	Лист	N док.	Подпись	Дата	Чертеж планировки территории	Лист 38



Изм.	Кол.уч.	Лист	N док.	Подпись	Дата	Чертеж планировки территории	Лист 39



Изм.	Кол.уч.	Лист	N док.	Подпись	Дата	Чертеж планировки территории	Лист 40

Линия сводки с листом 42

Мурманская обл. Кольский р-он
СП Междуречье

Схема расположения листов

Линия сводки с листом 40

Изм.	Кол.уч.	Лист	N док.	Подпись	Дата	Чертеж планировки территории	Лист 41

Схема расположения листов

Мурманская обл. Кольский р-он
СП Междуречье

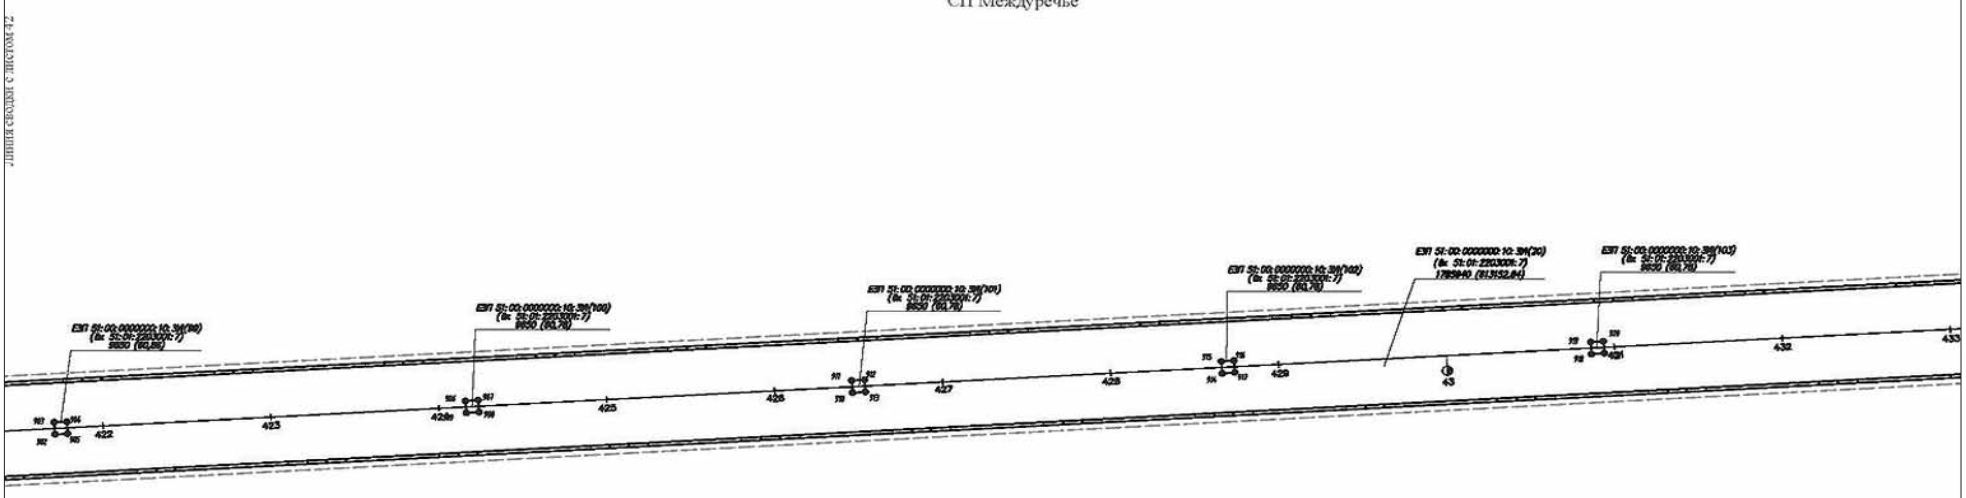
Линия сводки с листом 43

Линия сводки с листом 41

Изм.	Кол.уч.	Лист	N док.	Подпись	Дата	Чертеж планировки территории	Лист 42

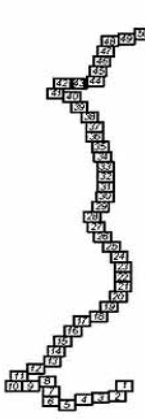
Линия сводки с листом 42

Мурманская обл. Кольский р-он
СП Междуречье



Линия сводки с листом 44

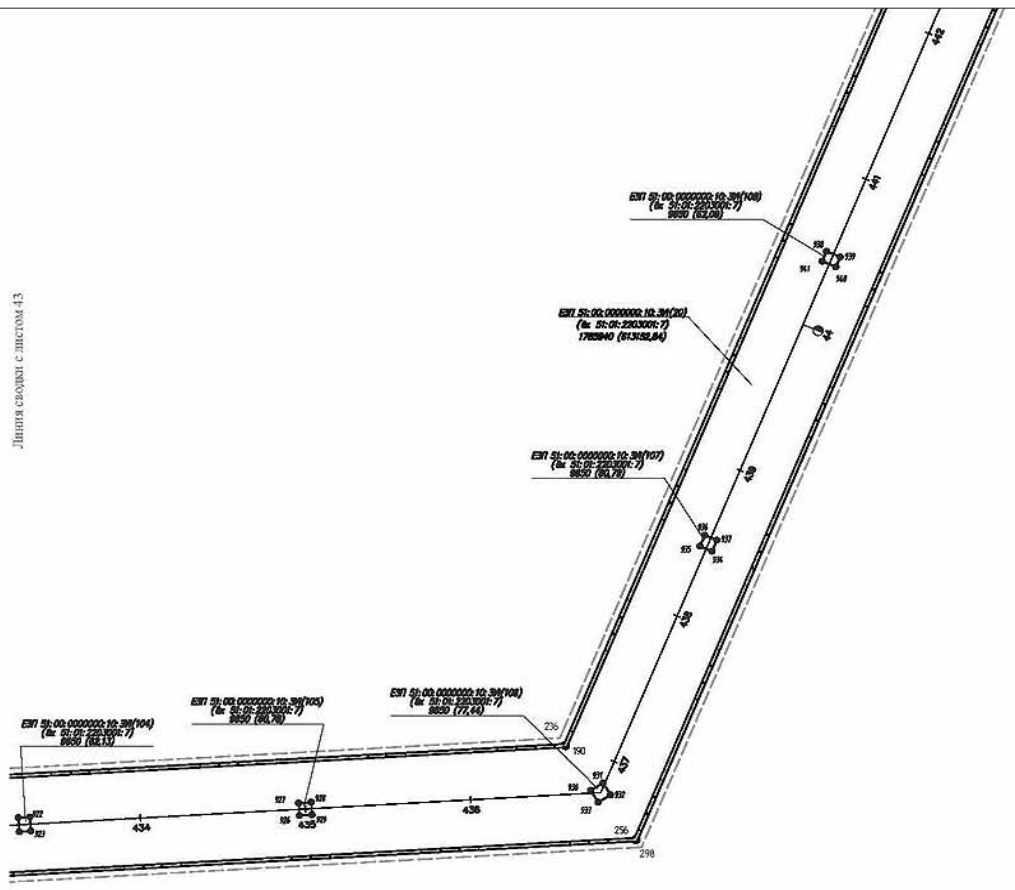
Схема расположения листов



						Чертеж планировки территории	Лист
Изм.	Кол.уч.	Лист	N док.	Подпись	Дата		43

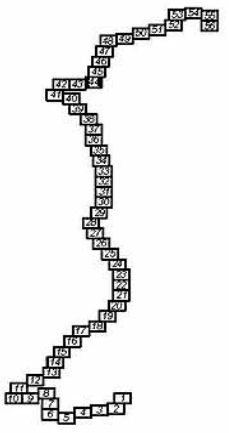
Линия сводки с листом 45

Линия сводки с листом 43

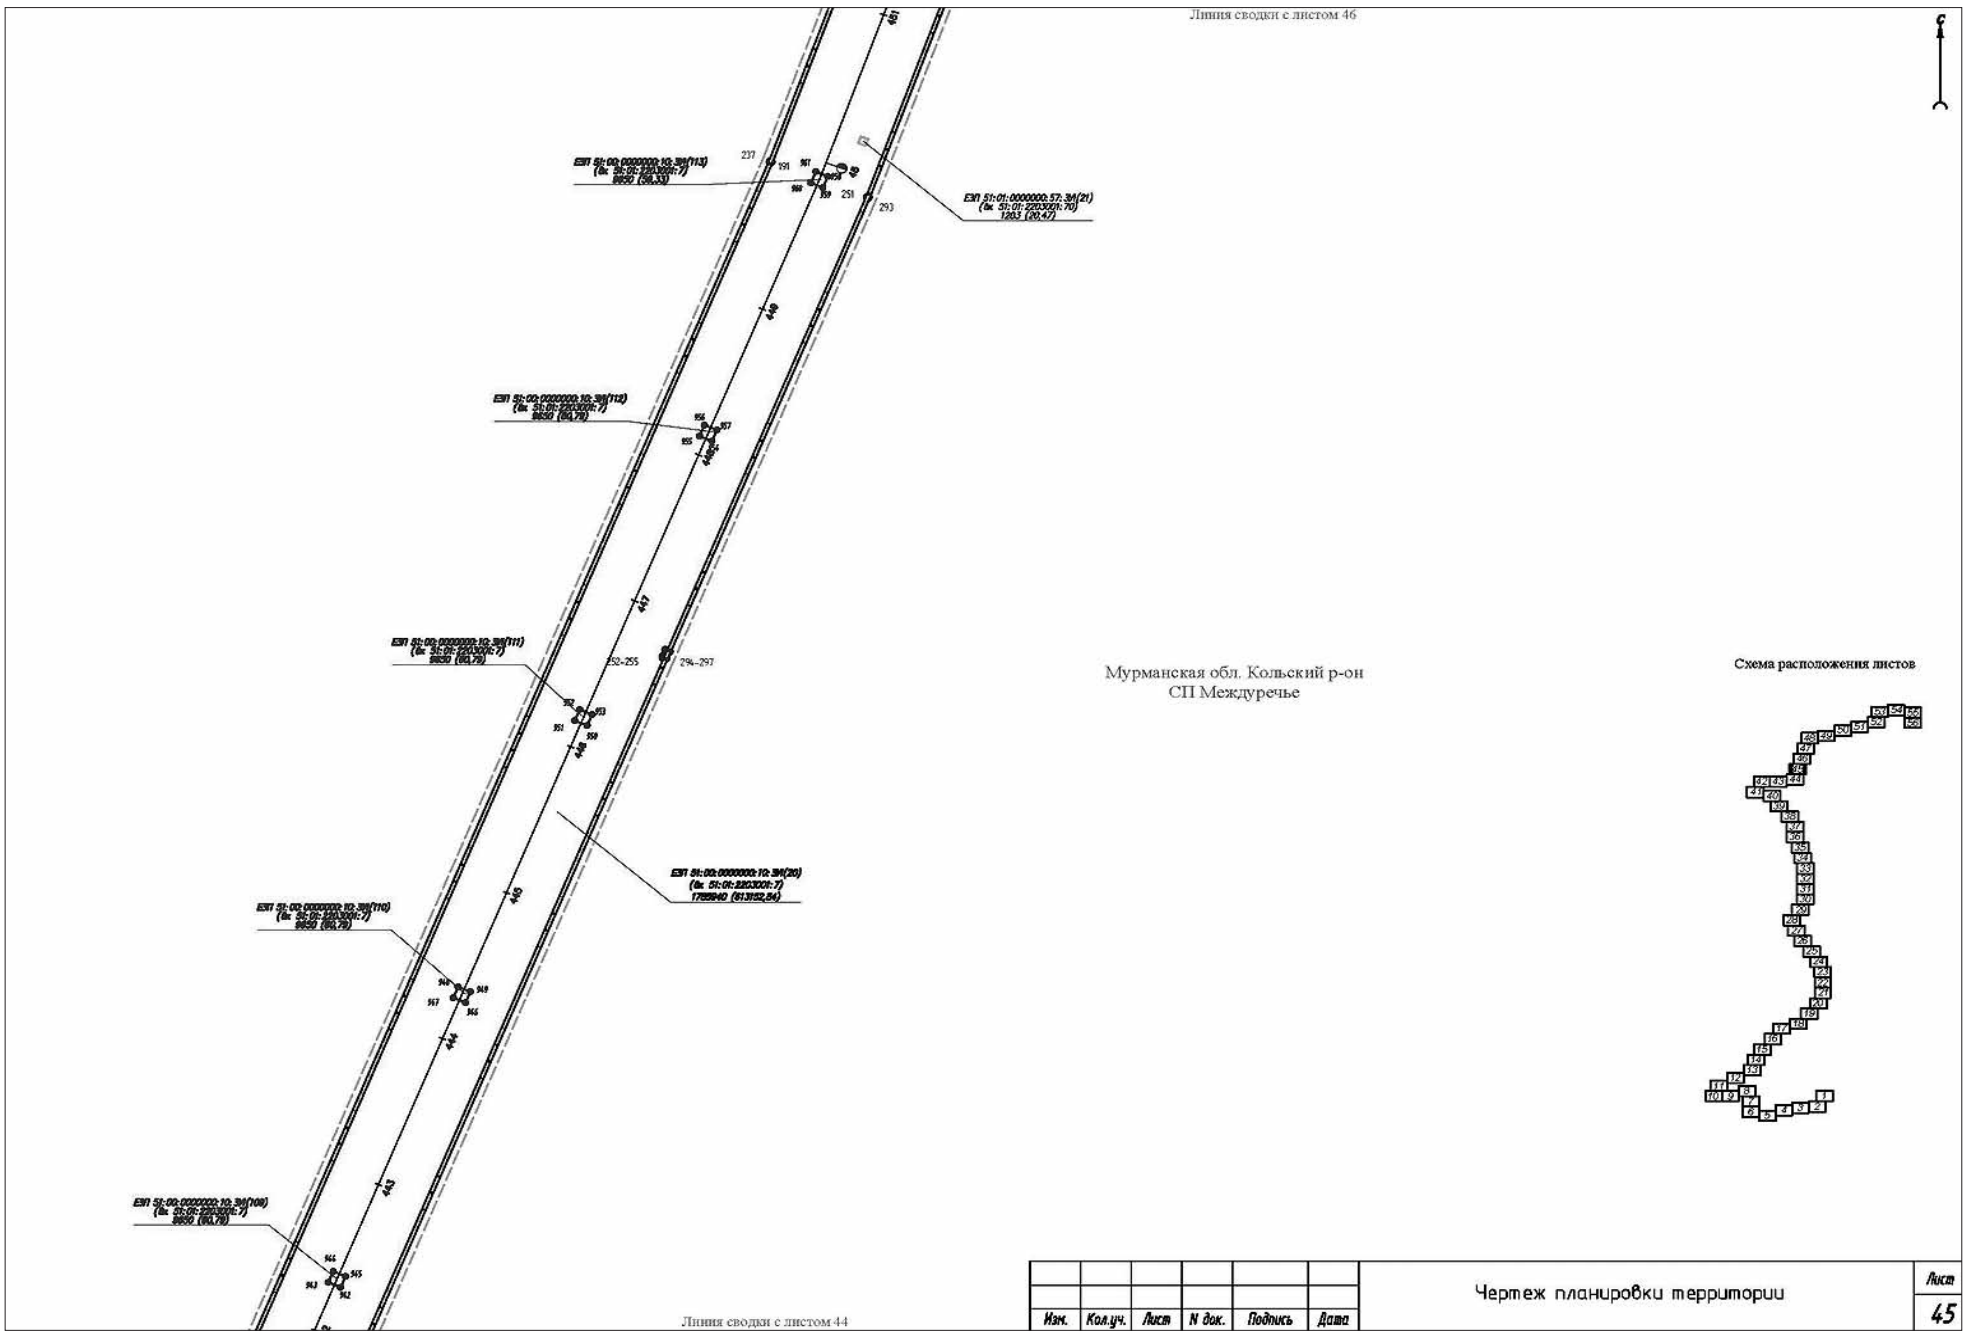


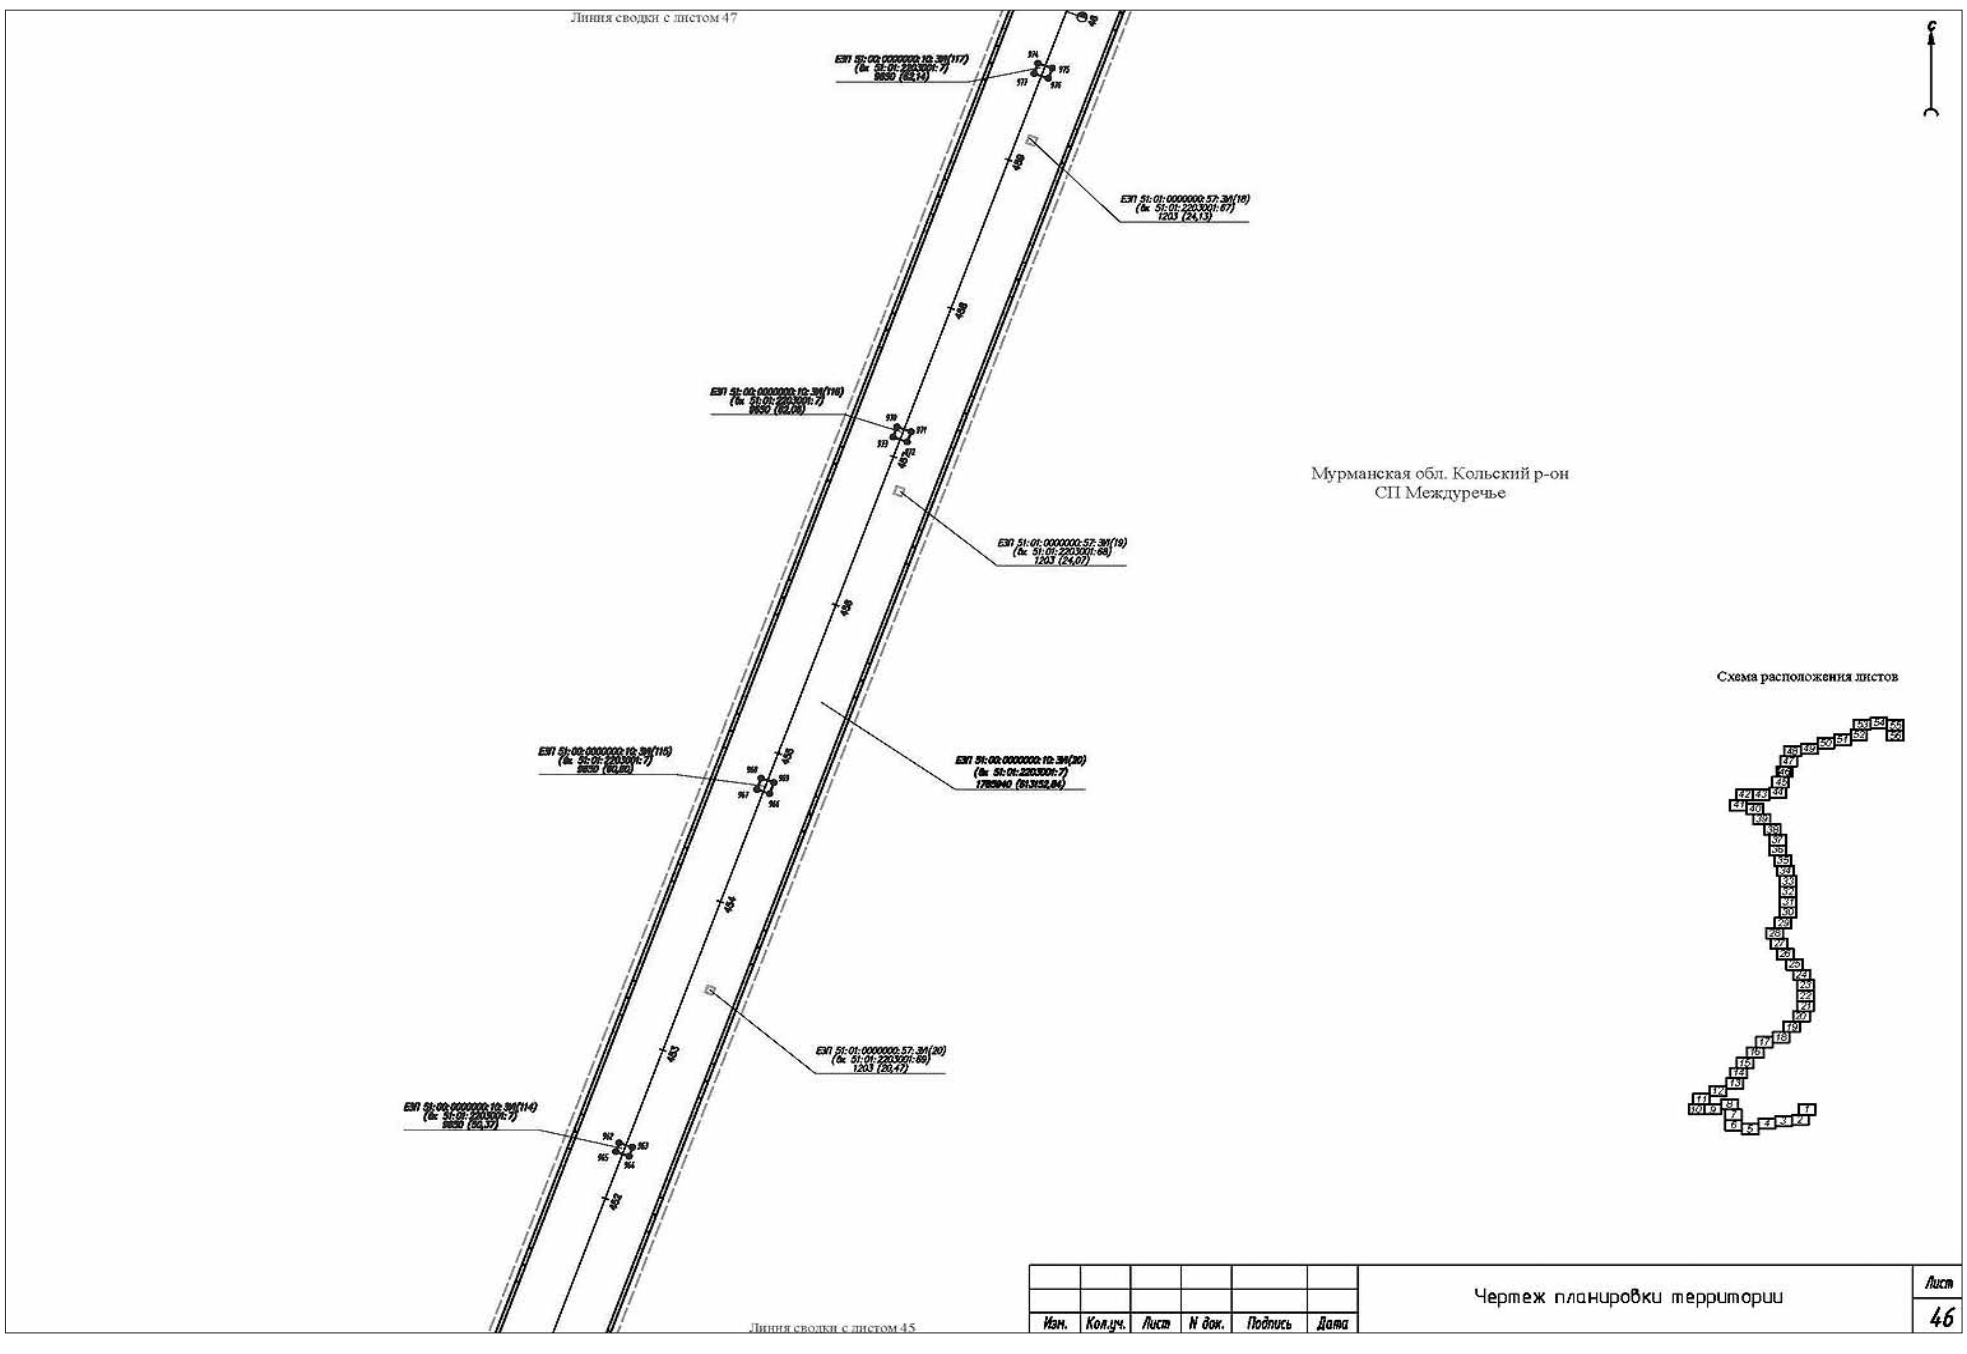
Мурманская обл. Кольский р-он
СП Междуречье

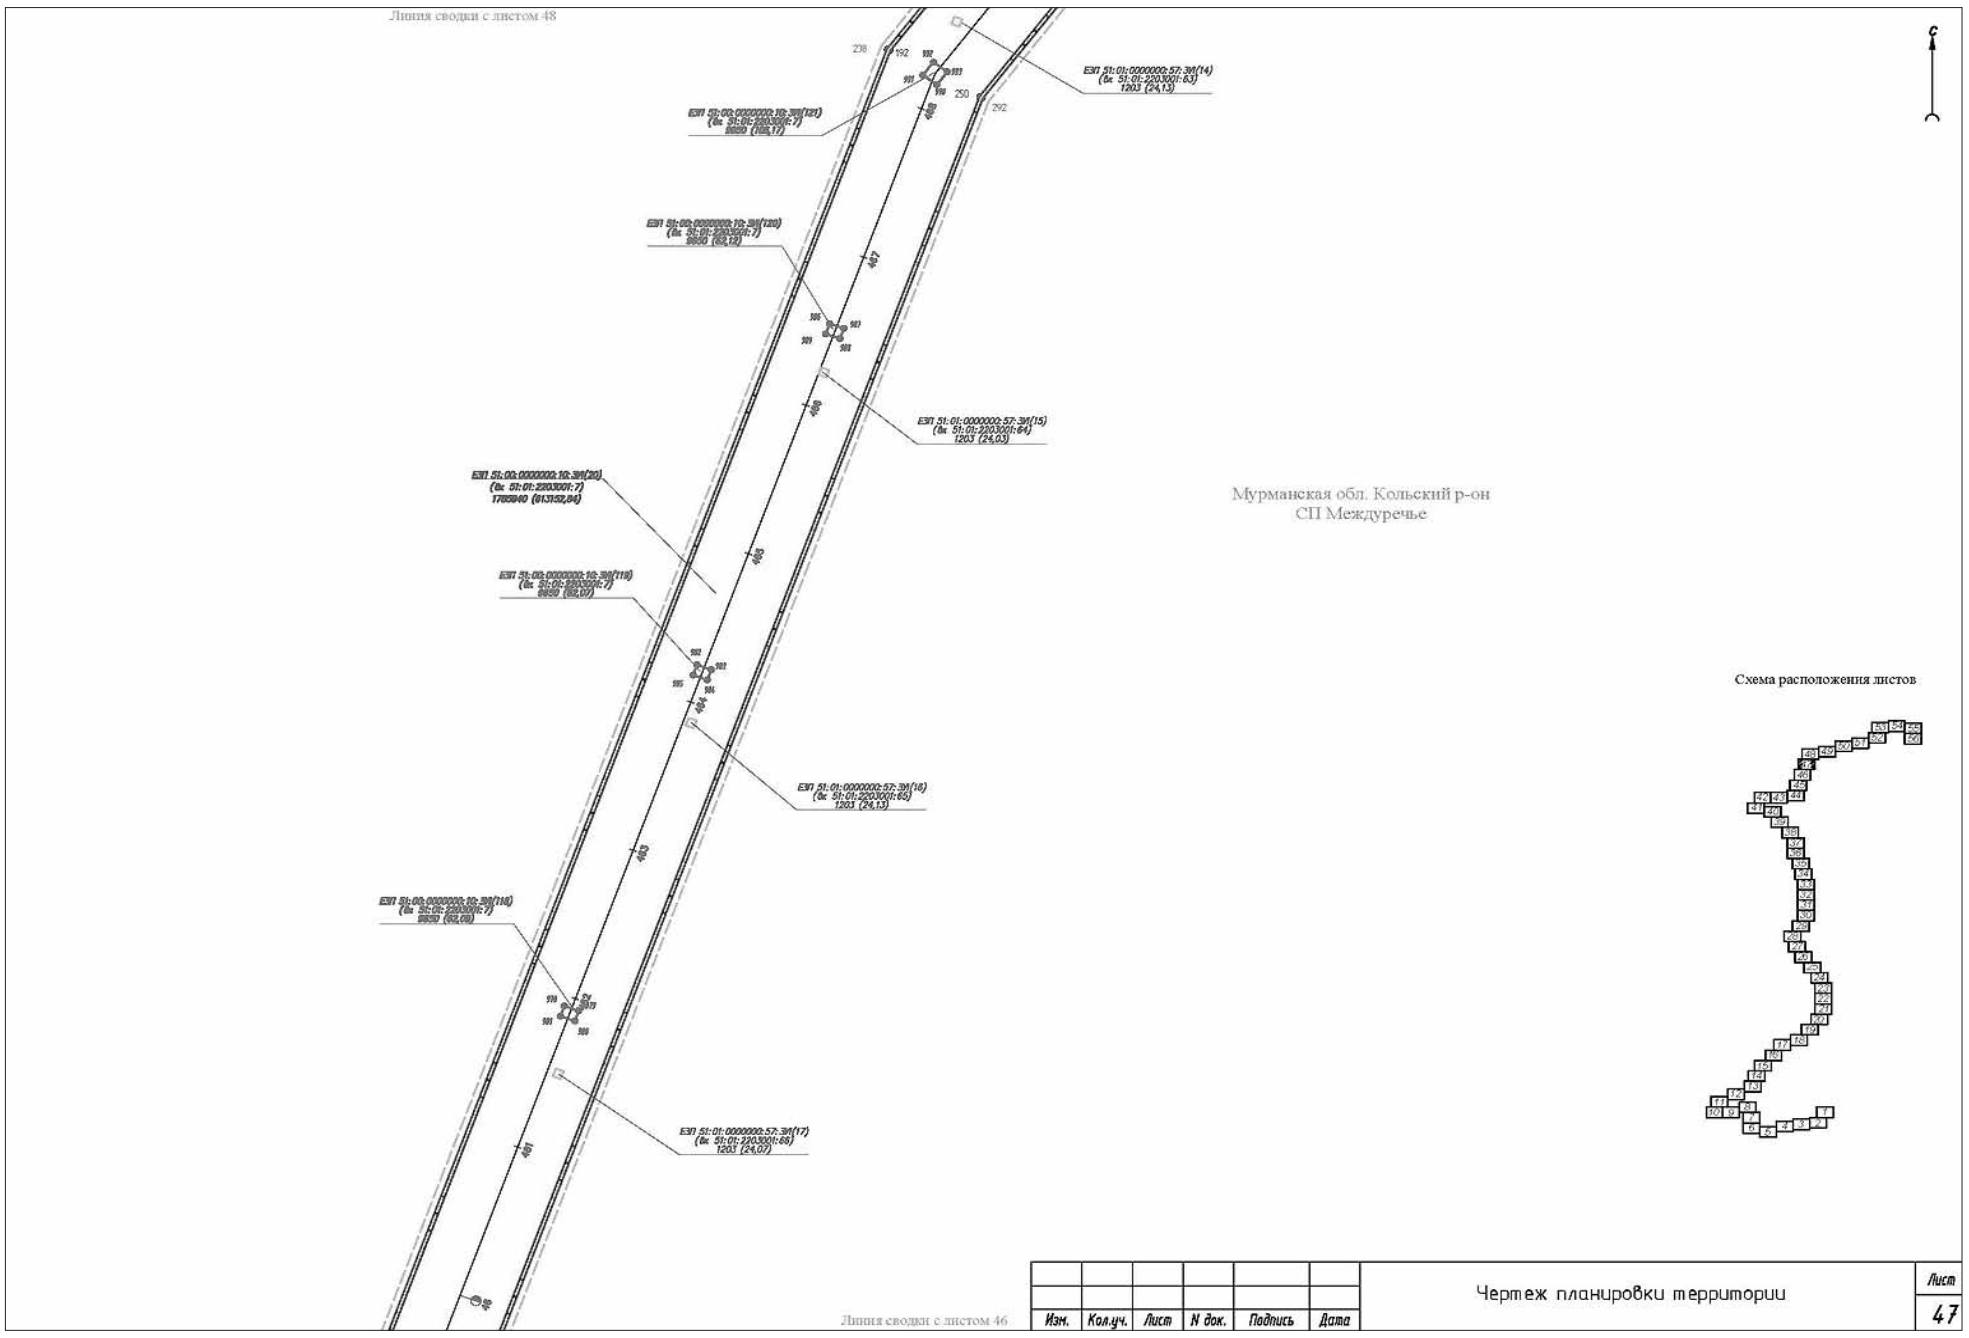
Схема расположения листов

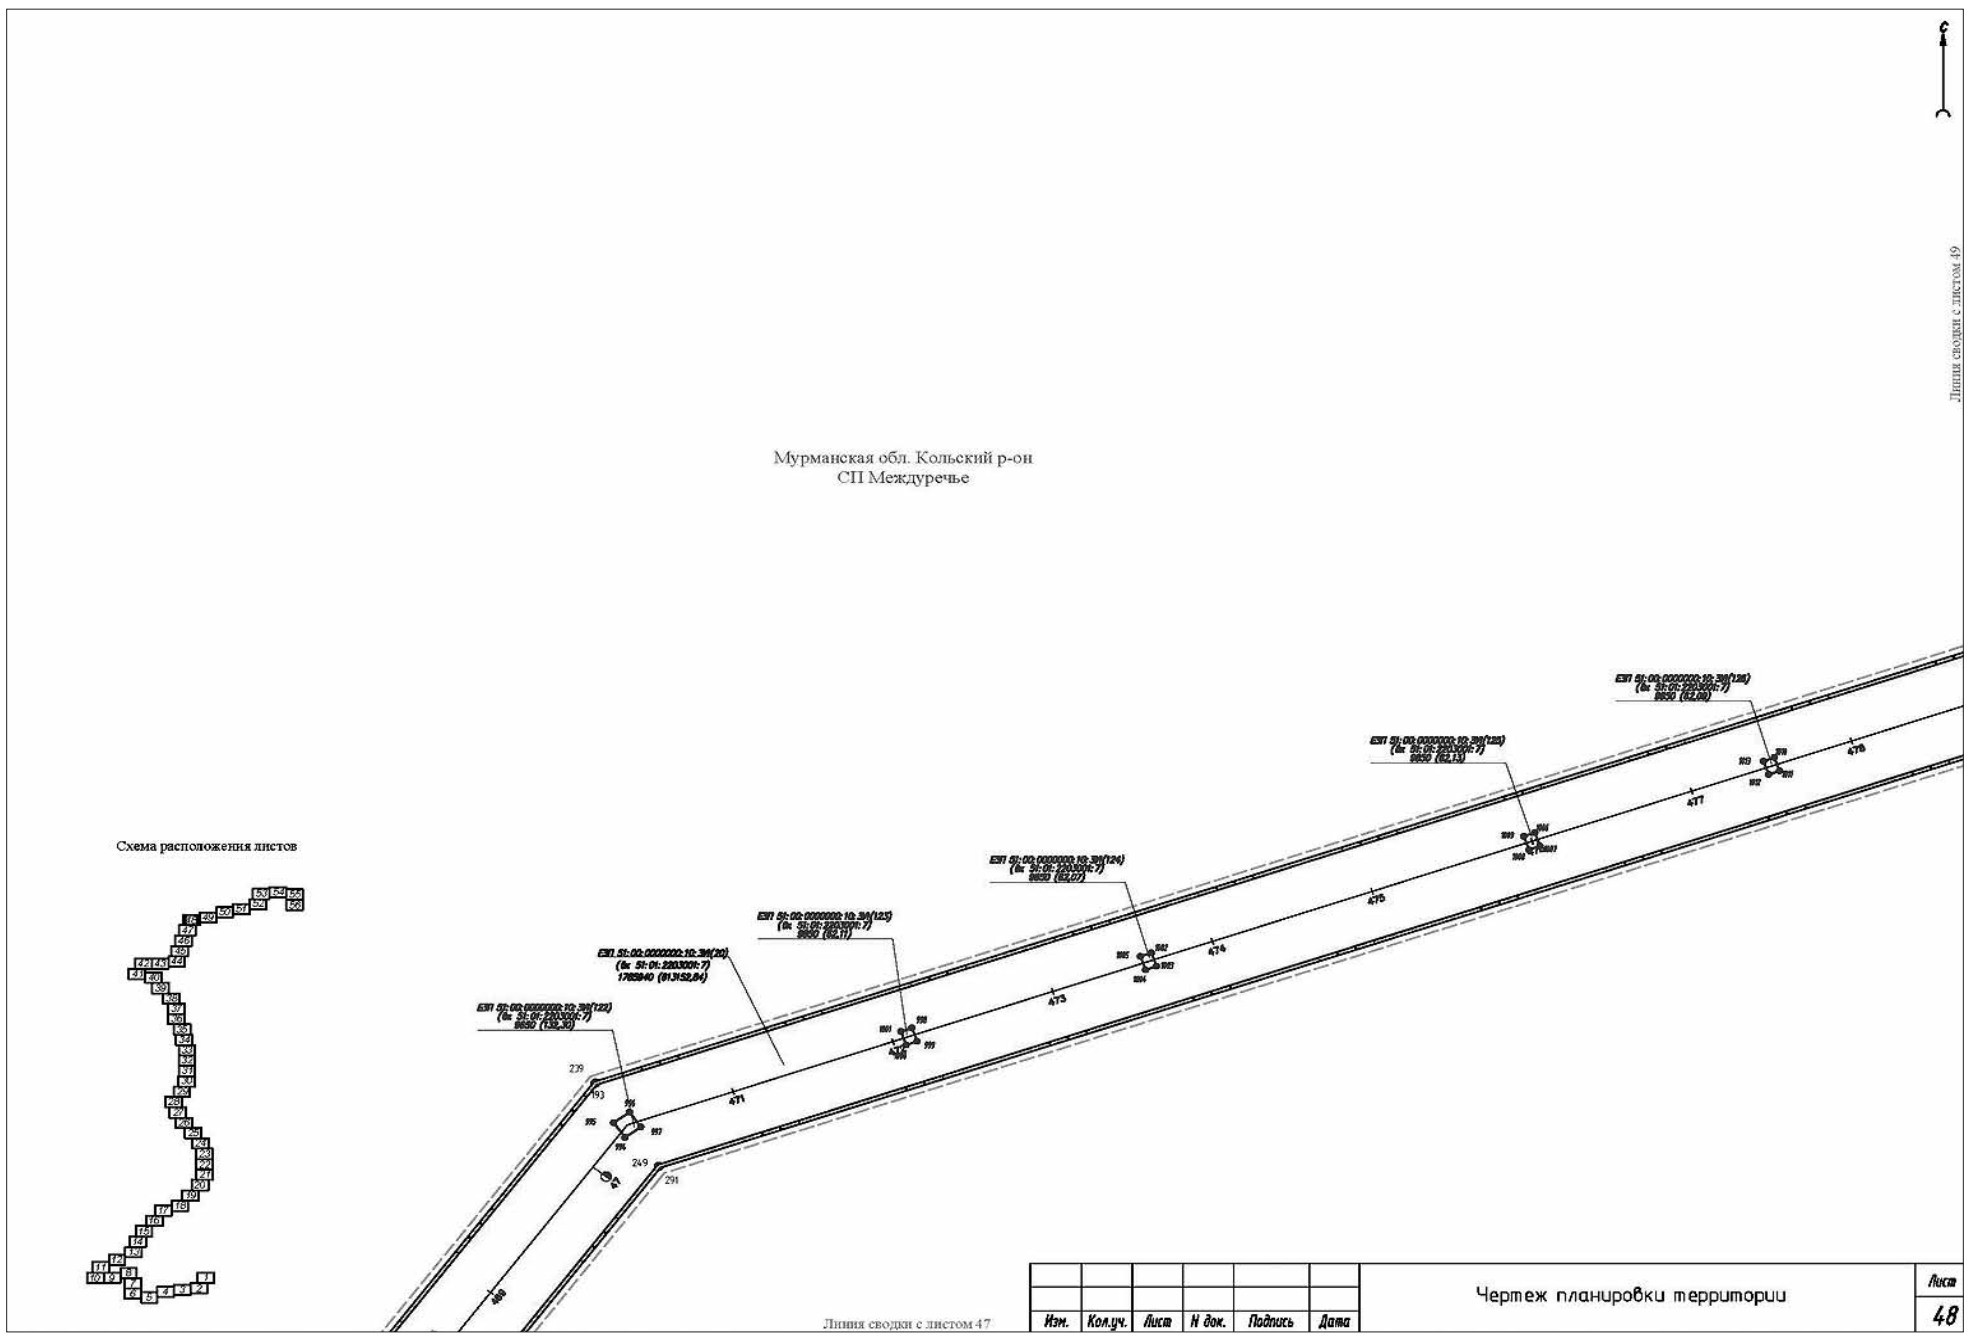


						Чертеж планировки территории	Лист
Изм.	Кол.уч.	Лист	N док.	Подпись	Дата		44


Линия сводки с листом 46
Мурманская обл. Кольский р-он
СП Междуречье
Схема расположения листов
Линия сводки с листом 44
Изм. Кол.уч. Лист N док. Подпись Дата
Чертеж планировки территории
Лист 45


Линия сводки с листом 47
Мурманская обл. Кольский р-он
СП Междуречье
Схема расположения листов
Линия сводки с листом 45
Изм. Кол.уч. Лист N док. Подпись Дата
Чертеж планировки территории
Лист 46


Линия сводки с листом 48
ЕЗП 51:01:0000000:57:ЗУ(14)
(Вх. 51:01:2203001:63)
1203 (24,13)
ЕЗП 51:01:0000000:57:ЗУ(15)
(Вх. 51:01:2203001:64)
1203 (24,03)
ЕЗП 51:01:0000000:57:ЗУ(16)
(Вх. 51:01:2203001:65)
1203 (24,13)
ЕЗП 51:01:0000000:57:ЗУ(17)
(Вх. 51:01:2203001:66)
1203 (24,07)
Мурманская обл. Кольский р-он
СП Междуречье
Схема расположения листов
Линия сводки с листом 46
Изм. Кол.уч. Лист N док. Подпись Дата
Чертеж планировки территории
Лист 47

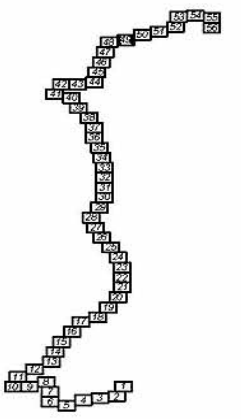

Мурманская обл. Кольский р-он
СП Междуречье
Линия сводки с листом 49
Схема расположения листов
ЕЗП 51:01:0000000:10:ЗУ(122)
(Вх. 51:01:2203001:7)
9650 (132,30)
ЕЗП 51:01:0000000:10:ЗУ(20)
(Вх. 51:01:2203001:7)
1765940 (61315,84)
ЕЗП 51:01:0000000:10:ЗУ(123)
(Вх. 51:01:2203001:7)
9650 (62,17)
ЕЗП 51:01:0000000:10:ЗУ(124)
(Вх. 51:01:2203001:7)
9650 (62,07)
ЕЗП 51:01:0000000:10:ЗУ(125)
(Вх. 51:01:2203001:7)
9650 (62,13)
ЕЗП 51:01:0000000:10:ЗУ(126)
(Вх. 51:01:2203001:7)
9650 (62,09)
Линия сводки с листом 47
Изм. Кол.уч. Лист N док. Подпись Дата
Чертеж планировки территории
Лист 48

Мурманская обл.
Кольский р-он
СП Междуречье

Линия сводки с листом 48

Линия сводки с листом 50

Схема расположения листов



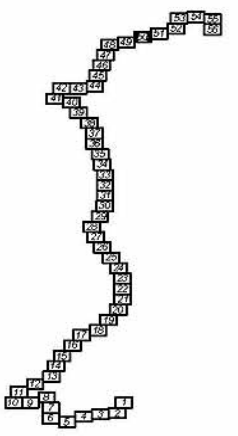
Изм.	Кол.уч.	Лист	N док.	Подпись	Дата	Чертеж планировки территории	Лист 49

Мурманская обл. Кольский р-он
СП Междуречье

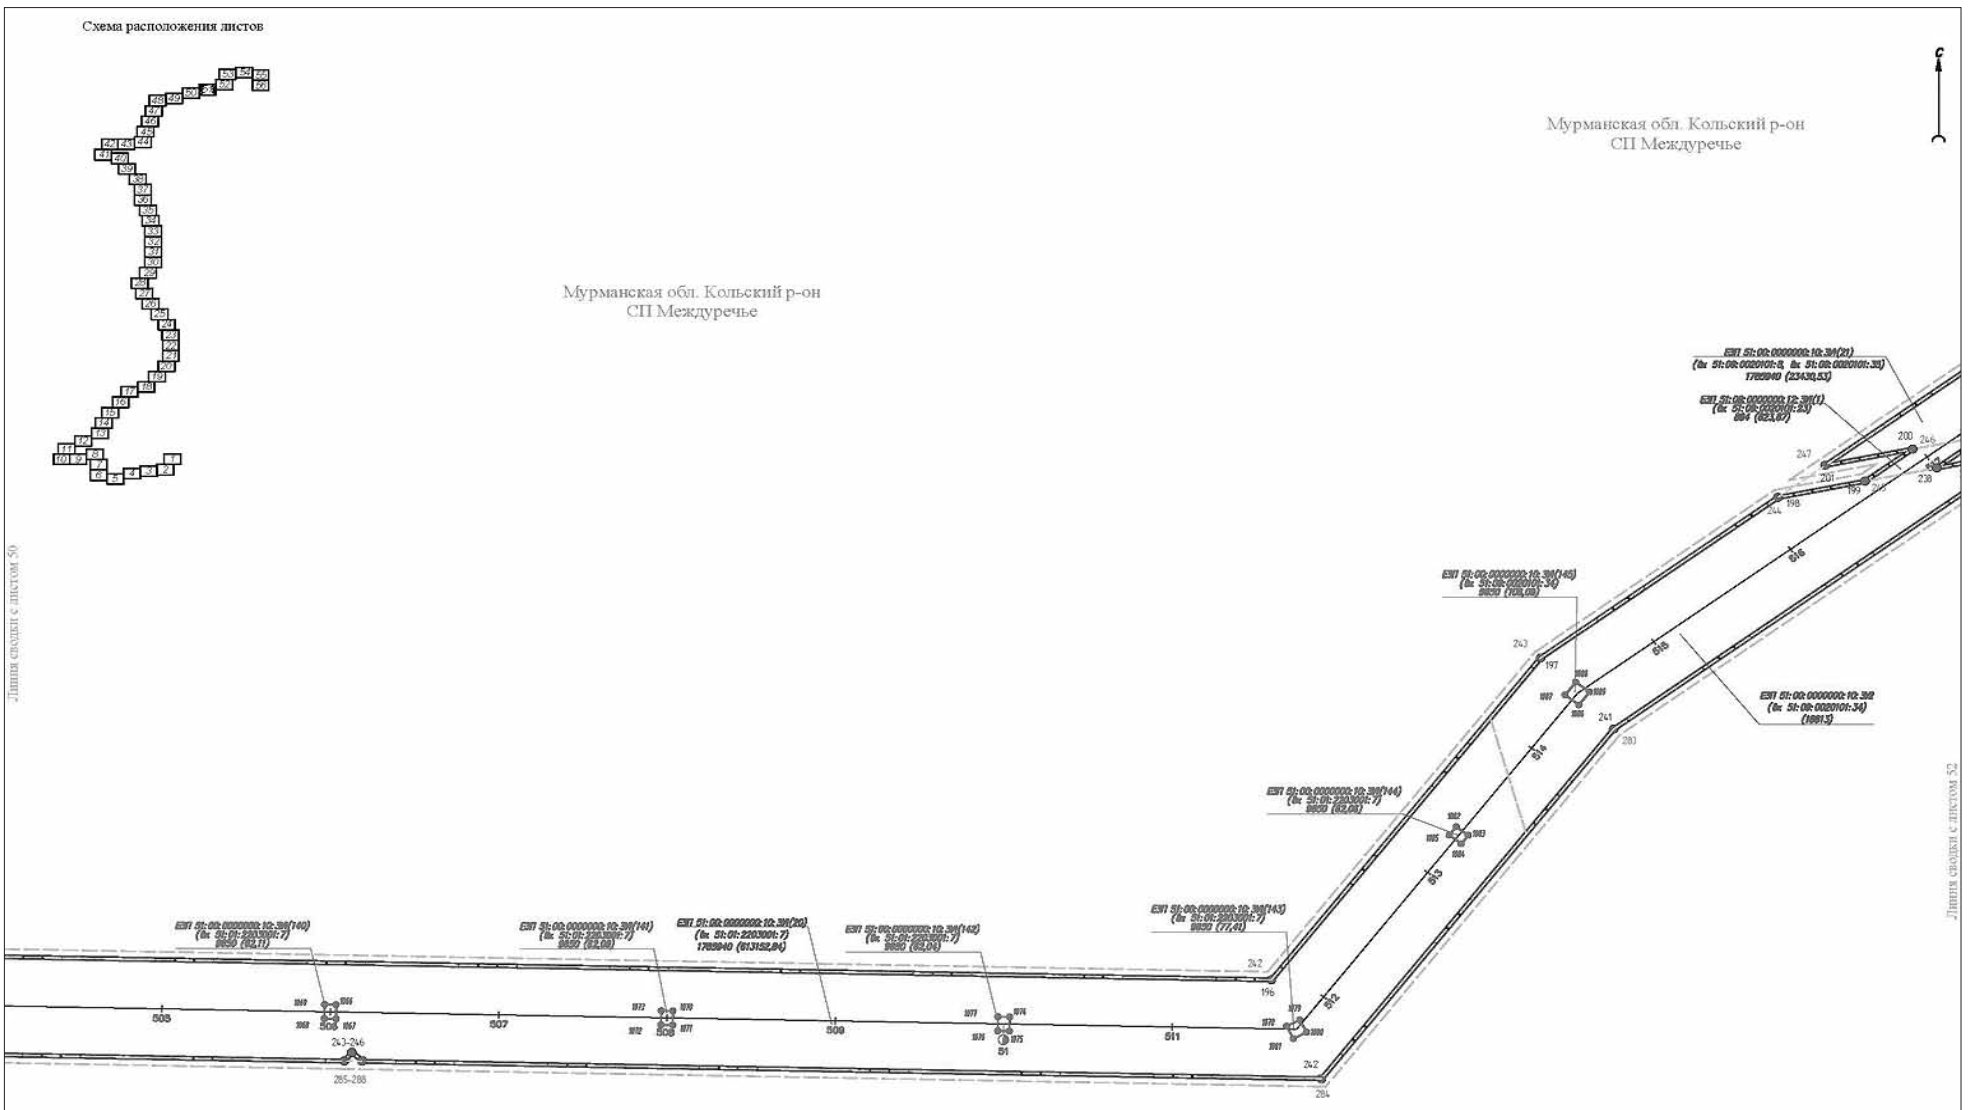
Линия сводки с листом 51

Линия сводки с листом 49

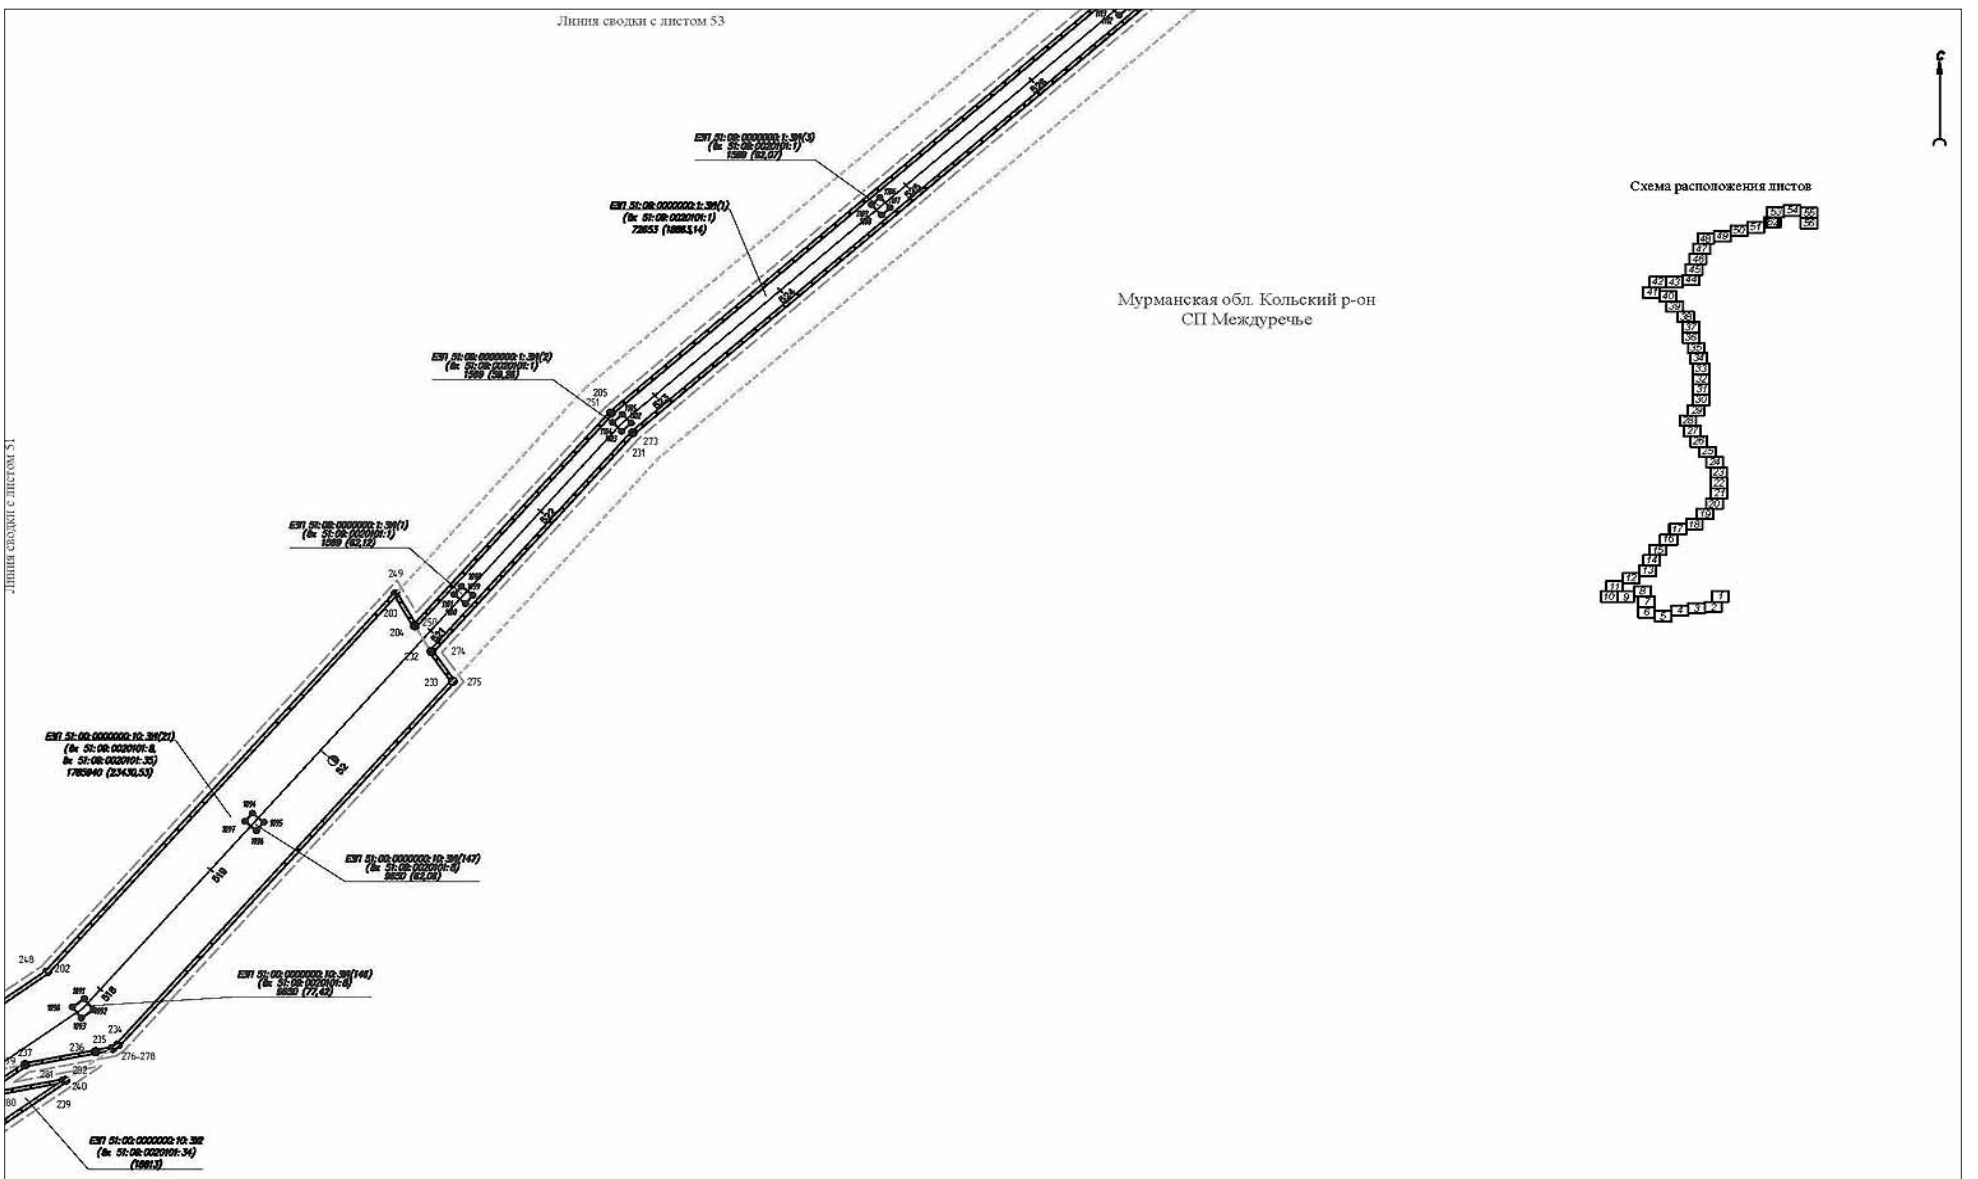
Схема расположения листов



Изм.	Кол.уч.	Лист	N док.	Подпись	Дата	Чертеж планировки территории	Лист 50

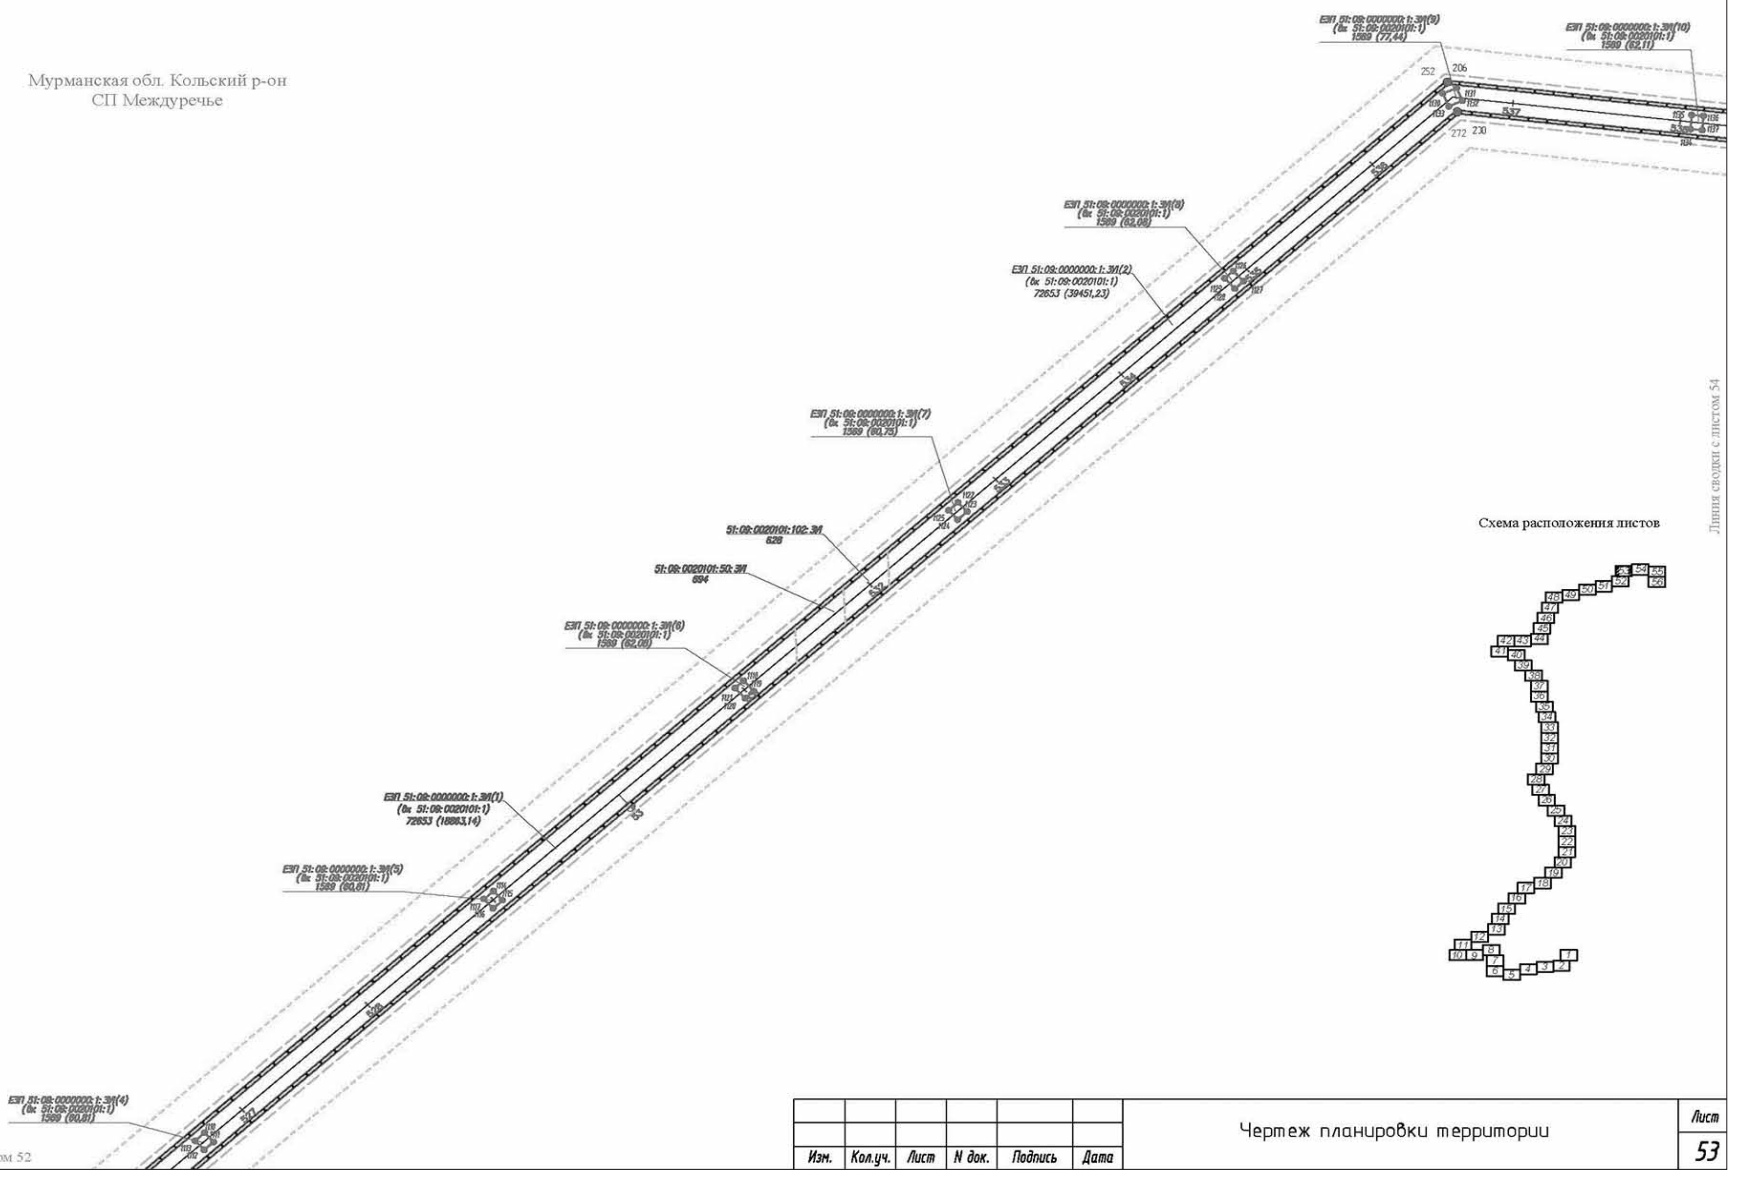


Изм.	Кол.уч.	Лист	N док.	Подпись	Дата	Чертеж планировки территории	Лист 51



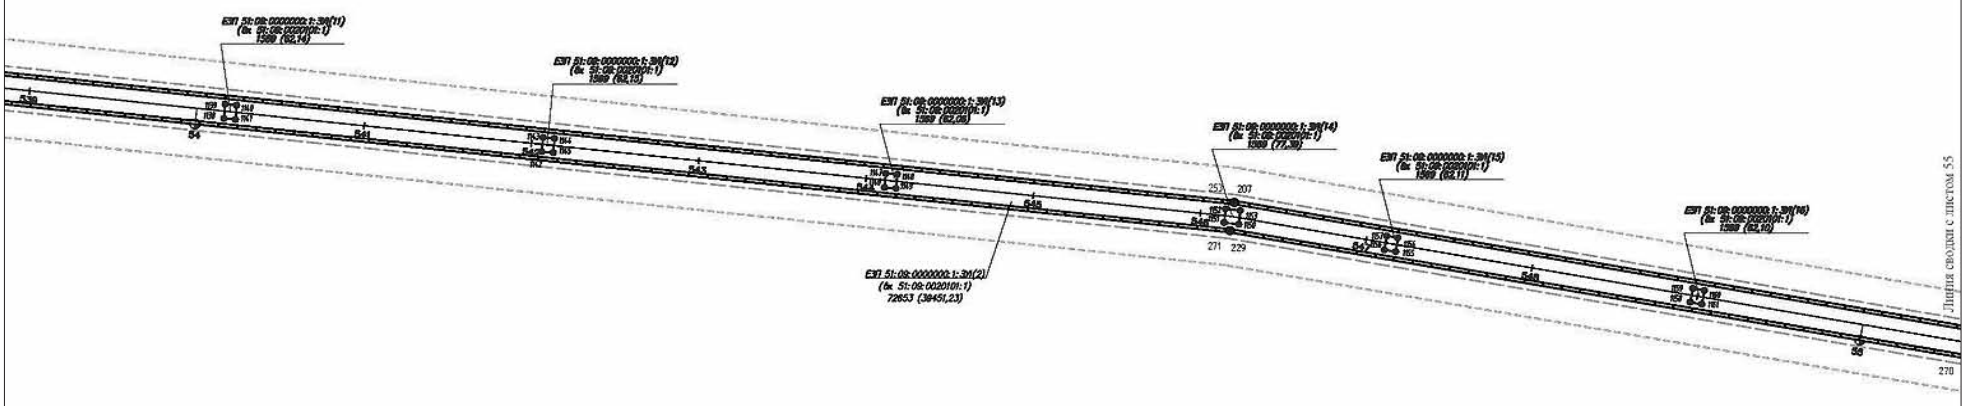
Изм.	Кол.уч.	Лист	N док.	Подпись	Дата	Чертеж планировки территории	Лист 52

Мурманская обл. Кольский р-он
СП Междуречье



Изм.	Кол.уч.	Лист	N док.	Подпись	Дата	Чертеж планировки территории	Лист 53

Мурманская обл. Кольский р-он
СП Междуречье



Изм.	Кол.уч.	Лист	N док.	Подпись	Дата	Чертеж планировки территории	Лист 54

Линия сводки с листом 54

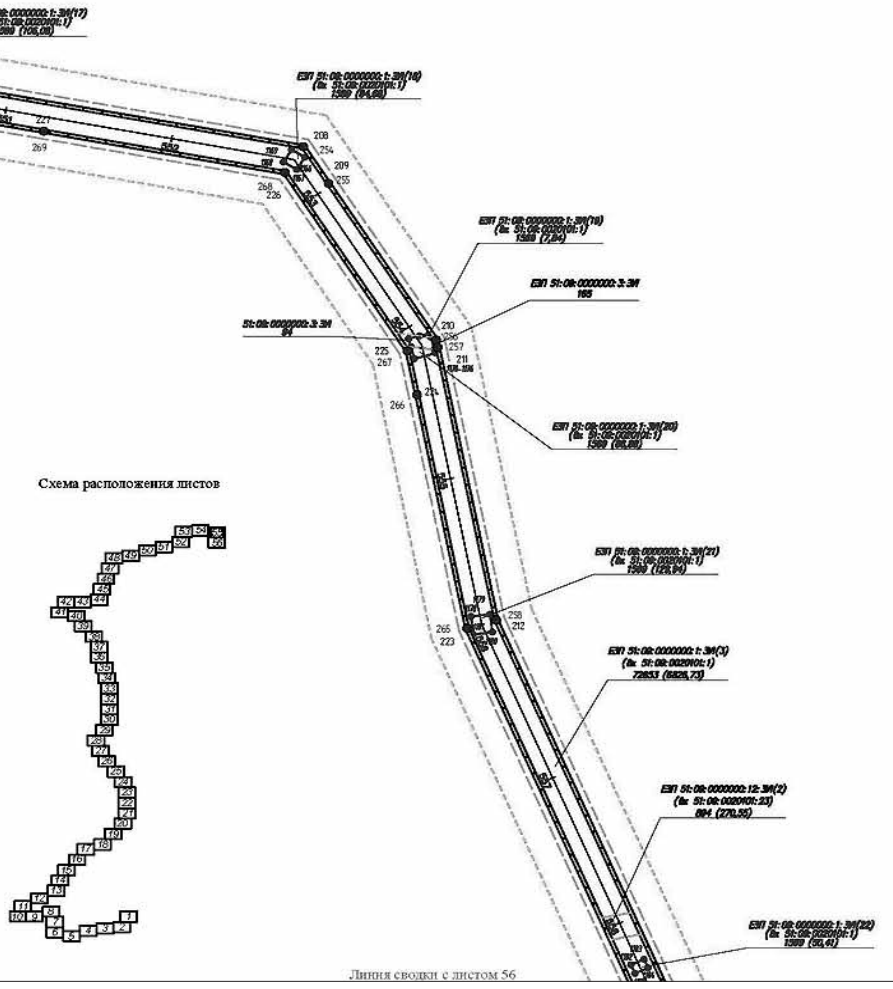


Схема расположения листов

Мурманская обл. Кольский р-он
СП Междуречье

						Чертеж планировки территории	Лист
							55
Изм.	Кол.уч.	Лист	N док.	Подпись	Дата		

Линия сводки с листом 55

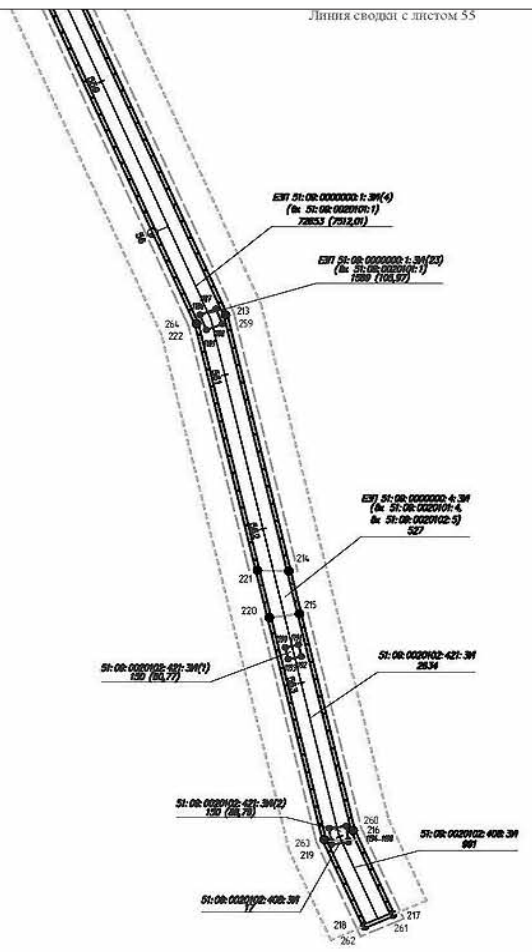
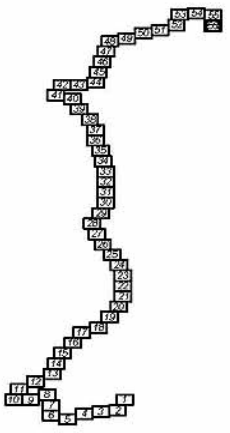


Схема расположения листов



Мурманская обл. Кольский р-он
СП Междуречье

						Чертеж планировки территории	Лист
							56
Изм.	Кол.уч.	Лист	N док.	Подпись	Дата		

Условные обозначения:

Границы:

- границы зон планируемого размещения линейных объектов, подлежащих переносу (переустройству) из зон планируемого размещения линейных объектов, (совпадает с границами зон с особыми условиями использования территорий, подлежащих установлению с связи с размещением линейных объектов, подлежащих переносу (переустройству) из зон планируемого размещения линейного объекта);
- границы территории, в отношении которой осуществляется подготовка проекта планировки;
- обозначение оси трассы планируемого размещения линейного объекта с указанием пикетов.
- граница образуемых земельных участков, предназначенных для размещения опор линий электропередач, подлежащих переустройству

Пояснительные надписи:

- поворотные точки образуемых земельных участков, для размещения опор, подлежащих переустройству

ЕЗП 51:01:0000000:302:ЗУ1(1) (вх. 51.01.2404(02.14) 326,24 (59,30)

-условный номер образуемого земельного участка, предназначенного для размещения опоры линии электропередач, подлежащих переустройству, с указанием площади земельного участка (в скобках указана площадь контура земельного участка)

- поворотные точки образуемых земельных участков, предназначенных для размещения линейных объектов, подлежащих переустройству

- обозначение демонтируемой опоры

- переустраиваемые линии электропередачи

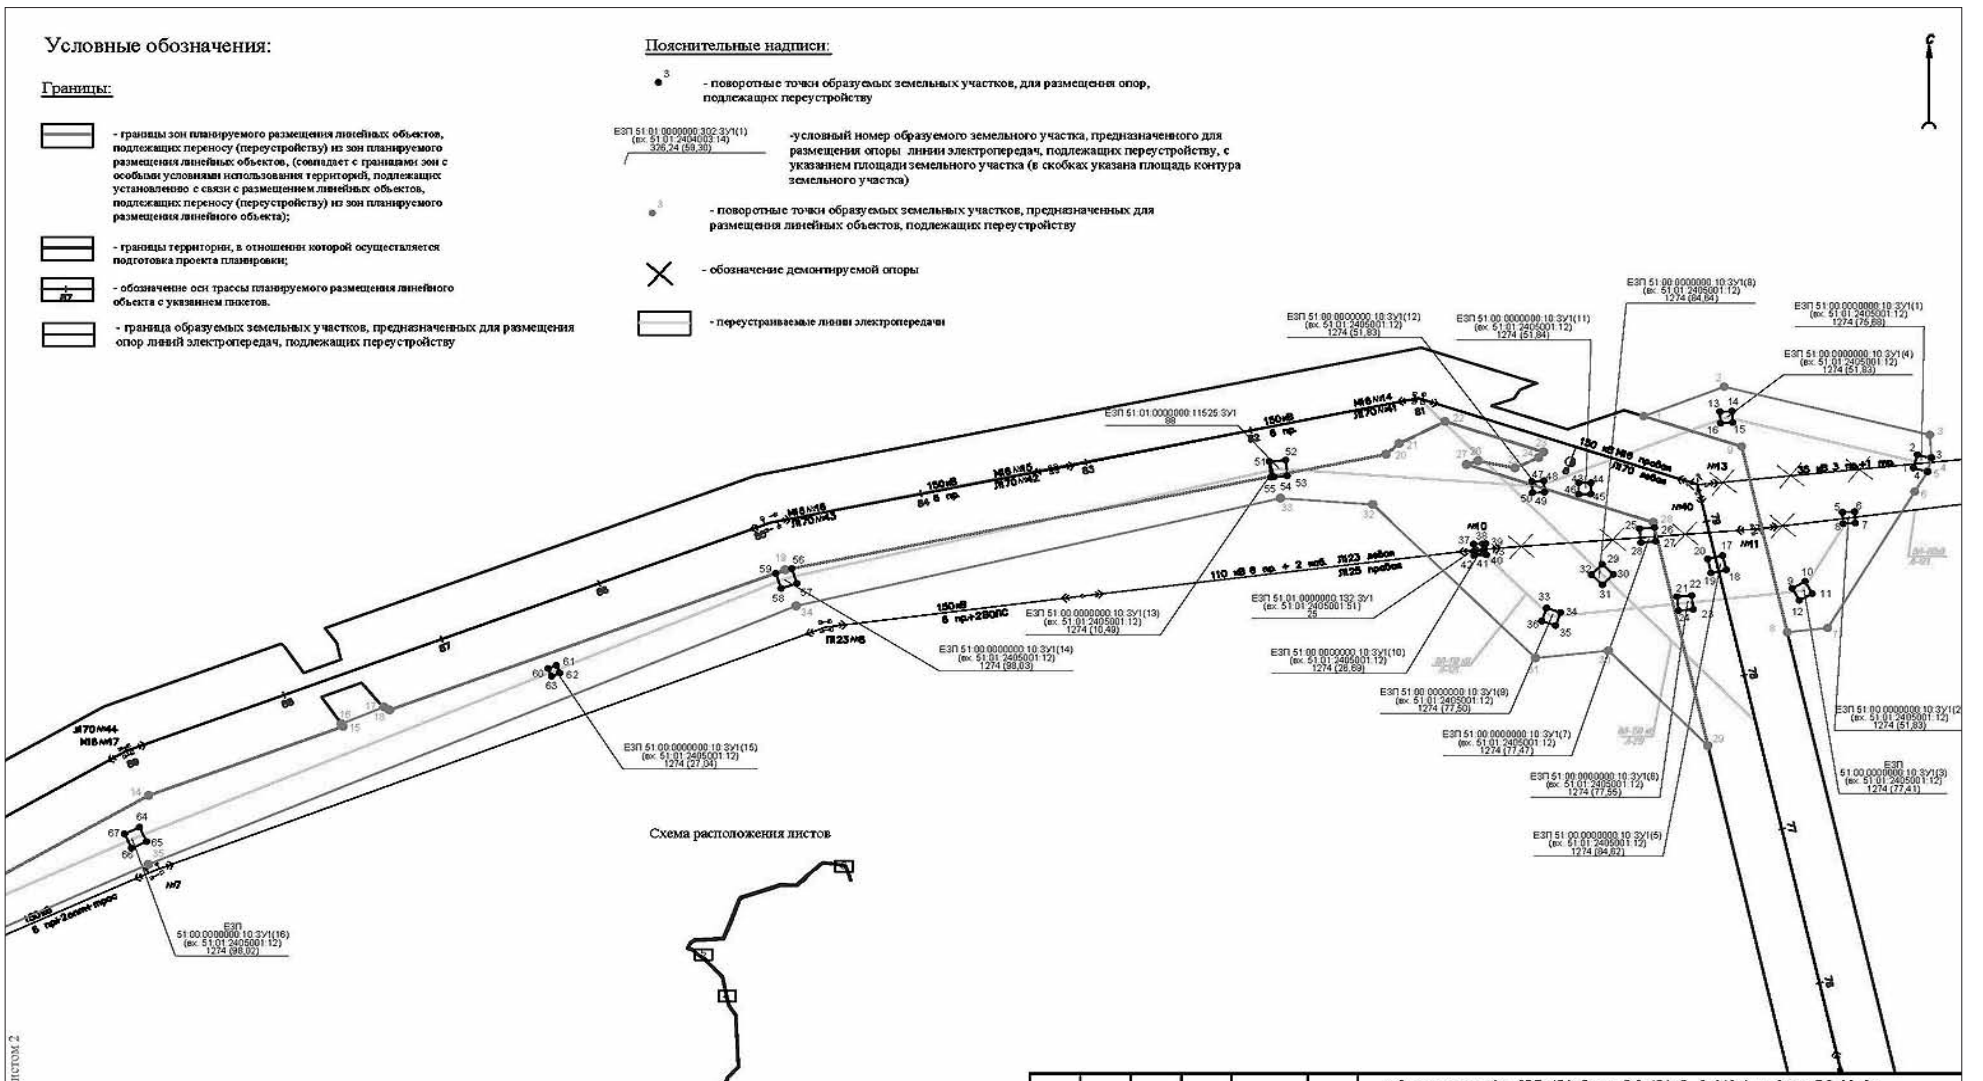


Схема расположения листов



						«Строительство ЛЭП-150кВ от ВЛ-150кВ Л-219 в районе ПС 89 до ПС 150 кВ Белокаменка, отпайки от нового участка ЛЭП-150 кВ Л-219 до ПС 100, отпайки ВЛ-150 кВ Л-160 до ПС 150 кВ Белокаменка, реконструкция ВЛ-150 кВ Л-160 для нужд филиала ПАО «МРСК Северо – Запада» «Колэнерго» (Договор ТП № 43-000141/16 от 20.02.2017 с ООО «Кольская верфь»)»			
						Заказчик: ПАО "МРСК Северо-Запада"			
Должность	Фамилия	Подпись	Дата	Проект планировки и межевания территории		Стадия	Лист	Листов	
Разработал	Швец О.С.		01.18			том I	1	6	
Рук.проекта	Котляров А.Н.		01.18	Чертеж границ зон планируемого размещения линейных объектов, подлежащих переносу 1:3 000		ООО "Петровский Фарватер"			

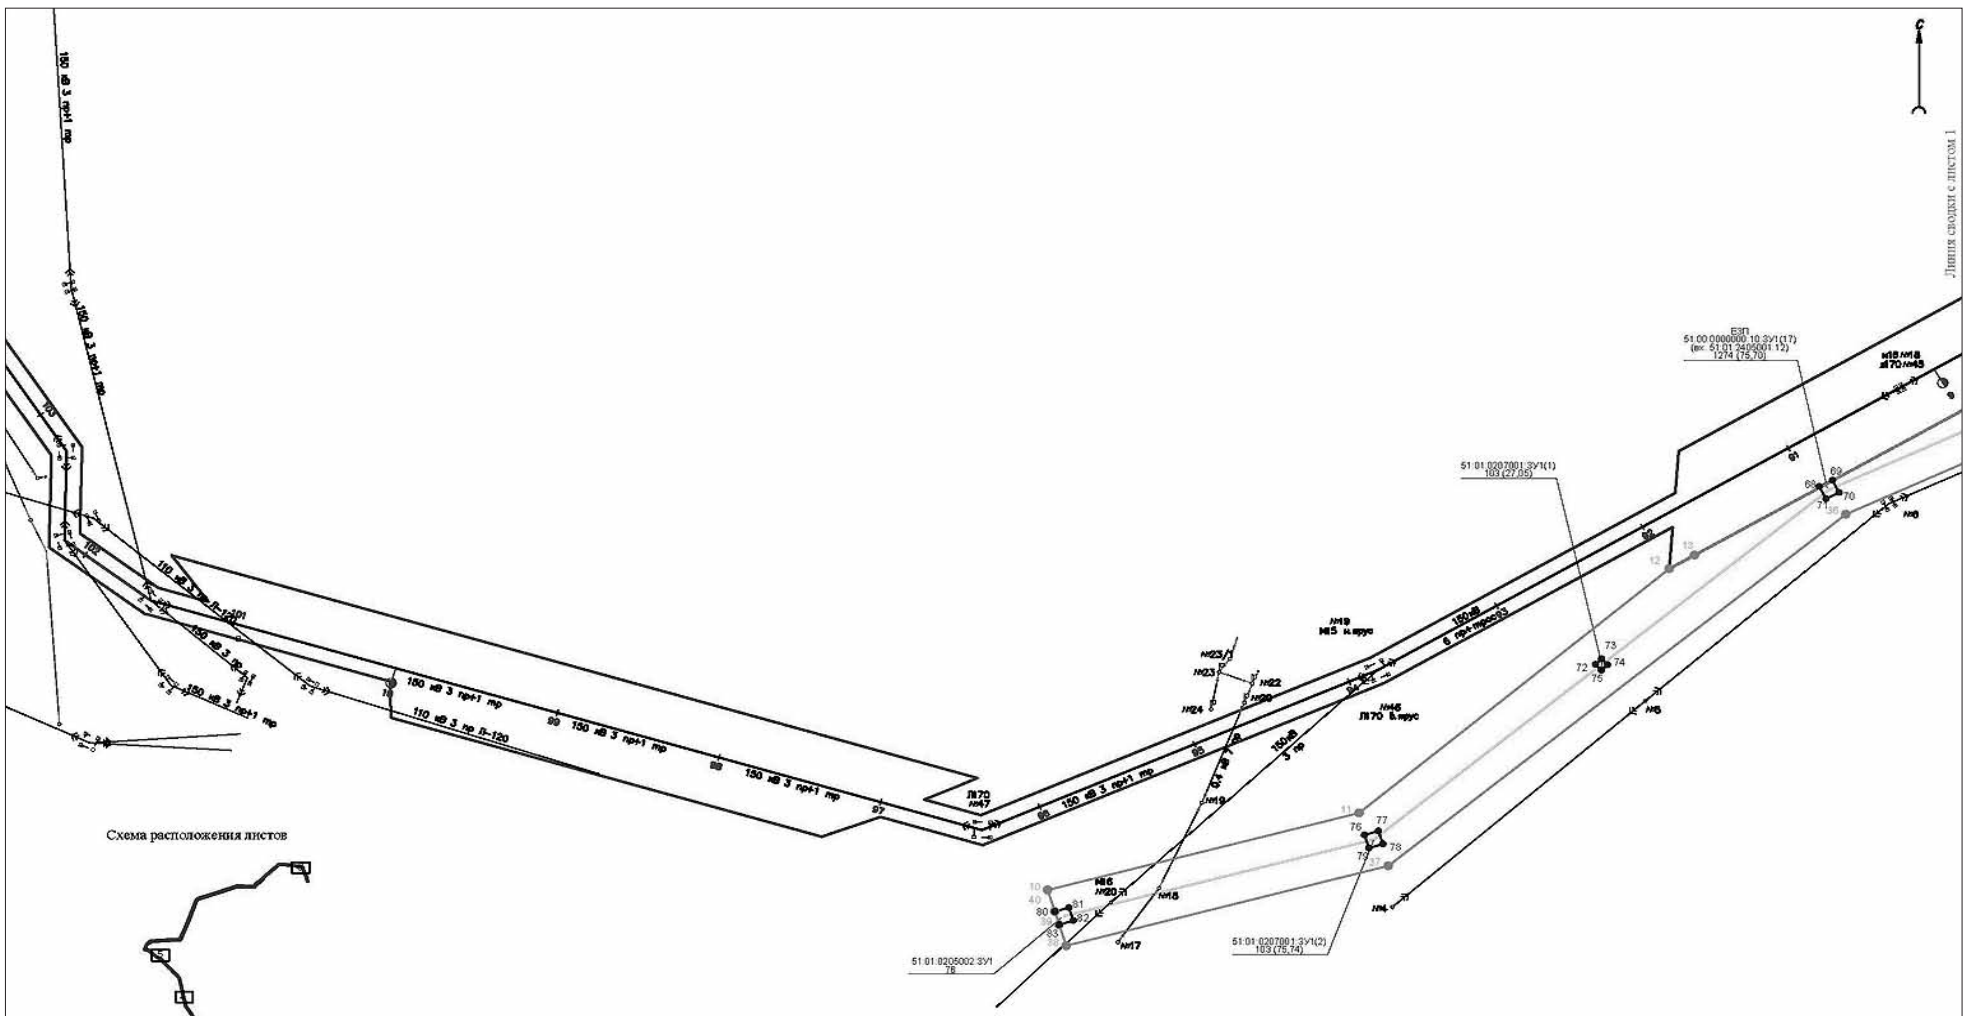
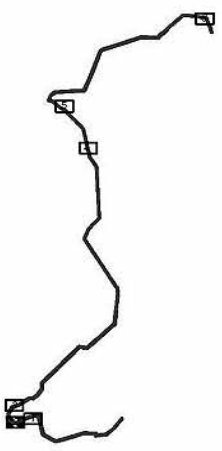
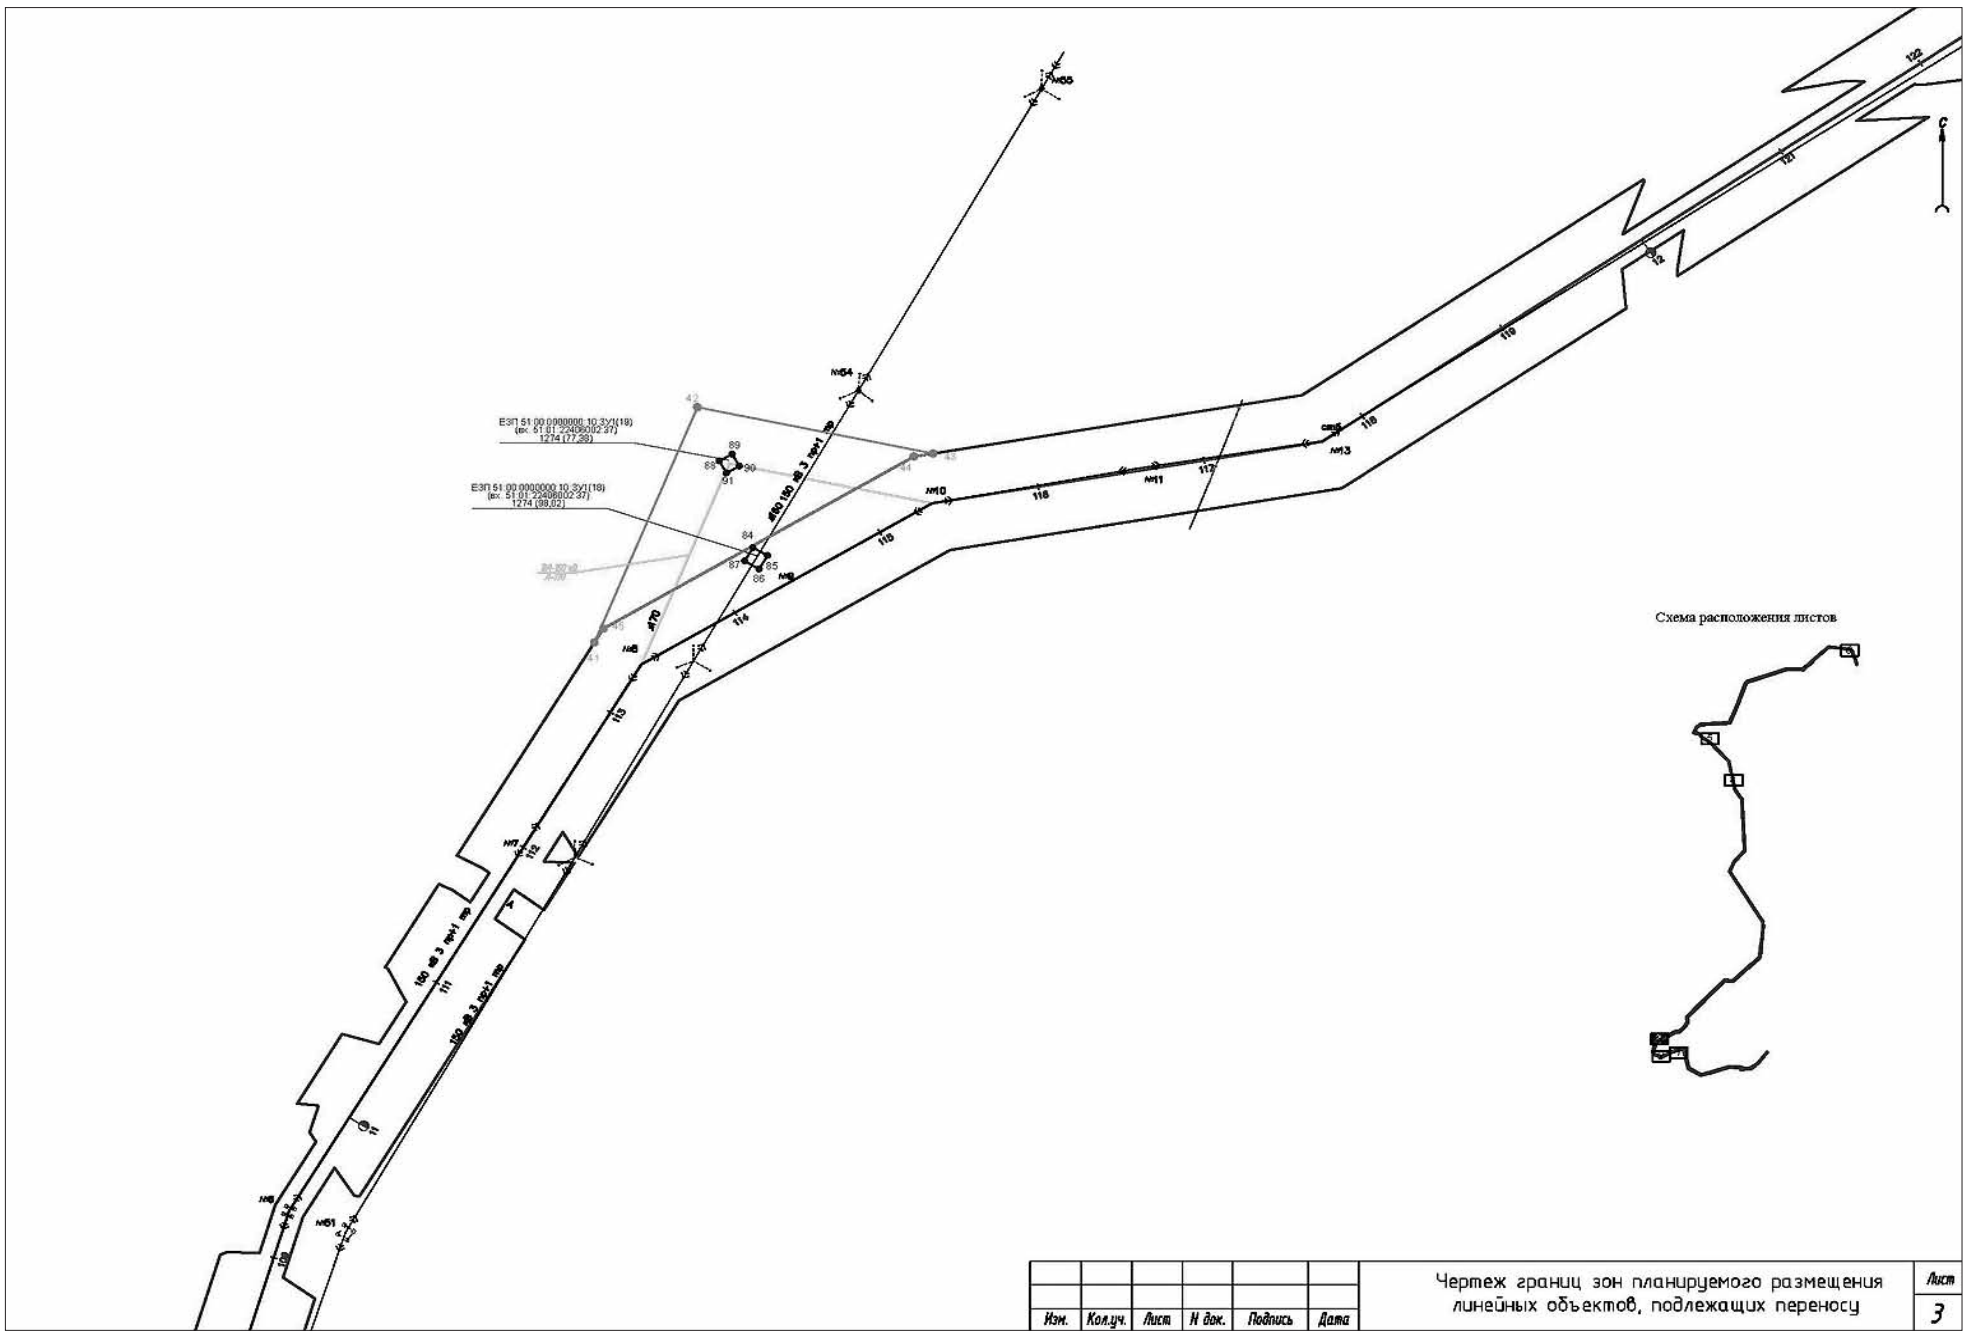
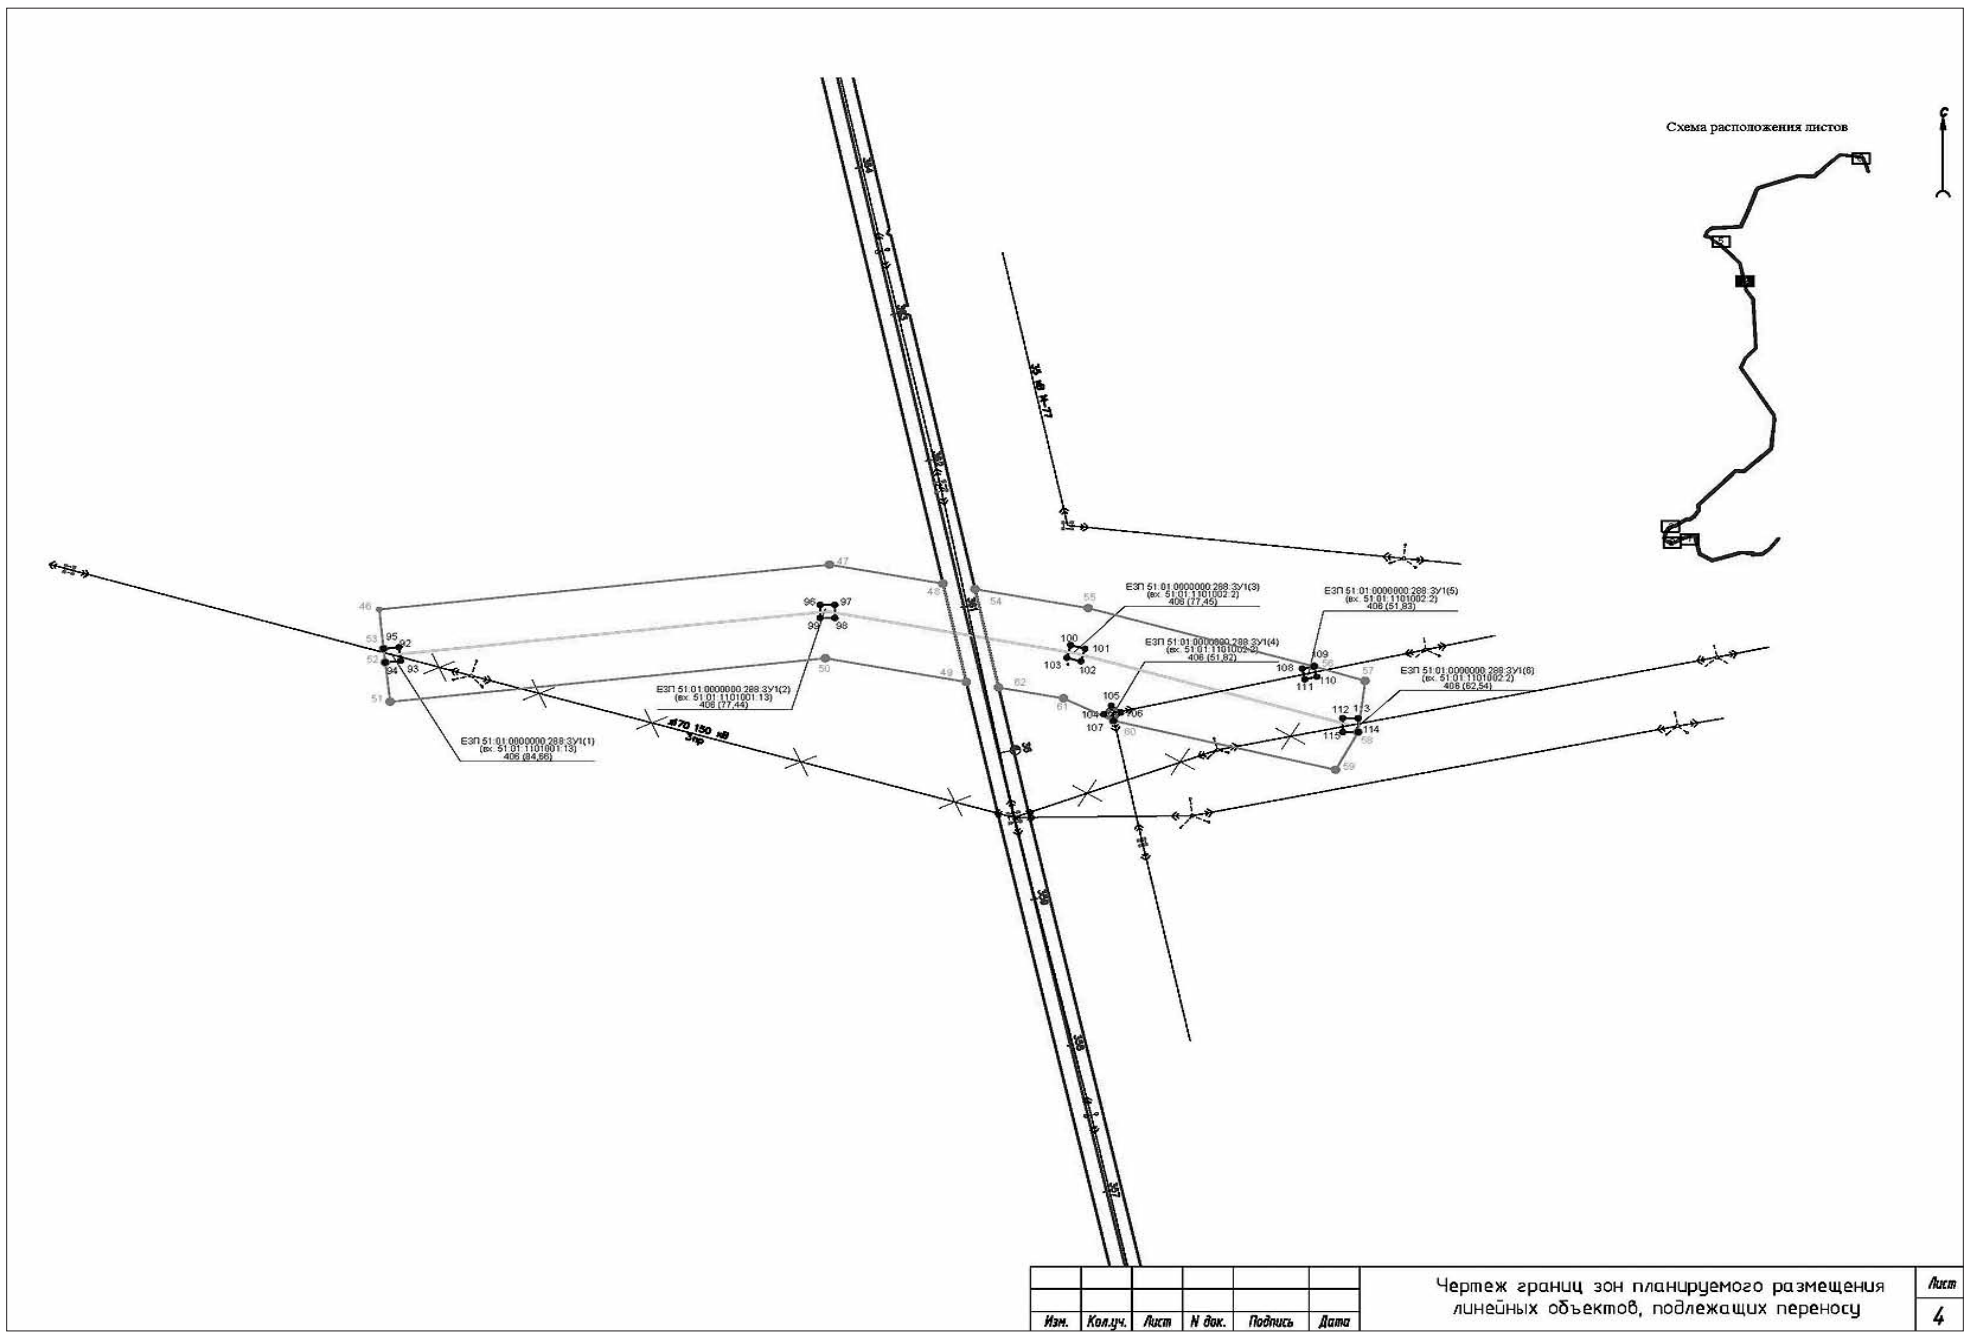


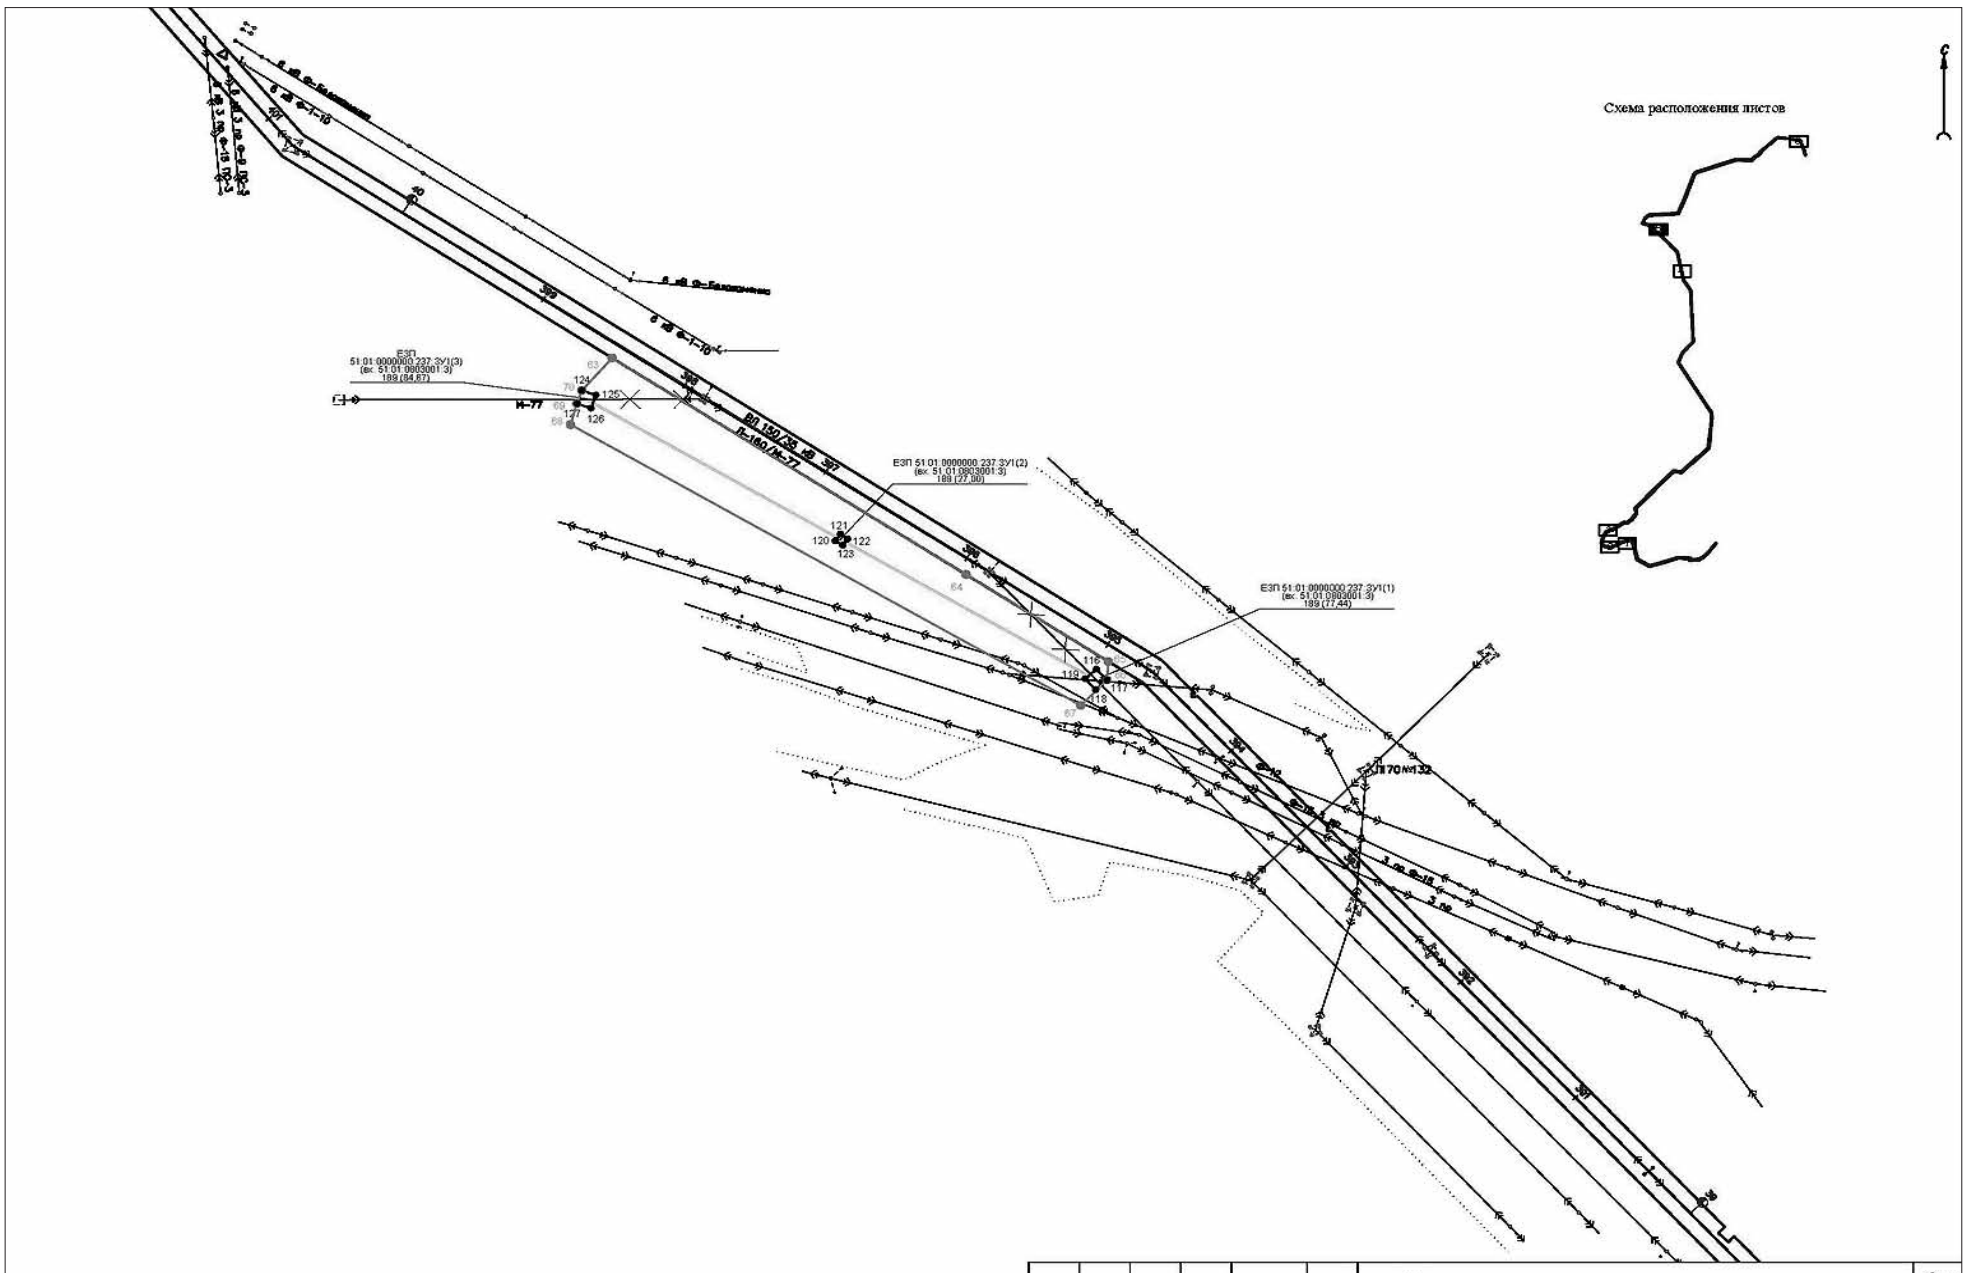
Схема расположения листов

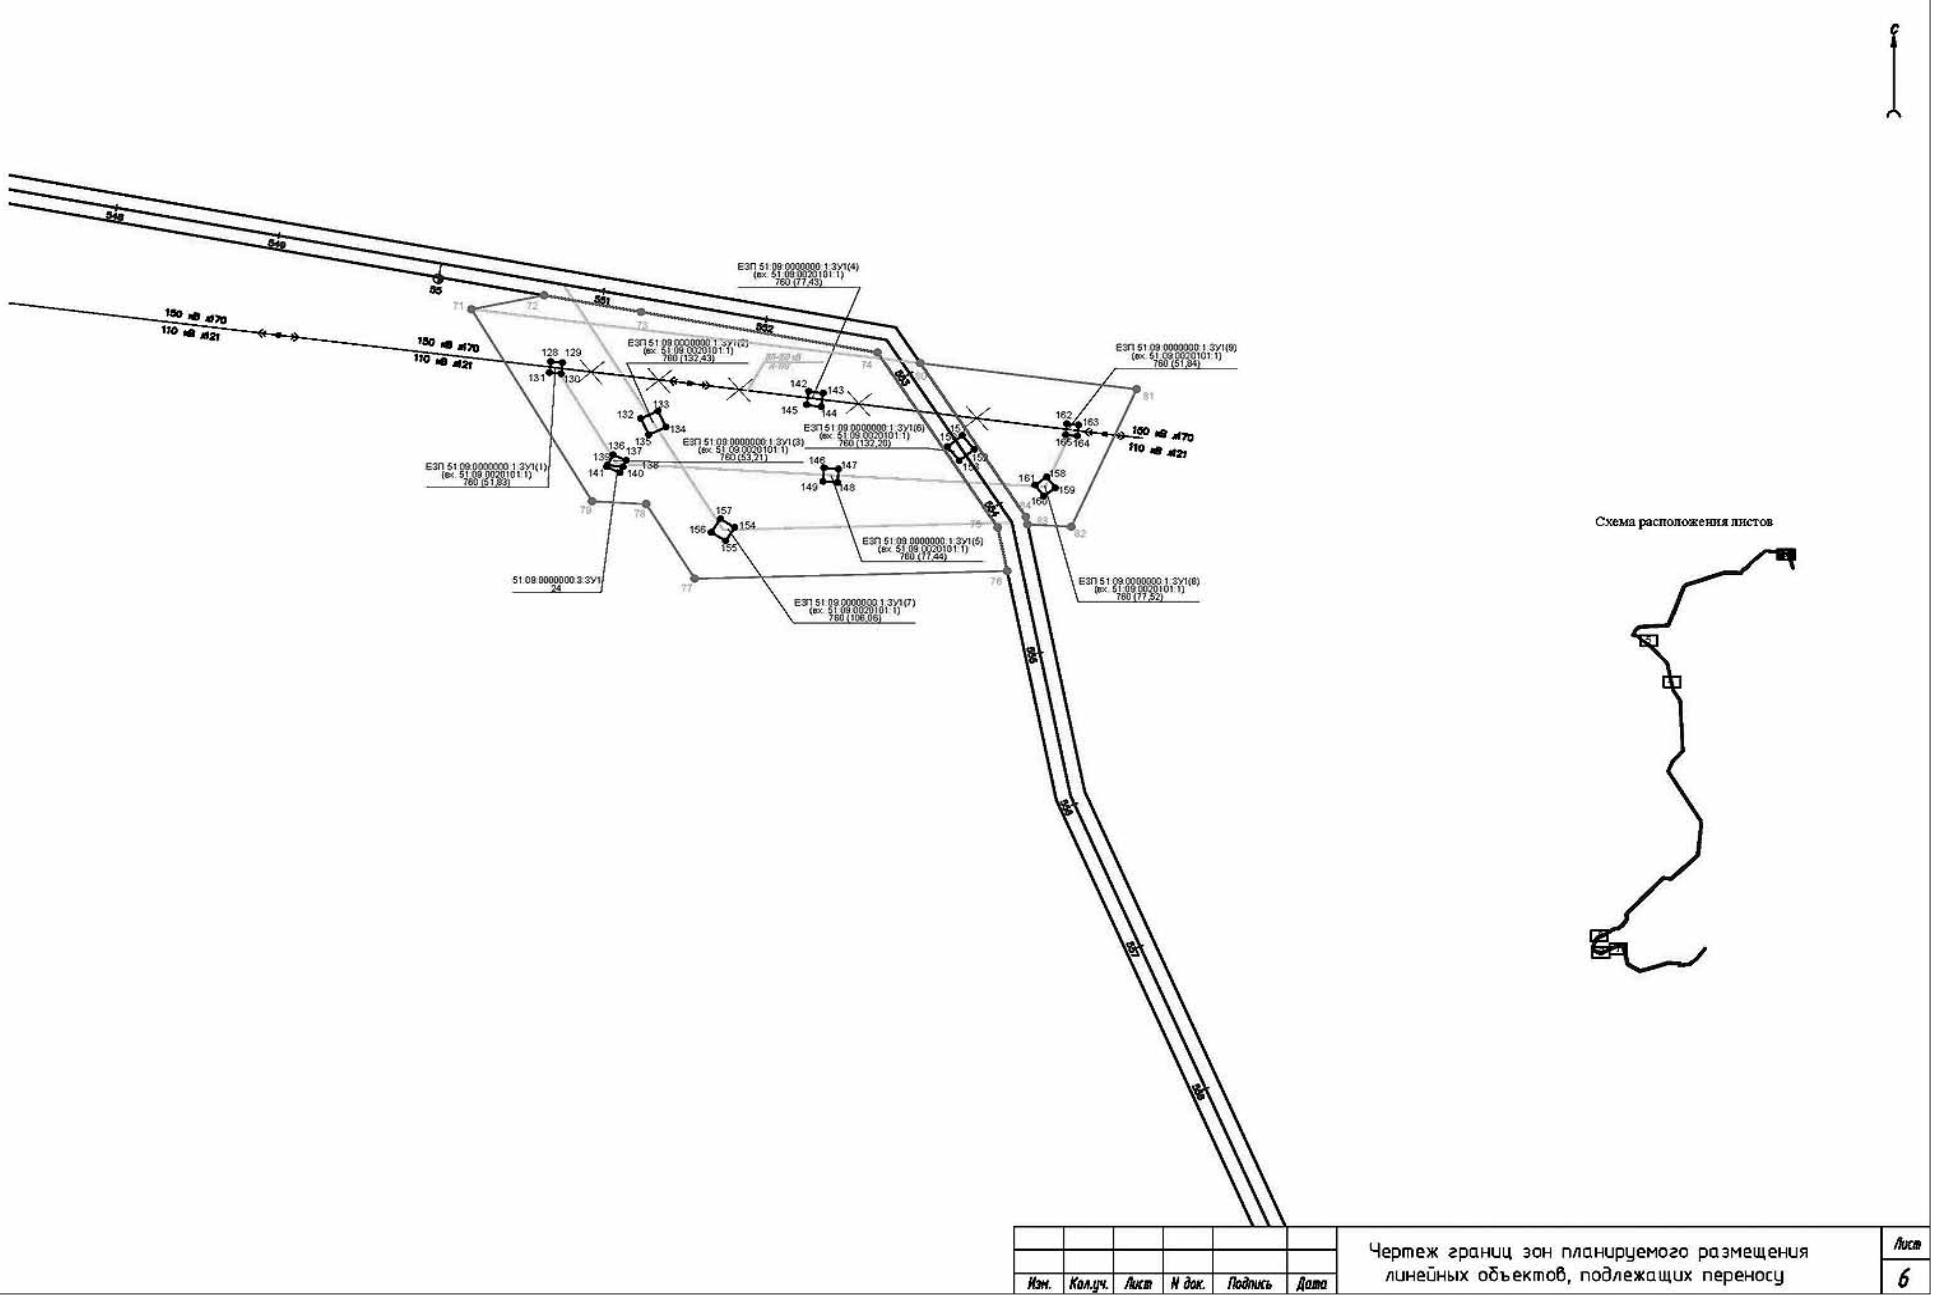


						Чертеж границ зон планируемого размещения линейных объектов, подлежащих переносу	Лист 2
Изм.	Кол.уч.	Лист	N док.	Подпись	Дата		


Схема расположения листов
ЕЗП 51:01:0000000:10:ЗУ1(19)
(вх. 51:01:2240802:37)
1274 (77,39)
ЕЗП 51:01:0000000:10:ЗУ1(18)
(вх. 51:01:2240802:37)
1274 (89,02)
Ø70 150 мм 3 пр-1 мр
Ø50 150 мм 3 пр-1 мр
Изм. Кол.уч. Лист N док. Подпись Дата
Чертеж границ зон планируемого размещения линейных объектов, подлежащих переносу
Лист 3


Схема расположения листов
ЕЗП 51:01:0000000:288:ЗУ1(1)
(вх. 51:01:1101801:13)
406 (84,66)
ЕЗП 51:01:0000000:288:ЗУ1(2)
(вх. 51:01:1101801:13)
406 (77,46)
ЕЗП 51:01:0000000:288:ЗУ1(3)
(вх. 51:01:1101002:2)
406 (77,45)
ЕЗП 51:01:0000000:288:ЗУ1(4)
(вх. 51:01:1101002:2)
406 (51,82)
ЕЗП 51:01:0000000:288:ЗУ1(5)
(вх. 51:01:1101002:2)
406 (51,83)
ЕЗП 51:01:0000000:288:ЗУ1(6)
(вх. 51:01:1101002:2)
406 (62,54)
Ø70 150 мм
Изм. Кол.уч. Лист N док. Подпись Дата
Чертеж границ зон планируемого размещения линейных объектов, подлежащих переносу
Лист 4


Схема расположения листов
ЕЗП 51:01:0000000:237:ЗУ1(3) (вх. 51:01:0803001:3) 189 (84,67)
ЕЗП 51:01:0000000:237:ЗУ1(2) (вх. 51:01:0803001:3) 189 (27,90)
ЕЗП 51:01:0000000:237:ЗУ1(1) (вх. 51:01:0803001:3) 189 (77,44)
ВЛ 150 кВ №370
ВЛ 110 кВ №121
Изм. Кол.уч. Лист N док. Подпись Дата
Чертеж границ зон планируемого размещения линейных объектов, подлежащих переносу
Лист 5


ЕЗП 51:09:0000000:1:ЗУ1(4) (вх. 51:09:0020101:1) 760 (77,43)
ЕЗП 51:09:0000000:1:ЗУ1(2) (вх. 51:09:0020101:1) 760 (137,43)
ЕЗП 51:09:0000000:1:ЗУ1(9) (вх. 51:09:0020101:1) 760 (51,84)
ЕЗП 51:09:0000000:1:ЗУ1(6) (вх. 51:09:0020101:1) 760 (132,05)
ЕЗП 51:09:0000000:1:ЗУ1(3) (вх. 51:09:0020101:1) 760 (63,21)
ЕЗП 51:09:0000000:1:ЗУ1(1) (вх. 51:09:0020101:1) 760 (51,89)
ЕЗП 51:09:0000000:1:ЗУ1(5) (вх. 51:09:0020101:1) 760 (77,44)
ЕЗП 51:09:0000000:1:ЗУ1(8) (вх. 51:09:0020101:1) 760 (77,52)
ЕЗП 51:09:0000000:1:ЗУ1(7) (вх. 51:09:0020101:1) 760 (106,06)
150 кВ №370
110 кВ №121
Схема расположения листов
Изм. Кол.уч. Лист N док. Подпись Дата
Чертеж границ зон планируемого размещения линейных объектов, подлежащих переносу
Лист 6

РАЗДЕЛ 2
«Положение о размещении линейных объектов»

1. СВЕДЕНИЯ ОБ ОБЪЕКТЕ И ЕГО КРАТКАЯ ХАРАКТЕРИСТИКА

По инициативе ПАО «МРСК Северо-Запада» распоряжением Правительства Мурманской области №25-РП от 12.02.2018г принято решение о подготовке проекта планировки территории и проекта межевания территории для размещения лиинейного объекта: «Строительство ЛЭП-150 кВ от ВЛ-150 кВ Л-219 в районе ПС 89 до ПС 150 кВ Белокаменка, отпайки от нового участка ЛЭП-150 кВ Л-219 до ПС 100, отпайки ВЛ-150 кВ Л-160 до ПС 150 кВ Белокаменка, реконструкция ВЛ-150 кВ Л-160 для нужд филиала ПАО «МРСК Северо-Запада» «Колэнерго».

На всем протяжении проектируемая ВЛ-150 кВ имеет 67 углов поворота и 158 пересечений с препятствиями и инженерными сооружениями.

Проектом предусматривается применение высокотемпературного неизолированного провода марки АСПТк 150/24 по всей длине проектируемой ВЛ-150 кВ Л-219 от ПС 89 до ПС 150 кВ Белокаменка, на ВЛ-150 кВ ОЛ-160 на ПС 150 кВ Белокаменка, а также на ВЛ-150 кВ Л-170, Л-160 на участках совместной подвески с ВЛ-150 кВ Л-219.

Для крепления проводов на промежуточных опорах ВЛ-150 кВ применена поддерживающая изолирующая подвеска, состоящая из девяти изоляторов ПСВ-120Б; для крепления провода на анкерных опорах применена натяжная изолирующая подвеска с десятью изоляторами ПСВ-120Б. Для крепления провода ВЛ в поддерживающей гирлянде провода применен поддерживающий глухой зажим ПГН-3-5, на опорах с анкерным креплением – принятна тяжной болтовой зажим марки НБ-3-6Б.

Для проектируемых ВЛ-150 кВ проектом предусматривается установка следующих опор:

- анкерно-угловые (концевые) металлические решетчатые опоры по типовому проекту 3080тм-т.7 марки У220-1, У220-2, оцинкованные, с приставками 5 м и 9 м в необходимых случаях;
- промежуточные металлические оцинкованные решетчатые опоры по типовому проекту 3080тм - т.6 марки П220-3, П220-2 с приставкой 5 м в необходимых случаях.

Закрепление опор предусматривается при помощи сборных железобетонных фундаментов по тип. пр. 3.407.1-144 вып.0,1, в скальных грунтах – при помощи скального закрепления по тип. пр. 3.407-123 вып. 3.

Проектируемые ВЛ-150 кВ являются объектом энергетики, класс напряжения – 150 кВ.

Мощность линейного объекта составляет:

- для ВЛ-150 кВ Л-219 до ПС 150 кВ Белокаменка принимаем в качестве максимальной передаваемой мощности 120,0 МВА,
- для ВЛ-150 кВ ОЛ-160 на ПС Белокаменка – 63,0 МВА.

Основные технико-экономические показатели приведены в таблице 1

Таблица 1

Наименование показателя	Ед. изм.	Величина
Общая протяженность линии электропередач 150 кВ	м	56457,8 м

2. СВЕДЕНИЯ О РАЗМЕЩЕНИИ ОБЪЕКТА НА ТЕРРИТОРИИ

Проектируемый объект расположен в Кольском районе Мурманской области и проходит по территориям следующих муниципальных образований:

городское поселение Молочный;
городское поселение Мурмаши;
городское поселение Кола;
город Мурманск;
сельское поселение Междуречье.

В административном отношении участок производства работ расположен в Кольском районе Мурманской области, южнее г. Мурманска. Начало трассы предполагается от ПС 150 кВ «89», далее на юго-запад к г. Мурмаши вдоль автодороги к аэропорту г. Мурманска до пересечения с существующей ЛЭП-150 кВ «Л-170», затем в створе существующей ВЛ-150 кВ «Л-170» пересекает Нижнетуломское шоссе и р. Тулома, выходит на о. Зеленый в районе ГЭС, после предполагается прохождение в створе существующих ВЛ 150 кВ «Л-160» до п. Междуречье, затем на северо-восток по лесным землям до проектируемой ПС «Белокаменка» в районестроительства Кольской верфи вблизи п. Белокаменка. На своем пути проектируемая ВЛ-150 кВ пересекает реки Тулома, Вензин, Лавна, Малая Лавна, Кулонга, ручей Горячев, несколько ручьев без названия, автомобильные дороги, действующую и строящуюся железные дороги, а также ВЛ различного напряжения, линии связи. Район прохождения трассы относится к гористой слабозалесенной местности, лесотундры. Рельеф изрезан обрывами, ручьями, озерами.

3. ПЕРЕЧЕНЬ КООРДИНАТ ХАРАКТЕРНЫХ ТОЧЕК ГРАНИЦ ЗОН ПЛАНИРУЕМОГО РАЗМЕЩЕНИЯ ЛИНЕЙНЫХ ОБЪЕКТОВ

Каталоги координат поворотных точек границ зон планируемого размещения проектируемой линии электропередач приведены в таблице 2 (в местной системе координат МСК-51).

Таблица 2

Каталог координат характерных точек границ зон планируемого размещения линейного объекта
(временный отвод на период строительства)

Номер точки	Координаты	
	X	Y
1	627374.40	1439675.51
2	627374.60	1439679.59
3	627367.69	1439680.31
4	627368.48	1439687.97
5	627374.97	1439687.30
6	627375.12	1439690.49
7	627322.04	1439693.07
8	626535.45	1439069.66
9	626317.64	1438796.91
10	626331.43	1438851.84
11	626105.10	1438568.41
12	626040.93	1437829.55
13	626143.74	1437824.78
14	626145.02	1437848.24
15	626173.08	1437846.94
16	626174.71	1437839.02
17	626174.49	1437830.70
18	626176.22	1437829.69
19	626185.73	1437828.18
20	626184.22	1437818.67
21	626182.01	1437819.02
22	626194.75	1437424.91
23	626208.25	1437007.46
24	626117.80	1436726.21
25	626120.34	1436720.46
26	626116.59	1436706.11
27	626117.97	1436683.99
28	626112.22	1436678.61
29	626107.60	1436663.90
30	626095.82	1436654.24
31	626089.11	1436636.97
32	626083.62	1436619.92
33	626081.71	1436607.30
34	626079.36	1436606.67
35	625750.41	1435583.80
36	625591.99	1434980.48
37	626120.77	1434088.67
38	627354.87	1433805.27
39	627496.38	1433772.77
40	627532.89	1433662.00
41	627535.19	1433668.61
42	627530.81	1433690.79
43	627537.35	1433704.90
44	627540.97	1433707.78
45	627560.26	1433649.24
46	627546.21	1433622.02
47	627539.44	1433614.21
48	627466.32	1433257.36
49	627377.54	1433022.38
50	627379.48	1433019.06
51	627380.39	1433017.49
52	627394.76	1433005.74
53	627385.79	1432981.99
54	627368.72	1432993.76
55	627367.13	1432994.85
56	627323.48	1432879.35
57	627183.31	1432637.59
58	627174.60	1432622.57
59	627201.17	1432624.53
60	627102.04	1432453.57
61	626998.86	1432215.45
62	627016.85	1432154.76
63	627016.24	1432153.33
64	627005.84	1432124.33
65	627004.24	1432119.89
66	627079.95	1431864.36
67	627103.03	1431863.89
68	627145.92	1431719.15
69	627145.51	1431718.42
70	627146.26	1431717.99
71	627146.27	1431717.98
72	627188.41	1431661.62
73	627246.71	1431663.10
74	627385.76	1431569.88
75	627623.28	1431642.88
76	627638.82	1431631.34
77	627654.36	1431629.42
78	627830.68	1431683.60
79	627832.43	1431687.66
80	627831.88	1431706.99
81	627862.16	1431716.29
82	627902.36	1431740.59
83	627908.27	1431736.68
84	627923.95	1431741.68
85	627924.45	1431741.87
86	627925.05	1431741.72
87	627925.44	1431741.01
88	627925.99	1431735.00
89	627926.28	1431731.19
90	627926.41	1431729.42
91	627970.54	1431756.11
92	627964.35	1431778.07
93	627990.85	1431794.09
94	628012.06	1431783.25
95	628012.81	1431781.66
96	628065.51	1431813.52
97	628061.70	1431821.70
98	628054.03	1431832.29
99	628072.64	1431843.54
100	628075.86	1431839.08
101	628083.54	1431824.42
102	628218.53	1431906.03
103	628227.26	1431911.31
104	628336.27	1432095.92
105	628338.20	1432107.36
106	628375.12	1432326.59
107	628511.66	1432529.18
108	628510.59	1432529.90
109	628476.93	1432517.02
110	628573.70	1432660.63
111	628574.26	1432650.56
112	628567.46	1432611.99
113	628641.75	1432722.24
114	628941.37	1433183.54
115	628916.79	1433392.32
116	629131.78	1433679.11
117	629103.85	1433678.53
118	629123.59	1433704.87
119	629136.56	1433702.25
120	629149.12	1433696.65
121	629546.63	1433972.17
122	629552.76	1433990.39
123	629581.04	1434018.66
124	629619.19	1434026.80
125	629760.53	1434021.38
126	629778.43	1434018.73
127	629794.64	1434020.08
128	629897.07	1434016.16
129	629867.12	1434003.82
130	629835.68	1433996.49
131	630037.45	1433988.76
132	630181.89	1434127.93
133	630143.12	1434121.12
134	630173.60	1434150.50
135	630205.85	1434151.03
136	632640.78	1436497.17
137	632645.58	1436532.34
138	632667.95	1436553.90
139	632663.25	1436518.82
140	632821.09	1436670.90
141	632755.42	1437239.23
142	633345.31	1437869.29
143	633337.99	1437895.45
144	633382.36	1437932.05
145	633548.51	1438107.19
146	633561.87	1438100.58
147	634478.33	1439079.44
148	634558.64	1439152.95
149	635554.93	1439254.25
150	635552.88	1439276.16
151	636892.17	1439412.33
152	637285.70	1439354.38
153	637391.40	1439261.78
154	639542.33	1437930.95
155	639543.65	1437932.96
156	639547.86	1437930.26
157	639546.64	1437928.29
158	640058.53	1437611.57
159	641013.56	1437024.44
160	641746.80	1437337.60
161	642579.74	1438089.01
162	645009.73	1437967.27
163	645012.01	1437968.39
164	645012.63	1437967.13
165	645587.57	1437938.32
166	645587.75	1437938.41
167	645587.80	1437938.31
168	645818.71	1437926.74
169	645818.75	1437926.76
170	645818.76	1437926.74
171	646044.43	1437915.44
172	646044.76	1437915.59
173	646044.84	1437915.42
174	646267.04	1437904.28
175	646267.11	1437904.87
176	646274.58	1437903.99
177	646274.58	1437903.91
178	646371.37	1437899.06
179	646372.19	1437899.44
180	646372.39	1437899.01
181	646463.60	1437894.44
182	646467.28	1437896.31
183	646468.36	1437894.20
184	646468.91	1437894.17
185	646544.97	1437843.81
186	646545.29	1437847.32
187	646550.81	1437846.81
188	646550.30	1437841.29
189	646548.53	1437841.45
190	646750.75	1437707.56
191	646753.97	1437707.32
192	646753.84	1437705.51
193	646911.69	1437601.00
194	646917.23	1437600.59
195	646917.01	1437597.47
196	647075.11	1437492.79
197	647075.45	1437497.38
198	647081.31	1437496.93
199	647080.88	1437491.07
200	647077.31	1437491.33
201	647190.09	1437416.66
202	647192.25	1437416.19
203	647198.33	1437418.68
204	647200.04	1437414.48
205	647828.06	1437276.65
206	647920.58	1437257.05
207	647986.32	1437243.12
208	649348.08	1436954.62
209	649853.75	1436483.29
210	649864.28	1436493.31
211	649868.06	1436474.81
212	649860.85	1436476.67
213	650104.74	1436249.34
214	650108.41	1436252.81
215	650114.40	1436246.50
216	650111.12	1436243.40
217	650776.55	1435623.15
218	650789.79	1435602.83
219	650844.86	1435518.34
220	650981.81	1435308.19
221	651109.42	1435112.39
222	651409.34	1434862.43
223	651439.42	1434764.49
224	651436.65	1434768.99
225	651414.67	1434801.47
226	651401.61	1434812.66
227	651501.90	1434486.11
228	651582.65	1434515.93
229	651581.45	1434522.00
230	651601.02	1434526.13
231	651597.41	1434544.83
232	651902.67	1434657.54
233	652065.41	1434865.61
234	652089.85	1434861.15
235	652169.04	1434962.40
236	652287.52	1437009.45
237	653480.42	1437500.13
238	655208.14	1438130.41
239	655386.38	1438266.47
240	655922.94	1439868.30
241	656340.76	1441062.95
242	656317.88	1442252.86
243	656521.60	1442412.69
244	656623.00	1442553.50
245	656633.29	1442605.42
246	656653.55	1442633.55
247	656643.28	1442581.65
248	656720.72	1442689.18
249	656960.35	1442895.83
250	656940.05	1442907.38
251	657075.10	1443023.85
252	658004.34	1444063.76

253	657897.89	1445017.21
254	657779.30	1445665.67
255	657756.08	1445680.64
256	657656.94	1445744.58
257	657652.10	1445745.55
258	657479.73	1445780.21
259	657048.56	1445966.92
260	656722.29	1446042.80
261	656669.24	1446066.10
262	656662.00	1446049.62
263	656716.58	1446025.64
264	657042.90	1445949.76
265	657474.32	1445762.93
266	657622.10	1445733.22
267	657650.05	1445727.60
268	657763.00	1445654.76
269	657789.18	1445511.62
270	657799.91	1445452.90
271	657880.07	1445014.59
272	657985.56	1444069.76
273	657062.46	1443036.71
274	656923.73	1442917.08
275	656904.97	1442929.94
276	656674.69	1442731.35
277	656672.23	1442727.92
278	656670.26	1442718.01
279	656661.95	1442676.02
280	656641.71	1442647.92
281	656651.82	1442698.92
282	656652.00	1442699.86
283	656476.42	1442456.05
284	656255.29	1442282.56
285	656266.25	1441712.64
286	656266.65	1441712.96
287	656271.83	1441706.64
288	656266.45	1441702.22
289	656278.55	1441072.90
290	655864.28	1439888.38
291	655333.63	1438304.20
292	655178.02	1438185.42
293	653457.99	1437557.94
294	653170.13	1437439.54
295	653170.74	1437437.80
296	653166.48	1437436.28
297	653165.93	1437437.81
298	652227.87	1437051.95
299	652108.27	1434985.33
300	652021.14	1434873.93
301	652021.28	1434873.66
302	652045.41	1434869.26
303	651891.64	1434672.65
304	651591.88	1434561.97
305	651583.54	1434582.34
306	651541.92	1434566.98
307	651505.46	1434685.71
308	651497.34	1434696.10
309	651473.79	1434713.89
310	651424.98	1434872.83
311	651177.40	1435079.18
312	651173.99	1435073.79
313	651170.89	1435078.93
314	651177.11	1435079.41
315	651123.03	1435124.49
316	650790.43	1435634.82
317	650769.56	1435654.27
318	650769.18	1435652.07
319	650767.20	1435652.41
320	650767.80	1435655.91
321	650684.99	1435733.10
322	650682.84	1435732.59
323	650682.29	1435734.86
324	650682.93	1435735.02
325	650432.06	1435968.85
326	650428.12	1435965.13
327	650422.53	1435971.08
328	650426.08	1435974.42
329	650097.68	1436280.52
330	650097.21	1436280.00
331	650091.10	1436286.25
332	650091.31	1436286.46
333	649457.55	1436877.19
334	649456.82	1436876.04
335	649449.52	1436880.68
336	649451.11	1436883.19
337	649356.70	1436971.19
338	649302.71	1436982.63
339	649305.13	1436981.09
340	649300.58	1436973.91
341	649292.97	1436978.75
342	649296.31	1436983.98
343	648223.50	1437211.28
344	648220.10	1437210.04
345	648219.32	1437212.16
346	648171.84	1437222.22
347	648172.45	1437220.34
348	648167.50	1437218.73
349	648165.96	1437223.47
350	647982.69	1437262.29
351	647916.95	1437276.22
352	647831.86	1437294.25
353	647197.22	1437433.52
354	646815.24	1437686.44
355	646815.20	1437683.90
356	646808.14	1437684.01
357	646808.25	1437691.07
358	646474.74	1437911.90
359	642573.21	1438107.36
360	641736.97	1437352.97
361	641015.05	1437044.65
362	640067.98	1437626.89
363	637402.14	1439276.30
364	637293.57	1439371.42
365	636892.58	1439430.46
366	636480.36	1439388.55
367	636481.44	1439380.28
368	636478.03	1439379.85
369	636476.94	1439388.20
370	635551.19	1439294.08
371	635549.14	1439315.98
372	635521.98	1439313.22
373	635522.41	1439308.55
374	635517.42	1439308.09
375	635516.99	1439312.71
376	635332.86	1439293.99
377	635333.12	1439291.13
378	635328.12	1439290.66
379	635327.86	1439293.48
380	635066.39	1439266.90
381	635066.41	1439266.60
382	635061.43	1439266.14
383	635061.40	1439266.39
384	634531.93	1439212.56
385	634502.00	1439185.16
386	634507.04	1439177.48
387	634454.60	1439141.28
388	634452.43	1439139.78
389	634434.71	1439123.56
390	633263.51	1437872.62
391	633262.49	1437870.94
392	633262.12	1437871.14
393	632723.52	1437295.86
394	632692.47	1437243.95
395	632755.98	1436694.26
396	632676.49	1436617.66
397	632671.79	1436582.60
398	632649.50	1436561.12
399	632654.30	1436596.30
400	630084.51	1434120.21
401	630142.78	1434145.80
402	630096.74	1434101.43
403	630039.20	1434076.54
404	630013.45	1434051.73
405	629984.42	1434052.84
406	629950.36	1434038.11
407	629937.07	1434032.64
408	629883.45	1434034.69
409	629933.13	1434054.81
410	629576.72	1434068.45
411	629096.79	1433735.81
412	629052.60	1433676.86
413	629064.93	1433687.29
414	629103.12	1433707.58
415	629060.65	1433650.91
416	629030.29	1433620.55
417	629000.30	1433607.09
418	628852.31	1433409.68
419	628877.18	1433198.53
420	628590.04	1432756.45
421	628582.96	1432745.93
422	628576.40	1432730.77
423	628571.76	1432695.55
424	628572.05	1432690.39
425	628548.89	1432656.03
426	628551.29	1432698.95
427	628450.64	1432549.60
428	628454.59	1432549.55
429	628479.67	1432553.31
430	628455.02	1432516.73
431	628430.05	1432519.03
432	628316.21	1432350.11
433	628277.04	1432117.55
434	628181.82	1431956.29
435	628082.78	1431896.41
436	628098.55	1431887.24
437	628079.71	1431875.89
438	628078.99	1431894.12
439	628049.14	1431876.07
440	628062.06	1431858.18
441	628043.44	1431846.92
442	628030.49	1431864.79
443	627867.71	1431766.38
444	627868.10	1431763.29
445	627885.76	1431751.59
446	627854.75	1431732.84
447	627816.33	1431721.04
448	627802.96	1431739.94
449	627592.97	1431675.42
450	627608.59	1431657.20
451	627388.66	1431589.61
452	627251.98	1431681.24
453	627197.25	1431679.85
454	627162.77	1431725.97
455	627162.83	1431726.08
456	627162.60	1431726.21
457	627153.73	1431756.17
458	627183.13	1431734.39
459	627041.60	1432212.05
460	627035.81	1432199.35
461	627027.91	1432180.78
462	627017.98	1432214.30
463	627118.14	1432445.45
464	627222.91	1432626.14
465	627249.47	1432628.10
466	627379.68	1432852.67
467	627419.43	1432957.88
468	627418.04	1432959.75
469	627401.05	1432971.46
470	627409.46	1432993.71
471	627409.94	1432993.32
472	627420.06	1432990.94
473	627429.30	1432984.00
474	627526.07	1433240.07
475	627607.02	1433635.17
476	627584.39	1433703.83
477	627583.70	1433701.49
478	627580.32	1433693.74
479	627574.77	1433690.15
480	627570.13	1433676.81
481	627555.22	1433722.02
482	627567.34	1433755.53
483	627563.50	1433767.18
484	627544.32	1433825.38
485	627426.76	1433852.38
486	626160.54	1434143.15
487	625658.54	1434989.80
488	625809.95	1435566.43
489	626270.57	1436998.72
490	626256.30	1437440.20
491	626242.01	1437882.28
492	626239.56	1437882.39
493	626170.65	1437880.39
494	626170.50	1437862.08
495	626145.83	1437863.22
496	626147.11	1437886.69
497	626108.28	1437888.49
498	626165.25	1438544.37
499	626295.05	1438706.93
500	626308.84	1438761.85
501	626546.11	1439058.97
502	627326.94	1439677.81
1	627374.40	1439675.51

4. ПЕРЕЧЕНЬ КООРДИНАТ ХАРАКТЕРНЫХ ТОЧЕК ГРАНИЦ ЗОН ПЛАНИРУЕМОГО РАЗМЕЩЕНИЯ ЛИНЕЙНЫХ ОБЪЕКТОВ, ПОДЛЕЖАЩИХ ПЕРЕНОСУ (ПЕРЕУСТРОЙСТВУ) ИЗ ЗОНЫ ПЛАНИРУЕМОГО РАЗМЕЩЕНИЯ ЛИНЕЙНЫХ ОБЪЕКТОВ

В соответствии с полученными техническими условиями, а также планируемой организацией строительства, переустройству подлежат следующие инженерные коммуникации:

- существующая ВЛ-35 кВ М-16 на участке опор №12 - №20, с выносом ее с существующей трассы и прохождением в створе между существующей ВЛ-110 кВЛ-123/Л125 и проектируемой ВЛ-150 кВ Л-170/Л239;

- существующая ВЛ-150 кВ Л-170 в пролете опор №53-№54 при пересечении с проектируемыми ВЛ-150 кВ на ПС 150 кВ Белокаменка (ВЛ-150 кВ Л-160/Л-219). Проектом предусматривается замена опор №53-№54 ВЛ-150 кВ Л-170 на анкерно-угловые опоры (в соответствии с тех. условиями филиала ПАО «МРСК Северо-Запада» - «Колэнерго»);

- существующая ВЛ-150 кВ ОЛ-170 на ПС100 в пролете опор №1-№3 при пересечении с проектируемыми ВЛ-150 кВ на ПС 150 кВ Белокаменка (ВЛ-150 кВ Л-160/Л-219). Проектом предусматривается замена опор №1-№3 ВЛ-150 кВ ОЛ-170 на ПС100 на анкерно-угловые опоры (в соответствии с тех. условиями филиала ПАО «МРСК Северо-Запада» - «Колэнерго»);

- существующая ВЛ-35 кВ М-77 на участке опор №2-№3 при совместном прохождении с ВЛ-150 кВ Л-160. Проектом предусматривается переустройство ВЛ-35кВ М-77 на данном участке с прохождением ВЛ параллельно трассе ВЛ-150 кВ Л-160 с заменой опор №2 и №3 ВЛ-35 кВ М-77 на новые.

- все существующие ВЛ 6-10 кВ, пересекающие трассу проектируемых ВЛ-150кВ на ПС 150 кВ Белокаменка, с организацией кабельных вставок 6-10 кВ в пролетах пересечения.

Выбор прохождения трассы выполнен с учетом оценки экономической целесообразности и экологической допустимости из нескольких возможных вариантов с учетом природных особенностей территории, расположения населенных мест, а также транспортных путей и коммуникаций, которые могут оказать негативное влияние на ЛЭП.

Пересечения с новой ВЛ 150 кВ и сближения ВЛ между собой и существующими ВЛ 35-150 кВ разработаны и будут выполнены в соответствии с ПУЭ 7, (глава 2.5 п.п.2.5.220-2.5.230).

Замена опор на всех существующих ВЛ 35-150 кВ с новой ВЛ-150 кВ непосредственно на пересечении с новой ВЛ-150 кВ на анкерные с монтажом двойных гирлянд изоляторов в месте пересечения и раздельным креплением каждой двойной гирлянды изоляторов к траверсе на ВЛ проходящей выше и промежуточные заменой всей поддерживающей арматуры. Приняты для ВЛ-35 кВ типовые опоры 110 кВ, для ВЛ-110 кВ типовые опоры 110 кВ, для ВЛ-150 кВ типовые опоры 220 кВ.

Все ВЛ 6 кВ в пересечении с новой ВЛ-150 кВ выполняются в кабельном исполнении.

5. ПРЕДЕЛЬНЫЕ ПАРАМЕТРЫ РАЗРЕШЕННОГО СТРОИТЕЛЬСТВА ОБЪЕКТОВ КАПИТАЛЬНОГО СТРОИТЕЛЬСТВА, ВХОДЯЩИХ В СОСТАВ ЛИНЕЙНЫХ ОБЪЕКТОВ В ГРАНИЦАХ ЗОН ИХ ПЛАНИРУЕМОГО РАЗМЕЩЕНИЯ

В соответствии с ч.10 ст.45 Градостроительного кодекса РФ, подготовка документации по планировке территории осуществляется на основании документов территориального планирования, правил землепользования и застройки (за исключением подготовки документации по планировке территории, предусматривающей размещение линейных объектов) в соответствии с программами комплексного развития систем коммунальной инфраструктуры, программами комплексного развития транспортной инфраструктуры, программами комплексного развития социальной инфраструктуры, нормативами градостроительного проектирования, требованиями технических регламентов, сводов правил с учетом материалов и результатов инженерных изысканий, границ территорий объектов культурного наследия, включенных в единый государственный реестр объектов культурного наследия (памятников истории и культуры) народов Российской Федерации, границ территорий выявленных объектов культурного наследия, границ зон с особыми условиями использования территорий.

В соответствии с ч. 2. ст.78 Земельного кодекса РФ, использование земель сельскохозяйственного назначения или земельных участков в составе таких земель, предоставляемых на период осуществления строительства дорог, линий электропередачи, линий связи (в том числе линейно-кабельных сооружений), нефтепроводов, газопроводов и иных трубопроводов, осуществляется при наличии утвержденного проекта рекультивации таких земель для нужд сельского хозяйства без перевода земель сельскохозяйственного назначения в земли иных категорий.

6. МЕРОПРИЯТИЯ ПО ЗАЩИТЕ СОХРАНЯЕМЫХ ОБЪЕКТОВ КАПИТАЛЬНОГО СТРОИТЕЛЬСТВА, СУЩЕСТВУЮЩИХ И СТРОЯЩИХСЯ НА МОМЕТ ПОДГОТОВКИ ПРОЕКТА ПЛАНИРОВКИ ТЕРРИТОРИИИ, А ТАКЖЕ ОБЪЕКТОВ КАПИТАЛЬНОГО СТРОИТЕЛЬСТВА

В местах пересечения линейного объекта с существующими сохраняемыми объектами капитального строительства предусмотрено устройство резервных каналов, прокладка цельносварных труб ПНД-110/110 по 2 штуки при каждом пересечении, их герметизация и установка железобетонных столбиков.

7. МЕРОПРИЯТИЯ ПО СОХРАНЕНИЮ ОБЪЕКТОВ КУЛЬТУРНОГО НАСЛЕДИЯ ОТ ВОЗМОЖНОГО НЕГАТИВНОГО ВОЗДЕЙСТВИЯ В СВЯЗИ С РАЗМЕЩЕНИЕМ ЛИНЕЙНЫХ ОБЪЕКТОВ

В настоящее время на планируемой территории отсутствуют памятники истории и культуры. В связи с этим на территории планируемого размещения объекта мероприятий по сохранению объектов культурного наследияне требуется в виду того, что испрашиваемый земельный участок располагается вне границ территорий, зон охраны объектов культурного наследия (подтверждается письмом Комитета по культуре и искусству Мурманской области от 21.11.2017 № 12-05/3932-ИЛ).

В соответствии со ст. 3 Федерального закона от 25.06.2002 г. №73-ФЗ «Об объектах культурного наследия (памятниках истории и культуры) народов Российской Федерации» к объектам культурного наследия (памятникам истории икультуры) народов Российской Федерации (далее - объекты культурного наследия) относятся объекты недвижимого имущества со связанными с ними произведениями живописи, скульптуры, декоративно-прикладного искусства,объектами науки и техники и иными предметами материальной культуры, возникшие в результате исторических событий, представляющие собой ценность с точки зрения истории, археологии, архитектуры, градостроительства, искусства, науки и техники, эстетики, этнологии или антропологии, социальной культуры и являющиеся свидетельством эпох и цивилизаций, подлинными источниками информации о зарождении и развитии культуры.

Объекты культурного наследия (памятники истории и культуры), на территории Российской Федерации представляют собой уникальную ценность для историко-культурного наследия нашей страны и мирового культурного наследия в целом.

Неотъемлемой частью культурного достояния является археологическое наследие – невосполнимый научный источник по истории человечества.

В соответствии с действующим Законодательством на территории РФ гарантируется сохранность объектов истории и культуры, в том числе и памятников археологии. Целью охраны археологических памятников является предотвращение их разрушения, расхищения и уничтожения, сохранение памятников для нынешнего и будущих поколений.

Государственная охрана памятников истории и культуры является одной из приоритетных задач органов государственной власти и органов местного самоуправления.

В Российской Федерации объектами археологического наследия признаны «частично или полностью скрытые в земле или под водой следы существования человека, включая все движимые предметы, имеющие к ним отношение, основным или одним из основных источников информации о которых являются археологические раскопки или находки» (Федеральный закон №73 «Об объектах культурного наследия (памятниках истории и культуры) народов Российской Федерации» от 25.06.2002 г., ст. 3).

Статья 44 Конституции РФ гласит: «Каждый обязан заботиться о сохранении исторического и культурного наследия, беречь памятники истории икультуры». Вопросы сохранения, использования, популяризации и государственной охраны памятников истории и культуры и объектов археологического наследия регулируется Федеральным Законом «Об объектах культурного наследия (памятниках истории и культуры) народов Российской Федерации» от 25.06.2002 г. № 73-ФЗ (далее по тексту – Закон). Этот Закон придает всем объектам археологического наследия (памятникам археологии) статус объектов культурного наследия федерального значения (ст.4), причем ониявляются таковыми со дня их обнаружения (ст.18 п.6). Согласно Закону, объекты археологического наследия (ОАН) четко локализуются на исторически сложившихся территориях (ст.3), с которыми они неразрывно связаны (ст.5), но в гражданском обороте находятся раздельно (ст.49 п.2), поскольку могут являться только государственной собственностью (ст.49 п.3);

Отдельные аспекты охраны ОАН рассматриваются также в других законодательных актах: в Законе РФ «Об охране окружающей среды» от 10.01.2002 г.; в «Земельном Кодексе Российской Федерации»; в Законе «О недрах», Градостроительном Кодексе РФ и др.

Учитывая огромную научную и культурную ценность объектов археологического наследия (ОАН), а также то обстоятельство, что хозяйственное строительство может нанести памятникам существенный урон (ОАН являются наиболее уязвимой категорией памятников), законодательство предусматривает ряд специальных мер по обеспечению их сохранности при проведении землеустроительных, земельных и строительных работ. Одним из наиболее важных мероприятий является проведение историко-культурной экспертизы земельного участка, подлежащего хозяйственному освоению (ст.30 Закона). В Законе определены также особенности проектирования и проведенияземлеустроительных, земляных, строительных, мелиоративных, хозяйственных иных работ в случае обнаружения объектов культурного наследия на территории, подлежащей освоению: в проекты проведения землеустроительных земляных, строительных, мелиоративных, хозяйственных и иных работ должны быть внесены разделы об обеспечении сохранности обнаруженных объектов (ст.36 п.1,2). Финансирование работ осуществляется за счет заказчика работ по проектированию и проведению землеустроительных, земляных, строительных, мелиоративных, хозяйственных и иных работ (ст.36, п.4 и ст.37, п.3 Федерального закона «Об объектах культурного наследия (памятников истории и культуры) народов Российской Федерации»; ст.40-44, 47 Закона РФ «Об охране окружающей среды»; п.40 «Положения об охране и использовании памятников истории икультуры»).

Среди подзаконных актов эти проблемы подробно освещены в Инструкции Министерства культуры «О порядке учета, обеспечения сохранности, содержания, использования и реставрации недвижимых памятников истории и культуры» от 13.05.1986 г. №203, согласованной с Госстроем (письмо от 01.04.1986 г. № ИП-1682), где также говорится о необходимости выявления в зонах работ неучтенных, ранее неизвестных объектов, т.е. проведение археологического обследования территории будущего строительства.

Требования согласования проектов с органами охраны памятников содержатся в ряде инструктивных документов Госстроя: СНиП 11-01-95 «Инструкция о порядке разработки, согласования, утверждения и составе проектной документации на строительство предприятий, зданий и сооружений» (Раздел 4); СНиП 11-02-96 «Инженерные изыскания для строительства»; СП 11-102-97 «Инженерно-экологические изыскания для строительства» и др.

В случае обнаружения на территории, подлежащей хозяйственному освоению, объектов, обладающих признаками объекта культурного наследия, земляные, строительные и иные работы должны быть исполнителем работ немедленно приостановлены. Исполнитель работ обязан проинформировать государственный орган Мурманской области по охране объектов культурного наследия об обнаруженном объекте.

8. МЕРОПРИЯТИЯ ПО ОХРАНЕ ОКРУЖАЮЩЕЙ СРЕДЫ

В период строительства и эксплуатации проектируемого линейного объекта необходимо вести мониторинг окружающей среды по основным компонентам (атмосферный воздух, физические факторы воздействия (шум), подземные воды, почвы).

Мероприятия для снижения воздействия на почвы:

1. Покрытие площадки под стройгородок и подъездной дороги слоем уплотненного щебня, сокращающим до минимума образование пыли.
2. Использование при обратной засыпке естественных природных материалов (местный грунт, песок, щебень).
3. Запрещение передвижения тяжелой строительной техники вне подъездных дорог.
4. Использование современных автотранспортных средств, строительных машин и механизмов с дизельными двигателями, исключающими выбросы тяжелых металлов и накопление их в почве на прилегающей территории.
5. Проведение мероприятий по рекультивации плодородного слоя почвы.
6. Запрещение складирования строительного мусора вне специально отведенных мест временного хранения.
7. Проведение ремонта строительной техники и механизмов только на базах строительных организаций. При аварийных проливах нефтепродуктов на почву загрязненный слой следует снять и передать на обезвреживание в специализированные организации.
8. Предусмотрение установки в районе стройплощадок биотуалетов.

Мероприятия по уменьшению выбросов в атмосферу:

1. Использование современных автотранспортных средств, строительных машин и механизмов с дизельными двигателями, исключающее выбросы соединений тяжелых металлов в атмосферу.
2. Использование только технически исправного автотранспорта, прошедшего ежегодный технический осмотр. Необходимо регулярное проведение работ на СТО по контролю токсичности отработанных газов в соответствии с ГОСТ Р 517.09-2001 и ГОСТ Р 52160-2003.
3. Контроль за работой строительной техники в период вынужденного простоя или технического перерыва в работе. Отстой техники в эти периоды разрешается только при неработающем двигателе.
4. Максимальное применение строительных машин и техники с электроприводом (применение для нужд строительства электроэнергии взамен твердого и жидкого топлива).
5. Перевозка малопрочных материалов в контейнерах, сыпучих – с накрытием кузовов тентами, использование спецавтотранспорта.
6. Максимальное использование существующих проездов для движения техники.
7. Запрет на сжигание строительного мусора и отходов по трассе строительства.
8. Контроль за точным соблюдением технологии производства работ.
9. Рассредоточение во времени работы строительных машин и механизмов, не задействованных в едином непрерывном технологическом процессе.
10. Обеспечение профилактического ремонта дизельных механизмов.

Мероприятия по охране растительного и животного мира

К воздействию на растительность в период строительства следует отнести носящие негативный характер прямые воздействия, связанные с проведением подготовительных земляных работ и выражающиеся в:

- непосредственном повреждении земель при съезде с дорог общего пользования;
- усилении антропогенной нагрузки;
- деградации почв и напочвенного покрова, ухудшении физико- механических и химических свойств плодородного слоя почвы.

Для уменьшения негативного воздействия на растительный и животный мир подрядными организациями должно быть обеспечено:

1. Перед началом работ производится инструктаж личного состава рабочих бригад.
2. Исключение производства работ, размещения стройплощадок, складирования строительных материалов за пределами полосы постоянного и временного отвода под строительство.
3. Использование при строительстве дорожно-строительной техники, механизмов и автотранспорта с соответствующими установленным стандартам и техническим условиям предприятия-изготовителя, согласованным с санитарными органами характеристиками по уровню шума.
4. Контроль за соблюдением правил противопожарной безопасности при производстве работ.
5. Техническая и биологическая рекультивация земель с учетом почвенно-растительных условий местности.
6. Выполнение мероприятий согласно Требованиям по предотвращению гибели объектов животного мира при осуществлении производственных процессов, а также при эксплуатации транспортных магистралей, трубопроводов, линий связи и электропередачи, утвержденным Постановлением Правительства РФ от 13.08.1996 № 997:
- запрет выжигания растительности;
- хранение горюче-смазочных и строительных материалов допускается только в герметичной таре на охраняемых площадках с исключением доступа к ним диких животных и птиц.

Мероприятия по снижению негативного шумового и электромагнитного воздействия на человека

В период выполнения строительно-монтажных работ источником шума является дорожная и строительная техника. Шум от дорожной техники и автотранспорта является непостоянным и неоднородным во времени. Основными организационно-техническими мероприятиями, обеспечивающими снижение негативного воздействия шума на человека, являются:

1. Проведение работ исключительно в дневное время суток.
2. Отстой дорожной техники и автотранспорта при неработающем (выключенном) двигателе.
3. Осуществление профилактического ремонта механизмов.
4. Осуществление тщательной регулировки двигателей и выхлопных систем.
5. Применение защитных кожухов для звукоизоляции двигателей.

Мероприятия по охране водной среды:

1. Поддержание в чистоте площадки строительства и прилегающей территории, подъездов и внутренних проездов при строительстве.
2. Соблюдение технологии производства работ и поддержание техники в исправном состоянии.
3. Производство работ после прохождения половодья.
4. Использование техники, прошедшей техосмотр.
5. Проведение ремонта строительной техники и механизмов только на базах строительных организаций.
6. Исключение сброса в поверхностный сток нефтепродуктов за счет организации заправки техники на автомобильном шасси, а также строительно-дорожной техники на пневмоколесах ГСМ за пределами строительной площадки на стационарных АЗС. Техника с ограниченной подвижностью заправляется автотопливозаправщиком, оснащенным раздаточной колонкой, исключающей проливы топлива при заправке. Применение для заправки ведер и др. открытой посуды не допускается.
7. Использование поддонов для предупреждения проливов ГСМ.
8. Локализация строительной площадки, упорядочение складирования и транспортировки сыпучих и жидких строительных материалов.
9. Применение металлических емкостей (контейнеров) для сбора и транспортировки ТБО и нечистот.
10. Хранение использованных обтирочных материалов в специальной закрывающейся водонепроницаемой таре и утилизация производиться отдельно от ТБО по специализируемому договору.
11. Максимальное использование электроинструментов и электрооборудования.
12. Максимальное использование существующих проездов для движения техники.
13. Локализация строительной площадки - ограждение на период СМР.
14. Стройматериалы не складируются, а завозятся малыми объемами по мере потребности. При невозможности осуществления – упорядочение складирования строительных материалов в специально отведенном месте с последующей рекультивацией участка.

Рекомендации по охране окружающей среды при складировании и утилизации отходов.

В части охраны окружающей среды одной из наиболее приоритетных задач является правильное и своевременное решение проблемы утилизации и хранения отходов, образование которых будет связано с проведением строительных работ.

Согласно ст.51 Федерального Закона "Об охране окружающей среды" отходы производства и потребления подлежат сбору, использованию, обезвреживанию, транспортировке, хранению и захоронению, способы и условия, которые должны быть безопасны для окружающей среды. Отходы утилизируются согласно требованиям СанПиН 2.1.7.1322-03 «Гигиенические требования к размещению и обезвреживанию отходов производства и потребления». Сбор, хранение и отправка на утилизацию (регенерацию) отходов производится в установленном порядке в соответствии с договорами, заключаемыми подрядчиком строительных работ со специализированными организациями, имеющими лицензию на данный вид деятельности. Определением мест утилизации, образующихся в ходе строительства отходов, а также заключением договоров со специализированными организациями, имеющими лицензию по обращению с отходами, занимается подрядная строительная организация при разработке проекта производства работ.

Отходы, относящиеся к категории вторичного сырья (металлолом в виде обрезков труб, огарков электродов и куски кабельной продукции), временно складируются на промплощадке и, по мере накопления отгрузочной партии, подлежат сдаче для дальнейшей переработки.

Отходы изоляции и ТБО предполагается собирать в инвентарные контейнеры для бытовых и строительных отходов, после чего отвозить на свалку.

Отходы резинотехнических изделий (шины и камеры), а также отработанные масла от автотехники, задействованной в демонтажных и СМР, не фиксируются, т.к. они должны быть учтены в производящей указанные работы организации, на балансе которой и находится данная техника. Подрядчики, осуществляющие укрепительные работы, имеют свои индивидуальные автотранспортные базы, на которых проводится ремонт и техническое обслуживание автомобилей и дорожно-строительной техники. Поэтому на проектируемом объекте не складируются изношенные шины, лом цветного металла, отработанные масла, обтирочная ветошь и т.п.

Во избежание загрязнения окружающей среды отходами производства изоляционных работ (шпулями, лентами, битумом) строительный отряд должен быть оснащен передвижными мусоросборниками для отходов и емкостями для сбора отработанных ГСМ.

9. МЕРОПРИЯТИЯ ПО ЗАЩИТЕ ТЕРРИТОРИИ ОТ ЧРЕЗВЫЙЧАЙНЫХ СИТУАЦИЙ ПРИРОДНОГО И ТЕХНОГЕННОГО ХАРАКТЕРА, В ТОМ ЧИСЛЕ ПО ОБЕСПЕЧЕНИЮ ПОЖАРНОЙ БЕЗОПАСНОСТИ И ГРАЖДАНСКОЙ ОБОРОНЕ

В соответствии с письмом ГУ МЧС по Мурманской области от 23.03.2018 г. №1524-3-2-1 до проведения земляных работ участки в границах проектирования подлежат обследованию на наличие взрывоопасных предметов (основание - п. 7.5 Временного положения об организации очистки местности, объектов и акваторий от взрывоопасных предметов на территории Мурманской области, утвержденного совместным решением Антитеррористической комиссии Мурманской области и Оперативного штаба в Мурманской области от 26.04.2017 года).

Чрезвычайная ситуация (ЧС) - это обстановка на определенной территории или акватории, сложившаяся в результате аварии, опасного природного явления, катастрофы, стихийного или иного бедствия, которые могут повлечь или повлекли за собой человеческие жертвы, ущерб здоровью людей или окружающей природной среде, значительные материальные потери и нарушение условий жизнедеятельности людей. К ним относятся: наводнения, подтопления, эрозия, землетрясения, оползни, сели, карсты, суффозии, горные удары, снежные лавины, ураганы, штормовые ветры, смерчи, сильные заморозки, различные мерзлотные явления.

Из атмосферных процессов в районе проектируемого линейного объекта наиболее разорительными и опасными являются шквалы, ураганы, град, сильные ливни, грозы, метели, гололед и снегопады. Анализ развития природных опасностей сегодня позволяет сделать вывод о т ом, ч то, несмотря на научно– технический прогресс, защищенность людей и материальной сферы от грозных явлений и процессов природы не повышается. Ежегодный прирост числа погибших от природных катастроф в мире составляет 4,3%, пострадавших – 8,6%, а величины материального ущерба – 10,4%.

Техногенные опасности и угрозы для населения и окружающей среды обусловлены наличием в промышленности, энергетике и коммунальном хозяйстве большого количества радиационно-, химически-, биологически-, пожаро- и взрывоопасных технологий и производств.

Основные причины техногенных аварий и катастроф заключаются в следующем:

- возрастает сложность производств, часто это связано с применением новых технологий, требующих высоких концентраций энергии, опасных для жизни человека веществ и оказывающих сильное воздействие на компоненты окружающей среды;
- не выполняются необходимые ремонтные и профилактические работы;
- уменьшается надежность производственного оборудования и транспортных средств в связи с высокой степенью износа;
- нарушение технологической и трудовой дисциплины, низкий уровень подготовки работников в области безопасности.

Кроме того, иногда причинами ряда аварий и техногенных катастроф являются различные опасные природные процессы и явления.

Мероприятия по предупреждению возникновения и развития чрезвычайных ситуаций в районе проектируемого линейного объекта

Под мониторингом понимается система постоянного наблюдения за явлениями и процессами, происходящими в природе и техносфере, для предвидения нарастающих угроз для человека и среды его обитания. Главной целью мониторинга является предоставление данных для точного и достоверного прогноза чрезвычайных ситуаций на основе объединения интеллектуальных, информационных и технологических возможностей различных ведомств и организаций, занимающихся наблюдением за отдельными видами опасностей.

Мониторинговая информация служит основой для прогнозирования, в результате которого получают гипотетические данные о будущем состоянии какого-либо объекта, явления, процесса.

Прогнозирование чрезвычайной ситуации – это опережающее предположение о вероятности возникновения и развития чрезвычайной ситуации на основе анализа причин ее возникновения и ее источника в прошлом и настоящем. Главным в этом процессе является информация об объекте прогнозирования, раскрывающая его поведение в прошлом и настоящем, а также закономерности этого поведения.

Прогнозирование в большинстве случаев является основой предупреждения чрезвычайных ситуаций природного и техногенного характера. В режиме повседневной деятельности прогнозируется возможность возникновения таких ситуаций: их место, время и интенсивность, возможные масштабы и другие характеристики. При возникновении чрез-

вычайной ситуации прогнозируется возможное развитие обстановки, эффективность тех или иных мер по ликвидации ситуации, необходимый состав сил и средств.

В техногенной сфере работу по предотвращению аварий ведут в соответствии с их видами на конкретных объектах. В качестве мер, снижающих риск возможных ЧС, наиболее эффективными являются:

• совершенствование технологических процессов; повышение качества технологического оборудования и его эксплуатационной надежности; своевременное обновление основных фондов;

• использование технически грамотной конструкторской и технологической документации, высококачественного сырья, материалов и комплектующих изделий; наличие квалифицированного персонала, создание и применение передовых систем технологического контроля и технической диагностики, безаварийной остановки производства, локализации и подавления аварийных ситуаций и многое другое.

Эффективно содействует уменьшению масштабов чрезвычайных ситуаций (особенно в части потерь) создание и применение систем оповещения населения, персонала и органов управления, прежде всего системы централизованного оповещения на местном и объектовом уровнях.

Для реализации мер по обеспечению природной и техногенной безопасности объектов различного назначения еще на стадии их проектирования осуществляется государственная экспертиза в области защиты населения и территорий от чрезвычайных ситуаций.

Государственной экспертизе в этой области подлежат:

• градостроительная документация;

• проектная документация на строительство, расширение, реконструкцию, техническое перевооружение, снятие с эксплуатации и ликвидацию объектов промышленного и социального назначения, которые могут быть источником чрезвычайных ситуаций или могут влиять на обеспечение защиты населения и территорий от чрезвычайных ситуаций;

• проекты защитных сооружений различного назначения.

Государственная экспертиза по указанным объектам проводится независимо от источников финансирования, организационно-правовых форм и принадлежности объекта на всех стадиях (этапах) разработки документации. Важным элементом общей деятельности по предупреждению чрезвычайных ситуаций природного и техногенного характера является государственный надзор и контроль в области защиты населения и территорий от чрезвычайных ситуаций. Его целью является проверка полноты выполнения мероприятий по предупреждению чрезвычайных ситуаций и готовности соответствующих должностных лиц, сил и средств к действиям в случае их возникновения.

Государственный надзор и контроль осуществляют федеральные органы исполнительной власти и органы исполнительной власти субъектов Российской Федерации. По результатам надзорной и контрольной деятельности в области защиты населения и территорий разрабатываются рекомендации, направленные на снижение риска и уменьшение масштабов чрезвычайных ситуаций, а также обязательные для исполнения решения о расследовании причин возникновения чрезвычайных ситуаций.

Эффективным инструментом частичной компенсации ущербов от чрезвычайных ситуаций природного и техногенного характера является страхование природных и техногенных рисков. Оно защищает имущественные и другие интересы граждан и юридических лиц в случае наступления событий (страховых случаев), определенных договором страхования или действующим законодательством.

В настоящее время особое значение приобретает борьба с терроризмом. В связи с этим разрабатывается и осуществляется комплекс следующих мероприятий:

• уточнение перечня объектов и систем жизнеобеспечения, наиболее вероятных для проведения на них террористических актов;

• разработка на объектах экономики мероприятий по предотвращению несанкционированного проникновения посторонних лиц и прогнозирование возможных чрезвычайных ситуаций на них в случае террористических актов;

• внедрение системы страхования ответственности за причинение вреда гражданам, в том числе и от аварий в результате террористических актов;

• осуществление лицензирования деятельности опасных производств, декларирование безопасности и повышение готовности к локализации и ликвидации аварий, в том числе в результате террористических актов;

• подготовка специальных разведывательных групп для обнаружения и идентификации опасных веществ, использование которых возможно при совершении террористических актов;

• определение перечня и разработка специальных мероприятий по обнаружению и обезвреживанию средств совершения технологических террористических актов.

Все указанные выше мероприятия по предупреждению возникновения и развития ЧС имеют общий характер. На объекте инженерной инфраструктуры (проектируемая линия электропередач) с учетом его специфики специалисты разрабатывают и осуществляют конкретные мероприятия.

Основные мероприятия по защите от чрезвычайных ситуаций

Мероприятия по подготовке к защите проводятся заблаговременно с учетом возможных опасностей и угроз. Они планируются и осуществляются дифференцированно, с учетом особенностей расположения объектов, природно-климатических и других местных условий. Объемы, содержание и сроки проведения этих мероприятий определяются на основании прогнозов природнойи техногенной опасности на соответствующих территориях, исходя из принципа разумной достаточности, с учетом экономических возможностей по их подготовке и реализации. Как правило, они осуществляются силами и средствами предприятий, учреждений, организаций, органов местного самоуправления, органов исполнительной власти субъектов Российской Федерации, на территории которых возможна или возникла чрезвычайная ситуация.

Важным мероприятием по защите от чрезвычайных ситуаций природного и техногенного характера является своевременное оповещение и информирование людей о возникновении или угрозе возникновения какой-либо опасности. Под оповещением понимается доведение в сжатые сроки заранее установленных сигналов, распоряжений и информации относительно возникающих угроз и порядка поведения в этих условиях.

В системе РСЧС порядок оповещения населения предусматривает, прежде всего, при любой чрезвычайной ситуации включение электрических сирен, прерывистый звук которых означает передачу единого сигнала опасности «Внимание всем!». Услышав этот сигнал, необходимо немедленно включить репродуктор (радиоприемник, телевизор) и прослушать информацию о характере и масштабах угрозы, а также рекомендации о поведении в этих условиях.

Решение на использование систем оповещения ГО принимает соответствующий руководитель. Руководители на своих подведомственных территориях для передачи сигналов и информации оповещения имеют право приостанавливать трансляцию программ по сетям радио, телевизионного и проводного вещания независимо от ведомственной принадлежности, организационно-правовых форм и форм собственности. Сигналы (распоряжения) и информация оповещения передаются оперативными дежурными службами органов, осуществляющих управление гражданской обороной, вне всякой очереди, с использованием всех имеющихся в их распоряжении средств связи и оповещения. Оперативные дежурные службы органов, осуществляющих управление гражданской обороной, получив сигналы (распоряжения) или информацию оповещения, подтверждают их получение и немедленно доводят полученный сигнал (распоряжение) до подчиненных органов управления и населения с последующим докладом соответствующему руководителю. Вывод населения в этом случае может осуществляться при малом времени упреждения и в условиях воздействия на людей поражающих факторов чрезвычайной ситуации.

Ведомость координат характерных точек устанавливаемых красных линий

Объект: «Строительство ЛЭП-150 кВ от ВЛ-150 кВ Л-219 в районе ПС 89 до ПС 150 кВ Белокаменка, отпайки от нового участка ЛЭП-150 кВ Л-219 до ПС 100, отпайки ВЛ-150 кВ Л-160 до ПС 150 кВ Белокаменка, реконструкция ВЛ-150 кВ Л-160 для нужд филиала ПАО «МРСК Северо-Запада» «Колэнерго» (Договор ТП № 43-000141/16 от 20.02.2017 с ООО «Кольская верфь»)

Система высот - Балтийская 1977 г.
Система координат - МСК-35

Номер точки	Координаты	
	X	Y
1	627374.40	1439675.51
2	627374.60	1439679.59
3	627367.69	1439680.31
4	627368.48	1439687.97
5	627374.97	1439687.30
6	627375.12	1439690.49
7	627322.04	1439693.07
8	626535.45	1439069.66
9	626317.64	1438796.91
10	626331.43	1438851.84
11	626105.10	1438568.41
12	626040.93	1437829.55
13	626143.74	1437824.78
14	626174.49	1437830.70
15	626176.22	1437829.69
16	626185.73	1437828.18
17	626184.22	1437818.67
18	626182.01	1437819.02
19	626194.75	1437424.91
20	626208.25	1437007.46
21	626117.80	1436726.21
22	626079.36	1436606.67
23	625750.41	1435583.80
24	625591.99	1434980.48
25	626120.77	1434088.67
26	627354.87	1433805.27
27	627496.38	1433772.77
28	627532.89	1433662.00
29	627539.44	1433614.21
30	627529.27	1433564.60
31	627525.79	1433547.60
32	627521.33	1433525.83
33	627492.14	1433383.36
34	627466.32	1433257.36
35	627377.54	1433022.38
36	627367.13	1432994.85
37	627323.48	1432879.35
38	627183.31	1432637.59
39	627174.60	1432622.57
40	627201.17	1432624.53
41	627102.04	1432453.57
42	627077.48	1432396.88
43	627039.90	1432310.17
44	626998.86	1432215.45
45	627016.85	1432154.76
46	627103.03	1431863.89
47	627145.92	1431719.15
48	627145.51	1431718.42
49	627146.26	1431717.99
50	627146.27	1431717.98
51	627188.41	1431661.62
52	627210.17	1431662.17
53	627285.75	1431636.93
54	627385.76	1431569.88
55	627455.30	1431591.25
56	627477.32	1431598.02
57	627623.28	1431642.88
58	627831.88	1431706.99
59	627862.16	1431716.29
60	627902.36	1431740.59
61	627939.63	1431737.41
62	627970.54	1431756.11
63	627964.35	1431778.07
64	627990.85	1431794.09
65	628012.06	1431783.25
66	628012.81	1431781.66
67	628065.51	1431813.52
68	628083.54	1431824.42
69	628124.19	1431848.99
70	628171.96	1431877.88
71	628218.53	1431906.03
72	628227.26	1431911.31
73	628336.27	1432095.92
74	628338.20	1432107.36
75	628375.12	1432326.59
76	628511.66	1432529.18
77	628510.59	1432529.90
78	628567.46	1432611.99
79	628641.75	1432722.24
80	628941.37	1433183.54
81	628916.79	1433392.32
82	629131.78	1433679.11
83	629149.12	1433696.65
84	629546.63	1433972.17
85	629835.68	1433996.49
86	630037.45	1433988.76
87	630181.89	1434127.93
88	630205.85	1434151.03
89	632640.78	1436497.17
90	632663.25	1436518.82
91	632821.09	1436670.90
92	632755.42	1437239.23
93	633345.31	1437869.29
94	633337.99	1437895.45
95	633382.36	1437932.05
96	633548.51	1438107.19
97	633561.87	1438100.58
98	634478.33	1439079.44
99	634558.64	1439152.95
100	635554.93	1439254.25
101	635552.88	1439276.16
102	636685.23	1439391.29
103	637364.35	1439285.47
104	637391.40	1439261.78
105	639542.33	1437930.95
106	639543.65	1437932.96
107	639547.86	1437930.26
108	639546.64	1437928.29
109	640058.53	1437611.57
110	641013.56	1437024.44
111	641746.80	1437337.60
112	642579.74	1438089.01
113	645009.73	1437967.27
114	645012.01	1437968.39
115	645012.63	1437967.13
116	645587.57	1437938.32
117	645587.75	1437938.41
118	645587.80	1437938.31
119	645818.71	1437926.74
120	645818.75	1437926.76
121	645818.76	1437926.74
122	646044.43	1437915.44
123	646044.76	1437915.59
124	646044.84	1437915.42
125	646267.04	1437904.28
126	646267.11	1437904.87
127	646274.58	1437903.99
128	646274.58	1437903.91
129	646371.37	1437899.06
130	646372.19	1437899.44
131	646372.39	1437899.01
132	646376.18	1437898.82
133	646444.29	1437895.41
134	646463.60	1437894.44
135	646467.28	1437896.31
136	646468.36	1437894.20
137	646468.91	1437894.17
138	646544.97	1437843.81
139	646545.29	1437847.32
140	646550.81	1437846.81
141	646550.30	1437841.29
142	646548.53	1437841.45
143	646568.60	1437828.16
144	646596.08	1437809.97
145	646750.75	1437707.56
146	646753.97	1437707.32
147	646753.84	1437705.51
148	646911.69	1437601.00
149	646917.23	1437600.59
150	646917.01	1437597.47
151	647075.11	1437492.79
152	647075.45	1437497.38
153	647081.31	1437496.93
154	647080.88	1437491.07
155	647077.31	1437491.33
156	647190.09	1437416.66
157	647192.25	1437416.19
158	647198.33	1437418.68
159	647200.04	1437414.48
160	647828.06	1437276.65
161	647920.58	1437257.05
162	647968.53	1437246.89
163	647991.92	1437241.93
164	649348.08	1436954.62
165	649853.75	1436483.29
166	649864.28	1436493.31
167	649868.06	1436474.81
168	649860.85	1436476.67
169	650104.74	1436249.34
170	650108.41	1436252.81
171	650114.40	1436246.50
172	650111.12	1436243.40
173	650776.55	1435623.15
174	650789.79	1435602.83
175	650844.86	1435518.34
176	650981.81	1435308.19
177	651109.42	1435112.39
178	651409.34	1434862.43
179	651413.37	1434849.32
180	651401.61	1434812.66
181	651501.90	1434486.11
182	651582.65	1434515.93
183	651625.74	1434555.29
184	651902.67	1434657.54
185	651963.81	1434735.71
186	651973.05	1434747.52
187	652065.41	1434865.61
188	652089.85	1434861.15
189	652169.04	1434962.40
190	652287.52	1437009.45
191	653480.42	1437500.13
192	655208.14	1438130.41
193	655386.38	1438266.47
194	655922.94	1439868.30
195	656340.76	1441062.95
196	656317.88	1442252.86
197	656521.60	1442412.69
198	656623.00	1442553.50
199	656633.29	1442605.42
200	656653.55	1442633.55
201	656643.28	1442581.65
202	656720.72	1442689.18
203	656960.35	1442895.83
204	656940.05	1442907.38
205	657075.10	1443023.85
206	658004.34	1444063.76
207	657897.89	1445017.21
208	657779.30	1445665.67
209	657756.08	1445680.64
210	657656.94	1445744.58
211	657652.10	1445745.55
212	657479.73	1445780.21
213	657048.56	1445966.92
214	656886.61	1446004.58
215	656859.49	1446010.89
216	656722.29	1446042.80
217	656669.24	1446066.10
218	656662.00	1446049.62
219	656716.58	1446025.64
220	656857.15	1445992.95

221	656887.05	1445986.00
222	657042.90	1445949.76
223	657474.32	1445762.93
224	657622.10	1445733.22
225	657650.05	1445727.60
226	657763.00	1445654.76
227	657789.18	1445511.62
228	657799.91	1445452.90
229	657880.07	1445014.59
230	657985.56	1444069.76
231	657062.46	1443036.71
232	656923.73	1442917.08
233	656904.97	1442929.94
234	656674.69	1442731.35
235	656672.23	1442727.92
236	656670.26	1442718.01
237	656661.95	1442676.02
238	656641.71	1442647.92
239	656651.82	1442698.92
240	656652.00	1442699.86
241	656476.42	1442456.05
242	656255.29	1442282.56
243	656266.25	1441712.64
244	656266.65	1441712.96
245	656271.83	1441706.64
246	656266.45	1441702.22
247	656278.55	1441072.90
248	655864.28	1439888.38
249	655333.63	1438304.20
250	655178.02	1438185.42
251	653457.99	1437557.94
252	653170.13	1437439.54
253	653170.74	1437437.80
254	653166.48	1437436.28
255	653165.93	1437437.81
256	652227.87	1437051.95
257	652108.27	1434985.33
258	652021.14	1434873.93
259	652021.28	1434873.66
260	652045.41	1434869.26
261	651958.37	1434757.97
262	651949.20	1434746.24
263	651891.64	1434672.65
264	651619.87	1434572.31
265	651583.54	1434582.34
266	651541.92	1434566.98
267	651505.46	1434685.71
268	651438.39	1434829.15
269	651424.98	1434872.83
270	651177.40	1435079.18
271	651173.99	1435073.79
272	651170.89	1435078.93
273	651177.11	1435079.41
274	651123.03	1435124.49
275	650790.43	1435634.82
276	650769.56	1435654.27
277	650769.18	1435652.07
278	650767.20	1435652.41
279	650767.80	1435655.91
280	650684.99	1435733.10
281	650682.84	1435732.59
282	650682.29	1435734.86
283	650682.93	1435735.02
284	650432.06	1435968.85
285	650428.12	1435965.13
286	650422.53	1435971.08
287	650426.08	1435974.42
288	649457.55	1436877.19
289	649456.82	1436876.04
290	649449.52	1436880.68
291	649451.11	1436883.19
292	649356.70	1436971.19
293	649302.71	1436982.63
294	649305.13	1436981.09
295	649300.58	1436973.91
296	649292.97	1436978.75
297	649296.31	1436983.98
298	648223.50	1437211.28
299	648220.10	1437210.04
300	648219.32	1437212.16
301	648171.84	1437222.22
302	648172.45	1437220.34
303	648167.50	1437218.73
304	648165.96	1437223.47
305	648006.69	1437257.21
306	647981.65	1437262.51
307	647916.95	1437276.22
308	647831.86	1437294.25
309	647197.22	1437433.52
310	646815.24	1437686.44
311	646815.20	1437683.90
312	646808.14	1437684.01
313	646808.25	1437691.07
314	646600.03	1437828.94
315	646574.63	1437845.76
316	646474.74	1437911.90
317	646422.65	1437914.51
318	646355.85	1437917.86
319	642573.21	1438107.36
320	641736.97	1437352.97
321	641015.05	1437044.65
322	640067.98	1437626.89
323	637402.14	1439276.30
324	637396.73	1439281.04
325	636647.91	1439405.58
326	636480.36	1439388.55
327	636481.44	1439380.28
328	636478.03	1439379.85
329	636476.94	1439388.20
330	635551.19	1439294.08
331	635549.14	1439315.98
332	635521.98	1439313.22
333	635522.41	1439308.55
334	635517.42	1439308.09
335	635516.99	1439312.71
336	635332.86	1439293.99
337	635333.12	1439291.13
338	635328.12	1439290.66
339	635327.86	1439293.48
340	635066.39	1439266.90
341	635066.41	1439266.60
342	635061.43	1439266.14
343	635061.40	1439266.39
344	634531.93	1439212.56
345	634502.00	1439185.16
346	634507.04	1439177.48
347	634454.60	1439141.28
348	634452.43	1439139.78
349	634434.71	1439123.56
350	633263.51	1437872.62
351	633262.49	1437870.94
352	633262.12	1437871.14
353	632723.52	1437295.86
354	632692.47	1437243.95
355	632755.98	1436694.26
356	632676.49	1436617.66
357	632654.30	1436596.30
358	630084.51	1434120.21
359	630039.20	1434076.54
360	630013.45	1434051.73
361	629984.42	1434052.84
362	629933.13	1434054.81
363	629576.72	1434068.45
364	629096.79	1433735.81
365	629052.60	1433676.86
366	629000.30	1433607.09
367	628852.31	1433409.68
368	628877.18	1433198.53
369	628590.04	1432756.45
370	628582.96	1432745.93
371	628551.29	1432698.95
372	628450.64	1432549.60
373	628430.05	1432519.03
374	628316.21	1432350.11
375	628277.04	1432117.55
376	628181.82	1431956.29
377	628177.84	1431953.89
378	628113.93	1431915.24
379	628082.78	1431896.41
380	628098.55	1431887.24
381	628079.71	1431875.89
382	628078.99	1431894.12
383	628049.14	1431876.07
384	628030.49	1431864.79
385	627933.75	1431806.31
386	627885.76	1431751.59
387	627854.75	1431732.84
388	627816.33	1431721.04
389	627608.59	1431657.20
390	627469.27	1431614.38
391	627442.72	1431606.22
392	627388.66	1431589.61
393	627318.00	1431636.98
394	627278.22	1431663.65
395	627251.98	1431681.24
396	627197.25	1431679.85
397	627162.77	1431725.97
398	627162.83	1431726.08
399	627162.60	1431726.21
400	627153.73	1431756.16
401	627027.91	1432180.78
402	627017.98	1432214.30
403	627038.30	1432261.18
404	627042.31	1432270.46
405	627065.36	1432323.63
406	627099.41	1432402.23
407	627118.14	1432445.45
408	627222.91	1432626.14
409	627249.47	1432628.10
410	627379.68	1432852.67
411	627419.43	1432957.88
412	627429.30	1432984.00
413	627526.07	1433240.07
414	627531.44	1433266.30
415	627593.58	1433675.96
416	627584.39	1433703.83
417	627567.34	1433755.53
418	627563.50	1433767.18
419	627544.32	1433825.38
420	627426.76	1433852.38
421	626160.54	1434143.15
422	625658.54	1434989.80
423	625809.95	1435566.43
424	626270.57	1436998.72
425	626256.30	1437440.20
426	626242.01	1437882.28
427	626239.56	1437882.39
428	626170.65	1437880.39
429	626147.11	1437886.69
430	626108.28	1437888.49
431	626165.25	1438544.37
432	626295.05	1438706.93
433	626308.84	1438761.85
434	626546.11	1439058.97
435	627326.94	1439677.81

Каталог координат точек границы размещения объекта

Объект: «Строительство ЛЭП-150 кВ от ВЛ-150 кВ Л-219 в районе ПС 89 до ПС 150 кВ Белокаменка, отпайки от нового участка ЛЭП-150 кВ Л-219 до ПС 100, отпайки ВЛ-150 кВ Л-160 до ПС 150 кВ Белокаменка, реконструкция ВЛ-150 кВ Л-160 для нужд филиала ПАО «МРСК Северо-Запада» «Колэнерго» (Договор ТП № 43-000141/16 от 20.02.2017 с ООО «Кольская верфь»)

Временный отвод на период строительства

Система высот - Балтийская 1977 г.
Система координат - МСК-51

Номер точки	Координаты	
	X	Y
1	627374.40	1439675.51
2	627374.60	1439679.59
3	627367.69	1439680.31
4	627368.48	1439687.97
5	627374.97	1439687.30
6	627375.12	1439690.49
7	627322.04	1439693.07
8	626535.45	1439069.66
9	626317.64	1438796.91
10	626331.43	1438851.84
11	626105.10	1438568.41
12	626040.93	1437829.55
13	626143.74	1437824.78
14	626145.02	1437848.24
15	626173.08	1437846.94
16	626174.71	1437839.02
17	626174.49	1437830.70
18	626176.22	1437829.69
19	626185.73	1437828.18
20	626184.22	1437818.67
21	626182.01	1437819.02
22	626194.75	1437424.91
23	626208.25	1437007.46
24	626117.80	1436726.21
25	626120.34	1436720.46
26	626116.59	1436706.11
27	626117.97	1436683.99
28	626112.22	1436678.61
29	626107.60	1436663.90
30	626095.82	1436654.24
31	626089.11	1436636.97
32	626083.62	1436619.92
33	626081.71	1436607.30
34	626079.36	1436606.67
35	625750.41	1435583.80
36	625591.99	1434980.48
37	626120.77	1434088.67
38	627354.87	1433805.27
39	627496.38	1433772.77
40	627532.89	1433662.00
41	627535.19	1433668.61
42	627530.81	1433690.79
43	627537.35	1433704.90
44	627540.97	1433707.78
45	627560.26	1433649.24
46	627546.21	1433622.02
47	627539.44	1433614.21
48	627466.32	1433257.36
49	627377.54	1433022.38
50	627379.48	1433019.06
51	627380.39	1433017.49
52	627394.76	1433005.74
53	627385.79	1432981.99
54	627368.72	1432993.76
55	627367.13	1432994.85
56	627323.48	1432879.35
57	627183.31	1432637.59
58	627174.60	1432622.57
59	627201.17	1432624.53
60	627102.04	1432453.57
61	626998.86	1432215.45
62	627016.85	1432154.76
63	627016.24	1432153.33
64	627005.84	1432124.33
65	627004.24	1432119.89
66	627079.95	1431864.36
67	627103.03	1431863.89
68	627145.92	1431719.15
69	627145.51	1431718.42
70	627146.26	1431717.99
71	627146.27	1431717.98
72	627188.41	1431661.62
73	627246.71	1431663.10
74	627385.76	1431569.88
75	627623.28	1431642.88
76	627638.82	1431631.34
77	627654.36	1431629.42
78	627830.68	1431683.60
79	627832.43	1431687.66
80	627831.88	1431706.99
81	627862.16	1431716.29
82	627902.36	1431740.59
83	627908.27	1431736.68
84	627923.95	1431741.68
85	627924.45	1431741.87
86	627925.05	1431741.72
87	627925.44	1431741.01
88	627925.99	1431735.00
89	627926.28	1431731.19
90	627926.41	1431729.42
91	627970.54	1431756.11
92	627964.35	1431778.07
93	627990.85	1431794.09
94	628012.06	1431783.25
95	628012.81	1431781.66
96	628065.51	1431813.52
97	628061.70	1431821.70
98	628054.03	1431832.29
99	628072.64	1431843.54
100	628075.86	1431839.08
101	628083.54	1431824.42
102	628218.53	1431906.03
103	628227.26	1431911.31
104	628336.27	1432095.92
105	628338.20	1432107.36
106	628375.12	1432326.59
107	628511.66	1432529.18
108	628510.59	1432529.90
109	628476.93	1432517.02
110	628573.70	1432660.63
111	628574.26	1432650.56
112	628567.46	1432611.99
113	628641.75	1432722.24
114	628941.37	1433183.54
115	628916.79	1433392.32
116	629131.78	1433679.11
117	629103.85	1433678.53
118	629123.59	1433704.87
119	629136.56	1433702.25
120	629149.12	1433696.65
121	629546.63	1433972.17
122	629552.76	1433990.39
123	629581.04	1434018.66
124	629619.19	1434026.80
125	629760.53	1434021.38
126	629778.43	1434018.73
127	629794.64	1434020.08
128	629897.07	1434016.16

129	629867.12	1434003.82
130	629835.68	1433996.49
131	630037.45	1433988.76
132	630181.89	1434127.93
133	630143.12	1434121.12
134	630173.60	1434150.50
135	630205.85	1434151.03
136	632640.78	1436497.17
137	632645.58	1436532.34
138	632667.95	1436553.90
139	632663.25	1436518.82
140	632821.09	1436670.90
141	632755.42	1437239.23
142	633345.31	1437869.29
143	633337.99	1437895.45
144	633382.36	1437932.05
145	633548.51	1438107.19
146	633561.87	1438100.58
147	634478.33	1439079.44
148	634558.64	1439152.95
149	635554.93	1439254.25
150	635552.88	1439276.16
151	636892.17	1439412.33
152	637285.70	1439354.38
153	637391.40	1439261.78
154	639542.33	1437930.95
155	639543.65	1437932.96
156	639547.86	1437930.26
157	639546.64	1437928.29
158	640058.53	1437611.57
159	641013.56	1437024.44
160	641746.80	1437337.60
161	642579.74	1438089.01
162	645009.73	1437967.27
163	645012.01	1437968.39
164	645012.63	1437967.13
165	645587.57	1437938.32
166	645587.75	1437938.41
167	645587.80	1437938.31
168	645818.71	1437926.74
169	645818.75	1437926.76
170	645818.76	1437926.74
171	646044.43	1437915.44
172	646044.76	1437915.59
173	646044.84	1437915.42
174	646267.04	1437904.28
175	646267.11	1437904.87
176	646274.58	1437903.99
177	646274.58	1437903.91
178	646371.37	1437899.06
179	646372.19	1437899.44
180	646372.39	1437899.01
181	646463.60	1437894.44
182	646467.28	1437896.31
183	646468.36	1437894.20
184	646468.91	1437894.17
185	646544.97	1437843.81
186	646545.29	1437847.32
187	646550.81	1437846.81
188	646550.30	1437841.29
189	646548.53	1437841.45
190	646750.75	1437707.56
191	646753.97	1437707.32
192	646753.84	1437705.51
193	646911.69	1437601.00
194	646917.23	1437600.59
195	646917.01	1437597.47
196	647075.11	1437492.79
197	647075.45	1437497.38
198	647081.31	1437496.93
199	647080.88	1437491.07
200	647077.31	1437491.33
201	647190.09	1437416.66
202	647192.25	1437416.19
203	647198.33	1437418.68
204	647200.04	1437414.48
205	647828.06	1437276.65
206	647920.58	1437257.05
207	647986.32	1437243.12
208	649348.08	1436954.62
209	649853.75	1436483.29
210	649864.28	1436493.31
211	649868.06	1436474.81
212	649860.85	1436476.67
213	650104.74	1436249.34
214	650108.41	1436252.81
215	650114.40	1436246.50
216	650111.12	1436243.40
217	650776.55	1435623.15
218	650789.79	1435602.83
219	650844.86	1435518.34
220	650981.81	1435308.19
221	651109.42	1435112.39
222	651409.34	1434862.43
223	651439.42	1434764.49
224	651436.65	1434768.99
225	651414.67	1434801.47
226	651401.61	1434812.66
227	651501.90	1434486.11
228	651582.65	1434515.93
229	651581.45	1434522.00
230	651601.02	1434526.13
231	651597.41	1434544.83
232	651902.67	1434657.54
233	652065.41	1434865.61
234	652089.85	1434861.15
235	652169.04	1434962.40
236	652287.52	1437009.45
237	653480.42	1437500.13
238	655208.14	1438130.41
239	655386.38	1438266.47
240	655922.94	1439868.30
241	656340.76	1441062.95
242	656317.88	1442252.86
243	656521.60	1442412.69
244	656623.00	1442553.50
245	656633.29	1442605.42
246	656653.55	1442633.55
247	656643.28	1442581.65
248	656720.72	1442689.18
249	656960.35	1442895.83
250	656940.05	1442907.38
251	657075.10	1443023.85
252	658004.34	1444063.76
253	657897.89	1445017.21
254	657779.30	1445665.67
255	657756.08	1445680.64
256	657656.94	1445744.58
257	657652.10	1445745.55
258	657479.73	1445780.21
259	657048.56	1445966.92
260	656722.29	1446042.80
261	656669.24	1446066.10
262	656662.00	1446049.62
263	656716.58	1446025.64
264	657042.90	1445949.76
265	657474.32	1445762.93
266	657622.10	1445733.22
267	657650.05	1445727.60
268	657763.00	1445654.76
269	657789.18	1445511.62
270	657799.91	1445452.90
271	657880.07	1445014.59
272	657985.56	1444069.76
273	657062.46	1443036.71
274	656923.73	1442917.08
275	656904.97	1442929.94
276	656674.69	1442731.35
277	656672.23	1442727.92
278	656670.26	1442718.01
279	656661.95	1442676.02
280	656641.71	1442647.92
281	656651.82	1442698.92
282	656652.00	1442699.86
283	656476.42	1442456.05
284	656255.29	1442282.56
285	656266.25	1441712.64
286	656266.65	1441712.96
287	656271.83	1441706.64
288	656266.45	1441702.22
289	656278.55	1441072.90
290	655864.28	1439888.38
291	655333.63	1438304.20
292	655178.02	1438185.42
293	653457.99	1437557.94
294	653170.13	1437439.54
295	653170.74	1437437.80
296	653166.48	1437436.28
297	653165.93	1437437.81
298	652227.87	1437051.95
299	652108.27	1434985.33
300	652021.14	1434873.93
301	652021.28	1434873.66
302	652045.41	1434869.26
303	651891.64	1434672.65
304	651591.88	1434561.97
305	651583.54	1434582.34
306	651541.92	1434566.98
307	651505.46	1434685.71
308	651497.34	1434696.10
309	651473.79	1434713.89
310	651424.98	1434872.83
311	651177.40	1435079.18
312	651173.99	1435073.79
313	651170.89	1435078.93
314	651177.11	1435079.41
315	651123.03	1435124.49
316	650790.43	1435634.82
317	650769.56	1435654.27
318	650769.18	1435652.07
319	650767.20	1435652.41
320	650767.80	1435655.91
321	650684.99	1435733.10
322	650682.84	1435732.59
323	650682.29	1435734.86
324	650682.93	1435735.02
325	650432.06	1435968.85
326	650428.12	1435965.13
327	650422.53	1435971.08
328	650426.08	1435974.42
329	650097.68	1436280.52
330	650097.21	1436280.00
331	650091.10	1436286.25
332	650091.31	1436286.46
333	649457.55	1436877.19
334	649456.82	1436876.04
335	649449.52	1436880.68
336	649451.11	1436883.19
337	649356.70	1436971.19
338	649302.71	1436982.63
339	649305.13	1436981.09
340	649300.58	1436973.91
341	649292.97	1436978.75
342	649296.31	1436983.98
343	648223.50	1437211.28
344	648220.10	1437210.04
345	648219.32	1437212.16
346	648171.84	1437222.22
347	648172.45	1437220.34
348	648167.50	1437218.73
349	648165.96	1437223.47
350	647982.69	1437262.29
351	647916.95	1437276.22
352	647831.86	1437294.25
353	647197.22	1437433.52
354	646815.24	1437686.44
355	646815.20	1437683.90
356	646808.14	1437684.01
357	646808.25	1437691.07
358	646474.74	1437911.90
359	642573.21	1438107.36
360	641736.97	1437352.97
361	641015.05	1437044.65
362	640067.98	1437626.89
363	637402.14	1439276.30
364	637293.57	1439371.42
365	636892.58	1439430.46
366	636480.36	1439388.55
367	636481.44	1439380.28
368	636478.03	1439379.85
369	636476.94	1439388.20
370	635551.19	1439294.08
371	635549.14	1439315.98
372	635521.98	1439313.22
373	635522.41	1439308.55
374	635517.42	1439308.09
375	635516.99	1439312.71
376	635332.86	1439293.99
377	635333.12	1439291.13
378	635328.12	1439290.66
379	635327.86	1439293.48
380	635066.39	1439266.90
381	635066.41	1439266.60
382	635061.43	1439266.14
383	635061.40	1439266.39
384	634531.93	1439212.56
385	634502.00	1439185.16
386	634507.04	1439177.48
387	634454.60	1439141.28
388	634452.43	1439139.78
389	634434.71	1439123.56
390	633263.51	1437872.62
391	633262.49	1437870.94
392	633262.12	1437871.14
393	632723.52	1437295.86
394	632692.47	1437243.95
395	632755.98	1436694.26
396	632676.49	1436617.66
397	632671.79	1436582.60
398	632649.50	1436561.12
399	632654.30	1436596.30
400	630084.51	1434120.21
401	630142.78	1434145.80
402	630096.74	1434101.43
403	630039.20	1434076.54
404	630013.45	1434051.73
405	629984.42	1434052.84
406	629950.36	1434038.11
407	629937.07	1434032.64
408	629883.45	1434034.69
409	629933.13	1434054.81
410	629576.72	1434068.45
411	629096.79	1433735.81
412	629052.60	1433676.86
413	629064.93	1433687.29
414	629103.12	1433707.58
415	629060.65	1433650.91
416	629030.29	1433620.55
417	629000.30	1433607.09
418	628852.31	1433409.68
419	628877.18	1433198.53
420	628590.04	1432756.45
421	628582.96	1432745.93
422	628576.40	1432730.77
423	628571.76	1432695.55
424	628572.05	1432690.39
425	628548.89	1432656.03
426	628551.29	1432698.95
427	628450.64	1432549.60
428	628454.59	1432549.55
429	628479.67	1432553.31
430	628455.02	1432516.73
431	628430.05	1432519.03
432	628316.21	1432350.11
433	628277.04	1432117.55
434	628181.82	1431956.29
435	628082.78	1431896.41
436	628098.55	1431887.24
437	628079.71	1431875.89
438	628078.99	1431894.12
439	628049.14	1431876.07
440	628062.06	1431858.18
441	628043.44	1431846.92
442	628030.49	1431864.79
443	627867.71	1431766.38
444	627868.10	1431763.29
445	627885.76	1431751.59
446	627854.75	1431732.84
447	627816.33	1431721.04
448	627802.96	1431739.94
449	627592.97	1431675.42
450	627608.59	1431657.20
451	627388.66	1431589.61
452	627251.98	1431681.24
453	627197.25	1431679.85
454	627162.77	1431725.97
455	627162.83	1431726.08
456	627162.60	1431726.21
457	627153.73	1431756.17
458	627183.13	1431734.39
459	627041.60	1432212.05
460	627035.81	1432199.35
461	627027.91	1432180.78
462	627017.98	1432214.30
463	627118.14	1432445.45
464	627222.91	1432626.14
465	627249.47	1432628.10
466	627379.68	1432852.67
467	627419.43	1432957.88
468	627418.04	1432959.75
469	627401.05	1432971.46
470	627409.46	1432993.71
471	627409.94	1432993.32
472	627420.06	1432990.94
473	627429.30	1432984.00
474	627526.07	1433240.07
475	627607.02	1433635.17
476	627584.39	1433703.83
477	627583.70	1433701.49
478	627580.32	1433693.74
479	627574.77	1433690.15
480	627570.13	1433676.81
481	627555.22	1433722.02
482	627567.34	1433755.53
483	627563.50	1433767.18
484	627544.32	1433825.38
485	627426.76	1433852.38
486	626160.54	1434143.15
487	625658.54	1434989.80
488	625809.95	1435566.43
489	626270.57	1436998.72
490	626256.30	1437440.20
491	626242.01	1437882.28
492	626239.56	1437882.39
493	626170.65	1437880.39
494	626170.50	1437862.08
495	626145.83	1437863.22
496	626147.11	1437886.69
497	626108.28	1437888.49
498	626165.25	1438544.37
499	626295.05	1438706.93
500	626308.84	1438761.85
501	626546.11	1439058.97
502	627326.94	1439677.81
1	627374.40	1439675.51

Общество с ограниченной ответственностью ПЕТРОВСКИЙ ФАРВАТЕР

ПРОЕКТ ПЛАНИРОВКИ И ПРОЕКТ МЕЖЕВАНИЯ ТЕРРИТОРИИ ДЛЯ ЛИНЕЙНОГО ОБЪЕКТА:

«Строительство ЛЭП-150 кВ от ВЛ-150 кВ Л-219 в районе ПС 89 до ПС 150 кВ Белокаменка, отпайки от нового участка ЛЭП-150 кВ Л-219 до ПС 100, отпайки ВЛ-150 кВ Л-160 до ПС 150 кВ Белокаменка, реконструкция ВЛ-150 кВ Л-160 для нужд филиала ПАО «МРСК Северо-Запада» «Колэнерго» (Договор ТП № 43-000141/16 от 20.02.2017 с ООО «Кольская верфь»)

ТОМ 3. Проект межевания территории. Текстовая часть

Заказчик: **ПАО «МРСК Северо-Запада»**

Директор ООО «Петровский Фарватер» _____

Санкт-Петербург 2018 г.

СОСТАВ ПРОЕКТА

Том I	**Основная часть проекта планировки территории.**
Раздел 1	**Проект планировки территории. Графическая часть.**
Раздел 2	**Положение о размещении линейных объектов.**
Том II	Материалы по обоснованию проекта планировки территории.
Раздел 3	Материалы по обоснованию проекта планировки территории. Графическая часть.
Раздел 4	Материалы по обоснованию проекта планировки территории. Пояснительная записка.
Том III	Проект межевания территории.

СОДЕРЖАНИЕ

ТОМ 3. Проект межевания территории. Текстовая часть.
1. Технические параметры объекта строительства.
2. Обоснование проектных решений.
3. Расчет размеров земельных участков для размещения линейного объекта регионального значения.
4. Зоны с особыми условиями использования территории в связи с размещением линейного объекта регионального значения.

Приложение
1. Ведомость координат границ земельных участков в полосе временного отвода земель для строительства воздушной линии электропередачи.
2. Ведомость координат границ земельных участков, образуемых под эксплуатацию воздушной линии электропередачи.
3. Ведомость координат границ охранной зоны воздушной линии электропередачи.
4. Ведомость координат границ земельных участков в полосе временного отвода земель переустраиваемых линий электропередач.
5. Ведомость координат границ земельных участков, образуемых под эксплуатацию переустраиваемых линий электропередач.

ТОМ 3. Проект межевания территории. Графическая часть.
6. Чертеж межевания территории.
7. Схема временного отвода земель.

1. ТЕХНИЧЕСКИЕ ПАРАМЕТРЫ ОБЪЕКТА СТРОИТЕЛЬСТВА

По инициативе ПАО «МРСК Северо-Запада» распоряжением Правительства Мурманской области №25-РП от 12.02.2018г принято решение о подготовке проекта планировки территории и проекта межевания территории для размещения линейного объекта: «Строительство ЛЭП-150кВ от ВЛ-150кВ Л-219 в районе ПС 89 до ПС 150 кВ Белокаменка, отпайки от нового участка ЛЭП-150 кВ Л-219 до ПС 100, отпайки ВЛ-150 кВ Л-160 до ПС 150 кВ Белокаменка, реконструкция ВЛ-150 кВ Л-160 для нужд филиала ПАО «МРСК Северо-Запада» «Колэнерго» (Договор ТП № 43-000141/16 от 20.02.2017 с ООО «Кольская верфь»).

Проектируемый линейный объект расположен на территории городских поселений Молочный, Мурмаши, Кола, г. Мурманск, сельского поселения Междуречье Кольского района Мурманской области.

Границами проекта межевания являются границы зоны размещения объекта строительства.

Трасса проектируемой ВЛ-150 кВ Л-219 на ПС Белокаменка длиной 56457,8 м проходит от существующей опоры №17 ВЛ-150 кВ Л-219 до вновь устанавливаемой опоры У220-2+5.

На всем протяжении проектируемая ВЛ-150 кВ имеет 67 углов поворота и 158 пересечений с препятствиями и инженерными сооружениями.

Проектом предусматривается применение высокотемпературного неизолированного провода марки АСПТк 150/24 по всей длине проектируемой ВЛ-150 кВ Л-219 от ПС 89 до ПС 150кВ Белокаменка, на ВЛ-150 кВ ОЛ-160 на ПС 150 кВ Белокаменка, а также на ВЛ-150 кВ Л-170, Л-160 на участках совместной подвески с ВЛ-150 кВ Л-219.

Для крепления проводов на промежуточных опорах ВЛ-150 кВ применена поддерживающая изолирующая подвеска, состоящая из девяти изоляторов ПСВ-120Б; для крепления провода на анкерных опорах применена натяжная изолирующая подвеска с десятью изоляторами ПСВ-120Б. Для крепления провода ВЛ в поддерживающей гирлянде провода применен поддерживающий глухой зажим ПГН-3-5, на опорах с анкерным креплением – принят натяжной болтовой зажим марки НБ-3-6Б.

Для проектируемых ВЛ-150кВ проектом предусматривается установка следующих опор:

- анкерно-угловые (концевые) металлические решетчатые опоры по типовому проекту 3080тм-т.7 марки У220-1, У220-2, оцинкованные, с приставками 5 м и 9 м в необходимых случаях;
- промежуточные металлические оцинкованные решетчатые опоры по типовому проекту 3080тм – т.6 марки П220-3, П220-2 с приставкой 5 м в необходимых случаях.

Закрепление опор предусматривается при помощи сборных железобетонных фундаментов по тип. пр. 3.407.1-144 вып.0,1, в скальных грунтах – при помощи скального закрепления по тип.пр. 3.407-123 вып.3.

Ввиду того, что проектируемые ВЛ-150 кВ находятся в районе со среднегодовой продолжительностью гроз менее 10 часов, то защита проектируемых ВЛ-150 кВ от прямых ударов молнии тросовыми молниеотводами на всем протяжении не требуется (п. 2.5.116 ПУЭ 7-е изд.).

Проектируемые ВЛ-150 кВ являются объектом энергетики, класс напряжения – 150 кВ.

Мощность линейного объекта составляет:

- для ВЛ-150 кВВЛ-219 до ПС 150 кВ Белокаменка принимаем в качестве максимальной передаваемой мощности **120,0 МВА,**
- для ВЛ-150 кВ ОЛ-160 на ПС Белокаменка – **63,0 МВА.**

Одним из исходных показателей при расчетах технико-экономического обоснования строительства и реконструкции ВЛ является площадь застройки. Застройка на территории проектируемого объекта выбрана с наибольшей плотностью, с целью наименьшего занятия земель посторонних землепользователей.

2. ОБОСНОВАНИЕ ПРОЕКТНЫХ РЕШЕНИЙ

Выбор варианта местоположения трассы обусловлен местоположением начальной и конечной точек объекта строительства (ПС 150 кВ «89» и проектируемая ПС «Белокаменка» соответственно), а также местоположением существующих высоковольтных линий.

Выбор прохождения трассы выполнен с учетом оценки экономической целесообразности и экологической допустимости из нескольких возможных вариантов с учетом природных особенностей территории, расположения населенных мест, а также транспортных путей и коммуникаций, которые могут оказать негативное влияние на ЛЭП.

Начало трассы предполагается от ПС 150 кВ «89», далее на юго-запад к г. Мурмаши вдоль автодороги к аэропорту г. Мурманска до пересечения с существующей ЛЭП-150кВ «Л-170», затем в створе существующей ВЛ-150кВ «Л-170» пересекает Нижнетуломское шоссе и р. Тулома выходит на о. Зеленый в районе ГЭС, после предполагается прохождение в створе существующих ВЛ 150 кВ «Л-160» до п. Междуречье, затем на северо-восток по лесным землям до проектируемой ПС «Белокаменка» в районе строительства Кольской верфи вблизи п. Белокаменка.

На основании Технического задания, выполненных изысканий и планируемой организации строительства проектом предусматривается выделение двух этапов строительства:

1 -й этап. Строительство ЛЭП-150 кВ от ВЛ-150 кВ Л-219 в районе ПС 89 до ПС 150 кВ Белокаменка. Реконструкция ВЛ-150 кВ № Л-160 на участке совместной подвески проводов с ВЛ-150 кВ.

2 -й этап. Строительство отпайки ВЛ-150 кВ № Л-160 до ПС 150 кВ Белокаменка.

Технические решения, соответствуют требованиям правил промышленной безопасности,экологическим, санитарно-гигиеническим, противопожарным и другим нормам, действующим на территории Российской Федерации, и обеспечивают безопасную для жизни и здоровья людей эксплуатацию объекта при соблюдении предусмотренных мероприятий.

3. РАСЧЕТ РАЗМЕРОВ ЗЕМЕЛЬНЫХ УЧАСТКОВ ДЛЯ РАЗМЕЩЕНИЯ ЛИНЕЙНОГО ОБЪЕКТА РЕГИОНАЛЬНОГО ЗНАЧЕНИЯ

По трассам ВЛ земли отводятся на период строительства в границах технологического коридора и на период эксплуатации - под опоры ВЛ.

Площадь отвода земли во временное пользование под площадки для монтажа опор, полоса земли на период строительства для проезда транспорта и монтажа проводов определены в соответствии с требованиями № 14278тм-1 «Норм отвода земель для электрических сетей напряжением 0,38-750 кВ».

Для строительства проектируемых ВЛ-150 кВ на ПС 150 кВ Белокаменка требуется отвод земель в краткосрочное пользование (на период строительства объекта) – 233,6344 га и в долгосрочное пользование (на расчетный срок эксплуатации объекта) – 1,8849 га.

Ширина полосы, предоставляемой на период строительства, принята согласно «Нормы отвода земель для электрических сетей напряжением 0,38-750 кВ» (14278тм-т1) и составляет 15 м – для одноцепных ВЛ и 18 м – для двухцепных ВЛ.

Для обеспечения безаварийного функционирования и эксплуатации ВЛ-150 кВ производится вырубка и чистка от древесно-кустарниковой растительности вправо и влево от крайних проводов. Ширина вырубки просеки определена в соответствии с Постановление правительства Российской Федерации № 160 от 24 февраля 2009 г. «О порядке установления охранных зон объектов электросетевого хозяйства и особых условий использования земельных участков, расположенных в границах таких зон» и составляет 62 м.

Образование земельных участков для размещения Объекта строительства осуществляется исключительно в соответствии с утвержденным проектом межевания территории. Проект межевания территории разработан с учетом требований к образуемым и измененным земельным участкам, установленных земельным законодательством. Проектом межевания территории предусмотрено образование земельных участков путем раздела, в том числе с сохранением в измененных границах исходного, а также путем выдела земельного участка (выдел доли из земельного участка, находящегося в долевой собственности).

В соответствии с проектом межевания территории земельные участки будут образованы из земель различных категорий: «земли сельскохозяйственного назначения», «земли населенных пунктов», «земли промышленности, энергетики, транспорта, связи, радиовещания, телевидения, информатики, земли для обеспечения космической деятельности, земли обороны, безопасности и земли иного специального назначения», «земли лесного фонда», «земли запаса», - находящихся как в государственной и муниципальной собственности, так и в частной.

Площади земельных участков (долгосрочная аренда) для размещения земельных участков, предназначенных для размещения опор линии электропередачи, а также участок, необходимый для временного занятия (аренда на период строительства) определены на основании проектных решений. Сведения о занятии земельных участков для постоянного в соответствии с проектными решениями и нормами представлены на чертежах «Чертеж межевания территории М 1:3000». Сведения о занятии земельных участков для временного отвода представлены на чертежах «Схема временного отвода земель М 1:3000».

В соответствии с Классификатором видов разрешенного использования земельных участков, утвержденным приказом Министерства экономического развития Российской Федерации от 01.09.2014 № 540, намечаемый к установлению вид разрешенного использования земельных участков, попадающих в границы проектируемого Объекта строительства:

– «энергетика» код 6.7 (размещение объектов гидроэнергетики, тепловых станций и других электростанций, размещение обслуживающих и вспомогательных для электростанций сооружений (золоотвалов, гидротехнических сооружений); размещение объектов электросетевого хозяйства, за исключением объектов энергетики, размещение которых предусмотрено содержанием вида разрешенного использования с кодом 3.1.

Перечень земельных участков, которые полностью или частично попадают в границы планируемого размещения объекта: «Строительство ЛЭП-150 кВ от ВЛ- 150 кВ Л-219 в районе ПС 89 до ПС 150 кВ Белокаменка, отпайки от нового участка ЛЭП-150 кВ Л-219 до ПС 100, отпайки ВЛ-150 кВ Л-160 до ПС 150 кВ Белокаменка, реконструкция ВЛ-150 кВ Л-160 для нужд филиала ПАО «МРСК Северо-Запада» «Колэнерго» (Договор ТП № 43-000141/16 от 20.02.2017 с ООО «Кольская верфь»)
Отвод земельных участков на период эксплуатации (долгосрочная аренда)

№	Кадастровый номер земельного участка	Категория земель	Вид разрешенного использования по документу	Вид права, землепользователь	Площадь земельного участка, попадающего в границы размещения объекта, кв. м	Общая площадь образуемого многоконтурного участка
1	ЕЗП 51:01:0000000:302:ЗУ1(1) (вх. 51:01:2404003:14)	земли с/х назначения	Для иных видов сельскохозяйственного использования	государственная собственность до разграничения	50,3	326
	ЕЗП 51:01:0000000:302:ЗУ1(2) (вх. 51:01:2404003:14)	земли с/х назначения	Для иных видов сельскохозяйственного использования	государственная собственность до разграничения	43,27	
	ЕЗП 51:01:0000000:302:ЗУ1(3) (вх. 51:01:2404003:14)	земли с/х назначения	Для иных видов сельскохозяйственного использования	государственная собственность до разграничения	43,34	
	ЕЗП 51:01:0000000:302:ЗУ1(4) (вх. 51:01:2404003:14)	земли с/х назначения	Для иных видов сельскохозяйственного использования	государственная собственность до разграничения	43,3	
	ЕЗП 51:01:0000000:302:ЗУ1(5) (вх. 51:01:2404003:14)	земли с/х назначения	Для иных видов сельскохозяйственного использования	государственная собственность до разграничения	43,34	
	ЕЗП 51:01:0000000:302:ЗУ1(6) (вх. 51:01:2404003:14)	земли с/х назначения	Для иных видов сельскохозяйственного использования	государственная собственность до разграничения	59,34	
	ЕЗП 51:01:0000000:302:ЗУ1(7) (вх. 51:01:2404003:14)	земли с/х назначения	Для иных видов сельскохозяйственного использования	государственная собственность до разграничения	43,35	
2	ЕЗП51:00:0000000:10:ЗУ 1(1) (вх. 51:01:2406002:3)	земли лесного фонда	для нужд лесного хозяйства и лесной промышленности	собственность РФ	43,35	9650
	ЕЗП51:00:0000000:10:ЗУ 1(2) (вх. 51:01:2406002:3)	земли лесного фонда	для нужд лесного хозяйства и лесной промышленности	собственность РФ	59,33	
	ЕЗП51:00:0000000:10:ЗУ 1(3) (вх. 51:01:2406002:3)	земли лесного фонда	для нужд лесного хозяйства и лесной промышленности	собственность РФ	43,29	
	ЕЗП51:00:0000000:10:ЗУ 1(4) (вх. 51:01:2406002:3)	земли лесного фонда	для нужд лесного хозяйства и лесной промышленности	собственность РФ	43,29	
	ЕЗП51:00:0000000:10:ЗУ 1(5) (вх. 51:01:2406002:3)	земли лесного фонда	для нужд лесного хозяйства и лесной промышленности	собственность РФ	43,29	
	ЕЗП51:00:0000000:10:ЗУ 1(6) (вх. 51:01:2406002:3)	земли лесного фонда	для нужд лесного хозяйства и лесной промышленности	собственность РФ	84,68	
	ЕЗП51:00:0000000:10:ЗУ 1(7) (вх. 51:01:2405001:12)	земли лесного фонда	для нужд лесного хозяйства и лесной промышленности	собственность РФ	43,33	
	ЕЗП51:00:0000000:10:ЗУ 1(8) (вх. 51:01:2405001:12)	земли лесного фонда	для нужд лесного хозяйства и лесной промышленности	собственность РФ	43,3	
	ЕЗП51:00:0000000:10:ЗУ 1(9) (вх. 51:01:2405001:12)	земли лесного фонда	для нужд лесного хозяйства и лесной промышленности	собственность РФ	59,25	
	ЕЗП51:00:0000000:10:ЗУ 1(10) (вх. 51:01:2405001:12)	земли лесного фонда	для нужд лесного хозяйства и лесной промышленности	собственность РФ	43,32	
	ЕЗП51:00:0000000:10:ЗУ 1(11) (вх. 51:01:2405001:12)	земли лесного фонда	для нужд лесного хозяйства и лесной промышленности	собственность РФ	43,28	
	ЕЗП51:00:0000000:10:ЗУ 1(12) (вх. 51:01:2405001:12)	земли лесного фонда	для нужд лесного хозяйства и лесной промышленности	собственность РФ	43,31	
	ЕЗП51:00:0000000:10:ЗУ 1(13) (вх. 51:01:2405001:12)	земли лесного фонда	для нужд лесного хозяйства и лесной промышленности	собственность РФ	43,31	

ЕЗП51:00:0000000:10:ЗУ 1(14) (вх. 51:01:2405001:12)	земли лесного фонда	для нужд лесного хозяйства и лесной промышленности	собственность РФ	43,35	
ЕЗП51:00:0000000:10:ЗУ 1(15) (вх. 51:01:2405001:12)	земли лесного фонда	для нужд лесного хозяйства и лесной промышленности	собственность РФ	43,28	
ЕЗП51:00:0000000:10:ЗУ 1(16) (вх. 51:01:2405001:12)	земли лесного фонда	для нужд лесного хозяйства и лесной промышленности	собственность РФ	59,32	
ЕЗП51:00:0000000:10:ЗУ 1(17) (вх. 51:01:2405001:12)	земли лесного фонда	для нужд лесного хозяйства и лесной промышленности	собственность РФ	43,32	
ЕЗП51:00:0000000:10:ЗУ 1(18) (вх. 51:01:2405001:12)	земли лесного фонда	для нужд лесного хозяйства и лесной промышленности	собственность РФ	48,59	
ЕЗП51:00:0000000:10:ЗУ 1(19) (вх. 51:01:2405001:12)	земли лесного фонда	для нужд лесного хозяйства и лесной промышленности	собственность РФ	84,53	
ЕЗП51:00:0000000:10:ЗУ 1(20) (вх. 51:01:2405001:12)	земли лесного фонда	для нужд лесного хозяйства и лесной промышленности	собственность РФ	60,84	
ЕЗП51:00:0000000:10:ЗУ 1(21) (вх. 51:01:2405001:12)	земли лесного фонда	для нужд лесного хозяйства и лесной промышленности	собственность РФ	60,78	
ЕЗП51:00:0000000:10:ЗУ 1(22) (вх. 51:01:2405001:12)	земли лесного фонда	для нужд лесного хозяйства и лесной промышленности	собственность РФ	60,83	
ЕЗП51:00:0000000:10:ЗУ 1(23) (вх. 51:01:2405001:12)	земли лесного фонда	для нужд лесного хозяйства и лесной промышленности	собственность РФ	60,81	
ЕЗП51:00:0000000:10:ЗУ 1(24) (вх. 51:01:2405001:12)	земли лесного фонда	для нужд лесного хозяйства и лесной промышленности	собственность РФ	60,88	
ЕЗП51:00:0000000:10:ЗУ 1(25) (вх. 51:01:2405001:12)	земли лесного фонда	для нужд лесного хозяйства и лесной промышленности	собственность РФ	60,82	
ЕЗП51:00:0000000:10:ЗУ 1(26) (вх. 51:01:2405001:12)	земли лесного фонда	для нужд лесного хозяйства и лесной промышленности	собственность РФ	60,8	
ЕЗП51:00:0000000:10:ЗУ 1(27) (вх. 51:01:2405001:12)	земли лесного фонда	для нужд лесного хозяйства и лесной промышленности	собственность РФ	60,8	
ЕЗП51:00:0000000:10:ЗУ 1(28) (вх. 51:01:2405001:12)	земли лесного фонда	для нужд лесного хозяйства и лесной промышленности	собственность РФ	60,8	
ЕЗП51:00:0000000:10:ЗУ 1(29) (вх. 51:01:2405001:12)	земли лесного фонда	для нужд лесного хозяйства и лесной промышленности	собственность РФ	60,77	
ЕЗП51:00:0000000:10:ЗУ 1(30) (вх. 51:01:2405001:12)	земли лесного фонда	для нужд лесного хозяйства и лесной промышленности	собственность РФ	106,08	
ЕЗП51:00:0000000:10:ЗУ 1(31) (вх. 51:01:2405001:12)	земли лесного фонда	для нужд лесного хозяйства и лесной промышленности	собственность РФ	84,56	
ЕЗП51:00:0000000:10:ЗУ 1(32) (вх. 51:01:2405001:12)	земли лесного фонда	для нужд лесного хозяйства и лесной промышленности	собственность РФ	38,4	
ЕЗП51:00:0000000:10:ЗУ 1(33) (вх. 51:01:2405001:12)	земли лесного фонда	для нужд лесного хозяйства и лесной промышленности	собственность РФ	106,08	
ЕЗП51:00:0000000:10:ЗУ 1(34) (вх. 51:01:2405001:12)	земли лесного фонда	для нужд лесного хозяйства и лесной промышленности	собственность РФ	81,69	
ЕЗП51:00:0000000:10:ЗУ 1(35) (вх. 51:01:2405001:12)	земли лесного фонда	для нужд лесного хозяйства и лесной промышленности	собственность РФ	60,79	
ЕЗП51:00:0000000:10:ЗУ 1(36)(вх. 51:01:2206002:37)	земли лесного фонда	для нужд лесного хозяйства и лесной промышленности	собственность РФ	48,69	
ЕЗП51:00:0000000:10:ЗУ 1(37)(вх. 51:01:2206002:37)	земли лесного фонда	для нужд лесного хозяйства и лесной промышленности	собственность РФ	77,44	
ЕЗП51:00:0000000:10:ЗУ 1(38)(вх. 51:01:2206002:37)	земли лесного фонда	для нужд лесного хозяйства и лесной промышленности	собственность РФ	44,74	
ЕЗП51:00:0000000:10:ЗУ 1(39)(вх. 51:01:2206002:37)	земли лесного фонда	для нужд лесного хозяйства и лесной промышленности	собственность РФ	62,06	
ЕЗП51:00:0000000:10:ЗУ 1(40)(вх. 51:01:2206002:37)	земли лесного фонда	для нужд лесного хозяйства и лесной промышленности	собственность РФ	106,08	
ЕЗП51:00:0000000:10:ЗУ 1(41)(вх. 51:01:2206002:37)	земли лесного фонда	для нужд лесного хозяйства и лесной промышленности	собственность РФ	84,64	
ЕЗП51:00:0000000:10:ЗУ 1(42)(вх. 51:01:2206002:37)	земли лесного фонда	для нужд лесного хозяйства и лесной промышленности	собственность РФ	106,09	
ЕЗП51:00:0000000:10:ЗУ 1(43)(вх. 51:01:2206002:37)	земли лесного фонда	для нужд лесного хозяйства и лесной промышленности	собственность РФ	60,82	
ЕЗП51:00:0000000:10:ЗУ 1(44)(вх. 51:01:2206002:37)	земли лесного фонда	для нужд лесного хозяйства и лесной промышленности	собственность РФ	60,8	
ЕЗП51:00:0000000:10:ЗУ 1(45)(вх. 51:01:2206002:37)	земли лесного фонда	для нужд лесного хозяйства и лесной промышленности	собственность РФ	84,61	
ЕЗП51:00:0000000:10:ЗУ 1(46)(вх. 51:01:2206002:37)	земли лесного фонда	для нужд лесного хозяйства и лесной промышленности	собственность РФ	59,29	
ЕЗП51:00:0000000:10:ЗУ 1(47)(вх. 51:01:2206002:37)	земли лесного фонда	для нужд лесного хозяйства и лесной промышленности	собственность РФ	60,81	
ЕЗП51:00:0000000:10:ЗУ 1(48)(вх. 51:01:2206002:37)	земли лесного фонда	для нужд лесного хозяйства и лесной промышленности	собственность РФ	84,64	
ЕЗП51:00:0000000:10:ЗУ 1(49)(вх. 51:01:2206002:37)	земли лесного фонда	для нужд лесного хозяйства и лесной промышленности	собственность РФ	66,88	
ЕЗП51:00:0000000:10:ЗУ 1(50)(вх. 51:01:2206002:37)	земли лесного фонда	для нужд лесного хозяйства и лесной промышленности	собственность РФ	50,38	
ЕЗП51:00:0000000:10:ЗУ 1(51)(вх. 51:01:2206002:37)	земли лесного фонда	для нужд лесного хозяйства и лесной промышленности	собственность РФ	132,2	
ЕЗП51:00:0000000:10:ЗУ 1(52)(вх. 51:01:2206002:37)	земли лесного фонда	для нужд лесного хозяйства и лесной промышленности	собственность РФ	50,41	
ЕЗП51:00:0000000:10:ЗУ 1(53)(вх. 51:01:2206002:37)	земли лесного фонда	для нужд лесного хозяйства и лесной промышленности	собственность РФ	84,65	
ЕЗП51:00:0000000:10:ЗУ 1(54)(вх. 51:01:2206002:37)	земли лесного фонда	для нужд лесного хозяйства и лесной промышленности	собственность РФ	60,77	
ЕЗП51:00:0000000:10:ЗУ 1(55)(вх. 51:01:2206002:37)	земли лесного фонда	для нужд лесного хозяйства и лесной промышленности	собственность РФ	60,77	
ЕЗП51:00:0000000:10:ЗУ 1(56)(вх. 51:01:2206002:37)	земли лесного фонда	для нужд лесного хозяйства и лесной промышленности	собственность РФ	62,04	
ЕЗП51:00:0000000:10:ЗУ 1(57)(вх. 51:01:2206002:37)	земли лесного фонда	для нужд лесного хозяйства и лесной промышленности	собственность РФ	60,77	
ЕЗП51:00:0000000:10:ЗУ 1(58)(вх. 51:01:2206002:37)	земли лесного фонда	для нужд лесного хозяйства и лесной промышленности	собственность РФ	60,77	
ЕЗП51:00:0000000:10:ЗУ 1(59)(вх. 51:01:2206002:37)	земли лесного фонда	для нужд лесного хозяйства и лесной промышленности	собственность РФ	60,83	

ЕЗП51:00:0000000:10:ЗУ 1(60)(вх. 51:01:2206002:37)	земли лесного фонда	для нужд лесного хозяйства и лесной промышленности	собственность РФ	60,82	
ЕЗП51:00:0000000:10:ЗУ 1(61)(вх. 51:01:2206002:37)	земли лесного фонда	для нужд лесного хозяйства и лесной промышленности	собственность РФ	60,77	
ЕЗП51:00:0000000:10:ЗУ 1(62)(вх. 51:01:2206002:37)	земли лесного фонда	для нужд лесного хозяйства и лесной промышленности	собственность РФ	60,77	
ЕЗП51:00:0000000:10:ЗУ 1(63)(вх. 51:01:2206002:37)	земли лесного фонда	для нужд лесного хозяйства и лесной промышленности	собственность РФ	59,25	
ЕЗП51:00:0000000:10:ЗУ 1(64)(вх. 51:01:2206002:37)	земли лесного фонда	для нужд лесного хозяйства и лесной промышленности	собственность РФ	50,4	
ЕЗП51:00:0000000:10:ЗУ 1(65)(вх. 51:01:2206002:37)	земли лесного фонда	для нужд лесного хозяйства и лесной промышленности	собственность РФ	60,78	
ЕЗП51:00:0000000:10:ЗУ 1(66)(вх. 51:01:2206002:37)	земли лесного фонда	для нужд лесного хозяйства и лесной промышленности	собственность РФ	62,17	
ЕЗП51:00:0000000:10:ЗУ 1(67)(вх. 51:01:2206002:37)	земли лесного фонда	для нужд лесного хозяйства и лесной промышленности	собственность РФ	62,11	
ЕЗП51:00:0000000:10:ЗУ 1(68)(вх. 51:01:2206002:37)	земли лесного фонда	для нужд лесного хозяйства и лесной промышленности	собственность РФ	62,05	
ЕЗП51:00:0000000:10:ЗУ 1(69)(вх. 51:01:2206002:37)	земли лесного фонда	для нужд лесного хозяйства и лесной промышленности	собственность РФ	62,17	
ЕЗП51:00:0000000:10:ЗУ 1(70)(вх. 51:01:2206002:37)	земли лесного фонда	для нужд лесного хозяйства и лесной промышленности	собственность РФ	62,1	
ЕЗП51:00:0000000:10:ЗУ 1(71)(вх. 51:01:2206002:37)	земли лесного фонда	для нужд лесного хозяйства и лесной промышленности	собственность РФ	62,1	
ЕЗП51:00:0000000:10:ЗУ 1(72)(вх. 51:01:2206002:37)	земли лесного фонда	для нужд лесного хозяйства и лесной промышленности	собственность РФ	77,48	
ЕЗП51:00:0000000:10:ЗУ 1(73)(вх. 51:01:2206002:37)	земли лесного фонда	для нужд лесного хозяйства и лесной промышленности	собственность РФ	62,06	
ЕЗП51:00:0000000:10:ЗУ 1(74)(вх. 51:01:2206002:37)	земли лесного фонда	для нужд лесного хозяйства и лесной промышленности	собственность РФ	70,08	
ЕЗП51:00:0000000:10:ЗУ 1(75)(вх. 51:01:2206002:37)	земли лесного фонда	для нужд лесного хозяйства и лесной промышленности	собственность РФ	132,21	
ЕЗП51:00:0000000:10:ЗУ 1(76)(вх. 51:01:2206002:37)	земли лесного фонда	для нужд лесного хозяйства и лесной промышленности	собственность РФ	62,12	
ЕЗП51:00:0000000:10:ЗУ 1(77)(вх. 51:01:2206002:37)	земли лесного фонда	для нужд лесного хозяйства и лесной промышленности	собственность РФ	60,8	
ЕЗП51:00:0000000:10:ЗУ 1(78)(вх. 51:01:2206002:37)	земли лесного фонда	для нужд лесного хозяйства и лесной промышленности	собственность РФ	60,87	
ЕЗП51:00:0000000:10:ЗУ 1(79)(вх. 51:01:2206002:37)	земли лесного фонда	для нужд лесного хозяйства и лесной промышленности	собственность РФ	60,81	
ЕЗП51:00:0000000:10:ЗУ 1(80)(вх. 51:01:2206002:37)	земли лесного фонда	для нужд лесного хозяйства и лесной промышленности	собственность РФ	59,25	
ЕЗП51:00:0000000:10:ЗУ 1(81)(вх. 51:01:2206002:37)	земли лесного фонда	для нужд лесного хозяйства и лесной промышленности	собственность РФ	60,75	
ЕЗП51:00:0000000:10:ЗУ 1(82)(вх. 51:01:2206002:37)	земли лесного фонда	для нужд лесного хозяйства и лесной промышленности	собственность РФ	60,87	
ЕЗП51:00:0000000:10:ЗУ 1(83)(вх. 51:01:2206002:37)	земли лесного фонда	для нужд лесного хозяйства и лесной промышленности	собственность РФ	60,81	
ЕЗП51:00:0000000:10:ЗУ 1(84)(вх. 51:01:2206002:37)	земли лесного фонда	для нужд лесного хозяйства и лесной промышленности	собственность РФ	60,81	
ЕЗП51:00:0000000:10:ЗУ 1(85)(вх. 51:01:2206002:37)	земли лесного фонда	для нужд лесного хозяйства и лесной промышленности	собственность РФ	60,81	
ЕЗП51:00:0000000:10:ЗУ 1(86)(вх. 51:01:2206002:37)	земли лесного фонда	для нужд лесного хозяйства и лесной промышленности	собственность РФ	62,09	
ЕЗП51:00:0000000:10:ЗУ 1(87)(вх. 51:01:2206002:37)	земли лесного фонда	для нужд лесного хозяйства и лесной промышленности	собственность РФ	106,08	
ЕЗП51:00:0000000:10:ЗУ 1(88)(вх. 51:01:2206002:37)	земли лесного фонда	для нужд лесного хозяйства и лесной промышленности	собственность РФ	106,13	
ЕЗП51:00:0000000:10:ЗУ 1(89)(вх. 51:01:2206002:37)	земли лесного фонда	для нужд лесного хозяйства и лесной промышленности	собственность РФ	62,06	
ЕЗП51:00:0000000:10:ЗУ 1(90)(вх. 51:01:2206002:37)	земли лесного фонда	для нужд лесного хозяйства и лесной промышленности	собственность РФ	62,12	
ЕЗП51:00:0000000:10:ЗУ 1(91)(вх. 51:01:2206002:37)	земли лесного фонда	для нужд лесного хозяйства и лесной промышленности	собственность РФ	62,12	
ЕЗП51:00:0000000:10:ЗУ 1(92)(вх. 51:01:2206002:37)	земли лесного фонда	для нужд лесного хозяйства и лесной промышленности	собственность РФ	62,17	
ЕЗП51:00:0000000:10:ЗУ 1(93)(вх. 51:01:2206002:37)	земли лесного фонда	для нужд лесного хозяйства и лесной промышленности	собственность РФ	106,11	
ЕЗП51:00:0000000:10:ЗУ 1(94)(вх. 51:01:2206002:37)	земли лесного фонда	для нужд лесного хозяйства и лесной промышленности	собственность РФ	50,7	
ЕЗП51:00:0000000:10:ЗУ 1(95)(вх. 51:01:2206002:37)	земли лесного фонда	для нужд лесного хозяйства и лесной промышленности	собственность РФ	84,63	
ЕЗП51:00:0000000:10:ЗУ 1(96) (вх. 51:01:2203001:7)	земли лесного фонда	для нужд лесного хозяйства и лесной промышленности	собственность РФ	77,47	
ЕЗП51:00:0000000:10:ЗУ 1(97) (вх. 51:01:2203001:7)	земли лесного фонда	для нужд лесного хозяйства и лесной промышленности	собственность РФ	60,78	
ЕЗП51:00:0000000:10:ЗУ 1(98) (вх. 51:01:2203001:7)	земли лесного фонда	для нужд лесного хозяйства и лесной промышленности	собственность РФ	60,78	
ЕЗП51:00:0000000:10:ЗУ 1(99) (вх. 51:01:2203001:7)	земли лесного фонда	для нужд лесного хозяйства и лесной промышленности	собственность РФ	60,86	
ЕЗП51:00:0000000:10:ЗУ 1(100) (вх. 51:01:2203001:7)	земли лесного фонда	для нужд лесного хозяйства и лесной промышленности	собственность РФ	60,78	
ЕЗП51:00:0000000:10:ЗУ 1(101) (вх. 51:01:2203001:7)	земли лесного фонда	для нужд лесного хозяйства и лесной промышленности	собственность РФ	60,78	
ЕЗП51:00:0000000:10:ЗУ 1(102) (вх. 51:01:2203001:7)	земли лесного фонда	для нужд лесного хозяйства и лесной промышленности	собственность РФ	60,78	
ЕЗП51:00:0000000:10:ЗУ 1(103) (вх. 51:01:2203001:7)	земли лесного фонда	для нужд лесного хозяйства и лесной промышленности	собственность РФ	60,78	
ЕЗП51:00:0000000:10:ЗУ 1(104) (вх. 51:01:2203001:7)	земли лесного фонда	для нужд лесного хозяйства и лесной промышленности	собственность РФ	62,13	
ЕЗП51:00:0000000:10:ЗУ 1(105) (вх. 51:01:2203001:7)	земли лесного фонда	для нужд лесного хозяйства и лесной промышленности	собственность РФ	60,78	

	ЕЗП51:00:0000000:10:ЗУ 1(106) (вх. 51:01:2203001:7)	земли лесного фонда	для нужд лесного хозяйства и лесной промышленности	собственность РФ	77,44	
	ЕЗП51:00:0000000:10:ЗУ 1(107) (вх. 51:01:2203001:7)	земли лесного фонда	для нужд лесного хозяйства и лесной промышленности	собственность РФ	60,79	
	ЕЗП51:00:0000000:10:ЗУ 1(108) (вх. 51:01:2203001:7)	земли лесного фонда	для нужд лесного хозяйства и лесной промышленности	собственность РФ	62,09	
	ЕЗП51:00:0000000:10:ЗУ 1(109) (вх. 51:01:2203001:7)	земли лесного фонда	для нужд лесного хозяйства и лесной промышленности	собственность РФ	60,79	
	ЕЗП51:00:0000000:10:ЗУ 1(110) (вх. 51:01:2203001:7)	земли лесного фонда	для нужд лесного хозяйства и лесной промышленности	собственность РФ	60,79	
	ЕЗП51:00:0000000:10:ЗУ 1(111) (вх. 51:01:2203001:7)	земли лесного фонда	для нужд лесного хозяйства и лесной промышленности	собственность РФ	60,79	
	ЕЗП51:00:0000000:10:ЗУ 1(112) (вх. 51:01:2203001:7)	земли лесного фонда	для нужд лесного хозяйства и лесной промышленности	собственность РФ	60,79	
	ЕЗП51:00:0000000:10:ЗУ 1(113) (вх. 51:01:2203001:7)	земли лесного фонда	для нужд лесного хозяйства и лесной промышленности	собственность РФ	59,33	
	ЕЗП51:00:0000000:10:ЗУ 1(114) (вх. 51:01:2203001:7)	земли лесного фонда	для нужд лесного хозяйства и лесной промышленности	собственность РФ	50,37	
	ЕЗП51:00:0000000:10:ЗУ 1(115) (вх. 51:01:2203001:7)	земли лесного фонда	для нужд лесного хозяйства и лесной промышленности	собственность РФ	60,8	
	ЕЗП51:00:0000000:10:ЗУ 1(116) (вх. 51:01:2203001:7)	земли лесного фонда	для нужд лесного хозяйства и лесной промышленности	собственность РФ	62,06	
	ЕЗП51:00:0000000:10:ЗУ 1(117) (вх. 51:01:2203001:7)	земли лесного фонда	для нужд лесного хозяйства и лесной промышленности	собственность РФ	62,14	
	ЕЗП51:00:0000000:10:ЗУ 1(118) (вх. 51:01:2203001:7)	земли лесного фонда	для нужд лесного хозяйства и лесной промышленности	собственность РФ	62,09	
	ЕЗП51:00:0000000:10:ЗУ 1(119) (вх. 51:01:2203001:7)	земли лесного фонда	для нужд лесного хозяйства и лесной промышленности	собственность РФ	62,07	
	ЕЗП51:00:0000000:10:ЗУ 1(120) (вх. 51:01:2203001:7)	земли лесного фонда	для нужд лесного хозяйства и лесной промышленности	собственность РФ	62,12	
	ЕЗП51:00:0000000:10:ЗУ 1(121) (вх. 51:01:2203001:7)	земли лесного фонда	для нужд лесного хозяйства и лесной промышленности	собственность РФ	106,17	
	ЕЗП51:00:0000000:10:ЗУ 1(122) (вх. 51:01:2203001:7)	земли лесного фонда	для нужд лесного хозяйства и лесной промышленности	собственность РФ	132,3	
	ЕЗП51:00:0000000:10:ЗУ 1(123) (вх. 51:01:2203001:7)	земли лесного фонда	для нужд лесного хозяйства и лесной промышленности	собственность РФ	62,11	
	ЕЗП51:00:0000000:10:ЗУ 1(124) (вх. 51:01:2203001:7)	земли лесного фонда	для нужд лесного хозяйства и лесной промышленности	собственность РФ	62,07	
	ЕЗП51:00:0000000:10:ЗУ 1(125) (вх. 51:01:2203001:7)	земли лесного фонда	для нужд лесного хозяйства и лесной промышленности	собственность РФ	62,13	
	ЕЗП51:00:0000000:10:ЗУ 1(126) (вх. 51:01:2203001:7)	земли лесного фонда	для нужд лесного хозяйства и лесной промышленности	собственность РФ	62,09	
	ЕЗП51:00:0000000:10:ЗУ 1(127) (вх. 51:01:2203001:7)	земли лесного фонда	для нужд лесного хозяйства и лесной промышленности	собственность РФ	62,07	
	ЕЗП51:00:0000000:10:ЗУ 1(128) (вх. 51:01:2203001:7)	земли лесного фонда	для нужд лесного хозяйства и лесной промышленности	собственность РФ	62,11	
	ЕЗП51:00:0000000:10:ЗУ 1(129) (вх. 51:01:2203001:7)	земли лесного фонда	для нужд лесного хозяйства и лесной промышленности	собственность РФ	62,11	
	ЕЗП51:00:0000000:10:ЗУ 1(130) (вх. 51:01:2203001:7)	земли лесного фонда	для нужд лесного хозяйства и лесной промышленности	собственность РФ	62,11	
	ЕЗП51:00:0000000:10:ЗУ 1(131) (вх. 51:01:2203001:7)	земли лесного фонда	для нужд лесного хозяйства и лесной промышленности	собственность РФ	106,07	
	ЕЗП51:00:0000000:10:ЗУ 1(132) (вх. 51:01:2203001:7)	земли лесного фонда	для нужд лесного хозяйства и лесной промышленности	собственность РФ	62,13	
	ЕЗП51:00:0000000:10:ЗУ 1(133) (вх. 51:01:2203001:7)	земли лесного фонда	для нужд лесного хозяйства и лесной промышленности	собственность РФ	62,1	
	ЕЗП51:00:0000000:10:ЗУ 1(134) (вх. 51:01:2203001:7)	земли лесного фонда	для нужд лесного хозяйства и лесной промышленности	собственность РФ	62,2	
	ЕЗП51:00:0000000:10:ЗУ 1(135) (вх. 51:01:2203001:7)	земли лесного фонда	для нужд лесного хозяйства и лесной промышленности	собственность РФ	62,05	
	ЕЗП51:00:0000000:10:ЗУ 1(136) (вх. 51:01:2203001:7)	земли лесного фонда	для нужд лесного хозяйства и лесной промышленности	собственность РФ	62,2	
	ЕЗП51:00:0000000:10:ЗУ 1(137) (вх. 51:01:2203001:7)	земли лесного фонда	для нужд лесного хозяйства и лесной промышленности	собственность РФ	77,46	
	ЕЗП51:00:0000000:10:ЗУ 1(138) (вх. 51:01:2203001:7)	земли лесного фонда	для нужд лесного хозяйства и лесной промышленности	собственность РФ	62,12	
	ЕЗП51:00:0000000:10:ЗУ 1(139) (вх. 51:01:2203001:7)	земли лесного фонда	для нужд лесного хозяйства и лесной промышленности	собственность РФ	62,12	
	ЕЗП51:00:0000000:10:ЗУ 1(140) (вх. 51:01:2203001:7)	земли лесного фонда	для нужд лесного хозяйства и лесной промышленности	собственность РФ	62,11	
	ЕЗП51:00:0000000:10:ЗУ 1(141) (вх. 51:01:2203001:7)	земли лесного фонда	для нужд лесного хозяйства и лесной промышленности	собственность РФ	62,09	
	ЕЗП51:00:0000000:10:ЗУ 1(142) (вх. 51:01:2203001:7)	земли лесного фонда	для нужд лесного хозяйства и лесной промышленности	собственность РФ	62,04	
	ЕЗП51:00:0000000:10:ЗУ 1(143) (вх. 51:01:2203001:7)	земли лесного фонда	для нужд лесного хозяйства и лесной промышленности	собственность РФ	77,41	
	ЕЗП51:00:0000000:10:ЗУ 1(144) (вх. 51:01:2203001:7)	земли лесного фонда	для нужд лесного хозяйства и лесной промышленности	собственность РФ	62,06	
	ЕЗП51:00:0000000:10:ЗУ 1(145) (вх. 51:09:0020101:34)	земли лесного фонда	для нужд лесного хозяйства и лесной промышленности	собственность РФ	106,09	
	ЕЗП51:00:0000000:10:ЗУ 1(146) (вх. 51:09:0020101:34)	земли лесного фонда	для нужд лесного хозяйства и лесной промышленности	собственность РФ	77,42	
	ЕЗП51:00:0000000:10:ЗУ 1(147) (вх. 51:09:0020101:34)	земли лесного фонда	для нужд лесного хозяйства и лесной промышленности	собственность РФ	62,06	
3	51:01:0401014:ЗУ1(1)	земли населенных пунктов	-	государственная собственность до разграничения	84,63	128
	51:01:0401014:ЗУ1(2)	земли населенных пунктов	-	государственная собственность до разграничения	43,33	
4	ЕЗП51:01:0000000:57:ЗУ 1(1) (вх. 51:01:2405001:90)	земли промышленности и иного спец.назначения	Для размещения иных объектов промышленности, энергетики, транспорта, связи, радиовещания, телевидения, информатики, обеспечения космической деятельности, обороны, безопасности и иного специального назначения	государственная собственность до разграничения, аренда ПАО МРСК Северо-Запада - филиал «КолЭнерго	46,23	71
	ЕЗП51:01:0000000:57:ЗУ 1(2) (вх. 51:01:2405001:87)	земли промышленности и иного спец.назначения	Для размещения иных объектов промышленности, энергетики, транспорта, связи, радиовещания, телевидения, информатики, обеспечения космической деятельности, обороны, безопасности и иного специального назначения	государственная собственность до разграничения, аренда ПАО МРСК Северо-Запада - филиал «КолЭнерго	24,42	

5	51:01:0207001:ЗУ1(1)	земли населенных пунктов	-	государственная собственность до разграничения	60,79	70
	51:01:0207001:ЗУ1(2)	земли населенных пунктов	-	государственная собственность до разграничения	9,32	
6	51:01:0202003:ЗУ1(1)	земли населенных пунктов	-	государственная собственность до разграничения	101,07	313
	51:01:0202003:ЗУ1(2)	земли населенных пунктов	-	государственная собственность до разграничения	68,53	
	51:01:0202003:ЗУ1(3)	земли населенных пунктов	-	государственная собственность до разграничения	60,76	
	51:01:0202003:ЗУ1(4)	земли населенных пунктов	-	государственная собственность до разграничения	82,83	
7	51:01:0202002:ЗУ1(1)	земли населенных пунктов	-	государственная собственность до разграничения	12,13	38
	51:01:0202002:ЗУ1(1)	земли населенных пунктов	-	государственная собственность до разграничения	25,64	
8	ЕЗП51:01:0000000:71:ЗУ 1(1) (вх. 51:01:0202003:26)	земли населенных пунктов	Для размещения иных объектов промышленности, энергетики, транспорта, связи, радиовещания, телевидения, информатики, обеспечения космической деятельности, обороны, безопасности и иного специального назначения	государственная собственность до разграничения, аренда ПАО МРСК Северо-Запада - филиал «КолЭнерго	28,87	213
	ЕЗП51:01:0000000:71:ЗУ 1(2) (вх. 51:01:0202003:27)	земли населенных пунктов	Для размещения иных объектов промышленности, энергетики, транспорта, связи, радиовещания, телевидения, информатики, обеспечения космической деятельности, обороны, безопасности и иного специального назначения	государственная собственность до разграничения, аренда ПАО МРСК Северо-Запада - филиал «КолЭнерго	90,25	
	ЕЗП51:01:0000000:71:ЗУ 1(3) (вх. 51:01:0202002:70)	земли населенных пунктов	Для размещения иных объектов промышленности, энергетики, транспорта, связи, радиовещания, телевидения, информатики, обеспечения космической деятельности, обороны, безопасности и иного специального назначения	государственная собственность до разграничения, аренда ПАО МРСК Северо-Запада - филиал «КолЭнерго	70,35	
	ЕЗП51:01:0000000:71:ЗУ 1(4) (вх. 51:01:0202003:29)	земли населенных пунктов	Для размещения иных объектов промышленности, энергетики, транспорта, связи, радиовещания, телевидения, информатики, обеспечения космической деятельности, обороны, безопасности и иного специального назначения	государственная собственность до разграничения, аренда ПАО МРСК Северо-Запада - филиал «КолЭнерго	23,22	
9	51:01:0000000:11525:ЗУ1	земли лесного фонда	для нужд лесного хозяйства и лесной промышленности	собственность РФ, постоянное (бессрочное) пользование ФКУ «Дирекция государственного заказчика по реализации федеральной целевой программы «Модернизация транспортной системы России»	61	-
10	51:01:0205002:ЗУ1	земли населенных пунктов	-	государственная собственность до разграничения	9	-
11	51:01:0201004:ЗУ1	земли населенных пунктов	-	государственная собственность до разграничения	61	-
12	ЕЗП51:01:0000000:54:ЗУ 1(1) (вх. 51:01:2206002:187)	земли промышленности и иного спец.назначения	Для размещения иных объектов промышленности, энергетики, транспорта, связи, радиовещания, телевидения, информатики, обеспечения космической деятельности, обороны, безопасности и иного специального назначения	государственная собственность до разграничения, аренда ПАО МРСК Северо-Запада - филиал «КолЭнерго»	49,32	185
	ЕЗП51:01:0000000:54:ЗУ 1(2) (вх. 51:01:2206002:185)	земли промышленности и иного спец.назначения	Для размещения иных объектов промышленности, энергетики, транспорта, связи, радиовещания, телевидения, информатики, обеспечения космической деятельности, обороны, безопасности и иного специального назначения	государственная собственность до разграничения, аренда ПАО МРСК Северо-Запада - филиал «КолЭнерго»	32,76	
	ЕЗП51:01:0000000:54:ЗУ 1(3) (вх. 51:01:0803001:5)	земли промышленности и иного спец.назначения	Для размещения иных объектов промышленности, энергетики, транспорта, связи, радиовещания, телевидения, информатики, обеспечения космической деятельности, обороны, безопасности и иного специального назначения	государственная собственность до разграничения, аренда ПАО МРСК Северо-Запада - филиал «КолЭнерго»	74,84	
	ЕЗП51:01:0000000:54:ЗУ 1(4) (вх. 51:01:0803001:5)	земли промышленности и иного спец.назначения	Для размещения иных объектов промышленности, энергетики, транспорта, связи, радиовещания, телевидения, информатики, обеспечения космической деятельности, обороны, безопасности и иного специального назначения	государственная собственность до разграничения, аренда ПАО МРСК Северо-Запада - филиал «КолЭнерго»	27,36	
	ЕЗП51:01:0000000:54:ЗУ 1(5) (вх. 51:01:0803001:5)	земли промышленности и иного спец.назначения	Для размещения иных объектов промышленности, энергетики, транспорта, связи, радиовещания, телевидения, информатики, обеспечения космической деятельности, обороны, безопасности и иного специального назначения	государственная собственность до разграничения, аренда ПАО МРСК Северо-Запада - филиал «КолЭнерго»	1,14	
13	ЕЗП51:20:0000000:52:ЗУ 1(1) (вх. 51:20:0001606:40	земли населенных пунктов	для нужд обороны	государственная собственность до разграничения	62,08	478
	ЕЗП51:20:0000000:52:ЗУ 1(2) (вх. 51:20:0001606:40)	земли населенных пунктов	для нужд обороны	государственная собственность до разграничения	60,78	
	ЕЗП51:20:0000000:52:ЗУ 1(3) (вх. 51:20:0001606:40)	земли населенных пунктов	для нужд обороны	государственная собственность до разграничения	60,82	
	ЕЗП51:20:0000000:52:ЗУ 1(4) (вх. 51:20:0001606:40)	земли населенных пунктов	для нужд обороны	государственная собственность до разграничения	60,82	
	ЕЗП51:20:0000000:52:ЗУ 1(5) (вх. 51:20:0001602:51)	земли населенных пунктов	для нужд обороны	государственная собственность до разграничения	50,98	
	ЕЗП51:20:0000000:52:ЗУ 1(6) (вх. 51:20:0001602:51)	земли населенных пунктов	для нужд обороны	государственная собственность до разграничения	60,8	
	ЕЗП51:20:0000000:52:ЗУ 1(7) (вх. 51:20:0001602:51)	земли населенных пунктов	для нужд обороны	государственная собственность до разграничения	60,84	
	ЕЗП51:20:0000000:52:ЗУ 1(8) (вх. 51:20:0001602:51)	земли населенных пунктов	для нужд обороны	государственная собственность до разграничения	60,82	
14	51:20:0000000:16363:ЗУ1 (1)	земли населенных пунктов	для нужд обороны	государственная собственность до разграничения, аренда ПАО МРСК Северо-Запада - филиал «КолЭнерго»	59,27	119
	51:20:0000000:16363:ЗУ1 (2)	земли населенных пунктов	для нужд обороны	государственная собственность до разграничения, аренда ПАО МРСК Северо-Запада - филиал «КолЭнерго»	59,23	
15	51:20:0001602:ЗУ1(1)	земли населенных пунктов	-	государственная собственность до разграничения	60,85	538
	51:20:0001602:ЗУ1(2)	земли населенных пунктов	-	государственная собственность до разграничения	60,78	
	51:20:0001602:ЗУ1(3)	земли населенных пунктов	-	государственная собственность до разграничения	32,05	
	51:20:0001602:ЗУ1(4)	земли населенных пунктов	-	государственная собственность до разграничения	60,84	
	51:20:0001602:ЗУ1(5)	земли населенных пунктов	-	государственная собственность до разграничения	60,78	
	51:20:0001602:ЗУ1(6)	земли населенных пунктов	-	государственная собственность до разграничения	92,1	
	51:20:0001602:ЗУ1(7)	земли населенных пунктов	-	государственная собственность до разграничения	50,44	
	51:20:0001602:ЗУ1(8)	земли населенных пунктов	-	государственная собственность до разграничения	50,41	
	51:20:0001602:ЗУ1(9)	земли населенных пунктов	-	государственная собственность до разграничения	70,08	

16	ЕЗП51:20:0000000:33:ЗУ 1(1)(вх. 51:20:0001602:22)	земли населенных пунктов	высоковольтная линия электропередачи ВЛ-150 КВ № Л-160	государственная собственность до разграничения, аренда ПАО МРСК Северо-Запада - филиал «КолЭнерго»	9,83	171
	ЕЗП51:20:0000000:33:ЗУ 1(2) (вх. 51:20:0001602:21)	земли населенных пунктов	высоковольтная линия электропередачи ВЛ-150 КВ № Л-161	государственная собственность до разграничения, аренда ПАО МРСК Северо-Запада - филиал «КолЭнерго»	59,33	
	ЕЗП51:20:0000000:33:ЗУ 1(3) (вх. 51:20:0001602:15)	земли населенных пунктов	высоковольтная линия электропередачи ВЛ-150 КВ № Л-162	государственная собственность до разграничения, аренда ПАО МРСК Северо-Запада - филиал «КолЭнерго»	28,76	
	ЕЗП51:20:0000000:33:ЗУ 1(4) (вх. 51:20:0001602:13)	земли населенных пунктов	высоковольтная линия электропередачи ВЛ-150 КВ № Л-163	государственная собственность до разграничения, аренда ПАО МРСК Северо-Запада - филиал «КолЭнерго»	13,93	
	ЕЗП51:20:0000000:33:ЗУ 1(5) (вх. 51:20:0000000:16347)	земли населенных пунктов	высоковольтная линия электропередачи ВЛ-150 КВ № Л-164	государственная собственность до разграничения, аренда ПАО МРСК Северо-Запада - филиал «КолЭнерго»	59,28	
17	51:20:0001606:46:ЗУ1(1)	земли населенных пунктов	использование лесов	государственная собственность до разграничения	50,39	217
	51:20:0001606:46:ЗУ1(2)	земли населенных пунктов	использование лесов	государственная собственность до разграничения	106,07	
	51:20:0001606:46:ЗУ1(3)	земли населенных пунктов	использование лесов	государственная собственность до разграничения	60,84	
18	51:20:0001606:ЗУ1(1)	земли населенных пунктов	-	государственная собственность до разграничения	50,39	105
	51:20:0001606:ЗУ1(2)	земли населенных пунктов	-	государственная собственность до разграничения	4,06	
	51:20:0001606:ЗУ1(3)	земли населенных пунктов	-	государственная собственность до разграничения	50,39	
19	51:20:0001606:39:ЗУ1	земли промышленности и иного спец.назначения	Для размещения промышленных объектов	собственность МО г. Мурманск, постоянное (бессрочное) пользование Мурманское МБУ «Экосистема»	46	-
20	51:20:0001606:42:ЗУ1	земли промышленности и иного спец.назначения	Под объектами размещения отходов потребления	собственность Мурманской области	61	-
21	51:20:0001606:47:ЗУ1(1)	земли населенных пунктов	использование лесов	собственность МО г. Мурманск	84,62	1293
	51:20:0001606:47:ЗУ1(2)	земли населенных пунктов	использование лесов	собственность МО г. Мурманск	60,8	
	51:20:0001606:47:ЗУ1(3)	земли населенных пунктов	использование лесов	собственность МО г. Мурманск	60,8	
	51:20:0001606:47:ЗУ1(4)	земли населенных пунктов	использование лесов	собственность МО г. Мурманск	60,8	
	51:20:0001606:47:ЗУ1(5)	земли населенных пунктов	использование лесов	собственность МО г. Мурманск	59,28	
	51:20:0001606:47:ЗУ1(6)	земли населенных пунктов	использование лесов	собственность МО г. Мурманск	60,77	
	51:20:0001606:47:ЗУ1(7)	земли населенных пунктов	использование лесов	собственность МО г. Мурманск	60,84	
	51:20:0001606:47:ЗУ1(8)	земли населенных пунктов	использование лесов	собственность МО г. Мурманск	60,78	
	51:20:0001606:47:ЗУ1(9)	земли населенных пунктов	использование лесов	собственность МО г. Мурманск	60,78	
	51:20:0001606:47:ЗУ1(10)	земли населенных пунктов	использование лесов	собственность МО г. Мурманск	60,84	
	51:20:0001606:47:ЗУ1(11)	земли населенных пунктов	использование лесов	собственность МО г. Мурманск	59,35	
	51:20:0001606:47:ЗУ1(12)	земли населенных пунктов	использование лесов	собственность МО г. Мурманск	50,37	
	51:20:0001606:47:ЗУ1(13)	земли населенных пунктов	использование лесов	собственность МО г. Мурманск	60,78	
	51:20:0001606:47:ЗУ1(14)	земли населенных пунктов	использование лесов	собственность МО г. Мурманск	60,79	
	51:20:0001606:47:ЗУ1(15)	земли населенных пунктов	использование лесов	собственность МО г. Мурманск	62,13	
	51:20:0001606:47:ЗУ1(16)	земли населенных пунктов	использование лесов	собственность МО г. Мурманск	60,83	
	51:20:0001606:47:ЗУ1(17)	земли населенных пунктов	использование лесов	собственность МО г. Мурманск	59,28	
	51:20:0001606:47:ЗУ1(18)	земли населенных пунктов	использование лесов	собственность МО г. Мурманск	60,82	
	51:20:0001606:47:ЗУ1(19)	земли населенных пунктов	использование лесов	собственность МО г. Мурманск	60,83	
	51:20:0001606:47:ЗУ1(20)	земли населенных пунктов	использование лесов	собственность МО г. Мурманск	66,85	
	51:20:0001606:47:ЗУ1(21)	земли населенных пунктов	использование лесов	собственность МО г. Мурманск	60,86	
22	51:01:0000000:243:ЗУ1(1) (вх. 51:01:2206002:28)	земли с/х назначения	для сельскохозяйственного использования	общая долевая собственность граждан (Дмитриев С. В., Галоян Т. М., Богданова О. М., Ходько Е. К., Котова Е. П., Балашко Н. В., Зубов В. В., Шпеко А. В., Куковеров С. Н.)	66,88	359
	51:01:0000000:243:ЗУ1(2) (вх. 51:01:2206002:28)	земли с/х назначения	для сельскохозяйственного использования	общая долевая собственность граждан (Дмитриев С. В., Галоян Т. М., Богданова О. М., Ходько Е. К., Котова Е. П., Балашко Н. В., Зубов В. В., Шпеко А. В., Куковеров С. Н.)	60,86	
	51:01:0000000:243:ЗУ1(3) (вх. 51:01:2206002:28)	земли с/х назначения	для сельскохозяйственного использования	общая долевая собственность граждан (Дмитриев С. В., Галоян Т. М., Богданова О. М., Ходько Е. К., Котова Е. П., Балашко Н. В., Зубов В. В., Шпеко А. В., Куковеров С. Н.)	60,82	
	51:01:0000000:243:ЗУ1(4) (вх. 51:01:2206002:28)	земли с/х назначения	для сельскохозяйственного использования	общая долевая собственность граждан (Дмитриев С. В., Галоян Т. М., Богданова О. М., Ходько Е. К., Котова Е. П., Балашко Н. В., Зубов В. В., Шпеко А. В., Куковеров С. Н.)	60,83	
	51:01:0000000:243:ЗУ1(5)	земли с/х назначения	для сельскохозяйственного использования	общая долевая собственность граждан (Дмитриев С. В., Галоян Т. М., Богданова О. М., Ходько Е. К., Котова Е. П., Балашко Н. В., Зубов В. В., Шпеко А. В., Куковеров С. Н.)	106,05	
	51:01:0000000:243:ЗУ1(6) (вх. 51:01:1101001:4)	земли с/х назначения	для сельскохозяйственного использования	общая долевая собственность граждан (Дмитриев С. В., Галоян Т. М., Богданова О. М., Ходько Е. К., Котова Е. П., Балашко Н. В., Зубов В. В., Шпеко А. В., Куковеров С. Н.)	3,58	
23	51:01:0000000:288:ЗУ1(1)	земли с/х назначения	для сельскохозяйственного использования	государственная собственность до разграничения	59,28	1084
	51:01:0000000:288:ЗУ1(2)	земли с/х назначения	для сельскохозяйственного использования	государственная собственность до разграничения	60,79	
	51:01:0000000:288:ЗУ1(3)	земли с/х назначения	для сельскохозяйственного использования	государственная собственность до разграничения	60,78	
	51:01:0000000:288:ЗУ1(4)	земли с/х назначения	для сельскохозяйственного использования	государственная собственность до разграничения	84,69	
	51:01:0000000:288:ЗУ1(5)	земли с/х назначения	для сельскохозяйственного использования	государственная собственность до разграничения	60,82	
	51:01:0000000:288:ЗУ1(6)	земли с/х назначения	для сельскохозяйственного использования	государственная собственность до разграничения	60,82	

	51:01:0000000:288:ЗУ1(7)	земли с/х назначения	для сельскохозяйственного использования	государственная собственность до разграничения	60,82	
	51:01:0000000:288:ЗУ1(8)	земли с/х назначения	для сельскохозяйственного использования	государственная собственность до разграничения	84,65	
	51:01:0000000:288:ЗУ1(9)	земли с/х назначения	для сельскохозяйственного использования	государственная собственность до разграничения	60,8	
	51:01:0000000:288:ЗУ1(1 0)	земли с/х назначения	для сельскохозяйственного использования	государственная собственность до разграничения	60,76	
	51:01:0000000:288:ЗУ1(1 1)	земли с/х назначения	для сельскохозяйственного использования	государственная собственность до разграничения	31,26	
	51:01:0000000:288:ЗУ1(1 2)	земли с/х назначения	для сельскохозяйственного использования	государственная собственность до разграничения	84,6	
	51:01:0000000:288:ЗУ1(1 3)	земли с/х назначения	для сельскохозяйственного использования	государственная собственность до разграничения	60,76	
	51:01:0000000:288:ЗУ1(1 4)	земли с/х назначения	для сельскохозяйственного использования	государственная собственность до разграничения	3,24	
	51:01:0000000:288:ЗУ1(1 5)	земли с/х назначения	для сельскохозяйственного использования	государственная собственность до разграничения	57,23	
	51:01:0000000:288:ЗУ1(1 6)	земли с/х назначения	для сельскохозяйственного использования	государственная собственность до разграничения	60,79	
	51:01:0000000:288:ЗУ1(1 7)	земли с/х назначения	для сельскохозяйственного использования	государственная собственность до разграничения	60,79	
	51:01:0000000:288:ЗУ1(1 8)	земли с/х назначения	для сельскохозяйственного использования	государственная собственность до разграничения	71,13	
24	51:01:0000000:237:ЗУ1(1)	земли с/х назначения	для сельскохозяйственного использования	государственная собственность до разграничения, ипотека Акционерное общество «Российский Сельскохозяйственный банк»	59,32	1105
	51:01:0000000:237:ЗУ1(2)	земли с/х назначения	для сельскохозяйственного использования	государственная собственность до разграничения, ипотека Акционерное общество «Российский Сельскохозяйственный банк»	60,78	
	51:01:0000000:237:ЗУ1(3)	земли с/х назначения	для сельскохозяйственного использования	государственная собственность до разграничения, ипотека Акционерное общество «Российский Сельскохозяйственный банк»	60,78	
	51:01:0000000:237:ЗУ1(4)	земли с/х назначения	для сельскохозяйственного использования	государственная собственность до разграничения, ипотека Акционерное общество «Российский Сельскохозяйственный банк»	60,84	
	51:01:0000000:237:ЗУ1(5)	земли с/х назначения	для сельскохозяйственного использования	государственная собственность до разграничения, ипотека Акционерное общество «Российский Сельскохозяйственный банк»	129,97	
	51:01:0000000:237:ЗУ1(6)	земли с/х назначения	для сельскохозяйственного использования	государственная собственность до разграничения, ипотека Акционерное общество «Российский Сельскохозяйственный банк»	129,93	
	51:01:0000000:237:ЗУ1(7)	земли с/х назначения	для сельскохозяйственного использования	государственная собственность до разграничения, ипотека Акционерное общество «Российский Сельскохозяйственный банк»	59,27	
	51:01:0000000:237:ЗУ1(8)	земли с/х назначения	для сельскохозяйственного использования	государственная собственность до разграничения, ипотека Акционерное общество «Российский Сельскохозяйственный банк»	60,86	
	51:01:0000000:237:ЗУ1(9)	земли с/х назначения	для сельскохозяйственного использования	государственная собственность до разграничения, ипотека Акционерное общество «Российский Сельскохозяйственный банк»	60,87	
	51:01:0000000:237:ЗУ1(1 0)	земли с/х назначения	для сельскохозяйственного использования	государственная собственность до разграничения, ипотека Акционерное общество «Российский Сельскохозяйственный банк»	84,61	
	51:01:0000000:237:ЗУ1(1 11)	земли с/х назначения	для сельскохозяйственного использования	государственная собственность до разграничения, ипотека Акционерное общество «Российский Сельскохозяйственный банк»	50,42	
	51:01:0000000:237:ЗУ1(1 2)	земли с/х назначения	для сельскохозяйственного использования	государственная собственность до разграничения, ипотека Акционерное общество «Российский Сельскохозяйственный банк»	57,26	
	51:01:0000000:237:ЗУ1(1 3)	земли с/х назначения	для сельскохозяйственного использования	государственная собственность до разграничения, ипотека Акционерное общество «Российский Сельскохозяйственный банк»	84,69	
	51:01:0000000:237:ЗУ1(1 4)	земли с/х назначения	для сельскохозяйственного использования	государственная собственность до разграничения, ипотека Акционерное общество «Российский Сельскохозяйственный банк»	84,6	
	51:01:0000000:237:ЗУ1(1 5)	земли с/х назначения	для сельскохозяйственного использования	государственная собственность до разграничения, ипотека Акционерное общество «Российский Сельскохозяйственный банк»	60,83	
25	51:01:0801003:ЗУ1(1)	земли населенных пунктов	-	государственная собственность до разграничения	40,97	103,1
	51:01:0801003:ЗУ1(2)	земли населенных пунктов	-	государственная собственность до разграничения	60,84	
	51:01:0801003:ЗУ1(3)	земли населенных пунктов	-	государственная собственность до разграничения	1,28	
26	51:01:0000000:74:ЗУ1	земли населенных пунктов	под ВЛ и подстанции	государственная собственность до разграничения, аренда ПАО МРСК Северо-Запада - филиал «КолЭнерго»	20	-
27	51:01:1101001:15:ЗУ1	земли промышленности и иного спец.назначения	радиопередающий центр «Вихрь»	государственная собственность до разграничения	14	-
28	51:01:1101001:57:ЗУ1	земли с/х назначения	под линии электропередачи	государственная собственность до разграничения, акционерное общество «Мурманская областная электросетевая компания»	58	-
29	51:01:0801001:ЗУ1	земли населенных пунктов	-	государственная собственность до разграничения	60	-
30	ЕЗП51:09:0000000:1:ЗУ1(1) (вх. 51:09:0020101:1)	земли с/х назначения	для сельскохозяйственных целей	государственная собственность до разграничения	62,12	1569
	ЕЗП51:09:0000000:1:ЗУ1(2) (вх. 51:09:0020101:1)	земли с/х назначения	для сельскохозяйственных целей	государственная собственность до разграничения	59,26	
	ЕЗП51:09:0000000:1:ЗУ1(3) (вх. 51:09:0020101:1)	земли с/х назначения	для сельскохозяйственных целей	государственная собственность до разграничения	62,07	
	ЕЗП51:09:0000000:1:ЗУ1(4) (вх. 51:09:0020101:1)	земли с/х назначения	для сельскохозяйственных целей	государственная собственность до разграничения	60,81	
	ЕЗП51:09:0000000:1:ЗУ1(5) (вх. 51:09:0020101:1)	земли с/х назначения	для сельскохозяйственных целей	государственная собственность до разграничения	60,81	
	ЕЗП51:09:0000000:1:ЗУ1(6) (вх. 51:09:0020101:1)	земли с/х назначения	для сельскохозяйственных целей	государственная собственность до разграничения	62,08	
	ЕЗП51:09:0000000:1:ЗУ1(7) (вх. 51:09:0020101:1)	земли с/х назначения	для сельскохозяйственных целей	государственная собственность до разграничения	60,75	
	ЕЗП51:09:0000000:1:ЗУ1(8) (вх. 51:09:0020101:1)	земли с/х назначения	для сельскохозяйственных целей	государственная собственность до разграничения	62,08	
	ЕЗП51:09:0000000:1:ЗУ1(9) (вх. 51:09:0020101:1)	земли с/х назначения	для сельскохозяйственных целей	государственная собственность до разграничения	77,44	
	ЕЗП51:09:0000000:1:ЗУ1(10) (вх. 51:09:0020101:1)	земли с/х назначения	для сельскохозяйственных целей	государственная собственность до разграничения	62,11	
	ЕЗП51:09:0000000:1:ЗУ1(11) (вх. 51:09:0020101:1)	земли с/х назначения	для сельскохозяйственных целей	государственная собственность до разграничения	62,14	
	ЕЗП51:09:0000000:1:ЗУ1(12) (вх. 51:09:0020101:1)	земли с/х назначения	для сельскохозяйственных целей	государственная собственность до разграничения	62,15	
	ЕЗП51:09:0000000:1:ЗУ1(13) (вх. 51:09:0020101:1)	земли с/х назначения	для сельскохозяйственных целей	государственная собственность до разграничения	62,06	
	ЕЗП51:09:0000000:1:ЗУ1(14) (вх. 51:09:0020101:1)	земли с/х назначения	для сельскохозяйственных целей	государственная собственность до разграничения	77,39	
	ЕЗП51:09:0000000:1:ЗУ1(15) (вх. 51:09:0020101:1)	земли с/х назначения	для сельскохозяйственных целей	государственная собственность до разграничения	62,11	
	ЕЗП51:09:0000000:1:ЗУ1(16) (вх. 51:09:0020101:1)	земли с/х назначения	для сельскохозяйственных целей	государственная собственность до разграничения	62,1	
	ЕЗП51:09:0000000:1:ЗУ1(17) (вх. 51:09:0020101:1)	земли с/х назначения	для сельскохозяйственных целей	государственная собственность до разграничения	106,08	
	ЕЗП51:09:0000000:1:ЗУ1(18) (вх. 51:09:0020101:1)	земли с/х назначения	для сельскохозяйственных целей	государственная собственность до разграничения	84,68	
	ЕЗП51:09:0000000:1:ЗУ1(19) (вх. 51:09:0020101:1)	земли с/х назначения	для сельскохозяйственных целей	государственная собственность до разграничения	7,84	

	ЕЗП51:09:0000000:1:ЗУ1(20) (вх. 51:09:0020101:1)	земли с/х назначения	для сельскохозяйственных целей	государственная собственность до разграничения	66,88	
	ЕЗП51:09:0000000:1:ЗУ1(21) (вх. 51:09:0020101:1)	земли с/х назначения	для сельскохозяйственных целей	государственная собственность до разграничения	129,94	
	ЕЗП51:09:0000000:1:ЗУ1(22) (вх. 51:09:0020101:1)	земли с/х назначения	для сельскохозяйственных целей	государственная собственность до разграничения	50,41	
	ЕЗП51:09:0000000:1:ЗУ1(23) (вх. 51:09:0020101:1)	земли с/х назначения	для сельскохозяйственных целей	государственная собственность до разграничения	105,97	
31	51:09:0020102:421:ЗУ1(1)	земли населенных пунктов	Производственная деятельность	государственная собственность до разграничения	60,77	150
	51:09:0020102:421:ЗУ1(2)	земли населенных пунктов	Производственная деятельность	государственная собственность до разграничения	88,79	
32	51:09:0000000:3:ЗУ1	земли запаса	-	государственная собственность до разграничения	94	-
33	51:09:0020102:408:ЗУ1	земли населенных пунктов	Производственная деятельность	государственная собственность до разграничения, аренда ООО «Кольская верфь» (на 49 л до 2066 г)	17	-
34	51:00:0000000:10:ЗУ2	земли лесного фонда	для нужд лесного хозяйства и лесной промышленности	собственность РФ	62	-

Перечень земельных участков, которые полностью или частично попадают в границы планируемого размещения объекта:» Строительство ЛЭП-150кВ от ВЛ-150кВ Л-219 в районе ПС 89 до ПС 150 кВ Белокаменка, отпайки от нового участка ЛЭП-150 кВ Л-219 до ПС 100, отпайки ВЛ-150 кВ Л-160 до ПС 150 кВ Белокаменка, реконструкция ВЛ-150 кВ Л-160 для нужд филиала ПАО «МРСК Северо-Запада» «Колэнерго» (Договор ТП № 43-000141/16 от 20.02.2017 с ООО «Кольская верфь») Отвод земельных участков на период строительства (краткосрочная аренда)

№	Кадастровый номер земельного участка	Категория земель	Вид разрешенного использования по документу	Вид права, землепользователь	Площадь земельного участка, попадающего в границы размещения объекта, кв. м	Общая площадь образуемого многоконтурного участка
1	ЕЗП 51:01:0000000:302:ЗУ1 (вх. 51:01:2404003:14)	земли с/х назначения	для иных видов сельскохозяйственного использования	государственная собственность до разграничения	21174	-
2	ЕЗП 51:00:0000000:10:ЗУ1(1) (вх. 51:01:2406002:3)	земли лесного фонда	для нужд лесного хозяйства и лесной промышленности	собственность РФ	65488,31	1785940
	ЕЗП 51:00:0000000:10:ЗУ1(2) (вх. 51:01:2405001:12)	земли лесного фонда	для нужд лесного хозяйства и лесной промышленности	собственность РФ	312346,88	
	ЕЗП 51:00:0000000:10:ЗУ1(3) (вх. 51:01:2405001:24)	земли лесного фонда	для нужд лесного хозяйства и лесной промышленности	собственность РФ	4405,63	
	ЕЗП 51:00:0000000:10:ЗУ1(4) (вх. 51:01:2405001:24)	земли лесного фонда	для нужд лесного хозяйства и лесной промышленности	собственность РФ	410,89	
	ЕЗП 51:00:0000000:10:ЗУ1(5) (вх. 51:01:2405001:24)	земли лесного фонда	для нужд лесного хозяйства и лесной промышленности	собственность РФ	20907,46	
	ЕЗП 51:00:0000000:10:ЗУ1(6) (вх. 51:01:2405001:12	земли лесного фонда	для нужд лесного хозяйства и лесной промышленности	собственность РФ	24515,91	
	ЕЗП 51:00:0000000:10:ЗУ1(7) (вх. 51:01:2206001:1)	земли лесного фонда	для нужд лесного хозяйства и лесной промышленности	собственность РФ	18,60	
	ЕЗП 51:00:0000000:10:ЗУ1(8) (вх. 51:01:2206001:1)	земли лесного фонда	для нужд лесного хозяйства и лесной промышленности	собственность РФ	23347,04	
	ЕЗП 51:00:0000000:10:ЗУ1(9) (вх. 51:01:2206001:1)	земли лесного фонда	для нужд лесного хозяйства и лесной промышленности	собственность РФ	13291,16	
	ЕЗП 51:00:0000000:10:ЗУ1(10) (вх. 51:01:2206001:1)	земли лесного фонда	для нужд лесного хозяйства и лесной промышленности	собственность РФ	2594,09	
	ЕЗП 51:00:0000000:10:ЗУ1(11) (вх. 51:01:2206002:37)	земли лесного фонда	для нужд лесного хозяйства и лесной промышленности	собственность РФ	3641,55	
	ЕЗП 51:00:0000000:10:ЗУ1(12) (вх. 51:01:2206002:37)	земли лесного фонда	для нужд лесного хозяйства и лесной промышленности	собственность РФ	42305,52	
	ЕЗП 51:00:0000000:10:ЗУ1(13) (вх. 51:01:2206002:628)	земли лесного фонда	для нужд лесного хозяйства и лесной промышленности	собственность РФ	4728,77	
	ЕЗП 51:00:0000000:10:ЗУ1(14) (вх. 51:01:2206002:37)	земли лесного фонда	для нужд лесного хозяйства и лесной промышленности	собственность РФ	70686,99	
	ЕЗП 51:00:0000000:10:ЗУ1(15) (вх. 51:01:2206002:628)	земли лесного фонда	для нужд лесного хозяйства и лесной промышленности	собственность РФ	46720,71	
	ЕЗП 51:00:0000000:10:ЗУ1(16) (вх. 51:01:2206002:37)	земли лесного фонда	для нужд лесного хозяйства и лесной промышленности	собственность РФ	14623,49	
	ЕЗП 51:00:0000000:10:ЗУ1(17) (вх. 51:01:2206002:628)	земли лесного фонда	для нужд лесного хозяйства и лесной промышленности	собственность РФ	214102,50	
	ЕЗП 51:00:0000000:10:ЗУ1(18) (вх. 51:01:2206002:37)	земли лесного фонда	для нужд лесного хозяйства и лесной промышленности	собственность РФ	266512,84	
	ЕЗП 51:00:0000000:10:ЗУ1(19) (вх. 51:01:2206002:37)	земли лесного фонда	для нужд лесного хозяйства и лесной промышленности	собственность РФ	18708,31	
	ЕЗП 51:00:0000000:10:ЗУ1(20) (вх. 51:01:2203001:7)	земли лесного фонда	для нужд лесного хозяйства и лесной промышленности	собственность РФ	613152,84	
	ЕЗП 51:00:0000000:10:ЗУ1(21) (вх. 51:09:0020101:8, вх. 51:09:0020101:35)	земли лесного фонда	для нужд лесного хозяйства и лесной промышленности	собственность РФ	23430,53	
3	51:01:0401014:ЗУ1	земли населенных пунктов	-	государственная собственность до разграничения	28272	-
4	ЕЗП 51:01:0000000:198:ЗУ1 (вх. 51:01:2406002:1, вх. 51:01:2405001:5)	земли промышленности	автоподъезд к аэропорту «Мурманск»	собственность РФ, постоянное (бессрочное) пользование ФКУ «Управление автомобильной магистрали Санкт- Петербург-Мурманск Федерального дорожного агентства»	393	-
5	51:01:2405001:157:ЗУ1(1)	земли промышленности	под автодорогу Кола-Мурмаши	собственность Мурманской обл., постоянное (бессрочное) пользование ГОКУ по управлению автомобильными дорогами Мурманской обл.	968,35	1411
	51:01:2405001:157:ЗУ1(2)	земли промышленности	под автодорогу Кола-Мурмаши	собственность Мурманской обл., постоянное (бессрочное) пользование ГОКУ по управлению автомобильными дорогами Мурманской обл.	442,56	
6	51:01:0000000:11525:ЗУ1(1)	земли лесного фонда	для нужд лесного хозяйства и лесной промышленности	собственность РФ, постоянное (бессрочное) пользование ФКУ «Дирекция государственного заказчика по реализации федеральной целевой программы «Модернизация транспортной системы России»	16772,69	20569
	51:01:0000000:11525:ЗУ1(2)	земли лесного фонда	для нужд лесного хозяйства и лесной промышленности	собственность РФ, постоянное (бессрочное) пользование ФКУ «Дирекция государственного заказчика по реализации федеральной целевой программы «Модернизация транспортной системы России»	3796,17	
7	51:01:0207001:ЗУ1	земли населенных пунктов	-	государственная собственность до разграничения	4525	-
8	51:01:0000000:11933:ЗУ1	земли населенных пунктов	общее пользование территории	Постоянное (бессрочное) пользование ГОКУ по управлению автомобильными дорогами Мурманской обл., собственность Мурманской обл.	660	-

9	ЕЗП 51:01:0000000:11:ЗУ1 (вх. 51:01:0205002:10)	земли населенных пунктов	под полосу отвода железной дороги	собственность РФ, аренда ОАО «РЖД»	962	-
10	51:01:0205002:ЗУ1	земли населенных пунктов	-	государственная собственность до разграничения	2755	-
11	51:01:0202003:59:ЗУ1(1)	земли населенных пунктов	Энергетический производственно- технологический комплекс Нижне-Туломской ГЭС	государственная собственность до разграничения, аренда ПАО «ТГК №1»	521,72	1860
	51:01:0202003:59:ЗУ1(2)	земли населенных пунктов	Энергетический производственно- технологический комплекс Нижне-Туломской ГЭС	государственная собственность до разграничения, аренда ПАО «ТГК №1»	880,44	
	51:01:0202003:59:ЗУ1(3)	земли населенных пунктов	Энергетический производственно- технологический комплекс Нижне-Туломской ГЭС	государственная собственность до разграничения, аренда ПАО «ТГК №1»	457,43	
12	51:01:0202003:5:ЗУ1	земли населенных пунктов	Энергетический производственно- технологический комплекс Нижне-Туломской ГЭС	государственная собственность до разграничения	425	-
13	51:01:0202003:ЗУ1(1)	земли населенных пунктов	-	государственная собственность до разграничения	611,21	5406
	51:01:0202003:ЗУ1(2)	земли населенных пунктов	-	государственная собственность до разграничения	15,6	
	51:01:0202003:ЗУ1(3)	земли населенных пунктов	-	государственная собственность до разграничения	46,47	
	51:01:0202003:ЗУ1(4)	земли населенных пунктов	-	государственная собственность до разграничения	1612,44	
	51:01:0202003:ЗУ1(5)	земли населенных пунктов	-	государственная собственность до разграничения	494	
	51:01:0202003:ЗУ1(6)	земли населенных пунктов	-	государственная собственность до разграничения	2625,81	
14	ЕЗП 51:01:0000000:72:ЗУ1(1) (вх. 51:01:0207001:7)	земли населенных пунктов	под ВЛ и подстанции	государственная собственность до разграничения	112,9	398
	ЕЗП 51:01:0000000:72:ЗУ1(2) (вх. 51:01:0205002:17)	земли населенных пунктов	под ВЛ и подстанции	государственная собственность до разграничения	112,8	
	ЕЗП 51:01:0000000:72:ЗУ1(3) (вх. 51:01:0202003:35)	земли населенных пунктов	под ВЛ и подстанции	государственная собственность до разграничения	171,83	
15	51:01:0202003:154:ЗУ1	земли населенных пунктов	растениеводство	государственная собственность до разграничения, аренда Русанов Д.И. на 3 года до 2020 г	6	-
16	51:01:0202003:156:ЗУ1	земли населенных пунктов	ведение огородничества	государственная собственность до разграничения, аренда на 3 года до 2020 г Малярчук Е.П.	368	-
17	51:01:0202003:142:ЗУ1	земли населенных пунктов	растениеводство	государственная собственность до разграничения, аренда Еремкин С.И. на 3 года жо 2019 г	128	-
18	ЕЗП 51:01:0000000:71:ЗУ1(1) (вх. 51:01:0202003:27)	земли населенных пунктов	Для размещения иных объектов промышленности, энергетики, транспорта, связи, радиовещания, телевидения, информатики, обеспечения космической деятельности, обороны, безопасности и иного специального назначения	государственная собственность до разграничения, аренда ПАО МРСК Северо-Запада - филиал «КолЭнерго»	90,25	328
	ЕЗП 51:01:0000000:71:ЗУ1(2) (вх. 51:01:0202003:26)	земли населенных пунктов	Для размещения иных объектов промышленности, энергетики, транспорта, связи, радиовещания, телевидения, информатики, обеспечения космической деятельности, обороны, безопасности и иного специального назначения	государственная собственность до разграничения, аренда ПАО МРСК Северо-Запада - филиал «КолЭнерго»	82,4	
	ЕЗП 51:01:0000000:71:ЗУ1(3) (вх. 51:01:0202002:70)	земли населенных пунктов	Для размещения иных объектов промышленности, энергетики, транспорта, связи, радиовещания, телевидения, информатики, обеспечения космической деятельности, обороны, безопасности и иного специального назначения	государственная собственность до разграничения, аренда ПАО МРСК Северо-Запада - филиал «КолЭнерго»	70,35	
	ЕЗП 51:01:0000000:71:ЗУ1(4) (вх. 51:01:0202003:28)	земли населенных пунктов	Для размещения иных объектов промышленности, энергетики, транспорта, связи, радиовещания, телевидения, информатики, обеспечения космической деятельности, обороны, безопасности и иного специального назначения	государственная собственность до разграничения, аренда ПАО МРСК Северо-Запада - филиал «КолЭнерго»	49,43	
	ЕЗП 51:01:0000000:71:ЗУ1(5) (вх. 51:01:0202003:29	земли населенных пунктов	Для размещения иных объектов промышленности, энергетики, транспорта, связи, радиовещания, телевидения, информатики, обеспечения космической деятельности, обороны, безопасности и иного специального назначения	государственная собственность до разграничения, аренда ПАО МРСК Северо-Запада - филиал «КолЭнерго»	35,99	
19	51:01:0202002:151:ЗУ1	земли населенных пунктов	растениеводство	государственная собственность до разграничения, аренда Калинин Н.П. на 3 года до 2020 г	106	-
20	51:01:0202002:ЗУ1	земли населенных пунктов	-	государственная собственность до разграничения	2343	-
21	51:01:0202003:2:ЗУ1	земли населенных пунктов	земли под промышленными объектами	государственная собственность до разграничения, аренда Молибога Т.И. на 49 лет до 2063 г; ПАО «Территориальная генерирующая компания № 1» на 49 лет до 2063 г	3	-
22	51:01:0202003:65:ЗУ1	земли населенных пунктов	под энергетический производственно-технологический комплекс Нижне-Туломской ГЭС (Плотина)	государственная собственность до разграничения, аренда ПАО «Территориальная генерирующая компания № 1» на 49 л до 2063 г	1326	-
23	51:01:0201004:63:ЗУ1	земли населенных пунктов	Энергетический производственно-технологический комплекс Нижне-Туломской ГЭС	государственная собственность до разграничения, аренда ПАО «Территориальная генерирующая компания №1» на 49 л до 2065 г	536	-
24	51:01:0201004:ЗУ1	земли населенных пунктов	-	государственная собственность до разграничения	7022	-
25	51:01:2206002:626:ЗУ1(1)	земли промышленности	Автомобильная дорога Кола - Верхнетуломский - КПП «Лотта»; (а/д «Лотта»)	Собственность Мурманской области, постоянное (бессрочное) пользование ГОКУ по управлению дорогами Мурманской области	391,56	6623
	51:01:2206002:626:ЗУ1(2)	земли промышленности	Автомобильная дорога Кола - Верхнетуломский - КПП «Лотта»; (а/д «Лотта»)	Собственность Мурманской области, постоянное (бессрочное) пользование ГОКУ по управлению дорогами Мурманской области	2086,57	
	51:01:2206002:626:ЗУ1(3)	земли промышленности	Автомобильная дорога Кола - Верхнетуломский - КПП «Лотта»; (а/д «Лотта»)	Собственность Мурманской области, постоянное (бессрочное) пользование ГОКУ по управлению дорогами Мурманской области	779,3	
	51:01:2206002:626:ЗУ1(4)	земли промышленности	Автомобильная дорога Кола - Верхнетуломский - КПП «Лотта»; (а/д «Лотта»)	Собственность Мурманской области, постоянное (бессрочное) пользование ГОКУ по управлению дорогами Мурманской области	683,21	
	51:01:2206002:626:ЗУ1(5)	земли промышленности	Автомобильная дорога Кола - Верхнетуломский - КПП «Лотта»; (а/д «Лотта»)	Собственность Мурманской области, постоянное (бессрочное) пользование ГОКУ по управлению дорогами Мурманской области	1165,49	
	51:01:2206002:626:ЗУ1(6)	земли промышленности	Автомобильная дорога Кола - Верхнетуломский - КПП «Лотта»; (а/д «Лотта»)	Собственность Мурманской области, постоянное (бессрочное) пользование ГОКУ по управлению дорогами Мурманской области	958,91	
	51:01:2206002:626:ЗУ1(7)	земли промышленности	Автомобильная дорога Кола - Верхнетуломский - КПП «Лотта»; (а/д «Лотта»)	Собственность Мурманской области, постоянное (бессрочное) пользование ГОКУ по управлению дорогами Мурманской области	558,27	
26	ЕЗП 51:01:0000000:54:ЗУ1(1) (вх. 51:01:2206002:188)	земли промышленности и иного спец.назначения	Для размещения иных объектов промышленности, энергетики, транспорта, связи, радиовещания, телевидения, информатики, обеспечения космической деятельности, обороны, безопасности и иного специального назначения	государственная собственность до разграничения, аренда ПАО МРСК Северо-Запада - филиал «КолЭнерго»	35,95	2916

ЕЗП 51:01:0000000:54:ЗУ1(2) (вх. 51:01:2206002:183)	земли промышленности и иного спец.назначения	Для размещения иных объектов промышленности, энергетики, транспорта, связи, радиовещания, телевидения, информатики, обеспечения космической деятельности, обороны, безопасности и иного специального назначения	государственная собственность до разграничения, аренда ПАО МРСК Северо-Запада - филиал «КолЭнерго»	67,65	
ЕЗП 51:01:0000000:54:ЗУ1(3) (вх. 51:01:2206002:184)	земли промышленности и иного спец.назначения	Для размещения иных объектов промышленности, энергетики, транспорта, связи, радиовещания, телевидения, информатики, обеспечения космической деятельности, обороны, безопасности и иного специального назначения	государственная собственность до разграничения, аренда ПАО МРСК Северо-Запада - филиал «КолЭнерго»	67,75	
ЕЗП 51:01:0000000:54:ЗУ1(4) (вх. 51:01:2206002:185)	земли промышленности и иного спец.назначения	Для размещения иных объектов промышленности, энергетики, транспорта, связи, радиовещания, телевидения, информатики, обеспечения космической деятельности, обороны, безопасности и иного специального назначения	государственная собственность до разграничения, аренда ПАО МРСК Северо-Запада - филиал «КолЭнерго»	67,74	
ЕЗП 51:01:0000000:54:ЗУ1(5) (вх. 51:01:2206002:186)	земли промышленности и иного спец.назначения	Для размещения иных объектов промышленности, энергетики, транспорта, связи, радиовещания, телевидения, информатики, обеспечения космической деятельности, обороны, безопасности и иного специального назначения	государственная собственность до разграничения, аренда ПАО МРСК Северо-Запада - филиал «КолЭнерго»	30,68	
ЕЗП 51:01:0000000:54:ЗУ1(6) (вх. 51:01:2206002:187)	земли промышленности и иного спец.назначения	Для размещения иных объектов промышленности, энергетики, транспорта, связи, радиовещания, телевидения, информатики, обеспечения космической деятельности, обороны, безопасности и иного специального назначения	государственная собственность до разграничения, аренда ПАО МРСК Северо-Запада - филиал «КолЭнерго»	67,73	
ЕЗП 51:01:0000000:54:ЗУ1(7) (вх. 51:01:2206002:177)	земли промышленности и иного спец.назначения	Для размещения иных объектов промышленности, энергетики, транспорта, связи, радиовещания, телевидения, информатики, обеспечения космической деятельности, обороны, безопасности и иного специального назначения	государственная собственность до разграничения, аренда ПАО МРСК Северо-Запада - филиал «КолЭнерго»	30,73	
ЕЗП 51:01:0000000:54:ЗУ1(8) (вх. 51:01:2206002:178)	земли промышленности и иного спец.назначения	Для размещения иных объектов промышленности, энергетики, транспорта, связи, радиовещания, телевидения, информатики, обеспечения космической деятельности, обороны, безопасности и иного специального назначения	государственная собственность до разграничения, аренда ПАО МРСК Северо-Запада - филиал «КолЭнерго»	27,26	
ЕЗП 51:01:0000000:54:ЗУ1(9) (вх. 51:01:2206002:179)	земли промышленности и иного спец.назначения	Для размещения иных объектов промышленности, энергетики, транспорта, связи, радиовещания, телевидения, информатики, обеспечения космической деятельности, обороны, безопасности и иного специального назначения	государственная собственность до разграничения, аренда ПАО МРСК Северо-Запада - филиал «КолЭнерго»	61,65	
ЕЗП 51:01:0000000:54:ЗУ1(10) (вх. 51:01:2206002:180)	земли промышленности и иного спец.назначения	Для размещения иных объектов промышленности, энергетики, транспорта, связи, радиовещания, телевидения, информатики, обеспечения космической деятельности, обороны, безопасности и иного специального назначения	государственная собственность до разграничения, аренда ПАО МРСК Северо-Запада - филиал «КолЭнерго»	61,75	
ЕЗП 51:01:0000000:54:ЗУ1(11) (вх. 51:01:2206002:181)	земли промышленности и иного спец.назначения	Для размещения иных объектов промышленности, энергетики, транспорта, связи, радиовещания, телевидения, информатики, обеспечения космической деятельности, обороны, безопасности и иного специального назначения	государственная собственность до разграничения, аренда ПАО МРСК Северо-Запада - филиал «КолЭнерго»	52,64	
ЕЗП 51:01:0000000:54:ЗУ1(12) (вх. 51:01:2206002:182)	земли промышленности и иного спец.назначения	Для размещения иных объектов промышленности, энергетики, транспорта, связи, радиовещания, телевидения, информатики, обеспечения космической деятельности, обороны, безопасности и иного специального назначения	государственная собственность до разграничения, аренда ПАО МРСК Северо-Запада - филиал «КолЭнерго»	52,69	
ЕЗП 51:01:0000000:54:ЗУ1(13) (вх. 51:01:2206002:176)	земли промышленности и иного спец.назначения	Для размещения иных объектов промышленности, энергетики, транспорта, связи, радиовещания, телевидения, информатики, обеспечения космической деятельности, обороны, безопасности и иного специального назначения	государственная собственность до разграничения, аренда ПАО МРСК Северо-Запада - филиал «КолЭнерго»	63,62	
ЕЗП 51:01:0000000:54:ЗУ1(14) (вх. 51:01:2206002:173)	земли промышленности и иного спец.назначения	Для размещения иных объектов промышленности, энергетики, транспорта, связи, радиовещания, телевидения, информатики, обеспечения космической деятельности, обороны, безопасности и иного специального назначения	государственная собственность до разграничения, аренда ПАО МРСК Северо-Запада - филиал «КолЭнерго»	61,7	
ЕЗП 51:01:0000000:54:ЗУ1(15) (вх. 51:01:2206002:174)	земли промышленности и иного спец.назначения	Для размещения иных объектов промышленности, энергетики, транспорта, связи, радиовещания, телевидения, информатики, обеспечения космической деятельности, обороны, безопасности и иного специального назначения	государственная собственность до разграничения, аренда ПАО МРСК Северо-Запада - филиал «КолЭнерго»	30,77	
ЕЗП 51:01:0000000:54:ЗУ1(16) (вх. 51:01:2206002:175)	земли промышленности и иного спец.назначения	Для размещения иных объектов промышленности, энергетики, транспорта, связи, радиовещания, телевидения, информатики, обеспечения космической деятельности, обороны, безопасности и иного специального назначения	государственная собственность до разграничения, аренда ПАО МРСК Северо-Запада - филиал «КолЭнерго»	34,68	
ЕЗП 51:01:0000000:54:ЗУ1(17) (вх. 51:01:2206002:172)	земли промышленности и иного спец.назначения	Для размещения иных объектов промышленности, энергетики, транспорта, связи, радиовещания, телевидения, информатики, обеспечения космической деятельности, обороны, безопасности и иного специального назначения	государственная собственность до разграничения, аренда ПАО МРСК Северо-Запада - филиал «КолЭнерго»	5,52	
ЕЗП 51:01:0000000:54:ЗУ1(18) (вх. 51:01:2206002:171)	земли промышленности и иного спец.назначения	Для размещения иных объектов промышленности, энергетики, транспорта, связи, радиовещания, телевидения, информатики, обеспечения космической деятельности, обороны, безопасности и иного специального назначения	государственная собственность до разграничения, аренда ПАО МРСК Северо-Запада - филиал «КолЭнерго»	23,05	
ЕЗП 51:01:0000000:54:ЗУ1(19) (вх. 51:01:2206002:170)	земли промышленности и иного спец.назначения	Для размещения иных объектов промышленности, энергетики, транспорта, связи, радиовещания, телевидения, информатики, обеспечения космической деятельности, обороны, безопасности и иного специального назначения	государственная собственность до разграничения, аренда ПАО МРСК Северо-Запада - филиал «КолЭнерго»	34,65	
ЕЗП 51:01:0000000:54:ЗУ1(20) (вх. 51:01:2206002:153)	земли промышленности и иного спец.назначения	Для размещения иных объектов промышленности, энергетики, транспорта, связи, радиовещания, телевидения, информатики, обеспечения космической деятельности, обороны, безопасности и иного специального назначения	государственная собственность до разграничения, аренда ПАО МРСК Северо-Запада - филиал «КолЭнерго»	34,6	
ЕЗП 51:01:0000000:54:ЗУ1(21) (вх. 51:01:2206002:154)	земли промышленности и иного спец.назначения	Для размещения иных объектов промышленности, энергетики, транспорта, связи, радиовещания, телевидения, информатики, обеспечения космической деятельности, обороны, безопасности и иного специального назначения	государственная собственность до разграничения, аренда ПАО МРСК Северо-Запада - филиал «КолЭнерго»	30,8	
ЕЗП 51:01:0000000:54:ЗУ1(22) (вх. 51:01:2206002:155)	земли промышленности и иного спец.назначения	Для размещения иных объектов промышленности, энергетики, транспорта, связи, радиовещания, телевидения, информатики, обеспечения космической деятельности, обороны, безопасности и иного специального назначения	государственная собственность до разграничения, аренда ПАО МРСК Северо-Запада - филиал «КолЭнерго»	30,71	
ЕЗП 51:01:0000000:54:ЗУ1(23) (вх. 51:01:2206002:156)	земли промышленности и иного спец.назначения	Для размещения иных объектов промышленности, энергетики, транспорта, связи, радиовещания, телевидения, информатики, обеспечения космической деятельности, обороны, безопасности и иного специального назначения	государственная собственность до разграничения, аренда ПАО МРСК Северо-Запада - филиал «КолЭнерго»	34,69	
ЕЗП 51:01:0000000:54:ЗУ1(24) (вх. 51:01:2206002:157)	земли промышленности и иного спец.назначения	Для размещения иных объектов промышленности, энергетики, транспорта, связи, радиовещания, телевидения, информатики, обеспечения космической деятельности, обороны, безопасности и иного специального назначения	государственная собственность до разграничения, аренда ПАО МРСК Северо-Запада - филиал «КолЭнерго»	34,68	
ЕЗП 51:01:0000000:54:ЗУ1(25) (вх. 51:01:2206002:158)	земли промышленности и иного спец.назначения	Для размещения иных объектов промышленности, энергетики, транспорта, связи, радиовещания, телевидения, информатики, обеспечения космической деятельности, обороны, безопасности и иного специального назначения	государственная собственность до разграничения, аренда ПАО МРСК Северо-Запада - филиал «КолЭнерго»	34,66	
ЕЗП 51:01:0000000:54:ЗУ1(26) (вх. 51:01:2206002:159)	земли промышленности и иного спец.назначения	Для размещения иных объектов промышленности, энергетики, транспорта, связи, радиовещания, телевидения, информатики, обеспечения космической деятельности, обороны, безопасности и иного специального назначения	государственная собственность до разграничения, аренда ПАО МРСК Северо-Запада - филиал «КолЭнерго»	34,69	
ЕЗП 51:01:0000000:54:ЗУ1(27) (вх. 51:01:2206002:160)	земли промышленности и иного спец.назначения	Для размещения иных объектов промышленности, энергетики, транспорта, связи, радиовещания, телевидения, информатики, обеспечения космической деятельности, обороны, безопасности и иного специального назначения	государственная собственность до разграничения, аренда ПАО МРСК Северо-Запада - филиал «КолЭнерго»	34,69	
ЕЗП 51:01:0000000:54:ЗУ1(30) (вх. 51:01:2206002:163)	земли промышленности и иного спец.назначения	Для размещения иных объектов промышленности, энергетики, транспорта, связи, радиовещания, телевидения, информатики, обеспечения космической деятельности, обороны, безопасности и иного специального назначения	государственная собственность до разграничения, аренда ПАО МРСК Северо-Запада - филиал «КолЭнерго»	34,56	

ЕЗП 51:01:0000000:54:ЗУ1(31) (вх. 51:01:2206002:164)	земли промышленности и иного спец.назначения	Для размещения иных объектов промышленности, энергетики, транспорта, связи, радиовещания, телевидения, информатики, обеспечения космической деятельности, обороны, безопасности и иного специального назначения	государственная собственность до разграничения, аренда ПАО МРСК Северо-Запада - филиал «КолЭнерго»	34,66	
ЕЗП 51:01:0000000:54:ЗУ1(32) (вх. 51:01:2206002:165)	земли промышленности и иного спец.назначения	Для размещения иных объектов промышленности, энергетики, транспорта, связи, радиовещания, телевидения, информатики, обеспечения космической деятельности, обороны, безопасности и иного специального назначения	государственная собственность до разграничения, аренда ПАО МРСК Северо-Запада - филиал «КолЭнерго»	34,71	
ЕЗП 51:01:0000000:54:ЗУ1(33) (вх. 51:01:2206002:166)	земли промышленности и иного спец.назначения	Для размещения иных объектов промышленности, энергетики, транспорта, связи, радиовещания, телевидения, информатики, обеспечения космической деятельности, обороны, безопасности и иного специального назначения	государственная собственность до разграничения, аренда ПАО МРСК Северо-Запада - филиал «КолЭнерго»	34,67	
ЕЗП 51:01:0000000:54:ЗУ1(34) (вх. 51:01:2206002:167)	земли промышленности и иного спец.назначения	Для размещения иных объектов промышленности, энергетики, транспорта, связи, радиовещания, телевидения, информатики, обеспечения космической деятельности, обороны, безопасности и иного специального назначения	государственная собственность до разграничения, аренда ПАО МРСК Северо-Запада - филиал «КолЭнерго»	34,73	
ЕЗП 51:01:0000000:54:ЗУ1(35) (вх. 51:01:2206002:168)	земли промышленности и иного спец.назначения	Для размещения иных объектов промышленности, энергетики, транспорта, связи, радиовещания, телевидения, информатики, обеспечения космической деятельности, обороны, безопасности и иного специального назначения	государственная собственность до разграничения, аренда ПАО МРСК Северо-Запада - филиал «КолЭнерго»	34,67	
ЕЗП 51:01:0000000:54:ЗУ1(36) (вх. 51:01:2206002:169)	земли промышленности и иного спец.назначения	Для размещения иных объектов промышленности, энергетики, транспорта, связи, радиовещания, телевидения, информатики, обеспечения космической деятельности, обороны, безопасности и иного специального назначения	государственная собственность до разграничения, аренда ПАО МРСК Северо-Запада - филиал «КолЭнерго»	34,73	
ЕЗП 51:01:0000000:54:ЗУ1(37) (вх. 51:01:2206002:128)	земли промышленности и иного спец.назначения	Для размещения иных объектов промышленности, энергетики, транспорта, связи, радиовещания, телевидения, информатики, обеспечения космической деятельности, обороны, безопасности и иного специального назначения	государственная собственность до разграничения, аренда ПАО МРСК Северо-Запада - филиал «КолЭнерго»	61,56	
ЕЗП 51:01:0000000:54:ЗУ1(38) (вх. 51:01:2206002:129)	земли промышленности и иного спец.назначения	Для размещения иных объектов промышленности, энергетики, транспорта, связи, радиовещания, телевидения, информатики, обеспечения космической деятельности, обороны, безопасности и иного специального назначения	государственная собственность до разграничения, аренда ПАО МРСК Северо-Запада - филиал «КолЭнерго»	61,64	
ЕЗП 51:01:0000000:54:ЗУ1(39) (вх. 51:01:2206002:130)	земли промышленности и иного спец.назначения	Для размещения иных объектов промышленности, энергетики, транспорта, связи, радиовещания, телевидения, информатики, обеспечения космической деятельности, обороны, безопасности и иного специального назначения	государственная собственность до разграничения, аренда ПАО МРСК Северо-Запада - филиал «КолЭнерго»	34,71	
ЕЗП 51:01:0000000:54:ЗУ1(40) (вх. 51:01:2206002:131)	земли промышленности и иного спец.назначения	Для размещения иных объектов промышленности, энергетики, транспорта, связи, радиовещания, телевидения, информатики, обеспечения космической деятельности, обороны, безопасности и иного специального назначения	государственная собственность до разграничения, аренда ПАО МРСК Северо-Запада - филиал «КолЭнерго»	34,58	
ЕЗП 51:01:0000000:54:ЗУ1(41) (вх. 51:01:2206002:132)	земли промышленности и иного спец.назначения	Для размещения иных объектов промышленности, энергетики, транспорта, связи, радиовещания, телевидения, информатики, обеспечения космической деятельности, обороны, безопасности и иного специального назначения	государственная собственность до разграничения, аренда ПАО МРСК Северо-Запада - филиал «КолЭнерго»	34,73	
ЕЗП 51:01:0000000:54:ЗУ1(42) (вх. 51:01:2206002:133)	земли промышленности и иного спец.назначения	Для размещения иных объектов промышленности, энергетики, транспорта, связи, радиовещания, телевидения, информатики, обеспечения космической деятельности, обороны, безопасности и иного специального назначения	государственная собственность до разграничения, аренда ПАО МРСК Северо-Запада - филиал «КолЭнерго»	64,04	
ЕЗП 51:01:0000000:54:ЗУ1(43) (вх. 51:01:2206002:134)	земли промышленности и иного спец.назначения	Для размещения иных объектов промышленности, энергетики, транспорта, связи, радиовещания, телевидения, информатики, обеспечения космической деятельности, обороны, безопасности и иного специального назначения	государственная собственность до разграничения, аренда ПАО МРСК Северо-Запада - филиал «КолЭнерго»	58,12	
ЕЗП 51:01:0000000:54:ЗУ1(44) (вх. 51:01:2206002:135)	земли промышленности и иного спец.назначения	Для размещения иных объектов промышленности, энергетики, транспорта, связи, радиовещания, телевидения, информатики, обеспечения космической деятельности, обороны, безопасности и иного специального назначения	государственная собственность до разграничения, аренда ПАО МРСК Северо-Запада - филиал «КолЭнерго»	61,68	
ЕЗП 51:01:0000000:54:ЗУ1(45) (вх. 51:01:2206002:136)	земли промышленности и иного спец.назначения	Для размещения иных объектов промышленности, энергетики, транспорта, связи, радиовещания, телевидения, информатики, обеспечения космической деятельности, обороны, безопасности и иного специального назначения	государственная собственность до разграничения, аренда ПАО МРСК Северо-Запада - филиал «КолЭнерго»	34,7	
ЕЗП 51:01:0000000:54:ЗУ1(46) (вх. 51:01:2206002:137)	земли промышленности и иного спец.назначения	Для размещения иных объектов промышленности, энергетики, транспорта, связи, радиовещания, телевидения, информатики, обеспечения космической деятельности, обороны, безопасности и иного специального назначения	государственная собственность до разграничения, аренда ПАО МРСК Северо-Запада - филиал «КолЭнерго»	34,56	
ЕЗП 51:01:0000000:54:ЗУ1(47) (вх. 51:01:2206002:138)	земли промышленности и иного спец.назначения	Для размещения иных объектов промышленности, энергетики, транспорта, связи, радиовещания, телевидения, информатики, обеспечения космической деятельности, обороны, безопасности и иного специального назначения	государственная собственность до разграничения, аренда ПАО МРСК Северо-Запада - филиал «КолЭнерго»	34,62	
ЕЗП 51:01:0000000:54:ЗУ1(48) (вх. 51:01:2206002:139)	земли промышленности и иного спец.назначения	Для размещения иных объектов промышленности, энергетики, транспорта, связи, радиовещания, телевидения, информатики, обеспечения космической деятельности, обороны, безопасности и иного специального назначения	государственная собственность до разграничения, аренда ПАО МРСК Северо-Запада - филиал «КолЭнерго»	34,73	
ЕЗП 51:01:0000000:54:ЗУ1(49) (вх. 51:01:2206002:140)	земли промышленности и иного спец.назначения	Для размещения иных объектов промышленности, энергетики, транспорта, связи, радиовещания, телевидения, информатики, обеспечения космической деятельности, обороны, безопасности и иного специального назначения	государственная собственность до разграничения, аренда ПАО МРСК Северо-Запада - филиал «КолЭнерго»	30,79	
ЕЗП 51:01:0000000:54:ЗУ1(50) (вх. 51:01:2206002:143)	земли промышленности и иного спец.назначения	Для размещения иных объектов промышленности, энергетики, транспорта, связи, радиовещания, телевидения, информатики, обеспечения космической деятельности, обороны, безопасности и иного специального назначения	государственная собственность до разграничения, аренда ПАО МРСК Северо-Запада - филиал «КолЭнерго»	30,81	
ЕЗП 51:01:0000000:54:ЗУ1(51) (вх. 51:01:2206002:144)	земли промышленности и иного спец.назначения	Для размещения иных объектов промышленности, энергетики, транспорта, связи, радиовещания, телевидения, информатики, обеспечения космической деятельности, обороны, безопасности и иного специального назначения	государственная собственность до разграничения, аренда ПАО МРСК Северо-Запада - филиал «КолЭнерго»	30,81	
ЕЗП 51:01:0000000:54:ЗУ1(52) (вх. 51:01:2206002:145)	земли промышленности и иного спец.назначения	Для размещения иных объектов промышленности, энергетики, транспорта, связи, радиовещания, телевидения, информатики, обеспечения космической деятельности, обороны, безопасности и иного специального назначения	государственная собственность до разграничения, аренда ПАО МРСК Северо-Запада - филиал «КолЭнерго»	34,56	
ЕЗП 51:01:0000000:54:ЗУ1(53) (вх. 51:01:2206002:146)	земли промышленности и иного спец.назначения	Для размещения иных объектов промышленности, энергетики, транспорта, связи, радиовещания, телевидения, информатики, обеспечения космической деятельности, обороны, безопасности и иного специального назначения	государственная собственность до разграничения, аренда ПАО МРСК Северо-Запада - филиал «КолЭнерго»	34,56	
ЕЗП 51:01:0000000:54:ЗУ1(54) (вх. 51:01:2206002:147)	земли промышленности и иного спец.назначения	Для размещения иных объектов промышленности, энергетики, транспорта, связи, радиовещания, телевидения, информатики, обеспечения космической деятельности, обороны, безопасности и иного специального назначения	государственная собственность до разграничения, аренда ПАО МРСК Северо-Запада - филиал «КолЭнерго»	34,66	
ЕЗП 51:01:0000000:54:ЗУ1(55) (вх. 51:01:2206002:148)	земли промышленности и иного спец.назначения	Для размещения иных объектов промышленности, энергетики, транспорта, связи, радиовещания, телевидения, информатики, обеспечения космической деятельности, обороны, безопасности и иного специального назначения	государственная собственность до разграничения, аренда ПАО МРСК Северо-Запада - филиал «КолЭнерго»	61,57	
ЕЗП 51:01:0000000:54:ЗУ1(56) (вх. 51:01:2206002:149)	земли промышленности и иного спец.назначения	Для размещения иных объектов промышленности, энергетики, транспорта, связи, радиовещания, телевидения, информатики, обеспечения космической деятельности, обороны, безопасности и иного специального назначения	государственная собственность до разграничения, аренда ПАО МРСК Северо-Запада - филиал «КолЭнерго»	34,71	
ЕЗП 51:01:0000000:54:ЗУ1(57) (вх. 51:01:2206002:150)	земли промышленности и иного спец.назначения	Для размещения иных объектов промышленности, энергетики, транспорта, связи, радиовещания, телевидения, информатики, обеспечения космической деятельности, обороны, безопасности и иного специального назначения	государственная собственность до разграничения, аренда ПАО МРСК Северо-Запада - филиал «КолЭнерго»	27,15	

	ЕЗП 51:01:0000000:54:ЗУ1(58) (вх. 51:01:2206002:151)	земли промышленности и иного спец.назначения	Для размещения иных объектов промышленности, энергетики, транспорта, связи, радиовещания, телевидения, информатики, обеспечения космической деятельности, обороны, безопасности и иного специального назначения	государственная собственность до разграничения, аренда ПАО МРСК Северо-Запада - филиал «КолЭнерго»	30,71	
	ЕЗП 51:01:0000000:54:ЗУ1(59) (вх. 51:01:2206002:152)	земли промышленности и иного спец.назначения	Для размещения иных объектов промышленности, энергетики, транспорта, связи, радиовещания, телевидения, информатики, обеспечения космической деятельности, обороны, безопасности и иного специального назначения	государственная собственность до разграничения, аренда ПАО МРСК Северо-Запада - филиал «КолЭнерго»	61,69	
	ЕЗП 51:01:0000000:54:ЗУ1(60) (вх. 51:011101003:16)	земли промышленности и иного спец.назначения	Для размещения иных объектов промышленности, энергетики, транспорта, связи, радиовещания, телевидения, информатики, обеспечения космической деятельности, обороны, безопасности и иного специального назначения	государственная собственность до разграничения, аренда ПАО МРСК Северо-Запада - филиал «КолЭнерго»	16,89	
	ЕЗП 51:01:0000000:54:ЗУ1(61) (вх. 51:011101003:15)	земли промышленности и иного спец.назначения	Для размещения иных объектов промышленности, энергетики, транспорта, связи, радиовещания, телевидения, информатики, обеспечения космической деятельности, обороны, безопасности и иного специального назначения	государственная собственность до разграничения, аренда ПАО МРСК Северо-Запада - филиал «КолЭнерго»	16,19	
	ЕЗП 51:01:0000000:54:ЗУ1(62) (вх. 51:01:1101003:14)	земли промышленности и иного спец.назначения	Для размещения иных объектов промышленности, энергетики, транспорта, связи, радиовещания, телевидения, информатики, обеспечения космической деятельности, обороны, безопасности и иного специального назначения	государственная собственность до разграничения, аренда ПАО МРСК Северо-Запада - филиал «КолЭнерго»	74,84	
	ЕЗП 51:01:0000000:54:ЗУ1(63) (вх. 51:01:1101001:24)	земли промышленности и иного спец.назначения	Для размещения иных объектов промышленности, энергетики, транспорта, связи, радиовещания, телевидения, информатики, обеспечения космической деятельности, обороны, безопасности и иного специального назначения	государственная собственность до разграничения, аренда ПАО МРСК Северо-Запада - филиал «КолЭнерго»	34,62	
	ЕЗП 51:01:0000000:54:ЗУ1(64) (вх. 51:01:0803001:10)	земли промышленности и иного спец.назначения	Для размещения иных объектов промышленности, энергетики, транспорта, связи, радиовещания, телевидения, информатики, обеспечения космической деятельности, обороны, безопасности и иного специального назначения	государственная собственность до разграничения, аренда ПАО МРСК Северо-Запада - филиал «КолЭнерго»	66,66	
	ЕЗП 51:01:0000000:54:ЗУ1(65) (вх. 51:01:0803001:7)	земли промышленности и иного спец.назначения	Для размещения иных объектов промышленности, энергетики, транспорта, связи, радиовещания, телевидения, информатики, обеспечения космической деятельности, обороны, безопасности и иного специального назначения	государственная собственность до разграничения, аренда ПАО МРСК Северо-Запада - филиал «КолЭнерго»	102	
	ЕЗП 51:01:0000000:54:ЗУ1(66) (вх. 51:01:0803001:6)	земли промышленности и иного спец.назначения	Для размещения иных объектов промышленности, энергетики, транспорта, связи, радиовещания, телевидения, информатики, обеспечения космической деятельности, обороны, безопасности и иного специального назначения	государственная собственность до разграничения, аренда ПАО МРСК Северо-Запада - филиал «КолЭнерго»	23,02	
	ЕЗП 51:01:0000000:54:ЗУ1(67) (вх. 51:01:0803001:5)	земли промышленности и иного спец.назначения	Для размещения иных объектов промышленности, энергетики, транспорта, связи, радиовещания, телевидения, информатики, обеспечения космической деятельности, обороны, безопасности и иного специального назначения	государственная собственность до разграничения, аренда ПАО МРСК Северо-Запада - филиал «КолЭнерго»	90,89	
	ЕЗП 51:01:0000000:54:ЗУ1(68) (вх. 51:01:2206002:117)	земли промышленности и иного спец.назначения	Для размещения иных объектов промышленности, энергетики, транспорта, связи, радиовещания, телевидения, информатики, обеспечения космической деятельности, обороны, безопасности и иного специального назначения	государственная собственность до разграничения, аренда ПАО МРСК Северо-Запада - филиал «КолЭнерго»	34,7	
	ЕЗП 51:01:0000000:54:ЗУ1(69) (вх. 51:01:2206002:116)	земли промышленности и иного спец.назначения	Для размещения иных объектов промышленности, энергетики, транспорта, связи, радиовещания, телевидения, информатики, обеспечения космической деятельности, обороны, безопасности и иного специального назначения	государственная собственность до разграничения, аренда ПАО МРСК Северо-Запада - филиал «КолЭнерго»	34,57	
27	ЕЗП 51:01:0000000:57:ЗУ1(1) (вх. 51:01:2405001:91)	земли промышленности и иного спец.назначения	Для размещения иных объектов промышленности, энергетики, транспорта, связи, радиовещания, телевидения, информатики, обеспечения космической деятельности, обороны, безопасности и иного специального назначения	государственная собственность до разграничения, аренда ПАО МРСК Северо-Запада - филиал «КолЭнерго»	88,38	1203
	ЕЗП 51:01:0000000:57:ЗУ1(2) (вх. 51:01:2405001:92)	земли промышленности и иного спец.назначения	Для размещения иных объектов промышленности, энергетики, транспорта, связи, радиовещания, телевидения, информатики, обеспечения космической деятельности, обороны, безопасности и иного специального назначения	государственная собственность до разграничения, аренда ПАО МРСК Северо-Запада - филиал «КолЭнерго»	219,89	
	ЕЗП 51:01:0000000:57:ЗУ1(3) (вх. 51:01:2405001:93)	земли промышленности и иного спец.назначения	Для размещения иных объектов промышленности, энергетики, транспорта, связи, радиовещания, телевидения, информатики, обеспечения космической деятельности, обороны, безопасности и иного специального назначения	государственная собственность до разграничения, аренда ПАО МРСК Северо-Запада - филиал «КолЭнерго»	122,31	
	ЕЗП 51:01:0000000:57:ЗУ1(4) (вх. 51:01:2405001:90)	земли промышленности и иного спец.назначения	Для размещения иных объектов промышленности, энергетики, транспорта, связи, радиовещания, телевидения, информатики, обеспечения космической деятельности, обороны, безопасности и иного специального назначения	государственная собственность до разграничения, аренда ПАО МРСК Северо-Запада - филиал «КолЭнерго»	46,23	
	ЕЗП 51:01:0000000:57:ЗУ1(5) (вх. 51:01:2405001:89)	земли промышленности и иного спец.назначения	Для размещения иных объектов промышленности, энергетики, транспорта, связи, радиовещания, телевидения, информатики, обеспечения космической деятельности, обороны, безопасности и иного специального назначения	государственная собственность до разграничения, аренда ПАО МРСК Северо-Запада - филиал «КолЭнерго»	23,03	
	ЕЗП 51:01:0000000:57:ЗУ1(6) (вх. 51:01:2405001:88)	земли промышленности и иного спец.назначения	Для размещения иных объектов промышленности, энергетики, транспорта, связи, радиовещания, телевидения, информатики, обеспечения космической деятельности, обороны, безопасности и иного специального назначения	государственная собственность до разграничения, аренда ПАО МРСК Северо-Запада - филиал «КолЭнерго»	88,41	
	ЕЗП 51:01:0000000:57:ЗУ1(7) (вх. 51:01:2405001:86)	земли промышленности и иного спец.назначения	Для размещения иных объектов промышленности, энергетики, транспорта, связи, радиовещания, телевидения, информатики, обеспечения космической деятельности, обороны, безопасности и иного специального назначения	государственная собственность до разграничения, аренда ПАО МРСК Северо-Запада - филиал «КолЭнерго»	23,08	
	ЕЗП 51:01:0000000:57:ЗУ1(8) (вх. 51:01:2405001:87)	земли промышленности и иного спец.назначения	Для размещения иных объектов промышленности, энергетики, транспорта, связи, радиовещания, телевидения, информатики, обеспечения космической деятельности, обороны, безопасности и иного специального назначения	государственная собственность до разграничения, аренда ПАО МРСК Северо-Запада - филиал «КолЭнерго»	46,32	
	ЕЗП 51:01:0000000:57:ЗУ1(9) (вх. 51:01:2206002:377)	земли промышленности и иного спец.назначения	Для размещения иных объектов промышленности, энергетики, транспорта, связи, радиовещания, телевидения, информатики, обеспечения космической деятельности, обороны, безопасности и иного специального назначения	государственная собственность до разграничения, аренда ПАО МРСК Северо-Запада - филиал «КолЭнерго»	220,12	
	ЕЗП 51:01:0000000:57:ЗУ1(10) (вх. 51:01:0803001:32)	земли промышленности и иного спец.назначения	Для размещения иных объектов промышленности, энергетики, транспорта, связи, радиовещания, телевидения, информатики, обеспечения космической деятельности, обороны, безопасности и иного специального назначения	государственная собственность до разграничения, аренда ПАО МРСК Северо-Запада - филиал «КолЭнерго»	67,25	
	ЕЗП 51:01:0000000:57:ЗУ1(11) (вх. 51:01:2203001:57)	земли промышленности и иного спец.назначения	Для размещения иных объектов промышленности, энергетики, транспорта, связи, радиовещания, телевидения, информатики, обеспечения космической деятельности, обороны, безопасности и иного специального назначения	государственная собственность до разграничения, аренда ПАО МРСК Северо-Запада - филиал «КолЭнерго»	24,10	
	ЕЗП 51:01:0000000:57:ЗУ1(12) (вх. 51:01:2203001:58)	земли промышленности и иного спец.назначения	Для размещения иных объектов промышленности, энергетики, транспорта, связи, радиовещания, телевидения, информатики, обеспечения космической деятельности, обороны, безопасности и иного специального назначения	государственная собственность до разграничения, аренда ПАО МРСК Северо-Запада - филиал «КолЭнерго»	24,11	
	ЕЗП 51:01:0000000:57:ЗУ1(13) (вх. 51:01:2203001:59)	земли промышленности и иного спец.назначения	Для размещения иных объектов промышленности, энергетики, транспорта, связи, радиовещания, телевидения, информатики, обеспечения космической деятельности, обороны, безопасности и иного специального назначения	государственная собственность до разграничения, аренда ПАО МРСК Северо-Запада - филиал «КолЭнерго»	24,13	
	ЕЗП 51:01:0000000:57:ЗУ1(14) (вх. 51:01:2203001:63)	земли промышленности и иного спец.назначения	Для размещения иных объектов промышленности, энергетики, транспорта, связи, радиовещания, телевидения, информатики, обеспечения космической деятельности, обороны, безопасности и иного специального назначения	государственная собственность до разграничения, аренда ПАО МРСК Северо-Запада - филиал «КолЭнерго»	24,13	
	ЕЗП 51:01:0000000:57:ЗУ1(15) (вх. 51:01:2203001:64)	земли промышленности и иного спец.назначения	Для размещения иных объектов промышленности, энергетики, транспорта, связи, радиовещания, телевидения, информатики, обеспечения космической деятельности, обороны, безопасности и иного специального назначения	государственная собственность до разграничения, аренда ПАО МРСК Северо-Запада - филиал «КолЭнерго»	24,03	

	ЕЗП 51:01:0000000:57:ЗУ1(16) (вх. 51:01:2203001:65)	земли промышленности и иного спец.назначения	Для размещения иных объектов промышленности, энергетики, транспорта, связи, радиовещания, телевидения, информатики, обеспечения космической деятельности, обороны, безопасности и иного специального назначения	государственная собственность до разграничения, аренда ПАО МРСК Северо-Запада - филиал «КолЭнерго»	24,13	
	ЕЗП 51:01:0000000:57:ЗУ1(17) (вх. 51:01:2203001:66)	земли промышленности и иного спец.назначения	Для размещения иных объектов промышленности, энергетики, транспорта, связи, радиовещания, телевидения, информатики, обеспечения космической деятельности, обороны, безопасности и иного специального назначения	государственная собственность до разграничения, аренда ПАО МРСК Северо-Запада - филиал «КолЭнерго»	24,07	
	ЕЗП 51:01:0000000:57:ЗУ1(18) (вх. 51:01:2203001:67)	земли промышленности и иного спец.назначения	Для размещения иных объектов промышленности, энергетики, транспорта, связи, радиовещания, телевидения, информатики, обеспечения космической деятельности, обороны, безопасности и иного специального назначения	государственная собственность до разграничения, аренда ПАО МРСК Северо-Запада - филиал «КолЭнерго»	24,13	
	ЕЗП 51:01:0000000:57:ЗУ1(19) (вх. 51:01:2203001:68)	земли промышленности и иного спец.назначения	Для размещения иных объектов промышленности, энергетики, транспорта, связи, радиовещания, телевидения, информатики, обеспечения космической деятельности, обороны, безопасности и иного специального назначения	государственная собственность до разграничения, аренда ПАО МРСК Северо-Запада - филиал «КолЭнерго»	24,07	
	ЕЗП 51:01:0000000:57:ЗУ1(20) (вх. 51:01:2203001:69)	земли промышленности и иного спец.назначения	Для размещения иных объектов промышленности, энергетики, транспорта, связи, радиовещания, телевидения, информатики, обеспечения космической деятельности, обороны, безопасности и иного специального назначения	государственная собственность до разграничения, аренда ПАО МРСК Северо-Запада - филиал «КолЭнерго»	20,47	
	ЕЗП 51:01:0000000:57:ЗУ1(21) (вх. 51:01:2203001:70)	земли промышленности и иного спец.назначения	Для размещения иных объектов промышленности, энергетики, транспорта, связи, радиовещания, телевидения, информатики, обеспечения космической деятельности, обороны, безопасности и иного специального назначения	государственная собственность до разграничения, аренда ПАО МРСК Северо-Запада - филиал «КолЭнерго»	20,47	
28	ЕЗП 51:20:0000000:52:ЗУ1(1) (вх. 51:20:0001606:40)	земли населенных пунктов	для нужд обороны	государственная собственность до разграничения	15441,82	28221
	ЕЗП 51:20:0000000:52:ЗУ1(2) (вх. 51:20:0001602:51)	земли населенных пунктов	для нужд обороны	государственная собственность до разграничения	1228,38	
	ЕЗП 51:20:0000000:52:ЗУ1(3) (вх. 51:20:0001602:51)	земли населенных пунктов	для нужд обороны	государственная собственность до разграничения	7701,04	
	ЕЗП 51:20:0000000:52:ЗУ1(4) (вх. 51:20:0001602:51)	земли населенных пунктов	для нужд обороны	государственная собственность до разграничения	3849,3	
29	51:20:0001606:44:ЗУ1	земли населенных пунктов	использование лесов	МО г. Мурманск	185	-
30	51:20:0000000:16363:ЗУ1(1)	земли населенных пунктов	для нужд обороны	государственная собственность до разграничения, аренда ПАО МРСК Северо-Запада - филиал «КолЭнерго»	31,17	423
	51:20:0000000:16363:ЗУ1(2)	земли населенных пунктов	для нужд обороны	государственная собственность до разграничения, аренда ПАО МРСК Северо-Запада - филиал «КолЭнерго»	100,61	
	51:20:0000000:16363:ЗУ1(3)	земли населенных пунктов	для нужд обороны	государственная собственность до разграничения, аренда ПАО МРСК Северо-Запада - филиал «КолЭнерго»	100,61	
	51:20:0000000:16363:ЗУ1(4)	земли населенных пунктов	для нужд обороны	государственная собственность до разграничения, аренда ПАО МРСК Северо-Запада - филиал «КолЭнерго»	31,23	
	51:20:0000000:16363:ЗУ1(5)	земли населенных пунктов	для нужд обороны	государственная собственность до разграничения, аренда ПАО МРСК Северо-Запада - филиал «КолЭнерго»	34,74	
	51:20:0000000:16363:ЗУ1(6)	земли населенных пунктов	для нужд обороны	государственная собственность до разграничения, аренда ПАО МРСК Северо-Запада - филиал «КолЭнерго»	31,23	
	51:20:0000000:16363:ЗУ1(7)	земли населенных пунктов	для нужд обороны	государственная собственность до разграничения, аренда ПАО МРСК Северо-Запада - филиал «КолЭнерго»	31,12	
	51:20:0000000:16363:ЗУ1(8)	земли населенных пунктов	для нужд обороны	государственная собственность до разграничения, аренда ПАО МРСК Северо-Запада - филиал «КолЭнерго»	31,24	
	51:20:0000000:16363:ЗУ1(9)	земли населенных пунктов	для нужд обороны	государственная собственность до разграничения, аренда ПАО МРСК Северо-Запада - филиал «КолЭнерго»	31,23	
31	51:20:0001606:ЗУ1(1)	земли населенных пунктов	-	государственная собственность до разграничения	10112,44	17267
	51:20:0001606:ЗУ1(2)	земли населенных пунктов	-	государственная собственность до разграничения	6917,21	
	51:20:0001606:ЗУ1(3)	земли населенных пунктов	-	государственная собственность до разграничения	25,28	
	51:20:0001606:ЗУ1(4)	земли населенных пунктов	-	государственная собственность до разграничения	25,12	
	51:20:0001606:ЗУ1(5)	земли населенных пунктов	-	государственная собственность до разграничения	22,75	
	51:20:0001606:ЗУ1(6)	земли населенных пунктов	-	государственная собственность до разграничения	27,67	
	51:20:0001606:ЗУ1(7)	земли населенных пунктов	-	государственная собственность до разграничения	27,6	
	51:20:0001606:ЗУ1(8)	земли населенных пунктов	-	государственная собственность до разграничения	28,02	
	51:20:0001606:ЗУ1(9)	земли населенных пунктов	-	государственная собственность до разграничения	27,51	
	51:20:0001606:ЗУ1(10)	земли населенных пунктов	-	государственная собственность до разграничения	26,55	
	51:20:0001606:ЗУ1(11)	земли населенных пунктов	-	государственная собственность до разграничения	27,19	
32	51:20:0001602:ЗУ1(1)	земли населенных пунктов	-	государственная собственность до разграничения	9656,71	47905
	51:20:0001602:ЗУ1(2)	земли населенных пунктов	-	государственная собственность до разграничения	38173,05	
	51:20:0001602:ЗУ1(3)	земли населенных пунктов	-	государственная собственность до разграничения	25,09	
	51:20:0001602:ЗУ1(4)	земли населенных пунктов	-	государственная собственность до разграничения	25,15	
	51:20:0001602:ЗУ1(5)	земли населенных пунктов	-	государственная собственность до разграничения	25,39	
33	ЕЗП 51:20:0000000:33:ЗУ1(1) (вх. 51:20:0001602:21)	земли населенных пунктов	высоковольтная линия электропередачи ВЛ-150 КВ № Л-160	государственная собственность до разграничения, аренда ПАО МРСК Северо-Запада - филиал «КолЭнерго»	100,56	967
	ЕЗП 51:20:0000000:33:ЗУ1(2) (вх. 51:20:0000000:16352)	земли населенных пунктов	высоковольтная линия электропередачи ВЛ-150 КВ № Л-160	государственная собственность до разграничения, аренда ПАО МРСК Северо-Запада - филиал «КолЭнерго»	32,08	
	ЕЗП 51:20:0000000:33:ЗУ1(3) (вх. 51:20:0001602:17)	земли населенных пунктов	высоковольтная линия электропередачи ВЛ-150 КВ № Л-160	государственная собственность до разграничения, аренда ПАО МРСК Северо-Запада - филиал «КолЭнерго»	106,77	
	ЕЗП 51:20:0000000:33:ЗУ1(4) (вх. 51:20:0001602:16)	земли населенных пунктов	высоковольтная линия электропередачи ВЛ-150 КВ № Л-160	государственная собственность до разграничения, аренда ПАО МРСК Северо-Запада - филиал «КолЭнерго»	106,77	
	ЕЗП 51:20:0000000:33:ЗУ1(5) (вх. 51:20:0001602:15)	земли населенных пунктов	высоковольтная линия электропередачи ВЛ-150 КВ № Л-160	государственная собственность до разграничения, аренда ПАО МРСК Северо-Запада - филиал «КолЭнерго»	90,5	
	ЕЗП 51:20:0000000:33:ЗУ1(6) (вх. 51:20:0001602:14)	земли населенных пунктов	высоковольтная линия электропередачи ВЛ-150 КВ № Л-160	государственная собственность до разграничения, аренда ПАО МРСК Северо-Запада - филиал «КолЭнерго»	31,17	
	ЕЗП 51:20:0000000:33:ЗУ1(7) (вх. 51:20:0000000:16353)	земли населенных пунктов	высоковольтная линия электропередачи ВЛ-150 КВ № Л-160	государственная собственность до разграничения, аренда ПАО МРСК Северо-Запада - филиал «КолЭнерго»	34,86	
	ЕЗП 51:20:0000000:33:ЗУ1(8) (вх. 51:20:0000000:16354)	земли населенных пунктов	высоковольтная линия электропередачи ВЛ-150 КВ № Л-160	государственная собственность до разграничения, аренда ПАО МРСК Северо-Запада - филиал «КолЭнерго»	31,19	
	ЕЗП 51:20:0000000:33:ЗУ1(9) (вх. 51:20:0001602:13)	земли населенных пунктов	высоковольтная линия электропередачи ВЛ-150 КВ № Л-160	государственная собственность до разграничения, аренда ПАО МРСК Северо-Запада - филиал «КолЭнерго»	102,56	

	ЕЗП 51:20:0000000:33:ЗУ1(10) (вх. 51:20:0001602:12)	земли населенных пунктов	высоковольтная линия электропередачи ВЛ-150 КВ № Л-160	государственная собственность до разграничения, аренда ПАО МРСК Северо-Запада - филиал «КолЭнерго»	31,17	
	ЕЗП 51:20:0000000:33:ЗУ1(11) (вх. 51:20:0000000:16349)	земли населенных пунктов	высоковольтная линия электропередачи ВЛ-150 КВ № Л-160	государственная собственность до разграничения, аренда ПАО МРСК Северо-Запада - филиал «КолЭнерго»	31,17	
	ЕЗП 51:20:0000000:33:ЗУ1(12) (вх. 51:20:0000000:16350)	земли населенных пунктов	высоковольтная линия электропередачи ВЛ-150 КВ № Л-160	государственная собственность до разграничения, аренда ПАО МРСК Северо-Запада - филиал «КолЭнерго»	90,5	
	ЕЗП 51:20:0000000:33:ЗУ1(13) (вх. 51:20:0000000:16351)	земли населенных пунктов	высоковольтная линия электропередачи ВЛ-150 КВ № Л-160	государственная собственность до разграничения, аренда ПАО МРСК Северо-Запада - филиал «КолЭнерго»	34,86	
	ЕЗП 51:20:0000000:33:ЗУ1(14) (вх. 51:20:0000000:16347)	земли населенных пунктов	высоковольтная линия электропередачи ВЛ-150 КВ № Л-160	государственная собственность до разграничения, аренда ПАО МРСК Северо-Запада - филиал «КолЭнерго»	93,01	
	ЕЗП 51:20:0000000:33:ЗУ1(15) (вх. 51:20:0001606:10)	земли населенных пунктов	высоковольтная линия электропередачи ВЛ-150 КВ № Л-160	государственная собственность до разграничения, аренда ПАО МРСК Северо-Запада - филиал «КолЭнерго»	22,81	
	ЕЗП 51:20:0000000:33:ЗУ1(16) (вх. 51:20:0000000:16348)	земли населенных пунктов	высоковольтная линия электропередачи ВЛ-150 КВ № Л-160	государственная собственность до разграничения, аренда ПАО МРСК Северо-Запада - филиал «КолЭнерго»	4	
	ЕЗП 51:20:0000000:33:ЗУ1(17) (вх. 51:20:0001606:9)	земли населенных пунктов	высоковольтная линия электропередачи ВЛ-150 КВ № Л-160	государственная собственность до разграничения, аренда ПАО МРСК Северо-Запада - филиал «КолЭнерго»	22,81	
34	51:20:0001602:58:ЗУ1	земли населенных пунктов	Земли под промышленными объектами, объектами коммунального хозяйства, объектами материально- технического, продовольственного снабжения, сбыта и заготовок, под объектами транспорта (за исключением земельных участков под автозаправочными и газонаполнительными станциями, предприятиями автосервиса, гаражей и автостоянок), под объектами связи	собственность МО г. Мурманск	1078	-
35	51:20:0001606:46:ЗУ1	земли населенных пунктов	использование лесов	государственная собственность до разграничения	10085	-
36	51:20:0001606:39:ЗУ1	земли промышленности и иного спец.назначения	для размещения промышленных объектов	собственность МО г. Мурманск, постоянное (бессрочное) пользование Мурманское МБУ «Экосистема»	2523	-
37	51:20:0001606:42:ЗУ1	земли промышленности и иного спец.назначения	под объектами размещения отходов потребления	собственность Мурманской области	1873	-
38	51:20:0001606:47:ЗУ1	земли населенных пунктов	использование лесов	собственность МО г. Мурманск	74747	-
39	ЕЗП 51:01:0000000:288:ЗУ1(1) (вх. 51:01:2206002:5)	земли с/х назначения	для сельскохозяйственного использования	государственная собственность до разграничения	2115,64	60574
	ЕЗП 51:01:0000000:288:ЗУ1(2) (вх. 51:01:2206002:5)	земли с/х назначения	для сельскохозяйственного использования	государственная собственность до разграничения	9966,33	
	ЕЗП 51:01:0000000:288:ЗУ1(3) (вх. 51:01:2206002:5)	земли с/х назначения	для сельскохозяйственного использования	государственная собственность до разграничения	1056,83	
	ЕЗП 51:01:0000000:288:ЗУ1(4) (вх. 51:01:1102001:5)	земли с/х назначения	для сельскохозяйственного использования	государственная собственность до разграничения	2799,66	
	ЕЗП 51:01:0000000:288:ЗУ1(5) (вх. 51:01:1101003:6	земли с/х назначения	для сельскохозяйственного использования	государственная собственность до разграничения	17350,46	
	ЕЗП 51:01:0000000:288:ЗУ1(6) (вх. 51:01:1101003:6)	земли с/х назначения	для сельскохозяйственного использования	государственная собственность до разграничения	1874,92	
	ЕЗП 51:01:0000000:288:ЗУ1(7) (вх. 51:01:1101003:6)	земли с/х назначения	для сельскохозяйственного использования	государственная собственность до разграничения	5046,8	
	ЕЗП 51:01:0000000:288:ЗУ1(8) (вх. 51:01:1101001:13)	земли с/х назначения	для сельскохозяйственного использования	государственная собственность до разграничения	7507,94	
	ЕЗП 51:01:0000000:288:ЗУ1(9) (вх. 51:01:1101001:13)	земли с/х назначения	для сельскохозяйственного использования	государственная собственность до разграничения	4628,48	
	ЕЗП 51:01:0000000:288:ЗУ1(10) (вх. 51:01:1101001:13)	земли с/х назначения	для сельскохозяйственного использования	государственная собственность до разграничения	3994,53	
	ЕЗП 51:01:0000000:288:ЗУ1(11) (вх. 51:01:1101001:13)	земли с/х назначения	для сельскохозяйственного использования	государственная собственность до разграничения	1566,3	
	ЕЗП 51:01:0000000:288:ЗУ1(12) (вх. 51:01:1101001:13)	земли с/х назначения	для сельскохозяйственного использования	государственная собственность до разграничения	2666,47	
40	ЕЗП 51:01:0000000:243:ЗУ1(1) (вх. 51:01:2206002:28)	земли с/х назначения	для сельскохозяйственного использования	общая долевая собственность граждан (Дмитриев С. В., Галоян Т. М., Богданова О. М., Ходько Е. К., Котова Е. П., Балашко Н. В., Зубов В. В., Шпеко А. В., Куковеров С. Н.)	1593,88	17527
	ЕЗП 51:01:0000000:243:ЗУ1(2) (вх. 51:01:2206002:28)	земли с/х назначения	для сельскохозяйственного использования	общая долевая собственность граждан (Дмитриев С. В., Галоян Т. М., Богданова О. М., Ходько Е. К., Котова Е. П., Балашко Н. В., Зубов В. В., Шпеко А. В., Куковеров С. Н.)	2327,36	
	ЕЗП 51:01:0000000:243:ЗУ1(3) (вх. 51:01:2206002:28)	земли с/х назначения	для сельскохозяйственного использования	общая долевая собственность граждан (Дмитриев С. В., Галоян Т. М., Богданова О. М., Ходько Е. К., Котова Е. П., Балашко Н. В., Зубов В. В., Шпеко А. В., Куковеров С. Н.)	10967,8	
	ЕЗП 51:01:0000000:243:ЗУ1(4) (вх. вх. 51:01:1101001:4)	земли с/х назначения	для сельскохозяйственного использования	общая долевая собственность граждан (Дмитриев С. В., Галоян Т. М., Богданова О. М., Ходько Е. К., Котова Е. П., Балашко Н. В., Зубов В. В., Шпеко А. В., Куковеров С. Н.)	2637,59	
41	ЕЗП 51:01:0000000:288:ЗУ2 (вх. 51:01:1101002:22)	земли с/х назначения	для сельскохозяйственного использования	государственная собственность до разграничения	2492	-
42	51:01:0000000:306:ЗУ1	земли промышленности	автоподъезд к н.п. Лавна	собственность Мурманской обл., постоянное (бессрочное) пользование ГОКУ по управлению автомобильными дорогами Мурманской области	444	-
43	51:01:1101001:57:ЗУ1(1)	земли с/х назначения	под линии электропередачи	государственная собственность до разграничения, акционерное общество «Мурманская областная электросетевая компания»	259,83	965
	51:01:1101001:57:ЗУ1(2)	земли с/х назначения	под линии электропередачи	государственная собственность до разграничения, акционерное общество «Мурманская областная электросетевая компания»	705,59	
44	51:01:1101001:15:ЗУ1	земли промышленности и иного спец.назначения	радиопередающий центр «Вихрь»	государственная собственность до разграничения	3242	-
45	ЕЗП 51:01:0000000:237:ЗУ1(1) (вх. 51:01:0803001:3)	земли с/х назначения	для сельскохозяйственного использования	государственная собственность до разграничения, ипотека Акционерное общество «Российский Сельскохозяйственный банк»	10340,59	49974
	ЕЗП 51:01:0000000:237:ЗУ1(2) (вх. 51:01:0803001:3)	земли с/х назначения	для сельскохозяйственного использования	государственная собственность до разграничения, ипотека Акционерное общество «Российский Сельскохозяйственный банк»	2653,31	
	ЕЗП 51:01:0000000:237:ЗУ1(3) (вх. 51:01:0803001:3)	земли с/х назначения	для сельскохозяйственного использования	государственная собственность до разграничения, ипотека Акционерное общество «Российский Сельскохозяйственный банк»	27369,15	
	ЕЗП 51:01:0000000:237:ЗУ1(4) (вх. 51:01:2203001:5)	земли с/х назначения	для сельскохозяйственного использования	государственная собственность до разграничения, ипотека Акционерное общество «Российский Сельскохозяйственный банк»	6989,83	
	ЕЗП 51:01:0000000:237:ЗУ1(5) (вх. 51:01:2203001:5)	земли с/х назначения	для сельскохозяйственного использования	государственная собственность до разграничения, ипотека Акционерное общество «Российский Сельскохозяйственный банк»	2621,11	

46	51:01:0803001:139:ЗУ1	земли промышленности	иные объекты инфраструктуры и траснпорта	государственная собственность до разграничения, аренда ООО «Морской торговый порт «Лавна» на 49 лет до 2062 г	1201	-
47	ЕЗП 51:01:0000000:246:ЗУ1(1) (вх. 51:01:2206002:10)	земли промышленности	под полосу отвода федеральной автомобильной дороги М-18 «Кола» на участке «Мурманск-Печенга» до границы с Норвегией (международный автомобильный пункт пропуска «Борисоглебск»)	собственность РФ, ФКУ «Управление автомобильной магистрали Санкт- Петербург-Мурманск Федерального дорожного агентства»	654,62	1722
	ЕЗП 51:01:0000000:246:ЗУ1(2) (вх. 51:01:0803001:1)	земли промышленности	под полосу отвода федеральной автомобильной дороги М-18 «Кола» на участке «Мурманск-Печенга» до границы с Норвегией (международный автомобильный пункт пропуска «Борисоглебск»)	собственность РФ, ФКУ «Управление автомобильной магистрали Санкт-Петербург-Мурманск Федерального дорожного агентства»	795,41	
	ЕЗП 51:01:0000000:246:ЗУ1(3) (вх. 51:01:2206002:10)	земли промышленности	под полосу отвода федеральной автомобильной дороги М-18 «Кола» на участке «Мурманск-Печенга» до границы с Норвегией (международный автомобильный пункт пропуска «Борисоглебск»)	собственность РФ, ФКУ «Управление автомобильной магистрали Санкт-Петербург-Мурманск Федерального дорожного агентства»	272,2	
48	ЕЗП 51:01:0000000:246:ЗУ2(1) (вх. 51:01:1102001:1)	земли промышленности	под полосу отвода федеральной автомобильной дороги М-18 «Кола» на участке «Мурманск-Печенга» до границы с Норвегией (международный автомобильный пункт пропуска «Борисоглебск»)	собственность РФ, ФКУ «Управление автомобильной магистрали Санкт-Петербург-Мурманск Федерального дорожного агентства»	562,28	834
	ЕЗП 51:01:0000000:246:ЗУ2(2) (вх. 51:01:2203001:11)	земли промышленности	под полосу отвода федеральной автомобильной дорооги М-18 «Кола» на участке «Мурманск-Печенга» до границы с Норвегией (международный автомобильный пункт пропуска «Борисоглебск»)	собственность РФ, ФКУ «Управление автомобильной магистрали Санкт- Петербург-Мурманск Федерального дорожного агентства»	3,75	
	ЕЗП 51:01:0000000:246:ЗУ2(3) (вх. 51:01:2203001:11)	земли промышленности	под полосу отвода федеральной автомобильной дорооги М-18 «Кола» на участке «Мурманск-Печенга» до границы с Норвегией (международный автомобильный пункт пропуска «Борисоглебск»)	собственность РФ, ФКУ «Управление автомобильной магистрали Санкт- Петербург-Мурманск Федерального дорожного агентства»	267,55	
49	ЕЗП 51:01:0000000:246:ЗУ3 (вх. 51:01:2206002:10)	земли промышленности	под полосу отвода федеральной автомобильной дорооги М-18 «Кола» на участке «Мурманск-Печенга» до границы с Норвегией (международный автомобильный пункт пропуска «Борисоглебск»)	собственность РФ, ФКУ «Управление автомобильной магистрали Санкт- Петербург-Мурманск Федерального дорожного агентства»	1159	-
50	ЕЗП 51:01:0000000:241:ЗУ1 (вх. 51:01:2203001:8)	земли промышленности	под водозабор, водоотвод	собственность РФ, аренда ЗАО «Нефтяной терминал «Лавна»	269	-
51	ЕЗП 51:00:0000000:10:ЗУ2 (вх. 51:09:0020101:34)	земли лесного фонда	для нужд лесного хозяйства и лесной промышленности	собственность РФ	18813	-
52	ЕЗП 51:01:0000000:232:ЗУ1 (вх. 51:01:1102001:3)	земли промышленности	под автоподъезд к с. Минькино	собственность Мурманской области, постоянное (бессрочное) пользование ГОКУ по управлению автомобильными дорогами Мурманской области	172	-
53	ЕЗП 51:01:0000000:232:ЗУ2 (вх. 51:01:1101003:5)	земли промышленности	под автоподъезд к с. Минькино	собственность Мурманской области, постоянное (бессрочное) пользование ГОКУ по управлению автомобильными дорогами Мурманской области	398	-
54	51:01:1101003:44:ЗУ1(1)	земли с/х назначения	под линии электропередач	собственность РФ, аренда АО «Мурманская областная электросетевая компания»	146,36	289
	51:01:1101003:44:ЗУ1(2)	земли с/х назначения	под линии электропередач	собственность РФ, аренда АО «Мурманская областная электросетевая компания»	142,87	
55	ЕЗП 51:01:0000000:114:ЗУ1 (вх. 51:01:1101001:52)	земли промышленност и	под ВЛ и подстанции	государственная собственность до разграничения	77	-
56	51:01:0801003:ЗУ1	земли населенных пунктов	-	государственная собственность до разграничения	6357	-
57	ЕЗП 51:01:0000000:121:ЗУ1 (вх. 51:01:0801003:6)	земли населенных пунктов	под ВЛ и подстанции	государственная собственность до разграничения	13	-
58	ЕЗП 51:01:0000000:74:ЗУ1 (вх. 51:01:0801003:3)	земли населенных пунктов	под ВЛ и подстанции	государственная собственность до разграничения	31	-
59	51:01:0801001:ЗУ1	земли населенных пунктов	-	государственная собственность до разграничения	2643	-
60	ЕЗП 51:01:0000000:170:ЗУ1(1) (вх. 51:01:0803001:74)	земли промышленности	под ВЛ и подстанции	государственная собственность до разграничения	5,47	34
	ЕЗП 51:01:0000000:170:ЗУ1(2) (вх. 51:01:0803001:73)	земли промышленности	под ВЛ и подстанции	государственная собственность до разграничения	5,47	
	ЕЗП 51:01:0000000:170:ЗУ1(3) (вх. 51:01:0803001:99)	земли промышленности	под ВЛ и подстанции	государственная собственность до разграничения	18	
	ЕЗП 51:01:0000000:170:ЗУ1(4) (вх. 51:01:0803001:33)	земли промышленности	под ВЛ и подстанции	государственная собственность до разграничения	5,48	
61	ЕЗП 51:09:0000000:12:ЗУ1(1) (вх. 51:09:0020101:23)	земли промышленности	под воздушными линиями связи	государственная собственность до разграничения, аренда ПАО междугородной и международной электрической связи «Ростелеком»	623,87	894
	ЕЗП 51:09:0000000:12:ЗУ1(2) (вх. 51:09:0020101:23)	земли промышленности	под воздушными линиями связи	государственная собственность до разграничения, аренда ПАО междугородной и международной электрической связи «Ростелеком»	270,55	
62	ЕЗП 51:09:0000000:3:ЗУ1	земли запаса	-	государственная собственность до разграничения	165	-
63	ЕЗП 51:09:0000000:1:ЗУ1(1) (вх. 51:09:0020101:1)	земли с/х назначения	для сельскохозяйственных целей	государственная собственность до разграничения	18863,14	72653
	ЕЗП 51:09:0000000:1:ЗУ1(2) (вх. 51:09:0020101:1)	земли с/х назначения	для сельскохозяйственных целей	государственная собственность до разграничения	39451,23	
	ЕЗП 51:09:0000000:1:ЗУ1(3) (вх. 51:09:0020101:1)	земли с/х назначения	для сельскохозяйственных целей	государственная собственность до разграничения	6826,73	
	ЕЗП 51:09:0000000:1:ЗУ1(4) (вх. 51:09:0020101:1)	земли с/х назначения	для сельскохозяйственных целей	государственная собственность до разграничения	7512,01	
64	ЕЗП 51:09:0000000:4:ЗУ1 (вх. 51:09:0020101:4, вх. 51:09:0020102:5)	земли промышленности	под автомобильной дорогой Мишуково-Снежногорск	собственность Мурманской области, постоянное (бессрочное) пользование ГОКУ по управлению автомобильными дорогами Мурманской области	527	-
65	51:09:0020102:421:ЗУ1	земли населенных пунктов	производственная деятельность	государственная собственность до разграничения	2634	-
66	51:09:0020102:408:ЗУ1	земли населенных пунктов	производственная деятельность	государственная собственность до разграничения, аренда ООО «Кольская верфь»	991	-
67	51:09:0020101:50:ЗУ1	земли с/х назначения	коммунальное обслуживание	государственная собственность до разграничения, аренда ООО «Кольская верфь»	694	-
68	51:09:0020101:102:ЗУ1	земли с/х назначения	для с/х целей	государственная собственность до разграничения, аренда ООО «Кольская верфь»	628	-
69	ЕЗП 51:01:0000000:132:ЗУ1 (вх. 51:01:2405001:52)	земли промышленност и	под ВЛ и подстанции	государственная собственность до разграничения	46	-

Ведомость координат границ земельных участков в полосе временного отвода земель для строительства воздушной линии электропередачи 150 кВ приведена в Приложении 3.
Ведомость координат границ земельных участков, образуемых под эксплуатацию воздушной линии электропередачи 150 кВ приведена в Приложении 4.
Ведомость координат границ охранной зоны воздушной линии электропередачи 150 кВ приведена в Приложении 5.
Ведомость координат границ земельных участков в полосе временного отвода земель переустраиваемых линиий электропередач приведена в Приложении 6.
Ведомость координат границ земельных участков, образуемых под эксплуатацию переустраиваемых линиий электропередач приведена в Приложении 7.

4. ЗОНЫ С ОСОБЫМИ УСЛОВИЯМИ ИСПОЛЬЗОВАНИЯ ТЕРРИТОРИИ В СВЯЗИ С РАЗМЕЩЕНИЕМ ЛИНЕЙНОГО ОБЪЕКТА РЕГИОНАЛЬНОГО ЗНАЧЕНИЯ.

В соответствии с пунктом 4 статьи 1 Градостроительного Кодекса Российской Федерации охранные, санитарно-защитные зоны, зоны охраны объектов культурного наследия (памятников истории и культуры) народов Российской Федерации, водоохранные зоны, зоны затопления, подтопления, зоны санитарной охраны источников питьевого и хозяйственно-бытового водоснабжения, зоны охраняемых объектов, иные зоны, устанавливаемые в соответствии с законодательством Российской Федерации, являются зонами с особыми условиями использования территорий.

Зоны с особыми условиями использования территорий (существующие и проектируемые) отображены на чертеже «Схема границ зон с особыми условиями использования территорий» М 1:3000 (Том 2).

Существующие зоны с особыми условиями использования территорий:

- придорожные полосы автомобильных дорог М-18,
- охранная зона линий электропередач, иных объектов электросетевого хозяйства,
- охранная зона гидротехнических объектов.

Проектными решениями строительства объекта «Строительство ЛЭП-150 кВ от ВЛ-150 кВ Л-219 в районе ПС 89 до ПС 150 кВ Белокаменка, отпайки от нового участка ЛЭП-150 кВ Л-219 до ПС 100, отпайки ВЛ-150 кВ Л-160 до ПС 150 кВ Белокаменка, реконструкция ВЛ-150 кВ Л-160 для нужд филиала ПАО «МРСК Северо-Запада» «Колэнерго» (Договор ТП № 43-000141/16 от 20.02.2017 с ООО «Кольская верфь») предусматривается частичное переустройство существующих сетей электроснабжения и воздушных линий. В связи с изменением местоположения указанных объектов, планируется изменение местоположение их охранных зон.

В связи со строительством объекта планируется к установлению охранная зона проектируемого объекта линии электропередач ЛЭП-150 кВ.

Придорожные полосы автомобильных дорого федерального значения устанавливаются в соответствии с приказом Министерства транспорта Российской Федерации от 13 января 2010 года № 4 «Об установлении и использовании придорожных полос автомобильных дорого федерального значения».

В зависимости от класса и (или) категории автомобильных дорог федерального значения с учетом перспектив их развития, за исключением автомобильных дорог, расположенных в границах населенных пунктов, ширина каждой придорожной полосы устанавливается от границы полосы отвода таких автомобильных дорог в размере:

1) семидесяти пяти метров - для автомобильных дорог первой и второй категорий;

2) пятидесяти метров - для автомобильных дорог третьей и четвертой категорий;

3) ста метров - для автомобильных дорог, соединяющих административные центры (столицы) субъектов Российской Федерации, города федерального значения Москву и Санкт-Петербург с другими населенными пунктами, а также для участков автомобильных дорог общего пользования федерального значения, построенных для объездов городов с численностью населения до двухсот пятидесяти тысяч человек;

4) ста пятидесяти метров - для участков автомобильных дорог, построенных для объездов городов с численностью населения свыше двухсот пятидесяти тысяч человек.

Охранные зоны объектов электросетевого хозяйства устанавливаются в соответствии с постановлением Правительства Российской Федерации от 24 февраля 2009 года № 160 «О порядке установления охранных зон объектов электросетевого хозяйства и особых условий использования земельных участков, расположенных на границах таких зон».

Охранные зоны устанавливаются:

а) вдоль воздушных линий электропередачи - в виде части поверхности участка земли и воздушного пространства (на высоту, соответствующую высоте опор воздушных линий электропередачи), ограниченной параллельными вертикальными плоскостями, отстоящими по обе стороны линии электропередачи от крайних проводов при неотклоненном их положении на следующем расстоянии:

Проектный номинальный класс напряжения, кВ	Расстояние, м
до 1	2 (для линий с самонесущими или изолированными проводами, проложенных по стенам зданий, конструкциям и т.д., охранная зона определяется в соответствии с установленными нормативными правовыми актами минимальными допустимыми расстояниями от таких линий)
1 - 20	10 (5 - для линий с самонесущими или изолированными проводами, размещенных в границах населенных пунктов)
35	15
110	20
150, 220	25
300, 500, +/-400	30
750,+/-750	40
1150	55

б) вдоль подземных кабельных линий электропередачи - в виде части поверхности участка земли, расположенного под ней участка недр (на глубину, соответствующую глубине прокладки кабельных линий электропередачи), ограниченной параллельными вертикальными плоскостями, отстоящими по обе стороны линии электропередачи от крайних кабелей на расстоянии 1 метра (при прохождении кабельных линий напряжением до 1 киловольта в городах под тротуарами - на 0,6 метра в сторону зданий и сооружений и на 1 метр в сторону проезжей части улицы);

в) вдоль подводных кабельных линий электропередачи - в виде водного пространства от водной поверхности до дна, ограниченного вертикальными плоскостями, отстоящими по обе стороны линии от крайних кабелей на расстоянии 100 метров;

г) вдоль переходов воздушных линий электропередачи через водоемы (реки, каналы, озера и др.) - в виде воздушного пространства над водной поверхностью водоемов (на высоту, соответствующую высоте опор воздушных линий электропередачи), ограниченного вертикальными плоскостями, отстоящими по обе стороны линии электропередачи от крайних проводов при неотклоненном их положении для судоходных водоемов на расстоянии 100 метров, для несудоходных водоемов - на расстоянии, предусмотренном для установления охранных зон вдоль воздушных линий электропередачи;

д) вокруг подстанций - в виде части поверхности участка земли и воздушного пространства (на высоту, соответствующую высоте наивысшей точки подстанции), ограниченной вертикальными плоскостями, отстоящими от всех сторон ограждения подстанции по периметру на расстоянии, указанном в подпункте «а», применительно к высшему классу напряжения подстанции.

Установление водоохранных зон и прибрежных защитных полос регламентировано постановлением Правительства Российской Федерации от 10 января 2009 года № 17 «Об утверждении Правил установления на местности границ водоохранных зон и границ прибрежных защитных полос водных объектов».

В данном проекте межевания территории использованы только те водоохранные и прибрежные зоны, сведения о которых внесены в Единый государственный реестр недвижимости.

Ведомость координат границ земельных участков в полосе временного отвода земель для строительства воздушной линии электропередачи

Объект: «Строительство ЛЭП-150 кВ от ВЛ-150 кВ Л-219 в районе ПС 89 до ПС 150 кВ Белокаменка, отпайки от нового участка ЛЭП-150 кВ Л-219 до ПС 100, отпайки ВЛ-150 кВ Л-160 до ПС 150 кВ Белокаменка, реконструкция ВЛ-150 кВ Л-160 для нужд филиала ПАО «МРСК Северо-Запада» «Колэнерго» (Договор ТП № 43-000141/16 от 20.02.2017 с ООО «Кольская верфь»)

Временный отвод на период строительства

Система высот - Балтийская 1977 г.

Система координат - МСК-51

Кадастровый номер земельного участка	51:01:0000000:302:ЗУ1
Площадь земельного участка, кв.м	21174
Координаты поворотных точек земельного участка	
номер точки	X	Y
1	627374.40	1439675.51
2	627374.60	1439679.59
3	627367.69	1439680.31
4	627368.48	1439687.97
5	627374.97	1439687.30
6	627375.12	1439690.49
7	627322.04	1439693.07
8	626535.45	1439069.66
9	626317.64	1438796.91
10	626308.84	1438761.85
11	626546.11	1439058.97
12	627326.94	1439677.81
1	627374.40	1439675.51

Кадастровый номер земельного участка	51:01:0000000:198:ЗУ1
Площадь земельного участка, кв.м	393
Координаты поворотных точек земельного участка	
номер точки	X	Y
23	626173.08	1437846.94
24	626170.48	1437859.54
25	626170.50	1437862.08
19	626145.83	1437863.22
18	626145.02	1437848.24
23	626173.08	1437846.94

Кадастровый номер земельного участка	51:20:0001606:47:ЗУ1
Площадь земельного участкаа, кв.м	74747,00
Координаты поворотных точек земельного участка	
номер точки	X	Y
854	644814.72	1437995.06
855	642573.21	1438107.36
856	641736.97	1437352.97
857	641015.05	1437044.65
848	641009.53	1437048.05
849	641003.65	1437030.53
858	641013.56	1437024.44
859	641746.80	1437337.60
860	642579.74	1438089.01
861	644808.33	1437977.36
854	644814.72	1437995.06
862	644013.55	1438023.39
863	644013.99	1438028.58
864	644008.8	1438029.01
865	644008.32	1438023.84
862	644013.55	1438023.39
866	643212.17	1438061.61
867	643212.57	1438066.73
868	643207.42	1438067.17
869	643207.01	1438062.06
866	643212.17	1438061.61
870	642575.01	1438094.57
871	642571.47	1438098.45
872	642567.63	1438095.02
873	642570.88	1438091.03
870	642575.01	1438094.57
874	642218.31	1437773.57
875	642214.76	1437777.41
876	642210.88	1437773.98
877	642214.17	1437769.90
874	642218.31	1437773.57
878	641742.42	1437344.12
879	641740.39	1437348.91
880	641735.58	1437347.00
881	641742.42	1437344.12
878	641742.42	1437344.12
882	641433.55	1437214.01
883	641431.49	1437218.82
884	641426.69	1437216.93
885	641428.51	1437212.02
882	641433.55	1437214.01

Кадастровый номер земельного участка	51:01:0000000:57:ЗУ1(3)

Кадастровый номер земельного участка	51:00:0000000:10:ЗУ1(1)
Общая площадь многоконтурного земельного участка, кв.м	1785940
Площадь контура,кв.м	65488,31
Координаты поворотных точек земельного участка	
номер точки	X	Y
13	626295.05	1438706.93
10	626308.84	1438761.85
9	626317.64	1438796.91
14	626331.43	1438851.84
15	626105.10	1438568.41
16	626040.93	1437829.55
17	626143.74	1437824.78
18	626145.02	1437848.24
19	626145.83	1437863.22
20	626147.11	1437886.69
21	626108.28	1437888.49
22	626165.25	1438544.37
13	626295.05	1438706.93

Кадастровый номер земельного участка	51:01:0202003:142:ЗУ1
Площадь земельного участка, кв.м	128
Координаты поворотных точек земельного участка	
номер точки	X	Y
217	627195.17	1431682.63
221	627182.99	1431698.93
220	627182.15	1431697.30
219	627181.29	1431690.56
218	627181.66	1431681.58
217	627195.17	1431682.63

Кадастровый номер земельного участка	51:00:0000000:10:ЗУ1(15)
Общая площадь многоконтурного земельного участка, кв.м	1785940
Площадь контура, кв.м	46720,71
Координаты поворотных точек земельного участка	
номер точки	X	Y
420	629933.13	1434054.81
421	629576.72	1434068.45
422	629096.79	1433735.81
423	629052.60	1433676.86
424	629064.93	1433687.29
418	629103.12	1433707.58
417	629103.77	1433707.92
419	629110.27	1433712.60
415	629114.89	1433706.63
414	629123.59	1433704.87
425	629136.56	1433702.25
426	629149.12	1433696.65
427	629546.63	1433972.17
428	629552.76	1433990.39
429	629581.04	1434018.66
430	629619.19	1434026.80
431	629642.83	1434031.84
432	629685.46	1434032.52
433	629760.53	1434021.38
434	629778.43	1434018.73
435	629794.64	1434020.08
436	629858.86	1434025.42
437	629858.60	1434027.75
438	629860.94	1434028.01
439	629861.20	1434025.68
440	629883.45	1434034.69
420	629933.13	1434054.81
441	629579.83	1434033.93
442	629572.99	1434037.77
443	629569.12	1434030.94
444	629575.97	1434027.08
441	629579.83	1434033.93
445	629488.18	1433970.31
446	629483.24	1433972.82
447	629480.73	1433967.86
448	629485.67	1433965.36
445	629488.18	1433970.31
449	629253.89	1433801.96
450	629256.48	1433807.26
451	629251.18	1433809.82
452	629248.60	1433804.52
449	629253.89	1433801.96

Кадастровый номер земельного участка	51:01:0000000:57:ЗУ1(2)

Общая площадь многоконтурного земельного участка, кв.м	1203
Площадь контура, кв.м	122,31
Координаты поворотных точек земельного участка	
номер точки	X	Y
80	626912.79	1433923.98
81	626906.54	1433939.80
82	626896.51	1433926.05
80	626912.79	1433923.98

Кадастровый номер земельного участка	51:01:0000000:132:ЗУ1
Площадь земельного участка, кв.м	46
Координаты поворотных точек земельного участка	
номер точки	X	Y
73	627499.94	1433827.29
74	627500.83	1433834.02
75	627494.07	1433834.89
76	627493.20	1433828.15
73	627499.94	1433827.29

Кадастровый номер земельного участка	51:00:0000000:10:ЗУ1(3)
Общая площадь многоконтурного земельного участка, кв.м	1785940
Площадь контура, кв.м	4405,63
Координаты поворотных точек земельного участка	
номер точки	X	Y
86	627555.55	1433556.50
87	627555.31	1433580.51
88	627583.31	1433579.86
89	627587.54	1433639.70
90	627593.58	1433675.96
91	627584.39	1433703.83
92	627583.70	1433701.49
93	627580.32	1433693.74
94	627574.77	1433690.15
83	627570.13	1433676.81
85	627561.10	1433650.86
84	627560.26	1433649.24
95	627546.21	1433622.02
96	627539.44	1433614.21
97	627529.27	1433564.60
86	627555.55	1433556.50
98	627578.93	1433630.78
99	627578.41	1433637.55
100	627571.63	1433637.05
101	627572.14	1433630.27
98	627578.93	1433630.78

Кадастровый номер	51:01:0000000:57:ЗУ1(4)
Общая площадь многоконтурного земельного участка, кв.м	1203
Площадь контура, кв.м	46,23
Координаты поворотных точек земельного участка	
номер точки	X	Y
98	627578.93	1433630.78
99	627578.41	1433637.55
100	627571.63	1433637.05
101	627572.14	1433630.27
98	627578.93	1433630.78

Кадастровый номер земельного участка	51:00:0000000:10:ЗУ1(4)
Общая площадь многоконтурного земельного участка, кв.м	1785940
Площадь контура, кв.м	410,89
Координаты поворотных точек земельного участка	
номер точки	X	Y
108	627537.39	1433527.64
107	627537.10	1433532.74
106	627555.77	1433533.70
105	627555.73	1433538.34
104	627525.79	1433547.60
109	627521.33	1433525.83
108	627537.39	1433527.64

Кадастровый номер земельного участка	51:00:0000000:10:ЗУ1(6)
Общая площадь многоконтурного земельного участка, кв.м	1203

Общая площадь многоконтурного земельного участка, кв.м	1203
Площадь контура, кв.м	219,89
Координаты поворотных точек земельного участка	
номер точки	X	Y
77	627211.57	1433889.71
78	627194.74	1433905.12
79	627189.54	1433883.75
77	627211.57	1433889.71

Кадастровый номер земельного участка	51:01:0000000:57:ЗУ1(1)
Общая площадь многоконтурного земельного участка, кв.м	1203
Площадь контура, кв.м	88,38
Координаты поворотных точек земельного участка	
номер точки	X	Y
69	627516.21	1433774.47
70	627515.58	1433783.85
71	627506.20	1433783.22
72	627506.82	1433773.85
69	627516.21	1433774.47

Кадастровый номер земельного участка	51:01:0000000:11525:ЗУ1(1)
Общая площадь многоконтурного земельного участка, кв.м	20569
Площадь контура, кв.м	16772,69
Координаты поворотных точек земельного участка	
номер точки	X	Y
102	627531.44	1433266.30
103	627607.02	1433635.17
90	627593.58	1433675.96
89	627587.54	1433639.70
88	627583.31	1433579.86
87	627555.31	1433580.51
86	627555.55	1433556.50
97	627529.27	1433564.60
104	627525.79	1433547.60
105	627555.73	1433538.34
106	627555.77	1433533.70
107	627537.10	1433532.74
108	627537.39	1433527.64
109	627521.33	1433525.83
110	627492.14	1433383.36
111	627503.69	1433336.90
102	627531.44	1433266.30
112	627532.09	1433414.25
113	627533.67	1433418.77
114	627529.13	1433420.36
115	627527.56	1433415.82
112	627532.09	1433414.25

Кадастровый номер	51:01:0000000:57:ЗУ1(5)
Общая площадь многоконтурного земельного участка, кв.м	1203
Площадь контура, кв.м	23,03
Координаты поворотных точек земельного участка	
номер точки	X	Y
112	627532.09	1433414.25
113	627533.67	1433418.77
114	627529.13	1433420.36
115	627527.56	1433415.82
112	627532.09	1433414.25

Кадастровый номер земельного участка	51:01:2405001:157:ЗУ1(1)
Общая площадь многоконтурного земельного участка, кв.м	1411
Площадь контура, кв.м	968,65
Координаты поворотных точек земельного участка	
номер точки	X	Y
83	627570.13	1433676.81
68	627555.22	1433722.02
67	627553.77	1433718.00
66	627540.97	1433707.78
84	627560.26	1433649.24
85	627561.10	1433650.86
83	627570.13	1433676.81

Кадастровый номер земельного участка	51:01:2405001:157:ЗУ1(2)
Общая площадь многоконтурного земельного участка, кв.м	1411

Площадь контура, кв.м	88,41
Координаты поворотных точек земельного участка	
номер точки	X	Y
126	627508.95	1433229.97
127	627504.54	1433238.26
128	627496.23	1433233.84
129	627500.66	1433225.54
126	627508.95	1433229.97

Кадастровый номер земельного участка	51:00:0000000:10:ЗУ1(6)
Общая площадь многоконтурного земельного участка, кв.м	1785940
Площадь контура, кв.м	24515,91
Координаты поворотных точек земельного участка	
номер точки	X	Y
132	627249.47	1432628.10
133	627379.68	1432852.67
134	627419.43	1432957.88
135	627418.04	1432959.75
130	627401.05	1432971.46
131	627385.79	1432981.99
136	627368.72	1432993.76
137	627367.13	1432994.85
138	627323.48	1432879.35
139	627183.31	1432637.59
140	627174.60	1432622.57
141	627201.17	1432624.53
142	627222.91	1432626.14
132	627249.47	1432628.10
143	627297.81	1432744.80
144	627300.23	1432748.96
145	627296.09	1432751.38
146	627293.67	1432747.22
143	627297.81	1432744.80
147	627357.26	1432858.60
148	627360.35	1432864.65
149	627354.28	1432867.75
150	627351.19	1432861.69
147	627357.26	1432858.60

Кадастровый номер земельного участка	51:01:0000000:57:ЗУ1(8)
Общая площадь многоконтурного земельного участка, кв.м	1203
Площадь контура, кв.м	46,32
Координаты поворотных точек земельного участка	
номер точки	X	Y
147	627357.26	1432858.6
148	627360.35	1432864.65
149	627354.28	1432867.75
150	627351.19	1432861.69
147	627357.26	1432858.6

Кадастровый номер земельного участка	51:01:0000000:72:ЗУ1(1)
Общая площадь многоконтурного земельного участка, кв.м	398
Площадь контура, кв.м	112,90
Координаты поворотных точек земельного участка	
номер точки	X	Y
155	627116.98	1432450.49
156	627107.07	1432457.27
157	627101.76	1432449.51
158	627111.67	1432442.73
155	627116.98	1432450.49

Кадастровый номер земельного участка	51:01:0207001:ЗУ1
Площадь земельного участка, кв.м	4525
Координаты поворотных точек земельного участка	
номер точки	X	Y
151	627099.41	1432402.23
152	627118.14	1432445.45
142	627222.91	1432626.14
141	627201.17	1432624.53
153	627102.04	1432453.57
154	627077.48	1432396.88
151	627099.41	1432402.23
155	627116.98	1432450.49
156	627107.07	1432457.27
157	627101.76	1432449.51
158	627111.67	1432442.73
155	627116.98	1432450.49

Кадастровый номер земельного участка	51:01:0000000:72:ЗУ1(2)

Площадь контура, кв.м	442,56
Координаты поворотных точек земельного участка	
номер точки	X	Y
130	627401.05	1432971.46
123	627409.46	1432993.71
122	627394.76	1433005.74
131	627385.79	1432981.99
130	627401.05	1432971.46

Кадастровый номер земельного участка	51:01:0202003:ЗУ1(4)
Общая площадь многоконтурного земельного участка, кв.м	5406
Площадь контура, кв.м	1612,44
Координаты поворотных точек земельного участка	
номер точки	X	Y
210	627278.22	1431663.65
211	627251.98	1431681.24
212	627199.05	1431679.90
213	627199.61	1431673.39
214	627190.14	1431672.59
215	627189.34	1431682.05
216	627195.23	1431682.55
217	627195.17	1431682.63
218	627181.66	1431681.58
219	627181.29	1431690.56
220	627182.15	1431697.30
221	627182.99	1431698.93
206	627181.61	1431700.77
209	627180.49	1431698.25
208	627164.16	1431699.46
207	627159.80	1431699.89
222	627188.41	1431661.62
223	627210.17	1431662.17
224	627213.41	1431663.15
210	627278.22	1431663.65
225	627254.95	1431675.04
226	627246.06	1431678.39
227	627242.71	1431669.5
228	627251.60	1431666.15
225	627254.95	1431675.04

Кадастровый номер земельного участка	51:01:0202003:59:ЗУ1(1)
Общая площадь многоконтурного земельного участка, кв.м	1860
Площадь контура, кв.м	521,72
Координаты поворотных точек земельного участка	
номер точки	X	Y
183	627133.02	1431795.23
182	627110.16	1431863.75
181	627103.03	1431863.89
186	627120.17	1431806.04
183	627133.02	1431795.23

Кадастровый номер земельного участка	51:01:0000000:11933:ЗУ1
Площадь земельного участка, кв.м	660,00
Координаты поворотных точек земельного участка	
номер точки	X	Y
159	627085.5	1432370.12
151	627099.41	1432402.23
154	627077.48	1432396.88
160	627062.24	1432361.72
159	627085.5	1432370.12

Кадастровый номер земельного участка	51:01:0202003:156:ЗУ1
Площадь земельного участка, кв.м	368
Координаты поворотных точек земельного участка	
номер точки	X	Y
206	627181.61	1431700.77
201	627173.04	1431712.23
205	627170.98	1431713.15
204	627167.82	1431715.39
203	627166.02	1431717.56
202	627161.27	1431721.20
195	627155.34	1431712.85
199	627153.42	1431711.68
200	627153.15	1431708.78
207	627159.80	1431699.89
208	627164.16	1431699.46
209	627180.49	1431698.25
206	627181.61	1431700.77

Кадастровый номер земельного участка	51:00:0000000:10:ЗУ1(7)

Общая площадь многоконтурного земельного участка, кв.м	398
Площадь контура, кв.м	112,80
Координаты поворотных точек земельного участка	
номер точки	X	Y
170	627014.39	1432210.80
171	627014.39	1432220.20
172	627002.39	1432220.20
173	627002.39	1432210.80
170	627014.39	1432210.80

Кадастровый номер земельного участка	51:00:0000000:10:ЗУ1(8)
Общая площадь многоконтурного земельного участка, кв.м	1785940
Площадь контура, кв.м	23347,04
Координаты поворотных точек земельного участка	
номер точки	X	Y
174	627183.13	1431734.39
175	627041.60	1432212.05
176	627035.81	1432199.35
163	627027.91	1432180.78
169	627016.85	1432154.76
177	627016.24	1432153.33
178	627005.84	1432124.33
179	627004.24	1432119.89
180	627079.95	1431864.36
181	627103.03	1431863.89
182	627110.16	1431863.75
183	627133.02	1431795.23
184	627143.54	1431763.71
185	627153.73	1431756.17
174	627183.13	1431734.39

Кадастровый номер земельного участка	51:01:0202003:5:ЗУ1
Площадь земельного участка, кв.м	425
Координаты поворотных точек земельного участка	
номер точки	X	Y
184	627143.54	1431763.71
183	627133.02	1431795.23
186	627120.17	1431806.04
187	627135.45	1431754.48
184	627143.54	1431763.71

Кадастровый номер земельного участка	51:01:0202003:59:ЗУ1(2)
Общая площадь многоконтурного земельного участка, кв.м	1860
Площадь контура, кв.м	880,44
Координаты поворотных точек земельного участка	
номер точки	X	Y
229	627318.00	1431636.98
210	627278.22	1431663.65
224	627213.41	1431663.15
223	627210.17	1431662.17
230	627246.71	1431663.10
231	627285.75	1431636.93
229	627318.00	1431636.98

Кадастровый номер земельного участка	51:01:0201004:63:ЗУ1
Площадь земельного участка, кв.м	536
Координаты поворотных точек земельного участка	
номер точки	X	Y
299	627990.85	1431794.09
298	627954.62	1431812.61
297	627964.35	1431778.07
299	627990.85	1431794.09

Кадастровый номер земельного участка	51:01:0202003:3У1(3)
Общая площадь многоконтурного земельного участка, кв.м	5406
Площадь контура, кв.м	46,47
Координаты поворотных точек земельного участка	
номер точки	X	Y
201	627173.04	1431712.23
191	627162.77	1431725.97
195	627155.34	1431712.85
202	627161.27	1431721.20

Общая площадь многоконтурного земельного участка, кв.м	1785940
Площадь контура, кв.м	18,60
Координаты поворотных точек земельного участка	
номер точки	X	Y
165	627038.30	1432261.18
167	627042.31	1432270.46
166	627037.26	1432268.05
165	627038.30	1432261.18

Кадастровый номер земельного участка	51:01:0000000:72:ЗУ1(3)
Общая площадь многоконтурного земельного участка, кв.м	398
Площадь контура, кв.м	171,83
Координаты поворотных точек земельного участка	
номер точки	X	Y
191	627162.77	1431725.97
192	627162.83	1431726.08
188	627162.60	1431726.21
190	627153.00	1431731.65
189	627145.92	1431719.15
193	627145.51	1431718.42
194	627146.26	1431717.99
195	627155.34	1431712.85
191	627162.77	1431725.97

Кадастровый номер земельного участка	51:01:0000000:57:ЗУ1(7)
Общая площадь многоконтурного земельного участка, кв.м	1203
Площадь контура, кв.м	23,08
Координаты поворотных точек земельного участка	
номер точки	X	Y
143	627297.81	1432744.80
144	627300.23	1432748.96
145	627296.09	1432751.38
146	627293.67	1432747.22
143	627297.81	1432744.80

Кадастровый номер земельного участка	51:01:0202003:3У1(2)
Общая площадь многоконтурного земельного участка, кв.м	5406
Площадь контура, кв.м	15,60
Координаты поворотных точек земельного участка	
номер точки	X	Y
195	627155.34	1431712.85
194	627146.26	1431717.99
196	627146.27	1431717.98
197	627149.77	1431713.30
198	627150.10	1431713.35
199	627153.42	1431711.68
195	627155.34	1431712.85

Кадастровый номер земельного участка	51:01:0000000:11:ЗУ1
Площадь земельного участка, кв.м	962
Координаты поворотных точек земельного участка	
номер точки	X	Y
161	627065.36	1432323.63
159	627085.50	1432370.12
160	627062.24	1432361.72
162	627039.90	1432310.17
161	627065.36	1432323.63

Кадастровый номер земельного участка	51:01:0202003:3У1(1)
Общая площадь многоконтурного земельного участка, кв.м	5406
Площадь контура, кв.м	611,21
Координаты поворотных точек земельного участка	
номер точки	X	Y
188	627162.60	1431726.21
185	627153.73	1431756.17
184	627143.54	1431763.71
187	627135.45	1431754.48

203	627166.02	1431717.56
204	627167.82	1431715.39
205	627170.98	1431713.15
201	627173.04	1431712.23

Кадастровый номер земельного участка	51:01:0000000:71:ЗУ1(1)
Общая площадь многоконтурного земельного участка, кв.м	328
Площадь контура, кв.м	90,25
Координаты поворотных точек земельного участка	
номер точки	X	Y
225	627254.95	1431675.04
226	627246.06	1431678.39
227	627242.71	1431669.5
228	627251.60	1431666.15
225	627254.95	1431675.04

Кадастровый номер земельного участка	51:01:0401014:ЗУ1
Площадь земельного участка, кв.м	28272
Координаты поворотных точек земельного участка	
номер точки	X	Y
26	626256.30	1437440.21
27	626242.01	1437882.28
28	626239.56	1437882.39
29	626170.65	1437880.39
25	626170.50	1437862.08
24	626170.48	1437859.54
23	626173.08	1437846.94
30	626174.71	1437839.02
31	626174.49	1437830.70
32	626176.22	1437829.69
33	626185.73	1437828.18
34	626184.22	1437818.67
35	626182.01	1437819.02
36	626194.75	1437424.92
26	626256.30	1437440.21

Кадастровый номер земельного участка	51:01:0202003:59:ЗУ1(3)
Общая площадь многоконтурного земельного участка, кв.м	1860
Площадь контура, кв.м	457,43
Координаты поворотных точек земельного участка	
номер точки	X	Y
247	627477.32	1431598.02
248	627469.27	1431614.38
246	627442.72	1431606.22
245	627455.30	1431591.25
247	627477.32	1431598.02

Кадастровый номер земельного участка	51:01:0000000:71:ЗУ1(2)
Общая площадь многоконтурного земельного участка, кв.м	328
Площадь контура, кв.м	82,40
Координаты поворотных точек земельного участка	
номер точки	X	Y
212	627199.05	1431679.90
216	627195.23	1431682.55
215	627189.34	1431682.05
214	627190.14	1431672.59
213	627199.61	1431673.39
212	627199.05	1431679.90

Кадастровый номер земельного участка	51:01:0000000:54:ЗУ1(1)
Общая площадь многоконтурного земельного участка, кв.м	2916
Площадь контура, кв.м	35,95
Координаты поворотных точек земельного участка	
номер точки	X	Y
315	628096.27	1431860.65
316	628092.91	1431865.63
317	628087.95	1431862.27
318	628091.31	1431857.30
315	628096.27	1431860.65

Кадастровый номер земельного участка	51:01:0202003:3У1(6)
Общая площадь многоконтурного земельного участка, кв.м	5406
Площадь контура, кв.м	2625,81

189	627145.92	1431719.15
190	627153.00	1431731.65
188	627162.60	1431726.21

Кадастровый номер земельного участка	51:01:0202002:151:ЗУ1
Площадь земельного участка, кв.м	106
Координаты поворотных точек земельного участка	
номер точки	X	Y
238	627345.35	1431609.31
237	627345.22	1431613.23
236	627320.60	1431613.57
239	627329.95	1431607.29
238	627345.35	1431609.31

Кадастровый номер земельного участка	51:01:0205002:3У1
Площадь земельного участка, кв.м	2755
Координаты поворотных точек земельного участка	
номер точки	X	Y
163	627027.91	1432180.78
164	627017.98	1432214.30
165	627038.30	1432261.18
166	627037.26	1432268.05
167	627042.31	1432270.46
161	627065.36	1432323.63
162	627039.90	1432310.17
168	626998.86	1432215.45
169	627016.85	1432154.76
163	627027.91	1432180.78
170	627014.39	1432210.80
171	627014.39	1432220.20
172	627002.39	1432220.20
173	627002.39	1432210.80
170	627014.39	1432210.80

Кадастровый номер земельного участка	51:01:0000000:71:ЗУ1(3)
Общая площадь многоконтурного земельного участка, кв.м	328
Площадь контура, кв.м	70,35
Координаты поворотных точек земельного участка	
номер точки	X	Y
241	627390.19	1431574.13
242	627390.19	1431584.63
243	627383.49	1431584.63
244	627383.49	1431574.13
241	627390.19	1431574.13

Кадастровый номер земельного участка	51:01:0202003:3У1(5)
Общая площадь многоконтурного земельного участка, кв.м	5406
Площадь контура, кв.м	494,00
Координаты поворотных точек земельного участка	
номер точки	X	Y
245	627455.30	1431591.25
246	627442.72	1431606.22
234	627425.55	1431600.95
233	627421.49	1431586.86
232	627420.92	1431580.69
245	627455.30	1431591.25

Кадастровый номер земельного участка	51:01:0000000:71:ЗУ1(4)
Общая площадь многоконтурного земельного участка, кв.м	328
Площадь контура, кв.м	49,43
Координаты поворотных точек земельного участка	
номер точки	X	Y
252	627559.63	1431626.94
253	627556.55	1431636.87
254	627552.01	1431635.46
255	627555.09	1431625.53
252	627559.63	1431626.94

Кадастровый номер земельного участка	51:00:0000000:10:ЗУ1(9)
Общая площадь многоконтурного земельного участка, кв.м	1785940
Площадь контура, кв.м	13291,16

Координаты поворотных точек земельного участка		
номер точки	X	Y
249	627623.28	1431642.88
250	627616.62	1431647.83
251	627608.59	1431657.20
248	627469.27	1431614.38
247	627477.32	1431598.02
249	627623.28	1431642.88
252	627559.63	1431626.94
253	627556.55	1431636.87
254	627552.01	1431635.46
255	627555.09	1431625.53
252	627559.63	1431626.94

Кадастровый номер земельного участка	51:01:0202003:154:ЗУ1
Площадь земельного участка, кв.м	6,00
Координаты поворотных точек земельного участка	
номер точки	X	Y
200	627153.15	1431708.78
199	627153.42	1431711.68
198	627150.10	1431713.35
197	627149.77	1431713.30
200	627153.15	1431708.78

Кадастровый номер земельного участка	51:01:0000000:71:ЗУ1(5)
Общая площадь многоконтурного земельного участка, кв.м	328
Площадь контура, кв.м	35,99
Координаты поворотных точек земельного участка	
номер точки	X	Y
272	627860.97	1431719.11
273	627857.88	1431724.25
274	627852.74	1431721.17
275	627855.82	1431716.02
272	627860.97	1431719.11

Кадастровый номер земельного участка	51:01:0201004:ЗУ1
Площадь земельного участка, кв.м	7022
Координаты поворотных точек земельного участка	
номер точки	X	Y
291	628065.51	1431813.52
292	628061.70	1431821.70
293	628054.03	1431832.29
294	628043.44	1431846.92
295	628030.49	1431864.79
280	627933.75	1431806.31
279	627934.55	1431804.83
278	627928.29	1431742.97
277	627939.63	1431737.41
296	627970.54	1431756.11
297	627964.35	1431778.07
298	627954.62	1431812.61
299	627990.85	1431794.09
300	628012.06	1431783.25
301	628012.81	1431781.66
291	628065.51	1431813.52

Кадастровый номер земельного участка	51:00:0000000:10:ЗУ1(5)
Общая площадь многоконтурного земельного участка, кв.м	1785940
Площадь контура, кв.м	20907,46
Координаты поворотных точек земельного участка	
номер точки	X	Y
116	627429.30	1432984.00
117	627526.07	1433240.07
102	627531.44	1433266.30
111	627503.69	1433336.90
110	627492.14	1433383.36
118	627466.32	1433257.36
119	627377.54	1433022.38
120	627379.48	1433019.06
121	627380.39	1433017.49
122	627394.76	1433005.74
123	627409.46	1432993.71
124	627409.94	1432993.32
125	627420.06	1432990.94
116	627429.30	1432984.00
126	627508.95	1433229.97
127	627504.54	1433238.26
128	627496.23	1433233.84
129	627500.66	1433225.54
126	627508.95	1433229.97

Кадастровый номер земельного участка	51:01:0000000:10:ЗУ1(12)

Координаты поворотных точек земельного участка		
номер точки	X	Y
256	627830.68	1431683.60
257	627832.43	1431687.66
258	627831.88	1431706.99
259	627831.74	1431712.03
260	627817.56	1431719.30
261	627816.33	1431721.04
262	627802.96	1431739.94
263	627592.97	1431675.42
251	627608.59	1431657.20
250	627616.62	1431647.83
249	627623.28	1431642.88
264	627638.82	1431631.34
265	627654.36	1431629.42
256	627830.68	1431683.60

Кадастровый номер земельного участка	51:01:0202003:2:ЗУ1
Площадь земельного участка, кв.м	3
Координаты поворотных точек земельного участка	
номер точки	X	Y
271	627864.93	1431717.97
270	627861.85	1431718.15
269	627861.83	1431716.19
276	627862.16	1431716.29
271	627864.93	1431717.97

Кадастровый номер земельного участка	51:01:2206002:626:ЗУ1(1)
Общая площадь многоконтурного земельного участка, кв.м	6623
Площадь контура, кв.м	391,56
Координаты поворотных точек земельного участка	
номер точки	X	Y
302	628072.64	1431843.54
303	628062.06	1431858.18
294	628043.44	1431846.92
293	628054.03	1431832.29
302	628072.64	1431843.54

Кадастровый номер земельного участка	51:01:0202003:65:ЗУ1
Площадь земельного участка, кв.м	1326
Координаты поворотных точек земельного участка	
номер точки	X	Y
266	627902.36	1431740.59
267	627885.76	1431751.59
268	627854.75	1431732.84
261	627816.33	1431721.04
260	627817.56	1431719.30
259	627831.74	1431712.03
258	627831.88	1431706.99
269	627861.83	1431716.19
270	627861.85	1431718.15
271	627864.93	1431717.97
266	627902.36	1431740.59
272	627860.97	1431719.11
273	627857.88	1431724.25
274	627852.74	1431721.17
275	627855.82	1431716.02
272	627860.97	1431719.11

Кадастровый номер земельного участка	51:00:0000000:10:ЗУ1(11)
Общая площадь многоконтурного земельного участка, кв.м	1785940
Площадь контура, кв.м	3641,55
Координаты поворотных точек земельного участка	
номер точки	X	Y
304	628124.19	1431848.99
305	628119.37	1431907.83
306	628114.37	1431907.54
307	628113.92	1431915.24
308	628082.78	1431896.41
309	628098.55	1431887.24
310	628079.71	1431875.89
311	628078.99	1431894.12
312	628049.14	1431876.07
303	628062.06	1431858.18
302	628072.64	1431843.54
313	628075.86	1431839.08
314	628083.54	1431824.42
304	628124.19	1431848.99
315	628096.27	1431860.65
316	628092.91	1431865.63
317	628087.95	1431862.27
318	628091.31	1431857.3
315	628096.27	1431860.65

Кадастровый номер земельного участка	51:20:0000000:52:ЗУ1(1)

Общая площадь многоконтурного земельного участка, кв.м	1785940
Площадь контура, кв.м	42305,52
Координаты поворотных точек земельного участка	
номер точки	X	Y
323	628511.66	1432529.18
324	628510.59	1432529.90
325	628476.93	1432517.02
326	628472.05	1432515.16
327	628455.02	1432516.73
328	628430.05	1432519.03
329	628316.21	1432350.11
330	628277.04	1432117.55
331	628181.82	1431956.29
322	628177.84	1431953.89
321	628179.39	1431926.72
320	628168.41	1431926.10
319	628171.96	1431877.88
332	628218.53	1431906.03
333	628227.26	1431911.31
334	628336.27	1432095.92
335	628338.20	1432107.36
336	628375.12	1432326.59
323	628511.66	1432529.18
337	628373.45	1432361.07
338	628370.15	1432368.61
339	628362.62	1432365.31
340	628365.93	1432357.77
337	628373.45	1432361.07
341	628348.87	1432221.52
342	628350.88	1432229.50
343	628342.90	1432231.51
344	628340.89	1432223.52
341	628348.87	1432221.52
345	628314.26	1432100.72
346	628311.31	1432108.40
347	628303.62	1432105.45
348	628306.58	1432097.77
345	628314.26	1432100.72
349	628262.26	1432018.92
350	628262.58	1432024.46
351	628257.05	1432024.77
352	628256.74	1432019.24
349	628262.26	1432018.92
353	628202.63	1431950.10
354	628221.72	1431961.05
355	628202.21	1431972.92
353	628202.63	1431950.10
356	628207.44	1431932.61
357	628207.40	1431940.85
358	628199.17	1431940.80
359	628199.21	1431932.58
356	628207.44	1431932.61

Кадастровый номер земельного участка	51:01:0000000:54:ЗУ1(2)
Общая площадь многоконтурного земельного участка, кв.м	2916
Площадь контура, кв.м	67,65
Координаты поворотных точек земельного участка	
номер точки	X	Y
337	628373.45	1432361.07
338	628370.15	1432368.61
339	628362.62	1432365.31
340	628365.93	1432357.77
337	628373.45	1432361.07

Кадастровый номер земельного участка	51:01:0000000:54:ЗУ1(4)
Общая площадь многоконтурного земельного участка, кв.м	2916
Площадь контура, кв.м	67,74
Координаты поворотных точек земельного участка	
номер точки	X	Y
345	628314.26	1432100.72
346	628311.31	1432108.40
347	628303.62	1432105.45
348	628306.58	1432097.77
345	628314.26	1432100.72

Кадастровый номер земельного участка	51:01:0000000:57:ЗУ1(9)
Общая площадь многоконтурного земельного участка, кв.м	1203
Площадь контура, кв.м	220,12
Координаты поворотных точек земельного участка	
номер точки	X	Y
353	628202.63	1431950.10
354	628221.72	1431961.05
355	628202.21	1431972.92
353	628202.63	1431950.10

Общая площадь многоконтурного земельного участка, кв.м	28221
Площадь контура, кв.м	15441,82
Координаты поворотных точек земельного участка	
номер точки	X	Y
685	636435.21	1439365.87
686	636426.01	1439377.97
687	636349.41	1439375.23
554	635551.19	1439294.08
553	635552.88	1439276.16
685	636435.21	1439365.87
688	636373.75	1439363.98
689	636372.59	1439375.93
690	636370.01	1439375.68
691	636371.17	1439363.73
688	636373.75	1439363.98
692	636301.17	1439356.77
693	636300	1439368.71
694	636297.41	1439368.45
695	636298.58	1439356.51
692	636301.17	1439356.77
696	636297.61	1439361.30
697	636297.2	1439365.87
698	636292.27	1439365.45
699	636292.58	1439360.94
696	636297.61	1439361.30
700	636080.77	1439334.46
701	636079.6	1439346.40
702	636077.01	1439346.14
703	636078.18	1439334.20
700	636080.77	1439334.46
704	635899.56	1439320.88
705	635899.13	1439325.94
706	635894.2	1439325.45
707	635894.53	1439320.49
704	635899.56	1439320.88
708	635894.63	1439315.40
709	635893.08	1439327.30
710	635890.21	1439326.92
711	635891.76	1439315.02
708	635894.63	1439315.40
712	635681.39	1439299.20
713	635680.95	1439304.17
714	635675.98	1439303.72
715	635676.31	1439298.70
712	635681.39	1439299.20
716	635668.09	1439292.81
717	635666.92	1439304.75
718	635664.33	1439304.49
719	635665.5	1439292.55
716	635668.09	1439292.81

Кадастровый номер земельного участка	51:01:0000000:54:ЗУ1(3)
Общая площадь многоконтурного земельного участка, кв.м	2916
Площадь контура, кв.м	67,75
Координаты поворотных точек земельного участка	
номер точки	X	Y
341	628348.87	1432221.52
342	628350.88	1432229.50
343	628342.90	1432231.51
344	628340.89	1432223.52
341	628348.87	1432221.52

Кадастровый номер земельного участка	51:01:0000000:54:ЗУ1(5)
Общая площадь многоконтурного земельного участка, кв.м	2916
Площадь контура, кв.м	30,68
Координаты поворотных точек земельного участка	
номер точки	X	Y
349	628262.26	1432018.92
350	628262.58	1432024.46
351	628257.05	1432024.77
352	628256.74	1432019.24
349	628262.26	1432018.92

Кадастровый номер земельного участка	51:01:0000000:54:ЗУ1(6)
Общая площадь многоконтурного земельного участка, кв.м	2916
Площадь контура, кв.м	67,73
Координаты поворотных точек земельного участка	
номер точки	X	Y
356	628207.44	1431932.61
357	628207.40	1431940.85
358	628199.17	1431940.80
359	628199.21	1431932.58

356	628207.44	1431932.61

Кадастровый номер земельного участка	51:01:0000000:54:ЗУ1(7)
Общая площадь многоконтурного земельного участка, кв.м	2916
Площадь контура, кв.м	30,73
Координаты поворотных точек земельного участка	

номер точки	X	Y
390	629065.42	1433640.07
391	629066.09	1433645.58
392	629060.60	1433646.25
393	629059.92	1433640.74
390	629065.42	1433640.07

Кадастровый номер земельного участка	51:01:0000000:54:ЗУ1(8)
Общая площадь многоконтурного земельного участка, кв.м	2916
Площадь контура, кв.м	27,26
Координаты поворотных точек земельного участка	

номер точки	X	Y
394	629007.55	1433557.50
395	629008.28	1433562.67
396	629003.11	1433563.40
397	629002.38	1433558.23
394	629007.55	1433557.50

Кадастровый номер земельного участка	51:01:0000000:54:ЗУ1(9)
Общая площадь многоконтурного земельного участка, кв.м	2916
Площадь контура, кв.м	61,65
Координаты поворотных точек земельного участка	

номер точки	X	Y
398	628890.60	1433386.78
399	628886.63	1433393.55
400	628879.86	1433389.58
401	628883.83	1433382.80
398	628890.60	1433386.78

Кадастровый номер земельного участка	51:01:0000000:54:ЗУ1(10)
Общая площадь многоконтурного земельного участка, кв.м	2916
Площадь контура, кв.м	61,75
Координаты поворотных точек земельного участка	

номер точки	X	Y
402	628911.36	1433178.50
403	628907.30	1433185.22
404	628900.57	1433181.16
405	628904.64	1433174.43
402	628911.36	1433178.50

Кадастровый номер земельного участка	51:01:0000000:54:ЗУ1(11)
Общая площадь многоконтурного земельного участка, кв.м	2916
Площадь контура, кв.м	52,64
Координаты поворотных точек земельного участка	

номер точки	X	Y
406	628786.06	1432991.42
407	628790.26	1432997.33
408	628784.33	1433001.54
409	628780.15	1432995.61
406	628786.06	1432991.42

Кадастровый номер земельного участка	51:01:0000000:54:ЗУ1(12)
Общая площадь многоконтурного земельного участка, кв.м	2916
Площадь контура, кв.м	52,69
Координаты поворотных точек земельного участка	

номер точки	X	Y
410	628614.70	1432731.30
411	628618.90	1432737.21
412	628612.98	1432741.41
413	628608.77	1432735.49
410	628614.70	1432731.30

Кадастровый номер земельного участка	51:01:2206002:626:ЗУ1(3)
Общая площадь многоконтурного земельного участка, кв.м	6623
Площадь контура, кв.м	779,30
Координаты поворотных точек земельного участка	

номер точки	X	Y
414	629123.59	1433704.87
415	629114.89	1433706.63
416	629108.96	1433701.31
417	629103.77	1433707.92
418	629103.12	1433707.58
376	629060.65	1433650.91
375	629075.99	1433666.26
374	629102.15	1433678.50
373	629103.85	1433678.53
414	629123.59	1433704.87

Кадастровый номер земельного участка	51:01:2206002:626:ЗУ1(6)
Общая площадь многоконтурного земельного участка, кв.м	6623
Площадь контура, кв.м	958,91
Координаты поворотных точек земельного участка	

номер точки	X	Y
470	630173.60	1434150.50
471	630151.56	1434150.13
472	630154.33	1434144.94
473	630149.12	1434142.18
474	630146.36	1434147.37
475	630142.78	1434145.80
458	630096.74	1434101.43
457	630141.67	1434120.87
456	630143.12	1434121.12
470	630173.60	1434150.50

Кадастровый номер земельного участка	51:00:0000000:10:ЗУ1(10)
Общая площадь многоконтурного земельного участка, кв.м	1785940
Площадь контура, кв.м	2594,09
Координаты поворотных точек земельного участка	

номер точки	X	Y
277	627939.63	1431737.41
278	627928.29	1431742.97
279	627934.55	1431804.83
280	627933.75	1431806.31
281	627867.71	1431766.38
282	627868.10	1431763.29
267	627885.76	1431751.59
266	627902.36	1431740.59
283	627908.27	1431736.68
284	627923.95	1431741.68
285	627924.45	1431741.87
286	627925.05	1431741.72
287	627925.44	1431741.01
288	627925.99	1431735.00
289	627926.28	1431731.19
290	627926.41	1431729.42
277	627939.63	1431737.41

Кадастровый номер земельного участка	51:00:0000000:10:ЗУ1(16)
Общая площадь многоконтурного земельного участка, кв.м	1785940
Площадь контура, кв.м	14623,49
Координаты поворотных точек земельного участка	

номер точки	X	Y
455	630181.89	1434127.93
456	630143.12	1434121.12
457	630141.67	1434120.87
458	630096.74	1434101.43
459	630039.20	1434076.54
460	630013.45	1434051.73
461	629984.42	1434052.84
462	629950.36	1434038.11
453	629937.07	1434032.64
454	629897.07	1434016.16
463	629867.12	1434003.82
464	629835.68	1433996.49
465	630037.45	1433988.76
455	630181.89	1434127.93
466	630030.22	1433999.09
467	630032.23	1434003.44
468	630027.88	1434005.47
469	630025.86	1434001.11
466	630030.22	1433999.09

Кадастровый номер земельного участка	51:01:0000000:54:ЗУ1(14)
Общая площадь многоконтурного земельного участка, кв.м	2916
Площадь контура, кв.м	61,70
Координаты поворотных точек земельного участка	

номер точки	X	Y
441	629579.83	1434033.93
442	629572.99	1434037.77
443	629569.12	1434030.94
444	629575.97	1434027.08
441	629579.83	1434033.93

Кадастровый номер земельного участка	51:01:0000000:54:ЗУ1(15)
Общая площадь многоконтурного земельного участка, кв.м	2916
Площадь контура, кв.м	30,77
Координаты поворотных точек земельного участка	

номер точки	X	Y
445	629488.18	1433970.31
446	629483.24	1433972.82
447	629480.73	1433967.86
448	629485.67	1433965.36
445	629488.18	1433970.31

Кадастровый номер земельного участка	51:01:0000000:54:ЗУ1(16)
Общая площадь многоконтурного земельного участка, кв.м	2916
Площадь контура, кв.м	34,68
Координаты поворотных точек земельного участка	

номер точки	X	Y
449	629253.89	1433801.96
450	629256.48	1433807.26
451	629251.18	1433809.82
452	629248.60	1433804.52
449	629253.89	1433801.96

Кадастровый номер земельного участка	51:01:2206002:626:ЗУ1(4)
Общая площадь многоконтурного земельного участка, кв.м	6623
Площадь контура, кв.м	683,21
Координаты поворотных точек земельного участка	

номер точки	X	Y
433	629760.53	1434021.38
432	629685.46	1434032.52
431	629642.83	1434031.84
430	629619.19	1434026.80
433	629760.53	1434021.38

Кадастровый номер	51:01:0000000:54:ЗУ1(17)
Общая площадь многоконтурного земельного участка, кв.м	2916
Площадь контура, кв.м	5,52
Координаты поворотных точек земельного участка	

номер точки	X	Y
439	629861.20	1434025.68
438	629860.94	1434028.01
437	629858.60	1434027.75
436	629858.86	1434025.42
439	629861.20	1434025.68

Кадастровый номер	51:01:0000000:54:ЗУ1(18)
Общая площадь многоконтурного земельного участка, кв.м	2916
Площадь контура, кв.м	23,05
Координаты поворотных точек земельного участка	

номер точки	X	Y
466	630030.22	1433999.09
467	630032.23	1434003.44
468	630027.88	1434005.47
469	630025.86	1434001.11
466	630030.22	1433999.09

Кадастровый номер земельного участка	51:01:2206002:626:ЗУ1(5)
Общая площадь многоконтурного земельного участка, кв.м	6623
Площадь контура, кв.м	1165,49
Координаты поворотных точек земельного участка	

номер точки	X	Y
453	629937.07	1434032.64
440	629883.45	1434034.69
439	629861.20	1434025.68
436	629858.86	1434025.42
435	629794.64	1434020.08
454	629897.07	1434016.16
453	629937.07	1434032.64

Кадастровый номер земельного участка	51:01:0000000:54:ЗУ1(13)
Общая площадь многоконтурного земельного участка, кв.м	2916
Площадь контура, кв.м	63,62
Координаты поворотных точек земельного участка	

номер точки	X	Y
415	629114.89	1433706.63
419	629110.27	1433712.60
417	629103.77	1433707.92
416	629108.96	1433701.31
415	629114.89	1433706.63

Кадастровый номер земельного участка	51:01:0000000:54:ЗУ1(19)
Общая площадь многоконтурного земельного участка, кв.м	2916
Площадь контура, кв.м	34,65
Координаты поворотных точек земельного участка	

номер точки	X	Y
472	630154.33	1434144.94
471	630151.56	1434150.13
474	630146.36	1434147.37
473	630149.12	1434142.18
472	630154.33	1434144.94

Кадастровый номер земельного участка	51:01:0000000:54:ЗУ1(20)
Общая площадь многоконтурного земельного участка, кв.м	2916
Площадь контура, кв.м	34,60
Координаты поворотных точек земельного участка	

номер точки	X	Y
482	632642.08	1436531.81
483	632636.45	1436533.53
484	632634.74	1436527.90
485	632640.37	1436526.19
482	632642.08	1436531.81

Кадастровый номер земельного участка	51:01:0000000:54:ЗУ1(21)
Общая площадь многоконтурного земельного участка, кв.м	2916
Площадь контура, кв.м	30,80
Координаты поворотных точек земельного участка	

номер точки	X	Y
486	632470.63	1436365.74
487	632465.35	1436367.44
488	632463.63	1436362.17
489	632468.92	1436360.46
486	632470.63	1436365.74

Кадастровый номер земельного участка	51:01:0000000:54:ЗУ1(22)
Общая площадь многоконтурного земельного участка, кв.м	2916
Площадь контура, кв.м	30,71
Координаты поворотных точек земельного участка	

номер точки	X	Y
490	632310.28	1436210.41
491	632305.01	1436212.10
492	632303.30	1436206.84
493	632308.57	1436205.12
490	632310.28	1436210.41

Кадастровый номер земельного участка	51:01:0000000:54:ЗУ1(23)

Кадастровый номер земельного участка	51:01:0000000:54:ЗУ1(24)

Общая площадь многоконтурного земельного участка, кв.м	2916
Площадь контура, кв.м	34,69

Координаты поворотных точек земельного участка

номер точки	X	Y
494	632146.48	1436051.73
495	632140.85	1436053.45
496	632139.13	1436047.81
497	632144.75	1436046.09
494	632146.48	1436051.73

Кадастровый номер земельного участка	51:01:0000000:54:ЗУ1(25)
Общая площадь многоконтурного земельного участка, кв.м	2916
Площадь контура, кв.м	34,66

Координаты поворотных точек земельного участка

номер точки	X	Y
502	631854.93	1435769.34
503	631849.29	1435771.05
504	631847.59	1435765.42
505	631853.21	1435763.70
502	631854.93	1435769.34

Кадастровый номер земельного участка	51:01:0000000:54:ЗУ1(27)
Общая площадь многоконтурного земельного участка, кв.м	2916
Площадь контура, кв.м	34,69

Координаты поворотных точек земельного участка

номер точки	X	Y
510	631541.54	1435465.75
511	631535.90	1435467.46
512	631534.18	1435461.83
513	631539.82	1435460.12
510	631541.54	1435465.75

Кадастровый номер земельного участка	51:01:0000000:54:ЗУ1(29)
Общая площадь многоконтурного земельного участка, кв.м	2916
Площадь контура, кв.м	34,58

Координаты поворотных точек земельного участка

номер точки	X	Y
518	631271.85	1435204.52
519	631266.23	1435206.23
520	631264.51	1435200.61
521	631270.14	1435198.89
518	631271.85	1435204.52

Кадастровый номер земельного участка	51:01:0000000:54:ЗУ1(31)
Общая площадь многоконтурного земельного участка, кв.м	2916
Площадь контура, кв.м	34,66

Координаты поворотных точек земельного участка

номер точки	X	Y
526	630991.25	1434932.72
527	630985.63	1434934.44
528	630983.90	1434928.80
529	630989.53	1434927.09
526	630991.25	1434932.72

Кадастровый номер земельного участка	51:01:0000000:54:ЗУ1(33)
Общая площадь многоконтурного земельного участка, кв.м	2916
Площадь контура, кв.м	34,67

Координаты поворотных точек земельного участка

номер точки	X	Y
534	630692.42	1434643.25
535	630686.78	1434644.96
536	630685.06	1434639.34
537	630690.70	1434637.62
534	630692.42	1434643.25

Кадастровый номер земельного участка	51:01:0000000:54:ЗУ1(35)
Общая площадь многоконтурного земельного участка, кв.м	2916

Общая площадь многоконтурного земельного участка, кв.м	2916
Площадь контура, кв.м	34,68

Координаты поворотных точек земельного участка

номер точки	X	Y
498	631982.47	1435892.89
499	631976.84	1435894.59
500	631975.13	1435888.96
501	631980.76	1435887.24
498	631982.47	1435892.89

Кадастровый номер земельного участка	51:01:0000000:54:ЗУ1(26)
Общая площадь многоконтурного земельного участка, кв.м	2916
Площадь контура, кв.м	34,69

Координаты поворотных точек земельного участка

номер точки	X	Y
506	631705.52	1435624.60
507	631699.88	1435626.32
508	631698.17	1435620.69
509	631703.81	1435618.97
506	631705.52	1435624.60

Кадастровый номер земельного участка	51:01:0000000:54:ЗУ1(28)
Общая площадь многоконтурного земельного участка, кв.м	2916
Площадь контура, кв.м	34,54

Координаты поворотных точек земельного участка

номер точки	X	Y
514	631435.84	1435363.37
515	631430.22	1435365.09
516	631428.50	1435359.47
517	631434.12	1435357.75
514	631435.84	1435363.37

Кадастровый номер земельного участка	51:01:0000000:54:ЗУ1(30)
Общая площадь многоконтурного земельного участка, кв.м	2916
Площадь контура, кв.м	34,56

Координаты поворотных точек земельного участка

номер точки	X	Y
522	631133.38	1435070.38
523	631127.75	1435072.09
524	631126.03	1435066.47
525	631131.65	1435064.76
522	631133.38	1435070.38

Кадастровый номер земельного участка	51:01:0000000:54:ЗУ1(32)
Общая площадь многоконтурного земельного участка, кв.м	2916
Площадь контура, кв.м	34,71

Координаты поворотных точек земельного участка

номер точки	X	Y
530	630805.39	1434752.69
531	630799.76	1434754.41
532	630798.04	1434748.77
533	630803.69	1434747.06
530	630805.39	1434752.69

Кадастровый номер земельного участка	51:01:0000000:54:ЗУ1(34)
Общая площадь многоконтурного земельного участка, кв.м	2916
Площадь контура, кв.м	34,73

Координаты поворотных точек земельного участка

номер точки	X	Y
538	630546.66	1434502.06
539	630541.02	1434503.77
540	630539.30	1434498.14
541	630544.94	1434496.42
538	630546.66	1434502.06

Кадастровый номер земельного участка	51:01:0000000:54:ЗУ1(36)
Общая площадь многоконтурного земельного участка, кв.м	2916

Площадь контура, кв.м	34,67

Координаты поворотных точек земельного участка

номер точки	X	Y
542	630415.48	1434374.98
543	630409.84	1434376.69
544	630408.12	1434371.06
545	630413.75	1434369.35
542	630415.48	1434374.98

Кадастровый номер земельного участка	51:01:2206002:626:ЗУ1(7)
Общая площадь многоконтурного земельного участка, кв.м	6623
Площадь контура, кв.м	558,27

Координаты поворотных точек земельного участка

номер точки	X	Y
550	632667.95	1436553.90
551	632671.79	1436582.60
478	632649.5	1436561.12
477	632645.58	1436532.34
550	632667.95	1436553.90

Кадастровый номер земельного участка	51:01:0000000:54:ЗУ1(37)
Общая площадь многоконтурного земельного участка, кв.м	2916
Площадь контура, кв.м	61,56

Координаты поворотных точек земельного участка

номер точки	X	Y
585	635488.37	1439258.50
586	635487.44	1439266.30
587	635479.66	1439265.38
588	635480.57	1439257.59
585	635488.37	1439258.50

Кадастровый номер земельного участка	51:01:0000000:54:ЗУ1(39)
Общая площадь многоконтурного земельного участка, кв.м	2916
Площадь контура, кв.м	34,71

Координаты поворотных точек земельного участка

номер точки	X	Y
593	635092.18	1439222.36
594	635088.84	1439227.21
595	635083.99	1439223.86
596	635087.33	1439219.01
593	635092.18	1439222.36

Кадастровый номер земельного участка	51:01:0000000:54:ЗУ1(41)
Общая площадь многоконтурного земельного участка, кв.м	2916
Площадь контура, кв.м	34,73

Координаты поворотных точек земельного участка

номер точки	X	Y
601	634716.57	1439185.51
602	634713.23	1439190.37
603	634708.38	1439187.03
604	634711.72	1439182.17
601	634716.57	1439185.51

Кадастровый номер земельного участка	51:01:0000000:54:ЗУ1(43)
Общая площадь многоконтурного земельного участка, кв.м	2916
Площадь контура, кв.м	58,12

Координаты поворотных точек земельного участка

номер точки	X	Y
609	634468.21	1439085.64
610	634463.28	1439091.46
611	634457.47	1439086.53
612	634462.40	1439080.71
609	634468.21	1439085.64

Кадастровый номер земельного участка	51:01:0000000:54:ЗУ1(45)
Общая площадь многоконтурного земельного участка, кв.м	2916
Площадь контура, кв.м	34,70

Координаты поворотных точек земельного участка

Площадь контура, кв.м	34,73

Координаты поворотных точек земельного участка

номер точки	X	Y
546	630269.69	1434233.78
547	630264.05	1434235.50
548	630262.33	1434229.86
549	630267.97	1434228.15
546	630269.69	1434233.78

Кадастровый номер земельного участка	51:20:0000000:16363:ЗУ1(9)
Общая площадь многоконтурного земельного участка, кв.м	423
Площадь контура, кв.м	31,23

Координаты поворотных точек земельного участка

номер точки	X	Y
692	636301.17	1439356.77
693	636300	1439368.71
694	636297.41	1439368.45
695	636298.58	1439356.51
692	636301.17	1439356.77

Кадастровый номер земельного участка	51:01:0000000:54:ЗУ1(38)
Общая площадь многоконтурного земельного участка, кв.м	2916
Площадь контура, кв.м	61,64

Координаты поворотных точек земельного участка

номер точки	X	Y
589	635259.95	1439236.10
590	635259.03	1439243.89
591	635251.23	1439242.98
592	635252.15	1439235.18
589	635259.95	1439236.10

Кадастровый номер земельного участка	51:01:0000000:54:ЗУ1(40)
Общая площадь многоконтурного земельного участка, кв.м	2916
Площадь контура, кв.м	34,58

Координаты поворотных точек земельного участка

номер точки	X	Y
597	634934.82	1439206.93
598	634931.48	1439211.77
599	634926.64	1439208.43
600	634929.98	1439203.59
597	634934.82	1439206.93

Кадастровый номер земельного участка	51:01:0000000:54:ЗУ1(42)
Общая площадь многоконтурного земельного участка, кв.м	2916
Площадь контура, кв.м	64,04

Координаты поворотных точек земельного участка

номер точки	X	Y
605	634539.55	1439164.02
606	634542.04	1439171.63
607	634534.43	1439174.11
608	634531.95	1439166.50
605	634539.55	1439164.02

Кадастровый номер земельного участка	51:01:0000000:54:ЗУ1(44)
Общая площадь многоконтурного земельного участка, кв.м	2916
Площадь контура, кв.м	61,68

Координаты поворотных точек земельного участка

номер точки	X	Y
613	634314.45	1438913.98
614	634319.57	1438919.93
615	634313.61	1438925.06
616	634308.50	1438919.10
613	634314.45	1438913.98

Кадастровый номер земельного участка	51:01:0000000:54:ЗУ1(46)
Общая площадь многоконтурного земельного участка, кв.м	2916
Площадь контура, кв.м	34,56

Координаты поворотных точек земельного участка

номер точки	X	Y
617	634166.20	1438755.77
618	634167.64	1438761.47
619	634161.92	1438762.91
620	634160.48	1438757.20
617	634166.20	1438755.77

Кадастровый номер земельного участка	51:01:0000000:54:ЗУ1(47)
Общая площадь многоконтурного земельного участка, кв.м	2916
Площадь контура, кв.м	34,62

Координаты поворотных точек земельного участка

номер точки	X	Y
625	633917.35	1438489.99
626	633918.79	1438495.70
627	633913.08	1438497.14
628	633911.65	1438491.44
625	633917.35	1438489.99

Кадастровый номер земельного участка	51:01:0000000:54:ЗУ1(49)
Общая площадь многоконтурного земельного участка, кв.м	2916
Площадь контура, кв.м	30,79

Координаты поворотных точек земельного участка

номер точки	X	Y
633	633661.53	1438217.11
634	633662.99	1438222.47
635	633657.64	1438223.92
636	633656.18	1438218.56
633	633661.53	1438217.11

Кадастровый номер земельного участка	51:01:0000000:54:ЗУ1(51)
Общая площадь многоконтурного земельного участка, кв.м	2916
Площадь контура, кв.м	30,81

Координаты поворотных точек земельного участка

номер точки	X	Y
649	633174.12	1437696.51
650	633175.57	1437701.86
651	633170.22	1437703.32
652	633168.76	1437697.95
649	633174.12	1437696.51

Кадастровый номер земельного участка	51:01:0000000:54:ЗУ1(53)
Общая площадь многоконтурного земельного участка, кв.м	2916
Площадь контура, кв.м	34,56

Координаты поворотных точек земельного участка

номер точки	X	Y
657	632966.37	1437474.25
658	632967.81	1437479.95
659	632962.12	1437481.39
660	632960.67	1437475.68
657	632966.37	1437474.25

Кадастровый номер земельного участка	51:01:0000000:54:ЗУ1(55)
Общая площадь многоконтурного земельного участка, кв.м	2916
Площадь контура, кв.м	61,57

Координаты поворотных точек земельного участка

номер точки	X	Y
665	632729.38	1437219.65
666	632725.74	1437226.61
667	632718.79	1437222.97
668	632722.43	1437216.02
665	632729.38	1437219.65

Кадастровый номер земельного участка	51:01:0000000:54:ЗУ1(57)
Общая площадь многоконтурного земельного участка, кв.м	2916
Площадь контура, кв.м	27,15

Координаты поворотных точек земельного участка

номер точки	X	Y
673	632766.29	1436955.62
674	632763.30	1436959.89
675	632759.03	1436956.88
676	632762.04	1436952.63
673	632766.29	1436955.62

номер точки	X	Y
621	634040.06	1438621.06
622	634041.50	1438626.78
623	634035.81	1438628.21
624	634034.37	1438622.51
621	634040.06	1438621.06

Кадастровый номер земельного участка	51:01:0000000:54:ЗУ1(48)
Общая площадь многоконтурного земельного участка, кв.м	2916
Площадь контура, кв.м	34,73

Координаты поворотных точек земельного участка

номер точки	X	Y
629	633798.07	1438362.57
630	633799.50	1438368.29
631	633793.79	1438369.73
632	633792.35	1438364.02
629	633798.07	1438362.57

Кадастровый номер земельного участка	51:01:0000000:54:ЗУ1(50)
Общая площадь многоконтурного земельного участка, кв.м	2916
Площадь контура, кв.м	30,81

Координаты поворотных точек земельного участка

номер точки	X	Y
645	633235.47	1437762.03
646	633236.92	1437767.39
647	633231.57	1437768.84
648	633230.11	1437763.48
645	633235.47	1437762.03

Кадастровый номер земельного участка	51:01:0000000:54:ЗУ1(52)
Общая площадь многоконтурного земельного участка, кв.м	2916
Площадь контура, кв.м	34,56

Координаты поворотных точек земельного участка

номер точки	X	Y
653	633106.13	1437623.51
654	633107.57	1437629.21
655	633101.87	1437630.65
656	633100.43	1437624.95
653	633106.13	1437623.51

Кадастровый номер земельного участка	51:01:0000000:54:ЗУ1(54)
Общая площадь многоконтурного земельного участка, кв.м	2916
Площадь контура, кв.м	34,66

Координаты поворотных точек земельного участка

номер точки	X	Y
661	632840.26	1437339.55
662	632841.7	1437345.26
663	632835.99	1437346.69
664	632834.55	1437340.98
661	632840.26	1437339.55

Кадастровый номер земельного участка	51:01:0000000:54:ЗУ1(56)
Общая площадь многоконтурного земельного участка, кв.м	2916
Площадь контура, кв.м	34,71

Координаты поворотных точек земельного участка

номер точки	X	Y
669	632745.56	1437101.48
670	632741.99	1437106.17
671	632737.30	1437102.61
672	632740.87	1437097.92
669	632745.56	1437101.48

Кадастровый номер земельного участка	51:01:0000000:54:ЗУ1(58)
Общая площадь многоконтурного земельного участка, кв.м	2916
Площадь контура, кв.м	30,71

Координаты поворотных точек земельного участка

номер точки	X	Y
677	632787.74	1436809.86
678	632784.47	1436814.33
679	632779.99	1436811.05
680	632783.27	1436806.59
677	632787.74	1436809.86

Кадастровый номер земельного участка	51:01:0000000:54:ЗУ1(59)
Общая площадь многоконтурного земельного участка, кв.м	2916
Площадь контура, кв.м	61,69

Координаты поворотных точек земельного участка

номер точки	X	Y
681	632806.96	1436686.22
682	632803.49	1436693.27
683	632796.44	1436689.80
684	632799.91	1436682.76
681	632806.96	1436686.22

Кадастровый номер земельного участка	51:20:0000000:16363:ЗУ1 (6)
Общая площадь многоконтурного земельного участка, кв.м	423
Площадь контура, кв.м	31,23

Координаты поворотных точек земельного участка

номер точки	X	Y
700	636080.77	1439334.46
701	636079.6	1439346.40
702	636077.01	1439346.14
703	636078.18	1439334.20
700	636080.77	1439334.46

Кадастровый номер земельного участка	51:20:0000000:16363:ЗУ1 (4)
Общая площадь многоконтурного земельного участка, кв.м	423
Площадь контура, кв.м	31,23

Координаты поворотных точек земельного участка

номер точки	X	Y
716	635668.09	1439292.81
717	635666.92	1439304.75
718	635664.33	1439304.49
719	635665.5	1439292.55
716	635668.09	1439292.81

Кадастровый номер земельного участка	51:20:0000000:52:ЗУ1(2)
Общая площадь многоконтурного земельного участка, кв.м	28221
Площадь контура, кв.м	1228,38

Координаты поворотных точек земельного участка

номер точки	X	Y
721	636623.68	1439385.03
686	636426.01	1439377.97
685	636435.21	1439365.87
721	636623.68	1439385.03

Кадастровый номер земельного участка	51:20:0000000:16363:ЗУ1 (3)
Общая площадь многоконтурного земельного участка, кв.м	423
Площадь контура, кв.м	100,61

Координаты поворотных точек земельного участка

номер точки	X	Y
744	637398.91	1439263.09
745	637403.44	1439272.79
746	637394.92	1439276.76
747	637390.39	1439267.07
744	637398.91	1439263.09

Кадастровый номер земельного участка	51:20:0000000:16363:ЗУ1 (2)
Общая площадь многоконтурного земельного участка, кв.м	423
Площадь контура, кв.м	100,61

Координаты поворотных точек земельного участка

номер точки	X	Y
752	637291.74	1439356.93
753	637296.27	1439366.63
754	637287.75	1439370.6
755	637283.22	1439360.91
752	637291.74	1439356.93

Кадастровый номер земельного участка	51:20:0001602:58:ЗУ1
Площадь контура, кв.м	1078,00

Кадастровый номер земельного участка	51:20:0000000:16363:ЗУ1(7)
Общая площадь многоконтурного земельного участка, кв.м	423
Площадь контура, кв.м	31,12

Координаты поворотных точек земельного участка

номер точки	X	Y
688	636373.75	1439363.98
689	636372.59	1439375.93
690	636370.01	1439375.68
691	636371.17	1439363.73
688	636373.75	1439363.98

Кадастровый номер земельного участка	51:20:0000000:16363:ЗУ1(5)
Общая площадь многоконтурного земельного участка, кв.м	423
Площадь контура, кв.м	34,74

Координаты поворотных точек земельного участка

номер точки	X	Y
708	635894.63	1439315.40
709	635893.08	1439327.30
710	635890.21	1439326.92
711	635891.76	1439315.02
708	635894.63	1439315.40

Кадастровый номер земельного участка	51:20:0001606:44:ЗУ1
Площадь земельного участка, кв.м	185,00

Координаты поворотных точек земельного участка

номер точки	X	Y
686	636426.01	1439377.97
720	636422.44	1439382.66
687	636349.41	1439375.23
686	636426.01	1439377.97

Кадастровый номер земельного участка	51:20:0001606:42:ЗУ1
Площадь земельного участка, кв.м	1873,00

Координаты поворотных точек земельного участка

номер точки	X	Y
846	640681.97	1437249.42
840	640592.76	1437304.27
841	640586.41	1437287.04
847	640674.42	1437232.93
846	640681.97	1437249.42

Кадастровый номер земельного участка	51:20:0000000:33:ЗУ1(2)
Общая площадь многоконтурного земельного участка, кв.м	967
Площадь контура, кв.м	32,08

Координаты поворотных точек земельного участка

номер точки	X	Y
734	636706.12	1439397.93
735	636704.95	1439409.87
736	636702.29	1439409.6
737	636703.46	1439397.66
734	636706.12	1439397.93

Кадастровый номер земельного участка	51:20:0000000:16363:ЗУ1(8)
Общая площадь многоконтурного земельного участка, кв.м	423
Площадь контура, кв.м	31,24

Координаты поворотных точек земельного участка

номер точки	X	Y
760	637109.02	1439385.87
761	637110.93	1439397.72
762	637108.36	1439398.13
763	637106.45	1439386.28
760	637109.02	1439385.87

Кадастровый номер земельного участка	51:20:0000000:16363:ЗУ1(1)
Общая площадь многоконтурного земельного участка, кв.м	423

Координаты поворотных точек земельного участка

номер точки	X	Y
764	637501.21	1439215.00
739	637439.32	1439253.30
738	637434.84	1439234.91
765	637474.82	1439210.16
764	637501.21	1439215.00

Кадастровый номер земельного участка	51:20:0000000:33:ЗУ1(12)
Общая площадь многоконтурного земельного участка, кв.м	967
Площадь контура, кв.м	90,50

Координаты поворотных точек земельного участка

номер точки	X	Y
782	639264.88	1438105.43
783	639271.19	1438115.64
784	639264.78	1438119.61
785	639258.47	1438109.4
782	639264.88	1438105.43

Кадастровый номер земельного участка	51:01:0000000:11525:ЗУ1 (2)
Общая площадь многоконтурного земельного участка, кв.м	20569
Площадь контура, кв.м	3796,17

Координаты поворотных точек земельного участка

номер точки	X	Y
319	628171.96	1431877.88
320	628168.41	1431926.10
321	628179.39	1431926.72
322	628177.84	1431953.89
307	628113.92	1431915.24
306	628114.37	1431907.54
305	628119.37	1431907.83
304	628124.19	1431848.99
319	628171.96	1431877.88

Кадастровый номер земельного участка	51:20:0001602:ЗУ1(1)
Общая площадь многоконтурного земельного участка, кв.м	47905
Площадь контура, кв.м	9656,71

Координаты поворотных точек земельного участка

номер точки	X	Y
722	637088.37	1439401.63
723	636892.58	1439430.46
724	636480.36	1439388.55
725	636481.44	1439380.28
726	636478.03	1439379.85
727	636476.94	1439388.20
720	636422.44	1439382.66
686	636426.01	1439377.97
721	636623.68	1439385.03
728	636892.17	1439412.33
729	636988.93	1439398.08
722	637088.37	1439401.63
730	636896.77	1439415.67
731	636896.96	1439426.37
732	636887.56	1439426.53
733	636887.38	1439415.83
730	636896.77	1439415.67
734	636706.12	1439397.93
735	636704.95	1439409.87
736	636702.29	1439409.6
737	636703.46	1439397.66
734	636706.12	1439397.93

Кадастровый номер земельного участка	51:20:0000000:33:ЗУ1(11)
Общая площадь многоконтурного земельного участка, кв.м	967
Площадь контура, кв.м	31,17

Координаты поворотных точек земельного участка

номер точки	X	Y
786	639020.85	1438256.46
787	639027.46	1438266.47
788	639025.29	1438267.90
789	639018.68	1438257.89
786	639020.85	1438256.46

Кадастровый номер земельного участка	51:20:0000000:33:ЗУ1(9)

Площадь контура, кв.м	31,17

Координаты поворотных точек земельного участка

номер точки	X	Y
772	637553.74	1439165.07
773	637560.35	1439175.08
774	637558.18	1439176.51
775	637551.57	1439166.5
772	637553.74	1439165.07

Кадастровый номер земельного участка	51:20:0000000:33:ЗУ1(13)
Общая площадь многоконтурного земельного участка, кв.м	967
Площадь контура, кв.м	34,86

Координаты поворотных точек земельного участка

номер точки	X	Y
778	639452.64	1437989.18
779	639459.71	1437998.87
780	639457.36	1438000.58
781	639450.29	1437990.89
778	639452.64	1437989.18

Кадастровый номер земельного участка	51:20:0001606:46:ЗУ1
Площадь земельного участка, кв.м	10085,00

Координаты поворотных точек земельного участка

номер точки	X	Y
822	639989.75	1437675.29
776	639519.75	1437966.09
777	639497.98	1437958.39
823	639542.33	1437930.95
824	639543.65	1437932.96
825	639547.86	1437930.26
826	639546.64	1437928.29
827	639982.27	1437658.76
822	639989.75	1437675.29

Кадастровый номер земельного участка	51:01:0801003:ЗУ1
Площадь земельного участка, кв.м	6357,00

Координаты поворотных точек земельного участка

номер точки	X	Y
1060	650308.39	1436059.52
1061	650296.39	1436095.31
1062	650097.68	1436280.52
1063	650097.21	1436280.00
1064	650091.10	1436286.25
1065	650091.31	1436286.46
1050	649934.93	1436432.23
1049	649935.53	1436425.55
1055	650004.04	1436346.25
1054	650107.13	1436271.40
1053	650138.89	1436223.10
1052	650139.54	1436216.90
1060	650308.39	1436059.52
1066	650007.72	1436361.46
1067	650002.47	1436363.24
1068	650000.68	1436357.99
1069	650005.93	1436356.2
1066	650007.72	1436361.46
1070	649971.49	1436396.36
1071	649969.91	1436398.04
1072	649965.91	1436394.26
1073	649967.49	1436392.59
1070	649971.49	1436396.36

Кадастровый номер земельного участка	51:20:0000000:33:ЗУ1(10)
Общая площадь многоконтурного земельного участка, кв.м	967
Площадь контура, кв.м	31,17

Координаты поворотных точек земельного участка

номер точки	X	Y
790	638888.03	1438339.12
791	638894.64	1438349.13
792	638892.47	1438350.56
793	638885.86	1438340.55
790	638888.03	1438339.12

Кадастровый номер земельного участка	51:20:0000000:33:ЗУ1(8)

Общая площадь многоконтурного земельного участка, кв.м	967
Площадь контура, кв.м	102,56

Координаты поворотных точек земельного участка

номер точки	X	Y
794	638703.97	1438452.93
795	638710.28	1438463.14
796	638703.01	1438467.63
797	638696.7	1438457.42
794	638703.97	1438452.93

Кадастровый номер земельного участка	51:20:0000000:33:ЗУ1(7)
Общая площадь многоконтурного земельного участка, кв.м	967
Площадь контура, кв.м	34,86

Координаты поворотных точек земельного участка

номер точки	X	Y
802	638472.87	1438595.51
803	638479.94	1438605.20
804	638477.59	1438606.91
805	638470.52	1438597.22
802	638472.87	1438595.51

Кадастровый номер земельного участка	51:20:0000000:33:ЗУ1(5)
Общая площадь многоконтурного земельного участка, кв.м	967
Площадь контура, кв.м	90,50

Координаты поворотных точек земельного участка

номер точки	X	Y
810	638098.04	1438827.93
811	638104.35	1438838.14
812	638097.94	1438842.11
813	638091.63	1438831.9
810	638098.04	1438827.93

Кадастровый номер земельного участка	51:20:0000000:33:ЗУ1(3)
Общая площадь многоконтурного земельного участка, кв.м	966,75
Площадь контура, кв.м	106,77

Координаты поворотных точек земельного участка

номер точки	X	Y
818	637723.04	1439060.42
819	637729.38	1439070.61
820	637721.82	1439075.3
821	637715.48	1439065.11
818	637723.04	1439060.42

Кадастровый номер земельного участка	51:20:0001606:ЗУ1(1)
Общая площадь многоконтурного земельного участка, кв.м	17267
Площадь контура, кв.м	10112,44

Координаты поворотных точек земельного участка

номер точки	X	Y
828	640508.72	1437355.93
829	640067.98	1437626.89
822	639989.75	1437675.29
827	639982.27	1437658.76
830	640058.53	1437611.57
831	640431.25	1437382.43
828	640508.72	1437355.93
832	640292.23	1437473.03
833	640296.78	1437480.32
834	640294.53	1437481.73
835	640289.98	1437474.43
832	640292.23	1437473.03
836	640063.10	1437612.25
837	640069.37	1437622.48
838	640062.76	1437626.53
839	640056.49	1437616.30
836	640063.10	1437612.25

Кадастровый номер земельного участка	51:20:0000000:33:ЗУ1(14)
Общая площадь многоконтурного земельного участка, кв.м	967
Площадь контура, кв.м	93,01

Координаты поворотных точек земельного участка

номер точки	X	Y
836	640063.10	1437612.25
837	640069.37	1437622.48

Общая площадь многоконтурного земельного участка, кв.м	967
Площадь контура, кв.м	31,19

Координаты поворотных точек земельного участка

номер точки	X	Y
798	638556.64	1438544.06
799	638563.49	1438553.91
800	638561.36	1438555.40
801	638554.51	1438545.55
798	638556.64	1438544.06

Кадастровый номер земельного участка	51:20:0000000:33:ЗУ1(6)
Общая площадь многоконтурного земельного участка, кв.м	967
Площадь контура, кв.м	31,17

Координаты поворотных точек земельного участка

номер точки	X	Y
806	638292.21	1438707.73
807	638298.82	1438717.74
808	638296.65	1438719.17
809	638290.04	1438709.16
806	638292.21	1438707.73

Кадастровый номер земельного участка	51:20:0000000:33:ЗУ1(4)
Общая площадь многоконтурного земельного участка, кв.м	967
Площадь контура, кв.м	106,77

Координаты поворотных точек земельного участка

номер точки	X	Y
814	637859.87	1438975.40
815	637866.21	1438985.59
816	637858.65	1438990.28
817	637852.31	1438980.09
814	637859.87	1438975.40

Кадастровый номер земельного участка	51:20:0000000:33:ЗУ1(15)
Общая площадь многоконтурного земельного участка, кв.м	967
Площадь контура, кв.м	22,81

Координаты поворотных точек земельного участка

номер точки	X	Y
832	640292.23	1437473.03
833	640296.78	1437480.32
834	640294.53	1437481.73
835	640289.98	1437474.43
832	640292.23	1437473.03

Кадастровый номер земельного участка	51:01:0000000:288:ЗУ1(8)
Общая площадь многоконтурного земельного участка, кв.м	60574
Площадь контура, кв.м	7507,94

Координаты поворотных точек земельного участка

номер точки	X	Y
995	648406.09	1437154.19
996	648414.42	1437170.83
997	648223.50	1437211.28
998	648220.10	1437210.04
999	648219.32	1437212.16
1000	648171.84	1437222.22
1001	648172.45	1437220.34
1002	648167.50	1437218.73
1003	648165.96	1437223.47
992	648006.69	1437257.21
991	647996.19	1437246.37
990	647991.92	1437241.93
995	648406.09	1437154.19
1004	648067.61	1437236.64
1005	648065.58	1437242.17
1006	648060.06	1437240.15
1007	648062.07	1437234.63
1004	648067.61	1437236.64

Кадастровый номер земельного участка	51:20:0000000:33:ЗУ1(16)
Общая площадь многоконтурного земельного участка, кв.м	967
Площадь контура, кв.м	4,00

Координаты поворотных точек земельного участка

номер точки	X	Y
842	640533.05	1437328.19
843	640534.09	1437329.90

838	640062.76	1437626.53
839	640056.49	1437616.30
836	640063.10	1437612.25

844	640532.38	1437330.94
845	640531.34	1437329.24
842	640533.05	1437328.19

Кадастровый номер земельного участка	51:20:0000000:33:ЗУ1(17)
Общая площадь многоконтурного земельного участка, кв.м	967
Площадь контура, кв.м	22,81
Координаты поворотных точек земельного	

номер точки	X	Y
850	640865.79	1437118.70
851	640870.34	1437125.99
852	640868.09	1437127.40
853	640863.54	1437120.10
850	640865.79	1437118.70

Кадастровый номер земельного участка	51:20:0000000:33:ЗУ1(1)
Общая площадь многоконтурного земельного участка, кв.м	967
Площадь контура, кв.м	100,56
Координаты поворотных точек земельного участка	

номер точки	X	Y
730	636896.77	1439415.67
731	636896.96	1439426.37
732	636887.56	1439426.53
733	636887.38	1439415.83
730	636896.77	1439415.67

Кадастровый номер земельного участка	51:20:0001606:ЗУ1(2)
Общая площадь многоконтурного земельного участка, кв.м	17267
Площадь контура, кв.м	6917,21
Координаты поворотных точек земельного участка	

номер точки	X	Y
848	641009.53	1437048.05
846	640681.97	1437249.42
847	640674.42	1437232.93
849	641003.65	1437030.53
848	641009.53	1437048.05
850	640865.79	1437118.70
851	640870.34	1437125.99
852	640868.09	1437127.40
853	640863.54	1437120.10
850	640865.79	1437118.70

Кадастровый номер земельного участка	51:00:0000000:10:ЗУ1(13)
Общая площадь многоконтурного земельного участка, кв.м	1785940
Площадь контура, кв.м	4728,77
Координаты поворотных точек земельного участка	

номер точки	X	Y
369	628551.29	1432698.95
370	628450.64	1432549.60
371	628454.59	1432549.55
368	628479.67	1432553.31
367	628486.06	1432554.27
366	628511.47	1432574.18
365	628529.03	1432598.91
364	628542.61	1432622.45
363	628548.77	1432653.79
362	628548.89	1432656.03
369	628551.29	1432698.95

Кадастровый номер	51:01:0000000:288:ЗУ1(1)
Общая площадь многоконтурного земельного участка, кв.м	60574
Площадь контура, кв.м	2115,64
Координаты поворотных точек земельного участка	

номер точки	X	Y
886	645016.59	1437966.93
887	645018.28	1437984.87
888	644938.70	1437988.85
889	644924.34	1437974.08
890	644814.98	1437982.53
891	644822.82	1437994.66
854	644814.72	1437995.06
861	644808.33	1437977.36
892	645009.73	1437967.27
893	645012.01	1437968.39
894	645012.63	1437967.13
886	645016.59	1437966.93

Кадастровый номер	51:01:2206002:626:ЗУ1(2)
Общая площадь многоконтурного земельного участка, кв.м	6623
Площадь контура, кв.м	2086,57
Координаты поворотных точек земельного участка	

номер точки	X	Y
360	628573.70	1432660.63
361	628572.05	1432690.39
362	628548.89	1432656.03
363	628548.77	1432653.79
364	628542.61	1432622.45
365	628529.03	1432598.91
366	628511.47	1432574.18
367	628486.06	1432554.27
368	628479.67	1432553.31
327	628455.02	1432516.73
326	628472.05	1432515.16
325	628476.93	1432517.02
360	628573.70	1432660.63

Кадастровый номер земельного участка	51:01:0000000:243:ЗУ1(1)
Общая площадь многоконтурного земельного участка, кв.м	17527
Площадь контура, кв.м	1593,88
Координаты поворотных точек земельного участка	

номер точки	X	Y
888	644938.70	1437988.85
891	644822.82	1437994.66
890	644814.98	1437982.53
889	644924.34	1437974.08
888	644938.70	1437988.85

Кадастровый номер земельного участка	51:01:0000000:243:ЗУ1(2)
Общая площадь многоконтурного земельного участка, кв.м	17527
Площадь контура, кв.м	2327,36
Координаты поворотных точек земельного участка	

номер точки	X	Y
895	645138.25	1437960.83
896	645154.82	1437978.03
887	645018.28	1437984.87
886	645016.59	1437966.93
895	645138.25	1437960.83

Кадастровый номер земельного участка	51:01:0000000:243:ЗУ1(3)
Общая площадь многоконтурного земельного участка, кв.м	17527
Площадь контура, кв.м	10967,80
Координаты поворотных точек земельного участка	

номер точки	X	Y
902	646304.35	1437902.41
903	646311.82	1437920.06
898	645703.49	1437950.54
897	645695.21	1437932.93
904	645818.72	1437926.74
905	645818.75	1437926.76
906	645818.76	1437926.74
907	646044.43	1437915.44
908	646044.76	1437915.59
909	646044.84	1437915.42
910	646267.04	1437904.28
911	646267.11	1437904.87
912	646274.58	1437903.99
913	646274.58	1437903.91
902	646304.35	1437902.41

Кадастровый номер земельного участка	51:01:0000000:237:ЗУ1(1)
Общая площадь многоконтурного земельного участка, кв.м	49974
Площадь контура, кв.м	10340,59
Координаты поворотных точек земельного участка	

номер точки	X	Y
1039	649878.60	1436460.12
1040	649888.88	1436475.15
1028	649463.45	1436871.69
1034	649447.21	1436862.22
1041	649853.75	1436483.29
1042	649864.28	1436493.31
1043	649868.06	1436474.81
1044	649860.85	1436476.67
1039	649878.60	1436460.12
1045	649608.21	1436726.8
1046	649607.42	1436734.96
1047	649599.26	1436734.17
1048	649600.05	1436726.00
1045	649608.21	1436726.8

Кадастровый номер земельного участка	51:01:0000000:288:ЗУ1(3)
Общая площадь многоконтурного земельного участка, кв.м	60574
Площадь контура, кв.м	1056,83
Координаты поворотных точек земельного участка	

номер точки	X	Y
914	646376.18	1437898.82
915	646358.99	1437916.19
916	646355.85	1437917.86
903	646311.82	1437920.06
902	646304.35	1437902.41
917	646371.37	1437899.06
918	646372.19	1437899.44
919	646372.39	1437899.01
914	646376.18	1437898.82

Кадастровый номер земельного участка	51:01:0000000:288:ЗУ1(2)
Общая площадь многоконтурного земельного участка, кв.м	60574
Площадь контура, кв.м	9966,33
Координаты поворотных точек земельного участка	

номер точки	X	Y
897	645695.21	1437932.93
898	645703.49	1437950.54
896	645154.82	1437978.03
895	645138.25	1437960.83
899	645587.57	1437938.32
900	645587.75	1437938.41
901	645587.80	1437938.31
897	645695.21	1437932.93

Кадастровый номер земельного участка	51:01:0000000:246:ЗУ2(1)
Общая площадь многоконтурного земельного участка, кв.м	834
Площадь контура, кв.м	562,28
Координаты поворотных точек земельного участка	

номер точки	X	Y
923	646444.30	1437895.40
924	646432.03	1437907.54
925	646422.65	1437914.51
922	646390.85	1437916.10
921	646411.96	1437899.50
920	646414.99	1437896.87
923	646444.30	1437895.40

Кадастровый номер земельного участка	51:01:0000000:246:ЗУ1(1)
Общая площадь многоконтурного земельного участка, кв.м	1722
Площадь контура, кв.м	654,62
Координаты поворотных точек земельного участка	

номер точки	X	Y
920	646414.99	1437896.87
921	646411.96	1437899.50
922	646390.85	1437916.10
916	646355.85	1437917.86
915	646358.99	1437916.19
914	646376.18	1437898.82
920	646414.99	1437896.87

Кадастровый номер земельного участка	51:01:0000000:232:ЗУ1
Площадь земельного участка, кв.м	172,00
Координаты поворотных точек земельного участка	

номер точки	X	Y
938	646576.91	1437822.66
939	646582.28	1437840.69
927	646574.63	1437845.76
926	646568.61	1437828.16
938	646576.91	1437822.66

Кадастровый номер земельного участка	51:01:0000000:232:ЗУ2
Площадь земельного участка, кв.м	398,00
Координаты поворотных точек земельного участка	

номер точки	X	Y
940	646596.08	1437809.97
941	646600.03	1437828.94
939	646582.28	1437840.69
938	646576.91	1437822.66
940	646596.08	1437809.97

Кадастровый номер земельного участка	51:01:1101003:44:ЗУ1(2)
Общая площадь многоконтурного земельного участка, кв.м	289
Площадь контура, кв.м	142,87
Координаты поворотных точек земельного участка	

номер точки	X	Y
972	647559.30	1437335.63
973	647562.70	1437353.32
971	647554.96	1437355.02
970	647551.54	1437337.34
972	647559.30	1437335.63

Кадастровый номер земельного участка	51:01:0000000:54:ЗУ1(60)
Общая площадь многоконтурного земельного участка, кв.м	2916
Площадь контура, кв.м	16,89
Координаты поворотных точек земельного участка	

номер точки	X	Y
964	647411.84	1437374.84
965	647413.63	1437381.94
966	647411.4	1437382.51
967	647409.6	1437375.41
942	647411.84	1437374.84

Кадастровый номер земельного участка	51:01:1101003:44:ЗУ1(1)
Общая площадь многоконтурного земельного участка, кв.м	289
Площадь контура, кв.м	146,36
Координаты поворотных точек земельного участка	

номер точки	X	Y
968	647449.72	1437359.68
969	647453.33	1437377.32
943	647445.40	1437379.06
942	647441.77	1437361.42
968	647449.72	1437359.68

Кадастровый номер земельного участка	51:01:0000000:288:ЗУ1(6)
Общая площадь многоконтурного земельного участка, кв.м	60574
Площадь контура, кв.м	1874,92
Координаты поворотных точек земельного участка	

номер точки	X	Y
970	647551.54	1437337.34
971	647554.96	1437355.02
969	647453.33	1437377.32
968	647449.72	1437359.68
970	647551.54	1437337.34

Кадастровый номер земельного участка	51:20:0000000:52:ЗУ1(4)
Общая площадь многоконтурного земельного участка, кв.м	28221
Площадь контура, кв.м	3849,30
Координаты поворотных точек земельного участка	

номер точки	X	Y
766	637672.95	1439087.58
767	637672.19	1439109.21
764	637501.21	1439215.00
765	637474.82	1439210.16
766	637672.95	1439087.58
768	637598.14	1439144.90
769	637600.77	1439149.15
770	637596.57	1439151.87
771	637593.82	1439147.66

Кадастровый номер земельного участка	51:01:0000000:288:ЗУ1(7)
Общая площадь многоконтурного земельного участка, кв.м	60574
Площадь контура, кв.м	5046,80
Координаты поворотных точек земельного участка	

номер точки	X	Y
974	647837.90	1437274.57
975	647841.59	1437292.19
973	647562.70	1437353.32
972	647559.30	1437335.63
974	647837.90	1437274.57
976	647833.38	1437280.64
977	647835.09	1437289.24
978	647826.71	1437290.90
979	647825.02	1437282.29

768	637598.14	1439144.90
772	637553.74	1439165.07
773	637560.35	1439175.08
774	637558.18	1439176.51
775	637551.57	1439166.50
772	637553.74	1439165.07

Кадастровый номер земельного участка	51:01:0000000:54:ЗУ1(61)
Общая площадь многоконтурного земельного участка, кв.м	2916
Площадь контура, кв.м	16,19

Координаты поворотных точек земельного участка

номер точки	X	Y
980	647632.11	1437327.82
981	647633.08	1437334.78
982	647630.80	1437335.10
983	647629.83	1437328.13
980	647632.11	1437327.82

Кадастровый номер земельного участка	51:01:0000000:288:ЗУ2
Площадь земельного участка, кв.м	2492,00

Координаты поворотных точек земельного участка

номер точки	X	Y
984	647968.53	1437246.89
985	647973.22	1437251.88
986	647979.79	1437260.67
987	647981.65	1437262.51
988	647916.95	1437276.22
975	647841.59	1437292.19
974	647837.90	1437274.57
989	647920.58	1437257.05
984	647968.53	1437246.89

Кадастровый номер земельного участка	51:01:0202002:ЗУ1
Площадь земельного участка, кв.м	2343

Координаты поворотных точек земельного участка

номер точки	X	Y
232	627420.92	1431580.69
233	627421.49	1431586.86
234	627425.55	1431600.95
235	627388.66	1431589.61
229	627318.00	1431636.98
231	627285.75	1431636.93
236	627320.60	1431613.57
237	627345.22	1431613.23
238	627345.35	1431609.31
239	627329.95	1431607.29
240	627385.76	1431569.88
232	627420.92	1431580.69
241	627390.19	1431574.13
242	627390.19	1431584.63
243	627383.49	1431584.63
244	627383.49	1431574.13
241	627390.19	1431574.13

Кадастровый номер земельного участка	51:01:1101001:57:ЗУ1(1)
Общая площадь многоконтурного земельного участка, кв.м	965
Площадь контура, кв.м	259,83

Координаты поворотных точек земельного участка

номер точки	X	Y
1008	648420.21	1437151.20
1009	648428.54	1437167.83
996	648414.42	1437170.83
995	648406.09	1437154.19
1008	648420.21	1437151.20

Кадастровый номер земельного участка	51:01:0000000:243:ЗУ1(4)
Общая площадь многоконтурного земельного участка, кв.м	17527
Площадь контура, кв.м	2637,59

Координаты поворотных точек земельного участка

номер точки	X	Y
1012	648817.41	1437067.05
1013	648821.21	1437084.64
1011	648639.32	1437123.18
1010	648712.57	1437089.26
1012	648817.41	1437067.05

Кадастровый номер земельного участка	51:01:1101001:57:ЗУ1(2)
Общая площадь многоконтурного земельного участка, кв.м	965

976	647833.38	1437280.64
980	647632.11	1437327.82
981	647633.08	1437334.78
982	647630.80	1437335.10
983	647629.83	1437328.13
980	647632.11	1437327.82

Кадастровый номер земельного участка	51:01:0000000:54:ЗУ1(62)
Общая площадь многоконтурного земельного участка, кв.м	2916
Площадь контура, кв.м	74,84

Координаты поворотных точек земельного участка

номер точки	X	Y
976	647833.38	1437280.64
977	647835.09	1437289.24
978	647826.71	1437290.90
979	647825.02	1437282.29
976	647833.38	1437280.64

Кадастровый номер земельного участка	51:01:0000000:306:ЗУ1
Площадь земельного участка, кв.м	444,00

Координаты поворотных точек земельного участка

номер точки	X	Y
990	647991.92	1437241.93
991	647996.19	1437246.37
992	648006.69	1437257.21
993	647982.69	1437262.29
987	647981.65	1437262.51
986	647979.79	1437260.67
985	647973.22	1437251.88
984	647968.53	1437246.89
994	647986.32	1437243.12
990	647991.92	1437241.93

Кадастровый номер земельного участка	51:20:0001606:39:ЗУ1
Площадь земельного участка, кв.м	2523,00

Координаты поворотных точек земельного участка

номер точки	X	Y
840	640592.76	1437304.27
828	640508.72	1437355.93
831	640431.25	1437382.43
841	640586.41	1437287.04
840	640592.76	1437304.27
842	640533.05	1437328.19
843	640534.09	1437329.90
844	640532.38	1437330.94
845	640531.34	1437329.24
842	640533.05	1437328.19

Кадастровый номер земельного участка	51:01:0000000:288:ЗУ1(9)
Общая площадь многоконтурного земельного участка, кв.м	60574
Площадь контура, кв.м	4628,48

Координаты поворотных точек земельного участка

номер точки	X	Y
1010	648712.57	1437089.26
1011	648639.32	1437123.18
1009	648428.54	1437167.83
1008	648420.21	1437151.20
1010	648712.57	1437089.26

Кадастровый номер земельного участка	51:01:0000000:288:ЗУ1(10)
Общая площадь многоконтурного земельного участка, кв.м	60574
Площадь контура, кв.м	3994,53

Координаты поворотных точек земельного участка

номер точки	X	Y
1014	649062.03	1437033.62
1013	648821.21	1437084.64
1012	648817.41	1437067.05
1015	649010.81	1437026.07
1014	649062.03	1437033.62

Кадастровый номер земельного участка	51:01:0000000:288:ЗУ1(11)
Общая площадь многоконтурного земельного участка, кв.м	60574

Площадь контура, кв.м	705,59

Координаты поворотных точек земельного участка

номер точки	X	Y
1016	649100.39	1437025.49
1014	649062.03	1437033.62
1015	649010.81	1437026.07
1017	649049.17	1437017.95
1016	649100.39	1437025.49

Кадастровый номер земельного участка	51:01:1101001:15:ЗУ1
Площадь земельного участка, кв.м	3242

Координаты поворотных точек земельного участка

номер точки	X	Y
1020	649361.87	1436966.37
1021	649356.70	1436971.19
1022	649302.71	1436982.63
1023	649305.13	1436981.09
1024	649300.58	1436973.91
1025	649292.97	1436978.75
1026	649296.31	1436983.98
1018	649194.61	1437005.53
1019	649125.23	1437001.83
1027	649308.20	1436963.07
1020	649361.87	1436966.37

Кадастровый номер земельного участка	51:01:0000000:114:ЗУ1
Площадь земельного участка, кв.м	77

Координаты поворотных точек земельного участка

номер точки	X	Y
1035	649421.15	1436897.26
1036	649425.7	1436904.43
1037	649418.11	1436909.26
1038	649413.54	1436902.08
1035	649421.15	1436897.26

Кадастровый номер земельного участка	51:01:0000000:57:ЗУ1(10)
Общая площадь многоконтурного земельного участка, кв.м	1203
Площадь контура, кв.м	67,25

Координаты поворотных точек земельного участка

номер точки	X	Y
1045	649608.21	1436726.8
1046	649607.42	1436734.96
1047	649599.26	1436734.17
1048	649600.05	1436726.00
1045	649608.21	1436726.8

Кадастровый номер земельного участка	51:01:0000000:288:ЗУ1(12)
Общая площадь многоконтурного земельного участка, кв.м	60574
Площадь контура, кв.м	2666,47

Координаты поворотных точек земельного участка

номер точки	X	Y
1028	649463.45	1436871.69
1029	649457.55	1436877.19
1030	649456.82	1436876.04
1031	649449.52	1436880.68
1032	649451.11	1436883.19
1020	649361.87	1436966.37
1027	649308.20	1436963.07
1033	649348.08	1436954.62
1034	649447.21	1436862.22
1028	649463.45	1436871.69
1035	649421.15	1436897.26
1036	649425.7	1436904.43
1037	649418.11	1436909.26
1038	649413.54	1436902.08
1035	649421.15	1436897.26

Кадастровый номер земельного участка	51:01:0000000:74:ЗУ1
Площадь земельного участка, кв.м	31,00

Координаты поворотных точек земельного участка

номер точки	X	Y
1066	650007.72	1436361.46
1067	650002.47	1436363.24

Площадь контура, кв.м	1566,30

Координаты поворотных точек земельного участка

номер точки	X	Y
1018	649194.61	1437005.53
1016	649100.39	1437025.49
1017	649049.17	1437017.95
1019	649125.23	1437001.83
1018	649194.61	1437005.53

Кадастровый номер земельного участка	51:01:0000000:237:ЗУ1(2)
Общая площадь многоконтурного земельного участка, кв.м	49974
Площадь контура, кв.м	2653,31

Координаты поворотных точек земельного участка

номер точки	X	Y
1052	650139.54	1436216.90
1053	650138.89	1436223.10
1054	650107.13	1436271.40
1055	650004.04	1436346.25
1049	649935.53	1436425.55
1051	649927.80	1436414.26
1056	650104.74	1436249.34
1057	650108.41	1436252.81
1058	650114.40	1436246.50
1059	650111.12	1436243.40
1052	650139.54	1436216.90

Кадастровый номер земельного участка	51:01:0000000:54:ЗУ1(63)
Общая площадь многоконтурного земельного участка, кв.м	2916
Площадь контура, кв.м	34,62

Координаты поворотных точек земельного участка

номер точки	X	Y
1004	648067.61	1437236.64
1005	648065.58	1437242.17
1006	648060.06	1437240.15
1007	648062.07	1437234.63
1004	648067.61	1437236.64

Кадастровый номер земельного участка	51:01:0803001:139:ЗУ1
Площадь земельного участка, кв.м	1201,00

Координаты поворотных точек земельного участка

номер точки	X	Y
1049	649935.53	1436425.55
1050	649934.93	1436432.23
1040	649888.88	1436475.15
1039	649878.60	1436460.12
1051	649927.80	1436414.26
1049	649935.53	1436425.55

Кадастровый номер земельного участка	51:01:0000000:288:ЗУ1(4)
Общая площадь многоконтурного земельного участка, кв.м	60574
Площадь контура, кв.м	2799,66

Координаты поворотных точек земельного участка

номер точки	X	Y
926	646568.61	1437828.16
927	646574.63	1437845.76
928	646474.74	1437911.90
925	646422.65	1437914.51
924	646432.03	1437907.54
923	646444.30	1437895.40
929	646463.60	1437894.44
930	646467.28	1437896.31
931	646468.36	1437894.20
932	646468.91	1437894.17
933	646544.97	1437843.81
934	646545.29	1437847.32
935	646550.81	1437846.81
936	646550.30	1437841.29
937	646548.53	1437841.45
926	646568.61	1437828.16

Кадастровый номер земельного участка	51:01:0000000:121:ЗУ1
Площадь земельного участка, кв.м	13

Координаты поворотных точек земельного участка

номер точки	X	Y
1070	649971.49	1436396.36
1071	649969.91	1436398.04

1068	650000.68	1436357.99
1069	650005.93	1436356.2
1066	650007.72	1436361.46

Кадастровый номер земельного участка	51:01:0801001:ЗУ1
Площадь земельного участка, кв.м	2643,00

Координаты поворотных точек земельного участка

номер точки	X	Y
1074	650459.53	1435943.25
1075	650432.06	1435968.85
1076	650428.12	1435965.13
1077	650422.53	1435971.08
1078	650426.08	1435974.42
1061	650296.39	1436095.31
1060	650308.39	1436059.52
1079	650333.91	1436035.74
1080	650349.25	1436038.26
1081	650367.63	1436004.65
1082	650435.32	1435953.93
1074	650459.53	1435943.25

Кадастровый номер земельного участка	51:01:0000000:54:ЗУ1(67)
Общая площадь многоконтурного земельного участка, кв.м	2916
Площадь контура, кв.м	90,89

Координаты поворотных точек земельного участка

номер точки	X	Y
1105	651424.25	1434856.95
1106	651426.18	1434866.28
1107	651416.84	1434868.22
1108	651414.91	1434858.89
1105	651424.25	1434856.95

Кадастровый номер земельного участка	51:01:0000000:170:ЗУ1(3)
Общая площадь многоконтурного земельного участка, кв.м	34
Площадь контура, кв.м	18,00

Координаты поворотных точек земельного участка

номер точки	X	Y
1113	651189.99	1435060.39
1114	651187.02	1435066.40
1115	651183.99	1435060.41
1113	651189.99	1435060.39

Кадастровый номер земельного участка	51:01:0000000:54:ЗУ1(65)
Общая площадь многоконтурного земельного участка, кв.м	2916
Площадь контура, кв.м	102,00

Координаты поворотных точек земельного участка

номер точки	X	Y
1120	651130.56	1435112.93
1121	651122.83	1435119.42
1122	651116.32	1435111.69
1123	651124.06	1435105.2
1120	651130.56	1435112.93

Кадастровый номер земельного участка	51:01:0000000:170:ЗУ1(1)
Общая площадь многоконтурного земельного участка, кв.м	34
Площадь контура, кв.м	5,47

Координаты поворотных точек земельного участка

номер точки	X	Y
1128	650647.14	1435759.90
1129	650646.19	1435762.05
1130	650644.06	1435761.09
1131	650645.00	1435758.96
1128	650647.14	1435759.90

Кадастровый номер земельного участка	51:01:0000000:246:ЗУ1(2)
Общая площадь многоконтурного земельного участка, кв.м	1722
Площадь контура, кв.м	795,41

Координаты поворотных точек земельного участка

номер точки	X	Y
1136	651452.42	1434783.49
1083	651438.39	1434829.15
1104	651413.37	1434849.32

1072	649965.91	1436394.26
1073	649967.49	1436392.59
1070	649971.49	1436396.36

Кадастровый номер земельного участка	51:00:0000000:10:ЗУ2
Площадь земельного участка, кв.м	18813,00

Координаты поворотных точек земельного участка

номер точки	X	Y
1253	656623.00	1442553.50
1254	656633.29	1442605.42
1255	656641.71	1442647.92
1256	656652.00	1442699.86
1257	656476.42	1442456.05
1181	656410.12	1442404.03
1180	656483.35	1442382.68
1258	656521.60	1442412.69
1253	656623.00	1442553.50

Кадастровый номер земельного участка	51:01:0000000:54:ЗУ1(66)
Общая площадь многоконтурного земельного участка, кв.м	2916
Площадь контура, кв.м	23,02

Координаты поворотных точек земельного участка

номер точки	X	Y
1109	651290.69	1434974.88
1110	651287.01	1434977.95
1111	651283.92	1434974.29
1112	651287.60	1434971.20
1109	651290.69	1434974.88

Кадастровый номер земельного участка	51:01:0000000:246:ЗУ2(2)
Общая площадь многоконтурного земельного участка, кв.м	834
Площадь контура, кв.м	3,75

Координаты поворотных точек земельного участка

номер точки	X	Y
1140	651453.82	1434778.92
1136	651452.42	1434783.49
1138	651451.13	1434782.34
1140	651453.82	1434778.92

Кадастровый номер земельного участка	51:01:0000000:170:ЗУ1(2)
Общая площадь многоконтурного земельного участка, кв.м	34
Площадь контура, кв.м	5,47

Координаты поворотных точек земельного участка

номер точки	X	Y
1124	650678.51	1435731.71
1125	650677.69	1435733.91
1126	650675.5	1435733.08
1127	650676.32	1435730.90
1124	650678.51	1435731.71

Кадастровый номер земельного участка	51:01:0000000:54:ЗУ1(64)
Общая площадь многоконтурного земельного участка, кв.м	2916
Площадь контура, кв.м	66,66

Координаты поворотных точек земельного участка

номер точки	X	Y
1132	650574.34	1435825.34
1133	650569.44	1435831.87
1134	650562.91	1435826.97
1135	650567.80	1435820.44
1132	650574.34	1435825.34

Кадастровый номер земельного участка	51:01:0000000:246:ЗУ3
Площадь земельного участка, кв.м	1159,00

Координаты поворотных точек земельного участка

номер точки	X	Y
1139	651473.79	1434713.89
1140	651453.82	1434778.92
1138	651451.13	1434782.34

1137	651424.12	1434814.32
1138	651451.13	1434782.34
1136	651452.42	1434783.49

Кадастровый номер земельного участка	51:01:0000000:288:ЗУ1(5)
Общая площадь многоконтурного земельного участка, кв.м	60574
Площадь контура, кв.м	17350,46

Координаты поворотных точек земельного участка

номер точки	X	Y
942	647441.77	1437361.42
943	647445.40	1437379.06
944	647197.22	1437433.52
945	646815.24	1437686.44
946	646815.20	1437683.90
947	646808.14	1437684.01
948	646808.25	1437691.07
941	646600.03	1437828.94
940	646596.08	1437809.97
949	646750.75	1437707.56
950	646753.97	1437707.32
951	646753.84	1437705.51
952	646911.69	1437601.00
953	646917.23	1437600.59
954	646917.01	1437597.47
955	647075.11	1437492.79
956	647075.45	1437497.38
957	647081.31	1437496.93
958	647080.88	1437491.07
959	647077.31	1437491.33
960	647190.09	1437416.66
961	647192.25	1437416.19
962	647198.33	1437418.68
963	647200.04	1437414.48
942	647441.77	1437361.42
964	647411.84	1437374.84
965	647413.63	1437381.94
966	647411.4	1437382.51
967	647409.6	1437375.41
964	647411.84	1437374.84

Кадастровый номер земельного участка	51:01:0000000:54:ЗУ1(69)
Общая площадь многоконтурного земельного участка, кв.м	2916
Площадь контура, кв.м	34,57

Координаты поворотных точек земельного участка

номер точки	X	Y
1158	651527.01	1434519.93
1159	651522.80	1434524.04
1160	651518.69	1434519.85
1161	651522.89	1434515.73
1158	651527.01	1434519.93

Кадастровый номер земельного участка	51:01:0000000:246:ЗУ1(3)
Общая площадь многоконтурного земельного участка, кв.м	1722
Площадь контура, кв.м	272,20

Координаты поворотных точек земельного участка

номер точки	X	Y
1166	651611.58	1434550.06
1167	651609.72	1434557.95
1168	651606.46	1434567.35
1146	651591.88	1434561.97
1145	651596.10	1434551.65
1144	651597.41	1434544.83
1166	651611.58	1434550.06

Кадастровый номер земельного участка	51:01:0000000:237:ЗУ1(4)
Общая площадь многоконтурного земельного участка, кв.м	49974
Площадь контура, кв.м	6989,83

Координаты поворотных точек земельного участка

номер точки	X	Y
1172	651963.81	1434735.71
1173	651949.20	1434746.24
1174	651891.64	1434672.65
1171	651619.87	1434572.31
1170	651624.54	1434561.22
1169	651625.74	1434555.29
1175	651902.67	1434657.54
1172	651963.81	1434735.71

Кадастровый номер земельного участка	51:01:0000000:237:ЗУ1(5)
Общая площадь многоконтурного земельного участка, кв.м	49974
Площадь контура, кв.м	2621,11

1137	651424.12	1434814.32
1141	651439.42	1434764.49
1142	651467.79	1434718.42
1139	651473.79	1434713.89

Кадастровый номер земельного участка	51:00:0000000:10:ЗУ1(19)
Общая площадь многоконтурного земельного участка, кв.м	1785940
Площадь контура, кв.м	18708,31

Координаты поворотных точек земельного участка

номер точки	X	Y
1143	651601.02	1434526.13
1144	651597.41	1434544.83
1145	651596.10	1434551.65
1146	651591.88	1434561.97
1147	651583.54	1434582.34
1148	651541.92	1434566.98
1149	651505.46	1434685.71
1150	651497.34	1434696.10
1139	651473.79	1434713.89
1151	651467.79	1434718.42
1141	651439.42	1434764.49
1152	651436.65	1434768.99
1153	651414.67	1434801.47
1154	651401.61	1434812.66
1155	651501.90	1434486.11
1156	651582.65	1434515.93
1157	651581.45	1434522.00
1143	651601.02	1434526.13
1158	651527.01	1434519.93
1159	651522.80	1434524.04
1160	651518.69	1434519.85
1161	651522.89	1434515.73
1158	651527.01	1434519.93
1162	651472.73	1434701.82
1163	651468.51	1434705.93
1164	651464.39	1434701.73
1165	651468.61	1434697.61
1162	651472.73	1434701.82

Кадастровый номер земельного участка	51:01:0000000:54:ЗУ1(68)
Общая площадь многоконтурного земельного участка, кв.м	2916
Площадь контура, кв.м	34,70

Координаты поворотных точек земельного участка

номер точки	X	Y
1162	651472.73	1434701.82
1163	651468.51	1434705.93
1164	651464.39	1434701.73
1165	651468.61	1434697.61
1162	651472.73	1434701.82

Кадастровый номер земельного участка	51:01:0000000:246:ЗУ2(3)
Общая площадь многоконтурного земельного участка, кв.м	834
Площадь контура, кв.м	267,55

Координаты поворотных точек земельного участка

номер точки	X	Y
1169	651611.58	1434550.06
1170	651609.72	1434557.95
1171	651606.46	1434567.35
1168	651591.88	1434561.97
1167	651596.10	1434551.65
1166	651597.41	1434544.83
1169	651611.58	1434550.06

Кадастровый номер земельного участка	51:01:0000000:170:ЗУ1(4)
Общая площадь многоконтурного земельного участка, кв.м	34
Площадь контура, кв.м	5,48

Координаты поворотных точек земельного участка

номер точки	X	Y
1116	651165.87	1435067.24
1117	651166.07	1435069.57
1118	651163.74	1435069.76
1119	651163.53	1435067.43
1116	651165.87	1435067.24

Кадастровый номер земельного участка	51:01:0000000:241:ЗУ1
Площадь земельного участка, кв.м	269,00

Координаты поворотных точек земельного участка		
номер точки	X	Y
1178	652065.41	1434865.61
1179	652045.41	1434869.26
1177	651958.37	1434757.97
1176	651973.05	1434747.52
1178	652065.41	1434865.61

Координаты поворотных точек земельного участка		
номер точки	X	Y
1176	651973.05	1434747.52
1177	651958.37	1434757.97
1173	651949.20	1434746.24
1172	651963.81	1434735.71
1176	651973.05	1434747.52

Кадастровый номер земельного участка	51:01:0000000:57:ЗУ1(11)
Общая площадь многоконтурного земельного участка, кв.м	1203
Площадь контура, кв.м	24,10

Координаты поворотных точек земельного участка		
номер точки	X	Y
1209	655772.43	1439592.46
1210	655767.65	1439593.58
1211	655766.53	1439588.80
1212	655771.31	1439587.68
1209	655772.43	1439592.46

Кадастровый номер земельного участка	51:01:0000000:57:ЗУ1(12)
Общая площадь многоконтурного земельного участка, кв.м	1203
Площадь контура, кв.м	24,11

Координаты поворотных точек земельного участка		
номер точки	X	Y
1213	655732.79	1439423.41
1214	655728.01	1439424.53
1215	655726.88	1439419.75
1216	655731.66	1439418.63
1213	655732.79	1439423.41

Кадастровый номер земельного участка	51:01:0000000:57:ЗУ1(13)
Общая площадь многоконтурного земельного участка, кв.м	1203
Площадь контура, кв.м	24,13

Координаты поворотных точек земельного участка		
номер точки	X	Y
1217	655661.38	1439119.11
1218	655656.60	1439120.24
1219	655655.48	1439115.45
1220	655660.26	1439114.33
1217	655661.38	1439119.11

Кадастровый номер земельного участка	51:01:0000000:57:ЗУ1(14)
Общая площадь многоконтурного земельного участка, кв.м	1203
Площадь контура, кв.м	24,13

Координаты поворотных точек земельного участка		
номер точки	X	Y
1221	655228.99	1438169.35
1222	655227.33	1438173.98
1223	655222.72	1438172.33
1224	655224.35	1438167.70
1221	655228.99	1438169.35

Кадастровый номер земельного участка	51:01:0000000:57:ЗУ1(15)
Общая площадь многоконтурного земельного участка, кв.м	1203
Площадь контура, кв.м	24,03

Координаты поворотных точек земельного участка		
номер точки	X	Y
1225	655006.89	1438090.39
1226	655005.26	1438095.01
1227	655000.63	1438093.37
1228	655002.28	1438088.75
1225	655006.89	1438090.39

Кадастровый номер земельного участка	51:01:0000000:57:ЗУ1(16)
Общая площадь многоконтурного земельного участка, кв.м	1203
Площадь контура, кв.м	24,13

Координаты поворотных точек земельного участка		
номер точки	X	Y
1229	654784.81	1438011.43
1230	654783.17	1438016.05
1231	654778.53	1438014.42
1232	654780.18	1438009.79
1229	654784.81	1438011.43

Кадастровый номер земельного участка	51:01:0000000:57:ЗУ1(17)
Общая площадь многоконтурного земельного участка, кв.м	1203
Площадь контура, кв.м	24,07

Координаты поворотных точек земельного участка		
номер точки	X	Y
1233	654562.72	1437932.47
1234	654561.08	1437937.10
1235	654556.46	1437935.45
1236	654558.10	1437930.83
1233	654562.72	1437932.47

Кадастровый номер земельного участка	51:01:0000000:57:ЗУ1(18)
Общая площадь многоконтурного земельного участка, кв.м	1203
Площадь контура, кв.м	24,13

Координаты поворотных точек земельного участка		
номер точки	X	Y
1237	654340.65	1437853.51
1238	654339.00	1437858.14
1239	654334.37	1437856.49
1240	654336.02	1437851.87
1237	654340.65	1437853.51

Кадастровый номер земельного участка	51:01:0000000:57:ЗУ1(19)
Общая площадь многоконтурного земельного участка, кв.м	1203
Площадь контура, кв.м	24,07

Координаты поворотных точек земельного участка		
номер точки	X	Y
1241	654118.55	1437774.56
1242	654116.91	1437779.19
1243	654112.30	1437777.54
1244	654113.93	1437772.91
1241	654118.55	1437774.56

Кадастровый номер земельного участка	51:01:0000000:57:ЗУ1(20)
Общая площадь многоконтурного земельного участка, кв.м	1203
Площадь контура, кв.м	20,47

Координаты поворотных точек земельного участка		
номер точки	X	Y
1245	653802.45	1437662.38
1246	653800.94	1437666.64
1247	653796.67	1437665.12
1248	653798.19	1437660.86
1245	653802.45	1437662.38

Кадастровый номер земельного участка	51:01:0000000:57:ЗУ1(21)
Общая площадь многоконтурного земельного участка, кв.м	1203
Площадь контура, кв.м	20,47

Координаты поворотных точек земельного участка		
номер точки	X	Y
1249	653496.47	1437553.61
1250	653494.95	1437557.87

Кадастровый номер земельного участка	51:09:0000000:12:ЗУ1(2)
Общая площадь многоконтурного земельного участка, кв.м	894
Площадь контура, кв.м	270,55

Координаты поворотных точек земельного участка		
номер точки	X	Y
1295	657291.21	1445842.23
1294	657294.52	1445860.41
1251	653490.69	1437556.36
1252	653492.21	1437552.09
1249	653496.47	1437553.61

Кадастровый номер земельного участка	51:09:0000000:1:ЗУ1(2)
Общая площадь многоконтурного земельного участка, кв.м	72653
Площадь контура, кв.м	39451,23

Координаты поворотных точек земельного участка		
номер точки	X	Y
1279	657658.44	1445743.61
1280	657661.40	1445720.28
1281	657763.00	1445654.76
1282	657799.91	1445452.90
1283	657880.07	1445014.59
1284	657985.56	1444069.76
1278	657683.96	1443732.23
1277	657707.12	1443731.14
1285	658004.34	1444063.76
1286	657897.89	1445017.21
1287	657779.30	1445665.67
1288	657756.08	1445680.64
1279	657658.44	1445743.61

Кадастровый номер земельного участка	51:09:0000000:12:ЗУ1(1)
Общая площадь многоконтурного земельного участка, кв.м	894
Площадь контура, кв.м	623,87

Координаты поворотных точек земельного участка		
номер точки	X	Y
1259	656653.55	1442633.55
1260	656661.95	1442676.02
1255	656641.71	1442647.92
1254	656633.29	1442605.42
1259	656653.55	1442633.55

Кадастровый номер земельного участка	51:09:0020101:102:ЗУ1
Площадь земельного участка, кв.м	628,00

Координаты поворотных точек земельного участка		
номер точки	X	Y
1277	657707.12	1443731.14
1278	657683.96	1443732.23
1276	657660.76	1443706.27
1275	657683.80	1443705.04
1277	657707.12	1443731.14

Кадастровый номер земельного участка	51:09:0000000:3:ЗУ1
Площадь земельного участка, кв.м	165,00

Координаты поворотных точек земельного участка		
номер точки	X	Y
1280	657661.40	1445720.28
1279	657658.44	1445743.61
1289	657656.94	1445744.58
1290	657652.10	1445745.55
1291	657650.71	1445745.83
1292	657653.29	1445725.51
1280	657661.40	1445720.28

Кадастровый номер земельного участка	51:09:0000000:1:ЗУ1(1)
Общая площадь многоконтурного земельного участка, кв.м	72653
Площадь контура, кв.м	18863,14

Координаты поворотных точек земельного участка		
номер точки	X	Y
1271	657658.13	1443676.31
1272	657635.09	1443677.54
1273	657062.46	1443036.71
1264	656923.73	1442917.08
1263	656927.33	1442914.61
1262	656940.05	1442907.38
1274	657075.10	1443023.85
1271	657658.13	1443676.31

Кадастровый номер земельного участка	51:09:0000000:4:ЗУ1
Площадь земельного участка, кв.м	527,00

Координаты поворотных точек земельного участка		
номер точки	X	Y

Координаты поворотных точек земельного участка		
номер точки	X	Y
1299	657280.78	1445866.36
1300	657277.36	1445848.23
1295	657291.21	1445842.23

Кадастровый номер земельного участка	51:00:0000000:10:ЗУ1(21)
Общая площадь многоконтурного земельного участка, кв.м	1785940
Площадь контура, кв.м	23430,53

Координаты поворотных точек земельного участка		
номер точки	X	Y
1261	656960.35	1442895.83
1262	656940.05	1442907.38
1263	656927.33	1442914.61
1264	656923.73	1442917.08
1265	656904.97	1442929.94
1266	656674.69	1442731.35
1267	656672.23	1442727.92
1268	656670.26	1442718.01
1260	656661.95	1442676.02
1259	656653.55	1442633.55
1269	656643.28	1442581.65
1270	656720.72	1442689.18
1261	656960.35	1442895.83

Кадастровый номер земельного участка	51:09:0020101:50:ЗУ1
Площадь земельного участка, кв.м	694,00

Координаты поворотных точек земельного участка		
номер точки	X	Y
1275	657683.80	1443705.04
1276	657660.76	1443706.27
1272	657635.09	1443677.54
1271	657658.13	1443676.31
1275	657683.80	1443705.04

Кадастровый номер земельного участка	51:20:0001602:ЗУ1(5)
Общая площадь многоконтурного земельного участка, кв.м	47905,00
Площадь контура, кв.м	25,39

Координаты поворотных точек земельного участка		
номер точки	X	Y
768	637598.14	1439144.90
769	637600.77	1439149.15
770	637596.57	1439151.87
771	637593.82	1439147.66
768	637598.14	1439144.90

Кадастровый номер земельного участка	51:09:0000000:1:ЗУ1(4)
Общая площадь многоконтурного земельного участка, кв.м	72653
Площадь контура, кв.м	7512,01

Координаты поворотных точек земельного участка		
номер точки	X	Y
1300	657277.36	1445848.23
1299	657280.78	1445866.36
1301	657048.56	1445966.92
1302	656886.61	1446004.58
1303	656887.05	1445986.00
1304	657042.90	1445949.76
1300	657277.36	1445848.23

Кадастровый номер земельного участка	51:09:0000000:1:ЗУ1(3)
Общая площадь многоконтурного земельного участка, кв.м	72653
Площадь контура, кв.м	6826,73

Координаты поворотных точек земельного участка		
номер точки	X	Y
1292	657653.29	1445725.51
1291	657650.71	1445745.83
1293	657479.73	1445780.21
1294	657294.52	1445860.41
1295	657291.21	1445842.23
1296	657474.32	1445762.93
1297	657622.10	1445733.22
1298	657650.05	1445727.60
1292	657653.29	1445725.51

Кадастровый номер земельного участка	51:09:0020102:421:ЗУ1
Площадь земельного участка, кв.м	2634,00

Координаты поворотных точек земельного участка		
номер точки	X	Y

1303	656887.05	1445986.00
1302	656886.61	1446004.58
1305	656859.49	1446010.89
1306	656857.15	1445992.95
1303	656887.05	1445986.00

1306	656857.15	1445992.95
1305	656859.49	1446010.89
1307	656722.29	1446042.80
1308	656716.49	1446045.35
1309	656715.59	1446026.08
1310	656716.58	1446025.64
1306	656857.15	1445992.95

Кадастровый номер земельного участка	51:09:0020102:408:ЗУ1
Площадь земельного участка, кв.м	991,00

Координаты поворотных точек земельного участка

номер точки	X	Y
1309	656715.59	1446026.08
1308	656716.49	1446045.35
1311	656669.24	1446066.10
1312	656662.00	1446049.62
1309	656715.59	1446026.08

Кадастровый номер земельного участка	51:20:0001606:ЗУ1(3)
Общая площадь многоконтурного земельного участка, кв.м	17267,00
Площадь контура, кв.м	25,28

Координаты поворотных точек земельного участка

номер точки	X	Y
712	635681.39	1439299.20
713	635680.95	1439304.17
714	635675.98	1439303.72
715	635676.31	1439298.70
712	635681.39	1439299.20

Кадастровый номер земельного участка	51:20:0001606:ЗУ1(4)
Общая площадь многоконтурного земельного участка, кв.м	17267,00
Площадь контура, кв.м	25,12

Координаты поворотных точек земельного участка

номер точки	X	Y
704	635899.56	1439320.88
705	635899.13	1439325.94
706	635894.2	1439325.45
707	635894.53	1439320.49
704	635899.56	1439320.88

Кадастровый номер земельного участка	51:20:0001606:ЗУ1(5)
Общая площадь многоконтурного земельного участка, кв.м	17267,00
Площадь контура, кв.м	22,75

Координаты поворотных точек земельного участка

номер точки	X	Y
696	636297.61	1439361.30
697	636297.2	1439365.87
698	636292.27	1439365.45
699	636292.58	1439360.94
696	636297.61	1439361.30

Кадастровый номер земельного участка	51:20:0001606:ЗУ1(6)
Общая площадь многоконтурного земельного участка, кв.м	17267,00
Площадь контура, кв.м	27,67

Координаты поворотных точек земельного участка

номер точки	X	Y
882	641433.55	1437214.01
883	641431.49	1437218.82
884	641426.69	1437216.93
885	641428.51	1437212.02
882	641433.55	1437214.01

Кадастровый номер земельного участка	51:20:0001606:ЗУ1(7)
Общая площадь многоконтурного земельного участка, кв.м	17267,00
Площадь контура, кв.м	27,60

Координаты поворотных точек земельного участка

номер точки	X	Y
878	641742.42	1437344.12
879	641740.39	1437348.91
880	641735.58	1437347.00
881	641742.42	1437344.12
878	641742.42	1437344.12

Кадастровый номер земельного участка	51:20:0001606:ЗУ1(8)
Общая площадь многоконтурного земельного участка, кв.м	17267,00
Площадь контура, кв.м	28,02

Координаты поворотных точек земельного участка

номер точки	X	Y
874	642218.31	1437773.57
875	642214.76	1437777.41
876	642210.88	1437773.98
877	642214.17	1437769.90
874	642218.31	1437773.57

Кадастровый номер земельного участка	51:20:0001606:ЗУ1(9)
Общая площадь многоконтурного земельного участка, кв.м	17267,00
Площадь контура, кв.м	27,51

Координаты поворотных точек земельного участка

номер точки	X	Y
870	642575.01	1438094.57
871	642571.47	1438098.45
872	642567.63	1438095.02
873	642570.88	1438091.03
870	642575.01	1438094.57

Кадастровый номер земельного участка	51:20:0001606:ЗУ1(10)
Общая площадь многоконтурного земельного участка, кв.м	17267,00
Площадь контура, кв.м	26,55

Координаты поворотных точек земельного участка

номер точки	X	Y
866	643212.17	1438061.61
867	643212.57	1438066.73
868	643207.42	1438067.17
869	643207.01	1438062.06
866	643212.17	1438061.61

Кадастровый номер земельного участка	51:20:0001606:ЗУ1(11)
Общая площадь многоконтурного земельного участка, кв.м	17267,00
Площадь контура, кв.м	27,19

Координаты поворотных точек земельного участка

номер точки	X	Y
862	644013.55	1438023.39
863	644013.99	1438028.58
864	644008.80	1438029.01
865	644008.32	1438023.84
862	644013.55	1438023.39

Кадастровый номер земельного участка	51:20:0001602:ЗУ1(3)
Общая площадь многоконтурного земельного участка, кв.м	47905,00
Площадь контура, кв.м	25,09

Координаты поворотных точек земельного участка

номер точки	X	Y
756	637118.86	1439387.96
757	637119.76	1439392.89
758	637114.83	1439393.76
759	637113.93	1439388.83
756	637118.86	1439387.96

Кадастровый номер земельного участка	51:20:0001602:ЗУ1(4)
Общая площадь многоконтурного земельного участка, кв.м	47905,00
Площадь контура, кв.м	25,15

Координаты поворотных точек земельного участка

номер точки	X	Y
748	637380.77	1439281.63
749	637381.67	1439286.56
750	637376.74	1439287.44
751	637375.83	1439282.5
748	637380.77	1439281.63

Кадастровый номер земельного участка	51:00:0000000:10:ЗУ1(2)
Общая площадь многоконтурного земельного участка, кв.м	1785940
Площадь контура,кв.м	312346,88

Координаты поворотных точек земельного участка

номер точки	X	Y
37	627567.34	1433755.53
38	627563.50	1433767.18
39	627544.32	1433825.38
40	627426.76	1433852.38
41	626160.54	1434143.15
42	625658.54	1434989.80
43	625809.95	1435566.43
44	626270.57	1436998.72
26	626256.30	1437440.21
36	626194.75	1437424.92
45	626208.25	1437007.46
46	626117.80	1436726.21
47	626120.34	1436720.46
48	626116.59	1436706.11
49	626117.97	1436683.99
50	626112.22	1436678.61
51	626107.60	1436663.90
52	626095.82	1436654.24
53	626089.11	1436636.97
54	626083.62	1436619.92
55	626081.71	1436607.30
56	626079.36	1436606.67
57	625750.41	1435583.80
58	625591.99	1434980.48
59	626120.77	1434088.67
60	627354.87	1433805.27
61	627496.38	1433772.77
62	627532.89	1433662.00
63	627535.19	1433668.61
64	627530.81	1433690.79
65	627537.35	1433704.90
66	627540.97	1433707.78
67	627553.77	1433718.00
68	627555.22	1433722.02
37	627567.34	1433755.53
69	627516.21	1433774.47
70	627515.58	1433783.85
71	627506.20	1433783.22
72	627506.82	1433773.85
69	627516.21	1433774.47
73	627499.94	1433827.29
74	627500.83	1433834.02
75	627494.07	1433834.89
76	627493.20	1433828.15
73	627499.94	1433827.29
77	627211.57	1433889.71
78	627194.74	1433905.12
79	627189.54	1433883.75
77	627211.57	1433889.71
80	626912.79	1433923.98
81	626906.54	1433939.80
82	626896.51	1433926.05
80	626912.79	1433923.98

Кадастровый номер земельного участка	51:20:0001602:ЗУ1(2)
Общая площадь многоконтурного земельного участка, кв.м	47905
Площадь контура, кв.м	38173,05

Координаты поворотных точек земельного участка

номер точки	X	Y
776	639519.75	1437966.09
767	637672.19	1439109.21
766	637672.95	1439087.58
777	639497.98	1437958.39
776	639519.75	1437966.09
778	639452.64	1437989.18
779	639459.71	1437998.87
780	639457.36	1438000.58
781	639450.29	1437990.89
778	639452.64	1437989.18
782	639264.88	1438105.43
783	639271.19	1438115.64
784	639264.78	1438119.61
785	639258.47	1438109.4
782	639264.88	1438105.43
786	639020.85	1438256.46
787	639027.46	1438266.47
788	639025.29	1438267.90
789	639018.68	1438257.89
786	639020.85	1438256.46
790	638888.03	1438339.12
791	638894.64	1438349.13
792	638892.47	1438350.56
793	638885.86	1438340.55
790	638888.03	1438339.12
794	638703.97	1438452.93
795	638710.28	1438463.14
796	638703.01	1438467.63
797	638696.7	1438457.42
794	638703.97	1438452.93
798	638556.64	1438544.06
799	638563.49	1438553.91
800	638561.36	1438555.40
801	638554.51	1438545.55
798	638556.64	1438544.06

Кадастровый номер земельного участка	51:00:0000000:10:ЗУ1(14)
Общая площадь многоконтурного земельного участка, кв.м	1785940
Площадь контура, кв.м	70686,99

Координаты поворотных точек земельного участка

номер точки	X	Y
372	629131.78	1433679.11
373	629103.85	1433678.53
374	629102.15	1433678.50
375	629075.99	1433666.26
376	629060.65	1433650.91
377	629030.29	1433620.55
378	629000.30	1433607.09
379	628852.31	1433409.68
380	628877.18	1433198.53
381	628590.04	1432756.45
382	628582.96	1432745.93
383	628576.40	1432730.77
384	628571.76	1432695.55
361	628572.05	1432690.39
360	628573.70	1432660.63
385	628574.26	1432650.56
386	628567.46	1432611.99
387	628641.75	1432722.24
388	628941.37	1433183.54
389	628916.79	1433392.32
372	629131.78	1433679.11
390	629065.42	1433640.07
391	629066.09	1433645.58
392	629060.60	1433646.25
393	629059.92	1433640.74
390	629065.42	1433640.07
394	629007.55	1433557.50
395	629008.28	1433562.67
396	629003.11	1433563.40
397	629002.38	1433558.23
394	629007.55	1433557.50
398	628890.60	1433386.78
399	628886.63	1433393.55
400	628879.86	1433389.58
401	628883.83	1433382.80
398	628890.60	1433386.78
402	628911.36	1433178.50
403	628907.30	1433185.22
404	628900.57	1433181.16
405	628904.64	1433174.43
402	628911.36	1433178.50
406	628786.06	1432991.42
407	628790.26	1432997.33
408	628784.33	1433001.54
409	628780.15	1432995.61
406	628786.06	1432991.42
410	628614.70	1432731.30
411	628618.90	1432737.21
412	628612.98	1432741.41
413	628608.77	1432735.49
410	628614.70	1432731.30

Кадастровый номер земельного участка	51:20:0000000:52:ЗУ1(3)
Общая площадь многоконтурного земельного участка, кв.м	28221
Площадь контура, кв.м	7701,04

Координаты поворотных точек земельного участка

номер точки	X	Y
738	637434.84	1439234.91
739	637439.32	1439253.30
740	637402.14	1439276.30
741	637293.57	1439371.42
722	637088.37	1439401.63
729	636988.93	1439398.08
742	637285.70	1439354.38
743	637391.40	1439261.78
738	637434.84	1439234.91
744	637398.91	1439263.09
745	637403.44	1439272.79
746	637394.92	1439276.76
747	637390.39	1439267.07
744	637398.91	1439263.09
748	637380.77	1439281.63
749	637381.67	1439286.56
750	637376.74	1439287.44
751	637375.83	1439282.5
748	637380.77	1439281.63
752	637291.74	1439356.93
753	637296.27	1439366.63
754	637287.75	1439370.6
755	637283.22	1439360.91
752	637291.74	1439356.93
756	637118.86	1439387.96
757	637119.76	1439392.89
758	637114.83	1439393.76
759	637113.93	1439388.83
756	637118.86	1439387.96
760	637109.02	1439385.87
761	637110.93	1439397.72
762	637108.36	1439398.13
763	637106.45	1439386.28
760	637109.02	1439385.87

802	638472.87	1438595.51
803	638479.94	1438605.20
804	638477.59	1438606.91
805	638470.52	1438597.22
802	638472.87	1438595.51
806	638292.21	1438707.73
807	638298.82	1438717.74
808	638296.65	1438719.17
809	638290.04	1438709.16
806	638292.21	1438707.73
810	638098.04	1438827.93
811	638104.35	1438838.14
812	638097.94	1438842.11
813	638091.63	1438831.9
810	638098.04	1438827.93
814	637859.87	1438975.40
815	637866.21	1438985.59
816	637858.65	1438990.28
817	637852.31	1438980.09
814	637859.87	1438975.40
818	637723.04	1439060.42
819	637729.38	1439070.61
820	637721.82	1439075.3
821	637715.48	1439065.11
818	637723.04	1439060.42

Кадастровый номер	51:00:0000000:10:3У1(17)
Общая площадь многоконтурного земельного участка, кв.м	1785940
Площадь контура, кв.м	214102,50

Координаты поворотных точек земельного участка

номер точки	X	Y
476	632640.78	1436497.17
477	632645.58	1436532.34
478	632649.50	1436561.12
479	632654.30	1436596.30
480	630084.51	1434120.21
475	630142.78	1434145.80
474	630146.36	1434147.37
471	630151.56	1434150.13
470	630173.60	1434150.50
481	630205.85	1434151.03
476	632640.78	1436497.17
482	632642.08	1436531.81
483	632636.45	1436533.53
484	632634.74	1436527.90
485	632640.37	1436526.19
482	632642.08	1436531.81
486	632470.63	1436365.74
487	632465.35	1436367.44
488	632463.63	1436362.17
489	632468.92	1436360.46
486	632470.63	1436365.74
490	632310.28	1436210.41
491	632305.01	1436212.10
492	632303.30	1436206.84
493	632308.57	1436205.12
490	632310.28	1436210.41
494	632146.48	1436051.73
495	632140.85	1436053.45
496	632139.13	1436047.81
497	632144.75	1436046.09
494	632146.48	1436051.73
498	631982.47	1435892.89
499	631976.84	1435894.59
500	631975.13	1435888.96
501	631980.76	1435887.24
498	631982.47	1435892.89
502	631854.93	1435769.34
503	631849.29	1435771.05
504	631847.59	1435765.42
505	631853.21	1435763.70
502	631854.93	1435769.34
506	631705.52	1435624.60
507	631699.88	1435626.32
508	631698.17	1435620.69
509	631703.81	1435618.97
506	631705.52	1435624.60
510	631541.54	1435465.75
511	631535.90	1435467.46
512	631534.18	1435461.83
513	631539.82	1435460.12
510	631541.54	1435465.75
514	631435.84	1435363.37
515	631430.22	1435365.09
516	631428.50	1435359.47
517	631434.12	1435357.75
514	631435.84	1435363.37
518	631271.85	1435204.52
519	631266.23	1435206.23
520	631264.51	1435200.61
521	631270.14	1435198.89
518	631271.85	1435204.52
522	631133.38	1435070.38
523	631127.75	1435072.09
524	631126.03	1435066.47
525	631131.65	1435064.76
522	631133.38	1435070.38
526	630991.25	1434932.72
527	630985.63	1434934.44
528	630983.90	1434928.80
529	630989.53	1434927.09
526	630991.25	1434932.72

Кадастровый номер	51:00:0000000:10:3У1(20)
Общая площадь многоконтурного земельного участка, кв.м	1785940
Площадь контура, кв.м	613152,84

Координаты поворотных точек земельного участка

номер точки	X	Y
1180	656483.35	1442382.68
1181	656410.12	1442404.03
1182	656255.29	1442282.56
1183	656266.25	1441712.64
1184	656266.65	1441712.96
1185	656271.83	1441706.64
1186	656266.45	1441702.22
1187	656278.55	1441072.90
1188	655864.28	1439888.38
1189	655333.63	1438304.20
1190	655178.02	1438185.42
1191	653457.99	1437557.94
1192	653170.13	1437439.54
1193	653170.74	1437437.80
1194	653166.48	1437436.28
1195	653165.93	1437437.81
1196	652227.87	1437051.95
1197	652108.27	1434985.33
1198	652021.14	1434873.93
1199	652021.28	1434873.66
1179	652045.41	1434869.26
1178	652065.41	1434865.61
1200	652089.85	1434861.15
1201	652169.04	1434962.40
1202	652287.52	1437009.45
1203	653480.42	1437500.13
1204	655208.14	1438130.41
1205	655386.38	1438266.47
1206	655922.94	1439868.30
1207	656340.76	1441062.95
1208	656317.88	1442252.86
1180	656483.35	1442382.68
1209	655772.43	1439592.46
1210	655767.65	1439593.58
1211	655766.53	1439588.80
1212	655771.31	1439587.68
1209	655772.43	1439592.46
1213	655732.79	1439423.41
1214	655728.01	1439424.53
1215	655726.88	1439419.75
1216	655731.66	1439418.63
1213	655732.79	1439423.41
1217	655661.38	1439119.11
1218	655656.60	1439120.24
1219	655655.48	1439115.45
1220	655660.26	1439114.33
1217	655661.38	1439119.11
1221	655228.99	1438169.35
1222	655227.33	1438173.98
1223	655222.72	1438172.33
1224	655224.35	1438167.70
1221	655228.99	1438169.35
1225	655006.89	1438090.39
1226	655005.26	1438095.01
1227	655000.63	1438093.37
1228	655002.28	1438088.75
1225	655006.89	1438090.39
1229	654784.81	1438011.43
1230	654783.17	1438016.05
1231	654778.53	1438014.42
1232	654780.18	1438009.79
1229	654784.81	1438011.43
1233	654562.72	1437932.47
1234	654561.08	1437937.10
1235	654556.46	1437935.45
1236	654558.10	1437930.83
1233	654562.72	1437932.47
1237	654340.65	1437853.51
1238	654339.00	1437858.14
1239	654334.37	1437856.49
1240	654336.02	1437851.87
1237	654340.65	1437853.51
1241	654118.55	1437774.56
1242	654116.91	1437779.19
1243	654112.30	1437777.54

530	630805.39	1434752.69
531	630799.76	1434754.41
532	630798.04	1434748.77
533	630803.69	1434747.06
530	630805.39	1434752.69
534	630692.42	1434643.25
535	630686.78	1434644.96
536	630685.06	1434639.34
537	630690.70	1434637.62
534	630692.42	1434643.25
538	630546.66	1434502.06
539	630541.02	1434503.77
540	630539.30	1434498.14
541	630544.94	1434496.42
538	630546.66	1434502.06
542	630415.48	1434374.98
543	630409.84	1434376.69
544	630408.12	1434371.06
545	630413.75	1434369.35
542	630415.48	1434374.98
546	630269.69	1434233.78
547	630264.05	1434235.50
548	630262.33	1434229.86
549	630267.97	1434228.15
546	630269.69	1434233.78

Кадастровый номер земельного участка	51:00:0000000:10:3У1(18)
Общая площадь многоконтурного земельного участка, кв.м	1785940
Площадь контура, кв.м	266512,84

Координаты поворотных точек земельного участка

номер точки	X	Y
552	635554.93	1439254.25
553	635552.88	1439276.16
554	635551.19	1439294.08
555	635549.14	1439315.98
556	635521.98	1439313.22
557	635522.41	1439308.55
558	635517.42	1439308.09
559	635516.99	1439312.71
560	635332.86	1439293.99
561	635333.12	1439291.13
562	635328.12	1439290.66
563	635327.86	1439293.48
564	635066.39	1439266.90
565	635066.41	1439266.60
566	635061.43	1439266.14
567	635061.40	1439266.39
568	634531.93	1439212.56
569	634502.00	1439185.16
570	634507.04	1439177.48
571	634452.43	1439139.78
572	634434.71	1439123.56
573	633263.51	1437872.62
574	633262.49	1437870.94
575	633262.12	1437871.14
576	632723.52	1437295.86
577	632692.47	1437243.95
578	632755.98	1436694.26
579	632676.49	1436617.66
551	632671.79	1436582.60
550	632667.95	1436553.90
580	632663.25	1436518.82
581	632821.09	1436670.90
582	632755.42	1437239.23
637	633345.31	1437869.29
638	633337.99	1437895.45
639	633382.36	1437932.05
640	633548.51	1438107.19
641	633561.87	1438100.58
583	634478.33	1439079.44
584	634558.64	1439152.95
552	635554.93	1439254.25
585	635488.37	1439258.50
586	635487.44	1439266.30
587	635479.66	1439265.38
588	635480.57	1439257.59
585	635488.37	1439258.50
589	635259.95	1439236.10
590	635259.03	1439243.89
591	635251.23	1439242.98
592	635252.15	1439235.18
589	635259.95	1439236.10
593	635092.18	1439222.36
594	635088.84	1439227.21
595	635083.99	1439223.86
596	635087.33	1439219.01
593	635092.18	1439222.36
597	634934.82	1439206.93
598	634931.48	1439211.77
599	634926.64	1439208.43
600	634929.98	1439203.59
597	634934.82	1439206.93
601	634716.57	1439185.51
602	634713.23	1439190.37
603	634708.38	1439187.03
604	634711.72	1439182.17
601	634716.57	1439185.51
605	634539.55	1439164.02
606	634542.04	1439171.63
607	634534.43	1439174.11
608	634531.95	1439166.50
605	634539.55	1439164.02
609	634468.21	1439085.64
610	634463.28	1439091.46
611	634457.47	1439086.53
612	634462.40	1439080.71
609	634468.21	1439085.64

1244	654113.93	1437772.91
1241	654118.55	1437774.56
1245	653802.45	1437662.38
1246	653800.94	1437666.64
1247	653796.67	1437665.12
1248	653798.19	1437660.86
1245	653802.45	1437662.38
1249	653496.47	1437553.61
1250	653494.95	1437557.87
1251	653490.69	1437556.36
1252	653492.21	1437552.09
1249	653496.47	1437553.61

Кадастровый номер земельного участка	51:01:0000000:237:3У1(3)
Общая площадь многоконтурного земельного участка, кв.м	49974
Площадь контура, кв.м	27369,15

Координаты поворотных точек земельного участка

номер точки	X	Y
1083	651438.39	1434829.15
1084	651424.98	1434872.83
1085	651177.40	1435079.18
1086	651173.99	1435073.79
1087	651170.89	1435078.93
1088	651177.11	1435079.41
1089	651123.03	1435124.49
1090	650790.43	1435634.82
1091	650769.56	1435654.27
1092	650769.18	1435652.07
1093	650767.20	1435652.41
1094	650767.80	1435655.91
1095	650684.99	1435733.10
1096	650682.84	1435732.59
1097	650682.29	1435734.86
1098	650682.93	1435735.02
1074	650459.53	1435943.25
1082	650435.32	1435953.93
1081	650367.63	1436004.65
1080	650349.25	1436038.26
1079	650333.91	1436035.74
1099	650776.55	1435623.15
1100	650789.79	1435602.83
1101	650981.81	1435308.19
1102	651109.42	1435112.39
1103	651409.34	1434862.43
1104	651413.37	1434849.32
1083	651438.39	1434829.15
1105	651424.25	1434856.95
1106	651426.18	1434866.28
1107	651416.84	1434868.22
1108	651414.91	1434858.89
1105	651424.25	1434856.95
1109	651290.69	1434974.88
1110	651287.01	1434977.95
1111	651283.92	1434974.29
1112	651287.6	1434971.2
1109	651290.69	1434974.88
1113	651189.99	1435060.39
1114	651187.02	1435066.40
1115	651183.99	1435060.41
1113	651189.99	1435060.39
1116	651165.87	1435067.24
1117	651166.07	1435069.57
1118	651163.74	1435069.76
1119	651163.53	1435067.43
1116	651165.87	1435067.24
1120	651130.56	1435112.93
1121	651122.83	1435119.42
1122	651116.32	1435111.69
1123	651124.06	1435105.2
1120	651130.56	1435112.93
1124	650678.51	1435731.71
1125	650677.69	1435733.91
1126	650675.5	1435733.08
1127	650676.32	1435730.90
1124	650678.51	1435731.71
1128	650647.14	1435759.90
1129	650646.19	1435762.05
1130	650644.06	1435761.09
1131	650645.00	1435758.96
1128	650647.14	1435759.90
1132	650574.34	1435825.34
1133	650569.44	1435831.87
1134	650562.91	1435826.97
1135	650567.8	1435820.44
1132	650574.34	1435825.34

613	634314.45	1438913.98
614	634319.57	1438919.93
615	634313.61	1438925.06
616	634308.50	1438919.10
613	634314.45	1438913.98
617	634166.20	1438755.77
618	634167.64	1438761.47
619	634161.92	1438762.91
620	634160.48	1438757.20
617	634166.20	1438755.77
621	634040.06	1438621.06
622	634041.50	1438626.78
623	634035.81	1438628.21
624	634034.37	1438622.51
621	634040.06	1438621.06
625	633917.35	1438489.99
626	633918.79	1438495.70
627	633913.08	1438497.14
628	633911.65	1438491.44
625	633917.35	1438489.99
629	633798.07	1438362.57
630	633799.50	1438368.29
631	633793.79	1438369.73
632	633792.35	1438364.02
629	633798.07	1438362.57
633	633661.53	1438217.11
634	633662.99	1438222.47
635	633657.64	1438223.92
636	633656.18	1438218.56
633	633661.53	1438217.11
645	633235.47	1437762.03
646	633236.92	1437767.39
647	633231.57	1437768.84
648	633230.11	1437763.48
645	633235.47	1437762.03
649	633174.12	1437696.51
650	633175.57	1437701.86
651	633170.22	1437703.32
652	633168.76	1437697.95
649	633174.12	1437696.51
653	633106.13	1437623.51
654	633107.57	1437629.21
655	633101.87	1437630.65
656	633100.43	1437624.95
653	633106.13	1437623.51
657	632966.37	1437474.25
658	632967.81	1437479.95
659	632962.12	1437481.39
660	632960.67	1437475.68
657	632966.37	1437474.25
661	632840.26	1437339.55
662	632841.7	1437345.26
663	632835.99	1437346.69
664	632834.55	1437340.98

661	632840.26	1437339.55
665	632729.38	1437219.65
666	632725.74	1437226.61
667	632718.79	1437222.97
668	632722.43	1437216.02
665	632729.38	1437219.65
669	632745.56	1437101.48
670	632741.99	1437106.17
671	632737.30	1437102.61
672	632740.87	1437097.92
669	632745.56	1437101.48
673	632766.29	1436955.62
674	632763.30	1436959.89
675	632759.03	1436956.88
676	632762.04	1436952.63
673	632766.29	1436955.62
677	632787.74	1436809.86
678	632784.47	1436814.33
679	632779.99	1436811.05
680	632783.27	1436806.59
677	632787.74	1436809.86
681	632806.96	1436686.22
682	632803.49	1436693.27
683	632796.44	1436689.80
684	632799.91	1436682.76
681	632806.96	1436686.22

Ведомость координат границ земельных участков, образуемых под эксплуатацию воздушной линии электропередачи

Объект: «Строительство ЛЭП-150кВ от ВЛ-150кВ Л-219 в районе ПС 89 до ПС 150 кВ Белокаменка, отпайки от нового участка ЛЭП-150 кВ Л-219 до ПС 100, отпайки ВЛ- 150 кВ Л-160 до ПС 150 кВ Белокаменка, реконструкция ВЛ-150 кВ Л-160 для нужд филиала ПАО «МРСК Северо-Запада» «Колэнерго»

Система высот - Балтийская 1977 г.

Система координат - МСК-51

Кадастровый номер земельного участка	51:01:0000000:302:ЗУ1(1)
Общая площадь многоконтурного земельного участка,кв.м	326
Площадь контура,кв.м	50,30
Координаты поворотных точек земельного участка	
номер точки	X	Y
1	627322.89	1439680.23
2	627329.70	1439683.83
3	627326.11	1439690.64
4	627319.30	1439687.04
1	627322.89	1439680.23

Кадастровый номер земельного участка	51:01:0000000:302:ЗУ1(2)
Общая площадь многоконтурного земельного участка,кв.м	326
Площадь контура,кв.м	43,27
Координаты поворотных точек земельного участка	
номер точки	X	Y
5	627164.78	1439554.08
6	627159.96	1439559.95
7	627155.56	1439556.34
8	627160.38	1439550.46
5	627164.78	1439554.08

Кадастровый номер земельного участка	51:01:0000000:302:ЗУ1(3)
Общая площадь многоконтурного земельного участка,кв.м	326
Площадь контура,кв.м	43,34
Координаты поворотных точек земельного участка	
номер точки	X	Y
9	626976.70	1439405.02
10	626971.85	1439410.88
11	626967.46	1439407.25
12	626972.30	1439401.39
9	626976.70	1439405.02

Кадастровый номер земельного участка	51:01:0000000:302:ЗУ1(4)
Общая площадь многоконтурного земельного участка,кв.м	326
Площадь контура,кв.м	43,30
Координаты поворотных точек земельного участка	
номер точки	X	Y
13	626819.95	1439280.80
14	626815.11	1439286.66
15	626810.72	1439283.02
16	626815.56	1439277.17
13	626819.95	1439280.80

Кадастровый номер земельного участка	51:01:0000000:302:ЗУ1(5)
Общая площадь многоконтурного земельного участка,кв.м	326
Площадь контура,кв.м	43,34
Координаты поворотных точек земельного участка	
номер точки	X	Y
17	626663.21	1439156.57
18	626658.37	1439162.43
19	626653.97	1439158.80
20	626658.82	1439152.94
17	626663.21	1439156.57

Кадастровый номер земельного участка	51:01:0000000:302:ЗУ1(6)
Общая площадь многоконтурного земельного участка,кв.м	326
Площадь контура,кв.м	59,34
Координаты поворотных точек земельного участка	
номер точки	X	Y
21	626541.11	1439058.89
22	626546.26	1439064.62
23	626540.54	1439069.77
24	626535.38	1439064.05
21	626541.11	1439058.89

Кадастровый номер земельного участка	51:01:0000000:302:ЗУ1(7)
Общая площадь многоконтурного земельного участка,кв.м	326
Площадь контура,кв.м	43,35
Координаты поворотных точек земельного участка	
номер точки	X	Y
25	626408.45	1438892.51
26	626402.52	1438897.26
27	626398.95	1438892.81
28	626404.88	1438888.06
25	626408.45	1438892.51

Кадастровый номер земельного участка	51:00:0000000:10:ЗУ1(1)
Общая площадь многоконтурного земельного участка,кв.м	9650
Площадь контура,кв.м	43,35
Координаты поворотных точек земельного участка	
номер точки	X	Y
29	626240.28	1438694.09
30	626236.71	1438689.64
31	626242.64	1438684.89
32	626246.21	1438689.34
29	626240.28	1438694.09

Кадастровый номер земельного участка	51:00:0000000:10:ЗУ1(2)
Общая площадь многоконтурного земельного участка,кв.м	9650
Площадь контура,кв.м	59,33
Координаты поворотных точек земельного участка	
номер точки	X	Y
33	626137.34	1438551.40
34	626140.18	1438558.56
35	626133.02	1438561.40
36	626130.18	1438554.24
33	626137.34	1438551.40

Кадастровый номер земельного участка	51:00:0000000:10:ЗУ1(3)
Общая площадь многоконтурного земельного участка,кв.м	9650
Площадь контура,кв.м	43,29
Координаты поворотных точек земельного участка	
номер точки	X	Y
37	626126.24	1438409.81
38	626118.67	1438410.44
39	626118.20	1438404.76
40	626125.77	1438404.13
37	626126.24	1438409.81

Кадастровый номер земельного участка	51:00:0000000:10:ЗУ1(4)
Общая площадь многоконтурного земельного участка,кв.м	9650
Площадь контура,кв.м	43,29
Координаты поворотных точек земельного участка	
номер точки	X	Y
41	626108.07	1438200.60
42	626100.50	1438201.23
43	626100.03	1438195.55
44	626107.60	1438194.92
41	626108.07	1438200.60

Кадастровый номер земельного участка	51:00:0000000:10:ЗУ1(5)
Общая площадь многоконтурного земельного участка,кв.м	9650
Площадь контура,кв.м	43,29
Координаты поворотных точек земельного участка	
номер точки	X	Y
45	626091.62	1438011.19
46	626084.05	1438011.82
47	626083.58	1438006.14
48	626091.15	1438005.51
45	626091.62	1438011.19

Кадастровый номер земельного участка	51:00:0000000:10:ЗУ1(6)
Общая площадь многоконтурного земельного участка,кв.м	9650
Площадь контура,кв.м	84,68
Координаты поворотных точек земельного участка	
номер точки	X	Y
49	626074.30	1437852.52
50	626081.10	1437858.72
51	626074.90	1437865.52
52	626068.10	1437859.32
49	626074.30	1437852.52

Кадастровый номер земельного участка	51:01:0401014:ЗУ1(1)
Общая площадь многоконтурного земельного участка,кв.м	127,96
Площадь контура,кв.м	84,63
Координаты поворотных точек земельного участка	
номер точки	X	Y
53	626218.45	1437852.65
54	626211.95	1437859.15
55	626205.44	1437852.65
56	626211.95	1437846.14
53	626218.45	1437852.65

Кадастровый номер земельного участка	51:01:0401014:ЗУ1(2)
Общая площадь многоконтурного земельного участка,кв.м	127,96
Площадь контура,кв.м	43,33

Координаты поворотных точек земельного участка

номер точки	X	Y
57	626222.83	1437633.56
58	626215.23	1437633.30
59	626215.42	1437627.61
60	626223.02	1437627.86
57	626222.83	1437633.56

Кадастровый номер земельного участка	51:00:0000000:10:ЗУ1(7)
Общая площадь многоконтурного земельного участка,кв.м	9650
Площадь контура,кв.м	43,33

Координаты поворотных точек земельного участка

номер точки	X	Y
61	626229.94	1437413.67
62	626222.34	1437413.42
63	626222.53	1437407.72
64	626230.13	1437407.98
61	626229.94	1437413.67

Кадастровый номер земельного участка	51:00:0000000:10:ЗУ1(8)
Общая площадь многоконтурного земельного участка,кв.м	9650
Площадь контура,кв.м	43,30

Координаты поворотных точек земельного участка

номер точки	X	Y
65	626237.04	1437193.79
66	626229.45	1437193.53
67	626229.64	1437187.84
68	626237.24	1437188.09
65	626237.04	1437193.79

Кадастровый номер земельного участка	51:00:0000000:10:ЗУ1(9)
Общая площадь многоконтурного земельного участка,кв.м	9650
Площадь контура,кв.м	59,25

Координаты поворотных точек земельного участка

номер точки	X	Y
69	626242.81	1436998.84
70	626243.66	1437006.49
71	626236.01	1437007.34
72	626235.16	1436999.69
69	626242.81	1436998.84

Кадастровый номер земельного участка	51:00:0000000:10:ЗУ1(10)
Общая площадь многоконтурного земельного участка,кв.м	9650
Площадь контура,кв.м	43,32

Координаты поворотных точек земельного участка

номер точки	X	Y
73	626182.01	1436812.16
74	626174.77	1436814.50
75	626173.02	1436809.08
76	626180.25	1436806.74
73	626182.01	1436812.16

Кадастровый номер земельного участка	51:00:0000000:10:ЗУ1(11)
Общая площадь многоконтурного земельного участка,кв.м	9650
Площадь контура,кв.м	43,28

Координаты поворотных точек земельного участка

номер точки	X	Y
77	626133.02	1436659.84
78	626125.79	1436662.18
79	626124.04	1436656.76
80	626131.27	1436654.42
77	626133.02	1436659.84

Кадастровый номер земельного участка	51:00:0000000:10:ЗУ1(12)
Общая площадь многоконтурного земельного участка,кв.м	9650
Площадь контура,кв.м	43,31

Координаты поворотных точек земельного участка

номер точки	X	Y
81	626056.48	1436421.83
82	626049.25	1436424.17
83	626047.49	1436418.75
84	626054.72	1436416.41
81	626056.48	1436421.83

Кадастровый номер земельного участка	51:00:0000000:10:ЗУ1(13)
Общая площадь многоконтурного земельного участка,кв.м	9650
Площадь контура,кв.м	43,31

Координаты поворотных точек земельного участка

номер точки	X	Y
85	625986.06	1436202.88
86	625978.83	1436205.22
87	625977.08	1436199.79
88	625984.31	1436197.46
85	625986.06	1436202.88

Кадастровый номер земельного участка	51:00:0000000:10:ЗУ1(14)
Общая площадь многоконтурного земельного участка,кв.м	9650
Площадь контура,кв.м	43,35

Координаты поворотных точек земельного участка

номер точки	X	Y
89	625915.65	1435983.94
90	625908.42	1435986.28
91	625906.67	1435980.85
92	625913.90	1435978.51
89	625915.65	1435983.94

Кадастровый номер земельного участка	51:00:0000000:10:ЗУ1(15)
Общая площадь многоконтурного земельного участка,кв.м	9650
Площадь контура,кв.м	43,28

Координаты поворотных точек земельного участка

номер точки	X	Y
93	625845.22	1435764.99
94	625837.99	1435767.33
95	625836.24	1435761.91
96	625843.47	1435759.57
93	625845.22	1435764.99

Кадастровый номер земельного участка	51:00:0000000:10:ЗУ1(16)
Общая площадь многоконтурного земельного участка,кв.м	9650
Площадь контура,кв.м	59,32

Координаты поворотных точек земельного участка

номер точки	X	Y
97	625784.85	1435577.91
98	625777.38	1435579.79
99	625775.51	1435572.32
100	625782.98	1435570.44
97	625784.85	1435577.91

Кадастровый номер земельного участка	51:00:0000000:10:ЗУ1(17)
Общая площадь многоконтурного земельного участка,кв.м	9650
Площадь контура,кв.м	43,32

Координаты поворотных точек земельного участка

номер точки	X	Y
101	625735.28	1435389.06
102	625727.94	1435391.05
103	625726.45	1435385.55
104	625733.78	1435383.56
101	625735.28	1435389.06

Кадастровый номер земельного участка	51:00:0000000:10:ЗУ1(18)
Общая площадь многоконтурного земельного участка,кв.м	9650
Площадь контура,кв.м	48,59

Координаты поворотных точек земельного участка

номер точки	X	Y
109	625687.82	1435207.25
110	625680.03	1435209.47
111	625678.39	1435203.70
112	625686.18	1435201.48
109	625687.82	1435207.25

Кадастровый номер земельного участка	51:00:0000000:10:ЗУ1(19)
Общая площадь многоконтурного земельного участка,кв.м	9650
Площадь контура,кв.м	84,53

Координаты поворотных точек земельного участка

номер точки	X	Y
109	625629.38	1434990.16
110	625620.23	1434989.26
111	625621.13	1434980.11
112	625630.28	1434981.01
109	625629.38	1434990.16

Кадастровый номер земельного участка	51:00:0000000:10:ЗУ1(20)
Общая площадь многоконтурного земельного участка,кв.м	9650
Площадь контура,кв.м	60,84

Координаты поворотных точек земельного участка

номер точки	X	Y
113	625704.36	1434859.50
114	625697.52	1434855.34
115	625701.47	1434848.85
116	625708.31	1434853.00
113	625704.36	1434859.50

Кадастровый номер земельного участка	51:00:0000000:10:ЗУ1(21)
Общая площадь многоконтурного земельного участка,кв.м	9650
Площадь контура,кв.м	60,78

Координаты поворотных точек земельного участка

номер точки	X	Y
117	625825.58	1434655.17
118	625821.64	1434661.67
119	625814.80	1434657.51
120	625818.75	1434651.02
117	625825.58	1434655.17

Кадастровый номер земельного участка	51:00:0000000:10:ЗУ1(22)
Общая площадь многоконтурного земельного участка,кв.м	9650
Площадь контура,кв.м	60,83

Координаты поворотных точек земельного участка

номер точки	X	Y
121	625947.99	1434448.73
122	625944.04	1434455.23
123	625937.20	1434451.07
124	625941.15	1434444.58
121	625947.99	1434448.73

Кадастровый номер земельного участка	51:00:0000000:10:ЗУ1(23)
Общая площадь многоконтурного земельного участка,кв.м	9650
Площадь контура,кв.м	60,81

Координаты поворотных точек земельного участка

номер точки	X	Y
125	626050.00	1434276.79
126	626046.00	1434283.25
127	626039.20	1434279.03
128	626043.20	1434272.57
125	626050.00	1434276.79

Кадастровый номер земельного участка	51:00:0000000:10:ЗУ1(24)
Общая площадь многоконтурного земельного участка,кв.м	9650
Площадь контура,кв.м	60,88

Координаты поворотных точек земельного участка

номер точки	X	Y
129	626146.15	1434116.40
130	626140.16	1434121.40
131	626135.16	1434115.41
132	626141.15	1434110.41
129	626146.15	1434116.40

Кадастровый номер земельного участка	51:00:0000000:10:ЗУ1(25)
Общая площадь многоконтурного земельного участка,кв.м	9650
Площадь контура,кв.м	60,82

Координаты поворотных точек земельного участка

номер точки	X	Y
133	626349.79	1434063.81
134	626351.52	1434071.62
135	626344.09	1434073.26
136	626342.37	1434065.45
133	626349.79	1434063.81

Кадастровый номер земельного участка	51:00:0000000:10:ЗУ1(26)

Кадастровый номер земельного участка	51:00:0000000:10:ЗУ1(27)

Общая площадь многоконтурного земельного участка,кв.м	9650
Площадь контура,кв.м	60,8

Координаты поворотных точек земельного участка

номер точки	X	Y
137	626534.97	1434021.29
138	626536.70	1434029.10
139	626529.27	1434030.73
140	626527.55	1434022.92
137	626534.97	1434021.29

Кадастровый номер земельного участка	51:00:0000000:10:ЗУ1(28)
Общая площадь многоконтурного земельного участка,кв.м	9650
Площадь контура,кв.м	60,8

Координаты поворотных точек земельного участка

номер точки	X	Y
145	626963.81	1433922.81
146	626965.53	1433930.62
147	626958.11	1433932.26
148	626956.39	1433924.44
145	626963.81	1433922.81

Кадастровый номер земельного участка	51:00:0000000:10:ЗУ1(30)
Общая площадь многоконтурного земельного участка,кв.м	9650
Площадь контура,кв.м	106,08

Координаты поворотных точек земельного участка

номер точки	X	Y
153	627374.12	1433827.36
154	627376.44	1433837.40
155	627366.41	1433839.72
156	627364.09	1433829.68
153	627374.12	1433827.36

Кадастровый номер земельного участка	51:00:0000000:10:ЗУ1(32)
Общая площадь многоконтурного земельного участка,кв.м	9650
Площадь контура,кв.м	38,4

Координаты поворотных точек земельного участка

номер точки	X	Y
161	627579.84	1433629.19
162	627579.11	1433638.36
163	627569.94	1433637.62
164	627570.67	1433628.45
161	627579.84	1433629.19
165	627578.93	1433630.78
166	627578.41	1433637.55
167	627571.63	1433637.05
168	627572.14	1433630.27
165	627578.93	1433630.78

Кадастровый номер земельного участка	51:01:0000000:57:ЗУ1(2)
Общая площадь многоконтурного земельного участка,кв.м	71
Площадь контура,кв.м	24,42

Координаты поворотных точек земельного участка

номер точки	X	Y
178	627354.61	1432859.95
179	627357.26	1432866.23
183	627354.28	1432867.75
184	627351.19	1432861.69
178	627354.61	1432859.95

Кадастровый номер земельного участка	51:00:0000000:10:ЗУ1(34)

Общая площадь многоконтурного земельного участка,кв.м	9650
Площадь контура,кв.м	60,8

Координаты поворотных точек земельного участка

номер точки	X	Y
141	626749.39	1433972.05
142	626751.11	1433979.86
143	626743.69	1433981.50
144	626741.97	1433973.68
141	626749.39	1433972.05

Кадастровый номер земельного участка	51:00:0000000:10:ЗУ1(29)
Общая площадь многоконтурного земельного участка,кв.м	9650
Площадь контура,кв.м	60,77

Координаты поворотных точек земельного участка

номер точки	X	Y
149	627178.18	1433873.58
150	627179.90	1433881.39
151	627172.48	1433883.03
152	627170.76	1433875.22
149	627178.18	1433873.58

Кадастровый номер земельного участка	51:00:0000000:10:ЗУ1(31)
Общая площадь многоконтурного земельного участка,кв.м	9650
Площадь контура,кв.м	84,56

Координаты поворотных точек земельного участка

номер точки	X	Y
157	627526.81	1433798.38
158	627521.04	1433805.54
159	627513.88	1433799.77
160	627519.65	1433792.61
157	627526.81	1433798.38

Кадастровый номер земельного участка	51:01:0000000:57:ЗУ1(1)
Общая площадь многоконтурного земельного участка,кв.м	71
Площадь контура,кв.м	46,23

Координаты поворотных точек земельного участка

номер точки	X	Y
165	627578.93	1433630.78
166	627578.41	1433637.55
167	627571.63	1433637.05
168	627572.14	1433630.27
165	627578.93	1433630.78

Кадастровый номер земельного участка	51:00:0000000:10:ЗУ1(33)
Общая площадь многоконтурного земельного участка,кв.м	9650
Площадь контура,кв.м	106,08

Координаты поворотных точек земельного участка

номер точки	X	Y
173	627499.65	1433242.30
174	627502.61	1433252.16
175	627492.74	1433255.12
176	627489.78	1433245.26
173	627499.65	1433242.30

Кадастровый номер земельного участка	51:00:0000000:10:ЗУ1(35)

Общая площадь многоконтурного земельного участка,кв.м	9650
Площадь контура,кв.м	81,69

Координаты поворотных точек земельного участка

номер точки	X	Y
177	627354.32	1432859.26
178	627354.61	1432859.95
184	627351.19	1432861.69
183	627354.28	1432867.75
179	627357.26	1432866.23
180	627358.33	1432868.75
181	627348.84	1432872.76
182	627344.83	1432863.27
177	627354.32	1432859.26

Кадастровый номер земельного участка	51:01:0207001:ЗУ1(1)
Общая площадь многоконтурного земельного участка,кв.м	70
Площадь контура,кв.м	60,79

Координаты поворотных точек земельного участка

номер точки	X	Y
189	627186.47	1432573.28
190	627179.54	1432577.27
191	627175.75	1432570.68
192	627182.68	1432566.69
189	627186.47	1432573.28

Кадастровый номер земельного участка	51:01:0000000:72:ЗУ1(1)
Общая площадь многоконтурного земельного участка,кв.м	280
Площадь контура,кв.м	96,73

Координаты поворотных точек земельного участка

номер точки	X	Y
198	627111.67	1432442.73
193	627116.98	1432450.49
197	627108.48	1432456.30
196	627103.18	1432448.55
198	627111.67	1432442.73

Кадастровый номер земельного участка	51:01:0000000:72:ЗУ1(3)
Общая площадь многоконтурного земельного участка,кв.м	280
Площадь контура,кв.м	106,19

Координаты поворотных точек земельного участка

номер точки	X	Y
205	627152.39	1431729.04
206	627147.17	1431720.15
207	627156.05	1431714.93
208	627161.27	1431723.82
205	627152.39	1431729.04

Кадастровый номер земельного участка	51:01:0000000:71:ЗУ1(1)
Общая площадь многоконтурного земельного участка,кв.м	213
Площадь контура,кв.м	28,87

Координаты поворотных точек земельного участка

номер точки	X	Y
213	627190.14	1431672.59
211	627198.28	1431673.28
215	627193.04	1431678.67
212	627189.89	1431675.60
213	627190.14	1431672.59

Кадастровый номер земельного участка	51:01:0202003:ЗУ1(2)

Общая площадь многоконтурного земельного участка,кв.м	9650
Площадь контура,кв.м	60,79

Координаты поворотных точек земельного участка

номер точки	X	Y
185	627271.77	1432720.40
186	627264.83	1432724.39
187	627261.04	1432717.81
188	627267.98	1432713.82
185	627271.77	1432720.40

Кадастровый номер земельного участка	51:01:0207001:ЗУ1(2)
Общая площадь многоконтурного земельного участка,кв.м	70
Площадь контура,кв.м	9,32

Координаты поворотных точек земельного участка

номер точки	X	Y
193	627116.98	1432450.49
194	627117.49	1432451.23
195	627108.99	1432457.05
196	627108.48	1432456.30
193	627116.98	1432450.49

Кадастровый номер земельного участка	51:01:0000000:72:ЗУ1(2)
Общая площадь многоконтурного земельного участка,кв.м	280
Площадь контура,кв.м	96,87

Координаты поворотных точек земельного участка

номер точки	X	Y
200	627014.39	1432210.80
201	627014.39	1432220.20
202	627004.09	1432220.20
203	627004.08	1432210.80
200	627014.39	1432210.80

Кадастровый номер земельного участка	51:01:0202003:ЗУ1(1)
Общая площадь многоконтурного земельного участка,кв.м	313
Площадь контура,кв.м	101,07

Координаты поворотных точек земельного участка

номер точки	X	Y
209	627192.81	1431662.55
210	627200.99	1431670.49
211	627198.28	1431673.28
212	627190.14	1431672.59
213	627189.89	1431675.60
214	627184.87	1431670.72
209	627192.81	1431662.55

Кадастровый номер земельного участка	51:01:0000000:71:ЗУ1(2)
Общая площадь многоконтурного земельного участка,кв.м	213
Площадь контура,кв.м	90,25

Координаты поворотных точек земельного участка

номер точки	X	Y
220	627251.60	1431666.15
221	627254.95	1431675.04
222	627246.06	1431678.39
223	627242.71	1431669.50
220	627251.60	1431666.15

Кадастровый номер земельного участка	51:01:0202003:ЗУ1(4)

Общая площадь многоконтурного земельного участка,кв.м	313
Площадь контура,кв.м	68,53
Координаты поворотных точек земельного участка	
номер точки	X	Y
216	627253.77	1431664.43
217	627257.08	1431676.59
218	627244.92	1431679.90
219	627241.61	1431667.75
216	627253.77	1431664.43
220	627251.60	1431666.15
221	627254.95	1431675.04
222	627246.06	1431678.39
223	627242.71	1431669.50
220	627251.60	1431666.15

Общая площадь многоконтурного земельного участка,кв.м	313
Площадь контура,кв.м	82,83
Координаты поворотных точек земельного участка	
номер точки	X	Y
242	627857.88	1431724.25
241	627860.53	1431719.84
236	627865.04	1431721.46
237	627861.56	1431731.16
238	627851.87	1431727.67
239	627853.95	1431721.89
242	627857.88	1431724.25

Кадастровый номер земельного участка	51:01:0000000:71:ЗУ1(3)
Общая площадь многоконтурного земельного участка,кв.м	213
Площадь контура,кв.м	70,35
Координаты поворотных точек земельного участка	
номер точки	X	Y
231	627390.19	1431574.13
226	627390.19	1431584.63
227	627383.49	1431584.63
230	627383.49	1431574.13
231	627390.19	1431574.13

Кадастровый номер земельного участка	51:01:0202002:ЗУ1(1)
Общая площадь многоконтурного земельного участка,кв.м	38
Площадь контура,кв.м	12,13
Координаты поворотных точек земельного участка	
номер точки	X	Y
230	627383.49	1431574.13
227	627383.49	1431584.63
229	627382.35	1431584.63
228	627382.32	1431574.13
230	627383.49	1431574.13

Кадастровый номер земельного участка	51:01:0202002:ЗУ1(2)
Общая площадь многоконтурного земельного участка,кв.м	38
Площадь контура,кв.м	25,64
Координаты поворотных точек земельного участка	
номер точки	X	Y
224	627392.62	1431574.13
225	627392.65	1431584.60
226	627390.19	1431584.63
231	627390.19	1431574.13
224	627392.62	1431574.13

Кадастровый номер земельного участка	51:01:0202003:ЗУ1(3)
Общая площадь многоконтурного земельного участка,кв.м	313
Площадь контура,кв.м	60,76
Координаты поворотных точек земельного участка	
номер точки	X	Y
232	627575.60	1431633.45
233	627573.26	1431641.10
234	627565.99	1431638.87
235	627568.34	1431631.23
232	627575.60	1431633.45

Кадастровый номер земельного участка	51:01:0000000:71:ЗУ1(4)
Общая площадь многоконтурного земельного участка,кв.м	213
Площадь контура,кв.м	23,22
Координаты поворотных точек земельного участка	
номер точки	X	Y
241	627860.53	1431719.84
242	627857.88	1431724.25
239	627853.95	1431721.89
240	627855.35	1431717.98
241	627860.53	1431719.84

Кадастровый номер земельного участка	51:00:0000000:10:ЗУ1(37)
Общая площадь многоконтурного земельного участка,кв.м	9650
Площадь контура,кв.м	77,44
Координаты поворотных точек земельного участка	
номер точки	X	Y
255	628264.47	1432026.52
256	628268.84	1432034.16
257	628261.19	1432038.52
258	628256.83	1432030.88
255	628264.47	1432026.52

Кадастровый номер земельного участка	51:01:0000000:11525:ЗУ1
Площадь земельного участка,кв.м	61
Координаты поворотных точек земельного участка	
номер точки	X	Y
169	627537.23	1433429.01
170	627529.39	1433430.63
171	627527.86	1433423.19
172	627535.69	1433421.57
170	627537.23	1433429.01

Кадастровый номер земельного участка	51:01:0205002:ЗУ1
Площадь земельного участка,кв.м	9
Координаты поворотных точек земельного участка	
номер точки	X	Y
199	627014.39	1432209.90
200	627014.39	1432210.80
203	627004.08	1432210.80
204	627004.08	1432209.90
199	627014.39	1432209.90

Кадастровый номер земельного участка	51:01:0201004:ЗУ1
Площадь земельного участка,кв.м	61
Координаты поворотных точек земельного участка	

Кадастровый номер земельного участка	51:00:0000000:10:ЗУ2
Площадь земельного участка,кв.м	62
Координаты поворотных точек земельного участка	

номер точки	X	Y
243	628034.14	1431826.14
244	628029.95	1431832.95
245	628023.47	1431828.97
246	628027.66	1431822.16
243	628034.14	1431826.14

Кадастровый номер земельного участка	51:00:0000000:10:ЗУ1(36)
Общая площадь многоконтурного земельного участка,кв.м	9650
Площадь контура,кв.м	48,69
Координаты поворотных точек земельного участка	
номер точки	X	Y
247	628211.53	1431933.54
248	628207.41	1431938.00
249	628207.44	1431932.61
250	628199.21	1431932.58
251	628199.20	1431935.63
252	628197.54	1431934.10
253	628204.26	1431926.82
247	628211.53	1431933.54

Кадастровый номер земельного участка	51:01:0000000:54:ЗУ1(2)
Общая площадь многоконтурного земельного участка,кв.м	185
Площадь контура,кв.м	32,76
Координаты поворотных точек земельного участка	
номер точки	X	Y
259	628311.67	1432107.45
260	628311.31	1432108.40
261	628303.60	1432105.49
262	628304.64	1432102.80
263	628309.13	1432101.02
259	628311.67	1432107.45

Кадастровый номер земельного участка	51:00:0000000:10:ЗУ1(39)
Общая площадь многоконтурного земельного участка,кв.м	9650
Площадь контура,кв.м	62,06
Координаты поворотных точек земельного участка	
номер точки	X	Y
267	628332.24	1432231.49
268	628323.36	1432232.98
269	628322.22	1432226.18
270	628331.09	1432224.69
267	628332.24	1432231.49

Кадастровый номер земельного участка	51:00:0000000:10:ЗУ1(41)
Общая площадь многоконтурного земельного участка,кв.м	9650
Площадь контура,кв.м	84,64
Координаты поворотных точек земельного участка	
номер точки	X	Y
275	628396.15	1432405.13
276	628388.46	1432410.18
277	628383.41	1432402.49
278	628391.10	1432397.44
275	628396.15	1432405.13

Кадастровый номер земельного участка	51:00:0000000:10:ЗУ1(43)
Общая площадь многоконтурного земельного участка,кв.м	9650
Площадь контура,кв.м	60,82
Координаты поворотных точек земельного участка	
номер точки	X	Y
283	628741.20	1432925.04

номер точки	X	Y
415	632864.35	1437394.42
416	632857.70	1437400.48
417	632853.05	1437395.38
418	632859.71	1437389.32
415	632864.35	1437394.42

Кадастровый номер земельного участка	51:01:0000000:54:ЗУ1(1)
Общая площадь многоконтурного земельного участка,кв.м	185
Площадь контура,кв.м	49,32
Координаты поворотных точек земельного участка	
номер точки	X	Y
249	628207.44	1431932.61
248	628207.41	1431938.00
254	628204.82	1431940.81
251	628199.20	1431935.63
250	628199.21	1431932.58
249	628207.44	1431932.61

Кадастровый номер земельного участка	51:00:0000000:10:ЗУ1(38)
Общая площадь многоконтурного земельного участка,кв.м	9650
Площадь контура,кв.м	44,74
Координаты поворотных точек земельного участка	
номер точки	X	Y
261	628303.60	1432105.49
260	628311.31	1432108.40
259	628311.67	1432107.45
264	628312.37	1432109.21
265	628304.18	1432112.45
266	628300.95	1432104.26
262	628304.64	1432102.80
261	628303.60	1432105.49

Кадастровый номер земельного участка	51:00:0000000:10:ЗУ1(40)
Общая площадь многоконтурного земельного участка,кв.м	9650
Площадь контура,кв.м	106,08
Координаты поворотных точек земельного участка	
номер точки	X	Y
271	628352.56	1432340.70
272	628343.32	1432345.25
273	628338.77	1432336.01
274	628348.01	1432331.46
271	628352.56	1432340.70

Кадастровый номер земельного участка	51:00:0000000:10:ЗУ1(42)
Общая площадь многоконтурного земельного участка,кв.м	9650
Площадь контура,кв.м	106,09
Координаты поворотных точек земельного участка	
номер точки	X	Y
279	628606.39	1432734.21
280	628600.78	1432725.57
281	628609.41	1432719.96
282	628615.03	1432728.59
279	628606.39	1432734.21

Кадастровый номер земельного участка	51:00:0000000:10:ЗУ1(44)
Общая площадь многоконтурного земельного участка,кв.м	9650
Площадь контура,кв.м	60,80
Координаты поворотных точек земельного участка	
номер точки	X	Y
287	628825.81	1433055.29

284	628734.43	1432929.31
285	628730.38	1432922.88
286	628737.15	1432918.61
283	628741.20	1432925.04

288	628819.08	1433059.62
289	628814.97	1433053.23
290	628821.70	1433048.90
287	628825.81	1433055.29

Кадастровый номер земельного участка	51:00:0000000:10:ЗУ1(45)
Общая площадь многоконтурного земельного участка,кв.м	9650
Площадь контура,кв.м	84,61

Координаты поворотных точек земельного участка

номер точки	X	Y
291	628914.90	1433194.31
292	628906.00	1433196.66
293	628903.65	1433187.77
294	628912.54	1433185.42
291	628914.90	1433194.31

Кадастровый номер земельного участка	51:00:0000000:10:ЗУ1(46)
Общая площадь многоконтурного земельного участка,кв.м	9650
Площадь контура,кв.м	59,29

Координаты поворотных точек земельного участка

номер точки	X	Y
295	628879.91	1433398.15
296	628887.40	1433396.37
297	628889.19	1433403.86
298	628881.70	1433405.64
295	628879.91	1433398.15

Кадастровый номер земельного участка	51:00:0000000:10:ЗУ1(47)
Общая площадь многоконтурного земельного участка,кв.м	9650
Площадь контура,кв.м	60,81

Координаты поворотных точек земельного участка

номер точки	X	Y
299	629019.22	1433574.20
300	629012.65	1433578.77
301	629008.31	1433572.54
302	629014.87	1433567.96
299	629019.22	1433574.20

Кадастровый номер земельного участка	51:00:0000000:10:ЗУ1(48)
Общая площадь многоконтурного земельного участка,кв.м	9650
Площадь контура,кв.м	84,64

Координаты поворотных точек земельного участка

номер точки	X	Y
303	629125.09	1433713.25
304	629118.53	1433719.70
305	629112.08	1433713.14
306	629118.64	1433706.69
303	629125.09	1433713.25

Кадастровый номер земельного участка	51:00:0000000:10:ЗУ1(49)
Общая площадь многоконтурного земельного участка,кв.м	9650
Площадь контура,кв.м	66,88

Координаты поворотных точек земельного участка

номер точки	X	Y
307	629251.81	1433800.69
308	629246.14	1433807.42
309	629240.33	1433802.52
310	629246.00	1433795.79
307	629251.81	1433800.69

Кадастровый номер земельного участка	51:00:0000000:10:ЗУ1(50)
Общая площадь многоконтурного земельного участка,кв.м	9650
Площадь контура,кв.м	50,38

Координаты поворотных точек земельного участка

номер точки	X	Y
311	629439.99	1433930.87
312	629435.17	1433937.75
313	629430.26	1433934.31
314	629435.07	1433927.43
311	629439.99	1433930.87

Кадастровый номер земельного участка	51:00:0000000:10:ЗУ1(51)
Общая площадь многоконтурного земельного участка,кв.м	9650
Площадь контура,кв.м	132,20

Координаты поворотных точек земельного участка

номер точки	X	Y
315	629592.91	1434032.97
316	629590.01	1434044.09
317	629578.88	1434041.19
318	629581.79	1434030.06
315	629592.91	1434032.97

Кадастровый номер земельного участка	51:00:0000000:10:ЗУ1(52)
Общая площадь многоконтурного земельного участка,кв.м	9650
Площадь контура,кв.м	

Координаты поворотных точек земельного участка

номер точки	X	Y
319	629825.07	1434023.78
320	629825.21	1434032.18
321	629819.21	1434032.28
322	629819.07	1434023.88
319	629825.07	1434023.78

Кадастровый номер земельного участка	51:00:0000000:10:ЗУ1(53)
Общая площадь многоконтурного земельного участка,кв.м	9650
Площадь контура,кв.м	84,65

Координаты поворотных точек земельного участка

номер точки	X	Y
323	630027.61	1434026.38
324	630019.31	1434022.40
325	630023.29	1434014.11
326	630031.59	1434018.09
323	630027.61	1434026.38

Кадастровый номер земельного участка	51:00:0000000:10:ЗУ1(54)
Общая площадь многоконтурного земельного участка,кв.м	9650
Площадь контура,кв.м	60,77

Координаты поворотных точек земельного участка

номер точки	X	Y
327	630100.39	1434086.80
328	630094.96	1434092.67
329	630089.38	1434087.51
330	630094.82	1434081.64
327	630100.39	1434086.80

Кадастровый номер земельного участка	51:00:0000000:10:ЗУ1(55)

Кадастровый номер земельного участка	51:00:0000000:10:ЗУ1(56)

Общая площадь многоконтурного земельного участка,кв.м	9650
Площадь контура,кв.м	60,77

Координаты поворотных точек земельного участка

номер точки	X	Y
331	630244.42	1434225.57
332	630238.98	1434231.44
333	630233.41	1434226.28
334	630238.84	1434220.41
331	630244.42	1434225.57

Общая площадь многоконтурного земельного участка,кв.м	9650
Площадь контура,кв.м	62,04

Координаты поворотных точек земельного участка

номер точки	X	Y
335	630388.52	1434363.73
336	630382.41	1434370.34
337	630377.35	1434365.66
338	630383.46	1434359.05
335	630388.52	1434363.73

Кадастровый номер земельного участка	51:00:0000000:10:ЗУ1(57)
Общая площадь многоконтурного земельного участка,кв.м	9650
Площадь контура,кв.м	60,77

Координаты поворотных точек земельного участка

номер точки	X	Y
339	630539.69	1434510.07
340	630534.26	1434515.94
341	630528.68	1434510.78
342	630534.11	1434504.91
339	630539.69	1434510.07

Кадастровый номер земельного участка	51:00:0000000:10:ЗУ1(58)
Общая площадь многоконтурного земельного участка,кв.м	9650
Площадь контура,кв.м	60,77

Координаты поворотных точек земельного участка

номер точки	X	Y
343	630705.49	1434669.83
344	630700.06	1434675.70
345	630694.48	1434670.54
346	630699.91	1434664.67
343	630705.49	1434669.83

Кадастровый номер земельного участка	51:00:0000000:10:ЗУ1(59)
Общая площадь многоконтурного земельного участка,кв.м	9650
Площадь контура,кв.м	60,83

Координаты поворотных точек земельного участка

номер точки	X	Y
347	630856.73	1434815.55
348	630851.30	1434821.43
349	630845.72	1434816.27
350	630851.15	1434810.39
347	630856.73	1434815.55

Кадастровый номер земельного участка	51:00:0000000:10:ЗУ1(60)
Общая площадь многоконтурного земельного участка,кв.м	9650
Площадь контура,кв.м	60,82

Координаты поворотных точек земельного участка

номер точки	X	Y
351	631015.15	1434968.20
352	631009.72	1434974.08
353	631004.14	1434968.91
354	631009.58	1434963.04
351	631015.15	1434968.20

Кадастровый номер земельного участка	51:00:0000000:10:ЗУ1(61)
Общая площадь многоконтурного земельного участка,кв.м	9650
Площадь контура,кв.м	60,77

Координаты поворотных точек земельного участка

номер точки	X	Y
355	631173.58	1435120.85
356	631168.15	1435126.72
357	631162.57	1435121.56
358	631168.00	1435115.69
355	631173.58	1435120.85

Кадастровый номер земельного участка	51:00:0000000:10:ЗУ1(62)
Общая площадь многоконтурного земельного участка,кв.м	9650
Площадь контура,кв.м	60,77

Координаты поворотных точек земельного участка

номер точки	X	Y
359	631332.00	1435273.50
360	631326.57	1435279.37
361	631320.99	1435274.21
362	631326.43	1435268.34
359	631332.00	1435273.50

Кадастровый номер земельного участка	51:00:0000000:10:ЗУ1(63)
Общая площадь многоконтурного земельного участка,кв.м	9650
Площадь контура,кв.м	59,25

Координаты поворотных точек земельного участка

номер точки	X	Y
363	631457.88	1435405.76
364	631463.24	1435400.24
365	631468.76	1435405.61
366	631463.40	1435411.13
363	631457.88	1435405.76

Кадастровый номер земельного участка	51:00:0000000:10:ЗУ1(64)
Общая площадь многоконтурного земельного участка,кв.м	9650
Площадь контура,кв.м	50,40

Координаты поворотных точек земельного участка

номер точки	X	Y
367	631579.99	1435512.19
368	631574.29	1435518.36
369	631569.88	1435514.28
370	631575.59	1435508.12
367	631579.99	1435512.19

Кадастровый номер земельного участка	51:00:0000000:10:ЗУ1(65)
Общая площадь многоконтурного земельного участка,кв.м	9650
Площадь контура,кв.м	60,78

Координаты поворотных точек земельного участка

Кадастровый номер земельного участка	51:00:0000000:10:ЗУ1(66)
Общая площадь многоконтурного земельного участка,кв.м	9650
Площадь контура,кв.м	62,17

Координаты поворотных точек земельного участка

номер точки	X	Y
371	631742.47	1435669.07
372	631736.96	1435674.87
373	631731.45	1435669.64
374	631736.96	1435663.84
371	631742.47	1435669.07

номер точки	X	Y
375	631908.18	1435827.98
376	631902.07	1435834.59
377	631897.00	1435829.90
378	631903.11	1435823.29
375	631908.18	1435827.98

Кадастровый номер земельного участка	51:00:0000000:10:ЗУ1(67)
Общая площадь многоконтурного земельного участка,кв.м	9650
Площадь контура,кв.м	62,11

Координаты поворотных точек земельного участка

номер точки	X	Y
379	632045.00	1435959.81
380	632038.89	1435966.42
381	632033.82	1435961.73
382	632039.93	1435955.13
379	632045.00	1435959.81

Кадастровый номер земельного участка	51:00:0000000:10:ЗУ1(68)
Общая площадь многоконтурного земельного участка,кв.м	9650
Площадь контура,кв.м	62,05

Координаты поворотных точек земельного участка

номер точки	X	Y
383	632203.42	1436112.46
384	632197.31	1436119.07
385	632192.25	1436114.38
386	632198.36	1436107.78
383	632203.42	1436112.46

Кадастровый номер земельного участка	51:00:0000000:10:ЗУ1(69)
Общая площадь многоконтурного земельного участка,кв.м	9650
Площадь контура,кв.м	62,17

Координаты поворотных точек земельного участка

номер точки	X	Y
387	632361.85	1436265.11
388	632355.74	1436271.72
389	632350.67	1436267.03
390	632356.78	1436260.42
387	632361.85	1436265.11

Кадастровый номер земельного участка	51:00:0000000:10:ЗУ1(70)
Общая площадь многоконтурного земельного участка,кв.м	9650
Площадь контура,кв.м	62,10

Координаты поворотных точек земельного участка

номер точки	X	Y
391	632527.48	1436424.70
392	632521.36	1436431.30
393	632516.30	1436426.62
394	632522.41	1436420.01
391	632527.48	1436424.70

Кадастровый номер земельного участка	51:00:0000000:10:ЗУ1(71)
Общая площадь многоконтурного земельного участка,кв.м	9650
Площадь контура,кв.м	62,10

Координаты поворотных точек земельного участка

номер точки	X	Y
395	632700.31	1436591.21
396	632694.20	1436597.82
397	632689.13	1436593.14
398	632695.25	1436586.53
395	632700.31	1436591.21

Кадастровый номер земельного участка	51:00:0000000:10:ЗУ1(72)
Общая площадь многоконтурного земельного участка,кв.м	9650
Площадь контура,кв.м	77,48

Координаты поворотных точек земельного участка

номер точки	X	Y
399	632791.13	1436676.93
400	632794.19	1436685.18
401	632785.93	1436688.24
402	632782.88	1436679.98
399	632791.13	1436676.93

Кадастровый номер земельного участка	51:00:0000000:10:ЗУ1(73)
Общая площадь многоконтурного земельного участка,кв.м	9650
Площадь контура,кв.м	62,06

Координаты поворотных точек земельного участка

номер точки	X	Y
403	632769.55	1436807.52
404	632778.49	1436808.50
405	632777.74	1436815.36
406	632768.80	1436814.38
403	632769.55	1436807.52

Кадастровый номер земельного участка	51:00:0000000:10:ЗУ1(74)
Общая площадь многоконтурного земельного участка,кв.м	9650
Площадь контура,кв.м	70,08

Координаты поворотных точек земельного участка

номер точки	X	Y
407	632741.72	1437045.70
408	632751.27	1437046.75
409	632750.47	1437054.00
410	632740.93	1437052.96
407	632741.72	1437045.70

Кадастровый номер земельного участка	51:00:0000000:10:ЗУ1(75)
Общая площадь многоконтурного земельного участка,кв.м	9650
Площадь контура,кв.м	132,21

Координаты поворотных точек земельного участка

номер точки	X	Y
411	632729.64	1437254.59
412	632718.32	1437256.60
413	632716.32	1437245.27
414	632727.64	1437243.27
411	632729.64	1437254.59

Кадастровый номер земельного участка	51:00:0000000:10:ЗУ1(76)
Общая площадь многоконтурного земельного участка,кв.м	9650
Площадь контура,кв.м	62,12

Координаты поворотных точек земельного участка

номер точки	X	Y
419	633001.06	1437540.47
420	632994.37	1437546.50
421	632989.75	1437541.38
422	632996.43	1437535.35
419	633001.06	1437540.47

Кадастровый номер земельного участка	51:00:0000000:10:ЗУ1(77)

Кадастровый номер земельного участка	51:00:0000000:10:ЗУ1(78)

Общая площадь многоконтурного земельного участка,кв.м	9650
Площадь контура,кв.м	60,80

Координаты поворотных точек земельного участка

номер точки	X	Y
423	633135.89	1437682.90
424	633135.89	1437690.90
425	633128.29	1437690.90
426	633128.29	1437682.90
423	633135.89	1437682.90

Общая площадь многоконтурного земельного участка,кв.м	9650
Площадь контура,кв.м	60,87

Координаты поворотных точек земельного участка

номер точки	X	Y
427	633274.30	1437833.01
428	633268.38	1437838.40
429	633263.26	1437832.78
430	633269.18	1437827.39
427	633274.30	1437833.01

Кадастровый номер земельного участка	51:00:0000000:10:ЗУ1(79)
Общая площадь многоконтурного земельного участка,кв.м	9650
Площадь контура,кв.м	60,81

Координаты поворотных точек земельного участка

номер точки	X	Y
431	633407.57	1437975.36
432	633401.66	1437980.75
433	633396.54	1437975.13
434	633402.45	1437969.74
431	633407.57	1437975.36

Кадастровый номер земельного участка	51:00:0000000:10:ЗУ1(80)
Общая площадь многоконтурного земельного участка,кв.м	9650
Площадь контура,кв.м	59,25

Координаты поворотных точек земельного участка

номер точки	X	Y
435	633529.89	1438117.41
436	633535.51	1438112.15
437	633540.77	1438117.77
438	633535.15	1438123.03
435	633529.89	1438117.41

Кадастровый номер земельного участка	51:00:0000000:10:ЗУ1(81)
Общая площадь многоконтурного земельного участка,кв.м	9650
Площадь контура,кв.м	60,75

Координаты поворотных точек земельного участка

номер точки	X	Y
439	633660.45	1438245.45
440	633654.54	1438250.84
441	633649.42	1438245.23
442	633655.33	1438239.84
439	633660.45	1438245.45

Кадастровый номер земельного участка	51:00:0000000:10:ЗУ1(82)
Общая площадь многоконтурного земельного участка,кв.м	9650
Площадь контура,кв.м	60,87

Координаты поворотных точек земельного участка

номер точки	X	Y
443	633790.31	1438384.15
444	633784.39	1438389.54
445	633779.27	1438383.92
446	633785.19	1438378.53
443	633790.31	1438384.15

Кадастровый номер земельного участка	51:00:0000000:10:ЗУ1(83)
Общая площадь многоконтурного земельного участка,кв.м	9650
Площадь контура,кв.м	60,81

Координаты поворотных точек земельного участка

номер точки	X	Y
447	633923.58	1438526.50
448	633917.67	1438531.89
449	633912.55	1438526.27
450	633918.46	1438520.88
447	633923.58	1438526.50

Кадастровый номер земельного участка	51:00:0000000:10:ЗУ1(84)
Общая площадь многоконтурного земельного участка,кв.м	9650
Площадь контура,кв.м	60,81

Координаты поворотных точек земельного участка

номер точки	X	Y
451	634060.27	1438672.50
452	634054.36	1438677.89
453	634049.24	1438672.27
454	634055.15	1438666.88
451	634060.27	1438672.50

Кадастровый номер земельного участка	51:00:0000000:10:ЗУ1(85)
Общая площадь многоконтурного земельного участка,кв.м	9650
Площадь контура,кв.м	60,81

Координаты поворотных точек земельного участка

номер точки	X	Y
455	634169.63	1438789.30
456	634163.72	1438794.69
457	634158.60	1438789.07
458	634164.51	1438783.68
455	634169.63	1438789.30

Кадастровый номер земельного участка	51:00:0000000:10:ЗУ1(86)
Общая площадь многоконтурного земельного участка,кв.м	9650
Площадь контура,кв.м	62,09

Координаты поворотных точек земельного участка

номер точки	X	Y
459	634316.73	1438945.63
460	634310.07	1438951.69
461	634305.43	1438946.59
462	634312.08	1438940.53
459	634316.73	1438945.63

Кадастровый номер земельного участка	51:00:0000000:10:ЗУ1(87)
Общая площадь многоконтурного земельного участка,кв.м	9650
Площадь контура,кв.м	106,08

Координаты поворотных точек земельного участка

номер точки	X	Y

Кадастровый номер земельного участка	51:00:0000000:10:ЗУ1(88)
Общая площадь многоконтурного земельного участка,кв.м	9650
Площадь контура,кв.м	106,13

Координаты поворотных точек земельного участка

номер точки	X	Y

463	634463.80	1439101.16
464	634456.86	1439108.78
465	634449.25	1439101.84
466	634456.18	1439094.23
463	634463.80	1439101.16

467	634552.00	1439179.98
468	634548.08	1439189.50
469	634538.55	1439185.58
470	634542.48	1439176.05
467	634552.00	1439179.98

Кадастровый номер земельного участка	51:00:0000000:10:ЗУ1(89)
Общая площадь многоконтурного земельного участка,кв.м	9650
Площадь контура,кв.м	62,06

Координаты поворотных точек земельного участка

номер точки	X	Y
471	634720.27	1439196.16
472	634719.01	1439205.07
473	634712.18	1439204.11
474	634713.44	1439195.20
471	634720.27	1439196.16

Кадастровый номер земельного участка	51:00:0000000:10:ЗУ1(90)
Общая площадь многоконтурного земельного участка,кв.м	9650
Площадь контура,кв.м	62,12

Координаты поворотных точек земельного участка

номер точки	X	Y
475	634958.88	1439220.29
476	634957.97	1439229.24
477	634951.10	1439228.54
478	634952.02	1439219.58
475	634958.88	1439220.29

Кадастровый номер земельного участка	51:00:0000000:10:ЗУ1(91)
Общая площадь многоконтурного земельного участка,кв.м	9650
Площадь контура,кв.м	62,12

Координаты поворотных точек земельного участка

номер точки	X	Y
479	635177.75	1439242.54
480	635176.84	1439251.50
481	635169.97	1439250.79
482	635170.89	1439241.84
479	635177.75	1439242.54

Кадастровый номер земельного участка	51:00:0000000:10:ЗУ1(92)
Общая площадь многоконтурного земельного участка,кв.м	9650
Площадь контура,кв.м	62,17

Координаты поворотных точек земельного участка

номер точки	X	Y
483	635406.58	1439265.81
484	635405.66	1439274.76
485	635398.79	1439274.06
486	635399.71	1439265.10
483	635406.58	1439265.81

Кадастровый номер земельного участка	51:20:0000000:52:ЗУ1(1)
Общая площадь многоконтурного земельного участка,кв.м	478
Площадь контура,кв.м	62,08

Координаты поворотных точек земельного участка

номер точки	X	Y
487	635595.60	1439285.03
488	635594.68	1439293.98
489	635587.82	1439293.28
490	635588.74	1439284.32
487	635595.60	1439285.03

Кадастровый номер земельного участка	51:20:0000000:52:ЗУ1(2)
Общая площадь многоконтурного земельного участка,кв.м	478
Площадь контура,кв.м	60,78

Координаты поворотных точек земельного участка

номер точки	X	Y
491	635824.72	1439308.83
492	635823.90	1439316.78
493	635816.34	1439316.01
494	635817.16	1439308.05
491	635824.72	1439308.83

Кадастровый номер земельного участка	51:20:0000000:52:ЗУ1(3)
Общая площадь многоконтурного земельного участка,кв.м	478
Площадь контура,кв.м	60,82

Координаты поворотных точек земельного участка

номер точки	X	Y
495	636043.59	1439331.08
496	636042.77	1439339.04
497	636035.21	1439338.26
498	636036.03	1439330.30
495	636043.59	1439331.08

Кадастровый номер земельного участка	51:20:0000000:52:ЗУ1(4)
Общая площадь многоконтурного земельного участка,кв.м	478
Площадь контура,кв.м	60,82

Координаты поворотных точек земельного участка

номер точки	X	Y
499	636272.38	1439354.35
500	636271.56	1439362.31
501	636264.00	1439361.53
502	636264.82	1439353.57
499	636272.38	1439354.35

Кадастровый номер земельного участка	51:20:0000000:52:ЗУ1(5)
Общая площадь многоконтурного земельного участка,кв.м	478
Площадь контура,кв.м	50,98

Координаты поворотных точек земельного участка

номер точки	X	Y
503	636481.33	1439375.59
504	636480.86	1439380.21
505	636478.03	1439379.85
506	636477.59	1439383.25
507	636472.96	1439382.77
508	636473.77	1439374.81
503	636481.33	1439375.59

Кадастровый номер земельного участка	51:20:0000000:52:ЗУ1(6)
Общая площадь многоконтурного земельного участка,кв.м	478
Площадь контура,кв.м	60,80

Координаты поворотных точек земельного участка

номер точки	X	Y
510	636720.10	1439399.86
511	636719.29	1439407.82
512	636711.73	1439407.05
513	636712.54	1439399.09
510	636720.10	1439399.86

Кадастровый номер земельного участка	51:20:0000000:33:ЗУ1(1)

Кадастровый номер земельного участка	51:20:0000000:33:ЗУ1(2)

Общая площадь многоконтурного земельного участка,кв.м	171
Площадь контура,кв.м	9,83

Координаты поворотных точек земельного участка

номер точки	X	Y
504	636480.86	1439380.21
509	636480.52	1439383.55
506	636477.59	1439383.25
505	636478.03	1439379.85
504	636480.86	1439380.21

Общая площадь многоконтурного земельного участка,кв.м	171
Площадь контура,кв.м	59,33

Координаты поворотных точек земельного участка

номер точки	X	Y
514	636888.16	1439424.85
515	636888.92	1439417.19
516	636896.59	1439417.95
517	636895.83	1439425.61
514	636888.16	1439424.85

Кадастровый номер земельного участка	51:20:0000000:52:ЗУ1(7)
Общая площадь многоконтурного земельного участка,кв.м	478
Площадь контура,кв.м	60,84

Координаты поворотных точек земельного участка

номер точки	X	Y
518	637076.32	1439390.34
519	637077.33	1439398.28
520	637069.79	1439399.24
521	637068.78	1439391.30
518	637076.32	1439390.34

Кадастровый номер земельного участка	51:20:0000000:16363:ЗУ1(1)
Общая площадь многоконтурного земельного участка,кв.м	119
Площадь контура,кв.м	59,27

Координаты поворотных точек земельного участка

номер точки	X	Y
522	637288.50	1439368.15
523	637284.31	1439361.69
524	637290.76	1439357.50
525	637294.96	1439363.95
522	637288.50	1439368.15

Кадастровый номер земельного участка	51:20:0000000:16363:ЗУ1(2)
Общая площадь многоконтурного земельного участка,кв.м	119
Площадь контура,кв.м	59,23

Координаты поворотных точек земельного участка

номер точки	X	Y
526	637395.28	1439274.23
527	637391.49	1439267.53
528	637398.20	1439263.75
529	637401.98	1439270.45
526	637395.28	1439274.23

Кадастровый номер земельного участка	51:20:0000000:52:ЗУ1(8)
Общая площадь многоконтурного земельного участка,кв.м	478
Площадь контура,кв.м	60,82

Координаты поворотных точек земельного участка

номер точки	X	Y
530	637549.84	1439169.65
531	637554.04	1439176.46
532	637547.57	1439180.45
533	637543.37	1439173.64
530	637549.84	1439169.65

Кадастровый номер земельного участка	51:20:0001602:ЗУ1(1)
Общая площадь многоконтурного земельного участка,кв.м	538
Площадь контура,кв.м	60,85

Координаты поворотных точек земельного участка

номер точки	X	Y
534	637745.40	1439048.62
535	637749.62	1439055.42
536	637743.16	1439059.43
537	637738.94	1439052.63
534	637745.40	1439048.62

Кадастровый номер земельного участка	51:20:0001602:ЗУ1(2)
Общая площадь многоконтурного земельного участка,кв.м	538
Площадь контура,кв.м	60,78

Координаты поворотных точек земельного участка

номер точки	X	Y
538	637906.97	1438948.65
539	637911.19	1438955.45
540	637904.74	1438959.46
541	637900.52	1438952.66
538	637906.97	1438948.65

Кадастровый номер земельного участка	51:20:0001602:ЗУ1(3)
Общая площадь многоконтурного земельного участка,кв.м	538
Площадь контура,кв.м	32,05

Координаты поворотных точек земельного участка

номер точки	X	Y
542	638102.56	1438827.64
543	638106.78	1438834.43
544	638103.37	1438836.55
545	638099.16	1438829.75
542	638102.56	1438827.64

Кадастровый номер земельного участка	51:20:0000000:33:ЗУ1(3)
Общая площадь многоконтурного земельного участка,кв.м	171
Площадь контура,кв.м	28,76

Координаты поворотных точек земельного участка

номер точки	X	Y
545	638099.16	1438829.74
544	638103.37	1438836.55
546	638100.33	1438838.44
547	638096.10	1438831.65
545	638099.16	1438829.74

Кадастровый номер земельного участка	51:20:0001602:ЗУ1(4)
Общая площадь многоконтурного земельного участка,кв.м	538
Площадь контура,кв.м	60,84

Координаты поворотных точек земельного участка

номер точки	X	Y

Кадастровый номер земельного участка	51:20:0001602:ЗУ1(5)
Общая площадь многоконтурного земельного участка,кв.м	538
Площадь контура,кв.м	60,78

Координаты поворотных точек земельного участка

номер точки	X	Y

548	638306.65	1438701.36
549	638310.88	1438708.16
550	638304.42	1438712.17
551	638300.20	1438705.37
548	638306.65	1438701.36

552	638502.21	1438580.37
553	638506.47	1438587.14
554	638500.04	1438591.19
555	638495.78	1438584.42
552	638502.21	1438580.37

Кадастровый номер земельного участка	51:20:0000000:33:ЗУ1(4)
Общая площадь многоконтурного земельного участка,кв.м	171
Площадь контура,кв.м	13,93

Координаты поворотных точек земельного участка

номер точки	X	Y
556	638698.46	1438457.64
557	638703.82	1438466.43
558	638702.69	1438467.12
559	638697.28	1438458.36
556	638698.46	1438457.64

Кадастровый номер земельного участка	51:20:0001602:ЗУ1(6)
Общая площадь многоконтурного земельного участка,кв.м	538
Площадь контура,кв.м	92,10

Координаты поворотных точек земельного участка

номер точки	X	Y
558	638702.69	1438467.12
560	638695.02	1438471.79
561	638689.67	1438462.99
559	638697.28	1438458.36
558	638702.69	1438467.12

Кадастровый номер земельного участка	51:20:0001602:ЗУ1(7)
Общая площадь многоконтурного земельного участка,кв.м	538
Площадь контура,кв.м	50,44

Координаты поворотных точек земельного участка

номер точки	X	Y
562	638901.14	1438333.30
563	638905.57	1438340.44
564	638900.48	1438343.61
565	638896.04	1438336.47
562	638901.14	1438333.30

Кадастровый номер земельного участка	51:20:0001602:ЗУ1(8)
Общая площадь многоконтурного земельного участка,кв.м	538
Площадь контура,кв.м	50,41

Координаты поворотных точек земельного участка

номер точки	X	Y
566	639079.72	1438222.82
567	639084.15	1438229.95
568	639079.05	1438233.12
569	639074.62	1438225.98
566	639079.72	1438222.82

Кадастровый номер земельного участка	51:20:0001602:ЗУ1(9)
Общая площадь многоконтурного земельного участка,кв.м	538
Площадь контура,кв.м	70,08

Координаты поворотных точек земельного участка

номер точки	X	Y
570	639292.53	1438090.43
571	639297.62	1438098.57
572	639291.43	1438102.44
573	639286.34	1438094.30
570	639292.53	1438090.43

Кадастровый номер земельного участка	51:20:0001606:46:ЗУ1(1)
Общая площадь многоконтурного земельного участка,кв.м	217
Площадь контура,кв.м	50,39

Координаты поворотных точек земельного участка

номер точки	X	Y
574	639526.17	1437946.59
575	639530.60	1437953.72
576	639525.51	1437956.89
577	639521.07	1437949.75
574	639526.17	1437946.59

Кадастровый номер земельного участка	51:20:0001606:46:ЗУ1(2)
Общая площадь многоконтурного земельного участка,кв.м	217
Площадь контура,кв.м	106,07

Координаты поворотных точек земельного участка

номер точки	X	Y
578	639676.31	1437852.57
579	639681.75	1437861.31
580	639673.00	1437866.75
581	639667.56	1437858.01
578	639676.31	1437852.57

Кадастровый номер земельного участка	51:20:0001606:46:ЗУ1(3)
Общая площадь многоконтурного земельного участка,кв.м	217
Площадь контура,кв.м	60,84

Координаты поворотных точек земельного участка

номер точки	X	Y
582	639884.13	1437725.34
583	639888.35	1437732.14
584	639881.89	1437736.15
585	639877.67	1437729.36
582	639884.13	1437725.34

Кадастровый номер земельного участка	51:20:0000000:33:ЗУ1(5)
Общая площадь многоконтурного земельного участка,кв.м	171
Площадь контура,кв.м	59,28

Координаты поворотных точек земельного участка

номер точки	X	Y
586	640061.74	1437624.66
587	640057.61	1437618.17
588	640064.10	1437614.03
589	640068.24	1437620.53
586	640061.74	1437624.66

Кадастровый номер земельного участка	51:20:0001606:ЗУ1(1)
Общая площадь многоконтурного земельного участка,кв.м	105
Площадь контура,кв.м	50,39

Координаты поворотных точек земельного участка

номер точки	X	Y
590	640274.89	1437484.17
591	640279.32	1437491.31
592	640274.23	1437494.47
593	640269.79	1437487.34
590	640274.89	1437484.17

Кадастровый номер земельного участка	51:20:0001606:39:ЗУ1
Площадь земельного участка,кв.м	46

Кадастровый номер земельного участка	51:20:0001606:42:ЗУ1
Площадь земельного участка,кв.м	61

Координаты поворотных точек земельного участка

номер точки	X	Y
594	640483.61	1437355.86
595	640487.99	1437363.02
596	640482.22	1437365.00
597	640478.51	1437359.02
594	640483.61	1437355.86

Координаты поворотных точек земельного участка

номер точки	X	Y
599	640616.43	1437274.43
600	640620.66	1437281.23
601	640614.20	1437285.24
602	640609.98	1437278.44
599	640616.43	1437274.43

Кадастровый номер земельного участка	51:20:0001606:ЗУ1(2)
Общая площадь многоконтурного земельного участка,кв.м	105
Площадь контура,кв.м	4,06

Координаты поворотных точек земельного участка

номер точки	X	Y
596	640482.22	1437365.00
595	640487.99	1437363.02
598	640482.94	1437366.16
596	640482.22	1437365.00

Кадастровый номер земельного участка	51:20:0001606:ЗУ1(3)
Общая площадь многоконтурного земельного участка,кв.м	105
Площадь контура,кв.м	50,39

Координаты поворотных точек земельного участка

номер точки	X	Y
603	640824.43	1437146.33
604	640828.87	1437153.46
605	640823.77	1437156.63
606	640819.34	1437149.49
603	640824.43	1437146.33

Кадастровый номер земельного участка	51:20:0001606:47:ЗУ1(1)
Общая площадь многоконтурного земельного участка,кв.м	1293
Площадь контура,кв.м	84,62

Координаты поворотных точек земельного участка

номер точки	X	Y
607	641019.83	1437037.98
608	641010.88	1437040.07
609	641008.78	1437031.11
610	641017.74	1437029.02
607	641019.83	1437037.98

Кадастровый номер земельного участка	51:20:0001606:47:ЗУ1(2)
Общая площадь многоконтурного земельного участка,кв.м	1293
Площадь контура,кв.м	60,80

Координаты поворотных точек земельного участка

номер точки	X	Y
611	641181.85	1437101.80
612	641178.61	1437109.12
613	641171.66	1437106.04
614	641174.90	1437098.73
611	641181.85	1437101.80

Кадастровый номер земельного участка	51:20:0001606:47:ЗУ1(3)
Общая площадь многоконтурного земельного участка,кв.м	1293
Площадь контура,кв.м	60,80

Координаты поворотных точек земельного участка

номер точки	X	Y
615	641379.57	1437186.25
616	641376.33	1437193.56
617	641369.38	1437190.49
618	641372.62	1437183.17
615	641379.57	1437186.25

Кадастровый номер земельного участка	51:20:0001606:47:ЗУ1(4)
Общая площадь многоконтурного земельного участка,кв.м	1293
Площадь контура,кв.м	60,80

Координаты поворотных точек земельного участка

номер точки	X	Y
619	641595.70	1437278.56
620	641592.46	1437285.87
621	641585.51	1437282.80
622	641588.75	1437275.48
619	641595.70	1437278.56

Кадастровый номер земельного участка	51:20:0001606:47:ЗУ1(5)
Общая площадь многоконтурного земельного участка,кв.м	1293
Площадь контура,кв.м	59,28

Координаты поворотных точек земельного участка

номер точки	X	Y
623	641736.52	1437346.02
624	641741.14	1437339.86
625	641747.30	1437344.48
626	641742.67	1437350.64
623	641736.52	1437346.02

Кадастровый номер земельного участка	51:20:0001606:47:ЗУ1(6)
Общая площадь многоконтурного земельного участка,кв.м	1293
Площадь контура,кв.м	60,77

Координаты поворотных точек земельного участка

номер точки	X	Y
627	641885.11	1437469.17
628	641879.68	1437475.04
629	641874.10	1437469.88
630	641879.53	1437464.01
627	641885.11	1437469.17

Кадастровый номер земельного участка	51:20:0001606:47:ЗУ1(7)
Общая площадь многоконтурного земельного участка,кв.м	1293
Площадь контура,кв.м	60,84

Координаты поворотных точек земельного участка

номер точки	X	Y
631	642033.64	1437603.00
632	642028.32	1437608.98
633	642022.64	1437603.93
634	642027.95	1437597.95

Кадастровый номер земельного участка	51:20:0001606:47:ЗУ1(8)
Общая площадь многоконтурного земельного участка,кв.м	1293
Площадь контура,кв.м	60,78

Координаты поворотных точек земельного участка

номер точки	X	Y
635	642182.11	1437736.99
636	642176.80	1437742.98
637	642171.12	1437737.93
638	642176.43	1437731.95

631	642033.64	1437603.00

Кадастровый номер земельного участка	51:20:0001606:47:ЗУ1(9)
Общая площадь многоконтурного земельного участка,кв.м	1293
Площадь контура,кв.м	60,78

Координаты поворотных точек земельного участка

номер точки	X	Y
639	642330.61	1437870.96
640	642325.30	1437876.94
641	642319.62	1437871.90
642	642324.93	1437865.91
639	642330.61	1437870.96

Кадастровый номер земельного участка	51:20:0001606:47:ЗУ1(11)
Общая площадь многоконтурного земельного участка,кв.м	1293
Площадь контура,кв.м	59,35

Координаты поворотных точек земельного участка

номер точки	X	Y
647	642571.29	1438099.85
648	642574.81	1438093.00
649	642581.66	1438096.51
650	642578.15	1438103.37
647	642571.29	1438099.85

Кадастровый номер земельного участка	51:20:0001606:47:ЗУ1(13)
Общая площадь многоконтурного земельного участка,кв.м	1293
Площадь контура,кв.м	60,78

Координаты поворотных точек земельного участка

номер точки	X	Y
655	643035.98	1438071.17
656	643036.37	1438079.16
657	643028.78	1438079.52
658	643028.39	1438071.53
655	643035.98	1438071.17

Кадастровый номер земельного участка	51:20:0001606:47:ЗУ1(15)
Общая площадь многоконтурного земельного участка,кв.м	1293
Площадь контура,кв.м	62,13

Координаты поворотных точек земельного участка

номер точки	X	Y
663	643475.06	1438048.67
664	643475.49	1438057.66
665	643468.60	1438057.99
666	643468.16	1438049.00
663	643475.06	1438048.67

Кадастровый номер земельного участка	51:20:0001606:47:ЗУ1(17)
Общая площадь многоконтурного земельного участка,кв.м	1293
Площадь контура,кв.м	59,28

Координаты поворотных точек земельного участка

номер точки	X	Y
671	643912.64	1438035.12
672	643912.21	1438027.43
673	643919.90	1438027.01
674	643920.33	1438034.69
671	643912.64	1438035.12

Кадастровый номер земельного участка	51:20:0001606:47:ЗУ1(19)
Общая площадь многоконтурного земельного участка,кв.м	1293
Площадь контура,кв.м	60,83

635	642182.11	1437736.99

Кадастровый номер земельного участка	51:20:0001606:47:ЗУ1(10)
Общая площадь многоконтурного земельного участка,кв.м	1293
Площадь контура,кв.м	60,84

Координаты поворотных точек земельного участка

номер точки	X	Y
643	642464.27	1437991.53
644	642458.95	1437997.51
645	642453.27	1437992.46
646	642458.58	1437986.48
643	642464.27	1437991.53

Кадастровый номер земельного участка	51:20:0001606:47:ЗУ1(12)
Общая площадь многоконтурного земельного участка,кв.м	1293
Площадь контура,кв.м	50,37

Координаты поворотных точек земельного участка

номер точки	X	Y
651	642790.48	1438083.26
652	642790.88	1438091.65
653	642784.89	1438091.94
654	642784.49	1438083.55
651	642790.48	1438083.26

Кадастровый номер земельного участка	51:20:0001606:47:ЗУ1(14)
Общая площадь многоконтурного земельного участка,кв.м	1293
Площадь контура,кв.м	60,79

Координаты поворотных точек земельного участка

номер точки	X	Y
659	643250.71	1438060.41
660	643251.10	1438068.40
661	643243.51	1438068.77
662	643243.12	1438060.78
659	643250.71	1438060.41

Кадастровый номер земельного участка	51:20:0001606:47:ЗУ1(16)
Общая площадь многоконтурного земельного участка,кв.м	1293
Площадь контура,кв.м	60,83

Координаты поворотных точек земельного участка

номер точки	X	Y
667	643715.13	1438037.14
668	643715.52	1438045.13
669	643707.92	1438045.50
670	643707.54	1438037.51
667	643715.13	1438037.14

Кадастровый номер земельного участка	51:20:0001606:47:ЗУ1(18)
Общая площадь многоконтурного земельного участка,кв.м	1293
Площадь контура,кв.м	60,82

Координаты поворотных точек земельного участка

номер точки	X	Y
675	644074.68	1438019.12
676	644075.06	1438027.12
677	644067.47	1438027.48
678	644067.09	1438019.49
675	644074.68	1438019.12

Кадастровый номер земельного участка	51:20:0001606:47:ЗУ1(20)
Общая площадь многоконтурного земельного участка,кв.м	1293
Площадь контура,кв.м	66,85

Координаты поворотных точек земельного участка

номер точки	X	Y
679	644289.41	1438008.37
680	644289.80	1438016.36
681	644282.21	1438016.73
682	644281.81	1438008.74
679	644289.41	1438008.37

Кадастровый номер земельного участка	51:20:0001606:47:ЗУ1(21)
Общая площадь многоконтурного земельного участка,кв.м	1293
Площадь контура,кв.м	60,86

Координаты поворотных точек земельного участка

номер точки	X	Y
687	644698.90	1437987.86
688	644699.28	1437995.85
689	644691.69	1437996.22
690	644691.30	1437988.22
687	644698.90	1437987.86

Кадастровый номер земельного участка	51:01:0000000:243:ЗУ1(2)
Общая площадь многоконтурного земельного участка,кв.м	359
Площадь контура,кв.м	60,86

Координаты поворотных точек земельного участка

номер точки	X	Y
695	645078.42	1437968.84
696	645078.81	1437976.84
697	645071.21	1437977.20
698	645070.83	1437969.21
695	645078.42	1437968.84

Кадастровый номер земельного участка	51:01:0000000:288:ЗУ1(2)
Общая площадь многоконтурного земельного участка,кв.м	1084
Площадь контура,кв.м	60,79

Координаты поворотных точек земельного участка

номер точки	X	Y
703	645417.99	1437951.83
704	645418.38	1437959.82
705	645410.79	1437960.19
706	645410.40	1437952.20
703	645417.99	1437951.83

Кадастровый номер земельного участка	51:01:0000000:243:ЗУ1(3)
Общая площадь многоконтурного земельного участка,кв.м	359
Площадь контура,кв.м	60,82

Координаты поворотных точек земельного участка

номер точки	X	Y
711	645847.58	1437930.43
712	645847.72	1437938.43
713	645840.12	1437938.56
714	645839.98	1437930.56
711	645847.58	1437930.43

Кадастровый номер земельного участка	51:01:0000000:243:ЗУ1(5)
Общая площадь многоконтурного земельного участка,кв.м	359
Площадь контура,кв.м	106,05

Координаты поворотных точек земельного участка

номер точки	X	Y
719	646288.18	1437907.04
720	646288.70	1437917.32
721	646278.41	1437917.84
722	646277.90	1437907.55

Координаты поворотных точек земельного участка

номер точки	X	Y
683	644499.14	1437997.48
684	644499.54	1438006.27
685	644491.95	1438006.61
686	644491.55	1437997.82
683	644499.14	1437997.48

Кадастровый номер земельного участка	51:01:0000000:243:ЗУ1(1)
Общая площадь многоконтурного земельного участка,кв.м	359
Площадь контура,кв.м	66,88

Координаты поворотных точек земельного участка

номер точки	X	Y
691	644888.66	1437977.97
692	644889.04	1437986.76
693	644881.45	1437987.09
694	644881.07	1437978.30
691	644888.66	1437977.97

Кадастровый номер земельного участка	51:01:0000000:288:ЗУ1(1)
Общая площадь многоконтурного земельного участка,кв.м	1084
Площадь контура,кв.м	59,28

Координаты поворотных точек земельного участка

номер точки	X	Y
699	645230.99	1437969.09
700	645230.60	1437961.40
701	645238.29	1437961.02
702	645238.68	1437968.71
699	645230.99	1437969.09

Кадастровый номер земельного участка	51:01:0000000:288:ЗУ1(3)
Общая площадь многоконтурного земельного участка,кв.м	1084
Площадь контура,кв.м	60,78

Координаты поворотных точек земельного участка

номер точки	X	Y
707	645617.74	1437941.83
708	645618.13	1437949.82
709	645610.54	1437950.18
710	645610.15	1437942.19
707	645617.74	1437941.83

Кадастровый номер земельного участка	51:01:0000000:243:ЗУ1(4)
Общая площадь многоконтурного земельного участка,кв.м	359
Площадь контура,кв.м	60,83

Координаты поворотных точек земельного участка

номер точки	X	Y
715	646067.18	1437919.31
716	646067.56	1437927.30
717	646059.97	1437927.67
718	646059.58	1437919.68
715	646067.18	1437919.31

Кадастровый номер земельного участка	51:01:0000000:288:ЗУ1(4)
Общая площадь многоконтурного земельного участка,кв.м	1084
Площадь контура,кв.м	84,69

Координаты поворотных точек земельного участка

номер точки	X	Y
723	646477.57	1437905.99
724	646468.82	1437908.84
725	646465.97	1437900.09
726	646474.72	1437897.24

719	646288.18	1437907.04

Кадастровый номер земельного участка		51:01:0000000:288:ЗУ1(5)
Общая площадь многоконтурного земельного участка,кв.м		1084
Площадь контура,кв.м		60,82
Координаты поворотных точек земельного участка		
номер точки	X	Y
727	646623.88	1437797.55
728	646628.31	1437804.21
729	646621.98	1437808.42
730	646617.55	1437801.75
727	646623.88	1437797.55

Кадастровый номер земельного участка		51:01:0000000:288:ЗУ1(7)
Общая площадь многоконтурного земельного участка,кв.м		1084
Площадь контура,кв.м		60,82
Координаты поворотных точек земельного участка		
номер точки	X	Y
735	647024.11	1437532.54
736	647028.54	1437539.21
737	647022.21	1437543.41
738	647017.78	1437536.75
735	647024.11	1437532.54

Кадастровый номер земельного участка		51:01:0000000:288:ЗУ1(9)
Общая площадь многоконтурного земельного участка,кв.м		1084
Площадь контура,кв.м		60,80
Координаты поворотных точек земельного участка		
номер точки	X	Y
743	647397.28	1437376.33
744	647398.95	1437384.15
745	647391.52	1437385.74
746	647389.84	1437377.92
743	647397.28	1437376.33

Кадастровый номер земельного участка		51:01:0000000:288:ЗУ1(11)
Общая площадь многоконтурного земельного участка,кв.м		1084
Площадь контура,кв.м		31,26
Координаты поворотных точек земельного участка		
номер точки	X	Y
751	647833.94	1437279.35
752	647836.06	1437289.43
753	647825.98	1437291.55
754	647823.86	1437281.47
751	647833.94	1437279.35
756	647835.09	1437289.24
757	647826.71	1437290.90
758	647825.02	1437282.29
755	647833.38	1437280.64
756	647835.09	1437289.24

Кадастровый номер земельного участка		51:01:0000000:288:ЗУ1(13)
Общая площадь многоконтурного земельного участка,кв.м		1084
Площадь контура,кв.м		60,76
Координаты поворотных точек земельного участка		
номер точки	X	Y
763	648208.57	1437201.14
764	648210.24	1437208.96
765	648202.81	1437210.55
766	648201.14	1437202.73
763	648208.57	1437201.14

Кадастровый номер земельного участка	51:01:0000000:288:ЗУ1(15)

723	646477.57	1437905.99

Кадастровый номер земельного участка		51:01:0000000:288:ЗУ1(6)
Общая площадь многоконтурного земельного участка,кв.м		1084
Площадь контура,кв.м		60,82
Координаты поворотных точек земельного участка		
номер точки	X	Y
731	646824.00	1437665.04
732	646828.43	1437671.71
733	646822.10	1437675.91
734	646817.67	1437669.25
731	646824.00	1437665.04

Кадастровый номер земельного участка		51:01:0000000:288:ЗУ1(8)
Общая площадь многоконтурного земельного участка,кв.м		1084
Площадь контура,кв.м		84,65
Координаты поворотных точек земельного участка		
номер точки	X	Y
739	647199.83	1437427.11
740	647191.63	1437431.27
741	647187.47	1437423.06
742	647195.68	1437418.90
739	647199.83	1437427.11

Кадастровый номер земельного участка		51:01:0000000:288:ЗУ1(10)
Общая площадь многоконтурного земельного участка,кв.м		1084
Площадь контура,кв.м		60,76
Координаты поворотных точек земельного участка		
номер точки	X	Y
747	647612.16	1437329.17
748	647613.83	1437336.99
749	647606.40	1437338.58
750	647604.73	1437330.76
747	647612.16	1437329.17

Кадастровый номер земельного участка		51:01:0000000:288:ЗУ1(12)
Общая площадь многоконтурного земельного участка,кв.м		1084
Площадь контура,кв.м		84,60
Координаты поворотных точек земельного участка		
номер точки	X	Y
759	648039.95	1437245.65
760	648030.95	1437247.57
761	648029.03	1437238.58
762	648038.03	1437236.66
759	648039.95	1437245.65

Кадастровый номер земельного участка		51:01:0000000:288:ЗУ1(14)
Общая площадь многоконтурного земельного участка,кв.м		1084
Площадь контура,кв.м		3,24
Координаты поворотных точек земельного участка		
номер точки	X	Y
767	648422.52	1437155.81
768	648423.79	1437155.54
769	648424.83	1437160.42
767	648422.52	1437155.81

Кадастровый номер земельного участка	51:01:0000000:288:ЗУ1(16)

Общая площадь многоконтурного земельного участка,кв.м	1084
Площадь контура,кв.м	57,23
Координаты поворотных точек земельного участка	
номер точки	X	Y
773	648663.47	1437104.76
774	648664.88	1437111.34
776	648659.67	1437113.75
777	648657.71	1437114.17
778	648656.04	1437106.35
773	648663.47	1437104.76

Кадастровый номер земельного участка	51:01:0000000:288:ЗУ1(17)
Общая площадь многоконтурного земельного участка,кв.м	1084
Площадь контура,кв.м	60,79
Координаты поворотных точек земельного участка	
номер точки	X	Y
783	649128.16	1437006.32
784	649129.83	1437014.14
785	649122.40	1437015.73
786	649120.73	1437007.90
783	649128.16	1437006.32

Кадастровый номер земельного участка	51:01:0000000:243:ЗУ1(6)
Общая площадь многоконтурного земельного участка,кв.м	359
Площадь контура,кв.м	3,58
Координаты поворотных точек земельного участка	
номер точки	X	Y
774	648664.88	1437111.34
775	648665.15	1437112.59
776	648659.67	1437113.75
774	648664.88	1437111.34

Кадастровый номер земельного участка	51:01:0000000:237:ЗУ1(2)
Общая площадь многоконтурного земельного участка,кв.м	1105
Площадь контура,кв.м	60,78
Координаты поворотных точек земельного участка	
номер точки	X	Y
797	649672.69	1436658.85
798	649678.19	1436664.66
799	649672.67	1436669.88
800	649667.17	1436664.07
797	649672.69	1436658.85

Кадастровый номер земельного участка	51:01:0801003:ЗУ1(1)
Общая площадь многоконтурного земельного участка,кв.м	103
Площадь контура,кв.м	40,97
Координаты поворотных точек земельного участка	
номер точки	X	Y
805	650001.87	1436352.02
806	650007.45	1436357.75
807	650006.70	1436358.46
808	650005.93	1436356.20
809	650000.68	1436357.99
810	650002.27	1436362.66
811	650001.85	1436363.06
812	649996.35	1436357.25
805	650001.87	1436352.02

Кадастровый номер земельного участка	51:01:0801003:ЗУ1(3)
Общая площадь многоконтурного земельного участка,кв.м	103

Общая площадь многоконтурного земельного участка,кв.м	1084
Площадь контура,кв.м	60,79
Координаты поворотных точек земельного участка	
номер точки	X	Y
779	648899.24	1437054.81
780	648900.91	1437062.64
781	648893.48	1437064.22
782	648891.81	1437056.40
779	648899.24	1437054.81

Кадастровый номер земельного участка	51:01:0000000:288:ЗУ1(18)
Общая площадь многоконтурного земельного участка,кв.м	1084
Площадь контура,кв.м	71,13
Координаты поворотных точек земельного участка	
номер точки	X	Y
787	649358.64	1436964.72
788	649356.28	1436966.03
790	649348.58	1436965.55
791	649346.13	1436961.14
792	649354.18	1436956.68
787	649358.64	1436964.72

Кадастровый номер земельного участка	51:01:0000000:237:ЗУ1(1)
Общая площадь многоконтурного земельного участка,кв.м	1105
Площадь контура,кв.м	59,32
Координаты поворотных точек земельного участка	
номер точки	X	Y
793	649555.42	1436778.94
794	649550.17	1436773.30
795	649555.81	1436768.06
796	649561.06	1436773.69
793	649555.42	1436778.94

Кадастровый номер земельного участка	51:01:0000000:237:ЗУ1(3)
Общая площадь многоконтурного земельного участка,кв.м	1105
Площадь контура,кв.м	60,78
Координаты поворотных точек земельного участка	
номер точки	X	Y
801	649840.94	1436502.03
802	649846.44	1436507.83
803	649840.92	1436513.06
804	649835.42	1436507.25
801	649840.94	1436502.03

Кадастровый номер земельного участка	51:01:0801003:ЗУ1(2)
Общая площадь многоконтурного земельного участка,кв.м	103
Площадь контура,кв.м	60,84
Координаты поворотных точек земельного участка	
номер точки	X	Y
813	650170.12	1436195.20
814	650175.62	1436201.01
815	650170.10	1436206.24
816	650164.60	1436200.43
813	650170.12	1436195.20

Кадастровый номер земельного участка	51:01:0000000:237:ЗУ1(4)
Общая площадь многоконтурного земельного участка,кв.м	1105

Площадь контура,кв.м	1,28
Координаты поворотных точек земельного участка	
номер точки	X	Y
822	650305.08	1436069.40
820	650304.28	1436071.76
821	650303.48	1436070.91
822	650305.08	1436069.40

Площадь контура,кв.м	60,84
Координаты поворотных точек земельного участка	
номер точки	X	Y
823	650477.35	1435908.83
824	650482.85	1435914.64
825	650477.33	1435919.87
826	650471.83	1435914.06
823	650477.35	1435908.83

Кадастровый номер земельного участка	51:01:0000000:237:ЗУ1(5)
Общая площадь многоконтурного земельного участка,кв.м	1105
Площадь контура,кв.м	129,97
Координаты поворотных точек земельного участка	
номер точки	X	Y
827	650623.96	1435769.88
828	650631.69	1435778.25
829	650623.32	1435785.99
830	650615.58	1435777.61
827	650623.96	1435769.88

Кадастровый номер земельного участка	51:01:0000000:237:ЗУ1(6)
Общая площадь многоконтурного земельного участка,кв.м	1105
Площадь контура,кв.м	129,93
Координаты поворотных точек земельного участка	
номер точки	X	Y
831	650741.42	1435676.00
832	650733.08	1435683.76
833	650725.31	1435675.42
834	650733.66	1435667.65
831	650741.42	1435676.00

Кадастровый номер земельного участка	51:01:0000000:237:ЗУ1(7)
Общая площадь многоконтурного земельного участка,кв.м	1105
Площадь контура,кв.м	59,27
Координаты поворотных точек земельного участка	
номер точки	X	Y
835	650784.08	1435634.36
836	650778.05	1435629.58
837	650782.83	1435623.54
838	650788.86	1435628.32
835	650784.08	1435634.36

Кадастровый номер земельного участка	51:01:0000000:237:ЗУ1(8)
Общая площадь многоконтурного земельного участка,кв.м	1105
Площадь контура,кв.м	60,86
Координаты поворотных точек земельного участка	
номер точки	X	Y
840	650881.31	1435471.58
841	650888.01	1435475.95
842	650883.85	1435482.32
843	650877.15	1435477.95
840	650881.31	1435471.58

Кадастровый номер земельного участка	51:01:0000000:237:ЗУ1(9)
Общая площадь многоконтурного земельного участка,кв.м	1105
Площадь контура,кв.м	60,87
Координаты поворотных точек земельного участка	
номер точки	X	Y
844	650985.04	1435312.40
845	650991.75	1435316.77
846	650987.59	1435323.14
847	650980.89	1435318.77
844	650985.04	1435312.40

Кадастровый номер земельного участка	51:01:0000000:237:ЗУ1(10)
Общая площадь многоконтурного земельного участка,кв.м	1105
Площадь контура,кв.м	84,61
Координаты поворотных точек земельного участка	
номер точки	X	Y
848	651122.48	1435119.01
849	651115.45	1435124.93
850	651109.52	1435117.89
851	651116.55	1435111.97
848	651122.48	1435119.01

Кадастровый номер земельного участка	51:01:0000000:237:ЗУ1(11)
Общая площадь многоконтурного земельного участка,кв.м	1105
Площадь контура,кв.м	50,42
Координаты поворотных точек земельного участка	
номер точки	X	Y
852	651271.08	1434983.92
853	651276.45	1434990.37
854	651271.83	1434994.21
855	651266.46	1434987.75
852	651271.08	1434983.92

Кадастровый номер земельного участка	51:01:0000000:237:ЗУ1(12)
Общая площадь многоконтурного земельного участка,кв.м	1105
Площадь контура,кв.м	57,26
Координаты поворотных точек земельного участка	
номер точки	X	Y
859	651416.84	1434868.22
858	651423.20	1434866.90
861	651418.41	1434874.01
862	651410.78	1434868.87
860	651415.52	1434861.84
859	651416.84	1434868.22

Кадастровый номер земельного участка	51:01:0000000:54:ЗУ1(3)
Общая площадь многоконтурного земельного участка,кв.м	185
Площадь контура,кв.м	74,84
Координаты поворотных точек земельного участка	
номер точки	X	Y
756	647835.09	1437289.24
757	647826.71	1437290.90
758	647825.02	1437282.29

Кадастровый номер земельного участка	51:01:0000000:54:ЗУ1(4)
Общая площадь многоконтурного земельного участка,кв.м	185
Площадь контура,кв.м	27,36
Координаты поворотных точек земельного участка	
номер точки	X	Y
856	651415.92	1434861.24
857	651423.55	1434866.38
858	651423.20	1434866.90

755	647833.38	1437280.64
756	647835.09	1437289.24

Кадастровый номер земельного участка	51:01:1101001:57:ЗУ1
Площадь земельного участка,кв.м	58
Координаты поворотных точек земельного участка	
номер точки	X	Y
767	648422.52	1437155.81
769	648424.83	1437160.42
770	648425.46	1437163.37
771	648418.03	1437164.95
772	648416.36	1437157.13
767	648422.52	1437155.81

Кадастровый номер земельного участка	51:01:0000000:74:ЗУ1
Площадь земельного участка,кв.м	20
Координаты поворотных точек земельного участка	
номер точки	X	Y
807	650006.70	1436358.46
810	650002.27	1436362.66
809	650000.68	1436357.99
808	650005.93	1436356.20
807	650006.70	1436358.46

Кадастровый номер земельного участка	51:00:0000000:10:ЗУ1(93)
Общая площадь многоконтурного земельного участка,кв.м	9650
Площадь контура,кв.м	106,11
Координаты поворотных точек земельного участка	
номер точки	X	Y
863	651485.36	1434663.20
864	651482.28	1434673.03
865	651472.45	1434669.94
866	651475.54	1434660.11
863	651485.36	1434663.20

Кадастровый номер земельного участка	51:01:0000000:54:ЗУ1(5)
Общая площадь многоконтурного земельного участка,кв.м	185
Площадь контура,кв.м	1,14
Координаты поворотных точек земельного участка	
номер точки	X	Y
871	651521.27	1434522.48
873	651523.54	1434523.31
872	651522.80	1434524.04

Кадастровый номер земельного участка	51:01:0000000:237:ЗУ1(13)
Общая площадь многоконтурного земельного участка,кв.м	1105
Площадь контура,кв.м	84,69
Координаты поворотных точек земельного участка	
номер точки	X	Y
878	651709.31	1434590.74
879	651706.29	1434599.43
880	651697.60	1434596.42
881	651700.61	1434587.72
878	651709.31	1434590.74

Кадастровый номер земельного участка	51:01:0000000:237:ЗУ1(15)
Общая площадь многоконтурного земельного участка,кв.м	1105
Площадь контура,кв.м	60,83

859	651416.84	1434868.22
860	651415.52	1434861.84
856	651415.92	1434861.24

Кадастровый номер земельного участка	51:01:0801001:ЗУ1
Площадь земельного участка,кв.м	60
Координаты поворотных точек земельного участка	
номер точки	X	Y
817	650309.00	1436065.69
818	650314.50	1436071.49
819	650308.98	1436076.72
820	650304.28	1436071.76
822	650305.07	1436069.41
817	650309.00	1436065.69

Кадастровый номер земельного участка	51:01:1101001:15:ЗУ1
Площадь земельного участка,кв.м	14
Координаты поворотных точек земельного участка	
номер точки	X	Y
788	649356.28	1436966.03
789	649350.60	1436969.18
790	649348.58	1436965.55
788	649356.28	1436966.03

Кадастровый номер земельного участка	51:00:0000000:10:ЗУ1(94)
Общая площадь многоконтурного земельного участка,кв.м	9650
Площадь контура,кв.м	50,7
Координаты поворотных точек земельного участка	
номер точки	X	Y
867	651526.53	1434524.41
868	651524.05	1434531.17
869	651517.29	1434528.68
870	651519.77	1434521.93
871	651521.27	1434522.48
872	651522.80	1434524.04
873	651523.54	1434523.31
867	651526.53	1434524.41

Кадастровый номер земельного участка	51:00:0000000:10:ЗУ1(95)
Общая площадь многоконтурного земельного участка,кв.м	9650
Площадь контура,кв.м	84,63
Координаты поворотных точек земельного участка	
номер точки	X	Y
874	651559.11	1434535.26
875	651556.15	1434543.97
876	651547.44	1434541.01
877	651550.40	1434532.30
874	651559.11	1434535.26

Кадастровый номер земельного участка	51:01:0000000:237:ЗУ1(14)
Общая площадь многоконтурного земельного участка,кв.м	1105
Площадь контура,кв.м	84,60
Координаты поворотных точек земельного участка	
номер точки	X	Y
882	651903.54	1434663.87
883	651898.38	1434671.48
884	651890.77	1434666.32
885	651895.93	1434658.70
882	651903.54	1434663.87

Кадастровый номер земельного участка	51:00:0000000:10:ЗУ1(97)
Общая площадь многоконтурного земельного участка,кв.м	9650
Площадь контура,кв.м	60,78

Координаты поворотных точек земельного участка		
номер точки	X	Y
886	651986.25	1434785.37
887	651992.66	1434780.58
888	651997.21	1434786.67
889	651990.80	1434791.46
886	651986.25	1434785.37

Кадастровый номер земельного участка	51:00:0000000:10:ЗУ1(96)
Общая площадь многоконтурного земельного участка,кв.м	9650
Площадь контура,кв.м	77,47
Координаты поворотных точек земельного участка	
номер точки	X	Y
890	652140.69	1434967.99
891	652144.54	1434975.90
892	652136.62	1434979.75
893	652132.77	1434971.84
890	652140.69	1434967.99

Кадастровый номер земельного участка	51:00:0000000:10:ЗУ1(99)
Общая площадь многоконтурного земельного участка,кв.м	9650
Площадь контура,кв.м	60,86
Координаты поворотных точек земельного участка	
номер точки	X	Y
902	652166.57	1435525.92
903	652174.56	1435525.41
904	652175.05	1435532.99
905	652167.06	1435533.51
902	652166.57	1435525.92

Кадастровый номер земельного участка	51:00:0000000:10:ЗУ1(101)
Общая площадь многоконтурного земельного участка,кв.м	9650
Площадь контура,кв.м	60,78
Координаты поворотных точек земельного участка	
номер точки	X	Y
910	652194.02	1436000.13
911	652202.00	1435999.61
912	652202.49	1436007.20
913	652194.51	1436007.71
910	652194.02	1436000.13

Кадастровый номер земельного участка	51:00:0000000:10:ЗУ1(103)
Общая площадь многоконтурного земельного участка,кв.м	9650
Площадь контура,кв.м	60,78
Координаты поворотных точек земельного участка	
номер точки	X	Y
918	652219.44	1436439.39
919	652227.42	1436438.88
920	652227.91	1436446.46
921	652219.93	1436446.98
918	652219.44	1436439.39

Кадастровый номер земельного участка	51:00:0000000:10:ЗУ1(105)
Общая площадь многоконтурного земельного участка,кв.м	9650
Площадь контура,кв.м	60,78
Координаты поворотных точек земельного участка	
номер точки	X	Y
926	652243.13	1436848.71
927	652251.11	1436848.19
928	652251.60	1436855.78
929	652243.62	1436856.29

Координаты поворотных точек земельного участка		
номер точки	X	Y
894	652141.73	1435096.64
895	652149.71	1435096.12
896	652150.20	1435103.71
897	652142.22	1435104.22
894	652141.73	1435096.64

Кадастровый номер земельного участка	51:00:0000000:10:ЗУ1(98)
Общая площадь многоконтурного земельного участка,кв.м	9650
Площадь контура,кв.м	60,78
Координаты поворотных точек земельного участка	
номер точки	X	Y
898	652155.60	1435336.24
899	652163.58	1435335.72
900	652164.07	1435343.31
901	652156.09	1435343.82
898	652155.60	1435336.24

Кадастровый номер земельного участка	51:00:0000000:10:ЗУ1(100)
Общая площадь многоконтурного земельного участка,кв.м	9650
Площадь контура,кв.м	60,78
Координаты поворотных точек земельного участка	
номер точки	X	Y
906	652180.73	1435770.51
907	652188.71	1435770.00
908	652189.20	1435777.58
909	652181.22	1435778.10
906	652180.73	1435770.51

Кадастровый номер земельного участка	51:00:0000000:10:ЗУ1(102)
Общая площадь многоконтурного земельного участка,кв.м	9650
Площадь контура,кв.м	60,78
Координаты поворотных точек земельного участка	
номер точки	X	Y
914	652206.73	1436219.76
915	652214.71	1436219.25
916	652215.20	1436226.83
917	652207.22	1436227.35
914	652206.73	1436219.76

Кадастровый номер земельного участка	51:00:0000000:10:ЗУ1(104)
Общая площадь многоконтурного земельного участка,кв.м	9650
Площадь контура,кв.м	62,13
Координаты поворотных точек земельного участка	
номер точки	X	Y
922	652242.26	1436685.68
923	652233.28	1436686.26
924	652232.83	1436679.37
925	652241.81	1436678.79
922	652242.26	1436685.68

Кадастровый номер земельного участка	51:00:0000000:10:ЗУ1(106)
Общая площадь многоконтурного земельного участка,кв.м	9650
Площадь контура,кв.м	77,44
Координаты поворотных точек земельного участка	
номер точки	X	Y
930	652259.13	1437024.64
931	652263.75	1437032.13
932	652256.26	1437036.75
933	652251.64	1437029.26

926	652243.13	1436848.71

Кадастровый номер земельного участка	51:00:0000000:10:ЗУ1(107)
Общая площадь многоконтурного земельного участка,кв.м	9650
Площадь контура,кв.м	60,79
Координаты поворотных точек земельного участка	
номер точки	X	Y
934	652411.01	1437098.05
935	652414.12	1437090.68
936	652421.12	1437093.63
937	652418.02	1437101.00
934	652411.01	1437098.05

Кадастровый номер земельного участка	51:00:0000000:10:ЗУ1(109)
Общая площадь многоконтурного земельного участка,кв.м	9650
Площадь контура,кв.м	60,79
Координаты поворотных точек земельного участка	
номер точки	X	Y
942	652767.07	1437244.51
943	652770.17	1437237.14
944	652777.18	1437240.09
945	652774.07	1437247.46
942	652767.07	1437244.51

Кадастровый номер земельного участка	51:00:0000000:10:ЗУ1(111)
Общая площадь многоконтурного земельного участка,кв.м	9650
Площадь контура,кв.м	60,79
Координаты поворотных точек земельного участка	
номер точки	X	Y
950	653123.12	1437390.97
951	653126.23	1437383.60
952	653133.23	1437386.55
953	653130.13	1437393.92
950	653123.12	1437390.97

Кадастровый номер земельного участка	51:00:0000000:10:ЗУ1(113)
Общая площадь многоконтурного земельного участка,кв.м	9650
Площадь контура,кв.м	59,33
Координаты поворотных точек земельного участка	
номер точки	X	Y
958	653471.16	1437534.05
959	653464.07	1437531.04
960	653467.08	1437523.95
961	653474.17	1437526.96
958	653471.16	1437534.05

Кадастровый номер земельного участка	51:00:0000000:10:ЗУ1(115)
Общая площадь многоконтурного земельного участка,кв.м	9650
Площадь контура,кв.м	60,8
Координаты поворотных точек земельного участка	
номер точки	X	Y
966	653923.89	1437699.19
967	653926.60	1437691.66
968	653933.75	1437694.23
969	653931.04	1437701.76
966	653923.89	1437699.19

Кадастровый номер земельного участка	51:00:0000000:10:ЗУ1(117)
Общая площадь многоконтурного земельного участка,кв.м	9650
Площадь контура,кв.м	62,14

930	652259.13	1437024.64

Кадастровый номер земельного участка	51:00:0000000:10:ЗУ1(108)
Общая площадь многоконтурного земельного участка,кв.м	9650
Площадь контура,кв.м	62,09
Координаты поворотных точек земельного участка	
номер точки	X	Y
938	652601.33	1437167.21
939	652597.84	1437175.51
940	652591.48	1437172.83
941	652594.97	1437164.54
938	652601.33	1437167.21

Кадастровый номер земельного участка	51:00:0000000:10:ЗУ1(110)
Общая площадь многоконтурного земельного участка,кв.м	9650
Площадь контура,кв.м	60,79
Координаты поворотных точек земельного участка	
номер точки	X	Y
946	652947.41	1437318.69
947	652950.51	1437311.32
948	652957.52	1437314.27
949	652954.41	1437321.64
946	652947.41	1437318.69

Кадастровый номер земельного участка	51:00:0000000:10:ЗУ1(112)
Общая площадь многоконтурного земельного участка,кв.м	9650
Площадь контура,кв.м	60,79
Координаты поворотных точек земельного участка	
номер точки	X	Y
954	653303.46	1437465.15
955	653306.57	1437457.78
956	653313.57	1437460.73
957	653310.47	1437468.10
954	653303.46	1437465.15

Кадастровый номер земельного участка	51:00:0000000:10:ЗУ1(114)
Общая площадь многоконтурного земельного участка,кв.м	9650
Площадь контура,кв.м	50,37
Координаты поворотных точек земельного участка	
номер точки	X	Y
962	653702.91	1437609.81
963	653700.06	1437617.71
964	653694.42	1437615.68
965	653697.26	1437607.78
962	653702.91	1437609.81

Кадастровый номер земельного участка	51:00:0000000:10:ЗУ1(116)
Общая площадь многоконтурного земельного участка,кв.м	9650
Площадь контура,кв.м	62,06
Координаты поворотных точек земельного участка	
номер точки	X	Y
970	654156.24	1437774.87
971	654153.19	1437783.33
972	654146.70	1437781.00
973	654149.75	1437772.53
970	654156.24	1437774.87

Кадастровый номер земельного участка	51:00:0000000:10:ЗУ1(118)
Общая площадь многоконтурного земельного участка,кв.м	9650
Площадь контура,кв.м	62,09

Координаты поворотных точек земельного участка		
номер точки	X	Y
974	654386.40	1437858.83
975	654383.36	1437867.30
976	654376.86	1437864.96
977	654379.91	1437856.49
974	654386.40	1437858.83

Кадастровый номер земельного участка	51:00:0000000:10:ЗУ1(119)
Общая площадь многоконтурного земельного участка,кв.м	9650
Площадь контура,кв.м	62,07
Координаты поворотных точек земельного участка	
номер точки	X	Y
982	654818.55	1438016.49
983	654815.49	1438024.95
984	654809.00	1438022.61
985	654812.06	1438014.15
982	654818.55	1438016.49

Кадастровый номер земельного участка	51:00:0000000:10:ЗУ1(121)
Общая площадь многоконтурного земельного участка,кв.м	9650
Площадь контура,кв.м	106,14
Координаты поворотных точек земельного участка	
номер точки	X	Y
990	655185.87	1438158.97
991	655192.03	1438150.71
992	655200.29	1438156.87
993	655194.13	1438165.13
990	655185.87	1438158.97

Кадастровый номер земельного участка	51:00:0000000:10:ЗУ1(123)
Общая площадь многоконтурного земельного участка,кв.м	9650
Площадь контура,кв.м	62,11
Координаты поворотных точек земельного участка	
номер точки	X	Y
998	655421.41	1438454.23
999	655412.95	1438457.29
1000	655410.60	1438450.80
1001	655419.07	1438447.74
998	655421.41	1438454.23

Кадастровый номер земельного участка	51:00:0000000:10:ЗУ1(125)
Общая площадь многоконтурного земельного участка,кв.м	9650
Площадь контура,кв.м	62,13
Координаты поворотных точек земельного участка	
номер точки	X	Y
1006	655545.28	1438824.00
1007	655536.81	1438827.06
1008	655534.47	1438820.57
1009	655542.94	1438817.51
1006	655545.28	1438824.00

Кадастровый номер земельного участка	51:00:0000000:10:ЗУ1(127)
Общая площадь многоконтурного земельного участка,кв.м	9650
Площадь контура,кв.м	62,07
Координаты поворотных точек земельного участка	
номер точки	X	Y
1014	655653.25	1439146.37
1015	655644.79	1439149.43
1016	655642.45	1439142.94
1017	655650.91	1439139.88

Координаты поворотных точек земельного участка		
номер точки	X	Y
978	654602.47	1437937.66
979	654599.43	1437946.12
980	654592.93	1437943.79
981	654595.98	1437935.32
978	654602.47	1437937.66

Кадастровый номер земельного участка	51:00:0000000:10:ЗУ1(120)
Общая площадь многоконтурного земельного участка,кв.м	9650
Площадь контура,кв.м	62,12
Координаты поворотных точек земельного участка	
номер точки	X	Y
986	655034.60	1438095.28
987	655031.60	1438103.77
988	655025.09	1438101.46
989	655028.10	1438092.98
986	655034.60	1438095.28

Кадастровый номер земельного участка	51:00:0000000:10:ЗУ1(122)
Общая площадь многоконтурного земельного участка,кв.м	9650
Площадь контура,кв.м	132,30
Координаты поворотных точек земельного участка	
номер точки	X	Y
994	655351.96	1438283.89
995	655361.35	1438277.26
996	655367.99	1438286.66
997	655358.59	1438293.29
994	655351.96	1438283.89

Кадастровый номер земельного участка	51:00:0000000:10:ЗУ1(124)
Общая площадь многоконтурного земельного участка,кв.м	9650
Площадь контура,кв.м	62,07
Координаты поворотных точек земельного участка	
номер точки	X	Y
1002	655469.03	1438596.40
1003	655460.57	1438599.46
1004	655458.23	1438592.97
1005	655466.69	1438589.91
1002	655469.03	1438596.40

Кадастровый номер земельного участка	51:00:0000000:10:ЗУ1(126)
Общая площадь многоконтурного земельного участка,кв.м	9650
Площадь контура,кв.м	62,09
Координаты поворотных точек земельного участка	
номер точки	X	Y
1010	655592.91	1438966.21
1011	655584.44	1438969.26
1012	655582.10	1438962.77
1013	655590.56	1438959.72
1010	655592.91	1438966.21

Кадастровый номер земельного участка	51:00:0000000:10:ЗУ1(128)
Общая площадь многоконтурного земельного участка,кв.м	9650
Площадь контура,кв.м	62,11
Координаты поворотных точек земельного участка	
номер точки	X	Y
1018	655704.10	1439298.07
1019	655695.64	1439301.13
1020	655693.29	1439294.64
1021	655701.76	1439291.58

1014	655653.25	1439146.37

Кадастровый номер земельного участка	51:00:0000000:10:ЗУ1(129)
Общая площадь многоконтурного земельного участка,кв.м	9650
Площадь контура,кв.м	62,11
Координаты поворотных точек земельного участка	
номер точки	X	Y
1022	655754.89	1439449.80
1023	655746.43	1439452.86
1024	655744.08	1439446.37
1025	655752.55	1439443.31
1022	655754.89	1439449.80

Кадастровый номер земельного участка	51:00:0000000:10:ЗУ1(131)
Общая площадь многоконтурного земельного участка,кв.м	9650
Площадь контура,кв.м	106,07
Координаты поворотных точек земельного участка	
номер точки	X	Y
1030	655896.59	1439871.70
1031	655900.26	1439881.32
1032	655890.63	1439884.99
1033	655886.97	1439875.36
1030	655896.59	1439871.70

Кадастровый номер земельного участка	51:00:0000000:10:ЗУ1(133)
Общая площадь многоконтурного земельного участка,кв.м	9650
Площадь контура,кв.м	62,10
Координаты поворотных точек земельного участка	
номер точки	X	Y
1038	656036.39	1440273.09
1039	656027.86	1440275.95
1040	656025.66	1440269.41
1041	656034.20	1440266.55
1038	656036.39	1440273.09

Кадастровый номер земельного участка	51:00:0000000:10:ЗУ1(135)
Общая площадь многоконтурного земельного участка,кв.м	9650
Площадь контура,кв.м	62,50
Координаты поворотных точек земельного участка	
номер точки	X	Y
1046	656181.64	1440688.41
1047	656173.11	1440691.27
1048	656170.92	1440684.73
1049	656179.45	1440681.87
1046	656181.64	1440688.41

Кадастровый номер земельного участка	51:00:0000000:10:ЗУ1(137)
Общая площадь многоконтурного земельного участка,кв.м	9650
Площадь контура,кв.м	77,46
Координаты поворотных точек земельного участка	
номер точки	X	Y
1054	656312.99	1441062.68
1055	656314.91	1441071.27
1056	656306.32	1441073.18
1057	656304.40	1441064.59
1054	656312.99	1441062.68

Кадастровый номер земельного участка	51:00:0000000:10:ЗУ1(139)
Общая площадь многоконтурного земельного участка,кв.м	9650
Площадь контура,кв.м	62,12

1018	655704.10	1439298.07

Кадастровый номер земельного участка	51:00:0000000:10:ЗУ1(130)
Общая площадь многоконтурного земельного участка,кв.м	9650
Площадь контура,кв.м	62,11
Координаты поворотных точек земельного участка	
номер точки	X	Y
1026	655815.24	1439629.96
1027	655806.78	1439633.02
1028	655804.43	1439626.53
1029	655812.90	1439623.47
1026	655815.24	1439629.96

Кадастровый номер земельного участка	51:00:0000000:10:ЗУ1(132)
Общая площадь многоконтурного земельного участка,кв.м	9650
Площадь контура,кв.м	62,13
Координаты поворотных точек земельного участка	
номер точки	X	Y
1034	655960.47	1440055.98
1035	655951.93	1440058.82
1036	655949.75	1440052.27
1037	655958.29	1440049.43
1034	655960.47	1440055.98

Кадастровый номер земельного участка	51:00:0000000:10:ЗУ1(134)
Общая площадь многоконтурного земельного участка,кв.м	9650
Площадь контура,кв.м	62,20
Координаты поворотных точек земельного участка	
номер точки	X	Y
1042	656112.32	1440490.20
1043	656103.78	1440493.06
1044	656101.59	1440486.51
1045	656110.13	1440483.65
1042	656112.32	1440490.20

Кадастровый номер земельного участка	51:00:0000000:10:ЗУ1(136)
Общая площадь многоконтурного земельного участка,кв.м	9650
Площадь контура,кв.м	62,20
Координаты поворотных точек земельного участка	
номер точки	X	Y
1050	656257.58	1440905.53
1051	656249.04	1440908.39
1052	656246.85	1440901.84
1053	656255.39	1440898.98
1050	656257.58	1440905.53

Кадастровый номер земельного участка	51:00:0000000:10:ЗУ1(138)
Общая площадь многоконтурного земельного участка,кв.м	9650
Площадь контура,кв.м	62,12
Координаты поворотных точек земельного участка	
номер точки	X	Y
1058	656310.90	1441237.43
1059	656301.90	1441237.27
1060	656302.03	1441230.37
1061	656311.03	1441230.53
1058	656310.90	1441237.43

Кадастровый номер земельного участка	51:00:0000000:10:ЗУ1(140)
Общая площадь многоконтурного земельного участка,кв.м	9650
Площадь контура,кв.м	62,11

Координаты поворотных точек земельного участка		
номер точки	X	Y
1062	656306.39	1441472.39
1063	656297.39	1441472.23
1064	656297.51	1441465.33
1065	656306.51	1441465.49
1062	656306.39	1441472.39

Кадастровый номер земельного участка	51:00:0000000:10:ЗУ1(141)
Общая площадь многоконтурного земельного участка,кв.м	9650
Площадь контура,кв.м	62,09

Координаты поворотных точек земельного участка		
номер точки	X	Y
1070	656298.21	1441897.31
1071	656289.22	1441897.15
1072	656289.34	1441890.25
1073	656298.34	1441890.41
1070	656298.21	1441897.31

Кадастровый номер земельного участка	51:00:0000000:10:ЗУ1(143)
Общая площадь многоконтурного земельного участка,кв.м	9650
Площадь контура,кв.м	77,41

Координаты поворотных точек земельного участка		
номер точки	X	Y
1078	656288.48	1442261.78
1079	656292.51	1442269.60
1080	656284.70	1442273.64
1081	656280.66	1442265.82
1079	656288.48	1442261.78

Кадастровый номер земельного участка	51:00:0000000:10:ЗУ1(145)
Общая площадь многоконтурного земельного участка,кв.м	9650
Площадь контура,кв.м	106,09

Координаты поворотных точек земельного участка		
номер точки	X	Y
1086	656491.75	1442435.31
1087	656498.03	1442427.15
1088	656506.19	1442433.44
1089	656499.91	1442441.60
1086	656491.75	1442435.31

Кадастровый номер земельного участка	51:00:0000000:10:ЗУ1(147)
Общая площадь многоконтурного земельного участка,кв.м	9650
Площадь контура,кв.м	77,42

Координаты поворотных точек земельного участка		
номер точки	X	Y
1094	656821.39	1442810.94
1095	656815.58	1442817.81
1096	656810.31	1442813.36
1097	656816.12	1442806.49
1094	656821.39	1442810.94

Кадастровый номер земельного участка	51:09:0000000:1:ЗУ1(2)
Общая площадь многоконтурного земельного участка,кв.м	1569
Площадь контура,кв.м	59,26

Координаты поворотных точек земельного участка		
номер точки	X	Y
1102	657068.58	1443035.72
1103	657063.34	1443030.08
1104	657068.97	1443024.84
1105	657074.22	1443030.47

Координаты поворотных точек земельного участка		
номер точки	X	Y
1066	656302.12	1441697.35
1067	656293.12	1441697.24
1068	656293.20	1441690.34
1069	656302.20	1441690.45
1066	656302.12	1441697.35

Кадастровый номер земельного участка	51:00:0000000:10:ЗУ1(142)
Общая площадь многоконтурного земельного участка,кв.м	9650
Площадь контура,кв.м	62,04

Координаты поворотных точек земельного участка		
номер точки	X	Y
1074	656294.39	1442097.29
1075	656285.40	1442097.11
1076	656285.53	1442090.22
1077	656294.53	1442090.39
1074	656294.39	1442097.29

Кадастровый номер земельного участка	51:00:0000000:10:ЗУ1(144)
Общая площадь многоконтурного земельного участка,кв.м	9650
Площадь контура,кв.м	62,06

Координаты поворотных точек земельного участка		
номер точки	X	Y
1082	656414.80	1442362.56
1083	656409.29	1442369.67
1084	656403.84	1442365.45
1085	656409.35	1442358.33
1082	656414.80	1442362.56

Кадастровый номер земельного участка	51:00:0000000:10:ЗУ1(146)
Общая площадь многоконтурного земельного участка,кв.м	9650
Площадь контура,кв.м	77,42

Координаты поворотных точек земельного участка		
номер точки	X	Y
1090	656698.62	1442704.11
1091	656703.86	1442711.18
1092	656696.80	1442716.42
1093	656691.55	1442709.36
1090	656698.62	1442704.11

Кадастровый номер земельного участка	51:09:0000000:1:ЗУ1(1)
Общая площадь многоконтурного земельного участка,кв.м	1569
Площадь контура,кв.м	62,12

Координаты поворотных точек земельного участка		
номер точки	X	Y
1098	656965.27	1442935.03
1099	656959.46	1442941.90
1100	656954.19	1442937.44
1101	656960.00	1442930.57
1098	656965.27	1442935.03

Кадастровый номер земельного участка	51:09:0000000:1:ЗУ1(3)
Общая площадь многоконтурного земельного участка,кв.м	1569
Площадь контура,кв.м	62,07

Координаты поворотных точек земельного участка		
номер точки	X	Y
1106	657211.67	1443183.38
1107	657205.04	1443189.47
1108	657200.38	1443184.38
1109	657207.01	1443178.30
1102	657068.58	1443035.72

Кадастровый номер земельного участка	51:09:0000000:1:ЗУ1(4)
Общая площадь многоконтурного земельного участка,кв.м	1569
Площадь контура,кв.м	60,81

Координаты поворотных точек земельного участка		
номер точки	X	Y
1110	657338.15	1443325.68
1111	657332.25	1443331.07
1112	657327.12	1443325.46
1113	657333.03	1443320.06
1110	657338.15	1443325.68

Кадастровый номер земельного участка	51:09:0000000:1:ЗУ1(6)
Общая площадь многоконтурного земельного участка,кв.м	1569
Площадь контура,кв.м	62,08

Координаты поворотных точек земельного участка		
номер точки	X	Y
1118	657624.80	1443645.71
1119	657618.17	1443651.79
1120	657613.51	1443646.70
1121	657620.14	1443640.62
1118	657624.80	1443645.71

Кадастровый номер земельного участка	51:09:0000000:1:ЗУ1(8)
Общая площадь многоконтурного земельного участка,кв.м	1569
Площадь контура,кв.м	62,08

Координаты поворотных точек земельного участка		
номер точки	X	Y
1126	657884.66	1443936.52
1127	657878.03	1443942.60
1128	657873.37	1443937.51
1129	657880.00	1443931.43
1126	657884.66	1443936.52

Кадастровый номер земельного участка	51:09:0000000:1:ЗУ1(10)
Общая площадь многоконтурного земельного участка,кв.м	1569
Площадь контура,кв.м	62,11

Координаты поворотных точек земельного участка		
номер точки	X	Y
1134	657974.56	1444208.05
1135	657983.52	1444208.80
1136	657982.95	1444215.68
1137	657973.98	1444214.93
1134	657974.56	1444208.05

Кадастровый номер земельного участка	51:09:0000000:1:ЗУ1(12)
Общая площадь многоконтурного земельного участка,кв.м	1569
Площадь контура,кв.м	62,15

Координаты поворотных точек земельного участка		
номер точки	X	Y
1142	657930.17	1444605.57
1143	657939.14	1444606.33
1144	657938.56	1444613.21
1145	657929.59	1444612.45
1142	657930.17	1444605.57

Кадастровый номер земельного участка	51:09:0000000:1:ЗУ1(14)
Общая площадь многоконтурного земельного участка,кв.м	1569
Площадь контура,кв.м	77,39

Координаты поворотных точек земельного участка		
номер точки	X	Y
1106	657211.67	1443183.38

Кадастровый номер земельного участка	51:09:0000000:1:ЗУ1(5)
Общая площадь многоконтурного земельного участка,кв.м	1569
Площадь контура,кв.м	60,81

Координаты поворотных точек земельного участка		
номер точки	X	Y
1114	657491.41	1443497.19
1115	657485.49	1443502.57
1116	657480.37	1443496.96
1117	657486.29	1443491.57
1114	657491.41	1443497.19

Кадастровый номер земельного участка	51:09:0000000:1:ЗУ1(7)
Общая площадь многоконтурного земельного участка,кв.м	1569
Площадь контура,кв.м	60,75

Координаты поворотных точек земельного участка		
номер точки	X	Y
1122	657737.94	1443773.08
1123	657732.04	1443778.47
1124	657726.91	1443772.86
1125	657732.82	1443767.47
1122	657737.94	1443773.08

Кадастровый номер земельного участка	51:09:0000000:1:ЗУ1(9)
Общая площадь многоконтурного земельного участка,кв.м	1569
Площадь контура,кв.м	77,44

Координаты поворотных точек земельного участка		
номер точки	X	Y
1130	657997.15	1444060.98
1131	658000.69	1444069.04
1132	657992.63	1444072.57
1133	657989.09	1444064.52
1130	657997.15	1444060.98

Кадастровый номер земельного участка	51:09:0000000:1:ЗУ1(11)
Общая площадь многоконтурного земельного участка,кв.м	1569
Площадь контура,кв.м	62,14

Координаты поворотных точек земельного участка		
номер точки	X	Y
1138	657951.25	1444416.75
1139	657960.22	1444417.50
1140	657959.65	1444424.38
1141	657950.68	1444423.63
1138	657951.25	1444416.75

Кадастровый номер земельного участка	51:09:0000000:1:ЗУ1(13)
Общая площадь многоконтурного земельного участка,кв.м	1569
Площадь контура,кв.м	62,06

Координаты поворотных точек земельного участка		
номер точки	X	Y
1146	657907.42	1444809.32
1147	657916.39	1444810.07
1148	657915.81	1444816.94
1149	657906.84	1444816.19
1146	657907.42	1444809.32

Кадастровый номер земельного участка	51:09:0000000:1:ЗУ1(15)
Общая площадь многоконтурного земельного участка,кв.м	1569
Площадь контура,кв.м	62,11

Координаты поворотных точек земельного участка		
номер точки	X	Y
1150	657884.13	1445019.79
1151	657885.08	1445011.05
1152	657893.83	1445012.00
1153	657892.87	1445020.75
1150	657884.13	1445019.79

Координаты поворотных точек земельного участка		
номер точки	X	Y
1154	657875.60	1445114.49
1155	657866.71	1445113.06
1156	657867.81	1445106.25
1157	657876.69	1445107.67
1154	657875.60	1445114.49

Кадастровый номер земельного участка	51:09:0000000:1:ЗУ1(16)
Общая площадь многоконтурного земельного участка,кв.м	1569
Площадь контура,кв.м	62,1

Координаты поворотных точек земельного участка		
номер точки	X	Y
1158	657834.63	1445288.08
1159	657843.48	1445289.70
1160	657842.24	1445296.49
1161	657833.39	1445294.87
1158	657834.63	1445288.08

Кадастровый номер земельного участка	51:09:0000000:1:ЗУ1(17)
Общая площадь многоконтурного земельного участка,кв.м	1569
Площадь контура,кв.м	106,08

Координаты поворотных точек земельного участка		
номер точки	X	Y
1162	657802.61	1445458.50
1163	657812.76	1445460.25
1164	657811.01	1445470.40
1165	657800.86	1445468.65
1162	657802.61	1445458.50

Кадастровый номер земельного участка	51:09:0000000:1:ЗУ1(18)
Общая площадь многоконтурного земельного участка,кв.м	1569
Площадь контура,кв.м	84,68

Координаты поворотных точек земельного участка		
номер точки	X	Y
1166	657772.69	1445666.54
1167	657764.83	1445661.75
1168	657769.61	1445653.89
1169	657777.47	1445658.68
1166	657772.69	1445666.54

Кадастровый номер земельного участка	51:09:0000000:1:ЗУ1(19)
Общая площадь многоконтурного земельного участка,кв.м	1569
Площадь контура,кв.м	7,84

Координаты поворотных точек земельного участка		
номер точки	X	Y
1170	657659.56	1445734.79
1171	657661.21	1445740.65
1172	657658.73	1445741.35
1170	657659.56	1445734.79

Кадастровый номер земельного участка	51:09:0000000:1:ЗУ1(20)
Общая площадь многоконтурного земельного участка,кв.м	1569
Площадь контура,кв.м	66,88

Координаты поворотных точек земельного участка		
номер точки	X	Y
1175	657648.70	1445744.18
1176	657645.18	1445731.66
1177	657652.78	1445729.52
1174	657651.00	1445743.53
1175	657648.70	1445744.18

Кадастровый номер земельного участка	51:09:0000000:1:ЗУ1(21)
Общая площадь многоконтурного земельного участка,кв.м	1569
Площадь контура,кв.м	129,94

Координаты поворотных точек земельного участка		
номер точки	X	Y
1178	657482.02	1445765.24
1179	657483.36	1445776.56
1180	657472.04	1445777.90
1181	657470.70	1445766.58
1178	657482.02	1445765.24

Кадастровый номер земельного участка	51:09:0000000:1:ЗУ1(22)
Общая площадь многоконтурного земельного участка,кв.м	1569
Площадь контура,кв.м	50,41

Координаты поворотных точек земельного участка		
номер точки	X	Y
1182	657261.52	1445860.28
1183	657264.94	1445867.95
1184	657259.46	1445870.40
1185	657256.04	1445862.73
1182	657261.52	1445860.28

Кадастровый номер земельного участка	51:09:0000000:1:ЗУ1(23)
Общая площадь многоконтурного земельного участка,кв.м	1569
Площадь контура,кв.м	105,97

Координаты поворотных точек земельного участка		
номер точки	X	Y
1186	657048.57	1445951.64
1187	657052.43	1445961.18
1188	657042.88	1445965.04
1189	657039.03	1445955.49
1186	657048.57	1445951.64

Кадастровый номер земельного участка	51:09:0020102:421:ЗУ1(1)
Общая площадь многоконтурного земельного участка,кв.м	150
Площадь контура,кв.м	60,77

Координаты поворотных точек земельного участка		
номер точки	X	Y
1190	656838.23	1446002.54
1191	656839.94	1446010.35
1192	656832.52	1446011.98
1193	656830.81	1446004.16
1190	656838.23	1446002.54

Кадастровый номер земельного участка	51:09:0020102:421:ЗУ1(2)
Общая площадь многоконтурного земельного участка,кв.м	150
Площадь контура,кв.м	88,79

Координаты поворотных точек земельного участка		
номер точки	X	Y
1196	656716.23	1446039.80
1197	656715.75	1446029.48
1194	656723.91	1446028.47
1195	656725.18	1446038.69
1196	656716.23	1446039.80

Кадастровый номер земельного участка	51:09:0000000:3:ЗУ1
Площадь земельного участка,кв.м	94

Координаты поворотных точек земельного участка		
номер точки	X	Y
1173	657657.69	1445728.14
1170	657659.56	1445734.79
1172	657658.73	1445741.35
1174	657651.00	1445743.53
1177	657652.78	1445729.52
1173	657657.69	1445728.14

Кадастровый номер земельного участка	51:09:0020102:408:ЗУ1
Площадь земельного участка,кв.м	17

Координаты поворотных точек земельного участка		
номер точки	X	Y
1197	656715.75	1446029.48
1196	656716.23	1446039.80
1198	656714.96	1446039.96
1199	656713.69	1446029.74
1197	656715.75	1446029.48

Ведомость координат границ охранной зоны воздушной линии электропередачи

Объект: «Строительство ЛЭП-150кВ от ВЛ-150кВ Л-219 в районе ПС 89 до ПС 150 кВ Белокаменка, отпайки от нового участка ЛЭП-150 кВ Л-219 до ПС 100, отпайки ВЛ-150 кВ Л-160 до ПС 150 кВ Белокаменка, реконструкция ВЛ-150 кВ Л-160 для нужд филиала ПАО «МРСК Северо-Запада» «Колэнерго»

Система высот - Балтийская 1977 г.

Система координат - МСК-51

Номер точки	Координаты	
	X	Y
1	627376,26	1439713,96
2	627314,36	1439716,97
3	626518,76	1439086,42
4	626105,10	1438568,41
5	626040,93	1437829,55
6	626181,89	1437823,01
7	626208,25	1437007,46
8	625750,41	1435583,80
9	625591,99	1434980,48
10	626120,77	1434088,67
11	627496,38	1433772,77
12	627542,97	1433631,44
13	627466,32	1433257,36
14	627323,48	1432879,35
15	627082,37	1432463,49
16	626975,50	1432216,87
17	627126,29	1431707,95
18	627177,60	1431639,34
19	627240,27	1431640,93
20	627382,21	1431545,78
21	627871,22	1431696,06
22	628227,26	1431911,31
23	628336,27	1432095,92
24	628375,12	1432326,59
25	628641,75	1432722,24
26	628941,37	1433183,54
27	628916,79	1433392,32
28	629140,37	1433690,58
29	629595,03	1434005,71
30	630037,45	1433988,76
31	632821,09	1436670,90
32	632755,42	1437239,23
33	634478,33	1439079,44
34	634558,64	1439152,95
35	636891,67	1439390,17
36	637276,08	1439333,56
37	637378,27	1439244,03
38	640046,98	1437592,84
39	641011,74	1436999,74
40	641758,81	1437318,80
41	642587,73	1438066,58

Номер точки	Координаты	
	X	Y
42	646461,79	1437872,50
43	647181,36	1437396,05
44	647823,42	1437255,14
45	649337,54	1436934,36
46	650759,59	1435608,89
47	651092,80	1435097,61
48	651390,23	1434849,71
49	651501,90	1434486,11
50	651916,15	1434639,06
51	652169,04	1434962,40
52	652287,52	1437009,45
53	653480,42	1437500,13
54	655208,14	1438130,41
55	655386,38	1438266,47
56	655922,94	1439868,30
57	656340,76	1441062,95
58	656317,88	1442252,86
59	656521,60	1442412,69
60	656720,72	1442689,18
61	657090,55	1443008,12
62	658027,30	1444056,44
63	657919,67	1445020,41
64	657799,23	1445678,99
65	657665,36	1445765,32
66	657486,34	1445801,32
67	657055,48	1445987,90
68	656729,26	1446063,76
69	656678,09	1446086,24
70	656653,15	1446029,47
71	656709,61	1446004,68
72	657035,98	1445928,78
73	657467,71	1445741,82
74	657641,63	1445706,85
75	657743,07	1445641,44
76	657858,29	1445011,39
77	657962,61	1444077,09
78	657047,01	1443052,44
79	656674,69	1442731,35
80	656476,42	1442456,05
81	656255,29	1442282,56
82	656278,55	1441072,90
83	655864,28	1439888,38
84	655333,63	1438304,20
85	655178,02	1438185,42
86	653457,99	1437557,94
87	652227,87	1437051,95
88	652108,27	1434985,33
89	651878,16	1434691,13
90	651541,92	1434566,98
91	651444,09	1434885,54

Номер точки	Координаты	
	X	Y
92	651139,65	1435139,27
93	650807,40	1435649,08
94	649367,23	1436991,45
95	647836,50	1437315,75
96	647205,95	1437454,13
97	646481,86	1437933,57
98	642565,23	1438129,79
99	641724,95	1437371,76
100	641016,88	1437069,35
101	640079,53	1437645,61
102	637415,26	1439294,05
103	637303,19	1439392,24
104	636893,08	1439452,63
105	634531,93	1439212,56
106	634434,71	1439123,56
107	632690,54	1437260,64
108	632755,98	1436694,26
109	630013,45	1434051,73
110	629576,72	1434068,45
111	629096,79	1433735,81
112	628852,31	1433409,68
113	628877,18	1433198,53
114	628590,04	1432756,45
115	628316,21	1432350,11
116	628277,04	1432117,55
117	628181,82	1431956,29
118	627845,69	1431753,08
119	627392,21	1431613,71
120	627258,42	1431703,41
121	627208,06	1431702,13
122	627182,59	1431736,20
123	627041,34	1432212,88
124	627137,82	1432435,52
125	627379,68	1432852,67
126	627526,07	1433240,07
127	627607,02	1433635,17
128	627544,32	1433825,38
129	626160,54	1434143,15
130	625658,54	1434989,80
131	625809,95	1435566,43
132	626270,57	1436998,72
133	626242,01	1437882,28
134	626108,28	1437888,49
135	626165,25	1438544,37
136	626562,80	1439042,21
137	627334,62	1439653,91
138	627373,26	1439652,03

Ведомость координат границ земельных участков в полосе временного отвода земель переустраиваемых линиий электропередач

Объект: «Строительство ЛЭП-150кВ от ВЛ-150кВ Л-219 в районе ПС 89 до ПС 150 кВ Белокаменка, отпайки от нового участка ЛЭП-150 кВ Л-219 до ПС 100, отпайки ВЛ- 150 кВ Л-160 до ПС 150 кВ Белокаменка, реконструкция ВЛ-150 кВ Л-160 для нужд филиала ПАО «МРСК Северо-Запада» «Колэнерго»

Система высот - Балтийская 1977 г.

Система координат - МСК-51

Кадастровый номер земельного участка	51:00:0000000:10:ЗУ1(1)
Общая площадь многоконтурного земельного участка,кв.м	62425
Площадь контура,кв.м	11861,37

Координаты поворотных точек земельного участка

номер точки	X	Y
1	627563.50	1433767.18
2	627582.25	1433814.99
3	627551.72	1433937.14
4	627536.81	1433938.00
5	627528.42	1433935.70
6	627515.83	1433928.17
7	627429.40	1433876.41
8	627426.76	1433852.38
9	627544.32	1433825.38
1	627563.50	1433767.18

Кадастровый номер земельного участка	51:01:0000000:1:ЗУ1(1)
Общая площадь многоконтурного земельного участка,кв.м	42033
Площадь контура,кв.м	24734,03

Координаты поворотных точек земельного участка

номер точки	X	Y
120	657790.87	1445408.97
121	657799.91	1445452.90
122	657789.18	1445511.62
123	657763.00	1445654.76
124	657661.40	1445720.28
125	657693.55	1445466.30
120	657790.87	1445408.97
17	627484.51	1433664.59
18	627485.16	1433671.37
19	627478.39	1433672.01
20	627477.74	1433665.23
17	627484.51	1433664.59

Кадастровый номер земельного участка	51:00:0000000:10:ЗУ1(2)
Общая площадь многоконтурного земельного участка,кв.м	62425
Площадь контура,кв.м	14712,34

Координаты поворотных точек земельного участка

номер	X	Y
10	627501.33	1433612.59
11	627525.08	1433639.54
12	627532.89	1433662.00
13	627496.38	1433772.77
14	627354.87	1433805.27
15	627415.14	1433746.31
16	627410.40	1433703.01
10	627501.33	1433612.59

Кадастровый номер земельного участка	51:00:0000000:10:ЗУ1(7)
Общая площадь многоконтурного земельного участка,кв.м	62425
Площадь контура,кв.м	10317,08

Координаты поворотных точек земельного участка

номер точки	X	Y
81	628218.53	1431906.03
82	628367.46	1431967.31
83	628338.20	1432107.36
84	628336.27	1432095.92
85	628227.26	1431911.31
81	628218.53	1431906.03

Кадастровый номер земельного участка	51:00:0000000:10:ЗУ1(5)
Общая площадь многоконтурного земельного участка,кв.м	62425
Площадь контура,кв.м	9873,56

Координаты поворотных точек земельного участка

номер точки	X	Y
40	627377.54	1433022.38
41	627466.32	1433257.36
38	627492.14	1433383.36
39	627481.71	1433425.31
42	627444.25	1433267.49
43	627447.72	1433261.68
44	627441.89	1433258.18
45	627441.35	1433259.08
46	627358.27	1433063.74
47	627365.09	1433043.66
40	627377.54	1433022.38

Кадастровый номер земельного участка	51:00:0000000:10:ЗУ1(4)
Общая площадь многоконтурного земельного участка,кв.м	62425
Площадь контура,кв.м	382,36

Координаты поворотных точек земельного участка

номер точки	X	Y
35	627521.33	1433525.83
33	627525.79	1433547.60
34	627511.61	1433551.98
36	627511.65	1433551.43
37	627505.14	1433524.00
35	627521.33	1433525.83

Кадастровый номер земельного участка	51:00:0000000:10:ЗУ1(6)
Общая площадь многоконтурного земельного участка,кв.м	62425
Площадь контура,кв.м	14722,65

Координаты поворотных точек земельного участка

номер точки	X	Y
54	627174.60	1432622.57
55	627183.31	1432637.59
56	627323.48	1432879.35
53	627367.13	1432994.85
52	627359.51	1433000.11
51	627343.75	1433022.87
50	627342.38	1433026.36
57	627279.73	1432879.07
58	627278.91	1432877.31
59	627285.38	1432874.60
60	627282.15	1432866.88
61	627275.38	1432869.70
62	627209.29	1432727.29
63	627119.64	1432618.51
54	627174.60	1432622.57
64	627234.95	1432739.59
65	627233.38	1432746.20
66	627226.76	1432744.65
67	627228.33	1432738.03
64	627234.95	1432739.59

Кадастровый номер земельного участка	51:01:0000000:3:ЗУ1(2)
Общая площадь многоконтурного земельного участка,кв.м	2021
Площадь контура,кв.м	145,32

Координаты поворотных точек земельного участка

номер точки	X	Y
136	657658.44	1445743.61
135	657654.61	1445773.88
137	657650.59	1445772.09
138	657652.10	1445745.55
139	657656.94	1445744.58
136	657658.44	1445743.61

Кадастровый номер земельного участка	51:01:0000000:11525:ЗУ1(2)
Общая площадь многоконтурного земельного участка,кв.м	2433
Площадь контура,кв.м	2132,70

Координаты поворотных точек земельного участка

номер точки	X	Y
38	627492.14	1433383.36
35	627521.33	1433525.83
37	627505.14	1433524.00
39	627481.71	1433425.31
38	627492.14	1433383.36

Кадастровый номер земельного участка	51:01:0000000:1:ЗУ1(3)
Общая площадь многоконтурного земельного участка,кв.м	42033
Площадь контура,кв.м	7222,68

Координаты поворотных точек земельного участка

номер точки	X	Y
133	657756.08	1445680.64
134	657739.31	1445811.66
135	657654.61	1445773.88
136	657658.44	1445743.61
133	657756.08	1445680.64

Кадастровый номер земельного участка	51:00:0000000:10:ЗУ1(3)
Общая площадь многоконтурного земельного участка,кв.м	62425
Площадь контура,кв.м	651,78

Координаты поворотных точек земельного участка

номер точки	X	Y
30	627529.27	1433564.60
21	627539.44	1433614.21
29	627509.59	1433579.78
32	627510.26	1433570.48
30	627529.27	1433564.60

Кадастровый номер земельного участка	51:01:0000000:288:ЗУ1(1)
Общая площадь многоконтурного земельного участка,кв.м	33928
Площадь контура,кв.м	18617,36

Координаты поворотных точек земельного участка

номер точки	X	Y
86	647969.04	1436908.68
87	647999.06	1437175.87
88	647987.43	1437237.27
89	647937.93	1437185.83
90	647934.70	1437182.49
91	647936.40	1437173.51
92	647907.37	1436915.09
86	647969.04	1436908.68

Кадастровый номер земельного участка	51:01:0000000:237:ЗУ1
Площадь земельного участка,кв.м	14427

Координаты поворотных точек земельного участка

номер точки	X	Y
107	650981.81	1435308.19
108	650844.86	1435518.34
109	650789.79	1435602.83
110	650778.13	1435602.05
111	650776.44	1435600.20
112	650761.98	1435586.52
113	650939.70	1435283.50

Кадастровый номер земельного участка	51:01:0000000:3:ЗУ1(1)
Общая площадь многоконтурного земельного участка,кв.м	2021
Площадь контура,кв.м	1875,89

Координаты поворотных точек земельного участка

номер точки	X	Y
125	657693.55	1445466.30
124	657661.40	1445720.28
127	657653.29	1445725.51
126	657685.65	1445470.96
125	657693.55	1445466.30

Кадастровый номер земельного участка	51:01:0000000:11525:ЗУ1(1)
Общая площадь многоконтурного земельного участка,кв.м	2433
Площадь контура,кв.м	300,07

Координаты поворотных точек земельного участка

номер точки	X	Y
33	627525.79	1433547.60
30	627529.27	1433564.60
32	627510.26	1433570.48
34	627511.61	1433551.98
33	627525.79	1433547.60

Кадастровый номер земельного участка	51:01:0000000:288:ЗУ1(2)
Общая площадь многоконтурного земельного участка,кв.м	33928
Площадь контура,кв.м	1169,29

Координаты поворотных точек земельного участка

номер точки	X	Y
95	647930.20	1437206.23
94	647968.52	1437246.89
96	647920.58	1437257.05
95	647930.20	1437206.23

Кадастровый номер земельного участка	51:01:0000000:1:ЗУ1(2)
Общая площадь многоконтурного земельного участка,кв.м	42033
Площадь контура,кв.м	10076,52

Координаты поворотных точек земельного участка

номер точки	X	Y
126	657685.65	1445470.96
127	657653.29	1445725.51
128	657650.05	1445727.60
129	657622.10	1445733.22
130	657617.08	1445544.11
131	657665.16	1445514.73
132	657667.01	1445481.94
126	657685.65	1445470.96

Кадастровый номер земельного участка	51:01:2405001:157:ЗУ1(1)
Общая площадь многоконтурного земельного участка,кв.м	4054
Площадь контура,кв.м	2776,13

Координаты поворотных точек земельного участка

номер точки	X	Y
21	627539.44	1433614.21
22	627546.21	1433622.02
23	627560.26	1433649.24
24	627540.97	1433707.78
25	627537.35	1433704.90
26	627530.81	1433690.79

114	650952.96	1435287.25
115	650961.27	1435290.16
107	650981.81	1435308.19
116	650945.61	1435354.70
117	650942.74	1435358.55
118	650938.88	1435355.68
119	650941.75	1435351.83
116	650945.61	1435354.70

27	627535.19	1433668.61
12	627532.89	1433662.00
11	627525.08	1433639.54
10	627501.33	1433612.59
28	627507.66	1433606.29
29	627509.59	1433579.78
21	627539.44	1433614.21

Кадастровый номер земельного участка	51:01:2405001:157:ЗУ1(2)
Общая площадь многоконтурного земельного участка,кв.м	4054
Площадь контура,кв.м	1277,86
Координаты поворотных точек земельного участка	
номер точки	X	Y
48	627368.72	1432993.76
49	627379.48	1433019.06
40	627377.54	1433022.38
47	627365.09	1433043.66
46	627358.27	1433063.74
50	627342.38	1433026.36
51	627343.75	1433022.87
52	627359.51	1433000.11
53	627367.13	1432994.85
48	627368.72	1432993.76

Кадастровый номер земельного участка	51:01:0000000:288:ЗУ1(3)
Общая площадь многоконтурного земельного участка,кв.м	33928
Площадь контура,кв.м	14141,63
Координаты поворотных точек земельного участка	
номер точки	X	Y
97	647982.69	1437262.29
98	647969.99	1437329.39
99	647931.05	1437463.40
100	647921.40	1437493.75
101	647887.08	1437489.56
102	647882.41	1437487.07
103	647871.80	1437436.46
104	647894.64	1437344.40
105	647909.65	1437314.80
106	647916.95	1437276.22
97	647982.69	1437262.29

Кадастровый номер земельного участка	51:01:0000000:288:ЗУ2
Площадь земельного участка,кв.м	460
Координаты поворотных точек земельного участка	
номер точки	X	Y
103	647871.80	1437436.46
102	647882.41	1437487.07
107	647861.95	1437476.18
103	647871.80	1437436.46

Кадастровый номер земельного участка	51:01:0000000:11:ЗУ1
Площадь земельного участка,кв.м	1252
Координаты поворотных точек земельного участка	
номер точки	X	Y
76	626980.55	1432292.56
74	626990.65	1432330.60
75	626942.82	1432294.63
77	626934.93	1432264.93
78	626936.92	1432264.31
79	626971.93	1432290.93
76	626980.55	1432292.56

Кадастровый номер земельного участка	51:01:0000000:11933:ЗУ1
Площадь земельного участка,кв.м	1329
Координаты поворотных точек земельного участка	
номер точки	X	Y
74	626990.65	1432330.60
68	627000.04	1432365.95
73	626983.74	1432355.08
72	626966.36	1432338.91
71	626951.27	1432326.46
75	626942.82	1432294.63
74	626990.65	1432330.60

Кадастровый номер земельного участка	51:01:0207001:ЗУ1
Площадь земельного участка,кв.м	12463
Координаты поворотных точек земельного участка	
номер точки	X	Y
68	627000.04	1432365.95
69	627019.33	1432438.61
54	627174.60	1432622.57
63	627119.64	1432618.51
70	626985.64	1432455.90
71	626951.27	1432326.46
72	626966.36	1432338.91
73	626983.74	1432355.08
68	627000.04	1432365.95

Кадастровый номер земельного участка	51:01:0000000:306:ЗУ1
Площадь земельного участка,кв.м	1368
Координаты поворотных точек земельного участка	
номер точки	X	Y
88	647987.43	1437237.27
93	647986.32	1437243.12
94	647968.52	1437246.89
95	647930.22	1437206.24
90	647934.70	1437182.49
89	647937.93	1437185.83
88	647987.43	1437237.27

Кадастровый номер земельного участка	51:01:0000000:54:ЗУ1
Площадь земельного участка,кв.м	23
Координаты поворотных точек земельного участка	
номер точки	X	Y
116	650945.61	1435354.70
117	650942.74	1435358.55
118	650938.88	1435355.68
119	650941.75	1435351.83
116	650945.61	1435354.70

Кадастровый номер земельного участка	51:01:0205002:ЗУ1
Площадь земельного участка,кв.м	785
Координаты поворотных точек земельного участка	
номер	X	Y
80	626970.28	1432253.90
76	626980.55	1432292.56
79	626971.93	1432290.93
78	626936.92	1432264.31
80	626970.28	1432253.90

Кадастровый номер земельного участка	51:01:0000000:132:ЗУ1(1)
Общая площадь многоконтурного земельного участка,кв.м	93
Площадь контура,кв.м	46,32
Координаты поворотных точек земельного участка	
номер точки	X	Y
17	627484.51	1433664.59
18	627485.16	1433671.37
19	627478.39	1433672.01
20	627477.74	1433665.23
17	627484.51	1433664.59

Кадастровый номер земельного участка	51:01:0000000:132:ЗУ1(2)
Общая площадь многоконтурного земельного участка,кв.м	93
Площадь контура,кв.м	46,23
Координаты поворотных точек земельного участка	
номер точки	X	Y
64	627234.95	1432739.59
65	627233.38	1432746.20
66	627226.76	1432744.65
67	627228.33	1432738.03
64	627234.95	1432739.59

Ведомость координат границ земельных участков, образуемых под эксплуатацию переустраиваемых линий электропередач

Объект: «Строительство ЛЭП-150кВ от ВЛ-150кВ Л-219 в районе ПС 89 до ПС 150 кВ Белокаменка, отпайки от нового участка ЛЭП-150 кВ Л-219 до ПС 100, отпайки ВЛ- 150 кВ Л-160 до ПС 150 кВ Белокаменка, реконструкция ВЛ-150 кВ Л-160 для нужд филиала ПАО «МРСК Северо-Запада» «Колэнерго»
Система высот - Балтийская 1977 г.
Система координат - МСК-51

Переустройство ЛЭП Л-123, Л-125

Кадастровый номер земельного участка	51:00:0000000:10:ЗУ1(2)
Общая площадь многоконтурного земельного участка,кв.м	1274
Площадь контура,кв.м	51,83
Координаты поворотных точек земельного участка	
номер точки	X	Y
5	627502.69	1433885.24
6	627503.05	1433892.43
7	627495.86	1433892.79
8	627495.50	1433885.60
5	627502.69	1433885.24

Кадастровый номер земельного участка	51:00:0000000:10:ЗУ1(3)
Общая площадь многоконтурного земельного участка,кв.м	1274
Площадь контура,кв.м	77,41
Координаты поворотных точек земельного участка	
номер точки	X	Y
9	627454.60	1433855.34
10	627458.88	1433863.03
11	627451.19	1433867.30
12	627446.91	1433859.61
9	627454.60	1433855.34

Кадастровый номер земельного участка	51:00:0000000:10:ЗУ1(5)
Общая площадь многоконтурного земельного участка,кв.м	1274
Площадь контура,кв.м	84,62
Координаты поворотных точек земельного участка	
номер точки	X	Y
17	627475.24	1433814.11
18	627466.28	1433816.21
19	627464.19	1433807.25
20	627473.15	1433805.16

Кадастровый номер земельного участка	51:00:0000000:10:ЗУ1(6)
Общая площадь многоконтурного земельного участка,кв.м	1274
Площадь контура,кв.м	77,55
Координаты поворотных точек земельного участка	
номер точки	X	Y
21	627449.26	1433786.95
22	627450.06	1433795.72
23	627441.29	1433796.52
24	627440.49	1433787.75

17	627475.24	1433814.11

Кадастровый номер земельного участка	51:00:0000000:10:ЗУ1(7)
Общая площадь многоконтурного земельного участка,кв.м	1274
Площадь контура,кв.м	77,47
Координаты поворотных точек земельного участка	

номер точки	X	Y
25	627492.25	1433764.74
26	627493.05	1433773.51
27	627484.29	1433774.31
28	627483.49	1433765.54
25	627492.25	1433764.74

Кадастровый номер земельного участка	51:00:0000000:10:ЗУ1(10)
Общая площадь многоконтурного земельного участка,кв.м	1274
Площадь контура,кв.м	51,83
Координаты поворотных точек земельного участка	

номер точки	X	Y
43	627478.39	1433672.01
38	627482.79	1433671.59
39	627482.88	1433673.36
40	627475.69	1433673.72
41	627475.33	1433666.53
42	627477.85	1433666.40

Кадастровый номер земельного участка	51:01:0000000:132:ЗУ1
Площадь земельного участка,кв.м	25
Координаты поворотных точек земельного участка	

номер точки	X	Y
37	627482.52	1433666.17
38	627482.79	1433671.59
43	627478.39	1433672.01
42	627477.85	1433666.40
37	627482.52	1433666.17

Переустройство ЛЭП М-16

Кадастровый номер земельного участка	51:01:02070001:ЗУ1(1)
Общая площадь многоконтурного земельного участка,кв.м	103
Площадь контура,кв.м	27,05
Координаты поворотных точек земельного участка	

номер точки	X	Y
72	627113.77	1432578.68
73	627117.43	1432582.37
74	627113.73	1432586.03
75	627110.07	1432582.34
72	627113.77	1432578.68

Кадастровый номер земельного участка	51:00:0000000:10:ЗУ1(4)
Общая площадь многоконтурного земельного участка,кв.м	1274
Площадь контура,кв.м	51,83
Координаты поворотных точек земельного участка	

номер точки	X	Y
13	627566.28	1433812.46
14	627566.64	1433819.65
15	627559.45	1433820.01
16	627559.09	1433812.82
13	627566.28	1433812.46

Кадастровый номер земельного участка	51:00:0000000:10:ЗУ1(13)

21	627449.26	1433786.95

Кадастровый номер земельного участка	51:00:0000000:10:ЗУ1(8)
Общая площадь многоконтурного земельного участка,кв.м	1274
Площадь контура,кв.м	84,64
Координаты поворотных точек земельного участка	

номер точки	X	Y
29	627469.76	1433742.57
30	627463.32	1433749.15
31	627456.75	1433742.71
32	627463.18	1433736.14
29	627469.76	1433742.57

Кадастровый номер земельного участка	51:00:0000000:10:ЗУ1(11)
Общая площадь многоконтурного земельного участка,кв.м	1274
Площадь контура,кв.м	51,84
Координаты поворотных точек земельного участка	

номер точки	X	Y
43	627521.40	1433728.59
44	627521.40	1433735.79
45	627514.20	1433735.79
46	627514.20	1433728.59
43	627521.40	1433728.59

Кадастровый номер земельного участка	51:01:0205002:ЗУ1
Площадь земельного участка,кв.м	76
Координаты поворотных точек земельного участка	

номер	X	Y
80	626956.57	1432258.18
81	626959.16	1432266.48
82	626950.86	1432269.07
83	626948.27	1432260.77
80	626956.57	1432258.18

Кадастровый номер земельного участка	51:01:02070001:ЗУ1(2)
Общая площадь многоконтурного земельного участка,кв.м	103
Площадь контура,кв.м	75,74
Координаты поворотных точек земельного участка	

номер точки	X	Y
76	627005.33	1432441.80
77	627007.92	1432450.10
78	626999.61	1432452.70
79	626997.02	1432444.39
76	627005.33	1432441.80

Кадастровый номер земельного участка	51:00:0000000:10:ЗУ1(12)
Общая площадь многоконтурного земельного участка,кв.м	1274
Площадь контура,кв.м	51,83
Координаты поворотных точек земельного участка	

номер точки	X	Y
47	627522.28	1433700.76
48	627522.64	1433707.95
49	627515.45	1433708.31
50	627515.09	1433701.12
47	627522.28	1433700.76

Кадастровый номер земельного участка	51:00:0000000:10:ЗУ1(14)

Общая площадь многоконтурного земельного участка,кв.м	1274
Площадь контура,кв.м	10,49
Координаты поворотных точек земельного участка	

номер точки	X	Y
51	627534.80	1433544.81
54	627525.13	1433547.80
55	627524.94	1433545.69
51	627534.80	1433544.81

Кадастровый номер земельного участка	51:00:0000000:10:ЗУ1(15)
Общая площадь многоконтурного земельного участка,кв.м	1274
Площадь контура,кв.м	27,04
Координаты поворотных точек земельного участка	

номер точки	X	Y
60	627403.70	1433116.62
61	627405.73	1433121.40
62	627400.95	1433123.44
63	627398.91	1433118.65
60	627403.70	1433116.62

Кадастровый номер земельного участка	51:00:0000000:10:ЗУ1(17)
Общая площадь многоконтурного земельного участка,кв.м	1274
Площадь контура,кв.м	75,70
Координаты поворотных точек земельного участка	

номер точки	X	Y
68	627226.96	1432711.50
69	627230.91	1432719.26
70	627223.15	1432723.20
71	627219.21	1432715.45
68	627226.96	1432711.50

Переустройство ЛЭП Л-170

Кадастровый номер земельного участка	51:00:0000000:10:ЗУ1(18)
Общая площадь многоконтурного земельного участка,кв.м	1274
Площадь контура,кв.м	98,02
Координаты поворотных точек земельного участка	

номер точки	X	Y
84	628278.59	1432000.33
85	628273.59	1432008.88
86	628265.05	1432003.88
87	628270.05	1431995.33
84	628278.59	1432000.33

Переустройство ЛЭП Л-170_121

Кадастровый номер земельного участка	51:09:0000000:1:ЗУ1(2)
Общая площадь многоконтурного земельного участка,кв.м	760
Площадь контура,кв.м	132,43
Координаты поворотных точек земельного участка	

Общая площадь многоконтурного земельного участка,кв.м	1274
Площадь контура,кв.м	98,03
Координаты поворотных точек земельного участка	

номер точки	X	Y
56	627467.10	1433261.20
57	627457.69	1433264.29
58	627454.60	1433254.89
59	627464.00	1433251.79
56	627467.10	1433261.20

Кадастровый номер земельного участка	51:00:0000000:10:ЗУ1(16)
Общая площадь многоконтурного земельного участка,кв.м	1274
Площадь контура,кв.м	98,02
Координаты поворотных точек земельного участка	

номер точки	X	Y
64	627303.22	1432873.94
65	627294.25	1432878.13
66	627290.06	1432869.16
67	627299.03	1432864.97
64	627303.22	1432873.94

Кадастровый номер земельного участка	51:00:0000000:10:ЗУ1(1)
Общая площадь многоконтурного земельного участка,кв.м	1274
Площадь контура,кв.м	75,68
Координаты поворотных точек земельного участка	

номер точки	X	Y
1	627530.72	1433927.31
2	627539.11	1433929.61
3	627536.81	1433938.00
4	627528.42	1433935.70
1	627530.72	1433927.31

Кадастровый номер земельного участка	51:01:0000000:11525:ЗУ1
Площадь земельного участка,кв.м	88
Координаты поворотных точек земельного участка	

номер	X	Y
51	627525.81	1433555.55
52	627525.13	1433547.80
53	627534.80	1433544.81
54	627535.67	1433554.68
51	627525.81	1433555.55

Кадастровый номер земельного участка	51:00:0000000:10:ЗУ1(19)
Общая площадь многоконтурного земельного участка,кв.м	1274
Площадь контура,кв.м	77,38
Координаты поворотных точек земельного участка	

номер точки	X	Y
88	628333.49	1431980.17
89	628337.85	1431987.81
90	628330.21	1431992.17
91	628325.85	1431984.53
88	628333.49	1431980.17

Кадастровый номер земельного участка	51:09:0000000:1:ЗУ1(3)
Общая площадь многоконтурного земельного участка,кв.м	760
Площадь контура,кв.м	53,21
Координаты поворотных точек земельного участка	

номер точки	X	Y
132	657720.48	1445511.37
133	657725.30	1445521.82
134	657714.85	1445526.64
135	657710.03	1445516.19
132	657720.48	1445511.37

номер точки	X	Y
136	657697.13	1445494.61
137	657693.38	1445502.57
138	657689.21	1445500.57
139	657690.38	1445491.39
136	657697.13	1445494.61

Кадастровый номер земельного участка	51:09:0000000:1:ЗУ1(4)
Общая площадь многоконтурного земельного участка,кв.м	760
Площадь контура,кв.м	77,43

Координаты поворотных точек земельного участка

номер точки	X	Y
142	657737.97	1445613.10
143	657736.70	1445621.81
144	657727.99	1445620.54
145	657729.26	1445611.84
142	657737.97	1445613.10

Кадастровый номер земельного участка	51:09:0000000:1:ЗУ1(5)
Общая площадь многоконтурного земельного участка,кв.м	760
Площадь контура,кв.м	77,44

Координаты поворотных точек земельного участка

номер точки	X	Y
146	657688.60	1445622.40
147	657687.97	1445631.17
148	657679.19	1445630.54
149	657679.82	1445621.76
146	657688.60	1445622.40

Кадастровый номер земельного участка	51:09:0000000:1:ЗУ1(6)
Общая площадь многоконтурного земельного участка,кв.м	760
Площадь контура,кв.м	132,20

Координаты поворотных точек земельного участка

номер точки	X	Y
150	657702.28	1445697.14
151	657709.49	1445706.10
152	657700.52	1445713.30
153	657693.32	1445704.34
150	657702.28	1445697.14

Кадастровый номер земельного участка	51:09:0000000:1:ЗУ1(7)
Общая площадь многоконтурного земельного участка,кв.м	760
Площадь контура,кв.м	106,06

Координаты поворотных точек земельного участка

номер точки	X	Y
154	657650.15	1445568.31
155	657641.44	1445562.82
156	657646.94	1445554.11
157	657655.65	1445559.60
154	657650.15	1445568.31

Кадастровый номер земельного участка	51:09:0000000:1:ЗУ1(8)
Общая площадь многоконтурного земельного участка,кв.м	760
Площадь контура,кв.м	77,52

Координаты поворотных точек земельного участка

номер точки	X	Y
158	657682.72	1445757.22
159	657675.63	1445762.44
160	657670.41	1445755.35
161	657677.50	1445750.13
158	657682.72	1445757.22

Кадастровый номер земельного участка	51:09:0000000:1:ЗУ1(9)
Общая площадь многоконтурного земельного участка,кв.м	760
Площадь контура,кв.м	51,84

Координаты поворотных точек земельного участка

номер точки	X	Y
162	657716.98	1445769.33
163	657716.30	1445776.50
164	657709.13	1445775.82
165	657709.82	1445768.65
162	657716.98	1445769.33

Кадастровый номер земельного участка	51:09:0000000:1:ЗУ1(1)
Общая площадь многоконтурного земельного участка,кв.м	760
Площадь контура,кв.м	51,83

Координаты поворотных точек земельного участка

номер точки	X	Y
128	657757.15	1445456.84
129	657756.45	1445464.01
130	657749.28	1445463.30
131	657749.99	1445456.14
128	657757.15	1445456.84

Кадастровый номер земельного участка	51:00:0000000:10:ЗУ1(9)
Общая площадь многоконтурного земельного участка,кв.м	1274
Площадь контура,кв.м	77,5

Координаты поворотных точек земельного участка

номер точки	X	Y
33	627442.17	1433709.56
34	627439.26	1433717.86
35	627430.95	1433714.95
36	627433.86	1433706.64
33	627442.17	1433709.56

Кадастровый номер земельного участка	51:09:0000000:3:ЗУ1
Площадь земельного участка,кв.м	24

Координаты поворотных точек земельного участка

номер точки	X	Y
138	657690.38	1445491.39
139	657689.21	1445500.57
140	657685.40	1445498.77
141	657689.16	1445490.81
138	657690.38	1445491.39

Переустройство ЛЭП М-77

Кадастровый номер земельного участка	51:01:0000000:237:ЗУ1(1)

Кадастровый номер земельного участка	51:01:0000000:237:ЗУ1(2)

Общая площадь многоконтурного земельного участка,кв.м	189
Площадь контура,кв.м	84,67

Координаты поворотных точек земельного участка

номер точки	X	Y
116	650784.92	1435595.84
117	650778.13	1435602.05
118	650771.92	1435595.27
119	650778.71	1435589.05
116	650784.92	1435595.84

Общая площадь многоконтурного земельного участка,кв.м	189
Площадь контура,кв.м	27,00

Координаты поворотных точек земельного участка

номер точки	X	Y
120	650866.17	1435440.77
121	650870.42	1435443.76
122	650867.43	1435448.01
123	650863.18	1435445.02
120	650866.17	1435440.77

Кадастровый номер земельного участка	51:01:0000000:237:ЗУ1(3)
Общая площадь многоконтурного земельного участка,кв.м	189
Площадь контура,кв.м	77,44

Координаты поворотных точек земельного участка

номер точки	X	Y
124	650961.27	1435290.16
125	650958.36	1435298.46
126	650950.05	1435295.55
127	650952.96	1435287.25
124	650961.27	1435290.16

Переустройство ЛЭП ОЛ-170, М-42

Кадастровый номер земельного участка	51:01:0000000:288:ЗУ1(1)
Общая площадь многоконтурного земельного участка,кв.м	406
Площадь контура,кв.м	84,66

Координаты поворотных точек земельного участка

номер точки	X	Y
92	647943.78	1436920.39
93	647934.63	1436921.38
94	647933.64	1436912.24
95	647942.79	1436911.24
92	647943.78	1436920.39

Кадастровый номер земельного участка	51:01:0000000:288:ЗУ1(2)
Общая площадь многоконтурного земельного участка,кв.м	406
Площадь контура,кв.м	77,44

Координаты поворотных точек земельного участка

номер точки	X	Y
96	647972.13	1437170.29
97	647972.13	1437179.09
98	647963.33	1437179.09
99	647963.33	1437170.29
97	647972.13	1437170.29

Кадастровый номер земельного участка	51:01:0000000:288:ЗУ1(3)
Общая площадь многоконтурного земельного участка,кв.м	406
Площадь контура,кв.м	77,45

Координаты поворотных точек земельного участка

номер точки	X	Y
100	647945.25	1437319.05
101	647942.86	1437327.52
102	647934.39	1437325.13
103	647936.78	1437316.66
100	647945.25	1437319.05

Кадастровый номер земельного участка	51:01:0000000:288:ЗУ1(4)
Общая площадь многоконтурного земельного участка,кв.м	406
Площадь контура,кв.м	51,82

Координаты поворотных точек земельного участка

номер точки	X	Y
104	647899.05	1437338.71
105	647904.74	1437343.12
106	647900.33	1437348.81
107	647894.64	1437344.40
104	647899.05	1437338.71

Кадастровый номер земельного участка	51:01:0000000:288:ЗУ1(5)
Общая площадь многоконтурного земельного участка,кв.м	406
Площадь контура,кв.м	51,83

Координаты поворотных точек земельного участка

номер точки	X	Y
108	647929.44	1437456.39
109	647931.05	1437463.40
110	647924.03	1437465.01
111	647922.42	1437457.99
108	647929.44	1437456.39

Кадастровый номер земельного участка	51:01:0000000:288:ЗУ1(6)
Общая площадь многоконтурного земельного участка,кв.м	406
Площадь контура,кв.м	62,54

Координаты поворотных точек земельного участка

номер точки	X	Y
112	647896.28	1437480.36
113	647896.28	1437489.56
114	647887.08	1437489.56
115	647887.08	1437480.36
112	647896.28	1437480.36

Общество с ограниченной ответственностью ПЕТРОВСКИЙ ФАРВАТЕР

ПРОЕКТ ПЛАНИРОВКИ И ПРОЕКТ МЕЖЕВАНИЯ ТЕРРИТОРИИ ДЛЯ ЛИНЕЙНОГО ОБЪЕКТА:

«Строительство ЛЭП-150 кВ от ВЛ-150 кВ Л-219 в районе ПС 89 до ПС 150 кВ Белокаменка, отпайки от нового участка ЛЭП-150 кВ Л-219 до ПС 100, отпайки ВЛ-150 кВ Л-160 до ПС 150 кВ Белокаменка, реконструкция ВЛ-150 кВ Л-160 для нужд филиала ПАО «МРСК Северо-Запада» «Колэнерго» (Договор ТП № 43-000141/16 от 20.02.2017 с ООО «Кольская верфь»)

ТОМ 3. Проект межевания территории. Графическая часть

Заказчик: **ПАО «МРСК Северо-Запада»**

Директор ООО «Петровский Фарватер» _____

Санкт-Петербург 2018 г.

СОСТАВ ПРОЕКТА

Том I	Основная часть проекта планировки территории.
Раздел 1	Проект планировки территории. Графическая часть.
Раздел 2	Положение о размещении линейных объектов.
Том II	Материалы по обоснованию проекта планировки территории.
Раздел 3	Материалы по обоснованию проекта планировки территории. Графическая часть.
Раздел 4	Материалы по обоснованию проекта планировки территории. Пояснительная записка.
Том III	**Проект межевания территории.**

Условные обозначения:

Границы:

- граница зоны планируемого размещения объекта «Строительство ЛЭП-150кВ от ВЛ-150кВ Л-219 в районе ПС 89 до ПС 150 кВ Белокаменка, отпайки от нового участка ЛЭП-150 кВ Л-219 до ПС 100, отпайки ВЛ-150 кВ Л-160 до ПС 150 кВ Белокаменка, реконструкция ВЛ-150 кВ Л-160 для нужд филиала ПАО «МРСК Северо - Запада» «Колэнерго».
- устанавливаемые красные линии
- линия отступа
- граница земельных участков, сведения о которых содержатся в ЕГРН
- граница кадастровых кварталов
- граница образуемых земельных участков, образуемых для размещения опор строящейся линии электропередач
- граница образуемых земельных участков, предназначенных для размещения опор линий электропередач, подлежащих переустройству
- граница охранной зоны планируемого размещения объекта
- граница муниципальных образований

Пояснительные надписи:

- поворотные точки полосы отвода планируемого размещения объекта с обозначением номера точки
- поворотные точки образуемых земельных участков, для размещения опор строящейся линии электропередач
- поворотные точки образуемых земельных участков, для размещения опор, подлежащих переустройству

51:01:2404003 - номера кадастровых кварталов

51:01:2404003:10 собственность РФ - кадастровые номера земельных участков, имеющиеся в ЕГРН сведения о которых достаточны для определения их местоположения с указанием правообладателя земельного участка

ЕЗП 51:01:0000000:302:ЗУ1(1) (Вх. 51:01:2404003:14) 326,24 (59,30) - обозначение земельного участка, предназначенного для размещения опоры строящейся ЛЭП, с указанием площади земельного участка (в скобках указана площадь контура земельного участка)

ЕЗП 51:01:0000000:302:ЗУ1(1) (Вх. 51:01:2404003:14) 326,24 (59,30) - условный номер образуемого земельного участка, предназначенного для размещения опоры линии электропередач, подлежащих переустройству, с указанием площади земельного участка (в скобках указана площадь контура земельного участка)

Мурманская обл. Кольский р-он ГП Молочный - наименование муниципального образования

Линия сводки с листом 2

Мурманская обл. Кольский р-он ГП Молочный

51:01:2404003:10

ЕЗП 51:01:0000000:64 (Вх. 51:01:2404003:14)

ЕЗП 51:01:0000000:302:ЗУ1(1) (Вх. 51:01:2404003:14) 326,24 (59,30)

ЕЗП 51:01:0000000:302:ЗУ1(2) (Вх. 51:01:2404003:14) 326,24 (43,27)

ЕЗП 51:01:0000000:302:ЗУ1(3) (Вх. 51:01:2404003:14) 326,24 (43,33)

ЕЗП 51:01:0000000:302:ЗУ1(4) (Вх. 51:01:2404003:14) 326,24 (43,30)

Мурманская обл. Кольский р-он ГП Молочный

51:01:2404003

ЕЗП 51:01:0000000:302 (Вх. 51:01:2404003:14) государственная собственность до разграничения

Схема расположения листов

						«Строительство ЛЭП-150кВ от ВЛ-150кВ Л-219 в районе ПС 89 до ПС 150 кВ Белокаменка, отпайки от нового участка ЛЭП-150 кВ Л-219 до ПС 100, отпайки ВЛ-150 кВ Л-160 до ПС 150 кВ Белокаменка, реконструкция ВЛ-150 кВ Л-160 для нужд филиала ПАО «МРСК Северо - Запада» «Колэнерго» (Договор ТП № 43-000141/16 от 20.02.2017 с ООО «Кольская верфь»)**			
						Заказчик: ПАО "МРСК Северо-Запада"			
Должность	Фамилия	Подпись	Дата			Проект планировки и межевания территории	Стадия	Лист	Листов
Разработал	Швец О.С.		01.18				том III	1	56
Рук.проекта	Котляров А.Н.		01.18			Чертеж межевания территории 1:3 000	ООО "Петровский Фарватер"		

Линия сводки с листом 1

Линия сводки с листом 3

Мурманская обл. Кольский р-он ГП Молочный

ЕЗП 51:01:0000000:302:ЗУ1(5) (Вх. 51:01:2404003:14) 326,24 (43,34)

ЕЗП 51:01:0000000:302:ЗУ1(6) (Вх. 51:01:2404003:14) 326,24 (59,34)

ЕЗП 51:01:0000000:302:ЗУ1(7) (Вх. 51:01:2404003:14) 326,24 (43,35)

ЕЗП 51:01:0000000:10:ЗУ1(9) (Вх. 51:01:2406002:3) 9650 (43,35)

ЕЗП 51:01:0000000:10:ЗУ1(10) (Вх. 51:01:2406002:3) 9650 (59,33)

ЕЗП 51:01:0000000:10:ЗУ1(3) (Вх. 51:01:2406002:3) 9650 (43,29)

ЕЗП 51:01:0000000:10:ЗУ1(2) (Вх. 51:01:2406002:3) 9650 (59,33)

51:01:2406002

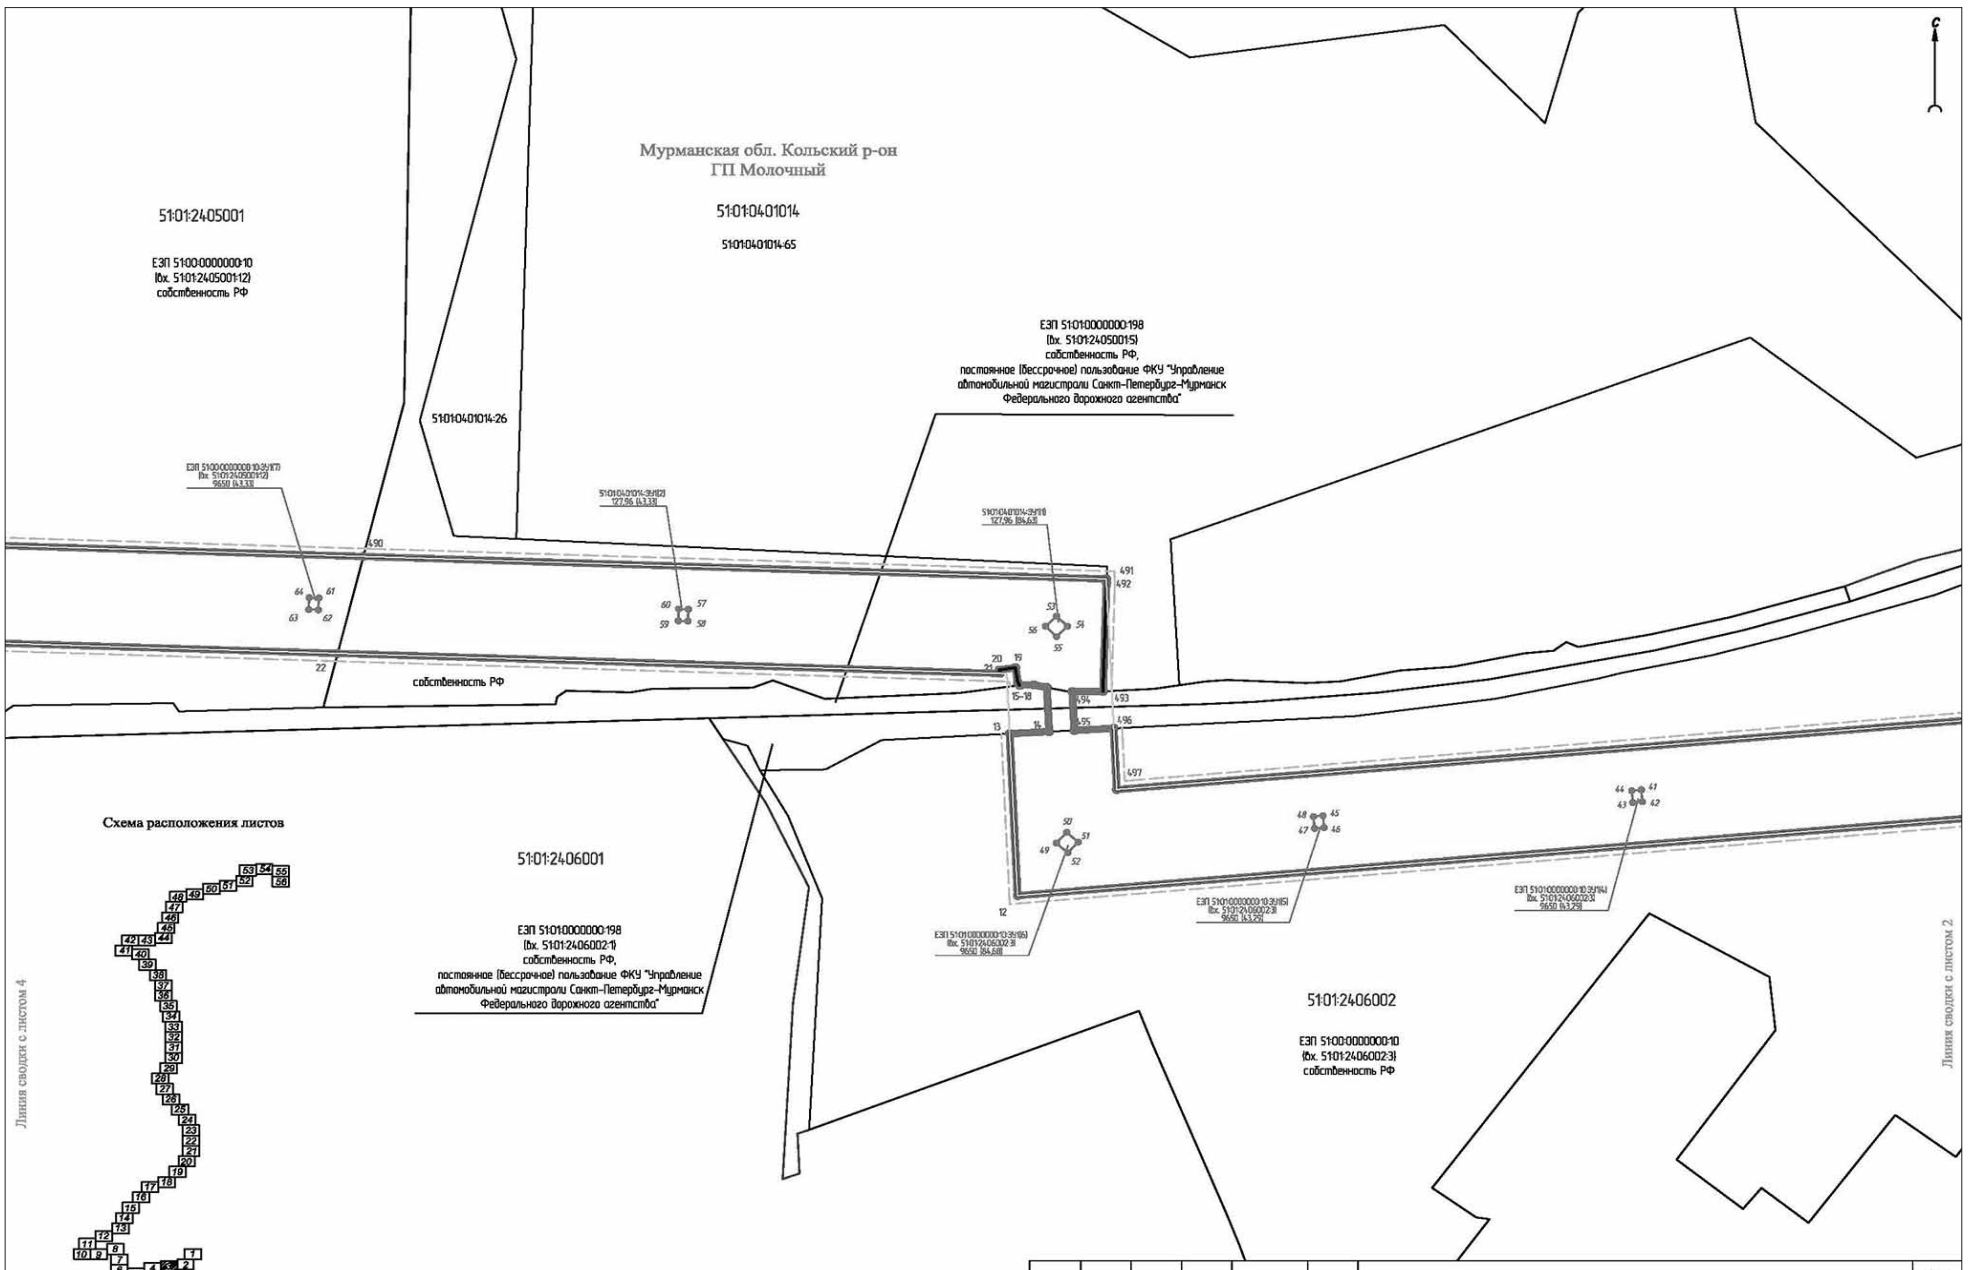
ЕЗП 51:00:0000000:10 (Вх. 51:01:2406002:3) собственность РФ

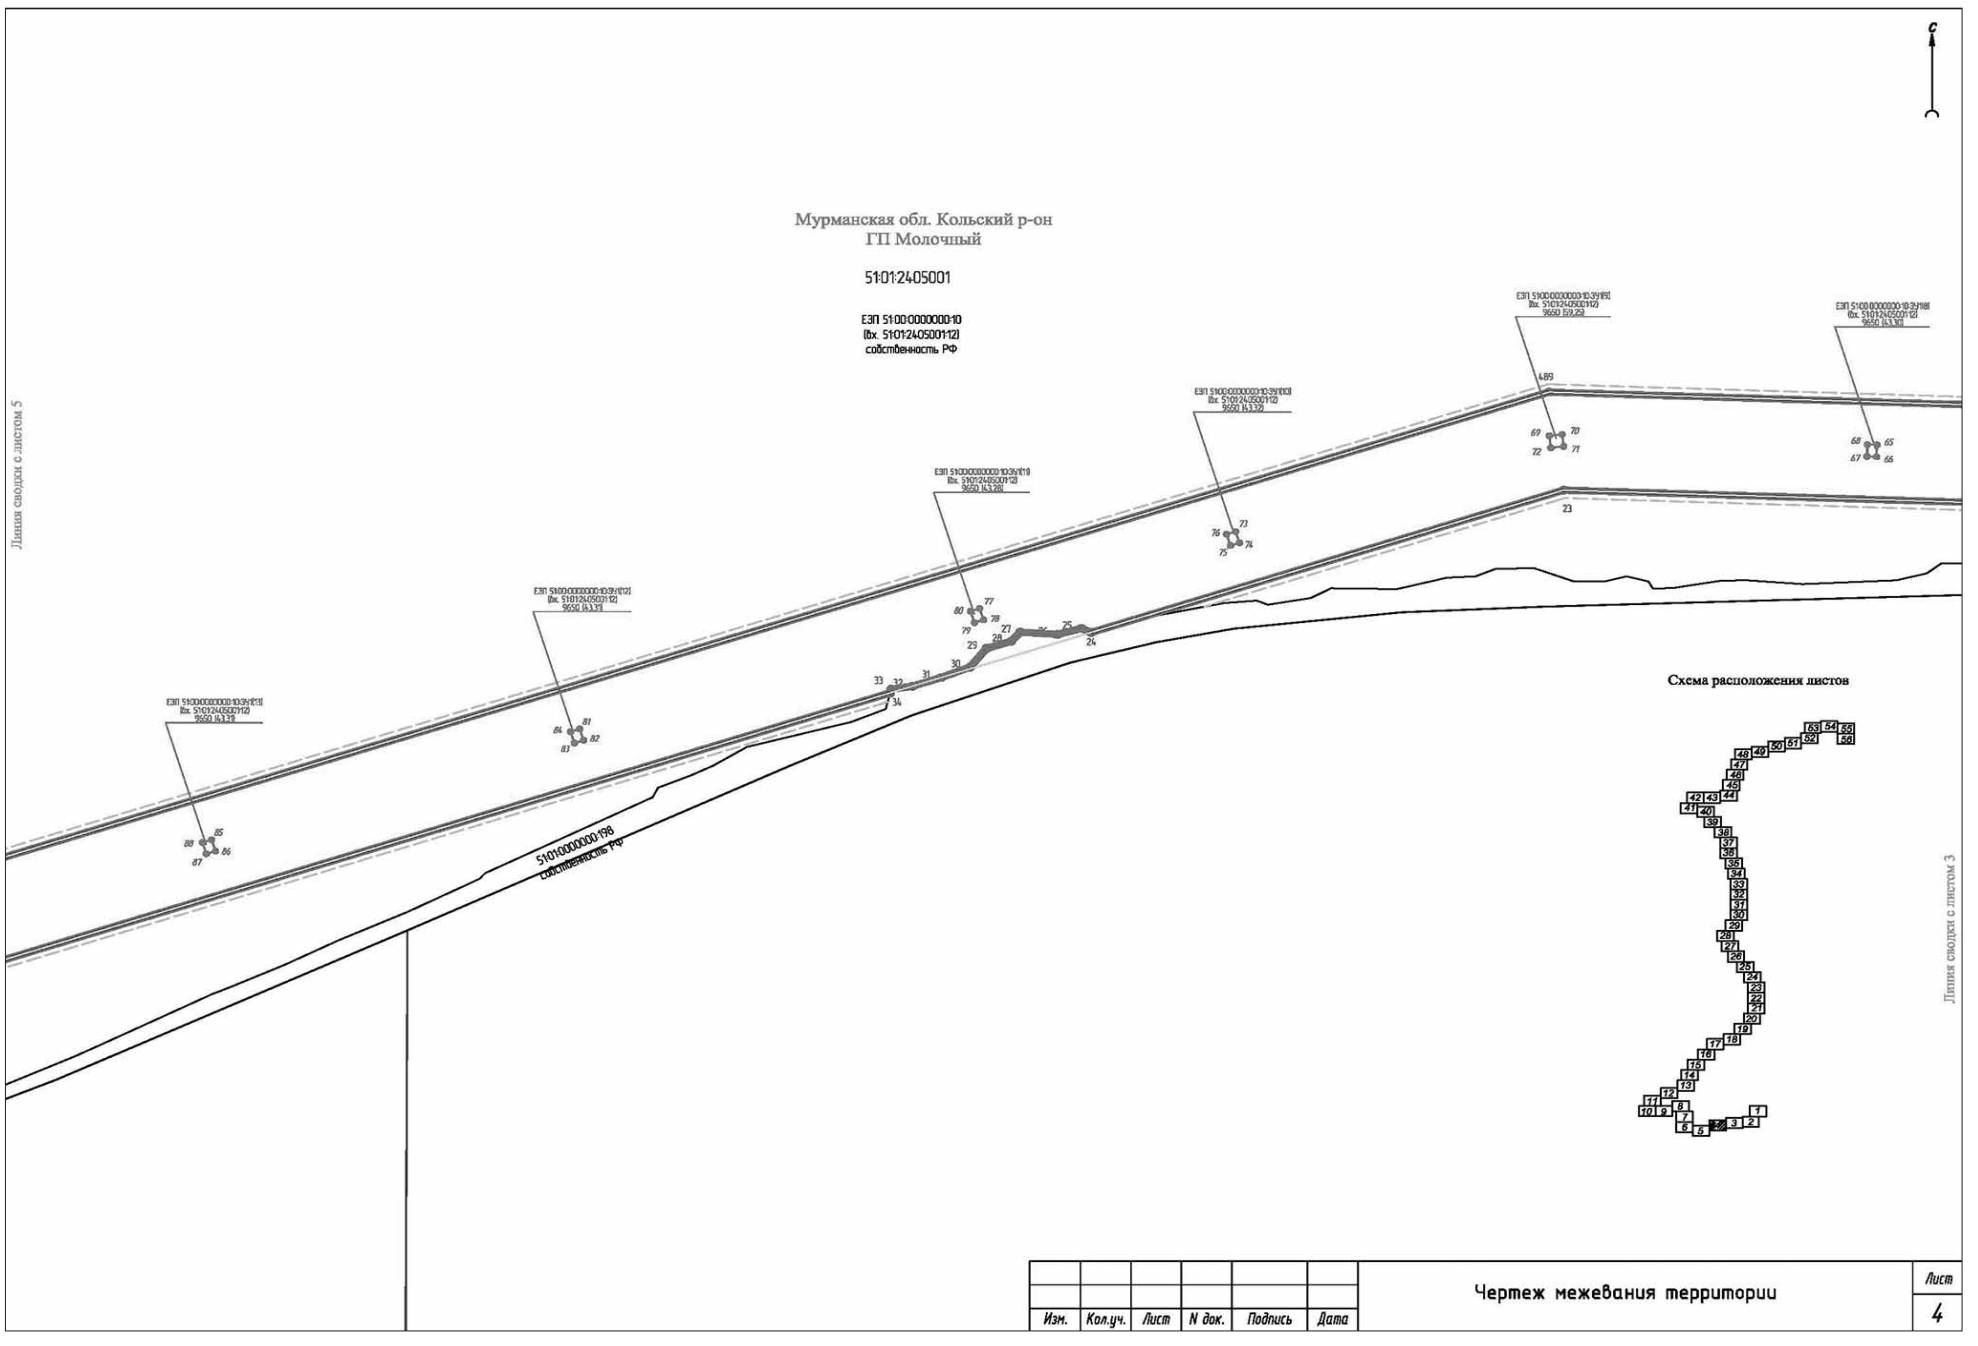
51:01:2404003

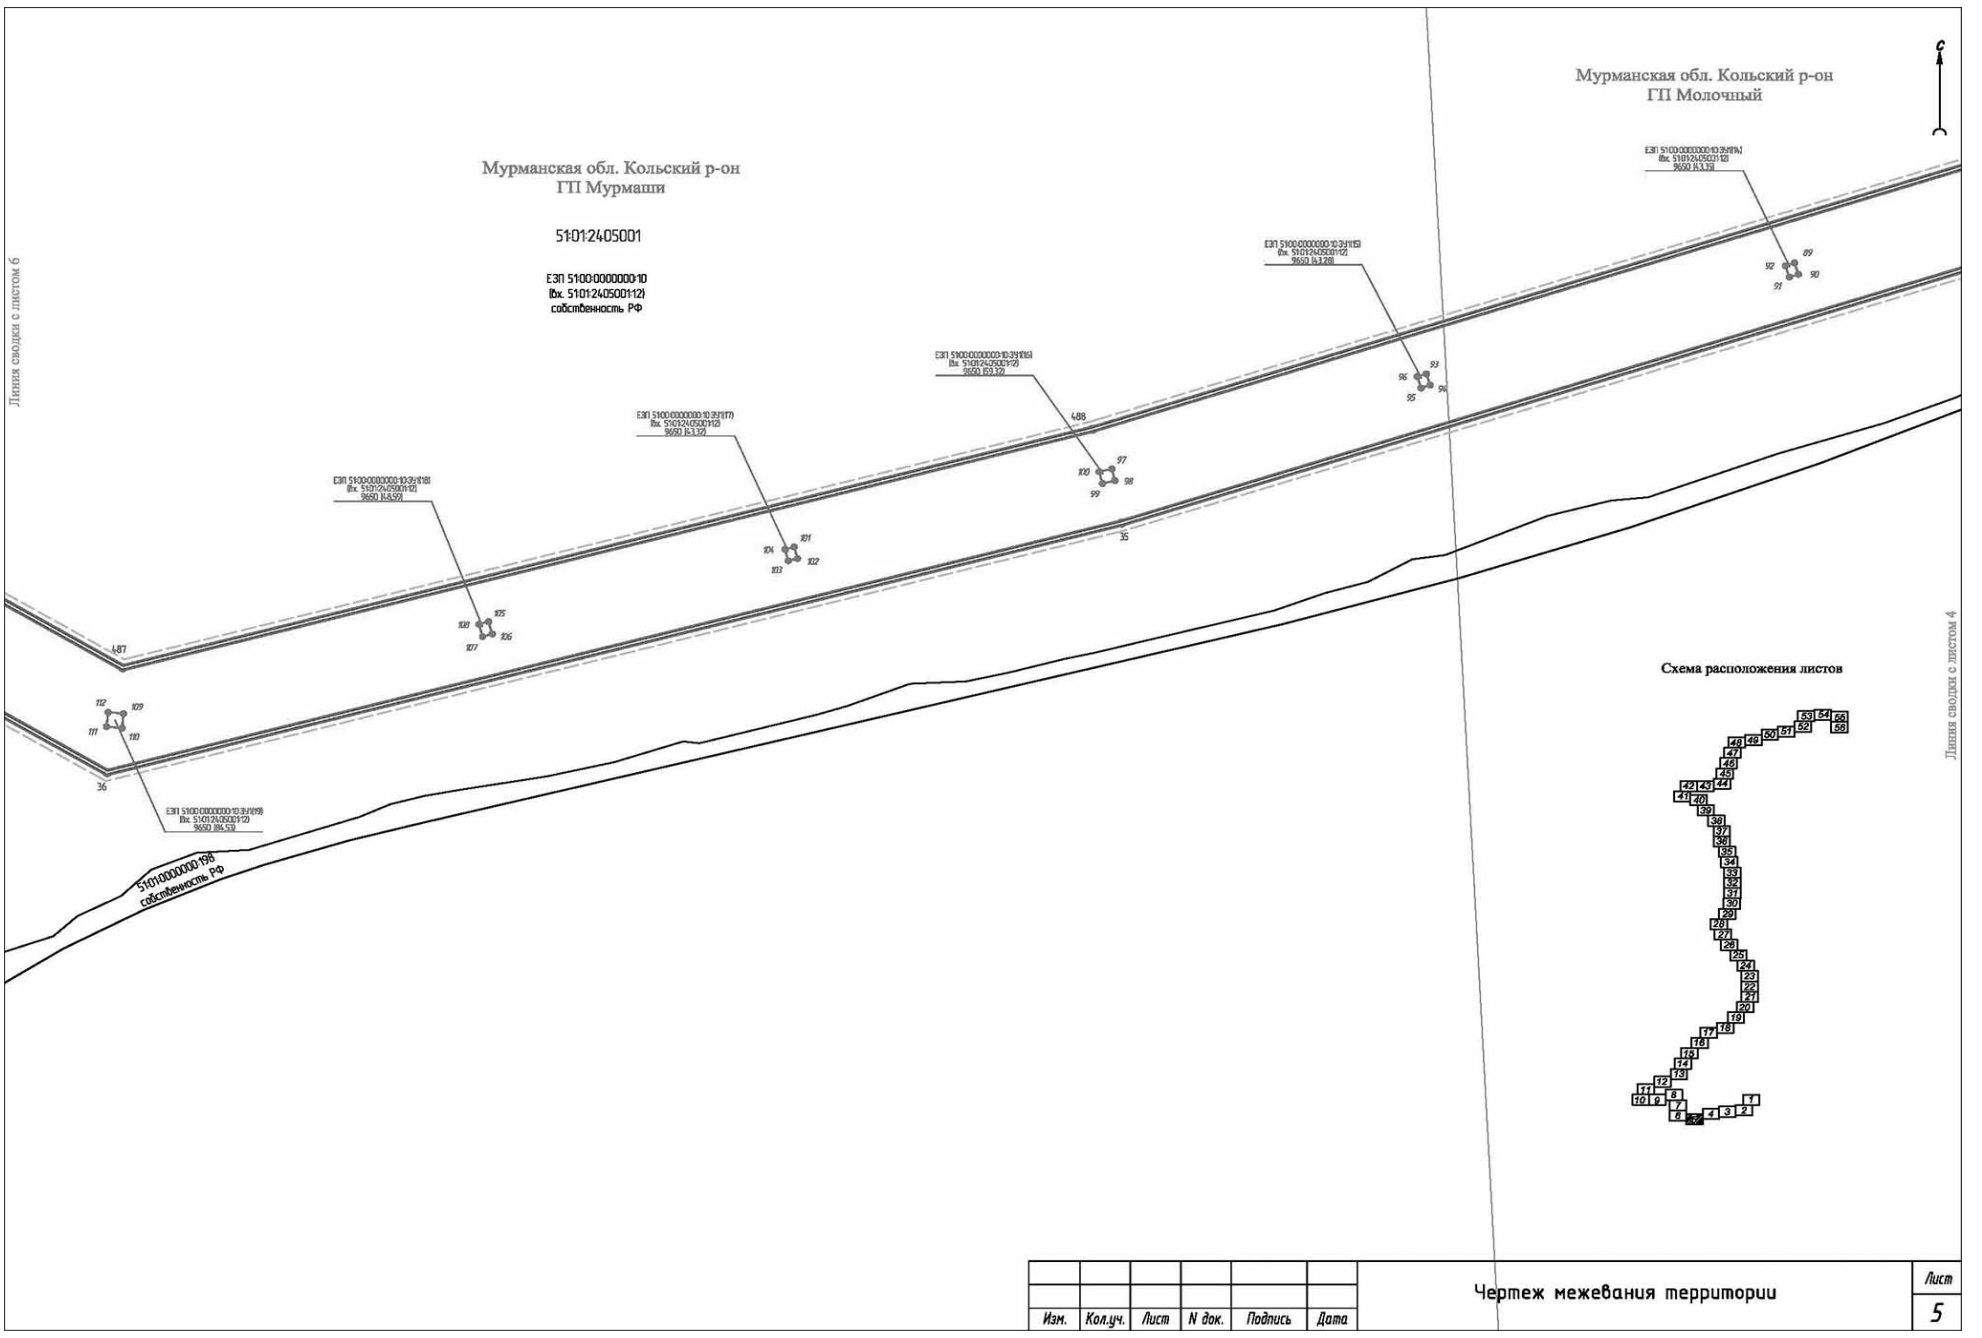
ЕЗП 51:01:0000000:302 (Вх. 51:01:2404003:14) государственная собственность до разграничения

Схема расположения листов

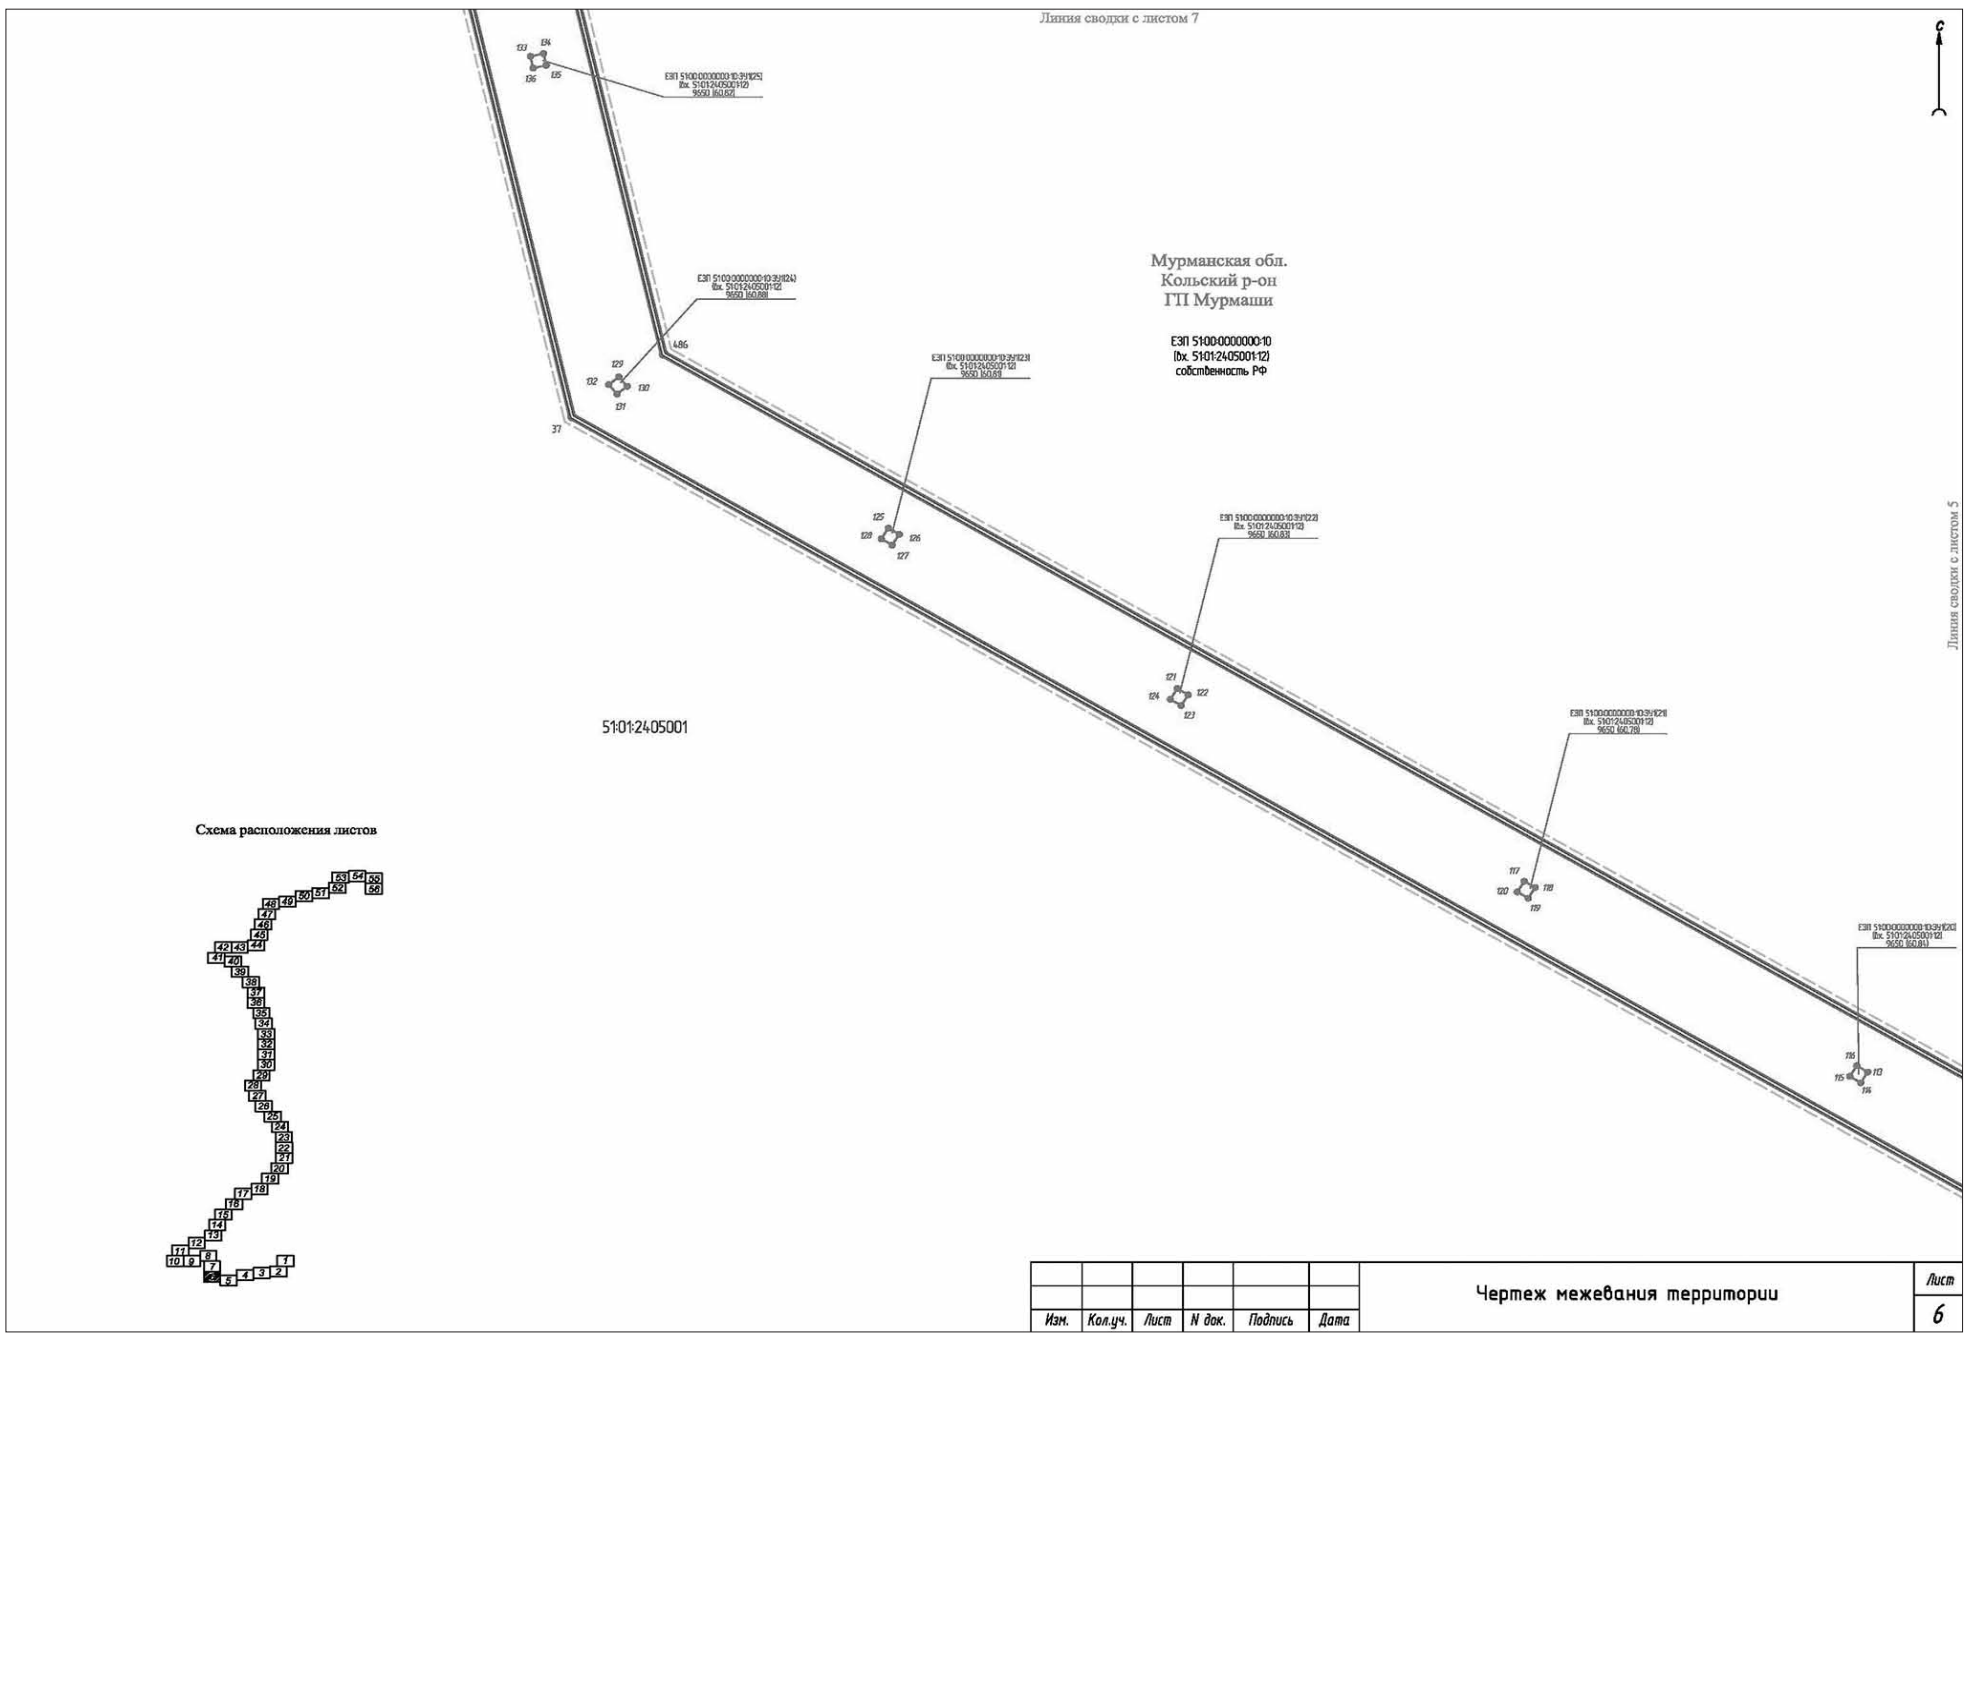
Изм.	Кол.уч.	Лист	N док.	Подпись	Дата	Чертеж межевания территории	Лист 2


Мурманская обл. Кольский р-он
ГП Молочный
51:01:2405001
ЕЗП 51:00:0000000:10
(Вх. 51:01:2405001:12)
собственность РФ
51:01:0401014
51:01:0401014:65
51:01:0401014:26
ЕЗП 51:01:0000000:198
(Вх. 51:01:2405001:5)
собственность РФ,
постоянное (бессрочное) пользование ФКУ "Управление автомобильной магистрали Санкт-Петербург-Мурманск Федерального дорожного агентства"
собственность РФ
51:01:2406001
ЕЗП 51:01:0000000:198
(Вх. 51:01:2406002:1)
собственность РФ,
постоянное (бессрочное) пользование ФКУ "Управление автомобильной магистрали Санкт-Петербург-Мурманск Федерального дорожного агентства"
51:01:2406002
ЕЗП 51:00:0000000:10
(Вх. 51:01:2406002:3)
собственность РФ
Схема расположения листов
Линия сводки с листом 4
Линия сводки с листом 2
Изм. Кол.уч. Лист N док. Подпись Дата
Чертеж межевания территории
Лист 3


Мурманская обл. Кольский р-он
ГП Молочный
51:01:2405001
ЕЗП 51:00:0000000:10
(Вх. 51:01:2405001:12)
собственность РФ
51:01:0000000:196
собственность РФ
Схема расположения листов
Линия сводки с листом 5
Линия сводки с листом 3
Изм. Кол.уч. Лист N док. Подпись Дата
Чертеж межевания территории
Лист 4

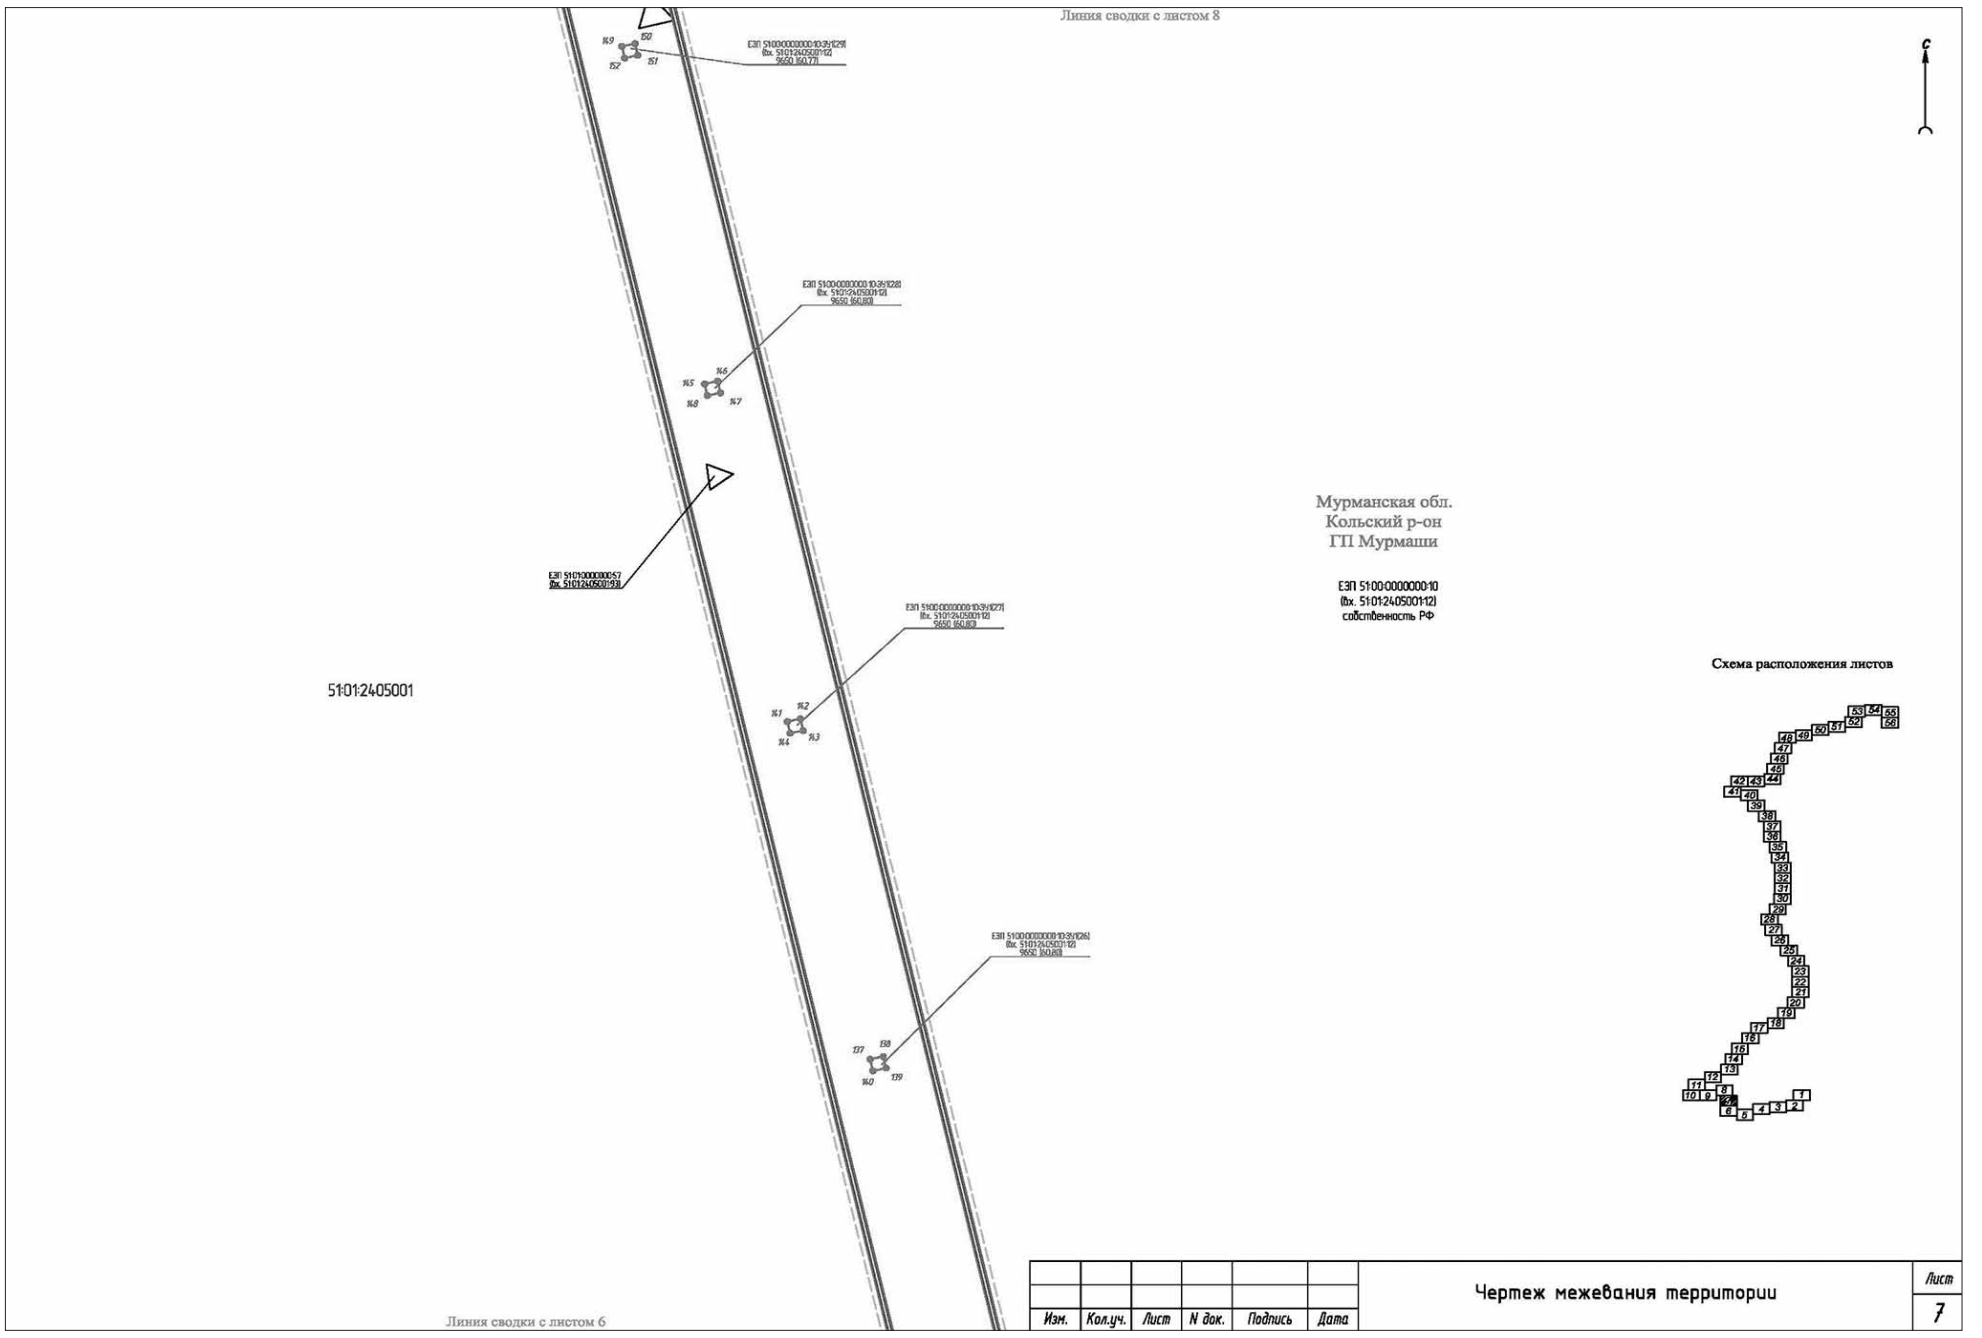


Изм.	Кол.уч.	Лист	N док.	Подпись	Дата	Чертеж межевания территории	Лист 5

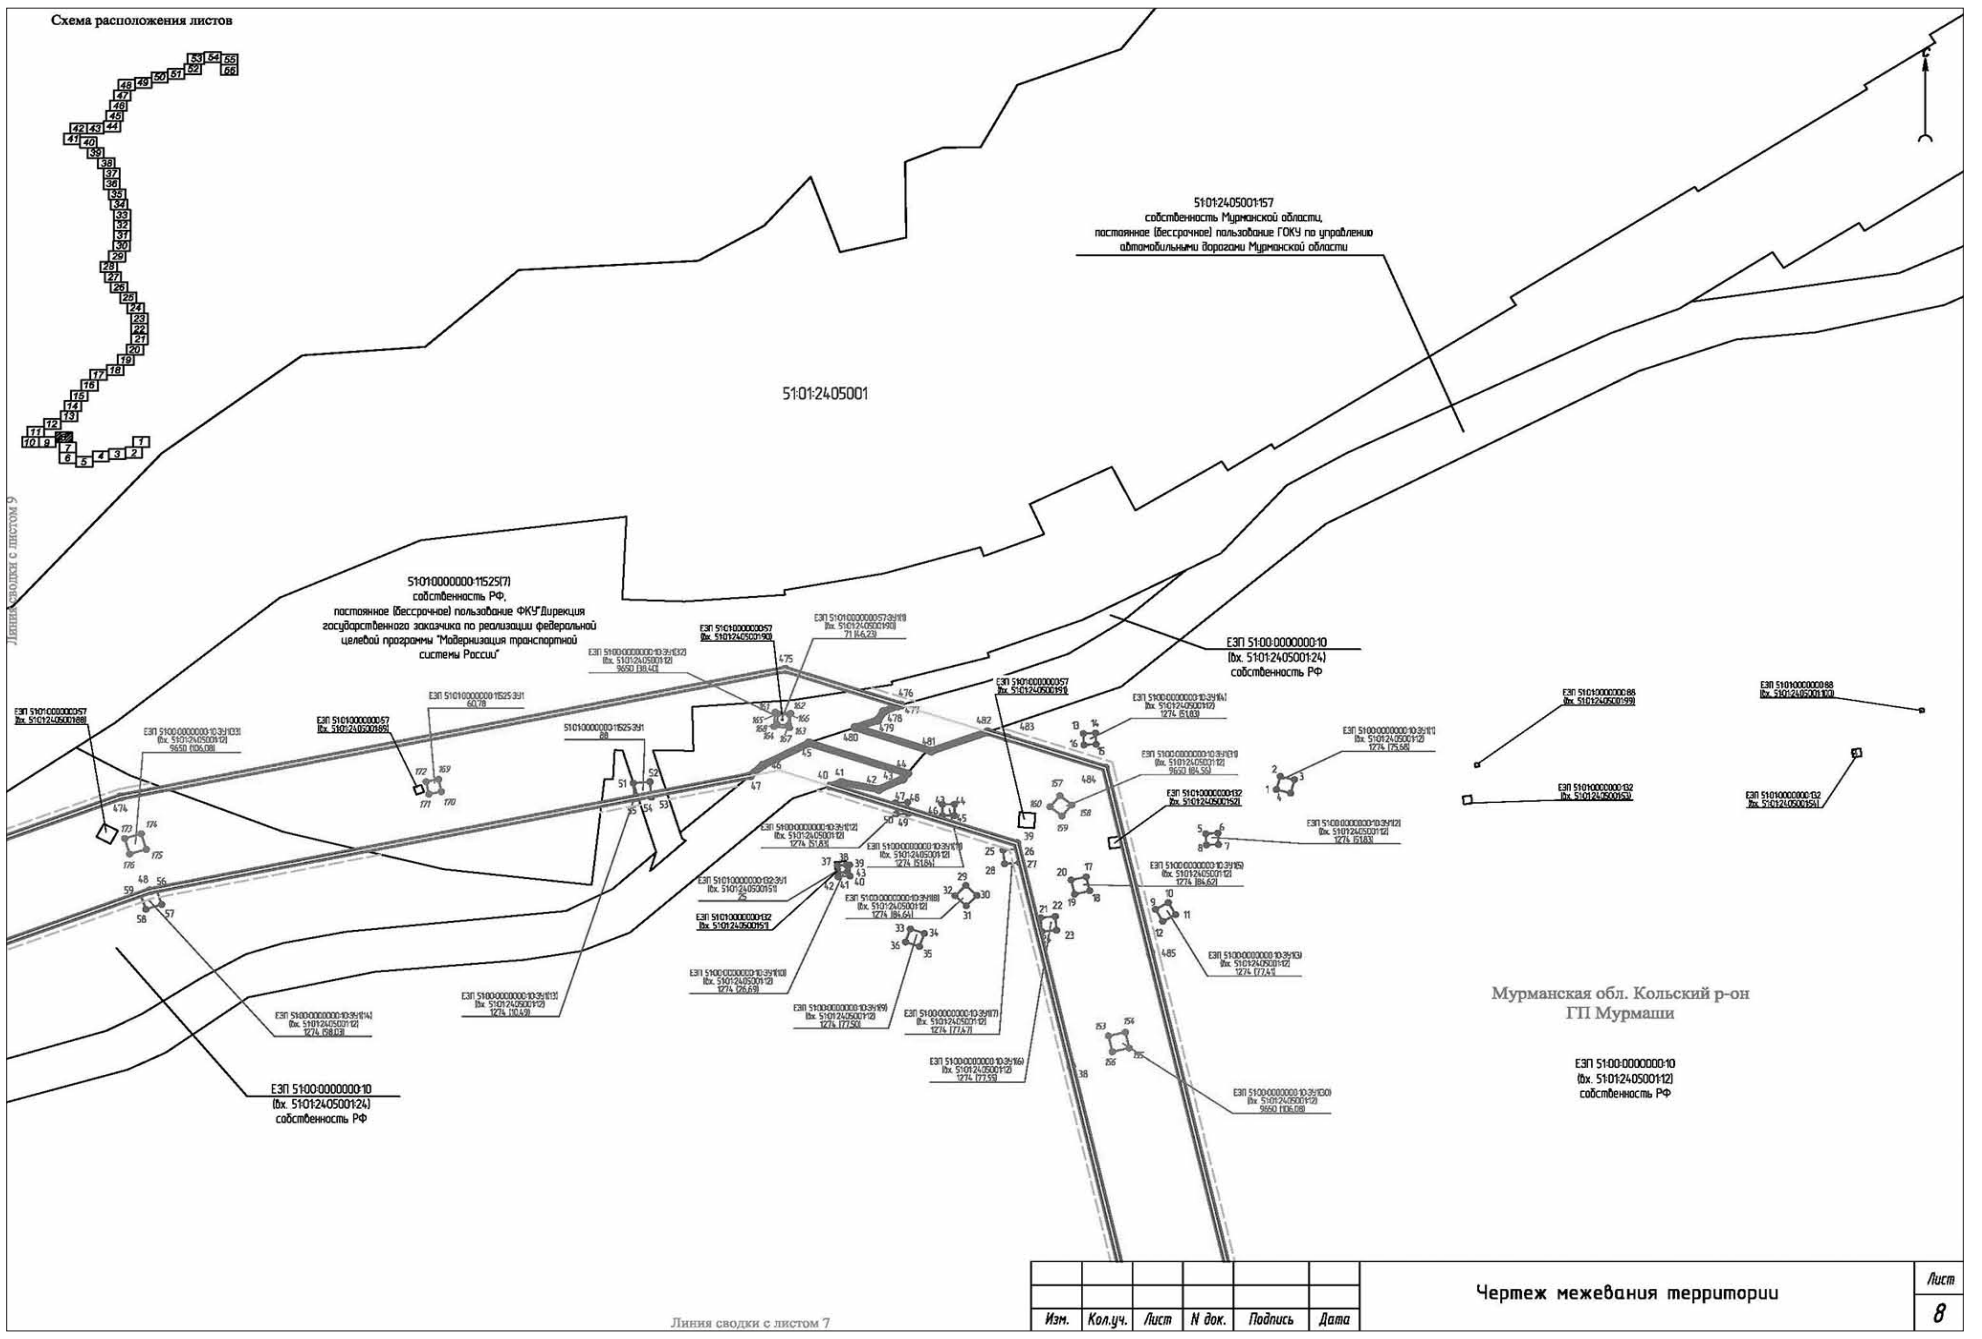


Изм.	Кол.уч.	Лист	N док.	Подпись	Дата	Чертеж межевания территории	Лист 6

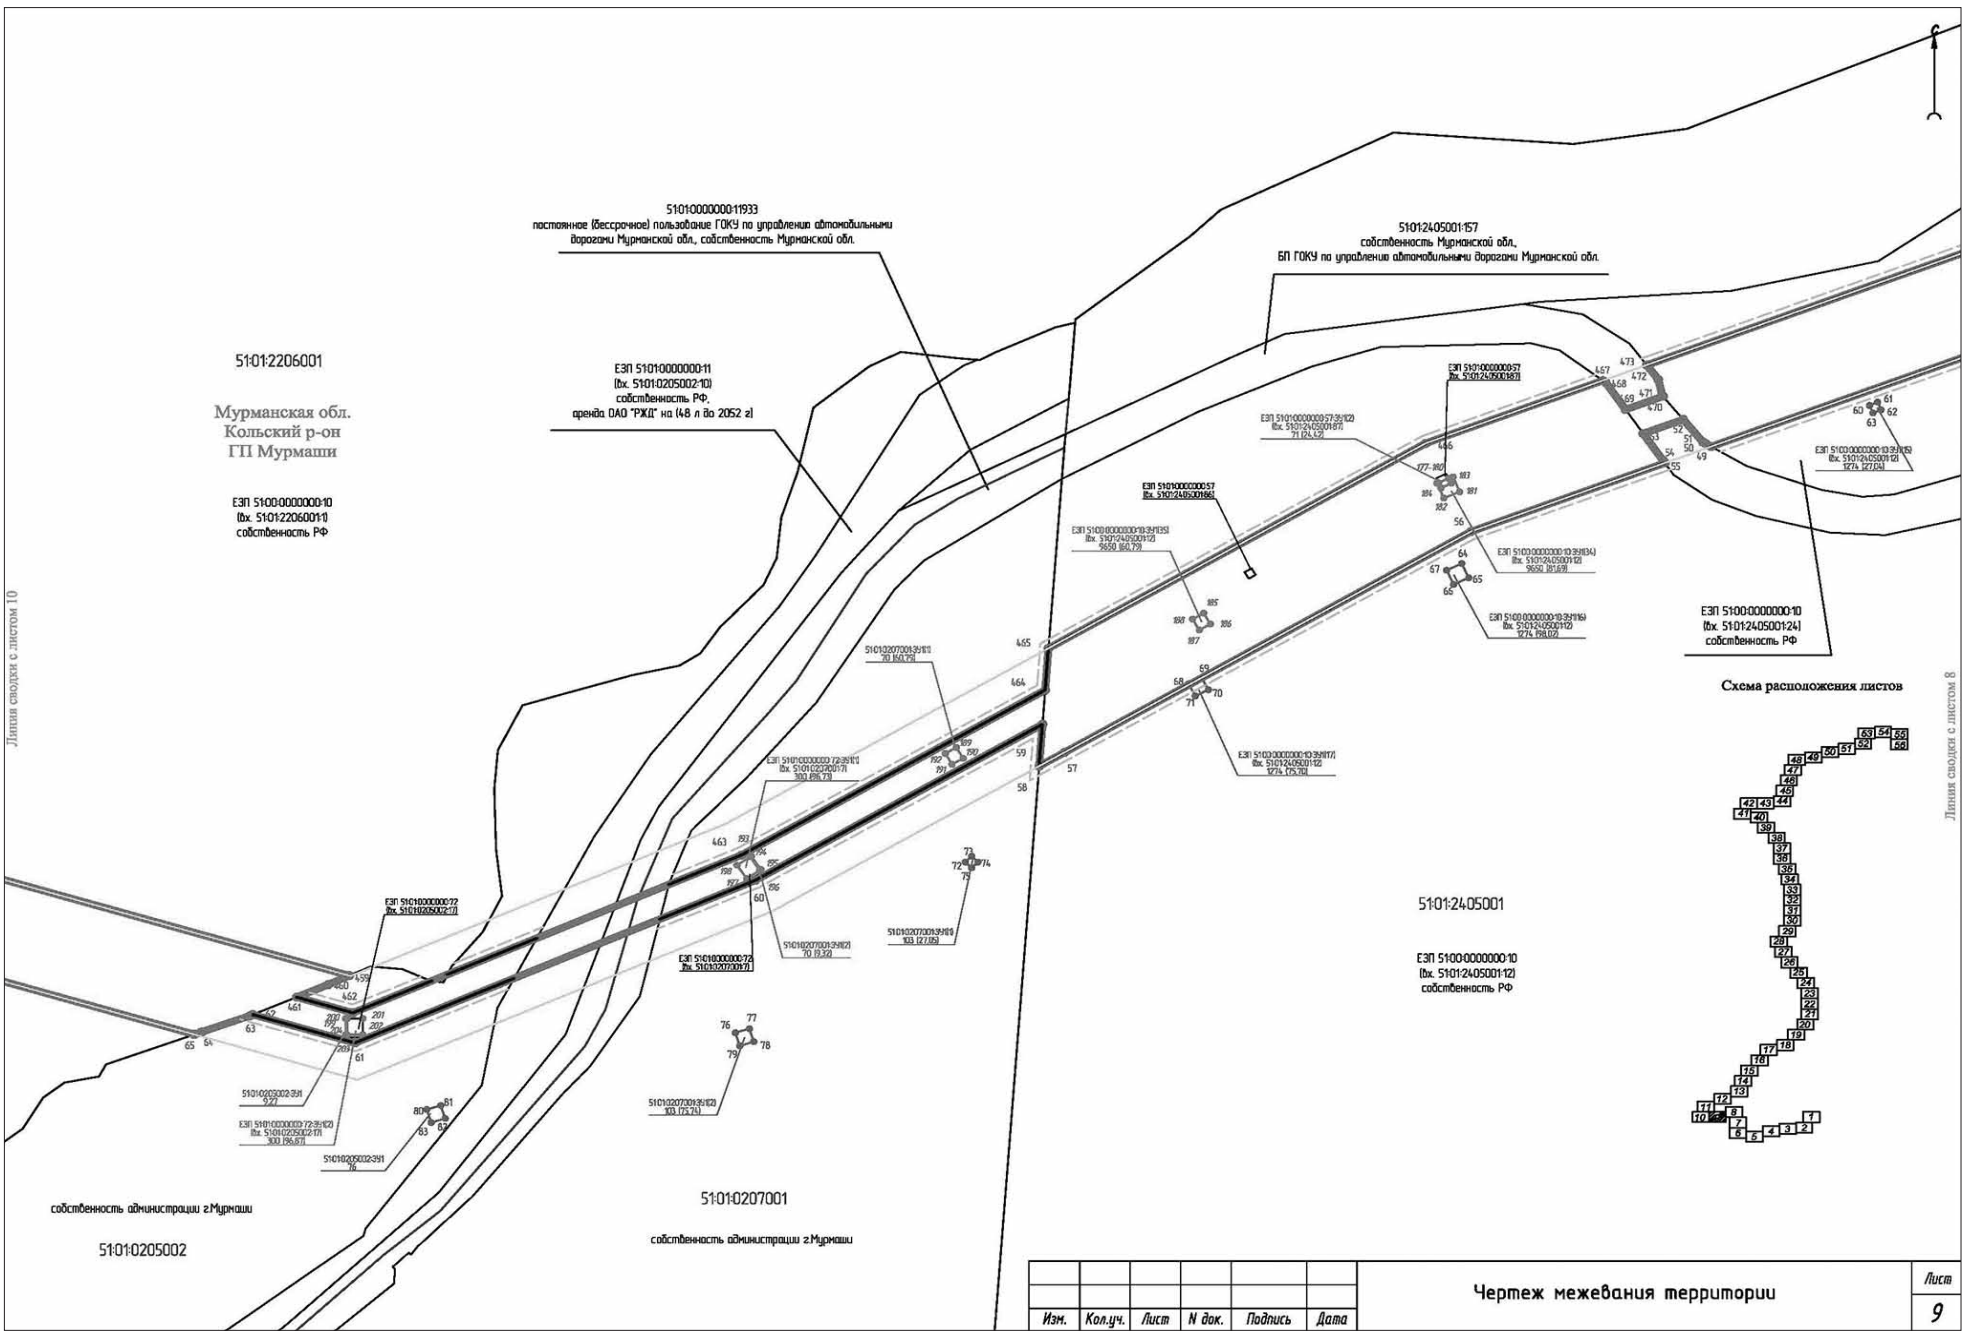
Линия сводки с листом 8

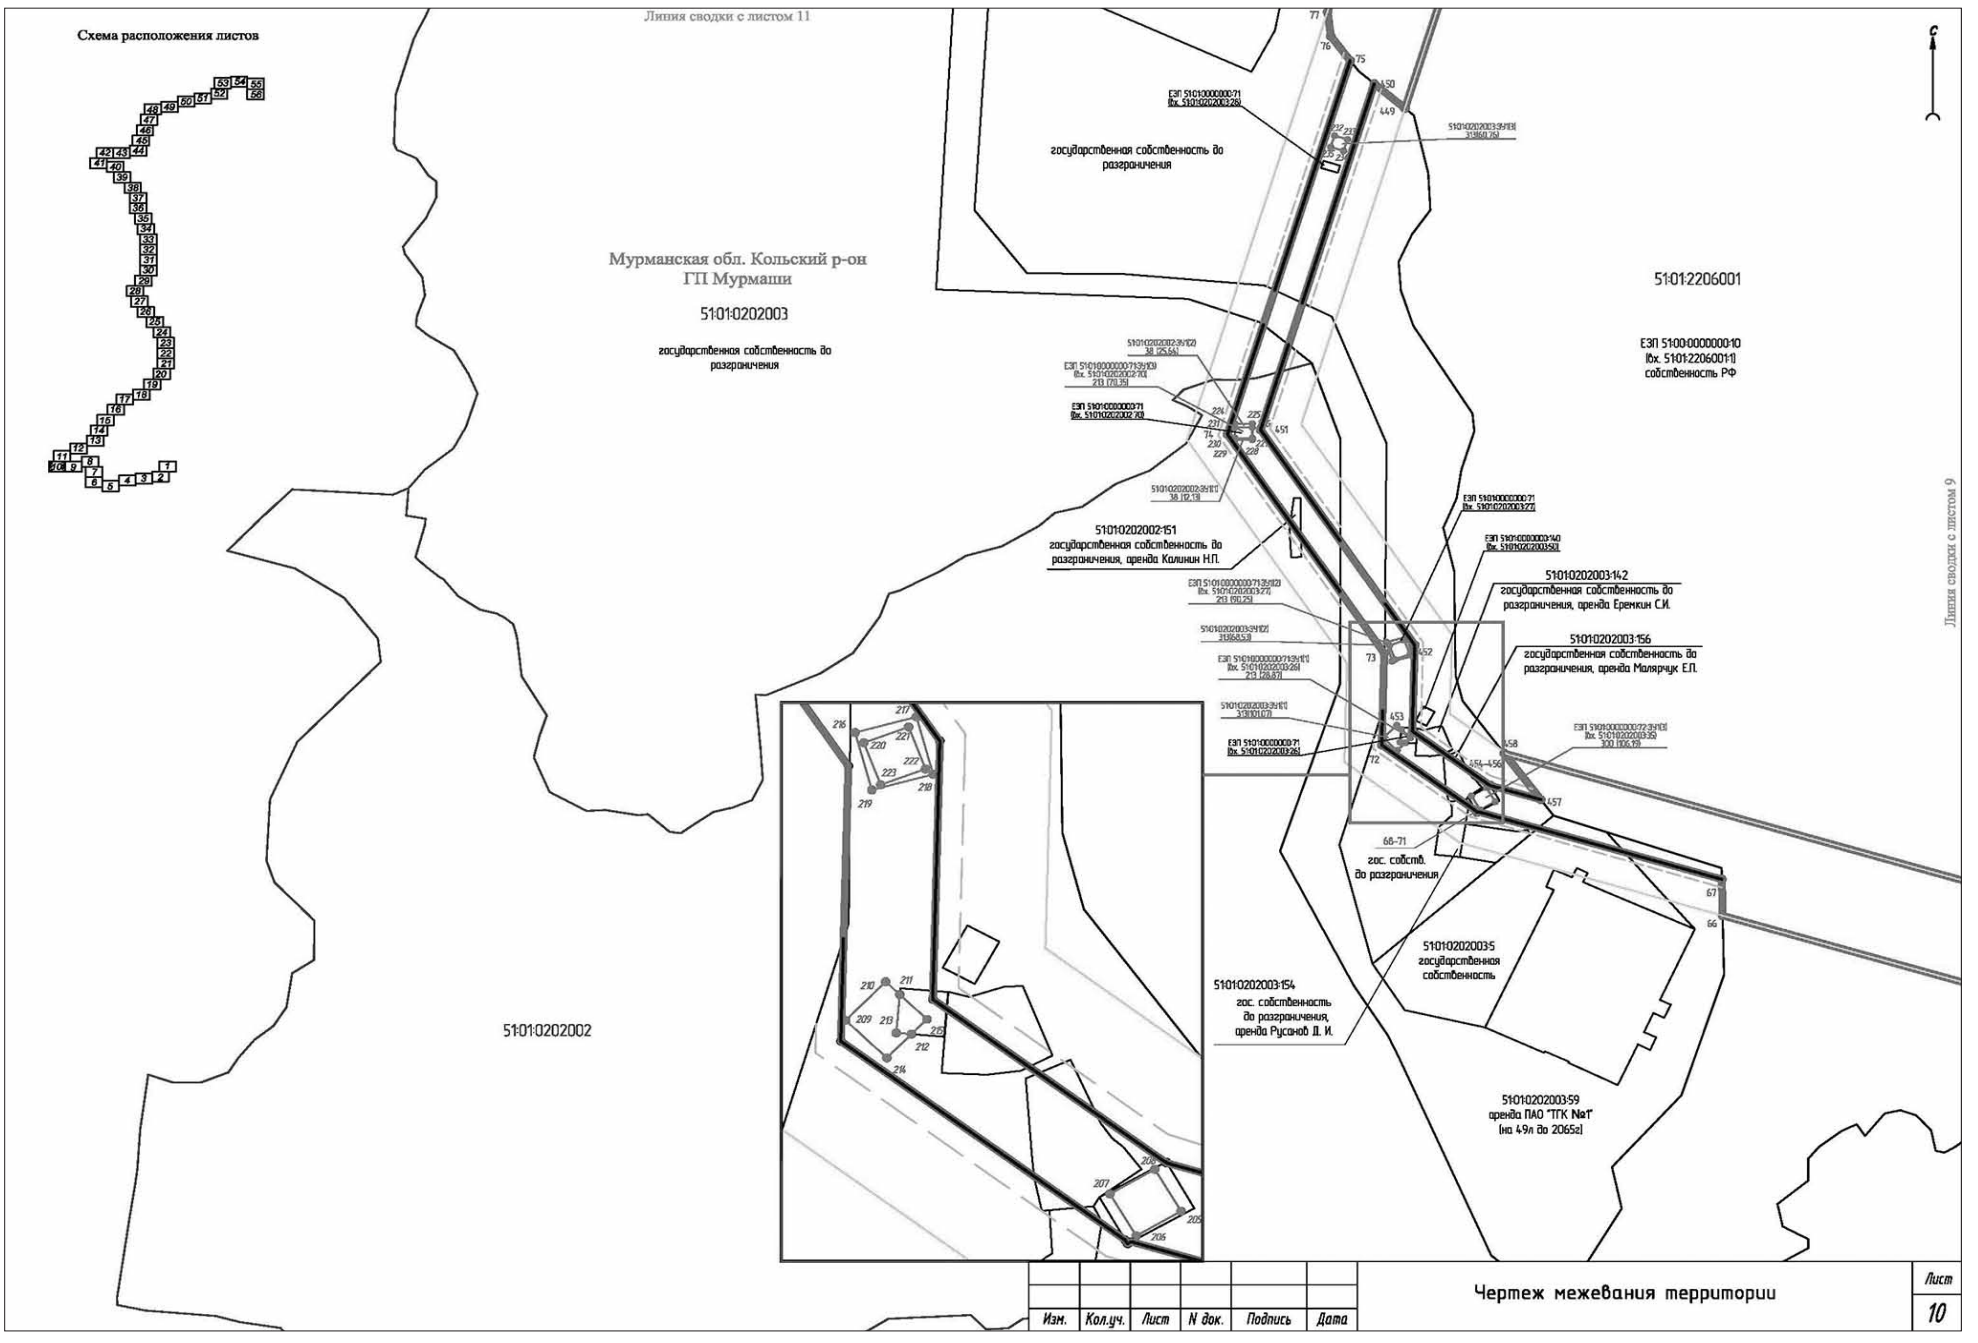


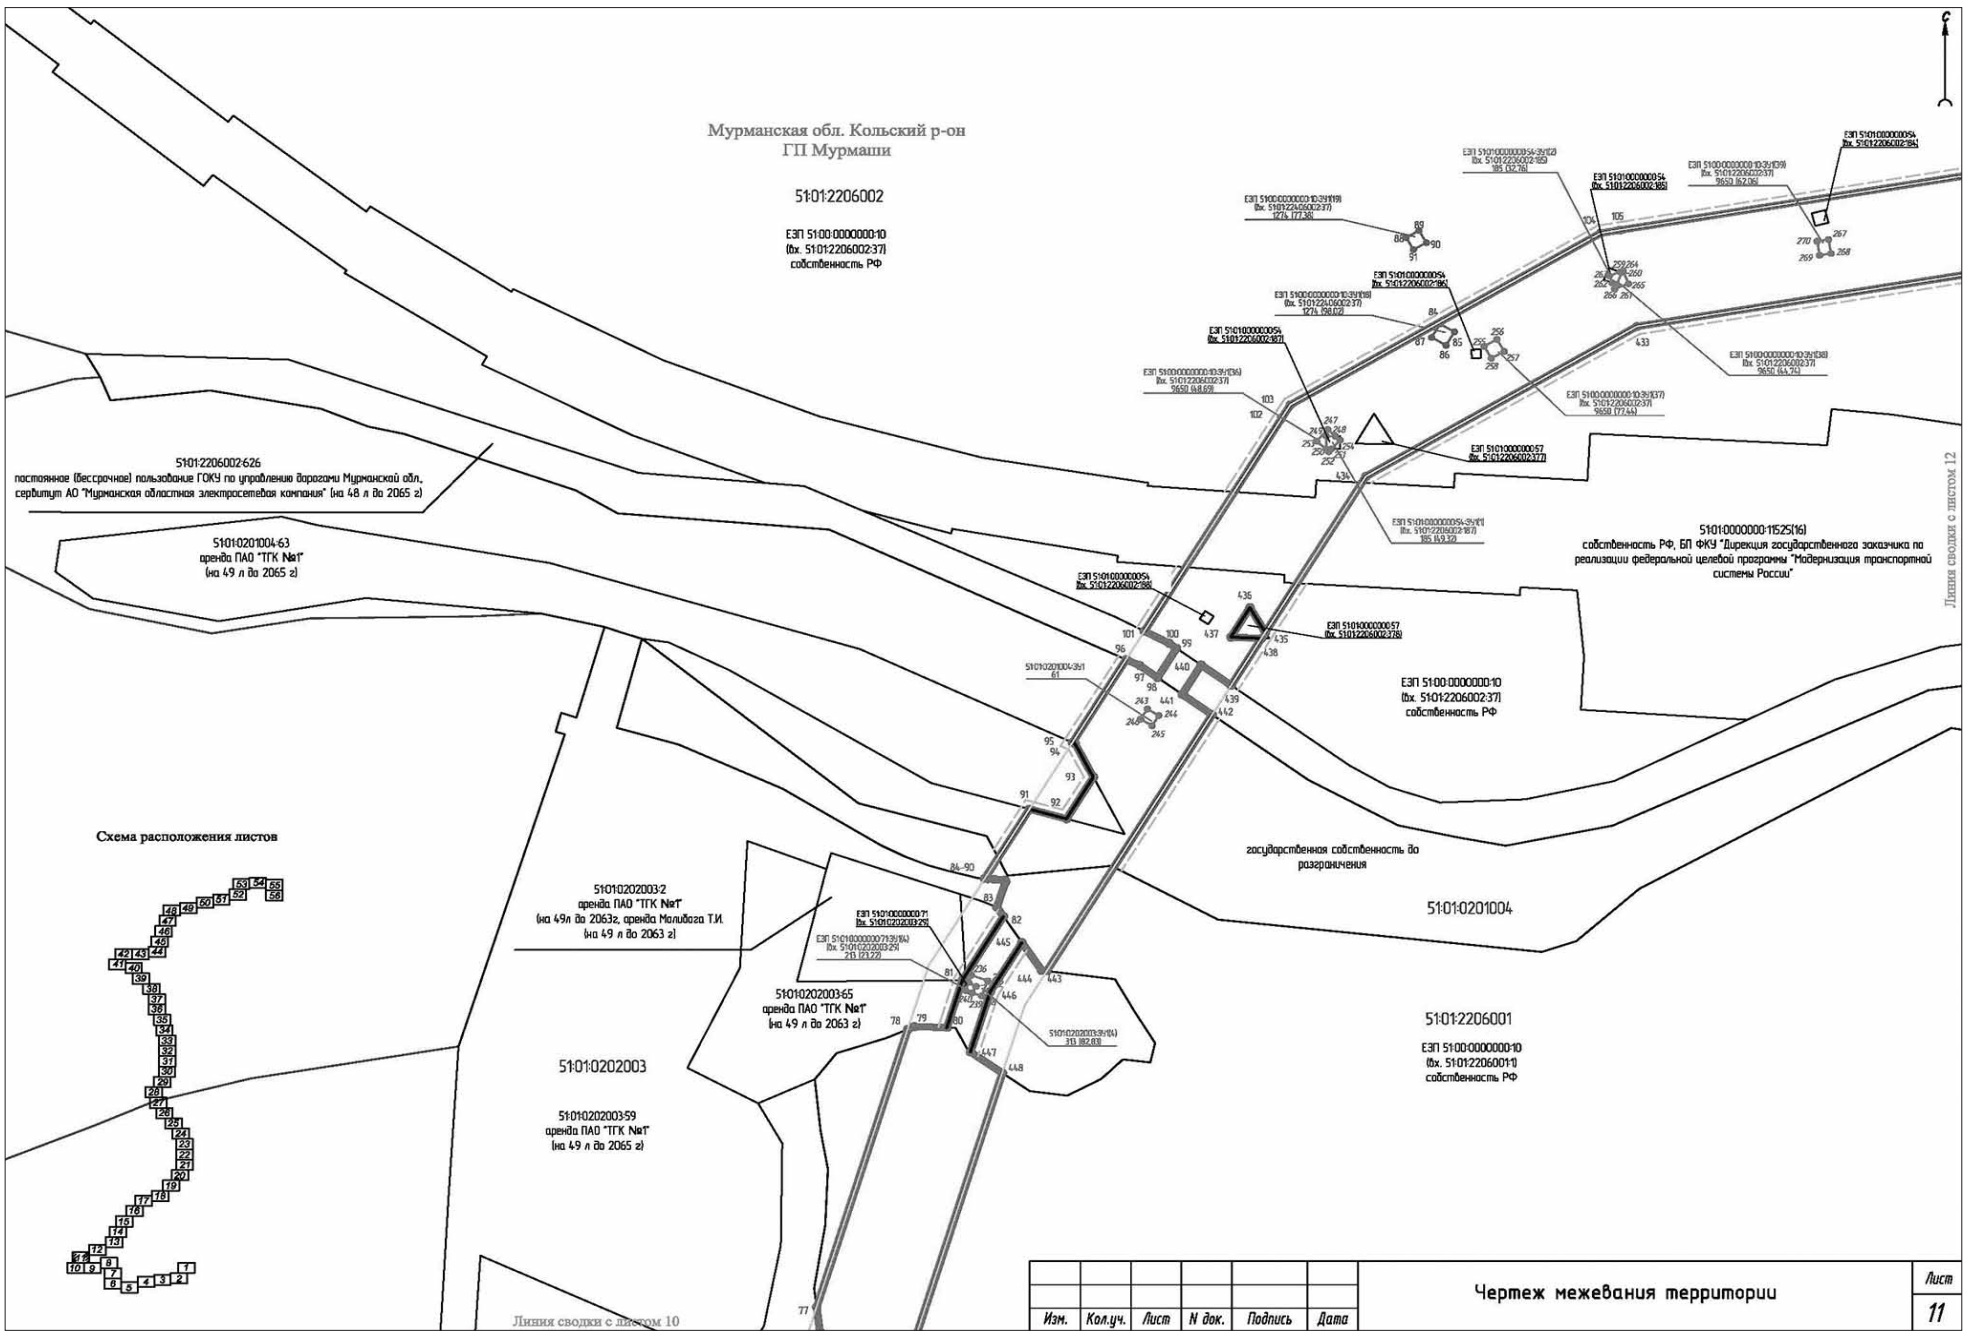
Изм.	Кол.уч.	Лист	N док.	Подпись	Дата	Чертеж межевания территории	Лист 7

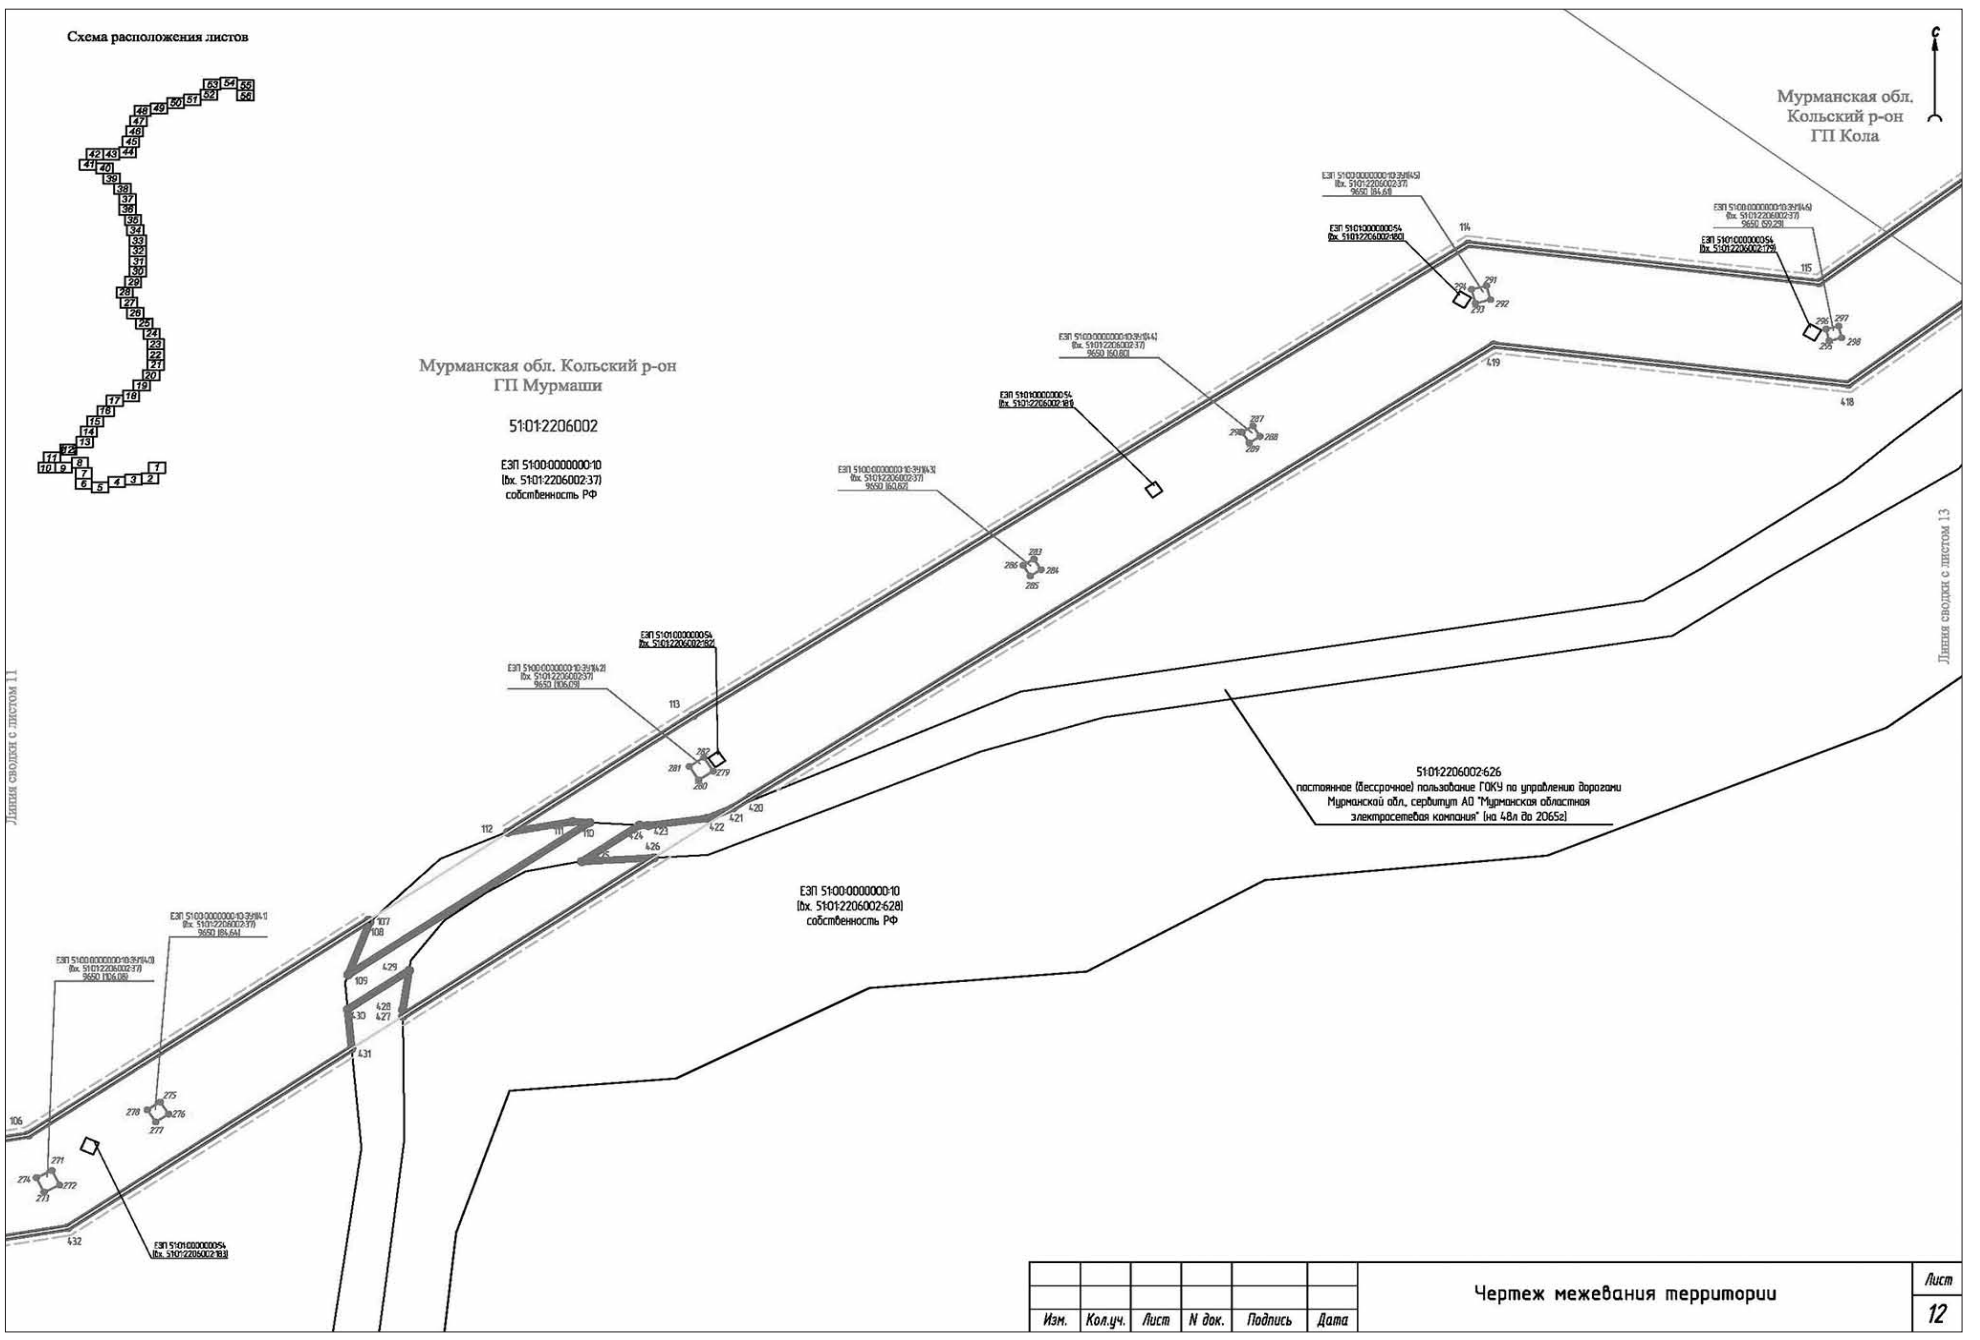


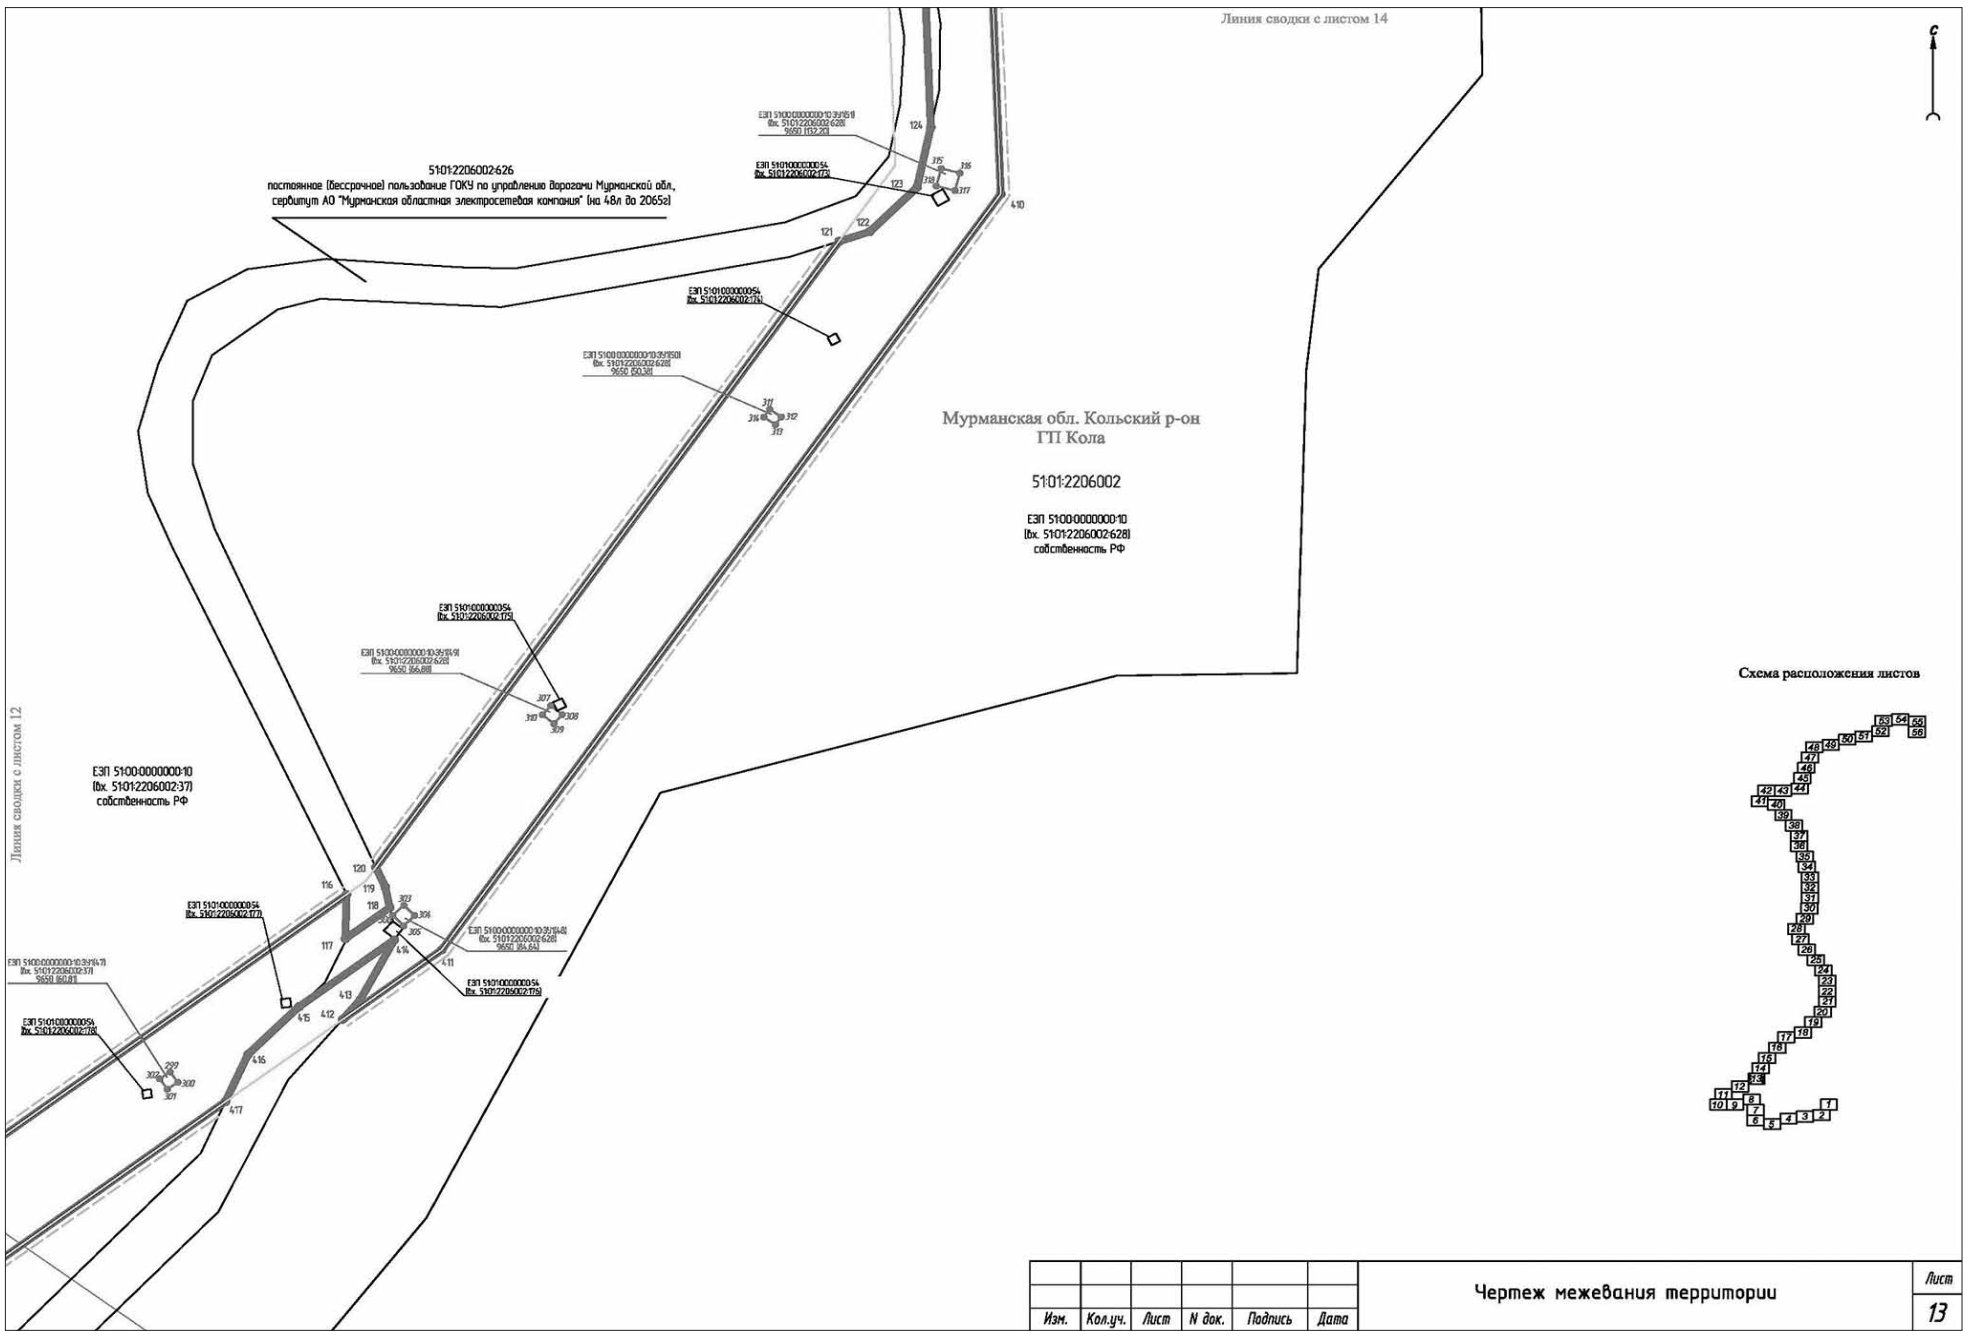
Изм.	Кол.уч.	Лист	N док.	Подпись	Дата	Чертеж межевания территории	Лист 8

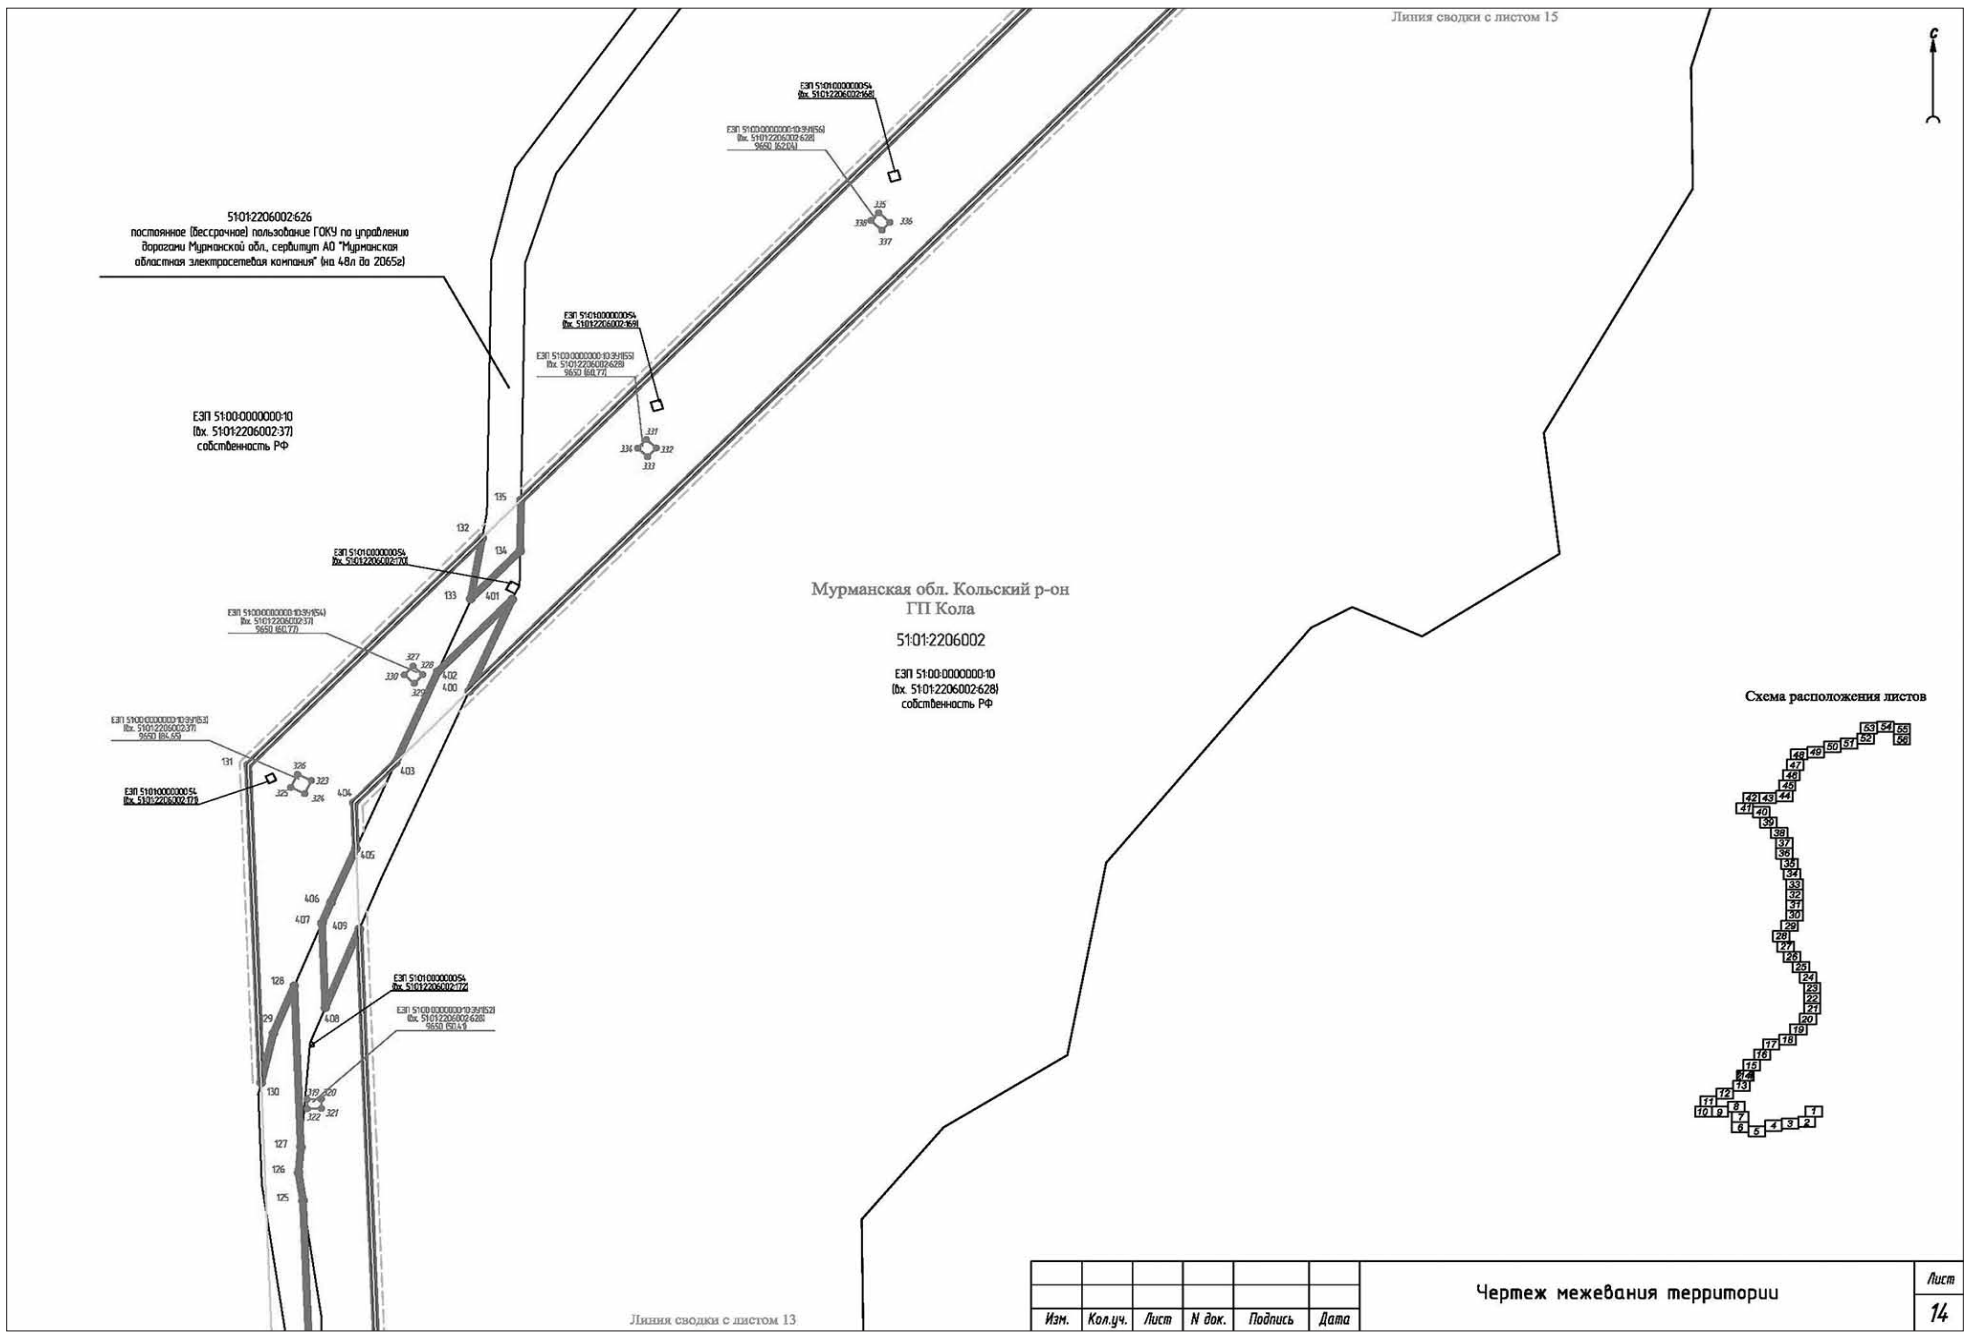

51:01:0000000:11933
постоянное (бессрочное) пользование ГОКУ по управлению автомобильными дорогами Мурманской обл., собственность Мурманской обл.
51:01:2405001:157
собственность Мурманской обл.,
БП ГОКУ по управлению автомобильными дорогами Мурманской обл.
51:01:2206001
Мурманская обл.
Кольский р-он
ГП Мурмаши
ЕЗП 51:00:0000000:10
(вх. 51:01:2206001:1)
собственность РФ
ЕЗП 51:01:0000000:11
(вх. 51:01:0205002:10)
собственность РФ,
аренда ОАО "РЖД" на (48 л до 2052 г)
ЕЗП 51:01:0000000:57
(вх. 51:01:2405001:157)
ЕЗП 51:01:0000000:57
(вх. 51:01:2405001:167)
ЕЗП 51:01:0000000:57
(вх. 51:01:2405001:166)
ЕЗП 51:00:0000000:10
(вх. 51:01:2405001:241
собственность РФ
Схема расположения листов
Линия сводки с листом 10
Линия сводки с листом 8
51:01:2405001
ЕЗП 51:00:0000000:10
(вх. 51:01:2405001:112)
собственность РФ
ЕЗП 51:00:0000000:72
(вх. 51:01:0205002:171)
собственность администрации г.Мурманска
51:01:0205002
51:01:0207001
собственность администрации г.Мурманска
Чертеж межевания территории
Лист 9
Изм. Кол.уч. Лист N док. Подпись Дата

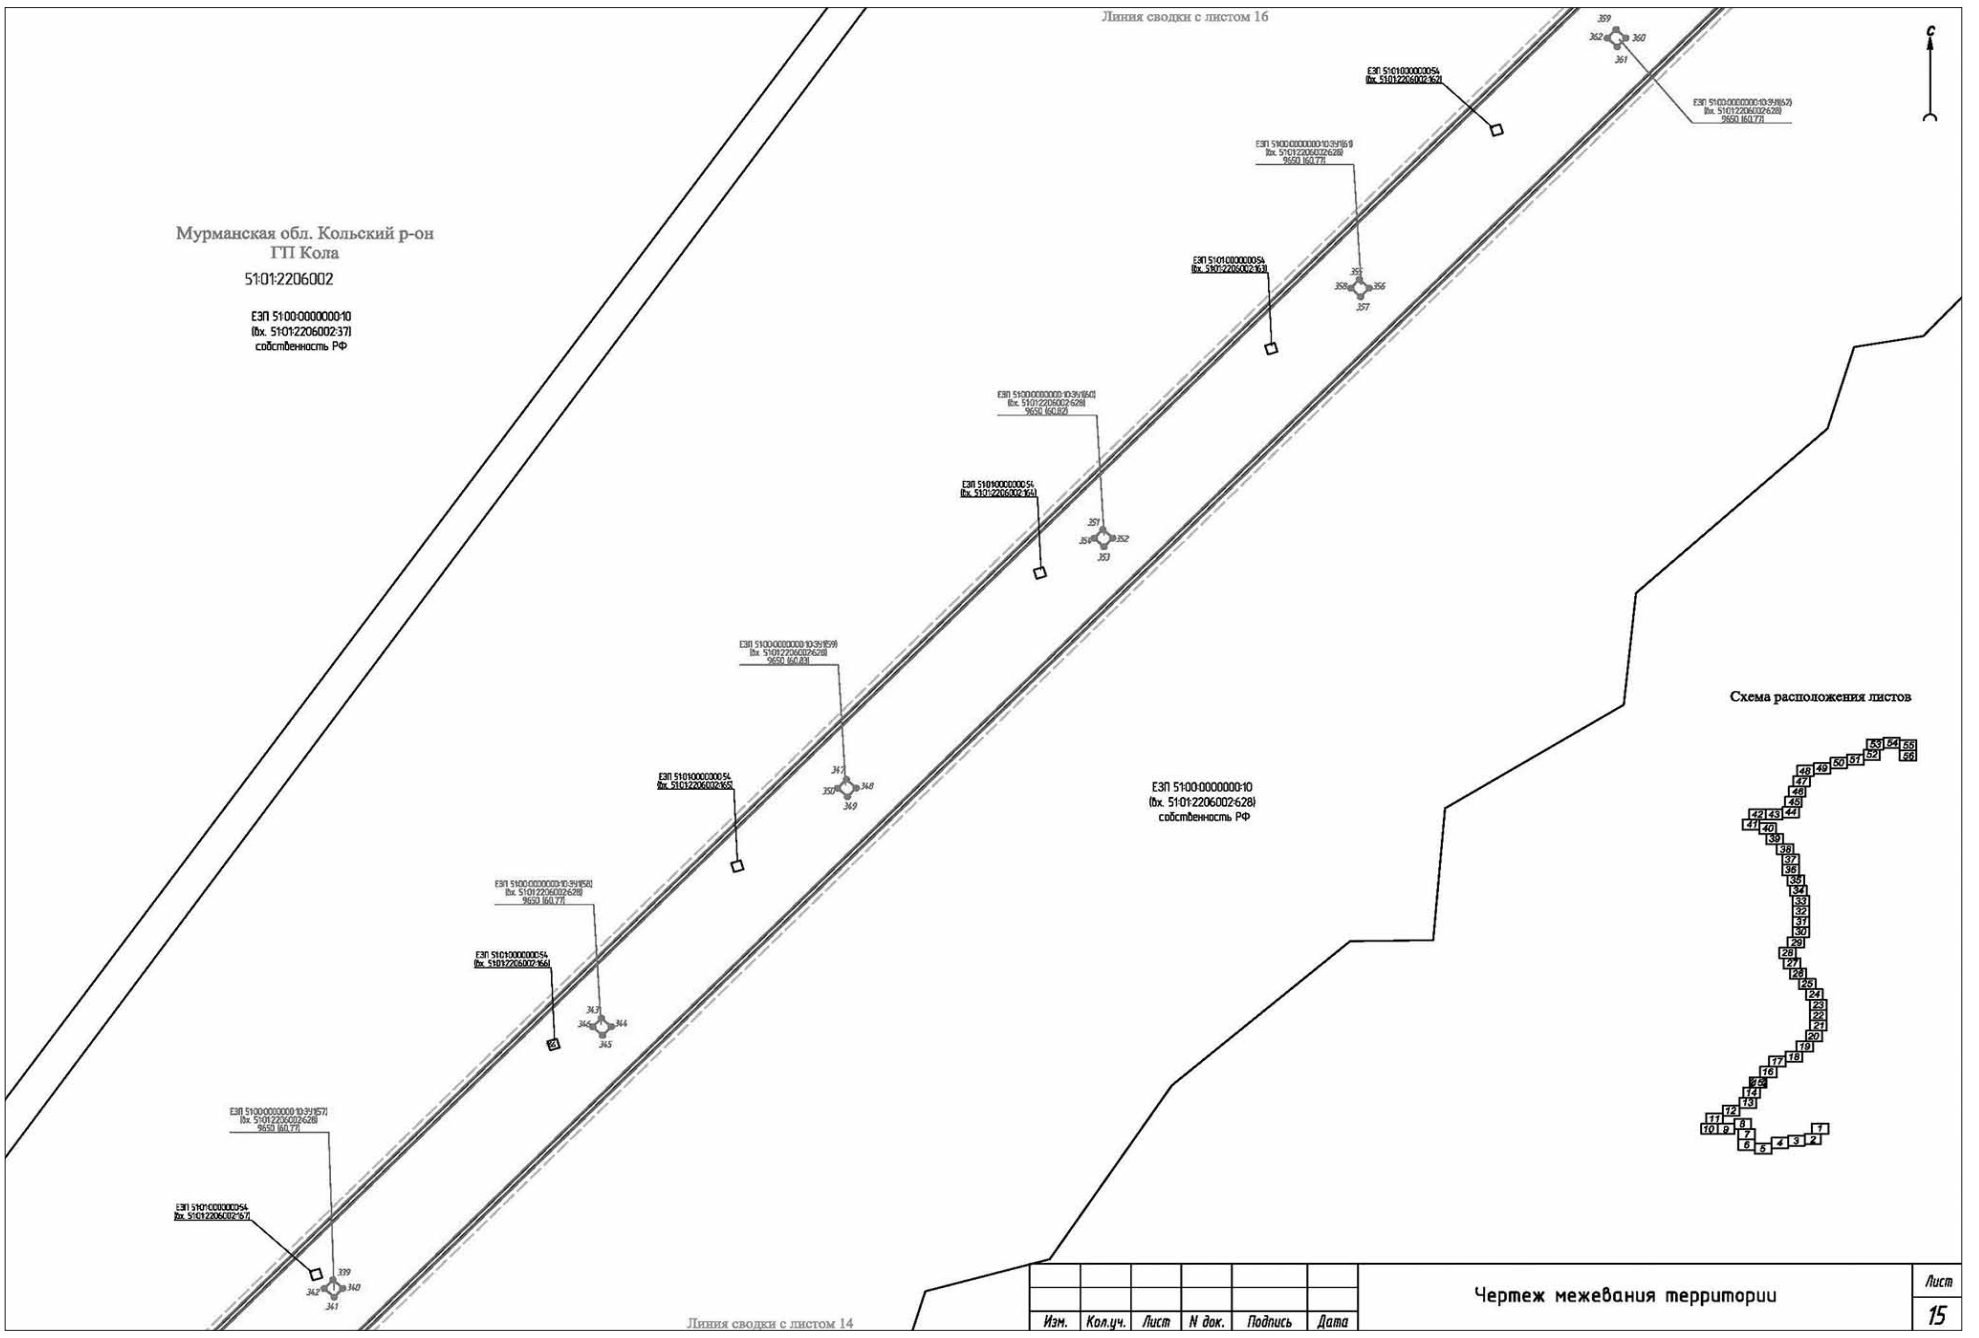

Схема расположения листов
Линия сводки с листом 11
Мурманская обл. Кольский р-он
ГП Мурмаши
51:01:0202003
государственная собственность до разграничения
51:01:2206001
ЕЗП 51:00:0000000:10
(вх. 51:01:2206001:1)
собственность РФ
51:01:0202002
51:01:0202002:151
государственная собственность до разграничения, аренда Калинин Н.П.
51:01:0202003:142
государственная собственность до разграничения, аренда Еремкин С.И.
51:01:0202003:156
государственная собственность до разграничения, аренда Малярчук Е.П.
51:01:0202003:154
гос. собственность до разграничения, аренда Русанов Д. И.
51:01:0202003:35
государственная собственность
51:01:0202003:59
аренда ПАО "ТГК №1"
(на 49л до 2065г)
гос. собств. до разграничения
Линия сводки с листом 9
Чертеж межевания территории
Лист 10
Изм. Кол.уч. Лист N док. Подпись Дата

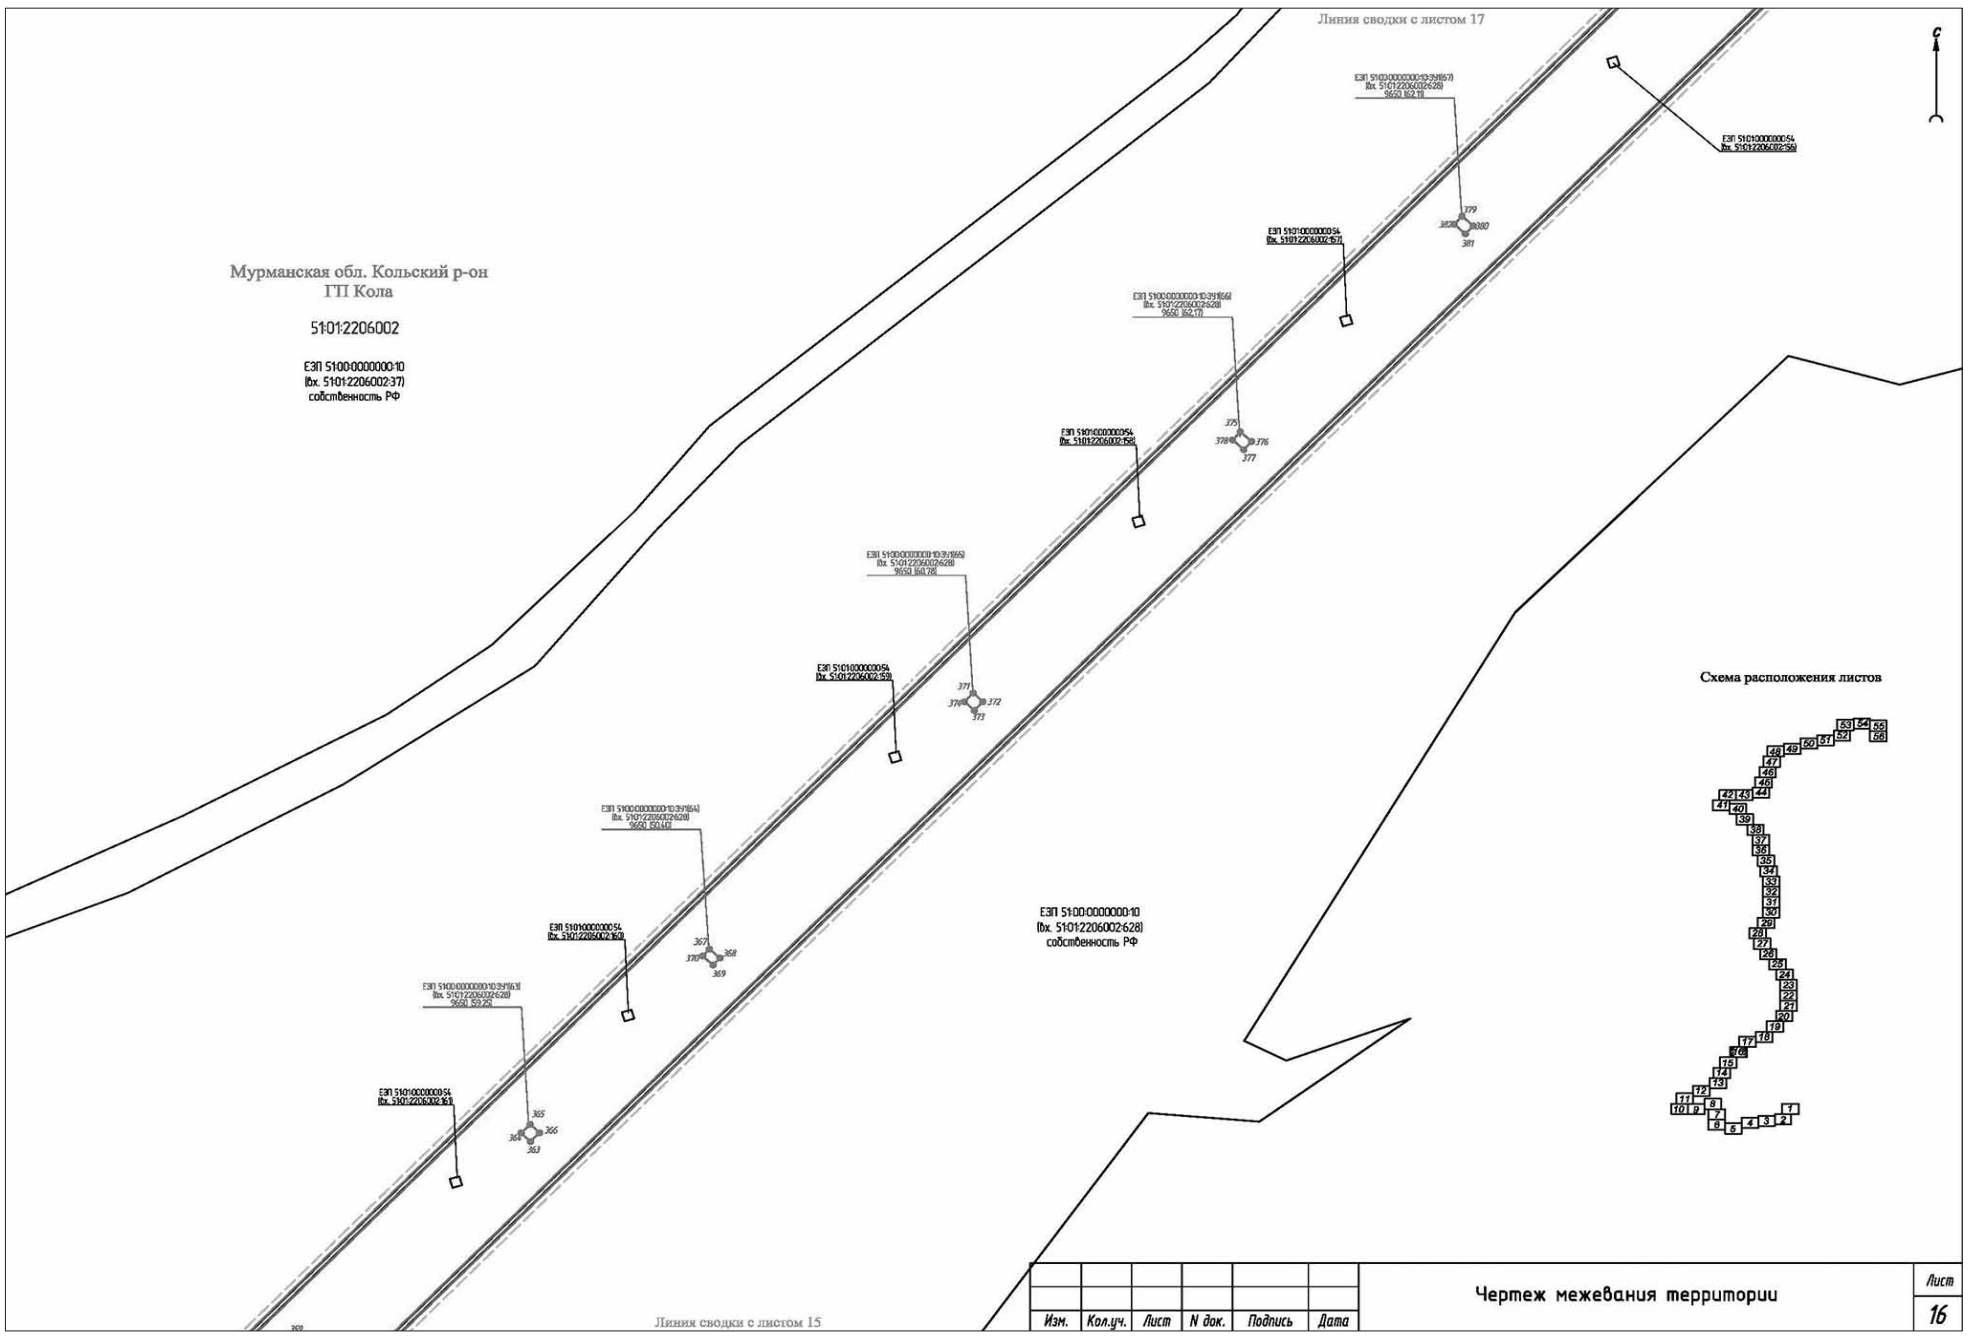

Мурманская обл. Кольский р-он
ГП Мурмаши
51:01:2206002
ЕЗП 51:00:0000000:10
(Вх. 51:01:2206002:37)
собственность РФ
51:01:2206002:626
постоянное (бессрочное) пользование ГОКУ по управлению дорогами Мурманской обл., сервитут АО "Мурманская областная электросетевая компания" (на 48 л до 2065 г)
51:01:0201004:63
аренда ПАО "ТГК №1"
(на 49 л до 2065 г)
51:01:0000000:1525(16)
собственность РФ, БП ФКУ "Дирекция государственного заказчика по реализации федеральной целевой программы "Модернизация транспортной системы России"
Линия сводки с листом 12
Схема расположения листов
государственная собственность до разграничения
51:01:0201004
51:01:0202003:2
аренда ПАО "ТГК №1"
(на 49л до 2063г, аренда Молибога Т.И.
(на 49 л до 2063 г)
51:01:0202003:65
аренда ПАО "ТГК №1"
(на 49 л до 2063 г)
51:01:0202003
51:01:0202003:59
аренда ПАО "ТГК №1"
(на 49 л до 2065 г)
51:01:22060001
ЕЗП 51:00:0000000:10
(Вх. 51:01:2206001:1)
собственность РФ
Линия сводки с листом 10
Изм. | Кол.уч. | Лист | N док. | Подпись | Дата
Чертеж межевания территории
Лист 11

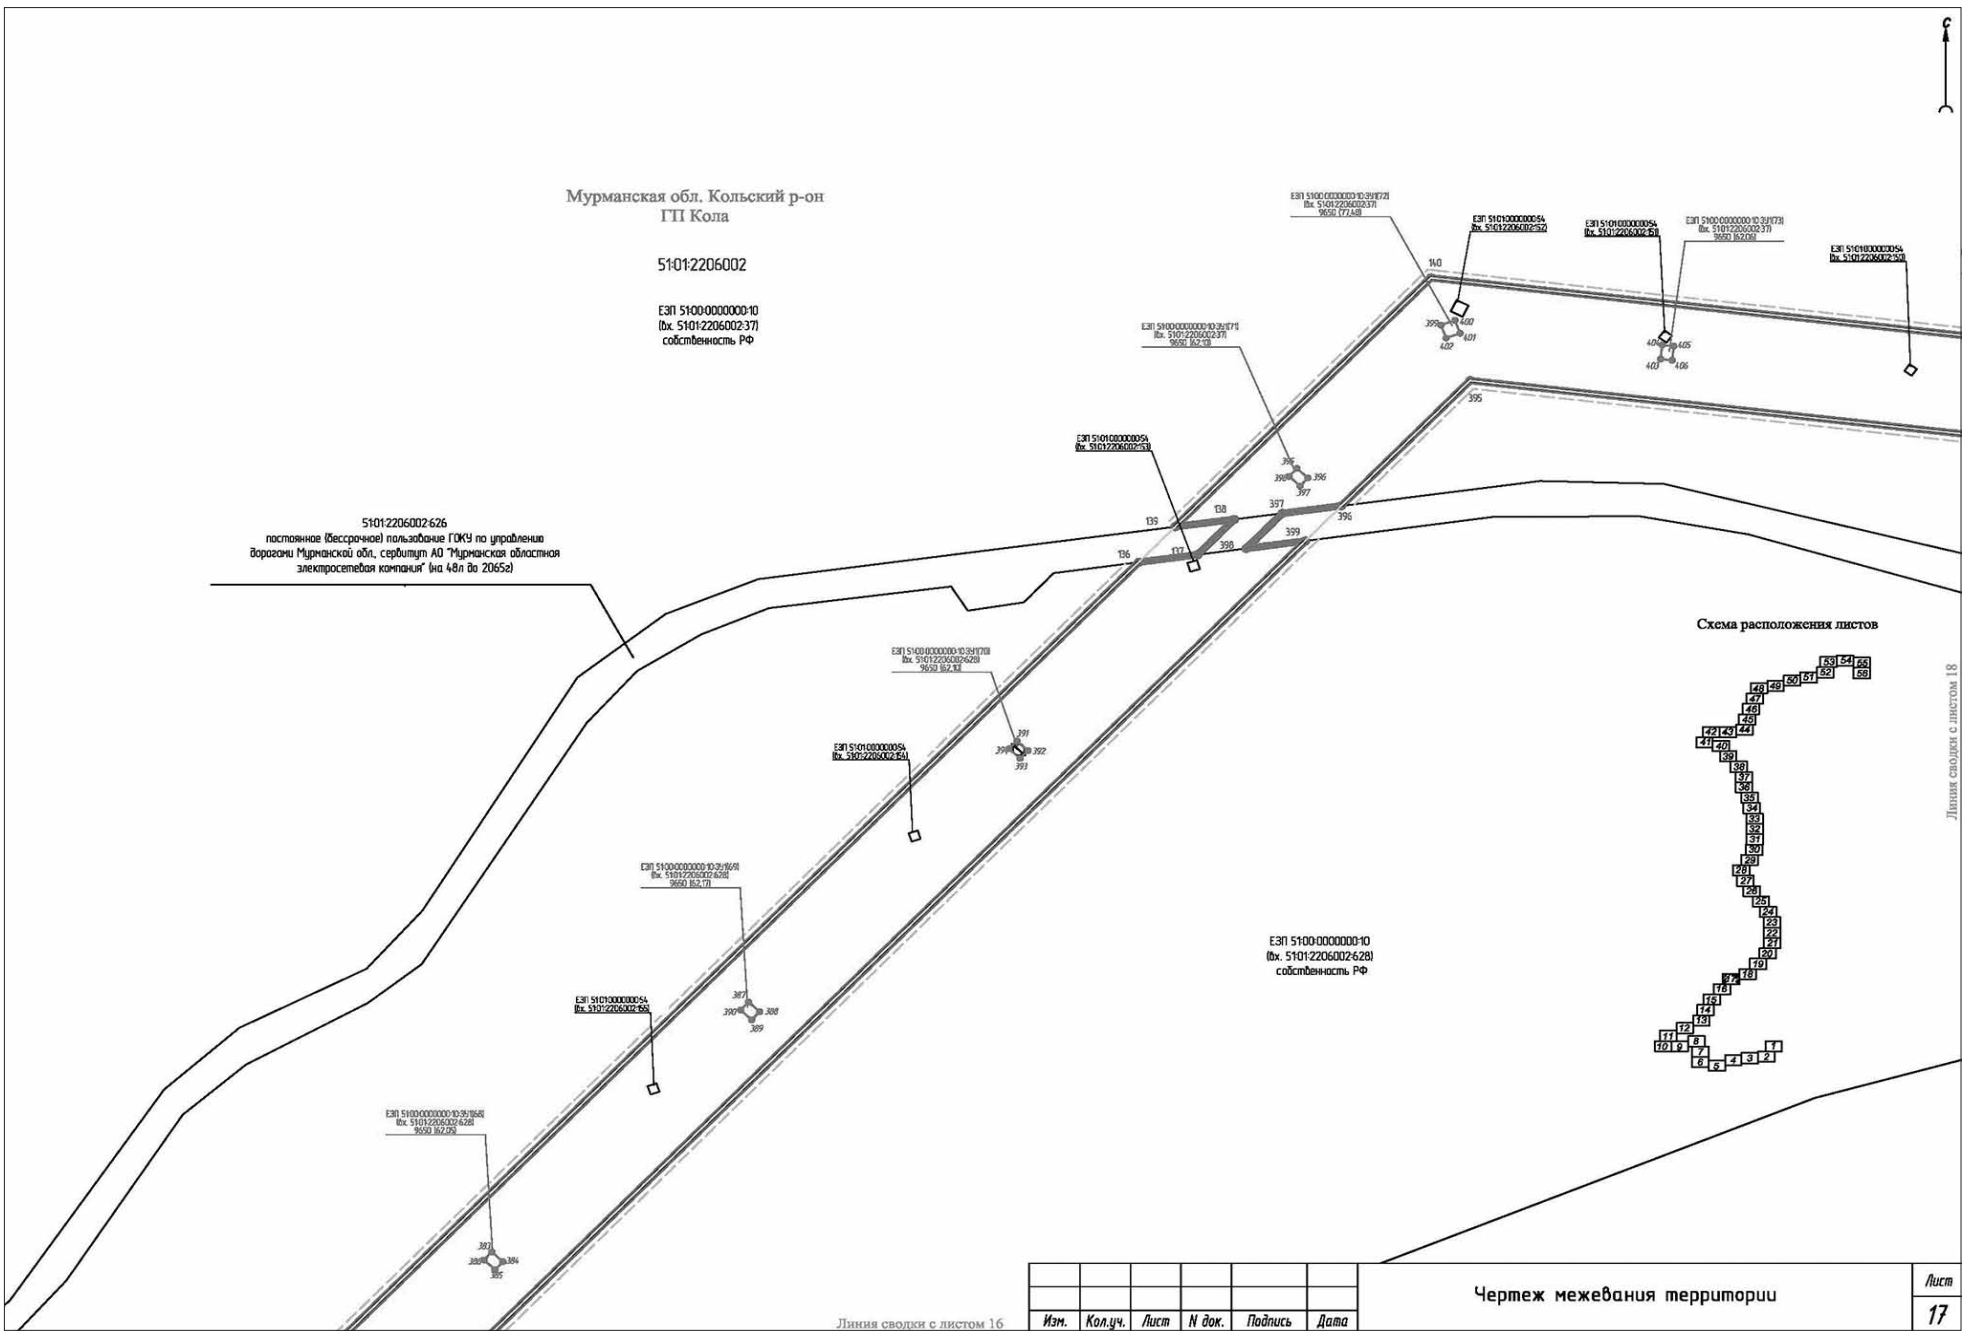

Схема расположения листов
Мурманская обл. Кольский р-он
ГП Мурмаши
51:01:2206002
ЕЗП 51:00:0000000:10
(Вх. 51:01:2206002:37)
собственность РФ
Мурманская обл.
Кольский р-он
ГП Кола
51:01:2206002:626
постоянное (бессрочное) пользование ГОКУ по управлению дорогами Мурманской обл., сервитут АО "Мурманская областная электросетевая компания" (на 48л до 2065г)
ЕЗП 51:00:0000000:10
(Вх. 51:01:2206002:628)
собственность РФ
Линия сводки с листом 11
Линия сводки с листом 13
Изм. | Кол.уч. | Лист | N док. | Подпись | Дата
Чертеж межевания территории
Лист 12

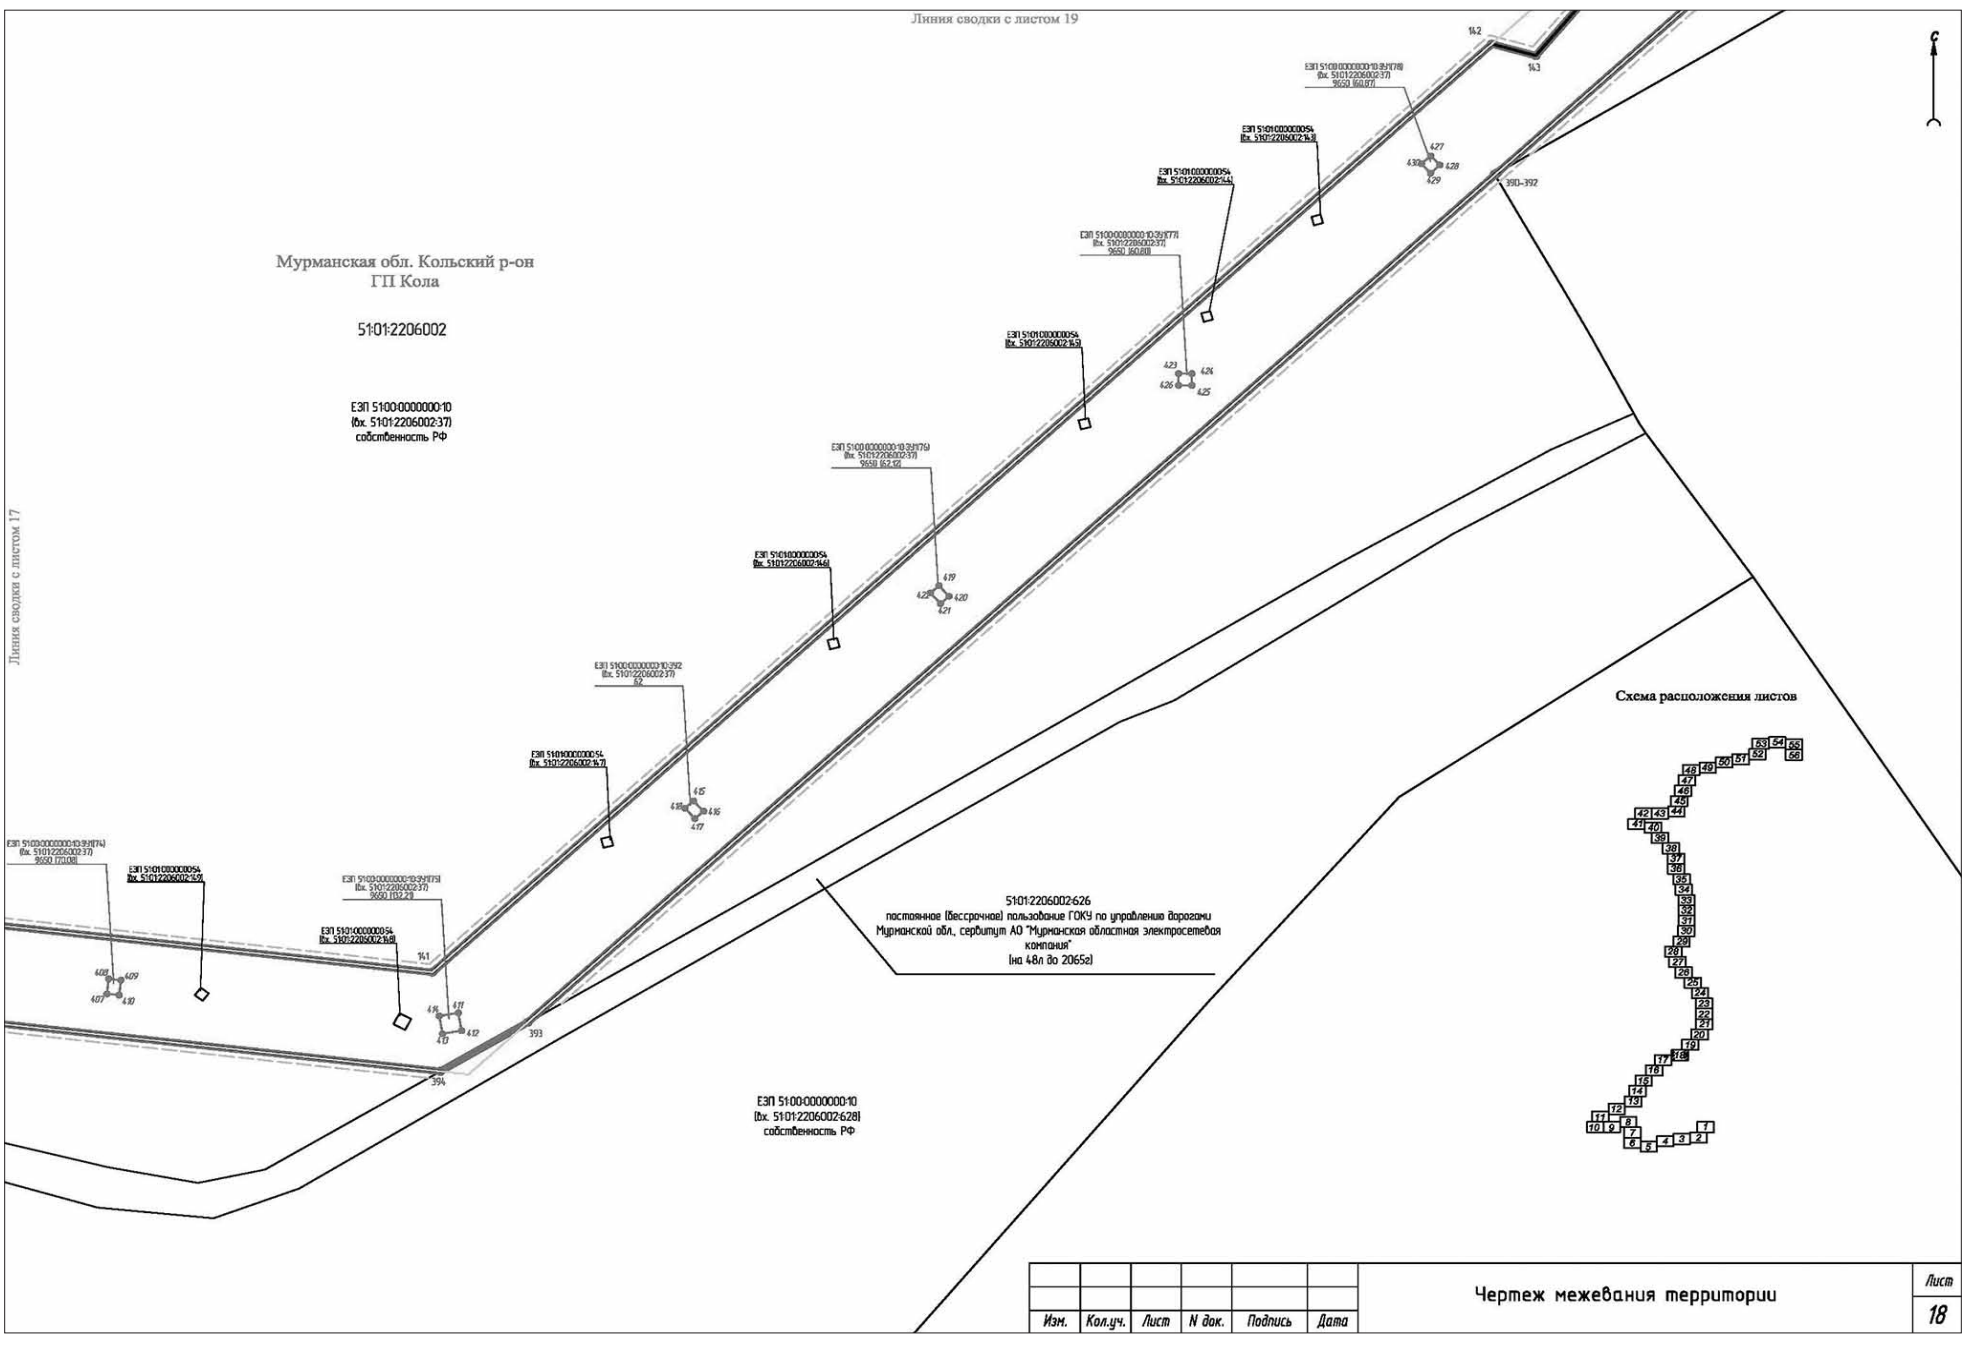

Линия сводки с листом 14
51:01:2206002:626
постоянное (бессрочное) пользование ГОКУ по управлению дорогами Мурманской обл., сервитут АО "Мурманская областная электросетевая компания" (на 48л до 2065г)
ЕЗП 51:00:0000000:10 (бх. 51:01:2206002:37) собственность РФ
Мурманская обл. Кольский р-он
ГП Кола
51:01:2206002
ЕЗП 51:00:0000000:10 (бх. 51:01:2206002:628) собственность РФ
Линия сводки с листом 12
Схема расположения листов
Изм. Кол.уч. Лист N док. Подпись Дата
Чертеж межевания территории
Лист 13

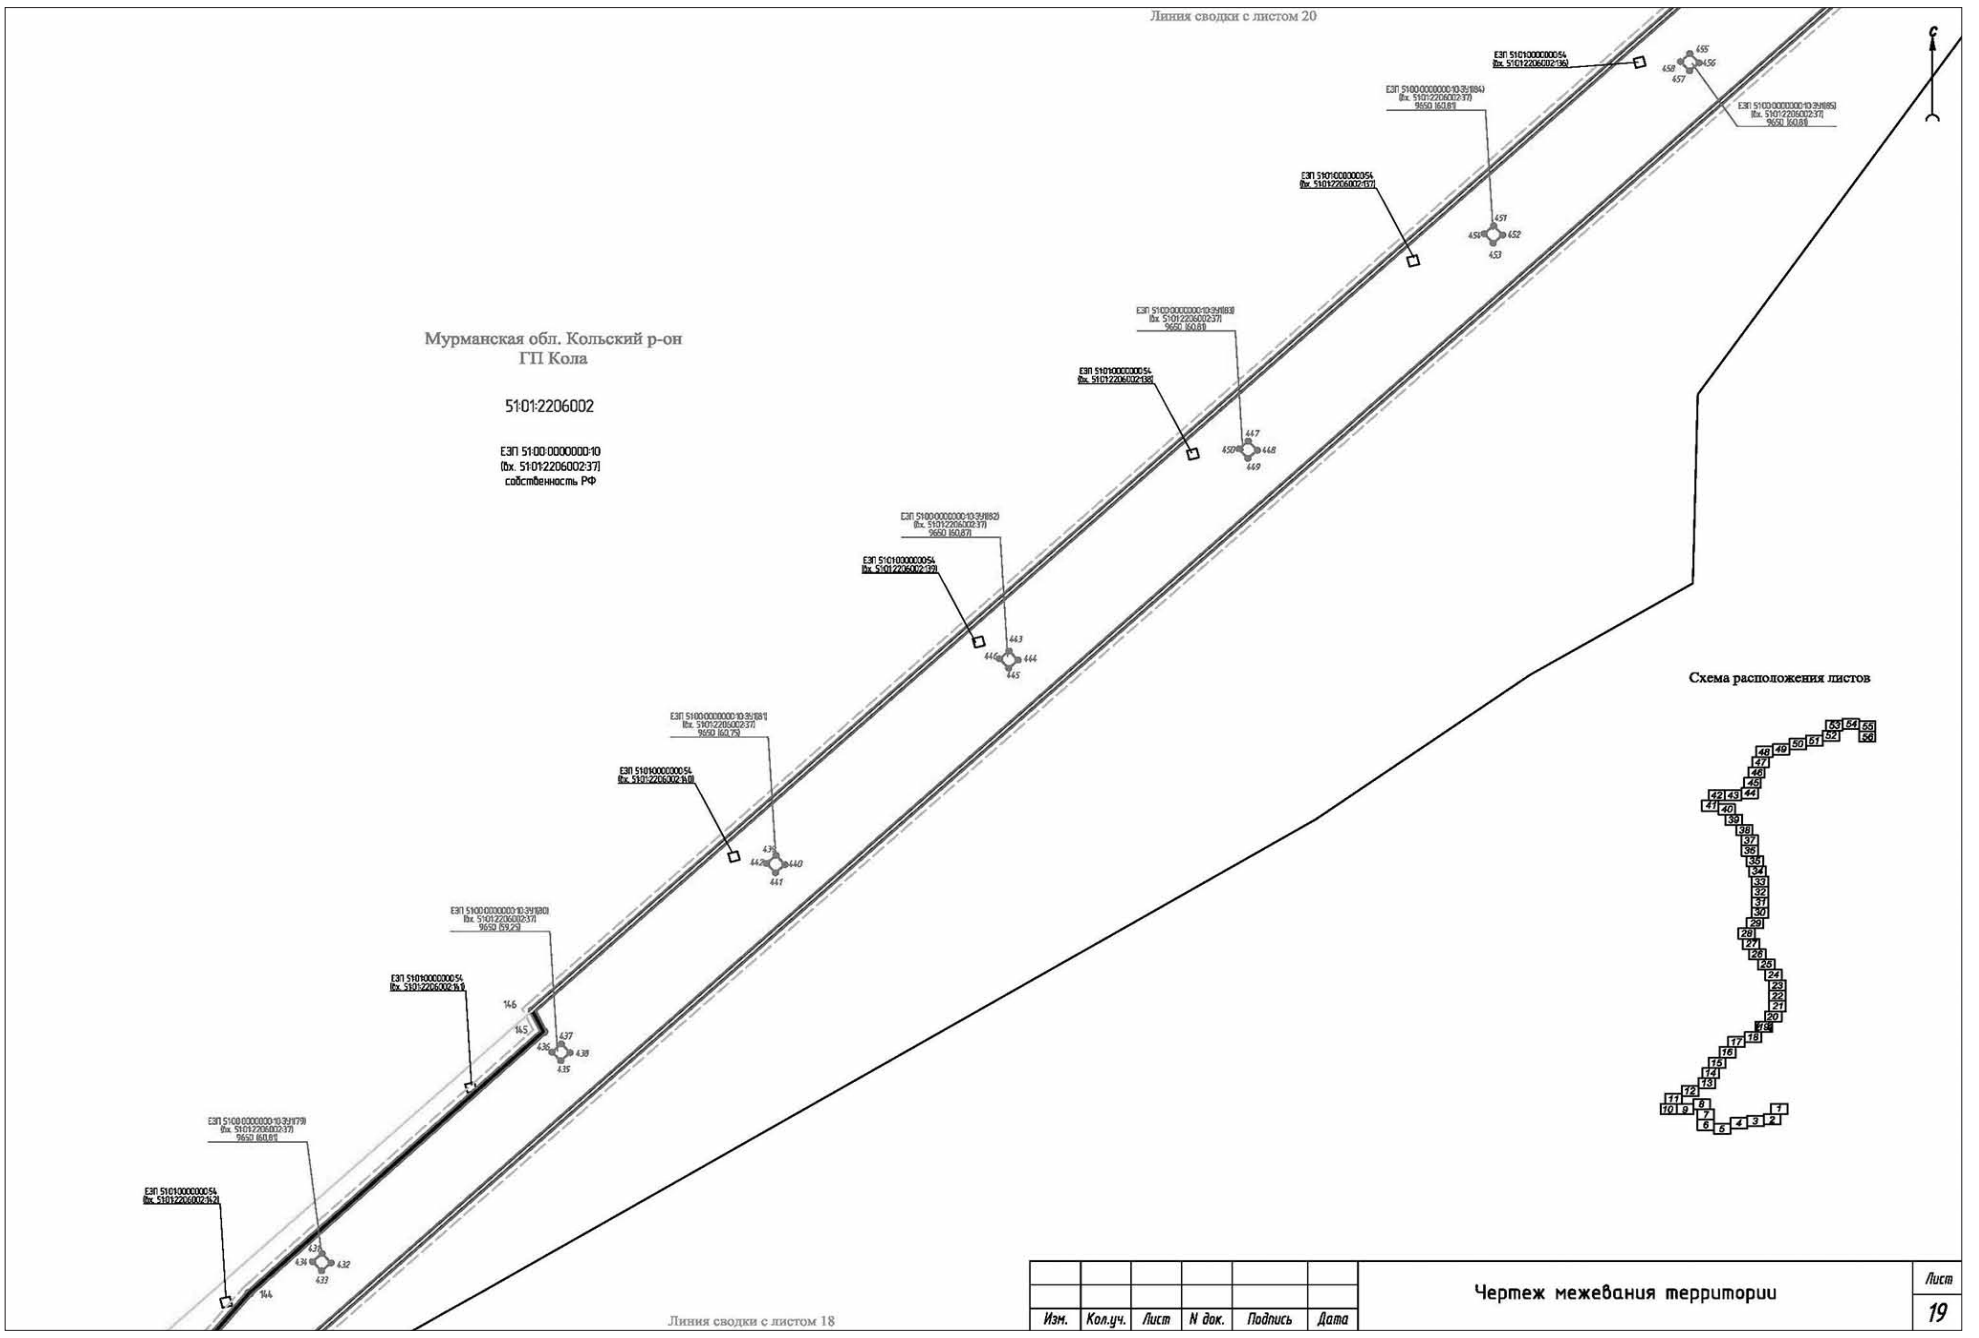

Линия сводки с листом 15
51:01:2206002:626
постоянное (бессрочное) пользование ГОКУ по управлению дорогами Мурманской обл., сервитут АО "Мурманская областная электросетевая компания" (на 48л до 2065г)
ЕЗП 51:00:0000000:10 (бх. 51:01:2206002:37) собственность РФ
Мурманская обл. Кольский р-он
ГП Кола
51:01:2206002
ЕЗП 51:00:0000000:10 (бх. 51:01:2206002:628) собственность РФ
Линия сводки с листом 13
Схема расположения листов
Изм. Кол.уч. Лист N док. Подпись Дата
Чертеж межевания территории
Лист 14

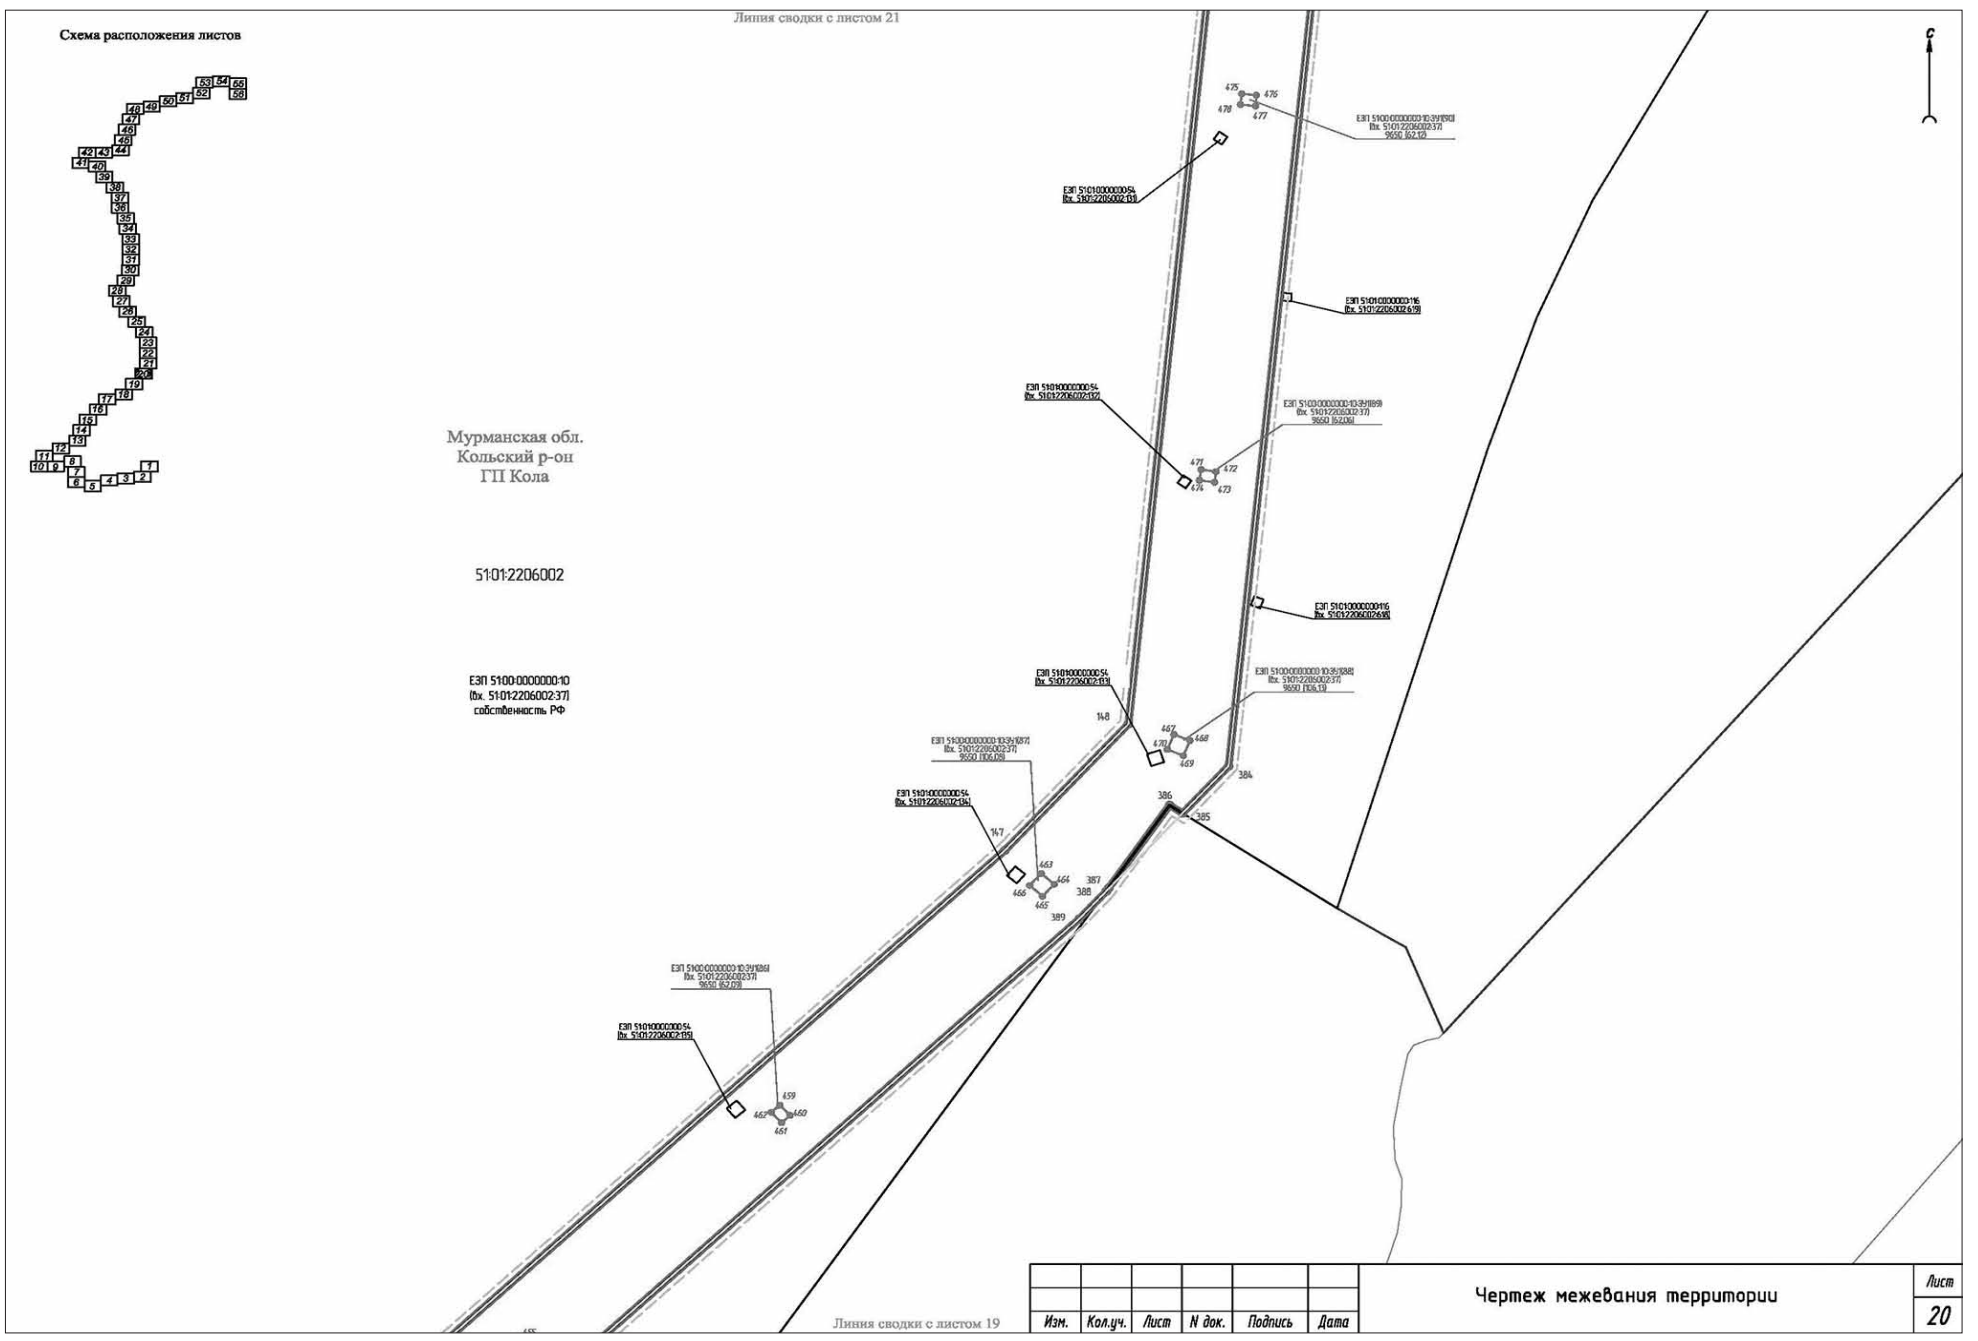

Линия сводки с листом 16
Мурманская обл. Кольский р-он
ГП Кола
51:01:2206002
ЕЗП 51:00:0000000:10
(Вх. 51:01:2206002:37)
собственность РФ
ЕЗП 51:00:0000000:10
(Вх. 51:01:2206002:628)
собственность РФ
Схема расположения листов
Линия сводки с листом 14
Изм. Кол.уч. Лист N док. Подпись Дата
Чертеж межевания территории
Лист
15

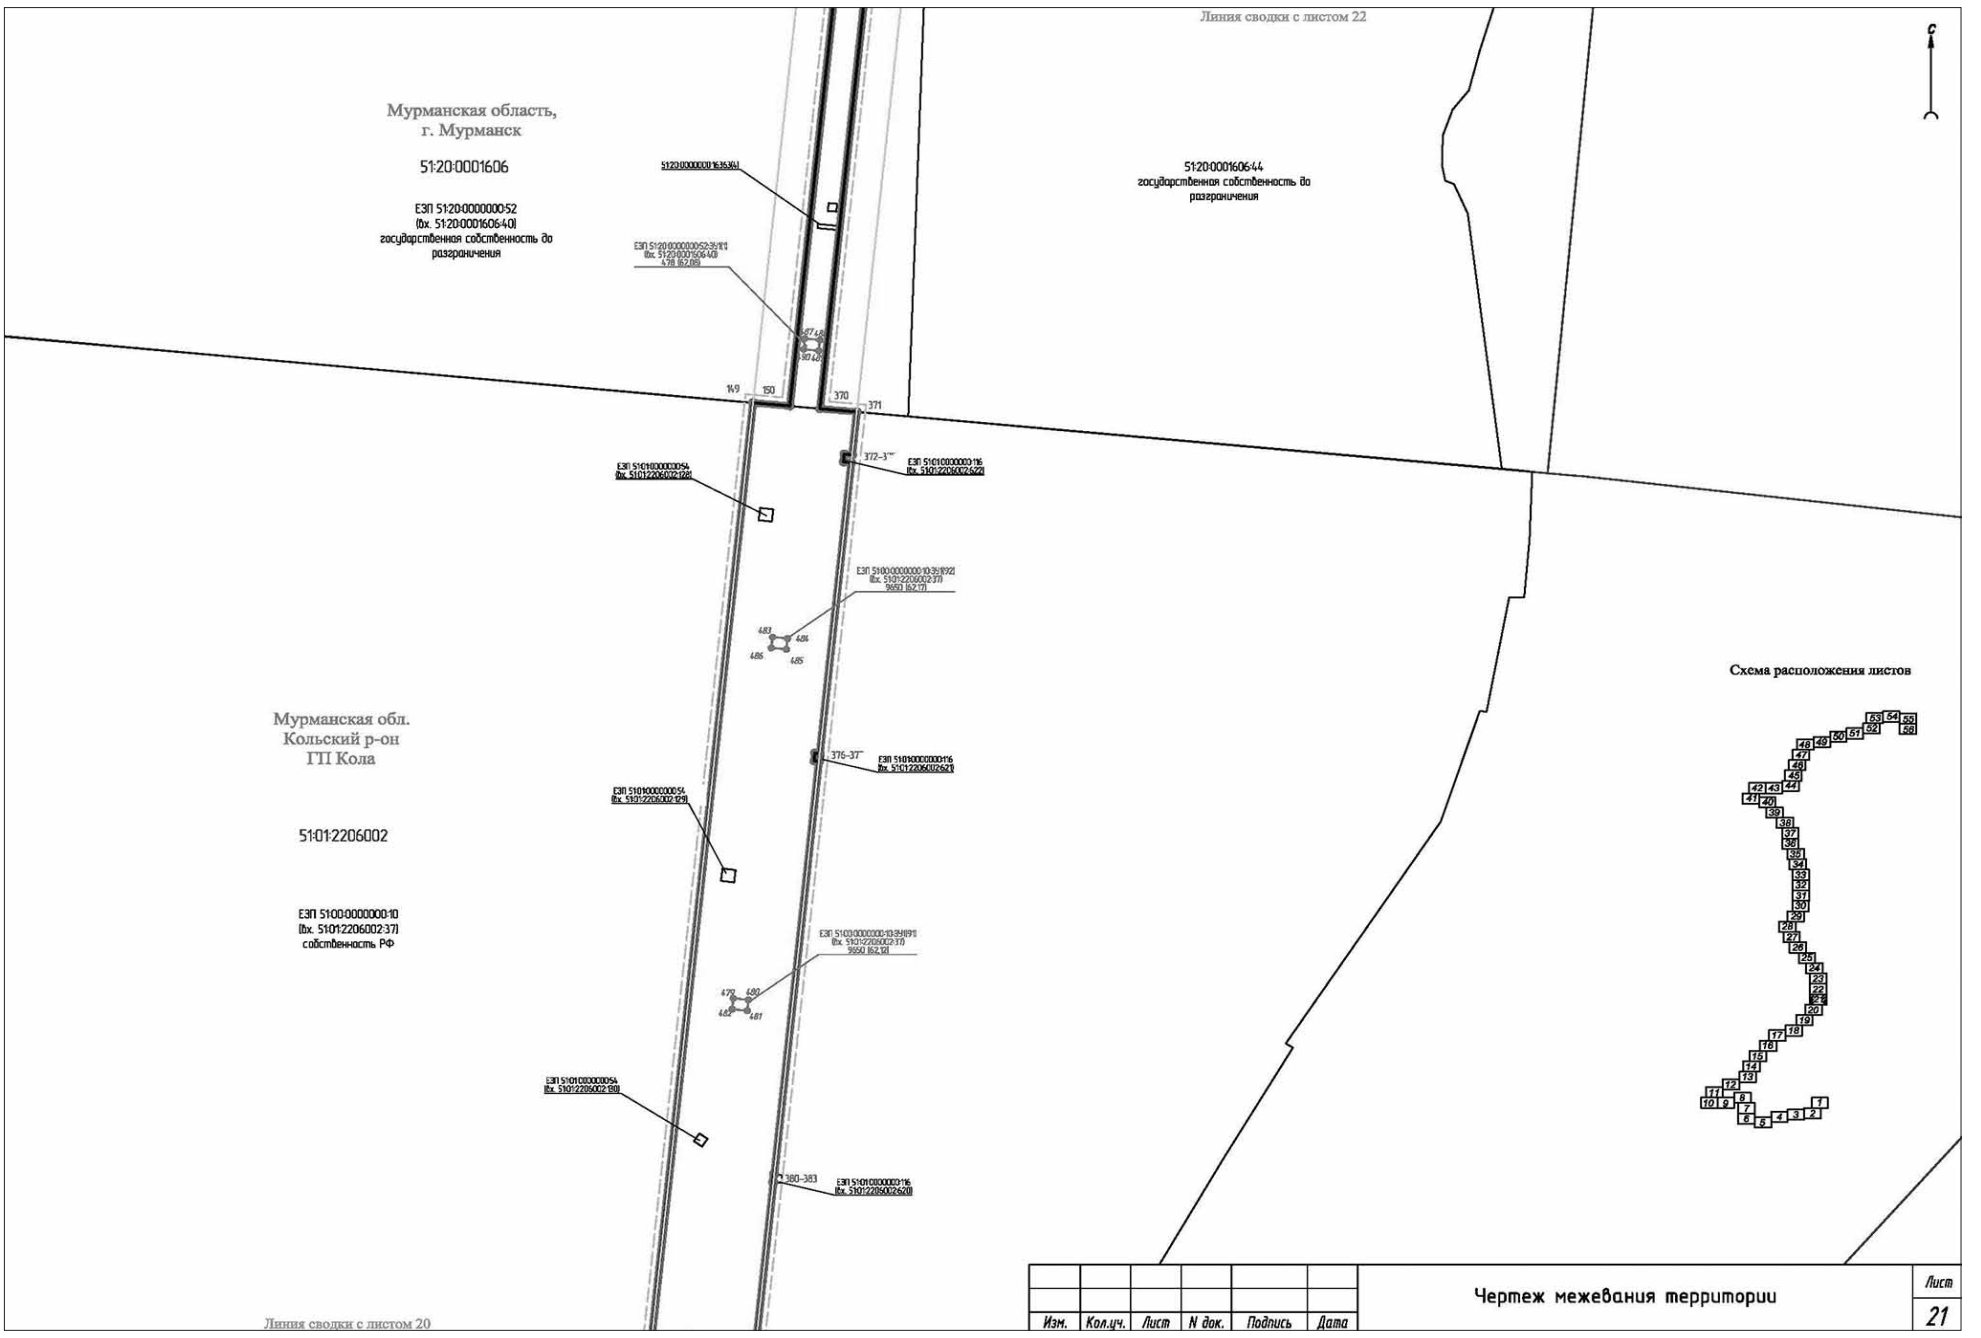

Линия сводки с листом 17
Мурманская обл. Кольский р-он
ГП Кола
51:01:2206002
ЕЗП 51:00:0000000:10
(Вх. 51:01:2206002:37)
собственность РФ
ЕЗП 51:00:0000000:10
(Вх. 51:01:2206002:628)
собственность РФ
Схема расположения листов
Линия сводки с листом 15
Изм. Кол.уч. Лист N док. Подпись Дата
Чертеж межевания территории
Лист
16

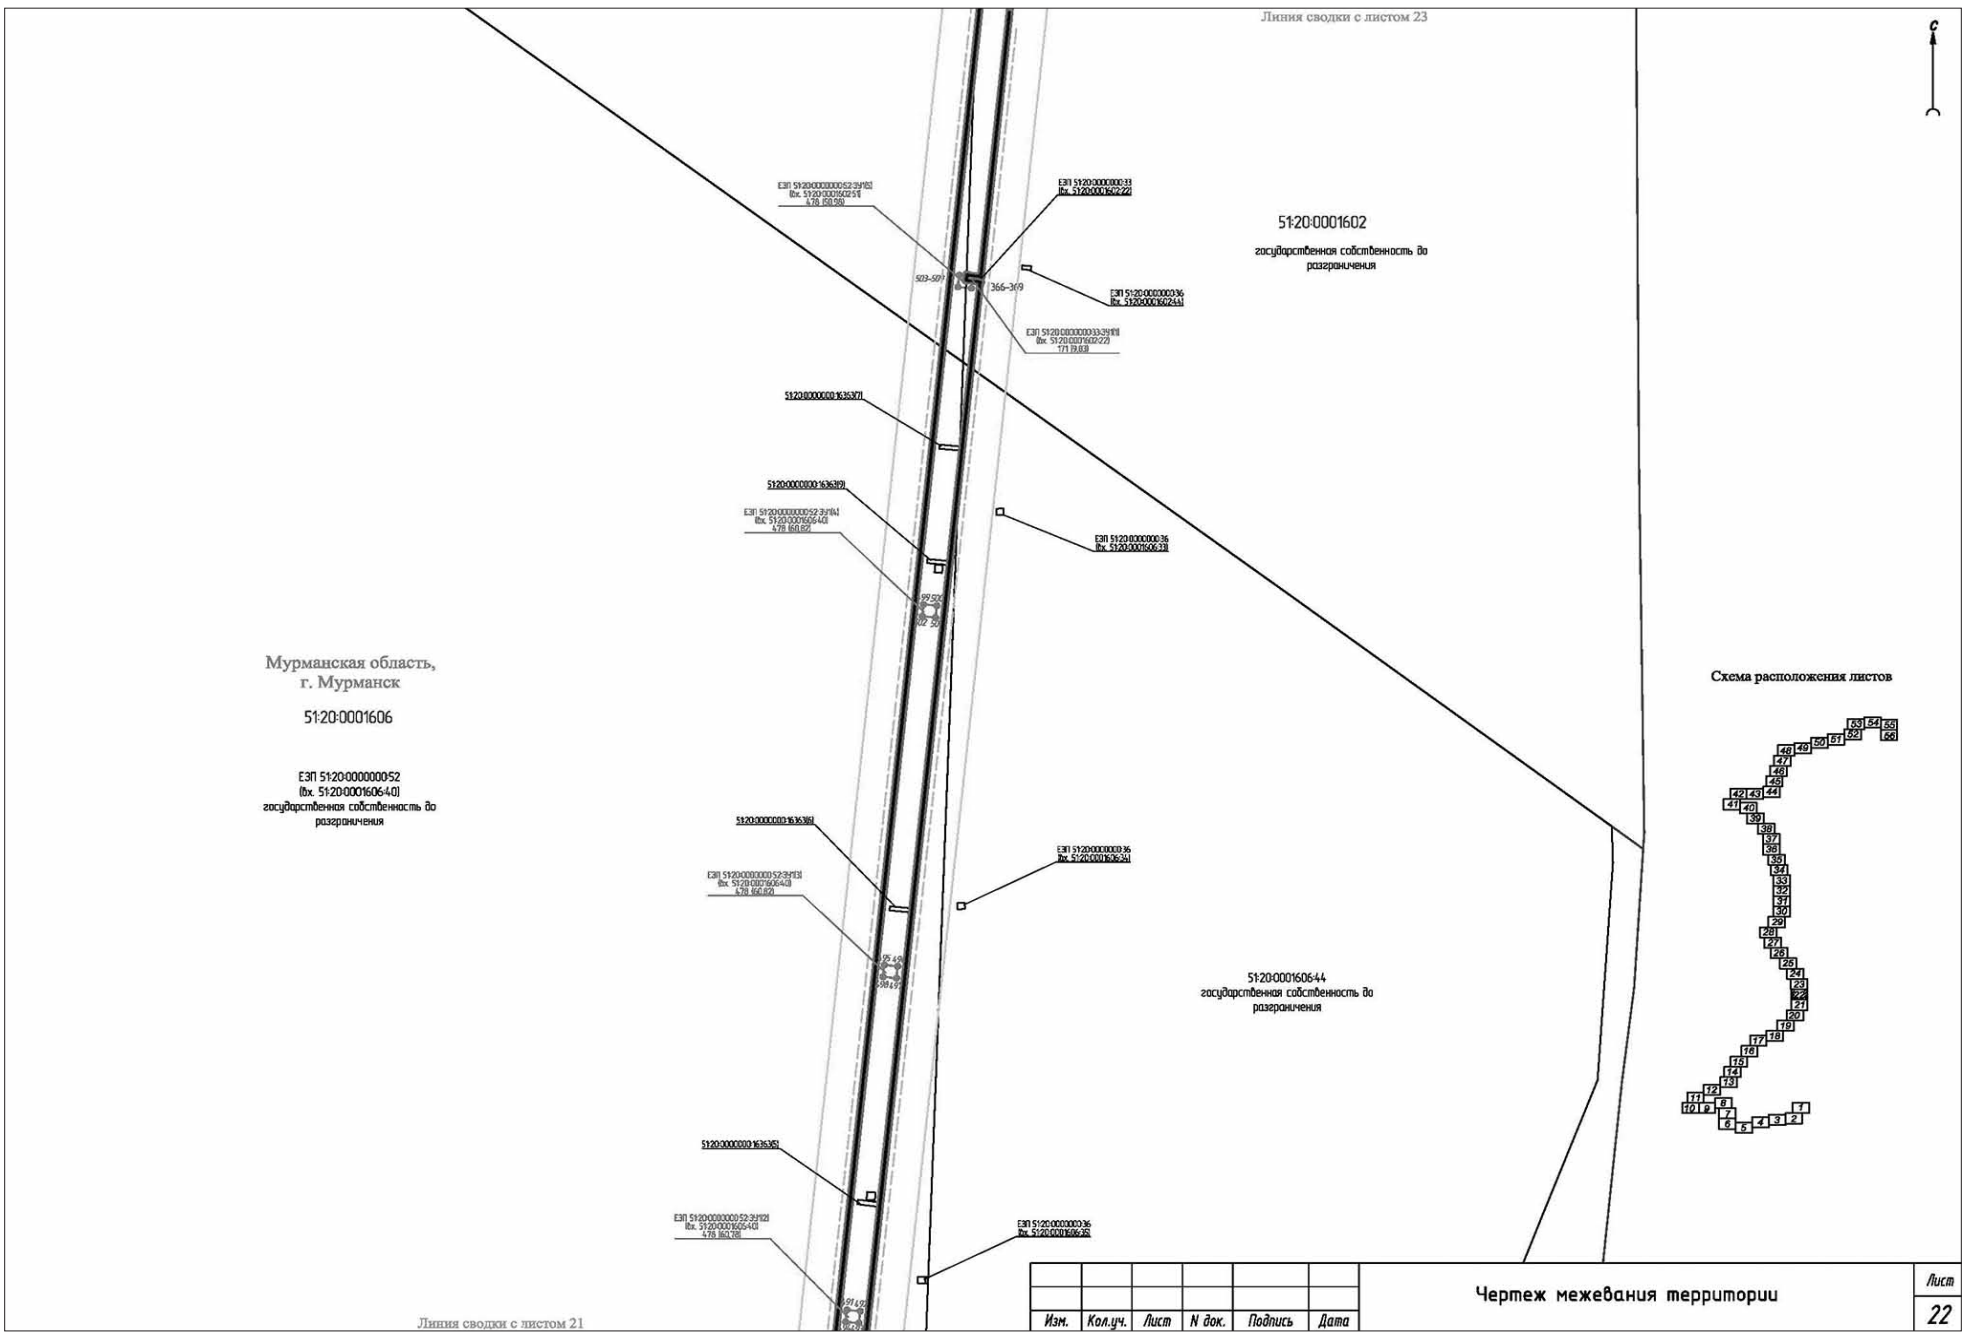

Мурманская обл. Кольский р-он
ГП Кола
51:01:2206002
ЕЗП 51:00:0000000:10
(bx. 51:01:2206002:37)
собственность РФ
51:01:2206002:626
постоянное (бессрочное) пользование ГОКУ по управлению дорогами Мурманской обл., сервитут АО "Мурманская областная электросетевая компания" (на 48л до 2065г)
ЕЗП 51:00:0000000:10
(bx. 51:01:2206002:628)
собственность РФ
Схема расположения листов
Линия сводки с листом 16
Линия сводки с листом 18
Изм. Кол.уч. Лист N док. Подпись Дата
Чертеж межевания территории
Лист 17

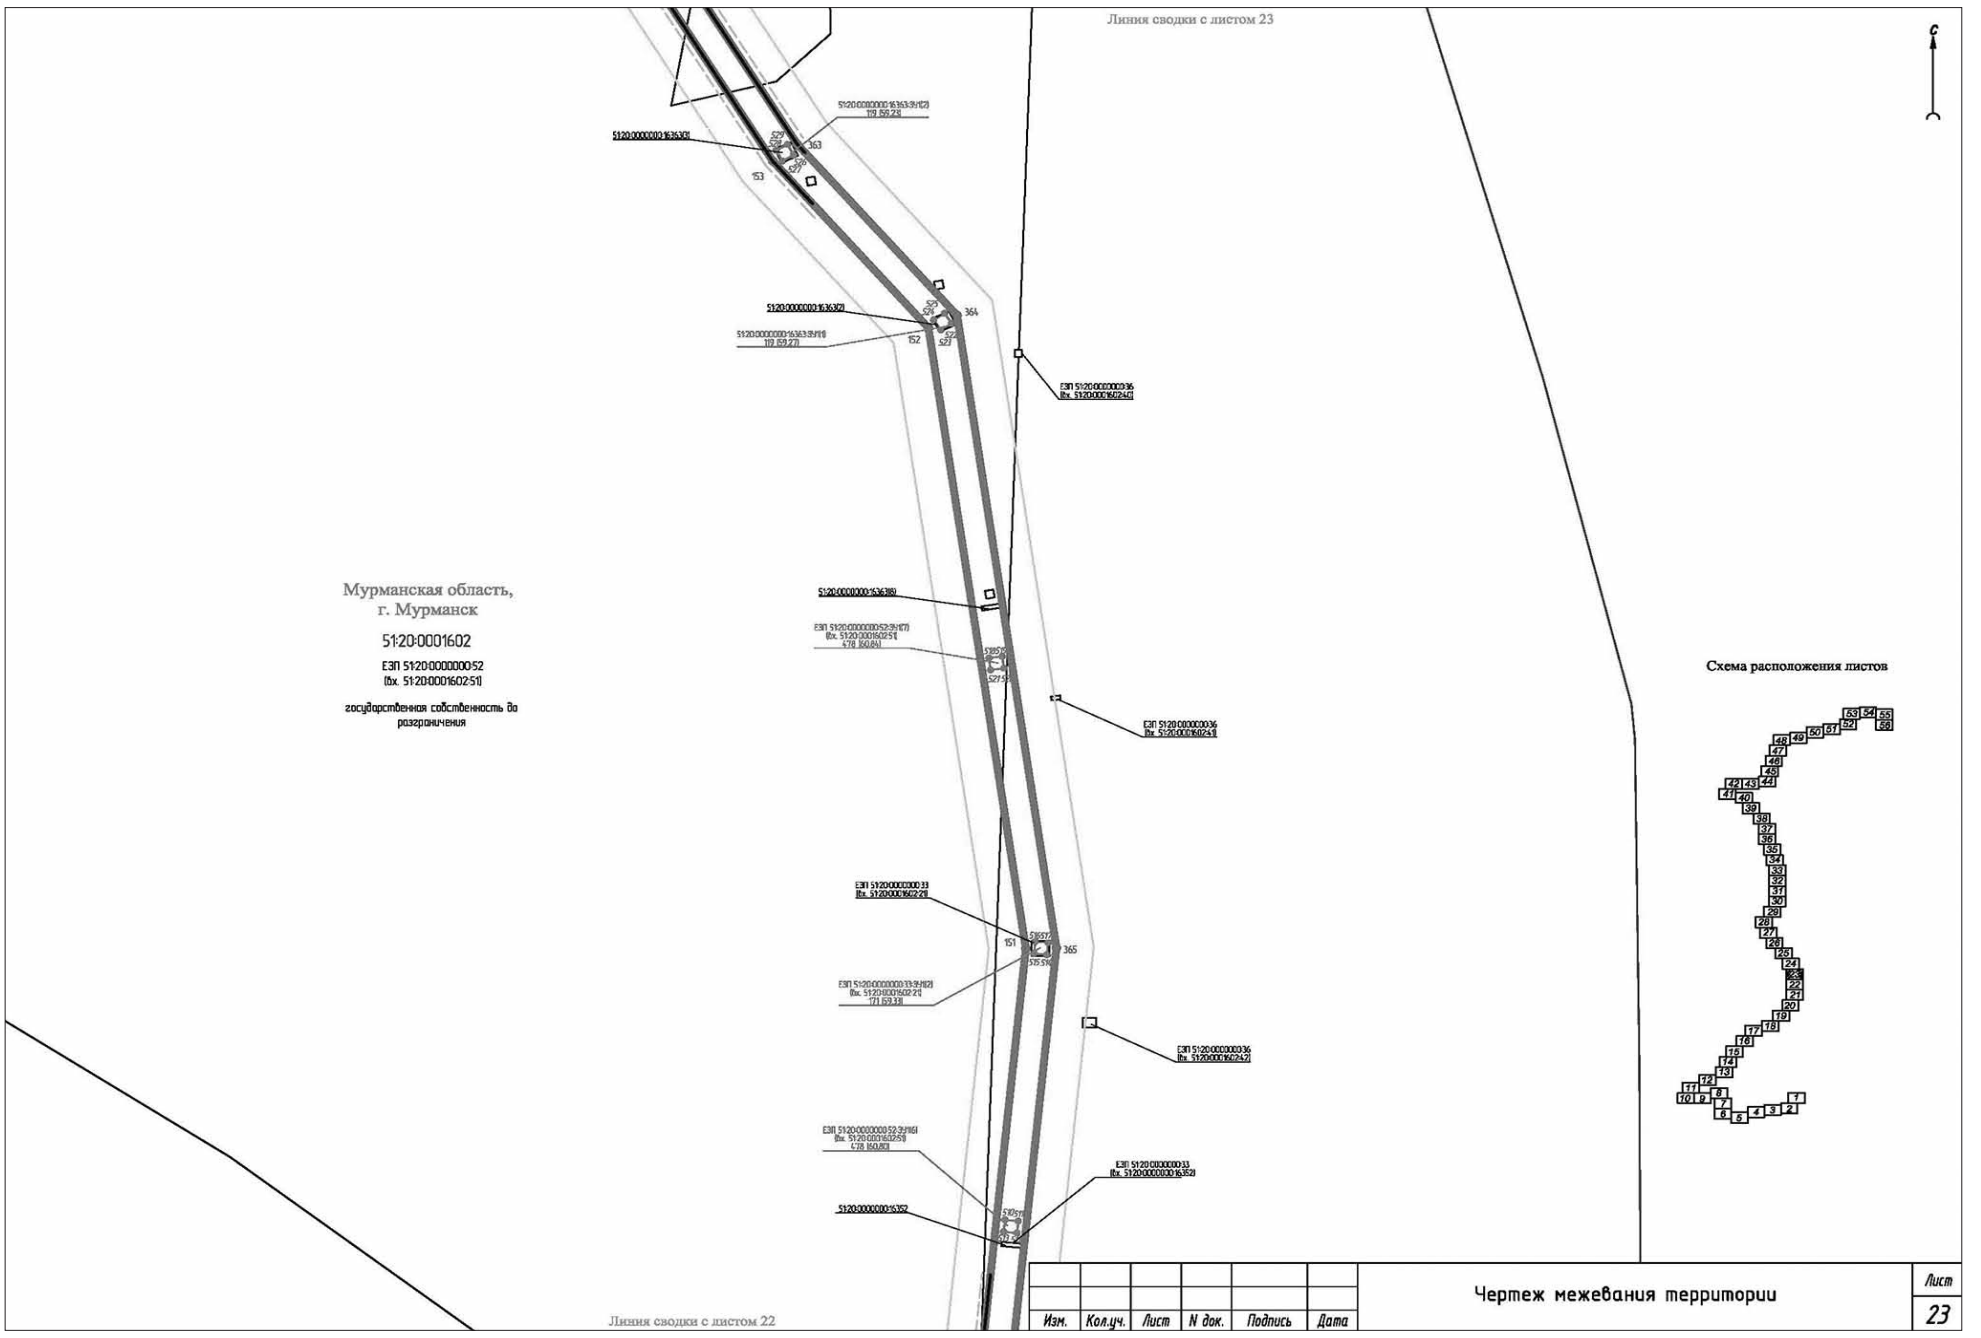

Линия сводки с листом 19
Мурманская обл. Кольский р-он
ГП Кола
51:01:2206002
ЕЗП 51:00:0000000:10
(bx. 51:01:2206002:37)
собственность РФ
Линия сводки с листом 17
51:01:2206002:626
постоянное (бессрочное) пользование ГОКУ по управлению дорогами Мурманской обл., сервитут АО "Мурманская областная электросетевая компания"
(на 48л до 2065г)
ЕЗП 51:00:0000000:10
(bx. 51:01:2206002:628)
собственность РФ
Схема расположения листов
Изм. Кол.уч. Лист N док. Подпись Дата
Чертеж межевания территории
Лист 18

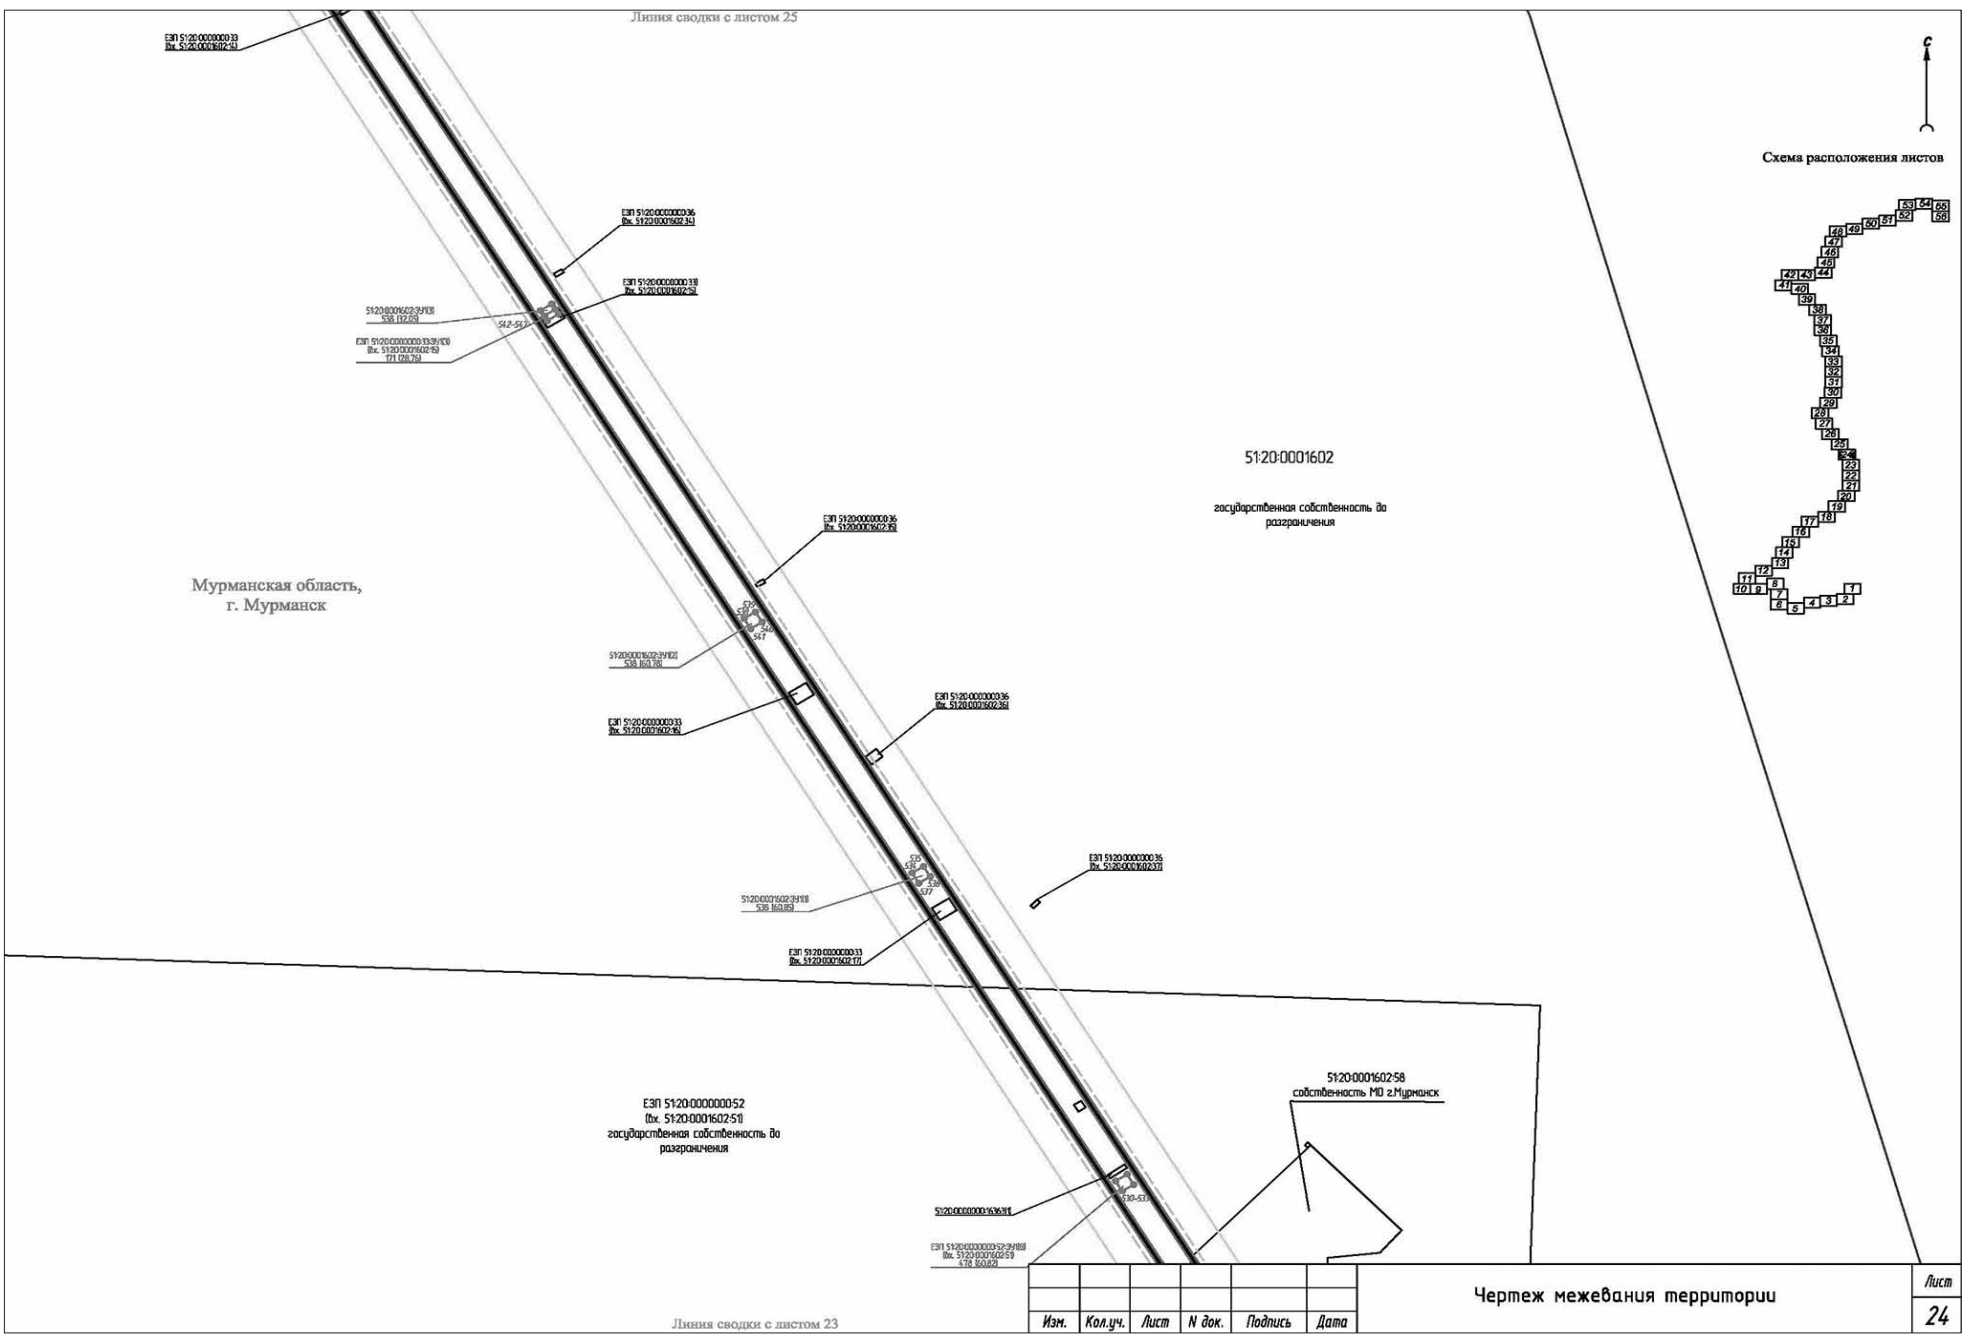

Линия сводки с листом 20
Мурманская обл. Кольский р-он
ГП Кола
51:01:2206002
ЕЗП 51:00:0000000:10
(Вх. 51:01:2206002:37)
собственность РФ
Схема расположения листов
Линия сводки с листом 18
Изм. Кол.уч. Лист N док. Подпись Дата
Чертеж межевания территории
Лист 19

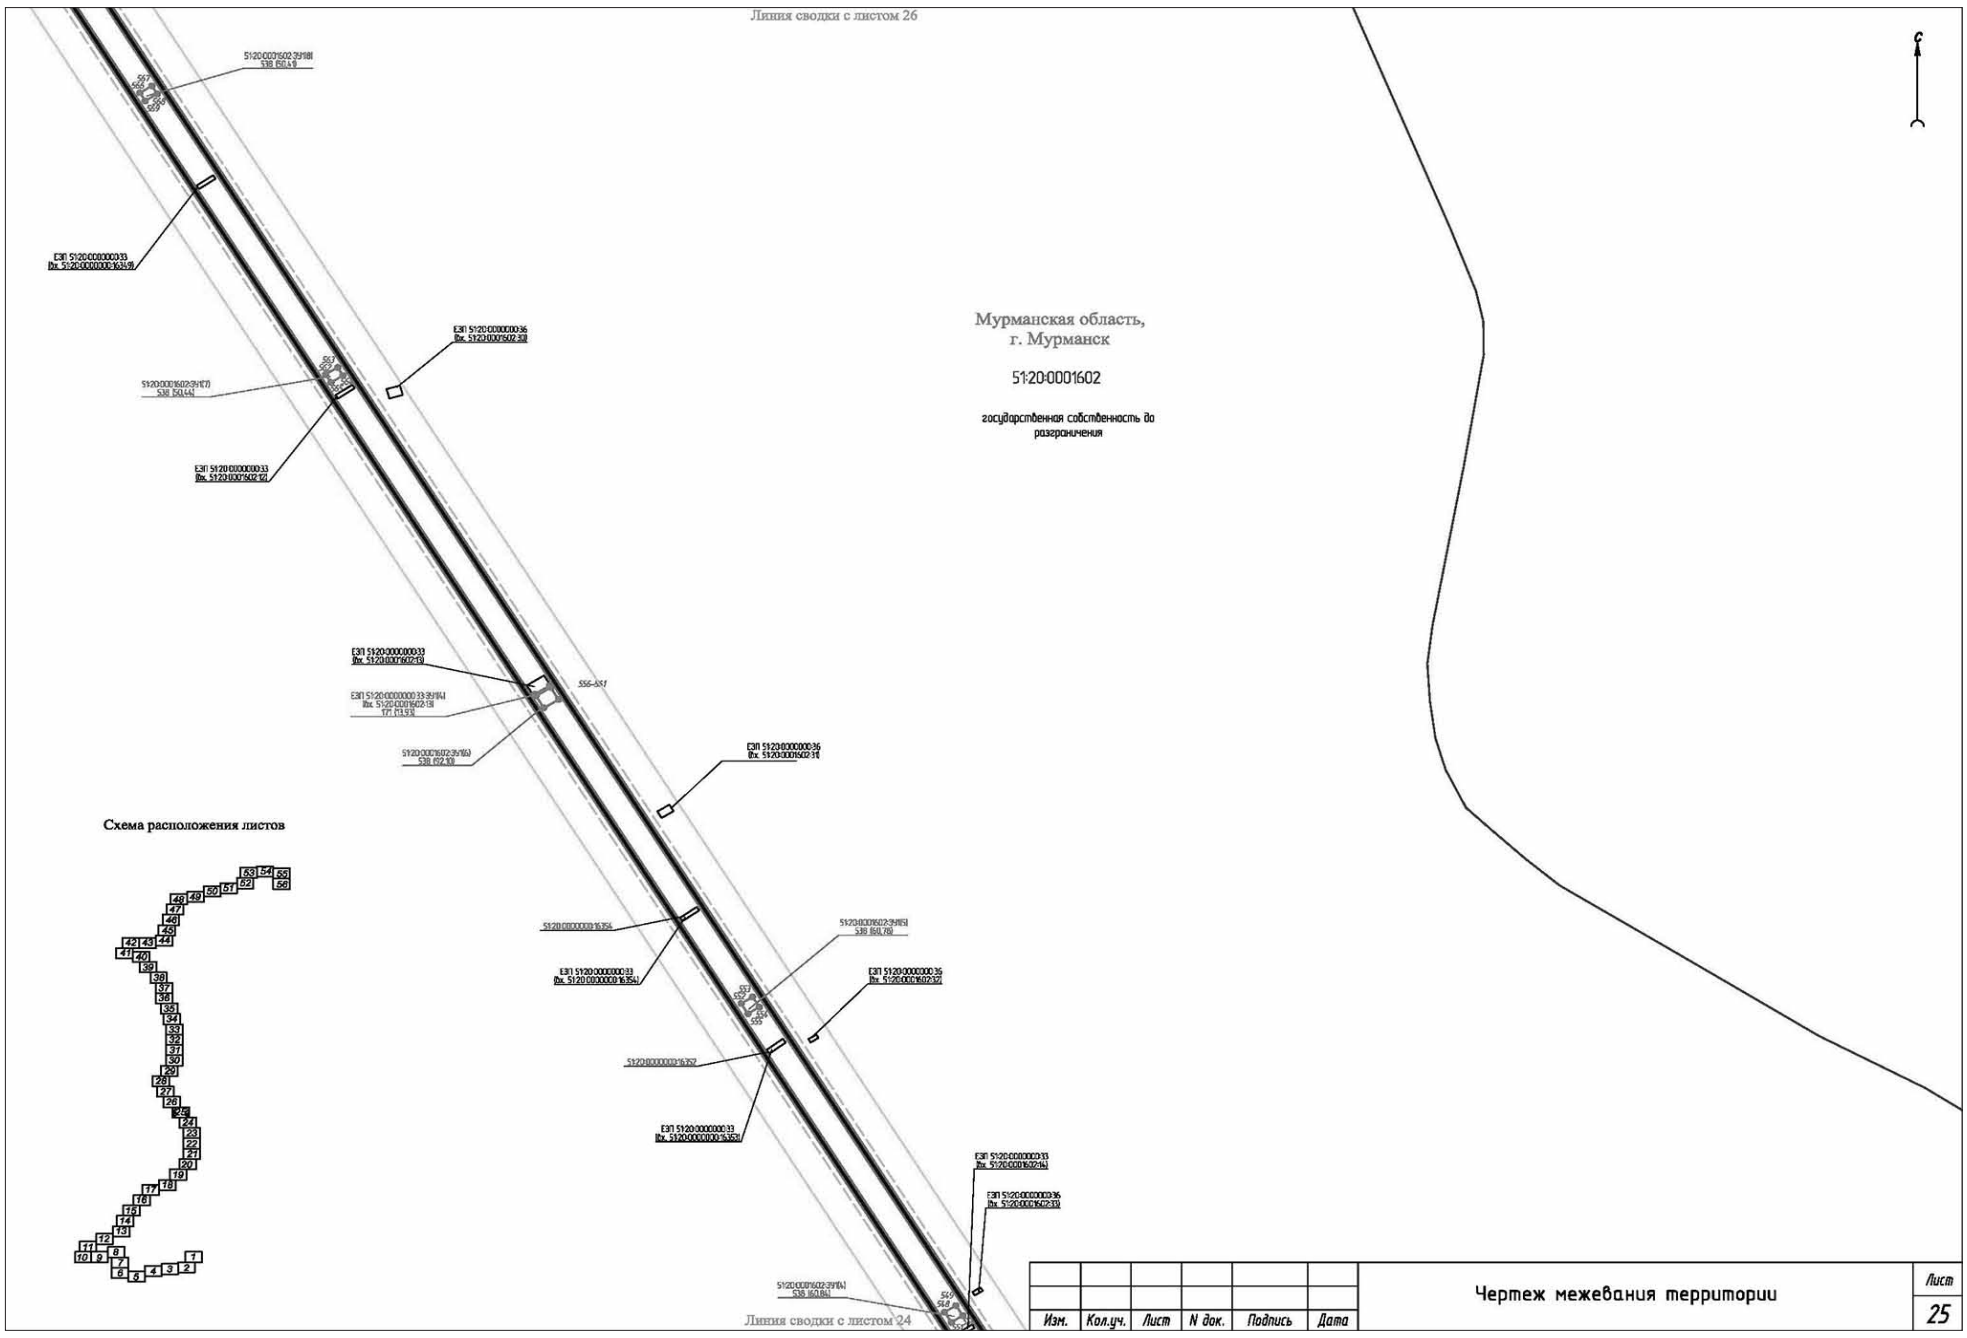

Линия сводки с листом 21
Схема расположения листов
Мурманская обл.
Кольский р-он
ГП Кола
51:01:2206002
ЕЗП 51:00:0000000:10
(Вх. 51:01:2206002:37)
собственность РФ
Линия сводки с листом 19
Изм. Кол.уч. Лист N док. Подпись Дата
Чертеж межевания территории
Лист 20

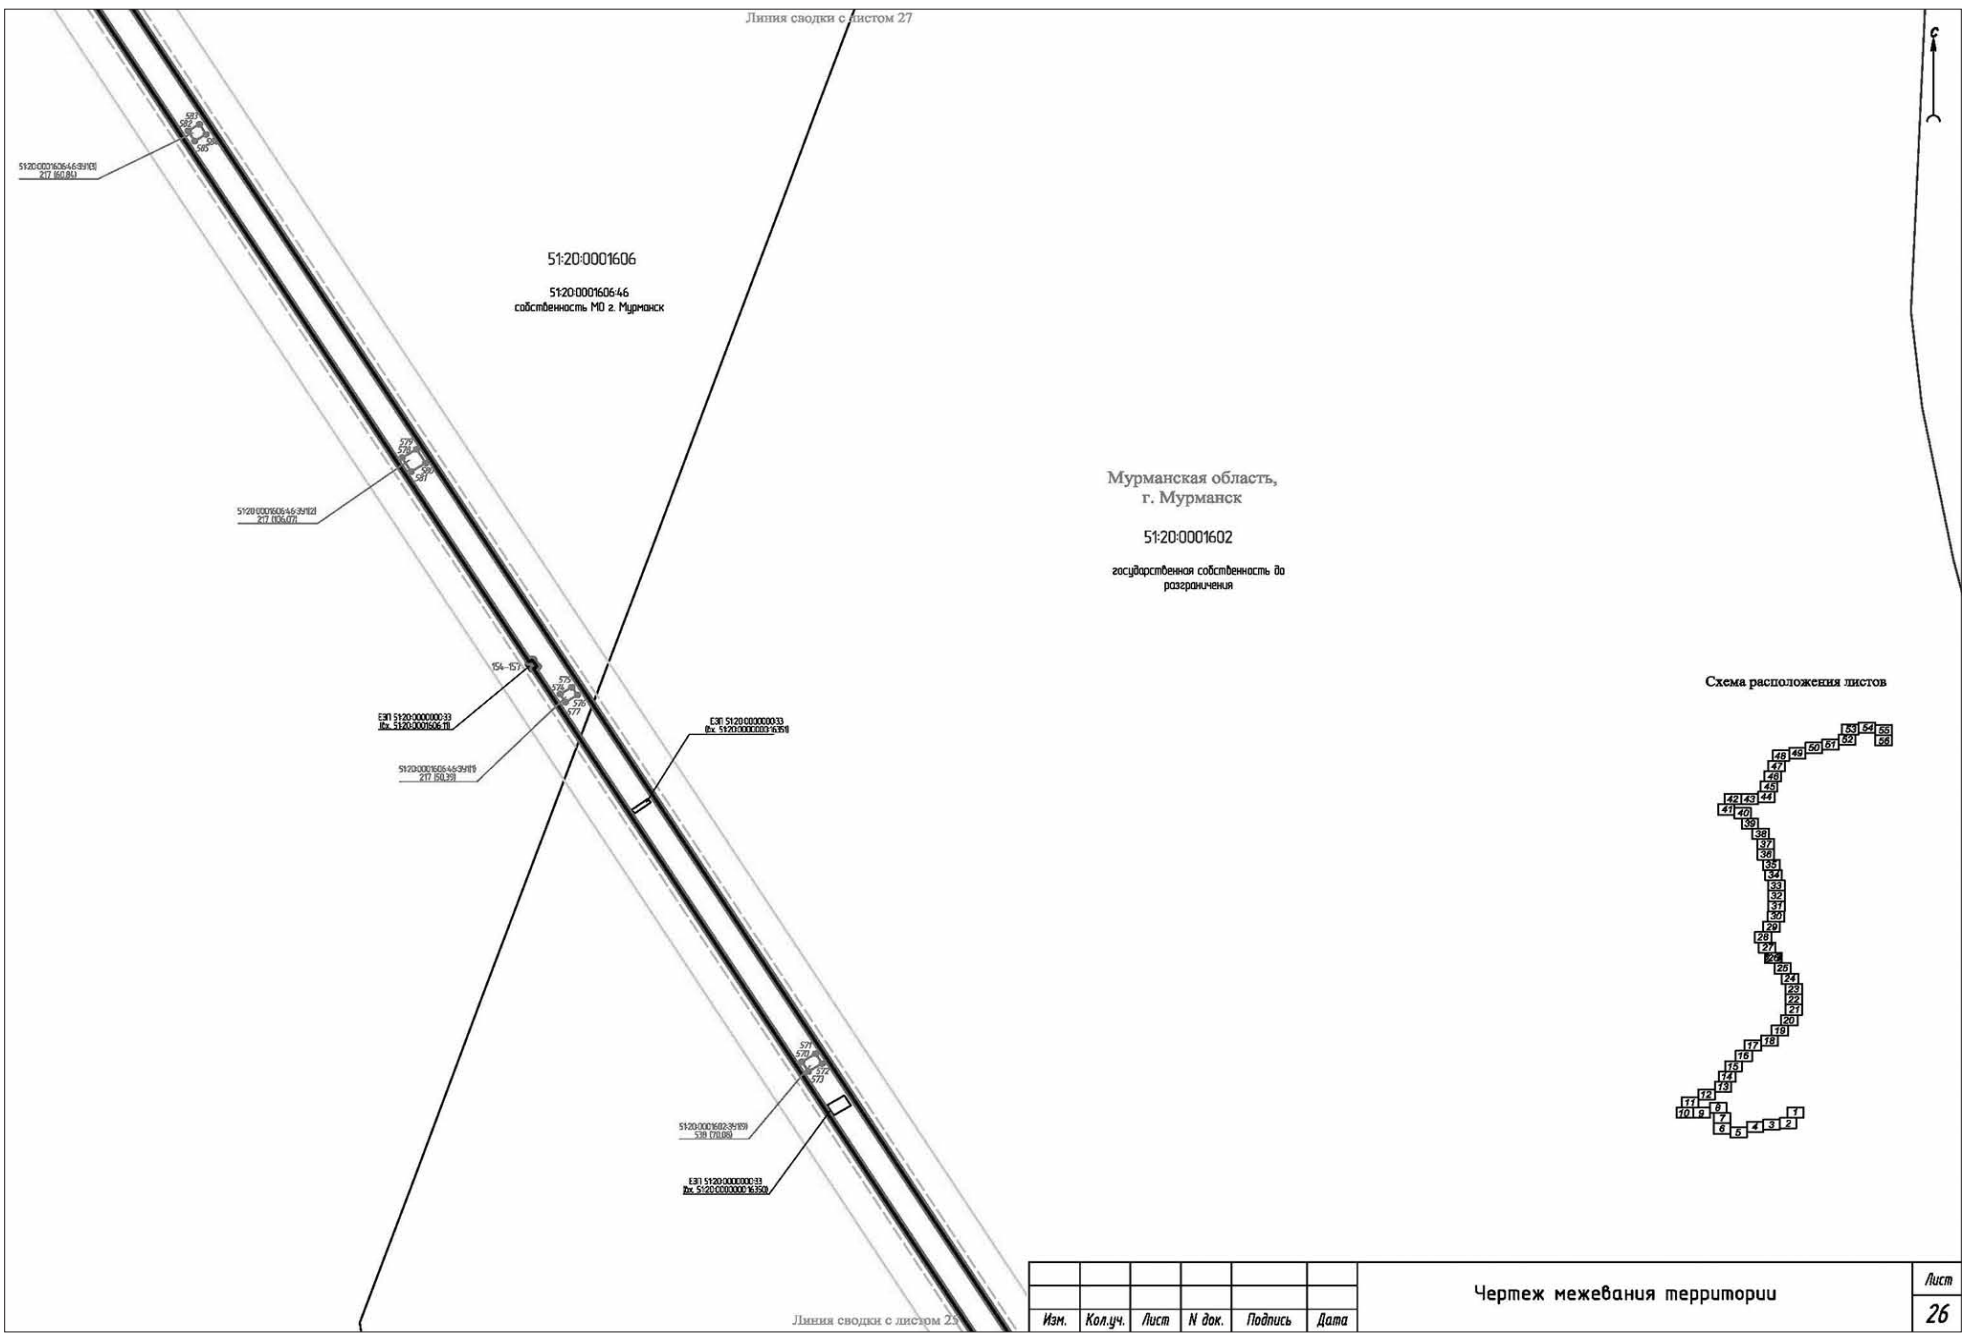

Линия сводки с листом 22
Мурманская область,
г. Мурманск
51:20:0001606
ЕЗП 51:20:0000000:52
(Вх. 51:20:0001606:40)
государственная собственность до разграничения
51:20:0001606:44
государственная собственность до разграничения
Мурманская обл.
Кольский р-он
ГП Кола
51:01:2206002
ЕЗП 51:00:0000000:10
(Вх. 51:01:2206002:37)
собственность РФ
Схема расположения листов
Линия сводки с листом 20
Чертеж межевания территории
Лист
21
Изм. Кол.уч. Лист N док. Подпись Дата


Линия сводки с листом 23
51:20:0001602
государственная собственность до разграничения
Мурманская область,
г. Мурманск
51:20:0001606
ЕЗП 51:20:0000000:52
(Вх. 51:20:0001606:40)
государственная собственность до разграничения
51:20:0001606:44
государственная собственность до разграничения
Схема расположения листов
Линия сводки с листом 21
Чертеж межевания территории
Лист
22
Изм. Кол.уч. Лист N док. Подпись Дата


Линия сводки с листом 23
Мурманская область,
г. Мурманск
51:20:0001602
ЕЗП 51:20:0000000:52
(Вх. 51:20:0001602:51)
государственная собственность до разграничения
Схема расположения листов
Линия сводки с листом 22
Изм. Кол.уч. Лист N док. Подпись Дата
Чертеж межевания территории
Лист
23


Линия сводки с листом 25
Мурманская область,
г. Мурманск
51:20:0001602
государственная собственность до разграничения
Схема расположения листов
ЕЗП 51:20:0000000:52
(Вх. 51:20:0001602:51)
государственная собственность до разграничения
51:20:0001602:58
собственность МО г.Мурманск
Линия сводки с листом 23
Изм. Кол.уч. Лист N док. Подпись Дата
Чертеж межевания территории
Лист
24


Линия сводки с листом 26
Мурманская область,
г. Мурманск
51:20:0001602
государственная собственность до разграничения
Схема расположения листов
Линия сводки с листом 24
Чертеж межевания территории
Лист
25


Линия сводки с листом 27
51:20:0001606
51:20:0001606:46
собственность МО г. Мурманск
Мурманская область,
г. Мурманск
51:20:0001602
государственная собственность до разграничения
Схема расположения листов
Линия сводки с листом 25
Чертеж межевания территории
Лист
26

Линия сводки с листом 28

51:20:0001606:42
собственность Мурманской обл.

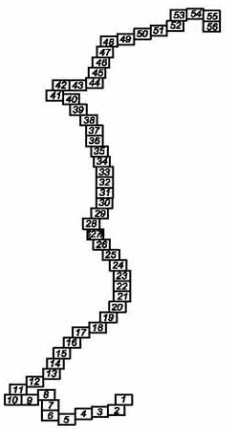
51:20:0001606:39
собственность МО г. Мурманск
постоянное (бессрочное) пользование Мурманское МБУ "Экосистема"

51:20:0001606:46
собственность МО г. Мурманск

51:20:0001606
Мурманская область,
г. Мурманск

государственная собственность до разграничения

Схема расположения листов



Изм.	Кол.уч.	Лист	N док.	Подпись	Дата	Чертеж межевания территории	Лист 27

Линия сводки с листом 26

Линия сводки с листом 29

51:20:0001606:47
собственность МО г. Мурманск

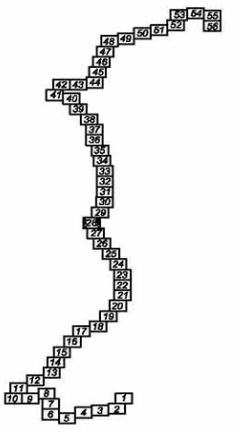
51:20:0001606:47
собственность МО г. Мурманск

Мурманская область,
г. Мурманск

51:20:0001606

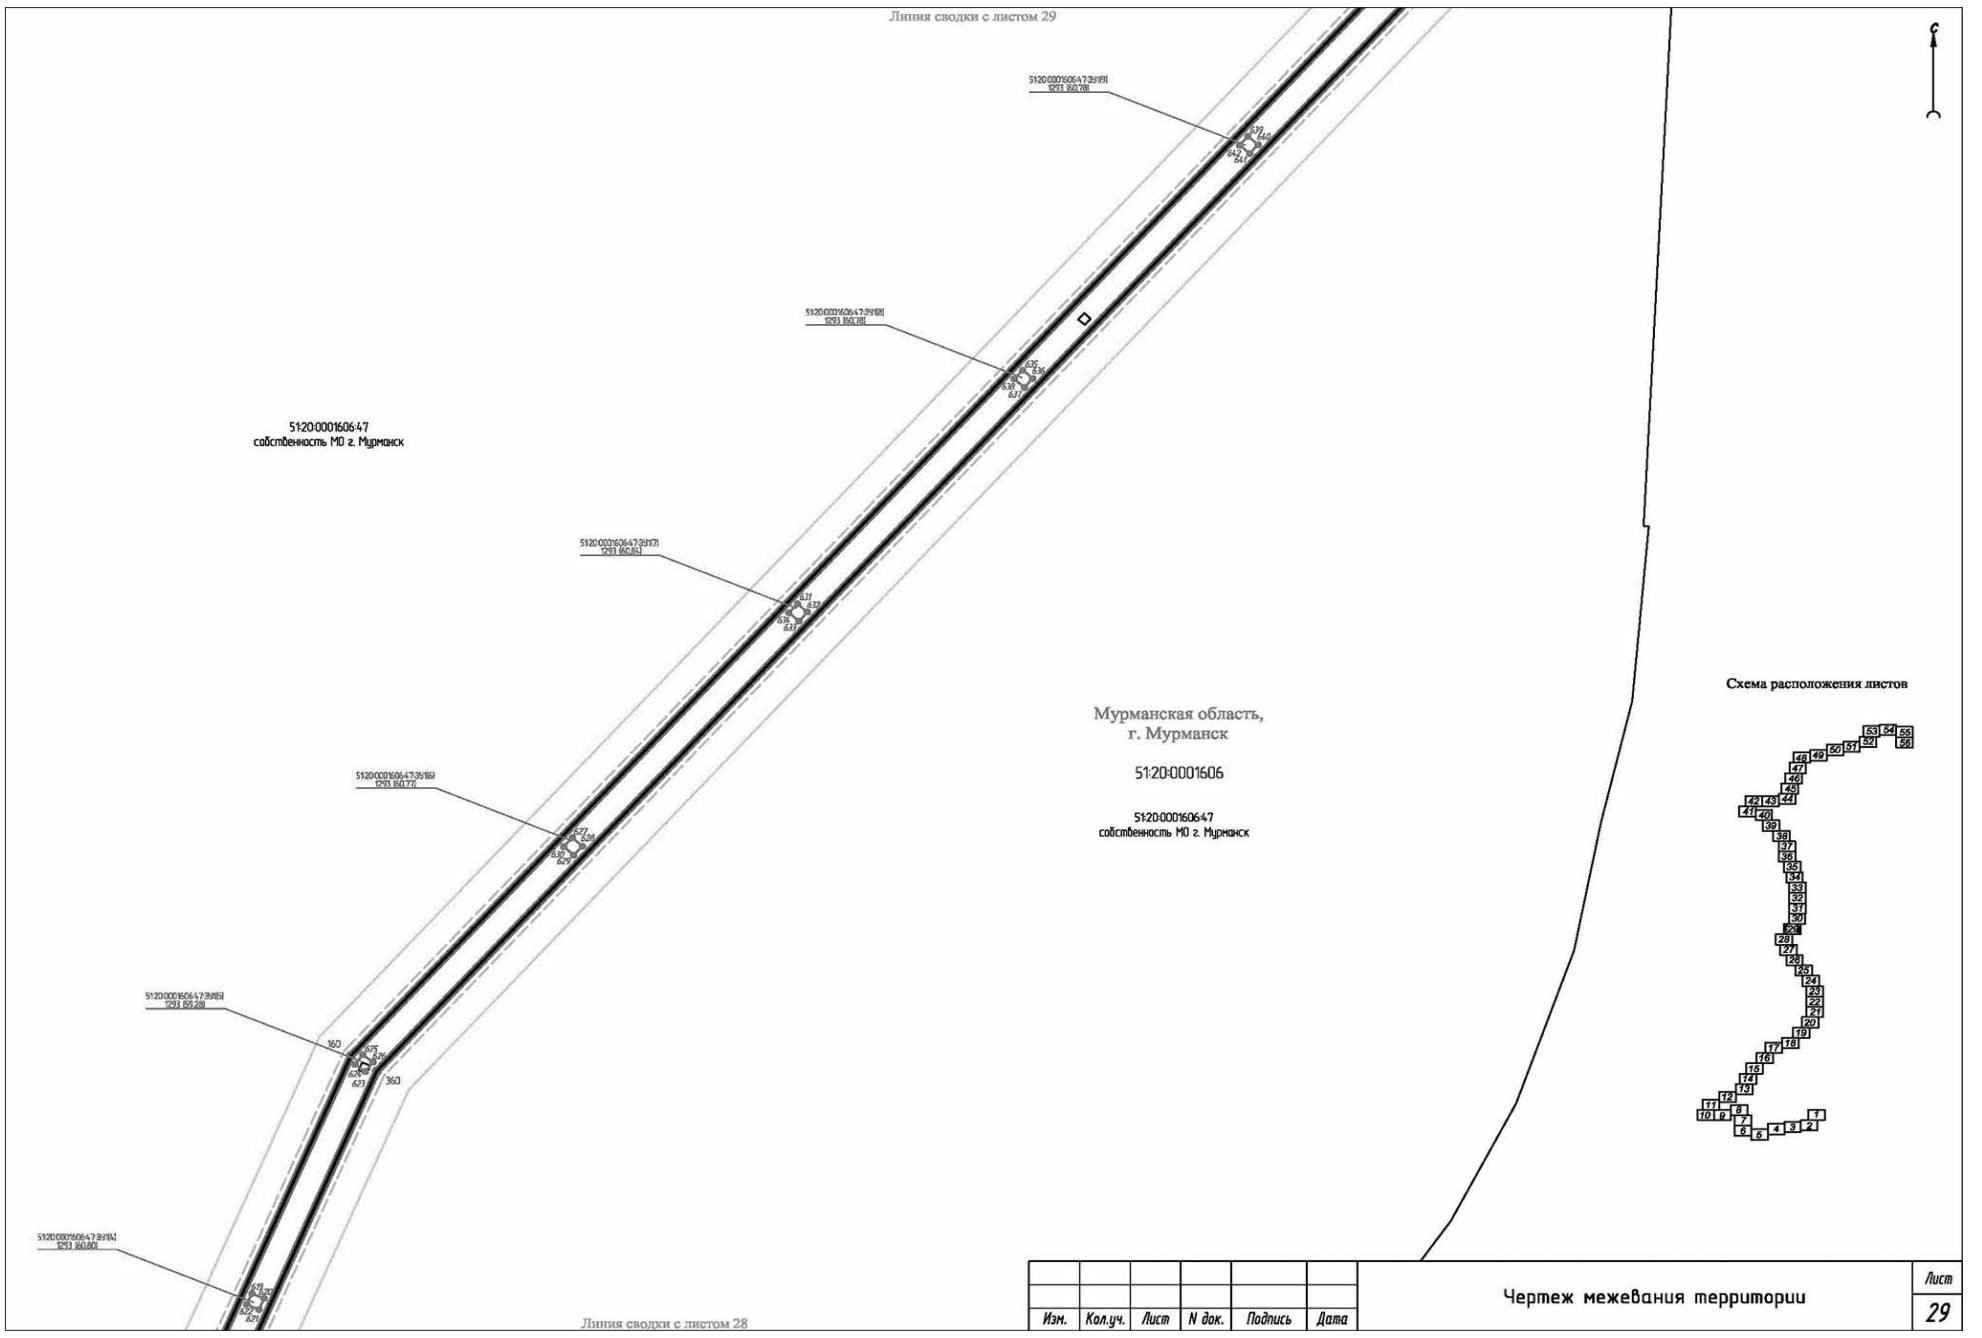
государственная собственность до разграничения

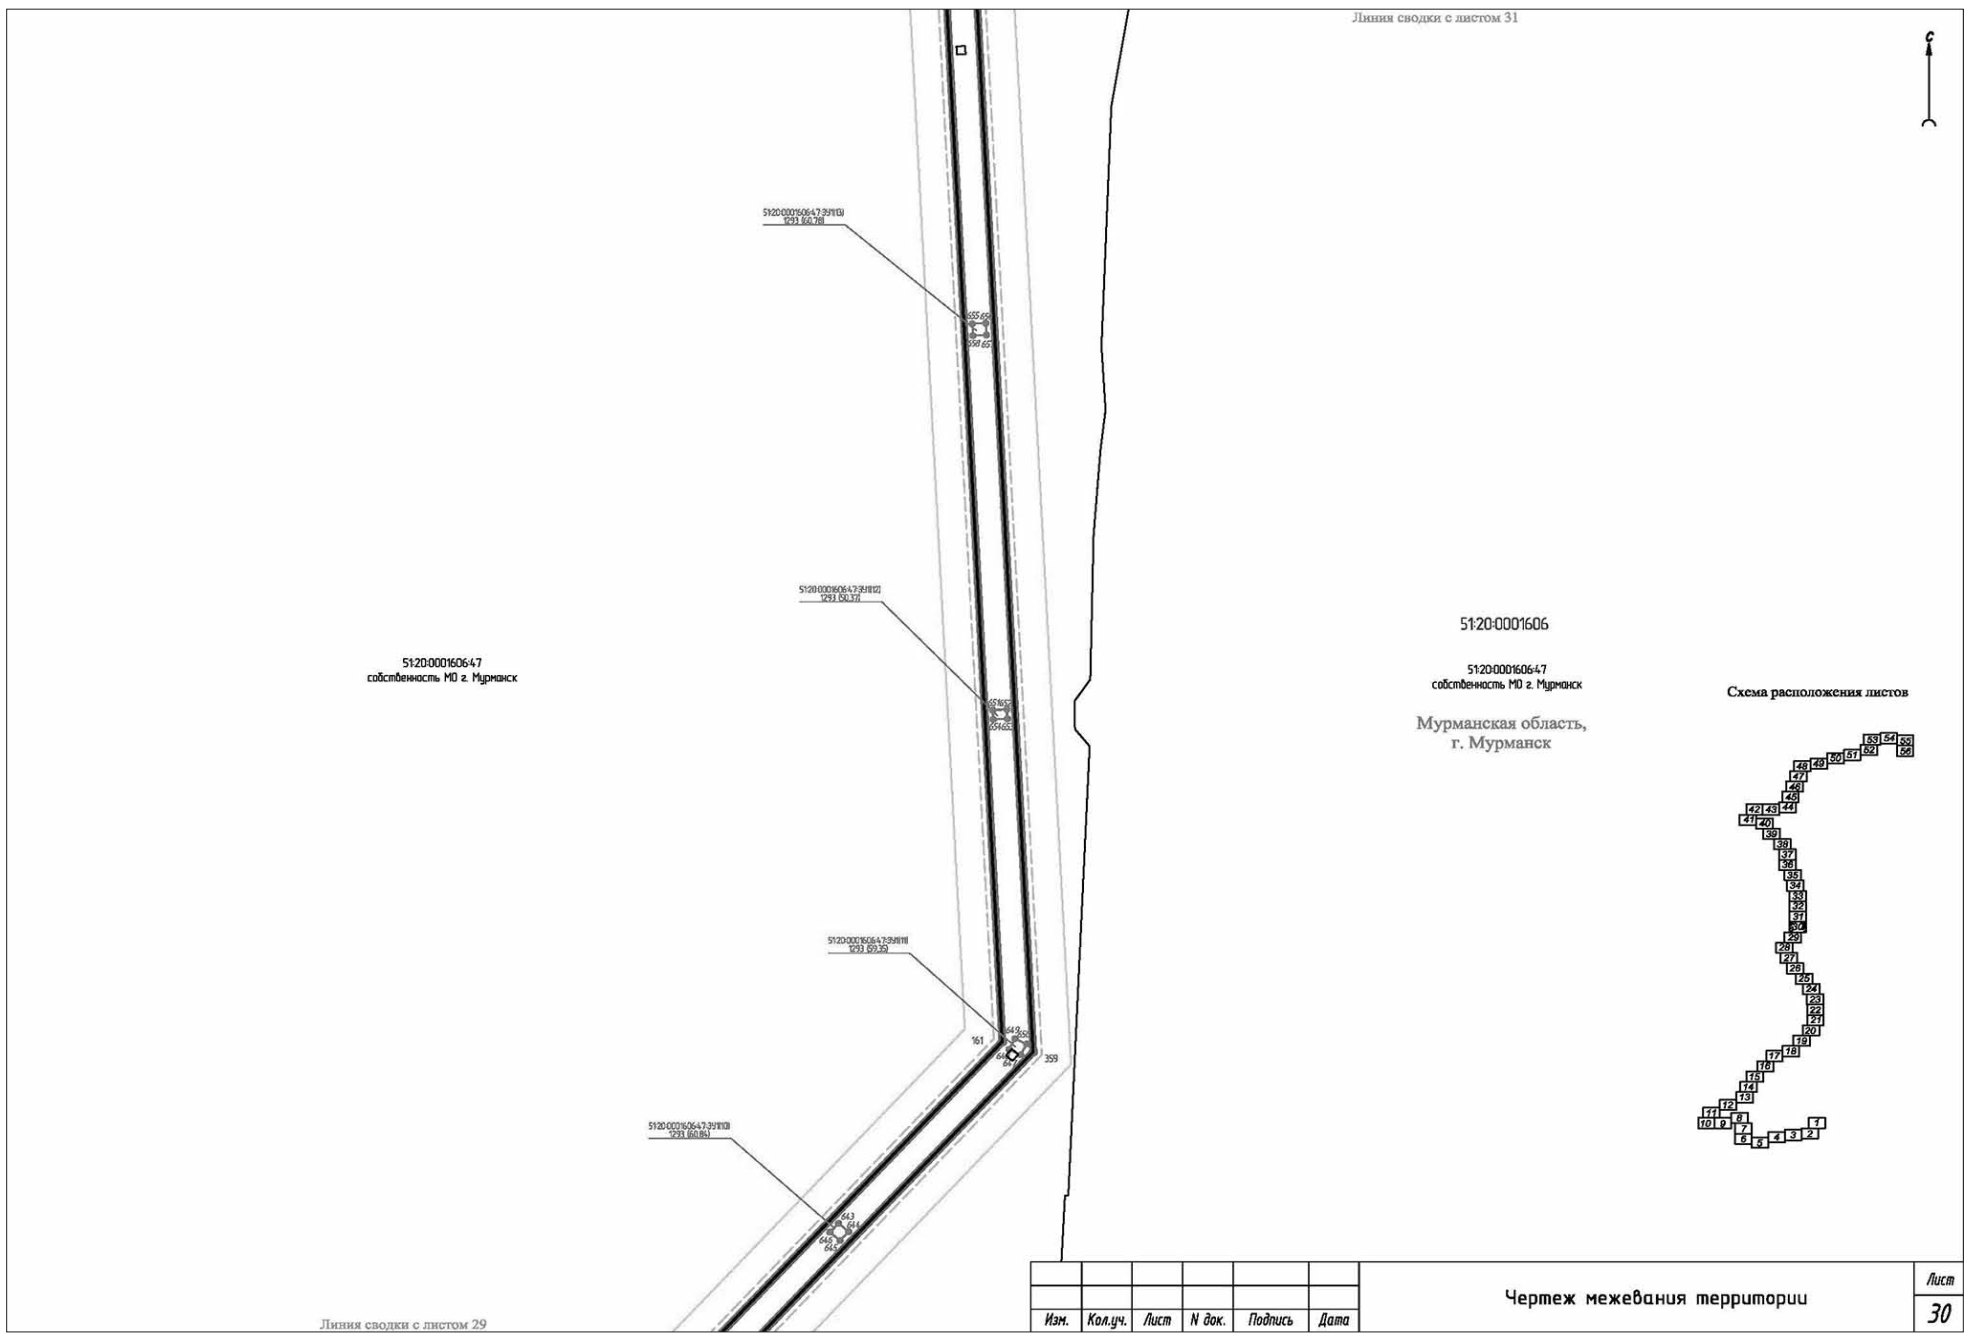
Схема расположения листов

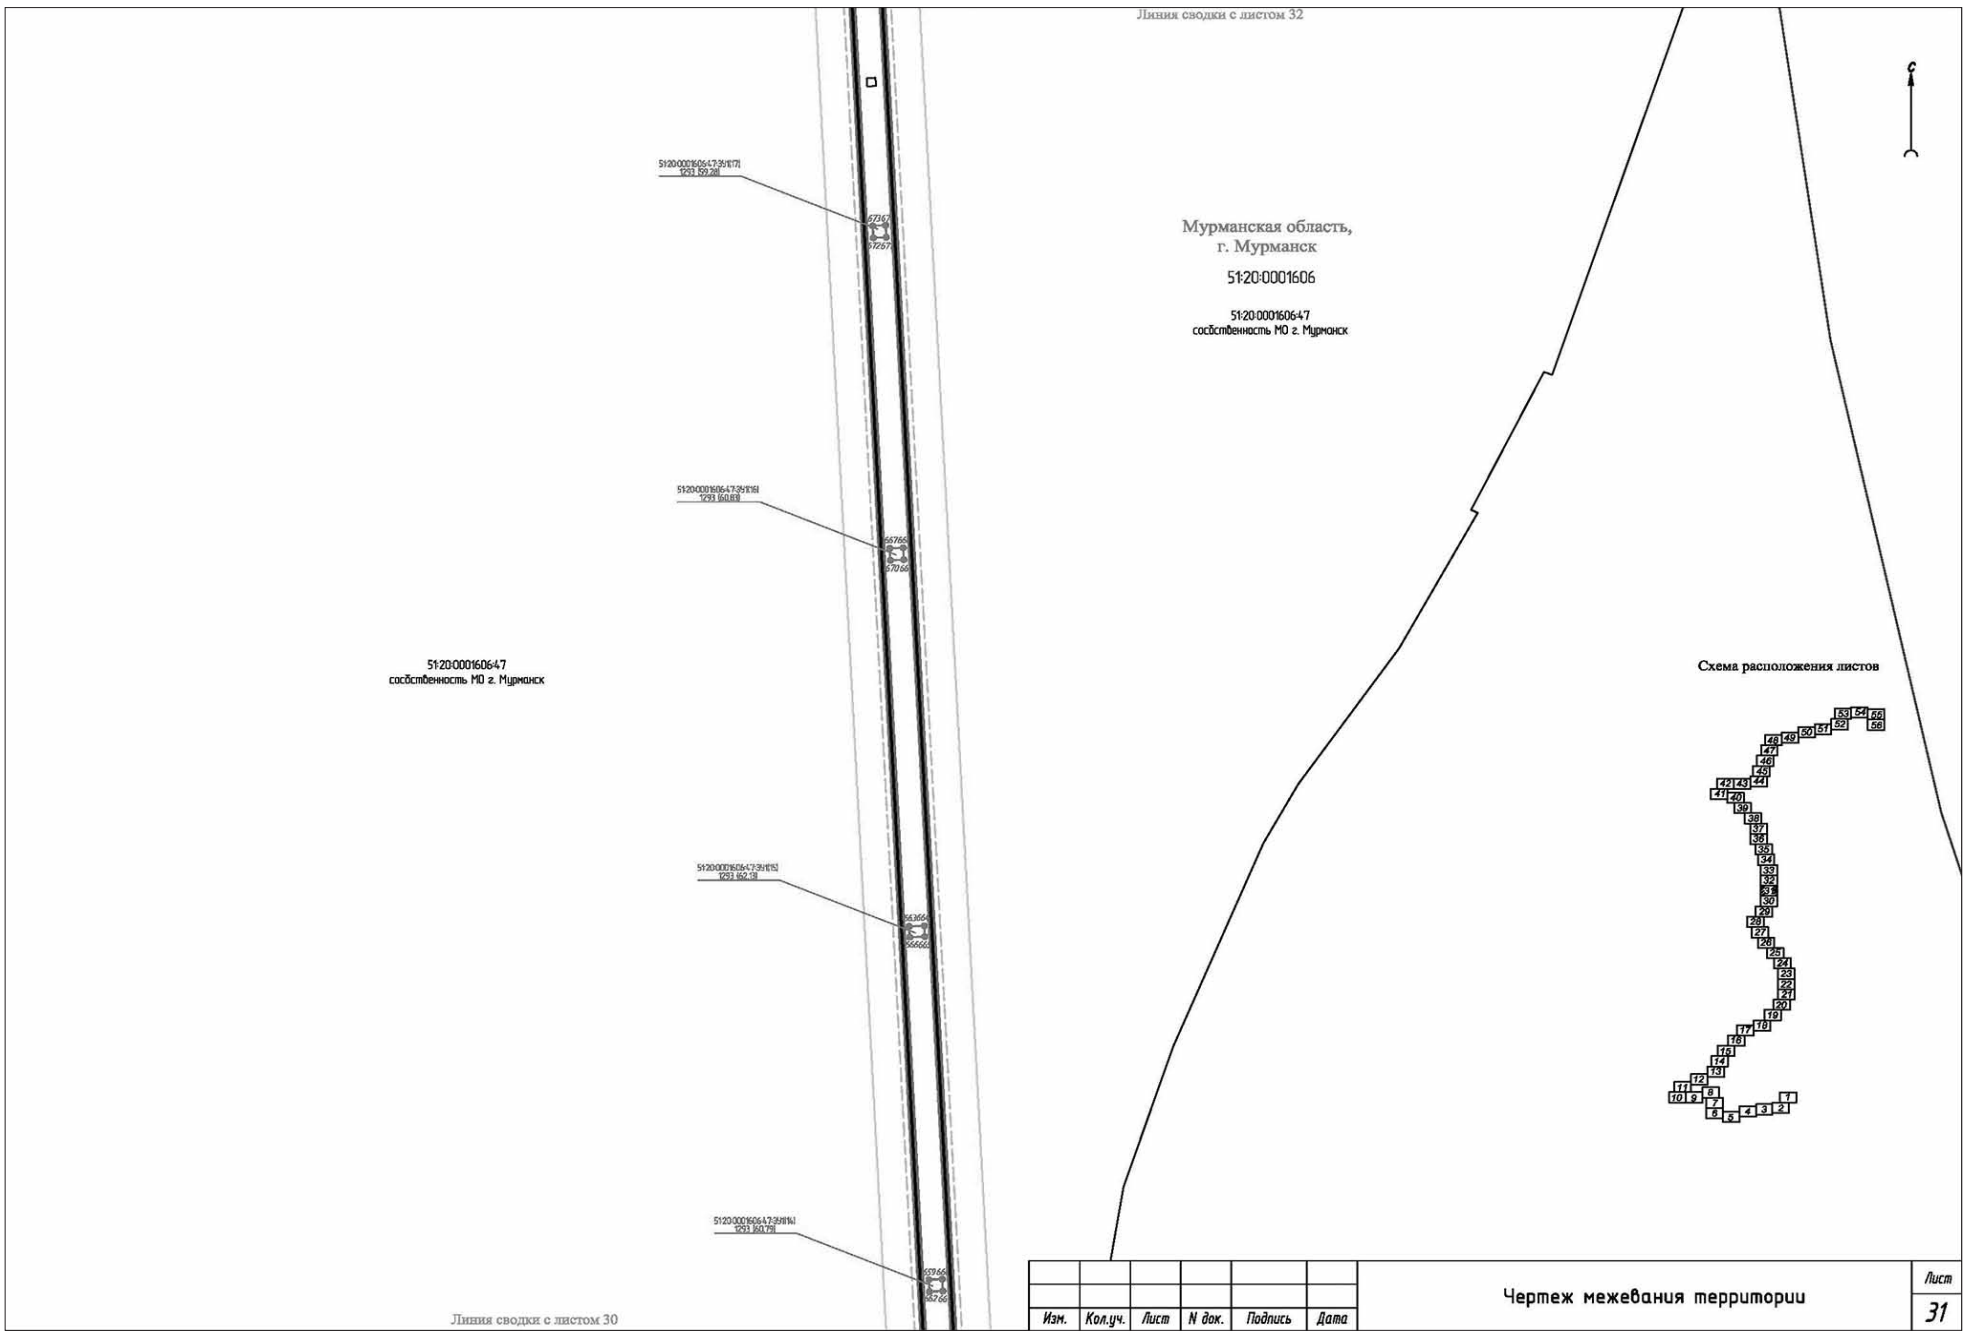


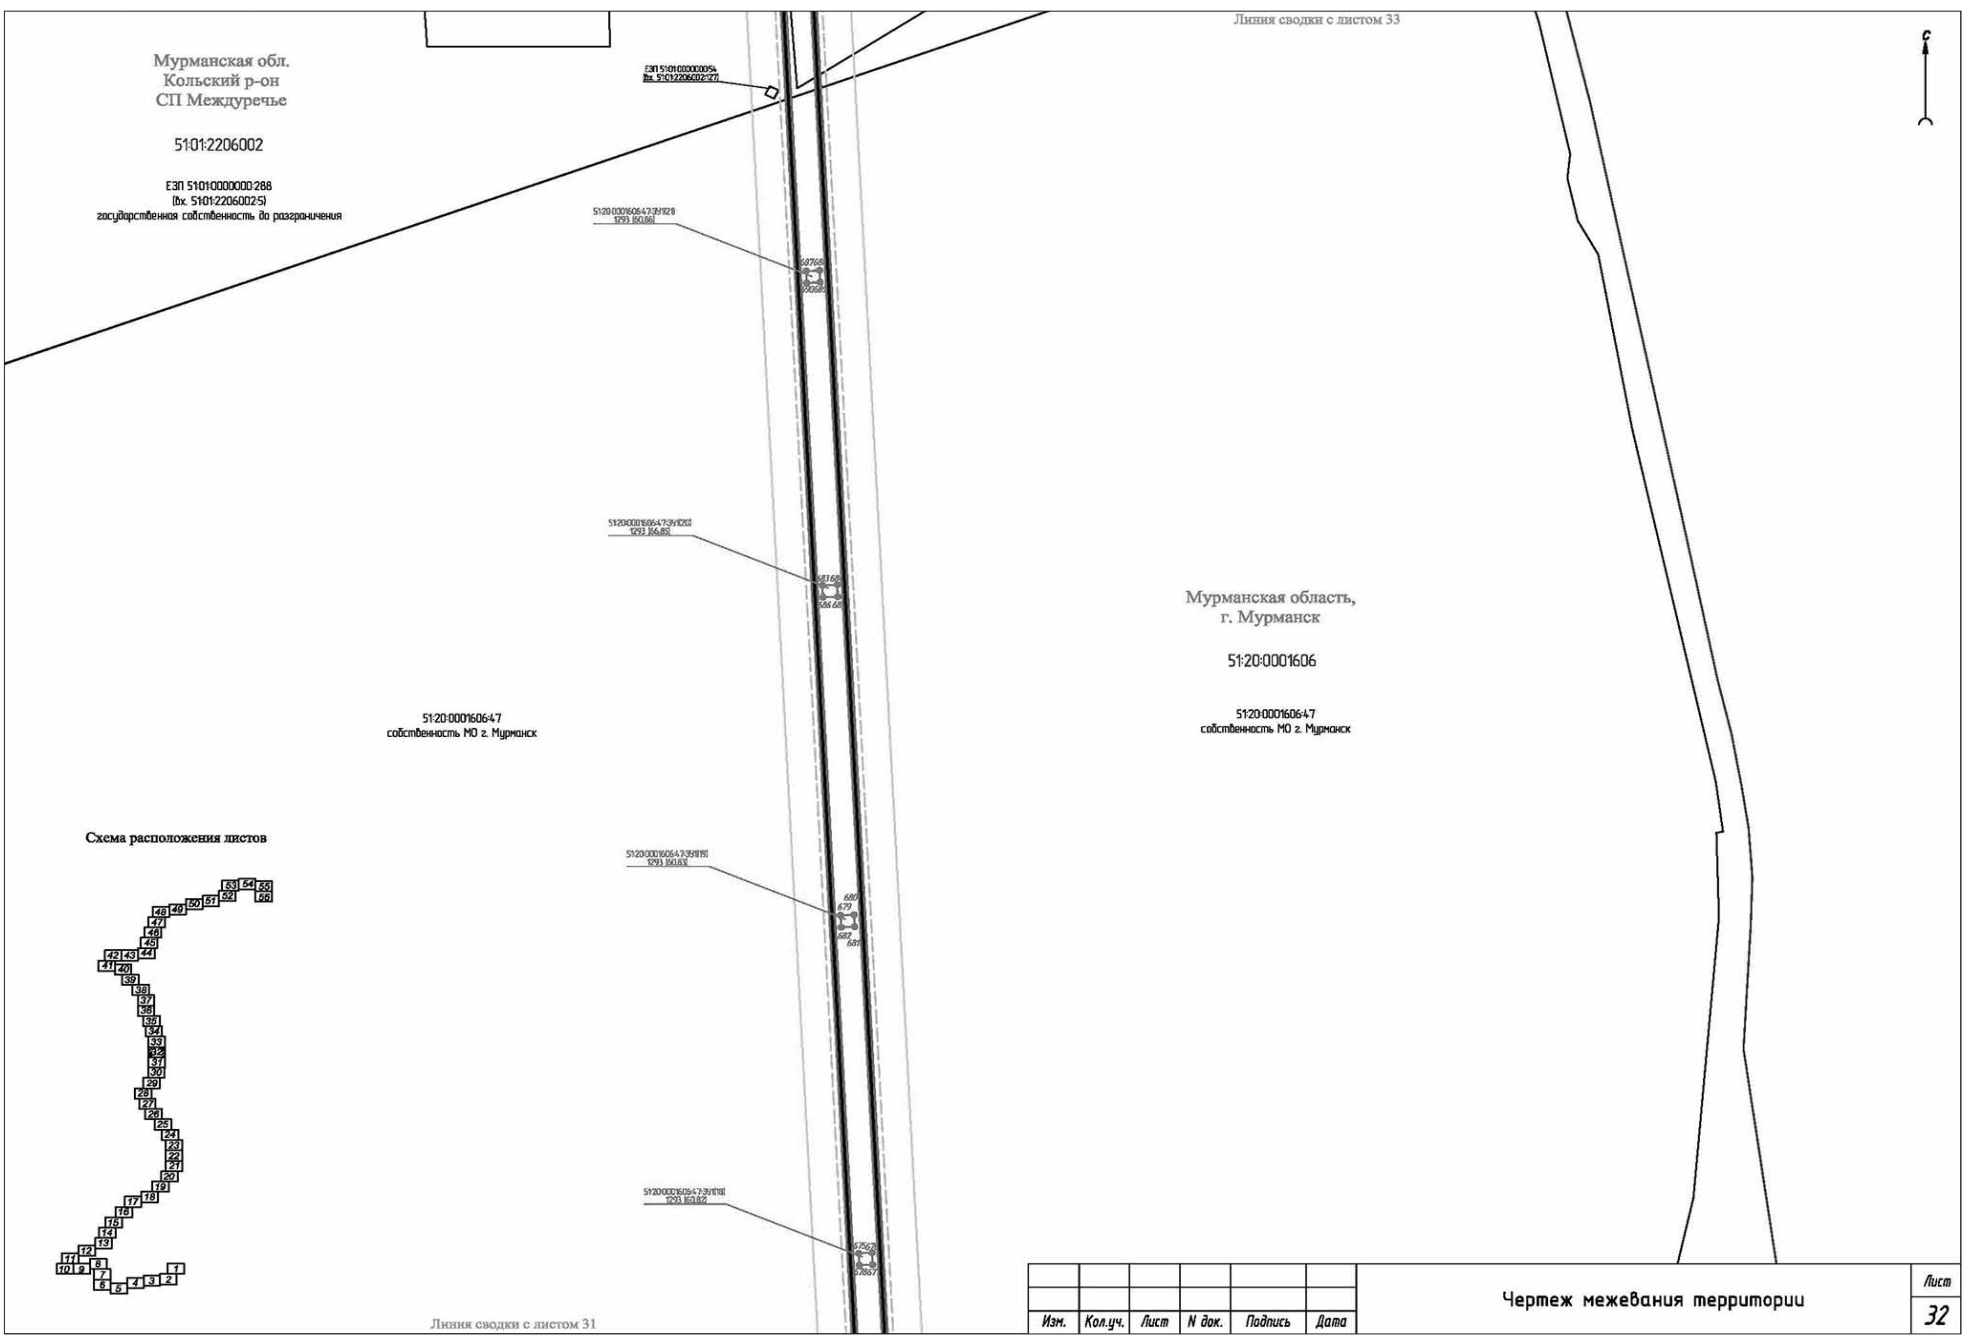
Изм.	Кол.уч.	Лист	N док.	Подпись	Дата	Чертеж межевания территории	Лист 28

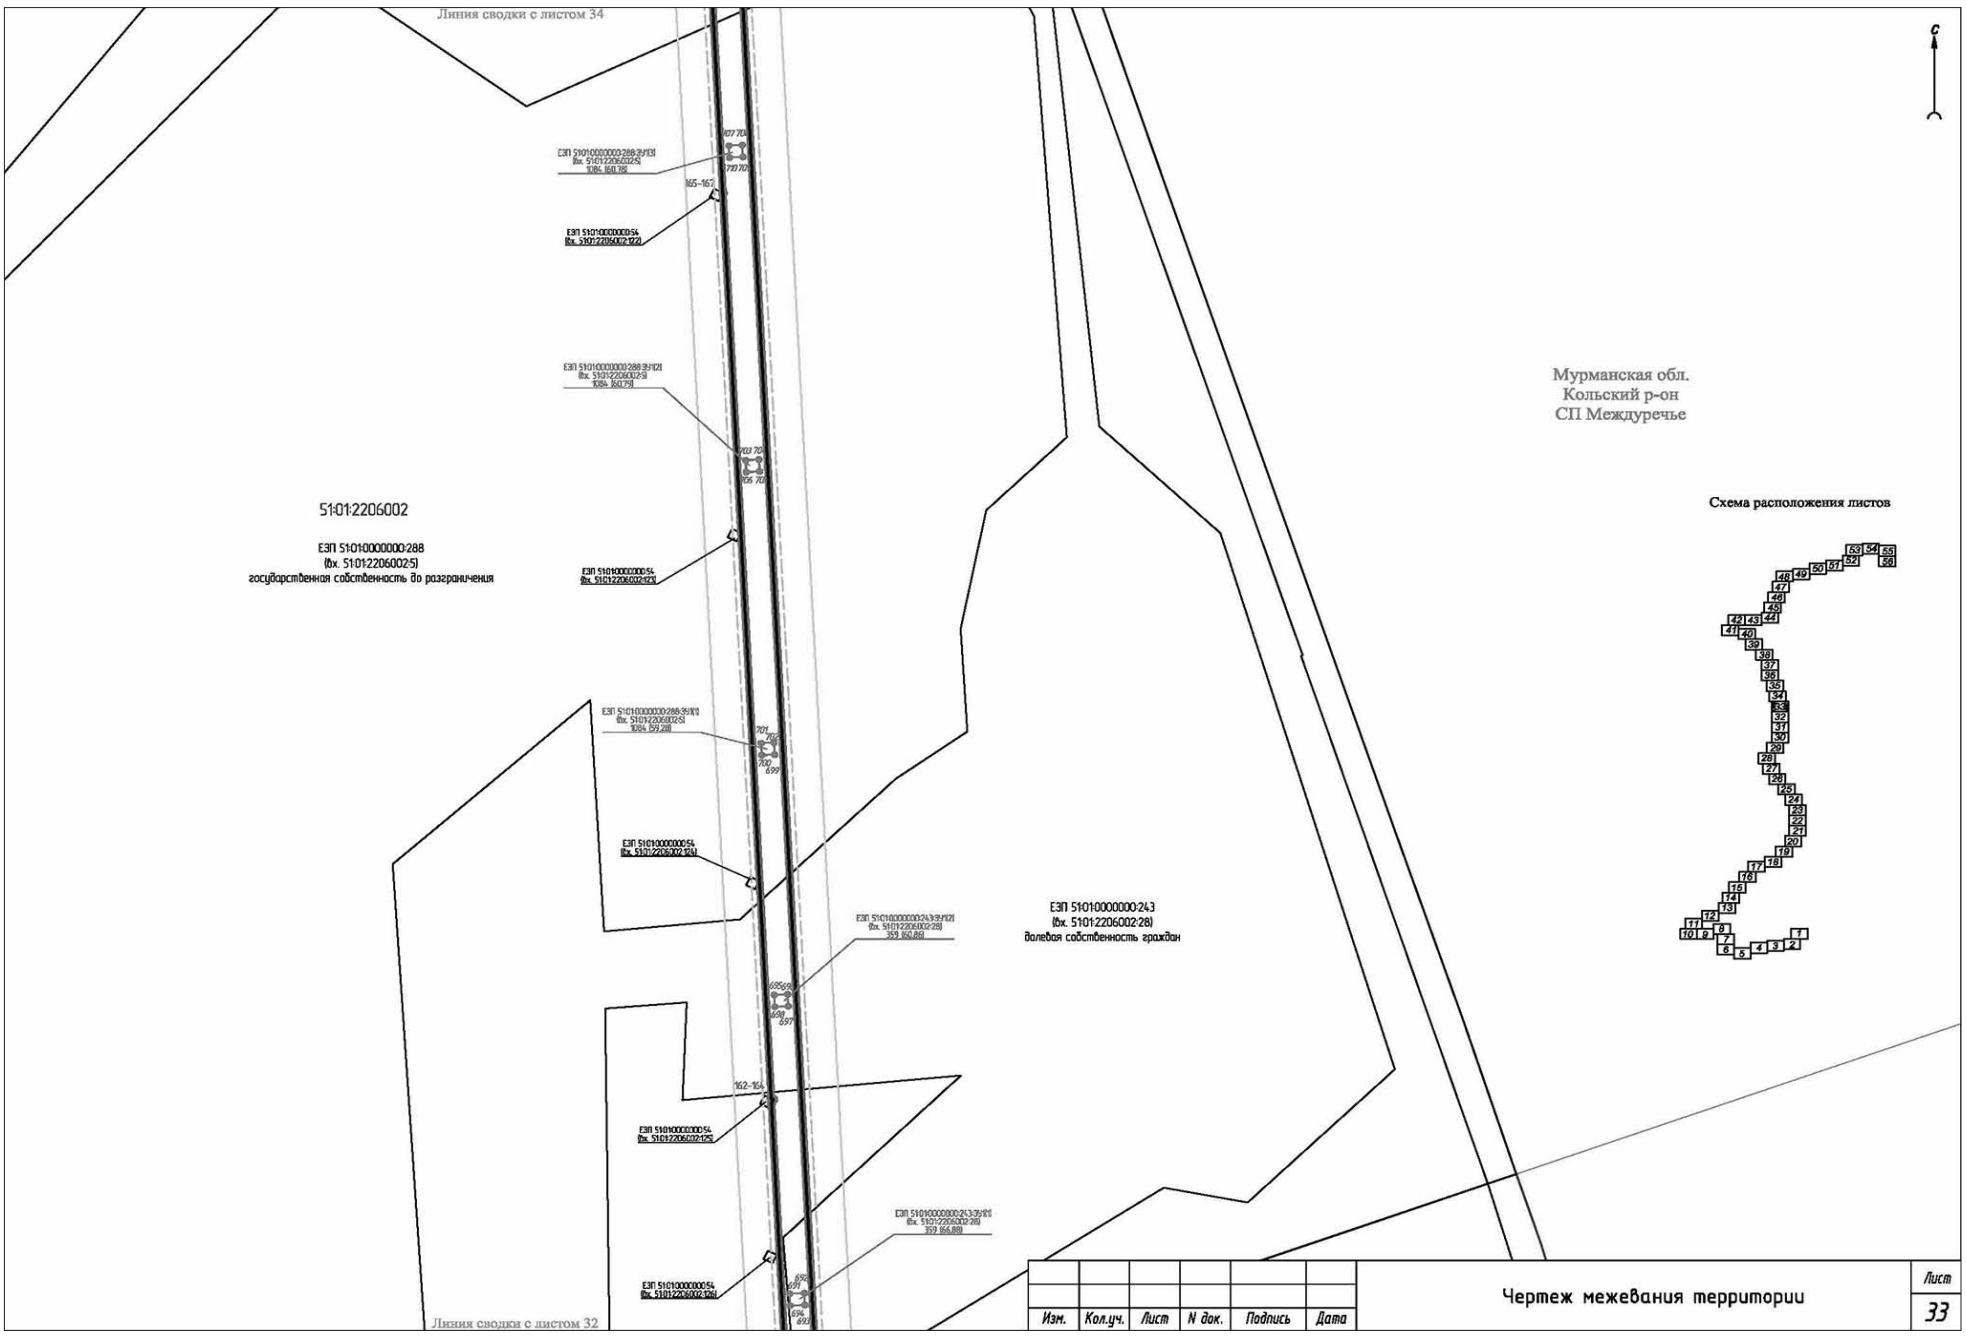
Линия сводки с листом 27

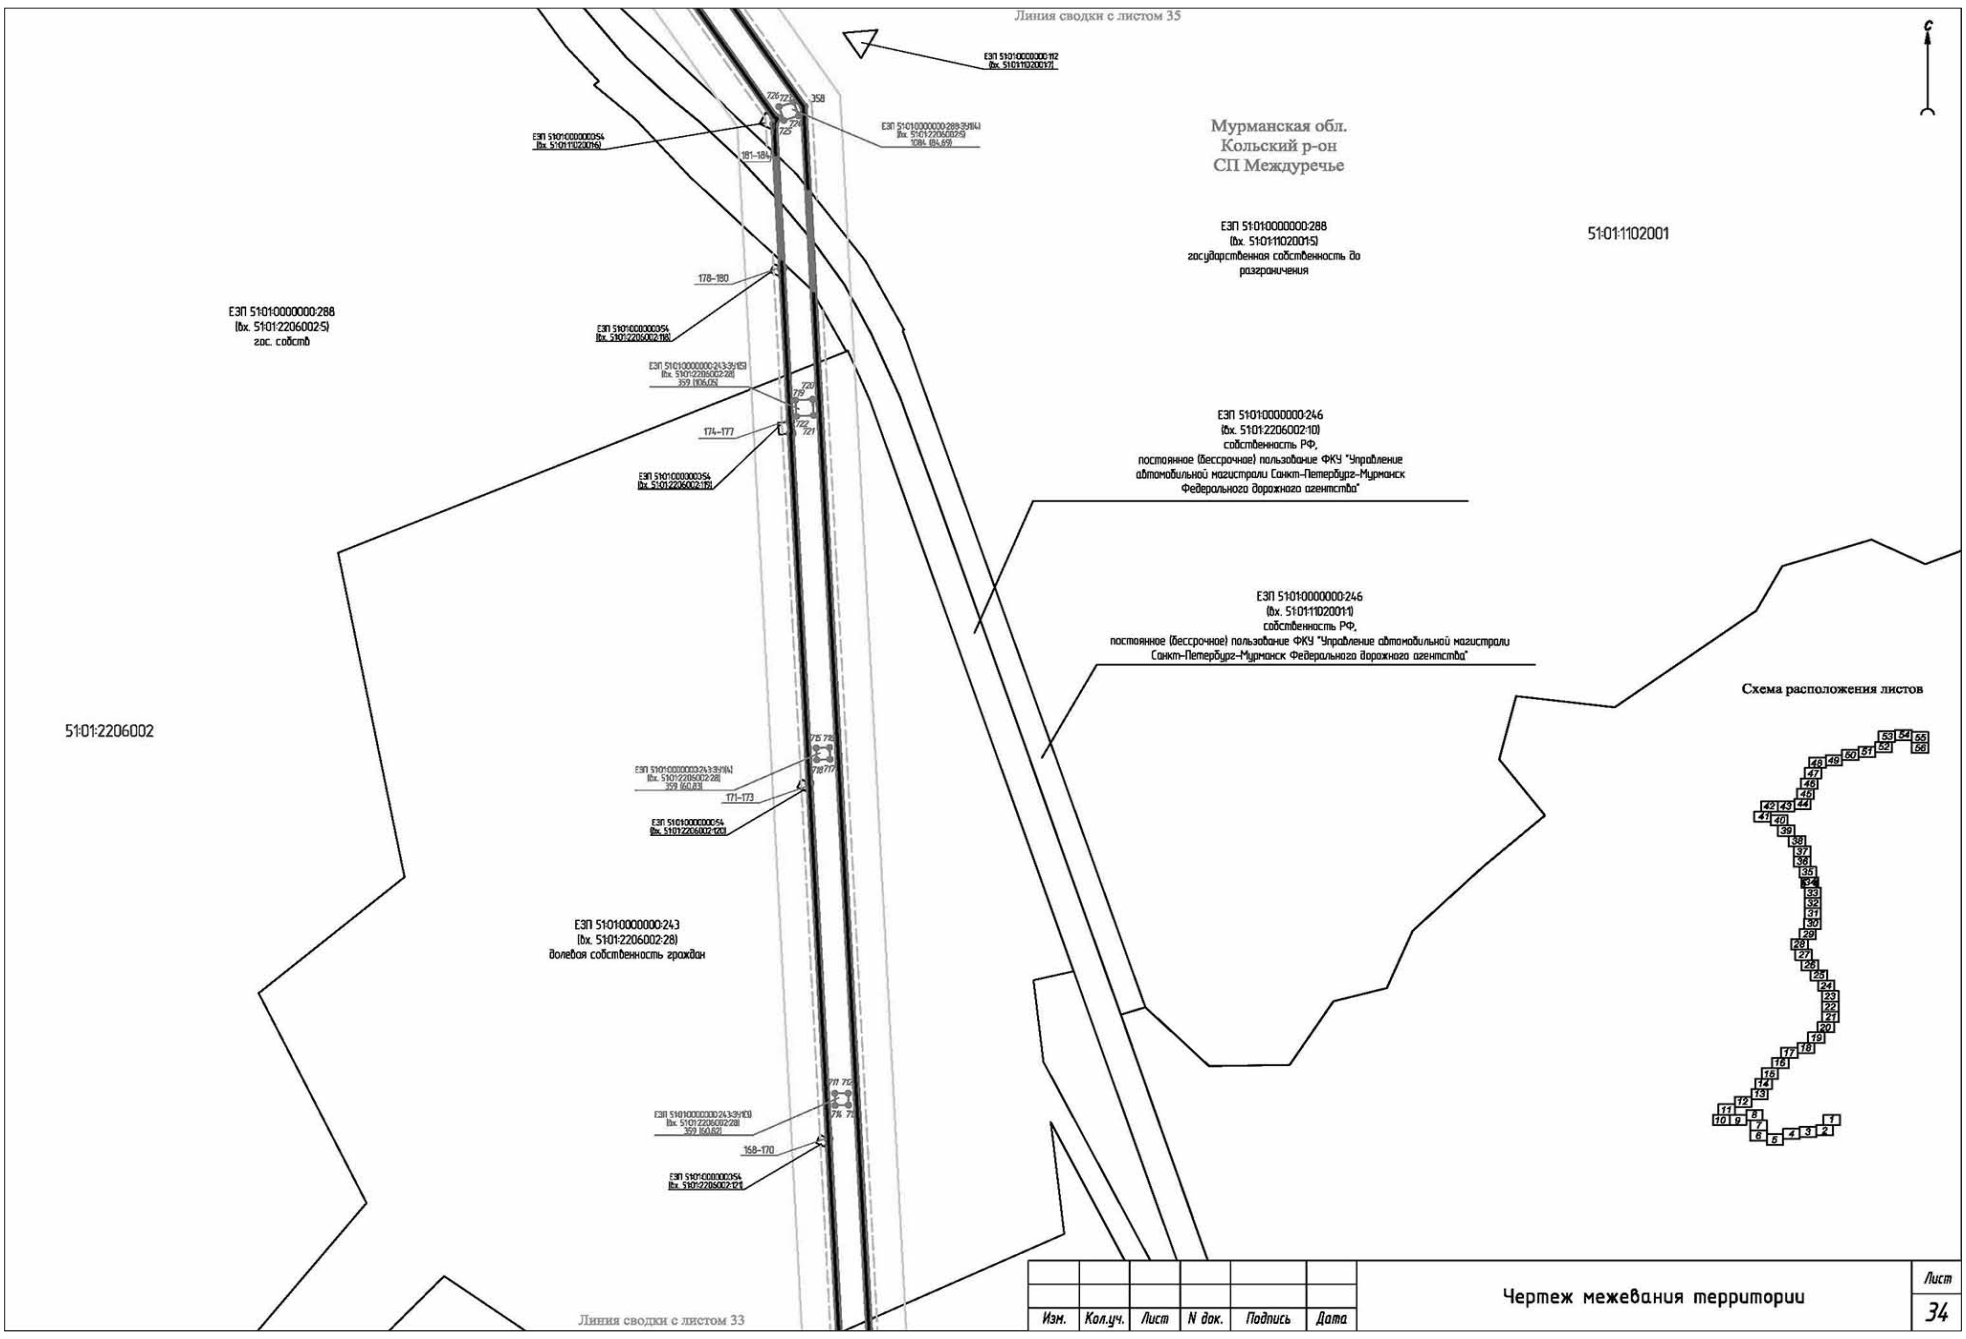

Линия сводки с листом 29
51:20:0001606:47
собственность МО г. Мурманск
Мурманская область,
г. Мурманск
51:20:0001606
51:20:0001606:47
собственность МО г. Мурманск
Схема расположения листов
Линия сводки с листом 28
Изм. Кол.уч. Лист N док. Подпись Дата
Чертеж межевания территории
Лист
29


Линия сводки с листом 31
51:20:0001606:47
собственность МО г. Мурманск
51:20:0001606
51:20:0001606:47
собственность МО г. Мурманск
Мурманская область,
г. Мурманск
Схема расположения листов
Линия сводки с листом 29
Изм. Кол.уч. Лист N док. Подпись Дата
Чертеж межевания территории
Лист
30


Линия сводки с листом 32
Мурманская область,
г. Мурманск
51:20:0001606
51:20:0001606:47
собственность МО г. Мурманск
51:20:0001606:47
собственность МО г. Мурманск
Схема расположения листов
Линия сводки с листом 30
Чертеж межевания территории
Лист
31


Линия сводки с листом 33
Мурманская обл.
Кольский р-он
СП Междуречье
51:01:2206002
ЕЗП 51:01:0000000:288
(вх. 51:01:2206002:5)
государственная собственность до разграничения
Мурманская область,
г. Мурманск
51:20:0001606
51:20:0001606:47
собственность МО г. Мурманск
51:20:0001606:47
собственность МО г. Мурманск
Схема расположения листов
Линия сводки с листом 31
Чертеж межевания территории
Лист
32


Линия сводки с листом 34
Линия сводки с листом 32
51:01:2206002
ЕЗП 51:01:0000000:288
(вх. 51:01:2206002:5)
государственная собственность до разграничения
ЕЗП 51:01:0000000:243
(вх. 51:01:2206002:28)
долевая собственность граждан
Мурманская обл.
Кольский р-он
СП Междуречье
Схема расположения листов
Чертеж межевания территории
Лист
33


Линия сводки с листом 35
Линия сводки с листом 33
51:01:2206002
ЕЗП 51:01:0000000:288
(вх. 51:01:2206002:5)
гос. собств
ЕЗП 51:01:0000000:288
(вх. 51:01:1102001:5)
государственная собственность до разграничения
51:01:1102001
ЕЗП 51:01:0000000:246
(вх. 51:01:2206002:10)
собственность РФ,
постоянное (бессрочное) пользование ФКУ "Управление автомобильной магистрали Санкт-Петербург-Мурманск Федерального дорожного агентства"
ЕЗП 51:01:0000000:246
(вх. 51:01:1102001:1)
собственность РФ,
постоянное (бессрочное) пользование ФКУ "Управление автомобильной магистрали Санкт-Петербург-Мурманск Федерального дорожного агентства"
ЕЗП 51:01:0000000:243
(вх. 51:01:2206002:28)
долевая собственность граждан
Мурманская обл.
Кольский р-он
СП Междуречье
Схема расположения листов
Чертеж межевания территории
Лист
34

Линия сводки с листом 36

Мурманская обл.
Кольский р-он
СП Междуречье

ЕЗП 51:01:0000000:288
(вх. 51:01:1101003:6)
государственная собственность до разграничения

51:01:1101003

ЕЗП 51:01:0000000:232
(вх. 51:01:1101003:5)
собственность Мурманской обл.,
постоянное (бессрочное) пользование ГОКУ по управлению автомобильными дорогами Мурманской области

51:01:1102001

ЕЗП 51:01:0000000:288
(вх. 51:01:1102001:5)
государственная собственность до разграничения

Схема расположения листов

Линия сводки с листом 34

Линия сводки с листом 37

Мурманская обл.
Кольский р-он
СП Междуречье

51:01:1101001

ЕЗП 51:01:0000000:288
(вх. 51:01:1101001:13)
государственная собственность до разграничения

51:01:1101002

ЕЗП 51:01:0000000:288
(вх. 51:01:1101002:22)
государственная собственность до разграничения

51:01:0000000:306
собственность Мурманской обл.,
постоянное (бессрочное) пользование ГОКУ по управлению автомобильными дорогами Мурманской области

51:01:1101003

51:01:1101003:44

ЕЗП 51:01:0000000:288
(вх. 51:01:1101003:6)
государственная собственность до разграничения

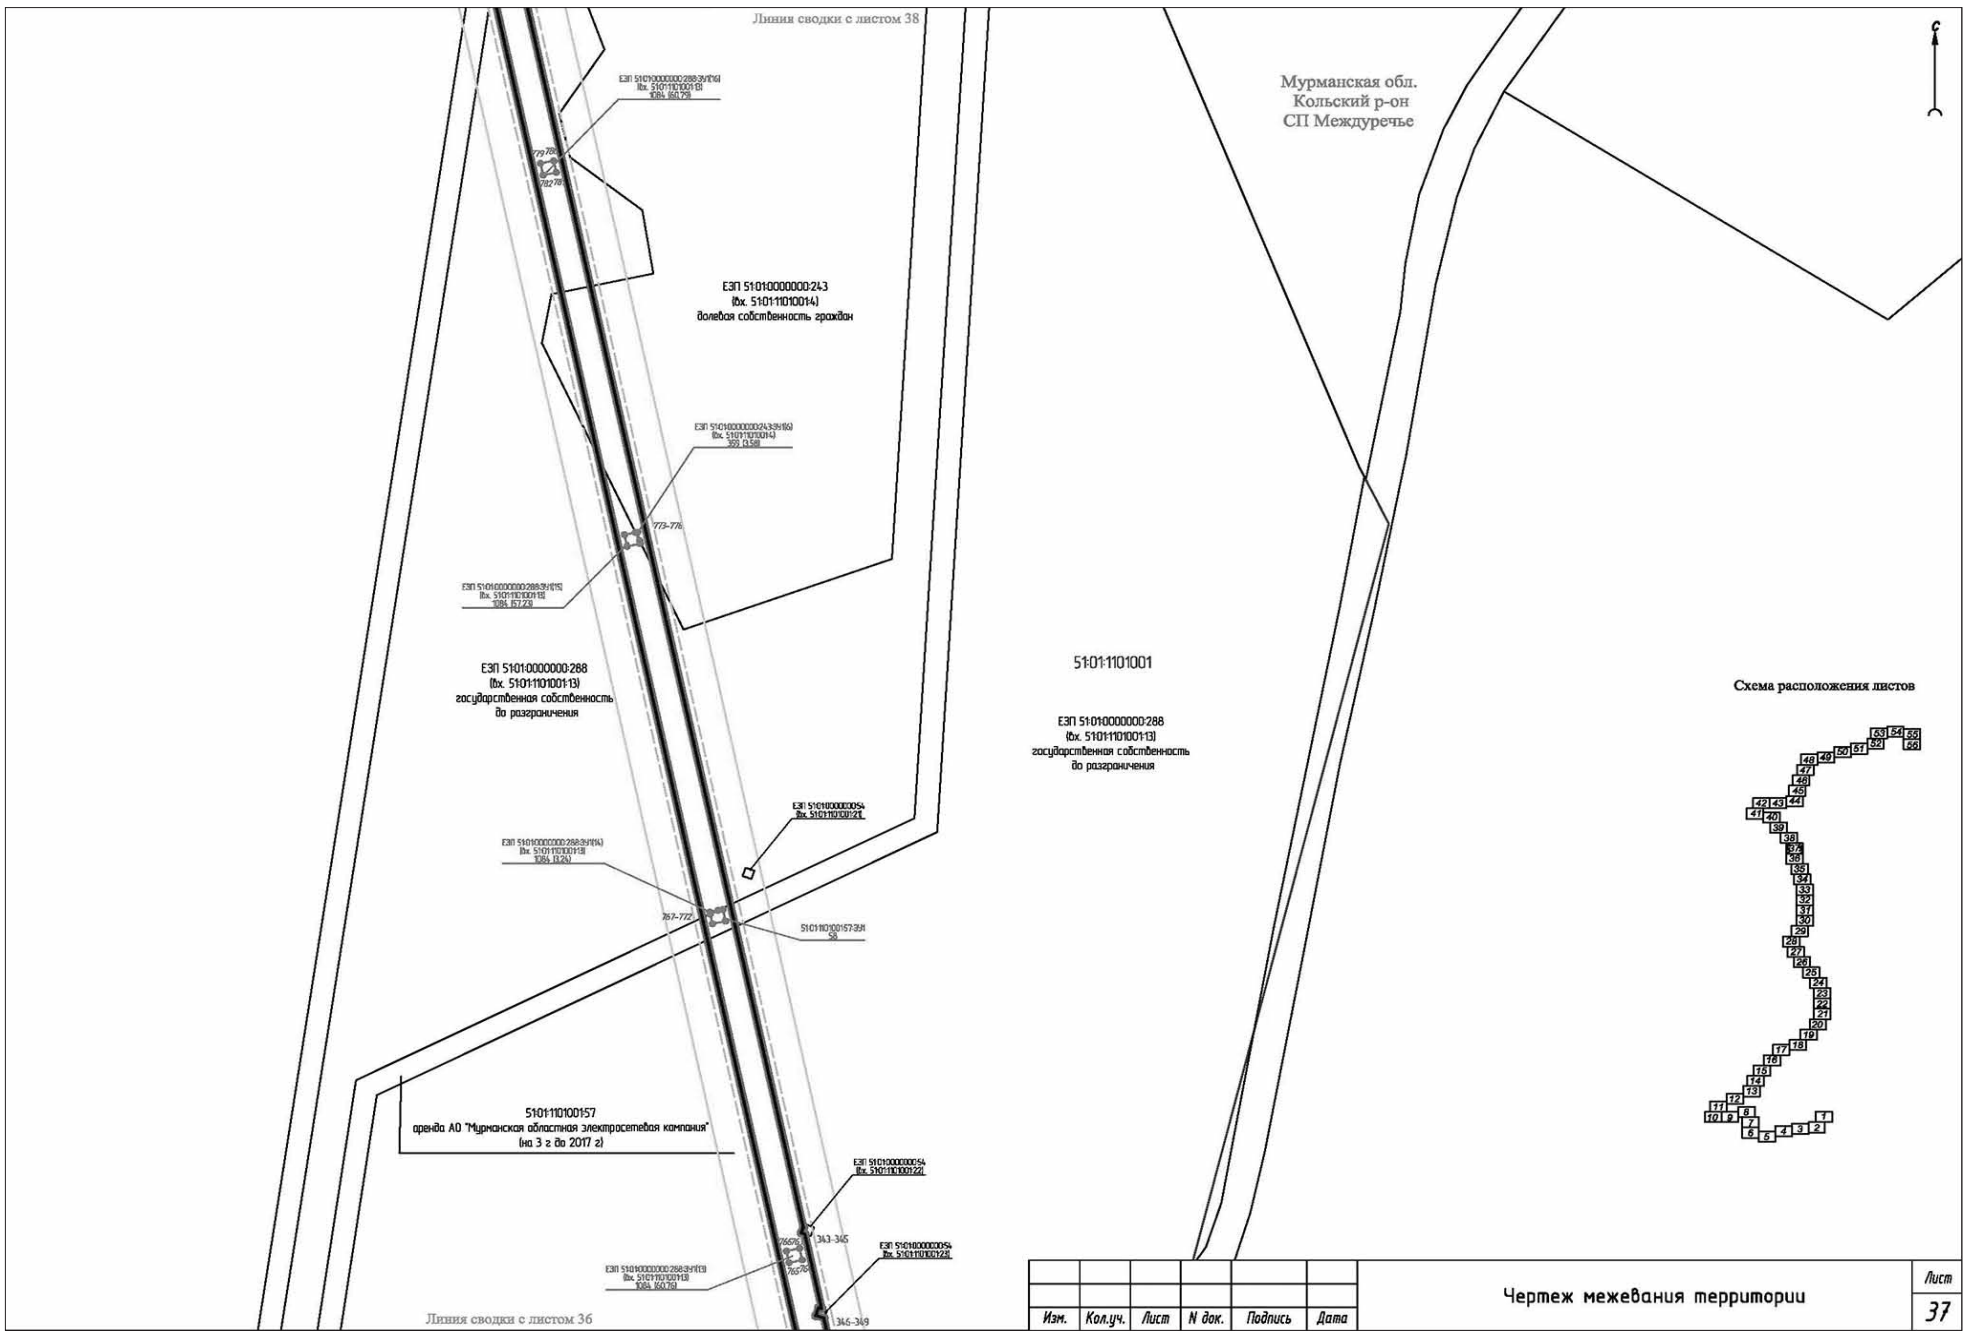
ЕЗП 51:01:0000000:288
(вх. 51:01:1101003:6)
государственная собственность до разграничения

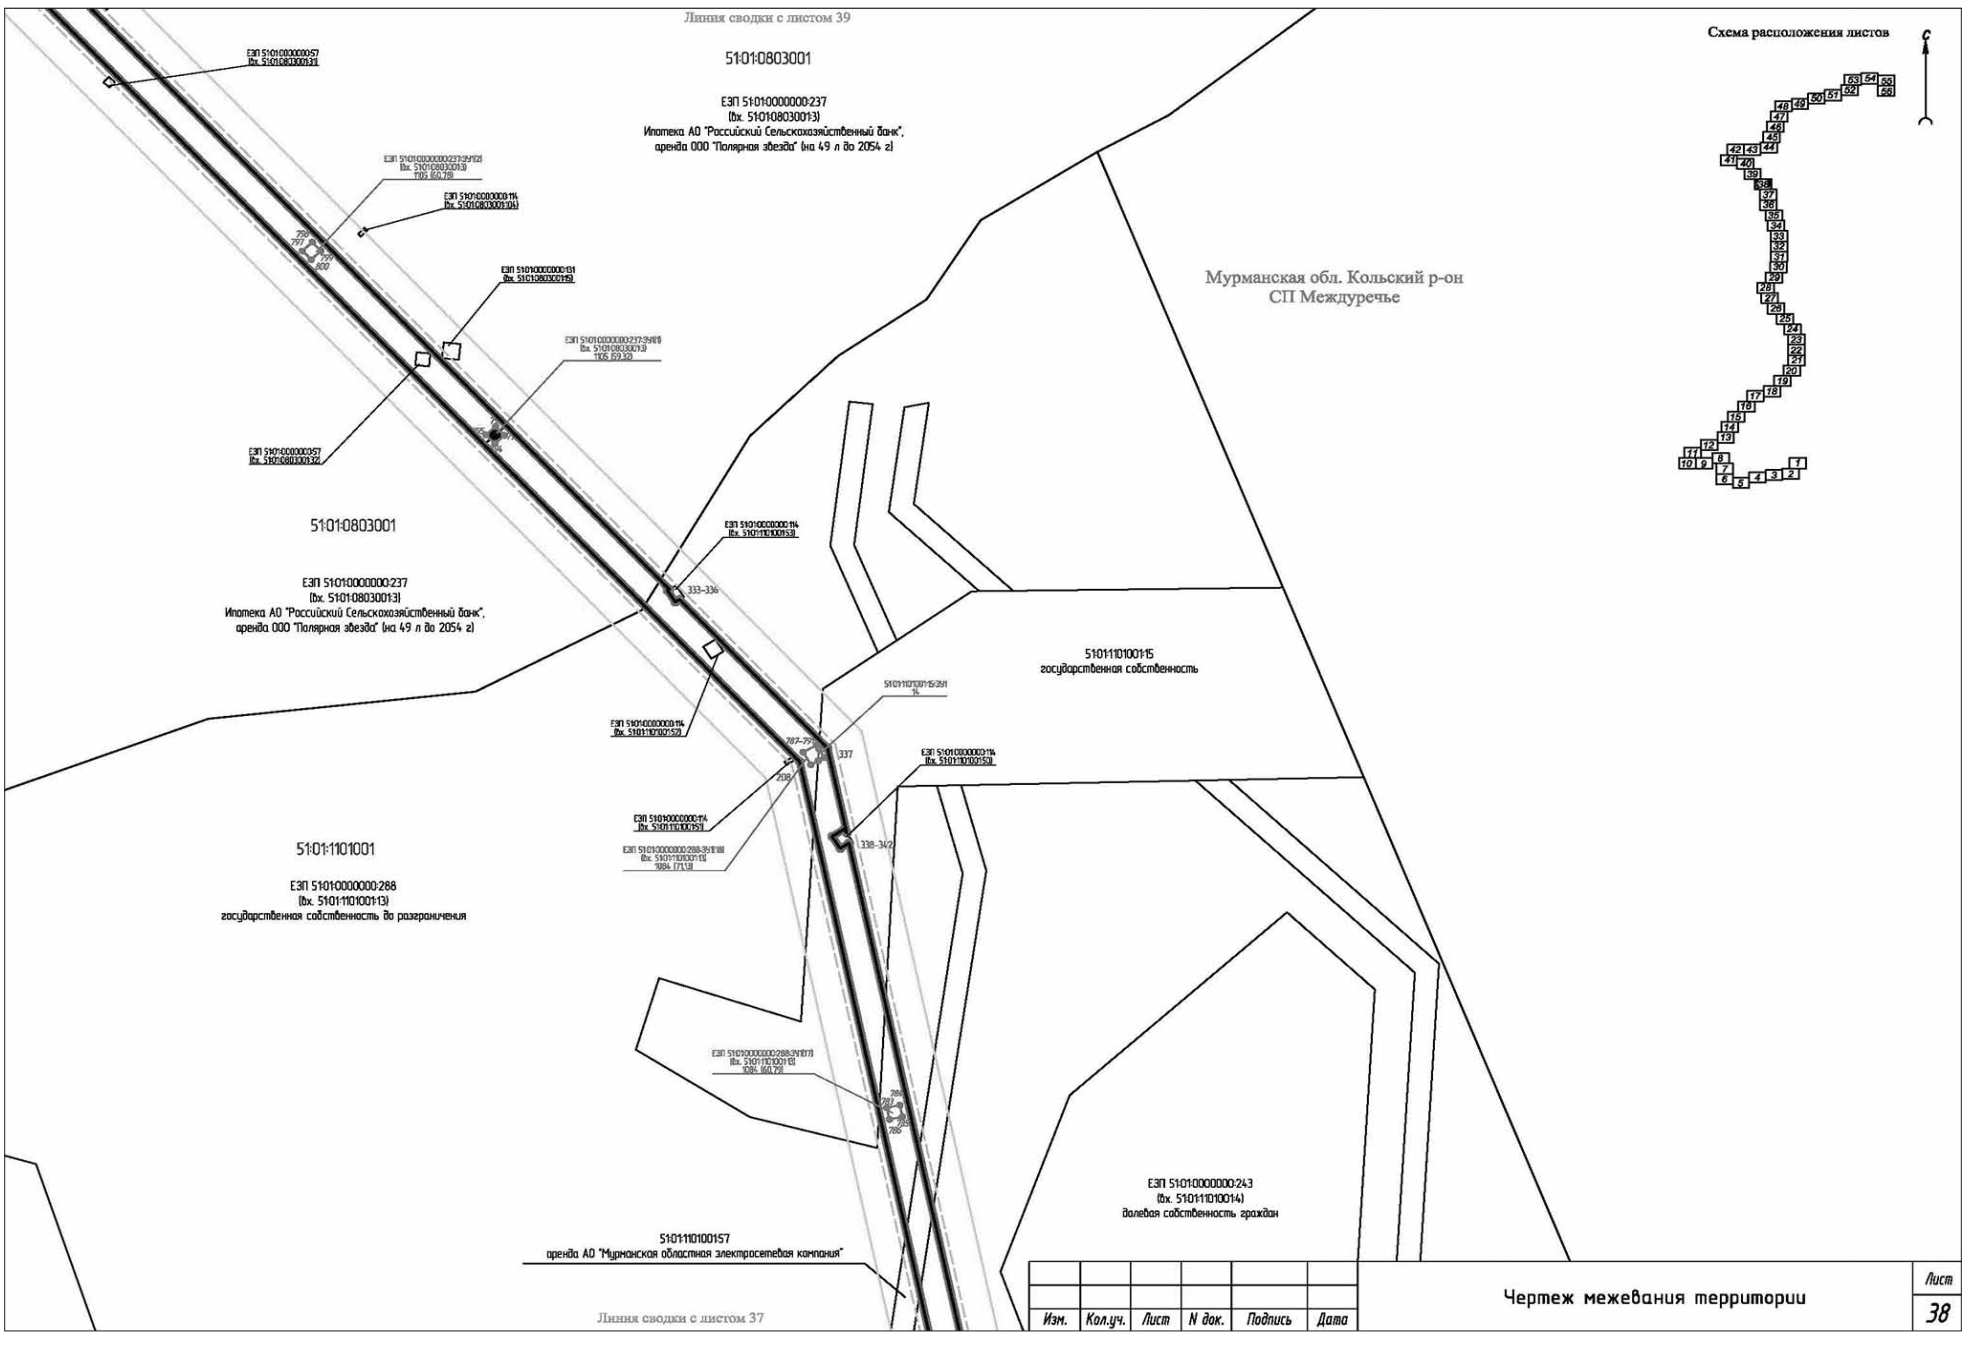
Схема расположения листов

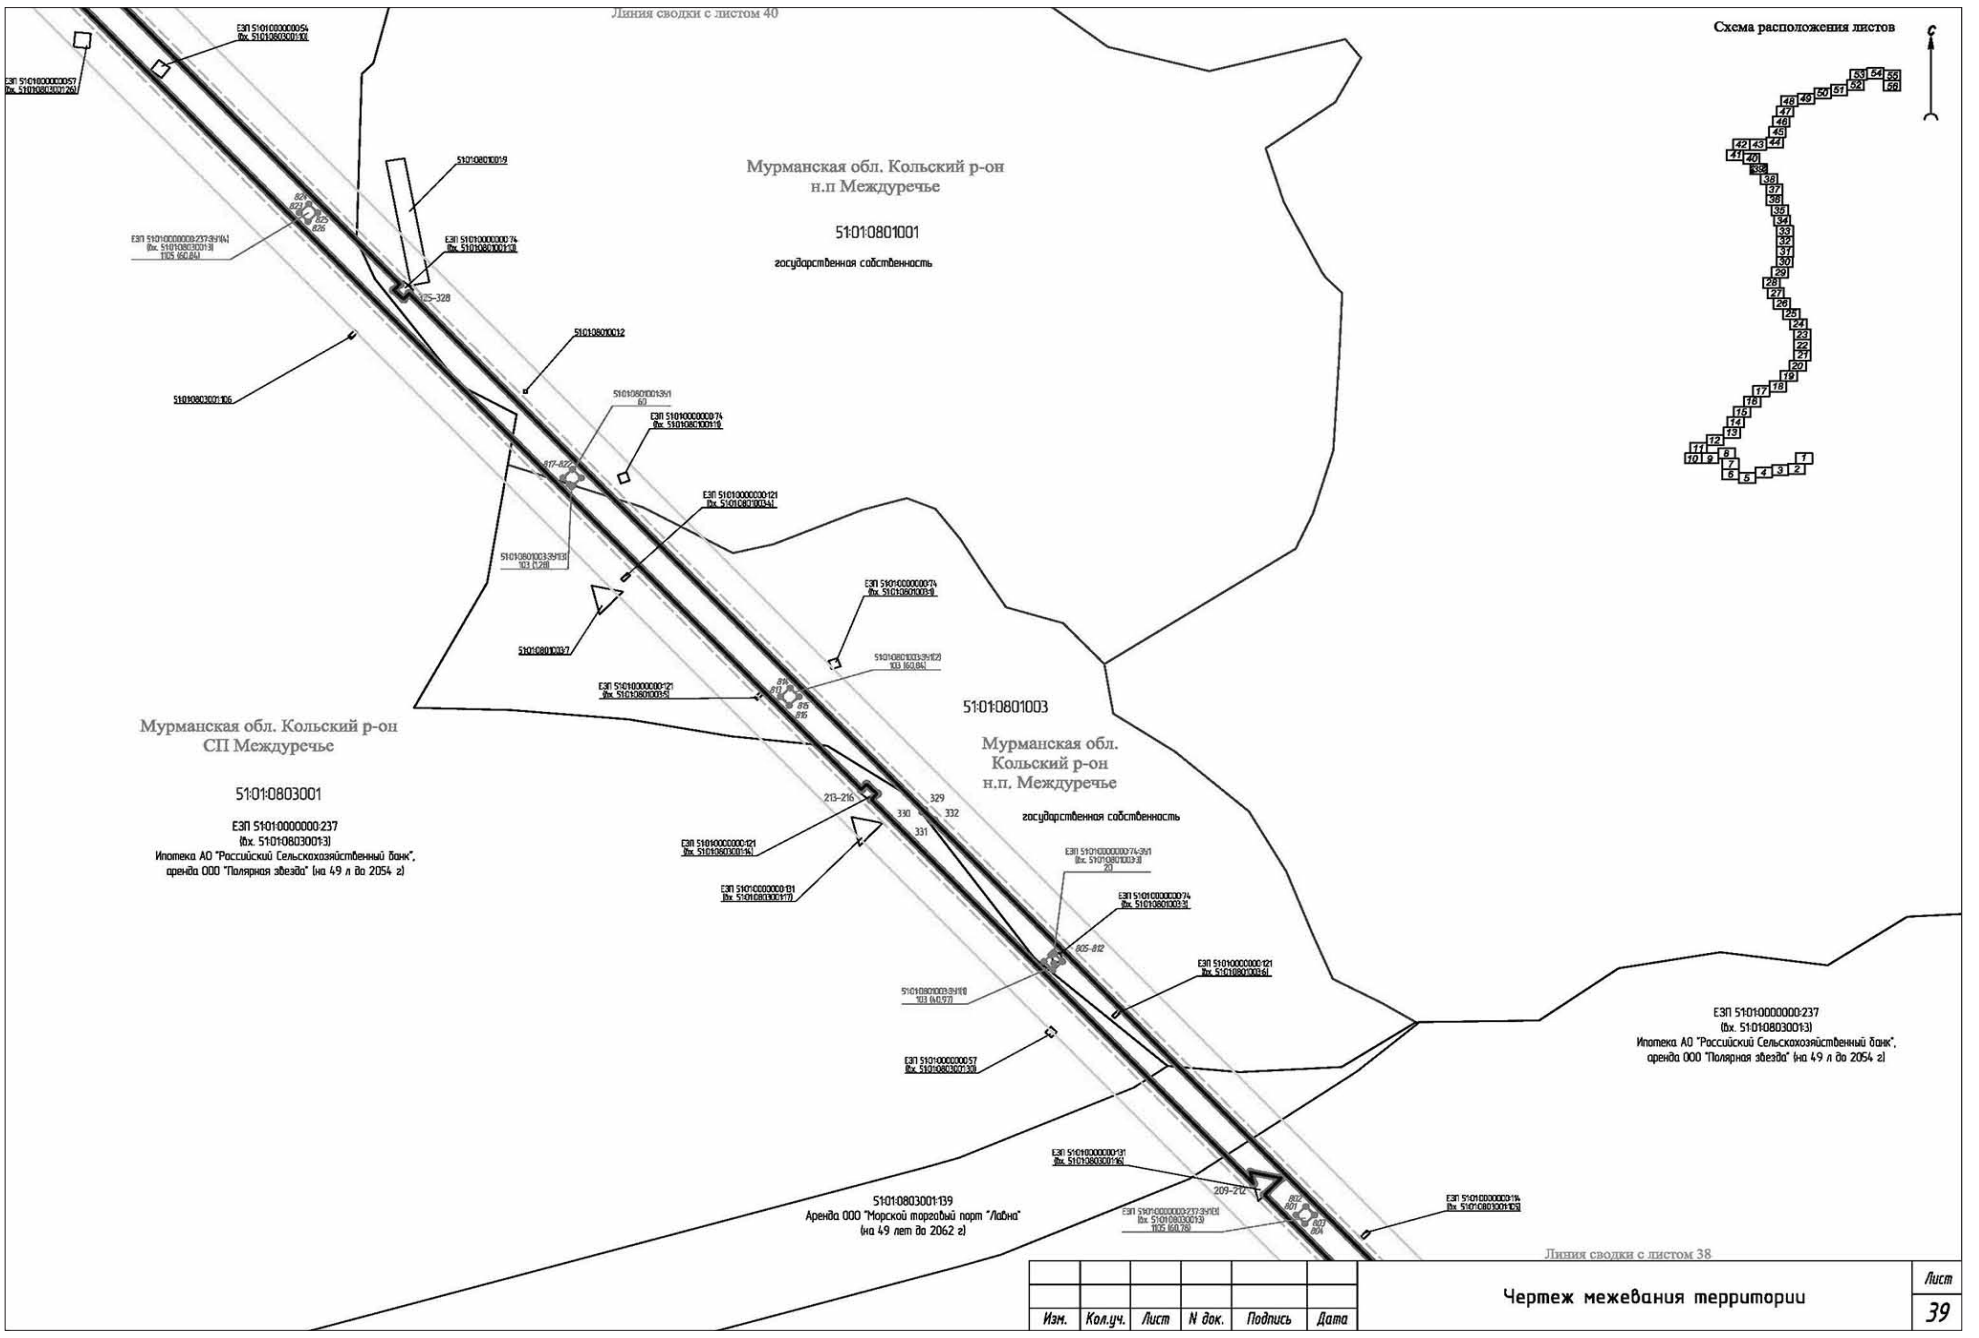
Линия сводки с листом 35

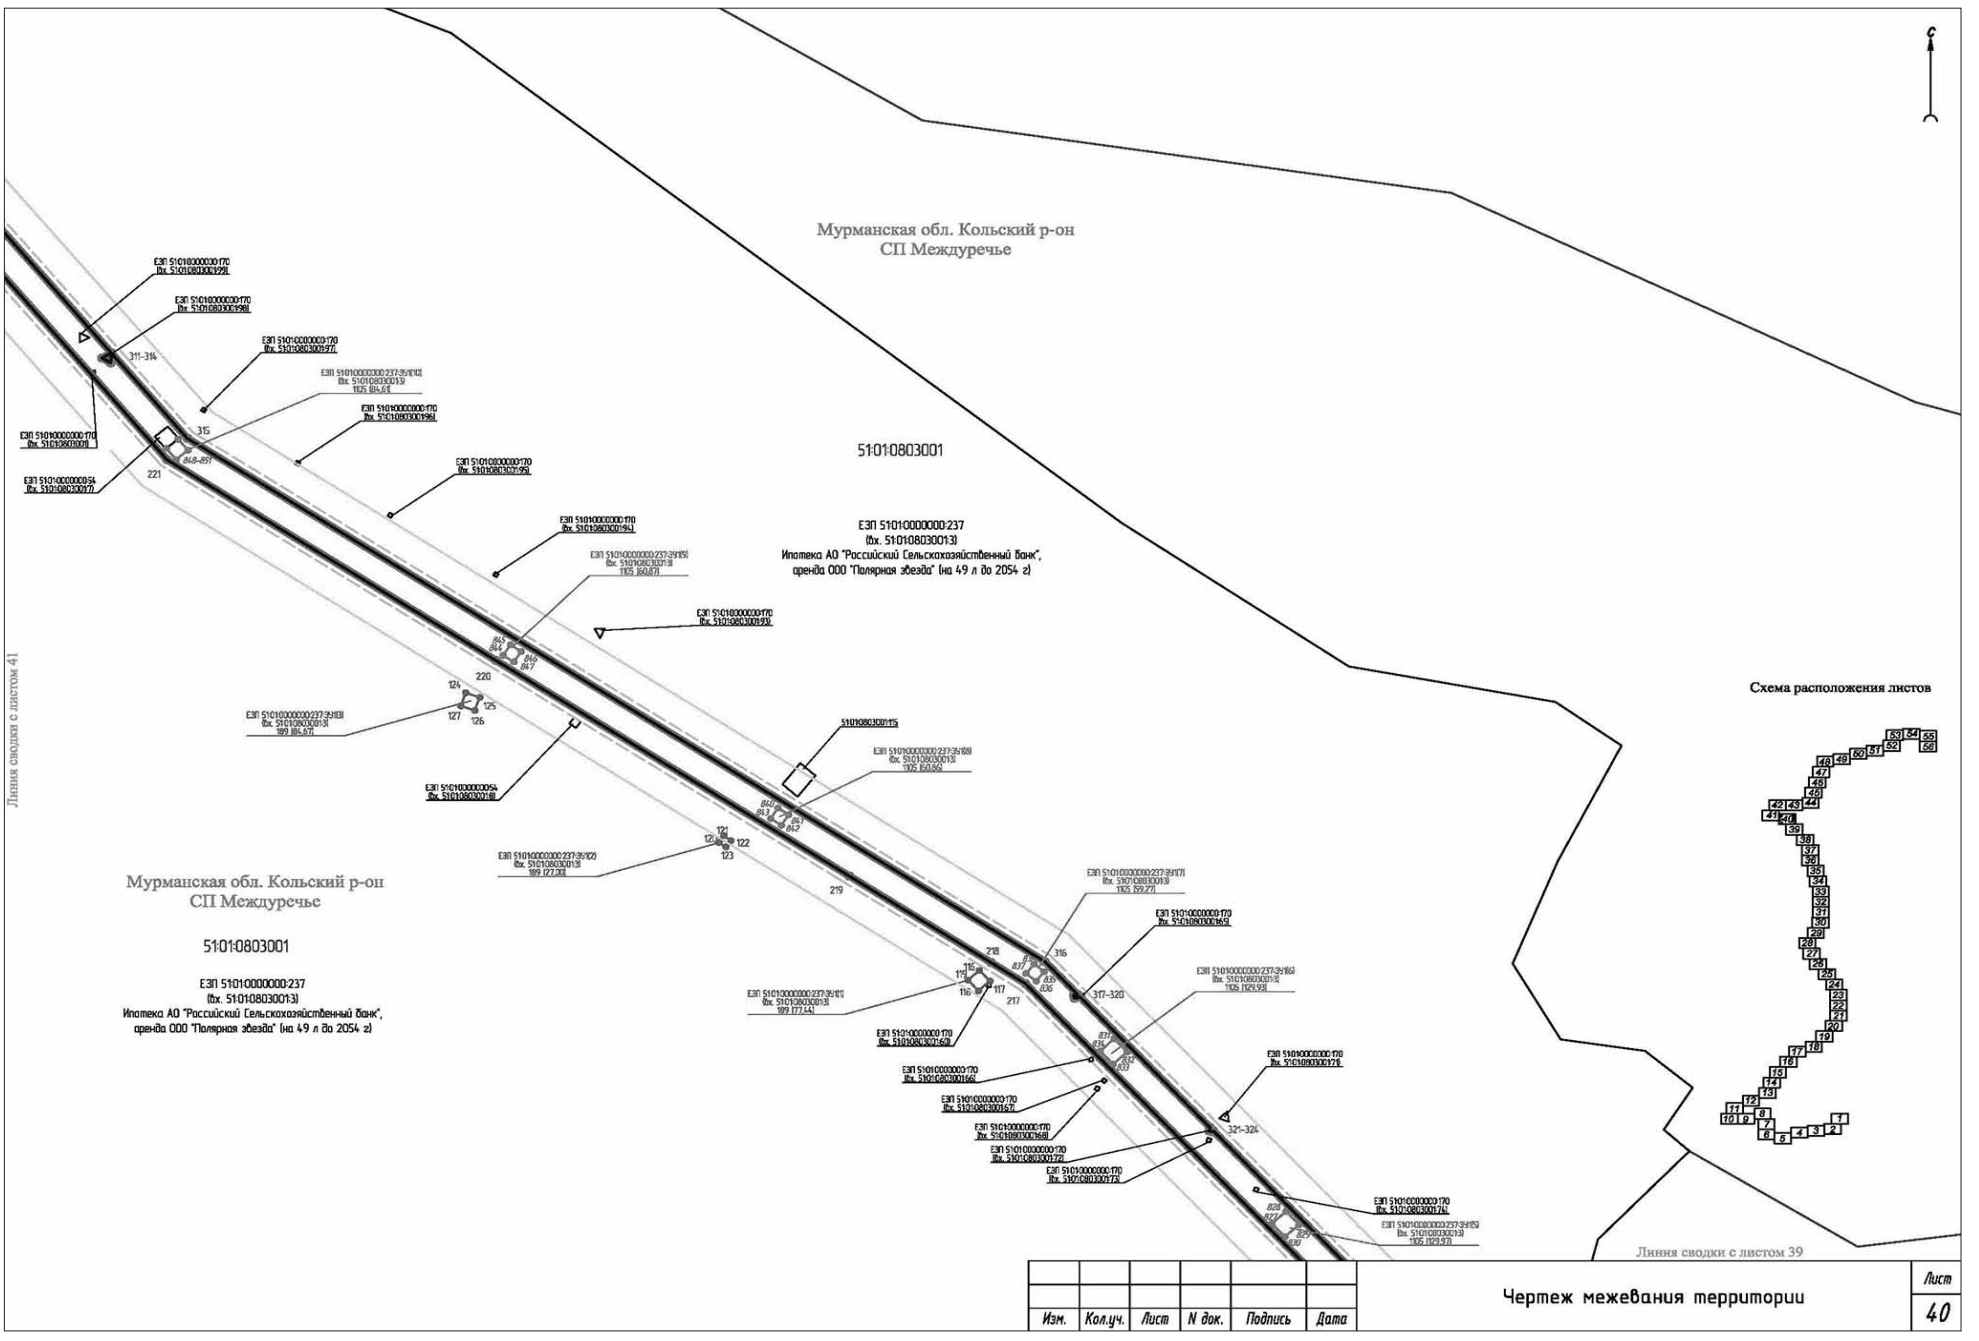
Изм.	Кол.уч.	Лист	N док.	Подпись	Дата	Чертеж межевания территории	Лист 35

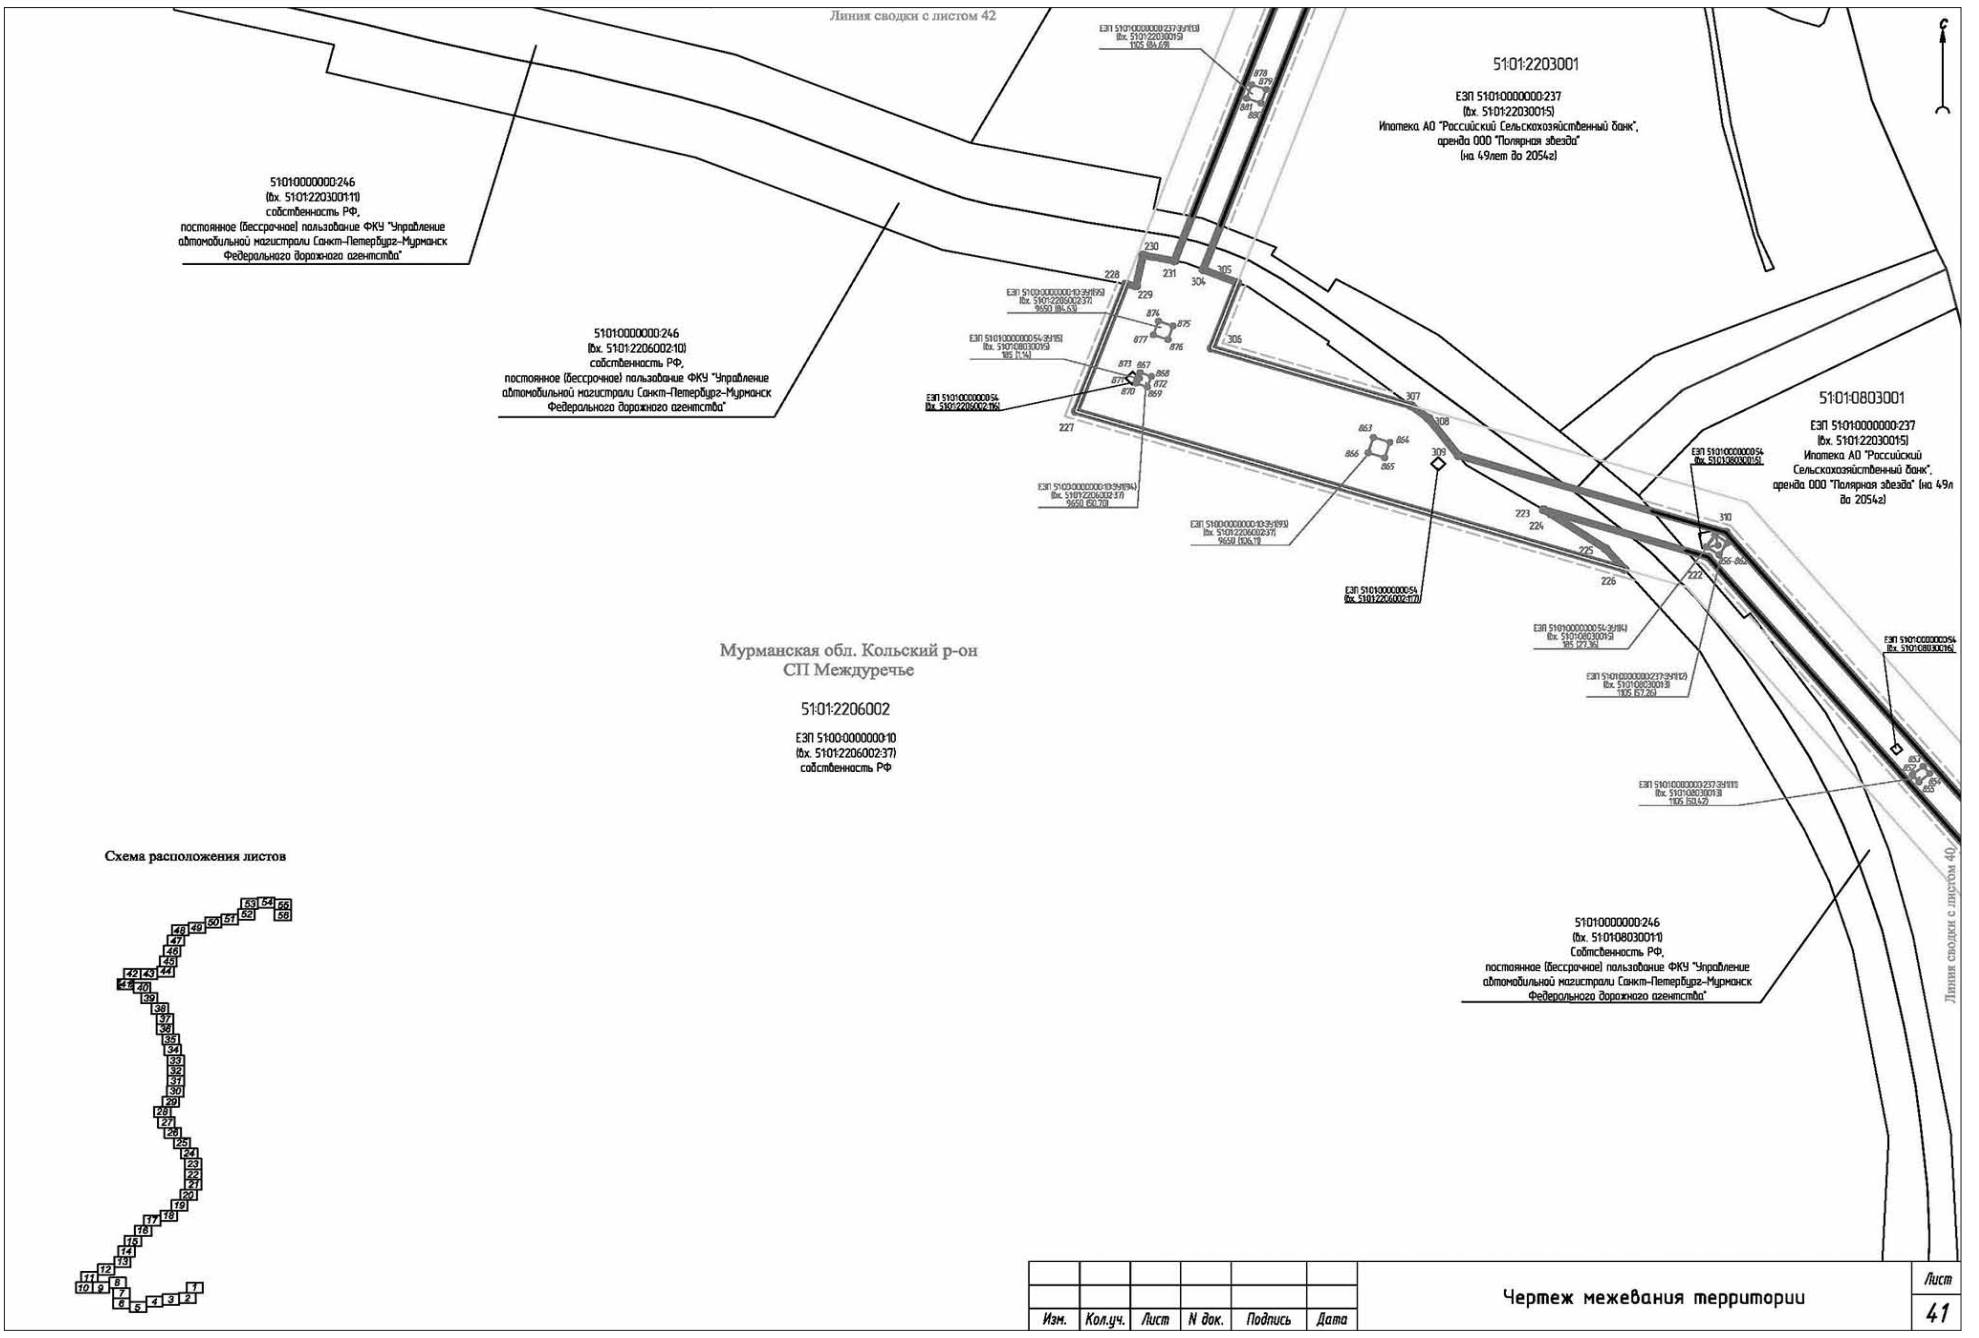
Изм.	Кол.уч.	Лист	N док.	Подпись	Дата	Чертеж межевания территории	Лист 36

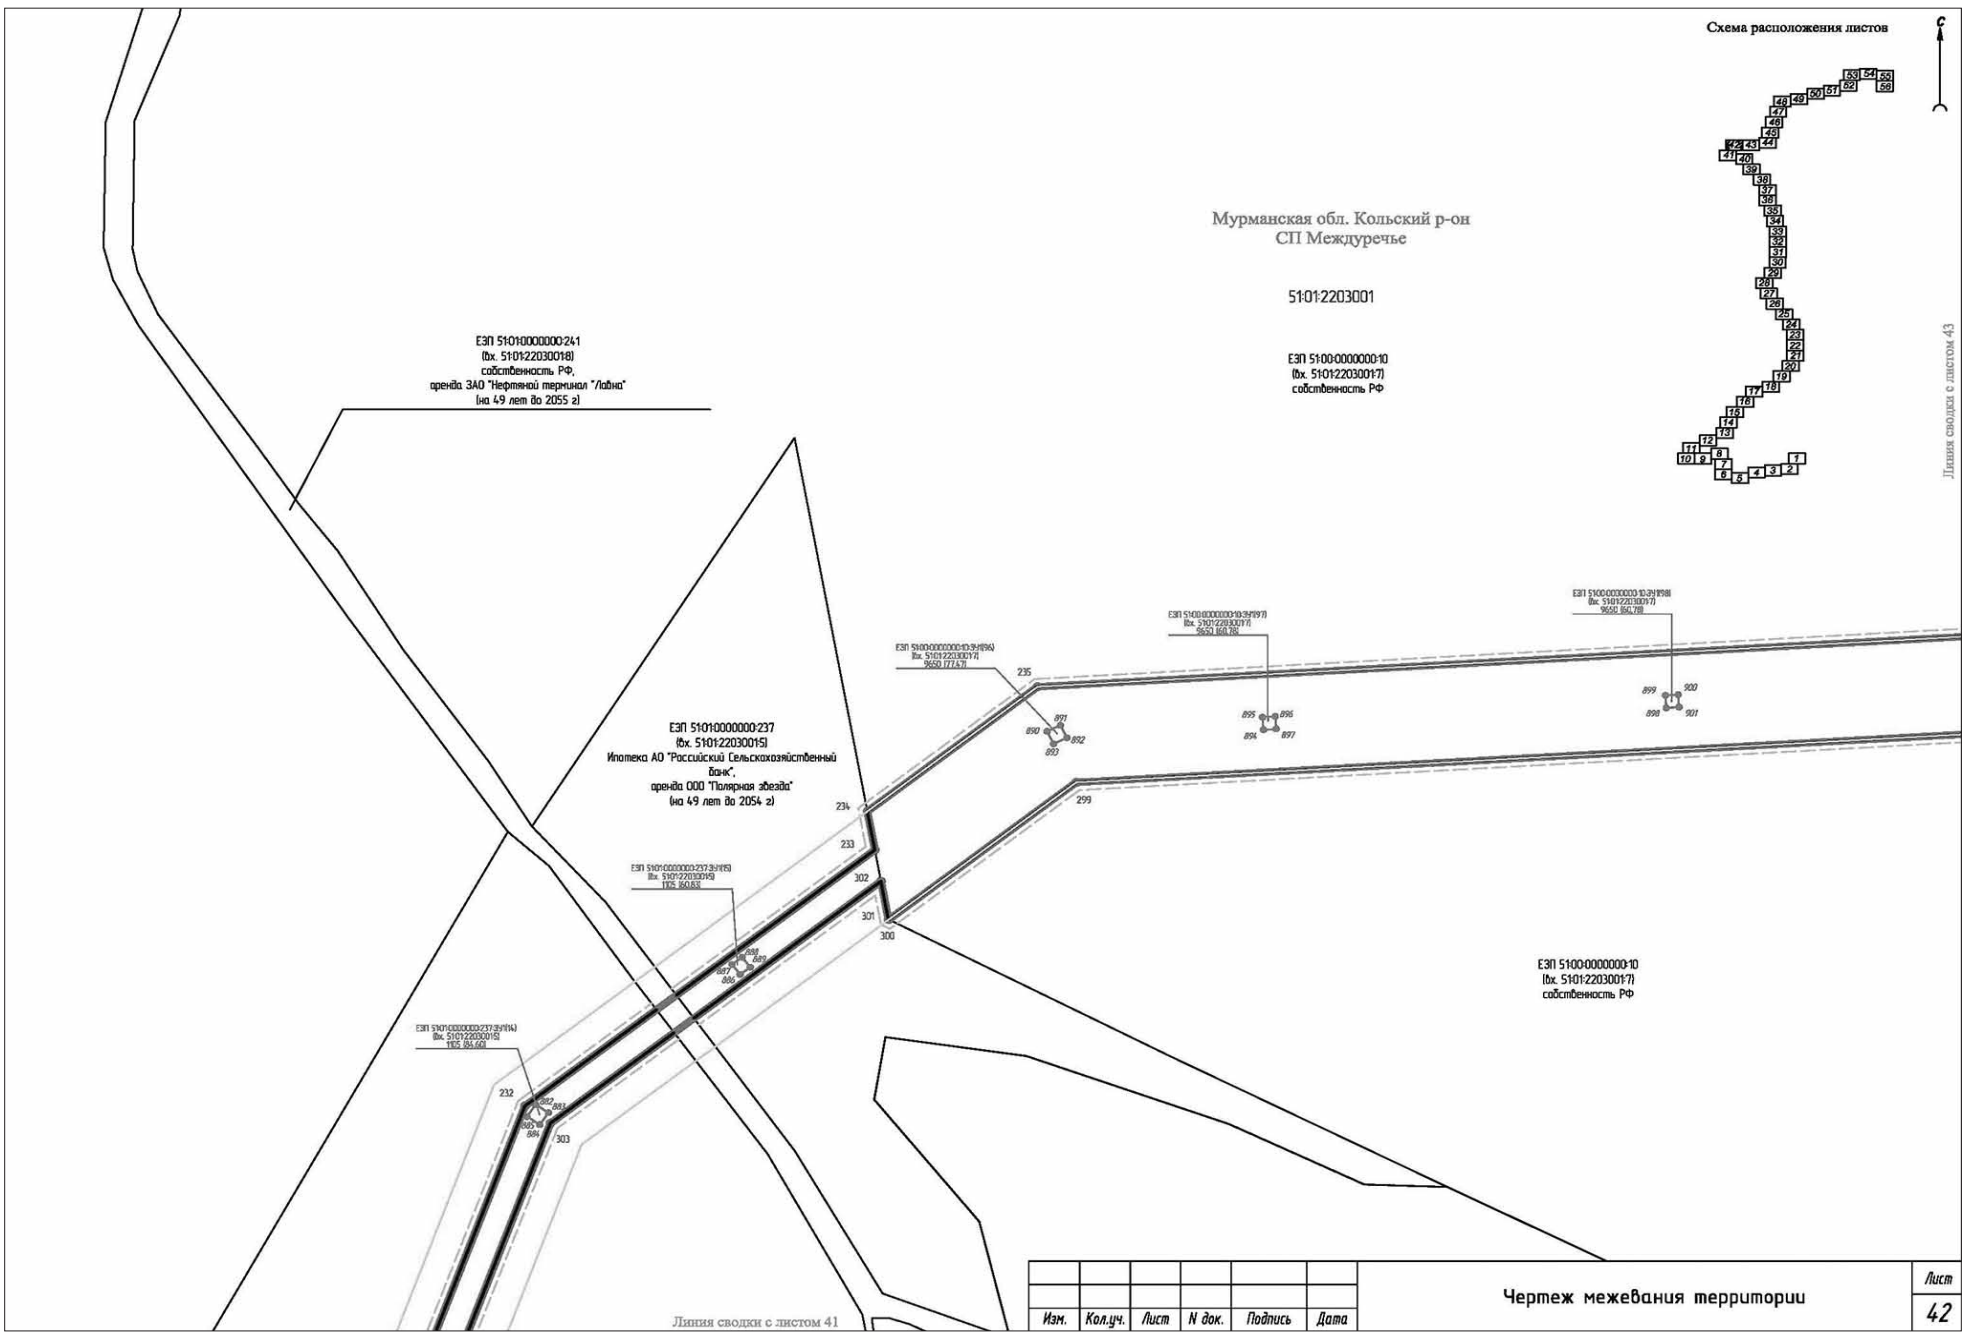

Линия сводки с листом 38
ЕЗП 51:01:0000000:243
(вх. 51:01:1101001:4)
долевая собственность граждан
ЕЗП 51:01:0000000:288
(вх. 51:01:1101001:13)
государственная собственность
до разграничения
51:01:1101001
51:01:1101001
ЕЗП 51:01:0000000:288
(вх. 51:01:1101001:13)
государственная собственность до разграничения
51:01:1101001:157
аренда АО "Мурманская областная электросетевая компания"
(на 3 г. до 2017 г.)
Мурманская обл.
Кольский р-он
СП Междуречье
Схема расположения листов
Линия сводки с листом 36
Изм. Кол.уч. Лист N док. Подпись Дата
Чертеж межевания территории
Лист
37

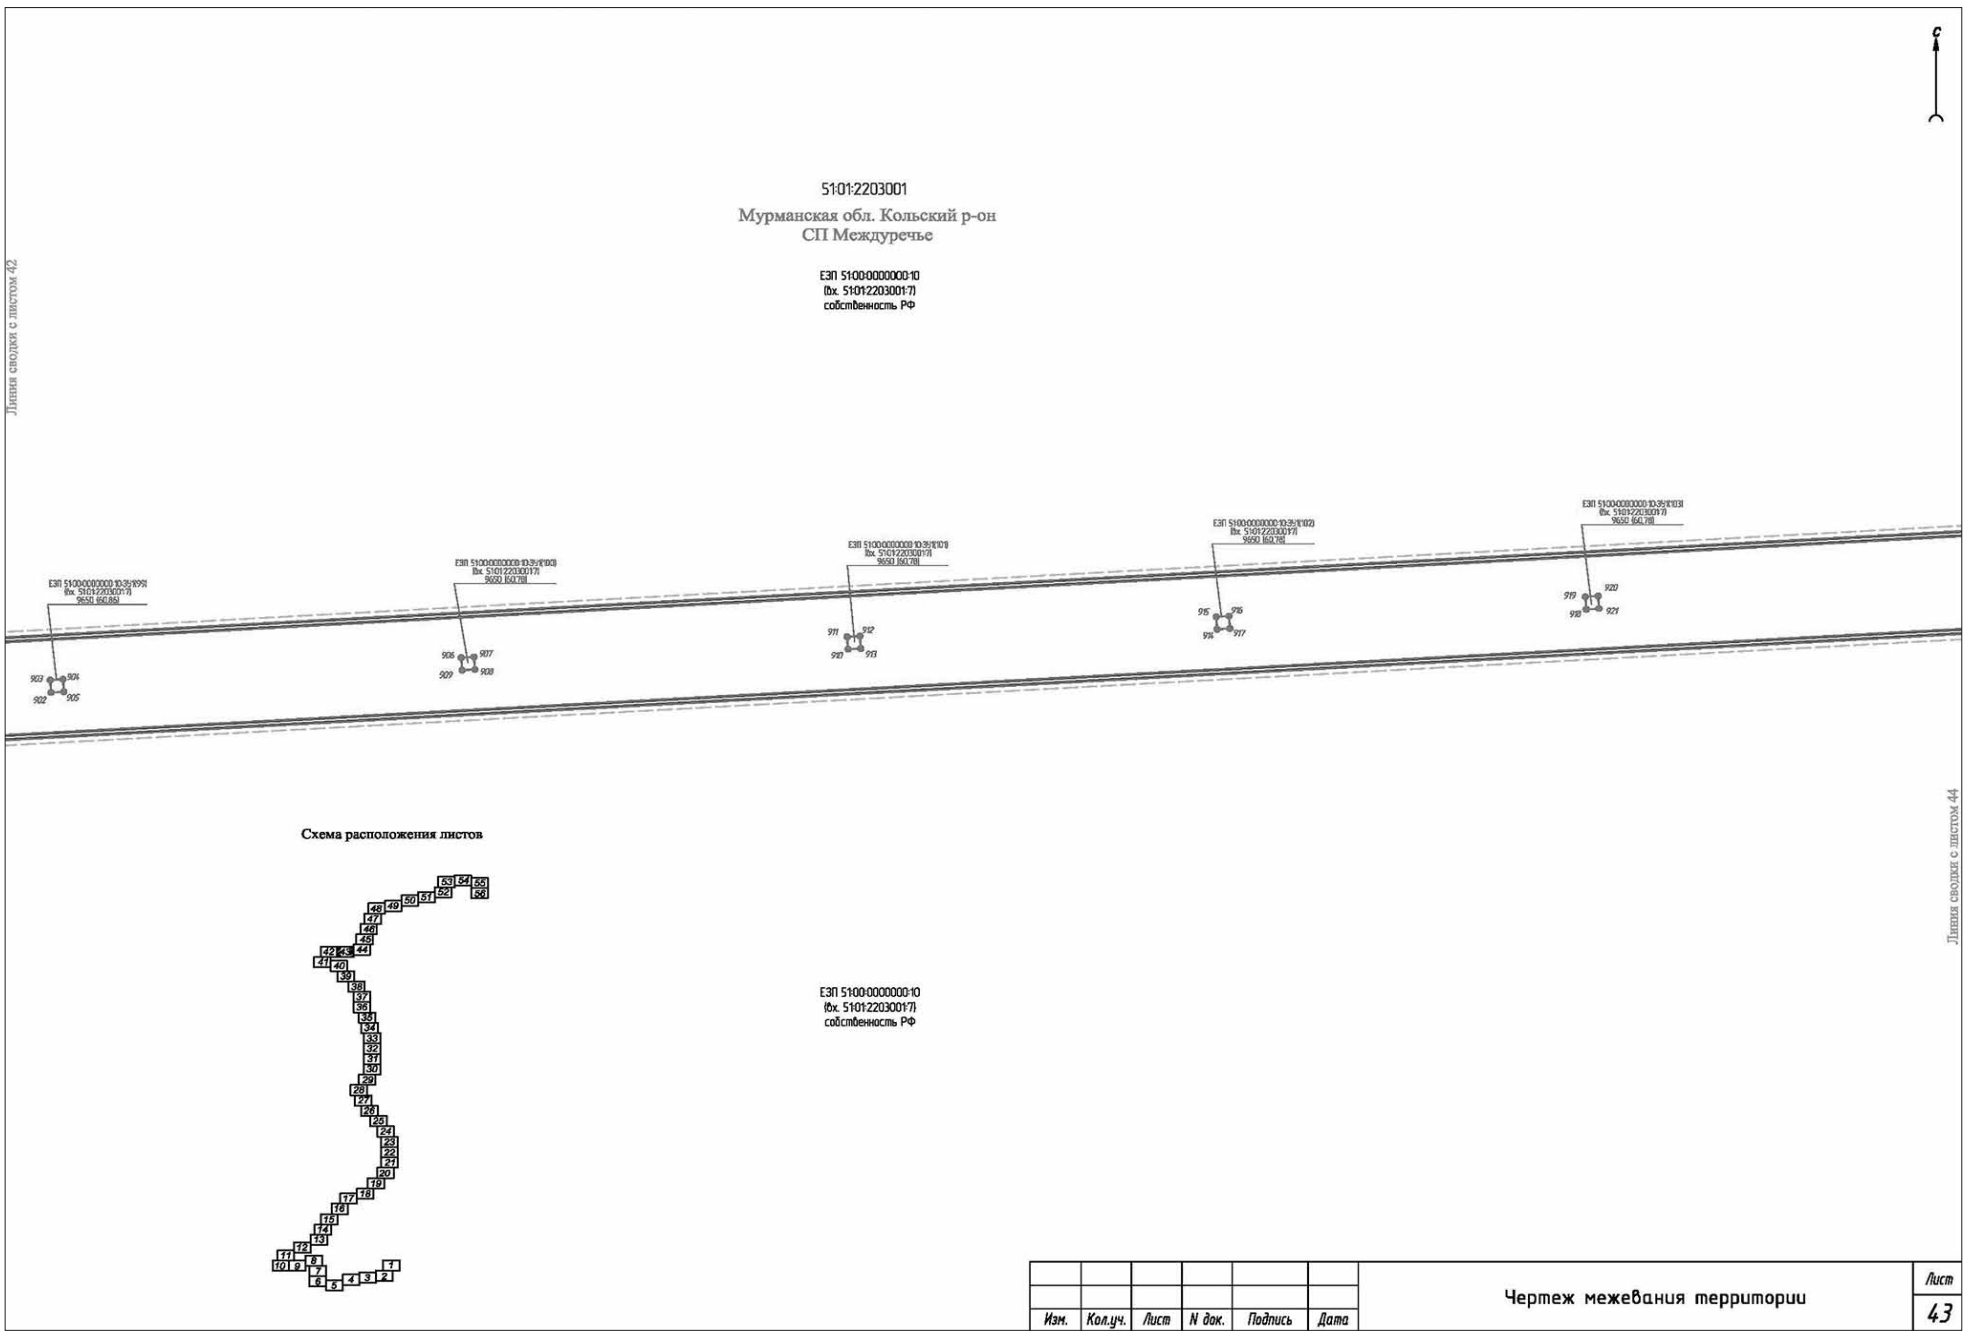

Линия сводки с листом 39
51:01:0803001
ЕЗП 51:01:0000000:237
(вх. 51:01:0803001:3)
Ипотека АО "Российский Сельскохозяйственный банк",
аренда ООО "Полярная звезда" (на 49 л. до 2054 г.)
Мурманская обл. Кольский р-он
СП Междуречье
Схема расположения листов
51:01:0803001
ЕЗП 51:01:0000000:237
(вх. 51:01:0803001:3)
Ипотека АО "Российский Сельскохозяйственный банк",
аренда ООО "Полярная звезда" (на 49 л. до 2054 г.)
51:01:1101001:15
государственная собственность
51:01:1101001
ЕЗП 51:01:0000000:288
(вх. 51:01:1101001:13)
государственная собственность до разграничения
ЕЗП 51:01:0000000:243
(вх. 51:01:1101001:4)
долевая собственность граждан
51:01:1101001:157
аренда АО "Мурманская областная электросетевая компания"
Линия сводки с листом 37
Изм. Кол.уч. Лист N док. Подпись Дата
Чертеж межевания территории
Лист
38


Линия сводки с листом 40
Мурманская обл. Кольский р-он
н.п Междуречье
51:01:0801001
государственная собственность
Мурманская обл. Кольский р-он
СП Междуречье
51:01:0803001
ЕЗП 51:01:0000000:237
(Вх. 51:01:08030013)
Ипотека АО "Российский Сельскохозяйственный банк",
аренда ООО "Полярная звезда" (на 49 л до 2054 г)
51:01:0801003
Мурманская обл.
Кольский р-он
н.п. Междуречье
государственная собственность
ЕЗП 51:01:0000000:237
(Вх. 51:01:08030013)
Ипотека АО "Российский Сельскохозяйственный банк",
аренда ООО "Полярная звезда" (на 49 л до 2054 г)
51:01:0803001:139
Аренда ООО "Морской торговый порт "Лавна"
(на 49 лет до 2062 г)
Линия сводки с листом 38
Схема расположения листов
Изм. Кол.уч. Лист N док. Подпись Дата
Чертеж межевания территории
Лист 39

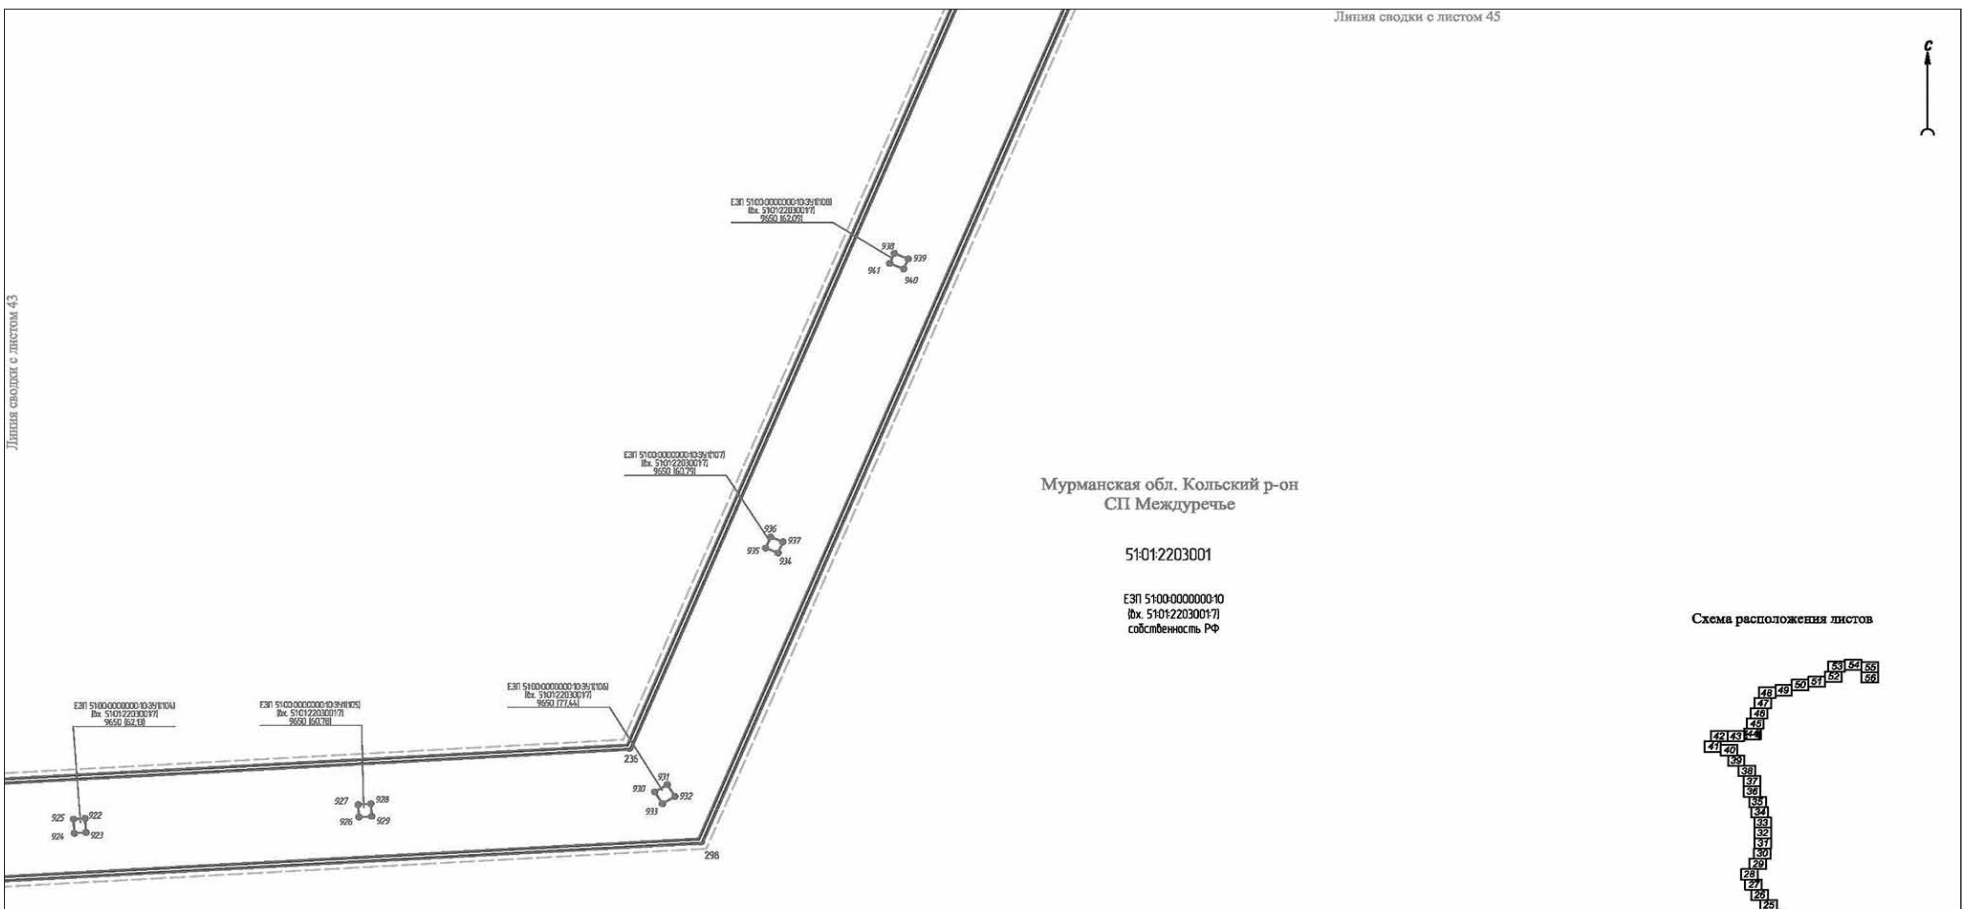

Мурманская обл. Кольский р-он
СП Междуречье
51:01:0803001
ЕЗП 51:01:0000000:237
(Вх. 51:01:08030013)
Ипотека АО "Российский Сельскохозяйственный банк",
аренда ООО "Полярная звезда" (на 49 л до 2054 г)
Линия сводки с листом 41
Мурманская обл. Кольский р-он
СП Междуречье
51:01:0803001
ЕЗП 51:01:0000000:237
(Вх. 51:01:08030013)
Ипотека АО "Российский Сельскохозяйственный банк",
аренда ООО "Полярная звезда" (на 49 л до 2054 г)
Схема расположения листов
Линия сводки с листом 39
Изм. Кол.уч. Лист N док. Подпись Дата
Чертеж межевания территории
Лист 40


Линия сводки с листом 42
51:01:2203001
ЕЗП 51:01:0000000:237
(Вх. 51:01:2203001:5)
Ипотека АО "Российский Сельскохозяйственный банк",
аренда ООО "Полярная звезда"
(на 49лет до 2054г)
51:01:0000000:246
(Вх. 51:01:2203001:11)
собственность РФ,
постоянное (бессрочное) пользование ФКУ "Управление автомобильной магистрали Санкт-Петербург-Мурманск Федерального дорожного агентства"
51:01:0000000:246
(Вх. 51:01:2206002:10)
собственность РФ,
постоянное (бессрочное) пользование ФКУ "Управление автомобильной магистрали Санкт-Петербург-Мурманск Федерального дорожного агентства"
51:01:0803001
ЕЗП 51:01:0000000:237
(Вх. 51:01:2203001:5)
Ипотека АО "Российский Сельскохозяйственный банк",
аренда ООО "Полярная звезда" (на 49л до 2054г)
Мурманская обл. Кольский р-он
СП Междуречье
51:01:2206002
ЕЗП 51:00:0000000:10
(Вх. 51:01:2206002:37)
собственность РФ
51:01:0000000:246
(Вх. 51:01:0803001:1)
Собственность РФ,
постоянное (бессрочное) пользование ФКУ "Управление автомобильной магистрали Санкт-Петербург-Мурманск Федерального дорожного агентства"
Линия сводки с листом 40
Схема расположения листов
Чертеж межевания территории
Изм. Кол.уч. Лист N док. Подпись Дата
Лист 41

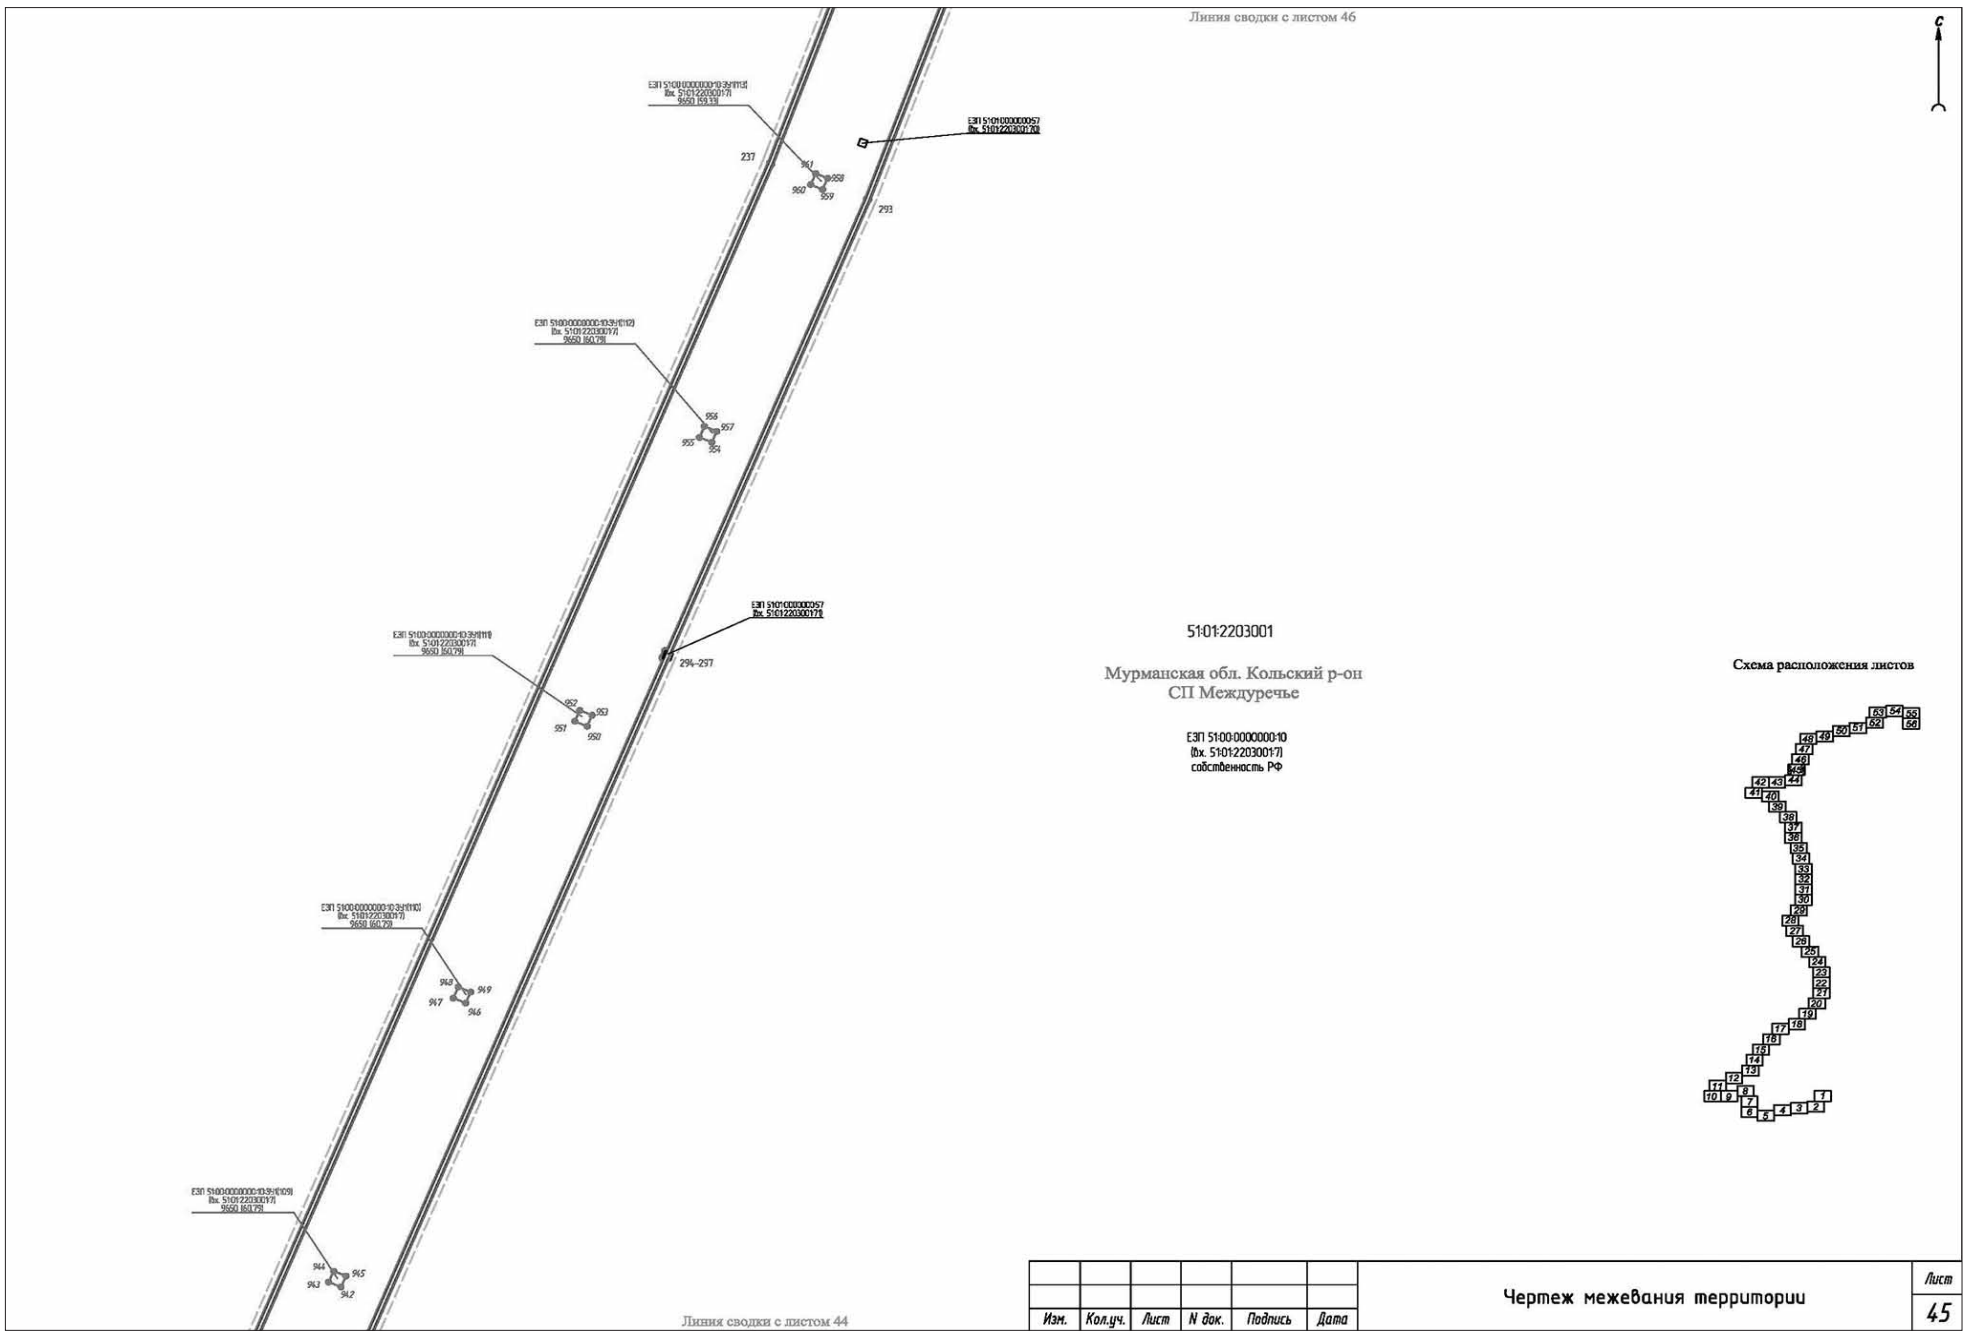

Схема расположения листов
Мурманская обл. Кольский р-он
СП Междуречье
51:01:2203001
ЕЗП 51:00:0000000:10
(Вх. 51:01:2203001:7)
собственность РФ
ЕЗП 51:01:0000000:241
(Вх. 51:01:2203001:8)
собственность РФ,
аренда ЗАО "Нефтяной терминал "Лавна"
(на 49 лет до 2055 г)
ЕЗП 51:01:0000000:237
(Вх. 51:01:2203001:5)
Ипотека АО "Российский Сельскохозяйственный банк",
аренда ООО "Полярная звезда"
(на 49 лет до 2054 г)
ЕЗП 51:00:0000000:10
(Вх. 51:01:2203001:7)
собственность РФ
Линия сводки с листом 43
Линия сводки с листом 41
Чертеж межевания территории
Изм. Кол.уч. Лист N док. Подпись Дата
Лист 42



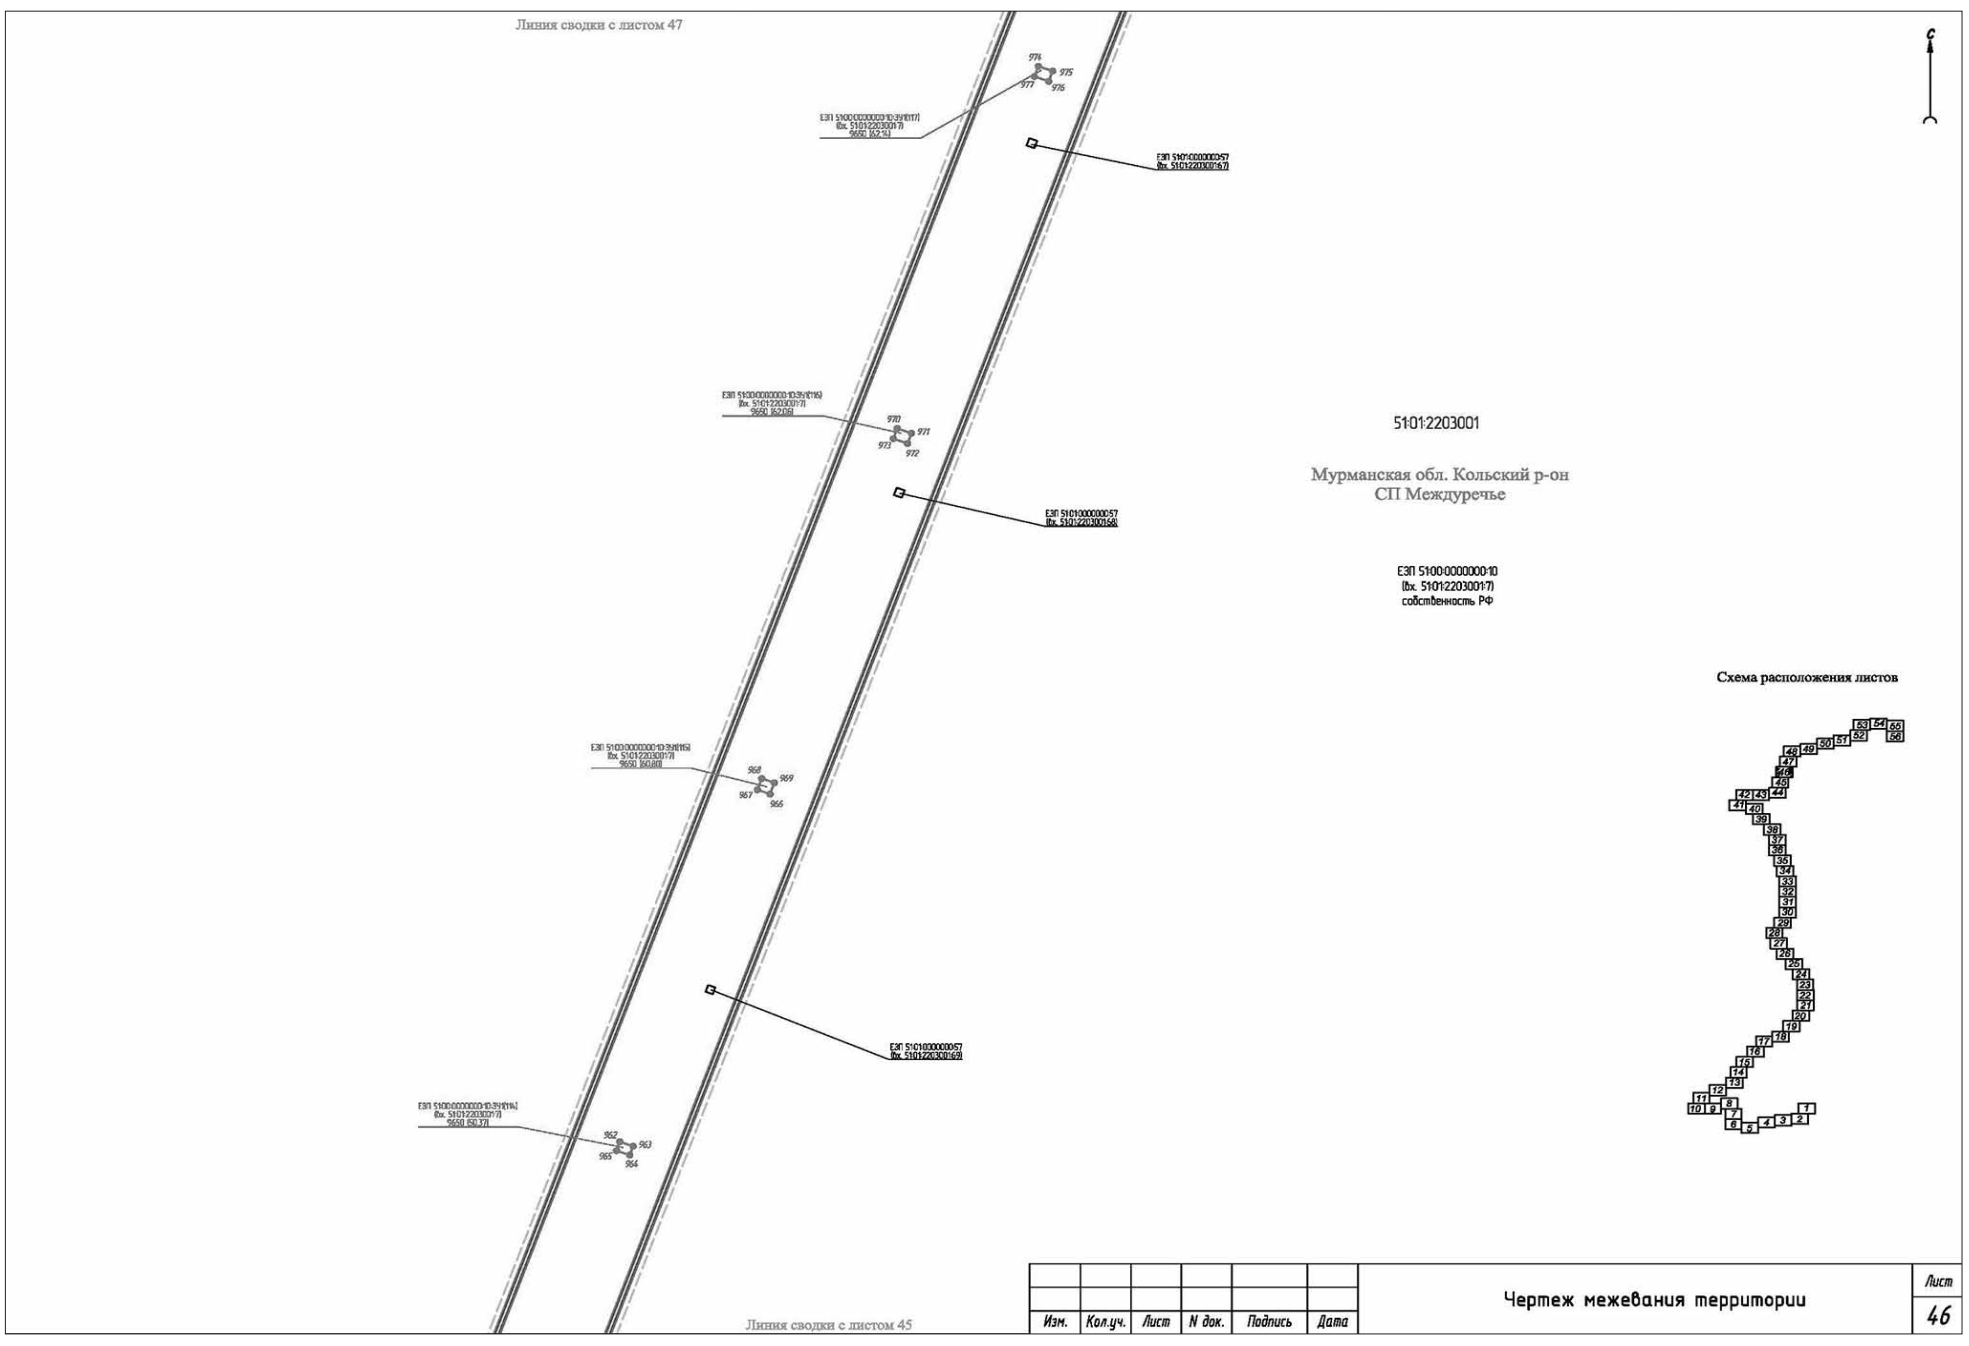
Изм.	Кол.уч.	Лист	N док.	Подпись	Дата	Чертеж межевания территории	Лист 43



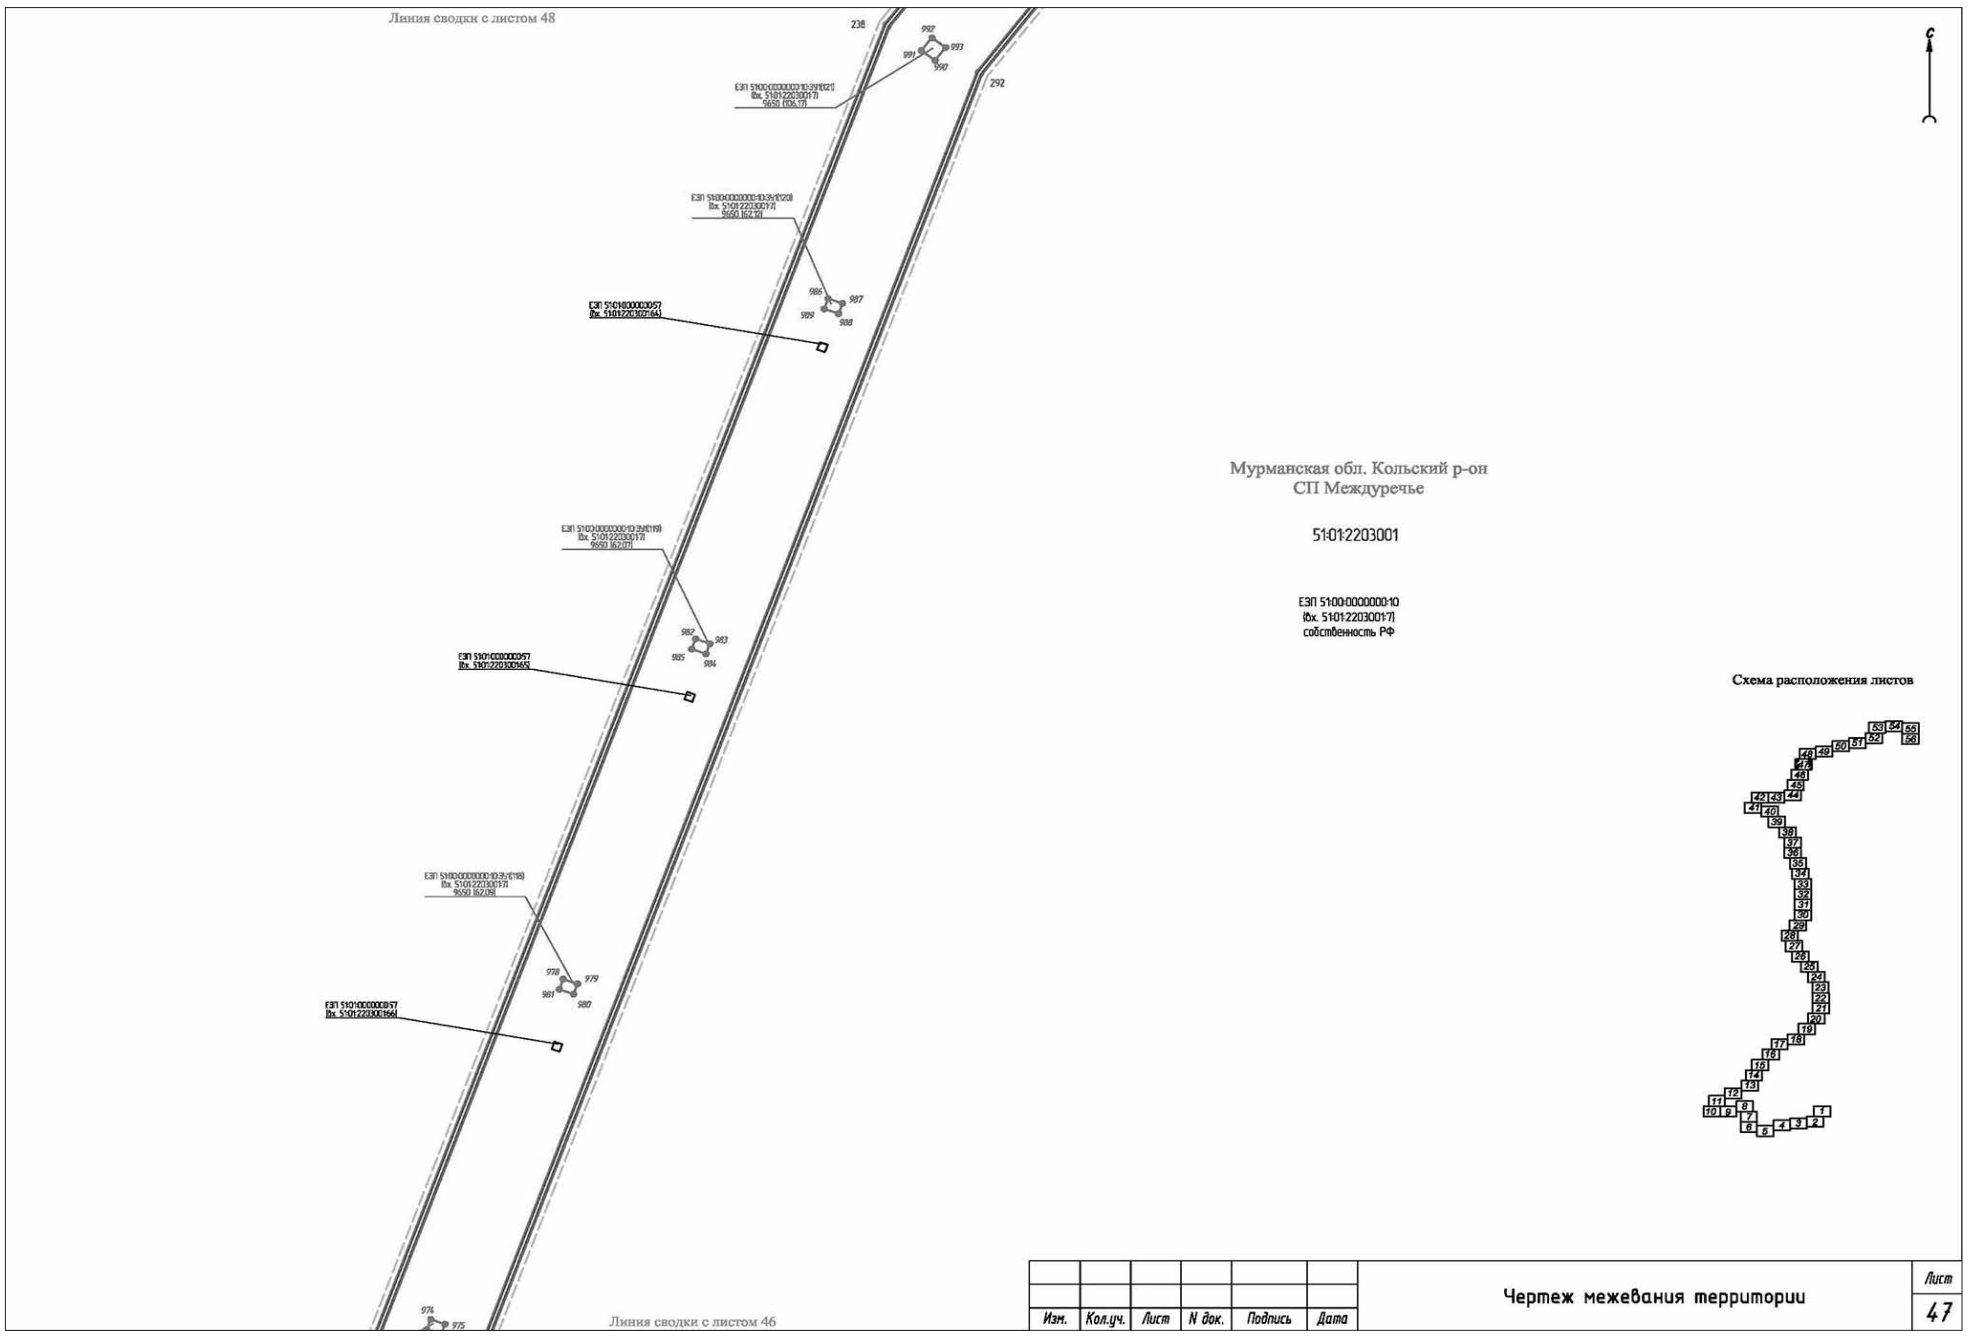
Изм.	Кол.уч.	Лист	N док.	Подпись	Дата	Чертеж межевания территории	Лист 44



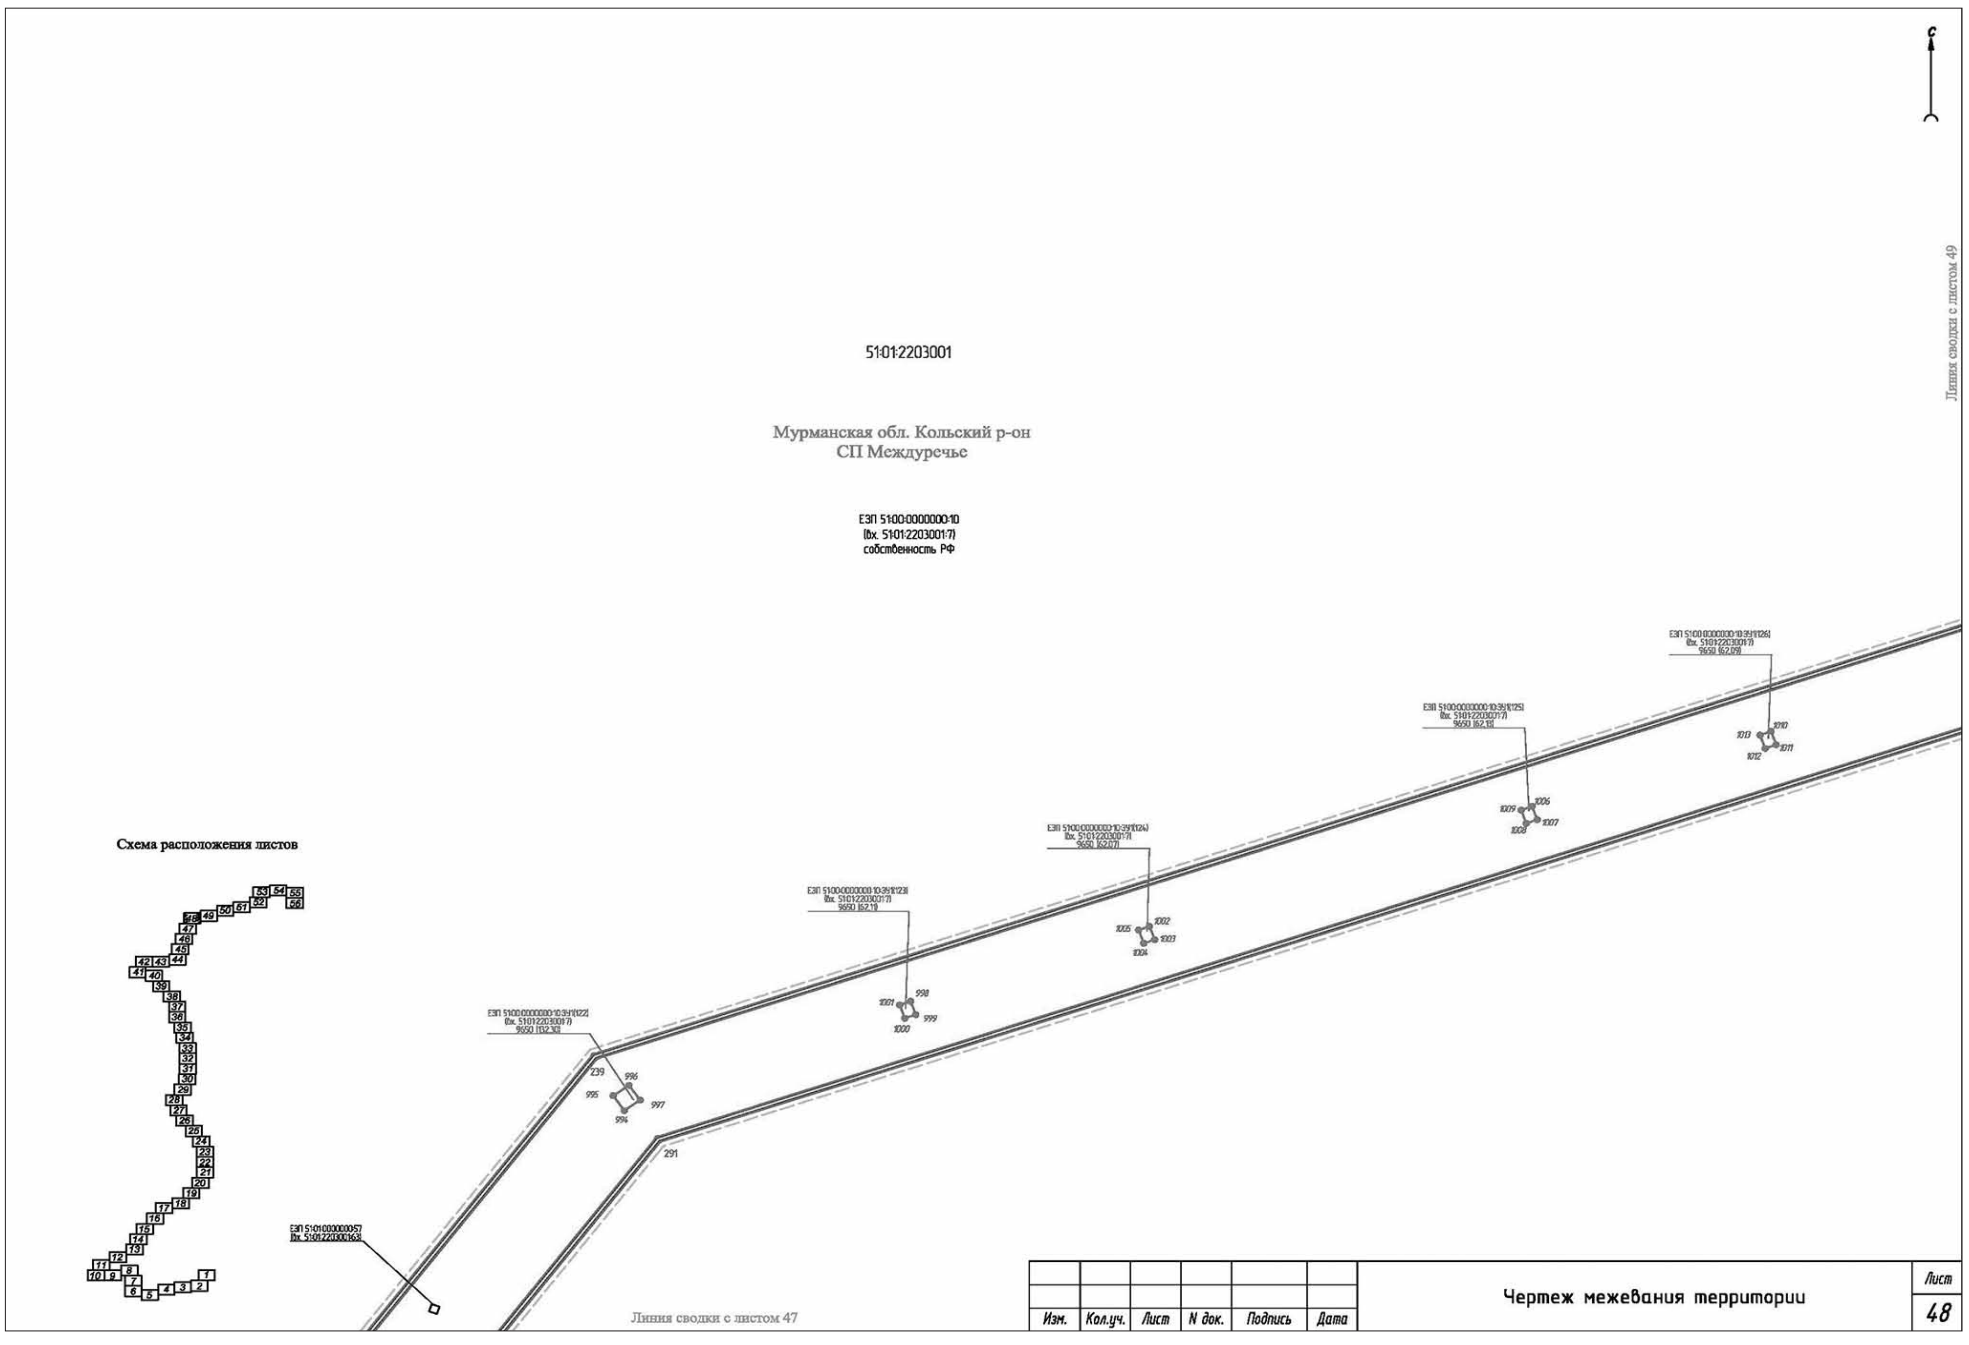
Изм.	Кол.уч.	Лист	N док.	Подпись	Дата	Чертеж межевания территории	Лист 45



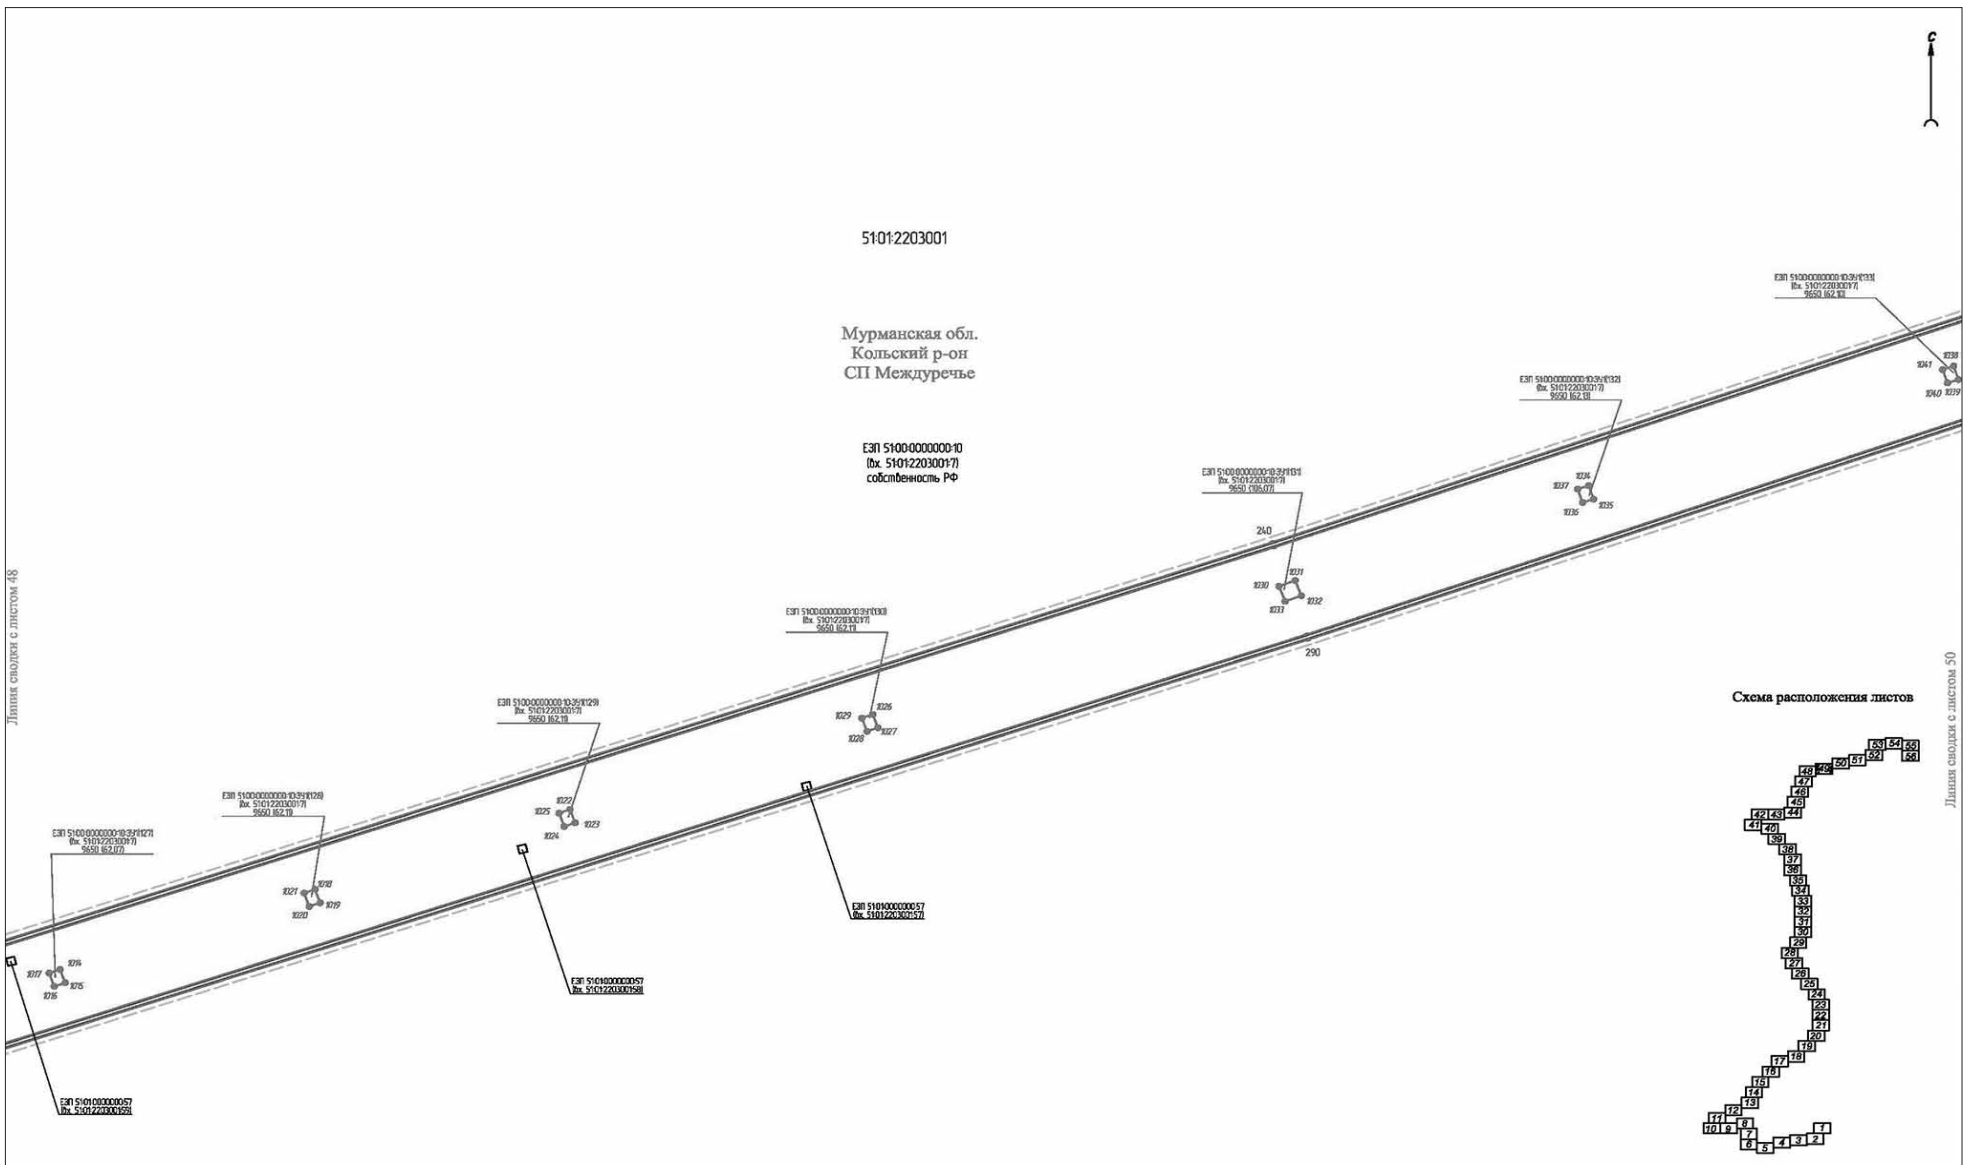
Изм.	Кол.уч.	Лист	N док.	Подпись	Дата	Чертеж межевания территории	Лист 46



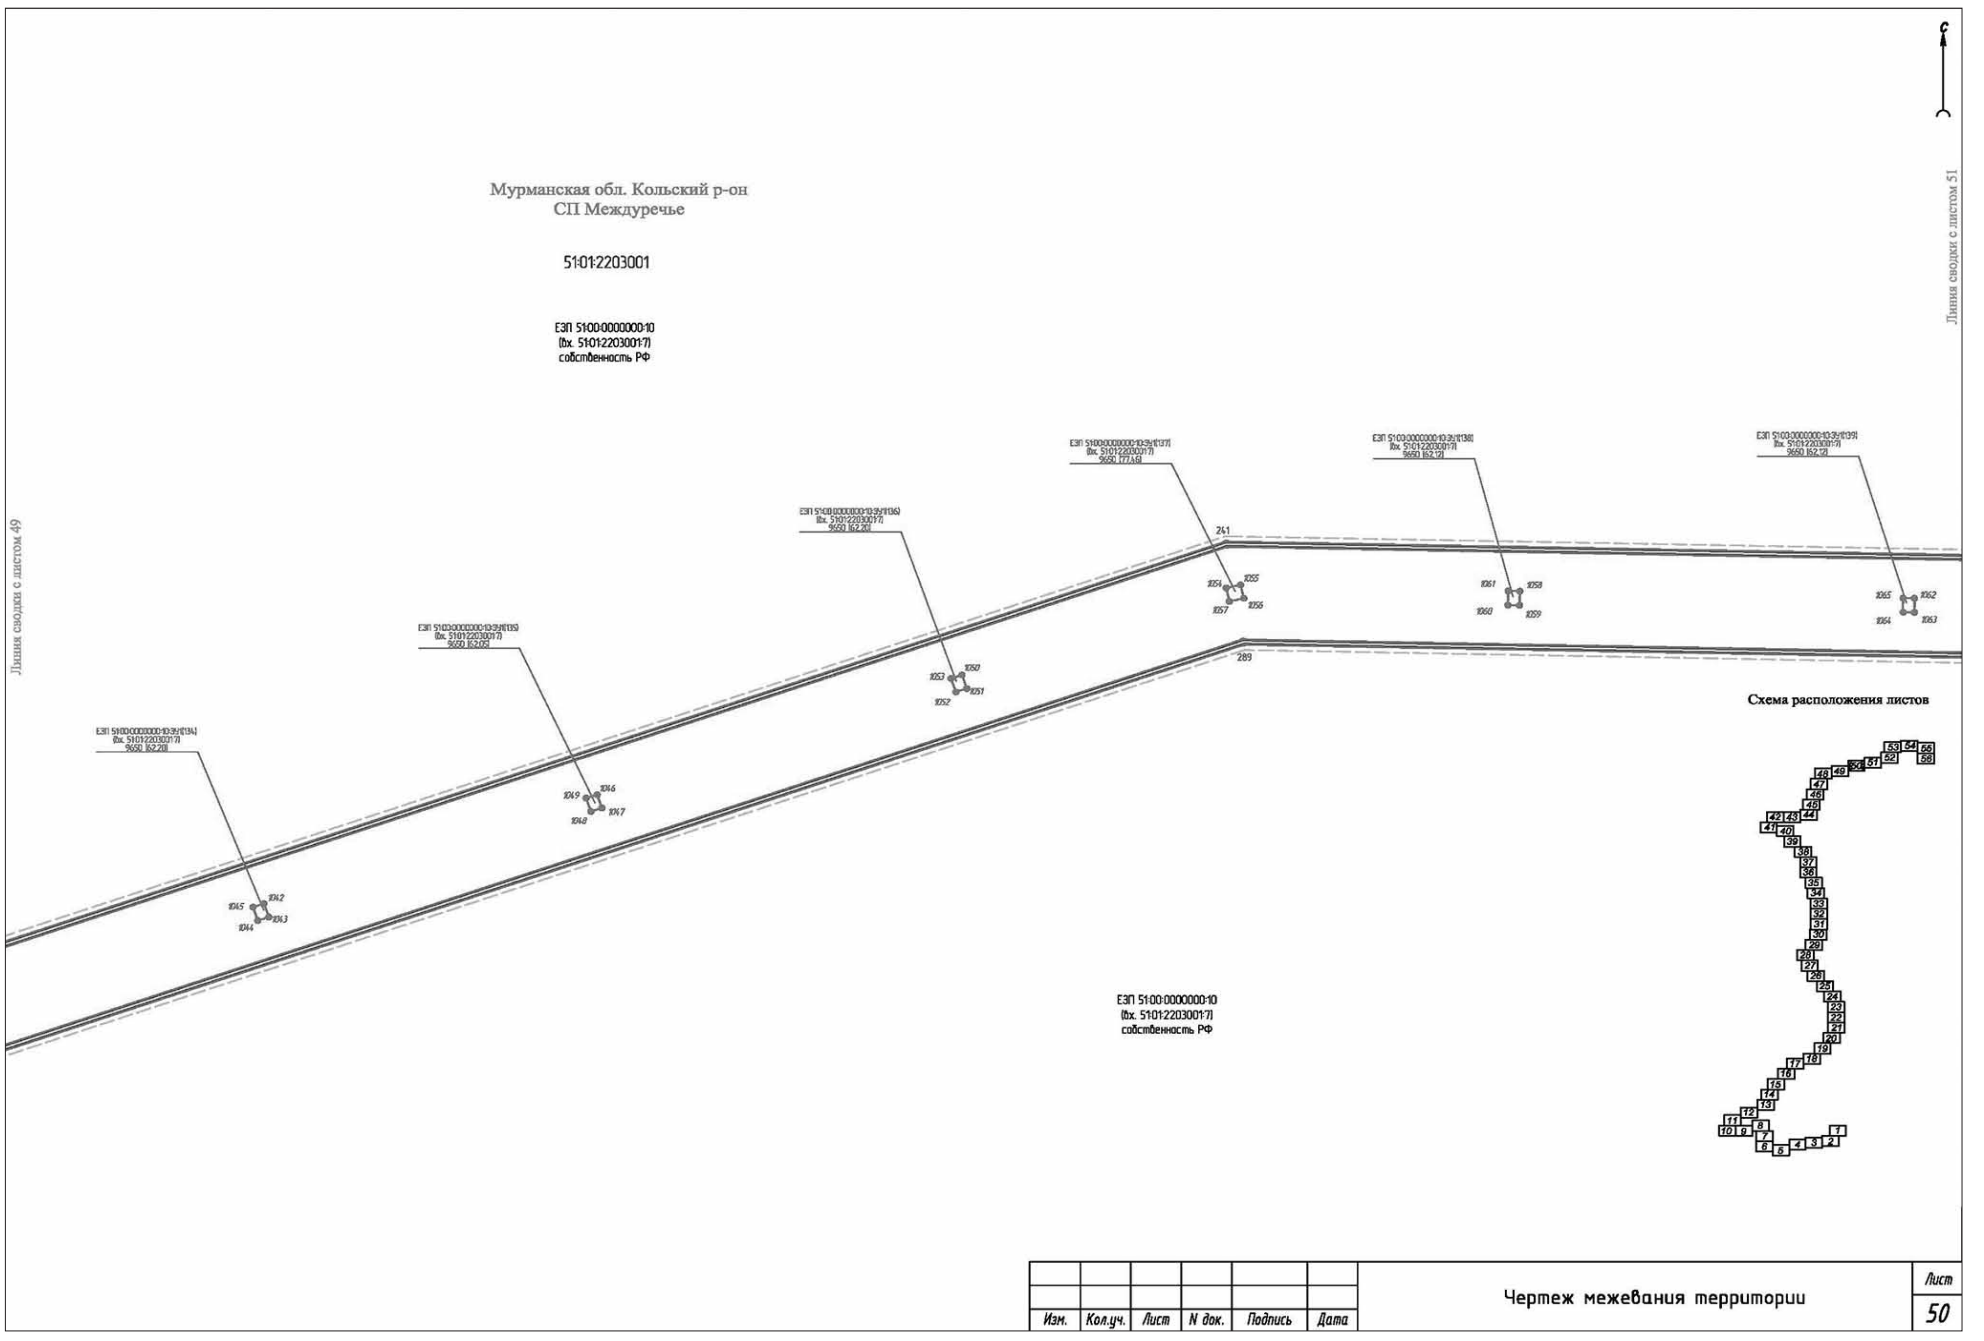
Изм.	Кол.уч.	Лист	N док.	Подпись	Дата	Чертеж межевания территории	Лист 47



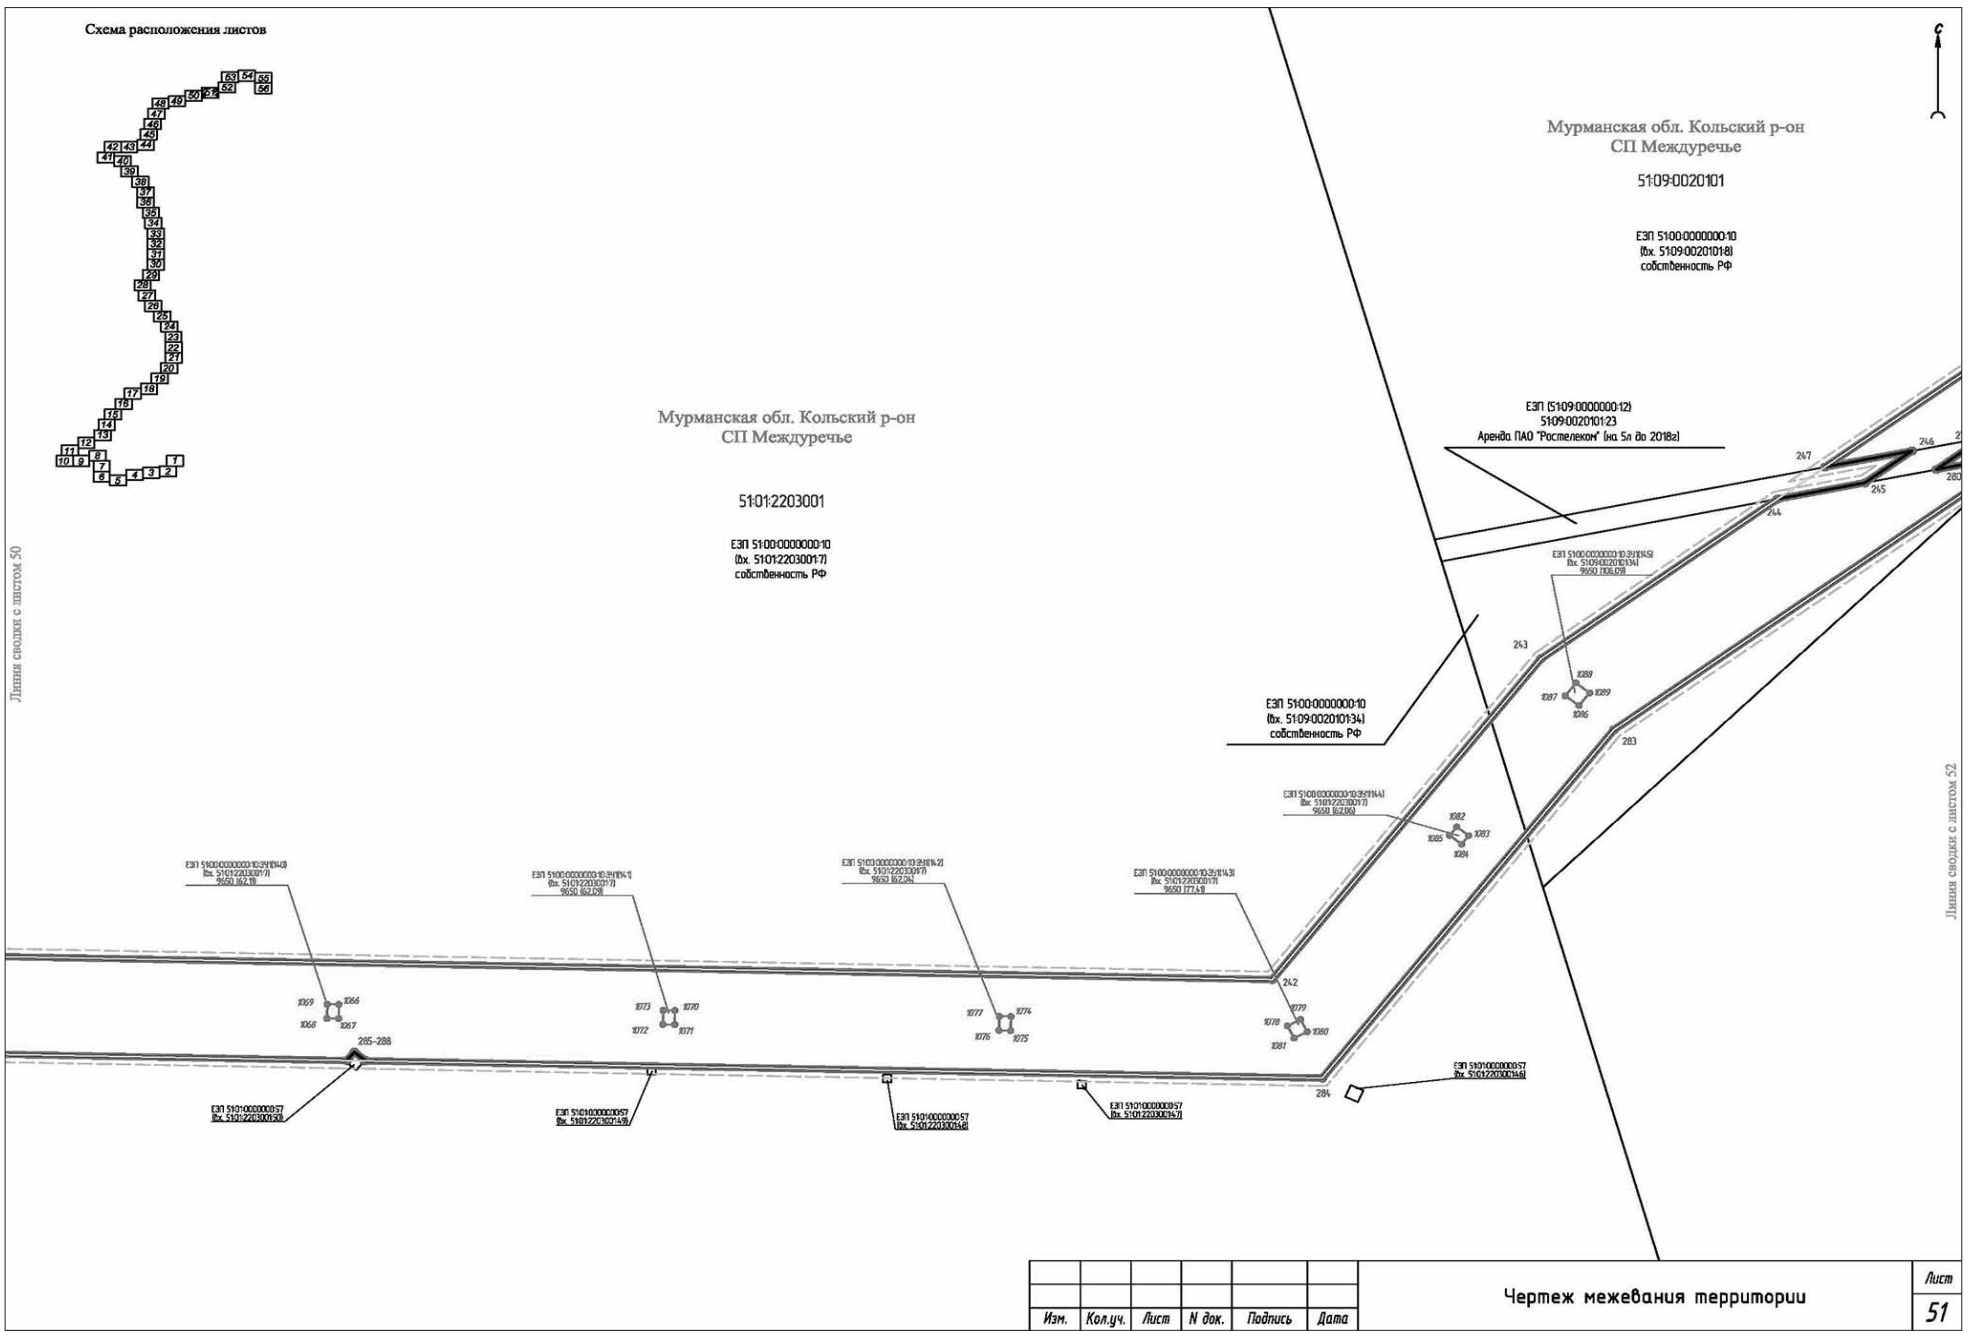
Изм.	Кол.уч.	Лист	N док.	Подпись	Дата	Чертеж межевания территории	Лист 48

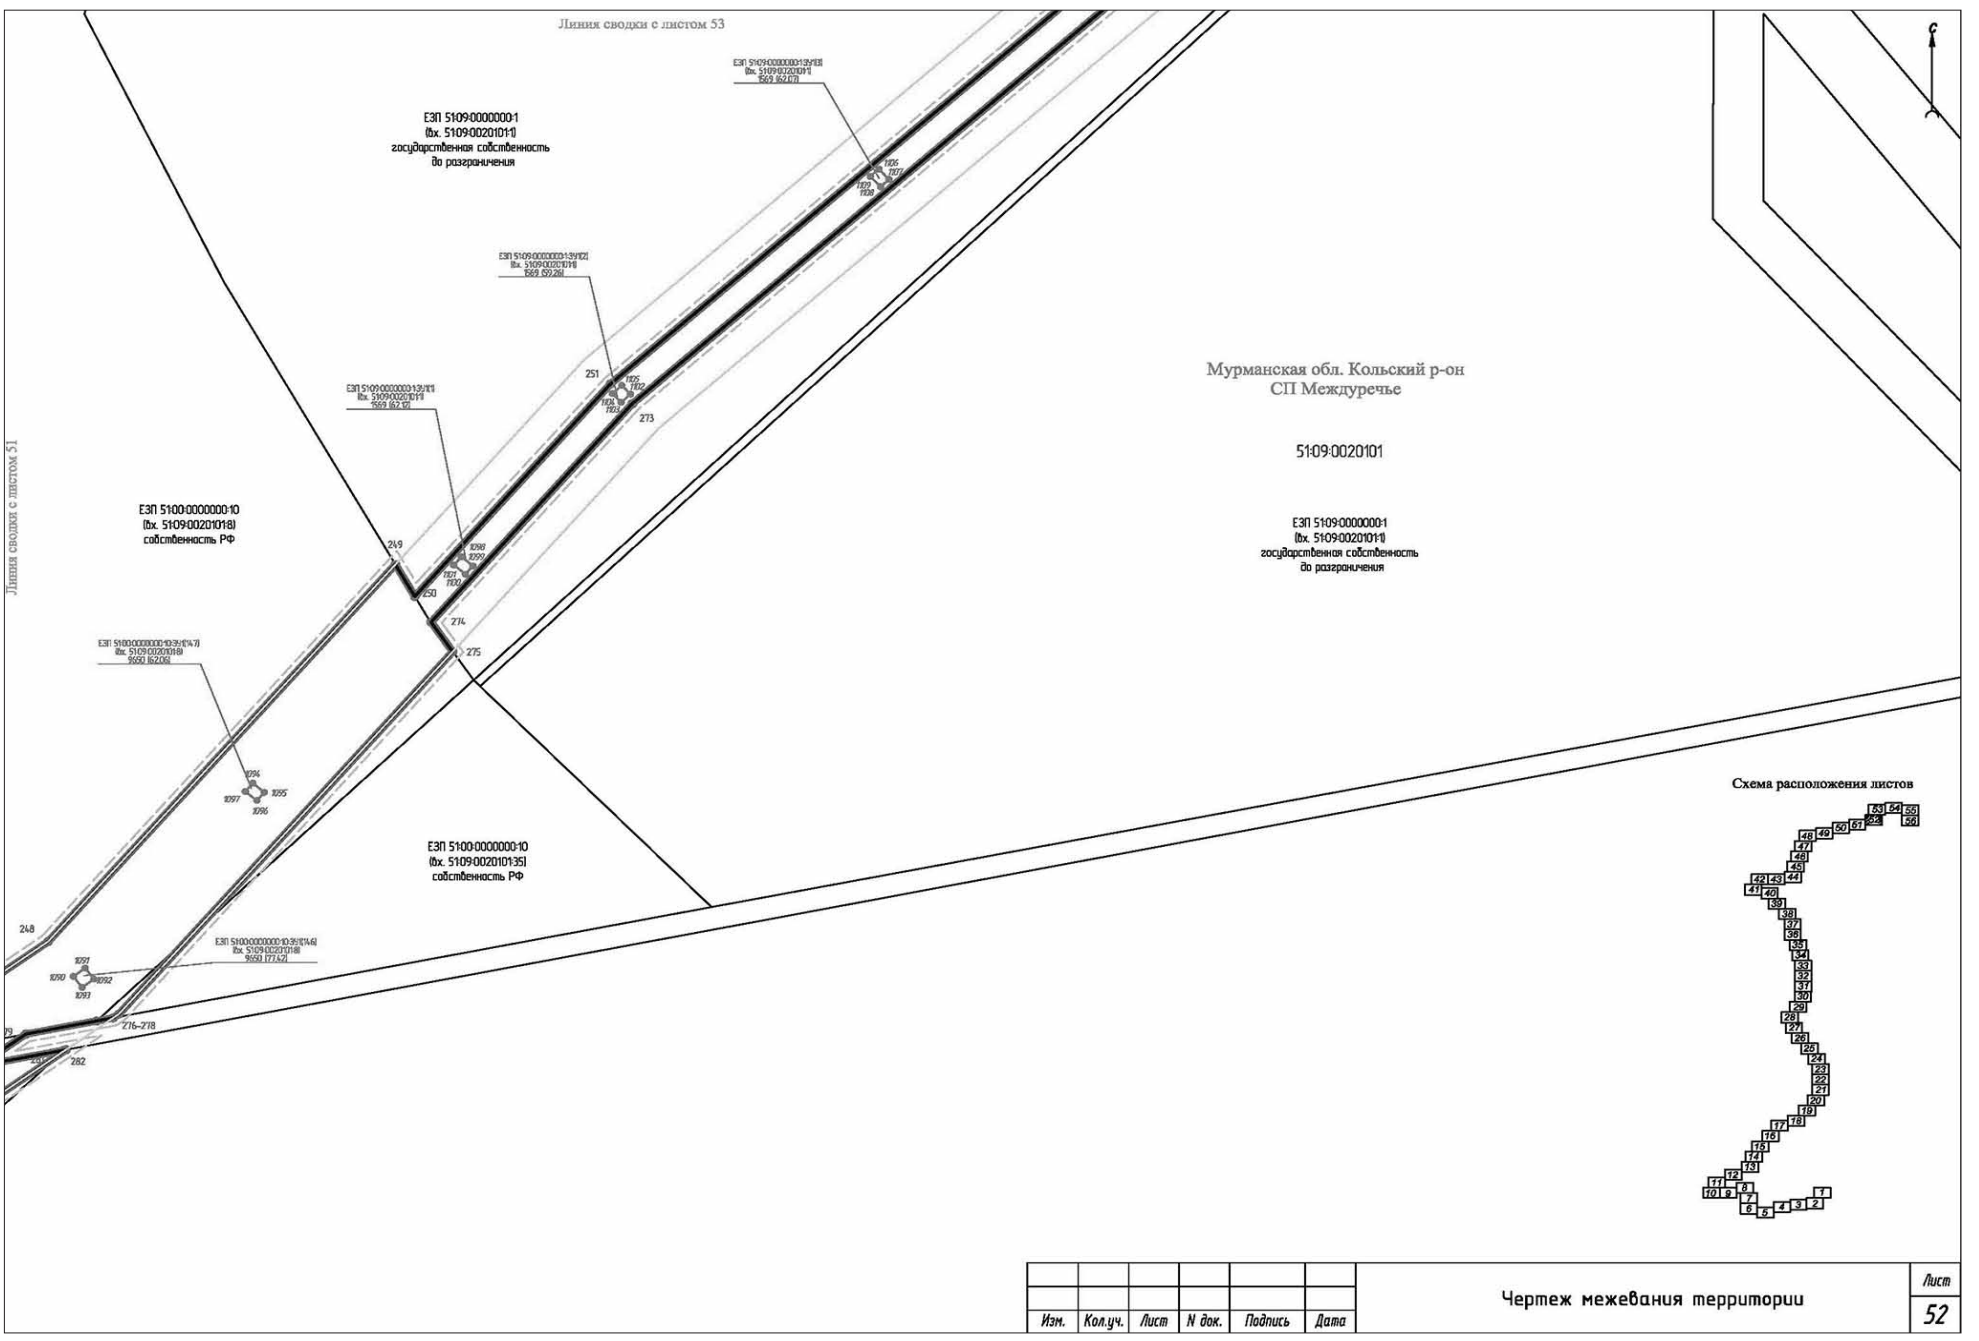


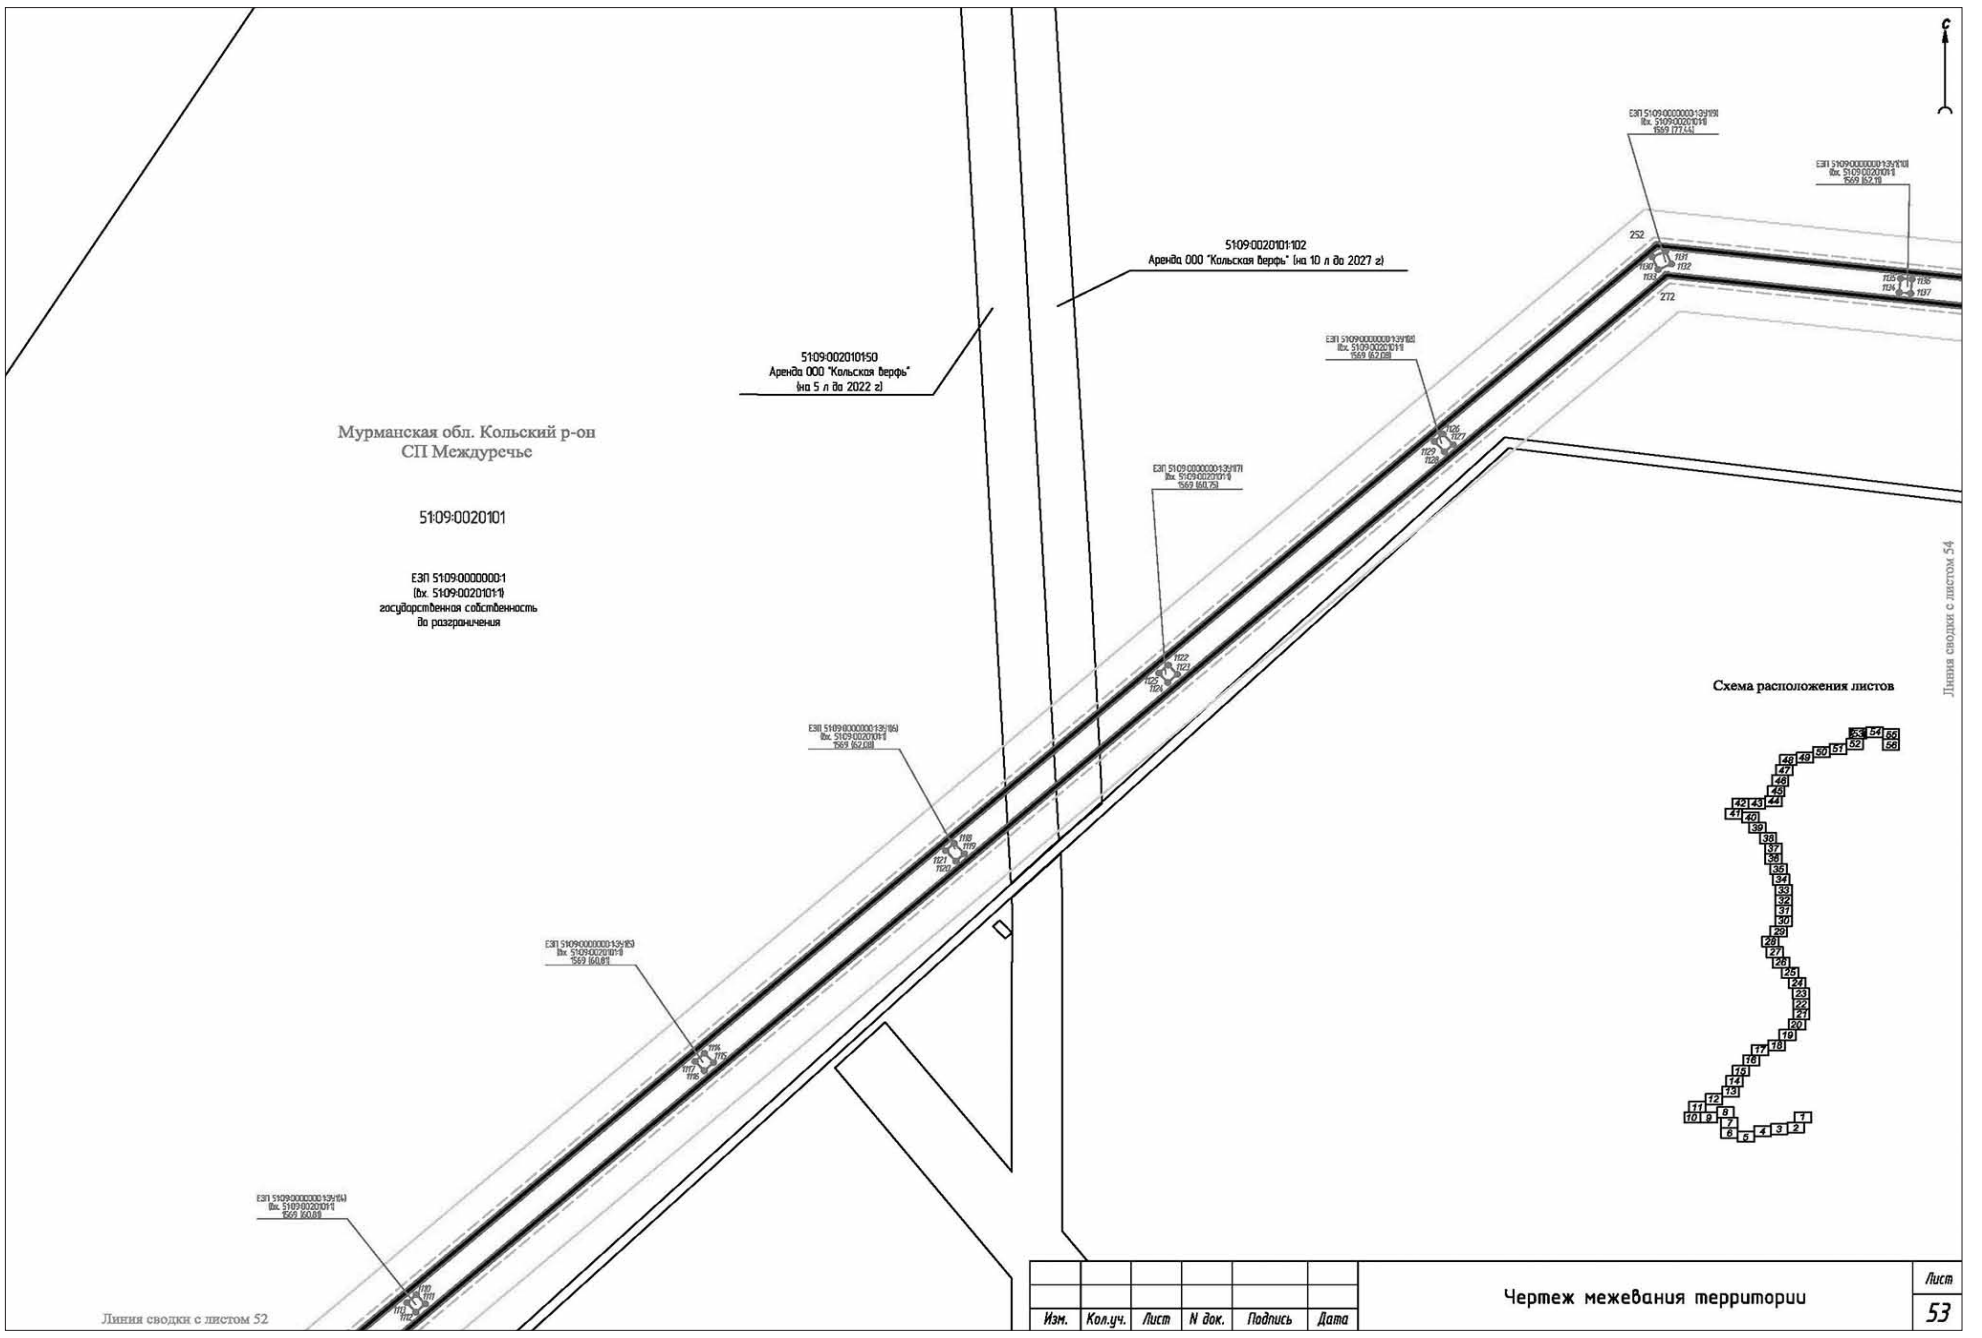
Изм.	Кол.уч.	Лист	N док.	Подпись	Дата	Чертеж межевания территории	Лист 49



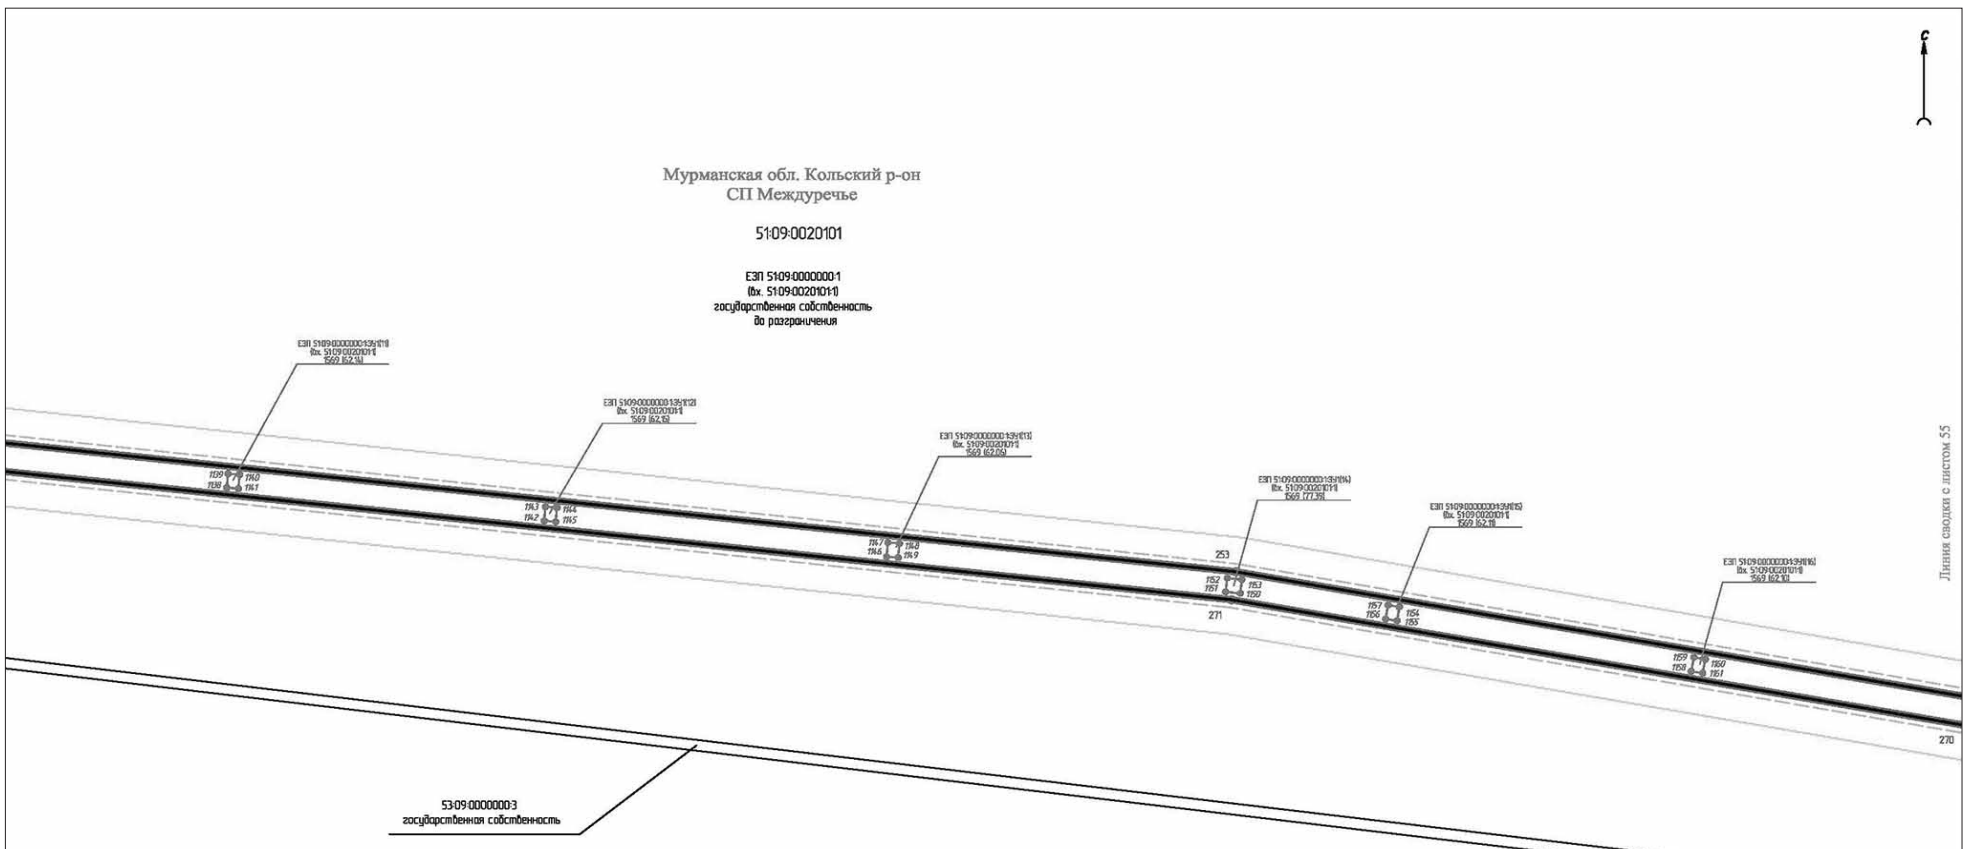
Изм.	Кол.уч.	Лист	N док.	Подпись	Дата	Чертеж межевания территории	Лист 50


Схема расположения листов
Линия сводки с листом 50
Линия сводки с листом 52
Мурманская обл. Кольский р-он
СП Междуречье
51:01:2203001
ЕЗП 51:00:0000000:10
(вх. 51:01:2203001:7)
собственность РФ
Мурманская обл. Кольский р-он
СП Междуречье
51:09:0020101
ЕЗП 51:00:0000000:10
(вх. 51:09:0020101:18)
собственность РФ
ЕЗП (51:09:0000000:12)
51:09:0020101:23
Аренда ПАО "Ростелеком" (на 5л до 2018г)
ЕЗП 51:00:0000000:10
(вх. 51:09:0020101:34)
собственность РФ
285–288
284
Чертеж межевания территории
Лист
51
Изм. Кол.уч. Лист N док. Подпись Дата

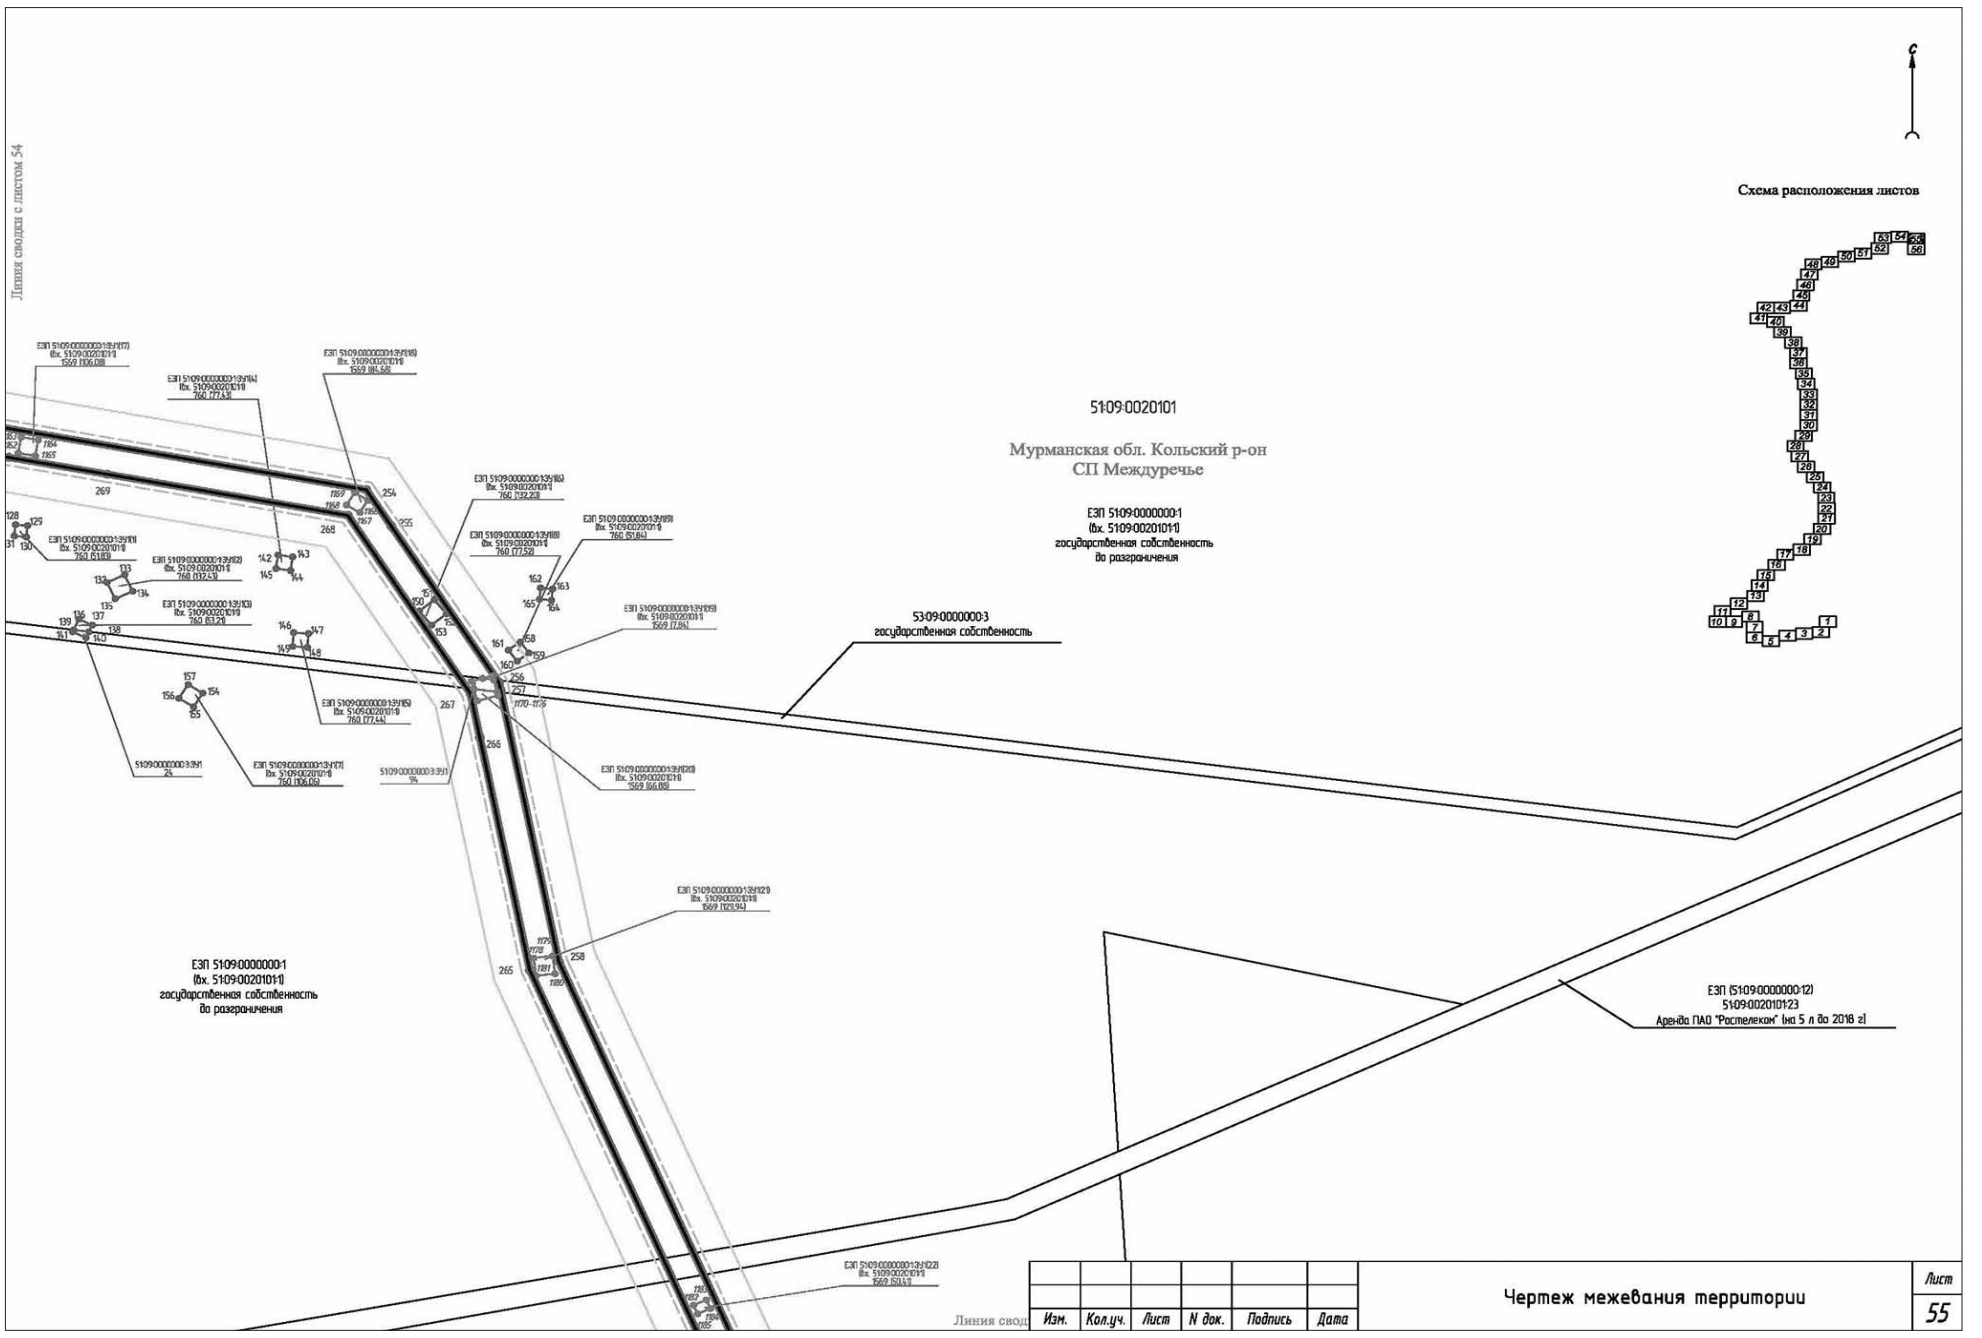

Линия сводки с листом 53
Линия сводки с листом 51
ЕЗП 51:09:0000000:1
(вх. 51:09:0020101:1)
государственная собственность
до разграничения
Мурманская обл. Кольский р-он
СП Междуречье
51:09:0020101
ЕЗП 51:00:0000000:10
(вх. 51:09:0020101:18)
собственность РФ
ЕЗП 51:00:0000000:10
(вх. 51:09:0020101:35)
собственность РФ
273
274
275
276–278
282
Схема расположения листов
Чертеж межевания территории
Лист
52
Изм. Кол.уч. Лист N док. Подпись Дата

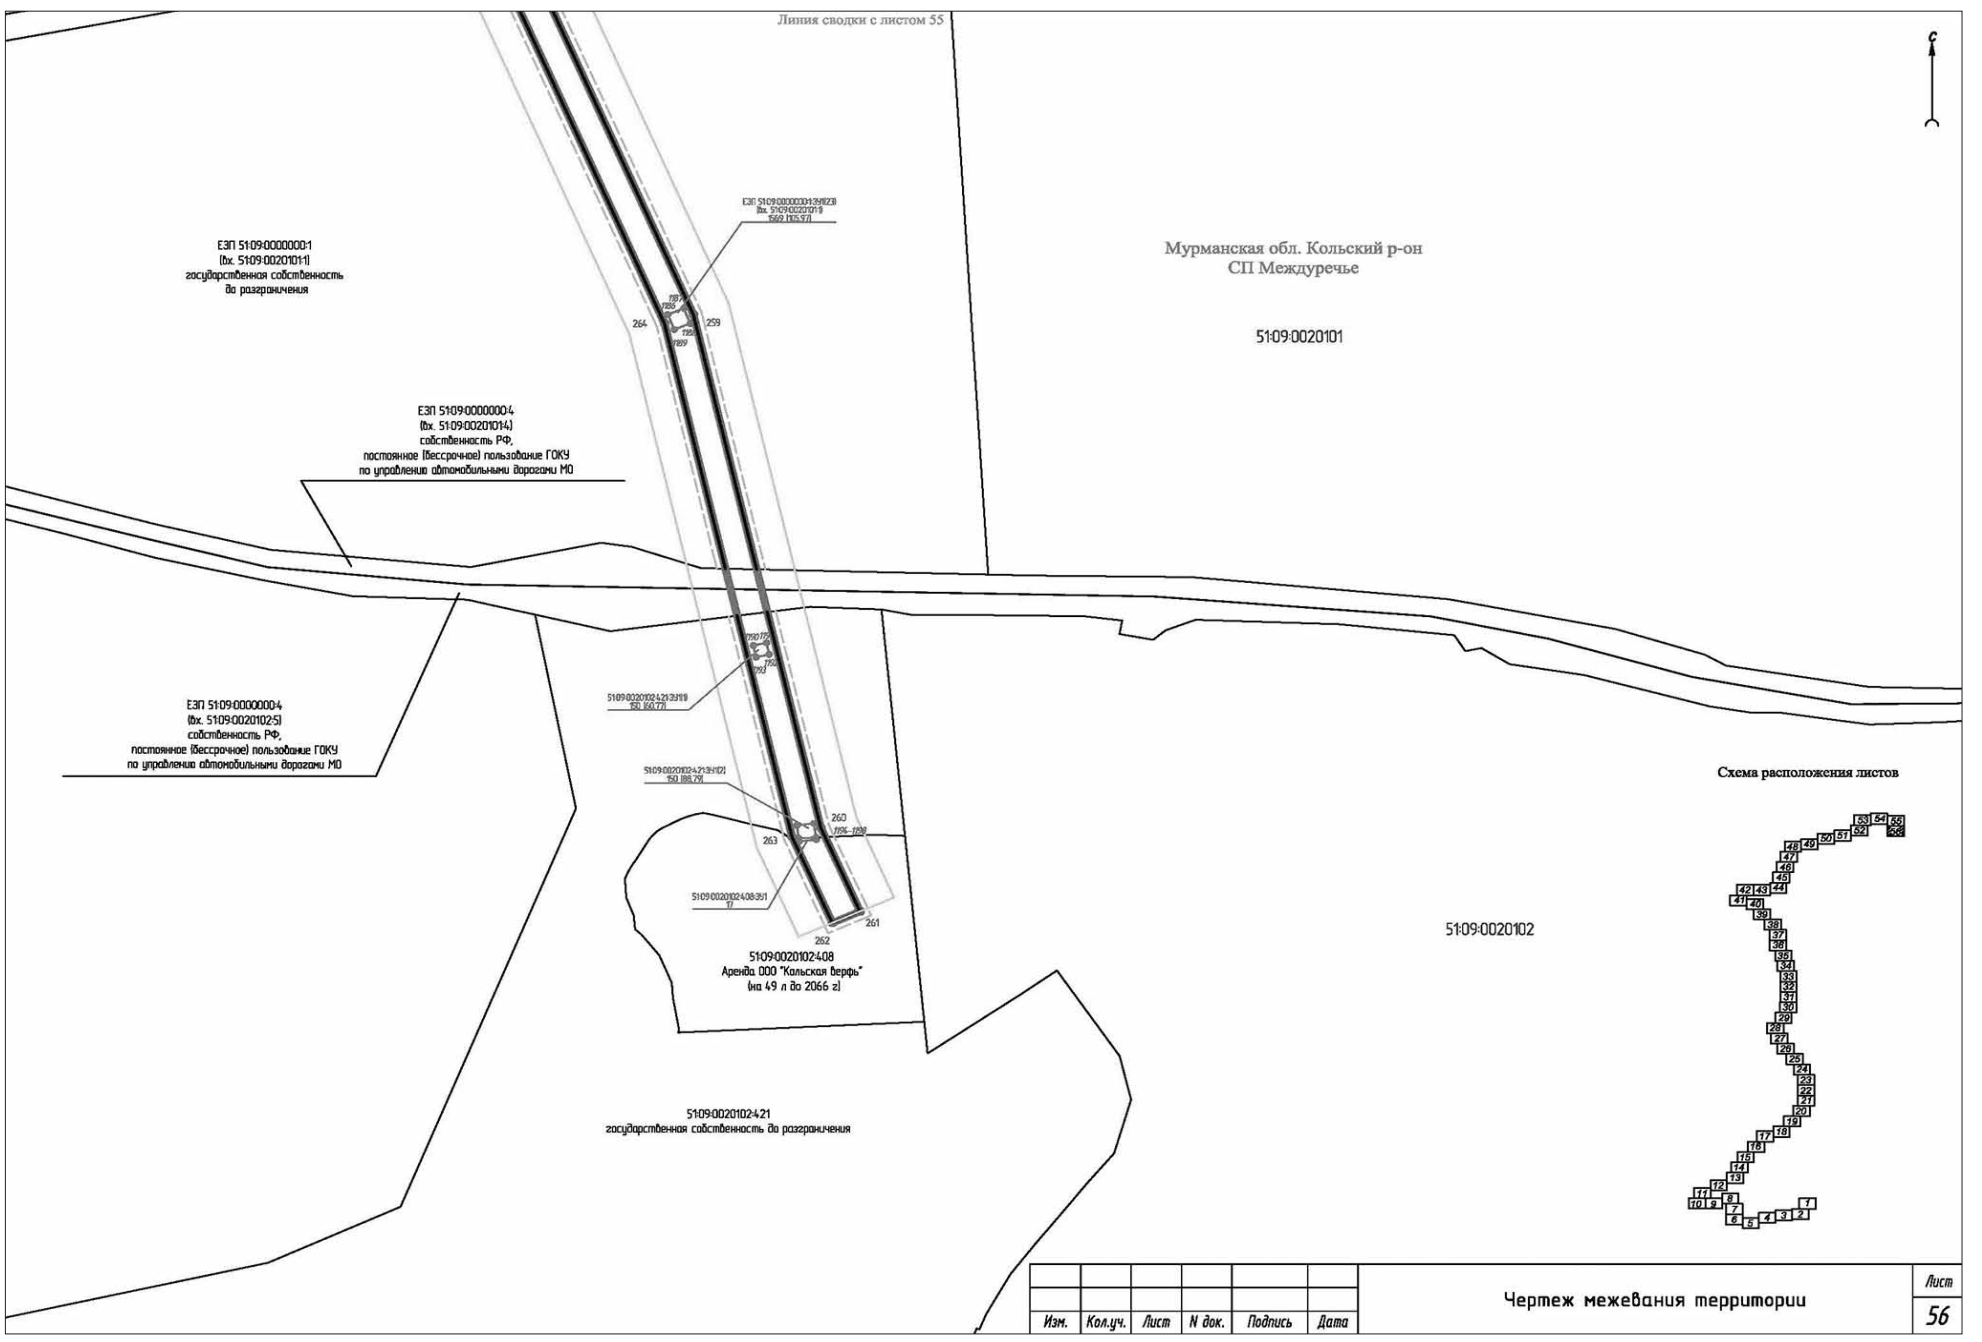


Изм.	Кол.уч.	Лист	N док.	Подпись	Дата	Чертеж межевания территории	Лист 53



Изм.	Кол.уч.	Лист	N док.	Подпись	Дата	Чертеж межевания территории	Лист 54


Линия сводки с листом 54
Линия сводки с листом 55
51:09:0020101
Мурманская обл. Кольский р-он
СП Междуречье
ЕЗП 51:09:0000000:1
(вх. 51:09:0020101:1)
государственная собственность
до разграничения
53:09:0000000:3
государственная собственность
ЕЗП (51:09:0000000:12)
51:09:0020101:23
Аренда ПАО "Ростелеком" (на 5 л до 2018 г.)
Схема расположения листов
Изм. Кол.уч. Лист N док. Подпись Дата
Чертеж межевания территории
Лист 55


Линия сводки с листом 55
ЕЗП 51:09:0000000:1
(вх. 51:09:0020101:1)
государственная собственность
до разграничения
Мурманская обл. Кольский р-он
СП Междуречье
51:09:0020101
ЕЗП 51:09:0000000:4
(вх. 51:09:0020101:4)
собственность РФ,
постоянное (бессрочное) пользование ГОКУ
по управлению автомобильными дорогами МО
ЕЗП 51:09:0000000:4
(вх. 51:09:0020102:5)
собственность РФ,
постоянное (бессрочное) пользование ГОКУ
по управлению автомобильными дорогами МО
51:09:0020102:408
Аренда ООО "Кольская верфь"
(на 49 л до 2066 г.)
51:09:0020102:421
государственная собственность до разграничения
51:09:0020102
Схема расположения листов
Изм. Кол.уч. Лист N док. Подпись Дата
Чертеж межевания территории
Лист 56

Условные обозначения:

Границы:

- устанавливаемые красные линии
- границы земельных участков, образуемых для временного занятия на период строительства
- граница земельных участков, сведения о которых содержатся в ЕГРН
- граница кадастровых кварталов
- граница зоны планируемого размещения линейных объектов, подлежащих переустройству из зон планируемого размещения линейных объектов(временное занятие на период строительства)
- граница охранной зоны планируемого размещения объекта
- граница муниципальных образований

Пояснительные надписи:

- поворотные точки земельных участков, образуемых для временного занятия на период строительства с обозначением номера точки
- поворотные точки земельных участков, образуемых для временного занятия на период переустройства ЛЭП с обозначением номера точки

51:01:2404003 - номера кадастровых кварталов

51:01:2404003:10 собственность РФ - кадастровые номера земельных участков, имеющиеся в ЕГРН сведения о которых достаточны для определения их местоположения с указанием правообладателя земельного участка

Мурманская обл. Кольский р-он ГП Молочный - наименование муниципального образования

ЕЗП 51:01:0000000:302:ЗУ1(1) (вх. 51:01:2404003:14) 326,24 159 300 - условный номер образуемого земельного участка, предназначенного для временного занятия на период переустройства линии электропередачи, с указанием площади земельного участка (в скобках указана площадь контура земельного участка)

ЕЗП 51:01:0000000:302:ЗУ1(1) (вх. 51:01:2404003:14) 326,24 159 300 - условный номер образуемого земельного участка, предназначенного для временного занятия на период строительства (в скобках указана площадь контура земельного участка)

ЕЗП 51:01:0000000:302 (вх. 51:01:2404003:14) государственная собственность до разграничения

51:01:2404003:10

Мурманская обл. Кольский р-он ГП Молочный

51:01:2404003

Схема расположения листов

Линия сводки с листом 2

Линия сводки с листом 1

Мурманская обл. Кольский р-он ГП Молочный

ЕЗП 51:01:0000000:302:ЗУ1 (вх. 51:01:2404003:14) (21174)

ЕЗП 51:01:0000000:302 (вх. 51:01:2404003:14) государственная собственность до разграничения

51:01:2404003

Схема расположения листов

Линия сводки с листом 3

ЕЗП 51:00:0000000:10:ЗУ1(1) (вх. 51:01:2406002:3) 1785940 1654881,31

51:01:2406002

ЕЗП 51:00:0000000:10 (вх. 51:01:2406002:3) собственность РФ

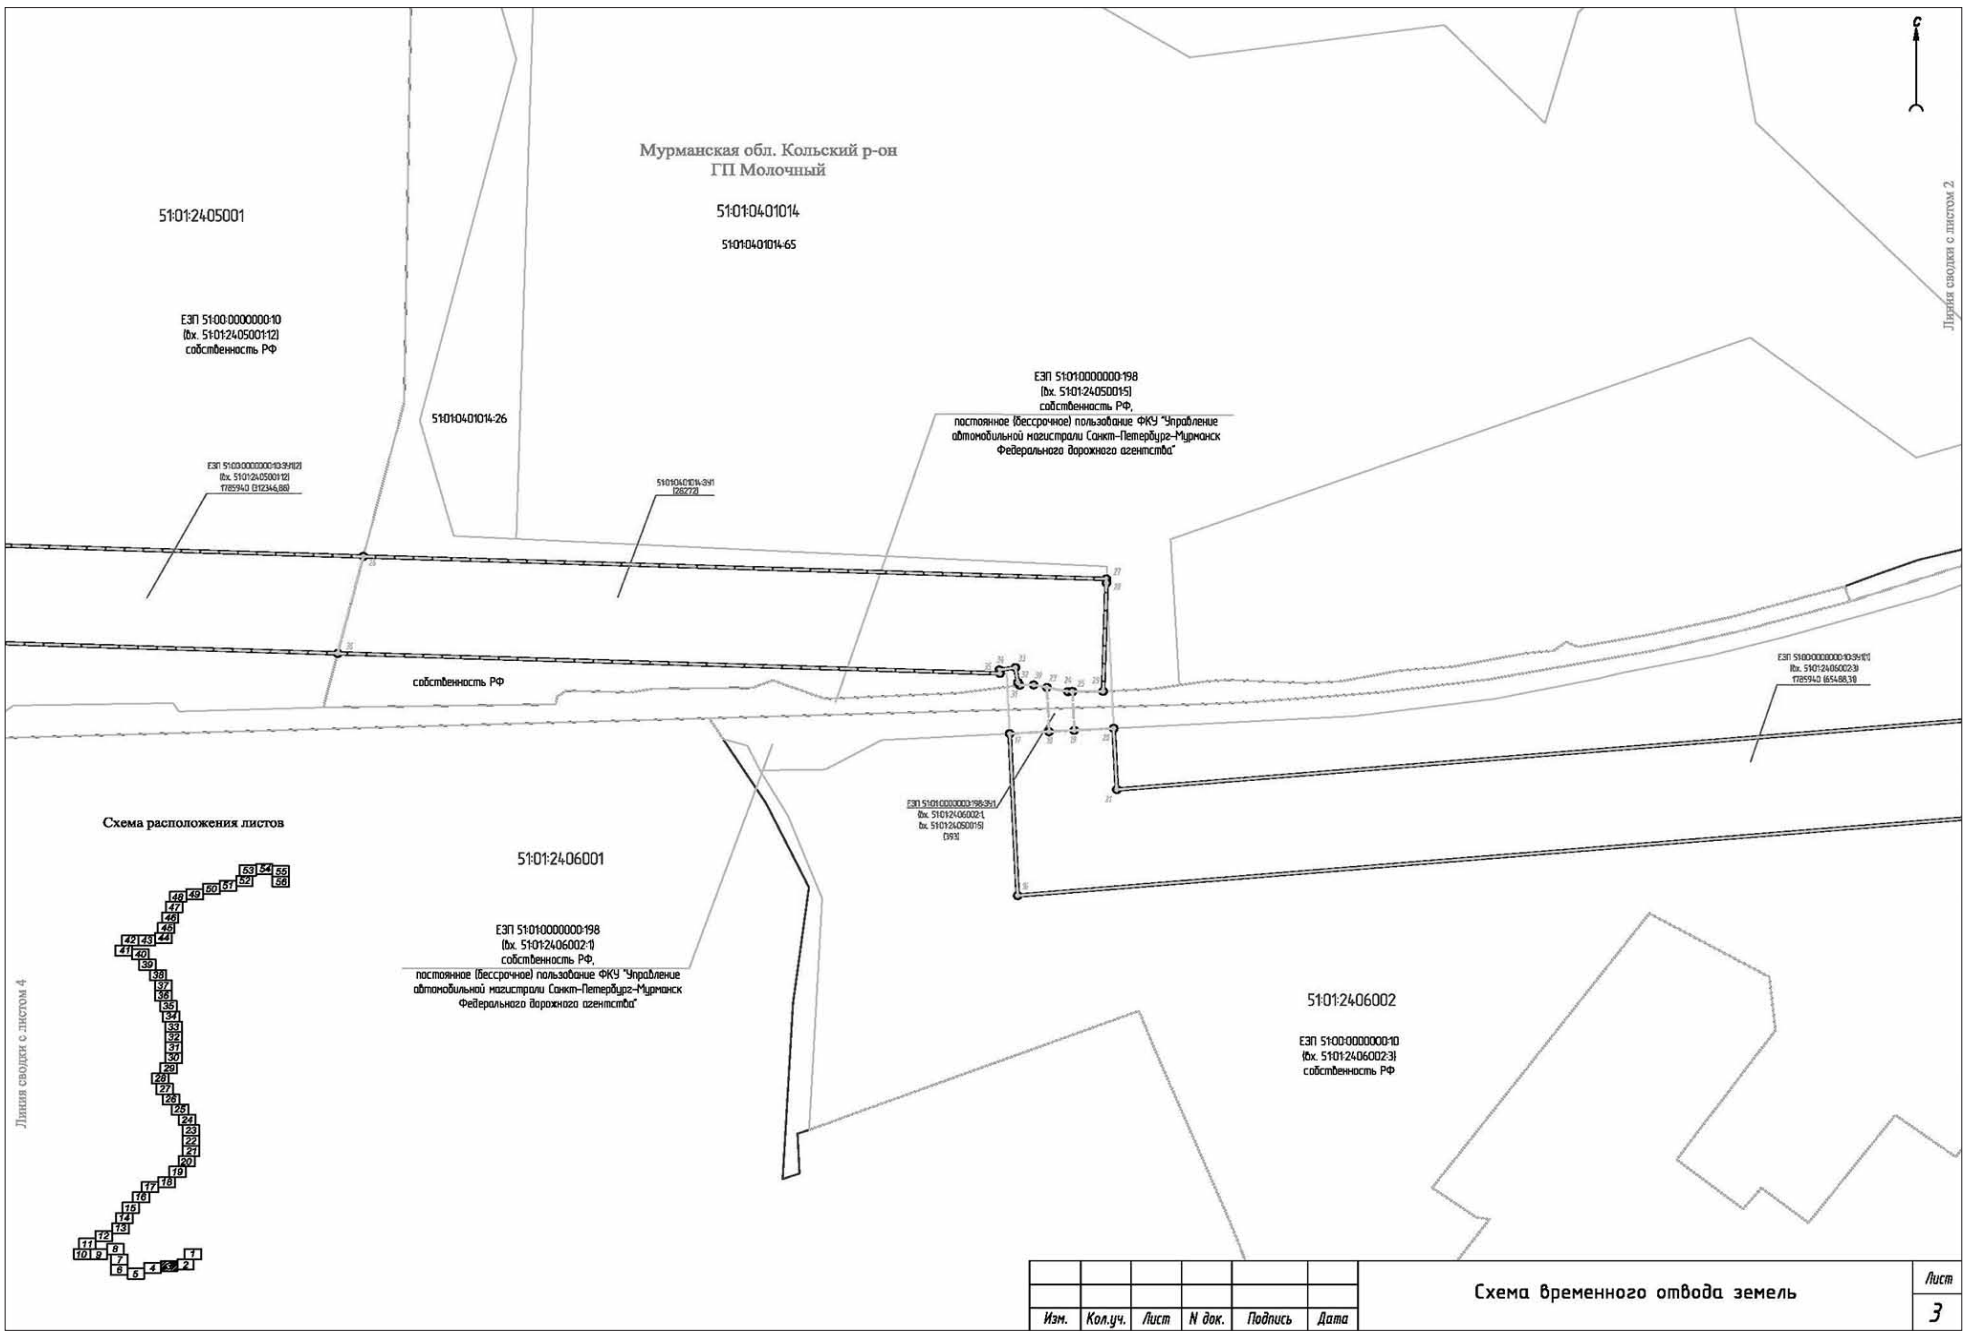
«Строительство ЛЭП-150кВ от ВЛ-150кВ Л-219 в районе ПС 89 до ПС 150 кВ Белокаменка, отпайки от нового участка ЛЭП-150 кВ Л-219 до ПС 100, отпайки ВЛ-150 кВ Л-160 до ПС 150 кВ Белокаменка, реконструкция ВЛ-150 кВ Л-160 для нужд филиала ПАО «МРСК Северо - Запада» «Колэнерго» (Договор ТП № 43-000141/16 от 20.02.2017 с ООО «Кольская верфь»)

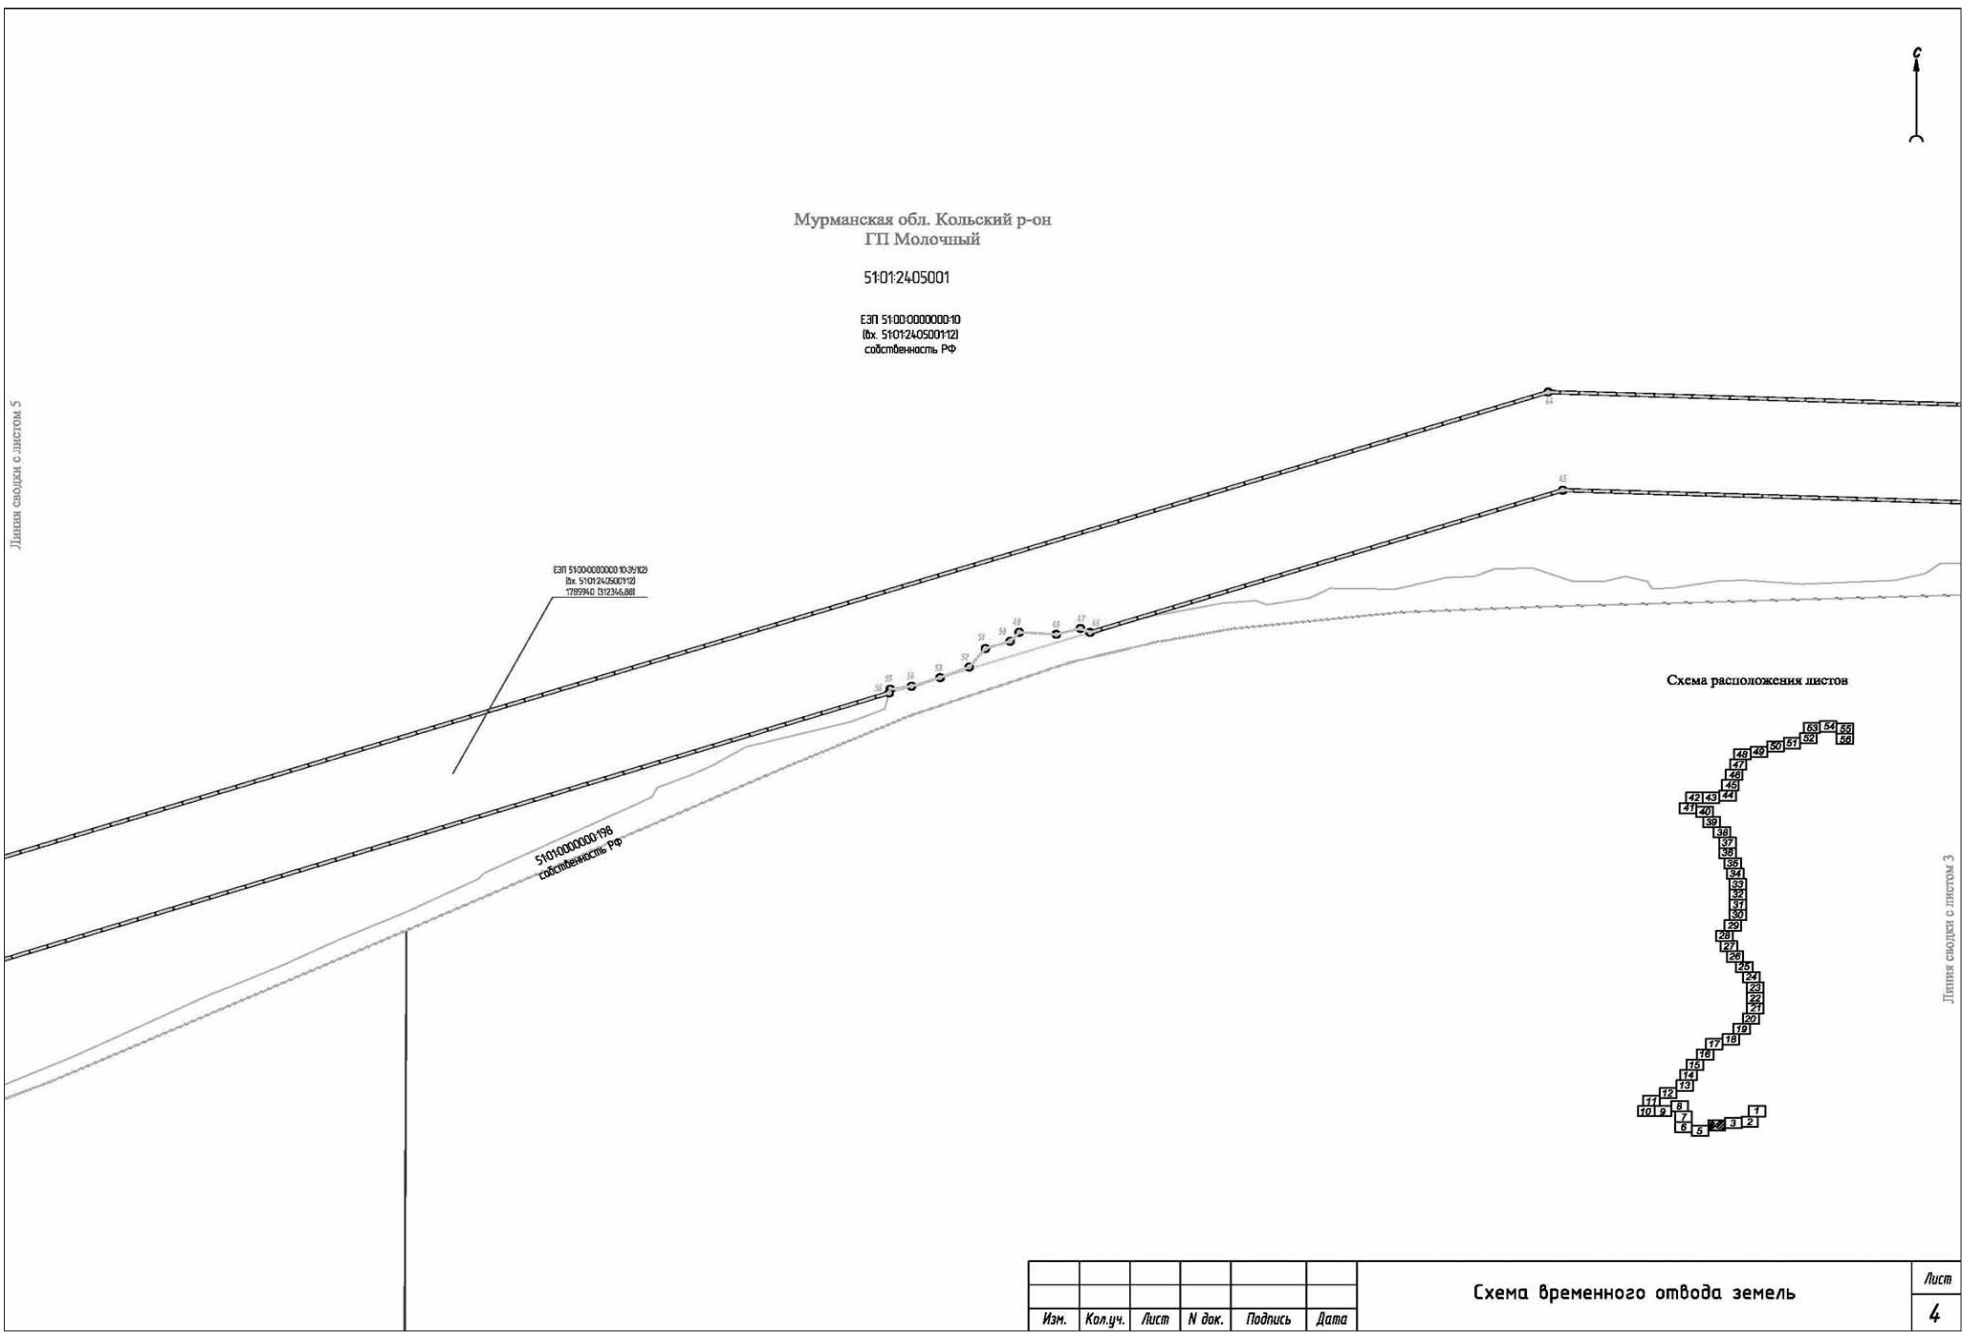
Заказчик: ПАО "МРСК Северо-Запада"

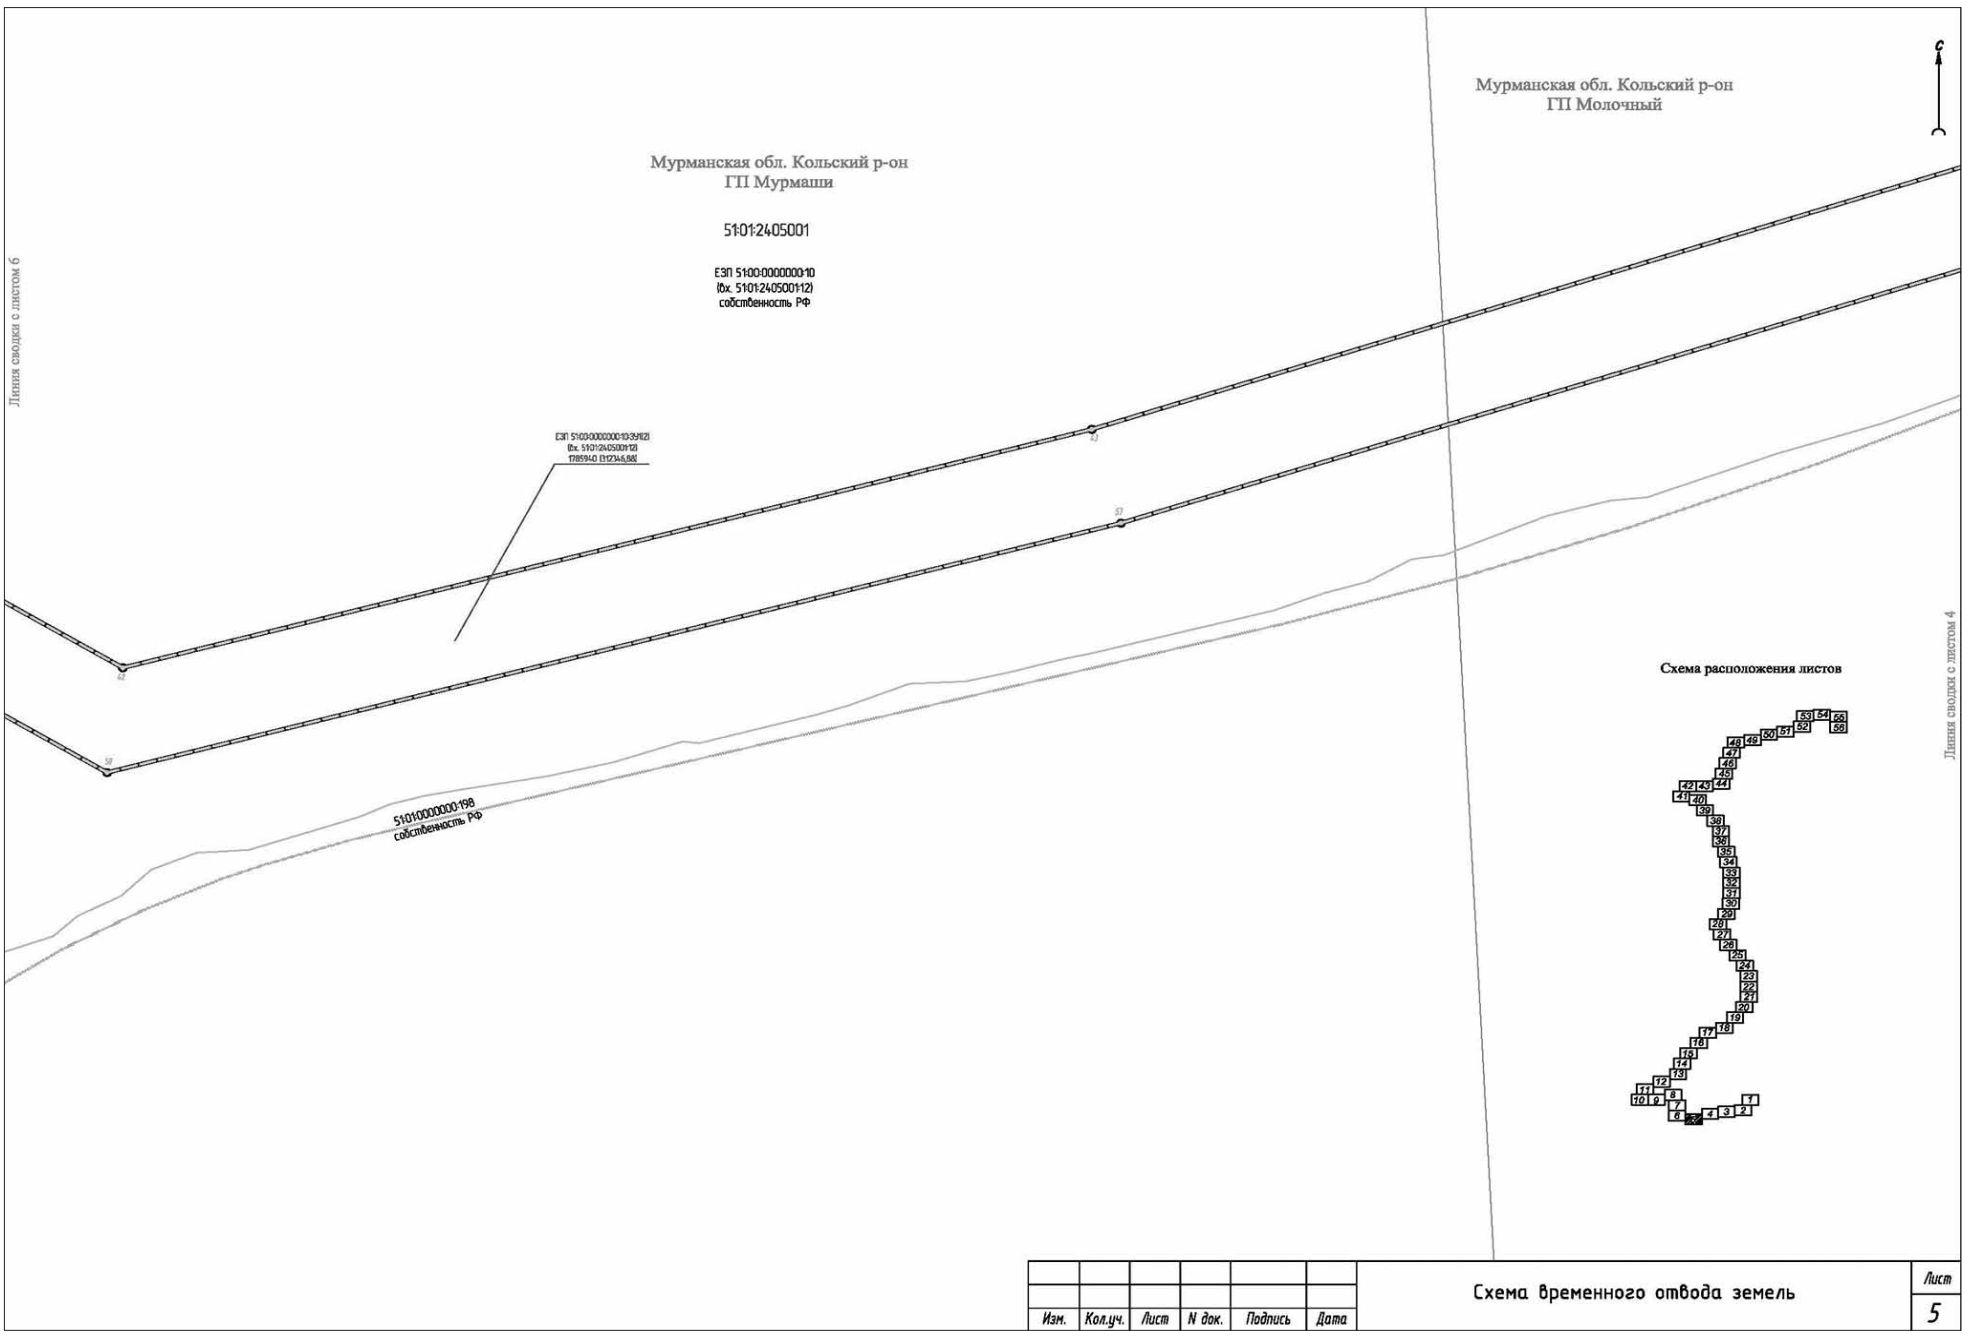
Должность	Фамилия	Подпись	Дата
Разработал	Швец О.С.		01.18
Рук.проекта	Котляров А.Н		01.18

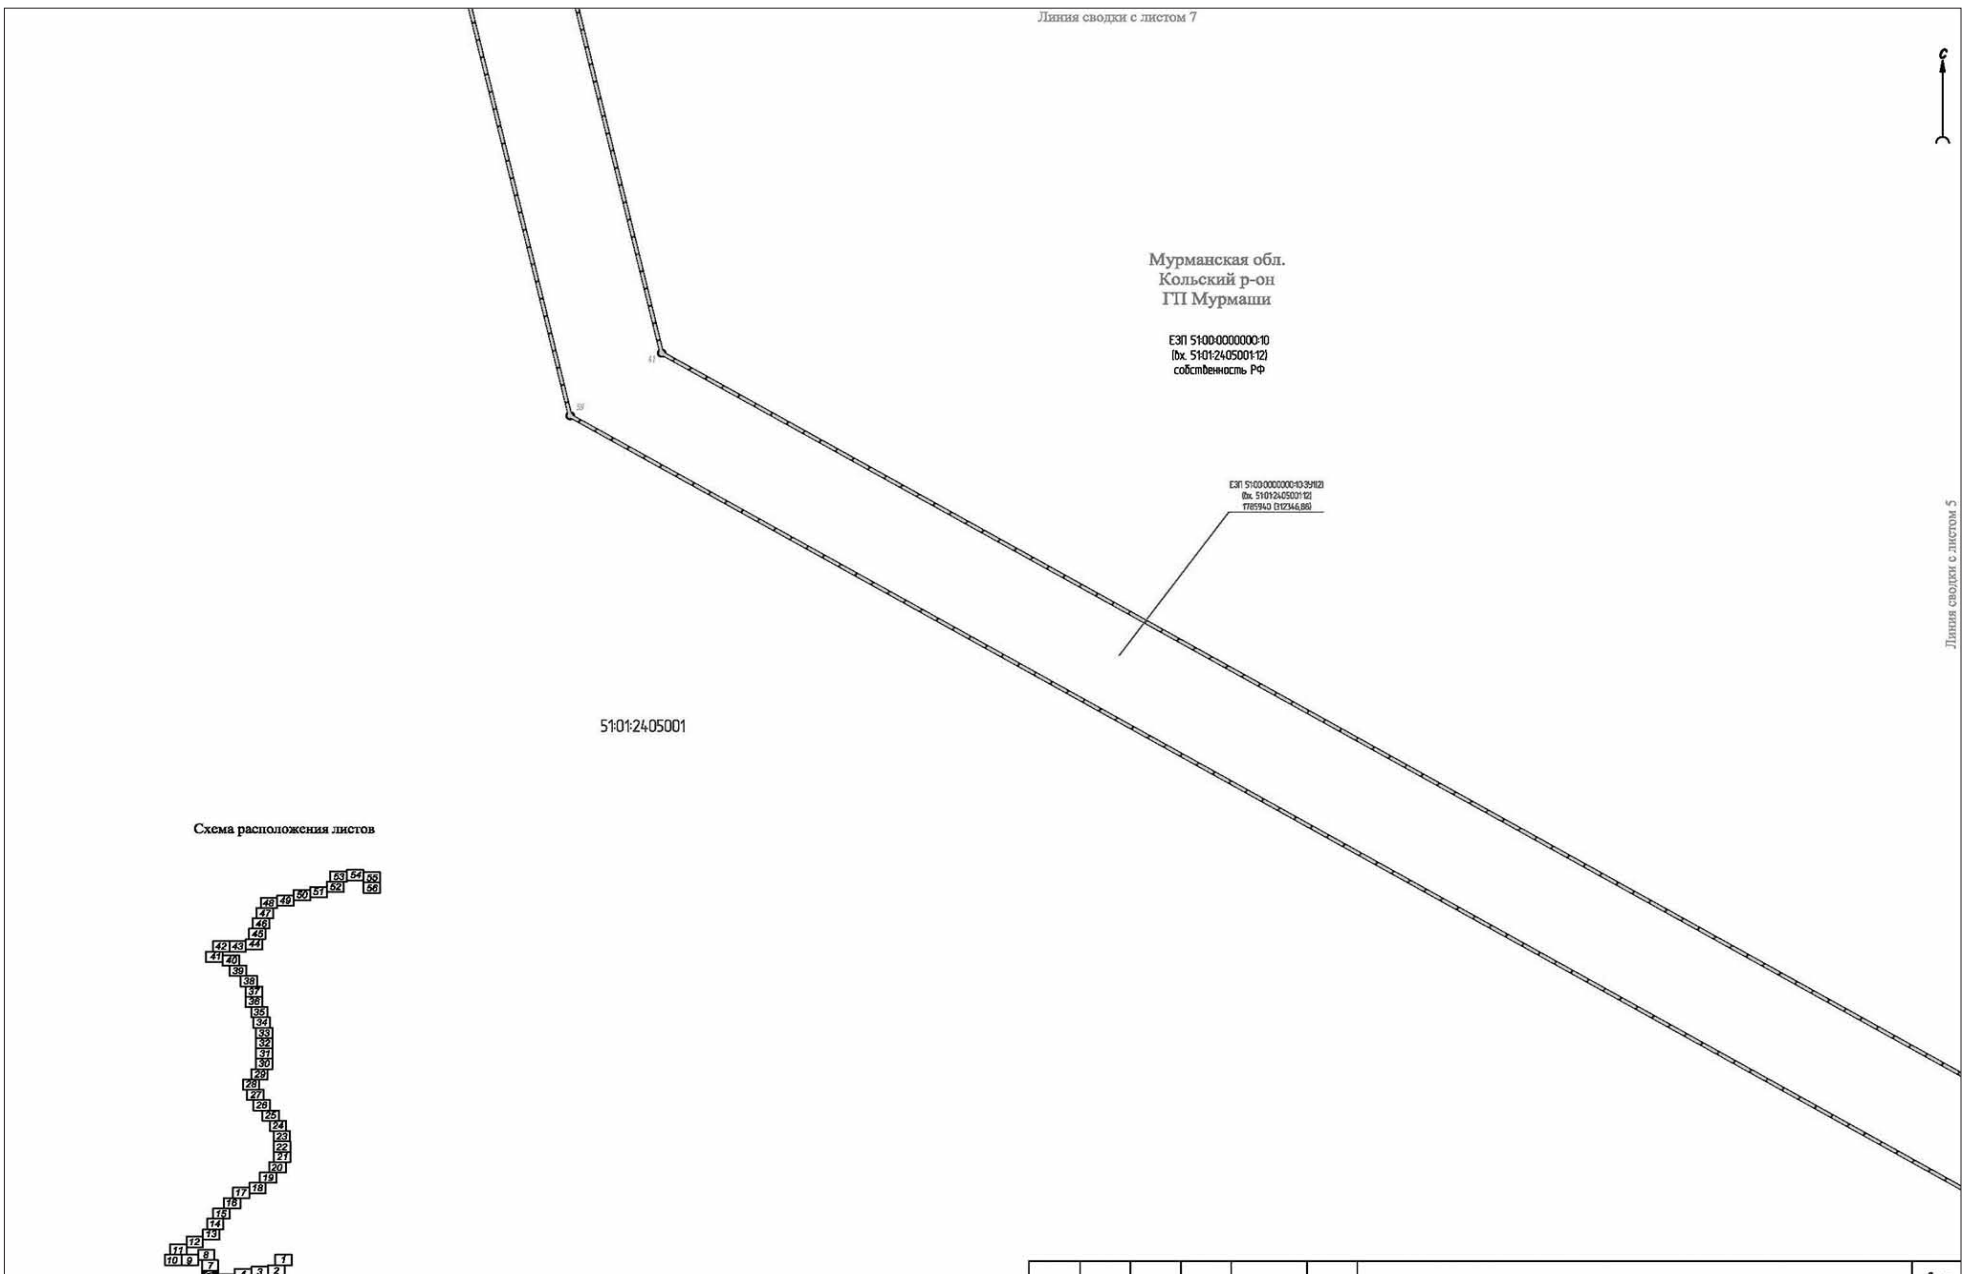
Проект планировки и межевания территории	Стадия	Лист	Листов
	том III	1	56
Схема временного отвода земель 1:3 000	ООО "Петровский Фарватер"		

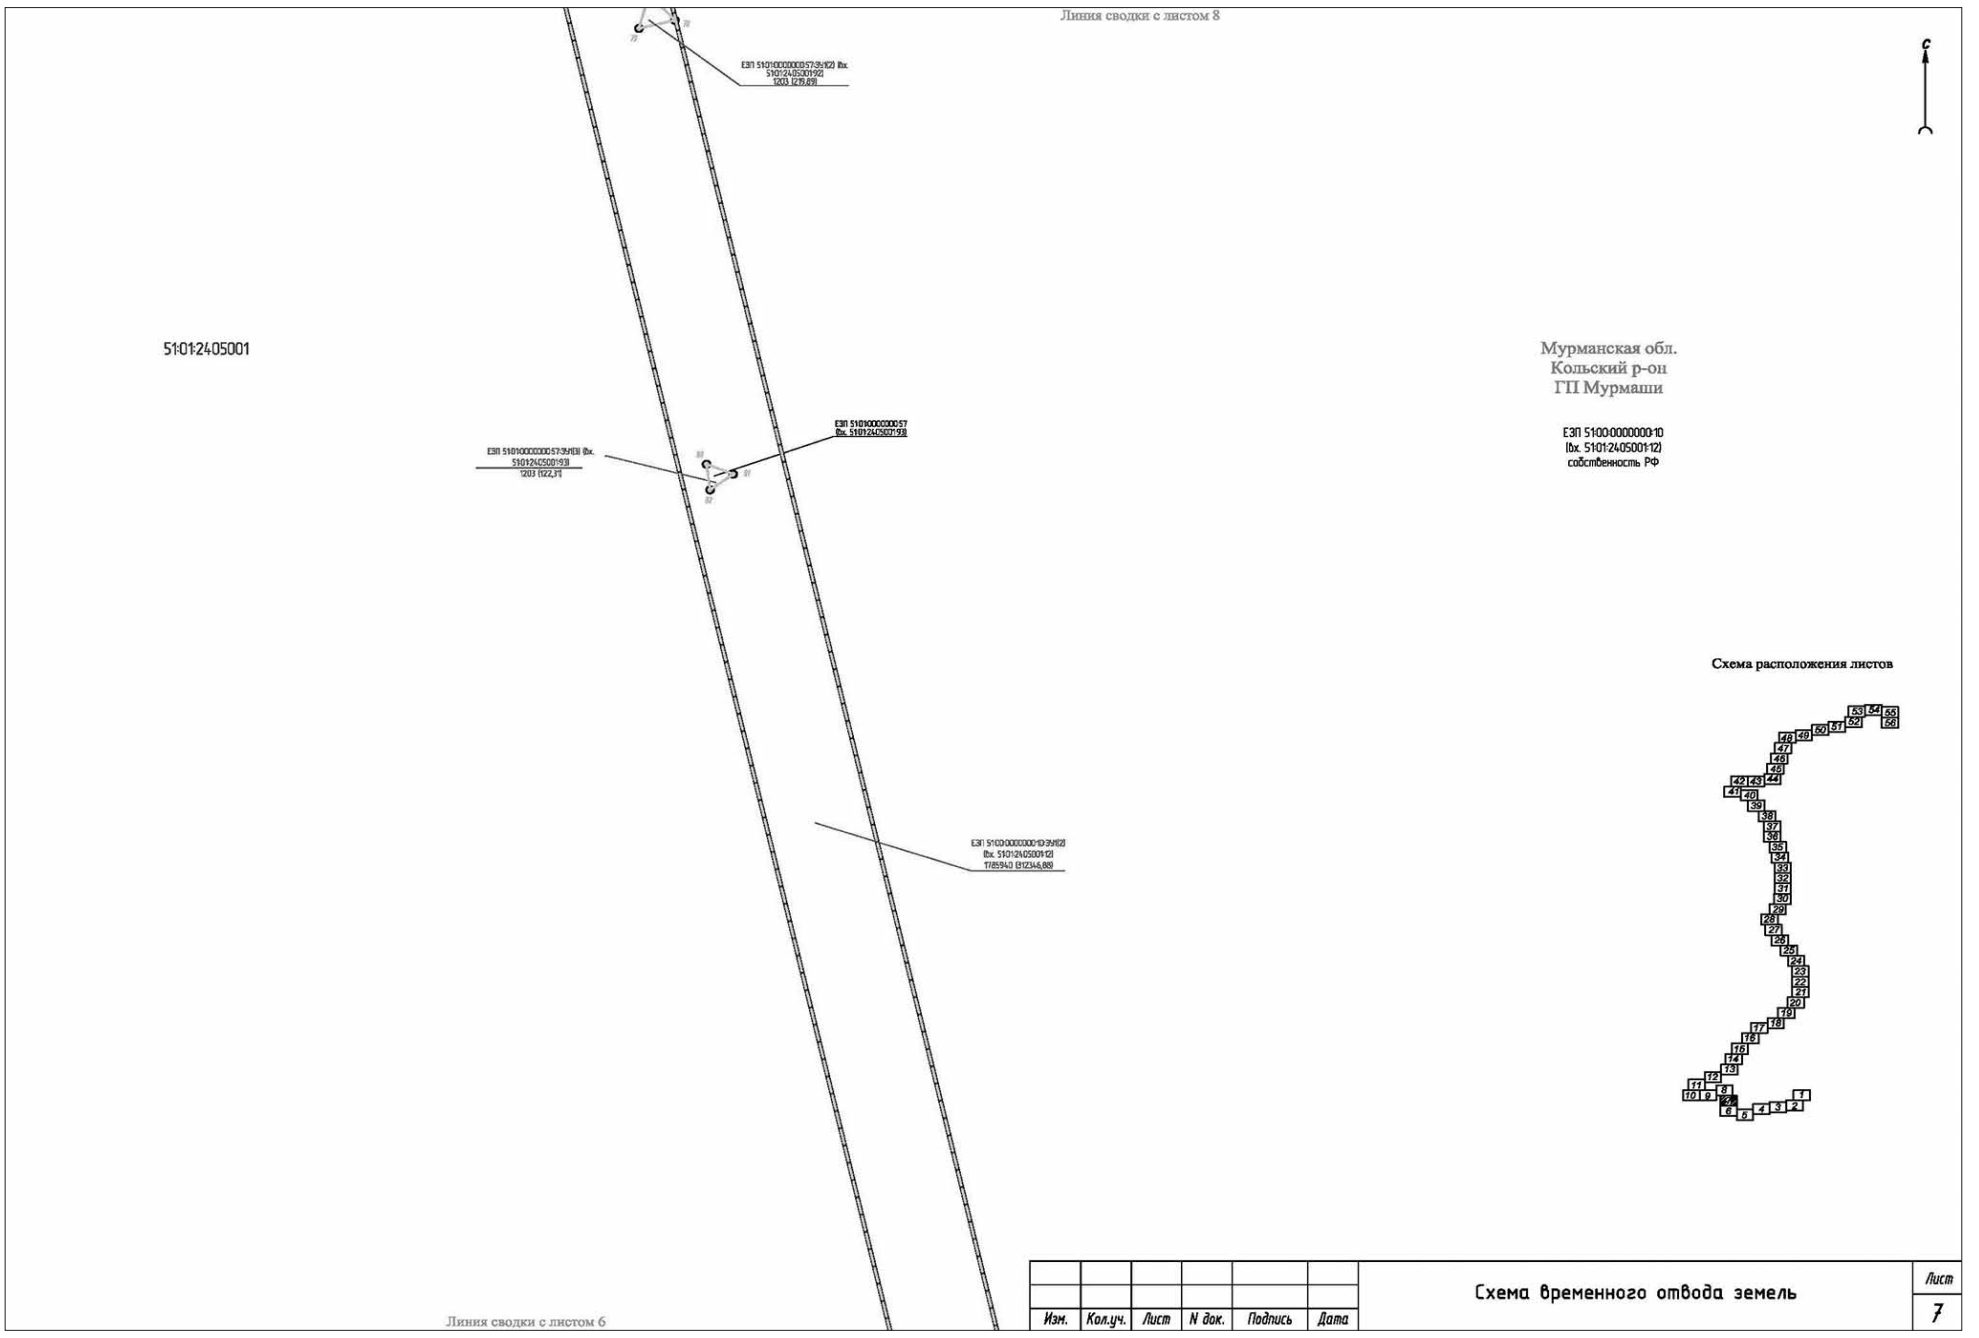
Изм.	Кол.уч.	Лист	N док.	Подпись	Дата	Схема временного отвода земель	Лист 2

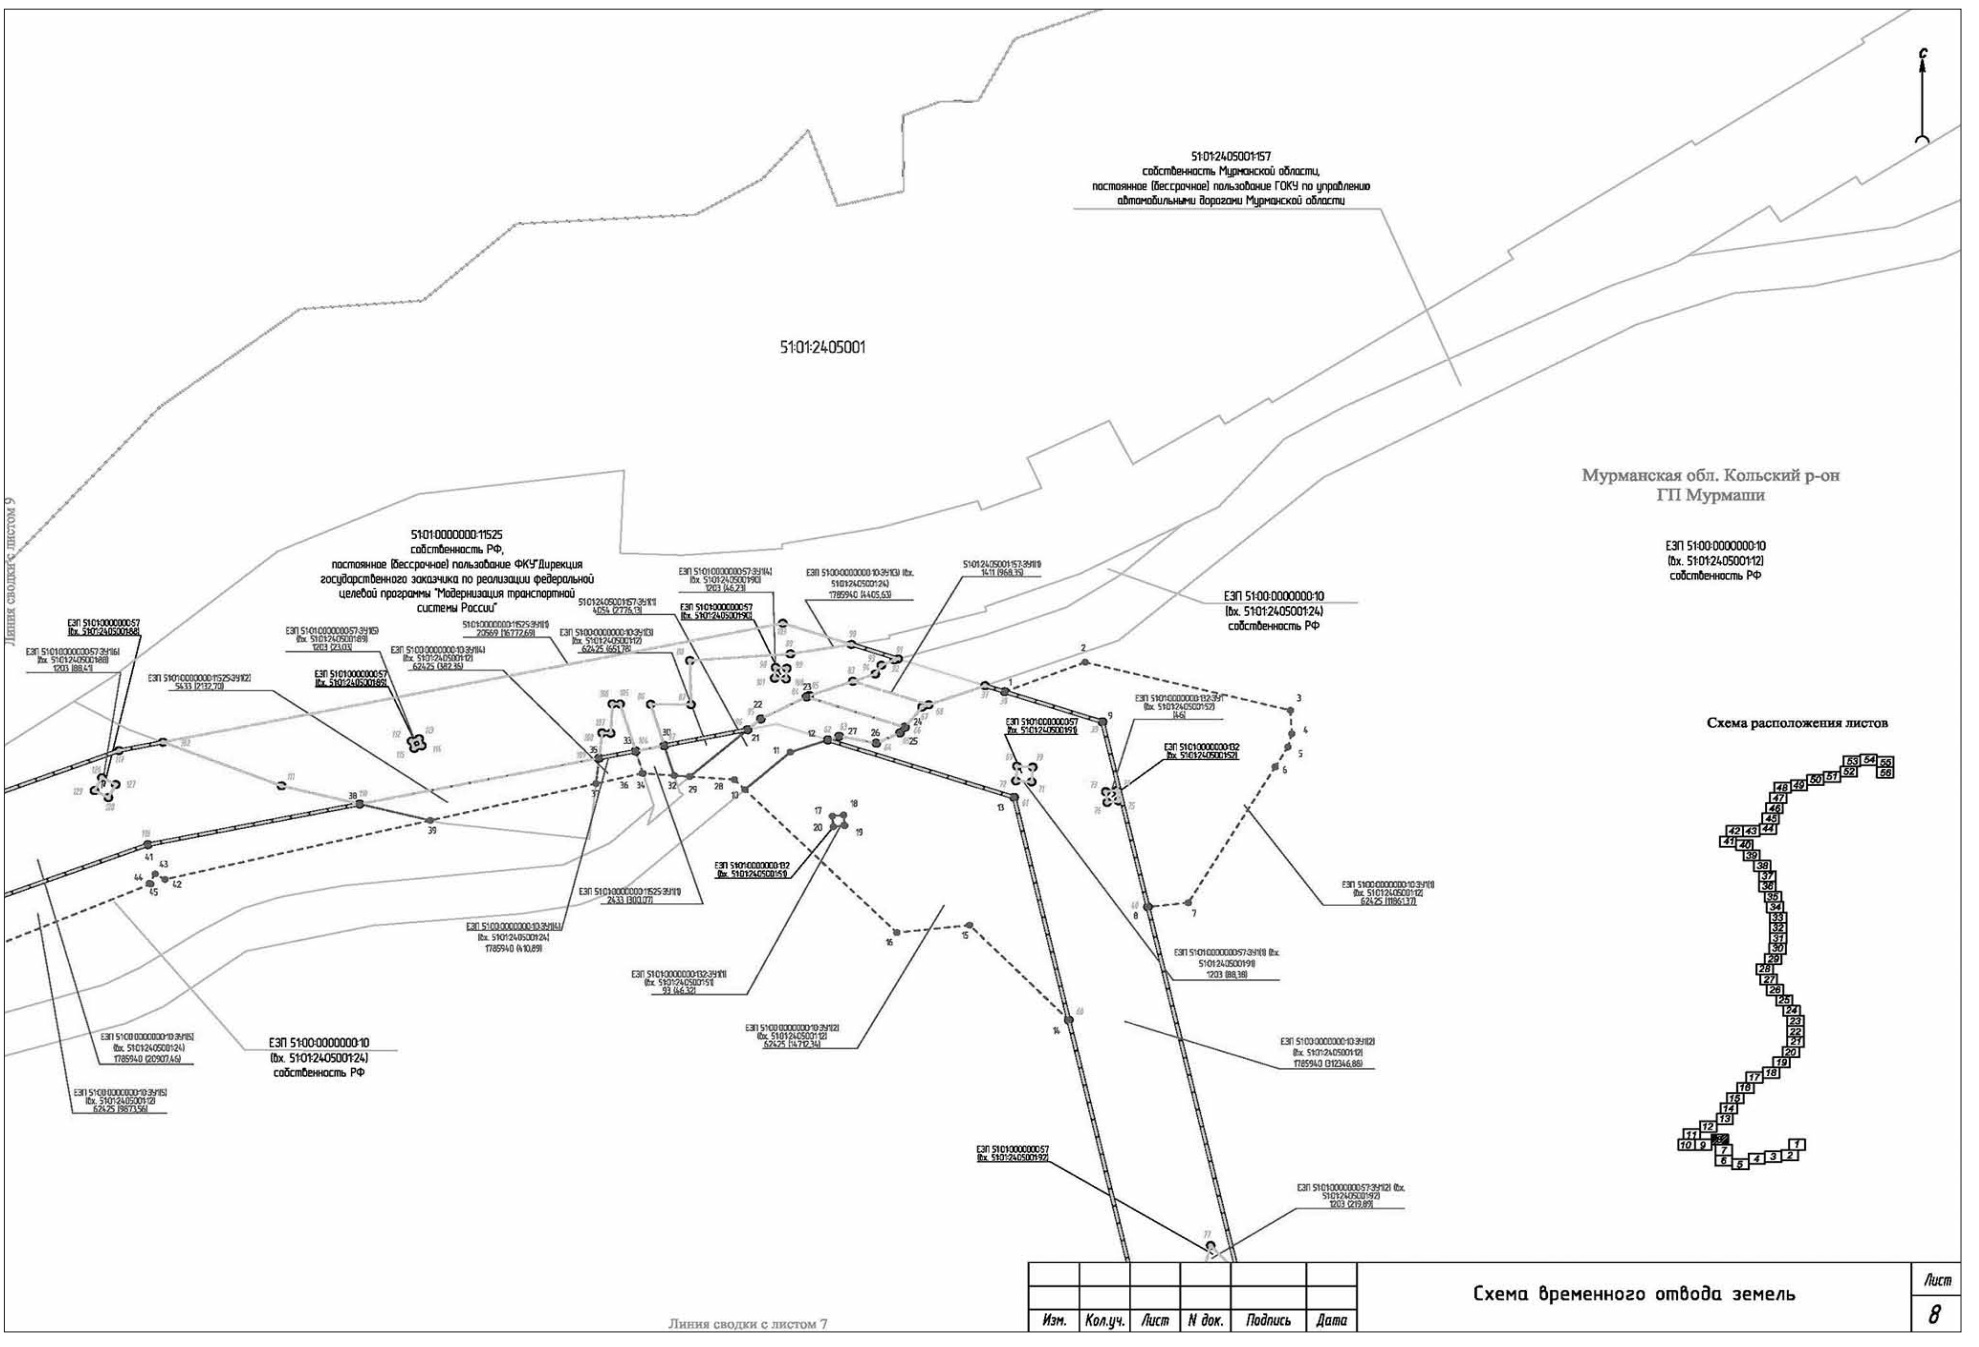

Мурманская обл. Кольский р-он
ГП Молочный
51:01:2405001
51:01:0401014
51:01:0401014:65
ЕЗП 51:00:0000000:10
(вх. 51:01:2405001:12)
собственность РФ
51:01:0401014:26
ЕЗП 51:01:0000000:198
(вх. 51:01:2405015)
собственность РФ,
постоянное (бессрочное) пользование ФКУ "Управление автомобильной магистрали Санкт-Петербург-Мурманск Федерального дорожного агентства"
собственность РФ
Схема расположения листов
51:01:2406001
ЕЗП 51:01:0000000:198
(вх. 51:01:2406002:1)
собственность РФ,
постоянное (бессрочное) пользование ФКУ "Управление автомобильной магистрали Санкт-Петербург-Мурманск Федерального дорожного агентства"
51:01:2406002
ЕЗП 51:00:0000000:10
(вх. 51:01:2406002:3)
собственность РФ
Линия сводки с листом 2
Линия сводки с листом 4
Схема временного отвода земель
Изм. Кол.уч. Лист N док. Подпись Дата
Лист 3

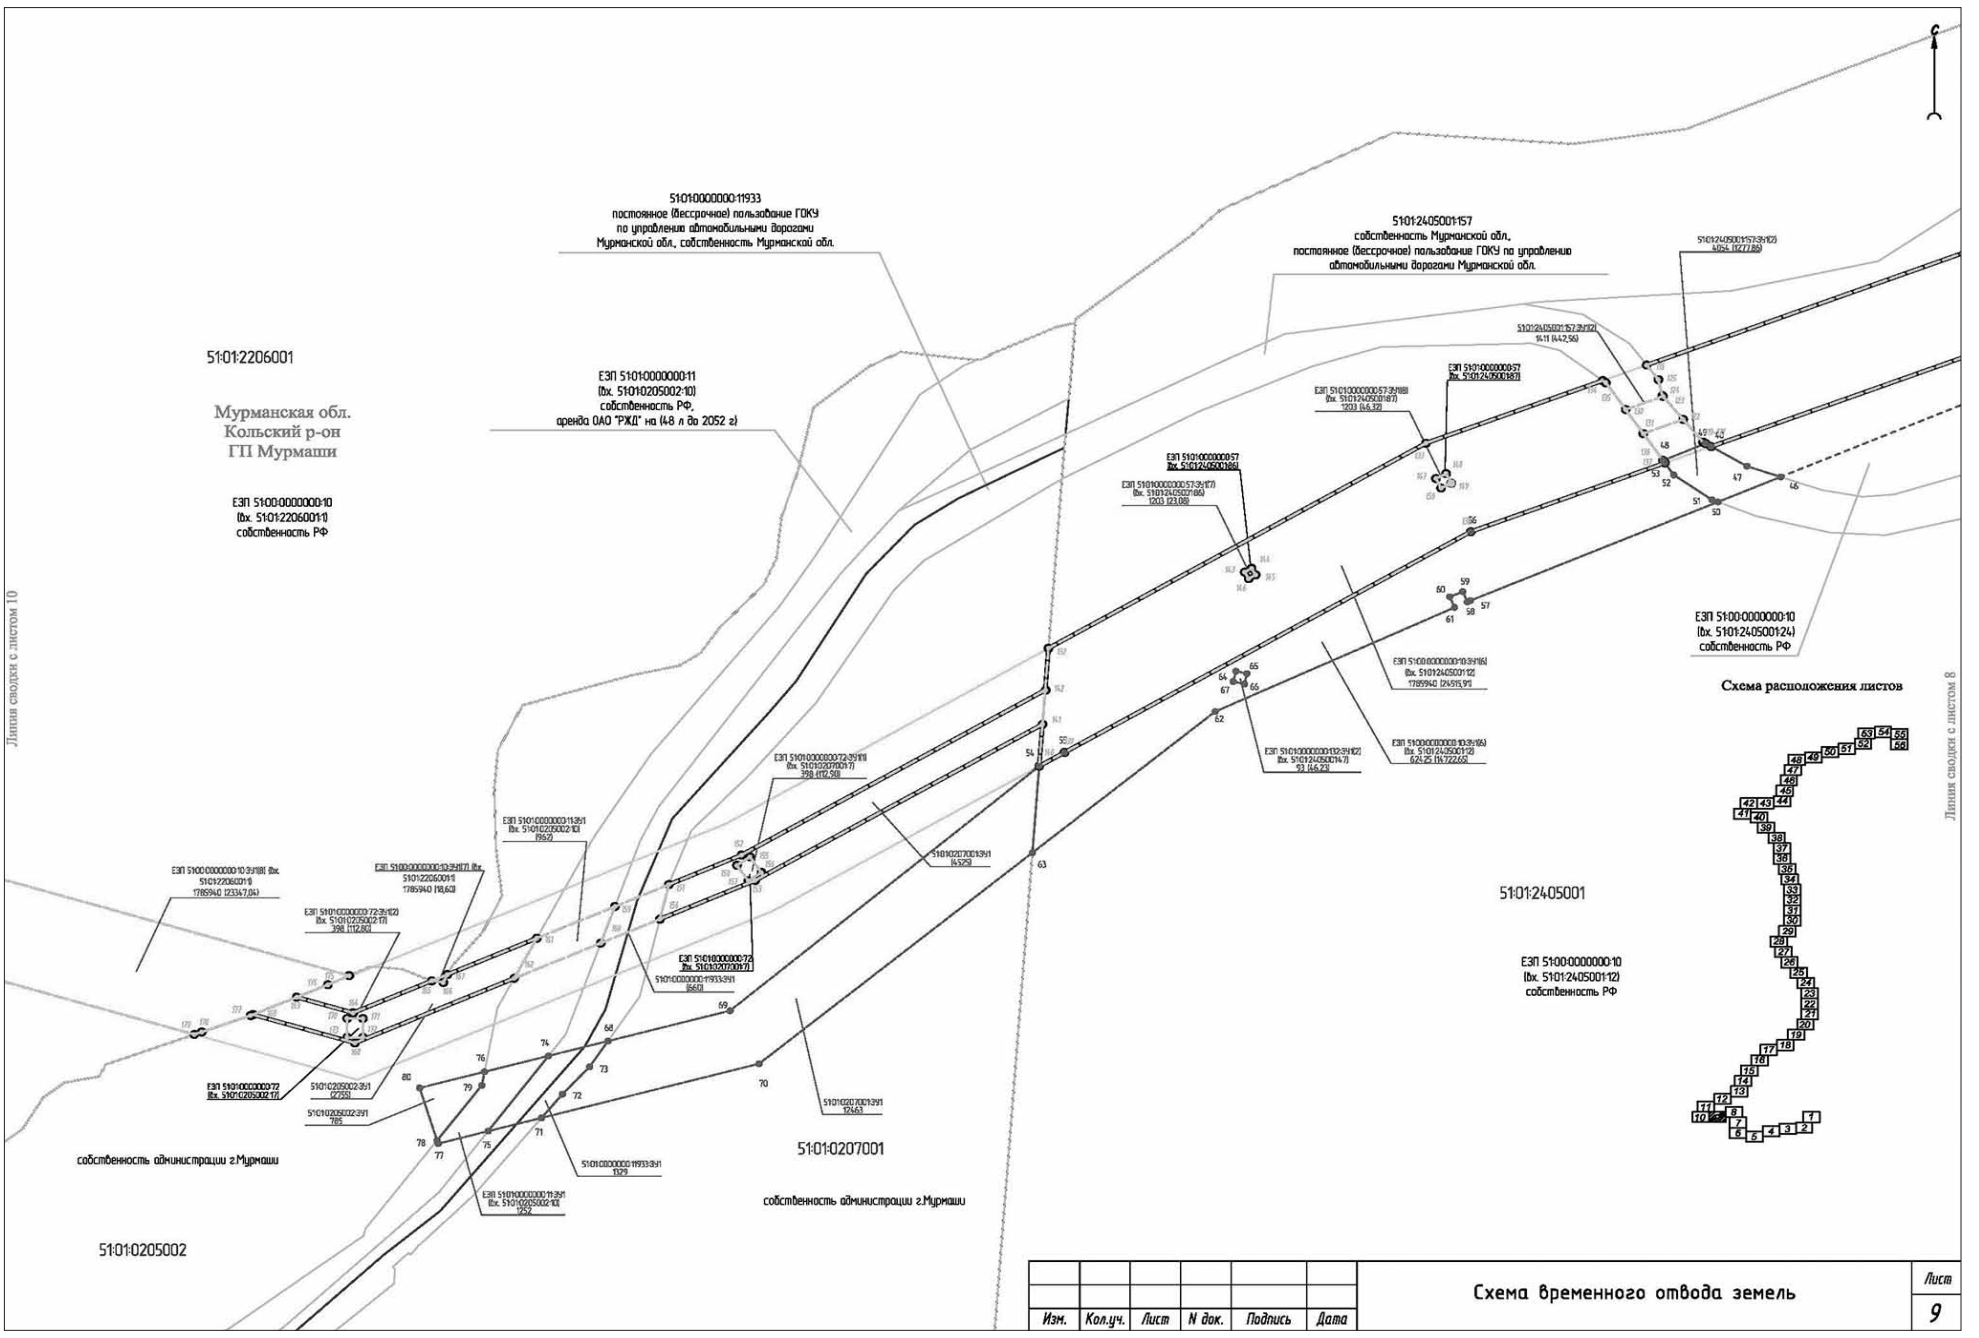

Мурманская обл. Кольский р-он
ГП Молочный
51:01:2405001
ЕЗП 51:00:0000000:10
(вх. 51:01:2405001:12)
собственность РФ
собственность РФ
Схема расположения листов
Линия сводки с листом 5
Линия сводки с листом 3
Схема временного отвода земель
Изм. Кол.уч. Лист N док. Подпись Дата
Лист 4

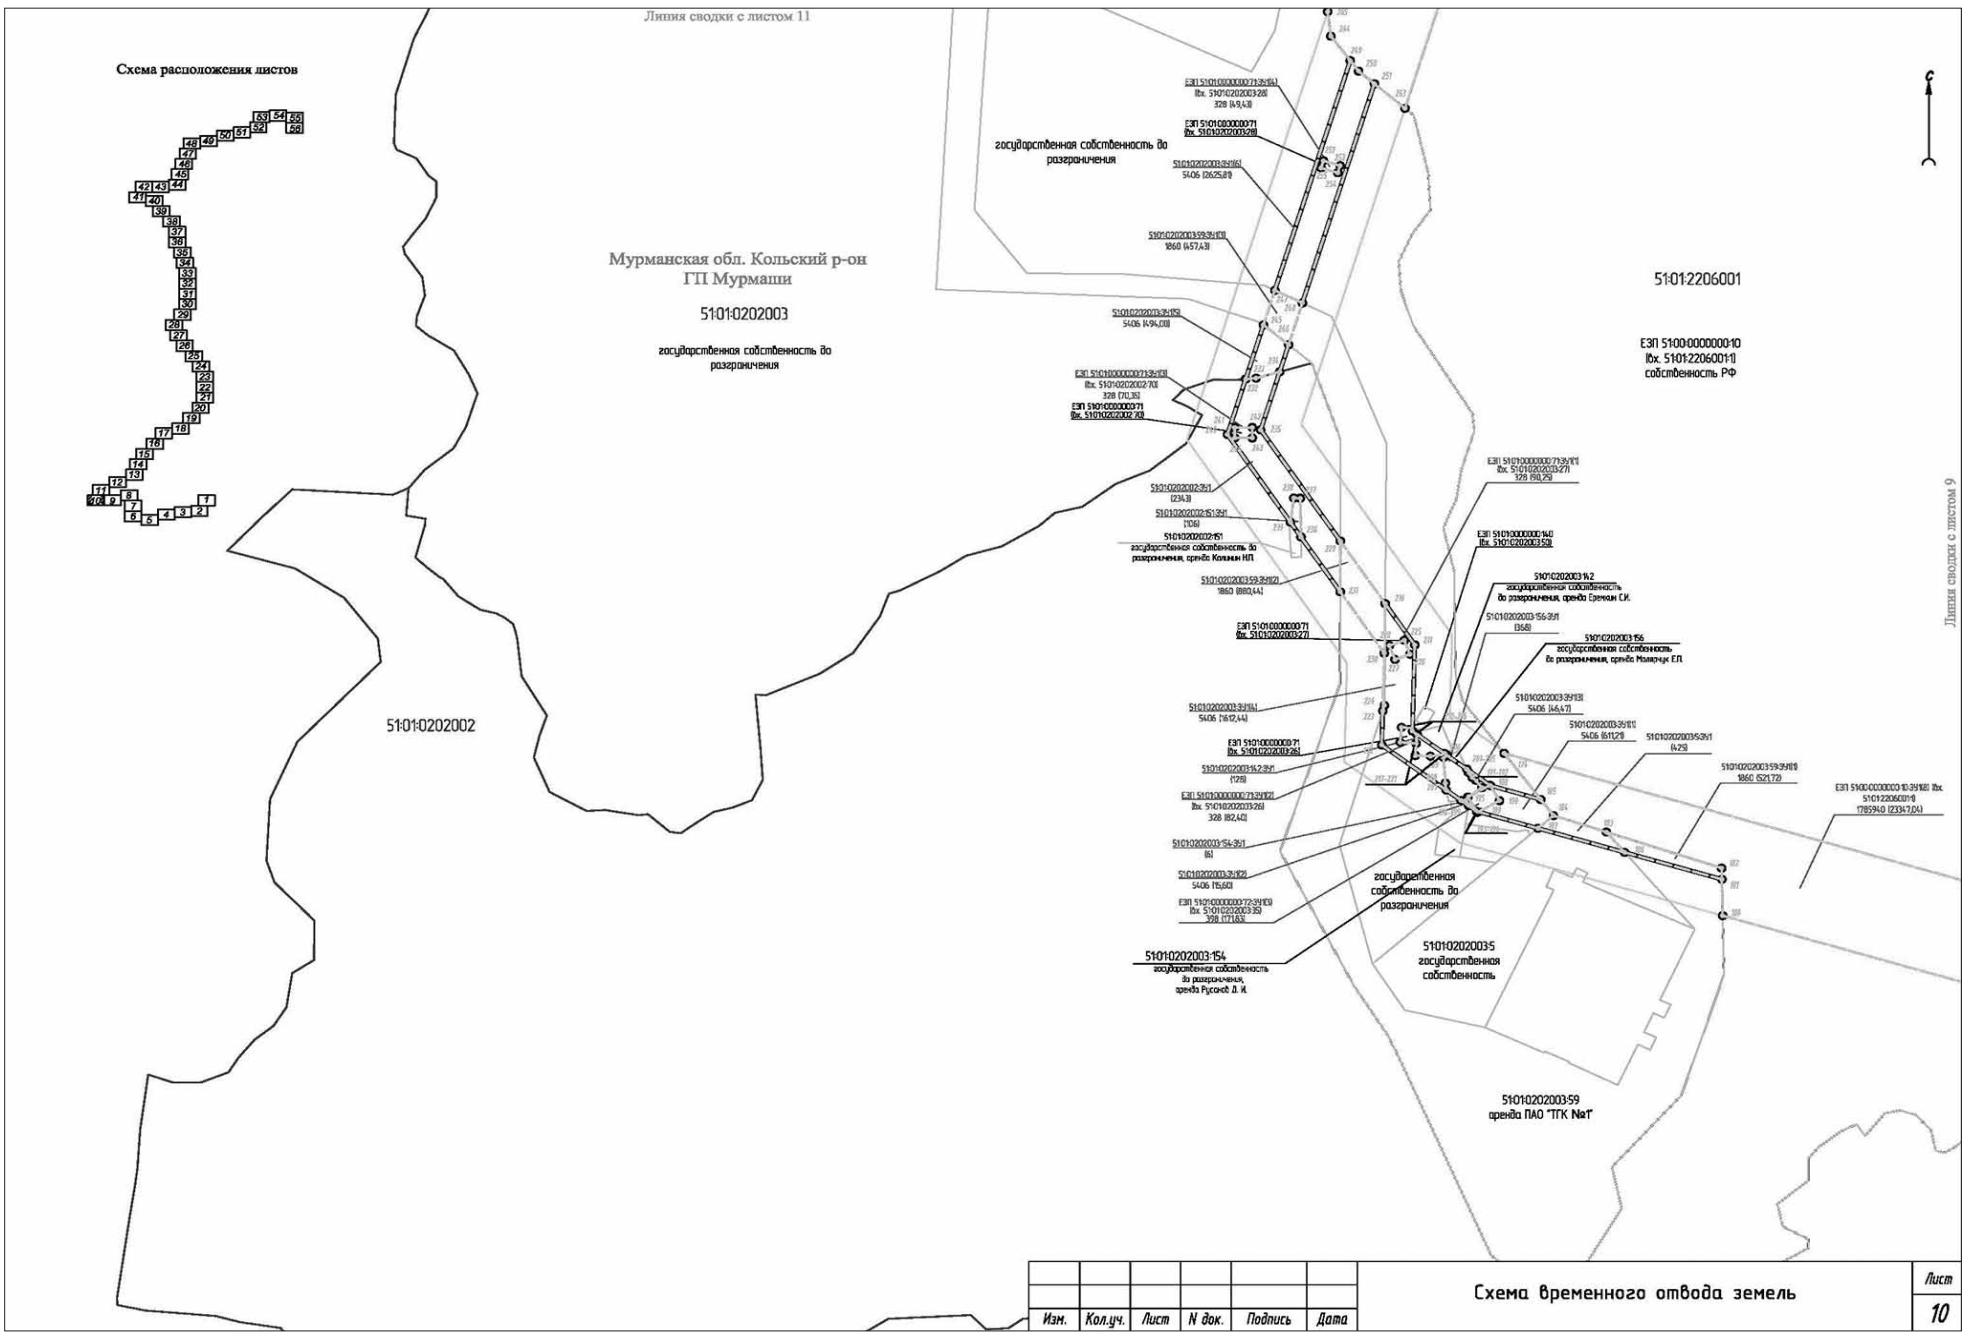

Мурманская обл. Кольский р-он
ГП Мурманск
51:01:2405001
ЕЗП 51:00:0000000:10
(Вх. 51:01:2405001:12)
собственность РФ
ЕЗП 51:00:0000000:10:ЗУ1(2)
(Вх. 51:01:2405001:12)
1785940 (112346,88)
51:01:0000000:198
собственность РФ
Мурманская обл. Кольский р-он
ГП Молочный
Линия сводки с листом 6
Линия сводки с листом 4
Схема расположения листов
Изм. Кол.уч. Лист N док. Подпись Дата
Схема временного отвода земель
Лист 5

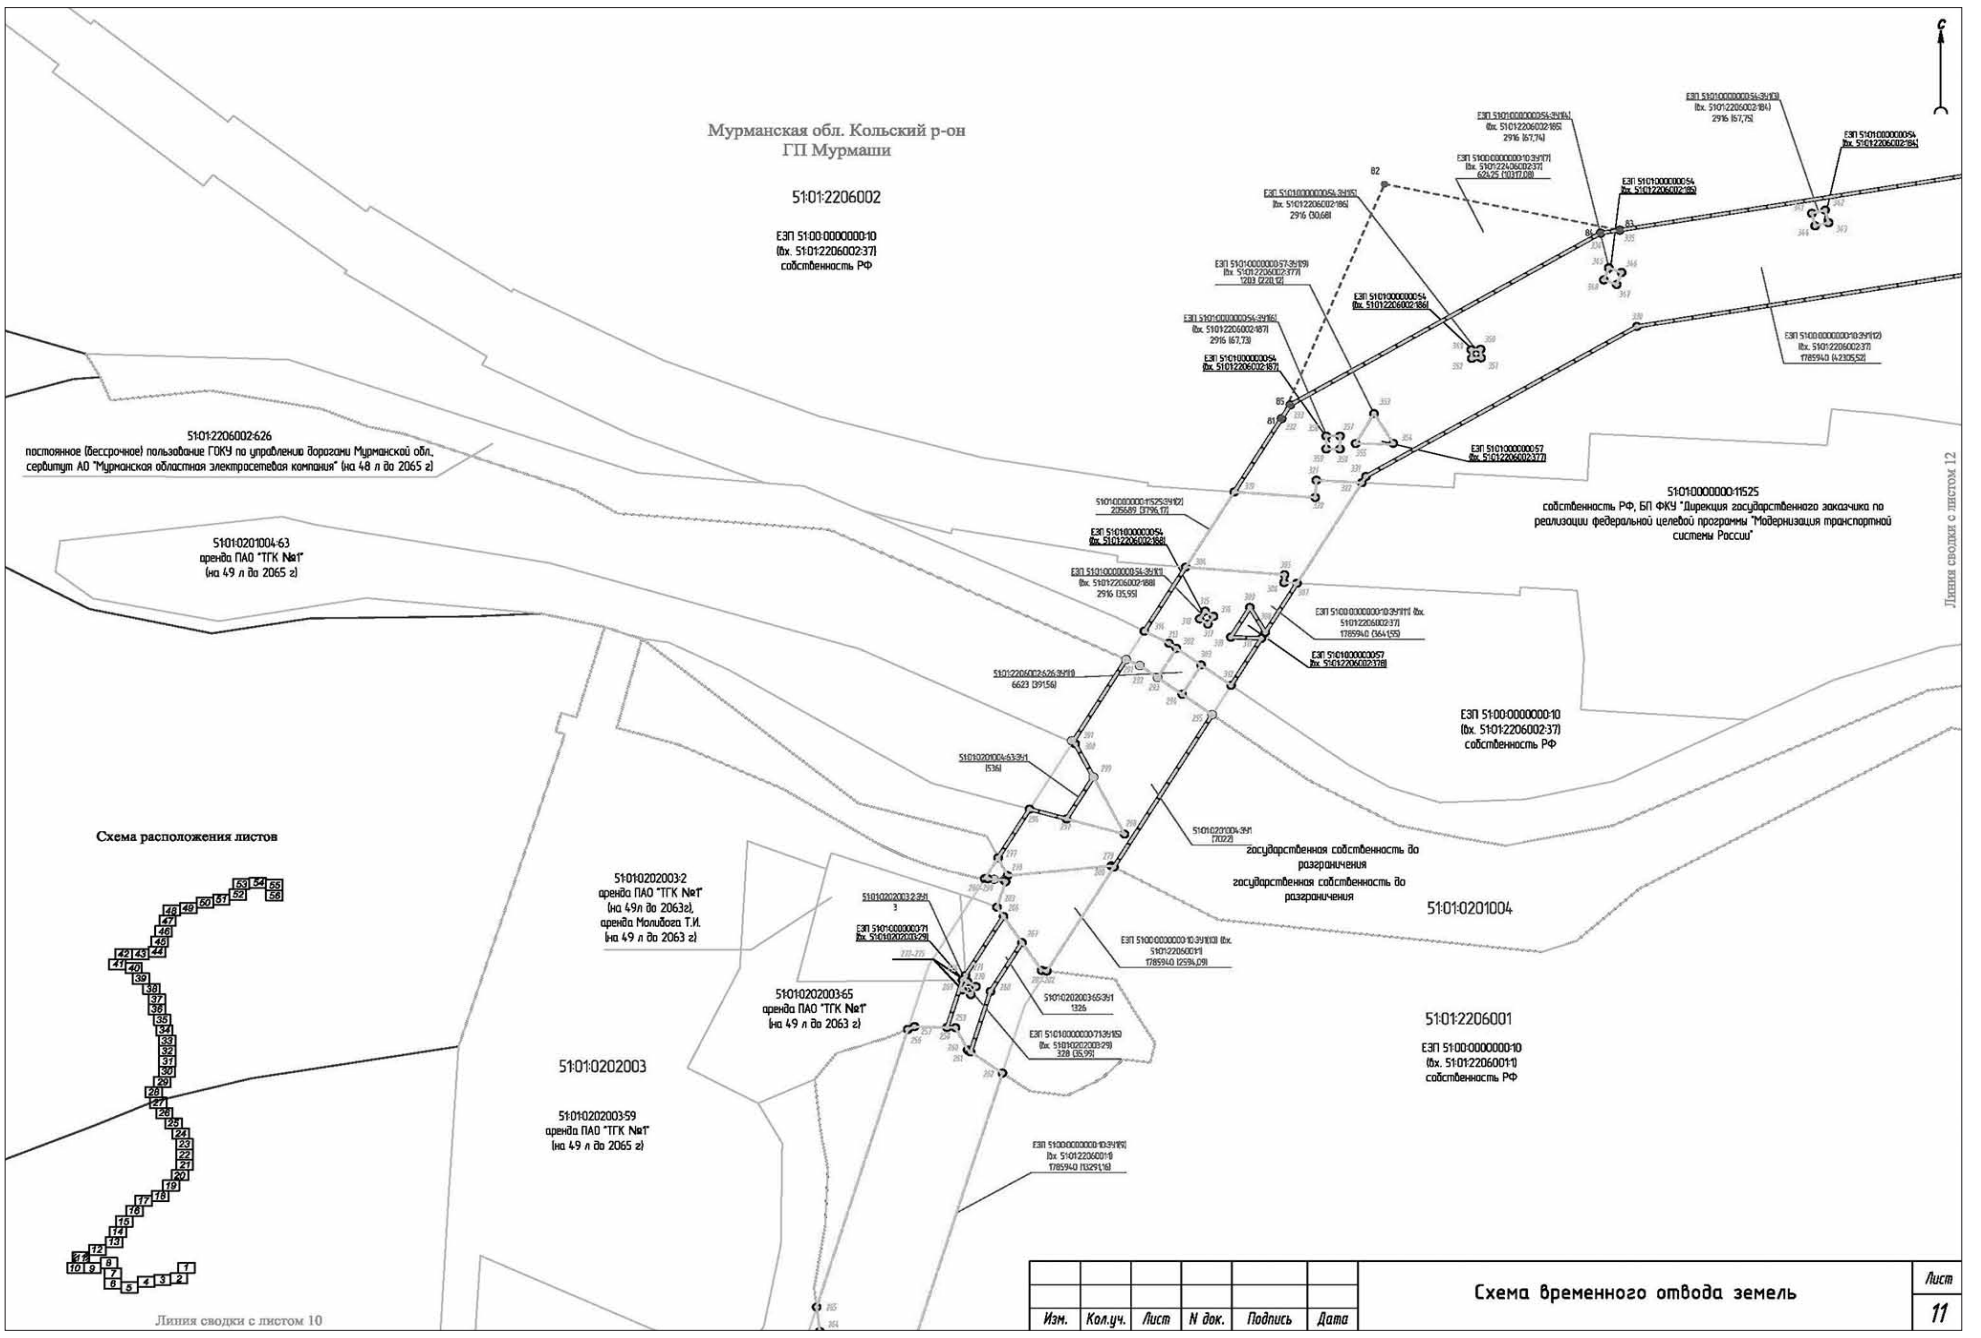

Линия сводки с листом 7
Мурманская обл.
Кольский р-он
ГП Мурманск
ЕЗП 51:00:0000000:10
(Вх. 51:01:2405001:12)
собственность РФ
ЕЗП 51:00:0000000:10:ЗУ1(2)
(Вх. 51:01:2405001:12)
1785940 (112346,88)
51:01:2405001
Линия сводки с листом 5
Схема расположения листов
Изм. Кол.уч. Лист N док. Подпись Дата
Схема временного отвода земель
Лист 6


Линия сводки с листом 8
51:01:2405001
ЕЗП 51:01:0000000:57 (Вх. 51:01:2405001:59)
ЕЗП 51:00:0000000:10 (Вх. 51:01:2405001:12) собственность РФ
Мурманская обл. Кольский р-он ГП Мурманши
Схема расположения листов
Линия сводки с листом 6
Схема временного отвода земель
Лист 7
Изм. Кол.уч. Лист N док. Подпись Дата

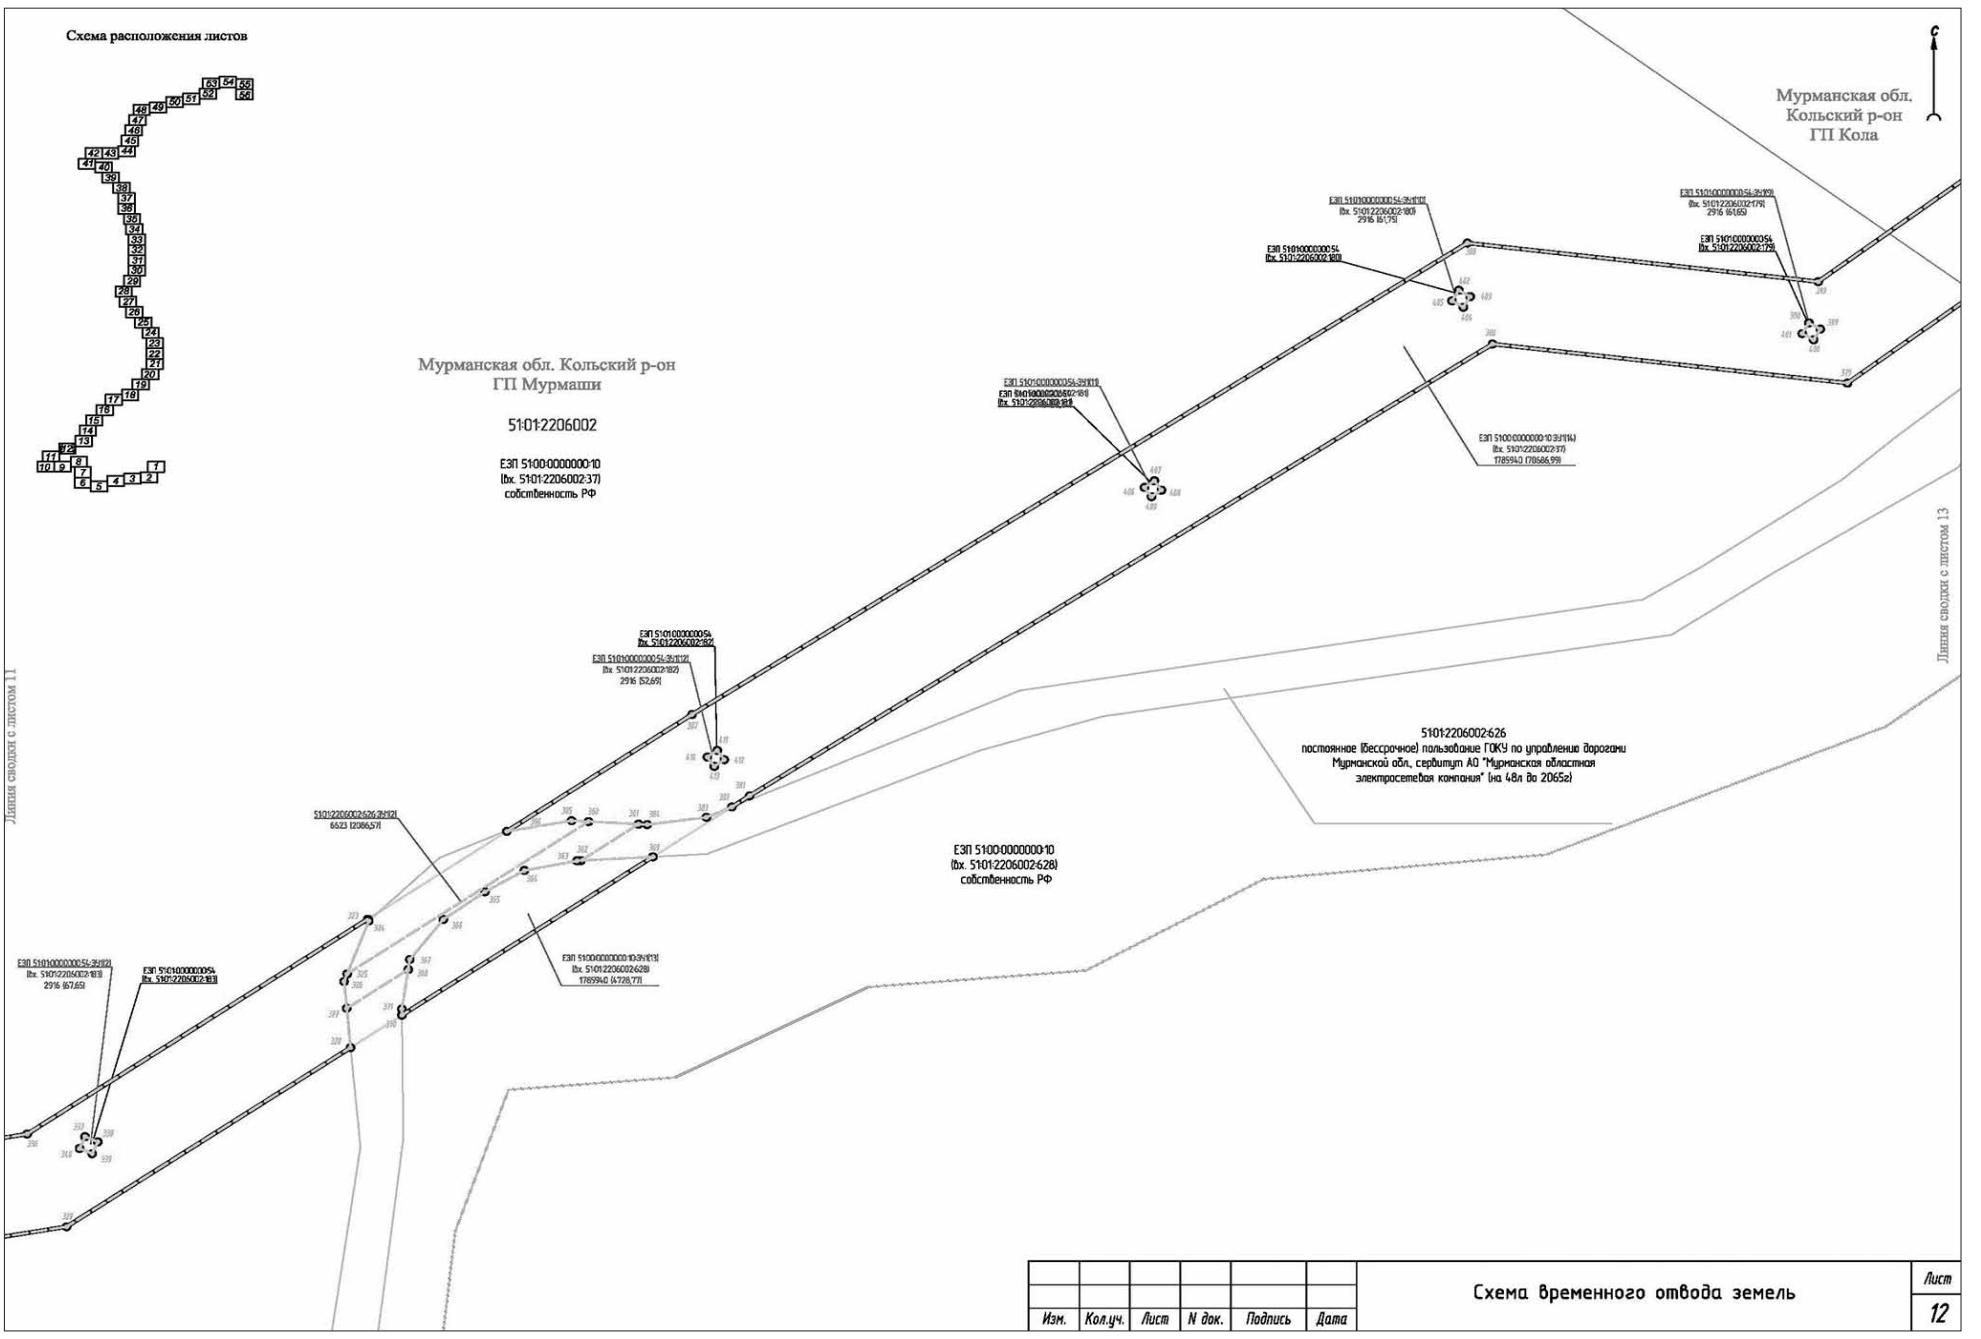

51:01:2405001:157
собственность Мурманской области, постоянное (бессрочное) пользование ГОКУ по управлению автомобильными дорогами Мурманской области
51:01:2405001
Мурманская обл. Кольский р-он ГП Мурманши
51:01:0000000:11525
собственность РФ, постоянное (бессрочное) пользование ФКУ "Дирекция государственного заказчика по реализации федеральной целевой программы "Модернизация транспортной системы России"
ЕЗП 51:00:0000000:10 (Вх. 51:01:2405001:24) собственность РФ
ЕЗП 51:00:0000000:10 (Вх. 51:01:2405001:12) собственность РФ
Схема расположения листов
Линия сводки с листом 9
Линия сводки с листом 7
Схема временного отвода земель
Лист 8
Изм. Кол.уч. Лист N док. Подпись Дата


51:01:0000000:11933
постоянное (бессрочное) пользование ГОКУ по управлению автомобильными дорогами Мурманской обл., собственность Мурманской обл.
51:01:2405001:157
собственность Мурманской обл., постоянное (бессрочное) пользование ГОКУ по управлению автомобильными дорогами Мурманской обл.
51:01:2206001
Мурманская обл. Кольский р-н ГП Мурмаши
ЕЗП 51:00:0000000:10 (вх. 51:01:2206001:1) собственность РФ
ЕЗП 51:00:0000000:11 (вх. 51:01:0205002:10) собственность РФ, аренда ОАО "РЖД" на (4.8 л до 2052 г)
ЕЗП 51:00:0000000:10 (вх. 51:01:2405001:24) собственность РФ
Схема расположения листов
Линия сводки с листом 10
Линия сводки с листом 8
51:01:2405001
ЕЗП 51:00:0000000:10 (вх. 51:01:2405001:12) собственность РФ
51:01:0207001
собственность администрации г.Мурманска
собственность администрации г.Мурманска
51:01:0205002
Изм. | Кол.уч. | Лист | N док. | Подпись | Дата
Схема временного отвода земель
Лист 9

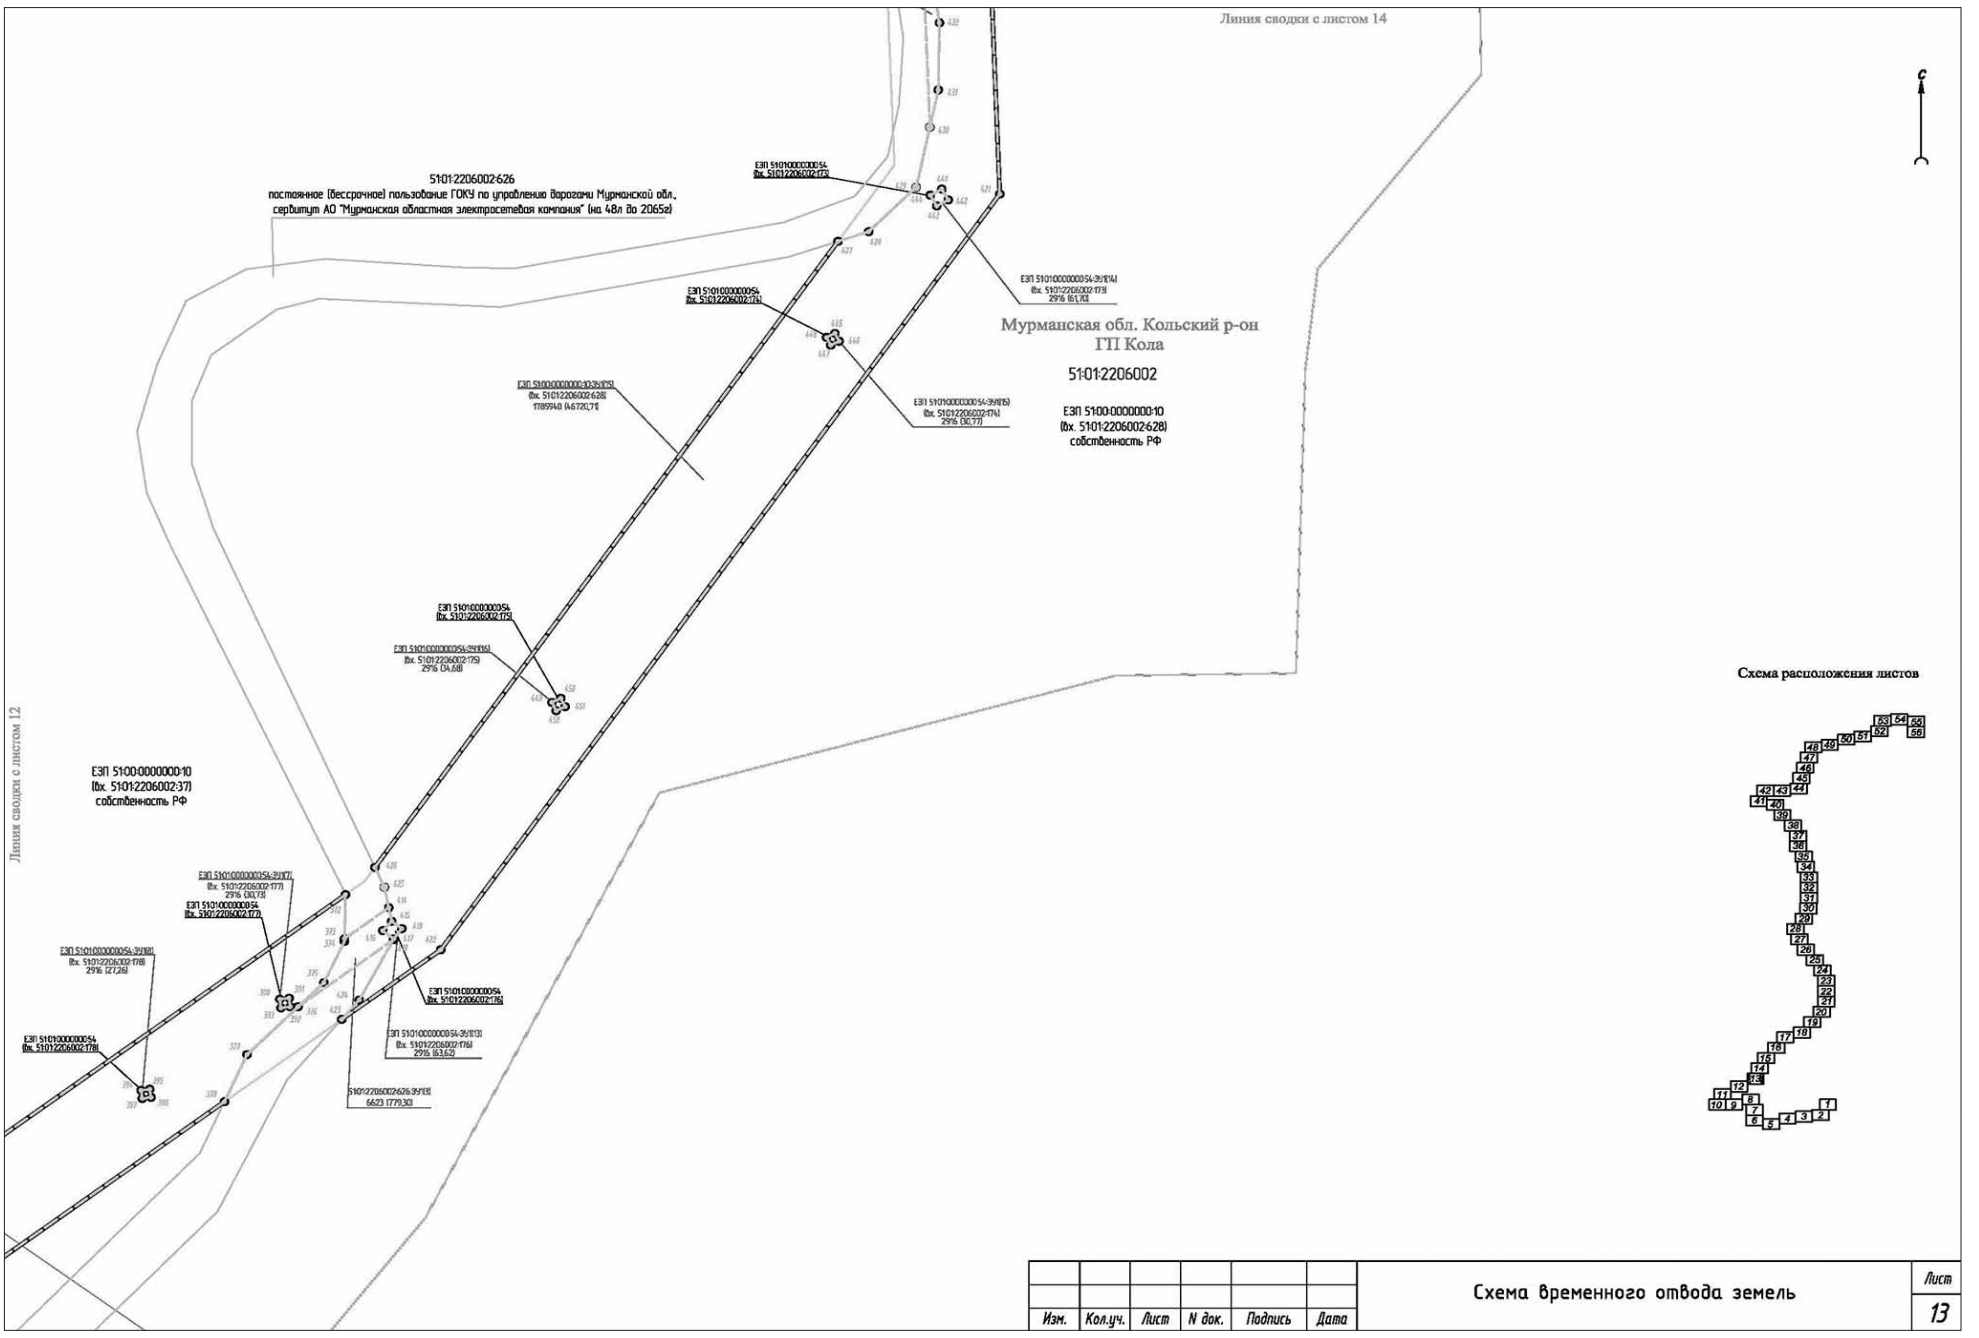

Линия сводки с листом 11
Схема расположения листов
Мурманская обл. Кольский р-н ГП Мурмаши
51:01:0202003
государственная собственность до разграничения
51:01:0202002
51:01:2206001
ЕЗП 51:00:0000000:10 (вх. 51:01:2206001:1) собственность РФ
государственная собственность до разграничения
51:01:0202003:154 государственная собственность до разграничения, аренда Русской Л. И.
51:01:0202003:5 государственная собственность
51:01:0202003:59 аренда ПАО "ТГК №1"
Линия сводки с листом 9
Изм. | Кол.уч. | Лист | N док. | Подпись | Дата
Схема временного отвода земель
Лист 10

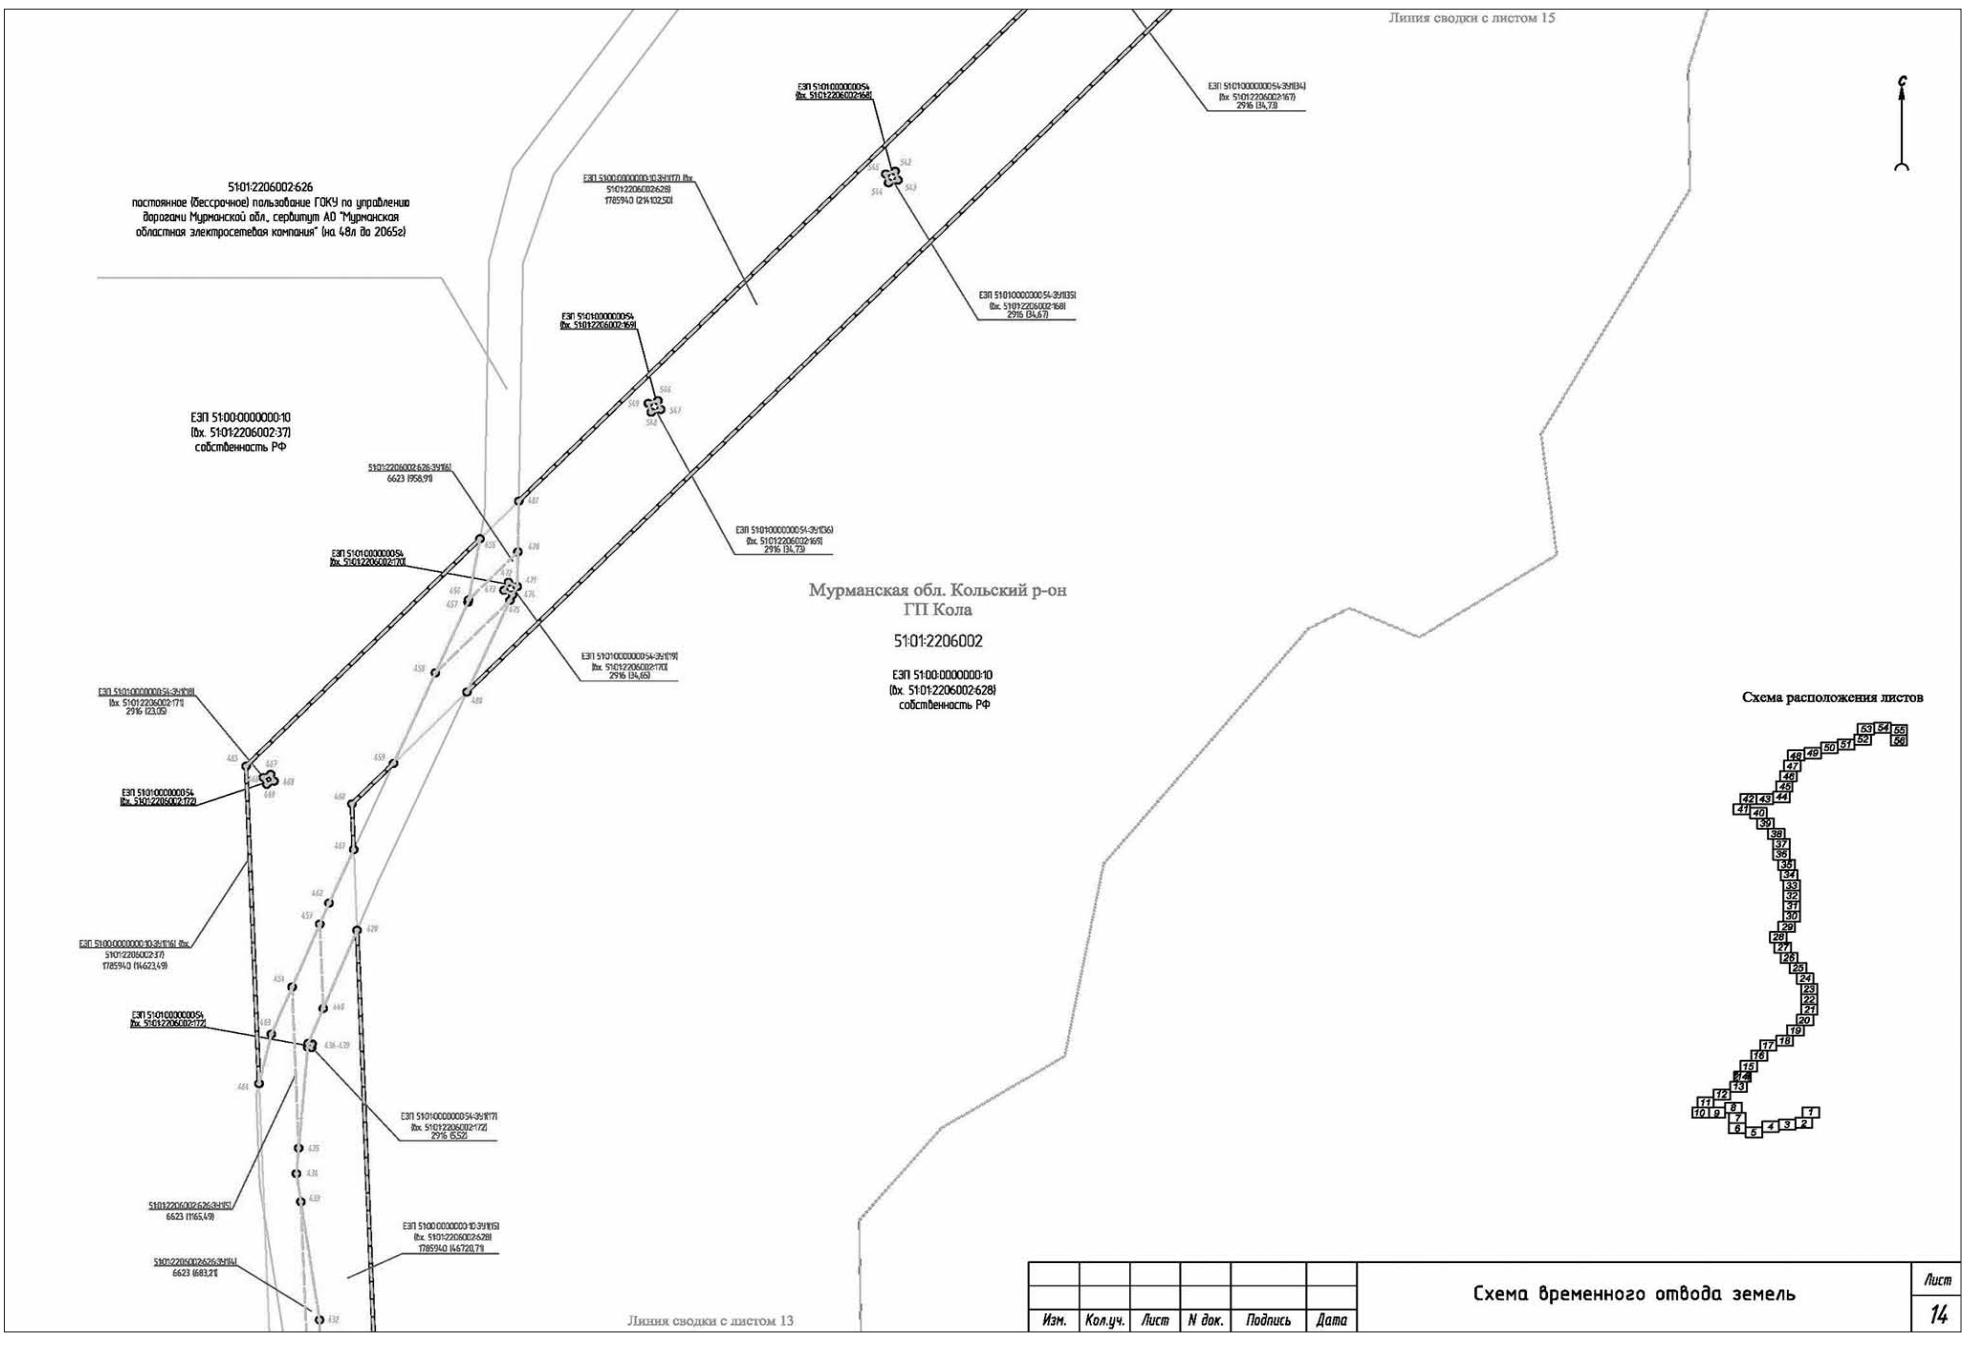


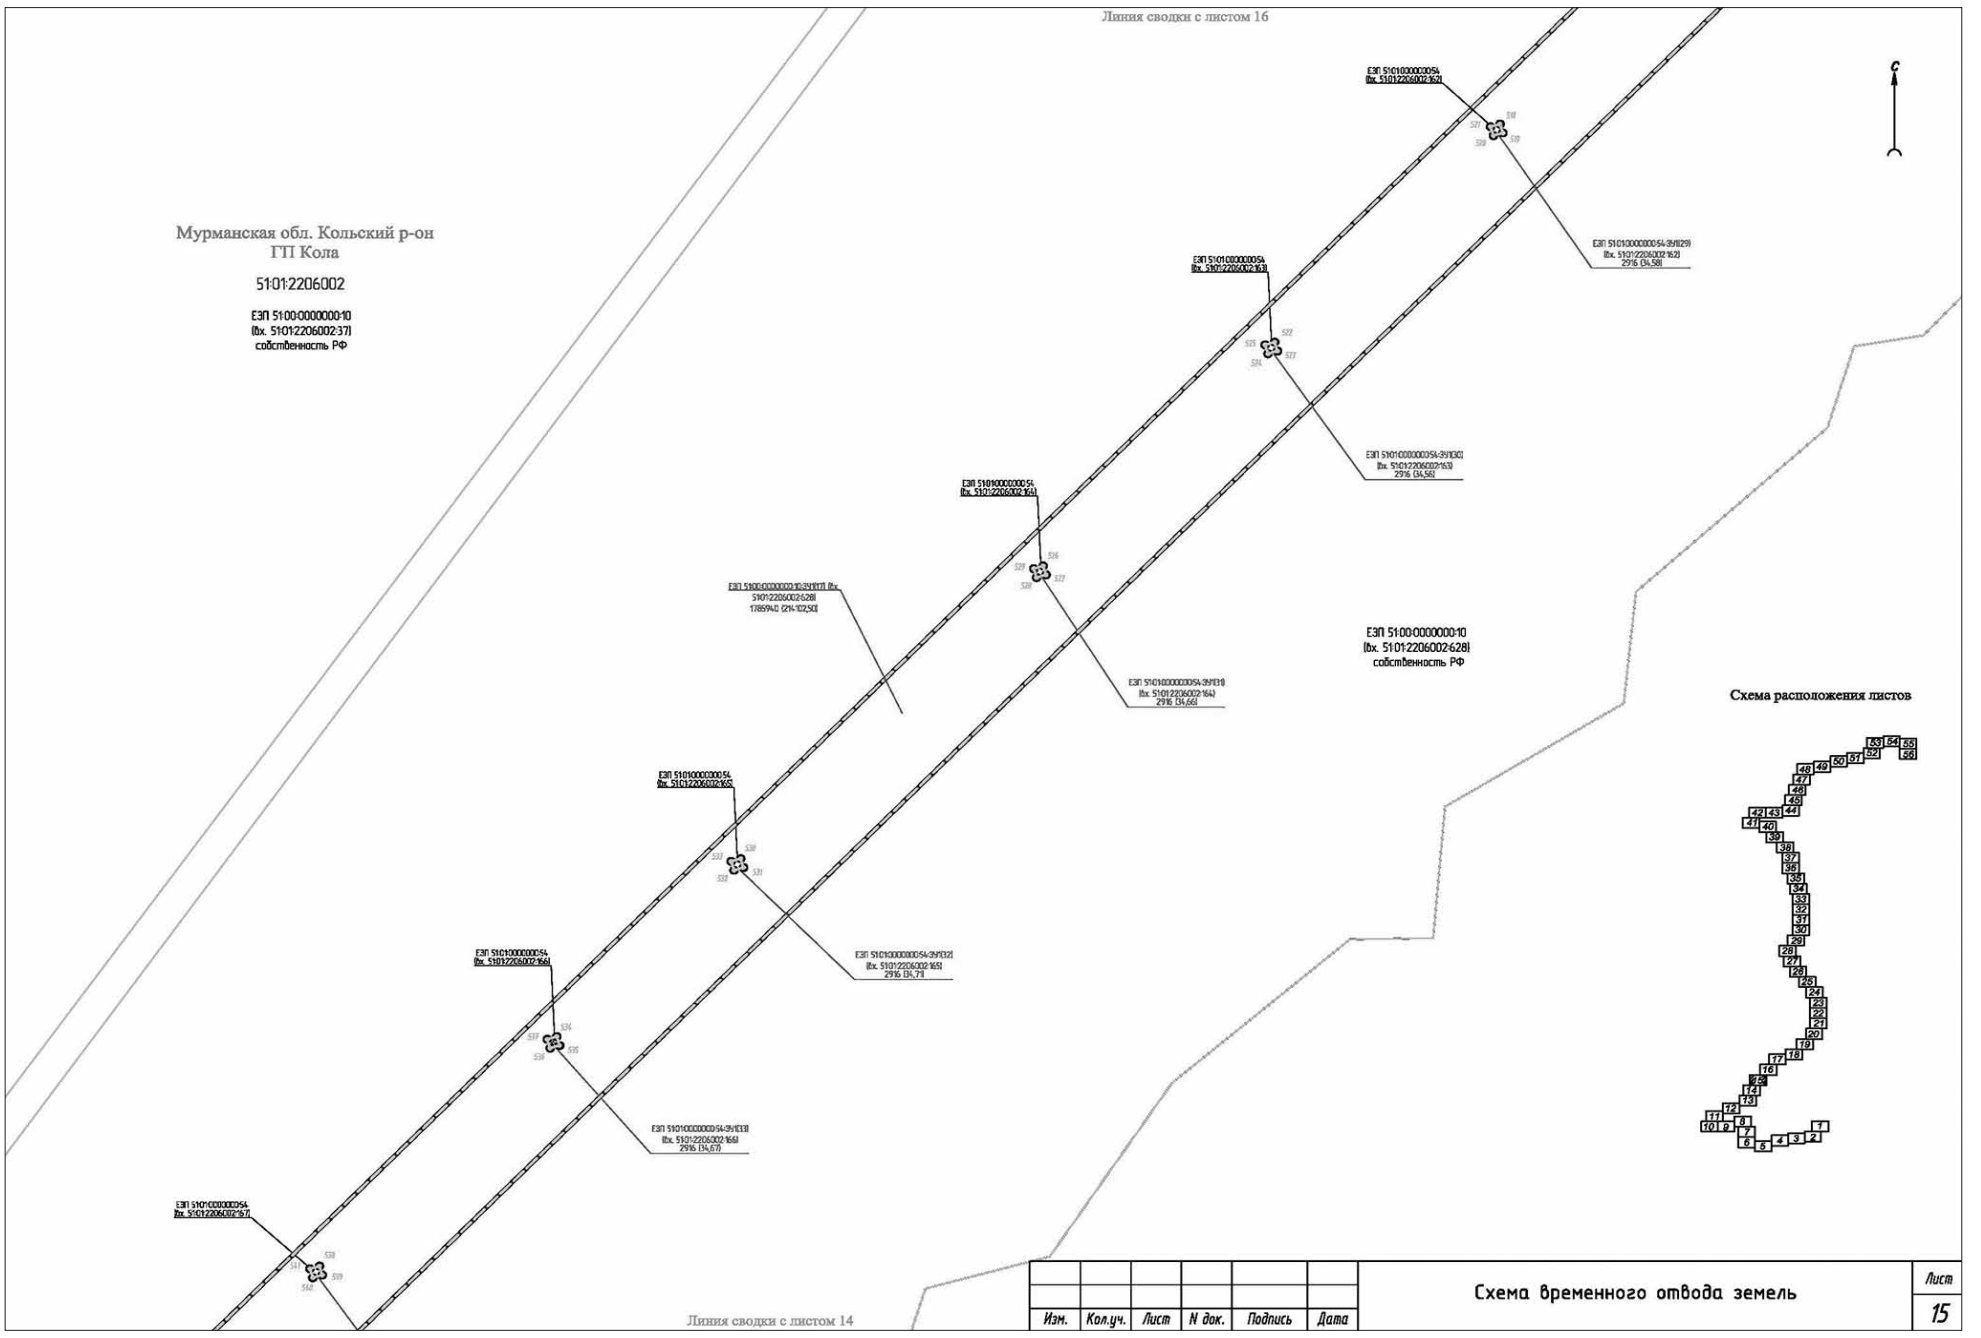
Изм.	Кол.уч.	Лист	N док.	Подпись	Дата	Схема временного отвода земель	Лист 11

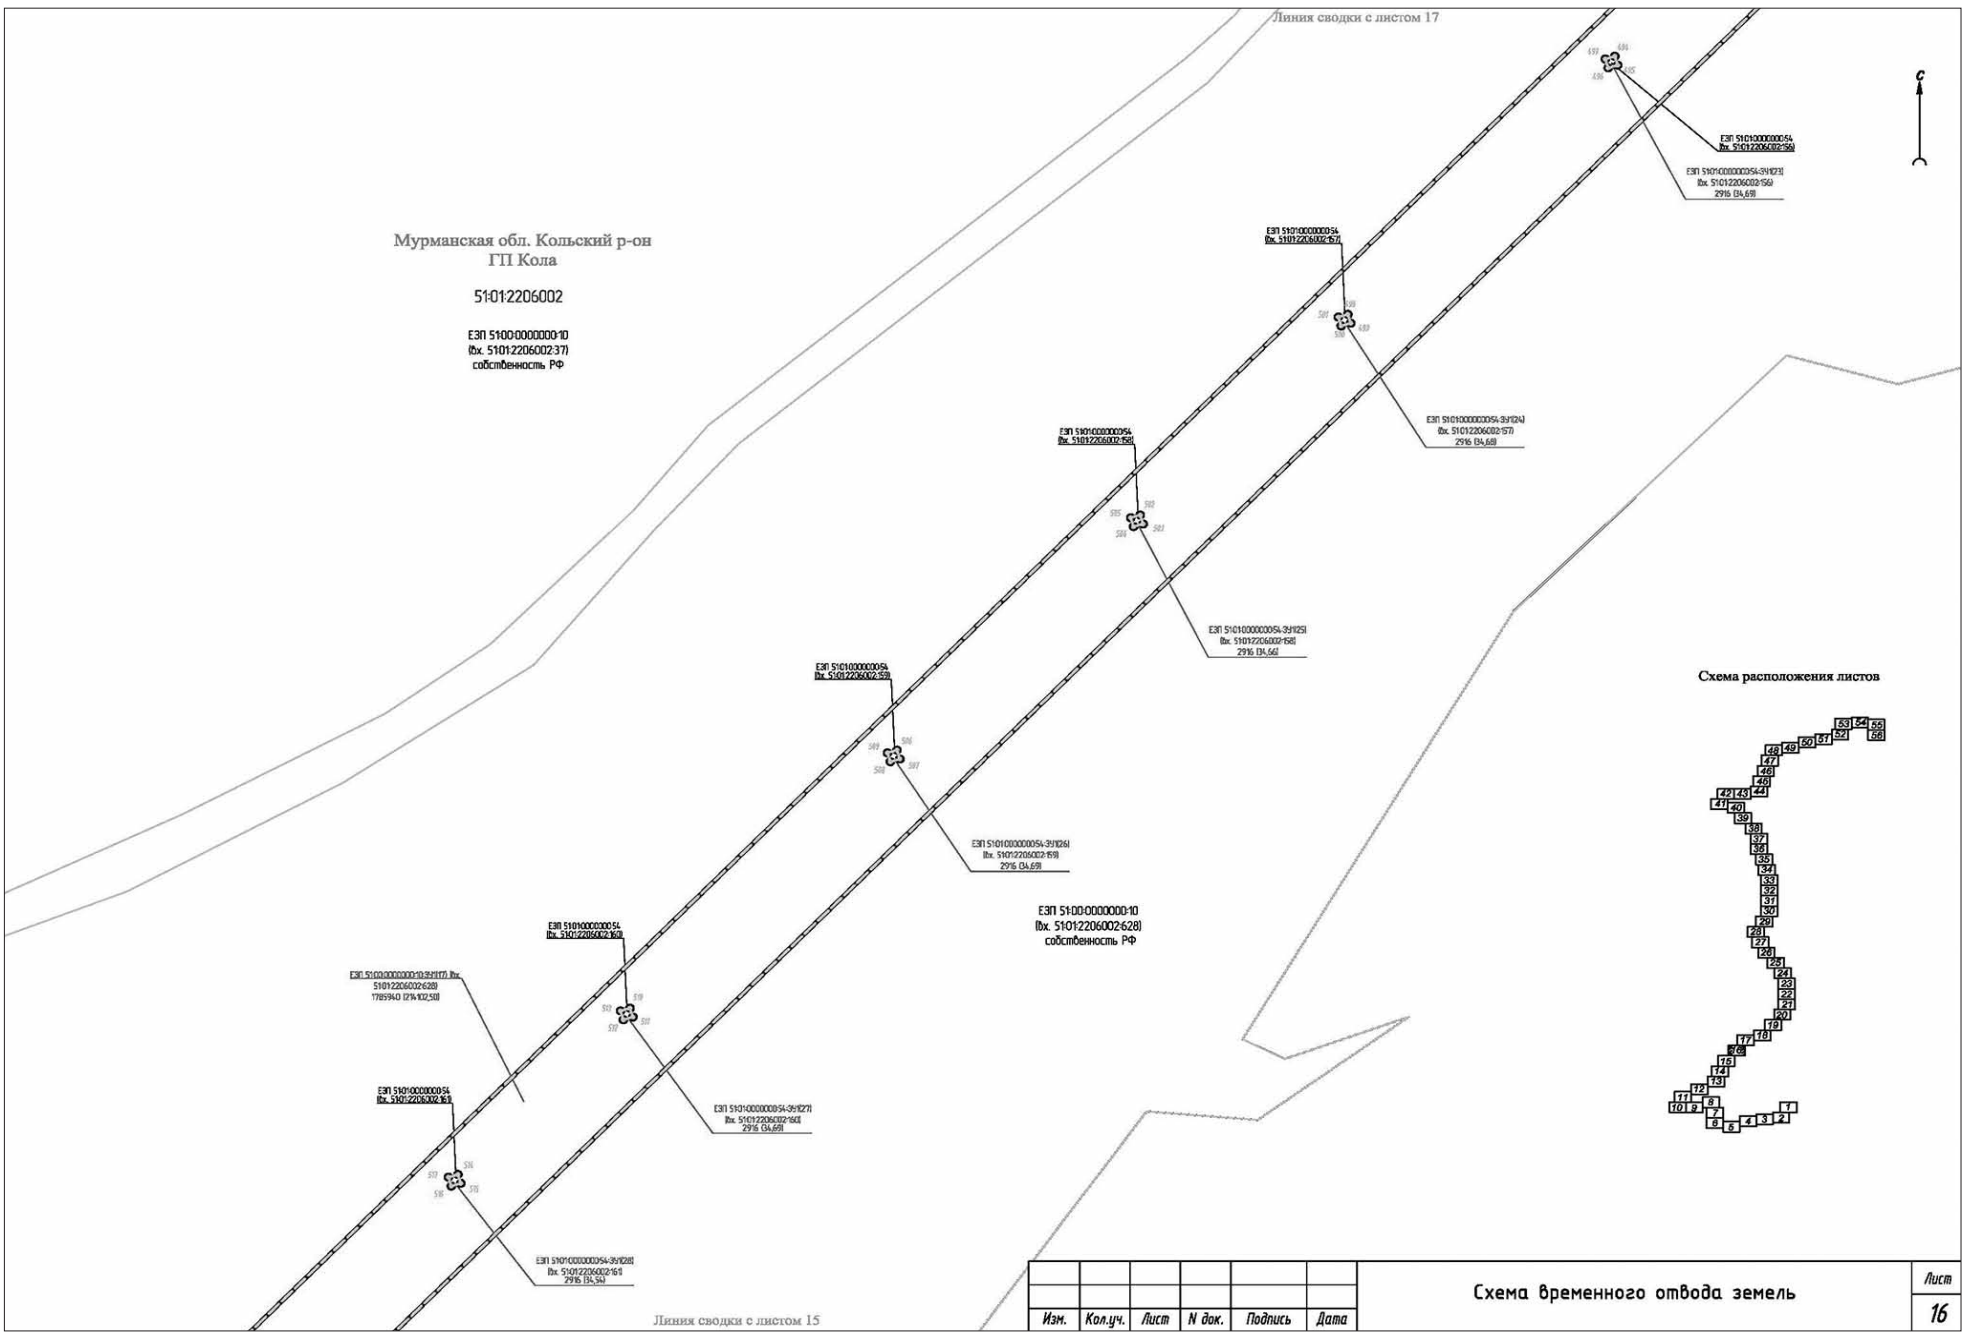


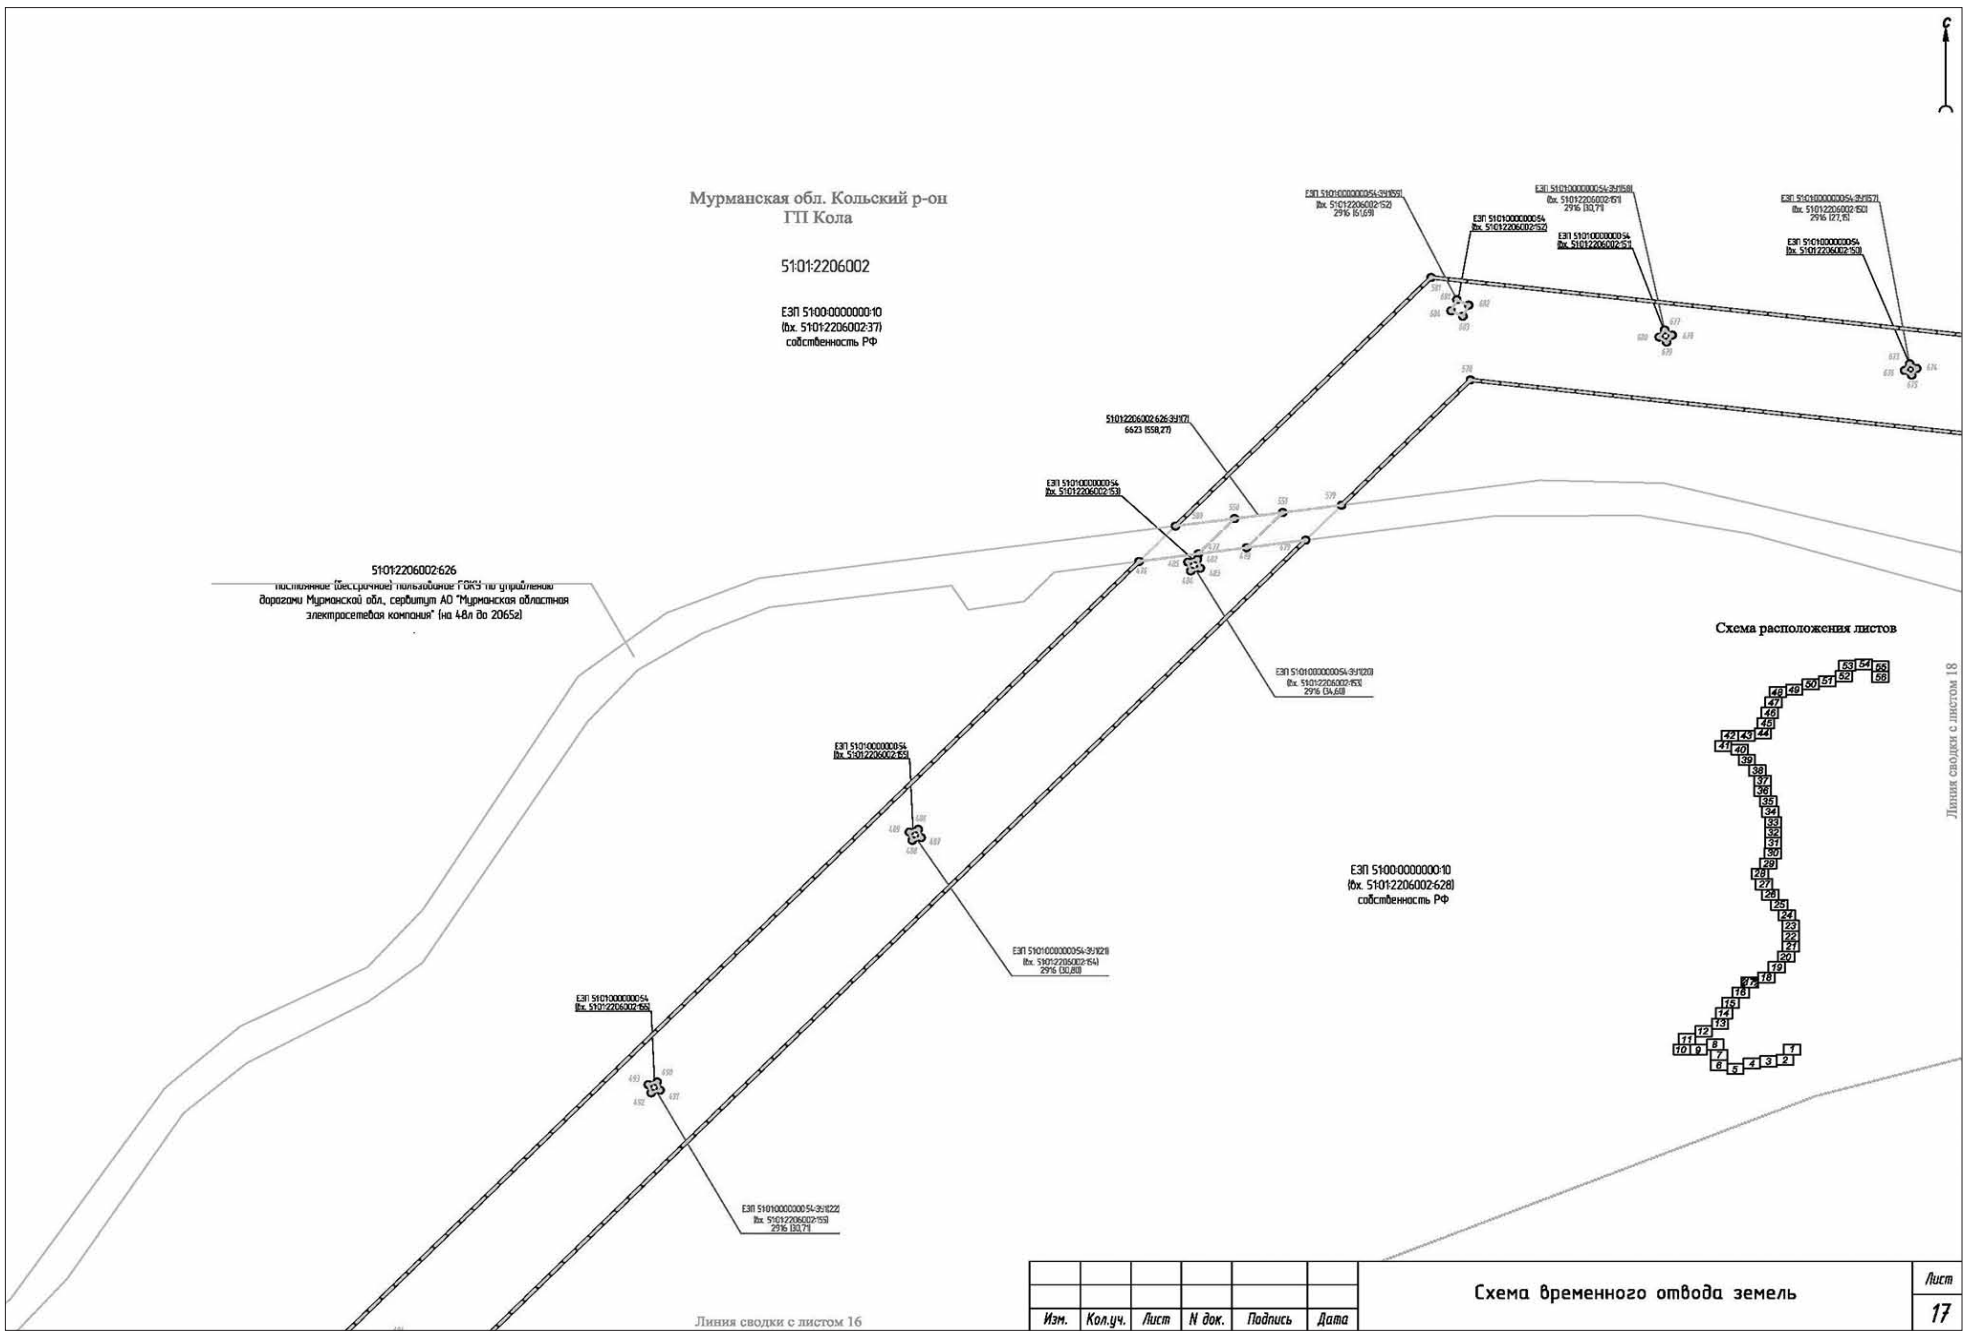
Изм.	Кол.уч.	Лист	N док.	Подпись	Дата	Схема временного отвода земель	Лист 12

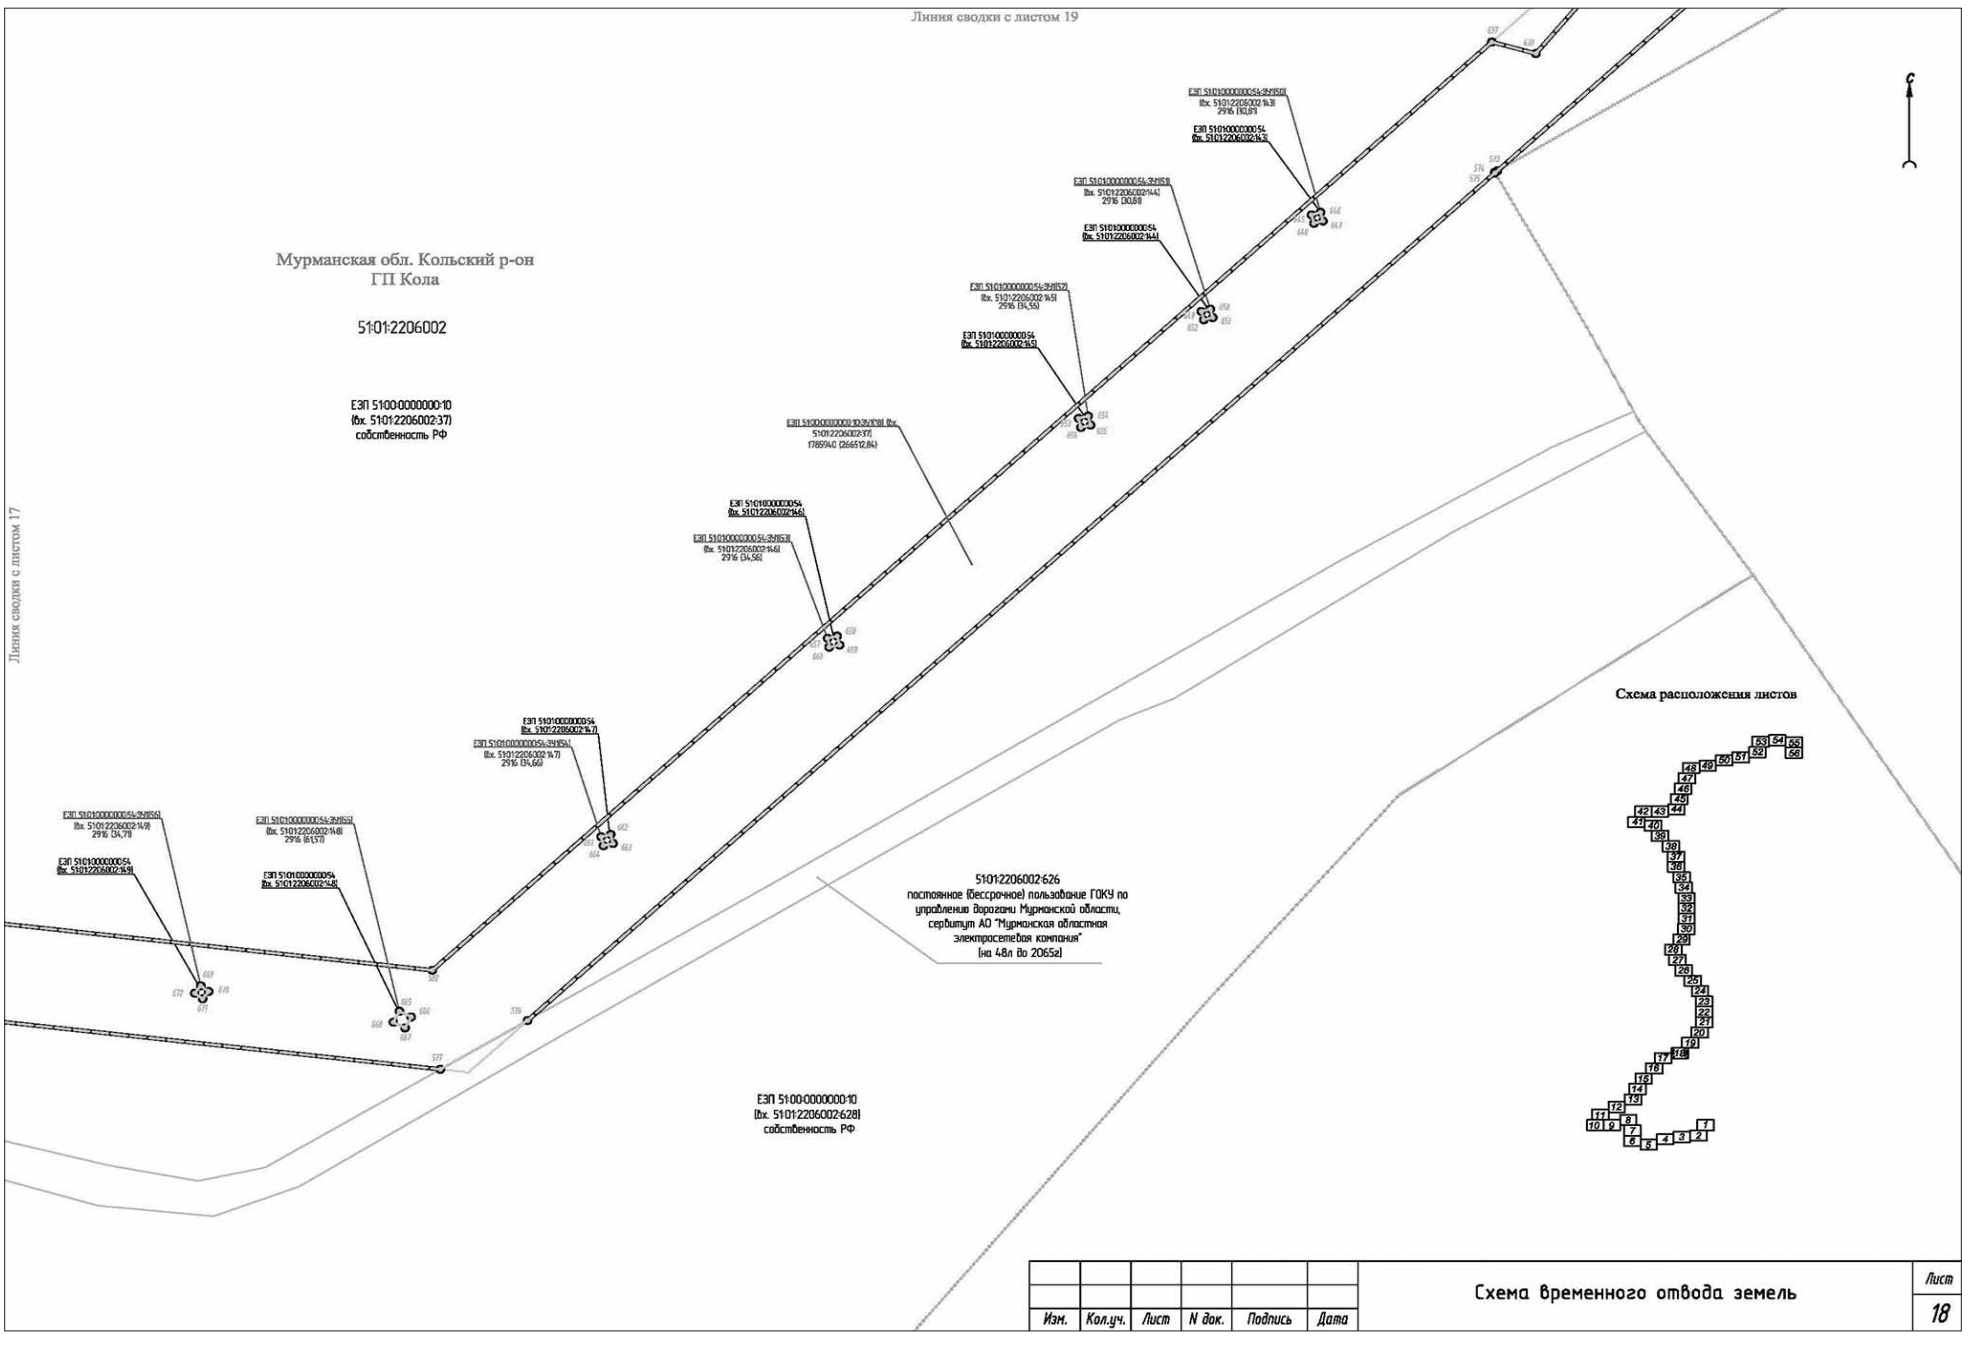

Линия сводки с листом 14
Линия сводки с листом 12
С
51:01:2206002:626
постоянное (бессрочное) пользование ГОКУ по управлению дорогами Мурманской обл., сервитут АО "Мурманская областная электросетевая компания" (на 48л до 2065г)
Мурманская обл. Кольский р-он
ГП Кола
51:01:2206002
ЕЗП 51:00:0000000:10
(бх. 51:01:2206002:628)
собственность РФ
ЕЗП 51:00:0000000:10
(бх. 51:01:2206002:37)
собственность РФ
Схема расположения листов
Схема временного отвода земель
Лист 13
Изм. Кол.уч. Лист N док. Подпись Дата

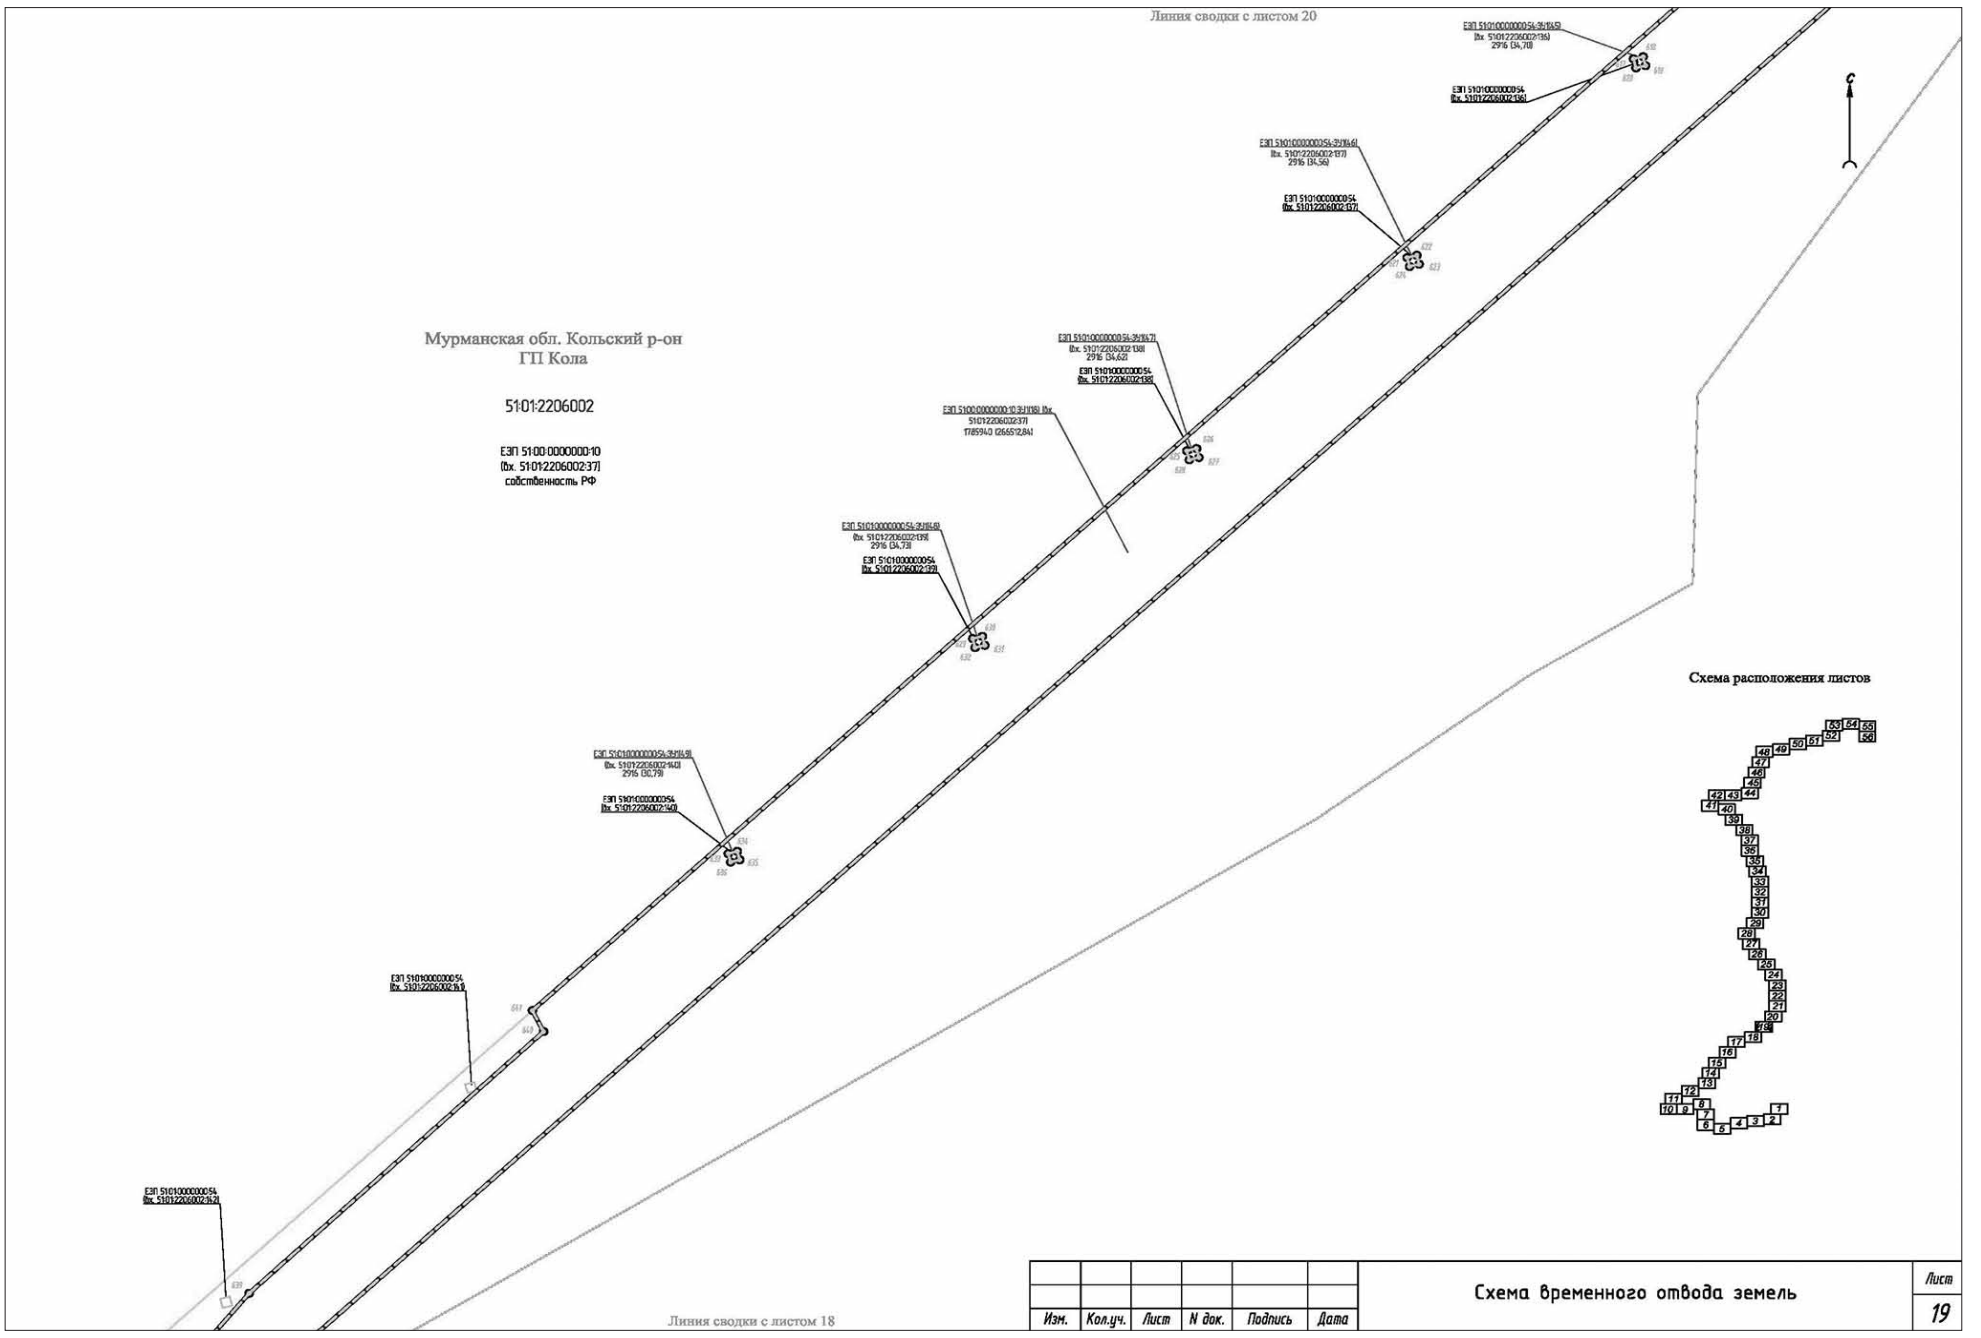

Линия сводки с листом 15
Линия сводки с листом 13
С
51:01:2206002:626
постоянное (бессрочное) пользование ГОКУ по управлению дорогами Мурманской обл., сервитут АО "Мурманская областная электросетевая компания" (на 48л до 2065г)
Мурманская обл. Кольский р-он
ГП Кола
51:01:2206002
ЕЗП 51:00:0000000:10
(бх. 51:01:2206002:628)
собственность РФ
ЕЗП 51:00:0000000:10
(бх. 51:01:2206002:37)
собственность РФ
Схема расположения листов
Схема временного отвода земель
Лист 14
Изм. Кол.уч. Лист N док. Подпись Дата

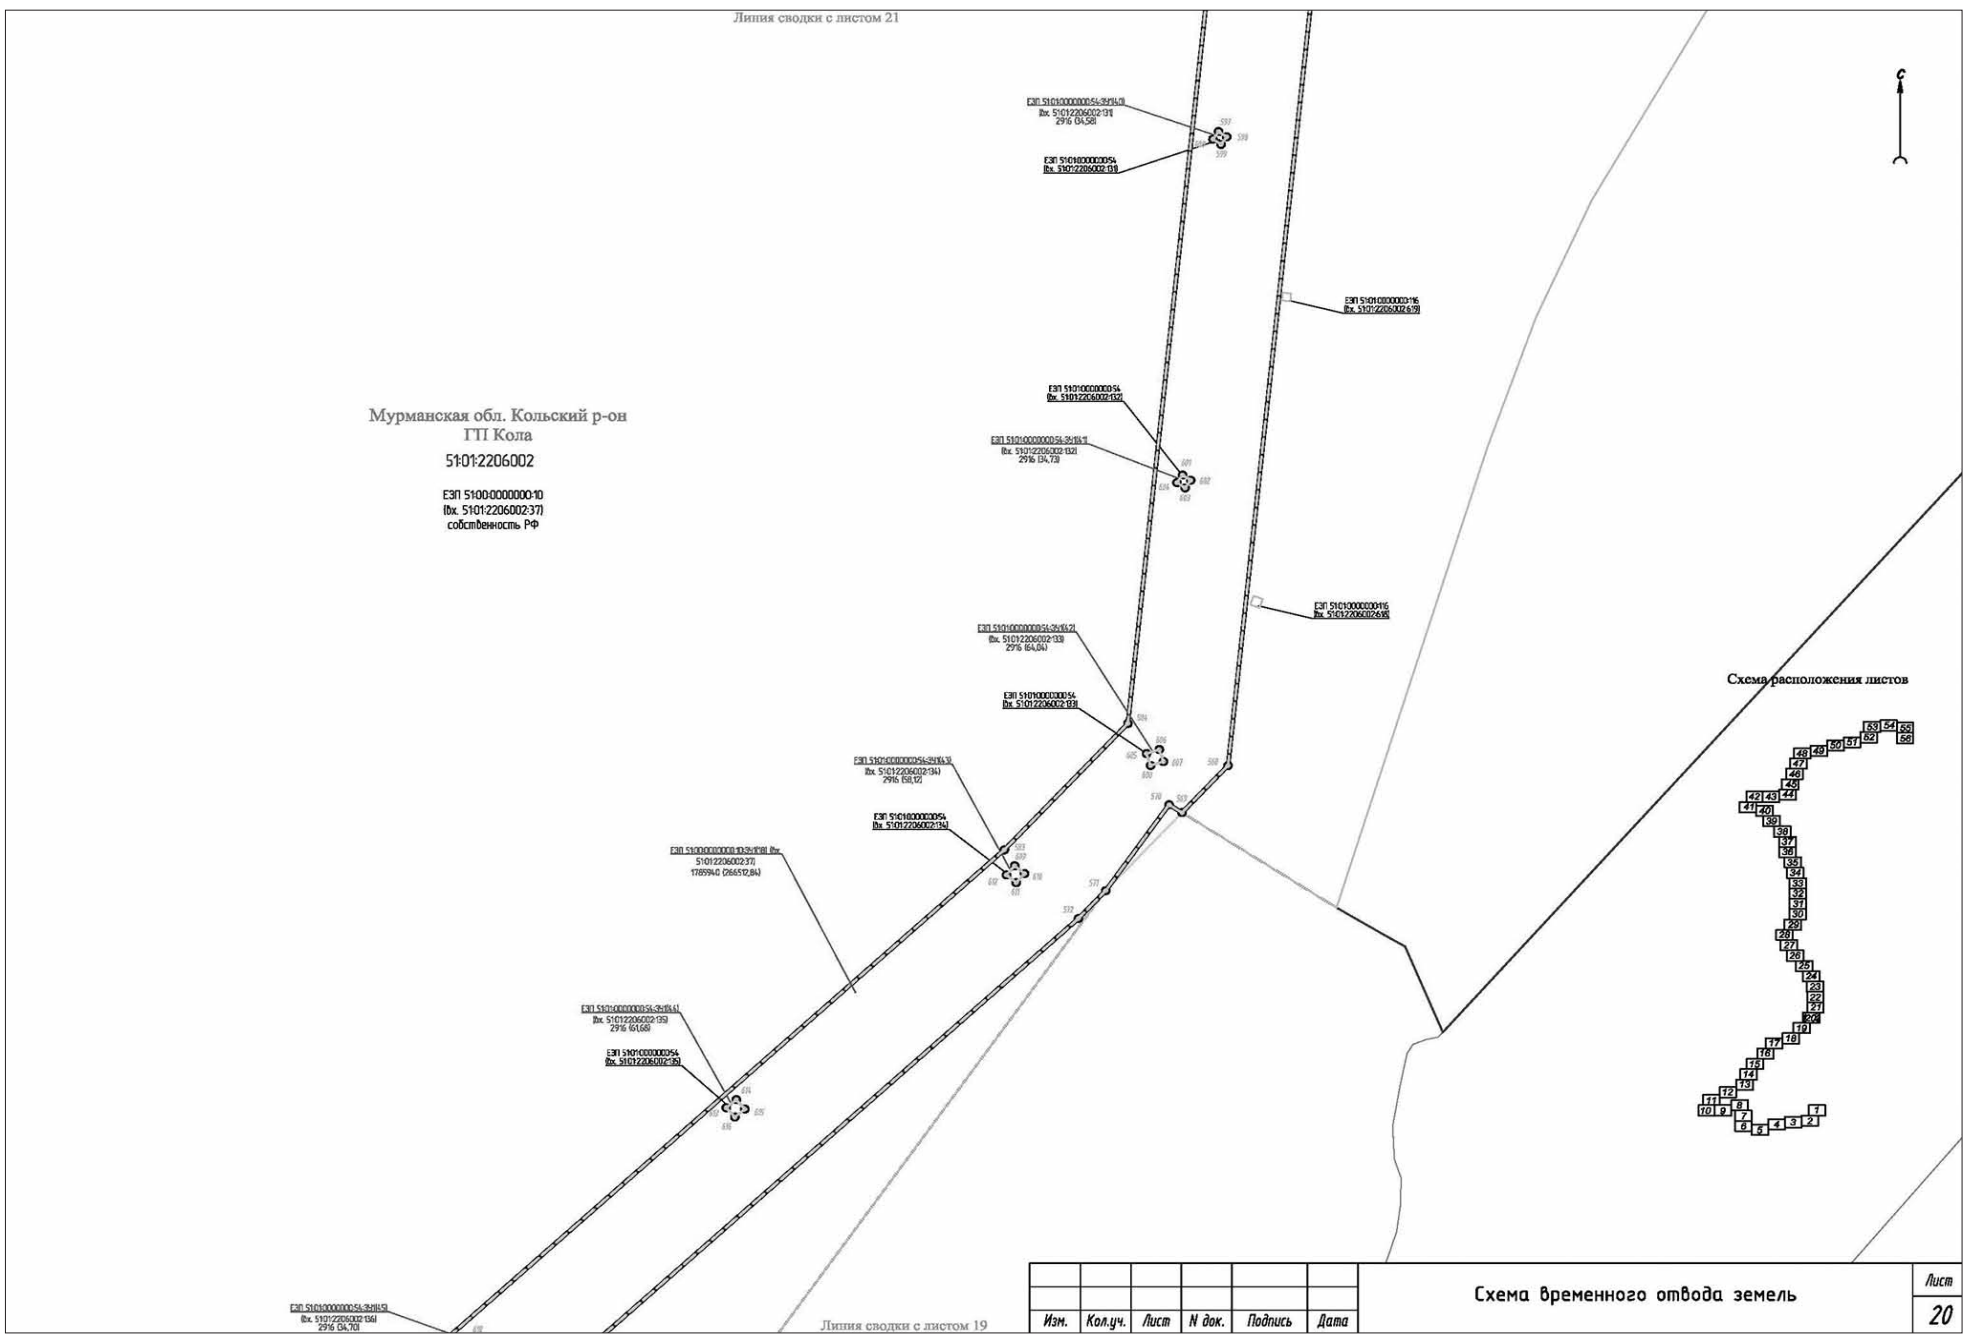

Линия сводки с листом 16
Мурманская обл. Кольский р-он
ГП Кола
51:01:2206002
ЕЗП 51:00:0000000:10
(Вх. 51:01:2206002:37)
собственность РФ
ЕЗП 51:00:0000000:10
(Вх. 51:01:2206002:628)
собственность РФ
Схема расположения листов
Линия сводки с листом 14
Схема временного отвода земель
Лист
15
Изм. Кол.уч. Лист N док. Подпись Дата

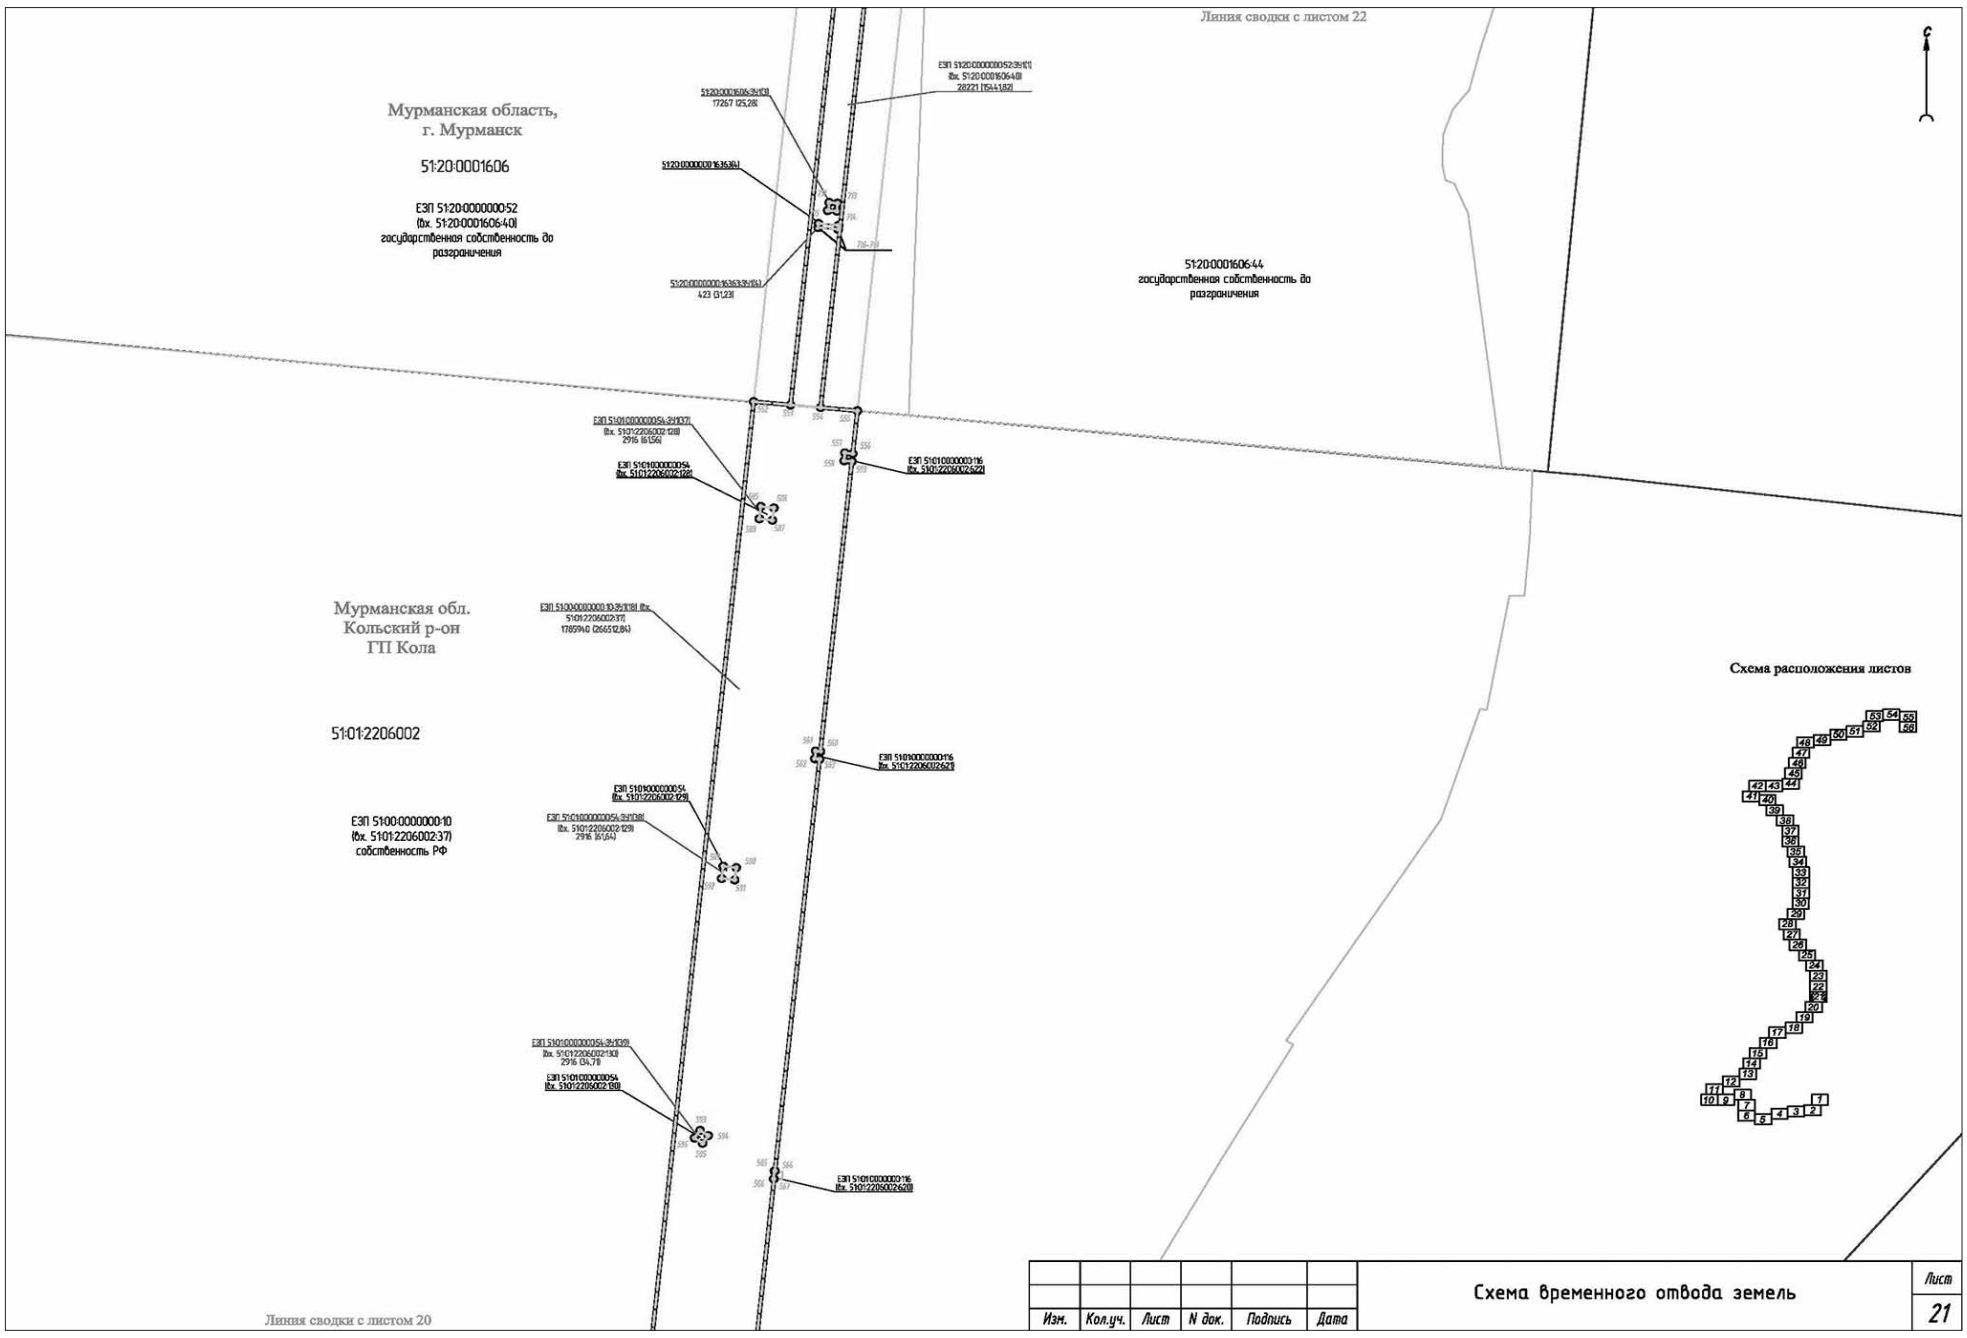

Линия сводки с листом 17
Мурманская обл. Кольский р-он
ГП Кола
51:01:2206002
ЕЗП 51:00:0000000:10
(Вх. 51:01:2206002:37)
собственность РФ
ЕЗП 51:00:0000000:10
(Вх. 51:01:2206002:628)
собственность РФ
Схема расположения листов
Линия сводки с листом 15
Схема временного отвода земель
Лист
16
Изм. Кол.уч. Лист N док. Подпись Дата

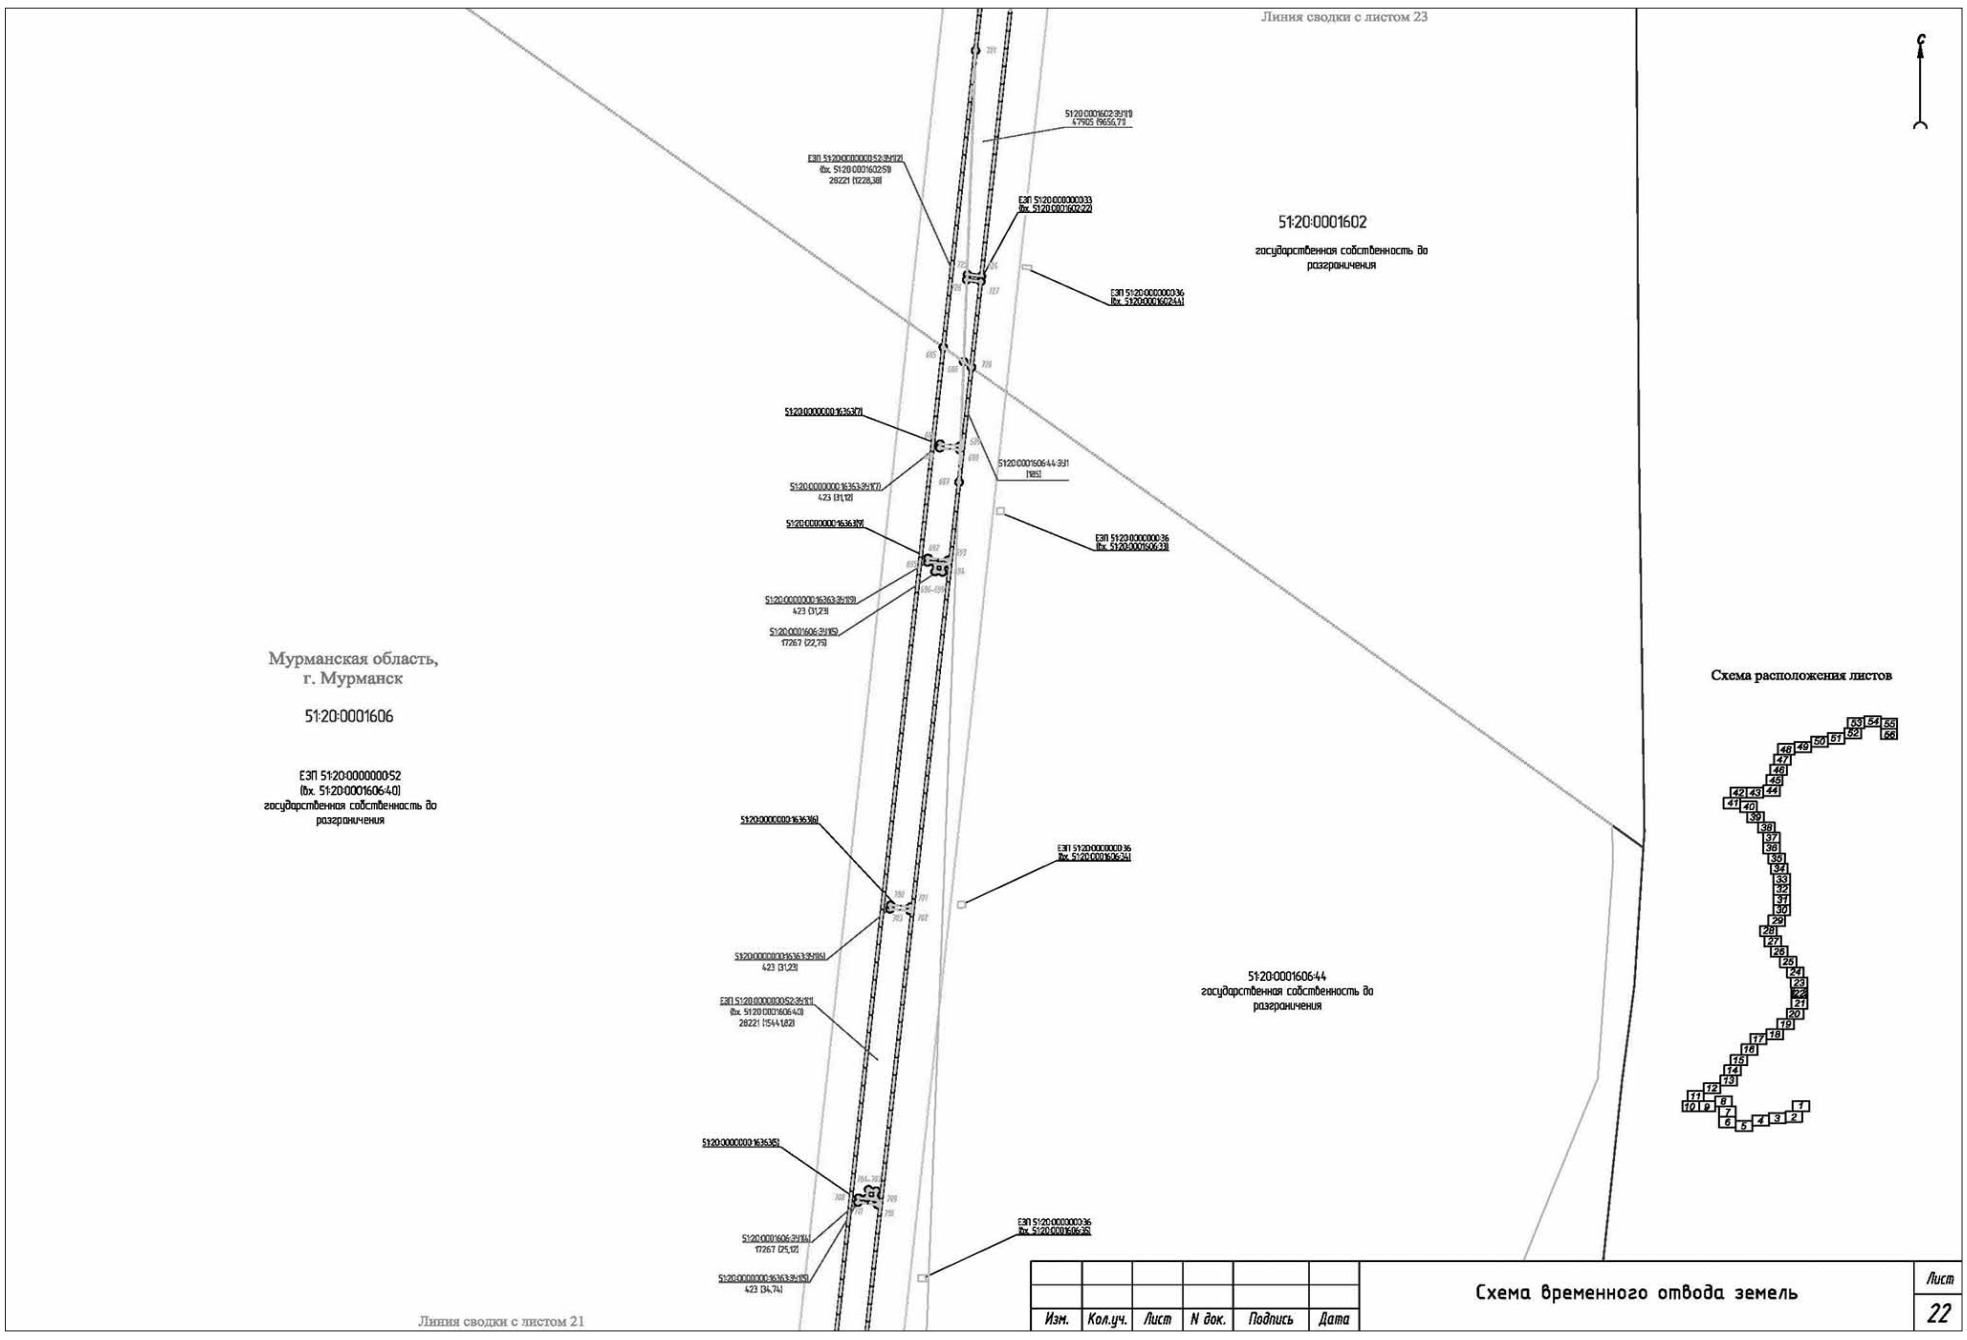

Мурманская обл. Кольский р-он
ГП Кола
51:01:2206002
ЕЗП 51:00:000000:10
(bx. 51:01:2206002:37)
собственность РФ
51:01:2206002:626
постоянное (бессрочное) пользование ГОКУ по управлению дорогами Мурманской обл., сервитут АО "Мурманская областная электросетевая компания" (на 48л до 2065г)
ЕЗП 51:00:000000:10
(bx. 51:01:2206002:628)
собственность РФ
Схема расположения листов
Линия сводки с листом 16
Линия сводки с листом 18
Схема временного отвода земель
Лист 17
Изм. Кол.уч. Лист N док. Подпись Дата

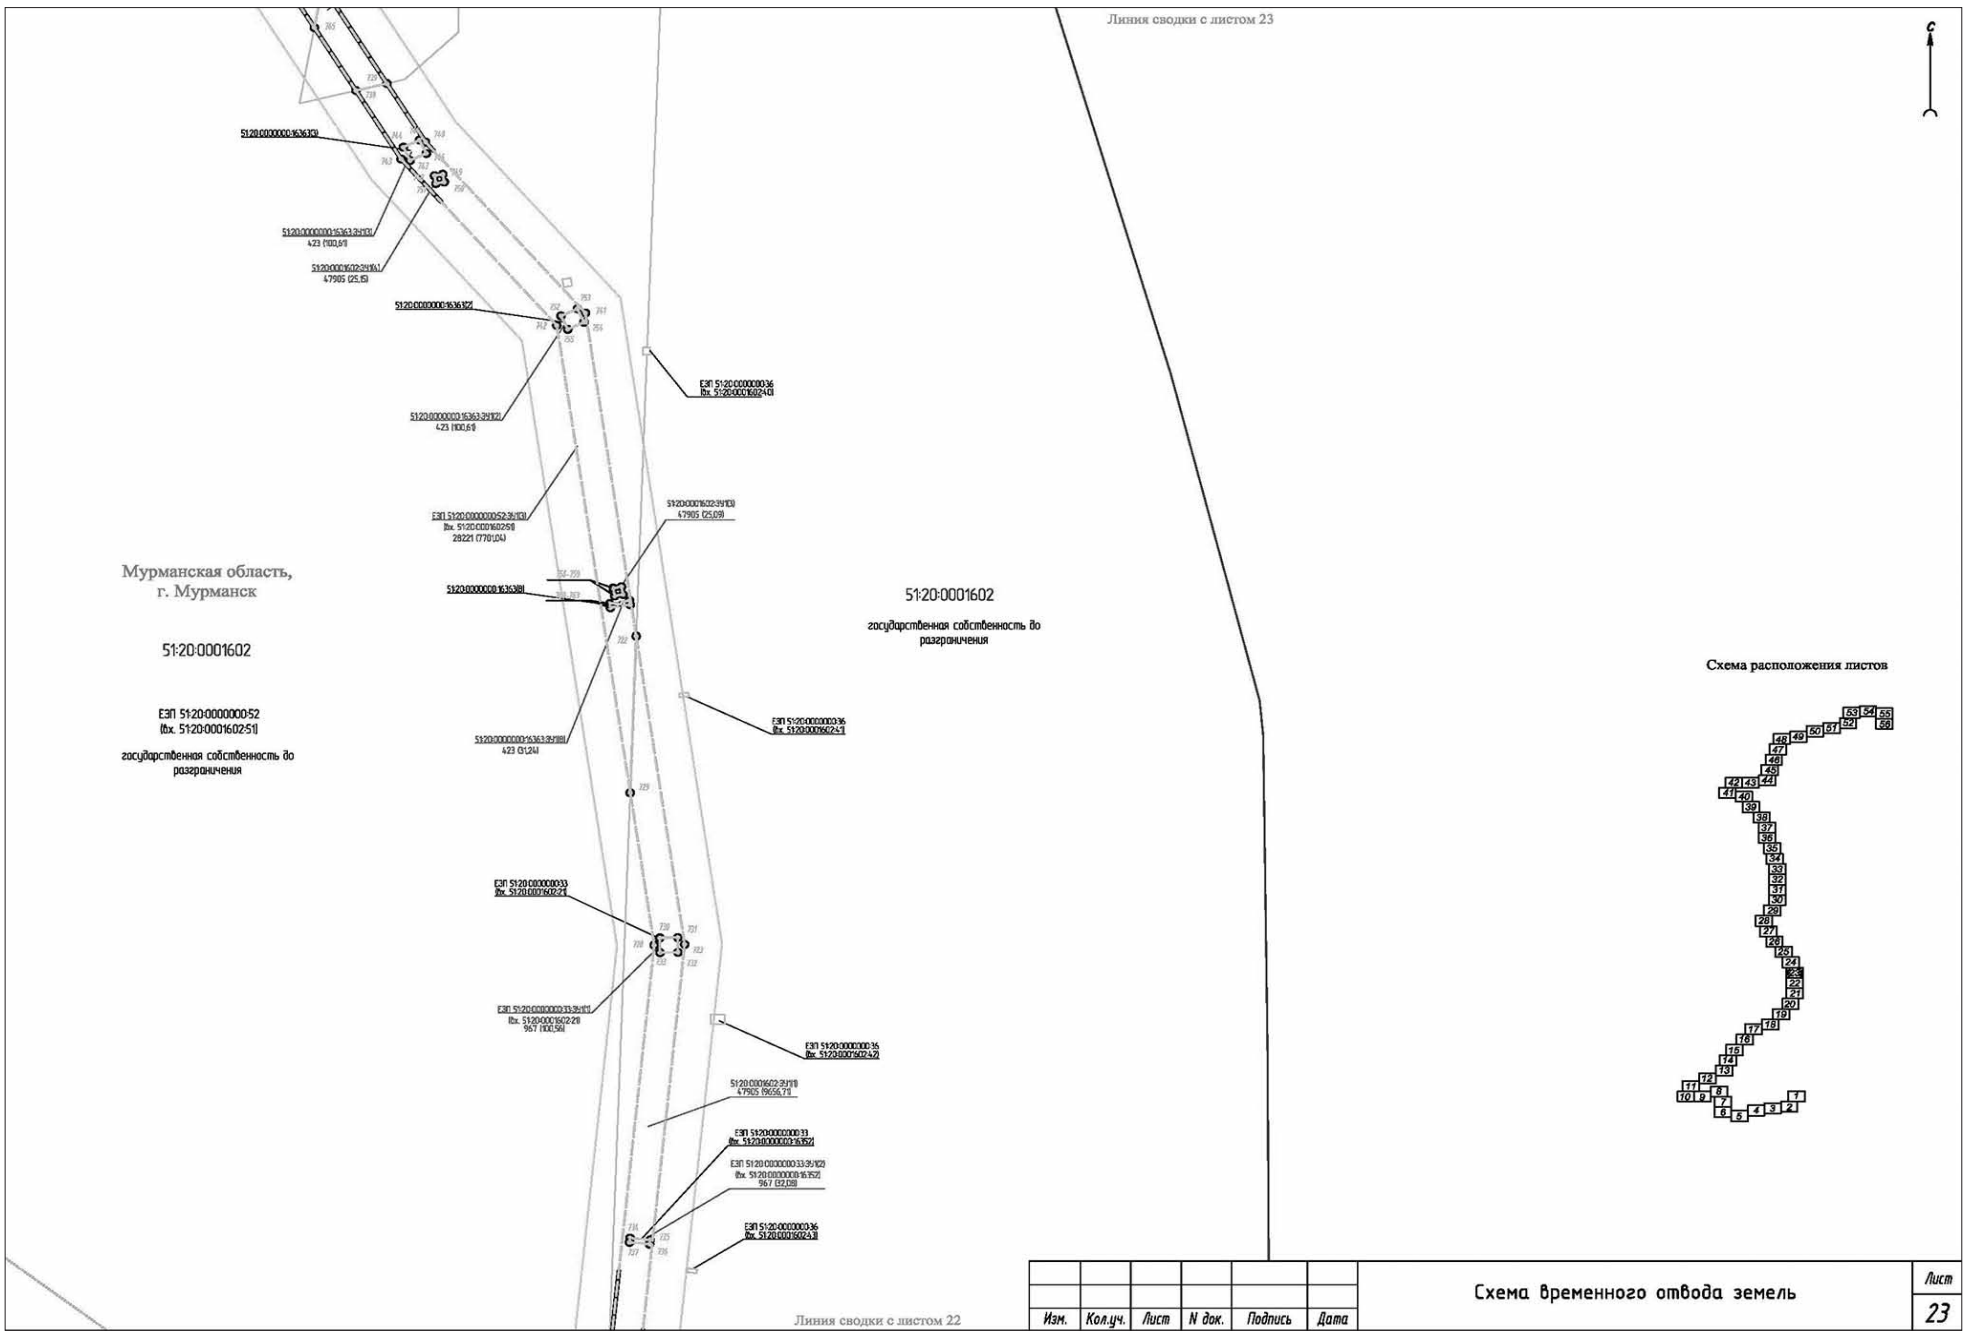

Мурманская обл. Кольский р-он
ГП Кола
51:01:2206002
ЕЗП 51:00:000000:10
(bx. 51:01:2206002:37)
собственность РФ
51:01:2206002:626
постоянное (бессрочное) пользование ГОКУ по управлению дорогами Мурманской области, сервитут АО "Мурманская областная электросетевая компания" (на 48л до 2065г)
ЕЗП 51:00:000000:10
(bx. 51:01:2206002:628)
собственность РФ
Схема расположения листов
Линия сводки с листом 17
Линия сводки с листом 19
Схема временного отвода земель
Лист 18
Изм. Кол.уч. Лист N док. Подпись Дата


Линия сводки с листом 20
Мурманская обл. Кольский р-он
ГП Кола
51:01:2206002
ЕЗП 51:00:0000000:10
(Вх. 51:01:2206002:37)
собственность РФ
Схема расположения листов
Линия сводки с листом 18
Изм. Кол.уч. Лист N док. Подпись Дата
Схема временного отвода земель
Лист
19

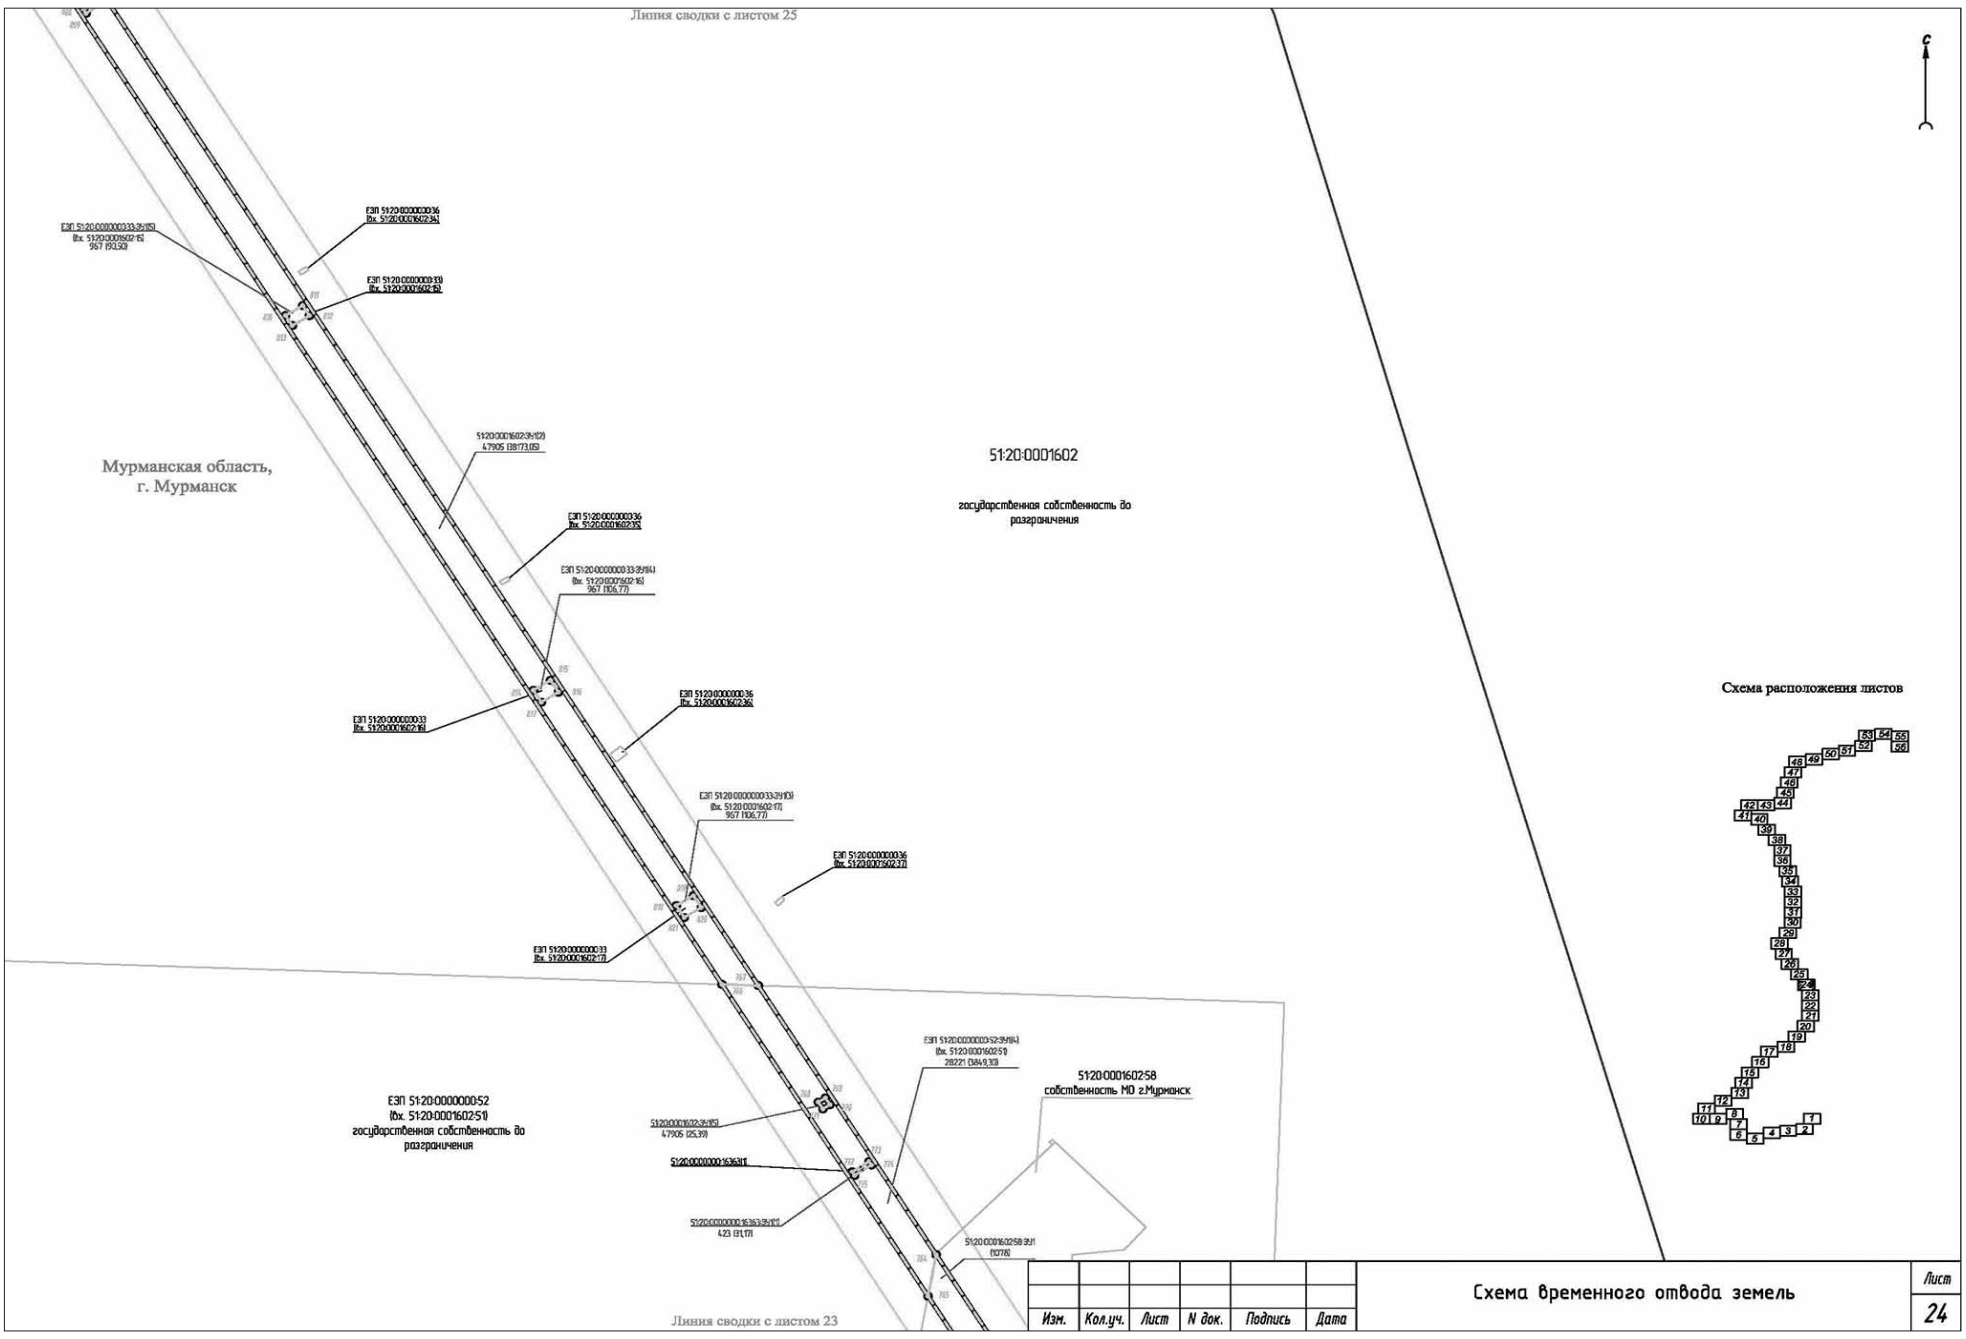

Линия сводки с листом 21
Мурманская обл. Кольский р-он
ГП Кола
51:01:2206002
ЕЗП 51:00:0000000:10
(Вх. 51:01:2206002:37)
собственность РФ
Схема расположения листов
Линия сводки с листом 19
Изм. Кол.уч. Лист N док. Подпись Дата
Схема временного отвода земель
Лист
20


Линия сводки с листом 22
Мурманская область, г. Мурманск
51:20:0001606
ЕЗП 51:20:0000000:52 (Вх. 51:20:0001606:40) государственная собственность до разграничения
51:20:0001606:44 государственная собственность до разграничения
Мурманская обл. Кольский р-он ГП Кола
51:01:2206002
ЕЗП 51:00:0000000:10 (Вх. 51:01:2206002:37) собственность РФ
Схема расположения листов
Линия сводки с листом 20
Схема временного отвода земель
Изм. Кол.уч. Лист N док. Подпись Дата
Лист 21

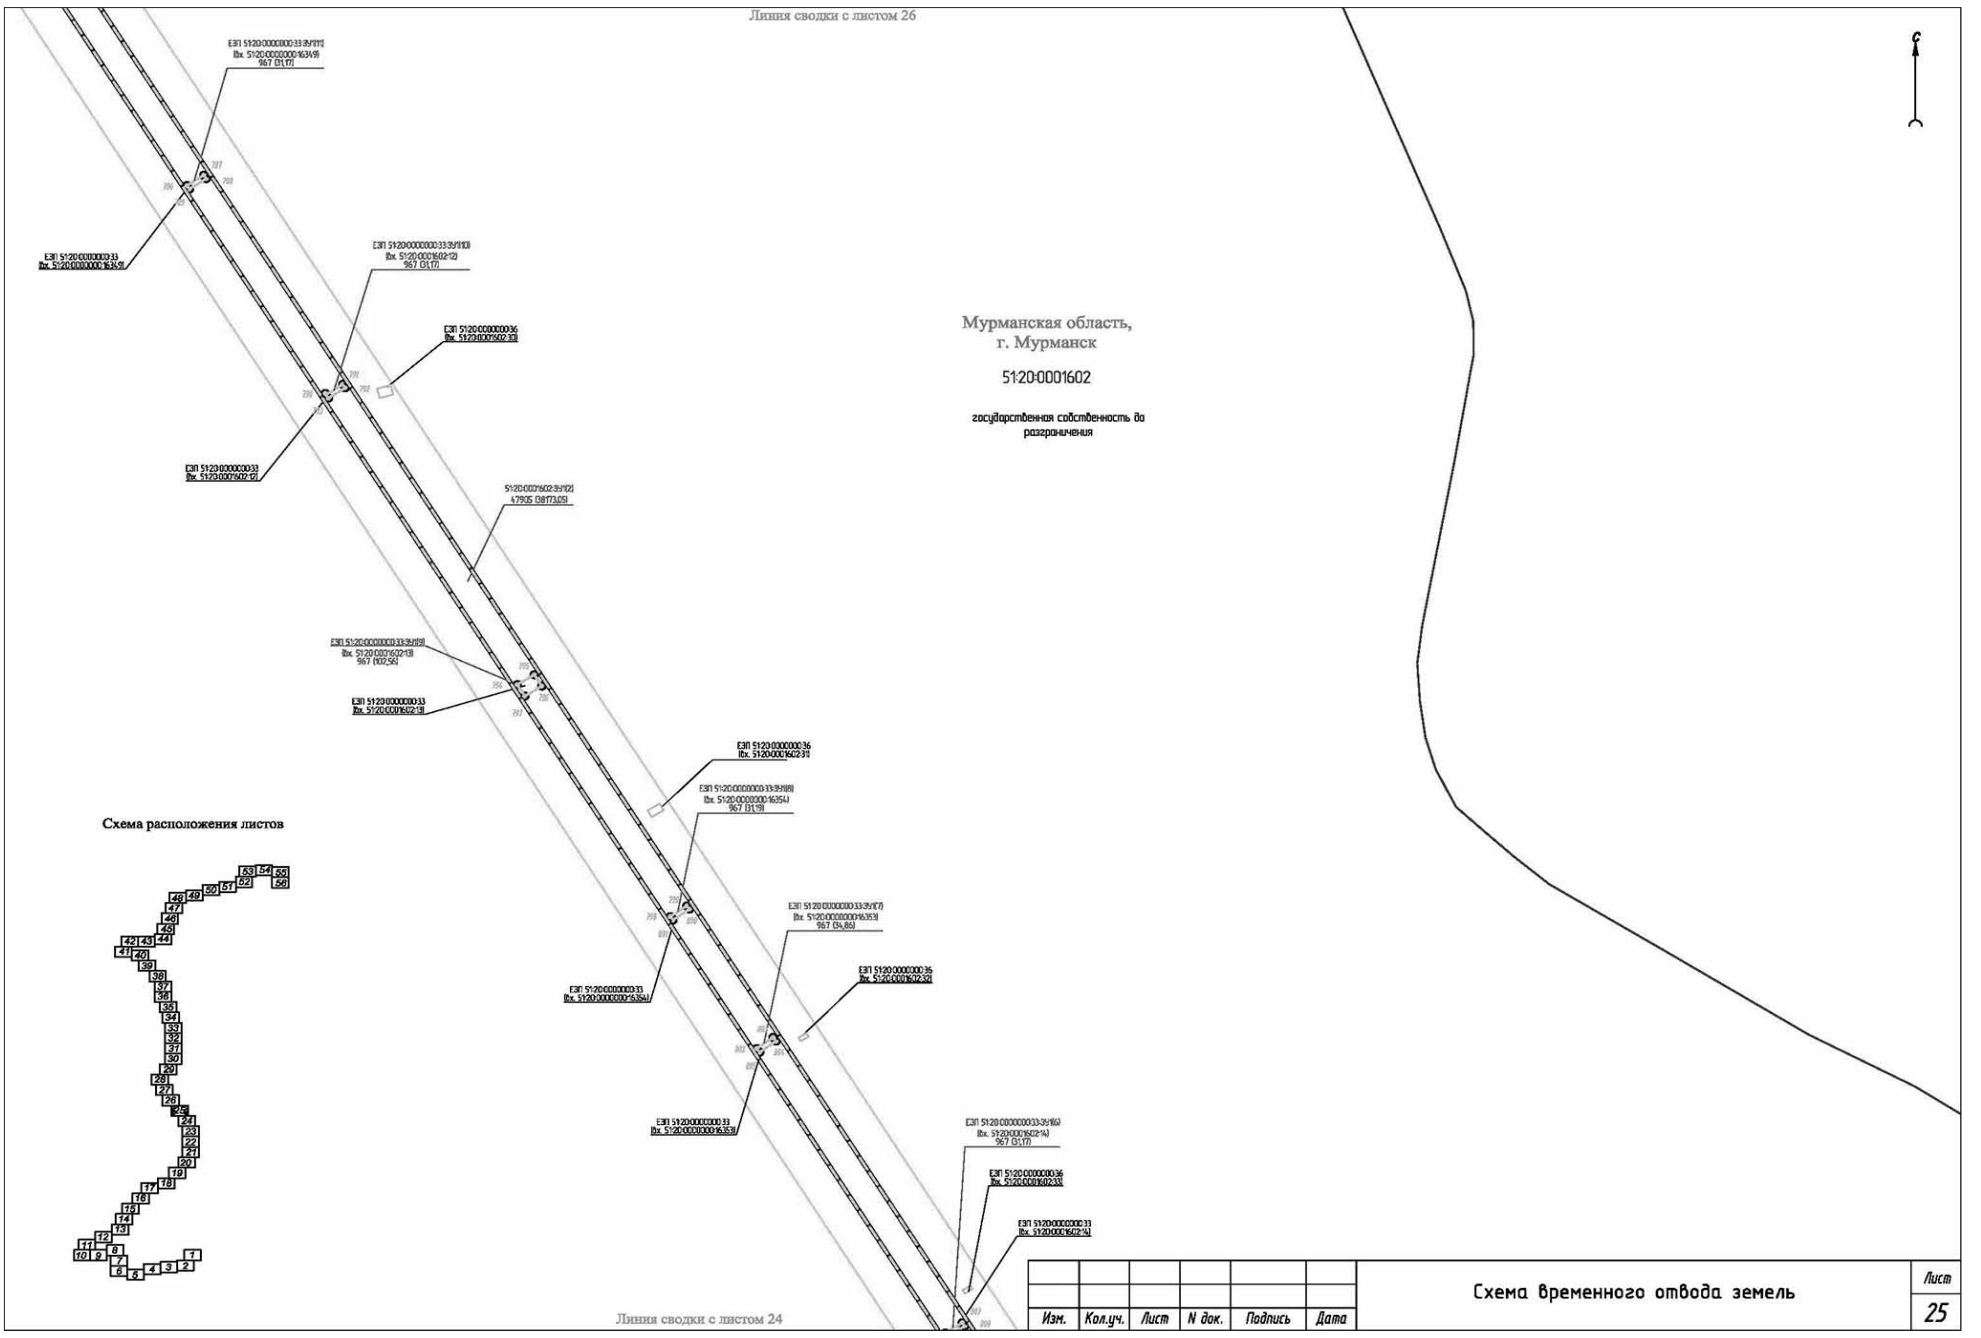

Линия сводки с листом 23
51:20:0001602
государственная собственность до разграничения
Мурманская область, г. Мурманск
51:20:0001606
ЕЗП 51:20:0000000:52 (Вх. 51:20:0001606:40) государственная собственность до разграничения
51:20:0001606:44 государственная собственность до разграничения
Схема расположения листов
Линия сводки с листом 21
Схема временного отвода земель
Изм. Кол.уч. Лист N док. Подпись Дата
Лист 22

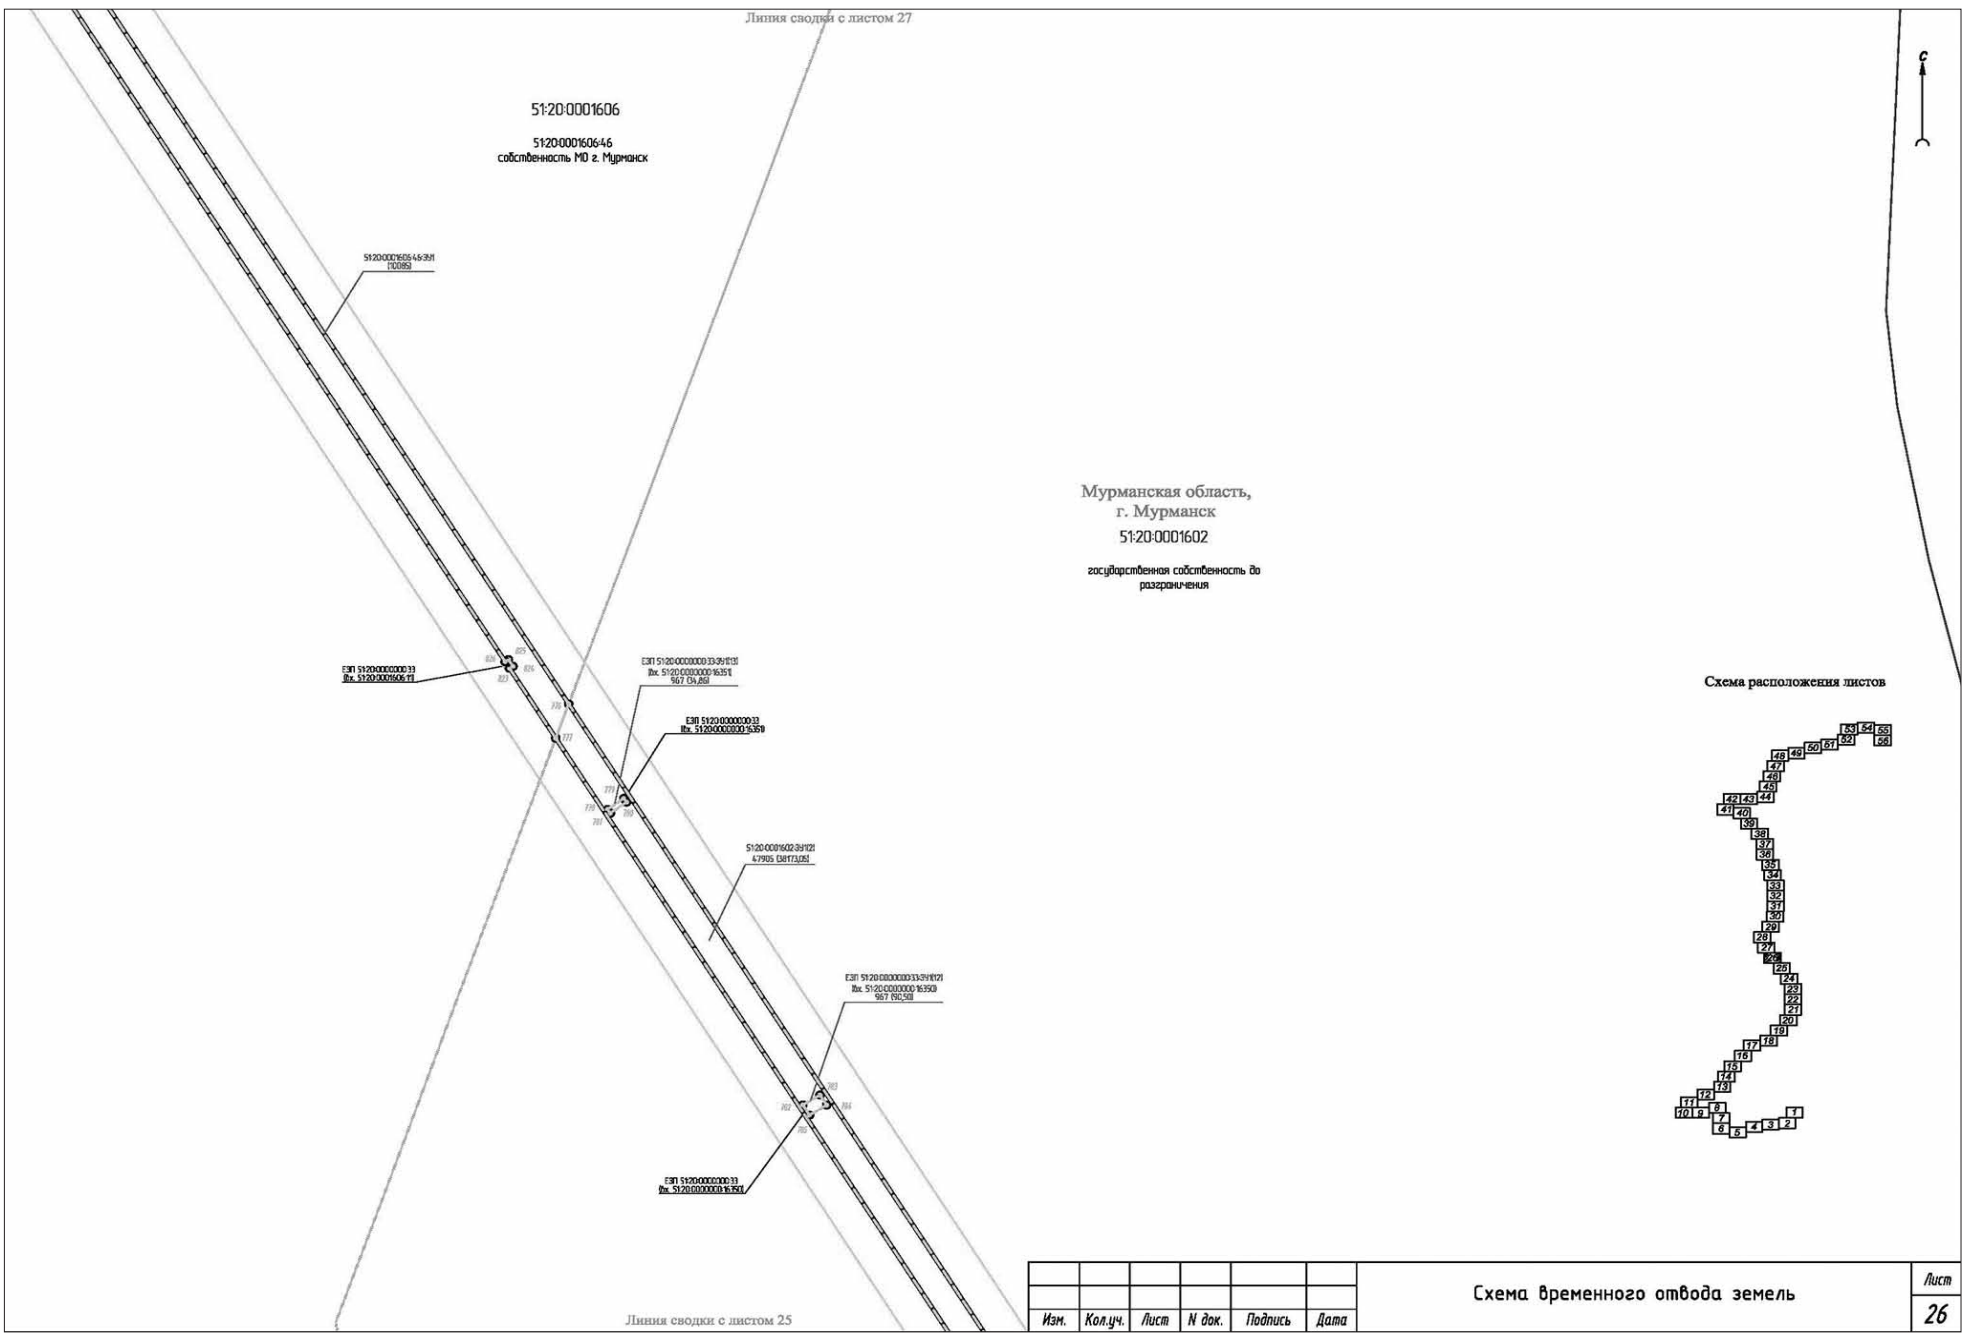


Изм.	Кол.уч.	Лист	N док.	Подпись	Дата	Схема временного отвода земель	Лист 23



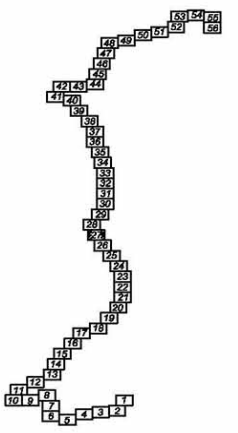
Изм.	Кол.уч.	Лист	N док.	Подпись	Дата	Схема временного отвода земель	Лист 24


Линия сводки с листом 26
Мурманская область, г. Мурманск
51:20:0001602
государственная собственность до разграничения
Схема расположения листов
Линия сводки с листом 24
Изм. Кол.уч. Лист N док. Подпись Дата
Схема временного отвода земель
Лист 25


Линия сводки с листом 27
51:20:0001606
51:20:0001606:46
собственность МО г. Мурманск
Мурманская область, г. Мурманск
51:20:0001602
государственная собственность до разграничения
Схема расположения листов
Линия сводки с листом 25
Изм. Кол.уч. Лист N док. Подпись Дата
Схема временного отвода земель
Лист 26

Линия сводки с листом 28

Схема расположения листов



Мурманская область,
г. Мурманск

51:20:0001606

государственная собственность до разграничения

51:20:0001606:42
собственность Мурманской обл.

51:20:0001606:39
собственность МО г. Мурманск
постоянное (бессрочное) пользование Мурманское МБУ "Экосистема"

51:20:0001606:46
собственность МО г. Мурманск

Линия сводки с листом 26

Изм.	Кол.уч.	Лист	N док.	Подпись	Дата	Схема временного отвода земель	Лист 27

Линия сводки с листом 29

51:20:0001606:47
собственность МО г. Мурманск

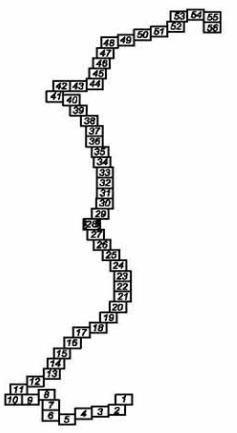
Мурманская область,
г. Мурманск

51:20:0001606

51:20:0001606:47
собственность МО г. Мурманск

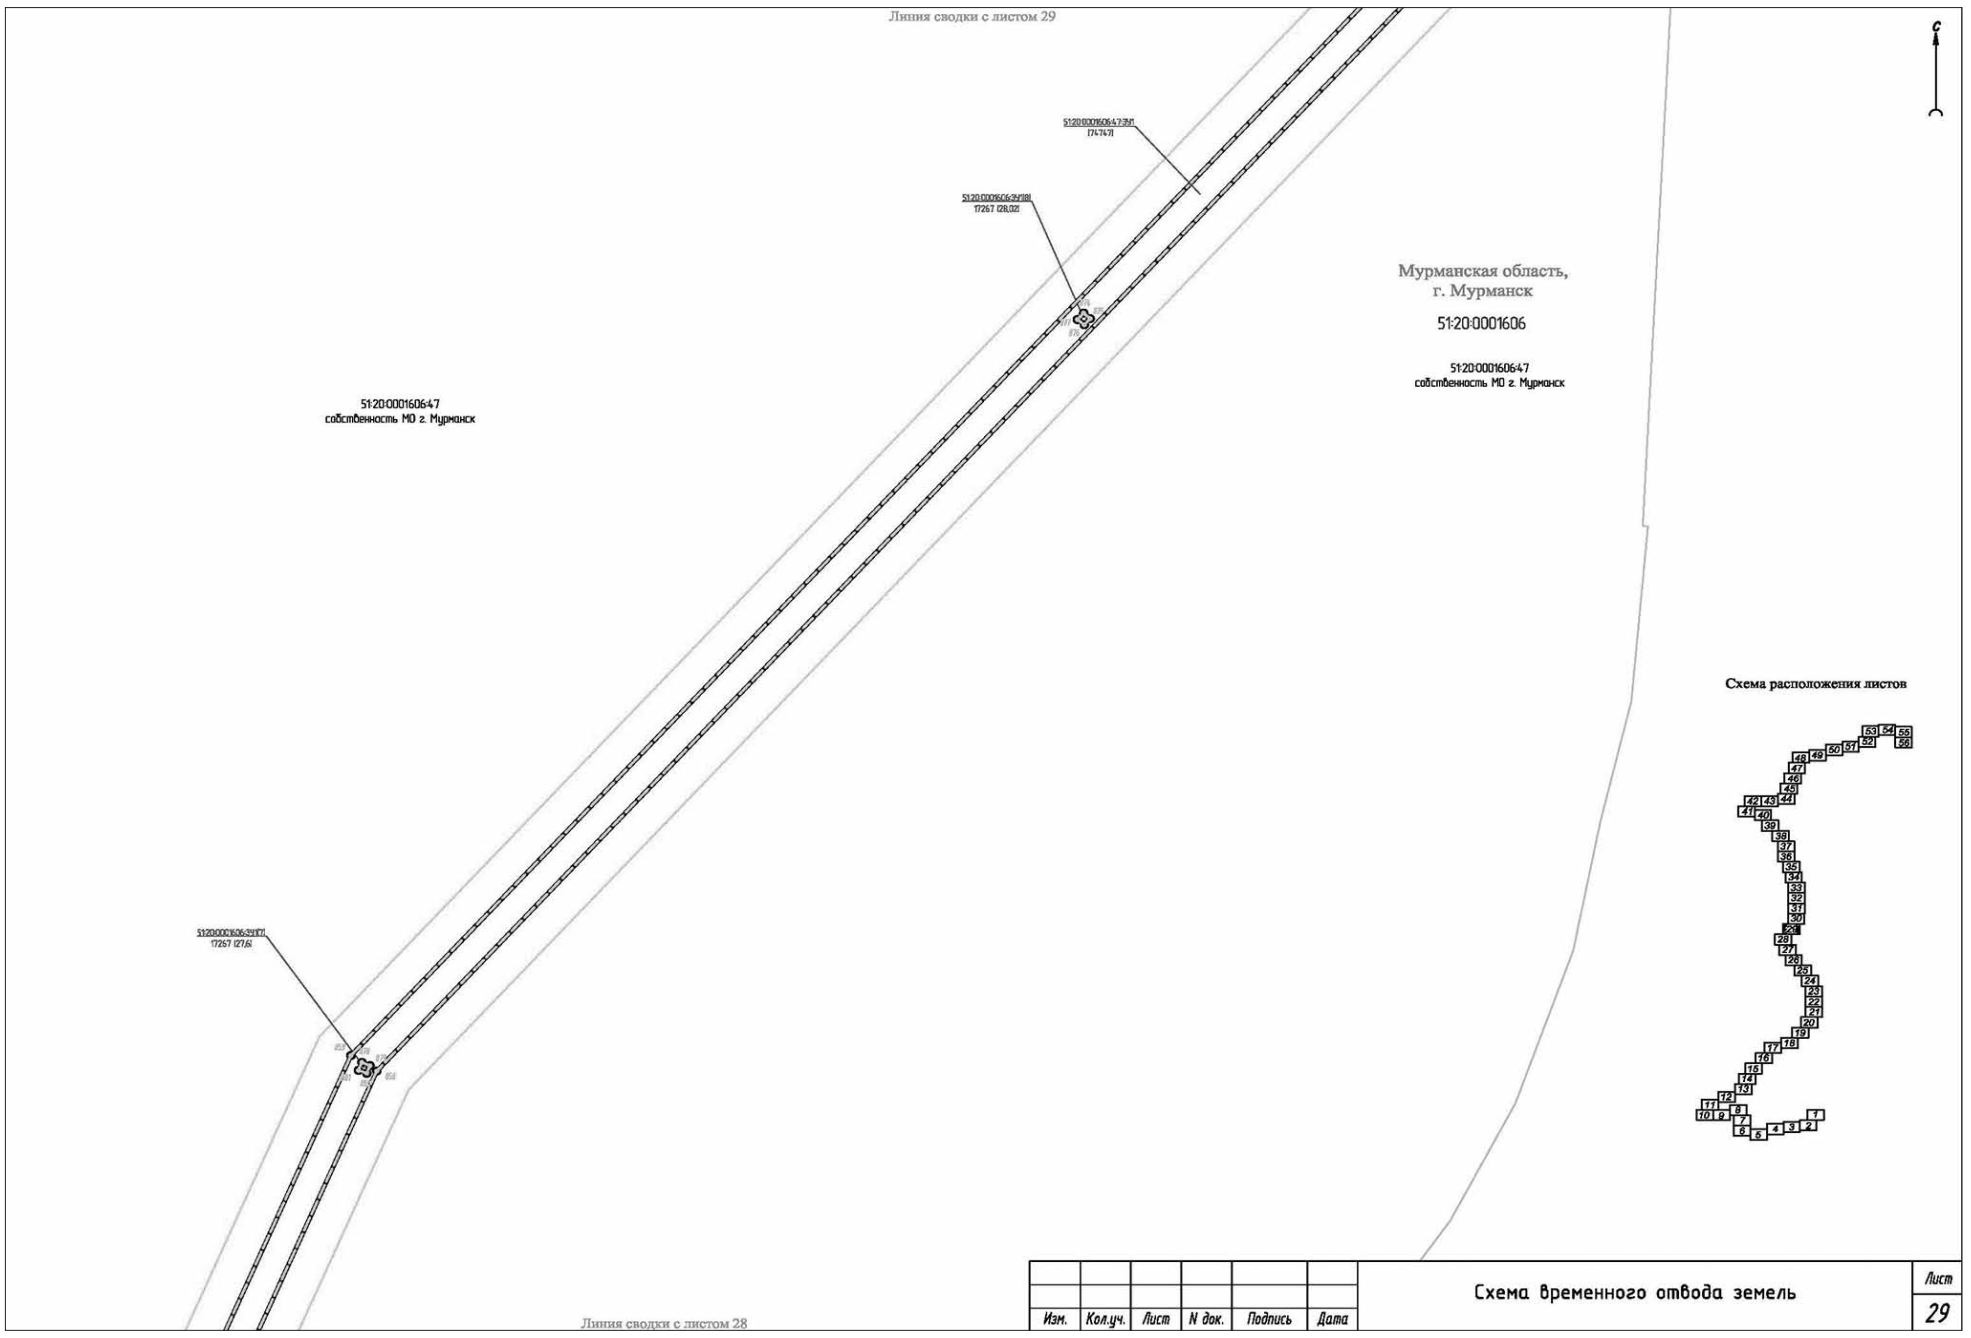
государственная собственность до разграничения

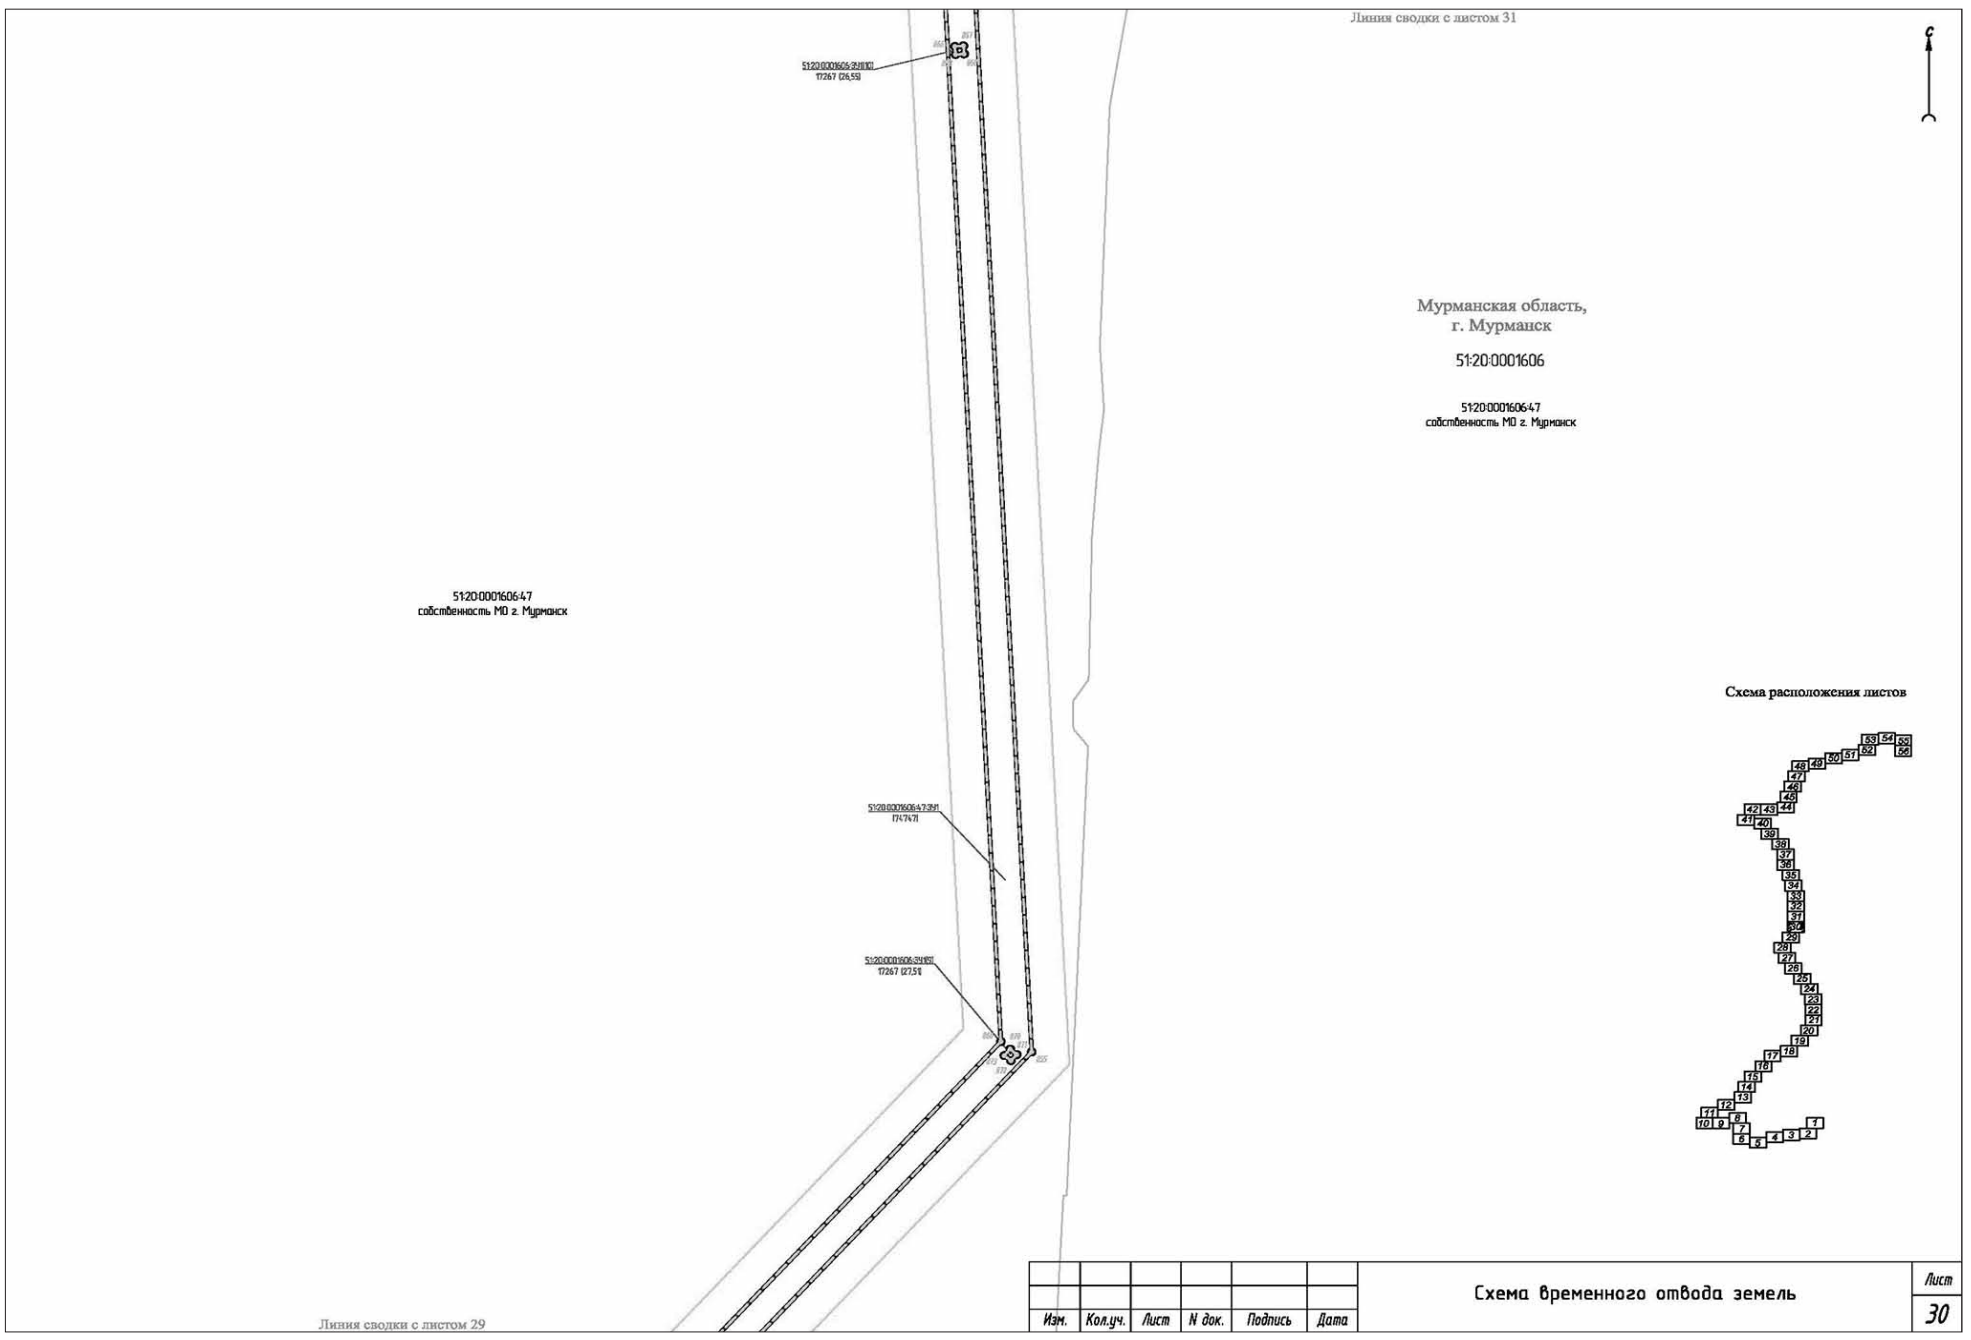
Схема расположения листов

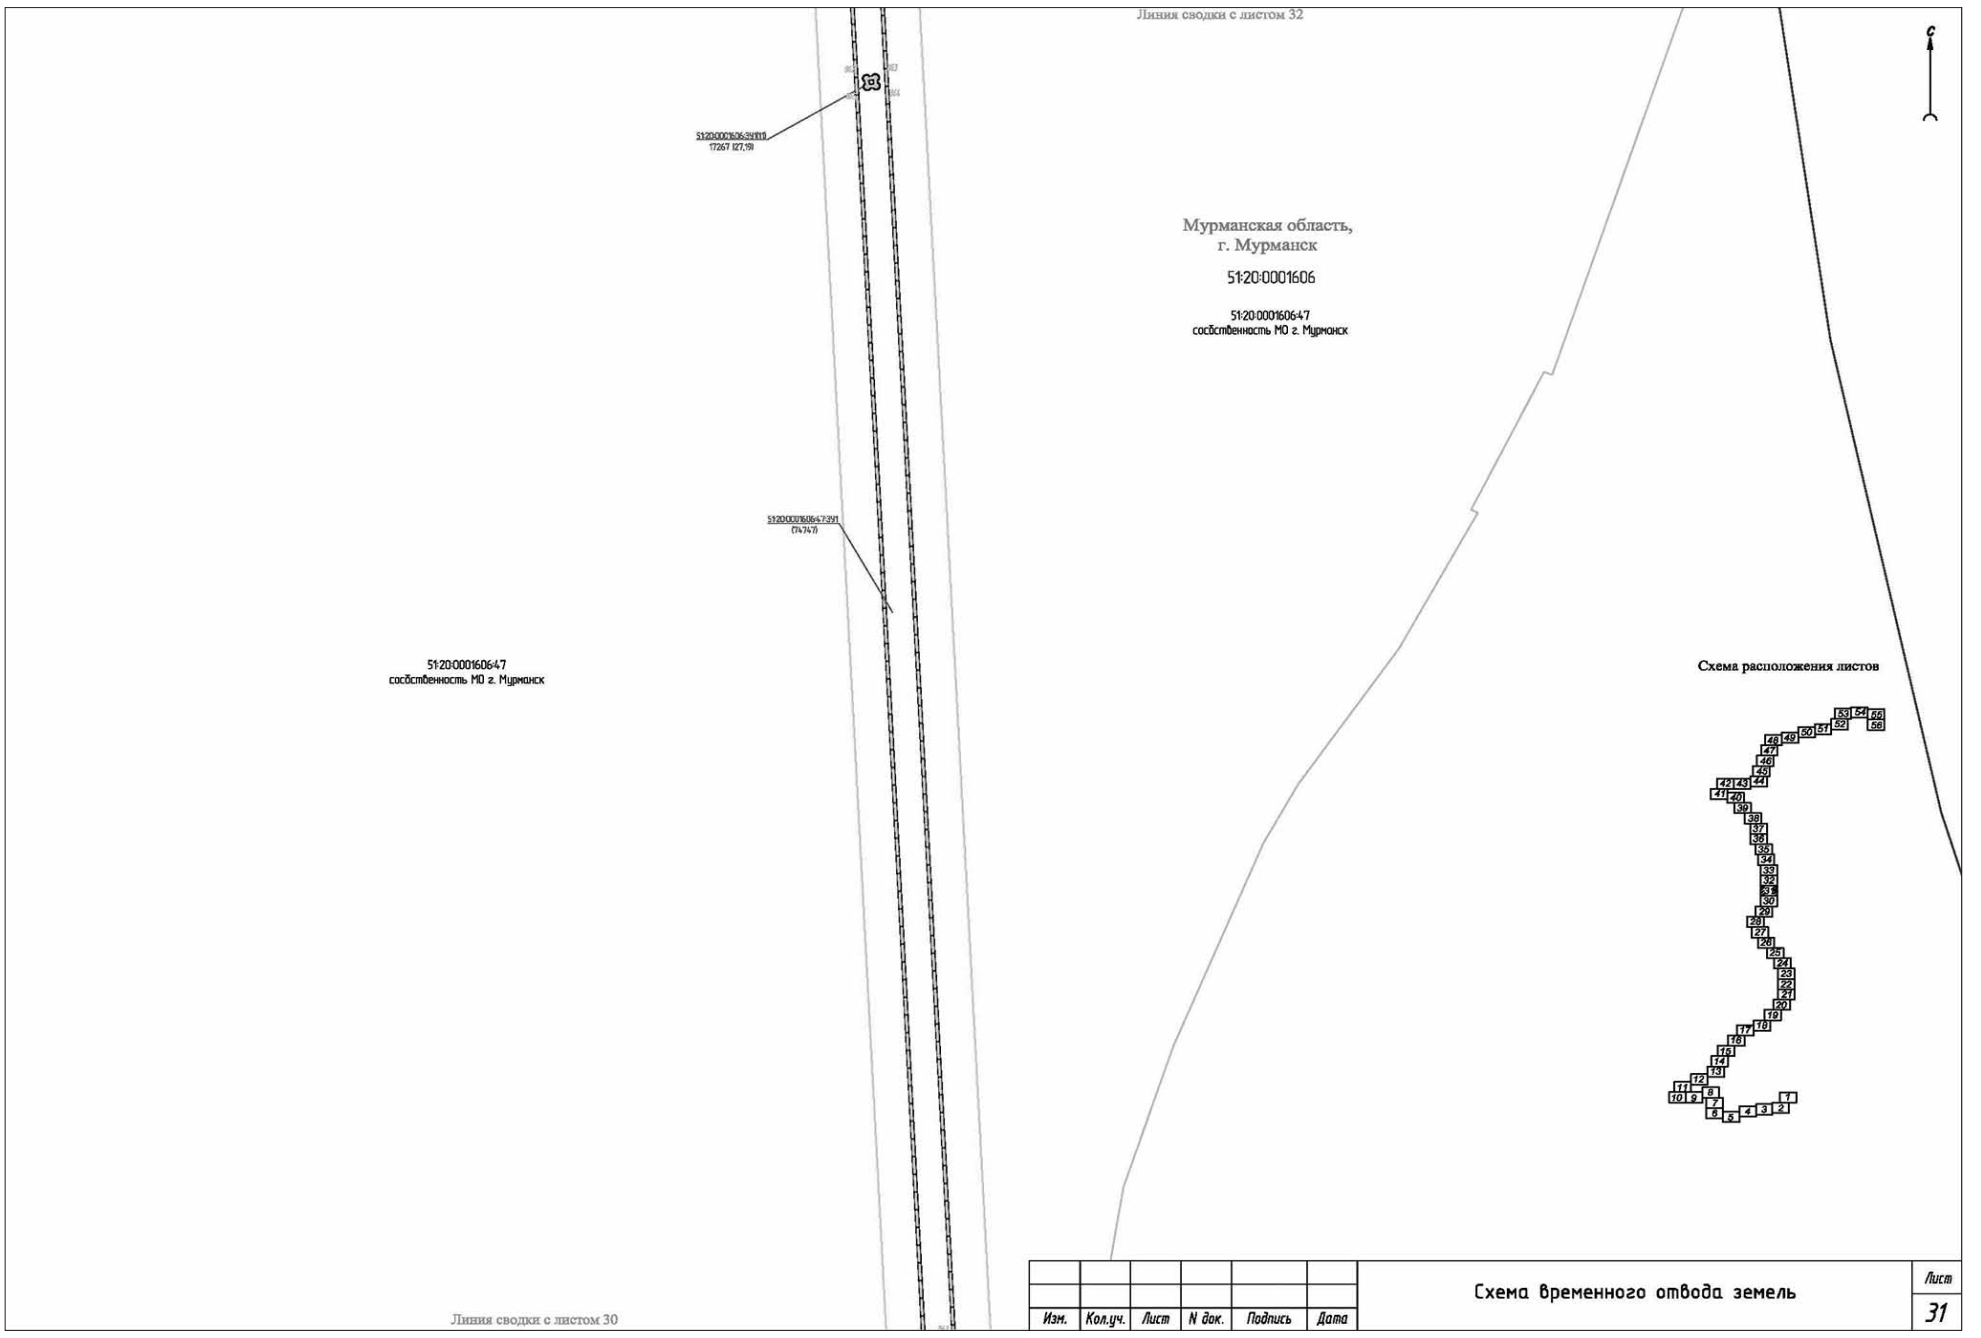


Линия сводки с листом 27

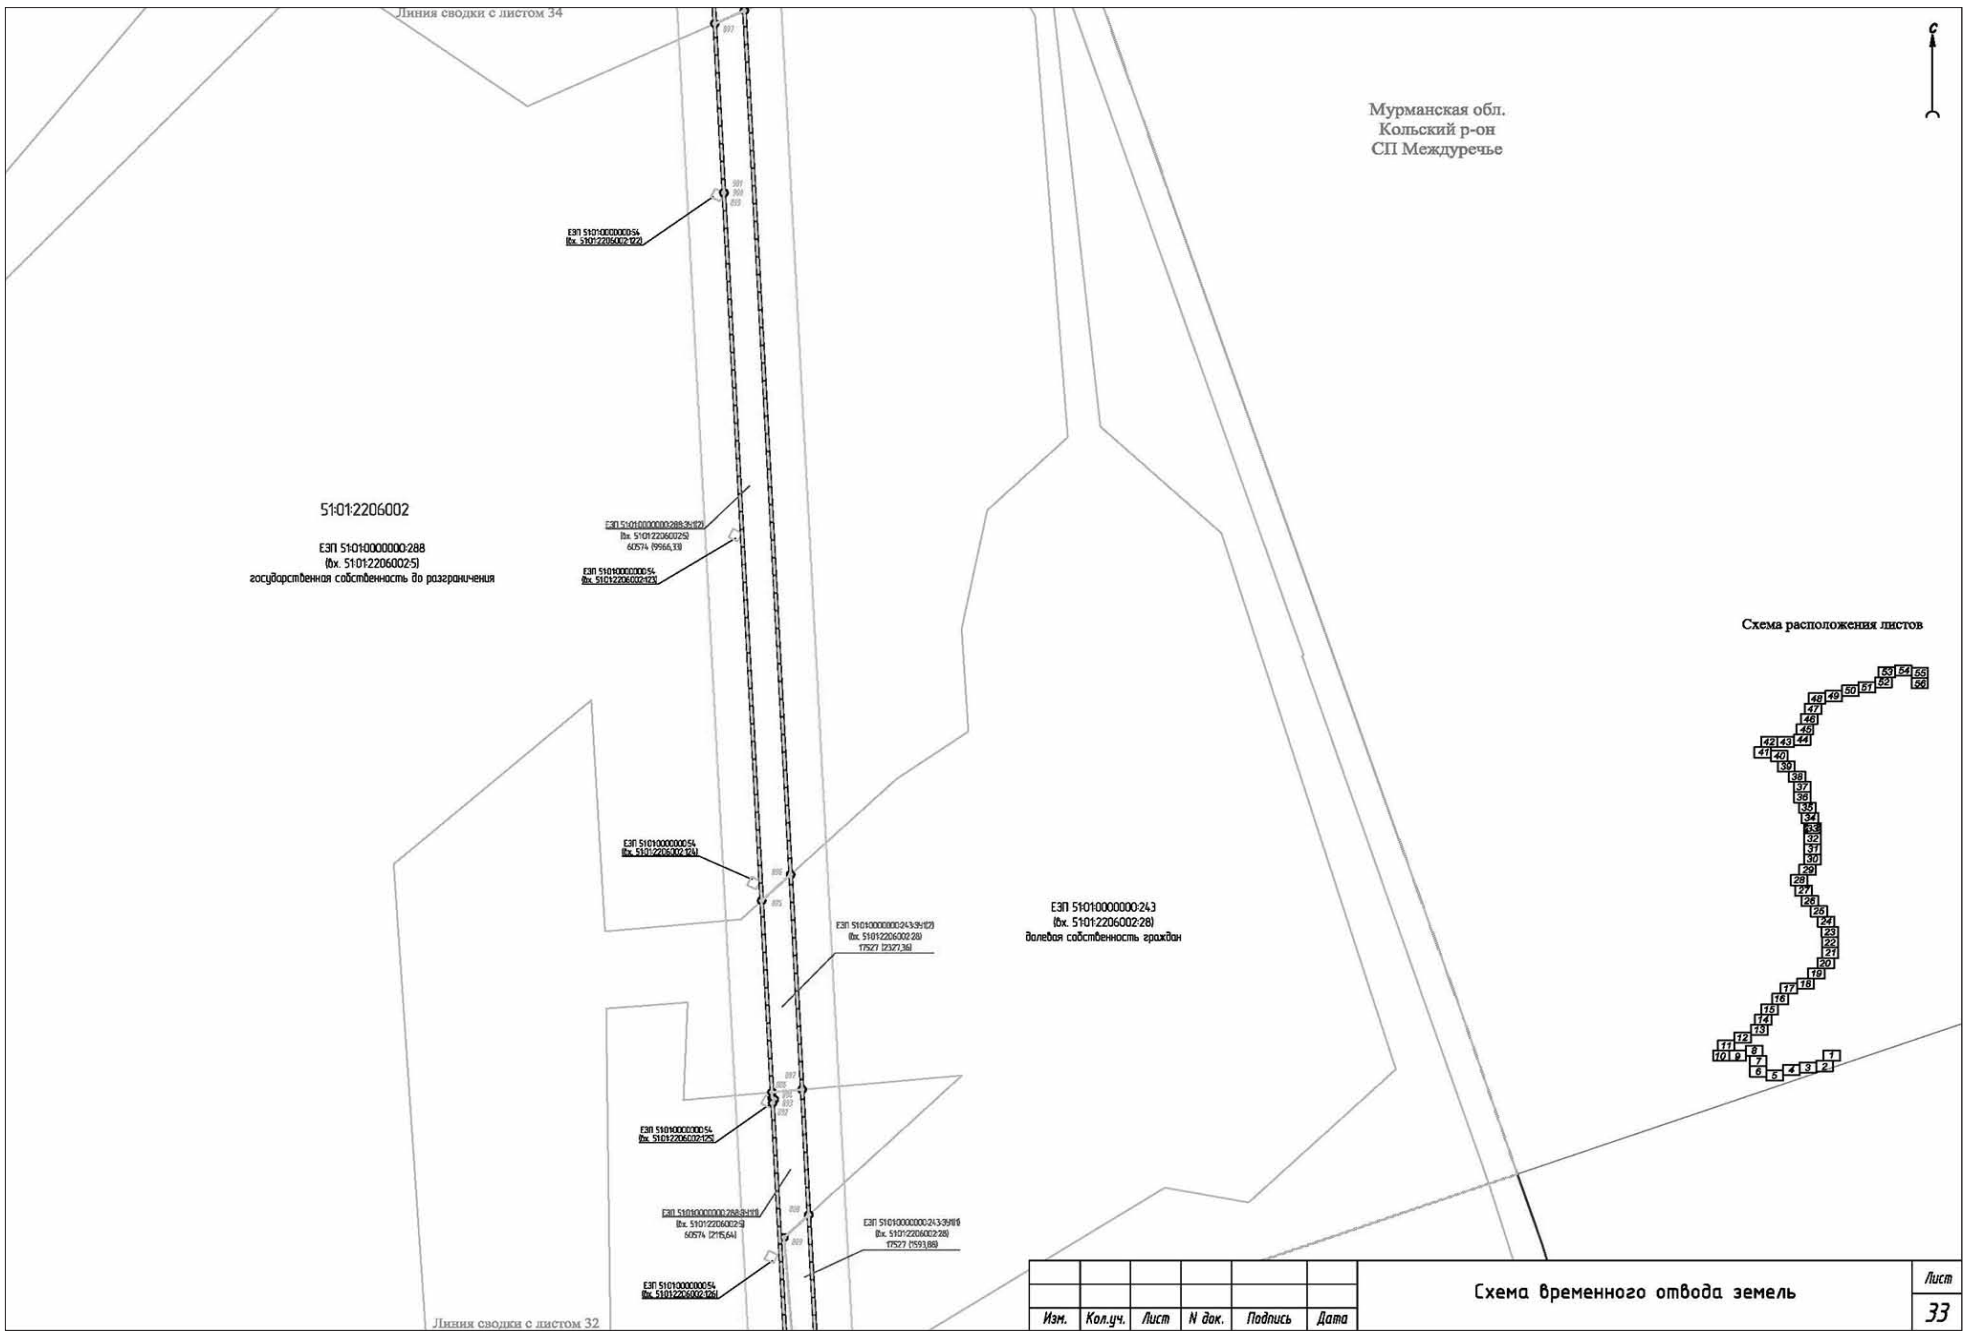
Изм.	Кол.уч.	Лист	N док.	Подпись	Дата	Схема временного отвода земель	Лист 28

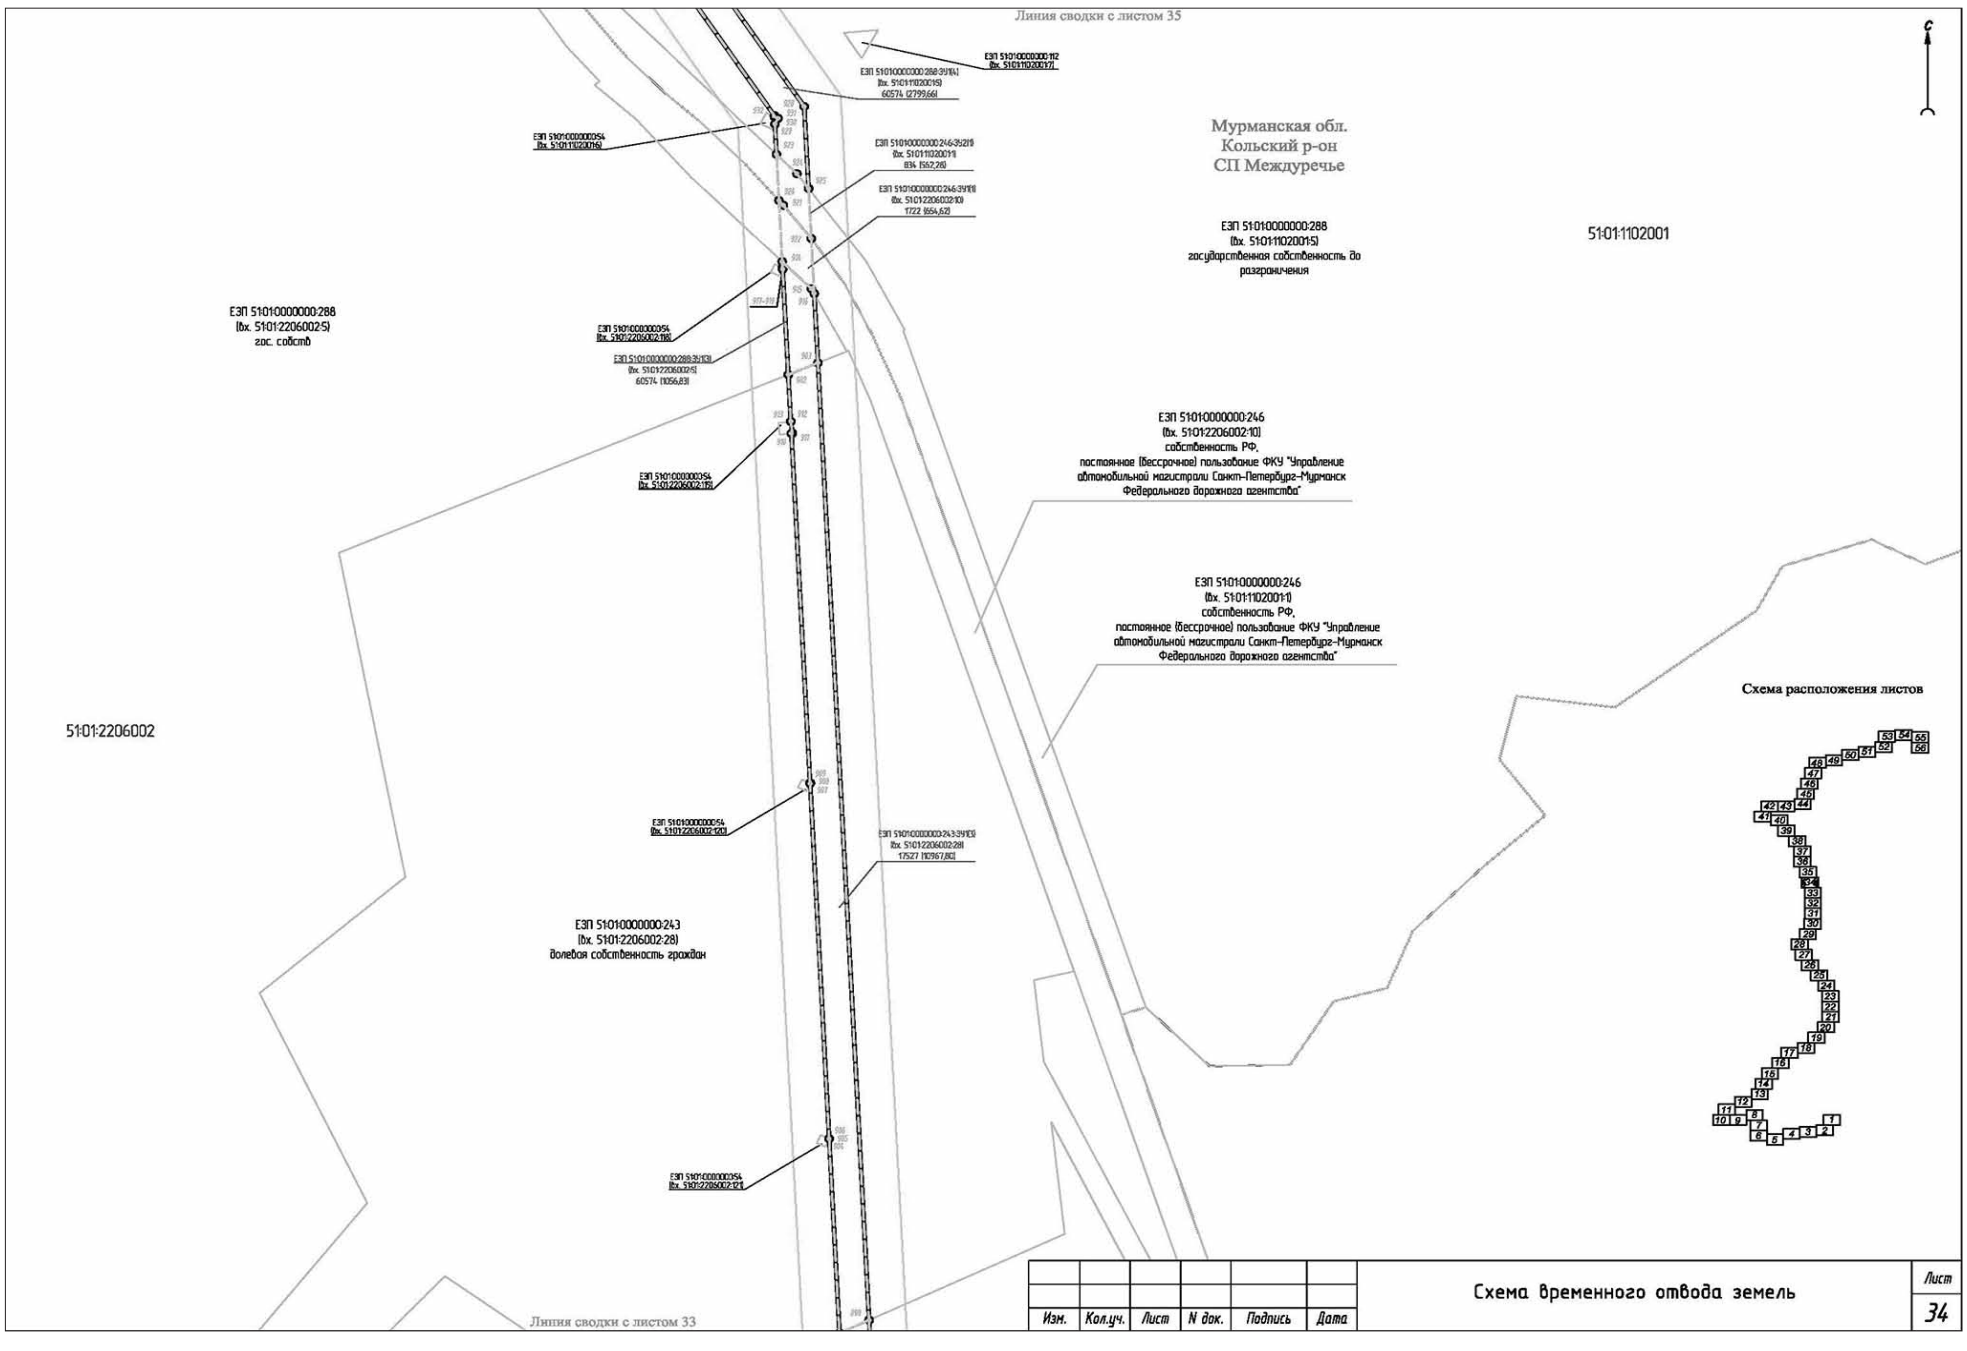

Линия сводки с листом 29
51:20:0001606:47:ЗУ1
(747471)
51:20:0001606:ЗУ1(1)
(1267 (28,02)
Мурманская область,
г. Мурманск
51:20:0001606
51:20:0001606:47
собственность МО г. Мурманск
51:20:0001606:47
собственность МО г. Мурманск
51:20:0001606:ЗУ1(7)
(1267 (27,6)
Схема расположения листов
Линия сводки с листом 28
Изм. Кол.уч. Лист N док. Подпись Дата
Схема временного отвода земель
Лист
29


Линия сводки с листом 31
51:20:0001605:ЗУ1(1)
(1267 (26,55)
Мурманская область,
г. Мурманск
51:20:0001606
51:20:0001606:47
собственность МО г. Мурманск
51:20:0001606:47
собственность МО г. Мурманск
51:20:0001606:47:ЗУ1
(747471)
51:20:0001606:ЗУ1(5)
(1267 (27,5)
Схема расположения листов
Линия сводки с листом 29
Изм. Кол.уч. Лист N док. Подпись Дата
Схема временного отвода земель
Лист
30


Линия сводки с листом 32
Мурманская область,
г. Мурманск
51:20:0001606
51:20:0001606:47
собственность МО г. Мурманск
51:20:0001606:47
собственность МО г. Мурманск
Схема расположения листов
Линия сводки с листом 30
Схема временного отвода земель
Лист
31
Изм. Кол.уч. Лист N док. Подпись Дата


Линия сводки с листом 33
Мурманская обл.
Кольский р-он
СП Междуречье
51:01:2206002
ЕЗП 51:01:0000000:288
(вх. 51:01:2206002:5)
государственная собственность до разграничения
Мурманская область,
г. Мурманск
51:20:0001606
51:20:0001606:47
собственность МО г. Мурманск
51:20:0001606:47
собственность МО г. Мурманск
Схема расположения листов
Линия сводки с листом 31
Схема временного отвода земель
Лист
32
Изм. Кол.уч. Лист N док. Подпись Дата


Линия сводки с листом 34
Мурманская обл.
Кольский р-он
СП Междуречье
51:01:2206002
ЕЗП 51:01:0000000:288
(Вх. 51:01:2206002:5)
государственная собственность до разграничения
ЕЗП 51:01:0000000:243
(Вх. 51:01:2206002:28)
долевая собственность граждан
Схема расположения листов
Линия сводки с листом 32
Изм. Кол.уч. Лист N док. Подпись Дата
Схема временного отвода земель
Лист 33


Линия сводки с листом 35
Мурманская обл.
Кольский р-он
СП Междуречье
51:01:1102001
ЕЗП 51:01:0000000:288
(Вх. 51:01:11020015)
государственная собственность до разграничения
ЕЗП 51:01:0000000:288
(Вх. 51:01:2206002:5)
гос. собств
ЕЗП 51:01:0000000:246
(Вх. 51:01:2206002:10)
собственность РФ,
постоянное (бессрочное) пользование ФКУ "Управление автомобильной магистрали Санкт-Петербург-Мурманск Федерального дорожного агентства"
ЕЗП 51:01:0000000:246
(Вх. 51:01:1102001:1)
собственность РФ,
постоянное (бессрочное) пользование ФКУ "Управление автомобильной магистрали Санкт-Петербург-Мурманск Федерального дорожного агентства"
51:01:2206002
ЕЗП 51:01:0000000:243
(Вх. 51:01:2206002:28)
долевая собственность граждан
Схема расположения листов
Линия сводки с листом 33
Изм. Кол.уч. Лист N док. Подпись Дата
Схема временного отвода земель
Лист 34

Линия сводки с листом 36

Мурманская обл.
Кольский р-он
СП Междуречье

ЕЗП 51:01:0000000:288
(вх. 51:01:1101003:6)
государственная собственность до разграничения

51:01:1101003

ЕЗП 51:01:0000000:232
(вх. 51:01:1101003:5)
собственность Мурманской обл.,
постоянное (бессрочное) пользование ГОКУ
по управлению автомобильными дорогами Мурманской обл.

ЕЗП 51:01:0000000:232
(вх. 51:01:1101003:5)
собственность Мурманской обл.,
постоянное (бессрочное) пользование ГОКУ
по управлению автомобильными дорогами Мурманской области

51:01:1102001

ЕЗП 51:01:0000000:288
(вх. 51:01:1102001:5)
государственная собственность до разграничения

Схема расположения листов

Линия сводки с листом 34

Изм.	Кол.уч.	Лист	N док.	Подпись	Дата	Схема временного отвода земель	Лист 35

Линия сводки с листом 37

Схема расположения листов

51:01:1101001

ЕЗП 51:01:0000000:288
(вх. 51:01:1101001:13)
государственная собственность
до разграничения

Мурманская обл.
Кольский р-он
СП Междуречье

51:01:1101002

ЕЗП 51:01:0000000:288
(вх. 51:01:1101002:22)
государственная собственность до
разграничения

ЕЗП 51:01:0000000:288
(вх. 51:01:1101003:6)
государственная собственность до разграничения

51:01:1101003

51:01:0000000:306
собственность Мурманской обл.,
постоянное (бессрочное) пользование ГОКУ по управлению
автомобильными дорогами Мурманской обл.

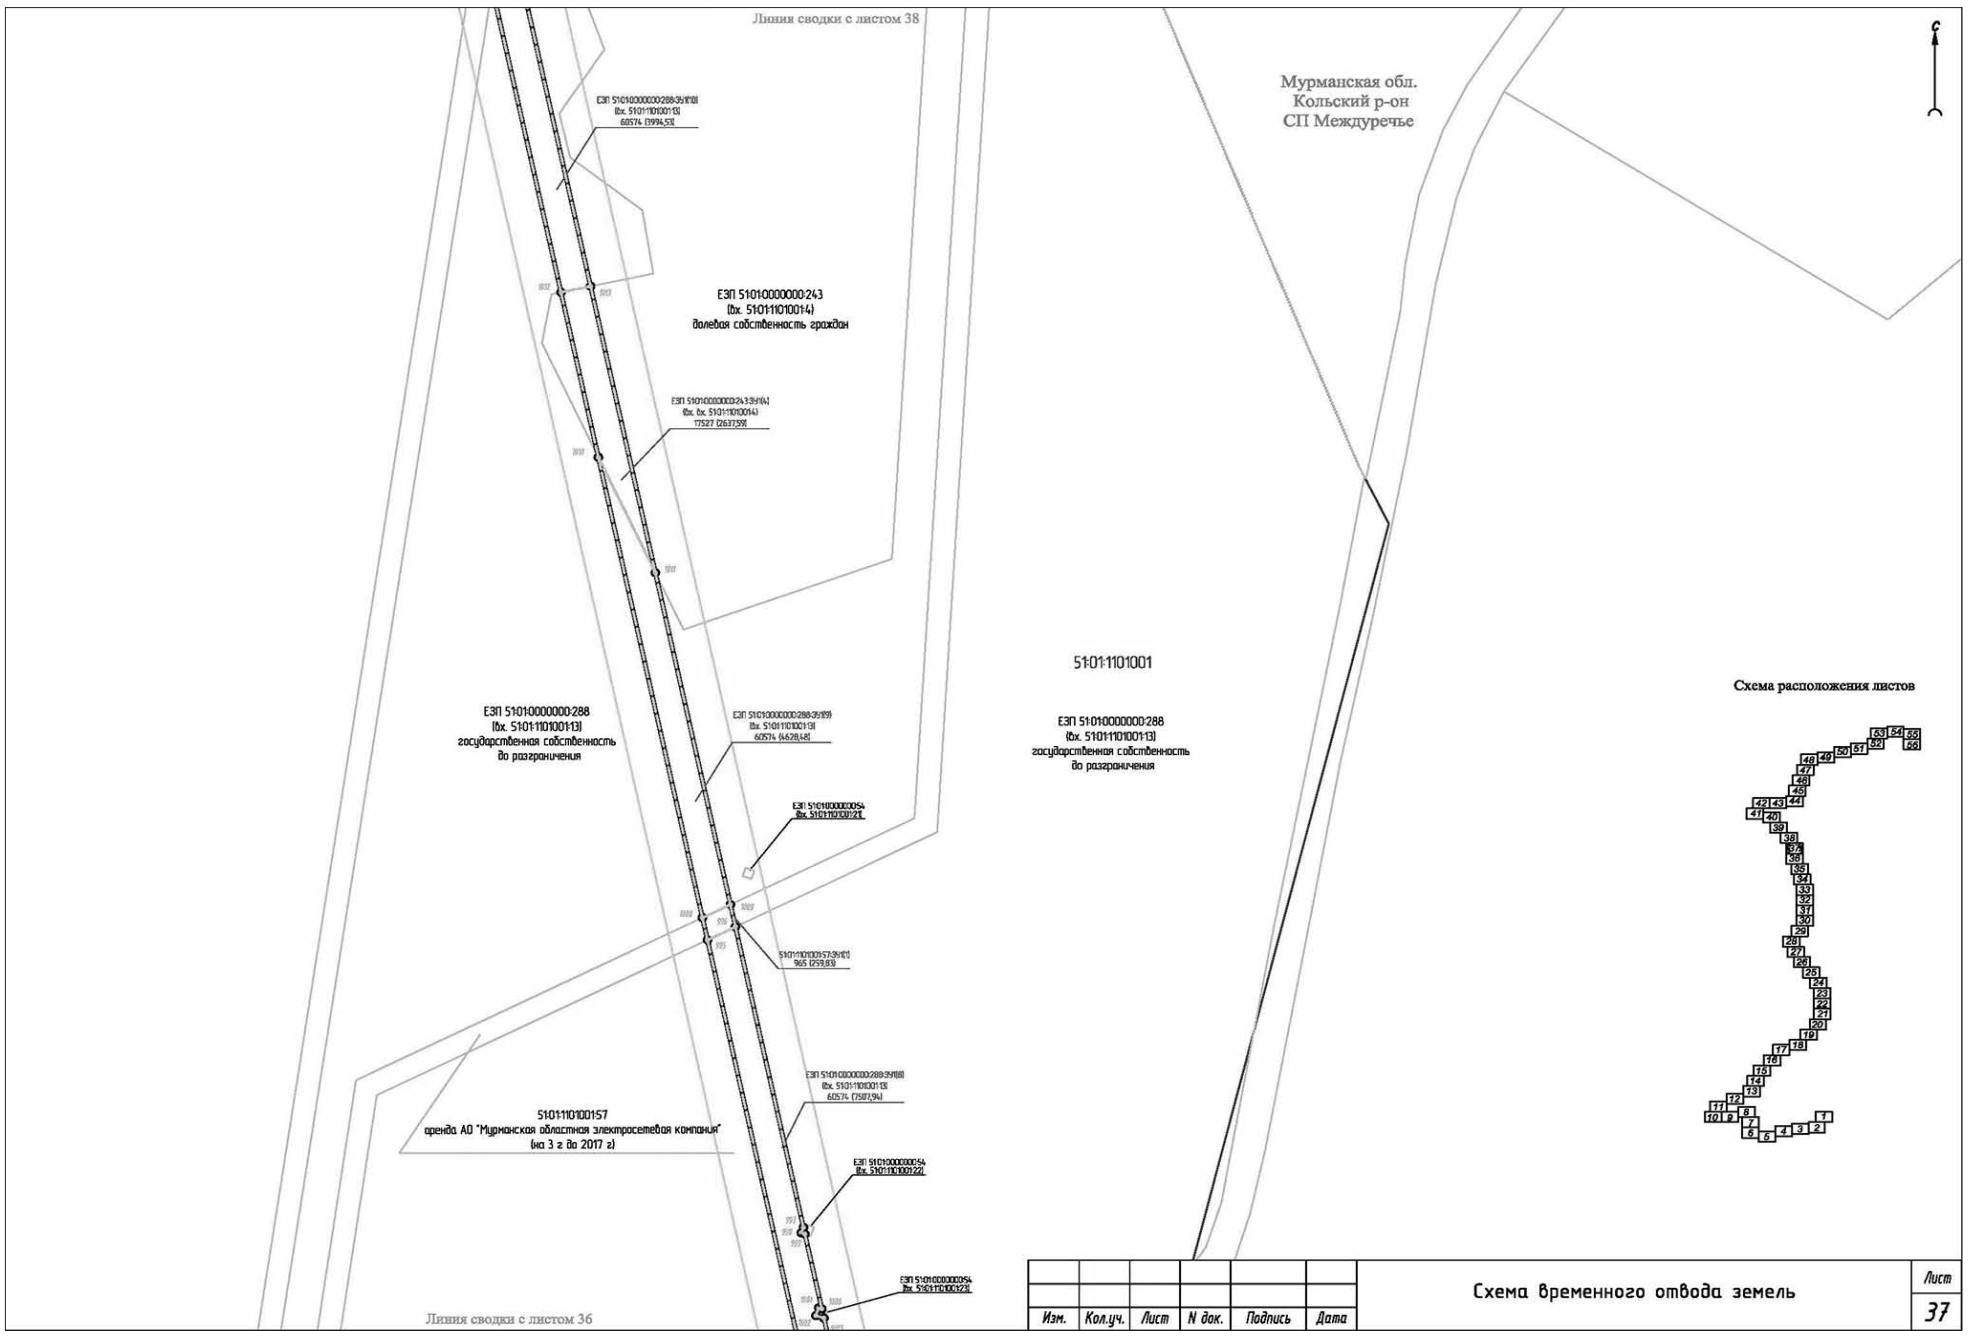
51:01:1101003:44

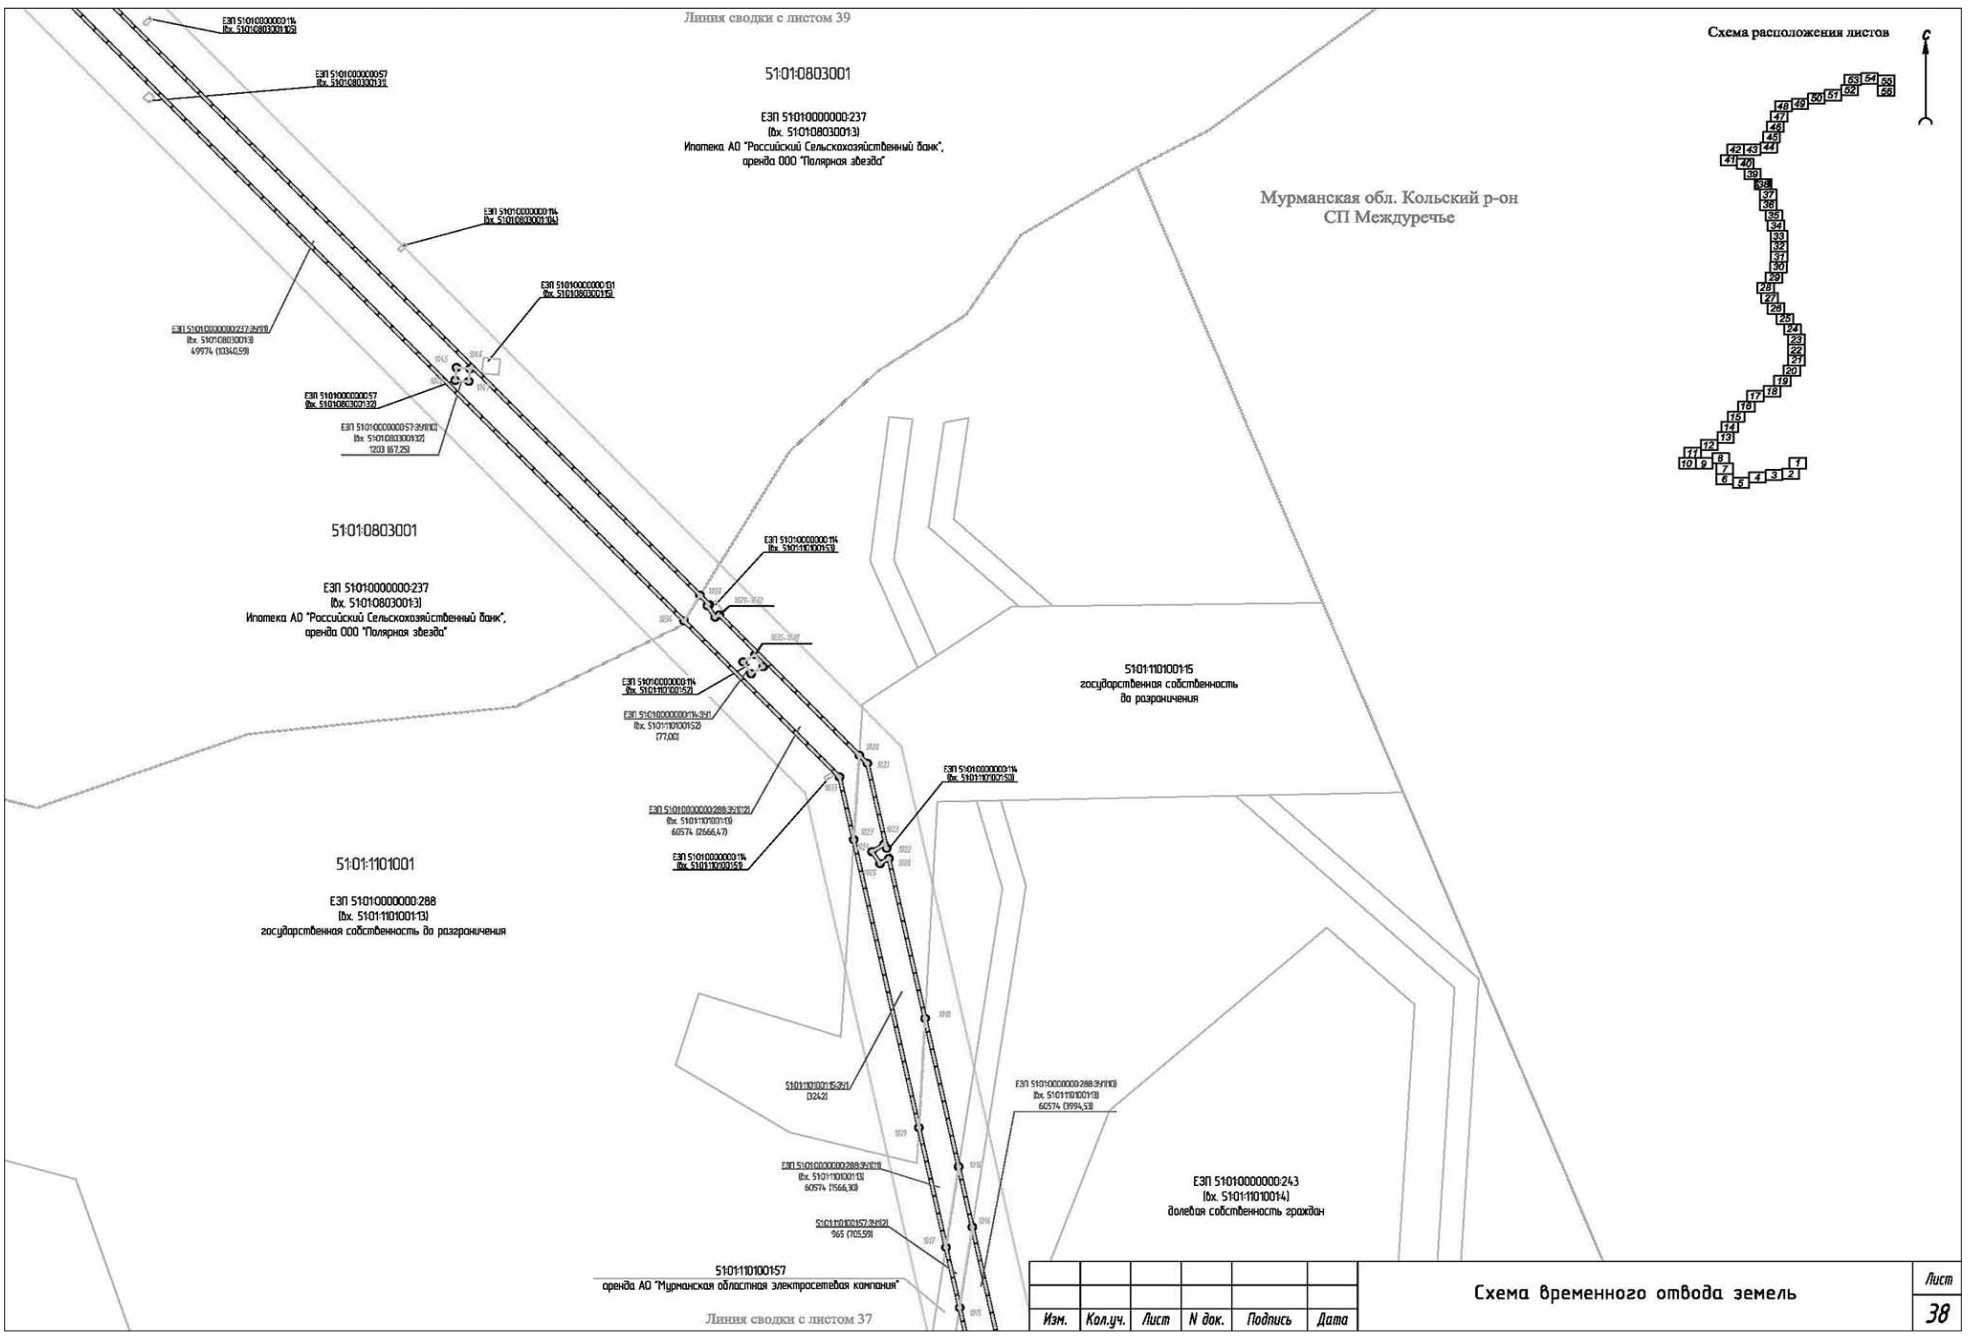
ЕЗП 51:01:0000000:288
(вх. 51:01:1101003:6)
государственная собственность до разграничения

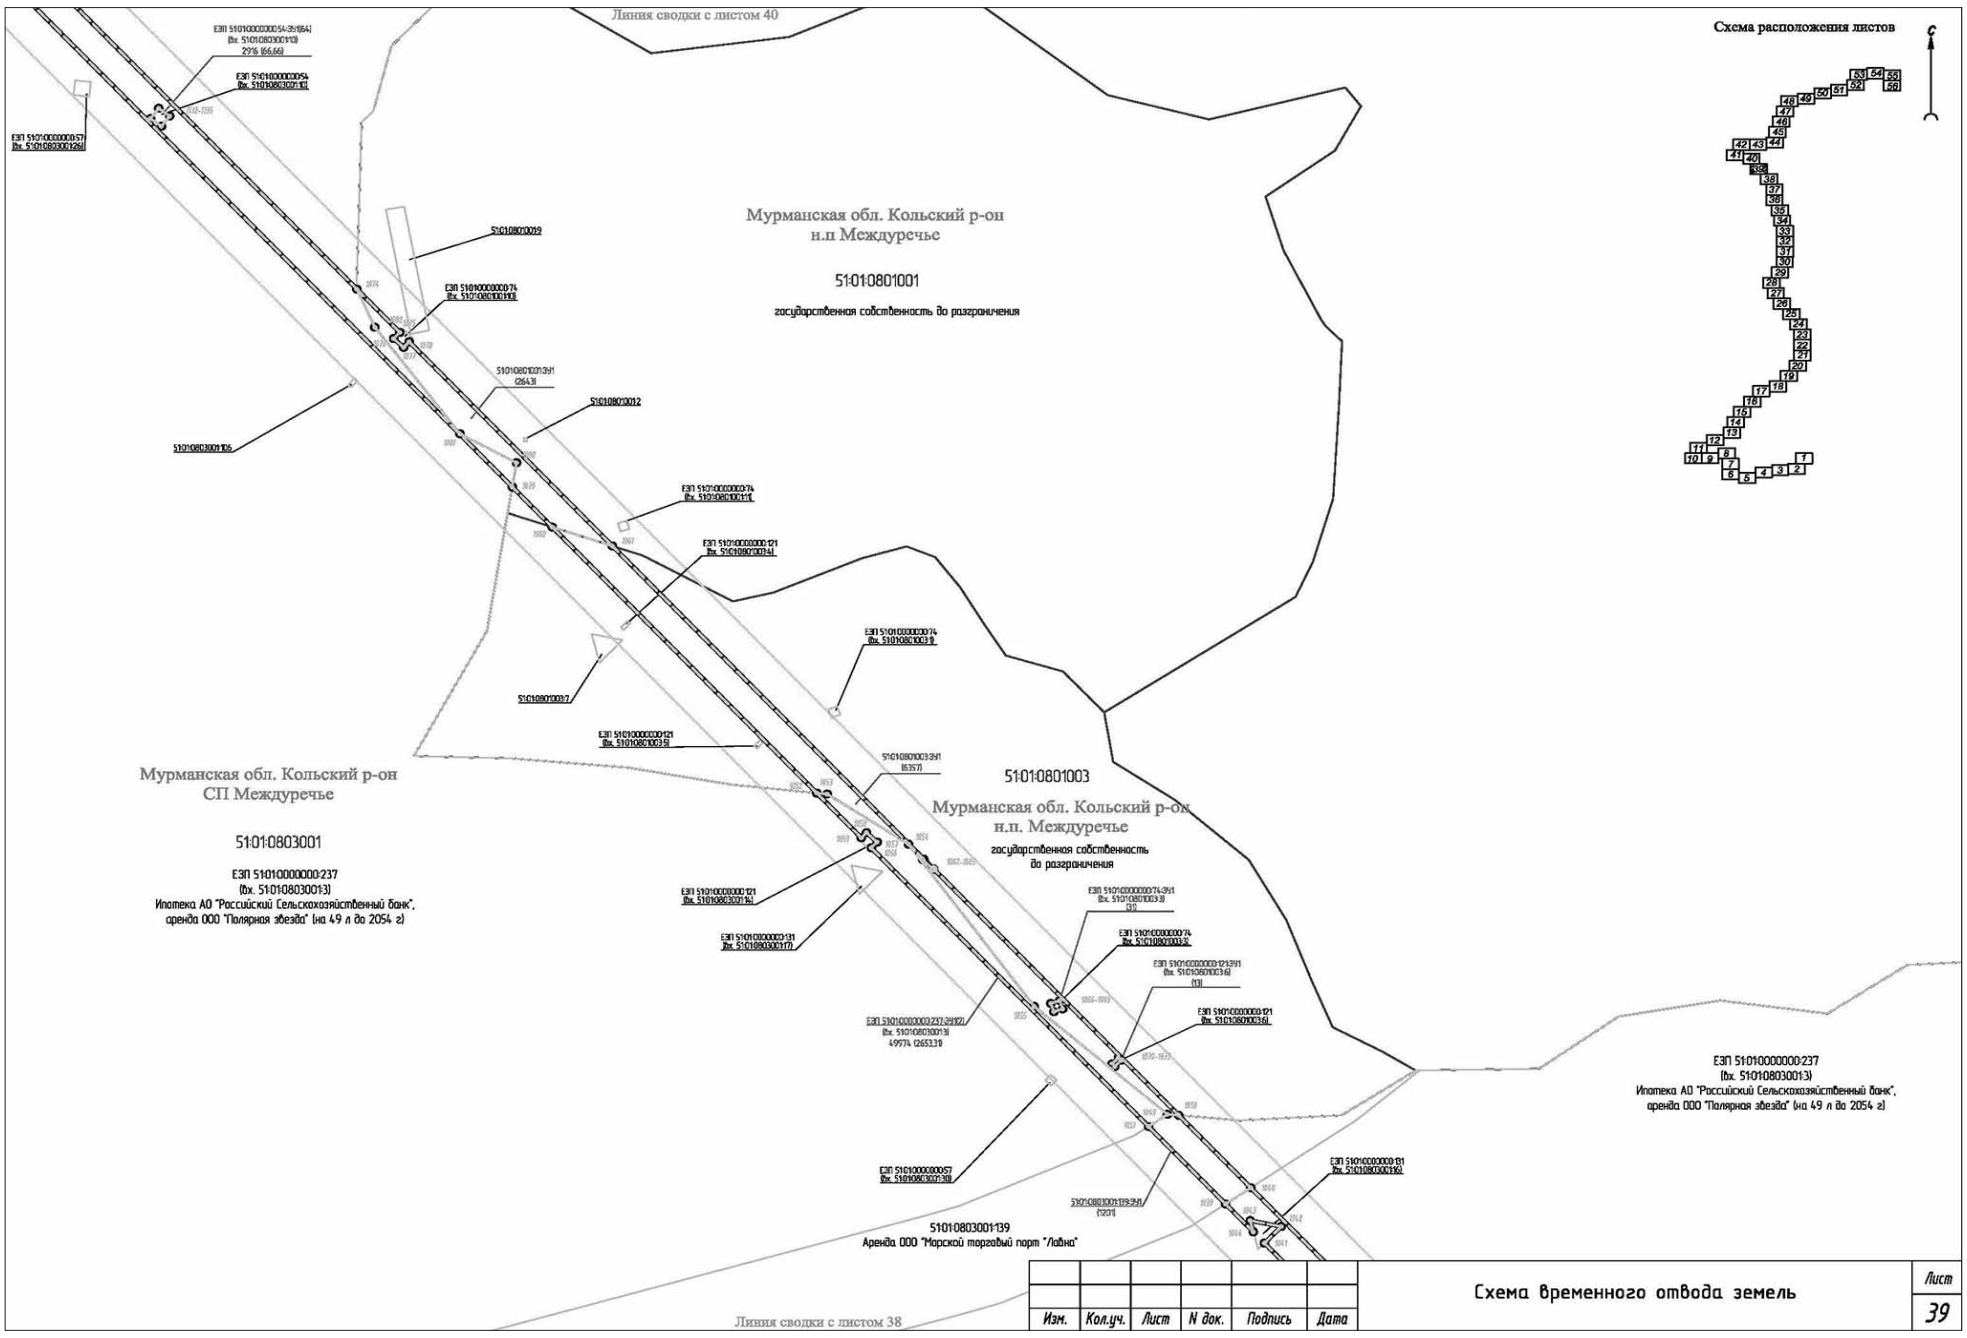
ЕЗП 51:01:0000000:288
(вх. 51:01:1101003:6)
государственная собственность до разграничения

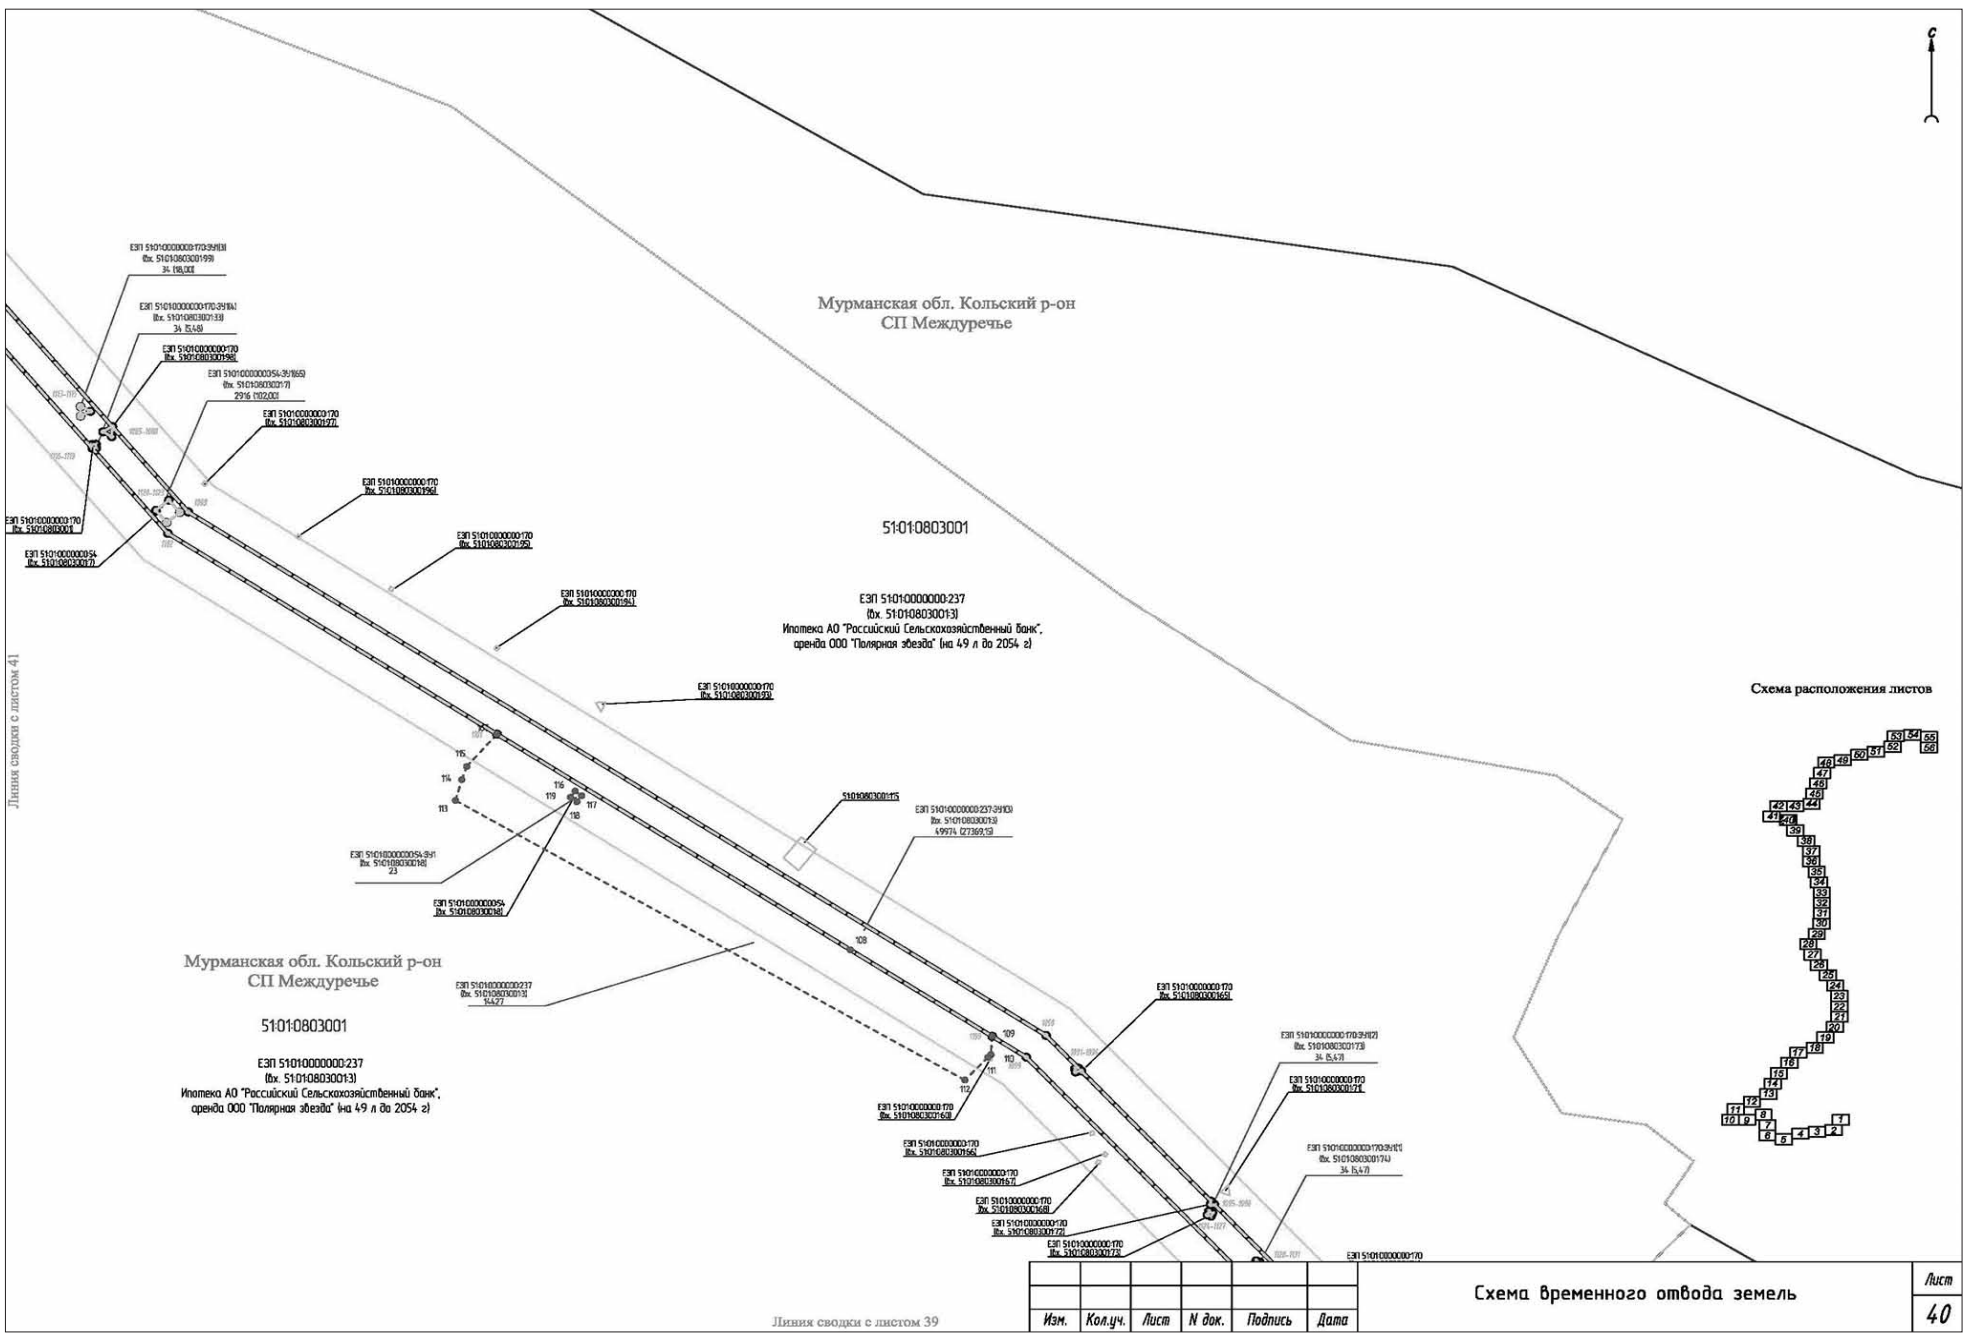
Линия сводки с листом 35

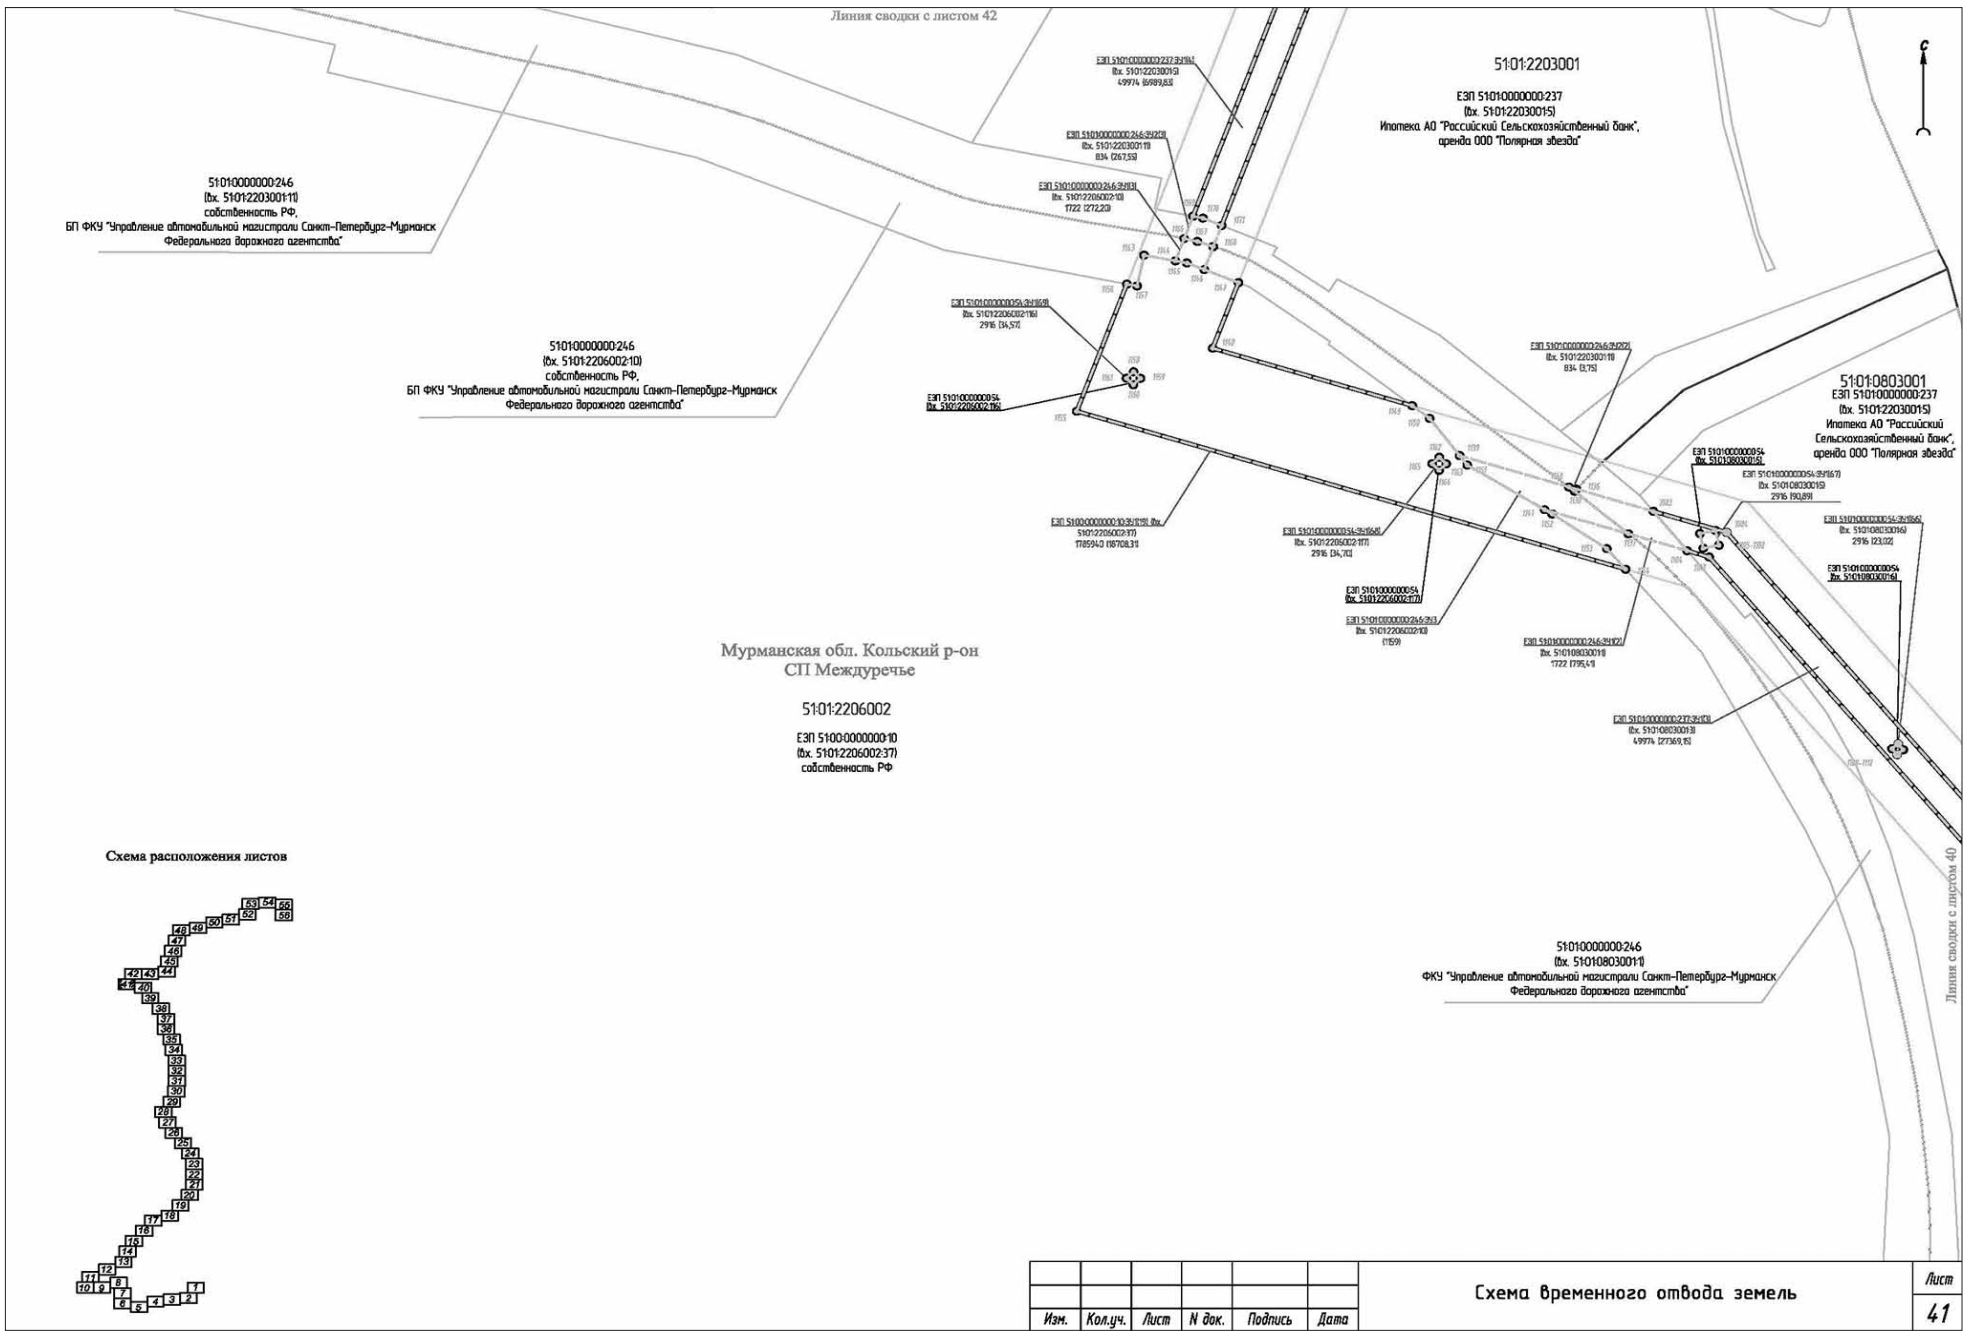
Изм.	Кол.уч.	Лист	N док.	Подпись	Дата	Схема временного отвода земель	Лист 36

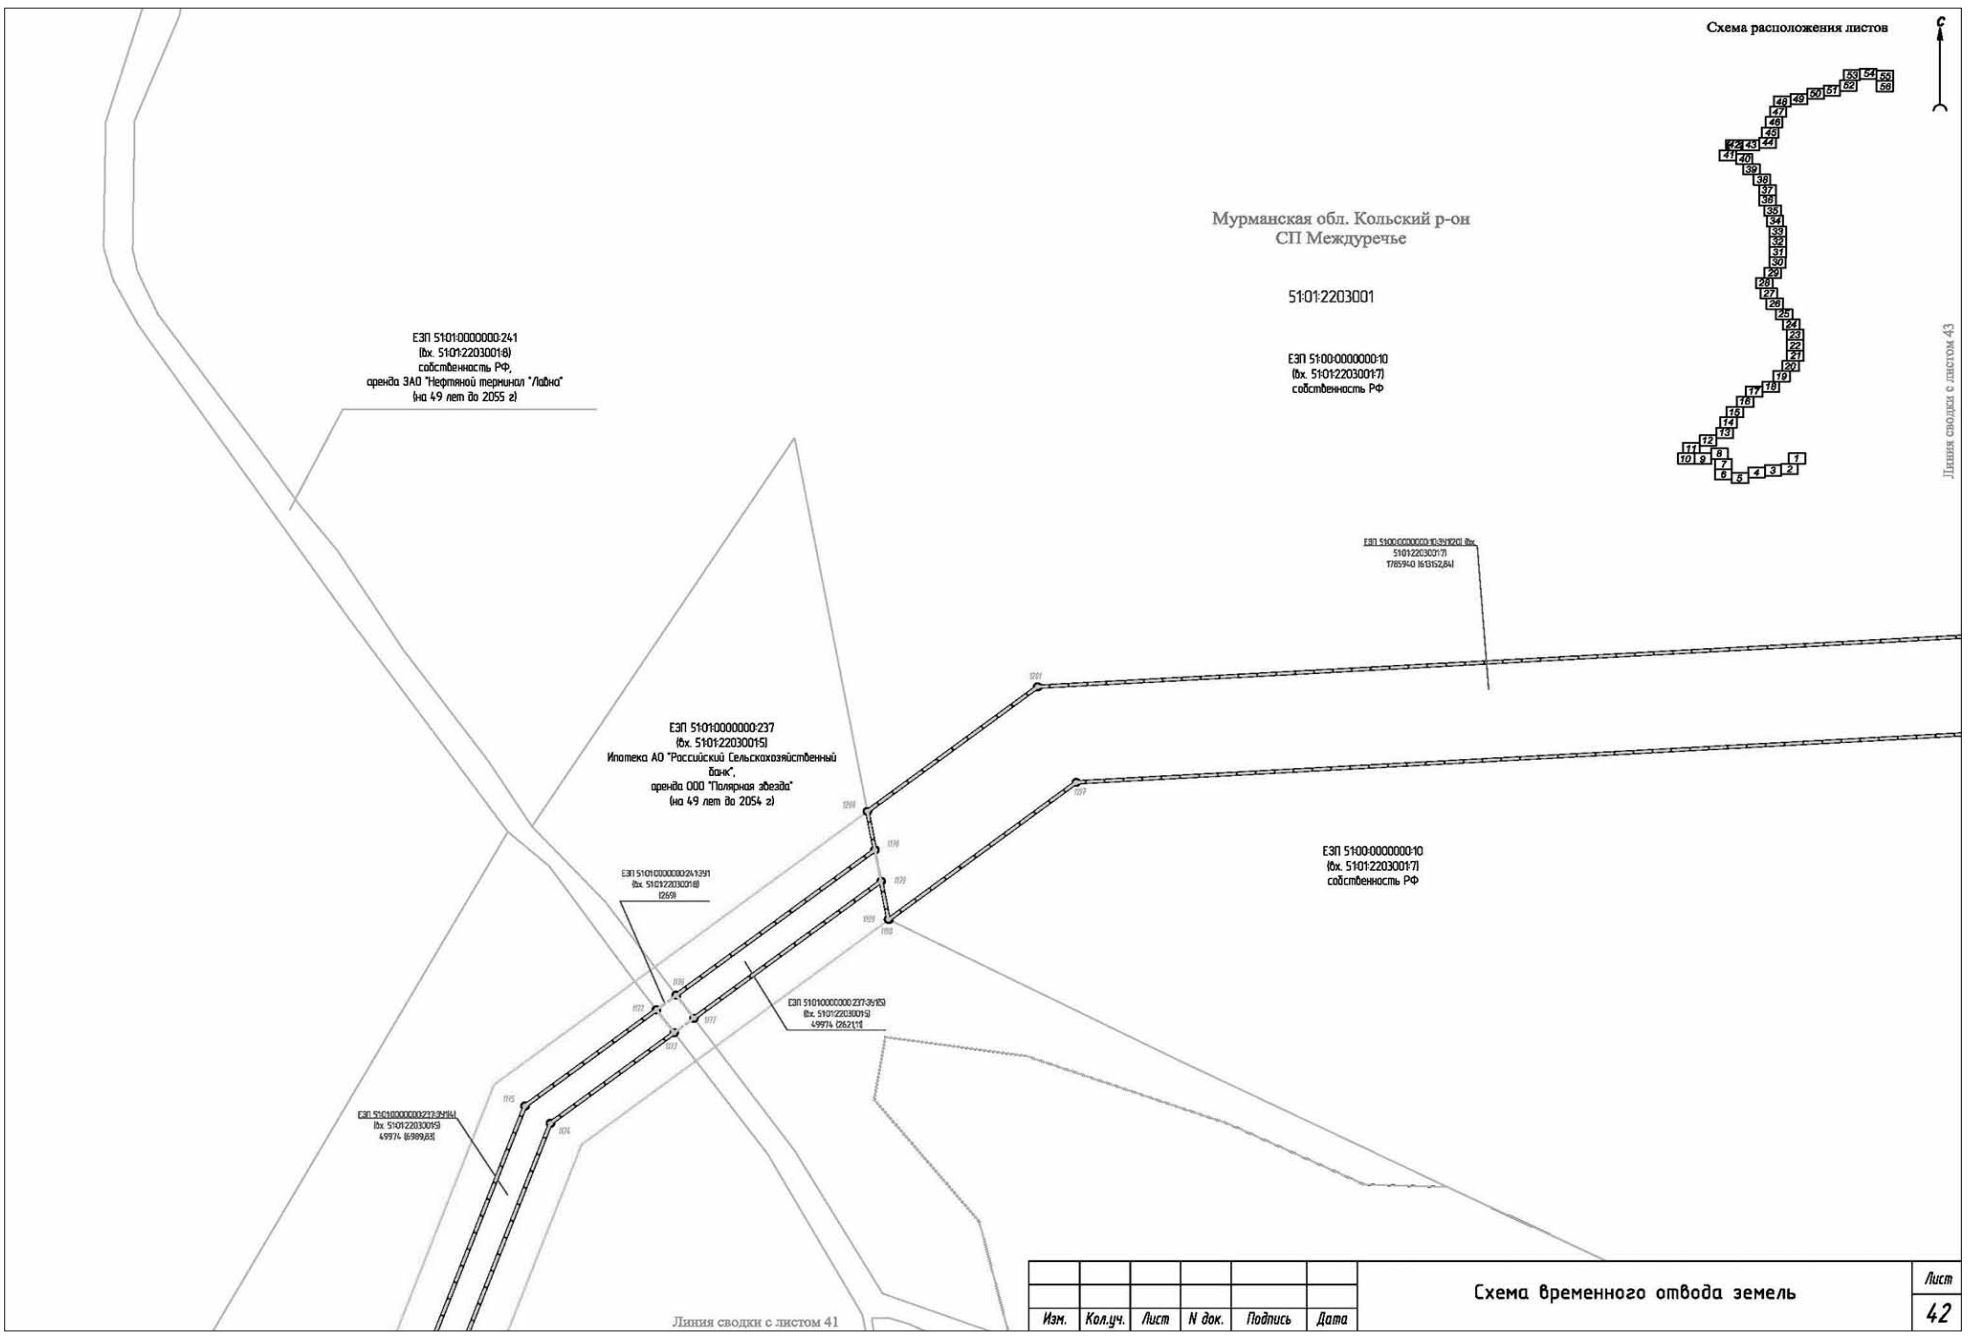

Линия сводки с листом 38
ЕЗП 51:01:0000000:243
(Вх. 51:01:1101001:4)
долевая собственность граждан
ЕЗП 51:01:0000000:288
(Вх. 51:01:1101001:13)
государственная собственность
до разграничения
51:01:1101001
ЕЗП 51:01:0000000:288
(Вх. 51:01:1101001:13)
государственная собственность
до разграничения
51:01:1101001:157
аренда АО "Мурманская областная электросетевая компания"
(на 3 г до 2017 г)
Мурманская обл.
Кольский р-он
СП Междуречье
Схема расположения листов
Линия сводки с листом 36
Схема временного отвода земель
Лист
37
Изм. Кол.уч. Лист N док. Подпись Дата

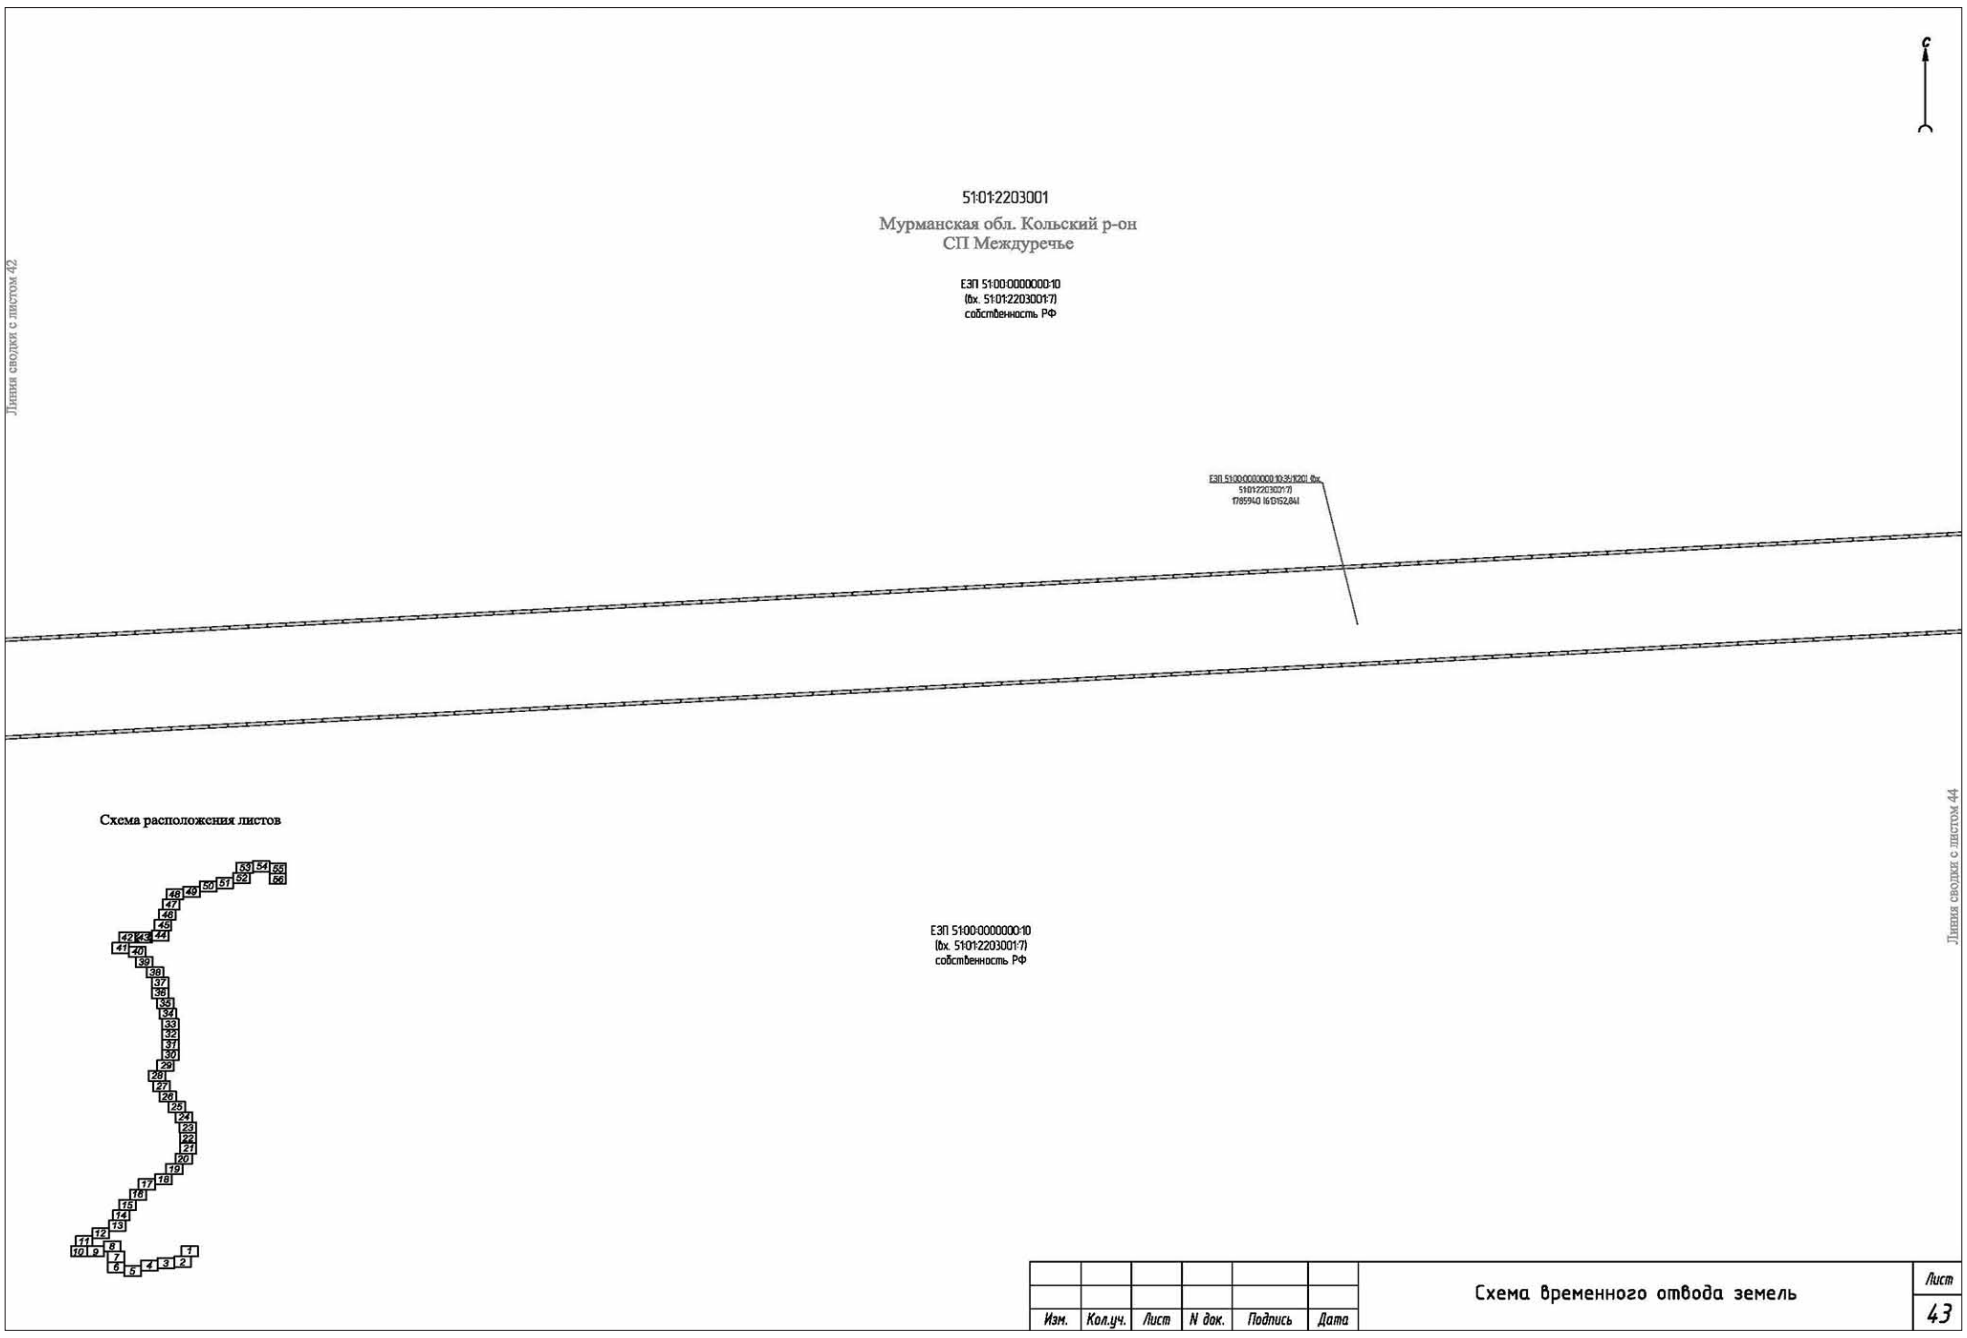

Линия сводки с листом 39
51:01:0803001
ЕЗП 51:01:0000000:237
(Вх. 51:01:0803001:3)
Ипотека АО "Российский Сельскохозяйственный банк",
аренда ООО "Полярная звезда"
Мурманская обл. Кольский р-он
СП Междуречье
Схема расположения листов
51:01:1101001:15
государственная собственность
до разграничения
51:01:1101001
ЕЗП 51:01:0000000:288
(Вх. 51:01:1101001:13)
государственная собственность до разграничения
ЕЗП 51:01:0000000:243
(Вх. 51:01:1101001:4)
долевая собственность граждан
51:01:1101001:157
аренда АО "Мурманская областная электросетевая компания"
Линия сводки с листом 37
Схема временного отвода земель
Лист
38
Изм. Кол.уч. Лист N док. Подпись Дата


Линия сводки с листом 40
Мурманская обл. Кольский р-он
н.п Междуречье
51:01:0801001
государственная собственность до разграничения
Мурманская обл. Кольский р-он
СП Междуречье
51:01:0803001
ЕЗП 51:01:0000000:237
(Вх. 51:01:08030013)
Ипотека АО "Российский Сельскохозяйственный банк",
аренда ООО "Полярная звезда" (на 49 л до 2054 г)
51:01:0801003
Мурманская обл. Кольский р-он
н.п. Междуречье
государственная собственность
до разграничения
ЕЗП 51:01:0000000:237
(Вх. 51:01:08030013)
Ипотека АО "Российский Сельскохозяйственный банк",
аренда ООО "Полярная звезда" (на 49 л до 2054 г)
51:01:0803001:139
Аренда ООО "Морской торговый порт "Лавна"
Линия сводки с листом 38
Схема расположения листов
Схема временного отвода земель
Изм. Кол.уч. Лист N док. Подпись Дата
Лист 39

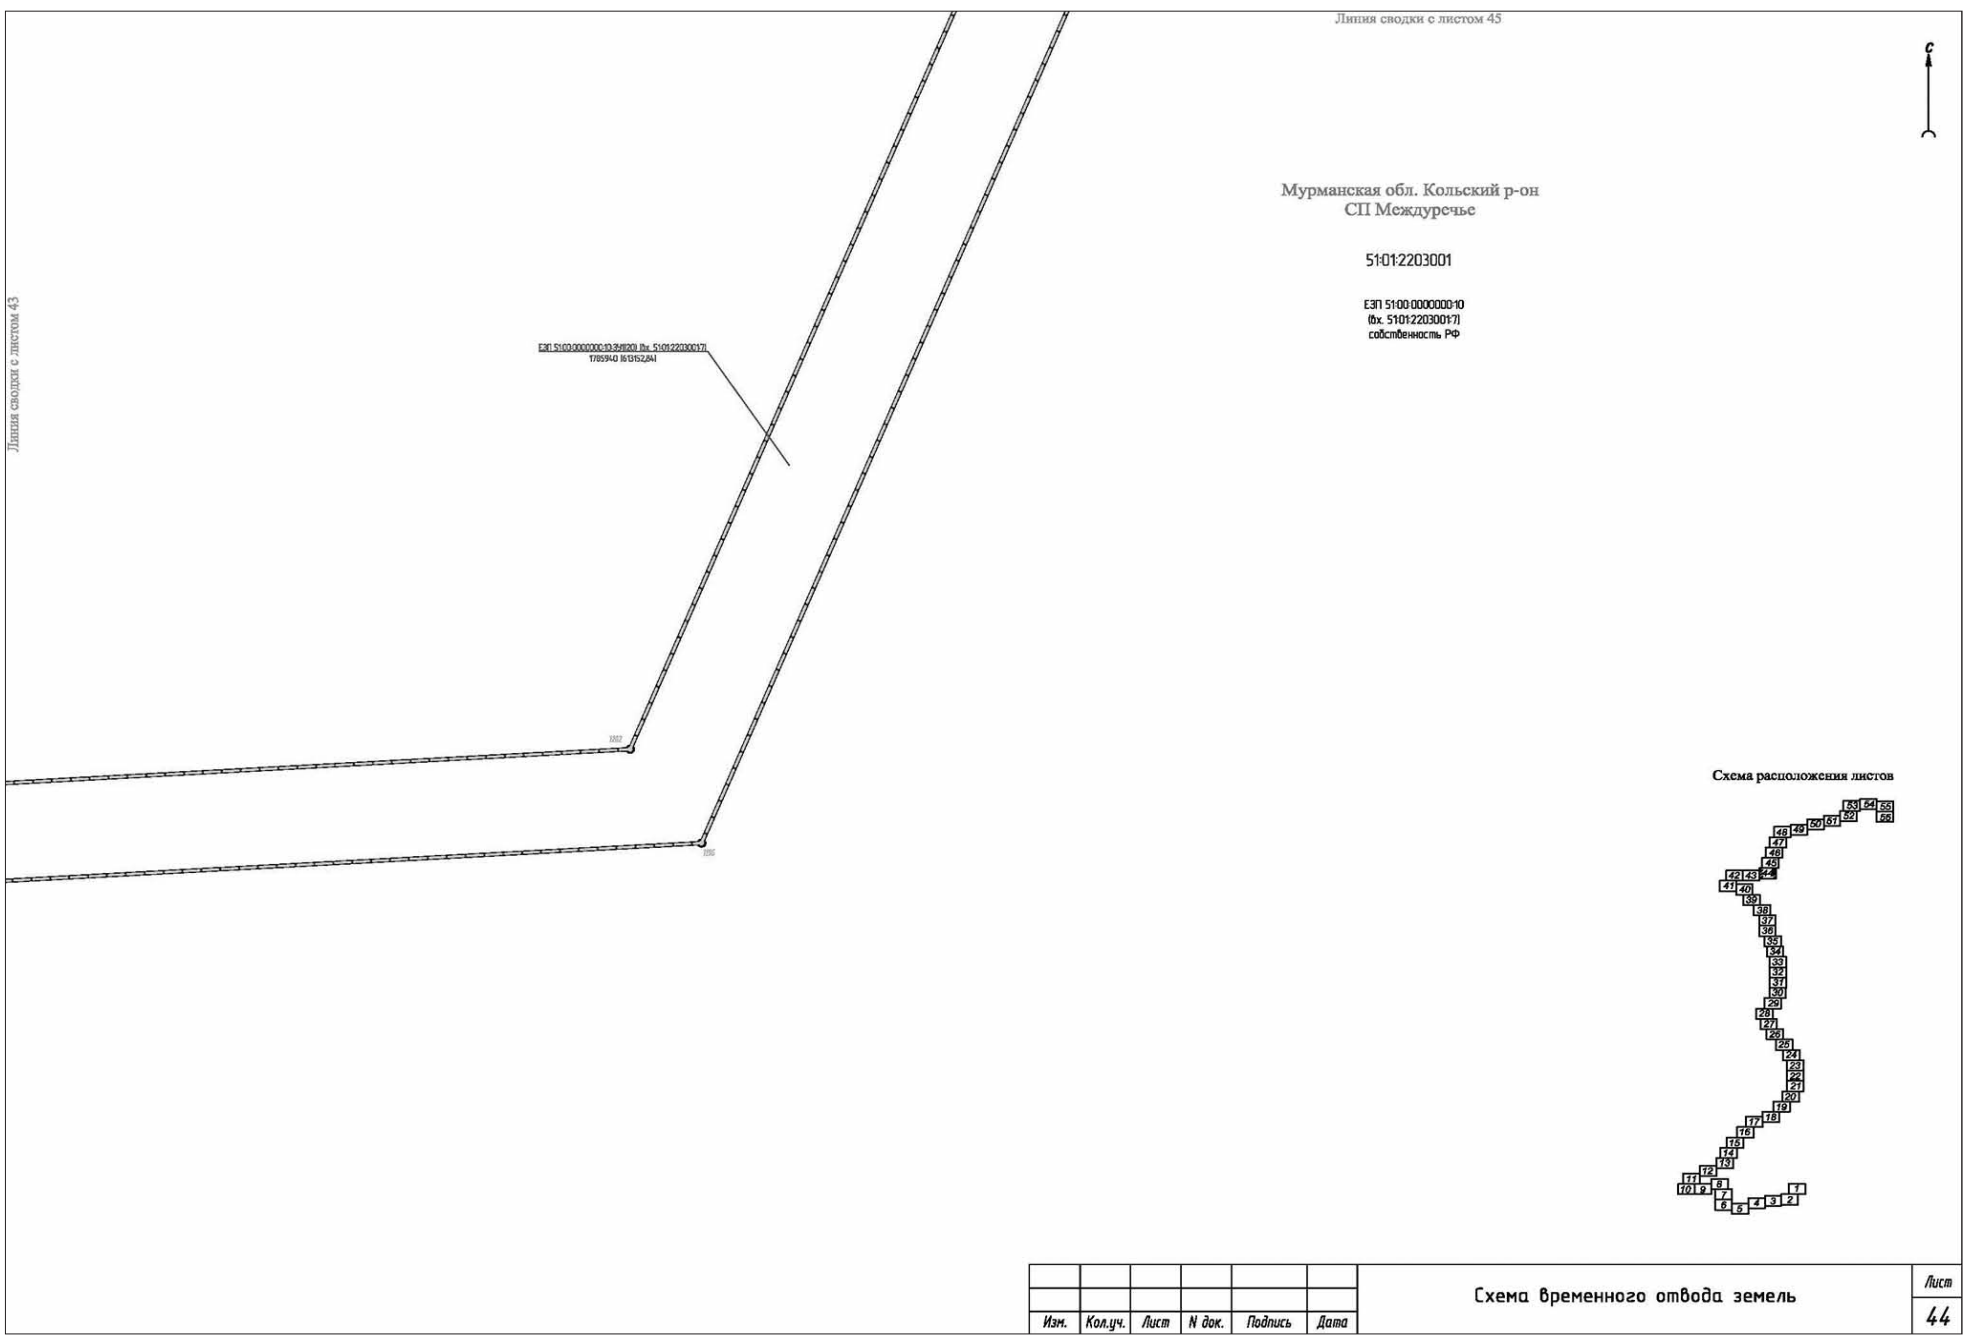

Мурманская обл. Кольский р-он
СП Междуречье
51:01:0803001
ЕЗП 51:01:0000000:237
(Вх. 51:01:08030013)
Ипотека АО "Российский Сельскохозяйственный банк",
аренда ООО "Полярная звезда" (на 49 л до 2054 г)
Линия сводки с листом 41
Линия сводки с листом 39
Схема расположения листов
Схема временного отвода земель
Изм. Кол.уч. Лист N док. Подпись Дата
Лист 40


Линия сводки с листом 42
51:01:2203001
ЕЗП 51:01:0000000:237
(бх. 51:01:2203001:5)
Ипотека АО "Российский Сельскохозяйственный банк",
аренда ООО "Полярная звезда"
51:01:0000000:246
(бх. 51:01:2203001:11)
собственность РФ,
БП ФКУ "Управление автомобильной магистрали Санкт-Петербург-Мурманск
Федерального дорожного агентства"
51:01:0000000:246
(бх. 51:01:2206002:10)
собственность РФ,
БП ФКУ "Управление автомобильной магистрали Санкт-Петербург-Мурманск
Федерального дорожного агентства"
51:01:0803001
ЕЗП 51:01:0000000:237
(бх. 51:01:2203001:5)
Ипотека АО "Российский
Сельскохозяйственный банк",
аренда ООО "Полярная звезда"
Мурманская обл. Кольский р-он
СП Междуречье
51:01:2206002
ЕЗП 51:00:0000000:10
(бх. 51:01:2206002:37)
собственность РФ
51:01:0000000:246
(бх. 51:01:0803001:1)
ФКУ "Управление автомобильной магистрали Санкт-Петербург-Мурманск
Федерального дорожного агентства"
Линия сводки с листом 40
Схема расположения листов
Изм. Кол.уч. Лист N док. Подпись Дата
Схема временного отвода земель
Лист
41


Схема расположения листов
Мурманская обл. Кольский р-он
СП Междуречье
51:01:2203001
ЕЗП 51:00:0000000:10
(бх. 51:01:2203001:7)
собственность РФ
ЕЗП 51:01:0000000:241
(бх. 51:01:2203001:8)
собственность РФ,
аренда ЗАО "Нефтяной терминал "Лавна"
(на 49 лет до 2055 г)
ЕЗП 51:01:0000000:237
(бх. 51:01:2203001:5)
Ипотека АО "Российский Сельскохозяйственный банк",
аренда ООО "Полярная звезда"
(на 49 лет до 2054 г)
ЕЗП 51:00:0000000:10
(бх. 51:01:2203001:7)
собственность РФ
Линия сводки с листом 43
Линия сводки с листом 41
Изм. Кол.уч. Лист N док. Подпись Дата
Схема временного отвода земель
Лист
42

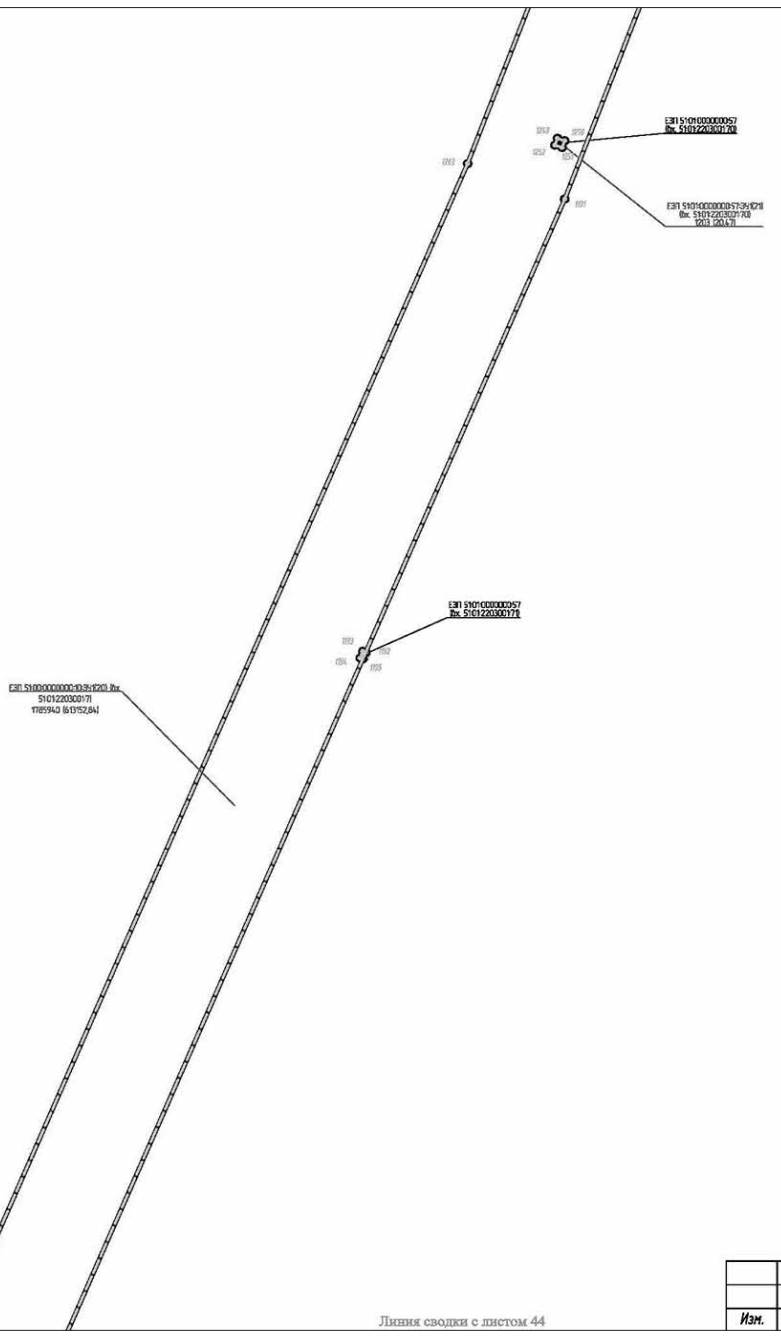


Изм.	Кол.уч.	Лист	N док.	Подпись	Дата	Схема временного отвода земель	Лист 43



Изм.	Кол.уч.	Лист	N док.	Подпись	Дата	Схема временного отвода земель	Лист 44

Линия сводки с листом 46

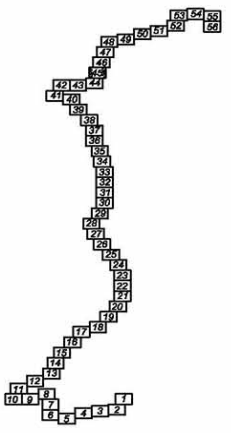


51:01:2203001

Мурманская обл. Кольский р-он
СП Междуречье

ЕЗП 51:00:0000000:10
(Вх. 51:01:2203001:7)
собственность РФ

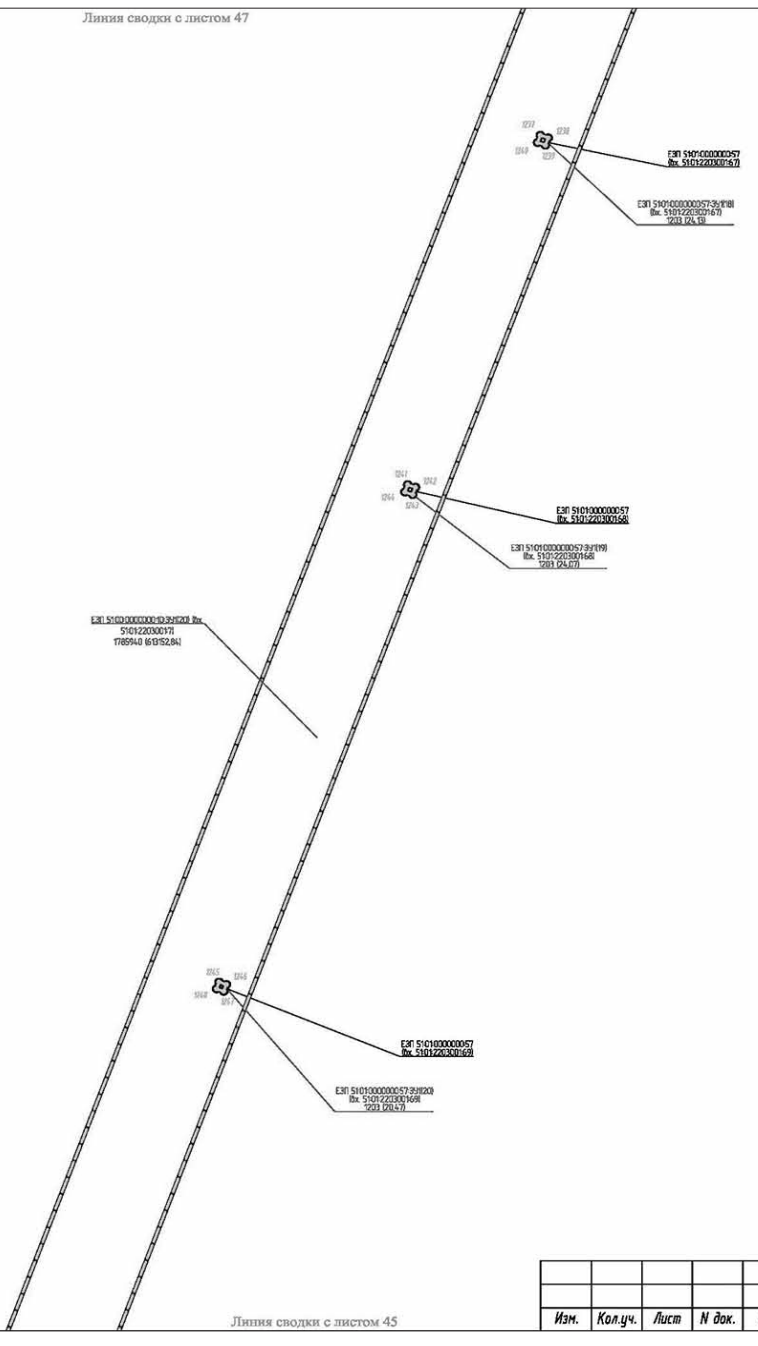
Схема расположения листов



Линия сводки с листом 44

Изм.	Кол.уч.	Лист	N док.	Подпись	Дата	Схема временного отвода земель	Лист 45

Линия сводки с листом 47

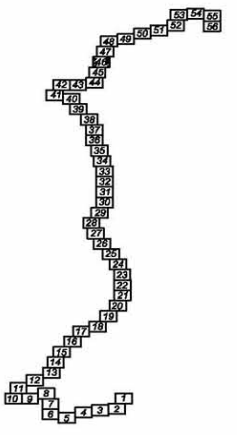


51:01:2203001

Мурманская обл. Кольский р-он
СП Междуречье

ЕЗП 51:00:0000000:10
(Вх. 51:01:2203001:7)
собственность РФ

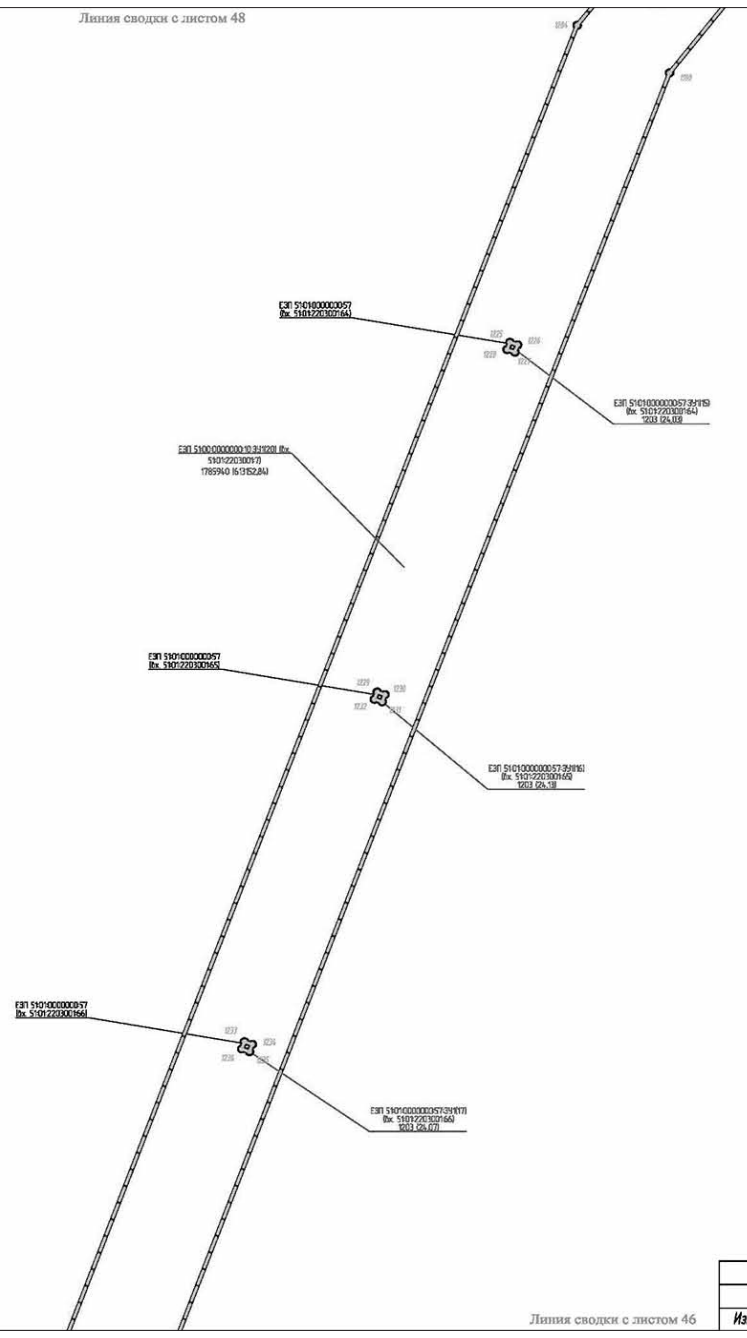
Схема расположения листов



Линия сводки с листом 45

Изм.	Кол.уч.	Лист	N док.	Подпись	Дата	Схема временного отвода земель	Лист 46

Линия сводки с листом 48

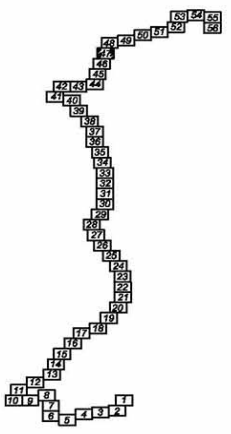


Мурманская обл. Кольский р-он
СП Междуречье

51:01:2203001

ЕЗП 51:00:0000000:10
(Вх. 51:01:2203001:7)
собственность РФ

Схема расположения листов



Линия сводки с листом 46

Изм.	Кол.уч.	Лист	N док.	Подпись	Дата	Схема временного отвода земель	Лист 47

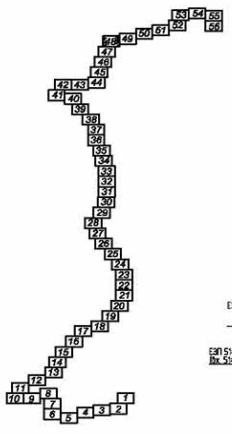
Линия сводки с листом 49

51:01:2203001

Мурманская обл. Кольский р-он
СП Междуречье

ЕЗП 51:00:0000000:10
(Вх. 51:01:2203001:7)
собственность РФ

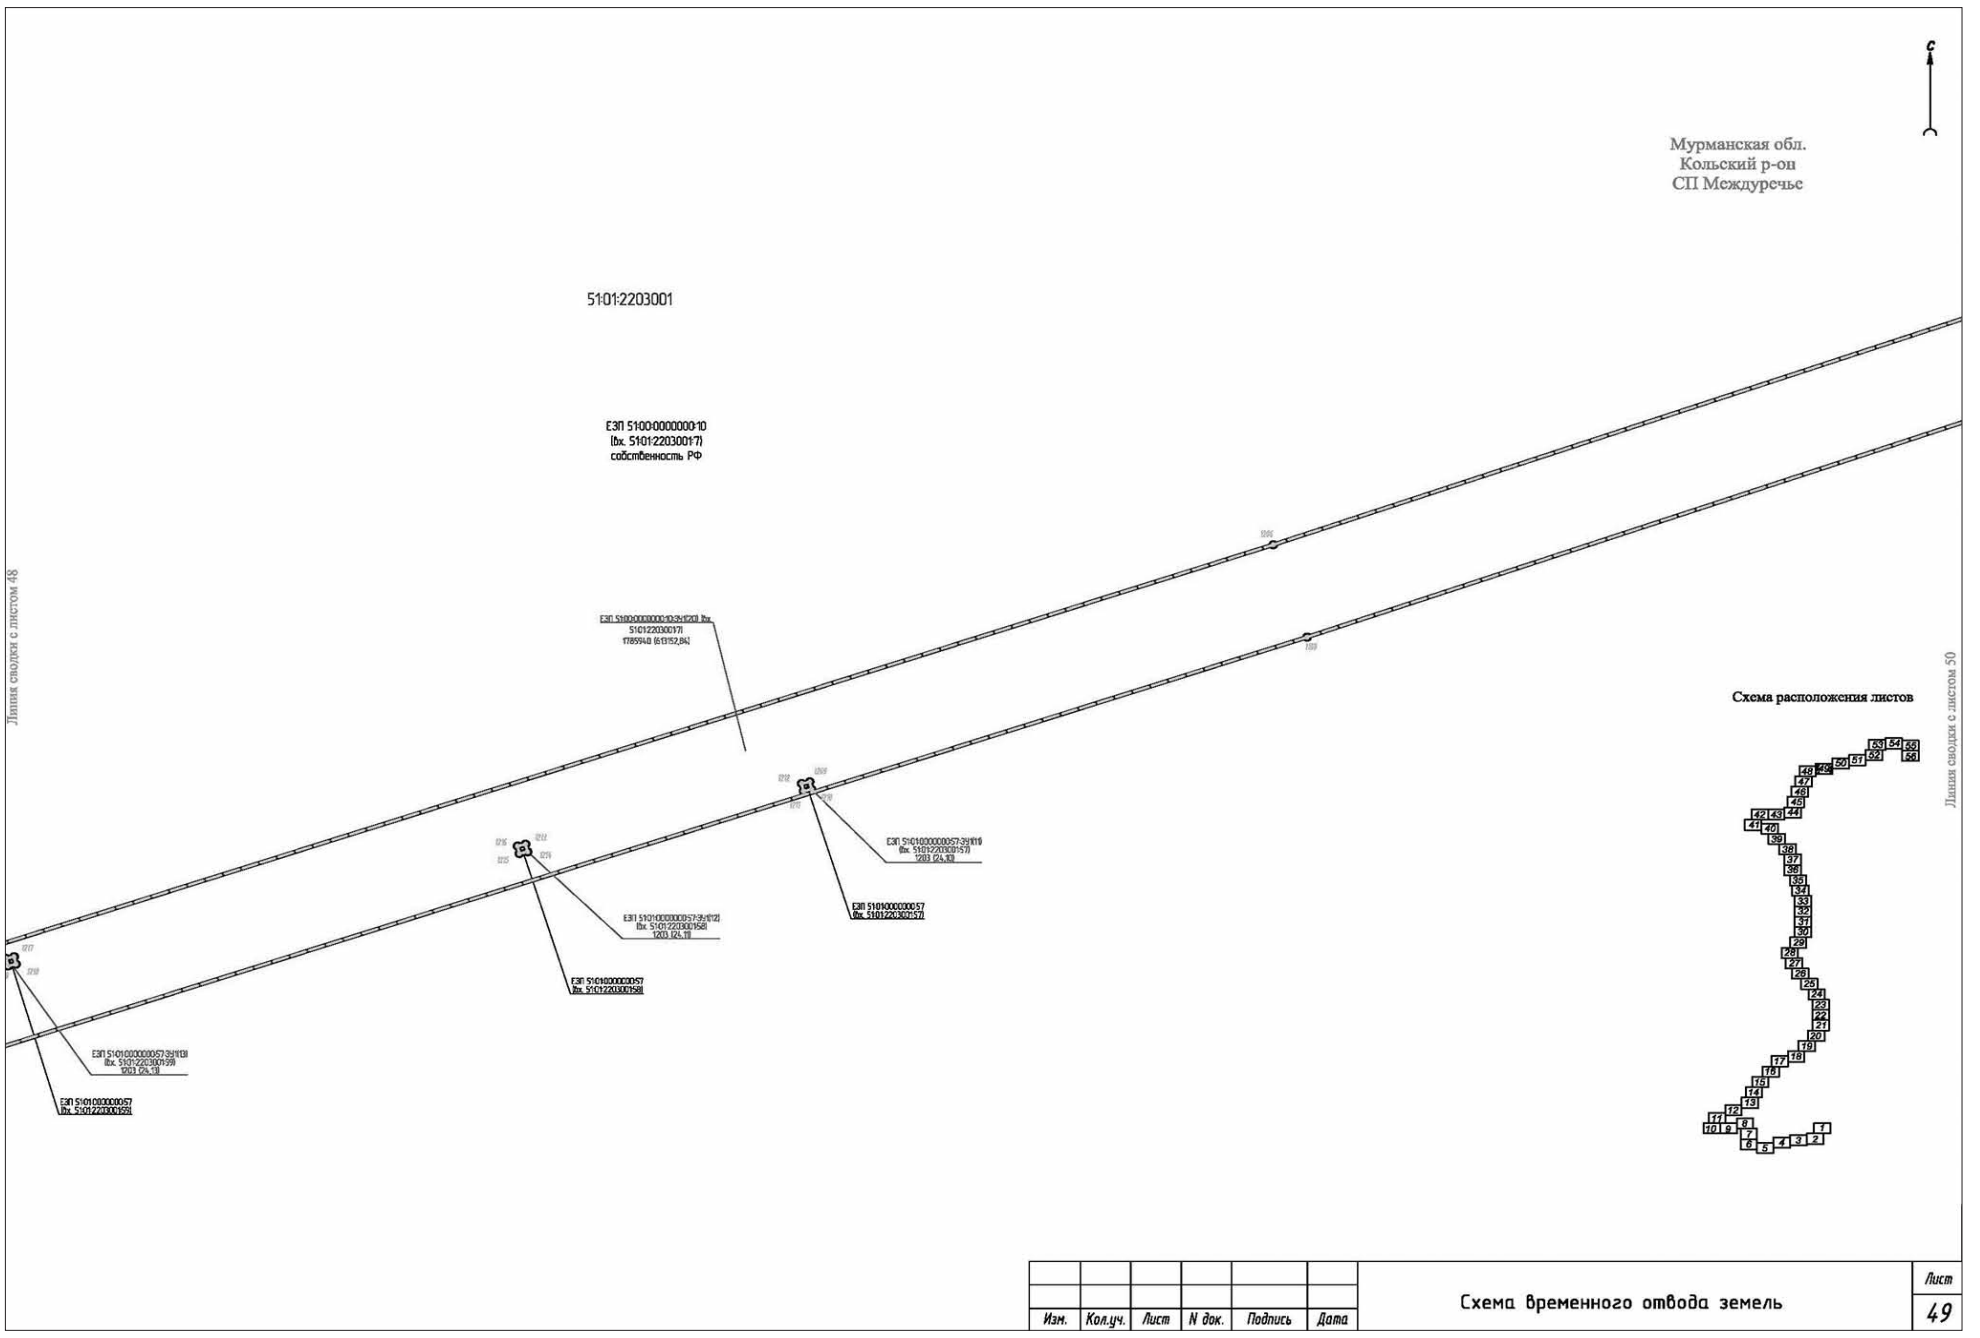
Схема расположения листов



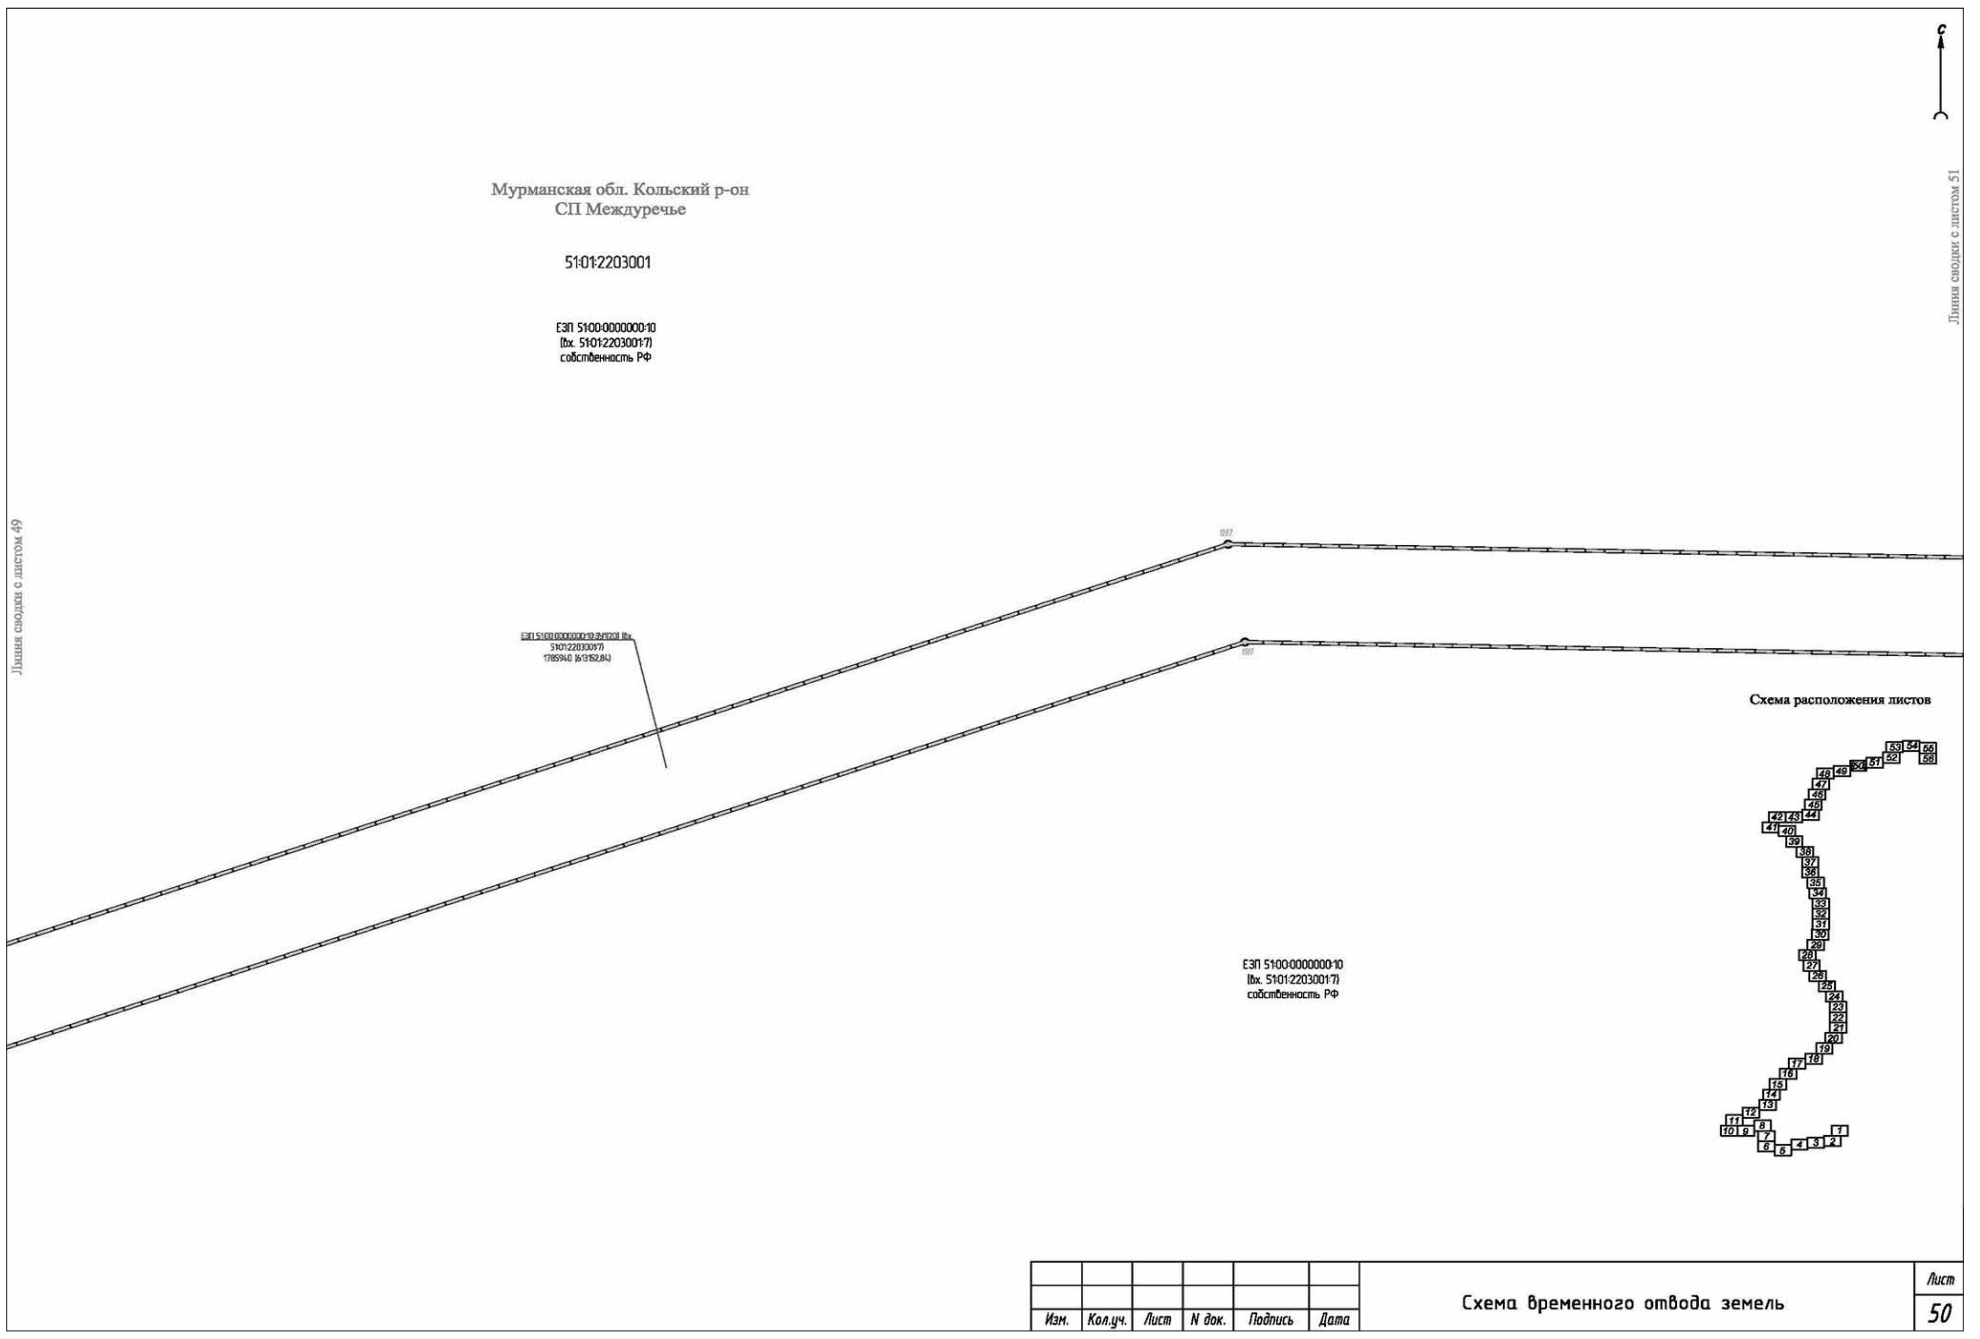


Линия сводки с листом 47

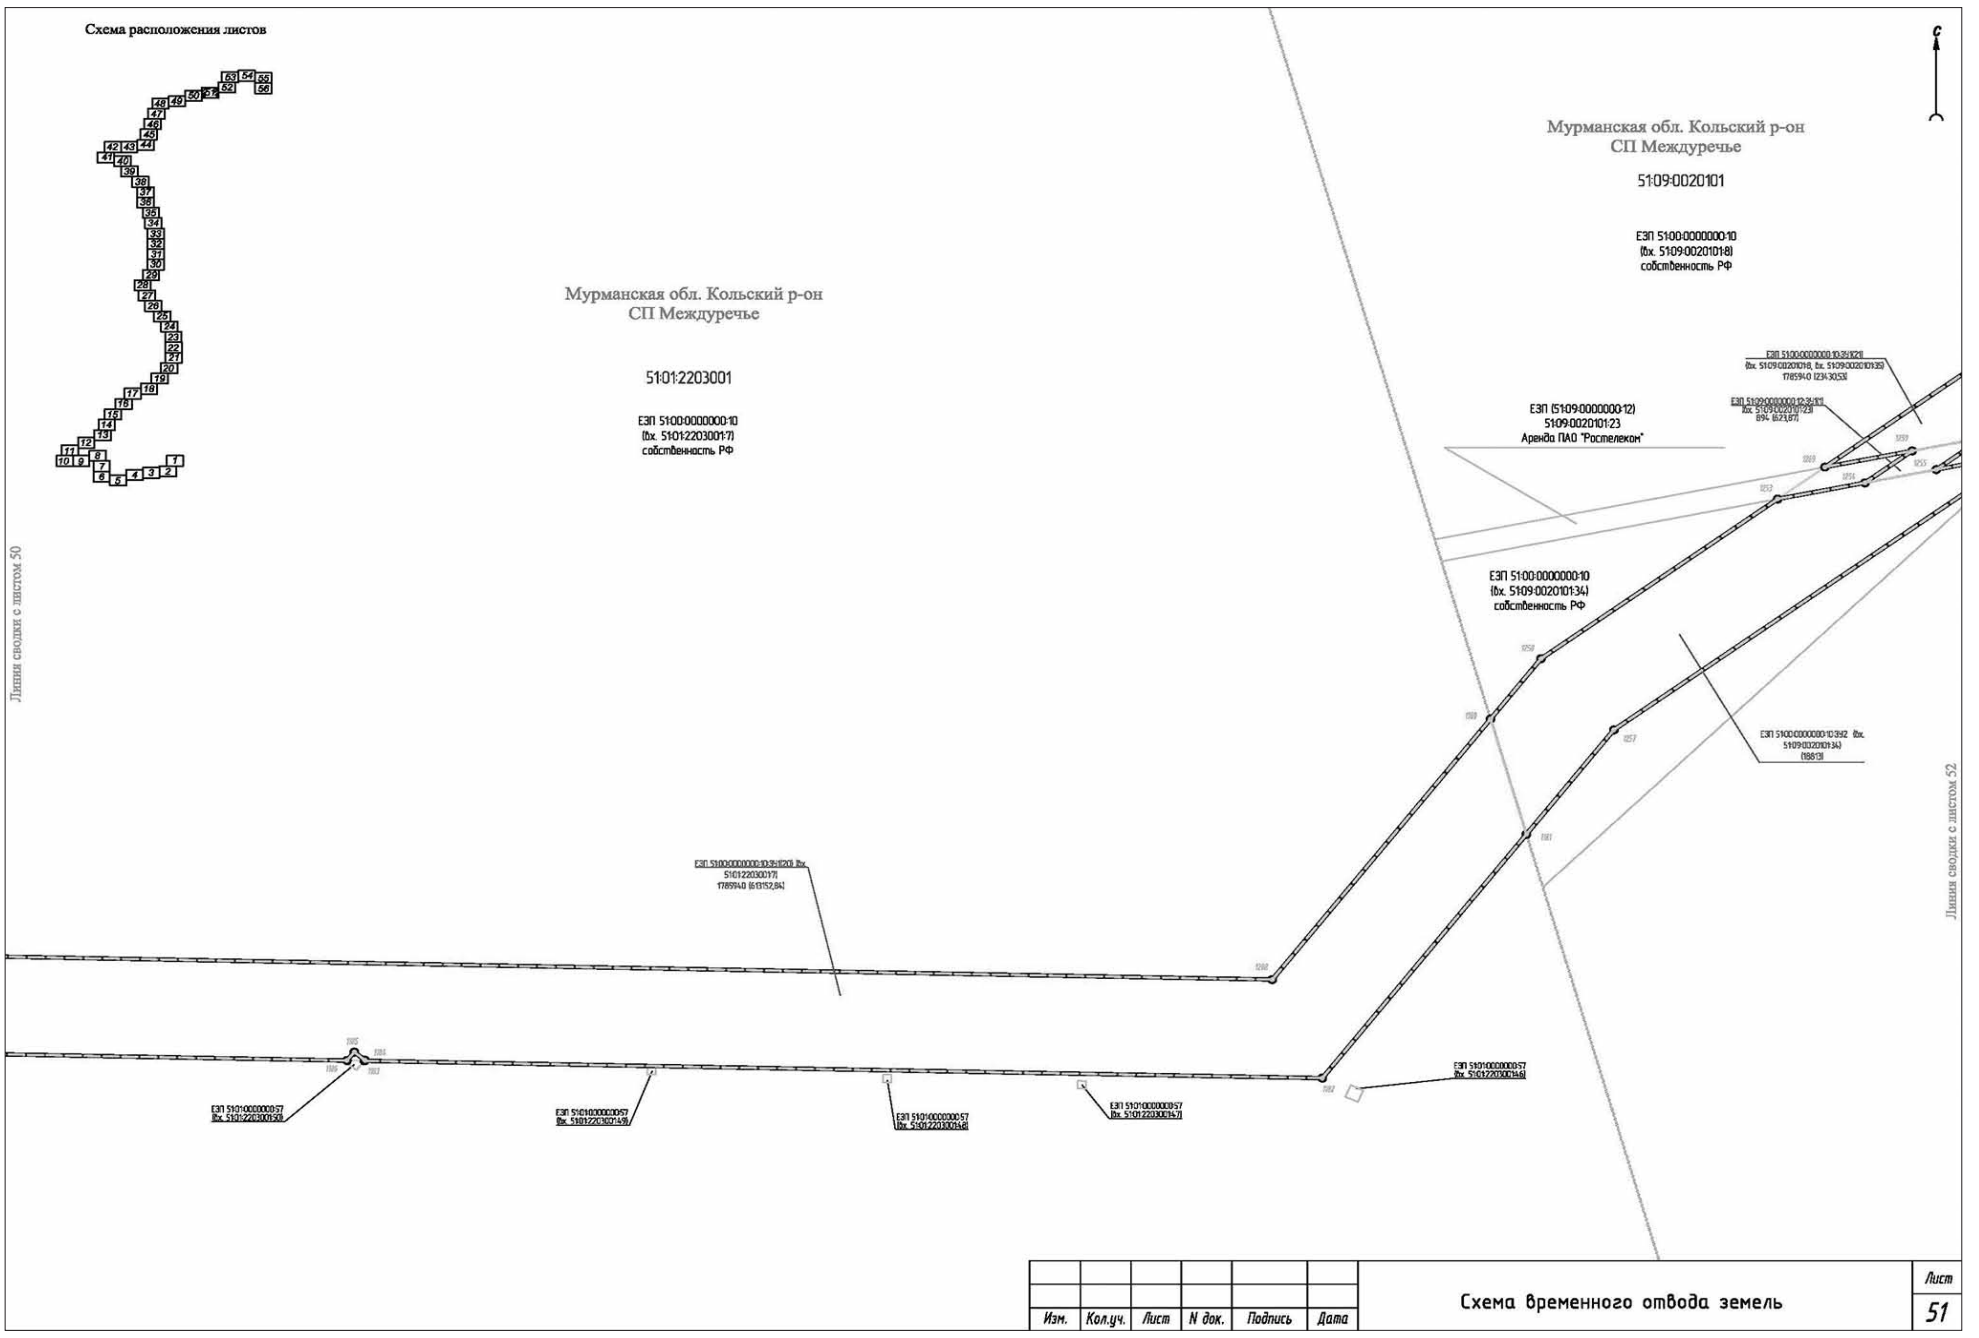
Изм.	Кол.уч.	Лист	N док.	Подпись	Дата	Схема временного отвода земель	Лист 48

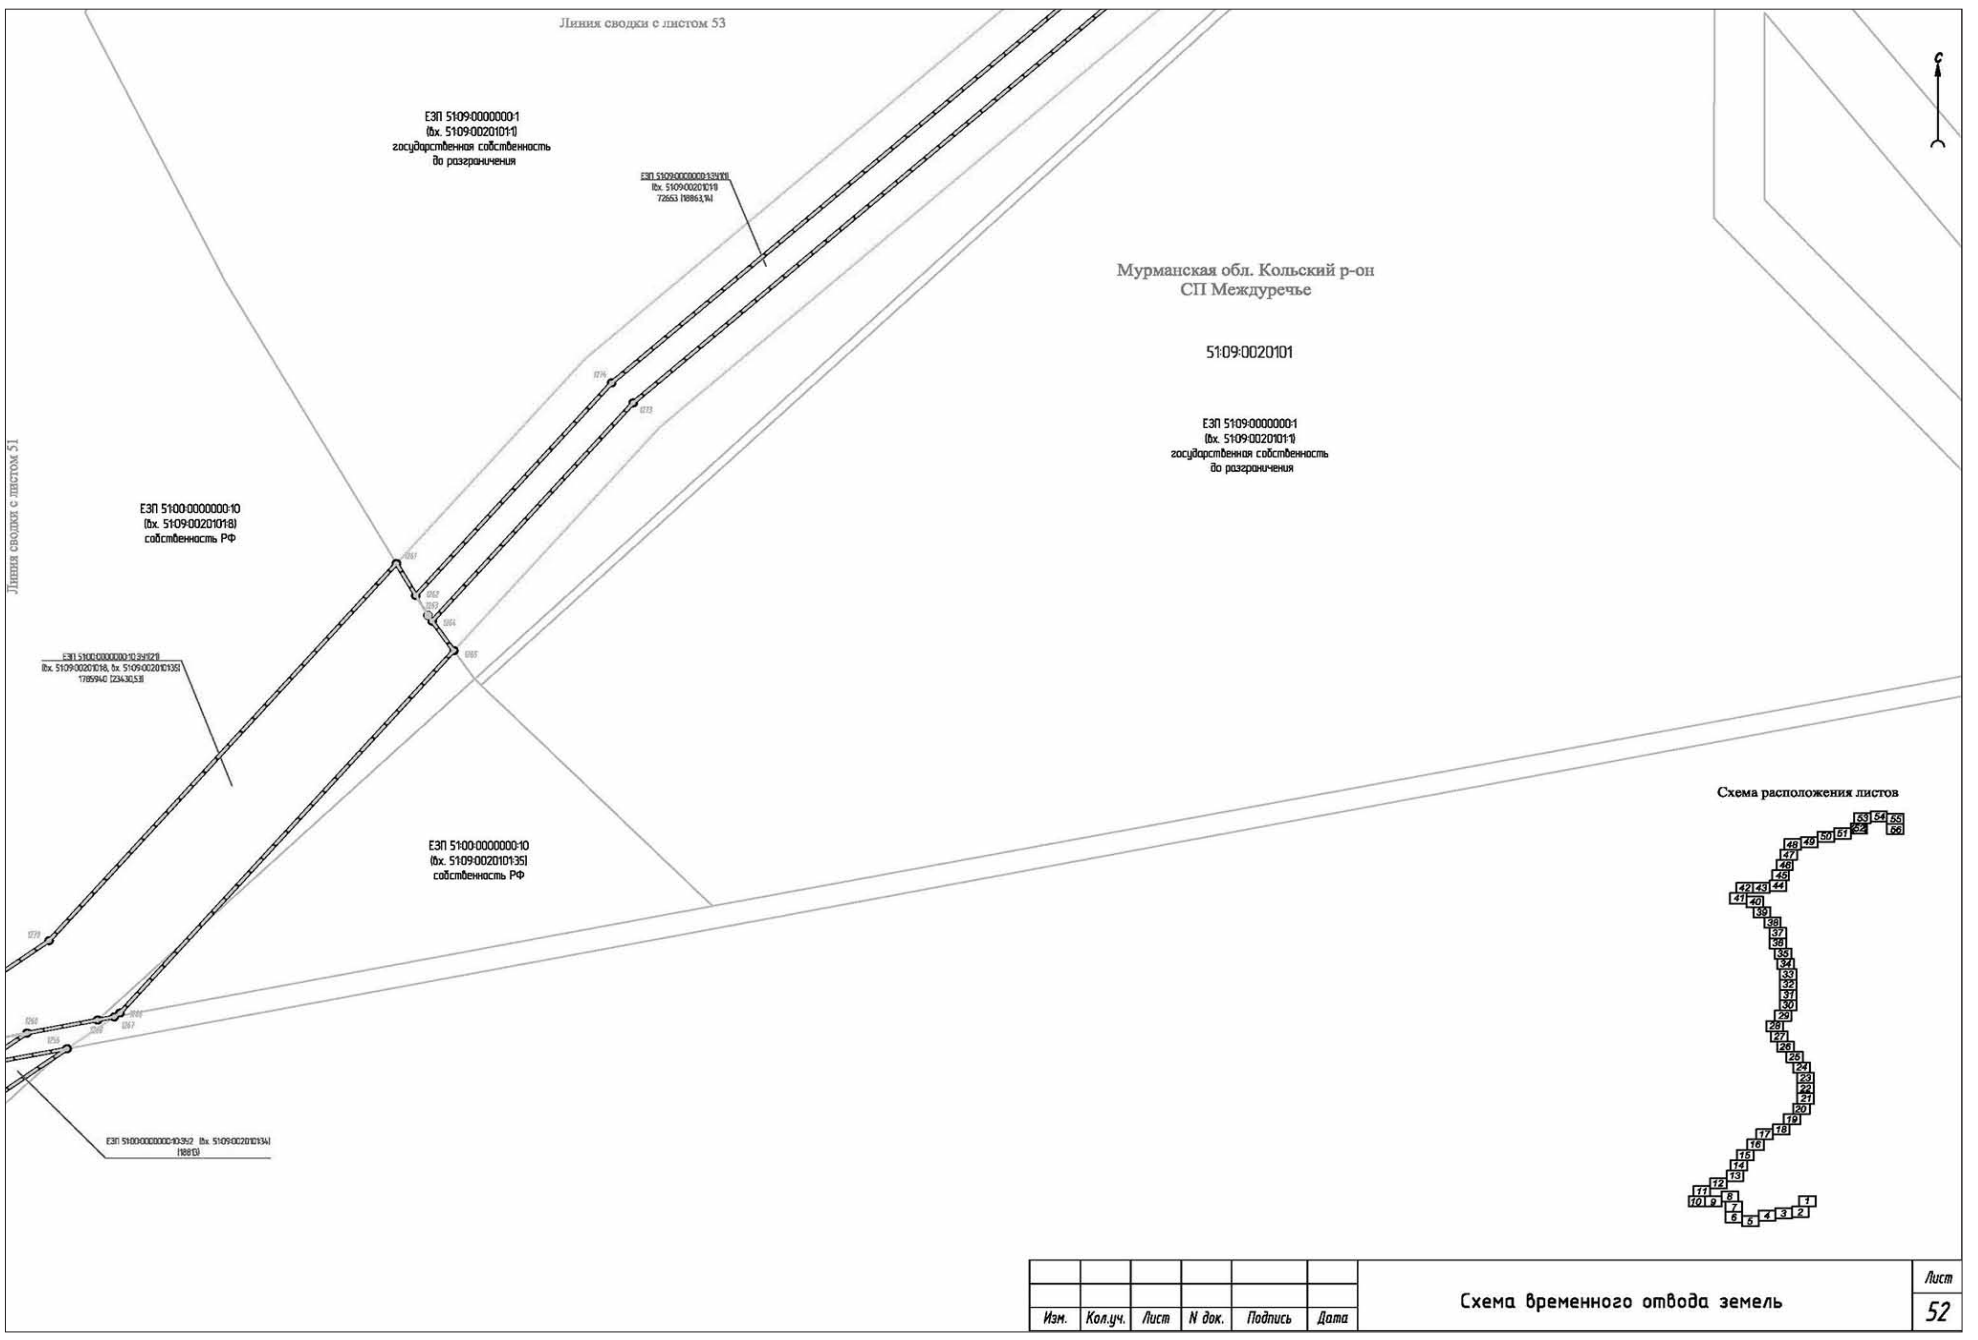


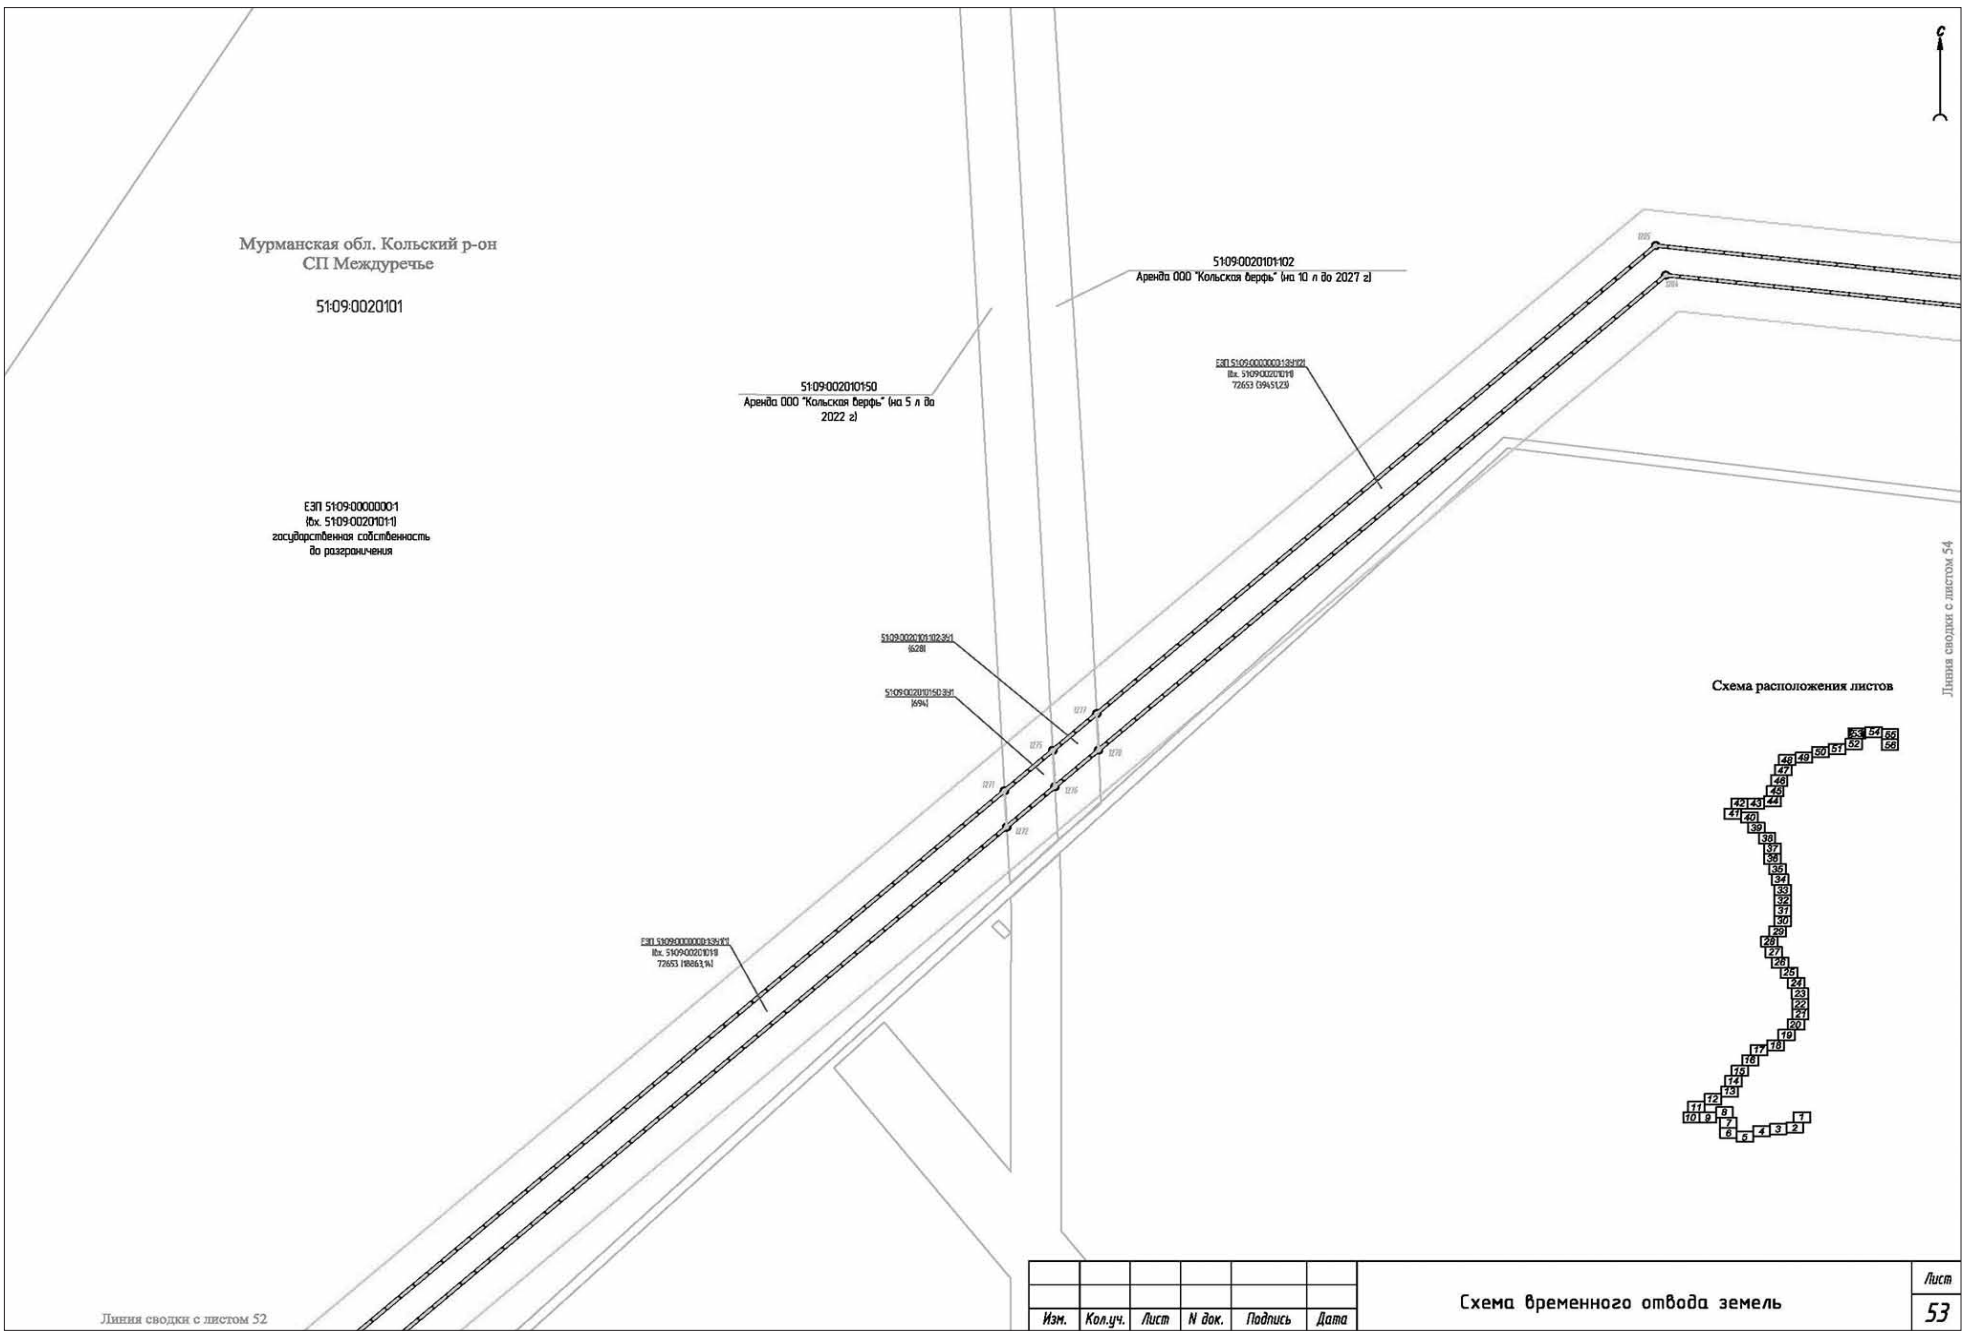
Изм.	Кол.уч.	Лист	N док.	Подпись	Дата	Схема временного отвода земель	Лист 49



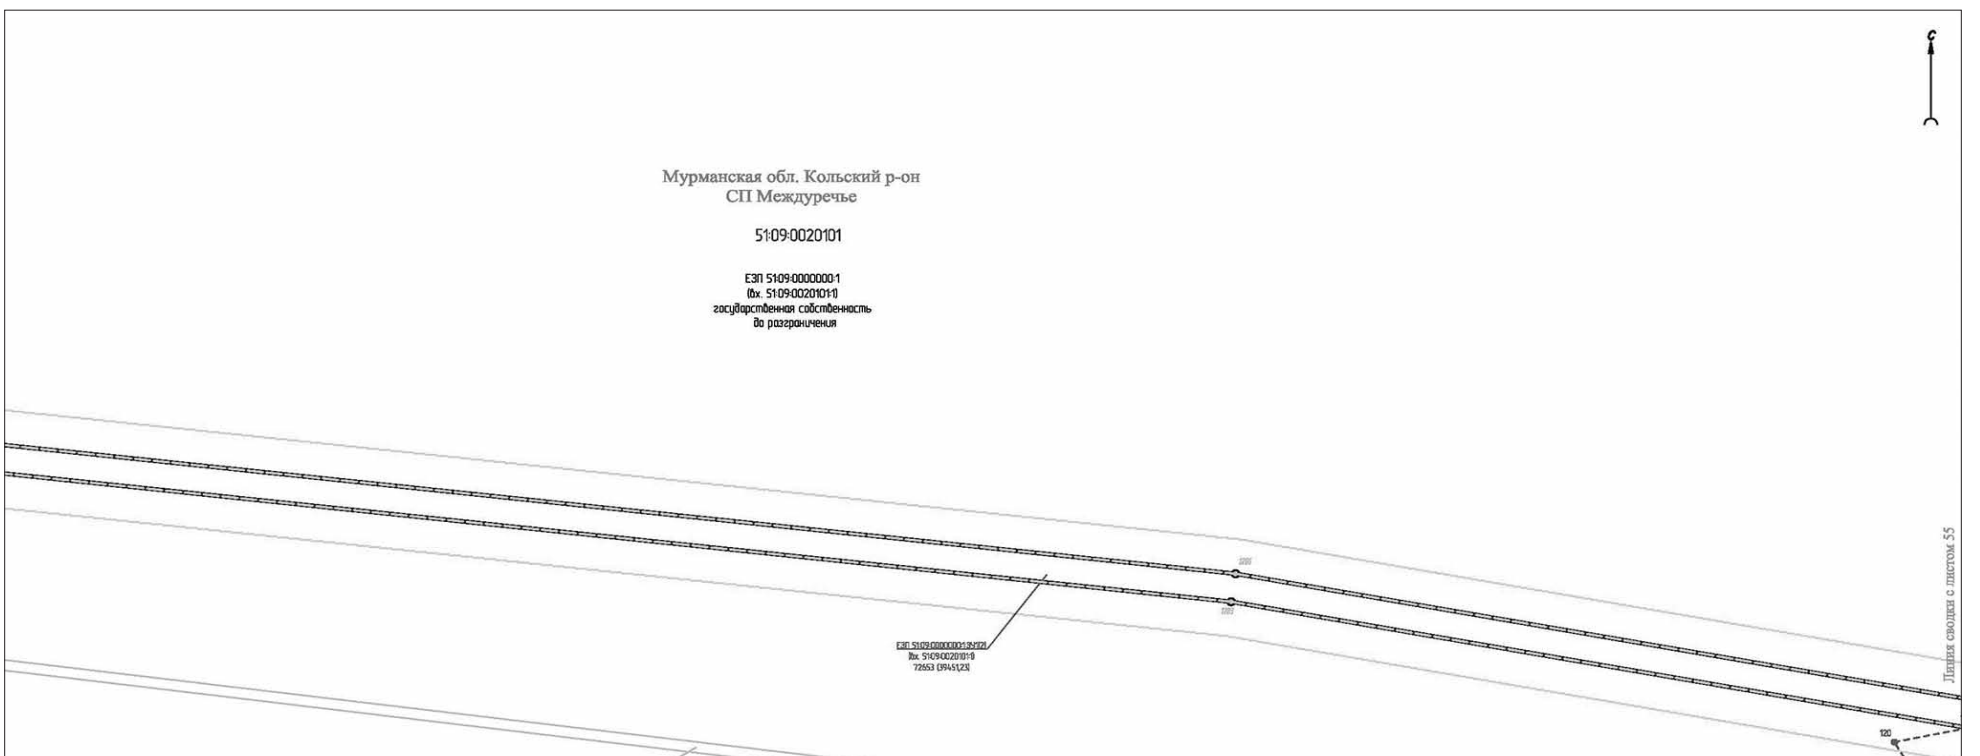
Изм.	Кол.уч.	Лист	N док.	Подпись	Дата	Схема временного отвода земель	Лист 50


Схема расположения листов
Мурманская обл. Кольский р-он
СП Междуречье
51:01:2203001
ЕЗП 5100:0000000:10
(бх. 51:01:2203001:7)
собственность РФ
Мурманская обл. Кольский р-он
СП Междуречье
51:09:0020101
ЕЗП 5100:0000000:10
(бх. 5109:0020101:8)
собственность РФ
ЕЗП (51:09:0000000:12)
51:09:0020101:23
Аренда ПАО "Ростелеком"
ЕЗП 5100:0000000:10
(бх. 5109:0020101:34)
собственность РФ
Линия сводки с листом 50
Линия сводки с листом 52
ЕЗП 5101000000057
(бх. 5101:2203001:50)
ЕЗП 5101000000057
(бх. 5101:2203001:49)
ЕЗП 5101000000057
(бх. 5101:2203001:48)
ЕЗП 5101000000057
(бх. 5101:2203001:47)
ЕЗП 5101000000057
(бх. 5101:2203001:46)
Изм. Кол.уч. Лист N док. Подпись Дата
Схема временного отвода земель
Лист
51

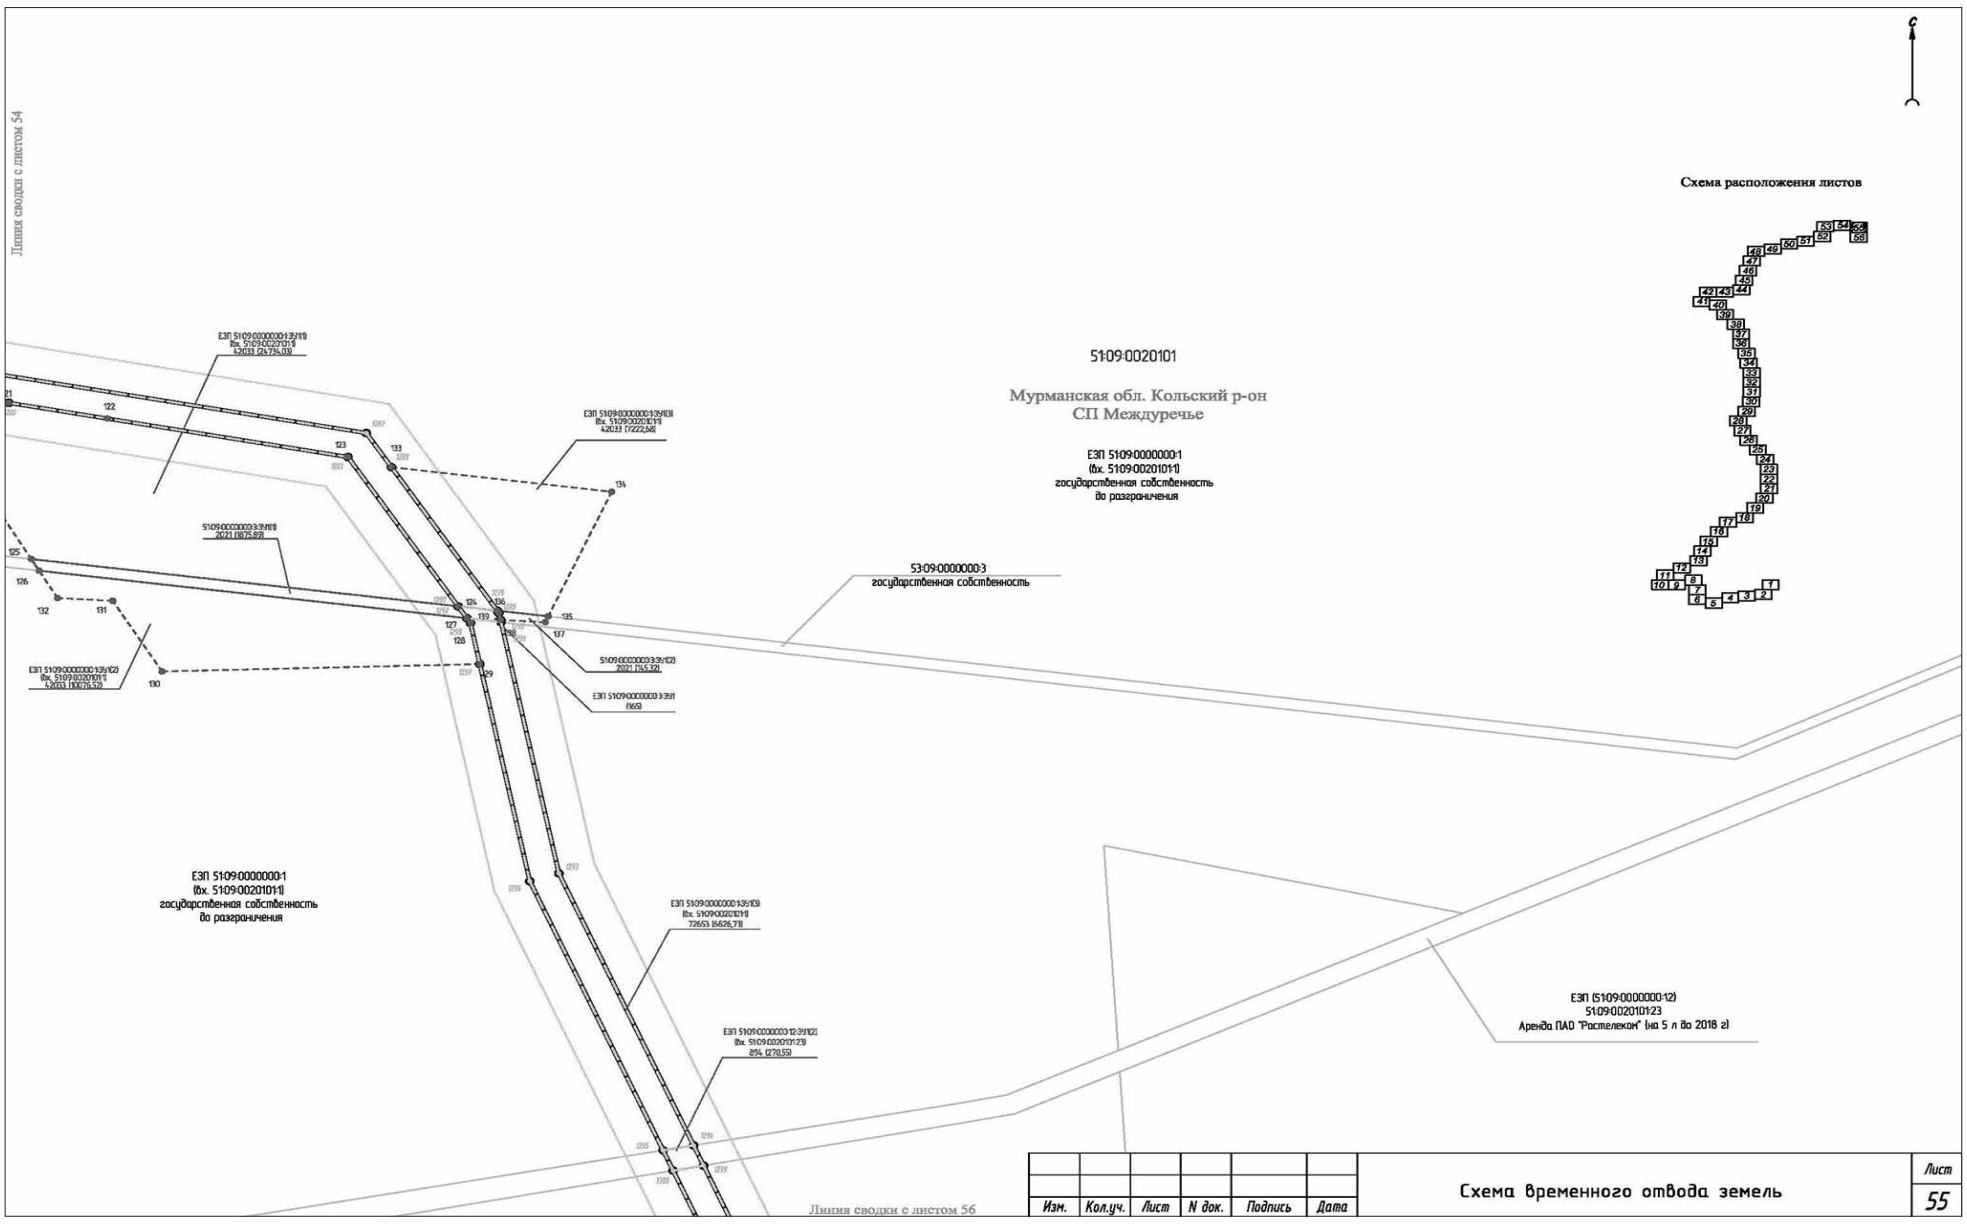

Линия сводки с листом 53
ЕЗП 5109:0000000:1
(бх. 5109:0020101:1)
государственная собственность
до разграничения
Мурманская обл. Кольский р-он
СП Междуречье
51:09:0020101
ЕЗП 5109:0000000:1
(бх. 5109:0020101:1)
государственная собственность
до разграничения
Линия сводки с листом 51
ЕЗП 5100:0000000:10
(бх. 5109:0020101:8)
собственность РФ
ЕЗП 5100:0000000:10
(бх. 5109:0020101:35)
собственность РФ
Схема расположения листов
Изм. Кол.уч. Лист N док. Подпись Дата
Схема временного отвода земель
Лист
52

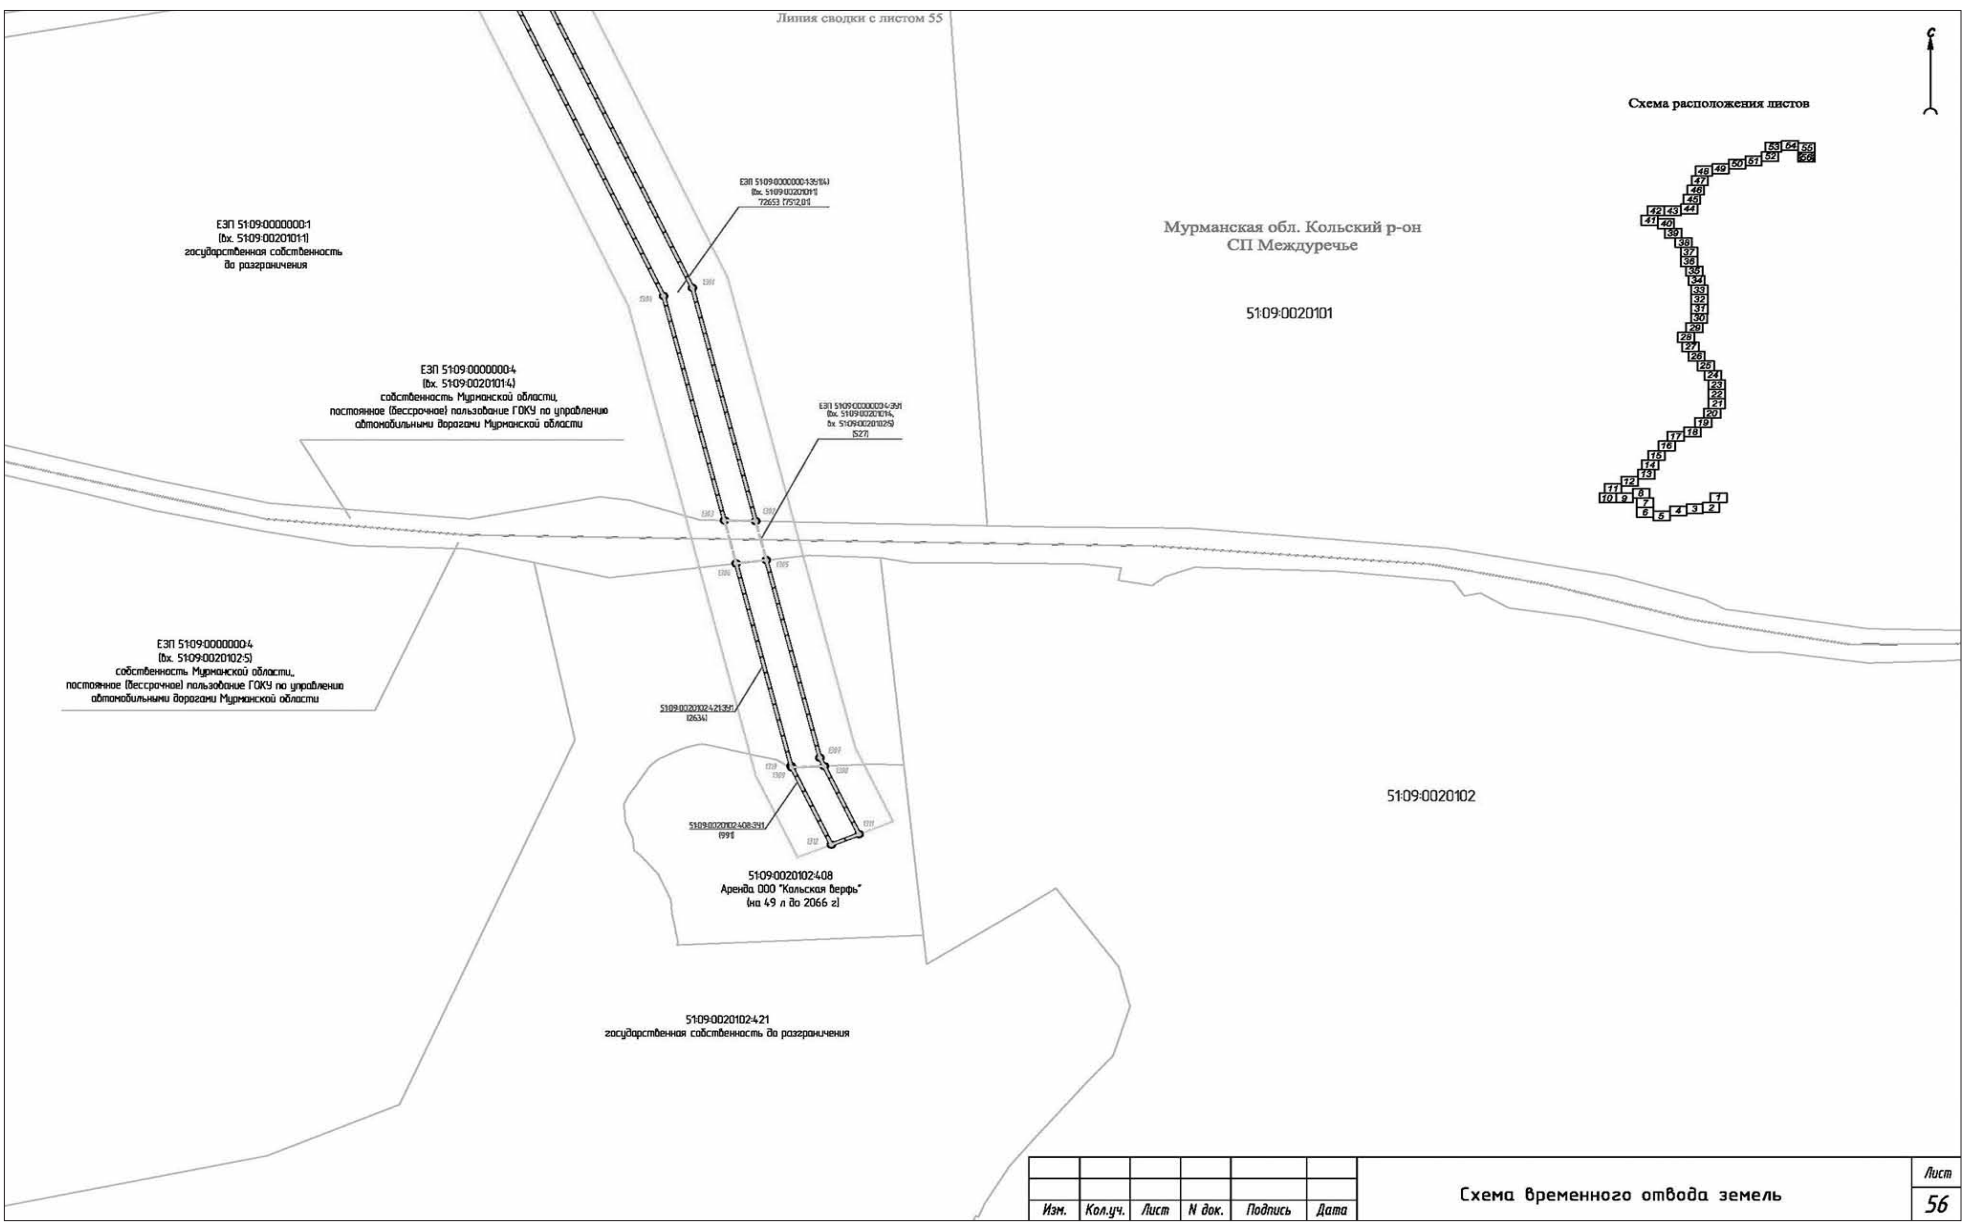


Изм.	Кол.уч.	Лист	N док.	Подпись	Дата	Схема временного отвода земель	Лист 53



Изм.	Кол.уч.	Лист	N док.	Подпись	Дата	Схема временного отвода земель	Лист 54





ВЕЧЕРНИЙ МУРМАНСК

СОУЧРЕДИТЕЛИ: администрация города Мурманска, муниципальное автономное учреждение «Редакция газеты «Вечерний Мурманск».

ГЛАВНЫЙ РЕДАКТОР
В. А. ХАБАРОВ.

АДРЕС РЕДАКЦИИ, ИЗДАТЕЛЯ: 183032, г. Мурманск, Кольский проспект, 9.
ТЕЛЕФОНЫ РЕДАКЦИИ: отдел подписки и доставки – 47-75-83;
коммутатор – 25-46-92;
приемная – тел./факс 25-46-77, e-mail: info@vmnews.ru, vmpres@gmail.com
отдел рекламы и развития – 25-82-19, 23-70-17 (факс);
e-mail: reklama@vmnews.ru
служба новостей – 25-04-42, 25-10-38, 25-46-90, 25-46-79;
e-mail: vmnews@vmnews.ru
бухгалтерия – 47-75-84.
Свободная (договорная) цена.
Подписные индексы: 52844 (ежедневная газета), 31496 (пятничный номер).

Мнение авторов отдельных публикаций может не совпадать с позицией редакции. За достоверность текстов публикуемых частных объявлений и рекламы редакция ответственности не несет. В газете используются материалы российских СМИ, размещенных на открытых для пользователей web-узлах глобальной сети Интернет. Все материалы, подготовленные журналистами «Вечернего Мурманска», являются интеллектуальной собственностью. Запрещается использование авторских материалов без разрешения авторов и правообладателя исключительных прав на произведения – МАУ «Редакция газеты «Вечерний Мурманск». Письма, рукописи, фотографии и рисунки не рецензируются и не возвращаются. Материалы под рубриками «Экономика и бизнес», «Образование и жизнь»печатаются на коммерческой основе.

Газета набрана и сверстана в компьютерном центре «Вечернего Мурманска», отпечатана с готовых позитивных пленок в ООО «Северные Телесистемы», адрес: 183010, г. Мурманск, ул. Зеленая, 47. Время подписания в печать 18.06.2018 – 18.00. По графику – 18.00. Газета зарегистрирована Управлением Федеральной службы по надзору в сфере связи, информационных технологий и массовых коммуникаций по Мурманской области, свидетельство ПИ № ТУ51-00262 от 06 июня 2014 г. Специальный выпуск газеты «Вечерний Мурманск» выходит в свет отдельным номером газеты «Вечерний Мурманск». Тираж – 410 экз. Зак. № 580. **(12+)**