Главная газета нашего города

Вечерний Мурманск

6 ноября 2019, среда

№ 202 (6804)



«СЕРЕБРЯНАЯ» КОМАНДА

5

Мурманску подарили уникальные спектакли

7



8

Наша Африканда не стала самой смешной

ЗДОРОВЫЙ ИНТЕРЕС

Новый молодежный спортивный центр пользуется спросом









За первый месяц работы Молодежный спортивный центр Мурманска почти полностью укомплектовал все тренировочные группы. Об этом узнали депутаты Совета депутатов города Мурманска, посетив новый спортивный центр, перепрофилированный из клуба «Поиск» на улице Миронова, 8.

Долгожданное открытие спортивного центра после двухлетней реконструкции состоялось в начале октября. Это учреждение стало крупнейшим в структуре городского «Объединения молодежных центров» и единственным в Ленинском округе. Теперь мурманчане от 14 до 30 лет могут бесплатно заниматься в тренажерном и фитнес-залах с современным качественным оборудованием, пользоваться душевыми и арендовать зал для мероприятий.

Три инструктора спортивного центра проводят занятия по фитнесу, гиревому спорту, растяжке, акробатике, аэробике и готовят желающих к сдаче нормативов ГТО.

– Будучи депутатом этого района, я знаю, что здесь всегда много молодежи, с которой работали и работают энтузиасты и профессионалы, – отметила **Антонина Климова**, депутат Совета депутатов Мурманска. – Благодаря их творчеству и заинтересованности удалось создать полноценный спортивный центр. Жители микрорайона благодарны за то, что их дети и внуки могут укреплять здоровье бесплатно.

Среди депутатов, посетивших центр, были и те, кто раньше здесь не был.

– Я впечатлен современным оборудованием и условиями, которые создали для тренировок молодежи, – признался **Владимир Буряк**, депутат Совета депутатов Мурманска. – Видна большая работа, проведенная для того, чтобы мурманчане с пользой проводили свой досуг. И почти стопроцентная загрузка – главный показатель того, что администрация города дала молодым людям то, чего им не хватало.

Начальником Молодежного спортивного центра стал **Роман Артемьев**, известный на всю область организатор и участник соревнований по уличному спорту.

– Я продолжаю приобщать мурманчан к здоровому образу жизни в новом формате, в новой должности, но по-прежнему тренирую молодежь на уличных спортплощадках в свободное от работы время, – рассказал Роман. – В нашем центре все тренеры – это не просто спортсмены, а энтузиасты, которые хотят популяризировать физическую культуру.

Кроме Романа в центре работает еще два специалиста, и втроем они могут тренировать 70 молодых людей. В новом году штат должен пополниться еще одним тренером и бесплатно развивать силу и гибкость смогут около 100 мурманчан. Кроме молодежи клуб могут посещать за небольшую плату и взрослые.

Для всех, кто хочет оценить возможности клуба и потренироваться, 17 ноября пройдет День открытых дверей. В 16.00 специалисты расскажут о своих занятиях, покажут основные упражнения и проведут конкурсы для гостей. Записываться на различные направления, не дожидаясь 17 ноября, можно по телефону 43-12-12. С понедельника по субботу центр работает с 14.00 до 21.00. В воскресенье – с 12.00 до 19.00.

Павел СТЕПАНЕНКО.
stepanenko@vmnews.ru
Фото автора и из архива редакции.

Информационное сообщение

В соответствии с Положением о конкурсе на замещение должности главы администрации города Мурманска, утвержденным решением Совета депутатов города Мурманска от 09.08.2010 № 25-257, на основании решения Совета депутатов города Мурманска от 29.10.2019 № 3-30 «О назначении членов комиссии для проведения конкурса на замещение должности главы администрации города Мурманска, назначаемых Советом депутатов города Мурманска» и распоряжения Губернатора Мурманской области от 30.10.2019 № 191-РГ «О назначении представителей в состав комиссии по проведению конкурса на замещение должности главы администрации города Мурманска» Совет депутатов города Мурманска шестого созыва информирует о персональном составе комиссии для проведения конкурса на замещение должности главы администрации города Мурманска, который состоится 25 ноября 2019 года:

– Аксенова Надежда Алексеевна, помощник Губернатора Мурманской области;
– Астахова Оксана Александровна, и. о. министра строительства и территориального развития Мурманской области;
– Вовк Ольга Сергеевна, директор автономной некоммерческой организации «Центр городского развития Мурманской области», советник Губернатора Мурманской области;
– Демченко Оксана Николаевна, первый заместитель Губернатора Мурманской области;
– Иванов Герман Александрович, депутат Мурманской областной Думы шестого созыва;
– Кондаурова Александра Кирилловна, помощник Губернатора Мурманской области;
– Новикова Татьяна Сергеевна, председатель контрольно-счетной палаты города Мурманска;
– Прямикова Тамара Ивановна, заместитель председателя Совета депутатов города Мурманска;
– Сысоев Андрей Иванович, глава муниципального образования город Мурманск;
– Хабаров Виктор Алексеевич, депутат Совета депутатов города Мурманска шестого созыва.

КОРОТКОЙ СТРОКОЙ

НОЧНЫЕ АВТОБУСЫ

С 1 ноября изменилось расписание ночных автобусов по маршруту № 106 (Н) Мурманск – Аэропорт. Теперь ночные рейсы осуществляются от железнодорожного вокзала Мурманска в ноль часов, 2.00, 3.00, 4.00, 5.00. Из аэропорта «Мурманск» автобусы будут уходить в 1.00, 2.45, 4.00, 5.00.

МЕСТАМИ СНЕГ

Сегодня в Мурманске облачная с прояснениями погода. Местами снег. Ветер северный умеренный. Температура воздуха 5–10 градусов мороза, ночью до минус 15 градусов. Гололедица.

ОПАСНАЯ ДОРОГА

Госавтоинспекция Мурманской области предупреждает водителей об ухудшении дорожных условий. Гололед существенно увеличивает риск создания аварийных ситуаций, поэтому по возможности лучше отказаться от управления личным транспортом, а при отсутствии такой возможности примите меры дополнительной предосторожности.

Водителям транспортных средств особое внимание нужно обратить на соблюдение скоростного режима, дистанции. Пешеходам следует быть осторожнее при переходе проезжей части.

БЕЗ ПАНИКИ!

Сегодня в Мурманске с 10.00 до 13.00 на территории многофункционального комплекса «Северное Нагорное» (Кольский просп., 158/1) пройдет антитеррористическая тренировка. В мероприятии примут участие экстренные службы и силовые ведомства. В связи с этим на территории МФК будет ограничено движение автотранспорта, а в самом «Северном Нагорном» будет проведена эвакуация посетителей и персонала. Мурманчан просят отнестись к ситуации с пониманием, сохранять спокойствие и не препятствовать работе участников тренировки.

УНИЧТОЖИЛИ БОМБЫ И ГРАНАТЫ

Саперы сухопутных соединений армейского корпуса Северного флота завершили сплошную зачистку от неразорвавшихся боеприпасов территорий полигонов в Печенгском и Кандалакшском районах. Разминирование продолжалось поэтапно в течение нескольких недель. Общая площадь территории полигонов, обследованной военными инженерами арктической и мотострелковой бригад, составила более 500 гектаров. Военнослужащие обнаружили и уничтожили неразорвавшиеся гранаты, мины, снаряды и другие боеприпасы, примененные в ходе боевых стрельб на полигонах.

Наряду с современными боеприпасами саперы в безлюдной местности в Кандалакшском районе обнаружили, а затем уничтожили несколько фугасных авиабомб времен Великой Отечественной войны массой от 100 до 500 килограммов и 120-миллиметровые немецкие мины. В зачистке полигонов было задействовано более 300 военнослужащих и специалистов инженерной службы, а также более 20 единиц техники.

ЗАКЛЮЧЕНИЕ
О РЕЗУЛЬТАТАХ ОБЩЕСТВЕННЫХ ОБСУЖДЕНИЙ

29 октября 2019 г.

По проекту «Проект планировки и межевания территории в районе проезда Молодежного в Первомайском административном округе города Мурманска» (далее – проект).

В общественных обсуждениях проекта приняло участие 0 участников общественных обсуждений.

Заключение о результатах общественных обсуждений подготовлено на основании протокола общественных обсуждений от 29 октября 2019 г.

Предложения и замечаний участников общественных обсуждений:

№ п/п	Содержание внесенных предложений и замечаний	Аргументированные рекомендации на предложение/и замечание	Результат рассмотрения внесенных предложений и замечаний (целесообразно к учету/ или нецелесообразно к учету)
	2	3	4
граждан, являющихся участниками общественных обсуждений и постоянно проживающих на территории, в пределах которой проведены общественные обсуждения			
	Предложения и замечания не поступили		
иных участников общественных обсуждений			
	Предложения и замечания не поступили		

Выводы по результатам общественных обсуждений: в связи с отсутствием предложений, замечаний участников общественных обсуждений проект рекомендуется к принятию в предложенной редакции.

«29» октября 2019 г. _____ Ю. Н. Пигарева, заместитель председателя организационного комитета по проведению публичных слушаний или общественных обсуждений по вопросам градостроительной деятельности, градостроительного зонирования, правилам благоустройства.
(дата) (подпись)

ЗАКЛЮЧЕНИЕ
О РЕЗУЛЬТАТАХ ОБЩЕСТВЕННЫХ ОБСУЖДЕНИЙ

29 октября 2019 г.

По проекту «Проект межевания территории в границах нескольких смежных элементов планировочной структуры «Улицы Планерная, Карла Маркса от улицы Планерной до улицы Рогозерской, Рогозерская, Радищева, Академика Павлова от улицы Радищева до улицы Генерала Фролова, Чехова, Полухина, Генерала Фролова, Куйбышева от улицы Радищева до улицы Чехова в Октябрьском административном округе города Мурманска» (далее – проект).

В общественных обсуждениях проекта приняло участие 3 участника общественных обсуждений.

Заключение о результатах общественных обсуждений подготовлено на основании протокола общественных обсуждений от 29 октября 2019.

Предложения и замечаний участников общественных обсуждений:

№ п/п	Содержание внесенных предложений и замечаний	Аргументированные рекомендации на предложение/и замечание	Результат рассмотрения внесенных предложений и замечаний (целесообразно к учету/или нецелесообразно к учету)
	2	3	4
граждан, являющихся участниками общественных обсуждений и постоянно проживающих на территории, в пределах которой проведены общественные обсуждения			
	Предложения и замечания не поступили		
иных участников общественных обсуждений			
1.	Установить красную линию по границе крыльца дома № 13/39 по ул. Чехова	Внесение изменения необходимо в целях соблюдения прав и законных интересов правообладателя объекта недвижимости	целесообразно к учету
2.	Перенести красную линию по границе земельного участка с кадастровым № 51:20:0002015:115. Объекты с кадастровыми № 51:20:0002015:2392, 51:20:0002015:2393 находятся за красными линиями, что препятствует их реконструкции	Внесение изменения не рекомендовано в силу положений Градостроительного кодекса Российской Федерации, Федерального закона от 30.12.2009 № 384-ФЗ «Технический регламент о безопасности зданий и сооружений»	нецелесообразно к учету
3.	Привести в соответствие сведения о границах земельных участков с кадастровыми номерами 51:20:0002015:13, 51:20:0002015:59, 51:20:0002015:97, 51:20:0002014:8, 51:20:0002014:9, содержащиеся в проекте межевания территории, и сведения о данных земельных участках, содержащиеся в Едином государственном реестре недвижимости	Внесение изменения необходимо в целях приведения в соответствии с Градостроительным кодексом Российской Федерации	целесообразно к учету
4.	Привести в соответствие с пунктом 9.4.2.1 Правил землепользования и застройки муниципального образования город Мурманск величину минимального отступа от красной линии в целях определения мест допустимого размещения зданий, строений, сооружений в районе земельных участков с кадастровыми номерами 51:20:0002015:2229, 51:20:0002015:92, 51:20:0002015:115	Внесение изменения необходимо в целях приведения в соответствие с Правилами землепользования и застройки муниципального образования город Мурманск, утвержденными решением Совета депутатов города Мурманска от 01.11.2011 № 41-547	целесообразно к учету
5.	Показать линию отступа от красных линий по фасадам существующих объектов недвижимости (многоквартирные дома, нежилые здания, строения, сооружения), расположенных на земельных участках с кадастровыми номерами: 51:20:0002015:50, 51:20:0002015:54, 51:20:0002015:35, 51:20:0002070:157, 51:20:0002070:33, 51:20:0002086:58, 51:20:0002086:35, 51:20:0002086:34, 51:20:0002086:94, 51:20:0002086:146, 51:20:0002013:181, 51:20:0002013:65, 51:20:0002013:22, 51:20:0002013:83, 51:20:0002013:84, 51:20:0002015:93, 51:20:0002015:82, 51:20:0002015:79, 51:20:0002015:74, 51:20:0002015:75, 51:20:0002015:30, 51:20:0002015:165, 51:20:0002015:164, 51:20:0002015:70, 51:20:0002015:69, 51:20:0002015:65, 51:20:0002015:63, 51:20:0002015:61, 51:20:0002014:91, 51:20:0002014:83, 51:20:0002014:96, 51:20:0002014:93, 51:20:0002014:1, 51:20:0002014:5, 51:20:0002015:38, 51:20:0002015:22, 51:20:0002015:34, 51:20:0002015:52, 51:20:0002015:51, 51:20:0002015:27, в районе дома № 13/39 по ул. Чехова	Внесение изменения необходимо в целях приведения в соответствие с Правилами землепользования и застройки муниципального образования город Мурманск, утвержденными решением Совета депутатов города Мурманска от 01.11.2011 № 41-547, соблюдения прав и законных интересов правообладателей объектов недвижимости	целесообразно к учету
6.	Установить красную линию по границе земельного участка с кадастровым номером 51:20:0002015:152, а также по границам земельных участков с кадастровыми номерами 51:20:0002014:84, 51:20:0002014:1053.	Внесение изменения необходимо в целях приведения в соответствии с Федеральным законом от 08.11.2007 № 257-ФЗ «Об автомобильных дорогах и о дорожной деятельности в Российской Федерации и о внесении изменений в отдельные законодательные акты Российской Федерации»	целесообразно к учету
7.	Изменить конфигурацию устанавливаемой красной линии от земельного участка с кадастровым номером 51:20:0002015:97 до земельного участка с кадастровым номером 51:20:0002015:60 (убрать изгиб, провести линию прямо)	Внесение изменения необходимо в целях рационального использования земельного участка с кадастровым номером 51:20:0002015:13	целесообразно к учету
8.	Установить или изменить красные линии проектом межевания территории вдоль всей улично-дорожной сети в границах проектирования	Внесение изменения необходимо в целях приведения в соответствии с Градостроительным кодексом Российской Федерации	целесообразно к учету
9.	Убрать линии отступа от красных линий вне границ территории проектирования	Внесение изменения необходимо в целях приведения в соответствии с Градостроительным кодексом Российской Федерации	целесообразно к учету
10.	Установить границу территории, в отношении которой утверждается проект межевания территории, вдоль линии отступа от красных линий	Внесение изменения необходимо в целях приведения в соответствии с Градостроительным кодексом Российской Федерации	целесообразно к учету

Выводы по результатам общественных обсуждений: с учетом поступивших замечаний и предложений участников общественных обсуждений проект рекомендуется направить на доработку.

«29» октября 2019 г. _____ Ю. Н. Пигарева, заместитель председателя организационного комитета по проведению публичных слушаний или общественных обсуждений по вопросам градостроительной деятельности, градостроительного зонирования, правилам благоустройства.
(дата) (подпись)

АДМИНИСТРАЦИЯ ГОРОДА МУРМАНСКА

ПОСТАНОВЛЕНИЕ

28.10.2019 № 3555

Об утверждении карты-схемы границ прилегающей территории земельного участка с кадастровым номером 51:20:0003208:21, расположенного по адресу: город Мурманск, Ленинский административный округ, улица Ивана Сивко, дом 6

Руководствуясь Градостроительным кодексом Российской Федерации, Федеральным законом от 06.10.2003 № 131-ФЗ «Об общих принципах организации местного самоуправления в Российской Федерации», Законом Мурманской области от 06.11.2018 № 2304-01-ЗМО «О градостроительной деятельности на территории Мурманской области», приказом Министерства строительства и территориального развития Мурманской области от 29.01.2019 № 25 «Об утверждении форм карт-схем границ прилегающей территории и требований к их оформлению в Мурманской области», Правилами землепользования и застройки муниципального образования город Мурманск, утвержденными решением Совета депутатов города Мурманска от 01.11.2011 № 41-547, решением Совета депутатов города Мурманска от 27.10.2017 № 40-712 «О Правилах благоустройства территории муниципального образования город Мурманск и о признании утратившими силу отдельных решений Совета депутатов города Мурманска» **постановляю:**

1. Утвердить карту-схему границ прилегающей территории земельного участка с кадастровым номером 51:20:0003208:21 со следующими характеристиками:

1.1. Местоположение прилегающей территории: город Мурманск, Ленинский административный округ, улица Ивана Сивко, дом 6.

1.2. Кадастровый номер объекта, по отношению к которому устанавливается прилегающая территория: 51:20:0003208:21.

1.3. Площадь прилегающей территории: 91 кв. м.

2. Правообладателю земельного участка с кадастровым номером 51:20:0003208:21 обеспечить содержание прилегающей территории в соответствии с Правилами благоустройства территории муниципального образования город Мурманск, утвержденными решением Совета депутатов города Мурманска от 27.10.2017 № 40-712.

3. Комитету градостроительства и территориального развития администрации города Мурманска (Лупанский С. Г.) обеспечить опубликование в газете «Вечерний Мурманск» и размещение на официальном сайте администрации города Мурманска в сети Интернет карты-схемы границ прилегающей территории, указанной в пункте 1 настоящего постановления, а также размещение в информационной системе обеспечения градостроительной деятельности карты-схемы границ прилегающей территории, указанной в пункте 1 настоящего постановления, не позднее одного месяца со дня ее утверждения.

4. Отделу информационно-технического обеспечения и защиты информации администрации города Мурманска (Кузьмин А. Н.) разместить настоящее постановление на официальном сайте администрации города Мурманска в сети Интернет.

5. Редакции газеты «Вечерний Мурманск» (Хабаров В. А.) опубликовать настоящее постановление.

6. Настоящее постановление вступает в силу со дня официального опубликования карты-схемы границ прилегающей территории, указанной в пункте 1 настоящего постановления.

7. Контроль за выполнением настоящего постановления возложить:

- по пункту 2 – на заместителя главы администрации города Мурманска – начальника управления Ленинского административного округа Ярошинского В. В.;

- по пункту 3 – на заместителя главы администрации города Мурманска Изотова А. В.

Временно исполняющий полномочия главы администрации города Мурманска **А. Г. ЛЫЖЕНКОВ.**

Утверждена постановлением
администрации города Мурманска
от 28.10.2019 № 3555

Карта-схема прилегающей территории

1. Местоположение прилегающей территории (адресные ориентиры): город Мурманск, Ленинский административный округ, улица Ивана Сивко, дом 6.

2. Кадастровый номер объекта (при наличии), по отношению к которому устанавливается прилегающая территория: 51:20:0003208:21.

3. Площадь прилегающей территории: 91 кв. м.



АДМИНИСТРАЦИЯ ГОРОДА МУРМАНСКА

ПОСТАНОВЛЕНИЕ

30.10.2019 № 3610

О внесении изменений в приложение к постановлению администрации города Мурманска от 20.06.2013 № 1557 «Об утверждении Примерного положения об оплате труда работников муниципальных учреждений, подведомственных комитету имущественных отношений города Мурманска» (в ред. постановлений от 20.02.2014 № 433, от 22.04.2014 № 1127, от 19.06.2014 № 1897, от 21.01.2015 № 125, от 30.03.2015 № 838, от 24.11.2015 № 3240, от 05.12.2016 № 3700, от 12.01.2018 № 34, от 14.05.2018 № 1339)

В соответствии с решением Совета депутатов города Мурманска от 30.10.2008 № 54-669 «Об оплате труда работников муниципальных казенных, бюджетных и автономных учреждений города Мурманска», постановлениями администрации города Мурманска от 03.04.2013 № 690 «Об оплате труда работников муниципальных учреждений города Мурманска», от 11.10.2019 № 3376 «О повышении заработной платы работникам муниципальных учреждений города Мурманска в 2019 году» **постановляю:**

1. Внести следующие изменения в приложение к постановлению администрации города Мурманска от 20.06.2013 № 1557 «Об утверждении Примерного положения об оплате труда работников муниципальных учреждений, подведомственных имущественных отношений города Мурманска» (в ред. постановлений от 20.02.2014 № 433, от 22.04.2014 № 1127, от 19.06.2014 № 1897, от 21.01.2015 № 125, от 30.03.2015 № 838, от 24.11.2015 № 3240, от 05.12.2016 № 3700, от 12.01.2018 № 34, от 14.05.2018 № 1339) (далее – Положение):

1.1. Приложение № 1 к Положению «Рекомендуемые минимальные размеры окладов (должностных окладов), ставок заработной платы работников учреждений по соответствующим профессиональным квалификационным группам» изложить в новой редакции согласно приложению № 1 к настоящему постановлению.

1.2. Приложение № 2 к Положению «Рекомендуемые минимальные оклады по профессиям рабочих в зависимости от присвоенных им квалификационных разрядов в соответствии с Единым тарифно-квалификационным справочником работ и профессий рабочих» изложить в новой редакции согласно приложению № 2 к настоящему постановлению.

2. Руководителю муниципального учреждения, подведомственного комитету имущественных отношений города Мурманска, внести изменения в локальные нормативные акты муниципального учреждения согласно настоящему постановлению.

3. Отделу информационно-технического обеспечения и защиты информации администрации города Мурманска (Кузьмин А. Н.) разместить настоящее постановление с приложениями на официальном сайте администрации города Мурманска в сети Интернет.

4. Редакции газеты «Вечерний Мурманск» (Хабаров В. А.) опубликовать настоящее постановление с приложениями.

5. Настоящее постановление вступает в силу со дня официального опубликования и распространяется на правоотношения, возникшие с 01.10.2019.

6. Контроль за выполнением настоящего постановления возложить на заместителя главы администрации города Мурманска Синякаева Р. Р.

Временно исполняющий полномочия главы администрации города Мурманска А. Г. ЛЫЖЕНКОВ.

Приложение № 1
к постановлению администрации
города Мурманска
от 30.10.2019 № 3610

Рекомендуемые минимальные размеры окладов (должностных окладов), ставок заработной платы работников учреждений по соответствующим профессиональным квалификационным группам

Квалификационные уровни	Должности, отнесенные к квалификационным уровням	Минимальный размер оклада (руб.)
Профессиональная квалификационная группа «Общеотраслевые должности служащих первого уровня»		
1 квалификационный уровень	Секретарь. Делопроизводитель. Экспедитор (курьер)	3 102
2 квалификационный уровень	Должности служащих первого квалификационного уровня, по которым может устанавливаться производное должностное наименование «старший»	3 423
Профессиональная квалификационная группа «Общеотраслевые должности служащих второго уровня»		
1 квалификационный уровень	Техники всех специальностей и наименований	3 818
2 квалификационный уровень	Должности служащих первого квалификационного уровня, по которым может устанавливаться производное должностное наименование «старший». Должности служащих первого квалификационного уровня, по которым может устанавливаться II внутридолжностная категория	4 297
3 квалификационный уровень	Должности служащих первого квалификационного уровня, по которым может устанавливаться I внутридолжностная категория	4 774
4 квалификационный уровень	Должности служащих первого квалификационного уровня, по которым может устанавливаться производное должностное наименование «ведущий»	5 251
Профессиональная квалификационная группа «Общеотраслевые должности служащих третьего уровня»		
1 квалификационный уровень	Инженеры различных специальностей и наименований, бухгалтер, экономисты различных специальностей и наименований, юрисконсульт, специалист по кадрам, специалист	6 842
2 квалификационный уровень	Должности служащих первого квалификационного уровня, по которым может устанавливаться II внутридолжностная категория	6 844
3 квалификационный уровень	Должности служащих первого квалификационного уровня, по которым может устанавливаться I внутридолжностная категория	7 161
4 квалификационный уровень	Должности служащих первого квалификационного уровня, по которым может устанавливаться производное должностное наименование «ведущий»	7 637
5 квалификационный уровень	Главные специалисты: в отделах, отделениях; заместитель главного бухгалтера	7 758
Профессиональная квалификационная группа «Общеотраслевые должности служащих четвертого уровня»		
1 квалификационный уровень	Начальник отдела	7 956
2 квалификационный уровень	Главный экономист	7 958

Примечание:

Установление минимальных размеров окладов иных должностей работников, отсутствующих в таблице, осуществляется на основании отнесения к соответствующим профессиональным квалификационным группам, утвержденным приказом Минздравсоцразвития РФ от 29.05.2008 № 247Н «Об утверждении профессиональных квалификационных групп общеотраслевых должностей руководителей, специалистов и служащих».

Приложение № 2
к постановлению администрации
города Мурманска
от 30.10.2019 № 3610

Рекомендуемые минимальные оклады по профессиям рабочих в зависимости от присвоенных им квалификационных разрядов в соответствии с Единым тарифно-квалификационным справочником работ и профессий рабочих

Разряд работ в соответствии с Единым тарифно-квалификационным справочником работ и профессий рабочих	Минимальный размер оклада (руб.)
1 разряд работ в соответствии с Единым тарифно-квалификационным справочником работ и профессий рабочих	2 943
2 разряд работ в соответствии с Единым тарифно-квалификационным справочником работ и профессий рабочих	3 023
3 разряд работ в соответствии с Единым тарифно-квалификационным справочником работ и профессий рабочих	3 102
4 разряд работ в соответствии с Единым тарифно-квалификационным справочником работ и профессий рабочих	3 262
5 разряд работ в соответствии с Единым тарифно-квалификационным справочником работ и профессий рабочих	3 579
6 разряд работ в соответствии с Единым тарифно-квалификационным справочником работ и профессий рабочих	3 979
7 разряд работ в соответствии с Единым тарифно-квалификационным справочником работ и профессий рабочих	4 376
8 разряд работ в соответствии с Единым тарифно-квалификационным справочником работ и профессий рабочих	4 774

АДМИНИСТРАЦИЯ ГОРОДА МУРМАНСКА

ПОСТАНОВЛЕНИЕ

31.10.2019 № 3613

О внесении изменений в приложение к постановлению администрации города Мурманска от 23.07.2013 № 1869 «Об утверждении Примерного положения об оплате труда работников муниципального учреждения в области обеспечения деятельности органов местного самоуправления города Мурманска, подведомственного администрации города Мурманска» (в ред. постановлений от 24.10.2013 № 2987, от 15.11.2013 № 3269, от 29.01.2014 № 179, от 13.03.2014 № 675, от 05.08.2014 № 2472, от 05.03.2015 № 623, от 09.11.2015 № 3093, от 21.11.2016 № 3517, от 30.01.2017 № 192, от 28.12.2017 № 4158)

В соответствии с решением Совета депутатов города Мурманска от 30.10.2008 № 54-669 «Об оплате труда работников муниципальных казенных, бюджетных и автономных учреждений города Мурманска» и постановлениями администрации города Мурманска от 03.04.2013 № 690 «Об оплате труда работников муниципальных учреждений города Мурманска», от 11.10.2019 № 3376 «О повышении заработной платы работникам муниципальных учреждений города Мурманска в 2019 году» **постановляю:**

1. Внести в приложение к постановлению администрации города Мурманска от 23.07.2013 № 1869 «Об утверждении Примерного положения об оплате труда работников муниципального учреждения в области обеспечения деятельности органов местного самоуправления города Мурманска, подведомственного администрации города Мурманска» (в ред. постановлений от 24.10.2013 № 2987, от 15.11.2013 № 3269, от 29.01.2014 № 179, от 13.03.2014 № 675, от 05.08.2014 № 2472, от 05.03.2015 № 623, от 09.11.2015 № 3093, от 21.11.2016 № 3517, от 30.01.2017 № 192, от 28.12.2017 № 4158) следующие изменения:

- приложения №№ 1, 2 к Примерному положению об оплате труда работников муниципального учреждения в области обеспечения деятельности органов местного самоуправления города Мурманска, подведомственного администрации города Мурманска, изложить в новой редакции согласно приложениям №№ 1, 2 к настоящему постановлению.

2. Отделу информационно-технического обеспечения и защиты информации администрации города Мурманска (Кузьмин А. Н.) разместить настоящее постановление с приложениями на официальном сайте администрации города Мурманска в сети Интернет.

3. Редакции газеты «Вечерний Мурманск» (Хабаров В. А.) опубликовать настоящее постановление с приложениями.

4. Настоящее постановление вступает в силу со дня официального опубликования и распространяется на правоотношения, возникшие с 01.10.2019.

5. Контроль за выполнением настоящего постановления возложить на начальника отдела материально-технического обеспечения администрации города Мурманска Грицай Е. Д.

Временно исполняющий полномочия главы администрации города Мурманска А. Г. ЛЫЖЕНКОВ.

Приложение № 1
к постановлению администрации
города Мурманска
от 31.10.2019 № 3613

Минимальные размеры окладов работников Учреждения по соответствующим квалификационным группам

Минимальные размеры окладов работников Учреждения устанавливаются на основании занимаемых ими должностей служащих, отнесенных к ПКГ приказами Министерства здравоохранения и социального развития РФ от 29.05.2008 № 247н «Об утверждении профессиональных квалификационных групп общеотраслевых должностей руководителей, специалистов и служащих», от 06.08.2007 № 525 «О профессиональных квалификационных группах и утверждения критериев отнесения профессий рабочих и должностей служащих к профессиональным квалификационным группам».

1. Профессиональная квалификационная группа «Общеотраслевые должности служащих первого уровня»:

Квалификационный уровень	Минимальный размер оклада, рублей
1 квалификационный уровень	3100,00

2. Профессиональная квалификационная группа «Общеотраслевые должности служащих второго уровня»:

Квалификационный уровень	Минимальный размер оклада, рублей
1 квалификационный уровень	3242,00
2 квалификационный уровень	3383,00

3. Профессиональная квалификационная группа «Общеотраслевые должности служащих третьего уровня»:

Квалификационный уровень	Минимальный размер оклада, рублей
1 квалификационный уровень	4370,00
2 квалификационный уровень	4933,00
3 квалификационный уровень	5356,00
4 квалификационный уровень	5778,00
5 квалификационный уровень	6202,00

4. Профессиональная квалификационная группа «Общеотраслевые должности служащих четвертого уровня»:

Квалификационный уровень	Минимальный размер оклада, рублей
1 квалификационный уровень	6342,00

Примечание:

- должностной оклад работника устанавливается по соответствующим профессиональным квалификационным группам с учетом требований к профессиональной подготовке и уровню квалификации, установленных Единым тарифно-квалификационным справочником должностей руководителей, специалистов и служащих.

Приложение № 2
к постановлению администрации
города Мурманска
от 31.10.2019 № 3613

Минимальные размеры окладов работников, осуществляющих профессиональную деятельность по общеотраслевым профессиям рабочих

Минимальные размеры окладов работников, осуществляющих профессиональную деятельность по профессиям рабочих, устанавливаются в зависимости от присвоенных им квалификационных разрядов в соответствии с Единым тарифно-квалификационным справочником работ и профессий и квалификационных групп, утвержденных приказом Министерства здравоохранения и социального развития РФ от 29.05.2008 № 248н «Об утверждении профессиональных квалификационных групп общеотраслевых профессий рабочих».

Минимальные размеры окладов рабочих устанавливаются в следующих размерах:

Квалификационный разряд	Минимальный размер оклада, рублей
1 квалификационный разряд работ в соответствии с Единым тарифно-квалификационным справочником работ и профессий рабочих	2749,00
2 квалификационный разряд работ в соответствии с Единым тарифно-квалификационным справочником работ и профессий рабочих	2959,00
3 квалификационный разряд работ в соответствии с Единым тарифно-квалификационным справочником работ и профессий рабочих	3171,00
4 квалификационный разряд работ в соответствии с Единым тарифно-квалификационным справочником работ и профессий рабочих	3524,00
5 квалификационный разряд работ в соответствии с Единым тарифно-квалификационным справочником работ и профессий рабочих	3875,00

ИГРЫ РАЗУМА

В Мурманск на чемпионат мира съехались все звезды «Брейн-ринга»

На два дня Мурманск превратился в столицу интеллектуальных игр. На выходных к нам съехались сотни лучших знатоков не только России, но и разных стран мира. В столице Заполярья состоялся Первый чемпионат мира по спортивной версии игры «Брейн-ринг». Все было почти как в телевизоре: команды, кнопки, накал страстей, тот же бессменный ведущий «Брейна» – шоумен Андрей Козлов. Будто съемки очередного выпуска телепередачи проходили прямо у нас, в Мурманске.

– Даже не верится, что столько звезд интеллектуальных игр собралось в одном зале, – шептались зрители.



Прямые включения

Первый чемпионат мира по спортивной версии игры «Брейн-ринг» стал важным событием не только для Мурманска, но и для всего движения интеллектуальных игр. В столицу Арктики приехало около тридцати команд, выступающих за Россию, Молдавию, Армению, Израиль, Германию, Францию и другие страны. Отечественная география тоже была богато представлена: Архангельск, Петрозаводск, Калуга, Ижевск, Волгоград, Махачкала, Новосибирск, Якутск, сразу несколько команд играли за Москву и Санкт-Петербург. Хватало и игроков, которые знакомы отечественному зрителю по различным интеллектуальным телепроектам: **Кирилл Богловский**, **Вадим Карлинский**, **Алексей Середа** и **Иван Сумонеев** успешно участвовали в «Своей игре» на НТВ, а **Михаил Новоселов** и **Илья Баженов** играют в телеклубе «Что? Где? Когда?» на Первом канале.

В Мурманске организаторы продумали интересный формат турнира. Команды были разбиты на группы, где смогли провести несколько игр, до второго этапа, когда уже начались матчи навылет. Это позволило исключить малейший фактор случайности в определении фаворитов. Благодаря современным технологиям эти баталии смогли увидеть зрители по всему миру – трансляции и прямые включения велись на популярных сайтах в Интернете.



У Мурманска – «серебро»

В турнире участвовали и финалисты международного телевизионного чемпионата по «Брейн-рингу», который транслировался по НТВ с января по май этого года: команда **Петра Степанова** (Сколково), **Михаила Савченко** (Мурманск), **Олега Ошаева** (Йошкар-Ола) и, конечно, победитель телеигры – команда **Романа Рзаева** (Тюмень). И вся эта четверка прошла горнило отборочных боев и вышла в стадию плей-офф, доказав, что и в телесезоне они блистали не случайно.

Правда, оказалось, что телевизионного опыта для победы недостаточно. Сколково и Йошкар-Ола в итоге вылетели, Тюмень взяла «бронзу», Мурманск стал серебряным призером чемпионата. А победителями Первого чемпионата мира по спортивной версии игры «Брейн-ринг» стала команда **Вадима Синкевича** (Москва).

– Я верил в победу, потому что собрал команду специально для чемпионата. Несколько месяцев назад, когда увидел в социальных сетях объявление о проведении турнира, выписал себе в блокнот имена всех сильных игроков, которые, по моему мнению, смогли бы со мной поехать, и спросил у них, кто готов составить мне компанию. Когда костяк был сформирован, мы начали тренироваться в «Брейн-ринг» и в «Что? Где? Когда?», и к ноябрю уже были достаточно сыграны, – признался после игры капитан московской команды Вадим Синкевич. – На чемпионате самыми сильными соперниками для нас оказались команда Романа Рзаева из Тюмени и, конечно, команда Михаила Савченко из Мурманска, отлично показавшая себя и на «ТВ-Брейне». Но нам все же удалось вырвать победу, и домой мы увезли медали и награды за первое место. Разрешите поблагодарить город Мурманск, его администрацию, компанию «Игра-ТВ», всех причастных к этому турниру за такой великолепный прием и организацию чемпионата.



– Мы стали свидетелями яркого и незабываемого праздника, соревнования ума, ловкости и умения работать в команде, – отметила заместитель председателя Совета депутатов города Мурманска **Тамара Прямикова**, поздравляя чемпионов. – Несмотря на морозную погоду, Мурманск показал, что он очень теплый и дружелюбный город.

– Большое спасибо всем командам, что вы нашли время и средства приехать к нам и поучаствовать в чемпионате, – взяла слово председатель комитета по социальной поддержке, взаимодействию с общественными организациями и делам молодежи администрации города Мурманска **Татьяна Печкарева**. – Огромное спасибо партнерам – компании «Игра-ТВ», вы помогали нам идти по этому пути, поверили в нас, и мы вместе сделали такой замечательный турнир. Благодарна вам, уважаемые мурманские «Норманны»! Сегодня вы – серебряные призеры чемпионата мира, вы популяризируете интеллектуальное движение в городе-герое Мурманске. Ваши победы дают сильный толчок для дальнейшего развития интеллектуального движения в Заполярье и привлекают в эту интересную игру еще больше школьников, студентов и молодежи. С такой замечательной командой, как ваша, нам все по плечу!

Александра ИВОЛГИНА.
gazeta@vmnews.ru
Фото Игоря ЕРЕМЕНКО.

БОРЬБА В ДВЕ СМЕНЫ



Дорожные службы убирают снег круглосуточно

Мурманск основательно засыпало снегом. Однако это не застало врасплох муниципальное учреждение «Управление дорожного хозяйства», ответственное за уборку дорог в городе. Вся спецтехника была заранее подготовлена к зиме, сделаны необходимые запасы пескосоляной смеси.

– Работы ведутся в круглосуточном режиме, – рассказал директор УДХ, депутат городского Совета депутатов **Станислав Ланин**. – На дорогах города ежедневно работают 123 единицы техники: пескоразбрасыватели, комбинированные дорожные машины, плужно-щеточные очистители, фронтальные погрузчики, снегопогрузчики, автогрейдеры, автосамосвалы и роторы. Лестницы и остановки убирают в ручном режиме.

Как и в прошлые годы, качественной уборке мешают припаркованные не по правилам автомобили. Водители оставляют свои машины, несмотря на запрещающие знаки. В этом плане самыми проблемными участками в городе являются улицы Зои Космодемьянской, Беринга, Полярные Зори, Александрова, Буркова, Егорова, Ледокольный и Рыбный проезды, Пионерский переулок, а также внутриквартальные проезды.

Во дворах города многие управляющие компании не спешат исполнять свои обязанности, хотя 10 дней назад на заседании областного штаба по ЖКХ бодро отчитывались о своей готовности к зиме. Но, видимо, поделить одну на всех снегоуборочную технику не получилось. Однако работать все же придется.

Антонина БЕРЕЖНОВА.
vmnews@vmnews.ru
Фото из архива редакции.

СВАРЩИКИ ТАНЦЕВАЛИ, А ХИМИКИ СРАЖАЛИСЬ НА СЛОВАХ



Что волнует студента-медика на всех этапах обучения? Почему в педагогическом колледже учат не только на учителей, но и на специалистов по туризму? Чья работа лучше – штурмана или механика? Ответы на все эти вопросы мурманские студенты дали на открытии ежегодного городского проекта «Студенческая среда». Темой церемонии стал «Парад профессий». Он прошел на сцене морского рыбопромышленного колледжа имени И. И. Месяцева. Ребята из десяти вузов и ссузов Мурманска в оригинальной форме рассказали о своих специальностях.





– Мы не останавливаемся на достигнутом и все время ищем новые формы совместной работы со студентами, – отметила председатель комитета по социальной поддержке, взаимодействию с общественными организациями и делам молодежи администрации города Мурманска **Татьяна Печкарева**. – Безусловно, опираемся на те предложения, которые поступают от ребят. На старте проекта в этом году я хочу пожелать мурманчанам хорошей учебы и плодотворной творческой деятельности в общественной жизни города.

Почетный гость вечера – заместитель председателя Совета депутатов города Мурманска **Тамара Прямикова** тоже пожелала студентам успехов и объяснила, почему так важно быть в «Студенческой среде».

– Такие конкурсы дают возможность ребятам научиться радоваться за других, – пояснила Тамара Ивановна. – В жизни всякое может быть. Проигравшим нужно не опускать руки, понять, в чем ошибка, проанализировать ситуацию и уметь радоваться за конкурента. Считаю, что «Студенческая среда» готовит мальчишек и девчонок к настоящей взрослой жизни.

Студенты подготовились к церемонии открытия проекта на славу. Чего только не было! И стендап от будущих медиков о латыни и первой практике в больнице. И танец сварщиков из строительного колледжа под известный хит диджея из Италии Бенни Бенасси «Satisfaction». К слову, он сорвал овации в зрительном зале. Была даже словесная битва между химиками и технологами из МГТУ! Но все равно победила дружба. И откуда у студентов столько времени и сил?

– Если сильно захотеть, то и время, и запал всегда найдутся! – в один голос сказали студенты МГТУ **Ольга Еременко** и **Никита Терехов**. – Где-то поменьше сделать домашнего задания, где-то меньше спать. Плюс помогает сплоченный коллектив нашего студенческого совета. Вместе нам все по плечу!

В течение учебного года ребят ждет 10 городских мероприятий – конкурс «Лидер XXI века», студенческий квиз, конкурс социальных видеороликов и многое другое. А кто станет победителем – узнаем в мае следующего года.

Дарья ПУТИНЦЕВА. putintseva@vmnews.ru
Фото Игоря ЕРЕМЕНКО.

К ТЕМЕ

Участниками проекта «Студенческая среда» стали:

- ✔ Мурманский медицинский колледж;
- ✔ Мурманский педагогический колледж;
- ✔ Мурманский технологический колледж сервиса;
- ✔ Мурманский морской рыбопромышленный колледж имени И. И. Месяцева;
- ✔ Северо-Западный институт (филиал) Московского гуманитарно-экономического университета;
- ✔ Мурманский государственный технический университет;
- ✔ Мурманский кооперативный техникум;
- ✔ Мурманский колледж экономики и информационных технологий;
- ✔ Мурманский строительный колледж имени Н. Е. Момота;
- ✔ Мурманский индустриальный колледж.

СОЛЬ И ГРАФФИТИ

Внимательные мурманчане заметили, что на доме № 80 на проспекте Ленина во время капитального ремонта фасада подрядчик не восстановил элемент лепнины на одном из окон. Его попросту дорисовали белой краской. Дом является объектом культурного наследия, поэтому строители во время ремонта должны были сохранить его исторический облик.

Подрядчик устраняет замечания на двух фасадах в Мурманске



На одном окне элемент лепнины криво дорисовали белой краской.

Так должны выглядеть все окна.

Как пояснили в областном Фонде капитального ремонта, работы на фасаде «сталинки» проводит «Региональная строительная компания». Они еще не завершены.

– Подрядчик выполняет рекомендации проектной организации ООО «РестАрт-Проект», а именно произвел черновую шпаклевку с санирующим составом и грунтовку дворовой части фасада. Его окрасят в 2020 году, – сообщил генеральный директор областного Фонда капитального ремонта **Александр Юрченко**. – Фасад данного дома впитывает воду из-за постоянно подтопленного подвала. Фонд провел конкурсные процедуры, заключил договор на капитальный ремонт инженерных систем холодного и горячего водоснабжения и водоотведения здания. Окончание работ по договору – 25 декабря нынешнего года.

Весной будущего года комиссия проведет осмотр фасада. После освидетельствования придется фрагментарно или полностью удалить штукатурный слой в местах активного выделения соли и отслоившейся штукатурки, в этот же период подрядная организация восстановит элементы декора дома.

Кроме того, мурманчане заметили, что на отремонтированном в прошлом году доме – объекте культурного наследия – на проспекте Ленина, 94 рабочие замазывают краску лавандового цвета белой. Работы там проводит та же «Региональная строительная компания». Как пояснили в Фонде капремонта, фасад этого дома не перекрашивается, подрядчик попросту исправляет замечания, выданные строительным контролем. В ходе предварительной приемки работ на фасаде обнаружены соляной налет и просветы. К тому же хулиганы уже изрисовали здание граффити. Администрация Октябрьского округа Мурманска выдала подрядчику предписание удалить незаконные рисунки. Сейчас подрядчик устраняет замечания, производит грунтовку части фасада с последующей ее окраской.

Антонина БЕРЕЖНОВА.
vmnews@vmnews.ru
Фото Татьяны ЕРОФЕЕВОЙ.

Петербуржцы подарили арктической столице мистическую атмосферу волшебства



Следите за руками

Эти уникальные гастроли в Мурманске, не сомневаюсь, запомнились и взрослой, и детской публике надолго. В арктической столице впервые была представлена серия спектаклей уникального петербургского театра пластики рук «Hand made», исполненных в редком авторском жанре, не имеющем аналогов в мире. Главные роли в этих постановках играли… руки актеров. Они же были фантастическими сценическими декорациями. Кисти и пальцы превращались в фигуры, слова и знаки, складывались в людей и животных, парили и танцевали. И в каждом жесте, в каждой пластической зарисовке можно было рассмотреть свою драматургию, свою маленькую жизненную историю.



Ручная работа

Название театра «Хэнд Мейд» происходит от английского словосочетания «hand made», в буквальном переводе означает «сделано руками, ручная работа».


Театр работает в симбиозе жанров кукольного театра, пантомимы, хореографии, театра теней и драматического театра. Основным выразительным средством на сцене стали руки – эффективные «инструменты» с уникальной моторикой. При помощи рук выстраиваются символы, статичные и динамичные фигуры: люди, животные, птицы, насекомые, здания, достопримечательности, транспорт и даже целые страны! Изображение может быть как плоским, так и объемным, напоминающим компьютерную графику 3D. Актеры театра при помощи рук собирают также слова и фразы на любых языках мира.

Вспомогательным выразительным средством является свет ультрафиолетовых ламп. Театр использует в некоторых своих работах и дополнительный реквизит: обручи, бамбуковые палки, пластиковые рамки, теневые куклы.



Северный уют

Пилотное выступление уникального театра в Мурманске состоялось месяцем раньше – на торжестве, посвященном дню рождения нашего города. Петербуржцы завоевали сердца мурманской публики номером, кульминацией которого стала говорящая на языке жестов рук надпись «Мурманск – город-герой». Через несколько мгновений она рассыпалась на пазлы, а еще через миг взлетела полярными чайками вверх, в небо. И, пожалуй, в более тонких образах не представить контекст этой проникающей в душу фразы, ее значение для каждого настоящего мурманчанина, нашу общую память о всех, кто строил, защищал, вдыхал жизнь в наш суровый северный город на самой макушке планеты.

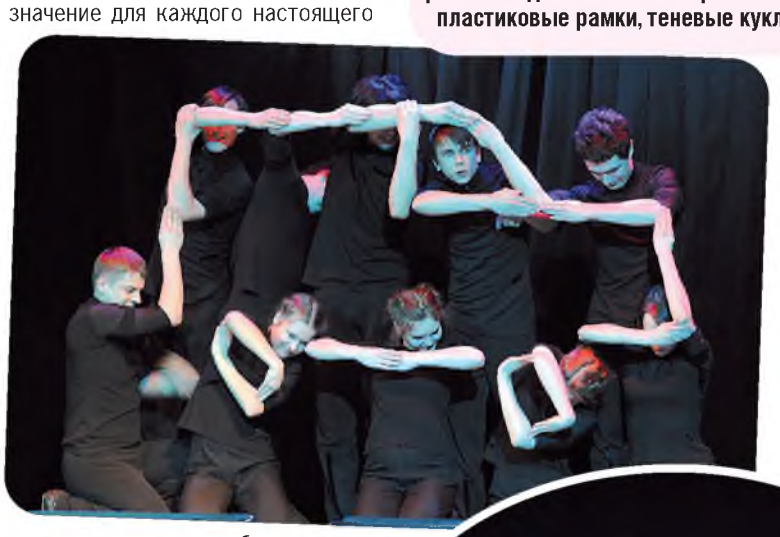

Этот актерский заполярный дебют оказался более чем удачным, потому на свои первые большие гастроли в Мурманск петербуржцы ехали как к своим.

«Мы еще в Петербурге решили, что непременно на каждом нашем спектакле повторим этот слоган – «Мурманск – город-герой» из номера, который показывали на дне рождения арктической столицы, – рассказала «Вечерке» режиссер петербургского театра «Хэнд Мэйд» **Светлана Озерская**. – Нам самим было очень приятно повторить эту фразу, потому что у вас очень теплый прием, очень большая волна зрительской энергетики возникает в ответ. И взрослая публика, и детская очень открытые, очень искренние, очень активно откликаются. И актеры очень тонко чувствуют эту позитивную энергетику публики, этот мурманский, северный уют. Я всегда на всех спектаклях сижу в зале и чувствую, когда начинает расти энергетическая волна искренней зрительской благодарности. И в Мурманске одна из самых высоких волн именно после этой фразы – «Мурманск – город-герой».



Уникальный жанр

Как рассказывает Светлана Озерская, этот необычный петербургский театр был создан в 2007 году ею и ее талантливейшим коллегой **Андреем Князьковым** из выпуска актеров-кукольников петербургской театральной академии – сейчас это институт сценических искусств. Озерская и Князьков работали педагогами на этом курсе. И темы, которые они преподавали – работа руками и фактурами, легли в основу создания уникального авторского жанра, который прославил петербургский «Хэнд Мэйд» на весь театральный мир.

А вообще идея этого жанра родилась еще раньше, в конце 90-х, когда нескольким студентам отделения кукольников театральной академии на итоговом экзамене по курсу «Пластика рук» поставили нелегкую задачу: придумать спектакль без декораций, без костюмов, да еще и без реквизита. И вот тогда выяснилось, что в буквальном смысле из ничего можно придумать отдельный жанр и сыграть пластический спектакль!

Овация пятилеток

На абсолютно пустой затемненной сцене появляются десять молодых актеров, в темных костюмах, закатывают рукава, и начинается представление: из одних лишь движений кистей рук и пальцев складываются моментально узнаваемые картины. Эти актеры обладают уникальной способностью – разговаривать со зрителями на языке рук так, чтобы он был понятен всем вне зависимости от возраста и национальности.

В большом зале Мурманской филармонии, где петербуржцы во второй гастрольный день показали серию детских спектаклей, юные мурманчане устроили артистам овацию. Причем самым старшим из зрителей было не больше десяти лет. И все они, включая маленьких восторженных пятилеток, с сияющими глазами в едином порыве отбивали ладошки!

Так заполярные дети вслед за взрослыми оценили рожденный в петербургском театральном мире пластичный язык жестов: двадцать ладоней взлетают вверх – и превращаются в крылья чаек, стремительно падают вниз и трансформируются в волны, из которых появляется кораблик. Как будто играя в «море волнуется раз», актеры из собственных тел складывают то мотоцикл, которым управляет лихая байкерша, то автомобиль, причем создается полная иллюзия стремительного движения.


После этих петербургских спектаклей хочется сказать: «Ловкость рук – и никакого волшебства!». Но эффект – как в детстве, когда вам показывают пальцами трюк и хочется тут же его повторить.

Неизгладимое впечатление

Добавлю, что в Мурманск петербуржцы привезли свои лучшие постановки: спектакли для взрослых с более чем смелыми пластическими решениями «Потехе – час» и для детей – «Смихалковки» по мотивам стихов **Сергея Михалкова**.

Оба этих спектакля поражают сознание не только своей красотой и в прямом смысле рукотворной слаженностью, но еще и нереалистичной, почти мистической атмосферой сказочности и волшебства. Кажется, что перед тобой отнюдь не руки человека, а таинственные силы, которые мгновенно перевоплощаются из одного образа в другой, оставляя неизгладимое впечатление.

А самым главным остается то, что язык пластики рук, на котором разговаривает театр «Hand Made», понятен и доступен абсолютно каждому, кто когда-либо соприкоснулся с этим видом искусства.

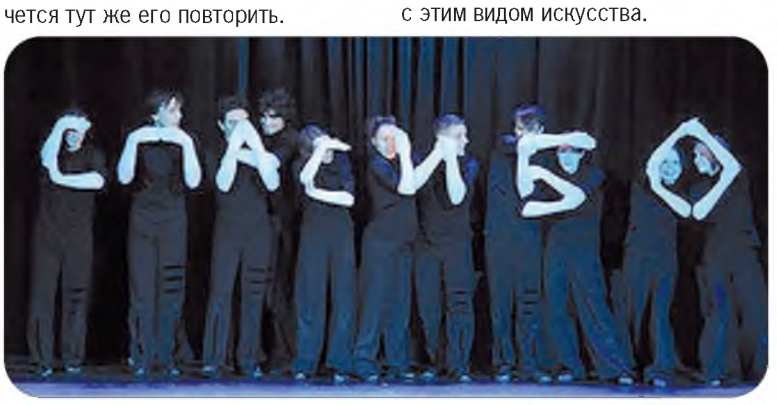

Анжелика КОВАЛЕВА. kovaleva@vmnews.ru Фото из открытых Интернет-источников.

Столкнулись большегрузы

Прошедшие выходные не обошлись без аварий. В субботу, 2 ноября, в 8.30 серьезное ДТП произошло в районе дома № 64/21 на проспекте Героев-североморцев. По информации регионального УГИБДД, 72-летний водитель автомобиля «Ниссан Альмера» при повороте налево на перекрестке не пропустил автомобиль «Тойота», который ехал прямо. В результате произошло столкновение. Виновника аварии с черепно-мозговой травмой, сотрясением мозга и переломом ноги госпитализировали. Проводится проверка.



В воскресенье, 3 ноября, в 13.20 на 1378-м километре автодороги «Кола», в районе выезда из Мурманска в южном направлении, произошла авария с участием двух большегрузов. Водитель фуры «Рено», который двигался в сторону Санкт-Петербурга, не справился с управлением, и машину занесло на встречную полосу. Здесь она врезалась в «Вольво» с прицепом. В ДТП никто из людей не пострадал, правда, на некоторое время движение по этому участку трассы было остановлено, так как фуры полностью перегородили проезжую часть. Кроме того, было повреждено металлическое ограждение с двух сторон дороги.

Екатерина БОГДАНОВА. bogdanova@vmnews.ru
Фото из открытых Интернет-источников.





В Мурманске изъяли больше пяти тысяч бутылок левого алкоголя

Мурманские полицейские пресекли деятельность организованной группы, участники которой наладили поставку и продажу на территории нашего региона немаркированного алкоголя.



На данный момент задержаны двое мужчин 32 и 36 лет. Первый, имея опыт предпринимательской деятельности и информацию о заинтересованных лицах, через знакомых подыскивал на территории соседних субъектов России поставщиков спиртного и организовывал его доставку в Заполярье. Второй отвечал за прием, хранение и сбыт алкоголя через различные торговые точки области. Правоохранители провели 15 обысков, в ходе которых изъяли свыше 5,5 тысячи бутылок алкогольной продукции, а также документы и другие вещественные доказательства, представляющие интерес для следствия.

В отношении задержанных возбуждено уголовное дело по статье «Производство, приобретение, хранение, перевозка или сбыт товаров и продукции без маркировки и (или) нанесения информации, предусмотренной законодательством Российской Федерации». Расследование дела продолжается. Стражи порядка устанавливают других участников ОПГ.

Екатерина БОГДАНОВА. bogdanova@vmnews.ru
Фото из открытых Интернет-источников.

Морозилка смешнее Африканды

В Интернете закончилось девятое из десяти отборочных голосований за самое веселое название населенного пункта на Северо-Западе России. Голосование проводил сервис путешествий «Туту». За неделю свои голоса отдали почти 28 тысяч человек. От Мурманской области в девятом этапе конкурса принимал участие поселок Африканда.

Однако название Африканда показалось Интернет-пользователям не таким смешным, как, например, архангелогородская Морозилка и Дно Псковской области. Они заняли соответственно первое и второе места. За Морозилку проголосовали 5 630 человек, за Дно голоса отдали 5 357 человек, а Африканда собрала 4 903 голоса.

Таким образом, в финал конкурса отправится Морозилка. Там ее ждут населенные пункты с не менее смешными названиями: Мухоудеровка (Белгородская область), Хохотуй (Забайкальский край), Свиногорье (Республика Татарстан), Бухалово (Ярославская область), Палево (Сахалинская область), Мошонки (Калужская область), Мутный Материк (Республика Коми) и Сахарная Головка (Севастополь).

Ольга АНТОНОВА. vmnews@vmnews.ru

ПРОИСШЕСТВИЯ

ПАДЕНИЕ С ВЫСОТЫ

Сразу два случая падения с высоты произошли в Мурманске в начале ноября. 1 ноября с шестого этажа дома № 5/2 на улице Ушакова выпал человек. Незадолго до того, как мужчина оказался на земле, происходящее успели сфотографировать очевидцы. На одной из фотографий видно, что человек в черной куртке и темно-синих джинсах держится за внешние конструкции балкона, словно лезет по дому. На другом изображении он уже лежит на земле. Как сообщили в Следственном комитете, мужчина остался жив. 2 ноября из окна дома № 54 на улице Подгорной выпала девушка. Травмы оказались несовместимыми с жизнью. Обстоятельства произошедшего устанавливаются.

ПОХИТИТЕЛЬНИЦА СЫРА

В Мурманске на пульт вневедомственной охраны поступил сигнал тревоги из гипермаркета, расположенного в Первомайском округе. На место происшествия направили ближайший экипаж группы задержания. К прибывшим на объект росгвардейцам обратились сотрудники магазина, которые рассказали, что покупательница взяла с прилавка более 16 килограммов сыра «Ламбер» примерно на 10 тысяч рублей, после чего решила пройти мимо кассовой зоны. Стражи порядка задержали незадачливую похитительницу сыра и доставили ее в полицию. Как оказалось, она не раз была судима за кражи. Теперь ей грозит новый срок по той же статье.

НАРКОТИКИ В ТРУБЕ

В областном центре расследуют крупное наркопреступление. Правоохранителям стало известно о причастности 33-летнего мурманчанина к хранению запрещенных веществ. При поддержке бойцов спецназа мужчина был задержан. При нем обнаружили 32 грамма наркотика. Позднее, в ходе обыска по месту жительства подозреваемого, полицейские нашли весы и видеокамеру. После просмотра записи стало известно, что в Октябрьском округе оборудован тайник с запрещенными веществами. Оперативники проследовали к месту вероятной закладки, которая была сделана в трубе на территории насосной станции. Там находилось почти 688 граммов метилэфедрона, что тянет на особо крупный размер. Задержанного поместили под домашний арест. Расследование уголовного дела продолжается.

НАПАЛ НА ПЕНСИОНЕРКУ С ОТВЕРТКОЙ

Завершено расследование уголовного дела по факту разбойного нападения на пенсионерку. Это произошло в Мурманске возле торгового павильона на улице Гаджиева. 39-летний пьяный северянин стал требовать у пожилой женщины деньги, угрожая отверткой. Когда женщина ответила отказом, злодей повалил ее на землю и стал пинать. Полицию вызвал случайный прохожий. Позже нападавший признался, что на преступление его толкнуло трудное материальное положение. Ему предъявлено обвинение по статье «Разбой».

ГРАБИТЕЛЯ ОБЕЗВРЕДИЛ СТАЖЕР

В суд направлено уголовное дело о разбойном нападении на одну из мурманских букмекерских контор. Это произошло ночью 29 сентября в Ленинском округе. Вооруженный ножом мужчина, угрожая двум кассирам и охраннику-стажеру, потребовал имеющиеся деньги – более 53 тысяч рублей. Охранник-стажер повалил злодея на пол, порезался о лезвие ножа, но все-таки выбил его из рук нападавшего и удерживал мужчину до приезда группы задержания вневедомственной охраны. Нападавшего обвинили по статье «Разбой». Ему грозит до 8 лет лишения свободы.

АДМИНИСТРАЦИЯ ГОРОДА МУРМАНСКА

ПОСТАНОВЛЕНИЕ

31.10.2019 № 3619

Об определении ООО «Мурманнедвижимость-Сервис» управляющей организацией для управления многоквартирным домом, расположенным по адресу: город Мурманск, улица Мурманская, дом 56

В соответствии с частью 17 статьи 161 Жилищного кодекса Российской Федерации, постановлением Правительства Российской Федерации от 21.12.2018 № 1616 «Об утверждении Правил определения управляющей организации для управления многоквартирным домом, в отношении которого собственниками помещений в многоквартирном доме не выбран способ управления таким домом или выбранный способ управления не реализован, не определена управляющая организация», постановлением администрации города Мурманска от 21.02.2019 № 651 «Об утверждении перечня организаций для управления многоквартирными домами, расположенными на территории муниципального образования город Мурманск, в отношении которых собственниками помещений не выбран способ управления таким домом или выбранный способ управления не реализован, не определена управляющая организация», а также на основании решения Арбитражного суда Мурманской области от 22.07.2019 по делу № А 42-10285/2018, в соответствии с которым общество с ограниченной ответственностью «Жилищно-эксплуатационная компания» признано несостоятельным (банкротом), в отношении должника открыто конкурсное производство сроком на шесть месяцев, утвержден конкурсный управляющий Маланин Сергей Михайлович, а также на основании письма конкурсного управляющего Маланина Сергея Михайловича от 27.08.2019 о прекращении с 01.11.2019 обществом деятельности по управлению многоквартирными домами **постановляю:**

1. Определить в качестве управляющей организации для управления многоквартирным домом, расположенным по адресу: город Мурманск, улица Мурманская, дом 56 (далее – многоквартирный дом), ООО «Мурманнедвижимость-Сервис» (ИНН 5190039845).

2. Утвердить перечень работ и (или) услуг по управлению многоквартирным домом, услуг и работ по содержанию и ремонту общего имущества в многоквартирном доме, установленный в зависимости от конструктивных и технических параметров многоквартирного дома, включая требования к объемам, качеству, периодичности каждой из таких работ и услуг, сформированный из числа работ и услуг, указанных в минимальном перечне услуг и работ, необходимых для обеспечения надлежащего содержания общего имущества в многоквартирном доме, утвержденном постановлением Правительства Российской Федерации от 03.04.2013 № 290 «О минимальном перечне услуг и работ, необходимых для обеспечения надлежащего содержания общего имущества в многоквартирном доме, и порядке их оказания и выполнения», согласно приложению к настоящему постановлению.

3. Размер платы за содержание жилого помещения в многоквартирном доме равен размеру платы за содержание жилого помещения, установленному постановлением администрации города Мурманска от 22.02.2019 № 674 «Об установлении размера платы за содержание жилого помещения».

4. Управляющая организация осуществляет деятельность по управлению многоквартирным домом до выбора собственниками помещений в многоквартирном доме способа управления многоквартирным домом или до заключения договора управления многоквартирным домом с управляющей организацией, определенной собственниками помещений в многоквартирном доме или по результатам открытого конкурса, но не более одного года.

5. Комитету по жилищной политике администрации города Мурманска (Червинко А. Ю.) в течение одного рабочего дня со дня издания настоящего постановления разместить его в государственной информационной системе жилищно-коммунального хозяйства, а также направить в Государственную жилищную инспекцию Мурманской области и в ООО «Мурманнедвижимость-Сервис».

6. Муниципальному казенному учреждению «Новые формы управления» (Раев А. В.) в течение пяти рабочих дней со дня принятия настоящего постановления направить его собственникам помещений в многоквартирном доме путем размещения в общедоступных местах многоквартирного дома.

7. Отделу информационно-технического обеспечения и защиты информации администрации города Мурманска (Кузьмин А. Н.) разместить настоящее постановление с приложением на официальном сайте администрации города Мурманска в сети Интернет в течение одного рабочего дня со дня издания настоящего постановления.

8. Редакции газеты «Вечерний Мурманск» (Хабаров В. А.) опубликовать настоящее постановление с приложением.

9. Настоящее постановление вступает в силу со дня подписания и применяется к правоотношениям, возникшим с 01.11.2019.

10. Контроль за выполнением настоящего постановления возложить на заместителя главы администрации города Мурманска Доцник В. А.

Временно исполняющий полномочия главы администрации города Мурманска **А. Г. ЛЫЖЕНКОВ.**

Приложение к постановлению администрации города Мурманска от 31.10.2019 № 3619

Перечень работ и услуг по управлению, содержанию и ремонту общего имущества в многоквартирном доме 56 по улице Мурманской

№ п/п	Наименование работ и услуг	Требования к объему, качеству и периодичности
1. Работы, выполняемые в отношении фундаментов:		
1.1	Проверка технического состояния видимых частей конструкций с выявлением: - признаков неравномерных осадок фундаментов; - коррозии арматуры, расслаивания, трещин, выпучивания, отклонения от вертикали	по мере необходимости, при выявлении нарушений - детальное обследование и составление плана мероприятий по устранению причин нарушения и восстановлению эксплуатационных свойств конструкций
1.2	Проверка состояния гидроизоляции фундаментов	по мере необходимости, при выявлении нарушений - восстановление работоспособности
2. Работы, выполняемые в зданиях с подвалами:		
2.1	Проверка температурно-влажностного режима подвальных помещений и при выявлении нарушений устранение причин его нарушения	по мере необходимости, при выявлении нарушений
2.2	Проверка состояния помещений подвалов, входов в подвалы и приямков: принятие мер, исключающих подтопление, захламление, загрязнение и загромождение таких помещений, а также мер, обеспечивающих их вентиляцию в соответствии с проектными требованиями	по мере необходимости, при выявлении нарушений
2.3	Контроль за состоянием дверей подвалов и технических подполий, запорных устройств на них. Устранение выявленных неисправностей	по мере необходимости, при выявлении нарушений
3. Работы, выполняемые для надлежащего содержания стен многоквартирного дома:		
3.1	Выявление отклонений от проектных условий эксплуатации, несанкционированного изменения конструктивного решения, признаков потери несущей способности, наличия деформаций, нарушения теплозащитных свойств, гидроизоляции между цокольной частью здания и стенами, неисправности водоотводящих устройств	по мере необходимости, в случае выявления повреждений и нарушений - составление плана мероприятий по инструментальному обследованию стен, восстановлению проектных условий их эксплуатации и его выполнение
3.2	Выявление в элементах деревянных конструкций брусчатых стен дефектов крепления, врубок, перекоса, скалывания, отклонения от вертикали, а также наличия в таких конструкциях участков, пораженных гнилью, дереворазрушающими грибками и жучками-точильщиками, с повышенной влажностью, с разрушением обшивки или штукатурки стен	по мере необходимости, в случае выявления повреждений и нарушений - составление плана мероприятий по инструментальному обследованию стен, восстановлению проектных условий их эксплуатации и его выполнение
4. Работы, выполняемые в целях надлежащего содержания перекрытий и покрытий многоквартирного дома:		
4.1	Выявление нарушений условий эксплуатации, несанкционированных изменений конструктивного решения, выявления прогибов, трещин и колебаний перекрытий	по мере необходимости, при выявлении повреждений и нарушений - разработка плана восстановительных работ (при необходимости), проведение восстановительных работ
4.2	Выявление зыбкости перекрытия, наличия, характера и величины трещин в штукатурном слое, целостности несущих деревянных элементов и мест их опирания, следов протечек на потолке, плотности и влажности засыпки, поражения гнилью и жучками-точильщиками деревянных элементов в домах с деревянными перекрытиями и покрытиями	по мере необходимости, при выявлении повреждений и нарушений - разработка плана восстановительных работ (при необходимости), проведение восстановительных работ
4.3	Проверка состояния утеплителя, гидроизоляции и звукоизоляции, адгезии отделочных слоев к конструкциям перекрытия (покрытия)	по мере необходимости, при выявлении повреждений и нарушений - разработка плана восстановительных работ (при необходимости), проведение восстановительных работ
5. Работы, выполняемые в целях надлежащего содержания балок (ригелей) перекрытий и покрытий многоквартирного дома:		
5.1	Контроль состояния и выявление нарушений условий эксплуатации, несанкционированных изменений конструктивного решения, устойчивости, прогибов, колебаний и трещин	по мере необходимости, при выявлении повреждений и нарушений - разработка плана восстановительных работ (при необходимости), проведение восстановительных работ
5.2	Выявление увлажнения и загнивания деревянных балок, нарушений утепления заделок балок в стены, разрывов или надрывов древесины около сучков и трещин в стыках на плоскости скалывания	по мере необходимости, при выявлении повреждений и нарушений - разработка плана восстановительных работ (при необходимости), проведение восстановительных работ
6. Работы, выполняемые в целях надлежащего содержания крыш в многоквартирном доме:		
6.1	Проверка кровли на отсутствие протечек	при выявлении нарушений, приводящих к протечкам, - незамедлительное их устранение
6.2	Проверка оборудования, расположенного на крыше	по мере необходимости - разработка плана восстановительных работ (при необходимости), проведение восстановительных работ
6.3	Выявление деформации и повреждений несущих кровельных конструкций, антисептической и противопожарной защиты деревянных конструкций, креплений элементов несущих конструкций крыши, водоотводящих устройств и оборудования, слуховых окон, выходов на крыши, ходовых досок и переходных мостиков на чердаках	по мере необходимости - разработка плана восстановительных работ (при необходимости), проведение восстановительных работ
6.4	Проверка температурно-влажностного режима и воздухообмена на чердаке	по мере необходимости - разработка плана восстановительных работ (при необходимости), проведение восстановительных работ
6.5	Проверка и очистка кровли от мусора, грязи	по мере необходимости - разработка плана восстановительных работ (при необходимости), проведение восстановительных работ
6.6	Проверка и очистка кровли от скопления снега и наледи	по мере необходимости - разработка плана восстановительных работ (при необходимости), проведение восстановительных работ
6.7	Проверка и восстановление защитного окрасочного слоя металлических элементов, окраска металлических креплений кровель антикоррозийными защитными красками и составами	по мере необходимости, при выявлении нарушений, приводящих к протечкам, - незамедлительное их устранение. В остальных случаях - разработка плана восстановительных работ (при необходимости), проведение восстановительных работ
7. Работы, выполняемые в целях надлежащего содержания лестниц многоквартирного дома:		
7.1	Выявление деформации и повреждений в несущих конструкциях, надежности крепления ограждений, выбоин и сколов в ступенях	по мере необходимости, при выявлении повреждений и нарушений - разработка плана восстановительных работ (при необходимости), проведение восстановительных работ
7.2	Выявление прогибов несущих конструкций, нарушений крепления тетив к балкам, поддерживающим лестничные площадки, врубок в конструкции лестницы, а также наличие гнили и жучков-точильщиков в домах с деревянными лестницами	по мере необходимости, при выявлении повреждений и нарушений - разработка плана восстановительных работ (при необходимости), проведение восстановительных работ
8. Работы, выполняемые в целях надлежащего содержания фасадов многоквартирного дома:		
8.1	Выявление нарушений отделки фасадов и их отдельных элементов, ослабления связи отделочных слоев со стенами	по мере необходимости, при выявлении повреждений и нарушений - разработка плана восстановительных работ (при необходимости), проведение восстановительных работ
8.2	Контроль состояния информационных знаков, входов в подъезды (домовые знаки и т.д.)	по мере необходимости
8.3	Контроль состояния и восстановление плотности притворов входных дверей, самозакрывающихся устройств (доводчики, пружины)	по мере необходимости
9. Работы, выполняемые в целях надлежащего содержания перегородок в многоквартирном доме:		
9.1	Выявление зыбкости, выпучивания, наличия трещин в теле перегородок и в местах сопряжения между собой и с капитальными стенами, перекрытиями, отопительными панелями, дверными коробками, в местах установки санитарно-технических приборов и прохождения различных трубопроводов	по мере необходимости, при выявлении повреждений и нарушений - разработка плана восстановительных работ (при необходимости), проведение восстановительных работ
9.2	Проверка звукоизоляции и огнезащиты	по мере необходимости, при выявлении повреждений и нарушений - разработка плана восстановительных работ (при необходимости), проведение восстановительных работ
10. Работы, выполняемые в целях надлежащего содержания внутренней отделки многоквартирного дома:		
10.1	Проверка состояния внутренней отделки	по мере необходимости, при наличии угрозы обрушения отделочных слоев или нарушения защитных свойств отделки по отношению к несущим конструкциям и инженерному оборудованию - устранение выявленных нарушений
11. Работы, выполняемые в целях надлежащего содержания оконных и дверных заполнений помещений, относящихся к общему имуществу в многоквартирном доме:		

11.1	Проверка целостности оконных и дверных заполнений, плотности притворов, механической прочности и работоспособности фурнитуры элементов оконных и дверных заполнений в помещениях, относящихся к общему имуществу в многоквартирном доме	по мере необходимости, при выявлении нарушений в отопительный период - незамедлительный ремонт. В остальных случаях - разработка плана восстановительных работ (при необходимости), проведение восстановительных работ
12. Работы, выполняемые в целях надлежащего содержания систем вентиляции:		
12.1	Проверка состояния основания, поверхностного слоя и работоспособности системы вентиляции (для деревянных полов)	по мере необходимости, при выявлении повреждений и нарушений - разработка плана восстановительных работ (при необходимости), проведение восстановительных работ
12.2	Устранение неплотностей в вентиляционных каналах и шахтах, устранение засоров в каналах	по мере необходимости, при выявлении повреждений и нарушений - разработка плана восстановительных работ (при необходимости), проведение восстановительных работ
13. Общие работы, выполняемые для надлежащего содержания систем водоснабжения (холодного и горячего), отопления и водоотведения в многоквартирном доме:		
13.1	Проверка исправности, работоспособности, регулировка и техническое обслуживание насосов, запорной арматуры, контрольно-измерительных приборов, автоматических регуляторов и устройств, коллективных (общедомовых) приборов учета, расширительных баков и элементов, скрытых от постоянного наблюдения (разводящих трубопроводов и оборудования в каналах)	по мере необходимости
13.2	Постоянный контроль параметров теплоносителя и воды (давления, температуры, расхода) и незамедлительное принятие мер к восстановлению требуемых параметров отопления и водоснабжения и герметичности систем	по мере необходимости
13.3	Восстановление работоспособности (ремонт, замена) оборудования и отопительных приборов, водоразборных приборов (кранов и т.п.), относящихся к общему имуществу в многоквартирном доме	по мере необходимости
13.4	Контроль состояния герметичности участков трубопроводов и соединительных элементов	по мере необходимости - незамедлительное восстановление герметичности участков трубопроводов и соединительных элементов в случае их разгерметизации
13.5	Контроль состояния и восстановление исправности элементов внутренней канализации, канализационных вытяжек	по мере необходимости
13.6	Промывка участков водопровода после выполнения ремонтно-строительных работ на водопроводе	по мере необходимости
13.7	Промывка систем водоснабжения для удаления накипно-коррозионных отложений	по мере необходимости
13.8	Обеспечение устранения аварий на внутридомовых инженерных системах в многоквартирном доме, выполнения заявок населения	в соответствии с установленными предельными сроками
14. Работы, выполняемые в целях надлежащего содержания систем теплоснабжения (отопление, горячее водоснабжение) в многоквартирных домах:		
14.1	Испытания на прочность и плотность (гидравлические испытания) узлов ввода и систем отопления, промывка и регулировка систем отопления	при подготовке дома к отопительному периоду
14.2	Удаление воздуха из системы отопления	по мере необходимости
14.3	Промывка централизованных систем теплоснабжения для удаления накипно-коррозионных отложений	при подготовке дома к отопительному периоду
14.4	Проведение пробных пусконаладочных работ (пробные топки)	при подготовке дома к отопительному периоду
15. Работы, выполняемые в целях надлежащего содержания электрооборудования, радио- и телекоммуникационного оборудования в многоквартирном доме:		
15.1	Проверка заземления оболочки электрокабеля, оборудования, замеры сопротивления изоляции проводов, трубопроводов и восстановление цепей заземления по результатам проверки	по мере необходимости, но не реже одного раза в год
15.2	Проверка и обеспечение работоспособности устройств защитного отключения	по мере необходимости, но не реже одного раза в год
15.3	Техническое обслуживание и ремонт силовых и осветительных установок, внутридомовых электросетей, очистка клемм и соединений в групповых щитках и распределительных шкафах, наладка электрооборудования	по мере необходимости
16. Работы, выполняемые в целях надлежащего содержания систем внутридомового газового оборудования в многоквартирном доме:		
16.1	Организация проверки состояния системы внутридомового газового оборудования и ее отдельных элементов	постоянно, при выявлении нарушений и неисправностей - проведение работ по их устранению
17. Работы по содержанию помещений, входящих в состав общего имущества в многоквартирном доме:		
17.1	Сухая и влажная уборка тамбуров, коридоров, лестничных площадок и маршей	влажное подметание - три раза в неделю, мытье полов - один раз в месяц
17.2	Влажная протирка подоконников, перил лестниц, шкафов для электросчетчиков слаботочных устройств, почтовых ящиков, дверных коробок, полотен дверей	один раз в месяц
17.3	Мытье окон	два раза в год
17.4	Проведение дератизации и дезинсекции помещений, входящих в состав общего имущества	по мере необходимости
18. Работы по содержанию земельного участка, на котором расположен многоквартирный дом, с элементами озеленения и благоустройства, иными объектами, предназначенными для обслуживания и эксплуатации этого дома (далее - придомовая территория), в холодный период года:		
18.1	Очистка крышек люков колодцев и пожарных гидрантов от снега и льда толщиной слоя свыше пяти см	по мере необходимости
18.2	Сдвигание свежевыпавшего снега и очистка придомовой территории от снега и льда при наличии колейности свыше пяти см	по мере необходимости
18.3	Очистка придомовой территории от снега наносного происхождения (или подметание такой территории, свободной от снежного покрова)	по мере необходимости, но не реже двух раз в неделю
18.4	Очистка придомовой территории от наледи и льда	по мере необходимости, но не реже двух раз в неделю
18.5	Уборка площадки перед входом в подъезд	по мере необходимости, но не реже двух раз в неделю
19. Работы по содержанию придомовой территории в теплый период года:		
19.1	Подметание и уборка придомовой территории	два раза в неделю
19.2	Уборка и выкашивание газонов	уборка два раза в неделю, выкашивание по мере необходимости
19.3	Уборка площадки перед входом в подъезд	два раза в неделю
20. Работы по обеспечению вывоза отходов:		
20.1	Работы по организации и/или содержанию мест (площадок) накопления твердых коммунальных отходов	постоянно
20.2	Организация накопления отходов I - IV классов опасности (отработанных ртутьсодержащих ламп и др.) и их передача в организации, имеющие лицензии на осуществление деятельности по сбору, транспортированию, обработке, утилизации, обезвреживанию, размещению таких отходов	по мере необходимости

АДМИНИСТРАЦИЯ ГОРОДА МУРМАНСКА

ПОСТАНОВЛЕНИЕ

28.10.2019 № 3553

Об утверждении карты-схемы границ прилегающей территории земельного участка с кадастровым номером 51:20:0003205:27, расположенного по адресу: город Мурманск, Ленинский административный округ, улица Сафонова, дом 23

Руководствуясь Градостроительным кодексом Российской Федерации, Федеральным законом от 06.10.2003 № 131-ФЗ «Об общих принципах организации местного самоуправления в Российской Федерации», Законом Мурманской области от 06.11.2018 № 2304-01-ЗМО «О градостроительной деятельности на территории Мурманской области», приказом Министерства строительства и территориального развития Мурманской области от 29.01.2019 № 25 «Об утверждении форм карт-схем границ прилегающей территории и требований к их оформлению в Мурманской области», Правилами землепользования и застройки муниципального образования город Мурманск, утвержденными решением Совета депутатов города Мурманска от 01.11.2011 № 41-547, решением Совета депутатов города Мурманска от 27.10.2017 № 40-712 «О Правилах благоустройства территории муниципального образования город Мурманск и о признании утратившими силу отдельных решений Совета депутатов города Мурманска» **постановляю:**

1. Утвердить карту-схему границ прилегающей территории земельного участка с кадастровым номером 51:20:0003205:27 со следующими характеристиками:

1.1. Местоположение прилегающей территории: город Мурманск, Ленинский административный округ, улица Сафонова, дом 23.

1.2. Кадастровый номер объекта, по отношению к которому устанавливается прилегающая территория: 51:20:0003205:27.

1.3. Площадь прилегающей территории: 3441 кв. м.

2. Правообладателю земельного участка с кадастровым номером 51:20:0003205:27 обеспечить содержание прилегающей территории в соответствии с Правилами благоустройства территории муниципального образования город Мурманск, утвержденными решением Совета депутатов города Мурманска от 27.10.2017 № 40-712.

3. Комитету градостроительства и территориального развития администрации города Мурманска (Лупанский С. Г.) обеспечить опубликование в газете «Вечерний Мурманск» и размещение на официальном сайте администрации города Мурманска в сети Интернет карты-схемы границ прилегающей территории, указанной в пункте 1 настоящего постановления, а также размещение в информационной системе обеспечения градостроительной деятельности карты-схемы границ прилегающей территории, указанной в пункте 1 настоящего постановления, не позднее одного месяца со дня ее утверждения.

4. Отделу информационно-технического обеспечения и защиты информации администрации города Мурманска (Кузьмин А. Н.) разместить настоящее постановление на официальном сайте администрации города Мурманска в сети Интернет.

5. Редакции газеты «Вечерний Мурманск» (Хабаров В. А.) опубликовать настоящее постановление.

6. Настоящее постановление вступает в силу со дня официального опубликования карты-схемы границ прилегающей территории, указанной в пункте 1 настоящего постановления.

7. Контроль за выполнением настоящего постановления возложить:

- по пункту 2 – на заместителя главы администрации города Мурманска – начальника управления Ленинского административного округа Ярошинского В. В.;

- по пункту 3 – на заместителя главы администрации города Мурманска Изотова А. В.

Временно исполняющий полномочия главы администрации города Мурманска А. Г. ЛЫЖЕНКОВ.


Утверждена постановлением администрации города Мурманска от 28.10.2019 № 3553

Карта-схема границ прилегающей территории

1. Местоположение прилегающей территории (адресные ориентиры): город Мурманск, Ленинский административный округ, улица Сафонова, дом 23.

2. Кадастровый номер объекта (при наличии), по отношению к которому устанавливается прилегающая территория: 51:20:0003205:27.

3. Площадь прилегающей территории: 3441 кв. м.

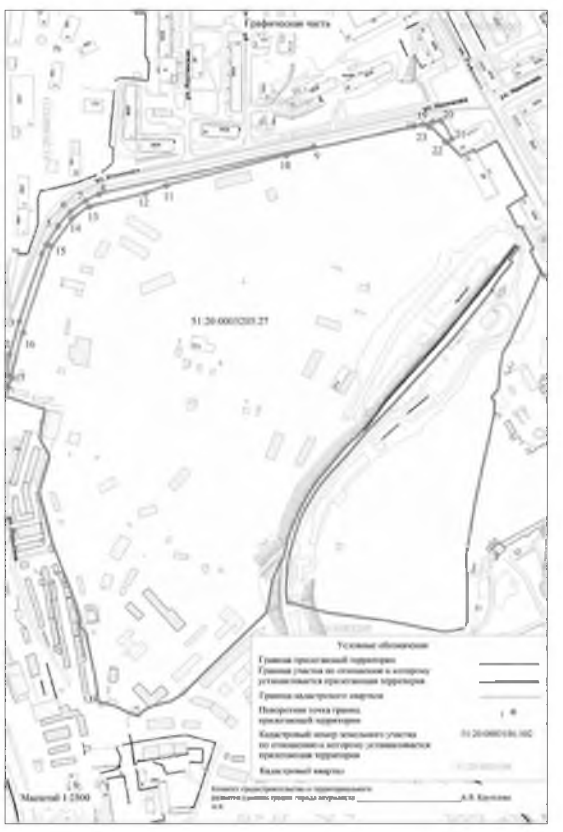

АДМИНИСТРАЦИЯ ГОРОДА МУРМАНСКА

ПОСТАНОВЛЕНИЕ

29.10.2019 № 3594

О внесении изменений в Примерное положение об оплате труда работников муниципального учреждения по обслуживанию структурных подразделений администрации города Мурманска, подведомственного администрации города Мурманска, утвержденное постановлением администрации города Мурманска от 18.06.2013 № 1500 (в ред. постановлений от 22.08.2013 № 2155, от 31.10.2013 № 3072, от 18.12.2013 № 3725, от 27.01.2014 № 172, от 08.04.2014 № 985, от 07.05.2014 № 1337, от 22.07.2014 № 2360, от 17.12.2014 № 4134, от 10.03.2015 № 660, от 19.11.2015 № 3191, от 21.11.2016 № 3518, от 25.01.2017 № 154, от 26.12.2017 № 4113, от 07.05.2018 № 1270)

В соответствии с решением Совета депутатов города Мурманска от 30.10.2008 № 54-669 «Об оплате труда работников муниципальных казенных, бюджетных и автономных учреждений города Мурманска», постановлением администрации города Мурманска от 03.04.2013 № 690 «Об оплате труда работников муниципальных учреждений города Мурманска», постановлением администрации города Мурманска от 11.10.2019 № 3376 «О повышении заработной платы работникам муниципальных учреждений города Мурманска в 2019 году» **постановляю:**

1. Внести в Примерное положение об оплате труда работников муниципального учреждения по обслуживанию структурных подразделений администрации города Мурманска, подведомственного администрации города Мурманска, утвержденное постановлением администрации города Мурманска от 18.06.2013 № 1500 (в ред. постановлений от 22.08.2013 № 2155, от 31.10.2013 № 3072, от 18.12.2013 № 3725, от 27.01.2014 № 172, от 08.04.2014 № 985, от 07.05.2014 № 1337, от 22.07.2014 № 2360, от 17.12.2014 № 4134, от 10.03.2015 № 660, от 19.11.2015 № 3191, от 21.11.2016 № 3518, от 25.01.2017 № 154, от 26.12.2017 № 4113, от 07.05.2018 № 1270), следующие изменения:

- приложение к Примерному положению об оплате труда работников муниципального учреждения по обслуживанию структурных подразделений администрации города Мурманска, подведомственного администрации города Мурманска, изложить в новой редакции согласно приложению к настоящему постановлению.

2. Отделу информационно-технического обеспечения и защиты информации администрации города Мурманска (Кузьмин А. Н.) организовать размещение настоящего постановления с приложением на официальном сайте администрации города Мурманска в сети Интернет.

3. Редакции газеты «Вечерний Мурманск» (Хабаров В. А.) опубликовать настоящее постановление с приложением.

4. Настоящее постановление вступает в силу со дня официального опубликования и распространяется на правоотношения, возникшие с 01.10.2019.

5. Контроль за выполнением настоящего постановления возложить на начальника отдела бухгалтерского учета и отчетности – главного бухгалтера администрации города Мурманска Зараковскую И. Ю.

Временно исполняющий полномочия главы администрации города Мурманска **А. Г. ЛЫЖЕНКОВ.**

Приложение
к постановлению администрации
города Мурманска
от 29.10.2019 № 3594

Размеры минимальных окладов работников, осуществляющих профессиональную деятельность по общеотраслевым должностям служащих

Квалификационные уровни	Должности, отнесенные к квалификационным уровням	Размер минимального оклада (руб.)
Профессиональная квалификационная группа «Общеотраслевые должности служащих первого уровня»		
1 квалификационный уровень	Делопроизводитель	6 370,00
Профессиональная квалификационная группа «Общеотраслевые должности служащих третьего уровня»		
1 квалификационный уровень	Бухгалтер, бухгалтер-ревизор, программист, экономист, юрисконсульт, специалисты различных наименований	7 054,00
2 квалификационный уровень	Должности служащих первого квалификационного уровня, по которым может устанавливаться 2 внутридолжностная категория	
3 квалификационный уровень	Должности служащих первого квалификационного уровня, по которым может устанавливаться 1 внутридолжностная категория	
4 квалификационный уровень	Должности служащих первого квалификационного уровня, по которым может устанавливаться производное должностное наименование «ведущий»	
5 квалификационный уровень	Главные специалисты и заместители: в отделах, отделениях; заместитель главного бухгалтера	
Профессиональная квалификационная группа «Общеотраслевые должности служащих четвертого уровня»		
1 квалификационный уровень	Начальник отдела	7 797,00

Размеры минимальных окладов работников, осуществляющих профессиональную деятельность по общеотраслевым профессиям рабочих

Разряд работ в соответствии с Единым тарифно-квалификационным справочником работ и профессий рабочих	Размер минимального оклада (руб.)
Профессиональная квалификационная группа «Общеотраслевые профессии рабочих первого уровня»	
2 разряд работ в соответствии с Единым тарифно-квалификационным справочником работ и профессий рабочих	2 864,00

ИЗВЕЩЕНИЕ О ПРОВЕДЕНИИ СОБРАНИЯ О СОГЛАСОВАНИИ МЕСТОПОЛОЖЕНИЯ ГРАНИЦ ЗЕМЕЛЬНОГО УЧАСТКА

Кадастровым инженером Кондратьевой Ириной Анатольевной, 183014, г. Мурманск, ул. Баумана, д. 65, кв. 99, ira.veres@rambler.ru, +7-921-038-66-25, реестровый № 11863, в отношении земельных участков в г. Мурманске с кадастровыми номерами:

1. 51:20:0002014:39 (ул. Чехова, д. 9); 51:20:0002014:12 (ул. Чехова, д. 10).
2. 51:20:0003209:24 (ул. Хлобыстова, д. 28, корп. 2); 51:20:0003209:31 (ул. Хлобыстова, д. 28, корп. 1).
3. 51:20:0001312:19 (просп. Героев Рыбачьего, д. 51) выполняются кадастровые работы по уточнению местоположения границ земельных участков.

Заказчиком кадастровых работ является:

1. Комитет имущественных отношений города Мурманска, г. Мурманск, ул. Комсомольская, 10, тел. (8152) 42-83-43.
2. ООО «Управдом», г. Мурманск, ул. Ростинская, д. 8, тел. 8-900-934-03-00.
3. ООО «Проект плюс», г. Мурманск, ул. Профсоюзов, 24, тел. 8-909-558-58-79.

Собрание заинтересованных лиц по поводу согласования местоположения границ состоится по адресу: г. Мурманск, ул. С. Перовской, 17, офис 226 07.12.2019 г. в 12 час. 00 минут.


С проектом межевых планов земельных участков можно ознакомиться по адресу: г. Мурманск, ул. С. Перовской, 17, оф. 226. Обоснованные возражения относительно местоположения границ, содержащихся в проекте межевого плана, и требования о проведении согласования местоположения границ земельных участков на местности принимаются с 06.11.2019 по 06.12.2019 по адресу:

г. Мурманск, ул. С. Перовской, 17, оф. 226.

Смежные земельные участки, с правообладателями которых требуется согласовать местоположение границ:

1. 51:20:0002014:51 (ул. Радищева, 68), 51:20:0002014:40 (пер. Дальний, 10), 51:20:0002014:11 (ул. Чехова, 12/37).
2. 51:20:0003209:27 (ул. Хлобыстова, д. 32); 51:20:0003209:31 (ул. Хлобыстова, д. 28, корп. 1); 51:20:0003209:24 (г. Мурманск, ул. Хлобыстова, д. 28, корп. 2); 51:20:0003209:29 (г. Мурманск, пр. Героев-североморцев, д. 69; 51:20:0003209:32 (г. Мурманск, ул. Хлобыстова, д. 30).
3. 51:20:0001312:2 (г. Мурманск, пр. Героев Рыбачьего, д. 49).

РАЗМИНКА ДЛЯ ЭРУДИТОВ

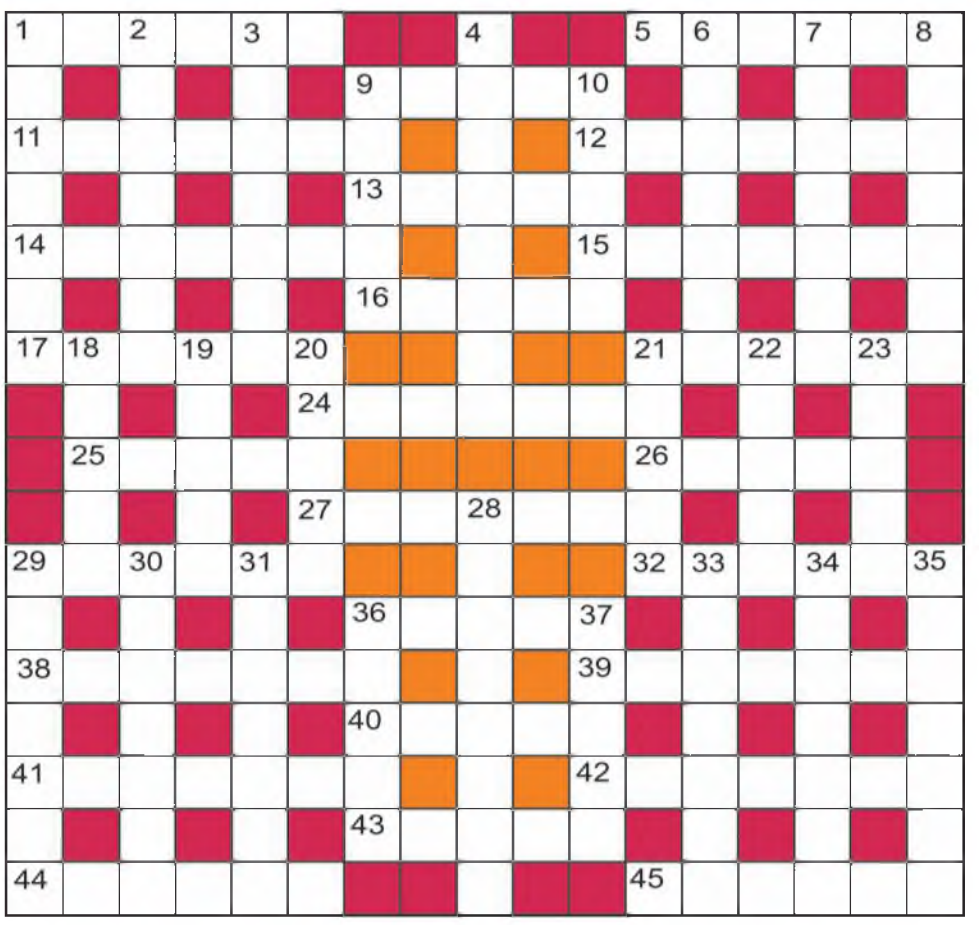

ПО ГОРИЗОНТАЛИ: 1. Христос как посланник. 5. Смесь газов для дыхания. 9. Финская «копейка». 11. Средство дальней слежки. 12. Личная расправа над преступником. 13. Мать богов индуса. 14. Псевдоним Льва Бронштейна. 15. Город в штате Мичиган. 16. Питание худеющих. 17. Французская киноактриса Изабель. 21. Дешевая рыба. 24. Голос голодного льва. 25. Тюркский народ в Крыму. 26. Полевое укрепление (устар.). 27. Заросли, где Маугли вырос. 29. Коренная во Вьентьяне. 32. Дерзкий и бесстыжий тип. 36. Ива с серебристой листвой. 38. Обрядовая песня на Рождество. 39. Достоинство купюры. 40. Тихий гул недовольства. 41. Певица Екатерина ... 42. Город, рухнувший от труб врага. 43. Утка-подводница. 44. Стариковские вздохи. 45. Кинорежиссер Рязанов по имени.

ПО ВЕРТИКАЛИ: 1. Дочь белого и негритянки. 2. «Дама сдавала в багаж: диван, чемодан, ...». 3. Окаменевший божок. 4. Противоположность. 6. Налипающие комья грязи. 7. Скидка с цены товара. 8. Поверенный в суде (устар.). 9. Семья львов. 10. Богиня плодородия в Египте. 18. Глубоководная удочка. 19. Многоглазый греческий великан. 20. Богиня радуги у эллинов. 21. Бывший жеребец. 22. Заболевание на старинный лад. 23. Выход «рыжего». 28. Летучая мышь. 29. Короб по грибы да ягоды. 30. Болванка из расплава стали. 31. Народный танец. 33. Высшее звание на флоте. 34. Колесный разведчик Селены. 35. Шляпа фокусника с кроликом. 36. Ящерица до 4 м в длину. 37. Ценная древность.


Составитель Елена ТИМОШЕНКО.

ОТВЕТЫ НА КРОССВОРД, ОПУБЛИКОВАННЫЙ 2 НОЯБРЯ

По горизонтали: 1. Диспут. 5. Список. 9. Амбар. 11. Колотун. 12. Анабиоз. 13. Чулок. 14. Ритмика. 15. Шпионка. 16. Ручка. 17. Маршак. 21. Стресс. 24. Архаизм. 25. Косач. 26. Ахмат. 27. Клинкер. 29. Отмена. 32. Творог. 36. Варна. 38. Обрубок. 39. Решетка. 40. Луара. 41. Наливка. 42. Мельник. 43. Длина. 44. Клапан. 45. Таиров.

По вертикали: 1. Декорум. 2. Солитер. 3. Устрица. 4. Оболочка. 6. Пианист. 7. Слияние. 8. Кузбасс. 9. Анчар. 10. Ракша. 18. Аскет. 19. Шоссе. 20. Качка. 21. Смарт. 22. Рембо. 23. Ситро. 28. Норматив. 29. Озорник. 30. Морилка. 31. Набавка. 33. Вешалка. 34. Рутинер. 35. Гладков. 36. Вклад. 37. Арама.



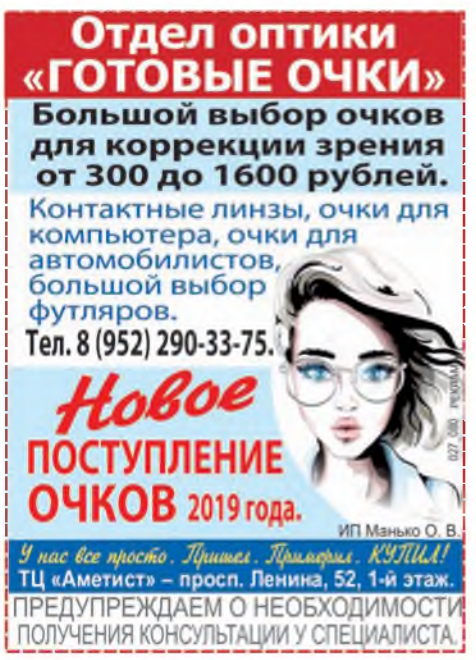



Вечерний Мурманск

СОУЧРЕДИТЕЛИ: администрация города Мурманска, муниципальное автономное учреждение «Редакция газеты «Вечерний Мурманск».

ГЛАВНЫЙ РЕДАКТОР В. А. ХАБАРОВ.

АДРЕС РЕДАКЦИИ, ИЗДАТЕЛЯ: 183032, г. Мурманск, Кольский проспект, 9.
ТЕЛЕФОНЫ РЕДАКЦИИ: отдел подписки и доставки – 47-75-83;
приемная – тел./факс 25-46-77, e-mail: info@vmnews.ru, vmpres@gmail.com
отдел рекламы и развития – 25-82-19, 23-70-17 (факс);
e-mail: reklama@vmnews.ru
служба новостей – 25-10-38, 25-46-90, 25-46-79;
e-mail: vmnews@vmnews.ru
бухгалтерия – 47-75-84.
Свободная (договорная) цена.
Подписные индексы: 52844 (ежедневная газета), 31496 (пятничный номер).

Мнение авторов отдельных публикаций может не совпадать с позицией редакции. За достоверность текстов публикуемых частных объявлений и рекламы редакция ответственности не несет. В газете используются материалы российских СМИ, размещенных на открытых для пользователей web-узлах глобальной сети Интернет. Все материалы, подготовленные журналистами «Вечернего Мурманска», являются интеллектуальной собственностью. Запрещается использование авторских материалов без разрешения авторов и правообладателя исключительных прав на произведения – МАУ «Редакция газеты «Вечерний Мурманск». Письма, рукописи, фотографии и рисунки не рецензируются и не возвращаются. Материалы под рубриками «Экономика и бизнес», «Образование и жизнь» печатаются на коммерческой основе.

Газета набрана и сверстана в компьютерном центре «Вечернего Мурманска», отпечатана с готовых позитивных пленок в ООО «Северные Телесистемы», адрес: 183010, г. Мурманск, ул. Зеленая, 47. Время подписания в печать 5.11.2019 – 18.00. По графику – 18.00. Газета зарегистрирована Управлением Федеральной службы по надзору в сфере связи, информационных технологий и массовых коммуникаций по Мурманской области, свидетельство ПИ № ТУ51-00262 от 06 июня 2014 г. Тираж – 6303 экз. Зак. 3322. **(16+)**

АДМИНИСТРАЦИЯ ГОРОДА МУРМАНСКА

ПОСТАНОВЛЕНИЕ

30.10.2019 № 3597

О внесении изменений в приложение к постановлению администрации города Мурманска от 16.04.2013 № 813 «Об утверждении административного регламента предоставления муниципальной услуги «Выдача согласия на обмен жилыми помещениями, предоставленными по договорам социального найма, или отказа в выдаче такого согласия» (в ред. постановлений от 03.10.2013 № 2696, от 07.04.2014 № 953, от 28.05.2014 № 1613, от 30.03.2015 № 842, от 08.04.2019 № 1281, от 07.08.2019 № 2661)

Руководствуясь Уставом муниципального образования город Мурманск, постановлением администрации города Мурманска от 26.02.2009 № 321 «О порядке разработки и утверждения административных регламентов предоставления муниципальных услуг в муниципальном образовании город Мурманск», **постановляю:**

1. Внести в приложение к постановлению администрации города Мурманска от 16.04.2013 № 813 «Об утверждении административного регламента предоставления муниципальной услуги «Выдача согласия на обмен жилыми помещениями, предоставленными по договорам социального найма, или отказа в выдаче такого согласия» (в ред. постановлений от 03.10.2013 № 2696, от 07.04.2014 № 953, от 28.05.2014 № 1613, от 30.03.2015 № 842, от 08.04.2019 № 1281, от 07.08.2019 № 2661) (далее – Регламент) следующие изменения:

1.1. Пункт 2.9.6 Регламента изложить в следующей редакции:

«2.9.6. Доступность помещений, в которых предоставляется муниципальная услуга, включающих места для ожидания, заполнения запросов о предоставлении муниципальной услуги, информирования и приема получателей муниципальной услуги, обеспечивается в соответствии с законодательством Российской Федерации о социальной защите инвалидов.».

1.2. Пункт 4.1.1 Регламента изложить в следующей редакции:

«4.1.1. Текущий контроль за соблюдением последовательности действий, определенных административными процедурами по предоставлению муниципальной услуги, и принятием решений муниципальными служащими, ответственными за подготовку решения о выдаче согласия на обмен жилыми помещениями, предоставленными по договорам социального найма, или отказа в выдаче такого согласия, осуществляется муниципальными служащими Комитета, ответственными за организацию работы по предоставлению настоящей муниципальной услуги.».

1.3. Подпункт в) пункта 5.1.3 Регламента изложить в следующей редакции:

«в) сведения об обжалуемых решениях и действиях (бездействии) Комитета, его должностного лица либо муниципального служащего, предоставляющего муниципальную услугу;».

1.4. Подпункт а) пункта 5.1.8 Регламента изложить в следующей редакции:

«а) наименование органа, предоставляющего муниципальную услугу, рассмотревшего жалобу, должность, фамилия, имя, отчество (последнее – при наличии) его должностного лица, принявшего решение по жалобе;».

1.5. Первый абзац пункта 5.4 Регламента изложить в следующей редакции:

«5.4. Перечень нормативных правовых актов, регулирующих порядок досудебного (внесудебного) обжалования решений и действий (бездействия) органа, предоставляющего муниципальную услугу, а также его должностных лиц.».

2. Отделу информационно-технического обеспечения и защиты информации администрации города Мурманска (Кузьмин А. Н.) разместить настоящее постановление на официальном сайте администрации города Мурманска в сети Интернет.

3. Редакции газеты «Вечерний Мурманск» (Хабаров В. А.) опубликовать настоящее постановление.

4. Настоящее постановление вступает в силу со дня официального опубликования.

5. Контроль за выполнением настоящего постановления возложить на заместителя главы администрации города Мурманска Синякаева Р. Р.

Временно исполняющий полномочия главы администрации города Мурманска **А. Г. ЛЫЖЕНКОВ.**


Информационное сообщение

В ноябре 2020 года будет проведена плановая документарная проверка в отношении юридического лица АО «Мурманэнергосбыт».

Председатель комитета по развитию городского хозяйства **К. А. МАСТЮГИН.**





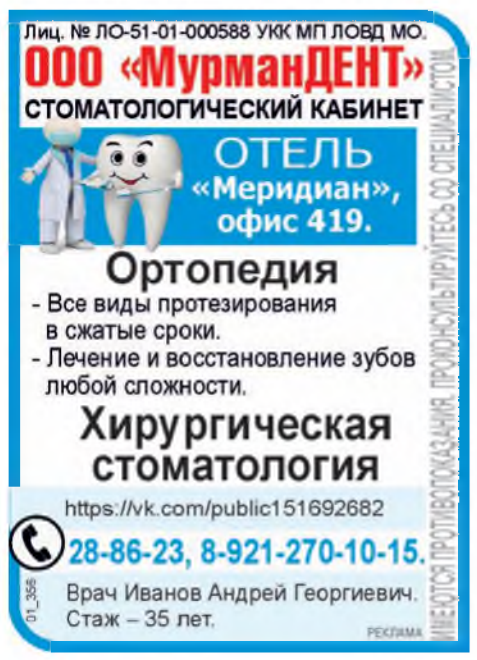























ЧАСТНЫЕ ОБЪЯВЛЕНИЯ

Реклама.

РИТУАЛЬНЫЕ УСЛУГИ

ПАМЯТНИКИ. Скидка 30% до 31 января. Бесплатное хранение.
Обращаться: ул. Щербакова, 18, тел. 52-48-38;
ул. Гаджиева, 9, тел. 20-60-90.

Главная газета нашего города

Вечерний Мурманск

6 ноября 2019, среда СПЕЦВЫПУСК № 299

СОВЕТ ДЕПУТАТОВ ГОРОДА МУРМАНСКА

ШЕСТОЙ СОЗЫВ
ТРЕТЬЕ ЗАСЕДАНИЕ

РЕШЕНИЕ

от 29 октября 2019 года № 3-55 город Мурманск

О ВНЕСЕНИИ ИЗМЕНЕНИЙ В ПРИЛОЖЕНИЕ К РЕШЕНИЮ СОВЕТА ДЕПУТАТОВ ГОРОДА МУРМАНСКА ОТ 01.11.2011 № 41-547 «ОБ УТВЕРЖДЕНИИ ПРАВИЛ ЗЕМЛЕПОЛЬЗОВАНИЯ И ЗАСТРОЙКИ МУНИЦИПАЛЬНОГО ОБРАЗОВАНИЯ ГОРОД МУРМАНСК» (в редакции решения Совета депутатов города Мурманска от 30.05.2019 № 58-976)

Принято Советом депутатов
города Мурманска
29 октября 2019 года

В соответствии с Градостроительным кодексом Российской Федерации, Федеральным законом от 06.10.2003 № 131-ФЗ «Об общих принципах организации местного самоуправления в Российской Федерации», руководствуясь Уставом муниципального образования город Мурманск, Совет депутатов города Мурманска **решил:**

1. Внести в приложение к решению Совета депутатов города Мурманска от 01.11.2011 № 41-547 «Об утверждении Правил землепользования и застройки муниципального образования город Мурманск» (в редакции решения Совета депутатов города Мурманска от 30.05.2019 № 58-976) следующие изменения:

1.1 карту градостроительного зонирования изложить в новой редакции согласно приложению 1 к настоящему решению;

1.2 приложение к Правилам землепользования и застройки муниципального образования город Мурманск изложить в новой редакции согласно приложению 2 к настоящему решению.


2. Опубликовать настоящее решение с приложениями в газете «Вечерний Мурманск».

3. Рекомендовать администрации города Мурманска разместить настоящее решение с приложениями на официальном сайте администрации города Мурманска.

4. Настоящее решение вступает в силу после его официального опубликования.

5. Контроль за исполнением настоящего решения возложить на постоянную комиссию Совета депутатов города Мурманска по экономической политике и хозяйственной деятельности (Морарь И. Н.).

Глава муниципального образования город Мурманск А. И. СЫСОЕВ.

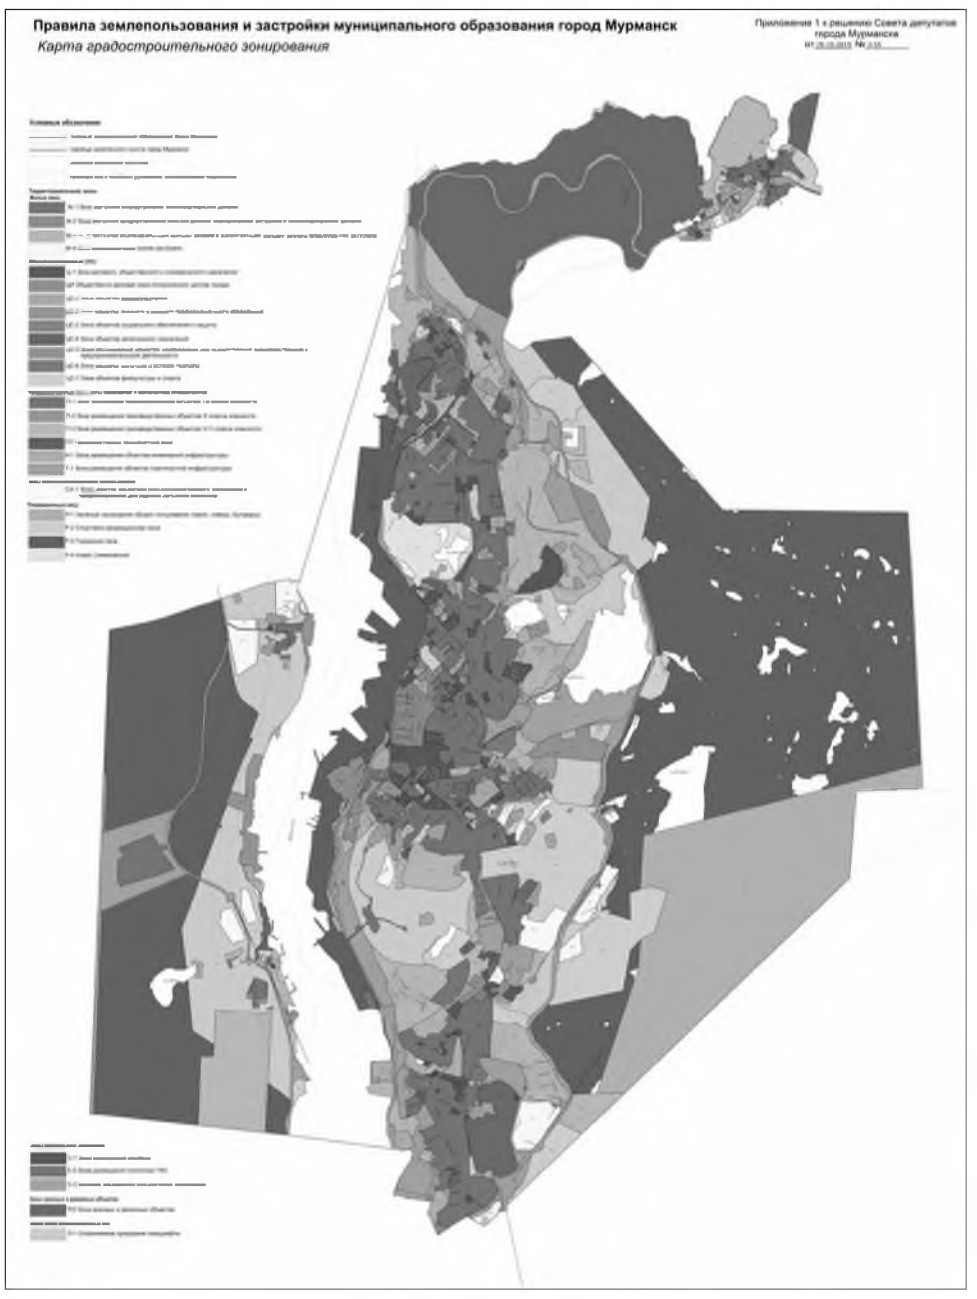

Приложение 2 к решению
Совета депутатов города Мурманска
от 29.10.2019 № 3-55

Приложение к Правилам землепользования
и застройки муниципального образования
город Мурманск

СВЕДЕНИЯ О ГРАНИЦАХ ТЕРРИТОРИАЛЬНЫХ ЗОН, УСТАНОВЛЕННЫХ ПРАВИЛАМИ ЗЕМЛЕПОЛЬЗОВАНИЯ И ЗАСТРОЙКИ МУНИЦИПАЛЬНОГО ОБРАЗОВАНИЯ ГОРОД МУРМАНСК

ОПИСАНИЕ МЕСТОПОЛОЖЕНИЯ ГРАНИЦ
территориальная зона застройки многоэтажными многоквартирными домами (Ж-1)
(наименование объекта, местоположение границ которого описано (далее – объект)

Раздел 1

Сведения об объекте		
№ п/п	Характеристики объекта	Описание характеристик
1	2	3
1	Местоположение объекта	Мурманская область, муниципальное образование город Мурманск
2	Площадь объекта +/- величина погрешности определения площади (Р +/- Дельта Р)	-
3	Иные характеристики объекта	-

Раздел 2

Сведения о местоположении границ объекта

1. Система координат МСК-51

2. Сведения о характерных точках границ объекта

Обозначение характерных точек границ	Координаты, м		Метод определения координат характерной точки	Средняя квадратическая погрешность положения характерной точки (Mt), м	Описание обозначения точки на местности (при наличии)
	X	Y			
1	2	3	4	5	6
1	4162.771	7756.474	картометрический метод	0.10	-
2	4187.367	7776.887	картометрический метод	0.10	-
3	4205.138	7857.323	картометрический метод	0.10	-
4	4315.09	8028.105	картометрический метод	0.10	-
5	4527.197	7943.446	картометрический метод	0.10	-
6	4520.772	7671.879	картометрический метод	0.10	-
7	4388.798	7675.218	картометрический метод	0.10	-
8	4386.43	7643.056	картометрический метод	0.10	-
9	4340.81	7646.585	картометрический метод	0.10	-
10	4341.099	7643.36	картометрический метод	0.10	-
11	4343.11	7643.369	картометрический метод	0.10	-
12	4343.118	7641.368	картометрический метод	0.10	-
13	4341.108	7641.38	картометрический метод	0.10	-
14	4342.008	7613.432	картометрический метод	0.10	-
15	4355.274	7599.122	картометрический метод	0.10	-
16	4378.448	7599.137	картометрический метод	0.10	-
17	4373.276	7520.988	картометрический метод	0.10	-
18	4373.799	7499.278	картометрический метод	0.10	-
19	4266.683	7505.796	картометрический метод	0.10	-
20	4270.621	7662.333	картометрический метод	0.10	-
21	4275.156	7748.278	картометрический метод	0.10	-
22	4260.417	7749.353	картометрический метод	0.10	-
23	4261.465	7758.186	картометрический метод	0.10	-
24	4194.094	7766.78	картометрический метод	0.10	-
25	4192.346	7754.317	картометрический метод	0.10	-
1	4162.771	7756.474	картометрический метод	0.10	-
26	4293.688	8342.044	картометрический метод	0.10	-
27	4315.613	8425.349	картометрический метод	0.10	-
28	4318.316	8457.93	картометрический метод	0.10	-
29	4307.116	8498.662	картометрический метод	0.10	-
30	4325.288	8551.992	картометрический метод	0.10	-
31	4367.916	8569.893	картометрический метод	0.10	-
32	4369.17	8596.216	картометрический метод	0.10	-
33	4384.708	8595.322	картометрический метод	0.10	-
34	4383.52	8568.757	картометрический метод	0.10	-
35	4378.219	8534.486	картометрический метод	0.10	-
36	4366.115	8514.014	картометрический метод	0.10	-
37	4365.802	8512.833	картометрический метод	0.10	-
38	4366.338	8512.706	картометрический метод	0.10	-
39	4364.213	8503.703	картометрический метод	0.10	-
40	4363.525	8503.874	картометрический метод	0.10	-
41	4359.071	8486.492	картометрический метод	0.10	-
42	4355.711	8487.785	картометрический метод	0.10	-
43	4354.582	8480.862	картометрический метод	0.10	-
44	4358.016	8480.488	картометрический метод	0.10	-
45	4354.319	8455.313	картометрический метод	0.10	-
46	4353.467	8452.035	картометрический метод	0.10	-
47	4386.476	8443.455	картометрический метод	0.10	-
48	4364.264	8350.133	картометрический метод	0.10	-
49	4334.763	8331.256	картометрический метод	0.10	-
26	4293.688	8342.044	картометрический метод	0.10	-
50	4398.192	8617.977	картометрический метод	0.10	-
51	4414.598	8642.087	картометрический метод	0.10	-
52	4431.559	8721.369	картометрический метод	0.10	-
53	4412.879	8767.869	картометрический метод	0.10	-
54	4407.124	8781.192	картометрический метод	0.10	-
55	4410.786	8810.21	картометрический метод	0.10	-
56	4418.148	8825.394	картометрический метод	0.10	-
57	4457.047	8844.823	картометрический метод	0.10	-
58	4470.975	8836.373	картометрический метод	0.10	-
59	4465.89	8822.751	картометрический метод	0.10	-
60	4463.04	8804.334	картометрический метод	0.10	-
61	4453.145	8779.997	картометрический метод	0.10	-
62	4483.252	8766.851	картометрический метод	0.10	-
63	4470.866	8708.159	картометрический метод	0.10	-
64	4456.171	8708.59	картометрический метод	0.10	-
65	4441.903	8640.256	картометрический метод	0.10	-
66	4441.899	8627.295	картометрический метод	0.10	-
67	4438.287	8604.339	картометрический метод	0.10	-

68	4431.291	8604.649	картометрический метод	0.10	-
50	4398.192	8617.977	картометрический метод	0.10	-
69	4635.95	13775.08	картометрический метод	0.10	-
70	4641.287	13811.71	картометрический метод	0.10	-
71	4646.796	13863	картометрический метод	0.10	-
72	4653.114	13916.76	картометрический метод	0.10	-
73	4668.279	13979.83	картометрический метод	0.10	-
74	4748.414	13959.86	картометрический метод	0.10	-
75	4763.913	14014.88	картометрический метод	0.10	-
76	4816.912	14001.65	картометрический метод	0.10	-
77	4821.309	14029.42	картометрический метод	0.10	-
78	4831.988	14038.8	картометрический метод	0.10	-
79	4839.064	14041.06	картометрический метод	0.10	-
80	4849.02	14041.99	картометрический метод	0.10	-
81	4846.551	14063	картометрический метод	0.10	-
82	4857.424	14076.44	картометрический метод	0.10	-
83	4867.798	14081.06	картометрический метод	0.10	-
84	4868.948	14103.89	картометрический метод	0.10	-
85	4870.754	14138.59	картометрический метод	0.10	-
86	4824.284	14141.14	картометрический метод	0.10	-
87	4818.923	14141.43	картометрический метод	0.10	-
88	4818.923	14141.43	картометрический метод	0.10	-
89	4817.345	14116.94	картометрический метод	0.10	-
90	4817.345	14116.94	картометрический метод	0.10	-
91	4809.724	14110.49	картометрический метод	0.10	-
92	4806.146	14115.69	картометрический метод	0.10	-
93	4701.349	14117.99	картометрический метод	0.10	-
94	4701.247	14149	картометрический метод	0.10	-
95	4701.231	14149.85	картометрический метод	0.10	-
96	4688.921	14151.24	картометрический метод	0.10	-
97	4689.535	14164.82	картометрический метод	0.10	-
98	4656.347	14166.36	картометрический метод	0.10	-
99	4661.845	14284.94	картометрический метод	0.10	-
100	4996.388	14279.19	картометрический метод	0.10	-
101	5090.675	14303.88	картометрический метод	0.10	-
102	5130.02	14282.92	картометрический метод	0.10	-
103	5136.331	14279.56	картометрический метод	0.10	-
104	5123.056	14258	картометрический метод	0.10	-
105	5112.097	14222.55	картометрический метод	0.10	-
106	5109.144	14179.84	картометрический метод	0.10	-
107	5107.922	14153.07	картометрический метод	0.10	-
108	5108.003	14146.18	картометрический метод	0.10	-
109	5101.118	14147.19	картометрический метод	0.10	-
110	5096.891	14141.02	картометрический метод	0.10	-
111	4949.667	14144.92	картометрический метод	0.10	-
112	5022.874	14047.08	картометрический метод	0.10	-
113	5011.251	14032.49	картометрический метод	0.10	-
114	5006.852	14016.1	картометрический метод	0.10	-
115	4995.752	14012.99	картометрический метод	0.10	-
116	4991.574	13951.57	картометрический метод	0.10	-
117	4986.492	13962.91	картометрический метод	0.10	-
118	4974.338	13975.45	картометрический метод	0.10	-
119	4942.594	13985.59	картометрический метод	0.10	-
120	4939.765	13990.8	картометрический метод	0.10	-
121	4919.503	13997.17	картометрический метод	0.10	-
122	4902.429	13943.1	картометрический метод	0.10	-
123	4935.424	13933.64	картометрический метод	0.10	-
124	4932.765	13906.41	картометрический метод	0.10	-
125	4922.687	13876.15	картометрический метод	0.10	-
126	4883.444	13888.27	картометрический метод	0.10	-
127	4875.462	13890.73	картометрический метод	0.10	-
128	4873.358	13884.22	картометрический метод	0.10	-
129	4856.506	13814.99	картометрический метод	0.10	-
130	4787.884	13831.28	картометрический метод	0.10	-
131	4758.66	13838.22	картометрический метод	0.10	-
132	4758.046	13835.72	картометрический метод	0.10	-
133	4748.547	13789.89	картометрический метод	0.10	-
134	4737.972	13742.06	картометрический метод	0.10	-
135	4651.615	13758.14	картометрический метод	0.10	-
69	4635.95	13775.08	картометрический метод	0.10	-
136	6227.343	11134.44	картометрический метод	0.10	-
137	6258.292	11173.85	картометрический метод	0.10	-
138	6256.413	11175.36	картометрический метод	0.10	-
139	6268.275	11190.38	картометрический метод	0.10	-
140	6254.006	11201.46	картометрический метод	0.10	-
141	6285.414	11241.08	картометрический метод	0.10	-
142	6278.815	11248.77	картометрический метод	0.10	-
143	6302.293	11271.31	картометрический метод	0.10	-
144	6314.223	11285.88	картометрический метод	0.10	-
145	6319.501	11281.61	картометрический метод	0.10	-
146	6345.42	11314.63	картометрический метод	0.10	-
147	6369.93	11297.92	картометрический метод	0.10	-
148	6380.6	11292.13	картометрический метод	0.10	-
149	6385.95	11298.43	картометрический метод	0.10	-
150	6396.355	11290.39	картометрический метод	0.10	-
151	6421.545	11271.17	картометрический метод	0.10	-
152	6413.654	11261.02	картометрический метод	0.10	-
153	6411.977	11258.01	картометрический метод	0.10	-
154	6420.22	11253.72	картометрический метод	0.10	-
155	6429.319	11247.85	картометрический метод	0.10	-
156	6452.199	11236.24	картометрический метод	0.10	-
157	6452.206	11236.24	картометрический метод	0.10	-
158	6461.414	11235.2	картометрический метод	0.10	-
159	6480.057	11256.89	картометрический метод	0.10	-
160	6505.402	11237.29	картометрический метод	0.10	-
161	6512.676	11245.72	картометрический метод	0.10	-
162	6519.897	11240.19	картометрический метод	0.10	-
163	6526.933	11234.62	картометрический метод	0.10	-
164	6502.598	11202.14	картометрический метод	0.10	-
165	6534.73	11180.41	картометрический метод	0.10	-
166	6579.109	11149.57	картометрический метод	0.10	-
167	6610.548	11186.03	картометрический метод	0.10	-
168	6630.625	11170.36	картометрический метод	0.10	-
169	6675.564	11233.57	картометрический метод	0.10	-
170	6729.493	11190.7	картометрический метод	0.10	-
171	6729.493	11190.7	картометрический метод	0.10	-
172	6914.44	11045.94	картометрический метод	0.10	-
173	6963.374	11006.36	картометрический метод	0.10	-
174	6967.809	11011.26	картометрический метод	0.10	-
175	6997.178	11046.5	картометрический метод	0.10	-
176	7000.529	11044.02	картометрический метод	0.10	-
177	7041.507	11096.23	картометрический метод	0.10	-
178	7010.686	11121.17	картометрический метод	0.10	-
179	6968.241	11067.88	картометрический метод	0.10	-
180	6965.898	11069.64	картометрический метод	0.10	-
181	6958.614	11067.5	картометрический метод	0.10	-
182	6945.907	11077.31	картометрический метод	0.10	-
183	6942.066	11080.33	картометрический метод	0.10	-
184	6942.192	11080.49	картометрический метод	0.10	-
185	7037.17	11199.1	картометрический метод	0.10	-
186	6881.401	11322.37	картометрический метод	0.10	-
187	6812.289	11376.95	картометрический метод	0.10	-
188	6877.057	11458.43	картометрический метод	0.10	-
189	6887.996	11472.14	картометрический метод	0.10	-
190	6910.429	11500.35	картометрический метод	0.10	-
191	6938.784	11527.36	картометрический метод	0.10	-
192	6963.243	11553.1	картометрический метод	0.10	-
193	6997.324	11589.11	картометрический метод	0.10	-
194	7012.216	11586.58	картометрический метод	0.10	-
195	7030.745	11557.8	картометрический метод	0.10	-
196	7032.353	11552.6	картометрический метод	0.10	-
197	7025.612	11548.11	картометрический метод	0.10	-
198	7021.323	11544.4	картометрический метод	0.10	-
199	7026.266	11529.96	картометрический метод	0.10	-
200	7035.091	11528.93	картометрический метод	0.10	-
201	7073.834	11559.94	картометрический метод	0.10	-
202	7071.841	11562.94	картометрический метод	0.10	-
203	7077.681	11567.22	картометрический метод	0.10	-
204	7085.671	11572.95	картометрический метод	0.10	-
205	7094.814	11579.01	картометрический метод	0.10	-
206	7094.747	11579.11	картометрический метод	0.10	-
207	7073.698	11610.95	картометрический метод	0.10	-
208	7082.764	11616.37	картометрический метод	0.10	-
209	7096.289	11624.19	картометрический метод	0.10	-
210	7125.082	11648.28	картометрический метод	0.10	-
211	7118.711	11655.9	картометрический метод	0.10	-
212	7122.563	11659.17	картометрический метод	0.10	-
213	7116.207	11667.08	картометрический метод	0.10	-
214	7113.821	11670	картометрический метод	0.10	-
215	7100.088	11686.94	картометрический метод	0.10	-
216	7065.364	11714.28	картометрический метод	0.10	-
217	7152.59	11741.93	картометрический метод	0.10	-
218	7166.702	11746.41	картометрический метод	0.10	-
219	7207.62	11768.16	картометрический метод	0.10	-
220	7248.538	11789.91	картометрический метод	0.10	-
221	7269.617	11801.11	картометрический метод	0.10	-
222	7292.423	11813.32	картометрический метод	0.10	-
223	7331.869	11756.33	картометрический метод	0.10	-
224	7338.889	11746.18	картометрический метод	0.10	-
225	7308.083	11711.06	картометрический метод	0.10	-
226	7284.655	11682.13	картометрический метод	0.10	-
227	7265.6	11659.32	картометрический метод	0.10	-
228	7223.465	11608.87	картометрический метод	0.10	-
229	7178.458	11556.5	картометрический метод	0.10	-
230	7156.52	11531.1	картометрический метод	0.10	-
231	7140.666	11519.38	картометрический метод	0.10	-
232	7136.929	11513.39	картометрический метод	0.10	-
233	7129.2	11504.03	картометрический метод	0.10	-
234	7112.221	11488.31	картометрический метод	0.10	-
235	7117.34	11485.67	картометрический метод	0.10	-
236	7106.895	11476.53	картометрический метод	0.10	-
237	7091.508	11459.12	картометрический метод	0.10	-
238	7090.09	11454.81	картометрический метод	0.10	-
239	7085.821	11458.08	картометрический метод	0.10	-
240	7092.533	11465.67	картометрический метод	0.10	-
241	7092.552	11465.69	картометрический метод	0.10	-
242	7086.86	11470.69	картометрический метод	0.10	-
243	7079.909	11463.04	картометрический метод	0.10	-
244	7066.334	11467.26	картометрический метод	0.10	-
245	7046.389	11489.34	картометрический метод	0.10	-
246	7053.727	11458.68	картометрический метод	0.10	-
247	7049.391	11458.96	картометрический метод	0.10	-
248	7049.458	11460.69	картометрический метод	0.10	-
249	7005.148	11507.39	картометрический метод	0.10	-
250	6978.48	11479.8	картометрический метод	0.10	-
251	6969.523	11470.52	картометрический метод	0.10	-
252	7018.291	11424.32	картометрический метод	0.10	-
253	7039.236	11406.66	картометрический метод	0.10	-
254	7078.285	11409.5	картометрический метод	0.10	-
255	7094.181	11381.83	картометрический метод	0.10	-
256	7098.951	11375.42	картометрический метод	0.10	-
257	7154.846	11320.66	картометрический метод	0.10	-
258	7172.633	11302.59	картометрический метод	0.10	-
259	7200.994	11263.08	картометрический метод	0.10	-
260	7205.975	11268.82	картометрический метод	0.10	-
261	7212.231	11263.42	картометрический метод	0.10	-
262	7211.112	11262.21	картометрический метод	0.10	-
263	7217.394	11256.57	картометрический метод	0.10	-
264	7211.146	11248.47	картометрический метод	0.10	-
265	7232.064	11231.71	картометрический метод	0.10	-
266	7226.981	11225.18	картометрический метод	0.10	-
267	7205.857	11242.26	картометрический метод	0.10	-
268	7202.714	11238.91	картометрический метод	0.10	-
269	7197.015	11244.13	картометрический метод	0.10	-
270	7195.869	11243.1	картометрический метод	0.10	-
271	7193.769	11245	картометрический метод	0.10	-
272	7192.489	11244.4	картометрический метод	0.10	-
273	7187.494	11249.21	картометрический метод	0.10	-
274	7178.666	11250.05	картометрический метод	0.10	-
275	7176.426	11252.55	картометрический метод	0.10	-
276	7168.144	11246.8	картометрический метод	0.10	-
277	7166.723	11248.03	картометрический метод	0.10	-
278	7155.216	11233.7	картометрический метод	0.10	-
279	7155.62	11228.86	картометрический метод	0.10	-
280	7146.775	11217.81	картометрический метод	0.10	-
281	7136.347	11226.28	картометрический метод	0.10	-
282	7133.525	11222.35	картометрический метод	0.10	-
283	7129.882	11225.38	картометрический метод	0.10	-
284	7114.833	11206.55	картометрический метод	0.10	-
285	7094.974	11222.63	картометрический метод	0.10	-
286	7085.639	11219.85	картометрический метод	0.10	-
287	7076.385	11227.25	картометрический метод	0.10	-
288	7062.866	11209.7	картометрический метод	0.10	-
289	7048.684	11191.32	картометрический метод	0.10	-
290	7048.523	11191.43	картометрический метод	0.10	-
291	7050.656	11189.74	картометрический метод	0.10	-
292	7100.854	11149.5	картометрический метод	0.10	-
293	7146.764	11113.61	картометрический метод	0.10	-
294	7151.827	11109.6	картометрический метод	0.10	-
295	7160.226	11102.31	картометрический метод	0.10	-
296	7185.048	11080.79	картометрический метод	0.10	-
297	7225.366	11051.97	картометрический метод	0.10	-
298	7253.636	11035.5	картометрический метод	0.10	-
299	7281.445	11025.44	картометрический метод	0.10	-
300	7305.859	11020.45	картометрический метод	0.10	-
301	7418.179	10999.33	картометрический метод	0.10	-
302	7460.384	10996.45	картометрический метод	0.10	-
303	7708.014	10995.42	картометрический метод	0.10	-

304	7751.333	10993.3	картометрический метод	0.10	-
305	7705.388	11037.97	картометрический метод	0.10	-
306	7470.575	11238.41	картометрический метод	0.10	-
307	7452.678	11253.27	картометрический метод	0.10	-
308	7445.373	11259.5	картометрический метод	0.10	-
309	7419.371	11281.02	картометрический метод	0.10	-
310	7341.353	11345.7	картометрический метод	0.10	-
311	7337.002	11349.32	картометрический метод	0.10	-
312	7293.03	11388.49	картометрический метод	0.10	-
313	7292.917	11388.34	картометрический метод	0.10	-
314	7256.564	11419.63	картометрический метод	0.10	-
315	7259.36	11423.6	картометрический метод	0.10	-
316	7268.263	11434.54	картометрический метод	0.10	-
317	7294.17	11464.43	картометрический метод	0.10	-
318	7295.32	11465.73	картометрический метод	0.10	-
319	7297.07	11464.21	картометрический метод	0.10	-
320	7300.72	11468.55	картометрический метод	0.10	-
321	7321.76	11450.77	картометрический метод	0.10	-
322	7375.94	11511.81	картометрический метод	0.10	-
323	7383.676	11520.81	картометрический метод	0.10	-
324	7392.267	11522.05	картометрический метод	0.10	-
325	7432.408	11489.4	картометрический метод	0.10	-
326	7460.074	11537.84	картометрический метод	0.10	-
327	7458.483	11542.81	картометрический метод	0.10	-
328	7414.018	11581.01	картометрический метод	0.10	-
329	7428.189	11596.16	картометрический метод	0.10	-
330	7431.041	11602.01	картометрический метод	0.10	-
331	7442.027	11634.08	картометрический метод	0.10	-
332	7445.064	11659.25	картометрический метод	0.10	-
333	7445.441	11664.83	картометрический метод	0.10	-
334	7446.475	11673.23	картометрический метод	0.10	-
335	7460.633	11723.17	картометрический метод	0.10	-
336	7458.869	11736.25	картометрический метод	0.10	-
337	7489.155	11736.41	картометрический метод	0.10	-
338	7505.02	11737.09	картометрический метод	0.10	-
339	7507.959	11661.74	картометрический метод	0.10	-
340	7508.093	11542.66	картометрический метод	0.10	-
341	7592.916	11550.4	картометрический метод	0.10	-
342	7593.529	11550.49	картометрический метод	0.10	-
343	7600.545	11551.13	картометрический метод	0.10	-
344	7707.051	11567.41	картометрический метод	0.10	-
345	7950.753	11603.28	картометрический метод	0.10	-
346	7993.041	11625.87	картометрический метод	0.10	-
347	7999.001	11627.24	картометрический метод	0.10	-
348	8007.831	11626.77	картометрический метод	0.10	-
349	8014.73	11624.68	картометрический метод	0.10	-
350	8019.249	11633.43	картометрический метод	0.10	-
351	8026.283	11648.9	картометрический метод	0.10	-
352	8060.083	11696.2	картометрический метод	0.10	-
353	8103.476	11719.68	картометрический метод	0.10	-
354	8136.61	11709.62	картометрический метод	0.10	-
355	8142.478	11699.77	картометрический метод	0.10	-
356	8169.886	11716.1	картометрический метод	0.10	-
357	8177.055	11712.18	картометрический метод	0.10	-
358	8279.359	11750.27	картометрический метод	0.10	-
359	8281.475	11751.28	картометрический метод	0.10	-
360	8290.96	11734.23	картометрический метод	0.10	-
361	8290.96	11734.23	картометрический метод	0.10	-
362	8290.972	11734.21	картометрический метод	0.10	-
363	8301.376	11739.62	картометрический метод	0.10	-
364	8306.13	11735.4	картометрический метод	0.10	-
365	8308.781	11733.5	картометрический метод	0.10	-
366	8310.337	11733.26	картометрический метод	0.10	-
367	8310.372	11733.26	картометрический метод	0.10	-
368	8311.684	11733.06	картометрический метод	0.10	-
369	8315.079	11732.68	картометрический метод	0.10	-
370	8320.337	11731.27	картометрический метод	0.10	-
371	8326.708	11735.71	картометрический метод	0.10	-
372	8330.44	11730.09	картометрический метод	0.10	-
373	8331.646	11729.86	картометрический метод	0.10	-
374	8356.899	11726.03	картометрический метод	0.10	-
375	8362.718	11725.27	картометрический метод	0.10	-
376	8384.707	11717.8	картометрический метод	0.10	-
377	8398.955	11739.42	картометрический метод	0.10	-
378	8411.052	11753.11	картометрический метод	0.10	-
379	8426.767	11765.98	картометрический метод	0.10	-
380	8447.897	11768.35	картометрический метод	0.10	-
381	8454.004	11756.03	картометрический метод	0.10	-
382	8453.334	11742.73	картометрический метод	0.10	-
383	8453.389	11726.53	картометрический метод	0.10	-
384	8454.567	11721.3	картометрический метод	0.10	-
385	8455.674	11717.33	картометрический метод	0.10	-
386	8457.29	11713.88	картометрический метод	0.10	-
387	8466.184	11720.4	картометрический метод	0.10	-
388	8489.592	11691.51	картометрический метод	0.10	-
389	8517.912	11655.73	картометрический метод	0.10	-
390	8511.775	11650.88	картометрический метод	0.10	-
391	8515.539	11636.49	картометрический метод	0.10	-
392	8517.223	11615.79	картометрический метод	0.10	-
393	8510.316	11570.94	картометрический метод	0.10	-
394	8516.818	11564.08	картометрический метод	0.10	-
395	8526.021	11553.41	картометрический метод	0.10	-
396	8465.317	11508.52	картометрический метод	0.10	-
397	8456.389	11500.04	картометрический метод	0.10	-
398	8413.655	11557.97	картометрический метод	0.10	-
399	8404.846	11551.47	картометрический метод	0.10	-
400	8366.022	11522.98	картометрический метод	0.10	-
401	8361.255	11527.02	картометрический метод	0.10	-
402	8350.933	11540.53	картометрический метод	0.10	-
403	8335.606	11586.32	картометрический метод	0.10	-
404	8331.829	11592.23	картометрический метод	0.10	-
405	8319.096	11588.38	картометрический метод	0.10	-
406	8303.085	11585.26	картометрический метод	0.10	-
407	8286.812	11587.69	картометрический метод	0.10	-
408	8273.444	11592.41	картометрический метод	0.10	-
409	8212.957	11572.13	картометрический метод	0.10	-
410	8215.289	11567.68	картометрический метод	0.10	-
411	8218.451	11569.13	картометрический метод	0.10	-
412	8252.953	11578.51	картометрический метод	0.10	-
413	8240.313	11489.08	картометрический метод	0.10	-
414	8209.138	11476.33	картометрический метод	0.10	-
415	8197.225	11462.28	картометрический метод	0.10	-
416	8175.938	11454.98	картометрический метод	0.10	-
417	8169.179	11458.26	картометрический метод	0.10	-
418	8158.459	11455.21	картометрический метод	0.10	-
419	8105.255	11469.32	картометрический метод	0.10	-
420	8109.802	11514.17	картометрический метод	0.10	-
421	8104.822	11514.84	картометрический метод	0.10	-
422	8109.336	11560.17	картометрический метод	0.10	-
423	8090.945	11562.14	картометрический метод	0.10	-
424	8078.112	11562.69	картометрический метод	0.10	-
425	8075.73	11565.79	картометрический метод	0.10	-
426	8073.377	11566.22	картометрический метод	0.10	-
427	8062.013	11559.04	картометрический метод	0.10	-
428	8065.222	11554.56	картометрический метод	0.10	-
429	8041.465	11465.37	картометрический метод	0.10	-
430	7980.107	11470.42	картометрический метод	0.10	-
431	7926.293	11472.52	картометрический метод	0.10	-
432	7923.65	11481.21	картометрический метод	0.10	-
433	7815.413	11484.75	картометрический метод	0.10	-
434	7816.511	11475.16	картометрический метод	0.10	-
435	7745.625	11465.2	картометрический метод	0.10	-
436	7748.724	11431.47	картометрический метод	0.10	-
437	7742.117	11382.18	картометрический метод	0.10	-
438	7739.496	11375.14	картометрический метод	0.10	-
439	7724.862	11375.63	картометрический метод	0.10	-
440	7724.503	11350.27	картометрический метод	0.10	-
441	7703.667	11315.14	картометрический метод	0.10	-
442	7693.81	11328.94	картометрический метод	0.10	-
443	7682.136	11329.9	картометрический метод	0.10	-
444	7668.253	11301.21	картометрический метод	0.10	-
445	7667.935	11300.08	картометрический метод	0.10	-
446	7641.008	11315.1	картометрический метод	0.10	-
447	7629.575	11301.07	картометрический метод	0.10	-
448	7606.547	11273.41	картометрический метод	0.10	-
449	7606.472	11205.13	картометрический метод	0.10	-
450	7611.755	11202.75	картометрический метод	0.10	-
451	7608.843	11195.67	картометрический метод	0.10	-
452	7614.988	11183.86	картометрический метод	0.10	-
453	7656.431	11195.81	картометрический метод	0.10	-
454	7697.42	11201.76	картометрический метод	0.10	-
455	7701.504	11197.19	картометрический метод	0.10	-
456	7710.603	11199.92	картометрический метод	0.10	-
457	7716.599	11200.93	картометрический метод	0.10	-
458	7774.605	11151.92	картометрический метод	0.10	-
459	7799.599	11179.93	картометрический метод	0.10	-
460	7810.606	11173.92	картометрический метод	0.10	-
461	7831.179	11159.38	картометрический метод	0.10	-
462	7839.107	11156.02	картометрический метод	0.10	-
463	7832.006	11118.54	картометрический метод	0.10	-
464	7798.191	11082.29	картометрический метод	0.10	-
465	7775.195	11075.73	картометрический метод	0.10	-
466	7808.415	11051.98	картометрический метод	0.10	-
467	7821.262	11042.81	картометрический метод	0.10	-
468	7836.363	11069.41	картометрический метод	0.10	-
469	7855.388	11067.71	картометрический метод	0.10	-
470	7856.467	11067.61	картометрический метод	0.10	-
471	7861.771	11067.16	картометрический метод	0.10	-
472	7860.085	11033.17	картометрический метод	0.10	-
473	7860.855	11029.99	картометрический метод	0.10	-
474	7890.32	11030.1	картометрический метод	0.10	-
475	7890.638	11041.4	картометрический метод	0.10	-
476	7892.492	11064.49	картометрический метод	0.10	-
477	7895.577	11088.88	картометрический метод	0.10	-
478	7898.458	11088.9	картометрический метод	0.10	-
479	7897.493	11078.56	картометрический метод	0.10	-
480	7918.756	11076.58	картометрический метод	0.10	-
481	7930.486	11075.86	картометрический метод	0.10	-
482	7931.836	11072.67	картометрический метод	0.10	-
483	7932.72	11072.92	картометрический метод	0.10	-
484	7934.748	11089.27	картометрический метод	0.10	-
485	7937.546	11139.94	картометрический метод	0.10	-
486	7944.886	11139.2	картометрический метод	0.10	-
487	7957.091	11138.18	картометрический метод	0.10	-
488	7960.124	11138.34	картометрический метод	0.10	-
489	7961.421	11148.92	картометрический метод	0.10	-
490	7967.316	11148.56	картометрический метод	0.10	-
491	7967.519	11149.43	картометрический метод	0.10	-
492	7980.983	11148.28	картометрический метод	0.10	-
493	7980.076	11138.34	картометрический метод	0.10	-
494	8000.389	11136.43	картометрический метод	0.10	-
495	8002.986	11136.22	картометрический метод	0.10	-
496	8003.037	11136.31	картометрический метод	0.10	-
497	8004.202	11141.67	картометрический метод	0.10	-
498	8010.387	11190.84	картометрический метод	0.10	-
499	8012.033	11204.42	картометрический метод	0.10	-
500	8073.7	11134.73	картометрический метод	0.10	-
501	8148.05	11046.41	картометрический метод	0.10	-
502	8187.044	11025.79	картометрический метод	0.10	-
503	8280.938	11078.75	картометрический метод	0.10	-
504	8401.936	11185.16	картометрический метод	0.10	-
505	8407.707	11178.85	картометрический метод	0.10	-
506	8443.519	11124.09	картометрический метод	0.10	-
507	8424.388	11103.84	картометрический метод	0.10	-
508	8409.142	11107.4	картометрический метод	0.10	-
509	8401.079	11091.99	картометрический метод	0.10	-
510	8398.151	11090.29	картометрический метод	0.10	-
511	8393.731	11089.64	картометрический метод	0.10	-
512	8386.133	11073.99	картометрический метод	0.10	-
513	8376.824	11056.47	картометрический метод	0.10	-
514	8371.057	11036.87	картометрический метод	0.10	-
515	8356.567	11009.68	картометрический метод	0.10	-
516	8327.76	11028.47	картометрический метод	0.10	-
517	8321.47	11029.23	картометрический метод	0.10	-
518	8263.77	11006.35	картометрический метод	0.10	-
519	8268.39	10996.82	картометрический метод	0.10	-
520	8295.71	10966.21	картометрический метод	0.10	-
521	8316.4	10989.31	картометрический метод	0.10	-
522	8331.97	10988.46	картометрический метод	0.10	-
523	8343.95	10974.59	картометрический метод	0.10	-
524	8353.63	10954.91	картометрический метод	0.10	-
525	8354.851	10931.24	картометрический метод	0.10	-
526	8350.672	10924.37	картометрический метод	0.10	-
527	8346.624	10911.16	картометрический метод	0.10	-
528	8367.862	10878.52	картометрический метод	0.10	-
529	8392.104	10865.12	картометрический метод	0.10	-
530	8391.205	10863.91	картометрический метод	0.10	-
531	8394.714	10862.14	картометрический метод	0.10	-
532	8397.251	10856.09	картометрический метод	0.10	-
533	8430.103	10838.49	картометрический метод	0.10	-
534	8505.789	10802.23	картометрический метод	0.10	-
535	8555.373	10777.35	картометрический метод	0.10	-
536	8582.997	10756.73	картометрический метод	0.10	-
537	8595.45	10731.77	картометрический метод	0.10	-
538	8609.465	10676.78	картометрический метод	0.10	-
539	8617.281	10666.95	картометрический метод	0.10	-
540	8632.44	10660.4	картометрический метод	0.10	-
541	8667.157	10656.8	картометрический метод	0.10	-

542	8664.594	10645.84	картометрический метод	0.10	-
543	8682.827	10611.57	картометрический метод	0.10	-
544	8708.136	10534.51	картометрический метод	0.10	-
545	8708.881	10527.19	картометрический метод	0.10	-
546	8683.544	10524.36	картометрический метод	0.10	-
547	8654.654	10520.16	картометрический метод	0.10	-
548	8638.405	10552.75	картометрический метод	0.10	-
549	8602.59	10534.95	картометрический метод	0.10	-
550	8590.453	10528.84	картометрический метод	0.10	-
551	8566.808	10524.94	картометрический метод	0.10	-
552	8565.933	10524.63	картометрический метод	0.10	-
553	8607.414	10434.8	картометрический метод	0.10	-
554	8623.669	10402.62	картометрический метод	0.10	-
555	8649.454	10355.16	картометрический метод	0.10	-
556	8652.475	10339.01	картометрический метод	0.10	-
557	8322.806	10269.96	картометрический метод	0.10	-
558	8203.887	10244.23	картометрический метод	0.10	-
559	8203.888	10244.13	картометрический метод	0.10	-
560	8239.852	10163.81	картометрический метод	0.10	-
561	8241.844	10113.79	картометрический метод	0.10	-
562	8240.191	10013.11	картометрический метод	0.10	-
563	8227.014	9987.483	картометрический метод	0.10	-
564	8192.715	9852.954	картометрический метод	0.10	-
565	8156.121	9708.64	картометрический метод	0.10	-
566	8146.721	9662.383	картометрический метод	0.10	-
567	8147.578	9662.209	картометрический метод	0.10	-
568	8140.417	9629.818	картометрический метод	0.10	-
569	8098.874	9634.373	картометрический метод	0.10	-
570	8100.972	9688.857	картометрический метод	0.10	-
571	8083.84	9699.123	картометрический метод	0.10	-
572	8061.626	9761.765	картометрический метод	0.10	-
573	8030.598	9915.203	картометрический метод	0.10	-
574	7894.818	9915.602	картометрический метод	0.10	-
575	7894.466	9979.608	картометрический метод	0.10	-
576	7883.591	9978.756	картометрический метод	0.10	-
577	7940.546	10105.58	картометрический метод	0.10	-
578	7965.153	10188.38	картометрический метод	0.10	-
579	7958.656	10189.27	картометрический метод	0.10	-
580	7925.729	10223.98	картометрический метод	0.10	-
581	7679.079	10205.63	картометрический метод	0.10	-
582	7623.868	10199.63	картометрический метод	0.10	-
583	7582.92	10194.21	картометрический метод	0.10	-
584	7473.03	10235.79	картометрический метод	0.10	-
585	7304.92	10274.87	картометрический метод	0.10	-
586	7273.578	10284.07	картометрический метод	0.10	-
587	7269.151	10311.86	картометрический метод	0.10	-
588	7261.014	10327.02	картометрический метод	0.10	-
589	7244.204	10320.48	картометрический метод	0.10	-
590	7245.689	10374.12	картометрический метод	0.10	-
591	7216.518	10374.93	картометрический метод	0.10	-
592	7178.759	10375.98	картометрический метод	0.10	-
593	7174.508	10405.74	картометрический метод	0.10	-
594	7293.709	10562.98	картометрический метод	0.10	-
595	7305.342	10548.43	картометрический метод	0.10	-
596	7326.967	10538.42	картометрический метод	0.10	-
597	7343.527	10530.25	картометрический метод	0.10	-
598	7330.812	10465.15	картометрический метод	0.10	-
599	7364.773	10448.98	картометрический метод	0.10	-
600	7379.685	10443.31	картометрический метод	0.10	-
601	7397.66	10469.47	картометрический метод	0.10	-
602	7422.107	10479.38	картометрический метод	0.10	-
603	7569.959	10434.18	картометрический метод	0.10	-
604	7590.584	10501.76	картометрический метод	0.10	-
605	7608.836	10527.99	картометрический метод	0.10	-
606	7628.496	10635.91	картометрический метод	0.10	-
607	7659.855	10739.48	картометрический метод	0.10	-
608	7617.32	10751.59	картометрический метод	0.10	-
609	7527.754	10750.03	картометрический метод	0.10	-
610	7501.225	10733.75	картометрический метод	0.10	-
611	7462.452	10736.45	картометрический метод	0.10	-
612	7446.993	10739.8	картометрический метод	0.10	-
613	7413.226	10717.37	картометрический метод	0.10	-
614	7405.095	10707.84	картометрический метод	0.10	-
615	7397.313	10715.44	картометрический метод	0.10	-
616	7373.339	10695.67	картометрический метод	0.10	-
617	7277.988	10756.05	картометрический метод	0.10	-
618	7240.995	10706.61	картометрический метод	0.10	-
619	7208.833	10662.91	картометрический метод	0.10	-
620	7176.426	10608.12	картометрический метод	0.10	-
621	7166.81	10597.69	картометрический метод	0.10	-
622	7138.27	10562.21	картометрический метод	0.10	-
623	7099.922	10514.53	картометрический метод	0.10	-
624	7039.524	10440.83	картометрический метод	0.10	-
625	7007.171	10398.36	картометрический метод	0.10	-
626	6994.977	10382.35	картометрический метод	0.10	-
627	7005.492	10373.68	картометрический метод	0.10	-
628	7036.582	10348.01	картометрический метод	0.10	-
629	7028.944	10333.58	картометрический метод	0.10	-
630	7025.11	10323.22	картометрический метод	0.10	-
631	7002.346	10273.8	картометрический метод	0.10	-
632	6989.64	10279.03	картометрический метод	0.10	-
633	7001.642	10298.15	картометрический метод	0.10	-
634	6982.975	10313.09	картометрический метод	0.10	-
635	6966.768	10296.25	картометрический метод	0.10	-
636	6964.08	10298.33	картометрический метод	0.10	-
637	6947.617	10310.94	картометрический метод	0.10	-
638	6943.2	10314.32	картометрический метод	0.10	-
639	6941.935	10315.3	картометрический метод	0.10	-
640	6932.868	10323.16	картометрический метод	0.10	-
641	6906.987	10323.94	картометрический метод	0.10	-
642	6864.911	10354.39	картометрический метод	0.10	-
643	6889.18	10416.38	картометрический метод	0.10	-
644	6879.089	10421.22	картометрический метод	0.10	-
645	6886.378	10430.26	картометрический метод	0.10	-
646	6887.904	10438.88	картометрический метод	0.10	-
647	6884.913	10468.02	картометрический метод	0.10	-
648	6908.413	10495.8	картометрический метод	0.10	-
649	6910.598	10494.27	картометрический метод	0.10	-
650	6924.3	10513.87	картометрический метод	0.10	-
651	6921.596	10521.88	картометрический метод	0.10	-
652	6950.95	10558.71	картометрический метод	0.10	-
653	6981.867	10596.36	картометрический метод	0.10	-
654	6998.544	10584	картометрический метод	0.10	-
655	7017.853	10570.45	картометрический метод	0.10	-
656	7023.252	10572.91	картометрический метод	0.10	-
657	7027.039	10578.4	картометрический метод	0.10	-
658	7070.419	10632.04	картометрический метод	0.10	-
659	7084.76	10649.76	картометрический метод	0.10	-
660	7085.348	10669.31	картометрический метод	0.10	-
661	7081.516	10674.31	картометрический метод	0.10	-
662	7044.779	10702.71	картометрический метод	0.10	-
663	7030.077	10706.49	картометрический метод	0.10	-
664	7030.063	10710.03	картометрический метод	0.10	-
665	6970.132	10758.1	картометрический метод	0.10	-
666	6965.863	10762.51	картометрический метод	0.10	-
667	6870.211	10645.37	картометрический метод	0.10	-
668	6867.796	10647.4	картометрический метод	0.10	-
669	6864.243	10642.81	картометрический метод	0.10	-
670	6858.08	10647.94	картометрический метод	0.10	-
671	6854.332	10651.05	картометрический метод	0.10	-
672	6849.256	10643.74	картометрический метод	0.10	-
673	6798.653	10678.25	картометрический метод	0.10	-
674	6794.672	10672.44	картометрический метод	0.10	-
675	6764.384	10677.29	картометрический метод	0.10	-
676	6755.038	10669.35	картометрический метод	0.10	-
677	6743.817	10673.16	картометрический метод	0.10	-
678	6736.288	10663.14	картометрический метод	0.10	-
679	6779.232	10624.99	картометрический метод	0.10	-
680	6752.959	10600.87	картометрический метод	0.10	-
681	6719.515	10590.16	картометрический метод	0.10	-
682	6724.95	10573.19	картометрический метод	0.10	-
683	6722.909	10491.9	картометрический метод	0.10	-
684	6727.396	10476.42	картометрический метод	0.10	-
685	6734.132	10460.28	картометрический метод	0.10	-
686	6741.665	10442.63	картометрический метод	0.10	-
687	6742.77	10437.83	картометрический метод	0.10	-
688	6740.147	10403.37	картометрический метод	0.10	-
689	6732.446	10388.77	картометрический метод	0.10	-
690	6723.693	10392.44	картометрический метод	0.10	-
691	6673.148	10383.67	картометрический метод	0.10	-
692	6664.277	10395.71	картометрический метод	0.10	-
693	6678.77	10426.91	картометрический метод	0.10	-
694	6662.16	10490.52	картометрический метод	0.10	-
695	6663.633	10506.6	картометрический метод	0.10	-
696	6667.224	10523.78	картометрический метод	0.10	-
697	6674.825	10541.57	картометрический метод	0.10	-
698	6683.693	10558.51	картометрический метод	0.10	-
699	6689.302	10572.37	картометрический метод	0.10	-
700	6696.071	10598.92	картометрический метод	0.10	-
701	6681.717	10640.67	картометрический метод	0.10	-
702	6682.541	10673.94	картометрический метод	0.10	-
703	6671.33	10705.67	картометрический метод	0.10	-
704	6694.324	10732.42	картометрический метод	0.10	-
705	6705.816	10723.41	картометрический метод	0.10	-
706	6705.823	10723.42	картометрический метод	0.10	-
707	6733.074	10758.17	картометрический метод	0.10	-
708	6655.829	10821.92	картометрический метод	0.10	-
709	6613.57	10768.37	картометрический метод	0.10	-
710	6577.591	10779.26	картометрический метод	0.10	-
711	6533.243	10753.33	картометрический метод	0.10	-
712	6554.738	10810.62	картометрический метод	0.10	-
713	6551.691	10817.81	картометрический метод	0.10	-
714	6535.134	10773.7	картометрический метод	0.10	-
715	6516.091	10773.64	картометрический метод	0.10	-
716	6506.259	10771.07	картометрический метод	0.10	-
717	6488.41	10757.91	картометрический метод	0.10	-
718	6424.782	10779.79	картометрический метод	0.10	-
719	6417.612	10827.8	картометрический метод	0.10	-
720	6411.009	10849.26	картометрический метод	0.10	-
721	6397.435	10863.74	картометрический метод	0.10	-
722	6366.205	10890.67	картометрический метод	0.10	-
723	6310.233	10976.06	картометрический метод	0.10	-
724	6345.311	11027.7	картометрический метод	0.10	-
725	6338.902	11032.79	картометрический метод	0.10	-
726	6330.713	11051.9	картометрический метод	0.10	-
727	6265.33	11105.72	картометрический метод	0.10	-
728	6237.649	11126.33	картометрический метод	0.10	-
136	6227.343	11134.44	картометрический метод	0.10	-
729	6416.672	10887.52	картометрический метод	0.10	-
730	6433.4	10875.22	картометрический метод	0.10	-
731	6437.06	10879.61	картометрический метод	0.10	-
732	6482.944	10843.32	картометрический метод	0.10	-
733	6504.059	10854.92	картометрический метод	0.10	-
734	6513.269	10863.72	картометрический метод	0.10	-
735	6521.554	10875.42	картометрический метод	0.10	-
736	6527.911	10887.21	картометрический метод	0.10	-
737	6459.084	10941.92	картометрический метод	0.10	-
729	6416.672	10887.52	картометрический метод	0.10	-
738	6478.898	11497.57	картометрический метод	0.10	-
739	6500.498	11538.28	картометрический метод	0.10	-
740	6502.734	11566.35	картометрический метод	0.10	-
741	6510.456	11579.71	картометрический метод	0.10	-
742	6513.988	11577.31	картометрический метод	0.10	-
743	6526.919	11595.65	картометрический метод	0.10	-
744	6530.423	11609.87	картометрический метод	0.10	-
745	6542.673	11652.32	картометрический метод	0.10	-
746	6568.81	11667.15	картометрический метод	0.10	-
747	6578.242	11700.87	картометрический метод	0.10	-
748	6618.832	11701.16	картометрический метод	0.10	-
749	6642.071	11701.33	картометрический метод	0.10	-
750	6648.344	11701.63	картометрический метод	0.10	-
751	6653.28	11533.17	картометрический метод	0.10	-
752	6544.314	11500.3	картометрический метод	0.10	-
753	6540.184	11490.51	картометрический метод	0.10	-
754	6526.251	11489.76	картометрический метод	0.10	-
738	6478.898	11497.57	картометрический метод	0.10	-
755	6542.713	11106.26	картометрический метод	0.10	-
756	6568.194	11085.21	картометрический метод	0.10	-
757	6605.738	11138.47	картометрический метод	0.10	-
758	6603.454	11139.42	картометрический метод	0.10	-
759	6579.198	11149.51	картометрический метод	0.10	-
760	6549.931	11115.61	картометрический метод	0.10	-
761	6547.921	11113.01	картометрический метод	0.10	-
755	6542.713	11106.26	картометрический метод	0.10	-
762	6582.484	11239.33	картометрический метод	0.10	-
763	6592.979	11257.99	картометрический метод	0.10	-
764	6608.592	11278.37	картометрический метод	0.10	-
765	6628.34	11264.77	картометрический метод	0.10	-
766	6647.123	11248.93	картометрический метод	0.10	-
767	6630.905	11228.9	картометрический метод	0.10	-
768	6613.545	11215.05	картометрический метод	0.10	-
762	6582.484	11239.33	картометрический метод	0.10	-
769	6675.102	16402.37	картометрический метод	0.10	-
770	6742.03	16475.32	картометрический метод	0.10	-
771	6714.675	16544.95	картометрический метод	0.10	-
772	6741.344	16573.14	картометрический метод	0.10	-
773	6740.93	16588.61	картометрический метод	0.10	-
774	6739.02	16587.8	картометрический метод	0.10	-

775	6736.81	16587.49	картометрический метод	0.10	-
776	6734.7	16587.75	картометрический метод	0.10	-
777	6732.96	16588.4	картометрический метод	0.10	-
778	6731.46	16589.39	картометрический метод	0.10	-
779	6730.15	16590.74	картометрический метод	0.10	-
780	6729.09	16592.54	картометрический метод	0.10	-
781	6728.54	16594.38	картометрический метод	0.10	-
782	6728.784	16637.89	картометрический метод	0.10	-
783	6713.543	16630.21	картометрический метод	0.10	-
784	6712.48	16674.17	картометрический метод	0.10	-
785	6712.58	16704.32	картометрический метод	0.10	-
786	6713.51	16812.79	картометрический метод	0.10	-
787	6738.788	16953.41	картометрический метод	0.10	-
788	6739.26	17010.62	картометрический метод	0.10	-
789	6799.725	17154.59	картометрический метод	0.10	-
790	6799.985	17155.43	картометрический метод	0.10	-
791	6832.753	17262.35	картометрический метод	0.10	-
792	6834.573	17268.33	картометрический метод	0.10	-
793	6847.383	17289.23	картометрический метод	0.10	-
794	6838.943	17296.25	картометрический метод	0.10	-
795	6827.66	17300.72	картометрический метод	0.10	-
796	6832.208	17315.8	картометрический метод	0.10	-
797	6815.833	17330.17	картометрический метод	0.10	-
798	6849.389	17363.35	картометрический метод	0.10	-
799	6887.752	17405.74	картометрический метод	0.10	-
800	6911.908	17383.08	картометрический метод	0.10	-
801	6915.853	17380.24	картометрический метод	0.10	-
802	6998.192	17423.78	картометрический метод	0.10	-
803	7016.365	17415.46	картометрический метод	0.10	-
804	7086.85	17337.91	картометрический метод	0.10	-
805	7248.785	17214.81	картометрический метод	0.10	-
806	7255.169	17209.07	картометрический метод	0.10	-
807	7260.706	17215.16	картометрический метод	0.10	-
808	7402.325	17364.29	картометрический метод	0.10	-
809	7413.787	17360	картометрический метод	0.10	-
810	7402.261	17364.38	картометрический метод	0.10	-
811	7574.809	17572.95	картометрический метод	0.10	-
812	7564.691	17581.09	картометрический метод	0.10	-
813	7571.59	17589.02	картометрический метод	0.10	-
814	7581.625	17596.68	картометрический метод	0.10	-
815	7587.418	17603.83	картометрический метод	0.10	-
816	7646.194	17671.67	картометрический метод	0.10	-
817	7653.111	17679.06	картометрический метод	0.10	-
818	7665.105	17669.06	картометрический метод	0.10	-
819	7742.124	17760.42	картометрический метод	0.10	-
820	7730.665	17770.73	картометрический метод	0.10	-
821	7726.346	17774.03	картометрический метод	0.10	-
822	7712.676	17782.98	картометрический метод	0.10	-
823	7693.643	17793.1	картометрический метод	0.10	-
824	7685.369	17782.8	картометрический метод	0.10	-
825	7675.574	17790.13	картометрический метод	0.10	-
826	7669.297	17794.21	картометрический метод	0.10	-
827	7655.452	17804.8	картометрический метод	0.10	-
828	7622.465	17832.53	картометрический метод	0.10	-
829	7637.64	17851.81	картометрический метод	0.10	-
830	7631.149	17858.77	картометрический метод	0.10	-
831	7644.051	17874.04	картометрический метод	0.10	-
832	7643.002	17876.62	картометрический метод	0.10	-
833	7659.783	17896.9	картометрический метод	0.10	-
834	7653.051	17902.79	картометрический метод	0.10	-
835	7677.132	17933.8	картометрический метод	0.10	-
836	7689.262	17949.92	картометрический метод	0.10	-
837	7828.094	17844.89	картометрический метод	0.10	-
838	8118.584	17616.29	картометрический метод	0.10	-
839	8114.752	17601.18	картометрический метод	0.10	-
840	8082.698	17463.42	картометрический метод	0.10	-
841	8078.065	17427.7	картометрический метод	0.10	-
842	8019.657	17355.92	картометрический метод	0.10	-
843	8020.454	17351.88	картометрический метод	0.10	-
844	8004.653	17332.87	картометрический метод	0.10	-
845	8012.409	17307.21	картометрический метод	0.10	-
846	8019.409	17303.95	картометрический метод	0.10	-
847	8021.173	17300.99	картометрический метод	0.10	-
848	7985.954	17255.16	картометрический метод	0.10	-
849	7985.889	17255.21	картометрический метод	0.10	-
850	7980.03	17247.02	картометрический метод	0.10	-
851	8044.06	17199.72	картометрический метод	0.10	-
852	8052.111	17233.23	картометрический метод	0.10	-
853	8093.471	17354.31	картометрический метод	0.10	-
854	8119.217	17433.53	картометрический метод	0.10	-
855	8176.108	17546.84	картометрический метод	0.10	-
856	8190.958	17576.76	картометрический метод	0.10	-
857	8191.039	17576.94	картометрический метод	0.10	-
858	8225.48	17645.7	картометрический метод	0.10	-
859	8225.489	17645.7	картометрический метод	0.10	-
860	8212.199	17653.53	картометрический метод	0.10	-
861	8210.685	17653.33	картометрический метод	0.10	-
862	8196.544	17659.71	картометрический метод	0.10	-
863	8132.337	17689.6	картометрический метод	0.10	-
864	8141.039	17705.54	картометрический метод	0.10	-
865	8130.498	17711.27	картометрический метод	0.10	-
866	8123.174	17698.98	картометрический метод	0.10	-
867	7995.857	17757.35	картометрический метод	0.10	-
868	8009.007	17789	картометрический метод	0.10	-
869	7987.827	17784.73	картометрический метод	0.10	-
870	7974.029	17791.3	картометрический метод	0.10	-
871	8003.132	17856.04	картометрический метод	0.10	-
872	7986.646	17871.66	картометрический метод	0.10	-
873	7992.062	17883.02	картометрический метод	0.10	-
874	7952.772	17899.58	картометрический метод	0.10	-
875	7935.84	17893.88	картометрический метод	0.10	-
876	7845.209	17937.71	картометрический метод	0.10	-
877	7839.095	17963.53	картометрический метод	0.10	-
878	7864.523	18015.25	картометрический метод	0.10	-
879	7835.779	18029.23	картометрический метод	0.10	-
880	7837.647	18038.61	картометрический метод	0.10	-
881	7832.311	18043.35	картометрический метод	0.10	-
882	7847.602	18074.4	картометрический метод	0.10	-
883	7851.466	18072.08	картометрический метод	0.10	-
884	7855.309	18079.25	картометрический метод	0.10	-
885	7861.085	18076.37	картометрический метод	0.10	-
886	7875.731	18100.78	картометрический метод	0.10	-
887	7880.071	18097.57	картометрический метод	0.10	-
888	7891.141	18114.6	картометрический метод	0.10	-
889	7891.057	18115.63	картометрический метод	0.10	-
890	7893.514	18121.15	картометрический метод	0.10	-
891	7894.898	18123.3	картометрический метод	0.10	-
892	7899.495	18133.83	картометрический метод	0.10	-
893	7892.292	18136.87	картометрический метод	0.10	-
894	7891.712	18140.07	картометрический метод	0.10	-
895	7892.639	18143.06	картометрический метод	0.10	-
896	7905.883	18171.78	картометрический метод	0.10	-
897	7915.863	18192.02	картометрический метод	0.10	-
898	7918.646	18193.48	картометрический метод	0.10	-
899	7938.245	18185.63	картометрический метод	0.10	-
900	7940.862	18184.11	картометрический метод	0.10	-
901	7942.523	18181.63	картометрический метод	0.10	-
902	7945.344	18181.66	картометрический метод	0.10	-
903	7951.725	18196.31	картометрический метод	0.10	-
904	7961.583	18217.02	картометрический метод	0.10	-
905	7979.964	18256.35	картометрический метод	0.10	-
906	7977.629	18257.44	картометрический метод	0.10	-
907	7978.631	18259.99	картометрический метод	0.10	-
908	7985.227	18279.95	картометрический метод	0.10	-
909	7985.744	18282.97	картометрический метод	0.10	-
910	7986.677	18297.11	картометрический метод	0.10	-
911	7988.121	18318.94	картометрический метод	0.10	-
912	7988.044	18322.94	картометрический метод	0.10	-
913	7988.047	18349.18	картометрический метод	0.10	-
914	7994.012	18395.75	картометрический метод	0.10	-
915	7983.69	18400.19	картометрический метод	0.10	-
916	7994.507	18417.03	картометрический метод	0.10	-
917	8026.633	18490.19	картометрический метод	0.10	-
918	8038.699	18507.08	картометрический метод	0.10	-
919	8234.181	18213.35	картометрический метод	0.10	-
920	8386.839	17980.83	картометрический метод	0.10	-
921	8385.295	17977.7	картометрический метод	0.10	-
922	8402.068	17955.71	картометрический метод	0.10	-
923	8507.46	17901.01	картометрический метод	0.10	-
924	8511.155	17907.85	картометрический метод	0.10	-
925	8508.68	17909.05	картометрический метод	0.10	-
926	8533.894	17961.82	картометрический метод	0.10	-
927	8534.491	17961.64	картометрический метод	0.10	-
928	8536.15	17964.69	картометрический метод	0.10	-
929	8538.549	17971.59	картометрический метод	0.10	-
930	8503.898	17989.63	картометрический метод	0.10	-
931	8523.692	18032.26	картометрический метод	0.10	-
932	8538.406	18026	картометрический метод	0.10	-
933	8544.049	18037.57	картометрический метод	0.10	-
934	8614.102	18000.42	картометрический метод	0.10	-
935	8616.536	17997.47	картометрический метод	0.10	-
936	8605.422	17973.8	картометрический метод	0.10	-
937	8614.13	17966	картометрический метод	0.10	-
938	8608.309	17957.73	картометрический метод	0.10	-
939	8587.144	17919.03	картометрический метод	0.10	-
940	8596.686	17913.81	картометрический метод	0.10	-
941	8603.305	17902.28	картометрический метод	0.10	-
942	8622.543	17892.5	картометрический метод	0.10	-
943	8621.818	17886.06	картометрический метод	0.10	-
944	8611.124	17864.08	картометрический метод	0.10	-
945	8610.832	17859.47	картометрический метод	0.10	-
946	8608.219	17853.03	картометрический метод	0.10	-
947	8784.557	17768.7	картометрический метод	0.10	-
948	8646.605	17478.53	картометрический метод	0.10	-
949	8617.64	17416.11	картометрический метод	0.10	-
950	8594.22	17366.3	картометрический метод	0.10	-
951	8605.415	17360.98	картометрический метод	0.10	-
952	8546.501	17232.86	картометрический метод	0.10	-
953	8495.057	17130.33	картометрический метод	0.10	-
954	8516.742	16993.64	картометрический метод	0.10	-
955	8572.418	16644.42	картометрический метод	0.10	-
956	8620.969	16403.46	картометрический метод	0.10	-
957	8645.905	16270.54	картометрический метод	0.10	-
958	8648.051	16258.91	картометрический метод	0.10	-
959	8656.436	16213.33	картометрический метод	0.10	-
960	8659.068	16189.6	картометрический метод	0.10	-
961	8565.308	16183.96	картометрический метод	0.10	-
962	8426.084	16176.76	картометрический метод	0.10	-
963	8396.953	16173.85	картометрический метод	0.10	-
964	8395.54	16173.76	картометрический метод	0.10	-
965	8369.273	16172.16	картометрический метод	0.10	-
966	8360.629	16171.63	картометрический метод	0.10	-
967	8287.817	16167.17	картометрический метод	0.10	-
968	8239.855	16164.24	картометрический метод	0.10	-
969	8225.59	16163.37	картометрический метод	0.10	-
970	8194.991	16238.57	картометрический метод	0.10	-
971	8181.428	16279.1	картометрический метод	0.10	-
972	8177.272	16299.74	картометрический метод	0.10	-
973	8176.231	16326.82	картометрический метод	0.10	-
974	8176.189	16359.85	картометрический метод	0.10	-
975	8178.043	16388.04	картометрический метод	0.10	-
976	8192.944	16481.28	картометрический метод	0.10	-
977	8191.613	16528.88	картометрический метод	0.10	-
978	8176.823	16751.75	картометрический метод	0.10	-
979	8170.342	16876.61	картометрический метод	0.10	-
980	8113.449	16873.98	картометрический метод	0.10	-
981	8046.844	16871.65	картометрический метод	0.10	-
982	8020.889	16870.28	картометрический метод	0.10	-
983	8006.507	16870.52	картометрический метод	0.10	-
984	8004.682	16870.3	картометрический метод	0.10	-
985	8011.454	16766.52	картометрический метод	0.10	-
986	8010.272	16750.17	картометрический метод	0.10	-
987	7946.108	16746.36	картометрический метод	0.10	-
988	7946.108	16746.36	картометрический метод	0.10	-
989	7879.091	16740.64	картометрический метод	0.10	-
990	7878.543	16750.09	картометрический метод	0.10	-
991	7875.946	16772.22	картометрический метод	0.10	-
992	7872.646	16800.15	картометрический метод	0.10	-
993	7871.938	16834.55	картометрический метод	0.10	-
994	7870.486	16863.66	картометрический метод	0.10	-
995	7810.768	16862.35	картометрический метод	0.10	-
996	7811.075	16853.89	картометрический метод	0.10	-
997	7801.522	16853.42	картометрический метод	0.10	-
998	7801.53	16853.28	картометрический метод	0.10	-
999	7803.153	16827.82	картометрический метод	0.10	-
1000	7806.669	16751.08	картометрический метод	0.10	-
1001	7796.491	16719.78	картометрический метод	0.10	-
1002	7796.61	16635.26	картометрический метод	0.10	-
1003	7797.496	16617.23	картометрический метод	0.10	-
1004	7805.122	16601.67	картометрический метод	0.10	-
1005	7807.883	16598.56	картометрический метод	0.10	-
1006	7835.896	16599.05	картометрический метод	0.10	-
1007	7835.544	16609.24	картометрический метод	0.10	-
1008	7882.886	16610.87	картометрический метод	0.10	-
1009	7902.966	16610.29	картометрический метод	0.10	-
1010	7929.672	16610.9	картометрический метод	0.10	-
1011	7929.277	16616.8	картометрический метод	0.10	-
1012	7974.442	16617.54	картометрический метод	0.10	-

1013	7970.782	16696.89	картометрический метод	0.10	-
1014	8002.776	16697.54	картометрический метод	0.10	-
1015	8013.381	16697.81	картометрический метод	0.10	-
1016	8017.239	16629.12	картометрический метод	0.10	-
1017	8020.12	16629.19	картометрический метод	0.10	-
1018	8022.631	16559.23	картометрический метод	0.10	-
1019	8027.756	16488.58	картометрический метод	0.10	-
1020	8043.404	16388.89	картометрический метод	0.10	-
1021	8054.348	16342.32	картометрический метод	0.10	-
1022	8068.56	16151.01	картометрический метод	0.10	-
1023	8052.214	16150.19	картометрический метод	0.10	-
1024	8083.805	16151.72	картометрический метод	0.10	-
1025	8121.774	16153.62	картометрический метод	0.10	-
1026	8137.179	16145.56	картометрический метод	0.10	-
1027	8156.352	16126.55	картометрический метод	0.10	-
1028	8153.929	16088.27	картометрический метод	0.10	-
1029	8147.486	16084.97	картометрический метод	0.10	-
1030	8183.612	16103.46	картометрический метод	0.10	-
1031	8204.577	16106.81	картометрический метод	0.10	-
1032	8228.434	16110.6	картометрический метод	0.10	-
1033	8231.243	16059.32	картометрический метод	0.10	-
1034	8231.243	16059.32	картометрический метод	0.10	-
1035	8231.245	16059.28	картометрический метод	0.10	-
1036	8236.167	16059.57	картометрический метод	0.10	-
1037	8242.873	16059.91	картометрический метод	0.10	-
1038	8246.104	16060.15	картометрический метод	0.10	-
1039	8246.618	16060.18	картометрический метод	0.10	-
1040	8304.864	16064.54	картометрический метод	0.10	-
1041	8318.127	16065.27	картометрический метод	0.10	-
1042	8346.104	16068.04	картометрический метод	0.10	-
1043	8355.863	16056.47	картометрический метод	0.10	-
1044	8352.64	16056.33	картометрический метод	0.10	-
1045	8354.123	16027.93	картометрический метод	0.10	-
1046	8350.895	15971.55	картометрический метод	0.10	-
1047	8351.332	15958.69	картометрический метод	0.10	-
1048	8401.519	15963.16	картометрический метод	0.10	-
1049	8402.081	15949.31	картометрический метод	0.10	-
1050	8404.798	15909.07	картометрический метод	0.10	-
1051	8407.504	15868.85	картометрический метод	0.10	-
1052	8449.3	15870.18	картометрический метод	0.10	-
1053	8448.697	15877.61	картометрический метод	0.10	-
1054	8493.603	15879.51	картометрический метод	0.10	-
1055	8499.667	15886.72	картометрический метод	0.10	-
1056	8505.941	15886.92	картометрический метод	0.10	-
1057	8502.801	15956.14	картометрический метод	0.10	-
1058	8501.847	15968.43	картометрический метод	0.10	-
1059	8585.236	15972.51	картометрический метод	0.10	-
1060	8672.559	15976.85	картометрический метод	0.10	-
1061	8696.51	15581.72	картометрический метод	0.10	-
1062	8714.362	15305.55	картометрический метод	0.10	-
1063	8707.778	15305.29	картометрический метод	0.10	-
1064	8694.25	15305.66	картометрический метод	0.10	-
1065	8692.144	15303.39	картометрический метод	0.10	-
1066	8686.763	15299.59	картометрический метод	0.10	-
1067	8685.796	15301.03	картометрический метод	0.10	-
1068	8684.612	15300.14	картометрический метод	0.10	-
1069	8682.742	15302.75	картометрический метод	0.10	-
1070	8683.495	15313.72	картометрический метод	0.10	-
1071	8646.649	15315.52	картометрический метод	0.10	-
1072	8647.175	15267.64	картометрический метод	0.10	-
1073	8645.245	15226.98	картометрический метод	0.10	-
1074	8625.695	15224.61	картометрический метод	0.10	-
1075	8577.963	15238.81	картометрический метод	0.10	-
1076	8576.214	15172.23	картометрический метод	0.10	-
1077	8573.231	15056.5	картометрический метод	0.10	-
1078	8583.132	15047.61	картометрический метод	0.10	-
1079	8573.632	15028	картометрический метод	0.10	-
1080	8570.53	15001.26	картометрический метод	0.10	-
1081	8558.631	14991.26	картометрический метод	0.10	-
1082	8536.025	14974.51	картометрический метод	0.10	-
1083	8515.579	14963.5	картометрический метод	0.10	-
1084	8492.728	14953.51	картометрический метод	0.10	-
1085	8473.228	14947.26	картометрический метод	0.10	-
1086	8452.128	14943.01	картометрический метод	0.10	-
1087	8486.894	14906.92	картометрический метод	0.10	-
1088	8536.133	14871.51	картометрический метод	0.10	-
1089	8513.672	14845.64	картометрический метод	0.10	-
1090	8493.765	14825.69	картометрический метод	0.10	-
1091	8432.653	14871.08	картометрический метод	0.10	-
1092	8384.621	14945	картометрический метод	0.10	-
1093	8361.376	14945.51	картометрический метод	0.10	-
1094	8318.019	14960	картометрический метод	0.10	-
1095	8296.118	14971.51	картометрический метод	0.10	-
1096	8182.889	14971.83	картометрический метод	0.10	-
1097	8179.178	15053.72	картометрический метод	0.10	-
1098	8127.166	15052.99	картометрический метод	0.10	-
1099	8122.273	15078.01	картометрический метод	0.10	-
1100	8117.267	15096.66	картометрический метод	0.10	-
1101	8112.848	15119	картометрический метод	0.10	-
1102	8111.15	15144.53	картометрический метод	0.10	-
1103	8087.049	15140.89	картометрический метод	0.10	-
1104	8084.698	15140.2	картометрический метод	0.10	-
1105	8080.739	15123.11	картометрический метод	0.10	-
1106	8075.444	15122.84	картометрический метод	0.10	-
1107	8069.906	15121.13	картометрический метод	0.10	-
1108	8018.095	15069.42	картометрический метод	0.10	-
1109	8056.347	15031.14	картометрический метод	0.10	-
1110	8047.533	15022.05	картометрический метод	0.10	-
1111	8049.526	14989.84	картометрический метод	0.10	-
1112	8042.121	14981.36	картометрический метод	0.10	-
1113	8027.633	14961.89	картометрический метод	0.10	-
1114	8004.234	14930.41	картометрический метод	0.10	-
1115	7990.906	14927.95	картометрический метод	0.10	-
1116	7983.754	14926.81	картометрический метод	0.10	-
1117	8026.15	14861.15	картометрический метод	0.10	-
1118	8045.052	14845.65	картометрический метод	0.10	-
1119	8183.675	14791.99	картометрический метод	0.10	-
1120	8236.412	14769.43	картометрический метод	0.10	-
1121	8298.558	14725.26	картометрический метод	0.10	-
1122	8331.893	14709.64	картометрический метод	0.10	-
1123	8360.9	14703.06	картометрический метод	0.10	-
1124	8361.273	14681.64	картометрический метод	0.10	-
1125	8369.16	14671.92	картометрический метод	0.10	-
1126	8380.758	14665.43	картометрический метод	0.10	-
1127	8401.166	14660.33	картометрический метод	0.10	-
1128	8426.235	14652.66	картометрический метод	0.10	-
1129	8458.058	14636.79	картометрический метод	0.10	-
1130	8468.564	14622.85	картометрический метод	0.10	-
1131	8470.678	14605.29	картометрический метод	0.10	-
1132	8461.689	14554.15	картометрический метод	0.10	-
1133	8413.246	14500.12	картометрический метод	0.10	-
1134	8332.867	14376.38	картометрический метод	0.10	-
1135	8294.248	14359.11	картометрический метод	0.10	-
1136	8263.46	14353.9	картометрический метод	0.10	-
1137	8210.54	14342.34	картометрический метод	0.10	-
1138	8184.98	14368.41	картометрический метод	0.10	-
1139	8170.45	14355.76	картометрический метод	0.10	-
1140	8143.29	14331.56	картометрический метод	0.10	-
1141	8114.95	14305.82	картометрический метод	0.10	-
1142	8136.94	14281.62	картометрический метод	0.10	-
1143	8106.497	14209.77	картометрический метод	0.10	-
1144	8092.58	14214.25	картометрический метод	0.10	-
1145	8093.23	14197.39	картометрический метод	0.10	-
1146	8089.237	14185.15	картометрический метод	0.10	-
1147	8032.717	14204.67	картометрический метод	0.10	-
1148	8004.976	14195.71	картометрический метод	0.10	-
1149	8005.037	14195.61	картометрический метод	0.10	-
1150	7998.318	14192.03	картометрический метод	0.10	-
1151	8012.644	14165.17	картометрический метод	0.10	-
1152	8021.105	14094.35	картометрический метод	0.10	-
1153	8025.198	14060.09	картометрический метод	0.10	-
1154	8026.545	14047.5	картометрический метод	0.10	-
1155	8035.593	14050.52	картометрический метод	0.10	-
1156	8037.55	14034.02	картометрический метод	0.10	-
1157	8043.092	14034.71	картометрический метод	0.10	-
1158	8040.918	14052.43	картометрический метод	0.10	-
1159	8058.367	14058.74	картометрический метод	0.10	-
1160	8103.09	14057.41	картометрический метод	0.10	-
1161	8106.352	14057.84	картометрический метод	0.10	-
1162	8142.036	14129.83	картометрический метод	0.10	-
1163	8147.195	14154.1	картометрический метод	0.10	-
1164	8228.184	14305.98	картометрический метод	0.10	-
1165	8252.09	14301.5	картометрический метод	0.10	-
1166	8241.272	14272.53	картометрический метод	0.10	-
1167	8269.259	14234	картометрический метод	0.10	-
1168	8302.764	14231.48	картометрический метод	0.10	-
1169	8310.47	14247.07	картометрический метод	0.10	-
1170	8329.675	14292.48	картометрический метод	0.10	-
1171	8347.126	14331	картометрический метод	0.10	-
1172	8359.416	14349.98	картометрический метод	0.10	-
1173	8392.06	14349.85	картометрический метод	0.10	-
1174	8412.921	14342.01	картометрический метод	0.10	-
1175	8422.754	14337.76	картометрический метод	0.10	-
1176	8486.659	14456.12	картометрический метод	0.10	-
1177	8550.253	14405.57	картометрический метод	0.10	-
1178	8607.746	14353.97	картометрический метод	0.10	-
1179	8610.28	14347.28	картометрический метод	0.10	-
1180	8615.19	14349.44	картометрический метод	0.10	-
1181	8644.365	14267.31	картометрический метод	0.10	-
1182	8671.864	14189.93	картометрический метод	0.10	-
1183	8681.529	14169.82	картометрический метод	0.10	-
1184	8703.176	14124.71	картометрический метод	0.10	-
1185	8692.285	14114.25	картометрический метод	0.10	-
1186	8655.098	14078.54	картометрический метод	0.10	-
1187	8636.666	14064.67	картометрический метод	0.10	-
1188	8638.006	14013.15	картометрический метод	0.10	-
1189	8643.659	14001.61	картометрический метод	0.10	-
1190	8703.036	14019.81	картометрический метод	0.10	-
1191	8754.828	14024.53	картометрический метод	0.10	-
1192	8833.332	14007.71	картометрический метод	0.10	-
1193	8960.352	13916.1	картометрический метод	0.10	-
1194	8962.3	13901.94	картометрический метод	0.10	-
1195	8937.801	13884.15	картометрический метод	0.10	-
1196	8876.355	13838.73	картометрический метод	0.10	-
1197	8872.496	13715.42	картометрический метод	0.10	-
1198	8812.978	13648.7	картометрический метод	0.10	-
1199	8793.93	13628.67	картометрический метод	0.10	-
1200	8784.736	13604.37	картометрический метод	0.10	-
1201	8796.023	13588.85	картометрический метод	0.10	-
1202	8790.849	13559.43	картометрический метод	0.10	-
1203	8780.786	13532.66	картометрический метод	0.10	-
1204	8766.682	13528.72	картометрический метод	0.10	-
1205	8756.996	13539.19	картометрический метод	0.10	-
1206	8732.556	13515.24	картометрический метод	0.10	-
1207	8729.426	13519.12	картометрический метод	0.10	-
1208	8727.497	13518.54	картометрический метод	0.10	-
1209	8716.877	13507.86	картометрический метод	0.10	-
1210	8710.803	13506.97	картометрический метод	0.10	-
1211	8701.889	13509.34	картометрический метод	0.10	-
1212	8698.428	13517.54	картометрический метод	0.10	-
1213	8698.024	13519.83	картометрический метод	0.10	-
1214	8690.08	13522.51	картометрический метод	0.10	-
1215	8691.154	13526.18	картометрический метод	0.10	-
1216	8682.128	13536.14	картометрический метод	0.10	-
1217	8670.365	13497.41	картометрический метод	0.10	-
1218	8601.767	13351.83	картометрический метод	0.10	-
1219	8626.867	13351.54	картометрический метод	0.10	-
1220	8654.903	13347.86	картометрический метод	0.10	-
1221	8691.92	13341.55	картометрический метод	0.10	-
1222	8699.583	13340.22	картометрический метод	0.10	-
1223	8721.886	13332.8	картометрический метод	0.10	-
1224	8748.104	13324.07	картометрический метод	0.10	-
1225	8773.354	13311.75	картометрический метод	0.10	-
1226	8796.639	13295.5	картометрический метод	0.10	-
1227	8818.405	13269.5	картометрический метод	0.10	-
1228	8841.559	13241.36	картометрический метод	0.10	-
1229	8861.491	13210.66	картометрический метод	0.10	-
1230	8882.769	13174.24	картометрический метод	0.10	-
1231	8903.537	13137.97	картометрический метод	0.10	-
1232	8916.524	13099.7	картометрический метод	0.10	-
1233	8910.519	13054.07	картометрический метод	0.10	-
1234	8902.329	13020.23	картометрический метод	0.10	-
1235	8893.862	12993.16	картометрический метод	0.10	-
1236	8842.35	12904.32	картометрический метод	0.10	-
1237	8789.332	12818.13	картометрический метод	0.10	-
1238	8747.666	12739.54	картометрический метод	0.10	-
1239	8684.052	12654.18	картометрический метод	0.10	-
1240	8656.287	12621.14	картометрический метод	0.10	-
1241	8626.948	12592.57	картометрический метод	0.10	-
1242	8602.893	12578.34	картометрический метод	0.10	-
1243	8536.417	12560.75	картометрический метод	0.10	-
1244	8507.458	12563.77	картометрический метод	0.10	-
1245	8457.164	12585.34	картометрический метод	0.10	-
1246	8386.758	12624	картометрический метод	0.10	-
1247	8356.488	12654.88	картометрический метод	0.10	-
1248	8303.554	12716.06	картометрический метод	0.10	-
1249	8288.91	12722.36	картометрический метод	0.10	-
1250	8276.903	12724.96	картометрический метод	0.10	-

1251	8250.662	12727.72	картометрический метод	0.10	-
1252	8259.315	12706.25	картометрический метод	0.10	-
1253	8268.535	12674.51	картометрический метод	0.10	-
1254	8299.966	12617.09	картометрический метод	0.10	-
1255	8305.721	12600.57	картометрический метод	0.10	-
1256	8321.874	12549.58	картометрический метод	0.10	-
1257	8330.787	12497.93	картометрический метод	0.10	-
1258	8325.036	12374.5	картометрический метод	0.10	-
1259	8276.847	12193.37	картометрический метод	0.10	-
1260	8271.983	12151.23	картометрический метод	0.10	-
1261	8260.968	12075.55	картометрический метод	0.10	-
1262	8248.284	12000.56	картометрический метод	0.10	-
1263	8247.374	11928.66	картометрический метод	0.10	-
1264	8247.344	11928.66	картометрический метод	0.10	-
1265	8246.087	11826.89	картометрический метод	0.10	-
1266	8241.71	11816.97	картометрический метод	0.10	-
1267	8126.29	11751.82	картометрический метод	0.10	-
1268	8084.556	11745.76	картометрический метод	0.10	-
1269	8044.607	11749.93	картометрический метод	0.10	-
1270	7950.353	11759.94	картометрический метод	0.10	-
1271	7937.107	11752.68	картометрический метод	0.10	-
1272	7936.61	11745.93	картометрический метод	0.10	-
1273	7930.854	11746.18	картометрический метод	0.10	-
1274	7926.461	11739.69	картометрический метод	0.10	-
1275	7875.28	11739.42	картометрический метод	0.10	-
1276	7826.664	11733.71	картометрический метод	0.10	-
1277	7775.746	11735.99	картометрический метод	0.10	-
1278	7761.686	11725.45	картометрический метод	0.10	-
1279	7764.9	11761.87	картометрический метод	0.10	-
1280	7769.61	11794.84	картометрический метод	0.10	-
1281	7770.659	11803.03	картометрический метод	0.10	-
1282	7772.007	11825.07	картометрический метод	0.10	-
1283	7768.573	11831.88	картометрический метод	0.10	-
1284	7754.793	11835.15	картометрический метод	0.10	-
1285	7737.954	11836.64	картометрический метод	0.10	-
1286	7730.911	11842.2	картометрический метод	0.10	-
1287	7732.12	11853.53	картометрический метод	0.10	-
1288	7742.217	11931.4	картометрический метод	0.10	-
1289	7745.358	11937.77	картометрический метод	0.10	-
1290	7729.782	11938.76	картометрический метод	0.10	-
1291	7736.005	11927.51	картометрический метод	0.10	-
1292	7733.888	11906.08	картометрический метод	0.10	-
1293	7733.179	11898.54	картометрический метод	0.10	-
1294	7730.896	11876.8	картометрический метод	0.10	-
1295	7725.711	11877.16	картометрический метод	0.10	-
1296	7722.769	11859.24	картометрический метод	0.10	-
1297	7721.908	11854.8	картометрический метод	0.10	-
1298	7720.928	11847.18	картометрический метод	0.10	-
1299	7662.119	11853.43	картометрический метод	0.10	-
1300	7654.519	11762.62	картометрический метод	0.10	-
1301	7635.475	11775.25	картометрический метод	0.10	-
1302	7631.403	11768.81	картометрический метод	0.10	-
1303	7621.025	11775.97	картометрический метод	0.10	-
1304	7618.082	11771.78	картометрический метод	0.10	-
1305	7604.793	11781.1	картометрический метод	0.10	-
1306	7605.955	11782.77	картометрический метод	0.10	-
1307	7605.871	11782.82	картометрический метод	0.10	-
1308	7592.268	11792.32	картометрический метод	0.10	-
1309	7581.272	11805.94	картометрический метод	0.10	-
1310	7539.487	11878.39	картометрический метод	0.10	-
1311	7519.35	11869.07	картометрический метод	0.10	-
1312	7505.641	11869.27	картометрический метод	0.10	-
1313	7507.216	12031.52	картометрический метод	0.10	-
1314	7507.286	12037.96	картометрический метод	0.10	-
1315	7507.571	12068.08	картометрический метод	0.10	-
1316	7574.156	12061.74	картометрический метод	0.10	-
1317	7574.153	12061.72	картометрический метод	0.10	-
1318	7677.294	12052.03	картометрический метод	0.10	-
1319	7677.299	12052.11	картометрический метод	0.10	-
1320	7677.302	12052.11	картометрический метод	0.10	-
1321	7678.168	12067.8	картометрический метод	0.10	-
1322	7678.114	12067.81	картометрический метод	0.10	-
1323	7678.119	12067.9	картометрический метод	0.10	-
1324	7679.058	12080.51	картометрический метод	0.10	-
1325	7679.44	12097.79	картометрический метод	0.10	-
1326	7680.37	12127.57	картометрический метод	0.10	-
1327	7625.055	12132.83	картометрический метод	0.10	-
1328	7582.703	12136.83	картометрический метод	0.10	-
1329	7576.703	12152.77	картометрический метод	0.10	-
1330	7584.55	12279.46	картометрический метод	0.10	-
1331	7584.489	12279.46	картометрический метод	0.10	-
1332	7554.395	12280.68	картометрический метод	0.10	-
1333	7551.056	12280.76	картометрический метод	0.10	-
1334	7529.487	12282.4	картометрический метод	0.10	-
1335	7535.959	12345.2	картометрический метод	0.10	-
1336	7250.101	12374.21	картометрический метод	0.10	-
1337	7257.418	12431.1	картометрический метод	0.10	-
1338	7268.949	12483.14	картометрический метод	0.10	-
1339	7306.421	12581.38	картометрический метод	0.10	-
1340	7364.241	12676.84	картометрический метод	0.10	-
1341	7381.947	12698.04	картометрический метод	0.10	-
1342	7465.945	12768.13	картометрический метод	0.10	-
1343	7466.128	12767.91	картометрический метод	0.10	-
1344	7483.027	12782.4	картометрический метод	0.10	-
1345	7478.365	12787.96	картометрический метод	0.10	-
1346	7447.375	12823.1	картометрический метод	0.10	-
1347	7427.567	12845.61	картометрический метод	0.10	-
1348	7429.098	12846.9	картометрический метод	0.10	-
1349	7421.949	12855.26	картометрический метод	0.10	-
1350	7421.609	12866.72	картометрический метод	0.10	-
1351	7362.605	12933.59	картометрический метод	0.10	-
1352	7365.596	12936.16	картометрический метод	0.10	-
1353	7397.3	12963.47	картометрический метод	0.10	-
1354	7396.103	12964.96	картометрический метод	0.10	-
1355	7411.661	12978.65	картометрический метод	0.10	-
1356	7404.537	12986.7	картометрический метод	0.10	-
1357	7410.933	12993.42	картометрический метод	0.10	-
1358	7414.135	13010.66	картометрический метод	0.10	-
1359	7419.827	13012.66	картометрический метод	0.10	-
1360	7422.422	13013.57	картометрический метод	0.10	-
1361	7424.38	13014.69	картометрический метод	0.10	-
1362	7429.266	13018.89	картометрический метод	0.10	-
1363	7442.044	13004.04	картометрический метод	0.10	-
1364	7448.193	12996.92	картометрический метод	0.10	-
1365	7478.122	13023.33	картометрический метод	0.10	-
1366	7458.502	13045.01	картометрический метод	0.10	-
1367	7458.563	13047.03	картометрический метод	0.10	-
1368	7462.144	13050.21	картометрический метод	0.10	-
1369	7453.282	13060.33	картометрический метод	0.10	-
1370	7463.511	13068.43	картометрический метод	0.10	-
1371	7471.444	13058.43	картометрический метод	0.10	-
1372	7479.871	13065.15	картометрический метод	0.10	-
1373	7491.321	13070.75	картометрический метод	0.10	-
1374	7518.568	13093.81	картометрический метод	0.10	-
1375	7518.576	13096.22	картометрический метод	0.10	-
1376	7520.171	13097.81	картометрический метод	0.10	-
1377	7518.588	13099.56	картометрический метод	0.10	-
1378	7525.253	13105.53	картометрический метод	0.10	-
1379	7494.797	13138.39	картометрический метод	0.10	-
1380	7447.83	13096.74	картометрический метод	0.10	-
1381	7429.786	13114.06	картометрический метод	0.10	-
1382	7404.722	13143.12	картометрический метод	0.10	-
1383	7411.604	13148.41	картометрический метод	0.10	-
1384	7444.812	13177.84	картометрический метод	0.10	-
1385	7399.404	13230.43	картометрический метод	0.10	-
1386	7391.044	13241.12	картометрический метод	0.10	-
1387	7493.913	13326.71	картометрический метод	0.10	-
1388	7470.973	13353.56	картометрический метод	0.10	-
1389	7469.436	13356.15	картометрический метод	0.10	-
1390	7491.798	13374.7	картометрический метод	0.10	-
1391	7496.221	13369.76	картометрический метод	0.10	-
1392	7506.761	13377.9	картометрический метод	0.10	-
1393	7504.603	13381.26	картометрический метод	0.10	-
1394	7545.88	13416.92	картометрический метод	0.10	-
1395	7574.054	13440.96	картометрический метод	0.10	-
1396	7574.114	13441.01	картометрический метод	0.10	-
1397	7577.649	13444.01	картометрический метод	0.10	-
1398	7560.162	13464.85	картометрический метод	0.10	-
1399	7570.17	13473.25	картометрический метод	0.10	-
1400	7560.966	13483.85	картометрический метод	0.10	-
1401	7593.454	13512.13	картометрический метод	0.10	-
1402	7552.667	13559.93	картометрический метод	0.10	-
1403	7603.744	13604.26	картометрический метод	0.10	-
1404	7617.392	13588.55	картометрический метод	0.10	-
1405	7637.023	13565.72	картометрический метод	0.10	-
1406	7634.94	13563.94	картометрический метод	0.10	-
1407	7650.373	13546.17	картометрический метод	0.10	-
1408	7684.168	13574.93	картометрический метод	0.10	-
1409	7668.658	13592.81	картометрический метод	0.10	-
1410	7666.398	13590.89	картометрический метод	0.10	-
1411	7648.073	13612.04	картометрический метод	0.10	-
1412	7633.235	13629.87	картометрический метод	0.10	-
1413	7662.901	13655.64	картометрический метод	0.10	-
1414	7581.133	13751.02	картометрический метод	0.10	-
1415	7722.408	13873.47	картометрический метод	0.10	-
1416	7658.306	13947.43	картометрический метод	0.10	-
1417	7517.704	13826.66	картометрический метод	0.10	-
1418	7435.75	13921.77	картометрический метод	0.10	-
1419	7433.395	13919.74	картометрический метод	0.10	-
1420	7374.913	13988.93	картометрический метод	0.10	-
1421	7364.833	13981.08	картометрический метод	0.10	-
1422	7299.762	13922.47	картометрический метод	0.10	-
1423	7299.762	13922.47	картометрический метод	0.10	-
1424	7302.842	13918.68	картометрический метод	0.10	-
1425	7296.734	13913.12	картометрический метод	0.10	-
1426	7296.724	13913.11	картометрический метод	0.10	-
1427	7290.531	13919.98	картометрический метод	0.10	-
1428	7265.899	13920.04	картометрический метод	0.10	-
1429	7236.301	13891.19	картометрический метод	0.10	-
1430	7235.54	13890.51	картометрический метод	0.10	-
1431	7237.198	13887.81	картометрический метод	0.10	-
1432	7231.592	13880.49	картометрический метод	0.10	-
1433	7209.638	13865.18	картометрический метод	0.10	-
1434	7189.118	13858.34	картометрический метод	0.10	-
1435	7199.604	13910.06	картометрический метод	0.10	-
1436	7215.957	13957.73	картометрический метод	0.10	-
1437	7242.645	14041.22	картометрический метод	0.10	-
1438	7257.019	14086.41	картометрический метод	0.10	-
1439	7264.526	14141.45	картометрический метод	0.10	-
1440	7266.179	14148.57	картометрический метод	0.10	-
1441	7280.39	14198.08	картометрический метод	0.10	-
1442	7274.815	14223.82	картометрический метод	0.10	-
1443	7274.499	14285.06	картометрический метод	0.10	-
1444	7275.736	14288.66	картометрический метод	0.10	-
1445	7276.223	14308.16	картометрический метод	0.10	-
1446	7279.051	14314.95	картометрический метод	0.10	-
1447	7304.586	14338.58	картометрический метод	0.10	-
1448	7311.03	14345.38	картометрический метод	0.10	-
1449	7295.412	14366.65	картометрический метод	0.10	-
1450	7260.096	14406.25	картометрический метод	0.10	-
1451	7259.316	14440.5	картометрический метод	0.10	-
1452	7266.783	14421.23	картометрический метод	0.10	-
1453	7299.659	14450.58	картометрический метод	0.10	-
1454	7295.354	14464.25	картометрический метод	0.10	-
1455	7317.734	14483.72	картометрический метод	0.10	-
1456	7320.167	14485.8	картометрический метод	0.10	-
1457	7334.33	14497.96	картометрический метод	0.10	-
1458	7348.46	14510.47	картометрический метод	0.10	-
1459	7382.414	14472.37	картометрический метод	0.10	-
1460	7317.28	14545.73	картометрический метод	0.10	-
1461	7334.424	14553.48	картометрический метод	0.10	-
1462	7301.241	14590.96	картометрический метод	0.10	-
1463	7336.04	14621.16	картометрический метод	0.10	-
1464	7350.475	14622.62	картометрический метод	0.10	-
1465	7357.468	14614.5	картометрический метод	0.10	-
1466	7378.288	14622.56	картометрический метод	0.10	-
1467	7380.411	14624	картометрический метод	0.10	-
1468	7381.758	14622.53	картометрический метод	0.10	-
1469	7385.412	14629.76	картометрический метод	0.10	-
1470	7385.441	14631.58	картометрический метод	0.10	-
1471	7415.904	14658.87	картометрический метод	0.10	-
1472	7420.391	14661.13	картометрический метод	0.10	-
1473	7446.03	14683.74	картометрический метод	0.10	-
1474	7448.711	14685.04	картометрический метод	0.10	-
1475	7458.373	14693.99	картометрический метод	0.10	-
1476	7466.584	14710.14	картометрический метод	0.10	-
1477	7481.69	14695.04	картометрический метод	0.10	-
1478	7481.776	14681.31	картометрический метод	0.10	-
1479	7478.851	14679.12	картометрический метод	0.10	-
1480	7440.435	14645.37	картометрический метод	0.10	-
1481	7437.164	14642.45	картометрический метод	0.10	-
1482	7459.027	14622.52	картометрический метод	0.10	-
1483	7463.234	14614.66	картометрический метод	0.10	-
1484	7459.38	14570.62	картометрический метод	0.10	-
1485	7444.17	14557.42	картометрический метод	0.10	-
1486	7410.24	14527.24	картометрический метод	0.10	-
1487	7424.556	14510.99	картометрический метод	0.10	-
1488	7420.019	14506.14	картометрический метод	0.10	-

1489	7397.388	14484.61	картометрический метод	0.10	-
1490	7382.666	14472.09	картометрический метод	0.10	-
1491	7382.668	14472.09	картометрический метод	0.10	-
1492	7442.374	14403.82	картометрический метод	0.10	-
1493	7427.426	14390.96	картометрический метод	0.10	-
1494	7409.315	14373.25	картометрический метод	0.10	-
1495	7408.23	14370.41	картометрический метод	0.10	-
1496	7405.524	14338.92	картометрический метод	0.10	-
1497	7440.501	14299.75	картометрический метод	0.10	-
1498	7478.301	14331.82	картометрический метод	0.10	-
1499	7493.997	14344.71	картометрический метод	0.10	-
1500	7456.767	14387.36	картометрический метод	0.10	-
1501	7470.086	14400.12	картометрический метод	0.10	-
1502	7501.558	14427.96	картометрический метод	0.10	-
1503	7513.768	14413.89	картометрический метод	0.10	-
1504	7523.513	14402.79	картометрический метод	0.10	-
1505	7518.505	14398.39	картометрический метод	0.10	-
1506	7513.555	14398.43	картометрический метод	0.10	-
1507	7509.622	14395.11	картометрический метод	0.10	-
1508	7544.769	14356.55	картометрический метод	0.10	-
1509	7587.04	14309.93	картометрический метод	0.10	-
1510	7590.823	14306.3	картометрический метод	0.10	-
1511	7618.096	14330.4	картометрический метод	0.10	-
1512	7614.284	14334.74	картометрический метод	0.10	-
1513	7657.42	14372.26	картометрический метод	0.10	-
1514	7647.666	14383.49	картометрический метод	0.10	-
1515	7649.972	14385.75	картометрический метод	0.10	-
1516	7637.121	14401.06	картометрический метод	0.10	-
1517	7640.409	14405.35	картометрический метод	0.10	-
1518	7633.39	14413.68	картометрический метод	0.10	-
1519	7654.489	14433.78	картометрический метод	0.10	-
1520	7644.459	14450.36	картометрический метод	0.10	-
1521	7629.416	14468.11	картометрический метод	0.10	-
1522	7622.992	14467.86	картометрический метод	0.10	-
1523	7611.178	14479.77	картометрический метод	0.10	-
1524	7602.323	14492.24	картометрический метод	0.10	-
1525	7592.876	14503.92	картометрический метод	0.10	-
1526	7589.685	14511.37	картометрический метод	0.10	-
1527	7583.047	14521.82	картометрический метод	0.10	-
1528	7581.544	14524.18	картометрический метод	0.10	-
1529	7580.925	14530	картометрический метод	0.10	-
1530	7566.971	14545.7	картометрический метод	0.10	-
1531	7564.001	14549.55	картометрический метод	0.10	-
1532	7582.834	14566.97	картометрический метод	0.10	-
1533	7605.165	14587.74	картометрический метод	0.10	-
1534	7624.752	14606.22	картометрический метод	0.10	-
1535	7629.877	14611.03	картометрический метод	0.10	-
1536	7623.1	14617.61	картометрический метод	0.10	-
1537	7593.599	14648.9	картометрический метод	0.10	-
1538	7566.323	14680.45	картометрический метод	0.10	-
1539	7561.754	14686.92	картометрический метод	0.10	-
1540	7560.865	14690.16	картометрический метод	0.10	-
1541	7541.768	14711.43	картометрический метод	0.10	-
1542	7530.655	14718.96	картометрический метод	0.10	-
1543	7527.034	14720.8	картометрический метод	0.10	-
1544	7519.966	14722.28	картометрический метод	0.10	-
1545	7536.552	14741.73	картометрический метод	0.10	-
1546	7523.278	14759.85	картометрический метод	0.10	-
1547	7556.102	14824.61	картометрический метод	0.10	-
1548	7552.39	14841.04	картометрический метод	0.10	-
1549	7517.325	14856.85	картометрический метод	0.10	-
1550	7465.204	14880.07	картометрический метод	0.10	-
1551	7415.642	14901.28	картометрический метод	0.10	-
1552	7431.56	14936.58	картометрический метод	0.10	-
1553	7438.084	14950.72	картометрический метод	0.10	-
1554	7590.774	14885.41	картометрический метод	0.10	-
1555	7605.104	14891	картометрический метод	0.10	-
1556	7618.804	14882	картометрический метод	0.10	-
1557	7690.305	14799	картометрический метод	0.10	-
1558	7710.25	14816.31	картометрический метод	0.10	-
1559	7710.972	14815.75	картометрический метод	0.10	-
1560	7721.451	14825.75	картометрический метод	0.10	-
1561	7764.559	14777.03	картометрический метод	0.10	-
1562	7767.696	14775.58	картометрический метод	0.10	-
1563	7803.934	14806.28	картометрический метод	0.10	-
1564	7820.241	14821.71	картометрический метод	0.10	-
1565	7843.283	14771.9	картометрический метод	0.10	-
1566	7853.549	14745.26	картометрический метод	0.10	-
1567	7885.738	14722.73	картометрический метод	0.10	-
1568	7940.544	14645.75	картометрический метод	0.10	-
1569	7956.722	14609.28	картометрический метод	0.10	-
1570	7967.756	14615.91	картометрический метод	0.10	-
1571	7943.667	14673.7	картометрический метод	0.10	-
1572	7913.188	14797.38	картометрический метод	0.10	-
1573	7907.485	14855.7	картометрический метод	0.10	-
1574	7907.428	14888.26	картометрический метод	0.10	-
1575	7906.903	14892.39	картометрический метод	0.10	-
1576	7909.418	14949.85	картометрический метод	0.10	-
1577	7907.406	14952.87	картометрический метод	0.10	-
1578	7908.839	14986.7	картометрический метод	0.10	-
1579	7910.949	14988.61	картометрический метод	0.10	-
1580	7916.215	15028.93	картометрический метод	0.10	-
1581	7918.6	15029.26	картометрический метод	0.10	-
1582	7920	15043.18	картометрический метод	0.10	-
1583	7930.505	15044.01	картометрический метод	0.10	-
1584	7930.502	15044.03	картометрический метод	0.10	-
1585	7921.312	15103.4	картометрический метод	0.10	-
1586	7919.809	15125.3	картометрический метод	0.10	-
1587	7947.119	15125.19	картометрический метод	0.10	-
1588	8045.467	15363.36	картометрический метод	0.10	-
1589	8071.407	15423.86	картометрический метод	0.10	-
1590	8090.381	15546.05	картометрический метод	0.10	-
1591	8093.519	15559.84	картометрический метод	0.10	-
1592	8096.662	15615.89	картометрический метод	0.10	-
1593	8095.22	15664.71	картометрический метод	0.10	-
1594	8091.358	15733.79	картометрический метод	0.10	-
1595	8089.343	15772.22	картометрический метод	0.10	-
1596	8076.665	15981.94	картометрический метод	0.10	-
1597	8044.135	15989.82	картометрический метод	0.10	-
1598	7893.584	16069.03	картометрический метод	0.10	-
1599	7824.374	16067.09	картометрический метод	0.10	-
1600	7269.857	16049.15	картометрический метод	0.10	-
1601	7226.417	16066.26	картометрический метод	0.10	-
1602	7246.325	16180.84	картометрический метод	0.10	-
1603	7235.84	16185.75	картометрический метод	0.10	-
1604	7219.13	16173.15	картометрический метод	0.10	-
1605	7127.604	16158.26	картометрический метод	0.10	-
1606	7063.824	16194.35	картометрический метод	0.10	-
1607	7048.728	16208.65	картометрический метод	0.10	-
1608	7071.952	16223.37	картометрический метод	0.10	-
1609	7053.993	16240.07	картометрический метод	0.10	-
1610	7050.968	16236.58	картометрический метод	0.10	-
1611	7033.645	16253.07	картометрический метод	0.10	-
1612	7039.288	16262.68	картометрический метод	0.10	-
1613	7043.607	16273.41	картометрический метод	0.10	-
1614	7036.854	16302.48	картометрический метод	0.10	-
1615	7032.684	16306.93	картометрический метод	0.10	-
1616	7032.491	16306.74	картометрический метод	0.10	-
1617	7020.832	16314.52	картометрический метод	0.10	-
1618	7019.754	16352.11	картометрический метод	0.10	-
1619	6985.939	16396.53	картометрический метод	0.10	-
1620	6918.481	16409.87	картометрический метод	0.10	-
1621	6906.313	16413.91	картометрический метод	0.10	-
1622	6902.448	16416.15	картометрический метод	0.10	-
1623	6897.58	16409.99	картометрический метод	0.10	-
1624	6908.6	16393.39	картометрический метод	0.10	-
1625	6911.905	16368.9	картометрический метод	0.10	-
1626	6911.726	16321.38	картометрический метод	0.10	-
1627	6901.179	16298.79	картометрический метод	0.10	-
1628	6824.66	16223.88	картометрический метод	0.10	-
1629	6736.479	16234.06	картометрический метод	0.10	-
1630	6686.2	16280.24	картометрический метод	0.10	-
1631	6678.179	16295.45	картометрический метод	0.10	-
769	6675.102	16402.37	картометрический метод	0.10	-
1632	6792.382	7037.185	картометрический метод	0.10	-
1633	6806.394	7044.508	картометрический метод	0.10	-
1634	6817.721	7050	картометрический метод	0.10	-
1635	6855.202	7068.172	картометрический метод	0.10	-
1636	6884.155	7082.226	картометрический метод	0.10	-
1637	6937.848	7108.269	картометрический метод	0.10	-
1638	7020.987	7148.594	картометрический метод	0.10	-
1639	7114.076	6989.43	картометрический метод	0.10	-
1640	7306.314	6955.068	картометрический метод	0.10	-
1641	7312.041	7037.843	картометрический метод	0.10	-
1642	7411.878	7037.491	картометрический метод	0.10	-
1643	7448.457	7037.775	картометрический метод	0.10	-
1644	7448.286	7019.285	картометрический метод	0.10	-
1645	7469.197	7023.636	картометрический метод	0.10	-
1646	7483.105	7029.118	картометрический метод	0.10	-
1647	7495.768	7041.89	картометрический метод	0.10	-
1648	7512.356	7048.65	картометрический метод	0.10	-
1649	7528.365	7064.97	картометрический метод	0.10	-
1650	7526.298	7066.402	картометрический метод	0.10	-
1651	7602.193	7151.838	картометрический метод	0.10	-
1652	7603.704	7150.563	картометрический метод	0.10	-
1653	7607.127	7154.62	картометрический метод	0.10	-
1654	7609.422	7152.684	картометрический метод	0.10	-
1655	7633.065	7175.854	картометрический метод	0.10	-
1656	7637.793	7193.512	картометрический метод	0.10	-
1657	7648.319	7230.641	картометрический метод	0.10	-
1658	7650.027	7233.634	картометрический метод	0.10	-
1659	7647.802	7246.691	картометрический метод	0.10	-
1660	7638.657	7249.005	картометрический метод	0.10	-
1661	7611.49	7283.42	картометрический метод	0.10	-
1662	7692.39	7375.89	картометрический метод	0.10	-
1663	7787.15	7295.82	картометрический метод	0.10	-
1664	7811.21	7295.82	картометрический метод	0.10	-
1665	7824.967	7295.663	картометрический метод	0.10	-
1666	7826.086	7315.298	картометрический метод	0.10	-
1667	7840.662	7394.893	картометрический метод	0.10	-
1668	7862.196	7457.122	картометрический метод	0.10	-
1669	7918.932	7546.586	картометрический метод	0.10	-
1670	7985.412	7612.624	картометрический метод	0.10	-
1671	8117.314	7706.422	картометрический метод	0.10	-
1672	8123.627	7693.621	картометрический метод	0.10	-
1673	8146.344	7649.899	картометрический метод	0.10	-
1674	8145.768	7626.665	картометрический метод	0.10	-
1675	8148.597	7618.32	картометрический метод	0.10	-
1676	8192.393	7636.772	картометрический метод	0.10	-
1677	8197.944	7645.036	картометрический метод	0.10	-
1678	8266.508	7623.813	картометрический метод	0.10	-
1679	8275.476	7626.112	картометрический метод	0.10	-
1680	8280.999	7631.986	картометрический метод	0.10	-
1681	8300.77	7686.048	картометрический метод	0.10	-
1682	8306.732	7692.538	картометрический метод	0.10	-
1683	8314.891	7697.328	картометрический метод	0.10	-
1684	8327.813	7699.621	картометрический метод	0.10	-
1685	8364.953	7702.991	картометрический метод	0.10	-
1686	8366.677	7703.719	картометрический метод	0.10	-
1687	8371.984	7690.01	картометрический метод	0.10	-
1688	8395.644	7698.059	картометрический метод	0.10	-
1689	8403.501	7672.087	картометрический метод	0.10	-
1690	8403.537	7672.098	картометрический метод	0.10	-
1691	8403.548	7672.063	картометрический метод	0.10	-
1692	8406.363	7646.494	картометрический метод	0.10	-
1693	8430.668	7650.401	картометрический метод	0.10	-
1694	8437.172	7603.353	картометрический метод	0.10	-
1695	8439.085	7570.178	картометрический метод	0.10	-
1696	8438.055	7383.175	картометрический метод	0.10	-
1697	8437.317	7262.398	картометрический метод	0.10	-
1698	8437.066	7221.394	картометрический метод	0.10	-
1699	8423.357	7094.508	картометрический метод	0.10	-
1700	8381.598	6885.897	картометрический метод	0.10	-
1701	8379.834	6830.873	картометрический метод	0.10	-
1702	8390.335	6737.929	картометрический метод	0.10	-
1703	8397.433	6664.352	картометрический метод	0.10	-
1704	8402.1	6615.223	картометрический метод	0.10	-
1705	8386.558	6617.128	картометрический метод	0.10	-
1706	8383.134	6617.552	картометрический метод	0.10	-
1707	8322.97	6622.845	картометрический метод	0.10	-
1708	8233.083	6631.967	картометрический метод	0.10	-
1709	8219.496	6634.049	картометрический метод	0.10	-
1710	8205.941	6604.741	картометрический метод	0.10	-
1711	8198.374	6580.897	картометрический метод	0.10	-
1712	8189.972	6554.806	картометрический метод	0.10	-
1713	8188.141	6548.384	картометрический метод	0.10	-
1714	8189.367	6535.443	картометрический метод	0.10	-
1715	8193.182	6535.103	картометрический метод	0.10	-
1716	8218.856	6528.798	картометрический метод	0.10	-
1717	8232.735	6524.819	картометрический метод	0.10	-
1718	8241.728	6516.666	картометрический метод	0.10	-
1719	8244.967	6498.783	картометрический метод	0.10	-
1720	8239.193	6484.652	картометрический метод	0.10	-
1721	8223.042	6475.795	картометрический метод	0.10	-
1722	8212.968	6454.011	картометрический метод	0.10	-
1723	8156.541	6447.669	картометрический метод	0.10	-
1724	8146.382	6443.359	картометрический метод	0.10	-
1725	8114.408	6427.52	картометрический метод	0.10	-

1726	8098.1	6402.974	картометрический метод	0.10	-
1727	8063.424	6399.08	картометрический метод	0.10	-
1728	8061.619	6327.009	картометрический метод	0.10	-
1729	8062.434	6212.402	картометрический метод	0.10	-
1730	8024.507	6212.29	картометрический метод	0.10	-
1731	8024.696	6219.808	картометрический метод	0.10	-
1732	8015.958	6221.905	картометрический метод	0.10	-
1733	7971.648	6224.194	картометрический метод	0.10	-
1734	7971.642	6229.005	картометрический метод	0.10	-
1735	7959.252	6229.022	картометрический метод	0.10	-
1736	7959.287	6254.392	картометрический метод	0.10	-
1737	7959.282	6254.392	картометрический метод	0.10	-
1738	7956.473	6254.446	картометрический метод	0.10	-
1739	7956.527	6257.246	картометрический метод	0.10	-
1740	7956.465	6257.245	картометрический метод	0.10	-
1741	7956.465	6257.246	картометрический метод	0.10	-
1742	7933.653	6257.186	картометрический метод	0.10	-
1743	7918.902	6256.86	картометрический метод	0.10	-
1744	7898.935	6257.504	картометрический метод	0.10	-
1745	7916.583	6659.575	картометрический метод	0.10	-
1746	7916.433	6696.198	картометрический метод	0.10	-
1747	7933.693	6699.08	картометрический метод	0.10	-
1748	7937.452	6698.361	картометрический метод	0.10	-
1749	7967.779	6727.157	картометрический метод	0.10	-
1750	7967.227	6737.207	картометрический метод	0.10	-
1751	7983.059	6777.843	картометрический метод	0.10	-
1752	7982.291	6780.485	картометрический метод	0.10	-
1753	7973.73	6781.78	картометрический метод	0.10	-
1754	7994.353	6837.032	картометрический метод	0.10	-
1755	8046.047	6975.305	картометрический метод	0.10	-
1756	8027.043	6972.804	картометрический метод	0.10	-
1757	8027.152	6971.972	картометрический метод	0.10	-
1758	8020.974	6971.479	картометрический метод	0.10	-
1759	8007.884	6969.665	картометрический метод	0.10	-
1760	7973.726	7005.668	картометрический метод	0.10	-
1761	7966.13	7052.082	картометрический метод	0.10	-
1762	7965.134	7062.773	картометрический метод	0.10	-
1763	7863.856	7041.156	картометрический метод	0.10	-
1764	7845.222	7120.612	картометрический метод	0.10	-
1765	7836.988	7117.702	картометрический метод	0.10	-
1766	7813.593	7102.572	картометрический метод	0.10	-
1767	7808.46	7099.252	картометрический метод	0.10	-
1768	7771.467	7076.492	картометрический метод	0.10	-
1769	7764.475	7084.673	картометрический метод	0.10	-
1770	7754.914	7082.184	картометрический метод	0.10	-
1771	7721.43	7037.105	картометрический метод	0.10	-
1772	7723.874	7027.136	картометрический метод	0.10	-
1773	7726.481	7021.943	картометрический метод	0.10	-
1774	7729.293	7012.99	картометрический метод	0.10	-
1775	7820.385	7032.057	картометрический метод	0.10	-
1776	7863.856	7041.156	картометрический метод	0.10	-
1777	7871.077	6984.203	картометрический метод	0.10	-
1778	7856.778	6981.307	картометрический метод	0.10	-
1779	7852.524	6989.345	картометрический метод	0.10	-
1780	7811.873	6955.961	картометрический метод	0.10	-
1781	7808.756	6951.079	картометрический метод	0.10	-
1782	7800.216	6933.332	картометрический метод	0.10	-
1783	7796.39	6919.05	картометрический метод	0.10	-
1784	7805.851	6915.851	картометрический метод	0.10	-
1785	7802.052	6877.226	картометрический метод	0.10	-
1786	7795.525	6877.449	картометрический метод	0.10	-
1787	7794.737	6855.988	картометрический метод	0.10	-
1788	7759.108	6761.088	картометрический метод	0.10	-
1789	7756.042	6748.054	картометрический метод	0.10	-
1790	7754.693	6736.074	картометрический метод	0.10	-
1791	7754.724	6714.561	картометрический метод	0.10	-
1792	7752.321	6691.526	картометрический метод	0.10	-
1793	7740.259	6627.328	картометрический метод	0.10	-
1794	7730.368	6605.121	картометрический метод	0.10	-
1795	7732.958	6591.444	картометрический метод	0.10	-
1796	7735.547	6577.766	картометрический метод	0.10	-
1797	7745.51	6553.096	картометрический метод	0.10	-
1798	7735.86	6517.604	картометрический метод	0.10	-
1799	7711.914	6472.965	картометрический метод	0.10	-
1800	7701.384	6464.17	картометрический метод	0.10	-
1801	7676.969	6458.304	картометрический метод	0.10	-
1802	7658.115	6453.78	картометрический метод	0.10	-
1803	7563.197	6469.867	картометрический метод	0.10	-
1804	7551.565	6440.627	картометрический метод	0.10	-
1805	7529.132	6438.09	картометрический метод	0.10	-
1806	7520.268	6442.98	картометрический метод	0.10	-
1807	7503.837	6443.029	картометрический метод	0.10	-
1808	7494.515	6448.706	картометрический метод	0.10	-
1809	7489.377	6449.527	картометрический метод	0.10	-
1810	7499.315	6478.534	картометрический метод	0.10	-
1811	7504.203	6492.481	картометрический метод	0.10	-
1812	7504.203	6492.481	картометрический метод	0.10	-
1813	7496.945	6496.964	картометрический метод	0.10	-
1814	7485.052	6484.829	картометрический метод	0.10	-
1815	7369.689	6526.821	картометрический метод	0.10	-
1816	7368.948	6527.045	картометрический метод	0.10	-
1817	7366.615	6519.336	картометрический метод	0.10	-
1818	7252.443	6564.809	картометрический метод	0.10	-
1819	7227.371	6573.831	картометрический метод	0.10	-
1820	7148.883	6602.024	картометрический метод	0.10	-
1821	7123.712	6614.568	картометрический метод	0.10	-
1822	7127.552	6621.001	картометрический метод	0.10	-
1823	7050.503	6675.016	картометрический метод	0.10	-
1824	6945.345	6764.177	картометрический метод	0.10	-
1825	6869.375	6825.292	картометрический метод	0.10	-
1826	6833.247	6891.854	картометрический метод	0.10	-
1827	6803.974	6975.863	картометрический метод	0.10	-
1632	6792.382	7037.185	картометрический метод	0.10	-
1828	6803.839	10906.17	картометрический метод	0.10	-
1829	6813.74	10898.22	картометрический метод	0.10	-
1830	6853.023	10865.72	картометрический метод	0.10	-
1831	6865.261	10880.74	картометрический метод	0.10	-
1832	6869.087	10885.55	картометрический метод	0.10	-
1833	6888.423	10909.89	картометрический метод	0.10	-
1834	6893.127	10915.81	картометрический метод	0.10	-
1835	6895.74	10919.8	картометрический метод	0.10	-
1836	6897.272	10918.64	картометрический метод	0.10	-
1837	6898.744	10920.68	картометрический метод	0.10	-
1838	6897.301	10921.76	картометрический метод	0.10	-
1839	6900.555	10925.83	картометрический метод	0.10	-
1840	6860.149	10957.46	картометрический метод	0.10	-
1841	6848.75	10964.69	картометрический метод	0.10	-
1828	6803.839	10906.17	картометрический метод	0.10	-
1842	6918.688	5768.341	картометрический метод	0.10	-
1843	6922.992	5810.469	картометрический метод	0.10	-
1844	6923.568	5815.96	картометрический метод	0.10	-
1845	6926.711	5822.461	картометрический метод	0.10	-
1846	6924.655	5830.365	картометрический метод	0.10	-
1847	6921.87	5854.192	картометрический метод	0.10	-
1848	6936.615	5874.672	картометрический метод	0.10	-
1849	6964.275	5875.431	картометрический метод	0.10	-
1850	7014.993	5920.313	картометрический метод	0.10	-
1851	7050.92	5923.628	картометрический метод	0.10	-
1852	7070.647	5925.651	картометрический метод	0.10	-
1853	7083.968	5947.464	картометрический метод	0.10	-
1854	7169.302	5899.547	картометрический метод	0.10	-
1855	7233.663	5845.612	картометрический метод	0.10	-
1856	7180.448	5707.27	картометрический метод	0.10	-
1857	7111.914	5634.002	картометрический метод	0.10	-
1858	7084.701	5617.868	картометрический метод	0.10	-
1859	6967.869	5558.95	картометрический метод	0.10	-
1860	6923.531	5548.811	картометрический метод	0.10	-
1861	6920.866	5559.301	картометрический метод	0.10	-
1862	6918.991	5564.091	картометрический метод	0.10	-
1863	6930.455	5573.122	картометрический метод	0.10	-
1864	6932.356	5602.425	картометрический метод	0.10	-
1865	6955.625	5607.259	картометрический метод	0.10	-
1866	6948.674	5647.234	картометрический метод	0.10	-
1867	6941.501	5669.92	картометрический метод	0.10	-
1868	6937.557	5723.708	картометрический метод	0.10	-
1842	6918.688	5768.341	картометрический метод	0.10	-
1869	6939.314	18936.25	картометрический метод	0.10	-
1870	6945.03	19000.72	картометрический метод	0.10	-
1871	6944.891	19002.1	картометрический метод	0.10	-
1872	6946.927	19004.33	картометрический метод	0.10	-
1873	6981.085	19003.93	картометрический метод	0.10	-
1874	6983.15	19012.54	картометрический метод	0.10	-
1875	6984.844	19014.68	картометрический метод	0.10	-
1876	6985.437	19035.13	картометрический метод	0.10	-
1877	6982.969	19035.28	картометрический метод	0.10	-
1878	6983.212	19039.93	картометрический метод	0.10	-
1879	6982.592	19039.93	картометрический метод	0.10	-
1880	6982.59	19057.59	картометрический метод	0.10	-
1881	6981.685	19061.1	картометрический метод	0.10	-
1882	6983.389	19078.49	картометрический метод	0.10	-
1883	6986.591	19078.59	картометрический метод	0.10	-
1884	6987.085	19091.5	картометрический метод	0.10	-
1885	6970.586	19091.1	картометрический метод	0.10	-
1886	6966.883	19125.2	картометрический метод	0.10	-
1887	6966.219	19144	картометрический метод	0.10	-
1888	6991.47	19160.37	картометрический метод	0.10	-
1889	7017.7	19160.8	картометрический метод	0.10	-
1890	7019.171	19223.7	картометрический метод	0.10	-
1891	7027.728	19224.09	картометрический метод	0.10	-
1892	7036.284	19229.5	картометрический метод	0.10	-
1893	7044.362	19248.95	картометрический метод	0.10	-
1894	7064.315	19254.71	картометрический метод	0.10	-
1895	7075.515	19232.4	картометрический метод	0.10	-
1896	7156.03	19272.75	картометрический метод	0.10	-
1897	7171.11	19273.88	картометрический метод	0.10	-
1898	7171.887	19271.58	картометрический метод	0.10	-
1899	7177.874	19273.58	картометрический метод	0.10	-
1900	7177.561	19274.52	картометрический метод	0.10	-
1901	7191.997	19276.7	картометрический метод	0.10	-
1902	7202.635	19282.1	картометрический метод	0.10	-
1903	7202.604	19282.16	картометрический метод	0.10	-
1904	7224.668	19296.22	картометрический метод	0.10	-
1905	7242.354	19306.57	картометрический метод	0.10	-
1906	7268.2	19319.48	картометрический метод	0.10	-
1907	7283.652	19320.75	картометрический метод	0.10	-
1908	7284.03	19320	картометрический метод	0.10	-
1909	7286.639	19314.81	картометрический метод	0.10	-
1910	7289.84	19308.52	картометрический метод	0.10	-
1911	7310.122	19270.37	картометрический метод	0.10	-
1912	7327.965	19235.54	картометрический метод	0.10	-
1913	7387.044	19268.66	картометрический метод	0.10	-
1914	7377.597	19287.33	картометрический метод	0.10	-
1915	7383.696	19290.97	картометрический метод	0.10	-
1916	7386.9	19286.81	картометрический метод	0.10	-
1917	7412.029	19302.43	картометрический метод	0.10	-
1918	7413.986	19299.63	картометрический метод	0.10	-
1919	7430.132	19310.72	картометрический метод	0.10	-
1920	7396.105	19361.96	картометрический метод	0.10	-
1921	7395.884	19364.45	картометрический метод	0.10	-
1922	7388.13	19376.33	картометрический метод	0.10	-
1923	7387.348	19377.53	картометрический метод	0.10	-
1924	7382.97	19384.34	картометрический метод	0.10	-
1925	7388.841	19388.4	картометрический метод	0.10	-
1926	7396.151	19394.06	картометрический метод	0.10	-
1927	7396.16	19394.05	картометрический метод	0.10	-
1928	7399.331	19396.35	картометрический метод	0.10	-
1929	7433.106	19420.62	картометрический метод	0.10	-
1930	7433.215	19420.7	картометрический метод	0.10	-
1931	7440.546	19425.97	картометрический метод	0.10	-
1932	7445.45	19429.87	картометрический метод	0.10	-
1933	7413.149	19481.51	картометрический метод	0.10	-
1934	7364.31	19536.03	картометрический метод	0.10	-
1935	7318.51	19505.97	картометрический метод	0.10	-
1936	7312.83	19513.37	картометрический метод	0.10	-
1937	7278.37	19490.53	картометрический метод	0.10	-
1938	7277.59	19491.28	картометрический метод	0.10	-
1939	7271.5	19486.56	картометрический метод	0.10	-
1940	7255.7	19476	картометрический метод	0.10	-
1941	7226.8	19516.3	картометрический метод	0.10	-
1942	7244.5	19532.1	картометрический метод	0.10	-
1943	7225	19551.6	картометрический метод	0.10	-
1944	7223.4	19550	картометрический метод	0.10	-
1945	7218.58	19554.82	картометрический метод	0.10	-
1946	7209.52	19544.9	картометрический метод	0.10	-
1947	7164.25	19571.34	картометрический метод	0.10	-
1948	7163.24	19571.91	картометрический метод	0.10	-
1949	7156.78	19575.56	картометрический метод	0.10	-
1950	7166.65	19592.25	картометрический метод	0.10	-
1951	7174.6	19602.85	картометрический метод	0.10	-
1952	7175.57	19602.32	картометрический метод	0.10	-
1953	7178.97	19600.47	картометрический метод	0.10	-
1954	7180.93	19599.41	картометрический метод	0.10	-
1955	7189.86	19615.92	картометрический метод	0.10	-
1956	7200.87	19635.82	картометрический метод	0.10	-
1957	7213.17	19623.86	картометрический метод	0.10	-
1958	7217.31	19630.08	картометрический метод	0.10	-
1959	7268.24	19570.9	картометрический метод	0.10	-
1960	7293.414	19587.82	картометрический метод	0.10	-

1961	7294.07	19586.84	картометрический метод	0.10	-
1962	7308.405	19596.33	картометрический метод	0.10	-
1963	7328.611	19603.9	картометрический метод	0.10	-
1964	7286.715	19673.12	картометрический метод	0.10	-
1965	7303.261	19682.66	картометрический метод	0.10	-
1966	7307.769	19675.92	картометрический метод	0.10	-
1967	7322.59	19686.67	картометрический метод	0.10	-
1968	7323.842	19684.86	картометрический метод	0.10	-
1969	7328.524	19687.78	картометрический метод	0.10	-
1970	7327.153	19689.97	картометрический метод	0.10	-
1971	7369.17	19718.03	картометрический метод	0.10	-
1972	7379.802	19726.96	картометрический метод	0.10	-
1973	7390.768	19718.37	картометрический метод	0.10	-
1974	7390.29	19708.35	картометрический метод	0.10	-
1975	7413.228	19688.98	картометрический метод	0.10	-
1976	7428.783	19675.84	картометрический метод	0.10	-
1977	7433.761	19681.39	картометрический метод	0.10	-
1978	7463.648	19715.89	картометрический метод	0.10	-
1979	7494.542	19700.03	картометрический метод	0.10	-
1980	7502.674	19705.84	картометрический метод	0.10	-
1981	7504.097	19705.34	картометрический метод	0.10	-
1982	7508.91	19701.51	картометрический метод	0.10	-
1983	7510.366	19703.34	картометрический метод	0.10	-
1984	7528.163	19689.65	картометрический метод	0.10	-
1985	7528.778	19686.82	картометрический метод	0.10	-
1986	7528.345	19685.37	картометрический метод	0.10	-
1987	7520.973	19677.65	картометрический метод	0.10	-
1988	7530.764	19666.21	картометрический метод	0.10	-
1989	7551.439	19672.1	картометрический метод	0.10	-
1990	7558.619	19665.04	картометрический метод	0.10	-
1991	7560.124	19666.61	картометрический метод	0.10	-
1992	7574.313	19653.75	картометрический метод	0.10	-
1993	7577.05	19646.55	картометрический метод	0.10	-
1994	7579.887	19643.8	картометрический метод	0.10	-
1995	7603.994	19640.88	картометрический метод	0.10	-
1996	7619.038	19616.89	картометрический метод	0.10	-
1997	7619.043	19616.88	картометрический метод	0.10	-
1998	7615.228	19611.87	картометрический метод	0.10	-
1999	7597.141	19603.3	картометрический метод	0.10	-
2000	7591.25	19598.19	картометрический метод	0.10	-
2001	7625.939	19556.62	картометрический метод	0.10	-
2002	7640.556	19567.74	картометрический метод	0.10	-
2003	7669.035	19526.76	картометрический метод	0.10	-
2004	7664.897	19523.12	картометрический метод	0.10	-
2005	7675.346	19510.91	картометрический метод	0.10	-
2006	7679.358	19513.56	картометрический метод	0.10	-
2007	7682.916	19517.19	картометрический метод	0.10	-
2008	7691.911	19526.38	картометрический метод	0.10	-
2009	7705.716	19524.67	картометрический метод	0.10	-
2010	7711.759	19515.89	картометрический метод	0.10	-
2011	7726.283	19497.03	картометрический метод	0.10	-
2012	7729.69	19491.73	картометрический метод	0.10	-
2013	7706.41	19481.08	картометрический метод	0.10	-
2014	7702.985	19472.53	картометрический метод	0.10	-
2015	7670.099	19452.14	картометрический метод	0.10	-
2016	7657.328	19443.78	картометрический метод	0.10	-
2017	7657.336	19443.76	картометрический метод	0.10	-
2018	7657.336	19443.76	картометрический метод	0.10	-
2019	7668.303	19427.63	картометрический метод	0.10	-
2020	7693.024	19390.05	картометрический метод	0.10	-
2021	7738.119	19418.25	картометрический метод	0.10	-
2022	7747.314	19403.28	картометрический метод	0.10	-
2023	7775.059	19421.1	картометрический метод	0.10	-
2024	7797.864	19385.61	картометрический метод	0.10	-
2025	7824.625	19343.95	картометрический метод	0.10	-
2026	7835.987	19329.36	картометрический метод	0.10	-
2027	7845.51	19312.4	картометрический метод	0.10	-
2028	7850.56	19301.55	картометрический метод	0.10	-
2029	7853.994	19296.09	картометрический метод	0.10	-
2030	7864.184	19283.28	картометрический метод	0.10	-
2031	7883.521	19248.04	картометрический метод	0.10	-
2032	7892.516	19252.05	картометрический метод	0.10	-
2033	7914.176	19207.45	картометрический метод	0.10	-
2034	7904.757	19203.16	картометрический метод	0.10	-
2035	7871.138	19184.43	картометрический метод	0.10	-
2036	7797.016	19142.98	картометрический метод	0.10	-
2037	7794.137	19148.79	картометрический метод	0.10	-
2038	7759.831	19132.15	картометрический метод	0.10	-
2039	7766.538	19118.62	картометрический метод	0.10	-
2040	7769.969	19120.53	картометрический метод	0.10	-
2041	7791.691	19077.92	картометрический метод	0.10	-
2042	7805.772	19082.37	картометрический метод	0.10	-
2043	7814.963	19053.76	картометрический метод	0.10	-
2044	7815.404	19051.3	картометрический метод	0.10	-
2045	7809.045	19020.89	картометрический метод	0.10	-
2046	7798.184	18967.61	картометрический метод	0.10	-
2047	7835.81	18912.45	картометрический метод	0.10	-
2048	7849.562	18918.18	картометрический метод	0.10	-
2049	7876.114	18881.92	картометрический метод	0.10	-
2050	7892.964	18887.51	картометрический метод	0.10	-
2051	7898.775	18908.46	картометрический метод	0.10	-
2052	7924.09	18910.49	картометрический метод	0.10	-
2053	7929.772	18886.45	картометрический метод	0.10	-
2054	7945.702	18890.1	картометрический метод	0.10	-
2055	7950.254	18871.84	картометрический метод	0.10	-
2056	7956.735	18850.86	картометрический метод	0.10	-
2057	7973.428	18824.88	картометрический метод	0.10	-
2058	7982.631	18782.5	картометрический метод	0.10	-
2059	7970.615	18774.57	картометрический метод	0.10	-
2060	7961.063	18789.1	картометрический метод	0.10	-
2061	7949.293	18807.02	картометрический метод	0.10	-
2062	7938.325	18822.45	картометрический метод	0.10	-
2063	7940.477	18823.82	картометрический метод	0.10	-
2064	7937.651	18827.88	картометрический метод	0.10	-
2065	7931.585	18834.55	картометрический метод	0.10	-
2066	7911.476	18848.11	картометрический метод	0.10	-
2067	7858.639	18815.68	картометрический метод	0.10	-
2068	7919.718	18721.82	картометрический метод	0.10	-
2069	7911.496	18712.79	картометрический метод	0.10	-
2070	7981.169	18601.97	картометрический метод	0.10	-
2071	7964.369	18589.5	картометрический метод	0.10	-
2072	7925.352	18565.19	картометрический метод	0.10	-
2073	7915.179	18566.36	картометрический метод	0.10	-
2074	7870.25	18475.37	картометрический метод	0.10	-
2075	7832.257	18400.73	картометрический метод	0.10	-
2076	7806.313	18364.28	картометрический метод	0.10	-
2077	7786.755	18343.65	картометрический метод	0.10	-
2078	7782.861	18338.95	картометрический метод	0.10	-
2079	7776.412	18335.89	картометрический метод	0.10	-
2080	7772.634	18345.86	картометрический метод	0.10	-
2081	7686.676	18313.35	картометрический метод	0.10	-
2082	7665.224	18378.21	картометрический метод	0.10	-
2083	7639.099	18369.15	картометрический метод	0.10	-
2084	7625.728	18362.88	картометрический метод	0.10	-
2085	7645.839	18299.3	картометрический метод	0.10	-
2086	7630.395	18294.07	картометрический метод	0.10	-
2087	7634.395	18283.88	картометрический метод	0.10	-
2088	7610.031	18277.44	картометрический метод	0.10	-
2089	7589.807	18272.92	картометрический метод	0.10	-
2090	7563.274	18266.98	картометрический метод	0.10	-
2091	7559.93	18277.62	картометрический метод	0.10	-
2092	7536.64	18312.85	картометрический метод	0.10	-
2093	7534.44	18317.18	картометрический метод	0.10	-
2094	7529.4	18315.38	картометрический метод	0.10	-
2095	7521.63	18332.83	картометрический метод	0.10	-
2096	7506.84	18329.1	картометрический метод	0.10	-
2097	7507.059	18321.14	картометрический метод	0.10	-
2098	7495.161	18317.76	картометрический метод	0.10	-
2099	7483.849	18350.08	картометрический метод	0.10	-
2100	7468.126	18344.22	картометрический метод	0.10	-
2101	7452.714	18385.59	картометрический метод	0.10	-
2102	7449.92	18387.26	картометрический метод	0.10	-
2103	7443.16	18419.69	картометрический метод	0.10	-
2104	7447.738	18432.86	картометрический метод	0.10	-
2105	7447.355	18494.9	картометрический метод	0.10	-
2106	7463.042	18511.7	картометрический метод	0.10	-
2107	7480.854	18519.94	картометрический метод	0.10	-
2108	7499.959	18528.39	картометрический метод	0.10	-
2109	7569.214	18561.8	картометрический метод	0.10	-
2110	7576.586	18566.56	картометрический метод	0.10	-
2111	7558.472	18628.42	картометрический метод	0.10	-
2112	7509.469	18605.15	картометрический метод	0.10	-
2113	7478.379	18658.05	картометрический метод	0.10	-
2114	7484.851	18662.59	картометрический метод	0.10	-
2115	7477.441	18676.58	картометрический метод	0.10	-
2116	7472.478	18679.65	картометрический метод	0.10	-
2117	7470.089	18683.54	картометрический метод	0.10	-
2118	7466.743	18686.98	картометрический метод	0.10	-
2119	7455.68	18709.13	картометрический метод	0.10	-
2120	7453.247	18707.64	картометрический метод	0.10	-
2121	7438.701	18730.24	картометрический метод	0.10	-
2122	7443.35	18733.34	картометрический метод	0.10	-
2123	7439.606	18739.4	картометрический метод	0.10	-
2124	7434	18735.93	картометрический метод	0.10	-
2125	7429.401	18744.94	картометрический метод	0.10	-
2126	7425.902	18746.29	картометрический метод	0.10	-
2127	7425.518	18746.54	картометрический метод	0.10	-
2128	7445.346	18777.5	картометрический метод	0.10	-
2129	7426.071	18815.01	картометрический метод	0.10	-
2130	7429.573	18816.81	картометрический метод	0.10	-
2131	7415.668	18843.24	картометрический метод	0.10	-
2132	7412.11	18841.52	картометрический метод	0.10	-
2133	7399.372	18865.83	картометрический метод	0.10	-
2134	7424.414	18879.15	картометрический метод	0.10	-
2135	7424.511	18878.97	картометрический метод	0.10	-
2136	7436.783	18885.07	картометрический метод	0.10	-
2137	7385.254	18980.31	картометрический метод	0.10	-
2138	7317.243	18976.31	картометрический метод	0.10	-
2139	7099.742	18928.99	картометрический метод	0.10	-
2140	6943.199	18894.94	картометрический метод	0.10	-
2141	6943.227	18916.73	картометрический метод	0.10	-
2142	6943.825	18934.43	картометрический метод	0.10	-
2143	6941.658	18935.88	картометрический метод	0.10	-
1869	6939.314	18936.25	картометрический метод	0.10	-
2144	6940.262	6204.635	картометрический метод	0.10	-
2145	6959.882	6238.101	картометрический метод	0.10	-
2146	7009.7	6330.917	картометрический метод	0.10	-
2147	6988.418	6411.633	картометрический метод	0.10	-
2148	7001.851	6433.924	картометрический метод	0.10	-
2149	7112.148	6359.237	картометрический метод	0.10	-
2150	7114.012	6316.253	картометрический метод	0.10	-
2151	7110.1	6277.077	картометрический метод	0.10	-
2152	7235.106	6289.562	картометрический метод	0.10	-
2153	7292.053	6289.555	картометрический метод	0.10	-
2154	7322.55	6290.877	картометрический метод	0.10	-
2155	7394.032	6266.66	картометрический метод	0.10	-
2156	7415.385	6308.173	картометрический метод	0.10	-
2157	7468.771	6287.567	картометрический метод	0.10	-
2158	7469.008	6288.274	картометрический метод	0.10	-
2159	7558.33	6255.127	картометрический метод	0.10	-
2160	7558.206	6254.789	картометрический метод	0.10	-
2161	7722.23	6194.306	картометрический метод	0.10	-
2162	7746.803	6185.187	картометрический метод	0.10	-
2163	7744.922	6180.765	картометрический метод	0.10	-
2164	7744.808	6180.72	картометрический метод	0.10	-
2165	7741.893	6173.646	картометрический метод	0.10	-
2166	7739.499	6167.063	картометрический метод	0.10	-
2167	7746.71	6164.509	картометрический метод	0.10	-
2168	7734.086	6135.124	картометрический метод	0.10	-
2169	7741.168	6132.012	картометрический метод	0.10	-
2170	7747.199	6121.266	картометрический метод	0.10	-
2171	7744.999	6118.11	картометрический метод	0.10	-
2172	7752.403	6103.712	картометрический метод	0.10	-
2173	7757.286	6103.235	картометрический метод	0.10	-
2174	7760.373	6097.926	картометрический метод	0.10	-
2175	7756.105	6084.601	картометрический метод	0.10	-
2176	7756.105	6084.601	картометрический метод	0.10	-
2177	7773.326	6078.299	картометрический метод	0.10	-
2178	7767.548	6061.348	картометрический метод	0.10	-
2179	7781.16	6056.313	картометрический метод	0.10	-
2180	7842.026	6035.005	картометрический метод	0.10	-
2181	7780.936	5873.576	картометрический метод	0.10	-
2182	7793.886	5868.649	картометрический метод	0.10	-
2183	7815.141	5860.563	картометрический метод	0.10	-
2184	7833.026	5854.371	картометрический метод	0.10	-
2185	7888.966	5835.002	картометрический метод	0.10	-
2186	7911.216	5933.099	картометрический метод	0.10	-
2187	7903.996	5935.693	картометрический метод	0.10	-
2188	7909.275	5940.671	картометрический метод	0.10	-
2189	7917.219	5940.856	картометрический метод	0.10	-
2190	7925.147	5989.587	картометрический метод	0.10	-
2191	7921.157	5992.8	картометрический метод	0.10	-
2192	7922.631	5998.108	картометрический метод	0.10	-
2193	7915.696	5999.107	картометрический метод	0.10	-
2194	7917.593	6009.718	картометрический метод	0.10	-
2195	7924.397	6008.641	картометрический метод	0.10	-
2196	7926.775	6011.644	картометрический метод	0.10	-
2197	7927.521	6018.993	картометрический метод	0.10	-

2198	7924.532	6026.071	картометрический метод	0.10	-
2199	7924.086	6032.669	картометрический метод	0.10	-
2200	7929.834	6053.501	картометрический метод	0.10	-
2201	7932.603	6057.818	картометрический метод	0.10	-
2202	7940.215	6061.709	картометрический метод	0.10	-
2203	7942.257	6070.057	картометрический метод	0.10	-
2204	7946.702	6078.578	картометрический метод	0.10	-
2205	7950.712	6096.377	картометрический метод	0.10	-
2206	7957.669	6098.678	картометрический метод	0.10	-
2207	7962.687	6121.322	картометрический метод	0.10	-
2208	7963.541	6127.959	картометрический метод	0.10	-
2209	7965.537	6136.43	картометрический метод	0.10	-
2210	8002.232	6124.884	картометрический метод	0.10	-
2211	8107.292	6094.909	картометрический метод	0.10	-
2212	8217.196	6126.29	картометрический метод	0.10	-
2213	8209.047	6113.081	картометрический метод	0.10	-
2214	8206.442	6100.07	картометрический метод	0.10	-
2215	8202.237	6080.114	картометрический метод	0.10	-
2216	8189.815	6033.054	картометрический метод	0.10	-
2217	8179.628	5985.718	картометрический метод	0.10	-
2218	8185.974	5983.498	картометрический метод	0.10	-
2219	8172.755	5920.198	картометрический метод	0.10	-
2220	8188.446	5877.606	картометрический метод	0.10	-
2221	8184.487	5863.057	картометрический метод	0.10	-
2222	8149.924	5875.203	картометрический метод	0.10	-
2223	8121.9	5881.515	картометрический метод	0.10	-
2224	8117.848	5867.507	картометрический метод	0.10	-
2225	8134.506	5849.442	картометрический метод	0.10	-
2226	8120.309	5780.537	картометрический метод	0.10	-
2227	8138.11	5771.556	картометрический метод	0.10	-
2228	8140.442	5762.808	картометрический метод	0.10	-
2229	8144.364	5761.646	картометрический метод	0.10	-
2230	8142.591	5753.801	картометрический метод	0.10	-
2231	8058.759	5772.746	картометрический метод	0.10	-
2232	8059.97	5779.177	картометрический метод	0.10	-
2233	8054.647	5792.383	картометрический метод	0.10	-
2234	8022.875	5798.194	картометрический метод	0.10	-
2235	8004.236	5733.019	картометрический метод	0.10	-
2236	7995.519	5686.301	картометрический метод	0.10	-
2237	7995.777	5679.177	картометрический метод	0.10	-
2238	7997.87	5660.291	картометрический метод	0.10	-
2239	8018.718	5632.059	картометрический метод	0.10	-
2240	8011.463	5629.893	картометрический метод	0.10	-
2241	8004.933	5626.115	картометрический метод	0.10	-
2242	7996.604	5611.665	картометрический метод	0.10	-
2243	7989.41	5596.216	картометрический метод	0.10	-
2244	7982.437	5582.774	картометрический метод	0.10	-
2245	7969.635	5581.483	картометрический метод	0.10	-
2246	7958.193	5580.046	картометрический метод	0.10	-
2247	7960.493	5429.383	картометрический метод	0.10	-
2248	7966.73	5398.721	картометрический метод	0.10	-
2249	7979.104	5327.515	картометрический метод	0.10	-
2250	8010.249	5157.543	картометрический метод	0.10	-
2251	8022.295	5088.949	картометрический метод	0.10	-
2252	8032.138	5025.655	картометрический метод	0.10	-
2253	8036.609	4980.648	картометрический метод	0.10	-
2254	8034.986	4932.403	картометрический метод	0.10	-
2255	8032.992	4885.908	картометрический метод	0.10	-
2256	8034.112	4625.174	картометрический метод	0.10	-
2257	8029.961	4558.651	картометрический метод	0.10	-
2258	8040.912	4531.117	картометрический метод	0.10	-
2259	8073.199	4521.807	картометрический метод	0.10	-
2260	8099.258	4520.348	картометрический метод	0.10	-
2261	8176.887	4516.013	картометрический метод	0.10	-
2262	8259.904	4506.365	картометрический метод	0.10	-
2263	8259.908	4505.712	картометрический метод	0.10	-
2264	8315.04	4506.032	картометрический метод	0.10	-
2265	8307.552	4484.657	картометрический метод	0.10	-
2266	8376.304	4453.781	картометрический метод	0.10	-
2267	8444.401	4435.246	картометрический метод	0.10	-
2268	8502.45	4365.523	картометрический метод	0.10	-
2269	8511.951	4365.513	картометрический метод	0.10	-
2270	8512.383	4353.595	картометрический метод	0.10	-
2271	8535.176	4325.995	картометрический метод	0.10	-
2272	8538.443	4265.891	картометрический метод	0.10	-
2273	8516.39	4194.622	картометрический метод	0.10	-
2274	8483.484	4147.485	картометрический метод	0.10	-
2275	8446.776	4092.676	картометрический метод	0.10	-
2276	8402.525	4099.984	картометрический метод	0.10	-
2277	8399.798	4076.034	картометрический метод	0.10	-
2278	8380.482	4033.913	картометрический метод	0.10	-
2279	8355.398	4012.235	картометрический метод	0.10	-
2280	8349.377	4009.1	картометрический метод	0.10	-
2281	8333.751	4000.545	картометрический метод	0.10	-
2282	8282.514	3994.801	картометрический метод	0.10	-
2283	8284.155	3971.652	картометрический метод	0.10	-
2284	8260.701	3951.261	картометрический метод	0.10	-
2285	8133.737	3883.77	картометрический метод	0.10	-
2286	7993.498	3809.715	картометрический метод	0.10	-
2287	7897.213	3751.967	картометрический метод	0.10	-
2288	7897.224	3751.326	картометрический метод	0.10	-
2289	7824.601	3706.918	картометрический метод	0.10	-
2290	7715.796	3639.131	картометрический метод	0.10	-
2291	7685.969	3633.462	картометрический метод	0.10	-
2292	7665.956	3620.075	картометрический метод	0.10	-
2293	7612.944	3619.12	картометрический метод	0.10	-
2294	7527.353	3622.909	картометрический метод	0.10	-
2295	7504.535	3623.248	картометрический метод	0.10	-
2296	7493.026	3647.482	картометрический метод	0.10	-
2297	7474.497	3666.736	картометрический метод	0.10	-
2298	7477.799	3679.576	картометрический метод	0.10	-
2299	7467.614	3719.054	картометрический метод	0.10	-
2300	7468.852	3876.671	картометрический метод	0.10	-
2301	7619.442	3991.024	картометрический метод	0.10	-
2302	7632.582	3991.612	картометрический метод	0.10	-
2303	7634.135	4047.599	картометрический метод	0.10	-
2304	7672.144	4048.491	картометрический метод	0.10	-
2305	7672.278	4109.096	картометрический метод	0.10	-
2306	7672.361	4118.146	картометрический метод	0.10	-
2307	7670.391	4118.147	картометрический метод	0.10	-
2308	7670.274	4165.955	картометрический метод	0.10	-
2309	7692.611	4165.623	картометрический метод	0.10	-
2310	7686.762	4177.787	картометрический метод	0.10	-
2311	7701.011	4256.962	картометрический метод	0.10	-
2312	7696.955	4280.739	картометрический метод	0.10	-
2313	7637.666	4312.067	картометрический метод	0.10	-
2314	7633.364	4305.324	картометрический метод	0.10	-
2315	7624.084	4290.758	картометрический метод	0.10	-
2316	7613.151	4298.002	картометрический метод	0.10	-
2317	7598.264	4275.536	картометрический метод	0.10	-
2318	7562.941	4264.518	картометрический метод	0.10	-
2319	7436.368	4266.511	картометрический метод	0.10	-
2320	7417.374	4298.406	картометрический метод	0.10	-
2321	7446.187	4321.159	картометрический метод	0.10	-
2322	7530.232	4378.645	картометрический метод	0.10	-
2323	7545.561	4434.708	картометрический метод	0.10	-
2324	7527.111	4483.444	картометрический метод	0.10	-
2325	7536.24	4514.16	картометрический метод	0.10	-
2326	7521.9	4518.78	картометрический метод	0.10	-
2327	7492.34	4538.37	картометрический метод	0.10	-
2328	7503.52	4568.98	картометрический метод	0.10	-
2329	7507.96	4585.51	картометрический метод	0.10	-
2330	7520.12	4576.15	картометрический метод	0.10	-
2331	7548.73	4572.24	картометрический метод	0.10	-
2332	7533.08	4590.18	картометрический метод	0.10	-
2333	7502.891	4620.626	картометрический метод	0.10	-
2334	7412.28	4680.08	картометрический метод	0.10	-
2335	7383.2	4718.06	картометрический метод	0.10	-
2336	7333.96	4769.4	картометрический метод	0.10	-
2337	7398.53	4805.964	картометрический метод	0.10	-
2338	7473.716	4848.925	картометрический метод	0.10	-
2339	7439.444	4905.538	картометрический метод	0.10	-
2340	7410.04	4908.14	картометрический метод	0.10	-
2341	7397.631	4913.342	картометрический метод	0.10	-
2342	7394.04	4919.039	картометрический метод	0.10	-
2343	7349.64	4993.648	картометрический метод	0.10	-
2344	7302.951	4965.499	картометрический метод	0.10	-
2345	7301.323	4968.185	картометрический метод	0.10	-
2346	7292.841	4970.029	картометрический метод	0.10	-
2347	7283.027	4975.98	картометрический метод	0.10	-
2348	7272.464	4987.532	картометрический метод	0.10	-
2349	7259.691	5005.236	картометрический метод	0.10	-
2350	7268.922	5014.101	картометрический метод	0.10	-
2351	7270.792	5012.792	картометрический метод	0.10	-
2352	7302.541	5030.294	картометрический метод	0.10	-
2353	7325.826	5042.474	картометрический метод	0.10	-
2354	7313.76	5061.843	картометрический метод	0.10	-
2355	7302.369	5069.501	картометрический метод	0.10	-
2356	7302.5	5069.574	картометрический метод	0.10	-
2357	7277.872	5086.379	картометрический метод	0.10	-
2358	7263.978	5096.982	картометрический метод	0.10	-
2359	7256.449	5111.16	картометрический метод	0.10	-
2360	7241.923	5115.939	картометрический метод	0.10	-
2361	7233.04	5146.293	картометрический метод	0.10	-
2362	7267.504	5163.452	картометрический метод	0.10	-
2363	7162.755	5319.261	картометрический метод	0.10	-
2364	7209.664	5344.846	картометрический метод	0.10	-
2365	7212.66	5337.568	картометрический метод	0.10	-
2366	7224.304	5340.935	картометрический метод	0.10	-
2367	7269.61	5353.643	картометрический метод	0.10	-
2368	7282.911	5357.414	картометрический метод	0.10	-
2369	7319.119	5376.686	картометрический метод	0.10	-
2370	7346.058	5391.043	картометрический метод	0.10	-
2371	7341.917	5398.867	картометрический метод	0.10	-
2372	7362.273	5409.62	картометрический метод	0.10	-
2373	7366.531	5401.842	картометрический метод	0.10	-
2374	7424.232	5433.187	картометрический метод	0.10	-
2375	7442.205	5441.525	картометрический метод	0.10	-
2376	7449.163	5446.852	картометрический метод	0.10	-
2377	7320.226	5684.473	картометрический метод	0.10	-
2378	7233.663	5845.612	картометрический метод	0.10	-
2379	7292.76	6006.179	картометрический метод	0.10	-
2380	7275.269	6011.277	картометрический метод	0.10	-
2381	7262.724	6014.933	картометрический метод	0.10	-
2382	7120.171	6056.463	картометрический метод	0.10	-
2383	6977.617	6097.994	картометрический метод	0.10	-
2384	6974.664	6125.134	картометрический метод	0.10	-
2385	6958.595	6146.89	картометрический метод	0.10	-
2386	6948.431	6160.661	картометрический метод	0.10	-
2144	6940.262	6204.635	картометрический метод	0.10	-
2387	6977.83	16924.92	картометрический метод	0.10	-
2388	6987.84	16890.57	картометрический метод	0.10	-
2389	6989.576	16884.59	картометрический метод	0.10	-
2390	6989.384	16850.76	картометрический метод	0.10	-
2391	7065.2	16842.94	картометрический метод	0.10	-
2392	7077.204	16841.64	картометрический метод	0.10	-
2393	7087.207	16867.04	картометрический метод	0.10	-
2394	7106.717	16944.04	картометрический метод	0.10	-
2395	7092.267	16949.88	картометрический метод	0.10	-
2396	7036.247	16964.27	картометрический метод	0.10	-
2397	7034.139	16982.84	картометрический метод	0.10	-
2398	7008.7	16983.08	картометрический метод	0.10	-
2399	6989.696	16967.09	картометрический метод	0.10	-
2400	6984.177	16947.53	картометрический метод	0.10	-
2401	6982.122	16940.22	картометрический метод	0.10	-
2387	6977.83	16924.92	картометрический метод	0.10	-
2402	6995.22	13513.71	картометрический метод	0.10	-
2403	7050.147	13591.5	картометрический метод	0.10	-
2404	7050.149	13591.5	картометрический метод	0.10	-
2405	7050.149	13591.5	картометрический метод	0.10	-
2406	7086.605	13665.87	картометрический метод	0.10	-
2407	7119.291	13733.38	картометрический метод	0.10	-
2408	7121.464	13732.57	картометрический метод	0.10	-
2409	7121.469	13732.56	картометрический метод	0.10	-
2410	7178.657	13703.71	картометрический метод	0.10	-
2411	7179.347	13703.36	картометрический метод	0.10	-
2412	7184.181	13685.87	картометрический метод	0.10	-
2413	7166.154	13660.81	картометрический метод	0.10	-
2414	7158.549	13646.56	картометрический метод	0.10	-
2415	7125.199	13557.34	картометрический метод	0.10	-
2416	7115.472	13535.98	картометрический метод	0.10	-
2417	7106.132	13519.83	картометрический метод	0.10	-
2418	7103.049	13511.91	картометрический метод	0.10	-
2419	7094.455	13498.63	картометрический метод	0.10	-
2420	7081.819	13480.82	картометрический метод	0.10	-
2421	7063.682	13458.96	картометрический метод	0.10	-
2422	7053.769	13467.72	картометрический метод	0.10	-
2423	7021.153	13493.63	картометрический метод	0.10	-
2424	7002.27	13508.16	картометрический метод	0.10	-
2402	6995.22	13513.71	картометрический метод	0.10	-
2425	7003.899	10921.07	картометрический метод	0.10	-
2426	7012.382	10913.96	картометрический метод	0.10	-
2427	7034.268	10896.38	картометрический метод	0.10	-
2428	7040.264	10891.65	картометрический метод	0.10	-
2429	7068.804	10869.19	картометрический метод	0.10	-
2430	7075.55	10864.4	картометрический метод	0.10	-
2431	7090.145	10862.09	картометрический метод	0.10	-
2432	7099.644	10874	картометрический метод	0.10	-

2433	7106.938	10905.33	картометрический метод	0.10	-
2434	7119.087	10923.57	картометрический метод	0.10	-
2435	7124.623	10948.68	картометрический метод	0.10	-
2436	7073.289	10991.36	картометрический метод	0.10	-
2437	7071.084	10996.79	картометрический метод	0.10	-
2425	7003.899	10921.07	картометрический метод	0.10	-
2438	7009.312	16736.18	картометрический метод	0.10	-
2439	7009.981	16700.56	картометрический метод	0.10	-
2440	7010.086	16691.51	картометрический метод	0.10	-
2441	7022.938	16691.39	картометрический метод	0.10	-
2442	7022.935	16682.95	картометрический метод	0.10	-
2443	7010.205	16682.96	картометрический метод	0.10	-
2444	7010.37	16669.32	картометрический метод	0.10	-
2445	7010.419	16665.54	картометрический метод	0.10	-
2446	7011.589	16665.59	картометрический метод	0.10	-
2447	7011.637	16659.47	картометрический метод	0.10	-
2448	7026.227	16659.34	картометрический метод	0.10	-
2449	7026.3	16669.33	картометрический метод	0.10	-
2450	7046.23	16668.58	картометрический метод	0.10	-
2451	7065.833	16706.27	картометрический метод	0.10	-
2452	7110.394	16740.56	картометрический метод	0.10	-
2453	7098.394	16740.75	картометрический метод	0.10	-
2454	7043.496	16747.63	картометрический метод	0.10	-
2455	7028.455	16744.87	картометрический метод	0.10	-
2438	7009.312	16736.18	картометрический метод	0.10	-
2456	7083.803	16388.41	картометрический метод	0.10	-
2457	7095.199	16388.71	картометрический метод	0.10	-
2458	7116.752	16366.77	картометрический метод	0.10	-
2459	7127.14	16377.71	картометрический метод	0.10	-
2460	7163.02	16415.51	картометрический метод	0.10	-
2461	7177.502	16430.76	картометрический метод	0.10	-
2462	7158.733	16436.05	картометрический метод	0.10	-
2463	7154.054	16431.08	картометрический метод	0.10	-
2464	7127.829	16455.73	картометрический метод	0.10	-
2465	7084.589	16409.73	картометрический метод	0.10	-
2456	7083.803	16388.41	картометрический метод	0.10	-
2466	7128.116	6856.098	картометрический метод	0.10	-
2467	7175.053	6839.026	картометрический метод	0.10	-
2468	7188.894	6838.338	картометрический метод	0.10	-
2469	7193.324	6838.928	картометрический метод	0.10	-
2470	7202.081	6827.289	картометрический метод	0.10	-
2471	7210.577	6830.736	картометрический метод	0.10	-
2472	7223.963	6836.135	картометрический метод	0.10	-
2473	7230.458	6833.873	картометрический метод	0.10	-
2474	7233.874	6843.08	картометрический метод	0.10	-
2475	7235.204	6846.86	картометрический метод	0.10	-
2476	7236.182	6849.915	картометрический метод	0.10	-
2477	7236.828	6849.665	картометрический метод	0.10	-
2478	7244.379	6868.728	картометрический метод	0.10	-
2479	7233.616	6878.739	картометрический метод	0.10	-
2480	7199.075	6892.314	картометрический метод	0.10	-
2481	7195.607	6879.787	картометрический метод	0.10	-
2482	7179.955	6882.934	картометрический метод	0.10	-
2483	7177.857	6891.338	картометрический метод	0.10	-
2484	7151.768	6893.49	картометрический метод	0.10	-
2485	7145.056	6891.535	картометрический метод	0.10	-
2486	7142.258	6890.439	картометрический метод	0.10	-
2487	7137.975	6881.385	картометрический метод	0.10	-
2466	7128.116	6856.098	картометрический метод	0.10	-
2488	7159.398	14934.8	картометрический метод	0.10	-
2489	7166.252	14955.94	картометрический метод	0.10	-
2490	7269.306	14915.34	картометрический метод	0.10	-
2491	7350.422	14882.74	картометрический метод	0.10	-
2492	7336.348	14845.74	картометрический метод	0.10	-
2493	7325.256	14815.23	картометрический метод	0.10	-
2494	7317.392	14808.07	картометрический метод	0.10	-
2495	7290.108	14808.64	картометрический метод	0.10	-
2496	7244.574	14844.33	картометрический метод	0.10	-
2497	7203.738	14884.25	картометрический метод	0.10	-
2498	7209.787	14891.77	картометрический метод	0.10	-
2488	7159.398	14934.8	картометрический метод	0.10	-
2499	7169.885	6111.567	картометрический метод	0.10	-
2500	7177.713	6099.993	картометрический метод	0.10	-
2501	7217.383	6083.786	картометрический метод	0.10	-
2502	7239.269	6082.111	картометрический метод	0.10	-
2503	7269.49	6092.686	картометрический метод	0.10	-
2504	7325.246	6084.439	картометрический метод	0.10	-
2505	7359.506	6176.815	картометрический метод	0.10	-
2506	7351.715	6179.962	картометрический метод	0.10	-
2507	7286.624	6208.991	картометрический метод	0.10	-
2508	7278.875	6208.523	картометрический метод	0.10	-
2509	7271.825	6203.473	картометрический метод	0.10	-
2510	7237.808	6205.179	картометрический метод	0.10	-
2511	7204.915	6216.709	картометрический метод	0.10	-
2512	7199.436	6199.023	картометрический метод	0.10	-
2499	7169.885	6111.567	картометрический метод	0.10	-
2513	7286.67	14092.02	картометрический метод	0.10	-
2514	7327.056	14045.46	картометрический метод	0.10	-
2515	7336.3	14053.48	картометрический метод	0.10	-
2516	7389.231	14099.51	картометрический метод	0.10	-
2517	7394.697	14096.67	картометрический метод	0.10	-
2518	7439.777	14135.64	картометрический метод	0.10	-
2519	7411.856	14168.19	картометрический метод	0.10	-
2520	7400.603	14159.85	картометрический метод	0.10	-
2521	7394.277	14167.31	картометрический метод	0.10	-
2522	7386.903	14179.03	картометрический метод	0.10	-
2523	7376.538	14191.44	картометрический метод	0.10	-
2524	7355.485	14173.27	картометрический метод	0.10	-
2525	7346.128	14168.87	картометрический метод	0.10	-
2526	7340.652	14160.91	картометрический метод	0.10	-
2527	7326.949	14147.5	картометрический метод	0.10	-
2528	7323.458	14141.72	картометрический метод	0.10	-
2529	7318.903	14130.64	картометрический метод	0.10	-
2530	7291.398	14108.33	картометрический метод	0.10	-
2531	7296.613	14101.72	картометрический метод	0.10	-
2513	7286.67	14092.02	картометрический метод	0.10	-
2532	7324.256	10304.13	картометрический метод	0.10	-
2533	7334.753	10299.39	картометрический метод	0.10	-
2534	7359.775	10293.64	картометрический метод	0.10	-
2535	7424.104	10279.1	картометрический метод	0.10	-
2536	7429.788	10297.08	картометрический метод	0.10	-
2537	7332.763	10324.83	картометрический метод	0.10	-
2532	7324.256	10304.13	картометрический метод	0.10	-
2538	7326.257	17071.82	картометрический метод	0.10	-
2539	7331.74	17052.9	картометрический метод	0.10	-
2540	7337.937	17047.58	картометрический метод	0.10	-
2541	7369.565	17025	картометрический метод	0.10	-
2542	7372.501	17028.55	картометрический метод	0.10	-
2543	7412.512	16994.77	картометрический метод	0.10	-
2544	7412.423	16994.67	картометрический метод	0.10	-
2545	7463.369	16952.12	картометрический метод	0.10	-
2546	7455.884	16942.98	картометрический метод	0.10	-
2547	7474.305	16921.94	картометрический метод	0.10	-
2548	7486.437	16930.26	картометрический метод	0.10	-
2549	7488.326	16927.63	картометрический метод	0.10	-
2550	7493.662	16927.36	картометрический метод	0.10	-
2551	7497.491	16930.4	картометрический метод	0.10	-
2552	7526.383	16882.07	картометрический метод	0.10	-
2553	7538.578	16889.89	картометрический метод	0.10	-
2554	7535.539	16894.43	картометрический метод	0.10	-
2555	7566.399	16913.89	картометрический метод	0.10	-
2556	7568.706	16924.47	картометрический метод	0.10	-
2557	7546.435	16939.16	картометрический метод	0.10	-
2558	7567.453	16960.48	картометрический метод	0.10	-
2559	7579.69	16975.39	картометрический метод	0.10	-
2560	7587.125	16989.67	картометрический метод	0.10	-
2561	7624.574	17035.63	картометрический метод	0.10	-
2562	7626.832	17039.29	картометрический метод	0.10	-
2563	7634.33	17054.37	картометрический метод	0.10	-
2564	7642.196	17064.81	картометрический метод	0.10	-
2565	7645.872	17069.65	картометрический метод	0.10	-
2566	7649.14	17072.01	картометрический метод	0.10	-
2567	7668.691	17079.56	картометрический метод	0.10	-
2568	7682.558	17085.59	картометрический метод	0.10	-
2569	7700.648	17094.31	картометрический метод	0.10	-
2570	7702.855	17095.38	картометрический метод	0.10	-
2571	7725.403	17092.54	картометрический метод	0.10	-
2572	7749.264	17084.83	картометрический метод	0.10	-
2573	7772.418	17080.44	картометрический метод	0.10	-
2574	7778.176	17082.8	картометрический метод	0.10	-
2575	7789.537	17114.53	картометрический метод	0.10	-
2576	7788.136	17122.07	картометрический метод	0.10	-
2577	7768.271	17157.46	картометрический метод	0.10	-
2578	7762.14	17158.77	картометрический метод	0.10	-
2579	7761.722	17165.2	картометрический метод	0.10	-
2580	7776.649	17197.3	картометрический метод	0.10	-
2581	7780.633	17207.05	картометрический метод	0.10	-
2582	7800.145	17255.26	картометрический метод	0.10	-
2583	7841.71	17358.51	картометрический метод	0.10	-
2584	7772.836	17410.73	картометрический метод	0.10	-
2585	7766.484	17402.84	картометрический метод	0.10	-
2586	7766.515	17402.81	картометрический метод	0.10	-
2587	7715.532	17338.94	картометрический метод	0.10	-
2588	7703.724	17319.45	картометрический метод	0.10	-
2589	7703.897	17316.46	картометрический метод	0.10	-
2590	7609.641	17200.03	картометрический метод	0.10	-
2591	7596.975	17182.45	картометрический метод	0.10	-
2592	7632.359	17154	картометрический метод	0.10	-
2593	7610.188	17126.82	картометрический метод	0.10	-
2594	7590.271	17102.4	картометрический метод	0.10	-
2595	7554.427	17133.49	картометрический метод	0.10	-
2596	7520.055	17091.77	картометрический метод	0.10	-
2597	7537.387	17077.77	картометрический метод	0.10	-
2598	7482.364	17010.73	картометрический метод	0.10	-
2599	7472.04	17018.77	картометрический метод	0.10	-
2600	7473.668	17021.18	картометрический метод	0.10	-
2601	7411.242	17070.18	картометрический метод	0.10	-
2602	7416.794	17077.16	картометрический метод	0.10	-
2603	7362.021	17120.7	картометрический метод	0.10	-
2538	7326.257	17071.82	картометрический метод	0.10	-
2604	7353.715	7634.971	картометрический метод	0.10	-
2605	7356.655	7640.069	картометрический метод	0.10	-
2606	7632.162	7918.102	картометрический метод	0.10	-
2607	7669.133	7982.782	картометрический метод	0.10	-
2608	7628.41	8033.509	картометрический метод	0.10	-
2609	7682.142	8169.896	картометрический метод	0.10	-
2610	7785.707	8226.082	картометрический метод	0.10	-
2611	7969.307	8359.976	картометрический метод	0.10	-
2612	7986.748	8362.759	картометрический метод	0.10	-
2613	8038.301	8285.881	картометрический метод	0.10	-
2614	8025.989	8094.95	картометрический метод	0.10	-
2615	8013.274	8040.23	картометрический метод	0.10	-
2616	7981.704	7959.023	картометрический метод	0.10	-
2617	7896.486	7794.975	картометрический метод	0.10	-
2618	7848.485	7723.32	картометрический метод	0.10	-
2619	7730.121	7600.999	картометрический метод	0.10	-
2620	7666.318	7566.673	картометрический метод	0.10	-
2621	7609.669	7551.282	картометрический метод	0.10	-
2622	7606.334	7552.46	картометрический метод	0.10	-
2623	7549.364	7552.219	картометрический метод	0.10	-
2624	7491.967	7563.628	картометрический метод	0.10	-
2625	7435.086	7588.956	картометрический метод	0.10	-
2604	7353.715	7634.971	картометрический метод	0.10	-
2626	7391.283	19151.08	картометрический метод	0.10	-
2627	7402.835	19131.44	картометрический метод	0.10	-
2628	7427.179	19090.24	картометрический метод	0.10	-
2629	7437.558	19087.55	картометрический метод	0.10	-
2630	7445.539	19073.57	картометрический метод	0.10	-
2631	7463.331	19042.41	картометрический метод	0.10	-
2632	7465.637	19038.35	картометрический метод	0.10	-
2633	7468.44	19033.46	картометрический метод	0.10	-
2634	7491.606	19028.58	картометрический метод	0.10	-
2635	7502.66	19009.71	картометрический метод	0.10	-
2636	7500.597	19003.8	картометрический метод	0.10	-
2637	7506.187	18993.62	картометрический метод	0.10	-
2638	7521.707	18966.79	картометрический метод	0.10	-
2639	7565.547	18992.48	картометрический метод	0.10	-
2640	7563.624	18995.49	картометрический метод	0.10	-
2641	7578.02	19004.03	картометрический метод	0.10	-
2642	7545.871	19059.54	картометрический метод	0.10	-
2643	7588.607	19084.38	картометрический метод	0.10	-
2644	7617.912	19103.53	картометрический метод	0.10	-
2645	7613.152	19110.89	картометрический метод	0.10	-
2646	7604.275	19124.12	картометрический метод	0.10	-
2647	7587.154	19149.61	картометрический метод	0.10	-
2648	7569.087	19139.11	картометрический метод	0.10	-
2649	7566.761	19137.51	картометрический метод	0.10	-
2650	7538.268	19119.77	картометрический метод	0.10	-
2651	7555.595	19092.56	картометрический метод	0.10	-
2652	7546.963	19086.97	картометрический метод	0.10	-
2653	7544.766	19090.36	картометрический метод	0.10	-
2654	7535.754	19104.29	картометрический метод	0.10	-
2655	7536.794	19104.89	картометрический метод	0.10	-
2656	7524.109	19125.03	картометрический метод	0.10	-
2657	7522.716	19124.16	картометрический метод	0.10	-
2658	7502.797	19156.15	картометрический метод	0.10	-
2659	7488.526	19179.06	картометрический метод	0.10	-
2660	7454.001	19158.05	картометрический метод	0.10	-

2661	7423.971	19139.92	картометрический метод	0.10	-
2662	7410.705	19162.45	картометрический метод	0.10	-
2626	7391.283	19151.08	картометрический метод	0.10	-
2663	7441.865	6004.68	картометрический метод	0.10	-
2664	7478.97	5990.094	картометрический метод	0.10	-
2665	7483.251	6002.858	картометрический метод	0.10	-
2666	7493.582	5998.985	картометрический метод	0.10	-
2667	7503.086	6037.92	картометрический метод	0.10	-
2668	7511.439	6048.85	картометрический метод	0.10	-
2669	7518.435	6056.141	картометрический метод	0.10	-
2670	7492.857	6066.645	картометрический метод	0.10	-
2671	7487.812	6054.933	картометрический метод	0.10	-
2672	7483.648	6056.619	картометрический метод	0.10	-
2673	7478.469	6044.629	картометрический метод	0.10	-
2674	7459.677	6052.946	картометрический метод	0.10	-
2675	7444.404	6011.561	картометрический метод	0.10	-
2663	7441.865	6004.68	картометрический метод	0.10	-
2676	7458.034	6739.179	картометрический метод	0.10	-
2677	7561.629	6698.635	картометрический метод	0.10	-
2678	7554.228	6677.165	картометрический метод	0.10	-
2679	7562.463	6674.104	картометрический метод	0.10	-
2680	7587.224	6664.403	картометрический метод	0.10	-
2681	7600.282	6664.177	картометрический метод	0.10	-
2682	7613.784	6699.149	картометрический метод	0.10	-
2683	7615.368	6706.985	картометрический метод	0.10	-
2684	7616.378	6709.549	картометрический метод	0.10	-
2685	7636.358	6701.094	картометрический метод	0.10	-
2686	7644.064	6720.515	картометрический метод	0.10	-
2687	7646.451	6736.129	картометрический метод	0.10	-
2688	7645.991	6738.716	картометрический метод	0.10	-
2689	7642.613	6743.93	картометрический метод	0.10	-
2690	7628.649	6750.141	картометрический метод	0.10	-
2691	7601.557	6760.349	картометрический метод	0.10	-
2692	7601.928	6761.409	картометрический метод	0.10	-
2693	7596.029	6763.736	картометрический метод	0.10	-
2694	7588.17	6766.307	картометрический метод	0.10	-
2695	7582.956	6768.266	картометрический метод	0.10	-
2696	7574.091	6746.9	картометрический метод	0.10	-
2697	7564.499	6750.611	картометрический метод	0.10	-
2698	7529.885	6763.988	картометрический метод	0.10	-
2699	7480.858	6782.953	картометрический метод	0.10	-
2700	7478.68	6783.787	картометрический метод	0.10	-
2701	7468.174	6756.149	картометрический метод	0.10	-
2702	7466.393	6749.096	картометрический метод	0.10	-
2703	7465.805	6746.745	картометрический метод	0.10	-
2704	7461.589	6748.262	картометрический метод	0.10	-
2705	7460.389	6745.14	картометрический метод	0.10	-
2676	7458.034	6739.179	картометрический метод	0.10	-
2706	7496.416	12777.72	картометрический метод	0.10	-
2707	7532.611	12777.07	картометрический метод	0.10	-
2708	7546.833	12772.02	картометрический метод	0.10	-
2709	7565.295	12749	картометрический метод	0.10	-
2710	7543.424	12731.46	картометрический метод	0.10	-
2711	7568.275	12700.86	картометрический метод	0.10	-
2712	7615.714	12735.38	картометрический метод	0.10	-
2713	7545.512	12818.33	картометрический метод	0.10	-
2714	7506.49	12786.94	картометрический метод	0.10	-
2706	7496.416	12777.72	картометрический метод	0.10	-
2715	7498.756	18306.58	картометрический метод	0.10	-
2716	7510.349	18310.76	картометрический метод	0.10	-
2717	7510.36	18310.73	картометрический метод	0.10	-
2718	7498.776	18306.55	картометрический метод	0.10	-
2715	7498.756	18306.58	картометрический метод	0.10	-
2719	7514.69	6834.296	картометрический метод	0.10	-
2720	7543.806	6822.366	картометрический метод	0.10	-
2721	7542.65	6809.903	картометрический метод	0.10	-
2722	7538.465	6802.628	картометрический метод	0.10	-
2723	7542.215	6799.478	картометрический метод	0.10	-
2724	7559.448	6792.526	картометрический метод	0.10	-
2725	7556.266	6784.175	картометрический метод	0.10	-
2726	7565.789	6780.495	картометрический метод	0.10	-
2727	7574.428	6777.158	картометрический метод	0.10	-
2728	7575.071	6777.328	картометрический метод	0.10	-
2729	7577.099	6782.927	картометрический метод	0.10	-
2730	7575.926	6783.366	картометрический метод	0.10	-
2731	7583.071	6803.325	картометрический метод	0.10	-
2732	7588.67	6801.277	картометрический метод	0.10	-
2733	7613.551	6864.663	картометрический метод	0.10	-
2734	7597.874	6870.031	картометрический метод	0.10	-
2735	7587.382	6869.386	картометрический метод	0.10	-
2736	7585.069	6876.833	картометрический метод	0.10	-
2737	7539.655	6901.711	картометрический метод	0.10	-
2738	7536.472	6897.071	картометрический метод	0.10	-
2739	7530.164	6887.739	картометрический метод	0.10	-
2740	7520.007	6870.197	картометрический метод	0.10	-
2741	7520.77	6869.755	картометрический метод	0.10	-
2742	7525.296	6865.683	картометрический метод	0.10	-
2743	7526.425	6864.975	картометрический метод	0.10	-
2744	7524.145	6859.301	картометрический метод	0.10	-
2745	7523.718	6859.437	картометрический метод	0.10	-
2746	7520.594	6850.375	картометрический метод	0.10	-
2719	7514.69	6834.296	картометрический метод	0.10	-
2747	7527.043	13014.73	картометрический метод	0.10	-
2748	7541.572	12999.94	картометрический метод	0.10	-
2749	7582.326	13042.44	картометрический метод	0.10	-
2750	7599.572	13055.99	картометрический метод	0.10	-
2751	7611.098	13045.46	картометрический метод	0.10	-
2752	7604.572	13036.29	картометрический метод	0.10	-
2753	7574.012	12993.36	картометрический метод	0.10	-
2754	7547.603	12966.96	картометрический метод	0.10	-
2755	7541.09	12954.71	картометрический метод	0.10	-
2756	7541.147	12948.19	картометрический метод	0.10	-
2757	7544.816	12944.93	картометрический метод	0.10	-
2758	7538.799	12937.57	картометрический метод	0.10	-
2759	7556.475	12893.99	картометрический метод	0.10	-
2760	7558.823	12893.2	картометрический метод	0.10	-
2761	7581.319	12898.5	картометрический метод	0.10	-
2762	7591.205	12900.08	картометрический метод	0.10	-
2763	7600.62	12900.63	картометрический метод	0.10	-
2764	7601.176	12900.66	картометрический метод	0.10	-
2765	7601.194	12900.66	картометрический метод	0.10	-
2766	7609.531	12902.21	картометрический метод	0.10	-
2767	7609.606	12908.22	картометрический метод	0.10	-
2768	7616.746	12908.17	картометрический метод	0.10	-
2769	7621.139	12905.8	картометрический метод	0.10	-
2770	7625.478	12901.53	картометрический метод	0.10	-
2771	7692.915	12956.92	картометрический метод	0.10	-
2772	7710.242	12971.16	картометрический метод	0.10	-
2773	7819.349	13062.07	картометрический метод	0.10	-
2774	7826.224	13067.8	картометрический метод	0.10	-
2775	7859.343	13095.4	картометрический метод	0.10	-
2776	7886.198	13117.78	картометрический метод	0.10	-
2777	7899.614	13128.96	картометрический метод	0.10	-
2778	7942.205	13164.45	картометрический метод	0.10	-
2779	7918.526	13202.07	картометрический метод	0.10	-
2780	7925.84	13208.47	картометрический метод	0.10	-
2781	7931.53	13213.79	картометрический метод	0.10	-
2782	7933.78	13217.26	картометрический метод	0.10	-
2783	7935.01	13220.02	картометрический метод	0.10	-
2784	7936.77	13225.74	картометрический метод	0.10	-
2785	7939.15	13240.25	картометрический метод	0.10	-
2786	7944.42	13239.57	картометрический метод	0.10	-
2787	7944.79	13245.03	картометрический метод	0.10	-
2788	7946.6	13254.12	картометрический метод	0.10	-
2789	7948.07	13260.09	картометрический метод	0.10	-
2790	7949.441	13262.91	картометрический метод	0.10	-
2791	7953.89	13268.42	картометрический метод	0.10	-
2792	7964.44	13268.66	картометрический метод	0.10	-
2793	8005.72	13268.91	картометрический метод	0.10	-
2794	8025.511	13268.34	картометрический метод	0.10	-
2795	8025.989	13328.79	картометрический метод	0.10	-
2796	8026.031	13331	картометрический метод	0.10	-
2797	8011.297	13331.16	картометрический метод	0.10	-
2798	7982.709	13330.87	картометрический метод	0.10	-
2799	7952.927	13333.52	картометрический метод	0.10	-
2800	7943.937	13334.87	картометрический метод	0.10	-
2801	7929.859	13337.64	картометрический метод	0.10	-
2802	7924.042	13338.51	картометрический метод	0.10	-
2803	7915.492	13341.79	картометрический метод	0.10	-
2804	7899.919	13349.32	картометрический метод	0.10	-
2805	7883.085	13354.89	картометрический метод	0.10	-
2806	7875.753	13347.22	картометрический метод	0.10	-
2807	7861.916	13335.47	картометрический метод	0.10	-
2808	7859.54	13318.97	картометрический метод	0.10	-
2809	7855.31	13322.29	картометрический метод	0.10	-
2810	7856.49	13330.93	картометрический метод	0.10	-
2811	7853.78	13336.02	картометрический метод	0.10	-
2812	7846.69	13341.37	картометрический метод	0.10	-
2813	7843.61	13341.3	картометрический метод	0.10	-
2814	7820.03	13369.52	картометрический метод	0.10	-
2815	7819.1	13372.29	картометрический метод	0.10	-
2816	7819.34	13375.38	картометрический метод	0.10	-
2817	7821.36	13384.09	картометрический метод	0.10	-
2818	7808.67	13401	картометрический метод	0.10	-
2819	7804.42	13405.81	картометрический метод	0.10	-
2820	7802.2	13408.31	картометрический метод	0.10	-
2821	7797.196	13414.08	картометрический метод	0.10	-
2822	7810.998	13425.97	картометрический метод	0.10	-
2823	7923.163	13522.61	картометрический метод	0.10	-
2824	7915.039	13532.02	картометрический метод	0.10	-
2825	7912.251	13537.28	картометрический метод	0.10	-
2826	7890.945	13560.55	картометрический метод	0.10	-
2827	7929.67	13588.49	картометрический метод	0.10	-
2828	7937.728	13595.95	картометрический метод	0.10	-
2829	7931.267	13602.92	картометрический метод	0.10	-
2830	7954.256	13624.24	картометрический метод	0.10	-
2831	7952.996	13640.16	картометрический метод	0.10	-
2832	7977.998	13662.26	картометрический метод	0.10	-
2833	7955.597	13688.42	картометрический метод	0.10	-
2834	7958.24	13700.01	картометрический метод	0.10	-
2835	7953.577	13706.26	картометрический метод	0.10	-
2836	7946.612	13712.98	картометрический метод	0.10	-
2837	7942.088	13721	картометрический метод	0.10	-
2838	7944.274	13744.87	картометрический метод	0.10	-
2839	7960.147	13756.99	картометрический метод	0.10	-
2840	7955.171	13766.12	картометрический метод	0.10	-
2841	7950.156	13772.22	картометрический метод	0.10	-
2842	7937.961	13795.49	картометрический метод	0.10	-
2843	7925.215	13798.41	картометрический метод	0.10	-
2844	7923.368	13796.69	картометрический метод	0.10	-
2845	7914.277	13790.35	картометрический метод	0.10	-
2846	7920.127	13783.57	картометрический метод	0.10	-
2847	7909.303	13774.23	картометрический метод	0.10	-
2848	7908.002	13775.48	картометрический метод	0.10	-
2849	7904.518	13772.84	картометрический метод	0.10	-
2850	7896.457	13766.34	картометрический метод	0.10	-
2851	7889.967	13760.7	картометрический метод	0.10	-
2852	7886.166	13765.1	картометрический метод	0.10	-
2853	7878.338	13758.76	картометрический метод	0.10	-
2854	7873.12	13747.08	картометрический метод	0.10	-
2855	7861.28	13735.86	картометрический метод	0.10	-
2856	7860.537	13735.17	картометрический метод	0.10	-
2857	7863.111	13731.97	картометрический метод	0.10	-
2858	7861.794	13730.86	картометрический метод	0.10	-
2859	7854.644	13725.16	картометрический метод	0.10	-
2860	7896.105	13679.9	картометрический метод	0.10	-
2861	7858.414	13649.66	картометрический метод	0.10	-
2862	7779.026	13580.7	картометрический метод	0.10	-
2863	7774.706	13575.03	картометрический метод	0.10	-
2864	7754.415	13557.42	картометрический метод	0.10	-
2865	7764.982	13545.44	картометрический метод	0.10	-
2866	7753.515	13535.6	картометрический метод	0.10	-
2867	7736.072	13520.57	картометрический метод	0.10	-
2868	7678.634	13471.12	картометрический метод	0.10	-
2869	7662.336	13457.48	картометрический метод	0.10	-
2870	7648.921	13447.12	картометрический метод	0.10	-
2871	7648.929	13447.11	картометрический метод	0.10	-
2872	7729.208	13354.35	картометрический метод	0.10	-
2873	7779.362	13304.9	картометрический метод	0.10	-
2874	7837.49	13269.9	картометрический метод	0.10	-
2875	7828.749	13260.97	картометрический метод	0.10	-
2876	7727.478	13176.02	картометрический метод	0.10	-
2877	7707.268	13158.99	картометрический метод	0.10	-
2878	7717.142	13147.14	картометрический метод	0.10	-
2879	7738.119	13163.89	картометрический метод	0.10	-
2880	7767.29	13126.29	картометрический метод	0.10	-
2881	7760.499	13111.68	картометрический метод	0.10	-
2882	7728.044	13084.31	картометрический метод	0.10	-
2883	7701.25	13109.95	картометрический метод	0.10	-
2884	7643.68	13053.4	картометрический метод	0.10	-
2885	7643.86	13048.67	картометрический метод	0.10	-
2886	7606.294	13088.12	картометрический метод	0.10	-
2887	7669.387	13140.81	картометрический метод	0.10	-
2888	7672.833	13142.47	картометрический метод	0.10	-
2889	7661.658	13155.82	картометрический метод	0.10	-
2890	7638.956	13182.94	картометрический метод	0.10	-
2891	7686.274	13223.03	картометрический метод	0.10	-
2892	7684.195	13225.48	картометрический метод	0.10	-

2893	7693.183	13233.09	картометрический метод	0.10	-
2894	7691.774	13233.2	картометрический метод	0.10	-
2895	7687.19	13238.64	картометрический метод	0.10	-
2896	7675.326	13252.49	картометрический метод	0.10	-
2897	7652.438	13233.07	картометрический метод	0.10	-
2898	7649.998	13235.87	картометрический метод	0.10	-
2899	7634.483	13254.15	картометрический метод	0.10	-
2900	7628.577	13260.45	картометрический метод	0.10	-
2901	7592.608	13229.49	картометрический метод	0.10	-
2902	7545.758	13189.99	картометрический метод	0.10	-
2903	7548.93	13185.8	картометрический метод	0.10	-
2904	7570.676	13160.6	картометрический метод	0.10	-
2905	7569.815	13159.86	картометрический метод	0.10	-
2906	7579.37	13148.71	картометрический метод	0.10	-
2907	7585.427	13152.31	картометрический метод	0.10	-
2908	7587.471	13149.98	картометрический метод	0.10	-
2909	7612.628	13119.87	картометрический метод	0.10	-
2910	7592.007	13105.26	картометрический метод	0.10	-
2911	7584.582	13099.91	картометрический метод	0.10	-
2912	7577.664	13094.99	картометрический метод	0.10	-
2913	7583.998	13086.97	картометрический метод	0.10	-
2914	7590.791	13073.17	картометрический метод	0.10	-
2915	7583.191	13063.02	картометрический метод	0.10	-
2916	7565.451	13051.12	картометрический метод	0.10	-
2747	7527.043	13014.73	картометрический метод	0.10	-
2917	7563.021	14265.63	картометрический метод	0.10	-
2918	7679.939	14132.63	картометрический метод	0.10	-
2919	7681.116	14131.27	картометрический метод	0.10	-
2920	7839.019	14271.31	картометрический метод	0.10	-
2921	7850.423	14285.58	картометрический метод	0.10	-
2922	7860.372	14362.59	картометрический метод	0.10	-
2923	7851.795	14373.35	картометрический метод	0.10	-
2924	7773.289	14467.39	картометрический метод	0.10	-
2925	7763.348	14458.28	картометрический метод	0.10	-
2926	7760.235	14455.56	картометрический метод	0.10	-
2927	7749.732	14445.96	картометрический метод	0.10	-
2928	7768.071	14425.41	картометрический метод	0.10	-
2929	7777.324	14434.43	картометрический метод	0.10	-
2930	7789.35	14420.71	картометрический метод	0.10	-
2931	7787.208	14416.79	картометрический метод	0.10	-
2932	7788.499	14414.98	картометрический метод	0.10	-
2933	7762.976	14392.14	картометрический метод	0.10	-
2934	7759.254	14388.81	картометрический метод	0.10	-
2935	7731.509	14419.83	картометрический метод	0.10	-
2936	7689.197	14383.21	картометрический метод	0.10	-
2937	7576.297	14277.05	картометрический метод	0.10	-
2917	7563.021	14265.63	картометрический метод	0.10	-
2938	7569.259	19239.5	картометрический метод	0.10	-
2939	7600.78	19191.89	картометрический метод	0.10	-
2940	7604.917	19185.57	картометрический метод	0.10	-
2941	7607.03	19182.46	картометрический метод	0.10	-
2942	7622.387	19159.26	картометрический метод	0.10	-
2943	7642.703	19129.88	картометрический метод	0.10	-
2944	7716.84	19180.47	картометрический метод	0.10	-
2945	7712.629	19187	картометрический метод	0.10	-
2946	7701.244	19202.64	картометрический метод	0.10	-
2947	7666.432	19179.33	картометрический метод	0.10	-
2948	7663.001	19184.97	картометрический метод	0.10	-
2949	7651.732	19202.9	картометрический метод	0.10	-
2950	7649.614	19208.15	картометрический метод	0.10	-
2951	7634.188	19232.62	картометрический метод	0.10	-
2952	7636.646	19241.38	картометрический метод	0.10	-
2953	7638.409	19242.85	картометрический метод	0.10	-
2954	7633.283	19250.77	картометрический метод	0.10	-
2955	7623.026	19244.58	картометрический метод	0.10	-
2956	7609.283	19265.53	картометрический метод	0.10	-
2957	7582.381	19247.88	картометрический метод	0.10	-
2958	7569.438	19239.82	картометрический метод	0.10	-
2959	7569.53	19239.68	картометрический метод	0.10	-
2938	7569.259	19239.5	картометрический метод	0.10	-
2960	7610.155	4633.18	картометрический метод	0.10	-
2961	7671.11	4618.049	картометрический метод	0.10	-
2962	7679.887	4637.696	картометрический метод	0.10	-
2963	7745.131	4620.454	картометрический метод	0.10	-
2964	7767.52	4669.716	картометрический метод	0.10	-
2965	7698.98	4701.979	картометрический метод	0.10	-
2966	7691.644	4683.893	картометрический метод	0.10	-
2960	7610.155	4633.18	картометрический метод	0.10	-
2967	7611.031	6981.517	картометрический метод	0.10	-
2968	7617.62	6978.213	картометрический метод	0.10	-
2969	7650.704	6986.473	картометрический метод	0.10	-
2970	7657.379	6982.947	картометрический метод	0.10	-
2971	7663.729	6979.087	картометрический метод	0.10	-
2972	7670.545	6974.287	картометрический метод	0.10	-
2973	7697.099	6999.328	картометрический метод	0.10	-
2974	7692.522	7005.037	картометрический метод	0.10	-
2975	7652.814	7049.298	картометрический метод	0.10	-
2976	7638.977	7038.184	картометрический метод	0.10	-
2977	7627.322	7037.938	картометрический метод	0.10	-
2978	7611.13	7034.772	картометрический метод	0.10	-
2967	7611.031	6981.517	картометрический метод	0.10	-
2979	7629.796	17527.06	картометрический метод	0.10	-
2980	7744.201	17432.43	картометрический метод	0.10	-
2981	7750.289	17440.19	картометрический метод	0.10	-
2982	7756.15	17447.65	картометрический метод	0.10	-
2983	7801.544	17504.07	картометрический метод	0.10	-
2984	7801.418	17504.17	картометрический метод	0.10	-
2985	7801.419	17504.17	картометрический метод	0.10	-
2986	7784.476	17517.66	картометрический метод	0.10	-
2987	7782.884	17515.71	картометрический метод	0.10	-
2988	7729.548	17558.9	картометрический метод	0.10	-
2989	7716.151	17552.79	картометрический метод	0.10	-
2990	7702.172	17563.79	картометрический метод	0.10	-
2991	7714.836	17579.18	картометрический метод	0.10	-
2992	7689.734	17598.95	картометрический метод	0.10	-
2993	7636.663	17535.13	картометрический метод	0.10	-
2994	7636.663	17535.13	картометрический метод	0.10	-
2979	7629.796	17527.06	картометрический метод	0.10	-
2995	7659.504	4367.34	картометрический метод	0.10	-
2996	7672.522	4360.114	картометрический метод	0.10	-
2997	7671.382	4358.231	картометрический метод	0.10	-
2998	7673.59	4356.156	картометрический метод	0.10	-
2999	7680.569	4351.006	картометрический метод	0.10	-
3000	7712.138	4324.645	картометрический метод	0.10	-
3001	7732.365	4339.529	картометрический метод	0.10	-
3002	7755.615	4359.645	картометрический метод	0.10	-
3003	7759.138	4359.159	картометрический метод	0.10	-
3004	7774.025	4371.586	картометрический метод	0.10	-
3005	7783.014	4379.086	картометрический метод	0.10	-
3006	7783.508	4383.128	картометрический метод	0.10	-
3007	7796.935	4394.268	картометрический метод	0.10	-
3008	7813.484	4408.019	картометрический метод	0.10	-
3009	7828.406	4420.076	картометрический метод	0.10	-
3010	7838.484	4427.498	картометрический метод	0.10	-
3011	7852.707	4437.115	картометрический метод	0.10	-
3012	7871.707	4452.218	картометрический метод	0.10	-
3013	7858.128	4471.444	картометрический метод	0.10	-
3014	7855.769	4474.062	картометрический метод	0.10	-
3015	7857.484	4476.865	картометрический метод	0.10	-
3016	7856.952	4478.644	картометрический метод	0.10	-
3017	7867.405	4495.301	картометрический метод	0.10	-
3018	7876.589	4512.588	картометрический метод	0.10	-
3019	7876.656	4540.981	картометрический метод	0.10	-
3020	7880.244	4547.185	картометрический метод	0.10	-
3021	7874.774	4554.182	картометрический метод	0.10	-
3022	7871.357	4560.157	картометрический метод	0.10	-
3023	7861.759	4568.599	картометрический метод	0.10	-
3024	7852.213	4574.66	картометрический метод	0.10	-
3025	7850.359	4593.422	картометрический метод	0.10	-
3026	7850.806	4611.027	картометрический метод	0.10	-
3027	7836.553	4621.783	картометрический метод	0.10	-
3028	7828.882	4627.572	картометрический метод	0.10	-
3029	7770.735	4567.978	картометрический метод	0.10	-
3030	7700.395	4461.674	картометрический метод	0.10	-
3031	7668.265	4410.526	картометрический метод	0.10	-
3032	7674.465	4407.064	картометрический метод	0.10	-
3033	7677.446	4405.422	картометрический метод	0.10	-
3034	7676.374	4401.488	картометрический метод	0.10	-
3035	7673.413	4396.354	картометрический метод	0.10	-
3036	7673.361	4393.044	картометрический метод	0.10	-
3037	7668.613	4389.429	картометрический метод	0.10	-
3038	7667.501	4387.386	картометрический метод	0.10	-
3039	7669.802	4386.16	картометрический метод	0.10	-
3040	7663.322	4374.19	картометрический метод	0.10	-
2995	7659.504	4367.34	картометрический метод	0.10	-
3041	7694.058	12936.89	картометрический метод	0.10	-
3042	7702.584	12927.69	картометрический метод	0.10	-
3043	7748.261	12885.24	картометрический метод	0.10	-
3044	7772.227	12905.72	картометрический метод	0.10	-
3045	7769.676	12908.84	картометрический метод	0.10	-
3046	7774.97	12912.26	картометрический метод	0.10	-
3047	7727.077	12964.53	картометрический метод	0.10	-
3041	7694.058	12936.89	картометрический метод	0.10	-
3048	7694.344	5650.672	картометрический метод	0.10	-
3049	7715.641	5641.217	картометрический метод	0.10	-
3050	7729.143	5635.96	картометрический метод	0.10	-
3051	7745.194	5629.526	картометрический метод	0.10	-
3052	7782.683	5614.544	картометрический метод	0.10	-
3053	7796.955	5614.589	картометрический метод	0.10	-
3054	7831.334	5600.896	картометрический метод	0.10	-
3055	7843.939	5631.602	картометрический метод	0.10	-
3056	7851.23	5649.369	картометрический метод	0.10	-
3057	7853.792	5657.549	картометрический метод	0.10	-
3058	7834.071	5669.872	картометрический метод	0.10	-
3059	7745.494	5725.224	картометрический метод	0.10	-
3060	7726.307	5734.691	картометрический метод	0.10	-
3048	7694.344	5650.672	картометрический метод	0.10	-
3061	7777.587	12653.66	картометрический метод	0.10	-
3062	7784.081	12645.61	картометрический метод	0.10	-
3063	7795.69	12632.01	картометрический метод	0.10	-
3064	7801.326	12632.69	картометрический метод	0.10	-
3065	7806.408	12636.95	картометрический метод	0.10	-
3066	7805.412	12639.16	картометрический метод	0.10	-
3067	7802.831	12649.16	картометрический метод	0.10	-
3068	7791.223	12664.14	картометрический метод	0.10	-
3069	7786.172	12660.86	картометрический метод	0.10	-
3061	7777.587	12653.66	картометрический метод	0.10	-
3070	7804.118	16336.04	картометрический метод	0.10	-
3071	7805.049	16248.48	картометрический метод	0.10	-
3072	7848.964	16248.49	картометрический метод	0.10	-
3073	7847.017	16352.81	картометрический метод	0.10	-
3074	7833.142	16336.05	картометрический метод	0.10	-
3070	7804.118	16336.04	картометрический метод	0.10	-
3075	7839.985	16505.13	картометрический метод	0.10	-
3076	7858.116	16497.44	картометрический метод	0.10	-
3077	7888.169	16495.46	картометрический метод	0.10	-
3078	7934.072	16496.56	картометрический метод	0.10	-
3079	7933.695	16548.16	картометрический метод	0.10	-
3080	7933.426	16555.21	картометрический метод	0.10	-
3081	7930.427	16599.79	картометрический метод	0.10	-
3082	7927.235	16599.64	картометрический метод	0.10	-
3083	7927.271	16598.8	картометрический метод	0.10	-
3084	7919.135	16598.43	картометрический метод	0.10	-
3085	7919.098	16599.28	картометрический метод	0.10	-
3086	7852.642	16596.26	картометрический метод	0.10	-
3087	7840.368	16526.26	картометрический метод	0.10	-
3075	7839.985	16505.13	картометрический метод	0.10	-
3088	7890.012	12914.04	картометрический метод	0.10	-
3089	7897.923	12903.83	картометрический метод	0.10	-
3090	7899.741	12901.47	картометрический метод	0.10	-
3091	7911.917	12888.11	картометрический метод	0.10	-
3092	7917.471	12880.07	картометрический метод	0.10	-
3093	7919.205	12878.4	картометрический метод	0.10	-
3094	7924.345	12875.18	картометрический метод	0.10	-
3095	7927.361	12874.29	картометрический метод	0.10	-
3096	7946.241	12889.37	картометрический метод	0.10	-
3097	7965.747	12906.79	картометрический метод	0.10	-
3098	7988.515	12879.79	картометрический метод	0.10	-
3099	7991.802	12885.93	картометрический метод	0.10	-
3100	7999.97	12878.04	картометрический метод	0.10	-
3101	8006.067	12871.16	картометрический метод	0.10	-
3102	8018.92	12882.6	картометрический метод	0.10	-
3103	8022.805	12877.71	картометрический метод	0.10	-
3104	8022.699	12877.62	картометрический метод	0.10	-
3105	8023.072	12877.2	картометрический метод	0.10	-
3106	8029.626	12869.77	картометрический метод	0.10	-
3107	8030.112	12869.2	картометрический метод	0.10	-
3108	8033.622	12865.24	картометрический метод	0.10	-
3109	8037.925	12859.71	картометрический метод	0.10	-
3110	8048.309	12844.66	картометрический метод	0.10	-
3111	8058.693	12829.6	картометрический метод	0.10	-
3112	8091.609	12792.86	картометрический метод	0.10	-
3113	8117.632	12809.37	картометрический метод	0.10	-
3114	8140.966	12827.23	картометрический метод	0.10	-
3115	8148.645	12831.52	картометрический метод	0.10	-
3116	8160.538	12841.29	картометрический метод	0.10	-
3117	8162.916	12843.32	картометрический метод	0.10	-
3118	8102.889	12939.95	картометрический метод	0.10	-

3119	8102.266	12939.52	картометрический метод	0.10	-
3120	8025.941	13060.64	картометрический метод	0.10	-
3121	8010.741	13059.63	картометрический метод	0.10	-
3122	8000.495	13060.67	картометрический метод	0.10	-
3123	7992.342	13053.31	картометрический метод	0.10	-
3124	7947.425	13012.79	картометрический метод	0.10	-
3125	7944.737	13012.97	картометрический метод	0.10	-
3126	7911.475	12985.78	картометрический метод	0.10	-
3127	7905.194	12988.92	картометрический метод	0.10	-
3128	7903.74	12989.34	картометрический метод	0.10	-
3129	7902.669	12987.38	картометрический метод	0.10	-
3130	7897.808	12982.89	картометрический метод	0.10	-
3131	7903.685	12976.32	картометрический метод	0.10	-
3132	7904.443	12974.26	картометрический метод	0.10	-
3133	7894.042	12963.53	картометрический метод	0.10	-
3134	7912.704	12934.89	картометрический метод	0.10	-
3088	7890.012	12914.04	картометрический метод	0.10	-
3135	7897.672	13437.14	картометрический метод	0.10	-
3136	7930.617	13401.66	картометрический метод	0.10	-
3137	7950.197	13392.57	картометрический метод	0.10	-
3138	7951.266	13391.23	картометрический метод	0.10	-
3139	7950.917	13390.67	картометрический метод	0.10	-
3140	7960.285	13389.85	картометрический метод	0.10	-
3141	7982.827	13392.32	картометрический метод	0.10	-
3142	7992.541	13394.45	картометрический метод	0.10	-
3143	7989.162	13413.59	картометрический метод	0.10	-
3144	8010.904	13419.26	картометрический метод	0.10	-
3145	8027.74	13420.87	картометрический метод	0.10	-
3146	8030.713	13613.84	картометрический метод	0.10	-
3147	7959.576	13554.86	картометрический метод	0.10	-
3148	7923.163	13522.61	картометрический метод	0.10	-
3149	7934.676	13488.54	картометрический метод	0.10	-
3150	7938.923	13479.45	картометрический метод	0.10	-
3151	7952.096	13471.9	картометрический метод	0.10	-
3152	7944.633	13464.12	картометрический метод	0.10	-
3153	7940.642	13469.19	картометрический метод	0.10	-
3154	7931.272	13463.55	картометрический метод	0.10	-
3135	7897.672	13437.14	картометрический метод	0.10	-
3155	7919.686	10882.3	картометрический метод	0.10	-
3156	7928.501	10883.81	картометрический метод	0.10	-
3157	7957.626	10873.76	картометрический метод	0.10	-
3158	7962.349	10866.92	картометрический метод	0.10	-
3159	7965.44	10862.47	картометрический метод	0.10	-
3160	7969.097	10857.21	картометрический метод	0.10	-
3161	7961.084	10851.36	картометрический метод	0.10	-
3162	7973.268	10835.01	картометрический метод	0.10	-
3163	7981.379	10840.74	картометрический метод	0.10	-
3164	7994.479	10822.21	картометрический метод	0.10	-
3165	7978.188	10810.21	картометрический метод	0.10	-
3166	8018.611	10754.22	картометрический метод	0.10	-
3167	7980.532	10725.99	картометрический метод	0.10	-
3168	8037.89	10644.78	картометрический метод	0.10	-
3169	8051.356	10617.09	картометрический метод	0.10	-
3170	8103.041	10643.69	картометрический метод	0.10	-
3171	8114.714	10649.48	картометрический метод	0.10	-
3172	8154.802	10669.37	картометрический метод	0.10	-
3173	8133.95	10715.1	картометрический метод	0.10	-
3174	8153.857	10724.93	картометрический метод	0.10	-
3175	8135.735	10762.44	картометрический метод	0.10	-
3176	8181.607	10784.41	картометрический метод	0.10	-
3177	8156.571	10819.17	картометрический метод	0.10	-
3178	8166.105	10831.41	картометрический метод	0.10	-
3179	8178.342	10872.34	картометрический метод	0.10	-
3180	8191.378	10901.2	картометрический метод	0.10	-
3181	8167.604	10910.02	картометрический метод	0.10	-
3182	8158.757	10893.19	картометрический метод	0.10	-
3183	8132.947	10928.28	картометрический метод	0.10	-
3184	8129.608	10925.86	картометрический метод	0.10	-
3185	8117.386	10941.67	картометрический метод	0.10	-
3186	8107.534	10934.02	картометрический метод	0.10	-
3187	8095.039	10950.93	картометрический метод	0.10	-
3188	8091.597	10954.02	картометрический метод	0.10	-
3189	8075.077	10968.75	картометрический метод	0.10	-
3190	8070.181	10977.3	картометрический метод	0.10	-
3191	8053.805	11004.95	картометрический метод	0.10	-
3192	8029.538	11037.46	картометрический метод	0.10	-
3193	8031.892	11039.26	картометрический метод	0.10	-
3194	8025.699	11047.34	картометрический метод	0.10	-
3195	8018.517	11056.45	картометрический метод	0.10	-
3196	7919.822	10982.36	картометрический метод	0.10	-
3197	7920.44	10960.02	картометрический метод	0.10	-
3198	7939.03	10930.98	картометрический метод	0.10	-
3199	7947.127	10918.33	картометрический метод	0.10	-
3200	7938.589	10915.34	картометрический метод	0.10	-
3201	7947.102	10903.42	картометрический метод	0.10	-
3202	7926.356	10887.92	картометрический метод	0.10	-
3155	7919.686	10882.3	картометрический метод	0.10	-
3203	7958.963	4110.311	картометрический метод	0.10	-
3204	7961.403	4105.832	картометрический метод	0.10	-
3205	8016.711	4051.934	картометрический метод	0.10	-
3206	8020.559	4048.286	картометрический метод	0.10	-
3207	8033.635	4035.566	картометрический метод	0.10	-
3208	8035.124	4035.462	картометрический метод	0.10	-
3209	8037.657	4036.313	картометрический метод	0.10	-
3210	8055.89	4052.837	картометрический метод	0.10	-
3211	8084.556	4082.82	картометрический метод	0.10	-
3212	8078.773	4088.401	картометрический метод	0.10	-
3213	8076.372	4101.041	картометрический метод	0.10	-
3214	8067.139	4109.207	картометрический метод	0.10	-
3215	8076.276	4120.995	картометрический метод	0.10	-
3216	8077.64	4124.404	картометрический метод	0.10	-
3217	8079.007	4126.302	картометрический метод	0.10	-
3218	8079.018	4126.291	картометрический метод	0.10	-
3219	8083.711	4132.833	картометрический метод	0.10	-
3220	8020.153	4197.684	картометрический метод	0.10	-
3221	8004.51	4185.359	картометрический метод	0.10	-
3222	8004.499	4185.349	картометрический метод	0.10	-
3223	7963.213	4139.313	картометрический метод	0.10	-
3224	7958.982	4113.441	картометрический метод	0.10	-
3203	7958.963	4110.311	картометрический метод	0.10	-
3225	7973.229	11289.01	картометрический метод	0.10	-
3226	7976.735	11302.11	картометрический метод	0.10	-
3227	7977.365	11302.11	картометрический метод	0.10	-
3228	7979.123	11313.39	картометрический метод	0.10	-
3229	7982.531	11343.04	картометрический метод	0.10	-
3230	7983.508	11350.5	картометрический метод	0.10	-
3231	7984.891	11352.58	картометрический метод	0.10	-
3232	7985.352	11358.32	картометрический метод	0.10	-
3233	8015.838	11355.96	картометрический метод	0.10	-
3234	8015.787	11355.24	картометрический метод	0.10	-
3235	8021.462	11354.89	картометрический метод	0.10	-
3236	8029.544	11354.32	картометрический метод	0.10	-
3237	8045.893	11356.66	картометрический метод	0.10	-
3238	8047.656	11354.3	картометрический метод	0.10	-
3239	8099.22	11348.45	картометрический метод	0.10	-
3240	8100.116	11351.97	картометрический метод	0.10	-
3241	8112.245	11350.55	картометрический метод	0.10	-
3242	8141.914	11344.56	картометрический метод	0.10	-
3243	8131.52	11273.28	картометрический метод	0.10	-
3244	8117.246	11271.22	картометрический метод	0.10	-
3245	8099.258	11261.95	картометрический метод	0.10	-
3246	8089.769	11258.93	картометрический метод	0.10	-
3247	8035.946	11262.99	картометрический метод	0.10	-
3248	8032.864	11260.33	картометрический метод	0.10	-
3249	8019.134	11263	картометрический метод	0.10	-
3250	8021.372	11281.22	картометрический метод	0.10	-
3251	8014.817	11282.22	картометрический метод	0.10	-
3252	7985.288	11286.99	картометрический метод	0.10	-
3225	7973.229	11289.01	картометрический метод	0.10	-
3253	8121.102	11016.33	картометрический метод	0.10	-
3254	8147.014	10981.96	картометрический метод	0.10	-
3255	8184.519	11011.25	картометрический метод	0.10	-
3256	8145.244	11040.54	картометрический метод	0.10	-
3253	8121.102	11016.33	картометрический метод	0.10	-
3257	8149.647	15420.91	картометрический метод	0.10	-
3258	8149.733	15418.07	картометрический метод	0.10	-
3259	8152.459	15413.98	картометрический метод	0.10	-
3260	8164.09	15409.55	картометрический метод	0.10	-
3261	8179.284	15402.65	картометрический метод	0.10	-
3262	8317.175	15420.72	картометрический метод	0.10	-
3263	8455.067	15438.78	картометрический метод	0.10	-
3264	8479.504	15410.5	картометрический метод	0.10	-
3265	8477.906	15409.32	картометрический метод	0.10	-
3266	8480.248	15406.29	картометрический метод	0.10	-
3267	8483.864	15404.09	картометрический метод	0.10	-
3268	8485.834	15405.34	картометрический метод	0.10	-
3269	8495.281	15392.4	картометрический метод	0.10	-
3270	8494.289	15391.63	картометрический метод	0.10	-
3271	8493.35	15386.63	картометрический метод	0.10	-
3272	8499.343	15378.52	картометрический метод	0.10	-
3273	8517.743	15353.6	картометрический метод	0.10	-
3274	8540.577	15318.12	картометрический метод	0.10	-
3275	8554.286	15300.81	картометрический метод	0.10	-
3276	8578.631	15266.02	картометрический метод	0.10	-
3277	8576.09	15278.69	картометрический метод	0.10	-
3278	8576.204	15287.81	картометрический метод	0.10	-
3279	8589.845	15292.84	картометрический метод	0.10	-
3280	8590.93	15307.76	картометрический метод	0.10	-
3281	8587.68	15316.02	картометрический метод	0.10	-
3282	8587.161	15342.79	картометрический метод	0.10	-
3283	8588.224	15375.35	картометрический метод	0.10	-
3284	8580.594	15375.37	картометрический метод	0.10	-
3285	8577.366	15392.66	картометрический метод	0.10	-
3286	8561.052	15390.67	картометрический метод	0.10	-
3287	8552.875	15419.47	картометрический метод	0.10	-
3288	8535.704	15417.64	картометрический метод	0.10	-
3289	8521.528	15419.95	картометрический метод	0.10	-
3290	8516.852	15415.75	картометрический метод	0.10	-
3291	8512.964	15415.31	картометрический метод	0.10	-
3292	8505.787	15426.96	картометрический метод	0.10	-
3293	8492.069	15456.39	картометрический метод	0.10	-
3294	8484.738	15470.98	картометрический метод	0.10	-
3295	8483.499	15474.87	картометрический метод	0.10	-
3296	8477.69	15473.09	картометрический метод	0.10	-
3297	8472.542	15477.04	картометрический метод	0.10	-
3298	8466.826	15496.42	картометрический метод	0.10	-
3299	8387.848	15554.31	картометрический метод	0.10	-
3300	8363.627	15569.03	картометрический метод	0.10	-
3301	8364.281	15583.9	картометрический метод	0.10	-
3302	8363.79	15596.5	картометрический метод	0.10	-
3303	8360.978	15601.49	картометрический метод	0.10	-
3304	8364.235	15608.27	картометрический метод	0.10	-
3305	8364.03	15625.76	картометрический метод	0.10	-
3306	8364.972	15625.87	картометрический метод	0.10	-
3307	8365.356	15630.57	картометрический метод	0.10	-
3308	8366.492	15641.1	картометрический метод	0.10	-
3309	8353.82	15639.16	картометрический метод	0.10	-
3310	8321.81	15633.69	картометрический метод	0.10	-
3311	8292.623	15629.01	картометрический метод	0.10	-
3312	8236.523	15623.75	картометрический метод	0.10	-
3313	8204.923	15557.32	картометрический метод	0.10	-
3314	8192.893	15559.96	картометрический метод	0.10	-
3315	8188.032	15572.01	картометрический метод	0.10	-
3316	8183.889	15545.18	картометрический метод	0.10	-
3317	8173.571	15520	картометрический метод	0.10	-
3318	8175.619	15494.43	картометрический метод	0.10	-
3319	8170.238	15472.22	картометрический метод	0.10	-
3257	8149.647	15420.91	картометрический метод	0.10	-
3320	8237.662	9771.443	картометрический метод	0.10	-
3321	8336.602	9785.051	картометрический метод	0.10	-
3322	8505.965	9809.003	картометрический метод	0.10	-
3323	8526.124	9811.326	картометрический метод	0.10	-
3324	8618.579	9826.781	картометрический метод	0.10	-
3325	8714.744	9843.519	картометрический метод	0.10	-
3326	8793.039	9860.2	картометрический метод	0.10	-
3327	8858.938	9881.239	картометрический метод	0.10	-
3328	8881.555	9841.562	картометрический метод	0.10	-
3329	8900.4	9796.996	картометрический метод	0.10	-
3330	8911.543	9717.598	картометрический метод	0.10	-
3331	8880.483	9586.247	картометрический метод	0.10	-
3332	8821.013	9439.424	картометрический метод	0.10	-
3333	8810.935	9409.591	картометрический метод	0.10	-
3334	8816.869	9407.486	картометрический метод	0.10	-
3335	8821.007	9403.481	картометрический метод	0.10	-
3336	8887.116	9378.136	картометрический метод	0.10	-
3337	8884.392	9367.088	картометрический метод	0.10	-
3338	8922.89	9355.27	картометрический метод	0.10	-
3339	9011.09	9348.83	картометрический метод	0.10	-
3340	9016.647	9349.223	картометрический метод	0.10	-
3341	9043.11	9342.885	картометрический метод	0.10	-
3342	9045.389	9352.94	картометрический метод	0.10	-
3343	9049.215	9355.24	картометрический метод	0.10	-
3344	9112.223	9334.936	картометрический метод	0.10	-
3345	9113.817	9336.977	картометрический метод	0.10	-
3346	9152.119	9307.074	картометрический метод	0.10	-
3347	9105.34	9187.93	картометрический метод	0.10	-
3348	9076.888	9198.985	картометрический метод	0.10	-
3349	9071.505	9178.557	картометрический метод	0.10	-


3350	9061.978	9169.266	картометрический метод	0.10	-
3351	9056.32	9161.214	картометрический метод	0.10	-
3352	9055.383	9159.499	картометрический метод	0.10	-
3353	9043.495	9137.483	картометрический метод	0.10	-
3354	9034.935	9121.686	картометрический метод	0.10	-
3355	9024.863	9135.617	картометрический метод	0.10	-
3356	8974.368	9147.744	картометрический метод	0.10	-
3357	8951.054	9086.723	картометрический метод	0.10	-
3358	8928.889	9028.825	картометрический метод	0.10	-
3359	8923.684	9010.765	картометрический метод	0.10	-
3360	8921.516	9003.258	картометрический метод	0.10	-
3361	8919.464	8996.159	картометрический метод	0.10	-
3362	8919.473	8996.151	картометрический метод	0.10	-
3363	8952.516	8966.175	картометрический метод	0.10	-
3364	8949.039	8960.679	картометрический метод	0.10	-
3365	8962.369	8954.268	картометрический метод	0.10	-
3366	8971.094	8950.081	картометрический метод	0.10	-
3367	8971.093	8950.076	картометрический метод	0.10	-
3368	8986.202	8942.812	картометрический метод	0.10	-
3369	9005.815	8925.731	картометрический метод	0.10	-
3370	8939.193	8839.139	картометрический метод	0.10	-
3371	8921.264	8815.839	картометрический метод	0.10	-
3372	8911.792	8741.489	картометрический метод	0.10	-
3373	8895.107	8609.855	картометрический метод	0.10	-
3374	8861.595	8622.725	картометрический метод	0.10	-
3375	8841.348	8621.143	картометрический метод	0.10	-
3376	8811.771	8630.041	картометрический метод	0.10	-
3377	8814.197	8641.398	картометрический метод	0.10	-
3378	8762.609	8652.651	картометрический метод	0.10	-
3379	8757.882	8630.979	картометрический метод	0.10	-
3380	8630.29	8663.645	картометрический метод	0.10	-
3381	8619.698	8666.65	картометрический метод	0.10	-
3382	8642.172	8765.96	картометрический метод	0.10	-
3383	8639.648	8844.591	картометрический метод	0.10	-
3384	8622.04	8912.397	картометрический метод	0.10	-
3385	8566.338	9027.575	картометрический метод	0.10	-
3386	8557.744	9044.799	картометрический метод	0.10	-
3387	8485.53	9196.818	картометрический метод	0.10	-
3388	8351.997	9477.917	картометрический метод	0.10	-
3389	8324.905	9534.951	картометрический метод	0.10	-
3390	8266.185	9658.564	картометрический метод	0.10	-
3391	8253.116	9691.838	картометрический метод	0.10	-
3392	8242.18	9733.922	картометрический метод	0.10	-
3320	8237.662	9771.443	картометрический метод	0.10	-
3393	8244.164	13025.63	картометрический метод	0.10	-
3394	8248.99	13002.52	картометрический метод	0.10	-
3395	8283.837	12955.67	картометрический метод	0.10	-
3396	8285.118	12996.98	картометрический метод	0.10	-
3397	8284.393	13002.42	картометрический метод	0.10	-
3398	8278.928	13043.38	картометрический метод	0.10	-
3399	8264.095	13033.17	картометрический метод	0.10	-
3400	8263.067	13037.75	картометрический метод	0.10	-
3393	8244.164	13025.63	картометрический метод	0.10	-
3401	8255.448	15547.12	картометрический метод	0.10	-
3402	8260.896	15589.47	картометрический метод	0.10	-
3403	8258.764	15572.23	картометрический метод	0.10	-
3404	8257.516	15562.2	картометрический метод	0.10	-
3401	8255.448	15547.12	картометрический метод	0.10	-
3405	8270.28	15611.85	картометрический метод	0.10	-
3406	8284.842	15625.86	картометрический метод	0.10	-
3407	8275.944	15617.18	картометрический метод	0.10	-
3405	8270.28	15611.85	картометрический метод	0.10	-
3408	8296.438	13489.07	картометрический метод	0.10	-
3409	8322.838	13477.7	картометрический метод	0.10	-
3410	8403.892	13398.68	картометрический метод	0.10	-
3411	8406.728	13416.48	картометрический метод	0.10	-
3412	8407.714	13427.55	картометрический метод	0.10	-
3413	8420.485	13437.91	картометрический метод	0.10	-
3414	8423.905	13479.44	картометрический метод	0.10	-
3415	8401.274	13498.72	картометрический метод	0.10	-
3416	8392.728	13490.1	картометрический метод	0.10	-
3417	8388.941	13494.15	картометрический метод	0.10	-
3418	8383.292	13488.55	картометрический метод	0.10	-
3419	8379.649	13490.32	картометрический метод	0.10	-
3420	8371.037	13499.13	картометрический метод	0.10	-
3421	8371.098	13516.35	картометрический метод	0.10	-
3422	8369.953	13530.62	картометрический метод	0.10	-
3423	8375.632	13530.55	картометрический метод	0.10	-
3424	8382.232	13534.92	картометрический метод	0.10	-
3425	8381.349	13553.13	картометрический метод	0.10	-
3426	8382.004	13557.9	картометрический метод	0.10	-
3427	8374.782	13573.09	картометрический метод	0.10	-
3428	8374.963	13587.08	картометрический метод	0.10	-
3429	8376.419	13595.09	картометрический метод	0.10	-
3430	8383.661	13600.89	картометрический метод	0.10	-
3431	8383.512	13617.76	картометрический метод	0.10	-
3432	8384.724	13632.78	картометрический метод	0.10	-
3433	8375.77	13642.13	картометрический метод	0.10	-
3434	8375.823	13656.27	картометрический метод	0.10	-
3435	8375.934	13686.22	картометрический метод	0.10	-
3436	8369.447	13695.98	картометрический метод	0.10	-
3437	8369.261	13760.96	картометрический метод	0.10	-
3438	8336.619	13758.59	картометрический метод	0.10	-
3439	8312.992	13762.6	картометрический метод	0.10	-
3440	8313.968	13689.45	картометрический метод	0.10	-
3441	8308.075	13618.97	картометрический метод	0.10	-
3442	8305.098	13538.76	картометрический метод	0.10	-
3408	8296.438	13489.07	картометрический метод	0.10	-
3443	8302.695	13071.89	картометрический метод	0.10	-
3444	8304.261	13060.56	картометрический метод	0.10	-
3445	8307.285	12977.48	картометрический метод	0.10	-
3446	8306.494	12906.07	картометрический метод	0.10	-
3447	8315.878	12905.98	картометрический метод	0.10	-
3448	8396.077	12906.53	картометрический метод	0.10	-
3449	8395.686	12921.75	картометрический метод	0.10	-
3450	8390.957	12921.85	картометрический метод	0.10	-
3451	8390.329	12937.21	картометрический метод	0.10	-
3452	8391.22	12948.02	картометрический метод	0.10	-
3453	8384.105	12960.46	картометрический метод	0.10	-
3454	8383.935	12968.73	картометрический метод	0.10	-
3455	8383.726	12977.67	картометрический метод	0.10	-
3456	8358.634	12977.75	картометрический метод	0.10	-
3457	8357.52	13074.64	картометрический метод	0.10	-
3458	8323.502	13074.42	картометрический метод	0.10	-
3459	8309.55	13072.13	картометрический метод	0.10	-
3443	8302.695	13071.89	картометрический метод	0.10	-
3460	8332.301	8085.034	картометрический метод	0.10	-
3461	8337.716	8103.081	картометрический метод	0.10	-
3462	8341.54	8102.691	картометрический метод	0.10	-
3463	8355.587	8125.272	картометрический метод	0.10	-
3464	8360.366	8125.117	картометрический метод	0.10	-
3465	8372.579	8144.897	картометрический метод	0.10	-
3466	8351.225	8152.647	картометрический метод	0.10	-
3467	8357.139	8164.287	картометрический метод	0.10	-
3468	8341.451	8171.981	картометрический метод	0.10	-
3469	8354.481	8198.549	картометрический метод	0.10	-
3470	8362.273	8214.458	картометрический метод	0.10	-
3471	8364.166	8213.671	картометрический метод	0.10	-
3472	8364.161	8213.658	картометрический метод	0.10	-
3473	8371.468	8211.553	картометрический метод	0.10	-
3474	8385.863	8204.105	картометрический метод	0.10	-
3475	8390.154	8203.538	картометрический метод	0.10	-
3476	8400.69	8198.101	картометрический метод	0.10	-
3477	8420.714	8188.047	картометрический метод	0.10	-
3478	8426.786	8184.968	картометрический метод	0.10	-
3479	8427.108	8184.836	картометрический метод	0.10	-
3480	8435.192	8195.417	картометрический метод	0.10	-
3481	8434.363	8199.951	картометрический метод	0.10	-
3482	8408.623	8213.458	картометрический метод	0.10	-
3483	8394.765	8220.047	картометрический метод	0.10	-
3484	8400.746	8233.415	картометрический метод	0.10	-
3485	8392.966	8237.258	картометрический метод	0.10	-
3486	8401.873	8252.219	картометрический метод	0.10	-
3487	8401.204	8258.01	картометрический метод	0.10	-
3488	8399.566	8272.158	картометрический метод	0.10	-
3489	8452.912	8300.671	картометрический метод	0.10	-
3490	8465.532	8294.202	картометрический метод	0.10	-
3491	8482.516	8315.307	картометрический метод	0.10	-
3492	8502.076	8317.069	картометрический метод	0.10	-
3493	8514.457	8310.663	картометрический метод	0.10	-
3494	8521.267	8307.436	картометрический метод	0.10	-
3495	8525.896	8306.27	картометрический метод	0.10	-
3496	8534.258	8303.687	картометрический метод	0.10	-
3497	8517.843	8252.672	картометрический метод	0.10	-
3498	8480.215	8164.673	картометрический метод	0.10	-
3499	8399.227	8035.053	картометрический метод	0.10	-
3500	8388.187	8041.799	картометрический метод	0.10	-
3501	8386.879	8042.473	картометрический метод	0.10	-
3502	8343.375	8064.907	картометрический метод	0.10	-
3503	8344.279	8072.734	картометрический метод	0.10	-
3504	8344.28	8072.744	картометрический метод	0.10	-
3505	8339.849	8075.314	картометрический метод	0.10	-
3506	8342.182	8079.338	картометрический метод	0.10	-
3460	8332.301	8085.034	картометрический метод	0.10	-
3507	8428.815	10546.14	картометрический метод	0.10	-
3508	8440.488	10521.46	картометрический метод	0.10	-
3509	8444.086	10514.34	картометрический метод	0.10	-
3510	8459.684	10501.38	картометрический метод	0.10	-
3511	8482.572	10493.47	картометрический метод	0.10	-
3512	8501.578	10512.1	картометрический метод	0.10	-
3513	8488.034	10539.25	картометрический метод	0.10	-
3514	8478.379	10558.68	картометрический метод	0.10	-
3515	8474.135	10567.4	картометрический метод	0.10	-
3516	8456.254	10559.2	картометрический метод	0.10	-
3517	8444.532	10553.45	картометрический метод	0.10	-
3518	8439.391	10550.87	картометрический метод	0.10	-
3507	8428.815	10546.14	картометрический метод	0.10	-
3519	8459.658	11112.42	картометрический метод	0.10	-
3520	8641.028	11242.16	картометрический метод	0.10	-
3521	8633.533	11254.7	картометрический метод	0.10	-
3522	8588.357	11319.45	картометрический метод	0.10	-
3523	8586.33	11322.74	картометрический метод	0.10	-
3524	8563.342	11359.96	картометрический метод	0.10	-
3525	8573.874	11367.16	картометрический метод	0.10	-
3526	8573.872	11367.2	картометрический метод	0.10	-
3527	8610.313	11392.83	картометрический метод	0.10	-
3528	8616.528	11383.99	картометрический метод	0.10	-
3529	8648.139	11406.23	картометрический метод	0.10	-
3530	8650.741	11402.59	картометрический метод	0.10	-
3531	8657.868	11408.04	картометрический метод	0.10	-
3532	8681.891	11424.52	картометрический метод	0.10	-
3533	8676.79	11429.59	картометрический метод	0.10	-
3534	8681.561	11433.4	картометрический метод	0.10	-
3535	8686.809	11435.8	картометрический метод	0.10	-
3536	8684.68	11440.33	картометрический метод	0.10	-
3537	8679.673	11448.81	картометрический метод	0.10	-
3538	8693.879	11463.68	картометрический метод	0.10	-
3539	8690.038	11469.39	картометрический метод	0.10	-
3540	8649.141	11450.8	картометрический метод	0.10	-
3541	8634.581	11468.08	картометрический метод	0.10	-
3542	8635.073	11483.45	картометрический метод	0.10	-
3543	8639.471	11497.91	картометрический метод	0.10	-
3544	8649.521	11506.07	картометрический метод	0.10	-
3545	8667.748	11507.65	картометрический метод	0.10	-
3546	8697.295	11486.91	картометрический метод	0.10	-
3547	8712.372	11484.71	картометрический метод	0.10	-
3548	8748.207	11514.56	картометрический метод	0.10	-
3549	8730.625	11548.2	картометрический метод	0.10	-
3550	8762.822	11570.62	картометрический метод	0.10	-
3551	8757.063	11614.52	картометрический метод	0.10	-
3552	8772.324	11622.74	картометрический метод	0.10	-
3553	8762.471	11662.8	картометрический метод	0.10	-
3554	8811.353	11683.38	картометрический метод	0.10	-
3555	8841.569	11630.15	картометрический метод	0.10	-
3556	8868.167	11602.5	картометрический метод	0.10	-
3557	8933.888	11658.53	картометрический метод	0.10	-
3558	8917.099	11678.43	картометрический метод	0.10	-
3559	8910.967	11683.41	картометрический метод	0.10	-
3560	8906.184	11686.45	картометрический метод	0.10	-
3561	8896.976	11688.59	картометрический метод	0.10	-
3562	8890.564	11695.45	картометрический метод	0.10	-
3563	8884.178	11700.83	картометрический метод	0.10	-
3564	8876.81	11710.94	картометрический метод	0.10	-
3565	8880.352	11712.43	картометрический метод	0.10	-
3566	8881.721	11710.59	картометрический метод	0.10	-
3567	8928.534	11745.95	картометрический метод	0.10	-
3568	8934.798	11750.32	картометрический метод	0.10	-
3569	9015.091	11638.86	картометрический метод	0.10	-
3570	9023.054	11639.2	картометрический метод	0.10	-
3571	9026.76	11642.1	картометрический метод	0.10	-
3572	9040.211	11649.64	картометрический метод	0.10	-
3573	9081.797	11679.53	картометрический метод	0.10	-
3574	9091.405	11667.29	картометрический метод	0.10	-
3575	9101.369	11674.45	картометрический метод	0.10	-
3576	9125.191	11641.37	картометрический метод	0.10	-
3577	9128.83	11643.84	картометрический метод	0.10	-
3578	9161.758	11599	картометрический метод	0.10	-
3579	9166.879	11592.01	картометрический метод	0.10	-

3580	9173.635	11582.83	картометрический метод	0.10	-
3581	9186.837	11591.75	картометрический метод	0.10	-
3582	9195.17	11592.48	картометрический метод	0.10	-
3583	9217.791	11606.72	картометрический метод	0.10	-
3584	9238.242	11575.79	картометрический метод	0.10	-
3585	9243.287	11579.25	картометрический метод	0.10	-
3586	9252.412	11585.85	картометрический метод	0.10	-
3587	9274.367	11549.16	картометрический метод	0.10	-
3588	9303.628	11528.67	картометрический метод	0.10	-
3589	9357.097	11577.04	картометрический метод	0.10	-
3590	9358.519	11584.14	картометрический метод	0.10	-
3591	9365.613	11598.33	картометрический метод	0.10	-
3592	9377.447	11595.3	картометрический метод	0.10	-
3593	9382.847	11585.09	картометрический метод	0.10	-
3594	9383.646	11585.7	картометрический метод	0.10	-
3595	9387.172	11580.95	картометрический метод	0.10	-
3596	9394.292	11577.09	картометрический метод	0.10	-
3597	9403.675	11562.63	картометрический метод	0.10	-
3598	9399.564	11553.07	картометрический метод	0.10	-
3599	9392.192	11544.72	картометрический метод	0.10	-
3600	9386.661	11539.64	картометрический метод	0.10	-
3601	9455.102	11454.06	картометрический метод	0.10	-
3602	9478.12	11454.38	картометрический метод	0.10	-
3603	9489.971	11452.43	картометрический метод	0.10	-
3604	9482.797	11406.57	картометрический метод	0.10	-
3605	9466.833	11293.43	картометрический метод	0.10	-
3606	9457.84	11286.27	картометрический метод	0.10	-
3607	9442.218	11280.6	картометрический метод	0.10	-
3608	9422.002	11308.29	картометрический метод	0.10	-
3609	9431.747	11314.86	картометрический метод	0.10	-
3610	9413.913	11340.78	картометрический метод	0.10	-
3611	9379.774	11317.63	картометрический метод	0.10	-
3612	9371.647	11328.7	картометрический метод	0.10	-
3613	9359.603	11319.66	картометрический метод	0.10	-
3614	9347.474	11308.4	картометрический метод	0.10	-
3615	9344.822	11298.74	картометрический метод	0.10	-
3616	9361.969	11273.38	картометрический метод	0.10	-
3617	9339.74	11255.49	картометрический метод	0.10	-
3618	9295.224	11316.41	картометрический метод	0.10	-
3619	9268.12	11296.45	картометрический метод	0.10	-
3620	9263.104	11303.27	картометрический метод	0.10	-
3621	9256.139	11298.14	картометрический метод	0.10	-
3622	9261.167	11291.31	картометрический метод	0.10	-
3623	9230.804	11268.94	картометрический метод	0.10	-
3624	9227.118	11273.72	картометрический метод	0.10	-
3625	9129.064	11200.28	картометрический метод	0.10	-
3626	9119.36	11223.16	картометрический метод	0.10	-
3627	9024.005	11222.36	картометрический метод	0.10	-
3628	8980.748	11232.15	картометрический метод	0.10	-
3629	8890.202	11165.82	картометрический метод	0.10	-
3630	8814.789	11141.46	картометрический метод	0.10	-
3631	8779.107	11141.01	картометрический метод	0.10	-
3632	8736.328	11142.63	картометрический метод	0.10	-
3633	8697.494	11156.61	картометрический метод	0.10	-
3634	8665.032	11141.56	картометрический метод	0.10	-
3635	8667.542	11135.85	картометрический метод	0.10	-
3636	8631.682	11118.36	картометрический метод	0.10	-
3637	8595.69	11105.16	картометрический метод	0.10	-
3638	8539.32	11059.83	картометрический метод	0.10	-
3639	8514.481	11078.57	картометрический метод	0.10	-
3640	8506.099	11086.11	картометрический метод	0.10	-
3641	8498.538	11091.79	картометрический метод	0.10	-
3642	8493.378	11095.71	картометрический метод	0.10	-
3643	8479.528	11085.62	картометрический метод	0.10	-
3519	8459.658	11112.42	картометрический метод	0.10	-
3644	8492.711	16353.7	картометрический метод	0.10	-
3645	8494.28	16323.78	картометрический метод	0.10	-
3646	8494.544	16319.57	картометрический метод	0.10	-
3647	8496.668	16287.44	картометрический метод	0.10	-
3648	8499.718	16285.48	картометрический метод	0.10	-
3649	8515.492	16286.24	картометрический метод	0.10	-
3650	8521.606	16287.08	картометрический метод	0.10	-
3651	8524.895	16287.03	картометрический метод	0.10	-
3652	8550.835	16288.72	картометрический метод	0.10	-
3653	8548.155	16342.73	картометрический метод	0.10	-
3654	8533.994	16357.37	картометрический метод	0.10	-
3644	8492.711	16353.7	картометрический метод	0.10	-
3655	8674.459	17657.52	картометрический метод	0.10	-
3656	8696.826	17646.39	картометрический метод	0.10	-
3657	8716.56	17689.61	картометрический метод	0.10	-
3658	8710.224	17692.5	картометрический метод	0.10	-
3659	8699.261	17697.49	картометрический метод	0.10	-
3660	8698.606	17697.81	картометрический метод	0.10	-
3661	8694.159	17699.89	картометрический метод	0.10	-
3655	8674.459	17657.52	картометрический метод	0.10	-
3662	8798.236	11468.96	картометрический метод	0.10	-
3663	8831.05	11425.53	картометрический метод	0.10	-
3664	8847.524	11437.47	картометрический метод	0.10	-
3665	8814.44	11480.68	картометрический метод	0.10	-
3662	8798.236	11468.96	картометрический метод	0.10	-
3666	11801.95	21247.47	картометрический метод	0.10	-
3667	11881.63	21283.23	картометрический метод	0.10	-
3668	11902.43	21292.43	картометрический метод	0.10	-
3669	11988.4	21329.88	картометрический метод	0.10	-
3670	11993.58	21332.13	картометрический метод	0.10	-
3671	12051.41	21205.63	картометрический метод	0.10	-
3672	11962.97	21165.22	картометрический метод	0.10	-
3673	11869.29	21124.45	картометрический метод	0.10	-
3674	11854.28	21131.77	картометрический метод	0.10	-
3675	11813.17	21222.24	картометрический метод	0.10	-
3666	11801.95	21247.47	картометрический метод	0.10	-
3676	12133.33	21241.91	картометрический метод	0.10	-
3677	12208.02	21276.41	картометрический метод	0.10	-
3678	12225.58	21238.95	картометрический метод	0.10	-
3679	12214.46	21234.56	картометрический метод	0.10	-
3680	12164.11	21211.35	картометрический метод	0.10	-
3681	12149.61	21207.35	картометрический метод	0.10	-
3682	12134.64	21239.13	картометрический метод	0.10	-
3676	12133.33	21241.91	картометрический метод	0.10	-
3683	12609.24	22128.71	картометрический метод	0.10	-
3684	12699.3	22172.77	картометрический метод	0.10	-
3685	12699.4	22172.82	картометрический метод	0.10	-
3686	12711.84	22179.19	картометрический метод	0.10	-
3687	12734.6	22189.84	картометрический метод	0.10	-
3688	12737.96	22199.49	картометрический метод	0.10	-
3689	12730.39	22219.06	картометрический метод	0.10	-
3690	12693.61	22312.37	картометрический метод	0.10	-
3691	12700.78	22314.47	картометрический метод	0.10	-
3692	12714.4	22320.76	картометрический метод	0.10	-
3693	13009.47	22450.45	картометрический метод	0.10	-
3694	13161.84	22532.58	картометрический метод	0.10	-
3695	13189.91	22545.5	картометрический метод	0.10	-
3696	13234.29	22466.46	картометрический метод	0.10	-
3697	13237.1	22432.67	картометрический метод	0.10	-
3698	13237.64	22394.98	картометрический метод	0.10	-
3699	13253.34	22379.87	картометрический метод	0.10	-
3700	13255.28	22379.33	картометрический метод	0.10	-
3701	13269.42	22380.8	картометрический метод	0.10	-
3702	13338.01	22383.73	картометрический метод	0.10	-
3703	13338.24	22384.22	картометрический метод	0.10	-
3704	13338.47	22384.23	картометрический метод	0.10	-
3705	13359.93	22429.8	картометрический метод	0.10	-
3706	13361.99	22458.72	картометрический метод	0.10	-
3707	13361.99	22458.72	картометрический метод	0.10	-
3708	13392.77	22504.48	картометрический метод	0.10	-
3709	13425.39	22531.27	картометрический метод	0.10	-
3710	13429.36	22538.8	картометрический метод	0.10	-
3711	13429.31	22545.72	картометрический метод	0.10	-
3712	13494.66	22548.39	картометрический метод	0.10	-
3713	13494.32	22574.5	картометрический метод	0.10	-
3714	13482.28	22574.4	картометрический метод	0.10	-
3715	13482.06	22601.79	картометрический метод	0.10	-
3716	13476.54	22608.87	картометрический метод	0.10	-
3717	13470.2	22608.86	картометрический метод	0.10	-
3718	13436.68	22615.64	картометрический метод	0.10	-
3719	13444.94	22629.35	картометрический метод	0.10	-
3720	13464.08	22643.84	картометрический метод	0.10	-
3721	13496.36	22650.49	картометрический метод	0.10	-
3722	13532.36	22650.51	картометрический метод	0.10	-
3723	13551.67	22647.9	картометрический метод	0.10	-
3724	13583	22641.21	картометрический метод	0.10	-
3725	13584.92	22597.38	картометрический метод	0.10	-
3726	13638.18	22588.31	картометрический метод	0.10	-
3727	13641.26	22503.52	картометрический метод	0.10	-
3728	13643.81	22461.16	картометрический метод	0.10	-
3729	13653.78	22448.42	картометрический метод	0.10	-
3730	13694.18	22396.65	картометрический метод	0.10	-
3731	13723.12	22342.89	картометрический метод	0.10	-
3732	13754.45	22305.77	картометрический метод	0.10	-
3733	13778.29	22285.69	картометрический метод	0.10	-
3734	13837.43	22231.11	картометрический метод	0.10	-
3735	13864.06	22192.98	картометрический метод	0.10	-
3736	13841.16	22163.87	картометрический метод	0.10	-
3737	13812.15	22131.4	картометрический метод	0.10	-
3738	13770.92	22171.42	картометрический метод	0.10	-
3739	13713.44	22225.47	картометрический метод	0.10	-
3740	13690.97	22239.17	картометрический метод	0.10	-
3741	13666.63	22249.21	картометрический метод	0.10	-
3742	13618.22	22287.04	картометрический метод	0.10	-
3743	13574.08	22281.37	картометрический метод	0.10	-
3744	13573.89	22287.31	картометрический метод	0.10	-
3745	13462.98	22277.11	картометрический метод	0.10	-
3746	13464.72	22186.02	картометрический метод	0.10	-
3747	13451.81	22185.34	картометрический метод	0.10	-
3748	13384.35	22181.75	картометрический метод	0.10	-
3749	13344.55	22180.36	картометрический метод	0.10	-
3750	13344.64	22174.76	картометрический метод	0.10	-
3751	13341.45	22174.66	картометрический метод	0.10	-
3752	13341.35	22180.36	картометрический метод	0.10	-
3753	13302.75	22179.16	картометрический метод	0.10	-
3754	13261.26	22176.24	картометрический метод	0.10	-
3755	13240.03	22174.84	картометрический метод	0.10	-
3756	13221.62	22173.6	картометрический метод	0.10	-
3757	13220.74	22181.96	картометрический метод	0.10	-
3758	13219.94	22189.55	картометрический метод	0.10	-
3759	13218.8	22259.07	картометрический метод	0.10	-
3760	13209.8	22261.39	картометрический метод	0.10	-
3761	13177.69	22259.3	картометрический метод	0.10	-
3762	13153.97	22253.7	картометрический метод	0.10	-
3763	13150.25	22254.17	картометрический метод	0.10	-
3764	13109.01	22243.46	картометрический метод	0.10	-
3765	13131.04	22183.85	картометрический метод	0.10	-
3766	13133.64	22178.05	картометрический метод	0.10	-
3767	13132.81	22174.2	картометрический метод	0.10	-
3768	13137.77	22158.69	картометрический метод	0.10	-
3769	13122.24	22154.47	картометрический метод	0.10	-
3770	13078.4	22137.22	картометрический метод	0.10	-
3771	13043.62	22122.3	картометрический метод	0.10	-
3772	12997.37	22096.91	картометрический метод	0.10	-
3773	12953.66	22070.76	картометрический метод	0.10	-
3774	12886.26	22029.33	картометрический метод	0.10	-
3775	12809.56	21983.75	картометрический метод	0.10	-
3776	12793.04	21973.73	картометрический метод	0.10	-
3777	12772.34	22006.65	картометрический метод	0.10	-
3778	12714.63	21977.05	картометрический метод	0.10	-
3779	12682.83	22038.24	картометрический метод	0.10	-
3780	12660.03	22042.65	картометрический метод	0.10	-
3781	12626.99	22105.41	картометрический метод	0.10	-
3782	12620.79	22103.08	картометрический метод	0.10	-
3683	12609.24	22128.71	картометрический метод	0.10	-
3783	12759.27	22216.57	картометрический метод	0.10	-
3784	12759.37	22213.13	картометрический метод	0.10	-
3785	12781.36	22166.09	картометрический метод	0.10	-
3786	12813.88	22180.01	картометрический метод	0.10	-
3787	12810.29	22188.02	картометрический метод	0.10	-
3788	12809.22	22190.22	картометрический метод	0.10	-
3789	12804.84	22200.07	картометрический метод	0.10	-
3790	12803.38	22203.6	картометрический метод	0.10	-
3791	12795.98	22221.04	картометрический метод	0.10	-
3792	12789.13	22226.24	картометрический метод	0.10	-
3793	12776.26	22220	картометрический метод	0.10	-
3794	12767.83	22223.7	картометрический метод	0.10	-
3783	12759.27	22216.57	картометрический метод	0.10	-
3795	12773.68	22162.82	картометрический метод	0.10	-
3796	12784.63	22141.7	картометрический метод	0.10	-
3797	12787.14	22136.94	картометрический метод	0.10	-
3798	12798.23	22143.45	картометрический метод	0.10	-
3799	12811.56	22114.34	картометрический метод	0.10	-
3800	12822.54	22090.36	картометрический метод	0.10	-
3801	12825.86	22070.95	картометрический метод	0.10	-
3802	12829.68	22063.6	картометрический метод	0.10	-
3803	12854.63	22081.3	картометрический метод	0.10	-
3804	12884.58	22096.28	картометрический метод	0.10	-
3805	12913.26	22113.54	картометрический метод	0.10	-
3806	12933.64	22124.32	картометрический метод	0.10	-
3807	12955.62	22135.27	картометрический метод	0.10	-
3808	12965.1	22140.08	картометрический метод	0.10	-
3809	12951.61	22169.66	картометрический метод	0.10	-

3810	12939.64	22195.36	картометрический метод	0.10	-
3811	12933.84	22195.85	картометрический метод	0.10	-
3812	12933.04	22198.05	картометрический метод	0.10	-
3813	12919.06	22207.74	картометрический метод	0.10	-
3814	12914.13	22211.15	картометрический метод	0.10	-
3815	12907.54	22218.36	картометрический метод	0.10	-
3816	12858.34	22200.05	картометрический метод	0.10	-
3817	12817.33	22181.48	картометрический метод	0.10	-
3818	12781.36	22166.09	картометрический метод	0.10	-
3795	12773.68	22162.82	картометрический метод	0.10	-
3819	13054.84	22358.86	картометрический метод	0.10	-
3820	13062.74	22337.96	картометрический метод	0.10	-
3821	13106.44	22354.36	картометрический метод	0.10	-
3822	13104.64	22360.06	картометрический метод	0.10	-
3823	13109.64	22361.86	картометрический метод	0.10	-
3824	13103.84	22377.97	картометрический метод	0.10	-
3825	13084.14	22370.37	картометрический метод	0.10	-
3826	13083.54	22372.16	картометрический метод	0.10	-
3827	13073.24	22368.56	картометрический метод	0.10	-
3828	13074.14	22366.16	картометрический метод	0.10	-
3819	13054.84	22358.86	картометрический метод	0.10	-
3829	13086.32	22111.23	картометрический метод	0.10	-
3830	13130.64	22128.76	картометрический метод	0.10	-
3831	13169.72	22139.38	картометрический метод	0.10	-
3832	13207.14	22145.38	картометрический метод	0.10	-
3833	13208.88	22145.66	картометрический метод	0.10	-
3834	13268.58	22149.52	картометрический метод	0.10	-
3835	13271.17	22092.86	картометрический метод	0.10	-
3836	13273.22	22048.02	картометрический метод	0.10	-
3837	13271.55	22041.45	картометрический метод	0.10	-
3838	13273.32	21971.55	картометрический метод	0.10	-
3839	13273.54	21971.55	картометрический метод	0.10	-
3840	13332.55	21973.05	картометрический метод	0.10	-
3841	13333.75	21977.56	картометрический метод	0.10	-
3842	13334.05	21981.45	картометрический метод	0.10	-
3843	13324.4	22005.3	картометрический метод	0.10	-
3844	13314.75	22029.15	картометрический метод	0.10	-
3845	13308.45	22039.55	картометрический метод	0.10	-
3846	13334.44	22047.01	картометрический метод	0.10	-
3847	13343.09	22038.49	картометрический метод	0.10	-
3848	13370.78	22024.98	картометрический метод	0.10	-
3849	13509.76	22030.2	картометрический метод	0.10	-
3850	13532.62	22042.33	картометрический метод	0.10	-
3851	13541.38	22050.43	картометрический метод	0.10	-
3852	13543.59	22051.28	картометрический метод	0.10	-
3853	13547.35	22050.64	картометрический метод	0.10	-
3854	13552.42	22044.28	картометрический метод	0.10	-
3855	13557.49	22037.93	картометрический метод	0.10	-
3856	13572.81	22040.83	картометрический метод	0.10	-
3857	13578.03	22071.06	картометрический метод	0.10	-
3858	13578.62	22073.04	картометрический метод	0.10	-
3859	13596.16	22064.23	картометрический метод	0.10	-
3860	13641.47	22030.73	картометрический метод	0.10	-
3861	13639.92	22028.5	картометрический метод	0.10	-
3862	13645.42	22024.62	картометрический метод	0.10	-
3863	13680.25	22005.45	картометрический метод	0.10	-
3864	13601.26	21977.04	картометрический метод	0.10	-
3865	13600.05	21968.75	картометрический метод	0.10	-
3866	13569.95	21865.21	картометрический метод	0.10	-
3867	13450.84	21803.07	картометрический метод	0.10	-
3868	13360.43	21737.02	картометрический метод	0.10	-
3869	13237.99	21663.25	картометрический метод	0.10	-
3870	13153.55	21663.39	картометрический метод	0.10	-
3871	13153.78	21793.58	картометрический метод	0.10	-
3872	13169.07	21807.64	картометрический метод	0.10	-
3873	13190.87	21806.82	картометрический метод	0.10	-
3874	13190.8	21834.26	картометрический метод	0.10	-
3875	13190.65	21873.35	картометрический метод	0.10	-
3876	13190.42	21971.84	картометрический метод	0.10	-
3877	13194.93	22004.08	картометрический метод	0.10	-
3878	13193.61	22102.3	картометрический метод	0.10	-
3879	13189.62	22101.9	картометрический метод	0.10	-
3880	13179.71	22099.37	картометрический метод	0.10	-
3881	13147.17	22088.52	картометрический метод	0.10	-
3882	13141.13	22084.22	картометрический метод	0.10	-
3883	13131.07	22081.29	картометрический метод	0.10	-
3884	13123.23	22078.26	картометрический метод	0.10	-
3885	13119.45	22079.28	картометрический метод	0.10	-
3886	13113.43	22077.9	картометрический метод	0.10	-
3887	13108.65	22078.79	картометрический метод	0.10	-
3888	13105.87	22082.27	картометрический метод	0.10	-
3889	13098.11	22090.55			
3890	13094.95	22092.63	картометрический метод	0.10	
3891	13092.2	22097.54	картометрический метод	0.10	
3829	13086.32	22111.23	картометрический метод	0.10	
3892	13094.14	22285.06	картометрический метод	0.10	
3893	13108.94	22251.76	картометрический метод	0.10	
3894	13129.14	22256.96	картометрический метод	0.10	
3895	13128.74	22261.16	картометрический метод	0.10	
3896	13124.54	22269.76	картометрический метод	0.10	
3897	13123.94	22287.26	картометрический метод	0.10	
3898	13121.04	22287.16	картометрический метод	0.10	
3899	13120.34	22286.95	картометрический метод	0.10	
3900	13116.44	22294.86	картометрический метод	0.10	
3892	13094.14	22285.06	картометрический метод	0.10	
3901	13232.29	21924.58	картометрический метод	0.10	
3902	13234.01	21874.37	картометрический метод	0.10	
3903	13234.08	21872.13	картометрический метод	0.10	
3904	13238.01	21872.27	картометрический метод	0.10	
3905	13271.02	21873.45	картометрический метод	0.10	
3906	13270.18	21912.02	картометрический метод	0.10	
3907	13260.46	21925.56	картометрический метод	0.10	
3901	13232.29	21924.58	картометрический метод	0.10	
3908	13253.08	22356.4	картометрический метод	0.10	
3909	13253.65	22347.72	картометрический метод	0.10	
3910	13259.57	22347.63	картометрический метод	0.10	
3911	13259.33	22341.04	картометрический метод	0.10	
3912	13271.56	22340.55	картометрический метод	0.10	
3913	13271.46	22338.38	картометрический метод	0.10	
3914	13304.27	22337.17	картометрический метод	0.10	
3915	13304.36	22329.64	картометрический метод	0.10	
3916	13331.87	22328.34	картометрический метод	0.10	
3917	13345.18	22337.19	картометрический метод	0.10	
3918	13353.15	22334.41	картометрический метод	0.10	
3919	13354.9	22338.39	картометрический метод	0.10	
3920	13350.71	22339.84	картометрический метод	0.10	
3921	13343.37	22345.18	картометрический метод	0.10	
3922	13344.45	22364.4	картометрический метод	0.10	
3923	13343.84	22369.72	картометрический метод	0.10	
3924	13334.32	22366.47	картометрический метод	0.10	
3925	13267.44	22365.84	картометрический метод	0.10	
3926	13256.56	22366.99	картометрический метод	0.10	
3908	13253.08	22356.4	картометрический метод	0.10	

Раздел 4

План границ объекта

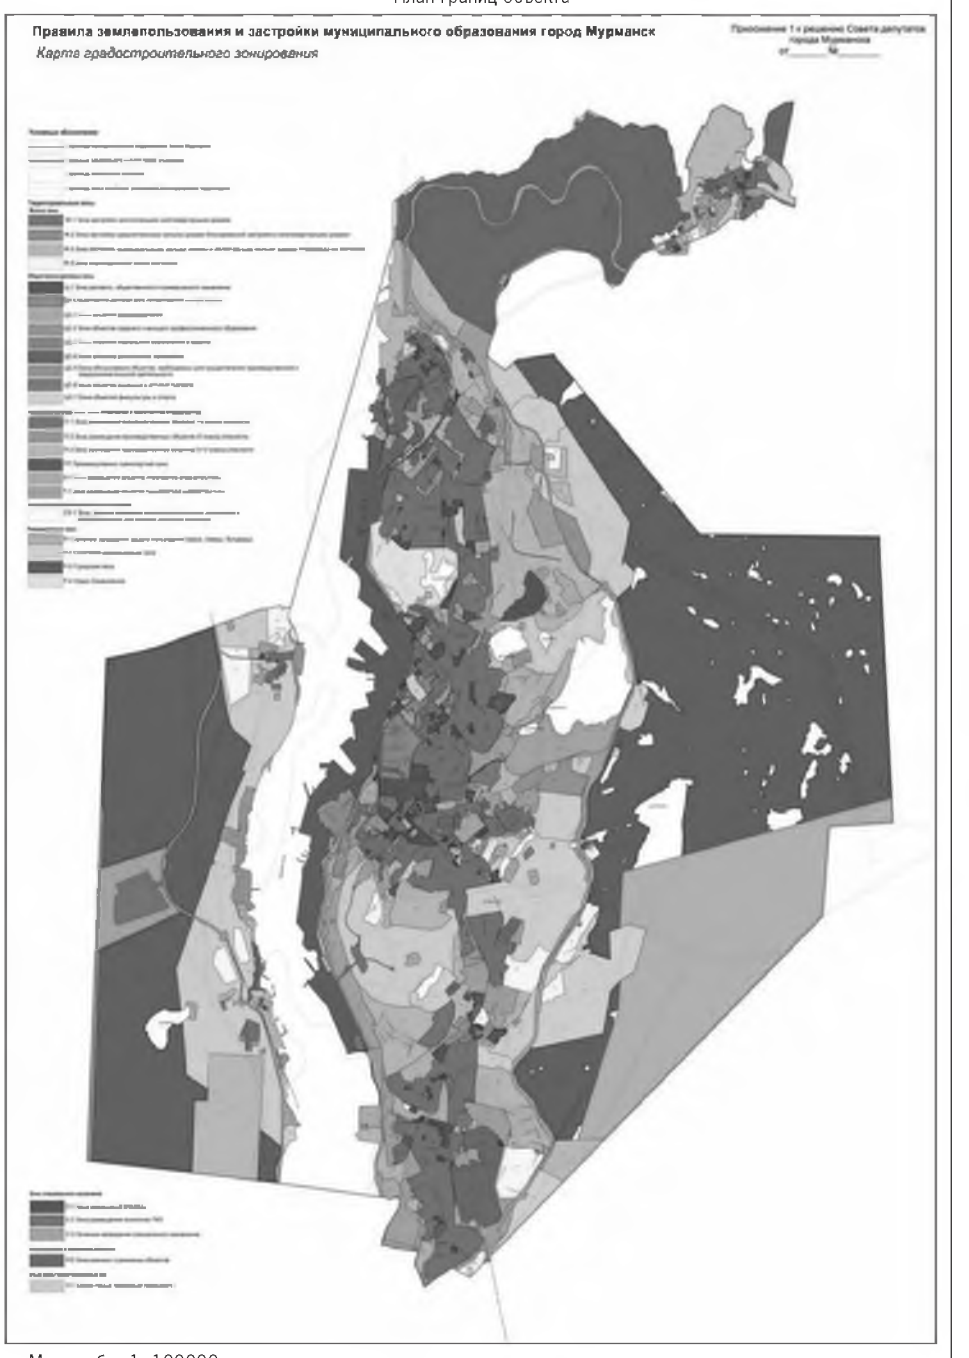

Масштаб 1: 100000
Используемые условные знаки и обозначения: -
Подпись _____ Дата «20» июля 2019 г.
Место для оттиска печати (при наличии) лица, составившего описание местоположения границ объекта

ОПИСАНИЕ МЕСТОПОЛОЖЕНИЯ ГРАНИЦ
территориальная зона застройки среднеэтажными жилыми домами
блокированной застройки и многоквартирными домами (Ж-2)
(наименование объекта, местоположение границ которого описано (далее – объект)

Раздел 1

Сведения об объекте		
№ п/п	Характеристики объекта	Описание характеристик
1	2	3
1	Местоположение объекта	Мурманская область, муниципальное образование город Мурманск
2	Площадь объекта +/- величина погрешности определения площади (Р +/- Дельта Р)	-
3	Иные характеристики объекта	-

Раздел 2

Сведения о местоположении границ объекта


1. Система координат МСК-51

2. Сведения о характерных точках границ объекта

Обозначение характерных точек границ	Координаты, м		Метод определения координат характерной точки	Средняя квадратическая погрешность положения характерной точки (Mt), м	Описание обозначения точки на местности (при наличии)
	X	Y			
1	2	3	4	5	6
1	637962.6	1442967.11	картометрический метод	0.10	-
2	638005.96	1442943.71	картометрический метод	0.10	-
3	638018.66	1442937.19	картометрический метод	0.10	-
4	638074.36	1443013.41	картометрический метод	0.10	-
5	638087.17	1443026.47	картометрический метод	0.10	-
6	638074.79	1443035.9	картометрический метод	0.10	-
7	638058.7	1443049.09	картометрический метод	0.10	-
8	638059.77	1443093.45	картометрический метод	0.10	-
9	638085.72	1443118.28	картометрический метод	0.10	-
10	638098.9	1443130.83	картометрический метод	0.10	-
11	638088.74	1443175.45	картометрический метод	0.10	-
12	638045.61	1443176.14	картометрический метод	0.10	-
13	638019.89	1443186.57	картометрический метод	0.10	-
14	638019.13	1443184.86	картометрический метод	0.10	-
15	638015.18	1443147.78	картометрический метод	0.10	-
16	638012.68	1443134.89	картометрический метод	0.10	-
17	638007.76	1443126.81	картометрический метод	0.10	-
18	638001.18	1443120.95	картометрический метод	0.10	-
19	637946.81	1443102.03	картометрический метод	0.10	-
20	637940.85	1443096.6	картометрический метод	0.10	-
21	637938.41	1443087.67	картометрический метод	0.10	-
22	637958.55	1443018.78	картометрический метод	0.10	-
23	637950.2	1443013.36	картометрический метод	0.10	-
24	637931.06	1442969.86	картометрический метод	0.10	-
25	637939.36	1442966.9	картометрический метод	0.10	-

Раздел 4

План границ объекта

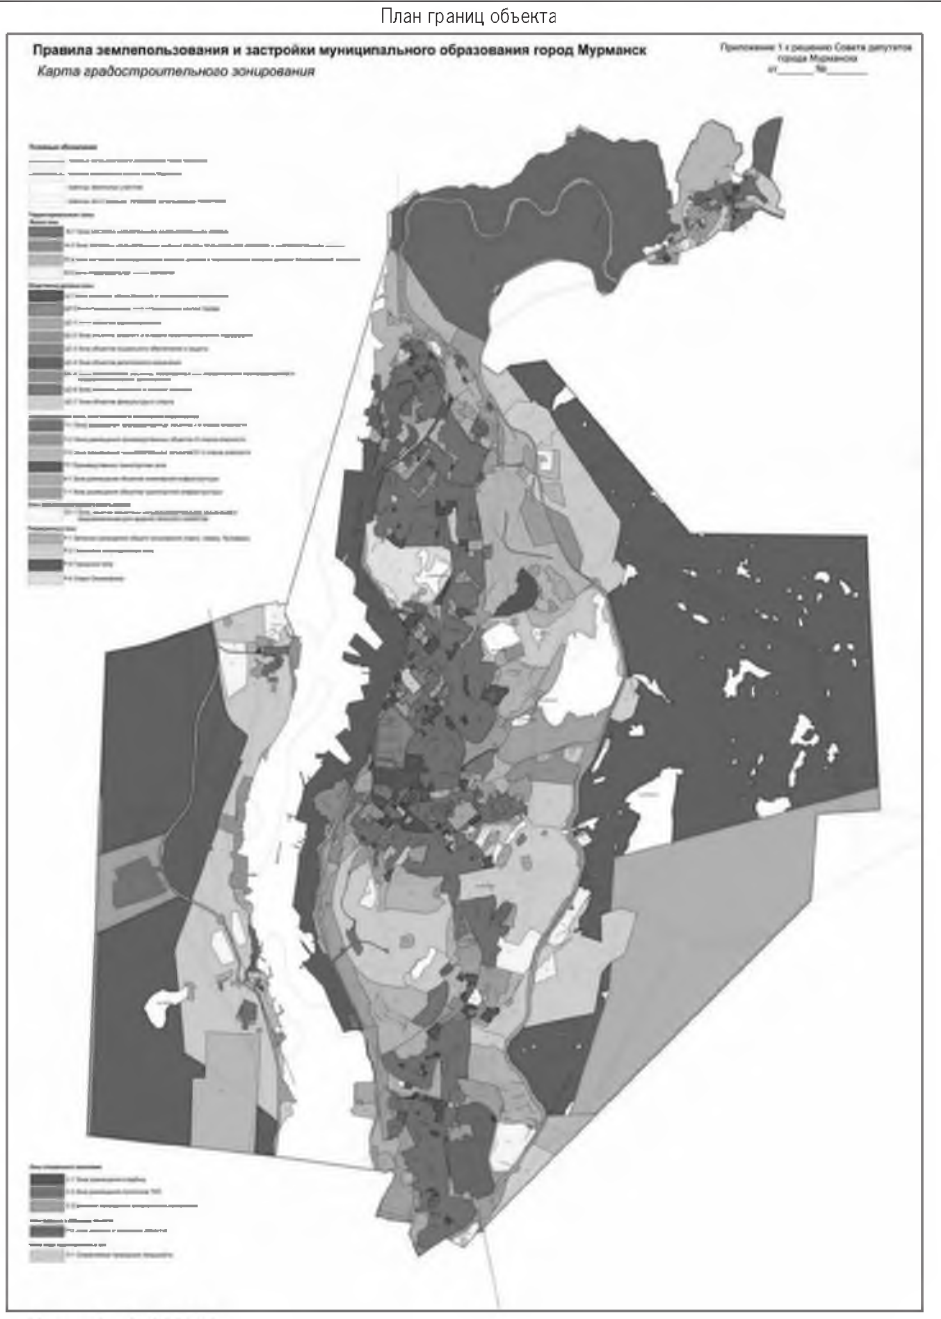

Масштаб 1: 100000
Используемые условные знаки и обозначения: -
Подпись _____ Дата «19» июля 2019 г.
Место для оттиска печати (при наличии) лица, составившего описание местоположения границ объекта

ОПИСАНИЕ МЕСТОПОЛОЖЕНИЯ ГРАНИЦ
территориальная зона застройки индивидуальными жилыми домами
и малоэтажными жилыми домами блокированной застройки (Ж-3)
(наименование объекта, местоположение границ которого описано (далее – объект)

Раздел 1

Сведения об объекте		
№ п/п	Характеристики объекта	Описание характеристик
1	2	3
1	Местоположение объекта	Мурманская область, муниципальное образование город Мурманск
2	Площадь объекта +/- величина погрешности определения площади (Р +/- Дельта Р)	-
3	Иные характеристики объекта	-

Раздел 2

Сведения о местоположении границ объекта

1. Система координат МСК-51


2. Сведения о характерных точках границ объекта

Обозначение характерных точек границ	Координаты, м		Метод определения координат характерной точки	Средняя квадратическая погрешность положения характерной точки (Mt), м	Описание обозначения точки на местности (при наличии)
	X	Y			
1	2	3	4	5	6
1	640714.53	1440815.59	картометрический метод	0.10	-
2	641214.92	1440902.18	картометрический метод	0.10	-
3	641272.53	1441020.56	картометрический метод	0.10	-
4	641292.41	1441055.68	картометрический метод	0.10	-
5	641259.52	1441078.82	картометрический метод	0.10	-
6	641175.01	1441136.13	картометрический метод	0.10	-
7	641148.58	1441167.78	картометрический метод	0.10	-
8	641134.31	1441181.58	картометрический метод	0.10	-
9	641112.96	1441188.52	картометрический метод	0.10	-
10	641065.07	1441196.45	картометрический метод	0.10	-
11	641013.34	1441149.86	картометрический метод	0.10	-
12	641009.81	1441145.8	картометрический метод	0.10	-
13	640963.3	1441085.71	картометрический метод	0.10	-
14	640835.49	1440952.53	картометрический метод	0.10	-
15	640732.21	1440850.07	картометрический метод	0.10	-
16	640720.17	1440829.67	картометрический метод	0.10	-
1	640714.53	1440815.59	картометрический метод	0.10	-
17	638893.34	1441129.08	картометрический метод	0.10	-
18	638699.89	1441323.28	картометрический метод	0.10	-
19	638641.6	1441418.79	картометрический метод	0.10	-
20	638566.24	1441664.11	картометрический метод	0.10	-
21	638536.78	1441906.69	картометрический метод	0.10	-
22	638557.59	1442091.93	картометрический метод	0.10	-
23	638565.24	1442185.02	картометрический метод	0.10	-
24	638510.4	1442265.23	картометрический метод	0.10	-
25	638471.34	1442339.24	картометрический метод	0.10	-
26	638462.75	1442417.4	картометрический метод	0.10	-
27	638475.24	1442494.77	картометрический метод	0.10	-
28	638338.02	1442443.19	картометрический метод	0.10	-
29	638287.94	1442484.71	картометрический метод	0.10	-
30	638222.69	1442448.76	картометрический метод	0.10	-
31	637940.34	1442177.65	картометрический метод	0.10	-
32	637935.2	1442174.8	картометрический метод	0.10	-
33	637890.47	1442256.88	картометрический метод	0.10	-
34	637866.04	1442314.16	картометрический метод	0.10	-
35	637855.54	1442371.73	картометрический метод	0.10	-
36	637856.67	1442428.69	картометрический метод	0.10	-
37	637855.55	1442432.04	картометрический метод	0.10	-
38	637827.87	1442395.93	картометрический метод	0.10	-
39	637637.7	1442170.77	картометрический метод	0.10	-
40	637443.63	1441849.76	картометрический метод	0.10	-
41	637336.18	1441636.83	картометрический метод	0.10	-
42	637328.64	1441622.93	картометрический метод	0.10	-
43	637517.41	1441584.16	картометрический метод	0.10	-
44	637517.12	1441581.06	картометрический метод	0.10	-
45	637768.21	1441556.24	картометрический метод	0.10	-
46	637846.31	1441561.78	картометрический метод	0.10	-
47	637846.31	1441561.99	картометрический метод	0.10	-
48	637846.32	1441561.78	картометрический метод	0.10	-
49	637847.06	1441511.79	картометрический метод	0.10	-
50	637877.06	1441512.23	картометрический метод	0.10	-
51	637900.72	1441510.38	картометрический метод	0.10	-
52	637929.98	1441503.73	картометрический метод	0.10	-
53	637956.68	1441497.67	картометрический метод	0.10	-
54	637979.47	1441488.84	картометрический метод	0.10	-
55	637982.89	1441486.74	картометрический метод	0.10	-
56	638003.77	1441473.93	картометрический метод	0.10	-
57	638026.75	1441454.65	картометрический метод	0.10	-
58	638095.7	1441396.8	картометрический метод	0.10	-
59	638127.83	1441435.1	картометрический метод	0.10	-
60	638154.99	1441412.23	картометрический метод	0.10	-
61	638181.41	1441397.08	картометрический метод	0.10	-
62	638213.83	1441385.15	картометрический метод	0.10	-
63	638218.7	1441400.84	картометрический метод	0.10	-
64	638232.68	1441443.21	картометрический метод	0.10	-
65	638687.75	1441178.14	картометрический метод	0.10	-
17	638893.34	1441129.08	картометрический метод	0.10	-
66	639914.19	1441667.92	картометрический метод	0.10	-
67	640002.68	1441675.96	картометрический метод	0.10	-
68	640004.09	1441645.25	картометрический метод	0.10	-
69	640091.88	1441647.13	картометрический метод	0.10	-
70	640140.51	1441654.72	картометрический метод	0.10	-
71	640303.25	1441712.81	картометрический метод	0.10	-
72	640410.78	1441741.82	картометрический метод	0.10	-
73	640442.45	1441748.49	картометрический метод	0.10	-
74	640473.7	1441755.34	картометрический метод	0.10	-
75	640489.48	1441757.86	картометрический метод	0.10	-
76	640501.43	1441759.47	картометрический метод	0.10	-
77	640527.14	1441762.7	картометрический метод	0.10	-
78	640573.26	1441769.13	картометрический метод	0.10	-
79	640568.23	1441781.92	картометрический метод	0.10	-
80	640618	1441803.9	картометрический метод	0.10	-
81	640628.42	1441807.57	картометрический метод	0.10	-
82	640642.97	1441814.98	картометрический метод	0.10	-
83	640656.83	1441819.23	картометрический метод	0.10	-
84	640689.15	1441831.65	картометрический метод	0.10	-
85	640703.02	1441839.71	картометрический метод	0.10	-
86	640711.14	1441855.05	картометрический метод	0.10	-
87	640719.83	1441884.1	картометрический метод	0.10	-
88	640702.86	1441951.99	картометрический метод	0.10	-
89	640673.17	1441956.71	картометрический метод	0.10	-
90	640672.37	1442023.66	картометрический метод	0.10	-
91	640618.71	1442023.02	картометрический метод	0.10	-
92	640625.52	1442039.72	картометрический метод	0.10	-
93	640610.49	1442048.1	картометрический метод	0.10	-
94	640582.76	1442052.96	картометрический метод	0.10	-
95	640574.06	1442084.44	картометрический метод	0.10	-
96	640537.63	1442253.15	картометрический метод	0.10	-
97	640497.79	1442363.69	картометрический метод	0.10	-
98	640503.85	1442404.54	картометрический метод	0.10	-
99	640510.71	1442459.66	картометрический метод	0.10	-
100	640542.91	1442455.06	картометрический метод	0.10	-
101	640545.97	1442494.18	картометрический метод	0.10	-
102	640515.76	1442498.89	картометрический метод	0.10	-
103	640532.95	1442705.99	картометрический метод	0.10	-
104	640498.76	1442739.46	картометрический метод	0.10	-
105	640497.97	1442745.97	картометрический метод	0.10	-
106	640414.8	1442722.67	картометрический метод	0.10	-
107	640419.19	1442711.49	картометрический метод	0.10	-
108	640358.03	1442637.61	картометрический метод	0.10	-
109	640352	1442620.94	картометрический метод	0.10	-
110	640315.56	1442562.92	картометрический метод	0.10	-
111	640304.77	1442569.61	картометрический метод	0.10	-
112	640299.57	1442561.97	картометрический метод	0.10	-
113	640291.38	1442557.78	картометрический метод	0.10	-
114	640256.61	1442570.78	картометрический метод	0.10	-
115	640249.61	1442568.03	картометрический метод	0.10	-
116	640247.94	1442571.65	картометрический метод	0.10	-
117	640192.75	1442546.77	картометрический метод	0.10	-
118	640177.01	1442540.44	картометрический метод	0.10	-
119	640167.02	1442541.82	картометрический метод	0.10	-
120	640155.86	1442567.09	картометрический метод	0.10	-
121	640149.15	1442597.09	картометрический метод	0.10	-
122	640158.57	1442608.53	картометрический метод	0.10	-
123	640155.38	1442618.61	картометрический метод	0.10	-
124	640076.51	1442770.19	картометрический метод	0.10	-
125	639903.19	1442589.44	картометрический метод	0.10	-
126	639865.17	1442387.53	картометрический метод	0.10	-
127	639928.08	1441800.24	картометрический метод	0.10	-
128	639938.66	1441728.69	картометрический метод	0.10	-
66	639914.19	1441667.92	картометрический метод	0.10	-
129	637147.34	1443213.47	картометрический метод	0.10	-
130	637147.34	1443214.26	картометрический метод	0.10	-
131	637202.38	1443214.37	картометрический метод	0.10	-
132	637341.89	1443240.02	картометрический метод	0.10	-
133	637411.63	1443252.84	картометрический метод	0.10	-
134	637538.72	1443264.55	картометрический метод	0.10	-
135	637579.72	1443264.15	картометрический метод	0.10	-
136	637515.45	1443533.44	картометрический метод	0.10	-
137	637525.5	1443564.83	картометрический метод	0.10	-
138	637557.73	1443665.5	картометрический метод	0.10	-
139	637458.48	1443831.14	картометрический метод	0.10	-
140	637440.29	1443873.94	картометрический метод	0.10	-
141	637396.95	1443881.82	картометрический метод	0.10	-
142	637289.15	1443917.07	картометрический метод	0.10	-
143	637244.02	1443943.53	картометрический метод	0.10	-
144	637219.6	1443957.76	картометрический метод	0.10	-
145	637169.38	1443994.78	картометрический метод	0.10	-
146	637048.92	1444131	картометрический метод	0.10	-
147	636920.37	1444224.7	картометрический метод	0.10	-
148	636862.68	1444264.73	картометрический метод	0.10	-
149	636862.68	1444264.73	картометрический метод	0.10	-
150	636831.08	1444286.66	картометрический метод	0.10	-

151	636741.91	1444332.76	картометрический метод	0.10	-
152	636719.79	1444336.38	картометрический метод	0.10	-
153	636716.53	1444350.62	картометрический метод	0.10	-
154	636717.87	1444357.37	картометрический метод	0.10	-
155	636710.56	1444360.83	картометрический метод	0.10	-
156	636703.57	1444358.06	картометрический метод	0.10	-
157	636669.44	1444367.95	картометрический метод	0.10	-
158	636635.5	1444383.82	картометрический метод	0.10	-
159	636626.72	1444369.32	картометрический метод	0.10	-
160	636620.19	1444373.27	картометрический метод	0.10	-
161	636628.77	1444387.97	картометрический метод	0.10	-
162	636617.57	1444394.31	картометрический метод	0.10	-
163	636586.08	1444403.23	картометрический метод	0.10	-
164	636514.61	1444453.8	картометрический метод	0.10	-
165	636405.97	1444565.67	картометрический метод	0.10	-
166	636382.17	1444579.22	картометрический метод	0.10	-
167	636314.59	1444601.72	картометрический метод	0.10	-
168	636242.27	1444601.96	картометрический метод	0.10	-
169	636216.52	1444598.15	картометрический метод	0.10	-
170	636194.38	1444579.46	картометрический метод	0.10	-
171	636163.51	1444577.53	картометрический метод	0.10	-
172	636217.87	1444473.23	картометрический метод	0.10	-
173	636199.22	1444461.72	картометрический метод	0.10	-
174	636167.34	1444448	картометрический метод	0.10	-
175	636143.38	1444495.86	картометрический метод	0.10	-
176	636098.44	1444463.55	картометрический метод	0.10	-
177	636073.51	1444501.12	картометрический метод	0.10	-
178	636066.7	1444497.22	картометрический метод	0.10	-
179	636098.41	1444453.11	картометрический метод	0.10	-
180	636137.27	1444384.96	картометрический метод	0.10	-
181	636165.4	1444298.74	картометрический метод	0.10	-
182	636182.6	1444214.32	картометрический метод	0.10	-
183	636163.1	1443956.03	картометрический метод	0.10	-
184	636168.32	1443894.97	картометрический метод	0.10	-
185	636185.16	1443836.8	картометрический метод	0.10	-
186	636198.16	1443792.19	картометрический метод	0.10	-
187	636222.69	1443814.85	картометрический метод	0.10	-
188	636328.1	1443844.4	картометрический метод	0.10	-
189	636350.14	1443850.19	картометрический метод	0.10	-
190	636435.06	1443854.4	картометрический метод	0.10	-
191	636477.43	1443856.5	картометрический метод	0.10	-
192	636490.46	1443859.29	картометрический метод	0.10	-
193	636532.32	1443868.12	картометрический метод	0.10	-
194	636540.61	1443865.47	картометрический метод	0.10	-
195	636552.59	1443868.89	картометрический метод	0.10	-
196	636606.37	1443858.64	картометрический метод	0.10	-
197	636673.18	1443827.98	картометрический метод	0.10	-
198	636766.41	1443778.9	картометрический метод	0.10	-
199	636832.95	1443735.43	картометрический метод	0.10	-
200	636932.06	1443239.13	картометрический метод	0.10	-
201	637054.57	1443225.43	картометрический метод	0.10	-
202	637109.14	1443216.59	картометрический метод	0.10	-
129	637147.34	1443213.47	картометрический метод	0.10	-
203	643926.53	1443511.68	картометрический метод	0.10	-
204	643950.97	1443520.49	картометрический метод	0.10	-
205	643971.3	1443539.22	картометрический метод	0.10	-
206	644038.95	1443597.68	картометрический метод	0.10	-
207	644162.3	1443599.6	картометрический метод	0.10	-
208	644208.68	1443660.33	картометрический метод	0.10	-
209	644226.72	1443684.56	картометрический метод	0.10	-
210	644240.98	1443682.37	картометрический метод	0.10	-
211	644243.71	1443678.46	картометрический метод	0.10	-
212	644277.78	1443751.58	картометрический метод	0.10	-
213	644300.86	1443798.16	картометрический метод	0.10	-
214	644343.85	1443885.11	картометрический метод	0.10	-
215	644383.38	1443976.95	картометрический метод	0.10	-
216	644372.87	1443997.49	картометрический метод	0.10	-
217	644368.52	1444008.75	картометрический метод	0.10	-
218	644367.11	1444012.4	картометрический метод	0.10	-
219	644359	1444033.37	картометрический метод	0.10	-
220	644350.88	1444054.34	картометрический метод	0.10	-
221	644343.72	1444073.02	картометрический метод	0.10	-
222	644333.92	1444098.51	картометрический метод	0.10	-
223	644324.54	1444122.89	картометрический метод	0.10	-
224	644314.98	1444147.75	картометрический метод	0.10	-
225	644303.74	1444175.57	картометрический метод	0.10	-
226	644292.1	1444205.79	картометрический метод	0.10	-
227	644280.51	1444235.89	картометрический метод	0.10	-
228	644269.08	1444265.52	картометрический метод	0.10	-
229	644256.77	1444297.5	картометрический метод	0.10	-
230	644257.97	1444527.07	картометрический метод	0.10	-
231	644276.15	1444591.42	картометрический метод	0.10	-
232	644167.35	1444532.14	картометрический метод	0.10	-
233	643845.01	1444361.15	картометрический метод	0.10	-
234	643807.59	1444322.5	картометрический метод	0.10	-
235	643635.5	1444134.33	картометрический метод	0.10	-
236	643544.22	1444108.83	картометрический метод	0.10	-
237	643485.49	1444044.19	картометрический метод	0.10	-
238	643468.7	1443951.96	картометрический метод	0.10	-
239	643327.75	1443797.85	картометрический метод	0.10	-
240	643404.67	1443692.2	картометрический метод	0.10	-
241	643404.74	1443682.27	картометрический метод	0.10	-
242	643451.46	1443684.62	картометрический метод	0.10	-
243	643500.78	1443688.55	картометрический метод	0.10	-
244	643510.62	1443688.45	картометрический метод	0.10	-
245	643540.33	1443682.48	картометрический метод	0.10	-
246	643562.02	1443678.11	картометрический метод	0.10	-
247	643606.47	1443704.51	картометрический метод	0.10	-
248	643656.89	1443728.62	картометрический метод	0.10	-
249	643714.01	1443765.72	картометрический метод	0.10	-
250	643752.22	1443798.2	картометрический метод	0.10	-
251	643787.99	1443839.84	картометрический метод	0.10	-
252	643808.67	1443870.07	картометрический метод	0.10	-
253	643897.15	1443839.36	картометрический метод	0.10	-
254	643893.21	1443784.13	картометрический метод	0.10	-
255	643891.82	1443764.67	картометрический метод	0.10	-
256	643892.48	1443757.93	картометрический метод	0.10	-
257	643897.3	1443708.6	картометрический метод	0.10	-
258	643925.19	1443637.81	картометрический метод	0.10	-
259	643925.21	1443637.68	картометрический метод	0.10	-
260	643926.33	1443625.56	картометрический метод	0.10	-
261	643929.6	1443590.09	картометрический метод	0.10	-
262	643933.06	1443552.51	картометрический метод	0.10	-
203	643926.53	1443511.68	картометрический метод	0.10	-
263	651704.06	1446598.47	картометрический метод	0.10	-
264	651706.89	1446604.36	картометрический метод	0.10	-
265	651721.79	1446637.12	картометрический метод	0.10	-
266	651724.63	1446659.09	картометрический метод	0.10	-
267	651742.07	1446682.54	картометрический метод	0.10	-
268	651752.89	1446703.11	картометрический метод	0.10	-
269	651753.88	1446705.17	картометрический метод	0.10	-
270	651779.97	1446757.19	картометрический метод	0.10	-
271	651787.67	1446773.36	картометрический метод	0.10	-
272	651622.9	1446851.8	картометрический метод	0.10	-
273	651622.84	1446851.75	картометрический метод	0.10	-
274	651614.54	1446831.92	картометрический метод	0.10	-
275	651639.08	1446804.93	картометрический метод	0.10	-
276	651638.73	1446799.56	картометрический метод	0.10	-
277	651632.23	1446785.73	картометрический метод	0.10	-
278	651632.04	1446783.11	картометрический метод	0.10	-
279	651626.22	1446767.49	картометрический метод	0.10	-
280	651618.61	1446770.59	картометрический метод	0.10	-
281	651613.26	1446759.69	картометрический метод	0.10	-
282	651610.24	1446756.65	картометрический метод	0.10	-
283	651581.75	1446756.46	картометрический метод	0.10	-
284	651553.96	1446700.23	картометрический метод	0.10	-
285	651545.81	1446692.13	картометрический метод	0.10	-
286	651566.97	1446674.99	картометрический метод	0.10	-
287	651567.02	1446671.39	картометрический метод	0.10	-
288	651578.48	1446658.3	картометрический метод	0.10	-
263	651704.06	1446598.47	картометрический метод	0.10	-
289	652546.96	1447365.41	картометрический метод	0.10	-
290	652550.35	1447373.04	картометрический метод	0.10	-
291	652566.31	1447408.77	картометрический метод	0.10	-
292	652585.52	1447449.48	картометрический метод	0.10	-
293	652604.6	1447498.38	картометрический метод	0.10	-
294	652597.5	1447505.09	картометрический метод	0.10	-
295	652594.17	1447510.07	картометрический метод	0.10	-
296	652584.7	1447524.2	картометрический метод	0.10	-
297	652582.51	1447525.03	картометрический метод	0.10	-
298	652582.11	1447530.84	картометрический метод	0.10	-
299	652556.6	1447543.21	картометрический метод	0.10	-
300	652527.24	1447557.18	картометрический метод	0.10	-
301	652522.28	1447547.78	картометрический метод	0.10	-
302	652510.99	1447525.96	картометрический метод	0.10	-
303	652499.89	1447505.75	картометрический метод	0.10	-
304	652482.18	1447477.35	картометрический метод	0.10	-
305	652466.72	1447447.64	картометрический метод	0.10	-
306	652448.63	1447422.97	картометрический метод	0.10	-
307	652455.91	1447419.04	картометрический метод	0.10	-
308	652475.27	1447415.41	картометрический метод	0.10	-
309	652499.08	1447404.06	картометрический метод	0.10	-
310	652527.98	1447390.27	картометрический метод	0.10	-
311	652521.3	1447379.28	картометрический метод	0.10	-
312	652526.02	1447376.7	картометрический метод	0.10	-
289	652546.96	1447365.41	картометрический метод	0.10	-
313	652541.46	1447860.47	картометрический метод	0.10	-
314	652543.77	1447897.97	картометрический метод	0.10	-
315	652544.82	1447914.44	картометрический метод	0.10	-
316	652483.63	1447911.43	картометрический метод	0.10	-
317	652483.69	1447919.76	картометрический метод	0.10	-
318	652477.83	1447921.51	картометрический метод	0.10	-
319	652440	1447927.95	картометрический метод	0.10	-
320	652432.13	1447902.08	картометрический метод	0.10	-
321	652433.01	1447900.96	картометрический метод	0.10	-
322	652433.98	1447899.05	картометрический метод	0.10	-
323	652434.64	1447896.43	картометрический метод	0.10	-
324	652433.45	1447865.14	картометрический метод	0.10	-
325	652440.04	1447866.72	картометрический метод	0.10	-
313	652541.46	1447860.47	картометрический метод	0.10	-

Раздел 4

План границ объекта

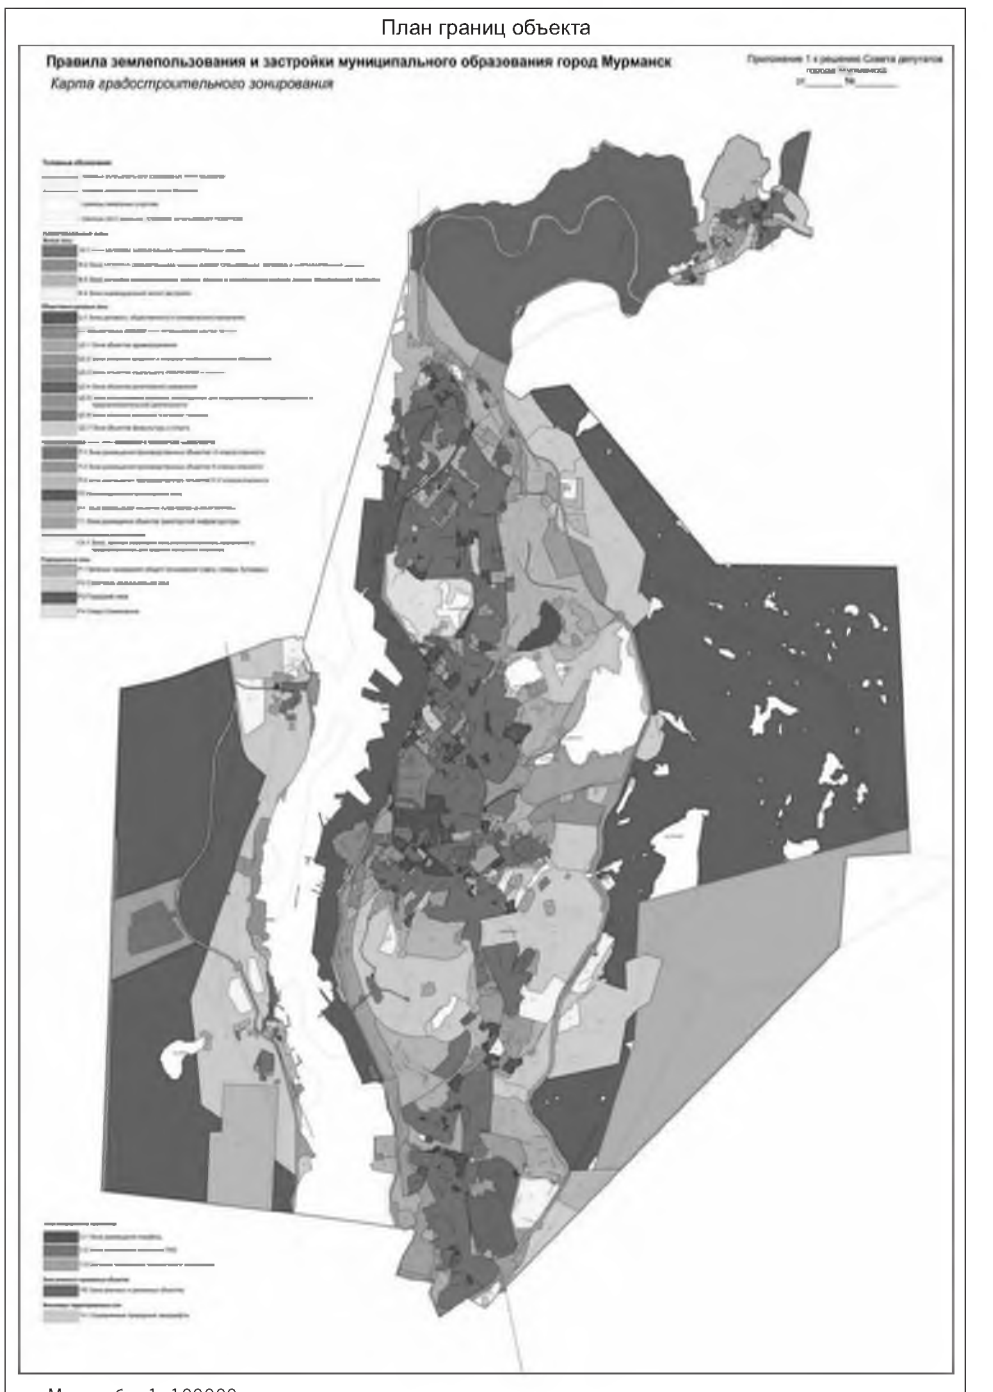

Масштаб 1: 100000

Используемые условные знаки и обозначения:

Подпись _____ Дата «19» июля 2019 г.

Место для оттиска печати (при наличии) лица, составившего описание местоположения границ объекта

ОПИСАНИЕ МЕСТОПОЛОЖЕНИЯ ГРАНИЦ
территориальная зона индивидуальной жилой застройки (Ж-4)
(наименование объекта, местоположение границ которого описано (далее – объект)

Раздел 1

Сведения об объекте		
№ п/п	Характеристики объекта	Описание характеристик
1	2	3
1	Местоположение объекта	Мурманская область, муниципальное образование город Мурманск
2	Площадь объекта +/- величина погрешности определения площади (Р +/- Дельта Р)	-
3	Иные характеристики объекта	-

Раздел 2

Сведения о местоположении границ объекта					
1. Система координат МСК-51					
2. Сведения о характерных точках границ объекта					
Обозначение характерных точек границ	Координаты, м		Метод определения координат характерной точки	Средняя квадратическая погрешность положения характерной точки (Mt), м	Описание обозначения точки на местности (при наличии)
	X	Y			
1	2	3	4	5	6
1	639221.66	1438483.26	картометрический метод	0.10	-
2	639268.44	1438490.95	картометрический метод	0.10	-
3	639393.12	1438512.59	картометрический метод	0.10	-
4	639456.05	1438522.95	картометрический метод	0.10	-
5	639529.73	1438696.24	картометрический метод	0.10	-
6	638963.16	1438950.2	картометрический метод	0.10	-
7	638942.79	1438897.26	картометрический метод	0.10	-
8	638909.32	1438809.82	картометрический метод	0.10	-
9	638873.88	1438718.15	картометрический метод	0.10	-
10	638898.53	1438702.41	картометрический метод	0.10	-
11	638974.56	1438651.13	картометрический метод	0.10	-
12	639199.55	1438498.26	картометрический метод	0.10	-
1	639221.66	1438483.26	картометрический метод	0.10	-
13	644617.48	1438514.1	картометрический метод	0.10	-
14	644610.6	1439039.7	картометрический метод	0.10	-
15	644435.18	1439045.27	картометрический метод	0.10	-
16	644438.63	1438939.17	картометрический метод	0.10	-
17	644442.7	1438878.91	картометрический метод	0.10	-
18	644446.99	1438793.53	картометрический метод	0.10	-
19	644448.09	1438751.29	картометрический метод	0.10	-
20	644453.05	1438720.43	картометрический метод	0.10	-
21	644461.58	1438689.74	картометрический метод	0.10	-
22	644530.88	1438578.39	картометрический метод	0.10	-
23	644570.64	1438523.87	картометрический метод	0.10	-
13	644617.48	1438514.1	картометрический метод	0.10	-
24	644524.63	1438533.2	картометрический метод	0.10	-
25	644520.92	1438551.36	картометрический метод	0.10	-
26	644501	1438590.05	картометрический метод	0.10	-
27	644458.53	1438655.98	картометрический метод	0.10	-
28	644434.08	1438709.55	картометрический метод	0.10	-
29	644429.46	1438719.68	картометрический метод	0.10	-
30	644427.63	1438754.57	картометрический метод	0.10	-
31	644428.08	1438783.98	картометрический метод	0.10	-
32	644422.66	1438891.22	картометрический метод	0.10	-
33	644416.3	1439082.8	картометрический метод	0.10	-
34	643847.24	1439068.58	картометрический метод	0.10	-
35	643600.26	1438727.87	картометрический метод	0.10	-
36	644260.25	1438582.14	картометрический метод	0.10	-
37	644286.19	1438569.99	картометрический метод	0.10	-
38	644378.26	1438563.99	картометрический метод	0.10	-
39	644438.22	1438551.38	картометрический метод	0.10	-
24	644524.63	1438533.2	картометрический метод	0.10	-
40	638602.82	1438857.87	картометрический метод	0.10	-
41	638656.29	1438966.63	картометрический метод	0.10	-
42	638616.99	1438982.28	картометрический метод	0.10	-
43	638594.22	1438923.05	картометрический метод	0.10	-
44	638573.46	1438869.09	картометрический метод	0.10	-
40	638602.82	1438857.87	картометрический метод	0.10	-
45	639504.58	1438854.55	картометрический метод	0.10	-
46	639847.41	1438857.23	картометрический метод	0.10	-
47	639839.47	1438981.56	картометрический метод	0.10	-
48	639491.36	1439091.54	картометрический метод	0.10	-
49	639286.55	1439156.25	картометрический метод	0.10	-
50	639215.65	1438990.06	картометрический метод	0.10	-
45	639504.58	1438854.55	картометрический метод	0.10	-
51	639904.96	1439052.04	картометрический метод	0.10	-
52	639912.86	1439058.12	картометрический метод	0.10	-
53	639917.27	1439065.25	картометрический метод	0.10	-
54	639919.57	1439064.91	картометрический метод	0.10	-
55	639921.32	1439068.29	картометрический метод	0.10	-
56	639864.56	1439120.32	картометрический метод	0.10	-
57	639838.22	1439146.52	картометрический метод	0.10	-
58	639818.88	1439153.1	картометрический метод	0.10	-
59	639810.53	1439155.04	картометрический метод	0.10	-
60	639804.47	1439157.82	картометрический метод	0.10	-
61	639795.16	1439162.1	картометрический метод	0.10	-
62	639785.17	1439164.14	картометрический метод	0.10	-
63	639778.6	1439165.47	картометрический метод	0.10	-
64	639762.63	1439171.22	картометрический метод	0.10	-
65	639754.34	1439177.1	картометрический метод	0.10	-
66	639737.77	1439179.74	картометрический метод	0.10	-
67	639721.27	1439183.29	картометрический метод	0.10	-
68	639711.36	1439185.79	картометрический метод	0.10	-
69	639707.87	1439191.58	картометрический метод	0.10	-
70	639704.79	1439191.49	картометрический метод	0.10	-
71	639667.98	1439197.44	картометрический метод	0.10	-
72	639648.9	1439195.07	картометрический метод	0.10	-
73	639643.69	1439195.77	картометрический метод	0.10	-
74	639639.6	1439196.34	картометрический метод	0.10	-
75	639614.63	1439198.08	картометрический метод	0.10	-
76	639612.52	1439172.55	картометрический метод	0.10	-
77	639646.53	1439169.2	картометрический метод	0.10	-
78	639664.26	1439171.85	картометрический метод	0.10	-
79	639701.43	1439167.09	картометрический метод	0.10	-
80	639735.54	1439141.66	картометрический метод	0.10	-
81	639758.64	1439124.44	картометрический метод	0.10	-
82	639781.08	1439107.76	картометрический метод	0.10	-
83	639800.81	1439093.01	картометрический метод	0.10	-
84	639839.83	1439080.1	картометрический метод	0.10	-
85	639854.94	1439075.7	картометрический метод	0.10	-
86	639860.86	1439073.64	картометрический метод	0.10	-
87	639866.23	1439066.39	картометрический метод	0.10	-
88	639880.67	1439061.47	картометрический метод	0.10	-
89	639884.39	1439060.37	картометрический метод	0.10	-
90	639883.97	1439059.07	картометрический метод	0.10	-
91	639885.47	1439058.95	картометрический метод	0.10	-
92	639886.1	1439061.14	картометрический метод	0.10	-
51	639904.96	1439052.04	картометрический метод	0.10	-
93	637899.38	1439162.02	картометрический метод	0.10	-
94	637896.57	1439207.69	картометрический метод	0.10	-
95	637852.53	1439200.4	картометрический метод	0.10	-
96	637852.15	1439177.23	картометрический метод	0.10	-
97	637866.25	1439163.74	картометрический метод	0.10	-
98	637894.18	1439162.4	картометрический метод	0.10	-
99	637894.2	1439164.41	картометрический метод	0.10	-
100	637896.2	1439164.37	картометрический метод	0.10	-
101	637896.16	1439162.36	картометрический метод	0.10	-
93	637899.38	1439162.02	картометрический метод	0.10	-
102	638586.62	1439220.26	картометрический метод	0.10	-
103	638615.16	1439231.12	картометрический метод	0.10	-
104	638633.59	1439229.62	картометрический метод	0.10	-
105	638651.38	1439237.4	картометрический метод	0.10	-
106	638678.14	1439241.66	картометрический метод	0.10	-
107	638656.75	1439293.77	картометрический метод	0.10	-
108	638604.61	1439272.37	картометрический метод	0.10	-
109	638586.45	1439264.92	картометрический метод	0.10	-
110	638579.91	1439241.46	картометрический метод	0.10	-
102	638586.62	1439220.26	картометрический метод	0.10	-
111	645277.83	1439366.21	картометрический метод	0.10	-
112	645290.6	1439421.82	картометрический метод	0.10	-
113	645301.98	1439471.33	картометрический метод	0.10	-
114	645315.49	1439539.34	картометрический метод	0.10	-
115	645325.7	1439590.27	картометрический метод	0.10	-
116	645332.12	1439622.48	картометрический метод	0.10	-
117	645270.93	1439622.75	картометрический метод	0.10	-
118	645273.05	1439672.01	картометрический метод	0.10	-
119	645272.34	1439673.4	картометрический метод	0.10	-
120	645309.05	1439688.65	картометрический метод	0.10	-
121	645283.61	1439779.32	картометрический метод	0.10	-
122	645226.36	1439748.3	картометрический метод	0.10	-
123	645203.75	1439753.38	картометрический метод	0.10	-
124	645172.51	1439755.84	картометрический метод	0.10	-
125	645156.84	1439755	картометрический метод	0.10	-
126	645134.89	1439745.42	картометрический метод	0.10	-
127	645133.44	1439739.62	картометрический метод	0.10	-
128	645097.64	1439748.88	картометрический метод	0.10	-
129	645065.05	1439763.3	картометрический метод	0.10	-
130	645042.31	1439780.54	картометрический метод	0.10	-
131	645031.14	1439786.66	картометрический метод	0.10	-
132	645003.43	1439801.84	картометрический метод	0.10	-
133	644991.48	1439805.61	картометрический метод	0.10	-
134	644979.78	1439812.29	картометрический метод	0.10	-
135	644969.67	1439820.7	картометрический метод	0.10	-
136	644959.27	1439827.58	картометрический метод	0.10	-
137	644952.59	1439838.13	картометрический метод	0.10	-
138	644952.34	1439840.47	картометрический метод	0.10	-
139	644947.12	1439841.31	картометрический метод	0.10	-
140	644944.33	1439840.86	картометрический метод	0.10	-
141	644926.91	1439840.23	картометрический метод	0.10	-
142	644915.37	1439839.61	картометрический метод	0.10	-
143	644836.65	1439887.91	картометрический метод	0.10	-
144	644800.21	1439889.01	картометрический метод	0.10	-
145	644728.7	1439911.07	картометрический метод	0.10	-
146	644719.17	1439866.78	картометрический метод	0.10	-
147	644732.4	1439867.32	картометрический метод	0.10	-
148	644737.4	1439866.35	картометрический метод	0.10	-
149	644739.43	1439864.82	картометрический метод	0.10	-
150	644744.05	1439858.86	картометрический метод	0.10	-
151	644751.36	1439848.9	картометрический метод	0.10	-
152	644765.07	1439826.6	картометрический метод	0.10	-
153	644771.19	1439817.46	картометрический метод	0.10	-
154	644800.78	1439802.65	картометрический метод	0.10	-
155	644804.34	1439795.14	картометрический метод	0.10	-
156	644821.78	1439790.33	картометрический метод	0.10	-
157	644844.1	1439791.48	картометрический метод	0.10	-
158	644865.87	1439782.32	картометрический метод	0.10	-
159	644896.95	1439781.47	картометрический метод	0.10	-
160	644907.06	1439786.79	картометрический метод	0.10	-
161	644932.59	1439790.2	картометрический метод	0.10	-
162	644943.58	1439794.71	картометрический метод	0.10	-
163	644954.21	1439788	картометрический метод	0.10	-
164	644951.34	1439785.6	картометрический метод	0.10	-
165	644949.44	1439785.15	картометрический метод	0.10	-
166	644944.79	1439783.09	картометрический метод	0.10	-
167	644929.45	1439779.05	картометрический метод	0.10	-
168	644918.29	1439777.24	картометрический метод	0.10	-
169	644910.16	1439774.46	картометрический метод	0.10	-
170	644900.46	1439769.53	картометрический метод	0.10	-
171	644894.82	1439769.42	картометрический метод	0.10	-
172	644883.56	1439720.01	картометрический метод	0.10	-
173	644800.88	1439683.42	картометрический метод	0.10	-
174	644632.76	1439672.84	картометрический метод	0.10	-
175	644633.96	1439639.68	картометрический метод	0.10	-
176	644633.96	1439639.68	картометрический метод	0.10	-
177	644631.18	1439639.51	картометрический метод	0.10	-
178	644633.67	1439604.03	картометрический метод	0.10	-
179	644636.51	1439604.22	картометрический метод	0.10	-
180	644638.61	1439575.85	картометрический метод	0.10	-
181	644656.32	1439567.58	картометрический метод	0.10	-
182	644661.31	1439551.48	картометрический метод	0.10	-
183	644666.31	1439535.39	картометрический метод	0.10	-
184	644697.5	1439386.03	картометрический метод	0.10	-
185	644697.5	1439386.03	картометрический метод	0.10	-
186	644898.33	1439379.61	картометрический метод	0.10	-
187	644967.23	1439376.5	картометрический метод	0.10	-
111	645277.83	1439366.21	картометрический метод	0.10	-
188	640007.1	1441174.78	картометрический метод	0.10	-
189	640066.31	1441208.28	картометрический метод	0.10	-
190	640096.63	1441225.82	картометрический метод	0.10	-
191	640125.48	1441241.98	картометрический метод	0.10	-
192	640153.43	1441256.26	картометрический метод	0.10	-
193	640178.01	1441268.26	картометрический метод	0.10	-
194	640246.46	1441297.43	картометрический метод	0.10	-
195	640305.89	1441317.8	картометрический метод	0.10	-
196	640366.14	1441334.25	картометрический метод	0.10	-
197	640375.58	1441336.32	картометрический метод	0.10	-
198	640433.13	1441348.51	картометрический метод	0.10	-
199	640444.8	1441349.95	картометрический метод	0.10	-
200	640481.07	1441354.4	картометрический метод	0.10	-
201	640481.39	1441411.25	картометрический метод	0.10	-
202	640482.05	1441433.85	картометрический метод	0.10	-
203	640282.14	1441494.57	картометрический метод	0.10	-

204	640260.23	1441496.52	картометрический метод	0.10	-
205	640236.67	1441498.93	картометрический метод	0.10	-
206	640185.86	1441503.92	картометрический метод	0.10	-
207	640170.12	1441505.62	картометрический метод	0.10	-
208	640150.37	1441507.66	картометрический метод	0.10	-
209	640142.56	1441508.34	картометрический метод	0.10	-
210	640136.42	1441508.69	картометрический метод	0.10	-
211	640128.55	1441508.57	картометрический метод	0.10	-
212	640122.72	1441508.02	картометрический метод	0.10	-
213	640107.36	1441505.67	картометрический метод	0.10	-
214	640098.27	1441503.88	картометрический метод	0.10	-
215	640088.53	1441501.69	картометрический метод	0.10	-
216	640074.21	1441497.06	картометрический метод	0.10	-
217	640024.4	1441479.11	картометрический метод	0.10	-
218	639986.89	1441464.5	картометрический метод	0.10	-
219	639970.28	1441455.57	картометрический метод	0.10	-
220	639957.61	1441446.22	картометрический метод	0.10	-
221	639940.48	1441421.88	картометрический метод	0.10	-
222	639917.53	1441402.67	картометрический метод	0.10	-
188	640007.1	1441174.78	картометрический метод	0.10	-
223	641543.04	1441176.11	картометрический метод	0.10	-
224	641546.07	1441177.74	картометрический метод	0.10	-
225	641556.35	1441185.47	картометрический метод	0.10	-
226	641575.21	1441199.78	картометрический метод	0.10	-
227	641542.99	1441244.2	картометрический метод	0.10	-
228	641521.01	1441225.9	картометрический метод	0.10	-
229	641521.9	1441216.68	картометрический метод	0.10	-
230	641533.15	1441193.61	картометрический метод	0.10	-
231	641538.88	1441184.42	картометрический метод	0.10	-
223	641543.04	1441176.11	картометрический метод	0.10	-
232	641044.92	1441315.18	картометрический метод	0.10	-
233	641058.99	1441341.48	картометрический метод	0.10	-
234	641038.09	1441351.04	картометрический метод	0.10	-
235	641031.92	1441353.69	картометрический метод	0.10	-
236	641025.47	1441355.88	картометрический метод	0.10	-
237	641021.54	1441356.5	картометрический метод	0.10	-
238	641013.9	1441341.75	картометрический метод	0.10	-
239	641012.35	1441338.77	картометрический метод	0.10	-
240	641029.71	1441328.83	картометрический метод	0.10	-
241	641027.65	1441323.8	картометрический метод	0.10	-
232	641044.92	1441315.18	картометрический метод	0.10	-
242	645710.76	1441432.72	картометрический метод	0.10	-
243	645722.32	1441446.17	картометрический метод	0.10	-
244	645643	1441614.07	картометрический метод	0.10	-
245	645625.94	1441651.38	картометрический метод	0.10	-
246	645542.53	1441715.98	картометрический метод	0.10	-
247	645514.26	1441733.13	картометрический метод	0.10	-
248	645417.46	1441798.54	картометрический метод	0.10	-
249	645400.68	1441812.52	картометрический метод	0.10	-
250	645385.76	1441797.99	картометрический метод	0.10	-
251	645392.79	1441736.76	картометрический метод	0.10	-
252	645385.21	1441722.84	картометрический метод	0.10	-
253	645380.88	1441726.43	картометрический метод	0.10	-
254	645373.67	1441719.01	картометрический метод	0.10	-
255	645370.29	1441709.14	картометрический метод	0.10	-
256	645383.45	1441691.28	картометрический метод	0.10	-
257	645388.42	1441687.71	картометрический метод	0.10	-
258	645424.19	1441662.02	картометрический метод	0.10	-
259	645415.05	1441656.91	картометрический метод	0.10	-
260	645419.47	1441652.55	картометрический метод	0.10	-
261	645415.69	1441648.73	картометрический метод	0.10	-
262	645413.23	1441644.99	картометрический метод	0.10	-
263	645412.85	1441641.55	картометрический метод	0.10	-
264	645415.84	1441636.65	картометрический метод	0.10	-
265	645418.82	1441633.88	картометрический метод	0.10	-
266	645466.53	1441608.77	картометрический метод	0.10	-
267	645525.13	1441546.45	картометрический метод	0.10	-
268	645549.47	1441530.4	картометрический метод	0.10	-
269	645559.56	1441545.07	картометрический метод	0.10	-
270	645669.82	1441468.18	картометрический метод	0.10	-
271	645684.02	1441456.68	картометрический метод	0.10	-
242	645710.76	1441432.72	картометрический метод	0.10	-
272	636864.7	1441923.54	картометрический метод	0.10	-
273	636904.81	1441956.89	картометрический метод	0.10	-
274	636911.28	1441960.88	картометрический метод	0.10	-
275	636899.13	1441986.25	картометрический метод	0.10	-
276	636863.55	1442090.38	картометрический метод	0.10	-
277	636853.64	1442086.21	картометрический метод	0.10	-
278	636780.83	1442055.53	картометрический метод	0.10	-
279	636787.05	1442009.26	картометрический метод	0.10	-
280	636789.58	1441990.37	картометрический метод	0.10	-
281	636810.67	1441971.6	картометрический метод	0.10	-
272	636864.7	1441923.54	картометрический метод	0.10	-
282	645344.99	1441889.38	картометрический метод	0.10	-
283	645349.96	1441894.82	картометрический метод	0.10	-
284	645358.23	1441895.19	картометрический метод	0.10	-
285	645364.09	1441897.35	картометрический метод	0.10	-
286	645370.36	1441909.49	картометрический метод	0.10	-
287	645371.84	1441921.85	картометрический метод	0.10	-
288	645353.44	1441925.1	картометрический метод	0.10	-
289	645335.45	1441897.35	картометрический метод	0.10	-
290	645333.39	1441892.26	картометрический метод	0.10	-
282	645344.99	1441889.38	картометрический метод	0.10	-
291	649943.82	1442235.98	картометрический метод	0.10	-
292	649947.87	1442246.54	картометрический метод	0.10	-
293	649943.07	1442259.87	картометрический метод	0.10	-
294	649945.9	1442263.44	картометрический метод	0.10	-
295	649949.54	1442266.38	картометрический метод	0.10	-
296	649978.77	1442290.23	картометрический метод	0.10	-
297	649986.86	1442372.86	картометрический метод	0.10	-
298	649991.75	1442375.48	картометрический метод	0.10	-
299	649990.02	1442377.98	картометрический метод	0.10	-
300	649999.2	1442383.98	картометрический метод	0.10	-
301	650000.31	1442386.08	картометрический метод	0.10	-
302	650012.65	1442398.27	картометрический метод	0.10	-
303	649994.07	1442408.94	картометрический метод	0.10	-
304	649984.68	1442423.22	картометрический метод	0.10	-
305	649965.81	1442464.28	картометрический метод	0.10	-
306	649913.79	1442505.87	картометрический метод	0.10	-
307	649871.8	1442528.02	картометрический метод	0.10	-
308	649829.54	1442534.22	картометрический метод	0.10	-
309	649790.01	1442526.33	картометрический метод	0.10	-
310	649744.87	1442561.62	картометрический метод	0.10	-
311	649732.49	1442574.61	картометрический метод	0.10	-
312	649704.61	1442557.67	картометрический метод	0.10	-
313	649706.46	1442543.81	картометрический метод	0.10	-
314	649708.2	1442541.14	картометрический метод	0.10	-
315	649719.83	1442525.77	картометрический метод	0.10	-
316	649731.9	1442508.66	картометрический метод	0.10	-
317	649729.17	1442490.64	картометрический метод	0.10	-
318	649736.5	1442482.24	картометрический метод	0.10	-
319	649749.23	1442480.13	картометрический метод	0.10	-
320	649731.6	1442464.46	картометрический метод	0.10	-
321	649718.62	1442477.97	картометрический метод	0.10	-
322	649704.57	1442464.06	картометрический метод	0.10	-
323	649718.61	1442450.86	картометрический метод	0.10	-
324	649732.71	1442442.09	картометрический метод	0.10	-
325	649747.43	1442437.54	картометрический метод	0.10	-
326	649764.45	1442442.13	картометрический метод	0.10	-
327	649779.7	1442438.46	картометрический метод	0.10	-
328	649794.91	1442438.2	картометрический метод	0.10	-
329	649801.05	1442430.53	картометрический метод	0.10	-
330	649803.26	1442426.84	картометрический метод	0.10	-
331	649811.87	1442410.14	картометрический метод	0.10	-
332	649809.2	1442402.88	картометрический метод	0.10	-
333	649812.86	1442400.22	картометрический метод	0.10	-
334	649807.52	1442393.03	картометрический метод	0.10	-
335	649813.09	1442387.38	картометрический метод	0.10	-
336	649819.46	1442380.92	картометрический метод	0.10	-
337	649826.87	1442373.84	картометрический метод	0.10	-
338	649833.19	1442374.9	картометрический метод	0.10	-
339	649838.19	1442369.93	картометрический метод	0.10	-
340	649863.17	1442369.53	картометрический метод	0.10	-
341	649880.02	1442361.99	картометрический метод	0.10	-
342	649885.99	1442357.31	картометрический метод	0.10	-
343	649895.28	1442352.38	картометрический метод	0.10	-
344	649891.27	1442342.81	картометрический метод	0.10	-
345	649906.67	1442336.27	картометрический метод	0.10	-
346	649913.69	1442351.44	картометрический метод	0.10	-
347	649929.06	1442343.94	картометрический метод	0.10	-
348	649924.2	1442286.29	картометрический метод	0.10	-
349	649906	1442273.79	картометрический метод	0.10	-
350	649916.31	1442256.51	картометрический метод	0.10	-
351	649920.07	1442251.4	картометрический метод	0.10	-
291	649943.82	1442235.98	картометрический метод	0.10	-
352	634075.15	1442954.12	картометрический метод	0.10	-
353	634238.13	1443221.69	картометрический метод	0.10	-
354	634238.02	1443221.96	картометрический метод	0.10	-
355	634262.77	1443265.27	картометрический метод	0.10	-
356	634263.51	1443265.71	картометрический метод	0.10	-
357	634274.14	1443282.99	картометрический метод	0.10	-
358	634298.32	1443298.74	картометрический метод	0.10	-
359	634324.02	1443316.11	картометрический метод	0.10	-
360	634331.02	1443320.84	картометрический метод	0.10	-
361	634341.04	1443319.71	картометрический метод	0.10	-
362	634371.33	1443337.19	картометрический метод	0.10	-
363	634391.87	1443375.02	картометрический метод	0.10	-
364	634415.08	1443408.96	картометрический метод	0.10	-
365	634428.18	1443442.81	картометрический метод	0.10	-
366	634426.91	1443444.68	картометрический метод	0.10	-
367	634399.44	1443454.47	картометрический метод	0.10	-
368	634364.84	1443459.5	картометрический метод	0.10	-
369	634340.63	1443463.02	картометрический метод	0.10	-
370	634284.56	1443466.07	картометрический метод	0.10	-
371	634284.34	1443451	картометрический метод	0.10	-
372	634284.25	1443445.05	картометрический метод	0.10	-
373	634239.92	1443421.67	картометрический метод	0.10	-
374	634237.19	1443428.01	картометрический метод	0.10	-
375	634230.44	1443428.49	картометрический метод	0.10	-
376	634213.76	1443432.29	картометрический метод	0.10	-
377	634210.48	1443433.04	картометрический метод	0.10	-
378	634207.39	1443403.25	картометрический метод	0.10	-
379	634185.3	1443400.9	картометрический метод	0.10	-
380	634185.54	1443398.69	картометрический метод	0.10	-
381	634172.81	1443396.15	картометрический метод	0.10	-
382	634091.24	1443323.76	картометрический метод	0.10	-
383	634091.25	1443323.74	картометрический метод	0.10	-
384	634007.72	1443240.73	картометрический метод	0.10	-
385	634067.21	1443238.15	картометрический метод	0.10	-
386	634118.57	1443235.98	картометрический метод	0.10	-
387	634126.36	1443235.59	картометрический метод	0.10	-
388	634126.05	1443214.73	картометрический метод	0.10	-
389	634125.23	1443160.55	картометрический метод	0.10	-
390	634124.98	1443145.04	картометрический метод	0.10	-
391	633975.73	1443151.57	картометрический метод	0.10	-
392	633981.28	1443139.54	картометрический метод	0.10	-
393	634034.07	1443026.4	картометрический метод	0.10	-
394	634057.81	1442984.62	картометрический метод	0.10	-
352	634075.15	1442954.12	картометрический метод	0.10	-
395	641320.56	1443031.68	картометрический метод	0.10	-
396	641344.35	1443089.01	картометрический метод	0.10	-
397	641343.69	1443095.31	картометрический метод	0.10	-
398	641325.36	1443124.41	картометрический метод	0.10	-
399	641352.77	1443138.47	картометрический метод	0.10	-
400	641372.43	1443143.98	картометрический метод	0.10	-
401	641390.12	1443152.96	картометрический метод	0.10	-
402	641405.89	1443160.32	картометрический метод	0.10	-
403	641406.61	1443164.73	картометрический метод	0.10	-
404	641408.36	1443167.63	картометрический метод	0.10	-
405	641423.89	1443175.45	картометрический метод	0.10	-
406	641420.57	1443190.75	картометрический метод	0.10	-
407	641441.12	1443209.56	картометрический метод	0.10	-
408	641434.46	1443213.06	картометрический метод	0.10	-
409	641429.71	1443225.88	картометрический метод	0.10	-
410	641403.22	1443246.17	картометрический метод	0.10	-
411	641413.53	1443259.86	картометрический метод	0.10	-
412	641409.69	1443265.08	картометрический метод	0.10	-
413	641404.13	1443272.73	картометрический метод	0.10	-
414	641396.72	1443281.23	картометрический метод	0.10	-
415	641378.33	1443306.3	картометрический метод	0.10	-
416	641373.83	1443310.09	картометрический метод	0.10	-
417	641357.58	1443301.29	картометрический метод	0.10	-
418	641365.2	1443287.17	картометрический метод	0.10	-
419	641311.45	1443258.11	картометрический метод	0.10	-
420	641291.83	1443248.68	картометрический метод	0.10	-
421	641297.53	1443236.83	картометрический метод	0.10	-
422	641303.5	1443222.67	картометрический метод	0.10	-
423	641305.92	1443214.42	картометрический метод	0.10	-
424	641292.29	1443205.66	картометрический метод	0.10	-
425	641296.12	1443197.78	картометрический метод	0.10	-
426	641290.53	1443195.05	картометрический метод	0.10	-
427	641297.73	1443180.7	картометрический метод	0.10	-
428	641297.73	1443180.69	картометрический метод	0.10	-
429	641269.46	1443165.87	картометрический метод	0.10	-
430	641261.24	1443162.28	картометрический метод	0.10	-
431	641255.19	1443166.26	картометрический метод	0.10	-
432	641245.67	1443161.5	картометрический метод	0.10	-
433	641240.82	1443170.82	картометрический метод	0.10	-
434	641239.66	1443173.03	картометрический метод	0.10	-
435	641233.94	1443170.03	картометрический метод	0.10	-
436	641236.26	1443165.55	картометрический метод	0.10	-
437	641233.24	1443163.68	картометрический метод	0.10	-
438	641228.06	1443163.04	картометрический метод	0.10	-
439	641228.68	1443161.58	картометрический метод	0.10	-


440	641200.46	1443174.66	картометрический метод	0.10	-
441	641178.43	1443164.88	картометрический метод	0.10	-
442	641178.43	1443164.88	картометрический метод	0.10	-
443	641180.15	1443161.34	картометрический метод	0.10	-
444	641181.37	1443162.22	картометрический метод	0.10	-
445	641194.39	1443137.77	картометрический метод	0.10	-
446	641198.57	1443135	картометрический метод	0.10	-
447	641226.69	1443116.02	картометрический метод	0.10	-
448	641239.96	1443119.86	картометрический метод	0.10	-
449	641246.9	1443123.93	картометрический метод	0.10	-
450	641270.54	1443122.34	картометрический метод	0.10	-
451	641290.07	1443112.35	картометрический метод	0.10	-
452	641303.75	1443100.15	картометрический метод	0.10	-
453	641304.35	1443084.57	картометрический метод	0.10	-
454	641280.93	1443064.25	картометрический метод	0.10	-
455	641311.11	1443036.45	картометрический метод	0.10	-
395	641320.56	1443031.68	картометрический метод	0.10	-
456	638532.7	1443175.33	картометрический метод	0.10	-
457	638542.27	1443179.72	картометрический метод	0.10	-
458	638540.8	1443182.79	картометрический метод	0.10	-
459	638547.38	1443185.8	картометрический метод	0.10	-
460	638536.61	1443206.53	картометрический метод	0.10	-
461	638530.23	1443220.49	картометрический метод	0.10	-
462	638517.13	1443246.44	картометрический метод	0.10	-
463	638512.61	1443247.34	картометрический метод	0.10	-
464	638501.91	1443239.42	картометрический метод	0.10	-
465	638514.75	1443212.8	картометрический метод	0.10	-
466	638520.02	1443202.18	картометрический метод	0.10	-
467	638520.52	1443197.88	картометрический метод	0.10	-
468	638527.75	1443183.37	картометрический метод	0.10	-
469	638529.74	1443176.03	картометрический метод	0.10	-
470	638531.98	1443176.92	картометрический метод	0.10	-
456	638532.7	1443175.33	картометрический метод	0.10	-
471	638136.87	1443293.09	картометрический метод	0.10	-
472	638168.89	1443305.24	картометрический метод	0.10	-
473	638148.94	1443352.66	картометрический метод	0.10	-
474	638116.85	1443340.09	картометрический метод	0.10	-
471	638136.87	1443293.09	картометрический метод	0.10	-
475	641120.28	1443276.89	картометрический метод	0.10	-
476	641127.27	1443279.91	картометрический метод	0.10	-
477	641127.77	1443281.58	картометрический метод	0.10	-
478	641128.68	1443282.05	картометрический метод	0.10	-
479	641136.14	1443286	картометрический метод	0.10	-
480	641138.38	1443285	картометрический метод	0.10	-
481	641150.2	1443291.04	картометрический метод	0.10	-
482	641174.57	1443303.53	картометрический метод	0.10	-
483	641193.6	1443309.68	картометрический метод	0.10	-
484	641197.52	1443311.63	картометрический метод	0.10	-
485	641219.39	1443322.52	картометрический метод	0.10	-
486	641227.16	1443326.37	картометрический метод	0.10	-
487	641240.94	1443332.52	картометрический метод	0.10	-
488	641245.31	1443334.29	картометрический метод	0.10	-
489	641246	1443339.61	картометрический метод	0.10	-
490	641267.07	1443346.12	картометрический метод	0.10	-
491	641271.64	1443347.94	картометрический метод	0.10	-
492	641304.49	1443357.94	картометрический метод	0.10	-
493	641315.55	1443361.31	картометрический метод	0.10	-
494	641335.65	1443371.11	картометрический метод	0.10	-
495	641355.83	1443387.35	картометрический метод	0.10	-
496	641356.3	1443386.78	картометрический метод	0.10	-
497	641363.99	1443390.22	картометрический метод	0.10	-
498	641364.91	1443389.03	картометрический метод	0.10	-
499	641370.66	1443392.94	картометрический метод	0.10	-
500	641379.56	1443397.72	картометрический метод	0.10	-
501	641386.73	1443399.29	картометрический метод	0.10	-
502	641394	1443380.32	картометрический метод	0.10	-
503	641423.26	1443392.26	картометрический метод	0.10	-
504	641419.9	1443406.84	картометрический метод	0.10	-
505	641417.34	1443412.32	картометрический метод	0.10	-
506	641407.83	1443430.64	картометрический метод	0.10	-
507	641402.1	1443449.84	картометрический метод	0.10	-
508	641417.98	1443455.63	картометрический метод	0.10	-
509	641405.36	1443476.62	картометрический метод	0.10	-
510	641429.57	1443489.6	картометрический метод	0.10	-
511	641417.55	1443528.06	картометрический метод	0.10	-
512	641424.93	1443554.99	картометрический метод	0.10	-
513	641410.62	1443586.32	картометрический метод	0.10	-
514	641398.18	1443592.72	картометрический метод	0.10	-
515	641381.56	1443582.27	картометрический метод	0.10	-
516	641285.34	1443534.37	картометрический метод	0.10	-
517	641250.11	1443515.85	картометрический метод	0.10	-
518	641222.5	1443501.32	картометрический метод	0.10	-
519	641201.42	1443490.23	картометрический метод	0.10	-
520	641179.01	1443481.71	картометрический метод	0.10	-
521	641121.25	1443453	картометрический метод	0.10	-
522	641116.83	1443461.7	картометрический метод	0.10	-
523	641055.09	1443427.34	картометрический метод	0.10	-
524	641020.72	1443412.66	картометрический метод	0.10	-
525	641024.54	1443404.33	картометрический метод	0.10	-
526	641027.82	1443397.63	картометрический метод	0.10	-
527	640996.47	1443382.53	картометрический метод	0.10	-
528	641051.23	1443367.65	картометрический метод	0.10	-
529	641076	1443354.8	картометрический метод	0.10	-
530	641096.18	1443326.86	картометрический метод	0.10	-
475	641120.28	1443276.89	картометрический метод	0.10	-
531	635508.61	1443632.52	картометрический метод	0.10	-
532	635985.24	1443741.72	картометрический метод	0.10	-
533	636198.16	1443792.19	картометрический метод	0.10	-
534	636185.16	1443836.8	картометрический метод	0.10	-
535	636168.32	1443894.97	картометрический метод	0.10	-
536	636163.1	1443956.03	картометрический метод	0.10	-
537	636182.6	1444214.32	картометрический метод	0.10	-
538	636165.4	1444298.74	картометрический метод	0.10	-
539	636137.27	1444384.96	картометрический метод	0.10	-
540	636098.41	1444453.11	картометрический метод	0.10	-
541	636066.7	1444497.22	картометрический метод	0.10	-
542	636044.93	1444484.04	картометрический метод	0.10	-
543	636038.58	1444493.49	картометрический метод	0.10	-
544	635743.44	1444307.43	картометрический метод	0.10	-
545	635697.03	1444267.79	картометрический метод	0.10	-
546	635480.7	1444132.39	картометрический метод	0.10	-
547	635424.7	1444079.27	картометрический метод	0.10	-
548	635363.8	1444030.92	картометрический метод	0.10	-
549	635320.45	1444000.12	картометрический метод	0.10	-
550	635312.01	1443707.59	картометрический метод	0.10	-
551	635356.33	1443689.97	картометрический метод	0.10	-
531	635508.61	1443632.52	картометрический метод	0.10	-
552	640787.09	1443604.43	картометрический метод	0.10	-
553	640817.56	1443608.45	картометрический метод	0.10	-
554	640848.11	1443609.7	картометрический метод	0.10	-
555	640876.3	1443610.78	картометрический метод	0.10	-
556	640905.64	1443610.33	картометрический метод	0.10	-
557	640937.55	1443610.05	картометрический метод	0.10	-
558	641039.91	1443648.12	картометрический метод	0.10	-
559	641160.91	1443733.13	картометрический метод	0.10	-
560	641159.36	1443756.46	картометрический метод	0.10	-
561	641103.52	1443764.76	картометрический метод	0.10	-
562	641062.97	1443787.26	картометрический метод	0.10	-
563	641089.96	1443820.31	картометрический метод	0.10	-
564	641078.54	1443842.48	картометрический метод	0.10	-
565	640991.25	1443771.39	картометрический метод	0.10	-
566	640896.83	1443721.66	картометрический метод	0.10	-
567	640853.77	1443696.17	картометрический метод	0.10	-
568	640843.97	1443713.5	картометрический метод	0.10	-
569	640841.64	1443713.66	картометрический метод	0.10	-
570	640833.87	1443717.42	картометрический метод	0.10	-
571	640827.77	1443709.25	картометрический метод	0.10	-
572	640778.74	1443666.89	картометрический метод	0.10	-
573	640732.39	1443638.65	картометрический метод	0.10	-
552	640787.09	1443604.43	картометрический метод	0.10	-
574	638934.25	1443700.68	картометрический метод	0.10	-
575	639140.63	1443723.6	картометрический метод	0.10	-
576	639164.21	1443741.16	картометрический метод	0.10	-
577	639251.84	1443806.41	картометрический метод	0.10	-
578	639268.61	1443786.53	картометрический метод	0.10	-
579	639275.64	1443771.31	картометрический метод	0.10	-
580	639279.69	1443762.52	картометрический метод	0.10	-
581	639285.89	1443749.09	картометрический метод	0.10	-
582	639291.44	1443752.48	картометрический метод	0.10	-
583	639320.9	1443718.96	картометрический метод	0.10	-
584	639328.03	1443720.9	картометрический метод	0.10	-
585	639335.57	1443722.95	картометрический метод	0.10	-
586	639353.71	1443727.87	картометрический метод	0.10	-
587	639375.88	1443736	картометрический метод	0.10	-
588	639411.95	1443749.12	картометрический метод	0.10	-
589	639473.33	1443771.47	картометрический метод	0.10	-
590	639462	1443822.15	картометрический метод	0.10	-
591	639448.23	1443832.44	картометрический метод	0.10	-
592	639458.27	1443838.25	картометрический метод	0.10	-
593	639464.16	1443840.75	картометрический метод	0.10	-
594	639486.36	1443852.29	картометрический метод	0.10	-
595	639488.09	1443853.2	картометрический метод	0.10	-
596	639496.23	1443858.73	картометрический метод	0.10	-
597	639505.67	1443868.11	картометрический метод	0.10	-
598	639526.18	1443873.17	картометрический метод	0.10	-
599	639515.58	1443901.79	картометрический метод	0.10	-
600	639517.74	1443902.81	картометрический метод	0.10	-
601	639515.44	1443901.95	картометрический метод	0.10	-
602	639469.61	1443884.63	картометрический метод	0.10	-
603	639436.49	1443872.27	картометрический метод	0.10	-
604	639400.34	1443858.78	картометрический метод	0.10	-
605	639384.62	1443852.91	картометрический метод	0.10	-
606	639381.41	1443851.71	картометрический метод	0.10	-
607	639333.3	1444116.12	картометрический метод	0.10	-
608	639635.88	1444338.85	картометрический метод	0.10	-
609	639507.83	1444556.81	картометрический метод	0.10	-
610	639260.11	1444413.5	картометрический метод	0.10	-
611	638962.93	1444337.25	картометрический метод	0.10	-
612	638953.81	1444322.47	картометрический метод	0.10	-
613	638904.4	1444314.89	картометрический метод	0.10	-
614	638869.53	1444261.64	картометрический метод	0.10	-
615	638798.52	1444219.48	картометрический метод	0.10	-
616	638806.89	1444187.77	картометрический метод	0.10	-
617	638858.91	1443988.82	картометрический метод	0.10	-
574	638934.25	1443700.68	картометрический метод	0.10	-
618	636127.79	1444310.36	картометрический метод	0.10	-
619	636101.77	1444333.56	картометрический метод	0.10	-
620	636091.48	1444349.81	картометрический метод	0.10	-
621	636067.03	1444388.26	картометрический метод	0.10	-
622	636059.34	1444404.52	картометрический метод	0.10	-
623	636101.7	1444432.01	картометрический метод	0.10	-
624	636107.96	1444421.62	картометрический метод	0.10	-
625	636135.99	1444362.43	картометрический метод	0.10	-
626	636140.27	1444350.18	картометрический метод	0.10	-
627	636128.55	1444346.65	картометрический метод	0.10	-
628	636139.4	1444314.23	картометрический метод	0.10	-
629	636137.07	1444312.49	картометрический метод	0.10	-
618	636127.79	1444310.36	картометрический метод	0.10	-
630	638700.79	1444401.79	картометрический метод	0.10	-
631	638773.66	1444414.67	картометрический метод	0.10	-
632	638812.61	1444417.88	картометрический метод	0.10	-
633	638833.66	1444415.88	картометрический метод	0.10	-
634	638848.13	1444409.62	картометрический метод	0.10	-
635	638865.15	1444411.48	картометрический метод	0.10	-
636	638870.07	1444418.74	картометрический метод	0.10	-
637	638879.41	1444427.35	картометрический метод	0.10	-
638	638895.64	1444441.9	картометрический метод	0.10	-
639	638923.06	1444466.73	картометрический метод	0.10	-
640	638963.65	1444521.26	картометрический метод	0.10	-
641	638983.76	1444537.47	картометрический метод	0.10	-
642	639013.1	1444551.17	картометрический метод	0.10	-
643	639026.51	1444562.76	картометрический метод	0.10	-
644	639071.49	1444614.52	картометрический метод	0.10	-
645	639069.39	1444619.55	картометрический метод	0.10	-
646	639069.47	1444625.59	картометрический метод	0.10	-
647	639069.96	1444635.24	картометрический метод	0.10	-
648	639073.88	1444650.03	картометрический метод	0.10	-
649	639077.04	1444655.71	картометрический метод	0.10	-
650	639139.79	1444677.68	картометрический метод	0.10	-
651	639165.15	1444702.05	картометрический метод	0.10	-
652	639208.85	1444737.31	картометрический метод	0.10	-
653	639231.97	1444760.88	картометрический метод	0.10	-
654	639232.18	1444763.73	картометрический метод	0.10	-
655	639234.84	1444766.3	картометрический метод	0.10	-
656	639027.51	1444791.08	картометрический метод	0.10	-
657	638795.48	1444818.81	картометрический метод	0.10	-
658	638743.37	1444634.34	картометрический метод	0.10	-
659	638691.35	1444622.05	картометрический метод	0.10	-
660	638688.94	1444508.17	картометрический метод	0.10	-
661	638677.65	1444490.63	картометрический метод	0.10	-
662	638627.24	1444458.1	картометрический метод	0.10	-
663	638659.96	1444407.8	картометрический метод	0.10	-
664	638661.83	1444404.89	картометрический метод	0.10	-
665	638679.76	1444408.75	картометрический метод	0.10	-
630	638700.79	1444401.79	картометрический метод	0.10	-
666	639388.9	1444623.07	картометрический метод	0.10	-
667	639491.8	1444680.64	картометрический метод	0.10	-
668	639489	1444686.12	картометрический метод	0.10	-
669	639489.05	1444686.15	картометрический метод	0.10	-
670	639495.13	1444689.18	картометрический метод	0.10	-
671	639497.67	1444683.94	картометрический метод	0.10	-
672	639556.93	1444717	картометрический метод	0.10	-
673	639727.81	1444826.39	картометрический метод	0.10	-
674	639875.15	1444931.21	картометрический метод	0.10	-

675	640000.27	1445011.38	картометрический метод	0.10	-
676	639966.21	1445059.36	картометрический метод	0.10	-
677	639957.1	1445072.35	картометрический метод	0.10	-
678	639991.53	1445099.77	картометрический метод	0.10	-
679	639991.16	1445105.2	картометрический метод	0.10	-
680	639997.2	1445113.67	картометрический метод	0.10	-
681	640024.69	1445097.65	картометрический метод	0.10	-
682	640047.86	1445084.36	картометрический метод	0.10	-
683	640057.36	1445077.96	картометрический метод	0.10	-
684	640060.19	1445082.05	картометрический метод	0.10	-
685	640091.69	1445070.75	картометрический метод	0.10	-
686	640121.97	1445087.76	картометрический метод	0.10	-
687	640283.95	1445158.67	картометрический метод	0.10	-
688	640386.25	1445187.72	картометрический метод	0.10	-
689	640361.27	1445238.18	картометрический метод	0.10	-
690	640374.92	1445246.99	картометрический метод	0.10	-
691	640360.95	1445272.32	картометрический метод	0.10	-
692	640331.25	1445286.51	картометрический метод	0.10	-
693	640312.18	1445322.12	картометрический метод	0.10	-
694	640321.61	1445331.16	картометрический метод	0.10	-
695	640323.88	1445336.32	картометрический метод	0.10	-
696	640330.98	1445363.68	картометрический метод	0.10	-
697	640321.88	1445379.26	картометрический метод	0.10	-
698	640310.51	1445373.32	картометрический метод	0.10	-
699	640286.6	1445422.79	картометрический метод	0.10	-
700	640264.58	1445411.06	картометрический метод	0.10	-
701	640260.74	1445418.23	картометрический метод	0.10	-
702	640231.85	1445397.9	картометрический метод	0.10	-
703	640132.34	1445327.85	картометрический метод	0.10	-
704	640109.12	1445311.52	картометрический метод	0.10	-
705	640061.46	1445277.97	картометрический метод	0.10	-
706	640024.58	1445252.01	картометрический метод	0.10	-
707	640020.03	1445248.81	картометрический метод	0.10	-
708	639989.79	1445234.39	картометрический метод	0.10	-
709	639952.01	1445216.38	картометрический метод	0.10	-
710	639929.79	1445203.46	картометрический метод	0.10	-
711	639906.63	1445190.13	картометрический метод	0.10	-
712	639883.73	1445171.71	картометрический метод	0.10	-
713	639849.74	1445160.15	картометрический метод	0.10	-
714	639824.62	1445141.9	картометрический метод	0.10	-
715	639841.26	1445109.75	картометрический метод	0.10	-
716	639822.75	1445101.28	картометрический метод	0.10	-
717	639814.05	1445102.54	картометрический метод	0.10	-
718	639804.48	1445096.32	картометрический метод	0.10	-
719	639797.1	1445104.48	картометрический метод	0.10	-
720	639747.73	1445084.48	картометрический метод	0.10	-
721	639728.81	1445063.68	картометрический метод	0.10	-
722	639701.02	1445051.04	картометрический метод	0.10	-
723	639694.15	1445048.14	картометрический метод	0.10	-
724	639672.03	1445043.3	картометрический метод	0.10	-
725	639669.44	1445038.06	картометрический метод	0.10	-
726	639639.6	1445024.14	картометрический метод	0.10	-
727	639605.51	1445024.7	картометрический метод	0.10	-
728	639593.85	1445024.9	картометрический метод	0.10	-
729	639590.32	1445041.51	картометрический метод	0.10	-
730	639574.02	1445058.94	картометрический метод	0.10	-
731	639569.79	1445056.35	картометрический метод	0.10	-
732	639567.99	1445054.61	картометрический метод	0.10	-
733	639539.14	1445021.11	картометрический метод	0.10	-
734	639510.9	1444994.18	картометрический метод	0.10	-
735	639503.39	1444989.58	картометрический метод	0.10	-
736	639477.2	1444973.53	картометрический метод	0.10	-
737	639450.29	1444957.04	картометрический метод	0.10	-
738	639424.53	1444941.25	картометрический метод	0.10	-
739	639343.08	1444891.32	картометрический метод	0.10	-
740	639355.38	1444868.13	картометрический метод	0.10	-
741	639349.74	1444850.44	картометрический метод	0.10	-
742	639347.43	1444839.82	картометрический метод	0.10	-
743	639331.07	1444845.83	картометрический метод	0.10	-
744	639324.6	1444828.22	картометрический метод	0.10	-
745	639331.7	1444825.62	картометрический метод	0.10	-
746	639305.37	1444761.3	картометрический метод	0.10	-
747	639326.71	1444737.17	картометрический метод	0.10	-
748	639333.28	1444732.52	картометрический метод	0.10	-
749	639334.33	1444735.99	картометрический метод	0.10	-
750	639362.5	1444692.56	картометрический метод	0.10	-
751	639356.83	1444683.68	картометрический метод	0.10	-
752	639353.19	1444675.84	картометрический метод	0.10	-
753	639350.38	1444662.93	картометрический метод	0.10	-
754	639349.78	1444651.8	картометрический метод	0.10	-
755	639366.38	1444665.25	картометрический метод	0.10	-
666	639388.9	1444623.07	картометрический метод	0.10	-
756	641256.97	1445112.52	картометрический метод	0.10	-
757	641276.46	1445140.43	картометрический метод	0.10	-
758	641272.03	1445144.34	картометрический метод	0.10	-
759	641274.02	1445247.07	картометрический метод	0.10	-
760	641322.68	1445282.81	картометрический метод	0.10	-
761	641327.49	1445333.58	картометрический метод	0.10	-
762	641200.1	1445426.09	картометрический метод	0.10	-
763	641094.14	1445280.16	картометрический метод	0.10	-
764	641080.99	1445259.48	картометрический метод	0.10	-
765	641089.57	1445256.96	картометрический метод	0.10	-
766	641137.7	1445215.62	картометрический метод	0.10	-
767	641146.33	1445191.67	картометрический метод	0.10	-
768	641173.89	1445165.89	картометрический метод	0.10	-
769	641196.01	1445161.82	картометрический метод	0.10	-
770	641215.61	1445152.79	картометрический метод	0.10	-
771	641232.2	1445140.11	картометрический метод	0.10	-
772	641242.35	1445122.88	картометрический метод	0.10	-
756	641256.97	1445112.52	картометрический метод	0.10	-
773	651704.11	1446164.7	картометрический метод	0.10	-
774	651706.34	1446170.47	картометрический метод	0.10	-
775	651706.4	1446173.64	картометрический метод	0.10	-
776	651705.4	1446176.84	картометрический метод	0.10	-
777	651704.39	1446178.98	картометрический метод	0.10	-
778	651703.41	1446183.23	картометрический метод	0.10	-
779	651700.86	1446188.05	картометрический метод	0.10	-
780	651697.75	1446191.29	картометрический метод	0.10	-
781	651696.82	1446197.66	картометрический метод	0.10	-
782	651697.43	1446201.88	картометрический метод	0.10	-
783	651699.64	1446206.6	картометрический метод	0.10	-
784	651702.33	1446209.19	картометрический метод	0.10	-
785	651709.31	1446213.81	картометрический метод	0.10	-
786	651712.01	1446216.93	картометрический метод	0.10	-
787	651715.29	1446221.64	картометрический метод	0.10	-
788	651715.93	1446227.45	картометрический метод	0.10	-
789	651717.6	1446231.64	картометрический метод	0.10	-
790	651722.94	1446234.19	картометрический метод	0.10	-
791	651728.08	1446226.14	картометрический метод	0.10	-
792	651730.12	1446222.39	картометрический метод	0.10	-
793	651734.91	1446223.35	картометрический метод	0.10	-
794	651739.74	1446226.96	картометрический метод	0.10	-
795	651744.04	1446230.58	картометрический метод	0.10	-
796	651751.13	1446241.02	картометрический метод	0.10	-
797	651752.82	1446246.28	картометрический метод	0.10	-
798	651751.3	1446249.49	картометрический метод	0.10	-
799	651749.82	1446254.81	картометрический метод	0.10	-
800	651748.34	1446260.66	картометрический метод	0.10	-
801	651745.78	1446264.94	картометрический метод	0.10	-
802	651745.92	1446272.35	картометрический метод	0.10	-
803	651745.57	1446280.83	картометрический метод	0.10	-
804	651745.74	1446289.82	картометрический метод	0.10	-
805	651745.84	1446295.12	картометрический метод	0.10	-
806	651743.78	1446298.33	картометрический метод	0.10	-
807	651741.74	1446302.08	картометрический метод	0.10	-
808	651739.73	1446307.42	картометрический метод	0.10	-
809	651738.25	1446312.74	картометрический метод	0.10	-
810	651734.59	1446315.46	картометрический метод	0.10	-
811	651732.02	1446319.22	картометрический метод	0.10	-
812	651731.62	1446325.58	картометрический метод	0.10	-
813	651735.47	1446333.44	картометрический метод	0.10	-
814	651736.65	1446339.23	картометрический метод	0.10	-
815	651738.8	1446340.78	картометрический метод	0.10	-
816	651746.88	1446348.55	картометрический метод	0.10	-
817	651745.94	1446353.87	картометрический метод	0.10	-
818	651746.01	1446358.1	картометрический метод	0.10	-
819	651747.79	1446367.59	картометрический метод	0.10	-
820	651747.91	1446373.94	картометрический метод	0.10	-
821	651747.44	1446377.13	картометрический метод	0.10	-
822	651748.06	1446381.35	картометрический метод	0.10	-
823	651746.57	1446386.14	картометрический метод	0.10	-
824	651744.54	1446390.94	картометрический метод	0.10	-
825	651746.22	1446395.14	картометрический метод	0.10	-
826	651751.57	1446398.73	картометрический метод	0.10	-
827	651757.98	1446401.25	картометрический метод	0.10	-
828	651764.95	1446405.87	картометрический метод	0.10	-
829	651770.83	1446408.4	картометрический метод	0.10	-
830	651775.2	1446415.19	картометрический метод	0.10	-
831	651778.42	1446417.77	картометрический метод	0.10	-
832	651782.67	1446418.22	картометрический метод	0.10	-
833	651786.35	1446417.08	картометрический метод	0.10	-
834	651789.54	1446417.55	картометрический метод	0.10	-
835	651792.21	1446419.08	картометрический метод	0.10	-
836	651794.91	1446421.66	картометрический метод	0.10	-
837	651798.13	1446423.72	картометрический метод	0.10	-
838	651800.8	1446425.25	картометрический метод	0.10	-
839	651804.05	1446428.89	картометрический метод	0.10	-
840	651805.16	1446431.51	картометрический метод	0.10	-
841	651805.79	1446436.8	картометрический метод	0.10	-
842	651803.29	1446444.26	картометрический метод	0.10	-
843	651799.69	1446449.62	картометрический метод	0.10	-
844	651796.61	1446454.45	картометрический метод	0.10	-
845	651797.28	1446461.31	картометрический метод	0.10	-
846	651798.98	1446467.11	картометрический метод	0.10	-
847	651798.53	1446471.34	картометрический метод	0.10	-
848	651796.48	1446474.57	картометрический метод	0.10	-
849	651795.48	1446477.76	картометрический метод	0.10	-
850	651793.4	1446479.92	картометрический метод	0.10	-
851	651791.3	1446480.49	картометрический метод	0.10	-
852	651786.01	1446480.6	картометрический метод	0.10	-
853	651784.98	1446482.74	картометрический метод	0.10	-
854	651784.01	1446487	картометрический метод	0.10	-
855	651784.13	1446492.81	картометрический метод	0.10	-
856	651784.74	1446497.04	картометрический метод	0.10	-
857	651782.67	1446499.73	картометрический метод	0.10	-
858	651779.5	1446499.79	картометрический метод	0.10	-
859	651774.76	1446500.94	картометрический метод	0.10	-
860	651772.79	1446500.59	картометрический метод	0.10	-
861	651769.47	1446502.71	картометрический метод	0.10	-
862	651768.49	1446505.31	картометрический метод	0.10	-
863	651770.15	1446508.98	картометрический метод	0.10	-
864	651772.32	1446511.58	картометрический метод	0.10	-
865	651773.44	1446514.74	картометрический метод	0.10	-
866	651774.02	1446517.37	картометрический метод	0.10	-
867	651777.74	1446518.35	картометрический метод	0.10	-
868	651782.48	1446516.66	картометрический метод	0.10	-
869	651786.21	1446518.18	картометрический метод	0.10	-
870	651789.95	1446519.69	картометрический метод	0.10	-
871	651792.09	1446521.23	картометрический метод	0.10	-
872	651795.31	1446522.75	картометрический метод	0.10	-
873	651799	1446522.67	картометрический метод	0.10	-
874	651801.65	1446522.09	картометрический метод	0.10	-
875	651804.88	1446525.2	картометрический метод	0.10	-
876	651809.17	1446527.77	картометрический метод	0.10	-
877	651812.99	1446533.51	картометрический метод	0.10	-
878	651816.21	1446536.09	картометрический метод	0.10	-
879	651818.91	1446538.68	картометрический метод	0.10	-
880	651820	1446540.78	картометрический метод	0.10	-
881	651818.49	1446544.51	картометрический метод	0.10	-
882	651816.5	1446550.9	картометрический метод	0.10	-
883	651819.26	1446556.67	картометрический метод	0.10	-
884	651823.02	1446559.77	картометрический метод	0.10	-
885	651826.22	1446560.76	картометрический метод	0.10	-
886	651830.47	1446561.21	картометрический метод	0.10	-
887	651834.19	1446562.19	картометрический метод	0.10	-
888	651838.47	1446564.22	картометрический метод	0.10	-
889	651839.57	1446566.31	картометрический метод	0.10	-
890	651840.69	1446569.47	картометрический метод	0.10	-
891	651840.76	1446573.16	картометрический метод	0.10	-
892	651844	1446576.8	картометрический метод	0.10	-
893	651846.66	1446577.28	картометрический метод	0.10	-
894	651850.93	1446578.78	картометрический метод	0.10	-
895	651854.1	1446578.19	картометрический метод	0.10	-
896	651855.7	1446579.21	картометрический метод	0.10	-
897	651856.8	1446581.3	картометрический метод	0.10	-
898	651859.48	1446582.84	картометрический метод	0.10	-
899	651862.69	1446584.89	картометрический метод	0.10	-
900	651865.4	1446587.48	картометрический метод	0.10	-
901	651867.53	1446588.5	картометрический метод	0.10	-
902	651870.19	1446588.97	картометрический метод	0.10	-
903	651875.46	1446587.81	картометрический метод	0.10	-
904	651883.92	1446587.64	картометрический метод	0.10	-
905	651886.59	1446588.56	картометрический метод	0.10	-
906	651892.62	1446589.04	картометрический метод	0.10	-
907	651893.7	1446589.29	картометрический метод	0.10	-
908	651877.97	1446596.91	картометрический метод	0.10	-
909	651885.6	1446617.33	картометрический метод	0.10	-
910	651773.55	1446680.84	картометрический метод	0.10	-
911	651764.64	1446662.1	картометрический метод	0.10	-
912	651740.25	1446611.41	картометрический метод	0.10	-
913	651764.49	1446598.43	картометрический метод	0.10	-
914	651754.3	1446578.85	картометрический метод	0.10	-
915	651769.28	1446571.81	картометрический метод	0.10	-
916	651765.41	1446563.07	картометрический метод	0.10	-

917	651756.21	1446567.49	картометрический метод	0.10	-
918	651737.83	1446527.13	картометрический метод	0.10	-
919	651707.89	1446541.79	картометрический метод	0.10	-
920	651682.9	1446486.63	картометрический метод	0.10	-
921	651645.33	1446406.39	картометрический метод	0.10	-
922	651622.64	1446357.77	картометрический метод	0.10	-
923	651598.34	1446306.92	картометрический метод	0.10	-
924	651575.58	1446259.3	картометрический метод	0.10	-
925	651567.05	1446240.8	картометрический метод	0.10	-
926	651676.38	1446172.7	картометрический метод	0.10	-
773	651704.11	1446164.7	картометрический метод	0.10	-
927	651832.66	1446867.56	картометрический метод	0.10	-
928	651844.71	1446892.54	картометрический метод	0.10	-
929	651847.36	1446898.02	картометрический метод	0.10	-
930	651847.37	1446898.02	картометрический метод	0.10	-
931	651848.18	1446897.63	картометрический метод	0.10	-
932	651862.85	1446927.63	картометрический метод	0.10	-
933	651881.5	1446958.28	картометрический метод	0.10	-
934	651900.75	1446980.96	картометрический метод	0.10	-
935	651924.03	1447003.52	картометрический метод	0.10	-
936	651722.51	1447067.88	картометрический метод	0.10	-
937	651664.87	1446928.34	картометрический метод	0.10	-
927	651832.66	1446867.56	картометрический метод	0.10	-

Раздел 4

План границ объекта

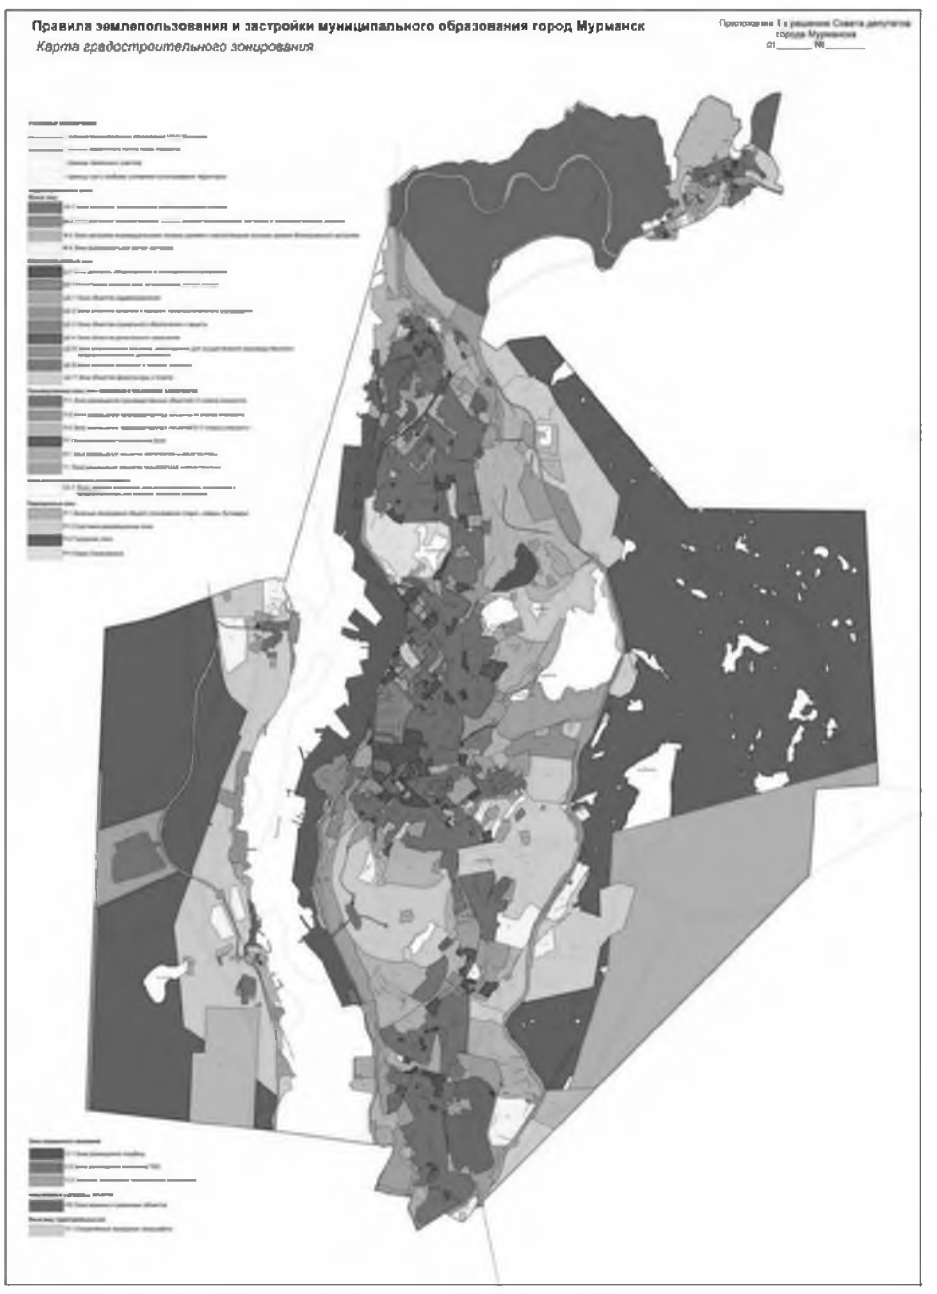

Масштаб 1: 100000
Используемые условные знаки и обозначения: -
Подпись _____ Дата «19» июля 2019 г.
Место для оттиска печати (при наличии) лица, составившего описание местоположения границ объекта

ОПИСАНИЕ МЕСТОПОЛОЖЕНИЯ ГРАНИЦ
территориальная зона делового, общественного и коммерческого назначения (Ц-1)
(наименование объекта, местоположение границ которого описано (далее – объект)

Раздел 1

Сведения об объекте		
№ п/п	Характеристики объекта	Описание характеристик
1	2	3
1	Местоположение объекта	Мурманская область, муниципальное образование город Мурманск
2	Площадь объекта +/- величина погрешности определения площади (Р +/- Дельта Р)	-
3	Иные характеристики объекта	-

Раздел 2

Сведения о местоположении границ объекта					
1. Система координат МСК-51					
2. Сведения о характерных точках границ объекта					
Обозначение характерных точек границ	Координаты, м		Метод определения координат характерной точки	Средняя квадратическая погрешность положения характерной точки (Mt), м	Описание обозначения точки на местности (при наличии)
	X	Y			
1	2	3	4	5	6
1	644428.5	1439226.51	картометрический метод	0.10	-
2	644465.1	1439227.81	картометрический метод	0.10	-
3	644464.3	1439252.84	картометрический метод	0.10	-
4	644514.7	1439252.37	картометрический метод	0.10	-
5	644513.3	1439312.38	картометрический метод	0.10	-
6	644503.8	1439312.1	картометрический метод	0.10	-
7	644502	1439333.46	картометрический метод	0.10	-
8	644424.7	1439332.89	картометрический метод	0.10	-
9	644425	1439323.88	картометрический метод	0.10	-
10	644427.8	1439256.61	картометрический метод	0.10	-
1	644428.5	1439226.51	картометрический метод	0.10	-
11	644366.5	1439536.36	картометрический метод	0.10	-
12	644376.6	1439536.63	картометрический метод	0.10	-
13	644401.1	1439537.82	картометрический метод	0.10	-
14	644399	1439589.69	картометрический метод	0.10	-
15	644364.3	1439588.42	картометрический метод	0.10	-
11	644366.5	1439536.36	картометрический метод	0.10	-
16	639591.3	1441048.87	картометрический метод	0.10	-
17	639596.3	1441090.54	картометрический метод	0.10	-
18	639727.9	1441105.09	картометрический метод	0.10	-
19	639726	1441116.55	картометрический метод	0.10	-
20	639624	1441105.3	картометрический метод	0.10	-
21	639574	1441103.1	картометрический метод	0.10	-
22	639567	1441052.43	картометрический метод	0.10	-
16	639591.3	1441048.87	картометрический метод	0.10	-
23	641172.7	1441186.64	картометрический метод	0.10	-
24	641227.7	1441228.19	картометрический метод	0.10	-
25	641174.1	1441297.87	картометрический метод	0.10	-
26	641162.2	1441291.7	картометрический метод	0.10	-
27	641150.4	1441283.6	картометрический метод	0.10	-
28	641141.4	1441274.53	картометрический метод	0.10	-
29	641129.5	1441253.6	картометрический метод	0.10	-
30	641165.1	1441207.15	картометрический метод	0.10	-
31	641160.6	1441203.56	картометрический метод	0.10	-
23	641172.7	1441186.64	картометрический метод	0.10	-
32	642393.7	1441324.03	картометрический метод	0.10	-
33	642398	1441328.15	картометрический метод	0.10	-
34	642415.1	1441342.61	картометрический метод	0.10	-
35	642436.1	1441360.38	картометрический метод	0.10	-
36	642443.3	1441348.16	картометрический метод	0.10	-
37	642527.5	1441403.6	картометрический метод	0.10	-
38	642526.9	1441419.25	картометрический метод	0.10	-
39	642441.8	1441421.45	картометрический метод	0.10	-
40	642441.4	1441403.65	картометрический метод	0.10	-
41	642383.3	1441358.64	картометрический метод	0.10	-
42	642372.2	1441345.76	картометрический метод	0.10	-
32	642393.7	1441324.03	картометрический метод	0.10	-
43	641056.6	1441385.39	картометрический метод	0.10	-
44	641110.8	1441426.81	картометрический метод	0.10	-
45	641048.3	1441505.05	картометрический метод	0.10	-
46	641013.1	1441478.35	картометрический метод	0.10	-
47	641022	1441466.71	картометрический метод	0.10	-
48	640994.8	1441444.14	картометрический метод	0.10	-
49	641010	1441424.39	картометрический метод	0.10	-
43	641056.6	1441385.39	картометрический метод	0.10	-
50	642031.8	1441403.6	картометрический метод	0.10	-
51	642108.4	1441402.62	картометрический метод	0.10	-
52	642312.2	1441411.61	картометрический метод	0.10	-
53	642441.8	1441421.45	картометрический метод	0.10	-
54	642433.8	1441524.05	картометрический метод	0.10	-
55	642406.1	1441863.5	картометрический метод	0.10	-
56	642396.2	1441975.07	картометрический метод	0.10	-
57	642478.4	1441981.85	картометрический метод	0.10	-
58	642607.2	1441991.5	картометрический метод	0.10	-
59	642672.3	1441996.57	картометрический метод	0.10	-
60	642649.6	1442262.49	картометрический метод	0.10	-
61	642647.8	1442282.86	картометрический метод	0.10	-
62	642584.9	1442277.38	картометрический метод	0.10	-
63	642583.6	1442298.97	картометрический метод	0.10	-
64	642583.6	1442302.31	картометрический метод	0.10	-
65	642582.9	1442332.48	картометрический метод	0.10	-
66	642456.1	1442326.63	картометрический метод	0.10	-
67	642440.2	1442332.88	картометрический метод	0.10	-
68	642436.9	1442375.29	картометрический метод	0.10	-
69	642432.5	1442430.68	картометрический метод	0.10	-
70	642402.7	1442430.22	картометрический метод	0.10	-
71	642385.4	1442430.11	картометрический метод	0.10	-
72	642372.8	1442429.37	картометрический метод	0.10	-
73	642356.9	1442428.8	картометрический метод	0.10	-
74	642365	1442325.51	картометрический метод	0.10	-
75	642365	1442325.52	картометрический метод	0.10	-
76	642370.3	1442258.84	картометрический метод	0.10	-
77	642340.2	1442259.03	картометрический метод	0.10	-
78	642302.2	1442259.21	картометрический метод	0.10	-
79	642171.5	1442260.04	картометрический метод	0.10	-
80	642170.6	1442271.94	картометрический метод	0.10	-
81	642181.1	1442293.74	картометрический метод	0.10	-
82	642109.3	1442336.66	картометрический метод	0.10	-
83	642095.9	1442347.87	картометрический метод	0.10	-
84	642086.6	1442361.62	картометрический метод	0.10	-
85	642084.9	1442360.57	картометрический метод	0.10	-
86	642075.6	1442374.18	картометрический метод	0.10	-
87	642080	1442376.88	картометрический метод	0.10	-
88	642073	1442387.37	картометрический метод	0.10	-
89	642079.5	1442391.34	картометрический метод	0.10	-
90	642067.2	1442410.58	картометрический метод	0.10	-
91	642158.1	1442416.75	картометрический метод	0.10	-
92	642152.8	1442475.65	картометрический метод	0.10	-
93	642160.4	1442476.51	картометрический метод	0.10	-
94	642164.9	1442477.3	картометрический метод	0.10	-
95	642182.8	1442479.96	картометрический метод	0.10	-
96	642182.5	1442485.15	картометрический метод	0.10	-
97	642204.3	1442487.09	картометрический метод	0.10	-
98	642211.9	1442487.68	картометрический метод	0.10	-
99	642233.3	1442489.46	картометрический метод	0.10	-
100	642244.5	1442483.06	картометрический метод	0.10	-
101	642243.7	1442498.65	картометрический метод	0.10	-
102	642237.3	1442495.61	картометрический метод	0.10	-
103	642159.3	1442486.74	картометрический метод	0.10	-
104	642147.9	1442485.71	картометрический метод	0.10	-
105	642142.5	1442492.84	картометрический метод	0.10	-
106	642141.3	1442509.7	картометрический метод	0.10	-
107	642138.2	1442523.53	картометрический метод	0.10	-
108	642131.5	1442527.07	картометрический метод	0.10	-
109	642109.4	1442526.07	картометрический метод	0.10	-
110	642101.2	1442525.15	картометрический метод	0.10	-
111	642068.2	1442520.96	картометрический метод	0.10	-
112	642031.7	1442518.32	картометрический метод	0.10	-
113	642020.7	1442504.17	картометрический метод	0.10	-
114	642021	1442435.3	картометрический метод	0.10	-
115	642008.4	1442431.84	картометрический метод	0.10	-
116	641939	1442457.34	картометрический метод	0.10	-

117	641901.1	1442468.78	картометрический метод	0.10	-
118	641901.1	1442463.99	картометрический метод	0.10	-
119	641881.9	1442465.5	картометрический метод	0.10	-
120	641872.8	1442466.18	картометрический метод	0.10	-
121	641854	1442352.33	картометрический метод	0.10	-
122	641844.9	1442267.63	картометрический метод	0.10	-
123	641964	1442265.63	картометрический метод	0.10	-
124	642039.3	1442261.5	картометрический метод	0.10	-
125	642129.2	1442260.18	картометрический метод	0.10	-
126	642130.3	1442240.34	картометрический метод	0.10	-
127	642147.5	1442226.16	картометрический метод	0.10	-
128	642150	1442221.24	картометрический метод	0.10	-
129	642156.9	1442212.23	картометрический метод	0.10	-
130	642169.5	1442201.77	картометрический метод	0.10	-
131	642179.4	1442199.86	картометрический метод	0.10	-
132	642191.1	1442190.18	картометрический метод	0.10	-
133	642160.3	1442134.46	картометрический метод	0.10	-
134	642158.8	1442133.26	картометрический метод	0.10	-
135	642145.9	1442112.09	картометрический метод	0.10	-
136	642114.3	1442139.02	картометрический метод	0.10	-
137	642088.4	1442169.6	картометрический метод	0.10	-
138	642065.7	1442150.93	картометрический метод	0.10	-
139	642073.2	1442142.09	картометрический метод	0.10	-
140	642071.5	1442140.64	картометрический метод	0.10	-
141	642073.2	1442138.67	картометрический метод	0.10	-
142	642059.1	1442126.67	картометрический метод	0.10	-
143	642072.7	1442109.54	картометрический метод	0.10	-
144	642055.1	1442095.99	картометрический метод	0.10	-
145	642051.2	1442099.87	картометрический метод	0.10	-
146	642045.8	1442095.24	картометрический метод	0.10	-
147	642055.8	1442088.06	картометрический метод	0.10	-
148	642112.2	1442047.72	картометрический метод	0.10	-
149	642088.1	1442004.21	картометрический метод	0.10	-
150	642043.3	1441923.07	картометрический метод	0.10	-
151	642038.6	1441909.03	картометрический метод	0.10	-
152	642009.6	1441822.25	картометрический метод	0.10	-
153	641982.8	1441857.4	картометрический метод	0.10	-
154	641973	1441865.54	картометрический метод	0.10	-
155	641963.2	1441873.83	картометрический метод	0.10	-
156	641955.4	1441880.31	картометрический метод	0.10	-
157	641952	1441876.51	картометрический метод	0.10	-
158	641944.5	1441883	картометрический метод	0.10	-
159	641920	1441854.59	картометрический метод	0.10	-
160	641911.9	1441841.19	картометрический метод	0.10	-
161	641906.4	1441832.2	картометрический метод	0.10	-
162	641874.9	1441853.76	картометрический метод	0.10	-
163	641868.7	1441844.7	картометрический метод	0.10	-
164	641858.3	1441831.11	картометрический метод	0.10	-
165	641855.4	1441833.15	картометрический метод	0.10	-
166	641823.8	1441794.9	картометрический метод	0.10	-
167	641824.6	1441786.06	картометрический метод	0.10	-
168	641839	1441780.89	картометрический метод	0.10	-
169	641842.8	1441785.12	картометрический метод	0.10	-
170	641847.4	1441791.79	картометрический метод	0.10	-
171	641852.6	1441790.1	картометрический метод	0.10	-
172	641881	1441771.12	картометрический метод	0.10	-
173	641883.3	1441756.19	картометрический метод	0.10	-
174	641846.8	1441722.68	картометрический метод	0.10	-
175	641820.7	1441698.63	картометрический метод	0.10	-
176	641793.2	1441670.7	картометрический метод	0.10	-
177	641668.3	1441574.44	картометрический метод	0.10	-
178	641774.7	1441436.46	картометрический метод	0.10	-
179	641822	1441413.06	картометрический метод	0.10	-
50	642031.8	1441403.6	картометрический метод	0.10	-
180	641989	1441417.37	картометрический метод	0.10	-
181	641973	1441418.06	картометрический метод	0.10	-
182	641973.7	1441426.3	картометрический метод	0.10	-
183	641971.1	1441427.82	картометрический метод	0.10	-
184	641933.2	1441428.51	картометрический метод	0.10	-
185	641933.4	1441440.92	картометрический метод	0.10	-
186	641933.8	1441441.84	картометрический метод	0.10	-
187	641928.9	1441458.64	картометрический метод	0.10	-
188	641930.4	1441461.78	картометрический метод	0.10	-
189	641932.5	1441466.35	картометрический метод	0.10	-
190	641935.9	1441470.12	картометрический метод	0.10	-
191	641937.2	1441515.22	картометрический метод	0.10	-
192	641936.2	1441522.7	картометрический метод	0.10	-
193	641928.6	1441546.44	картометрический метод	0.10	-
194	641922.7	1441551.1	картометрический метод	0.10	-
195	641922	1441552.52	картометрический метод	0.10	-
196	641915	1441574.28	картометрический метод	0.10	-
197	641897.9	1441624.59	картометрический метод	0.10	-
198	641880.8	1441641.3	картометрический метод	0.10	-
199	641865	1441629.34	картометрический метод	0.10	-
200	641862.8	1441634.74	картометрический метод	0.10	-
201	641864.5	1441637.22	картометрический метод	0.10	-
202	641858.2	1441650.6	картометрический метод	0.10	-
203	641848.6	1441665.2	картометрический метод	0.10	-
204	641826.6	1441676.52	картометрический метод	0.10	-
205	641823.2	1441679.72	картометрический метод	0.10	-
206	641829.6	1441684.74	картометрический метод	0.10	-
207	641842.8	1441696.58	картометрический метод	0.10	-
208	641855.2	1441707.7	картометрический метод	0.10	-
209	641938.8	1441779.29	картометрический метод	0.10	-
210	641946.1	1441785.52	картометрический метод	0.10	-
211	641976.4	1441777.77	картометрический метод	0.10	-
212	641982.2	1441774.84	картометрический метод	0.10	-
213	642036.4	1441747.16	картометрический метод	0.10	-
214	642035.3	1441743.59	картометрический метод	0.10	-
215	642036.8	1441743.13	картометрический метод	0.10	-
216	642037.8	1441746.46	картометрический метод	0.10	-
217	642046.7	1441741.9	картометрический метод	0.10	-
218	642075	1441731.79	картометрический метод	0.10	-
219	642075.4	1441731.72	картометрический метод	0.10	-
220	642098.1	1441723.68	картометрический метод	0.10	-
221	642116.3	1441716.43	картометрический метод	0.10	-
222	642116.1	1441715.15	картометрический метод	0.10	-
223	642117.9	1441726.27	картометрический метод	0.10	-
224	642128.5	1441724.57	картометрический метод	0.10	-
225	642140.8	1441717.3	картометрический метод	0.10	-
226	642138.5	1441713.22	картометрический метод	0.10	-
227	642121.5	1441683.46	картометрический метод	0.10	-
228	642121.3	1441677.82	картометрический метод	0.10	-
229	642122.5	1441677.22	картометрический метод	0.10	-
230	642122.4	1441583.89	картометрический метод	0.10	-
231	642122.3	1441579.04	картометрический метод	0.10	-
232	642122.7	1441432.39	картометрический метод	0.10	-
233	642123.7	1441421.63	картометрический метод	0.10	-
234	642121.8	1441421.35	картометрический метод	0.10	-
235	642112	1441419.94	картометрический метод	0.10	-
236	642096.7	1441417.77	картометрический метод	0.10	-
237	642077.2	1441419.12	картометрический метод	0.10	-
238	642075.7	1441419.22	картометрический метод	0.10	-
239	642062.5	1441420.13	картометрический метод	0.10	-
240	642062.5	1441416.75	картометрический метод	0.10	-
241	642050.6	1441416.8	картометрический метод	0.10	-
242	642050.8	1441426.84	картометрический метод	0.10	-
243	641989.5	1441429.13	картометрический метод	0.10	-
180	641989	1441417.37	картометрический метод	0.10	-
244	641967.5	1441472.9	картометрический метод	0.10	-
245	641971	1441476.86	картометрический метод	0.10	-
246	641971.2	1441496.91	картометрический метод	0.10	-
247	641968.2	1441499.86	картометрический метод	0.10	-
248	641952.4	1441500.04	картометрический метод	0.10	-
249	641952.4	1441502.89	картометрический метод	0.10	-
250	641950.8	1441502.91	картометрический метод	0.10	-
251	641950.3	1441477.59	картометрический метод	0.10	-
252	641951.9	1441473.22	картометрический метод	0.10	-
244	641967.5	1441472.9	картометрический метод	0.10	-
253	641480.7	1441494.66	картометрический метод	0.10	-
254	641490.2	1441501.58	картометрический метод	0.10	-
255	641548.4	1441547.22	картометрический метод	0.10	-
256	641521.4	1441585.13	картометрический метод	0.10	-
257	641531.6	1441598.09	картометрический метод	0.10	-
258	641543.9	1441607.66	картометрический метод	0.10	-
259	641585.1	1441629.63	картометрический метод	0.10	-
260	641591.9	1441626.17	картометрический метод	0.10	-
261	641607.3	1441637.51	картометрический метод	0.10	-
262	641615.3	1441643.73	картометрический метод	0.10	-
263	641494	1441802.17	картометрический метод	0.10	-
264	641373.9	1441709.07	картометрический метод	0.10	-
265	641338.9	1441681.86	картометрический метод	0.10	-
253	641480.7	1441494.66	картометрический метод	0.10	-
266	641461.6	1441538.87	картометрический метод	0.10	-
267	641459.5	1441541.49	картометрический метод	0.10	-
268	641463.7	1441544.6	картометрический метод	0.10	-
269	641457	1441553.42	картометрический метод	0.10	-
270	641452.8	1441550.22	картометрический метод	0.10	-
271	641442.3	1441563.31	картометрический метод	0.10	-
272	641457.5	1441582.1	картометрический метод	0.10	-
273	641480.3	1441553.32	картометрический метод	0.10	-
274	641477.8	1441551.39	картометрический метод	0.10	-
275	641472.4	1441547.23	картометрический метод	0.10	-
266	641461.6	1441538.87	картометрический метод	0.10	-
276	643510.9	1441558.94	картометрический метод	0.10	-
277	643542	1441575.59	картометрический метод	0.10	-
278	643556.7	1441590.3	картометрический метод	0.10	-
279	643582.9	1441607.39	картометрический метод	0.10	-
280	643599.3	1441615.8	картометрический метод	0.10	-
281	643607.5	1441621.59	картометрический метод	0.10	-
282	643636.6	1441639.77	картометрический метод	0.10	-
283	643641.7	1441641.45	картометрический метод	0.10	-
284	643719.8	1441727.54	картометрический метод	0.10	-
285	643736.5	1441712.87	картометрический метод	0.10	-
286	643756.1	1441684.59	картометрический метод	0.10	-
287	643759.1	1441686.5	картометрический метод	0.10	-
288	643765.4	1441676.85	картометрический метод	0.10	-
289	643787.2	1441687.95	картометрический метод	0.10	-
290	643781.7	1441697.96	картометрический метод	0.10	-
291	643783.1	1441699.44	картометрический метод	0.10	-
292	643795.8	1441710.65	картометрический метод	0.10	-
293	643810.1	1441720.38	картометрический метод	0.10	-
294	643810.1	1441720.39	картометрический метод	0.10	-
295	643848.2	1441746.77	картометрический метод	0.10	-
296	643861.5	1441756.25	картометрический метод	0.10	-
297	643861.9	1441755.58	картометрический метод	0.10	-
298	643873.6	1441763.82	картометрический метод	0.10	-
299	643884.5	1441769.97	картометрический метод	0.10	-
300	643903.2	1441778.32	картометрический метод	0.10	-
301	643923.2	1441788.27	картометрический метод	0.10	-
302	643939	1441792.5	картометрический метод	0.10	-
303	643941.1	1441788.3	картометрический метод	0.10	-
304	643942.2	1441788.97	картометрический метод	0.10	-
305	643945.6	1441782.35	картометрический метод	0.10	-
306	643951.2	1441785.17	картометрический метод	0.10	-
307	643961.6	1441766.82	картометрический метод	0.10	-
308	643967.3	1441769.51	картометрический метод	0.10	-
309	643969.6	1441764.17	картометрический метод	0.10	-
310	644050.3	1441804	картометрический метод	0.10	-
311	644049.9	1441804.85	картометрический метод	0.10	-
312	644128.9	1441843.61	картометрический метод	0.10	-
313	644126	1441849.16	картометрический метод	0.10	-
314	644100.8	1441840.8	картометрический метод	0.10	-
315	644099.6	1441843.38	картометрический метод	0.10	-
316	644096.2	1441841.57	картометрический метод	0.10	-
317	644090.8	1441841.37	картометрический метод	0.10	-
318	644044.9	1441818.51	картометрический метод	0.10	-
319	644033.7	1441841.36	картометрический метод	0.10	-
320	644033.5	1441841.73	картометрический метод	0.10	-
321	644037.8	1441844.03	картометрический метод	0.10	-
322	644048	1441874.83	картометрический метод	0.10	-
323	644048.2	1441874.99	картометрический метод	0.10	-
324	644057.8	1441880.75	картометрический метод	0.10	-
325	644069.2	1441878.35	картометрический метод	0.10	-
326	644072.1	1441877.51	картометрический метод	0.10	-
327	644079.8	1441874.59	картометрический метод	0.10	-
328	644131	1441852.13	картометрический метод	0.10	-
329	644145	1441860.42	картометрический метод	0.10	-
330	644131.3	1441866.87	картометрический метод	0.10	-
331	644051	1441892.96	картометрический метод	0.10	-
332	644000.2	1441904.9	картометрический метод	0.10	-
333	644028.5	1441846.56	картометрический метод	0.10	-
334	644029.3	1441844.36	картометрический метод	0.10	-
335	643886.3	1441777.47	картометрический метод	0.10	-
336	643807.7	1441723.78	картометрический метод	0.10	-
337	643802.3	1441730.91	картометрический метод	0.10	-
338	643788	1441750.02	картометрический метод	0.10	-
339	643762.6	1441783.04	картометрический метод	0.10	-
340	643754	1441793.09	картометрический метод	0.10	-
341	643726.5	1441770.95	картометрический метод	0.10	-
342	643715.6	1441783.38	картометрический метод	0.10	-
343	643637.8	1441853.94	картометрический метод	0.10	-
344	643559.1	1441763.76	картометрический метод	0.10	-
345	643555.1	1441760.27	картометрический метод	0.10	-
346	643521.4	1441723.18	картометрический метод	0.10	-
347	643480.9	1441678.78	картометрический метод	0.10	-
348	643476.5	1441673.57	картометрический метод	0.10	-
349	643477.2	1441668.7	картометрический метод	0.10	-
350	643468.8	1441655.48	картометрический метод	0.10	-
351	643427.2	1441609.85	картометрический метод	0.10	-
352	643465.7	1441574.74	картометрический метод	0.10	-
353	643472	1441560.79	картометрический метод	0.10	-
354	643488.1	1441569.58	картометрический метод	0.10	-
355	643505.4	1441568.32	картометрический метод	0.10	-

276	643510.9	1441558.94	картометрический метод	0.10	-
356	646521.8	1441576.26	картометрический метод	0.10	-
357	646533.2	1441586.09	картометрический метод	0.10	-
358	646539.2	1441592.33	картометрический метод	0.10	-
359	646537.7	1441601.07	картометрический метод	0.10	-
360	646545	1441609.76	картометрический метод	0.10	-
361	646552.8	1441642.19	картометрический метод	0.10	-
362	646552.7	1441646.65	картометрический метод	0.10	-
363	646548.8	1441662.74	картометрический метод	0.10	-
364	646580.5	1441698.57	картометрический метод	0.10	-
365	646584.1	1441695.44	картометрический метод	0.10	-
366	646587.8	1441699.39	картометрический метод	0.10	-
367	646588.9	1441705.54	картометрический метод	0.10	-
368	646601.2	1441717.24	картометрический метод	0.10	-
369	646596.8	1441721.48	картометрический метод	0.10	-
370	646567.9	1441728.69	картометрический метод	0.10	-
371	646557.1	1441724.54	картометрический метод	0.10	-
372	646547.4	1441719.05	картометрический метод	0.10	-
373	646531.2	1441736.63	картометрический метод	0.10	-
374	646534.7	1441739.6	картометрический метод	0.10	-
375	646518.3	1441757.83	картометрический метод	0.10	-
376	646503.2	1441734.83	картометрический метод	0.10	-
377	646489.1	1441750.16	картометрический метод	0.10	-
378	646454.1	1441814.5	картометрический метод	0.10	-
379	646470.4	1441905.78	картометрический метод	0.10	-
380	646483.2	1441922.29	картометрический метод	0.10	-
381	646478.5	1441932.85	картометрический метод	0.10	-
382	646363.6	1441914.75	картометрический метод	0.10	-
383	646320.8	1441895.88	картометрический метод	0.10	-
384	646319	1441854.33	картометрический метод	0.10	-
385	646362.2	1441754.13	картометрический метод	0.10	-
356	646521.8	1441576.26	картометрический метод	0.10	-
386	641764.3	1441730.26	картометрический метод	0.10	-
387	641773.7	1441739.07	картометрический метод	0.10	-
388	641801.7	1441765.3	картометрический метод	0.10	-
389	641755.7	1441810.34	картометрический метод	0.10	-
390	641754	1441810.3	картометрический метод	0.10	-
391	641753.8	1441814.64	картометрический метод	0.10	-
392	641784.3	1441806.82	картометрический метод	0.10	-
393	641762.6	1441827.11	картометрический метод	0.10	-
394	641758.6	1441840.75	картометрический метод	0.10	-
395	641766.3	1441847.58	картометрический метод	0.10	-
396	641761.4	1441853.35	картометрический метод	0.10	-
397	641753.7	1441846.74	картометрический метод	0.10	-
398	641750.5	1441851.06	картометрический метод	0.10	-
399	641740	1441847.78	картометрический метод	0.10	-
400	641716.9	1441841.28	картометрический метод	0.10	-
401	641709.1	1441839.65	картометрический метод	0.10	-
402	641705	1441839.97	картометрический метод	0.10	-
403	641701.6	1441800.97	картометрический метод	0.10	-
404	641718.9	1441779.75	картометрический метод	0.10	-
405	641755.3	1441740.22	картометрический метод	0.10	-
386	641764.3	1441730.26	картометрический метод	0.10	-
406	647030.1	1441687.11	картометрический метод	0.10	-
407	647039	1441706.12	картометрический метод	0.10	-
408	647042	1441721.11	картометрический метод	0.10	-
409	647036	1441776.11	картометрический метод	0.10	-
410	647036	1441788.12	картометрический метод	0.10	-
411	647001	1441744.1	картометрический метод	0.10	-
412	646963	1441725.09	картометрический метод	0.10	-
413	646963.5	1441705.15	картометрический метод	0.10	-
414	646953.5	1441705.24	картометрический метод	0.10	-
415	646953.4	1441690.65	картометрический метод	0.10	-
416	646959.5	1441690.5	картометрический метод	0.10	-
417	646959.4	1441689.33	картометрический метод	0.10	-
418	646963.2	1441689.23	картометрический метод	0.10	-
419	646976.9	1441688.85	картометрический метод	0.10	-
420	646977.1	1441701.57	картометрический метод	0.10	-
421	646985.5	1441701.44	картометрический метод	0.10	-
422	646985.4	1441688.59	картометрический метод	0.10	-
423	646994.4	1441688.34	картометрический метод	0.10	-
406	647030.1	1441687.11	картометрический метод	0.10	-
424	641486.4	1441813.81	картометрический метод	0.10	-
425	641505	1441827.7	картометрический метод	0.10	-
426	641522.8	1441840.94	картометрический метод	0.10	-
427	641515.5	1441850.31	картометрический метод	0.10	-
428	641518.4	1441859.6	картометрический метод	0.10	-
429	641502.7	1441879.71	картометрический метод	0.10	-
430	641521.7	1441894.46	картометрический метод	0.10	-
431	641518.8	1441898.15	картометрический метод	0.10	-
432	641522.7	1441900.91	картометрический метод	0.10	-
433	641514.4	1441911.47	картометрический метод	0.10	-
434	641525.6	1441920.14	картометрический метод	0.10	-
435	641530.4	1441919.66	картометрический метод	0.10	-
436	641545	1441930.94	картометрический метод	0.10	-
437	641543.7	1441932.38	картометрический метод	0.10	-
438	641549.6	1441940.57	картометрический метод	0.10	-
439	641547.2	1441942.85	картометрический метод	0.10	-
440	641546.5	1441951.69	картометрический метод	0.10	-
441	641541.7	1441956.76	картометрический метод	0.10	-
442	641542.3	1441958.03	картометрический метод	0.10	-
443	641540.5	1441960.16	картометрический метод	0.10	-
444	641541.5	1441961.29	картометрический метод	0.10	-
445	641536.4	1441967.07	картометрический метод	0.10	-
446	641539.8	1441970.16	картометрический метод	0.10	-
447	641523.1	1441991.55	картометрический метод	0.10	-
448	641529.7	1441996.53	картометрический метод	0.10	-
449	641546.1	1441975.35	картометрический метод	0.10	-
450	641554.3	1441981.47	картометрический метод	0.10	-
451	641565.6	1441989.9	картометрический метод	0.10	-
452	641564.2	1441991.62	картометрический метод	0.10	-
453	641566.3	1441993.44	картометрический метод	0.10	-
454	641565.5	1441994.48	картометрический метод	0.10	-
455	641587.1	1442011.39	картометрический метод	0.10	-
456	641579.9	1442020.08	картометрический метод	0.10	-
457	641584.8	1442023.93	картометрический метод	0.10	-
458	641601.2	1442003.34	картометрический метод	0.10	-
459	641606	1441997.08	картометрический метод	0.10	-
460	641644.4	1442025.72	картометрический метод	0.10	-
461	641647.6	1442023.19	картометрический метод	0.10	-
462	641666.2	1441999.77	картометрический метод	0.10	-
463	641689.2	1441972.76	картометрический метод	0.10	-
464	641690.7	1441973.88	картометрический метод	0.10	-
465	641699.8	1441962.17	картометрический метод	0.10	-
466	641698	1441960.84	картометрический метод	0.10	-
467	641721.6	1441931.6	картометрический метод	0.10	-
468	641736.5	1441912.83	картометрический метод	0.10	-
469	641772.5	1441867.52	картометрический метод	0.10	-
470	641781.8	1441877.82	картометрический метод	0.10	-
471	641784.3	1441872.66	картометрический метод	0.10	-
472	641800.3	1441889.39	картометрический метод	0.10	-
473	641809.8	1441896.97	картометрический метод	0.10	-
474	641815.9	1441900.61	картометрический метод	0.10	-
475	641687.2	1442054.91	картометрический метод	0.10	-
476	641687.4	1442055.02	картометрический метод	0.10	-
477	641648.9	1442099.61	картометрический метод	0.10	-
478	641606.2	1442152.68	картометрический метод	0.10	-
479	641540.1	1442234.91	картометрический метод	0.10	-
480	641343.4	1442472.86	картометрический метод	0.10	-
481	641299.5	1442519.5	картометрический метод	0.10	-
482	641300.9	1442476.15	картометрический метод	0.10	-
483	641298	1442228.53	картометрический метод	0.10	-
484	641300.2	1442186.28	картометрический метод	0.10	-
485	641319.6	1442073.64	картометрический метод	0.10	-
486	641324.2	1442049.15	картометрический метод	0.10	-
487	641333.8	1442021.19	картометрический метод	0.10	-
488	641349.8	1441992.66	картометрический метод	0.10	-
489	641378	1441951.9	картометрический метод	0.10	-
490	641406.3	1441918.25	картометрический метод	0.10	-
491	641445.4	1441866.63	картометрический метод	0.10	-
424	641486.4	1441813.81	картометрический метод	0.10	-
492	646683.5	1441767.08	картометрический метод	0.10	-
493	646704.8	1441767.53	картометрический метод	0.10	-
494	646751.5	1441810.04	картометрический метод	0.10	-
495	646727.3	1441836.65	картометрический метод	0.10	-
496	646732.3	1441841.25	картометрический метод	0.10	-
497	646727.3	1441860.1	картометрический метод	0.10	-
498	646711.8	1441845.86	картометрический метод	0.10	-
499	646673.5	1441810.58	картометрический метод	0.10	-
500	646662.4	1441800.36	картометрический метод	0.10	-
501	646684	1441778.47	картометрический метод	0.10	-
492	646683.5	1441767.08	картометрический метод	0.10	-
502	637152.9	1441961.48	картометрический метод	0.10	-
503	637178.3	1441970.94	картометрический метод	0.10	-
504	637187.4	1441975.08	картометрический метод	0.10	-
505	637188.6	1441977.86	картометрический метод	0.10	-
506	637190.6	1441984.54	картометрический метод	0.10	-
507	637188.9	1442010.66	картометрический метод	0.10	-
508	637180.5	1442012.89	картометрический метод	0.10	-
509	637177.6	1442028.59	картометрический метод	0.10	-
510	637190.2	1442031.86	картометрический метод	0.10	-
511	637177.2	1442066.61	картометрический метод	0.10	-
512	637167.3	1442077.53	картометрический метод	0.10	-
513	637148.1	1442070.28	картометрический метод	0.10	-
514	637148.4	1442069.63	картометрический метод	0.10	-
515	637145.3	1442068.7	картометрический метод	0.10	-
516	637141.5	1442067.43	картометрический метод	0.10	-
517	637132.2	1442064.16	картометрический метод	0.10	-
518	637134.4	1442057.63	картометрический метод	0.10	-
519	637128.8	1442044.33	картометрический метод	0.10	-
520	637125.2	1442035.89	картометрический метод	0.10	-
521	637136.7	1442026.95	картометрический метод	0.10	-
522	637136.1	1442022.53	картометрический метод	0.10	-
523	637136.5	1442008.68	картометрический метод	0.10	-
502	637152.9	1441961.48	картометрический метод	0.10	-
524	641827	1441917.52	картометрический метод	0.10	-
525	641853.9	1441940.87	картометрический метод	0.10	-
526	641836.8	1441960.74	картометрический метод	0.10	-
527	641840.5	1441963.62	картометрический метод	0.10	-
528	641800.7	1442012.78	картометрический метод	0.10	-
529	641808.6	1442019.14	картометрический метод	0.10	-
530	641804.3	1442024.32	картометрический метод	0.10	-
531	641864.6	1442072.78	картометрический метод	0.10	-
532	641812	1442135.98	картометрический метод	0.10	-
533	641750.1	1442082.77	картометрический метод	0.10	-
534	641767.6	1442061.45	картометрический метод	0.10	-
535	641763.2	1442057.87	картометрический метод	0.10	-
536	641764.7	1442056.09	картометрический метод	0.10	-
537	641763.3	1442054.97	картометрический метод	0.10	-
538	641733	1442029.53	картометрический метод	0.10	-
539	641789.7	1441960.56	картометрический метод	0.10	-
540	641825.2	1441917.85	картометрический метод	0.10	-
524	641827	1441917.52	картометрический метод	0.10	-
541	645015.5	1441910.02	картометрический метод	0.10	-
542	645062.4	1441956.87	картометрический метод	0.10	-
543	645091.2	1441980.79	картометрический метод	0.10	-
544	645100.9	1441979.88	картометрический метод	0.10	-
545	645107.1	1441998.24	картометрический метод	0.10	-
546	645107	1442025.53	картометрический метод	0.10	-
547	645114.3	1442033.28	картометрический метод	0.10	-
548	645145	1442043.89	картометрический метод	0.10	-
549	645182.2	1442057.38	картометрический метод	0.10	-
550	645167.6	1442103.95	картометрический метод	0.10	-
551	645201.7	1442122.3	картометрический метод	0.10	-
552	645181.3	1442172.19	картометрический метод	0.10	-
553	645158.9	1442224.67	картометрический метод	0.10	-
554	645143.7	1442259.99	картометрический метод	0.10	-
555	645127.3	1442263.96	картометрический метод	0.10	-
556	645062	1442232.16	картометрический метод	0.10	-
557	645052.8	1442201.7	картометрический метод	0.10	-
558	645051.4	1442194.83	картометрический метод	0.10	-
559	645040	1442190.23	картометрический метод	0.10	-
560	644995.1	1442168.29	картометрический метод	0.10	-
561	644986	1442158.77	картометрический метод	0.10	-
562	644984.7	1442156.11	картометрический метод	0.10	-
563	644961.7	1442130.83	картометрический метод	0.10	-
564	644959.4	1442126.38	картометрический метод	0.10	-
565	644931.6	1442096.35	картометрический метод	0.10	-
566	644929.8	1442096.35	картометрический метод	0.10	-
567	644922.5	1442092.81	картометрический метод	0.10	-
568	644923.9	1442091.44	картометрический метод	0.10	-
569	644922.5	1442089.34	картометрический метод	0.10	-
570	644914.1	1442068.65	картометрический метод	0.10	-
571	644922.1	1442061.53	картометрический метод	0.10	-
572	644920.4	1442047.12	картометрический метод	0.10	-
573	644889.7	1442012.8	картометрический метод	0.10	-
574	644919.4	1441988.48	картометрический метод	0.10	-
575	644918.3	1441981.58	картометрический метод	0.10	-
576	644924.3	1441980.65	картометрический метод	0.10	-
577	644996.1	1441912.16	картометрический метод	0.10	-
541	645015.5	1441910.02	картометрический метод	0.10	-
578	641482.2	1441979.13	картометрический метод	0.10	-
579	641476.2	1441986.55	картометрический метод	0.10	-
580	641449.6	1442020.93	картометрический метод	0.10	-
581	641447.6	1442019.39	картометрический метод	0.10	-
582	641435.1	1442035.44	картометрический метод	0.10	-
583	641445.3	1442046.27	картометрический метод	0.10	-
584	641454.6	1442072.51	картометрический метод	0.10	-
585	641449.2	1442078.49	картометрический метод	0.10	-
586	641448.1	1442082.8	картометрический метод	0.10	-
587	641448.5	1442082.45	картометрический метод	0.10	-
588	641487.6	1442114.05	картометрический метод	0.10	-
589	641497.1	1442122.76	картометрический метод	0.10	-
590	641502.1	1442126.49	картометрический метод	0.10	-

591	641515.9	1442137.27	картометрический метод	0.10	-
592	641528.8	1442120.88	картометрический метод	0.10	-
593	641532.7	1442123.99	картометрический метод	0.10	-
594	641533.2	1442123.63	картометрический метод	0.10	-
595	641537	1442119.11	картометрический метод	0.10	-
596	641540.8	1442122.27	картометрический метод	0.10	-
597	641541.7	1442121.99	картометрический метод	0.10	-
598	641549.7	1442112.9	картометрический метод	0.10	-
599	641552.2	1442109.82	картометрический метод	0.10	-
600	641585.5	1442070.14	картометрический метод	0.10	-
601	641590.3	1442061.45	картометрический метод	0.10	-
602	641519.9	1442007.8	картометрический метод	0.10	-
578	641482.2	1441979.13	картометрический метод	0.10	-
603	636604.4	1442074.99	картометрический метод	0.10	-
604	636622.4	1442147.05	картометрический метод	0.10	-
605	636616.1	1442175.34	картометрический метод	0.10	-
606	636616.6	1442194.51	картометрический метод	0.10	-
607	636623.5	1442209.06	картометрический метод	0.10	-
608	636653.4	1442228.58	картометрический метод	0.10	-
609	636669.2	1442243.49	картометрический метод	0.10	-
610	636676.9	1442260.65	картометрический метод	0.10	-
611	636677.2	1442273.91	картометрический метод	0.10	-
612	636708.8	1442289.93	картометрический метод	0.10	-
613	636704.3	1442296.93	картометрический метод	0.10	-
614	636693.8	1442309.33	картометрический метод	0.10	-
615	636683.4	1442324.62	картометрический метод	0.10	-
616	636668.4	1442337.45	картометрический метод	0.10	-
617	636604.4	1442315.72	картометрический метод	0.10	-
618	636589.7	1442311.05	картометрический метод	0.10	-
619	636609.5	1442257.35	картометрический метод	0.10	-
620	636567.7	1442236.65	картометрический метод	0.10	-
621	636590.8	1442164.79	картометрический метод	0.10	-
622	636589	1442134.32	картометрический метод	0.10	-
623	636588.1	1442077.38	картометрический метод	0.10	-
603	636604.4	1442074.99	картометрический метод	0.10	-
624	644801.7	1441971.25	картометрический метод	0.10	-
625	644804.2	1441971.56	картометрический метод	0.10	-
626	644811.7	1441979.94	картометрический метод	0.10	-
627	644825.4	1441996.13	картометрический метод	0.10	-
628	644838.6	1442010.97	картометрический метод	0.10	-
629	644844.7	1442029.55	картометрический метод	0.10	-
630	644809.9	1442061.28	картометрический метод	0.10	-
631	644797.2	1442047.35	картометрический метод	0.10	-
632	644784.8	1442033.38	картометрический метод	0.10	-
633	644782.7	1442030.98	картометрический метод	0.10	-
634	644773.1	1442019.8	картометрический метод	0.10	-
635	644762.9	1442008.91	картометрический метод	0.10	-
636	644764.1	1441998.95	картометрический метод	0.10	-
637	644794.3	1441972.75	картометрический метод	0.10	-
624	644801.7	1441971.25	картометрический метод	0.10	-
638	649621.5	1441918.46	картометрический метод	0.10	-
639	649652.8	1441976.7	картометрический метод	0.10	-
640	649661.2	1441971.55	картометрический метод	0.10	-
641	649685.7	1441954.73	картометрический метод	0.10	-
642	649703.8	1441942.6	картометрический метод	0.10	-
643	649740.4	1441997.11	картометрический метод	0.10	-
644	649704	1442024.95	картометрический метод	0.10	-
645	649693.8	1442032.05	картометрический метод	0.10	-
646	649688	1442024.83	картометрический метод	0.10	-
647	649683.8	1442019.02	картометрический метод	0.10	-
648	649675.9	1442024.3	картометрический метод	0.10	-
649	649664.1	1442032.25	картометрический метод	0.10	-
650	649661.7	1442032.51	картометрический метод	0.10	-
651	649611	1442067.34	картометрический метод	0.10	-
652	649599.6	1442051.37	картометрический метод	0.10	-
653	649602.4	1442049.37	картометрический метод	0.10	-
654	649586.4	1442024.49	картометрический метод	0.10	-
655	649590.5	1442021.22	картометрический метод	0.10	-
656	649586.7	1442015.18	картометрический метод	0.10	-
657	649568.2	1442024.92	картометрический метод	0.10	-
658	649534.2	1441966.36	картометрический метод	0.10	-
659	649568.7	1441947.97	картометрический метод	0.10	-
660	649606.6	1441927.09	картометрический метод	0.10	-
661	649612.8	1441923.79	картометрический метод	0.10	-
662	649617.9	1441921.1	картометрический метод	0.10	-
663	649618.7	1441920.71	картометрический метод	0.10	-
638	649621.5	1441918.46	картометрический метод	0.10	-
664	644390.5	1442006.09	картометрический метод	0.10	-
665	644400.4	1442015.88	картометрический метод	0.10	-
666	644406.9	1442010.56	картометрический метод	0.10	-
667	644429.7	1442037.71	картометрический метод	0.10	-
668	644440.8	1442042.09	картометрический метод	0.10	-
669	644446.6	1442045.49	картометрический метод	0.10	-
670	644460.3	1442058.98	картометрический метод	0.10	-
671	644468.3	1442064.33	картометрический метод	0.10	-
672	644472.9	1442073.62	картометрический метод	0.10	-
673	644491.4	1442094.38	картометрический метод	0.10	-
674	644479.1	1442104.94	картометрический метод	0.10	-
675	644467.5	1442112.5	картометрический метод	0.10	-
676	644460.2	1442118.94	картометрический метод	0.10	-
677	644468.7	1442130.06	картометрический метод	0.10	-
678	644436.6	1442158.49	картометрический метод	0.10	-
679	644396.9	1442114.03	картометрический метод	0.10	-
680	644399.6	1442108.52	картометрический метод	0.10	-
681	644352.8	1442056.32	картометрический метод	0.10	-
682	644344.6	1442047.2	картометрический метод	0.10	-
664	644390.5	1442006.09	картометрический метод	0.10	-
683	641885	1442052.07	картометрический метод	0.10	-
684	641889.5	1442055.93	картометрический метод	0.10	-
685	641894.5	1442057.99	картометрический метод	0.10	-
686	641903.1	1442065.11	картометрический метод	0.10	-
687	641902.4	1442066.01	картометрический метод	0.10	-
688	641911.4	1442073.36	картометрический метод	0.10	-
689	641902.8	1442084.03	картометрический метод	0.10	-
690	641875.7	1442063.78	картометрический метод	0.10	-
683	641885	1442052.07	картометрический метод	0.10	-
691	644211.8	1442018.97	картометрический метод	0.10	-
692	644217.5	1442024.99	картометрический метод	0.10	-
693	644221.2	1442021.85	картометрический метод	0.10	-
694	644280.8	1442085.99	картометрический метод	0.10	-
695	644288.8	1442095.95	картометрический метод	0.10	-
696	644220.6	1442155.51	картометрический метод	0.10	-
697	644150.4	1442076.62	картометрический метод	0.10	-
698	644179.8	1442050.39	картометрический метод	0.10	-
691	644211.8	1442018.97	картометрический метод	0.10	-
699	641962.5	1442093.15	картометрический метод	0.10	-
700	641996.3	1442121	картометрический метод	0.10	-
701	642004.2	1442127.49	картометрический метод	0.10	-
702	641985.2	1442149.86	картометрический метод	0.10	-
703	641945.3	1442115.81	картометрический метод	0.10	-
699	641962.5	1442093.15	картометрический метод	0.10	-
704	649450.7	1442031.01	картометрический метод	0.10	-
705	649462.4	1442050.25	картометрический метод	0.10	-
706	649440.1	1442063.87	картометрический метод	0.10	-
707	649458.7	1442093.61	картометрический метод	0.10	-
708	649480.2	1442127.8	картометрический метод	0.10	-
709	649457.6	1442142.43	картометрический метод	0.10	-
710	649425.9	1442162.85	картометрический метод	0.10	-
711	649426.8	1442164.23	картометрический метод	0.10	-
712	649406.8	1442177.23	картометрический метод	0.10	-
713	649406.2	1442176.2	картометрический метод	0.10	-
714	649392.4	1442185.43	картометрический метод	0.10	-
715	649389.1	1442187.68	картометрический метод	0.10	-
716	649394.8	1442196.22	картометрический метод	0.10	-
717	649421.7	1442178.47	картометрический метод	0.10	-
718	649439.9	1442206.68	картометрический метод	0.10	-
719	649441.6	1442208.98	картометрический метод	0.10	-
720	649452.3	1442226.88	картометрический метод	0.10	-
721	649427.1	1442244.4	картометрический метод	0.10	-
722	649414	1442253.49	картометрический метод	0.10	-
723	649406.8	1442258.36	картометрический метод	0.10	-
724	649387.1	1442229.36	картометрический метод	0.10	-
725	649361.6	1442187.02	картометрический метод	0.10	-
726	649306.6	1442220.04	картометрический метод	0.10	-
727	649297.9	1442205.78	картометрический метод	0.10	-
728	649294.9	1442207.75	картометрический метод	0.10	-
729	649268.5	1442164.32	картометрический метод	0.10	-
730	649295.1	1442148.38	картометрический метод	0.10	-
731	649305.2	1442142.63	картометрический метод	0.10	-
732	649311.1	1442144.6	картометрический метод	0.10	-
733	649329.8	1442133.25	картометрический метод	0.10	-
734	649334.3	1442110.01	картометрический метод	0.10	-
735	649339.2	1442107.13	картометрический метод	0.10	-
736	649343.2	1442104.76	картометрический метод	0.10	-
737	649374.1	1442086.48	картометрический метод	0.10	-
738	649387.9	1442078.28	картометрический метод	0.10	-
739	649390.5	1442067.86	картометрический метод	0.10	-
740	649431.3	1442042.87	картометрический метод	0.10	-
704	649450.7	1442031.01	картометрический метод	0.10	-
741	641895.6	1442154.43	картометрический метод	0.10	-
742	641913.1	1442168.76	картометрический метод	0.10	-
743	641938.3	1442186.33	картометрический метод	0.10	-
744	641935.3	1442200.14	картометрический метод	0.10	-
745	641903.1	1442189.66	картометрический метод	0.10	-
746	641897.2	1442186.9	картометрический метод	0.10	-
747	641881.8	1442172.97	картометрический метод	0.10	-
748	641885.3	1442168.42	картометрический метод	0.10	-
749	641875.7	1442160.44	картометрический метод	0.10	-
750	641880.3	1442155.19	картометрический метод	0.10	-
741	641895.6	1442154.43	картометрический метод	0.10	-
751	647893.7	1442102.47	картометрический метод	0.10	-
752	647924.8	1442126.38	картометрический метод	0.10	-
753	647920.8	1442131.38	картометрический метод	0.10	-
754	647937.4	1442145.24	картометрический метод	0.10	-
755	647930.3	1442156.18	картометрический метод	0.10	-
756	647910.4	1442182.41	картометрический метод	0.10	-
757	647861.4	1442144.48	картометрический метод	0.10	-
751	647893.7	1442102.47	картометрический метод	0.10	-
758	636306.5	1442288.6	картометрический метод	0.10	-
759	636313.4	1442291.03	картометрический метод	0.10	-
760	636355	1442305.65	картометрический метод	0.10	-
761	636347	1442324.57	картометрический метод	0.10	-
762	636359.1	1442329.56	картометрический метод	0.10	-
763	636357.4	1442333.75	картометрический метод	0.10	-
764	636369.2	1442338.61	картометрический метод	0.10	-
765	636359.1	1442364.35	картометрический метод	0.10	-
766	636351.7	1442357.47	картометрический метод	0.10	-
767	636340.7	1442349.29	картометрический метод	0.10	-
768	636301.6	1442340.4	картометрический метод	0.10	-
769	636305.3	1442330.01	картометрический метод	0.10	-
770	636292.5	1442325.93	картометрический метод	0.10	-
758	636306.5	1442288.6	картометрический метод	0.10	-
771	643079.7	1442236.51	картометрический метод	0.10	-
772	643089.1	1442246.44	картометрический метод	0.10	-
773	643121.1	1442284.96	картометрический метод	0.10	-
774	643039.2	1442356.46	картометрический метод	0.10	-
775	643004	1442309.57	картометрический метод	0.10	-
776	643034.2	1442284.24	картометрический метод	0.10	-
777	643052	1442305.83	картометрический метод	0.10	-
778	643074.8	1442287.01	картометрический метод	0.10	-
779	643079.6	1442272.71	картометрический метод	0.10	-
771	643079.7	1442236.51	картометрический метод	0.10	-
780	637137.1	1442348.36	картометрический метод	0.10	-
781	637153.3	1442354.01	картометрический метод	0.10	-
782	637162.4	1442356.99	картометрический метод	0.10	-
783	637162.3	1442357.42	картометрический метод	0.10	-
784	637168	1442359.61	картометрический метод	0.10	-
785	637168.7	1442358.47	картометрический метод	0.10	-
786	637172.7	1442353.88	картометрический метод	0.10	-
787	637173.1	1442353.11	картометрический метод	0.10	-
788	637190.8	1442362.99	картометрический метод	0.10	-
789	637200.3	1442369.15	картометрический метод	0.10	-
790	637204.9	1442372.26	картометрический метод	0.10	-
791	637180.8	1442418.06	картометрический метод	0.10	-
792	637173.4	1442420.49	картометрический метод	0.10	-
793	637174.2	1442430.97	картометрический метод	0.10	-
794	637169.1	1442446.73	картометрический метод	0.10	-
795	637105.3	1442422.85	картометрический метод	0.10	-
796	637107.3	1442417.22	картометрический метод	0.10	-
797	637087.2	1442410.39	картометрический метод	0.10	-
798	637086.8	1442411.57	картометрический метод	0.10	-
799	637081.1	1442409.63	картометрический метод	0.10	-
800	637081	1442408.99	картометрический метод	0.10	-
801	637084.2	1442400.3	картометрический метод	0.10	-
802	637087.7	1442390.72	картометрический метод	0.10	-
803	637096.1	1442393.77	картометрический метод	0.10	-
804	637102.8	1442376.43	картометрический метод	0.10	-
805	637105.9	1442372.63	картометрический метод	0.10	-
806	637113.2	1442376.7	картометрический метод	0.10	-
807	637125.7	1442377.66	картометрический метод	0.10	-
780	637137.1	1442348.36	картометрический метод	0.10	-
808	643240.2	1442276.37	картометрический метод	0.10	-
809	643247.6	1442282.27	картометрический метод	0.10	-
810	643250.8	1442278.55	картометрический метод	0.10	-
811	643257.3	1442278.39	картометрический метод	0.10	-
812	643269.7	1442284.71	картометрический метод	0.10	-
813	643296.5	1442310.7	картометрический метод	0.10	-
814	643339.9	1442340.58	картометрический метод	0.10	-
815	643319.9	1442362.61	картометрический метод	0.10	-
816	643329	1442370.11	картометрический метод	0.10	-
817	643267.2	1442426.25	картометрический метод	0.10	-
818	643262	1442430.17	картометрический метод	0.10	-
819	643205.5	1442363.61	картометрический метод	0.10	-
820	643209.7	1442359.2	картометрический метод	0.10	-

821	643212	1442354.77	картометрический метод	0.10	-
822	643211.9	1442347.63	картометрический метод	0.10	-
823	643205.9	1442347.65	картометрический метод	0.10	-
824	643204.2	1442339.32	картометрический метод	0.10	-
825	643203.8	1442332.4	картометрический метод	0.10	-
826	643203.5	1442329.36	картометрический метод	0.10	-
827	643201.8	1442319.5	картометрический метод	0.10	-
828	643196.1	1442297.09	картометрический метод	0.10	-
829	643196.9	1442294.73	картометрический метод	0.10	-
808	643240.2	1442276.37	картометрический метод	0.10	-
830	636980.7	1442390.37	картометрический метод	0.10	-
831	637049.4	1442412.84	картометрический метод	0.10	-
832	637050.7	1442409.13	картометрический метод	0.10	-
833	637072.2	1442417.66	картометрический метод	0.10	-
834	637070.3	1442422.9	картометрический метод	0.10	-
835	637067.9	1442430.8	картометрический метод	0.10	-
836	637065.6	1442436.73	картометрический метод	0.10	-
837	637064.6	1442436.38	картометрический метод	0.10	-
838	637054.8	1442463.63	картометрический метод	0.10	-
839	637048.8	1442477.69	картометрический метод	0.10	-
840	637043.6	1442481.15	картометрический метод	0.10	-
841	637041.1	1442481.65	картометрический метод	0.10	-
842	637025.4	1442479.51	картометрический метод	0.10	-
843	637005.9	1442472.11	картометрический метод	0.10	-
844	637014	1442452	картометрический метод	0.10	-
845	637011.4	1442451.03	картометрический метод	0.10	-
846	637003.6	1442449.57	картометрический метод	0.10	-
847	636968.4	1442436.62	картометрический метод	0.10	-
848	636968.4	1442423.56	картометрический метод	0.10	-
849	636977.7	1442398.65	картометрический метод	0.10	-
830	636980.7	1442390.37	картометрический метод	0.10	-
850	636558.4	1442400.99	картометрический метод	0.10	-
851	636574	1442406.43	картометрический метод	0.10	-
852	636644.4	1442431.39	картометрический метод	0.10	-
853	636624.4	1442488.89	картометрический метод	0.10	-
854	636630.1	1442487.64	картометрический метод	0.10	-
855	636629.4	1442499.84	картометрический метод	0.10	-
856	636616.2	1442539.9	картометрический метод	0.10	-
857	636617.4	1442574.2	картометрический метод	0.10	-
858	636609.1	1442593.22	картометрический метод	0.10	-
859	636598.1	1442597.26	картометрический метод	0.10	-
860	636594.3	1442640.2	картометрический метод	0.10	-
861	636566.6	1442734.47	картометрический метод	0.10	-
862	636566.1	1442761.62	картометрический метод	0.10	-
863	636566.7	1442776.36	картометрический метод	0.10	-
864	636567.1	1442799.17	картометрический метод	0.10	-
865	636564.3	1442799.22	картометрический метод	0.10	-
866	636564.3	1442802.03	картометрический метод	0.10	-
867	636538.9	1442802.4	картометрический метод	0.10	-
868	636539.1	1442814.79	картометрический метод	0.10	-
869	636534.3	1442814.87	картометрический метод	0.10	-
870	636532.7	1442859.22	картометрический метод	0.10	-
871	636530.7	1442867.99	картометрический метод	0.10	-
872	636470.5	1442867.37	картометрический метод	0.10	-
873	636457.6	1442859.98	картометрический метод	0.10	-
874	636450.9	1442856.11	картометрический метод	0.10	-
875	636435.5	1442847.02	картометрический метод	0.10	-
876	636446.4	1442810.14	картометрический метод	0.10	-
877	636437.9	1442808.28	картометрический метод	0.10	-
878	636431.3	1442807.53	картометрический метод	0.10	-
879	636408.6	1442802.87	картометрический метод	0.10	-
880	636406.2	1442795.95	картометрический метод	0.10	-
881	636388.3	1442792.22	картометрический метод	0.10	-
882	636379.7	1442787.91	картометрический метод	0.10	-
883	636371.3	1442786	картометрический метод	0.10	-
884	636367.3	1442778.45	картометрический метод	0.10	-
885	636363	1442775.75	картометрический метод	0.10	-
886	636342	1442770.33	картометрический метод	0.10	-
887	636335.5	1442770.88	картометрический метод	0.10	-
888	636328.4	1442773.98	картометрический метод	0.10	-
889	636321.1	1442773.35	картометрический метод	0.10	-
890	636318	1442771.02	картометрический метод	0.10	-
891	636319	1442764.2	картометрический метод	0.10	-
892	636308.4	1442762.47	картометрический метод	0.10	-
893	636307.5	1442769.42	картометрический метод	0.10	-
894	636302.1	1442768.03	картометрический метод	0.10	-
895	636299	1442772.07	картометрический метод	0.10	-
896	636250.1	1442764.91	картометрический метод	0.10	-
897	636249.8	1442756.97	картометрический метод	0.10	-
898	636244.8	1442751.77	картометрический метод	0.10	-
899	636242.3	1442759.03	картометрический метод	0.10	-
900	636143.9	1442738.32	картометрический метод	0.10	-
901	636162.3	1442682.09	картометрический метод	0.10	-
902	636168.2	1442664.11	картометрический метод	0.10	-
903	636176	1442642.73	картометрический метод	0.10	-
904	636176	1442642.74	картометрический метод	0.10	-
905	636180.7	1442629.7	картометрический метод	0.10	-
906	636343.5	1442688.38	картометрический метод	0.10	-
907	636347.4	1442676.25	картометрический метод	0.10	-
908	636347.5	1442676.29	картометрический метод	0.10	-
909	636363.4	1442627.05	картометрический метод	0.10	-
910	636368.3	1442613.36	картометрический метод	0.10	-
911	636385.3	1442618.87	картометрический метод	0.10	-
912	636391.3	1442601.55	картометрический метод	0.10	-
913	636404.7	1442605.61	картометрический метод	0.10	-
914	636410	1442602.44	картометрический метод	0.10	-
915	636410.4	1442597.55	картометрический метод	0.10	-
916	636424.7	1442589.92	картометрический метод	0.10	-
917	636427.8	1442592.07	картометрический метод	0.10	-
918	636438.5	1442585.87	картометрический метод	0.10	-
919	636441.5	1442578.74	картометрический метод	0.10	-
920	636471.1	1442590.9	картометрический метод	0.10	-
921	636473.5	1442583.65	картометрический метод	0.10	-
922	636480.1	1442585.94	картометрический метод	0.10	-
923	636487.3	1442588.74	картометрический метод	0.10	-
924	636487.3	1442588.85	картометрический метод	0.10	-
925	636491.8	1442590.69	картометрический метод	0.10	-
850	636558.4	1442400.99	картометрический метод	0.10	-
926	644568.5	1442279.68	картометрический метод	0.10	-
927	644580.1	1442292.77	картометрический метод	0.10	-
928	644688	1442403.99	картометрический метод	0.10	-
929	644725.3	1442445.72	картометрический метод	0.10	-
930	644694.7	1442473.95	картометрический метод	0.10	-
931	644698.1	1442477.62	картометрический метод	0.10	-
932	644721.4	1442502.78	картометрический метод	0.10	-
933	644723.2	1442501.46	картометрический метод	0.10	-
934	644727.1	1442503.54	картометрический метод	0.10	-
935	644740.6	1442491.3	картометрический метод	0.10	-
936	644731.5	1442482.19	картометрический метод	0.10	-
937	644751.7	1442463.53	картометрический метод	0.10	-
938	644761.5	1442473.88	картометрический метод	0.10	-
939	644764.3	1442476.95	картометрический метод	0.10	-
940	644773.5	1442486.75	картометрический метод	0.10	-
941	644680.7	1442566.73	картометрический метод	0.10	-
942	644670.1	1442575.47	картометрический метод	0.10	-
943	644593	1442566.74	картометрический метод	0.10	-
944	644578.5	1442555.56	картометрический метод	0.10	-
945	644436	1442399.88	картометрический метод	0.10	-
946	644437.3	1442398.68	картометрический метод	0.10	-
926	644568.5	1442279.68	картометрический метод	0.10	-
947	649541.9	1442207.57	картометрический метод	0.10	-
948	649550.5	1442220.56	картометрический метод	0.10	-
949	649568.6	1442247.18	картометрический метод	0.10	-
950	649547.7	1442260.93	картометрический метод	0.10	-
951	649554.2	1442271.41	картометрический метод	0.10	-
952	649546.4	1442276.66	картометрический метод	0.10	-
953	649544.9	1442274.92	картометрический метод	0.10	-
954	649536.1	1442272.6	картометрический метод	0.10	-
955	649511.9	1442288.41	картометрический метод	0.10	-
956	649506.6	1442290.61	картометрический метод	0.10	-
957	649488.9	1442302.16	картометрический метод	0.10	-
958	649483.3	1442305.68	картометрический метод	0.10	-
959	649507.2	1442340.12	картометрический метод	0.10	-
960	649491.7	1442351.75	картометрический метод	0.10	-
961	649485.2	1442356.07	картометрический метод	0.10	-
962	649433.5	1442282.73	картометрический метод	0.10	-
963	649462.5	1442261.96	картометрический метод	0.10	-
947	649541.9	1442207.57	картометрический метод	0.10	-
964	643453.3	1442321.69	картометрический метод	0.10	-
965	643459.4	1442328.68	картометрический метод	0.10	-
966	643490.4	1442363.45	картометрический метод	0.10	-
967	643495.3	1442359.33	картометрический метод	0.10	-
968	643526.2	1442331.52	картометрический метод	0.10	-
969	643529.9	1442328.3	картометрический метод	0.10	-
970	643532.9	1442325.58	картометрический метод	0.10	-
971	643542.2	1442336.27	картометрический метод	0.10	-
972	643556.9	1442352.65	картометрический метод	0.10	-
973	643564.4	1442361.06	картометрический метод	0.10	-
974	643558	1442366.84	картометрический метод	0.10	-
975	643537.4	1442385.35	картометрический метод	0.10	-
976	643557.2	1442407.93	картометрический метод	0.10	-
977	643543.6	1442420.01	картометрический метод	0.10	-
978	643538.2	1442424.68	картометрический метод	0.10	-
979	643538.1	1442426.09	картометрический метод	0.10	-
980	643530.3	1442417.22	картометрический метод	0.10	-
981	643527.9	1442419.34	картометрический метод	0.10	-
982	643487.1	1442372.66	картометрический метод	0.10	-
983	643460.3	1442395.78	картометрический метод	0.10	-
984	643457	1442391.92	картометрический метод	0.10	-
985	643425.6	1442356.6	картометрический метод	0.10	-
986	643423.5	1442347.41	картометрический метод	0.10	-
964	643453.3	1442321.69	картометрический метод	0.10	-
987	634937.8	1442478.46	картометрический метод	0.10	-
988	634989.7	1442559.14	картометрический метод	0.10	-
989	635007.9	1442566.19	картометрический метод	0.10	-
990	634976.8	1442635.23	картометрический метод	0.10	-
991	634927.2	1442613.62	картометрический метод	0.10	-
992	634943.4	1442548.11	картометрический метод	0.10	-
993	634923.6	1442539.65	картометрический метод	0.10	-
987	634937.8	1442478.46	картометрический метод	0.10	-
994	637285.9	1442442.37	картометрический метод	0.10	-
995	637339.1	1442441.63	картометрический метод	0.10	-
996	637342.5	1442457.77	картометрический метод	0.10	-
997	637343	1442469.42	картометрический метод	0.10	-
998	637354.3	1442483.08	картометрический метод	0.10	-
999	637310.7	1442523.48	картометрический метод	0.10	-
1000	637305	1442528.15	картометрический метод	0.10	-
1001	637279.6	1442501.99	картометрический метод	0.10	-
1002	637284.3	1442495.1	картометрический метод	0.10	-
1003	637288	1442488.69	картометрический метод	0.10	-
1004	637291.4	1442481.96	картометрический метод	0.10	-
1005	637282.7	1442449.01	картометрический метод	0.10	-
994	637285.9	1442442.37	картометрический метод	0.10	-
1006	647830.6	1442295.08	картометрический метод	0.10	-
1007	647838.8	1442301.82	картометрический метод	0.10	-
1008	647903.5	1442353.88	картометрический метод	0.10	-
1009	647884.1	1442379.29	картометрический метод	0.10	-
1010	647868.5	1442366.87	картометрический метод	0.10	-
1011	647857.7	1442381.02	картометрический метод	0.10	-
1012	647864	1442394.32	картометрический метод	0.10	-
1013	647821.6	1442448.4	картометрический метод	0.10	-
1014	647823.7	1442449.89	картометрический метод	0.10	-
1015	647810.3	1442467.17	картометрический метод	0.10	-
1016	647753.2	1442422.67	картометрический метод	0.10	-
1017	647745.7	1442416.87	картометрический метод	0.10	-
1018	647737.8	1442410.96	картометрический метод	0.10	-
1006	647830.6	1442295.08	картометрический метод	0.10	-
1019	637758	1442454.47	картометрический метод	0.10	-
1020	637936.2	1442658.75	картометрический метод	0.10	-
1021	637883.7	1442713.13	картометрический метод	0.10	-
1022	637866.6	1442730.82	картометрический метод	0.10	-
1023	637852.1	1442719.45	картометрический метод	0.10	-
1024	637824.4	1442700.61	картометрический метод	0.10	-
1025	637792.4	1442682.09	картометрический метод	0.10	-
1026	637754.9	1442664.51	картометрический метод	0.10	-
1027	637707.9	1442650.14	картометрический метод	0.10	-
1028	637674.2	1442642.77	картометрический метод	0.10	-
1029	637635.1	1442637.94	картометрический метод	0.10	-
1030	637603.3	1442637.58	картометрический метод	0.10	-
1031	637602.9	1442613.53	картометрический метод	0.10	-
1032	637681.5	1442517.51	картометрический метод	0.10	-
1033	637692.4	1442504.21	картометрический метод	0.10	-
1019	637758	1442454.47	картометрический метод	0.10	-
1034	643357.6	1442379.42	картометрический метод	0.10	-
1035	643415.1	1442436.09	картометрический метод	0.10	-
1036	643389.9	1442463.29	картометрический метод	0.10	-
1037	643417.8	1442495.31	картометрический метод	0.10	-
1038	643432.5	1442501.87	картометрический метод	0.10	-
1039	643469.6	1442472.11	картометрический метод	0.10	-
1040	643452.5	1442451.4	картометрический метод	0.10	-
1041	643464.2	1442441.34	картометрический метод	0.10	-
1042	643481.6	1442461.28	картометрический метод	0.10	-
1043	643568.1	1442561.2	картометрический метод	0.10	-
1044	643577.2	1442569.8	картометрический метод	0.10	-
1045	643547.6	1442622.76	картометрический метод	0.10	-
1046	643537.8	1442633.67	картометрический метод	0.10	-
1047	643508.9	1442653.06	картометрический метод	0.10	-
1048	643473.4	1442676.16	картометрический метод	0.10	-
1049	643437.2	1442634.14	картометрический метод	0.10	-
1050	643425.8	1442620.9	картометрический метод	0.10	-
1051	643403	1442594.4	картометрический метод	0.10	-
1052	643374.9	1442561.72	картометрический метод	0.10	-
1053	643369.1	1442554.93	картометрический метод	0.10	-
1054	643276.5	1442447.27	картометрический метод	0.10	-

1055	643281.9	1442443.8	картометрический метод	0.10	-
1056	643283.7	1442444.22	картометрический метод	0.10	-
1057	643285.2	1442443.94	картометрический метод	0.10	-
1058	643288.4	1442441.24	картометрический метод	0.10	-
1059	643304.1	1442426.7	картометрический метод	0.10	-
1060	643306.3	1442425.01	картометрический метод	0.10	-
1061	643308.7	1442423.82	картометрический метод	0.10	-
1062	643312.4	1442422.85	картометрический метод	0.10	-
1063	643348.4	1442383	картометрический метод	0.10	-
1064	643352.9	1442379.67	картометрический метод	0.10	-
1034	643357.6	1442379.42	картометрический метод	0.10	-
1065	649747.6	1442292.41	картометрический метод	0.10	-
1066	649756.2	1442305.05	картометрический метод	0.10	-
1067	649777.1	1442337.61	картометрический метод	0.10	-
1068	649785.7	1442340.9	картометрический метод	0.10	-
1069	649796.7	1442364.01	картометрический метод	0.10	-
1070	649726.8	1442410.49	картометрический метод	0.10	-
1071	649708.5	1442383.03	картометрический метод	0.10	-
1072	649723.3	1442373.6	картометрический метод	0.10	-
1073	649694.4	1442328.95	картометрический метод	0.10	-
1074	649731.6	1442303.64	картометрический метод	0.10	-
1065	649747.6	1442292.41	картометрический метод	0.10	-
1075	643241.9	1442431.63	картометрический метод	0.10	-
1076	643270.1	1442464.21	картометрический метод	0.10	-
1077	643218.6	1442512.92	картометрический метод	0.10	-
1078	643215.1	1442507.68	картометрический метод	0.10	-
1079	643212	1442510.28	картометрический метод	0.10	-
1080	643191.1	1442486.64	картометрический метод	0.10	-
1081	643232.9	1442440.3	картометрический метод	0.10	-
1075	643241.9	1442431.63	картометрический метод	0.10	-
1082	635956.5	1442546.63	картометрический метод	0.10	-
1083	636041	1442577.26	картометрический метод	0.10	-
1084	636031.8	1442596.6	картометрический метод	0.10	-
1085	635977.9	1442686.04	картометрический метод	0.10	-
1086	635965.9	1442705.95	картометрический метод	0.10	-
1087	635957.6	1442703.52	картометрический метод	0.10	-
1088	635939.8	1442696.51	картометрический метод	0.10	-
1089	635908.9	1442684.39	картометрический метод	0.10	-
1090	635922	1442649.79	картометрический метод	0.10	-
1091	635921.7	1442635.52	картометрический метод	0.10	-
1092	635936.1	1442597.8	картометрический метод	0.10	-
1093	635942.3	1442581.65	картометрический метод	0.10	-
1094	635947.4	1442568.07	картометрический метод	0.10	-
1082	635956.5	1442546.63	картометрический метод	0.10	-
1095	637343.2	1442551.89	картометрический метод	0.10	-
1096	637388.8	1442584.66	картометрический метод	0.10	-
1097	637391.4	1442594.18	картометрический метод	0.10	-
1098	637383.4	1442601.3	картометрический метод	0.10	-
1099	637406.7	1442637.93	картометрический метод	0.10	-
1100	637410.1	1442643.01	картометрический метод	0.10	-
1101	637425.6	1442666.16	картометрический метод	0.10	-
1102	637428.6	1442674.35	картометрический метод	0.10	-
1103	637349.5	1442694.23	картометрический метод	0.10	-
1104	637339.7	1442650.91	картометрический метод	0.10	-
1105	637319.2	1442560.13	картометрический метод	0.10	-
1106	637328.1	1442557.17	картометрический метод	0.10	-
1107	637333.3	1442554.49	картометрический метод	0.10	-
1095	637343.2	1442551.89	картометрический метод	0.10	-
1108	643659.9	1442460.2	картометрический метод	0.10	-
1109	643720.7	1442527.24	картометрический метод	0.10	-
1110	643715	1442532.33	картометрический метод	0.10	-
1111	643712.6	1442534.59	картометрический метод	0.10	-
1112	643707.8	1442538.92	картометрический метод	0.10	-
1113	643691.1	1442551.87	картометрический метод	0.10	-
1114	643682.4	1442549.99	картометрический метод	0.10	-
1115	643679.3	1442549.8	картометрический метод	0.10	-
1116	643676.5	1442550.77	картометрический метод	0.10	-
1117	643648.7	1442574.79	картометрический метод	0.10	-
1118	643648.8	1442577.87	картометрический метод	0.10	-
1119	643643.5	1442585.05	картометрический метод	0.10	-
1120	643638.5	1442587.84	картометрический метод	0.10	-
1121	643629.8	1442586.79	картометрический метод	0.10	-
1122	643626.6	1442591.07	картометрический метод	0.10	-
1123	643605.5	1442581.93	картометрический метод	0.10	-
1124	643589.2	1442575.2	картометрический метод	0.10	-
1125	643587.9	1442574.63	картометрический метод	0.10	-
1126	643586.6	1442574.07	картометрический метод	0.10	-
1127	643585	1442573.34	картометрический метод	0.10	-
1128	643577.2	1442569.8	картометрический метод	0.10	-
1129	643611.3	1442511.13	картометрический метод	0.10	-
1108	643659.9	1442460.2	картометрический метод	0.10	-
1130	641382.2	1442542.06	картометрический метод	0.10	-
1131	641385	1442551.07	картометрический метод	0.10	-
1132	641389.2	1442564.95	картометрический метод	0.10	-
1133	641425.9	1442598.19	картометрический метод	0.10	-
1134	641463.5	1442604.7	картометрический метод	0.10	-
1135	641455.6	1442624.38	картометрический метод	0.10	-
1136	641453.7	1442647.74	картометрический метод	0.10	-
1137	641374	1442642.84	картометрический метод	0.10	-
1138	641375	1442628.76	картометрический метод	0.10	-
1139	641375.4	1442623.45	картометрический метод	0.10	-
1140	641375.5	1442622.37	картометрический метод	0.10	-
1141	641376.9	1442603.32	картометрический метод	0.10	-
1142	641350.1	1442588.64	картометрический метод	0.10	-
1143	641359	1442575.65	картометрический метод	0.10	-
1130	641382.2	1442542.06	картометрический метод	0.10	-
1144	642960.1	1442519.61	картометрический метод	0.10	-
1145	642967.4	1442528.08	картометрический метод	0.10	-
1146	642970.8	1442533.08	картометрический метод	0.10	-
1147	642956	1442544.92	картометрический метод	0.10	-
1148	642946	1442547.66	картометрический метод	0.10	-
1149	642943.8	1442548.69	картометрический метод	0.10	-
1150	642939.5	1442543.67	картометрический метод	0.10	-
1151	642938.7	1442538.05	картометрический метод	0.10	-
1152	642952.1	1442526.23	картометрический метод	0.10	-
1144	642960.1	1442519.61	картометрический метод	0.10	-
1153	647026.1	1442474.47	картометрический метод	0.10	-
1154	647057.5	1442484.16	картометрический метод	0.10	-
1155	647134.2	1442479.43	картометрический метод	0.10	-
1156	647159.8	1442477.4	картометрический метод	0.10	-
1157	647160.4	1442486.94	картометрический метод	0.10	-
1158	647168.8	1442486.5	картометрический метод	0.10	-
1159	647171.1	1442546.19	картометрический метод	0.10	-
1160	647142	1442548.1	картометрический метод	0.10	-
1161	647107.6	1442549.35	картометрический метод	0.10	-
1162	647079.7	1442553.09	картометрический метод	0.10	-
1163	647057.7	1442556.04	картометрический метод	0.10	-
1164	647048.2	1442556.73	картометрический метод	0.10	-
1165	647055	1442623.65	картометрический метод	0.10	-
1166	647059.8	1442687.75	картометрический метод	0.10	-
1167	647067.7	1442688.2	картометрический метод	0.10	-
1168	647076.2	1442688.68	картометрический метод	0.10	-
1169	647179.8	1442680.27	картометрический метод	0.10	-
1170	647180.1	1442682.09	картометрический метод	0.10	-
1171	647180.1	1442696.48	картометрический метод	0.10	-
1172	647181.9	1442722.41	картометрический метод	0.10	-
1173	647187	1442824.61	картометрический метод	0.10	-
1174	647188.4	1442845.84	картометрический метод	0.10	-
1175	647064	1442854.26	картометрический метод	0.10	-
1176	647059.7	1442774.71	картометрический метод	0.10	-
1177	647036.6	1442774.34	картометрический метод	0.10	-
1178	646979.4	1442777.14	картометрический метод	0.10	-
1179	646941.9	1442745.93	картометрический метод	0.10	-
1180	646939.3	1442705.79	картометрический метод	0.10	-
1181	646939.3	1442705.8	картометрический метод	0.10	-
1182	646939	1442699.5	картометрический метод	0.10	-
1183	646938.9	1442696.62	картометрический метод	0.10	-
1184	647007.5	1442691.68	картометрический метод	0.10	-
1185	647007.1	1442681.09	картометрический метод	0.10	-
1186	647005.9	1442649.1	картометрический метод	0.10	-
1187	646926.6	1442654.01	картометрический метод	0.10	-
1188	646925.2	1442608.87	картометрический метод	0.10	-
1189	646919.3	1442609.35	картометрический метод	0.10	-
1190	646918.3	1442582.66	картометрический метод	0.10	-
1191	646918.5	1442562.57	картометрический метод	0.10	-
1192	646916.1	1442515.26	картометрический метод	0.10	-
1193	646906	1442515.77	картометрический метод	0.10	-
1194	646905	1442487.77	картометрический метод	0.10	-
1195	646908.1	1442484.96	картометрический метод	0.10	-
1196	646923.5	1442477.09	картометрический метод	0.10	-
1197	646941.5	1442475.92	картометрический метод	0.10	-
1153	647026.1	1442474.47	картометрический метод	0.10	-
1198	646642.5	1442488.14	картометрический метод	0.10	-
1199	646642.9	1442517.16	картометрический метод	0.10	-
1200	646659.9	1442530.77	картометрический метод	0.10	-
1201	646555.6	1442534.36	картометрический метод	0.10	-
1202	646554.9	1442490.45	картометрический метод	0.10	-
1198	646642.5	1442488.14	картометрический метод	0.10	-
1203	645544.6	1442609.68	картометрический метод	0.10	-
1204	645705	1442705.63	картометрический метод	0.10	-
1205	645705	1442705.55	картометрический метод	0.10	-
1206	645714.3	1442688.04	картометрический метод	0.10	-
1207	645732.8	1442697.19	картометрический метод	0.10	-
1208	645772	1442724.01	картометрический метод	0.10	-
1209	645843.1	1442780.75	картометрический метод	0.10	-
1210	645857	1442786.79	картометрический метод	0.10	-
1211	645734.6	1442769.77	картометрический метод	0.10	-
1212	645675	1442745.31	картометрический метод	0.10	-
1213	645678.1	1442738.85	картометрический метод	0.10	-
1214	645679.4	1442735.89	картометрический метод	0.10	-
1215	645595.2	1442700.26	картометрический метод	0.10	-
1216	645508.5	1442668.16	картометрический метод	0.10	-
1217	645510.3	1442665.34	картометрический метод	0.10	-
1218	645542.3	1442613.48	картометрический метод	0.10	-
1203	645544.6	1442609.68	картометрический метод	0.10	-
1219	641291.2	1442688.14	картометрический метод	0.10	-
1220	641366.8	1442785.66	картометрический метод	0.10	-
1221	641357.8	1442792.99	картометрический метод	0.10	-
1222	641349.8	1442799.31	картометрический метод	0.10	-
1223	641348	1442796.98	картометрический метод	0.10	-
1224	641315.9	1442821.76	картометрический метод	0.10	-
1225	641288.5	1442838.57	картометрический метод	0.10	-
1226	641286	1442834.78	картометрический метод	0.10	-
1227	641277.5	1442840.66	картометрический метод	0.10	-
1228	641257.1	1442816.39	картометрический метод	0.10	-
1229	641269	1442807.25	картометрический метод	0.10	-
1230	641263	1442799.46	картометрический метод	0.10	-
1231	641293.1	1442775.21	картометрический метод	0.10	-
1232	641240.1	1442708.16	картометрический метод	0.10	-
1233	641268.8	1442689.11	картометрический метод	0.10	-
1219	641291.2	1442688.14	картометрический метод	0.10	-
1234	643321.8	1442683.77	картометрический метод	0.10	-
1235	643363	1442728.05	картометрический метод	0.10	-
1236	643370.5	1442736.08	картометрический метод	0.10	-
1237	643369.7	1442746.34	картометрический метод	0.10	-
1238	643370.9	1442761.53	картометрический метод	0.10	-
1239	643251	1442839.71	картометрический метод	0.10	-
1240	643237.9	1442821.58	картометрический метод	0.10	-
1241	643187.9	1442761.27	картометрический метод	0.10	-
1242	643192.8	1442757.31	картометрический метод	0.10	-
1243	643181.1	1442744.64	картометрический метод	0.10	-
1244	643187.9	1442738.43	картометрический метод	0.10	-
1245	643195.7	1442730.14	картометрический метод	0.10	-
1246	643224.8	1442704.63	картометрический метод	0.10	-
1247	643235.5	1442716.25	картометрический метод	0.10	-
1248	643268.4	1442716.18	картометрический метод	0.10	-
1249	643275.2	1442723.54	картометрический метод	0.10	-
1250	643297.4	1442704.62	картометрический метод	0.10	-
1234	643321.8	1442683.77	картометрический метод	0.10	-
1251	634420.4	1442835.46	картометрический метод	0.10	-
1252	634423.6	1442835.43	картометрический метод	0.10	-
1253	634449.5	1442839.26	картометрический метод	0.10	-
1254	634496.2	1442879.81	картометрический метод	0.10	-
1255	634496.2	1442879.82	картометрический метод	0.10	-
1256	634508.8	1442895.27	картометрический метод	0.10	-
1257	634444.9	1442959.84	картометрический метод	0.10	-
1258	634436.4	1442953.91	картометрический метод	0.10	-
1259	634433	1442952.6	картометрический метод	0.10	-
1260	634421	1442943.65	картометрический метод	0.10	-
1261	634413	1442953.01	картометрический метод	0.10	-
1262	634400.4	1442955.61	картометрический метод	0.10	-
1263	634394.9	1442961.48	картометрический метод	0.10	-
1264	634364.5	1442933.28	картометрический метод	0.10	-
1265	634347.7	1442915.31	картометрический метод	0.10	-
1266	634346.8	1442912.79	картометрический метод	0.10	-
1267	634346.9	1442911.3	картометрический метод	0.10	-
1268	634356.6	1442901	картометрический метод	0.10	-
1269	634363	1442894.12	картометрический метод	0.10	-
1270	634416	1442837.97	картометрический метод	0.10	-
1251	634420.4	1442835.46	картометрический метод	0.10	-
1271	641035.8	1442752.88	картометрический метод	0.10	-
1272	641064.6	1442790.52	картометрический метод	0.10	-
1273	641056.1	1442797.25	картометрический метод	0.10	-
1274	641063.4	1442806.8	картометрический метод	0.10	-
1275	641074.8	1442820.83	картометрический метод	0.10	-
1276	641104.7	1442798.03	картометрический метод	0.10	-
1277	641128	1442810.99	картометрический метод	0.10	-
1278	641134.4	1442826.29	картометрический метод	0.10	-
1279	641136	1442842.78	картометрический метод	0.10	-
1280	641146.4	1442858.33	картометрический метод	0.10	-
1281	641137.9	1442864.71	картометрический метод	0.10	-
1282	641132.8	1442858.07	картометрический метод	0.10	-
1283	641100.8	1442868.44	картометрический метод	0.10	-
1284	641094.9	1442863.96	картометрический метод	0.10	-


1285	641072.3	1442822.51	картометрический метод	0.10	-
1286	641062.9	1442811.06	картометрический метод	0.10	-
1287	641052.8	1442818.71	картометрический метод	0.10	-
1288	641051	1442816.21	картометрический метод	0.10	-
1289	641024.6	1442836.36	картометрический метод	0.10	-
1290	641005.1	1442849.94	картометрический метод	0.10	-
1291	640993.9	1442855.46	картометрический метод	0.10	-
1292	640985.6	1442877.7	картометрический метод	0.10	-
1293	640955.4	1442876.68	картометрический метод	0.10	-
1294	640928	1442825.42	картометрический метод	0.10	-
1295	640955.5	1442811.52	картометрический метод	0.10	-
1271	641035.8	1442752.88	картометрический метод	0.10	-
1296	644501.7	1442716.09	картометрический метод	0.10	-
1297	644505.4	1442722.75	картометрический метод	0.10	-
1298	644505.5	1442722.69	картометрический метод	0.10	-
1299	644514.9	1442750.29	картометрический метод	0.10	-
1300	644496.3	1442807.11	картометрический метод	0.10	-
1301	644508.6	1442810.91	картометрический метод	0.10	-
1302	644525.4	1442809.99	картометрический метод	0.10	-
1303	644521.2	1442823.98	картометрический метод	0.10	-
1304	644593.5	1442853.29	картометрический метод	0.10	-
1305	644617.4	1442830.92	картометрический метод	0.10	-
1306	644643.5	1442858.85	картометрический метод	0.10	-
1307	644668.2	1442885.62	картометрический метод	0.10	-
1308	644681	1442899.95	картометрический метод	0.10	-
1309	644655.4	1442925.92	картометрический метод	0.10	-
1310	644639.2	1442946.9	картометрический метод	0.10	-
1311	644619.3	1442944.14	картометрический метод	0.10	-
1312	644466.2	1442865.55	картометрический метод	0.10	-
1313	644441.8	1442860.77	картометрический метод	0.10	-
1314	644369.3	1442826.23	картометрический метод	0.10	-
1315	644368.8	1442822.97	картометрический метод	0.10	-
1316	644369.4	1442778.23	картометрический метод	0.10	-
1317	644362.9	1442760.88	картометрический метод	0.10	-
1318	644345.1	1442763.34	картометрический метод	0.10	-
1319	644344.4	1442757.81	картометрический метод	0.10	-
1320	644360.8	1442755.59	картометрический метод	0.10	-
1321	644357.7	1442746.59	картометрический метод	0.10	-
1322	644370.2	1442745.04	картометрический метод	0.10	-
1323	644475.1	1442730.84	картометрический метод	0.10	-
1296	644501.7	1442716.09	картометрический метод	0.10	-
1324	648853.9	1442666.56	картометрический метод	0.10	-
1325	648858	1442670.54	картометрический метод	0.10	-
1326	648866.2	1442689.53	картометрический метод	0.10	-
1327	648872.9	1442691.63	картометрический метод	0.10	-
1328	648876.3	1442675.51	картометрический метод	0.10	-
1329	648889.8	1442682.58	картометрический метод	0.10	-
1330	648951.5	1442687.1	картометрический метод	0.10	-
1331	648958.5	1442687.83	картометрический метод	0.10	-
1332	648979.3	1442689.08	картометрический метод	0.10	-
1333	648981.1	1442691.92	картометрический метод	0.10	-
1334	649012.3	1442743.29	картометрический метод	0.10	-
1335	648972.2	1442764.48	картометрический метод	0.10	-
1336	648951.2	1442772.29	картометрический метод	0.10	-
1337	648915.3	1442736.75	картометрический метод	0.10	-
1338	648835.5	1442710.48	картометрический метод	0.10	-
1339	648823	1442692.56	картометрический метод	0.10	-
1340	648819.1	1442687.25	картометрический метод	0.10	-
1324	648853.9	1442666.56	картометрический метод	0.10	-
1341	643187.9	1442761.17	картометрический метод	0.10	-
1342	643237.9	1442821.58	картометрический метод	0.10	-
1343	643251.4	1442840.37	картометрический метод	0.10	-
1344	643155.8	1442901.91	картометрический метод	0.10	-
1345	643153.7	1442899.56	картометрический метод	0.10	-
1346	643143.7	1442887.83	картометрический метод	0.10	-
1347	643139.3	1442880.22	картометрический метод	0.10	-
1348	643121.1	1442857.16	картометрический метод	0.10	-
1349	643104.2	1442831.4	картометрический метод	0.10	-
1350	643140.4	1442797.91	картометрический метод	0.10	-
1351	643155.3	1442787.29	картометрический метод	0.10	-
1352	643170.2	1442776.67	картометрический метод	0.10	-
1353	643175.6	1442772.28	картометрический метод	0.10	-
1354	643179.6	1442768.72	картометрический метод	0.10	-
1341	643187.9	1442761.17	картометрический метод	0.10	-
1355	647708.3	1442737.14	картометрический метод	0.10	-
1356	647774.2	1442757.47	картометрический метод	0.10	-
1357	647841.6	1442782.48	картометрический метод	0.10	-
1358	647831.8	1442805.48	картометрический метод	0.10	-
1359	647766.9	1442778.95	картометрический метод	0.10	-
1360	647712.9	1442756.88	картометрический метод	0.10	-
1361	647701.9	1442752.9	картометрический метод	0.10	-
1355	647708.3	1442737.14	картометрический метод	0.10	-
1362	641328.3	1442888.87	картометрический метод	0.10	-
1363	641352.9	1442912.63	картометрический метод	0.10	-
1364	641324.2	1442952.36	картометрический метод	0.10	-
1365	641294.3	1442915.32	картометрический метод	0.10	-
1362	641328.3	1442888.87	картометрический метод	0.10	-
1366	645193.4	1442862.32	картометрический метод	0.10	-
1367	645198.7	1442866.82	картометрический метод	0.10	-
1368	645223.6	1442875.46	картометрический метод	0.10	-
1369	645235.8	1442877.71	картометрический метод	0.10	-
1370	645246.4	1442881.14	картометрический метод	0.10	-
1371	645249.2	1442889.4	картометрический метод	0.10	-
1372	645284.4	1442888.36	картометрический метод	0.10	-
1373	645285.8	1443001.58	картометрический метод	0.10	-
1374	645274.7	1443023.66	картометрический метод	0.10	-
1375	645260.9	1443067.24	картометрический метод	0.10	-
1376	645260.7	1443090.49	картометрический метод	0.10	-
1377	645187.6	1443139.69	картометрический метод	0.10	-
1378	645161.6	1443141.06	картометрический метод	0.10	-
1379	645153.4	1443141.82	картометрический метод	0.10	-
1380	645146.9	1443055.29	картометрический метод	0.10	-
1381	645114.7	1442981.98	картометрический метод	0.10	-
1382	645097.1	1442970.39	картометрический метод	0.10	-
1366	645193.4	1442862.32	картометрический метод	0.10	-
1383	646476.5	1442912.29	картометрический метод	0.10	-
1384	646477.6	1442926.54	картометрический метод	0.10	-
1385	646481.2	1442974.45	картометрический метод	0.10	-
1386	646486.8	1443047.19	картометрический метод	0.10	-
1387	646487.5	1443055.82	картометрический метод	0.10	-
1388	646489.5	1443082.06	картометрический метод	0.10	-
1389	646462.1	1443082.85	картометрический метод	0.10	-
1390	646388.9	1443087.99	картометрический метод	0.10	-
1391	646374.5	1443088.58	картометрический метод	0.10	-
1392	646351.1	1443090.33	картометрический метод	0.10	-
1393	646298.1	1443093.89	картометрический метод	0.10	-
1394	646290.8	1443094.97	картометрический метод	0.10	-
1395	646279.5	1443095.97	картометрический метод	0.10	-
1396	646273.8	1443041.24	картометрический метод	0.10	-
1397	646286.6	1443040.6	картометрический метод	0.10	-
1398	646343.1	1443042.94	картометрический метод	0.10	-
1399	646371.4	1443041.01	картометрический метод	0.10	-
1400	646371.6	1443044.23	картометрический метод	0.10	-
1401	646383	1443034.29	картометрический метод	0.10	-
1402	646379.8	1443006.36	картометрический метод	0.10	-
1403	646378.9	1442993.11	картометрический метод	0.10	-
1404	646373.6	1442934.94	картометрический метод	0.10	-
1405	646372.5	1442919.58	картометрический метод	0.10	-
1383	646476.5	1442912.29	картометрический метод	0.10	-
1406	643339.3	1442980.28	картометрический метод	0.10	-
1407	643351.7	1442998.99	картометрический метод	0.10	-
1408	643347.2	1443000.09	картометрический метод	0.10	-
1409	643357.6	1443014.76	картометрический метод	0.10	-
1410	643316.8	1443020.87	картометрический метод	0.10	-
1411	643311.3	1443021.68	картометрический метод	0.10	-
1412	643270	1443021.05	картометрический метод	0.10	-
1413	643316.3	1442985.47	картометрический метод	0.10	-
1406	643339.3	1442980.28	картометрический метод	0.10	-
1414	638389.4	1443059.3	картометрический метод	0.10	-
1415	638443.6	1443089.56	картометрический метод	0.10	-
1416	638432.6	1443109.36	картометрический метод	0.10	-
1417	638483.2	1443130.16	картометрический метод	0.10	-
1418	638474.8	1443148.04	картометрический метод	0.10	-
1419	638467.6	1443166.48	картометрический метод	0.10	-
1420	638461.1	1443185.53	картометрический метод	0.10	-
1421	638441.1	1443173.63	картометрический метод	0.10	-
1422	638441.2	1443168.85	картометрический метод	0.10	-
1423	638418.4	1443155.16	картометрический метод	0.10	-
1424	638418.8	1443151.33	картометрический метод	0.10	-
1425	638400.6	1443146.2	картометрический метод	0.10	-
1426	638395.1	1443156.17	картометрический метод	0.10	-
1427	638391	1443153.9	картометрический метод	0.10	-
1428	638388.5	1443158.37	картометрический метод	0.10	-
1429	638380.7	1443157.59	картометрический метод	0.10	-
1430	638358.3	1443202.76	картометрический метод	0.10	-
1431	638351.6	1443214.13	картометрический метод	0.10	-
1432	638275.9	1443168.66	картометрический метод	0.10	-
1433	638281.8	1443155.77	картометрический метод	0.10	-
1434	638285.2	1443152.12	картометрический метод	0.10	-
1435	638297.1	1443141.31	картометрический метод	0.10	-
1436	638334.8	1443085.62	картометрический метод	0.10	-
1437	638336.5	1443086.81	картометрический метод	0.10	-
1438	638349.7	1443095.71	картометрический метод	0.10	-
1439	638362.8	1443076.8	картометрический метод	0.10	-
1414	638389.4	1443059.3	картометрический метод	0.10	-
1440	642140.7	1443001.08	картометрический метод	0.10	-
1441	642242.5	1443000.73	картометрический метод	0.10	-
1442	642241.6	1443016.29	картометрический метод	0.10	-
1443	642241.6	1443017.24	картометрический метод	0.10	-
1444	642239.5	1443042.93	картометрический метод	0.10	-
1445	642253.3	1443045.08	картометрический метод	0.10	-
1446	642249.7	1443087.91	картометрический метод	0.10	-
1447	642239.9	1443096.06	картометрический метод	0.10	-
1448	642238.3	1443109.8	картометрический метод	0.10	-
1449	642236.9	1443121.37	картометрический метод	0.10	-
1450	642233.9	1443147.97	картометрический метод	0.10	-
1451	642218.2	1443151.4	картометрический метод	0.10	-
1452	642153.3	1443146.43	картометрический метод	0.10	-
1453	642154.7	1443130.47	картометрический метод	0.10	-
1454	642108.5	1443125.96	картометрический метод	0.10	-
1455	642056.1	1443120.78	картометрический метод	0.10	-
1456	642041	1443119.3	картометрический метод	0.10	-
1457	642041.6	1443113.47	картометрический метод	0.10	-
1458	642045.1	1443088.16	картометрический метод	0.10	-
1459	642045.3	1443086.95	картометрический метод	0.10	-
1460	642050.8	1443083.13	картометрический метод	0.10	-
1461	642046.3	1443076.83	картометрический метод	0.10	-
1462	642047.6	1443071.55	картометрический метод	0.10	-
1463	642048	1443068.15	картометрический метод	0.10	-
1464	642048.4	1443065.24	картометрический метод	0.10	-
1465	642050.2	1443062.56	картометрический метод	0.10	-
1466	642054.4	1443057.74	картометрический метод	0.10	-
1467	642048.8	1443047.42	картометрический метод	0.10	-
1468	642114.8	1443009.76	картометрический метод	0.10	-
1440	642140.7	1443001.08	картометрический метод	0.10	-
1469	642389.6	1443012.04	картометрический метод	0.10	-
1470	642465.5	1443021.86	картометрический метод	0.10	-
1471	642466.6	1443033.33	картометрический метод	0.10	-
1472	642649.6	1443305.73	картометрический метод	0.10	-
1473	642751.8	1443461.86	картометрический метод	0.10	-
1474	642771.2	1443503.06	картометрический метод	0.10	-
1475	642780.2	1443534.07	картометрический метод	0.10	-
1476	642784.4	1443572.21	картометрический метод	0.10	-
1477	642775.5	1443614.94	картометрический метод	0.10	-
1478	642760.4	1443634.62	картометрический метод	0.10	-
1479	642757	1443632.47	картометрический метод	0.10	-
1480	642747.2	1443618.92	картометрический метод	0.10	-
1481	642753.7	1443611.46	картометрический метод	0.10	-
1482	642757.3	1443606.2	картометрический метод	0.10	-
1483	642759.8	1443601.06	картометрический метод	0.10	-
1484	642762.3	1443592.76	картометрический метод	0.10	-
1485	642765.7	1443577.14	картометрический метод	0.10	-
1486	642766.3	1443559.38	картометрический метод	0.10	-
1487	642764.8	1443542.24	картометрический метод	0.10	-
1488	642763.1	1443532.87	картометрический метод	0.10	-
1489	642759.3	1443519.17	картометрический метод	0.10	-
1490	642755	1443506.85	картометрический метод	0.10	-
1491	642749.1	1443492.43	картометрический метод	0.10	-
1492	642737.1	1443468.24	картометрический метод	0.10	-
1493	642711.5	1443427.5	картометрический метод	0.10	-
1494	642696.9	1443405.49	картометрический метод	0.10	-
1495	642700.2	1443402.57	картометрический метод	0.10	-
1496	642675.1	1443352.75	картометрический метод	0.10	-
1497	642636	1443295.95	картометрический метод	0.10	-
1498	642625.2	1443297.65	картометрический метод	0.10	-
1499	642476.2	1443073.3	картометрический метод	0.10	-
1500	642377.5	1443066.09	картометрический метод	0.10	-
1501	642359.7	1443058.35	картометрический метод	0.10	-
1502	642359.7	1443054.62	картометрический метод	0.10	-
1503	642361.9	1443051.14	картометрический метод	0.10	-
1504	642384.6	1443053.69	картометрический метод	0.10	-
1505	642388.3	1443024.56	картометрический метод	0.10	-
1469	642389.6	1443012.04	картометрический метод	0.10	-
1506	638142	1443081.57	картометрический метод	0.10	-
1507	638148.1	1443086.9	картометрический метод	0.10	-
1508	638198.6	1443119.52	картометрический метод	0.10	-
1509	638275.9	1443168.66	картометрический метод	0.10	-
1510	638273.4	1443183.98	картометрический метод	0.10	-
1511	638269	1443199.04	картометрический метод	0.10	-
1512	638270.2	1443221.83	картометрический метод	0.10	-
1513	638277.6	1443258.13	картометрический метод	0.10	-
1514	638253.2	1443319.23	картометрический метод	0.10	-
1515	638175.8	1443288.4	картометрический метод	0.10	-
1516	638193.3	1443245.64	картометрический метод	0.10	-

1517	638140.1	1443224.33	картометрический метод	0.10	-
1518	638126.5	1443218.85	картометрический метод	0.10	-
1519	638095.8	1443221.64	картометрический метод	0.10	-
1520	638094.5	1443225.21	картометрический метод	0.10	-
1521	638064.1	1443306.94	картометрический метод	0.10	-
1522	638089.5	1443317.06	картометрический метод	0.10	-
1523	638087	1443325.83	картометрический метод	0.10	-
1524	638100.1	1443332.05	картометрический метод	0.10	-
1525	638116.9	1443340.09	картометрический метод	0.10	-
1526	638058.2	1443363.34	картометрический метод	0.10	-
1527	638018.1	1443297.12	картометрический метод	0.10	-
1528	638010.3	1443291	картометрический метод	0.10	-
1529	637995.3	1443244.1	картометрический метод	0.10	-
1530	637988.8	1443223.89	картометрический метод	0.10	-
1531	638014.7	1443215.63	картометрический метод	0.10	-
1532	638006.3	1443192.09	картометрический метод	0.10	-
1533	638045.6	1443176.14	картометрический метод	0.10	-
1534	638088.7	1443175.45	картометрический метод	0.10	-
1535	638098.9	1443130.83	картометрический метод	0.10	-
1536	638109.4	1443143.22	картометрический метод	0.10	-
1537	638118	1443128.95	картометрический метод	0.10	-
1538	638122.8	1443112.47	картометрический метод	0.10	-
1539	638117.4	1443108.32	картометрический метод	0.10	-
1540	638132.1	1443092.35	картометрический метод	0.10	-
1541	638134	1443090.24	картометрический метод	0.10	-
1506	638142	1443081.57	картометрический метод	0.10	-
1542	643803.5	1443025.25	картометрический метод	0.10	-
1543	643853.4	1443033.13	картометрический метод	0.10	-
1544	643933.6	1443034.84	картометрический метод	0.10	-
1545	644004.2	1443039.62	картометрический метод	0.10	-
1546	644077.3	1443037.49	картометрический метод	0.10	-
1547	644073.7	1443061.18	картометрический метод	0.10	-
1548	644076.6	1443093.78	картометрический метод	0.10	-
1549	644011.6	1443094.99	картометрический метод	0.10	-
1550	644001.9	1443101.63	картометрический метод	0.10	-
1551	643972	1443101.99	картометрический метод	0.10	-
1552	643957.8	1443102.16	картометрический метод	0.10	-
1553	643948.6	1443111.26	картометрический метод	0.10	-
1554	643933.6	1443110.29	картометрический метод	0.10	-
1555	643916.7	1443110.7	картометрический метод	0.10	-
1556	643910.8	1443103.55	картометрический метод	0.10	-
1557	643902.8	1443102.22	картометрический метод	0.10	-
1558	643888.8	1443102.26	картометрический метод	0.10	-
1559	643873.7	1443109.72	картометрический метод	0.10	-
1560	643868.9	1443109.14	картометрический метод	0.10	-
1561	643850.8	1443110.31	картометрический метод	0.10	-
1562	643846.3	1443103.78	картометрический метод	0.10	-
1563	643846.3	1443098.1	картометрический метод	0.10	-
1564	643832	1443099.47	картометрический метод	0.10	-
1565	643814.8	1443099.68	картометрический метод	0.10	-
1566	643806.1	1443108.43	картометрический метод	0.10	-
1567	643804.4	1443112.1	картометрический метод	0.10	-
1568	643810.1	1443117.66	картометрический метод	0.10	-
1569	643806.1	1443121.51	картометрический метод	0.10	-
1570	643814.8	1443129.92	картометрический метод	0.10	-
1571	643795.9	1443152.85	картометрический метод	0.10	-
1572	643754.4	1443150.09	картометрический метод	0.10	-
1573	643743.8	1443137.48	картометрический метод	0.10	-
1574	643732.7	1443136.67	картометрический метод	0.10	-
1575	643714.9	1443134.12	картометрический метод	0.10	-
1576	643792.6	1443051.83	картометрический метод	0.10	-
1542	643803.5	1443025.25	картометрический метод	0.10	-
1577	643386.5	1443038.08	картометрический метод	0.10	-
1578	643386.9	1443044.93	картометрический метод	0.10	-
1579	643389.4	1443058.84	картометрический метод	0.10	-
1580	643390.1	1443092.85	картометрический метод	0.10	-
1581	643293.3	1443095.49	картометрический метод	0.10	-
1582	643293.6	1443120.58	картометрический метод	0.10	-
1583	643284.6	1443120.93	картометрический метод	0.10	-
1584	643276.4	1443121.23	картометрический метод	0.10	-
1585	643264	1443128.54	картометрический метод	0.10	-
1586	643253.2	1443127.82	картометрический метод	0.10	-
1587	643237.9	1443128.69	картометрический метод	0.10	-
1588	643237.8	1443133.42	картометрический метод	0.10	-
1589	643222.6	1443134.05	картометрический метод	0.10	-
1590	643220.8	1443053.87	картометрический метод	0.10	-
1591	643220.8	1443044.48	картометрический метод	0.10	-
1592	643292.2	1443044.15	картометрический метод	0.10	-
1593	643375.2	1443039.82	картометрический метод	0.10	-
1577	643386.5	1443038.08	картометрический метод	0.10	-
1594	641501.5	1443167.02	картометрический метод	0.10	-
1595	641642	1443349.22	картометрический метод	0.10	-
1596	641638.7	1443351.3	картометрический метод	0.10	-
1597	641574.7	1443397.49	картометрический метод	0.10	-
1598	641562.3	1443405.19	картометрический метод	0.10	-
1599	641429.7	1443225.88	картометрический метод	0.10	-
1600	641434.5	1443213.06	картометрический метод	0.10	-
1601	641441.1	1443209.56	картометрический метод	0.10	-
1602	641495.3	1443172.89	картометрический метод	0.10	-
1594	641501.5	1443167.02	картометрический метод	0.10	-
1603	640863	1443203.95	картометрический метод	0.10	-
1604	640867.9	1443214.45	картометрический метод	0.10	-
1605	640870.6	1443219.55	картометрический метод	0.10	-
1606	640876.5	1443231.18	картометрический метод	0.10	-
1607	640885	1443248.93	картометрический метод	0.10	-
1608	640876.3	1443253.31	картометрический метод	0.10	-
1609	640857	1443263.27	картометрический метод	0.10	-
1610	640830.1	1443277.25	картометрический метод	0.10	-
1611	640811.2	1443258.53	картометрический метод	0.10	-
1612	640818.7	1443235.52	картометрический метод	0.10	-
1613	640831.5	1443219.72	картометрический метод	0.10	-
1614	640838.5	1443216.01	картометрический метод	0.10	-
1603	640863	1443203.95	картометрический метод	0.10	-
1615	643671.1	1443332.71	картометрический метод	0.10	-
1616	643817.8	1443399.01	картометрический метод	0.10	-
1617	643856.7	1443410.16	картометрический метод	0.10	-
1618	643846.9	1443419.34	картометрический метод	0.10	-
1619	643843.2	1443418.32	картометрический метод	0.10	-
1620	643840.6	1443426.31	картометрический метод	0.10	-
1621	643838.3	1443426.75	картометрический метод	0.10	-
1622	643830.2	1443430.34	картометрический метод	0.10	-
1623	643828	1443439.29	картометрический метод	0.10	-
1624	643829	1443445.35	картометрический метод	0.10	-
1625	643839.8	1443455.8	картометрический метод	0.10	-
1626	643840.4	1443457.72	картометрический метод	0.10	-
1627	643836.6	1443460.91	картометрический метод	0.10	-
1628	643860.9	1443484.97	картометрический метод	0.10	-
1629	643850.6	1443494.69	картометрический метод	0.10	-
1630	643854.8	1443508.86	картометрический метод	0.10	-
1631	643881.7	1443518.5	картометрический метод	0.10	-
1632	643911.2	1443523.21	картометрический метод	0.10	-
1633	643926.5	1443511.68	картометрический метод	0.10	-
1634	643933.1	1443552.51	картометрический метод	0.10	-
1635	643929.6	1443590.09	картометрический метод	0.10	-
1636	643926.3	1443625.56	картометрический метод	0.10	-
1637	643925.2	1443637.68	картометрический метод	0.10	-
1638	643912.1	1443670.98	картометрический метод	0.10	-
1639	643897.3	1443708.46	картометрический метод	0.10	-
1640	643895.5	1443727.17	картометрический метод	0.10	-
1641	643892.5	1443757.79	картометрический метод	0.10	-
1642	643891.9	1443764.53	картометрический метод	0.10	-
1643	643893.2	1443783.99	картометрический метод	0.10	-
1644	643895.3	1443812.47	картометрический метод	0.10	-
1645	643897.2	1443839.22	картометрический метод	0.10	-
1646	643808.7	1443869.93	картометрический метод	0.10	-
1647	643787.3	1443838.9	картометрический метод	0.10	-
1648	643752.2	1443798.2	картометрический метод	0.10	-
1649	643714	1443765.72	картометрический метод	0.10	-
1650	643656.9	1443728.62	картометрический метод	0.10	-
1651	643606.5	1443704.51	картометрический метод	0.10	-
1652	643562.1	1443677.98	картометрический метод	0.10	-
1653	643565	1443676.35	картометрический метод	0.10	-
1654	643588.9	1443646.35	картометрический метод	0.10	-
1655	643580.6	1443639.44	картометрический метод	0.10	-
1656	643557.1	1443622.62	картометрический метод	0.10	-
1657	643548.7	1443611.98	картометрический метод	0.10	-
1658	643538.9	1443599.66	картометрический метод	0.10	-
1659	643535.4	1443593.76	картометрический метод	0.10	-
1660	643564.3	1443574.32	картометрический метод	0.10	-
1661	643579.8	1443561.42	картометрический метод	0.10	-
1662	643593.9	1443578.47	картометрический метод	0.10	-
1663	643614.6	1443621.99	картометрический метод	0.10	-
1664	643632.4	1443621.58	картометрический метод	0.10	-
1665	643691.5	1443620.08	картометрический метод	0.10	-
1666	643783.6	1443668.79	картометрический метод	0.10	-
1667	643804.5	1443668.67	картометрический метод	0.10	-
1668	643824.4	1443658.51	картометрический метод	0.10	-
1669	643838	1443576	картометрический метод	0.10	-
1670	643842.7	1443548.24	картометрический метод	0.10	-
1671	643811.7	1443501.19	картометрический метод	0.10	-
1672	643654	1443453.11	картометрический метод	0.10	-
1673	643661.1	1443430.7	картометрический метод	0.10	-
1674	643668	1443385.9	картометрический метод	0.10	-
1675	643671.2	1443357.81	картометрический метод	0.10	-
1615	643671.1	1443332.71	картометрический метод	0.10	-
1676	638013.4	1443434.18	картометрический метод	0.10	-
1677	638055.9	1443441.76	картометрический метод	0.10	-
1678	638085.3	1443467.5	картометрический метод	0.10	-
1679	638123	1443500.44	картометрический метод	0.10	-
1680	638169.7	1443558.8	картометрический метод	0.10	-
1681	638194.8	1443545.48	картометрический метод	0.10	-
1682	638201.6	1443552.1	картометрический метод	0.10	-
1683	638205.7	1443554.73	картометрический метод	0.10	-
1684	638209.6	1443560.5	картометрический метод	0.10	-
1685	638216.7	1443564.95	картометрический метод	0.10	-
1686	638205.4	1443595.81	картометрический метод	0.10	-
1687	638190.3	1443654.25	картометрический метод	0.10	-
1688	638198.5	1443706.74	картометрический метод	0.10	-
1689	638223.4	1443768.42	картометрический метод	0.10	-
1690	638212	1443773.99	картометрический метод	0.10	-
1691	638200	1443773.9	картометрический метод	0.10	-
1692	638200.7	1443777.46	картометрический метод	0.10	-
1693	638187.8	1443788.64	картометрический метод	0.10	-
1694	638175.5	1443791.46	картометрический метод	0.10	-
1695	638169	1443790.8	картометрический метод	0.10	-
1696	638149.5	1443783.08	картометрический метод	0.10	-
1697	638112.8	1443767.06	картометрический метод	0.10	-
1698	638090.6	1443743.56	картометрический метод	0.10	-
1699	638076.7	1443723.74	картометрический метод	0.10	-
1700	638048.3	1443659.47	картометрический метод	0.10	-
1701	637969.3	1443633.06	картометрический метод	0.10	-
1702	637959.5	1443627.22	картометрический метод	0.10	-
1703	637943.3	1443607.78	картометрический метод	0.10	-
1704	637939.7	1443591.58	картометрический метод	0.10	-
1705	637965.6	1443521.51	картометрический метод	0.10	-
1706	638004.8	1443465.34	картометрический метод	0.10	-
1676	638013.4	1443434.18	картометрический метод	0.10	-
1707	640675.5	1443427.58	картометрический метод	0.10	-
1708	640678.5	1443436.84	картометрический метод	0.10	-
1709	640681.3	1443439.21	картометрический метод	0.10	-
1710	640688.6	1443445.46	картометрический метод	0.10	-
1711	640709.4	1443456.47	картометрический метод	0.10	-
1712	640736	1443468.84	картометрический метод	0.10	-
1713	640743.7	1443470.75	картометрический метод	0.10	-
1714	640760.6	1443467.27	картометрический метод	0.10	-
1715	640776.3	1443458.42	картометрический метод	0.10	-
1716	640785.5	1443444.54	картометрический метод	0.10	-
1717	640815.7	1443428.34	картометрический метод	0.10	-
1718	640840.6	1443430.18	картометрический метод	0.10	-
1719	640845.2	1443459	картометрический метод	0.10	-
1720	640848.5	1443484.29	картометрический метод	0.10	-
1721	640855.8	1443483.43	картометрический метод	0.10	-
1722	640905	1443568.01	картометрический метод	0.10	-
1723	640905.6	1443610.33	картометрический метод	0.10	-
1724	640876.3	1443610.78	картометрический метод	0.10	-
1725	640848.1	1443609.7	картометрический метод	0.10	-
1726	640817.6	1443608.45	картометрический метод	0.10	-
1727	640787.1	1443604.43	картометрический метод	0.10	-
1728	640732.4	1443638.65	картометрический метод	0.10	-
1729	640709.8	1443652.81	картометрический метод	0.10	-
1730	640705.8	1443648.12	картометрический метод	0.10	-
1731	640691.8	1443588.02	картометрический метод	0.10	-
1732	640662.9	1443467.51	картометрический метод	0.10	-
1733	640664.2	1443451.69	картометрический метод	0.10	-
1734	640659.4	1443430.85	картометрический метод	0.10	-
1707	640675.5	1443427.58	картометрический метод	0.10	-
1735	647977.5	1443337.58	картометрический метод	0.10	-
1736	648020.2	1443356.61	картометрический метод	0.10	-
1737	648018.2	1443361.09	картометрический метод	0.10	-
1738	648017.9	1443361.75	картометрический метод	0.10	-
1739	648013.1	1443372.79	картометрический метод	0.10	-
1740	648010.3	1443379.17	картометрический метод	0.10	-
1741	647966.8	1443360.12	картометрический метод	0.10	-
1735	647977.5	1443337.58	картометрический метод	0.10	-
1742	641791.6	1443558.81	картометрический метод	0.10	-
1743	641803.5	1443574.82	картометрический метод	0.10	-
1744	641760.8	1443608.59	картометрический метод	0.10	-
1745	641748.6	1443592.3	картометрический метод	0.10	-
1742	641791.6	1443558.81	картометрический метод	0.10	-
1746	651737.8	1446527.13	картометрический метод	0.10	-
1747	651756.2	1446567.49	картометрический метод	0.10	-
1748	651765.4	1446563.07	картометрический метод	0.10	-
1749	651769.3	1446571.81	картометрический метод	0.10	-
1750	651754.1	1446578.96	картометрический метод	0.10	-

1751	651764.5	1446598.42	картометрический метод	0.10	-
1752	651740.2	1446611.27	картометрический метод	0.10	-
1753	651707.9	1446541.79	картометрический метод	0.10	-
1754	651724	1446533.61	картометрический метод	0.10	-
1746	651737.8	1446527.13	картометрический метод	0.10	-
1755	651536.7	1446570.5	картометрический метод	0.10	-
1756	651578.5	1446658.3	картометрический метод	0.10	-
1757	651567	1446671.39	картометрический метод	0.10	-
1758	651567	1446674.99	картометрический метод	0.10	-
1759	651545.8	1446692.13	картометрический метод	0.10	-
1760	651506.5	1446709.05	картометрический метод	0.10	-
1761	651483.4	1446659.31	картометрический метод	0.10	-
1762	651475.8	1446658.53	картометрический метод	0.10	-
1763	651469.3	1446646.43	картометрический метод	0.10	-
1764	651473.5	1446641.06	картометрический метод	0.10	-
1765	651461.1	1446609.65	картометрический метод	0.10	-
1766	651484.4	1446598.28	картометрический метод	0.10	-
1767	651485.7	1446596.9	картометрический метод	0.10	-
1768	651530.2	1446573.95	картометрический метод	0.10	-
1755	651536.7	1446570.5	картометрический метод	0.10	-
1769	652600.5	1447350.16	картометрический метод	0.10	-
1770	652607.7	1447358.61	картометрический метод	0.10	-
1771	652604.2	1447367.09	картометрический метод	0.10	-
1772	652610.6	1447379.86	картометрический метод	0.10	-
1773	652605.5	1447386.8	картометрический метод	0.10	-
1774	652588.2	1447394.47	картометрический метод	0.10	-
1775	652584.7	1447395.98	картометрический метод	0.10	-
1776	652574.9	1447400.52	картометрический метод	0.10	-
1777	652572.7	1447401.62	картометрический метод	0.10	-
1778	652564.8	1447405.34	картометрический метод	0.10	-
1779	652550.4	1447373.04	картометрический метод	0.10	-
1780	652597	1447350.31	картометрический метод	0.10	-
1769	652600.5	1447350.16	картометрический метод	0.10	-
1781	652427.8	1447558	картометрический метод	0.10	-
1782	652438.4	1447576.65	картометрический метод	0.10	-
1783	652435	1447578.54	картометрический метод	0.10	-
1784	652425.2	1447584.22	картометрический метод	0.10	-
1785	652425.1	1447584.02	картометрический метод	0.10	-
1786	652422.9	1447585.49	картометрический метод	0.10	-
1787	652418.4	1447588.09	картометрический метод	0.10	-
1788	652407.5	1447570.19	картометрический метод	0.10	-
1781	652427.8	1447558	картометрический метод	0.10	-
1789	652747.4	1447643.46	картометрический метод	0.10	-
1790	652755	1447662.64	картометрический метод	0.10	-
1791	652757.4	1447661.71	картометрический метод	0.10	-
1792	652761.2	1447671.95	картометрический метод	0.10	-
1793	652759.4	1447672.58	картометрический метод	0.10	-
1794	652767.3	1447692.16	картометрический метод	0.10	-
1795	652751.3	1447698.21	картометрический метод	0.10	-
1796	652749.4	1447693.24	картометрический метод	0.10	-
1797	652743.7	1447695.13	картометрический метод	0.10	-
1798	652726.6	1447651.69	картометрический метод	0.10	-
1789	652747.4	1447643.46	картометрический метод	0.10	-
1799	652674.2	1447683.92	картометрический метод	0.10	-
1800	652684.4	1447706.06	картометрический метод	0.10	-
1801	652676.5	1447710.09	картометрический метод	0.10	-
1802	652676.8	1447710.78	картометрический метод	0.10	-
1803	652676.9	1447713.68	картометрический метод	0.10	-
1804	652659.4	1447714.56	картометрический метод	0.10	-
1805	652650.9	1447718.89	картометрический метод	0.10	-
1806	652646.7	1447719.36	картометрический метод	0.10	-
1807	652641.2	1447699.24	картометрический метод	0.10	-
1799	652674.2	1447683.92	картометрический метод	0.10	-
1808	652632.9	1447699.44	картометрический метод	0.10	-
1809	652644.2	1447740.51	картометрический метод	0.10	-
1810	652643.8	1447744.24	картометрический метод	0.10	-
1811	652649.8	1447767.87	картометрический метод	0.10	-
1812	652652.4	1447799.94	картометрический метод	0.10	-
1813	652650.2	1447808.97	картометрический метод	0.10	-
1814	652580.7	1447811.21	картометрический метод	0.10	-
1815	652573.1	1447812.13	картометрический метод	0.10	-
1816	652564.8	1447812.84	картометрический метод	0.10	-
1817	652563.5	1447797.34	картометрический метод	0.10	-
1818	652556.1	1447755.69	картометрический метод	0.10	-
1819	652550.4	1447735.49	картометрический метод	0.10	-
1820	652548.6	1447729.54	картометрический метод	0.10	-
1821	652554.9	1447727.69	картометрический метод	0.10	-
1822	652564	1447724.33	картометрический метод	0.10	-
1823	652567.9	1447725.1	картометрический метод	0.10	-
1824	652573.6	1447722.41	картометрический метод	0.10	-
1808	652632.9	1447699.44	картометрический метод	0.10	-
1825	652316	1447827.73	картометрический метод	0.10	-
1826	652317.4	1447855.88	картометрический метод	0.10	-
1827	652304	1447865.81	картометрический метод	0.10	-
1828	652265.5	1447867.27	картометрический метод	0.10	-
1829	652263.8	1447834.27	картометрический метод	0.10	-
1830	652263.6	1447830.35	картометрический метод	0.10	-
1831	652265.8	1447830.24	картометрический метод	0.10	-
1825	652316	1447827.73	картометрический метод	0.10	-
1832	652858.5	1447821.21	картометрический метод	0.10	-
1833	652858.6	1447830.44	картометрический метод	0.10	-
1834	652852.1	1447949	картометрический метод	0.10	-
1835	652823.2	1447947.4	картометрический метод	0.10	-
1836	652776.7	1447926.2	картометрический метод	0.10	-
1837	652772.7	1447857.67	картометрический метод	0.10	-
1838	652771	1447843.55	картометрический метод	0.10	-
1839	652771.6	1447841.61	картометрический метод	0.10	-
1840	652776.3	1447836.66	картометрический метод	0.10	-
1841	652786.4	1447825.67	картометрический метод	0.10	-
1842	652824.1	1447824.54	картометрический метод	0.10	-
1832	652858.5	1447821.21	картометрический метод	0.10	-
1843	652748.1	1447841.72	картометрический метод	0.10	-
1844	652758.7	1447845.03	картометрический метод	0.10	-
1845	652757.7	1447855.93	картометрический метод	0.10	-
1846	652759.4	1447922.79	картометрический метод	0.10	-
1847	652762.8	1447932.26	картометрический метод	0.10	-
1848	652757.5	1447932.95	картометрический метод	0.10	-
1849	652738.3	1447932.17	картометрический метод	0.10	-
1850	652733.1	1447939.59	картометрический метод	0.10	-
1851	652731.7	1447943.81	картометрический метод	0.10	-
1852	652727.7	1447942.12	картометрический метод	0.10	-
1853	652730.3	1447934.11	картометрический метод	0.10	-
1854	652721.3	1447920.94	картометрический метод	0.10	-
1855	652722.1	1447893.41	картометрический метод	0.10	-
1856	652729.7	1447893.2	картометрический метод	0.10	-
1857	652730.3	1447860.38	картометрический метод	0.10	-
1858	652732.5	1447860.44	картометрический метод	0.10	-
1859	652732.8	1447848.21	картометрический метод	0.10	-
1860	652739.4	1447848.34	картометрический метод	0.10	-
1861	652739.4	1447842.42	картометрический метод	0.10	-
1843	652748.1	1447841.72	картометрический метод	0.10	-
1862	652433.5	1447865.14	картометрический метод	0.10	-
1863	652434.6	1447894.03	картометрический метод	0.10	-
1864	652434.6	1447896.43	картометрический метод	0.10	-
1865	652434	1447899.05	картометрический метод	0.10	-
1866	652433	1447900.96	картометрический метод	0.10	-
1867	652432.1	1447902.08	картометрический метод	0.10	-
1868	652421.8	1447908.54	картометрический метод	0.10	-
1869	652374.4	1447928.59	картометрический метод	0.10	-
1870	652370.5	1447928.35	картометрический метод	0.10	-
1871	652366	1447927.22	картометрический метод	0.10	-
1872	652363.6	1447868.24	картометрический метод	0.10	-
1862	652433.5	1447865.14	картометрический метод	0.10	-
1873	636288.9	1443700.24	картометрический метод	0.10	-
1874	636295.6	1443695.63	картометрический метод	0.10	-
1875	636263.9	1443649.19	картометрический метод	0.10	-
1876	636232.9	1443669.81	картометрический метод	0.10	-
1877	636230	1443665.43	картометрический метод	0.10	-
1878	636184.4	1443698.26	картометрический метод	0.10	-
1879	636221.4	1443751.48	картометрический метод	0.10	-
1880	636265.3	1443717.87	картометрический метод	0.10	-
1881	636263.5	1443715.17	картометрический метод	0.10	-
1882	636288.9	1443700.24	картометрический метод	0.10	-

Раздел 4

План границ объекта

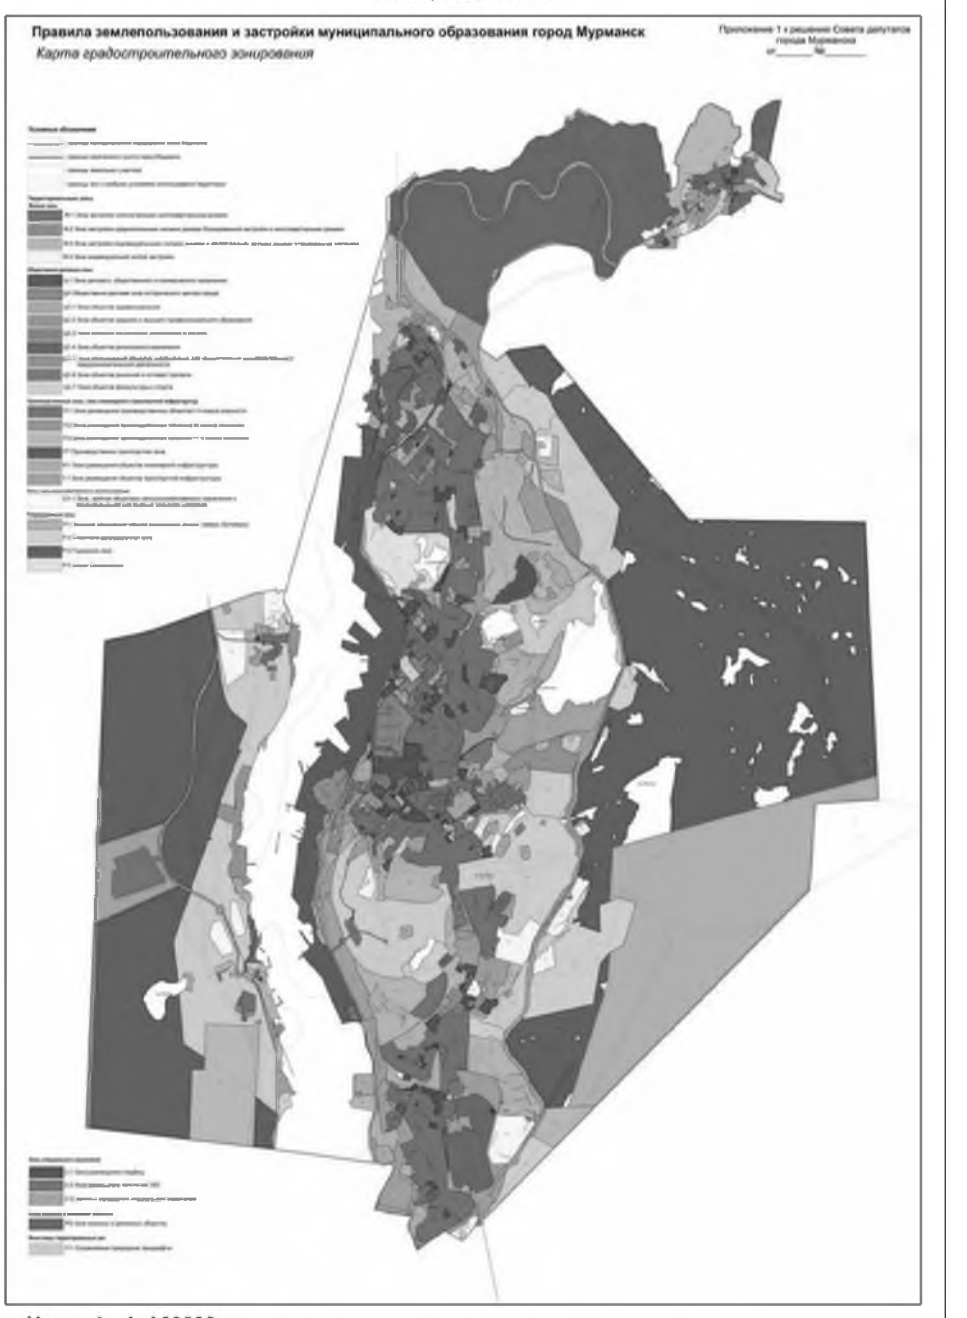

Масштаб 1: 100000
Используемые условные знаки и обозначения: -
Подпись _____ Дата «9» июля 2019 г.
Место для оттиска печати (при наличии) лица, составившего описание местоположения границ объекта

ОПИСАНИЕ МЕСТОПОЛОЖЕНИЯ ГРАНИЦ

территориальная общественно-деловая зона исторического центра города (ЦИ)

(наименование объекта, местоположение границ которого описано (далее – объект)

Раздел 1

Сведения об объекте		
№ п/п	Характеристики объекта	Описание характеристик
1	2	3
1	Местоположение объекта	Мурманская область, муниципальное образование город Мурманск
2	Площадь объекта +/- величина погрешности определения площади (Р +/- Дельта Р)	-
3	Иные характеристики объекта	-


Раздел 2

Сведения о местоположении границ объекта					
1. Система координат МСК-51					
2. Сведения о характерных точках границ объекта					
Обозначение характерных точек границ	Координаты, м		Метод определения координат характерной точки	Средняя квадратическая погрешность положения характерной точки (Mt), м	Описание обозначения точки на местности (при наличии)
	X	Y			
1	2	3	4	5	6
1	642526.86	1441419.25	картометрический метод	0.10	-
2	642575.06	1441431.42	картометрический метод	0.10	-
3	642574.21	1441442.53	картометрический метод	0.10	-
4	642561.98	1441565.43	картометрический метод	0.10	-

5	642552.1	1441567.27	картометрический метод	0.10	-
6	642542.35	1441682.52	картометрический метод	0.10	-
7	642546.73	1441682.74	картометрический метод	0.10	-
8	642541.89	1441732	картометрический метод	0.10	-
9	642540.28	1441747.76	картометрический метод	0.10	-
10	642539.66	1441767.83	картометрический метод	0.10	-
11	642577.32	1441771.07	картометрический метод	0.10	-
12	642577.97	1441762.93	картометрический метод	0.10	-
13	642578.92	1441751.07	картометрический метод	0.10	-
14	642594.13	1441561.92	картометрический метод	0.10	-
15	642599.25	1441498.16	картометрический метод	0.10	-
16	642604.44	1441433.67	картометрический метод	0.10	-
17	642721.56	1441442.64	картометрический метод	0.10	-
18	642972.29	1441461.09	картометрический метод	0.10	-
19	643193.8	1441476.89	картометрический метод	0.10	-
20	643279.56	1441482.9	картометрический метод	0.10	-
21	643299.04	1441488	картометрический метод	0.10	-
22	643294.12	1441546.52	картометрический метод	0.10	-
23	643361.57	1441551.28	картометрический метод	0.10	-
24	643371.34	1441551.79	картометрический метод	0.10	-
25	643378.4	1441558.7	картометрический метод	0.10	-
26	643411.58	1441596.25	картометрический метод	0.10	-
27	643427.29	1441609.74	картометрический метод	0.10	-
28	643468.8	1441655.48	картометрический метод	0.10	-
29	643477.18	1441668.7	картометрический метод	0.10	-
30	643476.49	1441673.57	картометрический метод	0.10	-
31	643480.91	1441678.78	картометрический метод	0.10	-
32	643521.42	1441723.18	картометрический метод	0.10	-
33	643555.13	1441760.27	картометрический метод	0.10	-
34	643424.87	1441878.13	картометрический метод	0.10	-
35	643405.07	1441896.23	картометрический метод	0.10	-
36	643329.25	1441966.38	картометрический метод	0.10	-
37	643333	1441970.44	картометрический метод	0.10	-
38	643296.8	1442004.1	картометрический метод	0.10	-
39	643264.96	1442028.79	картометрический метод	0.10	-
40	643208.89	1442079.97	картометрический метод	0.10	-
41	643154.06	1442130.21	картометрический метод	0.10	-
42	643149.78	1442133.29	картометрический метод	0.10	-
43	643142.49	1442140.72	картометрический метод	0.10	-
44	643147.93	1442146.69	картометрический метод	0.10	-
45	643137.45	1442156.54	картометрический метод	0.10	-
46	643138.77	1442158.05	картометрический метод	0.10	-
47	643126.02	1442169.63	картометрический метод	0.10	-
48	643118.7	1442162.74	картометрический метод	0.10	-
49	643069.6	1442206.19	картометрический метод	0.10	-
50	642998.2	1442123.31	картометрический метод	0.10	-
51	642976.72	1442105.94	картометрический метод	0.10	-
52	642880.36	1442049.63	картометрический метод	0.10	-
53	642781.53	1442013.71	картометрический метод	0.10	-
54	642729.32	1442002.99	картометрический метод	0.10	-
55	642672.31	1441996.57	картометрический метод	0.10	-
56	642396.21	1441975.07	картометрический метод	0.10	-
57	642415.56	1441757.16	картометрический метод	0.10	-
58	642441.84	1441421.45	картометрический метод	0.10	-
1	642526.86	1441419.25	картометрический метод	0.10	-
59	642489.08	1441783.14	картометрический метод	0.10	-
60	642488.65	1441788.81	картометрический метод	0.10	-
61	642484.78	1441835.72	картометрический метод	0.10	-
62	642462.98	1441834.04	картометрический метод	0.10	-
63	642461.78	1441843.05	картометрический метод	0.10	-
64	642456.31	1441842.74	картометрический метод	0.10	-
65	642457.02	1441837.43	картометрический метод	0.10	-
66	642441.66	1441836.26	картометрический метод	0.10	-
67	642436.47	1441835.77	картометрический метод	0.10	-
68	642436.1	1441838.85	картометрический метод	0.10	-
69	642426.9	1441838.16	картометрический метод	0.10	-
70	642423.98	1441872.51	картометрический метод	0.10	-
71	642429.92	1441873.04	картометрический метод	0.10	-
72	642473.64	1441874.01	картометрический метод	0.10	-
73	642473.54	1441870.3	картометрический метод	0.10	-
74	642513.67	1441874.08	картометрический метод	0.10	-
75	642520.84	1441874.8	картометрический метод	0.10	-
76	642526.29	1441809.81	картометрический метод	0.10	-
77	642528.35	1441786.5	картометрический метод	0.10	-
78	642511.62	1441784.94	картометрический метод	0.10	-
59	642489.08	1441783.14	картометрический метод	0.10	-
79	643815.55	1441834.58	картометрический метод	0.10	-
80	643831.85	1441843.66	картометрический метод	0.10	-
81	643853.37	1441853.05	картометрический метод	0.10	-
82	643943.1	1441885	картометрический метод	0.10	-
83	643957.47	1441892.38	картометрический метод	0.10	-
84	643982.81	1441910.01	картометрический метод	0.10	-
85	643930.26	1441939.1	картометрический метод	0.10	-
86	643721.56	1442124.41	картометрический метод	0.10	-
87	643861.4	1442279.04	картометрический метод	0.10	-
88	643863.73	1442279.5	картометрический метод	0.10	-
89	644123.65	1442046.54	картометрический метод	0.10	-
90	644222.65	1442157.83	картометрический метод	0.10	-
91	644128.83	1442241.28	картометрический метод	0.10	-
92	644243.56	1442370.48	картометрический метод	0.10	-
93	644251.81	1442379.96	картометрический метод	0.10	-
94	644178.87	1442445.22	картометрический метод	0.10	-
95	644054.2	1442305.89	картометрический метод	0.10	-
96	643960.12	1442389.15	картометрический метод	0.10	-
97	643862.67	1442280.45	картометрический метод	0.10	-
98	643815.75	1442322.22	картометрический метод	0.10	-
99	643805.91	1442311.16	картометрический метод	0.10	-
100	643786.75	1442289.93	картометрический метод	0.10	-
101	643776.29	1442299.3	картометрический метод	0.10	-
102	643767.67	1442289.35	картометрический метод	0.10	-
103	643747.17	1442307.24	картометрический метод	0.10	-
104	643744.01	1442303.63	картометрический метод	0.10	-
105	643719.58	1442275.9	картометрический метод	0.10	-
106	643683.27	1442235.19	картометрический метод	0.10	-
107	643679.95	1442237.4	картометрический метод	0.10	-
108	643671.64	1442226.99	картометрический метод	0.10	-
109	643676.51	1442222.49	картометрический метод	0.10	-
110	643673.59	1442219.08	картометрический метод	0.10	-
111	643657.7	1442200.37	картометрический метод	0.10	-
112	643655.05	1442202	картометрический метод	0.10	-
113	643628.56	1442225.36	картометрический метод	0.10	-
114	643541.36	1442123.85	картометрический метод	0.10	-
115	643535.71	1442128.2	картометрический метод	0.10	-
116	643530.8	1442132.38	картометрический метод	0.10	-
117	643478.94	1442178.61	картометрический метод	0.10	-
118	643458.54	1442156.42	картометрический метод	0.10	-
119	643455.62	1442153.2	картометрический метод	0.10	-
120	643448.99	1442145.87	картометрический метод	0.10	-
121	643444.64	1442140.25	картометрический метод	0.10	-
122	643443.57	1442139.05	картометрический метод	0.10	-
123	643414.93	1442164.59	картометрический метод	0.10	-
124	643397.89	1442182.91	картометрический метод	0.10	-
125	643440.28	1442229.21	картометрический метод	0.10	-
126	643407.9	1442260.18	картометрический метод	0.10	-
127	643401.83	1442253.61	картометрический метод	0.10	-
128	643400.1	1442255.22	картометрический метод	0.10	-
129	643398.49	1442253.65	картометрический метод	0.10	-
130	643396.08	1442253.68	картометрический метод	0.10	-
131	643372.59	1442226.8	картометрический метод	0.10	-
132	643366.81	1442215.44	картометрический метод	0.10	-
133	643359.96	1442207.12	картометрический метод	0.10	-
134	643369.83	1442199.03	картометрический метод	0.10	-
135	643361.57	1442188.93	картометрический метод	0.10	-
136	643351.6	1442197.95	картометрический метод	0.10	-
137	643348.36	1442194.42	картометрический метод	0.10	-
138	643346.34	1442194.39	картометрический метод	0.10	-
139	643324.97	1442214.35	картометрический метод	0.10	-
140	643298.09	1442184.84	картометрический метод	0.10	-
141	643305.11	1442178.58	картометрический метод	0.10	-
142	643319.76	1442165.57	картометрический метод	0.10	-
143	643315.48	1442160.75	картометрический метод	0.10	-
144	643314.33	1442158.81	картометрический метод	0.10	-
145	643313.38	1442156.23	картометрический метод	0.10	-
146	643311.29	1442150.57	картометрический метод	0.10	-
147	643294.01	1442147.64	картометрический метод	0.10	-
148	643287.21	1442141.37	картометрический метод	0.10	-
149	643279.25	1442148.6	картометрический метод	0.10	-
150	643265.31	1442133.26	картометрический метод	0.10	-
151	643263.83	1442134.48	картометрический метод	0.10	-
152	643236.03	1442103.21	картометрический метод	0.10	-
153	643285.2	1442058.22	картометрический метод	0.10	-
154	643290.76	1442064.4	картометрический метод	0.10	-
155	643313.04	1442044.36	картометрический метод	0.10	-
156	643336.89	1442023.62	картометрический метод	0.10	-
157	643340.27	1442021.8	картометрический метод	0.10	-
158	643344.07	1442021.11	картометрический метод	0.10	-
159	643348.02	1442021.61	картометрический метод	0.10	-
160	643351.37	1442023.86	картометрический метод	0.10	-
161	643369.88	1442045.98	картометрический метод	0.10	-
162	643401.18	1442050.13	картометрический метод	0.10	-
163	643410.84	1442061.61	картометрический метод	0.10	-
164	643446.25	1442028.66	картометрический метод	0.10	-
165	643489.55	1442076.46	картометрический метод	0.10	-
166	643501.21	1442065.9	картометрический метод	0.10	-
167	643547.71	1442024.22	картометрический метод	0.10	-
168	643558.97	1442017.32	картометрический метод	0.10	-
169	643561.5	1442017.51	картометрический метод	0.10	-
170	643569.91	1442010.18	картометрический метод	0.10	-
171	643578.24	1442019.5	картометрический метод	0.10	-
172	643581.9	1442024.51	картометрический метод	0.10	-
173	643598.09	1442010.16	картометрический метод	0.10	-
174	643612.06	1441997.34	картометрический метод	0.10	-
175	643542.89	1441921.7	картометрический метод	0.10	-
176	643555.74	1441908.83	картометрический метод	0.10	-
177	643613.99	1441855.78	картометрический метод	0.10	-
178	643631.42	1441850.66	картометрический метод	0.10	-
179	643634.13	1441849.42	картометрический метод	0.10	-
180	643765.34	1441997.46	картометрический метод	0.10	-
181	643773.65	1441990.03	картометрический метод	0.10	-
182	643783.08	1441981.4	картометрический метод	0.10	-
183	643786.15	1441984.79	картометрический метод	0.10	-
184	643811.29	1441962.08	картометрический метод	0.10	-
185	643803.95	1441953.45	картометрический метод	0.10	-
186	643818.36	1441940.14	картометрический метод	0.10	-
187	643767.62	1441884	картометрический метод	0.10	-
188	643798.84	1441854.7	картометрический метод	0.10	-
79	643815.55	1441834.58	картометрический метод	0.10	-

Раздел 4

План границ объекта

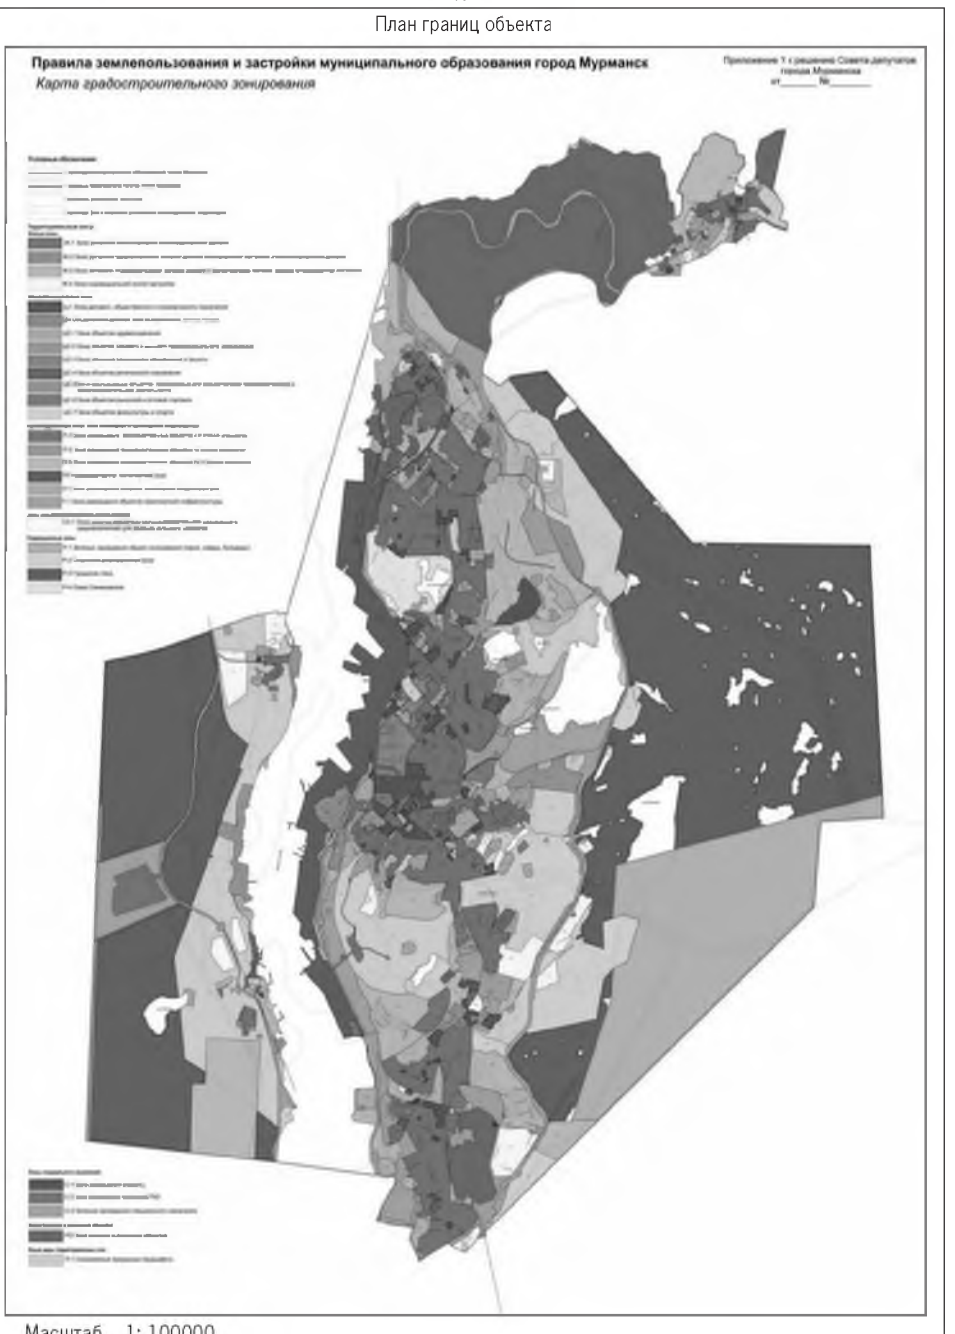

Масштаб 1:100000

Используемые условные знаки и обозначения: -

Подпись _____ Дата «9» июля 2019 г.

Место для оттиска печати (при наличии) лица, составившего описание местоположения границ объекта

ОПИСАНИЕ МЕСТОПОЛОЖЕНИЯ ГРАНИЦ
территориальная зона объектов здравоохранения (ЦС-1)
(наименование объекта, местоположение границ которого описано (далее – объект)

Раздел 1

Сведения об объекте		
№ п/п	Характеристики объекта	Описание характеристик
1	2	3
1	Местоположение объекта	Мурманская область, муниципальное образование город Мурманск
2	Площадь объекта +/- величина погрешности определения площади (Р +/- Дельта Р)	-
3	Иные характеристики объекта	-

Раздел 2

Сведения о местоположении границ объекта

1. Система координат МСК-51


2. Сведения о характерных точках границ объекта

Обозначение характерных точек границ	Координаты, м		Метод определения координат характерной точки	Средняя квадратическая погрешность положения характерной точки (Mt), м	Описание обозначения точки на местности (при наличии)
	X	Y			
1	2	3	4	5	6
1	650021.47	1441748.01	картометрический метод	0.10	-
2	650058.91	1441779.94	картометрический метод	0.10	-
3	650056.97	1441782.08	картометрический метод	0.10	-
4	650057.38	1441782.47	картометрический метод	0.10	-
5	650032.02	1441809.84	картометрический метод	0.10	-
6	650027.44	1441814.55	картометрический метод	0.10	-
7	650024.18	1441811.62	картометрический метод	0.10	-
8	650027.21	1441808.22	картометрический метод	0.10	-
9	650014.9	1441797.23	картометрический метод	0.10	-
10	650011.9	1441800.59	картометрический метод	0.10	-
11	649993.64	1441784.19	картометрический метод	0.10	-
12	649993.92	1441776.44	картометрический метод	0.10	-
13	649999.26	1441772.68	картометрический метод	0.10	-
14	650011.32	1441759.17	картометрический метод	0.10	-
15	650018.14	1441751.06	картометрический метод	0.10	-
1	650021.47	1441748.01	картометрический метод	0.10	-
16	641482.18	1441979.13	картометрический метод	0.10	-
17	641590.34	1442061.45	картометрический метод	0.10	-
18	641585.46	1442070.14	картометрический метод	0.10	-
19	641552.24	1442109.82	картометрический метод	0.10	-
20	641549.67	1442112.9	картометрический метод	0.10	-
21	641541.74	1442121.99	картометрический метод	0.10	-
22	641540.75	1442122.27	картометрический метод	0.10	-
23	641536.95	1442119.11	картометрический метод	0.10	-
24	641533.18	1442123.63	картометрический метод	0.10	-
25	641532.72	1442123.99	картометрический метод	0.10	-
26	641528.82	1442120.88	картометрический метод	0.10	-
27	641515.88	1442137.27	картометрический метод	0.10	-
28	641502.05	1442126.49	картометрический метод	0.10	-
29	641497.14	1442122.76	картометрический метод	0.10	-
30	641487.62	1442114.05	картометрический метод	0.10	-
31	641448.53	1442082.45	картометрический метод	0.10	-
32	641449.16	1442078.49	картометрический метод	0.10	-
33	641454.57	1442072.51	картометрический метод	0.10	-
34	641445.32	1442046.27	картометрический метод	0.10	-
35	641435.06	1442035.44	картометрический метод	0.10	-
36	641447.59	1442019.39	картометрический метод	0.10	-
37	641449.59	1442020.93	картометрический метод	0.10	-
38	641476.24	1441986.55	картометрический метод	0.10	-
16	641482.18	1441979.13	картометрический метод	0.10	-
39	650007.92	1442021.23	картометрический метод	0.10	-
40	650017.94	1442021.55	картометрический метод	0.10	-
41	650045.58	1442046.45	картометрический метод	0.10	-
42	650016.61	1442094.47	картометрический метод	0.10	-
43	649981.65	1442065.13	картометрический метод	0.10	-
44	649976.02	1442060.24	картометрический метод	0.10	-
45	649988.91	1442044.47	картометрический метод	0.10	-
39	650007.92	1442021.23	картометрический метод	0.10	-
46	637041.14	1442293.21	картометрический метод	0.10	-
47	637047.14	1442295.47	картометрический метод	0.10	-
48	637050.28	1442296.62	картометрический метод	0.10	-
49	637048.83	1442300.86	картометрический метод	0.10	-
50	637051.19	1442301.41	картометрический метод	0.10	-
51	637058.27	1442303.08	картометрический метод	0.10	-
52	637086.07	1442313.15	картометрический метод	0.10	-
53	637085.27	1442315.34	картометрический метод	0.10	-
54	637067.08	1442364.66	картометрический метод	0.10	-
55	637054.25	1442399.48	картометрический метод	0.10	-
56	637050.69	1442409.13	картометрический метод	0.10	-
57	637049.35	1442412.84	картометрический метод	0.10	-
58	637002.22	1442397.46	картометрический метод	0.10	-
46	637041.14	1442293.21	картометрический метод	0.10	-
59	643751.41	1442378.44	картометрический метод	0.10	-
60	643761.97	1442391.72	картометрический метод	0.10	-
61	643841.51	1442481.65	картометрический метод	0.10	-
62	643851.55	1442492.95	картометрический метод	0.10	-
63	643863.34	1442482.21	картометрический метод	0.10	-
64	643881.27	1442502.22	картометрический метод	0.10	-
65	643887.01	1442506.45	картометрический метод	0.10	-
66	643957.24	1442584.73	картометрический метод	0.10	-
67	643988.05	1442621.95	картометрический метод	0.10	-
68	643992.75	1442627.86	картометрический метод	0.10	-
69	644029.87	1442667.28	картометрический метод	0.10	-
70	644021.92	1442671.93	картометрический метод	0.10	-
71	644015.31	1442679	картометрический метод	0.10	-
72	644009.14	1442683.76	картометрический метод	0.10	-
73	643997.51	1442681.3	картометрический метод	0.10	-
74	643971.7	1442704.11	картометрический метод	0.10	-
75	643949.21	1442679.46	картометрический метод	0.10	-
76	643933.31	1442680.97	картометрический метод	0.10	-
77	643911.64	1442658.32	картометрический метод	0.10	-
78	643904.77	1442664.89	картометрический метод	0.10	-
79	643897.18	1442656.96	картометрический метод	0.10	-
80	643868.64	1442618.67	картометрический метод	0.10	-
81	643845.7	1442640.34	картометрический метод	0.10	-
82	643840.49	1442643.21	картометрический метод	0.10	-
83	643831.2	1442651.48	картометрический метод	0.10	-
84	643720.7	1442527.24	картометрический метод	0.10	-
85	643659.91	1442460.2	картометрический метод	0.10	-
59	643751.41	1442378.44	картометрический метод	0.10	-
86	647418.88	1442377.3	картометрический метод	0.10	-
87	647431.04	1442380.85	картометрический метод	0.10	-
88	647444.68	1442387.78	картометрический метод	0.10	-
89	647447.35	1442414.14	картометрический метод	0.10	-
90	647464.46	1442433.21	картометрический метод	0.10	-
91	647463.25	1442439.36	картометрический метод	0.10	-
92	647428.17	1442459.78	картометрический метод	0.10	-
93	647420.66	1442461.3	картометрический метод	0.10	-
94	647388.74	1442450.44	картометрический метод	0.10	-
95	647386.29	1442444.72	картометрический метод	0.10	-
96	647390.32	1442421.5	картометрический метод	0.10	-
97	647397.65	1442397.52	картометрический метод	0.10	-
86	647418.88	1442377.3	картометрический метод	0.10	-
98	643577.17	1442569.8	картометрический метод	0.10	-
99	643584.92	1442573.45	картометрический метод	0.10	-
100	643586.6	1442574.18	картометрический метод	0.10	-
101	643587.89	1442574.74	картометрический метод	0.10	-
102	643589.2	1442575.31	картометрический метод	0.10	-
103	643605.44	1442582.04	картометрический метод	0.10	-
104	643626.55	1442591.18	картометрический метод	0.10	-
105	643643.12	1442593.19	картометрический метод	0.10	-
106	643655.08	1442606.84	картометрический метод	0.10	-
107	643662.87	1442614.05	картометрический метод	0.10	-
108	643657.56	1442630.97	картометрический метод	0.10	-
109	643650.28	1442646.66	картометрический метод	0.10	-
110	643647.13	1442655.26	картометрический метод	0.10	-
111	643646.36	1442661.09	картометрический метод	0.10	-
112	643643.81	1442675.21	картометрический метод	0.10	-
113	643642.6	1442684.22	картометрический метод	0.10	-
114	643637.89	1442690.12	картометрический метод	0.10	-
115	643629.1	1442699.61	картометрический метод	0.10	-
116	643622.84	1442705.07	картометрический метод	0.10	-
117	643620.25	1442706.17	картометрический метод	0.10	-
118	643617.37	1442706.22	картометрический метод	0.10	-
119	643605.32	1442702.92	картометрический метод	0.10	-
120	643602.66	1442702.2	картометрический метод	0.10	-
121	643594.84	1442700.07	картометрический метод	0.10	-
122	643593.65	1442699.1	картометрический метод	0.10	-
123	643577.49	1442686.32	картометрический метод	0.10	-
124	643571.96	1442681.96	картометрический метод	0.10	-
125	643569.07	1442680.63	картометрический метод	0.10	-
126	643563.08	1442679.26	картометрический метод	0.10	-
127	643553.96	1442677.59	картометрический метод	0.10	-
128	643548.5	1442677.31	картометрический метод	0.10	-
129	643549.09	1442672.03	картометрический метод	0.10	-
130	643534.55	1442669.87	картометрический метод	0.10	-
131	643528.8	1442668.2	картометрический метод	0.10	-
132	643526.02	1442667.02	картометрический метод	0.10	-
133	643522.52	1442664.82	картометрический метод	0.10	-
134	643517.11	1442659.22	картометрический метод	0.10	-
135	643510.52	1442651.97	картометрический метод	0.10	-
136	643537.81	1442633.67	картометрический метод	0.10	-
137	643547.58	1442622.76	картометрический метод	0.10	-
98	643577.17	1442569.8	картометрический метод	0.10	-
138	645240.14	1442710.38	картометрический метод	0.10	-
139	645271.98	1442733.28	картометрический метод	0.10	-
140	645291.68	1442747.46	картометрический метод	0.10	-
141	645300.28	1442754.73	картометрический метод	0.10	-
142	645332.45	1442752.23	картометрический метод	0.10	-
143	645341.68	1442760.9	картометрический метод	0.10	-
144	645379.35	1442722.05	картометрический метод	0.10	-
145	645431.87	1442773.04	картометрический метод	0.10	-
146	645433.67	1442778.55	картометрический метод	0.10	-
147	645434.02	1442783.84	картометрический метод	0.10	-
148	645451.17	1442787.53	картометрический метод	0.10	-
149	645451.9	1442789.87	картометрический метод	0.10	-
150	645455.92	1442813.91	картометрический метод	0.10	-
151	645430.42	1442816.01	картометрический метод	0.10	-
152	645408.15	1442820.78	картометрический метод	0.10	-
153	645389.58	1442826.08	картометрический метод	0.10	-
154	645364.64	1442831.36	картометрический метод	0.10	-
155	645366.19	1442883.36	картометрический метод	0.10	-
156	645303.99	1442887.52	картометрический метод	0.10	-
157	645284.37	1442888.36	картометрический метод	0.10	-
158	645249.15	1442889.4	картометрический метод	0.10	-
159	645246.43	1442881.14	картометрический метод	0.10	-
160	645235.77	1442877.71	картометрический метод	0.10	-
161	645223.58	1442875.46	картометрический метод	0.10	-
162	645198.72	1442866.82	картометрический метод	0.10	-
163	645193.42	1442862.32	картометрический метод	0.10	-
164	645208.99	1442833.61	картометрический метод	0.10	-
165	645234.95	1442806.15	картометрический метод	0.10	-
166	645290.24	1442752.52	картометрический метод	0.10	-
167	645288.14	1442750.29	картометрический метод	0.10	-
168	645234.47	1442713.82	картометрический метод	0.10	-
138	645240.14	1442710.38	картометрический метод	0.10	-
169	641514.65	1442776.85	картометрический метод	0.10	-
170	641573.17	1442783.17	картометрический метод	0.10	-
171	641570.89	1442796.8	картометрический метод	0.10	-
172	641573.59	1442799.84	картометрический метод	0.10	-
173	641570.38	1442853.72	картометрический метод	0.10	-
174	641573.55	1442863.16	картометрический метод	0.10	-
175	641583.1	1442881	картометрический метод	0.10	-
176	641585.39	1442895.24	картометрический метод	0.10	-
177	641656.82	1442904.51	картометрический метод	0.10	-
178	641662.34	1442874.75	картометрический метод	0.10	-
179	641688.44	1442877.18	картометрический метод	0.10	-
180	641687.53	1442900.39	картометрический метод	0.10	-
181	641691	1442902.27	картометрический метод	0.10	-
182	641767.72	1442919.31	картометрический метод	0.10	-
183	641770.94	1442929.98	картометрический метод	0.10	-
184	641767.77	1442936.79	картометрический метод	0.10	-
185	641775.4	1442957.96	картометрический метод	0.10	-
186	641789.64	1442969.65	картометрический метод	0.10	-
187	641802.87	1443000.62	картометрический метод	0.10	-
188	641781.08	1443040.43	картометрический метод	0.10	-
189	641808.78	1443051.14	картометрический метод	0.10	-
190	641856.25	1443110.36	картометрический метод	0.10	-
191	641842.71	1443120.96	картометрический метод	0.10	-
192	641838.75	1443125.79	картометрический метод	0.10	-
193	641867.85	1443164.16	картометрический метод	0.10	-
194	641874.26	1443173.04	картометрический метод	0.10	-
195	641817.24	1443216.51	картометрический метод	0.10	-
196	641731.19	1443280.52	картометрический метод	0.10	-
197	641678.86	1443325.65	картометрический метод	0.10	-
198	641642	1443349.22	картометрический метод	0.10	-
199	641501.53	1443167.02	картометрический метод	0.10	-
200	641393.41	1443047.81	картометрический метод	0.10	-
201	641338.79	1442954.65	картометрический метод	0.10	-
202	641358.8	1442915.34	картометрический метод	0.10	-
203	641445.94	1442839.61	картометрический метод	0.10	-
169	641514.65	1442776.85	картометрический метод	0.10	-
204	648819.1	1442687.22	картометрический метод	0.10	-

205	648835.45	1442710.48	картометрический метод	0.10	-
206	648840.49	1442712.16	картометрический метод	0.10	-
207	648875.39	1442723.62	картометрический метод	0.10	-
208	648915.33	1442736.75	картометрический метод	0.10	-
209	648951.2	1442772.29	картометрический метод	0.10	-
210	648948.38	1442777.93	картометрический метод	0.10	-
211	648999.72	1442831.64	картометрический метод	0.10	-
212	648925.37	1442883.56	картометрический метод	0.10	-
213	648922.17	1442882.46	картометрический метод	0.10	-
214	648890.9	1442905.12	картометрический метод	0.10	-
215	648951.42	1442998.85	картометрический метод	0.10	-
216	648919.15	1443019.34	картометрический метод	0.10	-
217	648885.68	1442961.57	картометрический метод	0.10	-
218	648873.85	1442967.78	картометрический метод	0.10	-
219	648848.16	1442982.79	картометрический метод	0.10	-
220	648819	1442942.93	картометрический метод	0.10	-
221	648816.5	1442938.15	картометрический метод	0.10	-
222	648773.14	1442875.15	картометрический метод	0.10	-
223	648771.43	1442871.76	картометрический метод	0.10	-
224	648764.62	1442860.74	картометрический метод	0.10	-
225	648762.11	1442860.13	картометрический метод	0.10	-
226	648749.62	1442869.38	картометрический метод	0.10	-
227	648717.04	1442888.28	картометрический метод	0.10	-
228	648721.88	1442903.01	картометрический метод	0.10	-
229	648705.62	1442949.53	картометрический метод	0.10	-
230	648688.45	1442969.56	картометрический метод	0.10	-
231	648667.34	1442996.31	картометрический метод	0.10	-
232	648665.71	1443001.5	картометрический метод	0.10	-
233	648652.59	1442998.06	картометрический метод	0.10	-
234	648646.35	1442995.8	картометрический метод	0.10	-
235	648653.08	1442979.44	картометрический метод	0.10	-
236	648641.09	1442974.5	картометрический метод	0.10	-
237	648635.87	1442966.6	картометрический метод	0.10	-
238	648587.55	1442944.51	картометрический метод	0.10	-
239	648579.26	1442934.46	картометрический метод	0.10	-
240	648574.31	1442925.47	картометрический метод	0.10	-
241	648576.45	1442918.67	картометрический метод	0.10	-
242	648578.24	1442886.9	картометрический метод	0.10	-
243	648576.98	1442884.76	картометрический метод	0.10	-
244	648570.41	1442877.2	картометрический метод	0.10	-
245	648562.16	1442864.14	картометрический метод	0.10	-
246	648658.65	1442796.18	картометрический метод	0.10	-
247	648698.96	1442769.8	картометрический метод	0.10	-
248	648766.45	1442722.87	картометрический метод	0.10	-
249	648766.48	1442722.85	картометрический метод	0.10	-
250	648779.89	1442713.72	картометрический метод	0.10	-
251	648779.89	1442713.72	картометрический метод	0.10	-
204	648819.1	1442687.22	картометрический метод	0.10	-
252	646489.53	1443082.08	картометрический метод	0.10	-
253	646493.01	1443112.55	картометрический метод	0.10	-
254	646502.4	1443251.65	картометрический метод	0.10	-
255	646508.93	1443337.72	картометрический метод	0.10	-
256	646509.51	1443345.31	картометрический метод	0.10	-
257	646297	1443362.15	картометрический метод	0.10	-
258	646279.6	1443095.97	картометрический метод	0.10	-
259	646290.78	1443094.97	картометрический метод	0.10	-
260	646351.14	1443090.33	картометрический метод	0.10	-
261	646374.54	1443088.58	картометрический метод	0.10	-
262	646388.89	1443087.99	картометрический метод	0.10	-
263	646462.06	1443082.85	картометрический метод	0.10	-
264	646487.5	1443082.21	картометрический метод	0.10	-
252	646489.53	1443082.08	картометрический метод	0.10	-
265	637988.84	1443223.89	картометрический метод	0.10	-
266	637995.3	1443244.1	картометрический метод	0.10	-
267	638010.27	1443291	картометрический метод	0.10	-
268	638018.08	1443297.12	картометрический метод	0.10	-
269	638058.22	1443363.34	картометрический метод	0.10	-
270	638013.44	1443434.18	картометрический метод	0.10	-
271	638004.78	1443465.34	картометрический метод	0.10	-
272	637965.59	1443521.51	картометрический метод	0.10	-
273	637939.7	1443591.58	картометрический метод	0.10	-
274	637865.61	1443561.02	картометрический метод	0.10	-
275	637880.77	1443519.28	картометрический метод	0.10	-
276	637906.91	1443448.63	картометрический метод	0.10	-
277	637934.21	1443374.48	картометрический метод	0.10	-
278	637925.91	1443368.88	картометрический метод	0.10	-
279	637938.52	1443324.27	картометрический метод	0.10	-
280	637966.22	1443300.92	картометрический метод	0.10	-
281	637970.79	1443291.41	картометрический метод	0.10	-
282	637968.23	1443259.48	картометрический метод	0.10	-
283	637967.58	1443251.4	картометрический метод	0.10	-
284	637963.08	1443227.12	картометрический метод	0.10	-
265	637988.84	1443223.89	картометрический метод	0.10	-
285	640732.39	1443638.65	картометрический метод	0.10	-
286	640778.74	1443666.89	картометрический метод	0.10	-
287	640827.77	1443709.25	картометрический метод	0.10	-
288	640833.87	1443717.42	картометрический метод	0.10	-
289	640841.64	1443713.66	картометрический метод	0.10	-
290	640843.97	1443713.5	картометрический метод	0.10	-
291	640853.77	1443696.17	картометрический метод	0.10	-
292	640862.7	1443701.57	картометрический метод	0.10	-
293	640888.59	1443716.82	картометрический метод	0.10	-
294	640896.83	1443721.66	картометрический метод	0.10	-
295	640991.25	1443771.39	картометрический метод	0.10	-
296	641078.54	1443842.48	картометрический метод	0.10	-
297	641103.13	1443910.88	картометрический метод	0.10	-
298	641082.77	1443942.69	картометрический метод	0.10	-
299	641061.02	1443939.52	картометрический метод	0.10	-
300	641045.46	1443937.26	картометрический метод	0.10	-
301	641030.9	1443949.6	картометрический метод	0.10	-
302	641012.06	1443965.22	картометрический метод	0.10	-
303	641002.38	1443973.19	картометрический метод	0.10	-
304	640902.62	1443934.97	картометрический метод	0.10	-
305	640792.86	1443862.97	картометрический метод	0.10	-
306	640770.07	1443859.69	картометрический метод	0.10	-
307	640726.58	1443829.48	картометрический метод	0.10	-
308	640700.68	1443801.91	картометрический метод	0.10	-
309	640691.23	1443762.66	картометрический метод	0.10	-
310	640712.56	1443733.8	картометрический метод	0.10	-
311	640721.23	1443719.56	картометрический метод	0.10	-
312	640730.98	1443689.41	картометрический метод	0.10	-
313	640724.97	1443670.8	картометрический метод	0.10	-
314	640709.76	1443652.81	картометрический метод	0.10	-
285	640732.39	1443638.65	картометрический метод	0.10	-
315	641493.22	1443876.08	картометрический метод	0.10	-
316	641528.1	1443893.83	картометрический метод	0.10	-
317	641603.09	1443990.7	картометрический метод	0.10	-
318	641598.38	1443994.48	картометрический метод	0.10	-
319	641521.36	1444056.35	картометрический метод	0.10	-
320	641466.56	1444001.16	картометрический метод	0.10	-
321	641428.79	1443928.16	картометрический метод	0.10	-
315	641493.22	1443876.08	картометрический метод	0.10	-

Раздел 4

План границ объекта

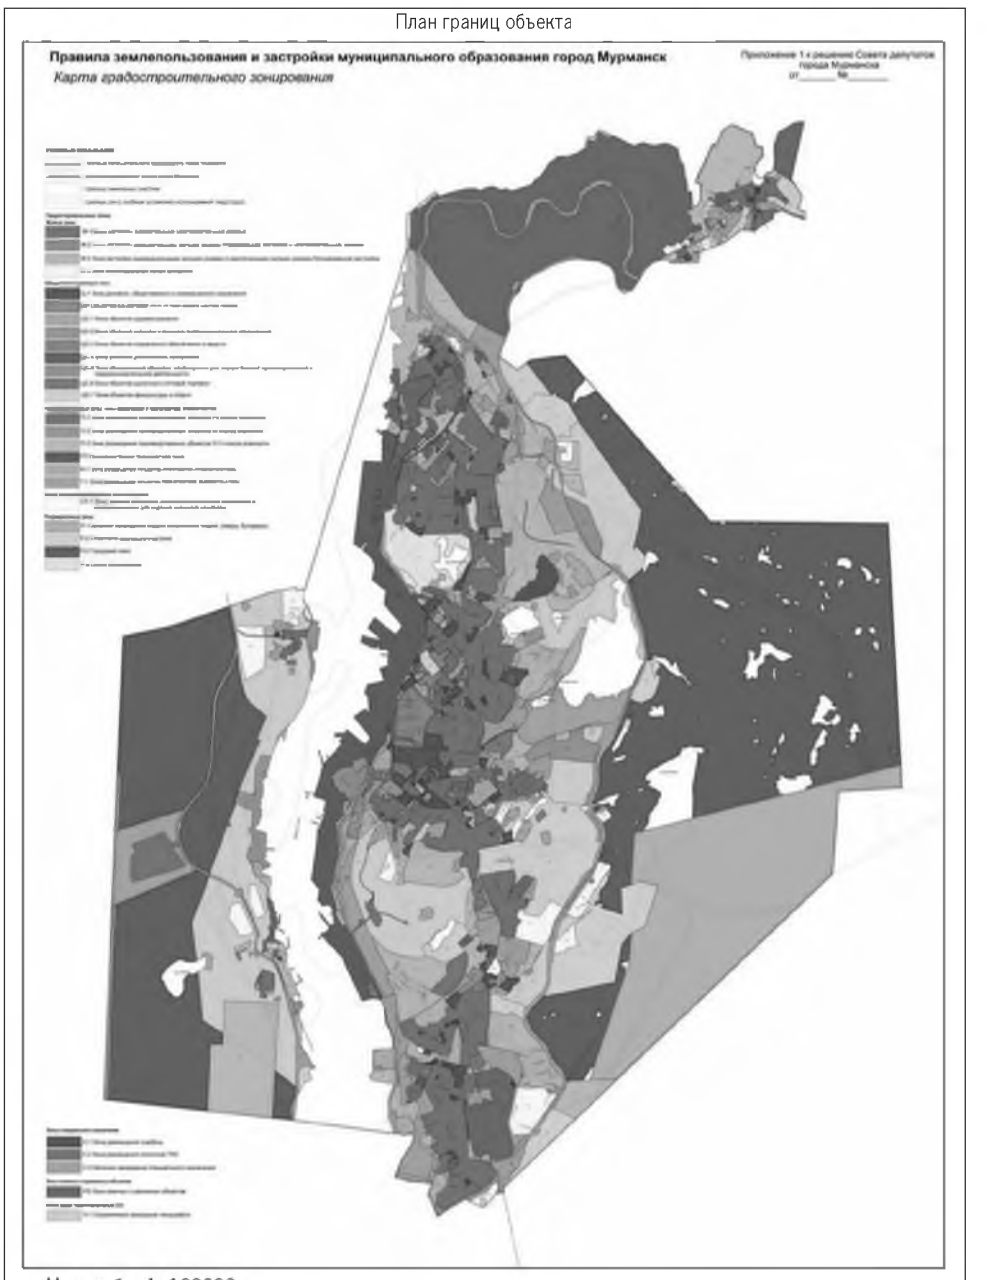

Масштаб 1: 100000

Используемые условные знаки и обозначения: -

Подпись _____ Дата «9» июля 2019 г.

Место для оттиска печати (при наличии) лица, составившего описание местоположения границ объекта

ОПИСАНИЕ МЕСТОПОЛОЖЕНИЯ ГРАНИЦ

территориальная зона объектов среднего и высшего профессионального образования (ЦС-2)

(наименование объекта, местоположение границ которого описано (далее – объект)

Раздел 1

Сведения об объекте		
№ п/п	Характеристики объекта	Описание характеристик
1	2	3
1	Местоположение объекта	Мурманская область, муниципальное образование город Мурманск
2	Площадь объекта +/- величина погрешности определения площади (Р +/- Дельта Р)	-
3	Иные характеристики объекта	-

Раздел 2


Сведения о местоположении границ объекта					
1. Система координат МСК-51					
2. Сведения о характерных точках границ объекта					
Обозначение характерных точек границ	Координаты, м		Метод определения координат характерной точки	Средняя квадратическая погрешность положения характерной точки (Mt), м	Описание обозначения точки на местности (при наличии)
	X	Y			
1	2	3	4	5	6
1	641462.14	1440592.93	картометрический метод	0.10	-
2	641488.61	1440604.78	картометрический метод	0.10	-
3	641445.33	1440692.26	картометрический метод	0.10	-
4	641433.43	1440696.16	картометрический метод	0.10	-
5	641431.27	1440703.16	картометрический метод	0.10	-
6	641303.17	1440642.69	картометрический метод	0.10	-
7	641314.69	1440638.76	картометрический метод	0.10	-
8	641381.68	1440635.44	картометрический метод	0.10	-
9	641397.38	1440627.2	картометрический метод	0.10	-
10	641426.62	1440615.53	картометрический метод	0.10	-
11	641448.87	1440602.84	картометрический метод	0.10	-
12	641460.49	1440594.33	картометрический метод	0.10	-
1	641462.14	1440592.93	картометрический метод	0.10	-
13	641617.19	1441099.32	картометрический метод	0.10	-
14	641665.7	1441161.09	картометрический метод	0.10	-
15	641663.44	1441162.88	картометрический метод	0.10	-
16	641674.8	1441180.77	картометрический метод	0.10	-
17	641664.96	1441202.08	картометрический метод	0.10	-
18	641659.54	1441208.32	картометрический метод	0.10	-
19	641685.8	1441231.13	картометрический метод	0.10	-
20	641717.73	1441196.44	картометрический метод	0.10	-
21	641763.42	1441231.81	картометрический метод	0.10	-
22	641737	1441271.45	картометрический метод	0.10	-
23	641777.54	1441300.65	картометрический метод	0.10	-
24	641787.39	1441304.62	картометрический метод	0.10	-
25	641821.97	1441413.06	картометрический метод	0.10	-
26	641774.68	1441436.46	картометрический метод	0.10	-
27	641668.27	1441574.51	картометрический метод	0.10	-
28	641641.53	1441609.49	картометрический метод	0.10	-
29	641615.25	1441643.77	картометрический метод	0.10	-
30	641603.31	1441634.59	картометрический метод	0.10	-

31	641591.91	1441626.17	картометрический метод	0.10	-
32	641585.12	1441629.63	картометрический метод	0.10	-
33	641543.88	1441607.66	картометрический метод	0.10	-
34	641531.61	1441598.09	картометрический метод	0.10	-
35	641521.44	1441585.13	картометрический метод	0.10	-
36	641548.35	1441547.22	картометрический метод	0.10	-
37	641500.92	1441509.99	картометрический метод	0.10	-
38	641490.22	1441501.58	картометрический метод	0.10	-
39	641480.72	1441494.68	картометрический метод	0.10	-
40	641522.75	1441440.06	картометрический метод	0.10	-
41	641458.84	1441396.12	картометрический метод	0.10	-
42	641474.19	1441375.8	картометрический метод	0.10	-
43	641437.18	1441345.03	картометрический метод	0.10	-
44	641437.18	1441345.02	картометрический метод	0.10	-
45	641467.38	1441300.08	картометрический метод	0.10	-
46	641488.6	1441267.6	картометрический метод	0.10	-
47	641521.46	1441291.43	картометрический метод	0.10	-
48	641526.86	1441284.26	картометрический метод	0.10	-
49	641532.33	1441276.99	картометрический метод	0.10	-
50	641576	1441313.52	картометрический метод	0.10	-
51	641576.49	1441317.08	картометрический метод	0.10	-
52	641610.02	1441312.64	картометрический метод	0.10	-
53	641613.68	1441307.54	картометрический метод	0.10	-
54	641628.13	1441292.28	картометрический метод	0.10	-
55	641625.18	1441291.44	картометрический метод	0.10	-
56	641630.73	1441278.13	картометрический метод	0.10	-
57	641620.53	1441242.35	картометрический метод	0.10	-
58	641615.71	1441238.56	картометрический метод	0.10	-
59	641601.24	1441214.74	картометрический метод	0.10	-
60	641580.08	1441196.7	картометрический метод	0.10	-
61	641575.21	1441199.78	картометрический метод	0.10	-
62	641556.35	1441185.47	картометрический метод	0.10	-
63	641575.17	1441159.98	картометрический метод	0.10	-
64	641583.04	1441149.45	картометрический метод	0.10	-
65	641576.66	1441144.2	картометрический метод	0.10	-
66	641582.28	1441133.44	картометрический метод	0.10	-
67	641598.6	1441108.67	картометрический метод	0.10	-
68	641600.65	1441110.58	картометрический метод	0.10	-
69	641607.29	1441103.88	картометрический метод	0.10	-
70	641614.2	1441102.8	картометрический метод	0.10	-
13	641617.19	1441099.32	картометрический метод	0.10	-
71	641393.37	1441309.23	картометрический метод	0.10	-
72	641400.19	1441314.33	картометрический метод	0.10	-
73	641402.83	1441316.3	картометрический метод	0.10	-
74	641437.18	1441345.03	картометрический метод	0.10	-
75	641427.47	1441369.44	картометрический метод	0.10	-
76	641426.56	1441371.74	картометрический метод	0.10	-
77	641372.72	1441335.04	картометрический метод	0.10	-
71	641393.37	1441309.23	картометрический метод	0.10	-
78	641527.05	1441346.9	картометрический метод	0.10	-
79	641503.26	1441378.34	картометрический метод	0.10	-
80	641517.38	1441395.48	картометрический метод	0.10	-
81	641537.66	1441411.38	картометрический метод	0.10	-
82	641553.2	1441392.35	картометрический метод	0.10	-
83	641566.49	1441372.39	картометрический метод	0.10	-
84	641545.87	1441357.1	картометрический метод	0.10	-
78	641527.05	1441346.9	картометрический метод	0.10	-
85	641461.6	1441538.87	картометрический метод	0.10	-
86	641472.41	1441547.23	картометрический метод	0.10	-
87	641477.78	1441551.39	картометрический метод	0.10	-
88	641480.29	1441553.32	картометрический метод	0.10	-
89	641457.51	1441582.1	картометрический метод	0.10	-
90	641442.34	1441563.31	картометрический метод	0.10	-
91	641452.75	1441550.22	картометрический метод	0.10	-
92	641457.03	1441553.42	картометрический метод	0.10	-
93	641463.66	1441544.6	картометрический метод	0.10	-
94	641459.54	1441541.49	картометрический метод	0.10	-
85	641461.6	1441538.87	картометрический метод	0.10	-
95	644639.27	1442121.04	картометрический метод	0.10	-
96	644659.59	1442122.49	картометрический метод	0.10	-
97	644670.81	1442123.25	картометрический метод	0.10	-
98	644673.67	1442124.29	картометрический метод	0.10	-
99	644691.66	1442142.12	картометрический метод	0.10	-
100	644704.75	1442156.87	картометрический метод	0.10	-
101	644646.54	1442209.52	картометрический метод	0.10	-
102	644633.32	1442193.92	картометрический метод	0.10	-
103	644611.24	1442168.72	картометрический метод	0.10	-
104	644600.66	1442156.63	картометрический метод	0.10	-
105	644609.36	1442148.64	картометрический метод	0.10	-
95	644639.27	1442121.04	картометрический метод	0.10	-
106	647312.02	1442155.79	картометрический метод	0.10	-
107	647348.82	1442184.96	картометрический метод	0.10	-
108	647379.92	1442209.75	картометрический метод	0.10	-
109	647393.65	1442192.2	картометрический метод	0.10	-
110	647435.91	1442225.91	картометрический метод	0.10	-
111	647405.38	1442262.25	картометрический метод	0.10	-
112	647430.11	1442281.78	картометрический метод	0.10	-
113	647457.65	1442303.52	картометрический метод	0.10	-
114	647485.54	1442267.69	картометрический метод	0.10	-
115	647503.31	1442280.08	картометрический метод	0.10	-
116	647621.21	1442372.49	картометрический метод	0.10	-
117	647624.2	1442372.27	картометрический метод	0.10	-
118	647643.87	1442383.77	картометрический метод	0.10	-
119	647708.54	1442433.74	картометрический метод	0.10	-
120	647708.57	1442433.71	картометрический метод	0.10	-
121	647716.56	1442439.93	картометрический метод	0.10	-
122	647665.43	1442509.62	картометрический метод	0.10	-
123	647561.54	1442469.69	картометрический метод	0.10	-
124	647513.03	1442450.94	картометрический метод	0.10	-
125	647503.21	1442447.11	картометрический метод	0.10	-
126	647470.88	1442432.69	картометрический метод	0.10	-
127	647464.46	1442433.21	картометрический метод	0.10	-
128	647447.35	1442414.14	картометрический метод	0.10	-
129	647444.68	1442387.78	картометрический метод	0.10	-
130	647431.04	1442380.85	картометрический метод	0.10	-
131	647418.88	1442377.3	картометрический метод	0.10	-
132	647397.65	1442397.52	картометрический метод	0.10	-
133	647400.13	1442374.93	картометрический метод	0.10	-
134	647390.03	1442354.79	картометрический метод	0.10	-
135	647383.78	1442341.02	картометрический метод	0.10	-
136	647375.92	1442321.59	картометрический метод	0.10	-
137	647373.51	1442318.36	картометрический метод	0.10	-
138	647368.61	1442314.76	картометрический метод	0.10	-
139	647358.05	1442307.06	картометрический метод	0.10	-
140	647342.85	1442299.8	картометрический метод	0.10	-
141	647339.16	1442297.6	картометрический метод	0.10	-
142	647292.61	1442260.88	картометрический метод	0.10	-
143	647278.22	1442253.67	картометрический метод	0.10	-
144	647263.12	1442241.67	картометрический метод	0.10	-
145	647241.47	1442220.98	картометрический метод	0.10	-
146	647240.25	1442219.81	картометрический метод	0.10	-
147	647251.63	1442207.47	картометрический метод	0.10	-
148	647279.2	1442190.03	картометрический метод	0.10	-
149	647297.62	1442177.66	картометрический метод	0.10	-
150	647295.29	1442173.99	картометрический метод	0.10	-
151	647303.17	1442167.51	картометрический метод	0.10	-

106	647312.02	1442155.79	картометрический метод	0.10	-
152	649122.71	1442503.6	картометрический метод	0.10	-
153	649132.6	1442518.86	картометрический метод	0.10	-
154	649149.4	1442545.5	картометрический метод	0.10	-
155	649155.97	1442555.92	картометрический метод	0.10	-
156	649142.73	1442576.24	картометрический метод	0.10	-
157	649136.16	1442582.41	картометрический метод	0.10	-
158	649132.14	1442585.3	картометрический метод	0.10	-
159	649130.74	1442583.17	картометрический метод	0.10	-
160	649115.48	1442594.38	картометрический метод	0.10	-
161	649097.75	1442606.43	картометрический метод	0.10	-
162	649083.37	1442616.21	картометрический метод	0.10	-
163	649069.87	1442625.41	картометрический метод	0.10	-
164	649063.19	1442623.35	картометрический метод	0.10	-
165	649054.96	1442611.09	картометрический метод	0.10	-
166	649053.38	1442605.23	картометрический метод	0.10	-
167	649032.44	1442570.48	картометрический метод	0.10	-
168	649029.83	1442566.15	картометрический метод	0.10	-
169	649035.05	1442562.32	картометрический метод	0.10	-
170	649070.19	1442539.01	картометрический метод	0.10	-
171	649075.05	1442535.55	картометрический метод	0.10	-
172	649107.57	1442513.73	картометрический метод	0.10	-
173	649113.56	1442509.72	картометрический метод	0.10	-
152	649122.71	1442503.6	картометрический метод	0.10	-
174	643222.17	1442627.92	картометрический метод	0.10	-
175	643243.38	1442650.28	картометрический метод	0.10	-
176	643271.72	1442631.17	картометрический метод	0.10	-
177	643282.61	1442641.4	картометрический метод	0.10	-
178	643284.66	1442640.61	картометрический метод	0.10	-
179	643291.14	1442634.63	картометрический метод	0.10	-
180	643295.7	1442639.42	картометрический метод	0.10	-
181	643297.68	1442640.46	картометрический метод	0.10	-
182	643297.28	1442641.92	картометрический метод	0.10	-
183	643294.24	1442648.25	картометрический метод	0.10	-
184	643321.95	1442681.08	картометрический метод	0.10	-
185	643321.81	1442683.77	картометрический метод	0.10	-
186	643297.41	1442704.62	картометрический метод	0.10	-
187	643284.56	1442715.46	картометрический метод	0.10	-
188	643275.18	1442723.54	картометрический метод	0.10	-
189	643268.42	1442716.18	картометрический метод	0.10	-
190	643235.52	1442716.25	картометрический метод	0.10	-
191	643224.75	1442704.63	картометрический метод	0.10	-
192	643195.67	1442730.14	картометрический метод	0.10	-
193	643189.48	1442726.95	картометрический метод	0.10	-
194	643205.45	1442713.05	картометрический метод	0.10	-
195	643216.11	1442703.76	картометрический метод	0.10	-
196	643198.39	1442684.53	картометрический метод	0.10	-
197	643183.01	1442665.89	картометрический метод	0.10	-
198	643183.86	1442662.86	картометрический метод	0.10	-
199	643187	1442657.67	картометрический метод	0.10	-
200	643188.64	1442655.91	картометрический метод	0.10	-
201	643196.59	1442650.23	картометрический метод	0.10	-
202	643209.76	1442637.84	картометрический метод	0.10	-
203	643212.09	1442635.99	картометрический метод	0.10	-
174	643222.17	1442627.92	картометрический метод	0.10	-
204	643831.2	1442651.48	картометрический метод	0.10	-
205	643863.53	1442686.84	картометрический метод	0.10	-
206	643924.12	1442757.59	картометрический метод	0.10	-
207	643731.12	1442757.65	картометрический метод	0.10	-
208	643729.24	1442740.84	картометрический метод	0.10	-
209	643723.23	1442719.19	картометрический метод	0.10	-
210	643731.64	1442701.74	картометрический метод	0.10	-
211	643764.58	1442701.85	картометрический метод	0.10	-
212	643778.71	1442686.34	картометрический метод	0.10	-
213	643780.95	1442681.21	картометрический метод	0.10	-
214	643788.3	1442667.92	картометрический метод	0.10	-
215	643797.32	1442663.53	картометрический метод	0.10	-
216	643819.77	1442655.2	картометрический метод	0.10	-
204	643831.2	1442651.48	картометрический метод	0.10	-
217	643642.6	1442684.22	картометрический метод	0.10	-
218	643640.42	1442714.04	картометрический метод	0.10	-
219	643641.16	1442742.62	картометрический метод	0.10	-
220	643641.22	1442757.34	картометрический метод	0.10	-
221	643578.57	1442757.83	картометрический метод	0.10	-
222	643578.83	1442738.03	картометрический метод	0.10	-
223	643577.93	1442696.76	картометрический метод	0.10	-
224	643577.52	1442686.21	картометрический метод	0.10	-
225	643593.65	1442699.1	картометрический метод	0.10	-
226	643594.84	1442700.07	картометрический метод	0.10	-
227	643602.66	1442702.2	картометрический метод	0.10	-
228	643605.32	1442702.92	картометрический метод	0.10	-
229	643617.37	1442706.22	картометрический метод	0.10	-
230	643620.25	1442706.17	картометрический метод	0.10	-
231	643622.84	1442705.07	картометрический метод	0.10	-
232	643629.1	1442699.61	картометрический метод	0.10	-
233	643637.89	1442690.12	картометрический метод	0.10	-
217	643642.6	1442684.22	картометрический метод	0.10	-
234	639788.15	1443029.92	картометрический метод	0.10	-
235	639797.7	1443029.8	картометрический метод	0.10	-
236	639808.65	1443033.06	картометрический метод	0.10	-
237	639818.94	1443036.13	картометрический метод	0.10	-
238	639818.11	1443045.39	картометрический метод	0.10	-
239	639816.19	1443066.22	картометрический метод	0.10	-
240	639817.98	1443076.51	картометрический метод	0.10	-
241	639796.89	1443085.96	картометрический метод	0.10	-
242	639783.67	1443078.39	картометрический метод	0.10	-
243	639783.63	1443077.76	картометрический метод	0.10	-
244	639775.28	1443073.12	картометрический метод	0.10	-
245	639768.06	1443068.98	картометрический метод	0.10	-
246	639767.75	1443034.88	картометрический метод	0.10	-
247	639772.63	1443034.81	картометрический метод	0.10	-
248	639774.35	1443034.78	картометрический метод	0.10	-
249	639788.15	1443034.63	картометрический метод	0.10	-
234	639788.15	1443029.92	картометрический метод	0.10	-
250	640843.65	1443341.4	картометрический метод	0.10	-
251	640843.98	1443342.27	картометрический метод	0.10	-
252	640848.25	1443365.85	картометрический метод	0.10	-
253	640854.55	1443377.89	картометрический метод	0.10	-
254	640872.91	1443413.42	картометрический метод	0.10	-
255	640840.58	1443430.18	картометрический метод	0.10	-
256	640815.71	1443428.34	картометрический метод	0.10	-
257	640792.82	1443440.46	картометрический метод	0.10	-
258	640785.53	1443444.54	картометрический метод	0.10	-
259	640776.25	1443458.42	картометрический метод	0.10	-
260	640760.64	1443467.27	картометрический метод	0.10	-
261	640743.69	1443470.75	картометрический метод	0.10	-
262	640736.04	1443468.84	картометрический метод	0.10	-
263	640709.42	1443456.47	картометрический метод	0.10	-
264	640688.63	1443445.46	картометрический метод	0.10	-
265	640678.53	1443436.84	картометрический метод	0.10	-
266	640675.51	1443427.58	картометрический метод	0.10	-
267	640722.56	1443401.05	картометрический метод	0.10	-
268	640754.48	1443384.29	картометрический метод	0.10	-
269	640824.73	1443350.6	картометрический метод	0.10	-
250	640843.65	1443341.4	картометрический метод	0.10	-

Раздел 4

План границ объекта

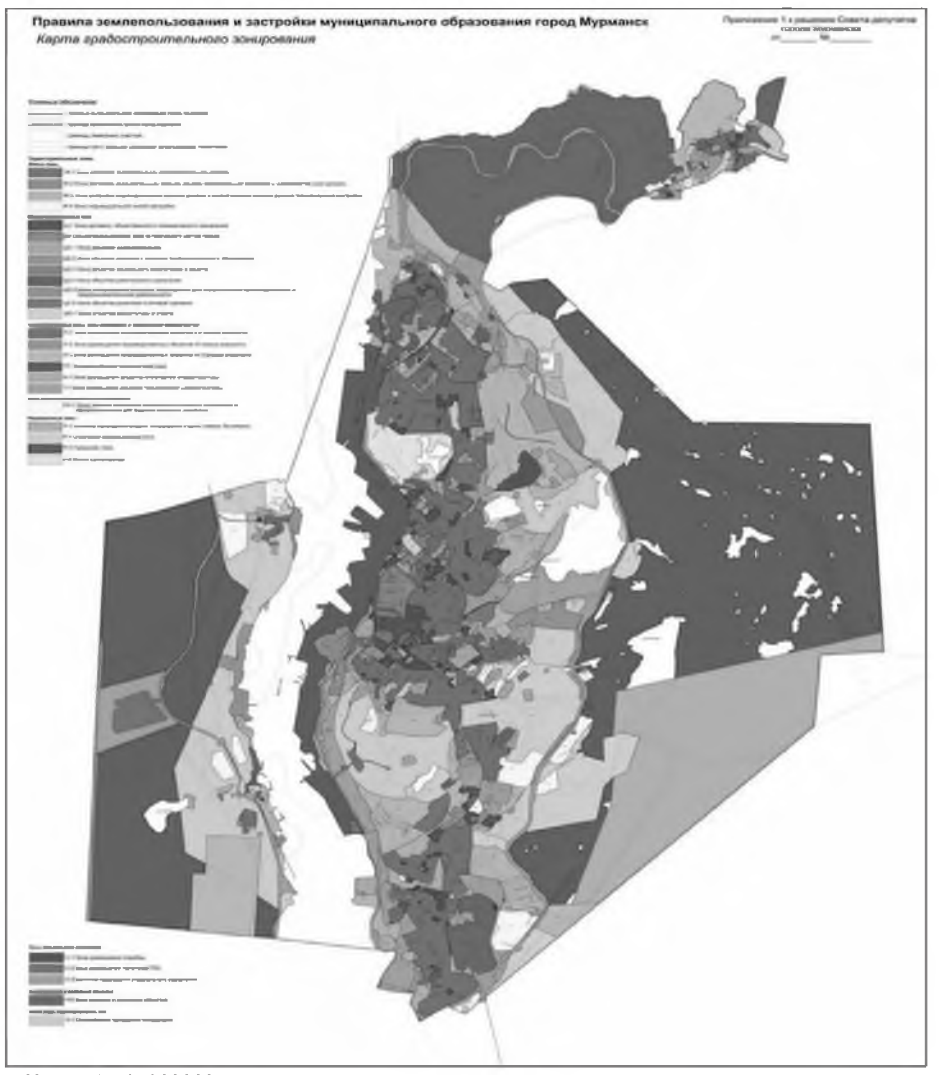

Масштаб 1: 100000
Используемые условные знаки и обозначения: -
Подпись _____ Дата «9» июля 2019 г.
Место для оттиска печати (при наличии) лица, составившего описание местоположения границ объекта

ОПИСАНИЕ МЕСТОПОЛОЖЕНИЯ ГРАНИЦ
территориальная зона объектов социального обеспечения и защиты (ЦС-3)
(наименование объекта, местоположение границ которого описано (далее – объект)

Раздел 1

Сведения об объекте		
№ п/п	Характеристики объекта	Описание характеристик
1	2	3
1	Местоположение объекта	Мурманская область, муниципальное образование город Мурманск
2	Площадь объекта +/- величина погрешности определения площади (Р +/- Дельта Р)	-
3	Иные характеристики объекта	-

Раздел 2

Сведения о местоположении границ объекта


1. Система координат МСК-51

2. Сведения о характерных точках границ объекта

Обозначение характерных точек границ	Координаты, м		Метод определения координат характерной точки	Средняя квадратическая погрешность положения характерной точки (Mt), м	Описание обозначения точки на местности (при наличии)
	X	Y			
1	2	3	4	5	6
1	638568.71	1438635.57	картометрический метод	0.10	-
2	638581.72	1438689.45	картометрический метод	0.10	-
3	638452.03	1438734.64	картометрический метод	0.10	-
4	638436.49	1438680.04	картометрический метод	0.10	-
1	638568.71	1438635.57	картометрический метод	0.10	-
5	643905.57	1439464.29	картометрический метод	0.10	-
6	643989.64	1439464.75	картометрический метод	0.10	-
7	643984.82	1439489.84	картометрический метод	0.10	-
8	644001.34	1439606.6	картометрический метод	0.10	-
9	643993.33	1439635.41	картометрический метод	0.10	-
10	643902.82	1439638.93	картометрический метод	0.10	-
5	643905.57	1439464.29	картометрический метод	0.10	-
11	644204.08	1439624.44	картометрический метод	0.10	-
12	644258.41	1439640.66	картометрический метод	0.10	-
13	644252.36	1439661.02	картометрический метод	0.10	-
14	644247.2	1439663.93	картометрический метод	0.10	-
15	644237.56	1439695.83	картометрический метод	0.10	-
16	644225.21	1439708.18	картометрический метод	0.10	-
17	644213.95	1439713.44	картометрический метод	0.10	-
18	644183.25	1439703.49	картометрический метод	0.10	-
19	644195.14	1439657.58	картометрический метод	0.10	-
11	644204.08	1439624.44	картометрический метод	0.10	-
20	641215.46	1441773.28	картометрический метод	0.10	-
21	641292.22	1441839.27	картометрический метод	0.10	-
22	641286.83	1441841.56	картометрический метод	0.10	-
23	641244.96	1441893.56	картометрический метод	0.10	-
24	641219.77	1441888.42	картометрический метод	0.10	-
25	641201.34	1441876.56	картометрический метод	0.10	-
26	641169.9	1441869.76	картометрический метод	0.10	-
27	641157.84	1441860.45	картометрический метод	0.10	-
28	641159.92	1441845.82	картометрический метод	0.10	-
29	641164.6	1441839	картометрический метод	0.10	-
30	641186.61	1441810.1	картометрический метод	0.10	-
31	641191.24	1441804.03	картометрический метод	0.10	-
32	641208.48	1441781.87	картометрический метод	0.10	-
20	641215.46	1441773.28	картометрический метод	0.10	-
33	636409.06	1442014.97	картометрический метод	0.10	-
34	636496.97	1442043.14	картометрический метод	0.10	-
35	636514.74	1442048.34	картометрический метод	0.10	-
36	636503.73	1442081.41	картометрический метод	0.10	-
37	636502.56	1442115.45	картометрический метод	0.10	-
38	636507.72	1442122.42	картометрический метод	0.10	-
39	636508.31	1442130.16	картометрический метод	0.10	-
40	636480.31	1442195.7	картометрический метод	0.10	-
41	636477.28	1442203.54	картометрический метод	0.10	-
42	636384.38	1442170.74	картометрический метод	0.10	-
43	636391.75	1442114.86	картометрический метод	0.10	-
44	636380.7	1442084.81	картометрический метод	0.10	-
45	636382.03	1442062.9	картометрический метод	0.10	-
46	636397.61	1442022.98	картометрический метод	0.10	-
33	636409.06	1442014.97	картометрический метод	0.10	-
47	646812.11	1442521.34	картометрический метод	0.10	-
48	646833.24	1442521.39	картометрический метод	0.10	-
49	646903.43	1442532.56	картометрический метод	0.10	-
50	646907.49	1442598.96	картометрический метод	0.10	-
51	646906.64	1442599.01	картометрический метод	0.10	-
52	646907.14	1442607.14	картометрический метод	0.10	-
53	646907.98	1442607.09	картометрический метод	0.10	-
54	646908.18	1442610.28	картометрический метод	0.10	-
55	646863.65	1442613.98	картометрический метод	0.10	-
56	646856.61	1442614.36	картометрический метод	0.10	-
57	646805.02	1442615.55	картометрический метод	0.10	-
58	646803.2	1442569.67	картометрический метод	0.10	-
59	646804.7	1442539.59	картометрический метод	0.10	-
47	646812.11	1442521.34	картометрический метод	0.10	-
60	638784.03	1443031.63	картометрический метод	0.10	-
61	638818.52	1443049.18	картометрический метод	0.10	-
62	638838.17	1443059.17	картометрический метод	0.10	-
63	638782.98	1443152.16	картометрический метод	0.10	-
64	638737.25	1443127.07	картометрический метод	0.10	-
65	638737.39	1443126.97	картометрический метод	0.10	-
60	638784.03	1443031.63	картометрический метод	0.10	-
66	644773.49	1443200.22	картометрический метод	0.10	-
67	644963.39	1443285.64	картометрический метод	0.10	-
68	644958.97	1443296.78	картометрический метод	0.10	-
69	644955.02	1443304.17	картометрический метод	0.10	-
70	644951.43	1443310.66	картометрический метод	0.10	-
71	644945.66	1443316.91	картометрический метод	0.10	-
72	644932.84	1443349.5	картометрический метод	0.10	-
73	644933.43	1443375.12	картометрический метод	0.10	-
74	644918.89	1443400.8	картометрический метод	0.10	-
75	644892.38	1443420.91	картометрический метод	0.10	-
76	644782.24	1443335.56	картометрический метод	0.10	-
77	644737.71	1443335.57	картометрический метод	0.10	-
78	644714.88	1443347.58	картометрический метод	0.10	-
79	644691.51	1443373.41	картометрический метод	0.10	-
80	644675.35	1443342.77	картометрический метод	0.10	-
81	644668.84	1443330.42	картометрический метод	0.10	-
82	644666.61	1443325.54	картометрический метод	0.10	-
83	644673.26	1443322.9	картометрический метод	0.10	-
84	644723.95	1443264.6	картометрический метод	0.10	-
66	644773.49	1443200.22	картометрический метод	0.10	-
85	646670.98	1443176.39	картометрический метод	0.10	-
86	646675.3	1443217.61	картометрический метод	0.10	-
87	646660.88	1443232	картометрический метод	0.10	-
88	646606.92	1443235.53	картометрический метод	0.10	-
89	646604.82	1443209.62	картометрический метод	0.10	-
90	646604.82	1443206.33	картометрический метод	0.10	-
91	646603.88	1443200.23	картометрический метод	0.10	-
92	646602.88	1443184.47	картометрический метод	0.10	-
93	646604.79	1443181.39	картометрический метод	0.10	-
94	646636.88	1443178.76	картометрический метод	0.10	-
95	646641.09	1443178.43	картометрический метод	0.10	-
85	646670.98	1443176.39	картометрический метод	0.10	-
96	641174.01	1444035.16	картометрический метод	0.10	-
97	641315.46	1444157.17	картометрический метод	0.10	-
98	641218.94	1444238.33	картометрический метод	0.10	-
99	641070	1444080.52	картометрический метод	0.10	-
96	641174.01	1444035.16	картометрический метод	0.10	-

Раздел 4

План границ объекта

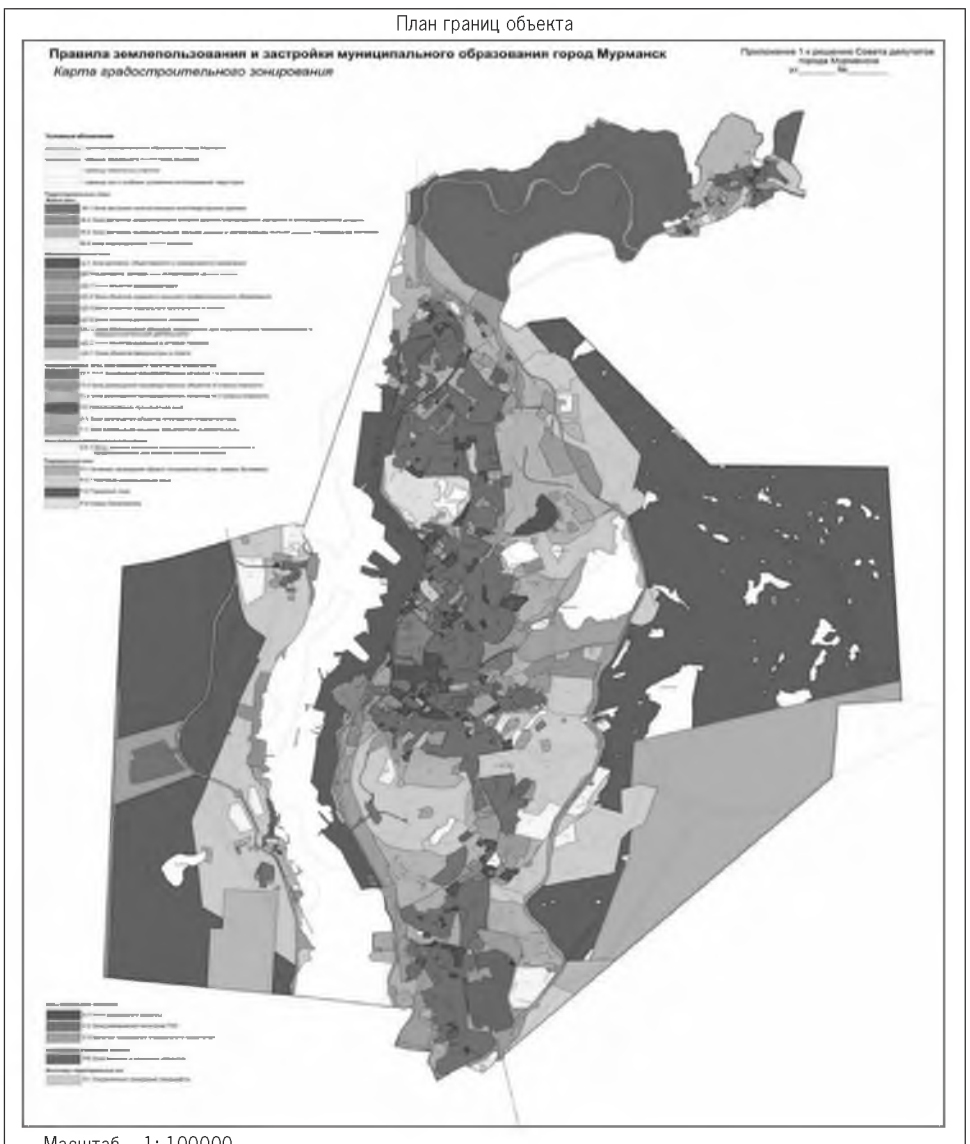

Масштаб 1: 100000
Используемые условные знаки и обозначения: -
Подпись _____ Дата «9» июля 2019 г.
Место для оттиска печати (при наличии) лица, составившего описание местоположения границ объекта

ОПИСАНИЕ МЕСТОПОЛОЖЕНИЯ ГРАНИЦ
территориальная зона объектов религиозного назначения (ЦС-4)
(наименование объекта, местоположение границ которого описано (далее – объект)

Раздел 1

Сведения об объекте		
№ п/п	Характеристики объекта	Описание характеристик
1	2	3
1	Местоположение объекта	Мурманская область, муниципальное образование город Мурманск
2	Площадь объекта +/- величина погрешности определения площади (Р +/- Дельта Р)	-
3	Иные характеристики объекта	-

Раздел 2

Сведения о местоположении границ объекта


1. Система координат МСК-51

2. Сведения о характерных точках границ объекта

Обозначение характерных точек границ	Координаты, м		Метод определения координат характерной точки	Средняя квадратическая погрешность положения характерной точки (Mt), м	Описание обозначения точки на местности (при наличии)
	X	Y			
1	2	3	4	5	6
1	640513.86	1441633.99	картометрический метод	0.10	-
2	640519.69	1441634.05	картометрический метод	0.10	-
3	640531.94	1441635.33	картометрический метод	0.10	-
4	640532.69	1441634.86	картометрический метод	0.10	-
5	640535.12	1441638.2	картометрический метод	0.10	-
6	640534.72	1441638.55	картометрический метод	0.10	-
7	640555.92	1441669.9	картометрический метод	0.10	-
8	640559.21	1441669.16	картометрический метод	0.10	-
9	640616.49	1441711.67	картометрический метод	0.10	-
10	640608.77	1441720.86	картометрический метод	0.10	-
11	640607.81	1441722.14	картометрический метод	0.10	-
12	640604.5	1441726.61	картометрический метод	0.10	-
13	640592.15	1441743.27	картометрический метод	0.10	-
14	640590.11	1441745.99	картометрический метод	0.10	-
15	640607.21	1441761.93	картометрический метод	0.10	-
16	640592.56	1441780.83	картометрический метод	0.10	-
17	640573.26	1441769.13	картометрический метод	0.10	-
18	640527.14	1441762.7	картометрический метод	0.10	-
19	640501.43	1441759.47	картометрический метод	0.10	-
20	640489.48	1441757.86	картометрический метод	0.10	-
21	640473.7	1441755.34	картометрический метод	0.10	-
22	640442.45	1441748.49	картометрический метод	0.10	-
23	640410.78	1441741.82	картометрический метод	0.10	-
24	640430	1441679.99	картометрический метод	0.10	-
25	640434.75	1441663.91	картометрический метод	0.10	-
26	640446.85	1441654.17	картометрический метод	0.10	-
27	640459.77	1441642.99	картометрический метод	0.10	-
28	640486.52	1441638.19	картометрический метод	0.10	-
29	640507.24	1441634.62	картометрический метод	0.10	-
1	640513.86	1441633.99	картометрический метод	0.10	-
30	636243.51	1441931.85	картометрический метод	0.10	-
31	636259.19	1441936.44	картометрический метод	0.10	-
32	636353.18	1441966.12	картометрический метод	0.10	-
33	636310.44	1442121.92	картометрический метод	0.10	-
34	636305.61	1442139.49	картометрический метод	0.10	-
35	636144.13	1442082.92	картометрический метод	0.10	-
36	636197.67	1442017.29	картометрический метод	0.10	-
30	636243.51	1441931.85	картометрический метод	0.10	-
37	636780.83	1442055.53	картометрический метод	0.10	-
38	636839.72	1442080.34	картометрический метод	0.10	-
39	636853.64	1442086.21	картометрический метод	0.10	-
40	636863.55	1442090.38	картометрический метод	0.10	-
41	636819.81	1442205.18	картометрический метод	0.10	-
42	636811.11	1442202.18	картометрический метод	0.10	-
43	636796.95	1442196.69	картометрический метод	0.10	-
44	636736.56	1442173.24	картометрический метод	0.10	-
37	636780.83	1442055.53	картометрический метод	0.10	-
45	649804.43	1441952.65	картометрический метод	0.10	-
46	649835.21	1441997.97	картометрический метод	0.10	-
47	649781.46	1442047.66	картометрический метод	0.10	-
48	649730.34	1442080.78	картометрический метод	0.10	-
49	649726.36	1442075.93	картометрический метод	0.10	-
50	649720.89	1442068.58	картометрический метод	0.10	-
51	649693.74	1442032.05	картометрический метод	0.10	-
52	649704.04	1442024.95	картометрический метод	0.10	-
53	649740.42	1441997.11	картометрический метод	0.10	-
45	649804.43	1441952.65	картометрический метод	0.10	-
54	642145.89	1442112.09	картометрический метод	0.10	-
55	642158.84	1442133.26	картометрический метод	0.10	-
56	642160.3	1442134.46	картометрический метод	0.10	-
57	642191.1	1442190.18	картометрический метод	0.10	-
58	642179.36	1442199.86	картометрический метод	0.10	-
59	642169.5	1442201.77	картометрический метод	0.10	-
60	642156.85	1442212.23	картометрический метод	0.10	-
61	642149.97	1442221.24	картометрический метод	0.10	-
62	642147.46	1442226.16	картометрический метод	0.10	-
63	642130.26	1442240.34	картометрический метод	0.10	-
64	642129.2	1442260.18	картометрический метод	0.10	-
65	642039.28	1442261.5	картометрический метод	0.10	-
66	642038.35	1442245.65	картометрический метод	0.10	-
67	642037.72	1442215.37	картометрический метод	0.10	-
68	642051.34	1442213.28	картометрический метод	0.10	-
69	642074.93	1442185.43	картометрический метод	0.10	-
70	642088.35	1442169.6	картометрический метод	0.10	-
71	642114.25	1442139.02	картометрический метод	0.10	-
54	642145.89	1442112.09	картометрический метод	0.10	-
72	645334.55	1442479.97	картометрический метод	0.10	-
73	645336.72	1442480.04	картометрический метод	0.10	-
74	645379.07	1442484.36	картометрический метод	0.10	-
75	645408.35	1442491.53	картометрический метод	0.10	-
76	645416.66	1442494.4	картометрический метод	0.10	-
77	645459.2	1442520.15	картометрический метод	0.10	-
78	645538.71	1442583.97	картометрический метод	0.10	-
79	645508.2	1442602.27	картометрический метод	0.10	-
80	645491.59	1442611.21	картометрический метод	0.10	-
81	645433.35	1442617.88	картометрический метод	0.10	-
82	645433.67	1442622.89	картометрический метод	0.10	-
83	645411.8	1442624.74	картометрический метод	0.10	-
84	645352.56	1442634.87	картометрический метод	0.10	-
85	645351.57	1442624.37	картометрический метод	0.10	-
86	645345.15	1442623.78	картометрический метод	0.10	-
87	645337.63	1442623.19	картометрический метод	0.10	-
88	645337.26	1442620.81	картометрический метод	0.10	-
89	645337.88	1442591.82	картометрический метод	0.10	-
90	645355.42	1442592.55	картометрический метод	0.10	-
91	645361.32	1442590.74	картометрический метод	0.10	-
92	645389.59	1442592.28	картометрический метод	0.10	-
93	645390.15	1442586.04	картометрический метод	0.10	-
94	645369.16	1442585.01	картометрический метод	0.10	-
95	645337.63	1442583.4	картометрический метод	0.10	-
96	645335.58	1442511.89	картометрический метод	0.10	-
97	645334.83	1442486.34	картометрический метод	0.10	-
72	645334.55	1442479.97	картометрический метод	0.10	-
98	634865.89	1442657.46	картометрический метод	0.10	-
99	634903.91	1442686.84	картометрический метод	0.10	-
100	634903.54	1442687.45	картометрический метод	0.10	-
101	634899.66	1442692.7	картометрический метод	0.10	-
102	634849.64	1442691.25	картометрический метод	0.10	-
103	634857.87	1442671.22	картометрический метод	0.10	-
104	634858.69	1442668.25	картометрический метод	0.10	-
105	634858.46	1442665.48	картометрический метод	0.10	-
106	634859.8	1442662.07	картометрический метод	0.10	-
107	634865.14	1442657.98	картометрический метод	0.10	-
98	634865.89	1442657.46	картометрический метод	0.10	-
108	645540.1	1442612.03	картометрический метод	0.10	-
109	645542.28	1442613.48	картометрический метод	0.10	-
110	645510.28	1442665.34	картометрический метод	0.10	-
111	645501.58	1442661.58	картометрический метод	0.10	-
112	645452.48	1442641.87	картометрический метод	0.10	-
113	645452.29	1442638.26	картометрический метод	0.10	-
114	645508.29	1442628.51	картометрический метод	0.10	-
108	645540.1	1442612.03	картометрический метод	0.10	-
115	638704.45	1442990.98	картометрический метод	0.10	-
116	638784.1	1443031.5	картометрический метод	0.10	-
117	638737.39	1443126.97	картометрический метод	0.10	-
118	638685.69	1443117.35	картометрический метод	0.10	-
119	638681.49	1443116.39	картометрический метод	0.10	-
120	638678.81	1443115.77	картометрический метод	0.10	-
121	638663.28	1443112.14	картометрический метод	0.10	-
122	638652.54	1443112.07	картометрический метод	0.10	-
123	638653.82	1443109.09	картометрический метод	0.10	-
124	638657.75	1443099.91	картометрический метод	0.10	-
115	638704.45	1442990.98	картометрический метод	0.10	-
125	638737.25	1443127.07	картометрический метод	0.10	-
126	638782.98	1443152.16	картометрический метод	0.10	-
127	638809.95	1443163.97	картометрический метод	0.10	-
128	638822.2	1443170.12	картометрический метод	0.10	-
129	638777.34	1443338.11	картометрический метод	0.10	-
130	638767.21	1443374.18	картометрический метод	0.10	-
131	638763.24	1443389.06	картометрический метод	0.10	-
132	638622.43	1443344.69	картометрический метод	0.10	-
133	638624.88	1443336.29	картометрический метод	0.10	-
134	638625.98	1443331.64	картометрический метод	0.10	-
135	638629.1	1443324.78	картометрический метод	0.10	-
136	638635.31	1443312.3	картометрический метод	0.10	-
137	638633.24	1443292.77	картометрический метод	0.10	-
138	638611.87	1443276.12	картометрический метод	0.10	-
139	638618.14	1443263.4	картометрический метод	0.10	-
140	638588.79	1443210.51	картометрический метод	0.10	-
141	638574.67	1443212.37	картометрический метод	0.10	-
142	638568.89	1443213.13	картометрический метод	0.10	-
143	638553.79	1443204.46	картометрический метод	0.10	-
144	638569.38	1443172.83	картометрический метод	0.10	-
145	638579.44	1443177.6	картометрический метод	0.10	-
146	638606.07	1443185.02	картометрический метод	0.10	-
147	638631.7	1443193.24	картометрический метод	0.10	-
148	638645.86	1443200.17	картометрический метод	0.10	-
149	638647.68	1443201.06	картометрический метод	0.10	-
150	638675.59	1443207.78	картометрический метод	0.10	-
151	638682.06	1443184.52	картометрический метод	0.10	-
152	638696.07	1443189.37	картометрический метод	0.10	-
153	638699.3	1443191.72	картометрический метод	0.10	-
154	638704.71	1443178.96	картометрический метод	0.10	-
155	638686.13	1443169.36	картометрический метод	0.10	-
156	638690.06	1443156.37	картометрический метод	0.10	-
157	638726.37	1443164.92	картометрический метод	0.10	-
158	638731.06	1443148.6	картометрический метод	0.10	-
125	638737.25	1443127.07	картометрический метод	0.10	-
159	638175.78	1443288.4	картометрический метод	0.10	-
160	638253.23	1443319.23	картометрический метод	0.10	-
161	638227.1	1443384.01	картометрический метод	0.10	-
162	638148.94	1443352.66	картометрический метод	0.10	-
163	638168.89	1443305.24	картометрический метод	0.10	-
159	638175.78	1443288.4	картометрический метод	0.10	-
164	643653.99	1443453.11	картометрический метод	0.10	-
165	643673.21	1443459.39	картометрический метод	0.10	-
166	643811.67	1443501.19	картометрический метод	0.10	-
167	643842.69	1443548.24	картометрический метод	0.10	-
168	643838	1443576	картометрический метод	0.10	-
169	643824.4	1443658.51	картометрический метод	0.10	-
170	643804.51	1443668.67	картометрический метод	0.10	-
171	643783.6	1443668.79	картометрический метод	0.10	-
172	643691.53	1443620.08	картометрический метод	0.10	-
173	643614.55	1443621.99	картометрический метод	0.10	-
174	643593.92	1443578.47	картометрический метод	0.10	-
175	643579.84	1443561.42	картометрический метод	0.10	-
176	643617.87	1443528.45	картометрический метод	0.10	-
177	643633.75	1443504.91	картометрический метод	0.10	-
178	643645.68	1443479.47	картометрический метод	0.10	-
164	643653.99	1443453.11	картометрический метод	0.10	-

Раздел 4

План границ объекта

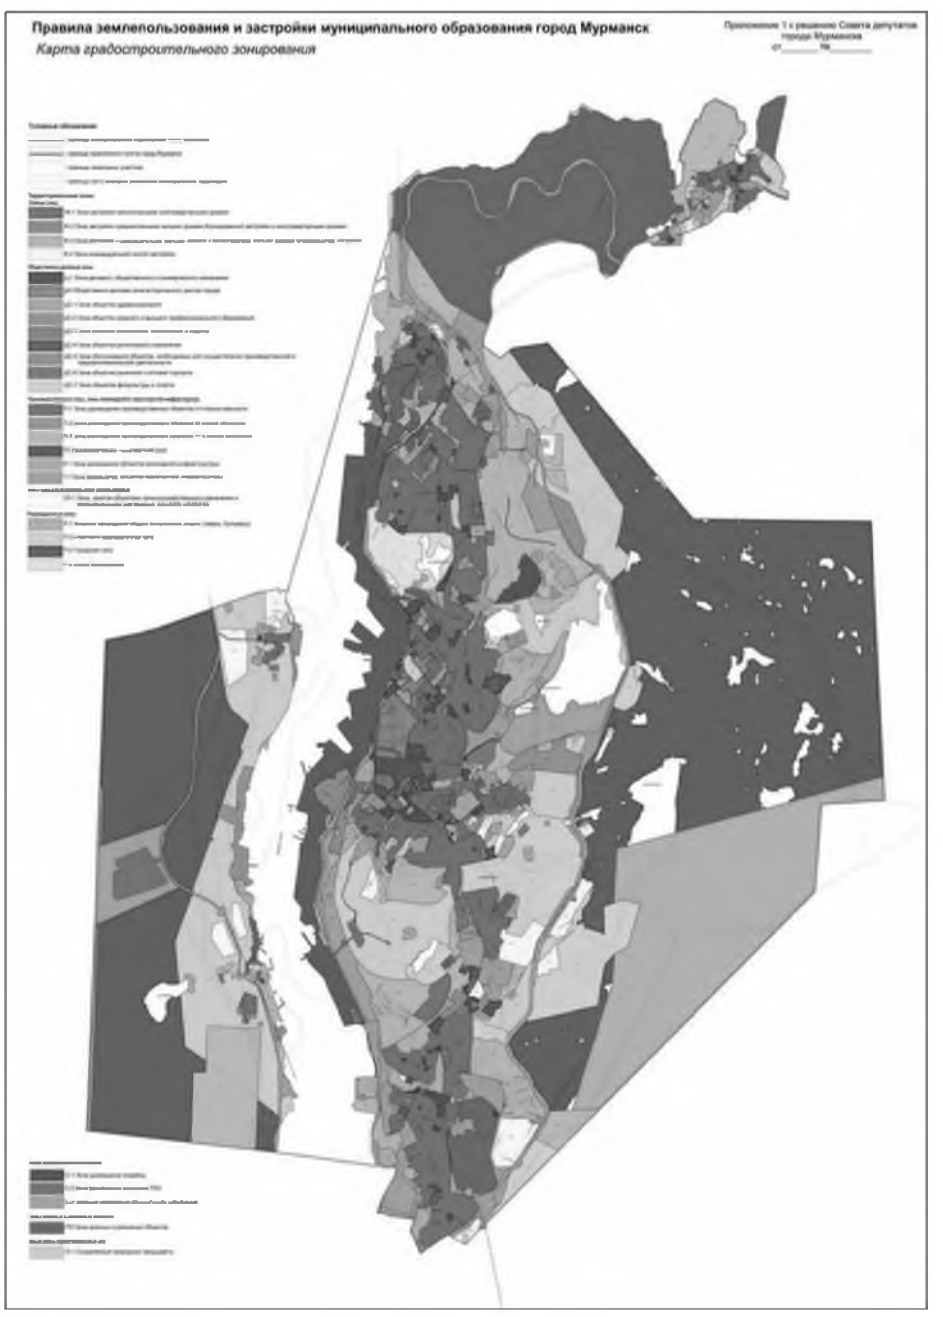

Масштаб 1: 100000
Используемые условные знаки и обозначения: -
Подпись _____ Дата «9» июля 2019 г.
Место для оттиска печати (при наличии) лица, составившего описание местоположения границ объекта

ОПИСАНИЕ МЕСТОПОЛОЖЕНИЯ ГРАНИЦ
территориальная зона обслуживания объектов, необходимых
для осуществления производственной и предпринимательской деятельности (ЦС-5)
(наименование объекта, местоположение границ которого описано (далее – объект)

Раздел 1

Сведения об объекте		
№ п/п	Характеристики объекта	Описание характеристик
1	2	3
1	Местоположение объекта	Мурманская область, муниципальное образование город Мурманск
2	Площадь объекта +/- величина погрешности определения площади (Р +/- Дельта Р)	-
3	Иные характеристики объекта	-

Раздел 2

Сведения о местоположении границ объекта

1. Система координат МСК-51


2. Сведения о характерных точках границ объекта

Обозначение характерных точек границ	Координаты, м		Метод определения координат характерной точки	Средняя квадратическая погрешность положения характерной точки (Mt), м	Описание обозначения точки на местности (при наличии)
	X	Y			
1	2	3	4	5	6
1	641843.54	1440306.91	картометрический метод	0.10	-
2	641880.41	1440314.37	картометрический метод	0.10	-
3	641890.51	1440319.71	картометрический метод	0.10	-
4	641885.54	1440328.54	картометрический метод	0.10	-
5	641982.18	1440438.19	картометрический метод	0.10	-
6	642001.31	1440459.88	картометрический метод	0.10	-
7	642001.87	1440496.26	картометрический метод	0.10	-
8	642049.5	1440543.93	картометрический метод	0.10	-
9	642038.53	1440652.44	картометрический метод	0.10	-
10	642082.34	1440702.93	картометрический метод	0.10	-
11	642124.44	1440694.83	картометрический метод	0.10	-
12	642145.85	1440704.01	картометрический метод	0.10	-
13	642157.85	1440713.97	картометрический метод	0.10	-
14	642180.95	1440748.83	картометрический метод	0.10	-
15	642167.48	1440763.04	картометрический метод	0.10	-
16	642173.66	1440783.37	картометрический метод	0.10	-
17	642194.49	1440827.48	картометрический метод	0.10	-
18	642206.72	1440854.64	картометрический метод	0.10	-
19	642223.35	1440842.79	картометрический метод	0.10	-
20	642240.25	1440883.69	картометрический метод	0.10	-
21	642231.76	1440905.92	картометрический метод	0.10	-
22	642231.42	1440912.27	картометрический метод	0.10	-
23	642208.91	1440913.61	картометрический метод	0.10	-
24	642181.77	1440939	картометрический метод	0.10	-
25	642127.15	1440964.57	картометрический метод	0.10	-
26	642106.41	1441009.19	картометрический метод	0.10	-
27	642099.5	1441026.13	картометрический метод	0.10	-
28	641926.35	1440959.37	картометрический метод	0.10	-
29	641851.28	1440932.82	картометрический метод	0.10	-
30	641783.19	1440904.74	картометрический метод	0.10	-
31	641735.65	1440884.71	картометрический метод	0.10	-
32	641689.67	1440833.17	картометрический метод	0.10	-
33	641613.8	1440796.73	картометрический метод	0.10	-
34	641429.46	1440709.17	картометрический метод	0.10	-
35	641433.43	1440696.16	картометрический метод	0.10	-
36	641445.33	1440692.26	картометрический метод	0.10	-
37	641488.61	1440604.78	картометрический метод	0.10	-
38	641462.14	1440592.93	картометрический метод	0.10	-
39	641464.46	1440590.93	картометрический метод	0.10	-
40	641458.32	1440587.44	картометрический метод	0.10	-
41	641465.76	1440581.5	картометрический метод	0.10	-
42	641480.65	1440566.99	картометрический метод	0.10	-
43	641487.36	1440569.31	картометрический метод	0.10	-
44	641492.07	1440572.92	картометрический метод	0.10	-
45	641504.09	1440559.8	картометрический метод	0.10	-
46	641517.05	1440563.72	картометрический метод	0.10	-
47	641520.34	1440563.2	картометрический метод	0.10	-
48	641527.27	1440565.82	картометрический метод	0.10	-
49	641537.56	1440568.9	картометрический метод	0.10	-
50	641550.29	1440554.9	картометрический метод	0.10	-
51	641563.03	1440536.05	картометрический метод	0.10	-
52	641563.26	1440513.79	картометрический метод	0.10	-
53	641567.27	1440501.86	картометрический метод	0.10	-
54	641563.12	1440500.45	картометрический метод	0.10	-
55	641563.4	1440480.53	картометрический метод	0.10	-
56	641571.42	1440480.25	картометрический метод	0.10	-
57	641571.58	1440454.66	картометрический метод	0.10	-
58	641608.26	1440437.14	картометрический метод	0.10	-
59	641616.66	1440443.25	картометрический метод	0.10	-
60	641624.25	1440444.04	картометрический метод	0.10	-
61	641630.87	1440443.02	картометрический метод	0.10	-
62	641638.38	1440437.04	картометрический метод	0.10	-
63	641643.15	1440426.88	картометрический метод	0.10	-
64	641631.08	1440409.01	картометрический метод	0.10	-
65	641650.57	1440380.84	картометрический метод	0.10	-
66	641687.44	1440366.25	картометрический метод	0.10	-
67	641689.78	1440371.91	картометрический метод	0.10	-
68	641705.11	1440365.91	картометрический метод	0.10	-
69	641703.43	1440359.93	картометрический метод	0.10	-
70	641764.7	1440334.47	картометрический метод	0.10	-
71	641775.53	1440354.78	картометрический метод	0.10	-
72	641798.39	1440345.42	картометрический метод	0.10	-
73	641794.84	1440325.48	картометрический метод	0.10	-
74	641810.03	1440319.79	картометрический метод	0.10	-
1	641843.54	1440306.91	картометрический метод	0.10	-
75	640794.34	1440569.76	картометрический метод	0.10	-
76	640802.34	1440606.74	картометрический метод	0.10	-
77	640846.36	1440611.23	картометрический метод	0.10	-
78	640887.38	1440615.09	картометрический метод	0.10	-
79	640893.49	1440616.43	картометрический метод	0.10	-
80	640905.67	1440615.72	картометрический метод	0.10	-
81	641001.86	1440647.77	картометрический метод	0.10	-
82	641072.93	1440680.76	картометрический метод	0.10	-
83	641075.98	1440683.32	картометрический метод	0.10	-
84	641105.71	1440696.77	картометрический метод	0.10	-
85	641156.14	1440717.02	картометрический метод	0.10	-
86	641167.75	1440715.7	картометрический метод	0.10	-
87	641177.7	1440715.84	картометрический метод	0.10	-
88	641182.48	1440704.3	картометрический метод	0.10	-
89	641265.71	1440738.41	картометрический метод	0.10	-
90	641267.85	1440732.11	картометрический метод	0.10	-
91	641362.47	1440769.88	картометрический метод	0.10	-
92	641360.65	1440775.4	картометрический метод	0.10	-
93	641379.99	1440780.58	картометрический метод	0.10	-
94	641394.59	1440785.92	картометрический метод	0.10	-
95	641426.22	1440801.38	картометрический метод	0.10	-
96	641484.63	1440835.95	картометрический метод	0.10	-
97	641486.12	1440833.43	картометрический метод	0.10	-
98	641503.97	1440843.79	картометрический метод	0.10	-
99	641497.96	1440855.63	картометрический метод	0.10	-
100	641501.33	1440860.09	картометрический метод	0.10	-
101	641496.81	1440869.01	картометрический метод	0.10	-
102	641503.29	1440884.31	картометрический метод	0.10	-
103	641490.06	1440905.15	картометрический метод	0.10	-
104	641455.54	1440928.05	картометрический метод	0.10	-
105	641376.46	1440879.49	картометрический метод	0.10	-
106	641380.36	1440873.02	картометрический метод	0.10	-
107	641374.71	1440869.71	картометрический метод	0.10	-
108	641366.92	1440883.44	картометрический метод	0.10	-
109	641356.33	1440884.1	картометрический метод	0.10	-
110	641348.14	1440890.93	картометрический метод	0.10	-
111	641339.36	1440917.37	картометрический метод	0.10	-
112	641214.92	1440902.18	картометрический метод	0.10	-
113	641070.82	1440877.24	картометрический метод	0.10	-
114	640714.53	1440815.59	картометрический метод	0.10	-
115	640676.13	1440814.79	картометрический метод	0.10	-
116	640708.89	1440801.51	картометрический метод	0.10	-
117	640701.24	1440779.15	картометрический метод	0.10	-
118	640701.87	1440752.83	картометрический метод	0.10	-
119	640703.44	1440745.88	картометрический метод	0.10	-
120	640703.83	1440738.03	картометрический метод	0.10	-
121	640743.45	1440727.22	картометрический метод	0.10	-
122	640747.46	1440707.65	картометрический метод	0.10	-
123	640759.43	1440705.46	картометрический метод	0.10	-
124	640758.97	1440676.47	картометрический метод	0.10	-
125	640733.05	1440681.88	картометрический метод	0.10	-
126	640726.03	1440616.98	картометрический метод	0.10	-
127	640761.4	1440610.78	картометрический метод	0.10	-
128	640786.06	1440606.58	картометрический метод	0.10	-
129	640792.49	1440608.08	картометрический метод	0.10	-
130	640785.66	1440574.05	картометрический метод	0.10	-
75	640794.34	1440569.76	картометрический метод	0.10	-
131	637603.29	1442637.58	картометрический метод	0.10	-
132	637635.1	1442637.94	картометрический метод	0.10	-
133	637674.24	1442642.77	картометрический метод	0.10	-
134	637707.91	1442650.14	картометрический метод	0.10	-
135	637754.93	1442664.51	картометрический метод	0.10	-
136	637792.44	1442682.09	картометрический метод	0.10	-
137	637824.38	1442700.61	картометрический метод	0.10	-
138	637852.12	1442719.45	картометрический метод	0.10	-
139	637866.6	1442730.82	картометрический метод	0.10	-
140	637883.69	1442713.13	картометрический метод	0.10	-
141	637904.87	1442691.19	картометрический метод	0.10	-
142	637904.83	1442691.16	картометрический метод	0.10	-
143	637936.06	1442658.83	картометрический метод	0.10	-
144	637967.76	1442693.05	картометрический метод	0.10	-

145	638066.28	1442795.29	картометрический метод	0.10	-
146	638040.4	1442826.14	картометрический метод	0.10	-
147	638165.27	1442943.75	картометрический метод	0.10	-
148	638203.46	1442899.52	картометрический метод	0.10	-
149	638185.81	1442883.66	картометрический метод	0.10	-
150	638228.86	1442834.75	картометрический метод	0.10	-
151	638398.99	1442947.38	картометрический метод	0.10	-
152	638381.73	1442980.18	картометрический метод	0.10	-
153	638346.8	1443046.99	картометрический метод	0.10	-
154	638328.72	1443081.53	картометрический метод	0.10	-
155	638334.77	1443085.62	картометрический метод	0.10	-
156	638297.14	1443141.31	картометрический метод	0.10	-
157	638285.22	1443152.12	картометрический метод	0.10	-
158	638281.77	1443155.77	картометрический метод	0.10	-
159	638275.89	1443168.66	картометрический метод	0.10	-
160	638148.14	1443086.9	картометрический метод	0.10	-
161	638140.36	1443080.18	картометрический метод	0.10	-
162	638074.34	1443013.52	картометрический метод	0.10	-
163	638018.66	1442937.19	картометрический метод	0.10	-
164	637922.8	1442806.78	картометрический метод	0.10	-
165	637855.72	1442741.35	картометрический метод	0.10	-
166	637765.37	1442686.02	картометрический метод	0.10	-
167	637702.81	1442665.47	картометрический метод	0.10	-
168	637623	1442652.15	картометрический метод	0.10	-
169	637603.34	1442651.34	картометрический метод	0.10	-
131	637603.29	1442637.58	картометрический метод	0.10	-
170	643041.55	1442991.47	картометрический метод	0.10	-
171	643039.2	1443017.75	картометрический метод	0.10	-
172	643036.8	1443029.8	картометрический метод	0.10	-
173	643030.73	1443044.54	картометрический метод	0.10	-
174	642970.39	1443098.43	картометрический метод	0.10	-
175	642968.73	1443088.37	картометрический метод	0.10	-
176	642955.25	1443088.87	картометрический метод	0.10	-
177	642939.17	1443097.97	картометрический метод	0.10	-
178	642923.82	1443075.89	картометрический метод	0.10	-
179	642917.99	1443058.09	картометрический метод	0.10	-
180	642915.28	1443048.52	картометрический метод	0.10	-
181	642931.71	1443042.51	картометрический метод	0.10	-
182	642988.63	1443010.18	картометрический метод	0.10	-
183	643020.22	1443000.46	картометрический метод	0.10	-
170	643041.55	1442991.47	картометрический метод	0.10	-
184	638126.46	1443218.85	картометрический метод	0.10	-
185	638140.14	1443224.33	картометрический метод	0.10	-
186	638193.31	1443245.64	картометрический метод	0.10	-
187	638175.78	1443288.4	картометрический метод	0.10	-
188	638168.89	1443305.24	картометрический метод	0.10	-
189	638136.87	1443293.09	картометрический метод	0.10	-
190	638116.85	1443340.09	картометрический метод	0.10	-
191	638100.12	1443332.05	картометрический метод	0.10	-
192	638087.02	1443325.83	картометрический метод	0.10	-
193	638089.53	1443317.06	картометрический метод	0.10	-
194	638064.1	1443306.94	картометрический метод	0.10	-
195	638094.49	1443225.21	картометрический метод	0.10	-
196	638095.81	1443221.64	картометрический метод	0.10	-
184	638126.46	1443218.85	картометрический метод	0.10	-
197	642307.38	1443812.49	картометрический метод	0.10	-
198	642389.66	1443880.18	картометрический метод	0.10	-
199	642454.09	1443951.76	картометрический метод	0.10	-
200	642508.92	1444007.67	картометрический метод	0.10	-
201	642549.83	1444074.78	картометрический метод	0.10	-
202	642644.5	1444262.17	картометрический метод	0.10	-
203	642683.15	1444375.73	картометрический метод	0.10	-
204	642663.76	1444376.1	картометрический метод	0.10	-
205	642573.7	1444377.51	картометрический метод	0.10	-
206	642585.39	1444509.78	картометрический метод	0.10	-
207	642590.42	1444566.7	картометрический метод	0.10	-
208	642653.75	1444637.44	картометрический метод	0.10	-
209	642744.56	1444637.18	картометрический метод	0.10	-
210	642767.22	1444637.02	картометрический метод	0.10	-
211	642845.01	1444880.28	картометрический метод	0.10	-
212	642799.72	1444877.63	картометрический метод	0.10	-
213	642729.99	1444875.56	картометрический метод	0.10	-
214	642624.87	1444873.85	картометрический метод	0.10	-
215	642504.41	1445204.4	картометрический метод	0.10	-
216	642421.37	1445172.37	картометрический метод	0.10	-
217	642370.12	1445156.62	картометрический метод	0.10	-
218	642265.07	1445099.18	картометрический метод	0.10	-
219	642185.36	1445076.84	картометрический метод	0.10	-
220	642252.25	1444316.18	картометрический метод	0.10	-
221	642263.92	1444305.42	картометрический метод	0.10	-
222	642275.23	1444275.66	картометрический метод	0.10	-
223	642249.83	1444268.15	картометрический метод	0.10	-
224	642250.91	1444263.9	картометрический метод	0.10	-
225	642261.04	1444223.51	картометрический метод	0.10	-
226	642261.04	1444223.35	картометрический метод	0.10	-
227	642261.09	1444223.37	картометрический метод	0.10	-
228	642253.36	1444254.36	картометрический метод	0.10	-
229	642359.35	1444280.35	картометрический метод	0.10	-
230	642354.96	1444254.34	картометрический метод	0.10	-
231	642317.53	1444195.66	картометрический метод	0.10	-
232	642304.13	1444168.81	картометрический метод	0.10	-
233	642294.78	1444163.15	картометрический метод	0.10	-
234	642276.21	1444158.8	картометрический метод	0.10	-
235	642276.3	1444153.8	картометрический метод	0.10	-
236	642264.39	1444150.04	картометрический метод	0.10	-
237	642266.22	1444110.04	картометрический метод	0.10	-
238	642234.72	1443998.26	картометрический метод	0.10	-
239	642215.04	1443868.43	картометрический метод	0.10	-
197	642307.38	1443812.49	картометрический метод	0.10	-
240	647120.3	1444465.28	картометрический метод	0.10	-
241	646906.62	1444882.54	картометрический метод	0.10	-
242	646255.53	1445171.67	картометрический метод	0.10	-
243	646023.05	1445132.47	картометрический метод	0.10	-
244	645946.3	1445126.76	картометрический метод	0.10	-
245	646006.37	1445035.31	картометрический метод	0.10	-
246	646025.47	1445013.06	картометрический метод	0.10	-
247	646086.65	1444961.31	картометрический метод	0.10	-
248	646148.57	1444920.88	картометрический метод	0.10	-
249	646230.16	1444871.22	картометрический метод	0.10	-
250	646266.95	1444842.78	картометрический метод	0.10	-
251	646291.81	1444828.32	картометрический метод	0.10	-
252	646316.81	1444819.23	картометрический метод	0.10	-
253	646470.95	1444742.23	картометрический метод	0.10	-
254	646526.28	1444712.13	картометрический метод	0.10	-
255	646552.58	1444697.83	картометрический метод	0.10	-
256	646611.11	1444670.39	картометрический метод	0.10	-
257	646701.22	1444627.84	картометрический метод	0.10	-
258	646770.4	1444592.74	картометрический метод	0.10	-
259	646805.23	1444575.65	картометрический метод	0.10	-
260	646840.3	1444559.07	картометрический метод	0.10	-
261	646906.31	1444527.87	картометрический метод	0.10	-
262	646925.43	1444521.48	картометрический метод	0.10	-
263	646952.94	1444512.27	картометрический метод	0.10	-
264	646970.5	1444508.65	картометрический метод	0.10	-
265	647058.39	1444483.77	картометрический метод	0.10	-
240	647120.3	1444465.28	картометрический метод	0.10	-
266	652868.14	1447471.09	картометрический метод	0.10	-
267	652962.15	1447529.66	картометрический метод	0.10	-
268	652959.05	1447538.63	картометрический метод	0.10	-
269	652894.67	1447511.57	картометрический метод	0.10	-
270	652887.27	1447525.3	картометрический метод	0.10	-
271	652863.86	1447511.27	картометрический метод	0.10	-
272	652840.44	1447516.51	картометрический метод	0.10	-
273	652831.62	1447509.73	картометрический метод	0.10	-
274	652825.68	1447507.82	картометрический метод	0.10	-
275	652823.24	1447505.85	картометрический метод	0.10	-
276	652818.19	1447501.5	картометрический метод	0.10	-
277	652867.07	1447480.66	картометрический метод	0.10	-
278	652870.63	1447475.9	картометрический метод	0.10	-
266	652868.14	1447471.09	картометрический метод	0.10	-

Раздел 4

План границ объекта

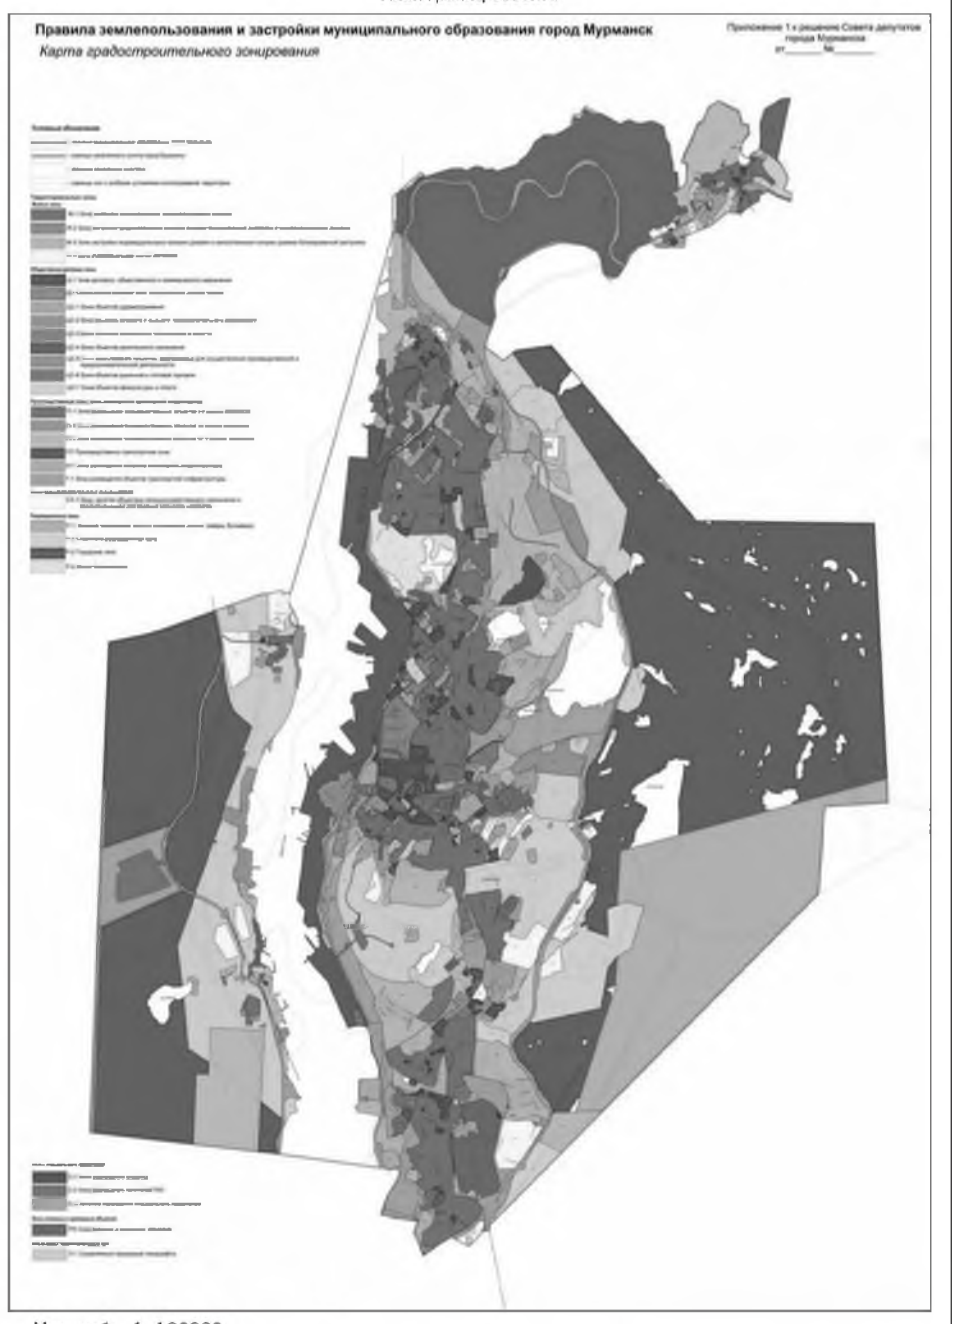

Масштаб 1:100000
Используемые условные знаки и обозначения: -
Подпись _____ Дата «9» июля 2019 г.
Место для оттиска печати (при наличии) лица, составившего описание местоположения границ объекта

ОПИСАНИЕ МЕСТОПОЛОЖЕНИЯ ГРАНИЦ
территориальная зона объектов рыночной и оптовой торговли (ЦС-6)
(наименование объекта, местоположение границ которого описано (далее – объект)

Раздел 1

Сведения об объекте		
№ п/п	Характеристики объекта	Описание характеристик
1	2	3
1	Местоположение объекта	Мурманская область, муниципальное образование город Мурманск
2	Площадь объекта +/- величина погрешности определения площади (Р +/- Дельта Р)	-
3	Иные характеристики объекта	-

Раздел 2

Сведения о местоположении границ объекта

1. Система координат МСК-51

2. Сведения о характерных точках границ объекта


Обозначение характерных точек границ	Координаты, м		Метод определения координат характерной точки	Средняя квадратическая погрешность положения характерной точки (Mt), м	Описание обозначения точки на местности (при наличии)
	X	Y			
1	2	3	4	5	6
1	638023.8	1441007.66	картометрический метод	0.10	-
2	638078	1441121.28	картометрический метод	0.10	-
3	638010.7	1441158.05	картометрический метод	0.10	-
4	637971.7	1441178.06	картометрический метод	0.10	-
5	637937.6	1441196.81	картометрический метод	0.10	-

6	637909.5	1441211.88	картометрический метод	0.10	-
7	637902.5	1441212.8	картометрический метод	0.10	-
8	637900.5	1441209.14	картометрический метод	0.10	-
9	637881.9	1441216.79	картометрический метод	0.10	-
10	637796.5	1441253.3	картометрический метод	0.10	-
11	637790.1	1441239.29	картометрический метод	0.10	-
12	637792.3	1441131.39	картометрический метод	0.10	-
13	637803.6	1441086.76	картометрический метод	0.10	-
1	638023.8	1441007.66	картометрический метод	0.10	-
14	641989	1441417.37	картометрический метод	0.10	-
15	641989.5	1441429.13	картометрический метод	0.10	-
16	642050.8	1441426.84	картометрический метод	0.10	-
17	642050.6	1441416.8	картометрический метод	0.10	-
18	642062.5	1441416.75	картометрический метод	0.10	-
19	642062.5	1441420.13	картометрический метод	0.10	-
20	642075.7	1441419.22	картометрический метод	0.10	-
21	642077.2	1441419.12	картометрический метод	0.10	-
22	642096.7	1441417.77	картометрический метод	0.10	-
23	642112	1441419.94	картометрический метод	0.10	-
24	642121.8	1441421.35	картометрический метод	0.10	-
25	642123.7	1441421.63	картометрический метод	0.10	-
26	642122.7	1441432.39	картометрический метод	0.10	-
27	642122.3	1441579.04	картометрический метод	0.10	-
28	642122.4	1441583.89	картометрический метод	0.10	-
29	642122.5	1441677.22	картометрический метод	0.10	-
30	642121.3	1441677.82	картометрический метод	0.10	-
31	642121.5	1441683.46	картометрический метод	0.10	-
32	642138.5	1441713.22	картометрический метод	0.10	-
33	642140.8	1441717.3	картометрический метод	0.10	-
34	642128.5	1441724.57	картометрический метод	0.10	-
35	642117.9	1441726.27	картометрический метод	0.10	-
36	642116.1	1441715.15	картометрический метод	0.10	-
37	642116.3	1441716.43	картометрический метод	0.10	-
38	642098.1	1441723.68	картометрический метод	0.10	-
39	642075.4	1441731.72	картометрический метод	0.10	-
40	642075	1441731.79	картометрический метод	0.10	-
41	642046.7	1441741.9	картометрический метод	0.10	-
42	642037.8	1441746.46	картометрический метод	0.10	-
43	642036.8	1441743.13	картометрический метод	0.10	-
44	642035.3	1441743.59	картометрический метод	0.10	-
45	642036.4	1441747.16	картометрический метод	0.10	-
46	641982.2	1441774.84	картометрический метод	0.10	-
47	641976.4	1441777.77	картометрический метод	0.10	-
48	641946.1	1441785.52	картометрический метод	0.10	-
49	641938.8	1441779.29	картометрический метод	0.10	-
50	641855.2	1441707.7	картометрический метод	0.10	-
51	641842.8	1441696.58	картометрический метод	0.10	-
52	641829.6	1441684.74	картометрический метод	0.10	-
53	641823.2	1441679.72	картометрический метод	0.10	-
54	641826.6	1441676.52	картометрический метод	0.10	-
55	641848.6	1441665.2	картометрический метод	0.10	-
56	641858.2	1441650.6	картометрический метод	0.10	-
57	641864.5	1441637.22	картометрический метод	0.10	-
58	641862.8	1441634.74	картометрический метод	0.10	-
59	641865	1441629.34	картометрический метод	0.10	-
60	641880.8	1441641.3	картометрический метод	0.10	-
61	641897.9	1441624.59	картометрический метод	0.10	-
62	641915	1441574.28	картометрический метод	0.10	-
63	641922	1441552.52	картометрический метод	0.10	-
64	641922.7	1441551.1	картометрический метод	0.10	-
65	641928.6	1441546.44	картометрический метод	0.10	-
66	641936.2	1441522.7	картометрический метод	0.10	-
67	641937.2	1441515.22	картометрический метод	0.10	-
68	641935.9	1441470.12	картометрический метод	0.10	-
69	641932.5	1441466.35	картометрический метод	0.10	-
70	641930.4	1441461.78	картометрический метод	0.10	-
71	641928.9	1441458.64	картометрический метод	0.10	-
72	641933.8	1441441.84	картометрический метод	0.10	-
73	641933.4	1441440.92	картометрический метод	0.10	-
74	641933.2	1441428.51	картометрический метод	0.10	-
75	641971.1	1441427.82	картометрический метод	0.10	-
76	641973.7	1441426.3	картометрический метод	0.10	-
77	641973	1441418.06	картометрический метод	0.10	-
14	641989	1441417.37	картометрический метод	0.10	-
78	641967.5	1441472.9	картометрический метод	0.10	-
79	641951.9	1441473.22	картометрический метод	0.10	-
80	641950.3	1441477.59	картометрический метод	0.10	-
81	641950.8	1441502.91	картометрический метод	0.10	-
82	641952.4	1441502.89	картометрический метод	0.10	-
83	641952.4	1441500.04	картометрический метод	0.10	-
84	641968.2	1441499.86	картометрический метод	0.10	-
85	641971.2	1441496.91	картометрический метод	0.10	-
86	641971	1441476.86	картометрический метод	0.10	-
78	641967.5	1441472.9	картометрический метод	0.10	-
87	636590	1442310.12	картометрический метод	0.10	-
88	636604.4	1442315.72	картометрический метод	0.10	-
89	636612.6	1442318.65	картометрический метод	0.10	-
90	636668.4	1442337.45	картометрический метод	0.10	-
91	636659.7	1442411.9	картометрический метод	0.10	-
92	636655.9	1442435.4	картометрический метод	0.10	-
93	636646.8	1442432.07	картометрический метод	0.10	-
94	636638.6	1442429.36	картометрический метод	0.10	-
95	636579.2	1442408.29	картометрический метод	0.10	-
96	636574	1442406.43	картометрический метод	0.10	-
97	636558.4	1442400.98	картометрический метод	0.10	-
87	636590	1442310.12	картометрический метод	0.10	-
98	641509	1442371.32	картометрический метод	0.10	-
99	641570.5	1442370.42	картометрический метод	0.10	-
100	641577.3	1442370.32	картометрический метод	0.10	-
101	641605.4	1442392.81	картометрический метод	0.10	-
102	641619.5	1442404.12	картометрический метод	0.10	-
103	641604.9	1442431.28	картометрический метод	0.10	-
104	641583.7	1442464.36	картометрический метод	0.10	-
105	641571.2	1442484.04	картометрический метод	0.10	-
106	641548.7	1442465.18	картометрический метод	0.10	-
107	641538.9	1442456.99	картометрический метод	0.10	-
108	641535.7	1442460.66	картометрический метод	0.10	-
109	641525.5	1442451.81	картометрический метод	0.10	-
110	641516.3	1442453.81	картометрический метод	0.10	-
111	641507.1	1442462.45	картометрический метод	0.10	-
112	641501.5	1442427.96	картометрический метод	0.10	-
113	641500.5	1442421.42	картометрический метод	0.10	-
114	641487.8	1442380.17	картометрический метод	0.10	-
115	641499.6	1442373.84	картометрический метод	0.10	-
116	641506.7	1442376.64	картометрический метод	0.10	-
117	641507.3	1442375.24	картометрический метод	0.10	-
98	641509	1442371.32	картометрический метод	0.10	-
118	637349.5	1442694.23	картометрический метод	0.10	-
119	637372.7	1442795.38	картометрический метод	0.10	-
120	637361.9	1442796.35	картометрический метод	0.10	-
121	637358.2	1442797	картометрический метод	0.10	-
122	637315.7	1442804.65	картометрический метод	0.10	-
123	637302.8	1442817.39	картометрический метод	0.10	-
124	637296.9	1442823.14	картометрический метод	0.10	-
125	637280.3	1442839.37	картометрический метод	0.10	-
126	637282.3	1442852.43	картометрический метод	0.10	-
127	637282.9	1442858.6	картометрический метод	0.10	-
128	637283.7	1442858.61	картометрический метод	0.10	-
129	637286.5	1442877.44	картометрический метод	0.10	-
130	637147.4	1442827.93	картометрический метод	0.10	-
131	637091.9	1442808.18	картометрический метод	0.10	-
132	637090.7	1442816.76	картометрический метод	0.10	-
133	637088.1	1442817.57	картометрический метод	0.10	-
134	637062.1	1442808.26	картометрический метод	0.10	-
135	637061.6	1442807.83	картометрический метод	0.10	-
136	637047.2	1442802.38	картометрический метод	0.10	-
137	637037.1	1442803.09	картометрический метод	0.10	-
138	637036.4	1442802.54	картометрический метод	0.10	-
139	637007.9	1442773.22	картометрический метод	0.10	-
140	637008.5	1442769.45	картометрический метод	0.10	-
141	637005.4	1442752.24	картометрический метод	0.10	-
142	637135.5	1442736.04	картометрический метод	0.10	-
143	637292.6	1442702.35	картометрический метод	0.10	-
118	637349.5	1442694.23	картометрический метод	0.10	-
144	636638.5	1442903.22	картометрический метод	0.10	-
145	636710.6	1442903.89	картометрический метод	0.10	-
146	636715.1	1442938.5	картометрический метод	0.10	-
147	636739.9	1442954.42	картометрический метод	0.10	-
148	636756.2	1442986.14	картометрический метод	0.10	-
149	636760.7	1442996.23	картометрический метод	0.10	-
150	636767.9	1443052.55	картометрический метод	0.10	-
151	636789.8	1443062.28	картометрический метод	0.10	-
152	636798.9	1443078.29	картометрический метод	0.10	-
153	636795.3	1443091.31	картометрический метод	0.10	-
154	636789.2	1443089.2	картометрический метод	0.10	-
155	636788.5	1443091.67	картометрический метод	0.10	-
156	636775.1	1443087.82	картометрический метод	0.10	-
157	636768.9	1443086.52	картометрический метод	0.10	-
158	636767.7	1443090.62	картометрический метод	0.10	-
159	636754.7	1443087.35	картометрический метод	0.10	-
160	636745.5	1443085.62	картометрический метод	0.10	-
161	636742.1	1443087.37	картометрический метод	0.10	-
162	636719.3	1443133.2	картометрический метод	0.10	-
163	636705.5	1443143.07	картометрический метод	0.10	-
164	636642.3	1443189.81	картометрический метод	0.10	-
165	636630.9	1443187.9	картометрический метод	0.10	-
166	636629.5	1443192.72	картометрический метод	0.10	-
167	636620.3	1443189.5	картометрический метод	0.10	-
168	636558.1	1443167.48	картометрический метод	0.10	-
169	636550.3	1443156.5	картометрический метод	0.10	-
170	636492.4	1443075.59	картометрический метод	0.10	-
171	636490.7	1443076.69	картометрический метод	0.10	-
172	636485.3	1443069.54	картометрический метод	0.10	-
173	636490.3	1443065.7	картометрический метод	0.10	-
174	636518	1443052.52	картометрический метод	0.10	-
175	636511.3	1443005	картометрический метод	0.10	-
176	636449.6	1442994.91	картометрический метод	0.10	-
177	636447.1	1443014.98	картометрический метод	0.10	-
178	636443.8	1443019.75	картометрический метод	0.10	-
179	636431	1442978.05	картометрический метод	0.10	-
180	636434.9	1442958.55	картометрический метод	0.10	-
181	636453.3	1442965.44	картометрический метод	0.10	-
182	636480.4	1442967.5	картометрический метод	0.10	-
183	636518.5	1442971.9	картометрический метод	0.10	-
184	636521.1	1442938.02	картометрический метод	0.10	-
185	636523.9	1442905.84	картометрический метод	0.10	-
144	636638.5	1442903.22	картометрический метод	0.10	-
186	639813.7	1442901.42	картометрический метод	0.10	-
187	639845.6	1442910.25	картометрический метод	0.10	-
188	639926.7	1442931.44	картометрический метод	0.10	-
189	639928.2	1442926.31	картометрический метод	0.10	-
190	639942.2	1442930.01	картометрический метод	0.10	-
191	639974.7	1442936.66	картометрический метод	0.10	-
192	639974.9	1442935.8	картометрический метод	0.10	-
193	639988.4	1442938.33	картометрический метод	0.10	-
194	639989.1	1442945.92	картометрический метод	0.10	-
195	639991.3	1442952.81	картометрический метод	0.10	-
196	639999.6	1442964.28	картометрический метод	0.10	-
197	639997.1	1442966.35	картометрический метод	0.10	-
198	640011.7	1442994.14	картометрический метод	0.10	-
199	640001.4	1442998.76	картометрический метод	0.10	-
200	639892.1	1443047.85	картометрический метод	0.10	-
201	639883.2	1443049.74	картометрический метод	0.10	-
202	639883.4	1443050.3	картометрический метод	0.10	-
203	639884.8	1443054.13	картометрический метод	0.10	-
204	639883.7	1443058.55	картометрический метод	0.10	-
205	639881.1	1443062.27	картометрический метод	0.10	-
206	639858.8	1443073.51	картометрический метод	0.10	-
207	639831.5	1443080.29	картометрический метод	0.10	-
208	639828.9	1443074.9	картометрический метод	0.10	-
209	639819.5	1443079.56	картометрический метод	0.10	-
210	639818	1443076.51	картометрический метод	0.10	-
211	639816.2	1443066.22	картометрический метод	0.10	-
212	639818.1	1443045.39	картометрический метод	0.10	-
213	639818.9	1443036.13	картометрический метод	0.10	-
214	639808.7	1443033.06	картометрический метод	0.10	-
215	639797.7	1443029.8	картометрический метод	0.10	-
216	639788.2	1443029.92	картометрический метод	0.10	-
217	639788.2	1443034.63	картометрический метод	0.10	-
218	639774.4	1443034.78	картометрический метод	0.10	-
219	639772.6	1443034.81	картометрический метод	0.10	-
220	639767.8	1443034.88	картометрический метод	0.10	-
221	639768.1	1443068.98	картометрический метод	0.10	-
222	639775.3	1443073.12	картометрический метод	0.10	-
223	639783.6	1443077.76	картометрический метод	0.10	-
224	639783.7	1443078.39	картометрический метод	0.10	-
225	639796.9	1443085.96	картометрический метод	0.10	-
226	639750.1	1443108.75	картометрический метод	0.10	-
227	639652.1	1443133.57	картометрический метод	0.10	-
228	639633	1443138.39	картометрический метод	0.10	-

229	639528.3	1443164.7	картометрический метод	0.10	-
230	639518.1	1443167.25	картометрический метод	0.10	-
231	639515.8	1443165.94	картометрический метод	0.10	-
232	639459.4	1443087.31	картометрический метод	0.10	-
233	639476.3	1443074.86	картометрический метод	0.10	-
234	639477.7	1443063.15	картометрический метод	0.10	-
235	639468.8	1443051.06	картометрический метод	0.10	-
236	639443.4	1443016.46	картометрический метод	0.10	-
237	639428.4	1443004.27	картометрический метод	0.10	-
238	639407	1442989.14	картометрический метод	0.10	-
239	639399.3	1442983.64	картометрический метод	0.10	-
240	639394.4	1442972.12	картометрический метод	0.10	-
241	639397.7	1442965.57	картометрический метод	0.10	-
242	639400.6	1442961.03	картометрический метод	0.10	-
243	639471.4	1442945.61	картометрический метод	0.10	-
244	639473	1442948.08	картометрический метод	0.10	-
245	639481	1442945.73	картометрический метод	0.10	-
246	639488.1	1442943.66	картометрический метод	0.10	-
247	639494.5	1442968.56	картометрический метод	0.10	-
248	639547.9	1442955.28	картометрический метод	0.10	-
249	639550.2	1442965.74	картометрический метод	0.10	-
250	639587.7	1442954.16	картометрический метод	0.10	-
251	639621	1442946.53	картометрический метод	0.10	-
252	639654.5	1442945.45	картометрический метод	0.10	-
253	639655.6	1442945.41	картометрический метод	0.10	-
254	639692.3	1442931.28	картометрический метод	0.10	-
255	639730.7	1442932.13	картометрический метод	0.10	-
256	639730.6	1442916.78	картометрический метод	0.10	-
257	639768.1	1442916.99	картометрический метод	0.10	-
258	639788	1442913.76	картометрический метод	0.10	-
259	639810.2	1442913.84	картометрический метод	0.10	-
260	639812.2	1442906.59	картометрический метод	0.10	-
186	639813.7	1442901.42	картометрический метод	0.10	-
261	642377.5	1443066.09	картометрический метод	0.10	-
262	642476.2	1443073.3	картометрический метод	0.10	-
263	642625.2	1443297.65	картометрический метод	0.10	-
264	642636	1443295.96	картометрический метод	0.10	-
265	642675.1	1443352.75	картометрический метод	0.10	-
266	642700.2	1443402.57	картометрический метод	0.10	-
267	642696.9	1443405.49	картометрический метод	0.10	-
268	642711.5	1443427.5	картометрический метод	0.10	-
269	642737.1	1443468.24	картометрический метод	0.10	-
270	642749.1	1443492.43	картометрический метод	0.10	-
271	642755	1443506.85	картометрический метод	0.10	-
272	642759.3	1443519.17	картометрический метод	0.10	-
273	642763.1	1443532.87	картометрический метод	0.10	-
274	642764.8	1443542.24	картометрический метод	0.10	-
275	642766.3	1443559.38	картометрический метод	0.10	-
276	642765.7	1443577.14	картометрический метод	0.10	-
277	642762.3	1443592.76	картометрический метод	0.10	-
278	642759.8	1443601.06	картометрический метод	0.10	-
279	642757.3	1443606.2	картометрический метод	0.10	-
280	642753.7	1443611.46	картометрический метод	0.10	-
281	642747.2	1443618.92	картометрический метод	0.10	-
282	642736.4	1443616.17	картометрический метод	0.10	-
283	642672.7	1443599.89	картометрический метод	0.10	-
284	642576.8	1443577.19	картометрический метод	0.10	-
285	642555.2	1443578.99	картометрический метод	0.10	-
286	642519.7	1443592.74	картометрический метод	0.10	-
287	642465.3	1443597.97	картометрический метод	0.10	-
288	642401.6	1443543.2	картометрический метод	0.10	-
289	642340.3	1443490.44	картометрический метод	0.10	-
290	642320.4	1443476.66	картометрический метод	0.10	-
291	642305.4	1443465.66	картометрический метод	0.10	-
292	642263.8	1443436.95	картометрический метод	0.10	-
293	642250.7	1443427.56	картометрический метод	0.10	-
294	642252.1	1443419.98	картометрический метод	0.10	-
295	642239.1	1443414.27	картометрический метод	0.10	-
296	642233.8	1443409.42	картометрический метод	0.10	-
297	642230.4	1443404.87	картометрический метод	0.10	-
298	642246.2	1443367.51	картометрический метод	0.10	-
299	642319.4	1443394.69	картометрический метод	0.10	-
300	642327.2	1443398.63	картометрический метод	0.10	-
301	642327.2	1443398.5	картометрический метод	0.10	-
302	642354.8	1443244.45	картометрический метод	0.10	-
303	642372.7	1443144.26	картометрический метод	0.10	-
261	642377.5	1443066.09	картометрический метод	0.10	-
304	642236	1443397.28	картометрический метод	0.10	-
305	642234	1443400.97	картометрический метод	0.10	-
306	642238.6	1443403.45	картометрический метод	0.10	-
307	642240.6	1443399.76	картометрический метод	0.10	-
304	642236	1443397.28	картометрический метод	0.10	-
308	646396.3	1443372	картометрический метод	0.10	-
309	646396.2	1443372.63	картометрический метод	0.10	-
310	646399.1	1443429.53	картометрический метод	0.10	-
311	646400	1443448.01	картометрический метод	0.10	-
312	646408.9	1443491.76	картометрический метод	0.10	-
313	646394.1	1443495.14	картометрический метод	0.10	-
314	646393.4	1443492.41	картометрический метод	0.10	-
315	646334.3	1443505.15	картометрический метод	0.10	-
316	646328.7	1443500.27	картометрический метод	0.10	-
317	646320.6	1443490.31	картометрический метод	0.10	-
318	646267.1	1443496.24	картометрический метод	0.10	-
319	646195.8	1443502.21	картометрический метод	0.10	-
320	646193.6	1443501.88	картометрический метод	0.10	-
321	646186.3	1443502.65	картометрический метод	0.10	-
322	646156.5	1443505.99	картометрический метод	0.10	-
323	646154.2	1443472.83	картометрический метод	0.10	-
324	646152.6	1443449.18	картометрический метод	0.10	-
325	646152.2	1443433.39	картометрический метод	0.10	-
326	646151.9	1443427.44	картометрический метод	0.10	-
327	646152	1443415.18	картометрический метод	0.10	-
328	646151.3	1443406.56	картометрический метод	0.10	-
329	646152.8	1443399.94	картометрический метод	0.10	-
330	646152	1443387	картометрический метод	0.10	-
331	646188.2	1443384.03	картометрический метод	0.10	-
332	646263.9	1443380.8	картометрический метод	0.10	-
333	646264.3	1443395.36	картометрический метод	0.10	-
334	646263.8	1443400.66	картометрический метод	0.10	-
335	646265.1	1443429.46	картометрический метод	0.10	-
336	646299.5	1443428.29	картометрический метод	0.10	-
337	646301.5	1443404.25	картометрический метод	0.10	-
338	646302.1	1443378.22	картометрический метод	0.10	-
308	646396.3	1443372	картометрический метод	0.10	-

Раздел 4

План границ объекта

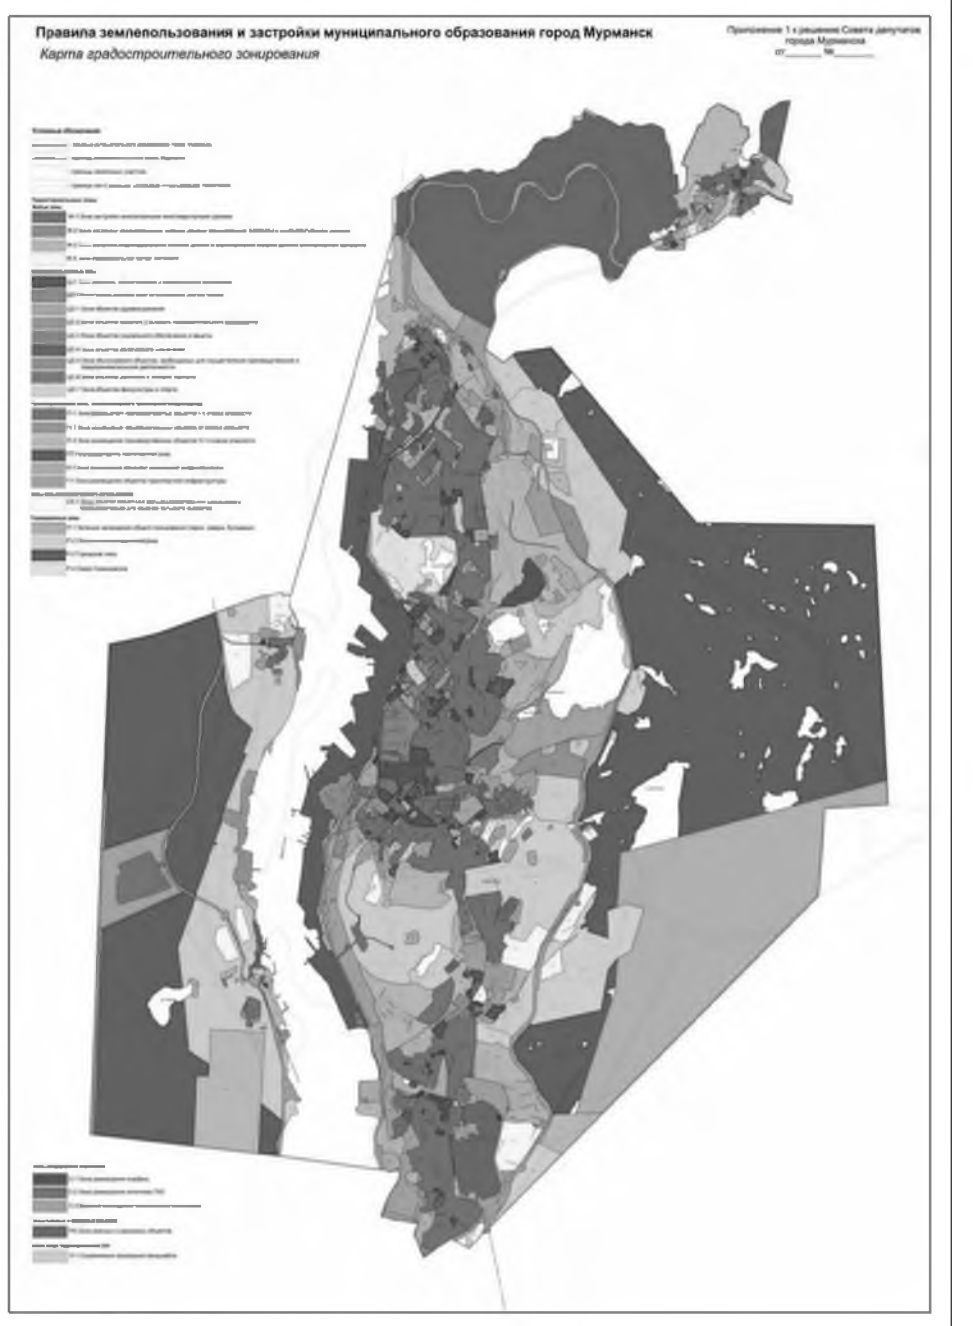

Масштаб 1: 100000
Используемые условные знаки и обозначения: -
Подпись _____ Дата «9» июля 2019 г.
Место для оттиска печати (при наличии) лица, составившего описание местоположения границ объекта

ОПИСАНИЕ МЕСТОПОЛОЖЕНИЯ ГРАНИЦ
территориальная зона объектов физкультуры и спорта (ЦС-7)
(наименование объекта, местоположение границ которого описано (далее – объект)

Раздел 1

Сведения об объекте		
№ п/п	Характеристики объекта	Описание характеристик
1	2	3
1	Местоположение объекта	Мурманская область, муниципальное образование город Мурманск
2	Площадь объекта +/- величина погрешности определения площади (Р +/- Дельта Р)	-
3	Иные характеристики объекта	-


Раздел 2

Сведения о местоположении границ объекта					
1. Система координат МСК-51					
2. Сведения о характерных точках границ объекта					
Обозначение характерных точек границ	Координаты, м		Метод определения координат характерной точки	Средняя квадратическая погрешность положения характерной точки (Mt), м	Описание обозначения точки на местности (при наличии)
	X	Y			
1	2	3	4	5	6
1	637978.86	1439008.73	картометрический метод	0.10	-
2	638004.77	1439011.88	картометрический метод	0.10	-
3	638017.26	1439013.43	картометрический метод	0.10	-
4	638009.72	1439080.93	картометрический метод	0.10	-
5	637972.58	1439077.11	картометрический метод	0.10	-
6	637975.17	1439049.87	картометрический метод	0.10	-
7	637976.34	1439036.82	картометрический метод	0.10	-
1	637978.86	1439008.73	картометрический метод	0.10	-
8	641339.82	1440536.25	картометрический метод	0.10	-
9	641377.06	1440547.43	картометрический метод	0.10	-
10	641384.04	1440549.54	картометрический метод	0.10	-
11	641375.34	1440566.75	картометрический метод	0.10	-
12	641442.57	1440599.69	картометрический метод	0.10	-
13	641413.55	1440614.94	картометрический метод	0.10	-
14	641386.91	1440622.66	картометрический метод	0.10	-
15	641370.9	1440625.59	картометрический метод	0.10	-
16	641348.33	1440627.94	картометрический метод	0.10	-
17	641313.47	1440627.33	картометрический метод	0.10	-
18	641317.93	1440616.49	картометрический метод	0.10	-
19	641321.33	1440601.76	картометрический метод	0.10	-
20	641323.74	1440589.08	картометрический метод	0.10	-
21	641325.89	1440574.91	картометрический метод	0.10	-
22	641327.26	1440564.42	картометрический метод	0.10	-
23	641328.91	1440553.06	картометрический метод	0.10	-

24	641333.32	1440553.48	картометрический метод	0.10	-
25	641334.02	1440545.58	картометрический метод	0.10	-
26	641330.38	1440537.85	картометрический метод	0.10	-
8	641339.82	1440536.25	картометрический метод	0.10	-
27	641338.9	1441681.86	картометрический метод	0.10	-
28	641373.81	1441709.01	картометрический метод	0.10	-
29	641370.77	1441712.83	картометрический метод	0.10	-
30	641361.16	1441725.69	картометрический метод	0.10	-
31	641363.41	1441732.94	картометрический метод	0.10	-
32	641361.69	1441735.31	картометрический метод	0.10	-
33	641372.31	1441743.5	картометрический метод	0.10	-
34	641415.64	1441776.91	картометрический метод	0.10	-
35	641391.19	1441808.13	картометрический метод	0.10	-
36	641338.34	1441767.97	картометрический метод	0.10	-
37	641340.77	1441764.58	картометрический метод	0.10	-
38	641305.06	1441735.77	картометрический метод	0.10	-
39	641300.04	1441731.49	картометрический метод	0.10	-
27	641338.9	1441681.86	картометрический метод	0.10	-
40	647218.28	1441652.66	картометрический метод	0.10	-
41	647233.64	1441656.71	картометрический метод	0.10	-
42	647240.98	1441658.65	картометрический метод	0.10	-
43	647260.63	1441663.86	картометрический метод	0.10	-
44	647276.92	1441682.61	картометрический метод	0.10	-
45	647277.08	1441708.05	картометрический метод	0.10	-
46	647258.54	1441710.45	картометрический метод	0.10	-
47	647245.04	1441766.7	картометрический метод	0.10	-
48	647239.42	1441781.23	картометрический метод	0.10	-
49	647162.13	1441762.94	картометрический метод	0.10	-
50	647136.57	1441753.34	картометрический метод	0.10	-
51	647137.68	1441741.31	картометрический метод	0.10	-
52	647144.31	1441665.38	картометрический метод	0.10	-
53	647178.14	1441665.04	картометрический метод	0.10	-
54	647184.09	1441663.21	картометрический метод	0.10	-
40	647218.28	1441652.66	картометрический метод	0.10	-
55	649684.53	1441708.87	картометрический метод	0.10	-
56	649736.82	1441709.73	картометрический метод	0.10	-
57	649874.57	1441782.82	картометрический метод	0.10	-
58	649871.57	1441789.93	картометрический метод	0.10	-
59	649868.02	1441796.45	картометрический метод	0.10	-
60	649841.75	1441843.15	картометрический метод	0.10	-
61	649851.81	1441852.05	картометрический метод	0.10	-
62	649847.06	1441856.95	картометрический метод	0.10	-
63	649848.69	1441858.52	картометрический метод	0.10	-
64	649829.5	1441878.33	картометрический метод	0.10	-
65	649813.42	1441860.88	картометрический метод	0.10	-
66	649773.57	1441890.41	картометрический метод	0.10	-
67	649784.38	1441906.04	картометрический метод	0.10	-
68	649789.19	1441912.06	картометрический метод	0.10	-
69	649788.46	1441912.85	картометрический метод	0.10	-
70	649811.74	1441946.85	картометрический метод	0.10	-
71	649804.43	1441952.65	картометрический метод	0.10	-
72	649740.42	1441997.11	картометрический метод	0.10	-
73	649600.25	1441788.92	картометрический метод	0.10	-
74	649616.26	1441764.27	картометрический метод	0.10	-
75	649632.77	1441745.71	картометрический метод	0.10	-
76	649643.67	1441739.43	картометрический метод	0.10	-
77	649659.3	1441734.69	картометрический метод	0.10	-
78	649666.85	1441726.13	картометрический метод	0.10	-
79	649691.65	1441723.27	картометрический метод	0.10	-
80	649700.1	1441722.57	картометрический метод	0.10	-
55	649684.53	1441708.87	картометрический метод	0.10	-
81	644108.48	1441883.24	картометрический метод	0.10	-
82	644132.24	1441893.12	картометрический метод	0.10	-
83	644153.51	1441906.58	картометрический метод	0.10	-
84	644155.33	1441912.23	картометрический метод	0.10	-
85	644162.5	1441932.64	картометрический метод	0.10	-
86	644178.16	1441954.35	картометрический метод	0.10	-
87	644185.57	1441959.84	картометрический метод	0.10	-
88	644188.24	1441958.14	картометрический метод	0.10	-
89	644218.25	1441988.03	картометрический метод	0.10	-
90	644218.57	1442012.66	картометрический метод	0.10	-
91	644211.8	1442018.96	картометрический метод	0.10	-
92	644179.84	1442050.39	картометрический метод	0.10	-
93	644165.15	1442063.5	картометрический метод	0.10	-
94	644150.41	1442076.62	картометрический метод	0.10	-
95	644123.65	1442046.54	картометрический метод	0.10	-
96	643863.73	1442279.5	картометрический метод	0.10	-
97	643861.4	1442279.04	картометрический метод	0.10	-
98	643721.56	1442124.41	картометрический метод	0.10	-
99	643930.26	1441939.1	картометрический метод	0.10	-
100	643982.81	1441910.01	картометрический метод	0.10	-
101	644000.22	1441904.9	картометрический метод	0.10	-
102	644050.95	1441892.96	картометрический метод	0.10	-
103	644091.98	1441888.75	картометрический метод	0.10	-
81	644108.48	1441883.24	картометрический метод	0.10	-
104	635090.53	1442032.47	картометрический метод	0.10	-
105	635122.63	1442054.32	картометрический метод	0.10	-
106	635129.26	1442059.17	картометрический метод	0.10	-
107	635084.64	1442154.57	картометрический метод	0.10	-
108	635079.43	1442153.65	картометрический метод	0.10	-
109	635069.33	1442151.24	картометрический метод	0.10	-
110	635045.44	1442145.77	картометрический метод	0.10	-
111	635030.44	1442140.33	картометрический метод	0.10	-
104	635090.53	1442032.47	картометрический метод	0.10	-
112	647370.65	1441998.74	картометрический метод	0.10	-
113	647420.08	1442033.73	картометрический метод	0.10	-
114	647377.42	1442089.17	картометрический метод	0.10	-
115	647370.34	1442083.74	картометрический метод	0.10	-
116	647372.49	1442080.86	картометрический метод	0.10	-
117	647328.11	1442045.66	картометрический метод	0.10	-
118	647324.51	1442042.78	картометрический метод	0.10	-
119	647346.59	1442010.8	картометрический метод	0.10	-
120	647351.81	1442004.52	картометрический метод	0.10	-
112	647370.65	1441998.74	картометрический метод	0.10	-
121	641062.89	1442811.06	картометрический метод	0.10	-
122	641072.3	1442822.51	картометрический метод	0.10	-
123	641094.87	1442863.96	картометрический метод	0.10	-
124	641100.81	1442868.44	картометрический метод	0.10	-
125	641101.33	1442871.35	картометрический метод	0.10	-
126	641131.72	1442927.44	картометрический метод	0.10	-
127	641097.35	1442953.02	картометрический метод	0.10	-
128	641074.66	1442907.5	картометрический метод	0.10	-
129	641037.44	1442926.21	картометрический метод	0.10	-
130	641027.3	1442906.46	картометрический метод	0.10	-
131	640981.9	1442928.03	картометрический метод	0.10	-
132	640961.38	1442888.26	картометрический метод	0.10	-
133	640955.41	1442876.68	картометрический метод	0.10	-
134	640985.61	1442877.7	картометрический метод	0.10	-
135	640993.92	1442855.46	картометрический метод	0.10	-
136	641005.14	1442849.94	картометрический метод	0.10	-
137	641024.55	1442836.36	картометрический метод	0.10	-
138	641051	1442816.21	картометрический метод	0.10	-
139	641052.79	1442818.71	картометрический метод	0.10	-
121	641062.89	1442811.06	картометрический метод	0.10	-
140	644908.26	1442859.42	картометрический метод	0.10	-
141	644910.26	1442859.8	картометрический метод	0.10	-
142	644914	1442861.56	картометрический метод	0.10	-
143	644921.18	1442865.22	картометрический метод	0.10	-
144	644901.11	1442891.78	картометрический метод	0.10	-
145	644903.17	1442899.33	картометрический метод	0.10	-
146	644855.7	1442924.32	картометрический метод	0.10	-
147	644848.93	1442897.21	картометрический метод	0.10	-
148	644848.57	1442895.17	картометрический метод	0.10	-
149	644850.36	1442894.01	картометрический метод	0.10	-
150	644869.1	1442885.23	картометрический метод	0.10	-
151	644879.71	1442878.52	картометрический метод	0.10	-
152	644904.12	1442859.65	картометрический метод	0.10	-
140	644908.26	1442859.42	картометрический метод	0.10	-
153	644668.84	1443330.42	картометрический метод	0.10	-
154	644691.51	1443373.41	картометрический метод	0.10	-
155	644703.38	1443395.9	картометрический метод	0.10	-
156	644658.51	1443415.84	картометрический метод	0.10	-
157	644641.89	1443432.74	картометрический метод	0.10	-
158	644633.45	1443438.68	картометрический метод	0.10	-
159	644615.53	1443445.9	картометрический метод	0.10	-
160	644566.43	1443457.21	картометрический метод	0.10	-
161	644526.69	1443462.04	картометрический метод	0.10	-
162	644474.33	1443489.55	картометрический метод	0.10	-
163	644484.38	1443508.69	картометрический метод	0.10	-
164	644443.87	1443589.92	картометрический метод	0.10	-
165	644352.77	1443592.16	картометрический метод	0.10	-
166	644331.97	1443566.14	картометрический метод	0.10	-
167	644330.59	1443553.92	картометрический метод	0.10	-
168	644346.17	1443475.16	картометрический метод	0.10	-
169	644340.64	1443423.45	картометрический метод	0.10	-
170	644321.59	1443364.27	картометрический метод	0.10	-
171	644332.96	1443358.53	картометрический метод	0.10	-
172	644384.44	1443356.38	картометрический метод	0.10	-
173	644398.61	1443374.59	картометрический метод	0.10	-
174	644434.9	1443411.21	картометрический метод	0.10	-
175	644445.52	1443421.93	картометрический метод	0.10	-
176	644510.25	1443389.6	картометрический метод	0.10	-
177	644587.19	1443360.88	картометрический метод	0.10	-
153	644668.84	1443330.42	картометрический метод	0.10	-
178	652672.1	1448052.85	картометрический метод	0.10	-
179	652684.06	1448163.76	картометрический метод	0.10	-
180	652678.11	1448163.87	картометрический метод	0.10	-
181	652684.47	1448207.92	картометрический метод	0.10	-
182	652647.4	1448256.91	картометрический метод	0.10	-
183	652637.75	1448281.41	картометрический метод	0.10	-
184	652624.4	1448304.09	картометрический метод	0.10	-
185	652531.9	1448404.28	картометрический метод	0.10	-
186	652465.13	1448345.19	картометрический метод	0.10	-
187	652481.41	1448318.77	картометрический метод	0.10	-
188	652507.82	1448275.2	картометрический метод	0.10	-
189	652544.63	1448210.05	картометрический метод	0.10	-
190	652562.88	1448172.08	картометрический метод	0.10	-
191	652571.49	1448149.12	картометрический метод	0.10	-
192	652575.11	1448139.95	картометрический метод	0.10	-
193	652581.1	1448113.23	картометрический метод	0.10	-
194	652581.69	1448098.13	картометрический метод	0.10	-
195	652581.65	1448064.91	картометрический метод	0.10	-
196	652581.04	1448056.02	картометрический метод	0.10	-
178	652672.1	1448052.85	картометрический метод	0.10	-

Раздел 4

План границ объекта

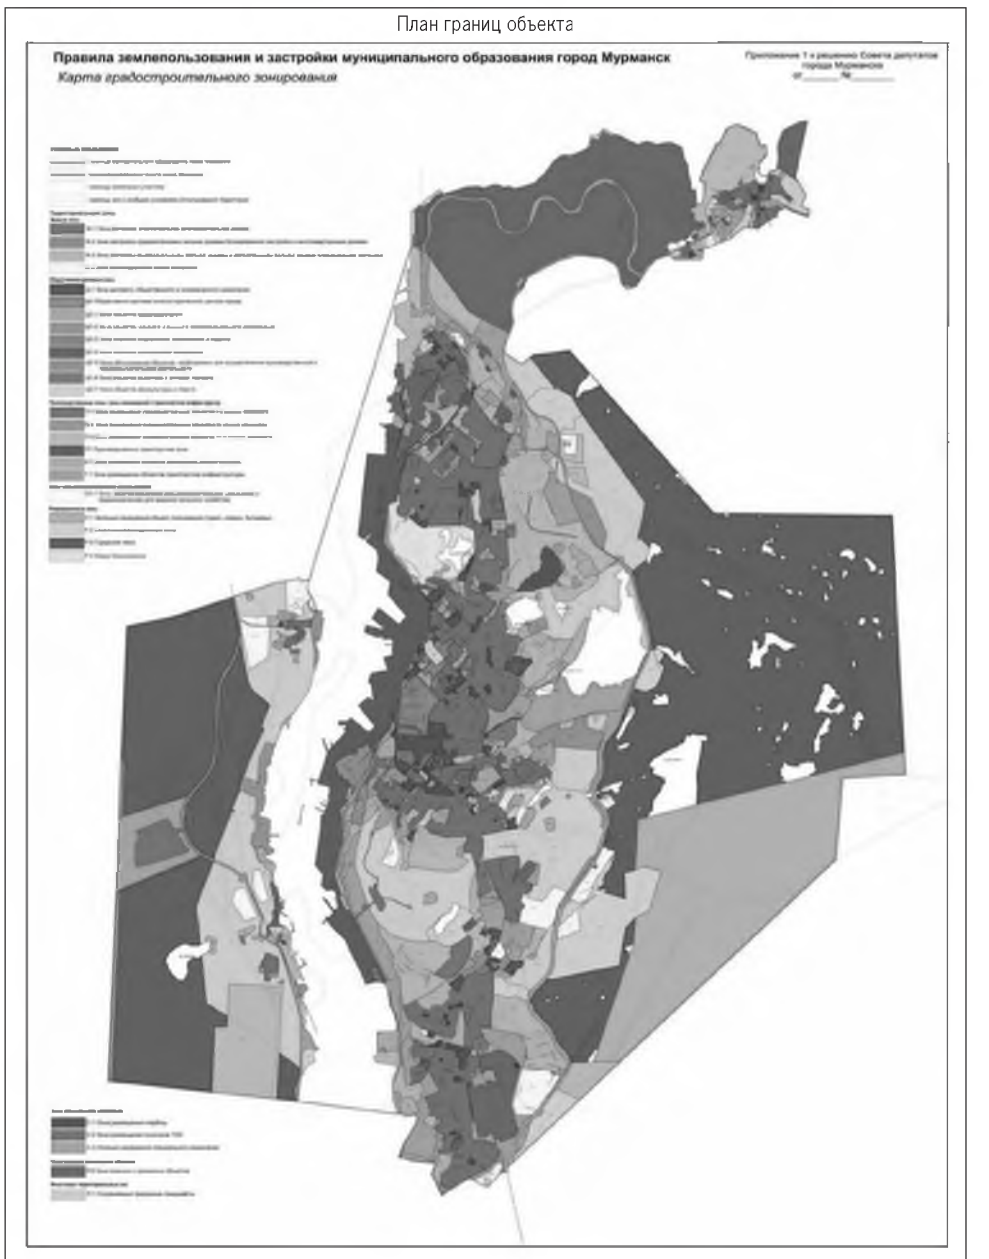

Масштаб 1: 100000

Используемые условные знаки и обозначения: -

Подпись _____ Дата «9» июля 2019 г.

Место для оттиска печати (при наличии) лица, составившего описание местоположения границ объекта

ОПИСАНИЕ МЕСТОПОЛОЖЕНИЯ ГРАНИЦ
территориальная зона размещения производственных объектов I-II класса опасности (П-1)
(наименование объекта, местоположение границ которого описано (далее – объект)

Раздел 1

Сведения об объекте		
№ п/п	Характеристики объекта	Описание характеристик
1	2	3
1	Местоположение объекта	Мурманская область, муниципальное образование город Мурманск
2	Площадь объекта +/- величина погрешности определения площади (Р +/- Дельта Р)	-
3	Иные характеристики объекта	-

Раздел 2

Сведения о местоположении границ объекта

1. Система координат МСК-51


2. Сведения о характерных точках границ объекта

Обозначение характерных точек границ	Координаты, м		Метод определения координат характерной точки	Средняя квадратическая погрешность положения характерной точки (Mt), м	Описание обозначения точки на местности (при наличии)
	X	Y			
1	2	3	4	5	6
1	638985.28	1440724.24	картометрический метод	0.10	-
2	639035.18	1440758.61	картометрический метод	0.10	-
3	639072.72	1440806.51	картометрический метод	0.10	-
4	639130.63	1440867.94	картометрический метод	0.10	-
5	639181	1440860.93	картометрический метод	0.10	-
6	639207.39	1440859.14	картометрический метод	0.10	-
7	639235.31	1440894.16	картометрический метод	0.10	-
8	639193.22	1440937.21	картометрический метод	0.10	-
9	639271.82	1441030.37	картометрический метод	0.10	-
10	639323.45	1441050.35	картометрический метод	0.10	-
11	639452.6	1440972.33	картометрический метод	0.10	-
12	639468.29	1440968.71	картометрический метод	0.10	-
13	639557.9	1440968.48	картометрический метод	0.10	-
14	639559.87	1440989.83	картометрический метод	0.10	-
15	639542.32	1440997.55	картометрический метод	0.10	-
16	639530.19	1441042.51	картометрический метод	0.10	-
17	639566.98	1441052.43	картометрический метод	0.10	-
18	639574.01	1441103.1	картометрический метод	0.10	-
19	639575.01	1441103.14	картометрический метод	0.10	-
20	639623.95	1441105.3	картометрический метод	0.10	-
21	639725.97	1441116.55	картометрический метод	0.10	-
22	639727.85	1441105.09	картометрический метод	0.10	-
23	639728.38	1441101.97	картометрический метод	0.10	-
24	639729.03	1441076.28	картометрический метод	0.10	-
25	639733.68	1441059.68	картометрический метод	0.10	-
26	639757.49	1441028.58	картометрический метод	0.10	-
27	639794.3	1440989.7	картометрический метод	0.10	-
28	639831.79	1440938.76	картометрический метод	0.10	-
29	639858.67	1440918.36	картометрический метод	0.10	-
30	639963.67	1440865.66	картометрический метод	0.10	-
31	639996.58	1440857.56	картометрический метод	0.10	-
32	640021.74	1440857.43	картометрический метод	0.10	-
33	640048.52	1440861.09	картометрический метод	0.10	-
34	640205.63	1440912.94	картометрический метод	0.10	-
35	640272.36	1440943.49	картометрический метод	0.10	-
36	640315.48	1440953.7	картометрический метод	0.10	-
37	640403.51	1440966.82	картометрический метод	0.10	-
38	640470.99	1440979.78	картометрический метод	0.10	-
39	640530.78	1440989.35	картометрический метод	0.10	-
40	640566.13	1441002.02	картометрический метод	0.10	-
41	640578.83	1441009.16	картометрический метод	0.10	-
42	640576.33	1441014.59	картометрический метод	0.10	-
43	640533.28	1440997.42	картометрический метод	0.10	-
44	640456.37	1440987.05	картометрический метод	0.10	-
45	640400.53	1440972.88	картометрический метод	0.10	-
46	640312.26	1440959.26	картометрический метод	0.10	-
47	640272.77	1440950.74	картометрический метод	0.10	-
48	640237.03	1440937.72	картометрический метод	0.10	-
49	640199.81	1440917.77	картометрический метод	0.10	-
50	640046.6	1440867.44	картометрический метод	0.10	-
51	640017.25	1440863.59	картометрический метод	0.10	-
52	639995.94	1440864.11	картометрический метод	0.10	-
53	639964.49	1440871.15	картометрический метод	0.10	-
54	639864.67	1440922.42	картометрический метод	0.10	-
55	639836.44	1440943.57	картометрический метод	0.10	-
56	639799.72	1440994.15	картометрический метод	0.10	-
57	639740.06	1441063.44	картометрический метод	0.10	-
58	639737.35	1441087.81	картометрический метод	0.10	-
59	639738.98	1441103.39	картометрический метод	0.10	-
60	639736.27	1441123.27	картометрический метод	0.10	-
61	639583.29	1441110.17	картометрический метод	0.10	-
62	639498.76	1441114.11	картометрический метод	0.10	-
63	639365.4	1441198.65	картометрический метод	0.10	-
64	639346.98	1441277.49	картометрический метод	0.10	-
65	639347.69	1441324.79	картометрический метод	0.10	-
66	639340.53	1441363.44	картометрический метод	0.10	-
67	639319.42	1441433.29	картометрический метод	0.10	-
68	639290.59	1441482.58	картометрический метод	0.10	-
69	639254.35	1441553.72	картометрический метод	0.10	-
70	639207.72	1441666.45	картометрический метод	0.10	-
71	639214.74	1441673.11	картометрический метод	0.10	-
72	639226.18	1441698.06	картометрический метод	0.10	-
73	639222.58	1441708.34	картометрический метод	0.10	-
74	639169.52	1441748.97	картометрический метод	0.10	-
75	639147.36	1441721.62	картометрический метод	0.10	-
76	639152.21	1441705.58	картометрический метод	0.10	-
77	639170.84	1441679.16	картометрический метод	0.10	-
78	639196.18	1441662.23	картометрический метод	0.10	-
79	639228.62	1441576.16	картометрический метод	0.10	-
80	639280.88	1441470.94	картометрический метод	0.10	-
81	639307.4	1441425.2	картометрический метод	0.10	-
82	639332.18	1441324.97	картометрический метод	0.10	-
83	639333.35	1441275.26	картометрический метод	0.10	-
84	639342.94	1441209.24	картометрический метод	0.10	-
85	639229.86	1441271.64	картометрический метод	0.10	-
86	639208.39	1441267.34	картометрический метод	0.10	-
87	639128.07	1441230.53	картометрический метод	0.10	-
88	639100.32	1441204.13	картометрический метод	0.10	-
89	639111.54	1441159.39	картометрический метод	0.10	-
90	639275.23	1441065.03	картометрический метод	0.10	-
91	639194.18	1440982.72	картометрический метод	0.10	-
92	638976.67	1440737.48	картометрический метод	0.10	-
93	638964.84	1440744.33	картометрический метод	0.10	-
94	638957.24	1440731.46	картометрический метод	0.10	-
95	638966.07	1440726.39	картометрический метод	0.10	-
96	638970.39	1440733.43	картометрический метод	0.10	-
1	638985.28	1440724.24	картометрический метод	0.10	-
97	641503.97	1440843.79	картометрический метод	0.10	-
98	641528.54	1440856.78	картометрический метод	0.10	-
99	641570.48	1440877.31	картометрический метод	0.10	-
100	641574.63	1440878.9	картометрический метод	0.10	-
101	641661.79	1440920.83	картометрический метод	0.10	-
102	641671.2	1440925.13	картометрический метод	0.10	-
103	641687.02	1440930.49	картометрический метод	0.10	-
104	641718.18	1440939.39	картометрический метод	0.10	-
105	641783.5	1440957.99	картометрический метод	0.10	-
106	641784.6	1440954.03	картометрический метод	0.10	-
107	641846.72	1440986.57	картометрический метод	0.10	-
108	641857.17	1440993.72	картометрический метод	0.10	-
109	641895.73	1441018.09	картометрический метод	0.10	-
110	641897.48	1441014.67	картометрический метод	0.10	-
111	641899.37	1441010.75	картометрический метод	0.10	-
112	641906.04	1440996.19	картометрический метод	0.10	-
113	641942.51	1441010.89	картометрический метод	0.10	-
114	641962.06	1441020.46	картометрический метод	0.10	-
115	642018.48	1441051.29	картометрический метод	0.10	-
116	642037.36	1441062.82	картометрический метод	0.10	-
117	642026.71	1441073.12	картометрический метод	0.10	-
118	642027.82	1441076.16	картометрический метод	0.10	-
119	642024.45	1441078.01	картометрический метод	0.10	-
120	641993.82	1441088.48	картометрический метод	0.10	-
121	641993.54	1441087.25	картометрический метод	0.10	-
122	641988.94	1441090.22	картометрический метод	0.10	-
123	641985.87	1441091.23	картометрический метод	0.10	-
124	641985.41	1441089.85	картометрический метод	0.10	-
125	641973.34	1441093.75	картометрический метод	0.10	-
126	641979.09	1441111.51	картометрический метод	0.10	-
127	641979.32	1441126.38	картометрический метод	0.10	-
128	641979.69	1441130.18	картометрический метод	0.10	-
129	641989.42	1441160.38	картометрический метод	0.10	-
130	641983.81	1441162.19	картометрический метод	0.10	-
131	641995.79	1441199.2	картометрический метод	0.10	-
132	641992.5	1441200.3	картометрический метод	0.10	-
133	641996.39	1441211.89	картометрический метод	0.10	-
134	641988.94	1441214.16	картометрический метод	0.10	-
135	641989.14	1441216.36	картометрический метод	0.10	-
136	641964.79	1441221.2	картометрический метод	0.10	-
137	641974.21	1441255.63	картометрический метод	0.10	-
138	641946.51	1441260.7	картометрический метод	0.10	-
139	641921.58	1441251.26	картометрический метод	0.10	-
140	641929.25	1441229.28	картометрический метод	0.10	-
141	641921.71	1441226.47	картометрический метод	0.10	-
142	641888.04	1441213.88	картометрический метод	0.10	-
143	641881.13	1441226.25	картометрический метод	0.10	-
144	641866.66	1441221.61	картометрический метод	0.10	-
145	641855.84	1441233.84	картометрический метод	0.10	-
146	641849.79	1441230.2	картометрический метод	0.10	-
147	641809.04	1441211.36	картометрический метод	0.10	-
148	641790.68	1441219.25	картометрический метод	0.10	-
149	641804.08	1441126.97	картометрический метод	0.10	-
150	641806.05	1441058.89	картометрический метод	0.10	-
151	641794.71	1441059.83	картометрический метод	0.10	-
152	641783.26	1441053.86	картометрический метод	0.10	-
153	641776.86	1441051.37	картометрический метод	0.10	-
154	641771.39	1441051.8	картометрический метод	0.10	-
155	641760.16	1441054.09	картометрический метод	0.10	-
156	641754.24	1441058.25	картометрический метод	0.10	-
157	641755.84	1441069.37	картометрический метод	0.10	-
158	641754.94	1441092.71	картометрический метод	0.10	-
159	641729.66	1441092.46	картометрический метод	0.10	-
160	641726.21	1441090.32	картометрический метод	0.10	-
161	641725.78	1441091.01	картометрический метод	0.10	-
162	641717.45	1441085.79	картометрический метод	0.10	-
163	641652.04	1441035.74	картометрический метод	0.10	-
164	641643.36	1441026.43	картометрический метод	0.10	-
165	641596.17	1440990.57	картометрический метод	0.10	-
166	641601.66	1440983.17	картометрический метод	0.10	-
167	641605.26	1440970.91	картометрический метод	0.10	-
168	641583.85	1440957.31	картометрический метод	0.10	-
169	641561.35	1440934.37	картометрический метод	0.10	-
170	641544.62	1440925.85	картометрический метод	0.10	-
171	641509.95	1440918.03	картометрический метод	0.10	-
172	641489.88	1440905.03	картометрический метод	0.10	-
173	641503.29	1440884.31	картометрический метод	0.10	-
174	641496.81	1440869.01	картометрический метод	0.10	-
175	641501.33	1440860.09	картометрический метод	0.10	-
176	641497.96	1440855.63	картометрический метод	0.10	-
97	641503.97	1440843.79	картометрический метод	0.10	-
177	647559.04	1441271.1	картометрический метод	0.10	-
178	647611.96	1441296.21	картометрический метод	0.10	-
179	647665.79	1441321.21	картометрический метод	0.10	-
180	647671.62	1441323.8	картометрический метод	0.10	-
181	647680.84	1441326.93	картометрический метод	0.10	-
182	647696.33	1441332.21	картометрический метод	0.10	-
183	647720.52	1441336.97	картометрический метод	0.10	-
184	647742.04	1441341.71	картометрический метод	0.10	-
185	647775.07	1441345.65	картометрический метод	0.10	-
186	647824.36	1441350.98	картометрический метод	0.10	-
187	647904.94	1441362.07	картометрический метод	0.10	-
188	647949.96	1441372.3	картометрический метод	0.10	-
189	647976.31	1441380.55	картометрический метод	0.10	-
190	647976.47	1441380.11	картометрический метод	0.10	-
191	647981.93	1441381.98	картометрический метод	0.10	-
192	647981.76	1441382.47	картометрический метод	0.10	-
193	648032.43	1441400.39	картометрический метод	0.10	-
194	648068.06	1441412.17	картометрический метод	0.10	-
195	648063.65	1441422.39	картометрический метод	0.10	-
196	647969.04	1441393.55	картометрический метод	0.10	-
197	647913.71	1441376.74	картометрический метод	0.10	-
198	647788.58	1441357.83	картометрический метод	0.10	-
199	647785.01	1441371.05	картометрический метод	0.10	-
200	647759.72	1441447.26	картометрический метод	0.10	-
201	647757.81	1441453.58	картометрический метод	0.10	-
202	647768.2	1441458.74	картометрический метод	0.10	-
203	647769.41	1441461.02	картометрический метод	0.10	-
204	647769.32	1441463.12	картометрический метод	0.10	-
205	647759.59	1441491.28	картометрический метод	0.10	-
206	647761.14	1441491.77	картометрический метод	0.10	-
207	647759.06	1441496.98	картометрический метод	0.10	-
208	647757.76	1441496.46	картометрический метод	0.10	-
209	647756.72	1441499.06	картометрический метод	0.10	-
210	647758.02	1441499.58	картометрический метод	0.10	-
211	647757.5	1441500.88	картометрический метод	0.10	-

212	647754.99	1441506.41	картометрический метод	0.10	-
213	647749.62	1441518.81	картометрический метод	0.10	-
214	647749.21	1441519.24	картометрический метод	0.10	-
215	647733.88	1441505.54	картометрический метод	0.10	-
216	647736.16	1441499.92	картометрический метод	0.10	-
217	647733.89	1441491.3	картометрический метод	0.10	-
218	647729.31	1441489.95	картометрический метод	0.10	-
219	647722.51	1441482.87	картометрический метод	0.10	-
220	647725.09	1441473.77	картометрический метод	0.10	-
221	647714.97	1441458.6	картометрический метод	0.10	-
222	647713.12	1441455.26	картометрический метод	0.10	-
223	647677.46	1441411.02	картометрический метод	0.10	-
224	647648.8	1441390.63	картометрический метод	0.10	-
225	647589.02	1441346	картометрический метод	0.10	-
226	647538.2	1441313.94	картометрический метод	0.10	-
227	647551.18	1441287.67	картометрический метод	0.10	-
177	647559.04	1441271.1	картометрический метод	0.10	-
228	648128.9	1441383.44	картометрический метод	0.10	-
229	648146.27	1441389.7	картометрический метод	0.10	-
230	648147.2	1441394.7	картометрический метод	0.10	-
231	648139.16	1441419.22	картометрический метод	0.10	-
232	648138.9	1441419.28	картометрический метод	0.10	-
233	648113.16	1441410.13	картометрический метод	0.10	-
234	648120.88	1441385.15	картометрический метод	0.10	-
228	648128.9	1441383.44	картометрический метод	0.10	-

Раздел 4

План границ объекта

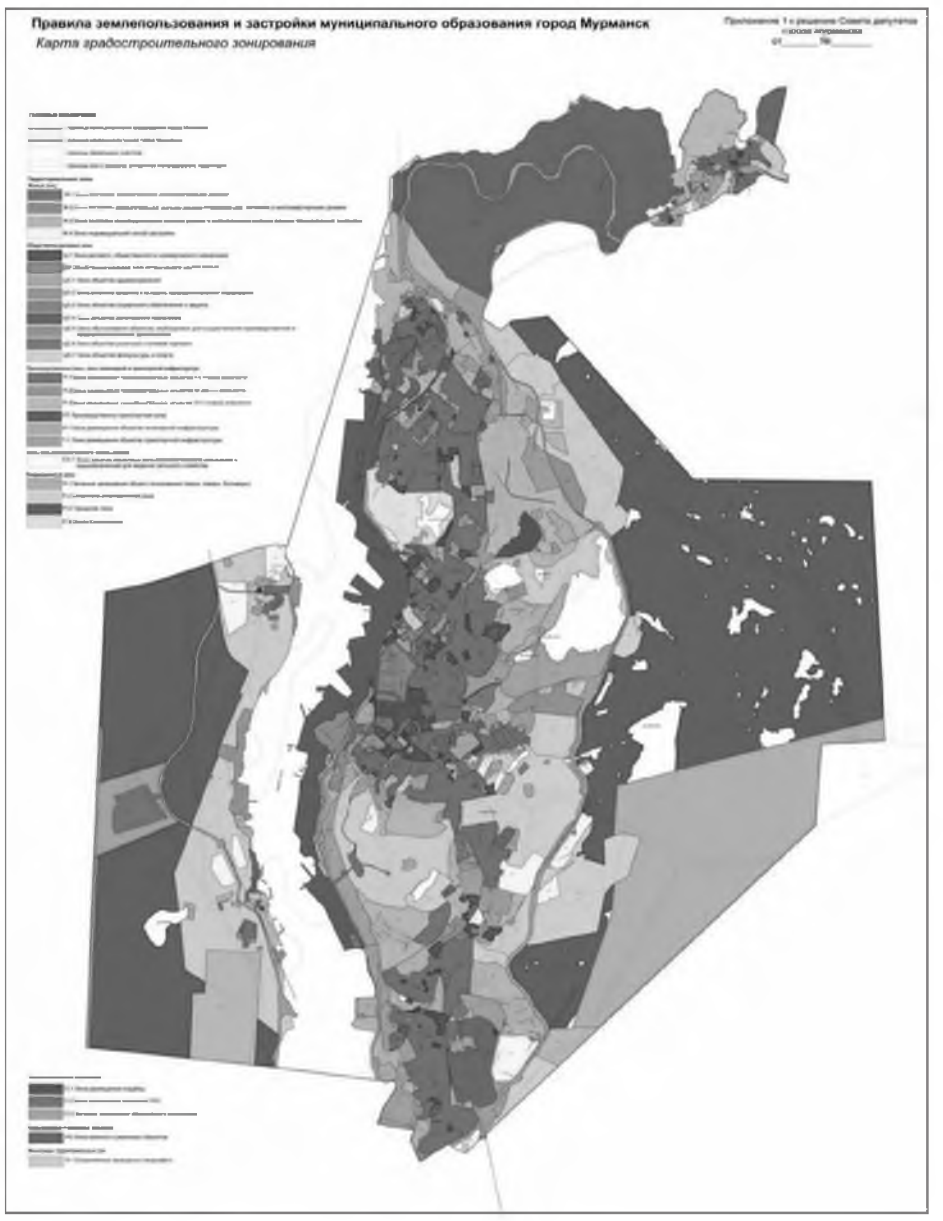

Масштаб 1: 100000
Используемые условные знаки и обозначения: -
Подпись _____ Дата «19» июля 2019 г.
Место для оттиска печати (при наличии) лица, составившего описание местоположения границ объекта

ОПИСАНИЕ МЕСТОПОЛОЖЕНИЯ ГРАНИЦ
территориальная зона размещения производственных объектов III класса опасности (П-2)
(наименование объекта, местоположение границ которого описано (далее – объект)

Раздел 1

Сведения об объекте		
№ п/п	Характеристики объекта	Описание характеристик
1	2	3
1	Местоположение объекта	Мурманская область, муниципальное образование город Мурманск
2	Площадь объекта +/- величина погрешности определения площади (Р +/- Дельта Р)	-
3	Иные характеристики объекта	-


Раздел 2

Сведения о местоположении границ объекта					
1. Система координат МСК-51					
2. Сведения о характерных точках границ объекта					
Обозначение характерных точек границ	Координаты, м		Метод определения координат характерной точки	Средняя квадратическая погрешность положения характерной точки (Mt), м	Описание обозначения точки на местности (при наличии)
	X	Y			
1	2	3	4	5	6
1	641347.89	1438583.31	картометрический метод	0.10	-
2	641353.91	1438583.5	картометрический метод	0.10	-
3	641385.44	1438579.3	картометрический метод	0.10	-
4	641404.22	1438581.03	картометрический метод	0.10	-
5	641454.7	1438599.67	картометрический метод	0.10	-
6	641488.98	1438610.8	картометрический метод	0.10	-
7	641572.1	1438642.97	картометрический метод	0.10	-
8	641484.43	1438944.27	картометрический метод	0.10	-
9	641491.18	1438946.04	картометрический метод	0.10	-
10	641495.8	1438932.66	картометрический метод	0.10	-
11	641542.21	1438912.31	картометрический метод	0.10	-
12	641796.42	1438919.48	картометрический метод	0.10	-
13	641966.23	1438925.2	картометрический метод	0.10	-
14	642192.4	1439032.03	картометрический метод	0.10	-
15	642239.94	1439035.58	картометрический метод	0.10	-
16	642206.88	1439211.99	картометрический метод	0.10	-
17	642191.69	1439221.5	картометрический метод	0.10	-
18	642115.91	1439178.78	картометрический метод	0.10	-
19	642045.68	1439172.35	картометрический метод	0.10	-
20	642036.3	1439170.44	картометрический метод	0.10	-
21	642027.9	1439172.63	картометрический метод	0.10	-
22	642027.31	1439174.02	картометрический метод	0.10	-
23	642021.7	1439171.82	картометрический метод	0.10	-
24	642022.27	1439170.35	картометрический метод	0.10	-
25	642000.57	1439160.45	картометрический метод	0.10	-
26	641983.34	1439157.08	картометрический метод	0.10	-
27	641945.82	1439143.9	картометрический метод	0.10	-
28	641943.79	1439147.58	картометрический метод	0.10	-
29	641939.74	1439146.1	картометрический метод	0.10	-
30	641940.79	1439141.96	картометрический метод	0.10	-
31	641911.44	1439128.54	картометрический метод	0.10	-
32	641904.29	1439139.2	картометрический метод	0.10	-
33	641888.16	1439134.36	картометрический метод	0.10	-
34	641859.82	1439147.83	картометрический метод	0.10	-
35	641843.65	1439141.43	картометрический метод	0.10	-
36	641784.94	1439081.65	картометрический метод	0.10	-
37	641786.46	1439074.59	картометрический метод	0.10	-
38	641778.83	1439066.94	картометрический метод	0.10	-
39	641764.06	1439058.44	картометрический метод	0.10	-
40	641757.08	1439057.16	картометрический метод	0.10	-
41	641661.02	1439077.16	картометрический метод	0.10	-
42	641645.47	1439080.42	картометрический метод	0.10	-
43	641643.16	1439084.92	картометрический метод	0.10	-
44	641636.24	1439079.51	картометрический метод	0.10	-
45	641624.53	1439077.17	картометрический метод	0.10	-
46	641619.82	1439071.92	картометрический метод	0.10	-
47	641612.76	1439070.36	картометрический метод	0.10	-
48	641588.51	1439075.08	картометрический метод	0.10	-
49	641580.08	1439075.74	картометрический метод	0.10	-
50	641564.57	1439075.39	картометрический метод	0.10	-
51	641553.47	1439071.8	картометрический метод	0.10	-
52	641545.61	1439072.09	картометрический метод	0.10	-
53	641527.33	1439076.57	картометрический метод	0.10	-
54	641494.44	1439073.8	картометрический метод	0.10	-
55	641470.6	1439065.75	картометрический метод	0.10	-
56	641466.74	1439055.09	картометрический метод	0.10	-
57	641449.51	1439059.09	картометрический метод	0.10	-
58	641433.09	1439050.31	картометрический метод	0.10	-
59	641431.08	1439033.07	картометрический метод	0.10	-
60	641425.74	1439032.96	картометрический метод	0.10	-
61	641375.28	1439033.71	картометрический метод	0.10	-
62	641334.43	1439049.96	картометрический метод	0.10	-
63	641323.12	1439041.56	картометрический метод	0.10	-
64	641322.21	1439032.07	картометрический метод	0.10	-
65	641327.88	1439021.55	картометрический метод	0.10	-
66	641298.3	1439025.58	картометрический метод	0.10	-
67	641272.59	1439023.97	картометрический метод	0.10	-
68	641252.62	1439021.31	картометрический метод	0.10	-
69	641249.74	1439056.44	картометрический метод	0.10	-
70	641190.41	1439048.41	картометрический метод	0.10	-
71	641186.39	1439047.47	картометрический метод	0.10	-
72	641162.35	1439043.97	картометрический метод	0.10	-
73	641157.08	1439049.33	картометрический метод	0.10	-
74	641150.53	1439054.93	картометрический метод	0.10	-
75	641144.88	1439063.99	картометрический метод	0.10	-
76	641139.44	1439066.29	картометрический метод	0.10	-
77	641119.45	1439060.02	картометрический метод	0.10	-
78	641119.55	1439050.25	картометрический метод	0.10	-
79	640966.89	1439014.01	картометрический метод	0.10	-
80	640966.67	1439004.04	картометрический метод	0.10	-
81	640949.15	1438997.71	картометрический метод	0.10	-
82	640938.01	1438955.63	картометрический метод	0.10	-
83	640913.38	1438944.69	картометрический метод	0.10	-
84	640889.51	1438954.7	картометрический метод	0.10	-
85	640863.97	1438955.79	картометрический метод	0.10	-
86	640845.38	1438967.42	картометрический метод	0.10	-
87	640833.19	1438982.34	картометрический метод	0.10	-
88	640837.25	1438999.2	картометрический метод	0.10	-
89	640845	1439014.89	картометрический метод	0.10	-
90	640833.61	1439032.63	картометрический метод	0.10	-
91	640820.25	1439052	картометрический метод	0.10	-
92	640816.16	1439081.5	картометрический метод	0.10	-
93	640812.91	1439095.11	картометрический метод	0.10	-
94	640817.16	1439108.57	картометрический метод	0.10	-
95	640802.74	1439126.73	картометрический метод	0.10	-
96	640796.45	1439136.4	картометрический метод	0.10	-
97	640775.45	1439143.61	картометрический метод	0.10	-
98	640766.7	1439152.86	картометрический метод	0.10	-
99	640743.65	1439149.45	картометрический метод	0.10	-
100	640722.15	1439147.33	картометрический метод	0.10	-
101	640692.53	1439145.91	картометрический метод	0.10	-
102	640665.85	1439143.86	картометрический метод	0.10	-
103	640633.52	1439153.1	картометрический метод	0.10	-
104	640617.52	1439147.32	картометрический метод	0.10	-
105	640598.11	1439140.3	картометрический метод	0.10	-
106	640568.29	1439141.79	картометрический метод	0.10	-
107	640527.23	1439135.88	картометрический метод	0.10	-
108	640515.22	1439147.49	картометрический метод	0.10	-
109	640511.09	1439154.61	картометрический метод	0.10	-
110	640509.12	1439174.72	картометрический метод	0.10	-
111	640508.69	1439191.54	картометрический метод	0.10	-
112	640510.01	1439191.64	картометрический метод	0.10	-
113	640506.62	1439305.26	картометрический метод	0.10	-
114	640487.95	1439304.54	картометрический метод	0.10	-
115	640490.88	1439166.74	картометрический метод	0.10	-
116	640492.64	1439160.11	картометрический метод	0.10	-
117	640457.23	1439143.78	картометрический метод	0.10	-
118	640421.02	1439138.71	картометрический метод	0.10	-
119	640416.36	1439134.28	картометрический метод	0.10	-
120	640418.37	1439106.81	картометрический метод	0.10	-

121	640415.31	1439100.61	картометрический метод	0.10	-
122	640405.29	1439098.22	картометрический метод	0.10	-
123	640401.47	1439106.75	картометрический метод	0.10	-
124	640396.93	1439123.09	картометрический метод	0.10	-
125	640391.92	1439133.33	картометрический метод	0.10	-
126	640383.92	1439142.88	картометрический метод	0.10	-
127	640380.67	1439154.41	картометрический метод	0.10	-
128	640375.05	1439153.93	картометрический метод	0.10	-
129	640375.15	1439138.71	картометрический метод	0.10	-
130	640360.61	1439131.2	картометрический метод	0.10	-
131	640347.26	1439133.14	картометрический метод	0.10	-
132	640335.33	1439124.51	картометрический метод	0.10	-
133	640309.03	1439124.9	картометрический метод	0.10	-
134	640306.02	1439120.38	картометрический метод	0.10	-
135	640228.34	1439218.54	картометрический метод	0.10	-
136	640208.36	1439225.39	картометрический метод	0.10	-
137	640178.91	1439214.86	картометрический метод	0.10	-
138	640146.91	1439158.72	картометрический метод	0.10	-
139	640127.75	1439099.5	картометрический метод	0.10	-
140	640234.91	1439064.71	картометрический метод	0.10	-
141	640253.84	1439028.28	картометрический метод	0.10	-
142	640259.65	1438995.34	картометрический метод	0.10	-
143	640244.88	1438982.95	картометрический метод	0.10	-
144	640244.84	1438980.61	картометрический метод	0.10	-
145	640258.81	1438977.94	картометрический метод	0.10	-
146	640252.89	1438889.41	картометрический метод	0.10	-
147	640245.47	1438889.28	картометрический метод	0.10	-
148	640253.09	1438882.72	картометрический метод	0.10	-
149	640259.17	1438875.8	картометрический метод	0.10	-
150	640262.44	1438864.45	картометрический метод	0.10	-
151	640272.22	1438849.14	картометрический метод	0.10	-
152	640302.29	1438854.09	картометрический метод	0.10	-
153	640305.71	1438819.6	картометрический метод	0.10	-
154	640337.84	1438805.24	картометрический метод	0.10	-
155	640514.6	1438829.37	картометрический метод	0.10	-
156	640515	1438889.31	картометрический метод	0.10	-
157	640534.32	1438891.68	картометрический метод	0.10	-
158	640558.05	1438895.35	картометрический метод	0.10	-
159	640579.28	1438902.1	картометрический метод	0.10	-
160	640594.6	1438905.56	картометрический метод	0.10	-
161	640610.45	1438906.07	картометрический метод	0.10	-
162	640628.78	1438902.72	картометрический метод	0.10	-
163	640644.88	1438897.41	картометрический метод	0.10	-
164	640667.66	1438892.27	картометрический метод	0.10	-
165	640672.65	1438892.16	картометрический метод	0.10	-
166	640673.61	1438890.63	картометрический метод	0.10	-
167	640727.38	1438889.13	картометрический метод	0.10	-
168	640766.87	1438889.54	картометрический метод	0.10	-
169	640804.13	1438888.09	картометрический метод	0.10	-
170	640802.6	1438829.57	картометрический метод	0.10	-
171	640884.92	1438830.39	картометрический метод	0.10	-
172	640887.11	1438886.29	картометрический метод	0.10	-
173	640918.87	1438878.19	картометрический метод	0.10	-
174	641208.99	1438894.1	картометрический метод	0.10	-
175	641210.94	1438886.03	картометрический метод	0.10	-
176	641219.94	1438850.03	картометрический метод	0.10	-
177	641240.94	1438801.03	картометрический метод	0.10	-
178	641259.94	1438765.02	картометрический метод	0.10	-
179	641254.94	1438762.02	картометрический метод	0.10	-
180	641259.23	1438753.13	картометрический метод	0.10	-
1	641347.89	1438583.31	картометрический метод	0.10	-
181	637746.26	1439637.77	картометрический метод	0.10	-
182	637753.3	1439684.12	картометрический метод	0.10	-
183	637742.31	1439686.67	картометрический метод	0.10	-
184	637710.69	1439693.03	картометрический метод	0.10	-
185	637713.67	1439702.18	картометрический метод	0.10	-
186	637696.27	1439708.25	картометрический метод	0.10	-
187	637684.29	1439717.47	картометрический метод	0.10	-
188	637697.54	1439751.63	картометрический метод	0.10	-
189	637705.96	1439756.81	картометрический метод	0.10	-
190	637711.71	1439754.53	картометрический метод	0.10	-
191	637718.42	1439771.7	картометрический метод	0.10	-
192	637724.36	1439786.23	картометрический метод	0.10	-
193	637706.08	1439793.45	картометрический метод	0.10	-
194	637719.33	1439830.66	картометрический метод	0.10	-
195	637705.8	1439840.37	картометрический метод	0.10	-
196	637688.75	1439842.14	картометрический метод	0.10	-
197	637672.56	1439854.1	картометрический метод	0.10	-
198	637657.77	1439871.14	картометрический метод	0.10	-
199	637627.87	1439879.11	картометрический метод	0.10	-
200	637614.76	1439877.78	картометрический метод	0.10	-
201	637602.15	1439868.68	картометрический метод	0.10	-
202	637584.62	1439845.88	картометрический метод	0.10	-
203	637551.16	1439811.35	картометрический метод	0.10	-
204	637523.51	1439805.91	картометрический метод	0.10	-
205	637505.39	1439796.63	картометрический метод	0.10	-
206	637511.25	1439734.23	картометрический метод	0.10	-
207	637487.48	1439739.38	картометрический метод	0.10	-
208	637487.29	1439734.7	картометрический метод	0.10	-
209	637472.38	1439736.51	картометрический метод	0.10	-
210	637445.34	1439739.06	картометрический метод	0.10	-
211	637442.37	1439706.4	картометрический метод	0.10	-
212	637441.87	1439700.94	картометрический метод	0.10	-
213	637508.49	1439694.93	картометрический метод	0.10	-
214	637510.42	1439704.12	картометрический метод	0.10	-
215	637554.87	1439692.17	картометрический метод	0.10	-
216	637598.51	1439685.09	картометрический метод	0.10	-
217	637621.79	1439685.86	картометрический метод	0.10	-
218	637645.34	1439673.44	картометрический метод	0.10	-
219	637679.11	1439652.2	картометрический метод	0.10	-
220	637689.22	1439648.34	картометрический метод	0.10	-
221	637724.68	1439641.3	картометрический метод	0.10	-
181	637746.26	1439637.77	картометрический метод	0.10	-
222	644405.04	1439815.76	картометрический метод	0.10	-
223	644411.27	1439819.89	картометрический метод	0.10	-
224	644410.37	1439826.79	картометрический метод	0.10	-
225	644417.26	1439826.6	картометрический метод	0.10	-
226	644444.05	1439827.4	картометрический метод	0.10	-
227	644486.81	1439829.68	картометрический метод	0.10	-
228	644493.47	1439831.35	картометрический метод	0.10	-
229	644522.42	1439840.09	картометрический метод	0.10	-
230	644559.06	1439861.86	картометрический метод	0.10	-
231	644623.52	1439894.47	картометрический метод	0.10	-
232	644706.23	1439912.14	картометрический метод	0.10	-
233	644707.39	1439913.84	картометрический метод	0.10	-
234	644708	1439926.18	картометрический метод	0.10	-
235	644703.24	1439959.09	картометрический метод	0.10	-
236	644707.08	1439959.65	картометрический метод	0.10	-
237	644706.08	1439965.57	картометрический метод	0.10	-
238	644703.33	1439970.89	картометрический метод	0.10	-
239	644699.77	1439969.19	картометрический метод	0.10	-
240	644697.11	1439976.36	картометрический метод	0.10	-
241	644692.14	1439993.02	картометрический метод	0.10	-
242	644689.94	1440003.58	картометрический метод	0.10	-
243	644677.62	1440002.07	картометрический метод	0.10	-
244	644671.16	1440009.85	картометрический метод	0.10	-
245	644667.06	1440024.94	картометрический метод	0.10	-
246	644659.3	1440030.75	картометрический метод	0.10	-
247	644655.1	1440028.31	картометрический метод	0.10	-
248	644651.63	1440018.66	картометрический метод	0.10	-
249	644650.74	1440011.68	картометрический метод	0.10	-
250	644648.23	1440006.1	картометрический метод	0.10	-
251	644634.38	1439996.72	картометрический метод	0.10	-
252	644616.71	1440005.57	картометрический метод	0.10	-
253	644609.5	1440014.5	картометрический метод	0.10	-
254	644613.14	1440037.05	картометрический метод	0.10	-
255	644606.19	1440037.28	картометрический метод	0.10	-
256	644604.83	1440058	картометрический метод	0.10	-
257	644493.57	1440045.05	картометрический метод	0.10	-
258	644325.33	1440024.98	картометрический метод	0.10	-
259	644213.53	1440011.43	картометрический метод	0.10	-
260	644213.32	1439998.91	картометрический метод	0.10	-
261	644207.36	1439993.96	картометрический метод	0.10	-
262	644190.57	1439997.96	картометрический метод	0.10	-
263	644185.4	1440002.18	картометрический метод	0.10	-
264	644180.94	1440002.45	картометрический метод	0.10	-
265	644159.75	1439992.56	картометрический метод	0.10	-
266	644158.8	1439985.46	картометрический метод	0.10	-
267	644168.32	1439970.97	картометрический метод	0.10	-
268	644181.38	1439957.02	картометрический метод	0.10	-
269	644178.58	1439946.49	картометрический метод	0.10	-
270	644152.23	1439939.1	картометрический метод	0.10	-
271	644133.78	1439926.08	картометрический метод	0.10	-
272	644072.05	1439935.22	картометрический метод	0.10	-
273	644003.83	1439959.59	картометрический метод	0.10	-
274	643953.66	1439977.79	картометрический метод	0.10	-
275	643924.27	1439979.19	картометрический метод	0.10	-
276	643853.13	1439969.44	картометрический метод	0.10	-
277	643846.11	1439979.24	картометрический метод	0.10	-
278	643839.27	1439983.03	картометрический метод	0.10	-
279	643833.76	1439983.13	картометрический метод	0.10	-
280	643822.9	1439978.25	картометрический метод	0.10	-
281	643802.03	1439973.03	картометрический метод	0.10	-
282	643772.49	1439962.04	картометрический метод	0.10	-
283	643762.61	1439960.89	картометрический метод	0.10	-
284	643758.82	1439962.36	картометрический метод	0.10	-
285	643746.42	1439961.6	картометрический метод	0.10	-
286	643735.12	1439957.72	картометрический метод	0.10	-
287	643728.48	1439952.58	картометрический метод	0.10	-
288	643719.78	1439942.08	картометрический метод	0.10	-
289	643712.07	1439935.9	картометрический метод	0.10	-
290	643703.83	1439932.94	картометрический метод	0.10	-
291	643685.71	1439932.18	картометрический метод	0.10	-
292	643671.09	1439933.4	картометрический метод	0.10	-
293	643664.06	1439935.32	картометрический метод	0.10	-
294	643630.14	1439930.92	картометрический метод	0.10	-
295	643630.64	1439918.71	картометрический метод	0.10	-
296	643658.13	1439917.07	картометрический метод	0.10	-
297	643720.13	1439891.12	картометрический метод	0.10	-
298	643824.66	1439903.46	картометрический метод	0.10	-
299	643935.7	1439919.95	картометрический метод	0.10	-
300	644066.44	1439873.37	картометрический метод	0.10	-
301	644076.46	1439872.25	картометрический метод	0.10	-
302	644087.57	1439883.28	картометрический метод	0.10	-
303	644089.53	1439894.01	картометрический метод	0.10	-
304	644110.5	1439884.11	картометрический метод	0.10	-
305	644137.41	1439870.42	картометрический метод	0.10	-
306	644140.44	1439875.31	картометрический метод	0.10	-
307	644139.8	1439910.77	картометрический метод	0.10	-
308	644183.84	1439902.79	картометрический метод	0.10	-
309	644202.13	1439903.16	картометрический метод	0.10	-
310	644234.95	1439907.45	картометрический метод	0.10	-
311	644246.05	1439865.93	картометрический метод	0.10	-
312	644249.15	1439858.97	картометрический метод	0.10	-
313	644249.72	1439854.66	картометрический метод	0.10	-
314	644248.59	1439844.81	картометрический метод	0.10	-
315	644252.32	1439848.15	картометрический метод	0.10	-
316	644260.06	1439850.94	картометрический метод	0.10	-
317	644268.86	1439848.85	картометрический метод	0.10	-
318	644279.97	1439845.41	картометрический метод	0.10	-
319	644303.03	1439839.9	картометрический метод	0.10	-
320	644340.71	1439832.73	картометрический метод	0.10	-
321	644387.24	1439830.45	картометрический метод	0.10	-
322	644393.15	1439829.36	картометрический метод	0.10	-
323	644406.78	1439826.9	картометрический метод	0.10	-
222	644405.04	1439815.76	картометрический метод	0.10	-
324	638116.85	1443340.09	картометрический метод	0.10	-
325	638148.94	1443352.66	картометрический метод	0.10	-
326	638227.1	1443384.01	картометрический метод	0.10	-
327	638235.33	1443391.09	картометрический метод	0.10	-
328	638252.47	1443400.3	картометрический метод	0.10	-
329	638268.62	1443414.21	картометрический метод	0.10	-
330	638295.01	1443429.94	картометрический метод	0.10	-
331	638331.6	1443460.13	картометрический метод	0.10	-
332	638332.51	1443466.4	картометрический метод	0.10	-
333	638292.37	1443481.76	картометрический метод	0.10	-
334	638252.51	1443516.16	картометрический метод	0.10	-
335	638232.98	1443539.16	картометрический метод	0.10	-
336	638216.66	1443564.95	картометрический метод	0.10	-
337	638209.58	1443560.5	картометрический метод	0.10	-
338	638205.7	1443554.73	картометрический метод	0.10	-
339	638201.62	1443552.1	картометрический метод	0.10	-
340	638194.76	1443545.48	картометрический метод	0.10	-
341	638169.68	1443558.81	картометрический метод	0.10	-
342	638122.96	1443500.44	картометрический метод	0.10	-
343	638085.31	1443467.5	картометрический метод	0.10	-
344	638055.89	1443441.76	картометрический метод	0.10	-
345	638013.44	1443434.18	картометрический метод	0.10	-
346	638058.22	1443363.34	картометрический метод	0.10	-
324	638116.85	1443340.09	картометрический метод	0.10	-
347	644520.92	1443766.66	картометрический метод	0.10	-
348	644533.73	1443781.22	картометрический метод	0.10	-
349	644673.05	1444083.68	картометрический метод	0.10	-
350	644500.89	1444134.02	картометрический метод	0.10	-
351	644362.55	1443822.35	картометрический метод	0.10	-
347	644520.92	1443766.66	картометрический метод	0.10	-

Раздел 4

План границ объекта

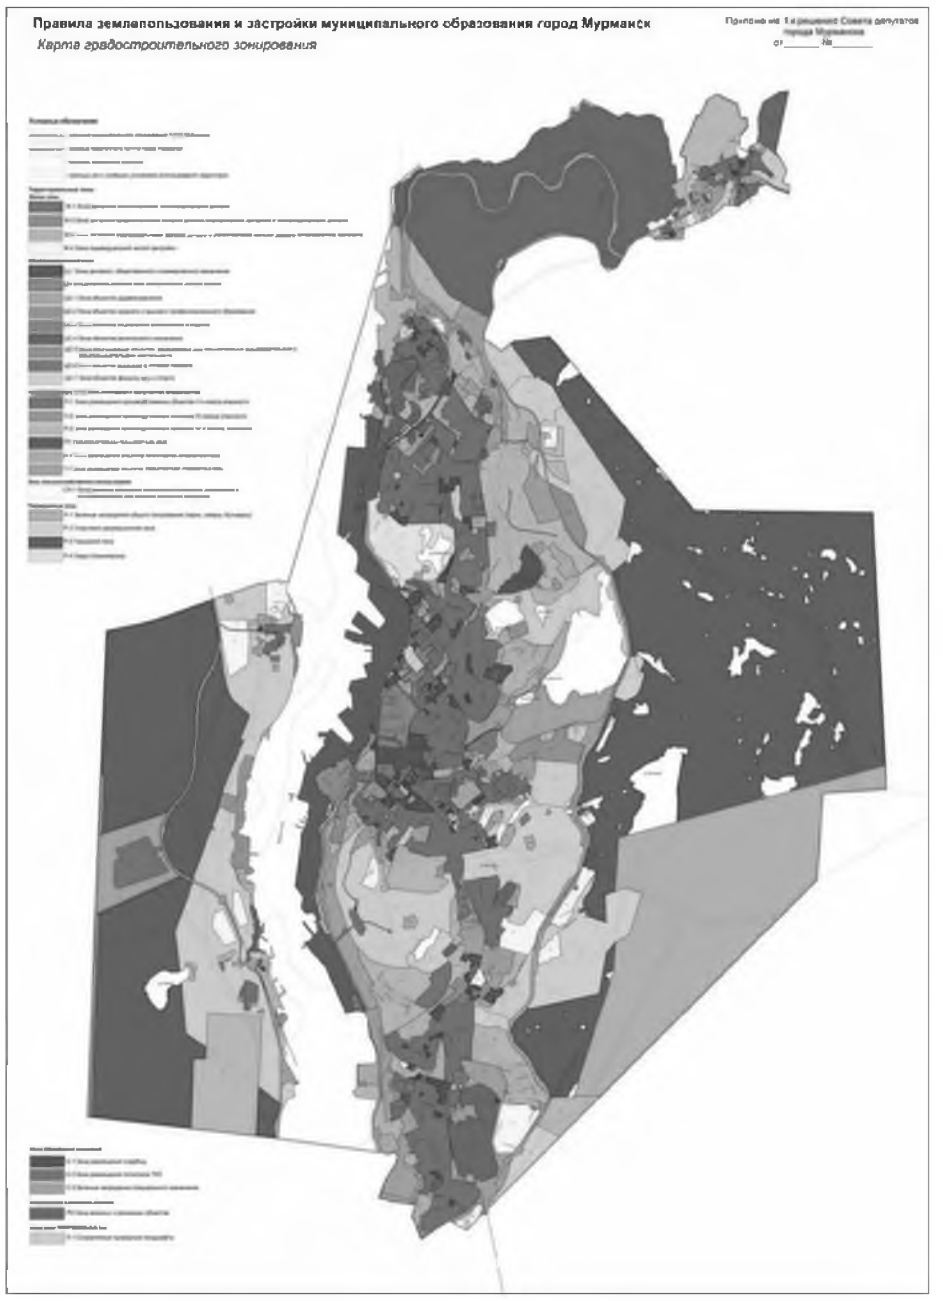

Масштаб 1: 100000
Используемые условные знаки и обозначения: -
Подпись _____ Дата «18» июля 2019 г.
Место для оттиска печати (при наличии) лица, составившего описание местоположения границ объекта

ОПИСАНИЕ МЕСТОПОЛОЖЕНИЯ ГРАНИЦ
территориальная зона размещения производственных объектов IV–V класса опасности (П-3)
(наименование объекта, местоположение границ которого описано (далее – объект)

Раздел 1

Сведения об объекте		
№ п/п	Характеристики объекта	Описание характеристик
1	2	3
1	Местоположение объекта	Мурманская область, муниципальное образование город Мурманск
2	Площадь объекта +/- величина погрешности определения площади (Р +/- Дельта Р)	-
3	Иные характеристики объекта	-

Раздел 2

Сведения о местоположении границ объекта					
1. Система координат МСК-51					
2. Сведения о характерных точках границ объекта					
Обозначение характерных точек границ	Координаты, м		Метод определения координат характерной точки	Средняя квадратическая погрешность положения характерной точки (Mt), м	Описание обозначения точки на местности (при наличии)
	X	Y			
1	2	3	4	5	6
1	635659	1438169.78	картометрический метод	0.10	-
2	636879.4	1438197.23	картометрический метод	0.10	-
3	636886.6	1438421.23	картометрический метод	0.10	-
4	637695.4	1438440.02	картометрический метод	0.10	-
5	637661.1	1439422.18	картометрический метод	0.10	-
6	636425.8	1439378.02	картометрический метод	0.10	-
7	635546.1	1439346.57	картометрический метод	0.10	-
1	635659	1438169.78	картометрический метод	0.10	-
8	638682.8	1438597.61	картометрический метод	0.10	-
9	638731.3	1438743.94	картометрический метод	0.10	-
10	638740.2	1438761.79	картометрический метод	0.10	-
11	638763.1	1438799.97	картометрический метод	0.10	-
12	638773.7	1438823.81	картометрический метод	0.10	-
13	638777.3	1438827.36	картометрический метод	0.10	-
14	638784.1	1438836.68	картометрический метод	0.10	-
15	638794.4	1438853.8	картометрический метод	0.10	-
16	638801.5	1438867.97	картометрический метод	0.10	-
17	638810.1	1438888.89	картометрический метод	0.10	-
18	638804.5	1438893.87	картометрический метод	0.10	-
19	638777.3	1438908.66	картометрический метод	0.10	-
20	638720.1	1438893.86	картометрический метод	0.10	-
21	638702.8	1438870.72	картометрический метод	0.10	-
22	638678	1438824.17	картометрический метод	0.10	-
23	638670.4	1438827.75	картометрический метод	0.10	-
24	638663.6	1438819.62	картометрический метод	0.10	-
25	638661.4	1438815.35	картометрический метод	0.10	-
26	638637.7	1438824.44	картометрический метод	0.10	-
27	638633.8	1438814.92	картометрический метод	0.10	-
28	638660.7	1438804.42	картометрический метод	0.10	-
29	638645.2	1438773.19	картометрический метод	0.10	-
30	638614.9	1438784.32	картометрический метод	0.10	-
31	638591.8	1438730.17	картометрический метод	0.10	-
32	638569.1	1438635.89	картометрический метод	0.10	-
8	638682.8	1438597.61	картометрический метод	0.10	-
33	638560	1438865.56	картометрический метод	0.10	-
34	638573.3	1438879.57	картометрический метод	0.10	-
35	638580.2	1438886.7	картометрический метод	0.10	-
36	638594.2	1438923.05	картометрический метод	0.10	-
37	638607	1438956.33	картометрический метод	0.10	-
38	638603.3	1438990.06	картометрический метод	0.10	-
39	638593.6	1439013.97	картометрический метод	0.10	-
40	638584.6	1439021.32	картометрический метод	0.10	-
41	638536.3	1439051.31	картометрический метод	0.10	-
42	638518.8	1439056.01	картометрический метод	0.10	-
43	638491.3	1439021.07	картометрический метод	0.10	-
44	638556.9	1438949.93	картометрический метод	0.10	-
45	638563.8	1438954.55	картометрический метод	0.10	-
46	638570.5	1438933.44	картометрический метод	0.10	-
47	638557.7	1438893.83	картометрический метод	0.10	-
48	638532	1438909.06	картометрический метод	0.10	-
49	638524.4	1438899.27	картометрический метод	0.10	-
50	638518.4	1438888	картометрический метод	0.10	-
51	638520.1	1438886.69	картометрический метод	0.10	-
33	638560	1438865.56	картометрический метод	0.10	-
52	640251.2	1438853.62	картометрический метод	0.10	-
53	640268.4	1438855.74	картометрический метод	0.10	-
54	640262.4	1438864.45	картометрический метод	0.10	-
55	640259.2	1438875.8	картометрический метод	0.10	-
56	640253.1	1438882.72	картометрический метод	0.10	-
57	640245.5	1438889.28	картометрический метод	0.10	-
58	640197.6	1438904.53	картометрический метод	0.10	-
59	640129.7	1438922.54	картометрический метод	0.10	-
60	640107.4	1438927.64	картометрический метод	0.10	-
61	640074.4	1438935.17	картометрический метод	0.10	-
62	640058	1438940.48	картометрический метод	0.10	-
63	640022.5	1438960.82	картометрический метод	0.10	-
64	640013.3	1438968.71	картометрический метод	0.10	-
65	640004.6	1438978.18	картометрический метод	0.10	-
66	640000.6	1438982.49	картометрический метод	0.10	-
67	640003.7	1438989.15	картометрический метод	0.10	-
68	640002.6	1439026.47	картометрический метод	0.10	-
69	639997.7	1439053.01	картометрический метод	0.10	-
70	639976.2	1439138.85	картометрический метод	0.10	-
71	639992.2	1439200.14	картометрический метод	0.10	-
72	639998	1439200.98	картометрический метод	0.10	-
73	639982.5	1439233.44	картометрический метод	0.10	-
74	639950.9	1439241.64	картометрический метод	0.10	-
75	639928.2	1439257.77	картометрический метод	0.10	-
76	639898	1439253.29	картометрический метод	0.10	-
77	639857.4	1439239.24	картометрический метод	0.10	-
78	639854.4	1439239.46	картометрический метод	0.10	-
79	639850.2	1439239.33	картометрический метод	0.10	-
80	639846.6	1439238.52	картометрический метод	0.10	-
81	639842.6	1439236.98	картометрический метод	0.10	-
82	639833.4	1439232.3	картометрический метод	0.10	-
83	639817	1439222.67	картометрический метод	0.10	-
84	639797.5	1439219.04	картометрический метод	0.10	-
85	639784.2	1439216.49	картометрический метод	0.10	-
86	639779.3	1439214.1	картометрический метод	0.10	-
87	639775.4	1439210.92	картометрический метод	0.10	-
88	639708.7	1439221.34	картометрический метод	0.10	-
89	639707.4	1439194.93	картометрический метод	0.10	-
90	639707.9	1439191.58	картометрический метод	0.10	-
91	639711.4	1439185.79	картометрический метод	0.10	-
92	639721.3	1439183.29	картометрический метод	0.10	-
93	639737.8	1439179.74	картометрический метод	0.10	-
94	639754.3	1439177.1	картометрический метод	0.10	-
95	639762.6	1439171.22	картометрический метод	0.10	-
96	639778.6	1439165.47	картометрический метод	0.10	-
97	639785.2	1439164.14	картометрический метод	0.10	-
98	639795.2	1439162.1	картометрический метод	0.10	-
99	639804.5	1439157.82	картометрический метод	0.10	-
100	639810.5	1439155.04	картометрический метод	0.10	-
101	639818.9	1439153.1	картометрический метод	0.10	-
102	639838.2	1439146.52	картометрический метод	0.10	-
103	639864.6	1439120.32	картометрический метод	0.10	-
104	639891.2	1439095.74	картометрический метод	0.10	-
105	639918.8	1439070.58	картометрический метод	0.10	-
106	639921.3	1439068.29	картометрический метод	0.10	-
107	639942.1	1439033.6	картометрический метод	0.10	-
108	639973.8	1438989.54	картометрический метод	0.10	-
109	639985.5	1438973.24	картометрический метод	0.10	-
110	639988.4	1438971.9	картометрический метод	0.10	-
111	639997.5	1438975.6	картометрический метод	0.10	-
112	640010.8	1438963.23	картометрический метод	0.10	-
113	640018.6	1438955.92	картометрический метод	0.10	-
114	640033.3	1438946.25	картометрический метод	0.10	-
115	640055.5	1438935.25	картометрический метод	0.10	-
116	640067.6	1438930.54	картометрический метод	0.10	-
117	640104.8	1438921.56	картометрический метод	0.10	-
118	640128.6	1438915.81	картометрический метод	0.10	-
119	640219.4	1438890.16	картометрический метод	0.10	-
120	640244.1	1438882.08	картометрический метод	0.10	-
121	640251.6	1438873.17	картометрический метод	0.10	-
122	640253.6	1438862.99	картометрический метод	0.10	-
52	640251.2	1438853.62	картометрический метод	0.10	-
123	644434	1439082.34	картометрический метод	0.10	-
124	644610	1439081.85	картометрический метод	0.10	-
125	644608.1	1439219.78	картометрический метод	0.10	-
126	644547.1	1439241.76	картометрический метод	0.10	-
127	644528.6	1439358.36	картометрический метод	0.10	-
128	644542.6	1439362.4	картометрический метод	0.10	-
129	644542.1	1439378.5	картометрический метод	0.10	-
130	644423.4	1439374.87	картометрический метод	0.10	-
131	644424.7	1439332.89	картометрический метод	0.10	-
132	644502	1439333.46	картометрический метод	0.10	-
133	644503.8	1439312.1	картометрический метод	0.10	-

134	644513.3	1439312.38	картометрический метод	0.10	-
135	644514.7	1439252.37	картометрический метод	0.10	-
136	644464.3	1439252.84	картометрический метод	0.10	-
137	644465.1	1439227.81	картометрический метод	0.10	-
138	644428.5	1439226.51	картометрический метод	0.10	-
139	644429.5	1439186.19	картометрический метод	0.10	-
140	644424.7	1439183.08	картометрический метод	0.10	-
141	644425.1	1439177.86	картометрический метод	0.10	-
142	644429.9	1439176.44	картометрический метод	0.10	-
143	644431.9	1439145.83	картометрический метод	0.10	-
144	644427.8	1439143.76	картометрический метод	0.10	-
145	644432	1439142.13	картометрический метод	0.10	-
123	644434	1439082.34	картометрический метод	0.10	-
146	638461.3	1439296.12	картометрический метод	0.10	-
147	638488.5	1439307.33	картометрический метод	0.10	-
148	638483.8	1439319.94	картометрический метод	0.10	-
149	638515	1439332.31	картометрический метод	0.10	-
150	638513.5	1439335.99	картометрический метод	0.10	-
151	638529.2	1439355.34	картометрический метод	0.10	-
152	638528	1439359.46	картометрический метод	0.10	-
153	638534.9	1439362.15	картометрический метод	0.10	-
154	638575	1439398.63	картометрический метод	0.10	-
155	638637	1439394.76	картометрический метод	0.10	-
156	638703.2	1439392.65	картометрический метод	0.10	-
157	638770.9	1439424.43	картометрический метод	0.10	-
158	638776.8	1439427.49	картометрический метод	0.10	-
159	638777.8	1439428.64	картометрический метод	0.10	-
160	638784.2	1439432.06	картометрический метод	0.10	-
161	638788	1439433.7	картометрический метод	0.10	-
162	638791.9	1439435.9	картометрический метод	0.10	-
163	638785.8	1439472.99	картометрический метод	0.10	-
164	638695	1439522.04	картометрический метод	0.10	-
165	638690.9	1439530.11	картометрический метод	0.10	-
166	638702.9	1439598.26	картометрический метод	0.10	-
167	638704.2	1439599.09	картометрический метод	0.10	-
168	638757.4	1439585.64	картометрический метод	0.10	-
169	638882.1	1439555.21	картометрический метод	0.10	-
170	638885.2	1439567.85	картометрический метод	0.10	-
171	638694	1439614.66	картометрический метод	0.10	-
172	638671.2	1439541.35	картометрический метод	0.10	-
173	638666.5	1439536.53	картометрический метод	0.10	-
174	638634.4	1439542.32	картометрический метод	0.10	-
175	638559.5	1439562.72	картометрический метод	0.10	-
176	638545.8	1439510.04	картометрический метод	0.10	-
177	638518.7	1439513.57	картометрический метод	0.10	-
178	638466	1439518.77	картометрический метод	0.10	-
179	638417.1	1439525.59	картометрический метод	0.10	-
180	638413.4	1439496.66	картометрический метод	0.10	-
181	638353.3	1439499.7	картометрический метод	0.10	-
182	638295.9	1439516.15	картометрический метод	0.10	-
183	638196.1	1439569.05	картометрический метод	0.10	-
184	638213.9	1439610.98	картометрический метод	0.10	-
185	638220.8	1439628.58	картометрический метод	0.10	-
186	638134.6	1439665.6	картометрический метод	0.10	-
187	638018.8	1439717.32	картометрический метод	0.10	-
188	638077.6	1439784.6	картометрический метод	0.10	-
189	638110.5	1439800.99	картометрический метод	0.10	-
190	638198.6	1439756.32	картометрический метод	0.10	-
191	638202.4	1439763.92	картометрический метод	0.10	-
192	638109	1439812.08	картометрический метод	0.10	-
193	638118.8	1439828.03	картометрический метод	0.10	-
194	638085.9	1439846.06	картометрический метод	0.10	-
195	638056.7	1439797	картометрический метод	0.10	-
196	637996.6	1439727.78	картометрический метод	0.10	-
197	637979.2	1439725.43	картометрический метод	0.10	-
198	637841.2	1439781	картометрический метод	0.10	-
199	637798.1	1439813.91	картометрический метод	0.10	-
200	637778.6	1439788.4	картометрический метод	0.10	-
201	637822.5	1439760.59	картометрический метод	0.10	-
202	637821.3	1439704.04	картометрический метод	0.10	-
203	637806.9	1439681.75	картометрический метод	0.10	-
204	637791.7	1439685.42	картометрический метод	0.10	-
205	637779.5	1439676	картометрический метод	0.10	-
206	637753.3	1439684.12	картометрический метод	0.10	-
207	637746.3	1439637.77	картометрический метод	0.10	-
208	637724.7	1439641.3	картометрический метод	0.10	-
209	637689.2	1439648.34	картометрический метод	0.10	-
210	637679.1	1439652.2	картометрический метод	0.10	-
211	637645.3	1439673.44	картометрический метод	0.10	-
212	637621.8	1439685.86	картометрический метод	0.10	-
213	637598.5	1439685.09	картометрический метод	0.10	-
214	637554.9	1439692.17	картометрический метод	0.10	-
215	637510.4	1439704.12	картометрический метод	0.10	-
216	637508.5	1439694.93	картометрический метод	0.10	-
217	637441.9	1439700.94	картометрический метод	0.10	-
218	637442.4	1439706.4	картометрический метод	0.10	-
219	637445.3	1439739.06	картометрический метод	0.10	-
220	637472.4	1439736.51	картометрический метод	0.10	-
221	637487.3	1439734.7	картометрический метод	0.10	-
222	637487.5	1439739.38	картометрический метод	0.10	-
223	637511.3	1439734.23	картометрический метод	0.10	-
224	637505.4	1439796.63	картометрический метод	0.10	-
225	637489.3	1439790.19	картометрический метод	0.10	-
226	637479.1	1439789.05	картометрический метод	0.10	-
227	637470.2	1439789.99	картометрический метод	0.10	-
228	637461.8	1439795.09	картометрический метод	0.10	-
229	637457.7	1439802.25	картометрический метод	0.10	-
230	637452.5	1439804.62	картометрический метод	0.10	-
231	637447.7	1439803.23	картометрический метод	0.10	-
232	637434.8	1439777.35	картометрический метод	0.10	-
233	637427.5	1439768.22	картометрический метод	0.10	-
234	637417.5	1439761.06	картометрический метод	0.10	-
235	637413.7	1439760	картометрический метод	0.10	-
236	637407.8	1439754.36	картометрический метод	0.10	-
237	637398.4	1439754.7	картометрический метод	0.10	-
238	637300.6	1439755.18	картометрический метод	0.10	-
239	637241.4	1439738.4	картометрический метод	0.10	-
240	637261.7	1439732.85	картометрический метод	0.10	-
241	637276.6	1439728.74	картометрический метод	0.10	-
242	637443.8	1439679.67	картометрический метод	0.10	-
243	637588.5	1439637.18	картометрический метод	0.10	-
244	637593.5	1439641.28	картометрический метод	0.10	-
245	637603.8	1439639.46	картометрический метод	0.10	-
246	637609.5	1439631.02	картометрический метод	0.10	-
247	637948.7	1439531.47	картометрический метод	0.10	-
248	637950.9	1439537.75	картометрический метод	0.10	-
249	637980.6	1439528.24	картометрический метод	0.10	-
250	637979.3	1439521.46	картометрический метод	0.10	-
251	638289.6	1439430.79	картометрический метод	0.10	-
252	638378.3	1439396.92	картометрический метод	0.10	-
253	638416	1439373.64	картометрический метод	0.10	-
254	638431.8	1439350.69	картометрический метод	0.10	-
255	638445.2	1439325.77	картометрический метод	0.10	-
146	638461.3	1439296.12	картометрический метод	0.10	-
256	642485.6	1439308.3	картометрический метод	0.10	-
257	642525.9	1439315.55	картометрический метод	0.10	-
258	642549.7	1439325.15	картометрический метод	0.10	-
259	642610	1439349.51	картометрический метод	0.10	-
260	642620.1	1439357.28	картометрический метод	0.10	-
261	642635.8	1439370	картометрический метод	0.10	-
262	642699.4	1439423.1	картометрический метод	0.10	-
263	642695.2	1439434.16	картометрический метод	0.10	-
264	642698.5	1439438.21	картометрический метод	0.10	-
265	642702.8	1439432.34	картометрический метод	0.10	-
266	642724.6	1439451.87	картометрический метод	0.10	-
267	642721.5	1439457.38	картометрический метод	0.10	-
268	642794.2	1439517.97	картометрический метод	0.10	-
269	642787.7	1439526.26	картометрический метод	0.10	-
270	642723.7	1439477.1	картометрический метод	0.10	-
271	642704.5	1439498.35	картометрический метод	0.10	-
272	642668.3	1439468.25	картометрический метод	0.10	-
273	642665.6	1439464.15	картометрический метод	0.10	-
274	642679.4	1439450.72	картометрический метод	0.10	-
275	642598.8	1439466.95	картометрический метод	0.10	-
276	642597.4	1439469.67	картометрический метод	0.10	-
277	642508.4	1439436.04	картометрический метод	0.10	-
278	642510.3	1439432.01	картометрический метод	0.10	-
279	642555.6	1439447.72	картометрический метод	0.10	-
280	642585.2	1439384.81	картометрический метод	0.10	-
281	642587.4	1439380.22	картометрический метод	0.10	-
282	642574.1	1439368.14	картометрический метод	0.10	-
283	642544.6	1439347.16	картометрический метод	0.10	-
284	642507.6	1439332.85	картометрический метод	0.10	-
285	642495.2	1439338.67	картометрический метод	0.10	-
286	642485.8	1439337.3	картометрический метод	0.10	-
256	642485.6	1439308.3	картометрический метод	0.10	-
287	639821.3	1440332.44	картометрический метод	0.10	-
288	639835.5	1440333.43	картометрический метод	0.10	-
289	639861.7	1440335.26	картометрический метод	0.10	-
290	639861.8	1440345.88	картометрический метод	0.10	-
291	639868.9	1440351.39	картометрический метод	0.10	-
292	639876.3	1440357.19	картометрический метод	0.10	-
293	639916.2	1440356.56	картометрический метод	0.10	-
294	639945.8	1440360.17	картометрический метод	0.10	-
295	640113.7	1440391.1	картометрический метод	0.10	-
296	640158.2	1440399.65	картометрический метод	0.10	-
297	640243.2	1440415.51	картометрический метод	0.10	-
298	640309	1440429.99	картометрический метод	0.10	-
299	640400.7	1440452.34	картометрический метод	0.10	-
300	640493.8	1440465.87	картометрический метод	0.10	-
301	640589.9	1440479.67	картометрический метод	0.10	-
302	640606.6	1440474.05	картометрический метод	0.10	-
303	640687	1440447.22	картометрический метод	0.10	-
304	640695.7	1440456.41	картометрический метод	0.10	-
305	640724.5	1440457.51	картометрический метод	0.10	-
306	640766.6	1440441.29	картометрический метод	0.10	-
307	640854.5	1440438.11	картометрический метод	0.10	-
308	640854.1	1440435.65	картометрический метод	0.10	-
309	640859.7	1440434.31	картометрический метод	0.10	-
310	640865.4	1440433.57	картометрический метод	0.10	-
311	640865.4	1440433.69	картометрический метод	0.10	-
312	640940.5	1440406.27	картометрический метод	0.10	-
313	640954.5	1440401.79	картометрический метод	0.10	-
314	640981.1	1440399.38	картометрический метод	0.10	-
315	641000.4	1440410.23	картометрический метод	0.10	-
316	641014	1440421.16	картометрический метод	0.10	-
317	641029.2	1440435.65	картометрический метод	0.10	-
318	641069.1	1440475.62	картометрический метод	0.10	-
319	641123.9	1440524.91	картометрический метод	0.10	-
320	641172.9	1440560.75	картометрический метод	0.10	-
321	641195.6	1440580.54	картометрический метод	0.10	-
322	641238.5	1440610.56	картометрический метод	0.10	-
323	641239.6	1440611.18	картометрический метод	0.10	-
324	641239.9	1440611.4	картометрический метод	0.10	-
325	641275.3	1440630.58	картометрический метод	0.10	-
326	641295.5	1440638.81	картометрический метод	0.10	-
327	641337.5	1440659.62	картометрический метод	0.10	-
328	641431.2	1440703.15	картометрический метод	0.10	-
329	641429.5	1440709.17	картометрический метод	0.10	-
330	641613.8	1440796.73	картометрический метод	0.10	-
331	641645	1440812.05	картометрический метод	0.10	-
332	641689.7	1440833.17	картометрический метод	0.10	-
333	641735.7	1440884.71	картометрический метод	0.10	-
334	641650	1440848.62	картометрический метод	0.10	-
335	641598.8	1440827.01	картометрический метод	0.10	-
336	641489.7	1440781.11	картометрический метод	0.10	-
337	641187.9	1440653.94	картометрический метод	0.10	-
338	641166.1	1440645.51	картометрический метод	0.10	-
339	641143.4	1440583.55	картометрический метод	0.10	-
340	641038.2	1440510.15	картометрический метод	0.10	-
341	640951	1440473.74	картометрический метод	0.10	-
342	640872.6	1440464.41	картометрический метод	0.10	-
343	640848.1	1440464.22	картометрический метод	0.10	-
344	640696.8	1440486.09	картометрический метод	0.10	-
345	640529.2	1440520.66	картометрический метод	0.10	-
346	640504.1	1440510.69	картометрический метод	0.10	-
347	640482.6	1440510.1	картометрический метод	0.10	-
348	640308	1440458.44	картометрический метод	0.10	-
349	639932.8	1440384.09	картометрический метод	0.10	-
350	639917.1	1440382.21	картометрический метод	0.10	-
351	639834	1440379.3	картометрический метод	0.10	-
352	639805.2	1440385.04	картометрический метод	0.10	-
353	639734.8	1440417.41	картометрический метод	0.10	-
354	639525.5	1440492.92	картометрический метод	0.10	-
355	639528.2	1440501.01	картометрический метод	0.10	-
356	639514.1	1440507.02	картометрический метод	0.10	-
357	639477.2	1440522.86	картометрический метод	0.10	-
358	639448.8	1440532.27	картометрический метод	0.10	-
359	639430.5	1440522.85	картометрический метод	0.10	-
360	639373.8	1440531.56	картометрический метод	0.10	-

361	639191.6	1440585.55	картометрический метод	0.10	-
362	639194.9	1440596.79	картометрический метод	0.10	-
363	639173.4	1440595.7	картометрический метод	0.10	-
364	639117.8	1440617.61	картометрический метод	0.10	-
365	639116.9	1440618.15	картометрический метод	0.10	-
366	639101.2	1440569.31	картометрический метод	0.10	-
367	639119.9	1440553.32	картометрический метод	0.10	-
368	639163.9	1440522.28	картометрический метод	0.10	-
369	639194.2	1440506.03	картометрический метод	0.10	-
370	639298.2	1440450.27	картометрический метод	0.10	-
371	639351.2	1440420.09	картометрический метод	0.10	-
372	639361.1	1440437.4	картометрический метод	0.10	-
373	639376.2	1440461.87	картометрический метод	0.10	-
374	639381.2	1440465.74	картометрический метод	0.10	-
375	639448.4	1440440.28	картометрический метод	0.10	-
376	639658	1440379.85	картометрический метод	0.10	-
377	639714.5	1440363.68	картометрический метод	0.10	-
378	639715.4	1440363.23	картометрический метод	0.10	-
379	639725.1	1440359.9	картометрический метод	0.10	-
380	639798.5	1440338.06	картометрический метод	0.10	-
287	639821.3	1440332.44	картометрический метод	0.10	-
381	640208.4	1440516.1	картометрический метод	0.10	-
382	640286.9	1440519.99	картометрический метод	0.10	-
383	640308	1440524.09	картометрический метод	0.10	-
384	640315.9	1440525.47	картометрический метод	0.10	-
385	640360.2	1440536.75	картометрический метод	0.10	-
386	640365.3	1440539.77	картометрический метод	0.10	-
387	640367.6	1440540.77	картометрический метод	0.10	-
388	640418.8	1440563.04	картометрический метод	0.10	-
389	640467.5	1440579.81	картометрический метод	0.10	-
390	640467.9	1440580.04	картометрический метод	0.10	-
391	640498.7	1440595.33	картометрический метод	0.10	-
392	640516	1440600.73	картометрический метод	0.10	-
393	640543	1440607.63	картометрический метод	0.10	-
394	640553.2	1440610.25	картометрический метод	0.10	-
395	640580.9	1440596.9	картометрический метод	0.10	-
396	640600.4	1440601.04	картометрический метод	0.10	-
397	640625.7	1440603.26	картометрический метод	0.10	-
398	640689	1440572.54	картометрический метод	0.10	-
399	640690.4	1440574.6	картометрический метод	0.10	-
400	640696.5	1440572.24	картометрический метод	0.10	-
401	640704.8	1440568.95	картометрический метод	0.10	-
402	640704.8	1440568.95	картометрический метод	0.10	-
403	640704.8	1440568.95	картометрический метод	0.10	-
404	640704.2	1440567.51	картометрический метод	0.10	-
405	640706.8	1440566.67	картометрический метод	0.10	-
406	640707.3	1440567.98	картометрический метод	0.10	-
407	640726.3	1440560.48	картометрический метод	0.10	-
408	640726.2	1440559.94	картометрический метод	0.10	-
409	640740.8	1440555.27	картометрический метод	0.10	-
410	640739.5	1440549.5	картометрический метод	0.10	-
411	640774.2	1440538.99	картометрический метод	0.10	-
412	640797.7	1440532.34	картометрический метод	0.10	-
413	640799.3	1440537.29	картометрический метод	0.10	-
414	640848.1	1440529.83	картометрический метод	0.10	-
415	640930.2	1440537.1	картометрический метод	0.10	-
416	640931.1	1440535.48	картометрический метод	0.10	-
417	640932	1440533.72	картометрический метод	0.10	-
418	641030	1440578.19	картометрический метод	0.10	-
419	641088.4	1440637.53	картометрический метод	0.10	-
420	641108.7	1440653.46	картометрический метод	0.10	-
421	641144.8	1440678.64	картометрический метод	0.10	-
422	641185.3	1440697.36	картометрический метод	0.10	-
423	641181.2	1440707.36	картометрический метод	0.10	-
424	641181.2	1440707.59	картометрический метод	0.10	-
425	641181.1	1440707.74	картометрический метод	0.10	-
426	641177.7	1440715.84	картометрический метод	0.10	-
427	641167.8	1440715.7	картометрический метод	0.10	-
428	641156.1	1440717.02	картометрический метод	0.10	-
429	641105.7	1440696.77	картометрический метод	0.10	-
430	641076	1440683.32	картометрический метод	0.10	-
431	641072.9	1440680.76	картометрический метод	0.10	-
432	641001.9	1440647.77	картометрический метод	0.10	-
433	640905.7	1440615.72	картометрический метод	0.10	-
434	640893.5	1440616.43	картометрический метод	0.10	-
435	640887.4	1440615.09	картометрический метод	0.10	-
436	640846.4	1440611.23	картометрический метод	0.10	-
437	640802.3	1440606.74	картометрический метод	0.10	-
438	640794.3	1440569.76	картометрический метод	0.10	-
439	640785.7	1440574.05	картометрический метод	0.10	-
440	640792.5	1440608.08	картометрический метод	0.10	-
441	640786.1	1440606.58	картометрический метод	0.10	-
442	640761.4	1440610.78	картометрический метод	0.10	-
443	640726	1440616.98	картометрический метод	0.10	-
444	640733.1	1440681.88	картометрический метод	0.10	-
445	640759	1440676.47	картометрический метод	0.10	-
446	640759.4	1440705.46	картометрический метод	0.10	-
447	640747.5	1440707.65	картометрический метод	0.10	-
448	640743.5	1440727.22	картометрический метод	0.10	-
449	640703.8	1440738.03	картометрический метод	0.10	-
450	640703.4	1440745.88	картометрический метод	0.10	-
451	640701.9	1440752.83	картометрический метод	0.10	-
452	640701.3	1440779.12	картометрический метод	0.10	-
453	640708.9	1440801.51	картометрический метод	0.10	-
454	640676.1	1440814.79	картометрический метод	0.10	-
455	640626.2	1440776.62	картометрический метод	0.10	-
456	640597.1	1440748.65	картометрический метод	0.10	-
457	640567.3	1440725.52	картометрический метод	0.10	-
458	640530.8	1440697.17	картометрический метод	0.10	-
459	640526.8	1440670.43	картометрический метод	0.10	-
460	640526.7	1440664.12	картометрический метод	0.10	-
461	640485	1440639.96	картометрический метод	0.10	-
462	640344.6	1440589.84	картометрический метод	0.10	-
463	640288.3	1440574.85	картометрический метод	0.10	-
464	640202.1	1440566.21	картометрический метод	0.10	-
381	640208.4	1440516.1	картометрический метод	0.10	-
465	641027	1440685.45	картометрический метод	0.10	-
466	641042.5	1440694.89	картометрический метод	0.10	-
467	641066.8	1440693	картометрический метод	0.10	-
468	641166.8	1440740.56	картометрический метод	0.10	-
469	641157	1440767.58	картометрический метод	0.10	-
470	641146.9	1440771.06	картометрический метод	0.10	-
471	641139.9	1440781.07	картометрический метод	0.10	-
472	641119.2	1440787.67	картометрический метод	0.10	-
473	641102.3	1440806.68	картометрический метод	0.10	-
474	641051.1	1440785.15	картометрический метод	0.10	-
475	641035	1440764.34	картометрический метод	0.10	-
476	641039.3	1440757.23	картометрический метод	0.10	-
477	641008.6	1440717.29	картометрический метод	0.10	-
478	641018.4	1440700.26	картометрический метод	0.10	-
465	641027	1440685.45	картометрический метод	0.10	-
479	636344.4	1441088.13	картометрический метод	0.10	-
480	636366	1441092.15	картометрический метод	0.10	-
481	636377	1441098.92	картометрический метод	0.10	-
482	636373.8	1441139.19	картометрический метод	0.10	-
483	636403.6	1441144.15	картометрический метод	0.10	-
484	636469.5	1441158.61	картометрический метод	0.10	-
485	636447.8	1441324.4	картометрический метод	0.10	-
486	636484.3	1441320.95	картометрический метод	0.10	-
487	636485.2	1441402.53	картометрический метод	0.10	-
488	636504.8	1441398.89	картометрический метод	0.10	-
489	636505	1441421.53	картометрический метод	0.10	-
490	636485.5	1441422.63	картометрический метод	0.10	-
491	636486	1441538.15	картометрический метод	0.10	-
492	636486	1441541.57	картометрический метод	0.10	-
493	636312.8	1441569.75	картометрический метод	0.10	-
494	636310.9	1441562.28	картометрический метод	0.10	-
495	636302.5	1441565.33	картометрический метод	0.10	-
496	636278.3	1441568.04	картометрический метод	0.10	-
497	636178.2	1441549.39	картометрический метод	0.10	-
498	636140.2	1441527.28	картометрический метод	0.10	-
499	636142.2	1441521.15	картометрический метод	0.10	-
500	636164.8	1441526.67	картометрический метод	0.10	-
501	636195.6	1441523.41	картометрический метод	0.10	-
502	636214.1	1441508.28	картометрический метод	0.10	-
503	636255.5	1441214.75	картометрический метод	0.10	-
504	636273.9	1441122.97	картометрический метод	0.10	-
505	636298	1441134.23	картометрический метод	0.10	-
506	636321.1	1441135.69	картометрический метод	0.10	-
507	636334.7	1441088.33	картометрический метод	0.10	-
479	636344.4	1441088.13	картометрический метод	0.10	-
508	641580.1	1441196.7	картометрический метод	0.10	-
509	641601.2	1441214.74	картометрический метод	0.10	-
510	641615.7	1441238.56	картометрический метод	0.10	-
511	641620.5	1441242.35	картометрический метод	0.10	-
512	641630.7	1441278.13	картометрический метод	0.10	-
513	641625.2	1441291.44	картометрический метод	0.10	-
514	641628.1	1441292.28	картометрический метод	0.10	-
515	641613.7	1441307.54	картометрический метод	0.10	-
516	641610	1441312.64	картометрический метод	0.10	-
517	641576.5	1441317.08	картометрический метод	0.10	-
518	641576	1441313.52	картометрический метод	0.10	-
519	641532.3	1441276.99	картометрический метод	0.10	-
520	641523.8	1441269.85	картометрический метод	0.10	-
521	641543	1441244.2	картометрический метод	0.10	-
522	641575.2	1441199.78	картометрический метод	0.10	-
508	641580.1	1441196.7	картометрический метод	0.10	-
523	641040.3	1441305.31	картометрический метод	0.10	-
524	641067	1441349.25	картометрический метод	0.10	-
525	641056.6	1441385.39	картометрический метод	0.10	-
526	641010	1441424.39	картометрический метод	0.10	-
527	640994.8	1441444.14	картометрический метод	0.10	-
528	640963.3	1441455.85	картометрический метод	0.10	-
529	640930	1441455.55	картометрический метод	0.10	-
530	640888.5	1441470.56	картометрический метод	0.10	-
531	640891.4	1441464.72	картометрический метод	0.10	-
532	640889.5	1441434.99	картометрический метод	0.10	-
533	640876.4	1441419.72	картометрический метод	0.10	-
534	640867.2	1441414.93	картометрический метод	0.10	-
535	640861.6	1441412.57	картометрический метод	0.10	-
536	640830.5	1441394.71	картометрический метод	0.10	-
537	640816.7	1441387.67	картометрический метод	0.10	-
538	640817.9	1441386.05	картометрический метод	0.10	-
539	640802.8	1441378.2	картометрический метод	0.10	-
540	640808.4	1441367.55	картометрический метод	0.10	-
541	640842.8	1441369.47	картометрический метод	0.10	-
542	640895.5	1441369.86	картометрический метод	0.10	-
543	640923.4	1441351.94	картометрический метод	0.10	-
544	640963.7	1441343.72	картометрический метод	0.10	-
545	640984.8	1441343	картометрический метод	0.10	-
546	641009.8	1441332.3	картометрический метод	0.10	-
547	641027.5	1441315.67	картометрический метод	0.10	-
548	641040.6	1441314.08	картометрический метод	0.10	-
523	641040.3	1441305.31	картометрический метод	0.10	-
549	641044.9	1441315.18	картометрический метод	0.10	-
550	641027.7	1441323.8	картометрический метод	0.10	-
551	641029.7	1441328.83	картометрический метод	0.10	-
552	641012.4	1441338.77	картометрический метод	0.10	-
553	641013.9	1441341.75	картометрический метод	0.10	-
554	641021.5	1441356.5	картометрический метод	0.10	-
555	641025.5	1441355.88	картометрический метод	0.10	-
556	641031.9	1441353.69	картометрический метод	0.10	-
557	641038.1	1441351.04	картометрический метод	0.10	-
558	641059	1441341.48	картометрический метод	0.10	-
549	641044.9	1441315.18	картометрический метод	0.10	-
559	635816.7	1441477.54	картометрический метод	0.10	-
560	635867.1	1441480.46	картометрический метод	0.10	-
561	635934.9	1441490.59	картометрический метод	0.10	-
562	635932.7	1441499.72	картометрический метод	0.10	-
563	635952.9	1441504.01	картометрический метод	0.10	-
564	635964.2	1441510.64	картометрический метод	0.10	-
565	636014.7	1441520.91	картометрический метод	0.10	-
566	636024.2	1441523.26	картометрический метод	0.10	-
567	636055	1441538.92	картометрический метод	0.10	-
568	636058.4	1441540.28	картометрический метод	0.10	-
569	636109.1	1441562.16	картометрический метод	0.10	-
570	636110.5	1441562.75	картометрический метод	0.10	-
571	636135.2	1441571.58	картометрический метод	0.10	-
572	636132.9	1441574.58	картометрический метод	0.10	-
573	636226.8	1441610.52	картометрический метод	0.10	-
574	636261.9	1441609.33	картометрический метод	0.10	-
575	636261.6	1441619.43	картометрический метод	0.10	-
576	636261.9	1441626.59	картометрический метод	0.10	-
577	636088.8	1441652.78	картометрический метод	0.10	-
578	635988.5	1441665.68	картометрический метод	0.10	-
579	635823	1441698.64	картометрический метод	0.10	-
580	635823	1441698.65	картометрический метод	0.10	-
581	635823	1441698.65	картометрический метод	0.10	-
582	635823	1441698.65	картометрический метод	0.10	-
583	635827.9	1441718.68	картометрический метод	0.10	-

584	635842.4	1441777.6	картометрический метод	0.10	-
585	635842.5	1441777.59	картометрический метод	0.10	-
586	635853.3	1441821.67	картометрический метод	0.10	-
587	635914	1441937.4	картометрический метод	0.10	-
588	635913.8	1441937.16	картометрический метод	0.10	-
589	635899.3	1441947.45	картометрический метод	0.10	-
590	635871.5	1441963.44	картометрический метод	0.10	-
591	635867.7	1441965.6	картометрический метод	0.10	-
592	635859	1441970.62	картометрический метод	0.10	-
593	635843.2	1441981.61	картометрический метод	0.10	-
594	635839.6	1441982.51	картометрический метод	0.10	-
595	635835.5	1441982.87	картометрический метод	0.10	-
596	635831.9	1441984.59	картометрический метод	0.10	-
597	635826.1	1441989.03	картометрический метод	0.10	-
598	635797.8	1441999.3	картометрический метод	0.10	-
599	635795.9	1442007.44	картометрический метод	0.10	-
600	635794.8	1442012.04	картометрический метод	0.10	-
601	635744.9	1442031.98	картометрический метод	0.10	-
602	635726.9	1442015.64	картометрический метод	0.10	-
603	635723.2	1442010.84	картометрический метод	0.10	-
604	635708.7	1441985.23	картометрический метод	0.10	-
605	635703	1441972.79	картометрический метод	0.10	-
606	635698.9	1441963.8	картометрический метод	0.10	-
607	635678.4	1441976.19	картометрический метод	0.10	-
608	635673.9	1441968.95	картометрический метод	0.10	-
609	635671.2	1441964.35	картометрический метод	0.10	-
610	635670.6	1441963.52	картометрический метод	0.10	-
611	635664.8	1441967.18	картометрический метод	0.10	-
612	635661.8	1441962.42	картометрический метод	0.10	-
613	635659.9	1441959.77	картометрический метод	0.10	-
614	635649	1441969.5	картометрический метод	0.10	-
615	635637	1441982.67	картометрический метод	0.10	-
616	635589.8	1441934.37	картометрический метод	0.10	-
617	635570.5	1441949.87	картометрический метод	0.10	-
618	635537.5	1441910.76	картометрический метод	0.10	-
619	635526.1	1441897.2	картометрический метод	0.10	-
620	635518.4	1441882.97	картометрический метод	0.10	-
621	635518.3	1441882.99	картометрический метод	0.10	-
622	635518.3	1441882.94	картометрический метод	0.10	-
623	635544	1441866.79	картометрический метод	0.10	-
624	635580.3	1441839.57	картометрический метод	0.10	-
625	635629.6	1441790.14	картометрический метод	0.10	-
626	635629.5	1441790.13	картометрический метод	0.10	-
627	635625.6	1441776.26	картометрический метод	0.10	-
628	635612.5	1441740.85	картометрический метод	0.10	-
629	635602.3	1441734.91	картометрический метод	0.10	-
630	635599.5	1441725.49	картометрический метод	0.10	-
631	635603.3	1441711.63	картометрический метод	0.10	-
632	635601.1	1441702.56	картометрический метод	0.10	-
633	635598.9	1441702.14	картометрический метод	0.10	-
634	635598.5	1441680.42	картометрический метод	0.10	-
635	635597	1441674.69	картометрический метод	0.10	-
636	635600.3	1441673.79	картометрический метод	0.10	-
637	635597	1441643.31	картометрический метод	0.10	-
638	635596.5	1441618.41	картометрический метод	0.10	-
639	635595.1	1441611	картометрический метод	0.10	-
640	635596.1	1441601.56	картометрический метод	0.10	-
641	635596.1	1441598.86	картометрический метод	0.10	-
642	635606	1441598.36	картометрический метод	0.10	-
643	635618.6	1441598.43	картометрический метод	0.10	-
644	635633.5	1441597.19	картометрический метод	0.10	-
645	635645.7	1441594.95	картометрический метод	0.10	-
646	635650.4	1441593.47	картометрический метод	0.10	-
647	635655	1441591.32	картометрический метод	0.10	-
648	635667.4	1441590.73	картометрический метод	0.10	-
649	635680.1	1441588.97	картометрический метод	0.10	-
650	635678.4	1441572.09	картометрический метод	0.10	-
651	635716.5	1441567.29	картометрический метод	0.10	-
652	635735.4	1441561.98	картометрический метод	0.10	-
653	635729.9	1441534.81	картометрический метод	0.10	-
654	635719.1	1441528.65	картометрический метод	0.10	-
655	635703.1	1441523.26	картометрический метод	0.10	-
656	635706.4	1441506.45	картометрический метод	0.10	-
657	635708.9	1441485.91	картометрический метод	0.10	-
658	635740.7	1441482.54	картометрический метод	0.10	-
659	635754.8	1441481.98	картометрический метод	0.10	-
660	635757.2	1441481.81	картометрический метод	0.10	-
559	635816.7	1441477.54	картометрический метод	0.10	-
661	650350.5	1441260.94	картометрический метод	0.10	-
662	650474.3	1441259.21	картометрический метод	0.10	-
663	650579.9	1441499.91	картометрический метод	0.10	-
664	650606.3	1441495.71	картометрический метод	0.10	-
665	650609.1	1441493.51	картометрический метод	0.10	-
666	650608.6	1441479.25	картометрический метод	0.10	-
667	650612	1441479.07	картометрический метод	0.10	-
668	650612.5	1441493.53	картометрический метод	0.10	-
669	650648.9	1441490.94	картометрический метод	0.10	-
670	650681	1441490.32	картометрический метод	0.10	-
671	650699.4	1441493.05	картометрический метод	0.10	-
672	650710.6	1441493.62	картометрический метод	0.10	-
673	650733.7	1441492.29	картометрический метод	0.10	-
674	650747	1441490.01	картометрический метод	0.10	-
675	650751.7	1441491.55	картометрический метод	0.10	-
676	650753.9	1441496.12	картометрический метод	0.10	-
677	650750.5	1441511.49	картометрический метод	0.10	-
678	650755.3	1441527.85	картометрический метод	0.10	-
679	650761.5	1441536.7	картометрический метод	0.10	-
680	650765.9	1441536.33	картометрический метод	0.10	-
681	650764.2	1441511.92	картометрический метод	0.10	-
682	650765.6	1441488.25	картометрический метод	0.10	-
683	650762.3	1441475.33	картометрический метод	0.10	-
684	650757.9	1441462.53	картометрический метод	0.10	-
685	650754.1	1441446.39	картометрический метод	0.10	-
686	650751.9	1441425.74	картометрический метод	0.10	-
687	650756.7	1441425.81	картометрический метод	0.10	-
688	650766	1441434.7	картометрический метод	0.10	-
689	650770.6	1441433.68	картометрический метод	0.10	-
690	650769.3	1441422.99	картометрический метод	0.10	-
691	650764.6	1441414.36	картометрический метод	0.10	-
692	650736.2	1441370.36	картометрический метод	0.10	-
693	650697.1	1441321.93	картометрический метод	0.10	-
694	650702.7	1441317.42	картометрический метод	0.10	-
695	650792.6	1441422.92	картометрический метод	0.10	-
696	650823.9	1441465.04	картометрический метод	0.10	-
697	650831.3	1441470.41	картометрический метод	0.10	-
698	650838.5	1441480.02	картометрический метод	0.10	-
699	650843.7	1441490.7	картометрический метод	0.10	-
700	650860.6	1441493.33	картометрический метод	0.10	-
701	650879.1	1441485.96	картометрический метод	0.10	-
702	650895.7	1441483.42	картометрический метод	0.10	-
703	650914.8	1441486.12	картометрический метод	0.10	-
704	650914.5	1441466.54	картометрический метод	0.10	-
705	650928.5	1441466.7	картометрический метод	0.10	-
706	650928.5	1441474.21	картометрический метод	0.10	-
707	650938.3	1441474.27	картометрический метод	0.10	-
708	650938.3	1441466.74	картометрический метод	0.10	-
709	650941.4	1441466.75	картометрический метод	0.10	-
710	650941.4	1441474.29	картометрический метод	0.10	-
711	650950	1441474.31	картометрический метод	0.10	-
712	650950	1441466.76	картометрический метод	0.10	-
713	650953.4	1441466.78	картометрический метод	0.10	-
714	650953.4	1441474.36	картометрический метод	0.10	-
715	650963.5	1441474.37	картометрический метод	0.10	-
716	650963.5	1441466.8	картометрический метод	0.10	-
717	651166.8	1441463.77	картометрический метод	0.10	-
718	651168.2	1441544.04	картометрический метод	0.10	-
719	651597.7	1441537.22	картометрический метод	0.10	-
720	651597.7	1441553.99	картометрический метод	0.10	-
721	651598.1	1441572.28	картометрический метод	0.10	-
722	651598.7	1441624.76	картометрический метод	0.10	-
723	651579.7	1441650.99	картометрический метод	0.10	-
724	651488.1	1441703.36	картометрический метод	0.10	-
725	651445.4	1441725.23	картометрический метод	0.10	-
726	651443.7	1441709.15	картометрический метод	0.10	-
727	651225.5	1441717.9	картометрический метод	0.10	-
728	650926.8	1441722.84	картометрический метод	0.10	-
729	650926.9	1441726.92	картометрический метод	0.10	-
730	650468.2	1441733.76	картометрический метод	0.10	-
731	650439.4	1441759.99	картометрический метод	0.10	-
732	650419.6	1441763.22	картометрический метод	0.10	-
733	650387.4	1441790.89	картометрический метод	0.10	-
734	650380.5	1441787.69	картометрический метод	0.10	-
735	650331.9	1441881.51	картометрический метод	0.10	-
736	650313.5	1441914.26	картометрический метод	0.10	-
737	650302.3	1441927.96	картометрический метод	0.10	-
738	650297.9	1441923.86	картометрический метод	0.10	-
739	650278.8	1441934.58	картометрический метод	0.10	-
740	650312.7	1441971.14	картометрический метод	0.10	-
741	650350.9	1441968.73	картометрический метод	0.10	-
742	650354.6	1441954.75	картометрический метод	0.10	-
743	650361.1	1441933.21	картометрический метод	0.10	-
744	650362.1	1441931.38	картометрический метод	0.10	-
745	650373.4	1441917.14	картометрический метод	0.10	-
746	650375.4	1441910.53	картометрический метод	0.10	-
747	650379.8	1441890.85	картометрический метод	0.10	-
748	650392.5	1441885.94	картометрический метод	0.10	-
749	650499.8	1441808.19	картометрический метод	0.10	-
750	650536.5	1441860.44	картометрический метод	0.10	-
751	650511.6	1441870.55	картометрический метод	0.10	-
752	650512.2	1441872.43	картометрический метод	0.10	-
753	650502.6	1441877.33	картометрический метод	0.10	-
754	650480.4	1441892.1	картометрический метод	0.10	-
755	650456.3	1441912.07	картометрический метод	0.10	-
756	650434.7	1441929.07	картометрический метод	0.10	-
757	650427.2	1441934.74	картометрический метод	0.10	-
758	650360.5	1441984.98	картометрический метод	0.10	-
759	650255	1442020.24	картометрический метод	0.10	-
760	650201.7	1442018.05	картометрический метод	0.10	-
761	650193.1	1442017.76	картометрический метод	0.10	-
762	650134.5	1442015.4	картометрический метод	0.10	-
763	650094.1	1442011.29	картометрический метод	0.10	-
764	650068.7	1442010.38	картометрический метод	0.10	-
765	650042.8	1441994.72	картометрический метод	0.10	-
766	650061.7	1441979.52	картометрический метод	0.10	-
767	650093.9	1441953.53	картометрический метод	0.10	-
768	650125.2	1441935.14	картометрический метод	0.10	-
769	650105.5	1441908.82	картометрический метод	0.10	-
770	650130.6	1441887.1	картометрический метод	0.10	-
771	650106.4	1441857.09	картометрический метод	0.10	-
772	650094.7	1441846.25	картометрический метод	0.10	-
773	650091	1441849.77	картометрический метод	0.10	-
774	650082.8	1441864.48	картометрический метод	0.10	-
775	650027.4	1441814.55	картометрический метод	0.10	-
776	650032	1441809.84	картометрический метод	0.10	-
777	650057.4	1441782.47	картометрический метод	0.10	-
778	650057	1441782.08	картометрический метод	0.10	-
779	650058.9	1441779.94	картометрический метод	0.10	-
780	650021.5	1441748.01	картометрический метод	0.10	-
781	650018.1	1441751.06	картометрический метод	0.10	-
782	650011.3	1441759.17	картометрический метод	0.10	-
783	649999.3	1441772.68	картометрический метод	0.10	-
784	649993.9	1441776.44	картометрический метод	0.10	-
785	649993.6	1441784.19	картометрический метод	0.10	-
786	649993	1441784.57	картометрический метод	0.10	-
787	649985.1	1441783.69	картометрический метод	0.10	-
788	649986.3	1441771.27	картометрический метод	0.10	-
789	649976.6	1441762.77	картометрический метод	0.10	-
790	649972.7	1441767.21	картометрический метод	0.10	-
791	649971	1441767.56	картометрический метод	0.10	-
792	649964.9	1441781.32	картометрический метод	0.10	-
793	649962.4	1441780.22	картометрический метод	0.10	-
794	649955	1441795.97	картометрический метод	0.10	-
795	649952.4	1441800.57	картометрический метод	0.10	-
796	649911.7	1441782.54	картометрический метод	0.10	-
797	649906.7	1441784.76	картометрический метод	0.10	-
798	649903.8	1441783.37	картометрический метод	0.10	-
799	649906	1441778.77	картометрический метод	0.10	-
800	649881.5	1441767.05	картометрический метод	0.10	-
801	649874.6	1441782.82	картометрический метод	0.10	-
802	649736.8	1441709.73	картометрический метод	0.10	-
803	649684.5	1441708.87	картометрический метод	0.10	-
804	649682	1441707.96	картометрический метод	0.10	-
805	649637.2	1441671.98	картометрический метод	0.10	-
806	649607.1	1441642.13	картометрический метод	0.10	-
807	649597.7	1441633.46	картометрический метод	0.10	-
808	649570.8	1441608.51	картометрический метод	0.10	-
809	649554.7	1441627.14	картометрический метод	0.10	-
810	649526.6	1441652.27	картометрический метод	0.10	-
811	649519.5	1441656.74	картометрический метод	0.10	-
812	649517.5	1441657.79	картометрический метод	0.10	-

813	649511.4	1441658.2	картометрический метод	0.10	-
814	649454.6	1441657.31	картометрический метод	0.10	-
815	649453.7	1441631.09	картометрический метод	0.10	-
816	649437	1441606.1	картометрический метод	0.10	-
817	649418.2	1441607.06	картометрический метод	0.10	-
818	649384.1	1441611.3	картометрический метод	0.10	-
819	649384.8	1441627.79	картометрический метод	0.10	-
820	649371.9	1441627.5	картометрический метод	0.10	-
821	649371.7	1441624.3	картометрический метод	0.10	-
822	649354.3	1441622.87	картометрический метод	0.10	-
823	649350.8	1441623.83	картометрический метод	0.10	-
824	649333.1	1441624.11	картометрический метод	0.10	-
825	649333.2	1441624.73	картометрический метод	0.10	-
826	649328.5	1441624.56	картометрический метод	0.10	-
827	649328.4	1441627.03	картометрический метод	0.10	-
828	649307.9	1441626.76	картометрический метод	0.10	-
829	649305.8	1441625.1	картометрический метод	0.10	-
830	649297.1	1441623.17	картометрический метод	0.10	-
831	649297	1441589.01	картометрический метод	0.10	-
832	649294.7	1441587.01	картометрический метод	0.10	-
833	649293.3	1441587.17	картометрический метод	0.10	-
834	649228.8	1441582.47	картометрический метод	0.10	-
835	649228.5	1441584.82	картометрический метод	0.10	-
836	649227	1441587.01	картометрический метод	0.10	-
837	649209.3	1441586.69	картометрический метод	0.10	-
838	649187.6	1441587.06	картометрический метод	0.10	-
839	649184.2	1441572.9	картометрический метод	0.10	-
840	649169.7	1441543.55	картометрический метод	0.10	-
841	649163	1441534.73	картометрический метод	0.10	-
842	649152.9	1441525.68	картометрический метод	0.10	-
843	649142.9	1441518.52	картометрический метод	0.10	-
844	649130.9	1441512.75	картометрический метод	0.10	-
845	649105.5	1441504.7	картометрический метод	0.10	-
846	649098.2	1441487.67	картометрический метод	0.10	-
847	649096.8	1441446.86	картометрический метод	0.10	-
848	649145.3	1441443.5	картометрический метод	0.10	-
849	649221.7	1441435.29	картометрический метод	0.10	-
850	649222.2	1441428.59	картометрический метод	0.10	-
851	649242.1	1441427.27	картометрический метод	0.10	-
852	649288	1441429.35	картометрический метод	0.10	-
853	649288.7	1441424.4	картометрический метод	0.10	-
854	649322.2	1441426.64	картометрический метод	0.10	-
855	649357.2	1441426.8	картометрический метод	0.10	-
856	649393.8	1441425.73	картометрический метод	0.10	-
857	649398.6	1441337.34	картометрический метод	0.10	-
858	649402.5	1441331.18	картометрический метод	0.10	-
859	649401.7	1441328.83	картометрический метод	0.10	-
860	649431.5	1441331.37	картометрический метод	0.10	-
861	649439.3	1441335.79	картометрический метод	0.10	-
862	649453.5	1441349.21	картометрический метод	0.10	-
863	649462.2	1441346.11	картометрический метод	0.10	-
864	649462	1441341.69	картометрический метод	0.10	-
865	649466	1441338.13	картометрический метод	0.10	-
866	649470.5	1441337.51	картометрический метод	0.10	-
867	649481.9	1441342.71	картометрический метод	0.10	-
868	649482.5	1441348.07	картометрический метод	0.10	-
869	649490.7	1441350.64	картометрический метод	0.10	-
870	649493	1441356.89	картометрический метод	0.10	-
871	649491.2	1441328.47	картометрический метод	0.10	-
872	649691.8	1441317.5	картометрический метод	0.10	-
873	649691	1441332.7	картометрический метод	0.10	-
874	649692.3	1441332.74	картометрический метод	0.10	-
875	649699.6	1441332.93	картометрический метод	0.10	-
876	649708.1	1441325.72	картометрический метод	0.10	-
877	649714.7	1441321.76	картометрический метод	0.10	-
878	649723.5	1441319.9	картометрический метод	0.10	-
879	649741.8	1441323.29	картометрический метод	0.10	-
880	649754.9	1441306.06	картометрический метод	0.10	-
881	649762.5	1441311.58	картометрический метод	0.10	-
882	649748.7	1441329.48	картометрический метод	0.10	-
883	649754.6	1441328.65	картометрический метод	0.10	-
884	649763.9	1441326.29	картометрический метод	0.10	-
885	649773.5	1441322	картометрический метод	0.10	-
886	649783.9	1441319.73	картометрический метод	0.10	-
887	649792.3	1441320.14	картометрический метод	0.10	-
888	649825.2	1441330.63	картометрический метод	0.10	-
889	649836.6	1441323.62	картометрический метод	0.10	-
890	649840.6	1441318.43	картометрический метод	0.10	-
891	649849.3	1441325.21	картометрический метод	0.10	-
892	649847.9	1441336.43	картометрический метод	0.10	-
893	649845.1	1441351.37	картометрический метод	0.10	-
894	649828.5	1441376.31	картометрический метод	0.10	-
895	649820.6	1441387.26	картометрический метод	0.10	-
896	649810	1441399.75	картометрический метод	0.10	-
897	649809	1441404.09	картометрический метод	0.10	-
898	649824	1441415.86	картометрический метод	0.10	-
899	649824.5	1441415.53	картометрический метод	0.10	-
900	649825.5	1441415.64	картометрический метод	0.10	-
901	649833.9	1441422.34	картометрический метод	0.10	-
902	649831.3	1441425.69	картометрический метод	0.10	-
903	649851.8	1441442.18	картометрический метод	0.10	-
904	649854.2	1441438.78	картометрический метод	0.10	-
905	649867.2	1441449.27	картометрический метод	0.10	-
906	649852.7	1441467.66	картометрический метод	0.10	-
907	649851.4	1441468.55	картометрический метод	0.10	-
908	649872.1	1441484.77	картометрический метод	0.10	-
909	649873.9	1441483.26	картометрический метод	0.10	-
910	649875	1441484.08	картометрический метод	0.10	-
911	649876.2	1441482.91	картометрический метод	0.10	-
912	649883.8	1441489.41	картометрический метод	0.10	-
913	649883.5	1441490.02	картометрический метод	0.10	-
914	649898.3	1441501.84	картометрический метод	0.10	-
915	650000.6	1441399.66	картометрический метод	0.10	-
916	649999.8	1441394.68	картометрический метод	0.10	-
917	650003.2	1441391.46	картометрический метод	0.10	-
918	650006.1	1441391.87	картометрический метод	0.10	-
919	650008.9	1441394.5	картометрический метод	0.10	-
920	650122.1	1441274.38	картометрический метод	0.10	-
921	650132.3	1441265.88	картометрический метод	0.10	-
661	650350.5	1441260.94	картометрический метод	0.10	-
922	639897.4	1441535.67	картометрический метод	0.10	-
923	639994.4	1441542.91	картометрический метод	0.10	-
924	639990.8	1441582	картометрический метод	0.10	-
925	640009.6	1441584.13	картометрический метод	0.10	-
926	640032	1441591.06	картометрический метод	0.10	-
927	640066.7	1441594.14	картометрический метод	0.10	-
928	640069.5	1441551.16	картометрический метод	0.10	-
929	640208.7	1441583.77	картометрический метод	0.10	-
930	640258.7	1441543.24	картометрический метод	0.10	-
931	640290.9	1441563.85	картометрический метод	0.10	-
932	640303.6	1441543.12	картометрический метод	0.10	-
933	640399.6	1441604.42	картометрический метод	0.10	-
934	640416.7	1441559.81	картометрический метод	0.10	-
935	640416.5	1441556.27	картометрический метод	0.10	-
936	640419.1	1441550.69	картометрический метод	0.10	-
937	640427.9	1441550.38	картометрический метод	0.10	-
938	640505.5	1441551.38	картометрический метод	0.10	-
939	640518	1441551.96	картометрический метод	0.10	-
940	640525.2	1441560.07	картометрический метод	0.10	-
941	640528.9	1441607.34	картометрический метод	0.10	-
942	640531.9	1441635.33	картометрический метод	0.10	-
943	640520	1441634.07	картометрический метод	0.10	-
944	640513.9	1441633.99	картометрический метод	0.10	-
945	640510.6	1441634.3	картометрический метод	0.10	-
946	640459.8	1441642.99	картометрический метод	0.10	-
947	640434.8	1441663.91	картометрический метод	0.10	-
948	640410.8	1441741.82	картометрический метод	0.10	-
949	640303.3	1441712.81	картометрический метод	0.10	-
950	640140.5	1441654.72	картометрический метод	0.10	-
951	640091.9	1441647.13	картометрический метод	0.10	-
952	640004.1	1441645.25	картометрический метод	0.10	-
953	640002.7	1441675.96	картометрический метод	0.10	-
954	639914.2	1441667.92	картометрический метод	0.10	-
955	639916.1	1441647.79	картометрический метод	0.10	-
956	639885	1441640.38	картометрический метод	0.10	-
922	639897.4	1441535.67	картометрический метод	0.10	-
957	641197.4	1441573.47	картометрический метод	0.10	-
958	641256.6	1441617.46	картометрический метод	0.10	-
959	641249.6	1441628.97	картометрический метод	0.10	-
960	641218.6	1441669.87	картометрический метод	0.10	-
961	641214.5	1441666.68	картометрический метод	0.10	-
962	641213.4	1441668.14	картометрический метод	0.10	-
963	641211.3	1441666.7	картометрический метод	0.10	-
964	641212.5	1441665.15	картометрический метод	0.10	-
965	641208.5	1441662.6	картометрический метод	0.10	-
966	641202.5	1441657.99	картометрический метод	0.10	-
967	641177.8	1441639.04	картометрический метод	0.10	-
968	641172.9	1441635.29	картометрический метод	0.10	-
969	641157.7	1441623.29	картометрический метод	0.10	-
970	641189.6	1441583.5	картометрический метод	0.10	-
957	641197.4	1441573.47	картометрический метод	0.10	-
971	640836.2	1441579.87	картометрический метод	0.10	-
972	640858.8	1441597.4	картометрический метод	0.10	-
973	640868.4	1441593.92	картометрический метод	0.10	-
974	640909.3	1441624.99	картометрический метод	0.10	-
975	640916.5	1441630.74	картометрический метод	0.10	-
976	640918.1	1441631.89	картометрический метод	0.10	-
977	640936	1441645.98	картометрический метод	0.10	-
978	640937.7	1441643.95	картометрический метод	0.10	-
979	641056.3	1441737.7	картометрический метод	0.10	-
980	641052	1441742.08	картометрический метод	0.10	-
981	641004.9	1441802.76	картометрический метод	0.10	-
982	641001.3	1441802.83	картометрический метод	0.10	-
983	640997.8	1441817.59	картометрический метод	0.10	-
984	640969.9	1441854.77	картометрический метод	0.10	-
985	640965	1441858.68	картометрический метод	0.10	-
986	640945.5	1441858.4	картометрический метод	0.10	-
987	640927.5	1441844.34	картометрический метод	0.10	-
988	640873.2	1441801.81	картометрический метод	0.10	-
989	640867.6	1441798.11	картометрический метод	0.10	-
990	640865.1	1441792.75	картометрический метод	0.10	-
991	640878.3	1441773.23	картометрический метод	0.10	-
992	640890.4	1441756.36	картометрический метод	0.10	-
993	640852.3	1441726.04	картометрический метод	0.10	-
994	640815	1441697.27	картометрический метод	0.10	-
995	640807	1441700.1	картометрический метод	0.10	-
996	640787.3	1441686.75	картометрический метод	0.10	-
997	640788.7	1441684.5	картометрический метод	0.10	-
998	640760.6	1441661.44	картометрический метод	0.10	-
999	640792.6	1441619.62	картометрический метод	0.10	-
1000	640800.2	1441626.32	картометрический метод	0.10	-
971	640836.2	1441579.87	картометрический метод	0.10	-
1001	650428.7	1441545.41	картометрический метод	0.10	-
1002	650371	1441547.66	картометрический метод	0.10	-
1003	650355	1441548.34	картометрический метод	0.10	-
1004	650355.2	1441552.41	картометрический метод	0.10	-
1005	650282.2	1441552.53	картометрический метод	0.10	-
1006	650280.2	1441566.34	картометрический метод	0.10	-
1007	650282.2	1441645.18	картометрический метод	0.10	-
1008	650317.6	1441643.36	картометрический метод	0.10	-
1009	650314	1441666.23	картометрический метод	0.10	-
1010	650301.8	1441675.11	картометрический метод	0.10	-
1011	650309.1	1441684.98	картометрический метод	0.10	-
1012	650298.1	1441698.61	картометрический метод	0.10	-
1013	650282.7	1441721.86	картометрический метод	0.10	-
1014	650294.4	1441738.92	картометрический метод	0.10	-
1015	650294.9	1441759.32	картометрический метод	0.10	-
1016	650301	1441768.9	картометрический метод	0.10	-
1017	650301.1	1441779.23	картометрический метод	0.10	-
1018	650311.1	1441785.4	картометрический метод	0.10	-
1019	650333.9	1441796.93	картометрический метод	0.10	-
1020	650324.6	1441815.16	картометрический метод	0.10	-
1021	650326.7	1441816.26	картометрический метод	0.10	-
1022	650355.9	1441759.7	картометрический метод	0.10	-
1023	650405.4	1441659.56	картометрический метод	0.10	-
1024	650425.3	1441634.95	картометрический метод	0.10	-
1025	650440.6	1441621.89	картометрический метод	0.10	-
1026	650458.2	1441607.04	картометрический метод	0.10	-
1027	650476.9	1441598.05	картометрический метод	0.10	-
1028	650491.7	1441590.48	картометрический метод	0.10	-
1029	650475.7	1441590.79	картометрический метод	0.10	-
1030	650427	1441596.66	картометрический метод	0.10	-
1031	650426.8	1441593.7	картометрический метод	0.10	-
1032	650505.2	1441583.93	картометрический метод	0.10	-
1033	650544.3	1441578.21	картометрический метод	0.10	-
1034	650544.3	1441563.75	картометрический метод	0.10	-
1035	650536	1441562.43	картометрический метод	0.10	-
1036	650535.4	1441560.8	картометрический метод	0.10	-
1037	650524.9	1441559.67	картометрический метод	0.10	-
1038	650429.7	1441546.33	картометрический метод	0.10	-

1001	650428.7	1441545.41	картометрический метод	0.10	-
1039	647842.3	1441637.84	картометрический метод	0.10	-
1040	647852	1441648.66	картометрический метод	0.10	-
1041	647873.4	1441684.45	картометрический метод	0.10	-
1042	647875.4	1441688.88	картометрический метод	0.10	-
1043	647888.8	1441713.51	картометрический метод	0.10	-
1044	647892	1441717.88	картометрический метод	0.10	-
1045	647896.8	1441728.59	картометрический метод	0.10	-
1046	647906.7	1441754.2	картометрический метод	0.10	-
1047	647919.9	1441781.75	картометрический метод	0.10	-
1048	647896.5	1441767.06	картометрический метод	0.10	-
1049	647861.3	1441734.32	картометрический метод	0.10	-
1050	647857.1	1441738.86	картометрический метод	0.10	-
1051	647892.7	1441771.69	картометрический метод	0.10	-
1052	647913.8	1441787.87	картометрический метод	0.10	-
1053	647946.2	1441814.72	картометрический метод	0.10	-
1054	648013.4	1441872.31	картометрический метод	0.10	-
1055	648042.8	1441898.28	картометрический метод	0.10	-
1056	648055.6	1441911.78	картометрический метод	0.10	-
1057	648070.9	1441930.94	картометрический метод	0.10	-
1058	648081.5	1441944.22	картометрический метод	0.10	-
1059	648076.4	1441948.85	картометрический метод	0.10	-
1060	648096.8	1441976.08	картометрический метод	0.10	-
1061	648102.3	1441972.14	картометрический метод	0.10	-
1062	648123.2	1442009.66	картометрический метод	0.10	-
1063	648134.8	1442031.65	картометрический метод	0.10	-
1064	648146.2	1442050.88	картометрический метод	0.10	-
1065	648161.2	1442069.58	картометрический метод	0.10	-
1066	648177.9	1442086.15	картометрический метод	0.10	-
1067	648192.8	1442098.33	картометрический метод	0.10	-
1068	648222.2	1442116.92	картометрический метод	0.10	-
1069	648281	1442138.98	картометрический метод	0.10	-
1070	648311.5	1442140.72	картометрический метод	0.10	-
1071	648344	1442139.84	картометрический метод	0.10	-
1072	648351.1	1442137.48	картометрический метод	0.10	-
1073	648371.5	1442136.79	картометрический метод	0.10	-
1074	648384.8	1442129.82	картометрический метод	0.10	-
1075	648394.3	1442125.47	картометрический метод	0.10	-
1076	648433.6	1442102.15	картометрический метод	0.10	-
1077	648464.3	1442075.93	картометрический метод	0.10	-
1078	648487.3	1442054.19	картометрический метод	0.10	-
1079	648498.5	1442037.3	картометрический метод	0.10	-
1080	648507.3	1442020.47	картометрический метод	0.10	-
1081	648512.5	1442009.3	картометрический метод	0.10	-
1082	648565.4	1442089.47	картометрический метод	0.10	-
1083	648565.4	1442089.47	картометрический метод	0.10	-
1084	648559.6	1442090.78	картометрический метод	0.10	-
1085	648524	1442116.45	картометрический метод	0.10	-
1086	648553.7	1442174.26	картометрический метод	0.10	-
1087	648567.4	1442217.56	картометрический метод	0.10	-
1088	648569.4	1442216.91	картометрический метод	0.10	-
1089	648575.8	1442243.34	картометрический метод	0.10	-
1090	648580.6	1442263.49	картометрический метод	0.10	-
1091	648587.4	1442287.75	картометрический метод	0.10	-
1092	648597.6	1442283.59	картометрический метод	0.10	-
1093	648599.1	1442288.19	картометрический метод	0.10	-
1094	648603	1442298.95	картометрический метод	0.10	-
1095	648666.3	1442277.84	картометрический метод	0.10	-
1096	648672.8	1442291.11	картометрический метод	0.10	-
1097	648682.2	1442317.09	картометрический метод	0.10	-
1098	648675.5	1442319.48	картометрический метод	0.10	-
1099	648637.4	1442333.08	картометрический метод	0.10	-
1100	648617.7	1442339.57	картометрический метод	0.10	-
1101	648651.6	1442425	картометрический метод	0.10	-
1102	648592.4	1442448.49	картометрический метод	0.10	-
1103	648589.7	1442449.73	картометрический метод	0.10	-
1104	648586.7	1442450.31	картометрический метод	0.10	-
1105	648583.7	1442450.56	картометрический метод	0.10	-
1106	648546.7	1442424.58	картометрический метод	0.10	-
1107	648542.8	1442425.21	картометрический метод	0.10	-
1108	648537.1	1442424.05	картометрический метод	0.10	-
1109	648501.9	1442400.12	картометрический метод	0.10	-
1110	648491.5	1442391.78	картометрический метод	0.10	-
1111	648482.5	1442382.97	картометрический метод	0.10	-
1112	648391.8	1442319.25	картометрический метод	0.10	-
1113	648386.2	1442324.65	картометрический метод	0.10	-
1114	648302.8	1442265.17	картометрический метод	0.10	-
1115	648243.6	1442213.91	картометрический метод	0.10	-
1116	648065.9	1442020.36	картометрический метод	0.10	-
1117	648063.9	1442017.87	картометрический метод	0.10	-
1118	648057.7	1442003.5	картометрический метод	0.10	-
1119	648044.4	1441969.75	картометрический метод	0.10	-
1120	647956.9	1441896.13	картометрический метод	0.10	-
1121	647907.4	1441844.26	картометрический метод	0.10	-
1122	647898.2	1441833.04	картометрический метод	0.10	-
1123	647886.2	1441810.73	картометрический метод	0.10	-
1124	647827.6	1441727.14	картометрический метод	0.10	-
1125	647828.9	1441717.92	картометрический метод	0.10	-
1126	647811.4	1441688.55	картометрический метод	0.10	-
1039	647842.3	1441637.84	картометрический метод	0.10	-
1127	648414.1	1441637.95	картометрический метод	0.10	-
1128	648418.4	1441640	картометрический метод	0.10	-
1129	648426.7	1441657.8	картометрический метод	0.10	-
1130	648412.1	1441659.56	картометрический метод	0.10	-
1131	648408.4	1441669.06	картометрический метод	0.10	-
1132	648404.6	1441669.96	картометрический метод	0.10	-
1133	648406.2	1441691.64	картометрический метод	0.10	-
1134	648360.5	1441696.76	картометрический метод	0.10	-
1135	648356.8	1441645.53	картометрический метод	0.10	-
1127	648414.1	1441637.95	картометрический метод	0.10	-
1136	647897	1441701.43	картометрический метод	0.10	-
1137	647926	1441726.88	картометрический метод	0.10	-
1138	647956.7	1441745.72	картометрический метод	0.10	-
1139	647980.4	1441764.66	картометрический метод	0.10	-
1140	648068.8	1441834.94	картометрический метод	0.10	-
1141	648126.3	1441882.21	картометрический метод	0.10	-
1142	648133.1	1441885.49	картометрический метод	0.10	-
1143	648143	1441892.84	картометрический метод	0.10	-
1144	648100.9	1441947.53	картометрический метод	0.10	-
1145	648096	1441939.41	картометрический метод	0.10	-
1146	648094.3	1441941.15	картометрический метод	0.10	-
1147	648091.5	1441938.5	картометрический метод	0.10	-
1148	648093.8	1441935.89	картометрический метод	0.10	-
1149	648087.2	1441928.6	картометрический метод	0.10	-
1150	648071.6	1441911.53	картометрический метод	0.10	-
1151	648046.8	1441884.48	картометрический метод	0.10	-
1152	648021.4	1441859.18	картометрический метод	0.10	-
1153	648008.3	1441847.21	картометрический метод	0.10	-
1154	647990	1441828.59	картометрический метод	0.10	-
1155	647964.8	1441802.26	картометрический метод	0.10	-
1156	647967.2	1441799.75	картометрический метод	0.10	-
1157	647958.8	1441790.32	картометрический метод	0.10	-
1158	647930.6	1441749.8	картометрический метод	0.10	-
1159	647927.1	1441744.85	картометрический метод	0.10	-
1136	647897	1441701.43	картометрический метод	0.10	-
1160	648275.4	1441714.88	картометрический метод	0.10	-
1161	648287.9	1441723.36	картометрический метод	0.10	-
1162	648332.4	1441757.51	картометрический метод	0.10	-
1163	648339.9	1441765.97	картометрический метод	0.10	-
1164	648340.6	1441775.76	картометрический метод	0.10	-
1165	648318.2	1441780.62	картометрический метод	0.10	-
1166	648422.4	1441867.1	картометрический метод	0.10	-
1167	648441.7	1441815.38	картометрический метод	0.10	-
1168	648498.3	1441845.47	картометрический метод	0.10	-
1169	648508	1441803.48	картометрический метод	0.10	-
1170	648513.5	1441805.05	картометрический метод	0.10	-
1171	648532.6	1441811.12	картометрический метод	0.10	-
1172	648523.8	1441871.5	картометрический метод	0.10	-
1173	648519.1	1441909.11	картометрический метод	0.10	-
1174	648513.2	1441931.62	картометрический метод	0.10	-
1175	648471.5	1441909.97	картометрический метод	0.10	-
1176	648460	1441934	картометрический метод	0.10	-
1177	648430.3	1441982.44	картометрический метод	0.10	-
1178	648399.5	1441940.47	картометрический метод	0.10	-
1179	648383.8	1441952.62	картометрический метод	0.10	-
1180	648379	1441960.91	картометрический метод	0.10	-
1181	648380.2	1441961.97	картометрический метод	0.10	-
1182	648377.8	1441964.29	картометрический метод	0.10	-
1183	648377	1441963.6	картометрический метод	0.10	-
1184	648356.7	1441979.46	картометрический метод	0.10	-
1185	648332.3	1441976.52	картометрический метод	0.10	-
1186	648313.9	1441960.29	картометрический метод	0.10	-
1187	648305.9	1441958.04	картометрический метод	0.10	-
1188	648230	1441904.16	картометрический метод	0.10	-
1189	648175.5	1441863.78	картометрический метод	0.10	-
1190	648168.5	1441858.52	картометрический метод	0.10	-
1160	648275.4	1441714.88	картометрический метод	0.10	-
1191	641709.1	1441839.65	картометрический метод	0.10	-
1192	641716.9	1441841.28	картометрический метод	0.10	-
1193	641740	1441847.78	картометрический метод	0.10	-
1194	641750.5	1441851.06	картометрический метод	0.10	-
1195	641754.8	1441852.41	картометрический метод	0.10	-
1196	641772.5	1441867.52	картометрический метод	0.10	-
1197	641736.5	1441912.83	картометрический метод	0.10	-
1198	641721.6	1441931.6	картометрический метод	0.10	-
1199	641698	1441960.84	картометрический метод	0.10	-
1200	641699.8	1441962.17	картометрический метод	0.10	-
1201	641690.7	1441973.88	картометрический метод	0.10	-
1202	641689.2	1441972.76	картометрический метод	0.10	-
1203	641666.2	1441999.77	картометрический метод	0.10	-
1204	641647.6	1442023.19	картометрический метод	0.10	-
1205	641644.4	1442025.72	картометрический метод	0.10	-
1206	641606	1441997.08	картометрический метод	0.10	-
1207	641601.2	1442003.34	картометрический метод	0.10	-
1208	641584.8	1442023.93	картометрический метод	0.10	-
1209	641579.9	1442020.08	картометрический метод	0.10	-
1210	641587.1	1442011.39	картометрический метод	0.10	-
1211	641587.1	1442011.39	картометрический метод	0.10	-
1212	641565.5	1441994.48	картометрический метод	0.10	-
1213	641566.3	1441993.44	картометрический метод	0.10	-
1214	641564.2	1441991.62	картометрический метод	0.10	-
1215	641565.6	1441989.9	картометрический метод	0.10	-
1216	641554.3	1441981.47	картометрический метод	0.10	-
1217	641559.8	1441975.1	картометрический метод	0.10	-
1218	641561.1	1441976.2	картометрический метод	0.10	-
1219	641566.4	1441969.86	картометрический метод	0.10	-
1220	641560.5	1441964.97	картометрический метод	0.10	-
1221	641599.6	1441935.99	картометрический метод	0.10	-
1222	641603.8	1441931.69	картометрический метод	0.10	-
1223	641617.4	1441917.92	картометрический метод	0.10	-
1224	641671.3	1441861.17	картометрический метод	0.10	-
1225	641677.6	1441856.3	картометрический метод	0.10	-
1226	641705	1441839.97	картометрический метод	0.10	-
1191	641709.1	1441839.65	картометрический метод	0.10	-
1227	647771.7	1441747.11	картометрический метод	0.10	-
1228	647799.3	1441751.25	картометрический метод	0.10	-
1229	647845.2	1441795.52	картометрический метод	0.10	-
1230	647876.3	1441831.17	картометрический метод	0.10	-
1231	647854	1441861.77	картометрический метод	0.10	-
1232	647882.8	1441894.41	картометрический метод	0.10	-
1233	647872.8	1441905.69	картометрический метод	0.10	-
1234	647861.4	1441898.07	картометрический метод	0.10	-
1235	647838.5	1441918.89	картометрический метод	0.10	-
1236	647835.6	1441916.95	картометрический метод	0.10	-
1237	647837.6	1441914.35	картометрический метод	0.10	-
1238	647803.3	1441888.97	картометрический метод	0.10	-
1239	647785.7	1441910.63	картометрический метод	0.10	-
1240	647765.9	1441926.01	картометрический метод	0.10	-
1241	647748.1	1441951.5	картометрический метод	0.10	-
1242	647732.8	1441970.62	картометрический метод	0.10	-
1243	647732.8	1441970.62	картометрический метод	0.10	-
1244	647720.5	1441962.55	картометрический метод	0.10	-
1245	647685.3	1441938.14	картометрический метод	0.10	-
1246	647704.9	1441912.51	картометрический метод	0.10	-
1247	647704.9	1441912.5	картометрический метод	0.10	-
1248	647704.9	1441912.5	картометрический метод	0.10	-
1249	647622.2	1441848.54	картометрический метод	0.10	-
1250	647670.4	1441769.34	картометрический метод	0.10	-
1251	647752.7	1441770.77	картометрический метод	0.10	-
1227	647771.7	1441747.11	картометрический метод	0.10	-
1252	645147.4	1441799.19	картометрический метод	0.10	-
1253	645179.3	1441827.11	картометрический метод	0.10	-
1254	645190.7	1441836.94	картометрический метод	0.10	-
1255	645195.2	1441840.76	картометрический метод	0.10	-
1256	645203.3	1441846.03	картометрический метод	0.10	-
1257	645157.9	1441893.6	картометрический метод	0.10	-
1258	645162.7	1441897.36	картометрический метод	0.10	-
1259	645168.7	1441902.9	картометрический метод	0.10	-
1260	645170.5	1441900.76	картометрический метод	0.10	-
1261	645181.4	1441910.69	картометрический метод	0.10	-

1262	645142.1	1441952.15	картометрический метод	0.10	-
1263	645107.1	1441998.24	картометрический метод	0.10	-
1264	645100.9	1441979.88	картометрический метод	0.10	-
1265	645091.2	1441980.79	картометрический метод	0.10	-
1266	645062.4	1441956.87	картометрический метод	0.10	-
1267	645022.1	1441916.44	картометрический метод	0.10	-
1268	645082.7	1441863.08	картометрический метод	0.10	-
1269	645086.8	1441863.52	картометрический метод	0.10	-
1270	645127.2	1441815.08	картометрический метод	0.10	-
1252	645147.4	1441799.19	картометрический метод	0.10	-
1271	635158.4	1442011.23	картометрический метод	0.10	-
1272	635159.4	1442011.95	картометрический метод	0.10	-
1273	635165.3	1442016.17	картометрический метод	0.10	-
1274	635168.6	1442018.67	картометрический метод	0.10	-
1275	635258.2	1442077.3	картометрический метод	0.10	-
1276	635259.6	1442078.64	картометрический метод	0.10	-
1277	635304.3	1442122.18	картометрический метод	0.10	-
1278	635286.8	1442135.23	картометрический метод	0.10	-
1279	635275.5	1442145.83	картометрический метод	0.10	-
1280	635269.6	1442155.88	картометрический метод	0.10	-
1281	635267.9	1442164.39	картометрический метод	0.10	-
1282	635265.2	1442166.06	картометрический метод	0.10	-
1283	635294.1	1442212.3	картометрический метод	0.10	-
1284	635220.2	1442257.87	картометрический метод	0.10	-
1285	635211.1	1442251.85	картометрический метод	0.10	-
1286	635143.9	1442220.95	картометрический метод	0.10	-
1287	635137.4	1442232.63	картометрический метод	0.10	-
1288	635107.2	1442264.14	картометрический метод	0.10	-
1289	635069.6	1442200.15	картометрический метод	0.10	-
1290	635073.9	1442171.23	картометрический метод	0.10	-
1291	635079.4	1442153.65	картометрический метод	0.10	-
1292	635084.6	1442154.57	картометрический метод	0.10	-
1293	635129.3	1442059.17	картометрический метод	0.10	-
1271	635158.4	1442011.23	картометрический метод	0.10	-
1294	651469.4	1441833.77	картометрический метод	0.10	-
1295	651092.8	1442087.34	картометрический метод	0.10	-
1296	650384.6	1442600.93	картометрический метод	0.10	-
1297	650252.3	1442854.77	картометрический метод	0.10	-
1298	649936	1442684.7	картометрический метод	0.10	-
1299	649982	1442607.5	картометрический метод	0.10	-
1300	650101.4	1442511.16	картометрический метод	0.10	-
1301	650127.5	1442482.37	картометрический метод	0.10	-
1302	650280.1	1442290.04	картометрический метод	0.10	-
1303	650390.9	1442135.03	картометрический метод	0.10	-
1304	650517.4	1441999.02	картометрический метод	0.10	-
1305	650670.1	1441912.58	картометрический метод	0.10	-
1306	650820.4	1441861.06	картометрический метод	0.10	-
1307	651083.5	1441863.82	картометрический метод	0.10	-
1308	651320.3	1441883.72	картометрический метод	0.10	-
1294	651469.4	1441833.77	картометрический метод	0.10	-
1309	647963.4	1442145.2	картометрический метод	0.10	-
1310	647977.8	1442150.08	картометрический метод	0.10	-
1311	647960.8	1442202.8	картометрический метод	0.10	-
1312	647948.7	1442203.98	картометрический метод	0.10	-
1313	647931.1	1442201.93	картометрический метод	0.10	-
1314	647955.6	1442220.77	картометрический метод	0.10	-
1315	647989.3	1442245.07	картометрический метод	0.10	-
1316	647993.3	1442240.02	картометрический метод	0.10	-
1317	648007.8	1442250.65	картометрический метод	0.10	-
1318	648010.2	1442248.24	картометрический метод	0.10	-
1319	648066.3	1442287.38	картометрический метод	0.10	-
1320	648073.2	1442290.18	картометрический метод	0.10	-
1321	648081.4	1442296.24	картометрический метод	0.10	-
1322	648092.8	1442304.18	картометрический метод	0.10	-
1323	648102.9	1442310.19	картометрический метод	0.10	-
1324	648108.7	1442316.36	картометрический метод	0.10	-
1325	648098.4	1442330.37	картометрический метод	0.10	-
1326	648094.4	1442336.71	картометрический метод	0.10	-
1327	648087.2	1442346.62	картометрический метод	0.10	-
1328	648084	1442351.05	картометрический метод	0.10	-
1329	648074.7	1442362.41	картометрический метод	0.10	-
1330	648058.4	1442350.43	картометрический метод	0.10	-
1331	648045.3	1442339.42	картометрический метод	0.10	-
1332	648032.1	1442328.41	картометрический метод	0.10	-
1333	648029.5	1442325.88	картометрический метод	0.10	-
1334	648027.5	1442323.45	картометрический метод	0.10	-
1335	648022.8	1442319.96	картометрический метод	0.10	-
1336	648039.2	1442297.88	картометрический метод	0.10	-
1337	648033.3	1442293.46	картометрический метод	0.10	-
1338	648027.3	1442288.49	картометрический метод	0.10	-
1339	648016.9	1442280.41	картометрический метод	0.10	-
1340	648010.8	1442275.29	картометрический метод	0.10	-
1341	648005.1	1442271.25	картометрический метод	0.10	-
1342	647975.5	1442309.2	картометрический метод	0.10	-
1343	647906.7	1442251.49	картометрический метод	0.10	-
1344	647899.5	1442245.81	картометрический метод	0.10	-
1345	647891.7	1442235.9	картометрический метод	0.10	-
1346	647883.6	1442229.21	картометрический метод	0.10	-
1347	647914.1	1442189.89	картометрический метод	0.10	-
1348	647921.8	1442196.21	картометрический метод	0.10	-
1349	647952.2	1442156.52	картометрический метод	0.10	-
1350	647953.7	1442156.15	картометрический метод	0.10	-
1351	647957.2	1442151.51	картометрический метод	0.10	-
1352	647959.3	1442150.53	картометрический метод	0.10	-
1309	647963.4	1442145.2	картометрический метод	0.10	-
1353	644972.9	1442209.59	картометрический метод	0.10	-
1354	644975.7	1442212.65	картометрический метод	0.10	-
1355	645004	1442217	картометрический метод	0.10	-
1356	645024.4	1442229.43	картометрический метод	0.10	-
1357	645023	1442236.52	картометрический метод	0.10	-
1358	645021.3	1442240.18	картометрический метод	0.10	-
1359	645013.9	1442251.41	картометрический метод	0.10	-
1360	644992.9	1442270.84	картометрический метод	0.10	-
1361	644989.7	1442271.78	картометрический метод	0.10	-
1362	644983.3	1442276.45	картометрический метод	0.10	-
1363	644952.2	1442304.22	картометрический метод	0.10	-
1364	644921.4	1442334.21	картометрический метод	0.10	-
1365	644914.9	1442341.09	картометрический метод	0.10	-
1366	644910	1442336.05	картометрический метод	0.10	-
1367	644896.3	1442321.95	картометрический метод	0.10	-
1368	644883.6	1442308.91	картометрический метод	0.10	-
1369	644873	1442297.77	картометрический метод	0.10	-
1370	644852.4	1442276.19	картометрический метод	0.10	-
1371	644860.5	1442269.4	картометрический метод	0.10	-
1372	644897.8	1442240.21	картометрический метод	0.10	-
1373	644902.1	1442240.11	картометрический метод	0.10	-
1374	644907.8	1442246.02	картометрический метод	0.10	-
1375	644909.2	1442244.72	картометрический метод	0.10	-
1376	644916.3	1442252.3	картометрический метод	0.10	-
1377	644925.3	1442244.24	картометрический метод	0.10	-
1378	644950.8	1442221.98	картометрический метод	0.10	-
1379	644959.1	1442214.67	картометрический метод	0.10	-
1380	644966.9	1442215.59	картометрический метод	0.10	-
1353	644972.9	1442209.59	картометрический метод	0.10	-
1381	650081.5	1442130.6	картометрический метод	0.10	-
1382	650101.9	1442136.23	картометрический метод	0.10	-
1383	650122.1	1442140.79	картометрический метод	0.10	-
1384	650129.4	1442207.34	картометрический метод	0.10	-
1385	650088.7	1442207.85	картометрический метод	0.10	-
1386	650084.4	1442161.7	картометрический метод	0.10	-
1387	650086.1	1442161.64	картометрический метод	0.10	-
1388	650085.9	1442157.48	картометрический метод	0.10	-
1381	650081.5	1442130.6	картометрический метод	0.10	-
1389	644697.1	1442224.24	картометрический метод	0.10	-
1390	644700.5	1442228.12	картометрический метод	0.10	-
1391	644700.6	1442230.27	картометрический метод	0.10	-
1392	644700.5	1442233.07	картометрический метод	0.10	-
1393	644705	1442238.01	картометрический метод	0.10	-
1394	644726.6	1442261.81	картометрический метод	0.10	-
1395	644732.5	1442256.55	картометрический метод	0.10	-
1396	644736.3	1442260.86	картометрический метод	0.10	-
1397	644733.4	1442264.29	картометрический метод	0.10	-
1398	644730.8	1442266.48	картометрический метод	0.10	-
1399	644739.4	1442275.94	картометрический метод	0.10	-
1400	644741	1442274.49	картометрический метод	0.10	-
1401	644745.1	1442279.05	картометрический метод	0.10	-
1402	644743.5	1442280.49	картометрический метод	0.10	-
1403	644745.1	1442282.26	картометрический метод	0.10	-
1404	644749.7	1442278.05	картометрический метод	0.10	-
1405	644762	1442291.39	картометрический метод	0.10	-
1406	644757.3	1442295.69	картометрический метод	0.10	-
1407	644783.4	1442324.46	картометрический метод	0.10	-
1408	644771.6	1442336.46	картометрический метод	0.10	-
1409	644772	1442342.88	картометрический метод	0.10	-
1410	644763.2	1442350.78	картометрический метод	0.10	-
1411	644754.5	1442358.2	картометрический метод	0.10	-
1412	644747	1442362.97	картометрический метод	0.10	-
1413	644738.1	1442368.49	картометрический метод	0.10	-
1414	644723.9	1442354.93	картометрический метод	0.10	-
1415	644717.6	1442347.71	картометрический метод	0.10	-
1416	644709.4	1442354.86	картометрический метод	0.10	-
1417	644705.1	1442351.64	картометрический метод	0.10	-
1418	644690	1442364.73	картометрический метод	0.10	-
1419	644687.7	1442362.46	картометрический метод	0.10	-
1420	644676.6	1442372.39	картометрический метод	0.10	-
1421	644671.9	1442367.18	картометрический метод	0.10	-
1422	644647.3	1442339.65	картометрический метод	0.10	-
1423	644638.4	1442329.85	картометрический метод	0.10	-
1424	644634.1	1442333.73	картометрический метод	0.10	-
1425	644624.5	1442323.34	картометрический метод	0.10	-
1426	644609.6	1442306.84	картометрический метод	0.10	-
1427	644613.2	1442303	картометрический метод	0.10	-
1428	644659.1	1442259.99	картометрический метод	0.10	-
1429	644691	1442229.57	картометрический метод	0.10	-
1389	644697.1	1442224.24	картометрический метод	0.10	-
1430	648194	1442214.49	картометрический метод	0.10	-
1431	648204	1442222.8	картометрический метод	0.10	-
1432	648200.9	1442226.58	картометрический метод	0.10	-
1433	648216	1442238.85	картометрический метод	0.10	-
1434	648215.3	1442239.79	картометрический метод	0.10	-
1435	648218.5	1442242.49	картометрический метод	0.10	-
1436	648222.7	1442245.97	картометрический метод	0.10	-
1437	648219	1442250.65	картометрический метод	0.10	-
1438	648239.5	1442267.37	картометрический метод	0.10	-
1439	648238.7	1442268.41	картометрический метод	0.10	-
1440	648203.9	1442315.72	картометрический метод	0.10	-
1441	648200.9	1442319.24	картометрический метод	0.10	-
1442	648180.4	1442302.78	картометрический метод	0.10	-
1443	648177.8	1442303.87	картометрический метод	0.10	-
1444	648162.3	1442291.2	картометрический метод	0.10	-
1445	648155.5	1442297.81	картометрический метод	0.10	-
1446	648136	1442282.93	картометрический метод	0.10	-
1447	648164.9	1442246.95	картометрический метод	0.10	-
1448	648183.3	1442222.35	картометрический метод	0.10	-
1449	648185.8	1442220.95	картометрический метод	0.10	-
1450	648190.7	1442218.23	картометрический метод	0.10	-
1430	648194	1442214.49	картометрический метод	0.10	-
1451	648309.6	1442315.62	картометрический метод	0.10	-
1452	648339.9	1442338.14	картометрический метод	0.10	-
1453	648339.3	1442339.55	картометрический метод	0.10	-
1454	648362.5	1442356.28	картометрический метод	0.10	-
1455	648379.2	1442369.58	картометрический метод	0.10	-
1456	648404.7	1442388.38	картометрический метод	0.10	-
1457	648406.8	1442395.51	картометрический метод	0.10	-
1458	648401.4	1442405.41	картометрический метод	0.10	-
1459	648423.4	1442417.49	картометрический метод	0.10	-
1460	648466.6	1442424.43	картометрический метод	0.10	-
1461	648493.7	1442446.87	картометрический метод	0.10	-
1462	648493.9	1442447.15	картометрический метод	0.10	-
1463	648522.5	1442454.8	картометрический метод	0.10	-
1464	648582.4	1442500.2	картометрический метод	0.10	-
1465	648589.5	1442513.48	картометрический метод	0.10	-
1466	648635	1442537.76	картометрический метод	0.10	-
1467	648603	1442609.77	картометрический метод	0.10	-
1468	648616.4	1442615.34	картометрический метод	0.10	-
1469	648632.8	1442622.07	картометрический метод	0.10	-
1470	648632.1	1442640.75	картометрический метод	0.10	-
1471	648628.1	1442640.89	картометрический метод	0.10	-
1472	648606.2	1442639.79	картометрический метод	0.10	-
1473	648592.1	1442639.08	картометрический метод	0.10	-
1474	648589	1442638.61	картометрический метод	0.10	-
1475	648569	1442632.33	картометрический метод	0.10	-
1476	648566.3	1442631.34	картометрический метод	0.10	-
1477	648565.4	1442633.72	картометрический метод	0.10	-
1478	648525.7	1442615.96	картометрический метод	0.10	-
1479	648504.9	1442606.43	картометрический метод	0.10	-
1480	648490.1	1442600.28	картометрический метод	0.10	-
1481	648490.1	1442597.46	картометрический метод	0.10	-
1482	648492.5	1442595.76	картометрический метод	0.10	-
1483	648494	1442593.12	картометрический метод	0.10	-

1484	648501.5	1442573.4	картометрический метод	0.10	-
1485	648500	1442570.64	картометрический метод	0.10	-
1486	648479.6	1442560.98	картометрический метод	0.10	-
1487	648450.7	1442548.19	картометрический метод	0.10	-
1488	648447.7	1442547.31	картометрический метод	0.10	-
1489	648444.5	1442547.94	картометрический метод	0.10	-
1490	648441.6	1442555.19	картометрический метод	0.10	-
1491	648431	1442550.76	картометрический метод	0.10	-
1492	648428.8	1442549.41	картометрический метод	0.10	-
1493	648423.3	1442547.04	картометрический метод	0.10	-
1494	648422.2	1442547.14	картометрический метод	0.10	-
1495	648405	1442536.34	картометрический метод	0.10	-
1496	648408.2	1442531.95	картометрический метод	0.10	-
1497	648383.5	1442517.69	картометрический метод	0.10	-
1498	648386.3	1442511.87	картометрический метод	0.10	-
1499	648379.1	1442508.14	картометрический метод	0.10	-
1500	648381.3	1442504.24	картометрический метод	0.10	-
1501	648350.1	1442489.44	картометрический метод	0.10	-
1502	648345.4	1442494.85	картометрический метод	0.10	-
1503	648336	1442493.13	картометрический метод	0.10	-
1504	648322.5	1442522.09	картометрический метод	0.10	-
1505	648311.8	1442517.06	картометрический метод	0.10	-
1506	648279.7	1442501.88	картометрический метод	0.10	-
1507	648270.3	1442497.48	картометрический метод	0.10	-
1508	648244.6	1442504	картометрический метод	0.10	-
1509	648229.8	1442491.13	картометрический метод	0.10	-
1510	648212	1442475.69	картометрический метод	0.10	-
1511	648188.8	1442458.57	картометрический метод	0.10	-
1512	648182.1	1442459.55	картометрический метод	0.10	-
1513	648174.8	1442456.43	картометрический метод	0.10	-
1514	648254.4	1442347.88	картометрический метод	0.10	-
1515	648262	1442353.5	картометрический метод	0.10	-
1516	648274.5	1442362.81	картометрический метод	0.10	-
1451	648309.6	1442315.62	картометрический метод	0.10	-
1517	644032.7	1442579.76	картометрический метод	0.10	-
1518	644038.5	1442586.84	картометрический метод	0.10	-
1519	644039.6	1442588.14	картометрический метод	0.10	-
1520	644042.7	1442585.52	картометрический метод	0.10	-
1521	644043.5	1442586.24	картометрический метод	0.10	-
1522	644054.9	1442597.91	картометрический метод	0.10	-
1523	644066.6	1442602.95	картометрический метод	0.10	-
1524	644073.1	1442610.67	картометрический метод	0.10	-
1525	644068.8	1442614.55	картометрический метод	0.10	-
1526	644074.5	1442620.94	картометрический метод	0.10	-
1527	644081.1	1442628.9	картометрический метод	0.10	-
1528	644083.8	1442632.34	картометрический метод	0.10	-
1529	644082.6	1442633.65	картометрический метод	0.10	-
1530	644092.1	1442644.32	картометрический метод	0.10	-
1531	644098.8	1442638.37	картометрический метод	0.10	-
1532	644105.3	1442647.37	картометрический метод	0.10	-
1533	644107	1442649.19	картометрический метод	0.10	-
1534	644104.3	1442661.98	картометрический метод	0.10	-
1535	644081.2	1442674.54	картометрический метод	0.10	-
1536	644075.2	1442679.65	картометрический метод	0.10	-
1537	644066.1	1442684.77	картометрический метод	0.10	-
1538	644053.8	1442669.09	картометрический метод	0.10	-
1539	644029.9	1442667.28	картометрический метод	0.10	-
1540	643992.8	1442627.86	картометрический метод	0.10	-
1541	643988.1	1442621.95	картометрический метод	0.10	-
1517	644032.7	1442579.76	картометрический метод	0.10	-
1542	638753.2	1442723.75	картометрический метод	0.10	-
1543	638757.2	1442729.92	картометрический метод	0.10	-
1544	638763.4	1442765.55	картометрический метод	0.10	-
1545	638763.2	1442774.53	картометрический метод	0.10	-
1546	638767.7	1442798.12	картометрический метод	0.10	-
1547	638771.1	1442804.19	картометрический метод	0.10	-
1548	638792	1442826.95	картометрический метод	0.10	-
1549	638838.8	1442873.32	картометрический метод	0.10	-
1550	638855.5	1442890.68	картометрический метод	0.10	-
1551	638867	1442911.86	картометрический метод	0.10	-
1552	638877.1	1442926.37	картометрический метод	0.10	-
1553	638889.9	1442940.85	картометрический метод	0.10	-
1554	638897.3	1442934.73	картометрический метод	0.10	-
1555	638903.6	1442943.2	картометрический метод	0.10	-
1556	638913.7	1442940.5	картометрический метод	0.10	-
1557	638933.6	1442936.41	картометрический метод	0.10	-
1558	638941.7	1442968.99	картометрический метод	0.10	-
1559	638948.1	1442967.6	картометрический метод	0.10	-
1560	638949.9	1442976.13	картометрический метод	0.10	-
1561	638945.7	1442977.26	картометрический метод	0.10	-
1562	638950.6	1442995.74	картометрический метод	0.10	-
1563	638947.1	1442995.72	картометрический метод	0.10	-
1564	638957.6	1443050.05	картометрический метод	0.10	-
1565	638952.5	1443063.51	картометрический метод	0.10	-
1566	638945.6	1443073.02	картометрический метод	0.10	-
1567	638884.1	1443084.63	картометрический метод	0.10	-
1568	638866.7	1443088.04	картометрический метод	0.10	-
1569	638838.2	1443059.17	картометрический метод	0.10	-
1570	638818.5	1443049.18	картометрический метод	0.10	-
1571	638784	1443031.6	картометрический метод	0.10	-
1572	638704.3	1442991.08	картометрический метод	0.10	-
1573	638657.6	1443100.01	картометрический метод	0.10	-
1574	638657.6	1443100.01	картометрический метод	0.10	-
1575	638652.4	1443112.17	картометрический метод	0.10	-
1576	638663.1	1443112.24	картометрический метод	0.10	-
1577	638681.3	1443116.66	картометрический метод	0.10	-
1578	638737.3	1443127.07	картометрический метод	0.10	-
1579	638731.1	1443148.6	картометрический метод	0.10	-
1580	638726.4	1443164.92	картометрический метод	0.10	-
1581	638690.1	1443156.37	картометрический метод	0.10	-
1582	638686.1	1443169.36	картометрический метод	0.10	-
1583	638704.7	1443178.96	картометрический метод	0.10	-
1584	638699.3	1443191.74	картометрический метод	0.10	-
1585	638696.1	1443189.37	картометрический метод	0.10	-
1586	638682.1	1443184.52	картометрический метод	0.10	-
1587	638675.6	1443207.78	картометрический метод	0.10	-
1588	638647.7	1443201.06	картометрический метод	0.10	-
1589	638631.7	1443193.24	картометрический метод	0.10	-
1590	638606.1	1443185.02	картометрический метод	0.10	-
1591	638579.4	1443177.6	картометрический метод	0.10	-
1592	638568.9	1443172.6	картометрический метод	0.10	-
1593	638553.8	1443204.46	картометрический метод	0.10	-
1594	638550.1	1443212.3	картометрический метод	0.10	-
1595	638536.6	1443206.53	картометрический метод	0.10	-
1596	638547.4	1443185.8	картометрический метод	0.10	-
1597	638540.9	1443182.81	картометрический метод	0.10	-
1598	638542.3	1443179.72	картометрический метод	0.10	-
1599	638532.7	1443175.33	картометрический метод	0.10	-
1600	638532	1443176.92	картометрический метод	0.10	-
1601	638529.8	1443176.03	картометрический метод	0.10	-
1602	638530.5	1443174.13	картометрический метод	0.10	-
1603	638514.5	1443166.59	картометрический метод	0.10	-
1604	638490.3	1443155.19	картометрический метод	0.10	-
1605	638487.7	1443153.98	картометрический метод	0.10	-
1606	638480.2	1443169.77	картометрический метод	0.10	-
1607	638468.5	1443164.05	картометрический метод	0.10	-
1608	638474.8	1443148.04	картометрический метод	0.10	-
1609	638483.2	1443130.16	картометрический метод	0.10	-
1610	638432.6	1443109.36	картометрический метод	0.10	-
1611	638443.6	1443089.56	картометрический метод	0.10	-
1612	638389.4	1443059.3	картометрический метод	0.10	-
1613	638362.8	1443076.8	картометрический метод	0.10	-
1614	638349.7	1443095.71	картометрический метод	0.10	-
1615	638328.7	1443081.53	картометрический метод	0.10	-
1616	638346.8	1443046.99	картометрический метод	0.10	-
1617	638388.5	1442967.34	картометрический метод	0.10	-
1618	638399	1442947.38	картометрический метод	0.10	-
1619	638228.9	1442834.75	картометрический метод	0.10	-
1620	638269.1	1442797.62	картометрический метод	0.10	-
1621	638350.8	1442827.91	картометрический метод	0.10	-
1622	638405.7	1442839.76	картометрический метод	0.10	-
1623	638596.8	1442849.07	картометрический метод	0.10	-
1624	638672.9	1442796.31	картометрический метод	0.10	-
1625	638671.4	1442787.61	картометрический метод	0.10	-
1542	638753.2	1442723.75	картометрический метод	0.10	-
1626	641240.1	1442708.16	картометрический метод	0.10	-
1627	641245	1442714.42	картометрический метод	0.10	-
1628	641266.8	1442741.84	картометрический метод	0.10	-
1629	641293.1	1442775.16	картометрический метод	0.10	-
1630	641263	1442799.46	картометрический метод	0.10	-
1631	641269	1442807.21	картометрический метод	0.10	-
1632	641257.1	1442816.39	картометрический метод	0.10	-
1633	641277.5	1442840.66	картометрический метод	0.10	-
1634	641286	1442834.78	картометрический метод	0.10	-
1635	641288.5	1442838.57	картометрический метод	0.10	-
1636	641280	1442843.6	картометрический метод	0.10	-
1637	641265.5	1442860.35	картометрический метод	0.10	-
1638	641262.5	1442863.84	картометрический метод	0.10	-
1639	641245.8	1442876.6	картометрический метод	0.10	-
1640	641253.6	1442886.33	картометрический метод	0.10	-
1641	641238	1442898.8	картометрический метод	0.10	-
1642	641240.4	1442902.1	картометрический метод	0.10	-
1643	641205.8	1442928.46	картометрический метод	0.10	-
1644	641200.1	1442932.78	картометрический метод	0.10	-
1645	641190.6	1442921.71	картометрический метод	0.10	-
1646	641186.9	1442924.69	картометрический метод	0.10	-
1647	641172.1	1442909.93	картометрический метод	0.10	-
1648	641170.6	1442907.32	картометрический метод	0.10	-
1649	641144.2	1442872.94	картометрический метод	0.10	-
1650	641137.9	1442864.71	картометрический метод	0.10	-
1651	641146.4	1442858.33	картометрический метод	0.10	-
1652	641136	1442842.78	картометрический метод	0.10	-
1653	641134.4	1442826.29	картометрический метод	0.10	-
1654	641128	1442810.99	картометрический метод	0.10	-
1655	641182.5	1442775.75	картометрический метод	0.10	-
1656	641182.2	1442755.95	картометрический метод	0.10	-
1657	641186.5	1442745.56	картометрический метод	0.10	-
1658	641227.6	1442716.45	картометрический метод	0.10	-
1626	641240.1	1442708.16	картометрический метод	0.10	-
1659	649531.6	1442602.39	картометрический метод	0.10	-
1660	649594.5	1442608.68	картометрический метод	0.10	-
1661	649633.6	1442618.19	картометрический метод	0.10	-
1662	649684.6	1442638.66	картометрический метод	0.10	-
1663	649753	1442722.46	картометрический метод	0.10	-
1664	649767.5	1442783.11	картометрический метод	0.10	-
1665	649754.9	1442791.25	картометрический метод	0.10	-
1666	649735.5	1442756.54	картометрический метод	0.10	-
1667	649685.8	1442780.94	картометрический метод	0.10	-
1668	649695	1442799.45	картометрический метод	0.10	-
1669	649638	1442828.21	картометрический метод	0.10	-
1670	649619.7	1442787.7	картометрический метод	0.10	-
1671	649574.6	1442803.91	картометрический метод	0.10	-
1672	649575.5	1442806.49	картометрический метод	0.10	-
1673	649554.1	1442814.56	картометрический метод	0.10	-
1674	649557	1442824.09	картометрический метод	0.10	-
1675	649554.3	1442828.29	картометрический метод	0.10	-
1676	649496.9	1442863.12	картометрический метод	0.10	-
1677	649460.4	1442899.11	картометрический метод	0.10	-
1678	649431	1442898.69	картометрический метод	0.10	-
1679	649362.8	1442937.98	картометрический метод	0.10	-
1680	649361.6	1442932.08	картометрический метод	0.10	-
1681	649360.5	1442928.99	картометрический метод	0.10	-
1682	649359	1442926.24	картометрический метод	0.10	-
1683	649357.3	1442924.24	картометрический метод	0.10	-
1684	649353.3	1442922.65	картометрический метод	0.10	-
1685	649349.8	1442921.95	картометрический метод	0.10	-
1686	649345.5	1442921.44	картометрический метод	0.10	-
1687	649341	1442921.52	картометрический метод	0.10	-
1688	649337.1	1442921.96	картометрический метод	0.10	-
1689	649333.1	1442922.26	картометрический метод	0.10	-
1690	649317.4	1442926.83	картометрический метод	0.10	-
1691	649299.2	1442932.97	картометрический метод	0.10	-
1692	649252.9	1442980.33	картометрический метод	0.10	-
1693	649286.6	1443022.2	картометрический метод	0.10	-
1694	649290.1	1443028.06	картометрический метод	0.10	-
1695	649276.8	1443037.83	картометрический метод	0.10	-
1696	649285	1443051.98	картометрический метод	0.10	-
1697	649309.1	1443092.69	картометрический метод	0.10	-
1698	649294.9	1443100.55	картометрический метод	0.10	-
1699	649295.6	1443101.66	картометрический метод	0.10	-
1700	649299.5	1443108.54	картометрический метод	0.10	-
1701	649305.8	1443114.81	картометрический метод	0.10	-
1702	649308.2	1443120.25	картометрический метод	0.10	-
1703	649313.3	1443125.66	картометрический метод	0.10	-
1704	649317.2	1443139.25	картометрический метод	0.10	-
1705	649325.7	1443139.29	картометрический метод	0.10	-
1706	649339.2	1443138.02	картометрический метод	0.10	-
1707	649370.4	1443133.18	картометрический метод	0.10	-
1708	649387.5	1443160.51	картометрический метод	0.10	-
1709	649331.5	1443176.54	картометрический метод	0.10	-

1710	649282.1	1443190.69	картометрический метод	0.10	-
1711	649254.3	1443198.65	картометрический метод	0.10	-
1712	649248.4	1443200.34	картометрический метод	0.10	-
1713	649243.3	1443199.13	картометрический метод	0.10	-
1714	649220.8	1443200.85	картометрический метод	0.10	-
1715	649182.2	1443214.56	картометрический метод	0.10	-
1716	649159.9	1443231.47	картометрический метод	0.10	-
1717	649124.9	1443251.82	картометрический метод	0.10	-
1718	649067.5	1443285.29	картометрический метод	0.10	-
1719	649048.3	1443294.91	картометрический метод	0.10	-
1720	649027	1443303.72	картометрический метод	0.10	-
1721	649007.2	1443309.97	картометрический метод	0.10	-
1722	649003.2	1443310.87	картометрический метод	0.10	-
1723	649003.6	1443303.46	картометрический метод	0.10	-
1724	649003.5	1443301.52	картометрический метод	0.10	-
1725	649005.6	1443301.05	картометрический метод	0.10	-
1726	649005	1443290.56	картометрический метод	0.10	-
1727	648985.9	1443282.96	картометрический метод	0.10	-
1728	648985.9	1443282.96	картометрический метод	0.10	-
1729	648940	1443264.67	картометрический метод	0.10	-
1730	648947.9	1443228.34	картометрический метод	0.10	-
1731	648892.3	1443203.81	картометрический метод	0.10	-
1732	648849.8	1443221.28	картометрический метод	0.10	-
1733	648845.1	1443242	картометрический метод	0.10	-
1734	648840.4	1443263.05	картометрический метод	0.10	-
1735	648810.4	1443275.32	картометрический метод	0.10	-
1736	648831.9	1443283.83	картометрический метод	0.10	-
1737	648827.5	1443293.86	картометрический метод	0.10	-
1738	648822	1443309.46	картометрический метод	0.10	-
1739	648812.4	1443336.43	картометрический метод	0.10	-
1740	648809.4	1443344.11	картометрический метод	0.10	-
1741	648807.9	1443347.77	картометрический метод	0.10	-
1742	648800.9	1443345.1	картометрический метод	0.10	-
1743	648788.8	1443374.65	картометрический метод	0.10	-
1744	648785.1	1443374.43	картометрический метод	0.10	-
1745	648746.9	1443328.01	картометрический метод	0.10	-
1746	648763.6	1443287.5	картометрический метод	0.10	-
1747	648769.6	1443274.72	картометрический метод	0.10	-
1748	648700.6	1443240.92	картометрический метод	0.10	-
1749	648702.5	1443238.92	картометрический метод	0.10	-
1750	648704.3	1443237.1	картометрический метод	0.10	-
1751	648714.3	1443230.47	картометрический метод	0.10	-
1752	648846.5	1443097.6	картометрический метод	0.10	-
1753	648879.1	1443071.18	картометрический метод	0.10	-
1754	648888.3	1443056.32	картометрический метод	0.10	-
1755	648919.8	1443030.34	картометрический метод	0.10	-
1756	648919.2	1443019.34	картометрический метод	0.10	-
1757	648951.4	1442998.85	картометрический метод	0.10	-
1758	648890.9	1442905.12	картометрический метод	0.10	-
1759	648922.2	1442882.46	картометрический метод	0.10	-
1760	648925.4	1442883.56	картометрический метод	0.10	-
1761	648999.7	1442831.64	картометрический метод	0.10	-
1762	648948.4	1442777.93	картометрический метод	0.10	-
1763	648951.2	1442772.29	картометрический метод	0.10	-
1764	648972.2	1442764.48	картометрический метод	0.10	-
1765	649012.3	1442743.29	картометрический метод	0.10	-
1766	649040	1442734.09	картометрический метод	0.10	-
1767	649039.2	1442730.17	картометрический метод	0.10	-
1768	649046.1	1442728.94	картометрический метод	0.10	-
1769	649050.2	1442727.77	картометрический метод	0.10	-
1770	649053.4	1442726.36	картометрический метод	0.10	-
1771	649071.2	1442721.23	картометрический метод	0.10	-
1772	649068.8	1442703.07	картометрический метод	0.10	-
1773	649068.8	1442701.77	картометрический метод	0.10	-
1774	649068.6	1442700.17	картометрический метод	0.10	-
1775	649067.1	1442700.28	картометрический метод	0.10	-
1776	649067.2	1442701.85	картометрический метод	0.10	-
1777	649063.8	1442699.07	картометрический метод	0.10	-
1778	649064.2	1442695.86	картометрический метод	0.10	-
1779	649057.8	1442688.01	картометрический метод	0.10	-
1780	649185.3	1442668.79	картометрический метод	0.10	-
1781	649196.2	1442664.53	картометрический метод	0.10	-
1782	649252.3	1442651.15	картометрический метод	0.10	-
1783	649260.1	1442650.54	картометрический метод	0.10	-
1784	649283.4	1442639.39	картометрический метод	0.10	-
1785	649295.8	1442635.23	картометрический метод	0.10	-
1786	649324.8	1442627.68	картометрический метод	0.10	-
1787	649375	1442617.43	картометрический метод	0.10	-
1788	649375.7	1442620.75	картометрический метод	0.10	-
1789	649377.1	1442626.95	картометрический метод	0.10	-
1790	649405.7	1442621.75	картометрический метод	0.10	-
1791	649507.2	1442603.37	картометрический метод	0.10	-
1792	649521.8	1442609.3	картометрический метод	0.10	-
1659	649531.6	1442602.39	картометрический метод	0.10	-
1793	639093.9	1442790.03	картометрический метод	0.10	-
1794	639134.1	1442808.1	картометрический метод	0.10	-
1795	639178.9	1442816.36	картометрический метод	0.10	-
1796	639495.8	1442793.45	картометрический метод	0.10	-
1797	639530.7	1442797.3	картометрический метод	0.10	-
1798	639563.3	1442804.71	картометрический метод	0.10	-
1799	639572.5	1442808.03	картометрический метод	0.10	-
1800	639618.2	1442818.37	картометрический метод	0.10	-
1801	639725.6	1442823.21	картометрический метод	0.10	-
1802	639729.3	1442829.71	картометрический метод	0.10	-
1803	639850.5	1442887.45	картометрический метод	0.10	-
1804	639918	1442908.57	картометрический метод	0.10	-
1805	639932.2	1442921.35	картометрический метод	0.10	-
1806	639928.2	1442926.31	картометрический метод	0.10	-
1807	639926.7	1442931.44	картометрический метод	0.10	-
1808	639845.6	1442910.25	картометрический метод	0.10	-
1809	639813.7	1442901.42	картометрический метод	0.10	-
1810	639812.2	1442906.59	картометрический метод	0.10	-
1811	639810.2	1442913.84	картометрический метод	0.10	-
1812	639788	1442913.76	картометрический метод	0.10	-
1813	639768.1	1442916.99	картометрический метод	0.10	-
1814	639730.6	1442916.78	картометрический метод	0.10	-
1815	639730.7	1442932.13	картометрический метод	0.10	-
1816	639692.3	1442931.28	картометрический метод	0.10	-
1817	639655.6	1442945.41	картометрический метод	0.10	-
1818	639654.5	1442945.45	картометрический метод	0.10	-
1819	639621	1442946.53	картометрический метод	0.10	-
1820	639587.7	1442954.16	картометрический метод	0.10	-
1821	639550.2	1442965.74	картометрический метод	0.10	-
1822	639547.9	1442955.28	картометрический метод	0.10	-
1823	639494.5	1442968.56	картометрический метод	0.10	-
1824	639488.1	1442943.66	картометрический метод	0.10	-
1825	639473	1442948.08	картометрический метод	0.10	-
1826	639471.4	1442945.61	картометрический метод	0.10	-
1827	639400.6	1442961.03	картометрический метод	0.10	-
1828	639397.7	1442965.57	картометрический метод	0.10	-
1829	639394.4	1442972.12	картометрический метод	0.10	-
1830	639394.7	1442972.81	картометрический метод	0.10	-
1831	639399.3	1442983.64	картометрический метод	0.10	-
1832	639407	1442989.14	картометрический метод	0.10	-
1833	639391.1	1443015.37	картометрический метод	0.10	-
1834	639387.2	1443013.94	картометрический метод	0.10	-
1835	639377	1443007.33	картометрический метод	0.10	-
1836	639337	1442991.11	картометрический метод	0.10	-
1837	639338.2	1442981.43	картометрический метод	0.10	-
1838	639251.6	1443012.71	картометрический метод	0.10	-
1839	639226.6	1442990.16	картометрический метод	0.10	-
1840	639225.4	1442980.3	картометрический метод	0.10	-
1841	639178.4	1442971.75	картометрический метод	0.10	-
1842	639143.4	1442937.94	картометрический метод	0.10	-
1843	639143.4	1442937.93	картометрический метод	0.10	-
1844	639143	1442938.63	картометрический метод	0.10	-
1845	639122.1	1442979.24	картометрический метод	0.10	-
1846	639105.3	1442997.38	картометрический метод	0.10	-
1847	639093.5	1442995.84	картометрический метод	0.10	-
1848	639088.5	1443000.45	картометрический метод	0.10	-
1849	639071.4	1443030.23	картометрический метод	0.10	-
1850	639059	1443048.41	картометрический метод	0.10	-
1851	639058.1	1443047.6	картометрический метод	0.10	-
1852	639056.4	1443047.36	картометрический метод	0.10	-
1853	639013.6	1442996.23	картометрический метод	0.10	-
1854	639008.5	1442987.76	картометрический метод	0.10	-
1855	638999.4	1442996.63	картометрический метод	0.10	-
1856	638962.5	1442911.26	картометрический метод	0.10	-
1857	638946.4	1442889.56	картометрический метод	0.10	-
1858	638958.4	1442874.55	картометрический метод	0.10	-
1859	638981.6	1442859.55	картометрический метод	0.10	-
1860	638997.5	1442843.29	картометрический метод	0.10	-
1861	639003.7	1442835.94	картометрический метод	0.10	-
1862	639058.6	1442879.27	картометрический метод	0.10	-
1863	639065	1442870.64	картометрический метод	0.10	-
1864	639097.1	1442822.77	картометрический метод	0.10	-
1793	639093.9	1442790.03	картометрический метод	0.10	-
1865	636435.5	1442847.02	картометрический метод	0.10	-
1866	636457.6	1442859.98	картометрический метод	0.10	-
1867	636470.5	1442867.37	картометрический метод	0.10	-
1868	636523.2	1442867.92	картометрический метод	0.10	-
1869	636523.9	1442905.84	картометрический метод	0.10	-
1870	636521.1	1442938.02	картометрический метод	0.10	-
1871	636518.5	1442971.9	картометрический метод	0.10	-
1872	636480.4	1442967.5	картометрический метод	0.10	-
1873	636453.3	1442965.44	картометрический метод	0.10	-
1874	636434.9	1442958.55	картометрический метод	0.10	-
1875	636431	1442978.05	картометрический метод	0.10	-
1876	636443.8	1443019.75	картометрический метод	0.10	-
1877	636447.1	1443014.98	картометрический метод	0.10	-
1878	636449.6	1442994.91	картометрический метод	0.10	-
1879	636511.3	1443005	картометрический метод	0.10	-
1880	636518	1443052.52	картометрический метод	0.10	-
1881	636490.3	1443065.7	картометрический метод	0.10	-
1882	636485.3	1443069.54	картометрический метод	0.10	-
1883	636490.7	1443076.69	картометрический метод	0.10	-
1884	636492.4	1443075.59	картометрический метод	0.10	-
1885	636558.1	1443167.48	картометрический метод	0.10	-
1886	636620.3	1443189.5	картометрический метод	0.10	-
1887	636615.6	1443203.65	картометрический метод	0.10	-
1888	636615.6	1443203.65	картометрический метод	0.10	-
1889	636622.6	1443205.51	картометрический метод	0.10	-
1890	636639	1443208.9	картометрический метод	0.10	-
1891	636636.1	1443223.59	картометрический метод	0.10	-
1892	636642	1443228.83	картометрический метод	0.10	-
1893	636637.3	1443257.09	картометрический метод	0.10	-
1894	636634.6	1443268.69	картометрический метод	0.10	-
1895	636631.6	1443268.03	картометрический метод	0.10	-
1896	636629	1443271.82	картометрический метод	0.10	-
1897	636621.8	1443275.13	картометрический метод	0.10	-
1898	636617.1	1443275.67	картометрический метод	0.10	-
1899	636599	1443280.52	картометрический метод	0.10	-
1900	636510	1443281.1	картометрический метод	0.10	-
1901	636496.7	1443281.75	картометрический метод	0.10	-
1902	636488.8	1443264.8	картометрический метод	0.10	-
1903	636468.6	1443138.16	картометрический метод	0.10	-
1904	636457.5	1443108.37	картометрический метод	0.10	-
1905	636440.3	1443061.94	картометрический метод	0.10	-
1906	636407.1	1442952.01	картометрический метод	0.10	-
1865	636435.5	1442847.02	картометрический метод	0.10	-
1907	648562	1442863.98	картометрический метод	0.10	-
1908	648570.4	1442877.2	картометрический метод	0.10	-
1909	648577	1442884.76	картометрический метод	0.10	-
1910	648578.2	1442886.9	картометрический метод	0.10	-
1911	648576.5	1442918.67	картометрический метод	0.10	-
1912	648574.3	1442925.47	картометрический метод	0.10	-
1913	648579.3	1442934.46	картометрический метод	0.10	-
1914	648587.6	1442944.51	картометрический метод	0.10	-
1915	648635.9	1442966.6	картометрический метод	0.10	-
1916	648641.1	1442974.5	картометрический метод	0.10	-
1917	648653.1	1442979.44	картометрический метод	0.10	-
1918	648646.4	1442995.8	картометрический метод	0.10	-
1919	648652.6	1442998.06	картометрический метод	0.10	-
1920	648665.7	1443001.5	картометрический метод	0.10	-
1921	648658.3	1443024.8	картометрический метод	0.10	-
1922	648658.4	1443028.66	картометрический метод	0.10	-
1923	648645.3	1443056.4	картометрический метод	0.10	-
1924	648615.7	1443118.75	картометрический метод	0.10	-
1925	648611	1443116.21	картометрический метод	0.10	-
1926	648600.2	1443136.83	картометрический метод	0.10	-
1927	648584.1	1443169.68	картометрический метод	0.10	-
1928	648578.8	1443180.59	картометрический метод	0.10	-
1929	648406.6	1443097	картометрический метод	0.10	-
1930	648296.3	1443044.89	картометрический метод	0.10	-
1931	648438	1442948.77	картометрический метод	0.10	-
1932	648526.4	1442888.59	картометрический метод	0.10	-
1907	648562	1442863.98	картометрический метод	0.10	-
1933	634820.6	1443132.53	картометрический метод	0.10	-
1934	634843.3	1443141.01	картометрический метод	0.10	-
1935	634860.1	1443148.62	картометрический метод	0.10	-

1936	634904.2	1443168.55	картометрический метод	0.10	-
1937	634906.6	1443187.14	картометрический метод	0.10	-
1938	634902.8	1443194.53	картометрический метод	0.10	-
1939	634924.8	1443202.85	картометрический метод	0.10	-
1940	634931.7	1443189.02	картометрический метод	0.10	-
1941	634955.7	1443197.51	картометрический метод	0.10	-
1942	634924.2	1443286.27	картометрический метод	0.10	-
1943	634909.2	1443298.05	картометрический метод	0.10	-
1944	634873	1443307.19	картометрический метод	0.10	-
1945	634837.1	1443316.3	картометрический метод	0.10	-
1946	634800.8	1443326.75	картометрический метод	0.10	-
1947	634803.1	1443296.94	картометрический метод	0.10	-
1948	634796.5	1443295.79	картометрический метод	0.10	-
1949	634809.4	1443270.84	картометрический метод	0.10	-
1950	634805.3	1443268.93	картометрический метод	0.10	-
1951	634807.3	1443240.47	картометрический метод	0.10	-
1952	634821.7	1443185.28	картометрический метод	0.10	-
1933	634820.6	1443132.53	картометрический метод	0.10	-
1953	642041	1443119.3	картометрический метод	0.10	-
1954	642056.1	1443120.78	картометрический метод	0.10	-
1955	642108.5	1443125.96	картометрический метод	0.10	-
1956	642154.7	1443130.47	картометрический метод	0.10	-
1957	642153.3	1443146.43	картометрический метод	0.10	-
1958	642218.2	1443151.4	картометрический метод	0.10	-
1959	642205.2	1443180.24	картометрический метод	0.10	-
1960	642207.1	1443181.35	картометрический метод	0.10	-
1961	642270.7	1443209.86	картометрический метод	0.10	-
1962	642293.7	1443192.4	картометрический метод	0.10	-
1963	642329.3	1443177.59	картометрический метод	0.10	-
1964	642331.9	1443141.49	картометрический метод	0.10	-
1965	642372.7	1443144.26	картометрический метод	0.10	-
1966	642354.8	1443244.45	картометрический метод	0.10	-
1967	642327.2	1443398.5	картометрический метод	0.10	-
1968	642319.4	1443394.69	картометрический метод	0.10	-
1969	642246.2	1443367.51	картометрический метод	0.10	-
1970	642234.1	1443363.08	картометрический метод	0.10	-
1971	642236.3	1443352.76	картометрический метод	0.10	-
1972	642264.3	1443289.23	картометрический метод	0.10	-
1973	642256.5	1443285.62	картометрический метод	0.10	-
1974	642247.7	1443281.21	картометрический метод	0.10	-
1975	642236.7	1443279.94	картометрический метод	0.10	-
1976	642239.4	1443258.09	картометрический метод	0.10	-
1977	642217.9	1443256.42	картометрический метод	0.10	-
1978	642217	1443258.02	картометрический метод	0.10	-
1979	642199.1	1443253.32	картометрический метод	0.10	-
1980	642200.5	1443246.07	картометрический метод	0.10	-
1981	642193.2	1443243.78	картометрический метод	0.10	-
1982	642171.5	1443234.28	картометрический метод	0.10	-
1983	642177.3	1443220.25	картометрический метод	0.10	-
1984	642148.6	1443205.32	картометрический метод	0.10	-
1985	642148.7	1443199.87	картометрический метод	0.10	-
1986	642148.7	1443199.65	картометрический метод	0.10	-
1987	642117.9	1443181.89	картометрический метод	0.10	-
1988	642082.7	1443182.7	картометрический метод	0.10	-
1989	642069.6	1443167.19	картометрический метод	0.10	-
1990	642055.7	1443155.31	картометрический метод	0.10	-
1991	642033.8	1443141.4	картометрический метод	0.10	-
1953	642041	1443119.3	картометрический метод	0.10	-
1992	646279.1	1443091.35	картометрический метод	0.10	-
1993	646279.6	1443095.97	картометрический метод	0.10	-
1994	646285.9	1443191.59	картометрический метод	0.10	-
1995	646273.6	1443192.74	картометрический метод	0.10	-
1996	646256.6	1443194.27	картометрический метод	0.10	-
1997	646222.6	1443195.94	картометрический метод	0.10	-
1998	646204.5	1443196.97	картометрический метод	0.10	-
1999	646204.2	1443190.7	картометрический метод	0.10	-
2000	646196.9	1443184.75	картометрический метод	0.10	-
2001	646194.2	1443139.88	картометрический метод	0.10	-
2002	646186.8	1443140.6	картометрический метод	0.10	-
2003	646186	1443128.68	картометрический метод	0.10	-
2004	646184.8	1443098.82	картометрический метод	0.10	-
2005	646225	1443095.48	картометрический метод	0.10	-
2006	646265.2	1443092.13	картометрический метод	0.10	-
1992	646279.1	1443091.35	картометрический метод	0.10	-
2007	642085.4	1443203.79	картометрический метод	0.10	-
2008	642099.1	1443210.35	картометрический метод	0.10	-
2009	642100.6	1443211.39	картометрический метод	0.10	-
2010	642107.3	1443219.67	картометрический метод	0.10	-
2011	642109	1443221.98	картометрический метод	0.10	-
2012	642112	1443226.47	картометрический метод	0.10	-
2013	642122.1	1443241.54	картометрический метод	0.10	-
2014	642126.9	1443238.72	картометрический метод	0.10	-
2015	642135.3	1443251.24	картометрический метод	0.10	-
2016	642142.8	1443267.33	картометрический метод	0.10	-
2017	642145.1	1443276.32	картометрический метод	0.10	-
2018	642139.4	1443278.43	картометрический метод	0.10	-
2019	642147.8	1443294.94	картометрический метод	0.10	-
2020	642124.4	1443311.96	картометрический метод	0.10	-
2021	642117.6	1443302.5	картометрический метод	0.10	-
2022	642104	1443311.67	картометрический метод	0.10	-
2023	642100.1	1443306.21	картометрический метод	0.10	-
2024	642095.9	1443299.85	картометрический метод	0.10	-
2025	642056	1443246.85	картометрический метод	0.10	-
2026	642042.1	1443228.05	картометрический метод	0.10	-
2027	642037.7	1443222.83	картометрический метод	0.10	-
2028	642031.1	1443214.04	картометрический метод	0.10	-
2029	642034.5	1443212.37	картометрический метод	0.10	-
2030	642038.4	1443211.2	картометрический метод	0.10	-
2031	642043.7	1443209.94	картометрический метод	0.10	-
2032	642059.9	1443209.63	картометрический метод	0.10	-
2033	642073.2	1443210.09	картометрический метод	0.10	-
2007	642085.4	1443203.79	картометрический метод	0.10	-
2034	634840.3	1443324.49	картометрический метод	0.10	-
2035	634853.6	1443398.88	картометрический метод	0.10	-
2036	634796.2	1443408.59	картометрический метод	0.10	-
2037	634785.2	1443372.08	картометрический метод	0.10	-
2038	634794.4	1443345.2	картометрический метод	0.10	-
2034	634840.3	1443324.49	картометрический метод	0.10	-
2039	641136.5	1443241.61	картометрический метод	0.10	-
2040	641145.6	1443245.56	картометрический метод	0.10	-
2041	641179.4	1443262.38	картометрический метод	0.10	-
2042	641213.2	1443279.21	картометрический метод	0.10	-
2043	641216.6	1443278.98	картометрический метод	0.10	-
2044	641217.2	1443280.33	картометрический метод	0.10	-
2045	641237	1443290	картометрический метод	0.10	-
2046	641244.7	1443295.56	картометрический метод	0.10	-
2047	641254.6	1443303.4	картометрический метод	0.10	-
2048	641257.3	1443309	картометрический метод	0.10	-
2049	641256.3	1443311.77	картометрический метод	0.10	-
2050	641254.9	1443314.28	картометрический метод	0.10	-
2051	641299.9	1443336.1	картометрический метод	0.10	-
2052	641305.8	1443323.99	картометрический метод	0.10	-
2053	641309.1	1443325.87	картометрический метод	0.10	-
2054	641328.2	1443334.73	картометрический метод	0.10	-
2055	641323.9	1443343.72	картометрический метод	0.10	-
2056	641327.1	1443345.3	картометрический метод	0.10	-
2057	641334.3	1443355.8	картометрический метод	0.10	-
2058	641344.7	1443360.84	картометрический метод	0.10	-
2059	641335.7	1443371.11	картометрический метод	0.10	-
2060	641315.6	1443361.31	картометрический метод	0.10	-
2061	641304.5	1443357.94	картометрический метод	0.10	-
2062	641271.6	1443347.94	картометрический метод	0.10	-
2063	641267.1	1443346.12	картометрический метод	0.10	-
2064	641246	1443339.61	картометрический метод	0.10	-
2065	641245.3	1443334.29	картометрический метод	0.10	-
2066	641240.9	1443332.52	картометрический метод	0.10	-
2067	641227.2	1443326.37	картометрический метод	0.10	-
2068	641219.4	1443322.52	картометрический метод	0.10	-
2069	641193.6	1443309.68	картометрический метод	0.10	-
2070	641174.6	1443303.53	картометрический метод	0.10	-
2071	641138.4	1443285	картометрический метод	0.10	-
2072	641136.1	1443286	картометрический метод	0.10	-
2073	641127.8	1443281.58	картометрический метод	0.10	-
2074	641127.3	1443279.91	картометрический метод	0.10	-
2075	641120.3	1443276.89	картометрический метод	0.10	-
2039	641136.5	1443241.61	картометрический метод	0.10	-
2076	647318.8	1443189.01	картометрический метод	0.10	-
2077	647320.1	1443196.19	картометрический метод	0.10	-
2078	647327.4	1443242.62	картометрический метод	0.10	-
2079	647333.9	1443272.72	картометрический метод	0.10	-
2080	647335.7	1443277.12	картометрический метод	0.10	-
2081	647359.3	1443273.01	картометрический метод	0.10	-
2082	647358.8	1443268.69	картометрический метод	0.10	-
2083	647360.2	1443266.73	картометрический метод	0.10	-
2084	647471	1443234.21	картометрический метод	0.10	-
2085	647495.6	1443309.28	картометрический метод	0.10	-
2086	647506.6	1443305.71	картометрический метод	0.10	-
2087	647515.8	1443301.39	картометрический метод	0.10	-
2088	647541.6	1443335.25	картометрический метод	0.10	-
2089	647573.7	1443379.22	картометрический метод	0.10	-
2090	647622.2	1443365.82	картометрический метод	0.10	-
2091	647624	1443367.41	картометрический метод	0.10	-
2092	647634.4	1443355.76	картометрический метод	0.10	-
2093	647639.4	1443352.59	картометрический метод	0.10	-
2094	647660.3	1443346.4	картометрический метод	0.10	-
2095	647668.9	1443418.12	картометрический метод	0.10	-
2096	647676.2	1443465.49	картометрический метод	0.10	-
2097	647671	1443466.25	картометрический метод	0.10	-
2098	647672.7	1443476.64	картометрический метод	0.10	-
2099	647677.6	1443475.99	картометрический метод	0.10	-
2100	647678.2	1443483.46	картометрический метод	0.10	-
2101	647688.7	1443509.16	картометрический метод	0.10	-
2102	647694.8	1443520.4	картометрический метод	0.10	-
2103	647690.5	1443528.81	картометрический метод	0.10	-
2104	647713.6	1443558.61	картометрический метод	0.10	-
2105	647732.3	1443560.47	картометрический метод	0.10	-
2106	647733.4	1443546.46	картометрический метод	0.10	-
2107	647735	1443526.3	картометрический метод	0.10	-
2108	647737.1	1443504.58	картометрический метод	0.10	-
2109	647740.5	1443489.14	картометрический метод	0.10	-
2110	647742.1	1443489.5	картометрический метод	0.10	-
2111	647743	1443485.55	картометрический метод	0.10	-
2112	647744.6	1443485.96	картометрический метод	0.10	-
2113	647745.8	1443479.99	картометрический метод	0.10	-
2114	647770.5	1443475.68	картометрический метод	0.10	-
2115	647780.3	1443475.69	картометрический метод	0.10	-
2116	647790.4	1443535.93	картометрический метод	0.10	-
2117	647794	1443565.8	картометрический метод	0.10	-
2118	647793.9	1443567.22	картометрический метод	0.10	-
2119	647807.8	1443625.13	картометрический метод	0.10	-
2120	647845.7	1443666.46	картометрический метод	0.10	-
2121	647838.9	1443666.17	картометрический метод	0.10	-
2122	647813.3	1443666.45	картометрический метод	0.10	-
2123	647787	1443667.7	картометрический метод	0.10	-
2124	647777.5	1443671.14	картометрический метод	0.10	-
2125	647760.4	1443670.45	картометрический метод	0.10	-
2126	647759.8	1443680.06	картометрический метод	0.10	-
2127	647760.5	1443688.18	картометрический метод	0.10	-
2128	647760.8	1443692.19	картометрический метод	0.10	-
2129	647760.9	1443692.18	картометрический метод	0.10	-
2130	647811.2	1443687.5	картометрический метод	0.10	-
2131	647811.5	1443694.1	картометрический метод	0.10	-
2132	647829.4	1443691.82	картометрический метод	0.10	-
2133	647832.5	1443691.25	картометрический метод	0.10	-
2134	647840.5	1443689.62	картометрический метод	0.10	-
2135	647840.9	1443694.77	картометрический метод	0.10	-
2136	647841.3	1443700.23	картометрический метод	0.10	-
2137	647816	1443742.86	картометрический метод	0.10	-
2138	647800.6	1443846.97	картометрический метод	0.10	-
2139	647811.7	1443919.8	картометрический метод	0.10	-
2140	647820.1	1443987.05	картометрический метод	0.10	-
2141	647806.5	1443987.65	картометрический метод	0.10	-
2142	647793.8	1443989.85	картометрический метод	0.10	-
2143	647782.3	1443993.3	картометрический метод	0.10	-
2144	647775.2	1443996.54	картометрический метод	0.10	-
2145	647751.2	1444011.93	картометрический метод	0.10	-
2146	647676.2	1443951.59	картометрический метод	0.10	-
2147	647570.4	1444079.78	картометрический метод	0.10	-
2148	647462.9	1444164.28	картометрический метод	0.10	-
2149	647375.7	1444164.88	картометрический метод	0.10	-
2150	647359.7	1444130.33	картометрический метод	0.10	-
2151	647407.8	1444119.5	картометрический метод	0.10	-
2152	647423	1444117.07	картометрический метод	0.10	-
2153	647421.7	1444110.8	картометрический метод	0.10	-
2154	647392.3	1444115.42	картометрический метод	0.10	-
2155	647351.2	1444118.36	картометрический метод	0.10	-
2156	647326.9	1444118.74	картометрический метод	0.10	-
2157	647300	1444115.63	картометрический метод	0.10	-
2158	647273.3	1444110.28	картометрический метод	0.10	-
2159	647249.6	1444102.26	картометрический метод	0.10	-

2160	647176.7	1444065.17	картометрический метод	0.10	-
2161	647091.8	1444025.74	картометрический метод	0.10	-
2162	647057.4	1444014.01	картометрический метод	0.10	-
2163	647036.6	1444008.46	картометрический метод	0.10	-
2164	647033.6	1444010.74	картометрический метод	0.10	-
2165	647045.6	1444014.05	картометрический метод	0.10	-
2166	647045.1	1444015.06	картометрический метод	0.10	-
2167	647031.8	1444011.62	картометрический метод	0.10	-
2168	647031	1444011.95	картометрический метод	0.10	-
2169	647015.6	1444008.44	картометрический метод	0.10	-
2170	646988.5	1444026.34	картометрический метод	0.10	-
2171	646969.8	1444039.45	картометрический метод	0.10	-
2172	646822.3	1444114.29	картометрический метод	0.10	-
2173	646733.7	1444149.17	картометрический метод	0.10	-
2174	646705.9	1444161.31	картометрический метод	0.10	-
2175	646631.4	1444194.76	картометрический метод	0.10	-
2176	646608.6	1444203.96	картометрический метод	0.10	-
2177	646609	1444205.45	картометрический метод	0.10	-
2178	646425	1444287.09	картометрический метод	0.10	-
2179	646415	1444272.12	картометрический метод	0.10	-
2180	646402.8	1444277.17	картометрический метод	0.10	-
2181	646384.5	1444284.77	картометрический метод	0.10	-
2182	646482.4	1444705.32	картометрический метод	0.10	-
2183	646428.9	1444730.42	картометрический метод	0.10	-
2184	646354.2	1444763.03	картометрический метод	0.10	-
2185	646324.4	1444771.56	картометрический метод	0.10	-
2186	646313.2	1444776.96	картометрический метод	0.10	-
2187	646308.7	1444772.67	картометрический метод	0.10	-
2188	646304.1	1444769.91	картометрический метод	0.10	-
2189	646287.8	1444780.76	картометрический метод	0.10	-
2190	646286.3	1444783.91	картометрический метод	0.10	-
2191	646287.8	1444802.98	картометрический метод	0.10	-
2192	646279.2	1444806.82	картометрический метод	0.10	-
2193	646256.7	1444817.64	картометрический метод	0.10	-
2194	646215.2	1444842.33	картометрический метод	0.10	-
2195	646123.9	1444902.7	картометрический метод	0.10	-
2196	646059.4	1444949.75	картометрический метод	0.10	-
2197	646003	1445007.03	картометрический метод	0.10	-
2198	645970.8	1445050.81	картометрический метод	0.10	-
2199	645948.2	1445087.37	картометрический метод	0.10	-
2200	645940.2	1445094.02	картометрический метод	0.10	-
2201	645879.5	1445190.11	картометрический метод	0.10	-
2202	645805.8	1445303.52	картометрический метод	0.10	-
2203	645792.8	1445320.43	картометрический метод	0.10	-
2204	645792.1	1445319.98	картометрический метод	0.10	-
2205	645782.7	1445324.07	картометрический метод	0.10	-
2206	645773.3	1445328.17	картометрический метод	0.10	-
2207	645738.3	1445326.18	картометрический метод	0.10	-
2208	645687.8	1445265.5	картометрический метод	0.10	-
2209	645669.8	1445278.44	картометрический метод	0.10	-
2210	645515.1	1445062.82	картометрический метод	0.10	-
2211	645546.2	1445038.69	картометрический метод	0.10	-
2212	645558.7	1445030.18	картометрический метод	0.10	-
2213	645563.7	1445026.14	картометрический метод	0.10	-
2214	645567.5	1445018.45	картометрический метод	0.10	-
2215	645602.1	1444992.7	картометрический метод	0.10	-
2216	645634.8	1444970.41	картометрический метод	0.10	-
2217	645640.4	1444970.4	картометрический метод	0.10	-
2218	645696.3	1444931.35	картометрический метод	0.10	-
2219	645709.7	1444921.8	картометрический метод	0.10	-
2220	645725.2	1444941.57	картометрический метод	0.10	-
2221	645747.4	1444928.12	картометрический метод	0.10	-
2222	645786.9	1444885.45	картометрический метод	0.10	-
2223	645794.4	1444891.27	картометрический метод	0.10	-
2224	645818.4	1444869.32	картометрический метод	0.10	-
2225	645839.2	1444849.34	картометрический метод	0.10	-
2226	645889.1	1444768.3	картометрический метод	0.10	-
2227	645891.1	1444762.94	картометрический метод	0.10	-
2228	645917.6	1444720.25	картометрический метод	0.10	-
2229	645925.8	1444709.96	картометрический метод	0.10	-
2230	645942.7	1444691.59	картометрический метод	0.10	-
2231	645934.2	1444681.63	картометрический метод	0.10	-
2232	645930.4	1444676.92	картометрический метод	0.10	-
2233	646037.1	1444586.79	картометрический метод	0.10	-
2234	646046.2	1444575.73	картометрический метод	0.10	-
2235	646058.3	1444560.87	картометрический метод	0.10	-
2236	646055.8	1444558.33	картометрический метод	0.10	-
2237	646030.2	1444532.66	картометрический метод	0.10	-
2238	646026.2	1444527.61	картометрический метод	0.10	-
2239	646022	1444522.81	картометрический метод	0.10	-
2240	645998.8	1444491.89	картометрический метод	0.10	-
2241	645984.1	1444469.68	картометрический метод	0.10	-
2242	645979.6	1444472.86	картометрический метод	0.10	-
2243	645958.5	1444490.42	картометрический метод	0.10	-
2244	645890.7	1444546.08	картометрический метод	0.10	-
2245	645855	1444576.49	картометрический метод	0.10	-
2246	645815.8	1444532.63	картометрический метод	0.10	-
2247	645786.6	1444563.3	картометрический метод	0.10	-
2248	645780.4	1444565.25	картометрический метод	0.10	-
2249	645807.6	1444591.82	картометрический метод	0.10	-
2250	645770.4	1444627.41	картометрический метод	0.10	-
2251	645696.5	1444699.19	картометрический метод	0.10	-
2252	645682.5	1444683.15	картометрический метод	0.10	-
2253	645639.7	1444641.11	картометрический метод	0.10	-
2254	645632.9	1444635.49	картометрический метод	0.10	-
2255	645621	1444623.06	картометрический метод	0.10	-
2256	645599.9	1444643.45	картометрический метод	0.10	-
2257	645598.9	1444642.39	картометрический метод	0.10	-
2258	645596.7	1444644.47	картометрический метод	0.10	-
2259	645598	1444645.88	картометрический метод	0.10	-
2260	645553.3	1444688.38	картометрический метод	0.10	-
2261	645522.2	1444717.54	картометрический метод	0.10	-
2262	645482.3	1444755.4	картометрический метод	0.10	-
2263	645481	1444754.78	картометрический метод	0.10	-
2264	645413.6	1444804.19	картометрический метод	0.10	-
2265	645416.9	1444810.57	картометрический метод	0.10	-
2266	645440.8	1444838.45	картометрический метод	0.10	-
2267	645437	1444841.7	картометрический метод	0.10	-
2268	645483.8	1444896.85	картометрический метод	0.10	-
2269	645485	1444928.46	картометрический метод	0.10	-
2270	645484.8	1444931.31	картометрический метод	0.10	-
2271	645477.6	1444968.68	картометрический метод	0.10	-
2272	645454.1	1444985.83	картометрический метод	0.10	-
2273	645482.6	1445024.97	картометрический метод	0.10	-
2274	645462.5	1445042.05	картометрический метод	0.10	-
2275	645437.6	1445056.03	картометрический метод	0.10	-
2276	645416.3	1445034.57	картометрический метод	0.10	-
2277	645272.8	1444942.37	картометрический метод	0.10	-
2278	645284.7	1444929.87	картометрический метод	0.10	-
2279	645223.5	1444885.09	картометрический метод	0.10	-
2280	645212.7	1444871.48	картометрический метод	0.10	-
2281	645199.3	1444857.96	картометрический метод	0.10	-
2282	645188.5	1444844.75	картометрический метод	0.10	-
2283	645188.2	1444836.11	картометрический метод	0.10	-
2284	645178.8	1444788.45	картометрический метод	0.10	-
2285	645177.9	1444778.72	картометрический метод	0.10	-
2286	645175.4	1444770.56	картометрический метод	0.10	-
2287	644987.5	1444567.61	картометрический метод	0.10	-
2288	644980.5	1444516.25	картометрический метод	0.10	-
2289	645002.5	1444279.86	картометрический метод	0.10	-
2290	645002.4	1444260.87	картометрический метод	0.10	-
2291	645205	1444178.94	картометрический метод	0.10	-
2292	645226.7	1444165.31	картометрический метод	0.10	-
2293	645253	1444139.09	картометрический метод	0.10	-
2294	645253.8	1444137.83	картометрический метод	0.10	-
2295	645262.7	1444168.63	картометрический метод	0.10	-
2296	645270.8	1444190.84	картометрический метод	0.10	-
2297	645280.4	1444210.43	картометрический метод	0.10	-
2298	645289.7	1444222.2	картометрический метод	0.10	-
2299	645306.6	1444238.75	картометрический метод	0.10	-
2300	645374.7	1444282.51	картометрический метод	0.10	-
2301	645443.8	1444326.81	картометрический метод	0.10	-
2302	645496.3	1444355.89	картометрический метод	0.10	-
2303	645502.7	1444373.69	картометрический метод	0.10	-
2304	645457.2	1444453.14	картометрический метод	0.10	-
2305	645473	1444469	картометрический метод	0.10	-
2306	645489.9	1444453.19	картометрический метод	0.10	-
2307	645563.4	1444450.43	картометрический метод	0.10	-
2308	645563.8	1444427.46	картометрический метод	0.10	-
2309	645570.7	1444426.71	картометрический метод	0.10	-
2310	645577.3	1444427.87	картометрический метод	0.10	-
2311	645593.4	1444433.51	картометрический метод	0.10	-
2312	645633.4	1444430.61	картометрический метод	0.10	-
2313	645700.1	1444414.42	картометрический метод	0.10	-
2314	645786.3	1444322.45	картометрический метод	0.10	-
2315	645823.6	1444287.7	картометрический метод	0.10	-
2316	645831.6	1444297.01	картометрический метод	0.10	-
2317	645841.6	1444308.65	картометрический метод	0.10	-
2318	645843.8	1444310.02	картометрический метод	0.10	-
2319	645852.2	1444318.59	картометрический метод	0.10	-
2320	645852.9	1444320.98	картометрический метод	0.10	-
2321	645894.7	1444362.73	картометрический метод	0.10	-
2322	645916.1	1444383.62	картометрический метод	0.10	-
2323	645932.4	1444397.84	картометрический метод	0.10	-
2324	645968.7	1444408.77	картометрический метод	0.10	-
2325	646011	1444413.8	картометрический метод	0.10	-
2326	646013.6	1444412.18	картометрический метод	0.10	-
2327	646018.9	1444408.51	картометрический метод	0.10	-
2328	646019.2	1444407.78	картометрический метод	0.10	-
2329	646022.8	1444404.28	картометрический метод	0.10	-
2330	646035.5	1444394.06	картометрический метод	0.10	-
2331	646038.3	1444391.81	картометрический метод	0.10	-
2332	646055.2	1444376.23	картометрический метод	0.10	-
2333	646057.4	1444374.9	картометрический метод	0.10	-
2334	646067.8	1444364.03	картометрический метод	0.10	-
2335	646068.5	1444361.62	картометрический метод	0.10	-
2336	646071	1444357.34	картометрический метод	0.10	-
2337	646080.4	1444349.19	картометрический метод	0.10	-
2338	646083.5	1444345.25	картометрический метод	0.10	-
2339	646087.5	1444341.19	картометрический метод	0.10	-
2340	646053.8	1444306.81	картометрический метод	0.10	-
2341	646037.1	1444290.12	картометрический метод	0.10	-
2342	646022.2	1444274.93	картометрический метод	0.10	-
2343	646050.1	1444248.41	картометрический метод	0.10	-
2344	646050	1444248.35	картометрический метод	0.10	-
2345	645998.8	1444194.43	картометрический метод	0.10	-
2346	645998	1444193.59	картометрический метод	0.10	-
2347	645974	1444217.97	картометрический метод	0.10	-
2348	645954.9	1444200.11	картометрический метод	0.10	-
2349	645921.8	1444167.54	картометрический метод	0.10	-
2350	645991	1444100.9	картометрический метод	0.10	-
2351	645985.9	1444094.75	картометрический метод	0.10	-
2352	646000.7	1444077.48	картометрический метод	0.10	-
2353	645998.2	1444057.85	картометрический метод	0.10	-
2354	645992.8	1444055.13	картометрический метод	0.10	-
2355	645988.1	1444038.05	картометрический метод	0.10	-
2356	645948.4	1444020.84	картометрический метод	0.10	-
2357	645946.7	1444023.41	картометрический метод	0.10	-
2358	645940.4	1444020.43	картометрический метод	0.10	-
2359	645941.6	1444017.04	картометрический метод	0.10	-
2360	645878.3	1443994.43	картометрический метод	0.10	-
2361	645856.4	1443994.84	картометрический метод	0.10	-
2362	645823.3	1443982	картометрический метод	0.10	-
2363	645822.1	1443985.05	картометрический метод	0.10	-
2364	645815.1	1443982.68	картометрический метод	0.10	-
2365	645816.3	1443977.89	картометрический метод	0.10	-
2366	645766.4	1443965.36	картометрический метод	0.10	-
2367	645739.6	1444002.32	картометрический метод	0.10	-
2368	645721.4	1444019.17	картометрический метод	0.10	-
2369	645680.5	1444006.75	картометрический метод	0.10	-
2370	645668.2	1444001.73	картометрический метод	0.10	-
2371	645667.3	1444004.12	картометрический метод	0.10	-
2372	645660.5	1444001.85	картометрический метод	0.10	-
2373	645661.1	1443999.82	картометрический метод	0.10	-
2374	645644.5	1443993.42	картометрический метод	0.10	-
2375	645637.9	1443990.9	картометрический метод	0.10	-
2376	645629.5	1443984.51	картометрический метод	0.10	-
2377	645585.3	1443980.73	картометрический метод	0.10	-
2378	645556.9	1443965.81	картометрический метод	0.10	-
2379	645534.9	1443938.96	картометрический метод	0.10	-
2380	645527.4	1443926.32	картометрический метод	0.10	-
2381	645506.8	1443873.91	картометрический метод	0.10	-
2382	645505.8	1443856.39	картометрический метод	0.10	-
2383	645490.9	1443862.87	картометрический метод	0.10	-
2384	645485.4	1443849.39	картометрический метод	0.10	-
2385	645499.6	1443842.99	картометрический метод	0.10	-
2386	645409.9	1443783.47	картометрический метод	0.10	-
2387	645387.6	1443712.11	картометрический метод	0.10	-
2388	645341.2	1443693.13	картометрический метод	0.10	-
2389	645322.2	1443691.63	картометрический метод	0.10	-

2390	645302.2	1443641.14	картометрический метод	0.10	-
2391	645275.9	1443621.45	картометрический метод	0.10	-
2392	645213.2	1443611.2	картометрический метод	0.10	-
2393	645208.6	1443587.91	картометрический метод	0.10	-
2394	645150.3	1443563.36	картометрический метод	0.10	-
2395	645147.3	1443564.5	картометрический метод	0.10	-
2396	645140.7	1443576.56	картометрический метод	0.10	-
2397	645139.4	1443576.72	картометрический метод	0.10	-
2398	645135.9	1443552.64	картометрический метод	0.10	-
2399	645177.3	1443549.37	картометрический метод	0.10	-
2400	645164.4	1443499.09	картометрический метод	0.10	-
2401	645176.9	1443494.57	картометрический метод	0.10	-
2402	645193.1	1443509.26	картометрический метод	0.10	-
2403	645204.8	1443506.88	картометрический метод	0.10	-
2404	645216.8	1443480.57	картометрический метод	0.10	-
2405	645216.2	1443449.63	картометрический метод	0.10	-
2406	645210.4	1443407.88	картометрический метод	0.10	-
2407	645241.3	1443382.3	картометрический метод	0.10	-
2408	645250.7	1443363.85	картометрический метод	0.10	-
2409	645385.7	1443405.04	картометрический метод	0.10	-
2410	645488.2	1443422.38	картометрический метод	0.10	-
2411	645626.4	1443414.52	картометрический метод	0.10	-
2412	645953	1443388.24	картометрический метод	0.10	-
2413	646297	1443362.15	картометрический метод	0.10	-
2414	646509.5	1443345.31	картометрический метод	0.10	-
2415	646533.2	1443342.31	картометрический метод	0.10	-
2416	646805	1443285.93	картометрический метод	0.10	-
2417	646962.9	1443251.51	картометрический метод	0.10	-
2418	647096.5	1443228.04	картометрический метод	0.10	-
2076	647318.8	1443189.01	картометрический метод	0.10	-
2419	641882.2	1443275.92	картометрический метод	0.10	-
2420	641937.9	1443293.67	картометрический метод	0.10	-
2421	641911.1	1443323.97	картометрический метод	0.10	-
2422	641914.7	1443336.62	картометрический метод	0.10	-
2423	641925	1443364.11	картометрический метод	0.10	-
2424	641928.5	1443374.82	картометрический метод	0.10	-
2425	641933.2	1443389.41	картометрический метод	0.10	-
2426	641945.1	1443422.39	картометрический метод	0.10	-
2427	641945.7	1443425.61	картометрический метод	0.10	-
2428	641948.3	1443433.44	картометрический метод	0.10	-
2429	641950.3	1443436.42	картометрический метод	0.10	-
2430	641923.4	1443445.88	картометрический метод	0.10	-
2431	641879.3	1443447.56	картометрический метод	0.10	-
2432	641869.3	1443454.46	картометрический метод	0.10	-
2433	641869.7	1443489.95	картометрический метод	0.10	-
2434	641836.4	1443508.06	картометрический метод	0.10	-
2435	641805.9	1443472.7	картометрический метод	0.10	-
2436	641807.9	1443457.59	картометрический метод	0.10	-
2437	641828.2	1443427.72	картометрический метод	0.10	-
2438	641826.3	1443409.52	картометрический метод	0.10	-
2439	641818	1443399.6	картометрический метод	0.10	-
2440	641803.5	1443395.43	картометрический метод	0.10	-
2441	641788.1	1443395.18	картометрический метод	0.10	-
2442	641829.1	1443359.55	картометрический метод	0.10	-
2443	641888.8	1443307.41	картометрический метод	0.10	-
2444	641871.7	1443285.29	картометрический метод	0.10	-
2419	641882.2	1443275.92	картометрический метод	0.10	-
2445	641693.7	1443312.63	картометрический метод	0.10	-
2446	641702	1443320.82	картометрический метод	0.10	-
2447	641703.1	1443322.33	картометрический метод	0.10	-
2448	641703.3	1443322.62	картометрический метод	0.10	-
2449	641703.7	1443322.32	картометрический метод	0.10	-
2450	641771	1443410.01	картометрический метод	0.10	-
2451	641790.3	1443450.61	картометрический метод	0.10	-
2452	641784.6	1443454.54	картометрический метод	0.10	-
2453	641769.5	1443440.57	картометрический метод	0.10	-
2454	641761.1	1443445.71	картометрический метод	0.10	-
2455	641756.6	1443447.91	картометрический метод	0.10	-
2456	641754.2	1443442.7	картометрический метод	0.10	-
2457	641750.3	1443437.99	картометрический метод	0.10	-
2458	641745.3	1443443.17	картометрический метод	0.10	-
2459	641728.4	1443419.41	картометрический метод	0.10	-
2460	641722.9	1443412.37	картометрический метод	0.10	-
2461	641726.5	1443409.71	картометрический метод	0.10	-
2462	641703.7	1443378.45	картометрический метод	0.10	-
2463	641712.5	1443372.1	картометрический метод	0.10	-
2464	641697.4	1443351.34	картометрический метод	0.10	-
2465	641688.9	1443339.7	картометрический метод	0.10	-
2466	641686.2	1443336.09	картометрический метод	0.10	-
2467	641678.9	1443325.65	картометрический метод	0.10	-
2445	641693.7	1443312.63	картометрический метод	0.10	-
2468	644959	1443296.81	картометрический метод	0.10	-
2469	644959.1	1443296.82	картометрический метод	0.10	-
2470	644981.4	1443308.5	картометрический метод	0.10	-
2471	644994.2	1443345	картометрический метод	0.10	-
2472	644994.9	1443353.08	картометрический метод	0.10	-
2473	645002.9	1443378.42	картометрический метод	0.10	-
2474	645011.3	1443398.68	картометрический метод	0.10	-
2475	645031.4	1443396.25	картометрический метод	0.10	-
2476	645032.3	1443404.31	картометрический метод	0.10	-
2477	645059.6	1443652.05	картометрический метод	0.10	-
2478	645019.1	1443616.75	картометрический метод	0.10	-
2479	645006.2	1443589.92	картометрический метод	0.10	-
2480	645004.3	1443576.31	картометрический метод	0.10	-
2481	644976.9	1443514.2	картометрический метод	0.10	-
2482	644931.3	1443447.79	картометрический метод	0.10	-
2483	644911.4	1443428.25	картометрический метод	0.10	-
2484	644892.4	1443420.91	картометрический метод	0.10	-
2485	644918.9	1443400.8	картометрический метод	0.10	-
2486	644933.4	1443375.12	картометрический метод	0.10	-
2487	644932.8	1443349.5	картометрический метод	0.10	-
2488	644945.7	1443316.91	картометрический метод	0.10	-
2489	644951.4	1443310.66	картометрический метод	0.10	-
2490	644955	1443304.17	картометрический метод	0.10	-
2468	644959	1443296.81	картометрический метод	0.10	-
2491	648237.7	1443246.17	картометрический метод	0.10	-
2492	648276.7	1443266.71	картометрический метод	0.10	-
2493	648285	1443272.4	картометрический метод	0.10	-
2494	648292.7	1443263.57	картометрический метод	0.10	-
2495	648316.5	1443274.31	картометрический метод	0.10	-
2496	648319.4	1443271.83	картометрический метод	0.10	-
2497	648327.9	1443276.11	картометрический метод	0.10	-
2498	648329.3	1443281.88	картометрический метод	0.10	-
2499	648354.1	1443294.2	картометрический метод	0.10	-
2500	648351.2	1443299.63	картометрический метод	0.10	-
2501	648347	1443297.32	картометрический метод	0.10	-
2502	648343.8	1443304.83	картометрический метод	0.10	-
2503	648335.1	1443304.34	картометрический метод	0.10	-
2504	648328.3	1443317.95	картометрический метод	0.10	-
2505	648306.6	1443364.07	картометрический метод	0.10	-
2506	648324.7	1443372.79	картометрический метод	0.10	-
2507	648298.8	1443409.13	картометрический метод	0.10	-
2508	648291.8	1443447	картометрический метод	0.10	-
2509	648277.6	1443472.82	картометрический метод	0.10	-
2510	648256	1443468.69	картометрический метод	0.10	-
2511	648238.7	1443467.57	картометрический метод	0.10	-
2512	648203.5	1443462.02	картометрический метод	0.10	-
2513	648195.5	1443464.87	картометрический метод	0.10	-
2514	648189.9	1443462.21	картометрический метод	0.10	-
2515	648188	1443467.42	картометрический метод	0.10	-
2516	648130.4	1443440.99	картометрический метод	0.10	-
2517	648117.9	1443463.11	картометрический метод	0.10	-
2518	648107.9	1443476.78	картометрический метод	0.10	-
2519	648097.7	1443469.34	картометрический метод	0.10	-
2520	648082.7	1443462.24	картометрический метод	0.10	-
2521	648172	1443268.27	картометрический метод	0.10	-
2522	648178.5	1443270.78	картометрический метод	0.10	-
2523	648183.1	1443271	картометрический метод	0.10	-
2524	648190.9	1443274.4	картометрический метод	0.10	-
2525	648205.2	1443281.29	картометрический метод	0.10	-
2526	648211.7	1443281.97	картометрический метод	0.10	-
2527	648221.1	1443262.58	картометрический метод	0.10	-
2528	648232.6	1443255.78	картометрический метод	0.10	-
2491	648237.7	1443246.17	картометрический метод	0.10	-
2529	638467.3	1443417.5	картометрический метод	0.10	-
2530	638470.1	1443424.77	картометрический метод	0.10	-
2531	638473.6	1443434.06	картометрический метод	0.10	-
2532	638476.2	1443441.02	картометрический метод	0.10	-
2533	638477	1443446.22	картометрический метод	0.10	-
2534	638477.2	1443448.17	картометрический метод	0.10	-
2535	638479.5	1443453.82	картометрический метод	0.10	-
2536	638482.5	1443459.12	картометрический метод	0.10	-
2537	638484.2	1443460.73	картометрический метод	0.10	-
2538	638479.9	1443462.51	картометрический метод	0.10	-
2539	638487.1	1443477.15	картометрический метод	0.10	-
2540	638456.4	1443547.26	картометрический метод	0.10	-
2541	638449.2	1443544.49	картометрический метод	0.10	-
2542	638412.9	1443548.06	картометрический метод	0.10	-
2543	638411.4	1443564.84	картометрический метод	0.10	-
2544	638410.5	1443564.49	картометрический метод	0.10	-
2545	638380.5	1443561.73	картометрический метод	0.10	-
2546	638378.7	1443566.59	картометрический метод	0.10	-
2547	638376.4	1443573.1	картометрический метод	0.10	-
2548	638360.8	1443567.71	картометрический метод	0.10	-
2549	638354.7	1443565.14	картометрический метод	0.10	-
2550	638349.6	1443562.12	картометрический метод	0.10	-
2551	638344.2	1443555.87	картометрический метод	0.10	-
2552	638328.3	1443534.03	картометрический метод	0.10	-
2553	638296	1443486.69	картометрический метод	0.10	-
2554	638292.4	1443481.76	картометрический метод	0.10	-
2555	638332.5	1443466.4	картометрический метод	0.10	-
2529	638467.3	1443417.5	картометрический метод	0.10	-
2556	642236	1443397.28	картометрический метод	0.10	-
2557	642240.6	1443399.76	картометрический метод	0.10	-
2558	642238.6	1443403.45	картометрический метод	0.10	-
2559	642234	1443400.97	картометрический метод	0.10	-
2556	642236	1443397.28	картометрический метод	0.10	-
2560	642230.4	1443404.87	картометрический метод	0.10	-
2561	642233.8	1443409.42	картометрический метод	0.10	-
2562	642239.1	1443414.27	картометрический метод	0.10	-
2563	642252.1	1443419.98	картометрический метод	0.10	-
2564	642250.7	1443427.56	картометрический метод	0.10	-
2565	642263.8	1443436.95	картометрический метод	0.10	-
2566	642305.4	1443465.66	картометрический метод	0.10	-
2567	642320.4	1443476.66	картометрический метод	0.10	-
2568	642340.3	1443490.44	картометрический метод	0.10	-
2569	642401.6	1443543.2	картометрический метод	0.10	-
2570	642465.3	1443597.97	картометрический метод	0.10	-
2571	642519.7	1443592.74	картометрический метод	0.10	-
2572	642555.2	1443578.99	картометрический метод	0.10	-
2573	642576.8	1443577.19	картометрический метод	0.10	-
2574	642736.4	1443616.17	картометрический метод	0.10	-
2575	642747.2	1443618.92	картометрический метод	0.10	-
2576	642757	1443632.47	картометрический метод	0.10	-
2577	642760.4	1443634.62	картометрический метод	0.10	-
2578	642730.2	1443665.49	картометрический метод	0.10	-
2579	642725.2	1443662.63	картометрический метод	0.10	-
2580	642624.2	1443704.69	картометрический метод	0.10	-
2581	642606.2	1443721.28	картометрический метод	0.10	-
2582	642581.2	1443755.69	картометрический метод	0.10	-
2583	642546.3	1443822.89	картометрический метод	0.10	-
2584	642524.6	1443875.56	картометрический метод	0.10	-
2585	642510.2	1443932.91	картометрический метод	0.10	-
2586	642519.7	1443997.14	картометрический метод	0.10	-
2587	642508.9	1444007.67	картометрический метод	0.10	-
2588	642454.1	1443951.76	картометрический метод	0.10	-
2589	642389.7	1443880.18	картометрический метод	0.10	-
2590	642307.4	1443812.49	картометрический метод	0.10	-
2591	642215	1443868.43	картометрический метод	0.10	-
2592	642234.7	1443998.26	картометрический метод	0.10	-
2593	642207.6	1444009.98	картометрический метод	0.10	-
2594	642199.2	1444013.72	картометрический метод	0.10	-
2595	642193.3	1443986.01	картометрический метод	0.10	-
2596	642183.4	1443987.21	картометрический метод	0.10	-
2597	642172.8	1443971.98	картометрический метод	0.10	-
2598	642173.6	1443966.51	картометрический метод	0.10	-
2599	642186.8	1443907.02	картометрический метод	0.10	-
2600	642165.3	1443904.14	картометрический метод	0.10	-
2601	642135	1443919.16	картометрический метод	0.10	-
2602	642099.4	1443879.09	картометрический метод	0.10	-
2603	642087.8	1443884.46	картометрический метод	0.10	-
2604	642054	1443835.21	картометрический метод	0.10	-
2605	642040.5	1443826.3	картометрический метод	0.10	-
2606	642031.9	1443820.55	картометрический метод	0.10	-
2607	642022.9	1443808.05	картометрический метод	0.10	-
2608	642018.7	1443811.07	картометрический метод	0.10	-
2609	641985.8	1443766.67	картометрический метод	0.10	-
2610	641981.3	1443760.53	картометрический метод	0.10	-
2611	642075	1443690.87	картометрический метод	0.10	-
2612	642070.6	1443684.73	картометрический метод	0.10	-

2613	642034.5	1443638.48	картометрический метод	0.10	-
2614	642077.4	1443605.45	картометрический метод	0.10	-
2615	642108.8	1443645.45	картометрический метод	0.10	-
2616	642130.8	1443629.72	картометрический метод	0.10	-
2617	642208.9	1443600.39	картометрический метод	0.10	-
2618	642207.9	1443516.68	картометрический метод	0.10	-
2619	642203.3	1443506.36	картометрический метод	0.10	-
2620	642200.7	1443497.32	картометрический метод	0.10	-
2621	642192.4	1443481.37	картометрический метод	0.10	-
2622	642191.9	1443479.67	картометрический метод	0.10	-
2623	642192.5	1443477.78	картометрический метод	0.10	-
2624	642199.8	1443463.98	картометрический метод	0.10	-
2625	642200.7	1443460.75	картометрический метод	0.10	-
2626	642204.4	1443452.07	картометрический метод	0.10	-
2627	642206.8	1443449.36	картометрический метод	0.10	-
2628	642207.3	1443449.71	картометрический метод	0.10	-
2629	642215.9	1443439.01	картометрический метод	0.10	-
2560	642230.4	1443404.87	картометрический метод	0.10	-
2630	646396.3	1443372	картометрический метод	0.10	-
2631	646302.1	1443378.22	картометрический метод	0.10	-
2632	646301.5	1443404.25	картометрический метод	0.10	-
2633	646299.5	1443428.29	картометрический метод	0.10	-
2634	646265.1	1443429.46	картометрический метод	0.10	-
2635	646263.8	1443400.66	картометрический метод	0.10	-
2636	646264.3	1443395.36	картометрический метод	0.10	-
2637	646263.9	1443380.8	картометрический метод	0.10	-
2638	646188.2	1443384.03	картометрический метод	0.10	-
2639	646152	1443387	картометрический метод	0.10	-
2640	646152.8	1443399.94	картометрический метод	0.10	-
2641	646151.3	1443406.56	картометрический метод	0.10	-
2642	646152	1443415.18	картометрический метод	0.10	-
2643	646151.9	1443427.44	картометрический метод	0.10	-
2644	646152.2	1443433.39	картометрический метод	0.10	-
2645	646152.6	1443449.18	картометрический метод	0.10	-
2646	646154.2	1443472.83	картометрический метод	0.10	-
2647	646156.5	1443505.99	картометрический метод	0.10	-
2648	646186.3	1443502.65	картометрический метод	0.10	-
2649	646193.6	1443501.88	картометрический метод	0.10	-
2650	646195.8	1443502.21	картометрический метод	0.10	-
2651	646267.1	1443496.24	картометрический метод	0.10	-
2652	646320.6	1443490.31	картометрический метод	0.10	-
2653	646328.7	1443500.27	картометрический метод	0.10	-
2654	646334.3	1443505.15	картометрический метод	0.10	-
2655	646393.4	1443492.41	картометрический метод	0.10	-
2656	646394.1	1443495.14	картометрический метод	0.10	-
2657	646408.9	1443491.76	картометрический метод	0.10	-
2658	646400	1443448.01	картометрический метод	0.10	-
2659	646399.1	1443429.53	картометрический метод	0.10	-
2660	646396.2	1443372.63	картометрический метод	0.10	-
2630	646396.3	1443372	картометрический метод	0.10	-
2661	638505.9	1443499.66	картометрический метод	0.10	-
2662	638514.8	1443512	картометрический метод	0.10	-
2663	638549.3	1443537.35	картометрический метод	0.10	-
2664	638569	1443544.37	картометрический метод	0.10	-
2665	638583.7	1443547.83	картометрический метод	0.10	-
2666	638609.4	1443551.91	картометрический метод	0.10	-
2667	638623.4	1443558.19	картометрический метод	0.10	-
2668	638645.4	1443566.37	картометрический метод	0.10	-
2669	638650.9	1443571.92	картометрический метод	0.10	-
2670	638655.3	1443586.38	картометрический метод	0.10	-
2671	638651.6	1443600.79	картометрический метод	0.10	-
2672	638646.5	1443601.8	картометрический метод	0.10	-
2673	638640.7	1443612.46	картометрический метод	0.10	-
2674	638636.8	1443617.06	картометрический метод	0.10	-
2675	638579.9	1443591.04	картометрический метод	0.10	-
2676	638560.5	1443580.73	картометрический метод	0.10	-
2677	638543.3	1443569.04	картометрический метод	0.10	-
2678	638507.7	1443552.69	картометрический метод	0.10	-
2679	638495.5	1443543.41	картометрический метод	0.10	-
2680	638494.7	1443537.76	картометрический метод	0.10	-
2681	638499.2	1443519.67	картометрический метод	0.10	-
2682	638492.3	1443500.81	картометрический метод	0.10	-
2683	638498.4	1443500.29	картометрический метод	0.10	-
2661	638505.9	1443499.66	картометрический метод	0.10	-
2684	642006.2	1443568.57	картометрический метод	0.10	-
2685	642022.5	1443605.74	картометрический метод	0.10	-
2686	642034.7	1443633.92	картометрический метод	0.10	-
2687	642024.7	1443641.09	картометрический метод	0.10	-
2688	642019.5	1443647.56	картометрический метод	0.10	-
2689	642012.7	1443654.08	картометрический метод	0.10	-
2690	642010.7	1443663.32	картометрический метод	0.10	-
2691	642007.7	1443668.15	картометрический метод	0.10	-
2692	642002.9	1443674.36	картометрический метод	0.10	-
2693	641998.4	1443678.33	картометрический метод	0.10	-
2694	641983.2	1443691.46	картометрический метод	0.10	-
2695	641926.2	1443626.63	картометрический метод	0.10	-
2696	641953.4	1443599.6	картометрический метод	0.10	-
2684	642006.2	1443568.57	картометрический метод	0.10	-
2697	648174.8	1443484.72	картометрический метод	0.10	-
2698	648207.6	1443509.6	картометрический метод	0.10	-
2699	648214.8	1443516.85	картометрический метод	0.10	-
2700	648219.4	1443531.01	картометрический метод	0.10	-
2701	648297.6	1443525.42	картометрический метод	0.10	-
2702	648307.6	1443527.98	картометрический метод	0.10	-
2703	648356.9	1443535.56	картометрический метод	0.10	-
2704	648356.4	1443530.38	картометрический метод	0.10	-
2705	648404.8	1443545.49	картометрический метод	0.10	-
2706	648425.2	1443550.85	картометрический метод	0.10	-
2707	648523.2	1443576.58	картометрический метод	0.10	-
2708	648583.2	1443581.41	картометрический метод	0.10	-
2709	648542.4	1443592.31	картометрический метод	0.10	-
2710	648491.8	1443584.69	картометрический метод	0.10	-
2711	648411.8	1443564.06	картометрический метод	0.10	-
2712	648359	1443560.98	картометрический метод	0.10	-
2713	648358.4	1443555.32	картометрический метод	0.10	-
2714	648353.8	1443555.57	картометрический метод	0.10	-
2715	648286.6	1443565.37	картометрический метод	0.10	-
2716	648220.2	1443570.13	картометрический метод	0.10	-
2717	648220.9	1443580.65	картометрический метод	0.10	-
2718	648158.9	1443580.6	картометрический метод	0.10	-
2719	648081.3	1443586.96	картометрический метод	0.10	-
2720	648090	1443568.66	картометрический метод	0.10	-
2721	648094.8	1443562.77	картометрический метод	0.10	-
2722	648150.5	1443524.77	картометрический метод	0.10	-
2723	648145.5	1443515.39	картометрический метод	0.10	-
2697	648174.8	1443484.72	картометрический метод	0.10	-
2724	638467.6	1443681.21	картометрический метод	0.10	-
2725	638504.3	1443693.49	картометрический метод	0.10	-
2726	638470.8	1443802.5	картометрический метод	0.10	-
2727	638482.5	1443806.21	картометрический метод	0.10	-
2728	638480.5	1443820.42	картометрический метод	0.10	-
2729	638450.3	1443862.52	картометрический метод	0.10	-
2730	638484.6	1443894.06	картометрический метод	0.10	-
2731	638858.9	1443988.82	картометрический метод	0.10	-
2732	638806.9	1444187.77	картометрический метод	0.10	-
2733	638798.5	1444219.48	картометрический метод	0.10	-
2734	638609.2	1444115.86	картометрический метод	0.10	-
2735	638427.5	1444021.49	картометрический метод	0.10	-
2736	638407	1444006.81	картометрический метод	0.10	-
2737	638375.1	1443977.76	картометрический метод	0.10	-
2738	638370.9	1443972.82	картометрический метод	0.10	-
2739	638359.5	1443957.49	картометрический метод	0.10	-
2740	638349.6	1443943.74	картометрический метод	0.10	-
2741	638300.5	1443866.17	картометрический метод	0.10	-
2742	638262.6	1443806.3	картометрический метод	0.10	-
2743	638238.7	1443769.98	картометрический метод	0.10	-
2744	638234.7	1443762.77	картометрический метод	0.10	-
2745	638223.4	1443768.42	картометрический метод	0.10	-
2746	638199.8	1443710.05	картометрический метод	0.10	-
2747	638206.7	1443706.5	картометрический метод	0.10	-
2748	638218.3	1443697.44	картометрический метод	0.10	-
2749	638222	1443692.64	картометрический метод	0.10	-
2750	638266.4	1443707.66	картометрический метод	0.10	-
2751	638299.1	1443739.37	картометрический метод	0.10	-
2752	638298.3	1443742.88	картометрический метод	0.10	-
2753	638410.8	1443784.23	картометрический метод	0.10	-
2754	638432.4	1443790.37	картометрический метод	0.10	-
2724	638467.6	1443681.21	картометрический метод	0.10	-
2755	648835.6	1443542.52	картометрический метод	0.10	-
2756	648738.2	1443614.53	картометрический метод	0.10	-
2757	648617.4	1443677.1	картометрический метод	0.10	-
2758	648596.8	1443689.65	картометрический метод	0.10	-
2759	648537.9	1443741.21	картометрический метод	0.10	-
2760	648501.1	1443784.65	картометрический метод	0.10	-
2761	648467.8	1443836.99	картометрический метод	0.10	-
2762	648447.4	1443883.67	картометрический метод	0.10	-
2763	648406	1444014.82	картометрический метод	0.10	-
2764	648387.2	1444061.68	картометрический метод	0.10	-
2765	648357.8	1444117.11	картометрический метод	0.10	-
2766	648295.1	1444184.71	картометрический метод	0.10	-
2767	648248.9	1444207.76	картометрический метод	0.10	-
2768	648205.7	1444236.14	картометрический метод	0.10	-
2769	648131.5	1444265.19	картометрический метод	0.10	-
2770	648119.6	1444267.57	картометрический метод	0.10	-
2771	648113.7	1444237.76	картометрический метод	0.10	-
2772	648089.5	1444208.48	картометрический метод	0.10	-
2773	648187.1	1444122.58	картометрический метод	0.10	-
2774	648170	1444104.05	картометрический метод	0.10	-
2775	648168.4	1444069.15	картометрический метод	0.10	-
2776	648116.2	1444068.11	картометрический метод	0.10	-
2777	648091.2	1444067.61	картометрический метод	0.10	-
2778	648039.8	1444066.09	картометрический метод	0.10	-
2779	647856.6	1444056.35	картометрический метод	0.10	-
2780	647832.2	1443950.65	картометрический метод	0.10	-
2781	647819.2	1443839.06	картометрический метод	0.10	-
2782	647831.7	1443748.65	картометрический метод	0.10	-
2783	647862.2	1443699.39	картометрический метод	0.10	-
2784	648000.6	1443694.36	картометрический метод	0.10	-
2785	648000.6	1443697.89	картометрический метод	0.10	-
2786	648020.5	1443696.63	картометрический метод	0.10	-
2787	648072.4	1443702.2	картометрический метод	0.10	-
2788	648119.9	1443697.4	картометрический метод	0.10	-
2789	648209.5	1443691.5	картометрический метод	0.10	-
2790	648212.3	1443728.55	картометрический метод	0.10	-
2791	648259.2	1443722.54	картометрический метод	0.10	-
2792	648264.6	1443721.27	картометрический метод	0.10	-
2793	648326.5	1443706.72	картометрический метод	0.10	-
2794	648432.8	1443689.99	картометрический метод	0.10	-
2795	648460.5	1443681.86	картометрический метод	0.10	-
2796	648491.9	1443668.99	картометрический метод	0.10	-
2797	648523.3	1443656.11	картометрический метод	0.10	-
2798	648542.2	1443648.65	картометрический метод	0.10	-
2799	648543.5	1443651.18	картометрический метод	0.10	-
2800	648673.6	1443584.94	картометрический метод	0.10	-
2801	648676.8	1443595.21	картометрический метод	0.10	-
2755	648835.6	1443542.52	картометрический метод	0.10	-
2802	641339	1443685.05	картометрический метод	0.10	-
2803	641354.9	1443697.05	картометрический метод	0.10	-
2804	641342.2	1443718.62	картометрический метод	0.10	-
2805	641326.7	1443734.02	картометрический метод	0.10	-
2806	641324.1	1443735.76	картометрический метод	0.10	-
2807	641303.2	1443742.21	картометрический метод	0.10	-
2808	641300.1	1443742.13	картометрический метод	0.10	-
2809	641286.3	1443737.29	картометрический метод	0.10	-
2810	641271.6	1443735.64	картометрический метод	0.10	-
2811	641301.5	1443697.04	картометрический метод	0.10	-
2812	641319.6	1443710.42	картометрический метод	0.10	-
2802	641339	1443685.05	картометрический метод	0.10	-
2813	648028.9	1443627.94	картометрический метод	0.10	-
2814	648029.6	1443639.82	картометрический метод	0.10	-
2815	648005.8	1443643.35	картометрический метод	0.10	-
2816	647960.9	1443646.04	картометрический метод	0.10	-
2817	647960.9	1443631	картометрический метод	0.10	-
2813	648028.9	1443627.94	картометрический метод	0.10	-
2818	646545.2	1443725.66	картометрический метод	0.10	-
2819	646527.1	1443727.62	картометрический метод	0.10	-
2820	646508.3	1443731.71	картометрический метод	0.10	-
2821	646474.8	1443740.39	картометрический метод	0.10	-
2822	646472.3	1443732.64	картометрический метод	0.10	-
2823	646446.7	1443739.83	картометрический метод	0.10	-
2824	646411.7	1443751.01	картометрический метод	0.10	-
2825	646403.9	1443753.73	картометрический метод	0.10	-
2826	646405.9	1443760.72	картометрический метод	0.10	-
2827	646381.3	1443765.68	картометрический метод	0.10	-
2828	646361.4	1443779.56	картометрический метод	0.10	-
2829	646348.1	1443791.34	картометрический метод	0.10	-
2830	646307	1443833.11	картометрический метод	0.10	-
2831	646315.8	1443841.63	картометрический метод	0.10	-
2832	646302.6	1443866.72	картометрический метод	0.10	-
2833	646301.8	1443873.43	картометрический метод	0.10	-


2834	646286.3	1443897.7	картометрический метод	0.10	-
2835	646290.9	1443901.02	картометрический метод	0.10	-
2836	646283.4	1443912.24	картометрический метод	0.10	-
2837	646273.6	1443927	картометрический метод	0.10	-
2838	646279	1443930.07	картометрический метод	0.10	-
2839	646275.5	1443948.53	картометрический метод	0.10	-
2840	646269.8	1443992.58	картометрический метод	0.10	-
2841	646236.7	1444245.02	картометрический метод	0.10	-
2842	646230.9	1444295.32	картометрический метод	0.10	-
2843	646219.9	1444327.78	картометрический метод	0.10	-
2844	646216.3	1444329.65	картометрический метод	0.10	-
2845	646208.7	1444388.58	картометрический метод	0.10	-
2846	646220.9	1444392.2	картометрический метод	0.10	-
2847	646210.1	1444433.83	картометрический метод	0.10	-
2848	646216.7	1444435.38	картометрический метод	0.10	-
2849	646198.2	1444534.09	картометрический метод	0.10	-
2850	646171.9	1444631.83	картометрический метод	0.10	-
2851	646185.3	1444634.97	картометрический метод	0.10	-
2852	646216.6	1444520.15	картометрический метод	0.10	-
2853	646234.3	1444376.13	картометрический метод	0.10	-
2854	646241.4	1444377.47	картометрический метод	0.10	-
2855	646247.9	1444328.44	картометрический метод	0.10	-
2856	646249.2	1444318.55	картометрический метод	0.10	-
2857	646238.9	1444317.84	картометрический метод	0.10	-
2858	646242.9	1444272.14	картометрический метод	0.10	-
2859	646262.8	1444130.33	картометрический метод	0.10	-
2860	646265.2	1444095.7	картометрический метод	0.10	-
2861	646268.4	1444045.41	картометрический метод	0.10	-
2862	646275.2	1443993.3	картометрический метод	0.10	-
2863	646308	1443903.65	картометрический метод	0.10	-
2864	646309	1443900.83	картометрический метод	0.10	-
2865	646322.9	1443871.41	картометрический метод	0.10	-
2866	646342.6	1443829.38	картометрический метод	0.10	-
2867	646345.4	1443824.14	картометрический метод	0.10	-
2868	646346.1	1443822.24	картометрический метод	0.10	-
2869	646380.2	1443786.49	картометрический метод	0.10	-
2870	646400.5	1443774.99	картометрический метод	0.10	-
2871	646444.1	1443760.36	картометрический метод	0.10	-
2872	646446.4	1443757.37	картометрический метод	0.10	-
2873	646483.2	1443743.04	картометрический метод	0.10	-
2874	646517.6	1443737.48	картометрический метод	0.10	-
2875	646517.3	1443735.35	картометрический метод	0.10	-
2876	646528.7	1443733.79	картометрический метод	0.10	-
2877	646529.2	1443735.88	картометрический метод	0.10	-
2878	646552.7	1443732.67	картометрический метод	0.10	-
2879	646598.6	1443740.36	картометрический метод	0.10	-
2880	646709.9	1443757.48	картометрический метод	0.10	-
2881	646718.8	1443764.87	картометрический метод	0.10	-
2882	646777.4	1443767.08	картометрический метод	0.10	-
2883	646828.5	1443774.11	картометрический метод	0.10	-
2884	646892.6	1443789.28	картометрический метод	0.10	-
2885	646941.9	1443777.84	картометрический метод	0.10	-
2886	646977.5	1443771.26	картометрический метод	0.10	-
2887	646978.3	1443771.1	картометрический метод	0.10	-
2888	646986.1	1443768.76	картометрический метод	0.10	-
2889	647006.9	1443764.73	картометрический метод	0.10	-
2890	647005.2	1443756.12	картометрический метод	0.10	-
2891	646981.1	1443759.43	картометрический метод	0.10	-
2892	646960.5	1443762.15	картометрический метод	0.10	-
2893	646925.9	1443766.26	картометрический метод	0.10	-
2894	646877.1	1443768.71	картометрический метод	0.10	-
2895	646825.1	1443765.35	картометрический метод	0.10	-
2896	646593.6	1443730.94	картометрический метод	0.10	-
2897	646564.6	1443727.1	картометрический метод	0.10	-
2818	646545.2	1443725.66	картометрический метод	0.10	-
2898	645311.4	1444265.41	картометрический метод	0.10	-
2899	645296.8	1444272.95	картометрический метод	0.10	-
2900	645284.5	1444332.84	картометрический метод	0.10	-
2901	645274.7	1444375.67	картометрический метод	0.10	-
2902	645326.6	1444341.09	картометрический метод	0.10	-
2903	645346.3	1444327.87	картометрический метод	0.10	-
2904	645372.9	1444308.31	картометрический метод	0.10	-
2905	645377.7	1444304.8	картометрический метод	0.10	-
2906	645380.4	1444303.75	картометрический метод	0.10	-
2907	645375.6	1444300.27	картометрический метод	0.10	-
2908	645360.5	1444292.02	картометрический метод	0.10	-
2898	645311.4	1444265.41	картометрический метод	0.10	-
2909	635817.6	1444429.8	картометрический метод	0.10	-
2910	635829.4	1444437.43	картометрический метод	0.10	-
2911	635833.7	1444448.23	картометрический метод	0.10	-
2912	635829.8	1444465.91	картометрический метод	0.10	-
2913	635854.5	1444478.88	картометрический метод	0.10	-
2914	635865.6	1444467.58	картометрический метод	0.10	-
2915	636072.7	1444594.4	картометрический метод	0.10	-
2916	636151.2	1444640.82	картометрический метод	0.10	-
2917	636257.8	1444675.37	картометрический метод	0.10	-
2918	636311.7	1444668.01	картометрический метод	0.10	-
2919	636329.3	1445088.14	картометрический метод	0.10	-
2920	636351.6	1445584.89	картометрический метод	0.10	-
2921	635617.2	1444848.62	картометрический метод	0.10	-
2909	635817.6	1444429.8	картометрический метод	0.10	-
2922	647771.1	1444285.84	картометрический метод	0.10	-
2923	647840.3	1444289.85	картометрический метод	0.10	-
2924	647854.8	1444289.66	картометрический метод	0.10	-
2925	647885.6	1444300.46	картометрический метод	0.10	-
2926	647977.7	1444309.99	картометрический метод	0.10	-
2927	647982	1444315.98	картометрический метод	0.10	-
2928	647996.1	1444316.79	картометрический метод	0.10	-
2929	647997.5	1444376.22	картометрический метод	0.10	-
2930	647993.4	1444435.58	картометрический метод	0.10	-
2931	647981.7	1444463.43	картометрический метод	0.10	-
2932	647951	1444483.23	картометрический метод	0.10	-
2933	647895.7	1444490.58	картометрический метод	0.10	-
2934	647894.1	1444388.59	картометрический метод	0.10	-
2935	647934.1	1444383.26	картометрический метод	0.10	-
2936	647933.9	1444374.96	картометрический метод	0.10	-
2937	647827.3	1444372.34	картометрический метод	0.10	-
2938	647732.7	1444372.4	картометрический метод	0.10	-
2939	647735.4	1444593.7	картометрический метод	0.10	-
2940	647940.3	1444607	картометрический метод	0.10	-
2941	648101	1444608.31	картометрический метод	0.10	-
2942	648101.4	1444710.64	картометрический метод	0.10	-
2943	647573.6	1444729.99	картометрический метод	0.10	-
2944	647575.3	1444589.45	картометрический метод	0.10	-
2945	647655	1444334.99	картометрический метод	0.10	-
2946	647661.1	1444330.43	картометрический метод	0.10	-
2947	647743.8	1444292.35	картометрический метод	0.10	-
2922	647771.1	1444285.84	картометрический метод	0.10	-
2948	642573.7	1444377.51	картометрический метод	0.10	-
2949	642682.2	1444375.91	картометрический метод	0.10	-
2950	642766.8	1444637.49	картометрический метод	0.10	-
2951	642744.6	1444637.18	картометрический метод	0.10	-
2952	642727.3	1444637.23	картометрический метод	0.10	-
2953	642680.1	1444637.36	картометрический метод	0.10	-
2954	642653.8	1444637.44	картометрический метод	0.10	-
2955	642590.4	1444566.7	картометрический метод	0.10	-
2956	642585.4	1444509.78	картометрический метод	0.10	-
2948	642573.7	1444377.51	картометрический метод	0.10	-
2957	647490.2	1444411.41	картометрический метод	0.10	-
2958	647505.2	1444573.86	картометрический метод	0.10	-
2959	647499.7	1444752.12	картометрический метод	0.10	-
2960	647099.6	1444838.63	картометрический метод	0.10	-
2961	647233.5	1444569.35	картометрический метод	0.10	-
2962	647418.3	1444422.64	картометрический метод	0.10	-
2963	647471.9	1444415.6	картометрический метод	0.10	-
2957	647490.2	1444411.41	картометрический метод	0.10	-
2964	645404.6	1444542.4	картометрический метод	0.10	-
2965	645359.9	1444583.18	картометрический метод	0.10	-
2966	645347.5	1444594.73	картометрический метод	0.10	-
2967	645339.3	1444581.16	картометрический метод	0.10	-
2968	645333.9	1444587.55	картометрический метод	0.10	-
2969	645322.8	1444579.34	картометрический метод	0.10	-
2970	645327.2	1444573.26	картометрический метод	0.10	-
2971	645306.7	1444555.81	картометрический метод	0.10	-
2972	645283.7	1444579.89	картометрический метод	0.10	-
2973	645279.8	1444590.09	картометрический метод	0.10	-
2974	645259.8	1444588.19	картометрический метод	0.10	-
2975	645234.7	1444588.66	картометрический метод	0.10	-
2976	645235	1444632.08	картометрический метод	0.10	-
2977	645251	1444669.13	картометрический метод	0.10	-
2978	645263.9	1444697.03	картометрический метод	0.10	-
2979	645297.6	1444749.68	картометрический метод	0.10	-
2980	645313.2	1444746.16	картометрический метод	0.10	-
2981	645364.4	1444696.27	картометрический метод	0.10	-
2982	645459.8	1444616.17	картометрический метод	0.10	-
2983	645450	1444603.65	картометрический метод	0.10	-
2984	645439.4	1444591.68	картометрический метод	0.10	-
2985	645433.9	1444585.39	картометрический метод	0.10	-
2986	645437.9	1444581.55	картометрический метод	0.10	-
2987	645413.6	1444556.17	картометрический метод	0.10	-
2988	645418.7	1444551.12	картометрический метод	0.10	-
2964	645404.6	1444542.4	картометрический метод	0.10	-
2989	651465.1	1446526.57	картометрический метод	0.10	-
2990	651492.6	1446585.77	картометрический метод	0.10	-
2991	651465	1446598.55	картометрический метод	0.10	-
2992	651454.2	1446577.36	картометрический метод	0.10	-
2993	651459.8	1446574.47	картометрический метод	0.10	-
2994	651442.2	1446536.45	картометрический метод	0.10	-
2995	651451.2	1446532.56	картометрический метод	0.10	-
2989	651465.1	1446526.57	картометрический метод	0.10	-
2996	652362.8	1446596.49	картометрический метод	0.10	-
2997	652389.1	1446602.17	картометрический метод	0.10	-
2998	652397.9	1446635.76	картометрический метод	0.10	-
2999	652400.5	1446668.5	картометрический метод	0.10	-
3000	652433.9	1446708.33	картометрический метод	0.10	-
3001	652434.1	1446708.52	картометрический метод	0.10	-
3002	652448.5	1446720.53	картометрический метод	0.10	-
3003	652501.1	1446819.75	картометрический метод	0.10	-
3004	652584.8	1446844.34	картометрический метод	0.10	-
3005	652770.5	1446848.86	картометрический метод	0.10	-
3006	652769.3	1446858.65	картометрический метод	0.10	-
3007	652796.6	1446862.96	картометрический метод	0.10	-
3008	652809.1	1446865.91	картометрический метод	0.10	-
3009	652830.6	1446866.53	картометрический метод	0.10	-
3010	652854.5	1446864.43	картометрический метод	0.10	-
3011	652865.1	1446862.82	картометрический метод	0.10	-
3012	652883.1	1446862.21	картометрический метод	0.10	-
3013	652894.8	1446862.95	картометрический метод	0.10	-
3014	652897.6	1446861.59	картометрический метод	0.10	-
3015	652897.9	1446849.52	картометрический метод	0.10	-
3016	652897.8	1446843.49	картометрический метод	0.10	-
3017	652900.6	1446835.06	картометрический метод	0.10	-
3018	652903	1446830.69	картометрический метод	0.10	-
3019	652901.4	1446826.44	картометрический метод	0.10	-
3020	652895.1	1446823.62	картометрический метод	0.10	-
3021	652889.1	1446822.41	картометрический метод	0.10	-
3022	652889.6	1446814.73	картометрический метод	0.10	-
3023	652894.9	1446804.5	картометрический метод	0.10	-
3024	652905.9	1446791.53	картометрический метод	0.10	-
3025	652919.6	1446775.31	картометрический метод	0.10	-
3026	652925.8	1446771.95	картометрический метод	0.10	-
3027	652934.3	1446778.92	картометрический метод	0.10	-
3028	652938.1	1446782.87	картометрический метод	0.10	-
3029	652943.6	1446784.57	картометрический метод	0.10	-
3030	652952.8	1446779.68	картометрический метод	0.10	-
3031	652957.7	1446774.88	картометрический метод	0.10	-
3032	652967.8	1446777.81	картометрический метод	0.10	-
3033	652969.1	1446787.86	картометрический метод	0.10	-
3034	652972.8	1446790.3	картометрический метод	0.10	-
3035	652991.4	1446794.27	картометрический метод	0.10	-
3036	652996	1446794.47	картометрический метод	0.10	-
3037	653013	1446802.77	картометрический метод	0.10	-
3038	653019.5	1446815.23	картометрический метод	0.10	-
3039	653020.8	1446821.09	картометрический метод	0.10	-
3040	653026.2	1446820.73	картометрический метод	0.10	-
3041	653039.8	1446816.88	картометрический метод	0.10	-
3042	653050.4	1446816.7	картометрический метод	0.10	-
3043	653057.2	1446812.96	картометрический метод	0.10	-
3044	653064.5	1446820.51	картометрический метод	0.10	-
3045	653064.5	1446820.54	картометрический метод	0.10	-
3046	653065.8	1446822.4	картометрический метод	0.10	-
3047	653072.4	1446824.86	картометрический метод	0.10	-
3048	653074.1	1446823.1	картометрический метод	0.10	-
3049	653078.2	1446826.87	картометрический метод	0.10	-
3050	653078.4	1446827.06	картометрический метод	0.10	-
3051	653078.3	1446828.03	картометрический метод	0.10	-
3052	653081.8	1446828.6	картометрический метод	0.10	-
3053	653087.9	1446834.98	картометрический метод	0.10	-
3054	653105.8	1446840.68	картометрический метод	0.10	-
3055	653114.2	1446846.24	картометрический метод	0.10	-
3056	653120.3	1446851.42	картометрический метод	0.10	-
3057	653132.4	1446854.34	картометрический метод	0.10	-

3058	653158.9	1446850.05	картометрический метод	0.10	-
3059	653187.7	1446863.11	картометрический метод	0.10	-
3060	653182.4	1446869.83	картометрический метод	0.10	-
3061	653183.6	1446872.55	картометрический метод	0.10	-
3062	653185.6	1446870.7	картометрический метод	0.10	-
3063	653187.5	1446872.88	картометрический метод	0.10	-
3064	653193.7	1446865.86	картометрический метод	0.10	-
3065	653200.1	1446868.74	картометрический метод	0.10	-
3066	653192	1446878.06	картометрический метод	0.10	-
3067	653192.6	1446878.66	картометрический метод	0.10	-
3068	653186	1446885.26	картометрический метод	0.10	-
3069	653185.9	1446885.14	картометрический метод	0.10	-
3070	653183.7	1446887.71	картометрический метод	0.10	-
3071	653191	1446885.84	картометрический метод	0.10	-
3072	653206.4	1446893.04	картометрический метод	0.10	-
3073	653221	1446898.45	картометрический метод	0.10	-
3074	653225	1446906.62	картометрический метод	0.10	-
3075	653231.2	1446914.14	картометрический метод	0.10	-
3076	653242.6	1446914.66	картометрический метод	0.10	-
3077	653253.3	1446920.7	картометрический метод	0.10	-
3078	653264.7	1446921.41	картометрический метод	0.10	-
3079	653276.7	1446938.14	картометрический метод	0.10	-
3080	653282	1446936.14	картометрический метод	0.10	-
3081	653286.1	1446937.56	картометрический метод	0.10	-
3082	653297	1446924.25	картометрический метод	0.10	-
3083	653305.9	1446928.68	картометрический метод	0.10	-
3084	653314.7	1446920.74	картометрический метод	0.10	-
3085	653323.7	1446924.83	картометрический метод	0.10	-
3086	653316.3	1446931.72	картометрический метод	0.10	-
3087	653609.9	1447066.16	картометрический метод	0.10	-
3088	653600.8	1447085.99	картометрический метод	0.10	-
3089	653585.7	1447080.44	картометрический метод	0.10	-
3090	653583.9	1447080.28	картометрический метод	0.10	-
3091	653585	1447093.12	картометрический метод	0.10	-
3092	653577.6	1447103.75	картометрический метод	0.10	-
3093	653569.6	1447121.66	картометрический метод	0.10	-
3094	653567.5	1447142.59	картометрический метод	0.10	-
3095	653582.3	1447141.1	картометрический метод	0.10	-
3096	653603.7	1447148.26	картометрический метод	0.10	-
3097	653617.3	1447137.51	картометрический метод	0.10	-
3098	653638.5	1447143.46	картометрический метод	0.10	-
3099	653663.9	1447146.89	картометрический метод	0.10	-
3100	653688.6	1447150.22	картометрический метод	0.10	-
3101	653705.1	1447153.91	картометрический метод	0.10	-
3102	653749.3	1447172.74	картометрический метод	0.10	-
3103	653751.5	1447173.87	картометрический метод	0.10	-
3104	653765.9	1447186.25	картометрический метод	0.10	-
3105	653793.6	1447193.27	картометрический метод	0.10	-
3106	653822.9	1447209.31	картометрический метод	0.10	-
3107	653838.5	1447225.78	картометрический метод	0.10	-
3108	653867.6	1447236.85	картометрический метод	0.10	-
3109	653882.2	1447246.45	картометрический метод	0.10	-
3110	653903.7	1447262.67	картометрический метод	0.10	-
3111	653907.1	1447267.54	картометрический метод	0.10	-
3112	653930.7	1447309.6	картометрический метод	0.10	-
3113	653933.5	1447316.96	картометрический метод	0.10	-
3114	653944.8	1447339.55	картометрический метод	0.10	-
3115	653950.1	1447344.25	картометрический метод	0.10	-
3116	653983.9	1447404.34	картометрический метод	0.10	-
3117	653985.4	1447416.44	картометрический метод	0.10	-
3118	653973.4	1447440.61	картометрический метод	0.10	-
3119	653958.1	1447463.7	картометрический метод	0.10	-
3120	653927.1	1447501.03	картометрический метод	0.10	-
3121	653913.5	1447524.58	картометрический метод	0.10	-
3122	653913.9	1447547.98	картометрический метод	0.10	-
3123	653906.4	1447565.97	картометрический метод	0.10	-
3124	653904.5	1447583.41	картометрический метод	0.10	-
3125	653896.6	1447604.98	картометрический метод	0.10	-
3126	653886.8	1447618.13	картометрический метод	0.10	-
3127	653872.4	1447632.36	картометрический метод	0.10	-
3128	653858.5	1447664.17	картометрический метод	0.10	-
3129	653853.4	1447674.01	картометрический метод	0.10	-
3130	653850.5	1447683.34	картометрический метод	0.10	-
3131	653844.2	1447695.57	картометрический метод	0.10	-
3132	653836.3	1447705.06	картометрический метод	0.10	-
3133	653831.9	1447714.69	картометрический метод	0.10	-
3134	653832	1447721.88	картометрический метод	0.10	-
3135	653831.9	1447721.97	картометрический метод	0.10	-
3136	653821.2	1447731.37	картометрический метод	0.10	-
3137	653806.5	1447738.71	картометрический метод	0.10	-
3138	653813.7	1447757.6	картометрический метод	0.10	-
3139	653819.9	1447757.26	картометрический метод	0.10	-
3140	653822.6	1447765.96	картометрический метод	0.10	-
3141	653823	1447766.95	картометрический метод	0.10	-
3142	653823.4	1447768.74	картометрический метод	0.10	-
3143	653822.2	1447770.33	картометрический метод	0.10	-
3144	653595.4	1447831.65	картометрический метод	0.10	-
3145	653589.4	1447827.57	картометрический метод	0.10	-
3146	653577.6	1447839.77	картометрический метод	0.10	-
3147	653573.2	1447854.18	картометрический метод	0.10	-
3148	653576.9	1447862.31	картометрический метод	0.10	-
3149	653579.2	1447871.61	картометрический метод	0.10	-
3150	653575.9	1447892.78	картометрический метод	0.10	-
3151	653580	1447913.6	картометрический метод	0.10	-
3152	653587.5	1447926.24	картометрический метод	0.10	-
3153	653591.4	1447932.73	картометрический метод	0.10	-
3154	653589.1	1447944.85	картометрический метод	0.10	-
3155	653577.5	1447950.69	картометрический метод	0.10	-
3156	653567.8	1447948.63	картометрический метод	0.10	-
3157	653565.8	1447955.86	картометрический метод	0.10	-
3158	653565.6	1447956.23	картометрический метод	0.10	-
3159	653563.5	1447961.76	картометрический метод	0.10	-
3160	653557.4	1447962.65	картометрический метод	0.10	-
3161	653559	1447955.57	картометрический метод	0.10	-
3162	653558.2	1447955.38	картометрический метод	0.10	-
3163	653556.7	1447954.9	картометрический метод	0.10	-
3164	653556	1447954.21	картометрический метод	0.10	-
3165	653556	1447952.62	картометрический метод	0.10	-
3166	653556.4	1447950.94	картометрический метод	0.10	-
3167	653556.9	1447947.63	картометрический метод	0.10	-
3168	653550.2	1447948.17	картометрический метод	0.10	-
3169	653532.8	1447952.86	картометрический метод	0.10	-
3170	653532.6	1447952.98	картометрический метод	0.10	-
3171	653531.8	1447953.07	картометрический метод	0.10	-
3172	653500.3	1447949.04	картометрический метод	0.10	-
3173	653482.4	1447946.55	картометрический метод	0.10	-
3174	653472.4	1447947.43	картометрический метод	0.10	-
3175	653465.3	1447950.66	картометрический метод	0.10	-
3176	653457.8	1447954.07	картометрический метод	0.10	-
3177	653445.3	1447969.3	картометрический метод	0.10	-
3178	653428.3	1447959.25	картометрический метод	0.10	-
3179	653421.5	1447954.34	картометрический метод	0.10	-
3180	653412.4	1447947.04	картометрический метод	0.10	-
3181	653409.7	1447941.66	картометрический метод	0.10	-
3182	653405.9	1447930.84	картометрический метод	0.10	-
3183	653405	1447927.85	картометрический метод	0.10	-
3184	653405.9	1447924.71	картометрический метод	0.10	-
3185	653402.3	1447923.61	картометрический метод	0.10	-
3186	653392.4	1447928.97	картометрический метод	0.10	-
3187	653370.4	1447925.34	картометрический метод	0.10	-
3188	653366.6	1447925.06	картометрический метод	0.10	-
3189	653365.3	1447924.5	картометрический метод	0.10	-
3190	653360.3	1447918.75	картометрический метод	0.10	-
3191	653358.8	1447914.87	картометрический метод	0.10	-
3192	653357.3	1447912.45	картометрический метод	0.10	-
3193	653356.3	1447911.01	картометрический метод	0.10	-
3194	653354.7	1447906.64	картометрический метод	0.10	-
3195	653355.1	1447903.2	картометрический метод	0.10	-
3196	653355.1	1447899.81	картометрический метод	0.10	-
3197	653355.5	1447897.83	картометрический метод	0.10	-
3198	653354.5	1447895.41	картометрический метод	0.10	-
3199	653352	1447893.03	картометрический метод	0.10	-
3200	653350.5	1447890.62	картометрический метод	0.10	-
3201	653346.5	1447886.8	картометрический метод	0.10	-
3202	653344.5	1447883.91	картометрический метод	0.10	-
3203	653342.5	1447881.99	картометрический метод	0.10	-
3204	653338.5	1447879.14	картометрический метод	0.10	-
3205	653335	1447875.3	картометрический метод	0.10	-
3206	653333.5	1447871.74	картометрический метод	0.10	-
3207	653329.4	1447863.21	картометрический метод	0.10	-
3208	653325	1447863.31	картометрический метод	0.10	-
3209	653324.1	1447864.8	картометрический метод	0.10	-
3210	653321.7	1447868.28	картометрический метод	0.10	-
3211	653319.7	1447869.27	картометрический метод	0.10	-
3212	653317.8	1447870.79	картометрический метод	0.10	-
3213	653312.9	1447870.4	картометрический метод	0.10	-
3214	653310	1447869	картометрический метод	0.10	-
3215	653306	1447867.13	картометрический метод	0.10	-
3216	653304.5	1447865.21	картометрический метод	0.10	-
3217	653301	1447863.33	картометрический метод	0.10	-
3218	653300	1447862.38	картометрический метод	0.10	-
3219	653298.1	1447862.09	картометрический метод	0.10	-
3220	653295.3	1447859.84	картометрический метод	0.10	-
3221	653292.7	1447855.96	картометрический метод	0.10	-
3222	653292	1447852.77	картометрический метод	0.10	-
3223	653290	1447847.92	картометрический метод	0.10	-
3224	653289.9	1447841.59	картометрический метод	0.10	-
3225	653288.8	1447838.68	картометрический метод	0.10	-
3226	653288.8	1447835.26	картометрический метод	0.10	-
3227	653287.7	1447832.35	картометрический метод	0.10	-
3228	653287.6	1447828.44	картометрический метод	0.10	-
3229	653285.6	1447826.54	картометрический метод	0.10	-
3230	653280.8	1447825.41	картометрический метод	0.10	-
3231	653278.7	1447822.77	картометрический метод	0.10	-
3232	653276.3	1447822.81	картометрический метод	0.10	-
3233	653270.9	1447820.5	картометрический метод	0.10	-
3234	653267.4	1447817.14	картометрический метод	0.10	-
3235	653264.9	1447815.24	картометрический метод	0.10	-
3236	653264.3	1447811.35	картометрический метод	0.10	-
3237	653262.2	1447805.53	картометрический метод	0.10	-
3238	653263.2	1447802.59	картометрический метод	0.10	-
3239	653264	1447794.27	картометрический метод	0.10	-
3240	653273.8	1447775.42	картометрический метод	0.10	-
3241	653268.9	1447772.16	картометрический метод	0.10	-
3242	653254.2	1447768.58	картометрический метод	0.10	-
3243	653240.7	1447753.48	картометрический метод	0.10	-
3244	653219.5	1447753.73	картометрический метод	0.10	-
3245	653206.2	1447748.07	картометрический метод	0.10	-
3246	653194.6	1447741.05	картометрический метод	0.10	-
3247	653189.4	1447730.86	картометрический метод	0.10	-
3248	653193.6	1447708.79	картометрический метод	0.10	-
3249	653188.6	1447689.85	картометрический метод	0.10	-
3250	653184.4	1447677.25	картометрический метод	0.10	-
3251	653189.9	1447656.82	картометрический метод	0.10	-
3252	653186.6	1447656.45	картометрический метод	0.10	-
3253	653178.4	1447662.12	картометрический метод	0.10	-
3254	653179.4	1447736.73	картометрический метод	0.10	-
3255	653207.3	1447769.33	картометрический метод	0.10	-
3256	653207	1447789.69	картометрический метод	0.10	-
3257	653202.9	1447802.46	картометрический метод	0.10	-
3258	653194.3	1447809.73	картометрический метод	0.10	-
3259	653185.2	1447815.54	картометрический метод	0.10	-
3260	653175.3	1447821.89	картометрический метод	0.10	-
3261	653157.7	1447826.01	картометрический метод	0.10	-
3262	653148.9	1447823.47	картометрический метод	0.10	-
3263	653141.4	1447815.95	картометрический метод	0.10	-
3264	653132	1447810.5	картометрический метод	0.10	-
3265	653124.6	1447811.86	картометрический метод	0.10	-
3266	653114.7	1447802.84	картометрический метод	0.10	-
3267	653114.9	1447786.84	картометрический метод	0.10	-
3268	653118.4	1447777.65	картометрический метод	0.10	-
3269	653110.9	1447762.96	картометрический метод	0.10	-
3270	653101.6	1447764.57	картометрический метод	0.10	-
3271	653075.2	1447776.63	картометрический метод	0.10	-
3272	653048.9	1447775.26	картометрический метод	0.10	-
3273	653031.9	1447768.96	картометрический метод	0.10	-
3274	653023.4	1447760.11	картометрический метод	0.10	-
3275	653021	1447757.61	картометрический метод	0.10	-
3276	653010	1447759.09	картометрический метод	0.10	-
3277	652972.1	1447790.07	картометрический метод	0.10	-
3278	652958.2	1447788.54	картометрический метод	0.10	-
3279	652929.8	1447796.54	картометрический метод	0.10	-
3280	652896.1	1447815.75	картометрический метод	0.10	-
3281	652889.7	1447835.77	картометрический метод	0.10	-
3282	652891.4	1447865.61	картометрический метод	0.10	-
3283	652886.6	1447881.81	картометрический метод	0.10	-
3284	652885.5	1447902.41	картометрический метод	0.10	-
3285	652878.5	1447932.85	картометрический метод	0.10	-
3286	652883.4	1447944.66	картометрический метод	0.10	-
3287	652893.7	1447945.84	картометрический метод	0.10	-
3288	652903.6	1447944.55	картометрический метод	0.10	-
3289	652916.7	1447964.21	картометрический метод	0.10	-

3290	652931.7	1447980.3	картометрический метод	0.10	-
3291	652955.6	1447991.03	картометрический метод	0.10	-
3292	652980.2	1447992	картометрический метод	0.10	-
3293	653012.3	1447999.73	картометрический метод	0.10	-
3294	653019.4	1448005.57	картометрический метод	0.10	-
3295	653010.2	1448021.21	картометрический метод	0.10	-
3296	653002.8	1448017.79	картометрический метод	0.10	-
3297	652940.2	1448014.86	картометрический метод	0.10	-
3298	652933.7	1448015.22	картометрический метод	0.10	-
3299	652925.6	1448011.26	картометрический метод	0.10	-
3300	652898.3	1447979.06	картометрический метод	0.10	-
3301	652852.1	1447949	картометрический метод	0.10	-
3302	652858.6	1447830.44	картометрический метод	0.10	-
3303	652857.8	1447821.19	картометрический метод	0.10	-
3304	652936.2	1447775.58	картометрический метод	0.10	-
3305	652922.8	1447747.71	картометрический метод	0.10	-
3306	652850	1447617.54	картометрический метод	0.10	-
3307	652856.1	1447613.87	картометрический метод	0.10	-
3308	652858	1447612.71	картометрический метод	0.10	-
3309	652864.9	1447608.8	картометрический метод	0.10	-
3310	652865.6	1447609.38	картометрический метод	0.10	-
3311	652870.2	1447606.81	картометрический метод	0.10	-
3312	652868.5	1447603.64	картометрический метод	0.10	-
3313	652871.5	1447590.02	картометрический метод	0.10	-
3314	652870.3	1447566.9	картометрический метод	0.10	-
3315	652887.3	1447525.3	картометрический метод	0.10	-
3316	652894.7	1447511.57	картометрический метод	0.10	-
3317	652959.1	1447538.63	картометрический метод	0.10	-
3318	652962.2	1447529.66	картометрический метод	0.10	-
3319	652872.6	1447473.87	картометрический метод	0.10	-
3320	652870.6	1447475.9	картометрический метод	0.10	-
3321	652867.1	1447480.66	картометрический метод	0.10	-
3322	652818.2	1447501.5	картометрический метод	0.10	-
3323	652815.6	1447497.44	картометрический метод	0.10	-
3324	652808.5	1447483.56	картометрический метод	0.10	-
3325	652808.6	1447478.96	картометрический метод	0.10	-
3326	652786.7	1447443.88	картометрический метод	0.10	-
3327	652783.1	1447436.56	картометрический метод	0.10	-
3328	652793.6	1447426.05	картометрический метод	0.10	-
3329	652792.3	1447412.36	картометрический метод	0.10	-
3330	652771.2	1447400.99	картометрический метод	0.10	-
3331	652759.9	1447393.95	картометрический метод	0.10	-
3332	652748.8	1447386.72	картометрический метод	0.10	-
3333	652702.5	1447280.71	картометрический метод	0.10	-
3334	652735.4	1447261.01	картометрический метод	0.10	-
3335	652728.4	1447232.32	картометрический метод	0.10	-
3336	652734	1447199.56	картометрический метод	0.10	-
3337	652708	1447151.18	картометрический метод	0.10	-
3338	652744.8	1446993.7	картометрический метод	0.10	-
3339	652707.8	1447150.98	картометрический метод	0.10	-
3340	652635.9	1447004.73	картометрический метод	0.10	-
3341	652489.7	1446920.6	картометрический метод	0.10	-
3342	652361.2	1446882.65	картометрический метод	0.10	-
3343	652224.1	1446903.72	картометрический метод	0.10	-
3344	652048	1446966.17	картометрический метод	0.10	-
3345	651956.2	1446998.29	картометрический метод	0.10	-
3346	651940.9	1446985.07	картометрический метод	0.10	-
3347	651930	1446974.46	картометрический метод	0.10	-
3348	651919	1446963.84	картометрический метод	0.10	-
3349	651901.8	1446943.62	картометрический метод	0.10	-
3350	651915.2	1446944.4	картометрический метод	0.10	-
3351	651921.3	1446942.56	картометрический метод	0.10	-
3352	651911.1	1446921.08	картометрический метод	0.10	-
3353	652039.2	1446859.22	картометрический метод	0.10	-
3354	652053.3	1446882.47	картометрический метод	0.10	-
3355	652063.7	1446887.71	картометрический метод	0.10	-
3356	652073.4	1446884.67	картометрический метод	0.10	-
3357	652072.1	1446877.42	картометрический метод	0.10	-
3358	652153.4	1446850.26	картометрический метод	0.10	-
3359	652128.7	1446779.06	картометрический метод	0.10	-
3360	652138.1	1446749.55	картометрический метод	0.10	-
3361	652154.4	1446725.53	картометрический метод	0.10	-
3362	652166.9	1446705.16	картометрический метод	0.10	-
3363	652173.3	1446690.47	картометрический метод	0.10	-
3364	652176.1	1446685.65	картометрический метод	0.10	-
3365	652211.7	1446676.74	картометрический метод	0.10	-
3366	652238.4	1446671.71	картометрический метод	0.10	-
3367	652259	1446679.04	картометрический метод	0.10	-
3368	652275.9	1446680.22	картометрический метод	0.10	-
3369	652281.3	1446677.16	картометрический метод	0.10	-
3370	652297.8	1446667.95	картометрический метод	0.10	-
2996	652362.8	1446596.49	картометрический метод	0.10	-
3371	651937.4	1446621.15	картометрический метод	0.10	-
3372	652004.2	1446688.95	картометрический метод	0.10	-
3373	651936	1446739.99	картометрический метод	0.10	-
3374	651920.2	1446715.01	картометрический метод	0.10	-
3375	651915.5	1446707.12	картометрический метод	0.10	-
3376	651909.4	1446697.25	картометрический метод	0.10	-
3377	651909	1446696.45	картометрический метод	0.10	-
3378	651891.6	1446667.41	картометрический метод	0.10	-
3379	651875.5	1446640.5	картометрический метод	0.10	-
3380	651873.8	1446637.61	картометрический метод	0.10	-
3381	651885.8	1446630.42	картометрический метод	0.10	-
3371	651937.4	1446621.15	картометрический метод	0.10	-
3382	651496.4	1446707.41	картометрический метод	0.10	-
3383	651499.7	1446712.16	картометрический метод	0.10	-
3384	651507.1	1446709.44	картометрический метод	0.10	-
3385	651510.1	1446717.8	картометрический метод	0.10	-
3386	651511.1	1446717.88	картометрический метод	0.10	-
3387	651517.1	1446730.49	картометрический метод	0.10	-
3388	651531.2	1446724.56	картометрический метод	0.10	-
3389	651550.4	1446772.87	картометрический метод	0.10	-
3390	651521	1446785.33	картометрический метод	0.10	-
3391	651523.1	1446791	картометрический метод	0.10	-
3392	651499.8	1446800.87	картометрический метод	0.10	-
3393	651495.8	1446798.73	картометрический метод	0.10	-
3394	651470	1446727.43	картометрический метод	0.10	-
3395	651483.6	1446710.51	картометрический метод	0.10	-
3382	651496.4	1446707.41	картометрический метод	0.10	-
3396	652263.2	1446979.07	картометрический метод	0.10	-
3397	652272.4	1447016.2	картометрический метод	0.10	-
3398	652222.5	1447041.47	картометрический метод	0.10	-
3399	652242.6	1447174.78	картометрический метод	0.10	-
3400	652236.3	1447176.38	картометрический метод	0.10	-
3401	652216.7	1447044.8	картометрический метод	0.10	-
3402	652175.3	1447066.47	картометрический метод	0.10	-
3403	652179	1447074.01	картометрический метод	0.10	-
3404	652156.9	1447084.36	картометрический метод	0.10	-
3405	652153	1447076.82	картометрический метод	0.10	-
3406	652137.9	1447083.86	картометрический метод	0.10	-
3407	652127.3	1447078.43	картометрический метод	0.10	-
3408	652124.3	1447072.07	картометрический метод	0.10	-
3409	652119.2	1447061.65	картометрический метод	0.10	-
3410	652115.6	1447063.31	картометрический метод	0.10	-
3411	652113.2	1447058.35	картометрический метод	0.10	-
3412	652097.2	1447055.6	картометрический метод	0.10	-
3413	652090.5	1447041.8	картометрический метод	0.10	-
3414	652093.6	1447038.45	картометрический метод	0.10	-
3415	652135.2	1447016.01	картометрический метод	0.10	-
3416	652148.7	1447009.88	картометрический метод	0.10	-
3417	652162.3	1447003.74	картометрический метод	0.10	-
3418	652180.6	1446995.45	картометрический метод	0.10	-
3419	652204.4	1447003.23	картометрический метод	0.10	-
3396	652263.2	1446979.07	картометрический метод	0.10	-
3420	651912.2	1447061.51	картометрический метод	0.10	-
3421	651979.1	1447084.48	картометрический метод	0.10	-
3422	652110.7	1447105.76	картометрический метод	0.10	-
3423	652137.4	1447126.36	картометрический метод	0.10	-
3424	652140.1	1447148.9	картометрический метод	0.10	-
3425	652133.4	1447155.45	картометрический метод	0.10	-
3426	652062.7	1447169.02	картометрический метод	0.10	-
3427	652052.6	1447166.52	картометрический метод	0.10	-
3428	652003.6	1447133.7	картометрический метод	0.10	-
3429	651996.9	1447118.01	картометрический метод	0.10	-
3430	651880.4	1447105.06	картометрический метод	0.10	-
3420	651912.2	1447061.51	картометрический метод	0.10	-
3431	652378.3	1447212.87	картометрический метод	0.10	-
3432	652396.6	1447243.17	картометрический метод	0.10	-
3433	652382.2	1447251.52	картометрический метод	0.10	-
3434	652330.8	1447282.24	картометрический метод	0.10	-
3435	652315.1	1447252.45	картометрический метод	0.10	-
3436	652365.5	1447221.2	картометрический метод	0.10	-
3431	652378.3	1447212.87	картометрический метод	0.10	-
3437	644203.1	1441908.86	картометрический метод	0.10	-
3438	644203.1	1441908.86	картометрический метод	0.10	-
3439	644203.1	1441908.87	картометрический метод	0.10	-
3440	644202.7	1441910.24	картометрический метод	0.10	-
3441	644137	1441887.02	картометрический метод	0.10	-
3442	644128.5	1441878.32	картометрический метод	0.10	-
3443	644131.3	1441866.87	картометрический метод	0.10	-
3444	644145	1441860.42	картометрический метод	0.10	-
3445	644146.2	1441861.12	картометрический метод	0.10	-
3446	644153.6	1441864.98	картометрический метод	0.10	-
3447	644209.5	1441891.64	картометрический метод	0.10	-
3448	644214.1	1441893.7	картометрический метод	0.10	-
3449	644215.6	1441897.01	картометрический метод	0.10	-
3450	644217	1441900.14	картометрический метод	0.10	-
3451	644212.7	1441912.34	картометрический метод	0.10	-
3452	644203.1	1441908.86	картометрический метод	0.10	-

Раздел 4

План границ объекта

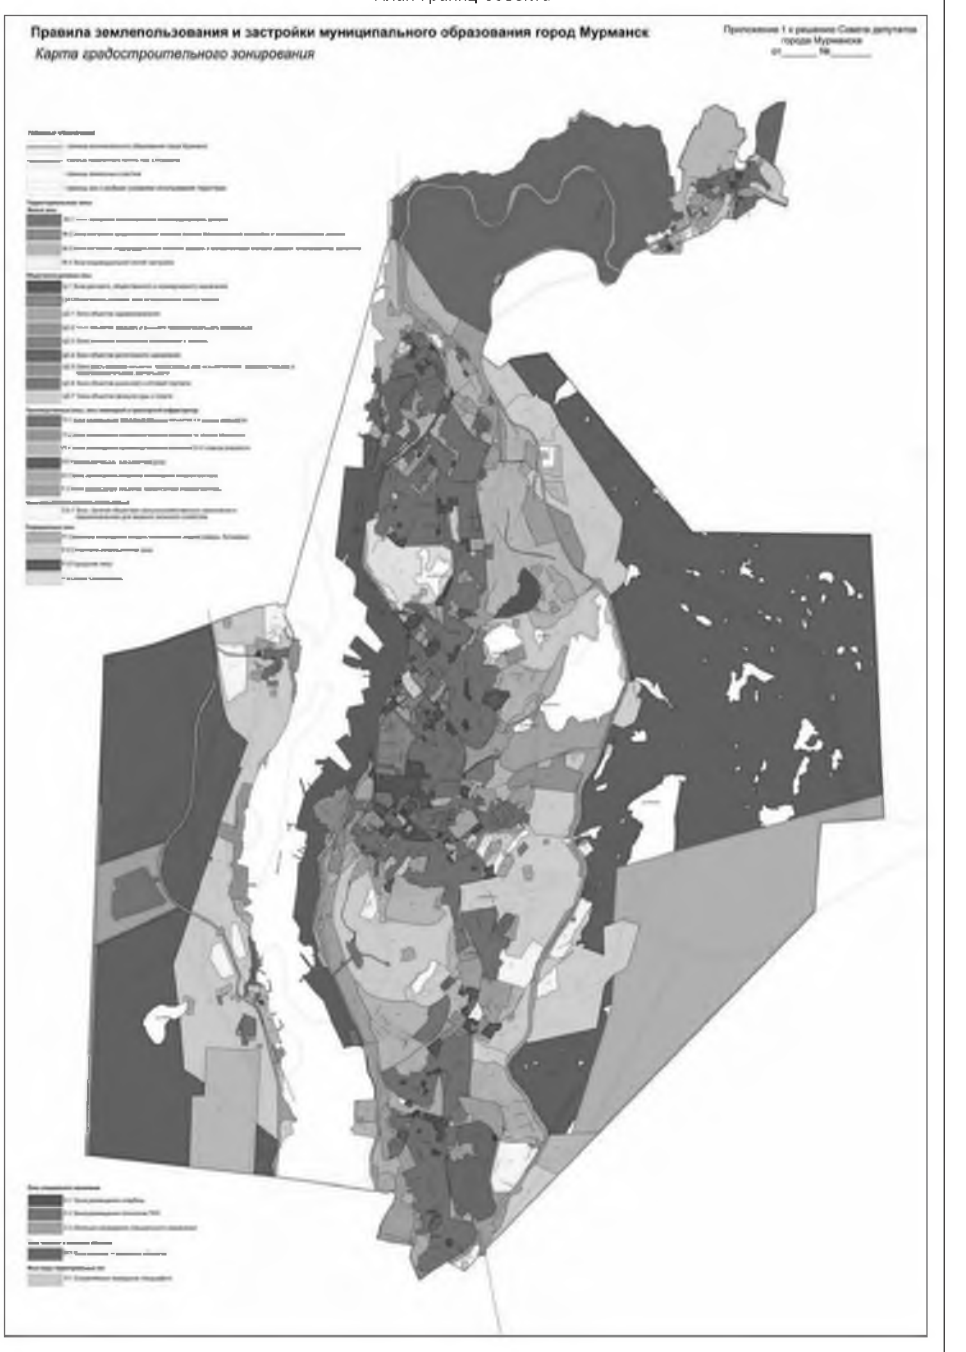

Масштаб 1: 100000
Используемые условные знаки и обозначения: -
Подпись _____ Дата «12» июля 2019 г.
Место для оттиска печати (при наличии) лица, составившего описание местоположения границ объекта

ОПИСАНИЕ МЕСТОПОЛОЖЕНИЯ ГРАНИЦ
территориальная производственно-транспортная зона (ПТ)
(наименование объекта, местоположение границ которого описано (далее – объект)

Раздел 1

Сведения об объекте		
№ п/п	Характеристики объекта	Описание характеристик
1	2	3
1	Местоположение объекта	Мурманская область, муниципальное образование город Мурманск
2	Площадь объекта +/- величина погрешности определения площади (Р +/- Дельта Р)	-
3	Иные характеристики объекта	-

Раздел 2

Сведения о местоположении границ объекта

1. Система координат МСК-51

2. Сведения о характерных точках границ объекта

Обозначение характерных точек границ	Координаты, м		Метод определения координат характерной точки	Средняя квадратическая погрешность положения характерной точки (Mt), м	Описание обозначения точки на местности (при наличии)
	X	Y			
1	2	3	4	5	6
1	641554.42	1439851.64	картометрический метод	0.10	-
2	641569.48	1439854.52	картометрический метод	0.10	-
3	641534.96	1440016.53	картометрический метод	0.10	-
4	641539.68	1440017.73	картометрический метод	0.10	-
5	641668.18	1440053.96	картометрический метод	0.10	-
6	641757.27	1440078.78	картометрический метод	0.10	-
7	641896.64	1440118.15	картометрический метод	0.10	-
8	641936.91	1440129.48	картометрический метод	0.10	-
9	641953.76	1440131.7	картометрический метод	0.10	-
10	642059.5	1440160.17	картометрический метод	0.10	-
11	642328.03	1440069.46	картометрический метод	0.10	-
12	642334.18	1440087.42	картометрический метод	0.10	-
13	642101.52	1440168.12	картометрический метод	0.10	-
14	642097.09	1440178.19	картометрический метод	0.10	-
15	642184.42	1440254.14	картометрический метод	0.10	-
16	642255.38	1440222.27	картометрический метод	0.10	-
17	642259.2	1440228.9	картометрический метод	0.10	-
18	642193.2	1440260.41	картометрический метод	0.10	-
19	642206.82	1440272.12	картометрический метод	0.10	-
20	642309.51	1440360.05	картометрический метод	0.10	-
21	642412.43	1440450.5	картометрический метод	0.10	-
22	642466.93	1440497.98	картометрический метод	0.10	-
23	642502.05	1440450.74	картометрический метод	0.10	-
24	642581.14	1440515.17	картометрический метод	0.10	-
25	642587.57	1440507.51	картометрический метод	0.10	-
26	642583.7	1440361.24	картометрический метод	0.10	-
27	642659.08	1440358.82	картометрический метод	0.10	-
28	642663.79	1440531.12	картометрический метод	0.10	-
29	642724.76	1440581.86	картометрический метод	0.10	-
30	642722.83	1440586.74	картометрический метод	0.10	-
31	642487.8	1440872.59	картометрический метод	0.10	-
32	642495.9	1440879	картометрический метод	0.10	-
33	642486.38	1440890.6	картометрический метод	0.10	-
34	642477.97	1440934.29	картометрический метод	0.10	-
35	642575.91	1441015.16	картометрический метод	0.10	-
36	642965.66	1440710.68	картометрический метод	0.10	-
37	643119.34	1440907.54	картометрический метод	0.10	-
38	643048.4	1440962.92	картометрический метод	0.10	-
39	643070.6	1440981.22	картометрический метод	0.10	-
40	643079.62	1440981.89	картометрический метод	0.10	-
41	643350.59	1440946.55	картометрический метод	0.10	-
42	643355.57	1440944.48	картометрический метод	0.10	-
43	643388.29	1440901.45	картометрический метод	0.10	-
44	643411.59	1440892.24	картометрический метод	0.10	-
45	643477.32	1440910.34	картометрический метод	0.10	-
46	643529.39	1440924.45	картометрический метод	0.10	-
47	643564.47	1440933.92	картометрический метод	0.10	-
48	643567.65	1440947.19	картометрический метод	0.10	-
49	643574.74	1440977.39	картометрический метод	0.10	-
50	643583.93	1441014.85	картометрический метод	0.10	-
51	643594.35	1441057.72	картометрический метод	0.10	-
52	643600.6	1441084.67	картометрический метод	0.10	-
53	643606.97	1441111.2	картометрический метод	0.10	-
54	643632.99	1441218.82	картометрический метод	0.10	-
55	643636.46	1441233.27	картометрический метод	0.10	-
56	643638.67	1441235.82	картометрический метод	0.10	-
57	643867.38	1441163.45	картометрический метод	0.10	-
58	643918.3	1441322.67	картометрический метод	0.10	-
59	643976.7	1441309.84	картометрический метод	0.10	-
60	643978.4	1441310.73	картометрический метод	0.10	-
61	643989.98	1441311.07	картометрический метод	0.10	-
62	643990.07	1441306.97	картометрический метод	0.10	-
63	643996.46	1441306.93	картометрический метод	0.10	-
64	643996.54	1441311.23	картометрический метод	0.10	-
65	644018.04	1441311.99	картометрический метод	0.10	-
66	644018.38	1441307.59	картометрический метод	0.10	-
67	644024.88	1441307.58	картометрический метод	0.10	-
68	644024.95	1441312.48	картометрический метод	0.10	-
69	644045.94	1441311.65	картометрический метод	0.10	-
70	644045.9	1441308.25	картометрический метод	0.10	-
71	644052.5	1441308.54	картометрический метод	0.10	-
72	644052.47	1441313.05	картометрический метод	0.10	-
73	644102.99	1441314.25	картометрический метод	0.10	-
74	644107.15	1441180.07	картометрический метод	0.10	-
75	644120.64	1441180.53	картометрический метод	0.10	-
76	644116.06	1441318.54	картометрический метод	0.10	-
77	644171.83	1441320.64	картометрический метод	0.10	-
78	644171.66	1441324.16	картометрический метод	0.10	-
79	644183.82	1441322.97	картометрический метод	0.10	-
80	644183.17	1441306.75	картометрический метод	0.10	-
81	644188.41	1441306.44	картометрический метод	0.10	-
82	644221.41	1441291.75	картометрический метод	0.10	-
83	644215.14	1441272.29	картометрический метод	0.10	-
84	644213.54	1441236.42	картометрический метод	0.10	-
85	644212.49	1441233.82	картометрический метод	0.10	-
86	644209.67	1441191.9	картометрический метод	0.10	-
87	644216.95	1441164.64	картометрический метод	0.10	-
88	644214.41	1441157.58	картометрический метод	0.10	-
89	644210.33	1441159.06	картометрический метод	0.10	-
90	644207.64	1441151.58	картометрический метод	0.10	-
91	644291.53	1441123.65	картометрический метод	0.10	-
92	644273.07	1441107.34	картометрический метод	0.10	-
93	644236.85	1441100.91	картометрический метод	0.10	-
94	644252.74	1441011.05	картометрический метод	0.10	-
95	644256.18	1440986.03	картометрический метод	0.10	-
96	644257.6	1440986.22	картометрический метод	0.10	-
97	644281.54	1440934.88	картометрический метод	0.10	-
98	644339.16	1440814.96	картометрический метод	0.10	-
99	644344.11	1440811.38	картометрический метод	0.10	-
100	644469.96	1440832.4	картометрический метод	0.10	-
101	644472.5	1440835.36	картометрический метод	0.10	-
102	644391.13	1441129.7	картометрический метод	0.10	-
103	644422.57	1441156.7	картометрический метод	0.10	-
104	644475.78	1441090.86	картометрический метод	0.10	-
105	644532.89	1441018.44	картометрический метод	0.10	-
106	644573.71	1440966.29	картометрический метод	0.10	-
107	644602.04	1440931.84	картометрический метод	0.10	-
108	644603.53	1440931.31	картометрический метод	0.10	-
109	644655.55	1440963	картометрический метод	0.10	-
110	644691.91	1440986.43	картометрический метод	0.10	-
111	644751.01	1441023	картометрический метод	0.10	-
112	644776.22	1441037.11	картометрический метод	0.10	-
113	644798.5	1441054.75	картометрический метод	0.10	-
114	644522.41	1441400.16	картометрический метод	0.10	-
115	644494.45	1441434.6	картометрический метод	0.10	-
116	644589.15	1441509.62	картометрический метод	0.10	-
117	644649.66	1441557.38	картометрический метод	0.10	-
118	644651.42	1441558.14	картометрический метод	0.10	-
119	644702.23	1441513.84	картометрический метод	0.10	-
120	644723.95	1441496.19	картометрический метод	0.10	-
121	644764.92	1441462.05	картометрический метод	0.10	-
122	644789.6	1441441.46	картометрический метод	0.10	-
123	644807.84	1441425.27	картометрический метод	0.10	-
124	644836.98	1441401.71	картометрический метод	0.10	-
125	644921.36	1441329.87	картометрический метод	0.10	-
126	645052.28	1441221.39	картометрический метод	0.10	-
127	645058.26	1441221.18	картометрический метод	0.10	-
128	645067.19	1441222.14	картометрический метод	0.10	-
129	645069.18	1441221.51	картометрический метод	0.10	-
130	645240.6	1441246.42	картометрический метод	0.10	-
131	645242.12	1441247.8	картометрический метод	0.10	-
132	645306.27	1441257.08	картометрический метод	0.10	-
133	645325.54	1441216.58	картометрический метод	0.10	-
134	645332.69	1441206.86	картометрический метод	0.10	-
135	645331.06	1441205.89	картометрический метод	0.10	-
136	645333.41	1441202.75	картометрический метод	0.10	-
137	645334.94	1441203.83	картометрический метод	0.10	-
138	645343.15	1441192.5	картометрический метод	0.10	-
139	645341.73	1441191.12	картометрический метод	0.10	-
140	645341.7	1441189.42	картометрический метод	0.10	-
141	645493.24	1440999.45	картометрический метод	0.10	-
142	645496.12	1440997.86	картометрический метод	0.10	-
143	645717.89	1441038.77	картометрический метод	0.10	-
144	645722.37	1441039.56	картометрический метод	0.10	-
145	645723.35	1441035.22	картометрический метод	0.10	-
146	645729.8	1441032.61	картометрический метод	0.10	-
147	645769.85	1441034.05	картометрический метод	0.10	-
148	645873.01	1440998.28	картометрический метод	0.10	-
149	645912.21	1440961.69	картометрический метод	0.10	-
150	645919.44	1440965.88	картометрический метод	0.10	-
151	646039.42	1440810.82	картометрический метод	0.10	-
152	646067.87	1440832.34	картометрический метод	0.10	-
153	646068.83	1440831.07	картометрический метод	0.10	-
154	646071.71	1440833.22	картометрический метод	0.10	-
155	646078.26	1440824.65	картометрический метод	0.10	-
156	646172.61	1440897.52	картометрический метод	0.10	-
157	646193.83	1440871.64	картометрический метод	0.10	-
158	646069.86	1440773.49	картометрический метод	0.10	-
159	646155.64	1440657.01	картометрический метод	0.10	-
160	646843.99	1440723.68	картометрический метод	0.10	-
161	647423.53	1440777.16	картометрический метод	0.10	-
162	647689.17	1440803.37	картометрический метод	0.10	-
163	647674.39	1441023.37	картометрический метод	0.10	-
164	647674.43	1441131.95	картометрический метод	0.10	-
165	647675.08	1441147.69	картометрический метод	0.10	-
166	647689.24	1441146.37	картометрический метод	0.10	-
167	647695.93	1441136.6	картометрический метод	0.10	-
168	647704.46	1441134.23	картометрический метод	0.10	-
169	647707.71	1441142.71	картометрический метод	0.10	-
170	647761.36	1441135.43	картометрический метод	0.10	-
171	647789.83	1441138.67	картометрический метод	0.10	-
172	647805.81	1441131.9	картометрический метод	0.10	-
173	647807.53	1441131.17	картометрический метод	0.10	-
174	647808.15	1441131.91	картометрический метод	0.10	-
175	647817.66	1441143.14	картометрический метод	0.10	-
176	647836.34	1441141.8	картометрический метод	0.10	-
177	647866.09	1441139.66	картометрический метод	0.10	-
178	647896.13	1441139.59	картометрический метод	0.10	-
179	647896.69	1441132.45	картометрический метод	0.10	-
180	647920.84	1441134.78	картометрический метод	0.10	-
181	647940.26	1441136.76	картометрический метод	0.10	-
182	648014.1	1441145.14	картометрический метод	0.10	-
183	648015.89	1441127.94	картометрический метод	0.10	-
184	648146.21	1441141.48	картометрический метод	0.10	-
185	648185.41	1441143.5	картометрический метод	0.10	-
186	648181.13	1441138.97	картометрический метод	0.10	-
187	648186.87	1441101.63	картометрический метод	0.10	-
188	648189.07	1441100.35	картометрический метод	0.10	-
189	648190.38	1441092.88	картометрический метод	0.10	-
190	648218.33	1441096.79	картометрический метод	0.10	-
191	648221.42	1441076.17	картометрический метод	0.10	-
192	648218.45	1441075.71	картометрический метод	0.10	-
193	648224.72	1441034.53	картометрический метод	0.10	-
194	648280.21	1441042.97	картометрический метод	0.10	-
195	648278.26	1441055.75	картометрический метод	0.10	-
196	648235.56	1441049.24	картометрический метод	0.10	-
197	648231.2	1441077.9	картометрический метод	0.10	-
198	648228.82	1441077.53	картометрический метод	0.10	-
199	648225.49	1441101.66	картометрический метод	0.10	-
200	648231.04	1441104.33	картометрический метод	0.10	-
201	648236.69	1441110.69	картометрический метод	0.10	-
202	648242.74	1441122.04	картометрический метод	0.10	-
203	648251.18	1441159.86	картометрический метод	0.10	-
204	648256.85	1441192.51	картометрический метод	0.10	-
205	648261.14	1441238.39	картометрический метод	0.10	-
206	648227.85	1441279.17	картометрический метод	0.10	-
207	648195.91	1441313.61	картометрический метод	0.10	-
208	648185.92	1441348.39	картометрический метод	0.10	-

209	648173.33	1441430.32	картометрический метод	0.10	-
210	648178.56	1441439.28	картометрический метод	0.10	-
211	648178.57	1441439.29	картометрический метод	0.10	-
212	648213.09	1441450.78	картометрический метод	0.10	-
213	648215.97	1441453.02	картометрический метод	0.10	-
214	648219.22	1441452.26	картометрический метод	0.10	-
215	648280.05	1441469.39	картометрический метод	0.10	-
216	648285.66	1441471.09	картометрический метод	0.10	-
217	648296	1441474.33	картометрический метод	0.10	-
218	648299.32	1441479.46	картометрический метод	0.10	-
219	648311.72	1441482.09	картометрический метод	0.10	-
220	648310.85	1441485.96	картометрический метод	0.10	-
221	648327.58	1441490.12	картометрический метод	0.10	-
222	648344.34	1441492.39	картометрический метод	0.10	-
223	648357.69	1441492.77	картометрический метод	0.10	-
224	648377.15	1441492.14	картометрический метод	0.10	-
225	648402.62	1441490.82	картометрический метод	0.10	-
226	648416.29	1441489.05	картометрический метод	0.10	-
227	648429.63	1441486.73	картометрический метод	0.10	-
228	648464.37	1441478.53	картометрический метод	0.10	-
229	648526.23	1441460.09	картометрический метод	0.10	-
230	648534.22	1441457.65	картометрический метод	0.10	-
231	648532.36	1441451.74	картометрический метод	0.10	-
232	648538.36	1441449.96	картометрический метод	0.10	-
233	648552.91	1441446.23	картометрический метод	0.10	-
234	648573.01	1441440.85	картометрический метод	0.10	-
235	648604.4	1441431.81	картометрический метод	0.10	-
236	648672.92	1441408.08	картометрический метод	0.10	-
237	648709.43	1441400.69	картометрический метод	0.10	-
238	648739.38	1441399.69	картометрический метод	0.10	-
239	648779.22	1441403.17	картометрический метод	0.10	-
240	648822.67	1441411.44	картометрический метод	0.10	-
241	648823.86	1441412.94	картометрический метод	0.10	-
242	648822.48	1441419.72	картометрический метод	0.10	-
243	648778.84	1441411.57	картометрический метод	0.10	-
244	648746.05	1441407.49	картометрический метод	0.10	-
245	648715.87	1441407.89	картометрический метод	0.10	-
246	648696.52	1441410.88	картометрический метод	0.10	-
247	648677.16	1441415.55	картометрический метод	0.10	-
248	648641.86	1441426.24	картометрический метод	0.10	-
249	648597.3	1441441.23	картометрический метод	0.10	-
250	648493.05	1441477.11	картометрический метод	0.10	-
251	648462.58	1441486.77	картометрический метод	0.10	-
252	648451.59	1441489.64	картометрический метод	0.10	-
253	648440.05	1441492.12	картометрический метод	0.10	-
254	648415.39	1441495.92	картометрический метод	0.10	-
255	648393.6	1441498.11	картометрический метод	0.10	-
256	648377.03	1441499.18	картометрический метод	0.10	-
257	648357.34	1441498.55	картометрический метод	0.10	-
258	648341	1441496.92	картометрический метод	0.10	-
259	648326.31	1441495.48	картометрический метод	0.10	-
260	648306.17	1441491.2	картометрический метод	0.10	-
261	648280.85	1441484.28	картометрический метод	0.10	-
262	648275.28	1441482.49	картометрический метод	0.10	-
263	648195.32	1441454.8	картометрический метод	0.10	-
264	648178.98	1441449.31	картометрический метод	0.10	-
265	648032.29	1441400.19	картометрический метод	0.10	-
266	647981.62	1441382.27	картометрический метод	0.10	-
267	647981.79	1441381.77	картометрический метод	0.10	-
268	647976.33	1441379.91	картометрический метод	0.10	-
269	647976.17	1441380.35	картометрический метод	0.10	-
270	647949.82	1441372.1	картометрический метод	0.10	-
271	647904.8	1441361.86	картометрический метод	0.10	-
272	647824.23	1441350.78	картометрический метод	0.10	-
273	647774.94	1441345.45	картометрический метод	0.10	-
274	647741.91	1441341.51	картометрический метод	0.10	-
275	647720.38	1441336.77	картометрический метод	0.10	-
276	647696.19	1441332.01	картометрический метод	0.10	-
277	647671.59	1441323.72	картометрический метод	0.10	-
278	647648.94	1441313.61	картометрический метод	0.10	-
279	647559.01	1441271.15	картометрический метод	0.10	-
280	647551.18	1441287.67	картометрический метод	0.10	-
281	647538.2	1441313.94	картометрический метод	0.10	-
282	647588.89	1441345.8	картометрический метод	0.10	-
283	647648.67	1441390.44	картометрический метод	0.10	-
284	647677.32	1441410.82	картометрический метод	0.10	-
285	647712.99	1441455.06	картометрический метод	0.10	-
286	647714.84	1441458.4	картометрический метод	0.10	-
287	647724.96	1441473.58	картометрический метод	0.10	-
288	647722.38	1441482.67	картометрический метод	0.10	-
289	647729.18	1441489.75	картометрический метод	0.10	-
290	647733.76	1441491.1	картометрический метод	0.10	-
291	647736.03	1441499.73	картометрический метод	0.10	-
292	647733.75	1441505.34	картометрический метод	0.10	-
293	647749.08	1441519.04	картометрический метод	0.10	-
294	647749.49	1441518.61	картометрический метод	0.10	-
295	647772.93	1441538.72	картометрический метод	0.10	-
296	647790.82	1441554.31	картометрический метод	0.10	-
297	647814.62	1441573.95	картометрический метод	0.10	-
298	647841.82	1441603.95	картометрический метод	0.10	-
299	647857.07	1441631.31	картометрический метод	0.10	-
300	647870.53	1441657.99	картометрический метод	0.10	-
301	647895.85	1441689.64	картометрический метод	0.10	-
302	647898.73	1441693.19	картометрический метод	0.10	-
303	647900.92	1441697.71	картометрический метод	0.10	-
304	647896.86	1441701.23	картометрический метод	0.10	-
305	647926.99	1441744.65	картометрический метод	0.10	-
306	647930.49	1441749.6	картометрический метод	0.10	-
307	647958.64	1441790.12	картометрический метод	0.10	-
308	647967.02	1441799.55	картометрический метод	0.10	-
309	647964.64	1441802.06	картометрический метод	0.10	-
310	647989.9	1441828.38	картометрический метод	0.10	-
311	648008.14	1441847	картометрический метод	0.10	-
312	648021.24	1441858.97	картометрический метод	0.10	-
313	648046.62	1441884.26	картометрический метод	0.10	-
314	648071.49	1441911.32	картометрический метод	0.10	-
315	648055.49	1441911.57	картометрический метод	0.10	-
316	648053.31	1441909.49	картометрический метод	0.10	-
317	648042.7	1441898.07	картометрический метод	0.10	-
318	648013.22	1441872.1	картометрический метод	0.10	-
319	647972.99	1441837.74	картометрический метод	0.10	-
320	647968.67	1441833.88	картометрический метод	0.10	-
321	647946.11	1441814.51	картометрический метод	0.10	-
322	647913.65	1441787.67	картометрический метод	0.10	-
323	647892.68	1441771.69	картометрический метод	0.10	-
324	647857.08	1441738.86	картометрический метод	0.10	-
325	647861.3	1441734.32	картометрический метод	0.10	-
326	647896.32	1441766.86	картометрический метод	0.10	-
327	647919.72	1441781.55	картометрический метод	0.10	-
328	647906.58	1441753.99	картометрический метод	0.10	-
329	647896.66	1441728.39	картометрический метод	0.10	-
330	647891.82	1441717.68	картометрический метод	0.10	-
331	647888.67	1441713.31	картометрический метод	0.10	-
332	647875.22	1441688.68	картометрический метод	0.10	-
333	647873.3	1441684.25	картометрический метод	0.10	-
334	647851.85	1441648.46	картометрический метод	0.10	-
335	647842.17	1441637.64	картометрический метод	0.10	-
336	647814.5	1441597.32	картометрический метод	0.10	-
337	647771.88	1441557.99	картометрический метод	0.10	-
338	647695.38	1441495.19	картометрический метод	0.10	-
339	647699.32	1441515.42	картометрический метод	0.10	-
340	647798.18	1441666.39	картометрический метод	0.10	-
341	647828.76	1441717.72	картометрический метод	0.10	-
342	647827.46	1441726.94	картометрический метод	0.10	-
343	647886.09	1441810.52	картометрический метод	0.10	-
344	647898.04	1441832.83	картометрический метод	0.10	-
345	647907.29	1441844.05	картометрический метод	0.10	-
346	647956.74	1441895.91	картометрический метод	0.10	-
347	648044.41	1441969.75	картометрический метод	0.10	-
348	648057.6	1442003.29	картометрический метод	0.10	-
349	648063.76	1442017.65	картометрический метод	0.10	-
350	648065.76	1442020.14	картометрический метод	0.10	-
351	648243.42	1442213.69	картометрический метод	0.10	-
352	648302.63	1442264.95	картометрический метод	0.10	-
353	648386.05	1442324.42	картометрический метод	0.10	-
354	648391.7	1442319.02	картометрический метод	0.10	-
355	648482.36	1442382.74	картометрический метод	0.10	-
356	648491.4	1442391.55	картометрический метод	0.10	-
357	648501.75	1442399.89	картометрический метод	0.10	-
358	648537	1442423.82	картометрический метод	0.10	-
359	648542.63	1442424.98	картометрический метод	0.10	-
360	648546.58	1442424.35	картометрический метод	0.10	-
361	648583.55	1442450.33	картометрический метод	0.10	-
362	648586.56	1442450.07	картометрический метод	0.10	-
363	648589.53	1442449.5	картометрический метод	0.10	-
364	648592.28	1442448.25	картометрический метод	0.10	-
365	648641.54	1442428.7	картометрический метод	0.10	-
366	648644.7	1442435.1	картометрический метод	0.10	-
367	648649.47	1442438.93	картометрический метод	0.10	-
368	648670.4	1442458.15	картометрический метод	0.10	-
369	648707.27	1442483.52	картометрический метод	0.10	-
370	648757.03	1442508.01	картометрический метод	0.10	-
371	648773.5	1442516.12	картометрический метод	0.10	-
372	648782.49	1442520.33	картометрический метод	0.10	-
373	648829.11	1442542.45	картометрический метод	0.10	-
374	648874.18	1442563.83	картометрический метод	0.10	-
375	648873.17	1442574.01	картометрический метод	0.10	-
376	648878.12	1442581.7	картометрический метод	0.10	-
377	648894.78	1442607.54	картометрический метод	0.10	-
378	648881.13	1442616.65	картометрический метод	0.10	-
379	648898.89	1442626.37	картометрический метод	0.10	-
380	648853.38	1442658.1	картометрический метод	0.10	-
381	648822.21	1442659.73	картометрический метод	0.10	-
382	648799.76	1442676.47	картометрический метод	0.10	-
383	648726.1	1442645.49	картометрический метод	0.10	-
384	648709.11	1442634.95	картометрический метод	0.10	-
385	648704.83	1442645.34	картометрический метод	0.10	-
386	648699.27	1442644.7	картометрический метод	0.10	-
387	648658.17	1442640.1	картометрический метод	0.10	-
388	648631.93	1442640.52	картометрический метод	0.10	-
389	648632.65	1442621.84	картометрический метод	0.10	-
390	648616.29	1442615.08	картометрический метод	0.10	-
391	648602.9	1442609.54	картометрический метод	0.10	-
392	648634.86	1442537.53	картометрический метод	0.10	-
393	648620.26	1442529.36	картометрический метод	0.10	-
394	648589.33	1442513.25	картометрический метод	0.10	-
395	648582.25	1442499.97	картометрический метод	0.10	-
396	648522.36	1442454.57	картометрический метод	0.10	-
397	648493.76	1442446.92	картометрический метод	0.10	-
398	648466.55	1442424.43	картометрический метод	0.10	-
399	648423.37	1442417.49	картометрический метод	0.10	-
400	648401.36	1442405.41	картометрический метод	0.10	-
401	648406.79	1442395.51	картометрический метод	0.10	-
402	648404.66	1442388.38	картометрический метод	0.10	-
403	648338.98	1442339.32	картометрический метод	0.10	-
404	648339.86	1442338.14	картометрический метод	0.10	-
405	648309.59	1442315.62	картометрический метод	0.10	-
406	648274.41	1442362.57	картометрический метод	0.10	-
407	648205.42	1442311.55	картометрический метод	0.10	-
408	648238.53	1442267.52	картометрический метод	0.10	-
409	648218.13	1442249.34	картометрический метод	0.10	-
410	648220.19	1442246.81	картометрический метод	0.10	-
411	648216.22	1442243.97	картометрический метод	0.10	-
412	648218.45	1442241.11	картометрический метод	0.10	-
413	648199.26	1442226.04	картометрический метод	0.10	-
414	648202.12	1442222.49	картометрический метод	0.10	-
415	648191.99	1442214.85	картометрический метод	0.10	-
416	648189.15	1442218.3	картометрический метод	0.10	-
417	648015.09	1442077.59	картометрический метод	0.10	-
418	648044.29	1442020.29	картометрический метод	0.10	-
419	648033.79	1442011.51	картометрический метод	0.10	-
420	647934.72	1441900.4	картометрический метод	0.10	-
421	647931.33	1441901.03	картометрический метод	0.10	-
422	647922.45	1441890.83	картометрический метод	0.10	-
423	647914.91	1441882.36	картометрический метод	0.10	-
424	647915.85	1441881.11	картометрический метод	0.10	-
425	647907.57	1441872.85	картометрический метод	0.10	-
426	647890.08	1441855.17	картометрический метод	0.10	-
427	647891.16	1441854.05	картометрический метод	0.10	-
428	647876.19	1441830.96	картометрический метод	0.10	-
429	647845.08	1441795.32	картометрический метод	0.10	-
430	647799.15	1441751.05	картометрический метод	0.10	-
431	647790.24	1441707.72	картометрический метод	0.10	-
432	647767.64	1441670.07	картометрический метод	0.10	-
433	647715.96	1441572.32	картометрический метод	0.10	-
434	647711.93	1441564.18	картометрический метод	0.10	-
435	647706.56	1441557.32	картометрический метод	0.10	-
436	647643.81	1441479.95	картометрический метод	0.10	-
437	647632.77	1441469.9	картометрический метод	0.10	-
438	647624.28	1441479.87	картометрический метод	0.10	-


439	647620.93	1441484.3	картометрический метод	0.10	-
440	647606.69	1441500.71	картометрический метод	0.10	-
441	647591.54	1441496.39	картометрический метод	0.10	-
442	647587.38	1441507.94	картометрический метод	0.10	-
443	647580.5	1441516.49	картометрический метод	0.10	-
444	647559.4	1441504.01	картометрический метод	0.10	-
445	647553.39	1441502.29	картометрический метод	0.10	-
446	647445.96	1441471.21	картометрический метод	0.10	-
447	647445.12	1441470.96	картометрический метод	0.10	-
448	647300.09	1441412.56	картометрический метод	0.10	-
449	647243	1441413.2	картометрический метод	0.10	-
450	647101.99	1441390.14	картометрический метод	0.10	-
451	646993.52	1441390.91	картометрический метод	0.10	-
452	646963.37	1441391.29	картометрический метод	0.10	-
453	646919.43	1441393.04	картометрический метод	0.10	-
454	646906.62	1441368.45	картометрический метод	0.10	-
455	646804.33	1441361.28	картометрический метод	0.10	-
456	646743.91	1441198.51	картометрический метод	0.10	-
457	646739.97	1441198.04	картометрический метод	0.10	-
458	646672.09	1441187.08	картометрический метод	0.10	-
459	646557.61	1441179.28	картометрический метод	0.10	-
460	646471.19	1441175.79	картометрический метод	0.10	-
461	646185.04	1441141.93	картометрический метод	0.10	-
462	646053.74	1441131.9	картометрический метод	0.10	-
463	646017.44	1441139.5	картометрический метод	0.10	-
464	645996.42	1441148.2	картометрический метод	0.10	-
465	645973.34	1441162.23	картометрический метод	0.10	-
466	645946.15	1441178.76	картометрический метод	0.10	-
467	645817.53	1441288.81	картометрический метод	0.10	-
468	645806.28	1441280.14	картометрический метод	0.10	-
469	645756.69	1441324.72	картометрический метод	0.10	-
470	645648.26	1441412.13	картометрический метод	0.10	-
471	645613.08	1441439.55	картометрический метод	0.10	-
472	645585.19	1441463.87	картометрический метод	0.10	-
473	645545.89	1441492.84	картометрический метод	0.10	-
474	645544.94	1441491.58	картометрический метод	0.10	-
475	645538.65	1441496.16	картометрический метод	0.10	-
476	645539.62	1441497.41	картометрический метод	0.10	-
477	645500.89	1441526.55	картометрический метод	0.10	-
478	645429.96	1441575.16	картометрический метод	0.10	-
479	645406.72	1441588.91	картометрический метод	0.10	-
480	645380.32	1441603.15	картометрический метод	0.10	-
481	645354.19	1441615.68	картометрический метод	0.10	-
482	645272.07	1441646.76	картометрический метод	0.10	-
483	645204.87	1441683.93	картометрический метод	0.10	-
484	645228.41	1441728.04	картометрический метод	0.10	-
485	645237.17	1441743.76	картометрический метод	0.10	-
486	645241.76	1441746.05	картометрический метод	0.10	-
487	645266.37	1441766.82	картометрический метод	0.10	-
488	645274.86	1441781.14	картометрический метод	0.10	-
489	645275.64	1441788.64	картометрический метод	0.10	-
490	645224.64	1441825.53	картометрический метод	0.10	-
491	645231.13	1441865.36	картометрический метод	0.10	-
492	645188.9	1441916.42	картометрический метод	0.10	-
493	645181.3	1441910.49	картометрический метод	0.10	-
494	645170.44	1441900.56	картометрический метод	0.10	-
495	645168.62	1441902.7	картометрический метод	0.10	-
496	645162.59	1441897.17	картометрический метод	0.10	-
497	645157.79	1441893.39	картометрический метод	0.10	-
498	645160.71	1441890.35	картометрический метод	0.10	-
499	645203.16	1441845.82	картометрический метод	0.10	-
500	645195.14	1441840.56	картометрический метод	0.10	-
501	645190.59	1441836.75	картометрический метод	0.10	-
502	645179.18	1441826.91	картометрический метод	0.10	-
503	645147.3	1441798.99	картометрический метод	0.10	-
504	645127.14	1441814.88	картометрический метод	0.10	-
505	645086.73	1441863.33	картометрический метод	0.10	-
506	645082.66	1441862.91	картометрический метод	0.10	-
507	645022	1441916.27	картометрический метод	0.10	-
508	645015.38	1441909.86	картометрический метод	0.10	-
509	644996.05	1441912.16	картометрический метод	0.10	-
510	644924.17	1441980.46	картометрический метод	0.10	-
511	644918.24	1441981.38	картометрический метод	0.10	-
512	644919.35	1441988.27	картометрический метод	0.10	-
513	644889.58	1442012.61	картометрический метод	0.10	-
514	644852.64	1442046.36	картометрический метод	0.10	-
515	644844.6	1442029.36	картометрический метод	0.10	-
516	644838.64	1442010.93	картометрический метод	0.10	-
517	644825.3	1441995.94	картометрический метод	0.10	-
518	644811.64	1441979.74	картометрический метод	0.10	-
519	644804.12	1441971.37	картометрический метод	0.10	-
520	644801.66	1441971.25	картометрический метод	0.10	-
521	644794.26	1441972.75	картометрический метод	0.10	-
522	644764	1441998.74	картометрический метод	0.10	-
523	644738.49	1441973.09	картометрический метод	0.10	-
524	644704.25	1441974.41	картометрический метод	0.10	-
525	644665.42	1442010.48	картометрический метод	0.10	-
526	644644.25	1442026.46	картометрический метод	0.10	-
527	644637.43	1442019.84	картометрический метод	0.10	-
528	644613.3	1441994.73	картометрический метод	0.10	-
529	644606.43	1441992.08	картометрический метод	0.10	-
530	644586.92	1441991.9	картометрический метод	0.10	-
531	644583.31	1441990.72	картометрический метод	0.10	-
532	644522.13	1441992.16	картометрический метод	0.10	-
533	644496.48	1441998.14	картометрический метод	0.10	-
534	644446.7	1441984.55	картометрический метод	0.10	-
535	644451.86	1441968.39	картометрический метод	0.10	-
536	644218.82	1441904.05	картометрический метод	0.10	-
537	644214.06	1441893.7	картометрический метод	0.10	-
538	644153.53	1441864.85	картометрический метод	0.10	-
539	644146.19	1441860.97	картометрический метод	0.10	-
540	644125.94	1441849.01	картометрический метод	0.10	-
541	644128.85	1441843.46	картометрический метод	0.10	-
542	644049.89	1441804.71	картометрический метод	0.10	-
543	644050.29	1441803.86	картометрический метод	0.10	-
544	643969.53	1441764.03	картометрический метод	0.10	-
545	643967.28	1441769.37	картометрический метод	0.10	-
546	643961.57	1441766.68	картометрический метод	0.10	-
547	643940.82	1441753.2	картометрический метод	0.10	-
548	643898.14	1441729.91	картометрический метод	0.10	-
549	643791.36	1441675.18	картометрический метод	0.10	-
550	643678.63	1441617.35	картометрический метод	0.10	-
551	643620.2	1441587.43	картометрический метод	0.10	-
552	643613.91	1441601.58	картометрический метод	0.10	-
553	643541.99	1441575.59	картометрический метод	0.10	-
554	643510.88	1441558.94	картометрический метод	0.10	-
555	643339.81	1441467.85	картометрический метод	0.10	-
556	643289.71	1441461.64	картометрический метод	0.10	-
557	643039.3	1441438.08	картометрический метод	0.10	-
558	642887.58	1441425.47	картометрический метод	0.10	-
559	642788.47	1441419.48	картометрический метод	0.10	-
560	642686.54	1441413.21	картометрический метод	0.10	-
561	642622.28	1441409.15	картометрический метод	0.10	-
562	642527.68	1441403.64	картометрический метод	0.10	-
563	642465.51	1441362.91	картометрический метод	0.10	-
564	642443.28	1441348.01	картометрический метод	0.10	-
565	642436.06	1441360.38	картометрический метод	0.10	-
566	642398	1441328.15	картометрический метод	0.10	-
567	642403.57	1441319.97	картометрический метод	0.10	-
568	642416.5	1441304.13	картометрический метод	0.10	-
569	642437.34	1441319.05	картометрический метод	0.10	-
570	642474.76	1441345.46	картометрический метод	0.10	-
571	642526.15	1441369.76	картометрический метод	0.10	-
572	642538.01	1441374.64	картометрический метод	0.10	-
573	642565.51	1441379.26	картометрический метод	0.10	-
574	642607.43	1441384.19	картометрический метод	0.10	-
575	642628.25	1441384.84	картометрический метод	0.10	-
576	642656.38	1441386.08	картометрический метод	0.10	-
577	642656.24	1441380.57	картометрический метод	0.10	-
578	642655.61	1441380.33	картометрический метод	0.10	-
579	642654.02	1441378.27	картометрический метод	0.10	-
580	642655.97	1441355.12	картометрический метод	0.10	-
581	642680.47	1441357.22	картометрический метод	0.10	-
582	642702.55	1441359.22	картометрический метод	0.10	-
583	642707.81	1441359.14	картометрический метод	0.10	-
584	642752.14	1441364.06	картометрический метод	0.10	-
585	642808.53	1441365.88	картометрический метод	0.10	-
586	642811.48	1441350.6	картометрический метод	0.10	-
587	642812.44	1441341.53	картометрический метод	0.10	-
588	642816.29	1441314.41	картометрический метод	0.10	-
589	642810.73	1441313.06	картометрический метод	0.10	-
590	642795.75	1441303.23	картометрический метод	0.10	-
591	642793.54	1441297.85	картометрический метод	0.10	-
592	642787.99	1441297.11	картометрический метод	0.10	-
593	642782.65	1441307.8	картометрический метод	0.10	-
594	642758.03	1441303.52	картометрический метод	0.10	-
595	642753.24	1441302.02	картометрический метод	0.10	-
596	642738.65	1441331.48	картометрический метод	0.10	-
597	642731.56	1441345.83	картометрический метод	0.10	-
598	642730.31	1441348.52	картометрический метод	0.10	-
599	642729.27	1441355.49	картометрический метод	0.10	-
600	642709.53	1441353.47	картометрический метод	0.10	-
601	642691.85	1441349.45	картометрический метод	0.10	-
602	642659.52	1441325.27	картометрический метод	0.10	-
603	642652.11	1441320.77	картометрический метод	0.10	-
604	642641.99	1441316.31	картометрический метод	0.10	-
605	642623.71	1441309.87	картометрический метод	0.10	-
606	642611.4	1441307.85	картометрический метод	0.10	-
607	642582.01	1441307.92	картометрический метод	0.10	-
608	642573.33	1441306.04	картометрический метод	0.10	-
609	642558.94	1441299.83	картометрический метод	0.10	-
610	642490.04	1441257.24	картометрический метод	0.10	-
611	642471.13	1441244.46	картометрический метод	0.10	-
612	642454.95	1441227.21	картометрический метод	0.10	-
613	642409.84	1441173.97	картометрический метод	0.10	-
614	642395.74	1441160.3	картометрический метод	0.10	-
615	642383.55	1441152.65	картометрический метод	0.10	-
616	642352.97	1441099.36	картометрический метод	0.10	-
617	642343.8	1441079.47	картометрический метод	0.10	-
618	642322.98	1441060.33	картометрический метод	0.10	-
619	642322.03	1441058.1	картометрический метод	0.10	-
620	642313.51	1441064.11	картометрический метод	0.10	-
621	642308.65	1441059.28	картометрический метод	0.10	-
622	642295.45	1441039.18	картометрический метод	0.10	-
623	642287.78	1441023.9	картометрический метод	0.10	-
624	642283.31	1441018.12	картометрический метод	0.10	-
625	642262.64	1440997.62	картометрический метод	0.10	-
626	642251.2	1440994.81	картометрический метод	0.10	-
627	642205.57	1440987.36	картометрический метод	0.10	-
628	642196.98	1440980.55	картометрический метод	0.10	-
629	642181.73	1440938.86	картометрический метод	0.10	-
630	642208.87	1440913.47	картометрический метод	0.10	-
631	642230.92	1440912.11	картометрический метод	0.10	-
632	642231.73	1440905.78	картометрический метод	0.10	-
633	642240.22	1440883.59	картометрический метод	0.10	-
634	642223.32	1440842.69	картометрический метод	0.10	-
635	642206.69	1440854.55	картометрический метод	0.10	-
636	642194.46	1440827.39	картометрический метод	0.10	-
637	642173.62	1440783.28	картометрический метод	0.10	-
638	642167.45	1440762.95	картометрический метод	0.10	-
639	642180.92	1440748.74	картометрический метод	0.10	-
640	642157.82	1440713.88	картометрический метод	0.10	-
641	642145.85	1440704.01	картометрический метод	0.10	-
642	642124.44	1440694.83	картометрический метод	0.10	-
643	642079.57	1440703.54	картометрический метод	0.10	-
644	642037.81	1440655.19	картометрический метод	0.10	-
645	642047.3	1440544.04	картометрический метод	0.10	-
646	642021.67	1440519.94	картометрический метод	0.10	-
647	642001.87	1440496.26	картометрический метод	0.10	-
648	642001.27	1440459.74	картометрический метод	0.10	-
649	641982.15	1440438.07	картометрический метод	0.10	-
650	641885.54	1440328.54	картометрический метод	0.10	-
651	641890.51	1440319.71	картометрический метод	0.10	-
652	641880.41	1440314.37	картометрический метод	0.10	-
653	641843.54	1440306.9	картометрический метод	0.10	-
654	641794.83	1440325.47	картометрический метод	0.10	-
655	641798.39	1440345.42	картометрический метод	0.10	-
656	641775.53	1440354.78	картометрический метод	0.10	-
657	641764.71	1440334.46	картометрический метод	0.10	-
658	641703.41	1440359.93	картометрический метод	0.10	-
659	641705.11	1440365.89	картометрический метод	0.10	-
660	641689.79	1440371.89	картометрический метод	0.10	-
661	641687.45	1440366.22	картометрический метод	0.10	-
662	641650.57	1440380.83	картометрический метод	0.10	-
663	641631.08	1440409.02	картометрический метод	0.10	-
664	641643.15	1440426.88	картометрический метод	0.10	-
665	641638.38	1440437.04	картометрический метод	0.10	-
666	641630.84	1440442.9	картометрический метод	0.10	-
667	641624.18	1440443.94	картометрический метод	0.10	-
668	641614.16	1440442.84	картометрический метод	0.10	-

669	641608.3	1440436.93	картометрический метод	0.10	-
670	641571.59	1440454.67	картометрический метод	0.10	-
671	641571.55	1440482.65	картометрический метод	0.10	-
672	641563.44	1440480.4	картометрический метод	0.10	-
673	641563.1	1440500.32	картометрический метод	0.10	-
674	641567.24	1440501.73	картометрический метод	0.10	-
675	641563.24	1440513.67	картометрический метод	0.10	-
676	641563.01	1440535.92	картометрический метод	0.10	-
677	641550.26	1440554.77	картометрический метод	0.10	-
678	641537.53	1440568.77	картометрический метод	0.10	-
679	641527.24	1440565.69	картометрический метод	0.10	-
680	641520.33	1440563.07	картометрический метод	0.10	-
681	641517.03	1440563.59	картометрический метод	0.10	-
682	641504.06	1440559.67	картометрический метод	0.10	-
683	641492.06	1440572.78	картометрический метод	0.10	-
684	641487.33	1440569.17	картометрический метод	0.10	-
685	641480.62	1440566.86	картометрический метод	0.10	-
686	641465.76	1440581.5	картометрический метод	0.10	-
687	641458.21	1440587.38	картометрический метод	0.10	-
688	641464.46	1440590.93	картометрический метод	0.10	-
689	641463.09	1440592.08	картометрический метод	0.10	-
690	641448.87	1440602.84	картометрический метод	0.10	-
691	641426.62	1440615.53	картометрический метод	0.10	-
692	641397.38	1440627.2	картометрический метод	0.10	-
693	641381.68	1440635.44	картометрический метод	0.10	-
694	641314.69	1440638.76	картометрический метод	0.10	-
695	641303.17	1440642.69	картометрический метод	0.10	-
696	641295.52	1440638.81	картометрический метод	0.10	-
697	641310.03	1440630.38	картометрический метод	0.10	-
698	641321.58	1440630.34	картометрический метод	0.10	-
699	641333.86	1440630.2	картометрический метод	0.10	-
700	641366.58	1440627.53	картометрический метод	0.10	-
701	641390.66	1440622.95	картометрический метод	0.10	-
702	641417.72	1440613.4	картометрический метод	0.10	-
703	641442.59	1440599.68	картометрический метод	0.10	-
704	641375.28	1440566.65	картометрический метод	0.10	-
705	641384.04	1440549.47	картометрический метод	0.10	-
706	641339.83	1440536.12	картометрический метод	0.10	-
707	641339.81	1440536.19	картометрический метод	0.10	-
708	641330.36	1440537.78	картометрический метод	0.10	-
709	641286.43	1440533.06	картометрический метод	0.10	-
710	641264.71	1440531.72	картометрический метод	0.10	-
711	641204.64	1440522.55	картометрический метод	0.10	-
712	641191.7	1440539.43	картометрический метод	0.10	-
713	641187.85	1440540.71	картометрический метод	0.10	-
714	641176.75	1440554.92	картометрический метод	0.10	-
715	641172.92	1440560.75	картометрический метод	0.10	-
716	641148.72	1440543.36	картометрический метод	0.10	-
717	641123.89	1440524.91	картометрический метод	0.10	-
718	641091.31	1440495.57	картометрический метод	0.10	-
719	641069.12	1440475.62	картометрический метод	0.10	-
720	641049.71	1440456.29	картометрический метод	0.10	-
721	641039.19	1440445.71	картометрический метод	0.10	-
722	641029.22	1440435.52	картометрический метод	0.10	-
723	641014	1440421.03	картометрический метод	0.10	-
724	641000.41	1440410.23	картометрический метод	0.10	-
725	640981.12	1440399.37	картометрический метод	0.10	-
726	640954.47	1440401.67	картометрический метод	0.10	-
727	640865.38	1440433.57	картометрический метод	0.10	-
728	640859.73	1440434.31	картометрический метод	0.10	-
729	640854.06	1440435.65	картометрический метод	0.10	-
730	640854.47	1440438.11	картометрический метод	0.10	-
731	640766.55	1440441.29	картометрический метод	0.10	-
732	640724.46	1440457.51	картометрический метод	0.10	-
733	640695.69	1440456.41	картометрический метод	0.10	-
734	640686.95	1440447.22	картометрический метод	0.10	-
735	640606.58	1440474.05	картометрический метод	0.10	-
736	640589.94	1440479.67	картометрический метод	0.10	-
737	640493.75	1440465.87	картометрический метод	0.10	-
738	640400.67	1440452.34	картометрический метод	0.10	-
739	640309.03	1440429.99	картометрический метод	0.10	-
740	640243.21	1440415.51	картометрический метод	0.10	-
741	640158.17	1440399.65	картометрический метод	0.10	-
742	640113.71	1440391.1	картометрический метод	0.10	-
743	639945.82	1440360.17	картометрический метод	0.10	-
744	639916.2	1440356.56	картометрический метод	0.10	-
745	639876.31	1440357.19	картометрический метод	0.10	-
746	639868.87	1440351.39	картометрический метод	0.10	-
747	639861.8	1440345.88	картометрический метод	0.10	-
748	639861.71	1440335.26	картометрический метод	0.10	-
749	639835.46	1440333.43	картометрический метод	0.10	-
750	639821.27	1440332.44	картометрический метод	0.10	-
751	639798.52	1440338.06	картометрический метод	0.10	-
752	639725.09	1440359.9	картометрический метод	0.10	-
753	639715.43	1440363.23	картометрический метод	0.10	-
754	639714.45	1440363.68	картометрический метод	0.10	-
755	639657.99	1440379.85	картометрический метод	0.10	-
756	639448.43	1440440.28	картометрический метод	0.10	-
757	639381.2	1440465.74	картометрический метод	0.10	-
758	639376.24	1440461.87	картометрический метод	0.10	-
759	639361.14	1440437.4	картометрический метод	0.10	-
760	639351.18	1440420.09	картометрический метод	0.10	-
761	639298.2	1440450.27	картометрический метод	0.10	-
762	639194.16	1440506.03	картометрический метод	0.10	-
763	639163.88	1440522.28	картометрический метод	0.10	-
764	639119.93	1440553.32	картометрический метод	0.10	-
765	639101.21	1440569.31	картометрический метод	0.10	-
766	639116.58	1440617.2	картометрический метод	0.10	-
767	639026.65	1440673.63	картометрический метод	0.10	-
768	639011.8	1440682.86	картометрический метод	0.10	-
769	638986.01	1440696.77	картометрический метод	0.10	-
770	638951.88	1440719.8	картометрический метод	0.10	-
771	638872.06	1440764.08	картометрический метод	0.10	-
772	638786.73	1440807.43	картометрический метод	0.10	-
773	638762.84	1440819.65	картометрический метод	0.10	-
774	638753.28	1440824.56	картометрический метод	0.10	-
775	638323.86	1441038.92	картометрический метод	0.10	-
776	638320.23	1441031.37	картометрический метод	0.10	-
777	638282.4	1441046.98	картометрический метод	0.10	-
778	638274.62	1441050.16	картометрический метод	0.10	-
779	638051.21	1441174.74	картометрический метод	0.10	-
780	637927.7	1441242.71	картометрический метод	0.10	-
781	637795.71	1441314.91	картометрический метод	0.10	-
782	637786.4	1441298.62	картометрический метод	0.10	-
783	637772.75	1441290.93	картометрический метод	0.10	-
784	637753.63	1441261.46	картометрический метод	0.10	-
785	637755.78	1441258.03	картометрический метод	0.10	-
786	637758.55	1441249.79	картометрический метод	0.10	-
787	637760.6	1441246.55	картометрический метод	0.10	-
788	637764.49	1441239.59	картометрический метод	0.10	-
789	637766.74	1441229.65	картометрический метод	0.10	-
790	637768.23	1441222.73	картометрический метод	0.10	-
791	637772.79	1441207.36	картометрический метод	0.10	-
792	637775.55	1441198.51	картометрический метод	0.10	-
793	637776.25	1441192.09	картометрический метод	0.10	-
794	637775.83	1441185.4	картометрический метод	0.10	-
795	637775.12	1441177.91	картометрический метод	0.10	-
796	637775.1	1441177.11	картометрический метод	0.10	-
797	637775.22	1441172.01	картометрический метод	0.10	-
798	637775.94	1441166.9	картометрический метод	0.10	-
799	637776.7	1441161.51	картометрический метод	0.10	-
800	637775.56	1441155.76	картометрический метод	0.10	-
801	637773.97	1441149.32	картометрический метод	0.10	-
802	637773.78	1441143.63	картометрический метод	0.10	-
803	637773.83	1441133.62	картометрический метод	0.10	-
804	637773.79	1441125.62	картометрический метод	0.10	-
805	637773.31	1441107.53	картометрический метод	0.10	-
806	637773.21	1441101.63	картометрический метод	0.10	-
807	637773.46	1441097.53	картометрический метод	0.10	-
808	637765.26	1441080.11	картометрический метод	0.10	-
809	637729.67	1440934.32	картометрический метод	0.10	-
810	637755.33	1440919.11	картометрический метод	0.10	-
811	637797.81	1440909.27	картометрический метод	0.10	-
812	637805.25	1440907	картометрический метод	0.10	-
813	637816.65	1440900.72	картометрический метод	0.10	-
814	637820.34	1440898.96	картометрический метод	0.10	-
815	637841.37	1440888.83	картометрический метод	0.10	-
816	637864.89	1440877.36	картометрический метод	0.10	-
817	637878.33	1440872.34	картометрический метод	0.10	-
818	637909.76	1440854.85	картометрический метод	0.10	-
819	637927.49	1440844.86	картометрический метод	0.10	-
820	637935.93	1440841.13	картометрический метод	0.10	-
821	637949.43	1440835.08	картометрический метод	0.10	-
822	637974.17	1440823.43	картометрический метод	0.10	-
823	637995.51	1440812.89	картометрический метод	0.10	-
824	638019.23	1440801.41	картометрический метод	0.10	-
825	638033.93	1440794.78	картометрический метод	0.10	-
826	638038.97	1440790.9	картометрический метод	0.10	-
827	638041.6	1440787.46	картометрический метод	0.10	-
828	638043.18	1440786.23	картометрический метод	0.10	-
829	638047.19	1440785.77	картометрический метод	0.10	-
830	638053.46	1440784.67	картометрический метод	0.10	-
831	638072.6	1440774.47	картометрический метод	0.10	-
832	638098.4	1440760.66	картометрический метод	0.10	-
833	638102.16	1440758.8	картометрический метод	0.10	-
834	638115.66	1440752	картометрический метод	0.10	-
835	638125.78	1440747.34	картометрический метод	0.10	-
836	638136.72	1440742.35	картометрический метод	0.10	-
837	638142.18	1440739.87	картометрический метод	0.10	-
838	638145.84	1440738.21	картометрический метод	0.10	-
839	638147.64	1440737.28	картометрический метод	0.10	-
840	638156.57	1440733.14	картометрический метод	0.10	-
841	638320.19	1440649.95	картометрический метод	0.10	-
842	638538.57	1440558.4	картометрический метод	0.10	-
843	638761.79	1440328.95	картометрический метод	0.10	-
844	638884.11	1440227.51	картометрический метод	0.10	-
845	638899.88	1440219.26	картометрический метод	0.10	-
846	638910.05	1440210.9	картометрический метод	0.10	-
847	638886.64	1440165.56	картометрический метод	0.10	-
848	638872.17	1440167.59	картометрический метод	0.10	-
849	638868.11	1440164.35	картометрический метод	0.10	-
850	638871.94	1440153.09	картометрический метод	0.10	-
851	638855.61	1440119.95	картометрический метод	0.10	-
852	638861.13	1440115.06	картометрический метод	0.10	-
853	638882.93	1440146.12	картометрический метод	0.10	-
854	638898.93	1440139.97	картометрический метод	0.10	-
855	638902.35	1440147.31	картометрический метод	0.10	-
856	638894.15	1440160.44	картометрический метод	0.10	-
857	638916.01	1440195.7	картометрический метод	0.10	-
858	638923.2	1440201.29	картометрический метод	0.10	-
859	638959.73	1440171.01	картометрический метод	0.10	-
860	638975.89	1440193.36	картометрический метод	0.10	-
861	638977.11	1440220.44	картометрический метод	0.10	-
862	638982.81	1440254.51	картометрический метод	0.10	-
863	639064.25	1440322.41	картометрический метод	0.10	-
864	639088.89	1440313.49	картометрический метод	0.10	-
865	639127.87	1440279.9	картометрический метод	0.10	-
866	639154.93	1440258.25	картометрический метод	0.10	-
867	639301.47	1440145.31	картометрический метод	0.10	-
868	639345.99	1440126.52	картометрический метод	0.10	-
869	639349.56	1440130.87	картометрический метод	0.10	-
870	639321.08	1440170.35	картометрический метод	0.10	-
871	639108.14	1440338.07	картометрический метод	0.10	-
872	639109.21	1440350.7	картометрический метод	0.10	-
873	639123.73	1440370.37	картометрический метод	0.10	-
874	639140.39	1440386.29	картометрический метод	0.10	-
875	639160.27	1440400.7	картометрический метод	0.10	-
876	639179.5	1440405.66	картометрический метод	0.10	-
877	639207.83	1440391.46	картометрический метод	0.10	-
878	639229.34	1440379.76	картометрический метод	0.10	-
879	639251.75	1440392.63	картометрический метод	0.10	-
880	639322.33	1440372.75	картометрический метод	0.10	-
881	639314.73	1440339.48	картометрический метод	0.10	-
882	639313.01	1440334.69	картометрический метод	0.10	-
883	639318.53	1440327.08	картометрический метод	0.10	-
884	639322.11	1440325.26	картометрический метод	0.10	-
885	639326.91	1440327.99	картометрический метод	0.10	-
886	639328.05	1440332.36	картометрический метод	0.10	-
887	639324.95	1440338.9	картометрический метод	0.10	-
888	639325.19	1440346.08	картометрический метод	0.10	-
889	639334.15	1440376.36	картометрический метод	0.10	-
890	639382.05	1440371.49	картометрический метод	0.10	-
891	639454.52	1440348.95	картометрический метод	0.10	-
892	639491.34	1440289.28	картометрический метод	0.10	-
893	639467.42	1440197.41	картометрический метод	0.10	-
894	639569.32	1440093.99	картометрический метод	0.10	-
895	639698.08	1440111.86	картометрический метод	0.10	-
896	639709.92	1440114.61	картометрический метод	0.10	-
897	639715.44	1440113.99	картометрический метод	0.10	-
898	639768.08	1440122.38	картометрический метод	0.10	-

899	639950.73	1439981.2	картометрический метод	0.10	-
900	639950.89	1439981.07	картометрический метод	0.10	-
901	640627.76	1440062.46	картометрический метод	0.10	-
902	640902.3	1440075.59	картометрический метод	0.10	-
903	640911.74	1440128.89	картометрический метод	0.10	-
904	640941.57	1440134.94	картометрический метод	0.10	-
905	640960.4	1440099.12	картометрический метод	0.10	-
906	640965.88	1440095.32	картометрический метод	0.10	-
907	641021.96	1439966.62	картометрический метод	0.10	-
908	641029.35	1439970.53	картометрический метод	0.10	-
909	640974.18	1440099.57	картометрический метод	0.10	-
910	640974.17	1440099.52	картометрический метод	0.10	-
911	640974.18	1440099.58	картометрический метод	0.10	-
912	640974.18	1440099.57	картометрический метод	0.10	-
913	640975.41	1440106.03	картометрический метод	0.10	-
914	640967.93	1440138.16	картометрический метод	0.10	-
915	640976.74	1440139.38	картометрический метод	0.10	-
916	641017.9	1440148.55	картометрический метод	0.10	-
917	641016.84	1440153.01	картометрический метод	0.10	-
918	641012.57	1440152.06	картометрический метод	0.10	-
919	641012.72	1440163.88	картометрический метод	0.10	-
920	641015.21	1440165.75	картометрический метод	0.10	-
921	641025.68	1440167.97	картометрический метод	0.10	-
922	641035.68	1440167.94	картометрический метод	0.10	-
923	641040.41	1440167.24	картометрический метод	0.10	-
924	641055.05	1440163.82	картометрический метод	0.10	-
925	641056.33	1440160.49	картометрический метод	0.10	-
926	641058.77	1440161.58	картометрический метод	0.10	-
927	641058.77	1440161.65	картометрический метод	0.10	-
928	641064.42	1440147.66	картометрический метод	0.10	-
929	641062.66	1440146.84	картометрический метод	0.10	-
930	641105.57	1440047.22	картометрический метод	0.10	-
931	641113.68	1440050.8	картометрический метод	0.10	-
932	641070.64	1440150.25	картометрический метод	0.10	-
933	641068.88	1440149.55	картометрический метод	0.10	-
934	641063.15	1440163.65	картометрический метод	0.10	-
935	641065.54	1440164.67	картометрический метод	0.10	-
936	641064.13	1440168.29	картометрический метод	0.10	-
937	641069.44	1440174.91	картометрический метод	0.10	-
938	641081.67	1440179.29	картометрический метод	0.10	-
939	641092.11	1440182.91	картометрический метод	0.10	-
940	641112.9	1440188.48	картометрический метод	0.10	-
941	641126.06	1440192.23	картометрический метод	0.10	-
942	641136.93	1440149.26	картометрический метод	0.10	-
943	641153.57	1440118.91	картометрический метод	0.10	-
944	641165.64	1440124.36	картометрический метод	0.10	-
945	641144.59	1440158.62	картометрический метод	0.10	-
946	641139.4	1440193.75	картометрический метод	0.10	-
947	641154.25	1440207.17	картометрический метод	0.10	-
948	641197.93	1440201.31	картометрический метод	0.10	-
949	641250.01	1440186.84	картометрический метод	0.10	-
950	641275.08	1440200.9	картометрический метод	0.10	-
951	641320.34	1440212.94	картометрический метод	0.10	-
952	641334.78	1440209.25	картометрический метод	0.10	-
953	641340.41	1440214.39	картометрический метод	0.10	-
954	641351.18	1440216.29	картометрический метод	0.10	-
955	641371.35	1440215.24	картометрический метод	0.10	-
956	641379.31	1440222.06	картометрический метод	0.10	-
957	641384.86	1440221.49	картометрический метод	0.10	-
958	641399.22	1440209.21	картометрический метод	0.10	-
959	641405.88	1440205.55	картометрический метод	0.10	-
960	641412.24	1440206.32	картометрический метод	0.10	-
961	641422.41	1440207.55	картометрический метод	0.10	-
962	641424.27	1440206.54	картометрический метод	0.10	-
963	641432.79	1440175.49	картометрический метод	0.10	-
964	641480.36	1440005.75	картометрический метод	0.10	-
965	641485.06	1440002.83	картометрический метод	0.10	-
966	641528.07	1440014.54	картометрический метод	0.10	-
967	641543.83	1439957.47	картометрический метод	0.10	-
968	641554.29	1439901.02	картометрический метод	0.10	-
969	641443.06	1439882.76	картометрический метод	0.10	-
970	641443.79	1439875.63	картометрический метод	0.10	-
971	641554.59	1439892.57	картометрический метод	0.10	-
972	641558.91	1439873.82	картометрический метод	0.10	-
973	641551.37	1439871.71	картометрический метод	0.10	-
1	641554.42	1439851.64	картометрический метод	0.10	-
974	638023.82	1441007.66	картометрический метод	0.10	-
975	637803.56	1441086.76	картометрический метод	0.10	-
976	637792.3	1441131.39	картометрический метод	0.10	-
977	637790.08	1441239.29	картометрический метод	0.10	-
978	637796.47	1441253.3	картометрический метод	0.10	-
979	637881.91	1441216.79	картометрический метод	0.10	-
980	637900.52	1441209.14	картометрический метод	0.10	-
981	637902.54	1441212.8	картометрический метод	0.10	-
982	637909.52	1441211.88	картометрический метод	0.10	-
983	637937.63	1441196.81	картометрический метод	0.10	-
984	637971.74	1441178.06	картометрический метод	0.10	-
985	638010.71	1441158.05	картометрический метод	0.10	-
986	638077.98	1441121.28	картометрический метод	0.10	-
974	638023.82	1441007.66	картометрический метод	0.10	-
987	646586.18	1440967.48	картометрический метод	0.10	-
988	646585.01	1440981.77	картометрический метод	0.10	-
989	646584.83	1440983.79	картометрический метод	0.10	-
990	646571.75	1440984.83	картометрический метод	0.10	-
991	646564.59	1440987.42	картометрический метод	0.10	-
992	646561.93	1441002.88	картометрический метод	0.10	-
993	646553.97	1441035.08	картометрический метод	0.10	-
994	646554.38	1441037.14	картометрический метод	0.10	-
995	646620.67	1441052.36	картометрический метод	0.10	-
996	646612.09	1441125.6	картометрический метод	0.10	-
997	646631.97	1441128.09	картометрический метод	0.10	-
998	646639.88	1441061.49	картометрический метод	0.10	-
999	646644.74	1441019	картометрический метод	0.10	-
1000	646650.78	1441019.79	картометрический метод	0.10	-
1001	646683.92	1441022.96	картометрический метод	0.10	-
1002	646685.78	1441025.21	картометрический метод	0.10	-
1003	646699	1441025.62	картометрический метод	0.10	-
1004	646699.05	1441025.42	картометрический метод	0.10	-
1005	646723.36	1441027.44	картометрический метод	0.10	-
1006	646723.44	1441026.93	картометрический метод	0.10	-
1007	646728.82	1441027.26	картометрический метод	0.10	-
1008	646747.27	1441028.25	картометрический метод	0.10	-
1009	646751.28	1441028.25	картометрический метод	0.10	-
1010	646736.29	1441026.18	картометрический метод	0.10	-
1011	646664.95	1441019.11	картометрический метод	0.10	-
1012	646613.43	1441013.24	картометрический метод	0.10	-
1013	646614.53	1440987.22	картометрический метод	0.10	-
1014	646616.01	1440970.39	картометрический метод	0.10	-
987	646586.18	1440967.48	картометрический метод	0.10	-
1015	646998.8	1441020.08	картометрический метод	0.10	-
1016	646979.87	1441033.34	картометрический метод	0.10	-
1017	646978.23	1441036.74	картометрический метод	0.10	-
1018	646969.38	1441035.37	картометрический метод	0.10	-
1019	646920.97	1441033.22	картометрический метод	0.10	-
1020	646862.38	1441031.73	картометрический метод	0.10	-
1021	646862.37	1441049.73	картометрический метод	0.10	-
1022	646860.55	1441064.3	картометрический метод	0.10	-
1023	646857.52	1441084.36	картометрический метод	0.10	-
1024	646852.53	1441084.65	картометрический метод	0.10	-
1025	646849.57	1441101.37	картометрический метод	0.10	-
1026	646978.07	1441102.13	картометрический метод	0.10	-
1027	647005.24	1441102.93	картометрический метод	0.10	-
1028	647034.29	1441107.49	картометрический метод	0.10	-
1029	647063.2	1441116.17	картометрический метод	0.10	-
1030	647083.4	1441125.21	картометрический метод	0.10	-
1031	647086.45	1441125.15	картометрический метод	0.10	-
1032	647104.23	1441131.22	картометрический метод	0.10	-
1033	647107.72	1441121.21	картометрический метод	0.10	-
1034	647110.02	1441120.19	картометрический метод	0.10	-
1035	647114.8	1441118.91	картометрический метод	0.10	-
1036	647139.7	1441117.17	картометрический метод	0.10	-
1037	647138.77	1441111.86	картометрический метод	0.10	-
1038	647138.91	1441107.8	картометрический метод	0.10	-
1039	647140.8	1441100.07	картометрический метод	0.10	-
1040	647145.72	1441087.63	картометрический метод	0.10	-
1041	647149.62	1441077.73	картометрический метод	0.10	-
1042	647141.24	1441071.12	картометрический метод	0.10	-
1043	647142.59	1441067.01	картометрический метод	0.10	-
1044	647097.44	1441057.93	картометрический метод	0.10	-
1045	647036.58	1441045.9	картометрический метод	0.10	-
1046	647039.36	1441027.28	картометрический метод	0.10	-
1015	646998.8	1441020.08	картометрический метод	0.10	-
1047	648128.9	1441383.44	картометрический метод	0.10	-
1048	648120.88	1441385.15	картометрический метод	0.10	-
1049	648113.16	1441410.13	картометрический метод	0.10	-
1050	648138.9	1441419.28	картометрический метод	0.10	-
1051	648139.16	1441419.22	картометрический метод	0.10	-
1052	648147.2	1441394.7	картометрический метод	0.10	-
1053	648146.27	1441389.7	картометрический метод	0.10	-
1047	648128.9	1441383.44	картометрический метод	0.10	-

Раздел 4

План границ объекта

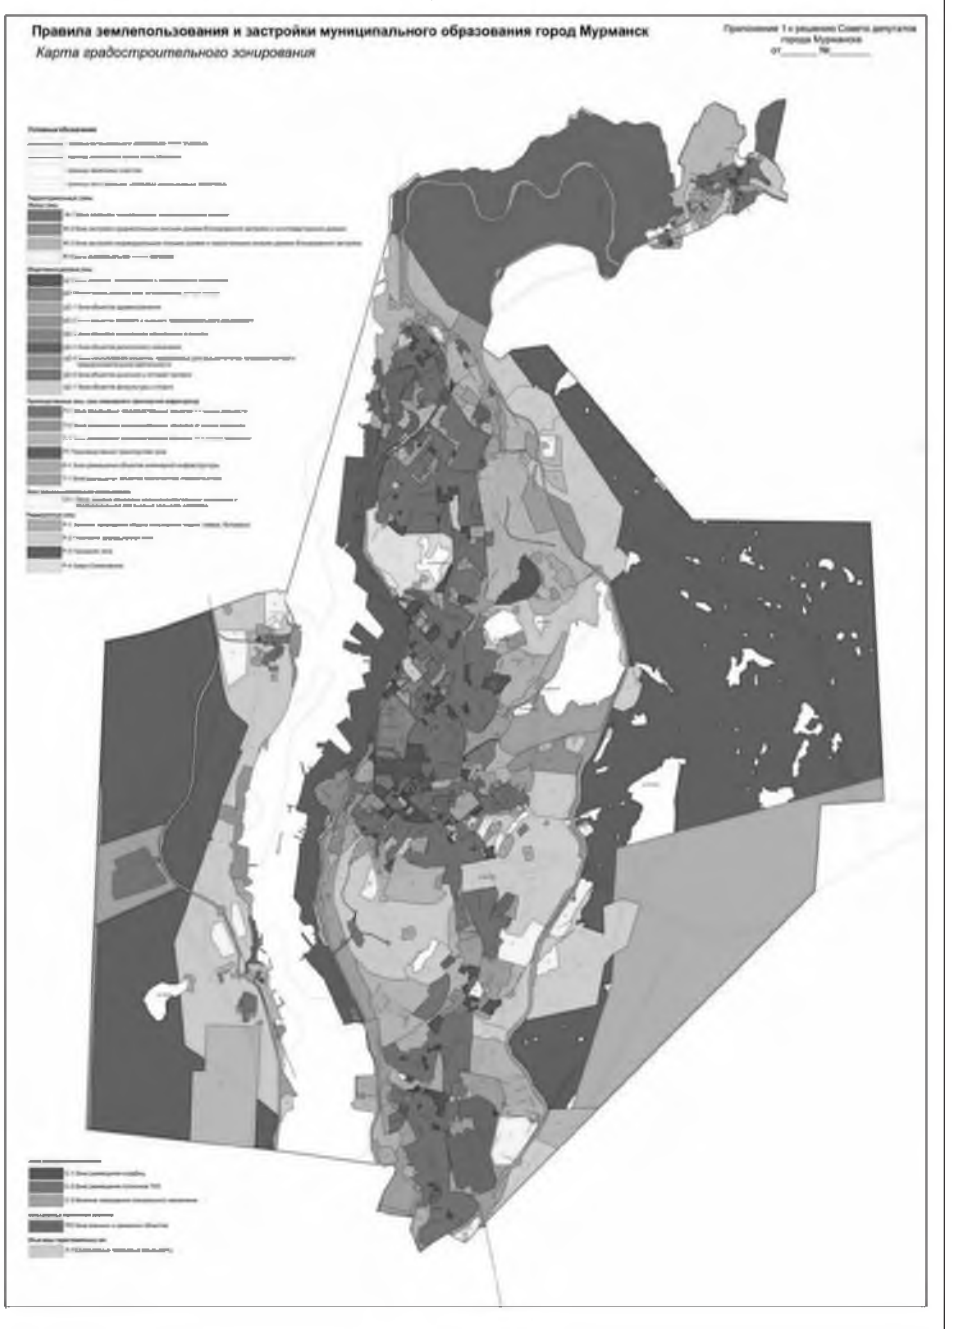

Масштаб 1: 100000
Используемые условные знаки и обозначения: -
Подпись _____ Дата «17» июля 2019 г.
Место для оттиска печати (при наличии) лица, составившего описание местоположения границ объекта

ОПИСАНИЕ МЕСТОПОЛОЖЕНИЯ ГРАНИЦ

территориальная зона размещения объектов транспортной инфраструктуры (Т-1)

(наименование объекта, местоположение границ которого описано (далее – объект)

Раздел 1

Сведения об объекте		
№ п/п	Характеристики объекта	Описание характеристик
1	2	3
1	Местоположение объекта	Мурманская область, муниципальное образование город Мурманск
2	Площадь объекта +/- величина погрешности определения площади (Р +/- Дельта Р)	-
3	Иные характеристики объекта	-

Раздел 2

Сведения о местоположении границ объекта

1. Система координат МСК-51

2. Сведения о характерных точках границ объекта

Обозначение характерных точек границ	Координаты, м		Метод определения координат характерной точки	Средняя квадратическая погрешность положения характерной точки (Mt), м	Описание обозначения точки на местности (при наличии)
	X	Y			
1	2	3	4	5	6
1	640892.76	1437527.01	картометрический метод	0.10	-
2	640954.73	1437541.21	картометрический метод	0.10	-
3	641000.74	1437556.47	картометрический метод	0.10	-
4	641053.8	1437581.15	картометрический метод	0.10	-
5	641089.18	1437595.52	картометрический метод	0.10	-
6	641214.36	1437659	картометрический метод	0.10	-
7	641283.65	1437704.89	картометрический метод	0.10	-
8	641428.7	1437827.57	картометрический метод	0.10	-
9	641514.35	1437901.66	картометрический метод	0.10	-
10	641641.68	1437991.62	картометрический метод	0.10	-
11	641716.32	1438030.43	картометрический метод	0.10	-
12	641813.38	1438064.84	картометрический метод	0.10	-
13	641895.14	1438081.01	картометрический метод	0.10	-
14	641971.81	1438099.47	картометрический метод	0.10	-
15	642082.83	1438109.31	картометрический метод	0.10	-
16	642083.05	1438106.31	картометрический метод	0.10	-
17	642481.97	1438126.21	картометрический метод	0.10	-
18	642481.89	1438128.22	картометрический метод	0.10	-
19	642767.37	1438140.89	картометрический метод	0.10	-
20	642778.35	1438132.17	картометрический метод	0.10	-
21	642796.01	1438131.89	картометрический метод	0.10	-
22	642809.89	1438141.27	картометрический метод	0.10	-
23	642901.57	1438143.25	картометрический метод	0.10	-
24	642955.32	1438147.33	картометрический метод	0.10	-
25	642981.1	1438150.39	картометрический метод	0.10	-
26	643021.51	1438147.94	картометрический метод	0.10	-
27	643174.11	1438153.82	картометрический метод	0.10	-
28	643309.54	1438176.29	картометрический метод	0.10	-
29	643398.5	1438205.71	картометрический метод	0.10	-
30	643527.91	1438259.52	картометрический метод	0.10	-
31	643565.55	1438280.34	картометрический метод	0.10	-
32	643651.66	1438340.31	картометрический метод	0.10	-
33	643737.64	1438387.03	картометрический метод	0.10	-
34	643739.61	1438383.12	картометрический метод	0.10	-
35	643827.13	1438426.47	картометрический метод	0.10	-
36	643825.3	1438431.25	картометрический метод	0.10	-
37	644060.88	1438509.97	картометрический метод	0.10	-
38	644062.21	1438505.15	картометрический метод	0.10	-
39	644109.94	1438515.87	картометрический метод	0.10	-
40	644288.26	1438531.05	картометрический метод	0.10	-
41	644341.88	1438529.52	картометрический метод	0.10	-
42	644342.53	1438533.47	картометрический метод	0.10	-
43	644374.47	1438529.14	картометрический метод	0.10	-
44	644598.5	1438479.44	картометрический метод	0.10	-
45	644709.37	1438459.21	картометрический метод	0.10	-
46	644730.82	1438447.01	картометрический метод	0.10	-
47	644757.72	1438440.89	картометрический метод	0.10	-
48	644773.14	1438442.55	картометрический метод	0.10	-
49	644856.59	1438424	картометрический метод	0.10	-
50	644958.53	1438393.45	картометрический метод	0.10	-
51	644964.64	1438410.38	картометрический метод	0.10	-
52	644971.43	1438429.2	картометрический метод	0.10	-
53	644886.62	1438456.84	картометрический метод	0.10	-
54	644805.59	1438474.75	картометрический метод	0.10	-
55	644799.91	1438486.58	картометрический метод	0.10	-
56	644774.05	1438492.84	картометрический метод	0.10	-
57	644764.04	1438483.51	картометрический метод	0.10	-
58	644570.64	1438523.87	картометрический метод	0.10	-
59	644530.88	1438578.39	картометрический метод	0.10	-
60	644461.58	1438689.74	картометрический метод	0.10	-
61	644453.05	1438720.43	картометрический метод	0.10	-
62	644448.09	1438751.29	картометрический метод	0.10	-
63	644446.99	1438793.53	картометрический метод	0.10	-
64	644442.7	1438878.91	картометрический метод	0.10	-
65	644438.63	1438939.17	картометрический метод	0.10	-
66	644432.03	1439142.13	картометрический метод	0.10	-
67	644427.8	1439143.76	картометрический метод	0.10	-
68	644431.91	1439145.83	картометрический метод	0.10	-
69	644429.87	1439176.44	картометрический метод	0.10	-
70	644425.09	1439177.86	картометрический метод	0.10	-
71	644424.68	1439183.08	картометрический метод	0.10	-
72	644429.49	1439186.19	картометрический метод	0.10	-
73	644428.51	1439226.51	картометрический метод	0.10	-
74	644427.79	1439256.61	картометрический метод	0.10	-
75	644425	1439323.88	картометрический метод	0.10	-
76	644424.72	1439332.89	картометрический метод	0.10	-
77	644422.42	1439408.08	картометрический метод	0.10	-
78	644408.83	1439407.68	картометрический метод	0.10	-
79	644407.63	1439420.01	картометрический метод	0.10	-
80	644381.91	1439420.49	картометрический метод	0.10	-
81	644382.1	1439415.72	картометрический метод	0.10	-
82	644382.91	1439395.56	картометрический метод	0.10	-
83	644404.95	1439389.54	картометрический метод	0.10	-
84	644406.68	1439334.17	картометрический метод	0.10	-
85	644394.99	1439324.7	картометрический метод	0.10	-
86	644395.48	1439301.25	картометрический метод	0.10	-
87	644408.53	1439289.33	картометрический метод	0.10	-
88	644411.26	1439186.31	картометрический метод	0.10	-
89	644415.23	1439185.36	картометрический метод	0.10	-
90	644415.49	1439180.32	картометрический метод	0.10	-
91	644412.49	1439179.63	картометрический метод	0.10	-
92	644418.55	1439025.48	картометрический метод	0.10	-
93	644422.79	1438904.52	картометрический метод	0.10	-
94	644422.66	1438891.22	картометрический метод	0.10	-
95	644428.08	1438783.98	картометрический метод	0.10	-
96	644427.63	1438754.57	картометрический метод	0.10	-
97	644429.46	1438719.68	картометрический метод	0.10	-
98	644434.08	1438709.55	картометрический метод	0.10	-
99	644458.53	1438655.98	картометрический метод	0.10	-
100	644501	1438590.05	картометрический метод	0.10	-
101	644520.92	1438551.36	картометрический метод	0.10	-
102	644524.63	1438533.2	картометрический метод	0.10	-
103	644438.22	1438551.38	картометрический метод	0.10	-
104	644378.26	1438563.99	картометрический метод	0.10	-
105	644286.19	1438569.99	картометрический метод	0.10	-
106	644128.76	1438556.5	картометрический метод	0.10	-
107	644103.53	1438554.35	картометрический метод	0.10	-
108	644051.85	1438542.75	картометрический метод	0.10	-
109	644052.71	1438539.92	картометрический метод	0.10	-
110	643946.09	1438507.13	картометрический метод	0.10	-
111	643855.61	1438480.3	картометрический метод	0.10	-
112	643813.92	1438461.03	картометрический метод	0.10	-
113	643811.42	1438467.57	картометрический метод	0.10	-
114	643624.52	1438369.6	картометрический метод	0.10	-
115	643492.27	1438296.46	картометрический метод	0.10	-
116	643381.09	1438238.63	картометрический метод	0.10	-
117	643299.57	1438215.91	картометрический метод	0.10	-
118	643172.5	1438191.78	картометрический метод	0.10	-
119	642980.28	1438184.38	картометрический метод	0.10	-
120	642980.25	1438185.38	картометрический метод	0.10	-
121	642485.13	1438163.39	картометрический метод	0.10	-
122	642485.2	1438155.08	картометрический метод	0.10	-
123	642412.29	1438152.42	картометрический метод	0.10	-
124	642412.14	1438156.77	картометрический метод	0.10	-
125	642080.54	1438140.22	картометрический метод	0.10	-
126	642080.33	1438143.21	картометрический метод	0.10	-
127	641966.26	1438133.02	картометрический метод	0.10	-
128	641923.48	1438125.7	картометрический метод	0.10	-
129	641765.3	1438088.14	картометрический метод	0.10	-
130	641678.31	1438050.02	картометрический метод	0.10	-
131	641571.81	1437987.15	картометрический метод	0.10	-
132	641573.61	1437984.51	картометрический метод	0.10	-
133	641471.8	1437912.49	картометрический метод	0.10	-
134	641337.74	1437797.29	картометрический метод	0.10	-
135	641261.86	1437733.1	картометрический метод	0.10	-
136	641259.2	1437736.55	картометрический метод	0.10	-
137	641190.07	1437694	картометрический метод	0.10	-
138	641071.85	1437631.58	картометрический метод	0.10	-
139	640975.19	1437596.58	картометрический метод	0.10	-
140	640923.02	1437607.51	картометрический метод	0.10	-
141	640879.04	1437603.58	картометрический метод	0.10	-
142	640783.58	1437571.43	картометрический метод	0.10	-
143	640753.54	1437577.83	картометрический метод	0.10	-
144	640670.27	1437578.07	картометрический метод	0.10	-
145	640567.89	1437606.68	картометрический метод	0.10	-
146	640416.55	1437666.63	картометрический метод	0.10	-
147	640332.23	1437723.28	картометрический метод	0.10	-
148	640329.87	1437719.97	картометрический метод	0.10	-
149	640244.59	1437788.98	картометрический метод	0.10	-
150	640216.66	1437825.39	картометрический метод	0.10	-
151	640151.12	1437900.91	картометрический метод	0.10	-
152	640079.06	1438016.87	картометрический метод	0.10	-
153	640082.62	1438018.7	картометрический метод	0.10	-
154	640052.53	1438081.06	картометрический метод	0.10	-
155	640049.58	1438079.74	картометрический метод	0.10	-
156	640022.34	1438143.38	картометрический метод	0.10	-
157	639962.87	1438282.38	картометрический метод	0.10	-
158	639887.51	1438445.54	картометрический метод	0.10	-
159	639885.7	1438444.71	картометрический метод	0.10	-
160	639842.81	1438526.75	картометрический метод	0.10	-
161	639793.7	1438589.88	картометрический метод	0.10	-
162	639756.99	1438626.23	картометрический метод	0.10	-
163	639741.75	1438641.84	картометрический метод	0.10	-
164	639766.1	1438665.45	картометрический метод	0.10	-
165	639791.96	1438690.64	картометрический метод	0.10	-
166	639788.82	1438693.46	картометрический метод	0.10	-
167	639769.16	1438712.77	картометрический метод	0.10	-
168	639728.3	1438749	картометрический метод	0.10	-
169	639715.01	1438754.29	картометрический метод	0.10	-
170	639708.15	1438755.42	картометрический метод	0.10	-
171	639667.25	1438739.49	картометрический метод	0.10	-
172	639621.49	1438756.11	картометрический метод	0.10	-
173	639593.46	1438762.37	картометрический метод	0.10	-
174	639590.56	1438770.42	картометрический метод	0.10	-
175	639530.87	1438795.31	картометрический метод	0.10	-
176	639524.14	1438798.12	картометрический метод	0.10	-
177	639468.91	1438828.21	картометрический метод	0.10	-
178	639430.28	1438837.88	картометрический метод	0.10	-
179	639037.82	1438999.95	картометрический метод	0.10	-
180	638981.99	1439024.75	картометрический метод	0.10	-
181	638924.28	1439037.97	картометрический метод	0.10	-
182	638908.43	1439035.25	картометрический метод	0.10	-
183	638723.89	1439003.54	картометрический метод	0.10	-
184	638684.79	1439009.47	картометрический метод	0.10	-
185	638636.36	1439032.18	картометрический метод	0.10	-
186	638608.91	1439049.85	картометрический метод	0.10	-
187	638531.24	1439169.81	картометрический метод	0.10	-
188	638479.25	1439265.01	картометрический метод	0.10	-
189	638464	1439291.39	картометрический метод	0.10	-
190	638458.53	1439300.86	картометрический метод	0.10	-
191	638431.83	1439350.69	картометрический метод	0.10	-
192	638415.96	1439373.64	картометрический метод	0.10	-
193	638378.33	1439396.92	картометрический метод	0.10	-
194	638289.56	1439430.79	картометрический метод	0.10	-
195	637979.3	1439521.46	картометрический метод	0.10	-
196	637980.64	1439528.24	картометрический метод	0.10	-
197	637950.91	1439537.75	картометрический метод	0.10	-
198	637948.69	1439531.47	картометрический метод	0.10	-
199	637609.54	1439631.02	картометрический метод	0.10	-
200	637603.78	1439639.46	картометрический метод	0.10	-
201	637593.48	1439641.28	картометрический метод	0.10	-
202	637588.53	1439637.18	картометрический метод	0.10	-
203	637276.59	1439728.74	картометрический метод	0.10	-
204	637261.66	1439732.85	картометрический метод	0.10	-
205	637241.4	1439738.4	картометрический метод	0.10	-
206	637194.98	1439751.09	картометрический метод	0.10	-
207	637195.77	1439753.99	картометрический метод	0.10	-
208	637119.49	1439777.52	картометрический метод	0.10	-
209	637027.89	1439797.57	картометрический метод	0.10	-

210	636944.45	1439800.65	картометрический метод	0.10	-
211	636941.7	1439801.63	картометрический метод	0.10	-
212	636855.27	1439838.62	картометрический метод	0.10	-
213	636806.21	1439893.8	картометрический метод	0.10	-
214	636773.24	1439929.51	картометрический метод	0.10	-
215	636739	1439953.49	картометрический метод	0.10	-
216	636701.69	1439959.48	картометрический метод	0.10	-
217	636680	1439982.37	картометрический метод	0.10	-
218	636537.22	1440049.71	картометрический метод	0.10	-
219	636517.59	1440095.95	картометрический метод	0.10	-
220	636511.61	1440099.65	картометрический метод	0.10	-
221	636471.87	1440088.75	картометрический метод	0.10	-
222	636482.5	1440023.67	картометрический метод	0.10	-
223	636508.12	1439944.54	картометрический метод	0.10	-
224	636504.95	1439895.28	картометрический метод	0.10	-
225	636485.05	1439860.33	картометрический метод	0.10	-
226	636464.45	1439837.02	картометрический метод	0.10	-
227	636438.45	1439814.21	картометрический метод	0.10	-
228	636388.23	1439795.68	картометрический метод	0.10	-
229	636379.75	1439793.43	картометрический метод	0.10	-
230	636371.33	1439793.66	картометрический метод	0.10	-
231	636337.34	1439793.1	картометрический метод	0.10	-
232	636290.43	1439801.16	картометрический метод	0.10	-
233	636131.04	1439804.4	картометрический метод	0.10	-
234	636030.19	1439802.14	картометрический метод	0.10	-
235	635986.69	1439791.65	картометрический метод	0.10	-
236	635922	1439786.07	картометрический метод	0.10	-
237	635895.4	1439777.16	картометрический метод	0.10	-
238	635696.62	1439757.6	картометрический метод	0.10	-
239	635594.47	1439749.79	картометрический метод	0.10	-
240	635569.6	1439747.88	картометрический метод	0.10	-
241	635536.24	1439748.95	картометрический метод	0.10	-
242	635508.73	1439740.67	картометрический метод	0.10	-
243	635510.11	1439726.75	картометрический метод	0.10	-
244	635511.74	1439711.85	картометрический метод	0.10	-
245	635512.93	1439699.45	картометрический метод	0.10	-
246	635514.41	1439699.37	картометрический метод	0.10	-
247	635674.53	1439679.25	картометрический метод	0.10	-
248	635693.24	1439671.11	картометрический метод	0.10	-
249	635695.31	1439665.91	картометрический метод	0.10	-
250	635705.33	1439663.88	картометрический метод	0.10	-
251	635724.1	1439664.48	картометрический метод	0.10	-
252	635740.44	1439670.29	картометрический метод	0.10	-
253	635752.58	1439679.96	картометрический метод	0.10	-
254	635778.31	1439686.57	картометрический метод	0.10	-
255	635835.4	1439703.93	картометрический метод	0.10	-
256	635883.66	1439722.09	картометрический метод	0.10	-
257	635970.36	1439755.63	картометрический метод	0.10	-
258	636108.22	1439764.42	картометрический метод	0.10	-
259	636131.36	1439763.7	картометрический метод	0.10	-
260	636333.62	1439757.47	картометрический метод	0.10	-
261	636496.26	1439763.84	картометрический метод	0.10	-
262	636710.85	1439759.5	картометрический метод	0.10	-
263	636785.01	1439750.76	картометрический метод	0.10	-
264	636855.44	1439750.78	картометрический метод	0.10	-
265	636939.77	1439756.75	картометрический метод	0.10	-
266	637059.35	1439752.07	картометрический метод	0.10	-
267	637136.28	1439734.12	картометрический метод	0.10	-
268	637176.25	1439722.2	картометрический метод	0.10	-
269	637237.5	1439708.5	картометрический метод	0.10	-
270	637564.13	1439613.31	картометрический метод	0.10	-
271	638041.84	1439472.13	картометрический метод	0.10	-
272	638319.3	1439390.18	картометрический метод	0.10	-
273	638374.92	1439357.81	картометрический метод	0.10	-
274	638397.45	1439325.84	картометрический метод	0.10	-
275	638413.45	1439308.66	картометрический метод	0.10	-
276	638452.67	1439232.41	картометрический метод	0.10	-
277	638465.67	1439210.59	картометрический метод	0.10	-
278	638476.69	1439182.6	картометрический метод	0.10	-
279	638492.71	1439162.62	картометрический метод	0.10	-
280	638526.96	1439118.66	картометрический метод	0.10	-
281	638549.76	1439083.85	картометрический метод	0.10	-
282	638586.55	1439032.98	картометрический метод	0.10	-
283	638618.21	1438995.5	картометрический метод	0.10	-
284	638628.16	1438984.7	картометрический метод	0.10	-
285	638642	1438978.01	картометрический метод	0.10	-
286	638652.23	1438984.05	картометрический метод	0.10	-
287	638676.59	1438978.41	картометрический метод	0.10	-
288	638723.79	1438975.54	картометрический метод	0.10	-
289	638892.35	1439004.73	картометрический метод	0.10	-
290	638893.06	1439000.8	картометрический метод	0.10	-
291	638925.4	1439004.98	картометрический метод	0.10	-
292	638964.42	1438996.55	картометрический метод	0.10	-
293	639127.62	1438927.51	картометрический метод	0.10	-
294	639129.2	1438931.19	картометрический метод	0.10	-
295	639579.03	1438743.51	картометрический метод	0.10	-
296	639643.19	1438688.84	картометрический метод	0.10	-
297	639599.85	1438643.73	картометрический метод	0.10	-
298	639662.88	1438584.46	картометрический метод	0.10	-
299	639704.64	1438628.87	картометрический метод	0.10	-
300	639735.95	1438593.4	картометрический метод	0.10	-
301	639808.33	1438508.22	картометрический метод	0.10	-
302	639883.34	1438361.7	картометрический метод	0.10	-
303	639930.11	1438252.48	картометрический метод	0.10	-
304	639982.91	1438141.59	картометрический метод	0.10	-
305	639987.95	1438131.13	картометрический метод	0.10	-
306	640074.44	1437951.27	картометрический метод	0.10	-
307	640096.96	1437912.46	картометрический метод	0.10	-
308	640147.47	1437839.75	картометрический метод	0.10	-
309	640183.65	1437792.13	картометрический метод	0.10	-
310	640310.17	1437692.27	картометрический метод	0.10	-
311	640367.98	1437650.45	картометрический метод	0.10	-
312	640497	1437583.73	картометрический метод	0.10	-
313	640528.73	1437575.62	картометрический метод	0.10	-
314	640568.38	1437565.47	картометрический метод	0.10	-
315	640588.31	1437552.89	картометрический метод	0.10	-
316	640596.52	1437551.49	картометрический метод	0.10	-
317	640651.56	1437542.15	картометрический метод	0.10	-
318	640682.55	1437544.13	картометрический метод	0.10	-
319	640743.5	1437538.17	картометрический метод	0.10	-
320	640784.16	1437540.09	картометрический метод	0.10	-
321	640788.96	1437535.15	картометрический метод	0.10	-
1	640892.76	1437527.01	картометрический метод	0.10	-
322	637981.23	1438982.41	картометрический метод	0.10	-
323	638006.41	1438982.35	картометрический метод	0.10	-
324	638004.77	1439011.88	картометрический метод	0.10	-
325	637978.84	1439008.96	картометрический метод	0.10	-
326	637973.03	1439072.87	картометрический метод	0.10	-
327	637972.58	1439077.11	картометрический метод	0.10	-
328	638000.87	1439080.02	картометрический метод	0.10	-
329	637999.88	1439094.84	картометрический метод	0.10	-
330	637997.9	1439094.75	картометрический метод	0.10	-
331	637913.79	1439091.73	картометрический метод	0.10	-
332	637915.82	1439072.27	картометрический метод	0.10	-
333	637916.23	1439065.79	картометрический метод	0.10	-
334	637901.9	1439064.85	картометрический метод	0.10	-
335	637902.88	1439047.48	картометрический метод	0.10	-
336	637916.99	1439048.89	картометрический метод	0.10	-
337	637919.77	1438984.28	картометрический метод	0.10	-
322	637981.23	1438982.41	картометрический метод	0.10	-
338	637838.3	1439217.25	картометрический метод	0.10	-
339	637908.03	1439219.29	картометрический метод	0.10	-
340	637906.91	1439330.67	картометрический метод	0.10	-
341	637838.3	1439331.78	картометрический метод	0.10	-
338	637838.3	1439217.25	картометрический метод	0.10	-
342	644044.6	1439133.38	картометрический метод	0.10	-
343	644146.26	1439163.39	картометрический метод	0.10	-
344	644156.94	1439186.18	картометрический метод	0.10	-
345	644146.04	1439202.77	картометрический метод	0.10	-
346	644125.6	1439197.69	картометрический метод	0.10	-
347	644119.51	1439212.7	картометрический метод	0.10	-
348	644147.85	1439225.51	картометрический метод	0.10	-
349	644232.59	1439275.54	картометрический метод	0.10	-
350	644268.99	1439241.04	картометрический метод	0.10	-
351	644315.99	1439203.04	картометрический метод	0.10	-
352	644325.99	1439213.04	картометрический метод	0.10	-
353	644329.52	1439237.9	картометрический метод	0.10	-
354	644326.05	1439248.87	картометрический метод	0.10	-
355	644316.18	1439261.93	картометрический метод	0.10	-
356	644308.47	1439268.65	картометрический метод	0.10	-
357	644302.01	1439263.82	картометрический метод	0.10	-
358	644287.31	1439282.59	картометрический метод	0.10	-
359	644288.18	1439289.89	картометрический метод	0.10	-
360	644280.93	1439290.67	картометрический метод	0.10	-
361	644280.15	1439283.04	картометрический метод	0.10	-
362	644264.56	1439299.46	картометрический метод	0.10	-
363	644264.77	1439309.36	картометрический метод	0.10	-
364	644260.52	1439324.95	картометрический метод	0.10	-
365	644254.98	1439336.1	картометрический метод	0.10	-
366	644269.02	1439333.64	картометрический метод	0.10	-
367	644270.2	1439339.74	картометрический метод	0.10	-
368	644263.46	1439354.59	картометрический метод	0.10	-
369	644249.84	1439362.6	картометрический метод	0.10	-
370	644236.99	1439359.05	картометрический метод	0.10	-
371	644246.99	1439303.04	картометрический метод	0.10	-
372	644239.77	1439295.82	картометрический метод	0.10	-
373	644200.96	1439319.21	картометрический метод	0.10	-
374	644122.57	1439344.04	картометрический метод	0.10	-
375	644037.35	1439352.57	картометрический метод	0.10	-
376	644035.95	1439338.56	картометрический метод	0.10	-
377	644028.39	1439312.03	картометрический метод	0.10	-
378	643973.99	1439288.04	картометрический метод	0.10	-
379	643992.73	1439243.83	картометрический метод	0.10	-
342	644044.6	1439133.38	картометрический метод	0.10	-
380	638542.25	1439274.54	картометрический метод	0.10	-
381	638645.54	1439318.17	картометрический метод	0.10	-
382	638654.73	1439322.28	картометрический метод	0.10	-
383	638644.05	1439362.83	картометрический метод	0.10	-
384	638635.5	1439359.67	картометрический метод	0.10	-
385	638626.09	1439359.47	картометрический метод	0.10	-
386	638522.35	1439320.98	картометрический метод	0.10	-
387	638530.46	1439304.88	картометрический метод	0.10	-
380	638542.25	1439274.54	картометрический метод	0.10	-
388	637740.49	1439325.51	картометрический метод	0.10	-
389	637736.49	1439361.98	картометрический метод	0.10	-
390	637768.39	1439386.64	картометрический метод	0.10	-
391	637767.37	1439416.64	картометрический метод	0.10	-
392	637783.05	1439419.14	картометрический метод	0.10	-
393	637780.72	1439448.39	картометрический метод	0.10	-
394	637707.68	1439447.9	картометрический метод	0.10	-
395	637717.05	1439359.8	картометрический метод	0.10	-
396	637732.52	1439361.54	картометрический метод	0.10	-
397	637736.2	1439327.97	картометрический метод	0.10	-
388	637740.49	1439325.51	картометрический метод	0.10	-
398	644608.05	1439219.78	картометрический метод	0.10	-
399	644627.75	1439233.61	картометрический метод	0.10	-
400	644710.89	1439228.14	картометрический метод	0.10	-
401	644720.64	1439278.54	картометрический метод	0.10	-
402	644701.52	1439377	картометрический метод	0.10	-
403	644697.5	1439386.03	картометрический метод	0.10	-
404	644666.31	1439535.39	картометрический метод	0.10	-
405	644645.53	1439506.59	картометрический метод	0.10	-
406	644610	1439478.91	картометрический метод	0.10	-
407	644574.2	1439482.26	картометрический метод	0.10	-
408	644559.18	1439520.98	картометрический метод	0.10	-
409	644541.9	1439513.5	картометрический метод	0.10	-
410	644542.1	1439378.5	картометрический метод	0.10	-
411	644542.59	1439362.4	картометрический метод	0.10	-
412	644528.6	1439358.36	картометрический метод	0.10	-
413	644547.12	1439241.76	картометрический метод	0.10	-
398	644608.05	1439219.78	картометрический метод	0.10	-
414	639822.1	1440391.04	картометрический метод	0.10	-
415	639916.92	1440393.97	картометрический метод	0.10	-
416	639931.69	1440394.59	картометрический метод	0.10	-
417	640153.34	1440440.6	картометрический метод	0.10	-
418	640154.94	1440432.24	картометрический метод	0.10	-
419	640161.42	1440433.48	картометрический метод	0.10	-
420	640160.41	1440438.79	картометрический метод	0.10	-
421	640171.39	1440441	картометрический метод	0.10	-
422	640172.39	1440435.7	картометрический метод	0.10	-
423	640264.11	1440453.19	картометрический метод	0.10	-
424	640262.95	1440459.28	картометрический метод	0.10	-
425	640271.93	1440461.42	картометрический метод	0.10	-
426	640273.1	1440455.34	картометрический метод	0.10	-
427	640306.93	1440461.95	картометрический метод	0.10	-
428	640332.04	1440469	картометрический метод	0.10	-
429	640330.43	1440473.97	картометрический метод	0.10	-
430	640340.17	1440476.86	картометрический метод	0.10	-
431	640341.78	1440471.9	картометрический метод	0.10	-
432	640472.46	1440510.68	картометрический метод	0.10	-
433	640529.59	1440527.28	картометрический метод	0.10	-
434	640551.64	1440527.72	картометрический метод	0.10	-
435	640666.97	1440502.95	картометрический метод	0.10	-
436	640698.58	1440498.79	картометрический метод	0.10	-
437	640849.36	1440478.34	картометрический метод	0.10	-
438	640870.88	1440475.68	картометрический метод	0.10	-
439	640949.76	1440486.46	картометрический метод	0.10	-
440	641035.73	1440518.71	картометрический метод	0.10	-
441	641132.43	1440587.29	картометрический метод	0.10	-
442	641148.41	1440637.05	картометрический метод	0.10	-

443	641151.61	1440647.02	картометрический метод	0.10	-
444	641181.59	1440669.12	картометрический метод	0.10	-
445	641470.12	1440785.43	картометрический метод	0.10	-
446	641730.48	1440894.48	картометрический метод	0.10	-
447	641781.95	1440916.94	картометрический метод	0.10	-
448	641827.55	1440936.43	картометрический метод	0.10	-
449	641869.58	1440950.53	картометрический метод	0.10	-
450	641949.91	1440978.38	картометрический метод	0.10	-
451	641985.58	1440990.88	картометрический метод	0.10	-
452	642069.85	1441023.59	картометрический метод	0.10	-
453	642095.14	1441034.1	картометрический метод	0.10	-
454	642125.06	1441048.5	картометрический метод	0.10	-
455	642201.06	1441082.93	картометрический метод	0.10	-
456	642220.15	1441091.57	картометрический метод	0.10	-
457	642333.67	1441144.88	картометрический метод	0.10	-
458	642337.59	1441146.72	картометрический метод	0.10	-
459	642338.33	1441144.9	картометрический метод	0.10	-
460	642358.41	1441155.26	картометрический метод	0.10	-
461	642370.47	1441165.69	картометрический метод	0.10	-
462	642373.49	1441168.33	картометрический метод	0.10	-
463	642372.15	1441169.97	картометрический метод	0.10	-
464	642413.52	1441201.54	картометрический метод	0.10	-
465	642424.76	1441218.02	картометрический метод	0.10	-
466	642433.41	1441210.65	картометрический метод	0.10	-
467	642444.73	1441225.47	картометрический метод	0.10	-
468	642445.19	1441245.07	картометрический метод	0.10	-
469	642485.35	1441270.07	картометрический метод	0.10	-
470	642491.37	1441270.15	картометрический метод	0.10	-
471	642496.35	1441271.99	картометрический метод	0.10	-
472	642541.85	1441298.38	картометрический метод	0.10	-
473	642525.51	1441327.77	картометрический метод	0.10	-
474	642494.38	1441313.26	картометрический метод	0.10	-
475	642490.12	1441320.27	картометрический метод	0.10	-
476	642452.3	1441296.12	картометрический метод	0.10	-
477	642437.36	1441319.15	картометрический метод	0.10	-
478	642420.99	1441307.26	картометрический метод	0.10	-
479	642416.5	1441304.13	картометрический метод	0.10	-
480	642403.59	1441319.95	картометрический метод	0.10	-
481	642398	1441328.15	картометрический метод	0.10	-
482	642384.08	1441314.75	картометрический метод	0.10	-
483	642344.54	1441271.97	картометрический метод	0.10	-
484	642327.78	1441251.38	картометрический метод	0.10	-
485	642301.69	1441221.25	картометрический метод	0.10	-
486	642285.08	1441202.52	картометрический метод	0.10	-
487	642275.23	1441191.95	картометрический метод	0.10	-
488	642268.21	1441184.79	картометрический метод	0.10	-
489	642253.01	1441170.35	картометрический метод	0.10	-
490	642220.67	1441150.04	картометрический метод	0.10	-
491	642217.32	1441147.71	картометрический метод	0.10	-
492	642190.78	1441133.15	картометрический метод	0.10	-
493	642180.4	1441127.78	картометрический метод	0.10	-
494	642172.14	1441122.69	картометрический метод	0.10	-
495	642106.24	1441091.52	картометрический метод	0.10	-
496	642097.45	1441087.72	картометрический метод	0.10	-
497	642077.86	1441078.37	картометрический метод	0.10	-
498	642043.7	1441058.28	картометрический метод	0.10	-
499	642040.63	1441059	картометрический метод	0.10	-
500	642037.36	1441062.82	картометрический метод	0.10	-
501	642018.48	1441051.29	картометрический метод	0.10	-
502	641962.06	1441020.46	картометрический метод	0.10	-
503	641942.51	1441010.89	картометрический метод	0.10	-
504	641906.04	1440996.19	картометрический метод	0.10	-
505	641899.37	1441010.75	картометрический метод	0.10	-
506	641897.48	1441014.67	картометрический метод	0.10	-
507	641895.73	1441018.09	картометрический метод	0.10	-
508	641857.17	1440993.72	картометрический метод	0.10	-
509	641846.72	1440986.57	картометрический метод	0.10	-
510	641784.6	1440954.03	картометрический метод	0.10	-
511	641783.5	1440957.99	картометрический метод	0.10	-
512	641718.18	1440939.39	картометрический метод	0.10	-
513	641687.02	1440930.49	картометрический метод	0.10	-
514	641671.2	1440925.13	картометрический метод	0.10	-
515	641661.79	1440920.83	картометрический метод	0.10	-
516	641574.63	1440878.9	картометрический метод	0.10	-
517	641570.48	1440877.31	картометрический метод	0.10	-
518	641528.54	1440856.78	картометрический метод	0.10	-
519	641503.97	1440843.79	картометрический метод	0.10	-
520	641486.12	1440833.43	картометрический метод	0.10	-
521	641484.63	1440835.95	картометрический метод	0.10	-
522	641426.22	1440801.38	картометрический метод	0.10	-
523	641394.59	1440785.92	картометрический метод	0.10	-
524	641379.99	1440780.58	картометрический метод	0.10	-
525	641360.65	1440775.4	картометрический метод	0.10	-
526	641362.47	1440769.88	картометрический метод	0.10	-
527	641267.85	1440732.11	картометрический метод	0.10	-
528	641265.71	1440738.41	картометрический метод	0.10	-
529	641182.48	1440704.3	картометрический метод	0.10	-
530	641185.34	1440697.36	картометрический метод	0.10	-
531	641144.82	1440678.64	картометрический метод	0.10	-
532	641108.67	1440653.46	картометрический метод	0.10	-
533	641088.41	1440637.53	картометрический метод	0.10	-
534	641029.96	1440578.19	картометрический метод	0.10	-
535	640932	1440533.72	картометрический метод	0.10	-
536	640931.07	1440535.48	картометрический метод	0.10	-
537	640930.17	1440537.1	картометрический метод	0.10	-
538	640848.12	1440529.83	картометрический метод	0.10	-
539	640799.34	1440537.29	картометрический метод	0.10	-
540	640797.7	1440532.34	картометрический метод	0.10	-
541	640774.15	1440538.99	картометрический метод	0.10	-
542	640739.54	1440549.5	картометрический метод	0.10	-
543	640740.75	1440555.27	картометрический метод	0.10	-
544	640726.23	1440559.94	картометрический метод	0.10	-
545	640726.3	1440560.48	картометрический метод	0.10	-
546	640707.3	1440567.98	картометрический метод	0.10	-
547	640706.78	1440566.67	картометрический метод	0.10	-
548	640704.24	1440567.51	картометрический метод	0.10	-
549	640704.81	1440568.95	картометрический метод	0.10	-
550	640696.54	1440572.24	картометрический метод	0.10	-
551	640690.37	1440574.6	картометрический метод	0.10	-
552	640689.02	1440572.54	картометрический метод	0.10	-
553	640625.68	1440603.26	картометрический метод	0.10	-
554	640600.43	1440601.04	картометрический метод	0.10	-
555	640580.88	1440596.9	картометрический метод	0.10	-
556	640553.24	1440610.25	картометрический метод	0.10	-
557	640543	1440607.63	картометрический метод	0.10	-
558	640516.04	1440600.73	картометрический метод	0.10	-
559	640498.69	1440595.33	картометрический метод	0.10	-
560	640467.93	1440580.04	картометрический метод	0.10	-
561	640467.03	1440579.59	картометрический метод	0.10	-
562	640452.24	1440574.44	картометрический метод	0.10	-
563	640431.65	1440567.32	картометрический метод	0.10	-
564	640418.77	1440563.04	картометрический метод	0.10	-
565	640367.57	1440540.77	картометрический метод	0.10	-
566	640365.27	1440539.77	картометрический метод	0.10	-
567	640360.24	1440536.75	картометрический метод	0.10	-
568	640315.86	1440525.47	картометрический метод	0.10	-
569	640307.99	1440524.09	картометрический метод	0.10	-
570	640286.86	1440519.99	картометрический метод	0.10	-
571	640208.35	1440516.1	картометрический метод	0.10	-
572	640097.02	1440484.44	картометрический метод	0.10	-
573	639995.27	1440468.29	картометрический метод	0.10	-
574	639826.96	1440448.51	картометрический метод	0.10	-
575	639544.14	1440573.57	картометрический метод	0.10	-
576	639275.75	1440614.8	картометрический метод	0.10	-
577	639125.96	1440658.48	картометрический метод	0.10	-
578	639071.85	1440687.25	картометрический метод	0.10	-
579	639030.27	1440709.06	картометрический метод	0.10	-
580	639011.18	1440735.07	картометрический метод	0.10	-
581	639006.11	1440738.59	картометрический метод	0.10	-
582	638985.28	1440724.24	картометрический метод	0.10	-
583	638970.39	1440733.43	картометрический метод	0.10	-
584	638966.07	1440726.39	картометрический метод	0.10	-
585	638957.24	1440731.46	картометрический метод	0.10	-
586	638964.84	1440744.33	картометрический метод	0.10	-
587	638976.67	1440737.48	картометрический метод	0.10	-
588	638988.47	1440750.78	картометрический метод	0.10	-
589	638981.4	1440755.68	картометрический метод	0.10	-
590	638895.7	1440780.13	картометрический метод	0.10	-
591	638774.93	1440843.56	картометрический метод	0.10	-
592	638764.64	1440847.81	картометрический метод	0.10	-
593	638447.6	1441007.12	картометрический метод	0.10	-
594	638355.07	1441055.17	картометрический метод	0.10	-
595	638177.13	1441145.24	картометрический метод	0.10	-
596	638095.51	1441186.67	картометрический метод	0.10	-
597	637965.36	1441259.18	картометрический метод	0.10	-
598	637884.9	1441307.32	картометрический метод	0.10	-
599	637796.34	1441360.3	картометрический метод	0.10	-
600	637847.06	1441511.79	картометрический метод	0.10	-
601	637846.31	1441561.78	картометрический метод	0.10	-
602	637768.21	1441556.24	картометрический метод	0.10	-
603	637645.09	1441566.69	картометрический метод	0.10	-
604	637517.12	1441581.06	картометрический метод	0.10	-
605	637478.8	1441539.81	картометрический метод	0.10	-
606	637237.67	1441586.5	картометрический метод	0.10	-
607	637239.58	1441583.17	картометрический метод	0.10	-
608	637225.81	1441576.32	картометрический метод	0.10	-
609	637170.35	1441552.29	картометрический метод	0.10	-
610	637136.3	1441561.58	картометрический метод	0.10	-
611	637131.21	1441560.54	картометрический метод	0.10	-
612	637116.64	1441566.69	картометрический метод	0.10	-
613	637033	1441590.56	картометрический метод	0.10	-
614	637010.22	1441595.15	картометрический метод	0.10	-
615	636949.65	1441598.07	картометрический метод	0.10	-
616	636913.18	1441591.97	картометрический метод	0.10	-
617	636861.4	1441586.43	картометрический метод	0.10	-
618	636818.29	1441584.68	картометрический метод	0.10	-
619	636718.16	1441581.73	картометрический метод	0.10	-
620	636667.79	1441573.06	картометрический метод	0.10	-
621	636586.71	1441571.35	картометрический метод	0.10	-
622	636578.93	1441571.26	картометрический метод	0.10	-
623	636566.4	1441571.11	картометрический метод	0.10	-
624	636516.37	1441573.37	картометрический метод	0.10	-
625	636462.53	1441582.35	картометрический метод	0.10	-
626	636427.78	1441586.25	картометрический метод	0.10	-
627	636392.61	1441597.15	картометрический метод	0.10	-
628	636361.66	1441598.6	картометрический метод	0.10	-
629	636309.96	1441606.27	картометрический метод	0.10	-
630	636309.13	1441599.11	картометрический метод	0.10	-
631	636262.25	1441598.44	картометрический метод	0.10	-
632	636261.89	1441609.33	картометрический метод	0.10	-
633	636226.83	1441610.52	картометрический метод	0.10	-
634	636132.92	1441574.58	картометрический метод	0.10	-
635	636135.18	1441571.58	картометрический метод	0.10	-
636	636110.45	1441562.75	картометрический метод	0.10	-
637	636058.37	1441540.28	картометрический метод	0.10	-
638	636055.03	1441538.92	картометрический метод	0.10	-
639	636024.21	1441523.26	картометрический метод	0.10	-
640	636014.68	1441520.91	картометрический метод	0.10	-
641	635964.21	1441510.64	картометрический метод	0.10	-
642	635952.88	1441504.01	картометрический метод	0.10	-
643	635950.57	1441503.1	картометрический метод	0.10	-
644	635932.65	1441499.72	картометрический метод	0.10	-
645	635934.91	1441490.59	картометрический метод	0.10	-
646	635867.08	1441480.46	картометрический метод	0.10	-
647	635816.69	1441477.54	картометрический метод	0.10	-
648	635757.17	1441481.81	картометрический метод	0.10	-
649	635754.75	1441481.98	картометрический метод	0.10	-
650	635740.67	1441482.54	картометрический метод	0.10	-
651	635708.94	1441485.91	картометрический метод	0.10	-
652	635708.14	1441492.27	картометрический метод	0.10	-
653	635706.38	1441506.45	картометрический метод	0.10	-
654	635703.07	1441523.26	картометрический метод	0.10	-
655	635719.13	1441528.65	картометрический метод	0.10	-
656	635729.87	1441534.81	картометрический метод	0.10	-
657	635735.4	1441561.98	картометрический метод	0.10	-
658	635716.49	1441567.29	картометрический метод	0.10	-
659	635678.44	1441572.09	картометрический метод	0.10	-
660	635680.06	1441588.97	картометрический метод	0.10	-
661	635667.44	1441590.73	картометрический метод	0.10	-
662	635655.01	1441591.32	картометрический метод	0.10	-
663	635650.4	1441593.47	картометрический метод	0.10	-
664	635645.68	1441594.95	картометрический метод	0.10	-
665	635633.47	1441597.19	картометрический метод	0.10	-
666	635618.58	1441598.43	картометрический метод	0.10	-
667	635606.04	1441598.36	картометрический метод	0.10	-
668	635596.06	1441598.86	картометрический метод	0.10	-
669	635584.55	1441595.67	картометрический метод	0.10	-
670	635584.22	1441594.72	картометрический метод	0.10	-
671	635559.5	1441588.97	картометрический метод	0.10	-
672	635558.74	1441586.48	картометрический метод	0.10	-
673	635549.64	1441564.37	картометрический метод	0.10	-
674	635544.87	1441564.95	картометрический метод	0.10	-
675	635526.19	1441567.24	картометрический метод	0.10	-
676	635494.09	1441574.83	картометрический метод	0.10	-
677	635446.73	1441590.49	картометрический метод	0.10	-
678	635400.65	1441603.67	картометрический метод	0.10	-
679	635374.64	1441610.52	картометрический метод	0.10	-
680	635356.64	1441612.17	картометрический метод	0.10	-
681	635346.17	1441613.06	картометрический метод	0.10	-
682	635331.7	1441615.09	картометрический метод	0.10	-

683	635308.82	1441614.5	картометрический метод	0.10	-
684	635297.82	1441569.67	картометрический метод	0.10	-
685	635297.97	1441567.57	картометрический метод	0.10	-
686	635299.85	1441550.89	картометрический метод	0.10	-
687	635300.51	1441545.19	картометрический метод	0.10	-
688	635349.34	1441540.34	картометрический метод	0.10	-
689	635417.55	1441517.73	картометрический метод	0.10	-
690	635444.92	1441512.85	картометрический метод	0.10	-
691	635572.89	1441455.54	картометрический метод	0.10	-
692	635614.6	1441452.21	картометрический метод	0.10	-
693	635738.97	1441452.2	картометрический метод	0.10	-
694	635838.35	1441445.13	картометрический метод	0.10	-
695	635857.14	1441442.59	картометрический метод	0.10	-
696	635883.16	1441443.53	картометрический метод	0.10	-
697	635926.87	1441448.39	картометрический метод	0.10	-
698	635973.01	1441462.02	картометрический метод	0.10	-
699	636013.29	1441468.16	картометрический метод	0.10	-
700	636037.09	1441478.93	картометрический метод	0.10	-
701	636058.92	1441490.99	картометрический метод	0.10	-
702	636080.06	1441505.59	картометрический метод	0.10	-
703	636142.17	1441521.15	картометрический метод	0.10	-
704	636140.18	1441527.28	картометрический метод	0.10	-
705	636178.24	1441549.39	картометрический метод	0.10	-
706	636278.31	1441568.04	картометрический метод	0.10	-
707	636302.52	1441565.33	картометрический метод	0.10	-
708	636310.86	1441562.28	картометрический метод	0.10	-
709	636312.79	1441569.75	картометрический метод	0.10	-
710	636486.01	1441541.57	картометрический метод	0.10	-
711	636486.02	1441538.15	картометрический метод	0.10	-
712	636502.56	1441536.06	картометрический метод	0.10	-
713	636550.35	1441536.21	картометрический метод	0.10	-
714	636574.21	1441533.73	картометрический метод	0.10	-
715	636599.89	1441533.93	картометрический метод	0.10	-
716	636654.52	1441534.33	картометрический метод	0.10	-
717	636686.41	1441534.64	картометрический метод	0.10	-
718	636817.19	1441549.46	картометрический метод	0.10	-
719	636848.47	1441550.74	картометрический метод	0.10	-
720	636848.42	1441547.81	картометрический метод	0.10	-
721	636847.56	1441528.12	картометрический метод	0.10	-
722	636914.56	1441529.2	картометрический метод	0.10	-
723	636966.78	1441529.77	картометрический метод	0.10	-
724	637013.24	1441527.43	картометрический метод	0.10	-
725	637039.74	1441521.83	картометрический метод	0.10	-
726	637087.41	1441507.9	картометрический метод	0.10	-
727	637192.09	1441472.7	картометрический метод	0.10	-
728	637237.09	1441451.27	картометрический метод	0.10	-
729	637273.88	1441426.29	картометрический метод	0.10	-
730	637287.3	1441421.81	картометрический метод	0.10	-
731	637308.4	1441408.58	картометрический метод	0.10	-
732	637324.45	1441402.58	картометрический метод	0.10	-
733	637351.07	1441401.46	картометрический метод	0.10	-
734	637439.63	1441391.21	картометрический метод	0.10	-
735	637458.96	1441384.03	картометрический метод	0.10	-
736	637464.75	1441380.13	картометрический метод	0.10	-
737	637504.41	1441372.62	картометрический метод	0.10	-
738	637557.83	1441360.28	картометрический метод	0.10	-
739	637585.46	1441358.09	картометрический метод	0.10	-
740	637613.47	1441373.63	картометрический метод	0.10	-
741	637619.97	1441366.99	картометрический метод	0.10	-
742	637587.13	1441349.67	картометрический метод	0.10	-
743	637566.07	1441351.11	картометрический метод	0.10	-
744	637502.19	1441366.36	картометрический метод	0.10	-
745	637456.95	1441374.28	картометрический метод	0.10	-
746	637438.6	1441381.02	картометрический метод	0.10	-
747	637356.66	1441392.9	картометрический метод	0.10	-
748	637349.17	1441392.34	картометрический метод	0.10	-
749	637323.27	1441394.06	картометрический метод	0.10	-
750	637304.61	1441400.76	картометрический метод	0.10	-
751	637292.39	1441409.36	картометрический метод	0.10	-
752	637284.33	1441414.64	картометрический метод	0.10	-
753	637270.45	1441418.33	картометрический метод	0.10	-
754	637231.6	1441445.26	картометрический метод	0.10	-
755	637191.96	1441463.48	картометрический метод	0.10	-
756	637139.42	1441481.6	картометрический метод	0.10	-
757	637060.79	1441507.32	картометрический метод	0.10	-
758	637040.28	1441513.34	картометрический метод	0.10	-
759	637000.37	1441520.4	картометрический метод	0.10	-
760	636939.51	1441521.68	картометрический метод	0.10	-
761	636886.54	1441518.65	картометрический метод	0.10	-
762	636872.37	1441514.21	картометрический метод	0.10	-
763	636863.04	1441503.84	картометрический метод	0.10	-
764	636862.75	1441502.86	картометрический метод	0.10	-
765	636863.88	1441500.99	картометрический метод	0.10	-
766	636883.91	1441516.09	картометрический метод	0.10	-
767	636908.88	1441513.29	картометрический метод	0.10	-
768	636911.99	1441513.74	картометрический метод	0.10	-
769	636924.58	1441513.44	картометрический метод	0.10	-
770	636929.49	1441513.57	картометрический метод	0.10	-
771	636938.01	1441514.73	картометрический метод	0.10	-
772	636951	1441514.02	картометрический метод	0.10	-
773	636959.31	1441514.4	картометрический метод	0.10	-
774	636972.4	1441514.19	картометрический метод	0.10	-
775	636985.4	1441513.49	картометрический метод	0.10	-
776	636992.37	1441511.98	картометрический метод	0.10	-
777	637003.27	1441511.9	картометрический метод	0.10	-
778	637021.11	1441507.82	картометрический метод	0.10	-
779	637028.09	1441506.51	картометрический метод	0.10	-
780	637034.19	1441506.02	картометрический метод	0.10	-
781	637039.38	1441505.74	картометрический метод	0.10	-
782	637066.46	1441497.91	картометрический метод	0.10	-
783	637082.68	1441492.15	картометрический метод	0.10	-
784	637095.61	1441487.45	картометрический метод	0.10	-
785	637118.22	1441481.99	картометрический метод	0.10	-
786	637139.61	1441474.65	картометрический метод	0.10	-
787	637168.25	1441464.4	картометрический метод	0.10	-
788	637186.27	1441457.92	картометрический метод	0.10	-
789	637200.06	1441450.8	картометрический метод	0.10	-
790	637206.59	1441446.89	картометрический метод	0.10	-
791	637220.19	1441440.69	картометрический метод	0.10	-
792	637227.54	1441437.26	картометрический метод	0.10	-
793	637232.99	1441434.18	картометрический метод	0.10	-
794	637251.6	1441421.88	картометрический метод	0.10	-
795	637260.72	1441415.94	картометрический метод	0.10	-
796	637265.67	1441413.57	картометрический метод	0.10	-
797	637269.05	1441412.4	картометрический метод	0.10	-
798	637282.9	1441408.99	картометрический метод	0.10	-
799	637287.97	1441406.21	картометрический метод	0.10	-
800	637289.43	1441404.08	картометрический метод	0.10	-
801	637297.62	1441396.95	картометрический метод	0.10	-
802	637304.24	1441392.15	картометрический метод	0.10	-
803	637308.5	1441389.59	картометрический метод	0.10	-
804	637311.99	1441388.52	картометрический метод	0.10	-
805	637324.59	1441382.42	картометрический метод	0.10	-
806	637334.11	1441378.42	картометрический метод	0.10	-
807	637333.36	1441375.36	картометрический метод	0.10	-
808	637348.81	1441372.88	картометрический метод	0.10	-
809	637349.75	1441377.49	картометрический метод	0.10	-
810	637352.02	1441377.89	картометрический метод	0.10	-
811	637356.33	1441377.92	картометрический метод	0.10	-
812	637363.12	1441376.93	картометрический метод	0.10	-
813	637369.61	1441376.72	картометрический метод	0.10	-
814	637374.01	1441376.75	картометрический метод	0.10	-
815	637375.95	1441376.55	картометрический метод	0.10	-
816	637373.5	1441366.47	картометрический метод	0.10	-
817	637388.92	1441363.99	картометрический метод	0.10	-
818	637391.02	1441374.21	картометрический метод	0.10	-
819	637399.63	1441371.64	картометрический метод	0.10	-
820	637403.63	1441370.79	картометрический метод	0.10	-
821	637416.52	1441364.47	картометрический метод	0.10	-
822	637421.4	1441362.41	картометрический метод	0.10	-
823	637431.07	1441360.44	картометрический метод	0.10	-
824	637439.86	1441360.21	картометрический метод	0.10	-
825	637453.28	1441360.8	картометрический метод	0.10	-
826	637461.79	1441361.86	картометрический метод	0.10	-
827	637464.79	1441361.71	картометрический метод	0.10	-
828	637474.2	1441362.37	картометрический метод	0.10	-
829	637485.8	1441361.98	картометрический метод	0.10	-
830	637494.2	1441360.31	картометрический метод	0.10	-
831	637492.19	1441352.05	картометрический метод	0.10	-
832	637507.63	1441349.57	картометрический метод	0.10	-
833	637509.16	1441357.08	картометрический метод	0.10	-
834	637514.99	1441355.71	картометрический метод	0.10	-
835	637512.85	1441346.88	картометрический метод	0.10	-
836	637528.29	1441344.41	картометрический метод	0.10	-
837	637529.89	1441352.21	картометрический метод	0.10	-
838	637531.36	1441351.86	картометрический метод	0.10	-
839	637535.85	1441351.19	картометрический метод	0.10	-
840	637543.29	1441347.38	картометрический метод	0.10	-
841	637551.63	1441344.14	картометрический метод	0.10	-
842	637562.38	1441340.97	картометрический метод	0.10	-
843	637569.66	1441339.77	картометрический метод	0.10	-
844	637579.96	1441339.21	картометрический метод	0.10	-
845	637586.76	1441339.2	картометрический метод	0.10	-
846	637591.97	1441340.22	картометрический метод	0.10	-
847	637598.78	1441340.31	картометрический метод	0.10	-
848	637605.87	1441339.2	картометрический метод	0.10	-
849	637613.13	1441337.47	картометрический метод	0.10	-
850	637614.09	1441337.3	картометрический метод	0.10	-
851	637674.43	1441309.63	картометрический метод	0.10	-
852	637741.73	1441278.76	картометрический метод	0.10	-
853	637744.47	1441275.11	картометрический метод	0.10	-
854	637747.47	1441268.16	картометрический метод	0.10	-
855	637751.61	1441264.58	картометрический метод	0.10	-
856	637753.56	1441261.46	картометрический метод	0.10	-
857	637772.66	1441290.83	картометрический метод	0.10	-
858	637786.33	1441298.62	картометрический метод	0.10	-
859	637795.63	1441314.89	картометрический метод	0.10	-
860	637927.63	1441242.71	картометрический метод	0.10	-
861	638051.14	1441174.75	картометрический метод	0.10	-
862	638274.56	1441050.17	картометрический метод	0.10	-
863	638320.17	1441031.38	картометрический метод	0.10	-
864	638323.8	1441038.94	картометрический метод	0.10	-
865	638753.25	1440824.66	картометрический метод	0.10	-
866	638762.82	1440819.74	картометрический метод	0.10	-
867	638786.71	1440807.53	картометрический метод	0.10	-
868	638872.04	1440764.18	картометрический метод	0.10	-
869	638951.85	1440719.91	картометрический метод	0.10	-
870	638985.99	1440696.87	картометрический метод	0.10	-
871	639011.78	1440682.97	картометрический метод	0.10	-
872	639117.77	1440617.61	картометрический метод	0.10	-
873	639173.44	1440595.7	картометрический метод	0.10	-
874	639194.89	1440596.79	картометрический метод	0.10	-
875	639390.81	1440539.23	картометрический метод	0.10	-
876	639468.6	1440538.09	картометрический метод	0.10	-
877	639535.4	1440504.51	картометрический метод	0.10	-
878	639691.76	1440441.86	картометрический метод	0.10	-
879	639699.31	1440445.32	картометрический метод	0.10	-
414	639822.1	1440391.04	картометрический метод	0.10	-
880	641204.66	1440522.62	картометрический метод	0.10	-
881	641264.72	1440531.78	картометрический метод	0.10	-
882	641286.45	1440533.12	картометрический метод	0.10	-
883	641330.38	1440537.85	картометрический метод	0.10	-
884	641334.02	1440545.58	картометрический метод	0.10	-
885	641333.32	1440553.48	картометрический метод	0.10	-
886	641328.91	1440553.06	картометрический метод	0.10	-
887	641327.26	1440564.42	картометрический метод	0.10	-
888	641325.89	1440574.91	картометрический метод	0.10	-
889	641323.74	1440589.08	картометрический метод	0.10	-
890	641321.33	1440601.76	картометрический метод	0.10	-
891	641317.93	1440616.49	картометрический метод	0.10	-
892	641313.47	1440627.33	картометрический метод	0.10	-
893	641348.62	1440627.95	картометрический метод	0.10	-
894	641370.9	1440625.59	картометрический метод	0.10	-
895	641386.91	1440622.66	картометрический метод	0.10	-
896	641412.4	1440615.27	картометрический метод	0.10	-
897	641390.66	1440622.95	картометрический метод	0.10	-
898	641366.58	1440627.53	картометрический метод	0.10	-
899	641335.08	1440630.31	картометрический метод	0.10	-
900	641310.03	1440630.38	картометрический метод	0.10	-
901	641295.52	1440638.81	картометрический метод	0.10	-
902	641275.3	1440630.58	картометрический метод	0.10	-
903	641238.45	1440610.56	картометрический метод	0.10	-
904	641195.63	1440580.54	картометрический метод	0.10	-
905	641172.92	1440560.75	картометрический метод	0.10	-
906	641176.77	1440554.98	картометрический метод	0.10	-
907	641187.86	1440540.78	картометрический метод	0.10	-
908	641191.71	1440539.49	картометрический метод	0.10	-
880	641204.66	1440522.62	картометрический метод	0.10	-
909	641374.71	1440869.71	картометрический метод	0.10	-
910	641380.36	1440873.02	картометрический метод	0.10	-
911	641376.46	1440879.49	картометрический метод	0.10	-
912	641455.54	1440928.05	картометрический метод	0.10	-
913	641490.06	1440905.15	картометрический метод	0.10	-
914	641509.95	1440918.03	картометрический метод	0.10	-
915	641544.62	1440925.85	картометрический метод	0.10	-
916	641561.35	1440934.37	картометрический метод	0.10	-
917	641583.85	1440957.31	картометрический метод	0.10	-
918	641605.26	1440970.91	картометрический метод	0.10	-

919	641601.66	1440983.17	картометрический метод	0.10	-
920	641596.17	1440990.57	картометрический метод	0.10	-
921	641643.36	1441026.43	картометрический метод	0.10	-
922	641652.04	1441035.74	картометрический метод	0.10	-
923	641658.28	1441040.51	картометрический метод	0.10	-
924	641683.37	1441059.71	картометрический метод	0.10	-
925	641717.45	1441085.79	картометрический метод	0.10	-
926	641725.79	1441090.99	картометрический метод	0.10	-
927	641726.21	1441090.32	картометрический метод	0.10	-
928	641729.66	1441092.46	картометрический метод	0.10	-
929	641754.94	1441092.71	картометрический метод	0.10	-
930	641755.84	1441069.37	картометрический метод	0.10	-
931	641754.24	1441058.25	картометрический метод	0.10	-
932	641760.16	1441054.09	картометрический метод	0.10	-
933	641771.39	1441051.8	картометрический метод	0.10	-
934	641776.86	1441051.37	картометрический метод	0.10	-
935	641783.26	1441053.86	картометрический метод	0.10	-
936	641794.71	1441059.83	картометрический метод	0.10	-
937	641806.05	1441058.89	картометрический метод	0.10	-
938	641804.08	1441126.97	картометрический метод	0.10	-
939	641797.63	1441170.29	картометрический метод	0.10	-
940	641790.68	1441219.25	картометрический метод	0.10	-
941	641809.04	1441211.36	картометрический метод	0.10	-
942	641849.79	1441230.2	картометрический метод	0.10	-
943	641855.84	1441233.84	картометрический метод	0.10	-
944	641866.66	1441221.61	картометрический метод	0.10	-
945	641881.13	1441226.25	картометрический метод	0.10	-
946	641888.04	1441213.88	картометрический метод	0.10	-
947	641921.71	1441226.47	картометрический метод	0.10	-
948	641929.25	1441229.28	картометрический метод	0.10	-
949	641921.58	1441251.26	картометрический метод	0.10	-
950	641946.51	1441260.7	картометрический метод	0.10	-
951	641974.21	1441255.63	картометрический метод	0.10	-
952	641964.79	1441221.2	картометрический метод	0.10	-
953	641989.14	1441216.36	картометрический метод	0.10	-
954	641990.72	1441226.73	картометрический метод	0.10	-
955	641992.84	1441245.91	картометрический метод	0.10	-
956	641990.87	1441246.22	картометрический метод	0.10	-
957	642005.72	1441307.23	картометрический метод	0.10	-
958	642013.3	1441333.2	картометрический метод	0.10	-
959	642018.6	1441350.63	картометрический метод	0.10	-
960	642030.09	1441384.41	картометрический метод	0.10	-
961	642032.25	1441389.2	картометрический метод	0.10	-
962	642033.07	1441397.31	картометрический метод	0.10	-
963	642033.28	1441403.56	картометрический метод	0.10	-
964	641990.31	1441405.47	картометрический метод	0.10	-
965	641989.93	1441399.2	картометрический метод	0.10	-
966	641989.4	1441375.97	картометрический метод	0.10	-
967	641988.47	1441335.39	картометрический метод	0.10	-
968	641954.61	1441326.49	картометрический метод	0.10	-
969	641947.73	1441314.8	картометрический метод	0.10	-
970	641939.37	1441300.59	картометрический метод	0.10	-
971	641896.73	1441289.01	картометрический метод	0.10	-
972	641882.46	1441285.73	картометрический метод	0.10	-
973	641863.91	1441273.09	картометрический метод	0.10	-
974	641866.26	1441269.52	картометрический метод	0.10	-
975	641852.78	1441262.01	картометрический метод	0.10	-
976	641824.42	1441260.2	картометрический метод	0.10	-
977	641783.63	1441239.26	картометрический метод	0.10	-
978	641776.57	1441286.73	картометрический метод	0.10	-
979	641777.54	1441300.65	картометрический метод	0.10	-
980	641737	1441271.45	картометрический метод	0.10	-
981	641763.42	1441231.81	картометрический метод	0.10	-
982	641717.73	1441196.44	картометрический метод	0.10	-
983	641685.8	1441231.13	картометрический метод	0.10	-
984	641659.54	1441208.32	картометрический метод	0.10	-
985	641664.96	1441202.08	картометрический метод	0.10	-
986	641674.8	1441180.77	картометрический метод	0.10	-
987	641663.44	1441162.88	картометрический метод	0.10	-
988	641665.69	1441161.07	картометрический метод	0.10	-
989	641617.19	1441099.32	картометрический метод	0.10	-
990	641614.2	1441102.8	картометрический метод	0.10	-
991	641607.29	1441103.88	картометрический метод	0.10	-
992	641600.65	1441110.58	картометрический метод	0.10	-
993	641598.6	1441108.67	картометрический метод	0.10	-
994	641565.18	1441083.27	картометрический метод	0.10	-
995	641569.36	1441077.93	картометрический метод	0.10	-
996	641554.61	1441066.23	картометрический метод	0.10	-
997	641531.7	1441043.11	картометрический метод	0.10	-
998	641524.12	1441049.83	картометрический метод	0.10	-
999	641484.01	1441019.05	картометрический метод	0.10	-
1000	641473.28	1441033.59	картометрический метод	0.10	-
1001	641457.95	1441021.87	картометрический метод	0.10	-
1002	641456.47	1441023.77	картометрический метод	0.10	-
1003	641416.58	1440993.44	картометрический метод	0.10	-
1004	641408.63	1441003.88	картометрический метод	0.10	-
1005	641404.99	1440988.55	картометрический метод	0.10	-
1006	641394.4	1440964.11	картометрический метод	0.10	-
1007	641382.26	1440942.9	картометрический метод	0.10	-
1008	641378.72	1440940.36	картометрический метод	0.10	-
1009	641339.36	1440917.37	картометрический метод	0.10	-
1010	641348.14	1440890.93	картометрический метод	0.10	-
1011	641356.33	1440884.1	картометрический метод	0.10	-
1012	641366.92	1440883.44	картометрический метод	0.10	-
909	641374.71	1440869.71	картометрический метод	0.10	-
1013	640535.23	1440970.58	картометрический метод	0.10	-
1014	640614.29	1440993.44	картометрический метод	0.10	-
1015	640692.58	1441046.86	картометрический метод	0.10	-
1016	640792.6	1441058.88	картометрический метод	0.10	-
1017	640865.49	1441121.21	картометрический метод	0.10	-
1018	640876.89	1441135.19	картометрический метод	0.10	-
1019	640886.63	1441127.75	картометрический метод	0.10	-
1020	640874.81	1441114.89	картометрический метод	0.10	-
1021	640888.62	1441105.53	картометрический метод	0.10	-
1022	640935.87	1441154.29	картометрический метод	0.10	-
1023	640953.52	1441173.23	картометрический метод	0.10	-
1024	640963.59	1441178.72	картометрический метод	0.10	-
1025	640973.93	1441184.35	картометрический метод	0.10	-
1026	640999.29	1441202.36	картометрический метод	0.10	-
1027	641026.56	1441253.16	картометрический метод	0.10	-
1028	641044.19	1441260.41	картометрический метод	0.10	-
1029	641057.63	1441278.05	картометрический метод	0.10	-
1030	641060.36	1441287.84	картометрический метод	0.10	-
1031	641060.72	1441306.88	картометрический метод	0.10	-
1032	641105.08	1441322.74	картометрический метод	0.10	-
1033	641097.94	1441325.9	картометрический метод	0.10	-
1034	641040.32	1441305.31	картометрический метод	0.10	-
1035	641040.56	1441314.08	картометрический метод	0.10	-
1036	641027.54	1441315.67	картометрический метод	0.10	-
1037	641009.83	1441332.3	картометрический метод	0.10	-
1038	640984.79	1441343	картометрический метод	0.10	-
1039	640963.74	1441343.72	картометрический метод	0.10	-
1040	640923.4	1441351.94	картометрический метод	0.10	-
1041	640895.48	1441369.86	картометрический метод	0.10	-
1042	640842.8	1441369.47	картометрический метод	0.10	-
1043	640808.41	1441367.55	картометрический метод	0.10	-
1044	640812.98	1441315.47	картометрический метод	0.10	-
1045	640785.42	1441308.08	картометрический метод	0.10	-
1046	640742.84	1441284.58	картометрический метод	0.10	-
1047	640712.16	1441253.02	картометрический метод	0.10	-
1048	640659.01	1441105.65	картометрический метод	0.10	-
1049	640640.09	1441145.6	картометрический метод	0.10	-
1050	640611.38	1441060.67	картометрический метод	0.10	-
1051	640555.63	1441029.8	картометрический метод	0.10	-
1052	640558.29	1441018.31	картометрический метод	0.10	-
1053	640529.53	1441006.84	картометрический метод	0.10	-
1054	640533.28	1440997.42	картометрический метод	0.10	-
1055	640576.33	1441014.59	картометрический метод	0.10	-
1056	640578.83	1441009.16	картометрический метод	0.10	-
1057	640589.45	1441015	картометрический метод	0.10	-
1058	640566.13	1441002.02	картометрический метод	0.10	-
1059	640530.78	1440989.35	картометрический метод	0.10	-
1013	640535.23	1440970.58	картометрический метод	0.10	-
1060	640750.88	1441351	картометрический метод	0.10	-
1061	640817.85	1441386.05	картометрический метод	0.10	-
1062	640816.67	1441387.67	картометрический метод	0.10	-
1063	640830.54	1441394.71	картометрический метод	0.10	-
1064	640861.6	1441412.57	картометрический метод	0.10	-
1065	640867.23	1441414.93	картометрический метод	0.10	-
1066	640876.35	1441419.72	картометрический метод	0.10	-
1067	640889.45	1441434.99	картометрический метод	0.10	-
1068	640891.4	1441464.72	картометрический метод	0.10	-
1069	640888.49	1441470.56	картометрический метод	0.10	-
1070	640861.84	1441464.21	картометрический метод	0.10	-
1071	640847.89	1441458.82	картометрический метод	0.10	-
1072	640830.82	1441450.22	картометрический метод	0.10	-
1073	640812.91	1441442.89	картометрический метод	0.10	-
1074	640795.67	1441439.57	картометрический метод	0.10	-
1075	640779.56	1441438.35	картометрический метод	0.10	-
1076	640716.22	1441455.96	картометрический метод	0.10	-
1077	640684.8	1441441.96	картометрический метод	0.10	-
1078	640672.9	1441451.02	картометрический метод	0.10	-
1079	640682.46	1441501.43	картометрический метод	0.10	-
1080	640678.93	1441510.24	картометрический метод	0.10	-
1081	640693.65	1441517.71	картометрический метод	0.10	-
1082	640728.15	1441519.79	картометрический метод	0.10	-
1083	640732.93	1441518.61	картометрический метод	0.10	-
1084	640750.46	1441510.8	картометрический метод	0.10	-
1085	640766.49	1441503.81	картометрический метод	0.10	-
1086	640781.9	1441499.08	картометрический метод	0.10	-
1087	640846.44	1441499.46	картометрический метод	0.10	-
1088	640863.22	1441499.84	картометрический метод	0.10	-
1089	640880.22	1441494.1	картометрический метод	0.10	-
1090	640891.34	1441527.41	картометрический метод	0.10	-
1091	640915.87	1441553.3	картометрический метод	0.10	-
1092	640953.34	1441509.76	картометрический метод	0.10	-
1093	640963.48	1441517.13	картометрический метод	0.10	-
1094	640959.84	1441528.41	картометрический метод	0.10	-
1095	640967.93	1441537.63	картометрический метод	0.10	-
1096	640963.56	1441567.99	картометрический метод	0.10	-
1097	640969.43	1441571.88	картометрический метод	0.10	-
1098	640935.72	1441623.02	картометрический метод	0.10	-
1099	640943.11	1441627.98	картометрический метод	0.10	-
1100	640937.49	1441634.98	картометрический метод	0.10	-
1101	640935.03	1441638.02	картометрический метод	0.10	-
1102	640939.67	1441641.5	картометрический метод	0.10	-
1103	640936.03	1441645.98	картометрический метод	0.10	-
1104	640921.92	1441634.65	картометрический метод	0.10	-
1105	640916.48	1441630.74	картометрический метод	0.10	-
1106	640909.29	1441624.99	картометрический метод	0.10	-
1107	640868.4	1441593.92	картометрический метод	0.10	-
1108	640858.84	1441597.4	картометрический метод	0.10	-
1109	640836.17	1441579.86	картометрический метод	0.10	-
1110	640800.23	1441626.32	картометрический метод	0.10	-
1111	640792.56	1441619.62	картометрический метод	0.10	-
1112	640760.57	1441661.44	картометрический метод	0.10	-
1113	640731.48	1441664.89	картометрический метод	0.10	-
1114	640722.84	1441663.5	картометрический метод	0.10	-
1115	640713.7	1441656.36	картометрический метод	0.10	-
1116	640710.64	1441662.98	картометрический метод	0.10	-
1117	640709.01	1441666.52	картометрический метод	0.10	-
1118	640650.49	1441644.85	картометрический метод	0.10	-
1119	640646.64	1441643.23	картометрический метод	0.10	-
1120	640616.86	1441685.78	картометрический метод	0.10	-
1121	640616.49	1441711.67	картометрический метод	0.10	-
1122	640559.21	1441669.16	картометрический метод	0.10	-
1123	640555.92	1441669.9	картометрический метод	0.10	-
1124	640534.72	1441638.55	картометрический метод	0.10	-
1125	640535.15	1441638.24	картометрический метод	0.10	-
1126	640532.69	1441634.86	картометрический метод	0.10	-
1127	640531.94	1441635.33	картометрический метод	0.10	-
1128	640528.85	1441607.34	картометрический метод	0.10	-
1129	640525.21	1441560.07	картометрический метод	0.10	-
1130	640518.03	1441551.96	картометрический метод	0.10	-
1131	640505.51	1441551.38	картометрический метод	0.10	-
1132	640427.9	1441550.38	картометрический метод	0.10	-
1133	640428.61	1441528.48	картометрический метод	0.10	-
1134	640412.73	1441527.84	картометрический метод	0.10	-
1135	640393.32	1441540.06	картометрический метод	0.10	-
1136	640384.8	1441571.68	картометрический метод	0.10	-
1137	640379.44	1441568.01	картометрический метод	0.10	-
1138	640375.26	1441499.63	картометрический метод	0.10	-
1139	640379.8	1441498.76	картометрический метод	0.10	-
1140	640426.54	1441492.11	картометрический метод	0.10	-
1141	640426.14	1441488.09	картометрический метод	0.10	-
1142	640443.34	1441484.66	картометрический метод	0.10	-
1143	640447.06	1441482.76	картометрический метод	0.10	-
1144	640444.61	1441476.51	картометрический метод	0.10	-
1145	640449.91	1441474.7	картометрический метод	0.10	-
1146	640452.73	1441477.4	картометрический метод	0.10	-
1147	640453.3	1441478.99	картометрический метод	0.10	-
1148	640476.56	1441469.65	картометрический метод	0.10	-
1149	640489.39	1441465.33	картометрический метод	0.10	-
1150	640527.45	1441448.8	картометрический метод	0.10	-
1151	640536.66	1441427.45	картометрический метод	0.10	-
1152	640554.2	1441417.65	картометрический метод	0.10	-
1153	640559.56	1441426.8	картометрический метод	0.10	-
1154	640566.8	1441422.56	картометрический метод	0.10	-
1155	640570.81	1441429.38	картометрический метод	0.10	-
1156	640579.38	1441423.4	картометрический метод	0.10	-

1157	640696.27	1441382.57	картометрический метод	0.10	-
1158	640740.64	1441354.86	картометрический метод	0.10	-
1060	640750.88	1441351	картометрический метод	0.10	-
1159	648830.72	1441249.46	картометрический метод	0.10	-
1160	648864.52	1441263.15	картометрический метод	0.10	-
1161	648863.08	1441278.71	картометрический метод	0.10	-
1162	648866.21	1441287.96	картометрический метод	0.10	-
1163	648884.75	1441295.32	картометрический метод	0.10	-
1164	648897.93	1441292.66	картометрический метод	0.10	-
1165	648936.67	1441295.96	картометрический метод	0.10	-
1166	648974.51	1441299.01	картометрический метод	0.10	-
1167	648971.26	1441321.26	картометрический метод	0.10	-
1168	648989.86	1441325.12	картометрический метод	0.10	-
1169	648968.1	1441431.37	картометрический метод	0.10	-
1170	648955.72	1441428.76	картометрический метод	0.10	-
1171	648946.27	1441424.92	картометрический метод	0.10	-
1172	648882.2	1441395.26	картометрический метод	0.10	-
1173	648849.3	1441380.91	картометрический метод	0.10	-
1174	648849.3	1441380.91	картометрический метод	0.10	-
1175	648834.24	1441374.6	картометрический метод	0.10	-
1176	648842.27	1441344.62	картометрический метод	0.10	-
1177	648844.91	1441331.95	картометрический метод	0.10	-
1178	648854.53	1441297.9	картометрический метод	0.10	-
1179	648841.13	1441293.79	картометрический метод	0.10	-
1180	648829.63	1441266.06	картометрический метод	0.10	-
1159	648830.72	1441249.46	картометрический метод	0.10	-
1181	636142.18	1441521.13	картометрический метод	0.10	-
1182	636142.18	1441521.15	картометрический метод	0.10	-
1183	636142.17	1441521.15	картометрический метод	0.10	-
1181	636142.18	1441521.13	картометрический метод	0.10	-
1184	648832.31	1441379.95	картометрический метод	0.10	-
1185	648847.11	1441386.07	картометрический метод	0.10	-
1186	648879.91	1441400.37	картометрический метод	0.10	-
1187	648934.98	1441425.65	картометрический метод	0.10	-
1188	648954.61	1441434.05	картометрический метод	0.10	-
1189	648953.49	1441438.93	картометрический метод	0.10	-
1190	648931.04	1441435.59	картометрический метод	0.10	-
1191	648872.41	1441423.78	картометрический метод	0.10	-
1192	648857.34	1441421.11	картометрический метод	0.10	-
1193	648824.02	1441413.15	картометрический метод	0.10	-
1194	648822.82	1441411.65	картометрический метод	0.10	-
1184	648832.31	1441379.95	картометрический метод	0.10	-
1195	648068.03	1441412.31	картометрический метод	0.10	-
1196	648138.78	1441436.01	картометрический метод	0.10	-
1197	648135.25	1441451.03	картометрический метод	0.10	-
1198	648138.81	1441457.18	картометрический метод	0.10	-
1199	648130.59	1441480.3	картометрический метод	0.10	-
1200	648123.35	1441477.72	картометрический метод	0.10	-
1201	648120.98	1441484.59	картометрический метод	0.10	-
1202	648112.71	1441486.52	картометрический метод	0.10	-
1203	648043.66	1441462.16	картометрический метод	0.10	-
1204	648059.06	1441434.06	картометрический метод	0.10	-
1205	648063.65	1441422.39	картометрический метод	0.10	-
1195	648068.03	1441412.31	картометрический метод	0.10	-
1206	643299.04	1441488	картометрический метод	0.10	-
1207	643369.38	1441506.41	картометрический метод	0.10	-
1208	643472.04	1441560.79	картометрический метод	0.10	-
1209	643465.65	1441574.74	картометрический метод	0.10	-
1210	643427.29	1441609.74	картометрический метод	0.10	-
1211	643411.58	1441596.25	картометрический метод	0.10	-
1212	643378.4	1441558.7	картометрический метод	0.10	-
1213	643371.34	1441551.79	картометрический метод	0.10	-
1214	643294.12	1441546.52	картометрический метод	0.10	-
1206	643299.04	1441488	картометрический метод	0.10	-
1215	636511.08	1441600.24	картометрический метод	0.10	-
1216	636574.19	1441599.61	картометрический метод	0.10	-
1217	636612.02	1441605.47	картометрический метод	0.10	-
1218	636634.7	1441614.36	картометрический метод	0.10	-
1219	636663.77	1441629.44	картометрический метод	0.10	-
1220	636703.72	1441654.7	картометрический метод	0.10	-
1221	636760.36	1441707.43	картометрический метод	0.10	-
1222	636791.68	1441729.69	картометрический метод	0.10	-
1223	636805.03	1441737.23	картометрический метод	0.10	-
1224	636802.42	1441747.07	картометрический метод	0.10	-
1225	636796.19	1441760.41	картометрический метод	0.10	-
1226	636793.84	1441761.25	картометрический метод	0.10	-
1227	636780.46	1441755.02	картометрический метод	0.10	-
1228	636763.37	1441744.77	картометрический метод	0.10	-
1229	636754.4	1441741.19	картометрический метод	0.10	-
1230	636742.5	1441749.27	картометрический метод	0.10	-
1231	636738.32	1441751.57	картометрический метод	0.10	-
1232	636723.12	1441758.77	картометрический метод	0.10	-
1233	636719.45	1441760.59	картометрический метод	0.10	-
1234	636712.9	1441763.19	картометрический метод	0.10	-
1235	636714.4	1441766.88	картометрический метод	0.10	-
1236	636702.52	1441772.12	картометрический метод	0.10	-
1237	636697.51	1441789.35	картометрический метод	0.10	-
1238	636681.75	1441792.3	картометрический метод	0.10	-
1239	636661.91	1441822.29	картометрический метод	0.10	-
1240	636636.42	1441826.64	картометрический метод	0.10	-
1241	636600.29	1441804.65	картометрический метод	0.10	-
1242	636572.93	1441770.26	картометрический метод	0.10	-
1243	636578.89	1441761.58	картометрический метод	0.10	-
1244	636573.4	1441760.15	картометрический метод	0.10	-
1245	636551.85	1441764.42	картометрический метод	0.10	-
1246	636544.78	1441766.26	картометрический метод	0.10	-
1247	636542.59	1441756.29	картометрический метод	0.10	-
1248	636530.9	1441760.13	картометрический метод	0.10	-
1249	636528.77	1441751.23	картометрический метод	0.10	-
1250	636518.34	1441752.37	картометрический метод	0.10	-
1251	636499.33	1441723.58	картометрический метод	0.10	-
1252	636481.32	1441719.7	картометрический метод	0.10	-
1253	636475.14	1441742.88	картометрический метод	0.10	-
1254	636430.57	1441754.42	картометрический метод	0.10	-
1255	636397.7	1441781.43	картометрический метод	0.10	-
1256	636385.97	1441789.06	картометрический метод	0.10	-
1257	636316.81	1441839.67	картометрический метод	0.10	-
1258	636325.33	1441854.54	картометрический метод	0.10	-
1259	636315.37	1441859.4	картометрический метод	0.10	-
1260	636297.89	1441849.45	картометрический метод	0.10	-
1261	636272.89	1441876.92	картометрический метод	0.10	-
1262	636259.19	1441936.44	картометрический метод	0.10	-
1263	636243.62	1441931.64	картометрический метод	0.10	-
1264	636221.6	1441918.66	картометрический метод	0.10	-
1265	636219.27	1441898.97	картометрический метод	0.10	-
1266	636215.39	1441863.1	картометрический метод	0.10	-
1267	636169.71	1441813.09	картометрический метод	0.10	-
1268	636168.52	1441785.45	картометрический метод	0.10	-
1269	636147.8	1441771.03	картометрический метод	0.10	-
1270	636124.02	1441774.19	картометрический метод	0.10	-
1271	636116.15	1441776.37	картометрический метод	0.10	-
1272	636109.6	1441773.33	картометрический метод	0.10	-
1273	636104.1	1441772.84	картометрический метод	0.10	-
1274	636070.33	1441769.92	картометрический метод	0.10	-
1275	636061.91	1441769.2	картометрический метод	0.10	-
1276	636043.14	1441777.49	картометрический метод	0.10	-
1277	636017.58	1441788.77	картометрический метод	0.10	-
1278	635963.86	1441793.56	картометрический метод	0.10	-
1279	635941.29	1441801.09	картометрический метод	0.10	-
1280	635901.43	1441808.67	картометрический метод	0.10	-
1281	635896.23	1441785.48	картометрический метод	0.10	-
1282	635866.9	1441784.04	картометрический метод	0.10	-
1283	635857.69	1441772.71	картометрический метод	0.10	-
1284	635852.93	1441774.66	картометрический метод	0.10	-
1285	635843	1441777.47	картометрический метод	0.10	-
1286	635842.44	1441777.6	картометрический метод	0.10	-
1287	635822.99	1441698.64	картометрический метод	0.10	-
1288	635988.52	1441665.68	картометрический метод	0.10	-
1289	636088.8	1441652.78	картометрический метод	0.10	-
1290	636261.33	1441626.78	картометрический метод	0.10	-
1291	636344.44	1441617.37	картометрический метод	0.10	-
1292	636418.28	1441609.6	картометрический метод	0.10	-
1215	636511.08	1441600.24	картометрический метод	0.10	-
1293	634591.1	1441631.46	картометрический метод	0.10	-
1294	634708.05	1441667.51	картометрический метод	0.10	-
1295	634842.02	1441729.64	картометрический метод	0.10	-
1296	635004	1441817.9	картометрический метод	0.10	-
1297	635147.26	1441905.15	картометрический метод	0.10	-
1298	635162.62	1441888.24	картометрический метод	0.10	-
1299	635207.47	1441919.08	картометрический метод	0.10	-
1300	635248.41	1441906.66	картометрический метод	0.10	-
1301	635263.57	1441893.22	картометрический метод	0.10	-
1302	635270.44	1441878.94	картометрический метод	0.10	-
1303	635303.51	1441870.91	картометрический метод	0.10	-
1304	635281.94	1441792.47	картометрический метод	0.10	-
1305	635306.33	1441831.68	картометрический метод	0.10	-
1306	635334.31	1441914.08	картометрический метод	0.10	-
1307	635344.98	1441941.21	картометрический метод	0.10	-
1308	635462.59	1441906.74	картометрический метод	0.10	-
1309	635502.15	1441893.16	картометрический метод	0.10	-
1310	635518.35	1441882.97	картометрический метод	0.10	-
1311	635526.05	1441897.2	картометрический метод	0.10	-
1312	635537.5	1441910.76	картометрический метод	0.10	-
1313	635570.51	1441949.87	картометрический метод	0.10	-
1314	635589.79	1441934.37	картометрический метод	0.10	-
1315	635608.85	1441954.49	картометрический метод	0.10	-
1316	635636.96	1441982.67	картометрический метод	0.10	-
1317	635648.97	1441969.5	картометрический метод	0.10	-
1318	635659.88	1441959.77	картометрический метод	0.10	-
1319	635661.79	1441962.42	картометрический метод	0.10	-
1320	635664.75	1441967.18	картометрический метод	0.10	-
1321	635670.63	1441963.52	картометрический метод	0.10	-
1322	635671.21	1441964.35	картометрический метод	0.10	-
1323	635673.85	1441968.95	картометрический метод	0.10	-
1324	635678.42	1441976.19	картометрический метод	0.10	-
1325	635698.88	1441963.8	картометрический метод	0.10	-
1326	635702.53	1441971.88	картометрический метод	0.10	-
1327	635702.95	1441972.79	картометрический метод	0.10	-
1328	635708.66	1441985.23	картометрический метод	0.10	-
1329	635723.19	1442010.84	картометрический метод	0.10	-
1330	635726.93	1442015.64	картометрический метод	0.10	-
1331	635730.29	1442018.71	картометрический метод	0.10	-
1332	635744.85	1442031.98	картометрический метод	0.10	-
1333	635794.8	1442012.04	картометрический метод	0.10	-
1334	635795.87	1442007.44	картометрический метод	0.10	-
1335	635797.8	1441999.3	картометрический метод	0.10	-
1336	635826.13	1441989.03	картометрический метод	0.10	-
1337	635831.87	1441984.59	картометрический метод	0.10	-
1338	635835.49	1441982.87	картометрический метод	0.10	-
1339	635839.58	1441982.51	картометрический метод	0.10	-
1340	635843.22	1441981.61	картометрический метод	0.10	-
1341	635858.99	1441970.62	картометрический метод	0.10	-
1342	635867.73	1441965.6	картометрический метод	0.10	-
1343	635871.5	1441963.44	картометрический метод	0.10	-
1344	635899.34	1441947.45	картометрический метод	0.10	-
1345	635913.82	1441937.16	картометрический метод	0.10	-
1346	635930.63	1441964.52	картометрический метод	0.10	-
1347	636004.97	1442031.89	картометрический метод	0.10	-
1348	636144.13	1442082.92	картометрический метод	0.10	-
1349	635932.35	1442201.31	картометрический метод	0.10	-
1350	635748.81	1442304.68	картометрический метод	0.10	-
1351	635743.37	1442297.81	картометрический метод	0.10	-
1352	635734.75	1442279.96	картометрический метод	0.10	-
1353	635702.5	1442222.76	картометрический метод	0.10	-
1354	635710.21	1442218.38	картометрический метод	0.10	-
1355	635699.13	1442198.2	картометрический метод	0.10	-
1356	635691.38	1442202.46	картометрический метод	0.10	-
1357	635676.6	1442175.75	картометрический метод	0.10	-
1358	635656.76	1442139.85	картометрический метод	0.10	-
1359	635652.78	1442126.61	картометрический метод	0.10	-
1360	635639.36	1442081.51	картометрический метод	0.10	-
1361	635635.81	1442069.92	картометрический метод	0.10	-
1362	635643.04	1442066.81	картометрический метод	0.10	-
1363	635616.72	1442020.31	картометрический метод	0.10	-
1364	635462.58	1442127.5	картометрический метод	0.10	-
1365	635444.88	1442093.31	картометрический метод	0.10	-
1366	635414.76	1442102.3	картометрический метод	0.10	-
1367	635410.12	1442117.27	картометрический метод	0.10	-
1368	635396.06	1442125.02	картометрический метод	0.10	-
1369	635385.67	1442139.08	картометрический метод	0.10	-
1370	635361.71	1442175.41	картометрический метод	0.10	-
1371	635342.53	1442187.72	картометрический метод	0.10	-
1372	635329.98	1442164.63	картометрический метод	0.10	-
1373	635311.98	1442133.16	картометрический метод	0.10	-
1374	635313.26	1442131.27	картометрический метод	0.10	-
1375	635304.25	1442122.18	картометрический метод	0.10	-
1376	635258.21	1442077.28	картометрический метод	0.10	-
1377	635168.6	1442018.67	картометрический метод	0.10	-
1378	635163.55	1442014.9	картометрический метод	0.10	-
1379	635158.33	1442011.19	картометрический метод	0.10	-
1380	635129.26	1442059.17	картометрический метод	0.10	-
1381	635122.63	1442054.32	картометрический метод	0.10	-
1382	635090.53	1442032.47	картометрический метод	0.10	-
1383	635030.44	1442140.33	картометрический метод	0.10	-
1384	635045.44	1442145.77	картометрический метод	0.10	-
1385	635069.33	1442151.24	картометрический метод	0.10	-
1386	635079.43	1442153.65	картометрический метод	0.10	-
1387	635073.88	1442171.23	картометрический метод	0.10	-

1388	635069.61	1442200.15	картометрический метод	0.10	-
1389	635019.05	1442250.19	картометрический метод	0.10	-
1390	634981.53	1442279.87	картометрический метод	0.10	-
1391	634923.51	1442371.41	картометрический метод	0.10	-
1392	634893.54	1442402.07	картометрический метод	0.10	-
1393	634875.85	1442418	картометрический метод	0.10	-
1394	634879.31	1442389.33	картометрический метод	0.10	-
1395	634888.48	1442377.03	картометрический метод	0.10	-
1396	634871.88	1442372.85	картометрический метод	0.10	-
1397	634841.1	1442362.15	картометрический метод	0.10	-
1398	634821.97	1442392.02	картометрический метод	0.10	-
1399	634817.58	1442406.43	картометрический метод	0.10	-
1400	634786.72	1442397.78	картометрический метод	0.10	-
1401	634738.28	1442417	картометрический метод	0.10	-
1402	634681.98	1442402.55	картометрический метод	0.10	-
1403	634623.18	1442319.42	картометрический метод	0.10	-
1404	634629.69	1442306.25	картометрический метод	0.10	-
1405	634653.65	1442269.93	картометрический метод	0.10	-
1406	634666.81	1442279.38	картометрический метод	0.10	-
1407	634670.29	1442284.96	картометрический метод	0.10	-
1408	634671.75	1442287.87	картометрический метод	0.10	-
1409	634676.52	1442303.59	картометрический метод	0.10	-
1410	634683.1	1442326.48	картометрический метод	0.10	-
1411	634693.93	1442338.78	картометрический метод	0.10	-
1412	634718.21	1442354.81	картометрический метод	0.10	-
1413	634744.14	1442367.87	картометрический метод	0.10	-
1414	634795.95	1442342.91	картометрический метод	0.10	-
1415	634827.66	1442352.03	картометрический метод	0.10	-
1416	634833.54	1442331.31	картометрический метод	0.10	-
1417	634849.57	1442314.54	картометрический метод	0.10	-
1418	634954.74	1442268.36	картометрический метод	0.10	-
1419	634944.75	1442250.48	картометрический метод	0.10	-
1420	634910.41	1442221.25	картометрический метод	0.10	-
1421	634819.51	1442284.25	картометрический метод	0.10	-
1422	634467.46	1442176.16	картометрический метод	0.10	-
1423	634479.05	1442117.55	картометрический метод	0.10	-
1424	634585.61	1441662.67	картометрический метод	0.10	-
1293	634591.1	1441631.46	картометрический метод	0.10	-
1425	648735.42	1441422.5	картометрический метод	0.10	-
1426	648754.97	1441422.98	картометрический метод	0.10	-
1427	648768.5	1441424.25	картометрический метод	0.10	-
1428	648783.26	1441426.6	картометрический метод	0.10	-
1429	648938.76	1441457.23	картометрический метод	0.10	-
1430	648935.53	1441467.48	картометрический метод	0.10	-
1431	648921.5	1441511.88	картометрический метод	0.10	-
1432	648888	1441506.73	картометрический метод	0.10	-
1433	648866.67	1441518.4	картометрический метод	0.10	-
1434	648823.92	1441507.56	картометрический метод	0.10	-
1435	648768.71	1441522.38	картометрический метод	0.10	-
1436	648733.36	1441535.9	картометрический метод	0.10	-
1437	648710	1441546.17	картометрический метод	0.10	-
1438	648694.27	1441551.5	картометрический метод	0.10	-
1439	648684.63	1441554.93	картометрический метод	0.10	-
1440	648677.24	1441557.1	картометрический метод	0.10	-
1441	648675.9	1441557.5	картометрический метод	0.10	-
1442	648671.3	1441557.66	картометрический метод	0.10	-
1443	648666.7	1441557.82	картометрический метод	0.10	-
1444	648663.86	1441562.97	картометрический метод	0.10	-
1445	648642.49	1441567.79	картометрический метод	0.10	-
1446	648640.31	1441568.28	картометрический метод	0.10	-
1447	648634.77	1441569.7	картометрический метод	0.10	-
1448	648623.45	1441572.51	картометрический метод	0.10	-
1449	648602.42	1441576.72	картометрический метод	0.10	-
1450	648580.91	1441580.13	картометрический метод	0.10	-
1451	648575.86	1441599.85	картометрический метод	0.10	-
1452	648567.96	1441615.22	картометрический метод	0.10	-
1453	648537.24	1441618.91	картометрический метод	0.10	-
1454	648530.51	1441600.12	картометрический метод	0.10	-
1455	648507.85	1441608.24	картометрический метод	0.10	-
1456	648500.72	1441588.35	картометрический метод	0.10	-
1457	648480.94	1441591.62	картометрический метод	0.10	-
1458	648470.33	1441572.87	картометрический метод	0.10	-
1459	648425.05	1441581.17	картометрический метод	0.10	-
1460	648423.9	1441570.4	картометрический метод	0.10	-
1461	648426.11	1441557.03	картометрический метод	0.10	-
1462	648438.6	1441555.71	картометрический метод	0.10	-
1463	648436.52	1441511.73	картометрический метод	0.10	-
1464	648435.09	1441493.11	картометрический метод	0.10	-
1465	648440.2	1441492.33	картометрический метод	0.10	-
1466	648451.74	1441489.85	картометрический метод	0.10	-
1467	648462.49	1441487.05	картометрический метод	0.10	-
1468	648493.2	1441477.32	картометрический метод	0.10	-
1469	648543.75	1441459.92	картометрический метод	0.10	-
1470	648569.75	1441535.74	картометрический метод	0.10	-
1471	648587.58	1441529.87	картометрический метод	0.10	-
1472	648598.96	1441548.61	картометрический метод	0.10	-
1473	648632.47	1441528.27	картометрический метод	0.10	-
1474	648646.86	1441515.98	картометрический метод	0.10	-
1475	648659.88	1441508.48	картометрический метод	0.10	-
1476	648673.5	1441504.13	картометрический метод	0.10	-
1477	648705.99	1441492.41	картометрический метод	0.10	-
1478	648703.66	1441478.18	картометрический метод	0.10	-
1479	648701.46	1441464.85	картометрический метод	0.10	-
1480	648683.93	1441428.9	картометрический метод	0.10	-
1481	648708	1441423.64	картометрический метод	0.10	-
1425	648735.42	1441422.5	картометрический метод	0.10	-
1482	646428.81	1441483.55	картометрический метод	0.10	-
1483	646514.89	1441510.55	картометрический метод	0.10	-
1484	646591.01	1441585.88	картометрический метод	0.10	-
1485	646613.76	1441596.07	картометрический метод	0.10	-
1486	646661.28	1441595.5	картометрический метод	0.10	-
1487	646685.71	1441591.81	картометрический метод	0.10	-
1488	646702.14	1441580.53	картометрический метод	0.10	-
1489	646708.37	1441585.3	картометрический метод	0.10	-
1490	646706.19	1441589.2	картометрический метод	0.10	-
1491	646702.35	1441601.43	картометрический метод	0.10	-
1492	646690.07	1441669.09	картометрический метод	0.10	-
1493	646646.19	1441703.6	картометрический метод	0.10	-
1494	646608.62	1441705.27	картометрический метод	0.10	-
1495	646601.22	1441717.24	картометрический метод	0.10	-
1496	646588.85	1441705.54	картометрический метод	0.10	-
1497	646587.81	1441699.39	картометрический метод	0.10	-
1498	646584.06	1441695.44	картометрический метод	0.10	-
1499	646580.49	1441698.57	картометрический метод	0.10	-
1500	646548.79	1441662.74	картометрический метод	0.10	-
1501	646552.67	1441646.65	картометрический метод	0.10	-
1502	646552.81	1441642.19	картометрический метод	0.10	-
1503	646545.03	1441609.76	картометрический метод	0.10	-
1504	646537.66	1441601.07	картометрический метод	0.10	-
1505	646539.18	1441592.33	картометрический метод	0.10	-
1506	646533.17	1441586.09	картометрический метод	0.10	-
1507	646521.84	1441576.26	картометрический метод	0.10	-
1508	646445.02	1441524.69	картометрический метод	0.10	-
1509	646442.97	1441526.66	картометрический метод	0.10	-
1510	646419	1441499.4	картометрический метод	0.10	-
1482	646428.81	1441483.55	картометрический метод	0.10	-
1511	643541.99	1441575.59	картометрический метод	0.10	-
1512	643564.13	1441583.56	картометрический метод	0.10	-
1513	643613.92	1441601.7	картометрический метод	0.10	-
1514	643620.28	1441587.58	картометрический метод	0.10	-
1515	643896.25	1441728.85	картометрический метод	0.10	-
1516	643898.2	1441730.09	картометрический метод	0.10	-
1517	643902.42	1441732.76	картометрический метод	0.10	-
1518	643940.86	1441753.34	картометрический метод	0.10	-
1519	643961.62	1441766.82	картометрический метод	0.10	-
1520	643951.24	1441785.17	картометрический метод	0.10	-
1521	643945.56	1441782.35	картометрический метод	0.10	-
1522	643942.22	1441788.97	картометрический метод	0.10	-
1523	643941.13	1441788.3	картометрический метод	0.10	-
1524	643938.96	1441792.5	картометрический метод	0.10	-
1525	643923.21	1441788.27	картометрический метод	0.10	-
1526	643903.24	1441778.32	картометрический метод	0.10	-
1527	643884.5	1441769.97	картометрический метод	0.10	-
1528	643873.61	1441763.82	картометрический метод	0.10	-
1529	643861.88	1441755.58	картометрический метод	0.10	-
1530	643861.46	1441756.25	картометрический метод	0.10	-
1531	643848.24	1441746.77	картометрический метод	0.10	-
1532	643848.2	1441746.75	картометрический метод	0.10	-
1533	643848.2	1441746.75	картометрический метод	0.10	-
1534	643842.74	1441742.84	картометрический метод	0.10	-
1535	643830.69	1441734.39	картометрический метод	0.10	-
1536	643795.8	1441710.65	картометрический метод	0.10	-
1537	643783.14	1441699.44	картометрический метод	0.10	-
1538	643781.72	1441697.96	картометрический метод	0.10	-
1539	643787.24	1441687.95	картометрический метод	0.10	-
1540	643769.96	1441679.19	картометрический метод	0.10	-
1541	643769.72	1441679.07	картометрический метод	0.10	-
1542	643765.38	1441676.85	картометрический метод	0.10	-
1543	643763.94	1441678.99	картометрический метод	0.10	-
1544	643761.53	1441682.69	картометрический метод	0.10	-
1545	643759.05	1441686.5	картометрический метод	0.10	-
1546	643756.09	1441684.59	картометрический метод	0.10	-
1547	643736.47	1441712.87	картометрический метод	0.10	-
1548	643731.4	1441717.32	картометрический метод	0.10	-
1549	643719.75	1441727.54	картометрический метод	0.10	-
1550	643641.72	1441641.45	картометрический метод	0.10	-
1551	643636.62	1441639.77	картометрический метод	0.10	-
1552	643631.73	1441636.37	картометрический метод	0.10	-
1553	643607.46	1441621.59	картометрический метод	0.10	-
1554	643599.27	1441615.8	картометрический метод	0.10	-
1555	643582.86	1441607.39	картометрический метод	0.10	-
1556	643556.65	1441590.3	картометрический метод	0.10	-
1511	643541.99	1441575.59	картометрический метод	0.10	-
1557	647706.56	1441557.32	картометрический метод	0.10	-
1558	647712.06	1441564.37	картометрический метод	0.10	-
1559	647716.09	1441572.52	картометрический метод	0.10	-
1560	647707.21	1441579.11	картометрический метод	0.10	-
1561	647696.81	1441577.07	картометрический метод	0.10	-
1562	647690.64	1441569	картометрический метод	0.10	-
1557	647706.56	1441557.32	картометрический метод	0.10	-
1563	649570.84	1441608.51	картометрический метод	0.10	-
1564	649607.08	1441642.13	картометрический метод	0.10	-
1565	649637.18	1441671.98	картометрический метод	0.10	-
1566	649682	1441707.96	картометрический метод	0.10	-
1567	649700.1	1441722.57	картометрический метод	0.10	-
1568	649666.85	1441726.13	картометрический метод	0.10	-
1569	649659.3	1441734.69	картометрический метод	0.10	-
1570	649643.67	1441739.43	картометрический метод	0.10	-
1571	649632.77	1441745.71	картометрический метод	0.10	-
1572	649616.26	1441764.27	картометрический метод	0.10	-
1573	649600.25	1441788.92	картометрический метод	0.10	-
1574	649703.75	1441942.6	картометрический метод	0.10	-
1575	649685.72	1441954.73	картометрический метод	0.10	-
1576	649661.15	1441971.55	картометрический метод	0.10	-
1577	649652.81	1441976.7	картометрический метод	0.10	-
1578	649621.51	1441918.46	картометрический метод	0.10	-
1579	649618.68	1441920.71	картометрический метод	0.10	-
1580	649617.16	1441905.28	картометрический метод	0.10	-
1581	649603.85	1441879.64	картометрический метод	0.10	-
1582	649593.22	1441862.12	картометрический метод	0.10	-
1583	649578.81	1441840.28	картометрический метод	0.10	-
1584	649573.19	1441829.76	картометрический метод	0.10	-
1585	649570.78	1441815.36	картометрический метод	0.10	-
1586	649569.87	1441815.68	картометрический метод	0.10	-
1587	649567.75	1441809.73	картометрический метод	0.10	-
1588	649570.04	1441808.92	картометрический метод	0.10	-
1589	649568.67	1441793.86	картометрический метод	0.10	-
1590	649527.06	1441713.99	картометрический метод	0.10	-
1591	649549.19	1441702.44	картометрический метод	0.10	-
1592	649543.12	1441682.58	картометрический метод	0.10	-
1593	649523.54	1441674.81	картометрический метод	0.10	-
1594	649518	1441666.34	картометрический метод	0.10	-
1595	649517.47	1441657.79	картометрический метод	0.10	-
1596	649519.54	1441656.74	картометрический метод	0.10	-
1597	649526.59	1441652.27	картометрический метод	0.10	-
1598	649554.73	1441627.14	картометрический метод	0.10	-
1563	649570.84	1441608.51	картометрический метод	0.10	-
1599	651598.7	1441624.76	картометрический метод	0.10	-
1600	651589.68	1441645.15	картометрический метод	0.10	-
1601	651598.97	1441663.13	картометрический метод	0.10	-
1602	651602.31	1441663.52	картометрический метод	0.10	-
1603	651605.44	1441664.02	картометрический метод	0.10	-
1604	651613.41	1441683.37	картометрический метод	0.10	-
1605	651600.46	1441680.89	картометрический метод	0.10	-
1606	651452.13	1441765.26	картометрический метод	0.10	-
1607	651565.46	1441740.18	картометрический метод	0.10	-
1608	651627.96	1441743.66	картометрический метод	0.10	-
1609	651677.61	1441761.9	картометрический метод	0.10	-
1610	651723.07	1441791.13	картометрический метод	0.10	-
1611	651785.36	1441830.33	картометрический метод	0.10	-
1612	651867.76	1441853.93	картометрический метод	0.10	-
1613	651940.26	1441851.52	картометрический метод	0.10	-
1614	652132.56	1441837.73	картометрический метод	0.10	-
1615	652189.28	1441842.74	картометрический метод	0.10	-
1616	652257.8	1441860.71	картометрический метод	0.10	-
1617	652351.32	1441912.56	картометрический метод	0.10	-
1618	652442.88	1441977.16	картометрический метод	0.10	-
1619	652494.44	1442032.28	картометрический метод	0.10	-

1620	652530.16	1442085.68	картометрический метод	0.10	-
1621	652556.1	1442176.05	картометрический метод	0.10	-
1622	652559.01	1442233.67	картометрический метод	0.10	-
1623	652551.02	1442313.48	картометрический метод	0.10	-
1624	652537.72	1442389.19	картометрический метод	0.10	-
1625	652517.63	1442525.91	картометрический метод	0.10	-
1626	652509.84	1442606.47	картометрический метод	0.10	-
1627	652508.08	1442683.78	картометрический метод	0.10	-
1628	652525.21	1442762.99	картометрический метод	0.10	-
1629	652532.08	1442835.06	картометрический метод	0.10	-
1630	652525.37	1442879.96	картометрический метод	0.10	-
1631	652500.16	1442930.37	картометрический метод	0.10	-
1632	652465.65	1442976.7	картометрический метод	0.10	-
1633	652424.61	1443016.56	картометрический метод	0.10	-
1634	652379.19	1443046.48	картометрический метод	0.10	-
1635	652310.86	1443074.9	картометрический метод	0.10	-
1636	652231.2	1443090.85	картометрический метод	0.10	-
1637	652172.67	1443098.12	картометрический метод	0.10	-
1638	652061.3	1443145.79	картометрический метод	0.10	-
1639	652016.35	1443162.43	картометрический метод	0.10	-
1640	651970.08	1443196.24	картометрический метод	0.10	-
1641	651944.29	1443209.64	картометрический метод	0.10	-
1642	651936.78	1443240.77	картометрический метод	0.10	-
1643	651910.65	1443297.34	картометрический метод	0.10	-
1644	651896.7	1443343.48	картометрический метод	0.10	-
1645	651891.33	1443394.12	картометрический метод	0.10	-
1646	651896.03	1443447.45	картометрический метод	0.10	-
1647	651908.01	1443505.97	картометрический метод	0.10	-
1648	651951.07	1443591.33	картометрический метод	0.10	-
1649	652024.02	1443649.56	картометрический метод	0.10	-
1650	652070.38	1443658.73	картометрический метод	0.10	-
1651	652416.87	1443732.49	картометрический метод	0.10	-
1652	652462.41	1443756.48	картометрический метод	0.10	-
1653	652542.77	1443834.6	картометрический метод	0.10	-
1654	652556.11	1443856.39	картометрический метод	0.10	-
1655	652581.64	1443934.68	картометрический метод	0.10	-
1656	652584.68	1443988.69	картометрический метод	0.10	-
1657	652579.18	1444041.89	картометрический метод	0.10	-
1658	652569.81	1444073.19	картометрический метод	0.10	-
1659	652533.6	1444141.8	картометрический метод	0.10	-
1660	652354.97	1444316.42	картометрический метод	0.10	-
1661	652331.62	1444352.17	картометрический метод	0.10	-
1662	652316.54	1444393.21	картометрический метод	0.10	-
1663	652313.73	1444436.57	картометрический метод	0.10	-
1664	652320.62	1444477.82	картометрический метод	0.10	-
1665	652340.2	1444518.33	картометрический метод	0.10	-
1666	652369.23	1444553.45	картометрический метод	0.10	-
1667	652423.26	1444588.46	картометрический метод	0.10	-
1668	652662.3	1444658.69	картометрический метод	0.10	-
1669	652711.66	1444685.78	картометрический метод	0.10	-
1670	652751.94	1444724.5	картометрический метод	0.10	-
1671	652869.8	1444863.24	картометрический метод	0.10	-
1672	652897.09	1444907.83	картометрический метод	0.10	-
1673	652924.77	1444982.93	картометрический метод	0.10	-
1674	652933.22	1445036.91	картометрический метод	0.10	-
1675	652923.02	1445085.49	картометрический метод	0.10	-
1676	652911.42	1445144.56	картометрический метод	0.10	-
1677	652902.13	1445168.74	картометрический метод	0.10	-
1678	652863.97	1445221.68	картометрический метод	0.10	-
1679	652844.04	1445243.38	картометрический метод	0.10	-
1680	652817.99	1445275.23	картометрический метод	0.10	-
1681	652783.47	1445305.78	картометрический метод	0.10	-
1682	652775.55	1445310.9	картометрический метод	0.10	-
1683	652777.66	1445317.88	картометрический метод	0.10	-
1684	652754.34	1445333.93	картометрический метод	0.10	-
1685	652748.9	1445334.39	картометрический метод	0.10	-
1686	652743.57	1445338.63	картометрический метод	0.10	-
1687	652742.07	1445343.52	картометрический метод	0.10	-
1688	652723.39	1445358.92	картометрический метод	0.10	-
1689	652668.88	1445419.25	картометрический метод	0.10	-
1690	652665.89	1445422.22	картометрический метод	0.10	-
1691	652621.43	1445459.58	картометрический метод	0.10	-
1692	652526.24	1445501.5	картометрический метод	0.10	-
1693	652352.06	1445598.98	картометрический метод	0.10	-
1694	652284.75	1445624.36	картометрический метод	0.10	-
1695	652247.83	1445631.11	картометрический метод	0.10	-
1696	652166.33	1445636.32	картометрический метод	0.10	-
1697	651798.94	1445624.82	картометрический метод	0.10	-
1698	651701.49	1445643.27	картометрический метод	0.10	-
1699	651647.82	1445644.12	картометрический метод	0.10	-
1700	651600.38	1445636.34	картометрический метод	0.10	-
1701	651556.16	1445615.55	картометрический метод	0.10	-
1702	651450.63	1445541.62	картометрический метод	0.10	-
1703	651426.53	1445528.5	картометрический метод	0.10	-
1704	651382.16	1445515.69	картометрический метод	0.10	-
1705	651325.17	1445516.49	картометрический метод	0.10	-
1706	651256.09	1445547.49	картометрический метод	0.10	-
1707	651195.38	1445621.74	картометрический метод	0.10	-
1708	651145.44	1445733.41	картометрический метод	0.10	-
1709	651150.5	1445735.51	картометрический метод	0.10	-
1710	651189.49	1445752.87	картометрический метод	0.10	-
1711	651227.21	1445771.65	картометрический метод	0.10	-
1712	651227.65	1445770.76	картометрический метод	0.10	-
1713	651254.53	1445784.14	картометрический метод	0.10	-
1714	651287.1	1445804.52	картометрический метод	0.10	-
1715	651312.1	1445823.27	картометрический метод	0.10	-
1716	651338.93	1445846.13	картометрический метод	0.10	-
1717	651367.5	1445875.55	картометрический метод	0.10	-
1718	651396.65	1445909.64	картометрический метод	0.10	-
1719	651427.03	1445950.34	картометрический метод	0.10	-
1720	651447.73	1445985.13	картометрический метод	0.10	-
1721	651466.43	1446023.45	картометрический метод	0.10	-
1722	651498.37	1446092.54	картометрический метод	0.10	-
1723	651536.27	1446174.07	картометрический метод	0.10	-
1724	651567.05	1446240.8	картометрический метод	0.10	-
1725	651575.58	1446259.3	картометрический метод	0.10	-
1726	651622.64	1446357.77	картометрический метод	0.10	-
1727	651645.33	1446406.39	картометрический метод	0.10	-
1728	651682.9	1446486.63	картометрический метод	0.10	-
1729	651726.12	1446582.04	картометрический метод	0.10	-
1730	651764.64	1446662.1	картометрический метод	0.10	-
1731	651792.26	1446720.2	картометрический метод	0.10	-
1732	651844.98	1446830.91	картометрический метод	0.10	-
1733	651869.02	1446880.79	картометрический метод	0.10	-
1734	651871.65	1446886.23	картометрический метод	0.10	-
1735	651870.76	1446886.66	картометрический метод	0.10	-
1736	651884.83	1446915.66	картометрический метод	0.10	-
1737	651901.84	1446943.62	картометрический метод	0.10	-
1738	651919.01	1446963.84	картометрический метод	0.10	-
1739	651940.92	1446985.07	картометрический метод	0.10	-
1740	651956.22	1446998.29	картометрический метод	0.10	-
1741	652048.03	1446966.17	картометрический метод	0.10	-
1742	652063.1	1446991.23	картометрический метод	0.10	-
1743	652077.79	1447014.05	картометрический метод	0.10	-
1744	652046.62	1447033.25	картометрический метод	0.10	-
1745	652035.54	1447041.24	картометрический метод	0.10	-
1746	652048.78	1447046.86	картометрический метод	0.10	-
1747	652055.62	1447050.12	картометрический метод	0.10	-
1748	652100.75	1447071.62	картометрический метод	0.10	-
1749	652139.2	1447092.71	картометрический метод	0.10	-
1750	652158.64	1447105.83	картометрический метод	0.10	-
1751	652179.97	1447124.35	картометрический метод	0.10	-
1752	652190.8	1447136.65	картометрический метод	0.10	-
1753	652201.23	1447149.54	картометрический метод	0.10	-
1754	652211.59	1447163.36	картометрический метод	0.10	-
1755	652230.77	1447190.15	картометрический метод	0.10	-
1756	652239.34	1447203.64	картометрический метод	0.10	-
1757	652240.18	1447203.11	картометрический метод	0.10	-
1758	652261.53	1447236.7	картометрический метод	0.10	-
1759	652287.15	1447276.78	картометрический метод	0.10	-
1760	652321.96	1447332.12	картометрический метод	0.10	-
1761	652360.47	1447391.26	картометрический метод	0.10	-
1762	652368.47	1447404.11	картометрический метод	0.10	-
1763	652415.25	1447480.08	картометрический метод	0.10	-
1764	652457.75	1447546.83	картометрический метод	0.10	-
1765	652484.58	1447590.13	картометрический метод	0.10	-
1766	652510.7	1447635.97	картометрический метод	0.10	-
1767	652526.16	1447670.51	картометрический метод	0.10	-
1768	652544.1	1447714.07	картометрический метод	0.10	-
1769	652550.84	1447737.43	картометрический метод	0.10	-
1770	652556.1	1447755.69	картометрический метод	0.10	-
1771	652563.46	1447797.34	картометрический метод	0.10	-
1772	652564.84	1447813.73	картометрический метод	0.10	-
1773	652566.16	1447829.52	картометрический метод	0.10	-
1774	652568.06	1447852.73	картометрический метод	0.10	-
1775	652571.63	1447894.17	картометрический метод	0.10	-
1776	652573.44	1447932.76	картометрический метод	0.10	-
1777	652567.74	1447932.95	картометрический метод	0.10	-
1778	652567.89	1447936.14	картометрический метод	0.10	-
1779	652573.49	1447935.96	картометрический метод	0.10	-
1780	652575.51	1447975.73	картометрический метод	0.10	-
1781	652579.2	1448029.15	картометрический метод	0.10	-
1782	652580.16	1448043.17	картометрический метод	0.10	-
1783	652581.65	1448064.91	картометрический метод	0.10	-
1784	652582.44	1448076.3	картометрический метод	0.10	-
1785	652580.93	1448113.48	картометрический метод	0.10	-
1786	652578.85	1448124.58	картометрический метод	0.10	-
1787	652577.87	1448124.4	картометрический метод	0.10	-
1788	652574.96	1448139.87	картометрический метод	0.10	-
1789	652562.88	1448172.06	картометрический метод	0.10	-
1790	652544.56	1448210.16	картометрический метод	0.10	-
1791	652507.82	1448275.2	картометрический метод	0.10	-
1792	652481.41	1448318.77	картометрический метод	0.10	-
1793	652455.74	1448360.43	картометрический метод	0.10	-
1794	652425.31	1448415.03	картометрический метод	0.10	-
1795	652402.25	1448457.9	картометрический метод	0.10	-
1796	652383.31	1448499.37	картометрический метод	0.10	-
1797	652368.65	1448539.03	картометрический метод	0.10	-
1798	652350.04	1448591.66	картометрический метод	0.10	-
1799	652328.1	1448654.88	картометрический метод	0.10	-
1800	652294.9	1448752.05	картометрический метод	0.10	-
1801	652282.81	1448748.73	картометрический метод	0.10	-
1802	652270.75	1448745.42	картометрический метод	0.10	-
1803	652304.45	1448646.73	картометрический метод	0.10	-
1804	652326.45	1448583.39	картометрический метод	0.10	-
1805	652345.14	1448530.53	картометрический метод	0.10	-
1806	652360.18	1448489.83	картометрический метод	0.10	-
1807	652379.86	1448446.78	картометрический метод	0.10	-
1808	652403.38	1448403.03	картометрический метод	0.10	-
1809	652434.15	1448347.78	картометрический метод	0.10	-
1810	652443.49	1448332.65	картометрический метод	0.10	-
1811	652449.43	1448323.02	картометрический метод	0.10	-
1812	652439.86	1448318.31	картометрический метод	0.10	-
1813	652415.46	1448303.73	картометрический метод	0.10	-
1814	652403.83	1448274.28	картометрический метод	0.10	-
1815	652422.51	1448239.24	картометрический метод	0.10	-
1816	652426.3	1448233.68	картометрический метод	0.10	-
1817	652428.55	1448235.2	картометрический метод	0.10	-
1818	652461.34	1448189.37	картометрический метод	0.10	-
1819	652469.87	1448171.69	картометрический метод	0.10	-
1820	652467.88	1448171.13	картометрический метод	0.10	-
1821	652437.57	1448166.39	картометрический метод	0.10	-
1822	652434.43	1448151.11	картометрический метод	0.10	-
1823	652446.98	1448140.78	картометрический метод	0.10	-
1824	652447.56	1448137.01	картометрический метод	0.10	-
1825	652446.68	1448134.81	картометрический метод	0.10	-
1826	652438.44	1448126.18	картометрический метод	0.10	-
1827	652425.95	1448103.51	картометрический метод	0.10	-
1828	652418.54	1447964.63	картометрический метод	0.10	-
1829	652431.61	1447936.73	картометрический метод	0.10	-
1830	652440	1447927.95	картометрический метод	0.10	-
1831	652477.83	1447921.51	картометрический метод	0.10	-
1832	652480.81	1447920.23	картометрический метод	0.10	-
1833	652483.69	1447919.76	картометрический метод	0.10	-
1834	652483.63	1447911.43	картометрический метод	0.10	-
1835	652492.35	1447911.74	картометрический метод	0.10	-
1836	652493.73	1447911.5	картометрический метод	0.10	-
1837	652495	1447911.8	картометрический метод	0.10	-
1838	652496.48	1447912.28	картометрический метод	0.10	-
1839	652544.82	1447914.44	картометрический метод	0.10	-
1840	652544.24	1447905.62	картометрический метод	0.10	-
1841	652541.46	1447860.47	картометрический метод	0.10	-
1842	652540.9	1447851.44	картометрический метод	0.10	-
1843	652536.66	1447800.84	картометрический метод	0.10	-
1844	652529.76	1447761.78	картометрический метод	0.10	-
1845	652518.53	1447722.88	картометрический метод	0.10	-
1846	652504.87	1447689.03	картометрический метод	0.10	-
1847	652499.91	1447677.96	картометрический метод	0.10	-
1848	652486.6	1447648.2	картометрический метод	0.10	-
1849	652461.36	1447603.94	картометрический метод	0.10	-
1850	652434.87	1447561.19	картометрический метод	0.10	-
1851	652392.36	1447494.41	картометрический метод	0.10	-
1852	652339.09	1447407.92	картометрический метод	0.10	-
1853	652299.21	1447346.67	картометрический метод	0.10	-
1854	652264.34	1447291.24	картометрический метод	0.10	-
1855	652238.76	1447251.22	картометрический метод	0.10	-
1856	652217.4	1447217.59	картометрический метод	0.10	-
1857	652218.24	1447217.04	картометрический метод	0.10	-

1858	652214.38	1447211	картометрический метод	0.10	-
1859	652210.04	1447204.15	картометрический метод	0.10	-
1860	652191.42	1447178.13	картометрический метод	0.10	-
1861	652186.4	1447171.41	картометрический метод	0.10	-
1862	652181.51	1447164.91	картометрический метод	0.10	-
1863	652171.7	1447152.8	картометрический метод	0.10	-
1864	652162.32	1447142.14	картометрический метод	0.10	-
1865	652143.4	1447125.71	картометрический метод	0.10	-
1866	652126.17	1447114.08	картометрический метод	0.10	-
1867	652089.37	1447093.91	картометрический метод	0.10	-
1868	652045.53	1447073.01	картометрический метод	0.10	-
1869	652013.31	1447059.9	картометрический метод	0.10	-
1870	651985.44	1447047.56	картометрический метод	0.10	-
1871	651947.58	1447023.87	картометрический метод	0.10	-
1872	651924.03	1447003.52	картометрический метод	0.10	-
1873	651900.75	1446980.96	картометрический метод	0.10	-
1874	651881.5	1446958.28	картометрический метод	0.10	-
1875	651862.85	1446927.63	картометрический метод	0.10	-
1876	651848.27	1446897.58	картометрический метод	0.10	-
1877	651847.37	1446898.02	картометрический метод	0.10	-
1878	651844.71	1446892.54	картометрический метод	0.10	-
1879	651820.62	1446842.57	картометрический метод	0.10	-
1880	651775.47	1446747.74	картометрический метод	0.10	-
1881	651753.88	1446705.17	картометрический метод	0.10	-
1882	651752.89	1446703.11	картометрический метод	0.10	-
1883	651742.07	1446682.54	картометрический метод	0.10	-
1884	651724.63	1446659.09	картометрический метод	0.10	-
1885	651721.79	1446637.12	картометрический метод	0.10	-
1886	651704.06	1446598.47	картометрический метод	0.10	-
1887	651658.37	1446497.93	картометрический метод	0.10	-
1888	651612.72	1446400.36	картометрический метод	0.10	-
1889	651598.23	1446369.3	картометрический метод	0.10	-
1890	651551.13	1446270.76	картометрический метод	0.10	-
1891	651543.94	1446255.18	картометрический метод	0.10	-
1892	651511.78	1446185.43	картометрический метод	0.10	-
1893	651473.88	1446103.88	картометрический метод	0.10	-
1894	651442.05	1446035.05	картометрический метод	0.10	-
1895	651423.96	1445997.97	картометрический метод	0.10	-
1896	651411.58	1445977.17	картометрический метод	0.10	-
1897	651406.39	1445964.58	картометрический метод	0.10	-
1898	651404.35	1445965.1	картометрический метод	0.10	-
1899	651375.55	1445926.52	картометрический метод	0.10	-
1900	651347.53	1445893.74	картометрический метод	0.10	-
1901	651320.45	1445865.87	картометрический метод	0.10	-
1902	651295.23	1445844.37	картометрический метод	0.10	-
1903	651271.65	1445826.64	картометрический метод	0.10	-
1904	651241.18	1445807.55	картометрический метод	0.10	-
1905	651215.46	1445794.75	картометрический метод	0.10	-
1906	651215.91	1445793.85	картометрический метод	0.10	-
1907	651178.68	1445775.31	картометрический метод	0.10	-
1908	651140.39	1445758.27	картометрический метод	0.10	-
1909	651135.08	1445756.06	картометрический метод	0.10	-
1910	651082.06	1445734.86	картометрический метод	0.10	-
1911	651069.24	1445729.94	картометрический метод	0.10	-
1912	651035.7	1445715.93	картометрический метод	0.10	-
1913	650958.23	1445669.36	картометрический метод	0.10	-
1914	650935.78	1445649.77	картометрический метод	0.10	-
1915	650923.49	1445635.35	картометрический метод	0.10	-
1916	650916.63	1445620.24	картометрический метод	0.10	-
1917	650905.07	1445587.3	картометрический метод	0.10	-
1918	650898.05	1445553.93	картометрический метод	0.10	-
1919	650896.62	1445533.56	картометрический метод	0.10	-
1920	650897.9	1445515.54	картометрический метод	0.10	-
1921	650900.08	1445497.38	картометрический метод	0.10	-
1922	650907.21	1445469.21	картометрический метод	0.10	-
1923	650914.94	1445449.81	картометрический метод	0.10	-
1924	650929.53	1445424.75	картометрический метод	0.10	-
1925	650942.89	1445407.46	картометрический метод	0.10	-
1926	650960.34	1445391.75	картометрический метод	0.10	-
1927	650976.67	1445379.65	картометрический метод	0.10	-
1928	651002	1445364.36	картометрический метод	0.10	-
1929	651028.18	1445353.86	картометрический метод	0.10	-
1930	651060.6	1445346.51	картометрический метод	0.10	-
1931	651078.21	1445342.87	картометрический метод	0.10	-
1932	651077.87	1445341.15	картометрический метод	0.10	-
1933	651101.7	1445335.94	картометрический метод	0.10	-
1934	651135.43	1445328.94	картометрический метод	0.10	-
1935	651210.43	1445315.5	картометрический метод	0.10	-
1936	651219.45	1445310.28	картометрический метод	0.10	-
1937	651255.64	1445296.99	картометрический метод	0.10	-
1938	651275.74	1445285.27	картометрический метод	0.10	-
1939	651298.05	1445268.95	картометрический метод	0.10	-
1940	651311	1445257.3	картометрический метод	0.10	-
1941	651325.96	1445248.64	картометрический метод	0.10	-
1942	651331.63	1445237.05	картометрический метод	0.10	-
1943	651332.17	1445236.51	картометрический метод	0.10	-
1944	651335.76	1445231.25	картометрический метод	0.10	-
1945	651337.41	1445232.37	картометрический метод	0.10	-
1946	651347.6	1445217.42	картометрический метод	0.10	-
1947	651359.84	1445191.93	картометрический метод	0.10	-
1948	651374.5	1445162.51	картометрический метод	0.10	-
1949	651391.59	1445126.33	картометрический метод	0.10	-
1950	651402.69	1445098.55	картометрический метод	0.10	-
1951	651411.22	1445074.45	картометрический метод	0.10	-
1952	651434.79	1445026.3	картометрический метод	0.10	-
1953	651438.4	1444970.88	картометрический метод	0.10	-
1954	651442.22	1444945.95	картометрический метод	0.10	-
1955	651444.4	1444925.28	картометрический метод	0.10	-
1956	651447.61	1444899.71	картометрический метод	0.10	-
1957	651451.99	1444871.08	картометрический метод	0.10	-
1958	651457.37	1444826.02	картометрический метод	0.10	-
1959	651467.24	1444759.51	картометрический метод	0.10	-
1960	651463.31	1444758.92	картометрический метод	0.10	-
1961	651475.91	1444663.12	картометрический метод	0.10	-
1962	651475.76	1444661.63	картометрический метод	0.10	-
1963	651476.17	1444659.06	картометрический метод	0.10	-
1964	651461.98	1444523.66	картометрический метод	0.10	-
1965	651367.75	1444205.59	картометрический метод	0.10	-
1966	651302.38	1444091.59	картометрический метод	0.10	-
1967	651054.9	1443668.03	картометрический метод	0.10	-
1968	650865.78	1443590.03	картометрический метод	0.10	-
1969	650711.62	1443461.21	картометрический метод	0.10	-
1970	650605.72	1443409.63	картометрический метод	0.10	-
1971	650421.7	1443389.54	картометрический метод	0.10	-
1972	650181.68	1443419.5	картометрический метод	0.10	-
1973	650053.18	1443379.98	картометрический метод	0.10	-
1974	649769.11	1443271.97	картометрический метод	0.10	-
1975	649753.51	1443267.92	картометрический метод	0.10	-
1976	649713.16	1443262.07	картометрический метод	0.10	-
1977	649644.42	1443260.41	картометрический метод	0.10	-
1978	649635.3	1443249.49	картометрический метод	0.10	-
1979	649587.51	1443246.34	картометрический метод	0.10	-
1980	649518.7	1443248.14	картометрический метод	0.10	-
1981	649491.05	1443250.99	картометрический метод	0.10	-
1982	649466.71	1443257.04	картометрический метод	0.10	-
1983	649375.3	1443278.49	картометрический метод	0.10	-
1984	649299.54	1443304.71	картометрический метод	0.10	-
1985	649246.68	1443328.56	картометрический метод	0.10	-
1986	649212.27	1443346.59	картометрический метод	0.10	-
1987	649011.59	1443475.49	картометрический метод	0.10	-
1988	648974.67	1443501.87	картометрический метод	0.10	-
1989	648907.41	1443543.59	картометрический метод	0.10	-
1990	648844.9	1443584.81	картометрический метод	0.10	-
1991	648823.95	1443597.3	картометрический метод	0.10	-
1992	648728.54	1443651.1	картометрический метод	0.10	-
1993	648615.51	1443707.68	картометрический метод	0.10	-
1994	648585.35	1443729.03	картометрический метод	0.10	-
1995	648568.32	1443743.87	картометрический метод	0.10	-
1996	648532.54	1443782.77	картометрический метод	0.10	-
1997	648505.01	1443816.12	картометрический метод	0.10	-
1998	648496.48	1443831.05	картометрический метод	0.10	-
1999	648464.81	1443907.81	картометрический метод	0.10	-
2000	648448.27	1443955.71	картометрический метод	0.10	-
2001	648427.65	1444029.98	картометрический метод	0.10	-
2002	648397.03	1444102.18	картометрический метод	0.10	-
2003	648393.19	1444100.41	картометрический метод	0.10	-
2004	648388.52	1444111.24	картометрический метод	0.10	-
2005	648391.8	1444112.93	картометрический метод	0.10	-
2006	648374.63	1444143.37	картометрический метод	0.10	-
2007	648338.93	1444175.94	картометрический метод	0.10	-
2008	648327.66	1444186.22	картометрический метод	0.10	-
2009	648286.12	1444218.21	картометрический метод	0.10	-
2010	648265.86	1444232.02	картометрический метод	0.10	-
2011	648246.12	1444242.93	картометрический метод	0.10	-
2012	648208.34	1444262.76	картометрический метод	0.10	-
2013	648168.48	1444277.95	картометрический метод	0.10	-
2014	648096.82	1444295.86	картометрический метод	0.10	-
2015	648079.5	1444298.36	картометрический метод	0.10	-
2016	648029.76	1444310.83	картометрический метод	0.10	-
2017	648021.15	1444318.62	картометрический метод	0.10	-
2018	648012.45	1444317.9	картометрический метод	0.10	-
2019	647996.12	1444316.79	картометрический метод	0.10	-
2020	647982.01	1444315.98	картометрический метод	0.10	-
2021	647977.66	1444309.99	картометрический метод	0.10	-
2022	647885.64	1444300.46	картометрический метод	0.10	-
2023	647854.81	1444289.66	картометрический метод	0.10	-
2024	647840.25	1444289.85	картометрический метод	0.10	-
2025	647771.1	1444285.84	картометрический метод	0.10	-
2026	647743.77	1444292.35	картометрический метод	0.10	-
2027	647661.07	1444330.43	картометрический метод	0.10	-
2028	647648.87	1444339.55	картометрический метод	0.10	-
2029	647610.99	1444361.89	картометрический метод	0.10	-
2030	647538.08	1444398.65	картометрический метод	0.10	-
2031	647518.69	1444404.86	картометрический метод	0.10	-
2032	647471.85	1444415.6	картометрический метод	0.10	-
2033	647410.39	1444423.67	картометрический метод	0.10	-
2034	647298.9	1444428.14	картометрический метод	0.10	-
2035	647253.39	1444432.43	картометрический метод	0.10	-
2036	647174.22	1444452.15	картометрический метод	0.10	-
2037	647159.74	1444453.5	картометрический метод	0.10	-
2038	647058.39	1444483.77	картометрический метод	0.10	-
2039	646970.5	1444508.65	картометрический метод	0.10	-
2040	646952.94	1444512.27	картометрический метод	0.10	-
2041	646925.43	1444521.48	картометрический метод	0.10	-
2042	646906.31	1444527.87	картометрический метод	0.10	-
2043	646788.4	1444583.61	картометрический метод	0.10	-
2044	646693.21	1444631.9	картометрический метод	0.10	-
2045	646552.58	1444697.83	картометрический метод	0.10	-
2046	646526.28	1444712.13	картометрический метод	0.10	-
2047	646470.95	1444742.23	картометрический метод	0.10	-
2048	646316.81	1444819.23	картометрический метод	0.10	-
2049	646291.81	1444828.32	картометрический метод	0.10	-
2050	646266.95	1444842.78	картометрический метод	0.10	-
2051	646230.16	1444871.22	картометрический метод	0.10	-
2052	646148.57	1444920.88	картометрический метод	0.10	-
2053	646086.65	1444961.31	картометрический метод	0.10	-
2054	646025.47	1445013.06	картометрический метод	0.10	-
2055	646006.37	1445035.31	картометрический метод	0.10	-
2056	645932.9	1445147.15	картометрический метод	0.10	-
2057	645859.83	1445263.94	картометрический метод	0.10	-
2058	645852.78	1445281.82	картометрический метод	0.10	-
2059	645828.19	1445323.05	картометрический метод	0.10	-
2060	645817.84	1445336.46	картометрический метод	0.10	-
2061	645829.41	1445350.77	картометрический метод	0.10	-
2062	645846.85	1445398.83	картометрический метод	0.10	-
2063	645846.8	1445441.31	картометрический метод	0.10	-
2064	645830.93	1445472.37	картометрический метод	0.10	-
2065	645803.8	1445494.38	картометрический метод	0.10	-
2066	645766.2	1445499.06	картометрический метод	0.10	-
2067	645740.83	1445490.69	картометрический метод	0.10	-
2068	645673.32	1445547.93	картометрический метод	0.10	-
2069	645620.02	1445605.91	картометрический метод	0.10	-
2070	645559.34	1445649.44	картометрический метод	0.10	-
2071	645531.82	1445645.11	картометрический метод	0.10	-
2072	645517.68	1445651.41	картометрический метод	0.10	-
2073	645507.03	1445646.78	картометрический метод	0.10	-
2074	645487.4	1445655.17	картометрический метод	0.10	-
2075	645483.95	1445670.4	картометрический метод	0.10	-
2076	645208.01	1445754.2	картометрический метод	0.10	-
2077	644938.98	1445839.92	картометрический метод	0.10	-
2078	644862.6	1445860.34	картометрический метод	0.10	-
2079	644817.3	1445879.52	картометрический метод	0.10	-
2080	644725.05	1445908.06	картометрический метод	0.10	-
2081	644600.86	1445951.91	картометрический метод	0.10	-
2082	644376.87	1445991.32	картометрический метод	0.10	-
2083	644175.84	1446023.02	картометрический метод	0.10	-
2084	644111.07	1446019.91	картометрический метод	0.10	-
2085	644084.35	1446016.82	картометрический метод	0.10	-
2086	644080.66	1446000.19	картометрический метод	0.10	-
2087	644046.58	1445985.65	картометрический метод	0.10	-
2088	644025.4	1445980.03	картометрический метод	0.10	-
2089	644002	1445972.04	картометрический метод	0.10	-
2090	643981.8	1445964.03	картометрический метод	0.10	-
2091	643971.54	1445987.8	картометрический метод	0.10	-
2092	643838.55	1445923.64	картометрический метод	0.10	-
2093	643710.23	1445872.65	картометрический метод	0.10	-
2094	643624.45	1445823.95	картометрический метод	0.10	-
2095	643384.12	1445720.93	картометрический метод	0.10	-

2096	643367.26	1445715.05	картометрический метод	0.10	-
2097	643196.01	1445655.34	картометрический метод	0.10	-
2098	643012.51	1445586.64	картометрический метод	0.10	-
2099	642637.5	1445442.91	картометрический метод	0.10	-
2100	642515.3	1445361.77	картометрический метод	0.10	-
2101	642394.18	1445266.3	картометрический метод	0.10	-
2102	642389.47	1445273.74	картометрический метод	0.10	-
2103	642383.38	1445269.83	картометрический метод	0.10	-
2104	642388.17	1445262.22	картометрический метод	0.10	-
2105	642357.31	1445244.12	картометрический метод	0.10	-
2106	642325.28	1445222.22	картометрический метод	0.10	-
2107	642285.99	1445214.93	картометрический метод	0.10	-
2108	642236.08	1445189.84	картометрический метод	0.10	-
2109	642120.49	1445167.7	картометрический метод	0.10	-
2110	642043.59	1445164.94	картометрический метод	0.10	-
2111	641959.28	1445178.02	картометрический метод	0.10	-
2112	641822	1445177.82	картометрический метод	0.10	-
2113	641747.94	1445172.74	картометрический метод	0.10	-
2114	641677.47	1445158.67	картометрический метод	0.10	-
2115	641618.43	1445125.39	картометрический метод	0.10	-
2116	641495.08	1445071.86	картометрический метод	0.10	-
2117	641440.62	1445059.97	картометрический метод	0.10	-
2118	641420.33	1445051.52	картометрический метод	0.10	-
2119	641406.94	1445060.91	картометрический метод	0.10	-
2120	641388.78	1445061.81	картометрический метод	0.10	-
2121	641378.82	1445057.4	картометрический метод	0.10	-
2122	641373.85	1445050.51	картометрический метод	0.10	-
2123	641370.45	1445050.98	картометрический метод	0.10	-
2124	641369.09	1445057.18	картометрический метод	0.10	-
2125	641363.13	1445065.13	картометрический метод	0.10	-
2126	641355.01	1445069.66	картометрический метод	0.10	-
2127	641334.32	1445070.22	картометрический метод	0.10	-
2128	641268.35	1445099.14	картометрический метод	0.10	-
2129	641256.97	1445112.52	картометрический метод	0.10	-
2130	641242.35	1445122.88	картометрический метод	0.10	-
2131	641232.2	1445140.11	картометрический метод	0.10	-
2132	641215.61	1445152.79	картометрический метод	0.10	-
2133	641196.01	1445161.82	картометрический метод	0.10	-
2134	641173.89	1445165.89	картометрический метод	0.10	-
2135	641146.33	1445191.67	картометрический метод	0.10	-
2136	641137.7	1445215.62	картометрический метод	0.10	-
2137	641089.57	1445256.96	картометрический метод	0.10	-
2138	640939.52	1445300.87	картометрический метод	0.10	-
2139	640786.94	1445307	картометрический метод	0.10	-
2140	640719.91	1445276.03	картометрический метод	0.10	-
2141	640613.47	1445245.15	картометрический метод	0.10	-
2142	640553.77	1445235.29	картометрический метод	0.10	-
2143	640283.95	1445158.67	картометрический метод	0.10	-
2144	640121.97	1445087.76	картометрический метод	0.10	-
2145	640091.69	1445070.75	картометрический метод	0.10	-
2146	640060.19	1445082.05	картометрический метод	0.10	-
2147	640057.36	1445077.96	картометрический метод	0.10	-
2148	640047.86	1445084.36	картометрический метод	0.10	-
2149	640024.69	1445097.65	картометрический метод	0.10	-
2150	639997.2	1445113.67	картометрический метод	0.10	-
2151	639991.16	1445105.2	картометрический метод	0.10	-
2152	639991.53	1445099.77	картометрический метод	0.10	-
2153	639957.1	1445072.35	картометрический метод	0.10	-
2154	639966.21	1445059.36	картометрический метод	0.10	-
2155	640000.27	1445011.38	картометрический метод	0.10	-
2156	639875.15	1444931.21	картометрический метод	0.10	-
2157	639727.81	1444826.39	картометрический метод	0.10	-
2158	639556.93	1444717	картометрический метод	0.10	-
2159	639497.67	1444683.94	картометрический метод	0.10	-
2160	639495.13	1444689.18	картометрический метод	0.10	-
2161	639489	1444686.12	картометрический метод	0.10	-
2162	639491.8	1444680.64	картометрический метод	0.10	-
2163	639362.65	1444608.39	картометрический метод	0.10	-
2164	639363.12	1444615.29	картометрический метод	0.10	-
2165	639336.43	1444623.11	картометрический метод	0.10	-
2166	639326.37	1444581.89	картометрический метод	0.10	-
2167	639198.29	1444504.06	картометрический метод	0.10	-
2168	639044.4	1444462.57	картометрический метод	0.10	-
2169	638922.49	1444434.38	картометрический метод	0.10	-
2170	638889.69	1444413.41	картометрический метод	0.10	-
2171	638865.15	1444411.48	картометрический метод	0.10	-
2172	638848.13	1444409.62	картометрический метод	0.10	-
2173	638833.66	1444415.88	картометрический метод	0.10	-
2174	638812.61	1444417.88	картометрический метод	0.10	-
2175	638773.66	1444414.67	картометрический метод	0.10	-
2176	638700.79	1444401.79	картометрический метод	0.10	-
2177	638679.76	1444408.75	картометрический метод	0.10	-
2178	638581.43	1444387.6	картометрический метод	0.10	-
2179	638483.52	1444377.9	картометрический метод	0.10	-
2180	638478.83	1444368.82	картометрический метод	0.10	-
2181	638478.39	1444357.8	картометрический метод	0.10	-
2182	638484.5	1444346.41	картометрический метод	0.10	-
2183	638468.83	1444349.55	картометрический метод	0.10	-
2184	638393.99	1444347.11	картометрический метод	0.10	-
2185	638366.08	1444348.17	картометрический метод	0.10	-
2186	638332.11	1444348.12	картометрический метод	0.10	-
2187	638264.65	1444348.02	картометрический метод	0.10	-
2188	638211.61	1444346.72	картометрический метод	0.10	-
2189	638166.02	1444345.37	картометрический метод	0.10	-
2190	638126.12	1444342.59	картометрический метод	0.10	-
2191	638089.22	1444333.49	картометрический метод	0.10	-
2192	638029.78	1444317.25	картометрический метод	0.10	-
2193	638006.28	1444302.9	картометрический метод	0.10	-
2194	637992.99	1444297.36	картометрический метод	0.10	-
2195	637980.07	1444291.04	картометрический метод	0.10	-
2196	637968.18	1444282.53	картометрический метод	0.10	-
2197	637959.79	1444275.82	картометрический метод	0.10	-
2198	637923.41	1444249.25	картометрический метод	0.10	-
2199	637904.2	1444231.84	картометрический метод	0.10	-
2200	637896.91	1444238.91	картометрический метод	0.10	-
2201	637791.79	1444155.27	картометрический метод	0.10	-
2202	637722.44	1444092.35	картометрический метод	0.10	-
2203	637661.8	1444027.35	картометрический метод	0.10	-
2204	637608.51	1443987.87	картометрический метод	0.10	-
2205	637547.14	1443956.18	картометрический метод	0.10	-
2206	637527.03	1443955.34	картометрический метод	0.10	-
2207	637513.89	1443933.65	картометрический метод	0.10	-
2208	637488.28	1443929.31	картометрический метод	0.10	-
2209	637475.47	1443930.42	картометрический метод	0.10	-
2210	637466.57	1443925.42	картометрический метод	0.10	-
2211	637443.75	1443927.47	картометрический метод	0.10	-
2212	637426.24	1443928.52	картометрический метод	0.10	-
2213	637412.51	1443955.92	картометрический метод	0.10	-
2214	637377.56	1443962.63	картометрический метод	0.10	-
2215	637317.54	1443993.72	картометрический метод	0.10	-
2216	637276.02	1443997.34	картометрический метод	0.10	-
2217	637244.28	1444020.84	картометрический метод	0.10	-
2218	637166.75	1444102.87	картометрический метод	0.10	-
2219	637017.76	1444245.26	картометрический метод	0.10	-
2220	636958.15	1444302.07	картометрический метод	0.10	-
2221	636919.38	1444325.79	картометрический метод	0.10	-
2222	636878.25	1444337.62	картометрический метод	0.10	-
2223	636858.83	1444345.33	картометрический метод	0.10	-
2224	636843.03	1444360.64	картометрический метод	0.10	-
2225	636824.92	1444370.51	картометрический метод	0.10	-
2226	636766.7	1444389.42	картометрический метод	0.10	-
2227	636739.01	1444391.94	картометрический метод	0.10	-
2228	636735.4	1444390.1	картометрический метод	0.10	-
2229	636725.2	1444394.83	картометрический метод	0.10	-
2230	636725.23	1444401.27	картометрический метод	0.10	-
2231	636716.13	1444417.05	картометрический метод	0.10	-
2232	636698.97	1444427.71	картометрический метод	0.10	-
2233	636685.21	1444441.98	картометрический метод	0.10	-
2234	636625.64	1444481.22	картометрический метод	0.10	-
2235	636614.13	1444495.25	картометрический метод	0.10	-
2236	636583.09	1444513.26	картометрический метод	0.10	-
2237	636568.9	1444533.57	картометрический метод	0.10	-
2238	636491.06	1444605.28	картометрический метод	0.10	-
2239	636410.53	1444642.68	картометрический метод	0.10	-
2240	636328.56	1444665.7	картометрический метод	0.10	-
2241	636257.82	1444675.37	картометрический метод	0.10	-
2242	636151.19	1444640.82	картометрический метод	0.10	-
2243	636072.7	1444594.4	картометрический метод	0.10	-
2244	635865.55	1444467.58	картометрический метод	0.10	-
2245	635854.46	1444478.88	картометрический метод	0.10	-
2246	635829.8	1444465.91	картометрический метод	0.10	-
2247	635833.72	1444448.23	картометрический метод	0.10	-
2248	635829.39	1444437.43	картометрический метод	0.10	-
2249	635795.25	1444415.34	картометрический метод	0.10	-
2250	635793.24	1444419.7	картометрический метод	0.10	-
2251	635787.01	1444416.6	картометрический метод	0.10	-
2252	635789.45	1444411.5	картометрический метод	0.10	-
2253	635543.84	1444244.29	картометрический метод	0.10	-
2254	635418.5	1444169.07	картометрический метод	0.10	-
2255	635394.38	1444209.15	картометрический метод	0.10	-
2256	635309.23	1444150.66	картометрический метод	0.10	-
2257	635320.15	1444127.26	картометрический метод	0.10	-
2258	635302.24	1444112.54	картометрический метод	0.10	-
2259	635306.36	1444090.24	картометрический метод	0.10	-
2260	635254.62	1444029.14	картометрический метод	0.10	-
2261	635249.5	1444012.95	картометрический метод	0.10	-
2262	635235.85	1443997.57	картометрический метод	0.10	-
2263	635226.56	1443997.99	картометрический метод	0.10	-
2264	635104.89	1443871.78	картометрический метод	0.10	-
2265	634844.62	1443725.89	картометрический метод	0.10	-
2266	634754.01	1443668.08	картометрический метод	0.10	-
2267	634754.99	1443683.07	картометрический метод	0.10	-
2268	634748.87	1443708.76	картометрический метод	0.10	-
2269	634732.57	1443731.12	картометрический метод	0.10	-
2270	634708.88	1443740.51	картометрический метод	0.10	-
2271	634676.86	1443738.98	картометрический метод	0.10	-
2272	634640.43	1443717.56	картометрический метод	0.10	-
2273	634632.69	1443703.7	картометрический метод	0.10	-
2274	634583.67	1443706.72	картометрический метод	0.10	-
2275	634560.19	1443697.38	картометрический метод	0.10	-
2276	634483.22	1443649.93	картометрический метод	0.10	-
2277	634473.07	1443658.75	картометрический метод	0.10	-
2278	634451.01	1443645.02	картометрический метод	0.10	-
2279	634478.36	1443603.55	картометрический метод	0.10	-
2280	634466.87	1443599.61	картометрический метод	0.10	-
2281	634416.04	1443585.21	картометрический метод	0.10	-
2282	634366.78	1443568.95	картометрический метод	0.10	-
2283	634340.79	1443553.7	картометрический метод	0.10	-
2284	634322.14	1443553.41	картометрический метод	0.10	-
2285	634245.55	1443568.4	картометрический метод	0.10	-
2286	634242.52	1443560.32	картометрический метод	0.10	-
2287	634240.22	1443554.19	картометрический метод	0.10	-
2288	634238.27	1443542.32	картометрический метод	0.10	-
2289	634235.57	1443525.9	картометрический метод	0.10	-
2290	634229.17	1443487.16	картометрический метод	0.10	-
2291	634227.37	1443476.27	картометрический метод	0.10	-
2292	634214.64	1443446.01	картометрический метод	0.10	-
2293	634213.76	1443432.29	картометрический метод	0.10	-
2294	634230.44	1443428.49	картометрический метод	0.10	-
2295	634237.19	1443428.01	картометрический метод	0.10	-
2296	634239.92	1443421.67	картометрический метод	0.10	-
2297	634284.25	1443445.05	картометрический метод	0.10	-
2298	634284.34	1443451	картометрический метод	0.10	-
2299	634284.56	1443466.07	картометрический метод	0.10	-
2300	634284.65	1443471.97	картометрический метод	0.10	-
2301	634251.17	1443478.23	картометрический метод	0.10	-
2302	634247.4	1443478.93	картометрический метод	0.10	-
2303	634276.13	1443497.3	картометрический метод	0.10	-
2304	634397.44	1443487.1	картометрический метод	0.10	-
2305	634419.3	1443497.33	картометрический метод	0.10	-
2306	634436.42	1443489.23	картометрический метод	0.10	-
2307	634472.48	1443492.76	картометрический метод	0.10	-
2308	634483.35	1443499.73	картометрический метод	0.10	-
2309	634504.12	1443477.75	картометрический метод	0.10	-
2310	634486.98	1443465.22	картометрический метод	0.10	-
2311	634486.27	1443462.28	картометрический метод	0.10	-
2312	634508.95	1443430.39	картометрический метод	0.10	-
2313	634562.56	1443464.93	картометрический метод	0.10	-
2314	634572.41	1443470.25	картометрический метод	0.10	-
2315	634672.4	1443385	картометрический метод	0.10	-
2316	634684.31	1443384.38	картометрический метод	0.10	-
2317	634684.17	1443374.88	картометрический метод	0.10	-
2318	634752.97	1443315.74	картометрический метод	0.10	-
2319	634770.43	1443247.36	картометрический метод	0.10	-
2320	634800.22	1443178.12	картометрический метод	0.10	-
2321	634821.71	1443185.28	картометрический метод	0.10	-
2322	634807.26	1443240.47	картометрический метод	0.10	-
2323	634805.26	1443269.07	картометрический метод	0.10	-
2324	634809.42	1443270.84	картометрический метод	0.10	-
2325	634796.53	1443295.79	картометрический метод	0.10	-
2326	634803.06	1443296.94	картометрический метод	0.10	-
2327	634801.04	1443324.03	картометрический метод	0.10	-
2328	634800.84	1443326.75	картометрический метод	0.10	-
2329	634789.81	1443327.77	картометрический метод	0.10	-
2330	634784.7	1443329.49	картометрический метод	0.10	-
2331	634786.38	1443334.67	картометрический метод	0.10	-
2332	634791.5	1443332.95	картометрический метод	0.10	-
2333	634794.42	1443345.2	картометрический метод	0.10	-

2334	634785.19	1443372.08	картометрический метод	0.10	-
2335	634796.24	1443408.59	картометрический метод	0.10	-
2336	634805.62	1443407.01	картометрический метод	0.10	-
2337	634819.82	1443463.61	картометрический метод	0.10	-
2338	634900.5	1443676.9	картометрический метод	0.10	-
2339	634927.23	1443703.74	картометрический метод	0.10	-
2340	634984.01	1443734.52	картометрический метод	0.10	-
2341	635011.43	1443736.77	картометрический метод	0.10	-
2342	635027.33	1443749.12	картометрический метод	0.10	-
2343	635035.22	1443755.24	картометрический метод	0.10	-
2344	635049.1	1443770.26	картометрический метод	0.10	-
2345	635085.22	1443790.28	картометрический метод	0.10	-
2346	635188.82	1443858.44	картометрический метод	0.10	-
2347	635208.32	1443855.69	картометрический метод	0.10	-
2348	635234.13	1443886.12	картометрический метод	0.10	-
2349	635244.44	1443929.84	картометрический метод	0.10	-
2350	635267.8	1443955.36	картометрический метод	0.10	-
2351	635268.55	1443962.23	картометрический метод	0.10	-
2352	635281.65	1443976.68	картометрический метод	0.10	-
2353	635294.5	1443978.98	картометрический метод	0.10	-
2354	635314.43	1444001.38	картометрический метод	0.10	-
2355	635320.45	1444000.12	картометрический метод	0.10	-
2356	635363.8	1444030.92	картометрический метод	0.10	-
2357	635424.7	1444079.27	картометрический метод	0.10	-
2358	635480.7	1444132.39	картометрический метод	0.10	-
2359	635697.03	1444267.79	картометрический метод	0.10	-
2360	635743.44	1444307.43	картометрический метод	0.10	-
2361	636038.58	1444493.49	картометрический метод	0.10	-
2362	636044.93	1444484.04	картометрический метод	0.10	-
2363	636066.7	1444497.22	картометрический метод	0.10	-
2364	636073.51	1444501.12	картометрический метод	0.10	-
2365	636098.44	1444463.55	картометрический метод	0.10	-
2366	636143.38	1444495.86	картометрический метод	0.10	-
2367	636167.34	1444448	картометрический метод	0.10	-
2368	636199.22	1444461.72	картометрический метод	0.10	-
2369	636217.87	1444473.23	картометрический метод	0.10	-
2370	636163.51	1444577.53	картометрический метод	0.10	-
2371	636194.38	1444579.46	картометрический метод	0.10	-
2372	636216.52	1444598.15	картометрический метод	0.10	-
2373	636242.27	1444601.96	картометрический метод	0.10	-
2374	636314.59	1444601.72	картометрический метод	0.10	-
2375	636382.17	1444579.22	картометрический метод	0.10	-
2376	636405.97	1444565.67	картометрический метод	0.10	-
2377	636514.61	1444453.8	картометрический метод	0.10	-
2378	636586.08	1444403.23	картометрический метод	0.10	-
2379	636617.57	1444394.31	картометрический метод	0.10	-
2380	636628.77	1444387.97	картометрический метод	0.10	-
2381	636620.19	1444373.27	картометрический метод	0.10	-
2382	636626.62	1444369.15	картометрический метод	0.10	-
2383	636635.5	1444383.82	картометрический метод	0.10	-
2384	636669.44	1444367.95	картометрический метод	0.10	-
2385	636703.57	1444358.06	картометрический метод	0.10	-
2386	636710.56	1444360.83	картометрический метод	0.10	-
2387	636717.87	1444357.37	картометрический метод	0.10	-
2388	636716.53	1444350.62	картометрический метод	0.10	-
2389	636719.79	1444336.38	картометрический метод	0.10	-
2390	636741.91	1444332.76	картометрический метод	0.10	-
2391	636831.08	1444286.66	картометрический метод	0.10	-
2392	636920.37	1444224.7	картометрический метод	0.10	-
2393	637048.92	1444131	картометрический метод	0.10	-
2394	637169.38	1443994.78	картометрический метод	0.10	-
2395	637219.6	1443957.76	картометрический метод	0.10	-
2396	637244.02	1443943.53	картометрический метод	0.10	-
2397	637289.15	1443917.07	картометрический метод	0.10	-
2398	637396.95	1443881.82	картометрический метод	0.10	-
2399	637440.29	1443873.94	картометрический метод	0.10	-
2400	637476.3	1443876.88	картометрический метод	0.10	-
2401	637517.62	1443882.47	картометрический метод	0.10	-
2402	637545.05	1443893.6	картометрический метод	0.10	-
2403	637598.18	1443881.39	картометрический метод	0.10	-
2404	637691.97	1443949.31	картометрический метод	0.10	-
2405	637774.71	1444042.33	картометрический метод	0.10	-
2406	637894.08	1444151.23	картометрический метод	0.10	-
2407	637953.99	1444210.17	картометрический метод	0.10	-
2408	637967.53	1444223.5	картометрический метод	0.10	-
2409	638091.66	1444273.46	картометрический метод	0.10	-
2410	638219.27	1444289.28	картометрический метод	0.10	-
2411	638317.18	1444285.14	картометрический метод	0.10	-
2412	638549.12	1444284.73	картометрический метод	0.10	-
2413	638769.54	1444313.76	картометрический метод	0.10	-
2414	638863.19	1444342.34	картометрический метод	0.10	-
2415	638863.86	1444327.65	картометрический метод	0.10	-
2416	638904.4	1444314.89	картометрический метод	0.10	-
2417	638911.17	1444328.47	картометрический метод	0.10	-
2418	638921.76	1444356.42	картометрический метод	0.10	-
2419	639020.14	1444381.5	картометрический метод	0.10	-
2420	639121.57	1444387.61	картометрический метод	0.10	-
2421	639226.75	1444412.86	картометрический метод	0.10	-
2422	639264.72	1444433.55	картометрический метод	0.10	-
2423	639335.66	1444457.2	картометрический метод	0.10	-
2424	639376.35	1444480.74	картометрический метод	0.10	-
2425	639408.92	1444511.32	картометрический метод	0.10	-
2426	639451.05	1444552.82	картометрический метод	0.10	-
2427	639500.63	1444588.67	картометрический метод	0.10	-
2428	639607.05	1444679.53	картометрический метод	0.10	-
2429	639737.96	1444774.3	картометрический метод	0.10	-
2430	639782.3	1444778.39	картометрический метод	0.10	-
2431	639801.3	1444789.01	картометрический метод	0.10	-
2432	639864.68	1444851.13	картометрический метод	0.10	-
2433	640021.3	1444959.26	картометрический метод	0.10	-
2434	640243.43	1445079.15	картометрический метод	0.10	-
2435	640362.62	1445104.42	картометрический метод	0.10	-
2436	640666	1445207.39	картометрический метод	0.10	-
2437	640706.02	1445213.43	картометрический метод	0.10	-
2438	640856.58	1445236.14	картометрический метод	0.10	-
2439	640940.66	1445236.77	картометрический метод	0.10	-
2440	641035.05	1445209.01	картометрический метод	0.10	-
2441	641204.68	1445075.51	картометрический метод	0.10	-
2442	641237.85	1445048.81	картометрический метод	0.10	-
2443	641257.3	1445038.07	картометрический метод	0.10	-
2444	641339.93	1444998.93	картометрический метод	0.10	-
2445	641355.99	1445005.9	картометрический метод	0.10	-
2446	641360.84	1445013.29	картометрический метод	0.10	-
2447	641365.19	1445012.62	картометрический метод	0.10	-
2448	641370.57	1445000.98	картометрический метод	0.10	-
2449	641383.41	1444992.38	картометрический метод	0.10	-
2450	641426.3	1444981.76	картометрический метод	0.10	-
2451	641492.82	1445002.81	картометрический метод	0.10	-
2452	641587.46	1445051.1	картометрический метод	0.10	-
2453	641767.78	1445116.94	картометрический метод	0.10	-
2454	641803.94	1445121.99	картометрический метод	0.10	-
2455	641822.44	1445117.46	картометрический метод	0.10	-
2456	641860.29	1445115.12	картометрический метод	0.10	-
2457	641899.23	1445103.25	картометрический метод	0.10	-
2458	641980.21	1445102.87	картометрический метод	0.10	-
2459	642229.94	1445113.55	картометрический метод	0.10	-
2460	642421.37	1445172.37	картометрический метод	0.10	-
2461	642504.41	1445204.4	картометрический метод	0.10	-
2462	642540.05	1445106.61	картометрический метод	0.10	-
2463	642676.91	1445203.55	картометрический метод	0.10	-
2464	642833.88	1445255.48	картометрический метод	0.10	-
2465	642858.9	1445211	картометрический метод	0.10	-
2466	642862.02	1445083.93	картометрический метод	0.10	-
2467	642870.92	1445083.51	картометрический метод	0.10	-
2468	642881.07	1445071.12	картометрический метод	0.10	-
2469	642878.94	1445053.97	картометрический метод	0.10	-
2470	642864.44	1445048.4	картометрический метод	0.10	-
2471	642863.04	1445039.53	картометрический метод	0.10	-
2472	642861.6	1445032.17	картометрический метод	0.10	-
2473	642857.19	1445030.96	картометрический метод	0.10	-
2474	642828.87	1444896.55	картометрический метод	0.10	-
2475	642857.78	1444888.6	картометрический метод	0.10	-
2476	642902.84	1445036.15	картометрический метод	0.10	-
2477	642929.65	1445050.58	картометрический метод	0.10	-
2478	642929.19	1445144.97	картометрический метод	0.10	-
2479	642910.72	1445162.91	картометрический метод	0.10	-
2480	642920.72	1445364.83	картометрический метод	0.10	-
2481	642936.62	1445425.8	картометрический метод	0.10	-
2482	642972.23	1445483.87	картометрический метод	0.10	-
2483	643004.23	1445512.17	картометрический метод	0.10	-
2484	643070.01	1445540.71	картометрический метод	0.10	-
2485	643270.56	1445625.57	картометрический метод	0.10	-
2486	643403.75	1445670.23	картометрический метод	0.10	-
2487	643715	1445806.22	картометрический метод	0.10	-
2488	644024.48	1445948.29	картометрический метод	0.10	-
2489	644152.5	1445968.3	картометрический метод	0.10	-
2490	644411.22	1445927.37	картометрический метод	0.10	-
2491	644638.49	1445878.05	картометрический метод	0.10	-
2492	644714.52	1445854.67	картометрический метод	0.10	-
2493	644732.03	1445830.34	картометрический метод	0.10	-
2494	644768.68	1445819.01	картометрический метод	0.10	-
2495	644797.48	1445828.42	картометрический метод	0.10	-
2496	644846.21	1445809.45	картометрический метод	0.10	-
2497	645219.67	1445689.59	картометрический метод	0.10	-
2498	645340.9	1445649.77	картометрический метод	0.10	-
2499	645396.15	1445642.76	картометрический метод	0.10	-
2500	645411.12	1445637.96	картометрический метод	0.10	-
2501	645437.42	1445625.13	картометрический метод	0.10	-
2502	645462.8	1445617.22	картометрический метод	0.10	-
2503	645469.97	1445618.21	картометрический метод	0.10	-
2504	645472.92	1445620.75	картометрический метод	0.10	-
2505	645492.3	1445612.37	картометрический метод	0.10	-
2506	645496.36	1445603.22	картометрический метод	0.10	-
2507	645507.45	1445595.69	картометрический метод	0.10	-
2508	645525.76	1445589.35	картометрический метод	0.10	-
2509	645626.67	1445504.93	картометрический метод	0.10	-
2510	645690.39	1445441.77	картометрический метод	0.10	-
2511	645680.38	1445417.7	картометрический метод	0.10	-
2512	645684.18	1445383.91	картометрический метод	0.10	-
2513	645693.54	1445354.82	картометрический метод	0.10	-
2514	645651.72	1445291.38	картометрический метод	0.10	-
2515	645687.8	1445265.5	картометрический метод	0.10	-
2516	645738.26	1445326.18	картометрический метод	0.10	-
2517	645773.33	1445328.17	картометрический метод	0.10	-
2518	645782.72	1445324.07	картометрический метод	0.10	-
2519	645792.11	1445319.98	картометрический метод	0.10	-
2520	645792.8	1445320.43	картометрический метод	0.10	-
2521	645805.83	1445303.52	картометрический метод	0.10	-
2522	645905.35	1445150.32	картометрический метод	0.10	-
2523	645940.15	1445094.02	картометрический метод	0.10	-
2524	645948.22	1445087.37	картометрический метод	0.10	-
2525	645970.81	1445050.81	картометрический метод	0.10	-
2526	646003	1445007.03	картометрический метод	0.10	-
2527	646059.44	1444949.75	картометрический метод	0.10	-
2528	646123.85	1444902.7	картометрический метод	0.10	-
2529	646215.21	1444842.33	картометрический метод	0.10	-
2530	646256.73	1444817.64	картометрический метод	0.10	-
2531	646279.23	1444806.82	картометрический метод	0.10	-
2532	646287.81	1444802.98	картометрический метод	0.10	-
2533	646286.31	1444783.91	картометрический метод	0.10	-
2534	646287.84	1444780.76	картометрический метод	0.10	-
2535	646304.13	1444769.91	картометрический метод	0.10	-
2536	646308.74	1444772.67	картометрический метод	0.10	-
2537	646313.22	1444776.96	картометрический метод	0.10	-
2538	646324.4	1444771.56	картометрический метод	0.10	-
2539	646354.16	1444763.03	картометрический метод	0.10	-
2540	646428.9	1444730.42	картометрический метод	0.10	-
2541	646482.36	1444705.32	картометрический метод	0.10	-
2542	646384.54	1444284.77	картометрический метод	0.10	-
2543	646402.83	1444277.17	картометрический метод	0.10	-
2544	646414.97	1444272.12	картометрический метод	0.10	-
2545	646425.02	1444287.09	картометрический метод	0.10	-
2546	646518.42	1444246.12	картометрический метод	0.10	-
2547	646574.1	1444221.8	картометрический метод	0.10	-
2548	646574.26	1444221.5	картометрический метод	0.10	-
2549	646609.01	1444205.45	картометрический метод	0.10	-
2550	646608.64	1444203.96	картометрический метод	0.10	-
2551	646631.37	1444194.76	картометрический метод	0.10	-
2552	646705.85	1444161.31	картометрический метод	0.10	-
2553	646733.65	1444149.17	картометрический метод	0.10	-
2554	646822.34	1444114.29	картометрический метод	0.10	-
2555	646969.77	1444039.45	картометрический метод	0.10	-
2556	646988.46	1444026.34	картометрический метод	0.10	-
2557	647015.58	1444008.44	картометрический метод	0.10	-
2558	647031.01	1444011.95	картометрический метод	0.10	-
2559	647031.77	1444011.62	картометрический метод	0.10	-
2560	647045.09	1444015.06	картометрический метод	0.10	-
2561	647045.57	1444014.05	картометрический метод	0.10	-
2562	647033.55	1444010.74	картометрический метод	0.10	-
2563	647036.56	1444008.46	картометрический метод	0.10	-
2564	647057.42	1444014.01	картометрический метод	0.10	-
2565	647091.76	1444025.74	картометрический метод	0.10	-
2566	647176.72	1444065.17	картометрический метод	0.10	-
2567	647249.57	1444102.26	картометрический метод	0.10	-
2568	647273.32	1444110.28	картометрический метод	0.10	-
2569	647300.03	1444115.63	картометрический метод	0.10	-
2570	647326.94	1444118.74	картометрический метод	0.10	-
2571	647351.16	1444118.36	картометрический метод	0.10	-

2572	647392.29	1444115.42	картометрический метод	0.10	-
2573	647421.73	1444110.8	картометрический метод	0.10	-
2574	647422.98	1444117.07	картометрический метод	0.10	-
2575	647407.77	1444119.5	картометрический метод	0.10	-
2576	647359.67	1444130.33	картометрический метод	0.10	-
2577	647375.66	1444164.88	картометрический метод	0.10	-
2578	647385.37	1444177.93	картометрический метод	0.10	-
2579	647400.08	1444197.67	картометрический метод	0.10	-
2580	647402.17	1444202.3	картометрический метод	0.10	-
2581	647402.78	1444204.78	картометрический метод	0.10	-
2582	647402.63	1444212.35	картометрический метод	0.10	-
2583	647402.37	1444216.79	картометрический метод	0.10	-
2584	647417.54	1444220.24	картометрический метод	0.10	-
2585	647452.26	1444226.46	картометрический метод	0.10	-
2586	647505.8	1444235.53	картометрический метод	0.10	-
2587	647566.76	1444244.14	картометрический метод	0.10	-
2588	647580.61	1444246.93	картометрический метод	0.10	-
2589	647597.16	1444251.66	картометрический метод	0.10	-
2590	647606.93	1444262.05	картометрический метод	0.10	-
2591	647599.67	1444267.03	картометрический метод	0.10	-
2592	647592.76	1444272.53	картометрический метод	0.10	-
2593	647581.78	1444262.89	картометрический метод	0.10	-
2594	647576.85	1444261.45	картометрический метод	0.10	-
2595	647564.38	1444258.95	картометрический метод	0.10	-
2596	647503.48	1444250.36	картометрический метод	0.10	-
2597	647449.48	1444241.2	картометрический метод	0.10	-
2598	647383.71	1444228.45	картометрический метод	0.10	-
2599	647360.9	1444229.76	картометрический метод	0.10	-
2600	647338.35	1444230.29	картометрический метод	0.10	-
2601	647335.96	1444229.28	картометрический метод	0.10	-
2602	647333.8	1444227.87	картометрический метод	0.10	-
2603	647329.94	1444224.86	картометрический метод	0.10	-
2604	647322.44	1444218.43	картометрический метод	0.10	-
2605	647313.8	1444217.31	картометрический метод	0.10	-
2606	647319.74	1444224.65	картометрический метод	0.10	-
2607	647215.48	1444329.07	картометрический метод	0.10	-
2608	647171.01	1444385.9	картометрический метод	0.10	-
2609	647139.11	1444436.86	картометрический метод	0.10	-
2610	647254.74	1444407.9	картометрический метод	0.10	-
2611	647369.99	1444385.33	картометрический метод	0.10	-
2612	647378.39	1444379.17	картометрический метод	0.10	-
2613	647433.85	1444373.14	картометрический метод	0.10	-
2614	647459.33	1444367.67	картометрический метод	0.10	-
2615	647464.9	1444373.78	картометрический метод	0.10	-
2616	647520.45	1444363.55	картометрический метод	0.10	-
2617	647534.86	1444355.53	картометрический метод	0.10	-
2618	647543.67	1444343.22	картометрический метод	0.10	-
2619	647585.59	1444323.97	картометрический метод	0.10	-
2620	647605.28	1444328.52	картометрический метод	0.10	-
2621	647647.34	1444307.68	картометрический метод	0.10	-
2622	647689.05	1444223.66	картометрический метод	0.10	-
2623	647691.82	1444220.64	картометрический метод	0.10	-
2624	647703.38	1444207.99	картометрический метод	0.10	-
2625	647767.65	1444137.72	картометрический метод	0.10	-
2626	647775.8	1444128.81	картометрический метод	0.10	-
2627	647831.33	1444068.08	картометрический метод	0.10	-
2628	647821	1443993.49	картометрический метод	0.10	-
2629	647820.11	1443987.05	картометрический метод	0.10	-
2630	647811.7	1443919.8	картометрический метод	0.10	-
2631	647800.56	1443846.97	картометрический метод	0.10	-
2632	647805.19	1443816.78	картометрический метод	0.10	-
2633	647809.59	1443786.77	картометрический метод	0.10	-
2634	647816.03	1443742.86	картометрический метод	0.10	-
2635	647841.35	1443700.23	картометрический метод	0.10	-
2636	647840.89	1443694.77	картометрический метод	0.10	-
2637	647840.46	1443689.62	картометрический метод	0.10	-
2638	647832.47	1443691.25	картометрический метод	0.10	-
2639	647829.35	1443691.82	картометрический метод	0.10	-
2640	647811.53	1443694.1	картометрический метод	0.10	-
2641	647811.2	1443687.5	картометрический метод	0.10	-
2642	647760.8	1443692.19	картометрический метод	0.10	-
2643	647760.46	1443688.18	картометрический метод	0.10	-
2644	647759.78	1443680.06	картометрический метод	0.10	-
2645	647760.29	1443672.25	картометрический метод	0.10	-
2646	647760.39	1443670.45	картометрический метод	0.10	-
2647	647774.49	1443671.21	картометрический метод	0.10	-
2648	647777.48	1443671.14	картометрический метод	0.10	-
2649	647786.95	1443667.7	картометрический метод	0.10	-
2650	647813.29	1443666.45	картометрический метод	0.10	-
2651	647838.88	1443666.17	картометрический метод	0.10	-
2652	647845.66	1443666.46	картометрический метод	0.10	-
2653	647807.81	1443625.13	картометрический метод	0.10	-
2654	647793.89	1443567.22	картометрический метод	0.10	-
2655	647794.04	1443565.8	картометрический метод	0.10	-
2656	647790.37	1443535.93	картометрический метод	0.10	-
2657	647780.26	1443475.69	картометрический метод	0.10	-
2658	647770.51	1443475.68	картометрический метод	0.10	-
2659	647745.79	1443479.99	картометрический метод	0.10	-
2660	647744.62	1443485.96	картометрический метод	0.10	-
2661	647743.03	1443485.55	картометрический метод	0.10	-
2662	647742.12	1443489.5	картометрический метод	0.10	-
2663	647740.54	1443489.14	картометрический метод	0.10	-
2664	647737.11	1443504.58	картометрический метод	0.10	-
2665	647734.98	1443526.3	картометрический метод	0.10	-
2666	647733.4	1443546.46	картометрический метод	0.10	-
2667	647732.3	1443560.47	картометрический метод	0.10	-
2668	647729.36	1443560.16	картометрический метод	0.10	-
2669	647713.62	1443558.61	картометрический метод	0.10	-
2670	647690.54	1443528.81	картометрический метод	0.10	-
2671	647694.78	1443520.4	картометрический метод	0.10	-
2672	647688.7	1443509.16	картометрический метод	0.10	-
2673	647678.2	1443483.46	картометрический метод	0.10	-
2674	647677.59	1443475.99	картометрический метод	0.10	-
2675	647672.7	1443476.64	картометрический метод	0.10	-
2676	647671	1443466.25	картометрический метод	0.10	-
2677	647676.16	1443465.49	картометрический метод	0.10	-
2678	647668.94	1443418.12	картометрический метод	0.10	-
2679	647660.33	1443346.4	картометрический метод	0.10	-
2680	647685.33	1443339.12	картометрический метод	0.10	-
2681	647698.36	1443338.54	картометрический метод	0.10	-
2682	647682.88	1443296.99	картометрический метод	0.10	-
2683	647675.44	1443283.69	картометрический метод	0.10	-
2684	647679.97	1443273.41	картометрический метод	0.10	-
2685	647679.91	1443273.39	картометрический метод	0.10	-
2686	647684.74	1443262.25	картометрический метод	0.10	-
2687	647735.24	1443284.57	картометрический метод	0.10	-
2688	647754.37	1443292.71	картометрический метод	0.10	-
2689	647754.45	1443292.75	картометрический метод	0.10	-
2690	647778.1	1443303.47	картометрический метод	0.10	-
2691	647778.05	1443303.62	картометрический метод	0.10	-
2692	647797.08	1443312.08	картометрический метод	0.10	-
2693	648090.43	1443445.91	картометрический метод	0.10	-
2694	648082.65	1443462.24	картометрический метод	0.10	-
2695	648097.74	1443469.34	картометрический метод	0.10	-
2696	648107.9	1443476.78	картометрический метод	0.10	-
2697	648117.9	1443463.11	картометрический метод	0.10	-
2698	648128.92	1443471.18	картометрический метод	0.10	-
2699	648129.11	1443476.69	картометрический метод	0.10	-
2700	648122.57	1443487.35	картометрический метод	0.10	-
2701	648118.2	1443484.38	картометрический метод	0.10	-
2702	648078.34	1443531.75	картометрический метод	0.10	-
2703	648065.82	1443534.93	картометрический метод	0.10	-
2704	648040.44	1443548.86	картометрический метод	0.10	-
2705	648037.85	1443552.89	картометрический метод	0.10	-
2706	648024.17	1443584.07	картометрический метод	0.10	-
2707	648019.67	1443589.25	картометрический метод	0.10	-
2708	648004.16	1443598.18	картометрический метод	0.10	-
2709	647966.73	1443606.77	картометрический метод	0.10	-
2710	647950.68	1443605.91	картометрический метод	0.10	-
2711	647910.54	1443607.06	картометрический метод	0.10	-
2712	647894.06	1443602.93	картометрический метод	0.10	-
2713	647867.05	1443609.51	картометрический метод	0.10	-
2714	647849.6	1443600.92	картометрический метод	0.10	-
2715	647830.66	1443598.1	картометрический метод	0.10	-
2716	647808.43	1443583.95	картометрический метод	0.10	-
2717	647819.94	1443615.78	картометрический метод	0.10	-
2718	647836.7	1443633.1	картометрический метод	0.10	-
2719	647960.85	1443631	картометрический метод	0.10	-
2720	647960.9	1443646.04	картометрический метод	0.10	-
2721	648005.76	1443643.35	картометрический метод	0.10	-
2722	648029.56	1443639.82	картометрический метод	0.10	-
2723	648028.92	1443627.94	картометрический метод	0.10	-
2724	648028.6	1443624.49	картометрический метод	0.10	-
2725	648040.09	1443614.08	картометрический метод	0.10	-
2726	648176.7	1443599.98	картометрический метод	0.10	-
2727	648216.88	1443598.94	картометрический метод	0.10	-
2728	648217.74	1443627.34	картометрический метод	0.10	-
2729	648217.79	1443628.61	картометрический метод	0.10	-
2730	648237.65	1443626.52	картометрический метод	0.10	-
2731	648397.54	1443605.91	картометрический метод	0.10	-
2732	648427.71	1443613	картометрический метод	0.10	-
2733	648491.53	1443605.83	картометрический метод	0.10	-
2734	648542.44	1443592.31	картометрический метод	0.10	-
2735	648583.23	1443581.41	картометрический метод	0.10	-
2736	648615.8	1443567.24	картометрический метод	0.10	-
2737	648801.66	1443520.54	картометрический метод	0.10	-
2738	648808.89	1443517.97	картометрический метод	0.10	-
2739	648869.45	1443488.37	картометрический метод	0.10	-
2740	648877.97	1443483.21	картометрический метод	0.10	-
2741	648888.67	1443477.93	картометрический метод	0.10	-
2742	648906.07	1443460.89	картометрический метод	0.10	-
2743	648907.81	1443458.83	картометрический метод	0.10	-
2744	648915.28	1443448.69	картометрический метод	0.10	-
2745	648917.95	1443444.52	картометрический метод	0.10	-
2746	648920.09	1443440.04	картометрический метод	0.10	-
2747	648946.82	1443419.41	картометрический метод	0.10	-
2748	648946.82	1443419.41	картометрический метод	0.10	-
2749	648946.82	1443419.41	картометрический метод	0.10	-
2750	648900.68	1443397.72	картометрический метод	0.10	-
2751	648856.53	1443381.49	картометрический метод	0.10	-
2752	648847.03	1443403.59	картометрический метод	0.10	-
2753	648830.58	1443402.32	картометрический метод	0.10	-
2754	648823.82	1443413.88	картометрический метод	0.10	-
2755	648802.64	1443410.69	картометрический метод	0.10	-
2756	648779.8	1443400.42	картометрический метод	0.10	-
2757	648781.5	1443383.12	картометрический метод	0.10	-
2758	648785.1	1443374.43	картометрический метод	0.10	-
2759	648788.78	1443374.65	картометрический метод	0.10	-
2760	648800.89	1443345.1	картометрический метод	0.10	-
2761	648807.88	1443347.77	картометрический метод	0.10	-
2762	648809.43	1443344.11	картометрический метод	0.10	-
2763	648812.43	1443336.43	картометрический метод	0.10	-
2764	648822	1443309.46	картометрический метод	0.10	-
2765	648827.53	1443293.86	картометрический метод	0.10	-
2766	648831.87	1443283.83	картометрический метод	0.10	-
2767	648810.44	1443275.32	картометрический метод	0.10	-
2768	648840.35	1443263.05	картометрический метод	0.10	-
2769	648845.1	1443242	картометрический метод	0.10	-
2770	648849.79	1443221.28	картометрический метод	0.10	-
2771	648892.32	1443203.81	картометрический метод	0.10	-
2772	648947.92	1443228.34	картометрический метод	0.10	-
2773	648939.99	1443264.67	картометрический метод	0.10	-
2774	649005	1443290.56	картометрический метод	0.10	-
2775	649005.57	1443301.05	картометрический метод	0.10	-
2776	649003.48	1443301.52	картометрический метод	0.10	-
2777	649003.59	1443303.46	картометрический метод	0.10	-
2778	649003.2	1443310.87	картометрический метод	0.10	-
2779	649007.21	1443309.97	картометрический метод	0.10	-
2780	649026.95	1443303.72	картометрический метод	0.10	-
2781	649048.29	1443294.91	картометрический метод	0.10	-
2782	649067.49	1443285.29	картометрический метод	0.10	-
2783	649124.9	1443251.82	картометрический метод	0.10	-
2784	649159.88	1443231.47	картометрический метод	0.10	-
2785	649182.16	1443214.56	картометрический метод	0.10	-
2786	649220.81	1443200.85	картометрический метод	0.10	-
2787	649243.33	1443199.13	картометрический метод	0.10	-
2788	649248.36	1443200.36	картометрический метод	0.10	-
2789	649282.09	1443190.69	картометрический метод	0.10	-
2790	649331.53	1443176.54	картометрический метод	0.10	-
2791	649387.52	1443160.51	картометрический метод	0.10	-
2792	649370.43	1443133.18	картометрический метод	0.10	-
2793	649339.24	1443138.02	картометрический метод	0.10	-
2794	649325.68	1443139.29	картометрический метод	0.10	-
2795	649317.17	1443139.25	картометрический метод	0.10	-
2796	649313.33	1443125.66	картометрический метод	0.10	-
2797	649308.22	1443120.25	картометрический метод	0.10	-
2798	649305.84	1443114.81	картометрический метод	0.10	-
2799	649299.52	1443108.54	картометрический метод	0.10	-
2800	649295.55	1443101.66	картометрический метод	0.10	-
2801	649294.91	1443100.55	картометрический метод	0.10	-
2802	649309.14	1443092.69	картометрический метод	0.10	-
2803	649285.03	1443051.98	картометрический метод	0.10	-
2804	649276.85	1443037.92	картометрический метод	0.10	-
2805	649290.09	1443028.06	картометрический метод	0.10	-
2806	649286.56	1443022.2	картометрический метод	0.10	-
2807	649297.55	1443015.21	картометрический метод	0.10	-
2808	649312.38	1443004.58	картометрический метод	0.10	-
2809	649338.93	1442987.36	картометрический метод	0.10	-

2810	649342.94	1442985.17	картометрический метод	0.10	-
2811	649350.72	1442980.37	картометрический метод	0.10	-
2812	649363.67	1442972.25	картометрический метод	0.10	-
2813	649377.84	1442962.78	картометрический метод	0.10	-
2814	649372.24	1442954.03	картометрический метод	0.10	-
2815	649362.83	1442937.98	картометрический метод	0.10	-
2816	649430.98	1442898.69	картометрический метод	0.10	-
2817	649460.42	1442899.11	картометрический метод	0.10	-
2818	649496.9	1442863.12	картометрический метод	0.10	-
2819	649506.45	1442881.98	картометрический метод	0.10	-
2820	649542.32	1442887.46	картометрический метод	0.10	-
2821	649552.93	1442892.67	картометрический метод	0.10	-
2822	649554.42	1442894.19	картометрический метод	0.10	-
2823	649555.24	1442897.85	картометрический метод	0.10	-
2824	649557.08	1442900.27	картометрический метод	0.10	-
2825	649570.65	1442907.57	картометрический метод	0.10	-
2826	649576.05	1442909.41	картометрический метод	0.10	-
2827	649577.84	1442909.07	картометрический метод	0.10	-
2828	649583.05	1442918.43	картометрический метод	0.10	-
2829	649588.7	1442915.24	картометрический метод	0.10	-
2830	649592.49	1442922.46	картометрический метод	0.10	-
2831	649592.66	1442924.83	картометрический метод	0.10	-
2832	649604.6	1442959.67	картометрический метод	0.10	-
2833	649574.79	1442978.27	картометрический метод	0.10	-
2834	649548.01	1442997.18	картометрический метод	0.10	-
2835	649542.62	1443004.79	картометрический метод	0.10	-
2836	649542.05	1443012.52	картометрический метод	0.10	-
2837	649538.99	1443013.63	картометрический метод	0.10	-
2838	649533.61	1443020.07	картометрический метод	0.10	-
2839	649547.98	1443050.2	картометрический метод	0.10	-
2840	649587.51	1443029.07	картометрический метод	0.10	-
2841	649653.88	1442995.95	картометрический метод	0.10	-
2842	649685.24	1442974.39	картометрический метод	0.10	-
2843	649721.79	1442945.46	картометрический метод	0.10	-
2844	649764.41	1442892.59	картометрический метод	0.10	-
2845	649754.38	1442873.12	картометрический метод	0.10	-
2846	649775.99	1442845.55	картометрический метод	0.10	-
2847	649786.3	1442818.9	картометрический метод	0.10	-
2848	649782.69	1442812.76	картометрический метод	0.10	-
2849	649780.58	1442803.2	картометрический метод	0.10	-
2850	649780.56	1442801.55	картометрический метод	0.10	-
2851	649774.94	1442788.91	картометрический метод	0.10	-
2852	649769.97	1442786.5	картометрический метод	0.10	-
2853	649767.54	1442783.11	картометрический метод	0.10	-
2854	649753	1442722.46	картометрический метод	0.10	-
2855	649684.55	1442638.66	картометрический метод	0.10	-
2856	649633.61	1442618.19	картометрический метод	0.10	-
2857	649594.5	1442608.68	картометрический метод	0.10	-
2858	649531.57	1442602.39	картометрический метод	0.10	-
2859	649521.81	1442609.3	картометрический метод	0.10	-
2860	649507.18	1442603.37	картометрический метод	0.10	-
2861	649405.74	1442621.75	картометрический метод	0.10	-
2862	649377.06	1442626.95	картометрический метод	0.10	-
2863	649375.7	1442620.75	картометрический метод	0.10	-
2864	649375	1442617.43	картометрический метод	0.10	-
2865	649324.8	1442627.68	картометрический метод	0.10	-
2866	649295.77	1442635.23	картометрический метод	0.10	-
2867	649283.42	1442639.39	картометрический метод	0.10	-
2868	649260.08	1442650.54	картометрический метод	0.10	-
2869	649252.33	1442651.15	картометрический метод	0.10	-
2870	649196.17	1442664.53	картометрический метод	0.10	-
2871	649185.3	1442668.79	картометрический метод	0.10	-
2872	649057.75	1442688.01	картометрический метод	0.10	-
2873	648979.34	1442689.08	картометрический метод	0.10	-
2874	648958.5	1442687.83	картометрический метод	0.10	-
2875	648951.46	1442687.1	картометрический метод	0.10	-
2876	648923.98	1442684.27	картометрический метод	0.10	-
2877	648889.77	1442682.58	картометрический метод	0.10	-
2878	648876.27	1442675.51	картометрический метод	0.10	-
2879	648872.92	1442691.63	картометрический метод	0.10	-
2880	648866.19	1442689.53	картометрический метод	0.10	-
2881	648860.27	1442676.56	картометрический метод	0.10	-
2882	648858.04	1442670.54	картометрический метод	0.10	-
2883	648853.91	1442666.55	картометрический метод	0.10	-
2884	648816.98	1442688.5	картометрический метод	0.10	-
2885	648799.91	1442676.7	картометрический метод	0.10	-
2886	648822.35	1442659.96	картометрический метод	0.10	-
2887	648853.52	1442658.33	картометрический метод	0.10	-
2888	648899.03	1442626.61	картометрический метод	0.10	-
2889	648881.27	1442616.89	картометрический метод	0.10	-
2890	648894.92	1442607.77	картометрический метод	0.10	-
2891	648898.23	1442612.88	картометрический метод	0.10	-
2892	648910.86	1442629.64	картометрический метод	0.10	-
2893	649020.67	1442558.07	картометрический метод	0.10	-
2894	649029.83	1442566.15	картометрический метод	0.10	-
2895	649032.43	1442570.48	картометрический метод	0.10	-
2896	649053.38	1442605.23	картометрический метод	0.10	-
2897	649054.3	1442608.64	картометрический метод	0.10	-
2898	649054.96	1442611.09	картометрический метод	0.10	-
2899	649063.19	1442623.35	картометрический метод	0.10	-
2900	649069.87	1442625.41	картометрический метод	0.10	-
2901	649083.37	1442616.21	картометрический метод	0.10	-
2902	649091.49	1442628.1	картометрический метод	0.10	-
2903	649133.72	1442618.23	картометрический метод	0.10	-
2904	649159.44	1442601.13	картометрический метод	0.10	-
2905	649180.31	1442594.32	картометрический метод	0.10	-
2906	649198.5	1442589.48	картометрический метод	0.10	-
2907	649194.6	1442573.61	картометрический метод	0.10	-
2908	649218.54	1442567.55	картометрический метод	0.10	-
2909	649219.8	1442581.79	картометрический метод	0.10	-
2910	649228.17	1442598.84	картометрический метод	0.10	-
2911	649228.84	1442600.12	картометрический метод	0.10	-
2912	649232.55	1442605.25	картометрический метод	0.10	-
2913	649235.99	1442610.78	картометрический метод	0.10	-
2914	649362.35	1442601.2	картометрический метод	0.10	-
2915	649515.32	1442552.96	картометрический метод	0.10	-
2916	649559.57	1442530.6	картометрический метод	0.10	-
2917	649555.42	1442521.67	картометрический метод	0.10	-
2918	649590.35	1442501.78	картометрический метод	0.10	-
2919	649603	1442491.39	картометрический метод	0.10	-
2920	649608.41	1442487.87	картометрический метод	0.10	-
2921	649619.18	1442482.65	картометрический метод	0.10	-
2922	649635.82	1442472.58	картометрический метод	0.10	-
2923	649635.99	1442472.86	картометрический метод	0.10	-
2924	649650.39	1442461.26	картометрический метод	0.10	-
2925	649796.67	1442364.01	картометрический метод	0.10	-
2926	649801.92	1442360.52	картометрический метод	0.10	-
2927	649820.54	1442345.7	картометрический метод	0.10	-
2928	649829.23	1442339.52	картометрический метод	0.10	-
2929	649830.72	1442325.69	картометрический метод	0.10	-
2930	649817.7	1442313.34	картометрический метод	0.10	-
2931	649814.99	1442309.37	картометрический метод	0.10	-
2932	649827.04	1442298.73	картометрический метод	0.10	-
2933	649830.75	1442302.83	картометрический метод	0.10	-
2934	649871.27	1442273.69	картометрический метод	0.10	-
2935	649859.92	1442259.25	картометрический метод	0.10	-
2936	649900.94	1442223.91	картометрический метод	0.10	-
2937	649906.14	1442229.72	картометрический метод	0.10	-
2938	649914.99	1442247.67	картометрический метод	0.10	-
2939	649920.07	1442251.4	картометрический метод	0.10	-
2940	649916.31	1442256.51	картометрический метод	0.10	-
2941	649906	1442273.79	картометрический метод	0.10	-
2942	649917.68	1442281.88	картометрический метод	0.10	-
2943	649924.2	1442286.29	картометрический метод	0.10	-
2944	649929.06	1442343.94	картометрический метод	0.10	-
2945	649913.69	1442351.44	картометрический метод	0.10	-
2946	649906.67	1442336.27	картометрический метод	0.10	-
2947	649891.27	1442342.81	картометрический метод	0.10	-
2948	649895.28	1442352.38	картометрический метод	0.10	-
2949	649885.99	1442357.31	картометрический метод	0.10	-
2950	649880.02	1442361.99	картометрический метод	0.10	-
2951	649863.17	1442369.53	картометрический метод	0.10	-
2952	649838.19	1442369.93	картометрический метод	0.10	-
2953	649833.19	1442374.9	картометрический метод	0.10	-
2954	649826.87	1442373.84	картометрический метод	0.10	-
2955	649819.46	1442380.92	картометрический метод	0.10	-
2956	649813.09	1442387.38	картометрический метод	0.10	-
2957	649807.52	1442393.02	картометрический метод	0.10	-
2958	649810.63	1442397.22	картометрический метод	0.10	-
2959	649812.86	1442400.22	картометрический метод	0.10	-
2960	649809.2	1442402.88	картометрический метод	0.10	-
2961	649809.7	1442404.24	картометрический метод	0.10	-
2962	649811.87	1442410.14	картометрический метод	0.10	-
2963	649803.26	1442426.84	картометрический метод	0.10	-
2964	649801.05	1442430.53	картометрический метод	0.10	-
2965	649794.91	1442438.2	картометрический метод	0.10	-
2966	649779.7	1442438.46	картометрический метод	0.10	-
2967	649764.45	1442442.13	картометрический метод	0.10	-
2968	649747.43	1442437.54	картометрический метод	0.10	-
2969	649732.71	1442442.09	картометрический метод	0.10	-
2970	649717.79	1442432.43	картометрический метод	0.10	-
2971	649672.09	1442463.53	картометрический метод	0.10	-
2972	649657.39	1442471.03	картометрический метод	0.10	-
2973	649642.21	1442483.53	картометрический метод	0.10	-
2974	649663.68	1442520.4	картометрический метод	0.10	-
2975	649655.77	1442535.53	картометрический метод	0.10	-
2976	649642.26	1442548.88	картометрический метод	0.10	-
2977	649602.27	1442566.28	картометрический метод	0.10	-
2978	649655.24	1442565.1	картометрический метод	0.10	-
2979	649681.41	1442577.59	картометрический метод	0.10	-
2980	649699.59	1442585.74	картометрический метод	0.10	-
2981	649776.99	1442614.78	картометрический метод	0.10	-
2982	649863.18	1442623.48	картометрический метод	0.10	-
2983	649921.55	1442606.96	картометрический метод	0.10	-
2984	650064.66	1442499.32	картометрический метод	0.10	-
2985	650235.96	1442265.26	картометрический метод	0.10	-
2986	650164.62	1442275.2	картометрический метод	0.10	-
2987	650155.92	1442267.53	картометрический метод	0.10	-
2988	650136.6	1442195.3	картометрический метод	0.10	-
2989	650179.57	1442146.54	картометрический метод	0.10	-
2990	650180.92	1442112.7	картометрический метод	0.10	-
2991	650201.6	1442104.31	картометрический метод	0.10	-
2992	650211.88	1442091.22	картометрический метод	0.10	-
2993	650218.15	1442074.23	картометрический метод	0.10	-
2994	650213.94	1442058.01	картометрический метод	0.10	-
2995	650190.84	1442046.37	картометрический метод	0.10	-
2996	650166.68	1442044.07	картометрический метод	0.10	-
2997	650126.24	1442040.22	картометрический метод	0.10	-
2998	650122.96	1442046.74	картометрический метод	0.10	-
2999	650117.62	1442059.93	картометрический метод	0.10	-
3000	650112.22	1442070.17	картометрический метод	0.10	-
3001	650100.45	1442081.91	картометрический метод	0.10	-
3002	650092.71	1442089.01	картометрический метод	0.10	-
3003	650082.79	1442087.98	картометрический метод	0.10	-
3004	650080.16	1442100.33	картометрический метод	0.10	-
3005	650081.5	1442130.6	картометрический метод	0.10	-
3006	650085.87	1442157.48	картометрический метод	0.10	-
3007	650086.1	1442161.64	картометрический метод	0.10	-
3008	650084.43	1442161.7	картометрический метод	0.10	-
3009	650088.67	1442207.85	картометрический метод	0.10	-
3010	650086.72	1442221.22	картометрический метод	0.10	-
3011	650082.89	1442232.52	картометрический метод	0.10	-
3012	650080.94	1442235.84	картометрический метод	0.10	-
3013	650073.86	1442244.8	картометрический метод	0.10	-
3014	650054.56	1442279.38	картометрический метод	0.10	-
3015	650049.01	1442285.15	картометрический метод	0.10	-
3016	650039.68	1442297.63	картометрический метод	0.10	-
3017	650038.65	1442314.88	картометрический метод	0.10	-
3018	650033.6	1442319.33	картометрический метод	0.10	-
3019	650033.98	1442323.29	картометрический метод	0.10	-
3020	650036.93	1442331.2	картометрический метод	0.10	-
3021	650037.16	1442334.99	картометрический метод	0.10	-
3022	650038.54	1442339.22	картометрический метод	0.10	-
3023	650038.64	1442343.53	картометрический метод	0.10	-
3024	650038.42	1442351.6	картометрический метод	0.10	-
3025	650037.34	1442368.94	картометрический метод	0.10	-
3026	650035.6	1442383.53	картометрический метод	0.10	-
3027	650033.86	1442393.27	картометрический метод	0.10	-
3028	650027.89	1442394.27	картометрический метод	0.10	-
3029	650014.52	1442397.93	картометрический метод	0.10	-
3030	650012.65	1442398.27	картометрический метод	0.10	-
3031	650000.31	1442386.08	картометрический метод	0.10	-
3032	649999.2	1442383.98	картометрический метод	0.10	-
3033	649990.02	1442377.98	картометрический метод	0.10	-
3034	649991.75	1442375.48	картометрический метод	0.10	-
3035	649986.86	1442372.86	картометрический метод	0.10	-
3036	649978.77	1442290.23	картометрический метод	0.10	-
3037	649949.54	1442266.38	картометрический метод	0.10	-
3038	649945.9	1442263.44	картометрический метод	0.10	-
3039	649943.07	1442259.87	картометрический метод	0.10	-
3040	649947.87	1442246.54	картометрический метод	0.10	-
3041	649943.82	1442235.98	картометрический метод	0.10	-
3042	649946.36	1442211.83	картометрический метод	0.10	-
3043	649949.07	1442208.95	картометрический метод	0.10	-
3044	649956.22	1442206.1	картометрический метод	0.10	-
3045	649968.86	1442191.71	картометрический метод	0.10	-
3046	649967.26	1442190.23	картометрический метод	0.10	-
3047	649974.21	1442182.94	картометрический метод	0.10	-

3048	649968	1442162.36	картометрический метод	0.10	-
3049	649979.28	1442152.39	картометрический метод	0.10	-
3050	649987.11	1442159.64	картометрический метод	0.10	-
3051	649988.57	1442160.05	картометрический метод	0.10	-
3052	649991.39	1442159.39	картометрический метод	0.10	-
3053	650004.8	1442141.38	картометрический метод	0.10	-
3054	650002.95	1442139.95	картометрический метод	0.10	-
3055	650006.7	1442135.08	картометрический метод	0.10	-
3056	650007.18	1442133.65	картометрический метод	0.10	-
3057	650001.24	1442125.61	картометрический метод	0.10	-
3058	650016.61	1442094.47	картометрический метод	0.10	-
3059	650045.58	1442046.45	картометрический метод	0.10	-
3060	650017.94	1442021.55	картометрический метод	0.10	-
3061	650024.83	1442012.43	картометрический метод	0.10	-
3062	650024.97	1442012.24	картометрический метод	0.10	-
3063	650026.36	1442010.45	картометрический метод	0.10	-
3064	650017.26	1441999.96	картометрический метод	0.10	-
3065	649988.55	1441958.39	картометрический метод	0.10	-
3066	649986.41	1441959.85	картометрический метод	0.10	-
3067	649983.38	1441955.16	картометрический метод	0.10	-
3068	649985.17	1441953.88	картометрический метод	0.10	-
3069	649974.19	1441939.23	картометрический метод	0.10	-
3070	649993.97	1441925.54	картометрический метод	0.10	-
3071	650006.42	1441944.48	картометрический метод	0.10	-
3072	650017.77	1441961.84	картометрический метод	0.10	-
3073	650031.36	1441981.31	картометрический метод	0.10	-
3074	650035.51	1441987.04	картометрический метод	0.10	-
3075	650038.94	1441990.76	картометрический метод	0.10	-
3076	650042.8	1441994.72	картометрический метод	0.10	-
3077	650068.71	1442010.38	картометрический метод	0.10	-
3078	650094.05	1442011.29	картометрический метод	0.10	-
3079	650134.52	1442015.4	картометрический метод	0.10	-
3080	650255.01	1442020.24	картометрический метод	0.10	-
3081	650360.53	1441984.98	картометрический метод	0.10	-
3082	650427.2	1441934.74	картометрический метод	0.10	-
3083	650434.71	1441929.07	картометрический метод	0.10	-
3084	650456.27	1441912.07	картометрический метод	0.10	-
3085	650480.41	1441892.1	картометрический метод	0.10	-
3086	650502.58	1441877.33	картометрический метод	0.10	-
3087	650512.17	1441872.43	картометрический метод	0.10	-
3088	650511.57	1441870.55	картометрический метод	0.10	-
3089	650536.51	1441860.44	картометрический метод	0.10	-
3090	650499.8	1441808.19	картометрический метод	0.10	-
3091	650604.85	1441784.84	картометрический метод	0.10	-
3092	650621.17	1441820.26	картометрический метод	0.10	-
3093	650621.17	1441820.26	картометрический метод	0.10	-
3094	650655.86	1441803.8	картометрический метод	0.10	-
3095	650685.18	1441798.63	картометрический метод	0.10	-
3096	650756.2	1441805.02	картометрический метод	0.10	-
3097	650772.42	1441805.31	картометрический метод	0.10	-
3098	650810.32	1441806.02	картометрический метод	0.10	-
3099	650835.06	1441799.7	картометрический метод	0.10	-
3100	651140.44	1441806.27	картометрический метод	0.10	-
3101	651180.23	1441807.57	картометрический метод	0.10	-
3102	651234.16	1441807.32	картометрический метод	0.10	-
3103	651262.58	1441803.44	картометрический метод	0.10	-
3104	651295.9	1441795.73	картометрический метод	0.10	-
3105	651364.67	1441766.6	картометрический метод	0.10	-
3106	651488.11	1441703.36	картометрический метод	0.10	-
3107	651579.74	1441650.99	картометрический метод	0.10	-
1599	651598.7	1441624.76	картометрический метод	0.10	-
3108	647632.94	1441755.17	картометрический метод	0.10	-
3109	647644.38	1441765.4	картометрический метод	0.10	-
3110	647670.35	1441769.34	картометрический метод	0.10	-
3111	647622.15	1441848.54	картометрический метод	0.10	-
3112	647704.87	1441912.5	картометрический метод	0.10	-
3113	647685.15	1441938.03	картометрический метод	0.10	-
3114	647720.48	1441962.55	картометрический метод	0.10	-
3115	647732.82	1441970.62	картометрический метод	0.10	-
3116	647755.28	1441985.32	картометрический метод	0.10	-
3117	647784.42	1442004.62	картометрический метод	0.10	-
3118	647873.98	1442071.02	картометрический метод	0.10	-
3119	647899.98	1442038.29	картометрический метод	0.10	-
3120	647939.76	1442069.3	картометрический метод	0.10	-
3121	647939.91	1442069.42	картометрический метод	0.10	-
3122	647963.42	1442039.28	картометрический метод	0.10	-
3123	647970.8	1442032.13	картометрический метод	0.10	-
3124	647977.3	1442029.57	картометрический метод	0.10	-
3125	647996.04	1442043.93	картометрический метод	0.10	-
3126	647999.78	1442038.84	картометрический метод	0.10	-
3127	648010.61	1442046.81	картометрический метод	0.10	-
3128	648018.07	1442054.46	картометрический метод	0.10	-
3129	648016.25	1442056.82	картометрический метод	0.10	-
3130	647875.52	1442239.48	картометрический метод	0.10	-
3131	647664.29	1442070.19	картометрический метод	0.10	-
3132	647506.96	1441925.67	картометрический метод	0.10	-
3133	647512.41	1441919.02	картометрический метод	0.10	-
3108	647632.94	1441755.17	картометрический метод	0.10	-
3134	644044.87	1441818.51	картометрический метод	0.10	-
3135	644090.78	1441841.37	картометрический метод	0.10	-
3136	644096.18	1441841.57	картометрический метод	0.10	-
3137	644099.56	1441843.38	картометрический метод	0.10	-
3138	644100.79	1441840.8	картометрический метод	0.10	-
3139	644125.98	1441849.16	картометрический метод	0.10	-
3140	644131.01	1441852.13	картометрический метод	0.10	-
3141	644079.78	1441874.59	картометрический метод	0.10	-
3142	644074.98	1441876.39	картометрический метод	0.10	-
3143	644072.08	1441877.51	картометрический метод	0.10	-
3144	644069.16	1441878.35	картометрический метод	0.10	-
3145	644057.75	1441880.75	картометрический метод	0.10	-
3146	644048.2	1441874.99	картометрический метод	0.10	-
3147	644047.99	1441874.83	картометрический метод	0.10	-
3148	644039.87	1441850.13	картометрический метод	0.10	-
3149	644037.8	1441844.03	картометрический метод	0.10	-
3150	644033.52	1441841.73	картометрический метод	0.10	-
3151	644033.7	1441841.36	картометрический метод	0.10	-
3134	644044.87	1441818.51	картометрический метод	0.10	-
3152	636655.79	1441953.34	картометрический метод	0.10	-
3153	636658.39	1442004.95	картометрический метод	0.10	-
3154	636659.49	1442022.66	картометрический метод	0.10	-
3155	636616.68	1442025.37	картометрический метод	0.10	-
3156	636614.33	1441977.79	картометрический метод	0.10	-
3157	636612.84	1441955.88	картометрический метод	0.10	-
3152	636655.79	1441953.34	картометрический метод	0.10	-
3158	648688.46	1441772.73	картометрический метод	0.10	-
3159	648726.77	1441779.02	картометрический метод	0.10	-
3160	648748.79	1441788.06	картометрический метод	0.10	-
3161	648752.09	1441790.7	картометрический метод	0.10	-
3162	648769.43	1441794.43	картометрический метод	0.10	-
3163	648782.9	1441798.63	картометрический метод	0.10	-
3164	648800	1441805.12	картометрический метод	0.10	-
3165	648819.36	1441814.16	картометрический метод	0.10	-
3166	648834.35	1441822.98	картометрический метод	0.10	-
3167	648850.26	1441834.58	картометрический метод	0.10	-
3168	648889.94	1441867.13	картометрический метод	0.10	-
3169	648893.94	1441872.62	картометрический метод	0.10	-
3170	648905.29	1441882.26	картометрический метод	0.10	-
3171	648922.98	1441895.24	картометрический метод	0.10	-
3172	648936.3	1441904.06	картометрический метод	0.10	-
3173	648987.97	1441947	картометрический метод	0.10	-
3174	648990.03	1441949.77	картометрический метод	0.10	-
3175	648992.12	1441951.89	картометрический метод	0.10	-
3176	649012.16	1441969.15	картометрический метод	0.10	-
3177	649019.42	1441975.33	картометрический метод	0.10	-
3178	649050.35	1441999.17	картометрический метод	0.10	-
3179	649058.73	1442005.64	картометрический метод	0.10	-
3180	649089.06	1442028.95	картометрический метод	0.10	-
3181	649097.57	1442034.96	картометрический метод	0.10	-
3182	649121.64	1442053.23	картометрический метод	0.10	-
3183	649118.78	1442057.22	картометрический метод	0.10	-
3184	649111.66	1442051.95	картометрический метод	0.10	-
3185	649104.53	1442046.67	картометрический метод	0.10	-
3186	649103.12	1442048.44	картометрический метод	0.10	-
3187	649101.71	1442050.21	картометрический метод	0.10	-
3188	649090.62	1442042.58	картометрический метод	0.10	-
3189	649091.05	1442041.97	картометрический метод	0.10	-
3190	649090.62	1442041.66	картометрический метод	0.10	-
3191	649090.62	1442041.64	картометрический метод	0.10	-
3192	649080.82	1442034.76	картометрический метод	0.10	-
3193	649080.55	1442035.15	картометрический метод	0.10	-
3194	649067.44	1442026.63	картометрический метод	0.10	-
3195	649040.83	1442007.14	картометрический метод	0.10	-
3196	649022.11	1441991.38	картометрический метод	0.10	-
3197	649008.62	1441980.82	картометрический метод	0.10	-
3198	648999.85	1441973.14	картометрический метод	0.10	-
3199	648979.43	1441955.39	картометрический метод	0.10	-
3200	648955.4	1441934.44	картометрический метод	0.10	-
3201	648944.96	1441925.38	картометрический метод	0.10	-
3202	648945.21	1441925.11	картометрический метод	0.10	-
3203	648944.96	1441924.88	картометрический метод	0.10	-
3204	648944.96	1441924.44	картометрический метод	0.10	-
3205	648930.1	1441911.56	картометрический метод	0.10	-
3206	648917.28	1441900.11	картометрический метод	0.10	-
3207	648916.91	1441900.52	картометрический метод	0.10	-
3208	648899.55	1441884.52	картометрический метод	0.10	-
3209	648887.93	1441875.46	картометрический метод	0.10	-
3210	648865.14	1441855.14	картометрический метод	0.10	-
3211	648834.86	1441830.88	картометрический метод	0.10	-
3212	648827.41	1441825.94	картометрический метод	0.10	-
3213	648809.51	1441815.52	картометрический метод	0.10	-
3214	648800.06	1441811.05	картометрический метод	0.10	-
3215	648776.78	1441802.48	картометрический метод	0.10	-
3216	648751.06	1441796.78	картометрический метод	0.10	-
3217	648737.35	1441794.96	картометрический метод	0.10	-
3218	648716.61	1441794.41	картометрический метод	0.10	-
3219	648697.99	1441795.85	картометрический метод	0.10	-
3220	648694.57	1441808	картометрический метод	0.10	-
3221	648694.41	1441808.56	картометрический метод	0.10	-
3222	648698.58	1441806.87	картометрический метод	0.10	-
3223	648688.88	1441844	картометрический метод	0.10	-
3224	648679.73	1441911.1	картометрический метод	0.10	-
3225	648668.37	1441978.19	картометрический метод	0.10	-
3226	648672.48	1441998.8	картометрический метод	0.10	-
3227	648680.37	1442004.55	картометрический метод	0.10	-
3228	648706.47	1442004.44	картометрический метод	0.10	-
3229	648727.61	1442002.72	картометрический метод	0.10	-
3230	648758.06	1442002.33	картометрический метод	0.10	-
3231	648840.78	1442015.7	картометрический метод	0.10	-
3232	648926	1442030.97	картометрический метод	0.10	-
3233	648938.47	1442031.2	картометрический метод	0.10	-
3234	648938.86	1442031.79	картометрический метод	0.10	-
3235	648927.77	1442039.1	картометрический метод	0.10	-
3236	648918.39	1442048.62	картометрический метод	0.10	-
3237	648891.93	1442065.01	картометрический метод	0.10	-
3238	648884.15	1442081.39	картометрический метод	0.10	-
3239	648891.48	1442094.82	картометрический метод	0.10	-
3240	648900.34	1442100.27	картометрический метод	0.10	-
3241	648925.08	1442099.49	картометрический метод	0.10	-
3242	648932.88	1442095.3	картометрический метод	0.10	-
3243	648955.16	1442083.3	картометрический метод	0.10	-
3244	648983.18	1442067.09	картометрический метод	0.10	-
3245	648967.19	1442041.72	картометрический метод	0.10	-
3246	648991.02	1442044.07	картометрический метод	0.10	-
3247	648998.91	1442046.94	картометрический метод	0.10	-
3248	649019.4	1442055.42	картометрический метод	0.10	-
3249	649026.78	1442059.24	картометрический метод	0.10	-
3250	649032.09	1442062.54	картометрический метод	0.10	-
3251	649046.76	1442071.61	картометрический метод	0.10	-
3252	649046.52	1442072	картометрический метод	0.10	-
3253	649045.22	1442075.52	картометрический метод	0.10	-
3254	649036.29	1442080.26	картометрический метод	0.10	-
3255	649039.93	1442085.95	картометрический метод	0.10	-
3256	649033.84	1442089.65	картометрический метод	0.10	-
3257	649030.67	1442085.05	картометрический метод	0.10	-
3258	649008.3	1442099.95	картометрический метод	0.10	-
3259	649009.83	1442102.36	картометрический метод	0.10	-
3260	648998.28	1442108.11	картометрический метод	0.10	-
3261	648987.86	1442113.77	картометрический метод	0.10	-
3262	648984.47	1442117.17	картометрический метод	0.10	-
3263	648980.62	1442119.62	картометрический метод	0.10	-
3264	648977.63	1442124.63	картометрический метод	0.10	-
3265	648963.76	1442132.26	картометрический метод	0.10	-
3266	648959.12	1442125.86	картометрический метод	0.10	-
3267	648906.71	1442157.78	картометрический метод	0.10	-
3268	648930.75	1442206.41	картометрический метод	0.10	-
3269	648869.18	1442225.5	картометрический метод	0.10	-
3270	648864.31	1442218.2	картометрический метод	0.10	-
3271	648829.81	1442149.48	картометрический метод	0.10	-
3272	648821.05	1442130.51	картометрический метод	0.10	-
3273	648812.53	1442112.83	картометрический метод	0.10	-
3274	648795.49	1442097.41	картометрический метод	0.10	-
3275	648733.46	1442098.77	картометрический метод	0.10	-
3276	648720.22	1442094.4	картометрический метод	0.10	-
3277	648687.9	1442101.67	картометрический метод	0.10	-
3278	648686.27	1442104.49	картометрический метод	0.10	-
3279	648645.16	1442120.55	картометрический метод	0.10	-
3280	648651.26	1442136.18	картометрический метод	0.10	-
3281	648619.12	1442148	картометрический метод	0.10	-

3282	648622.69	1442159.84	картометрический метод	0.10	-
3283	648622.64	1442159.85	картометрический метод	0.10	-
3284	648612.37	1442163.3	картометрический метод	0.10	-
3285	648608	1442151.77	картометрический метод	0.10	-
3286	648599.13	1442128.25	картометрический метод	0.10	-
3287	648587.2	1442101.44	картометрический метод	0.10	-
3288	648587.16	1442101.42	картометрический метод	0.10	-
3289	648587.12	1442101.34	картометрический метод	0.10	-
3290	648579.86	1442086.78	картометрический метод	0.10	-
3291	648565.4	1442089.47	картометрический метод	0.10	-
3292	648512.49	1442009.3	картометрический метод	0.10	-
3293	648507.26	1442020.47	картометрический метод	0.10	-
3294	648498.51	1442037.3	картометрический метод	0.10	-
3295	648487.33	1442054.19	картометрический метод	0.10	-
3296	648464.3	1442075.93	картометрический метод	0.10	-
3297	648433.55	1442102.15	картометрический метод	0.10	-
3298	648394.29	1442125.47	картометрический метод	0.10	-
3299	648384.77	1442129.82	картометрический метод	0.10	-
3300	648371.45	1442136.79	картометрический метод	0.10	-
3301	648351.09	1442137.48	картометрический метод	0.10	-
3302	648344.01	1442139.84	картометрический метод	0.10	-
3303	648311.52	1442140.72	картометрический метод	0.10	-
3304	648281.03	1442138.98	картометрический метод	0.10	-
3305	648222.17	1442116.92	картометрический метод	0.10	-
3306	648192.82	1442098.33	картометрический метод	0.10	-
3307	648177.93	1442086.15	картометрический метод	0.10	-
3308	648161.23	1442069.58	картометрический метод	0.10	-
3309	648146.15	1442050.88	картометрический метод	0.10	-
3310	648134.76	1442031.65	картометрический метод	0.10	-
3311	648123.17	1442009.66	картометрический метод	0.10	-
3312	648104.74	1441976.54	картометрический метод	0.10	-
3313	648102.28	1441972.14	картометрический метод	0.10	-
3314	648096.8	1441976.08	картометрический метод	0.10	-
3315	648076.39	1441948.85	картометрический метод	0.10	-
3316	648081.46	1441944.22	картометрический метод	0.10	-
3317	648070.85	1441930.94	картометрический метод	0.10	-
3318	648055.63	1441911.78	картометрический метод	0.10	-
3319	648071.63	1441911.53	картометрический метод	0.10	-
3320	648087.2	1441928.6	картометрический метод	0.10	-
3321	648093.82	1441935.89	картометрический метод	0.10	-
3322	648091.49	1441938.5	картометрический метод	0.10	-
3323	648094.32	1441941.15	картометрический метод	0.10	-
3324	648096.01	1441939.41	картометрический метод	0.10	-
3325	648100.88	1441947.53	картометрический метод	0.10	-
3326	648104.1	1441952.91	картометрический метод	0.10	-
3327	648110.21	1441963.1	картометрический метод	0.10	-
3328	648105.83	1441965.42	картометрический метод	0.10	-
3329	648105.87	1441965.49	картометрический метод	0.10	-
3330	648118.7	1441988.71	картометрический метод	0.10	-
3331	648122.82	1441996.17	картометрический метод	0.10	-
3332	648134	1442015.64	картометрический метод	0.10	-
3333	648153.97	1442050.23	картометрический метод	0.10	-
3334	648168.35	1442066.34	картометрический метод	0.10	-
3335	648170.61	1442068.88	картометрический метод	0.10	-
3336	648189.24	1442085.67	картометрический метод	0.10	-
3337	648211.26	1442101.94	картометрический метод	0.10	-
3338	648233.73	1442113.34	картометрический метод	0.10	-
3339	648259.74	1442121.8	картометрический метод	0.10	-
3340	648271.75	1442124.41	картометрический метод	0.10	-
3341	648294.69	1442129.4	картометрический метод	0.10	-
3342	648323.7	1442128.64	картометрический метод	0.10	-
3343	648345.84	1442122.35	картометрический метод	0.10	-
3344	648388.91	1442106.93	картометрический метод	0.10	-
3345	648425.64	1442082.76	картометрический метод	0.10	-
3346	648453.61	1442060.76	картометрический метод	0.10	-
3347	648469.97	1442028.28	картометрический метод	0.10	-
3348	648491.63	1441982.22	картометрический метод	0.10	-
3349	648504.38	1441953.29	картометрический метод	0.10	-
3350	648513.15	1441931.62	картометрический метод	0.10	-
3351	648519.09	1441909.11	картометрический метод	0.10	-
3352	648523.81	1441871.5	картометрический метод	0.10	-
3353	648608.99	1441809.57	картометрический метод	0.10	-
3158	648688.46	1441772.73	картометрический метод	0.10	-
3354	644037.54	1441863.73	картометрический метод	0.10	-
3355	644042.74	1441878.83	картометрический метод	0.10	-
3356	644035.52	1441883.59	картометрический метод	0.10	-
3357	644031.33	1441886.51	картометрический метод	0.10	-
3358	644030.1	1441877.8	картометрический метод	0.10	-
3359	644034.47	1441870.06	картометрический метод	0.10	-
3360	644036	1441866.74	картометрический метод	0.10	-
3354	644037.54	1441863.73	картометрический метод	0.10	-
3361	645252.47	1441872.08	картометрический метод	0.10	-
3362	645287.21	1441900	картометрический метод	0.10	-
3363	645295.21	1441908.98	картометрический метод	0.10	-
3364	645300.29	1441910.8	картометрический метод	0.10	-
3365	645297.87	1441921.74	картометрический метод	0.10	-
3366	645290.95	1441978.68	картометрический метод	0.10	-
3367	645259.73	1442072.4	картометрический метод	0.10	-
3368	645249.97	1442069.14	картометрический метод	0.10	-
3369	645240.55	1442083.48	картометрический метод	0.10	-
3370	645237.25	1442093.7	картометрический метод	0.10	-
3371	645238.81	1442096.28	картометрический метод	0.10	-
3372	645246.81	1442099.76	картометрический метод	0.10	-
3373	645245.17	1442113.22	картометрический метод	0.10	-
3374	645242.59	1442124.86	картометрический метод	0.10	-
3375	645237.29	1442137.66	картометрический метод	0.10	-
3376	645201.74	1442122.3	картометрический метод	0.10	-
3377	645167.57	1442103.95	картометрический метод	0.10	-
3378	645182.18	1442057.38	картометрический метод	0.10	-
3379	645210.27	1441984.18	картометрический метод	0.10	-
3361	645252.47	1441872.08	картометрический метод	0.10	-
3380	651567.59	1441786.08	картометрический метод	0.10	-
3381	651466.55	1441822.58	картометрический метод	0.10	-
3382	651469.37	1441833.77	картометрический метод	0.10	-
3383	651320.32	1441883.72	картометрический метод	0.10	-
3384	651083.5	1441863.82	картометрический метод	0.10	-
3385	650820.41	1441861.06	картометрический метод	0.10	-
3386	650670.06	1441912.58	картометрический метод	0.10	-
3387	650517.4	1441999.02	картометрический метод	0.10	-
3388	650390.93	1442135.03	картометрический метод	0.10	-
3389	650280.14	1442290.04	картометрический метод	0.10	-
3390	650127.48	1442482.37	картометрический метод	0.10	-
3391	650101.42	1442511.16	картометрический метод	0.10	-
3392	649982.01	1442607.5	картометрический метод	0.10	-
3393	649967.99	1442618.82	картометрический метод	0.10	-
3394	649933.63	1442636.43	картометрический метод	0.10	-
3395	649871.1	1442656.14	картометрический метод	0.10	-
3396	649819.19	1442661.18	картометрический метод	0.10	-
3397	649767.13	1442651.35	картометрический метод	0.10	-
3398	649795.84	1442694.16	картометрический метод	0.10	-
3399	649808.15	1442725.18	картометрический метод	0.10	-
3400	649821.4	1442780.39	картометрический метод	0.10	-
3401	649822.22	1442832.34	картометрический метод	0.10	-
3402	649816.8	1442863.72	картометрический метод	0.10	-
3403	649935.95	1442684.7	картометрический метод	0.10	-
3404	650252.32	1442854.77	картометрический метод	0.10	-
3405	650005.71	1443328.16	картометрический метод	0.10	-
3406	650008.26	1443331.47	картометрический метод	0.10	-
3407	650031.64	1443336.98	картометрический метод	0.10	-
3408	650065.33	1443348.75	картометрический метод	0.10	-
3409	650108.19	1443361.95	картометрический метод	0.10	-
3410	650130.95	1443370.82	картометрический метод	0.10	-
3411	650156.03	1443380.06	картометрический метод	0.10	-
3412	650191.22	1443385.43	картометрический метод	0.10	-
3413	650220.06	1443384.17	картометрический метод	0.10	-
3414	650244.55	1443381.74	картометрический метод	0.10	-
3415	650259.86	1443379.14	картометрический метод	0.10	-
3416	650259.7	1443378.15	картометрический метод	0.10	-
3417	650271.45	1443376.15	картометрический метод	0.10	-
3418	650325	1443368.97	картометрический метод	0.10	-
3419	650370.27	1443363.21	картометрический метод	0.10	-
3420	650413.69	1443356.94	картометрический метод	0.10	-
3421	650438.73	1443354.88	картометрический метод	0.10	-
3422	650474.06	1443355.61	картометрический метод	0.10	-
3423	650505.63	1443355.11	картометрический метод	0.10	-
3424	650533.7	1443357.73	картометрический метод	0.10	-
3425	650569.77	1443363.66	картометрический метод	0.10	-
3426	650607	1443373.86	картометрический метод	0.10	-
3427	650639.57	1443384.42	картометрический метод	0.10	-
3428	650659.53	1443391.49	картометрический метод	0.10	-
3429	650659.86	1443390.54	картометрический метод	0.10	-
3430	650664.12	1443392.13	картометрический метод	0.10	-
3431	650664.67	1443392.36	картометрический метод	0.10	-
3432	650691.2	1443403.53	картометрический метод	0.10	-
3433	650717.81	1443417.06	картометрический метод	0.10	-
3434	650746.22	1443431.13	картометрический метод	0.10	-
3435	650777.16	1443449.8	картометрический метод	0.10	-
3436	650806.85	1443466.98	картометрический метод	0.10	-
3437	650835.67	1443484.16	картометрический метод	0.10	-
3438	650837.47	1443485.19	картометрический метод	0.10	-
3439	650836.97	1443486.05	картометрический метод	0.10	-
3440	650855.8	1443496.75	картометрический метод	0.10	-
3441	650887.01	1443430.96	картометрический метод	0.10	-
3442	651052.76	1443525.55	картометрический метод	0.10	-
3443	651017.33	1443598.99	картометрический метод	0.10	-
3444	651039.43	1443617.09	картометрический метод	0.10	-
3445	651073.17	1443644.25	картометрический метод	0.10	-
3446	651098.14	1443674.47	картометрический метод	0.10	-
3447	651117.9	1443700.39	картометрический метод	0.10	-
3448	651137.08	1443729.87	картометрический метод	0.10	-
3449	651151.75	1443751.96	картометрический метод	0.10	-
3450	651185.44	1443804.52	картометрический метод	0.10	-
3451	651204.89	1443834.99	картометрический метод	0.10	-
3452	651223.04	1443864.17	картометрический метод	0.10	-
3453	651242.92	1443895.87	картометрический метод	0.10	-
3454	651261.73	1443926.67	картометрический метод	0.10	-
3455	651278.33	1443958.21	картометрический метод	0.10	-
3456	651294.69	1443987.84	картометрический метод	0.10	-
3457	651313.72	1444021.39	картометрический метод	0.10	-
3458	651328	1444047.24	картометрический метод	0.10	-
3459	651344.11	1444075.57	картометрический метод	0.10	-
3460	651358.62	1444104.3	картометрический метод	0.10	-
3461	651378.99	1444145.95	картометрический метод	0.10	-
3462	651392.96	1444178.33	картометрический метод	0.10	-
3463	651403.98	1444173.58	картометрический метод	0.10	-
3464	651410.81	1444189.4	картометрический метод	0.10	-
3465	651434.51	1444242.94	картометрический метод	0.10	-
3466	651443.85	1444263.9	картометрический метод	0.10	-
3467	651431.97	1444269.19	картометрический метод	0.10	-
3468	651439.89	1444286.97	картометрический метод	0.10	-
3469	651452.97	1444322.51	картометрический метод	0.10	-
3470	651462.3	1444355.58	картометрический метод	0.10	-
3471	651465.32	1444366.21	картометрический метод	0.10	-
3472	651482.58	1444361.5	картометрический метод	0.10	-
3473	651488.8	1444384.27	картометрический метод	0.10	-
3474	651501.45	1444429.32	картометрический метод	0.10	-
3475	651509.22	1444456.48	картометрический метод	0.10	-
3476	651497.68	1444459.77	картометрический метод	0.10	-
3477	651499.43	1444465.88	картометрический метод	0.10	-
3478	651505.59	1444496.36	картометрический метод	0.10	-
3479	651510.58	1444530.3	картометрический метод	0.10	-
3480	651515.55	1444562.09	картометрический метод	0.10	-
3481	651518.64	1444589.91	картометрический метод	0.10	-
3482	651518.49	1444615.22	картометрический метод	0.10	-
3483	651510.19	1444668.06	картометрический метод	0.10	-
3484	651505.16	1444708.44	картометрический метод	0.10	-
3485	651496.92	1444763.91	картометрический метод	0.10	-
3486	651491.98	1444763.18	картометрический метод	0.10	-
3487	651482.15	1444829.34	картометрический метод	0.10	-
3488	651476.76	1444874.46	картометрический метод	0.10	-
3489	651472.37	1444903.16	картометрический метод	0.10	-
3490	651469.23	1444928.14	картометрический метод	0.10	-
3491	651467.03	1444949.17	картометрический метод	0.10	-
3492	651461.4	1444985.79	картометрический метод	0.10	-
3493	651455.05	1445017.63	картометрический метод	0.10	-
3494	651448.27	1445042.49	картометрический метод	0.10	-
3495	651439.1	1445070.62	картометрический метод	0.10	-
3496	651426.08	1445107.38	картометрический метод	0.10	-
3497	651414.53	1445136.32	картометрический метод	0.10	-
3498	651397.01	1445173.43	картометрический метод	0.10	-
3499	651382.31	1445202.92	картометрический метод	0.10	-
3500	651369.31	1445229.96	картометрический метод	0.10	-
3501	651358.07	1445246.46	картометрический метод	0.10	-
3502	651359.72	1445247.59	картометрический метод	0.10	-
3503	651354.61	1445255.09	картометрический метод	0.10	-
3504	651335.43	1445274.33	картометрический метод	0.10	-
3505	651316.36	1445291.49	картометрический метод	0.10	-
3506	651291.66	1445309.57	картометрический метод	0.10	-
3507	651268.03	1445323.34	картометрический метод	0.10	-
3508	651226.5	1445338.59	картометрический метод	0.10	-
3509	651185.64	1445348.3	картометрический метод	0.10	-
3510	651141.85	1445357.23	картометрический метод	0.10	-
3511	651083.72	1445369.29	картометрический метод	0.10	-
3512	651083.31	1445367.34	картометрический метод	0.10	-
3513	651065.91	1445370.94	картометрический метод	0.10	-
3514	651035.64	1445377.81	картометрический метод	0.10	-
3515	651013.2	1445386.8	картометрический метод	0.10	-
3516	650990.61	1445400.44	картометрический метод	0.10	-

3517	650976.17	1445411.13	картометрический метод	0.10	-
3518	650961.3	1445424.53	картометрический метод	0.10	-
3519	650950.32	1445438.73	картометрический метод	0.10	-
3520	650937.49	1445460.79	картометрический метод	0.10	-
3521	650931.05	1445476.94	картометрический метод	0.10	-
3522	650924.72	1445501.95	картометрический метод	0.10	-
3523	650922.81	1445517.94	картометрический метод	0.10	-
3524	650921.69	1445533.6	картометрический метод	0.10	-
3525	650922.88	1445550.48	картометрический метод	0.10	-
3526	650929.19	1445580.55	картометрический метод	0.10	-
3527	650939.84	1445610.9	картометрический метод	0.10	-
3528	650944.79	1445621.78	картометрический метод	0.10	-
3529	650953.65	1445632.18	картометрический метод	0.10	-
3530	650975.06	1445651.02	картометрический метод	0.10	-
3531	650998.94	1445668.02	картометрический метод	0.10	-
3532	651019.54	1445679.88	картометрический метод	0.10	-
3533	651041.98	1445691.17	картометрический метод	0.10	-
3534	651078.62	1445706.76	картометрический метод	0.10	-
3535	651091.99	1445711.89	картометрический метод	0.10	-
3536	651142.95	1445594.04	картометрический метод	0.10	-
3537	651214	1445490	картометрический метод	0.10	-
3538	651417.44	1445449.35	картометрический метод	0.10	-
3539	651523.26	1445522.24	картометрический метод	0.10	-
3540	651684.08	1445571.82	картометрический метод	0.10	-
3541	651792.8	1445575.18	картометрический метод	0.10	-
3542	652166.93	1445586.31	картометрический метод	0.10	-
3543	652213.45	1445590.14	картометрический метод	0.10	-
3544	652271.59	1445576.12	картометрический метод	0.10	-
3545	652395.23	1445521.26	картометрический метод	0.10	-
3546	652487.1	1445465.88	картометрический метод	0.10	-
3547	652582.3	1445423.57	картометрический метод	0.10	-
3548	652634.48	1445392.66	картометрический метод	0.10	-
3549	652739.45	1445301.43	картометрический метод	0.10	-
3550	652775.96	1445273.62	картометрический метод	0.10	-
3551	652817.77	1445208.65	картометрический метод	0.10	-
3552	652819.36	1445136.18	картометрический метод	0.10	-
3553	652859.86	1445075.51	картометрический метод	0.10	-
3554	652843.43	1445007.5	картометрический метод	0.10	-
3555	652800.78	1444913.03	картометрический метод	0.10	-
3556	652764.75	1444852.23	картометрический метод	0.10	-
3557	652694.79	1444774.36	картометрический метод	0.10	-
3558	652650.69	1444736.4	картометрический метод	0.10	-
3559	652622.58	1444696.84	картометрический метод	0.10	-
3560	652402.64	1444634.02	картометрический метод	0.10	-
3561	652298.34	1444594.17	картометрический метод	0.10	-
3562	652244.24	1444444.88	картометрический метод	0.10	-
3563	652257.25	1444348.49	картометрический метод	0.10	-
3564	652492.76	1444112.93	картометрический метод	0.10	-
3565	652499.42	1444036.33	картометрический метод	0.10	-
3566	652509.64	1443982.11	картометрический метод	0.10	-
3567	652502.94	1443928.02	картометрический метод	0.10	-
3568	652472.25	1443870.58	картометрический метод	0.10	-
3569	652127.42	1443747.95	картометрический метод	0.10	-
3570	652007.22	1443680.92	картометрический метод	0.10	-
3571	651976.41	1443661.21	картометрический метод	0.10	-
3572	651922.92	1443607.6	картометрический метод	0.10	-
3573	651892.89	1443565.52	картометрический метод	0.10	-
3574	651865.52	1443478.94	картометрический метод	0.10	-
3575	651856.39	1443414.98	картометрический метод	0.10	-
3576	651845.76	1443366.14	картометрический метод	0.10	-
3577	651865.84	1443268.87	картометрический метод	0.10	-
3578	651885.09	1443241.15	картометрический метод	0.10	-
3579	651923.87	1443182.96	картометрический метод	0.10	-
3580	651970.22	1443123.16	картометрический метод	0.10	-
3581	652071.5	1443086.58	картометрический метод	0.10	-
3582	652162	1443049.61	картометрический метод	0.10	-
3583	652286.52	1443023.76	картометрический метод	0.10	-
3584	652348.54	1442994.43	картометрический метод	0.10	-
3585	652418.95	1442943.12	картометрический метод	0.10	-
3586	652471.75	1442879.67	картометрический метод	0.10	-
3587	652480.75	1442800.81	картометрический метод	0.10	-
3588	652462.42	1442656.52	картометрический метод	0.10	-
3589	652470.95	1442529.03	картометрический метод	0.10	-
3590	652483.35	1442434.09	картометрический метод	0.10	-
3591	652502.95	1442335.4	картометрический метод	0.10	-
3592	652511.71	1442239.77	картометрический метод	0.10	-
3593	652494.78	1442175.14	картометрический метод	0.10	-
3594	652462.89	1442080.82	картометрический метод	0.10	-
3595	652427.29	1442029.58	картометрический метод	0.10	-
3596	652327.44	1441955.2	картометрический метод	0.10	-
3597	652223.54	1441901.29	картометрический метод	0.10	-
3598	652142.18	1441890.37	картометрический метод	0.10	-
3599	651943.32	1441906.06	картометрический метод	0.10	-
3600	651862.98	1441899.43	картометрический метод	0.10	-
3601	651809.41	1441884.48	картометрический метод	0.10	-
3602	651762.32	1441862.8	картометрический метод	0.10	-
3603	651674.72	1441812.24	картометрический метод	0.10	-
3604	651623.53	1441788.19	картометрический метод	0.10	-
3380	651567.59	1441786.08	картометрический метод	0.10	-
3605	644738.55	1441973.25	картометрический метод	0.10	-
3606	644764.07	1441998.95	картометрический метод	0.10	-
3607	644762.86	1442008.91	картометрический метод	0.10	-
3608	644749.26	1442013.43	картометрический метод	0.10	-
3609	644719.4	1441981.02	картометрический метод	0.10	-
3605	644738.55	1441973.25	картометрический метод	0.10	-
3610	640928.29	1442049.73	картометрический метод	0.10	-
3611	640995.9	1442146.23	картометрический метод	0.10	-
3612	641010.07	1442162.79	картометрический метод	0.10	-
3613	641016.04	1442169.89	картометрический метод	0.10	-
3614	641008.57	1442177.79	картометрический метод	0.10	-
3615	641018.22	1442185.77	картометрический метод	0.10	-
3616	641041.18	1442219.18	картометрический метод	0.10	-
3617	641038.08	1442234.69	картометрический метод	0.10	-
3618	641035.99	1442273.5	картометрический метод	0.10	-
3619	641052.68	1442299.77	картометрический метод	0.10	-
3620	641055.65	1442389.31	картометрический метод	0.10	-
3621	641044.21	1442432.03	картометрический метод	0.10	-
3622	640940.16	1442402.3	картометрический метод	0.10	-
3623	640831.94	1442384.34	картометрический метод	0.10	-
3624	640805.43	1442366.51	картометрический метод	0.10	-
3625	640737.53	1442346.95	картометрический метод	0.10	-
3626	640780.4	1442198.4	картометрический метод	0.10	-
3627	640775.99	1442187.57	картометрический метод	0.10	-
3628	640770.1	1442174.11	картометрический метод	0.10	-
3629	640743.66	1442156.55	картометрический метод	0.10	-
3630	640749.09	1442141.55	картометрический метод	0.10	-
3631	640764.72	1442107.34	картометрический метод	0.10	-
3632	640830.03	1442119.03	картометрический метод	0.10	-
3633	640837.93	1442102.34	картометрический метод	0.10	-
3634	640847.6	1442080.56	картометрический метод	0.10	-
3635	640869.4	1442062.56	картометрический метод	0.10	-
3636	640923.98	1442050.67	картометрический метод	0.10	-
3610	640928.29	1442049.73	картометрический метод	0.10	-
3637	634415.95	1442161.1	картометрический метод	0.10	-
3638	634429.78	1442162.24	картометрический метод	0.10	-
3639	634424.51	1442220.62	картометрический метод	0.10	-
3640	634434.7	1442236.39	картометрический метод	0.10	-
3641	634444.83	1442241.03	картометрический метод	0.10	-
3642	634455.13	1442229.66	картометрический метод	0.10	-
3643	634501.46	1442239.87	картометрический метод	0.10	-
3644	634516.74	1442245.07	картометрический метод	0.10	-
3645	634497.17	1442297.89	картометрический метод	0.10	-
3646	634451.5	1442282.38	картометрический метод	0.10	-
3647	634413.41	1442297.15	картометрический метод	0.10	-
3648	634400.37	1442294.77	картометрический метод	0.10	-
3649	634379.05	1442274.61	картометрический метод	0.10	-
3650	634380.82	1442250.95	картометрический метод	0.10	-
3651	634391.01	1442239.91	картометрический метод	0.10	-
3652	634394.25	1442242.59	картометрический метод	0.10	-
3653	634408.48	1442227.59	картометрический метод	0.10	-
3637	634415.95	1442161.1	картометрический метод	0.10	-
3654	640603.62	1442103.32	картометрический метод	0.10	-
3655	640624.46	1442111.5	картометрический метод	0.10	-
3656	640598.24	1442208.95	картометрический метод	0.10	-
3657	640580.17	1442203.55	картометрический метод	0.10	-
3658	640593.69	1442139	картометрический метод	0.10	-
3659	640599.05	1442113.89	картометрический метод	0.10	-
3654	640603.62	1442103.32	картометрический метод	0.10	-
3660	635143.89	1442220.95	картометрический метод	0.10	-
3661	635211.1	1442251.85	картометрический метод	0.10	-
3662	635220.18	1442257.87	картометрический метод	0.10	-
3663	635214.54	1442261.55	картометрический метод	0.10	-
3664	635209.53	1442274.04	картометрический метод	0.10	-
3665	635207.86	1442297.77	картометрический метод	0.10	-
3666	635207.46	1442303.44	картометрический метод	0.10	-
3667	635151.33	1442338.64	картометрический метод	0.10	-
3668	635127.79	1442298.91	картометрический метод	0.10	-
3669	635114.97	1442277.27	картометрический метод	0.10	-
3670	635107.19	1442264.14	картометрический метод	0.10	-
3671	635137.37	1442232.63	картометрический метод	0.10	-
3660	635143.89	1442220.95	картометрический метод	0.10	-
3672	647328.11	1442045.66	картометрический метод	0.10	-
3673	647372.49	1442080.86	картометрический метод	0.10	-
3674	647370.34	1442083.74	картометрический метод	0.10	-
3675	647356.38	1442102.4	картометрический метод	0.10	-
3676	647352.73	1442107.26	картометрический метод	0.10	-
3677	647322.33	1442146.93	картометрический метод	0.10	-
3678	647319.9	1442145.34	картометрический метод	0.10	-
3679	647312.02	1442155.79	картометрический метод	0.10	-
3680	647303.17	1442167.51	картометрический метод	0.10	-
3681	647295.29	1442173.99	картометрический метод	0.10	-
3682	647297.62	1442177.66	картометрический метод	0.10	-
3683	647279.2	1442190.03	картометрический метод	0.10	-
3684	647251.63	1442207.47	картометрический метод	0.10	-
3685	647240.25	1442219.81	картометрический метод	0.10	-
3686	647241.47	1442220.98	картометрический метод	0.10	-
3687	647227.13	1442243.49	картометрический метод	0.10	-
3688	647216.52	1442241.35	картометрический метод	0.10	-
3689	647196.57	1442210.79	картометрический метод	0.10	-
3690	647192.08	1442213.9	картометрический метод	0.10	-
3691	647184.07	1442201.83	картометрический метод	0.10	-
3692	647231.94	1442172.18	картометрический метод	0.10	-
3693	647228.84	1442168.4	картометрический метод	0.10	-
3694	647229.03	1442163.06	картометрический метод	0.10	-
3695	647231.63	1442161.13	картометрический метод	0.10	-
3696	647223.12	1442149.13	картометрический метод	0.10	-
3697	647243.86	1442130.38	картометрический метод	0.10	-
3698	647253.12	1442137.72	картометрический метод	0.10	-
3699	647294.86	1442086.11	картометрический метод	0.10	-
3700	647295.58	1442085.23	картометрический метод	0.10	-
3672	647328.11	1442045.66	картометрический метод	0.10	-
3701	644772.07	1442096.09	картометрический метод	0.10	-
3702	644784.83	1442110.61	картометрический метод	0.10	-
3703	644806.71	1442132.9	картометрический метод	0.10	-
3704	644811.63	1442137.36	картометрический метод	0.10	-
3705	644827.65	1442122.79	картометрический метод	0.10	-
3706	644858.37	1442156.24	картометрический метод	0.10	-
3707	644871.8	1442171.24	картометрический метод	0.10	-
3708	644915.9	1442174.4	картометрический метод	0.10	-
3709	644923.69	1442170.07	картометрический метод	0.10	-
3710	644943.28	1442147.89	картометрический метод	0.10	-
3711	644946.25	1442151.12	картометрический метод	0.10	-
3712	644980.6	1442189	картометрический метод	0.10	-
3713	644982.83	1442191.89	картометрический метод	0.10	-
3714	644996.18	1442191.88	картометрический метод	0.10	-
3715	645011.54	1442176.31	картометрический метод	0.10	-
3716	645040.02	1442190.23	картометрический метод	0.10	-
3717	645051.35	1442194.83	картометрический метод	0.10	-
3718	645052.76	1442201.7	картометрический метод	0.10	-
3719	645062.02	1442232.16	картометрический метод	0.10	-
3720	645044.26	1442245.77	картометрический метод	0.10	-
3721	645024.4	1442229.43	картометрический метод	0.10	-
3722	645003.95	1442217	картометрический метод	0.10	-
3723	644975.74	1442212.65	картометрический метод	0.10	-
3724	644972.92	1442209.59	картометрический метод	0.10	-
3725	644966.88	1442215.59	картометрический метод	0.10	-
3726	644959.11	1442214.67	картометрический метод	0.10	-
3727	644928.91	1442179.79	картометрический метод	0.10	-
3728	644894.48	1442209.02	картометрический метод	0.10	-
3729	644925.12	1442244.07	картометрический метод	0.10	-
3730	644916.25	1442252.3	картометрический метод	0.10	-
3731	644909.23	1442244.72	картометрический метод	0.10	-
3732	644907.8	1442246.02	картометрический метод	0.10	-
3733	644902.1	1442240.11	картометрический метод	0.10	-
3734	644897.82	1442240.21	картометрический метод	0.10	-
3735	644860.45	1442269.4	картометрический метод	0.10	-
3736	644852.38	1442276.19	картометрический метод	0.10	-
3737	644848.58	1442279.22	картометрический метод	0.10	-
3738	644833.1	1442293.42	картометрический метод	0.10	-
3739	644827.29	1442294.13	картометрический метод	0.10	-
3740	644824.96	1442295.67	картометрический метод	0.10	-
3741	644814.62	1442302.47	картометрический метод	0.10	-
3742	644807.21	1442305.78	картометрический метод	0.10	-
3743	644795.68	1442315.41	картометрический метод	0.10	-
3744	644783.36	1442324.46	картометрический метод	0.10	-
3745	644757.29	1442295.69	картометрический метод	0.10	-
3746	644761.96	1442291.39	картометрический метод	0.10	-
3747	644749.69	1442278.04	картометрический метод	0.10	-

3748	644745.11	1442282.26	картометрический метод	0.10	-
3749	644743.51	1442280.49	картометрический метод	0.10	-
3750	644745.08	1442279.05	картометрический метод	0.10	-
3751	644740.98	1442274.49	картометрический метод	0.10	-
3752	644739.38	1442275.94	картометрический метод	0.10	-
3753	644730.81	1442266.48	картометрический метод	0.10	-
3754	644733.41	1442264.29	картометрический метод	0.10	-
3755	644736.33	1442260.86	картометрический метод	0.10	-
3756	644732.5	1442256.55	картометрический метод	0.10	-
3757	644726.57	1442261.81	картометрический метод	0.10	-
3758	644705	1442238.01	картометрический метод	0.10	-
3759	644715.95	1442228.09	картометрический метод	0.10	-
3760	644729.82	1442215.66	картометрический метод	0.10	-
3761	644701.49	1442184.63	картометрический метод	0.10	-
3762	644688.52	1442171.52	картометрический метод	0.10	-
3701	644772.07	1442096.09	картометрический метод	0.10	-
3763	633964.6	1442314.98	картометрический метод	0.10	-
3764	633976.4	1442323.64	картометрический метод	0.10	-
3765	633983.06	1442351.35	картометрический метод	0.10	-
3766	633982.16	1442361.13	картометрический метод	0.10	-
3767	633969.27	1442358.03	картометрический метод	0.10	-
3768	633950.31	1442376.86	картометрический метод	0.10	-
3769	633926.26	1442388.75	картометрический метод	0.10	-
3770	633926.28	1442411.57	картометрический метод	0.10	-
3771	633925.21	1442449.44	картометрический метод	0.10	-
3772	633876.03	1442452.56	картометрический метод	0.10	-
3773	633814.33	1442376.19	картометрический метод	0.10	-
3763	633964.6	1442314.98	картометрический метод	0.10	-
3774	647893.68	1442102.47	картометрический метод	0.10	-
3775	647861.43	1442144.48	картометрический метод	0.10	-
3776	647910.43	1442182.41	картометрический метод	0.10	-
3777	647930.3	1442156.18	картометрический метод	0.10	-
3778	647937.4	1442145.24	картометрический метод	0.10	-
3779	647920.84	1442131.38	картометрический метод	0.10	-
3780	647924.82	1442126.38	картометрический метод	0.10	-
3774	647893.68	1442102.47	картометрический метод	0.10	-
3781	645342.53	1442228.88	картометрический метод	0.10	-
3782	645366.84	1442228.55	картометрический метод	0.10	-
3783	645364.93	1442417.42	картометрический метод	0.10	-
3784	645400.39	1442455.26	картометрический метод	0.10	-
3785	645403.63	1442468.22	картометрический метод	0.10	-
3786	645404.2	1442473.69	картометрический метод	0.10	-
3787	645416.66	1442494.4	картометрический метод	0.10	-
3788	645408.35	1442491.53	картометрический метод	0.10	-
3789	645379.07	1442484.36	картометрический метод	0.10	-
3790	645336.72	1442480.04	картометрический метод	0.10	-
3791	645310.21	1442480.06	картометрический метод	0.10	-
3792	645167.33	1442512.34	картометрический метод	0.10	-
3793	645128.54	1442528.12	картометрический метод	0.10	-
3794	645112.86	1442512.05	картометрический метод	0.10	-
3795	645081.59	1442476.3	картометрический метод	0.10	-
3796	645082.99	1442473.14	картометрический метод	0.10	-
3797	645131.03	1442429.27	картометрический метод	0.10	-
3798	645209.59	1442356.52	картометрический метод	0.10	-
3799	645229.33	1442339.33	картометрический метод	0.10	-
3800	645276.17	1442366.71	картометрический метод	0.10	-
3801	645282.39	1442355.45	картометрический метод	0.10	-
3802	645301.38	1442317.3	картометрический метод	0.10	-
3803	645312.33	1442295.29	картометрический метод	0.10	-
3804	645328.13	1442250.41	картометрический метод	0.10	-
3805	645335.75	1442250.61	картометрический метод	0.10	-
3806	645336.85	1442240.37	картометрический метод	0.10	-
3781	645342.53	1442228.88	картометрический метод	0.10	-
3807	648005.14	1442271.25	картометрический метод	0.10	-
3808	648010.79	1442275.29	картометрический метод	0.10	-
3809	648016.88	1442280.41	картометрический метод	0.10	-
3810	648027.26	1442288.49	картометрический метод	0.10	-
3811	648033.28	1442293.46	картометрический метод	0.10	-
3812	648039.16	1442297.88	картометрический метод	0.10	-
3813	648022.81	1442319.96	картометрический метод	0.10	-
3814	648027.49	1442323.45	картометрический метод	0.10	-
3815	648029.53	1442325.88	картометрический метод	0.10	-
3816	648032.12	1442328.41	картометрический метод	0.10	-
3817	648058.42	1442350.43	картометрический метод	0.10	-
3818	648074.73	1442362.41	картометрический метод	0.10	-
3819	648084	1442351.05	картометрический метод	0.10	-
3820	648087.21	1442346.62	картометрический метод	0.10	-
3821	648097.64	1442354.73	картометрический метод	0.10	-
3822	648087.82	1442373.92	картометрический метод	0.10	-
3823	648079.09	1442387.73	картометрический метод	0.10	-
3824	648075.86	1442392.1	картометрический метод	0.10	-
3825	648065.73	1442403.72	картометрический метод	0.10	-
3826	647973.17	1442328.15	картометрический метод	0.10	-
3827	647982.98	1442316	картометрический метод	0.10	-
3828	647975.48	1442309.2	картометрический метод	0.10	-
3807	648005.14	1442271.25	картометрический метод	0.10	-
3829	641604.88	1442431.28	картометрический метод	0.10	-
3830	641634.92	1442445.01	картометрический метод	0.10	-
3831	641634.15	1442456.7	картометрический метод	0.10	-
3832	641620.5	1442466.77	картометрический метод	0.10	-
3833	641655.96	1442487.05	картометрический метод	0.10	-
3834	641681.32	1442487.01	картометрический метод	0.10	-
3835	641681.06	1442501.65	картометрический метод	0.10	-
3836	641652.01	1442500.57	картометрический метод	0.10	-
3837	641637.38	1442492.31	картометрический метод	0.10	-
3838	641635.63	1442495.21	картометрический метод	0.10	-
3839	641621.72	1442487.33	картометрический метод	0.10	-
3840	641618.96	1442491.79	картометрический метод	0.10	-
3841	641614.48	1442489.2	картометрический метод	0.10	-
3842	641578.25	1442511.86	картометрический метод	0.10	-
3843	641578.31	1442515.94	картометрический метод	0.10	-
3844	641574.47	1442534.04	картометрический метод	0.10	-
3845	641567.71	1442555.12	картометрический метод	0.10	-
3846	641559.29	1442567.56	картометрический метод	0.10	-
3847	641543.59	1442585.92	картометрический метод	0.10	-
3848	641524.83	1442573.78	картометрический метод	0.10	-
3849	641513.05	1442565.94	картометрический метод	0.10	-
3850	641504.57	1442558.77	картометрический метод	0.10	-
3851	641499.53	1442555.26	картометрический метод	0.10	-
3852	641509.96	1442541.14	картометрический метод	0.10	-
3853	641518.96	1442529.95	картометрический метод	0.10	-
3854	641513.79	1442510.11	картометрический метод	0.10	-
3855	641506.51	1442481.5	картометрический метод	0.10	-
3856	641505.41	1442475.52	картометрический метод	0.10	-
3857	641502.53	1442466.47	картометрический метод	0.10	-
3858	641507.04	1442462.31	картометрический метод	0.10	-
3859	641516.25	1442453.81	картометрический метод	0.10	-
3860	641525.54	1442451.81	картометрический метод	0.10	-
3861	641535.7	1442460.68	картометрический метод	0.10	-
3862	641538.93	1442456.99	картометрический метод	0.10	-
3863	641571.16	1442484.03	картометрический метод	0.10	-
3864	641583.73	1442464.36	картометрический метод	0.10	-
3829	641604.88	1442431.28	картометрический метод	0.10	-
3865	640177.01	1442540.44	картометрический метод	0.10	-
3866	640204.81	1442551.63	картометрический метод	0.10	-
3867	640247.94	1442571.65	картометрический метод	0.10	-
3868	640249.61	1442568.03	картометрический метод	0.10	-
3869	640256.61	1442570.78	картометрический метод	0.10	-
3870	640291.38	1442557.78	картометрический метод	0.10	-
3871	640299.57	1442561.97	картометрический метод	0.10	-
3872	640304.77	1442569.61	картометрический метод	0.10	-
3873	640315.56	1442562.92	картометрический метод	0.10	-
3874	640352	1442620.94	картометрический метод	0.10	-
3875	640358.03	1442637.61	картометрический метод	0.10	-
3876	640419.19	1442711.49	картометрический метод	0.10	-
3877	640414.8	1442722.67	картометрический метод	0.10	-
3878	640411.15	1442721.7	картометрический метод	0.10	-
3879	640381.1	1442708.82	картометрический метод	0.10	-
3880	640287.09	1442667.72	картометрический метод	0.10	-
3881	640288.06	1442674.7	картометрический метод	0.10	-
3882	640288.11	1442678.58	картометрический метод	0.10	-
3883	640224.12	1442679.94	картометрический метод	0.10	-
3884	640195.38	1442670.4	картометрический метод	0.10	-
3885	640157.57	1442656.36	картометрический метод	0.10	-
3886	640148.53	1442640.25	картометрический метод	0.10	-
3887	640158.57	1442608.53	картометрический метод	0.10	-
3888	640149.15	1442597.09	картометрический метод	0.10	-
3889	640155.86	1442567.09	картометрический метод	0.10	-
3890	640167.02	1442541.82	картометрический метод	0.10	-
3865	640177.01	1442540.44	картометрический метод	0.10	-
3891	643745.34	1442627.34	картометрический метод	0.10	-
3892	643772.27	1442660.52	картометрический метод	0.10	-
3893	643778.06	1442669.8	картометрический метод	0.10	-
3894	643773.05	1442673.87	картометрический метод	0.10	-
3895	643780.95	1442681.21	картометрический метод	0.10	-
3896	643778.71	1442686.34	картометрический метод	0.10	-
3897	643764.58	1442701.85	картометрический метод	0.10	-
3898	643731.64	1442701.74	картометрический метод	0.10	-
3899	643723.23	1442719.19	картометрический метод	0.10	-
3900	643704.15	1442722.87	картометрический метод	0.10	-
3901	643701.86	1442713.19	картометрический метод	0.10	-
3902	643699.04	1442690.69	картометрический метод	0.10	-
3903	643699.71	1442681.31	картометрический метод	0.10	-
3904	643700.28	1442681.65	картометрический метод	0.10	-
3905	643701.6	1442680.56	картометрический метод	0.10	-
3906	643710.38	1442660.84	картометрический метод	0.10	-
3891	643745.34	1442627.34	картометрический метод	0.10	-
3907	641191.11	1442689.58	картометрический метод	0.10	-
3908	641196.83	1442696.16	картометрический метод	0.10	-
3909	641212.66	1442716.66	картометрический метод	0.10	-
3910	641224.44	1442707.96	картометрический метод	0.10	-
3911	641227.57	1442716.45	картометрический метод	0.10	-
3912	641186.51	1442745.56	картометрический метод	0.10	-
3913	641182.17	1442755.95	картометрический метод	0.10	-
3914	641182.48	1442775.75	картометрический метод	0.10	-
3915	641131.41	1442808.62	картометрический метод	0.10	-
3916	641127.99	1442810.99	картометрический метод	0.10	-
3917	641104.71	1442798.03	картометрический метод	0.10	-
3918	641074.79	1442820.83	картометрический метод	0.10	-
3919	641068.31	1442813.24	картометрический метод	0.10	-
3920	641063.35	1442806.8	картометрический метод	0.10	-
3921	641056.1	1442797.25	картометрический метод	0.10	-
3922	641064.59	1442790.52	картометрический метод	0.10	-
3923	641119.95	1442749.21	картометрический метод	0.10	-
3924	641132.21	1442765.32	картометрический метод	0.10	-
3925	641150.53	1442751.92	картометрический метод	0.10	-
3926	641144.67	1442743.9	картометрический метод	0.10	-
3927	641160.83	1442731.46	картометрический метод	0.10	-
3928	641166.8	1442739.38	картометрический метод	0.10	-
3929	641172	1442735.64	картометрический метод	0.10	-
3930	641176.4	1442732.48	картометрический метод	0.10	-
3931	641183.17	1442727.65	картометрический метод	0.10	-
3932	641192.76	1442698.37	картометрический метод	0.10	-
3907	641191.11	1442689.58	картометрический метод	0.10	-
3933	635830.06	1442819.31	картометрический метод	0.10	-
3934	635878.82	1442838.97	картометрический метод	0.10	-
3935	635871.1	1442859.82	картометрический метод	0.10	-
3936	635865.42	1442858.78	картометрический метод	0.10	-
3937	635834.23	1442848.02	картометрический метод	0.10	-
3938	635812.63	1442838.43	картометрический метод	0.10	-
3939	635804.52	1442835.73	картометрический метод	0.10	-
3940	635795.44	1442824.98	картометрический метод	0.10	-
3933	635830.06	1442819.31	картометрический метод	0.10	-
3941	645236.21	1442689.95	картометрический метод	0.10	-
3942	645237.47	1442697.09	картометрический метод	0.10	-
3943	645240.14	1442710.38	картометрический метод	0.10	-
3944	645234.47	1442713.82	картометрический метод	0.10	-
3945	645288.14	1442750.29	картометрический метод	0.10	-
3946	645290.24	1442752.52	картометрический метод	0.10	-
3947	645234.95	1442806.15	картометрический метод	0.10	-
3948	645208.99	1442833.61	картометрический метод	0.10	-
3949	645193.42	1442862.32	картометрический метод	0.10	-
3950	645097.08	1442970.39	картометрический метод	0.10	-
3951	645114.68	1442981.98	картометрический метод	0.10	-
3952	645146.85	1443055.29	картометрический метод	0.10	-
3953	645153.44	1443141.82	картометрический метод	0.10	-
3954	645187.56	1443139.69	картометрический метод	0.10	-
3955	645143.13	1443201.51	картометрический метод	0.10	-
3956	645163.39	1443221.1	картометрический метод	0.10	-
3957	645189.62	1443243.15	картометрический метод	0.10	-
3958	645206.8	1443218.45	картометрический метод	0.10	-
3959	645224.25	1443193.36	картометрический метод	0.10	-
3960	645259.79	1443158.03	картометрический метод	0.10	-
3961	645264.37	1443179.06	картометрический метод	0.10	-
3962	645270.93	1443198.46	картометрический метод	0.10	-
3963	645281.28	1443221.15	картометрический метод	0.10	-
3964	645292.61	1443241.42	картометрический метод	0.10	-
3965	645309.71	1443263.76	картометрический метод	0.10	-
3966	645319.9	1443275.5	картометрический метод	0.10	-
3967	645346.69	1443278.18	картометрический метод	0.10	-
3968	645366.44	1443287.37	картометрический метод	0.10	-
3969	645375.18	1443277.33	картометрический метод	0.10	-
3970	645490.94	1443278.49	картометрический метод	0.10	-
3971	645557.54	1443279.19	картометрический метод	0.10	-
3972	645544.09	1443327.14	картометрический метод	0.10	-
3973	645546.77	1443346.65	картометрический метод	0.10	-
3974	645587.45	1443347.94	картометрический метод	0.10	-
3975	645635.33	1443346.66	картометрический метод	0.10	-

3976	645634.11	1443383.53	картометрический метод	0.10	-
3977	645623.12	1443382.94	картометрический метод	0.10	-
3978	645620.55	1443384.86	картометрический метод	0.10	-
3979	645621.46	1443386.03	картометрический метод	0.10	-
3980	645620.03	1443387.02	картометрический метод	0.10	-
3981	645623.92	1443392.34	картометрический метод	0.10	-
3982	645626.22	1443394.41	картометрический метод	0.10	-
3983	645626.06	1443407.94	картометрический метод	0.10	-
3984	645626.42	1443414.52	картометрический метод	0.10	-
3985	645488.23	1443422.38	картометрический метод	0.10	-
3986	645385.71	1443405.04	картометрический метод	0.10	-
3987	645250.69	1443363.85	картометрический метод	0.10	-
3988	645241.3	1443382.3	картометрический метод	0.10	-
3989	645210.43	1443407.88	картометрический метод	0.10	-
3990	645216.17	1443449.63	картометрический метод	0.10	-
3991	645216.82	1443480.57	картометрический метод	0.10	-
3992	645204.77	1443506.88	картометрический метод	0.10	-
3993	645193.12	1443509.26	картометрический метод	0.10	-
3994	645176.93	1443494.57	картометрический метод	0.10	-
3995	645164.52	1443499	картометрический метод	0.10	-
3996	645159.28	1443500.94	картометрический метод	0.10	-
3997	645164.41	1443499.09	картометрический метод	0.10	-
3998	645177.25	1443549.37	картометрический метод	0.10	-
3999	645135.87	1443552.64	картометрический метод	0.10	-
4000	645123.3	1443554.01	картометрический метод	0.10	-
4001	645120.74	1443537.7	картометрический метод	0.10	-
4002	645114.63	1443516.02	картометрический метод	0.10	-
4003	645109.21	1443503.73	картометрический метод	0.10	-
4004	645065.22	1443392.17	картометрический метод	0.10	-
4005	645011.26	1443398.68	картометрический метод	0.10	-
4006	645002.94	1443378.42	картометрический метод	0.10	-
4007	644994.88	1443353.08	картометрический метод	0.10	-
4008	644994.16	1443345	картометрический метод	0.10	-
4009	644981.44	1443308.5	картометрический метод	0.10	-
4010	644959.05	1443296.82	картометрический метод	0.10	-
4011	644963.39	1443285.64	картометрический метод	0.10	-
4012	644773.49	1443200.22	картометрический метод	0.10	-
4013	644654.06	1443138.14	картометрический метод	0.10	-
4014	644660.14	1443122.96	картометрический метод	0.10	-
4015	644665.74	1443107.31	картометрический метод	0.10	-
4016	644665.36	1443074.66	картометрический метод	0.10	-
4017	644646.18	1443062.67	картометрический метод	0.10	-
4018	644610.02	1443046.89	картометрический метод	0.10	-
4019	644561.69	1443027.34	картометрический метод	0.10	-
4020	644545.98	1443019.88	картометрический метод	0.10	-
4021	644547.97	1442986.34	картометрический метод	0.10	-
4022	644586.05	1442957.75	картометрический метод	0.10	-
4023	644615.19	1442968.11	картометрический метод	0.10	-
4024	644619.3	1442944.14	картометрический метод	0.10	-
4025	644639.24	1442946.9	картометрический метод	0.10	-
4026	644655.38	1442925.92	картометрический метод	0.10	-
4027	644667.77	1442978.65	картометрический метод	0.10	-
4028	644673.46	1443009.36	картометрический метод	0.10	-
4029	644691.34	1443047.7	картометрический метод	0.10	-
4030	644754.06	1443087.05	картометрический метод	0.10	-
4031	644816.34	1443126.12	картометрический метод	0.10	-
4032	644871.11	1443173.71	картометрический метод	0.10	-
4033	644922.4	1443181.89	картометрический метод	0.10	-
4034	644939.92	1443179.5	картометрический метод	0.10	-
4035	644953.69	1443168.78	картометрический метод	0.10	-
4036	644969.06	1443136.71	картометрический метод	0.10	-
4037	644976.34	1443111.52	картометрический метод	0.10	-
4038	644981.11	1443091.03	картометрический метод	0.10	-
4039	644987.42	1443079.34	картометрический метод	0.10	-
4040	644997.02	1443071.3	картометрический метод	0.10	-
4041	645018.43	1443070.59	картометрический метод	0.10	-
4042	645024.55	1443041.48	картометрический метод	0.10	-
4043	645039.65	1443007.9	картометрический метод	0.10	-
4044	645082.83	1442945.07	картометрический метод	0.10	-
4045	645104.55	1442891.98	картометрический метод	0.10	-
4046	645133.97	1442812.28	картометрический метод	0.10	-
4047	645156.02	1442752.52	картометрический метод	0.10	-
4048	645171.23	1442733.38	картометрический метод	0.10	-
3941	645236.21	1442689.95	картометрический метод	0.10	-
4049	635996.83	1442847.21	картометрический метод	0.10	-
4050	636043.68	1442855.19	картометрический метод	0.10	-
4051	636109.14	1442872.8	картометрический метод	0.10	-
4052	636103.83	1442904.66	картометрический метод	0.10	-
4053	636090.71	1442910.19	картометрический метод	0.10	-
4054	636084.26	1442909.08	картометрический метод	0.10	-
4055	636066.64	1442993.19	картометрический метод	0.10	-
4056	636074.51	1442994.85	картометрический метод	0.10	-
4057	636075.61	1442990.91	картометрический метод	0.10	-
4058	636084.32	1442988.44	картометрический метод	0.10	-
4059	636093.02	1442970.5	картометрический метод	0.10	-
4060	636162.14	1442983.61	картометрический метод	0.10	-
4061	636179.94	1442966.67	картометрический метод	0.10	-
4062	636194.01	1442970.5	картометрический метод	0.10	-
4063	636188.14	1442998.62	картометрический метод	0.10	-
4064	636176.54	1443033.38	картометрический метод	0.10	-
4065	636187.67	1443036.17	картометрический метод	0.10	-
4066	636182.93	1443057.89	картометрический метод	0.10	-
4067	636136.57	1443046.46	картометрический метод	0.10	-
4068	636138.41	1443039.03	картометрический метод	0.10	-
4069	636098.21	1443029.72	картометрический метод	0.10	-
4070	636091.47	1443058.27	картометрический метод	0.10	-
4071	636080.04	1443103.4	картометрический метод	0.10	-
4072	636091.13	1443104.79	картометрический метод	0.10	-
4073	636156.74	1443118.34	картометрический метод	0.10	-
4074	636141.41	1443199.99	картометрический метод	0.10	-
4075	636155.91	1443202.78	картометрический метод	0.10	-
4076	636133.59	1443317.13	картометрический метод	0.10	-
4077	636069.07	1443301.22	картометрический метод	0.10	-
4078	636065.8	1443310.16	картометрический метод	0.10	-
4079	636032.21	1443301.64	картометрический метод	0.10	-
4080	636025.93	1443326.89	картометрический метод	0.10	-
4081	635987.65	1443316.64	картометрический метод	0.10	-
4082	635959.8	1443360.58	картометрический метод	0.10	-
4083	635932.94	1443342.12	картометрический метод	0.10	-
4084	635912	1443373.36	картометрический метод	0.10	-
4085	635893.27	1443361.79	картометрический метод	0.10	-
4086	635904.89	1443342.96	картометрический метод	0.10	-
4087	635920.23	1443319.55	картометрический метод	0.10	-
4088	635917.96	1443317.88	картометрический метод	0.10	-
4089	635921.23	1443312.8	картометрический метод	0.10	-
4090	635922.06	1443313.33	картометрический метод	0.10	-
4091	635930.06	1443299.79	картометрический метод	0.10	-
4092	635932	1443300.44	картометрический метод	0.10	-
4093	635940.09	1443281.38	картометрический метод	0.10	-
4094	635950.47	1443241.95	картометрический метод	0.10	-
4095	635957.33	1443215.3	картометрический метод	0.10	-
4096	635958.15	1443215.54	картометрический метод	0.10	-
4097	635968.78	1443182.15	картометрический метод	0.10	-
4098	635963.54	1443179.88	картометрический метод	0.10	-
4099	635927.2	1443170.07	картометрический метод	0.10	-
4100	635926.95	1443170.99	картометрический метод	0.10	-
4101	635920.15	1443169.47	картометрический метод	0.10	-
4102	635917.8	1443158.58	картометрический метод	0.10	-
4103	635925.82	1443146.87	картометрический метод	0.10	-
4104	635936.6	1443128.66	картометрический метод	0.10	-
4105	635928.8	1443120.39	картометрический метод	0.10	-
4106	635907.07	1443154.43	картометрический метод	0.10	-
4107	635903.93	1443154.06	картометрический метод	0.10	-
4108	635889.46	1443152.34	картометрический метод	0.10	-
4109	635887.43	1443152.02	картометрический метод	0.10	-
4110	635834.85	1443139.41	картометрический метод	0.10	-
4111	635806.12	1443159.54	картометрический метод	0.10	-
4112	635798.63	1443165.03	картометрический метод	0.10	-
4113	635797.4	1443165.39	картометрический метод	0.10	-
4114	635803.42	1443148.55	картометрический метод	0.10	-
4115	635808.4	1443124.87	картометрический метод	0.10	-
4116	635809.39	1443118.08	картометрический метод	0.10	-
4117	635811.53	1443111.52	картометрический метод	0.10	-
4118	635837.66	1443116.61	картометрический метод	0.10	-
4119	635837.09	1443119.71	картометрический метод	0.10	-
4120	635857.68	1443126.41	картометрический метод	0.10	-
4121	635875.44	1443052.78	картометрический метод	0.10	-
4122	635879.58	1443042.64	картометрический метод	0.10	-
4123	635886.99	1443021.67	картометрический метод	0.10	-
4124	635874.17	1443013.21	картометрический метод	0.10	-
4125	635874.11	1443013.17	картометрический метод	0.10	-
4126	635872.74	1443012.17	картометрический метод	0.10	-
4127	635814.41	1442982.87	картометрический метод	0.10	-
4128	635840.44	1442928.83	картометрический метод	0.10	-
4129	635844.16	1442928.73	картометрический метод	0.10	-
4130	635845.49	1442925.89	картометрический метод	0.10	-
4131	635856.5	1442931.04	картометрический метод	0.10	-
4132	635857.67	1442920.65	картометрический метод	0.10	-
4133	635874.84	1442876.94	картометрический метод	0.10	-
4134	635934.18	1442899.61	картометрический метод	0.10	-
4135	635939.66	1442901.18	картометрический метод	0.10	-
4136	635944.12	1442901.69	картометрический метод	0.10	-
4137	635944.73	1442888.58	картометрический метод	0.10	-
4138	635942.96	1442871.26	картометрический метод	0.10	-
4139	635943.96	1442870.49	картометрический метод	0.10	-
4140	635954.08	1442862.77	картометрический метод	0.10	-
4141	635970.86	1442849.97	картометрический метод	0.10	-
4142	635989.71	1442847.56	картометрический метод	0.10	-
4143	635991.8	1442887.73	картометрический метод	0.10	-
4144	635994.67	1442900.75	картометрический метод	0.10	-
4145	635999.8	1442908.2	картометрический метод	0.10	-
4146	636007.26	1442908.23	картометрический метод	0.10	-
4147	636006.4	1442920.91	картометрический метод	0.10	-
4148	636010.09	1442920.87	картометрический метод	0.10	-
4149	636010.1	1442925.83	картометрический метод	0.10	-
4150	636014.16	1442935.93	картометрический метод	0.10	-
4151	636018.94	1442936.02	картометрический метод	0.10	-
4152	636018.94	1442936.08	картометрический метод	0.10	-
4153	636042.77	1442937.92	картометрический метод	0.10	-
4154	636046.21	1442936.92	картометрический метод	0.10	-
4155	636049.62	1442889.68	картометрический метод	0.10	-
4156	636037.18	1442888.05	картометрический метод	0.10	-
4157	636008.86	1442883.29	картометрический метод	0.10	-
4158	636007.81	1442900.09	картометрический метод	0.10	-
4159	636000.73	1442896.98	картометрический метод	0.10	-
4160	635998.41	1442887.06	картометрический метод	0.10	-
4049	635996.83	1442847.21	картометрический метод	0.10	-
4161	638946.41	1442889.56	картометрический метод	0.10	-
4162	638962.46	1442911.26	картометрический метод	0.10	-
4163	638999.39	1442996.63	картометрический метод	0.10	-
4164	639008.53	1442987.76	картометрический метод	0.10	-
4165	639013.64	1442996.23	картометрический метод	0.10	-
4166	639056.41	1443047.36	картометрический метод	0.10	-
4167	639058.12	1443047.6	картометрический метод	0.10	-
4168	639059	1443048.41	картометрический метод	0.10	-
4169	639071.38	1443030.23	картометрический метод	0.10	-
4170	639088.47	1443000.45	картометрический метод	0.10	-
4171	639093.54	1442995.84	картометрический метод	0.10	-
4172	639105.25	1442997.38	картометрический метод	0.10	-
4173	639122.09	1442979.24	картометрический метод	0.10	-
4174	639143.4	1442937.94	картометрический метод	0.10	-
4175	639178.37	1442971.75	картометрический метод	0.10	-
4176	639225.37	1442980.3	картометрический метод	0.10	-
4177	639226.58	1442990.16	картометрический метод	0.10	-
4178	639251.61	1443012.71	картометрический метод	0.10	-
4179	639253.23	1443073.33	картометрический метод	0.10	-
4180	639259.65	1443104.83	картометрический метод	0.10	-
4181	639337.12	1443336.61	картометрический метод	0.10	-
4182	639346.75	1443365.37	картометрический метод	0.10	-
4183	639232.46	1443422.88	картометрический метод	0.10	-
4184	639164.94	1443441.55	картометрический метод	0.10	-
4185	639086.36	1443445.32	картометрический метод	0.10	-
4186	638986.7	1443424.41	картометрический метод	0.10	-
4187	638986.12	1443424.29	картометрический метод	0.10	-
4188	638768.41	1443389.88	картометрический метод	0.10	-
4189	638770.95	1443390.67	картометрический метод	0.10	-
4190	638986.7	1443424.41	картометрический метод	0.10	-
4191	638953.21	1443563.14	картометрический метод	0.10	-
4192	638918.01	1443556.04	картометрический метод	0.10	-
4193	638914.07	1443537.08	картометрический метод	0.10	-
4194	638901.38	1443538.61	картометрический метод	0.10	-
4195	638904.85	1443567.45	картометрический метод	0.10	-
4196	638897.22	1443605.37	картометрический метод	0.10	-
4197	638953.12	1443617.04	картометрический метод	0.10	-
4198	638944.69	1443646.75	картометрический метод	0.10	-
4199	638946.59	1443666.97	картометрический метод	0.10	-
4200	638934.25	1443700.68	картометрический метод	0.10	-
4201	638858.91	1443988.82	картометрический метод	0.10	-
4202	638484.61	1443894.06	картометрический метод	0.10	-
4203	638450.32	1443862.52	картометрический метод	0.10	-
4204	638480.45	1443820.42	картометрический метод	0.10	-
4205	638482.54	1443806.21	картометрический метод	0.10	-
4206	638470.78	1443802.5	картометрический метод	0.10	-
4207	638504.25	1443693.49	картометрический метод	0.10	-
4208	638467.58	1443681.21	картометрический метод	0.10	-
4209	638432.39	1443790.37	картометрический метод	0.10	-
4210	638410.78	1443784.23	картометрический метод	0.10	-
4211	638298.33	1443742.88	картометрический метод	0.10	-

4212	638299.11	1443739.37	картометрический метод	0.10	-
4213	638266.4	1443707.66	картометрический метод	0.10	-
4214	638222.01	1443692.64	картометрический метод	0.10	-
4215	638218.27	1443697.44	картометрический метод	0.10	-
4216	638206.71	1443706.5	картометрический метод	0.10	-
4217	638199.78	1443710.05	картометрический метод	0.10	-
4218	638198.52	1443706.74	картометрический метод	0.10	-
4219	638190.26	1443654.25	картометрический метод	0.10	-
4220	638205.38	1443595.81	картометрический метод	0.10	-
4221	638216.66	1443564.95	картометрический метод	0.10	-
4222	638232.98	1443539.16	картометрический метод	0.10	-
4223	638252.85	1443516.45	картометрический метод	0.10	-
4224	638292.37	1443481.76	картометрический метод	0.10	-
4225	638296.01	1443486.69	картометрический метод	0.10	-
4226	638328.32	1443534.03	картометрический метод	0.10	-
4227	638344.19	1443555.87	картометрический метод	0.10	-
4228	638349.6	1443562.12	картометрический метод	0.10	-
4229	638354.74	1443565.14	картометрический метод	0.10	-
4230	638360.81	1443567.71	картометрический метод	0.10	-
4231	638376.37	1443573.1	картометрический метод	0.10	-
4232	638380.51	1443561.73	картометрический метод	0.10	-
4233	638410.49	1443564.49	картометрический метод	0.10	-
4234	638411.35	1443564.84	картометрический метод	0.10	-
4235	638412.94	1443548.06	картометрический метод	0.10	-
4236	638449.18	1443544.49	картометрический метод	0.10	-
4237	638456.39	1443547.26	картометрический метод	0.10	-
4238	638487.08	1443477.14	картометрический метод	0.10	-
4239	638479.94	1443462.51	картометрический метод	0.10	-
4240	638484.17	1443460.74	картометрический метод	0.10	-
4241	638482.52	1443459.12	картометрический метод	0.10	-
4242	638479.5	1443453.82	картометрический метод	0.10	-
4243	638477.18	1443448.17	картометрический метод	0.10	-
4244	638477.04	1443446.22	картометрический метод	0.10	-
4245	638476.24	1443441.02	картометрический метод	0.10	-
4246	638470.05	1443424.77	картометрический метод	0.10	-
4247	638467.26	1443417.5	картометрический метод	0.10	-
4248	638509.85	1443397.73	картометрический метод	0.10	-
4249	638526.21	1443383.33	картометрический метод	0.10	-
4250	638571.16	1443329.08	картометрический метод	0.10	-
4251	638620.86	1443344.06	картометрический метод	0.10	-
4252	638763.46	1443388.34	картометрический метод	0.10	-
4253	638774.36	1443348.73	картометрический метод	0.10	-
4254	638822.2	1443170.12	картометрический метод	0.10	-
4255	638782.98	1443152.16	картометрический метод	0.10	-
4256	638838.17	1443059.17	картометрический метод	0.10	-
4257	638866.68	1443088.04	картометрический метод	0.10	-
4258	638945.63	1443073.02	картометрический метод	0.10	-
4259	638952.45	1443063.51	картометрический метод	0.10	-
4260	638957.61	1443050.05	картометрический метод	0.10	-
4261	638947.09	1442995.72	картометрический метод	0.10	-
4262	638950.59	1442995.74	картометрический метод	0.10	-
4263	638945.67	1442977.26	картометрический метод	0.10	-
4264	638949.93	1442976.13	картометрический метод	0.10	-
4265	638948.04	1442967.5	картометрический метод	0.10	-
4266	638941.72	1442968.99	картометрический метод	0.10	-
4267	638933.62	1442936.41	картометрический метод	0.10	-
4268	638913.71	1442940.5	картометрический метод	0.10	-
4269	638903.59	1442943.2	картометрический метод	0.10	-
4270	638897.33	1442934.73	картометрический метод	0.10	-
4271	638910.31	1442924.02	картометрический метод	0.10	-
4272	638920.19	1442915.89	картометрический метод	0.10	-
4273	638932.19	1442907.39	картометрический метод	0.10	-
4161	638946.41	1442889.56	картометрический метод	0.10	-
4274	641132.76	1442858.07	картометрический метод	0.10	-
4275	641137.91	1442864.71	картометрический метод	0.10	-
4276	641144.15	1442872.94	картометрический метод	0.10	-
4277	641170.61	1442907.32	картометрический метод	0.10	-
4278	641172.05	1442909.93	картометрический метод	0.10	-
4279	641186.91	1442924.69	картометрический метод	0.10	-
4280	641190.57	1442921.71	картометрический метод	0.10	-
4281	641200.07	1442932.78	картометрический метод	0.10	-
4282	641205.76	1442928.46	картометрический метод	0.10	-
4283	641222.73	1442937.04	картометрический метод	0.10	-
4284	641214.29	1442960.95	картометрический метод	0.10	-
4285	641185.23	1442948.37	картометрический метод	0.10	-
4286	641144.11	1442936.78	картометрический метод	0.10	-
4287	641131.72	1442927.44	картометрический метод	0.10	-
4288	641101.33	1442871.35	картометрический метод	0.10	-
4289	641100.81	1442868.44	картометрический метод	0.10	-
4274	641132.76	1442858.07	картометрический метод	0.10	-
4290	634832.54	1442971.53	картометрический метод	0.10	-
4291	634838.4	1442971.76	картометрический метод	0.10	-
4292	634866.77	1442977.29	картометрический метод	0.10	-
4293	634868.76	1442992.85	картометрический метод	0.10	-
4294	634871.8	1442998.68	картометрический метод	0.10	-
4295	634870.44	1443008.46	картометрический метод	0.10	-
4296	634885.75	1443021.1	картометрический метод	0.10	-
4297	634892.24	1443028.65	картометрический метод	0.10	-
4298	634920.87	1443045.59	картометрический метод	0.10	-
4299	634860.11	1443148.62	картометрический метод	0.10	-
4300	634843.29	1443141.01	картометрический метод	0.10	-
4301	634820.57	1443132.53	картометрический метод	0.10	-
4302	634821.18	1443130.14	картометрический метод	0.10	-
4303	634829.52	1443046.98	картометрический метод	0.10	-
4290	634832.54	1442971.53	картометрический метод	0.10	-
4304	636861.86	1443026.24	картометрический метод	0.10	-
4305	636894.53	1443035.96	картометрический метод	0.10	-
4306	636918.49	1443043.15	картометрический метод	0.10	-
4307	636948.5	1443056.46	картометрический метод	0.10	-
4308	636946.14	1443069.86	картометрический метод	0.10	-
4309	636938.43	1443159.89	картометрический метод	0.10	-
4310	636934.09	1443220.13	картометрический метод	0.10	-
4311	636933.72	1443223.56	картометрический метод	0.10	-
4312	636932.06	1443239.13	картометрический метод	0.10	-
4313	636882.44	1443487.6	картометрический метод	0.10	-
4314	636832.82	1443736.07	картометрический метод	0.10	-
4315	636766.42	1443778.89	картометрический метод	0.10	-
4316	636673.18	1443827.98	картометрический метод	0.10	-
4317	636606.37	1443858.64	картометрический метод	0.10	-
4318	636552.62	1443868.72	картометрический метод	0.10	-
4319	636540.61	1443865.47	картометрический метод	0.10	-
4320	636532.32	1443868.12	картометрический метод	0.10	-
4321	636477.43	1443856.5	картометрический метод	0.10	-
4322	636435.06	1443854.4	картометрический метод	0.10	-
4323	636350.14	1443850.19	картометрический метод	0.10	-
4324	636328.1	1443844.4	картометрический метод	0.10	-
4325	636231.51	1443818.26	картометрический метод	0.10	-
4326	636221.91	1443815.67	картометрический метод	0.10	-
4327	636198.16	1443792.19	картометрический метод	0.10	-
4328	636238.61	1443758.34	картометрический метод	0.10	-
4329	636320.05	1443701.25	картометрический метод	0.10	-
4330	636372.88	1443661.39	картометрический метод	0.10	-
4331	636427.76	1443603.23	картометрический метод	0.10	-
4332	636462.05	1443551.59	картометрический метод	0.10	-
4333	636521.81	1443435.36	картометрический метод	0.10	-
4334	636533.84	1443393.85	картометрический метод	0.10	-
4335	636532.59	1443370.1	картометрический метод	0.10	-
4336	636525.09	1443344.88	картометрический метод	0.10	-
4337	636496.65	1443281.75	картометрический метод	0.10	-
4338	636509.95	1443281.1	картометрический метод	0.10	-
4339	636598.97	1443280.52	картометрический метод	0.10	-
4340	636617.14	1443275.67	картометрический метод	0.10	-
4341	636621.77	1443275.13	картометрический метод	0.10	-
4342	636629.01	1443271.82	картометрический метод	0.10	-
4343	636631.59	1443268.03	картометрический метод	0.10	-
4344	636634.61	1443268.69	картометрический метод	0.10	-
4345	636637.28	1443257.09	картометрический метод	0.10	-
4346	636642.02	1443228.83	картометрический метод	0.10	-
4347	636636.07	1443223.59	картометрический метод	0.10	-
4348	636638.95	1443208.9	картометрический метод	0.10	-
4349	636622.58	1443205.51	картометрический метод	0.10	-
4350	636615.61	1443203.65	картометрический метод	0.10	-
4351	636620.34	1443189.49	картометрический метод	0.10	-
4352	636629.47	1443192.72	картометрический метод	0.10	-
4353	636630.92	1443187.9	картометрический метод	0.10	-
4354	636642.27	1443189.81	картометрический метод	0.10	-
4355	636719.32	1443133.2	картометрический метод	0.10	-
4356	636742.06	1443087.37	картометрический метод	0.10	-
4357	636745.53	1443085.62	картометрический метод	0.10	-
4358	636754.67	1443087.35	картометрический метод	0.10	-
4359	636767.7	1443090.62	картометрический метод	0.10	-
4360	636768.85	1443086.52	картометрический метод	0.10	-
4361	636775.08	1443087.82	картометрический метод	0.10	-
4362	636788.47	1443091.67	картометрический метод	0.10	-
4363	636789.17	1443089.2	картометрический метод	0.10	-
4364	636795.26	1443091.31	картометрический метод	0.10	-
4365	636798.94	1443078.29	картометрический метод	0.10	-
4366	636813.16	1443083.84	картометрический метод	0.10	-
4367	636830.99	1443080.32	картометрический метод	0.10	-
4368	636839	1443071.2	картометрический метод	0.10	-
4369	636842.76	1443057.26	картометрический метод	0.10	-
4370	636848.66	1443031.49	картометрический метод	0.10	-
4371	636848.94	1443027.67	картометрический метод	0.10	-
4304	636861.86	1443026.24	картометрический метод	0.10	-
4372	639407	1442989.14	картометрический метод	0.10	-
4373	639428.36	1443004.27	картометрический метод	0.10	-
4374	639443.35	1443016.46	картометрический метод	0.10	-
4375	639454.52	1443031.65	картометрический метод	0.10	-
4376	639468.8	1443051.06	картометрический метод	0.10	-
4377	639477.69	1443063.15	картометрический метод	0.10	-
4378	639476.33	1443074.86	картометрический метод	0.10	-
4379	639459.44	1443087.31	картометрический метод	0.10	-
4380	639412.21	1443023.08	картометрический метод	0.10	-
4381	639391.1	1443015.37	картометрический метод	0.10	-
4372	639407	1442989.14	картометрический метод	0.10	-
4382	638087.17	1443026.47	картометрический метод	0.10	-
4383	638141.95	1443081.56	картометрический метод	0.10	-
4384	638132.05	1443092.34	картометрический метод	0.10	-
4385	638117.43	1443108.32	картометрический метод	0.10	-
4386	638122.82	1443112.47	картометрический метод	0.10	-
4387	638118.03	1443128.95	картометрический метод	0.10	-
4388	638109.4	1443143.22	картометрический метод	0.10	-
4389	638098.9	1443130.83	картометрический метод	0.10	-
4390	638085.72	1443118.28	картометрический метод	0.10	-
4391	638059.77	1443093.45	картометрический метод	0.10	-
4392	638058.7	1443049.09	картометрический метод	0.10	-
4393	638074.79	1443035.9	картометрический метод	0.10	-
4382	638087.17	1443026.47	картометрический метод	0.10	-
4394	648762.11	1442860.13	картометрический метод	0.10	-
4395	648764.62	1442860.74	картометрический метод	0.10	-
4396	648771.43	1442871.76	картометрический метод	0.10	-
4397	648773.14	1442875.15	картометрический метод	0.10	-
4398	648816.5	1442938.15	картометрический метод	0.10	-
4399	648819	1442942.93	картометрический метод	0.10	-
4400	648848.16	1442982.79	картометрический метод	0.10	-
4401	648873.85	1442967.78	картометрический метод	0.10	-
4402	648885.68	1442961.57	картометрический метод	0.10	-
4403	648919.15	1443019.34	картометрический метод	0.10	-
4404	648919.77	1443030.34	картометрический метод	0.10	-
4405	648888.29	1443056.32	картометрический метод	0.10	-
4406	648879.12	1443071.18	картометрический метод	0.10	-
4407	648846.46	1443097.6	картометрический метод	0.10	-
4408	648714.25	1443230.47	картометрический метод	0.10	-
4409	648704.86	1443236.46	картометрический метод	0.10	-
4410	648700.6	1443240.9	картометрический метод	0.10	-
4411	648578.84	1443180.59	картометрический метод	0.10	-
4412	648584.07	1443169.68	картометрический метод	0.10	-
4413	648600.18	1443136.83	картометрический метод	0.10	-
4414	648606.76	1443124.64	картометрический метод	0.10	-
4415	648611	1443116.21	картометрический метод	0.10	-
4416	648615.68	1443118.75	картометрический метод	0.10	-
4417	648645.27	1443056.4	картометрический метод	0.10	-
4418	648658.37	1443028.66	картометрический метод	0.10	-
4419	648658.25	1443024.8	картометрический метод	0.10	-
4420	648665.71	1443001.5	картометрический метод	0.10	-
4421	648667.34	1442996.31	картометрический метод	0.10	-
4422	648688.45	1442969.56	картометрический метод	0.10	-
4423	648705.62	1442949.53	картометрический метод	0.10	-
4424	648721.88	1442903.01	картометрический метод	0.10	-
4425	648717.04	1442888.28	картометрический метод	0.10	-
4426	648749.62	1442869.38	картометрический метод	0.10	-
4394	648762.11	1442860.13	картометрический метод	0.10	-
4427	641885.48	1442971.96	картометрический метод	0.10	-
4428	641893.12	1442992.59	картометрический метод	0.10	-
4429	641906.71	1443032.12	картометрический метод	0.10	-
4430	641902.2	1443045.56	картометрический метод	0.10	-
4431	641900.03	1443061.88	картометрический метод	0.10	-
4432	641903.4	1443077.84	картометрический метод	0.10	-
4433	641907.45	1443090.51	картометрический метод	0.10	-
4434	641901.6	1443094.38	картометрический метод	0.10	-
4435	641856.06	1443110.43	картометрический метод	0.10	-
4436	641840.6	1443090.84	картометрический метод	0.10	-
4437	641808.78	1443051.14	картометрический метод	0.10	-
4438	641781.08	1443040.43	картометрический метод	0.10	-
4439	641802.87	1443000.62	картометрический метод	0.10	-
4440	641892.49	1443011.85	картометрический метод	0.10	-
4441	641882.57	1442977.5	картометрический метод	0.10	-
4442	641881.07	1442974.36	картометрический метод	0.10	-

4427	641885.48	1442971.96	картометрический метод	0.10	-
4443	642242.45	1443000.59	картометрический метод	0.10	-
4444	642314.43	1443000.54	картометрический метод	0.10	-
4445	642389.59	1443012.04	картометрический метод	0.10	-
4446	642388.28	1443024.56	картометрический метод	0.10	-
4447	642384.55	1443053.69	картометрический метод	0.10	-
4448	642361.87	1443051.14	картометрический метод	0.10	-
4449	642359.72	1443054.62	картометрический метод	0.10	-
4450	642359.73	1443058.35	картометрический метод	0.10	-
4451	642377.45	1443066.09	картометрический метод	0.10	-
4452	642372.66	1443144.26	картометрический метод	0.10	-
4453	642331.85	1443141.49	картометрический метод	0.10	-
4454	642329.31	1443177.59	картометрический метод	0.10	-
4455	642293.71	1443192.4	картометрический метод	0.10	-
4456	642270.74	1443209.86	картометрический метод	0.10	-
4457	642205.21	1443180.24	картометрический метод	0.10	-
4458	642218.17	1443151.4	картометрический метод	0.10	-
4459	642233.85	1443147.97	картометрический метод	0.10	-
4460	642236.94	1443121.37	картометрический метод	0.10	-
4461	642239.9	1443096.06	картометрический метод	0.10	-
4462	642249.67	1443087.91	картометрический метод	0.10	-
4463	642253.29	1443045.08	картометрический метод	0.10	-
4464	642239.48	1443042.93	картометрический метод	0.10	-
4465	642241.63	1443016.29	картометрический метод	0.10	-
4466	642242.33	1443006.05	картометрический метод	0.10	-
4443	642242.45	1443000.59	картометрический метод	0.10	-
4467	642465.46	1443021.86	картометрический метод	0.10	-
4468	642507.67	1443026.06	картометрический метод	0.10	-
4469	642689.54	1443071.4	картометрический метод	0.10	-
4470	642813.05	1443075.2	картометрический метод	0.10	-
4471	642864.55	1443065.48	картометрический метод	0.10	-
4472	642915.28	1443048.52	картометрический метод	0.10	-
4473	642917.99	1443058.09	картометрический метод	0.10	-
4474	642923.82	1443075.89	картометрический метод	0.10	-
4475	642939.17	1443097.97	картометрический метод	0.10	-
4476	642955.25	1443088.87	картометрический метод	0.10	-
4477	642968.73	1443088.37	картометрический метод	0.10	-
4478	642970.39	1443098.43	картометрический метод	0.10	-
4479	642939.99	1443129.18	картометрический метод	0.10	-
4480	642902.44	1443200.19	картометрический метод	0.10	-
4481	642881.67	1443250.82	картометрический метод	0.10	-
4482	642879.09	1443279.82	картометрический метод	0.10	-
4483	642897.74	1443346.01	картометрический метод	0.10	-
4484	642912.34	1443369.84	картометрический метод	0.10	-
4485	642941.37	1443398.73	картометрический метод	0.10	-
4486	642974.84	1443425.97	картометрический метод	0.10	-
4487	643061.19	1443488.23	картометрический метод	0.10	-
4488	643135.8	1443526.37	картометрический метод	0.10	-
4489	643231.27	1443582.44	картометрический метод	0.10	-
4490	643176.17	1443733.13	картометрический метод	0.10	-
4491	643161.34	1443740.22	картометрический метод	0.10	-
4492	643168.94	1443769.8	картометрический метод	0.10	-
4493	643172.33	1443791.95	картометрический метод	0.10	-
4494	643125.95	1443833.59	картометрический метод	0.10	-
4495	643103.26	1443854.12	картометрический метод	0.10	-
4496	643069.49	1443865.6	картометрический метод	0.10	-
4497	642945.84	1443814.17	картометрический метод	0.10	-
4498	642852.75	1443737.42	картометрический метод	0.10	-
4499	642843.84	1443727.66	картометрический метод	0.10	-
4500	642832.53	1443723.58	картометрический метод	0.10	-
4501	642834.2	1443718.46	картометрический метод	0.10	-
4502	642819.02	1443707.73	картометрический метод	0.10	-
4503	642812.61	1443716.81	картометрический метод	0.10	-
4504	642735.58	1443669.16	картометрический метод	0.10	-
4505	642755.66	1443659.65	картометрический метод	0.10	-
4506	642761.89	1443658.88	картометрический метод	0.10	-
4507	642764.51	1443659.46	картометрический метод	0.10	-
4508	642769.78	1443661.62	картометрический метод	0.10	-
4509	642793.4	1443679.38	картометрический метод	0.10	-
4510	642797.37	1443683.37	картометрический метод	0.10	-
4511	642802.39	1443688.95	картометрический метод	0.10	-
4512	642810.26	1443692.94	картометрический метод	0.10	-
4513	642813.89	1443693.97	картометрический метод	0.10	-
4514	642818.21	1443696.05	картометрический метод	0.10	-
4515	642821.43	1443698.54	картометрический метод	0.10	-
4516	642824.35	1443700.42	картометрический метод	0.10	-
4517	642879.62	1443636.86	картометрический метод	0.10	-
4518	642873.31	1443630.18	картометрический метод	0.10	-
4519	642883.57	1443619.03	картометрический метод	0.10	-
4520	642863.25	1443594.83	картометрический метод	0.10	-
4521	642858.41	1443604.61	картометрический метод	0.10	-
4522	642852.67	1443611.05	картометрический метод	0.10	-
4523	642844.9	1443604.12	картометрический метод	0.10	-
4524	642839.49	1443610.21	картометрический метод	0.10	-
4525	642832.36	1443621.43	картометрический метод	0.10	-
4526	642823.82	1443630.49	картометрический метод	0.10	-
4527	642790.9	1443669.72	картометрический метод	0.10	-
4528	642786.37	1443666.1	картометрический метод	0.10	-
4529	642775.52	1443658.19	картометрический метод	0.10	-
4530	642767.13	1443653.98	картометрический метод	0.10	-
4531	642764.48	1443651.3	картометрический метод	0.10	-
4532	642763.34	1443649.16	картометрический метод	0.10	-
4533	642764.04	1443645.3	картометрический метод	0.10	-
4534	642766.74	1443639.14	картометрический метод	0.10	-
4535	642756.17	1443650.82	картометрический метод	0.10	-
4536	642750.07	1443656.44	картометрический метод	0.10	-
4537	642734.71	1443667.84	картометрический метод	0.10	-
4538	642730.21	1443665.49	картометрический метод	0.10	-
4539	642760.4	1443634.62	картометрический метод	0.10	-
4540	642775.5	1443614.94	картометрический метод	0.10	-
4541	642784.27	1443574.66	картометрический метод	0.10	-
4542	642782.31	1443553.14	картометрический метод	0.10	-
4543	642780.17	1443534.07	картометрический метод	0.10	-
4544	642771.2	1443503.06	картометрический метод	0.10	-
4545	642751.84	1443461.86	картометрический метод	0.10	-
4546	642700.73	1443383.79	картометрический метод	0.10	-
4547	642649.62	1443305.73	картометрический метод	0.10	-
4548	642544.72	1443149.59	картометрический метод	0.10	-
4549	642466.61	1443033.33	картометрический метод	0.10	-
4467	642465.46	1443021.86	картометрический метод	0.10	-
4550	639595.95	1443167.17	картометрический метод	0.10	-
4551	639602.78	1443181.08	картометрический метод	0.10	-
4552	639619.39	1443180.71	картометрический метод	0.10	-
4553	639612.96	1443193.59	картометрический метод	0.10	-
4554	639524.24	1443235.58	картометрический метод	0.10	-
4555	639519.42	1443208.8	картометрический метод	0.10	-
4556	639532.77	1443188.09	картометрический метод	0.10	-
4557	639554.48	1443172.19	картометрический метод	0.10	-
4558	639567.78	1443169.08	картометрический метод	0.10	-
4550	639595.95	1443167.17	картометрический метод	0.10	-
4559	648293.11	1443043.4	картометрический метод	0.10	-
4560	648406.61	1443097	картометрический метод	0.10	-
4561	648402.32	1443105.67	картометрический метод	0.10	-
4562	648402.34	1443105.69	картометрический метод	0.10	-
4563	648355.49	1443201.19	картометрический метод	0.10	-
4564	648343.83	1443195.73	картометрический метод	0.10	-
4565	648349.86	1443180.92	картометрический метод	0.10	-
4566	648320.99	1443168.42	картометрический метод	0.10	-
4567	648306.92	1443161.8	картометрический метод	0.10	-
4568	648289.43	1443196.73	картометрический метод	0.10	-
4569	648282.49	1443194.44	картометрический метод	0.10	-
4570	648279.42	1443192.83	картометрический метод	0.10	-
4571	648279.59	1443192.23	картометрический метод	0.10	-
4572	648226.42	1443167.85	картометрический метод	0.10	-
4573	648225.26	1443170.35	картометрический метод	0.10	-
4574	648224.5	1443170	картометрический метод	0.10	-
4575	648218.37	1443166.76	картометрический метод	0.10	-
4576	648271.39	1443060.52	картометрический метод	0.10	-
4559	648293.11	1443043.4	картометрический метод	0.10	-
4577	641228.68	1443161.58	картометрический метод	0.10	-
4578	641228.06	1443163.04	картометрический метод	0.10	-
4579	641233.24	1443163.68	картометрический метод	0.10	-
4580	641236.26	1443165.55	картометрический метод	0.10	-
4581	641233.94	1443170.03	картометрический метод	0.10	-
4582	641239.66	1443173.03	картометрический метод	0.10	-
4583	641240.82	1443170.82	картометрический метод	0.10	-
4584	641245.67	1443161.5	картометрический метод	0.10	-
4585	641255.19	1443166.26	картометрический метод	0.10	-
4586	641261.24	1443162.28	картометрический метод	0.10	-
4587	641269.46	1443165.87	картометрический метод	0.10	-
4588	641297.73	1443180.69	картометрический метод	0.10	-
4589	641290.53	1443195.05	картометрический метод	0.10	-
4590	641296.12	1443197.78	картометрический метод	0.10	-
4591	641292.29	1443205.66	картометрический метод	0.10	-
4592	641305.92	1443214.42	картометрический метод	0.10	-
4593	641303.5	1443222.67	картометрический метод	0.10	-
4594	641297.53	1443236.83	картометрический метод	0.10	-
4595	641291.83	1443248.68	картометрический метод	0.10	-
4596	641311.45	1443258.11	картометрический метод	0.10	-
4597	641365.2	1443287.17	картометрический метод	0.10	-
4598	641357.56	1443301.28	картометрический метод	0.10	-
4599	641373.78	1443310.18	картометрический метод	0.10	-
4600	641371.19	1443314.9	картометрический метод	0.10	-
4601	641366.23	1443323.06	картометрический метод	0.10	-
4602	641362.46	1443331.12	картометрический метод	0.10	-
4603	641400.93	1443362.25	картометрический метод	0.10	-
4604	641394	1443380.32	картометрический метод	0.10	-
4605	641386.73	1443399.29	картометрический метод	0.10	-
4606	641379.56	1443397.72	картометрический метод	0.10	-
4607	641370.66	1443392.94	картометрический метод	0.10	-
4608	641364.91	1443389.03	картометрический метод	0.10	-
4609	641363.99	1443390.22	картометрический метод	0.10	-
4610	641356.3	1443386.78	картометрический метод	0.10	-
4611	641355.83	1443387.35	картометрический метод	0.10	-
4612	641352.69	1443384.8	картометрический метод	0.10	-
4613	641335.65	1443371.11	картометрический метод	0.10	-
4614	641344.7	1443360.84	картометрический метод	0.10	-
4615	641334.34	1443355.8	картометрический метод	0.10	-
4616	641327.14	1443345.3	картометрический метод	0.10	-
4617	641323.89	1443343.72	картометрический метод	0.10	-
4618	641328.21	1443334.73	картометрический метод	0.10	-
4619	641309.1	1443325.87	картометрический метод	0.10	-
4620	641305.82	1443323.99	картометрический метод	0.10	-
4621	641299.92	1443336.1	картометрический метод	0.10	-
4622	641254.87	1443314.28	картометрический метод	0.10	-
4623	641256.32	1443311.77	картометрический метод	0.10	-
4624	641257.27	1443309	картометрический метод	0.10	-
4625	641254.59	1443303.4	картометрический метод	0.10	-
4626	641244.68	1443295.56	картометрический метод	0.10	-
4627	641237	1443290	картометрический метод	0.10	-
4628	641217.23	1443280.33	картометрический метод	0.10	-
4629	641216.57	1443278.98	картометрический метод	0.10	-
4630	641213.15	1443279.21	картометрический метод	0.10	-
4631	641179.37	1443262.38	картометрический метод	0.10	-
4632	641145.6	1443245.56	картометрический метод	0.10	-
4633	641136.5	1443241.61	картометрический метод	0.10	-
4634	641155.34	1443200.64	картометрический метод	0.10	-
4635	641172.42	1443167.51	картометрический метод	0.10	-
4636	641178.43	1443164.88	картометрический метод	0.10	-
4637	641200.46	1443174.66	картометрический метод	0.10	-
4577	641228.68	1443161.58	картометрический метод	0.10	-
4638	642117.83	1443182	картометрический метод	0.10	-
4639	642148.68	1443199.87	картометрический метод	0.10	-
4640	642148.61	1443205.32	картометрический метод	0.10	-
4641	642177.3	1443220.25	картометрический метод	0.10	-
4642	642171.51	1443234.28	картометрический метод	0.10	-
4643	642193.24	1443243.78	картометрический метод	0.10	-
4644	642200.54	1443246.07	картометрический метод	0.10	-
4645	642199.1	1443253.32	картометрический метод	0.10	-
4646	642217.03	1443258.02	картометрический метод	0.10	-
4647	642213.72	1443267.37	картометрический метод	0.10	-
4648	642213.22	1443271.58	картометрический метод	0.10	-
4649	642213.18	1443280.73	картометрический метод	0.10	-
4650	642236.46	1443284.41	картометрический метод	0.10	-
4651	642249.71	1443285.4	картометрический метод	0.10	-
4652	642252.56	1443289.5	картометрический метод	0.10	-
4653	642256.52	1443285.62	картометрический метод	0.10	-
4654	642264.33	1443289.23	картометрический метод	0.10	-
4655	642236.29	1443352.76	картометрический метод	0.10	-
4656	642234.11	1443363.08	картометрический метод	0.10	-
4657	642246.23	1443367.51	картометрический метод	0.10	-
4658	642230.41	1443404.87	картометрический метод	0.10	-
4659	642215.92	1443439.01	картометрический метод	0.10	-
4660	642207.27	1443449.71	картометрический метод	0.10	-
4661	642206.82	1443449.36	картометрический метод	0.10	-
4662	642204.38	1443452.07	картометрический метод	0.10	-
4663	642200.65	1443460.75	картометрический метод	0.10	-
4664	642199.8	1443463.98	картометрический метод	0.10	-
4665	642192.51	1443477.78	картометрический метод	0.10	-
4666	642191.88	1443479.67	картометрический метод	0.10	-
4667	642192.35	1443481.37	картометрический метод	0.10	-
4668	642200.71	1443497.32	картометрический метод	0.10	-
4669	642203.32	1443506.36	картометрический метод	0.10	-
4670	642207.88	1443516.68	картометрический метод	0.10	-
4671	642208.85	1443600.39	картометрический метод	0.10	-
4672	642130.76	1443629.72	картометрический метод	0.10	-
4673	642108.76	1443645.45	картометрический метод	0.10	-
4674	642077.4	1443605.45	картометрический метод	0.10	-

4675	642036.28	1443637.08	картометрический метод	0.10	-
4676	642034.73	1443633.56	картометрический метод	0.10	-
4677	642006.15	1443568.55	картометрический метод	0.10	-
4678	641984.8	1443519.99	картометрический метод	0.10	-
4679	641944.9	1443530.48	картометрический метод	0.10	-
4680	641936.44	1443515.35	картометрический метод	0.10	-
4681	641892.63	1443521.8	картометрический метод	0.10	-
4682	641869.71	1443489.95	картометрический метод	0.10	-
4683	641869.3	1443454.46	картометрический метод	0.10	-
4684	641879.34	1443447.56	картометрический метод	0.10	-
4685	641923.4	1443445.88	картометрический метод	0.10	-
4686	641950.34	1443436.42	картометрический метод	0.10	-
4687	641951.65	1443438.36	картометрический метод	0.10	-
4688	641951.66	1443438.37	картометрический метод	0.10	-
4689	641991.59	1443411.4	картометрический метод	0.10	-
4690	641998.26	1443404.52	картометрический метод	0.10	-
4691	642011.15	1443395.15	картометрический метод	0.10	-
4692	642020.42	1443407.78	картометрический метод	0.10	-
4693	642033.04	1443423.16	картометрический метод	0.10	-
4694	642033.89	1443423.64	картометрический метод	0.10	-
4695	642052.54	1443408.57	картометрический метод	0.10	-
4696	642043.16	1443370.34	картометрический метод	0.10	-
4697	642106.42	1443325.2	картометрический метод	0.10	-
4698	642113.01	1443320.67	картометрический метод	0.10	-
4699	642114.97	1443319.1	картометрический метод	0.10	-
4700	642116.35	1443320.81	картометрический метод	0.10	-
4701	642125.92	1443314.13	картометрический метод	0.10	-
4702	642124.36	1443311.96	картометрический метод	0.10	-
4703	642147.79	1443294.94	картометрический метод	0.10	-
4704	642139.43	1443278.43	картометрический метод	0.10	-
4705	642145.13	1443276.32	картометрический метод	0.10	-
4706	642142.83	1443267.33	картометрический метод	0.10	-
4707	642135.32	1443251.24	картометрический метод	0.10	-
4708	642126.86	1443238.72	картометрический метод	0.10	-
4709	642122.08	1443241.54	картометрический метод	0.10	-
4710	642111.99	1443226.47	картометрический метод	0.10	-
4711	642108.99	1443221.98	картометрический метод	0.10	-
4712	642107.32	1443219.67	картометрический метод	0.10	-
4713	642100.57	1443211.39	картометрический метод	0.10	-
4714	642099.12	1443210.35	картометрический метод	0.10	-
4715	642085.39	1443203.79	картометрический метод	0.10	-
4716	642082.69	1443182.7	картометрический метод	0.10	-
4638	642117.83	1443182	картометрический метод	0.10	-
4717	645755.56	1443153.16	картометрический метод	0.10	-
4718	645761.21	1443155.37	картометрический метод	0.10	-
4719	645760.62	1443156.94	картометрический метод	0.10	-
4720	645778.15	1443163.76	картометрический метод	0.10	-
4721	645778.72	1443162.22	картометрический метод	0.10	-
4722	645782.73	1443162.72	картометрический метод	0.10	-
4723	645795	1443164.95	картометрический метод	0.10	-
4724	645794.09	1443170.03	картометрический метод	0.10	-
4725	645790.22	1443175.24	картометрический метод	0.10	-
4726	645792.09	1443181.02	картометрический метод	0.10	-
4727	645788.22	1443182.32	картометрический метод	0.10	-
4728	645773.75	1443189.88	картометрический метод	0.10	-
4729	645744.54	1443204.06	картометрический метод	0.10	-
4730	645733	1443211.42	картометрический метод	0.10	-
4731	645733.5	1443215.3	картометрический метод	0.10	-
4732	645737.78	1443219.91	картометрический метод	0.10	-
4733	645735.69	1443234.12	картометрический метод	0.10	-
4734	645737.79	1443251.26	картометрический метод	0.10	-
4735	645709.12	1443259.89	картометрический метод	0.10	-
4736	645711.37	1443276.17	картометрический метод	0.10	-
4737	645694.13	1443279.67	картометрический метод	0.10	-
4738	645694.23	1443287.3	картометрический метод	0.10	-
4739	645661.66	1443286.75	картометрический метод	0.10	-
4740	645634.9	1443287.69	картометрический метод	0.10	-
4741	645626.69	1443291.07	картометрический метод	0.10	-
4742	645611.75	1443290.22	картометрический метод	0.10	-
4743	645606.5	1443276.66	картометрический метод	0.10	-
4744	645597.38	1443276.69	картометрический метод	0.10	-
4745	645584.75	1443279.43	картометрический метод	0.10	-
4746	645619.17	1443254.54	картометрический метод	0.10	-
4747	645636.26	1443240.56	картометрический метод	0.10	-
4748	645671.37	1443217.17	картометрический метод	0.10	-
4749	645696	1443198.38	картометрический метод	0.10	-
4750	645704.02	1443192.26	картометрический метод	0.10	-
4751	645709.03	1443193.12	картометрический метод	0.10	-
4752	645709.82	1443194.1	картометрический метод	0.10	-
4753	645722.61	1443184.45	картометрический метод	0.10	-
4754	645721.33	1443182.5	картометрический метод	0.10	-
4755	645723.47	1443178.85	картометрический метод	0.10	-
4756	645726.46	1443176.46	картометрический метод	0.10	-
4757	645727.67	1443178.04	картометрический метод	0.10	-
4717	645755.56	1443153.16	картометрический метод	0.10	-
4758	647447.56	1443166.5	картометрический метод	0.10	-
4759	647468.05	1443176.37	картометрический метод	0.10	-
4760	647551.86	1443216.49	картометрический метод	0.10	-
4761	647549.92	1443219.94	картометрический метод	0.10	-
4762	647516.37	1443233.18	картометрический метод	0.10	-
4763	647499.45	1443247.89	картометрический метод	0.10	-
4764	647499.27	1443254.09	картометрический метод	0.10	-
4765	647501.89	1443258.97	картометрический метод	0.10	-
4766	647506.68	1443275.25	картометрический метод	0.10	-
4767	647508.45	1443279.58	картометрический метод	0.10	-
4768	647509.96	1443285.5	картометрический метод	0.10	-
4769	647515.84	1443301.39	картометрический метод	0.10	-
4770	647506.6	1443305.71	картометрический метод	0.10	-
4771	647495.61	1443309.28	картометрический метод	0.10	-
4772	647471.01	1443234.21	картометрический метод	0.10	-
4773	647360.16	1443266.73	картометрический метод	0.10	-
4774	647358.76	1443268.69	картометрический метод	0.10	-
4775	647359.3	1443273.01	картометрический метод	0.10	-
4776	647335.65	1443277.12	картометрический метод	0.10	-
4777	647333.86	1443272.72	картометрический метод	0.10	-
4778	647327.36	1443242.62	картометрический метод	0.10	-
4779	647320.14	1443196.19	картометрический метод	0.10	-
4780	647318.78	1443189.01	картометрический метод	0.10	-
4758	647447.56	1443166.5	картометрический метод	0.10	-
4781	648602.6	1443211.64	картометрический метод	0.10	-
4782	648660.02	1443241.2	картометрический метод	0.10	-
4783	648667.44	1443275.23	картометрический метод	0.10	-
4784	648583.22	1443442.31	картометрический метод	0.10	-
4785	648573.37	1443462.9	картометрический метод	0.10	-
4786	648575.18	1443488.8	картометрический метод	0.10	-
4787	648548.94	1443490.84	картометрический метод	0.10	-
4788	648535.76	1443492.07	картометрический метод	0.10	-
4789	648500.33	1443492.69	картометрический метод	0.10	-
4790	648421.72	1443498.25	картометрический метод	0.10	-
4791	648401.93	1443492.86	картометрический метод	0.10	-
4792	648386.91	1443484.09	картометрический метод	0.10	-
4793	648379.59	1443474.07	картометрический метод	0.10	-
4794	648364.09	1443461.42	картометрический метод	0.10	-
4795	648363.32	1443448.84	картометрический метод	0.10	-
4796	648374.22	1443436.96	картометрический метод	0.10	-
4797	648351.61	1443427.88	картометрический метод	0.10	-
4798	648367.21	1443395.13	картометрический метод	0.10	-
4799	648414.68	1443420.07	картометрический метод	0.10	-
4800	648415.19	1443418.96	картометрический метод	0.10	-
4801	648443.98	1443428.81	картометрический метод	0.10	-
4802	648468.35	1443436.85	картометрический метод	0.10	-
4803	648474.65	1443427.66	картометрический метод	0.10	-
4804	648479.26	1443422.46	картометрический метод	0.10	-
4805	648484.03	1443411.36	картометрический метод	0.10	-
4806	648491.97	1443416.02	картометрический метод	0.10	-
4807	648509.59	1443425.13	картометрический метод	0.10	-
4808	648520.66	1443405.14	картометрический метод	0.10	-
4809	648532.15	1443382.38	картометрический метод	0.10	-
4810	648530.69	1443372.36	картометрический метод	0.10	-
4811	648523.23	1443370.52	картометрический метод	0.10	-
4812	648525.17	1443359.67	картометрический метод	0.10	-
4813	648531.23	1443361.22	картометрический метод	0.10	-
4814	648545.74	1443364.61	картометрический метод	0.10	-
4815	648555.92	1443365.6	картометрический метод	0.10	-
4816	648568.64	1443363.62	картометрический метод	0.10	-
4817	648579.41	1443360	картометрический метод	0.10	-
4818	648590.11	1443349.61	картометрический метод	0.10	-
4819	648599.28	1443339.08	картометрический метод	0.10	-
4820	648602.82	1443327.67	картометрический метод	0.10	-
4821	648633.24	1443273.27	картометрический метод	0.10	-
4822	648634.49	1443267.89	картометрический метод	0.10	-
4823	648631.25	1443257.37	картометрический метод	0.10	-
4824	648627.76	1443250.13	картометрический метод	0.10	-
4825	648606.96	1443235.27	картометрический метод	0.10	-
4826	648597.13	1443230.65	картометрический метод	0.10	-
4781	648602.6	1443211.64	картометрический метод	0.10	-
4827	640996.47	1443382.53	картометрический метод	0.10	-
4828	641027.82	1443397.63	картометрический метод	0.10	-
4829	641024.54	1443404.33	картометрический метод	0.10	-
4830	641020.72	1443412.66	картометрический метод	0.10	-
4831	641055.09	1443427.34	картометрический метод	0.10	-
4832	641116.83	1443461.7	картометрический метод	0.10	-
4833	641121.25	1443453	картометрический метод	0.10	-
4834	641179.01	1443481.71	картометрический метод	0.10	-
4835	641186.1	1443496.24	картометрический метод	0.10	-
4836	641144.4	1443549.37	картометрический метод	0.10	-
4837	641126.68	1443576.18	картометрический метод	0.10	-
4838	641118	1443587.08	картометрический метод	0.10	-
4839	641090.53	1443578.75	картометрический метод	0.10	-
4840	641013.19	1443512.96	картометрический метод	0.10	-
4841	640992.87	1443491.74	картометрический метод	0.10	-
4842	640981.14	1443468.82	картометрический метод	0.10	-
4843	640977.4	1443440.53	картометрический метод	0.10	-
4844	640980.45	1443405.76	картометрический метод	0.10	-
4845	640986.76	1443390.5	картометрический метод	0.10	-
4827	640996.47	1443382.53	картометрический метод	0.10	-
4846	638505.85	1443499.66	картометрический метод	0.10	-
4847	638498.38	1443500.29	картометрический метод	0.10	-
4848	638492.32	1443500.81	картометрический метод	0.10	-
4849	638499.15	1443519.67	картометрический метод	0.10	-
4850	638494.69	1443537.76	картометрический метод	0.10	-
4851	638495.46	1443543.41	картометрический метод	0.10	-
4852	638507.71	1443552.69	картометрический метод	0.10	-
4853	638543.28	1443569.04	картометрический метод	0.10	-
4854	638560.51	1443580.73	картометрический метод	0.10	-
4855	638579.88	1443591.04	картометрический метод	0.10	-
4856	638636.78	1443617.06	картометрический метод	0.10	-
4857	638640.72	1443612.46	картометрический метод	0.10	-
4858	638646.45	1443601.8	картометрический метод	0.10	-
4859	638651.61	1443600.79	картометрический метод	0.10	-
4860	638655.25	1443586.38	картометрический метод	0.10	-
4861	638650.85	1443571.92	картометрический метод	0.10	-
4862	638645.36	1443566.37	картометрический метод	0.10	-
4863	638623.44	1443558.19	картометрический метод	0.10	-
4864	638609.41	1443551.91	картометрический метод	0.10	-
4865	638583.74	1443547.83	картометрический метод	0.10	-
4866	638568.98	1443544.37	картометрический метод	0.10	-
4867	638549.34	1443537.35	картометрический метод	0.10	-
4868	638514.78	1443512	картометрический метод	0.10	-
4846	638505.85	1443499.66	картометрический метод	0.10	-
4869	639732.58	1443603.93	картометрический метод	0.10	-
4870	639762.57	1443613.54	картометрический метод	0.10	-
4871	639766.19	1443615.02	картометрический метод	0.10	-
4872	639759.71	1443629.45	картометрический метод	0.10	-
4873	639712.31	1443712.74	картометрический метод	0.10	-
4874	639717.73	1443715.31	картометрический метод	0.10	-
4875	639703.05	1443743.48	картометрический метод	0.10	-
4876	639693.46	1443763.53	картометрический метод	0.10	-
4877	639694.02	1443789.41	картометрический метод	0.10	-
4878	639701.71	1443795.78	картометрический метод	0.10	-
4879	639749.22	1443837.76	картометрический метод	0.10	-
4880	639770.84	1443856.35	картометрический метод	0.10	-
4881	639777.73	1443862.3	картометрический метод	0.10	-
4882	639794	1443876.17	картометрический метод	0.10	-
4883	639801.32	1443878.57	картометрический метод	0.10	-
4884	639949.77	1443976.16	картометрический метод	0.10	-
4885	639981.24	1443984.95	картометрический метод	0.10	-
4886	640034.12	1443998.43	картометрический метод	0.10	-
4887	640058.56	1444003.68	картометрический метод	0.10	-
4888	640047.89	1444049.8	картометрический метод	0.10	-
4889	640029.06	1444058.22	картометрический метод	0.10	-
4890	639987.24	1444069.68	картометрический метод	0.10	-
4891	639933.83	1444063.27	картометрический метод	0.10	-
4892	639888	1444055.44	картометрический метод	0.10	-
4893	639862.51	1444053.27	картометрический метод	0.10	-
4894	639833.96	1444034.59	картометрический метод	0.10	-
4895	639838.11	1444028.04	картометрический метод	0.10	-
4896	639635.9	1444019.91	картометрический метод	0.10	-
4897	639635.45	1443946.69	картометрический метод	0.10	-
4898	639664.74	1443907.92	картометрический метод	0.10	-
4899	639662.68	1443906.36	картометрический метод	0.10	-
4900	639681.99	1443843.04	картометрический метод	0.10	-
4901	639679.63	1443839.25	картометрический метод	0.10	-
4902	639669.54	1443837.13	картометрический метод	0.10	-
4903	639675.46	1443810.57	картометрический метод	0.10	-
4904	639674.98	1443805.02	картометрический метод	0.10	-
4905	639680.03	1443716.73	картометрический метод	0.10	-
4906	639691.24	1443678.05	картометрический метод	0.10	-

4907	639702.33	1443680.6	картометрический метод	0.10	-
4908	639725.37	1443617.55	картометрический метод	0.10	-
4909	639726.63	1443614.1	картометрический метод	0.10	-
4910	639729.74	1443610.79	картометрический метод	0.10	-
4911	639730.57	1443609.9	картометрический метод	0.10	-
4869	639732.58	1443603.93	картометрический метод	0.10	-
4912	643535.35	1443593.76	картометрический метод	0.10	-
4913	643538.83	1443599.59	картометрический метод	0.10	-
4914	643547.93	1443611.16	картометрический метод	0.10	-
4915	643557.1	1443622.75	картометрический метод	0.10	-
4916	643580.58	1443639.57	картометрический метод	0.10	-
4917	643588.89	1443646.48	картометрический метод	0.10	-
4918	643564.99	1443676.48	картометрический метод	0.10	-
4919	643562.02	1443678.11	картометрический метод	0.10	-
4920	643510.62	1443688.45	картометрический метод	0.10	-
4921	643500.78	1443688.55	картометрический метод	0.10	-
4922	643451.46	1443684.62	картометрический метод	0.10	-
4923	643404.74	1443682.27	картометрический метод	0.10	-
4924	643404.67	1443692.2	картометрический метод	0.10	-
4925	643396.4	1443703.55	картометрический метод	0.10	-
4926	643388.43	1443700.18	картометрический метод	0.10	-
4927	643365.65	1443702.62	картометрический метод	0.10	-
4928	643343.21	1443697.72	картометрический метод	0.10	-
4929	643331.53	1443688.45	картометрический метод	0.10	-
4930	643315.24	1443684.68	картометрический метод	0.10	-
4931	643310.87	1443644.1	картометрический метод	0.10	-
4932	643315.34	1443633.47	картометрический метод	0.10	-
4933	643317.09	1443630.42	картометрический метод	0.10	-
4934	643344.29	1443638.46	картометрический метод	0.10	-
4935	643378.26	1443646.12	картометрический метод	0.10	-
4936	643401.12	1443648.76	картометрический метод	0.10	-
4937	643423.98	1443651.4	картометрический метод	0.10	-
4938	643462.05	1443637.82	картометрический метод	0.10	-
4939	643497.98	1443616.48	картометрический метод	0.10	-
4912	643535.35	1443593.76	картометрический метод	0.10	-
4940	641489.88	1443655.54	картометрический метод	0.10	-
4941	641557.63	1443745.03	картометрический метод	0.10	-
4942	641548.52	1443788.44	картометрический метод	0.10	-
4943	641550.82	1443883.77	картометрический метод	0.10	-
4944	641528.1	1443893.83	картометрический метод	0.10	-
4945	641493.22	1443876.08	картометрический метод	0.10	-
4946	641488.08	1443872.24	картометрический метод	0.10	-
4947	641485.4	1443865.03	картометрический метод	0.10	-
4948	641485.53	1443855.5	картометрический метод	0.10	-
4949	641481.4	1443843.87	картометрический метод	0.10	-
4950	641468.63	1443837.29	картометрический метод	0.10	-
4951	641464.86	1443833.47	картометрический метод	0.10	-
4952	641464.03	1443821.47	картометрический метод	0.10	-
4953	641476.71	1443820.43	картометрический метод	0.10	-
4954	641480.77	1443808.42	картометрический метод	0.10	-
4955	641472.06	1443789.3	картометрический метод	0.10	-
4956	641467.61	1443777.67	картометрический метод	0.10	-
4957	641467.29	1443765.83	картометрический метод	0.10	-
4958	641466.2	1443761.92	картометрический метод	0.10	-
4959	641468.73	1443761.14	картометрический метод	0.10	-
4960	641465.42	1443750.36	картометрический метод	0.10	-
4961	641464.37	1443746.53	картометрический метод	0.10	-
4962	641461.74	1443733.35	картометрический метод	0.10	-
4963	641459.76	1443725.23	картометрический метод	0.10	-
4964	641458.02	1443720.76	картометрический метод	0.10	-
4965	641454.8	1443705.64	картометрический метод	0.10	-
4966	641451.82	1443706.94	картометрический метод	0.10	-
4967	641448.74	1443699.43	картометрический метод	0.10	-
4968	641440.95	1443679.16	картометрический метод	0.10	-
4969	641443.92	1443673.01	картометрический метод	0.10	-
4970	641451.26	1443670.89	картометрический метод	0.10	-
4971	641447.92	1443662.1	картометрический метод	0.10	-
4972	641458.14	1443657.93	картометрический метод	0.10	-
4973	641464.82	1443656.22	картометрический метод	0.10	-
4940	641489.88	1443655.54	картометрический метод	0.10	-
4974	648835.61	1443542.52	картометрический метод	0.10	-
4975	648676.77	1443595.21	картометрический метод	0.10	-
4976	648673.55	1443584.94	картометрический метод	0.10	-
4977	648543.48	1443651.18	картометрический метод	0.10	-
4978	648542.16	1443648.65	картометрический метод	0.10	-
4979	648523.32	1443656.11	картометрический метод	0.10	-
4980	648491.92	1443668.99	картометрический метод	0.10	-
4981	648460.52	1443681.86	картометрический метод	0.10	-
4982	648432.84	1443689.99	картометрический метод	0.10	-
4983	648326.46	1443706.72	картометрический метод	0.10	-
4984	648264.62	1443721.27	картометрический метод	0.10	-
4985	648259.19	1443722.54	картометрический метод	0.10	-
4986	648212.32	1443728.55	картометрический метод	0.10	-
4987	648209.51	1443691.5	картометрический метод	0.10	-
4988	648119.94	1443697.4	картометрический метод	0.10	-
4989	648072.35	1443702.2	картометрический метод	0.10	-
4990	648020.48	1443696.63	картометрический метод	0.10	-
4991	648000.64	1443697.89	картометрический метод	0.10	-
4992	648000.64	1443694.36	картометрический метод	0.10	-
4993	647862.16	1443699.39	картометрический метод	0.10	-
4994	647831.68	1443748.65	картометрический метод	0.10	-
4995	647819.16	1443839.06	картометрический метод	0.10	-
4996	647832.22	1443950.65	картометрический метод	0.10	-
4997	647856.64	1444056.35	картометрический метод	0.10	-
4998	648039.82	1444066.09	картометрический метод	0.10	-
4999	648091.17	1444067.61	картометрический метод	0.10	-
5000	648116.22	1444068.11	картометрический метод	0.10	-
5001	648168.37	1444069.15	картометрический метод	0.10	-
5002	648170.02	1444104.05	картометрический метод	0.10	-
5003	648187.12	1444122.58	картометрический метод	0.10	-
5004	648089.47	1444208.48	картометрический метод	0.10	-
5005	648113.67	1444237.76	картометрический метод	0.10	-
5006	648119.6	1444267.57	картометрический метод	0.10	-
5007	648131.45	1444265.19	картометрический метод	0.10	-
5008	648205.71	1444236.14	картометрический метод	0.10	-
5009	648248.9	1444207.76	картометрический метод	0.10	-
5010	648295.09	1444184.71	картометрический метод	0.10	-
5011	648357.76	1444117.11	картометрический метод	0.10	-
5012	648387.21	1444061.68	картометрический метод	0.10	-
5013	648405.96	1444014.82	картометрический метод	0.10	-
5014	648447.36	1443883.67	картометрический метод	0.10	-
5015	648467.75	1443836.99	картометрический метод	0.10	-
5016	648501.11	1443784.65	картометрический метод	0.10	-
5017	648537.91	1443741.21	картометрический метод	0.10	-
5018	648596.79	1443689.65	картометрический метод	0.10	-
5019	648617.42	1443677.1	картометрический метод	0.10	-
5020	648738.19	1443614.53	картометрический метод	0.10	-
4974	648835.61	1443542.52	картометрический метод	0.10	-
5021	650843.42	1443518.52	картометрический метод	0.10	-


5022	650823.19	1443550.66	картометрический метод	0.10	-
5023	650872.31	1443587.82	картометрический метод	0.10	-
5024	650993.91	1443637.97	картометрический метод	0.10	-
5025	651001.45	1443618.3	картометрический метод	0.10	-
5026	650977.64	1443598.67	картометрический метод	0.10	-
5027	650958.52	1443584.14	картометрический метод	0.10	-
5028	650927.52	1443566.44	картометрический метод	0.10	-
5029	650900.85	1443551.33	картометрический метод	0.10	-
5030	650873.62	1443536.16	картометрический метод	0.10	-
5021	650843.42	1443518.52	картометрический метод	0.10	-
5031	646545.2	1443725.66	картометрический метод	0.10	-
5032	646564.62	1443727.1	картометрический метод	0.10	-
5033	646593.62	1443730.94	картометрический метод	0.10	-
5034	646825.09	1443765.35	картометрический метод	0.10	-
5035	646877.11	1443768.71	картометрический метод	0.10	-
5036	646925.9	1443766.26	картометрический метод	0.10	-
5037	646960.5	1443762.15	картометрический метод	0.10	-
5038	646981.09	1443759.43	картометрический метод	0.10	-
5039	647005.21	1443756.12	картометрический метод	0.10	-
5040	647006.92	1443764.73	картометрический метод	0.10	-
5041	646986.05	1443768.76	картометрический метод	0.10	-
5042	646978.32	1443771.1	картометрический метод	0.10	-
5043	646977.48	1443771.26	картометрический метод	0.10	-
5044	646941.94	1443777.84	картометрический метод	0.10	-
5045	646892.64	1443789.28	картометрический метод	0.10	-
5046	646828.49	1443774.11	картометрический метод	0.10	-
5047	646777.37	1443767.08	картометрический метод	0.10	-
5048	646718.79	1443764.87	картометрический метод	0.10	-
5049	646709.9	1443757.48	картометрический метод	0.10	-
5050	646598.62	1443740.36	картометрический метод	0.10	-
5051	646552.69	1443732.67	картометрический метод	0.10	-
5052	646529.17	1443735.88	картометрический метод	0.10	-
5053	646528.72	1443733.79	картометрический метод	0.10	-
5054	646517.33	1443735.35	картометрический метод	0.10	-
5055	646517.61	1443737.48	картометрический метод	0.10	-
5056	646483.21	1443743.04	картометрический метод	0.10	-
5057	646446.37	1443757.37	картометрический метод	0.10	-
5058	646444.11	1443760.36	картометрический метод	0.10	-
5059	646400.48	1443774.99	картометрический метод	0.10	-
5060	646380.15	1443786.49	картометрический метод	0.10	-
5061	646346.07	1443822.24	картометрический метод	0.10	-
5062	646345.41	1443824.14	картометрический метод	0.10	-
5063	646342.56	1443829.38	картометрический метод	0.10	-
5064	646322.9	1443871.41	картометрический метод	0.10	-
5065	646309.04	1443900.83	картометрический метод	0.10	-
5066	646308.01	1443903.65	картометрический метод	0.10	-
5067	646275.21	1443993.3	картометрический метод	0.10	-
5068	646268.4	1444045.41	картометрический метод	0.10	-
5069	646265.16	1444095.7	картометрический метод	0.10	-
5070	646262.76	1444130.33	картометрический метод	0.10	-
5071	646242.85	1444272.14	картометрический метод	0.10	-
5072	646238.87	1444317.84	картометрический метод	0.10	-
5073	646249.17	1444318.55	картометрический метод	0.10	-
5074	646247.87	1444328.44	картометрический метод	0.10	-
5075	646241.37	1444377.47	картометрический метод	0.10	-
5076	646234.32	1444376.13	картометрический метод	0.10	-
5077	646216.6	1444520.15	картометрический метод	0.10	-
5078	646185.26	1444634.97	картометрический метод	0.10	-
5079	646171.87	1444631.83	картометрический метод	0.10	-
5080	646198.19	1444534.09	картометрический метод	0.10	-
5081	646216.74	1444435.38	картометрический метод	0.10	-
5082	646210.09	1444433.83	картометрический метод	0.10	-
5083	646220.93	1444392.2	картометрический метод	0.10	-
5084	646208.74	1444388.58	картометрический метод	0.10	-
5085	646216.32	1444329.65	картометрический метод	0.10	-
5086	646219.91	1444327.78	картометрический метод	0.10	-
5087	646230.93	1444295.32	картометрический метод	0.10	-
5088	646236.73	1444245.02	картометрический метод	0.10	-
5089	646269.75	1443992.58	картометрический метод	0.10	-
5090	646275.53	1443948.53	картометрический метод	0.10	-
5091	646278.97	1443930.07	картометрический метод	0.10	-
5092	646273.58	1443927	картометрический метод	0.10	-
5093	646283.35	1443912.24	картометрический метод	0.10	-
5094	646290.92	1443901.02	картометрический метод	0.10	-
5095	646286.3	1443897.7	картометрический метод	0.10	-
5096	646301.83	1443873.43	картометрический метод	0.10	-
5097	646302.61	1443866.72	картометрический метод	0.10	-
5098	646315.8	1443841.63	картометрический метод	0.10	-
5099	646306.98	1443833.11	картометрический метод	0.10	-
5100	646348.1	1443791.34	картометрический метод	0.10	-
5101	646361.35	1443779.56	картометрический метод	0.10	-
5102	646381.31	1443765.68	картометрический метод	0.10	-
5103	646405.94	1443760.72	картометрический метод	0.10	-
5104	646403.88	1443753.73	картометрический метод	0.10	-
5105	646411.68	1443751.01	картометрический метод	0.10	-
5106	646446.66	1443739.83	картометрический метод	0.10	-
5107	646472.27	1443732.64	картометрический метод	0.10	-
5108	646474.76	1443740.39	картометрический метод	0.10	-
5109	646508.25	1443731.71	картометрический метод	0.10	-
5110	646527.06	1443727.62	картометрический метод	0.10	-
5031	646545.2	1443725.66	картометрический метод	0.10	-
5111	638300.47	1443866.17	картометрический метод	0.10	-
5112	638349.59	1443943.74	картометрический метод	0.10	-
5113	638359.51	1443957.49	картометрический метод	0.10	-
5114	638370.94	1443972.82	картометрический метод	0.10	-
5115	638375.11	1443977.76	картометрический метод	0.10	-
5116	638406.97	1444006.81	картометрический метод	0.10	-
5117	638394.97	1444011.81	картометрический метод	0.10	-
5118	638305.99	1444027.69	картометрический метод	0.10	-
5119	638237.76	1443931.61	картометрический метод	0.10	-
5120	638288.85	1443878.16	картометрический метод	0.10	-
5111	638300.47	1443866.17	картометрический метод	0.10	-
5121	642040.54	1443826.3	картометрический метод	0.10	-
5122	642053.96	1443835.21	картометрический метод	0.10	-
5123	642087.84	1443884.46	картометрический метод	0.10	-
5124	642099.35	1443879.09	картометрический метод	0.10	-
5125	642135.01	1443919.16	картометрический метод	0.10	-
5126	642165.28	1443904.14	картометрический метод	0.10	-
5127	642186.79	1443907.02	картометрический метод	0.10	-
5128	642173.64	1443966.51	картометрический метод	0.10	-
5129	642172.83	1443971.98	картометрический метод	0.10	-
5130	642183.4	1443987.21	картометрический метод	0.10	-
5131	642193.3	1443986.01	картометрический метод	0.10	-
5132	642199.2	1444013.72	картометрический метод	0.10	-
5133	642234.72	1443998.26	картометрический метод	0.10	-
5134	642266.22	1444110.04	картометрический метод	0.10	-
5135	642264.39	1444150.04	картометрический метод	0.10	-
5136	642276.3	1444153.8	картометрический метод	0.10	-
5137	642276.21	1444158.8	картометрический метод	0.10	-

5138	642294.78	1444163.15	картометрический метод	0.10	-
5139	642304.13	1444168.81	картометрический метод	0.10	-
5140	642317.53	1444195.66	картометрический метод	0.10	-
5141	642354.96	1444254.34	картометрический метод	0.10	-
5142	642359.35	1444280.35	картометрический метод	0.10	-
5143	642253.36	1444254.36	картометрический метод	0.10	-
5144	642249.83	1444268.15	картометрический метод	0.10	-
5145	642275.23	1444275.66	картометрический метод	0.10	-
5146	642263.92	1444305.42	картометрический метод	0.10	-
5147	642252.25	1444316.18	картометрический метод	0.10	-
5148	642167.62	1444299.2	картометрический метод	0.10	-
5149	642162.04	1444319.6	картометрический метод	0.10	-
5150	642115.59	1444310.32	картометрический метод	0.10	-
5151	642114.69	1444316.73	картометрический метод	0.10	-
5152	642083.8	1444311.52	картометрический метод	0.10	-
5153	642030.88	1444298.94	картометрический метод	0.10	-
5154	641954	1444280.66	картометрический метод	0.10	-
5155	641952.5	1444286.78	картометрический метод	0.10	-
5156	641911.64	1444277.02	картометрический метод	0.10	-
5157	641898.02	1444269.94	картометрический метод	0.10	-
5158	641889.88	1444254.76	картометрический метод	0.10	-
5159	641857.01	1444225.08	картометрический метод	0.10	-
5160	641892.82	1444180.91	картометрический метод	0.10	-
5161	641917.03	1444174.92	картометрический метод	0.10	-
5162	641928.28	1444177.95	картометрический метод	0.10	-
5163	641939.74	1444183.83	картометрический метод	0.10	-
5164	641944.39	1444174.93	картометрический метод	0.10	-
5165	641949.19	1444162.79	картометрический метод	0.10	-
5166	641955.49	1444147.75	картометрический метод	0.10	-
5167	641980.17	1444153.61	картометрический метод	0.10	-
5168	641991.49	1444155.15	картометрический метод	0.10	-
5169	641994.9	1444156.08	картометрический метод	0.10	-
5170	642002.55	1444153.16	картометрический метод	0.10	-
5171	642005.38	1444073.51	картометрический метод	0.10	-
5172	642008.38	1444060.25	картометрический метод	0.10	-
5173	642008.92	1444059.36	картометрический метод	0.10	-
5174	641972.71	1444046.43	картометрический метод	0.10	-
5175	641974.63	1444040.9	картометрический метод	0.10	-
5176	641980.48	1444031.3	картометрический метод	0.10	-
5177	641985.77	1444019.17	картометрический метод	0.10	-
5178	641992.16	1444008.48	картометрический метод	0.10	-
5179	641990.94	1444000.16	картометрический метод	0.10	-
5180	641957.2	1443961.58	картометрический метод	0.10	-
5181	641948.62	1443951.77	картометрический метод	0.10	-
5182	641933.2	1443928.6	картометрический метод	0.10	-
5183	641954.91	1443914.4	картометрический метод	0.10	-
5184	642008.42	1443894.61	картометрический метод	0.10	-
5185	642009.64	1443898.55	картометрический метод	0.10	-
5186	642056.49	1443881.04	картометрический метод	0.10	-
5187	642062.16	1443872.61	картометрический метод	0.10	-
5188	642046.86	1443856.81	картометрический метод	0.10	-
5189	642032.27	1443832.8	картометрический метод	0.10	-
5121	642040.54	1443826.3	картометрический метод	0.10	-
5190	636127.79	1444310.36	картометрический метод	0.10	-
5191	636137.07	1444312.49	картометрический метод	0.10	-
5192	636139.4	1444314.23	картометрический метод	0.10	-
5193	636128.55	1444346.65	картометрический метод	0.10	-
5194	636140.27	1444350.18	картометрический метод	0.10	-
5195	636135.99	1444362.43	картометрический метод	0.10	-
5196	636107.96	1444421.62	картометрический метод	0.10	-
5197	636101.7	1444432.01	картометрический метод	0.10	-
5198	636059.34	1444404.52	картометрический метод	0.10	-
5199	636067.03	1444388.26	картометрический метод	0.10	-
5200	636091.48	1444349.81	картометрический метод	0.10	-
5201	636101.77	1444333.56	картометрический метод	0.10	-
5190	636127.79	1444310.36	картометрический метод	0.10	-
5202	645921.81	1444167.54	картометрический метод	0.10	-
5203	645973.52	1444218.44	картометрический метод	0.10	-
5204	645998.79	1444194.43	картометрический метод	0.10	-
5205	646050.01	1444248.35	картометрический метод	0.10	-
5206	646022.16	1444274.93	картометрический метод	0.10	-
5207	646087.48	1444341.19	картометрический метод	0.10	-
5208	646083.46	1444345.25	картометрический метод	0.10	-
5209	646080.42	1444349.19	картометрический метод	0.10	-
5210	646071.01	1444357.34	картометрический метод	0.10	-
5211	646068.46	1444361.62	картометрический метод	0.10	-
5212	646067.8	1444364.03	картометрический метод	0.10	-
5213	646057.38	1444374.9	картометрический метод	0.10	-
5214	646055.22	1444376.23	картометрический метод	0.10	-
5215	646038.34	1444391.81	картометрический метод	0.10	-
5216	646035.53	1444394.06	картометрический метод	0.10	-
5217	646022.75	1444404.28	картометрический метод	0.10	-
5218	646019.19	1444407.78	картометрический метод	0.10	-
5219	646018.93	1444408.51	картометрический метод	0.10	-
5220	646013.62	1444412.18	картометрический метод	0.10	-
5221	646010.98	1444413.8	картометрический метод	0.10	-
5222	645968.7	1444408.77	картометрический метод	0.10	-
5223	645932.42	1444397.84	картометрический метод	0.10	-
5224	645916.1	1444383.62	картометрический метод	0.10	-
5225	645894.66	1444362.73	картометрический метод	0.10	-
5226	645852.9	1444320.98	картометрический метод	0.10	-
5227	645852.16	1444318.59	картометрический метод	0.10	-
5228	645843.83	1444310.02	картометрический метод	0.10	-
5229	645841.6	1444308.65	картометрический метод	0.10	-
5230	645831.62	1444297.01	картометрический метод	0.10	-
5231	645823.63	1444287.7	картометрический метод	0.10	-
5232	645786.28	1444322.45	картометрический метод	0.10	-
5233	645700.12	1444414.42	картометрический метод	0.10	-
5234	645633.38	1444430.61	картометрический метод	0.10	-
5235	645593.41	1444433.51	картометрический метод	0.10	-
5236	645577.27	1444427.87	картометрический метод	0.10	-
5237	645570.73	1444426.71	картометрический метод	0.10	-
5238	645563.82	1444427.46	картометрический метод	0.10	-
5239	645563.43	1444450.43	картометрический метод	0.10	-
5240	645489.87	1444453.19	картометрический метод	0.10	-
5241	645473.04	1444469	картометрический метод	0.10	-
5242	645457.21	1444453.14	картометрический метод	0.10	-
5243	645502.71	1444373.69	картометрический метод	0.10	-
5244	645496.29	1444355.89	картометрический метод	0.10	-
5245	645542.61	1444369.77	картометрический метод	0.10	-
5246	645577.1	1444376.12	картометрический метод	0.10	-
5247	645634.77	1444369.89	картометрический метод	0.10	-
5248	645690.53	1444356.74	картометрический метод	0.10	-
5249	645708.5	1444349.72	картометрический метод	0.10	-
5250	645740	1444333.04	картометрический метод	0.10	-
5251	645793.92	1444290.2	картометрический метод	0.10	-
5252	645856.27	1444230.53	картометрический метод	0.10	-
5202	645921.81	1444167.54	картометрический метод	0.10	-
5253	645311.42	1444265.41	картометрический метод	0.10	-
5254	645360.54	1444292.02	картометрический метод	0.10	-
5255	645375.56	1444300.27	картометрический метод	0.10	-
5256	645380.44	1444303.75	картометрический метод	0.10	-
5257	645377.72	1444304.8	картометрический метод	0.10	-
5258	645372.94	1444308.31	картометрический метод	0.10	-
5259	645346.25	1444327.87	картометрический метод	0.10	-
5260	645326.56	1444341.09	картометрический метод	0.10	-
5261	645274.68	1444375.67	картометрический метод	0.10	-
5262	645284.45	1444332.84	картометрический метод	0.10	-
5263	645296.78	1444272.95	картометрический метод	0.10	-
5253	645311.42	1444265.41	картометрический метод	0.10	-
5264	645404.56	1444542.4	картометрический метод	0.10	-
5265	645418.73	1444551.12	картометрический метод	0.10	-
5266	645413.58	1444556.17	картометрический метод	0.10	-
5267	645437.92	1444581.55	картометрический метод	0.10	-
5268	645433.85	1444585.39	картометрический метод	0.10	-
5269	645439.42	1444591.68	картометрический метод	0.10	-
5270	645449.95	1444603.65	картометрический метод	0.10	-
5271	645459.84	1444616.17	картометрический метод	0.10	-
5272	645364.4	1444696.27	картометрический метод	0.10	-
5273	645313.19	1444746.16	картометрический метод	0.10	-
5274	645297.58	1444749.68	картометрический метод	0.10	-
5275	645263.89	1444697.03	картометрический метод	0.10	-
5276	645251.02	1444669.13	картометрический метод	0.10	-
5277	645234.96	1444632.08	картометрический метод	0.10	-
5278	645234.72	1444588.66	картометрический метод	0.10	-
5279	645259.77	1444588.19	картометрический метод	0.10	-
5280	645279.84	1444590.09	картометрический метод	0.10	-
5281	645283.68	1444579.89	картометрический метод	0.10	-
5282	645306.74	1444555.81	картометрический метод	0.10	-
5283	645327.15	1444573.26	картометрический метод	0.10	-
5284	645322.76	1444579.34	картометрический метод	0.10	-
5285	645333.87	1444587.55	картометрический метод	0.10	-
5286	645339.25	1444581.16	картометрический метод	0.10	-
5287	645347.5	1444594.73	картометрический метод	0.10	-
5288	645359.85	1444583.18	картометрический метод	0.10	-
5264	645404.56	1444542.4	картометрический метод	0.10	-
5289	651453.83	1446300.13	картометрический метод	0.10	-
5290	651493.3	1446381.75	картометрический метод	0.10	-
5291	651498.41	1446395.09	картометрический метод	0.10	-
5292	651503.9	1446392.99	картометрический метод	0.10	-
5293	651505.76	1446397.89	картометрический метод	0.10	-
5294	651501.61	1446399.47	картометрический метод	0.10	-
5295	651521.81	1446440.16	картометрический метод	0.10	-
5296	651526.5	1446450.52	картометрический метод	0.10	-
5297	651501.52	1446462.35	картометрический метод	0.10	-
5298	651494.36	1446477.27	картометрический метод	0.10	-
5299	651503.87	1446497.44	картометрический метод	0.10	-
5300	651536.69	1446570.5	картометрический метод	0.10	-
5301	651495.69	1446591.71	картометрический метод	0.10	-
5302	651492.58	1446585.77	картометрический метод	0.10	-
5303	651468.72	1446534.2	картометрический метод	0.10	-
5304	651465.08	1446526.57	картометрический метод	0.10	-
5305	651451.23	1446532.56	картометрический метод	0.10	-
5306	651423.26	1446472.08	картометрический метод	0.10	-
5307	651420.4	1446329.01	картометрический метод	0.10	-
5289	651453.83	1446300.13	картометрический метод	0.10	-
5308	651492.58	1446585.77	картометрический метод	0.10	-
5309	651495.42	1446591.88	картометрический метод	0.10	-
5310	651485.7	1446596.9	картометрический метод	0.10	-
5311	651484.41	1446598.28	картометрический метод	0.10	-
5312	651461.08	1446609.65	картометрический метод	0.10	-
5313	651473.48	1446641.06	картометрический метод	0.10	-
5314	651469.26	1446646.43	картометрический метод	0.10	-
5315	651475.76	1446658.53	картометрический метод	0.10	-
5316	651483.37	1446659.31	картометрический метод	0.10	-
5317	651506.47	1446709.05	картометрический метод	0.10	-
5318	651507.07	1446709.44	картометрический метод	0.10	-
5319	651499.71	1446712.16	картометрический метод	0.10	-
5320	651496.44	1446707.41	картометрический метод	0.10	-
5321	651485.28	1446710.1	картометрический метод	0.10	-
5322	651467.48	1446674.57	картометрический метод	0.10	-
5323	651468.52	1446662.94	картометрический метод	0.10	-
5324	651454.66	1446631.37	картометрический метод	0.10	-
5325	651459.55	1446606.14	картометрический метод	0.10	-
5326	651464.97	1446598.55	картометрический метод	0.10	-
5308	651492.58	1446585.77	картометрический метод	0.10	-
5327	652455.4	1447022.84	картометрический метод	0.10	-
5328	652478.95	1447026.23	картометрический метод	0.10	-
5329	652483.26	1447056.46	картометрический метод	0.10	-
5330	652455.76	1447055.64	картометрический метод	0.10	-
5327	652455.4	1447022.84	картометрический метод	0.10	-
5331	652468.21	1447056.85	картометрический метод	0.10	-
5332	652474.39	1447067.96	картометрический метод	0.10	-
5333	652480.34	1447077.86	картометрический метод	0.10	-
5334	652487.1	1447112.96	картометрический метод	0.10	-
5335	652464.83	1447121.71	картометрический метод	0.10	-
5336	652481.71	1447164.87	картометрический метод	0.10	-
5337	652468.17	1447171.14	картометрический метод	0.10	-
5338	652480.64	1447202.9	картометрический метод	0.10	-
5339	652396.61	1447243.17	картометрический метод	0.10	-
5340	652378.34	1447212.87	картометрический метод	0.10	-
5341	652370.83	1447199.97	картометрический метод	0.10	-
5342	652315.37	1447227.52	картометрический метод	0.10	-
5343	652266.93	1447208.18	картометрический метод	0.10	-
5344	652270.19	1447155.64	картометрический метод	0.10	-
5345	652343.54	1447154.57	картометрический метод	0.10	-
5346	652381.87	1447077.95	картометрический метод	0.10	-
5347	652402.71	1447089.09	картометрический метод	0.10	-
5331	652468.21	1447056.85	картометрический метод	0.10	-
5348	651880.4	1447105.06	картометрический метод	0.10	-
5349	651996.93	1447118.01	картометрический метод	0.10	-
5350	652003.63	1447133.7	картометрический метод	0.10	-
5351	652052.64	1447166.52	картометрический метод	0.10	-
5352	652062.69	1447169.02	картометрический метод	0.10	-
5353	652028.49	1447200.57	картометрический метод	0.10	-
5354	652119.94	1447194.21	картометрический метод	0.10	-
5355	652128.89	1447208.02	картометрический метод	0.10	-
5356	652124.33	1447212.18	картометрический метод	0.10	-
5357	652075.65	1447248	картометрический метод	0.10	-
5358	652076.94	1447264.93	картометрический метод	0.10	-
5359	652080.67	1447313.84	картометрический метод	0.10	-
5360	652085.55	1447343.46	картометрический метод	0.10	-
5361	652141.02	1447338.16	картометрический метод	0.10	-
5362	652146.93	1447323.26	картометрический метод	0.10	-
5363	652162.63	1447316.52	картометрический метод	0.10	-
5364	652183.77	1447331.65	картометрический метод	0.10	-
5365	652190.91	1447327.57	картометрический метод	0.10	-
5366	652222.15	1447324.71	картометрический метод	0.10	-

5367	652230.31	1447330.63	картометрический метод	0.10	-
5368	652232.7	1447330.52	картометрический метод	0.10	-
5369	652232.5	1447326.12	картометрический метод	0.10	-
5370	652263.24	1447313.89	картометрический метод	0.10	-
5371	652273.7	1447324.1	картометрический метод	0.10	-
5372	652234.96	1447336.77	картометрический метод	0.10	-
5373	652238.18	1447342.44	картометрический метод	0.10	-
5374	652282.64	1447401.45	картометрический метод	0.10	-
5375	652285.36	1447399.72	картометрический метод	0.10	-
5376	652289.36	1447405.39	картометрический метод	0.10	-
5377	652286.08	1447407.72	картометрический метод	0.10	-
5378	652360.06	1447511.99	картометрический метод	0.10	-
5379	652380.5	1447496.41	картометрический метод	0.10	-
5380	652424.54	1447551.85	картометрический метод	0.10	-
5381	652385.36	1447582.97	картометрический метод	0.10	-
5382	652344.32	1447542.46	картометрический метод	0.10	-
5383	652339.44	1447546.06	картометрический метод	0.10	-
5384	652358.35	1447565.41	картометрический метод	0.10	-
5385	652365.1	1447567.83	картометрический метод	0.10	-
5386	652371.97	1447573.97	картометрический метод	0.10	-
5387	652373.71	1447584.41	картометрический метод	0.10	-
5388	652387.13	1447598.26	картометрический метод	0.10	-
5389	652387.13	1447603.4	картометрический метод	0.10	-
5390	652378.93	1447606.21	картометрический метод	0.10	-
5391	652364.19	1447591.79	картометрический метод	0.10	-
5392	652348.11	1447589.19	картометрический метод	0.10	-
5393	652323.71	1447607	картометрический метод	0.10	-
5394	652304.36	1447606.34	картометрический метод	0.10	-
5395	652069.44	1447448.13	картометрический метод	0.10	-
5396	652058.41	1447447.18	картометрический метод	0.10	-
5397	652046.92	1447437.55	картометрический метод	0.10	-
5398	652031.69	1447418.43	картометрический метод	0.10	-
5399	652010.22	1447396.82	картометрический метод	0.10	-
5400	651992.58	1447374.22	картометрический метод	0.10	-
5401	651992.5	1447366.33	картометрический метод	0.10	-
5402	651983.25	1447362.37	картометрический метод	0.10	-
5403	651962.11	1447349.95	картометрический метод	0.10	-
5404	651951.44	1447349.75	картометрический метод	0.10	-
5405	651927.97	1447357.41	картометрический метод	0.10	-
5406	651916.62	1447359.12	картометрический метод	0.10	-
5407	651900.42	1447294.48	картометрический метод	0.10	-
5408	651908.83	1447289.37	картометрический метод	0.10	-
5409	651917.88	1447274.38	картометрический метод	0.10	-
5410	651941.03	1447272.33	картометрический метод	0.10	-
5411	651952.11	1447267.68	картометрический метод	0.10	-
5412	651953.24	1447270.36	картометрический метод	0.10	-
5413	651963.38	1447266.1	картометрический метод	0.10	-
5414	651961.69	1447262.07	картометрический метод	0.10	-
5415	651987.26	1447248.83	картометрический метод	0.10	-
5416	651987.4	1447229.19	картометрический метод	0.10	-
5417	651946.38	1447227.1	картометрический метод	0.10	-
5418	651933.48	1447231.29	картометрический метод	0.10	-
5419	651932.95	1447239.4	картометрический метод	0.10	-
5420	651884.93	1447242.11	картометрический метод	0.10	-
5421	651848.32	1447256.91	картометрический метод	0.10	-
5422	651828.97	1447257.96	картометрический метод	0.10	-
5423	651814.87	1447197.67	картометрический метод	0.10	-
5424	651806.47	1447196.55	картометрический метод	0.10	-
5425	651805.42	1447204.51	картометрический метод	0.10	-
5426	651778.51	1447201.02	картометрический метод	0.10	-
5427	651781.65	1447164.37	картометрический метод	0.10	-
5428	651853.8	1447167.98	картометрический метод	0.10	-
5429	651879.77	1447130.2	картометрический метод	0.10	-
5348	651880.4	1447105.06	картометрический метод	0.10	-
5430	652708.02	1447151.18	картометрический метод	0.10	-
5431	652734	1447199.56	картометрический метод	0.10	-
5432	652728.4	1447232.32	картометрический метод	0.10	-
5433	652735.42	1447261.01	картометрический метод	0.10	-
5434	652702.49	1447280.71	картометрический метод	0.10	-
5435	652748.78	1447386.72	картометрический метод	0.10	-
5436	652759.92	1447393.95	картометрический метод	0.10	-
5437	652771.21	1447400.99	картометрический метод	0.10	-
5438	652792.32	1447412.36	картометрический метод	0.10	-
5439	652793.57	1447426.05	картометрический метод	0.10	-
5440	652783.05	1447436.56	картометрический метод	0.10	-
5441	652786.74	1447443.88	картометрический метод	0.10	-
5442	652808.6	1447478.96	картометрический метод	0.10	-
5443	652808.54	1447483.56	картометрический метод	0.10	-
5444	652815.56	1447497.44	картометрический метод	0.10	-
5445	652818.19	1447501.5	картометрический метод	0.10	-
5446	652823.24	1447505.85	картометрический метод	0.10	-
5447	652825.68	1447507.82	картометрический метод	0.10	-
5448	652831.62	1447509.73	картометрический метод	0.10	-
5449	652840.47	1447516.54	картометрический метод	0.10	-
5450	652863.86	1447511.27	картометрический метод	0.10	-
5451	652887.27	1447525.3	картометрический метод	0.10	-
5452	652870.33	1447566.9	картометрический метод	0.10	-
5453	652871.46	1447590.02	картометрический метод	0.10	-
5454	652868.51	1447603.64	картометрический метод	0.10	-
5455	652870.16	1447606.81	картометрический метод	0.10	-
5456	652865.6	1447609.38	картометрический метод	0.10	-
5457	652864.89	1447608.8	картометрический метод	0.10	-
5458	652857.95	1447612.71	картометрический метод	0.10	-
5459	652856.03	1447613.83	картометрический метод	0.10	-
5460	652856.05	1447613.87	картометрический метод	0.10	-
5461	652849.96	1447617.54	картометрический метод	0.10	-
5462	652838.28	1447596.65	картометрический метод	0.10	-
5463	652703.95	1447303.65	картометрический метод	0.10	-
5464	652697.44	1447290.14	картометрический метод	0.10	-
5465	652695.23	1447283	картометрический метод	0.10	-
5466	652699.76	1447280.45	картометрический метод	0.10	-
5467	652733.24	1447260.24	картометрический метод	0.10	-
5468	652725.96	1447231.12	картометрический метод	0.10	-
5469	652731.16	1447199.76	картометрический метод	0.10	-
5470	652705.83	1447152.35	картометрический метод	0.10	-
5430	652708.02	1447151.18	картометрический метод	0.10	-
5471	652055.18	1447654.83	картометрический метод	0.10	-
5472	652079.99	1447655.38	картометрический метод	0.10	-
5473	652101.87	1447657.81	картометрический метод	0.10	-
5474	652164.3	1447675.88	картометрический метод	0.10	-
5475	652195.3	1447690.6	картометрический метод	0.10	-
5476	652185.82	1447710.58	картометрический метод	0.10	-
5477	652173.78	1447715.74	картометрический метод	0.10	-
5478	652141.68	1447703.84	картометрический метод	0.10	-
5479	652132.59	1447704.64	картометрический метод	0.10	-
5480	652118.96	1447701.43	картометрический метод	0.10	-
5481	652107.41	1447701.43	картометрический метод	0.10	-
5482	652091.78	1447696.08	картометрический метод	0.10	-
5483	652083.36	1447695.94	картометрический метод	0.10	-
5484	652061.93	1447685.5	картометрический метод	0.10	-
5485	652047.36	1447670.12	картометрический метод	0.10	-
5486	652048.29	1447656.61	картометрический метод	0.10	-
5471	652055.18	1447654.83	картометрический метод	0.10	-
5487	652290.32	1447672.15	картометрический метод	0.10	-
5488	652297.18	1447688.06	картометрический метод	0.10	-
5489	652310.14	1447691.52	картометрический метод	0.10	-
5490	652309.09	1447714.43	картометрический метод	0.10	-
5491	652358.62	1447730.02	картометрический метод	0.10	-
5492	652377.33	1447731.99	картометрический метод	0.10	-
5493	652385.96	1447744.03	картометрический метод	0.10	-
5494	652419.15	1447740.9	картометрический метод	0.10	-
5495	652441.3	1447723.61	картометрический метод	0.10	-
5496	652451.55	1447733.63	картометрический метод	0.10	-
5497	652457.1	1447748.38	картометрический метод	0.10	-
5498	652438.84	1447766.24	картометрический метод	0.10	-
5499	652438.79	1447775.5	картометрический метод	0.10	-
5500	652372.14	1447778.61	картометрический метод	0.10	-
5501	652369.26	1447766.69	картометрический метод	0.10	-
5502	652348.48	1447755.82	картометрический метод	0.10	-
5503	652292.2	1447753.86	картометрический метод	0.10	-
5504	652223.43	1447742.07	картометрический метод	0.10	-
5505	652228.77	1447710.94	картометрический метод	0.10	-
5506	652267.04	1447719.29	картометрический метод	0.10	-
5507	652281.69	1447710.77	картометрический метод	0.10	-
5508	652272.4	1447679.87	картометрический метод	0.10	-
5487	652290.32	1447672.15	картометрический метод	0.10	-
5509	653016.29	1448208.37	картометрический метод	0.10	-
5510	653063.19	1448208.07	картометрический метод	0.10	-
5511	653085.57	1448226.98	картометрический метод	0.10	-
5512	653095.75	1448242.11	картометрический метод	0.10	-
5513	653136.7	1448240.62	картометрический метод	0.10	-
5514	653124.65	1448266.4	картометрический метод	0.10	-
5515	653117.73	1448275.58	картометрический метод	0.10	-
5516	653071.99	1448296.96	картометрический метод	0.10	-
5517	653066.72	1448295.35	картометрический метод	0.10	-
5518	653040.33	1448303.04	картометрический метод	0.10	-
5519	653034.6	1448299.25	картометрический метод	0.10	-
5520	653016.49	1448297.88	картометрический метод	0.10	-
5521	653007.21	1448289.51	картометрический метод	0.10	-
5522	652988.67	1448282.02	картометрический метод	0.10	-
5523	652978.58	1448269.41	картометрический метод	0.10	-
5524	652958.53	1448268.61	картометрический метод	0.10	-
5525	652951.19	1448256.21	картометрический метод	0.10	-
5526	652950.96	1448246.77	картометрический метод	0.10	-
5527	652972.74	1448246.25	картометрический метод	0.10	-
5528	652972.51	1448236.73	картометрический метод	0.10	-
5529	652994.12	1448223.42	картометрический метод	0.10	-
5530	653018.41	1448223.53	картометрический метод	0.10	-
5509	653016.29	1448208.37	картометрический метод	0.10	-

Раздел 4

План границ объекта

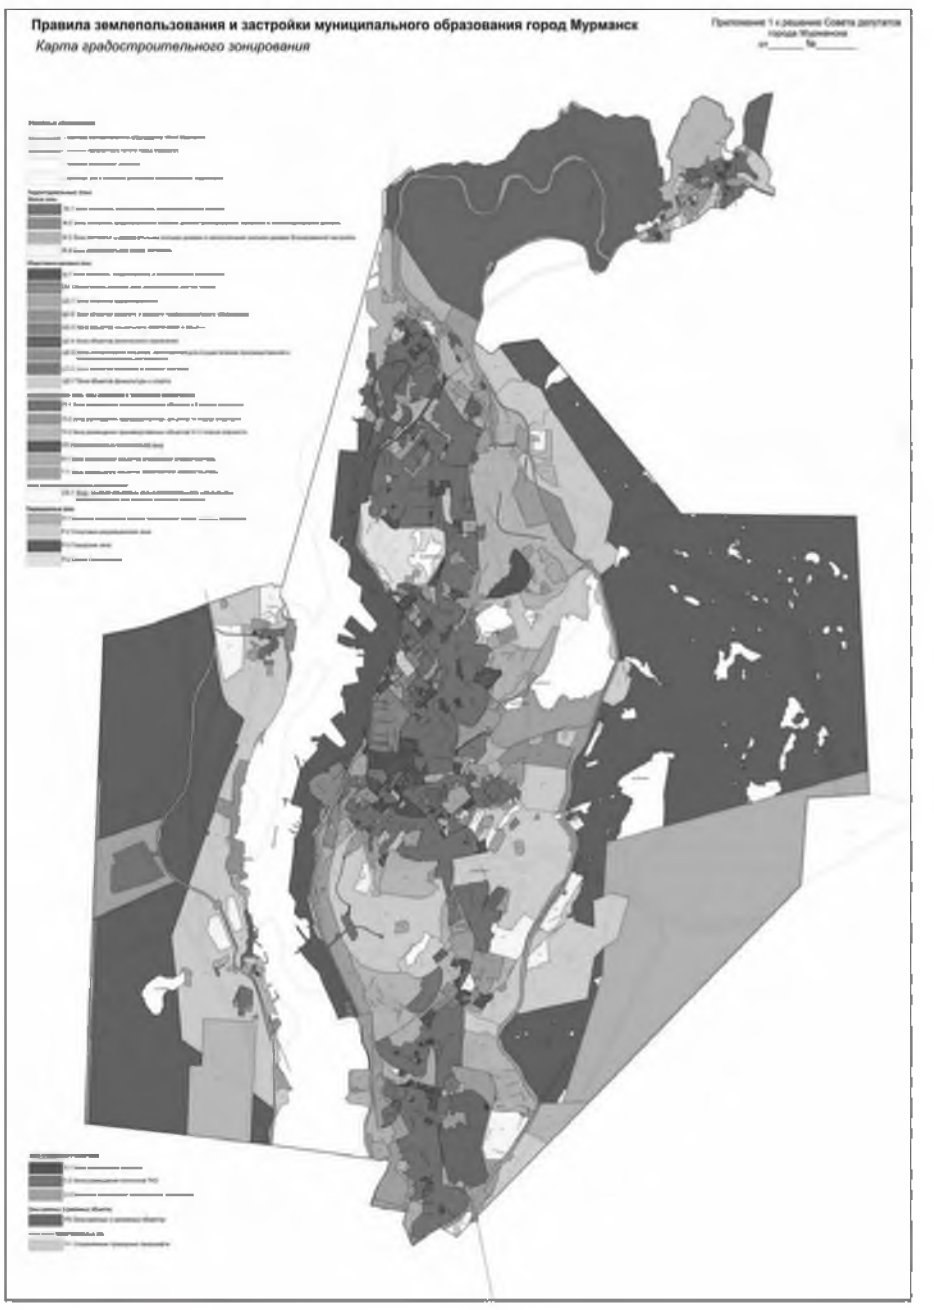

Масштаб 1: 100000

Используемые условные знаки и обозначения: -

Подпись _____ Дата «19» июля 2019 г.

Место для оттиска печати (при наличии) лица, составившего описание местоположения границ объекта

ОПИСАНИЕ МЕСТОПОЛОЖЕНИЯ ГРАНИЦ
территориальная зона размещения объектов инженерной инфраструктуры (И-1)
(наименование объекта, местоположение границ которого описано (далее – объект)

Раздел 1

Сведения об объекте		
№ п/п	Характеристики объекта	Описание характеристик
1	2	3
1	Местоположение объекта	Мурманская область, муниципальное образование город Мурманск
2	Площадь объекта +/- величина погрешности определения площади (Р +/- Дельта Р)	-
3	Иные характеристики объекта	-

Раздел 2

Сведения о местоположении границ объекта

1. Система координат МСК-51

2. Сведения о характерных точках границ объекта

Обозначение характерных точек границ	Координаты, м		Метод определения координат характерной точки	Средняя квадратическая погрешность положения характерной точки (Mt), м	Описание обозначения точки на местности (при наличии)
	X	Y			
1	2	3	4	5	6
1	638549.31	1438014.51	картометрический метод	0.10	-
2	638571.9	1438046.79	картометрический метод	0.10	-
3	638579.35	1438059.05	картометрический метод	0.10	-
4	638576.17	1438074.39	картометрический метод	0.10	-
5	638569.61	1438094.48	картометрический метод	0.10	-
6	638558.12	1438126.11	картометрический метод	0.10	-
7	638544.7	1438159.95	картометрический метод	0.10	-
8	638498.32	1438212.45	картометрический метод	0.10	-
9	638484.34	1438218.23	картометрический метод	0.10	-
10	638470.92	1438220.55	картометрический метод	0.10	-
11	638462.86	1438201.37	картометрический метод	0.10	-
12	638439.73	1438198.37	картометрический метод	0.10	-
13	638436.54	1438185.07	картометрический метод	0.10	-
14	638367.41	1438188.63	картометрический метод	0.10	-
15	638266.03	1438195.3	картометрический метод	0.10	-
16	638264.78	1438114.32	картометрический метод	0.10	-
17	638272.21	1438104.22	картометрический метод	0.10	-
18	638287.35	1438083.61	картометрический метод	0.10	-
19	638328.62	1438082	картометрический метод	0.10	-
20	638337.59	1438092.82	картометрический метод	0.10	-
21	638352.38	1438097.82	картометрический метод	0.10	-
22	638364.72	1438095.19	картометрический метод	0.10	-
23	638380.24	1438087.22	картометрический метод	0.10	-
24	638409.93	1438087.15	картометрический метод	0.10	-
25	638452.64	1438098.56	картометрический метод	0.10	-
26	638500.94	1438079.18	картометрический метод	0.10	-
27	638515.18	1438068.63	картометрический метод	0.10	-
28	638516.16	1438062.83	картометрический метод	0.10	-
29	638495.11	1438035.89	картометрический метод	0.10	-
30	638514.16	1438026.08	картометрический метод	0.10	-
31	638516.44	1438024.9	картометрический метод	0.10	-
1	638549.31	1438014.51	картометрический метод	0.10	-
32	645040.96	1438633.26	картометрический метод	0.10	-
33	645044.26	1438631.21	картометрический метод	0.10	-
34	645074.56	1438715.18	картометрический метод	0.10	-
35	645070.58	1438717.58	картометрический метод	0.10	-
36	644970.65	1438775.55	картометрический метод	0.10	-
37	644936.22	1438776.73	картометрический метод	0.10	-
38	644936.47	1438737.18	картометрический метод	0.10	-
39	644900.74	1438738.94	картометрический метод	0.10	-
40	644898.46	1438669.74	картометрический метод	0.10	-
32	645040.96	1438633.26	картометрический метод	0.10	-
41	640245.47	1438889.28	картометрический метод	0.10	-
42	640252.89	1438889.41	картометрический метод	0.10	-
43	640258.81	1438977.94	картометрический метод	0.10	-
44	640244.84	1438980.61	картометрический метод	0.10	-
45	640244.88	1438982.95	картометрический метод	0.10	-
46	640259.65	1438995.34	картометрический метод	0.10	-
47	640253.84	1439028.28	картометрический метод	0.10	-
48	640234.91	1439064.71	картометрический метод	0.10	-
49	640127.75	1439099.5	картометрический метод	0.10	-
50	640120.55	1439080.32	картометрический метод	0.10	-
51	640109.07	1439073.97	картометрический метод	0.10	-
52	640092.41	1439074.94	картометрический метод	0.10	-
53	640068.92	1439074.13	картометрический метод	0.10	-
54	640063.17	1439075.13	картометрический метод	0.10	-
55	640051.33	1439083.04	картометрический метод	0.10	-
56	640046.8	1439126.9	картометрический метод	0.10	-
57	640025.88	1439169.07	картометрический метод	0.10	-
58	639998.03	1439200.98	картометрический метод	0.10	-
59	639992.24	1439200.14	картометрический метод	0.10	-
60	639976.24	1439138.85	картометрический метод	0.10	-
61	639997.7	1439053.01	картометрический метод	0.10	-
62	640002.62	1439026.47	картометрический метод	0.10	-
63	640003.73	1438989.15	картометрический метод	0.10	-
64	640000.64	1438982.49	картометрический метод	0.10	-
65	640004.61	1438978.18	картометрический метод	0.10	-
66	640013.3	1438968.71	картометрический метод	0.10	-
67	640022.51	1438960.82	картометрический метод	0.10	-
68	640057.96	1438940.48	картометрический метод	0.10	-
69	640074.39	1438935.17	картометрический метод	0.10	-
70	640129.74	1438922.54	картометрический метод	0.10	-
41	640245.47	1438889.28	картометрический метод	0.10	-
71	644357.53	1439363.98	картометрический метод	0.10	-
72	644383.19	1439364.76	картометрический метод	0.10	-
73	644381.43	1439414.74	картометрический метод	0.10	-
74	644355.76	1439413.44	картометрический метод	0.10	-
71	644357.53	1439363.98	картометрический метод	0.10	-
75	644610	1439478.91	картометрический метод	0.10	-
76	644645.53	1439506.59	картометрический метод	0.10	-
77	644666.31	1439535.39	картометрический метод	0.10	-
78	644656.32	1439567.58	картометрический метод	0.10	-
79	644625.02	1439582.04	картометрический метод	0.10	-
80	644587.46	1439561.59	картометрический метод	0.10	-
81	644559.18	1439520.98	картометрический метод	0.10	-
82	644574.2	1439482.26	картометрический метод	0.10	-
75	644610	1439478.91	картометрический метод	0.10	-
83	643733.93	1439523.08	картометрический метод	0.10	-
84	643853.31	1439521.43	картометрический метод	0.10	-
85	643855.09	1439611.78	картометрический метод	0.10	-
86	643736.37	1439614.11	картометрический метод	0.10	-
83	643733.93	1439523.08	картометрический метод	0.10	-
87	644895.8	1439769.37	картометрический метод	0.10	-
88	644900.46	1439769.53	картометрический метод	0.10	-
89	644910.16	1439774.46	картометрический метод	0.10	-
90	644918.29	1439777.24	картометрический метод	0.10	-
91	644929.44	1439779.05	картометрический метод	0.10	-
92	644944.83	1439783.12	картометрический метод	0.10	-
93	644949.44	1439785.15	картометрический метод	0.10	-
94	644951.32	1439785.61	картометрический метод	0.10	-
95	644941.95	1439794	картометрический метод	0.10	-
96	644932.59	1439790.2	картометрический метод	0.10	-
97	644907.06	1439786.79	картометрический метод	0.10	-
98	644896.95	1439781.47	картометрический метод	0.10	-
99	644865.86	1439782.32	картометрический метод	0.10	-
100	644844.05	1439791.49	картометрический метод	0.10	-
101	644821.78	1439790.33	картометрический метод	0.10	-
102	644804.32	1439795.14	картометрический метод	0.10	-
103	644800.76	1439802.66	картометрический метод	0.10	-
104	644771.18	1439817.47	картометрический метод	0.10	-
105	644765.07	1439826.6	картометрический метод	0.10	-
106	644751.36	1439848.9	картометрический метод	0.10	-
107	644744.05	1439858.86	картометрический метод	0.10	-
108	644739.43	1439864.82	картометрический метод	0.10	-
109	644737.4	1439866.35	картометрический метод	0.10	-
110	644732.4	1439867.32	картометрический метод	0.10	-
111	644719.17	1439866.78	картометрический метод	0.10	-
112	644713.82	1439863.41	картометрический метод	0.10	-
113	644708.48	1439869.1	картометрический метод	0.10	-
114	644708.43	1439907.83	картометрический метод	0.10	-
115	644703.2	1439906.91	картометрический метод	0.10	-
116	644703.5	1439869.71	картометрический метод	0.10	-
117	644711.33	1439861.24	картометрический метод	0.10	-
118	644711.75	1439825.88	картометрический метод	0.10	-
119	644751.06	1439797.74	картометрический метод	0.10	-
120	644784.27	1439789.04	картометрический метод	0.10	-
121	644799.27	1439785.16	картометрический метод	0.10	-
122	644817.6	1439779.78	картометрический метод	0.10	-
123	644843.3	1439776.9	картометрический метод	0.10	-
124	644869.68	1439770.5	картометрический метод	0.10	-
87	644895.8	1439769.37	картометрический метод	0.10	-
125	644241.95	1439840.31	картометрический метод	0.10	-
126	644248.59	1439844.81	картометрический метод	0.10	-
127	644249.72	1439854.66	картометрический метод	0.10	-
128	644249.15	1439858.97	картометрический метод	0.10	-
129	644246.05	1439865.93	картометрический метод	0.10	-
130	644234.95	1439907.45	картометрический метод	0.10	-
131	644230.79	1439906.79	картометрический метод	0.10	-
132	644202.13	1439903.16	картометрический метод	0.10	-
133	644183.84	1439902.79	картометрический метод	0.10	-
134	644139.8	1439910.77	картометрический метод	0.10	-
135	644140.44	1439875.31	картометрический метод	0.10	-
136	644147.34	1439873.05	картометрический метод	0.10	-
137	644159.43	1439868.41	картометрический метод	0.10	-
138	644173.32	1439863.82	картометрический метод	0.10	-
139	644194.25	1439856.37	картометрический метод	0.10	-
140	644214.02	1439849.25	картометрический метод	0.10	-
141	644232.43	1439843.26	картометрический метод	0.10	-
142	644236.47	1439842.54	картометрический метод	0.10	-
125	644241.95	1439840.31	картометрический метод	0.10	-
143	639834.03	1440379.3	картометрический метод	0.10	-
144	639917.11	1440382.21	картометрический метод	0.10	-
145	639932.82	1440384.09	картометрический метод	0.10	-
146	640308.03	1440458.44	картометрический метод	0.10	-
147	640482.56	1440510.1	картометрический метод	0.10	-
148	640504.12	1440510.69	картометрический метод	0.10	-
149	640529.22	1440520.66	картометрический метод	0.10	-
150	640696.79	1440486.09	картометрический метод	0.10	-
151	640848.07	1440464.22	картометрический метод	0.10	-
152	640872.61	1440464.41	картометрический метод	0.10	-
153	640950.96	1440473.74	картометрический метод	0.10	-
154	641038.17	1440510.15	картометрический метод	0.10	-
155	641143.38	1440583.55	картометрический метод	0.10	-
156	641166.14	1440645.51	картометрический метод	0.10	-
157	641187.76	1440654.13	картометрический метод	0.10	-
158	641197.62	1440658.06	картометрический метод	0.10	-
159	641233.15	1440673.02	картометрический метод	0.10	-
160	641489.71	1440781.11	картометрический метод	0.10	-
161	641553.8	1440808.11	картометрический метод	0.10	-
162	641598.79	1440827.01	картометрический метод	0.10	-
163	641617.23	1440834.78	картометрический метод	0.10	-
164	641630.85	1440840.56	картометрический метод	0.10	-
165	641649.97	1440848.62	картометрический метод	0.10	-
166	641785.51	1440905.72	картометрический метод	0.10	-
167	641872.13	1440940.76	картометрический метод	0.10	-
168	641953.03	1440968.52	картометрический метод	0.10	-
169	641993.37	1440982.87	картометрический метод	0.10	-
170	642099	1441025.93	картометрический метод	0.10	-
171	642128.47	1441039.39	картометрический метод	0.10	-
172	642205.12	1441073.65	картометрический метод	0.10	-
173	642224.1	1441082.14	картометрический метод	0.10	-
174	642364.99	1441150.09	картометрический метод	0.10	-
175	642388.03	1441167.69	картометрический метод	0.10	-
176	642394.94	1441160.01	картометрический метод	0.10	-
177	642395.74	1441160.3	картометрический метод	0.10	-
178	642409.84	1441173.97	картометрический метод	0.10	-
179	642425.91	1441192.98	картометрический метод	0.10	-
180	642449.99	1441221.45	картометрический метод	0.10	-
181	642471.13	1441244.46	картометрический метод	0.10	-
182	642558.98	1441299.99	картометрический метод	0.10	-
183	642573.37	1441306.2	картометрический метод	0.10	-
184	642582.05	1441308.07	картометрический метод	0.10	-
185	642610.75	1441307.9	картометрический метод	0.10	-
186	642623.71	1441309.87	картометрический метод	0.10	-
187	642641.99	1441316.31	картометрический метод	0.10	-
188	642652.11	1441320.77	картометрический метод	0.10	-
189	642659.52	1441325.27	картометрический метод	0.10	-
190	642691.85	1441349.47	картометрический метод	0.10	-
191	642709.57	1441353.54	картометрический метод	0.10	-
192	642751.64	1441357.81	картометрический метод	0.10	-
193	642752.17	1441364.17	картометрический метод	0.10	-
194	642707.84	1441359.25	картометрический метод	0.10	-
195	642702.58	1441359.32	картометрический метод	0.10	-
196	642680.51	1441357.33	картометрический метод	0.10	-
197	642655.99	1441355.23	картометрический метод	0.10	-
198	642654.04	1441378.38	картометрический метод	0.10	-
199	642655.64	1441380.44	картометрический метод	0.10	-
200	642656.26	1441380.68	картометрический метод	0.10	-
201	642656.36	1441386.19	картометрический метод	0.10	-
202	642628.27	1441384.94	картометрический метод	0.10	-

203	642607.46	1441384.3	картометрический метод	0.10	-
204	642565.54	1441379.36	картометрический метод	0.10	-
205	642538.02	1441374.75	картометрический метод	0.10	-
206	642526.17	1441369.86	картометрический метод	0.10	-
207	642474.78	1441345.57	картометрический метод	0.10	-
208	642437.36	1441319.15	картометрический метод	0.10	-
209	642452.3	1441296.12	картометрический метод	0.10	-
210	642490.12	1441320.27	картометрический метод	0.10	-
211	642494.38	1441313.26	картометрический метод	0.10	-
212	642525.51	1441327.77	картометрический метод	0.10	-
213	642541.85	1441298.38	картометрический метод	0.10	-
214	642496.35	1441271.99	картометрический метод	0.10	-
215	642491.37	1441270.15	картометрический метод	0.10	-
216	642485.35	1441270.07	картометрический метод	0.10	-
217	642445.19	1441245.06	картометрический метод	0.10	-
218	642444.73	1441225.47	картометрический метод	0.10	-
219	642433.41	1441210.65	картометрический метод	0.10	-
220	642424.76	1441218.02	картометрический метод	0.10	-
221	642415.68	1441204.91	картометрический метод	0.10	-
222	642413.52	1441201.54	картометрический метод	0.10	-
223	642372.15	1441169.97	картометрический метод	0.10	-
224	642373.49	1441168.33	картометрический метод	0.10	-
225	642370.47	1441165.69	картометрический метод	0.10	-
226	642358.41	1441155.26	картометрический метод	0.10	-
227	642338.33	1441144.9	картометрический метод	0.10	-
228	642337.59	1441146.72	картометрический метод	0.10	-
229	642333.67	1441144.88	картометрический метод	0.10	-
230	642220.15	1441091.57	картометрический метод	0.10	-
231	642201.06	1441082.93	картометрический метод	0.10	-
232	642125.06	1441048.5	картометрический метод	0.10	-
233	642095.14	1441034.1	картометрический метод	0.10	-
234	642069.85	1441023.59	картометрический метод	0.10	-
235	641985.58	1440990.88	картометрический метод	0.10	-
236	641949.91	1440978.38	картометрический метод	0.10	-
237	641869.58	1440950.53	картометрический метод	0.10	-
238	641827.55	1440936.43	картометрический метод	0.10	-
239	641781.95	1440916.94	картометрический метод	0.10	-
240	641730.48	1440894.48	картометрический метод	0.10	-
241	641470.12	1440785.43	картометрический метод	0.10	-
242	641181.59	1440669.12	картометрический метод	0.10	-
243	641151.61	1440647.02	картометрический метод	0.10	-
244	641148.41	1440637.05	картометрический метод	0.10	-
245	641132.43	1440587.29	картометрический метод	0.10	-
246	641035.73	1440518.71	картометрический метод	0.10	-
247	640949.76	1440486.46	картометрический метод	0.10	-
248	640870.88	1440475.68	картометрический метод	0.10	-
249	640849.36	1440478.34	картометрический метод	0.10	-
250	640698.58	1440498.79	картометрический метод	0.10	-
251	640666.97	1440502.95	картометрический метод	0.10	-
252	640551.64	1440527.72	картометрический метод	0.10	-
253	640529.59	1440527.28	картометрический метод	0.10	-
254	640472.46	1440510.68	картометрический метод	0.10	-
255	640341.78	1440471.9	картометрический метод	0.10	-
256	640340.17	1440476.86	картометрический метод	0.10	-
257	640330.43	1440473.97	картометрический метод	0.10	-
258	640332.04	1440469	картометрический метод	0.10	-
259	640306.93	1440461.95	картометрический метод	0.10	-
260	640273.1	1440455.34	картометрический метод	0.10	-
261	640271.93	1440461.42	картометрический метод	0.10	-
262	640262.95	1440459.28	картометрический метод	0.10	-
263	640264.11	1440453.19	картометрический метод	0.10	-
264	640172.39	1440436.7	картометрический метод	0.10	-
265	640171.39	1440441	картометрический метод	0.10	-
266	640160.41	1440438.79	картометрический метод	0.10	-
267	640161.42	1440433.48	картометрический метод	0.10	-
268	640154.94	1440432.24	картометрический метод	0.10	-
269	640153.34	1440440.6	картометрический метод	0.10	-
270	639931.69	1440394.59	картометрический метод	0.10	-
271	639916.92	1440393.97	картометрический метод	0.10	-
272	639822.1	1440391.04	картометрический метод	0.10	-
273	639699.31	1440445.32	картометрический метод	0.10	-
274	639691.76	1440441.86	картометрический метод	0.10	-
275	639535.4	1440504.51	картометрический метод	0.10	-
276	639468.6	1440538.09	картометрический метод	0.10	-
277	639390.81	1440539.23	картометрический метод	0.10	-
278	639194.89	1440596.79	картометрический метод	0.10	-
279	639191.55	1440585.55	картометрический метод	0.10	-
280	639373.75	1440531.56	картометрический метод	0.10	-
281	639430.53	1440522.85	картометрический метод	0.10	-
282	639448.79	1440532.27	картометрический метод	0.10	-
283	639477.19	1440522.86	картометрический метод	0.10	-
284	639514.14	1440507.02	картометрический метод	0.10	-
285	639528.2	1440501.01	картометрический метод	0.10	-
286	639525.48	1440492.92	картометрический метод	0.10	-
287	639734.82	1440417.41	картометрический метод	0.10	-
288	639805.15	1440385.04	картометрический метод	0.10	-
143	639834.03	1440379.3	картометрический метод	0.10	-
289	639826.96	1440448.51	картометрический метод	0.10	-
290	639897.81	1440456.84	картометрический метод	0.10	-
291	639896.38	1440478.57	картометрический метод	0.10	-
292	639983.35	1440484.62	картометрический метод	0.10	-
293	639983.37	1440497.99	картометрический метод	0.10	-
294	639959.26	1440500.19	картометрический метод	0.10	-
295	639943.97	1440501.99	картометрический метод	0.10	-
296	639936.23	1440503.23	картометрический метод	0.10	-
297	639929.48	1440504.71	картометрический метод	0.10	-
298	639915.12	1440509.27	картометрический метод	0.10	-
299	639900.49	1440515.7	картометрический метод	0.10	-
300	639881.62	1440525.71	картометрический метод	0.10	-
301	639761.26	1440543.22	картометрический метод	0.10	-
302	639742.76	1440485.74	картометрический метод	0.10	-
289	639826.96	1440448.51	картометрический метод	0.10	-
303	639961.77	1440592.67	картометрический метод	0.10	-
304	640020.51	1440600.99	картометрический метод	0.10	-
305	640022.3	1440602.27	картометрический метод	0.10	-
306	640022.63	1440604.14	картометрический метод	0.10	-
307	640016.15	1440643.7	картометрический метод	0.10	-
308	640015.35	1440645.61	картометрический метод	0.10	-
309	640013.5	1440646.46	картометрический метод	0.10	-
310	639956.17	1440637.82	картометрический метод	0.10	-
311	639960.53	1440602.17	картометрический метод	0.10	-
312	639961.24	1440596.95	картометрический метод	0.10	-
303	639961.77	1440592.67	картометрический метод	0.10	-
313	642043.7	1441058.28	картометрический метод	0.10	-
314	642077.86	1441078.37	картометрический метод	0.10	-
315	642097.45	1441087.72	картометрический метод	0.10	-
316	642106.24	1441091.52	картометрический метод	0.10	-
317	642172.14	1441122.69	картометрический метод	0.10	-
318	642180.4	1441127.78	картометрический метод	0.10	-
319	642190.78	1441133.15	картометрический метод	0.10	-
320	642217.32	1441147.71	картометрический метод	0.10	-
321	642220.67	1441150.04	картометрический метод	0.10	-
322	642253.01	1441170.35	картометрический метод	0.10	-
323	642268.21	1441184.79	картометрический метод	0.10	-
324	642275.23	1441191.95	картометрический метод	0.10	-
325	642285.08	1441202.52	картометрический метод	0.10	-
326	642301.69	1441221.25	картометрический метод	0.10	-
327	642327.78	1441251.38	картометрический метод	0.10	-
328	642344.54	1441271.97	картометрический метод	0.10	-
329	642384.08	1441314.75	картометрический метод	0.10	-
330	642393.72	1441324.03	картометрический метод	0.10	-
331	642372.18	1441345.76	картометрический метод	0.10	-
332	642339.36	1441384	картометрический метод	0.10	-
333	642324.24	1441395.73	картометрический метод	0.10	-
334	642308.31	1441404.31	картометрический метод	0.10	-
335	642312.24	1441411.61	картометрический метод	0.10	-
336	642250.12	1441408.87	картометрический метод	0.10	-
337	642108.35	1441402.62	картометрический метод	0.10	-
338	642033.28	1441403.56	картометрический метод	0.10	-
339	642032.25	1441389.2	картометрический метод	0.10	-
340	642030.09	1441384.41	картометрический метод	0.10	-
341	642018.6	1441350.63	картометрический метод	0.10	-
342	642013.3	1441333.2	картометрический метод	0.10	-
343	642005.72	1441307.23	картометрический метод	0.10	-
344	641990.87	1441246.22	картометрический метод	0.10	-
345	641992.84	1441245.91	картометрический метод	0.10	-
346	641990.72	1441226.73	картометрический метод	0.10	-
347	641989.14	1441216.36	картометрический метод	0.10	-
348	641988.94	1441214.16	картометрический метод	0.10	-
349	641996.39	1441211.89	картометрический метод	0.10	-
350	641992.49	1441200.31	картометрический метод	0.10	-
351	641995.79	1441199.2	картометрический метод	0.10	-
352	641983.81	1441162.19	картометрический метод	0.10	-
353	641989.44	1441160.45	картометрический метод	0.10	-
354	641979.69	1441130.18	картометрический метод	0.10	-
355	641979.32	1441126.38	картометрический метод	0.10	-
356	641979.09	1441111.51	картометрический метод	0.10	-
357	641973.34	1441093.75	картометрический метод	0.10	-
358	641985.4	1441089.82	картометрический метод	0.10	-
359	641985.87	1441091.23	картометрический метод	0.10	-
360	641988.94	1441090.22	картометрический метод	0.10	-
361	641993.54	1441087.25	картометрический метод	0.10	-
362	641993.82	1441088.48	картометрический метод	0.10	-
363	641995.46	1441087.98	картометрический метод	0.10	-
364	642024.45	1441078.01	картометрический метод	0.10	-
365	642027.82	1441076.16	картометрический метод	0.10	-
366	642026.71	1441073.12	картометрический метод	0.10	-
367	642037.36	1441062.82	картометрический метод	0.10	-
368	642040.63	1441059	картометрический метод	0.10	-
313	642043.7	1441058.28	картометрический метод	0.10	-
369	636725.82	1441166.31	картометрический метод	0.10	-
370	636811.67	1441169.05	картометрический метод	0.10	-
371	636820.12	1441188.81	картометрический метод	0.10	-
372	636822	1441229.81	картометрический метод	0.10	-
373	636836.74	1441229.48	картометрический метод	0.10	-
374	636842.29	1441257.05	картометрический метод	0.10	-
375	636849.03	1441338.6	картометрический метод	0.10	-
376	636855.72	1441447.05	картометрический метод	0.10	-
377	636859.34	1441491.53	картометрический метод	0.10	-
378	636863.04	1441503.84	картометрический метод	0.10	-
379	636872.37	1441514.21	картометрический метод	0.10	-
380	636886.54	1441518.65	картометрический метод	0.10	-
381	636939.51	1441521.68	картометрический метод	0.10	-
382	637000.37	1441520.4	картометрический метод	0.10	-
383	637040.28	1441513.34	картометрический метод	0.10	-
384	637060.79	1441507.32	картометрический метод	0.10	-
385	637139.42	1441481.6	картометрический метод	0.10	-
386	637191.96	1441463.48	картометрический метод	0.10	-
387	637231.6	1441445.26	картометрический метод	0.10	-
388	637270.45	1441418.33	картометрический метод	0.10	-
389	637284.33	1441414.64	картометрический метод	0.10	-
390	637292.39	1441409.36	картометрический метод	0.10	-
391	637304.61	1441400.76	картометрический метод	0.10	-
392	637323.27	1441394.06	картометрический метод	0.10	-
393	637349.17	1441392.34	картометрический метод	0.10	-
394	637356.66	1441392.9	картометрический метод	0.10	-
395	637438.6	1441381.02	картометрический метод	0.10	-
396	637456.95	1441374.28	картометрический метод	0.10	-
397	637502.19	1441366.36	картометрический метод	0.10	-
398	637566.07	1441351.11	картометрический метод	0.10	-
399	637587.13	1441349.67	картометрический метод	0.10	-
400	637619.97	1441366.99	картометрический метод	0.10	-
401	637613.47	1441373.63	картометрический метод	0.10	-
402	637585.46	1441358.09	картометрический метод	0.10	-
403	637557.83	1441360.28	картометрический метод	0.10	-
404	637504.41	1441372.62	картометрический метод	0.10	-
405	637464.75	1441380.13	картометрический метод	0.10	-
406	637458.96	1441384.03	картометрический метод	0.10	-
407	637439.63	1441391.21	картометрический метод	0.10	-
408	637351.07	1441401.46	картометрический метод	0.10	-
409	637324.45	1441402.58	картометрический метод	0.10	-
410	637308.4	1441408.58	картометрический метод	0.10	-
411	637287.3	1441421.81	картометрический метод	0.10	-
412	637273.88	1441426.29	картометрический метод	0.10	-
413	637237.09	1441451.27	картометрический метод	0.10	-
414	637192.09	1441472.7	картометрический метод	0.10	-
415	637087.41	1441507.9	картометрический метод	0.10	-
416	637039.74	1441521.83	картометрический метод	0.10	-
417	637013.24	1441527.43	картометрический метод	0.10	-
418	636966.78	1441529.77	картометрический метод	0.10	-
419	636914.56	1441529.2	картометрический метод	0.10	-
420	636847.56	1441528.12	картометрический метод	0.10	-
421	636848.42	1441547.81	картометрический метод	0.10	-
422	636848.47	1441550.74	картометрический метод	0.10	-
423	636817.19	1441549.46	картометрический метод	0.10	-
424	636686.41	1441534.64	картометрический метод	0.10	-
425	636654.52	1441534.33	картометрический метод	0.10	-
426	636599.89	1441533.93	картометрический метод	0.10	-
427	636574.21	1441533.73	картометрический метод	0.10	-
428	636550.35	1441536.21	картометрический метод	0.10	-
429	636502.56	1441536.06	картометрический метод	0.10	-
430	636486.02	1441538.15	картометрический метод	0.10	-
431	636485.46	1441422.63	картометрический метод	0.10	-
432	636505.03	1441421.53	картометрический метод	0.10	-
433	636504.78	1441398.89	картометрический метод	0.10	-
434	636485.23	1441402.53	картометрический метод	0.10	-
435	636484.34	1441320.95	картометрический метод	0.10	-
436	636505.05	1441321.67	картометрический метод	0.10	-
437	636507.87	1441318.62	картометрический метод	0.10	-
438	636511.62	1441292.4	картометрический метод	0.10	-


439	636526.54	1441291.94	картометрический метод	0.10	-
440	636534.08	1441308.21	картометрический метод	0.10	-
441	636540.84	1441308.7	картометрический метод	0.10	-
442	636522.42	1441171.73	картометрический метод	0.10	-
369	636725.82	1441166.31	картометрический метод	0.10	-
443	648261.28	1441238.6	картометрический метод	0.10	-
444	648307.66	1441258.48	картометрический метод	0.10	-
445	648310	1441256.63	картометрический метод	0.10	-
446	648433.84	1441283.33	картометрический метод	0.10	-
447	648435.43	1441285.84	картометрический метод	0.10	-
448	648436.72	1441288.7	картометрический метод	0.10	-
449	648437.26	1441291.77	картометрический метод	0.10	-
450	648428.16	1441320.22	картометрический метод	0.10	-
451	648423.63	1441334.41	картометрический метод	0.10	-
452	648416.3	1441349.18	картометрический метод	0.10	-
453	648408.96	1441363.96	картометрический метод	0.10	-
454	648395.41	1441389.33	картометрический метод	0.10	-
455	648383.14	1441411.45	картометрический метод	0.10	-
456	648341.38	1441402.75	картометрический метод	0.10	-
457	648296.15	1441474.54	картометрический метод	0.10	-
458	648285.8	1441471.29	картометрический метод	0.10	-
459	648280.2	1441469.6	картометрический метод	0.10	-
460	648219.36	1441452.47	картометрический метод	0.10	-
461	648216.61	1441453.11	картометрический метод	0.10	-
462	648215.51	1441452.75	картометрический метод	0.10	-
463	648213.23	1441450.98	картометрический метод	0.10	-
464	648178.71	1441439.5	картометрический метод	0.10	-
465	648173.47	1441430.53	картометрический метод	0.10	-
466	648186.07	1441348.6	картометрический метод	0.10	-
467	648196.05	1441313.81	картометрический метод	0.10	-
468	648227.99	1441279.38	картометрический метод	0.10	-
443	648261.28	1441238.6	картометрический метод	0.10	-
469	646589.52	1441336.37	картометрический метод	0.10	-
470	646594.39	1441341.7	картометрический метод	0.10	-
471	646594.3	1441354.67	картометрический метод	0.10	-
472	646584.52	1441355.51	картометрический метод	0.10	-
473	646578.79	1441357.6	картометрический метод	0.10	-
474	646577.4	1441344.26	картометрический метод	0.10	-
475	646580.44	1441336.62	картометрический метод	0.10	-
469	646589.52	1441336.37	картометрический метод	0.10	-
476	635549.64	1441564.37	картометрический метод	0.10	-
477	635558.74	1441586.48	картометрический метод	0.10	-
478	635559.5	1441588.97	картометрический метод	0.10	-
479	635584.22	1441594.72	картометрический метод	0.10	-
480	635584.55	1441595.67	картометрический метод	0.10	-
481	635596.06	1441598.86	картометрический метод	0.10	-
482	635596.08	1441601.56	картометрический метод	0.10	-
483	635595.53	1441605.99	картометрический метод	0.10	-
484	635595.07	1441611	картометрический метод	0.10	-
485	635596.52	1441618.41	картометрический метод	0.10	-
486	635597.01	1441643.31	картометрический метод	0.10	-
487	635600.31	1441673.79	картометрический метод	0.10	-
488	635596.97	1441674.67	картометрический метод	0.10	-
489	635598.52	1441680.42	картометрический метод	0.10	-
490	635598.86	1441702.14	картометрический метод	0.10	-
491	635601.13	1441702.56	картометрический метод	0.10	-
492	635603.25	1441711.63	картометрический метод	0.10	-
493	635599.49	1441725.49	картометрический метод	0.10	-
494	635602.29	1441734.91	картометрический метод	0.10	-
495	635612.54	1441740.85	картометрический метод	0.10	-
496	635625.64	1441776.26	картометрический метод	0.10	-
497	635629.54	1441790.13	картометрический метод	0.10	-
498	635580.31	1441839.57	картометрический метод	0.10	-
499	635543.97	1441866.79	картометрический метод	0.10	-
500	635502.15	1441893.16	картометрический метод	0.10	-
501	635462.59	1441906.74	картометрический метод	0.10	-
502	635344.98	1441941.21	картометрический метод	0.10	-
503	635334.31	1441914.08	картометрический метод	0.10	-
504	635306.33	1441831.68	картометрический метод	0.10	-
505	635281.94	1441792.47	картометрический метод	0.10	-
506	635276.57	1441769.25	картометрический метод	0.10	-
507	635265.07	1441733.21	картометрический метод	0.10	-
508	635272.41	1441707.1	картометрический метод	0.10	-
509	635273.83	1441702.11	картометрический метод	0.10	-
510	635278.26	1441686.56	картометрический метод	0.10	-
511	635278.76	1441680.3	картометрический метод	0.10	-
512	635300.99	1441631.64	картометрический метод	0.10	-
513	635301.96	1441629.52	картометрический метод	0.10	-
514	635308.82	1441614.5	картометрический метод	0.10	-
515	635331.7	1441615.09	картометрический метод	0.10	-
516	635346.17	1441613.06	картометрический метод	0.10	-
517	635356.64	1441612.17	картометрический метод	0.10	-
518	635374.64	1441610.52	картометрический метод	0.10	-
519	635400.65	1441603.67	картометрический метод	0.10	-
520	635446.73	1441590.49	картометрический метод	0.10	-
521	635494.09	1441574.83	картометрический метод	0.10	-
522	635526.19	1441567.24	картометрический метод	0.10	-
523	635544.87	1441564.95	картометрический метод	0.10	-
476	635549.64	1441564.37	картометрический метод	0.10	-
524	648138.54	1441435.86	картометрический метод	0.10	-
525	648275.28	1441482.49	картометрический метод	0.10	-
526	648275.52	1441646.78	картометрический метод	0.10	-
527	648264.09	1441646.95	картометрический метод	0.10	-
528	648244.05	1441647.25	картометрический метод	0.10	-
529	648244.27	1441639.76	картометрический метод	0.10	-
530	648191.7	1441638.51	картометрический метод	0.10	-
531	648191.96	1441626.58	картометрический метод	0.10	-
532	648177.9	1441610.3	картометрический метод	0.10	-
533	648156.5	1441601.04	картометрический метод	0.10	-
534	648139.25	1441594.81	картометрический метод	0.10	-
535	648135.81	1441591.24	картометрический метод	0.10	-
536	648109.18	1441578.27	картометрический метод	0.10	-
537	648084.7	1441571.95	картометрический метод	0.10	-
538	648056.61	1441560.32	картометрический метод	0.10	-
539	648054.37	1441559.53	картометрический метод	0.10	-
540	648053.24	1441562.61	картометрический метод	0.10	-
541	648049.68	1441561.31	картометрический метод	0.10	-
542	648025.6	1441557.4	картометрический метод	0.10	-
543	648020.37	1441566.8	картометрический метод	0.10	-
544	648012.11	1441556.68	картометрический метод	0.10	-
545	647998.7	1441553.59	картометрический метод	0.10	-
546	648007.78	1441543.31	картометрический метод	0.10	-
547	648017.8	1441536.71	картометрический метод	0.10	-
548	648018.96	1441525.89	картометрический метод	0.10	-
549	648021.8	1441513.06	картометрический метод	0.10	-
550	648032.82	1441481.64	картометрический метод	0.10	-
551	648043.66	1441462.16	картометрический метод	0.10	-
552	648112.71	1441486.52	картометрический метод	0.10	-
553	648120.98	1441484.59	картометрический метод	0.10	-
554	648123.42	1441477.74	картометрический метод	0.10	-
555	648130.59	1441480.29	картометрический метод	0.10	-
556	648138.81	1441457.18	картометрический метод	0.10	-
557	648135.25	1441451.03	картометрический метод	0.10	-
524	648138.54	1441435.86	картометрический метод	0.10	-
558	650428.66	1441545.41	картометрический метод	0.10	-
559	650429.66	1441546.33	картометрический метод	0.10	-
560	650524.89	1441559.67	картометрический метод	0.10	-
561	650535.41	1441560.8	картометрический метод	0.10	-
562	650536	1441562.43	картометрический метод	0.10	-
563	650544.28	1441563.75	картометрический метод	0.10	-
564	650544.3	1441578.21	картометрический метод	0.10	-
565	650505.16	1441583.93	картометрический метод	0.10	-
566	650426.8	1441593.7	картометрический метод	0.10	-
567	650426.96	1441596.66	картометрический метод	0.10	-
568	650475.7	1441590.79	картометрический метод	0.10	-
569	650491.66	1441590.48	картометрический метод	0.10	-
570	650476.94	1441598.05	картометрический метод	0.10	-
571	650458.22	1441607.04	картометрический метод	0.10	-
572	650440.6	1441621.89	картометрический метод	0.10	-
573	650425.28	1441634.95	картометрический метод	0.10	-
574	650405.4	1441659.56	картометрический метод	0.10	-
575	650355.89	1441759.7	картометрический метод	0.10	-
576	650326.74	1441816.26	картометрический метод	0.10	-
577	650324.59	1441815.16	картометрический метод	0.10	-
578	650333.88	1441796.93	картометрический метод	0.10	-
579	650311.12	1441785.4	картометрический метод	0.10	-
580	650301.09	1441779.23	картометрический метод	0.10	-
581	650301	1441768.9	картометрический метод	0.10	-
582	650294.91	1441759.32	картометрический метод	0.10	-
583	650294.36	1441738.92	картометрический метод	0.10	-
584	650282.65	1441721.86	картометрический метод	0.10	-
585	650298.07	1441698.61	картометрический метод	0.10	-
586	650309.05	1441684.98	картометрический метод	0.10	-
587	650301.84	1441675.11	картометрический метод	0.10	-
588	650314.01	1441666.23	картометрический метод	0.10	-
589	650317.58	1441643.36	картометрический метод	0.10	-
590	650282.18	1441645.18	картометрический метод	0.10	-
591	650280.19	1441566.34	картометрический метод	0.10	-
592	650282.18	1441552.53	картометрический метод	0.10	-
593	650355.16	1441552.41	картометрический метод	0.10	-
594	650355.02	1441548.34	картометрический метод	0.10	-
595	650371.02	1441547.66	картометрический метод	0.10	-
558	650428.66	1441545.41	картометрический метод	0.10	-
596	636937.83	1441805.41	картометрический метод	0.10	-
597	636948.45	1441816.04	картометрический метод	0.10	-
598	636929.2	1441836.28	картометрический метод	0.10	-
599	636918.59	1441824.66	картометрический метод	0.10	-
596	636937.83	1441805.41	картометрический метод	0.10	-
600	639257.5	1441952.62	картометрический метод	0.10	-
601	639352.19	1441987.98	картометрический метод	0.10	-
602	639374.73	1442003.02	картометрический метод	0.10	-
603	639406.36	1441959.09	картометрический метод	0.10	-
604	639443.97	1441985.98	картометрический метод	0.10	-
605	639411.19	1442030.27	картометрический метод	0.10	-
606	639452.63	1442061.26	картометрический метод	0.10	-
607	639473.83	1442079.87	картометрический метод	0.10	-
608	639463.47	1442160.19	картометрический метод	0.10	-
609	639459.37	1442164.38	картометрический метод	0.10	-
610	639402.8	1442194.97	картометрический метод	0.10	-
611	639348.21	1442213.44	картометрический метод	0.10	-
612	639274.13	1442167.18	картометрический метод	0.10	-
613	639244.48	1441979.54	картометрический метод	0.10	-
600	639257.5	1441952.62	картометрический метод	0.10	-
614	650094.69	1441846.25	картометрический метод	0.10	-
615	650101.07	1441851.89	картометрический метод	0.10	-
616	650106.43	1441857.09	картометрический метод	0.10	-
617	650130.7	1441887.2	картометрический метод	0.10	-
618	650120.66	1441895.7	картометрический метод	0.10	-
619	650105.48	1441908.82	картометрический метод	0.10	-
620	650125.15	1441935.14	картометрический метод	0.10	-
621	650093.94	1441953.53	картометрический метод	0.10	-
622	650061.68	1441979.52	картометрический метод	0.10	-
623	650046.71	1441991.42	картометрический метод	0.10	-
624	650042.8	1441994.72	картометрический метод	0.10	-
625	650035.51	1441987.04	картометрический метод	0.10	-
626	650017.77	1441961.84	картометрический метод	0.10	-
627	649993.97	1441925.54	картометрический метод	0.10	-
628	649980.86	1441934.62	картометрический метод	0.10	-
629	649971	1441918.13	картометрический метод	0.10	-
630	649985.56	1441907.79	картометрический метод	0.10	-
631	650066.31	1441849.76	картометрический метод	0.10	-
632	650069.27	1441852.41	картометрический метод	0.10	-
633	650082.78	1441864.48	картометрический метод	0.10	-
634	650091.04	1441849.77	картометрический метод	0.10	-
614	650094.69	1441846.25	картометрический метод	0.10	-
635	645395.81	1442039.02	картометрический метод	0.10	-
636	645478.23	1442060.56	картометрический метод	0.10	-
637	645516.88	1442070.58	картометрический метод	0.10	-
638	645488.65	1442163.36	картометрический метод	0.10	-
639	645520.33	1442182.76	картометрический метод	0.10	-
640	645540.59	1442194.89	картометрический метод	0.10	-
641	645632.66	1442220.73	картометрический метод	0.10	-
642	645602.95	1442326.83	картометрический метод	0.10	-
643	645579.93	1442329.55	картометрический метод	0.10	-
644	645505.91	1442310.76	картометрический метод	0.10	-
645	645526.91	1442201.36	картометрический метод	0.10	-
646	645500.26	1442210.21	картометрический метод	0.10	-
647	645471.91	1442217.49	картометрический метод	0.10	-
648	645431.32	1442205.23	картометрический метод	0.10	-
649	645400.53	1442195.63	картометрический метод	0.10	-
650	645393.3	1442193.42	картометрический метод	0.10	-
651	645385.84	1442182.11	картометрический метод	0.10	-
652	645373.87	1442181.07	картометрический метод	0.10	-
653	645361.71	1442179.75	картометрический метод	0.10	-
654	645374.54	1442126.65	картометрический метод	0.10	-
655	645382.46	1442092.68	картометрический метод	0.10	-
656	645383.17	1442090.29	картометрический метод	0.10	-
657	645384.26	1442085.46	картометрический метод	0.10	-
635	645395.81	1442039.02	картометрический метод	0.10	-
658	648943.23	1442028.01	картометрический метод	0.10	-
659	648953.37	1442036.03	картометрический метод	0.10	-
660	648981.33	1442038.03	картометрический метод	0.10	-
661	648996.24	1442041.2	картометрический метод	0.10	-
662	649011.67	1442049.86	картометрический метод	0.10	-
663	649029.03	1442060.41	картометрический метод	0.10	-
664	649019.4	1442055.42	картометрический метод	0.10	-
665	648998.91	1442046.94	картометрический метод	0.10	-
666	648991.02	1442044.07	картометрический метод	0.10	-
667	648967.19	1442041.72	картометрический метод	0.10	-
668	648983.18	1442067.09	картометрический метод	0.10	-

669	648979.33	1442069.4	картометрический метод	0.10	-
670	648955.16	1442083.3	картометрический метод	0.10	-
671	648925.08	1442099.49	картометрический метод	0.10	-
672	648900.34	1442100.27	картометрический метод	0.10	-
673	648891.48	1442094.82	картометрический метод	0.10	-
674	648884.15	1442081.39	картометрический метод	0.10	-
675	648891.93	1442065.01	картометрический метод	0.10	-
676	648918.39	1442048.62	картометрический метод	0.10	-
677	648927.77	1442039.1	картометрический метод	0.10	-
678	648938.86	1442031.79	картометрический метод	0.10	-
679	648938.47	1442031.2	картометрический метод	0.10	-
658	648943.23	1442028.01	картометрический метод	0.10	-
680	644928.91	1442179.79	картометрический метод	0.10	-
681	644959.11	1442214.67	картометрический метод	0.10	-
682	644950.76	1442221.98	картометрический метод	0.10	-
683	644925.27	1442244.24	картометрический метод	0.10	-
684	644894.48	1442209.02	картометрический метод	0.10	-
680	644928.91	1442179.79	картометрический метод	0.10	-
685	635996.83	1442847.21	картометрический метод	0.10	-
686	635998.41	1442887.06	картометрический метод	0.10	-
687	636000.73	1442896.98	картометрический метод	0.10	-
688	636007.81	1442900.09	картометрический метод	0.10	-
689	636008.86	1442883.29	картометрический метод	0.10	-
690	636037.18	1442888.05	картометрический метод	0.10	-
691	636049.62	1442889.68	картометрический метод	0.10	-
692	636046.21	1442936.92	картометрический метод	0.10	-
693	636042.77	1442937.92	картометрический метод	0.10	-
694	636018.94	1442936.02	картометрический метод	0.10	-
695	636014.16	1442935.93	картометрический метод	0.10	-
696	636010.1	1442925.83	картометрический метод	0.10	-
697	636010.09	1442920.87	картометрический метод	0.10	-
698	636006.4	1442920.91	картометрический метод	0.10	-
699	636007.26	1442908.23	картометрический метод	0.10	-
700	635999.8	1442908.2	картометрический метод	0.10	-
701	635994.67	1442900.75	картометрический метод	0.10	-
702	635991.8	1442887.73	картометрический метод	0.10	-
703	635989.71	1442847.56	картометрический метод	0.10	-
685	635996.83	1442847.21	картометрический метод	0.10	-
704	639988.43	1442938.33	картометрический метод	0.10	-
705	640031.11	1442946.61	картометрический метод	0.10	-
706	640029.94	1442959.75	картометрический метод	0.10	-
707	640040.44	1442981.73	картометрический метод	0.10	-
708	640020.58	1442991.02	картометрический метод	0.10	-
709	640011.73	1442994.14	картометрический метод	0.10	-
710	639997.07	1442966.35	картометрический метод	0.10	-
711	639999.64	1442964.28	картометрический метод	0.10	-
712	639991.31	1442952.81	картометрический метод	0.10	-
713	639989.08	1442945.92	картометрический метод	0.10	-
704	639988.43	1442938.33	картометрический метод	0.10	-
714	645821.05	1442947.83	картометрический метод	0.10	-
715	645828.64	1442948.08	картометрический метод	0.10	-
716	645833.68	1442948.29	картометрический метод	0.10	-
717	645845.86	1442949.32	картометрический метод	0.10	-
718	645860.74	1442951.85	картометрический метод	0.10	-
719	645875.85	1442953.68	картометрический метод	0.10	-
720	645885.9	1442954.77	картометрический метод	0.10	-
721	645903.17	1442956.63	картометрический метод	0.10	-
722	645913.17	1442957.9	картометрический метод	0.10	-
723	645917.79	1442959.78	картометрический метод	0.10	-
724	645919.93	1442961.2	картометрический метод	0.10	-
725	645921.37	1442962.33	картометрический метод	0.10	-
726	645925.7	1442965.66	картометрический метод	0.10	-
727	645931.11	1442971.24	картометрический метод	0.10	-
728	645939.93	1442980	картометрический метод	0.10	-
729	645941.1	1442982.24	картометрический метод	0.10	-
730	645943.21	1442987.73	картометрический метод	0.10	-
731	645948.34	1443016.84	картометрический метод	0.10	-
732	645954.32	1443048.76	картометрический метод	0.10	-
733	645956.46	1443061.4	картометрический метод	0.10	-
734	645945.91	1443060.43	картометрический метод	0.10	-
735	645941.21	1443060.12	картометрический метод	0.10	-
736	645941.08	1443059.18	картометрический метод	0.10	-
737	645923.6	1443059.66	картометрический метод	0.10	-
738	645916.77	1443056.51	картометрический метод	0.10	-
739	645911.82	1443059.4	картометрический метод	0.10	-
740	645899.23	1443060.09	картометрический метод	0.10	-
741	645884.35	1443059.67	картометрический метод	0.10	-
742	645878.83	1443051.16	картометрический метод	0.10	-
743	645877.72	1443033.64	картометрический метод	0.10	-
744	645868.91	1443021.02	картометрический метод	0.10	-
745	645856.03	1443014.72	картометрический метод	0.10	-
746	645835.58	1443013.12	картометрический метод	0.10	-
747	645826.93	1443012.21	картометрический метод	0.10	-
748	645821.39	1443011.29	картометрический метод	0.10	-
749	645793.87	1443003.27	картометрический метод	0.10	-
750	645795.12	1442996.09	картометрический метод	0.10	-
751	645796	1442991.05	картометрический метод	0.10	-
752	645799.12	1442973.33	картометрический метод	0.10	-
753	645802.3	1442953.64	картометрический метод	0.10	-
754	645803.41	1442949.61	картометрический метод	0.10	-
714	645821.05	1442947.83	картометрический метод	0.10	-
755	641186.1	1443496.24	картометрический метод	0.10	-
756	641229.1	1443537.16	картометрический метод	0.10	-
757	641237.5	1443525.97	картометрический метод	0.10	-
758	641297.5	1443570.99	картометрический метод	0.10	-
759	641286.39	1443585.8	картометрический метод	0.10	-
760	641325.18	1443620.05	картометрический метод	0.10	-
761	641298.75	1443654.81	картометрический метод	0.10	-
762	641338.7	1443685.42	картометрический метод	0.10	-
763	641319.55	1443710.42	картометрический метод	0.10	-
764	641301.46	1443697.04	картометрический метод	0.10	-
765	641271.57	1443735.64	картометрический метод	0.10	-
766	641255.26	1443734.6	картометрический метод	0.10	-
767	641242.95	1443735.77	картометрический метод	0.10	-
768	641238.11	1443737.1	картометрический метод	0.10	-
769	641234.35	1443739.71	картометрический метод	0.10	-
770	641228.27	1443739.37	картометрический метод	0.10	-
771	641222.42	1443734.61	картометрический метод	0.10	-
772	641136.28	1443663.24	картометрический метод	0.10	-
773	641133.33	1443666.86	картометрический метод	0.10	-
774	641113.43	1443650.79	картометрический метод	0.10	-
775	641116.44	1443646.78	картометрический метод	0.10	-
776	641103.29	1443633.25	картометрический метод	0.10	-
777	641116.4	1443618.33	картометрический метод	0.10	-
778	641123.69	1443610.83	картометрический метод	0.10	-
779	641128.04	1443597.44	картометрический метод	0.10	-
780	641118	1443587.08	картометрический метод	0.10	-
781	641126.68	1443576.18	картометрический метод	0.10	-
782	641144.4	1443549.37	картометрический метод	0.10	-
755	641186.1	1443496.24	картометрический метод	0.10	-
783	638914.07	1443537.07	картометрический метод	0.10	-
784	638918.01	1443556.04	картометрический метод	0.10	-
785	638931.69	1443558.8	картометрический метод	0.10	-
786	638974.73	1443567.48	картометрический метод	0.10	-
787	638964.49	1443619.41	картометрический метод	0.10	-
788	638897.22	1443605.37	картометрический метод	0.10	-
789	638904.85	1443567.45	картометрический метод	0.10	-
790	638901.38	1443538.61	картометрический метод	0.10	-
791	638910.37	1443537.52	картометрический метод	0.10	-
783	638914.07	1443537.07	картометрический метод	0.10	-
792	642863.25	1443594.83	картометрический метод	0.10	-
793	642883.57	1443619.03	картометрический метод	0.10	-
794	642873.31	1443630.18	картометрический метод	0.10	-
795	642879.62	1443636.86	картометрический метод	0.10	-
796	642832.85	1443690.65	картометрический метод	0.10	-
797	642824.35	1443700.42	картометрический метод	0.10	-
798	642821.43	1443698.54	картометрический метод	0.10	-
799	642818.21	1443696.05	картометрический метод	0.10	-
800	642813.89	1443693.97	картометрический метод	0.10	-
801	642810.26	1443692.94	картометрический метод	0.10	-
802	642802.39	1443688.95	картометрический метод	0.10	-
803	642793.4	1443679.38	картометрический метод	0.10	-
804	642785.29	1443673.4	картометрический метод	0.10	-
805	642769.78	1443661.62	картометрический метод	0.10	-
806	642764.51	1443659.46	картометрический метод	0.10	-
807	642761.89	1443658.88	картометрический метод	0.10	-
808	642755.66	1443659.65	картометрический метод	0.10	-
809	642735.58	1443669.16	картометрический метод	0.10	-
810	642734.71	1443667.84	картометрический метод	0.10	-
811	642749.92	1443656.58	картометрический метод	0.10	-
812	642756.17	1443650.82	картометрический метод	0.10	-
813	642766.74	1443639.14	картометрический метод	0.10	-
814	642764.04	1443645.3	картометрический метод	0.10	-
815	642763.34	1443649.16	картометрический метод	0.10	-
816	642764.48	1443651.3	картометрический метод	0.10	-
817	642767.13	1443653.98	картометрический метод	0.10	-
818	642775.52	1443658.19	картометрический метод	0.10	-
819	642786.37	1443666.1	картометрический метод	0.10	-
820	642790.9	1443669.72	картометрический метод	0.10	-
821	642796.21	1443663.05	картометрический метод	0.10	-
822	642823.82	1443630.49	картометрический метод	0.10	-
823	642832.36	1443621.43	картометрический метод	0.10	-
824	642839.49	1443610.21	картометрический метод	0.10	-
825	642844.9	1443604.12	картометрический метод	0.10	-
826	642852.67	1443611.05	картометрический метод	0.10	-
827	642858.41	1443604.61	картометрический метод	0.10	-
792	642863.25	1443594.83	картометрический метод	0.10	-
828	643176.17	1443733.13	картометрический метод	0.10	-
829	643186.76	1443747.71	картометрический метод	0.10	-
830	643191.24	1443753.47	картометрический метод	0.10	-
831	643193.17	1443755.34	картометрический метод	0.10	-
832	643206.37	1443765.37	картометрический метод	0.10	-
833	643213.84	1443769.56	картометрический метод	0.10	-
834	643252.68	1443795.5	картометрический метод	0.10	-
835	643286.84	1443820.93	картометрический метод	0.10	-
836	643301.57	1443834.32	картометрический метод	0.10	-
837	643309.71	1443842.58	картометрический метод	0.10	-
838	643314.85	1443848.47	картометрический метод	0.10	-
839	643321.91	1443858.2	картометрический метод	0.10	-
840	643332.66	1443875.21	картометрический метод	0.10	-
841	643339.12	1443887.79	картометрический метод	0.10	-
842	643349.27	1443913.13	картометрический метод	0.10	-
843	643357.3	1443940.94	картометрический метод	0.10	-
844	643363.43	1443966.1	картометрический метод	0.10	-
845	643372.35	1444010.03	картометрический метод	0.10	-
846	643379.57	1444047.08	картометрический метод	0.10	-
847	643385.18	1444063.06	картометрический метод	0.10	-
848	643401.13	1444087.98	картометрический метод	0.10	-
849	643435.29	1444137.1	картометрический метод	0.10	-
850	643441.99	1444145.99	картометрический метод	0.10	-
851	643450.71	1444160.8	картометрический метод	0.10	-
852	643485.34	1444207.92	картометрический метод	0.10	-
853	643509.65	1444243.7	картометрический метод	0.10	-
854	643537.6	1444281.27	картометрический метод	0.10	-
855	643551.8	1444275.4	картометрический метод	0.10	-
856	643560.03	1444291.72	картометрический метод	0.10	-
857	643559.42	1444298.47	картометрический метод	0.10	-
858	643554.18	1444298.05	картометрический метод	0.10	-
859	643550.16	1444301.3	картометрический метод	0.10	-
860	643570.12	1444330.36	картометрический метод	0.10	-
861	643583.91	1444342.64	картометрический метод	0.10	-
862	643594.93	1444353.97	картометрический метод	0.10	-
863	643615.96	1444366.64	картометрический метод	0.10	-
864	643635.79	1444379.45	картометрический метод	0.10	-
865	643681	1444322.81	картометрический метод	0.10	-
866	643743.52	1444356.83	картометрический метод	0.10	-
867	643768.73	1444371.36	картометрический метод	0.10	-
868	643850.98	1444427.21	картометрический метод	0.10	-
869	643789.68	1444506.92	картометрический метод	0.10	-
870	643734.63	1444446.98	картометрический метод	0.10	-
871	643717.84	1444438.61	картометрический метод	0.10	-
872	643721.25	1444431.75	картометрический метод	0.10	-
873	643697.7	1444409.94	картометрический метод	0.10	-
874	643640.27	1444381.61	картометрический метод	0.10	-
875	643633.68	1444399.07	картометрический метод	0.10	-
876	643615.33	1444385.61	картометрический метод	0.10	-
877	643600.4	1444371.5	картометрический метод	0.10	-
878	643599.29	1444370.3	картометрический метод	0.10	-
879	643580.8	1444353.3	картометрический метод	0.10	-
880	643577.38	1444350.91	картометрический метод	0.10	-
881	643573.4	1444350.85	картометрический метод	0.10	-
882	643556.03	1444352.52	картометрический метод	0.10	-
883	643549.06	1444350.51	картометрический метод	0.10	-
884	643544.31	1444347.06	картометрический метод	0.10	-
885	643534.51	1444332.93	картометрический метод	0.10	-
886	643520.92	1444307.34	картометрический метод	0.10	-
887	643517.91	1444294.33	картометрический метод	0.10	-
888	643521.11	1444268.14	картометрический метод	0.10	-
889	643437.06	1444152.56	картометрический метод	0.10	-
890	643384.43	1444071.68	картометрический метод	0.10	-
891	643378.47	1444060.56	картометрический метод	0.10	-
892	643374.3	1444049.06	картометрический метод	0.10	-
893	643369.42	1444026.93	картометрический метод	0.10	-
894	643363.71	1443997.06	картометрический метод	0.10	-
895	643356.15	1443962.48	картометрический метод	0.10	-
896	643347.13	1443930.69	картометрический метод	0.10	-
897	643326.46	1443881.97	картометрический метод	0.10	-
898	643310.33	1443857.4	картометрический метод	0.10	-
899	643281.42	1443827.76	картометрический метод	0.10	-
900	643232.77	1443792.15	картометрический метод	0.10	-

901	643209.86	1443777.32	картометрический метод	0.10	-
902	643176.47	1443842.27	картометрический метод	0.10	-
903	643244.08	1443900.66	картометрический метод	0.10	-
904	643228.93	1443902.19	картометрический метод	0.10	-
905	643209.75	1443920.56	картометрический метод	0.10	-
906	643198.04	1443925.23	картометрический метод	0.10	-
907	643174.79	1443918.53	картометрический метод	0.10	-
908	643167.87	1443925.69	картометрический метод	0.10	-
909	643154.62	1443916.53	картометрический метод	0.10	-
910	643140.16	1443902.61	картометрический метод	0.10	-
911	643103.26	1443854.12	картометрический метод	0.10	-
912	643125.95	1443833.59	картометрический метод	0.10	-
913	643172.33	1443791.95	картометрический метод	0.10	-
914	643168.94	1443769.8	картометрический метод	0.10	-
915	643161.34	1443740.22	картометрический метод	0.10	-
828	643176.17	1443733.13	картометрический метод	0.10	-
916	645011.67	1443889.99	картометрический метод	0.10	-
917	645041.17	1443893.94	картометрический метод	0.10	-
918	645088.84	1443900.41	картометрический метод	0.10	-
919	645085.68	1443924.21	картометрический метод	0.10	-
920	645120.03	1443928.74	картометрический метод	0.10	-
921	645113.08	1443981.28	картометрический метод	0.10	-
922	645111.64	1443992.19	картометрический метод	0.10	-
923	645052.05	1443984.31	картометрический метод	0.10	-
924	645043.26	1444004.34	картометрический метод	0.10	-
925	644999.33	1443998.52	картометрический метод	0.10	-
926	644983.97	1443967.81	картометрический метод	0.10	-
916	645011.67	1443889.99	картометрический метод	0.10	-
927	641915.57	1444011.1	картометрический метод	0.10	-
928	641972.71	1444046.43	картометрический метод	0.10	-
929	642008.92	1444059.36	картометрический метод	0.10	-
930	642008.38	1444060.25	картометрический метод	0.10	-
931	642005.38	1444073.51	картометрический метод	0.10	-
932	642002.55	1444153.16	картометрический метод	0.10	-
933	641994.9	1444156.08	картометрический метод	0.10	-
934	641991.49	1444155.15	картометрический метод	0.10	-
935	641980.17	1444153.61	картометрический метод	0.10	-
936	641955.49	1444147.75	картометрический метод	0.10	-
937	641929.83	1444124.09	картометрический метод	0.10	-
938	641915.53	1444117.22	картометрический метод	0.10	-
939	641908.41	1444115.91	картометрический метод	0.10	-
940	641859.21	1444063.21	картометрический метод	0.10	-
941	641879.23	1444033.63	картометрический метод	0.10	-
927	641915.57	1444011.1	картометрический метод	0.10	-
942	647676.17	1443951.59	картометрический метод	0.10	-
943	647751.15	1444011.93	картометрический метод	0.10	-
944	647775.17	1443996.54	картометрический метод	0.10	-
945	647782.34	1443993.3	картометрический метод	0.10	-
946	647793.82	1443989.85	картометрический метод	0.10	-
947	647806.49	1443987.65	картометрический метод	0.10	-
948	647820.05	1443987.05	картометрический метод	0.10	-
949	647831.33	1444068.08	картометрический метод	0.10	-
950	647767.65	1444137.72	картометрический метод	0.10	-
951	647691.79	1444220.61	картометрический метод	0.10	-
952	647701.98	1444194.1	картометрический метод	0.10	-
953	647707.01	1444187.16	картометрический метод	0.10	-
954	647570.42	1444079.78	картометрический метод	0.10	-
942	647676.17	1443951.59	картометрический метод	0.10	-
955	640882.56	1444131.34	картометрический метод	0.10	-
956	640881.91	1444132.54	картометрический метод	0.10	-
957	640911.6	1444286.38	картометрический метод	0.10	-
958	640779.14	1444313.48	картометрический метод	0.10	-
959	640777.14	1444314.6	картометрический метод	0.10	-
960	640740.08	1444322.2	картометрический метод	0.10	-
961	640732.66	1444310.5	картометрический метод	0.10	-
962	640701.28	1444316.16	картометрический метод	0.10	-
963	640666.69	1444281.8	картометрический метод	0.10	-
964	640659.27	1444252.2	картометрический метод	0.10	-
965	640666.56	1444250.77	картометрический метод	0.10	-
966	640676.99	1444253.18	картометрический метод	0.10	-
967	640676.17	1444248.89	картометрический метод	0.10	-
968	640665.05	1444190.46	картометрический метод	0.10	-
969	640723.04	1444177.56	картометрический метод	0.10	-
970	640729.59	1444160.88	картометрический метод	0.10	-
971	640731.47	1444159.64	картометрический метод	0.10	-
972	640773	1444151.98	картометрический метод	0.10	-
955	640882.56	1444131.34	картометрический метод	0.10	-
973	641293.32	1444501.01	картометрический метод	0.10	-
974	641335.69	1444532.89	картометрический метод	0.10	-
975	641355.01	1444534.77	картометрический метод	0.10	-
976	641356.9	1444535.79	картометрический метод	0.10	-
977	641372.71	1444544.72	картометрический метод	0.10	-
978	641368.67	1444556.65	картометрический метод	0.10	-
979	641364.25	1444568.36	картометрический метод	0.10	-
980	641360.5	1444576.23	картометрический метод	0.10	-
981	641351.42	1444593.56	картометрический метод	0.10	-
982	641349.07	1444599.8	картометрический метод	0.10	-
983	641338.31	1444595.75	картометрический метод	0.10	-
984	641327.06	1444598.41	картометрический метод	0.10	-
985	641292.31	1444586.62	картометрический метод	0.10	-
986	641276.77	1444579.63	картометрический метод	0.10	-
987	641289.28	1444541.75	картометрический метод	0.10	-
988	641280.93	1444518.3	картометрический метод	0.10	-
989	641279.31	1444513.93	картометрический метод	0.10	-
990	641276.54	1444505.99	картометрический метод	0.10	-
973	641293.32	1444501.01	картометрический метод	0.10	-
991	645984.14	1444469.68	картометрический метод	0.10	-
992	645998.84	1444491.89	картометрический метод	0.10	-
993	646021.96	1444522.81	картометрический метод	0.10	-
994	646026.17	1444527.61	картометрический метод	0.10	-
995	646030.15	1444532.66	картометрический метод	0.10	-
996	646055.75	1444558.33	картометрический метод	0.10	-
997	646058.27	1444560.87	картометрический метод	0.10	-
998	646046.17	1444575.73	картометрический метод	0.10	-
999	646037.14	1444586.79	картометрический метод	0.10	-
1000	645931.34	1444676.13	картометрический метод	0.10	-
1001	645930.36	1444676.92	картометрический метод	0.10	-
1002	645942.71	1444691.59	картометрический метод	0.10	-
1003	645917.6	1444720.25	картометрический метод	0.10	-
1004	645891.09	1444762.94	картометрический метод	0.10	-
1005	645889.1	1444768.3	картометрический метод	0.10	-
1006	645839.15	1444849.34	картометрический метод	0.10	-
1007	645818.39	1444869.32	картометрический метод	0.10	-
1008	645794.35	1444891.27	картометрический метод	0.10	-
1009	645786.89	1444885.45	картометрический метод	0.10	-
1010	645747.4	1444928.12	картометрический метод	0.10	-
1011	645725.17	1444941.57	картометрический метод	0.10	-
1012	645709.41	1444921.99	картометрический метод	0.10	-
1013	645706.33	1444924.2	картометрический метод	0.10	-
1014	645640.36	1444970.4	картометрический метод	0.10	-
1015	645634.81	1444970.41	картометрический метод	0.10	-
1016	645602.1	1444992.7	картометрический метод	0.10	-
1017	645567.46	1445018.45	картометрический метод	0.10	-
1018	645563.67	1445026.14	картометрический метод	0.10	-
1019	645558.72	1445030.18	картометрический метод	0.10	-
1020	645546.23	1445038.72	картометрический метод	0.10	-
1021	645515.06	1445062.82	картометрический метод	0.10	-
1022	645482.61	1445024.97	картометрический метод	0.10	-
1023	645454.06	1444985.83	картометрический метод	0.10	-
1024	645477.57	1444968.68	картометрический метод	0.10	-
1025	645484.99	1444930.35	картометрический метод	0.10	-
1026	645484.95	1444928.46	картометрический метод	0.10	-
1027	645483.75	1444896.85	картометрический метод	0.10	-
1028	645436.98	1444841.7	картометрический метод	0.10	-
1029	645440.8	1444838.45	картометрический метод	0.10	-
1030	645416.91	1444810.57	картометрический метод	0.10	-
1031	645413.61	1444804.19	картометрический метод	0.10	-
1032	645444.28	1444781.78	картометрический метод	0.10	-
1033	645481.04	1444754.78	картометрический метод	0.10	-
1034	645482.3	1444755.4	картометрический метод	0.10	-
1035	645522.16	1444717.54	картометрический метод	0.10	-
1036	645573.57	1444669.29	картометрический метод	0.10	-
1037	645597.98	1444645.88	картометрический метод	0.10	-
1038	645596.65	1444644.47	картометрический метод	0.10	-
1039	645598.89	1444642.4	картометрический метод	0.10	-
1040	645599.86	1444643.45	картометрический метод	0.10	-
1041	645621.04	1444623.06	картометрический метод	0.10	-
1042	645632.91	1444635.49	картометрический метод	0.10	-
1043	645639.72	1444641.11	картометрический метод	0.10	-
1044	645682.52	1444683.15	картометрический метод	0.10	-
1045	645696.53	1444699.19	картометрический метод	0.10	-
1046	645770.35	1444627.41	картометрический метод	0.10	-
1047	645807.61	1444591.82	картометрический метод	0.10	-
1048	645780.37	1444565.25	картометрический метод	0.10	-
1049	645786.55	1444563.3	картометрический метод	0.10	-
1050	645815.78	1444532.63	картометрический метод	0.10	-
1051	645855.01	1444576.49	картометрический метод	0.10	-
1052	645958.6	1444490.55	картометрический метод	0.10	-
1053	645979.58	1444472.86	картометрический метод	0.10	-
1054	645980.97	1444471.89	картометрический метод	0.10	-
991	645984.14	1444469.68	картометрический метод	0.10	-
1055	652375.43	1446958.81	картометрический метод	0.10	-
1056	652397.46	1446997.82	картометрический метод	0.10	-
1057	652399.86	1447043.85	картометрический метод	0.10	-
1058	652386.05	1447050.5	картометрический метод	0.10	-
1059	652387.23	1447052.85	картометрический метод	0.10	-
1060	652356.55	1447068.71	картометрический метод	0.10	-
1061	652313.51	1446991.45	картометрический метод	0.10	-
1055	652375.43	1446958.81	картометрический метод	0.10	-

Раздел 4

План границ объекта

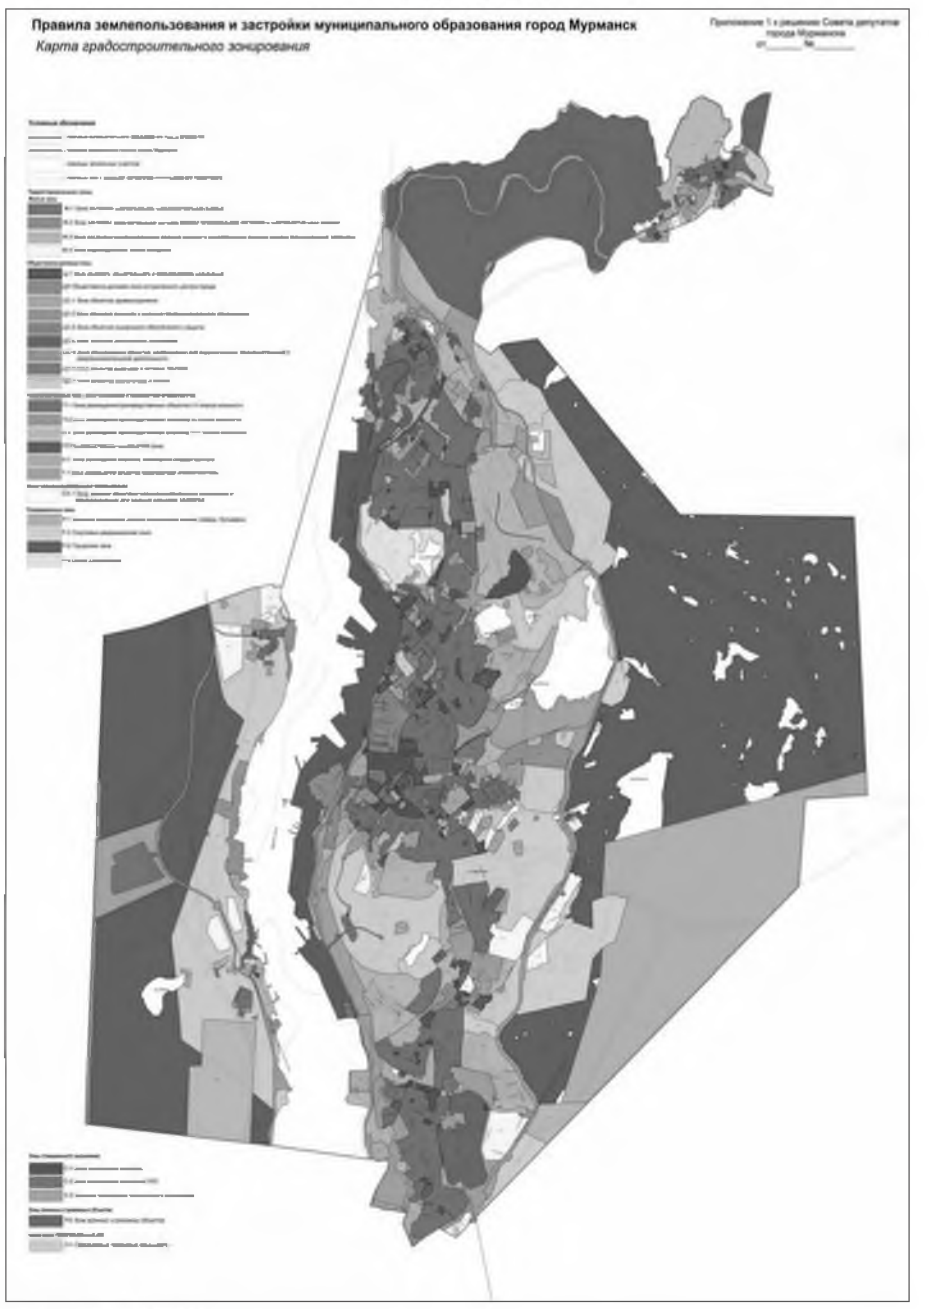

Масштаб 1: 100000

Используемые условные знаки и обозначения: -

Подпись _____ Дата «20» июля 2019 г.

Место для оттиска печати (при наличии) лица, составившего описание местоположения границ объекта

ОПИСАНИЕ МЕСТОПОЛОЖЕНИЯ ГРАНИЦ
территориальная зона «зеленые насаждения общего пользования (парки, скверы, бульвары) (Р-1)»
(наименование объекта, местоположение границ которого описано (далее – объект)

Раздел 1

Сведения об объекте		
№ п/п	Характеристики объекта	Описание характеристик
1	2	3
1	Местоположение объекта	Мурманская область, муниципальное образование город Мурманск
2	Площадь объекта +/- величина погрешности определения площади (Р +/- Дельта Р)	-
3	Иные характеристики объекта	-

Раздел 2

Сведения о местоположении границ объекта

1. Система координат МСК-51

2. Сведения о характерных точках границ объекта

Обозначение характерных точек границ	Координаты, м		Метод определения координат характерной точки	Средняя квадратическая погрешность положения характерной точки (Mt), м	Описание обозначения точки на местности (при наличии)
	X	Y			
1	2	3	4	5	6
1	642372.18	1441345.76	картометрический метод	0.10	-
2	642383.26	1441358.64	картометрический метод	0.10	-
3	642441.37	1441403.65	картометрический метод	0.10	-
4	642441.83	1441421.45	картометрический метод	0.10	-
5	642312.24	1441411.61	картометрический метод	0.10	-
6	642308.31	1441404.31	картометрический метод	0.10	-
7	642324.24	1441395.73	картометрический метод	0.10	-
8	642339.36	1441384	картометрический метод	0.10	-
1	642372.18	1441345.76	картометрический метод	0.10	-
9	642575.06	1441431.42	картометрический метод	0.10	-
10	642604.44	1441433.67	картометрический метод	0.10	-
11	642602.67	1441455.57	картометрический метод	0.10	-
12	642599.25	1441498.16	картометрический метод	0.10	-
13	642594.13	1441561.91	картометрический метод	0.10	-
14	642578.92	1441751.07	картометрический метод	0.10	-
15	642577.32	1441771.07	картометрический метод	0.10	-
16	642539.66	1441767.83	картометрический метод	0.10	-
17	642540.28	1441747.76	картометрический метод	0.10	-
18	642544.01	1441711.26	картометрический метод	0.10	-
19	642546.73	1441682.74	картометрический метод	0.10	-
20	642544.98	1441682.65	картометрический метод	0.10	-
21	642542.35	1441682.52	картометрический метод	0.10	-
22	642546.94	1441629.29	картометрический метод	0.10	-
23	642552.1	1441567.27	картометрический метод	0.10	-
24	642561.98	1441565.43	картометрический метод	0.10	-
25	642573.45	1441450.15	картометрический метод	0.10	-
9	642575.06	1441431.42	картометрический метод	0.10	-
26	637117.98	1441703.25	картометрический метод	0.10	-
27	637092.12	1441736.45	картометрический метод	0.10	-
28	637025.04	1441821.83	картометрический метод	0.10	-
29	636971.1	1441886.24	картометрический метод	0.10	-
30	636917.77	1441964.62	картометрический метод	0.10	-
31	636904.81	1441956.89	картометрический метод	0.10	-
32	636864.7	1441923.54	картометрический метод	0.10	-
33	636789.58	1441990.37	картометрический метод	0.10	-
34	636780.83	1442055.53	картометрический метод	0.10	-
35	636736.56	1442173.24	картометрический метод	0.10	-
36	636811.11	1442202.18	картометрический метод	0.10	-
37	636827.41	1442208.21	картометрический метод	0.10	-
38	636787.24	1442324.23	картометрический метод	0.10	-
39	636799.56	1442335.93	картометрический метод	0.10	-
40	636795.17	1442343.25	картометрический метод	0.10	-
41	636781.17	1442338.59	картометрический метод	0.10	-
42	636752.01	1442329.11	картометрический метод	0.10	-
43	636751.27	1442334.26	картометрический метод	0.10	-
44	636745.74	1442343.67	картометрический метод	0.10	-
45	636745.95	1442360.1	картометрический метод	0.10	-
46	636741.2	1442369.04	картометрический метод	0.10	-
47	636744.09	1442391.43	картометрический метод	0.10	-
48	636773.51	1442402.6	картометрический метод	0.10	-
49	636758.92	1442497.76	картометрический метод	0.10	-
50	636769.99	1442540.86	картометрический метод	0.10	-
51	636778.95	1442551.25	картометрический метод	0.10	-
52	636823.96	1442574.49	картометрический метод	0.10	-
53	636859.6	1442583.58	картометрический метод	0.10	-
54	636884.11	1442573.23	картометрический метод	0.10	-
55	636911.38	1442567.62	картометрический метод	0.10	-
56	636933.74	1442577.16	картометрический метод	0.10	-
57	636965.94	1442582.69	картометрический метод	0.10	-
58	636998.13	1442588.21	картометрический метод	0.10	-
59	637021.2	1442590.25	картометрический метод	0.10	-
60	637042.71	1442589.88	картометрический метод	0.10	-
61	637054.71	1442591.04	картометрический метод	0.10	-
62	637067.79	1442593.9	картометрический метод	0.10	-
63	637113.09	1442610.1	картометрический метод	0.10	-
64	637163.24	1442628.04	картометрический метод	0.10	-
65	637184.73	1442628.49	картометрический метод	0.10	-
66	637184.59	1442635.02	картометрический метод	0.10	-
67	637223.27	1442638.21	картометрический метод	0.10	-
68	637226.32	1442628.7	картометрический метод	0.10	-
69	637240.66	1442632.3	картометрический метод	0.10	-
70	637263.47	1442643.6	картометрический метод	0.10	-
71	637297.49	1442683.72	картометрический метод	0.10	-
72	637289.52	1442688.1	картометрический метод	0.10	-
73	637292.64	1442702.35	картометрический метод	0.10	-
74	637136.33	1442735.99	картометрический метод	0.10	-
75	637005.39	1442752.24	картометрический метод	0.10	-
76	636970.14	1442752.83	картометрический метод	0.10	-
77	636669.43	1442744.5	картометрический метод	0.10	-
78	636566.46	1442741.64	картометрический метод	0.10	-
79	636566.58	1442734.47	картометрический метод	0.10	-
80	636570.43	1442721.35	картометрический метод	0.10	-
81	636594.25	1442640.2	картометрический метод	0.10	-
82	636598.14	1442597.26	картометрический метод	0.10	-
83	636609.1	1442593.22	картометрический метод	0.10	-
84	636617.43	1442574.2	картометрический метод	0.10	-
85	636616.2	1442539.9	картометрический метод	0.10	-
86	636629.36	1442499.84	картометрический метод	0.10	-
87	636630.08	1442487.64	картометрический метод	0.10	-
88	636624.39	1442488.89	картометрический метод	0.10	-
89	636644.37	1442431.39	картометрический метод	0.10	-
90	636646.78	1442432.07	картометрический метод	0.10	-
91	636655.93	1442435.4	картометрический метод	0.10	-
92	636659.73	1442411.9	картометрический метод	0.10	-
93	636668.43	1442337.45	картометрический метод	0.10	-
94	636683.36	1442324.62	картометрический метод	0.10	-
95	636693.8	1442309.33	картометрический метод	0.10	-
96	636704.29	1442296.93	картометрический метод	0.10	-
97	636707.19	1442292.6	картометрический метод	0.10	-
98	636708.84	1442289.93	картометрический метод	0.10	-
99	636677.17	1442273.91	картометрический метод	0.10	-
100	636676.94	1442260.65	картометрический метод	0.10	-
101	636669.22	1442243.49	картометрический метод	0.10	-
102	636653.39	1442228.58	картометрический метод	0.10	-
103	636623.49	1442209.06	картометрический метод	0.10	-
104	636616.61	1442194.51	картометрический метод	0.10	-
105	636616.1	1442175.34	картометрический метод	0.10	-
106	636622.4	1442147.05	картометрический метод	0.10	-
107	636604.43	1442074.99	картометрический метод	0.10	-
108	636588.06	1442077.38	картометрический метод	0.10	-
109	636573.68	1441952.59	картометрический метод	0.10	-
110	636590.33	1441953.99	картометрический метод	0.10	-
111	636612.84	1441955.88	картометрический метод	0.10	-
112	636614.1	1441977.8	картометрический метод	0.10	-
113	636616.68	1442025.37	картометрический метод	0.10	-
114	636659.49	1442022.66	картометрический метод	0.10	-
115	636655.79	1441953.34	картометрический метод	0.10	-
116	636728.74	1441841.87	картометрический метод	0.10	-
117	636706.24	1441828.79	картометрический метод	0.10	-
118	636733.93	1441785.18	картометрический метод	0.10	-
119	636796.19	1441760.41	картометрический метод	0.10	-
120	636799.55	1441753.21	картометрический метод	0.10	-
121	636802.42	1441747.07	картометрический метод	0.10	-
122	636805.03	1441737.23	картометрический метод	0.10	-
123	636859.27	1441761.23	картометрический метод	0.10	-
124	636885.82	1441767.6	картометрический метод	0.10	-
125	636911.98	1441770.74	картометрический метод	0.10	-
126	636961.37	1441771.91	картометрический метод	0.10	-
127	636989.3	1441766.69	картометрический метод	0.10	-
26	637117.98	1441703.25	картометрический метод	0.10	-
128	637443.63	1441849.76	картометрический метод	0.10	-
129	637634.9	1442168	картометрический метод	0.10	-
130	637830.74	1442399.31	картометрический метод	0.10	-
131	637692.27	1442504.29	картометрический метод	0.10	-
132	637681.48	1442517.51	картометрический метод	0.10	-
133	637587.74	1442438.08	картометрический метод	0.10	-
134	637553.76	1442465.79	картометрический метод	0.10	-
135	637551.59	1442474.97	картометрический метод	0.10	-
136	637538.57	1442477.4	картометрический метод	0.10	-
137	637535.55	1442475.74	картометрический метод	0.10	-
138	637480.53	1442461.34	картометрический метод	0.10	-
139	637456.94	1442438.14	картометрический метод	0.10	-
140	637458.89	1442435.74	картометрический метод	0.10	-
141	637454.78	1442432.38	картометрический метод	0.10	-
142	637456.03	1442430.85	картометрический метод	0.10	-
143	637369.41	1442356.31	картометрический метод	0.10	-
144	637368.01	1442358.4	картометрический метод	0.10	-
145	637351.44	1442342.65	картометрический метод	0.10	-
146	637344.42	1442326.17	картометрический метод	0.10	-
147	637331.45	1442313.71	картометрический метод	0.10	-
148	637325.75	1442299.89	картометрический метод	0.10	-
149	637321.07	1442279.05	картометрический метод	0.10	-
150	637339.56	1442278.93	картометрический метод	0.10	-
151	637338.7	1442242.36	картометрический метод	0.10	-
152	637337.48	1442142.53	картометрический метод	0.10	-
153	637254.62	1442138.11	картометрический метод	0.10	-
154	637285.95	1441945.34	картометрический метод	0.10	-
128	637443.63	1441849.76	картометрический метод	0.10	-
155	643555.13	1441760.27	картометрический метод	0.10	-
156	643634.01	1441849.56	картометрический метод	0.10	-
157	643631.42	1441850.66	картометрический метод	0.10	-
158	643613.99	1441855.78	картометрический метод	0.10	-
159	643555.74	1441908.83	картометрический метод	0.10	-
160	643542.89	1441921.7	картометрический метод	0.10	-
161	643612.06	1441997.34	картометрический метод	0.10	-
162	643598.09	1442010.16	картометрический метод	0.10	-
163	643581.9	1442024.51	картометрический метод	0.10	-
164	643578.24	1442019.5	картометрический метод	0.10	-
165	643569.91	1442010.18	картометрический метод	0.10	-
166	643561.43	1442017.57	картометрический метод	0.10	-
167	643562.54	1442018.9	картометрический метод	0.10	-
168	643562.35	1442019.09	картометрический метод	0.10	-
169	643560.8	1442017.46	картометрический метод	0.10	-
170	643558.97	1442017.32	картометрический метод	0.10	-
171	643547.71	1442024.22	картометрический метод	0.10	-
172	643501.21	1442065.9	картометрический метод	0.10	-
173	643489.55	1442076.46	картометрический метод	0.10	-
174	643446.25	1442028.66	картометрический метод	0.10	-
175	643410.84	1442061.61	картометрический метод	0.10	-
176	643401.18	1442050.13	картометрический метод	0.10	-
177	643369.88	1442045.98	картометрический метод	0.10	-
178	643351.37	1442023.86	картометрический метод	0.10	-
179	643348.02	1442021.61	картометрический метод	0.10	-
180	643344.07	1442021.11	картометрический метод	0.10	-
181	643340.27	1442021.8	картометрический метод	0.10	-
182	643336.89	1442023.62	картометрический метод	0.10	-
183	643313.04	1442044.36	картометрический метод	0.10	-
184	643290.76	1442064.4	картометрический метод	0.10	-
185	643285.2	1442058.22	картометрический метод	0.10	-
186	643236.03	1442103.21	картометрический метод	0.10	-
187	643233.41	1442100.26	картометрический метод	0.10	-
188	643167.48	1442160.31	картометрический метод	0.10	-
189	643156.03	1442160.83	картометрический метод	0.10	-
190	643147.78	1442168.11	картометрический метод	0.10	-
191	643146.47	1442166.6	картометрический метод	0.10	-
192	643124.27	1442186.76	картометрический метод	0.10	-
193	643113.67	1442196.56	картометрический метод	0.10	-
194	643089.62	1442218.3	картометрический метод	0.10	-
195	643084.14	1442223.05	картометрический метод	0.10	-
196	643069.39	1442206.38	картометрический метод	0.10	-
197	643118.7	1442162.74	картометрический метод	0.10	-
198	643126.02	1442169.63	картометрический метод	0.10	-
199	643138.77	1442158.05	картометрический метод	0.10	-
200	643137.45	1442156.54	картометрический метод	0.10	-
201	643148.08	1442146.85	картометрический метод	0.10	-
202	643142.49	1442140.72	картометрический метод	0.10	-
203	643149.78	1442133.29	картометрический метод	0.10	-
204	643154.06	1442130.21	картометрический метод	0.10	-
205	643208.89	1442079.97	картометрический метод	0.10	-
206	643264.96	1442028.79	картометрический метод	0.10	-
207	643296.8	1442004.1	картометрический метод	0.10	-
208	643333	1441970.44	картометрический метод	0.10	-
209	643329.25	1441966.38	картометрический метод	0.10	-
210	643405.07	1441896.23	картометрический метод	0.10	-
211	643424.87	1441878.13	картометрический метод	0.10	-
155	643555.13	1441760.27	картометрический метод	0.10	-
212	642489.08	1441783.14	картометрический метод	0.10	-
213	642511.62	1441784.94	картометрический метод	0.10	-
214	642528.35	1441786.5	картометрический метод	0.10	-
215	642526.29	1441809.81	картометрический метод	0.10	-
216	642520.84	1441874.8	картометрический метод	0.10	-


217	642513.67	1441874.08	картометрический метод	0.10	-
218	642473.54	1441870.3	картометрический метод	0.10	-
219	642473.64	1441874.01	картометрический метод	0.10	-
220	642429.92	1441873.04	картометрический метод	0.10	-
221	642423.98	1441872.51	картометрический метод	0.10	-
222	642426.9	1441838.16	картометрический метод	0.10	-
223	642436.1	1441838.85	картометрический метод	0.10	-
224	642436.47	1441835.77	картометрический метод	0.10	-
225	642441.66	1441836.26	картометрический метод	0.10	-
226	642457.02	1441837.43	картометрический метод	0.10	-
227	642456.31	1441842.74	картометрический метод	0.10	-
228	642461.78	1441843.05	картометрический метод	0.10	-
229	642462.98	1441834.04	картометрический метод	0.10	-
230	642484.78	1441835.72	картометрический метод	0.10	-
231	642488.65	1441788.81	картометрический метод	0.10	-
232	642489.08	1441783.14	картометрический метод	0.10	-
233	643726.5	1441770.95	картометрический метод	0.10	-
234	643736.99	1441779.41	картометрический метод	0.10	-
235	643776.17	1441810.88	картометрический метод	0.10	-
236	643794.17	1441823.24	картометрический метод	0.10	-
237	643807.59	1441831.62	картометрический метод	0.10	-
238	643815.55	1441834.58	картометрический метод	0.10	-
239	643798.84	1441854.7	картометрический метод	0.10	-
240	643767.62	1441884	картометрический метод	0.10	-
241	643795.1	1441914.67	картометрический метод	0.10	-
242	643800.63	1441920.61	картометрический метод	0.10	-
243	643818.36	1441940.14	картометрический метод	0.10	-
244	643816.7	1441941.79	картометрический метод	0.10	-
245	643803.95	1441953.45	картометрический метод	0.10	-
246	643811.29	1441962.08	картометрический метод	0.10	-
247	643786.15	1441984.79	картометрический метод	0.10	-
248	643783.08	1441981.4	картометрический метод	0.10	-
249	643773.65	1441990.03	картометрический метод	0.10	-
250	643765.4	1441997.52	картометрический метод	0.10	-
251	643638	1441853.77	картометрический метод	0.10	-
252	643644.93	1441847.87	картометрический метод	0.10	-
253	643697.64	1441799.65	картометрический метод	0.10	-
254	643700.59	1441796.95	картометрический метод	0.10	-
255	643712.92	1441785.81	картометрический метод	0.10	-
256	643715.61	1441783.38	картометрический метод	0.10	-
232	643716.59	1441782.49	картометрический метод	0.10	-
257	643726.5	1441770.95	картометрический метод	0.10	-
258	634167.35	1442185.44	картометрический метод	0.10	-
259	634318.22	1442231.94	картометрический метод	0.10	-
260	634370.15	1442259.33	картометрический метод	0.10	-
261	634379.05	1442274.61	картометрический метод	0.10	-
262	634400.37	1442294.77	картометрический метод	0.10	-
263	634413.41	1442297.15	картометрический метод	0.10	-
264	634451.5	1442282.38	картометрический метод	0.10	-
265	634497.17	1442297.89	картометрический метод	0.10	-
266	634513.12	1442294.51	картометрический метод	0.10	-
267	634526.05	1442294.83	картометрический метод	0.10	-
268	634554.98	1442301.13	картометрический метод	0.10	-
269	634568.39	1442310.46	картометрический метод	0.10	-
270	634568.38	1442437.05	картометрический метод	0.10	-
271	634579.96	1442472.2	картометрический метод	0.10	-
272	634602.66	1442486.73	картометрический метод	0.10	-
273	634595.58	1442497.78	картометрический метод	0.10	-
274	634610.29	1442506.83	картометрический метод	0.10	-
275	634617.1	1442511.02	картометрический метод	0.10	-
276	634586.71	1442570.8	картометрический метод	0.10	-
277	634563	1442575.23	картометрический метод	0.10	-
278	634483.61	1442562.23	картометрический метод	0.10	-
279	634471.54	1442568.27	картометрический метод	0.10	-
280	634471.52	1442545.93	картометрический метод	0.10	-
281	634423.72	1442546.8	картометрический метод	0.10	-
282	634423.59	1442535.47	картометрический метод	0.10	-
283	634423.56	1442535.47	картометрический метод	0.10	-
284	634423.73	1442548.77	картометрический метод	0.10	-
285	634414.7	1442548.83	картометрический метод	0.10	-
286	634354.1	1442549.65	картометрический метод	0.10	-
287	634352.61	1442511.66	картометрический метод	0.10	-
288	634296.6	1442510.98	картометрический метод	0.10	-
289	634295.81	1442497.85	картометрический метод	0.10	-
290	634179.1	1442349.08	картометрический метод	0.10	-
291	634021.48	1442350.32	картометрический метод	0.10	-
292	633992.83	1442276.49	картометрический метод	0.10	-
293	634081.93	1442237.27	картометрический метод	0.10	-
257	634154.07	1442196.55	картометрический метод	0.10	-
294	634167.35	1442185.44	картометрический метод	0.10	-
295	643317.14	1442263.4	картометрический метод	0.10	-
296	643354.13	1442301.23	картометрический метод	0.10	-
297	643366.31	1442318.78	картометрический метод	0.10	-
298	643376.58	1442326.22	картометрический метод	0.10	-
299	643390.27	1442319.21	картометрический метод	0.10	-
300	643398.19	1442312.75	картометрический метод	0.10	-
301	643403.22	1442319.59	картометрический метод	0.10	-
302	643408.68	1442326.93	картометрический метод	0.10	-
303	643423.61	1442347.31	картометрический метод	0.10	-
304	643423.61	1442347.32	картометрический метод	0.10	-
305	643423.51	1442347.41	картометрический метод	0.10	-
306	643425.61	1442356.6	картометрический метод	0.10	-
307	643456.99	1442391.92	картометрический метод	0.10	-
308	643460.33	1442395.78	картометрический метод	0.10	-
309	643447.16	1442407.17	картометрический метод	0.10	-
310	643445.45	1442403.75	картометрический метод	0.10	-
311	643391.77	1442341.49	картометрический метод	0.10	-
312	643352.88	1442379.77	картометрический метод	0.10	-
313	643348.35	1442383	картометрический метод	0.10	-
314	643312.41	1442422.85	картометрический метод	0.10	-
315	643308.74	1442423.82	картометрический метод	0.10	-
316	643306.3	1442425.01	картометрический метод	0.10	-
317	643304.12	1442426.7	картометрический метод	0.10	-
318	643288.43	1442441.24	картометрический метод	0.10	-
319	643285.16	1442443.94	картометрический метод	0.10	-
320	643283.72	1442444.22	картометрический метод	0.10	-
321	643281.93	1442443.8	картометрический метод	0.10	-
322	643276.45	1442447.27	картометрический метод	0.10	-
323	643261.95	1442430.17	картометрический метод	0.10	-
324	643266.54	1442426.87	картометрический метод	0.10	-
325	643328.96	1442370.11	картометрический метод	0.10	-
326	643319.85	1442362.61	картометрический метод	0.10	-
327	643339.92	1442340.58	картометрический метод	0.10	-
328	643349.19	1442346.96	картометрический метод	0.10	-
329	643359.54	1442335.27	картометрический метод	0.10	-
330	643345.72	1442318.24	картометрический метод	0.10	-
294	643302.58	1442278.16	картометрический метод	0.10	-
331	643317.14	1442263.4	картометрический метод	0.10	-
332	643492.57	1442279.23	картометрический метод	0.10	-
333	643532.91	1442325.58	картометрический метод	0.10	-
334	643529.85	1442328.3	картометрический метод	0.10	-
335	643526.24	1442331.52	картометрический метод	0.10	-
336	643495.31	1442359.33	картометрический метод	0.10	-
337	643490.39	1442363.45	картометрический метод	0.10	-
338	643490.15	1442363.13	картометрический метод	0.10	-
339	643487.96	1442360.53	картометрический метод	0.10	-
339	643459.35	1442328.68	картометрический метод	0.10	-
340	643453.33	1442321.69	картометрический метод	0.10	-
341	643455.62	1442319.61	картометрический метод	0.10	-
342	643451.93	1442313.61	картометрический метод	0.10	-
343	643462.93	1442303.88	картометрический метод	0.10	-
344	643463.68	1442304.73	картометрический метод	0.10	-
345	643468.36	1442300.56	картометрический метод	0.10	-
346	643488.54	1442282.59	картометрический метод	0.10	-
331	643492.57	1442279.23	картометрический метод	0.10	-
347	643907.82	1442330.81	картометрический метод	0.10	-
348	643933.89	1442359.9	картометрический метод	0.10	-
349	643919.47	1442372.19	картометрический метод	0.10	-
350	643895.4	1442393.69	картометрический метод	0.10	-
351	643897.39	1442395.9	картометрический метод	0.10	-
352	643879.75	1442411.7	картометрический метод	0.10	-
353	643868.35	1442398.6	картометрический метод	0.10	-
354	643850.46	1442378.35	картометрический метод	0.10	-
355	643867.99	1442362.65	картометрический метод	0.10	-
356	643869.79	1442364.7	картометрический метод	0.10	-
357	643880.2	1442355.46	картометрический метод	0.10	-
358	643890.62	1442346.22	картометрический метод	0.10	-
359	643892.32	1442344.71	картометрический метод	0.10	-
347	643907.82	1442330.81	картометрический метод	0.10	-
360	642008.36	1442431.84	картометрический метод	0.10	-
361	642021.01	1442435.3	картометрический метод	0.10	-
362	642020.73	1442504.17	картометрический метод	0.10	-
363	642042.45	1442532.22	картометрический метод	0.10	-
364	642040.97	1442583.16	картометрический метод	0.10	-
365	642047.44	1442631.69	картометрический метод	0.10	-
366	642048.52	1442682.86	картометрический метод	0.10	-
367	642055.08	1442687.15	картометрический метод	0.10	-
368	642054.92	1442692.91	картометрический метод	0.10	-
369	642061.68	1442693.3	картометрический метод	0.10	-
370	642069.14	1442706.43	картометрический метод	0.10	-
371	642060.62	1442800.83	картометрический метод	0.10	-
372	642057.08	1442840.84	картометрический метод	0.10	-
373	642063.79	1442882.48	картометрический метод	0.10	-
374	642130.75	1442996.86	картометрический метод	0.10	-
375	642140.74	1443001.08	картометрический метод	0.10	-
376	642114.82	1443009.76	картометрический метод	0.10	-
377	642066.7	1443037.65	картометрический метод	0.10	-
378	642064.65	1443035.55	картометрический метод	0.10	-
379	642024.95	1442933.86	картометрический метод	0.10	-
380	642028.77	1442926.63	картометрический метод	0.10	-
381	642012.01	1442899.48	картометрический метод	0.10	-
382	642021.76	1442893.46	картометрический метод	0.10	-
383	642031.3	1442860.17	картометрический метод	0.10	-
384	642007.13	1442817.15	картометрический метод	0.10	-
385	641959.3	1442784.1	картометрический метод	0.10	-
386	641943.73	1442777.31	картометрический метод	0.10	-
387	641934.91	1442772.93	картометрический метод	0.10	-
388	641936.85	1442767.1	картометрический метод	0.10	-
389	641937.22	1442757.16	картометрический метод	0.10	-
390	641935.76	1442751.22	картометрический метод	0.10	-
391	641912.5	1442709.29	картометрический метод	0.10	-
392	641872.8	1442466.18	картометрический метод	0.10	-
393	641881.89	1442465.5	картометрический метод	0.10	-
394	641901.14	1442463.99	картометрический метод	0.10	-
395	641901.11	1442468.78	картометрический метод	0.10	-
396	641939.03	1442457.34	картометрический метод	0.10	-
360	642008.36	1442431.84	картометрический метод	0.10	-
397	645310.21	1442480.06	картометрический метод	0.10	-
398	645334.54	1442479.97	картометрический метод	0.10	-
399	645334.83	1442486.34	картометрический метод	0.10	-
400	645335.58	1442511.89	картометрический метод	0.10	-
401	645337.63	1442583.4	картометрический метод	0.10	-
402	645369.16	1442585.01	картометрический метод	0.10	-
403	645390.15	1442586.04	картометрический метод	0.10	-
404	645389.59	1442592.28	картометрический метод	0.10	-
405	645361.32	1442590.74	картометрический метод	0.10	-
406	645355.42	1442592.55	картометрический метод	0.10	-
407	645337.88	1442591.82	картометрический метод	0.10	-
408	645337.26	1442620.81	картометрический метод	0.10	-
409	645296.86	1442616.18	картометрический метод	0.10	-
410	645294.92	1442614.1	картометрический метод	0.10	-
411	645261.07	1442613.2	картометрический метод	0.10	-
412	645258.08	1442615.26	картометрический метод	0.10	-
413	645200.59	1442613.65	картометрический метод	0.10	-
414	645196.47	1442614.24	картометрический метод	0.10	-
415	645163.92	1442614.81	картометрический метод	0.10	-
416	645150.13	1442616.51	картометрический метод	0.10	-
417	645105.68	1442621.43	картометрический метод	0.10	-
418	644982.5	1442653.86	картометрический метод	0.10	-
419	644925.1	1442678.86	картометрический метод	0.10	-
420	644918.26	1442667.85	картометрический метод	0.10	-
421	644954.5	1442651.18	картометрический метод	0.10	-
422	645030.61	1442595.16	картометрический метод	0.10	-
423	645052.91	1442562.51	картометрический метод	0.10	-
424	645079.11	1442551.94	картометрический метод	0.10	-
425	645120	1442531.94	картометрический метод	0.10	-
426	645128.54	1442528.12	картометрический метод	0.10	-
427	645167.33	1442512.34	картометрический метод	0.10	-
397	645310.21	1442480.06	картометрический метод	0.10	-
428	648174.82	1442456.43	картометрический метод	0.10	-
429	648182.1	1442459.55	картометрический метод	0.10	-
430	648188.83	1442458.57	картометрический метод	0.10	-
431	648212.11	1442475.53	картометрический метод	0.10	-
432	648229.78	1442491.13	картометрический метод	0.10	-
433	648244.62	1442504	картометрический метод	0.10	-
434	648202.22	1442595.31	картометрический метод	0.10	-
435	648208.19	1442612.15	картометрический метод	0.10	-
436	648192.26	1442651.7	картометрический метод	0.10	-
437	648180.81	1442646.46	картометрический метод	0.10	-
438	648165.45	1442663.19	картометрический метод	0.10	-
439	648100.26	1442635.11	картометрический метод	0.10	-
440	648093.91	1442649.01	картометрический метод	0.10	-
441	648098.51	1442670.12	картометрический метод	0.10	-
442	648066.66	1442657.47	картометрический метод	0.10	-
443	648010.3	1442785.7	картометрический метод	0.10	-
444	648022.7	1442792.83	картометрический метод	0.10	-
445	648017.12	1442803.44	картометрический метод	0.10	-
446	648001.07	1442795.01	картометрический метод	0.10	-
447	647966.03	1442873.92	картометрический метод	0.10	-
448	647966.26	1442875.43	картометрический метод	0.10	-
449	647958.85	1442888.98	картометрический метод	0.10	-
450	647824.01	1442824.14	картометрический метод	0.10	-
451	647744.82	1442785.92	картометрический метод	0.10	-
452	647694.49	1442770.44	картометрический метод	0.10	-
453	647543.48	1442721.98	картометрический метод	0.10	-
454	647509.84	1442714.45	картометрический метод	0.10	-
455	647556.13	1442649.69	картометрический метод	0.10	-
456	647564.4	1442655.41	картометрический метод	0.10	-
457	647569.87	1442659.36	картометрический метод	0.10	-
458	647592.83	1442676.14	картометрический метод	0.10	-
459	647610.74	1442689.97	картометрический метод	0.10	-
460	647613.67	1442688.16	картометрический метод	0.10	-

461	647616.82	1442681.11	картометрический метод	0.10	-
462	647642.36	1442672.95	картометрический метод	0.10	-
463	647661.61	1442688.45	картометрический метод	0.10	-
464	647665.64	1442687.59	картометрический метод	0.10	-
465	647738.33	1442744.87	картометрический метод	0.10	-
466	647774.12	1442748.94	картометрический метод	0.10	-
467	647912.38	1442778.82	картометрический метод	0.10	-
468	647927.54	1442782.41	картометрический метод	0.10	-
469	648054.18	1442615.93	картометрический метод	0.10	-
470	648151.54	1442488.35	картометрический метод	0.10	-
428	648174.82	1442456.43	картометрический метод	0.10	-
471	645538.71	1442583.97	картометрический метод	0.10	-
472	645592.51	1442619.07	картометрический метод	0.10	-
473	645714.28	1442688.04	картометрический метод	0.10	-
474	645705.03	1442705.67	картометрический метод	0.10	-
475	645544.63	1442609.68	картометрический метод	0.10	-
476	645542.28	1442613.48	картометрический метод	0.10	-
477	645540.1	1442612.03	картометрический метод	0.10	-
478	645508.29	1442628.51	картометрический метод	0.10	-
479	645452.29	1442638.26	картометрический метод	0.10	-
480	645452.48	1442641.87	картометрический метод	0.10	-
481	645510.28	1442665.34	картометрический метод	0.10	-
482	645508.54	1442668.16	картометрический метод	0.10	-
483	645595.22	1442700.26	картометрический метод	0.10	-
484	645679.44	1442736.02	картометрический метод	0.10	-
485	645674.97	1442745.31	картометрический метод	0.10	-
486	645433.99	1442649.72	картометрический метод	0.10	-
487	645433.35	1442617.88	картометрический метод	0.10	-
488	645491.59	1442611.21	картометрический метод	0.10	-
489	645508.2	1442602.27	картометрический метод	0.10	-
471	645538.71	1442583.97	картометрический метод	0.10	-
490	634869.84	1442899.4	картометрический метод	0.10	-
491	634936.42	1442902.5	картометрический метод	0.10	-
492	635197.1	1442897.47	картометрический метод	0.10	-
493	635197.88	1442908.72	картометрический метод	0.10	-
494	635194.09	1442936.92	картометрический метод	0.10	-
495	635160.97	1442959.17	картометрический метод	0.10	-
496	635137.5	1442963.17	картометрический метод	0.10	-
497	635130.63	1442970.44	картометрический метод	0.10	-
498	634944.26	1443006.04	картометрический метод	0.10	-
499	634920.87	1443045.59	картометрический метод	0.10	-
500	634892.24	1443028.65	картометрический метод	0.10	-
501	634885.75	1443021.1	картометрический метод	0.10	-
502	634870.44	1443008.46	картометрический метод	0.10	-
503	634871.8	1442998.68	картометрический метод	0.10	-
504	634868.76	1442992.85	картометрический метод	0.10	-
505	634866.77	1442977.29	картометрический метод	0.10	-
506	634838.4	1442971.76	картометрический метод	0.10	-
507	634832.54	1442971.53	картометрический метод	0.10	-
508	634833.68	1442943.21	картометрический метод	0.10	-
509	634842.48	1442910.78	картометрический метод	0.10	-
490	634869.84	1442899.4	картометрический метод	0.10	-
510	647708.33	1442737.14	картометрический метод	0.10	-
511	647701.86	1442752.9	картометрический метод	0.10	-
512	647831.65	1442805.42	картометрический метод	0.10	-
513	647841.61	1442782.48	картометрический метод	0.10	-
514	647774.21	1442757.47	картометрический метод	0.10	-
510	647708.33	1442737.14	картометрический метод	0.10	-
515	644330.59	1443553.92	картометрический метод	0.10	-
516	644331.97	1443566.14	картометрический метод	0.10	-
517	644352.77	1443592.16	картометрический метод	0.10	-
518	644443.87	1443589.92	картометрический метод	0.10	-
519	644433.55	1443603.91	картометрический метод	0.10	-
520	644471.48	1443631.88	картометрический метод	0.10	-
521	644589.58	1443760.36	картометрический метод	0.10	-
522	644539.72	1443782.36	картометрический метод	0.10	-
523	644533.73	1443781.22	картометрический метод	0.10	-
524	644520.92	1443766.66	картометрический метод	0.10	-
525	644362.55	1443822.35	картометрический метод	0.10	-
526	644500.89	1444134.02	картометрический метод	0.10	-
527	644456.75	1444148.83	картометрический метод	0.10	-
528	644383.38	1443976.95	картометрический метод	0.10	-
529	644343.85	1443885.11	картометрический метод	0.10	-
530	644243.71	1443678.46	картометрический метод	0.10	-
515	644330.59	1443553.92	картометрический метод	0.10	-
531	643327.75	1443797.85	картометрический метод	0.10	-
532	643468.7	1443951.96	картометрический метод	0.10	-
533	643485.49	1444044.19	картометрический метод	0.10	-
534	643544.22	1444108.83	картометрический метод	0.10	-
535	643635.5	1444134.33	картометрический метод	0.10	-
536	643807.59	1444322.5	картометрический метод	0.10	-
537	643845.01	1444361.15	картометрический метод	0.10	-
538	644167.35	1444532.14	картометрический метод	0.10	-
539	644685.61	1444815.14	картометрический метод	0.10	-
540	644649.47	1444905.49	картометрический метод	0.10	-
541	644612.16	1444894.11	картометрический метод	0.10	-
542	644564.9	1444876	картометрический метод	0.10	-
543	644458.25	1444841.37	картометрический метод	0.10	-
544	644427.75	1444835.05	картометрический метод	0.10	-
545	644398.1	1444826.82	картометрический метод	0.10	-
546	644365.88	1444824.83	картометрический метод	0.10	-
547	644298.46	1444812.09	картометрический метод	0.10	-
548	644259.36	1444812.6	картометрический метод	0.10	-
549	644197.84	1444799.57	картометрический метод	0.10	-
550	644168.34	1444780.62	картометрический метод	0.10	-
551	644152.77	1444773.77	картометрический метод	0.10	-
552	644054.44	1444730.51	картометрический метод	0.10	-
553	644012.47	1444720.27	картометрический метод	0.10	-
554	644003.74	1444712.01	картометрический метод	0.10	-
555	643974.03	1444692.77	картометрический метод	0.10	-
556	643954.26	1444681.98	картометрический метод	0.10	-
557	643896.47	1444657.89	картометрический метод	0.10	-
558	643869.83	1444637.3	картометрический метод	0.10	-
559	643858.57	1444620.88	картометрический метод	0.10	-
560	643837.06	1444601.11	картометрический метод	0.10	-
561	643807.29	1444578.18	картометрический метод	0.10	-
562	643790.7	1444560.76	картометрический метод	0.10	-
563	643781.62	1444535.48	картометрический метод	0.10	-
564	643770.03	1444517.26	картометрический метод	0.10	-
565	643765.36	1444512.7	картометрический метод	0.10	-
566	643789.7	1444506.92	картометрический метод	0.10	-
567	643850.98	1444427.21	картометрический метод	0.10	-
568	643768.73	1444371.36	картометрический метод	0.10	-
569	643743.52	1444356.83	картометрический метод	0.10	-
570	643681	1444322.81	картометрический метод	0.10	-
571	643635.79	1444379.45	картометрический метод	0.10	-
572	643615.96	1444366.64	картометрический метод	0.10	-
573	643594.93	1444353.97	картометрический метод	0.10	-
574	643583.91	1444342.64	картометрический метод	0.10	-
575	643570.12	1444330.36	картометрический метод	0.10	-
576	643550.16	1444301.3	картометрический метод	0.10	-
577	643554.18	1444298.05	картометрический метод	0.10	-
578	643559.42	1444298.47	картометрический метод	0.10	-
579	643560.03	1444291.72	картометрический метод	0.10	-
580	643551.8	1444275.4	картометрический метод	0.10	-
581	643537.6	1444281.27	картометрический метод	0.10	-
582	643509.65	1444243.7	картометрический метод	0.10	-
583	643485.34	1444207.92	картометрический метод	0.10	-
584	643450.71	1444160.8	картометрический метод	0.10	-
585	643441.99	1444145.99	картометрический метод	0.10	-
586	643435.29	1444137.1	картометрический метод	0.10	-
587	643401.13	1444087.98	картометрический метод	0.10	-
588	643385.18	1444063.06	картометрический метод	0.10	-
589	643379.57	1444047.08	картометрический метод	0.10	-
590	643372.35	1444010.03	картометрический метод	0.10	-
591	643363.43	1443966.1	картометрический метод	0.10	-
592	643357.3	1443940.94	картометрический метод	0.10	-
593	643349.27	1443913.13	картометрический метод	0.10	-
594	643339.12	1443887.79	картометрический метод	0.10	-
595	643332.66	1443875.21	картометрический метод	0.10	-
596	643321.91	1443858.2	картометрический метод	0.10	-
597	643314.85	1443848.47	картометрический метод	0.10	-
598	643299.92	1443832.82	картометрический метод	0.10	-
531	643327.75	1443797.85	картометрический метод	0.10	-
599	636329.54	1445088.01	картометрический метод	0.10	-
600	636570.95	1445163.44	картометрический метод	0.10	-
601	638305.34	1445705.37	картометрический метод	0.10	-
602	638542.49	1445779.47	картометрический метод	0.10	-
603	638547.38	1445781.01	картометрический метод	0.10	-
604	639058.9	1445812.02	картометрический метод	0.10	-
605	639204.53	1446056.67	картометрический метод	0.10	-
606	639934.84	1446266.62	картометрический метод	0.10	-
607	640007.22	1445966.02	картометрический метод	0.10	-
608	639946.16	1445789.18	картометрический метод	0.10	-
609	640901.04	1445835.84	картометрический метод	0.10	-
610	640950.7	1446015.06	картометрический метод	0.10	-
611	641190.3	1446879.89	картометрический метод	0.10	-
612	641642.84	1448513.27	картометрический метод	0.10	-
613	642234.6	1450649.76	картометрический метод	0.10	-
614	641817.95	1450675.85	картометрический метод	0.10	-
615	641730.76	1449531.7	картометрический метод	0.10	-
616	640202.98	1449439.99	картометрический метод	0.10	-
617	638639.56	1447874.91	картометрический метод	0.10	-
618	636352.34	1445585.25	картометрический метод	0.10	-
599	636329.54	1445088.01	картометрический метод	0.10	-
619	641276.55	1445140.27	картометрический метод	0.10	-
620	641386.83	1445253.41	картометрический метод	0.10	-
621	641370.99	1445288.76	картометрический метод	0.10	-
622	641367.88	1445307.17	картометрический метод	0.10	-
623	641327.48	1445333.48	картометрический метод	0.10	-
624	641322.68	1445282.81	картометрический метод	0.10	-
625	641274.02	1445247.07	картометрический метод	0.10	-
626	641272.03	1445144.34	картометрический метод	0.10	-
627	641276.46	1445140.43	картометрический метод	0.10	-
628	641276.42	1445140.38	картометрический метод	0.10	-
619	641276.55	1445140.27	картометрический метод	0.10	-
629	639899.47	1446272.75	картометрический метод	0.10	-
630	639898.29	1446275.17	картометрический метод	0.10	-
631	639906.91	1446279.4	картометрический метод	0.10	-
632	639908.1	1446276.98	картометрический метод	0.10	-
629	639899.47	1446272.75	картометрический метод	0.10	-
633	651939.24	1446620.73	картометрический метод	0.10	-
634	651942.97	1446625.45	картометрический метод	0.10	-
635	651943.19	1446625.86	картометрический метод	0.10	-
636	651943.57	1446626.29	картометрический метод	0.10	-
637	651944.09	1446626.75	картометрический метод	0.10	-
638	651944.72	1446627.26	картометрический метод	0.10	-
639	651945.41	1446627.78	картометрический метод	0.10	-
640	651946.12	1446628.34	картометрический метод	0.10	-
641	651946.84	1446628.91	картометрический метод	0.10	-
642	651947.56	1446629.44	картометрический метод	0.10	-
643	651948.24	1446629.94	картометрический метод	0.10	-
644	651948.9	1446630.36	картометрический метод	0.10	-
645	651949.52	1446630.68	картометрический метод	0.10	-
646	651950.08	1446630.94	картометрический метод	0.10	-
647	651950.6	1446631.13	картометрический метод	0.10	-
648	651951.11	1446631.32	картометрический метод	0.10	-
649	651951.57	1446631.5	картометрический метод	0.10	-
650	651952.02	1446631.7	картометрический метод	0.10	-
651	651952.5	1446631.92	картометрический метод	0.10	-
652	651953.02	1446632.12	картометрический метод	0.10	-
653	651953.63	1446632.28	картометрический метод	0.10	-
654	651954.37	1446632.36	картометрический метод	0.10	-
655	651955.26	1446632.37	картометрический метод	0.10	-
656	651956.27	1446632.31	картометрический метод	0.10	-
657	651957.35	1446632.2	картометрический метод	0.10	-
658	651958.46	1446632.09	картометрический метод	0.10	-
659	651959.53	1446632	картометрический метод	0.10	-
660	651960.54	1446631.95	картометрический метод	0.10	-
661	651961.46	1446631.95	картометрический метод	0.10	-
662	651962.29	1446631.98	картометрический метод	0.10	-
663	651963.02	1446632.07	картометрический метод	0.10	-
664	651963.64	1446632.18	картометрический метод	0.10	-
665	651964.15	1446632.33	картометрический метод	0.10	-
666	651964.58	1446632.55	картометрический метод	0.10	-
667	651964.97	1446632.85	картометрический метод	0.10	-
668	651965.36	1446633.28	картометрический метод	0.10	-
669	651965.79	1446633.86	картометрический метод	0.10	-
670	651966.28	1446634.61	картометрический метод	0.10	-
671	651966.79	1446635.52	картометрический метод	0.10	-
672	651967.26	1446636.56	картометрический метод	0.10	-
673	651967.65	1446637.72	картометрический метод	0.10	-
674	651967.88	1446638.98	картометрический метод	0.10	-
675	651967.93	1446640.3	картометрический метод	0.10	-
676	651967.83	1446641.64	картометрический метод	0.10	-
677	651967.63	1446642.94	картометрический метод	0.10	-
678	651967.41	1446644.15	картометрический метод	0.10	-
679	651967.21	1446645.21	картометрический метод	0.10	-
680	651967.07	1446646.08	картометрический метод	0.10	-
681	651967.04	1446646.81	картометрический метод	0.10	-
682	651967.11	1446647.44	картометрический метод	0.10	-
683	651967.32	1446648.04	картометрический метод	0.10	-
684	651967.67	1446648.64	картометрический метод	0.10	-
685	651968.17	1446649.29	картометрический метод	0.10	-
686	651968.81	1446649.97	картометрический метод	0.10	-
687	651969.57	1446650.65	картометрический метод	0.10	-
688	651970.41	1446651.3	картометрический метод	0.10	-
689	651971.31	1446651.87	картометрический метод	0.10	-
690	651972.25	1446652.37	картометрический метод	0.10	-
691	651973.23	1446652.77	картометрический метод	0.10	-
692	651974.22	1446653.13	картометрический метод	0.10	-
693	651975.23	1446653.45	картометрический метод	0.10	-
694	651976.25	1446653.76	картометрический метод	0.10	-
695	651977.27	1446654.08	картометрический метод	0.10	-
696	651978.26	1446654.44	картометрический метод	0.10	-
697	651979.2	1446654.84	картометрический метод	0.10	-
698	651980.05	1446655.34	картометрический метод	0.10	-
699	651980.8	1446655.92	картометрический метод	0.10	-
700	651981.41	1446656.61	картометрический метод	0.10	-
701	651981.91	1446657.38	картометрический метод	0.10	-
702	651982.34	1446658.18	картометрический метод	0.10	-
703	651982.75	1446658.98	картометрический метод	0.10	-

704	651983.13	1446659.71	картометрический метод	0.10	-
705	651983.53	1446660.35	картометрический метод	0.10	-
706	651983.95	1446660.91	картометрический метод	0.10	-
707	651984.36	1446661.38	картометрический метод	0.10	-
708	651984.77	1446661.76	картометрический метод	0.10	-
709	651985.17	1446662.05	картометрический метод	0.10	-
710	651985.53	1446662.28	картометрический метод	0.10	-
711	651985.86	1446662.45	картометрический метод	0.10	-
712	651986.18	1446662.56	картометрический метод	0.10	-
713	651986.48	1446662.64	картометрический метод	0.10	-
714	651986.77	1446662.68	картометрический метод	0.10	-
715	651987.04	1446662.71	картометрический метод	0.10	-
716	651987.32	1446662.74	картометрический метод	0.10	-
717	651987.6	1446662.75	картометрический метод	0.10	-
718	651987.9	1446662.76	картометрический метод	0.10	-
719	651988.23	1446662.78	картометрический метод	0.10	-
720	651988.6	1446662.81	картометрический метод	0.10	-
721	651989.08	1446662.82	картометрический метод	0.10	-
722	651989.75	1446662.8	картометрический метод	0.10	-
723	651990.67	1446662.73	картометрический метод	0.10	-
724	651991.92	1446662.57	картометрический метод	0.10	-
725	651993.56	1446662.34	картометрический метод	0.10	-
726	651995.43	1446662.05	картометрический метод	0.10	-
727	651997.36	1446661.71	картометрический метод	0.10	-
728	651999.21	1446661.38	картометрический метод	0.10	-
729	652000.77	1446661.08	картометрический метод	0.10	-
730	652001.95	1446660.82	картометрический метод	0.10	-
731	652002.78	1446660.63	картометрический метод	0.10	-
732	652003.34	1446660.52	картометрический метод	0.10	-
733	652003.74	1446660.47	картометрический метод	0.10	-
734	652004.07	1446660.49	картометрический метод	0.10	-
735	652004.39	1446660.57	картометрический метод	0.10	-
736	652004.72	1446660.73	картометрический метод	0.10	-
737	652005.01	1446660.95	картометрический метод	0.10	-
738	652005.25	1446661.21	картометрический метод	0.10	-
739	652005.42	1446661.51	картометрический метод	0.10	-
740	652005.49	1446661.85	картометрический метод	0.10	-
741	652005.49	1446662.2	картометрический метод	0.10	-
742	652005.41	1446662.56	картометрический метод	0.10	-
743	652005.26	1446662.92	картометрический метод	0.10	-
744	652005.06	1446663.24	картометрический метод	0.10	-
745	652004.81	1446663.55	картометрический метод	0.10	-
746	652004.54	1446663.83	картометрический метод	0.10	-
747	652004.26	1446664.12	картометрический метод	0.10	-
748	652004	1446664.46	картометрический метод	0.10	-
749	652003.76	1446664.86	картометрический метод	0.10	-
750	652003.58	1446665.33	картометрический метод	0.10	-
751	652003.44	1446665.86	картометрический метод	0.10	-
752	652003.35	1446666.41	картометрический метод	0.10	-
753	652003.3	1446666.98	картометрический метод	0.10	-
754	652003.28	1446667.51	картометрический метод	0.10	-
755	652003.3	1446668	картометрический метод	0.10	-
756	652003.36	1446668.43	картометрический метод	0.10	-
757	652003.44	1446668.83	картометрический метод	0.10	-
758	652003.56	1446669.18	картометрический метод	0.10	-
759	652003.72	1446669.49	картометрический метод	0.10	-
760	652003.92	1446669.77	картометрический метод	0.10	-
761	652004.15	1446670.01	картометрический метод	0.10	-
762	652004.44	1446670.25	картометрический метод	0.10	-
763	652004.79	1446670.46	картометрический метод	0.10	-
764	652005.2	1446670.65	картометрический метод	0.10	-
765	652005.68	1446670.85	картометрический метод	0.10	-
766	652006.2	1446671.05	картометрический метод	0.10	-
767	652006.74	1446671.3	картометрический метод	0.10	-
768	652007.27	1446671.58	картометрический метод	0.10	-
769	652007.74	1446671.92	картометрический метод	0.10	-
770	652008.15	1446672.35	картометрический метод	0.10	-
771	652008.53	1446672.85	картометрический метод	0.10	-
772	652008.9	1446673.43	картометрический метод	0.10	-
773	652009.31	1446674.07	картометрический метод	0.10	-
774	652009.79	1446674.8	картометрический метод	0.10	-
775	652010.35	1446675.59	картометрический метод	0.10	-
776	652010.99	1446676.43	картометрический метод	0.10	-
777	652011.63	1446677.28	картометрический метод	0.10	-
778	652012.24	1446678.15	картометрический метод	0.10	-
779	652012.79	1446678.98	картометрический метод	0.10	-
780	652013.2	1446679.77	картометрический метод	0.10	-
781	652013.51	1446680.5	картометрический метод	0.10	-
782	652013.72	1446681.19	картометрический метод	0.10	-
783	652013.84	1446681.82	картометрический метод	0.10	-
784	652013.91	1446682.4	картометрический метод	0.10	-
785	652013.92	1446682.92	картометрический метод	0.10	-
786	652013.88	1446683.38	картометрический метод	0.10	-
787	652013.8	1446683.79	картометрический метод	0.10	-
788	652013.69	1446684.17	картометрический метод	0.10	-
789	652013.55	1446684.52	картометрический метод	0.10	-
790	652013.39	1446684.85	картометрический метод	0.10	-
791	652013.23	1446685.18	картометрический метод	0.10	-
792	652013.09	1446685.55	картометрический метод	0.10	-
793	652012.98	1446685.98	картометрический метод	0.10	-
794	652012.92	1446686.52	картометрический метод	0.10	-
795	652012.95	1446687.16	картометрический метод	0.10	-
796	652013.03	1446687.88	картометрический метод	0.10	-
797	652013.15	1446688.62	картометрический метод	0.10	-
798	652013.27	1446689.33	картометрический метод	0.10	-
799	652013.39	1446689.95	картометрический метод	0.10	-
800	652013.49	1446690.45	картометрический метод	0.10	-
801	652013.57	1446690.86	картометрический метод	0.10	-
802	652013.67	1446691.26	картометрический метод	0.10	-
803	652013.8	1446691.68	картометрический метод	0.10	-
804	652013.96	1446692.19	картометрический метод	0.10	-
805	652014.19	1446692.8	картометрический метод	0.10	-
806	652014.41	1446693.46	картометрический метод	0.10	-
807	652014.59	1446694.04	картометрический метод	0.10	-
808	652014.88	1446694.77	картометрический метод	0.10	-
809	652020.59	1446700.17	картометрический метод	0.10	-
810	652022.51	1446700.79	картометрический метод	0.10	-
811	652024.56	1446701.45	картометрический метод	0.10	-
812	652028.21	1446702.76	картометрический метод	0.10	-
813	652031.09	1446704.32	картометрический метод	0.10	-
814	652032.32	1446707.64	картометрический метод	0.10	-
815	652035.16	1446710.49	картометрический метод	0.10	-
816	652037.88	1446714.01	картометрический метод	0.10	-
817	652040.44	1446717.71	картометрический метод	0.10	-
818	652042.62	1446719.2	картометрический метод	0.10	-
819	652045.55	1446720.33	картометрический метод	0.10	-
820	652047.8	1446720.29	картометрический метод	0.10	-
821	652050.3	1446719.31	картометрический метод	0.10	-
822	652052.65	1446717.27	картометрический метод	0.10	-
823	652057.59	1446712.41	картометрический метод	0.10	-
824	652061.27	1446710.88	картометрический метод	0.10	-
825	652065.36	1446709.86	картометрический метод	0.10	-
826	652069.86	1446709.24	картометрический метод	0.10	-
827	652073.57	1446709.56	картометрический метод	0.10	-
828	652077.97	1446710.92	картометрический метод	0.10	-
829	652081.2	1446713.77	картометрический метод	0.10	-
830	652082.22	1446715.33	картометрический метод	0.10	-
831	652084.72	1446719.51	картометрический метод	0.10	-
832	652086.84	1446724.9	картометрический метод	0.10	-
833	652089.37	1446730.29	картометрический метод	0.10	-
834	652092.1	1446735.88	картометрический метод	0.10	-
835	652095.43	1446741.45	картометрический метод	0.10	-
836	652098.73	1446745.21	картометрический метод	0.10	-
837	652102.63	1446748.75	картометрический метод	0.10	-
838	652107.94	1446752.07	картометрический метод	0.10	-
839	652113.84	1446754.36	картометрический метод	0.10	-
840	652119.91	1446755.04	картометрический метод	0.10	-
841	652127.56	1446754.08	картометрический метод	0.10	-
842	652133.98	1446752.13	картометрический метод	0.10	-
843	652138.1	1446749.55	картометрический метод	0.10	-
844	652128.21	1446779.71	картометрический метод	0.10	-
845	652116.6	1446774.01	картометрический метод	0.10	-
846	652108.88	1446773.48	картометрический метод	0.10	-
847	652094.03	1446764.09	картометрический метод	0.10	-
848	652072.45	1446737.13	картометрический метод	0.10	-
849	652067.37	1446730.35	картометрический метод	0.10	-
850	652062.02	1446727.12	картометрический метод	0.10	-
851	652052.34	1446729.64	картометрический метод	0.10	-
852	652035.78	1446734.36	картометрический метод	0.10	-
853	652029.58	1446713.57	картометрический метод	0.10	-
854	651972.58	1446747.37	картометрический метод	0.10	-
855	651971.39	1446750.64	картометрический метод	0.10	-
856	651984.39	1446774.6	картометрический метод	0.10	-
857	651989.91	1446775.03	картометрический метод	0.10	-
858	652000.01	1446795.03	картометрический метод	0.10	-
859	652001.49	1446799.07	картометрический метод	0.10	-
860	652024.42	1446835.15	картометрический метод	0.10	-
861	652034.42	1446851.25	картометрический метод	0.10	-
862	652039.24	1446859.22	картометрический метод	0.10	-
863	651911.05	1446921.08	картометрический метод	0.10	-
864	651921.33	1446942.56	картометрический метод	0.10	-
865	651915.2	1446944.4	картометрический метод	0.10	-
866	651817.57	1446750.68	картометрический метод	0.10	-
867	651854.71	1446738.9	картометрический метод	0.10	-
868	651893.22	1446747.86	картометрический метод	0.10	-
869	651904.41	1446741.76	картометрический метод	0.10	-
870	651920.22	1446715.01	картометрический метод	0.10	-
871	651936.03	1446739.99	картометрический метод	0.10	-
872	652004.15	1446688.95	картометрический метод	0.10	-
873	651937.42	1446621.15	картометрический метод	0.10	-
633	651939.24	1446620.73	картометрический метод	0.10	-
874	652263.24	1446979.07	картометрический метод	0.10	-
875	652328.02	1447102.06	картометрический метод	0.10	-
876	652257.96	1447132.36	картометрический метод	0.10	-
877	652222.54	1447041.47	картометрический метод	0.10	-
878	652272.38	1447016.2	картометрический метод	0.10	-
874	652263.24	1446979.07	картометрический метод	0.10	-

Раздел 4

План границ объекта

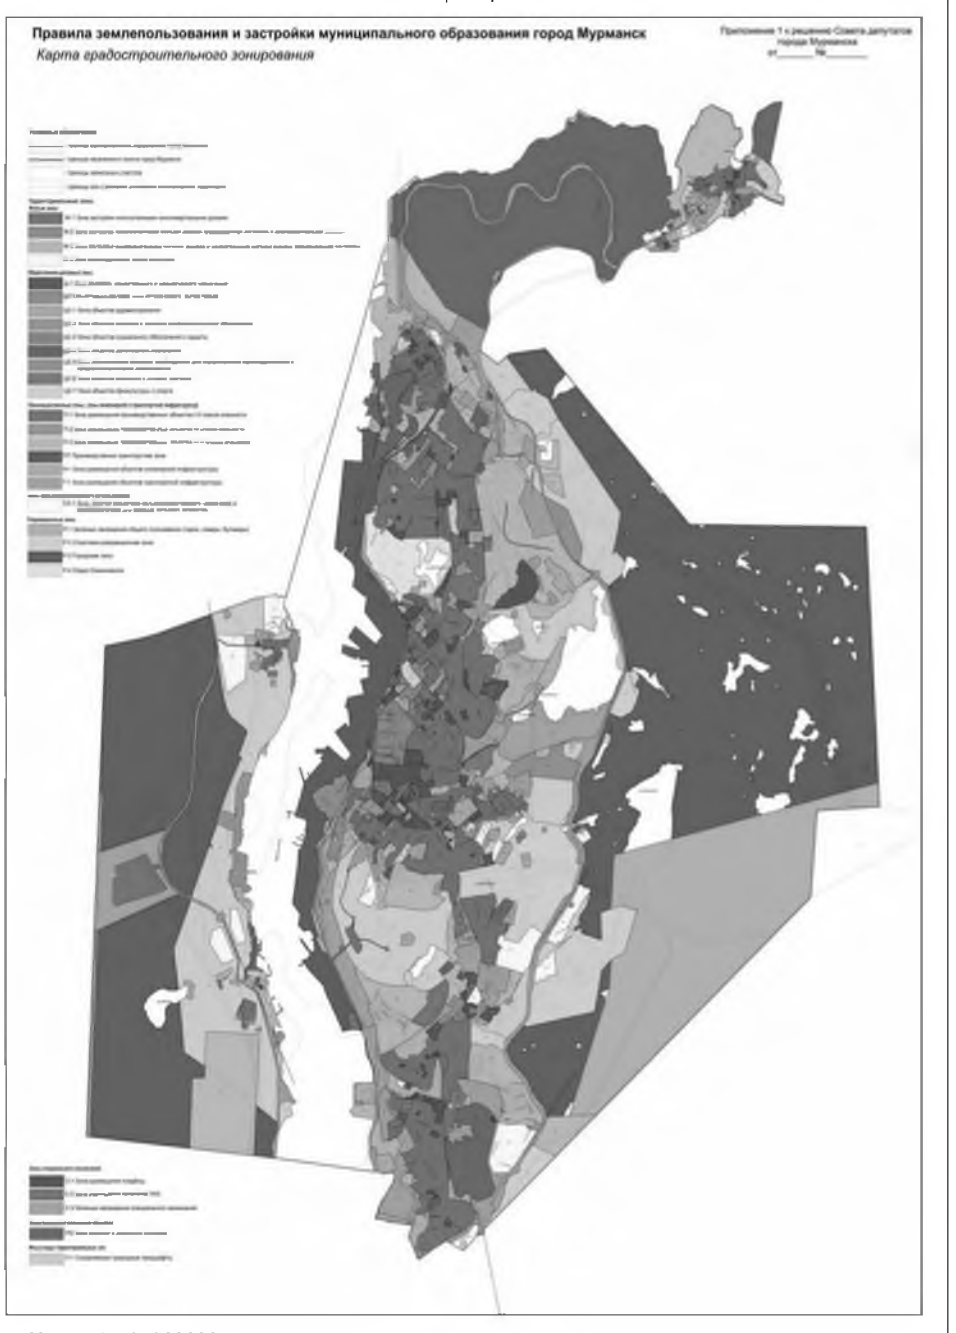

Масштаб 1: 100000

Используемые условные знаки и обозначения: -

Подпись _____ Дата «18» июля 2019 г.

Место для оттиска печати (при наличии) лица, составившего описание местоположения границ объекта

ОПИСАНИЕ МЕСТОПОЛОЖЕНИЯ ГРАНИЦ
территориальная спортивно-рекреационная зона (Р-2)
(наименование объекта, местоположение границ которого описано (далее – объект)

Раздел 1

Сведения об объекте		
№ п/п	Характеристики объекта	Описание характеристик
1	2	3
1	Местоположение объекта	Мурманская область, муниципальное образование город Мурманск
2	Площадь объекта +/- величина погрешности определения площади (Р +/- Дельта Р)	-
3	Иные характеристики объекта	-

Раздел 2

Сведения о местоположении границ объекта

1. Система координат МСК-51

2. Сведения о характерных точках границ объекта

Обозначение характерных точек границ	Координаты, м		Метод определения координат характерной точки	Средняя квадратическая погрешность положения характерной точки (Mt), м	Описание обозначения точки на местности (при наличии)
	X	Y			
1	2	3	4	5	6
1	638413.44	1439496.66	картометрический метод	0.10	-
2	638417.07	1439525.59	картометрический метод	0.10	-
3	638465.96	1439518.77	картометрический метод	0.10	-
4	638518.65	1439513.57	картометрический метод	0.10	-
5	638545.75	1439510.04	картометрический метод	0.10	-
6	638559.46	1439562.72	картометрический метод	0.10	-
7	638541.36	1439565.78	картометрический метод	0.10	-
8	638533.64	1439568.34	картометрический метод	0.10	-
9	638529.88	1439568.02	картометрический метод	0.10	-
10	638526.72	1439567.78	картометрический метод	0.10	-
11	638513.19	1439550.26	картометрический метод	0.10	-
12	638480.07	1439543.44	картометрический метод	0.10	-
13	638434.82	1439555.66	картометрический метод	0.10	-
14	638361.36	1439573.27	картометрический метод	0.10	-
15	638316.94	1439588.23	картометрический метод	0.10	-
16	638280.8	1439601.97	картометрический метод	0.10	-
17	638324.65	1439664.61	картометрический метод	0.10	-
18	638323.89	1439679.62	картометрический метод	0.10	-
19	638289.09	1439693.17	картометрический метод	0.10	-
20	638253.93	1439615.16	картометрический метод	0.10	-
21	638220.78	1439628.58	картометрический метод	0.10	-
22	638213.88	1439610.98	картометрический метод	0.10	-
23	638196.1	1439569.05	картометрический метод	0.10	-
24	638295.87	1439516.15	картометрический метод	0.10	-
25	638353.32	1439499.7	картометрический метод	0.10	-
1	638413.44	1439496.66	картометрический метод	0.10	-
26	636337.34	1439793.1	картометрический метод	0.10	-
27	636379.75	1439793.43	картометрический метод	0.10	-
28	636388.23	1439795.68	картометрический метод	0.10	-
29	636438.45	1439814.21	картометрический метод	0.10	-
30	636464.45	1439837.02	картометрический метод	0.10	-
31	636485.05	1439860.33	картометрический метод	0.10	-
32	636504.95	1439895.28	картометрический метод	0.10	-
33	636508.12	1439944.54	картометрический метод	0.10	-
34	636482.5	1440023.67	картометрический метод	0.10	-
35	636474.13	1440074.88	картометрический метод	0.10	-
36	636470.03	1440037.9	картометрический метод	0.10	-
37	636436.39	1440010.91	картометрический метод	0.10	-
38	636410.37	1440001.06	картометрический метод	0.10	-
39	636275.59	1440037.87	картометрический метод	0.10	-
40	636256.55	1440034.7	картометрический метод	0.10	-
41	636231.41	1439979.69	картометрический метод	0.10	-
42	636227.04	1439964.19	картометрический метод	0.10	-
43	636215.94	1439924.81	картометрический метод	0.10	-
44	636201.02	1439908.93	картометрический метод	0.10	-
45	636172.15	1439896.64	картометрический метод	0.10	-
46	636145.49	1439876.22	картометрический метод	0.10	-
47	636108.14	1439847.61	картометрический метод	0.10	-
48	636053.25	1439834.91	картометрический метод	0.10	-
49	636039.67	1439819.3	картометрический метод	0.10	-
50	636011.37	1439814.58	картометрический метод	0.10	-
51	636014.09	1439798.25	картометрический метод	0.10	-
52	636030.19	1439802.14	картометрический метод	0.10	-
53	636131.04	1439804.4	картометрический метод	0.10	-
54	636290.43	1439801.16	картометрический метод	0.10	-
26	636337.34	1439793.1	картометрический метод	0.10	-
55	645363.55	1441649.73	картометрический метод	0.10	-
56	645370.66	1441663.31	картометрический метод	0.10	-
57	645377.86	1441676.09	картометрический метод	0.10	-
58	645415.05	1441656.91	картометрический метод	0.10	-
59	645424.19	1441662.02	картометрический метод	0.10	-
60	645383.45	1441691.28	картометрический метод	0.10	-
61	645370.29	1441709.14	картометрический метод	0.10	-
62	645373.67	1441719.01	картометрический метод	0.10	-
63	645274.95	1441781.34	картометрический метод	0.10	-
64	645266.45	1441767.02	картометрический метод	0.10	-
65	645241.85	1441746.23	картометрический метод	0.10	-
66	645289.07	1441721.88	картометрический метод	0.10	-
67	645284.99	1441714.4	картометрический метод	0.10	-
68	645278.06	1441701.12	картометрический метод	0.10	-
69	645271.05	1441687.35	картометрический метод	0.10	-
70	645283.05	1441681.26	картометрический метод	0.10	-
71	645311.34	1441668.46	картометрический метод	0.10	-
55	645363.55	1441649.73	картометрический метод	0.10	-
72	638714.46	1442015.48	картометрический метод	0.10	-
73	638817.73	1442080.64	картометрический метод	0.10	-
74	638806.51	1442103.01	картометрический метод	0.10	-
75	638872.11	1442159.79	картометрический метод	0.10	-
76	638921.28	1442191.32	картометрический метод	0.10	-
77	638939.23	1442227.08	картометрический метод	0.10	-
78	638962.09	1442238.32	картометрический метод	0.10	-
79	639003.68	1442243.15	картометрический метод	0.10	-
80	639042.99	1442279.01	картометрический метод	0.10	-
81	639053.15	1442337.87	картометрический метод	0.10	-
82	639029.01	1442339.17	картометрический метод	0.10	-
83	639021.98	1442332.01	картометрический метод	0.10	-
84	639019.88	1442295.73	картометрический метод	0.10	-
85	638991.67	1442267.41	картометрический метод	0.10	-
86	638981.46	1442260.79	картометрический метод	0.10	-
87	638931.54	1442247.21	картометрический метод	0.10	-
88	638924.99	1442237.22	картометрический метод	0.10	-
89	638904.32	1442211.25	картометрический метод	0.10	-
90	638910.87	1442206.74	картометрический метод	0.10	-
91	638905.98	1442200.39	картометрический метод	0.10	-
92	638887.46	1442194.2	картометрический метод	0.10	-
93	638883.65	1442194.32	картометрический метод	0.10	-
94	638856.54	1442176.6	картометрический метод	0.10	-
95	638853.54	1442171.55	картометрический метод	0.10	-
96	638840.78	1442165.86	картометрический метод	0.10	-
97	638816.37	1442148.48	картометрический метод	0.10	-
98	638810.69	1442133.06	картометрический метод	0.10	-
99	638796.49	1442123.01	картометрический метод	0.10	-
100	638766.13	1442183.55	картометрический метод	0.10	-
101	638662.76	1442177.44	картометрический метод	0.10	-
102	638670.68	1442212.43	картометрический метод	0.10	-
103	638749.96	1442360.32	картометрический метод	0.10	-
104	638783.11	1442328.3	картометрический метод	0.10	-
105	638843.71	1442389.26	картометрический метод	0.10	-
106	638863.63	1442375.06	картометрический метод	0.10	-
107	638882.05	1442386.74	картометрический метод	0.10	-
108	638904.33	1442423.13	картометрический метод	0.10	-
109	638934.38	1442441.87	картометрический метод	0.10	-
110	638938.4	1442475.5	картометрический метод	0.10	-
111	638961.08	1442507.9	картометрический метод	0.10	-
112	639012.68	1442529.93	картометрический метод	0.10	-
113	639211.75	1442631.81	картометрический метод	0.10	-
114	639167.9	1442752.38	картометрический метод	0.10	-
115	639134.07	1442808.1	картометрический метод	0.10	-
116	639093.86	1442790.03	картометрический метод	0.10	-
117	639097.14	1442822.77	картометрический метод	0.10	-
118	639064.98	1442870.64	картометрический метод	0.10	-
119	639058.58	1442879.23	картометрический метод	0.10	-
120	638981.59	1442818.43	картометрический метод	0.10	-
121	638830.07	1442663.3	картометрический метод	0.10	-
122	638671.35	1442787.61	картометрический метод	0.10	-
123	638669.82	1442778.91	картометрический метод	0.10	-
124	638533.05	1442597.44	картометрический метод	0.10	-
125	638475.24	1442494.77	картометрический метод	0.10	-
126	638462.75	1442417.4	картометрический метод	0.10	-
127	638471.34	1442339.24	картометрический метод	0.10	-
128	638510.4	1442265.23	картометрический метод	0.10	-
129	638565.24	1442185.02	картометрический метод	0.10	-
130	638557.59	1442091.93	картометрический метод	0.10	-
131	638573.57	1442085.02	картометрический метод	0.10	-
72	638714.46	1442015.48	картометрический метод	0.10	-
132	640557.48	1442983.8	картометрический метод	0.10	-
133	640664.19	1443451.69	картометрический метод	0.10	-
134	640662.89	1443467.51	картометрический метод	0.10	-
135	640705.83	1443648.12	картометрический метод	0.10	-
136	640709.76	1443652.81	картометрический метод	0.10	-
137	640724.97	1443670.8	картометрический метод	0.10	-
138	640730.98	1443689.41	картометрический метод	0.10	-
139	640721.23	1443719.56	картометрический метод	0.10	-
140	640712.56	1443733.8	картометрический метод	0.10	-
141	640691.23	1443762.66	картометрический метод	0.10	-
142	640700.68	1443801.91	картометрический метод	0.10	-
143	640726.58	1443829.48	картометрический метод	0.10	-
144	640770.07	1443859.69	картометрический метод	0.10	-
145	640792.86	1443862.97	картометрический метод	0.10	-
146	640902.62	1443934.97	картометрический метод	0.10	-
147	641002.38	1443973.19	картометрический метод	0.10	-
148	641045.47	1443937.25	картометрический метод	0.10	-
149	641082.77	1443942.69	картометрический метод	0.10	-
150	641103.13	1443910.88	картометрический метод	0.10	-
151	641096.02	1443891.09	картометрический метод	0.10	-
152	641106.95	1443887.16	картометрический метод	0.10	-
153	641111.27	1443887.7	картометрический метод	0.10	-
154	641119.52	1443891.56	картометрический метод	0.10	-
155	641126.31	1443896.26	картометрический метод	0.10	-
156	641178.29	1443956.11	картометрический метод	0.10	-
157	641209.2	1443991.26	картометрический метод	0.10	-
158	641239.33	1444017.69	картометрический метод	0.10	-
159	641330.45	1444055.86	картометрический метод	0.10	-
160	641385.41	1444098.36	картометрический метод	0.10	-
161	641387.31	1444104.67	картометрический метод	0.10	-
162	641389.81	1444111.14	картометрический метод	0.10	-
163	641392.76	1444117.69	картометрический метод	0.10	-
164	641397.36	1444126.7	картометрический метод	0.10	-
165	641401.96	1444135.72	картометрический метод	0.10	-
166	641407.57	1444148.55	картометрический метод	0.10	-
167	641408.88	1444152.12	картометрический метод	0.10	-
168	641413.83	1444168.93	картометрический метод	0.10	-
169	641424.1	1444188.2	картометрический метод	0.10	-
170	641425.78	1444191.71	картометрический метод	0.10	-
171	641428.06	1444199.05	картометрический метод	0.10	-
172	641428.85	1444203.85	картометрический метод	0.10	-
173	641430.13	1444213.49	картометрический метод	0.10	-
174	641431.1	1444219.21	картометрический метод	0.10	-
175	641431.81	1444222.14	картометрический метод	0.10	-
176	641432.76	1444224.97	картометрический метод	0.10	-
177	641434.8	1444229.57	картометрический метод	0.10	-
178	641436.09	1444232.26	картометрический метод	0.10	-
179	641437.06	1444233.36	картометрический метод	0.10	-
180	641438.72	1444234.03	картометрический метод	0.10	-
181	641443.84	1444234.91	картометрический метод	0.10	-
182	641453.49	1444236.98	картометрический метод	0.10	-
183	641459.12	1444238.28	картометрический метод	0.10	-
184	641468.08	1444238.91	картометрический метод	0.10	-
185	641468.94	1444238.59	картометрический метод	0.10	-
186	641470.1	1444234.87	картометрический метод	0.10	-
187	641478.8	1444237.85	картометрический метод	0.10	-
188	641481.22	1444243.82	картометрический метод	0.10	-
189	641481.1	1444244.27	картометрический метод	0.10	-
190	641482.39	1444244.86	картометрический метод	0.10	-
191	641483.91	1444245.09	картометрический метод	0.10	-
192	641485.54	1444244.94	картометрический метод	0.10	-
193	641487.04	1444244.53	картометрический метод	0.10	-
194	641488.56	1444243.7	картометрический метод	0.10	-
195	641493.9	1444240.16	картометрический метод	0.10	-
196	641511.07	1444227.98	картометрический метод	0.10	-
197	641525.38	1444217.58	картометрический метод	0.10	-
198	641529.01	1444214.84	картометрический метод	0.10	-
199	641531.32	1444212.55	картометрический метод	0.10	-
200	641532.47	1444210.94	картометрический метод	0.10	-
201	641532.99	1444209.45	картометрический метод	0.10	-
202	641533.08	1444207.26	картометрический метод	0.10	-
203	641532.26	1444206.55	картометрический метод	0.10	-
204	641531.07	1444206.07	картометрический метод	0.10	-
205	641529.48	1444205.56	картометрический метод	0.10	-
206	641528.5	1444205.05	картометрический метод	0.10	-
207	641528.28	1444203.89	картометрический метод	0.10	-
208	641528.39	1444202.27	картометрический метод	0.10	-
209	641529.36	1444200.07	картометрический метод	0.10	-
210	641530.67	1444197.59	картометрический метод	0.10	-
211	641530.47	1444194.85	картометрический метод	0.10	-
212	641531.34	1444192.65	картометрический метод	0.10	-
213	641531.08	1444189.39	картометрический метод	0.10	-


214	641529.56	1444178.94	картометрический метод	0.10	-
215	641529.7	1444175.61	картометрический метод	0.10	-
216	641529.93	1444173.74	картометрический метод	0.10	-
217	641530.76	1444171.92	картометрический метод	0.10	-
218	641531.84	1444170.84	картометрический метод	0.10	-
219	641533.15	1444170.04	картометрический метод	0.10	-
220	641534.53	1444169.79	картометрический метод	0.10	-
221	641537.43	1444170.42	картометрический метод	0.10	-
222	641539.48	1444171.04	картометрический метод	0.10	-
223	641541.34	1444171.32	картометрический метод	0.10	-
224	641555.94	1444159.84	картометрический метод	0.10	-
225	641585.45	1444139.15	картометрический метод	0.10	-
226	641629.94	1444108.02	картометрический метод	0.10	-
227	641639.64	1444110.52	картометрический метод	0.10	-
228	641644.42	1444115.51	картометрический метод	0.10	-
229	641651.09	1444122.47	картометрический метод	0.10	-
230	641660.32	1444134.37	картометрический метод	0.10	-
231	641649.38	1444142.67	картометрический метод	0.10	-
232	641673.07	1444176.44	картометрический метод	0.10	-
233	641647.43	1444194.68	картометрический метод	0.10	-
234	641640.71	1444185.04	картометрический метод	0.10	-
235	641613.34	1444205.69	картометрический метод	0.10	-
236	641618.63	1444219.31	картометрический метод	0.10	-
237	641530.42	1444283.66	картометрический метод	0.10	-
238	641493.92	1444315.8	картометрический метод	0.10	-
239	641432.55	1444369.82	картометрический метод	0.10	-
240	641450.77	1444455.38	картометрический метод	0.10	-
241	641391.95	1444901.53	картометрический метод	0.10	-
242	641381.62	1444906.91	картометрический метод	0.10	-
243	641354.8	1444856.04	картометрический метод	0.10	-
244	641345.31	1444849.12	картометрический метод	0.10	-
245	641323.52	1444852.8	картометрический метод	0.10	-
246	641316.4	1444859.71	картометрический метод	0.10	-
247	641298.38	1444924.71	картометрический метод	0.10	-
248	641254.29	1444941.89	картометрический метод	0.10	-
249	641154.99	1445014.67	картометрический метод	0.10	-
250	641090.99	1445071.57	картометрический метод	0.10	-
251	640978.56	1445159.07	картометрический метод	0.10	-
252	640878.63	1445172.43	картометрический метод	0.10	-
253	640750.59	1445146.73	картометрический метод	0.10	-
254	640747.2	1445166.64	картометрический метод	0.10	-
255	640706.02	1445213.43	картометрический метод	0.10	-
256	640666	1445207.39	картометрический метод	0.10	-
257	640362.62	1445104.42	картометрический метод	0.10	-
258	640243.43	1445079.15	картометрический метод	0.10	-
259	640141.46	1444942.19	картометрический метод	0.10	-
260	639812.72	1444739.09	картометрический метод	0.10	-
261	639507.83	1444556.81	картометрический метод	0.10	-
262	639635.88	1444338.85	картометрический метод	0.10	-
263	639333.3	1444116.12	картометрический метод	0.10	-
264	639381.41	1443851.71	картометрический метод	0.10	-
265	639384.62	1443852.91	картометрический метод	0.10	-
266	639400.34	1443858.78	картометрический метод	0.10	-
267	639436.49	1443872.27	картометрический метод	0.10	-
268	639469.61	1443884.63	картометрический метод	0.10	-
269	639515.44	1443901.95	картометрический метод	0.10	-
270	639635.45	1443946.69	картометрический метод	0.10	-
271	639635.9	1444019.91	картометрический метод	0.10	-
272	639818.96	1444027.27	картометрический метод	0.10	-
273	639838.11	1444028.04	картометрический метод	0.10	-
274	639833.96	1444034.59	картометрический метод	0.10	-
275	639862.51	1444053.27	картометрический метод	0.10	-
276	639888	1444055.44	картометрический метод	0.10	-
277	639933.83	1444063.27	картометрический метод	0.10	-
278	639987.24	1444069.68	картометрический метод	0.10	-
279	640029.06	1444058.22	картометрический метод	0.10	-
280	640047.89	1444049.8	картометрический метод	0.10	-
281	640058.56	1444003.68	картометрический метод	0.10	-
282	640034.12	1443998.43	картометрический метод	0.10	-
283	640066.3	1443949.41	картометрический метод	0.10	-
284	640081	1443922.81	картометрический метод	0.10	-
285	640098.62	1443885.51	картометрический метод	0.10	-
286	640080.66	1443831.98	картометрический метод	0.10	-
287	639959.94	1443727.37	картометрический метод	0.10	-
288	639904.99	1443685.16	картометрический метод	0.10	-
289	639910.31	1443670.69	картометрический метод	0.10	-
290	640042.14	1443699.68	картометрический метод	0.10	-
291	640121.35	1443687.29	картометрический метод	0.10	-
292	640165.62	1443667.74	картометрический метод	0.10	-
293	640204.94	1443644.5	картометрический метод	0.10	-
294	640182.86	1443578.94	картометрический метод	0.10	-
295	640164.95	1443500.92	картометрический метод	0.10	-
296	640146.7	1443405.02	картометрический метод	0.10	-
297	640127.15	1443292.7	картометрический метод	0.10	-
298	640100.58	1443124.01	картометрический метод	0.10	-
299	640085.37	1443025.02	картометрический метод	0.10	-
300	640096.72	1443022.93	картометрический метод	0.10	-
301	640235.53	1443023.51	картометрический метод	0.10	-
302	640327.06	1443023.74	картометрический метод	0.10	-
303	640432.56	1443023.23	картометрический метод	0.10	-
304	640477.73	1443021.03	картометрический метод	0.10	-
132	640557.48	1442983.8	картометрический метод	0.10	-
305	637579.72	1443264.15	картометрический метод	0.10	-
306	637706.2	1443262.93	картометрический метод	0.10	-
307	637887.5	1443261.08	картометрический метод	0.10	-
308	637884.06	1443382.43	картометрический метод	0.10	-
309	637864.46	1443424.08	картометрический метод	0.10	-
310	637843.4	1443433.91	картометрический метод	0.10	-
311	637810.76	1443472.53	картометрический метод	0.10	-
312	637786.46	1443528.72	картометрический метод	0.10	-
313	637782.74	1443597.71	картометрический метод	0.10	-
314	637747.86	1443708.51	картометрический метод	0.10	-
315	637741.5	1443788.32	картометрический метод	0.10	-
316	637649.21	1443918.35	картометрический метод	0.10	-
317	637598.18	1443881.39	картометрический метод	0.10	-
318	637545.05	1443893.6	картометрический метод	0.10	-
319	637517.62	1443882.47	картометрический метод	0.10	-
320	637476.3	1443876.88	картометрический метод	0.10	-
321	637440.29	1443873.94	картометрический метод	0.10	-
322	637458.48	1443831.14	картометрический метод	0.10	-
323	637557.73	1443665.5	картометрический метод	0.10	-
324	637525.49	1443564.79	картометрический метод	0.10	-
325	637515.45	1443533.44	картометрический метод	0.10	-
305	637579.72	1443264.15	картометрический метод	0.10	-
326	634322.37	1443553.28	картометрический метод	0.10	-
327	634340.79	1443553.7	картометрический метод	0.10	-
328	634366.78	1443568.95	картометрический метод	0.10	-
329	634416.04	1443585.21	картометрический метод	0.10	-
330	634466.77	1443599.58	картометрический метод	0.10	-
331	634478.36	1443603.55	картометрический метод	0.10	-
332	634451.01	1443645.02	картометрический метод	0.10	-
333	634473.07	1443658.75	картометрический метод	0.10	-
334	634483.22	1443649.93	картометрический метод	0.10	-
335	634560.19	1443697.38	картометрический метод	0.10	-
336	634583.67	1443706.72	картометрический метод	0.10	-
337	634600.3	1443705.7	картометрический метод	0.10	-
338	634610.04	1443726.22	картометрический метод	0.10	-
339	634640.93	1443771.35	картометрический метод	0.10	-
340	634683.43	1443809.39	картометрический метод	0.10	-
341	634705.76	1443823.55	картометрический метод	0.10	-
342	634923.87	1443910.43	картометрический метод	0.10	-
343	634934.66	1443914.09	картометрический метод	0.10	-
344	634965.94	1443923.93	картометрический метод	0.10	-
345	634998.47	1443930.09	картометрический метод	0.10	-
346	635090.57	1443941.29	картометрический метод	0.10	-
347	635214.44	1443985.42	картометрический метод	0.10	-
348	635226.56	1443997.99	картометрический метод	0.10	-
349	635235.85	1443997.57	картометрический метод	0.10	-
350	635249.5	1444012.95	картометрический метод	0.10	-
351	635254.62	1444029.14	картометрический метод	0.10	-
352	635306.36	1444090.24	картометрический метод	0.10	-
353	635302.24	1444112.54	картометрический метод	0.10	-
354	635320.15	1444127.26	картометрический метод	0.10	-
355	635309.23	1444150.66	картометрический метод	0.10	-
356	635394.38	1444209.15	картометрический метод	0.10	-
357	635418.5	1444169.07	картометрический метод	0.10	-
358	635544.06	1444244.19	картометрический метод	0.10	-
359	635789.45	1444411.5	картометрический метод	0.10	-
360	635787.01	1444416.6	картометрический метод	0.10	-
361	635793.24	1444419.7	картометрический метод	0.10	-
362	635795.25	1444415.34	картометрический метод	0.10	-
363	635817.59	1444429.8	картометрический метод	0.10	-
364	635617.19	1444848.62	картометрический метод	0.10	-
326	634322.37	1443553.28	картометрический метод	0.10	-
365	648699.99	1443665.39	картометрический метод	0.10	-
366	648707.26	1443679.9	картометрический метод	0.10	-
367	648970.09	1443934.86	картометрический метод	0.10	-
368	648959.06	1444083.24	картометрический метод	0.10	-
369	648948.63	1444223.6	картометрический метод	0.10	-
370	648992.45	1444234.3	картометрический метод	0.10	-
371	648981.11	1444283.03	картометрический метод	0.10	-
372	648941.92	1444273.91	картометрический метод	0.10	-
373	648828.53	1444500.04	картометрический метод	0.10	-
374	648485.4	1444692.66	картометрический метод	0.10	-
375	648373.27	1444556.54	картометрический метод	0.10	-
376	648202.67	1444572.18	картометрический метод	0.10	-
377	648202.72	1444411.82	картометрический метод	0.10	-
378	648212.75	1444408.69	картометрический метод	0.10	-
379	648222.73	1444405.37	картометрический метод	0.10	-
380	648242.61	1444397.9	картометрический метод	0.10	-
381	648151.67	1444282.15	картометрический метод	0.10	-
382	648168.48	1444277.95	картометрический метод	0.10	-
383	648208.34	1444262.76	картометрический метод	0.10	-
384	648265.86	1444232.02	картометрический метод	0.10	-
385	648286.12	1444218.21	картометрический метод	0.10	-
386	648327.66	1444186.22	картометрический метод	0.10	-
387	648338.93	1444175.94	картометрический метод	0.10	-
388	648363.76	1444153.28	картометрический метод	0.10	-
389	648374.63	1444143.37	картометрический метод	0.10	-
390	648391.8	1444112.93	картометрический метод	0.10	-
391	648388.52	1444111.24	картометрический метод	0.10	-
392	648393.15	1444100.5	картометрический метод	0.10	-
393	648397.03	1444102.18	картометрический метод	0.10	-
394	648427.65	1444029.98	картометрический метод	0.10	-
395	648448.27	1443955.71	картометрический метод	0.10	-
396	648464.81	1443907.81	картометрический метод	0.10	-
397	648496.48	1443831.05	картометрический метод	0.10	-
398	648505.01	1443816.12	картометрический метод	0.10	-
399	648532.54	1443782.77	картометрический метод	0.10	-
400	648568.32	1443743.87	картометрический метод	0.10	-
401	648585.35	1443729.03	картометрический метод	0.10	-
402	648615.51	1443707.68	картометрический метод	0.10	-
365	648699.99	1443665.39	картометрический метод	0.10	-
403	641598.38	1443994.48	картометрический метод	0.10	-
404	641611.05	1444011.14	картометрический метод	0.10	-
405	641621.21	1444024.49	картометрический метод	0.10	-
406	641627.99	1444019.31	картометрический метод	0.10	-
407	641633.28	1444026.3	картометрический метод	0.10	-
408	641626.43	1444031.35	картометрический метод	0.10	-
409	641646.83	1444058.15	картометрический метод	0.10	-
410	641626.42	1444073.57	картометрический метод	0.10	-
411	641586.62	1444103.62	картометрический метод	0.10	-
412	641578.6	1444096.97	картометрический метод	0.10	-
413	641556.77	1444112.21	картометрический метод	0.10	-
414	641521.36	1444056.35	картометрический метод	0.10	-
403	641598.38	1443994.48	картометрический метод	0.10	-
415	641174.01	1444035.16	картометрический метод	0.10	-
416	641070	1444080.52	картометрический метод	0.10	-
417	641218.94	1444238.33	картометрический метод	0.10	-
418	641315.46	1444157.17	картометрический метод	0.10	-
415	641174.01	1444035.16	картометрический метод	0.10	-
419	640882.56	1444131.34	картометрический метод	0.10	-
420	640773	1444151.98	картометрический метод	0.10	-
421	640731.47	1444159.64	картометрический метод	0.10	-
422	640729.59	1444160.88	картометрический метод	0.10	-
423	640723.04	1444177.56	картометрический метод	0.10	-
424	640665.05	1444190.46	картометрический метод	0.10	-
425	640676.17	1444248.89	картометрический метод	0.10	-
426	640676.99	1444253.18	картометрический метод	0.10	-
427	640666.56	1444250.77	картометрический метод	0.10	-
428	640659.27	1444252.2	картометрический метод	0.10	-
429	640666.69	1444281.8	картометрический метод	0.10	-
430	640701.28	1444316.16	картометрический метод	0.10	-
431	640732.66	1444310.5	картометрический метод	0.10	-
432	640740.08	1444322.2	картометрический метод	0.10	-
433	640777.14	1444314.6	картометрический метод	0.10	-
434	640779.14	1444313.48	картометрический метод	0.10	-
435	640911.6	1444286.38	картометрический метод	0.10	-
436	640881.91	1444132.54	картометрический метод	0.10	-
419	640882.56	1444131.34	картометрический метод	0.10	-
437	637904.2	1444231.84	картометрический метод	0.10	-
438	637923.41	1444249.25	картометрический метод	0.10	-
439	637959.79	1444275.82	картометрический метод	0.10	-
440	637968.18	1444282.53	картометрический метод	0.10	-
441	637980.07	1444291.04	картометрический метод	0.10	-
442	637992.99	1444297.36	картометрический метод	0.10	-
443	638006.28	1444302.9	картометрический метод	0.10	-
444	638029.78	1444317.25	картометрический метод	0.10	-
445	638089.22	1444333.49	картометрический метод	0.10	-
446	638126.12	1444342.59	картометрический метод	0.10	-
447	638166.02	1444345.37	картометрический метод	0.10	-
448	638211.61	1444346.72	картометрический метод	0.10	-
449	638264.65	1444348.02	картометрический метод	0.10	-
450	638332.11	1444348.12	картометрический метод	0.10	-
451	638366.08	1444348.17	картометрический метод	0.10	-
452	638393.99	1444347.11	картометрический метод	0.10	-

453	638468.83	1444349.55	картометрический метод	0.10	-
454	638484.5	1444346.41	картометрический метод	0.10	-
455	638478.39	1444357.8	картометрический метод	0.10	-
456	638478.83	1444368.82	картометрический метод	0.10	-
457	638483.52	1444377.9	картометрический метод	0.10	-
458	638581.43	1444387.6	картометрический метод	0.10	-
459	638660.84	1444404.68	картометрический метод	0.10	-
460	638659.78	1444407.69	картометрический метод	0.10	-
461	638627.24	1444458.1	картометрический метод	0.10	-
462	638677.65	1444490.63	картометрический метод	0.10	-
463	638688.94	1444508.17	картометрический метод	0.10	-
464	638691.35	1444622.05	картометрический метод	0.10	-
465	638743.37	1444634.34	картометрический метод	0.10	-
466	638795.48	1444818.81	картометрический метод	0.10	-
467	639234.84	1444766.3	картометрический метод	0.10	-
468	639232.18	1444763.73	картометрический метод	0.10	-
469	639231.97	1444760.88	картометрический метод	0.10	-
470	639208.85	1444737.31	картометрический метод	0.10	-
471	639165.15	1444702.05	картометрический метод	0.10	-
472	639139.79	1444677.68	картометрический метод	0.10	-
473	639077.04	1444655.71	картометрический метод	0.10	-
474	639073.88	1444650.03	картометрический метод	0.10	-
475	639069.96	1444635.24	картометрический метод	0.10	-
476	639069.47	1444625.59	картометрический метод	0.10	-
477	639069.39	1444619.55	картометрический метод	0.10	-
478	639071.49	1444614.52	картометрический метод	0.10	-
479	639026.51	1444562.76	картометрический метод	0.10	-
480	639013.1	1444551.17	картометрический метод	0.10	-
481	638983.76	1444537.47	картометрический метод	0.10	-
482	638963.65	1444521.26	картометрический метод	0.10	-
483	638923.06	1444466.73	картометрический метод	0.10	-
484	638895.64	1444441.9	картометрический метод	0.10	-
485	638879.41	1444427.35	картометрический метод	0.10	-
486	638870.07	1444418.74	картометрический метод	0.10	-
487	638865.15	1444411.48	картометрический метод	0.10	-
488	638889.69	1444413.41	картометрический метод	0.10	-
489	638922.49	1444434.38	картометрический метод	0.10	-
490	639044.4	1444462.57	картометрический метод	0.10	-
491	639198.29	1444504.06	картометрический метод	0.10	-
492	639326.37	1444581.89	картометрический метод	0.10	-
493	639336.43	1444623.11	картометрический метод	0.10	-
494	639363.12	1444615.29	картометрический метод	0.10	-
495	639362.65	1444608.39	картометрический метод	0.10	-
496	639388.84	1444623.04	картометрический метод	0.10	-
497	639366.38	1444665.25	картометрический метод	0.10	-
498	639349.78	1444651.8	картометрический метод	0.10	-
499	639350.38	1444662.93	картометрический метод	0.10	-
500	639353.19	1444675.84	картометрический метод	0.10	-
501	639356.83	1444683.68	картометрический метод	0.10	-
502	639362.5	1444692.56	картометрический метод	0.10	-
503	639334.33	1444735.99	картометрический метод	0.10	-
504	639333.28	1444732.52	картометрический метод	0.10	-
505	639326.71	1444737.17	картометрический метод	0.10	-
506	639305.37	1444761.3	картометрический метод	0.10	-
507	639331.7	1444825.62	картометрический метод	0.10	-
508	639324.6	1444828.22	картометрический метод	0.10	-
509	639331.07	1444845.83	картометрический метод	0.10	-
510	639347.43	1444839.82	картометрический метод	0.10	-
511	639349.74	1444850.44	картометрический метод	0.10	-
512	639355.38	1444868.13	картометрический метод	0.10	-
513	639343.08	1444891.32	картометрический метод	0.10	-
514	639424.53	1444941.25	картометрический метод	0.10	-
515	639450.29	1444957.04	картометрический метод	0.10	-
516	639477.2	1444973.53	картометрический метод	0.10	-
517	639503.39	1444989.58	картометрический метод	0.10	-
518	639510.9	1444994.18	картометрический метод	0.10	-
519	639539.14	1445021.11	картометрический метод	0.10	-
520	639567.99	1445054.61	картометрический метод	0.10	-
521	639569.79	1445056.35	картометрический метод	0.10	-
522	639574.02	1445058.94	картометрический метод	0.10	-
523	639590.32	1445041.51	картометрический метод	0.10	-
524	639593.85	1445024.9	картометрический метод	0.10	-
525	639639.6	1445024.14	картометрический метод	0.10	-
526	639669.44	1445038.06	картометрический метод	0.10	-
527	639672.03	1445043.3	картометрический метод	0.10	-
528	639694.15	1445048.14	картометрический метод	0.10	-
529	639701.02	1445051.04	картометрический метод	0.10	-
530	639728.81	1445063.68	картометрический метод	0.10	-
531	639747.73	1445084.48	картометрический метод	0.10	-
532	639797.1	1445104.48	картометрический метод	0.10	-
533	639804.48	1445096.32	картометрический метод	0.10	-
534	639814.05	1445102.54	картометрический метод	0.10	-
535	639822.75	1445101.28	картометрический метод	0.10	-
536	639841.26	1445109.75	картометрический метод	0.10	-
537	639824.62	1445141.9	картометрический метод	0.10	-
538	639849.74	1445160.15	картометрический метод	0.10	-
539	639883.73	1445171.71	картометрический метод	0.10	-
540	639906.63	1445190.13	картометрический метод	0.10	-
541	639952.01	1445216.38	картометрический метод	0.10	-
542	639989.79	1445234.39	картометрический метод	0.10	-
543	640020.03	1445248.81	картометрический метод	0.10	-
544	640024.58	1445252.01	картометрический метод	0.10	-
545	640061.46	1445277.97	картометрический метод	0.10	-
546	640109.81	1445312	картометрический метод	0.10	-
547	640122.58	1445326.47	картометрический метод	0.10	-
548	640139.11	1445342.89	картометрический метод	0.10	-
549	640158.5	1445358.77	картометрический метод	0.10	-
550	640182.15	1445373.62	картометрический метод	0.10	-
551	640196.41	1445383.03	картометрический метод	0.10	-
552	640207.58	1445393.82	картометрический метод	0.10	-
553	640213.84	1445409.94	картометрический метод	0.10	-
554	640216.13	1445417.78	картометрический метод	0.10	-
555	640220.2	1445418.18	картометрический метод	0.10	-
556	640224.15	1445425.51	картометрический метод	0.10	-
557	640229.41	1445426.37	картометрический метод	0.10	-
558	640228.31	1445431.41	картометрический метод	0.10	-
559	640221.14	1445430.34	картометрический метод	0.10	-
560	640213.88	1445424.74	картометрический метод	0.10	-
561	640202.62	1445422.57	картометрический метод	0.10	-
562	640200.37	1445416.63	картометрический метод	0.10	-
563	640190.35	1445416.58	картометрический метод	0.10	-
564	640182.35	1445410.28	картометрический метод	0.10	-
565	640174.92	1445408.51	картометрический метод	0.10	-
566	640163.51	1445410.87	картометрический метод	0.10	-
567	640161.27	1445405.89	картометрический метод	0.10	-
568	640152.83	1445401.03	картометрический метод	0.10	-
569	640143.94	1445397.37	картометрический метод	0.10	-
570	640134.77	1445392.28	картометрический метод	0.10	-
571	640126.14	1445390.29	картометрический метод	0.10	-
572	640121.77	1445386.08	картометрический метод	0.10	-
573	640114.61	1445385.97	картометрический метод	0.10	-
574	640106.83	1445377.76	картометрический метод	0.10	-
575	640088.94	1445365.9	картометрический метод	0.10	-
576	640078.69	1445366.09	картометрический метод	0.10	-
577	640068.7	1445368.19	картометрический метод	0.10	-
578	640064.01	1445372.33	картометрический метод	0.10	-
579	640055.01	1445375.84	картометрический метод	0.10	-
580	640050.46	1445374.97	картометрический метод	0.10	-
581	640042.91	1445367.22	картометрический метод	0.10	-
582	640035.84	1445359	картометрический метод	0.10	-
583	640018.13	1445355.98	картометрический метод	0.10	-
584	640003.48	1445350.76	картометрический метод	0.10	-
585	639992.9	1445346.89	картометрический метод	0.10	-
586	639988.67	1445337.41	картометрический метод	0.10	-
587	639979.51	1445332.56	картометрический метод	0.10	-
588	639971.58	1445329.13	картометрический метод	0.10	-
589	639964.49	1445333.08	картометрический метод	0.10	-
590	639954.3	1445324.42	картометрический метод	0.10	-
591	639947.99	1445318.33	картометрический метод	0.10	-
592	639940.77	1445314.88	картометрический метод	0.10	-
593	639932.91	1445315.74	картометрический метод	0.10	-
594	639930.63	1445308.38	картометрический метод	0.10	-
595	639921.39	1445299.47	картометрический метод	0.10	-
596	639917.53	1445296.91	картометрический метод	0.10	-
597	639914.19	1445297.22	картометрический метод	0.10	-
598	639908.32	1445289.44	картометрический метод	0.10	-
599	639896.64	1445277.47	картометрический метод	0.10	-
600	639889.91	1445274.73	картометрический метод	0.10	-
601	639882.56	1445277.25	картометрический метод	0.10	-
602	639876.23	1445270.2	картометрический метод	0.10	-
603	639866.31	1445262.5	картометрический метод	0.10	-
604	639860	1445257.37	картометрический метод	0.10	-
605	639861.19	1445244.44	картометрический метод	0.10	-
606	639849.65	1445239.4	картометрический метод	0.10	-
607	639833.76	1445231.81	картометрический метод	0.10	-
608	639828.22	1445229.05	картометрический метод	0.10	-
609	639818.68	1445229.46	картометрический метод	0.10	-
610	639813.9	1445229.3	картометрический метод	0.10	-
611	639808.23	1445220.09	картометрический метод	0.10	-
612	639798.23	1445220.75	картометрический метод	0.10	-
613	639786.46	1445216.19	картометрический метод	0.10	-
614	639777.17	1445217.31	картометрический метод	0.10	-
615	639772.83	1445214.77	картометрический метод	0.10	-
616	639763.98	1445213.97	картометрический метод	0.10	-
617	639756.79	1445212.43	картометрический метод	0.10	-
618	639750.98	1445208	картометрический метод	0.10	-
619	639746.53	1445212.14	картометрический метод	0.10	-
620	639737.14	1445207.78	картометрический метод	0.10	-
621	639724.99	1445209.44	картометрический метод	0.10	-
622	639720.74	1445212.91	картометрический метод	0.10	-
623	639708.75	1445221.92	картометрический метод	0.10	-
624	639698.13	1445228.08	картометрический метод	0.10	-
625	639684.38	1445219.97	картометрический метод	0.10	-
626	639672.51	1445210.63	картометрический метод	0.10	-
627	639660.21	1445203.93	картометрический метод	0.10	-
628	639650.36	1445200.05	картометрический метод	0.10	-
629	639644.77	1445194.42	картометрический метод	0.10	-
630	639638.93	1445188.56	картометрический метод	0.10	-
631	639628.28	1445180.87	картометрический метод	0.10	-
632	639622.44	1445174.53	картометрический метод	0.10	-
633	639610.04	1445161.85	картометрический метод	0.10	-
634	639600.36	1445154.62	картометрический метод	0.10	-
635	639593.03	1445145.44	картометрический метод	0.10	-
636	639591.75	1445140.62	картометрический метод	0.10	-
637	639595.41	1445138.53	картометрический метод	0.10	-
638	639604.72	1445138.36	картометрический метод	0.10	-
639	639610.67	1445143.98	картометрический метод	0.10	-
640	639615.36	1445146.4	картометрический метод	0.10	-
641	639621.09	1445146.54	картометрический метод	0.10	-
642	639625.36	1445145.15	картометрический метод	0.10	-
643	639628.05	1445148.44	картометрический метод	0.10	-
644	639633.52	1445147.15	картометрический метод	0.10	-
645	639637.6	1445148.14	картометрический метод	0.10	-
646	639638.78	1445147.65	картометрический метод	0.10	-
647	639639.66	1445143.45	картометрический метод	0.10	-
648	639642.47	1445146.87	картометрический метод	0.10	-
649	639647.21	1445145.35	картометрический метод	0.10	-
650	639648.75	1445142.98	картометрический метод	0.10	-
651	639649.18	1445142.32	картометрический метод	0.10	-
652	639648.62	1445137.44	картометрический метод	0.10	-
653	639647.15	1445135.55	картометрический метод	0.10	-
654	639645.58	1445134.51	картометрический метод	0.10	-
655	639643.79	1445134.58	картометрический метод	0.10	-
656	639644.56	1445141.62	картометрический метод	0.10	-
657	639644.67	1445142.72	картометрический метод	0.10	-
658	639557.72	1445121.52	картометрический метод	0.10	-
659	639555.12	1445130.07	картометрический метод	0.10	-
660	639561.13	1445140.44	картометрический метод	0.10	-
661	639565.09	1445148.01	картометрический метод	0.10	-
662	639568.47	1445156.43	картометрический метод	0.10	-
663	639567.85	1445162.05	картометрический метод	0.10	-
664	639571.67	1445161.86	картометрический метод	0.10	-
665	639576.13	1445164.65	картометрический метод	0.10	-
666	639580.69	1445172.33	картометрический метод	0.10	-
667	639579.09	1445176.18	картометрический метод	0.10	-
668	639581.63	1445178.16	картометрический метод	0.10	-
669	639582.78	1445181.61	картометрический метод	0.10	-
670	639584.42	1445186.59	картометрический метод	0.10	-
671	639584.18	1445192.81	картометрический метод	0.10	-
672	639580.77	1445196.22	картометрический метод	0.10	-
673	639584.06	1445199.98	картометрический метод	0.10	-
674	639587.67	1445201.47	картометрический метод	0.10	-
675	639589.43	1445205.86	картометрический метод	0.10	-
676	639589.14	1445210.04	картометрический метод	0.10	-
677	639590.88	1445213.83	картометрический метод	0.10	-
678	639589.43	1445218.87	картометрический метод	0.10	-
679	639586.26	1445222.16	картометрический метод	0.10	-
680	639589.21	1445226.41	картометрический метод	0.10	-
681	639586.75	1445229.32	картометрический метод	0.10	-
682	639589.06	1445231.78	картометрический метод	0.10	-
683	639587.96	1445236.46	картометрический метод	0.10	-
684	639589.85	1445239.08	картометрический метод	0.10	-
685	639591.33	1445241.2	картометрический метод	0.10	-
686	639589.74	1445242.37	картометрический метод	0.10	-
687	639589.6	1445244.7	картометрический метод	0.10	-
688	639587.11	1445245.7	картометрический метод	0.10	-
689	639587.94	1445248.37	картометрический метод	0.10	-
690	639590.29	1445250.01	картометрический метод	0.10	-
691	639591.69	1445251.17	картометрический метод	0.10	-
692	639591.42	1445252.97	картометрический метод	0.10	-
693	639592.22	1445254.15	картометрический метод	0.10	-
694	639593.58	1445253.88	картометрический метод	0.10	-
695	639593.49	1445255.38	картометрический метод	0.10	-
696	639594.05	1445256.38	картометрический метод	0.10	-
697	639596.13	1445259.33	картометрический метод	0.10	-
698	639593.15	1445262.43	картометрический метод	0.10	-

699	639593	1445264.41	картометрический метод	0.10	-
700	639595.07	1445263.11	картометрический метод	0.10	-
701	639596.54	1445261.84	картометрический метод	0.10	-
702	639598.28	1445262.69	картометрический метод	0.10	-
703	639596.46	1445264.34	картометрический метод	0.10	-
704	639596.84	1445265.29	картометрический метод	0.10	-
705	639598.4	1445265.74	картометрический метод	0.10	-
706	639599.06	1445269.61	картометрический метод	0.10	-
707	639601.28	1445273.15	картометрический метод	0.10	-
708	639602.51	1445275.4	картометрический метод	0.10	-
709	639601.74	1445278.76	картометрический метод	0.10	-
710	639604.15	1445280.03	картометрический метод	0.10	-
711	639606.24	1445283.7	картометрический метод	0.10	-
712	639606.79	1445287.27	картометрический метод	0.10	-
713	639605.39	1445289.44	картометрический метод	0.10	-
714	639602.21	1445291.65	картометрический метод	0.10	-
715	639599.25	1445292.54	картометрический метод	0.10	-
716	639597.54	1445290.54	картометрический метод	0.10	-
717	639596.67	1445288.65	картометрический метод	0.10	-
718	639593.65	1445286.55	картометрический метод	0.10	-
719	639590.42	1445286.37	картометрический метод	0.10	-
720	639590.13	1445289.72	картометрический метод	0.10	-
721	639588.41	1445287.37	картометрический метод	0.10	-
722	639587.35	1445281.65	картометрический метод	0.10	-
723	639585.11	1445276.31	картометрический метод	0.10	-
724	639586.08	1445270.93	картометрический метод	0.10	-
725	639586.8	1445264.22	картометрический метод	0.10	-
726	639585.86	1445258.87	картометрический метод	0.10	-
727	639582.84	1445263.1	картометрический метод	0.10	-
728	639579.22	1445267.83	картометрический метод	0.10	-
729	639579.38	1445270.45	картометрический метод	0.10	-
730	639581.82	1445273.36	картометрический метод	0.10	-
731	639577.43	1445274.64	картометрический метод	0.10	-
732	639574.67	1445280.42	картометрический метод	0.10	-
733	639571.68	1445286.57	картометрический метод	0.10	-
734	639577.63	1445285.74	картометрический метод	0.10	-
735	639578.93	1445291.57	картометрический метод	0.10	-
736	639576.4	1445296.52	картометрический метод	0.10	-
737	639571.99	1445296.71	картометрический метод	0.10	-
738	639562.97	1445292.82	картометрический метод	0.10	-
739	639557.64	1445288.74	картометрический метод	0.10	-
740	639549.91	1445276.69	картометрический метод	0.10	-
741	639546.18	1445268.52	картометрический метод	0.10	-
742	639542.59	1445267.99	картометрический метод	0.10	-
743	639539.05	1445263.99	картометрический метод	0.10	-
744	639534.82	1445261.56	картометрический метод	0.10	-
745	639531.26	1445256.01	картометрический метод	0.10	-
746	639529.06	1445253.07	картометрический метод	0.10	-
747	639526.32	1445247.02	картометрический метод	0.10	-
748	639521.9	1445246.62	картометрический метод	0.10	-
749	639518.78	1445249.48	картометрический метод	0.10	-
750	639518.71	1445249.73	картометрический метод	0.10	-
751	639518.64	1445249.63	картометрический метод	0.10	-
752	639402.71	1445630.65	картометрический метод	0.10	-
753	639883.43	1445608.08	картометрический метод	0.10	-
754	640007.09	1445966.19	картометрический метод	0.10	
755	639934.71	1446266.8	картометрический метод	0.10	-
756	639204.38	1446056.84	картометрический метод	0.10	-
757	639058.79	1445812.27	картометрический метод	0.10	-
758	638870.27	1445640.85	картометрический метод	0.10	-
759	638152.44	1445524.04	картометрический метод	0.10	-
760	637867.97	1444267	картометрический метод	0.10	-
761	637896.95	1444238.88	картометрический метод	0.10	-
437	637904.2	1444231.84	картометрический метод	0.10	-
762	641293.32	1444501.01	картометрический метод	0.10	-
763	641276.54	1444505.99	картометрический метод	0.10	-
764	641279.31	1444513.93	картометрический метод	0.10	-
765	641280.93	1444518.3	картометрический метод	0.10	-
766	641289.28	1444541.75	картометрический метод	0.10	-
767	641276.77	1444579.63	картометрический метод	0.10	-
768	641292.31	1444586.62	картометрический метод	0.10	-
769	641327.06	1444598.41	картометрический метод	0.10	-
770	641338.31	1444595.75	картометрический метод	0.10	-
771	641349.07	1444599.8	картометрический метод	0.10	-
772	641351.42	1444593.56	картометрический метод	0.10	-
773	641360.5	1444576.23	картометрический метод	0.10	-
774	641364.25	1444568.36	картометрический метод	0.10	-
775	641368.67	1444556.65	картометрический метод	0.10	-
776	641372.71	1444544.72	картометрический метод	0.10	-
777	641356.9	1444535.79	картометрический метод	0.10	-
778	641355.01	1444534.77	картометрический метод	0.10	-
779	641335.69	1444532.89	картометрический метод	0.10	-
762	641293.32	1444501.01	картометрический метод	0.10	-
780	642749.67	1445001.46	картометрический метод	0.10	-
781	642857.19	1445030.96	картометрический метод	0.10	-
782	642861.6	1445032.17	картометрический метод	0.10	-
783	642864.44	1445048.4	картометрический метод	0.10	-
784	642878.94	1445053.97	картометрический метод	0.10	-
785	642881.07	1445071.12	картометрический метод	0.10	-
786	642870.92	1445083.51	картометрический метод	0.10	-
787	642862.02	1445083.93	картометрический метод	0.10	-
788	642837.46	1445085.1	картометрический метод	0.10	-
789	642806.33	1445082.81	картометрический метод	0.10	-
790	642761.64	1445064.99	картометрический метод	0.10	-
791	642723.57	1445032.72	картометрический метод	0.10	-
780	642749.67	1445001.46	картометрический метод	0.10	-
792	643367.26	1445715.05	картометрический метод	0.10	-
793	643384.12	1445720.93	картометрический метод	0.10	-
794	643624.45	1445823.95	картометрический метод	0.10	-
795	643710.23	1445872.65	картометрический метод	0.10	-
796	643838.55	1445923.64	картометрический метод	0.10	-
797	643971.54	1445987.8	картометрический метод	0.10	-
798	643981.8	1445964.03	картометрический метод	0.10	-
799	644002	1445972.04	картометрический метод	0.10	-
800	644023.99	1445979.55	картометрический метод	0.10	-
801	644046.58	1445985.65	картометрический метод	0.10	-
802	644080.66	1446000.19	картометрический метод	0.10	-
803	644084.35	1446016.82	картометрический метод	0.10	-
804	644107.72	1446122.19	картометрический метод	0.10	-
805	644097.04	1446162.16	картометрический метод	0.10	-
806	644073.85	1446210.68	картометрический метод	0.10	-
807	643988.92	1446248.4	картометрический метод	0.10	-
808	643847.39	1446169.28	картометрический метод	0.10	-
809	643775.23	1446255.01	картометрический метод	0.10	-
810	643512.27	1446179.03	картометрический метод	0.10	-
811	643393.49	1446109.74	картометрический метод	0.10	-
812	643293.12	1445919.01	картометрический метод	0.10	-
813	643355.69	1445753.63	картометрический метод	0.10	-
792	643367.26	1445715.05	картометрический метод	0.10	-

Раздел 4

План границ объекта

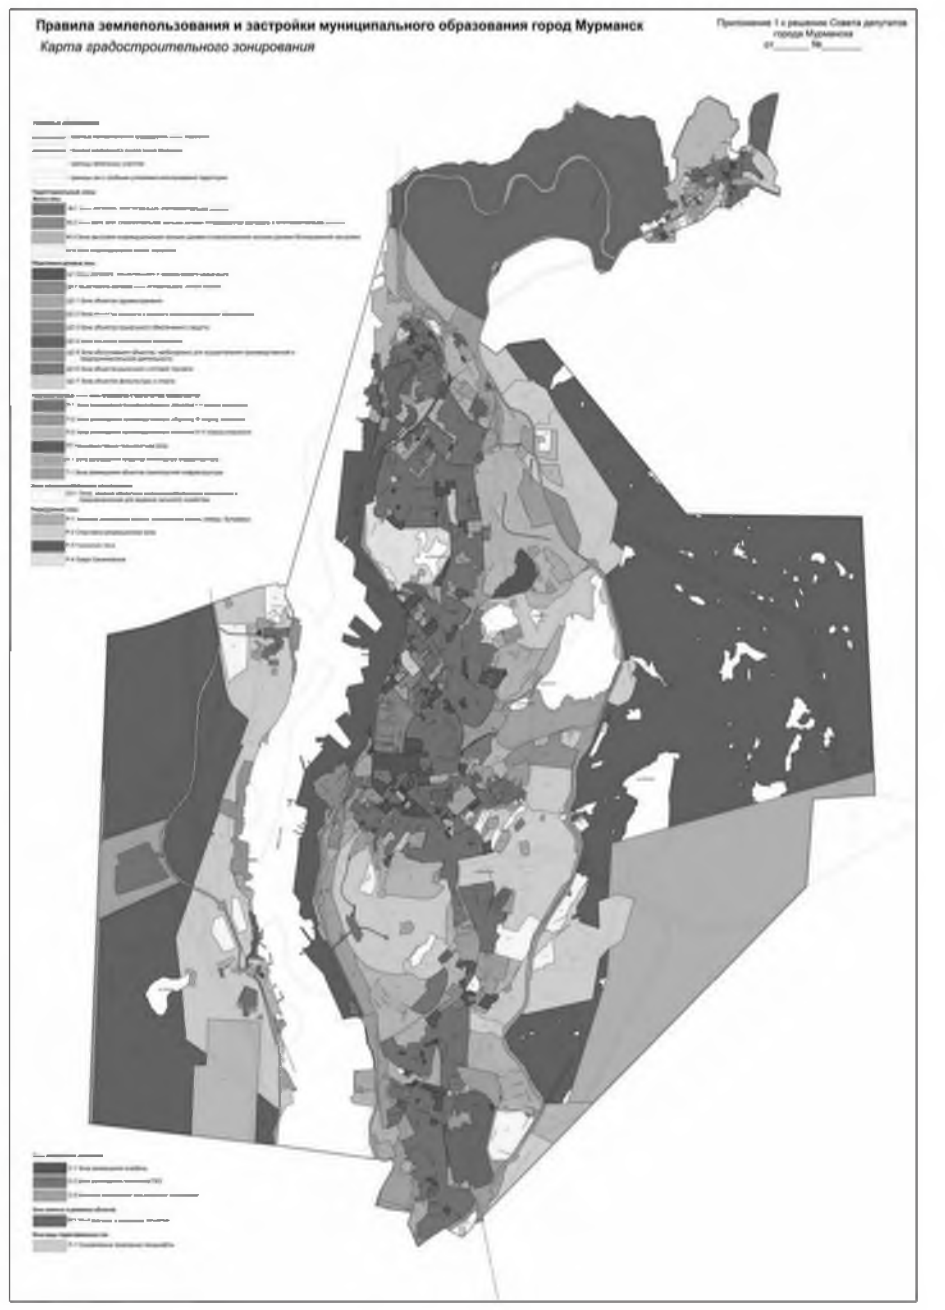

Масштаб 1: 100000

Используемые условные знаки и обозначения: -

Подпись _____ Дата «17» июля 2019 г.

Место для оттиска печати (при наличии) лица, составившего описание местоположения границ объекта

ОПИСАНИЕ МЕСТОПОЛОЖЕНИЯ ГРАНИЦ

территориальная зона «городские леса (Р-3)»

(наименование объекта, местоположение границ которого описано (далее – объект)

Раздел 1

Сведения об объекте		
№ п/п	Характеристики объекта	Описание характеристик
1	2	3
1	Местоположение объекта	Мурманская область, муниципальное образование город Мурманск
2	Площадь объекта +/- величина погрешности определения площади (Р +/- Дельта Р)	-
3	Иные характеристики объекта	-

Раздел 2

Сведения о местоположении границ объекта					
1. Система координат МСК-51					
2. Сведения о характерных точках границ объекта					
Обозначение характерных точек границ	Координаты, м		Метод определения координат характерной точки	Средняя квадратическая погрешность положения характерной точки (Mt), м	Описание обозначения точки на местности (при наличии)
	X	Y			
1	2	3	4	5	6
1	635828.1	1436346.63	картометрический метод	0.10	-
2	639426.1	1436429.45	картометрический метод	0.10	-
3	640097	1437912.46	картометрический метод	0.10	-
4	640074.5	1437951.27	картометрический метод	0.10	-
5	639988	1438131.12	картометрический метод	0.10	-
6	639899.2	1438099.65	картометрический метод	0.10	-
7	639840	1438079.03	картометрический метод	0.10	-
8	639735.4	1438042.08	картометрический метод	0.10	-
9	639616	1438000.2	картометрический метод	0.10	-
10	639522.4	1437967.04	картометрический метод	0.10	-
11	639418.1	1437930.13	картометрический метод	0.10	-
12	639333.4	1437900.09	картометрический метод	0.10	-
13	639217	1437859.44	картометрический метод	0.10	-
14	639126.8	1437827.53	картометрический метод	0.10	-
15	638951.1	1437851.07	картометрический метод	0.10	-
16	638664	1437890.83	картометрический метод	0.10	-
17	638501.9	1437913.42	картометрический метод	0.10	-

18	638418.3	1437924.67	картометрический метод	0.10	-
19	638411.3	1437913.79	картометрический метод	0.10	-
20	638395.8	1437864.43	картометрический метод	0.10	-
21	638395.5	1437863.44	картометрический метод	0.10	-
22	638394.9	1437861.55	картометрический метод	0.10	-
23	638394.5	1437859.65	картометрический метод	0.10	-
24	638394.1	1437857.76	картометрический метод	0.10	-
25	638393.9	1437855.87	картометрический метод	0.10	-
26	638393.9	1437853.87	картометрический метод	0.10	-
27	638393.8	1437851.97	картометрический метод	0.10	-
28	638394	1437850.06	картометрический метод	0.10	-
29	638394.3	1437848.15	картометрический метод	0.10	-
30	638394.6	1437846.25	картометрический метод	0.10	-
31	638395.2	1437844.34	картометрический метод	0.10	-
32	638395.8	1437842.53	картометрический метод	0.10	-
33	638397.9	1437837.59	картометрический метод	0.10	-
34	638400.2	1437831.46	картометрический метод	0.10	-
35	638402.1	1437825.13	картометрический метод	0.10	-
36	638403.7	1437818.61	картометрический метод	0.10	-
37	638404.8	1437812.08	картометрический метод	0.10	-
38	638405.5	1437805.58	картометрический метод	0.10	-
39	638404.6	1437803.68	картометрический метод	0.10	-
40	638403.1	1437801.31	картометрический метод	0.10	-
41	638401.4	1437799.03	картометрический метод	0.10	-
42	638399.6	1437796.86	картометрический метод	0.10	-
43	638397.8	1437794.8	картометрический метод	0.10	-
44	638397.2	1437794.41	картометрический метод	0.10	-
45	638396.7	1437793.91	картометрический метод	0.10	-
46	638396.2	1437793.41	картометрический метод	0.10	-
47	638395.8	1437792.92	картометрический метод	0.10	-
48	638395.4	1437792.33	картометрический метод	0.10	-
49	638395	1437791.73	картометрический метод	0.10	-
50	638394.7	1437791.14	картометрический метод	0.10	-
51	638394.4	1437790.54	картометрический метод	0.10	-
52	638394.2	1437789.95	картометрический метод	0.10	-
53	638393.9	1437789.25	картометрический метод	0.10	-
54	638393.8	1437788.55	картометрический метод	0.10	-
55	638393.6	1437787.95	картометрический метод	0.10	-
56	638393.4	1437786.56	картометрический метод	0.10	-
57	638393.4	1437785.86	картометрический метод	0.10	-
58	638403.7	1437713.19	картометрический метод	0.10	-
59	638407.4	1437704.93	картометрический метод	0.10	-
60	638411.4	1437697.36	картометрический метод	0.10	-
61	638415.9	1437690	картометрический метод	0.10	-
62	638420.9	1437682.92	картометрический метод	0.10	-
63	638426.3	1437676.23	картометрический метод	0.10	-
64	638427.6	1437670.4	картометрический метод	0.10	-
65	638429	1437662.79	картометрический метод	0.10	-
66	638429.7	1437656.07	картометрический метод	0.10	-
67	638430.4	1437645.26	картометрический метод	0.10	-
68	638430.4	1437634.45	картометрический метод	0.10	-
69	638429.7	1437623.56	картометрический метод	0.10	-
70	638429.2	1437622.18	картометрический метод	0.10	-
71	638428.8	1437620.68	картометрический метод	0.10	-
72	638428.5	1437619.09	картометрический метод	0.10	-
73	638428.4	1437617.48	картометрический метод	0.10	-
74	638428.2	1437615.89	картометрический метод	0.10	-
75	638428.2	1437614.29	картометрический метод	0.10	-
76	638428.3	1437612.68	картометрический метод	0.10	-
77	638428.7	1437611.48	картометрический метод	0.10	-
78	638429.1	1437609.48	картометрический метод	0.10	-
79	638429.5	1437607.56	картометрический метод	0.10	-
80	638429.8	1437605.57	картометрический метод	0.10	-
81	638429.8	1437603.56	картометрический метод	0.10	-
82	638429.8	1437601.56	картометрический метод	0.10	-
83	638429.7	1437599.57	картометрический метод	0.10	-
84	638429.3	1437597.57	картометрический метод	0.10	-
85	638429	1437595.58	картометрический метод	0.10	-
86	638428.5	1437593.68	картометрический метод	0.10	-
87	638427.9	1437591.79	картометрический метод	0.10	-
88	638427	1437589.91	картометрический метод	0.10	-
89	638426.2	1437588.11	картометрический метод	0.10	-
90	638422.8	1437582.47	картометрический метод	0.10	-
91	638391.5	1437535.15	картометрический метод	0.10	-
92	638385.9	1437525.84	картометрический метод	0.10	-
93	638379.2	1437513.14	картометрический метод	0.10	-
94	638373.3	1437500.03	картометрический метод	0.10	-
95	638372.4	1437497.85	картометрический метод	0.10	-
96	638370.1	1437493.38	картометрический метод	0.10	-
97	638367.5	1437489.12	картометрический метод	0.10	-
98	638364.7	1437485.07	картометрический метод	0.10	-
99	638361.6	1437481.12	картометрический метод	0.10	-
100	638358.4	1437477.37	картометрический метод	0.10	-
101	638354.8	1437473.83	картометрический метод	0.10	-
102	638351.1	1437470.59	картометрический метод	0.10	-
103	638324.5	1437434.69	картометрический метод	0.10	-
104	638294.7	1437399.36	картометрический метод	0.10	-
105	638262.8	1437365.96	картометрический метод	0.10	-
106	638262.4	1437365.67	картометрический метод	0.10	-
107	638258.2	1437362.13	картометрический метод	0.10	-
108	638253.8	1437358.9	картометрический метод	0.10	-
109	638249.2	1437355.97	картометрический метод	0.10	-
110	638244.5	1437353.25	картометрический метод	0.10	-
111	638239.5	1437350.82	картометрический метод	0.10	-
112	638234.5	1437348.8	картометрический метод	0.10	-
113	638229.3	1437347.09	картометрический метод	0.10	-
114	638224.1	1437345.66	картометрический метод	0.10	-
115	638221.6	1437345.21	картометрический метод	0.10	-
116	638217.4	1437344.17	картометрический метод	0.10	-
117	638213.2	1437342.83	картометрический метод	0.10	-
118	638209.2	1437341.2	картометрический метод	0.10	-
119	638205.2	1437339.36	картометрический метод	0.10	-
120	638201.3	1437337.22	картометрический метод	0.10	-
121	638197.7	1437334.88	картометрический метод	0.10	-
122	638194.2	1437332.34	картометрический метод	0.10	-
123	638190.7	1437329.59	картометрический метод	0.10	-
124	638187.6	1437326.63	картометрический метод	0.10	-
125	638184.5	1437323.39	картометрический метод	0.10	-
126	638181.7	1437320.02	картометрический метод	0.10	-
127	638179.1	1437316.47	картометрический метод	0.10	-
128	638178.5	1437315.28	картометрический метод	0.10	-
129	638177.5	1437313.4	картометрический метод	0.10	-
130	638176.2	1437311.62	картометрический метод	0.10	-
131	638174.8	1437309.93	картометрический метод	0.10	-
132	638173.4	1437308.25	картометрический метод	0.10	-
133	638171.8	1437306.78	картометрический метод	0.10	-
134	638170.2	1437305.3	картометрический метод	0.10	-
135	638168.5	1437303.94	картометрический метод	0.10	-
136	638166.7	1437302.76	картометрический метод	0.10	-
137	638164.9	1437301.59	картометрический метод	0.10	-
138	638162.8	1437300.62	картометрический метод	0.10	-
139	638123.3	1437295.54	картометрический метод	0.10	-
140	638120.7	1437294.78	картометрический метод	0.10	-
141	638115.5	1437293.56	картометрический метод	0.10	-
142	638110.2	1437292.65	картометрический метод	0.10	-
143	638104.9	1437292.14	картометрический метод	0.10	-
144	638099.5	1437291.82	картометрический метод	0.10	-
145	638094.2	1437291.9	картометрический метод	0.10	-
146	638088.8	1437292.38	картометрический метод	0.10	-
147	638083.5	1437293.17	картометрический метод	0.10	-
148	638078.2	1437294.26	картометрический метод	0.10	-
149	638073	1437295.63	картометрический метод	0.10	-
150	638070.2	1437297.18	картометрический метод	0.10	-
151	638066.8	1437299.23	картометрический метод	0.10	-
152	638063.5	1437301.48	картометрический метод	0.10	-
153	638060.4	1437303.83	картометрический метод	0.10	-
154	638057.4	1437306.49	картометрический метод	0.10	-
155	638054.7	1437309.22	картометрический метод	0.10	-
156	638052	1437312.17	картометрический метод	0.10	-
157	638049.7	1437315.3	картометрический метод	0.10	-
158	638047.4	1437318.54	картометрический метод	0.10	-
159	638046.7	1437319.96	картометрический метод	0.10	-
160	638045.5	1437322.37	картометрический метод	0.10	-
161	638044.1	1437324.69	картометрический метод	0.10	-
162	638042.5	1437326.92	картометрический метод	0.10	-
163	638040.9	1437329.04	картометрический метод	0.10	-
164	638039.1	1437331.07	картометрический метод	0.10	-
165	638037.2	1437332.9	картометрический метод	0.10	-
166	638035.2	1437334.73	картометрический метод	0.10	-
167	638033	1437336.37	картометрический метод	0.10	-
168	638030.8	1437337.8	картометрический метод	0.10	-
169	638028.4	1437339.14	картометрический метод	0.10	-
170	638026	1437340.38	картометрический метод	0.10	-
171	638023.6	1437341.42	картометрический метод	0.10	-
172	638022.7	1437341.63	картометрический метод	0.10	-
173	638021.1	1437341.86	картометрический метод	0.10	-
174	638019.6	1437341.98	картометрический метод	0.10	-
175	638018	1437342.01	картометрический метод	0.10	-
176	638016.4	1437341.93	картометрический метод	0.10	-
177	638014.8	1437341.76	картометрический метод	0.10	-
178	638013.3	1437341.48	картометрический метод	0.10	-
179	638011.8	1437341.1	картометрический метод	0.10	-
180	638010.2	1437340.63	картометрический метод	0.10	-
181	638008.7	1437340.15	картометрический метод	0.10	-
182	638007.3	1437339.47	картометрический метод	0.10	-
183	638005.9	1437338.7	картометрический метод	0.10	-
184	638004.6	1437337.92	картометрический метод	0.10	-
185	638003.5	1437337.73	картометрический метод	0.10	-
186	638001.1	1437337.67	картометрический метод	0.10	-
187	637998.8	1437337.61	картометрический метод	0.10	-
188	637996.5	1437337.84	картометрический метод	0.10	-
189	637994.3	1437338.08	картометрический метод	0.10	-
190	637992	1437338.51	картометрический метод	0.10	-
191	637989.7	1437339.15	картометрический метод	0.10	-
192	637987.5	1437339.78	картометрический метод	0.10	-
193	637985.5	1437340.62	картометрический метод	0.10	-
194	637983.4	1437341.65	картометрический метод	0.10	-
195	637981.4	1437342.78	картометрический метод	0.10	-
196	637979.4	1437344.01	картометрический метод	0.10	-
197	637974.1	1437346.7	картометрический метод	0.10	-
198	637967.2	1437350.81	картометрический метод	0.10	-
199	637960.5	1437355.41	картометрический метод	0.10	-
200	637925.1	1437376.47	картометрический метод	0.10	-
201	637869.8	1437402.75	картометрический метод	0.10	-
202	637857	1437418.95	картометрический метод	0.10	-
203	637855.1	1437420.38	картометрический метод	0.10	-
204	637850	1437423.96	картометрический метод	0.10	-
205	637844.8	1437427.14	картометрический метод	0.10	-
206	637839.3	1437430.03	картометрический метод	0.10	-
207	637833.7	1437432.52	картометрический метод	0.10	-
208	637832.9	1437434.13	картометрический метод	0.10	-
209	637832.1	1437435.94	картометрический метод	0.10	-
210	637831.4	1437437.76	картометрический метод	0.10	-
211	637831	1437439.56	картометрический метод	0.10	-
212	637830.6	1437441.47	картометрический метод	0.10	-
213	637830.3	1437443.27	картометрический метод	0.10	-
214	637830.2	1437445.27	картометрический метод	0.10	-
215	637830.1	1437447.08	картометрический метод	0.10	-
216	637830.2	1437449.08	картометрический метод	0.10	-
217	637829.8	1437450.38	картометрический метод	0.10	-
218	637829.1	1437452.49	картометрический метод	0.10	-
219	637828.2	1437454.71	картометрический метод	0.10	-
220	637827.1	1437456.83	картометрический метод	0.10	-
221	637826	1437458.84	картометрический метод	0.10	-
222	637824.7	1437460.76	картометрический метод	0.10	-
223	637823.4	1437462.68	картометрический метод	0.10	-
224	637821.8	1437464.41	картометрический метод	0.10	-
225	637820.2	1437466.14	картометрический метод	0.10	-
226	637798	1437476.79	картометрический метод	0.10	-
227	637776.1	1437489.03	картометрический метод	0.10	-
228	637772.1	1437493.7	картометрический метод	0.10	-
229	637767.9	1437499.26	картометрический метод	0.10	-
230	637764	1437505.02	картометрический метод	0.10	-
231	637760.5	1437511.08	картометрический метод	0.10	-
232	637757.4	1437517.33	картометрический метод	0.10	-
233	637754.7	1437523.77	картометрический метод	0.10	-
234	637752.4	1437530.31	картометрический метод	0.10	-
235	637750.5	1437537.04	картометрический метод	0.10	-
236	637749	1437546.27	картометрический метод	0.10	-
237	637748.2	1437555.98	картометрический метод	0.10	-
238	637748	1437565.79	картометрический метод	0.10	-
239	637748.3	1437575.58	картометрический метод	0.10	-
240	637749.3	1437585.37	картометрический метод	0.10	-
241	637750.8	1437595.05	картометрический метод	0.10	-
242	637753.1	1437604.61	картометрический метод	0.10	-
243	637755.8	1437613.97	картометрический метод	0.10	-
244	637759.2	1437619.62	картометрический метод	0.10	-
245	637762.7	1437624.66	картометрический метод	0.10	-
246	637766.5	1437629.4	картометрический метод	0.10	-
247	637778.8	1437641.31	картометрический метод	0.10	-
248	637879.7	1437691.63	картометрический метод	0.10	-
249	637884.3	1437693.56	картометрический метод	0.10	-
250	637889.2	1437695.28	картометрический метод	0.10	-
251	637894.1	1437696.71	картометрический метод	0.10	-
252	637899.2	1437697.72	картометрический метод	0.10	-
253	637904.3	1437698.44	картометрический метод	0.10	-
254	637909.4	1437698.97	картометрический метод	0.10	-
255	637914.6	1437698.98	картометрический метод	0.10	-
256	637919.7	1437698.8	картометрический метод	0.10	-
257	637924.9	1437698.22	картометрический метод	0.10	-

258	637930	1437697.34	картометрический метод	0.10	-
259	637980	1437690.05	картометрический метод	0.10	-
260	638029.9	1437688.77	картометрический метод	0.10	-
261	638034.5	1437688.39	картометрический метод	0.10	-
262	638043.7	1437687.85	картометрический метод	0.10	-
263	638052.8	1437687.91	картометрический метод	0.10	-
264	638062	1437688.66	картометрический метод	0.10	-
265	638071.2	1437689.92	картометрический метод	0.10	-
266	638080.1	1437691.68	картометрический метод	0.10	-
267	638120.8	1437717.74	картометрический метод	0.10	-
268	638137	1437733.9	картометрический метод	0.10	-
269	638167.3	1437767.22	картометрический метод	0.10	-
270	638168.8	1437768.99	картометрический метод	0.10	-
271	638171.5	1437772.35	картометрический метод	0.10	-
272	638173.8	1437775.91	картометрический метод	0.10	-
273	638176	1437779.58	картометрический метод	0.10	-
274	638177.8	1437783.35	картометрический метод	0.10	-
275	638179.5	1437787.33	картометрический метод	0.10	-
276	638181	1437791.3	картометрический метод	0.10	-
277	638182.1	1437795.39	картометрический метод	0.10	-
278	638183	1437799.47	картометрический метод	0.10	-
279	638183.7	1437803.76	картометрический метод	0.10	-
280	638184	1437807.96	картометрический метод	0.10	-
281	638184.1	1437812.16	картометрический метод	0.10	-
282	638184	1437816.46	картометрический метод	0.10	-
283	638183.9	1437816.76	картометрический метод	0.10	-
284	638182.8	1437822.48	картометрический метод	0.10	-
285	638181.3	1437828	картометрический метод	0.10	-
286	638179.5	1437833.53	картометрический метод	0.10	-
287	638177.3	1437838.87	картометрический метод	0.10	-
288	638174.9	1437844.11	картометрический метод	0.10	-
289	638174.5	1437844.61	картометрический метод	0.10	-
290	638173.8	1437845.62	картометрический метод	0.10	-
291	638173.2	1437846.73	картометрический метод	0.10	-
292	638172.8	1437847.94	картометрический метод	0.10	-
293	638172.3	1437849.15	картометрический метод	0.10	-
294	638171.9	1437850.35	картометрический метод	0.10	-
295	638171.5	1437851.55	картометрический метод	0.10	-
296	638171.3	1437852.86	картометрический метод	0.10	-
297	638171.2	1437854.07	картометрический метод	0.10	-
298	638171.1	1437855.37	картометрический метод	0.10	-
299	638171.1	1437856.68	картометрический метод	0.10	-
300	638171.1	1437857.98	картометрический метод	0.10	-
301	638171.3	1437859.16	картометрический метод	0.10	-
302	638171.6	1437860.46	картометрический метод	0.10	-
303	638171.9	1437861.66	картометрический метод	0.10	-
304	638172.3	1437862.85	картометрический метод	0.10	-
305	638172.7	1437864.04	картометрический метод	0.10	-
306	638173.3	1437865.23	картометрический метод	0.10	-
307	638173.9	1437866.32	картометрический метод	0.10	-
308	638177.2	1437875.37	картометрический метод	0.10	-
309	638185.9	1437896.34	картометрический метод	0.10	-
310	638196	1437916.68	картометрический метод	0.10	-
311	638222.9	1437951.17	картометрический метод	0.10	-
312	638151.5	1437957.69	картометрический метод	0.10	-
313	638065.1	1437967.54	картометрический метод	0.10	-
314	637958	1437979.27	картометрический метод	0.10	-
315	637762.6	1437999.02	картометрический метод	0.10	-
316	637679.8	1438007.6	картометрический метод	0.10	-
317	637566.3	1438020.31	картометрический метод	0.10	-
318	637473.2	1438029.45	картометрический метод	0.10	-
319	637355.4	1438041.95	картометрический метод	0.10	-
320	637330.4	1438045.2	картометрический метод	0.10	-
321	637251.3	1438169.97	картометрический метод	0.10	-
322	637180.8	1438279.87	картометрический метод	0.10	-
323	637088.2	1438425.88	картометрический метод	0.10	-
324	636886.8	1438421.21	картометрический метод	0.10	-
325	636879.6	1438197.22	картометрический метод	0.10	-
326	635656.8	1438169.71	картометрический метод	0.10	-
1	635828.1	1436346.63	картометрический метод	0.10	-
327	641919.4	1436426.06	картометрический метод	0.10	-
328	644025.2	1436476.55	картометрический метод	0.10	-
329	644386.4	1436485.21	картометрический метод	0.10	-
330	644524.4	1437128.53	картометрический метод	0.10	-
331	644608	1437422.53	картометрический метод	0.10	-
332	644958.5	1438393.42	картометрический метод	0.10	-
333	644856.6	1438423.97	картометрический метод	0.10	-
334	644773.1	1438442.52	картометрический метод	0.10	-
335	644757.7	1438440.86	картометрический метод	0.10	-
336	644730.8	1438446.98	картометрический метод	0.10	-
337	644709.4	1438459.18	картометрический метод	0.10	-
338	644598.5	1438479.41	картометрический метод	0.10	-
339	644374.5	1438529.11	картометрический метод	0.10	-
340	644342.5	1438533.45	картометрический метод	0.10	-
341	644341.9	1438529.49	картометрический метод	0.10	-
342	644288.3	1438531.02	картометрический метод	0.10	-
343	644110	1438515.84	картометрический метод	0.10	-
344	644062.2	1438505.12	картометрический метод	0.10	-
345	644060.9	1438509.94	картометрический метод	0.10	-
346	643825.3	1438431.22	картометрический метод	0.10	-
347	643827.1	1438426.44	картометрический метод	0.10	-
348	643739.6	1438383.09	картометрический метод	0.10	-
349	643737.7	1438387	картометрический метод	0.10	-
350	643651.7	1438340.28	картометрический метод	0.10	-
351	643565.6	1438280.32	картометрический метод	0.10	-
352	643527.9	1438259.5	картометрический метод	0.10	-
353	643398.5	1438205.69	картометрический метод	0.10	-
354	643309.6	1438176.27	картометрический метод	0.10	-
355	643174.1	1438153.8	картометрический метод	0.10	-
356	643021.5	1438147.92	картометрический метод	0.10	-
357	642981.1	1438150.37	картометрический метод	0.10	-
358	642955.4	1438147.31	картометрический метод	0.10	-
359	642901.6	1438143.23	картометрический метод	0.10	-
360	642809.9	1438141.25	картометрический метод	0.10	-
361	642796	1438131.87	картометрический метод	0.10	-
362	642778.4	1438132.15	картометрический метод	0.10	-
363	642767.4	1438140.87	картометрический метод	0.10	-
364	642481.9	1438128.2	картометрический метод	0.10	-
365	642482	1438126.19	картометрический метод	0.10	-
366	642083.1	1438106.29	картометрический метод	0.10	-
367	642082.9	1438109.29	картометрический метод	0.10	-
368	641971.9	1438099.45	картометрический метод	0.10	-
369	641895.2	1438081	картометрический метод	0.10	-
370	641813.4	1438064.83	картометрический метод	0.10	-
371	641716.4	1438030.42	картометрический метод	0.10	-
372	641641.7	1437991.61	картометрический метод	0.10	-
373	641514.4	1437901.65	картометрический метод	0.10	-
374	641428.8	1437827.56	картометрический метод	0.10	-
375	641283.7	1437704.88	картометрический метод	0.10	-
376	641214.4	1437659	картометрический метод	0.10	-
377	640812.8	1436461.36	картометрический метод	0.10	-
378	641787.5	1436483.8	картометрический метод	0.10	-
327	641919.4	1436426.06	картометрический метод	0.10	-
379	641428.5	1437212.02	картометрический метод	0.10	-
380	641426.7	1437216.93	картометрический метод	0.10	-
381	641431.5	1437218.82	картометрический метод	0.10	-
382	641433.6	1437214.01	картометрический метод	0.10	-
379	641428.5	1437212.02	картометрический метод	0.10	-
383	641737.4	1437342.1	картометрический метод	0.10	-
384	641735.6	1437347	картометрический метод	0.10	-
385	641740.4	1437348.91	картометрический метод	0.10	-
386	641742.4	1437344.12	картометрический метод	0.10	-
383	641737.4	1437342.1	картометрический метод	0.10	-
387	640783.7	1437571.43	картометрический метод	0.10	-
388	640879.1	1437603.58	картометрический метод	0.10	-
389	640923.1	1437607.51	картометрический метод	0.10	-
390	640975.3	1437596.58	картометрический метод	0.10	-
391	641071.9	1437631.58	картометрический метод	0.10	-
392	641190.1	1437693.99	картометрический метод	0.10	-
393	641259.3	1437736.54	картометрический метод	0.10	-
394	641261.9	1437733.09	картометрический метод	0.10	-
395	641337.8	1437797.28	картометрический метод	0.10	-
396	641471.9	1437912.48	картометрический метод	0.10	-
397	641573.7	1437984.5	картометрический метод	0.10	-
398	641571.9	1437987.14	картометрический метод	0.10	-
399	641678.4	1438050.01	картометрический метод	0.10	-
400	641765.4	1438088.13	картометрический метод	0.10	-
401	641923.5	1438125.68	картометрический метод	0.10	-
402	641966.3	1438133	картометрический метод	0.10	-
403	642080.4	1438143.19	картометрический метод	0.10	-
404	642080.6	1438140.2	картометрический метод	0.10	-
405	642412.2	1438156.75	картометрический метод	0.10	-
406	642412.3	1438152.4	картометрический метод	0.10	-
407	642485.2	1438155.06	картометрический метод	0.10	-
408	642485.2	1438163.37	картометрический метод	0.10	-
409	642980.3	1438185.36	картометрический метод	0.10	-
410	642980.3	1438184.36	картометрический метод	0.10	-
411	643172.5	1438191.76	картометрический метод	0.10	-
412	643299.6	1438215.89	картометрический метод	0.10	-
413	643381.1	1438238.61	картометрический метод	0.10	-
414	643492.3	1438296.44	картометрический метод	0.10	-
415	643624.5	1438369.57	картометрический метод	0.10	-
416	643811.4	1438467.54	картометрический метод	0.10	-
417	643813.9	1438461	картометрический метод	0.10	-
418	643855.6	1438480.27	картометрический метод	0.10	-
419	643946.1	1438507.1	картометрический метод	0.10	-
420	644052.7	1438539.89	картометрический метод	0.10	-
421	644051.9	1438542.72	картометрический метод	0.10	-
422	644103.5	1438554.32	картометрический метод	0.10	-
423	644128.8	1438556.47	картометрический метод	0.10	-
424	643847.6	1438596.83	картометрический метод	0.10	-
425	643547.5	1438662.76	картометрический метод	0.10	-
426	643376.6	1438715.93	картометрический метод	0.10	-
427	643285.4	1438755.48	картометрический метод	0.10	-
428	643215.6	1438797.61	картометрический метод	0.10	-
429	643182.4	1438826.01	картометрический метод	0.10	-
430	643054.6	1438992.35	картометрический метод	0.10	-
431	642989.1	1439070.94	картометрический метод	0.10	-
432	642967.2	1439092.64	картометрический метод	0.10	-
433	642940.4	1439112.85	картометрический метод	0.10	-
434	642939.5	1439113.28	картометрический метод	0.10	-
435	642884	1439091.7	картометрический метод	0.10	-
436	642522	1438957.69	картометрический метод	0.10	-
437	642505.5	1439015.03	картометрический метод	0.10	-
438	642412.8	1438974.69	картометрический метод	0.10	-
439	642287.1	1438918.63	картометрический метод	0.10	-
440	642297.7	1438898.21	картометрический метод	0.10	-
441	642254.7	1438904.21	картометрический метод	0.10	-
442	642252.8	1438903.34	картометрический метод	0.10	-
443	642142.6	1438857.78	картометрический метод	0.10	-
444	641934.6	1438776.82	картометрический метод	0.10	-
445	641572.4	1438643.11	картометрический метод	0.10	-
446	641572.5	1438642.86	картометрический метод	0.10	-
447	641489.3	1438610.72	картометрический метод	0.10	-
448	641454.7	1438599.67	картометрический метод	0.10	-
449	641404.2	1438581.03	картометрический метод	0.10	-
450	641385.4	1438579.3	картометрический метод	0.10	-
451	641353.9	1438583.5	картометрический метод	0.10	-
452	641348.2	1438583.28	картометрический метод	0.10	-
453	641347.7	1438584.32	картометрический метод	0.10	-
454	641322.2	1438587.72	картометрический метод	0.10	-
455	641216.6	1438546.05	картометрический метод	0.10	-
456	641188	1438534.53	картометрический метод	0.10	-
457	641153.5	1438522.17	картометрический метод	0.10	-
458	641061.9	1438490.3	картометрический метод	0.10	-
459	640971.9	1438458.24	картометрический метод	0.10	-
460	640952.9	1438502.73	картометрический метод	0.10	-
461	640917.1	1438488.86	картометрический метод	0.10	-
462	640932.5	1438456.51	картометрический метод	0.10	-
463	640937.5	1438446.05	картометрический метод	0.10	-
464	640937.5	1438445.98	картометрический метод	0.10	-
465	640848.7	1438414.58	картометрический метод	0.10	-
466	640789.5	1438393.96	картометрический метод	0.10	-
467	640684.9	1438357.01	картометрический метод	0.10	-
468	640565.5	1438315.13	картометрический метод	0.10	-
469	640471.9	1438281.97	картометрический метод	0.10	-
470	640367.5	1438245.06	картометрический метод	0.10	-
471	640282.9	1438215.02	картометрический метод	0.10	-
472	640166.4	1438174.37	картометрический метод	0.10	-
473	640076.2	1438142.46	картометрический метод	0.10	-
474	640035.3	1438147.95	картометрический метод	0.10	-
475	640022.4	1438143.37	картометрический метод	0.10	-
476	640049.7	1438079.73	картометрический метод	0.10	-
477	640052.6	1438081.05	картометрический метод	0.10	-
478	640082.7	1438018.7	картометрический метод	0.10	-
479	640079.1	1438016.87	картометрический метод	0.10	-
480	640151.2	1437900.91	картометрический метод	0.10	-
481	640216.7	1437825.39	картометрический метод	0.10	-
482	640244.7	1437788.98	картометрический метод	0.10	-
483	640329.9	1437719.97	картометрический метод	0.10	-
484	640332.3	1437723.28	картометрический метод	0.10	-
485	640416.6	1437666.63	картометрический метод	0.10	-
486	640568	1437606.68	картометрический метод	0.10	-
487	640670.3	1437578.07	картометрический метод	0.10	-
488	640753.6	1437577.83	картометрический метод	0.10	-
387	640783.7	1437571.43	картометрический метод	0.10	-
489	642214.2	1437769.9	картометрический метод	0.10	-
490	642210.9	1437773.98	картометрический метод	0.10	-
491	642214.8	1437777.41	картометрический метод	0.10	-
492	642218.3	1437773.57	картометрический метод	0.10	-

489	642214.2	1437769.9	картометрический метод	0.10	-
493	639545.2	1437926	картометрический метод	0.10	-
494	639540.9	1437928.77	картометрический метод	0.10	-
495	639543.7	1437932.96	картометрический метод	0.10	-
496	639547.9	1437930.26	картометрический метод	0.10	-
493	639545.2	1437926	картометрический метод	0.10	-
497	644013.6	1438023.39	картометрический метод	0.10	-
498	644008.3	1438023.84	картометрический метод	0.10	-
499	644008.8	1438029.01	картометрический метод	0.10	-
500	644014	1438028.58	картометрический метод	0.10	-
497	644013.6	1438023.39	картометрический метод	0.10	-
501	643212.2	1438061.61	картометрический метод	0.10	-
502	643207	1438062.06	картометрический метод	0.10	-
503	643207.4	1438067.17	картометрический метод	0.10	-
504	643212.6	1438066.73	картометрический метод	0.10	-
501	643212.2	1438061.61	картометрический метод	0.10	-
505	641744	1438103.64	картометрический метод	0.10	-
506	641744.2	1438108.01	картометрический метод	0.10	-
507	641748.4	1438107.92	картометрический метод	0.10	-
508	641748.2	1438103.6	картометрический метод	0.10	-
505	641744	1438103.64	картометрический метод	0.10	-
509	642570.9	1438091.03	картометрический метод	0.10	-
510	642567.6	1438095.02	картометрический метод	0.10	-
511	642571.5	1438098.45	картометрический метод	0.10	-
512	642575	1438094.57	картометрический метод	0.10	-
509	642570.9	1438091.03	картометрический метод	0.10	-
513	641592.6	1438114.52	картометрический метод	0.10	-
514	641592.7	1438118.85	картометрический метод	0.10	-
515	641596.8	1438118.82	картометрический метод	0.10	-
516	641596.7	1438114.45	картометрический метод	0.10	-
513	641592.6	1438114.52	картометрический метод	0.10	-
517	641433	1438129.93	картометрический метод	0.10	-
518	641433	1438134.17	картометрический метод	0.10	-
519	641437.2	1438134.13	картометрический метод	0.10	-
520	641437.2	1438129.89	картометрический метод	0.10	-
517	641433	1438129.93	картометрический метод	0.10	-
521	641217.7	1438149.26	картометрический метод	0.10	-
522	641217.7	1438153.35	картометрический метод	0.10	-
523	641222	1438153.32	картометрический метод	0.10	-
524	641221.9	1438149.26	картометрический метод	0.10	-
521	641217.7	1438149.26	картометрический метод	0.10	-
525	641025.7	1438167.14	картометрический метод	0.10	-
526	641021.6	1438167.24	картометрический метод	0.10	-
527	641021.7	1438171.53	картометрический метод	0.10	-
528	641025.8	1438171.49	картометрический метод	0.10	-
525	641025.7	1438167.14	картометрический метод	0.10	-
529	640744.1	1438190.46	картометрический метод	0.10	-
530	640739.8	1438190.59	картометрический метод	0.10	-
531	640739.9	1438194.87	картометрический метод	0.10	-
532	640744.1	1438194.73	картометрический метод	0.10	-
529	640744.1	1438190.46	картометрический метод	0.10	-
533	641995.9	1438175.16	картометрический метод	0.10	-
534	641991.8	1438175.27	картометрический метод	0.10	-
535	641991.9	1438179.38	картометрический метод	0.10	-
536	641996.1	1438179.33	картометрический метод	0.10	-
533	641995.9	1438175.16	картометрический метод	0.10	-
537	640560.6	1438205.47	картометрический метод	0.10	-
538	640560.7	1438209.81	картометрический метод	0.10	-
539	640564.7	1438209.73	картометрический метод	0.10	-
540	640564.7	1438205.4	картометрический метод	0.10	-
537	640560.6	1438205.47	картометрический метод	0.10	-
541	640427.4	1438216.69	картометрический метод	0.10	-
542	640427.5	1438220.97	картометрический метод	0.10	-
543	640431.6	1438220.94	картометрический метод	0.10	-
544	640431.5	1438216.64	картометрический метод	0.10	-
541	640427.4	1438216.69	картометрический метод	0.10	-
545	642174.2	1438227.16	картометрический метод	0.10	-
546	642174.3	1438231.27	картометрический метод	0.10	-
547	642178.6	1438231.29	картометрический метод	0.10	-
548	642178.5	1438227.22	картометрический метод	0.10	-
545	642174.2	1438227.16	картометрический метод	0.10	-
549	642278.1	1438256.51	картометрический метод	0.10	-
550	642273.9	1438256.61	картометрический метод	0.10	-
551	642274	1438260.84	картометрический метод	0.10	-
552	642278.2	1438260.68	картометрический метод	0.10	-
549	642278.1	1438256.51	картометрический метод	0.10	-
553	642520.9	1438341.47	картометрический метод	0.10	-
554	642521	1438345.76	картометрический метод	0.10	-
555	642525.1	1438345.64	картометрический метод	0.10	-
556	642525	1438341.45	картометрический метод	0.10	-
553	642520.9	1438341.47	картометрический метод	0.10	-
557	642699.2	1438401.9	картометрический метод	0.10	-
558	642695.1	1438401.99	картометрический метод	0.10	-
559	642695.2	1438406.01	картометрический метод	0.10	-
560	642699.3	1438405.87	картометрический метод	0.10	-
557	642699.2	1438401.9	картометрический метод	0.10	-
561	642865.1	1438462.61	картометрический метод	0.10	-
562	642865.2	1438466.85	картометрический метод	0.10	-
563	642869.2	1438466.87	картометрический метод	0.10	-
564	642869.1	1438462.55	картометрический метод	0.10	-
561	642865.1	1438462.61	картометрический метод	0.10	-
565	643041.8	1438517.03	картометрический метод	0.10	-
566	643037.4	1438517.35	картометрический метод	0.10	-
567	643037.7	1438521.67	картометрический метод	0.10	-
568	643042	1438521.37	картометрический метод	0.10	-
565	643041.8	1438517.03	картометрический метод	0.10	-
569	643201.1	1438573.26	картометрический метод	0.10	-
570	643201.2	1438577.49	картометрический метод	0.10	-
571	643205.1	1438577.42	картометрический метод	0.10	-
572	643205	1438573.21	картометрический метод	0.10	-
569	643201.1	1438573.26	картометрический метод	0.10	-
573	643357.2	1438622.14	картометрический метод	0.10	-
574	643352.9	1438622.24	картометрический метод	0.10	-
575	643352.9	1438626.48	картометрический метод	0.10	-
576	643357.2	1438626.46	картометрический метод	0.10	-
573	643357.2	1438622.14	картометрический метод	0.10	-
577	635546.3	1439346.53	картометрический метод	0.10	-
578	636426	1439377.97	картометрический метод	0.10	-
579	636279.5	1439570.63	картометрический метод	0.10	-
580	636131.5	1439763.69	картометрический метод	0.10	-
581	636108.4	1439764.41	картометрический метод	0.10	-
582	635970.5	1439755.24	картометрический метод	0.10	-
583	635883.8	1439722.09	картометрический метод	0.10	-
584	635835.6	1439703.93	картометрический метод	0.10	-
585	635778.5	1439686.57	картометрический метод	0.10	-
586	635752.8	1439679.96	картометрический метод	0.10	-
587	635740.6	1439670.29	картометрический метод	0.10	-
588	635724.3	1439664.48	картометрический метод	0.10	-
589	635705.5	1439663.88	картометрический метод	0.10	-
590	635695.5	1439665.91	картометрический метод	0.10	-
591	635693.4	1439671.11	картометрический метод	0.10	-
592	635674.7	1439679.25	картометрический метод	0.10	-
593	635514.6	1439699.37	картометрический метод	0.10	-
594	635513.1	1439699.45	картометрический метод	0.10	-
577	635546.3	1439346.53	картометрический метод	0.10	-
595	636078.9	1439374.64	картометрический метод	0.10	-
596	636079.1	1439378.98	картометрический метод	0.10	-
597	636083	1439378.87	картометрический метод	0.10	-
598	636082.9	1439374.66	картометрический метод	0.10	-
595	636078.9	1439374.64	картометрический метод	0.10	-
599	636329.1	1439397.72	картометрический метод	0.10	-
600	636329.2	1439401.97	картометрический метод	0.10	-
601	636333.2	1439401.88	картометрический метод	0.10	-
602	636333.1	1439397.66	картометрический метод	0.10	-
599	636329.1	1439397.72	картометрический метод	0.10	-
603	637466.7	1443925.31	картометрический метод	0.10	-
604	637459.1	1443938.98	картометрический метод	0.10	-
605	637468	1443943.99	картометрический метод	0.10	-
606	637475.6	1443930.31	картометрический метод	0.10	-
607	637488.5	1443929.2	картометрический метод	0.10	-
608	637514.1	1443933.54	картометрический метод	0.10	-
609	637527.2	1443955.23	картометрический метод	0.10	-
610	637547.3	1443956.07	картометрический метод	0.10	-
611	637608.7	1443987.76	картометрический метод	0.10	-
612	637662	1444027.24	картометрический метод	0.10	-
613	637722.6	1444092.24	картометрический метод	0.10	-
614	637792	1444155.15	картометрический метод	0.10	-
615	637897.1	1444238.79	картометрический метод	0.10	-
616	637868.1	1444266.88	картометрический метод	0.10	-
617	638152.6	1445523.89	картометрический метод	0.10	-
618	638870.4	1445640.69	картометрический метод	0.10	-
619	639058.9	1445812.02	картометрический метод	0.10	-
620	638547.4	1445781.01	картометрический метод	0.10	-
621	638542.5	1445779.47	картометрический метод	0.10	-
622	638544.4	1445776.89	картометрический метод	0.10	-
623	638551.4	1445770.35	картометрический метод	0.10	-
624	638552.9	1445764.58	картометрический метод	0.10	-
625	638551.2	1445758.76	картометрический метод	0.10	-
626	638544.1	1445751.86	картометрический метод	0.10	-
627	638537.6	1445737.65	картометрический метод	0.10	-
628	638527.3	1445728.08	картометрический метод	0.10	-
629	638518.7	1445717.06	картометрический метод	0.10	-
630	638516.3	1445711.34	картометрический метод	0.10	-
631	638517.9	1445704.48	картометрический метод	0.10	-
632	638518.8	1445694.92	картометрический метод	0.10	-
633	638517	1445681.72	картометрический метод	0.10	-
634	638510.5	1445662.41	картометрический метод	0.10	-
635	638503.8	1445651.76	картометрический метод	0.10	-
636	638497	1445646.13	картометрический метод	0.10	-
637	638492	1445638.37	картометрический метод	0.10	-
638	638487	1445636	картометрический метод	0.10	-
639	638474.6	1445632.44	картометрический метод	0.10	-
640	638466.6	1445625.54	картометрический метод	0.10	-
641	638465.3	1445622.3	картометрический метод	0.10	-
642	638462.4	1445617.31	картометрический метод	0.10	-
643	638456.5	1445617.4	картометрический метод	0.10	-
644	638454.6	1445620	картометрический метод	0.10	-
645	638452.1	1445624.95	картометрический метод	0.10	-
646	638449.3	1445628.27	картометрический метод	0.10	-
647	638448.2	1445637.42	картометрический метод	0.10	-
648	638450.7	1445641.95	картометрический метод	0.10	-
649	638457.5	1445646.75	картометрический метод	0.10	-
650	638459.2	1445650.81	картометрический метод	0.10	-
651	638458	1445659.14	картометрический метод	0.10	-
652	638452.8	1445667.07	картометрический метод	0.10	-
653	638445.8	1445672.91	картометрический метод	0.10	-
654	638437.3	1445678.89	картометрический метод	0.10	-
655	638428.8	1445688.86	картометрический метод	0.10	-
656	638419.8	1445693.21	картометрический метод	0.10	-
657	638410.5	1445701.55	картометрический метод	0.10	-
658	638392.7	1445703.11	картометрический метод	0.10	-
659	638355.6	1445708.26	картометрический метод	0.10	-
660	638346.1	1445707.12	картометрический метод	0.10	-
661	638343.3	1445704.71	картометрический метод	0.10	-
662	638339	1445701.5	картометрический метод	0.10	-
663	638334.1	1445703.22	картометрический метод	0.10	-
664	638329.6	1445705.27	картометрический метод	0.10	-
665	638322.2	1445704.21	картометрический метод	0.10	-
666	638310.6	1445703.12	картометрический метод	0.10	-
667	638305.3	1445705.37	картометрический метод	0.10	-
668	636571	1445163.44	картометрический метод	0.10	-
669	636571.2	1445148.94	картометрический метод	0.10	-
670	636563.9	1445130.12	картометрический метод	0.10	-
671	636558.4	1445125.01	картометрический метод	0.10	-
672	636556.5	1445113.11	картометрический метод	0.10	-
673	636544.5	1445102.11	картометрический метод	0.10	-
674	636487.2	1445073.25	картометрический метод	0.10	-
675	636467.2	1445065.99	картометрический метод	0.10	-
676	636422.2	1445023.61	картометрический метод	0.10	-
677	636408.7	1445017.84	картометрический метод	0.10	-
678	636403.8	1445019.17	картометрический метод	0.10	-
679	636396.9	1445017.65	картометрический метод	0.10	-
680	636389.2	1445011.84	картометрический метод	0.10	-
681	636385.9	1445002.96	картометрический метод	0.10	-
682	636377.1	1445003.68	картометрический метод	0.10	-
683	636368.2	1445006.6	картометрический метод	0.10	-
684	636358.6	1445000.45	картометрический метод	0.10	-
685	636341.5	1444992.22	картометрический метод	0.10	-
686	636324.7	1444980.31	картометрический метод	0.10	-
687	636310.9	1444668.04	картометрический метод	0.10	-
688	636328.8	1444665.59	картометрический метод	0.10	-
689	636410.7	1444642.56	картометрический метод	0.10	-
690	636491.3	1444605.17	картометрический метод	0.10	-
691	636569.1	1444533.46	картометрический метод	0.10	-
692	636583.3	1444513.15	картометрический метод	0.10	-
693	636614.3	1444495.14	картометрический метод	0.10	-
694	636625.8	1444481.11	картометрический метод	0.10	-
695	636685.4	1444441.87	картометрический метод	0.10	-
696	636699.2	1444427.6	картометрический метод	0.10	-
697	636716.3	1444416.94	картометрический метод	0.10	-
698	636725.4	1444401.16	картометрический метод	0.10	-
699	636725.4	1444394.72	картометрический метод	0.10	-
700	636735.6	1444389.99	картометрический метод	0.10	-
701	636739.2	1444391.83	картометрический метод	0.10	-
702	636766.9	1444389.31	картометрический метод	0.10	-
703	636825.1	1444370.4	картометрический метод	0.10	-
704	636843.2	1444360.53	картометрический метод	0.10	-
705	636859	1444345.22	картометрический метод	0.10	-
706	636878.4	1444337.51	картометрический метод	0.10	-
707	636919.6	1444325.68	картометрический метод	0.10	-

708	636958.3	1444301.96	картометрический метод	0.10	-
709	637018	1444245.15	картометрический метод	0.10	-
710	637166.9	1444102.76	картометрический метод	0.10	-
711	637244.5	1444020.73	картометрический метод	0.10	-
712	637276.2	1443997.23	картометрический метод	0.10	-
713	637317.7	1443993.61	картометрический метод	0.10	-
714	637377.7	1443962.52	картометрический метод	0.10	-
715	637412.7	1443955.81	картометрический метод	0.10	-
716	637426.4	1443928.41	картометрический метод	0.10	-
717	637443.9	1443927.36	картометрический метод	0.10	-
603	637466.7	1443925.31	картометрический метод	0.10	-
718	649543.1	1443735.15	картометрический метод	0.10	-
719	649591.2	1443792.77	картометрический метод	0.10	-
720	649691.5	1444443.24	картометрический метод	0.10	-
721	649265	1444821.51	картометрический метод	0.10	-
722	649253	1444816.67	картометрический метод	0.10	-
723	649239.7	1444806.57	картометрический метод	0.10	-
724	649227.3	1444791.87	картометрический метод	0.10	-
725	649220.9	1444783.67	картометрический метод	0.10	-
726	649214.9	1444779.72	картометрический метод	0.10	-
727	649203.5	1444777.22	картометрический метод	0.10	-
728	649189.8	1444774.16	картометрический метод	0.10	-
729	649178.9	1444767.41	картометрический метод	0.10	-
730	649171.9	1444758.1	картометрический метод	0.10	-
731	649165.8	1444749.34	картометрический метод	0.10	-
732	649143.7	1444730.08	картометрический метод	0.10	-
733	649128.4	1444709.93	картометрический метод	0.10	-
734	649106.4	1444689.33	картометрический метод	0.10	-
735	649093.2	1444670.5	картометрический метод	0.10	-
736	649074.7	1444655.79	картометрический метод	0.10	-
737	649063.7	1444651.36	картометрический метод	0.10	-
738	649058.2	1444647.22	картометрический метод	0.10	-
739	649050	1444635.8	картометрический метод	0.10	-
740	649038.3	1444627.91	картометрический метод	0.10	-
741	649015.1	1444620.78	картометрический метод	0.10	-
742	648968.2	1444610.75	картометрический метод	0.10	-
743	648922	1444601.86	картометрический метод	0.10	-
744	648911.1	1444598.61	картометрический метод	0.10	-
745	648858.2	1444582.67	картометрический метод	0.10	-
746	648831.4	1444578.3	картометрический метод	0.10	-
747	648809.1	1444580.65	картометрический метод	0.10	-
748	648808.6	1444582.25	картометрический метод	0.10	-
749	648808.4	1444584.92	картометрический метод	0.10	-
750	648809.8	1444589.06	картометрический метод	0.10	-
751	648811.2	1444592.65	картометрический метод	0.10	-
752	648821	1444615.51	картометрический метод	0.10	-
753	648833.1	1444643.82	картометрический метод	0.10	-
754	648838.2	1444650.96	картометрический метод	0.10	-
755	648853.2	1444655.81	картометрический метод	0.10	-
756	648874.3	1444663.26	картометрический метод	0.10	-
757	648888.4	1444671.2	картометрический метод	0.10	-
758	648907.5	1444697.12	картометрический метод	0.10	-
759	648933.1	1444742.13	картометрический метод	0.10	-
760	648937.1	1444753.85	картометрический метод	0.10	-
761	648936.6	1444764.32	картометрический метод	0.10	-
762	648934.5	1444772.88	картометрический метод	0.10	-
763	648929.7	1444779.17	картометрический метод	0.10	-
764	648928.7	1444781.78	картометрический метод	0.10	-
765	648928.2	1444785.68	картометрический метод	0.10	-
766	648928.5	1444791.61	картометрический метод	0.10	-
767	648933.3	1444799.41	картометрический метод	0.10	-
768	648935.7	1444804.15	картометрический метод	0.10	-
769	648963.8	1444861.35	картометрический метод	0.10	-
770	648993.9	1444915.48	картометрический метод	0.10	-
771	649013.5	1444944.63	картометрический метод	0.10	-
772	649046.8	1445015.04	картометрический метод	0.10	-
773	647540.6	1446350.81	картометрический метод	0.10	-
774	647422.3	1446455.7	картометрический метод	0.10	-
775	647402.6	1446422.67	картометрический метод	0.10	-
776	647386.4	1446408.63	картометрический метод	0.10	-
777	647365.4	1446404.63	картометрический метод	0.10	-
778	647347.2	1446413.37	картометрический метод	0.10	-
779	647336.7	1446426.65	картометрический метод	0.10	-
780	647330.2	1446442.29	картометрический метод	0.10	-
781	647325.2	1446460.98	картометрический метод	0.10	-
782	647324.1	1446474.32	картометрический метод	0.10	-
783	647322.4	1446484.31	картометрический метод	0.10	-
784	647318.1	1446492.35	картометрический метод	0.10	-
785	647297.3	1446510.4	картометрический метод	0.10	-
786	647281.5	1446523.22	картометрический метод	0.10	-
787	647257.1	1446542.08	картометрический метод	0.10	-
788	647252.5	1446548.8	картометрический метод	0.10	-
789	647249.3	1446553.06	картометрический метод	0.10	-
790	647240.1	1446557.44	картометрический метод	0.10	-
791	647226.2	1446565.49	картометрический метод	0.10	-
792	647215.5	1446574.79	картометрический метод	0.10	-
793	647204.8	1446586.18	картометрический метод	0.10	-
794	647199.7	1446597.28	картометрический метод	0.10	-
795	647195.9	1446606.96	картометрический метод	0.10	-
796	647193.9	1446614.86	картометрический метод	0.10	-
797	647193.1	1446620.92	картометрический метод	0.10	-
798	647195.4	1446628.56	картометрический метод	0.10	-
799	647197.3	1446634.92	картометрический метод	0.10	-
800	647198.7	1446642.4	картометрический метод	0.10	-
801	647199.5	1446653.37	картометрический метод	0.10	-
802	646671.3	1447121.77	картометрический метод	0.10	-
803	646671.5	1447190.87	картометрический метод	0.10	-
804	646669.6	1447186.98	картометрический метод	0.10	-
805	646666.6	1447187.04	картометрический метод	0.10	-
806	646665.2	1447186.87	картометрический метод	0.10	-
807	646663.7	1447185.69	картометрический метод	0.10	-
808	646660.5	1447185.22	картометрический метод	0.10	-
809	646659.3	1447183.89	картометрический метод	0.10	-
810	646656.9	1447182.65	картометрический метод	0.10	-
811	646657.4	1447181.12	картометрический метод	0.10	-
812	646654.9	1447181.48	картометрический метод	0.10	-
813	646654.2	1447183.91	картометрический метод	0.10	-
814	646653.2	1447185.52	картометрический метод	0.10	-
815	646651.5	1447186.15	картометрический метод	0.10	-
816	646650.1	1447186.25	картометрический метод	0.10	-
817	646648.1	1447186.22	картометрический метод	0.10	-
818	646645.3	1447188.08	картометрический метод	0.10	-
819	646644.4	1447191.5	картометрический метод	0.10	-
820	646645.6	1447195.72	картометрический метод	0.10	-
821	646646	1447199.03	картометрический метод	0.10	-
822	646646.9	1447200.76	картометрический метод	0.10	-
823	646646.7	1447202.12	картометрический метод	0.10	-
824	646648.5	1447203.37	картометрический метод	0.10	-
825	646649.6	1447204.94	картометрический метод	0.10	-
826	646648.2	1447207.98	картометрический метод	0.10	-
827	646646.4	1447210.59	картометрический метод	0.10	-
828	646646.4	1447214.06	картометрический метод	0.10	-
829	646648	1447217.74	картометрический метод	0.10	-
830	646648.4	1447220.45	картометрический метод	0.10	-
831	646650.9	1447224.49	картометрический метод	0.10	-
832	646652.7	1447229.13	картометрический метод	0.10	-
833	646652.4	1447232.32	картометрический метод	0.10	-
834	646653.7	1447238.49	картометрический метод	0.10	-
835	646654.2	1447243.02	картометрический метод	0.10	-
836	646652.7	1447244.25	картометрический метод	0.10	-
837	646653.9	1447246.57	картометрический метод	0.10	-
838	646655.1	1447249.2	картометрический метод	0.10	-
839	646656	1447249.41	картометрический метод	0.10	-
840	646656.1	1447251.45	картометрический метод	0.10	-
841	646657.8	1447251.49	картометрический метод	0.10	-
842	646658.9	1447254.87	картометрический метод	0.10	-
843	646659.7	1447257.87	картометрический метод	0.10	-
844	646657.7	1447259.96	картометрический метод	0.10	-
845	646656.3	1447260.06	картометрический метод	0.10	-
846	646656.7	1447263.15	картометрический метод	0.10	-
847	646658.2	1447264.03	картометрический метод	0.10	-
848	646659.6	1447265.44	картометрический метод	0.10	-
849	646659	1447266.81	картометрический метод	0.10	-
850	646656.7	1447266.7	картометрический метод	0.10	-
851	646657.4	1447273.94	картометрический метод	0.10	-
852	646657.5	1447278.1	картометрический метод	0.10	-
853	646655.7	1447281.99	картометрический метод	0.10	-
854	646657	1447284.68	картометрический метод	0.10	-
855	646656.4	1447287.72	картометрический метод	0.10	-
856	646655.4	1447290.24	картометрический метод	0.10	-
857	646652	1447293.84	картометрический метод	0.10	-
858	646649.1	1447295.95	картометрический метод	0.10	-
859	646647.8	1447295.82	картометрический метод	0.10	-
860	646647.8	1447294.01	картометрический метод	0.10	-
861	646647.9	1447292.88	картометрический метод	0.10	-
862	646647.4	1447290.99	картометрический метод	0.10	-
863	646645.5	1447290.12	картометрический метод	0.10	-
864	646644.4	1447293.02	картометрический метод	0.10	-
865	646642.9	1447295.61	картометрический метод	0.10	-
866	646642.1	1447297.3	картометрический метод	0.10	-
867	646640.5	1447293.16	картометрический метод	0.10	-
868	646639.3	1447293.41	картометрический метод	0.10	-
869	646637.6	1447294.58	картометрический метод	0.10	-
870	646639.6	1447297.12	картометрический метод	0.10	-
871	646640	1447299.22	картометрический метод	0.10	-
872	646640.6	1447301.33	картометрический метод	0.10	-
873	646642.3	1447301.22	картометрический метод	0.10	-
874	646642.3	1447303.85	картометрический метод	0.10	-
875	646639.7	1447306.54	картометрический метод	0.10	-
876	646637.4	1447309.98	картометрический метод	0.10	-
877	646635.4	1447312.44	картометрический метод	0.10	-
878	646631.9	1447316.06	картометрический метод	0.10	-
879	646631.8	1447316.37	картометрический метод	0.10	-
880	646628.4	1447319.91	картометрический метод	0.10	-
881	646626.1	1447323.13	картометрический метод	0.10	-
882	646620.9	1447328.52	картометрический метод	0.10	-
883	646620.4	1447333.07	картометрический метод	0.10	-
884	646617.2	1447339.17	картометрический метод	0.10	-
885	646616	1447342.22	картометрический метод	0.10	-
886	646618.1	1447346.56	картометрический метод	0.10	-
887	646617.2	1447348.1	картометрический метод	0.10	-
888	646614.9	1447344.36	картометрический метод	0.10	-
889	646612.8	1447348.93	картометрический метод	0.10	-
890	646612.6	1447353.77	картометрический метод	0.10	-
891	646614.1	1447357.38	картометрический метод	0.10	-
892	646616.5	1447358.38	картометрический метод	0.10	-
893	646614.8	1447362.5	картометрический метод	0.10	-
894	646614.5	1447365.83	картометрический метод	0.10	-
895	646616.1	1447369.88	картометрический метод	0.10	-
896	646618.8	1447366.66	картометрический метод	0.10	-
897	646621.3	1447372.2	картометрический метод	0.10	-
898	646622.2	1447378.08	картометрический метод	0.10	-
899	646625	1447384.07	картометрический метод	0.10	-
900	646627.3	1447388.41	картометрический метод	0.10	-
901	646626.5	1447393.71	картометрический метод	0.10	-
902	646625.9	1447398.42	картометрический метод	0.10	-
903	646627.6	1447400.2	картометрический метод	0.10	-
904	646631.3	1447400.12	картометрический метод	0.10	-
905	646636.3	1447400.64	картометрический метод	0.10	-
906	646642.1	1447401.73	картометрический метод	0.10	-
907	646645.5	1447400	картометрический метод	0.10	-
908	646646.9	1447394.98	картометрический метод	0.10	-
909	646650	1447389.33	картометрический метод	0.10	-
910	646651.9	1447384.62	картометрический метод	0.10	-
911	646653.9	1447381.55	картометрический метод	0.10	-
912	646656.1	1447384.23	картометрический метод	0.10	-
913	646658.7	1447385.84	картометрический метод	0.10	-
914	646658.2	1447388.12	картометрический метод	0.10	-
915	646658.6	1447389.17	картометрический метод	0.10	-
916	646664.3	1447388.3	картометрический метод	0.10	-
917	646667.9	1447385.97	картометрический метод	0.10	-
918	646672	1447382.76	картометрический метод	0.10	-
919	646672.7	1447684.97	картометрический метод	0.10	-
920	646670.8	1447684.85	картометрический метод	0.10	-
921	646669.6	1447683.97	картометрический метод	0.10	-
922	646667.8	1447685.36	картометрический метод	0.10	-
923	646667.3	1447687.64	картометрический метод	0.10	-
924	646664.4	1447689.36	картометрический метод	0.10	-
925	646661	1447689.73	картометрический метод	0.10	-
926	646659.8	1447692.17	картометрический метод	0.10	-
927	646660	1447693.38	картометрический метод	0.10	-
928	646660.9	1447694.87	картометрический метод	0.10	-
929	646662.4	1447694.54	картометрический метод	0.10	-
930	646664.4	1447694.35	картометрический метод	0.10	-
931	646665.8	1447695.98	картометрический метод	0.10	-
932	646667.9	1447697.3	картометрический метод	0.10	-
933	646670.1	1447700.28	картометрический метод	0.10	-
934	646672.8	1447701.59	картометрический метод	0.10	-
935	646679.4	1450357.25	картометрический метод	0.10	-
936	646312.8	1450381.3	картометрический метод	0.10	-
937	642234.5	1450648.79	картометрический метод	0.10	-
938	641889.6	1449404.08	картометрический метод	0.10	-
939	641760.2	1448936.92	картометрический метод	0.10	-
940	641763.1	1448937.3	картометрический метод	0.10	-
941	641769.4	1448934.17	картометрический метод	0.10	-
942	641776.2	1448929.96	картометрический метод	0.10	-
943	641785.4	1448932.63	картометрический метод	0.10	-
944	641791.6	1448939.65	картометрический метод	0.10	-
945	641796.8	1448951.49	картометрический метод	0.10	-
946	641800	1448959.29	картометрический метод	0.10	-

947	641808.7	1448966.28	картометрический метод	0.10	-
948	641817.3	1448978.57	картометрический метод	0.10	-
949	641821	1448993.68	картометрический метод	0.10	-
950	641828	1449015.65	картометрический метод	0.10	-
951	641839.7	1449034.67	картометрический метод	0.10	-
952	641852.3	1449044.49	картометрический метод	0.10	-
953	641868.2	1449053.01	картометрический метод	0.10	-
954	641883.7	1449056.1	картометрический метод	0.10	-
955	641899.9	1449051.47	картометрический метод	0.10	-
956	641917.4	1449041.59	картометрический метод	0.10	-
957	641941.1	1449027.96	картометрический метод	0.10	-
958	641977	1449016.03	картометрический метод	0.10	-
959	642016.2	1449006.13	картометрический метод	0.10	-
960	642032.5	1449004.02	картометрический метод	0.10	-
961	642043.9	1449008.41	картометрический метод	0.10	-
962	642049.6	1449007.98	картометрический метод	0.10	-
963	642057.3	1449005.88	картометрический метод	0.10	-
964	642068.2	1449008.05	картометрический метод	0.10	-
965	642075.4	1449012.17	картометрический метод	0.10	-
966	642080.5	1449017.67	картометрический метод	0.10	-
967	642082.7	1449023.29	картометрический метод	0.10	-
968	642084.5	1449024.89	картометрический метод	0.10	-
969	642088.2	1449026.08	картометрический метод	0.10	-
970	642090.8	1449024.47	картометрический метод	0.10	-
971	642092	1449023.9	картометрический метод	0.10	-
972	642092.2	1449021.95	картометрический метод	0.10	-
973	642085.7	1449017.25	картометрический метод	0.10	-
974	642078.7	1449005.71	картометрический метод	0.10	-
975	642071	1449001.96	картометрический метод	0.10	-
976	642062.2	1449000.79	картометрический метод	0.10	-
977	642054.3	1448996.86	картометрический метод	0.10	-
978	642045	1448998.26	картометрический метод	0.10	-
979	642035.2	1448996.34	картометрический метод	0.10	-
980	642031.4	1448994.3	картометрический метод	0.10	-
981	642029.5	1448989.52	картометрический метод	0.10	-
982	642028.6	1448987.2	картометрический метод	0.10	-
983	642025.2	1448969.39	картометрический метод	0.10	-
984	642025.5	1448950.28	картометрический метод	0.10	-
985	642021.1	1448938.97	картометрический метод	0.10	-
986	642021.8	1448925.5	картометрический метод	0.10	-
987	642027.7	1448916.84	картометрический метод	0.10	-
988	642031.4	1448909.4	картометрический метод	0.10	-
989	642032.4	1448884.78	картометрический метод	0.10	-
990	642031.8	1448871.16	картометрический метод	0.10	-
991	642022.4	1448859.34	картометрический метод	0.10	-
992	642011.5	1448847.82	картометрический метод	0.10	-
993	642009.4	1448834.45	картометрический метод	0.10	-
994	642012.4	1448822.64	картометрический метод	0.10	-
995	642011.1	1448809.99	картометрический метод	0.10	-
996	642007.8	1448798	картометрический метод	0.10	-
997	642001.2	1448782.09	картометрический метод	0.10	-
998	641993.6	1448767.06	картометрический метод	0.10	-
999	641990.9	1448749.51	картометрический метод	0.10	-
1000	641992.2	1448734.64	картометрический метод	0.10	-
1001	641992.6	1448722.42	картометрический метод	0.10	-
1002	641989.8	1448719.45	картометрический метод	0.10	-
1003	641985	1448719.64	картометрический метод	0.10	-
1004	641979.9	1448721.83	картометрический метод	0.10	-
1005	641970.5	1448730.5	картометрический метод	0.10	-
1006	641956.5	1448750.31	картометрический метод	0.10	-
1007	641948.5	1448752	картометрический метод	0.10	-
1008	641941.3	1448747.78	картометрический метод	0.10	-
1009	641936.8	1448740.9	картометрический метод	0.10	-
1010	641937.7	1448731.02	картометрический метод	0.10	-
1011	641950.1	1448713.63	картометрический метод	0.10	-
1012	641954.9	1448698.86	картометрический метод	0.10	-
1013	641954.6	1448692.42	картометрический метод	0.10	-
1014	641950.8	1448679.22	картометрический метод	0.10	-
1015	641941.1	1448658.08	картометрический метод	0.10	-
1016	641941.2	1448652.07	картометрический метод	0.10	-
1017	641943.4	1448644.04	картометрический метод	0.10	-
1018	641948.6	1448628.85	картометрический метод	0.10	-
1019	641950.9	1448605.84	картометрический метод	0.10	-
1020	641957.6	1448584.23	картометрический метод	0.10	-
1021	641966.6	1448557.56	картометрический метод	0.10	-
1022	641973.4	1448537.6	картометрический метод	0.10	-
1023	641982.3	1448527.4	картометрический метод	0.10	-
1024	641999.4	1448511.9	картометрический метод	0.10	-
1025	642005.2	1448501.92	картометрический метод	0.10	-
1026	642023.2	1448474.1	картометрический метод	0.10	-
1027	642028.6	1448468.62	картометрический метод	0.10	-
1028	642029.7	1448462.75	картометрический метод	0.10	-
1029	642030.2	1448455.83	картометрический метод	0.10	-
1030	642025.1	1448458.61	картометрический метод	0.10	-
1031	642015.3	1448461.07	картометрический метод	0.10	-
1032	641997.7	1448460.71	картометрический метод	0.10	-
1033	641968.1	1448461.87	картометрический метод	0.10	-
1034	641950.1	1448463.95	картометрический метод	0.10	-
1035	641938.1	1448462.05	картометрический метод	0.10	-
1036	641928.1	1448454.79	картометрический метод	0.10	-
1037	641920.8	1448443.62	картометрический метод	0.10	-
1038	641916.3	1448422.89	картометрический метод	0.10	-
1039	641912.3	1448414.46	картометрический метод	0.10	-
1040	641904	1448406.08	картометрический метод	0.10	-
1041	641888	1448400.35	картометрический метод	0.10	-
1042	641874.3	1448399.56	картометрический метод	0.10	-
1043	641847	1448410.18	картометрический метод	0.10	-
1044	641825.8	1448410.52	картометрический метод	0.10	-
1045	641807.7	1448405.5	картометрический метод	0.10	-
1046	641792.2	1448405.45	картометрический метод	0.10	-
1047	641768.3	1448408.22	картометрический метод	0.10	-
1048	641758.3	1448413.85	картометрический метод	0.10	-
1049	641747.3	1448424.26	картометрический метод	0.10	-
1050	641731.1	1448441.58	картометрический метод	0.10	-
1051	641725.5	1448443.75	картометрический метод	0.10	-
1052	641720.9	1448446.74	картометрический метод	0.10	-
1053	641720.7	1448451.16	картометрический метод	0.10	-
1054	641721.9	1448456.13	картометрический метод	0.10	-
1055	641722.6	1448466.11	картометрический метод	0.10	-
1056	641721.3	1448472.54	картометрический метод	0.10	-
1057	641718.7	1448474.08	картометрический метод	0.10	-
1058	641712.5	1448474.18	картометрический метод	0.10	-
1059	641707.1	1448469.02	картометрический метод	0.10	-
1060	641703.8	1448461.99	картометрический метод	0.10	-
1061	641704.6	1448457.57	картометрический метод	0.10	-
1062	641708.1	1448454.27	картометрический метод	0.10	-
1063	641708.6	1448449.27	картометрический метод	0.10	-
1064	641707.1	1448444.29	картометрический метод	0.10	-
1065	641689.2	1448433.75	картометрический метод	0.10	-
1066	641683.4	1448433.25	картометрический метод	0.10	-
1067	641676.4	1448437.11	картометрический метод	0.10	-
1068	641663.8	1448442.64	картометрический метод	0.10	-
1069	641657.7	1448442.98	картометрический метод	0.10	-
1070	641650.6	1448441.68	картометрический метод	0.10	-
1071	641646.3	1448443.16	картометрический метод	0.10	-
1072	641642.5	1448447.06	картометрический метод	0.10	-
1073	641640.2	1448453	картометрический метод	0.10	-
1074	641639.7	1448456.84	картометрический метод	0.10	-
1075	641642.7	1448460.3	картометрический метод	0.10	-
1076	641648	1448466.37	картометрический метод	0.10	-
1077	641651.7	1448470.72	картометрический метод	0.10	-
1078	641657	1448471.8	картометрический метод	0.10	-
1079	641665.5	1448472.59	картометрический метод	0.10	-
1080	641668.2	1448475.21	картометрический метод	0.10	-
1081	641669.3	1448487.18	картометрический метод	0.10	-
1082	641666.9	1448507.54	картометрический метод	0.10	-
1083	641658.2	1448513.51	картометрический метод	0.10	-
1084	641647.4	1448513.67	картометрический метод	0.10	-
1085	641642.8	1448513.27	картометрический метод	0.10	-
1086	641190.4	1446880.1	картометрический метод	0.10	-
1087	641351.7	1446891.01	картометрический метод	0.10	-
1088	641538.7	1446894.27	картометрический метод	0.10	-
1089	641762.8	1446876.65	картометрический метод	0.10	-
1090	642041.4	1446925.07	картометрический метод	0.10	-
1091	642353.3	1446969.16	картометрический метод	0.10	-
1092	642375	1446973.92	картометрический метод	0.10	-
1093	642378.9	1446971.96	картометрический метод	0.10	-
1094	642384.2	1446966.67	картометрический метод	0.10	-
1095	642392	1446959.45	картометрический метод	0.10	-
1096	642399.1	1446956.84	картометрический метод	0.10	-
1097	642412.9	1446951.82	картометрический метод	0.10	-
1098	642417.6	1446952.54	картометрический метод	0.10	-
1099	642416.3	1446955.87	картометрический метод	0.10	-
1100	642411.6	1446960.84	картометрический метод	0.10	-
1101	642397.8	1446971.16	картометрический метод	0.10	-
1102	642390.8	1446982.77	картометрический метод	0.10	-
1103	642390.8	1446982.93	картометрический метод	0.10	-
1104	642390.8	1446982.98	картометрический метод	0.10	-
1105	642389.3	1446999.96	картометрический метод	0.10	-
1106	642383.3	1447013.4	картометрический метод	0.10	-
1107	642383.3	1447013.49	картометрический метод	0.10	-
1108	642383.3	1447013.6	картометрический метод	0.10	-
1109	642384	1447025.19	картометрический метод	0.10	-
1110	642390.2	1447033.49	картометрический метод	0.10	-
1111	642398.1	1447045.37	картометрический метод	0.10	-
1112	642401.6	1447059.11	картометрический метод	0.10	-
1113	642408.5	1447067.31	картометрический метод	0.10	-
1114	642419.5	1447068.23	картометрический метод	0.10	-
1115	642424.8	1447065.36	картометрический метод	0.10	-
1116	642432.9	1447061.03	картометрический метод	0.10	-
1117	642442.1	1447061.28	картометрический метод	0.10	-
1118	642452.9	1447066.61	картометрический метод	0.10	-
1119	642463.1	1447068.95	картометрический метод	0.10	-
1120	642472	1447065.31	картометрический метод	0.10	-
1121	642481.2	1447054.87	картометрический метод	0.10	-
1122	642489.4	1447041.73	картометрический метод	0.10	-
1123	642496.4	1447021.52	картометрический метод	0.10	-
1124	642496.4	1447021.42	картометрический метод	0.10	-
1125	642496.5	1447021.32	картометрический метод	0.10	-
1126	642497	1446986.3	картометрический метод	0.10	-
1127	642498.2	1446951.78	картометрический метод	0.10	-
1128	642497.5	1446918.67	картометрический метод	0.10	-
1129	642494.5	1446907.63	картометрический метод	0.10	-
1130	642494.3	1446882.13	картометрический метод	0.10	-
1131	642496.7	1446876.09	картометрический метод	0.10	-
1132	642502.1	1446862.4	картометрический метод	0.10	-
1133	642508.9	1446845.69	картометрический метод	0.10	-
1134	642512.5	1446835.03	картометрический метод	0.10	-
1135	642517.2	1446821.06	картометрический метод	0.10	-
1136	642517.2	1446820.98	картометрический метод	0.10	-
1137	642517.2	1446820.86	картометрический метод	0.10	-
1138	642516.8	1446811.16	картометрический метод	0.10	-
1139	642511.6	1446796.64	картометрический метод	0.10	-
1140	642498.4	1446772.55	картометрический метод	0.10	-
1141	642489	1446749.99	картометрический метод	0.10	-
1142	642479.2	1446739.24	картометрический метод	0.10	-
1143	642475.8	1446732.9	картометрический метод	0.10	-
1144	642475.9	1446728.15	картометрический метод	0.10	-
1145	642480.9	1446722.81	картометрический метод	0.10	-
1146	642489.2	1446715.68	картометрический метод	0.10	-
1147	642502.6	1446702.27	картометрический метод	0.10	-
1148	642502.5	1446702.21	картометрический метод	0.10	-
1149	642502.6	1446702.07	картометрический метод	0.10	-
1150	642488.1	1446693.3	картометрический метод	0.10	-
1151	642481.2	1446684.31	картометрический метод	0.10	-
1152	642468.7	1446675.7	картометрический метод	0.10	-
1153	642463.2	1446672.29	картометрический метод	0.10	-
1154	642443.9	1446673.69	картометрический метод	0.10	-
1155	642435.3	1446672.53	картометрический метод	0.10	-
1156	642428.8	1446669.73	картометрический метод	0.10	-
1157	642425.1	1446664.59	картометрический метод	0.10	-
1158	642423.2	1446656.61	картометрический метод	0.10	-
1159	642417.1	1446645.81	картометрический метод	0.10	-
1160	642409.2	1446640.42	картометрический метод	0.10	-
1161	642402.3	1446637.74	картометрический метод	0.10	-
1162	642394.5	1446637.06	картометрический метод	0.10	-
1163	642388.2	1446638.76	картометрический метод	0.10	-
1164	642383.7	1446641.33	картометрический метод	0.10	-
1165	642379.1	1446644.31	картометрический метод	0.10	-
1166	642371.7	1446644.62	картометрический метод	0.10	-
1167	642359.5	1446640.82	картометрический метод	0.10	-
1168	642347.3	1446633.51	картометрический метод	0.10	-
1169	642341.8	1446624.39	картометрический метод	0.10	-
1170	642339.9	1446605.22	картометрический метод	0.10	-
1171	642338.7	1446591.14	картометрический метод	0.10	-
1172	642333.3	1446577.22	картометрический метод	0.10	-
1173	642322.8	1446561.58	картометрический метод	0.10	-
1174	642317.4	1446555.47	картометрический метод	0.10	-
1175	642296.6	1446536.39	картометрический метод	0.10	-
1176	642285	1446525.27	картометрический метод	0.10	-
1177	642276	1446513.61	картометрический метод	0.10	-
1178	642269.3	1446499.21	картометрический метод	0.10	-
1179	642264.8	1446486.58	картометрический метод	0.10	-
1180	642262.3	1446472.82	картометрический метод	0.10	-
1181	642258.4	1446459.28	картометрический метод	0.10	-
1182	642245.5	1446432.48	картометрический метод	0.10	-
1183	642230.2	1446408.72	картометрический метод	0.10	-
1184	642211.6	1446373.2	картометрический метод	0.10	-
1185	642197.1	1446346.33	картометрический метод	0.10	-
1186	642176.3	1446304.55	картометрический метод	0.10	-

1187	642159.8	1446277.41	картометрический метод	0.10	-
1188	642146.4	1446257.21	картометрический метод	0.10	-
1189	642123.7	1446229.07	картометрический метод	0.10	-
1190	642108.1	1446208.81	картометрический метод	0.10	-
1191	642096.7	1446185.49	картометрический метод	0.10	-
1192	642084.8	1446159.67	картометрический метод	0.10	-
1193	642070.4	1446138.39	картометрический метод	0.10	-
1194	642054.1	1446111.15	картометрический метод	0.10	-
1195	642037.1	1446097.91	картометрический метод	0.10	-
1196	642017.6	1446082.02	картометрический метод	0.10	-
1197	641998.8	1446058.71	картометрический метод	0.10	-
1198	641988.2	1446047.87	картометрический метод	0.10	-
1199	641976.8	1446037.75	картометрический метод	0.10	-
1200	641955.1	1446028.59	картометрический метод	0.10	-
1201	641940.2	1446026.63	картометрический метод	0.10	-
1202	641915.3	1446021.91	картометрический метод	0.10	-
1203	641901.7	1446023.53	картометрический метод	0.10	-
1204	641886.9	1446034.57	картометрический метод	0.10	-
1205	641876.3	1446054.24	картометрический метод	0.10	-
1206	641876.2	1446054.33	картометрический метод	0.10	-
1207	641876.2	1446054.42	картометрический метод	0.10	-
1208	641875.3	1446078.44	картометрический метод	0.10	-
1209	641877.5	1446095.81	картометрический метод	0.10	-
1210	641877.7	1446101.28	картометрический метод	0.10	-
1211	641871.9	1446108.31	картометрический метод	0.10	-
1212	641862.5	1446107.06	картометрический метод	0.10	-
1213	641856.1	1446099.16	картометрический метод	0.10	-
1214	641837.9	1446098.55	картометрический метод	0.10	-
1215	641821.3	1446091	картометрический метод	0.10	-
1216	641804.2	1446084.58	картометрический метод	0.10	-
1217	641792.9	1446080.05	картометрический метод	0.10	-
1218	641781.2	1446081.63	картометрический метод	0.10	-
1219	641775.3	1446087.03	картометрический метод	0.10	-
1220	641771.5	1446099.69	картометрический метод	0.10	-
1221	641760.3	1446113.87	картометрический метод	0.10	-
1222	641751.7	1446121.8	картометрический метод	0.10	-
1223	641751.7	1446121.94	картометрический метод	0.10	-
1224	641751.7	1446121.98	картометрический метод	0.10	-
1225	641750.6	1446135.67	картометрический метод	0.10	-
1226	641738	1446151.52	картометрический метод	0.10	-
1227	641731.8	1446170.52	картометрический метод	0.10	-
1228	641731.7	1446170.61	картометрический метод	0.10	-
1229	641731.7	1446170.71	картометрический метод	0.10	-
1230	641726.9	1446188.59	картометрический метод	0.10	-
1231	641721.4	1446205.39	картометрический метод	0.10	-
1232	641698.5	1446230.96	картометрический метод	0.10	-
1233	641679.9	1446247.75	картометрический метод	0.10	-
1234	641679.8	1446247.91	картометрический метод	0.10	-
1235	641679.8	1446247.94	картометрический метод	0.10	-
1236	641678.2	1446257.37	картометрический метод	0.10	-
1237	641681.9	1446271.11	картометрический метод	0.10	-
1238	641680.8	1446280.7	картометрический метод	0.10	-
1239	641673	1446292.77	картометрический метод	0.10	-
1240	641659.2	1446296.48	картометрический метод	0.10	-
1241	641638.5	1446298.61	картометрический метод	0.10	-
1242	641599.4	1446301.43	картометрический метод	0.10	-
1243	641584.4	1446298.16	картометрический метод	0.10	-
1244	641570	1446297.39	картометрический метод	0.10	-
1245	641562.6	1446291.2	картометрический метод	0.10	-
1246	641564	1446272.58	картометрический метод	0.10	-
1247	641555.9	1446259.1	картометрический метод	0.10	-
1248	641543.8	1446252.49	картометрический метод	0.10	-
1249	641518.5	1446252.59	картометрический метод	0.10	-
1250	641480.4	1446253.49	картометрический метод	0.10	-
1251	641479.1	1446250.91	картометрический метод	0.10	-
1252	641477.4	1446248.43	картометрический метод	0.10	-
1253	641475.8	1446246.16	картометрический метод	0.10	-
1254	641473.9	1446243.89	картометрический метод	0.10	-
1255	641472	1446241.82	картометрический метод	0.10	-
1256	641469.8	1446239.86	картометрический метод	0.10	-
1257	641467.5	1446237.99	картометрический метод	0.10	-
1258	641465.2	1446236.33	картометрический метод	0.10	-
1259	641462.7	1446234.76	картометрический метод	0.10	-
1260	641460.1	1446233.41	картометрический метод	0.10	-
1261	641457.5	1446232.15	картометрический метод	0.10	-
1262	641454.8	1446231.09	картометрический метод	0.10	-
1263	641453.3	1446230.62	картометрический метод	0.10	-
1264	641450.1	1446230.87	картометрический метод	0.10	-
1265	641446.9	1446230.81	картометрический метод	0.10	-
1266	641443.7	1446230.56	картометрический метод	0.10	-
1267	641440.5	1446230.21	картометрический метод	0.10	-
1268	641437.3	1446229.67	картометрический метод	0.10	-
1269	641434.2	1446228.82	картометрический метод	0.10	-
1270	641431.2	1446227.86	картометрический метод	0.10	-
1271	641428.2	1446226.71	картометрический метод	0.10	-
1272	641425.3	1446225.36	картометрический метод	0.10	-
1273	641422.5	1446223.8	картометрический метод	0.10	-
1274	641419.7	1446222.04	картометрический метод	0.10	-
1275	641417.2	1446220.18	картометрический метод	0.10	-
1276	641414.7	1446218.12	картометрический метод	0.10	-
1277	641412.3	1446215.96	картометрический метод	0.10	-
1278	641410.2	1446213.59	картометрический метод	0.10	-
1279	641408.2	1446211.22	картометрический метод	0.10	-
1280	641406.2	1446208.55	картометрический метод	0.10	-
1281	641405.7	1446207.76	картометрический метод	0.10	-
1282	641404	1446204.58	картометрический метод	0.10	-
1283	641402.2	1446201.62	картометрический метод	0.10	-
1284	641400.2	1446198.64	картометрический метод	0.10	-
1285	641397.9	1446195.88	картометрический метод	0.10	-
1286	641395.6	1446193.22	картометрический метод	0.10	-
1287	641393	1446190.76	картометрический метод	0.10	-
1288	641390.3	1446188.5	картометрический метод	0.10	-
1289	641387.5	1446186.35	картометрический метод	0.10	-
1290	641384.5	1446184.39	картометрический метод	0.10	-
1291	641381.5	1446182.64	картометрический метод	0.10	-
1292	641378.3	1446180.99	картометрический метод	0.10	-
1293	641375.1	1446179.64	картометрический метод	0.10	-
1294	641373.1	1446178.97	картометрический метод	0.10	-
1295	641366.9	1446177.76	картометрический метод	0.10	-
1296	641360.9	1446176.06	картометрический метод	0.10	-
1297	641354.9	1446174.05	картометрический метод	0.10	-
1298	641349	1446171.65	картометрический метод	0.10	-
1299	641343.4	1446168.93	картометрический метод	0.10	-
1300	641337.9	1446165.82	картометрический метод	0.10	-
1301	641332.6	1446162.4	картометрический метод	0.10	-
1302	641327.5	1446158.59	картометрический метод	0.10	-
1303	641322.7	1446154.56	картометрический метод	0.10	-
1304	641318.2	1446150.13	картометрический метод	0.10	-
1305	641313.9	1446145.49	картометрический метод	0.10	-
1306	641313.1	1446144.51	картометрический метод	0.10	-
1307	641307.4	1446138.2	картометрический метод	0.10	-
1308	641301.4	1446132.29	картометрический метод	0.10	-
1309	641294.9	1446126.8	картометрический метод	0.10	-
1310	641288.2	1446121.7	картометрический метод	0.10	-
1311	641281.2	1446117.01	картометрический метод	0.10	-
1312	641273.8	1446112.83	картометрический метод	0.10	-
1313	641266.2	1446109.04	картометрический метод	0.10	-
1314	641258.4	1446105.76	картометрический метод	0.10	-
1315	641250.3	1446103.09	картометрический метод	0.10	-
1316	641242.2	1446100.82	картометрический метод	0.10	-
1317	641234	1446099.05	картометрический метод	0.10	-
1318	641225.5	1446097.78	картометрический метод	0.10	-
1319	641220.7	1446097.35	картометрический метод	0.10	-
1320	641123.2	1446090.39	картометрический метод	0.10	-
1321	641115.7	1446090.01	картометрический метод	0.10	-
1322	641108.2	1446089.13	картометрический метод	0.10	-
1323	641100.9	1446087.74	картометрический метод	0.10	-
1324	641093.5	1446085.96	картометрический метод	0.10	-
1325	641086.4	1446083.77	картометрический метод	0.10	-
1326	641079.5	1446081.08	картометрический метод	0.10	-
1327	641072.6	1446077.88	картометрический метод	0.10	-
1328	641066	1446074.39	картометрический метод	0.10	-
1329	641059.7	1446070.39	картометрический метод	0.10	-
1330	641053.5	1446066.08	картометрический метод	0.10	-
1331	641048.9	1446062.26	картометрический метод	0.10	-
1332	641045.2	1446056.91	картометрический метод	0.10	-
1333	641041.2	1446051.67	картометрический метод	0.10	-
1334	641036.9	1446046.74	картометрический метод	0.10	-
1335	641032.3	1446042.11	картометрический метод	0.10	-
1336	641027.4	1446037.79	картометрический метод	0.10	-
1337	641022.3	1446033.77	картометрический метод	0.10	-
1338	641016.9	1446030.05	картометрический метод	0.10	-
1339	641011.3	1446026.74	картометрический метод	0.10	-
1340	641005.5	1446023.73	картометрический метод	0.10	-
1341	640999.4	1446021.13	картометрический метод	0.10	-
1342	640993.3	1446018.82	картометрический метод	0.10	-
1343	640987	1446017.02	картометрический метод	0.10	-
1344	640980.6	1446015.52	картометрический метод	0.10	-
1345	640974.2	1446014.52	картометрический метод	0.10	-
1346	640967.7	1446013.83	картометрический метод	0.10	-
1347	640961.2	1446013.63	картометрический метод	0.10	-
1348	640960.5	1446013.64	картометрический метод	0.10	-
1349	640956.4	1446014.4	картометрический метод	0.10	-
1350	640952.2	1446014.97	картометрический метод	0.10	-
1351	640950.7	1446015.06	картометрический метод	0.10	-
1352	640901	1445835.84	картометрический метод	0.10	-
1353	639946.2	1445789.18	картометрический метод	0.10	-
1354	639883.6	1445607.91	картометрический метод	0.10	-
1355	639402.9	1445630.49	картометрический метод	0.10	-
1356	639518.8	1445249.48	картометрический метод	0.10	-
1357	639521.9	1445246.62	картометрический метод	0.10	-
1358	639526.3	1445247.02	картометрический метод	0.10	-
1359	639529.1	1445253.07	картометрический метод	0.10	-
1360	639531.3	1445256.01	картометрический метод	0.10	-
1361	639534.8	1445261.56	картометрический метод	0.10	-
1362	639539.1	1445263.99	картометрический метод	0.10	-
1363	639542.6	1445267.99	картометрический метод	0.10	-
1364	639546.2	1445268.52	картометрический метод	0.10	-
1365	639549.9	1445276.69	картометрический метод	0.10	-
1366	639557.6	1445288.74	картометрический метод	0.10	-
1367	639563	1445292.82	картометрический метод	0.10	-
1368	639572	1445296.71	картометрический метод	0.10	-
1369	639576.4	1445296.52	картометрический метод	0.10	-
1370	639578.9	1445291.57	картометрический метод	0.10	-
1371	639577.6	1445285.74	картометрический метод	0.10	-
1372	639571.7	1445286.57	картометрический метод	0.10	-
1373	639574.7	1445280.42	картометрический метод	0.10	-
1374	639577.4	1445274.64	картометрический метод	0.10	-
1375	639581.8	1445273.36	картометрический метод	0.10	-
1376	639579.4	1445270.45	картометрический метод	0.10	-
1377	639579.2	1445267.83	картометрический метод	0.10	-
1378	639582.8	1445263.1	картометрический метод	0.10	-
1379	639585.9	1445258.87	картометрический метод	0.10	-
1380	639586.8	1445264.22	картометрический метод	0.10	-
1381	639586.1	1445270.93	картометрический метод	0.10	-
1382	639585.1	1445276.31	картометрический метод	0.10	-
1383	639587.4	1445281.65	картометрический метод	0.10	-
1384	639588.4	1445287.37	картометрический метод	0.10	-
1385	639590.1	1445289.72	картометрический метод	0.10	-
1386	639590.4	1445286.37	картометрический метод	0.10	-
1387	639593.7	1445286.55	картометрический метод	0.10	-
1388	639596.7	1445288.65	картометрический метод	0.10	-
1389	639597.5	1445290.54	картометрический метод	0.10	-
1390	639599.3	1445292.54	картометрический метод	0.10	-
1391	639602.2	1445291.65	картометрический метод	0.10	-
1392	639605.4	1445289.44	картометрический метод	0.10	-
1393	639606.8	1445287.27	картометрический метод	0.10	-
1394	639606.2	1445283.7	картометрический метод	0.10	-
1395	639604.2	1445280.03	картометрический метод	0.10	-
1396	639601.7	1445278.76	картометрический метод	0.10	-
1397	639602.5	1445275.4	картометрический метод	0.10	-
1398	639601.3	1445273.15	картометрический метод	0.10	-
1399	639599.1	1445269.61	картометрический метод	0.10	-
1400	639598.4	1445265.74	картометрический метод	0.10	-
1401	639596.8	1445265.29	картометрический метод	0.10	-
1402	639596.5	1445264.34	картометрический метод	0.10	-
1403	639598.3	1445262.69	картометрический метод	0.10	-
1404	639596.5	1445261.84	картометрический метод	0.10	-
1405	639595.1	1445263.11	картометрический метод	0.10	-
1406	639593	1445264.41	картометрический метод	0.10	-
1407	639593.2	1445262.43	картометрический метод	0.10	-
1408	639596.1	1445259.33	картометрический метод	0.10	-
1409	639594.1	1445256.38	картометрический метод	0.10	-
1410	639593.5	1445255.38	картометрический метод	0.10	-
1411	639593.6	1445253.88	картометрический метод	0.10	-
1412	639592.2	1445254.15	картометрический метод	0.10	-
1413	639591.4	1445252.97	картометрический метод	0.10	-
1414	639591.7	1445251.17	картометрический метод	0.10	-
1415	639590.3	1445250.01	картометрический метод	0.10	-
1416	639587.9	1445248.37	картометрический метод	0.10	-
1417	639587.1	1445245.7	картометрический метод	0.10	-
1418	639589.6	1445244.7	картометрический метод	0.10	-
1419	639589.7	1445242.37	картометрический метод	0.10	-
1420	639591.3	1445241.2	картометрический метод	0.10	-
1421	639589.9	1445239.08	картометрический метод	0.10	-
1422	639588	1445236.46	картометрический метод	0.10	-
1423	639589.1	1445231.78	картометрический метод	0.10	-
1424	639586.8	1445229.32	картометрический метод	0.10	-
1425	639589.2	1445226.41	картометрический метод	0.10	-
1426	639586.3	1445222.16	картометрический метод	0.10	-

1427	639589.4	1445218.87	картометрический метод	0.10	-
1428	639590.9	1445213.83	картометрический метод	0.10	-
1429	639589.1	1445210.04	картометрический метод	0.10	-
1430	639589.4	1445205.86	картометрический метод	0.10	-
1431	639587.7	1445201.47	картометрический метод	0.10	-
1432	639584.1	1445199.98	картометрический метод	0.10	-
1433	639580.8	1445196.22	картометрический метод	0.10	-
1434	639584.2	1445192.81	картометрический метод	0.10	-
1435	639584.4	1445186.59	картометрический метод	0.10	-
1436	639582.8	1445181.61	картометрический метод	0.10	-
1437	639581.6	1445178.16	картометрический метод	0.10	-
1438	639579.1	1445176.18	картометрический метод	0.10	-
1439	639580.7	1445172.33	картометрический метод	0.10	-
1440	639576.1	1445164.65	картометрический метод	0.10	-
1441	639571.7	1445161.86	картометрический метод	0.10	-
1442	639567.9	1445162.05	картометрический метод	0.10	-
1443	639568.5	1445156.43	картометрический метод	0.10	-
1444	639565.1	1445148.01	картометрический метод	0.10	-
1445	639561.1	1445140.44	картометрический метод	0.10	-
1446	639555.1	1445130.07	картометрический метод	0.10	-
1447	639557.7	1445121.52	картометрический метод	0.10	-
1448	639644.7	1445142.72	картометрический метод	0.10	-
1449	639643.8	1445134.58	картометрический метод	0.10	-
1450	639645.6	1445134.51	картометрический метод	0.10	-
1451	639647.2	1445135.55	картометрический метод	0.10	-
1452	639648.6	1445137.44	картометрический метод	0.10	-
1453	639649.2	1445142.32	картометрический метод	0.10	-
1454	639648.8	1445142.98	картометрический метод	0.10	-
1455	639647.2	1445145.35	картометрический метод	0.10	-
1456	639642.5	1445146.87	картометрический метод	0.10	-
1457	639639.7	1445143.45	картометрический метод	0.10	-
1458	639638.8	1445147.65	картометрический метод	0.10	-
1459	639637.6	1445148.14	картометрический метод	0.10	-
1460	639633.5	1445147.15	картометрический метод	0.10	-
1461	639628.1	1445148.44	картометрический метод	0.10	-
1462	639625.4	1445145.15	картометрический метод	0.10	-
1463	639621.1	1445146.54	картометрический метод	0.10	-
1464	639615.4	1445146.4	картометрический метод	0.10	-
1465	639610.7	1445143.98	картометрический метод	0.10	-
1466	639604.7	1445138.36	картометрический метод	0.10	-
1467	639595.4	1445138.53	картометрический метод	0.10	-
1468	639591.8	1445140.62	картометрический метод	0.10	-
1469	639593	1445145.44	картометрический метод	0.10	-
1470	639600.4	1445154.62	картометрический метод	0.10	-
1471	639610	1445161.85	картометрический метод	0.10	-
1472	639622.4	1445174.53	картометрический метод	0.10	-
1473	639628.3	1445180.87	картометрический метод	0.10	-
1474	639638.9	1445188.56	картометрический метод	0.10	-
1475	639644.8	1445194.42	картометрический метод	0.10	-
1476	639650.4	1445200.05	картометрический метод	0.10	-
1477	639660.2	1445203.93	картометрический метод	0.10	-
1478	639672.5	1445210.63	картометрический метод	0.10	-
1479	639684.4	1445219.97	картометрический метод	0.10	-
1480	639698.1	1445228.08	картометрический метод	0.10	-
1481	639708.8	1445221.92	картометрический метод	0.10	-
1482	639720.8	1445212.85	картометрический метод	0.10	-
1483	639725	1445209.44	картометрический метод	0.10	-
1484	639737.1	1445207.78	картометрический метод	0.10	-
1485	639746.5	1445212.14	картометрический метод	0.10	-
1486	639751	1445208	картометрический метод	0.10	-
1487	639756.8	1445212.43	картометрический метод	0.10	-
1488	639764	1445213.97	картометрический метод	0.10	-
1489	639772.8	1445214.77	картометрический метод	0.10	-
1490	639777.2	1445217.31	картометрический метод	0.10	-
1491	639786.5	1445216.19	картометрический метод	0.10	-
1492	639798.2	1445220.75	картометрический метод	0.10	-
1493	639808.2	1445220.09	картометрический метод	0.10	-
1494	639813.9	1445229.3	картометрический метод	0.10	-
1495	639818.7	1445229.46	картометрический метод	0.10	-
1496	639828.2	1445229.05	картометрический метод	0.10	-
1497	639833.8	1445231.81	картометрический метод	0.10	-
1498	639849.7	1445239.4	картометрический метод	0.10	-
1499	639861.2	1445244.44	картометрический метод	0.10	-
1500	639860	1445257.37	картометрический метод	0.10	-
1501	639866.3	1445262.5	картометрический метод	0.10	-
1502	639876.2	1445270.2	картометрический метод	0.10	-
1503	639882.6	1445277.25	картометрический метод	0.10	-
1504	639889.9	1445274.73	картометрический метод	0.10	-
1505	639896.6	1445277.47	картометрический метод	0.10	-
1506	639908.3	1445289.44	картометрический метод	0.10	-
1507	639914.2	1445297.22	картометрический метод	0.10	-
1508	639917.5	1445296.91	картометрический метод	0.10	-
1509	639921.4	1445299.47	картометрический метод	0.10	-
1510	639930.6	1445308.38	картометрический метод	0.10	-
1511	639932.9	1445315.74	картометрический метод	0.10	-
1512	639940.8	1445314.88	картометрический метод	0.10	-
1513	639948	1445318.33	картометрический метод	0.10	-
1514	639954.3	1445324.42	картометрический метод	0.10	-
1515	639964.5	1445333.08	картометрический метод	0.10	-
1516	639971.6	1445329.13	картометрический метод	0.10	-
1517	639979.5	1445332.56	картометрический метод	0.10	-
1518	639988.7	1445337.41	картометрический метод	0.10	-
1519	639992.9	1445346.89	картометрический метод	0.10	-
1520	640003.5	1445350.76	картометрический метод	0.10	-
1521	640018.1	1445355.98	картометрический метод	0.10	-
1522	640035.8	1445359	картометрический метод	0.10	-
1523	640042.9	1445367.22	картометрический метод	0.10	-
1524	640050.5	1445374.97	картометрический метод	0.10	-
1525	640055	1445375.84	картометрический метод	0.10	-
1526	640064	1445372.33	картометрический метод	0.10	-
1527	640068.7	1445368.19	картометрический метод	0.10	-
1528	640078.7	1445366.09	картометрический метод	0.10	-
1529	640088.9	1445365.9	картометрический метод	0.10	-
1530	640106.8	1445377.76	картометрический метод	0.10	-
1531	640114.6	1445385.97	картометрический метод	0.10	-
1532	640121.8	1445386.08	картометрический метод	0.10	-
1533	640126.1	1445390.29	картометрический метод	0.10	-
1534	640134.8	1445392.28	картометрический метод	0.10	-
1535	640143.9	1445397.37	картометрический метод	0.10	-
1536	640152.8	1445401.03	картометрический метод	0.10	-
1537	640161.3	1445405.89	картометрический метод	0.10	-
1538	640163.5	1445410.87	картометрический метод	0.10	-
1539	640174.9	1445408.51	картометрический метод	0.10	-
1540	640182.4	1445410.28	картометрический метод	0.10	-
1541	640190.4	1445416.58	картометрический метод	0.10	-
1542	640200.4	1445416.63	картометрический метод	0.10	-
1543	640202.6	1445422.57	картометрический метод	0.10	-
1544	640213.9	1445424.74	картометрический метод	0.10	-
1545	640221.1	1445430.34	картометрический метод	0.10	-
1546	640228.3	1445431.41	картометрический метод	0.10	-
1547	640229.4	1445426.37	картометрический метод	0.10	-
1548	640224.2	1445425.51	картометрический метод	0.10	-
1549	640220.2	1445418.18	картометрический метод	0.10	-
1550	640216.1	1445417.78	картометрический метод	0.10	-
1551	640213.8	1445409.94	картометрический метод	0.10	-
1552	640207.6	1445393.82	картометрический метод	0.10	-
1553	640196.4	1445383.03	картометрический метод	0.10	-
1554	640182.2	1445373.62	картометрический метод	0.10	-
1555	640158.5	1445358.77	картометрический метод	0.10	-
1556	640139.1	1445342.89	картометрический метод	0.10	-
1557	640122.6	1445326.47	картометрический метод	0.10	-
1558	640109.8	1445312	картометрический метод	0.10	-
1559	640132.3	1445327.85	картометрический метод	0.10	-
1560	640231.9	1445397.9	картометрический метод	0.10	-
1561	640260.7	1445418.23	картометрический метод	0.10	-
1562	640260.8	1445418.05	картометрический метод	0.10	-
1563	640260.9	1445418.07	картометрический метод	0.10	-
1564	640264.6	1445411.07	картометрический метод	0.10	-
1565	640286.6	1445422.79	картометрический метод	0.10	-
1566	640286.7	1445422.61	картометрический метод	0.10	-
1567	640286.7	1445422.63	картометрический метод	0.10	-
1568	640310.5	1445373.34	картометрический метод	0.10	-
1569	640321.9	1445379.26	картометрический метод	0.10	-
1570	640322	1445379.09	картометрический метод	0.10	-
1571	640322	1445379.1	картометрический метод	0.10	-
1572	640331.1	1445363.52	картометрический метод	0.10	-
1573	640324	1445336.16	картометрический метод	0.10	-
1574	640321.7	1445331	картометрический метод	0.10	-
1575	640312.3	1445321.96	картометрический метод	0.10	-
1576	640331.3	1445286.49	картометрический метод	0.10	-
1577	640361	1445272.32	картометрический метод	0.10	-
1578	640361	1445272.17	картометрический метод	0.10	-
1579	640361.1	1445272.16	картометрический метод	0.10	-
1580	640375	1445246.83	картометрический метод	0.10	-
1581	640361.4	1445238	картометрический метод	0.10	-
1582	640386.1	1445187.66	картометрический метод	0.10	-
1583	640553.8	1445235.29	картометрический метод	0.10	-
1584	640613.5	1445245.15	картометрический метод	0.10	-
1585	640719.9	1445276.03	картометрический метод	0.10	-
1586	640786.9	1445307	картометрический метод	0.10	-
1587	640939.5	1445300.87	картометрический метод	0.10	-
1588	641080.2	1445259.69	картометрический метод	0.10	-
1589	641087.6	1445269.84	картометрический метод	0.10	-
1590	641094.2	1445280	картометрический метод	0.10	-
1591	641112.3	1445304.81	картометрический метод	0.10	-
1592	641129.9	1445329.08	картометрический метод	0.10	-
1593	641147.5	1445353.38	картометрический метод	0.10	-
1594	641161.8	1445373.09	картометрический метод	0.10	-
1595	641165.1	1445377.64	картометрический метод	0.10	-
1596	641174.1	1445389.99	картометрический метод	0.10	-
1597	641200.1	1445426.07	картометрический метод	0.10	-
1598	641327.5	1445333.58	картометрический метод	0.10	-
1599	641327.5	1445333.48	картометрический метод	0.10	-
1600	641327.6	1445333.41	картометрический метод	0.10	-
1601	641367.9	1445307.17	картометрический метод	0.10	-
1602	641371	1445288.76	картометрический метод	0.10	-
1603	641386.8	1445253.41	картометрический метод	0.10	-
1604	641276.6	1445140.27	картометрический метод	0.10	-
1605	641276.4	1445140.38	картометрический метод	0.10	-
1606	641257	1445112.52	картометрический метод	0.10	-
1607	641268.4	1445099.14	картометрический метод	0.10	-
1608	641334.3	1445070.22	картометрический метод	0.10	-
1609	641355	1445069.66	картометрический метод	0.10	-
1610	641355.1	1445069.6	картометрический метод	0.10	-
1611	641356.6	1445081.67	картометрический метод	0.10	-
1612	641377.9	1445098	картометрический метод	0.10	-
1613	641395.4	1445116.29	картометрический метод	0.10	-
1614	641408.4	1445145.66	картометрический метод	0.10	-
1615	641416.5	1445170.34	картометрический метод	0.10	-
1616	641419.9	1445199.4	картометрический метод	0.10	-
1617	641423.2	1445227.51	картометрический метод	0.10	-
1618	641427.1	1445255.61	картометрический метод	0.10	-
1619	641429.1	1445284.69	картометрический метод	0.10	-
1620	641432.6	1445295.61	картометрический метод	0.10	-
1621	641441	1445311.69	картометрический метод	0.10	-
1622	641451.2	1445323.91	картометрический метод	0.10	-
1623	641459.2	1445342.86	картометрический метод	0.10	-
1624	641451.3	1445355.89	картометрический метод	0.10	-
1625	641438.6	1445365.2	картометрический метод	0.10	-
1626	641419.2	1445371.77	картометрический метод	0.10	-
1627	641399.9	1445384.06	картометрический метод	0.10	-
1628	641392.5	1445398.52	картометрический метод	0.10	-
1629	641388.1	1445421.04	картометрический метод	0.10	-
1630	641392.5	1445448.65	картометрический метод	0.10	-
1631	641403.2	1445461.82	картометрический метод	0.10	-
1632	641419.4	1445483.49	картометрический метод	0.10	-
1633	641434.8	1445495.61	картометрический метод	0.10	-
1634	641451.5	1445492.44	картометрический метод	0.10	-
1635	641457.1	1445485.66	картометрический метод	0.10	-
1636	641455.4	1445474.22	картометрический метод	0.10	-
1637	641462.9	1445467.4	картометрический метод	0.10	-
1638	641470.1	1445466.31	картометрический метод	0.10	-
1639	641480.2	1445469.95	картометрический метод	0.10	-
1640	641487.4	1445476.98	картометрический метод	0.10	-
1641	641495.2	1445484.95	картометрический метод	0.10	-
1642	641508.8	1445495.68	картометрический метод	0.10	-
1643	641517.5	1445504.11	картометрический метод	0.10	-
1644	641531.5	1445511.49	картометрический метод	0.10	-
1645	641547.4	1445519.31	картометрический метод	0.10	-
1646	641554.2	1445528.73	картометрический метод	0.10	-
1647	641566.6	1445528.51	картометрический метод	0.10	-
1648	641581.1	1445539.22	картометрический метод	0.10	-
1649	641596	1445545.63	картометрический метод	0.10	-
1650	641611.7	1445540.09	картометрический метод	0.10	-
1651	641617.2	1445530.92	картометрический метод	0.10	-
1652	641622.3	1445522.23	картометрический метод	0.10	-
1653	641614.9	1445509.48	картометрический метод	0.10	-
1654	641607.6	1445499.11	картометрический метод	0.10	-
1655	641595.8	1445481.18	картометрический метод	0.10	-
1656	641602.8	1445471.51	картометрический метод	0.10	-
1657	641596.3	1445454.44	картометрический метод	0.10	-
1658	641589.2	1445435.48	картометрический метод	0.10	-
1659	641582.2	1445415.07	картометрический метод	0.10	-
1660	641581.9	1445397.42	картометрический метод	0.10	-
1661	641574.4	1445379.41	картометрический метод	0.10	-
1662	641567.8	1445360.44	картометрический метод	0.10	-
1663	641549.7	1445310.17	картометрический метод	0.10	-
1664	641533.6	1445265.11	картометрический метод	0.10	-
1665	641522.9	1445250.03	картометрический метод	0.10	-
1666	641513	1445230.64	картометрический метод	0.10	-

1667	641497.1	1445198.94	картометрический метод	0.10	-
1668	641480	1445175.86	картометрический метод	0.10	-
1669	641464.5	1445163.73	картометрический метод	0.10	-
1670	641449.6	1445153.32	картометрический метод	0.10	-
1671	641443.2	1445143.17	картометрический метод	0.10	-
1672	641435.8	1445129.94	картометрический метод	0.10	-
1673	641431.6	1445119.04	картометрический метод	0.10	-
1674	641431.1	1445107.59	картометрический метод	0.10	-
1675	641427.2	1445101.21	картометрический метод	0.10	-
1676	641425.6	1445094.8	картометрический метод	0.10	-
1677	641423	1445083.63	картометрический метод	0.10	-
1678	641419.2	1445069.25	картометрический метод	0.10	-
1679	641414.9	1445064.55	картометрический метод	0.10	-
1680	641413.6	1445056.23	картометрический метод	0.10	-
1681	641420.3	1445051.52	картометрический метод	0.10	-
1682	641440.6	1445059.97	картометрический метод	0.10	-
1683	641495.1	1445071.86	картометрический метод	0.10	-
1684	641495.3	1445071.97	картометрический метод	0.10	-
1685	641495.2	1445071.7	картометрический метод	0.10	-
1686	641618.5	1445125.23	картометрический метод	0.10	-
1687	641677.6	1445158.51	картометрический метод	0.10	-
1688	641748	1445172.58	картометрический метод	0.10	-
1689	641822.1	1445177.66	картометрический метод	0.10	-
1690	641959.4	1445177.86	картометрический метод	0.10	-
1691	642043.7	1445164.78	картометрический метод	0.10	-
1692	642120.6	1445167.53	картометрический метод	0.10	-
1693	642236.2	1445189.67	картометрический метод	0.10	-
1694	642286.1	1445214.76	картометрический метод	0.10	-
1695	642325.4	1445222.05	картометрический метод	0.10	-
1696	642357.4	1445243.95	картометрический метод	0.10	-
1697	642388.2	1445262.05	картометрический метод	0.10	-
1698	642383.5	1445269.66	картометрический метод	0.10	-
1699	642389.5	1445273.57	картометрический метод	0.10	-
1700	642394.3	1445266.13	картометрический метод	0.10	-
1701	642515.4	1445361.6	картометрический метод	0.10	-
1702	642637.6	1445442.74	картометрический метод	0.10	-
1703	643012.6	1445586.46	картометрический метод	0.10	-
1704	643196.1	1445655.16	картометрический метод	0.10	-
1705	643367.3	1445714.87	картометрический метод	0.10	-
1706	643355.7	1445753.45	картометрический метод	0.10	-
1707	643293.2	1445918.82	картометрический метод	0.10	-
1708	643393.5	1446109.55	картометрический метод	0.10	-
1709	643512.3	1446178.84	картометрический метод	0.10	-
1710	643775.3	1446254.81	картометрический метод	0.10	-
1711	643847.4	1446169.08	картометрический метод	0.10	-
1712	643989	1446248.2	картометрический метод	0.10	-
1713	644073.9	1446210.47	картометрический метод	0.10	-
1714	644097.1	1446161.96	картометрический метод	0.10	-
1715	644107.7	1446122	картометрический метод	0.10	-
1716	644084.4	1446016.63	картометрический метод	0.10	-
1717	644111.1	1446019.72	картометрический метод	0.10	-
1718	644175.9	1446022.83	картометрический метод	0.10	-
1719	644376.9	1445991.13	картометрический метод	0.10	-
1720	644600.9	1445951.72	картометрический метод	0.10	-
1721	644725.1	1445907.87	картометрический метод	0.10	-
1722	644817.3	1445879.33	картометрический метод	0.10	-
1723	644862.6	1445860.15	картометрический метод	0.10	-
1724	644939	1445839.73	картометрический метод	0.10	-
1725	645208	1445754.01	картометрический метод	0.10	-
1726	645483.9	1445670.21	картометрический метод	0.10	-
1727	645487.4	1445654.99	картометрический метод	0.10	-
1728	645507	1445646.6	картометрический метод	0.10	-
1729	645517.7	1445651.23	картометрический метод	0.10	-
1730	645531.8	1445644.93	картометрический метод	0.10	-
1731	645559.3	1445649.26	картометрический метод	0.10	-
1732	645594.6	1445693.16	картометрический метод	0.10	-
1733	645793.1	1445915.29	картометрический метод	0.10	-
1734	645792.3	1445915.28	картометрический метод	0.10	-
1735	645782	1445919.18	картометрический метод	0.10	-
1736	645775.1	1445917.95	картометрический метод	0.10	-
1737	645757.6	1445916.95	картометрический метод	0.10	-
1738	645749.3	1445914.15	картометрический метод	0.10	-
1739	645744.5	1445910.46	картометрический метод	0.10	-
1740	645739.7	1445910.54	картометрический метод	0.10	-
1741	645732	1445914.12	картометрический метод	0.10	-
1742	645725.5	1445918.83	картометрический метод	0.10	-
1743	645720.9	1445926.42	картометрический метод	0.10	-
1744	645717.9	1445932.88	картометрический метод	0.10	-
1745	645717.7	1445935.37	картометрический метод	0.10	-
1746	645718.3	1445937.98	картометрический метод	0.10	-
1747	645718.2	1445940.9	картометрический метод	0.10	-
1748	645716.5	1445942.67	картометрический метод	0.10	-
1749	645713.6	1445943.48	картометрический метод	0.10	-
1750	645712.6	1445946.2	картометрический метод	0.10	-
1751	645714.3	1445950.53	картометрический метод	0.10	-
1752	645722.3	1445958.02	картометрический метод	0.10	-
1753	645727.6	1445964.34	картометрический метод	0.10	-
1754	645738.1	1445970.27	картометрический метод	0.10	-
1755	645749.8	1445975.51	картометрический метод	0.10	-
1756	645767.2	1445980.69	картометрический метод	0.10	-
1757	645778.7	1445984.98	картометрический метод	0.10	-
1758	645797.3	1445988.21	картометрический метод	0.10	-
1759	645810.5	1445997.19	картометрический метод	0.10	-
1760	645825.3	1445999.88	картометрический метод	0.10	-
1761	645843.2	1446006.39	картометрический метод	0.10	-
1762	645858.7	1446017.86	картометрический метод	0.10	-
1763	645866.6	1446026.91	картометрический метод	0.10	-
1764	645878.1	1446033.74	картометрический метод	0.10	-
1765	645881.7	1446041.09	картометрический метод	0.10	-
1766	645884.8	1446051.14	картометрический метод	0.10	-
1767	645883.6	1446063.44	картометрический метод	0.10	-
1768	645884.9	1446069.65	картометрический метод	0.10	-
1769	645884.2	1446074.13	картометрический метод	0.10	-
1770	645880.9	1446078.71	картометрический метод	0.10	-
1771	645880	1446082.21	картометрический метод	0.10	-
1772	645881.4	1446085.72	картометрический метод	0.10	-
1773	645884.6	1446091.32	картометрический метод	0.10	-
1774	645884.5	1446097.17	картометрический метод	0.10	-
1775	645882.7	1446105.15	картометрический метод	0.10	-
1776	645877	1446111.78	картометрический метод	0.10	-
1777	645874.9	1446117.39	картометрический метод	0.10	-
1778	645875.6	1446124.29	картометрический метод	0.10	-
1779	645877.6	1446132.01	картометрический метод	0.10	-
1780	645880.5	1446135.82	картометрический метод	0.10	-
1781	645890.4	1446133.79	картометрический метод	0.10	-
1782	645898.7	1446135.85	картометрический метод	0.10	-
1783	645903.8	1446139.38	картометрический метод	0.10	-
1784	645910.1	1446139.81	картометрический метод	0.10	-
1785	645915	1446134.81	картометрический метод	0.10	-
1786	645918	1446133.78	картометрический метод	0.10	-
1787	645921	1446134.39	картометрический метод	0.10	-
1788	645921.8	1446135.21	картометрический метод	0.10	-
1789	645920.9	1446136.63	картометрический метод	0.10	-
1790	645918.7	1446137.97	картометрический метод	0.10	-
1791	645917.3	1446139.48	картометрический метод	0.10	-
1792	645916.4	1446142.17	картометрический метод	0.10	-
1793	645915.5	1446144.55	картометрический метод	0.10	-
1794	645913	1446146.23	картометрический метод	0.10	-
1795	645906.7	1446147.58	картометрический метод	0.10	-
1796	645897.8	1446149.28	картометрический метод	0.10	-
1797	645893.3	1446151.37	картометрический метод	0.10	-
1798	645889.1	1446155.57	картометрический метод	0.10	-
1799	645885.2	1446158.28	картометрический метод	0.10	-
1800	645881	1446158.44	картометрический метод	0.10	-
1801	645877.3	1446157.18	картометрический метод	0.10	-
1802	645875.1	1446158	картометрический метод	0.10	-
1803	645873.8	1446159.5	картометрический метод	0.10	-
1804	645872.5	1446162.96	картометрический метод	0.10	-
1805	645874	1446167.71	картометрический метод	0.10	-
1806	645876.7	1446172.4	картометрический метод	0.10	-
1807	645881.4	1446175.41	картометрический метод	0.10	-
1808	645885	1446179.82	картометрический метод	0.10	-
1809	645885.3	1446182.92	картометрический метод	0.10	-
1810	645884.8	1446185.57	картометрический метод	0.10	-
1811	645885.2	1446187.05	картометрический метод	0.10	-
1812	645886.1	1446188.62	картометрический метод	0.10	-
1813	645887.9	1446190.28	картометрический метод	0.10	-
1814	645889.8	1446187.23	картометрический метод	0.10	-
1815	645891.3	1446185.54	картометрический метод	0.10	-
1816	645892	1446183.16	картометрический метод	0.10	-
1817	645891	1446180.81	картометрический метод	0.10	-
1818	645887.7	1446177.33	картометрический метод	0.10	-
1819	645882.2	1446171.52	картометрический метод	0.10	-
1820	645881	1446168.89	картометрический метод	0.10	-
1821	645881.9	1446165.64	картометрический метод	0.10	-
1822	645887.9	1446162.55	картометрический метод	0.10	-
1823	645894.5	1446160.26	картометрический метод	0.10	-
1824	645896.6	1446156.54	картометрический метод	0.10	-
1825	645900.3	1446154.71	картометрический метод	0.10	-
1826	645915.9	1446152.16	картометрический метод	0.10	-
1827	645916.1	1446152.15	картометрический метод	0.10	-
1828	645921.2	1446152.7	картометрический метод	0.10	-
1829	645923.2	1446153.34	картометрический метод	0.10	-
1830	645923.2	1446154.94	картометрический метод	0.10	-
1831	645922	1446157.73	картометрический метод	0.10	-
1832	645918.7	1446158.89	картометрический метод	0.10	-
1833	645913.2	1446161.53	картометрический метод	0.10	-
1834	645910.6	1446162.2	картометрический метод	0.10	-
1835	645908.1	1446163.54	картометрический метод	0.10	-
1836	645906.5	1446166.79	картометрический метод	0.10	-
1837	645906.9	1446170.42	картометрический метод	0.10	-
1838	645914.9	1446182.26	картометрический метод	0.10	-
1839	645925.1	1446191.28	картометрический метод	0.10	-
1840	645936	1446196.08	картометрический метод	0.10	-
1841	645945.4	1446196.79	картометрический метод	0.10	-
1842	645951.2	1446195.61	картометрический метод	0.10	-
1843	645952.8	1446193.63	картометрический метод	0.10	-
1844	645952.6	1446190.66	картометрический метод	0.10	-
1845	645950.9	1446188.75	картометрический метод	0.10	-
1846	645951.7	1446185.51	картометрический метод	0.10	-
1847	645953.5	1446183.52	картометрический метод	0.10	-
1848	645963.1	1446172.39	картометрический метод	0.10	-
1849	645974.7	1446165.44	картометрический метод	0.10	-
1850	645998.1	1446165.36	картометрический метод	0.10	-
1851	646007.9	1446162.85	картометрический метод	0.10	-
1852	646013.5	1446160.41	картометрический метод	0.10	-
1853	646021.9	1446156.58	картометрический метод	0.10	-
1854	646033.1	1446151.56	картометрический метод	0.10	-
1855	646044.9	1446143.59	картометрический метод	0.10	-
1856	646054.6	1446130.71	картометрический метод	0.10	-
1857	646065.6	1446106.9	картометрический метод	0.10	-
1858	646076.1	1446087.69	картометрический метод	0.10	-
1859	646085.1	1446070.26	картометрический метод	0.10	-
1860	646093.7	1446041.8	картометрический метод	0.10	-
1861	646100.2	1446028.24	картометрический метод	0.10	-
1862	646101.6	1446017.32	картометрический метод	0.10	-
1863	646098	1446003.32	картометрический метод	0.10	-
1864	646094	1445995.89	картометрический метод	0.10	-
1865	646092.8	1445986.04	картометрический метод	0.10	-
1866	646090.1	1445980.13	картометрический метод	0.10	-
1867	646080.1	1445972.5	картометрический метод	0.10	-
1868	646069.5	1445971.62	картометрический метод	0.10	-
1869	646062.2	1445970.71	картометрический метод	0.10	-
1870	646057.2	1445969.17	картометрический метод	0.10	-
1871	646050.2	1445969.8	картометрический метод	0.10	-
1872	646037.5	1445973.16	картометрический метод	0.10	-
1873	646021	1445972.11	картометрический метод	0.10	-
1874	646005.7	1445966.79	картометрический метод	0.10	-
1875	646190.8	1445770.36	картометрический метод	0.10	-
1876	646121.3	1445734.67	картометрический метод	0.10	-
1877	646147.3	1445734.96	картометрический метод	0.10	-
1878	646560	1445820.35	картометрический метод	0.10	-
1879	646859.6	1445861.06	картометрический метод	0.10	-
1880	648485.3	1444692.5	картометрический метод	0.10	-
1881	648828.4	1444499.89	картометрический метод	0.10	-
1882	648941.8	1444274.11	картометрический метод	0.10	-
1883	648981	1444282.88	картометрический метод	0.10	-
1884	648992.4	1444234.15	картометрический метод	0.10	-
1885	648948.5	1444223.44	картометрический метод	0.10	-
1886	648950.1	1444205.42	картометрический метод	0.10	-
718	649543.1	1443735.15	картометрический метод	0.10	-
1887	649321.6	1443989.44	картометрический метод	0.10	-
1888	649316.9	1443989.52	картометрический метод	0.10	-
1889	649310.9	1443991.75	картометрический метод	0.10	-
1890	649301.1	1443995.61	картометрический метод	0.10	-
1891	649293.8	1444000.83	картометрический метод	0.10	-
1892	649292	1444004.01	картометрический метод	0.10	-
1893	649291.4	1444006.16	картометрический метод	0.10	-
1894	649292.1	1444009.15	картометрический метод	0.10	-
1895	649295	1444009.61	картометрический метод	0.10	-
1896	649301.1	1444008.31	картометрический метод	0.10	-
1897	649307.5	1444009.61	картометрический метод	0.10	-
1898	649312.6	1444010.08	картометрический метод	0.10	-
1899	649321.5	1444007.79	картометрический метод	0.10	-
1900	649327	1444008.26	картометрический метод	0.10	-
1901	649335.7	1444009.51	картометрический метод	0.10	-
1902	649350.6	1444008.59	картометрический метод	0.10	-
1903	649358.5	1444009.36	картометрический метод	0.10	-
1904	649360.9	1444010.52	картометрический метод	0.10	-
1905	649364.1	1444009.97	картометрический метод	0.10	-

1906	649370.8	1444007.71	картометрический метод	0.10	-
1907	649374.1	1444005.72	картометрический метод	0.10	-
1908	649377.9	1444004.25	картометрический метод	0.10	-
1909	649386.4	1444005.17	картометрический метод	0.10	-
1910	649393.1	1444002.42	картометрический метод	0.10	-
1911	649394.8	1444000.13	картометрический метод	0.10	-
1912	649394.8	1443996.44	картометрический метод	0.10	-
1913	649388.5	1443992.44	картометрический метод	0.10	-
1914	649378.7	1443993.14	картометрический метод	0.10	-
1915	649358.3	1443992.76	картометрический метод	0.10	-
1916	649347.4	1443991.33	картометрический метод	0.10	-
1917	649338.6	1443992.52	картометрический метод	0.10	-
1918	649333.7	1443993.15	картометрический метод	0.10	-
1919	649327.6	1443991.14	картометрический метод	0.10	-
1887	649321.6	1443989.44	картометрический метод	0.10	-
1920	637473.9	1444215.01	картометрический метод	0.10	-
1921	637465.2	1444218.1	картометрический метод	0.10	-
1922	637455.2	1444220.08	картометрический метод	0.10	-
1923	637449.4	1444220.55	картометрический метод	0.10	-
1924	637446.8	1444222.81	картометрический метод	0.10	-
1925	637447.3	1444227	картометрический метод	0.10	-
1926	637445.1	1444230.22	картометрический метод	0.10	-
1927	637438.8	1444235.09	картометрический метод	0.10	-
1928	637438.4	1444237.7	картометрический метод	0.10	-
1929	637438.1	1444239.92	картометрический метод	0.10	-
1930	637439.9	1444243.69	картометрический метод	0.10	-
1931	637445.7	1444249.84	картометрический метод	0.10	-
1932	637446.8	1444255.38	картометрический метод	0.10	-
1933	637446.3	1444262.59	картометрический метод	0.10	-
1934	637449	1444268.39	картометрический метод	0.10	-
1935	637457.2	1444273.65	картометрический метод	0.10	-
1936	637463.6	1444282.97	картометрический метод	0.10	-
1937	637466.2	1444284.91	картометрический метод	0.10	-
1938	637471	1444284.62	картометрический метод	0.10	-
1939	637473.4	1444281.81	картометрический метод	0.10	-
1940	637476.1	1444278.34	картометрический метод	0.10	-
1941	637484.4	1444272.2	картометрический метод	0.10	-
1942	637493.9	1444251.46	картометрический метод	0.10	-
1943	637493.7	1444248.68	картометрический метод	0.10	-
1944	637493.6	1444242.51	картометрический метод	0.10	-
1945	637495.5	1444236.85	картометрический метод	0.10	-
1946	637495.2	1444233.06	картометрический метод	0.10	-
1947	637491.9	1444227.33	картометрический метод	0.10	-
1948	637482.6	1444217.82	картометрический метод	0.10	-
1920	637473.9	1444215.01	картометрический метод	0.10	-
1949	637513.4	1444378.98	картометрический метод	0.10	-
1950	637509.5	1444379.75	картометрический метод	0.10	-
1951	637506.8	1444382.99	картометрический метод	0.10	-
1952	637506.5	1444389.09	картометрический метод	0.10	-
1953	637510	1444400.58	картометрический метод	0.10	-
1954	637516.4	1444412.56	картометрический метод	0.10	-
1955	637521.9	1444431.78	картометрический метод	0.10	-
1956	637523.5	1444445.64	картометрический метод	0.10	-
1957	637527.8	1444453.07	картометрический метод	0.10	-
1958	637531.2	1444457.34	картометрический метод	0.10	-
1959	637538.7	1444460.4	картометрический метод	0.10	-
1960	637545.6	1444460.18	картометрический метод	0.10	-
1961	637550.1	1444457.75	картометрический метод	0.10	-
1962	637559.5	1444454.41	картометрический метод	0.10	-
1963	637561.3	1444450.88	картометрический метод	0.10	-
1964	637561.8	1444446.58	картометрический метод	0.10	-
1965	637560.9	1444438.52	картометрический метод	0.10	-
1966	637559.2	1444417.85	картометрический метод	0.10	-
1967	637559.4	1444415.78	картометрический метод	0.10	-
1968	637560.1	1444414.03	картометрический метод	0.10	-
1969	637563	1444410.84	картометрический метод	0.10	-
1970	637564.1	1444400	картометрический метод	0.10	-
1971	637563.7	1444390.99	картометрический метод	0.10	-
1972	637562.3	1444387.67	картометрический метод	0.10	-
1973	637560	1444385.89	картометрический метод	0.10	-
1974	637555.4	1444385.14	картометрический метод	0.10	-
1975	637547	1444387.07	картометрический метод	0.10	-
1976	637538.8	1444387.21	картометрический метод	0.10	-
1977	637532.9	1444385.77	картометрический метод	0.10	-
1978	637519.4	1444381.42	картометрический метод	0.10	-
1949	637513.4	1444378.98	картометрический метод	0.10	-
1979	637413.1	1444807.43	картометрический метод	0.10	-
1980	637411	1444808.98	картометрический метод	0.10	-
1981	637409	1444813.71	картометрический метод	0.10	-
1982	637406.2	1444821.06	картометрический метод	0.10	-
1983	637405.7	1444824.76	картометрический метод	0.10	-
1984	637406.1	1444827.28	картометрический метод	0.10	-
1985	637404.3	1444829.7	картометрический метод	0.10	-
1986	637401.9	1444829.94	картометрический метод	0.10	-
1987	637399.5	1444825.94	картометрический метод	0.10	-
1988	637391	1444820.42	картометрический метод	0.10	-
1989	637386.5	1444819.92	картометрический метод	0.10	-
1990	637381.1	1444825.85	картометрический метод	0.10	-
1991	637375.7	1444833.25	картометрический метод	0.10	-
1992	637373	1444837.85	картометрический метод	0.10	-
1993	637372.7	1444840.81	картометрический метод	0.10	-
1994	637374.8	1444843.52	картометрический метод	0.10	-
1995	637377.7	1444842.91	картометрический метод	0.10	-
1996	637382.4	1444839.37	картометрический метод	0.10	-
1997	637391.5	1444835.55	картометрический метод	0.10	-
1998	637399.3	1444833.05	картометрический метод	0.10	-
1999	637404.6	1444833.53	картометрический метод	0.10	-
2000	637424.5	1444827.52	картометрический метод	0.10	-
2001	637432.5	1444828.69	картометрический метод	0.10	-
2002	637437.4	1444832.08	картометрический метод	0.10	-
2003	637439.8	1444837.74	картометрический метод	0.10	-
2004	637441	1444845.74	картометрический метод	0.10	-
2005	637446.8	1444851.15	картометрический метод	0.10	-
2006	637457.4	1444853.87	картометрический метод	0.10	-
2007	637462.5	1444853.08	картометрический метод	0.10	-
2008	637463	1444851.62	картометрический метод	0.10	-
2009	637463.5	1444843.58	картометрический метод	0.10	-
2010	637463.1	1444833.7	картометрический метод	0.10	-
2011	637461.4	1444829.33	картометрический метод	0.10	-
2012	637457.7	1444827.2	картометрический метод	0.10	-
2013	637452.6	1444826.71	картометрический метод	0.10	-
2014	637445.4	1444823.93	картометрический метод	0.10	-
2015	637435.5	1444818.44	картометрический метод	0.10	-
2016	637431.4	1444818.5	картометрический метод	0.10	-
2017	637428.3	1444817.98	картометрический метод	0.10	-
2018	637425.7	1444815.63	картометрический метод	0.10	-
2019	637421.3	1444811.51	картометрический метод	0.10	-
2020	637415.7	1444807.96	картометрический метод	0.10	-
1979	637413.1	1444807.43	картометрический метод	0.10	-
2021	637754	1444907	картометрический метод	0.10	-
2022	637750.1	1444907.78	картометрический метод	0.10	-
2023	637747.8	1444910.72	картометрический метод	0.10	-
2024	637746.3	1444913.37	картометрический метод	0.10	-
2025	637742.3	1444915.73	картометрический метод	0.10	-
2026	637739.1	1444918.44	картометрический метод	0.10	-
2027	637736.5	1444921	картометрический метод	0.10	-
2028	637736.3	1444922.82	картометрический метод	0.10	-
2029	637737.9	1444925.22	картометрический метод	0.10	-
2030	637740.4	1444926.85	картометрический метод	0.10	-
2031	637744.4	1444928.02	картометрический метод	0.10	-
2032	637748	1444930.25	картометрический метод	0.10	-
2033	637750.1	1444933.1	картометрический метод	0.10	-
2034	637752.6	1444934.64	картометрический метод	0.10	-
2035	637760.3	1444942.02	картометрический метод	0.10	-
2036	637767.4	1444942.72	картометрический метод	0.10	-
2037	637774.6	1444942.98	картометрический метод	0.10	-
2038	637777.6	1444939.69	картометрический метод	0.10	-
2039	637779.8	1444932.26	картометрический метод	0.10	-
2040	637780.9	1444923.81	картометрический метод	0.10	-
2041	637778.8	1444914.68	картометрический метод	0.10	-
2042	637774.6	1444911.26	картометрический метод	0.10	-
2043	637770.1	1444910.24	картометрический метод	0.10	-
2044	637766.2	1444912.24	картометрический метод	0.10	-
2045	637761.3	1444912.9	картометрический метод	0.10	-
2046	637758.1	1444911.75	картометрический метод	0.10	-
2047	637757	1444909.48	картометрический метод	0.10	-
2021	637754	1444907	картометрический метод	0.10	-
2048	637553.1	1445201.34	картометрический метод	0.10	-
2049	637546.9	1445204.82	картометрический метод	0.10	-
2050	637537.8	1445208.34	картометрический метод	0.10	-
2051	637530.3	1445207.51	картометрический метод	0.10	-
2052	637522.4	1445208.97	картометрический метод	0.10	-
2053	637514	1445212.78	картометрический метод	0.10	-
2054	637512	1445216.58	картометрический метод	0.10	-
2055	637509.8	1445225.12	картометрический метод	0.10	-
2056	637513.5	1445241.49	картометрический метод	0.10	-
2057	637518.4	1445254.65	картометрический метод	0.10	-
2058	637520.6	1445261.86	картометрический метод	0.10	-
2059	637521.4	1445270.37	картометрический метод	0.10	-
2060	637524.9	1445272.34	картометрический метод	0.10	-
2061	637530.6	1445273.2	картометрический метод	0.10	-
2062	637536.4	1445275.53	картометрический метод	0.10	-
2063	637548.7	1445283.43	картометрический метод	0.10	-
2064	637557	1445286.41	картометрический метод	0.10	-
2065	637562.4	1445287.67	картометрический метод	0.10	-
2066	637569.4	1445286.6	картометрический метод	0.10	-
2067	637579.8	1445279.68	картометрический метод	0.10	-
2068	637584.5	1445274.09	картометрический метод	0.10	-
2069	637585.8	1445270.31	картометрический метод	0.10	-
2070	637584.7	1445262.88	картометрический метод	0.10	-
2071	637583.6	1445254.69	картометрический метод	0.10	-
2072	637585.3	1445238.33	картометрический метод	0.10	-
2073	637585.5	1445229.73	картометрический метод	0.10	-
2074	637584.4	1445218.92	картометрический метод	0.10	-
2075	637581.9	1445214.13	картометрический метод	0.10	-
2076	637572.9	1445209.53	картометрический метод	0.10	-
2077	637562.7	1445204.87	картометрический метод	0.10	-
2078	637556.8	1445201.29	картометрический метод	0.10	-
2048	637553.1	1445201.34	картометрический метод	0.10	-
2079	637890.6	1445200.65	картометрический метод	0.10	-
2080	637888.5	1445201.59	картометрический метод	0.10	-
2081	637887.3	1445203.93	картометрический метод	0.10	-
2082	637886.6	1445208.61	картометрический метод	0.10	-
2083	637888.1	1445215.02	картометрический метод	0.10	-
2084	637890.7	1445221.87	картометрический метод	0.10	-
2085	637894.4	1445228.81	картометрический метод	0.10	-
2086	637899.2	1445239.18	картометрический метод	0.10	-
2087	637903.5	1445244.73	картометрический метод	0.10	-
2088	637905.7	1445245.36	картометрический метод	0.10	-
2089	637909.2	1445243.83	картометрический метод	0.10	-
2090	637915	1445243.74	картометрический метод	0.10	-
2091	637916.7	1445243.11	картометрический метод	0.10	-
2092	637917.5	1445241.41	картометрический метод	0.10	-
2093	637916.4	1445237.17	картометрический метод	0.10	-
2094	637913.3	1445232.51	картометрический метод	0.10	-
2095	637911.7	1445228.31	картометрический метод	0.10	-
2096	637910.1	1445222.12	картометрический метод	0.10	-
2097	637906.1	1445218.06	картометрический метод	0.10	-
2098	637902.4	1445217.1	картометрический метод	0.10	-
2099	637900.4	1445214.48	картометрический метод	0.10	-
2100	637898.7	1445209.36	картометрический метод	0.10	-
2101	637897.7	1445205.58	картометрический метод	0.10	-
2102	637896	1445203.79	картометрический метод	0.10	-
2103	637893.6	1445201.75	картометрический метод	0.10	-
2079	637890.6	1445200.65	картометрический метод	0.10	-
2104	640430.9	1445219.63	картометрический метод	0.10	-
2105	640428.8	1445223.88	картометрический метод	0.10	-
2106	640438.1	1445228.53	картометрический метод	0.10	-
2107	640440.2	1445224.28	картометрический метод	0.10	-
2104	640430.9	1445219.63	картометрический метод	0.10	-
2108	640496.8	1445234.39	картометрический метод	0.10	-
2109	640494.7	1445238.65	картометрический метод	0.10	-
2110	640504	1445243.27	картометрический метод	0.10	-
2111	640506.1	1445239.01	картометрический метод	0.10	-
2108	640496.8	1445234.39	картометрический метод	0.10	-
2112	648535	1445145.17	картометрический метод	0.10	-
2113	648532.1	1445147.63	картометрический метод	0.10	-
2114	648522	1445149.75	картометрический метод	0.10	-
2115	648505.9	1445154.93	картометрический метод	0.10	-
2116	648501.4	1445156.55	картометрический метод	0.10	-
2117	648499.3	1445158.76	картометрический метод	0.10	-
2118	648499.3	1445159.95	картометрический метод	0.10	-
2119	648499.9	1445160.77	картометрический метод	0.10	-
2120	648502.3	1445160.51	картометрический метод	0.10	-
2121	648505.6	1445159.29	картометрический метод	0.10	-
2122	648510	1445160.79	картометрический метод	0.10	-
2123	648517.6	1445166.76	картометрический метод	0.10	-
2124	648522	1445172.62	картометрический метод	0.10	-
2125	648529.2	1445178.06	картометрический метод	0.10	-
2126	648534.2	1445182.5	картометрический метод	0.10	-
2127	648534.2	1445185.86	картометрический метод	0.10	-
2128	648530.6	1445190.06	картометрический метод	0.10	-
2129	648523.7	1445191.96	картометрический метод	0.10	-
2130	648516.5	1445195.03	картометрический метод	0.10	-
2131	648515.5	1445197.62	картометрический метод	0.10	-
2132	648518.5	1445202.09	картометрический метод	0.10	-
2133	648525.3	1445207.15	картометрический метод	0.10	-
2134	648531.4	1445207.44	картометрический метод	0.10	-
2135	648539.9	1445204.35	картометрический метод	0.10	-
2136	648552.6	1445199.61	картометрический метод	0.10	-

2137	648560.5	1445199.09	картометрический метод	0.10	-
2138	648576.1	1445200.19	картометрический метод	0.10	-
2139	648580.4	1445198.94	картометрический метод	0.10	-
2140	648587.1	1445198.84	картометрический метод	0.10	-
2141	648594.3	1445200.13	картометрический метод	0.10	-
2142	648602.1	1445200.17	картометрический метод	0.10	-
2143	648608.7	1445198.89	картометрический метод	0.10	-
2144	648611.6	1445195.89	картометрический метод	0.10	-
2145	648613.5	1445191.93	картометрический метод	0.10	-
2146	648612	1445185.03	картометрический метод	0.10	-
2147	648610.9	1445174.81	картометрический метод	0.10	-
2148	648611	1445169.66	картометрический метод	0.10	-
2149	648609.4	1445167.72	картометрический метод	0.10	-
2150	648606.6	1445167.38	картометрический метод	0.10	-
2151	648598.6	1445165.1	картометрический метод	0.10	-
2152	648589.5	1445162.28	картометрический метод	0.10	-
2153	648583.9	1445158.06	картометрический метод	0.10	-
2154	648576.2	1445155.99	картометрический метод	0.10	-
2155	648568.2	1445149.8	картометрический метод	0.10	-
2156	648556.7	1445145.22	картометрический метод	0.10	-
2157	648548.7	1445146.19	картометрический метод	0.10	-
2158	648541.5	1445145.08	картометрический метод	0.10	-
2112	648535	1445145.17	картометрический метод	0.10	-
2159	640420	1445299.03	картометрический метод	0.10	-
2160	640417.9	1445303.29	картометрический метод	0.10	-
2161	640427.2	1445307.89	картометрический метод	0.10	-
2162	640429.3	1445303.64	картометрический метод	0.10	-
2159	640420	1445299.03	картометрический метод	0.10	-
2163	647769.9	1445308.63	картометрический метод	0.10	-
2164	647765.8	1445310.91	картометрический метод	0.10	-
2165	647768.1	1445315	картометрический метод	0.10	-
2166	647772.2	1445312.71	картометрический метод	0.10	-
2163	647769.9	1445308.63	картометрический метод	0.10	-
2167	640533.8	1445424.17	картометрический метод	0.10	-
2168	640529.8	1445424.84	картометрический метод	0.10	-
2169	640527	1445425.73	картометрический метод	0.10	-
2170	640523.2	1445426.64	картометрический метод	0.10	-
2171	640518.8	1445427.19	картометрический метод	0.10	-
2172	640518.3	1445429.12	картометрический метод	0.10	-
2173	640518.7	1445433.4	картометрический метод	0.10	-
2174	640520	1445434.58	картометрический метод	0.10	-
2175	640522.7	1445435.01	картометрический метод	0.10	-
2176	640525.5	1445436.03	картометрический метод	0.10	-
2177	640525.5	1445437.82	картометрический метод	0.10	-
2178	640524.8	1445440.7	картометрический метод	0.10	-
2179	640530.2	1445438.21	картометрический метод	0.10	-
2180	640531.7	1445439.25	картометрический метод	0.10	-
2181	640533.5	1445438.26	картометрический метод	0.10	-
2182	640535.5	1445438.11	картометрический метод	0.10	-
2183	640537.1	1445431.52	картометрический метод	0.10	-
2184	640538.7	1445431.13	картометрический метод	0.10	-
2185	640541.6	1445434.77	картометрический метод	0.10	-
2186	640544.6	1445434.48	картометрический метод	0.10	-
2187	640547.6	1445430.37	картометрический метод	0.10	-
2188	640545.6	1445425.27	картометрический метод	0.10	-
2189	640541.9	1445426.53	картометрический метод	0.10	-
2190	640539.6	1445427.77	картометрический метод	0.10	-
2191	640536.6	1445426.63	картометрический метод	0.10	-
2167	640533.8	1445424.17	картометрический метод	0.10	-
2192	640326.1	1445432.48	картометрический метод	0.10	-
2193	640324	1445436.73	картометрический метод	0.10	-
2194	640333.3	1445441.38	картометрический метод	0.10	-
2195	640335.4	1445437.13	картометрический метод	0.10	-
2192	640326.1	1445432.48	картометрический метод	0.10	-
2196	642429.1	1445400.59	картометрический метод	0.10	-
2197	642420	1445404.47	картометрический метод	0.10	-
2198	642410.4	1445410.46	картометрический метод	0.10	-
2199	642405.9	1445415.63	картометрический метод	0.10	-
2200	642405.8	1445421.84	картометрический метод	0.10	-
2201	642401.9	1445423.6	картометрический метод	0.10	-
2202	642390.4	1445426.87	картометрический метод	0.10	-
2203	642385.8	1445426.06	картометрический метод	0.10	-
2204	642381.9	1445422.41	картометрический метод	0.10	-
2205	642377.9	1445421.67	картометрический метод	0.10	-
2206	642373.1	1445424.22	картометрический метод	0.10	-
2207	642367.2	1445420.73	картометрический метод	0.10	-
2208	642364.7	1445416.82	картометрический метод	0.10	-
2209	642354.8	1445414.74	картометрический метод	0.10	-
2210	642350	1445414.81	картометрический метод	0.10	-
2211	642324	1445418.54	картометрический метод	0.10	-
2212	642300.9	1445424.98	картометрический метод	0.10	-
2213	642284.9	1445437.91	картометрический метод	0.10	-
2214	642281.9	1445439.76	картометрический метод	0.10	-
2215	642277.7	1445440.92	картометрический метод	0.10	-
2216	642272.8	1445441.5	картометрический метод	0.10	-
2217	642263.4	1445439.52	картометрический метод	0.10	-
2218	642259	1445438.59	картометрический метод	0.10	-
2219	642255.5	1445441.02	картометрический метод	0.10	-
2220	642253.2	1445445.81	картометрический метод	0.10	-
2221	642251.8	1445448.45	картометрический метод	0.10	-
2222	642250.5	1445449.61	картометрический метод	0.10	-
2223	642248.9	1445449	картометрический метод	0.10	-
2224	642248.5	1445447.91	картометрический метод	0.10	-
2225	642246.9	1445446.66	картометрический метод	0.10	-
2226	642244.6	1445447.22	картометрический метод	0.10	-
2227	642242.9	1445448.25	картометрический метод	0.10	-
2228	642240.4	1445448.29	картометрический метод	0.10	-
2229	642237.6	1445445.06	картометрический метод	0.10	-
2230	642234.1	1445438.1	картометрический метод	0.10	-
2231	642228.6	1445434.56	картометрический метод	0.10	-
2232	642225.6	1445431.88	картометрический метод	0.10	-
2233	642221.6	1445432.05	картометрический метод	0.10	-
2234	642213.8	1445434.44	картометрический метод	0.10	-
2235	642207.8	1445440.04	картометрический метод	0.10	-
2236	642204.7	1445445.83	картометрический метод	0.10	-
2237	642204.1	1445452.96	картометрический метод	0.10	-
2238	642205	1445457.2	картометрический метод	0.10	-
2239	642206.5	1445460.55	картометрический метод	0.10	-
2240	642210.2	1445465.15	картометрический метод	0.10	-
2241	642210.9	1445470.53	картометрический метод	0.10	-
2242	642211.9	1445477.14	картометрический метод	0.10	-
2243	642216.7	1445489.19	картометрический метод	0.10	-
2244	642222.4	1445508.75	картометрический метод	0.10	-
2245	642222.4	1445514.61	картометрический метод	0.10	-
2246	642226.5	1445518.43	картометрический метод	0.10	-
2247	642228.5	1445523.06	картометрический метод	0.10	-
2248	642228.2	1445527.94	картометрический метод	0.10	-
2249	642226.7	1445531.49	картометрический метод	0.10	-
2250	642226.7	1445534.29	картометрический метод	0.10	-
2251	642227.6	1445538.07	картометрический метод	0.10	-
2252	642229.1	1445543.41	картометрический метод	0.10	-
2253	642230.8	1445550.19	картометрический метод	0.10	-
2254	642234.5	1445560.4	картометрический метод	0.10	-
2255	642236	1445567.43	картометрический метод	0.10	-
2256	642237.1	1445573.16	картометрический метод	0.10	-
2257	642241.6	1445578.44	картометрический метод	0.10	-
2258	642245.2	1445585.23	картометрический метод	0.10	-
2259	642247.4	1445592.86	картометрический метод	0.10	-
2260	642249.7	1445599.19	картометрический метод	0.10	-
2261	642263	1445622.29	картометрический метод	0.10	-
2262	642274.6	1445633.93	картометрический метод	0.10	-
2263	642281.3	1445640.9	картометрический метод	0.10	-
2264	642285.1	1445646.67	картометрический метод	0.10	-
2265	642288.4	1445650.4	картометрический метод	0.10	-
2266	642297.4	1445652.43	картометрический метод	0.10	-
2267	642302.2	1445653.59	картометрический метод	0.10	-
2268	642309	1445652.57	картометрический метод	0.10	-
2269	642313.8	1445649.63	картометрический метод	0.10	-
2270	642320.6	1445647.24	картометрический метод	0.10	-
2271	642326	1445646.61	картометрический метод	0.10	-
2272	642331.2	1445644.59	картометрический метод	0.10	-
2273	642337.1	1445637.4	картометрический метод	0.10	-
2274	642340.6	1445632.66	картометрический метод	0.10	-
2275	642344.5	1445629.29	картометрический метод	0.10	-
2276	642344.7	1445624.51	картометрический метод	0.10	-
2277	642342.8	1445621.46	картометрический метод	0.10	-
2278	642337.5	1445618.21	картометрический метод	0.10	-
2279	642336.2	1445612.54	картометрический метод	0.10	-
2280	642334.4	1445606.46	картометрический метод	0.10	-
2281	642330.8	1445597.91	картометрический метод	0.10	-
2282	642329.9	1445593.69	картометрический метод	0.10	-
2283	642327.4	1445591.47	картометрический метод	0.10	-
2284	642323.4	1445588.06	картометрический метод	0.10	-
2285	642322.2	1445583.71	картометрический метод	0.10	-
2286	642323	1445576.6	картометрический метод	0.10	-
2287	642324.2	1445571.74	картометрический метод	0.10	-
2288	642322.8	1445568.13	картометрический метод	0.10	-
2289	642320.4	1445565.92	картометрический метод	0.10	-
2290	642318.7	1445557.94	картометрический метод	0.10	-
2291	642317	1445551.34	картометрический метод	0.10	-
2292	642313	1445546.95	картометрический метод	0.10	-
2293	642308.7	1445541.88	картометрический метод	0.10	-
2294	642303.8	1445529.17	картометрический метод	0.10	-
2295	642300.3	1445525.15	картометрический метод	0.10	-
2296	642297.6	1445516.37	картометрический метод	0.10	-
2297	642292.3	1445501.21	картометрический метод	0.10	-
2298	642289.8	1445487.8	картометрический метод	0.10	-
2299	642287.3	1445479.3	картометрический метод	0.10	-
2300	642283.3	1445472.27	картометрический метод	0.10	-
2301	642281.9	1445465.98	картометрический метод	0.10	-
2302	642282.1	1445457.49	картометрический метод	0.10	-
2303	642280	1445450.66	картометрический метод	0.10	-
2304	642280.7	1445447.73	картометрический метод	0.10	-
2305	642282.6	1445445.51	картометрический метод	0.10	-
2306	642284.4	1445442.99	картометрический метод	0.10	-
2307	642304.2	1445440.74	картометрический метод	0.10	-
2308	642328.5	1445434.11	картометрический метод	0.10	-
2309	642356.1	1445428.38	картометрический метод	0.10	-
2310	642363.3	1445429.61	картометрический метод	0.10	-
2311	642373.9	1445430.3	картометрический метод	0.10	-
2312	642379.2	1445432.43	картометрический метод	0.10	-
2313	642384.8	1445436.27	картометрический метод	0.10	-
2314	642388	1445442.59	картометрический метод	0.10	-
2315	642390.3	1445448.06	картометрический метод	0.10	-
2316	642393.5	1445454.16	картометрический метод	0.10	-
2317	642401.2	1445458.75	картометрический метод	0.10	-
2318	642423	1445465.1	картометрический метод	0.10	-
2319	642436.9	1445471.62	картометрический метод	0.10	-
2320	642441.9	1445476.27	картометрический метод	0.10	-
2321	642443.7	1445479.47	картометрический метод	0.10	-
2322	642443.5	1445483.6	картометрический метод	0.10	-
2323	642444.6	1445486.22	картометрический метод	0.10	-
2324	642447	1445489.79	картометрический метод	0.10	-
2325	642449.3	1445490.6	картометрический метод	0.10	-
2326	642452.4	1445489.59	картометрический метод	0.10	-
2327	642455.3	1445489.82	картометрический метод	0.10	-
2328	642457.9	1445491.44	картометрический метод	0.10	-
2329	642469.2	1445510.26	картометрический метод	0.10	-
2330	642473.3	1445515.79	картометрический метод	0.10	-
2331	642477.6	1445517.76	картометрический метод	0.10	-
2332	642480.4	1445519.68	картометрический метод	0.10	-
2333	642484.2	1445526.16	картометрический метод	0.10	-
2334	642487.4	1445530.67	картометрический метод	0.10	-
2335	642490.9	1445531.87	картометрический метод	0.10	-
2336	642493.9	1445531.55	картометрический метод	0.10	-
2337	642496.4	1445532.06	картометрический метод	0.10	-
2338	642512	1445543.31	картометрический метод	0.10	-
2339	642516.8	1445545.5	картометрический метод	0.10	-
2340	642520.3	1445545.1	картометрический метод	0.10	-
2341	642527.6	1445543.96	картометрический метод	0.10	-
2342	642532.8	1445548.11	картометрический метод	0.10	-
2343	642536.9	1445551.34	картометрический метод	0.10	-
2344	642540.7	1445551.15	картометрический метод	0.10	-
2345	642545.6	1445548.8	картометрический метод	0.10	-
2346	642553.9	1445551.06	картометрический метод	0.10	-
2347	642558.4	1445554.74	картометрический метод	0.10	-
2348	642562.2	1445556.83	картометрический метод	0.10	-
2349	642569.9	1445558.36	картометрический метод	0.10	-
2350	642574.1	1445559.79	картометрический метод	0.10	-
2351	642576.4	1445563.98	картометрический метод	0.10	-
2352	642582.3	1445566.08	картометрический метод	0.10	-
2353	642600.4	1445571.49	картометрический метод	0.10	-
2354	642614.2	1445579.5	картометрический метод	0.10	-
2355	642634	1445588.79	картометрический метод	0.10	-
2356	642650.3	1445596.77	картометрический метод	0.10	-
2357	642670.8	1445607.39	картометрический метод	0.10	-
2358	642677.8	1445608.45	картометрический метод	0.10	-
2359	642682.3	1445607.43	картометрический метод	0.10	-
2360	642687.7	1445607.8	картометрический метод	0.10	-
2361	642698.2	1445614.92	картометрический метод	0.10	-
2362	642704.4	1445618.26	картометрический метод	0.10	-
2363	642709.7	1445625.34	картометрический метод	0.10	-
2364	642716.5	1445628.24	картометрический метод	0.10	-
2365	642734.4	1445631.19	картометрический метод	0.10	-
2366	642749.1	1445639.88	картометрический метод	0.10	-
2367	642762	1445655.76	картометрический метод	0.10	-
2368	642778.3	1445672.06	картометрический метод	0.10	-
2369	642793.4	1445686.49	картометрический метод	0.10	-
2370	642811.9	1445695.34	картометрический метод	0.10	-
2371	642829.9	1445699.77	картометрический метод	0.10	-

2372	642856.5	1445706.45	картометрический метод	0.10	-
2373	642875.4	1445716.51	картометрический метод	0.10	-
2374	642899.9	1445722.67	картометрический метод	0.10	-
2375	642910.3	1445722.9	картометрический метод	0.10	-
2376	642923.6	1445726.07	картометрический метод	0.10	-
2377	642939.3	1445736.17	картометрический метод	0.10	-
2378	642950.5	1445739.94	картометрический метод	0.10	-
2379	642957	1445740.45	картометрический метод	0.10	-
2380	642963.1	1445737.61	картометрический метод	0.10	-
2381	642973.4	1445733.04	картометрический метод	0.10	-
2382	642990.2	1445730.82	картометрический метод	0.10	-
2383	643003.2	1445725.21	картометрический метод	0.10	-
2384	643015	1445710.33	картометрический метод	0.10	-
2385	643018.1	1445698.81	картометрический метод	0.10	-
2386	643022.9	1445690.18	картометрический метод	0.10	-
2387	643025.2	1445684	картометрический метод	0.10	-
2388	643025.7	1445665.55	картометрический метод	0.10	-
2389	643028.4	1445659.93	картометрический метод	0.10	-
2390	643031.3	1445656.9	картометрический метод	0.10	-
2391	643035.4	1445653.63	картометрический метод	0.10	-
2392	643036.4	1445650.63	картометрический метод	0.10	-
2393	643035.7	1445646.81	картометрический метод	0.10	-
2394	643034.2	1445646	картометрический метод	0.10	-
2395	643031.9	1445647.41	картометрический метод	0.10	-
2396	643029.9	1445649.82	картометрический метод	0.10	-
2397	643025.2	1445653.93	картометрический метод	0.10	-
2398	643019.6	1445655.34	картометрический метод	0.10	-
2399	643011.3	1445654.01	картометрический метод	0.10	-
2400	642972.2	1445639.5	картометрический метод	0.10	-
2401	642941.9	1445627.26	картометрический метод	0.10	-
2402	642884.3	1445606.66	картометрический метод	0.10	-
2403	642819.7	1445578.01	картометрический метод	0.10	-
2404	642748.3	1445546.69	картометрический метод	0.10	-
2405	642716.7	1445535.27	картометрический метод	0.10	-
2406	642684.2	1445518.11	картометрический метод	0.10	-
2407	642643.1	1445500.19	картометрический метод	0.10	-
2408	642611.2	1445484.07	картометрический метод	0.10	-
2409	642594	1445471.41	картометрический метод	0.10	-
2410	642566.5	1445461.83	картометрический метод	0.10	-
2411	642551	1445452.1	картометрический метод	0.10	-
2412	642520.2	1445441.89	картометрический метод	0.10	-
2413	642495.6	1445428.04	картометрический метод	0.10	-
2414	642486.3	1445421.36	картометрический метод	0.10	-
2415	642474.9	1445416.86	картометрический метод	0.10	-
2416	642449.7	1445407.1	картометрический метод	0.10	-
2417	642441.8	1445401.06	картометрический метод	0.10	-
2196	642429.1	1445400.59	картометрический метод	0.10	-
2418	640343.9	1445452.19	картометрический метод	0.10	-
2419	640341.8	1445456.45	картометрический метод	0.10	-
2420	640351.1	1445461.06	картометрический метод	0.10	-
2421	640353.3	1445456.8	картометрический метод	0.10	-
2418	640343.9	1445452.19	картометрический метод	0.10	-
2422	640387.8	1445454.64	картометрический метод	0.10	-
2423	640385.7	1445458.9	картометрический метод	0.10	-
2424	640395	1445463.52	картометрический метод	0.10	-
2425	640397.1	1445459.26	картометрический метод	0.10	-
2422	640387.8	1445454.64	картометрический метод	0.10	-
2426	647710.3	1445342.57	картометрический метод	0.10	-
2427	647708.2	1445343.95	картометрический метод	0.10	-
2428	647709.4	1445346.11	картометрический метод	0.10	-
2429	647711.6	1445344.76	картометрический метод	0.10	-
2426	647710.3	1445342.57	картометрический метод	0.10	-
2430	640587.9	1445511.77	картометрический метод	0.10	-
2431	640581	1445512.67	картометрический метод	0.10	-
2432	640577.3	1445514.06	картометрический метод	0.10	-
2433	640572.2	1445519.04	картометрический метод	0.10	-
2434	640568.1	1445518.17	картометрический метод	0.10	-
2435	640564.3	1445516.09	картометрический метод	0.10	-
2436	640559.9	1445515.33	картометрический метод	0.10	-
2437	640558.5	1445519.06	картометрический метод	0.10	-
2438	640560	1445522.37	картометрический метод	0.10	-
2439	640563.4	1445523.98	картометрический метод	0.10	-
2440	640568.5	1445526.51	картометрический метод	0.10	-
2441	640570.5	1445528.63	картометрический метод	0.10	-
2442	640573.9	1445531.19	картометрический метод	0.10	-
2443	640577.3	1445534.35	картометрический метод	0.10	-
2444	640579.6	1445532.04	картометрический метод	0.10	-
2445	640583.4	1445535.91	картометрический метод	0.10	-
2446	640586.2	1445539.68	картометрический метод	0.10	-
2447	640590.1	1445540.21	картометрический метод	0.10	-
2448	640592.5	1445541.35	картометрический метод	0.10	-
2449	640594.1	1445543	картометрический метод	0.10	-
2450	640597.7	1445547.65	картометрический метод	0.10	-
2451	640599.7	1445555.02	картометрический метод	0.10	-
2452	640602.6	1445555.91	картометрический метод	0.10	-
2453	640611	1445548.12	картометрический метод	0.10	-
2454	640618.1	1445541.54	картометрический метод	0.10	-
2455	640610.2	1445530.23	картометрический метод	0.10	-
2456	640607.2	1445520.96	картометрический метод	0.10	-
2457	640604.5	1445516.95	картометрический метод	0.10	-
2458	640596.1	1445514.25	картометрический метод	0.10	-
2430	640587.9	1445511.77	картометрический метод	0.10	-
2459	647841.5	1445442.29	картометрический метод	0.10	-
2460	647837.4	1445444.57	картометрический метод	0.10	-
2461	647839.7	1445448.66	картометрический метод	0.10	-
2462	647843.8	1445446.38	картометрический метод	0.10	-
2459	647841.5	1445442.29	картометрический метод	0.10	-
2463	642790.2	1445546.74	картометрический метод	0.10	-
2464	642788.5	1445551.59	картометрический метод	0.10	-
2465	642841.4	1445575.77	картометрический метод	0.10	-
2466	642950.1	1445620.86	картометрический метод	0.10	-
2467	642974.8	1445624.19	картометрический метод	0.10	-
2468	643010.7	1445645.41	картометрический метод	0.10	-
2469	643017.7	1445645.65	картометрический метод	0.10	-
2470	643029.5	1445633.36	картометрический метод	0.10	-
2463	642790.2	1445546.74	картометрический метод	0.10	-
2471	647784.7	1445471.83	картометрический метод	0.10	-
2472	647782.4	1445473.12	картометрический метод	0.10	-
2473	647783.7	1445475.27	картометрический метод	0.10	-
2474	647785.9	1445474.04	картометрический метод	0.10	-
2471	647784.7	1445471.83	картометрический метод	0.10	-
2475	641627.6	1445666.9	картометрический метод	0.10	-
2476	641627	1445669.14	картометрический метод	0.10	-
2477	641625.5	1445671.79	картометрический метод	0.10	-
2478	641624.1	1445673.72	картометрический метод	0.10	-
2479	641626.2	1445676.43	картометрический метод	0.10	-
2480	641624.7	1445677.95	картометрический метод	0.10	-
2481	641626.2	1445678.52	картометрический метод	0.10	-
2482	641628.3	1445680.33	картометрический метод	0.10	-
2483	641628.9	1445683.66	картометрический метод	0.10	-
2484	641629.3	1445687.95	картометрический метод	0.10	-
2485	641628.9	1445692.02	картометрический метод	0.10	-
2486	641627.9	1445695.25	картометрический метод	0.10	-
2487	641627.2	1445697.3	картометрический метод	0.10	-
2488	641628.5	1445697.81	картометрический метод	0.10	-
2489	641630	1445698.03	картометрический метод	0.10	-
2490	641630.3	1445699.92	картометрический метод	0.10	-
2491	641628.5	1445700.92	картометрический метод	0.10	-
2492	641628.4	1445702.94	картометрический метод	0.10	-
2493	641628.8	1445704.96	картометрический метод	0.10	-
2494	641631.1	1445705.52	картометрический метод	0.10	-
2495	641633.8	1445714.9	картометрический метод	0.10	-
2496	641637.6	1445724.74	картометрический метод	0.10	-
2497	641640.2	1445730.48	картометрический метод	0.10	-
2498	641644	1445738.76	картометрический метод	0.10	-
2499	641644.4	1445742.57	картометрический метод	0.10	-
2500	641645.6	1445744.7	картометрический метод	0.10	-
2501	641644.3	1445745.08	картометрический метод	0.10	-
2502	641644.7	1445746.86	картометрический метод	0.10	-
2503	641646	1445746.54	картометрический метод	0.10	-
2504	641647.2	1445747.29	картометрический метод	0.10	-
2505	641649.3	1445750.12	картометрический метод	0.10	-
2506	641650.5	1445750.75	картометрический метод	0.10	-
2507	641652.7	1445751.19	картометрический метод	0.10	-
2508	641654.5	1445752.11	картометрический метод	0.10	-
2509	641656.8	1445752.44	картометрический метод	0.10	-
2510	641658.9	1445753.42	картометрический метод	0.10	-
2511	641659	1445756.22	картометрический метод	0.10	-
2512	641660.8	1445754.46	картометрический метод	0.10	-
2513	641661.7	1445752.88	картометрический метод	0.10	-
2514	641659.6	1445750.54	картометрический метод	0.10	-
2515	641659.3	1445748.99	картометрический метод	0.10	-
2516	641660.6	1445748.26	картометрический метод	0.10	-
2517	641662.2	1445747.15	картометрический метод	0.10	-
2518	641663.6	1445747.84	картометрический метод	0.10	-
2519	641662.7	1445745.65	картометрический метод	0.10	-
2520	641662	1445746.14	картометрический метод	0.10	-
2521	641660.6	1445745.81	картометрический метод	0.10	-
2522	641659.8	1445744.21	картометрический метод	0.10	-
2523	641659	1445742.13	картометрический метод	0.10	-
2524	641659.5	1445741.17	картометрический метод	0.10	-
2525	641659.8	1445738.96	картометрический метод	0.10	-
2526	641658.7	1445737.04	картометрический метод	0.10	-
2527	641660.3	1445735.58	картометрический метод	0.10	-
2528	641660.5	1445731.4	картометрический метод	0.10	-
2529	641661.1	1445727.81	картометрический метод	0.10	-
2530	641663.9	1445727.87	картометрический метод	0.10	-
2531	641664.4	1445732.4	картометрический метод	0.10	-
2532	641665.8	1445728.43	картометрический метод	0.10	-
2533	641666	1445725.33	картометрический метод	0.10	-
2534	641663.9	1445723.94	картометрический метод	0.10	-
2535	641662.9	1445722.28	картометрический метод	0.10	-
2536	641663	1445720.85	картометрический метод	0.10	-
2537	641666.1	1445719.84	картометрический метод	0.10	-
2538	641664.4	1445717.12	картометрический метод	0.10	-
2539	641661.1	1445713.96	картометрический метод	0.10	-
2540	641656.9	1445710.7	картометрический метод	0.10	-
2541	641653.5	1445709.33	картометрический метод	0.10	-
2542	641652.5	1445707.55	картометрический метод	0.10	-
2543	641652.5	1445705.76	картометрический метод	0.10	-
2544	641652.4	1445703.26	картометрический метод	0.10	-
2545	641655.3	1445701.3	картометрический метод	0.10	-
2546	641657.9	1445695.64	картометрический метод	0.10	-
2547	641653.5	1445696.08	картометрический метод	0.10	-
2548	641650.1	1445693.4	картометрический метод	0.10	-
2549	641652.1	1445691.21	картометрический метод	0.10	-
2550	641649.7	1445689.35	картометрический метод	0.10	-
2551	641652.1	1445687.04	картометрический метод	0.10	-
2552	641648.5	1445684.95	картометрический метод	0.10	-
2553	641646.9	1445680.21	картометрический метод	0.10	-
2554	641643.9	1445680.39	картометрический метод	0.10	-
2555	641637.7	1445675.36	картометрический метод	0.10	-
2556	641639.5	1445672.59	картометрический метод	0.10	-
2557	641637.5	1445671.19	картометрический метод	0.10	-
2558	641635.7	1445669.08	картометрический метод	0.10	-
2559	641632.9	1445670.14	картометрический метод	0.10	-
2475	641627.6	1445666.9	картометрический метод	0.10	-
2560	640270.8	1445690.29	картометрический метод	0.10	-
2561	640268.7	1445694.55	картометрический метод	0.10	-
2562	640278	1445699.17	картометрический метод	0.10	-
2563	640280.1	1445694.91	картометрический метод	0.10	-
2560	640270.8	1445690.29	картометрический метод	0.10	-
2564	640192.5	1445706.76	картометрический метод	0.10	-
2565	640192.1	1445707.65	картометрический метод	0.10	-
2566	640200.6	1445711.98	картометрический метод	0.10	-
2567	640201.1	1445711.09	картометрический метод	0.10	-
2564	640192.5	1445706.76	картометрический метод	0.10	-
2568	640206.5	1445728.96	картометрический метод	0.10	-
2569	640204.4	1445733.22	картометрический метод	0.10	-
2570	640213.7	1445737.84	картометрический метод	0.10	-
2571	640215.8	1445733.57	картометрический метод	0.10	-
2568	640206.5	1445728.96	картометрический метод	0.10	-
2572	647951.3	1445647.5	картометрический метод	0.10	-
2573	647947.3	1445649.79	картометрический метод	0.10	-
2574	647949.6	1445653.87	картометрический метод	0.10	-
2575	647953.7	1445651.6	картометрический метод	0.10	-
2572	647951.3	1445647.5	картометрический метод	0.10	-
2576	647898.6	1445669.49	картометрический метод	0.10	-
2577	647896.4	1445670.77	картометрический метод	0.10	-
2578	647897.7	1445672.92	картометрический метод	0.10	-
2579	647899.9	1445671.67	картометрический метод	0.10	-
2576	647898.6	1445669.49	картометрический метод	0.10	-
2580	647387.8	1445678.39	картометрический метод	0.10	-
2581	647382.7	1445682.67	картометрический метод	0.10	-
2582	647376.6	1445684.5	картометрический метод	0.10	-
2583	647372.9	1445692.26	картометрический метод	0.10	-
2584	647371.5	1445699.99	картометрический метод	0.10	-
2585	647371.1	1445712.68	картометрический метод	0.10	-
2586	647371	1445719.77	картометрический метод	0.10	-
2587	647372.3	1445723.45	картометрический метод	0.10	-
2588	647376.5	1445724.28	картометрический метод	0.10	-
2589	647382.1	1445725.03	картометрический метод	0.10	-
2590	647387.2	1445730.18	картометрический метод	0.10	-
2591	647389.9	1445730.74	картометрический метод	0.10	-
2592	647391.7	1445729.88	картометрический метод	0.10	-
2593	647393.8	1445724.65	картометрический метод	0.10	-
2594	647406.1	1445702.08	картометрический метод	0.10	-
2595	647408.4	1445694.78	картометрический метод	0.10	-
2596	647409.5	1445689.85	картометрический метод	0.10	-
2597	647408.9	1445688.4	картометрический метод	0.10	-

2598	647407.2	1445687.29	картометрический метод	0.10	-
2599	647403.3	1445686.35	картометрический метод	0.10	-
2600	647397.2	1445681.73	картометрический метод	0.10	-
2601	647392	1445678.53	картометрический метод	0.10	-
2580	647387.8	1445678.39	картометрический метод	0.10	-
2602	641059.7	1445832.01	картометрический метод	0.10	-
2603	641052.5	1445836.79	картометрический метод	0.10	-
2604	641049.2	1445836.5	картометрический метод	0.10	-
2605	641044.3	1445837.78	картометрический метод	0.10	-
2606	641038.9	1445840.87	картометрический метод	0.10	-
2607	641038	1445846.02	картометрический метод	0.10	-
2608	641039.5	1445852.32	картометрический метод	0.10	-
2609	641042.4	1445857.64	картометрический метод	0.10	-
2610	641047.2	1445859.1	картометрический метод	0.10	-
2611	641054.5	1445859.68	картометрический метод	0.10	-
2612	641059.7	1445858.15	картометрический метод	0.10	-
2613	641064	1445857.71	картометрический метод	0.10	-
2614	641069.1	1445861.44	картометрический метод	0.10	-
2615	641074.4	1445862.05	картометрический метод	0.10	-
2616	641078.4	1445861.3	картометрический метод	0.10	-
2617	641086.8	1445863.53	картометрический метод	0.10	-
2618	641092.4	1445866.05	картометрический метод	0.10	-
2619	641094	1445875.57	картометрический метод	0.10	-
2620	641098.6	1445880.75	картометрический метод	0.10	-
2621	641104.7	1445886.83	картометрический метод	0.10	-
2622	641111.8	1445887.65	картометрический метод	0.10	-
2623	641123.3	1445886.25	картометрический метод	0.10	-
2624	641126.7	1445880.93	картометрический метод	0.10	-
2625	641129.7	1445871.57	картометрический метод	0.10	-
2626	641129.9	1445860.58	картометрический метод	0.10	-
2627	641125	1445853.27	картометрический метод	0.10	-
2628	641116.7	1445842.92	картометрический метод	0.10	-
2629	641110.2	1445835.88	картометрический метод	0.10	-
2630	641106.6	1445837.22	картометрический метод	0.10	-
2631	641101.4	1445839.35	картометрический метод	0.10	-
2632	641096.5	1445840.64	картометрический метод	0.10	-
2633	641091.9	1445841.07	картометрический метод	0.10	-
2634	641084.2	1445840.15	картометрический метод	0.10	-
2635	641077.5	1445839.67	картометрический метод	0.10	-
2636	641067.8	1445837.95	картометрический метод	0.10	-
2602	641059.7	1445832.01	картометрический метод	0.10	-
2637	641330.7	1445864.36	картометрический метод	0.10	-
2638	641330.9	1445871.28	картометрический метод	0.10	-
2639	641334	1445872.18	картометрический метод	0.10	-
2640	641337.9	1445879.75	картометрический метод	0.10	-
2641	641339.2	1445886.17	картометрический метод	0.10	-
2642	641344.3	1445888.7	картометрический метод	0.10	-
2643	641347.2	1445891.75	картометрический метод	0.10	-
2644	641354.2	1445894.96	картометрический метод	0.10	-
2645	641357.9	1445900.39	картометрический метод	0.10	-
2646	641361.5	1445901.03	картометрический метод	0.10	-
2647	641366.4	1445906.91	картометрический метод	0.10	-
2648	641368.2	1445902.34	картометрический метод	0.10	-
2649	641369.3	1445898.74	картометрический метод	0.10	-
2650	641365.6	1445891.17	картометрический метод	0.10	-
2651	641362.3	1445883.83	картометрический метод	0.10	-
2652	641355.3	1445879.67	картометрический метод	0.10	-
2653	641346.9	1445875.29	картометрический метод	0.10	-
2654	641339.2	1445868.74	картометрический метод	0.10	-
2637	641330.7	1445864.36	картометрический метод	0.10	-
2655	641677.6	1445882.67	картометрический метод	0.10	-
2656	641673.5	1445886.08	картометрический метод	0.10	-
2657	641669.4	1445889.86	картометрический метод	0.10	-
2658	641671.8	1445894.11	картометрический метод	0.10	-
2659	641672.5	1445898.04	картометрический метод	0.10	-
2660	641673.2	1445904.83	картометрический метод	0.10	-
2661	641674.4	1445911.01	картометрический метод	0.10	-
2662	641675.7	1445917.56	картометрический метод	0.10	-
2663	641675.3	1445921.37	картометрический метод	0.10	-
2664	641676.7	1445927.79	картометрический метод	0.10	-
2665	641677.2	1445932.56	картометрический метод	0.10	-
2666	641680.4	1445939.66	картометрический метод	0.10	-
2667	641680.5	1445946.35	картометрический метод	0.10	-
2668	641683.3	1445950.59	картометрический метод	0.10	-
2669	641685.4	1445954.73	картометрический метод	0.10	-
2670	641687.3	1445958.75	картометрический метод	0.10	-
2671	641686.8	1445964.13	картометрический метод	0.10	-
2672	641688.6	1445966.48	картометрический метод	0.10	-
2673	641692	1445969.28	картометрический метод	0.10	-
2674	641694	1445970.56	картометрический метод	0.10	-
2675	641698.2	1445971.32	картометрический метод	0.10	-
2676	641701.8	1445971.13	картометрический метод	0.10	-
2677	641707.9	1445970.3	картометрический метод	0.10	-
2678	641719.6	1445969.84	картометрический метод	0.10	-
2679	641720.6	1445972.09	картометрический метод	0.10	-
2680	641722.6	1445972.17	картометрический метод	0.10	-
2681	641723.3	1445969.29	картометрический метод	0.10	-
2682	641726.7	1445966.25	картометрический метод	0.10	-
2683	641730.2	1445968.57	картометрический метод	0.10	-
2684	641734.6	1445963.12	картометрический метод	0.10	-
2685	641734.1	1445960.39	картометрический метод	0.10	-
2686	641732.7	1445956.83	картометрический метод	0.10	-
2687	641732.9	1445954.08	картометрический метод	0.10	-
2688	641734.1	1445949.88	картометрический метод	0.10	-
2689	641732.5	1445946.81	картометрический метод	0.10	-
2690	641730	1445945.07	картометрический метод	0.10	-
2691	641730	1445941.36	картометрический метод	0.10	-
2692	641727.6	1445937.47	картометрический метод	0.10	-
2693	641726.6	1445934.62	картометрический метод	0.10	-
2694	641723.6	1445931.34	картометрический метод	0.10	-
2695	641723.6	1445929.55	картометрический метод	0.10	-
2696	641724.2	1445924.16	картометрический метод	0.10	-
2697	641722.3	1445919.43	картометрический метод	0.10	-
2698	641717.9	1445913.18	картометрический метод	0.10	-
2699	641714.8	1445911.34	картометрический метод	0.10	-
2700	641713.8	1445909.45	картометрический метод	0.10	-
2701	641714.1	1445905.97	картометрический метод	0.10	-
2702	641712.2	1445903.75	картометрический метод	0.10	-
2703	641707	1445896.32	картометрический метод	0.10	-
2704	641703.2	1445896.51	картометрический метод	0.10	-
2705	641702.5	1445893.54	картометрический метод	0.10	-
2706	641700.5	1445886.89	картометрический метод	0.10	-
2707	641697.5	1445883.13	картометрический метод	0.10	-
2708	641692.7	1445883.88	картометрический метод	0.10	-
2709	641690.1	1445884.7	картометрический метод	0.10	-
2710	641687.9	1445885.82	картометрический метод	0.10	-
2711	641684	1445884.7	картометрический метод	0.10	-
2712	641681.5	1445883.19	картометрический метод	0.10	-
2655	641677.6	1445882.67	картометрический метод	0.10	-
2713	646638.1	1445842.65	картометрический метод	0.10	-
2714	646636.1	1445846.1	картометрический метод	0.10	-
2715	646636.9	1445846.64	картометрический метод	0.10	-
2716	646639	1445843.19	картометрический метод	0.10	-
2713	646638.1	1445842.65	картометрический метод	0.10	-
2717	647996.8	1445840.19	картометрический метод	0.10	-
2718	647994.6	1445841.44	картометрический метод	0.10	-
2719	647995.9	1445843.62	картометрический метод	0.10	-
2720	647998	1445842.39	картометрический метод	0.10	-
2717	647996.8	1445840.19	картометрический метод	0.10	-
2721	646465.4	1445889.62	картометрический метод	0.10	-
2722	646460.6	1445898.75	картометрический метод	0.10	-
2723	646471	1445904.24	картометрический метод	0.10	-
2724	646475.9	1445895.13	картометрический метод	0.10	-
2721	646465.4	1445889.62	картометрический метод	0.10	-
2725	646512	1445916.11	картометрический метод	0.10	-
2726	646483.8	1445918.34	картометрический метод	0.10	-
2727	646498.4	1445942.59	картометрический метод	0.10	-
2728	646504.2	1445928.83	картометрический метод	0.10	-
2725	646512	1445916.11	картометрический метод	0.10	-
2729	646759.3	1445921.68	картометрический метод	0.10	-
2730	646757.3	1445925.14	картометрический метод	0.10	-
2731	646758.2	1445925.67	картометрический метод	0.10	-
2732	646760.2	1445922.24	картометрический метод	0.10	-
2729	646759.3	1445921.68	картометрический метод	0.10	-
2733	646489.9	1445971.88	картометрический метод	0.10	-
2734	646484.7	1445972.31	картометрический метод	0.10	-
2735	646470.2	1445977.02	картометрический метод	0.10	-
2736	646464.1	1445981.51	картометрический метод	0.10	-
2737	646456.4	1445986.96	картометрический метод	0.10	-
2738	646449.2	1445989.52	картометрический метод	0.10	-
2739	646445.4	1445992.79	картометрический метод	0.10	-
2740	646442.8	1445996.54	картометрический метод	0.10	-
2741	646437.6	1445998.59	картометрический метод	0.10	-
2742	646429.9	1446002.07	картометрический метод	0.10	-
2743	646427.3	1446006.17	картометрический метод	0.10	-
2744	646427.2	1446009.33	картометрический метод	0.10	-
2745	646431	1446011.23	картометрический метод	0.10	-
2746	646440.8	1446010.17	картометрический метод	0.10	-
2747	646448.6	1446006.68	картометрический метод	0.10	-
2748	646451.4	1446004.54	картометрический метод	0.10	-
2749	646454.7	1446002.53	картометрический метод	0.10	-
2750	646465.3	1446000.76	картометрический метод	0.10	-
2751	646469.9	1446000.25	картометрический метод	0.10	-
2752	646479.8	1445998.98	картометрический метод	0.10	-
2753	646488	1445995.49	картометрический метод	0.10	-
2754	646496.5	1445993.9	картометрический метод	0.10	-
2755	646506.7	1445987.91	картометрический метод	0.10	-
2756	646510.5	1445983.95	картометрический метод	0.10	-
2757	646510.4	1445980.08	картометрический метод	0.10	-
2758	646505	1445975	картометрический метод	0.10	-
2733	646489.9	1445971.88	картометрический метод	0.10	-
2759	643119.4	1446062.03	картометрический метод	0.10	-
2760	643105.6	1446066.27	картометрический метод	0.10	-
2761	643096.2	1446065.63	картометрический метод	0.10	-
2762	643090.2	1446068.02	картометрический метод	0.10	-
2763	643076.9	1446075.62	картометрический метод	0.10	-
2764	643069.7	1446084.85	картометрический метод	0.10	-
2765	643065.4	1446100.55	картометрический метод	0.10	-
2766	643061.4	1446123.64	картометрический метод	0.10	-
2767	643056.8	1446134.62	картометрический метод	0.10	-
2768	643055.9	1446143.53	картометрический метод	0.10	-
2769	643062.8	1446179.36	картометрический метод	0.10	-
2770	643064.7	1446222.78	картометрический метод	0.10	-
2771	643066	1446244.85	картометрический метод	0.10	-
2772	643068.7	1446258.37	картометрический метод	0.10	-
2773	643072.3	1446284.3	картометрический метод	0.10	-
2774	643073.3	1446309.12	картометрический метод	0.10	-
2775	643073.6	1446336.2	картометрический метод	0.10	-
2776	643074.1	1446338.69	картометрический метод	0.10	-
2777	643075.2	1446340.27	картометрический метод	0.10	-
2778	643078.8	1446341.3	картометрический метод	0.10	-
2779	643090.4	1446342.46	картометрический метод	0.10	-
2780	643108.3	1446344.34	картометрический метод	0.10	-
2781	643133.7	1446347.46	картометрический метод	0.10	-
2782	643158.4	1446344.13	картометрический метод	0.10	-
2783	643177.9	1446344.1	картометрический метод	0.10	-
2784	643192.1	1446340.26	картометрический метод	0.10	-
2785	643211	1446334.1	картометрический метод	0.10	-
2786	643223.6	1446328.01	картометрический метод	0.10	-
2787	643239.8	1446319.66	картометрический метод	0.10	-
2788	643251.7	1446312.71	картометрический метод	0.10	-
2789	643261.2	1446303.02	картометрический метод	0.10	-
2790	643265.3	1446297.2	картометрический метод	0.10	-
2791	643265.6	1446285.85	картометрический метод	0.10	-
2792	643265.4	1446270.37	картометрический метод	0.10	-
2793	643262.4	1446259.26	картометрический метод	0.10	-
2794	643255.6	1446246.07	картометрический метод	0.10	-
2795	643246	1446236.41	картометрический метод	0.10	-
2796	643223.3	1446210.18	картометрический метод	0.10	-
2797	643222	1446205.04	картометрический метод	0.10	-
2798	643224.4	1446198.82	картометрический метод	0.10	-
2799	643231.7	1446185.66	картометрический метод	0.10	-
2800	643236.3	1446174.43	картометрический метод	0.10	-
2801	643240.6	1446166.04	картометрический метод	0.10	-
2802	643247.5	1446157.56	картометрический метод	0.10	-
2803	643248.7	1446149.23	картометрический метод	0.10	-
2804	643256.6	1446125.5	картометрический метод	0.10	-
2805	643269.3	1446110.13	картометрический метод	0.10	-
2806	643270.4	1446108.94	картометрический метод	0.10	-
2807	643270.7	1446107.8	картометрический метод	0.10	-
2808	643270.2	1446107.47	картометрический метод	0.10	-
2809	643269.6	1446107.53	картометрический метод	0.10	-
2810	643267.2	1446108.82	картометрический метод	0.10	-
2811	643261.2	1446111.29	картометрический метод	0.10	-
2812	643246.9	1446110.77	картометрический метод	0.10	-
2813	643241.1	1446108.69	картометрический метод	0.10	-
2814	643230.7	1446103.25	картометрический метод	0.10	-
2815	643222	1446100.66	картометрический метод	0.10	-
2816	643214.2	1446101.29	картометрический метод	0.10	-
2817	643207.2	1446107.21	картометрический метод	0.10	-
2818	643203.8	1446114.37	картометрический метод	0.10	-
2819	643202.7	1446122.21	картометрический метод	0.10	-
2820	643199.2	1446129.36	картометрический метод	0.10	-
2821	643195.7	1446130.64	картометрический метод	0.10	-
2822	643177	1446133.02	картометрический метод	0.10	-
2823	643169.3	1446128.83	картометрический метод	0.10	-
2824	643166.9	1446121.77	картометрический метод	0.10	-
2825	643167.2	1446109.34	картометрический метод	0.10	-
2826	643163.6	1446099.51	картометрический метод	0.10	-
2827	643154.7	1446086.53	картометрический метод	0.10	-

2828	643152.5	1446073.85	картометрический метод	0.10	-
2829	643145.6	1446066.14	картометрический метод	0.10	-
2830	643133.6	1446062.53	картометрический метод	0.10	-
2759	643119.4	1446062.03	картометрический метод	0.10	-
2831	646891	1446007.49	картометрический метод	0.10	-
2832	646889	1446010.95	картометрический метод	0.10	-
2833	646889.8	1446011.49	картометрический метод	0.10	-
2834	646891.9	1446008.04	картометрический метод	0.10	-
2831	646891	1446007.49	картометрический метод	0.10	-
2835	646317.7	1446069.07	картометрический метод	0.10	-
2836	646330.6	1446089.61	картометрический метод	0.10	-
2837	646335.5	1446078.83	картометрический метод	0.10	-
2838	646342	1446068.96	картометрический метод	0.10	-
2835	646317.7	1446069.07	картометрический метод	0.10	-
2839	647154	1446063.75	картометрический метод	0.10	-
2840	647148	1446066.32	картометрический метод	0.10	-
2841	647142.2	1446071.69	картометрический метод	0.10	-
2842	647137.1	1446078.33	картометрический метод	0.10	-
2843	647131.3	1446085.35	картометрический метод	0.10	-
2844	647126.1	1446094.14	картометрический метод	0.10	-
2845	647121.4	1446098.95	картометрический метод	0.10	-
2846	647118.8	1446098.73	картометрический метод	0.10	-
2847	647115.9	1446095.5	картометрический метод	0.10	-
2848	647111.1	1446092.73	картометрический метод	0.10	-
2849	647104.7	1446092.43	картометрический метод	0.10	-
2850	647100.6	1446097.94	картометрический метод	0.10	-
2851	647101.1	1446103.47	картометрический метод	0.10	-
2852	647104.1	1446104.81	картометрический метод	0.10	-
2853	647110.1	1446105.26	картометрический метод	0.10	-
2854	647115.1	1446106.26	картометрический метод	0.10	-
2855	647117.1	1446108.81	картометрический метод	0.10	-
2856	647115.1	1446111.86	картометрический метод	0.10	-
2857	647112.3	1446114.86	картометрический метод	0.10	-
2858	647114	1446121.24	картометрический метод	0.10	-
2859	647118.9	1446122.65	картометрический метод	0.10	-
2860	647126.9	1446123.88	картометрический метод	0.10	-
2861	647131.7	1446128.7	картометрический метод	0.10	-
2862	647136.8	1446132.02	картометрический метод	0.10	-
2863	647139.9	1446131.97	картометрический метод	0.10	-
2864	647144.5	1446130.54	картометрический метод	0.10	-
2865	647150	1446125.45	картометрический метод	0.10	-
2866	647167.5	1446108.71	картометрический метод	0.10	-
2867	647172.4	1446101.16	картометрический метод	0.10	-
2868	647177.3	1446093.99	картометрический метод	0.10	-
2869	647176.6	1446089.39	картометрический метод	0.10	-
2870	647173.8	1446084.26	картометрический метод	0.10	-
2871	647167.9	1446071.16	картометрический метод	0.10	-
2872	647163.3	1446066.35	картометрический метод	0.10	-
2839	647154	1446063.75	картометрический метод	0.10	-
2873	644122	1446112.03	картометрический метод	0.10	-
2874	644119.2	1446113.1	картометрический метод	0.10	-
2875	644114.6	1446120.09	картометрический метод	0.10	-
2876	644105.1	1446144.04	картометрический метод	0.10	-
2877	644090.8	1446180.95	картометрический метод	0.10	-
2878	644076	1446214.87	картометрический метод	0.10	-
2879	644061.2	1446233.53	картометрический метод	0.10	-
2880	644054.3	1446241.98	картометрический метод	0.10	-
2881	644048.7	1446250.84	картометрический метод	0.10	-
2882	644045.2	1446255.18	картометрический метод	0.10	-
2883	644035.2	1446272.13	картометрический метод	0.10	-
2884	644034.4	1446277.72	картометрический метод	0.10	-
2885	644026.9	1446289.14	картометрический метод	0.10	-
2886	644014.3	1446305.77	картометрический метод	0.10	-
2887	644001.1	1446320.94	картометрический метод	0.10	-
2888	643976.1	1446346.07	картометрический метод	0.10	-
2889	643972.7	1446354.96	картометрический метод	0.10	-
2890	643960.8	1446367.29	картометрический метод	0.10	-
2891	643942.2	1446381.43	картометрический метод	0.10	-
2892	643915.1	1446397.76	картометрический метод	0.10	-
2893	643897.3	1446412.42	картометрический метод	0.10	-
2894	643891.5	1446425.03	картометрический метод	0.10	-
2895	643891.9	1446435.78	картометрический метод	0.10	-
2896	643871.3	1446470.55	картометрический метод	0.10	-
2897	643857.7	1446485.23	картометрический метод	0.10	-
2898	643847.6	1446496.77	картометрический метод	0.10	-
2899	643838.3	1446502.81	картометрический метод	0.10	-
2900	643822.6	1446524.15	картометрический метод	0.10	-
2901	643809.4	1446551.6	картометрический метод	0.10	-
2902	643798.2	1446586.86	картометрический метод	0.10	-
2903	643798.8	1446612.61	картометрический метод	0.10	-
2904	643801.7	1446652.22	картометрический метод	0.10	-
2905	643799	1446661.32	картометрический метод	0.10	-
2906	643793.9	1446670.72	картометрический метод	0.10	-
2907	643784.7	1446678.86	картометрический метод	0.10	-
2908	643765.9	1446689.7	картометрический метод	0.10	-
2909	643745.6	1446697.9	картометрический метод	0.10	-
2910	643739.7	1446701.34	картометрический метод	0.10	-
2911	643728.7	1446716.81	картометрический метод	0.10	-
2912	643715.6	1446731.39	картометрический метод	0.10	-
2913	643700.6	1446745.99	картометрический метод	0.10	-
2914	643680.2	1446754.21	картометрический метод	0.10	-
2915	643665	1446761.13	картометрический метод	0.10	-
2916	643659	1446770.93	картометрический метод	0.10	-
2917	643656.3	1446779.89	картометрический метод	0.10	-
2918	643655.4	1446788.11	картометрический метод	0.10	-
2919	643660.4	1446800.07	картометрический метод	0.10	-
2920	643665.7	1446824.28	картометрический метод	0.10	-
2921	643669.6	1446845.47	картометрический метод	0.10	-
2922	643670.2	1446864.91	картометрический метод	0.10	-
2923	643667.9	1446884.88	картометрический метод	0.10	-
2924	643663.7	1446892.64	картометрический метод	0.10	-
2925	643650.8	1446905.39	картометрический метод	0.10	-
2926	643643.3	1446919.75	картометрический метод	0.10	-
2927	643638.7	1446930.33	картометрический метод	0.10	-
2928	643638.6	1446932.97	картометрический метод	0.10	-
2929	643640.1	1446934.51	картометрический метод	0.10	-
2930	643642.3	1446935.23	картометрический метод	0.10	-
2931	643644.9	1446933.67	картометрический метод	0.10	-
2932	643648.4	1446928.55	картометрический метод	0.10	-
2933	643651.6	1446916.28	картометрический метод	0.10	-
2934	643656.7	1446911.82	картометрический метод	0.10	-
2935	643664.7	1446904.99	картометрический метод	0.10	-
2936	643673.4	1446892.75	картометрический метод	0.10	-
2937	643676.7	1446886.42	картометрический метод	0.10	-
2938	643676.8	1446875.63	картометрический метод	0.10	-
2939	643675.7	1446860.07	картометрический метод	0.10	-
2940	643676.2	1446838.18	картометрический метод	0.10	-
2941	643688.2	1446797.66	картометрический метод	0.10	-
2942	643703.4	1446775.68	картометрический метод	0.10	-
2943	643727.4	1446757.38	картометрический метод	0.10	-
2944	643738.5	1446746.43	картометрический метод	0.10	-
2945	643746	1446734.95	картометрический метод	0.10	-
2946	643756.6	1446724.09	картометрический метод	0.10	-
2947	643763.5	1446720.36	картометрический метод	0.10	-
2948	643767.2	1446721.75	картометрический метод	0.10	-
2949	643767.9	1446723.73	картометрический метод	0.10	-
2950	643766.9	1446729.61	картометрический метод	0.10	-
2951	643769.5	1446732.67	картометрический метод	0.10	-
2952	643774.5	1446732.3	картометрический метод	0.10	-
2953	643780.6	1446726.45	картометрический метод	0.10	-
2954	643788.4	1446720	картометрический метод	0.10	-
2955	643805.9	1446707.16	картометрический метод	0.10	-
2956	643833.7	1446688.14	картометрический метод	0.10	-
2957	643843.8	1446670.76	картометрический метод	0.10	-
2958	643853.4	1446649.08	картометрический метод	0.10	-
2959	643881.4	1446623.55	картометрический метод	0.10	-
2960	643904.7	1446607.88	картометрический метод	0.10	-
2961	643925.9	1446597.62	картометрический метод	0.10	-
2962	643947.3	1446588.36	картометрический метод	0.10	-
2963	643972.3	1446579.66	картометрический метод	0.10	-
2964	643991.7	1446575.2	картометрический метод	0.10	-
2965	644007.6	1446562.92	картометрический метод	0.10	-
2966	644028.2	1446541.42	картометрический метод	0.10	-
2967	644036.7	1446538.73	картометрический метод	0.10	-
2968	644043.9	1446538.49	картометрический метод	0.10	-
2969	644047.2	1446544.18	картометрический метод	0.10	-
2970	644048	1446559.01	картометрический метод	0.10	-
2971	644049.1	1446565.38	картометрический метод	0.10	-
2972	644054.4	1446569.89	картометрический метод	0.10	-
2973	644066.4	1446570.9	картометрический метод	0.10	-
2974	644072	1446557.15	картометрический метод	0.10	-
2975	644074.2	1446539.75	картометрический метод	0.10	-
2976	644073.5	1446522.54	картометрический метод	0.10	-
2977	644066.5	1446508.99	картометрический метод	0.10	-
2978	644057.4	1446498.73	картометрический метод	0.10	-
2979	644032.6	1446485.47	картометрический метод	0.10	-
2980	644001	1446473.94	картометрический метод	0.10	-
2981	643989.9	1446465.65	картометрический метод	0.10	-
2982	643987.6	1446458.4	картометрический метод	0.10	-
2983	643992.8	1446446.75	картометрический метод	0.10	-
2984	643998.4	1446438.34	картометрический метод	0.10	-
2985	644009.3	1446435.51	картометрический метод	0.10	-
2986	644025.6	1446437.33	картометрический метод	0.10	-
2987	644041.8	1446440.34	картометрический метод	0.10	-
2988	644059.5	1446433.23	картометрический метод	0.10	-
2989	644074	1446418.3	картометрический метод	0.10	-
2990	644081.6	1446404.08	картометрический метод	0.10	-
2991	644086.3	1446402.53	картометрический метод	0.10	-
2992	644092.7	1446400.84	картометрический метод	0.10	-
2993	644096.5	1446394.59	картометрический метод	0.10	-
2994	644097.5	1446388.98	картометрический метод	0.10	-
2995	644101	1446383.44	картометрический метод	0.10	-
2996	644116.3	1446371.64	картометрический метод	0.10	-
2997	644120.2	1446367.4	картометрический метод	0.10	-
2998	644125.7	1446356.15	картометрический метод	0.10	-
2999	644130.6	1446348.1	картометрический метод	0.10	-
3000	644135.3	1446335.88	картометрический метод	0.10	-
3001	644140.6	1446331.38	картометрический метод	0.10	-
3002	644144.8	1446329.57	картометрический метод	0.10	-
3003	644148.1	1446326.92	картометрический метод	0.10	-
3004	644149	1446320.69	картометрический метод	0.10	-
3005	644144.6	1446319.39	картометрический метод	0.10	-
3006	644141.2	1446316.06	картометрический метод	0.10	-
3007	644142	1446306.67	картометрический метод	0.10	-
3008	644145	1446293.45	картометрический метод	0.10	-
3009	644148.3	1446282.78	картометрический метод	0.10	-
3010	644147.3	1446270.76	картометрический метод	0.10	-
3011	644144.3	1446260.3	картометрический метод	0.10	-
3012	644146.6	1446238.7	картометрический метод	0.10	-
3013	644152.7	1446223.22	картометрический метод	0.10	-
3014	644156	1446203.79	картометрический метод	0.10	-
3015	644162.2	1446190.79	картометрический метод	0.10	-
3016	644164.3	1446184.43	картометрический метод	0.10	-
3017	644163.2	1446174.98	картометрический метод	0.10	-
3018	644164.6	1446160.46	картометрический метод	0.10	-
3019	644165	1446154.28	картометрический метод	0.10	-
3020	644169.1	1446145.71	картометрический метод	0.10	-
3021	644169.3	1446140.43	картометрический метод	0.10	-
3022	644170.9	1446134.21	картометрический метод	0.10	-
3023	644169.5	1446128.1	картометрический метод	0.10	-
3024	644166.1	1446126.13	картометрический метод	0.10	-
3025	644147.2	1446120.62	картометрический метод	0.10	-
3026	644138.7	1446117.92	картометрический метод	0.10	-
3027	644130	1446113.96	картометрический метод	0.10	-
3028	644125.4	1446112.21	картометрический метод	0.10	-
2873	644122	1446112.03	картометрический метод	0.10	-
3029	647020.7	1446091.95	картометрический метод	0.10	-
3030	647018.7	1446095.41	картометрический метод	0.10	-
3031	647019.5	1446095.94	картометрический метод	0.10	-
3032	647021.6	1446092.5	картометрический метод	0.10	-
3029	647020.7	1446091.95	картометрический метод	0.10	-
3033	646350.3	1446110.85	картометрический метод	0.10	-
3034	646348	1446115.19	картометрический метод	0.10	-
3035	646356	1446119.39	картометрический метод	0.10	-
3036	646358.3	1446115.05	картометрический метод	0.10	-
3033	646350.3	1446110.85	картометрический метод	0.10	-
3037	647170.5	1446189.45	картометрический метод	0.10	-
3038	647168.5	1446192.92	картометрический метод	0.10	-
3039	647169.3	1446193.44	картометрический метод	0.10	-
3040	647171.3	1446190.01	картометрический метод	0.10	-
3037	647170.5	1446189.45	картометрический метод	0.10	-
3041	647516.6	1446203.47	картометрический метод	0.10	-
3042	647513.1	1446205.15	картометрический метод	0.10	-
3043	647511.9	1446210.42	картометрический метод	0.10	-
3044	647512.5	1446213.37	картометрический метод	0.10	-
3045	647515.1	1446218.71	картометрический метод	0.10	-
3046	647522.1	1446225.95	картометрический метод	0.10	-
3047	647527.7	1446228.78	картометрический метод	0.10	-
3048	647533.3	1446228.1	картометрический метод	0.10	-
3049	647537.3	1446223.03	картометрический метод	0.10	-
3050	647536.6	1446217.47	картометрический метод	0.10	-
3051	647532.1	1446207.86	картометрический метод	0.10	-
3052	647522.6	1446203.59	картометрический метод	0.10	-
3041	647516.6	1446203.47	картометрический метод	0.10	-
3053	646333.7	1446253.72	картометрический метод	0.10	-
3054	646305.5	1446255.95	картометрический метод	0.10	-
3055	646320	1446280.2	картометрический метод	0.10	-
3056	646325.8	1446266.44	картометрический метод	0.10	-
3053	646333.7	1446253.72	картометрический метод	0.10	-
3057	647288.9	1446266.93	картометрический метод	0.10	-

3058	647286.9	1446270.39	картометрический метод	0.10	-
3059	647287.8	1446270.92	картометрический метод	0.10	-
3060	647289.8	1446267.49	картометрический метод	0.10	-
3057	647288.9	1446266.93	картометрический метод	0.10	-
3061	646241.9	1446314.55	картометрический метод	0.10	-
3062	646239.6	1446318.89	картометрический метод	0.10	-
3063	646247.5	1446323.09	картометрический метод	0.10	-
3064	646249.8	1446318.75	картометрический метод	0.10	-
3061	646241.9	1446314.55	картометрический метод	0.10	-
3065	647392.3	1446334.14	картометрический метод	0.10	-
3066	647390.3	1446337.6	картометрический метод	0.10	-
3067	647391.2	1446338.13	картометрический метод	0.10	-
3068	647393.2	1446334.7	картометрический метод	0.10	-
3065	647392.3	1446334.14	картометрический метод	0.10	-
3069	647486.4	1446395.35	картометрический метод	0.10	-
3070	647484.4	1446398.81	картометрический метод	0.10	-
3071	647485.2	1446399.34	картометрический метод	0.10	-
3072	647487.3	1446395.91	картометрический метод	0.10	-
3069	647486.4	1446395.35	картометрический метод	0.10	-
3073	646127.8	1446428.09	картометрический метод	0.10	-
3074	646140.7	1446448.63	картометрический метод	0.10	-
3075	646145.6	1446437.85	картометрический метод	0.10	-
3076	646152.1	1446427.98	картометрический метод	0.10	-
3073	646127.8	1446428.09	картометрический метод	0.10	-
3077	646071.1	1446639.78	картометрический метод	0.10	-
3078	646068.8	1446644.12	картометрический метод	0.10	-
3079	646076.7	1446648.32	картометрический метод	0.10	-
3080	646079	1446643.98	картометрический метод	0.10	-
3077	646071.1	1446639.78	картометрический метод	0.10	-
3081	645990.7	1446689.29	картометрический метод	0.10	-
3082	646003.6	1446709.83	картометрический метод	0.10	-
3083	646008.5	1446699.05	картометрический метод	0.10	-
3084	646015	1446689.18	картометрический метод	0.10	-
3081	645990.7	1446689.29	картометрический метод	0.10	-
3085	646104.1	1446689.27	картометрический метод	0.10	-
3086	646075.9	1446691.5	картометрический метод	0.10	-
3087	646090.5	1446715.75	картометрический метод	0.10	-
3088	646096.3	1446701.99	картометрический метод	0.10	-
3085	646104.1	1446689.27	картометрический метод	0.10	-
3089	646978.9	1446708.64	картометрический метод	0.10	-
3090	646977.5	1446708.8	картометрический метод	0.10	-
3091	646975.8	1446710.47	картометрический метод	0.10	-
3092	646973.4	1446714.15	картометрический метод	0.10	-
3093	646970.8	1446718.55	картометрический метод	0.10	-
3094	646971.3	1446722.03	картометрический метод	0.10	-
3095	646973.5	1446725.14	картометрический метод	0.10	-
3096	646980	1446728.44	картометрический метод	0.10	-
3097	646987.7	1446728.62	картометрический метод	0.10	-
3098	646993.1	1446728.1	картометрический метод	0.10	-
3099	646998.5	1446726.58	картометрический метод	0.10	-
3100	647001	1446724.7	картометрический метод	0.10	-
3101	647001.1	1446724.19	картометрический метод	0.10	-
3102	646999.8	1446723.28	картометрический метод	0.10	-
3103	646993.1	1446721.38	картометрический метод	0.10	-
3104	646985.3	1446714.67	картометрический метод	0.10	-
3105	646981.3	1446709.9	картометрический метод	0.10	-
3089	646978.9	1446708.64	картометрический метод	0.10	-
3106	646909.7	1446749.03	картометрический метод	0.10	-
3107	646901	1446750.16	картометрический метод	0.10	-
3108	646891.3	1446754.17	картометрический метод	0.10	-
3109	646887.7	1446757.87	картометрический метод	0.10	-
3110	646884.3	1446767.71	картометрический метод	0.10	-
3111	646885.3	1446774.5	картометрический метод	0.10	-
3112	646887.3	1446780.1	картометрический метод	0.10	-
3113	646890.8	1446783.8	картометрический метод	0.10	-
3114	646895.5	1446784.92	картометрический метод	0.10	-
3115	646898.5	1446784.45	картометрический метод	0.10	-
3116	646906.1	1446778.43	картометрический метод	0.10	-
3117	646916.1	1446767.4	картометрический метод	0.10	-
3118	646918.8	1446761.13	картометрический метод	0.10	-
3119	646918.4	1446756.41	картометрический метод	0.10	-
3120	646915.8	1446750.63	картометрический метод	0.10	-
3106	646909.7	1446749.03	картометрический метод	0.10	-
3121	645961.6	1446847.58	картометрический метод	0.10	-
3122	645959.3	1446851.92	картометрический метод	0.10	-
3123	645967.2	1446856.12	картометрический метод	0.10	-
3124	645969.5	1446851.78	картометрический метод	0.10	-
3121	645961.6	1446847.58	картометрический метод	0.10	-
3125	645425.8	1446915.29	картометрический метод	0.10	-
3126	645417	1446919.36	картометрический метод	0.10	-
3127	645406.9	1446922.56	картометрический метод	0.10	-
3128	645397.7	1446924.67	картометрический метод	0.10	-
3129	645387.1	1446930.55	картометрический метод	0.10	-
3130	645376.5	1446940.51	картометрический метод	0.10	-
3131	645367.4	1446946.69	картометрический метод	0.10	-
3132	645352.1	1446958.84	картометрический метод	0.10	-
3133	645337.4	1446974.1	картометрический метод	0.10	-
3134	645300.2	1447028.3	картометрический метод	0.10	-
3135	645297.5	1447036.92	картометрический метод	0.10	-
3136	645291.4	1447040.56	картометрический метод	0.10	-
3137	645288.1	1447045.83	картометрический метод	0.10	-
3138	645287.3	1447052.18	картометрический метод	0.10	-
3139	645291.2	1447059.55	картометрический метод	0.10	-
3140	645297.4	1447067.63	картометрический метод	0.10	-
3141	645299	1447074.1	картометрический метод	0.10	-
3142	645312.1	1447077.28	картометрический метод	0.10	-
3143	645321.6	1447078.6	картометрический метод	0.10	-
3144	645335.2	1447078.01	картометрический метод	0.10	-
3145	645346.8	1447072.24	картометрический метод	0.10	-
3146	645368.4	1447063.51	картометрический метод	0.10	-
3147	645383.3	1447054.2	картометрический метод	0.10	-
3148	645407.1	1447048.47	картометрический метод	0.10	-
3149	645419.6	1447037.3	картометрический метод	0.10	-
3150	645422.8	1447027.18	картометрический метод	0.10	-
3151	645424.9	1446994.36	картометрический метод	0.10	-
3152	645429.8	1446962.45	картометрический метод	0.10	-
3153	645430.2	1446945.02	картометрический метод	0.10	-
3154	645429.7	1446933.26	картометрический метод	0.10	-
3155	645429.7	1446921.49	картометрический метод	0.10	-
3125	645425.8	1446915.29	картометрический метод	0.10	-
3156	643035.6	1446995.43	картометрический метод	0.10	-
3157	643030.2	1446996.11	картометрический метод	0.10	-
3158	643025.9	1446996.19	картометрический метод	0.10	-
3159	643022.1	1446996.06	картометрический метод	0.10	-
3160	643017.8	1446997.39	картометрический метод	0.10	-
3161	643013.2	1446997.89	картометрический метод	0.10	-
3162	643009.7	1447001.71	картометрический метод	0.10	-
3163	643009.2	1447004.43	картометрический метод	0.10	-
3164	643007.8	1447008.42	картометрический метод	0.10	-
3165	643008.7	1447013.6	картометрический метод	0.10	-
3166	643008.3	1447021	картометрический метод	0.10	-
3167	643010.9	1447024.08	картометрический метод	0.10	-
3168	643013.6	1447025.8	картометрический метод	0.10	-
3169	643016.5	1447025.95	картометрический метод	0.10	-
3170	643019.3	1447025.17	картометрический метод	0.10	-
3171	643020.5	1447022.85	картометрический метод	0.10	-
3172	643021.8	1447022.73	картометрический метод	0.10	-
3173	643023	1447023.02	картометрический метод	0.10	-
3174	643024	1447024.98	картометрический метод	0.10	-
3175	643026.9	1447024.92	картометрический метод	0.10	-
3176	643030.5	1447023.08	картометрический метод	0.10	-
3177	643031.3	1447020.52	картометрический метод	0.10	-
3178	643034	1447019.84	картометрический метод	0.10	-
3179	643037.3	1447020.2	картометрический метод	0.10	-
3180	643042.1	1447019.06	картометрический метод	0.10	-
3181	643044.8	1447016.93	картометрический метод	0.10	-
3182	643046.1	1447011.28	картометрический метод	0.10	-
3183	643047.5	1447008.13	картометрический метод	0.10	-
3184	643044.5	1447001.73	картометрический метод	0.10	-
3185	643040.2	1446997.43	картометрический метод	0.10	-
3156	643035.6	1446995.43	картометрический метод	0.10	-
3186	646005.2	1446995.49	картометрический метод	0.10	-
3187	646005.8	1447000.13	картометрический метод	0.10	-
3188	646005.3	1447004.52	картометрический метод	0.10	-
3189	646003.2	1447006.25	картометрический метод	0.10	-
3190	645999.1	1447008.51	картометрический метод	0.10	-
3191	645991.5	1447021.66	картометрический метод	0.10	-
3192	645989.5	1447023.26	картометрический метод	0.10	-
3193	645986.8	1447023.57	картометрический метод	0.10	-
3194	645984.3	1447027.09	картометрический метод	0.10	-
3195	645983.8	1447032.01	картометрический метод	0.10	-
3196	645984.9	1447035.35	картометрический метод	0.10	-
3197	645985.9	1447037.29	картометрический метод	0.10	-
3198	645985.2	1447040.26	картометрический метод	0.10	-
3199	645968.6	1447068.02	картометрический метод	0.10	-
3200	645966.7	1447074.9	картометрический метод	0.10	-
3201	645967.3	1447089.89	картометрический метод	0.10	-
3202	645968.4	1447110.38	картометрический метод	0.10	-
3203	645973.4	1447121.83	картометрический метод	0.10	-
3204	645975.2	1447131.87	картометрический метод	0.10	-
3205	645974	1447144.04	картометрический метод	0.10	-
3206	645973.7	1447147.41	картометрический метод	0.10	-
3207	645967.4	1447150.73	картометрический метод	0.10	-
3208	645936.2	1447167.38	картометрический метод	0.10	-
3209	645926.1	1447173.61	картометрический метод	0.10	-
3210	645914.1	1447184.2	картометрический метод	0.10	-
3211	645910.6	1447188.11	картометрический метод	0.10	-
3212	645908.6	1447192.76	картометрический метод	0.10	-
3213	645907.9	1447198.4	картометрический метод	0.10	-
3214	645908.5	1447205.28	картометрический метод	0.10	-
3215	645910.4	1447228.6	картометрический метод	0.10	-
3216	645915.4	1447255.48	картометрический метод	0.10	-
3217	645919.1	1447269.7	картометрический метод	0.10	-
3218	645922.2	1447273.7	картометрический метод	0.10	-
3219	645929.1	1447274.36	картометрический метод	0.10	-
3220	645933.2	1447278.33	картометрический метод	0.10	-
3221	645935.5	1447280.75	картометрический метод	0.10	-
3222	645937.6	1447280.72	картометрический метод	0.10	-
3223	645941.3	1447277.14	картометрический метод	0.10	-
3224	645950.7	1447272.41	картометрический метод	0.10	-
3225	645962.4	1447264.43	картометрический метод	0.10	-
3226	645981.1	1447237.42	картометрический метод	0.10	-
3227	645995.1	1447221.31	картометрический метод	0.10	-
3228	646002.5	1447209.35	картометрический метод	0.10	-
3229	646005.7	1447192.57	картометрический метод	0.10	-
3230	646004.9	1447174.26	картометрический метод	0.10	-
3231	646004.2	1447161.37	картометрический метод	0.10	-
3232	645999.1	1447151.09	картометрический метод	0.10	-
3233	645998.2	1447146.98	картометрический метод	0.10	-
3234	645996.5	1447142.89	картометрический метод	0.10	-
3235	645997	1447137.57	картометрический метод	0.10	-
3236	645995.9	1447131.4	картометрический метод	0.10	-
3237	645993.7	1447127.21	картометрический метод	0.10	-
3238	645992.8	1447125.8	картометрический метод	0.10	-
3239	645994.7	1447122.45	картометрический метод	0.10	-
3240	645999.4	1447119.24	картометрический метод	0.10	-
3241	646004	1447111.61	картометрический метод	0.10	-
3242	646005.8	1447106.83	картометрический метод	0.10	-
3243	646005.7	1447103.16	картометрический метод	0.10	-
3244	646007.1	1447099.98	картометрический метод	0.10	-
3245	646008.2	1447094.84	картометрический метод	0.10	-
3246	646006.9	1447088.68	картометрический метод	0.10	-
3247	646003.8	1447085.58	картометрический метод	0.10	-
3248	646003.2	1447082.8	картометрический метод	0.10	-
3249	646003.5	1447078.5	картометрический метод	0.10	-
3250	646006.7	1447073.78	картометрический метод	0.10	-
3251	646014.3	1447067.54	картометрический метод	0.10	-
3252	646028.8	1447038.89	картометрический метод	0.10	-
3253	646032.3	1447031.93	картометрический метод	0.10	-
3254	646032.5	1447024.83	картометрический метод	0.10	-
3255	646032.3	1447015.31	картометрический метод	0.10	-
3256	646029.5	1447005.98	картометрический метод	0.10	-
3257	646023.5	1447000.37	картометрический метод	0.10	-
3258	646017.2	1446997.62	картометрический метод	0.10	-
3259	646010	1446996.65	картометрический метод	0.10	-
3186	646005.2	1446995.49	картометрический метод	0.10	-
3260	645888	1447097.65	картометрический метод	0.10	-
3261	645859.8	1447099.88	картометрический метод	0.10	-
3262	645874.3	1447124.13	картометрический метод	0.10	-
3263	645880.1	1447110.37	картометрический метод	0.10	-
3260	645888	1447097.65	картометрический метод	0.10	-
3264	645770.5	1447100.31	картометрический метод	0.10	-
3265	645783.5	1447120.85	картометрический метод	0.10	-
3266	645788.3	1447110.07	картометрический метод	0.10	-
3267	645794.8	1447100.2	картометрический метод	0.10	-
3264	645770.5	1447100.31	картометрический метод	0.10	-
3268	645821.7	1447112.33	картометрический метод	0.10	-
3269	645819.4	1447116.67	картометрический метод	0.10	-
3270	645827.4	1447120.87	картометрический метод	0.10	-
3271	645829.7	1447116.53	картометрический метод	0.10	-
3268	645821.7	1447112.33	картометрический метод	0.10	-
3272	645241.8	1447181.4	картометрический метод	0.10	-
3273	645236.3	1447183.56	картометрический метод	0.10	-
3274	645231.5	1447190.52	картометрический метод	0.10	-
3275	645226.3	1447199.85	картометрический метод	0.10	-
3276	645220.5	1447203.78	картометрический метод	0.10	-
3277	645198.8	1447204.13	картометрический метод	0.10	-
3278	645183.8	1447210.19	картометрический метод	0.10	-
3279	645176.7	1447216.14	картометрический метод	0.10	-
3280	645159.5	1447225.41	картометрический метод	0.10	-

3281	645149.9	1447237.33	картометрический метод	0.10	-
3282	645139.3	1447265.47	картометрический метод	0.10	-
3283	645130.9	1447291.89	картометрический метод	0.10	-
3284	645114.9	1447323.46	картометрический метод	0.10	-
3285	645100	1447344.83	картометрический метод	0.10	-
3286	645093	1447358.14	картометрический метод	0.10	-
3287	645089.5	1447378.12	картометрический метод	0.10	-
3288	645083.8	1447387.21	картометрический метод	0.10	-
3289	645077.7	1447407.4	картометрический метод	0.10	-
3290	645073.3	1447428.88	картометрический метод	0.10	-
3291	645071.9	1447445.08	картометрический метод	0.10	-
3292	645073.2	1447457.86	картометрический метод	0.10	-
3293	645079	1447467.15	картометрический метод	0.10	-
3294	645078.9	1447477.75	картометрический метод	0.10	-
3295	645082.8	1447485.36	картометрический метод	0.10	-
3296	645095.3	1447490.83	картометрический метод	0.10	-
3297	645105.3	1447491.56	картометрический метод	0.10	-
3298	645110.9	1447493.71	картометрический метод	0.10	-
3299	645112.1	1447498.35	картометрический метод	0.10	-
3300	645109.5	1447503.27	картометрический метод	0.10	-
3301	645101.8	1447511.87	картометрический метод	0.10	-
3302	645091.9	1447517.76	картометрический метод	0.10	-
3303	645090.9	1447518.83	картометрический метод	0.10	-
3304	645090.7	1447520.91	картометрический метод	0.10	-
3305	645092	1447525.05	картометрический метод	0.10	-
3306	645094.1	1447532.41	картометрический метод	0.10	-
3307	645093.5	1447545.62	картометрический метод	0.10	-
3308	645097.2	1447538.88	картометрический метод	0.10	-
3309	645099.2	1447533.22	картометрический метод	0.10	-
3310	645100.2	1447528.65	картометрический метод	0.10	-
3311	645101.7	1447523.77	картометрический метод	0.10	-
3312	645104.6	1447519.68	картометрический метод	0.10	-
3313	645107.5	1447517.28	картометрический метод	0.10	-
3314	645110.9	1447511.61	картометрический метод	0.10	-
3315	645116.5	1447505.59	картометрический метод	0.10	-
3316	645121.2	1447501.8	картометрический метод	0.10	-
3317	645128.1	1447496.83	картометрический метод	0.10	-
3318	645139.4	1447484.58	картометрический метод	0.10	-
3319	645143.9	1447477.8	картометрический метод	0.10	-
3320	645166.7	1447449.22	картометрический метод	0.10	-
3321	645183.8	1447425.5	картометрический метод	0.10	-
3322	645198.5	1447403.66	картометрический метод	0.10	-
3323	645209.4	1447384.94	картометрический метод	0.10	-
3324	645228.9	1447370.64	картометрический метод	0.10	-
3325	645234.2	1447351.58	картометрический метод	0.10	-
3326	645227.7	1447335.5	картометрический метод	0.10	-
3327	645231.5	1447317.28	картометрический метод	0.10	-
3328	645234.7	1447293.77	картометрический метод	0.10	-
3329	645234.9	1447283.65	картометрический метод	0.10	-
3330	645235.6	1447248.02	картометрический метод	0.10	-
3331	645236.3	1447241.59	картометрический метод	0.10	-
3332	645235	1447234.6	картометрический метод	0.10	-
3333	645238.3	1447222.63	картометрический метод	0.10	-
3334	645242.7	1447212.24	картометрический метод	0.10	-
3335	645243	1447207.33	картометрический метод	0.10	-
3336	645241.5	1447203.2	картометрический метод	0.10	-
3337	645242.5	1447199.91	картометрический метод	0.10	-
3338	645244.5	1447195.74	картометрический метод	0.10	-
3339	645246.9	1447182.47	картометрический метод	0.10	-
3272	645241.8	1447181.4	картометрический метод	0.10	-
3340	644450.8	1447345.71	картометрический метод	0.10	-
3341	644447.7	1447346.19	картометрический метод	0.10	-
3342	644445.2	1447346.45	картометрический метод	0.10	-
3343	644441.8	1447348.29	картометрический метод	0.10	-
3344	644439	1447350.63	картометрический метод	0.10	-
3345	644437.3	1447352.63	картометрический метод	0.10	-
3346	644438.2	1447355.54	картометрический метод	0.10	-
3347	644440.2	1447357.16	картометрический метод	0.10	-
3348	644442.3	1447358.06	картометрический метод	0.10	-
3349	644444.1	1447358.02	картометрический метод	0.10	-
3350	644445.1	1447356.44	картометрический метод	0.10	-
3351	644446.6	1447355.69	картометрический метод	0.10	-
3352	644448.4	1447359.08	картометрический метод	0.10	-
3353	644448.7	1447361.16	картометрический метод	0.10	-
3354	644447.7	1447363.16	картометрический метод	0.10	-
3355	644446.9	1447365.36	картометрический метод	0.10	-
3356	644446.2	1447367.87	картометрический метод	0.10	-
3357	644446.9	1447369.73	картометрический метод	0.10	-
3358	644449.6	1447373.95	картометрический метод	0.10	-
3359	644453.1	1447378.98	картометрический метод	0.10	-
3360	644455.9	1447378.93	картометрический метод	0.10	-
3361	644455.8	1447381.23	картометрический метод	0.10	-
3362	644457	1447383.49	картометрический метод	0.10	-
3363	644459.7	1447385.94	картометрический метод	0.10	-
3364	644460.3	1447389.77	картометрический метод	0.10	-
3365	644461.2	1447393.29	картометрический метод	0.10	-
3366	644462.1	1447397.13	картометрический метод	0.10	-
3367	644463.3	1447398.99	картометрический метод	0.10	-
3368	644466.6	1447401.21	картометрический метод	0.10	-
3369	644469.4	1447402.82	картометрический метод	0.10	-
3370	644473.8	1447407.1	картометрический метод	0.10	-
3371	644477.1	1447409.45	картометрический метод	0.10	-
3372	644479.2	1447410.23	картометрический метод	0.10	-
3373	644481.5	1447409.15	картометрический метод	0.10	-
3374	644482.6	1447409.75	картометрический метод	0.10	-
3375	644483.7	1447408.06	картометрический метод	0.10	-
3376	644486.1	1447405.93	картометрический метод	0.10	-
3377	644485.9	1447403.53	картометрический метод	0.10	-
3378	644488.5	1447402.56	картометрический метод	0.10	-
3379	644490.3	1447403.46	картометрический метод	0.10	-
3380	644490.5	1447402.62	картометрический метод	0.10	-
3381	644492.1	1447402.59	картометрический метод	0.10	-
3382	644493.2	1447403.71	картометрический метод	0.10	-
3383	644494.9	1447401.91	картометрический метод	0.10	-
3384	644497.3	1447402.6	картометрический метод	0.10	-
3385	644498.5	1447403.72	картометрический метод	0.10	-
3386	644499.7	1447404.01	картометрический метод	0.10	-
3387	644501.4	1447404.08	картометрический метод	0.10	-
3388	644502.8	1447405.51	картометрический метод	0.10	-
3389	644504.7	1447404.02	картометрический метод	0.10	-
3390	644506.5	1447403.46	картометрический метод	0.10	-
3391	644509.2	1447403.41	картометрический метод	0.10	-
3392	644508.9	1447400.19	картометрический метод	0.10	-
3393	644512.2	1447398.93	картометрический метод	0.10	-
3394	644511.9	1447395.65	картометрический метод	0.10	-
3395	644512	1447391.85	картометрический метод	0.10	-
3396	644517	1447389.05	картометрический метод	0.10	-
3397	644514.5	1447383.84	картометрический метод	0.10	-
3398	644514.3	1447379.53	картометрический метод	0.10	-
3399	644512.8	1447376.22	картометрический метод	0.10	-
3400	644507.4	1447375.49	картометрический метод	0.10	-
3401	644505	1447375.28	картометрический метод	0.10	-
3402	644503.5	1447375.72	картометрический метод	0.10	-
3403	644501.7	1447374.2	картометрический метод	0.10	-
3404	644499.9	1447374.86	картометрический метод	0.10	-
3405	644498.9	1447374.67	картометрический метод	0.10	-
3406	644499	1447373.41	картометрический метод	0.10	-
3407	644497	1447372.51	картометрический метод	0.10	-
3408	644495.4	1447372.03	картометрический метод	0.10	-
3409	644493.6	1447370.71	картометрический метод	0.10	-
3410	644492.5	1447370.53	картометрический метод	0.10	-
3411	644491.3	1447371.17	картометрический метод	0.10	-
3412	644489.9	1447369.74	картометрический метод	0.10	-
3413	644488	1447368.84	картометрический метод	0.10	-
3414	644488.8	1447366.85	картометрический метод	0.10	-
3415	644487.8	1447365.3	картометрический метод	0.10	-
3416	644486.9	1447365.32	картометрический метод	0.10	-
3417	644485.5	1447366.7	картометрический метод	0.10	-
3418	644486	1447364.19	картометрический метод	0.10	-
3419	644483.4	1447364.14	картометрический метод	0.10	-
3420	644482.1	1447364.89	картометрический метод	0.10	-
3421	644479.6	1447364	картометрический метод	0.10	-
3422	644479.7	1447362.02	картометрический метод	0.10	-
3423	644479.5	1447360.68	картометрический метод	0.10	-
3424	644477.3	1447360.51	картометрический метод	0.10	-
3425	644472.9	1447362.57	картометрический метод	0.10	-
3426	644472.1	1447361.65	картометрический метод	0.10	-
3427	644470	1447361.8	картометрический метод	0.10	-
3428	644468.2	1447359.02	картометрический метод	0.10	-
3429	644466.5	1447359.16	картометрический метод	0.10	-
3430	644464.5	1447357.43	картометрический метод	0.10	-
3431	644462.4	1447355.69	картометрический метод	0.10	-
3432	644461.6	1447356.23	картометрический метод	0.10	-
3433	644459.6	1447357.94	картометрический метод	0.10	-
3434	644458.4	1447357.12	картометрический метод	0.10	-
3435	644458.4	1447356.19	картометрический метод	0.10	-
3436	644459.5	1447354.4	картометрический метод	0.10	-
3437	644458.9	1447353.89	картометрический метод	0.10	-
3438	644456.8	1447355.07	картометрический метод	0.10	-
3439	644456.1	1447354.25	картометрический метод	0.10	-
3440	644456.5	1447352.79	картометрический метод	0.10	-
3441	644457.8	1447351.73	картометрический метод	0.10	-
3442	644458.1	1447350.16	картометрический метод	0.10	-
3443	644456.6	1447347.58	картометрический метод	0.10	-
3444	644454.3	1447347.31	картометрический метод	0.10	-
3340	644450.8	1447345.71	картометрический метод	0.10	-
3445	645705.5	1447332.56	картометрический метод	0.10	-
3446	645703.2	1447336.9	картометрический метод	0.10	-
3447	645711.2	1447341.1	картометрический метод	0.10	-
3448	645713.5	1447336.76	картометрический метод	0.10	-
3445	645705.5	1447332.56	картометрический метод	0.10	-
3449	645636.1	1447356.47	картометрический метод	0.10	-
3450	645649	1447377.01	картометрический метод	0.10	-
3451	645653.9	1447366.23	картометрический метод	0.10	-
3452	645660.4	1447356.36	картометрический метод	0.10	-
3449	645636.1	1447356.47	картометрический метод	0.10	-
3453	645681.7	1447488.65	картометрический метод	0.10	-
3454	645653.5	1447490.88	картометрический метод	0.10	-
3455	645668	1447515.13	картометрический метод	0.10	-
3456	645673.8	1447501.37	картометрический метод	0.10	-
3453	645681.7	1447488.65	картометрический метод	0.10	-
3457	645616.5	1447501.51	картометрический метод	0.10	-
3458	645614.2	1447505.85	картометрический метод	0.10	-
3459	645622.1	1447510.05	картометрический метод	0.10	-
3460	645624.4	1447505.71	картометрический метод	0.10	-
3457	645616.5	1447501.51	картометрический метод	0.10	-
3461	645508.3	1447601.88	картометрический метод	0.10	-
3462	645521.2	1447622.42	картометрический метод	0.10	-
3463	645526.1	1447611.64	картометрический метод	0.10	-
3464	645532.6	1447601.77	картометрический метод	0.10	-
3461	645508.3	1447601.88	картометрический метод	0.10	-
3465	643054.4	1447667.53	картометрический метод	0.10	-
3466	643051.3	1447669.26	картометрический метод	0.10	-
3467	643049.9	1447671.58	картометрический метод	0.10	-
3468	643048.5	1447675.56	картометрический метод	0.10	-
3469	643048.6	1447679.73	картометрический метод	0.10	-
3470	643051.7	1447682.58	картометрический метод	0.10	-
3471	643055.7	1447684.17	картометрический метод	0.10	-
3472	643058.5	1447687.24	картометрический метод	0.10	-
3473	643061.1	1447691.36	картометрический метод	0.10	-
3474	643065.7	1447694.81	картометрический метод	0.10	-
3475	643069.1	1447697.24	картометрический метод	0.10	-
3476	643072.4	1447696.55	картометрический метод	0.10	-
3477	643075.3	1447696.08	картометрический метод	0.10	-
3478	643078.3	1447699.98	картометрический метод	0.10	-
3479	643079.7	1447698.91	картометрический метод	0.10	-
3480	643078.8	1447695.6	картометрический метод	0.10	-
3481	643084.4	1447693.2	картометрический метод	0.10	-
3482	643087.8	1447697.3	картометрический метод	0.10	-
3483	643090.2	1447700.17	картометрический метод	0.10	-
3484	643091.3	1447704.94	картометрический метод	0.10	-
3485	643090.3	1447708.91	картометрический метод	0.10	-
3486	643090.6	1447711.62	картометрический метод	0.10	-
3487	643093.2	1447714.48	картометрический метод	0.10	-
3488	643096.3	1447716.29	картометрический метод	0.10	-
3489	643103.6	1447717.41	картометрический метод	0.10	-
3490	643107.6	1447717.33	картометрический метод	0.10	-
3491	643111.7	1447717.25	картометрический метод	0.10	-
3492	643115.3	1447716.56	картометрический метод	0.10	-
3493	643114.6	1447713.65	картометрический метод	0.10	-
3494	643112.2	1447710.36	картометрический метод	0.10	-
3495	643110.7	1447707.27	картометрический метод	0.10	-
3496	643112.5	1447705.57	картометрический метод	0.10	-
3497	643111.3	1447703.51	картометрический метод	0.10	-
3498	643108.7	1447702.52	картометрический метод	0.10	-
3499	643104.6	1447702.81	картометрический метод	0.10	-
3500	643099.1	1447700.72	картометрический метод	0.10	-
3501	643091.9	1447693.36	картометрический метод	0.10	-
3502	643089.3	1447686.33	картометрический метод	0.10	-
3503	643087.5	1447678.87	картометрический метод	0.10	-
3504	643079.5	1447673.6	картометрический метод	0.10	-
3505	643072.2	1447674.26	картометрический метод	0.10	-
3506	643068.4	1447673.71	картометрический метод	0.10	-
3507	643063.8	1447671.1	картометрический метод	0.10	-
3508	643060.6	1447668.87	картометрический метод	0.10	-
3465	643054.4	1447667.53	картометрический метод	0.10	-
3509	645988.6	1447651.89	картометрический метод	0.10	-
3510	645982.6	1447653.95	картометрический метод	0.10	-
3511	645976.7	1447660.78	картометрический метод	0.10	-
3512	645974.4	1447665.36	картометрический метод	0.10	-

3513	645972.9	1447671.32	картометрический метод	0.10	-
3514	645967.5	1447677.18	картометрический метод	0.10	-
3515	645965.1	1447687.48	картометрический метод	0.10	-
3516	645966.7	1447692.78	картометрический метод	0.10	-
3517	645970.4	1447698.27	картометрический метод	0.10	-
3518	645977.2	1447702.53	картометрический метод	0.10	-
3519	645986.6	1447699.59	картометрический метод	0.10	-
3520	645995.1	1447697.31	картометрический метод	0.10	-
3521	646000.5	1447699.75	картометрический метод	0.10	-
3522	646005.9	1447705.04	картометрический метод	0.10	-
3523	646010.5	1447706.71	картометрический метод	0.10	-
3524	646015.2	1447706.63	картометрический метод	0.10	-
3525	646021.5	1447702.21	картометрический метод	0.10	-
3526	646023	1447695.85	картометрический метод	0.10	-
3527	646023.7	1447683.58	картометрический метод	0.10	-
3528	646024.2	1447672.52	картометрический метод	0.10	-
3529	646025.2	1447665.55	картометрический метод	0.10	-
3530	646024.4	1447661.2	картометрический метод	0.10	-
3531	646015.8	1447657.4	картометрический метод	0.10	-
3532	646012.2	1447656.85	картометрический метод	0.10	-
3533	646009.1	1447660.49	картометрический метод	0.10	-
3534	646004.2	1447662.75	картометрический метод	0.10	-
3535	645997.3	1447660.29	картометрический метод	0.10	-
3536	645993.7	1447657.92	картометрический метод	0.10	-
3537	645991.4	1447652.87	картометрический метод	0.10	-
3509	645988.6	1447651.89	картометрический метод	0.10	-
3538	645527.5	1447668.32	картометрический метод	0.10	-
3539	645523.7	1447675.54	картометрический метод	0.10	-
3540	645533.4	1447680.68	картометрический метод	0.10	-
3541	645537.2	1447673.46	картометрический метод	0.10	-
3538	645527.5	1447668.32	картометрический метод	0.10	-
3542	645570.8	1447699.61	картометрический метод	0.10	-
3543	645542.6	1447701.84	картометрический метод	0.10	-
3544	645557.2	1447726.09	картометрический метод	0.10	-
3545	645563	1447712.33	картометрический метод	0.10	-
3542	645570.8	1447699.61	картометрический метод	0.10	-
3546	645121.8	1447711.86	картометрический метод	0.10	-
3547	645118.7	1447714.07	картометрический метод	0.10	-
3548	645116.7	1447721.24	картометрический метод	0.10	-
3549	645125.1	1447726.57	картометрический метод	0.10	-
3550	645128	1447731.98	картометрический метод	0.10	-
3551	645130.2	1447737.66	картометрический метод	0.10	-
3552	645136.3	1447747.27	картометрический метод	0.10	-
3553	645140.5	1447753.14	картометрический метод	0.10	-
3554	645149.2	1447763.7	картометрический метод	0.10	-
3555	645155.9	1447765.02	картометрический метод	0.10	-
3556	645167.5	1447762.75	картометрический метод	0.10	-
3557	645178	1447764.47	картометрический метод	0.10	-
3558	645186.5	1447763.86	картометрический метод	0.10	-
3559	645199.1	1447765.35	картометрический метод	0.10	-
3560	645210.3	1447764.63	картометрический метод	0.10	-
3561	645216.7	1447763.39	картометрический метод	0.10	-
3562	645217.6	1447760.48	картометрический метод	0.10	-
3563	645214.7	1447754.6	картометрический метод	0.10	-
3564	645202.7	1447750.27	картометрический метод	0.10	-
3565	645185.5	1447739.83	картометрический метод	0.10	-
3566	645169.2	1447732.08	картометрический метод	0.10	-
3567	645159.9	1447731.68	картометрический метод	0.10	-
3568	645153.8	1447725.84	картометрический метод	0.10	-
3569	645141.4	1447720.85	картометрический метод	0.10	-
3570	645131.3	1447717.17	картометрический метод	0.10	-
3571	645125.1	1447712.28	картометрический метод	0.10	-
3546	645121.8	1447711.86	картометрический метод	0.10	-
3572	643910.1	1447749.37	картометрический метод	0.10	-
3573	643908.5	1447753.05	картометрический метод	0.10	-
3574	643903.7	1447759.92	картометрический метод	0.10	-
3575	643896.2	1447769.64	картометрический метод	0.10	-
3576	643890.6	1447784.12	картометрический метод	0.10	-
3577	643890.1	1447794.04	картометрический метод	0.10	-
3578	643887.7	1447800.47	картометрический метод	0.10	-
3579	643880.6	1447803.7	картометрический метод	0.10	-
3580	643872.1	1447809.45	картометрический метод	0.10	-
3581	643866.2	1447814.47	картометрический метод	0.10	-
3582	643866.5	1447821.09	картометрический метод	0.10	-
3583	643868.9	1447828.91	картометрический метод	0.10	-
3584	643867.9	1447833.27	картометрический метод	0.10	-
3585	643865.7	1447833.95	картометрический метод	0.10	-
3586	643859.1	1447833.41	картометрический метод	0.10	-
3587	643854.2	1447828.97	картометрический метод	0.10	-
3588	643842.7	1447821.05	картометрический метод	0.10	-
3589	643836.1	1447819.93	картометрический метод	0.10	-
3590	643826.6	1447821.31	картометрический метод	0.10	-
3591	643806.4	1447825.15	картометрический метод	0.10	-
3592	643782	1447827.58	картометрический метод	0.10	-
3593	643771.1	1447829.86	картометрический метод	0.10	-
3594	643762.1	1447836.23	картометрический метод	0.10	-
3595	643760.1	1447841.58	картометрический метод	0.10	-
3596	643761.3	1447846.73	картометрический метод	0.10	-
3597	643765.7	1447852.06	картометрический метод	0.10	-
3598	643770.1	1447858.86	картометрический метод	0.10	-
3599	643770.7	1447867.5	картометрический метод	0.10	-
3600	643763.8	1447879.71	картометрический метод	0.10	-
3601	643761.7	1447884.63	картометрический метод	0.10	-
3602	643762.5	1447888.03	картометрический метод	0.10	-
3603	643765.3	1447889.68	картометрический метод	0.10	-
3604	643772.4	1447891.61	картометрический метод	0.10	-
3605	643779.1	1447894.68	картометрический метод	0.10	-
3606	643792.7	1447896.29	картометрический метод	0.10	-
3607	643808.9	1447905.42	картометрический метод	0.10	-
3608	643811.6	1447911.51	картометрический метод	0.10	-
3609	643813	1447920.77	картометрический метод	0.10	-
3610	643812.6	1447927.47	картометрический метод	0.10	-
3611	643811.1	1447929.11	картометрический метод	0.10	-
3612	643804.9	1447932.95	картометрический метод	0.10	-
3613	643799.3	1447937.52	картометрический метод	0.10	-
3614	643798.5	1447947.5	картометрический метод	0.10	-
3615	643793.7	1447953.58	картометрический метод	0.10	-
3616	643789.1	1447957.91	картометрический метод	0.10	-
3617	643783.2	1447958.13	картометрический метод	0.10	-
3618	643782.3	1447960.59	картометрический метод	0.10	-
3619	643784	1447963.88	картометрический метод	0.10	-
3620	643788.4	1447970.58	картометрический метод	0.10	-
3621	643790.2	1447977	картометрический метод	0.10	-
3622	643786.8	1447985.03	картометрический метод	0.10	-
3623	643787.1	1447988.53	картометрический метод	0.10	-
3624	643789.9	1447993.03	картометрический метод	0.10	-
3625	643792.7	1447997.74	картометрический метод	0.10	-
3626	643795	1448004.24	картометрический метод	0.10	-
3627	643797.7	1448006.69	картометрический метод	0.10	-
3628	643804.6	1448013.03	картометрический метод	0.10	-
3629	643812.4	1448024.03	картометрический метод	0.10	-
3630	643822.2	1448027.47	картометрический метод	0.10	-
3631	643825.5	1448028.38	картометрический метод	0.10	-
3632	643827.3	1448030.78	картометрический метод	0.10	-
3633	643829.2	1448030.85	картометрический метод	0.10	-
3634	643832.5	1448030.11	картометрический метод	0.10	-
3635	643842.6	1448025.77	картометрический метод	0.10	-
3636	643844.7	1448025.73	картометрический метод	0.10	-
3637	643846	1448027	картометрический метод	0.10	-
3638	643847.5	1448030.92	картометрический метод	0.10	-
3639	643851	1448033.41	картометрический метод	0.10	-
3640	643855.6	1448034.06	картометрический метод	0.10	-
3641	643858.5	1448035.4	картометрический метод	0.10	-
3642	643862	1448035.04	картометрический метод	0.10	-
3643	643888.2	1448026.69	картометрический метод	0.10	-
3644	643910.3	1448023.21	картометрический метод	0.10	-
3645	643927.7	1448019.95	картометрический метод	0.10	-
3646	643954.6	1448024.81	картометрический метод	0.10	-
3647	643979.7	1448028.47	картометрический метод	0.10	-
3648	644001.8	1448038.59	картометрический метод	0.10	-
3649	644010.7	1448053.05	картометрический метод	0.10	-
3650	644017.1	1448060.93	картометрический метод	0.10	-
3651	644029.8	1448070.21	картометрический метод	0.10	-
3652	644037.3	1448079.46	картометрический метод	0.10	-
3653	644042.7	1448094.38	картометрический метод	0.10	-
3654	644048.4	1448106.82	картометрический метод	0.10	-
3655	644054.5	1448115.4	картометрический метод	0.10	-
3656	644070.6	1448123.83	картометрический метод	0.10	-
3657	644085.8	1448135.85	картометрический метод	0.10	-
3658	644107	1448148.82	картометрический метод	0.10	-
3659	644122	1448149.73	картометрический метод	0.10	-
3660	644145.5	1448151.74	картометрический метод	0.10	-
3661	644153.9	1448153.75	картометрический метод	0.10	-
3662	644165.9	1448149.29	картометрический метод	0.10	-
3663	644180.3	1448149.41	картометрический метод	0.10	-
3664	644190.9	1448154.96	картометрический метод	0.10	-
3665	644210.1	1448154.65	картометрический метод	0.10	-
3666	644218.3	1448157.24	картометрический метод	0.10	-
3667	644223.6	1448168.23	картометрический метод	0.10	-
3668	644221.3	1448178.83	картометрический метод	0.10	-
3669	644216.2	1448193.65	картометрический метод	0.10	-
3670	644215.4	1448202.94	картометрический метод	0.10	-
3671	644216.4	1448206.51	картометрический метод	0.10	-
3672	644223.3	1448210.92	картометрический метод	0.10	-
3673	644234.2	1448215	картометрический метод	0.10	-
3674	644240.3	1448224.28	картометрический метод	0.10	-
3675	644241.8	1448232.39	картометрический метод	0.10	-
3676	644240.7	1448237.19	картометрический метод	0.10	-
3677	644235.3	1448243.54	картометрический метод	0.10	-
3678	644233.6	1448246.86	картометрический метод	0.10	-
3679	644234.2	1448249.4	картометрический метод	0.10	-
3680	644236.5	1448251.19	картометрический метод	0.10	-
3681	644246.2	1448258.93	картометрический метод	0.10	-
3682	644247.3	1448261.87	картометрический метод	0.10	-
3683	644246.5	1448264.77	картометрический метод	0.10	-
3684	644233.5	1448281.44	картометрический метод	0.10	-
3685	644230.6	1448283.8	картометрический метод	0.10	-
3686	644226	1448283.04	картометрический метод	0.10	-
3687	644221.4	1448278.52	картометрический метод	0.10	-
3688	644218.4	1448277.5	картометрический метод	0.10	-
3689	644215.5	1448278.19	картометрический метод	0.10	-
3690	644214.1	1448281.11	картометрический метод	0.10	-
3691	644210.3	1448291.14	картометрический метод	0.10	-
3692	644205.1	1448312.05	картометрический метод	0.10	-
3693	644202.1	1448327.49	картометрический метод	0.10	-
3694	644199.3	1448332.85	картометрический метод	0.10	-
3695	644188.9	1448337.8	картометрический метод	0.10	-
3696	644185.9	1448339.04	картометрический метод	0.10	-
3697	644184.8	1448347.24	картометрический метод	0.10	-
3698	644182.9	1448352.43	картометрический метод	0.10	-
3699	644180.4	1448353.4	картометрический метод	0.10	-
3700	644177.1	1448352.75	картометрический метод	0.10	-
3701	644172.9	1448353.52	картометрический метод	0.10	-
3702	644164.1	1448361.94	картометрический метод	0.10	-
3703	644155.4	1448368.31	картометрический метод	0.10	-
3704	644147.5	1448378.37	картометрический метод	0.10	-
3705	644144.6	1448387.29	картометрический метод	0.10	-
3706	644142.8	1448393.92	картометрический метод	0.10	-
3707	644144.1	1448396.63	картометрический метод	0.10	-
3708	644148.9	1448398.79	картометрический метод	0.10	-
3709	644150.7	1448400.61	картометрический метод	0.10	-
3710	644150.8	1448402.27	картометрический метод	0.10	-
3711	644150	1448403.75	картометрический метод	0.10	-
3712	644141.8	1448408.21	картометрический метод	0.10	-
3713	644134.8	1448410.83	картометрический метод	0.10	-
3714	644131.9	1448414.61	картометрический метод	0.10	-
3715	644125.4	1448433.31	картометрический метод	0.10	-
3716	644116.7	1448458.19	картометрический метод	0.10	-
3717	644114.8	1448469.35	картометрический метод	0.10	-
3718	644115.3	1448479.11	картометрический метод	0.10	-
3719	644120.5	1448490.25	картометрический метод	0.10	-
3720	644124.9	1448509.83	картометрический метод	0.10	-
3721	644129.2	1448524.63	картометрический метод	0.10	-
3722	644143.7	1448540.99	картометрический метод	0.10	-
3723	644148.3	1448554.43	картометрический метод	0.10	-
3724	644153.9	1448564.06	картометрический метод	0.10	-
3725	644166.7	1448575.14	картометрический метод	0.10	-
3726	644177.3	1448587.81	картометрический метод	0.10	-
3727	644180.3	1448594.77	картометрический метод	0.10	-
3728	644179.7	1448600.53	картометрический метод	0.10	-
3729	644179.6	1448605.61	картометрический метод	0.10	-
3730	644184.2	1448623.25	картометрический метод	0.10	-
3731	644186.1	1448641.51	картометрический метод	0.10	-
3732	644183	1448654.39	картометрический метод	0.10	-
3733	644182	1448663.05	картометрический метод	0.10	-
3734	644184.1	1448669.59	картометрический метод	0.10	-
3735	644189	1448672.39	картометрический метод	0.10	-
3736	644194.7	1448671.42	картометрический метод	0.10	-
3737	644202.7	1448660.9	картометрический метод	0.10	-
3738	644207.9	1448654.25	картометрический метод	0.10	-
3739	644213.4	1448642.2	картометрический метод	0.10	-
3740	644222.1	1448634.11	картометрический метод	0.10	-
3741	644231.3	1448626.7	картометрический метод	0.10	-
3742	644237.4	1448621.98	картометрический метод	0.10	-
3743	644244.3	1448607.72	картометрический метод	0.10	-
3744	644248.1	1448593.95	картометрический метод	0.10	-
3745	644249.3	1448587.74	картометрический метод	0.10	-
3746	644250.3	1448584.21	картометрический метод	0.10	-
3747	644254.8	1448574.62	картометрический метод	0.10	-
3748	644257.4	1448562.18	картометрический метод	0.10	-

3749	644261	1448550.67	картометрический метод	0.10	-
3750	644264.5	1448547.3	картометрический метод	0.10	-
3751	644269.1	1448543.72	картометрический метод	0.10	-
3752	644274.6	1448532.81	картометрический метод	0.10	-
3753	644283.6	1448513.98	картометрический метод	0.10	-
3754	644286.7	1448501.96	картометрический метод	0.10	-
3755	644286	1448487.14	картометрический метод	0.10	-
3756	644287.4	1448479.85	картометрический метод	0.10	-
3757	644293.8	1448467.34	картометрический метод	0.10	-
3758	644306.3	1448445.19	картометрический метод	0.10	-
3759	644324.4	1448404.71	картометрический метод	0.10	-
3760	644337	1448376.43	картометрический метод	0.10	-
3761	644343.3	1448364.88	картометрический метод	0.10	-
3762	644355.4	1448350.05	картометрический метод	0.10	-
3763	644375.4	1448323.71	картометрический метод	0.10	-
3764	644390.4	1448303.74	картометрический метод	0.10	-
3765	644408.8	1448285.25	картометрический метод	0.10	-
3766	644421.5	1448268	картометрический метод	0.10	-
3767	644431	1448247.43	картометрический метод	0.10	-
3768	644433	1448238.19	картометрический метод	0.10	-
3769	644445.1	1448213.74	картометрический метод	0.10	-
3770	644450.3	1448202.11	картометрический метод	0.10	-
3771	644452.3	1448193.85	картометрический метод	0.10	-
3772	644451.9	1448186.78	картометрический метод	0.10	-
3773	644449	1448179.01	картометрический метод	0.10	-
3774	644442.3	1448158.14	картометрический метод	0.10	-
3775	644442.3	1448141.45	картометрический метод	0.10	-
3776	644444.3	1448124.63	картометрический метод	0.10	-
3777	644446.7	1448108.11	картометрический метод	0.10	-
3778	644446.1	1448102.97	картометрический метод	0.10	-
3779	644439.2	1448085.64	картометрический метод	0.10	-
3780	644432.1	1448078.4	картометрический метод	0.10	-
3781	644420.9	1448070.37	картометрический метод	0.10	-
3782	644408	1448062.55	картометрический метод	0.10	-
3783	644403.8	1448059.75	картометрический метод	0.10	-
3784	644397.4	1448058.71	картометрический метод	0.10	-
3785	644388.2	1448061.93	картометрический метод	0.10	-
3786	644376.8	1448069.66	картометрический метод	0.10	-
3787	644366.9	1448083.72	картометрический метод	0.10	-
3788	644359.2	1448087.37	картометрический метод	0.10	-
3789	644351.6	1448087.5	картометрический метод	0.10	-
3790	644333.4	1448082.98	картометрический метод	0.10	-
3791	644320.7	1448078.77	картометрический метод	0.10	-
3792	644308.5	1448072.97	картометрический метод	0.10	-
3793	644304.7	1448069.36	картометрический метод	0.10	-
3794	644300.9	1448067.34	картометрический метод	0.10	-
3795	644295.7	1448067.91	картометрический метод	0.10	-
3796	644291.6	1448068.74	картометрический метод	0.10	-
3797	644284.3	1448068.09	картометрический метод	0.10	-
3798	644274.6	1448066.06	картометрический метод	0.10	-
3799	644269.4	1448067.49	картометрический метод	0.10	-
3800	644264.9	1448068.75	картометрический метод	0.10	-
3801	644256.9	1448067.33	картометрический метод	0.10	-
3802	644246.3	1448064.64	картометрический метод	0.10	-
3803	644223	1448063.7	картометрический метод	0.10	-
3804	644217.6	1448063.04	картометрический метод	0.10	-
3805	644216.3	1448060.94	картометрический метод	0.10	-
3806	644214.9	1448058.18	картометрический метод	0.10	-
3807	644211.5	1448056.92	картометрический метод	0.10	-
3808	644199.1	1448052.94	картометрический метод	0.10	-
3809	644191	1448046.92	картометрический метод	0.10	-
3810	644181.1	1448034.48	картометрический метод	0.10	-
3811	644160.6	1448020.46	картометрический метод	0.10	-
3812	644158.5	1448018.18	картометрический метод	0.10	-
3813	644159.1	1448015.72	картометрический метод	0.10	-
3814	644166.8	1448014.68	картометрический метод	0.10	-
3815	644173.4	1448014.73	картометрический метод	0.10	-
3816	644176.1	1448012.85	картометрический метод	0.10	-
3817	644177.5	1448008.44	картометрический метод	0.10	-
3818	644175.9	1448004.99	картометрический метод	0.10	-
3819	644169.7	1447999	картометрический метод	0.10	-
3820	644156.4	1447994.72	картометрический метод	0.10	-
3821	644143.3	1447995.95	картометрический метод	0.10	-
3822	644135	1447989.24	картометрический метод	0.10	-
3823	644132.5	1447982.57	картометрический метод	0.10	-
3824	644134.9	1447969.98	картометрический метод	0.10	-
3825	644138.8	1447961.13	картометрический метод	0.10	-
3826	644150.3	1447947.82	картометрический метод	0.10	-
3827	644154.5	1447946.83	картометрический метод	0.10	-
3828	644165.6	1447949.58	картометрический метод	0.10	-
3829	644176.5	1447955.44	картометрический метод	0.10	-
3830	644193.7	1447959.27	картометрический метод	0.10	-
3831	644218.6	1447965.9	картометрический метод	0.10	-
3832	644222.6	1447967.01	картометрический метод	0.10	-
3833	644224.7	1447966.42	картометрический метод	0.10	-
3834	644225.8	1447963.24	картометрический метод	0.10	-
3835	644228.7	1447961.82	картометрический метод	0.10	-
3836	644245.4	1447963.33	картометрический метод	0.10	-
3837	644251.9	1447966.93	картометрический метод	0.10	-
3838	644256	1447967.64	картометрический метод	0.10	-
3839	644260.4	1447964.86	картометрический метод	0.10	-
3840	644263.3	1447959.95	картометрический метод	0.10	-
3841	644264.6	1447955.61	картометрический метод	0.10	-
3842	644268.6	1447948.12	картометрический метод	0.10	-
3843	644277.8	1447939.17	картометрический метод	0.10	-
3844	644281.1	1447922.5	картометрический метод	0.10	-
3845	644283.5	1447912.95	картометрический метод	0.10	-
3846	644293.3	1447904.38	картометрический метод	0.10	-
3847	644299.3	1447896.25	картометрический метод	0.10	-
3848	644299.3	1447880.03	картометрический метод	0.10	-
3849	644295.4	1447863.87	картометрический метод	0.10	-
3850	644290	1447858.13	картометрический метод	0.10	-
3851	644275.1	1447854.67	картометрический метод	0.10	-
3852	644257.3	1447854.12	картометрический метод	0.10	-
3853	644235.2	1447853.69	картометрический метод	0.10	-
3854	644218.5	1447855.42	картометрический метод	0.10	-
3855	644190.7	1447866.23	картометрический метод	0.10	-
3856	644179.7	1447868.28	картометрический метод	0.10	-
3857	644170	1447867.03	картометрический метод	0.10	-
3858	644156.1	1447861.68	картометрический метод	0.10	-
3859	644144.3	1447857.11	картометрический метод	0.10	-
3860	644136.4	1447858.57	картометрический метод	0.10	-
3861	644123	1447862.35	картометрический метод	0.10	-
3862	644105.8	1447863.82	картометрический метод	0.10	-
3863	644089.5	1447858.11	картометрический метод	0.10	-
3864	644059.6	1447843.74	картометрический метод	0.10	-
3865	644026.6	1447827.07	картометрический метод	0.10	-
3866	644008.2	1447819.08	картометрический метод	0.10	-
3867	643989	1447816.26	картометрический метод	0.10	-
3868	643977	1447815.98	картометрический метод	0.10	-
3869	643969.6	1447814.4	картометрический метод	0.10	-
3870	643962.3	1447809.22	картометрический метод	0.10	-
3871	643953.3	1447804.44	картометрический метод	0.10	-
3872	643947.3	1447794.58	картометрический метод	0.10	-
3873	643942.6	1447789.69	картометрический метод	0.10	-
3874	643940.6	1447787.1	картометрический метод	0.10	-
3875	643936	1447780.19	картометрический метод	0.10	-
3876	643925.3	1447773.27	картометрический метод	0.10	-
3877	643919.9	1447763.59	картометрический метод	0.10	-
3878	643914.7	1447754.57	картометрический метод	0.10	-
3572	643910.1	1447749.37	картометрический метод	0.10	-
3879	645983.8	1447764.37	картометрический метод	0.10	-
3880	645982.7	1447766.29	картометрический метод	0.10	-
3881	645981.6	1447765.02	картометрический метод	0.10	-
3882	645980.7	1447765.19	картометрический метод	0.10	-
3883	645981.2	1447767.75	картометрический метод	0.10	-
3884	645980	1447768.31	картометрический метод	0.10	-
3885	645978.6	1447769.24	картометрический метод	0.10	-
3886	645978.3	1447771.21	картометрический метод	0.10	-
3887	645977.1	1447772.07	картометрический метод	0.10	-
3888	645975.4	1447771.8	картометрический метод	0.10	-
3889	645975.7	1447775.19	картометрический метод	0.10	-
3890	645975.4	1447777.17	картометрический метод	0.10	-
3891	645973.1	1447777.88	картометрический метод	0.10	-
3892	645971.5	1447776.48	картометрический метод	0.10	-
3893	645969.3	1447779.1	картометрический метод	0.10	-
3894	645966.7	1447779.07	картометрический метод	0.10	-
3895	645965.7	1447781.06	картометрический метод	0.10	-
3896	645963.7	1447782.45	картометрический метод	0.10	-
3897	645962	1447782.72	картометрический метод	0.10	-
3898	645960.7	1447783.58	картометрический метод	0.10	-
3899	645959.8	1447785.25	картометрический метод	0.10	-
3900	645960.7	1447787.73	картометрический метод	0.10	-
3901	645959.9	1447789.11	картометрический метод	0.10	-
3902	645960	1447791.15	картометрический метод	0.10	-
3903	645961.6	1447792.17	картометрический метод	0.10	-
3904	645961.1	1447794.08	картометрический метод	0.10	-
3905	645961.8	1447795.95	картометрический метод	0.10	-
3906	645962.7	1447798.96	картометрический метод	0.10	-
3907	645961.4	1447801.93	картометрический метод	0.10	-
3908	645961.3	1447803.75	картометрический метод	0.10	-
3909	645960.4	1447804.68	картометрический метод	0.10	-
3910	645958.6	1447805.46	картометрический метод	0.10	-
3911	645959.2	1447806.29	картометрический метод	0.10	-
3912	645961.5	1447805.87	картометрический метод	0.10	-
3913	645963.9	1447805.89	картометрический метод	0.10	-
3914	645965.3	1447807.68	картометрический метод	0.10	-
3915	645967.3	1447806.28	картометрический метод	0.10	-
3916	645970	1447804.41	картометрический метод	0.10	-
3917	645972	1447804.52	картометрический метод	0.10	-
3918	645976	1447805.21	картометрический метод	0.10	-
3919	645979.5	1447803.24	картометрический метод	0.10	-
3920	645982.6	1447802.5	картометрический метод	0.10	-
3921	645983.1	1447799.09	картометрический метод	0.10	-
3922	645984.2	1447796.88	картометрический метод	0.10	-
3923	645984.2	1447793.7	картометрический метод	0.10	-
3924	645986	1447792.23	картометрический метод	0.10	-
3925	645987.5	1447789.03	картометрический метод	0.10	-
3926	645987.5	1447784.57	картометрический метод	0.10	-
3927	645988.4	1447785.04	картометрический метод	0.10	-
3928	645990.2	1447785	картометрический метод	0.10	-
3929	645989.7	1447781.38	картометрический метод	0.10	-
3930	645990.5	1447778.19	картометрический метод	0.10	-
3931	645993.2	1447777.69	картометрический метод	0.10	-
3932	645991.8	1447773.33	картометрический метод	0.10	-
3933	645990.5	1447769.42	картометрический метод	0.10	-
3934	645985.8	1447769.51	картометрический метод	0.10	-
3935	645986.5	1447767.57	картометрический метод	0.10	-
3936	645985.8	1447766.76	картометрический метод	0.10	-
3879	645983.8	1447764.37	картометрический метод	0.10	-
3937	646209.8	1447789.81	картометрический метод	0.10	-
3938	646207.7	1447792.5	картометрический метод	0.10	-
3939	646204.9	1447793.67	картометрический метод	0.10	-
3940	646199.5	1447793.77	картометрический метод	0.10	-
3941	646196	1447795.5	картометрический метод	0.10	-
3942	646196.1	1447798.45	картометрический метод	0.10	-
3943	646196.2	1447801.17	картометрический метод	0.10	-
3944	646193.1	1447803.42	картометрический метод	0.10	-
3945	646195.8	1447803.33	картометрический метод	0.10	-
3946	646199.6	1447803.42	картометрический метод	0.10	-
3947	646201.2	1447798.99	картометрический метод	0.10	-
3948	646203.2	1447800.92	картометрический метод	0.10	-
3949	646205.4	1447806.02	картометрический метод	0.10	-
3950	646208.2	1447810.05	картометрический метод	0.10	-
3951	646211.3	1447813.61	картометрический метод	0.10	-
3952	646215.3	1447816.26	картометрический метод	0.10	-
3953	646219.5	1447815.57	картометрический метод	0.10	-
3954	646220.4	1447817.07	картометрический метод	0.10	-
3955	646223.4	1447814.74	картометрический метод	0.10	-
3956	646226.5	1447811.2	картометрический метод	0.10	-
3957	646224.9	1447809.27	картометрический метод	0.10	-
3958	646225.2	1447805.33	картометрический метод	0.10	-
3959	646223.6	1447800.38	картометрический метод	0.10	-
3960	646223.8	1447795.69	картометрический метод	0.10	-
3961	646221.4	1447789.99	картометрический метод	0.10	-
3962	646219	1447791.22	картометрический метод	0.10	-
3963	646216.8	1447790.43	картометрический метод	0.10	-
3964	646213.3	1447789.89	картометрический метод	0.10	-
3937	646209.8	1447789.81	картометрический метод	0.10	-
3965	645362.7	1447876.09	картометрический метод	0.10	-
3966	645375.6	1447896.63	картометрический метод	0.10	-
3967	645380.5	1447885.85	картометрический метод	0.10	-
3968	645387	1447875.98	картометрический метод	0.10	-
3965	645362.7	1447876.09	картометрический метод	0.10	-
3969	643012.2	1447949.53	картометрический метод	0.10	-
3970	643007.4	1447950.04	картометрический метод	0.10	-
3971	643002	1447952.22	картометрический метод	0.10	-
3972	642998.1	1447956.05	картометрический метод	0.10	-
3973	642995	1447964.23	картометрический метод	0.10	-
3974	642990.3	1447969.12	картометрический метод	0.10	-
3975	642983.7	1447971.75	картометрический метод	0.10	-
3976	642979.3	1447974.33	картометрический метод	0.10	-
3977	642975.1	1447980.25	картометрический метод	0.10	-
3978	642973.4	1447987.16	картометрический метод	0.10	-
3979	642976.6	1447992.72	картометрический метод	0.10	-
3980	642981.8	1447993.66	картометрический метод	0.10	-
3981	642988.1	1447995.62	картометрический метод	0.10	-
3982	642994.6	1447999.45	картометрический метод	0.10	-
3983	643003.3	1447997.83	картометрический метод	0.10	-
3984	643005.7	1447999.86	картометрический метод	0.10	-

3985	643006.9	1447997.75	картометрический метод	0.10	-
3986	643009.1	1447997.5	картометрический метод	0.10	-
3987	643013.6	1448000.33	картометрический метод	0.10	-
3988	643020.8	1447999.15	картометрический метод	0.10	-
3989	643026.9	1448000.07	картометрический метод	0.10	-
3990	643030.9	1448001.66	картометрический метод	0.10	-
3991	643033.9	1448005.35	картометрический метод	0.10	-
3992	643035.7	1448001.57	картометрический метод	0.10	-
3993	643037.5	1447998.2	картометрический метод	0.10	-
3994	643042.1	1447999.05	картометрический метод	0.10	-
3995	643045.2	1447990.66	картометрический метод	0.10	-
3996	643045.9	1447982.31	картометрический метод	0.10	-
3997	643042.8	1447973.61	картометрический метод	0.10	-
3998	643038	1447964.13	картометрический метод	0.10	-
3999	643028.8	1447960.14	картометрический метод	0.10	-
4000	643019.9	1447951.56	картометрический метод	0.10	-
4001	643015.9	1447950.5	картометрический метод	0.10	-
3969	643012.2	1447949.53	картометрический метод	0.10	-
4002	642616	1447976.37	картометрический метод	0.10	-
4003	642604	1447980.58	картометрический метод	0.10	-
4004	642594.9	1447988.14	картометрический метод	0.10	-
4005	642590.2	1447997.63	картометрический метод	0.10	-
4006	642591.7	1448007.2	картометрический метод	0.10	-
4007	642596.3	1448020.16	картометрический метод	0.10	-
4008	642608.4	1448031.41	картометрический метод	0.10	-
4009	642626.5	1448045.04	картометрический метод	0.10	-
4010	642639.8	1448046.81	картометрический метод	0.10	-
4011	642651.6	1448054.95	картометрический метод	0.10	-
4012	642658.5	1448055.98	картометрический метод	0.10	-
4013	642662.9	1448057.36	картометрический метод	0.10	-
4014	642664.4	1448056.54	картометрический метод	0.10	-
4015	642664.5	1448048.25	картометрический метод	0.10	-
4016	642668.4	1448039.43	картометрический метод	0.10	-
4017	642674.9	1448022.74	картометрический метод	0.10	-
4018	642670.8	1448004.43	картометрический метод	0.10	-
4019	642652.2	1447989.91	картометрический метод	0.10	-
4020	642637.8	1447978.45	картометрический метод	0.10	-
4021	642623.5	1447976.25	картометрический метод	0.10	-
4002	642616	1447976.37	картометрический метод	0.10	-
4022	646634.5	1447924.45	картометрический метод	0.10	-
4023	646632.8	1447925.23	картометрический метод	0.10	-
4024	646630.8	1447926.11	картометрический метод	0.10	-
4025	646628.4	1447926.3	картометрический метод	0.10	-
4026	646626.2	1447926.87	картометрический метод	0.10	-
4027	646624.4	1447925.55	картометрический метод	0.10	-
4028	646622.9	1447926.49	картометрический метод	0.10	-
4029	646623.2	1447928.29	картометрический метод	0.10	-
4030	646623.4	1447929.04	картометрический метод	0.10	-
4031	646623.6	1447932.67	картометрический метод	0.10	-
4032	646622.6	1447933.29	картометрический метод	0.10	-
4033	646620.9	1447932.19	картометрический метод	0.10	-
4034	646618.8	1447931.93	картометрический метод	0.10	-
4035	646617.9	1447932.48	картометрический метод	0.10	-
4036	646614.5	1447935.64	картометрический метод	0.10	-
4037	646611.6	1447938.27	картометрический метод	0.10	-
4038	646610.8	1447941.16	картометрический метод	0.10	-
4039	646612.3	1447943.09	картометрический метод	0.10	-
4040	646614.2	1447943.74	картометрический метод	0.10	-
4041	646614.7	1447944.49	картометрический метод	0.10	-
4042	646615.2	1447945.68	картометрический метод	0.10	-
4043	646613.7	1447946.17	картометрический метод	0.10	-
4044	646612.4	1447946.8	картометрический метод	0.10	-
4045	646613	1447948.07	картометрический метод	0.10	-
4046	646613.7	1447948.13	картометрический метод	0.10	-
4047	646615.9	1447948.39	картометрический метод	0.10	-
4048	646613.3	1447951.96	картометрический метод	0.10	-
4049	646611.2	1447950.64	картометрический метод	0.10	-
4050	646607.7	1447950.25	картометрический метод	0.10	-
4051	646605.3	1447951.05	картометрический метод	0.10	-
4052	646606.2	1447952.85	картометрический метод	0.10	-
4053	646608.5	1447954.16	картометрический метод	0.10	-
4054	646610.6	1447959.42	картометрический метод	0.10	-
4055	646616.1	1447962.03	картометрический метод	0.10	-
4056	646619.2	1447963.94	картометрический метод	0.10	-
4057	646621.3	1447964.35	картометрический метод	0.10	-
4058	646623.1	1447967.19	картометрический метод	0.10	-
4059	646621.5	1447968.12	картометрический метод	0.10	-
4060	646622	1447969.47	картометрический метод	0.10	-
4061	646624.9	1447971.39	картометрический метод	0.10	-
4062	646627	1447971.8	картометрический метод	0.10	-
4063	646628.6	1447974.49	картометрический метод	0.10	-
4064	646631.3	1447975.79	картометрический метод	0.10	-
4065	646633.2	1447977.42	картометрический метод	0.10	-
4066	646634.2	1447977.25	картометрический метод	0.10	-
4067	646636.2	1447976.76	картометрический метод	0.10	-
4068	646636.9	1447974.02	картометрический метод	0.10	-
4069	646638.3	1447972.18	картометрический метод	0.10	-
4070	646640.7	1447969.42	картометрический метод	0.10	-
4071	646640.5	1447968.36	картометрический метод	0.10	-
4072	646642.9	1447964.23	картометрический метод	0.10	-
4073	646646.2	1447957.06	картометрический метод	0.10	-
4074	646649.5	1447948.98	картометрический метод	0.10	-
4075	646648.1	1447944.48	картометрический метод	0.10	-
4076	646647.9	1447941.91	картометрический метод	0.10	-
4077	646648.3	1447939.49	картометрический метод	0.10	-
4078	646647.4	1447935.57	картометрический метод	0.10	-
4079	646645.4	1447933.34	картометрический метод	0.10	-
4080	646642.8	1447932.18	картометрический метод	0.10	-
4081	646642.4	1447930.83	картометрический метод	0.10	-
4082	646641.9	1447929.03	картометрический метод	0.10	-
4083	646639.8	1447928.57	картометрический метод	0.10	-
4084	646637.8	1447926.73	картометрический метод	0.10	-
4085	646636.2	1447925.24	картометрический метод	0.10	-
4022	646634.5	1447924.45	картометрический метод	0.10	-
4086	642007	1448036.08	картометрический метод	0.10	-
4087	642005.4	1448038.26	картометрический метод	0.10	-
4088	642004.5	1448042.34	картометрический метод	0.10	-
4089	642002.9	1448046.18	картометрический метод	0.10	-
4090	642000.3	1448049.7	картометрический метод	0.10	-
4091	641996.9	1448050.96	картометрический метод	0.10	-
4092	641997.3	1448053.57	картометрический метод	0.10	-
4093	641998.6	1448056.65	картометрический метод	0.10	-
4094	642001.1	1448054.09	картометрический метод	0.10	-
4095	642002.9	1448058	картометрический метод	0.10	-
4096	642004.7	1448059.4	картометрический метод	0.10	-
4097	642006.1	1448061.28	картометрический метод	0.10	-
4098	642008.3	1448064.46	картометрический метод	0.10	-
4099	642011.8	1448065.7	картометрический метод	0.10	-
4100	642015	1448065.64	картометрический метод	0.10	-
4101	642017.2	1448072.4	картометрический метод	0.10	-
4102	642019.8	1448071.28	картометрический метод	0.10	-
4103	642019.5	1448068.54	картометрический метод	0.10	-
4104	642023.4	1448064.34	картометрический метод	0.10	-
4105	642021.6	1448060.56	картометрический метод	0.10	-
4106	642026	1448052.83	картометрический метод	0.10	-
4107	642024.9	1448047.13	картометрический метод	0.10	-
4108	642028.9	1448043.71	картометрический метод	0.10	-
4109	642027.7	1448038.97	картометрический метод	0.10	-
4110	642022.2	1448040.5	картометрический метод	0.10	-
4111	642018.9	1448042.23	картометрический метод	0.10	-
4112	642014.6	1448040.17	картометрический метод	0.10	-
4113	642010.2	1448036.2	картометрический метод	0.10	-
4086	642007	1448036.08	картометрический метод	0.10	-
4114	646506.2	1447965.34	картометрический метод	0.10	-
4115	646502.9	1447969.3	картометрический метод	0.10	-
4116	646499.6	1447972.09	картометрический метод	0.10	-
4117	646495	1447973.69	картометрический метод	0.10	-
4118	646493	1447975.09	картометрический метод	0.10	-
4119	646492.8	1447978.42	картометрический метод	0.10	-
4120	646492.9	1447983.41	картометрический метод	0.10	-
4121	646493.1	1447987.33	картометрический метод	0.10	-
4122	646494.1	1447989.73	картометрический метод	0.10	-
4123	646496.1	1447991.66	картометрический метод	0.10	-
4124	646500.9	1447993.22	картометрический метод	0.10	-
4125	646504.1	1447994.82	картометрический метод	0.10	-
4126	646510	1447995.17	картометрический метод	0.10	-
4127	646514.1	1447995.31	картометрический метод	0.10	-
4128	646514.8	1447994.92	картометрический метод	0.10	-
4129	646518.7	1447995.9	картометрический метод	0.10	-
4130	646520.1	1447997.16	картометрический метод	0.10	-
4131	646522.6	1447999.46	картометрический метод	0.10	-
4132	646522.3	1448001.32	картометрический метод	0.10	-
4133	646523.9	1448005.82	картометрический метод	0.10	-
4134	646526.9	1448004.24	картометрический метод	0.10	-
4135	646524.9	1447996.13	картометрический метод	0.10	-
4136	646524.1	1447984.35	картометрический метод	0.10	-
4137	646522.8	1447977.72	картометрический метод	0.10	-
4138	646522	1447972.29	картометрический метод	0.10	-
4139	646513.8	1447968.22	картометрический метод	0.10	-
4114	646506.2	1447965.34	картометрический метод	0.10	-
4140	646053.2	1447976.96	картометрический метод	0.10	-
4141	646050.1	1447978.94	картометрический метод	0.10	-
4142	646048.2	1447982.28	картометрический метод	0.10	-
4143	646051.2	1447989.83	картометрический метод	0.10	-
4144	646054.4	1447995.32	картометрический метод	0.10	-
4145	646054	1447999.83	картометрический метод	0.10	-
4146	646051.2	1448002.84	картометрический метод	0.10	-
4147	646044.5	1448004.55	картометрический метод	0.10	-
4148	646035.1	1448001.56	картометрический метод	0.10	-
4149	646027.6	1447996.46	картометрический метод	0.10	-
4150	646024	1447993.91	картометрический метод	0.10	-
4151	646018.5	1447994.12	картометрический метод	0.10	-
4152	646011.9	1447998.85	картометрический метод	0.10	-
4153	646008.1	1448004.26	картометрический метод	0.10	-
4154	646003.7	1448008.51	картометрический метод	0.10	-
4155	645994.1	1448007.14	картометрический метод	0.10	-
4156	645971.4	1447998.1	картометрический метод	0.10	-
4157	645961.6	1447998.08	картометрический метод	0.10	-
4158	645950.9	1448002.42	картометрический метод	0.10	-
4159	645946.2	1448005.27	картометрический метод	0.10	-
4160	645942.8	1448010.02	картометрический метод	0.10	-
4161	645943.3	1448021.98	картометрический метод	0.10	-
4162	645958.5	1448045.71	картометрический метод	0.10	-
4163	645963.5	1448061.76	картометрический метод	0.10	-
4164	645956.6	1448086.14	картометрический метод	0.10	-
4165	645946.2	1448106.8	картометрический метод	0.10	-
4166	645931.1	1448140.44	картометрический метод	0.10	-
4167	645923.5	1448155.63	картометрический метод	0.10	-
4168	645918.9	1448171.72	картометрический метод	0.10	-
4169	645918.1	1448188.71	картометрический метод	0.10	-
4170	645912.8	1448199.07	картометрический метод	0.10	-
4171	645892.1	1448220.8	картометрический метод	0.10	-
4172	645893	1448233.14	картометрический метод	0.10	-
4173	645895.3	1448245.11	картометрический метод	0.10	-
4174	645913.9	1448255.78	картометрический метод	0.10	-
4175	645937.1	1448247.37	картометрический метод	0.10	-
4176	645956.6	1448229.13	картометрический метод	0.10	-
4177	645962.2	1448214.76	картометрический метод	0.10	-
4178	645963.4	1448191.79	картометрический метод	0.10	-
4179	645968	1448184.73	картометрический метод	0.10	-
4180	645974.1	1448181.5	картометрический метод	0.10	-
4181	645978.4	1448178.64	картометрический метод	0.10	-
4182	645988.1	1448182.3	картометрический метод	0.10	-
4183	645993.5	1448187.34	картометрический метод	0.10	-
4184	645995.2	1448191.71	картометрический метод	0.10	-
4185	645994.3	1448195.73	картометрический метод	0.10	-
4186	645991.2	1448201.42	картометрический метод	0.10	-
4187	645988.9	1448212.28	картометрический метод	0.10	-
4188	645988.8	1448233.26	картометрический метод	0.10	-
4189	645989.9	1448237.01	картометрический метод	0.10	-
4190	645992.5	1448237.78	картометрический метод	0.10	-
4191	645998.5	1448234.28	картометрический метод	0.10	-
4192	646001	1448231.11	картометрический метод	0.10	-
4193	646007.5	1448222.11	картометрический метод	0.10	-
4194	646012.6	1448218.18	картометрический метод	0.10	-
4195	646020.5	1448215.84	картометрический метод	0.10	-
4196	646027.8	1448216.35	картометрический метод	0.10	-
4197	646031.8	1448214.56	картометрический метод	0.10	-
4198	646034.4	1448208.9	картометрический метод	0.10	-
4199	646037.3	1448174.95	картометрический метод	0.10	-
4200	646042.6	1448163.13	картометрический метод	0.10	-
4201	646049.2	1448156.21	картометрический метод	0.10	-
4202	646056.3	1448152.24	картометрический метод	0.10	-
4203	646060.6	1448151.25	картометрический метод	0.10	-
4204	646064	1448150.51	картометрический метод	0.10	-
4205	646065.6	1448143.99	картометрический метод	0.10	-
4206	646067.7	1448140.27	картометрический метод	0.10	-
4207	646072.6	1448136.81	картометрический метод	0.10	-
4208	646074.5	1448126.45	картометрический метод	0.10	-
4209	646071.5	1448115.85	картометрический метод	0.10	-
4210	646075.5	1448092.26	картометрический метод	0.10	-
4211	646084.8	1448087.02	картометрический метод	0.10	-
4212	646095.9	1448086.71	картометрический метод	0.10	-
4213	646101.9	1448082.69	картометрический метод	0.10	-
4214	646109	1448080.09	картометрический метод	0.10	-
4215	646110.7	1448081.14	картометрический метод	0.10	-
4216	646113.1	1448088.29	картометрический метод	0.10	-
4217	646116	1448094.24	картометрический метод	0.10	-
4218	646122.7	1448099.48	картометрический метод	0.10	-
4219	646132.3	1448108.37	картометрический метод	0.10	-

4220	646136.2	1448116.15	картометрический метод	0.10	-
4221	646133.5	1448127.97	картометрический метод	0.10	-
4222	646128.9	1448145.88	картометрический метод	0.10	-
4223	646124.6	1448154.49	картометрический метод	0.10	-
4224	646124.2	1448163.84	картометрический метод	0.10	-
4225	646134.3	1448179.06	картометрический метод	0.10	-
4226	646148	1448189.77	картометрический метод	0.10	-
4227	646156.5	1448192.77	картометрический метод	0.10	-
4228	646163.7	1448191.45	картометрический метод	0.10	-
4229	646175.4	1448191.77	картометрический метод	0.10	-
4230	646181	1448194.87	картометрический метод	0.10	-
4231	646188.5	1448196.02	картометрический метод	0.10	-
4232	646193.3	1448194.18	картометрический метод	0.10	-
4233	646197.8	1448191.42	картометрический метод	0.10	-
4234	646209	1448191.25	картометрический метод	0.10	-
4235	646226.1	1448180.42	картометрический метод	0.10	-
4236	646227.7	1448173.02	картометрический метод	0.10	-
4237	646234.7	1448162.71	картометрический метод	0.10	-
4238	646233.6	1448157.01	картометрический метод	0.10	-
4239	646230	1448151.76	картометрический метод	0.10	-
4240	646224.5	1448146.92	картометрический метод	0.10	-
4241	646218	1448144.26	картометрический метод	0.10	-
4242	646204.5	1448144.02	картометрический метод	0.10	-
4243	646189.2	1448149.93	картометрический метод	0.10	-
4244	646151.5	1448141.51	картометрический метод	0.10	-
4245	646146.9	1448135.54	картометрический метод	0.10	-
4246	646144.8	1448129.77	картометрический метод	0.10	-
4247	646147.8	1448124.87	картометрический метод	0.10	-
4248	646159	1448120.04	картометрический метод	0.10	-
4249	646170.3	1448116.01	картометрический метод	0.10	-
4250	646175.1	1448104.27	картометрический метод	0.10	-
4251	646176.4	1448094.58	картометрический метод	0.10	-
4252	646174.4	1448088.21	картометрический метод	0.10	-
4253	646172	1448072.09	картометрический метод	0.10	-
4254	646166	1448062.83	картометрический метод	0.10	-
4255	646160	1448051.44	картометрический метод	0.10	-
4256	646156.3	1448047.13	картометрический метод	0.10	-
4257	646150.3	1448045.08	картометрический метод	0.10	-
4258	646141.7	1448046.07	картометрический метод	0.10	-
4259	646133	1448049.33	картометрический метод	0.10	-
4260	646129	1448050.01	картометрический метод	0.10	-
4261	646121.7	1448047.43	картометрический метод	0.10	-
4262	646105	1448034.82	картометрический метод	0.10	-
4263	646087.2	1448024.61	картометрический метод	0.10	-
4264	646076.3	1448013.82	картометрический метод	0.10	-
4265	646074.8	1448007.37	картометрический метод	0.10	-
4266	646075.9	1447997.78	картометрический метод	0.10	-
4267	646075.5	1447988.49	картометрический метод	0.10	-
4268	646071.2	1447981.18	картометрический метод	0.10	-
4269	646061.1	1447977.42	картометрический метод	0.10	-
4140	646053.2	1447976.96	картометрический метод	0.10	-
4270	646224.4	1448027.25	картометрический метод	0.10	-
4271	646223.4	1448028.79	картометрический метод	0.10	-
4272	646222	1448028.59	картометрический метод	0.10	-
4273	646222.6	1448031.22	картометрический метод	0.10	-
4274	646222.2	1448031.98	картометрический метод	0.10	-
4275	646220.8	1448031.1	картометрический метод	0.10	-
4276	646219.6	1448030.52	картометрический метод	0.10	-
4277	646219	1448032.65	картометрический метод	0.10	-
4278	646219.2	1448035.29	картометрический метод	0.10	-
4279	646217.8	1448036	картометрический метод	0.10	-
4280	646218.9	1448037.41	картометрический метод	0.10	-
4281	646218.5	1448039.69	картометрический метод	0.10	-
4282	646220.5	1448038.97	картометрический метод	0.10	-
4283	646221.4	1448040.85	картометрический метод	0.10	-
4284	646221.1	1448042.59	картометрический метод	0.10	-
4285	646223	1448041.79	картометрический метод	0.10	-
4286	646225.1	1448041.75	картометрический метод	0.10	-
4287	646227.1	1448040.54	картометрический метод	0.10	-
4288	646229.3	1448037.78	картометрический метод	0.10	-
4289	646231.5	1448034.56	картометрический метод	0.10	-
4290	646232	1448031.07	картометрический метод	0.10	-
4291	646230.8	1448028.53	картометрический метод	0.10	-
4292	646228.7	1448028.98	картометрический метод	0.10	-
4293	646227	1448029.4	картометрический метод	0.10	-
4294	646226.1	1448029.26	картометрический метод	0.10	-
4270	646224.4	1448027.25	картометрический метод	0.10	-
4295	644687.2	1448070.59	картометрический метод	0.10	-
4296	644681.1	1448072.65	картометрический метод	0.10	-
4297	644676.9	1448078.73	картометрический метод	0.10	-
4298	644673.5	1448083.56	картометрический метод	0.10	-
4299	644661.6	1448094.12	картометрический метод	0.10	-
4300	644659.2	1448097.84	картометрический метод	0.10	-
4301	644657.8	1448103.93	картометрический метод	0.10	-
4302	644656.9	1448112.16	картометрический метод	0.10	-
4303	644652.3	1448125.42	картометрический метод	0.10	-
4304	644647.1	1448134.16	картометрический метод	0.10	-
4305	644643.9	1448140.1	картометрический метод	0.10	-
4306	644643	1448146.36	картометрический метод	0.10	-
4307	644647.6	1448153.65	картометрический метод	0.10	-
4308	644657.4	1448159.32	картометрический метод	0.10	-
4309	644669.3	1448157.66	картометрический метод	0.10	-
4310	644676.5	1448152.52	картометрический метод	0.10	-
4311	644685.3	1448146.38	картометрический метод	0.10	-
4312	644697.5	1448136.18	картометрический метод	0.10	-
4313	644701.5	1448129.68	картометрический метод	0.10	-
4314	644701.7	1448116.67	картометрический метод	0.10	-
4315	644700.5	1448111.05	картометрический метод	0.10	-
4316	644699.4	1448106.28	картометрический метод	0.10	-
4317	644700.8	1448102.14	картометрический метод	0.10	-
4318	644701.8	1448095.69	картометрический метод	0.10	-
4319	644699.3	1448087.52	картометрический метод	0.10	-
4320	644695.9	1448075.42	картометрический метод	0.10	-
4321	644693.2	1448072.03	картометрический метод	0.10	-
4322	646243.5	1448073.41	картометрический метод	0.10	-
4323	646240.7	1448075.58	картометрический метод	0.10	-
4324	646238.5	1448077.13	картометрический метод	0.10	-
4325	646237.3	1448078.67	картометрический метод	0.10	-
4326	646237.6	1448080.4	картометрический метод	0.10	-
4327	646239.2	1448080.9	картометрический метод	0.10	-
4328	646240.6	1448081.41	картометрический метод	0.10	-
4329	646242.8	1448082.04	картометрический метод	0.10	-
4330	646244.6	1448080.8	картометрический метод	0.10	-
4331	646245.3	1448078.36	картометрический метод	0.10	-
4332	646245.1	1448075.57	картометрический метод	0.10	-
4322	646243.5	1448073.41	картометрический метод	0.10	-
4333	641980.5	1448173.37	картометрический метод	0.10	-
4334	641977.3	1448173.85	картометрический метод	0.10	-
4335	641972.1	1448174.2	картометрический метод	0.10	-
4336	641968.1	1448175.1	картометрический метод	0.10	-
4337	641965.2	1448176.53	картометрический метод	0.10	-
4338	641961.5	1448179.17	картометрический метод	0.10	-
4339	641959.6	1448178.73	картометрический метод	0.10	-
4340	641957.9	1448181.33	картометрический метод	0.10	-
4341	641956	1448181.6	картометрический метод	0.10	-
4342	641953.8	1448184.15	картометрический метод	0.10	-
4343	641952.3	1448185.92	картометрический метод	0.10	-
4344	641952.8	1448189.13	картометрический метод	0.10	-
4345	641953.4	1448193.23	картометрический метод	0.10	-
4346	641953.6	1448196.57	картометрический метод	0.10	-
4347	641955.2	1448201.85	картометрический метод	0.10	-
4348	641957.2	1448206.05	картометрический метод	0.10	-
4349	641958.4	1448207.09	картометрический метод	0.10	-
4350	641961.9	1448209.96	картометрический метод	0.10	-
4351	641962.7	1448212.38	картометрический метод	0.10	-
4352	641964.3	1448214.62	картометрический метод	0.10	-
4353	641968	1448216.99	картометрический метод	0.10	-
4354	641972.1	1448218.46	картометрический метод	0.10	-
4355	641975.9	1448220.06	картометрический метод	0.10	-
4356	641979.6	1448219.99	картометрический метод	0.10	-
4357	641982.9	1448219.68	картометрический метод	0.10	-
4358	641986.8	1448218.35	картометрический метод	0.10	-
4359	641989.7	1448214.9	картометрический метод	0.10	-
4360	641991.1	1448211.47	картометрический метод	0.10	-
4361	641992.7	1448207.79	картометрический метод	0.10	-
4362	641994	1448205.92	картометрический метод	0.10	-
4363	641993.6	1448204.62	картометрический метод	0.10	-
4364	641994.6	1448203.11	картометрический метод	0.10	-
4365	641995.4	1448204.22	картометрический метод	0.10	-
4366	641996.6	1448202.53	картометрический метод	0.10	-
4367	641999	1448198.97	картометрический метод	0.10	-
4368	642000.8	1448196.72	картометрический метод	0.10	-
4369	642001.7	1448198.32	картометрический метод	0.10	-
4370	642004	1448199.59	картометрический метод	0.10	-
4371	642005.9	1448199.66	картометрический метод	0.10	-
4372	642007.8	1448199.03	картометрический метод	0.10	-
4373	642010.1	1448198.27	картометрический метод	0.10	-
4374	642011.4	1448197.29	картометрический метод	0.10	-
4375	642013.5	1448196.11	картометрический метод	0.10	-
4376	642013.6	1448194.51	картометрический метод	0.10	-
4377	642011.6	1448194.6	картометрический метод	0.10	-
4378	642010.6	1448195.58	картометрический метод	0.10	-
4379	642009.4	1448196.44	картометрический метод	0.10	-
4380	642007.3	1448197.25	картометрический метод	0.10	-
4381	642004.9	1448198.13	картометрический метод	0.10	-
4382	642003.2	1448197.39	картометрический метод	0.10	-
4383	642001.8	1448195.22	картометрический метод	0.10	-
4384	642000.4	1448191.02	картометрический метод	0.10	-
4385	641998.4	1448191.54	картометрический метод	0.10	-
4386	641995.4	1448188.96	картометрический метод	0.10	-
4387	641993.7	1448186.97	картометрический метод	0.10	-
4388	641993.5	1448184.05	картометрический метод	0.10	-
4389	641992.9	1448181.26	картометрический метод	0.10	-
4390	641994.3	1448181.03	картометрический метод	0.10	-
4391	641996.1	1448182.06	картометрический метод	0.10	-
4392	641997.6	1448179.05	картометрический метод	0.10	-
4393	641995.4	1448176.35	картометрический метод	0.10	-
4394	641993.3	1448175.87	картометрический метод	0.10	-
4395	641991.6	1448175.48	картометрический метод	0.10	-
4396	641990.9	1448176.39	картометрический метод	0.10	-
4397	641989.1	1448175.05	картометрический метод	0.10	-
4398	641987.1	1448173.96	картометрический метод	0.10	-
4399	641983.4	1448173.37	картометрический метод	0.10	-
4333	641980.5	1448173.37	картометрический метод	0.10	-
4400	645270.4	1448155.42	картометрический метод	0.10	-
4401	645266.5	1448162.64	картометрический метод	0.10	-
4402	645276.3	1448167.78	картометрический метод	0.10	-
4403	645280.1	1448160.56	картометрический метод	0.10	-
4400	645270.4	1448155.42	картометрический метод	0.10	-
4404	645200.1	1448184.64	картометрический метод	0.10	-
4405	645213	1448205.18	картометрический метод	0.10	-
4406	645217.9	1448194.4	картометрический метод	0.10	-
4407	645224.4	1448184.53	картометрический метод	0.10	-
4404	645200.1	1448184.64	картометрический метод	0.10	-
4408	642274.6	1448281.26	картометрический метод	0.10	-
4409	642271.9	1448282.63	картометрический метод	0.10	-
4410	642269.3	1448284.47	картометрический метод	0.10	-
4411	642266.8	1448283.09	картометрический метод	0.10	-
4412	642264.8	1448284.2	картометрический метод	0.10	-
4413	642260.5	1448288.58	картометрический метод	0.10	-
4414	642259.4	1448294.45	картометрический метод	0.10	-
4415	642258.2	1448298.77	картометрический метод	0.10	-
4416	642258.1	1448302.11	картометрический метод	0.10	-
4417	642256.8	1448306.67	картометрический метод	0.10	-
4418	642254.4	1448308.15	картометрический метод	0.10	-
4419	642255.8	1448309.56	картометрический метод	0.10	-
4420	642256.9	1448311.44	картометрический метод	0.10	-
4421	642256.1	1448316.59	картометрический метод	0.10	-
4422	642256.3	1448319.69	картометрический метод	0.10	-
4423	642256.1	1448322.38	картометрический метод	0.10	-
4424	642254.8	1448325.39	картометрический метод	0.10	-
4425	642253.1	1448328.1	картометрический метод	0.10	-
4426	642252	1448331.29	картометрический метод	0.10	-
4427	642249.8	1448333.8	картометрический метод	0.10	-
4428	642248	1448333.78	картометрический метод	0.10	-
4429	642247.1	1448336.3	картометрический метод	0.10	-
4430	642247.7	1448338.62	картометрический метод	0.10	-
4431	642248.3	1448340.7	картометрический метод	0.10	-
4432	642249.5	1448342.64	картометрический метод	0.10	-
4433	642248	1448343.15	картометрический метод	0.10	-
4434	642246.1	1448343.72	картометрический метод	0.10	-
4435	642244.7	1448345.66	картометрический метод	0.10	-
4436	642243.1	1448345.75	картометрический метод	0.10	-
4437	642242.3	1448346.3	картометрический метод	0.10	-
4438	642242.8	1448347.31	картометрический метод	0.10	-
4439	642241.9	1448349.17	картометрический метод	0.10	-
4440	642239.7	1448351.96	картометрический метод	0.10	-
4441	642237.4	1448353.68	картометрический метод	0.10	-
4442	642235.7	1448356.75	картометрический метод	0.10	-
4443	642232.8	1448358.06	картометрический метод	0.10	-
4444	642230.6	1448357.48	картометрический метод	0.10	-
4445	642230	1448355.34	картометрический метод	0.10	-
4446	642230.5	1448349.13	картометрический метод	0.10	-
4447	642229.9	1448347.47	картометрический метод	0.10	-
4448	642227.6	1448342.62	картометрический метод	0.10	-
4449	642231.2	1448340.88	картометрический метод	0.10	-
4450	642226.3	1448339.07	картометрический метод	0.10	-
4451	642225.1	1448336.82	картометрический метод	0.10	-
4452	642225	1448332.89	картометрический метод	0.10	-

4453	642222.9	1448331.73	картометрический метод	0.10	-
4454	642221.3	1448332.85	картометрический метод	0.10	-
4455	642221.9	1448336.05	картометрический метод	0.10	-
4456	642223	1448339.61	картометрический метод	0.10	-
4457	642221.2	1448340.95	картометрический метод	0.10	-
4458	642219.7	1448341.94	картометрический метод	0.10	-
4459	642219.3	1448344.58	картометрический метод	0.10	-
4460	642217.2	1448350.58	картометрический метод	0.10	-
4461	642217.2	1448356.67	картометрический метод	0.10	-
4462	642218	1448360.47	картометрический метод	0.10	-
4463	642220.7	1448358.75	картометрический метод	0.10	-
4464	642223.1	1448359.42	картометрический метод	0.10	-
4465	642227.1	1448363.04	картометрический метод	0.10	-
4466	642231.4	1448361.04	картометрический метод	0.10	-
4467	642235.2	1448359.9	картометрический метод	0.10	-
4468	642238.9	1448359.82	картометрический метод	0.10	-
4469	642240	1448357.78	картометрический метод	0.10	-
4470	642242.6	1448353.67	картометрический метод	0.10	-
4471	642242.8	1448351.75	картометрический метод	0.10	-
4472	642245	1448348.37	картометрический метод	0.10	-
4473	642248.4	1448345.91	картометрический метод	0.10	-
4474	642251.3	1448345.26	картометрический метод	0.10	-
4475	642253.4	1448343.31	картометрический метод	0.10	-
4476	642252.7	1448340.34	картометрический метод	0.10	-
4477	642251.3	1448336.43	картометрический метод	0.10	-
4478	642253.3	1448334.48	картометрический метод	0.10	-
4479	642257.4	1448330.05	картометрический метод	0.10	-
4480	642259.2	1448325.95	картометрический метод	0.10	-
4481	642261.7	1448323.28	картометрический метод	0.10	-
4482	642264.7	1448324.41	картометрический метод	0.10	-
4483	642271.4	1448324.76	картометрический метод	0.10	-
4484	642274.4	1448321.24	картометрический метод	0.10	-
4485	642276.8	1448317.38	картометрический метод	0.10	-
4486	642278.2	1448312.22	картометрический метод	0.10	-
4487	642281.7	1448310.48	картометрический метод	0.10	-
4488	642285.7	1448308.13	картометрический метод	0.10	-
4489	642289.6	1448311.99	картометрический метод	0.10	-
4490	642289.2	1448315.23	картометрический метод	0.10	-
4491	642291.9	1448314.81	картометрический метод	0.10	-
4492	642294.6	1448317.63	картометрический метод	0.10	-
4493	642297.8	1448316.37	картометрический метод	0.10	-
4494	642302.1	1448314.26	картометрический метод	0.10	-
4495	642305.8	1448314.78	картометрический метод	0.10	-
4496	642307.1	1448317.02	картометрический метод	0.10	-
4497	642310.5	1448317.91	картометрический метод	0.10	-
4498	642316.8	1448318.98	картометрический метод	0.10	-
4499	642318.6	1448320.02	картометрический метод	0.10	-
4500	642321.8	1448323.29	картометрический метод	0.10	-
4501	642323.6	1448328.51	картометрический метод	0.10	-
4502	642326.7	1448335.72	картометрический метод	0.10	-
4503	642329.8	1448333.16	картометрический метод	0.10	-
4504	642333.2	1448333.57	картометрический метод	0.10	-
4505	642335.4	1448332.57	картометрический метод	0.10	-
4506	642337.7	1448335.16	картометрический метод	0.10	-
4507	642339.5	1448331.78	картометрический метод	0.10	-
4508	642340.7	1448331.39	картометрический метод	0.10	-
4509	642342.8	1448332.9	картометрический метод	0.10	-
4510	642344.1	1448330.73	картометрический метод	0.10	-
4511	642350.7	1448329.65	картометрический метод	0.10	-
4512	642356.7	1448328.34	картометрический метод	0.10	-
4513	642358.2	1448331.06	картометрический метод	0.10	-
4514	642364.2	1448330.46	картометрический метод	0.10	-
4515	642368.7	1448332.16	картометрический метод	0.10	-
4516	642372	1448331.5	картометрический метод	0.10	-
4517	642369.5	1448321.4	картометрический метод	0.10	-
4518	642367.7	1448322.15	картометрический метод	0.10	-
4519	642366.2	1448324.46	картометрический метод	0.10	-
4520	642364.3	1448324.01	картометрический метод	0.10	-
4521	642364.1	1448321.99	картометрический метод	0.10	-
4522	642361.7	1448321.32	картометрический метод	0.10	-
4523	642359.5	1448321.6	картометрический метод	0.10	-
4524	642358.5	1448319.83	картометрический метод	0.10	-
4525	642354.9	1448313.7	картометрический метод	0.10	-
4526	642353.2	1448313.49	картометрический метод	0.10	-
4527	642352.5	1448315.65	картометрический метод	0.10	-
4528	642350.3	1448316.89	картометрический метод	0.10	-
4529	642347.8	1448319.33	картометрический метод	0.10	-
4530	642345.6	1448317.11	картометрический метод	0.10	-
4531	642342.2	1448315.74	картометрический метод	0.10	-
4532	642336.1	1448313.83	картометрический метод	0.10	-
4533	642331.1	1448315.95	картометрический метод	0.10	-
4534	642326.4	1448317.48	картометрический метод	0.10	-
4535	642324.6	1448318.11	картометрический метод	0.10	-
4536	642323.7	1448316.22	картометрический метод	0.10	-
4537	642321.2	1448316.87	картометрический метод	0.10	-
4538	642318.5	1448315.96	картометрический метод	0.10	-
4539	642318.5	1448313.1	картометрический метод	0.10	-
4540	642317.4	1448311.09	картометрический метод	0.10	-
4541	642314	1448306.62	картометрический метод	0.10	-
4542	642312.8	1448302.11	картометрический метод	0.10	-
4543	642311.2	1448304.17	картометрический метод	0.10	-
4544	642308.2	1448303.04	картометрический метод	0.10	-
4545	642305.9	1448298.19	картометрический метод	0.10	-
4546	642303.6	1448297.76	картометрический метод	0.10	-
4547	642302.2	1448294.68	картометрический метод	0.10	-
4548	642301.6	1448290.4	картометрический метод	0.10	-
4549	642299.2	1448291.4	картометрический метод	0.10	-
4550	642295	1448290.53	картометрический метод	0.10	-
4551	642292.4	1448287.71	картометрический метод	0.10	-
4552	642288.8	1448283.85	картометрический метод	0.10	-
4553	642285.3	1448284.51	картометрический метод	0.10	-
4554	642283.3	1448284.08	картометрический метод	0.10	-
4555	642279.1	1448282.61	картометрический метод	0.10	-
4408	642274.6	1448281.26	картометрический метод	0.10	-
4556	646456.6	1448226.77	картометрический метод	0.10	-
4557	646451.2	1448230.12	картометрический метод	0.10	-
4558	646448	1448230.88	картометрический метод	0.10	-
4559	646444.9	1448228.83	картометрический метод	0.10	-
4560	646442.1	1448227.52	картометрический метод	0.10	-
4561	646440.5	1448228.91	картометрический метод	0.10	-
4562	646439.4	1448231.5	картометрический метод	0.10	-
4563	646439.4	1448233.17	картометрический метод	0.10	-
4564	646438.9	1448235.22	картометрический метод	0.10	-
4565	646441.5	1448235.62	картометрический метод	0.10	-
4566	646443.2	1448234.23	картометрический метод	0.10	-
4567	646444.2	1448234.74	картометрический метод	0.10	-
4568	646444.1	1448236.1	картометрический метод	0.10	-
4569	646445.5	1448235.46	картометрический метод	0.10	-
4570	646447	1448236.73	картометрический метод	0.10	-
4571	646446.3	1448238.4	картометрический метод	0.10	-
4572	646444.8	1448238.89	картометрический метод	0.10	-
4573	646444.3	1448240.86	картометрический метод	0.10	-
4574	646444.5	1448242.82	картометрический метод	0.10	-
4575	646444.2	1448245.09	картометрический метод	0.10	-
4576	646444.9	1448248.03	картометрический метод	0.10	-
4577	646442.6	1448248.83	картометрический метод	0.10	-
4578	646442.2	1448249.82	картометрический метод	0.10	-
4579	646442.8	1448251.85	картометрический метод	0.10	-
4580	646443.8	1448252.96	картометрический метод	0.10	-
4581	646445.7	1448253.53	картометрический метод	0.10	-
4582	646446.1	1448254.73	картометрический метод	0.10	-
4583	646444.7	1448255.14	картометрический метод	0.10	-
4584	646443.8	1448256.14	картометрический метод	0.10	-
4585	646441.8	1448255.87	картометрический метод	0.10	-
4586	646441.6	1448257.84	картометрический метод	0.10	-
4587	646442.5	1448259.64	картометрический метод	0.10	-
4588	646442	1448260.63	картометрический метод	0.10	-
4589	646440.2	1448261.27	картометрический метод	0.10	-
4590	646438.3	1448259.42	картометрический метод	0.10	-
4591	646436.4	1448260.66	картометрический метод	0.10	-
4592	646435	1448261.68	картометрический метод	0.10	-
4593	646434.5	1448263.73	картометрический метод	0.10	-
4594	646433.1	1448265.04	картометрический метод	0.10	-
4595	646432.2	1448263.02	картометрический метод	0.10	-
4596	646431.6	1448263.86	картометрический метод	0.10	-
4597	646433.2	1448267.99	картометрический метод	0.10	-
4598	646432.5	1448268.68	картометрический метод	0.10	-
4599	646429.9	1448271.6	картометрический метод	0.10	-
4600	646429.3	1448273.05	картометрический метод	0.10	-
4601	646428.7	1448275.79	картометрический метод	0.10	-
4602	646426.6	1448277.41	картометрический метод	0.10	-
4603	646423.6	1448276.94	картометрический метод	0.10	-
4604	646420.6	1448274.96	картометрический метод	0.10	-
4605	646417.7	1448273.66	картометрический метод	0.10	-
4606	646416.7	1448275.57	картометрический метод	0.10	-
4607	646419.1	1448279.37	картометрический метод	0.10	-
4608	646421.7	1448284.54	картометрический метод	0.10	-
4609	646421	1448285.92	картометрический метод	0.10	-
4610	646420.9	1448289.02	картометрический метод	0.10	-
4611	646421.9	1448291.04	картометрический метод	0.10	-
4612	646422.5	1448289.36	картометрический метод	0.10	-
4613	646424.3	1448289.1	картометрический метод	0.10	-
4614	646426.6	1448290.64	картометрический метод	0.10	-
4615	646426.6	1448292.69	картометрический метод	0.10	-
4616	646428.1	1448292.73	картометрический метод	0.10	-
4617	646429.3	1448294.45	картометрический метод	0.10	-
4618	646428.5	1448296.2	картометрический метод	0.10	-
4619	646428	1448295.15	картометрический метод	0.10	-
4620	646426.3	1448294.88	картометрический метод	0.10	-
4621	646426	1448296.4	картометрический метод	0.10	-
4622	646427.4	1448297.58	картометрический метод	0.10	-
4623	646428.5	1448298.84	картометрический метод	0.10	-
4624	646430.1	1448297.75	картометрический метод	0.10	-
4625	646431.8	1448300.44	картометрический метод	0.10	-
4626	646432.8	1448301.94	картометрический метод	0.10	-
4627	646435.2	1448301.21	картометрический метод	0.10	-
4628	646437.3	1448302.08	картометрический метод	0.10	-
4629	646438.6	1448303.41	картометрический метод	0.10	-
4630	646439.8	1448305.5	картометрический метод	0.10	-
4631	646438.9	1448308.24	картометрический метод	0.10	-
4632	646437.9	1448309.39	картометрический метод	0.10	-
4633	646436.4	1448309.81	картометрический метод	0.10	-
4634	646434.4	1448309.38	картометрический метод	0.10	-
4635	646433.2	1448308.35	картометрический метод	0.10	-
4636	646432.5	1448310.1	картометрический метод	0.10	-
4637	646434.3	1448312.34	картометрический метод	0.10	-
4638	646434.4	1448313.32	картометрический метод	0.10	-
4639	646436.1	1448313.81	картометрический метод	0.10	-
4640	646437.2	1448315	картометрический метод	0.10	-
4641	646439.1	1448317.99	картометрический метод	0.10	-
4642	646440.2	1448318.34	картометрический метод	0.10	-
4643	646441.8	1448318.47	картометрический метод	0.10	-
4644	646442.4	1448316.49	картометрический метод	0.10	-
4645	646441.1	1448315.23	картометрический метод	0.10	-
4646	646440	1448313.81	картометрический метод	0.10	-
4647	646437.9	1448312.64	картометрический метод	0.10	-
4648	646437.8	1448311.89	картометрический метод	0.10	-
4649	646439.8	1448310.11	картометрический метод	0.10	-
4650	646441.5	1448311.44	картометрический метод	0.10	-
4651	646443	1448313.79	картометрический метод	0.10	-
4652	646445.1	1448312.39	картометрический метод	0.10	-
4653	646447.9	1448310.98	картометрический метод	0.10	-
4654	646448.9	1448308.29	картометрический метод	0.10	-
4655	646450.8	1448308.63	картометрический метод	0.10	-
4656	646452.7	1448307.84	картометрический метод	0.10	-
4657	646453.3	1448305.33	картометрический метод	0.10	-
4658	646454.8	1448304.47	картометрический метод	0.10	-
4659	646456	1448302.55	картометрический метод	0.10	-
4660	646458.7	1448300.84	картометрический метод	0.10	-
4661	646459.9	1448302.03	картометрический метод	0.10	-
4662	646460.4	1448299.68	картометрический метод	0.10	-
4663	646460.6	1448296.65	картометрический метод	0.10	-
4664	646462.1	1448294.2	картометрический метод	0.10	-
4665	646462.7	1448291.69	картометрический метод	0.10	-
4666	646462.1	1448289.59	картометрический метод	0.10	-
4667	646462.2	1448288.08	картометрический метод	0.10	-
4668	646464.1	1448287.42	картометрический метод	0.10	-
4669	646465.6	1448288.09	картометрический метод	0.10	-
4670	646465	1448289.91	картометрический метод	0.10	-
4671	646464.1	1448290.61	картометрический метод	0.10	-
4672	646464.3	1448292.11	картометрический метод	0.10	-
4673	646465.1	1448293.38	картометрический метод	0.10	-
4674	646465.7	1448295.19	картометрический метод	0.10	-
4675	646465.7	1448297.6	картометрический метод	0.10	-
4676	646466.9	1448297.43	картометрический метод	0.10	-
4677	646467	1448295.16	картометрический метод	0.10	-
4678	646468.4	1448294.31	картометрический метод	0.10	-
4679	646470.8	1448296.07	картометрический метод	0.10	-
4680	646473.2	1448295.34	картометрический метод	0.10	-
4681	646475	1448295.3	картометрический метод	0.10	-
4682	646476.5	1448293.84	картометрический метод	0.10	-
4683	646478.5	1448292.29	картометрический метод	0.10	-
4684	646480.8	1448291.64	картометрический метод	0.10	-
4685	646481.4	1448290.27	картометрический метод	0.10	-
4686	646482.9	1448289.93	картометрический метод	0.10	-
4687	646483	1448290.54	картометрический метод	0.10	-
4688	646484.9	1448290.35	картометрический метод	0.10	-
4689	646487.1	1448290.3	картометрический метод	0.10	-
4690	646488.1	1448288.55	картометрический метод	0.10	-
4691	646488.4	1448285.59	картометрический метод	0.10	-

4692	646486.3	1448285.26	картометрический метод	0.10	-
4693	646485.7	1448286.71	картометрический метод	0.10	-
4694	646484.5	1448285.9	картометрический метод	0.10	-
4695	646485.3	1448283.47	картометрический метод	0.10	-
4696	646484.2	1448282.5	картометрический метод	0.10	-
4697	646484.6	1448280.6	картометрический метод	0.10	-
4698	646486.2	1448279.21	картометрический метод	0.10	-
4699	646485.1	1448278.25	картометрический метод	0.10	-
4700	646484.9	1448278.63	картометрический метод	0.10	-
4701	646483.2	1448278.82	картометрический метод	0.10	-
4702	646482.3	1448279.75	картометрический метод	0.10	-
4703	646481.1	1448280.22	картометрический метод	0.10	-
4704	646481.1	1448279.01	картометрический метод	0.10	-
4705	646480.7	1448277.13	картометрический метод	0.10	-
4706	646482	1448276.35	картометрический метод	0.10	-
4707	646481.5	1448273.79	картометрический метод	0.10	-
4708	646482.1	1448272.11	картометрический метод	0.10	-
4709	646483.9	1448271.47	картометрический метод	0.10	-
4710	646485.8	1448272.04	картометрический метод	0.10	-
4711	646486.5	1448273.46	картометрический метод	0.10	-
4712	646487.3	1448271.55	картометрический метод	0.10	-
4713	646488.1	1448269.73	картометрический метод	0.10	-
4714	646486.7	1448269.07	картометрический метод	0.10	-
4715	646484.9	1448268.2	картометрический метод	0.10	-
4716	646484.4	1448267.23	картометрический метод	0.10	-
4717	646484.4	1448266.17	картометрический метод	0.10	-
4718	646482.4	1448265.46	картометрический метод	0.10	-
4719	646481.2	1448266.54	картометрический метод	0.10	-
4720	646479.9	1448268.07	картометрический метод	0.10	-
4721	646478.8	1448265.3	картометрический метод	0.10	-
4722	646480.1	1448263.46	картометрический метод	0.10	-
4723	646480.2	1448259.75	картометрический метод	0.10	-
4724	646480.1	1448256.28	картометрический метод	0.10	-
4725	646478.9	1448251.16	картометрический метод	0.10	-
4726	646477.4	1448251.04	картометрический метод	0.10	-
4727	646476.1	1448250.84	картометрический метод	0.10	-
4728	646474.6	1448247.32	картометрический метод	0.10	-
4729	646472.7	1448248.11	картометрический метод	0.10	-
4730	646469.8	1448248.84	картометрический метод	0.10	-
4731	646466.5	1448248.6	картометрический метод	0.10	-
4732	646464.8	1448246.6	картометрический метод	0.10	-
4733	646464.8	1448245.54	картометрический метод	0.10	-
4734	646464.8	1448244.55	картометрический метод	0.10	-
4735	646465.9	1448242.8	картометрический метод	0.10	-
4736	646467.5	1448241.71	картометрический метод	0.10	-
4737	646467.2	1448239.75	картометрический метод	0.10	-
4738	646465.4	1448239.63	картометрический метод	0.10	-
4739	646462.6	1448240.21	картометрический метод	0.10	-
4740	646459.5	1448242.47	картометрический метод	0.10	-
4741	646458.2	1448242.27	картометрический метод	0.10	-
4742	646457	1448239.87	картометрический метод	0.10	-
4743	646458.4	1448238.19	картометрический метод	0.10	-
4744	646456	1448235.96	картометрический метод	0.10	-
4745	646454.9	1448234.32	картометрический метод	0.10	-
4746	646457.1	1448234.58	картометрический метод	0.10	-
4747	646459.4	1448232.8	картометрический метод	0.10	-
4748	646461.5	1448229.96	картометрический метод	0.10	-
4749	646460.2	1448228.2	картометрический метод	0.10	-
4556	646456.6	1448226.77	картометрический метод	0.10	-
4750	645281.9	1448246.15	картометрический метод	0.10	-
4751	645253.7	1448248.38	картометрический метод	0.10	-
4752	645268.3	1448272.63	картометрический метод	0.10	-
4753	645274.1	1448258.87	картометрический метод	0.10	-
4750	645281.9	1448246.15	картометрический метод	0.10	-
4754	642416.7	1448305.27	картометрический метод	0.10	-
4755	642395.9	1448310.45	картометрический метод	0.10	-
4756	642390.1	1448321.3	картометрический метод	0.10	-
4757	642392.7	1448330.32	картометрический метод	0.10	-
4758	642393.8	1448337.94	картометрический метод	0.10	-
4759	642394.1	1448352.25	картометрический метод	0.10	-
4760	642396.7	1448364.61	картометрический метод	0.10	-
4761	642407.8	1448370.59	картометрический метод	0.10	-
4762	642423	1448370.29	картометрический метод	0.10	-
4763	642434.6	1448378.65	картометрический метод	0.10	-
4764	642441.5	1448389.49	картометрический метод	0.10	-
4765	642447.3	1448394.63	картометрический метод	0.10	-
4766	642455.1	1448400.68	картометрический метод	0.10	-
4767	642469.7	1448391.8	картометрический метод	0.10	-
4768	642490.8	1448375.64	картометрический метод	0.10	-
4769	642497	1448374.56	картометрический метод	0.10	-
4770	642517	1448372.74	картометрический метод	0.10	-
4771	642526.8	1448363.96	картометрический метод	0.10	-
4772	642537.6	1448352.3	картометрический метод	0.10	-
4773	642521.5	1448346.17	картометрический метод	0.10	-
4774	642505.1	1448338.85	картометрический метод	0.10	-
4775	642480.2	1448333.61	картометрический метод	0.10	-
4776	642465.8	1448325.31	картометрический метод	0.10	-
4777	642442.6	1448311.45	картометрический метод	0.10	-
4754	642416.7	1448305.27	картометрический метод	0.10	-
4778	643857.1	1448294.72	картометрический метод	0.10	-
4779	643843.8	1448295.55	картометрический метод	0.10	-
4780	643821.7	1448306.64	картометрический метод	0.10	-
4781	643809.5	1448313.6	картометрический метод	0.10	-
4782	643790.8	1448320.23	картометрический метод	0.10	-
4783	643783.7	1448327.84	картометрический метод	0.10	-
4784	643781.6	1448334.42	картометрический метод	0.10	-
4785	643783.2	1448343.34	картометрический метод	0.10	-
4786	643787.8	1448348.89	картометрический метод	0.10	-
4787	643795.5	1448352.59	картометрический метод	0.10	-
4788	643816.8	1448352.25	картометрический метод	0.10	-
4789	643838.7	1448352.64	картометрический метод	0.10	-
4790	643851.3	1448352.33	картометрический метод	0.10	-
4791	643874.4	1448350.8	картометрический метод	0.10	-
4792	643886.4	1448348.15	картометрический метод	0.10	-
4793	643892.7	1448343.3	картометрический метод	0.10	-
4794	643900.5	1448337.09	картометрический метод	0.10	-
4795	643906.5	1448337	картометрический метод	0.10	-
4796	643922.2	1448340.13	картометрический метод	0.10	-
4797	643947.3	1448349.34	картометрический метод	0.10	-
4798	643962	1448352.45	картометрический метод	0.10	-
4799	643971	1448351.54	картометрический метод	0.10	-
4800	643978.2	1448344.97	картометрический метод	0.10	-
4801	643984.7	1448334.09	картометрический метод	0.10	-
4802	643984.4	1448326.27	картометрический метод	0.10	-
4803	643981.9	1448318.64	картометрический метод	0.10	-
4804	643978.5	1448317.53	картометрический метод	0.10	-
4805	643972.4	1448316.24	картометрический метод	0.10	-
4806	643962.1	1448309.34	картометрический метод	0.10	-
4807	643951.3	1448302.07	картометрический метод	0.10	-
4808	643936	1448301.31	картометрический метод	0.10	-
4809	643920	1448297.67	картометрический метод	0.10	-
4810	643907.3	1448298.82	картометрический метод	0.10	-
4811	643890.3	1448299.91	картометрический метод	0.10	-
4812	643875.1	1448296.05	картометрический метод	0.10	-
4778	643857.1	1448294.72	картометрический метод	0.10	-
4813	645182.2	1448325	картометрический метод	0.10	-
4814	645179.9	1448329.34	картометрический метод	0.10	-
4815	645187.8	1448333.54	картометрический метод	0.10	-
4816	645190.1	1448329.2	картометрический метод	0.10	-
4813	645182.2	1448325	картометрический метод	0.10	-
4817	645328.9	1448332.38	картометрический метод	0.10	-
4818	645323.9	1448334.17	картометрический метод	0.10	-
4819	645315.2	1448338.65	картометрический метод	0.10	-
4820	645302.3	1448354.2	картометрический метод	0.10	-
4821	645296.3	1448363.43	картометрический метод	0.10	-
4822	645290.8	1448365.91	картометрический метод	0.10	-
4823	645289.3	1448368.18	картометрический метод	0.10	-
4824	645289	1448371.95	картометрический метод	0.10	-
4825	645291.1	1448380.91	картометрический метод	0.10	-
4826	645295.3	1448389.63	картометрический метод	0.10	-
4827	645296.8	1448395.95	картометрический метод	0.10	-
4828	645300.2	1448402.11	картометрический метод	0.10	-
4829	645318.4	1448411.49	картометрический метод	0.10	-
4830	645324.9	1448416.58	картометрический метод	0.10	-
4831	645326.9	1448416.54	картометрический метод	0.10	-
4832	645328.1	1448413.93	картометрический метод	0.10	-
4833	645327.5	1448409.43	картометрический метод	0.10	-
4834	645326.6	1448404.96	картометрический метод	0.10	-
4835	645326.3	1448398.77	картометрический метод	0.10	-
4836	645329.7	1448392.7	картометрический метод	0.10	-
4837	645333.3	1448383.65	картометрический метод	0.10	-
4838	645332.5	1448378.68	картометрический метод	0.10	-
4839	645333.5	1448374.03	картометрический метод	0.10	-
4840	645336.4	1448369	картометрический метод	0.10	-
4841	645338.7	1448362.56	картометрический метод	0.10	-
4842	645339.6	1448355.47	картометрический метод	0.10	-
4843	645341.4	1448347.38	картометрический метод	0.10	-
4844	645341.7	1448343.7	картометрический метод	0.10	-
4845	645339.5	1448338.6	картометрический метод	0.10	-
4846	645337.7	1448335.52	картометрический метод	0.10	-
4847	645334.3	1448333.86	картометрический метод	0.10	-
4817	645328.9	1448332.38	картометрический метод	0.10	-
4848	645838.9	1448340.01	картометрический метод	0.10	-
4849	645835.2	1448341.46	картометрический метод	0.10	-
4850	645829.6	1448347.95	картометрический метод	0.10	-
4851	645824.5	1448349.83	картометрический метод	0.10	-
4852	645821.9	1448356.31	картометрический метод	0.10	-
4853	645822	1448358.86	картометрический метод	0.10	-
4854	645823.6	1448360.89	картометрический метод	0.10	-
4855	645827.4	1448363.64	картометрический метод	0.10	-
4856	645832.1	1448374.99	картометрический метод	0.10	-
4857	645832.4	1448382.41	картометрический метод	0.10	-
4858	645830.6	1448386.43	картометрический метод	0.10	-
4859	645824.8	1448394.38	картометрический метод	0.10	-
4860	645822.4	1448399.2	картометрический метод	0.10	-
4861	645818.8	1448406.69	картометрический метод	0.10	-
4862	645819.5	1448409.38	картометрический метод	0.10	-
4863	645826	1448412.91	картометрический метод	0.10	-
4864	645829.3	1448415.83	картометрический метод	0.10	-
4865	645836.7	1448416.63	картометрический метод	0.10	-
4866	645839.5	1448421.95	картометрический метод	0.10	-
4867	645840.6	1448431.89	картометрический метод	0.10	-
4868	645847	1448439.27	картометрический метод	0.10	-
4869	645861.4	1448441.67	картометрический метод	0.10	-
4870	645867.7	1448437.35	картометрический метод	0.10	-
4871	645872.5	1448428.34	картометрический метод	0.10	-
4872	645880	1448415.73	картометрический метод	0.10	-
4873	645880.7	1448405.39	картометрический метод	0.10	-
4874	645887.1	1448399.33	картометрический метод	0.10	-
4875	645892	1448398.7	картометрический метод	0.10	-
4876	645895.6	1448401.09	картометрический метод	0.10	-
4877	645901.2	1448400.82	картометрический метод	0.10	-
4878	645903.8	1448395.89	картометрический метод	0.10	-
4879	645906	1448386.81	картометрический метод	0.10	-
4880	645907.8	1448380.85	картометрический метод	0.10	-
4881	645909.3	1448376.23	картометрический метод	0.10	-
4882	645907.6	1448368.98	картометрический метод	0.10	-
4883	645904.3	1448367.36	картометрический метод	0.10	-
4884	645894.2	1448363.15	картометрический метод	0.10	-
4885	645888.9	1448355.31	картометрический метод	0.10	-
4886	645885.8	1448350.77	картометрический метод	0.10	-
4887	645881.4	1448347.09	картометрический метод	0.10	-
4888	645876	1448344.28	картометрический метод	0.10	-
4889	645871.1	1448346.98	картометрический метод	0.10	-
4890	645865.7	1448349.77	картометрический метод	0.10	-
4891	645858.5	1448349.25	картометрический метод	0.10	-
4892	645852.9	1448346.89	картометрический метод	0.10	-
4893	645849.6	1448342.44	картометрический метод	0.10	-
4894	645843.5	1448340.98	картометрический метод	0.10	-
4848	645838.9	1448340.01	картометрический метод	0.10	-
4895	642609.1	1448418.84	картометрический метод	0.10	-
4896	642606.2	1448420.4	картометрический метод	0.10	-
4897	642603.5	1448425.07	картометрический метод	0.10	-
4898	642598	1448428.65	картометрический метод	0.10	-
4899	642591.4	1448429.59	картометрический метод	0.10	-
4900	642586.5	1448430.65	картометрический метод	0.10	-
4901	642583.3	1448435.47	картометрический метод	0.10	-
4902	642581.9	1448444.73	картометрический метод	0.10	-
4903	642588.6	1448454.97	картометрический метод	0.10	-
4904	642597.7	1448466.57	картометрический метод	0.10	-
4905	642598.4	1448473.14	картометрический метод	0.10	-
4906	642599.9	1448477.6	картометрический метод	0.10	-
4907	642603.7	1448480.75	картометрический метод	0.10	-
4908	642618.5	1448487.5	картометрический метод	0.10	-
4909	642631.2	1448494.32	картометрический метод	0.10	-
4910	642635.2	1448500.96	картометрический метод	0.10	-
4911	642640.5	1448516.81	картометрический метод	0.10	-
4912	642645.2	1448522.92	картометрический метод	0.10	-
4913	642647.9	1448525.78	картометрический метод	0.10	-
4914	642650.1	1448528.76	картометрический метод	0.10	-
4915	642652.7	1448529.01	картометрический метод	0.10	-
4916	642656.1	1448527.36	картометрический метод	0.10	-
4917	642660.3	1448522.87	картометрический метод	0.10	-
4918	642665.4	1448522.42	картометрический метод	0.10	-
4919	642668.3	1448524.8	картометрический метод	0.10	-
4920	642669.9	1448526.36	картометрический метод	0.10	-
4921	642675.3	1448525.83	картометрический метод	0.10	-
4922	642682.8	1448524.86	картометрический метод	0.10	-
4923	642689.4	1448526.44	картометрический метод	0.10	-
4924	642692.3	1448531.58	картометрический метод	0.10	-

4925	642694.3	1448534.93	картометрический метод	0.10	-
4926	642699.4	1448537.93	картометрический метод	0.10	-
4927	642703.9	1448538.23	картометрический метод	0.10	-
4928	642709.2	1448535.65	картометрический метод	0.10	-
4929	642723.3	1448533.49	картометрический метод	0.10	-
4930	642738.1	1448527.1	картометрический метод	0.10	-
4931	642751.1	1448519.11	картометрический метод	0.10	-
4932	642775.2	1448509.45	картометрический метод	0.10	-
4933	642790.5	1448501.22	картометрический метод	0.10	-
4934	642796.5	1448493.81	картометрический метод	0.10	-
4935	642806.1	1448490.79	картометрический метод	0.10	-
4936	642811.2	1448488.62	картометрический метод	0.10	-
4937	642815	1448486.71	картометрический метод	0.10	-
4938	642817.4	1448483.5	картометрический метод	0.10	-
4939	642814.7	1448479.63	картометрический метод	0.10	-
4940	642803.3	1448477.97	картометрический метод	0.10	-
4941	642794.3	1448478.89	картометрический метод	0.10	-
4942	642788.5	1448480.05	картометрический метод	0.10	-
4943	642780.7	1448478.93	картометрический метод	0.10	-
4944	642766.1	1448475.99	картометрический метод	0.10	-
4945	642748.2	1448472.37	картометрический метод	0.10	-
4946	642736	1448467.42	картометрический метод	0.10	-
4947	642730.2	1448462.47	картометрический метод	0.10	-
4948	642728.5	1448455.7	картометрический метод	0.10	-
4949	642726.4	1448451.89	картометрический метод	0.10	-
4950	642722.5	1448449.54	картометрический метод	0.10	-
4951	642719.8	1448450.27	картометрический метод	0.10	-
4952	642716.2	1448454.86	картометрический метод	0.10	-
4953	642712.8	1448457.18	картометрический метод	0.10	-
4954	642702.5	1448456.31	картометрический метод	0.10	-
4955	642689.7	1448452.32	картометрический метод	0.10	-
4956	642664.2	1448437.81	картометрический метод	0.10	-
4957	642660.6	1448435.71	картометрический метод	0.10	-
4958	642658.6	1448431.14	картометрический метод	0.10	-
4959	642653.8	1448427.23	картометрический метод	0.10	-
4960	642649	1448427.2	картометрический метод	0.10	-
4961	642644.3	1448430.13	картометрический метод	0.10	-
4962	642635.2	1448431.37	картометрический метод	0.10	-
4963	642623	1448433.57	картометрический метод	0.10	-
4964	642614.9	1448431.68	картометрический метод	0.10	-
4965	642612.8	1448429.11	картометрический метод	0.10	-
4966	642612.7	1448425.67	картометрический метод	0.10	-
4967	642613.2	1448420.94	картометрический метод	0.10	-
4968	642612.1	1448419.08	картометрический метод	0.10	-
4895	642609.1	1448418.84	картометрический метод	0.10	-
4969	645256.9	1448437.09	картометрический метод	0.10	-
4970	645249.3	1448439.19	картометрический метод	0.10	-
4971	645243.8	1448439.82	картометрический метод	0.10	-
4972	645241	1448445.84	картометрический метод	0.10	-
4973	645236	1448446.77	картометрический метод	0.10	-
4974	645229.3	1448450.41	картометрический метод	0.10	-
4975	645222.2	1448457.69	картометрический метод	0.10	-
4976	645211.8	1448466.11	картометрический метод	0.10	-
4977	645202.3	1448474.54	картометрический метод	0.10	-
4978	645193.4	1448482.74	картометрический метод	0.10	-
4979	645191.3	1448492.07	картометрический метод	0.10	-
4980	645188.2	1448500.25	картометрический метод	0.10	-
4981	645186.3	1448508.35	картометрический метод	0.10	-
4982	645180.1	1448516.71	картометрический метод	0.10	-
4983	645177.1	1448523.85	картометрический метод	0.10	-
4984	645175.8	1448526.94	картометрический метод	0.10	-
4985	645175	1448537.5	картометрический метод	0.10	-
4986	645180.6	1448548.82	картометрический метод	0.10	-
4987	645184.6	1448558.81	картометрический метод	0.10	-
4988	645188.6	1448570.15	картометрический метод	0.10	-
4989	645199.7	1448578.05	картометрический метод	0.10	-
4990	645212.4	1448582.23	картометрический метод	0.10	-
4991	645225.3	1448578.89	картометрический метод	0.10	-
4992	645236.7	1448566.56	картометрический метод	0.10	-
4993	645245.8	1448547.43	картометрический метод	0.10	-
4994	645253.7	1448539.25	картометрический метод	0.10	-
4995	645259.1	1448524.25	картометрический метод	0.10	-
4996	645263.1	1448499.23	картометрический метод	0.10	-
4997	645264.1	1448484.96	картометрический метод	0.10	-
4998	645260.7	1448475.9	картометрический метод	0.10	-
4999	645256	1448463.12	картометрический метод	0.10	-
5000	645258	1448449.6	картометрический метод	0.10	-
5001	645259.7	1448441.46	картометрический метод	0.10	-
5002	645258.8	1448438.2	картометрический метод	0.10	-
4969	645256.9	1448437.09	картометрический метод	0.10	-
5003	645025	1448513.81	картометрический метод	0.10	-
5004	645037.9	1448534.35	картометрический метод	0.10	-
5005	645042.7	1448523.57	картометрический метод	0.10	-
5006	645049.2	1448513.7	картометрический метод	0.10	-
5003	645025	1448513.81	картометрический метод	0.10	-
5007	645071.5	1448535.15	картометрический метод	0.10	-
5008	645069.2	1448539.5	картометрический метод	0.10	-
5009	645077.1	1448543.7	картометрический метод	0.10	-
5010	645079.4	1448539.36	картометрический метод	0.10	-
5007	645071.5	1448535.15	картометрический метод	0.10	-
5011	644702.1	1448572.44	картометрический метод	0.10	-
5012	644697.7	1448573.97	картометрический метод	0.10	-
5013	644691.7	1448577.96	картометрический метод	0.10	-
5014	644685.8	1448579.02	картометрический метод	0.10	-
5015	644679.2	1448583.56	картометрический метод	0.10	-
5016	644677.3	1448585.54	картометрический метод	0.10	-
5017	644676.1	1448585.83	картометрический метод	0.10	-
5018	644675.4	1448584.88	картометрический метод	0.10	-
5019	644674.1	1448583.64	картометрический метод	0.10	-
5020	644667.2	1448581.53	картометрический метод	0.10	-
5021	644658.3	1448575.28	картометрический метод	0.10	-
5022	644653.4	1448573.21	картометрический метод	0.10	-
5023	644649	1448574.25	картометрический метод	0.10	-
5024	644644.2	1448580.43	картометрический метод	0.10	-
5025	644640.8	1448585.9	картометрический метод	0.10	-
5026	644640.3	1448595.7	картометрический метод	0.10	-
5027	644640.7	1448610.34	картометрический метод	0.10	-
5028	644643.1	1448617.65	картометрический метод	0.10	-
5029	644650	1448622.96	картометрический метод	0.10	-
5030	644662.6	1448629.36	картометрический метод	0.10	-
5031	644677.3	1448629.61	картометрический метод	0.10	-
5032	644684.6	1448627.55	картометрический метод	0.10	-
5033	644698.2	1448616.58	картометрический метод	0.10	-
5034	644712.4	1448604.07	картометрический метод	0.10	-
5035	644721.1	1448596.09	картометрический метод	0.10	-
5036	644723.7	1448591.4	картометрический метод	0.10	-
5037	644725.1	1448587.97	картометрический метод	0.10	-
5038	644723.8	1448584.11	картометрический метод	0.10	-
5039	644719.6	1448579.52	картометрический метод	0.10	-
5040	644710.5	1448574.47	картометрический метод	0.10	-

5011	644702.1	1448572.44	картометрический метод	0.10	-
5041	645102.9	1448585.22	картометрический метод	0.10	-
5042	645074.7	1448587.45	картометрический метод	0.10	-
5043	645089.3	1448611.7	картометрический метод	0.10	-
5044	645095.1	1448597.94	картометрический метод	0.10	-
5041	645102.9	1448585.22	картометрический метод	0.10	-
5045	644586.7	1448645.57	картометрический метод	0.10	-
5046	644583	1448648.14	картометрический метод	0.10	-
5047	644580.3	1448649.65	картометрический метод	0.10	-
5048	644580.8	1448652.35	картометрический метод	0.10	-
5049	644577.9	1448654.07	картометрический метод	0.10	-
5050	644575.8	1448655.36	картометрический метод	0.10	-
5051	644576.3	1448657.02	картометрический метод	0.10	-
5052	644575.9	1448659.73	картометрический метод	0.10	-
5053	644574.3	1448662.06	картометрический метод	0.10	-
5054	644572.9	1448662.29	картометрический метод	0.10	-
5055	644570.4	1448663.8	картометрический метод	0.10	-
5056	644567.9	1448671.97	картометрический метод	0.10	-
5057	644569.8	1448673.38	картометрический метод	0.10	-
5058	644573.1	1448674.15	картометрический метод	0.10	-
5059	644573.2	1448677.69	картометрический метод	0.10	-
5060	644574.5	1448682.45	картометрический метод	0.10	-
5061	644578	1448681.14	картометрический метод	0.10	-
5062	644582.8	1448680.41	картометрический метод	0.10	-
5063	644583.4	1448678.53	картометрический метод	0.10	-
5064	644586	1448675.98	картометрический метод	0.10	-
5065	644589.1	1448671.76	картометрический метод	0.10	-
5066	644592.1	1448669.19	картометрический метод	0.10	-
5067	644596.7	1448666.61	картометрический метод	0.10	-
5068	644601.4	1448665.06	картометрический метод	0.10	-
5069	644600.8	1448656.32	картометрический метод	0.10	-
5070	644598.3	1448653.67	картометрический метод	0.10	-
5071	644593.8	1448648.13	картометрический метод	0.10	-
5072	644589.6	1448645.93	картометрический метод	0.10	-
5045	644586.7	1448645.57	картометрический метод	0.10	-
5073	645220.6	1448671.88	картометрический метод	0.10	-
5074	645210.4	1448672.82	картометрический метод	0.10	-
5075	645203.3	1448673.2	картометрический метод	0.10	-
5076	645192.3	1448676.23	картометрический метод	0.10	-
5077	645183.8	1448685.56	картометрический метод	0.10	-
5078	645180.6	1448688.67	картометрический метод	0.10	-
5079	645175.2	1448688.87	картометрический метод	0.10	-
5080	645167.8	1448687.27	картометрический метод	0.10	-
5081	645164.5	1448689.18	картометрический метод	0.10	-
5082	645157.2	1448698.07	картометрический метод	0.10	-
5083	645153.2	1448719.34	картометрический метод	0.10	-
5084	645153.7	1448740.62	картометрический метод	0.10	-
5085	645152.6	1448769.36	картометрический метод	0.10	-
5086	645159	1448773.86	картометрический метод	0.10	-
5087	645163.1	1448773.37	картометрический метод	0.10	-
5088	645168.5	1448772.82	картометрический метод	0.10	-
5089	645172.9	1448764.9	картометрический метод	0.10	-
5090	645179.7	1448751.98	картометрический метод	0.10	-
5091	645194.5	1448733.15	картометрический метод	0.10	-
5092	645209.3	1448721.05	картометрический метод	0.10	-
5093	645217.3	1448719.55	картометрический метод	0.10	-
5094	645225.1	1448718.18	картометрический метод	0.10	-
5095	645229.7	1448711.34	картометрический метод	0.10	-
5096	645233.8	1448698.87	картометрический метод	0.10	-
5097	645234.1	1448692.59	картометрический метод	0.10	-
5098	645230.4	1448687.41	картометрический метод	0.10	-
5099	645228.9	1448682.05	картометрический метод	0.10	-
5100	645227.3	1448674.55	картометрический метод	0.10	-
5073	645220.6	1448671.88	картометрический метод	0.10	-
5101	643886.5	1448739.08	картометрический метод	0.10	-
5102	643879.9	1448741.61	картометрический метод	0.10	-
5103	643872.1	1448745.19	картометрический метод	0.10	-
5104	643865	1448745.33	картометрический метод	0.10	-
5105	643862.1	1448747.47	картометрический метод	0.10	-
5106	643857.6	1448752.15	картометрический метод	0.10	-
5107	643850.7	1448756.87	картометрический метод	0.10	-
5108	643847.9	1448764.42	картометрический метод	0.10	-
5109	643848.4	1448770.24	картометрический метод	0.10	-
5110	643851	1448774.36	картометрический метод	0.10	-
5111	643856.5	1448777.57	картометрический метод	0.10	-
5112	643858.6	1448782.53	картометрический метод	0.10	-
5113	643864.2	1448787.42	картометрический метод	0.10	-
5114	643870.9	1448789.79	картометрический метод	0.10	-
5115	643877.9	1448786.21	картометрический метод	0.10	-
5116	643884.4	1448781.19	картометрический метод	0.10	-
5117	643890.6	1448776.48	картометрический метод	0.10	-
5118	643891.6	1448764.9	картометрический метод	0.10	-
5119	643893.6	1448759.04	картометрический метод	0.10	-
5120	643892.4	1448743.96	картометрический метод	0.10	-
5101	643886.5	1448739.08	картометрический метод	0.10	-
5121	644968.8	1448729.51	картометрический метод	0.10	-
5122	644966.5	1448733.85	картометрический метод	0.10	-
5123	644974.4	1448738.05	картометрический метод	0.10	-
5124	644976.7	1448733.71	картометрический метод	0.10	-
5121	644968.8	1448729.51	картометрический метод	0.10	-
5125	644909.5	1448736.13	картометрический метод	0.10	-
5126	644922.4	1448756.67	картометрический метод	0.10	-
5127	644927.3	1448745.89	картометрический метод	0.10	-
5128	644933.8	1448736.02	картометрический метод	0.10	-
5125	644909.5	1448736.13	картометрический метод	0.10	-
5129	644973.3	1448830.06	картометрический метод	0.10	-
5130	644945.1	1448832.29	картометрический метод	0.10	-
5131	644959.7	1448856.54	картометрический метод	0.10	-
5132	644965.5	1448842.78	картометрический метод	0.10	-
5129	644973.3	1448830.06	картометрический метод	0.10	-
5133	645753.6	1448912.22	картометрический метод	0.10	-
5134	645731.8	1448921.3	картометрический метод	0.10	-
5135	645719.1	1448928.92	картометрический метод	0.10	-
5136	645698.7	1448938.39	картометрический метод	0.10	-
5137	645688	1448942.34	картометрический метод	0.10	-
5138	645678.5	1448938.32	картометрический метод	0.10	-
5139	645668.9	1448930.99	картометрический метод	0.10	-
5140	645651.4	1448917.65	картометрический метод	0.10	-
5141	645645.3	1448915.76	картометрический метод	0.10	-
5142	645636.3	1448923.54	картометрический метод	0.10	-
5143	645637.2	1448932.82	картометрический метод	0.10	-
5144	645638.7	1448943.66	картометрический метод	0.10	-
5145	645651	1448963.54	картометрический метод	0.10	-
5146	645654.2	1448970.95	картометрический метод	0.10	-
5147	645664.5	1448988.63	картометрический метод	0.10	-
5148	645672.7	1449001.1	картометрический метод	0.10	-
5149	645684.8	1449000.31	картометрический метод	0.10	-
5150	645693.4	1448995.83	картометрический метод	0.10	-
5151	645698.6	1448990.07	картометрический метод	0.10	-
5152	645703	1448983.67	картометрический метод	0.10	-

5153	645706.9	1448976.31	картометрический метод	0.10	-
5154	645715.7	1448969.24	картометрический метод	0.10	-
5155	645721.1	1448966.31	картометрический метод	0.10	-
5156	645723.1	1448962.8	картометрический метод	0.10	-
5157	645723.5	1448955.75	картометрический метод	0.10	-
5158	645727.4	1448946.43	картометрический метод	0.10	-
5159	645735	1448935.78	картометрический метод	0.10	-
5160	645751.6	1448924.26	картометрический метод	0.10	-
5161	645758.9	1448920.29	картометрический метод	0.10	-
5162	645762.9	1448912.8	картометрический метод	0.10	-
5133	645753.6	1448912.22	картометрический метод	0.10	-
5163	644862.5	1448931.53	картометрический метод	0.10	-
5164	644860.2	1448935.87	картометрический метод	0.10	-
5165	644868.1	1448940.07	картометрический метод	0.10	-
5166	644870.4	1448935.73	картометрический метод	0.10	-
5163	644862.5	1448931.53	картометрический метод	0.10	-
5167	645508.5	1448929.88	картометрический метод	0.10	-
5168	645504.2	1448934.33	картометрический метод	0.10	-
5169	645499.9	1448936.71	картометрический метод	0.10	-
5170	645491.3	1448943.54	картометрический метод	0.10	-
5171	645488.3	1448957.54	картометрический метод	0.10	-
5172	645485.2	1448959.48	картометрический метод	0.10	-
5173	645478.3	1448959.2	картометрический метод	0.10	-
5174	645473.8	1448960.53	картометрический метод	0.10	-
5175	645469.3	1448964.79	картометрический метод	0.10	-
5176	645466.9	1448961.09	картометрический метод	0.10	-
5177	645465.4	1448955.5	картометрический метод	0.10	-
5178	645464.4	1448958.02	картометрический метод	0.10	-
5179	645463.1	1448967.83	картометрический метод	0.10	-
5180	645459.7	1448973.1	картометрический метод	0.10	-
5181	645458.2	1448971.04	картометрический метод	0.10	-
5182	645456.3	1448971.91	картометрический метод	0.10	-
5183	645454.3	1448973.62	картометрический метод	0.10	-
5184	645456.8	1448977.11	картометрический метод	0.10	-
5185	645455	1448977.97	картометрический метод	0.10	-
5186	645452	1448976.16	картометрический метод	0.10	-
5187	645451.4	1448973.67	картометрический метод	0.10	-
5188	645449.6	1448966.84	картометрический метод	0.10	-
5189	645445.5	1448961.72	картометрический метод	0.10	-
5190	645444.3	1448963.41	картометрический метод	0.10	-
5191	645442.8	1448969.48	картометрический метод	0.10	-
5192	645438.9	1448971.84	картометрический метод	0.10	-
5193	645434.5	1448971.31	картометрический метод	0.10	-
5194	645427.1	1448966.04	картометрический метод	0.10	-
5195	645421.5	1448966.37	картометрический метод	0.10	-
5196	645416.7	1448967.5	картометрический метод	0.10	-
5197	645412.7	1448972.78	картометрический метод	0.10	-
5198	645410.1	1448978.87	картометрический метод	0.10	-
5199	645411.1	1448985.72	картометрический метод	0.10	-
5200	645413.2	1448989.84	картометрический метод	0.10	-
5201	645415.2	1448995.83	картометрический метод	0.10	-
5202	645418.9	1448994.3	картометрический метод	0.10	-
5203	645421	1448995.3	картометрический метод	0.10	-
5204	645421.6	1449003.2	картометрический метод	0.10	-
5205	645422.6	1449003.59	картометрический метод	0.10	-
5206	645426.6	1449001.64	картометрический метод	0.10	-
5207	645432.7	1448998.81	картометрический метод	0.10	-
5208	645439.5	1448992.23	картометрический метод	0.10	-
5209	645441.8	1448991.97	картометрический метод	0.10	-
5210	645447.3	1448986.66	картометрический метод	0.10	-
5211	645447.8	1448981.24	картометрический метод	0.10	-
5212	645452.4	1448981.78	картометрический метод	0.10	-
5213	645455.5	1448984.83	картометрический метод	0.10	-
5214	645463.1	1448979.69	картометрический метод	0.10	-
5215	645460.4	1448977.45	картометрический метод	0.10	-
5216	645463.2	1448974.48	картометрический метод	0.10	-
5217	645471.4	1448967.87	картометрический метод	0.10	-
5218	645478.4	1448965.23	картометрический метод	0.10	-
5219	645484.6	1448962.4	картометрический метод	0.10	-
5220	645492.7	1448958.91	картометрический метод	0.10	-
5221	645497.2	1448955.91	картометрический метод	0.10	-
5222	645501.8	1448956.65	картометрический метод	0.10	-
5223	645508.6	1448955.47	картометрический метод	0.10	-
5224	645514	1448953.28	картометрический метод	0.10	-
5225	645520.3	1448947.33	картометрический метод	0.10	-
5226	645523.1	1448944.57	картометрический метод	0.10	-
5227	645518	1448937.81	картометрический метод	0.10	-
5228	645517	1448933.61	картометрический метод	0.10	-
5229	645515.4	1448931.41	картометрический метод	0.10	-
5167	645508.5	1448929.88	картометрический метод	0.10	-
5230	642267.2	1449004.43	картометрический метод	0.10	-
5231	642262.5	1449005.72	картометрический метод	0.10	-
5232	642256.6	1449010.99	картометрический метод	0.10	-
5233	642247	1449017.5	картометрический метод	0.10	-
5234	642244.7	1449018.2	картометрический метод	0.10	-
5235	642242.3	1449016.92	картометрический метод	0.10	-
5236	642240.3	1449014.95	картометрический метод	0.10	-
5237	642235.1	1449016.55	картометрический метод	0.10	-
5238	642229.7	1449014.45	картометрический метод	0.10	-
5239	642224.4	1449016.39	картометрический метод	0.10	-
5240	642214	1449020.21	картометрический метод	0.10	-
5241	642205.5	1449025.56	картометрический метод	0.10	-
5242	642204.9	1449029.95	картометрический метод	0.10	-
5243	642202.3	1449037.57	картометрический метод	0.10	-
5244	642200.4	1449043.12	картометрический метод	0.10	-
5245	642199.5	1449051.75	картометрический метод	0.10	-
5246	642211.7	1449061.28	картометрический метод	0.10	-
5247	642214.3	1449066.41	картометрический метод	0.10	-
5248	642213.5	1449072.12	картометрический метод	0.10	-
5249	642213.7	1449081.13	картометрический метод	0.10	-
5250	642216.4	1449087.97	картометрический метод	0.10	-
5251	642227.4	1449099.72	картометрический метод	0.10	-
5252	642235.3	1449104.57	картометрический метод	0.10	-
5253	642245.6	1449110.09	картометрический метод	0.10	-
5254	642250.2	1449116.24	картометрический метод	0.10	-
5255	642256.5	1449118.14	картометрический метод	0.10	-
5256	642264.8	1449119	картометрический метод	0.10	-
5257	642272.9	1449114.7	картометрический метод	0.10	-
5258	642281.2	1449115.75	картометрический метод	0.10	-
5259	642299.8	1449118.12	картометрический метод	0.10	-
5260	642308.9	1449123.53	картометрический метод	0.10	-
5261	642313.9	1449122.92	картометрический метод	0.10	-
5262	642319	1449116.82	картометрический метод	0.10	-
5263	642331.1	1449104.2	картометрический метод	0.10	-
5264	642336.1	1449098.43	картометрический метод	0.10	-
5265	642340.9	1449101.66	картометрический метод	0.10	-
5266	642345.6	1449111.19	картометрический метод	0.10	-
5267	642353.5	1449117.7	картометрический метод	0.10	-
5268	642357.1	1449122.39	картометрический метод	0.10	-
5269	642363.1	1449122.3	картометрический метод	0.10	-
5270	642376.7	1449121.83	картометрический метод	0.10	-
5271	642386.9	1449127.96	картометрический метод	0.10	-
5272	642396.3	1449131.13	картометрический метод	0.10	-
5273	642410.3	1449130.57	картометрический метод	0.10	-
5274	642417.4	1449127.48	картометрический метод	0.10	-
5275	642424	1449125.59	картометрический метод	0.10	-
5276	642441.5	1449125.57	картометрический метод	0.10	-
5277	642453.6	1449121.47	картометрический метод	0.10	-
5278	642460.2	1449118.39	картометрический метод	0.10	-
5279	642465.2	1449115.6	картометрический метод	0.10	-
5280	642483.2	1449115.32	картометрический метод	0.10	-
5281	642498.2	1449113.29	картометрический метод	0.10	-
5282	642506.8	1449112.9	картометрический метод	0.10	-
5283	642510.8	1449114.62	картометрический метод	0.10	-
5284	642512.9	1449118.16	картометрический метод	0.10	-
5285	642516.9	1449123.53	картометрический метод	0.10	-
5286	642525.6	1449125.44	картометрический метод	0.10	-
5287	642529.3	1449129.03	картометрический метод	0.10	-
5288	642532.4	1449136.11	картометрический метод	0.10	-
5289	642535.7	1449148.92	картометрический метод	0.10	-
5290	642537.2	1449156.44	картометрический метод	0.10	-
5291	642537.4	1449167.85	картометрический метод	0.10	-
5292	642538.1	1449172.36	картометрический метод	0.10	-
5293	642543.1	1449183.55	картометрический метод	0.10	-
5294	642551.2	1449192.21	картометрический метод	0.10	-
5295	642562.7	1449204.23	картометрический метод	0.10	-
5296	642568.8	1449215.41	картометрический метод	0.10	-
5297	642573.2	1449225.06	картометрический метод	0.10	-
5298	642587.2	1449237.53	картометрический метод	0.10	-
5299	642594.6	1449250.86	картометрический метод	0.10	-
5300	642602.7	1449259.21	картометрический метод	0.10	-
5301	642609.1	1449260.67	картометрический метод	0.10	-
5302	642621.5	1449266.6	картометрический метод	0.10	-
5303	642628.1	1449273.55	картометрический метод	0.10	-
5304	642633.2	1449276.42	картометрический метод	0.10	-
5305	642638.9	1449275.55	картометрический метод	0.10	-
5306	642649.1	1449266.78	картометрический метод	0.10	-
5307	642664.3	1449263.37	картометрический метод	0.10	-
5308	642700.4	1449263.19	картометрический метод	0.10	-
5309	642715.9	1449264.33	картометрический метод	0.10	-
5310	642728.3	1449269.02	картометрический метод	0.10	-
5311	642738.4	1449279.89	картометрический метод	0.10	-
5312	642748.5	1449294.18	картометрический метод	0.10	-
5313	642756.4	1449304.26	картометрический метод	0.10	-
5314	642767.8	1449307.2	картометрический метод	0.10	-
5315	642783.6	1449308.17	картометрический метод	0.10	-
5316	642803.5	1449307.86	картометрический метод	0.10	-
5317	642815.5	1449308.13	картометрический метод	0.10	-
5318	642822	1449305.44	картометрический метод	0.10	-
5319	642825.8	1449299.71	картометрический метод	0.10	-
5320	642826.6	1449294.52	картометрический метод	0.10	-
5321	642827.8	1449289.7	картометрический метод	0.10	-
5322	642830.8	1449287.49	картометрический метод	0.10	-
5323	642837.5	1449285.22	картометрический метод	0.10	-
5324	642846.4	1449283.29	картометрический метод	0.10	-
5325	642851.3	1449279.95	картометрический метод	0.10	-
5326	642856.2	1449271.42	картометрический метод	0.10	-
5327	642864.2	1449267.79	картометрический метод	0.10	-
5328	642870.3	1449263.56	картометрический метод	0.10	-
5329	642872	1449262.48	картометрический метод	0.10	-
5330	642871.9	1449260.26	картометрический метод	0.10	-
5331	642868.9	1449257.54	картометрический метод	0.10	-
5332	642866.6	1449254.74	картометрический метод	0.10	-
5333	642867.8	1449248.62	картометрический метод	0.10	-
5334	642870	1449246	картометрический метод	0.10	-
5335	642871.3	1449237.74	картометрический метод	0.10	-
5336	642863.6	1449231.75	картометрический метод	0.10	-
5337	642861.4	1449227.57	картометрический метод	0.10	-
5338	642859.1	1449219.61	картометрический метод	0.10	-
5339	642853.7	1449214.12	картометрический метод	0.10	-
5340	642824.4	1449198.9	картометрический метод	0.10	-
5341	642805.7	1449193.3	картометрический метод	0.10	-
5342	642799.5	1449188.35	картометрический метод	0.10	-
5343	642795.2	1449182.84	картометрический метод	0.10	-
5344	642785.3	1449177.12	картометрический метод	0.10	-
5345	642773.9	1449165.08	картометрический метод	0.10	-
5346	642762.4	1449158.15	картометрический метод	0.10	-
5347	642734.3	1449156.07	картометрический метод	0.10	-
5348	642727.6	1449158.1	картометрический метод	0.10	-
5349	642723.5	1449155.48	картометрический метод	0.10	-
5350	642718.3	1449154.2	картометрический метод	0.10	-
5351	642712.6	1449156.2	картометрический метод	0.10	-
5352	642708.9	1449154.35	картометрический метод	0.10	-
5353	642706.2	1449151.28	картометрический метод	0.10	-
5354	642705.3	1449143.62	картометрический метод	0.10	-
5355	642703.5	1449140	картометрический метод	0.10	-
5356	642694.2	1449135.73	картометрический метод	0.10	-
5357	642688.4	1449130.44	картометрический метод	0.10	-
5358	642684.6	1449123.42	картометрический метод	0.10	-
5359	642676.9	1449119.88	картометрический метод	0.10	-
5360	642662.1	1449117.29	картометрический метод	0.10	-
5361	642656.2	1449110.84	картометрический метод	0.10	-
5362	642653.4	1449104.78	картометрический метод	0.10	-
5363	642651	1449099.81	картометрический метод	0.10	-
5364	642642.1	1449094.94	картометрический метод	0.10	-
5365	642634.4	1449093.11	картометрический метод	0.10	-
5366	642626.8	1449094.74	картометрический метод	0.10	-
5367	642618.3	1449094.87	картометрический метод	0.10	-
5368	642601.7	1449088.6	картометрический метод	0.10	-
5369	642562.6	1449078.44	картометрический метод	0.10	-
5370	642553.1	1449074.6	картометрический метод	0.10	-
5371	642539	1449069.39	картометрический метод	0.10	-
5372	642528.7	1449066.26	картометрический метод	0.10	-
5373	642523.7	1449067.06	картометрический метод	0.10	-
5374	642519.3	1449066.78	картометрический метод	0.10	-
5375	642513.3	1449063.15	картометрический метод	0.10	-
5376	642501.7	1449053.02	картометрический метод	0.10	-
5377	642483.7	1449046.44	картометрический метод	0.10	-
5378	642470.5	1449037.18	картометрический метод	0.10	-
5379	642460.4	1449024.36	картометрический метод	0.10	-
5380	642442.9	1449017.32	картометрический метод	0.10	-
5381	642409.6	1449012.29	картометрический метод	0.10	-
5382	642396.7	1449009.87	картометрический метод	0.10	-
5383	642378.4	1449006.06	картометрический метод	0.10	-
5384	642368	1449008.24	картометрический метод	0.10	-
5385	642353.6	1449008.11	картометрический метод	0.10	-
5386	642347.5	1449010.95	картометрический метод	0.10	-
5387	642343.8	1449013.91	картометрический метод	0.10	-
5388	642338.7	1449013.46	картометрический метод	0.10	-
5389	642331.4	1449010.99	картометрический метод	0.10	-

5390	642322.6	1449013.52	картометрический метод	0.10	-
5391	642311.9	1449015.7	картометрический метод	0.10	-
5392	642303.5	1449013.3	картометрический метод	0.10	-
5393	642296.9	1449008.15	картометрический метод	0.10	-
5394	642293.5	1449005.23	картометрический метод	0.10	-
5395	642289.8	1449005.17	картометрический метод	0.10	-
5396	642287.2	1449007.55	картометрический метод	0.10	-
5397	642284.7	1449010.78	картометрический метод	0.10	-
5398	642283.5	1449013.35	картометрический метод	0.10	-
5399	642280.1	1449014.62	картометрический метод	0.10	-
5400	642275.7	1449014.13	картометрический метод	0.10	-
5401	642272.5	1449011.64	картометрический метод	0.10	-
5402	642270	1449006.04	картометрический метод	0.10	-
5230	642267.2	1449004.43	картометрический метод	0.10	-
5403	643012.9	1449011.85	картометрический метод	0.10	-
5404	642998.2	1449013.41	картометрический метод	0.10	-
5405	642991.5	1449015.72	картометрический метод	0.10	-
5406	642985.6	1449022.51	картометрический метод	0.10	-
5407	642977.7	1449024.66	картометрический метод	0.10	-
5408	642969.8	1449024.78	картометрический метод	0.10	-
5409	642963.9	1449026.89	картометрический метод	0.10	-
5410	642960.4	1449029.86	картометрический метод	0.10	-
5411	642959.6	1449033.85	картометрический метод	0.10	-
5412	642957.8	1449036.78	картометрический метод	0.10	-
5413	642951.4	1449040.21	картометрический метод	0.10	-
5414	642946.2	1449041.96	картометрический метод	0.10	-
5415	642945.2	1449043.6	картометрический метод	0.10	-
5416	642946	1449044.82	картометрический метод	0.10	-
5417	642949.3	1449045.59	картометрический метод	0.10	-
5418	642957.3	1449058.13	картометрический метод	0.10	-
5419	642958	1449060.86	картометрический метод	0.10	-
5420	642955.6	1449065.11	картометрический метод	0.10	-
5421	642953.9	1449068.69	картометрический метод	0.10	-
5422	642951.7	1449075.53	картометрический метод	0.10	-
5423	642948.8	1449084.03	картометрический метод	0.10	-
5424	642950.3	1449089.89	картометрический метод	0.10	-
5425	642951.1	1449094.08	картометрический метод	0.10	-
5426	642952.3	1449097.73	картометрический метод	0.10	-
5427	642957	1449098.5	картометрический метод	0.10	-
5428	642962.2	1449095.95	картометрический метод	0.10	-
5429	642968	1449096.56	картометрический метод	0.10	-
5430	642973.1	1449100.13	картометрический метод	0.10	-
5431	642977.6	1449101.7	картометрический метод	0.10	-
5432	642982.7	1449103.28	картометрический метод	0.10	-
5433	642985.1	1449112.1	картометрический метод	0.10	-
5434	642986.3	1449117.24	картометрический метод	0.10	-
5435	642989.4	1449124.54	картометрический метод	0.10	-
5436	642991.3	1449131.34	картометрический метод	0.10	-
5437	642979.1	1449169.94	картометрический метод	0.10	-
5438	642966.7	1449201.4	картометрический метод	0.10	-
5439	642961.7	1449214.13	картометрический метод	0.10	-
5440	642961.6	1449220.14	картометрический метод	0.10	-
5441	642965.4	1449226.91	картометрический метод	0.10	-
5442	642969.6	1449231.68	картометрический метод	0.10	-
5443	642971.2	1449238.43	картометрический метод	0.10	-
5444	642969.9	1449244.29	картометрический метод	0.10	-
5445	642964.1	1449251.21	картометрический метод	0.10	-
5446	642955.7	1449254.8	картометрический метод	0.10	-
5447	642947.5	1449257.47	картометрический метод	0.10	-
5448	642942.7	1449264.91	картометрический метод	0.10	-
5449	642942	1449272.13	картометрический метод	0.10	-
5450	642940.6	1449278.33	картометрический метод	0.10	-
5451	642934.3	1449286.63	картометрический метод	0.10	-
5452	642930.9	1449290.92	картометрический метод	0.10	-
5453	642929.6	1449294.84	картометрический метод	0.10	-
5454	642930.2	1449298.92	картометрический метод	0.10	-
5455	642932	1449300.26	картометрический метод	0.10	-
5456	642936.5	1449300.35	картометрический метод	0.10	-
5457	642941.3	1449297.2	картометрический метод	0.10	-
5458	642945.3	1449295.54	картометрический метод	0.10	-
5459	642948.6	1449295.49	картометрический метод	0.10	-
5460	642950.4	1449298.2	картометрический метод	0.10	-
5461	642951.3	1449301.28	картометрический метод	0.10	-
5462	642951.2	1449311.19	картометрический метод	0.10	-
5463	642954.6	1449332.2	картометрический метод	0.10	-
5464	642959.8	1449346.92	картометрический метод	0.10	-
5465	642966	1449352.75	картометрический метод	0.10	-
5466	642970.4	1449362.29	картометрический метод	0.10	-
5467	642970.3	1449373.32	картометрический метод	0.10	-
5468	642973.3	1449379.47	картометрический метод	0.10	-
5469	642976.1	1449383.74	картометрический метод	0.10	-
5470	642978.1	1449392.32	картометрический метод	0.10	-
5471	642979.5	1449395.84	картометрический метод	0.10	-
5472	642979	1449397.35	картометрический метод	0.10	-
5473	642978	1449397.51	картометрический метод	0.10	-
5474	642975.6	1449395.76	картометрический метод	0.10	-
5475	642965.1	1449394.81	картометрический метод	0.10	-
5476	642961.9	1449394.72	картометрический метод	0.10	-
5477	642957.6	1449392.78	картометрический метод	0.10	-
5478	642953.3	1449391.55	картометрический метод	0.10	-
5479	642950.3	1449393.14	картометрический метод	0.10	-
5480	642948.2	1449396.09	картометрический метод	0.10	-
5481	642948	1449400.64	картометрический метод	0.10	-
5482	642948.9	1449406.08	картометрический метод	0.10	-
5483	642949.5	1449411.74	картометрический метод	0.10	-
5484	642948.6	1449419	картометрический метод	0.10	-
5485	642945.4	1449423.71	картометрический метод	0.10	-
5486	642941.4	1449425.18	картометрический метод	0.10	-
5487	642933.3	1449427.95	картометрический метод	0.10	-
5488	642929.1	1449431.57	картометрический метод	0.10	-
5489	642928.7	1449436.89	картометрический метод	0.10	-
5490	642929.5	1449442.34	картометрический метод	0.10	-
5491	642930.6	1449449.02	картометрический метод	0.10	-
5492	642933.2	1449450.74	картометрический метод	0.10	-
5493	642936	1449450.95	картометрический метод	0.10	-
5494	642937.7	1449449.26	картометрический метод	0.10	-
5495	642939.4	1449448.74	картометрический метод	0.10	-
5496	642940.8	1449450.23	картометрический метод	0.10	-
5497	642944	1449455.42	картометрический метод	0.10	-
5498	642946.4	1449456.31	картометрический метод	0.10	-
5499	642954.9	1449455.85	картометрический метод	0.10	-
5500	642958.9	1449458.37	картометрический метод	0.10	-
5501	642968.6	1449474.15	картометрический метод	0.10	-
5502	642974	1449479.33	картометрический метод	0.10	-
5503	642978.8	1449488.8	картометрический метод	0.10	-
5504	642982.2	1449499.4	картометрический метод	0.10	-
5505	642997.1	1449522.1	картометрический метод	0.10	-
5506	642999.1	1449525.49	картометрический метод	0.10	-
5507	643005.3	1449530.52	картометрический метод	0.10	-
5508	643009	1449537.75	картометрический метод	0.10	-
5509	643018.8	1449540.18	картометрический метод	0.10	-
5510	643030.8	1449538.21	картометрический метод	0.10	-
5511	643038	1449541.4	картометрический метод	0.10	-
5512	643044.7	1449544.38	картометрический метод	0.10	-
5513	643051.7	1449544.27	картометрический метод	0.10	-
5514	643057.5	1449547.26	картометрический метод	0.10	-
5515	643069.1	1449547.33	картометрический метод	0.10	-
5516	643076.9	1449544.03	картометрический метод	0.10	-
5517	643080.4	1449546.59	картометрический метод	0.10	-
5518	643084.8	1449550.17	картометрический метод	0.10	-
5519	643091.8	1449550.32	картометрический метод	0.10	-
5520	643102.7	1449548.38	картометрический метод	0.10	-
5521	643106.8	1449550.19	картометрический метод	0.10	-
5522	643109.1	1449552.29	картометрический метод	0.10	-
5523	643112.9	1449551.21	картометрический метод	0.10	-
5524	643117.8	1449546.65	картометрический метод	0.10	-
5525	643128	1449541.15	картометрический метод	0.10	-
5526	643130.3	1449538.57	картометрический метод	0.10	-
5527	643129.9	1449536.31	картометрический метод	0.10	-
5528	643126.1	1449530.3	картометрический метод	0.10	-
5529	643126.1	1449526.72	картометрический метод	0.10	-
5530	643126.6	1449523.49	картометрический метод	0.10	-
5531	643127	1449520.67	картометрический метод	0.10	-
5532	643130.7	1449517.75	картометрический метод	0.10	-
5533	643134.8	1449516.27	картометрический метод	0.10	-
5534	643136.3	1449514.71	картометрический метод	0.10	-
5535	643135.4	1449510.6	картометрический метод	0.10	-
5536	643135.9	1449508.9	картометрический метод	0.10	-
5537	643137.8	1449508.5	картометрический метод	0.10	-
5538	643141.7	1449509.32	картометрический метод	0.10	-
5539	643147.1	1449511.14	картометрический метод	0.10	-
5540	643149.2	1449510.5	картометрический метод	0.10	-
5541	643149.8	1449507.26	картометрический метод	0.10	-
5542	643146.8	1449499.1	картометрический метод	0.10	-
5543	643146.5	1449492.8	картометрический метод	0.10	-
5544	643148.9	1449486.91	картометрический метод	0.10	-
5545	643154.1	1449473.81	картометрический метод	0.10	-
5546	643155.9	1449469.57	картометрический метод	0.10	-
5547	643154.8	1449462.21	картометрический метод	0.10	-
5548	643149.3	1449457.6	картометрический метод	0.10	-
5549	643144.6	1449449.76	картометрический метод	0.10	-
5550	643136.3	1449444.57	картометрический метод	0.10	-
5551	643108.8	1449435.55	картометрический метод	0.10	-
5552	643093.5	1449427.89	картометрический метод	0.10	-
5553	643076.7	1449416.03	картометрический метод	0.10	-
5554	643061.1	1449396.25	картометрический метод	0.10	-
5555	643052.6	1449390.5	картометрический метод	0.10	-
5556	643044	1449380.49	картометрический метод	0.10	-
5557	643036.2	1449372.49	картометрический метод	0.10	-
5558	643034.2	1449357.16	картометрический метод	0.10	-
5559	643025	1449338.94	картометрический метод	0.10	-
5560	643021.3	1449327.42	картометрический метод	0.10	-
5561	643019.6	1449314.89	картометрический метод	0.10	-
5562	643023.3	1449299.86	картометрический метод	0.10	-
5563	643030.6	1449288.45	картометрический метод	0.10	-
5564	643038	1449268.28	картометрический метод	0.10	-
5565	643046.1	1449262.46	картометрический метод	0.10	-
5566	643063.5	1449258.01	картометрический метод	0.10	-
5567	643072.7	1449248.26	картометрический метод	0.10	-
5568	643077.3	1449235.46	картометрический метод	0.10	-
5569	643086.5	1449227.39	картометрический метод	0.10	-
5570	643097.5	1449226.34	картометрический метод	0.10	-
5571	643105.7	1449228.53	картометрический метод	0.10	-
5572	643110.7	1449238.06	картометрический метод	0.10	-
5573	643109.4	1449248.48	картометрический метод	0.10	-
5574	643107.9	1449262.12	картометрический метод	0.10	-
5575	643110.8	1449269.35	картометрический метод	0.10	-
5576	643120	1449274.58	картометрический метод	0.10	-
5577	643137.6	1449278.87	картометрический метод	0.10	-
5578	643175	1449303.09	картометрический метод	0.10	-
5579	643210.5	1449320.86	картометрический метод	0.10	-
5580	643230.5	1449350.39	картометрический метод	0.10	-
5581	643237.3	1449366.03	картометрический метод	0.10	-
5582	643237.2	1449382.59	картометрический метод	0.10	-
5583	643233.1	1449391	картометрический метод	0.10	-
5584	643225	1449397.24	картометрический метод	0.10	-
5585	643220.5	1449403.54	картометрический метод	0.10	-
5586	643219.9	1449416.82	картометрический метод	0.10	-
5587	643221.8	1449430.9	картометрический метод	0.10	-
5588	643225.9	1449434.12	картометрический метод	0.10	-
5589	643227.8	1449439.96	картометрический метод	0.10	-
5590	643231.6	1449451.89	картометрический метод	0.10	-
5591	643236.4	1449462.62	картометрический метод	0.10	-
5592	643245.1	1449467.9	картометрический метод	0.10	-
5593	643262.2	1449469.62	картометрический метод	0.10	-
5594	643274.3	1449464.66	картометрический метод	0.10	-
5595	643283.7	1449456.28	картометрический метод	0.10	-
5596	643292.4	1449442.84	картометрический метод	0.10	-
5597	643296.6	1449429.32	картометрический метод	0.10	-
5598	643296.7	1449416.82	картометрический метод	0.10	-
5599	643294.6	1449403.13	картометрический метод	0.10	-
5600	643295.3	1449397.75	картометрический метод	0.10	-
5601	643297.2	1449394.1	картометрический метод	0.10	-
5602	643299.9	1449391.22	картометрический метод	0.10	-
5603	643310.1	1449387.11	картометрический метод	0.10	-
5604	643321.8	1449389.25	картометрический метод	0.10	-
5605	643345.4	1449394.4	картометрический метод	0.10	-
5606	643363.8	1449388.54	картометрический метод	0.10	-
5607	643388.3	1449370.47	картометрический метод	0.10	-
5608	643396	1449359.24	картометрический метод	0.10	-
5609	643409.8	1449341.7	картометрический метод	0.10	-
5610	643434	1449322.71	картометрический метод	0.10	-
5611	643458.5	1449305.64	картометрический метод	0.10	-
5612	643485.5	1449273.92	картометрический метод	0.10	-
5613	643501.7	1449243.57	картометрический метод	0.10	-
5614	643506.1	1449213.41	картометрический метод	0.10	-
5615	643501.8	1449190.32	картометрический метод	0.10	-
5616	643478.4	1449161.61	картометрический метод	0.10	-
5617	643459	1449148.42	картометрический метод	0.10	-
5618	643436.7	1449148.22	картометрический метод	0.10	-
5619	643405.2	1449153.33	картометрический метод	0.10	-
5620	643380.7	1449160.77	картометрический метод	0.10	-
5621	643365.9	1449156.09	картометрический метод	0.10	-
5622	643355	1449148.98	картометрический метод	0.10	-
5623	643308.5	1449127.11	картометрический метод	0.10	-
5624	643291	1449101.14	картометрический метод	0.10	-
5625	643269.5	1449092.12	картометрический метод	0.10	-
5626	643241.8	1449094.91	картометрический метод	0.10	-
5627	643225.7	1449100.84	картометрический метод	0.10	-
5628	643219.9	1449101.04	картометрический метод	0.10	-

5629	643211.6	1449101.28	картометрический метод	0.10	-
5630	643198.1	1449097.71	картометрический метод	0.10	-
5631	643189.7	1449090.58	картометрический метод	0.10	-
5632	643178.3	1449075.55	картометрический метод	0.10	-
5633	643157.8	1449065.21	картометрический метод	0.10	-
5634	643140.5	1449062.59	картометрический метод	0.10	-
5635	643124.2	1449064.83	картометрический метод	0.10	-
5636	643114.3	1449064.09	картометрический метод	0.10	-
5637	643106	1449059.92	картометрический метод	0.10	-
5638	643095.2	1449050.57	картометрический метод	0.10	-
5639	643084.2	1449045.02	картометрический метод	0.10	-
5640	643079.6	1449036.88	картометрический метод	0.10	-
5641	643076.6	1449029.54	картометрический метод	0.10	-
5642	643075.7	1449027.78	картометрический метод	0.10	-
5643	643071.2	1449027.67	картометрический метод	0.10	-
5644	643067.7	1449027.72	картометрический метод	0.10	-
5645	643058	1449020.05	картометрический метод	0.10	-
5646	643056.2	1449017.61	картометрический метод	0.10	-
5647	643053.2	1449014.57	картометрический метод	0.10	-
5648	643049.2	1449014.38	картометрический метод	0.10	-
5649	643038.8	1449015.86	картометрический метод	0.10	-
5650	643025.4	1449014.57	картометрический метод	0.10	-
5403	643012.9	1449011.85	картометрический метод	0.10	-
5651	644723.1	1449089.72	картометрический метод	0.10	-
5652	644736	1449110.26	картометрический метод	0.10	-
5653	644740.9	1449099.48	картометрический метод	0.10	-
5654	644747.3	1449089.61	картометрический метод	0.10	-
5651	644723.1	1449089.72	картометрический метод	0.10	-
5655	645563.1	1449103.8	картометрический метод	0.10	-
5656	645548.9	1449108.33	картометрический метод	0.10	-
5657	645537.2	1449110.51	картометрический метод	0.10	-
5658	645525.2	1449112.62	картометрический метод	0.10	-
5659	645521	1449115.1	картометрический метод	0.10	-
5660	645517.9	1449118.15	картометрический метод	0.10	-
5661	645515.2	1449125.27	картометрический метод	0.10	-
5662	645514.3	1449133.38	картометрический метод	0.10	-
5663	645513.9	1449140.78	картометрический метод	0.10	-
5664	645507.8	1449142.99	картометрический метод	0.10	-
5665	645507.1	1449147.35	картометрический метод	0.10	-
5666	645509.7	1449151.91	картометрический метод	0.10	-
5667	645518.1	1449155.04	картометрический метод	0.10	-
5668	645521.3	1449158.26	картометрический метод	0.10	-
5669	645521.7	1449163.62	картометрический метод	0.10	-
5670	645517.1	1449172.32	картометрический метод	0.10	-
5671	645508.5	1449177.25	картометрический метод	0.10	-
5672	645503	1449177.56	картометрический метод	0.10	-
5673	645497.8	1449180.3	картометрический метод	0.10	-
5674	645498.4	1449183.73	картометрический метод	0.10	-
5675	645502.3	1449186.4	картометрический метод	0.10	-
5676	645508.3	1449186.68	картометрический метод	0.10	-
5677	645512	1449187.99	картометрический метод	0.10	-
5678	645519.5	1449194.03	картометрический метод	0.10	-
5679	645528.5	1449202.34	картометрический метод	0.10	-
5680	645530.7	1449206.5	картометрический метод	0.10	-
5681	645536.7	1449206.63	картометрический метод	0.10	-
5682	645548.4	1449206.44	картометрический метод	0.10	-
5683	645567.9	1449201.89	картометрический метод	0.10	-
5684	645587.2	1449194.33	картометрический метод	0.10	-
5685	645600.3	1449186.71	картометрический метод	0.10	-
5686	645611.2	1449175.58	картометрический метод	0.10	-
5687	645614.7	1449168.9	картометрический метод	0.10	-
5688	645612.4	1449159.76	картометрический метод	0.10	-
5689	645605.8	1449157.44	картометрический метод	0.10	-
5690	645603.5	1449154.74	картометрический метод	0.10	-
5691	645604.7	1449148.91	картометрический метод	0.10	-
5692	645608.2	1449145.34	картометрический метод	0.10	-
5693	645610.1	1449141.94	картометрический метод	0.10	-
5694	645608.1	1449133.05	картометрический метод	0.10	-
5695	645604.2	1449127.35	картометрический метод	0.10	-
5696	645598.4	1449126.44	картометрический метод	0.10	-
5697	645594.3	1449122.04	картометрический метод	0.10	-
5698	645587.4	1449113.6	картометрический метод	0.10	-
5699	645572	1449105.43	картометрический метод	0.10	-
5655	645563.1	1449103.8	картометрический метод	0.10	-
5700	645198.3	1449144.32	картометрический метод	0.10	-
5701	645183	1449146.24	картометрический метод	0.10	-
5702	645161.3	1449148.96	картометрический метод	0.10	-
5703	645118.6	1449150.63	картометрический метод	0.10	-
5704	645088.1	1449160.78	картометрический метод	0.10	-
5705	645065.2	1449172.09	картометрический метод	0.10	-
5706	645056.6	1449180.17	картометрический метод	0.10	-
5707	645049.6	1449191.18	картометрический метод	0.10	-
5708	645048.9	1449200.11	картометрический метод	0.10	-
5709	645053	1449204.97	картометрический метод	0.10	-
5710	645064.7	1449209.73	картометрический метод	0.10	-
5711	645075	1449210.78	картометрический метод	0.10	-
5712	645077.1	1449211.74	картометрический метод	0.10	-
5713	645077.2	1449214.03	картометрический метод	0.10	-
5714	645075.7	1449218.53	картометрический метод	0.10	-
5715	645076.6	1449222.32	картометрический метод	0.10	-
5716	645081.2	1449222.31	картометрический метод	0.10	-
5717	645111.2	1449219.5	картометрический метод	0.10	-
5718	645140.7	1449207.35	картометрический метод	0.10	-
5719	645164.5	1449194.02	картометрический метод	0.10	-
5720	645177.6	1449192.11	картометрический метод	0.10	-
5721	645199	1449177.81	картометрический метод	0.10	-
5722	645201	1449166.81	картометрический метод	0.10	-
5723	645203.3	1449159.94	картометрический метод	0.10	-
5724	645207.8	1449155	картометрический метод	0.10	-
5725	645209.1	1449150.85	картометрический метод	0.10	-
5726	645206.3	1449146.04	картометрический метод	0.10	-
5700	645198.3	1449144.32	картометрический метод	0.10	-
5727	644740.8	1449161.61	картометрический метод	0.10	-
5728	644738.5	1449165.95	картометрический метод	0.10	-
5729	644746.4	1449170.15	картометрический метод	0.10	-
5730	644748.7	1449165.81	картометрический метод	0.10	-
5727	644740.8	1449161.61	картометрический метод	0.10	-
5731	644798.5	1449161.66	картометрический метод	0.10	-
5732	644770.3	1449163.89	картометрический метод	0.10	-
5733	644784.8	1449188.14	картометрический метод	0.10	-
5734	644790.6	1449174.38	картометрический метод	0.10	-
5731	644798.5	1449161.66	картометрический метод	0.10	-
5735	645406.6	1449209.55	картометрический метод	0.10	-
5736	645403.2	1449209.62	картометрический метод	0.10	-
5737	645402.1	1449211.31	картометрический метод	0.10	-
5738	645400.2	1449212.94	картометрический метод	0.10	-
5739	645397.5	1449212.67	картометрический метод	0.10	-
5740	645395.1	1449211.58	картометрический метод	0.10	-
5741	645391.7	1449211.64	картометрический метод	0.10	-
5742	645387.1	1449211.84	картометрический метод	0.10	-
5743	645385.5	1449213.02	картометрический метод	0.10	-
5744	645382.2	1449214.54	картометрический метод	0.10	-
5745	645379.9	1449217.4	картометрический метод	0.10	-
5746	645379.5	1449220.01	картометрический метод	0.10	-
5747	645378.7	1449223.56	картометрический метод	0.10	-
5748	645376.4	1449225.17	картометрический метод	0.10	-
5749	645371.4	1449224.85	картометрический метод	0.10	-
5750	645367.2	1449225.46	картометрический метод	0.10	-
5751	645363.4	1449226.89	картометрический метод	0.10	-
5752	645360.3	1449226.42	картометрический метод	0.10	-
5753	645357.2	1449225.45	картометрический метод	0.10	-
5754	645350.5	1449224.96	картометрический метод	0.10	-
5755	645345.2	1449225.17	картометрический метод	0.10	-
5756	645343.3	1449227.5	картометрический метод	0.10	-
5757	645341.7	1449230.44	картометрический метод	0.10	-
5758	645338	1449233.11	картометрический метод	0.10	-
5759	645333.7	1449230.29	картометрический метод	0.10	-
5760	645329.6	1449227.56	картометрический метод	0.10	-
5761	645327.1	1449228.77	картометрический метод	0.10	-
5762	645323.2	1449231.13	картометрический метод	0.10	-
5763	645319.1	1449235.78	картометрический метод	0.10	-
5764	645316.9	1449235.72	картометрический метод	0.10	-
5765	645315.5	1449238.25	картометрический метод	0.10	-
5766	645315.2	1449240.34	картометрический метод	0.10	-
5767	645311.4	1449243.12	картометрический метод	0.10	-
5768	645311	1449245.21	картометрический метод	0.10	-
5769	645307.3	1449247.05	картометрический метод	0.10	-
5770	645304	1449246.91	картометрический метод	0.10	-
5771	645300.4	1449246.56	картометрический метод	0.10	-
5772	645297.9	1449248.38	картометрический метод	0.10	-
5773	645294.3	1449247.52	картометрический метод	0.10	-
5774	645290.3	1449246.14	картометрический метод	0.10	-
5775	645288.4	1449247.63	картометрический метод	0.10	-
5776	645284.2	1449254.79	картометрический метод	0.10	-
5777	645282	1449258.69	картометрический метод	0.10	-
5778	645275.6	1449268.18	картометрический метод	0.10	-
5779	645272.4	1449277.2	картометрический метод	0.10	-
5780	645271.1	1449287.84	картометрический метод	0.10	-
5781	645274.1	1449293.19	картометрический метод	0.10	-
5782	645278.1	1449299.36	картометрический метод	0.10	-
5783	645282.9	1449305.4	картометрический метод	0.10	-
5784	645285.1	1449309.52	картометрический метод	0.10	-
5785	645292.2	1449312.18	картометрический метод	0.10	-
5786	645296	1449313.67	картометрический метод	0.10	-
5787	645300	1449312.86	картометрический метод	0.10	-
5788	645303.9	1449311.85	картометрический метод	0.10	-
5789	645307.2	1449310.74	картометрический метод	0.10	-
5790	645308.1	1449307.5	картометрический метод	0.10	-
5791	645308.6	1449304.16	картометрический метод	0.10	-
5792	645309.9	1449302.15	картометрический метод	0.10	-
5793	645309.5	1449300.49	картометрический метод	0.10	-
5794	645308.5	1449296.35	картометрический метод	0.10	-
5795	645314.8	1449291.75	картометрический метод	0.10	-
5796	645317.3	1449289.73	картометрический метод	0.10	-
5797	645322	1449287.35	картометрический метод	0.10	-
5798	645325.5	1449284.25	картометрический метод	0.10	-
5799	645327	1449280.06	картометрический метод	0.10	-
5800	645330.2	1449279.58	картометрический метод	0.10	-
5801	645333.5	1449279.93	картометрический метод	0.10	-
5802	645335.2	1449278.02	картометрический метод	0.10	-
5803	645338.6	1449277.12	картометрический метод	0.10	-
5804	645341.3	1449278.21	картометрический метод	0.10	-
5805	645341.7	1449282.26	картометрический метод	0.10	-
5806	645345.7	1449278.75	картометрический метод	0.10	-
5807	645351.5	1449280.51	картометрический метод	0.10	-
5808	645361.1	1449282.5	картометрический метод	0.10	-
5809	645365.2	1449283.77	картометрический метод	0.10	-
5810	645367.8	1449285.9	картометрический метод	0.10	-
5811	645368.7	1449283.91	картометрический метод	0.10	-
5812	645367.7	1449281.85	картометрический метод	0.10	-
5813	645365	1449277.32	картометрический метод	0.10	-
5814	645365.9	1449271.27	картометрический метод	0.10	-
5815	645367.4	1449268.12	картометрический метод	0.10	-
5816	645365.1	1449263.38	картометрический метод	0.10	-
5817	645364.4	1449261.7	картометрический метод	0.10	-
5818	645366.6	1449257.08	картометрический метод	0.10	-
5819	645381.6	1449249.7	картометрический метод	0.10	-
5820	645381.8	1449246.37	картометрический метод	0.10	-
5821	645383.8	1449245.7	картометрический метод	0.10	-
5822	645392	1449249.08	картометрический метод	0.10	-
5823	645398.6	1449246.87	картометрический метод	0.10	-
5824	645404.6	1449244.66	картометрический метод	0.10	-
5825	645403.2	1449236.99	картометрический метод	0.10	-
5826	645408.5	1449233.76	картометрический метод	0.10	-
5827	645413.1	1449232.42	картометрический метод	0.10	-
5828	645415.8	1449233.82	картометрический метод	0.10	-
5829	645419.5	1449231.46	картометрический метод	0.10	-
5830	645422.2	1449230.78	картометрический метод	0.10	-
5831	645424.5	1449232.4	картометрический метод	0.10	-
5832	645427.4	1449232.75	картометрический метод	0.10	-
5833	645426.9	1449227.56	картометрический метод	0.10	-
5834	645428.3	1449222.75	картометрический метод	0.10	-
5835	645425.1	1449221.57	картометрический метод	0.10	-
5836	645420.9	1449225.81	картометрический метод	0.10	-
5837	645417.2	1449220.27	картометрический метод	0.10	-
5838	645411.4	1449219.97	картометрический метод	0.10	-
5839	645405.7	1449214.05	картометрический метод	0.10	-
5840	645406.6	1449212.15	картометрический метод	0.10	-
5735	645406.6	1449209.55	картометрический метод	0.10	-
5841	645920.6	1449210.39	картометрический метод	0.10	-
5842	645904	1449217.11	картометрический метод	0.10	-
5843	645891.9	1449223.97	картометрический метод	0.10	-
5844	645883.3	1449229.51	картометрический метод	0.10	-
5845	645880.2	1449236.74	картометрический метод	0.10	-
5846	645881.5	1449244.19	картометрический метод	0.10	-
5847	645886.4	1449249.6	картометрический метод	0.10	-
5848	645890.4	1449251.44	картометрический метод	0.10	-
5849	645904	1449248.44	картометрический метод	0.10	-
5850	645920.8	1449238.73	картометрический метод	0.10	-
5851	645931.7	1449239.45	картометрический метод	0.10	-
5852	645943.6	1449240.42	картометрический метод	0.10	-
5853	645953.6	1449240.63	картометрический метод	0.10	-
5854	645960.7	1449235.47	картометрический метод	0.10	-
5855	645962.7	1449227.31	картометрический метод	0.10	-
5856	645958.4	1449218.66	картометрический метод	0.10	-
5857	645944.1	1449210.97	картометрический метод	0.10	-
5841	645920.6	1449210.39	картометрический метод	0.10	-
5858	644615.9	1449305.41	картометрический метод	0.10	-
5859	644610.6	1449309.48	картометрический метод	0.10	-
5860	644617	1449317.82	картометрический метод	0.10	-

5861	644622.3	1449313.75	картометрический метод	0.10	-
5858	644615.9	1449305.41	картометрический метод	0.10	-
5862	644441.1	1449340.41	картометрический метод	0.10	-
5863	644435.2	1449363.94	картометрический метод	0.10	-
5864	644446.3	1449359.98	картометрический метод	0.10	-
5865	644458	1449357.84	картометрический метод	0.10	-
5862	644441.1	1449340.41	картометрический метод	0.10	-
5866	644153.1	1449416.94	картометрический метод	0.10	-
5867	644147.2	1449440.47	картометрический метод	0.10	-
5868	644158.4	1449436.51	картометрический метод	0.10	-
5869	644170	1449434.37	картометрический метод	0.10	-
5866	644153.1	1449416.94	картометрический метод	0.10	-
5870	644604.5	1449422.48	картометрический метод	0.10	-
5871	644598.1	1449427.55	картометрический метод	0.10	-
5872	644604.9	1449436.16	картометрический метод	0.10	-
5873	644611.3	1449431.09	картометрический метод	0.10	-
5870	644604.5	1449422.48	картометрический метод	0.10	-
5874	645915.2	1449420.31	картометрический метод	0.10	-
5875	645907.2	1449424.4	картометрический метод	0.10	-
5876	645901.1	1449425.22	картометрический метод	0.10	-
5877	645893	1449435.34	картометрический метод	0.10	-
5878	645883.6	1449440.56	картометрический метод	0.10	-
5879	645874.8	1449446.21	картометрический метод	0.10	-
5880	645872.4	1449451.04	картометрический метод	0.10	-
5881	645875.4	1449460.17	картометрический метод	0.10	-
5882	645881.6	1449466.86	картометрический метод	0.10	-
5883	645886.8	1449471.54	картометрический метод	0.10	-
5884	645891.2	1449484.9	картометрический метод	0.10	-
5885	645891	1449489.99	картометрический метод	0.10	-
5886	645888.7	1449495.38	картометрический метод	0.10	-
5887	645891.4	1449501.69	картометрический метод	0.10	-
5888	645892.9	1449507.99	картометрический метод	0.10	-
5889	645893.7	1449511.65	картометрический метод	0.10	-
5890	645893.9	1449545.85	картометрический метод	0.10	-
5891	645884.1	1449559.35	картометрический метод	0.10	-
5892	645874.3	1449574.62	картометрический метод	0.10	-
5893	645869.9	1449581.14	картометрический метод	0.10	-
5894	645858.3	1449592.47	картометрический метод	0.10	-
5895	645855	1449601.63	картометрический метод	0.10	-
5896	645854.3	1449605.96	картометрический метод	0.10	-
5897	645852.1	1449607.95	картометрический метод	0.10	-
5898	645842.5	1449607.68	картометрический метод	0.10	-
5899	645829.9	1449608.22	картометрический метод	0.10	-
5900	645826.5	1449611.38	картометрический метод	0.10	-
5901	645824.9	1449620.4	картометрический метод	0.10	-
5902	645827.7	1449633.62	картометрический метод	0.10	-
5903	645838.9	1449649.65	картометрический метод	0.10	-
5904	645849	1449666.52	картометрический метод	0.10	-
5905	645852.1	1449679.16	картометрический метод	0.10	-
5906	645857.9	1449685.45	картометрический метод	0.10	-
5907	645869	1449690.19	картометрический метод	0.10	-
5908	645882.9	1449693.17	картометрический метод	0.10	-
5909	645896.5	1449698.11	картометрический метод	0.10	-
5910	645901.2	1449700.91	картометрический метод	0.10	-
5911	645918.3	1449700.63	картометрический метод	0.10	-
5912	645933.6	1449700.4	картометрический метод	0.10	-
5913	645958.8	1449689.03	картометрический метод	0.10	-
5914	645972.6	1449681.31	картометрический метод	0.10	-
5915	646002.2	1449655.44	картометрический метод	0.10	-
5916	646010.4	1449646.63	картометрический метод	0.10	-
5917	646011.6	1449638.19	картометрический метод	0.10	-
5918	646012.1	1449625.78	картометрический метод	0.10	-
5919	646030.6	1449603.27	картометрический метод	0.10	-
5920	646033.3	1449590.11	картометрический метод	0.10	-
5921	646029.1	1449577.46	картометрический метод	0.10	-
5922	646025.9	1449560.67	картометрический метод	0.10	-
5923	646026.3	1449535.97	картометрический метод	0.10	-
5924	646026	1449519.54	картометрический метод	0.10	-
5925	646026.5	1449506	картометрический метод	0.10	-
5926	646021.6	1449494.08	картометрический метод	0.10	-
5927	646012.6	1449481.92	картометрический метод	0.10	-
5928	646004.5	1449470.59	картометрический метод	0.10	-
5929	645996.9	1449449.94	картометрический метод	0.10	-
5930	645977.5	1449441.57	картометрический метод	0.10	-
5931	645946.6	1449429.65	картометрический метод	0.10	-
5932	645923.2	1449421.35	картометрический метод	0.10	-
5874	645915.2	1449420.31	картометрический метод	0.10	-
5933	644627.9	1449455.47	картометрический метод	0.10	-
5934	644622.1	1449460.07	картометрический метод	0.10	-
5935	644631.7	1449472.15	картометрический метод	0.10	-
5936	644637.5	1449467.55	картометрический метод	0.10	-
5933	644627.9	1449455.47	картометрический метод	0.10	-
5937	644322.9	1449491.72	картометрический метод	0.10	-
5938	644328.4	1449512.68	картометрический метод	0.10	-
5939	644341.9	1449497.94	картометрический метод	0.10	-
5937	644322.9	1449491.72	картометрический метод	0.10	-
5940	645506.9	1449476.8	картометрический метод	0.10	-
5941	645488.5	1449481.89	картометрический метод	0.10	-
5942	645483.7	1449486.05	картометрический метод	0.10	-
5943	645479	1449491.19	картометрический метод	0.10	-
5944	645489.3	1449504.07	картометрический метод	0.10	-
5945	645503.4	1449514.36	картометрический метод	0.10	-
5946	645544.7	1449532.27	картометрический метод	0.10	-
5947	645559.5	1449545.09	картометрический метод	0.10	-
5948	645565.9	1449556.92	картометрический метод	0.10	-
5949	645579.2	1449563.33	картометрический метод	0.10	-
5950	645591.8	1449562.43	картометрический метод	0.10	-
5951	645610	1449557.62	картометрический метод	0.10	-
5952	645621.6	1449549.24	картометрический метод	0.10	-
5953	645629.3	1449545.75	картометрический метод	0.10	-
5954	645641.4	1449540.47	картометрический метод	0.10	-
5955	645650.1	1449533.67	картометрический метод	0.10	-
5956	645651.2	1449526.39	картометрический метод	0.10	-
5957	645649	1449516.82	картометрический метод	0.10	-
5958	645636.4	1449490.68	картометрический метод	0.10	-
5959	645621	1449483.5	картометрический метод	0.10	-
5960	645576.8	1449476.15	картометрический метод	0.10	-
5940	645506.9	1449476.8	картометрический метод	0.10	-
5961	643800.7	1449511.52	картометрический метод	0.10	-
5962	643794.8	1449535.05	картометрический метод	0.10	-
5963	643805.9	1449531.09	картометрический метод	0.10	-
5964	643817.5	1449528.95	картометрический метод	0.10	-
5961	643800.7	1449511.52	картометрический метод	0.10	-
5965	644351.5	1449520.01	картометрический метод	0.10	-
5966	644343.2	1449547.03	картометрический метод	0.10	-
5967	644357.3	1449542.17	картометрический метод	0.10	-
5968	644372	1449539.51	картометрический метод	0.10	-
5965	644351.5	1449520.01	картометрический метод	0.10	-
5969	644625.7	1449523.16	картометрический метод	0.10	-
5970	644622.3	1449523.75	картометрический метод	0.10	-
5971	644619.4	1449525.37	картометрический метод	0.10	-
5972	644616.9	1449527.18	картометрический метод	0.10	-
5973	644615.2	1449530.34	картометрический метод	0.10	-
5974	644614.1	1449532.45	картометрический метод	0.10	-
5975	644613.7	1449535.9	картометрический метод	0.10	-
5976	644615.8	1449538.97	картометрический метод	0.10	-
5977	644618.6	1449543.81	картометрический метод	0.10	-
5978	644619	1449546.3	картометрический метод	0.10	-
5979	644620.2	1449548.67	картометрический метод	0.10	-
5980	644624	1449551.4	картометрический метод	0.10	-
5981	644627.5	1449553	картометрический метод	0.10	-
5982	644630.6	1449554.18	картометрический метод	0.10	-
5983	644632.8	1449556.22	картометрический метод	0.10	-
5984	644635.9	1449557.1	картометрический метод	0.10	-
5985	644638.3	1449556.84	картометрический метод	0.10	-
5986	644640.5	1449556.28	картометрический метод	0.10	-
5987	644643.1	1449556.96	картометрический метод	0.10	-
5988	644645.6	1449555.97	картометрический метод	0.10	-
5989	644648.7	1449556.84	картометрический метод	0.10	-
5990	644650.8	1449554.71	картометрический метод	0.10	-
5991	644654.9	1449553.02	картометрический метод	0.10	-
5992	644661.5	1449552.06	картометрический метод	0.10	-
5993	644661.7	1449548.3	картометрический метод	0.10	-
5994	644660.1	1449544.38	картометрический метод	0.10	-
5995	644660.5	1449541.25	картометрический метод	0.10	-
5996	644661	1449533.74	картометрический метод	0.10	-
5997	644658.9	1449530.61	картометрический метод	0.10	-
5998	644659	1449530.5	картометрический метод	0.10	-
5999	644654	1449529.46	картометрический метод	0.10	-
6000	644651.9	1449528.36	картометрический метод	0.10	-
6001	644649.5	1449527.99	картометрический метод	0.10	-
6002	644648.2	1449528.85	картометрический метод	0.10	-
6003	644646.1	1449530.04	картометрический метод	0.10	-
6004	644645.2	1449527.76	картометрический метод	0.10	-
6005	644642	1449529.07	картометрический метод	0.10	-
6006	644640.4	1449529.42	картометрический метод	0.10	-
6007	644638.4	1449529.87	картометрический метод	0.10	-
6008	644637.7	1449529.48	картометрический метод	0.10	-
6009	644635.3	1449527.13	картометрический метод	0.10	-
6010	644633.7	1449525.18	картометрический метод	0.10	-
6011	644630.1	1449525.25	картометрический метод	0.10	-
5969	644625.7	1449523.16	картометрический метод	0.10	-
6012	643498.3	1449592.61	картометрический метод	0.10	-
6013	643492.4	1449616.14	картометрический метод	0.10	-
6014	643503.6	1449612.18	картометрический метод	0.10	-
6015	643515.2	1449610.04	картометрический метод	0.10	-
6012	643498.3	1449592.61	картометрический метод	0.10	-
6016	643962.6	1449586.45	картометрический метод	0.10	-
6017	643968.1	1449607.41	картометрический метод	0.10	-
6018	643981.7	1449592.67	картометрический метод	0.10	-
6016	643962.6	1449586.45	картометрический метод	0.10	-
6019	642867.9	1449619.26	картометрический метод	0.10	-
6020	642866.8	1449620.42	картометрический метод	0.10	-
6021	642867.6	1449621.97	картометрический метод	0.10	-
6022	642866.8	1449623.54	картометрический метод	0.10	-
6023	642865.8	1449624.2	картометрический метод	0.10	-
6024	642863.9	1449623.5	картометрический метод	0.10	-
6025	642861.9	1449620.94	картометрический метод	0.10	-
6026	642861.5	1449623.24	картометрический метод	0.10	-
6027	642860.9	1449623.67	картометрический метод	0.10	-
6028	642858	1449623.52	картометрический метод	0.10	-
6029	642858.3	1449626.84	картометрический метод	0.10	-
6030	642855.5	1449626.9	картометрический метод	0.10	-
6031	642855.2	1449628.68	картометрический метод	0.10	-
6032	642854.2	1449629.63	картометрический метод	0.10	-
6033	642851.9	1449630.3	картометрический метод	0.10	-
6034	642852	1449632.28	картометрический метод	0.10	-
6035	642853	1449633.62	картометрический метод	0.10	-
6036	642855.3	1449634.62	картометрический метод	0.10	-
6037	642858.2	1449635.6	картометрический метод	0.10	-
6038	642860.8	1449633.98	картометрический метод	0.10	-
6039	642862.7	1449635.4	картометрический метод	0.10	-
6040	642863	1449638.2	картометрический метод	0.10	-
6041	642865	1449639.31	картометрический метод	0.10	-
6042	642867.3	1449639.27	картометрический метод	0.10	-
6043	642867.1	1449644.28	картометрический метод	0.10	-
6044	642867.5	1449649.16	картометрический метод	0.10	-
6045	642868.7	1449654.65	картометрический метод	0.10	-
6046	642868.7	1449661.11	картометрический метод	0.10	-
6047	642866.5	1449667.62	картометрический метод	0.10	-
6048	642864.9	1449672.03	картометрический метод	0.10	-
6049	642862.1	1449675.62	картометрический метод	0.10	-
6050	642862.2	1449680.73	картометрический метод	0.10	-
6051	642863.9	1449683.51	картометрический метод	0.10	-
6052	642862	1449686.67	картометрический метод	0.10	-
6053	642863.5	1449689.56	картометрический метод	0.10	-
6054	642865.7	1449694.72	картометрический метод	0.10	-
6055	642867	1449700.63	картометрический метод	0.10	-
6056	642869.7	1449701.72	картометрический метод	0.10	-
6057	642873.4	1449702.48	картометрический метод	0.10	-
6058	642876.9	1449703.45	картометрический метод	0.10	-
6059	642879.4	1449701.95	картометрический метод	0.10	-
6060	642884	1449700.49	картометрический метод	0.10	-
6061	642882.4	1449697.4	картометрический метод	0.10	-
6062	642886.2	1449695.71	картометрический метод	0.10	-
6063	642893.9	1449696.18	картометрический метод	0.10	-
6064	642891.3	1449692.69	картометрический метод	0.10	-
6065	642889.1	1449687.73	картометрический метод	0.10	-
6066	642889.2	1449682.53	картометрический метод	0.10	-
6067	642893.1	1449678.7	картометрический метод	0.10	-
6068	642899.3	1449678.99	картометрический метод	0.10	-
6069	642904.9	1449676.37	картометрический метод	0.10	-
6070	642904	1449671.61	картометрический метод	0.10	-
6071	642899.8	1449668.15	картометрический метод	0.10	-
6072	642891.3	1449663.52	картометрический метод	0.10	-
6073	642889.9	1449663.55	картометрический метод	0.10	-
6074	642888.3	1449666.5	картометрический метод	0.10	-
6075	642884.8	1449661.78	картометрический метод	0.10	-
6076	642882.8	1449652.24	картометрический метод	0.10	-
6077	642887.5	1449648.03	картометрический метод	0.10	-
6078	642891.3	1449642.53	картометрический метод	0.10	-
6079	642887.5	1449639.85	картометрический метод	0.10	-
6080	642879.9	1449633.54	картометрический метод	0.10	-
6081	642879.6	1449626.52	картометрический метод	0.10	-
6082	642877	1449624.23	картометрический метод	0.10	-
6083	642874.1	1449621.94	картометрический метод	0.10	-
6084	642871.6	1449622.41	картометрический метод	0.10	-
6085	642869.8	1449622.23	картометрический метод	0.10	-
6086	642869.1	1449619.96	картометрический метод	0.10	-
6019	642867.9	1449619.26	картометрический метод	0.10	-

6087	642536.6	1449647.46	картометрический метод	0.10	-
6088	642534.9	1449651.56	картометрический метод	0.10	-
6089	642534.2	1449655.63	картометрический метод	0.10	-
6090	642533.2	1449661.6	картометрический метод	0.10	-
6091	642531.7	1449667.04	картометрический метод	0.10	-
6092	642530.9	1449672.89	картометрический метод	0.10	-
6093	642528.2	1449675.03	картометрический метод	0.10	-
6094	642527.3	1449677.24	картометрический метод	0.10	-
6095	642527.7	1449678.58	картометрический метод	0.10	-
6096	642528	1449680.35	картометрический метод	0.10	-
6097	642530.6	1449680.51	картометрический метод	0.10	-
6098	642533	1449680.14	картометрический метод	0.10	-
6099	642534.7	1449680.63	картометрический метод	0.10	-
6100	642534.7	1449682.51	картометрический метод	0.10	-
6101	642532.8	1449684	картометрический метод	0.10	-
6102	642528.6	1449685.23	картометрический метод	0.10	-
6103	642526.9	1449683.39	картометрический метод	0.10	-
6104	642525.1	1449680.72	картометрический метод	0.10	-
6105	642523.6	1449678.46	картометрический метод	0.10	-
6106	642521.1	1449678.3	картометрический метод	0.10	-
6107	642518.2	1449676.69	картометрический метод	0.10	-
6108	642517.5	1449677.44	картометрический метод	0.10	-
6109	642518.4	1449679.29	картометрический метод	0.10	-
6110	642519.5	1449682.08	картометрический метод	0.10	-
6111	642518.1	1449684.82	картометрический метод	0.10	-
6112	642518.2	1449687.95	картометрический метод	0.10	-
6113	642520.6	1449689.14	картометрический метод	0.10	-
6114	642523.3	1449690.76	картометрический метод	0.10	-
6115	642522.4	1449692.96	картометрический метод	0.10	-
6116	642520.4	1449694.57	картометрический метод	0.10	-
6117	642519.6	1449697.29	картометрический метод	0.10	-
6118	642520.9	1449698.1	картометрический метод	0.10	-
6119	642522.4	1449698.9	картометрический метод	0.10	-
6120	642525.2	1449701.97	картометрический метод	0.10	-
6121	642527.7	1449704.84	картометрический метод	0.10	-
6122	642528.7	1449706.48	картометрический метод	0.10	-
6123	642529.2	1449709.6	картометрический метод	0.10	-
6124	642531.9	1449709.65	картометрический метод	0.10	-
6125	642532.2	1449711	картометрический метод	0.10	-
6126	642532.8	1449713.69	картометрический метод	0.10	-
6127	642536.2	1449712.9	картометрический метод	0.10	-
6128	642538.3	1449713.17	картометрический метод	0.10	-
6129	642542.7	1449711.13	картометрический метод	0.10	-
6130	642540.8	1449708.88	картометрический метод	0.10	-
6131	642542.2	1449706	картометрический метод	0.10	-
6132	642544.6	1449703.46	картометрический метод	0.10	-
6133	642548.4	1449703.69	картометрический метод	0.10	-
6134	642552.6	1449705.53	картометрический метод	0.10	-
6135	642555.2	1449703.4	картометрический метод	0.10	-
6136	642558.7	1449701.43	картометрический метод	0.10	-
6137	642562.4	1449697.21	картометрический метод	0.10	-
6138	642566.5	1449695.05	картометрический метод	0.10	-
6139	642571.2	1449692.86	картометрический метод	0.10	-
6140	642574.5	1449689.89	картометрический метод	0.10	-
6141	642578.6	1449683.76	картометрический метод	0.10	-
6142	642580.3	1449677.06	картометрический метод	0.10	-
6143	642579.1	1449674.14	картометрический метод	0.10	-
6144	642575.5	1449670.66	картометрический метод	0.10	-
6145	642568.5	1449666.64	картометрический метод	0.10	-
6146	642564.6	1449661.62	картометрический метод	0.10	-
6147	642561.8	1449655.96	картометрический метод	0.10	-
6148	642560	1449657.31	картометрический метод	0.10	-
6149	642558.7	1449658.27	картометрический метод	0.10	-
6150	642557.6	1449659.34	картометрический метод	0.10	-
6151	642553.8	1449658.37	картометрический метод	0.10	-
6152	642550.1	1449657.19	картометрический метод	0.10	-
6153	642546.7	1449656.01	картометрический метод	0.10	-
6154	642545.2	1449653.85	картометрический метод	0.10	-
6155	642544.4	1449651.06	картометрический метод	0.10	-
6156	642542.2	1449649.85	картометрический метод	0.10	-
6157	642539.3	1449648.66	картометрический метод	0.10	-
6087	642536.6	1449647.46	картометрический метод	0.10	-
6158	643934.8	1449629.49	картометрический метод	0.10	-
6159	643926.5	1449656.51	картометрический метод	0.10	-
6160	643940.6	1449651.65	картометрический метод	0.10	-
6161	643955.3	1449648.99	картометрический метод	0.10	-
6158	643934.8	1449629.49	картометрический метод	0.10	-
6162	643228.9	1449665.37	картометрический метод	0.10	-
6163	643223	1449688.9	картометрический метод	0.10	-
6164	643234.2	1449684.94	картометрический метод	0.10	-
6165	643245.8	1449682.8	картометрический метод	0.10	-
6162	643228.9	1449665.37	картометрический метод	0.10	-
6166	643660.1	1449665.72	картометрический метод	0.10	-
6167	643665.6	1449686.68	картометрический метод	0.10	-
6168	643679.1	1449671.94	картометрический метод	0.10	-
6166	643660.1	1449665.72	картометрический метод	0.10	-
6169	643897.3	1449677.26	картометрический метод	0.10	-
6170	643880.2	1449679.89	картометрический метод	0.10	-
6171	643865.5	1449681.79	картометрический метод	0.10	-
6172	643854.6	1449684.84	картометрический метод	0.10	-
6173	643843.4	1449684.2	картометрический метод	0.10	-
6174	643828.7	1449689.33	картометрический метод	0.10	-
6175	643822.6	1449693.98	картометрический метод	0.10	-
6176	643821.2	1449702.31	картометрический метод	0.10	-
6177	643825	1449717.31	картометрический метод	0.10	-
6178	643833.5	1449730.69	картометрический метод	0.10	-
6179	643849.1	1449735.39	картометрический метод	0.10	-
6180	643862.1	1449735.34	картометрический метод	0.10	-
6181	643874.4	1449730.25	картометрический метод	0.10	-
6182	643898.1	1449724.79	картометрический метод	0.10	-
6183	643903.7	1449723.36	картометрический метод	0.10	-
6184	643910.9	1449723.39	картометрический метод	0.10	-
6185	643913.9	1449725.41	картометрический метод	0.10	-
6186	643918.1	1449731.1	картометрический метод	0.10	-
6187	643920	1449732.21	картометрический метод	0.10	-
6188	643922.1	1449732.52	картометрический метод	0.10	-
6189	643923.3	1449732.02	картометрический метод	0.10	-
6190	643924.5	1449727.06	картометрический метод	0.10	-
6191	643927.9	1449721.97	картометрический метод	0.10	-
6192	643935.8	1449717.58	картометрический метод	0.10	-
6193	643938.3	1449712.31	картометрический метод	0.10	-
6194	643938	1449696.91	картометрический метод	0.10	-
6195	643938.7	1449688.61	картометрический метод	0.10	-
6196	643936.8	1449685.42	картометрический метод	0.10	-
6197	643931.8	1449686.02	картометрический метод	0.10	-
6198	643927.9	1449686.9	картометрический метод	0.10	-
6199	643923.8	1449682.08	картометрический метод	0.10	-
6200	643915.2	1449680.86	картометрический метод	0.10	-
6201	643908.4	1449677.9	картометрический метод	0.10	-
6169	643897.3	1449677.26	картометрический метод	0.10	-

6202	645583	1449658.08	картометрический метод	0.10	-
6203	645579.3	1449659.67	картометрический метод	0.10	-
6204	645577.3	1449664.24	картометрический метод	0.10	-
6205	645576	1449669.41	картометрический метод	0.10	-
6206	645575.8	1449674.25	картометрический метод	0.10	-
6207	645575.2	1449681.53	картометрический метод	0.10	-
6208	645574.2	1449685.48	картометрический метод	0.10	-
6209	645572.5	1449687.33	картометрический метод	0.10	-
6210	645573.4	1449689.13	картометрический метод	0.10	-
6211	645577.6	1449687.23	картометрический метод	0.10	-
6212	645581.6	1449685.93	картометрический метод	0.10	-
6213	645584.4	1449681.64	картометрический метод	0.10	-
6214	645583.3	1449679.1	картометрический метод	0.10	-
6215	645579.1	1449680.23	картометрический метод	0.10	-
6216	645578.6	1449677.07	картометрический метод	0.10	-
6217	645580.8	1449676.12	картометрический метод	0.10	-
6218	645582.6	1449673.67	картометрический метод	0.10	-
6219	645582.8	1449665.95	картометрический метод	0.10	-
6202	645583	1449658.08	картометрический метод	0.10	-
6220	642734.5	1449705.53	картометрический метод	0.10	-
6221	642728.7	1449705.81	картометрический метод	0.10	-
6222	642720.9	1449707.26	картометрический метод	0.10	-
6223	642710	1449713.71	картометрический метод	0.10	-
6224	642693	1449725.62	картометрический метод	0.10	-
6225	642683	1449727.45	картометрический метод	0.10	-
6226	642669.8	1449728.45	картометрический метод	0.10	-
6227	642657	1449733.03	картометрический метод	0.10	-
6228	642649.2	1449741.06	картометрический метод	0.10	-
6229	642644.9	1449750.53	картометрический метод	0.10	-
6230	642637.8	1449757.33	картометрический метод	0.10	-
6231	642638.5	1449768.41	картометрический метод	0.10	-
6232	642642.9	1449779.62	картометрический метод	0.10	-
6233	642647.7	1449787.14	картометрический метод	0.10	-
6234	642647.6	1449794.61	картометрический метод	0.10	-
6235	642647.6	1449797.04	картометрический метод	0.10	-
6236	642648.7	1449800.74	картометрический метод	0.10	-
6237	642650.9	1449805.77	картометрический метод	0.10	-
6238	642655	1449808.89	картометрический метод	0.10	-
6239	642658.2	1449813.38	картометрический метод	0.10	-
6240	642661.2	1449814.47	картометрический метод	0.10	-
6241	642661.9	1449814.46	картометрический метод	0.10	-
6242	642670	1449814.33	картометрический метод	0.10	-
6243	642675.9	1449812.57	картометрический метод	0.10	-
6244	642681.2	1449809.3	картометрический метод	0.10	-
6245	642688.3	1449806.24	картометрический метод	0.10	-
6246	642690.2	1449806.89	картометрический метод	0.10	-
6247	642696.1	1449809.07	картометрический метод	0.10	-
6248	642701.2	1449815.62	картометрический метод	0.10	-
6249	642706.4	1449823.3	картометрический метод	0.10	-
6250	642707.7	1449823.7	картометрический метод	0.10	-
6251	642715.8	1449826.33	картометрический метод	0.10	-
6252	642724.3	1449834.11	картометрический метод	0.10	-
6253	642728.5	1449842.18	картометрический метод	0.10	-
6254	642736.8	1449847.24	картометрический метод	0.10	-
6255	642744.3	1449848.07	картометрический метод	0.10	-
6256	642749.5	1449846.39	картометрический метод	0.10	-
6257	642754.8	1449840.18	картометрический метод	0.10	-
6258	642763.1	1449836.21	картометрический метод	0.10	-
6259	642771.6	1449832.29	картометрический метод	0.10	-
6260	642779.4	1449821.63	картометрический метод	0.10	-
6261	642791.1	1449815.69	картометрический метод	0.10	-
6262	642810.3	1449813.01	картометрический метод	0.10	-
6263	642819.5	1449817.44	картометрический метод	0.10	-
6264	642821.6	1449821.18	картометрический метод	0.10	-
6265	642821.1	1449830.33	картометрический метод	0.10	-
6266	642824.4	1449834.45	картометрический метод	0.10	-
6267	642827	1449838.81	картометрический метод	0.10	-
6268	642827	1449845.76	картометрический метод	0.10	-
6269	642829.1	1449855.49	картометрический метод	0.10	-
6270	642824.4	1449870.51	картометрический метод	0.10	-
6271	642822.4	1449881.33	картометрический метод	0.10	-
6272	642821.1	1449888.04	картометрический метод	0.10	-
6273	642821.2	1449893.62	картометрический метод	0.10	-
6274	642823.6	1449897.2	картометрический метод	0.10	-
6275	642827.8	1449902.35	картометрический метод	0.10	-
6276	642828	1449902.73	картометрический метод	0.10	-
6277	642830.1	1449907.43	картометрический метод	0.10	-
6278	642829.6	1449911.21	картометрический метод	0.10	-
6279	642833.6	1449912.73	картометрический метод	0.10	-
6280	642843.3	1449910.99	картометрический метод	0.10	-
6281	642871.7	1449898.13	картометрический метод	0.10	-
6282	642886.7	1449891.27	картометрический метод	0.10	-
6283	642902.6	1449889.02	картометрический метод	0.10	-
6284	642909.6	1449888.29	картометрический метод	0.10	-
6285	642921.1	1449878.23	картометрический метод	0.10	-
6286	642922.9	1449876.76	картометрический метод	0.10	-
6287	642945.1	1449865.73	картометрический метод	0.10	-
6288	642951.6	1449861.06	картометрический метод	0.10	-
6289	642956.1	1449860.25	картометрический метод	0.10	-
6290	642957.8	1449860.96	картометрический метод	0.10	-
6291	642958.8	1449864.11	картометрический метод	0.10	-
6292	642959.4	1449866.07	картометрический метод	0.10	-
6293	642961.4	1449867.9	картометрический метод	0.10	-
6294	642962.5	1449868.76	картометрический метод	0.10	-
6295	642966.1	1449869	картометрический метод	0.10	-
6296	642972.6	1449866.04	картометрический метод	0.10	-
6297	642975.7	1449864.23	картометрический метод	0.10	-
6298	642982.7	1449860.43	картометрический метод	0.10	-
6299	642990.7	1449856.67	картометрический метод	0.10	-
6300	642991.3	1449854.99	картометрический метод	0.10	-
6301	642991.2	1449850.79	картометрический метод	0.10	-
6302	642989.5	1449848.97	картометрический метод	0.10	-
6303	642986.6	1449847.99	картометрический метод	0.10	-
6304	642983.1	1449848.04	картометрический метод	0.10	-
6305	642979.4	1449849.44	картометрический метод	0.10	-
6306	642978	1449849.15	картометрический метод	0.10	-
6307	642977.9	1449847.06	картометрический метод	0.10	-
6308	642979.5	1449844.46	картометрический метод	0.10	-
6309	642980.8	1449841.7	картометрический метод	0.10	-
6310	642980.9	1449840.34	картометрический метод	0.10	-
6311	642981.3	1449836.71	картометрический метод	0.10	-
6312	642983.4	1449827.76	картометрический метод	0.10	-
6313	642991.3	1449818.43	картометрический метод	0.10	-
6314	642996.1	1449814.25	картометрический метод	0.10	-
6315	642997.4	1449809.39	картометрический метод	0.10	-
6316	642996.5	1449795.82	картометрический метод	0.10	-
6317	642994	1449789.35	картометрический метод	0.10	-
6318	642990.3	1449783.07	картометрический метод	0.10	-
6319	642987.4	1449781.91	картометрический метод	0.10	-
6320	642985.5	1449780.57	картометрический метод	0.10	-


6321	642985.2	1449776.5	картометрический метод	0.10	-
6322	642982.4	1449771.83	картометрический метод	0.10	-
6323	642975.1	1449767.44	картометрический метод	0.10	-
6324	642969	1449767.54	картометрический метод	0.10	-
6325	642958.7	1449767.07	картометрический метод	0.10	-
6326	642946	1449762.7	картометрический метод	0.10	-
6327	642942	1449760.85	картометрический метод	0.10	-
6328	642939.3	1449759.62	картометрический метод	0.10	-
6329	642934.6	1449755.71	картометрический метод	0.10	-
6330	642924.8	1449754.39	картометрический метод	0.10	-
6331	642914.4	1449749.1	картометрический метод	0.10	-
6332	642910.9	1449747.61	картометрический метод	0.10	-
6333	642903.1	1449744.14	картометрический метод	0.10	-
6334	642895.7	1449735.6	картометрический метод	0.10	-
6335	642888.1	1449724.48	картометрический метод	0.10	-
6336	642876.2	1449717.49	картометрический метод	0.10	-
6337	642860.7	1449709.77	картометрический метод	0.10	-
6338	642853.2	1449707.37	картометрический метод	0.10	-
6339	642838.5	1449706.19	картометрический метод	0.10	-
6340	642827.3	1449709.99	картометрический метод	0.10	-
6341	642818.9	1449717.58	картометрический метод	0.10	-
6342	642804	1449722.04	картометрический метод	0.10	-
6343	642793.4	1449725.74	картометрический метод	0.10	-
6344	642788.6	1449735.08	картометрический метод	0.10	-
6345	642782.9	1449738.4	картометрический метод	0.10	-
6346	642776.2	1449737.38	картометрический метод	0.10	-
6347	642771.2	1449733.24	картометрический метод	0.10	-
6348	642765	1449723.77	картометрический метод	0.10	-
6349	642758.4	1449713.19	картометрический метод	0.10	-
6350	642750.5	1449710.09	картометрический метод	0.10	-
6351	642741	1449707.84	картометрический метод	0.10	-
6220	642734.5	1449705.53	картометрический метод	0.10	-
6352	642989	1449729	картометрический метод	0.10	-
6353	642983.1	1449752.53	картометрический метод	0.10	-
6354	642994.3	1449748.57	картометрический метод	0.10	-
6355	643005.9	1449746.43	картометрический метод	0.10	-
6352	642989	1449729	картометрический метод	0.10	-
6356	643354.5	1449745.79	картометрический метод	0.10	-
6357	643360	1449766.75	картометрический метод	0.10	-
6358	643373.6	1449752.01	картометрический метод	0.10	-
6356	643354.5	1449745.79	картометрический метод	0.10	-
6359	643462.5	1449753.48	картометрический метод	0.10	-
6360	643454.2	1449780.5	картометрический метод	0.10	-
6361	643468.3	1449775.64	картометрический метод	0.10	-
6362	643483	1449772.98	картометрический метод	0.10	-
6359	643462.5	1449753.48	картометрический метод	0.10	-
6363	642601.5	1449770.99	картометрический метод	0.10	-
6364	642600.3	1449771.33	картометрический метод	0.10	-
6365	642599.3	1449773.23	картометрический метод	0.10	-
6366	642600.4	1449774.14	картометрический метод	0.10	-
6367	642602.6	1449774.09	картометрический метод	0.10	-
6368	642603.7	1449775.32	картометрический метод	0.10	-
6369	642603.2	1449776.9	картометрический метод	0.10	-
6370	642601.8	1449777.24	картометрический метод	0.10	-
6371	642599.7	1449776.45	картометрический метод	0.10	-
6372	642598.3	1449775.12	картометрический метод	0.10	-
6373	642597.9	1449773.07	картометрический метод	0.10	-
6374	642596.2	1449773.84	картометрический метод	0.10	-
6375	642597	1449775.59	картометрический метод	0.10	-
6376	642597.2	1449776.42	картометрический метод	0.10	-
6377	642596.9	1449778.71	картометрический метод	0.10	-
6378	642594.1	1449780.23	картометрический метод	0.10	-
6379	642594.5	1449782.52	картометрический метод	0.10	-
6380	642595.3	1449782.29	картометрический метод	0.10	-
6381	642597.1	1449782.77	картометрический метод	0.10	-
6382	642598.6	1449783.47	картометрический метод	0.10	-
6383	642598.2	1449785.26	картометрический метод	0.10	-
6384	642597.1	1449786.11	картометрический метод	0.10	-
6385	642595	1449786.67	картометрический метод	0.10	-
6386	642593.5	1449785.87	картометрический метод	0.10	-
6387	642592.1	1449786.73	картометрический метод	0.10	-
6388	642589.9	1449786.57	картометрический метод	0.10	-
6389	642589.1	1449785.33	картометрический метод	0.10	-
6390	642587.5	1449785.99	картометрический метод	0.10	-
6391	642587.5	1449787.86	картометрический метод	0.10	-
6392	642586.8	1449789.55	картометрический метод	0.10	-
6393	642587.3	1449790.68	картометрический метод	0.10	-
6394	642587.7	1449793.38	картометрический метод	0.10	-
6395	642587.8	1449794.73	картометрический метод	0.10	-
6396	642587.8	1449797.13	картометрический метод	0.10	-
6397	642589	1449798.88	картометрический метод	0.10	-
6398	642589.9	1449800.01	картометрический метод	0.10	-
6399	642591.7	1449801.22	картометрический метод	0.10	-
6400	642594.2	1449802.42	картометрический метод	0.10	-
6401	642595.6	1449803.33	картометрический метод	0.10	-
6402	642598.1	1449805.47	картометрический метод	0.10	-
6403	642601.6	1449808.11	картометрический метод	0.10	-
6404	642604.8	1449808.56	картометрический метод	0.10	-
6405	642608	1449807.56	картометрический метод	0.10	-
6406	642608.1	1449809.01	картометрический метод	0.10	-
6407	642607.8	1449811.31	картометрический метод	0.10	-
6408	642609.6	1449811.49	картометрический метод	0.10	-
6409	642611.7	1449809.99	картометрический метод	0.10	-
6410	642614.1	1449809	картометрический метод	0.10	-
6411	642615.4	1449807.51	картометрический метод	0.10	-
6412	642614.6	1449806.18	картометрический метод	0.10	-
6413	642613	1449807.25	картометрический метод	0.10	-
6414	642610.7	1449806.26	картометрический метод	0.10	-
6415	642609.7	1449804.4	картометрический метод	0.10	-
6416	642609.4	1449802.95	картометрический метод	0.10	-
6417	642610.5	1449802.5	картометрический метод	0.10	-
6418	642610.4	1449800.95	картометрический метод	0.10	-
6419	642611.7	1449799.67	картометрический метод	0.10	-
6420	642614	1449800.15	картометрический метод	0.10	-
6421	642614.5	1449801.38	картометрический метод	0.10	-
6422	642615.6	1449801.78	картометрический метод	0.10	-
6423	642616.3	1449801.14	картометрический метод	0.10	-
6424	642618.6	1449800.15	картометрический метод	0.10	-
6425	642620.4	1449799.7	картометрический метод	0.10	-
6426	642621.5	1449798.74	картометрический метод	0.10	-
6427	642620.3	1449797.93	картометрический метод	0.10	-
6428	642618.6	1449798.07	картометрический метод	0.10	-
6429	642616.6	1449798.74	картометрический метод	0.10	-
6430	642615	1449799.08	картометрический метод	0.10	-
6431	642613.7	1449798.9	картометрический метод	0.10	-
6432	642611.9	1449796.65	картометрический метод	0.10	-
6433	642612.1	1449795.91	картометрический метод	0.10	-
6434	642613	1449794.85	картометрический метод	0.10	-
6435	642613.5	1449792.45	картометрический метод	0.10	-
6436	642612.7	1449791.52	картометрический метод	0.10	-
6437	642612.1	1449790.49	картометрический метод	0.10	-
6438	642613.4	1449790.16	картометрический метод	0.10	-
6439	642615.5	1449790.22	картометрический метод	0.10	-
6440	642614.1	1449788.58	картометрический метод	0.10	-
6441	642613.3	1449786.33	картометрический метод	0.10	-
6442	642615.5	1449784.93	картометрический метод	0.10	-
6443	642613.9	1449784.65	картометрический метод	0.10	-
6444	642612.1	1449785	картометрический метод	0.10	-
6445	642611.4	1449784.5	картометрический метод	0.10	-
6446	642610.5	1449782.01	картометрический метод	0.10	-
6447	642611.6	1449780.22	картометрический метод	0.10	-
6448	642613.8	1449781.11	картометрический метод	0.10	-
6449	642612.7	1449778.74	картометрический метод	0.10	-
6450	642612.5	1449776.35	картометрический метод	0.10	-
6451	642610.7	1449775.23	картометрический метод	0.10	-
6452	642608.2	1449776.22	картометрический метод	0.10	-
6453	642605.8	1449775.23	картометрический метод	0.10	-
6454	642604.9	1449773.43	картометрический метод	0.10	-
6455	642604.7	1449771.45	картометрический метод	0.10	-
6456	642603.2	1449770.96	картометрический метод	0.10	-
6363	642601.5	1449770.99	картометрический метод	0.10	-
6457	644642	1449777.85	картометрический метод	0.10	-
6458	644631.7	1449779.45	картометрический метод	0.10	-
6459	644622.6	1449786.21	картометрический метод	0.10	-
6460	644620.7	1449794.96	картометрический метод	0.10	-
6461	644621.6	1449798.38	картометрический метод	0.10	-
6462	644624.2	1449801.07	картометрический метод	0.10	-
6463	644625	1449804.31	картометрический метод	0.10	-
6464	644623.7	1449812.58	картометрический метод	0.10	-
6465	644622.6	1449814.42	картометрический метод	0.10	-
6466	644616.4	1449828.3	картометрический метод	0.10	-
6467	644615.4	1449839.04	картометрический метод	0.10	-
6468	644616.5	1449847.08	картометрический метод	0.10	-
6469	644619	1449853.02	картометрический метод	0.10	-
6470	644617.7	1449858.05	картометрический метод	0.10	-
6471	644619.4	1449862.83	картометрический метод	0.10	-
6472	644622.7	1449866.22	картометрический метод	0.10	-
6473	644625.7	1449868.97	картометрический метод	0.10	-
6474	644636	1449879.78	картометрический метод	0.10	-
6475	644650.2	1449888.47	картометрический метод	0.10	-
6476	644677.8	1449902.73	картометрический метод	0.10	-
6477	644689.9	1449912.67	картометрический метод	0.10	-
6478	644696.6	1449914.59	картометрический метод	0.10	-
6479	644702.8	1449913.38	картометрический метод	0.10	-
6480	644707.1	1449908.5	картометрический метод	0.10	-
6481	644710.6	1449903.38	картометрический метод	0.10	-
6482	644716.1	1449903.29	картометрический метод	0.10	-
6483	644723.2	1449901.1	картометрический метод	0.10	-
6484	644731.6	1449895.51	картометрический метод	0.10	-
6485	644754.6	1449886.19	картометрический метод	0.10	-
6486	644760.3	1449882.64	картометрический метод	0.10	-
6487	644761.8	1449873.19	картометрический метод	0.10	-
6488	644755.8	1449860.03	картометрический метод	0.10	-
6489	644754.5	1449852.89	картометрический метод	0.10	-
6490	644756.7	1449845.06	картометрический метод	0.10	-
6491	644755.2	1449839.63	картометрический метод	0.10	-
6492	644743.3	1449822.58	картометрический метод	0.10	-
6493	644725.1	1449801.75	картометрический метод	0.10	-
6494	644719.6	1449790.21	картометрический метод	0.10	-
6495	644699.4	1449785	картометрический метод	0.10	-
6496	644656.2	1449778.6	картометрический метод	0.10	-
6457	644642	1449777.85	картометрический метод	0.10	-
6497	642640.3	1449823.57	картометрический метод	0.10	-
6498	642634.4	1449847.1	картометрический метод	0.10	-
6499	642645.6	1449843.14	картометрический метод	0.10	-
6500	642657.2	1449841	картометрический метод	0.10	-
6497	642640.3	1449823.57	картометрический метод	0.10	-
6501	643010.7	1449836.14	картометрический метод	0.10	-
6502	643016.2	1449857.1	картометрический метод	0.10	-
6503	643029.8	1449842.36	картометрический метод	0.10	-
6501	643010.7	1449836.14	картометрический метод	0.10	-
6504	643109.7	1449846.41	картометрический метод	0.10	-
6505	643101.4	1449873.43	картометрический метод	0.10	-
6506	643115.5	1449868.57	картометрический метод	0.10	-
6507	643130.2	1449865.91	картометрический метод	0.10	-
6504	643109.7	1449846.41	картометрический метод	0.10	-
6508	642502.4	1449861.5	картометрический метод	0.10	-
6509	642500.3	1449862.48	картометрический метод	0.10	-
6510	642497.6	1449864.09	картометрический метод	0.10	-
6511	642495.2	1449864.98	картометрический метод	0.10	-
6512	642495	1449863.84	картометрический метод	0.10	-
6513	642493.1	1449864.29	картометрический метод	0.10	-
6514	642491.1	1449865.48	картометрический метод	0.10	-
6515	642488.2	1449867.72	картометрический метод	0.10	-
6516	642489.9	1449870.61	картометрический метод	0.10	-
6517	642491	1449873.51	картометрический метод	0.10	-
6518	642492.9	1449874.5	картометрический метод	0.10	-
6519	642496.6	1449873.08	картометрический метод	0.10	-
6520	642498.7	1449872	картометрический метод	0.10	-
6521	642500	1449871.24	картометрический метод	0.10	-
6522	642501.4	1449870.17	картометрический метод	0.10	-
6523	642503.2	1449870.23	картометрический метод	0.10	-
6524	642505.3	1449870.71	картометрический метод	0.10	-
6525	642506.3	1449867.88	картометрический метод	0.10	-
6526	642504.4	1449865.74	картометрический метод	0.10	-
6527	642504.2	1449864.17	картометрический метод	0.10	-
6508	642502.4	1449861.5	картометрический метод	0.10	-
6528	642306.3	1449913.14	картометрический метод	0.10	-
6529	642300.4	1449936.67	картометрический метод	0.10	-
6530	642311.5	1449932.71	картометрический метод	0.10	-
6531	642323.2	1449930.57	картометрический метод	0.10	-
6528	642306.3	1449913.14	картометрический метод	0.10	-
6532	645865	1449868.11	картометрический метод	0.10	-
6533	645839	1449875.56	картометрический метод	0.10	-
6534	645829.1	1449879.51	картометрический метод	0.10	-
6535	645814.9	1449891.82	картометрический метод	0.10	-
6536	645785	1449923.35	картометрический метод	0.10	-
6537	645771.8	1449933.05	картометрический метод	0.10	-
6538	645747.9	1449938.83	картометрический метод	0.10	-
6539	645735.9	1449942.9	картометрический метод	0.10	-
6540	645710.3	1449961.35	картометрический метод	0.10	-
6541	645696.9	1449959.55	картометрический метод	0.10	-
6542	645678.2	1449966.22	картометрический метод	0.10	-
6543	645665.7	1449963.43	картометрический метод	0.10	-
6544	645647.1	1449964.5	картометрический метод	0.10	-
6545	645636.1	1449967.43	картометрический метод	0.10	-
6546	645623	1449982.1	картометрический метод	0.10	-
6547	645622.9	1449996.26	картометрический метод	0.10	-
6548	645623.7	1450012.91	картометрический метод	0.10	-
6549	645633.8	1450035.16	картометрический метод	0.10	-

6550	645640.8	1450051.72	картометрический метод	0.10	-
6551	645644.6	1450070.75	картометрический метод	0.10	-
6552	645652.8	1450078.95	картометрический метод	0.10	-
6553	645665.9	1450081.58	картометрический метод	0.10	-
6554	645670.3	1450083.7	картометрический метод	0.10	-
6555	645672.3	1450086.72	картометрический метод	0.10	-
6556	645673.7	1450088.97	картометрический метод	0.10	-
6557	645677.2	1450089.57	картометрический метод	0.10	-
6558	645683.7	1450086.63	картометрический метод	0.10	-
6559	645698.9	1450085.38	картометрический метод	0.10	-
6560	645709.5	1450081.64	картометрический метод	0.10	-
6561	645722.8	1450073.13	картометрический метод	0.10	-
6562	645741.3	1450067.22	картометрический метод	0.10	-
6563	645766.2	1450051.95	картометрический метод	0.10	-
6564	645779.3	1450038.08	картометрический метод	0.10	-
6565	645781.2	1450028.17	картометрический метод	0.10	-
6566	645785.2	1450022.46	картометрический метод	0.10	-
6567	645801.1	1450016.91	картометрический метод	0.10	-
6568	645824.4	1449994.98	картометрический метод	0.10	-
6569	645855.9	1449952.16	картометрический метод	0.10	-
6570	645886.3	1449896.35	картометрический метод	0.10	-
6571	645892.2	1449883.63	картометрический метод	0.10	-
6572	645891.7	1449878.94	картометрический метод	0.10	-
6573	645881.4	1449870.44	картометрический метод	0.10	-
6532	645865	1449868.11	картометрический метод	0.10	-
6574	642616	1449939.18	картометрический метод	0.10	-
6575	642621.5	1449960.14	картометрический метод	0.10	-
6576	642635	1449945.4	картометрический метод	0.10	-
6574	642616	1449939.18	картометрический метод	0.10	-
6577	642746.3	1449941.31	картометрический метод	0.10	-
6578	642737.9	1449968.33	картометрический метод	0.10	-
6579	642752	1449963.47	картометрический метод	0.10	-
6580	642766.7	1449960.81	картометрический метод	0.10	-
6577	642746.3	1449941.31	картометрический метод	0.10	-
6581	642281.6	1450027.48	картометрический метод	0.10	-
6582	642287.1	1450048.44	картометрический метод	0.10	-
6583	642300.7	1450033.7	картометрический метод	0.10	-
6581	642281.6	1450027.48	картометрический метод	0.10	-
6584	642350.6	1450044.88	картометрический метод	0.10	-
6585	642342.3	1450071.9	картометрический метод	0.10	-
6586	642356.4	1450067.04	картометрический метод	0.10	-
6587	642371.1	1450064.38	картометрический метод	0.10	-
6584	642350.6	1450044.88	картометрический метод	0.10	-
6588	644713.6	1450023.63	картометрический метод	0.10	-
6589	644704.2	1450024.34	картометрический метод	0.10	-
6590	644696.8	1450029.64	картометрический метод	0.10	-
6591	644694.1	1450035.68	картометрический метод	0.10	-
6592	644692.5	1450038.96	картометрический метод	0.10	-
6593	644683.8	1450043.33	картометрический метод	0.10	-
6594	644675.2	1450054.27	картометрический метод	0.10	-
6595	644671.6	1450058.31	картометрический метод	0.10	-
6596	644667.3	1450060.07	картометрический метод	0.10	-
6597	644662.5	1450058.69	картометрический метод	0.10	-
6598	644657.3	1450059.1	картометрический метод	0.10	-
6599	644654.2	1450060.86	картометрический метод	0.10	-
6600	644653.4	1450063.45	картометрический метод	0.10	-
6601	644653.4	1450065.72	картометрический метод	0.10	-
6602	644656.3	1450068.27	картометрический метод	0.10	-
6603	644657.2	1450070.52	картометрический метод	0.10	-
6604	644657.6	1450079.99	картометрический метод	0.10	-
6605	644655.2	1450088.85	картометрический метод	0.10	-
6606	644654.5	1450096.32	картометрический метод	0.10	-
6607	644649.4	1450102.06	картометрический метод	0.10	-
6608	644639.8	1450109.35	картометрический метод	0.10	-
6609	644637.6	1450113.1	картометрический метод	0.10	-
6610	644638.2	1450118.84	картометрический метод	0.10	-
6611	644641.9	1450129.88	картометрический метод	0.10	-
6612	644645.4	1450134.7	картометрический метод	0.10	-
6613	644650	1450136.16	картометрический метод	0.10	-
6614	644652.6	1450140.31	картометрический метод	0.10	-
6615	644653	1450146.63	картометрический метод	0.10	-
6616	644657.5	1450150.31	картометрический метод	0.10	-
6617	644664.4	1450150.1	картометрический метод	0.10	-
6618	644671.6	1450149.17	картометрический метод	0.10	-
6619	644678.1	1450147.37	картометрический метод	0.10	-
6620	644686.7	1450145.78	картометрический метод	0.10	-
6621	644695.9	1450147.9	картометрический метод	0.10	-
6622	644703.3	1450150.94	картометрический метод	0.10	-
6623	644709.9	1450149.14	картометрический метод	0.10	-
6624	644716.6	1450143.85	картометрический метод	0.10	-
6625	644725.7	1450137.15	картометрический метод	0.10	-
6626	644745.2	1450130.27	картометрический метод	0.10	-
6627	644752.4	1450125.3	картометрический метод	0.10	-
6628	644756.2	1450117.79	картометрический метод	0.10	-
6629	644758.2	1450101.81	картометрический метод	0.10	-
6630	644759.7	1450088.91	картометрический метод	0.10	-
6631	644754.1	1450076.69	картометрический метод	0.10	-
6632	644752	1450063.6	картометрический метод	0.10	-
6633	644746.6	1450050.25	картометрический метод	0.10	-
6634	644734	1450031.89	картометрический метод	0.10	-
6635	644726.2	1450026.27	картометрический метод	0.10	-
6588	644713.6	1450023.63	картометрический метод	0.10	-
6636	643712.8	1450068.7	картометрический метод	0.10	-
6637	643712.8	1450069.11	картометрический метод	0.10	-
6638	643712.1	1450071.32	картометрический метод	0.10	-
6639	643710.6	1450072.8	картометрический метод	0.10	-
6640	643710.7	1450076.34	картометрический метод	0.10	-
6641	643710.3	1450078.12	картометрический метод	0.10	-
6642	643711.7	1450078.72	картометрический метод	0.10	-
6643	643713.4	1450079	картометрический метод	0.10	-
6644	643715.2	1450080.21	картометрический метод	0.10	-
6645	643717.8	1450081.72	картометрический метод	0.10	-
6646	643720.7	1450082.81	картометрический метод	0.10	-
6647	643722.7	1450083.18	картометрический метод	0.10	-
6648	643725.4	1450083.96	картометрический метод	0.10	-
6649	643727.2	1450085.27	картометрический метод	0.10	-
6650	643729.2	1450083.67	картометрический метод	0.10	-
6651	643732.5	1450082.46	картометрический метод	0.10	-
6652	643733.2	1450084.11	картометрический метод	0.10	-
6653	643734.2	1450086.07	картометрический метод	0.10	-
6654	643735.7	1450084.58	картометрический метод	0.10	-
6655	643735.8	1450082.44	картометрический метод	0.10	-
6656	643737.5	1450081.17	картометрический метод	0.10	-
6657	643740.1	1450079.96	картометрический метод	0.10	-
6658	643741.3	1450078.8	картометрический метод	0.10	-
6659	643740.9	1450077.35	картометрический метод	0.10	-
6660	643739.6	1450076.12	картометрический метод	0.10	-
6661	643736.1	1450075.25	картометрический метод	0.10	-
6662	643734.7	1450076.22	картометрический метод	0.10	-
6663	643733.9	1450074.67	картометрический метод	0.10	-
6664	643733.3	1450072.08	картометрический метод	0.10	-
6665	643730.3	1450070.69	картометрический метод	0.10	-
6666	643725.6	1450070.68	картометрический метод	0.10	-
6667	643721.3	1450070.29	картометрический метод	0.10	-
6668	643717.7	1450070.27	картометрический метод	0.10	-
6669	643717.2	1450069.34	картометрический метод	0.10	-
6670	643716.5	1450068.83	картометрический метод	0.10	-
6636	643712.8	1450068.7	картометрический метод	0.10	-
6671	642156.1	1450122.68	картометрический метод	0.10	-
6672	642156.3	1450124.86	картометрический метод	0.10	-
6673	642156.5	1450127.15	картометрический метод	0.10	-
6674	642155.7	1450129.98	картометрический метод	0.10	-
6675	642154.5	1450131.35	картометрический метод	0.10	-
6676	642153.1	1450132.11	картометрический метод	0.10	-
6677	642152	1450133.28	картометрический метод	0.10	-
6678	642153.9	1450134.08	картометрический метод	0.10	-
6679	642154.2	1450137.1	картометрический метод	0.10	-
6680	642152.7	1450137.02	картометрический метод	0.10	-
6681	642151.6	1450138.92	картометрический метод	0.10	-
6682	642152.2	1450141.2	картометрический метод	0.10	-
6683	642154	1450142.42	картометрический метод	0.10	-
6684	642154.9	1450141.77	картометрический метод	0.10	-
6685	642154.8	1450140.31	картометрический метод	0.10	-
6686	642156.6	1450139.65	картометрический метод	0.10	-
6687	642156.5	1450141.01	картометрический метод	0.10	-
6688	642156.6	1450143.93	картометрический метод	0.10	-
6689	642156	1450144.77	картометрический метод	0.10	-
6690	642157	1450145.68	картометрический метод	0.10	-
6691	642158.1	1450145.35	картометрический метод	0.10	-
6692	642159.3	1450146.37	картометрический метод	0.10	-
6693	642158.6	1450147.74	картометрический метод	0.10	-
6694	642157.9	1450148.17	картометрический метод	0.10	-
6695	642155.8	1450147.17	картометрический метод	0.10	-
6696	642155	1450145.2	картометрический метод	0.10	-
6697	642154	1450146.58	картометрический метод	0.10	-
6698	642153.9	1450148.29	картометрический метод	0.10	-
6699	642153.7	1450149.44	картометрический метод	0.10	-
6700	642152.6	1450150.2	картометрический метод	0.10	-
6701	642153.5	1450151.74	картометрический метод	0.10	-
6702	642156.3	1450155.22	картометрический метод	0.10	-
6703	642157.4	1450154.06	картометрический метод	0.10	-
6704	642159.4	1450152.66	картометрический метод	0.10	-
6705	642160	1450150.35	картометрический метод	0.10	-
6706	642162.3	1450150	картометрический метод	0.10	-
6707	642164.9	1450151.09	картометрический метод	0.10	-
6708	642166.2	1450153.04	картометрический метод	0.10	-
6709	642167	1450152.71	картометрический метод	0.10	-
6710	642169.4	1450152.46	картометрический метод	0.10	-
6711	642170.6	1450153.68	картометрический метод	0.10	-
6712	642172.6	1450155	картометрический метод	0.10	-
6713	642174	1450157.16	картометрический метод	0.10	-
6714	642175.6	1450157.12	картометрический метод	0.10	-
6715	642176.9	1450158.87	картометрический метод	0.10	-
6716	642177.9	1450159.37	картометрический метод	0.10	-
6717	642178	1450156.86	картометрический метод	0.10	-
6718	642179.5	1450153.5	картометрический метод	0.10	-
6719	642180.5	1450154.83	картометрический метод	0.10	-
6720	642181.2	1450156.9	картометрический метод	0.10	-
6721	642180.3	1450158.28	картометрический метод	0.10	-
6722	642179.8	1450159.64	картометрический метод	0.10	-
6723	642181.2	1450160.55	картометрический метод	0.10	-
6724	642182	1450158.97	картометрический метод	0.10	-
6725	642184.5	1450156.52	картометрический метод	0.10	-
6726	642183.5	1450155.81	картометрический метод	0.10	-
6727	642182.7	1450152.7	картометрический метод	0.10	-
6728	642181.8	1450150.95	картометрический метод	0.10	-
6729	642180.5	1450148.69	картометрический метод	0.10	-
6730	642181.5	1450145.17	картометрический метод	0.10	-
6731	642185.9	1450144.26	картометрический метод	0.10	-
6732	642181.5	1450143.51	картометрический метод	0.10	-
6733	642179.3	1450139.6	картометрический метод	0.10	-
6734	642176.6	1450136.73	картометрический метод	0.10	-
6735	642174.8	1450133.43	картометрический метод	0.10	-
6736	642170	1450133.32	картометрический метод	0.10	-
6737	642167.8	1450134.74	картометрический метод	0.10	-
6738	642165.4	1450134.26	картометрический метод	0.10	-
6739	642163.7	1450132.84	картометрический метод	0.10	-
6740	642160.8	1450131.54	картометрический метод	0.10	-
6741	642160.8	1450128.73	картометрический метод	0.10	-
6742	642160	1450125.1	картометрический метод	0.10	-
6743	642157.8	1450122.85	картометрический метод	0.10	-
6671	642156.1	1450122.68	картометрический метод	0.10	-
6744	644478.6	1450113.19	картометрический метод	0.10	-
6745	644470.6	1450114.05	картометрический метод	0.10	-
6746	644458.8	1450117.26	картометрический метод	0.10	-
6747	644454.3	1450119.54	картометрический метод	0.10	-
6748	644451.2	1450120.94	картометрический метод	0.10	-
6749	644450.1	1450124.89	картометрический метод	0.10	-
6750	644446.2	1450127.85	картометрический метод	0.10	-
6751	644441.8	1450131.14	картометрический метод	0.10	-
6752	644432.7	1450134.18	картометрический метод	0.10	-
6753	644416.4	1450134.94	картометрический метод	0.10	-
6754	644405.9	1450135.73	картометрический метод	0.10	-
6755	644397.5	1450139.26	картометрический метод	0.10	-
6756	644391.1	1450143.52	картометрический метод	0.10	-
6757	644385.7	1450149.51	картометрический метод	0.10	-
6758	644373.2	1450159.91	картометрический метод	0.10	-
6759	644363	1450163.01	картометрический метод	0.10	-
6760	644361.4	1450165.26	картометрический метод	0.10	-
6761	644359.1	1450171.22	картометрический метод	0.10	-
6762	644355.8	1450175.12	картометрический метод	0.10	-
6763	644349.5	1450177.13	картометрический метод	0.10	-
6764	644344.7	1450179.2	картометрический метод	0.10	-
6765	644343.9	1450182.29	картометрический метод	0.10	-
6766	644345.7	1450186.64	картометрический метод	0.10	-
6767	644347.1	1450190.25	картометрический метод	0.10	-
6768	644346.6	1450200	картометрический метод	0.10	-
6769	644343.1	1450208.19	картометрический метод	0.10	-
6770	644342.9	1450212.87	картометрический метод	0.10	-
6771	644346	1450216.04	картометрический метод	0.10	-
6772	644351.3	1450217.07	картометрический метод	0.10	-
6773	644359.6	1450216.83	картометрический метод	0.10	-
6774	644361.6	1450212.85	картометрический метод	0.10	-
6775	644361.9	1450208.45	картометрический метод	0.10	-
6776	644363.6	1450204.91	картометрический метод	0.10	-
6777	644364.8	1450202.95	картометрический метод	0.10	-
6778	644366.1	1450203.75	картометрический метод	0.10	-
6779	644366.4	1450205.43	картометрический метод	0.10	-
6780	644366.4	1450206.98	картометрический метод	0.10	-
6781	644367.7	1450209.36	картометрический метод	0.10	-
6782	644371.4	1450208.9	картометрический метод	0.10	-
6783	644375.1	1450207.84	картометрический метод	0.10	-
6784	644381.8	1450209.42	картометрический метод	0.10	-
6785	644386.4	1450212.57	картометрический метод	0.10	-
6786	644392.5	1450215.15	картометрический метод	0.10	-

6787	644403	1450216.26	картометрический метод	0.10	-
6788	644410.4	1450213.75	картометрический метод	0.10	-
6789	644414.1	1450211.61	картометрический метод	0.10	-
6790	644418.7	1450212.98	картометрический метод	0.10	-
6791	644423	1450213.55	картометрический метод	0.10	-
6792	644427.6	1450210.94	картометрический метод	0.10	-
6793	644434.3	1450206.69	картометрический метод	0.10	-
6794	644444.2	1450208.74	картометрический метод	0.10	-
6795	644461.1	1450203.7	картометрический метод	0.10	-
6796	644477	1450201.88	картометрический метод	0.10	-
6797	644490.3	1450203.01	картометрический метод	0.10	-
6798	644496.5	1450202.06	картометрический метод	0.10	-
6799	644504.9	1450197.68	картометрический метод	0.10	-
6800	644507	1450192.63	картометрический метод	0.10	-
6801	644507.4	1450186.28	картометрический метод	0.10	-
6802	644504.6	1450178.84	картометрический метод	0.10	-
6803	644504.7	1450171.38	картометрический метод	0.10	-
6804	644503	1450165.86	картометрический метод	0.10	-
6805	644497.6	1450160.53	картометрический метод	0.10	-
6806	644494.4	1450156.25	картометрический метод	0.10	-
6807	644494.3	1450152.43	картометрический метод	0.10	-
6808	644498.1	1450141.15	картометрический метод	0.10	-
6809	644500	1450133.06	картометрический метод	0.10	-
6810	644497.4	1450126.9	картометрический метод	0.10	-
6811	644494.1	1450120.43	картометрический метод	0.10	-
6812	644488.4	1450116.19	картометрический метод	0.10	-
6744	644478.6	1450113.19	картометрический метод	0.10	-
6813	645643.6	1450125.98	картометрический метод	0.10	-
6814	645637.3	1450130.64	картометрический метод	0.10	-
6815	645607.8	1450133.7	картометрический метод	0.10	-
6816	645598.4	1450130.11	картометрический метод	0.10	-
6817	645591.5	1450131.68	картометрический метод	0.10	-
6818	645581.9	1450144.12	картометрический метод	0.10	-
6819	645570.5	1450168.45	картометрический метод	0.10	-
6820	645572.7	1450181.9	картометрический метод	0.10	-
6821	645593.9	1450207.78	картометрический метод	0.10	-
6822	645614.7	1450224.64	картометрический метод	0.10	-
6823	645631.4	1450225.73	картометрический метод	0.10	-
6824	645650.1	1450217.14	картометрический метод	0.10	-
6825	645660.8	1450204.27	картометрический метод	0.10	-
6826	645664.2	1450182.18	картометрический метод	0.10	-
6827	645666.8	1450159.2	картометрический метод	0.10	-
6828	645662.2	1450142.28	картометрический метод	0.10	-
6829	645654.8	1450127.19	картометрический метод	0.10	-
6813	645643.6	1450125.98	картометрический метод	0.10	-
6830	642484.5	1450374.23	картометрический метод	0.10	-
6831	642483.6	1450375.57	картометрический метод	0.10	-
6832	642484.6	1450377.91	картометрический метод	0.10	-
6833	642484.4	1450381.65	картометрический метод	0.10	-
6834	642481.5	1450385.6	картометрический метод	0.10	-
6835	642476.7	1450386.42	картометрический метод	0.10	-
6836	642468.9	1450383.39	картометрический метод	0.10	-
6837	642466.2	1450381.57	картометрический метод	0.10	-
6838	642464	1450381.25	картометрический метод	0.10	-
6839	642463.8	1450382.56	картометрический метод	0.10	-
6840	642466.5	1450385.68	картометрический метод	0.10	-
6841	642472.2	1450394.65	картометрический метод	0.10	-
6842	642481.5	1450409.19	картометрический метод	0.10	-
6843	642491.4	1450422.41	картометрический метод	0.10	-
6844	642492.4	1450427.76	картометрический метод	0.10	-
6845	642490.1	1450433.95	картометрический метод	0.10	-
6846	642487.2	1450440.48	картометрический метод	0.10	-
6847	642487.1	1450444.8	картометрический метод	0.10	-
6848	642488.2	1450446.79	картометрический метод	0.10	-
6849	642491	1450445.84	картометрический метод	0.10	-
6850	642500.2	1450441.81	картометрический метод	0.10	-
6851	642509.9	1450440.91	картометрический метод	0.10	-
6852	642517	1450445.07	картометрический метод	0.10	-
6853	642517.6	1450447.85	картометрический метод	0.10	-
6854	642514.4	1450449	картометрический метод	0.10	-
6855	642512.7	1450452.93	картометрический метод	0.10	-
6856	642511.9	1450460.74	картометрический метод	0.10	-
6857	642507.9	1450470.43	картометрический метод	0.10	-
6858	642506.6	1450482.56	картометрический метод	0.10	-
6859	642504.5	1450492.96	картометрический метод	0.10	-
6860	642499.2	1450505.32	картометрический метод	0.10	-
6861	642495.1	1450507.65	картометрический метод	0.10	-
6862	642487.5	1450508.5	картометрический метод	0.10	-
6863	642482.6	1450512.26	картометрический метод	0.10	-
6864	642477.8	1450516.98	картометрический метод	0.10	-
6865	642477	1450525.36	картометрический метод	0.10	-
6866	642476.7	1450530	картометрический метод	0.10	-
6867	642481.1	1450538.14	картометрический метод	0.10	-
6868	642487.1	1450548.64	картометрический метод	0.10	-
6869	642492.3	1450551.13	картометрический метод	0.10	-
6870	642494.4	1450545.52	картометрический метод	0.10	-
6871	642501.4	1450539.09	картометрический метод	0.10	-
6872	642505.8	1450534.6	картометрический метод	0.10	-
6873	642508.8	1450522.65	картометрический метод	0.10	-
6874	642510.5	1450515.57	картометрический метод	0.10	-
6875	642508.6	1450503.12	картометрический метод	0.10	-
6876	642511.3	1450493.81	картометрический метод	0.10	-
6877	642514.6	1450481.69	картометрический метод	0.10	-
6878	642523.2	1450473.34	картометрический метод	0.10	-
6879	642527.1	1450462.92	картометрический метод	0.10	-
6880	642533.5	1450458.91	картометрический метод	0.10	-
6881	642535.9	1450453.08	картометрический метод	0.10	-
6882	642533.6	1450450.17	картометрический метод	0.10	-
6883	642528.7	1450448.41	картометрический метод	0.10	-
6884	642521.9	1450437.35	картометрический метод	0.10	-
6885	642514	1450431.36	картометрический метод	0.10	-
6886	642504.8	1450432.63	картометрический метод	0.10	-
6887	642499.2	1450431.97	картометрический метод	0.10	-
6888	642496.5	1450429.23	картометрический метод	0.10	-
6889	642495.7	1450424.6	картометрический метод	0.10	-
6890	642497.6	1450416.72	картометрический метод	0.10	-
6891	642499.2	1450411.9	картометрический метод	0.10	-
6892	642497.7	1450406.35	картометрический метод	0.10	-
6893	642499.3	1450404.27	картометрический метод	0.10	-
6894	642502.3	1450405.34	картометрический метод	0.10	-
6895	642504.7	1450406.97	картометрический метод	0.10	-
6896	642506.4	1450406.74	картометрический метод	0.10	-
6897	642508.7	1450404.5	картометрический метод	0.10	-
6898	642509.2	1450400.21	картометрический метод	0.10	-
6899	642508.6	1450395.39	картометрический метод	0.10	-
6900	642506.7	1450394.67	картометрический метод	0.10	-
6901	642504.2	1450395.08	картометрический метод	0.10	-
6902	642499.9	1450399.79	картометрический метод	0.10	-
6903	642497.7	1450401.51	картометрический метод	0.10	-
6904	642496.3	1450400.42	картометрический метод	0.10	-
6905	642496.2	1450398.22	картометрический метод	0.10	-
6906	642494.9	1450384.86	картометрический метод	0.10	-
6907	642490.6	1450379.88	картометрический метод	0.10	-
6908	642487.5	1450376.4	картометрический метод	0.10	-
6830	642484.5	1450374.23	картометрический метод	0.10	-
6909	642555.6	1450387.56	картометрический метод	0.10	-
6910	642552.8	1450388.24	картометрический метод	0.10	-
6911	642550.9	1450389.33	картометрический метод	0.10	-
6912	642549.2	1450390.08	картометрический метод	0.10	-
6913	642549.9	1450391.54	картометрический метод	0.10	-
6914	642549	1450392.8	картометрический метод	0.10	-
6915	642548.4	1450394.69	картометрический метод	0.10	-
6916	642547.2	1450395.44	картометрический метод	0.10	-
6917	642546.5	1450397.02	картометрический метод	0.10	-
6918	642547.6	1450398.87	картометрический метод	0.10	-
6919	642547	1450399.93	картометрический метод	0.10	-
6920	642545.6	1450401	картометрический метод	0.10	-
6921	642544.5	1450401.86	картометрический метод	0.10	-
6922	642544.8	1450402.26	картометрический метод	0.10	-
6923	642545.1	1450403.41	картометрический метод	0.10	-
6924	642545.1	1450404.55	картометрический метод	0.10	-
6925	642544.8	1450405.91	картометрический метод	0.10	-
6926	642543.9	1450406.55	картометрический метод	0.10	-
6927	642543.4	1450405.11	картометрический метод	0.10	-
6928	642542.7	1450405.33	картометрический метод	0.10	-
6929	642541.8	1450405.65	картометрический метод	0.10	-
6930	642541.8	1450407.23	картометрический метод	0.10	-
6931	642541.3	1450408.79	картометрический метод	0.10	-
6932	642541.5	1450410.25	картометрический метод	0.10	-
6933	642540.6	1450411.2	картометрический метод	0.10	-
6934	642539.8	1450412.16	картометрический метод	0.10	-
6935	642539.9	1450413.83	картометрический метод	0.10	-
6936	642539.3	1450414.67	картометрический метод	0.10	-
6937	642538.3	1450415.84	картометрический метод	0.10	-
6938	642539.3	1450416.02	картометрический метод	0.10	-
6939	642540.6	1450416.94	картометрический метод	0.10	-
6940	642541.2	1450418.49	картометрический метод	0.10	-
6941	642543.6	1450419.17	картометрический метод	0.10	-
6942	642545.2	1450419.34	картометрический метод	0.10	-
6943	642545.3	1450417.36	картометрический метод	0.10	-
6944	642545.8	1450415.06	картометрический метод	0.10	-
6945	642548.6	1450414.58	картометрический метод	0.10	-
6946	642551	1450415.16	картометрический метод	0.10	-
6947	642553.1	1450414.77	картометрический метод	0.10	-
6948	642553.4	1450416.94	картометрический метод	0.10	-
6949	642554.7	1450416.19	картометрический метод	0.10	-
6950	642555	1450412.96	картометрический метод	0.10	-
6951	642555.3	1450408.68	картометрический метод	0.10	-
6952	642559.2	1450410.06	картометрический метод	0.10	-
6953	642561.6	1450413.13	картометрический метод	0.10	-
6954	642561	1450414.19	картометрический метод	0.10	-
6955	642562.4	1450414.58	картометрический метод	0.10	-
6956	642568.2	1450415.71	картометрический метод	0.10	-
6957	642569.9	1450419.21	картометрический метод	0.10	-
6958	642571.6	1450416.37	картометрический метод	0.10	-
6959	642572.7	1450418.95	картометрический метод	0.10	-
6960	642575.9	1450415.13	картометрический метод	0.10	-
6961	642575	1450412.23	картометрический метод	0.10	-
6962	642576.5	1450411.37	картометрический метод	0.10	-
6963	642577.7	1450411.66	картометрический метод	0.10	-
6964	642576.8	1450409.28	картометрический метод	0.10	-
6965	642578.3	1450407.58	картометрический метод	0.10	-
6966	642580.4	1450406.08	картометрический метод	0.10	-
6967	642582.5	1450405.93	картометрический метод	0.10	-
6968	642585.4	1450406.5	картометрический метод	0.10	-
6969	642587.6	1450403.85	картометрический метод	0.10	-
6970	642588.7	1450400.7	картометрический метод	0.10	-
6971	642587.5	1450398.02	картометрический метод	0.10	-
6972	642584.3	1450396.94	картометрический метод	0.10	-
6973	642582	1450392.5	картометрический метод	0.10	-
6974	642578.7	1450390.8	картометрический метод	0.10	-
6975	642574	1450390.1	картометрический метод	0.10	-
6976	642571.3	1450390.05	картометрический метод	0.10	-
6977	642567.5	1450389.82	картометрический метод	0.10	-
6978	642563.8	1450388.64	картометрический метод	0.10	-
6979	642558.9	1450388.33	картометрический метод	0.10	-
6909	642555.6	1450387.56	картометрический метод	0.10	-
6980	644463.5	1450385.78	картометрический метод	0.10	-
6981	644460.6	1450387.5	картометрический метод	0.10	-
6982	644457	1450390.49	картометрический метод	0.10	-
6983	644453.4	1450392.12	картометрический метод	0.10	-
6984	644448.3	1450392.75	картометрический метод	0.10	-
6985	644445.7	1450391.76	картометрический метод	0.10	-
6986	644442.9	1450389.42	картометрический метод	0.10	-
6987	644441.6	1450391.64	картометрический метод	0.10	-
6988	644437.4	1450391.31	картометрический метод	0.10	-
6989	644433.5	1450391.91	картометрический метод	0.10	-
6990	644430.1	1450392.91	картометрический метод	0.10	-
6991	644428.6	1450395.55	картометрический метод	0.10	-
6992	644426.1	1450400.69	картометрический метод	0.10	-
6993	644426.8	1450402.56	картометрический метод	0.10	-
6994	644428	1450402.53	картометрический метод	0.10	-
6995	644429.9	1450402.49	картометрический метод	0.10	-
6996	644430.9	1450404.03	картометрический метод	0.10	-
6997	644433.2	1450405.44	картометрический метод	0.10	-
6998	644432.2	1450409.94	картометрический метод	0.10	-
6999	644432.4	1450414.73	картометрический метод	0.10	-
7000	644433.8	1450415.53	картометрический метод	0.10	-
7001	644434.8	1450416.14	картометрический метод	0.10	-
7002	644435.7	1450417.68	картометрический метод	0.10	-
7003	644437.3	1450421.39	картометрический метод	0.10	-
7004	644436.4	1450422.45	картометрический метод	0.10	-
7005	644435.7	1450424.97	картометрический метод	0.10	-
7006	644437.1	1450425.66	картометрический метод	0.10	-
7007	644440.8	1450427.88	картометрический метод	0.10	-
7008	644443.2	1450430.83	картометрический метод	0.10	-
7009	644445.6	1450431.5	картометрический метод	0.10	-
7010	644448.8	1450431.86	картометрический метод	0.10	-
7011	644452.8	1450434.48	картометрический метод	0.10	-
7012	644455.7	1450435.36	картометрический метод	0.10	-
7013	644458.2	1450433.33	картометрический метод	0.10	-
7014	644456.7	1450431.8	картометрический метод	0.10	-
7015	644457.7	1450428.96	картометрический метод	0.10	-
7016	644459.6	1450425.7	картометрический метод	0.10	-
7017	644461.5	1450423.26	картометрический метод	0.10	-
7018	644463.6	1450420	картометрический метод	0.10	-
7019	644466.3	1450417.86	картометрический метод	0.10	-
7020	644469.6	1450417.37	картометрический метод	0.10	-
7021	644473.3	1450411.78	картометрический метод	0.10	-
7022	644477.6	1450403.79	картометрический метод	0.10	-
7023	644477.3	1450397.95	картометрический метод	0.10	-
7024	644473.7	1450392.93	картометрический метод	0.10	-
7025	644470.5	1450390.91	картометрический метод	0.10	-
7026	644467.7	1450387.64	картометрический метод	0.10	-
6980	644463.5	1450385.78	картометрический метод	0.10	-

Раздел 4

План границ объекта

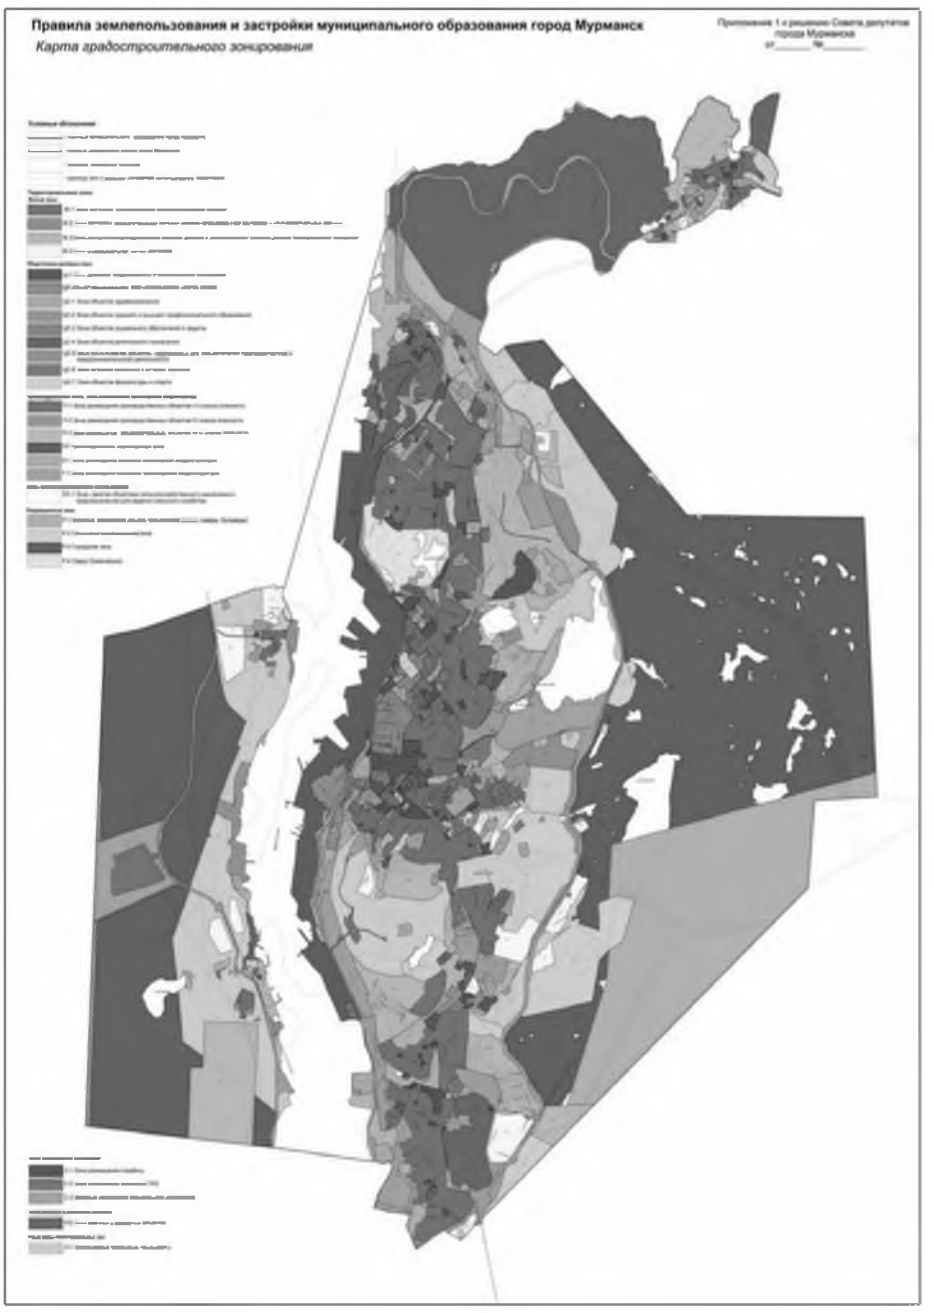

Масштаб 1: 100000

Используемые условные знаки и обозначения: -

Подпись _____ Дата «16» июля 2019 г.

Место для оттиска печати (при наличии) лица, составившего описание местоположения границ объекта

ОПИСАНИЕ МЕСТОПОЛОЖЕНИЯ ГРАНИЦ
территориальная зона «озеро Семеновское (Р-4)»
(наименование объекта, местоположение границ которого описано (далее – объект)

Раздел 1

Сведения об объекте		
№ п/п	Характеристики объекта	Описание характеристик
1	2	3
1	Местоположение объекта	Мурманская область, муниципальное образование город Мурманск
2	Площадь объекта +/- величина погрешности определения площади (Р +/- Дельта Р)	-
3	Иные характеристики объекта	-


Раздел 2

Сведения о местоположении границ объекта					
1. Система координат МСК-51					
2. Сведения о характерных точках границ объекта					
Обозначение характерных точек границ	Координаты, м		Метод определения координат характерной точки	Средняя квадратическая погрешность положения характерной точки (Mt), м	Описание обозначения точки на местности (при наличии)
	X	Y			
1	2	3	4	5	6
1	646739.97	1441198.04	картометрический метод	0.10	-
2	646743.91	1441198.51	картометрический метод	0.10	-
3	646804.33	1441361.28	картометрический метод	0.10	-
4	646907.78	1441366.6	картометрический метод	0.10	-
5	646921.58	1441392.96	картометрический метод	0.10	-
6	646929.6	1441408.18	картометрический метод	0.10	-
7	646883.84	1441408.6	картометрический метод	0.10	-
8	646882.01	1441409.18	картометрический метод	0.10	-
9	646880.23	1441410.27	картометрический метод	0.10	-
10	646878.9	1441411.6	картометрический метод	0.10	-
11	646877.93	1441413.12	картометрический метод	0.10	-
12	646877.31	1441414.87	картометрический метод	0.10	-
13	646877.08	1441416.98	картометрический метод	0.10	-
14	646877.43	1441419.19	картометрический метод	0.10	-
15	646878.27	1441421.08	картометрический метод	0.10	-
16	646862.81	1441421.74	картометрический метод	0.10	-
17	646834.2	1441395.52	картометрический метод	0.10	-
18	646765.01	1441423.97	картометрический метод	0.10	-
19	646691.01	1441358.2	картометрический метод	0.10	-
20	646584.16	1441362.96	картометрический метод	0.10	-
21	646569.07	1441371.22	картометрический метод	0.10	-
22	646523.69	1441422.22	картометрический метод	0.10	-
23	646514.89	1441510.55	картометрический метод	0.10	-
24	646428.81	1441483.55	картометрический метод	0.10	-
25	646419	1441499.4	картометрический метод	0.10	-
26	646442.97	1441526.66	картометрический метод	0.10	-
27	646445.02	1441524.69	картометрический метод	0.10	-
28	646521.84	1441576.26	картометрический метод	0.10	-
29	646362.19	1441754.13	картометрический метод	0.10	-
30	646319	1441854.33	картометрический метод	0.10	-
31	646320.79	1441895.88	картометрический метод	0.10	-
32	646363.62	1441914.75	картометрический метод	0.10	-
33	646347.2	1441958.45	картометрический метод	0.10	-
34	646373.87	1442512.63	картометрический метод	0.10	-
35	646376.9	1442581.8	картометрический метод	0.10	-
36	646300.07	1442733.59	картометрический метод	0.10	-
37	646292.7	1442766.24	картометрический метод	0.10	-
38	646083.21	1442782.22	картометрический метод	0.10	-
39	646044.8	1442784.84	картометрический метод	0.10	-
40	645975.79	1442789.79	картометрический метод	0.10	-
41	645927	1442792	картометрический метод	0.10	-
42	645870.91	1442789.74	картометрический метод	0.10	-
43	645857.07	1442786.82	картометрический метод	0.10	-
44	645843.06	1442780.75	картометрический метод	0.10	-
45	645772	1442724.04	картометрический метод	0.10	-
46	645732.75	1442697.19	картометрический метод	0.10	-
47	645712.63	1442687.23	картометрический метод	0.10	-
48	645592.51	1442619.07	картометрический метод	0.10	-
49	645539.82	1442584.69	картометрический метод	0.10	-
50	645459.2	1442520.15	картометрический метод	0.10	-
51	645416.66	1442494.4	картометрический метод	0.10	-
52	645404.2	1442473.69	картометрический метод	0.10	-
53	645400.39	1442455.26	картометрический метод	0.10	-
54	645364.93	1442417.42	картометрический метод	0.10	-
55	645366.84	1442228.55	картометрический метод	0.10	-
56	645342.53	1442228.88	картометрический метод	0.10	-
57	645357.89	1442197.82	картометрический метод	0.10	-
58	645361.71	1442179.75	картометрический метод	0.10	-
59	645385.84	1442182.11	картометрический метод	0.10	-
60	645393.3	1442193.42	картометрический метод	0.10	-
61	645471.91	1442217.49	картометрический метод	0.10	-
62	645500.26	1442210.21	картометрический метод	0.10	-
63	645526.91	1442201.36	картометрический метод	0.10	-
64	645505.91	1442310.76	картометрический метод	0.10	-
65	645579.93	1442329.55	картометрический метод	0.10	-
66	645602.95	1442326.83	картометрический метод	0.10	-
67	645632.66	1442220.73	картометрический метод	0.10	-
68	645540.59	1442194.89	картометрический метод	0.10	-
69	645520.33	1442182.76	картометрический метод	0.10	-
70	645488.65	1442163.36	картометрический метод	0.10	-
71	645516.88	1442070.58	картометрический метод	0.10	-
72	645395.81	1442039.02	картометрический метод	0.10	-
73	645370.99	1441962.56	картометрический метод	0.10	-
74	645376.67	1441943.18	картометрический метод	0.10	-
75	645353.45	1441925.2	картометрический метод	0.10	-
76	645303.31	1441910.76	картометрический метод	0.10	-
77	645300.29	1441910.8	картометрический метод	0.10	-
78	645295.21	1441908.98	картометрический метод	0.10	-
79	645287.21	1441900	картометрический метод	0.10	-
80	645252.47	1441872.08	картометрический метод	0.10	-
81	645231.22	1441865.56	картометрический метод	0.10	-
82	645224.72	1441825.74	картометрический метод	0.10	-
83	645250.14	1441807.08	картометрический метод	0.10	-
84	645275.64	1441788.64	картометрический метод	0.10	-
85	645274.95	1441781.34	картометрический метод	0.10	-
86	645373.67	1441719.01	картометрический метод	0.10	-
87	645380.88	1441726.43	картометрический метод	0.10	-
88	645385.21	1441722.83	картометрический метод	0.10	-
89	645392.79	1441736.76	картометрический метод	0.10	-
90	645385.76	1441797.99	картометрический метод	0.10	-
91	645400.68	1441812.52	картометрический метод	0.10	-
92	645417.46	1441798.54	картометрический метод	0.10	-
93	645514.26	1441733.13	картометрический метод	0.10	-
94	645542.53	1441715.98	картометрический метод	0.10	-
95	645625.94	1441651.38	картометрический метод	0.10	-
96	645722.32	1441446.17	картометрический метод	0.10	-
97	645844.97	1441299.64	картометрический метод	0.10	-
98	645883.82	1441333.34	картометрический метод	0.10	-
99	646057.09	1441214.37	картометрический метод	0.10	-
100	646297.18	1441230.42	картометрический метод	0.10	-
1	646739.97	1441198.04	картометрический метод	0.10	-
101	645344.99	1441889.38	картометрический метод	0.10	-
102	645333.39	1441892.26	картометрический метод	0.10	-
103	645335.45	1441897.35	картометрический метод	0.10	-
104	645353.44	1441925.1	картометрический метод	0.10	-
105	645371.84	1441921.85	картометрический метод	0.10	-
106	645370.36	1441909.49	картометрический метод	0.10	-
107	645364.09	1441897.35	картометрический метод	0.10	-
108	645358.23	1441895.19	картометрический метод	0.10	-
109	645349.96	1441894.82	картометрический метод	0.10	-
101	645344.99	1441889.38	картометрический метод	0.10	-
110	645791.87	1442104.8	картометрический метод	0.10	-
111	645775.96	1442107.23	картометрический метод	0.10	-
112	645760.72	1442114.98	картометрический метод	0.10	-
113	645747.9	1442119.54	картометрический метод	0.10	-
114	645722.01	1442132.05	картометрический метод	0.10	-
115	645692.54	1442160.45	картометрический метод	0.10	-
116	645683.29	1442202.21	картометрический метод	0.10	-
117	645689.1	1442235.17	картометрический метод	0.10	-
118	645693.74	1442239.98	картометрический метод	0.10	-
119	645703.49	1442258.09	картометрический метод	0.10	-
120	645719.31	1442288.84	картометрический метод	0.10	-
121	645717.08	1442296.1	картометрический метод	0.10	-
122	645717.53	1442304.25	картометрический метод	0.10	-
123	645711.8	1442317.7	картометрический метод	0.10	-
124	645711.59	1442328.14	картометрический метод	0.10	-
125	645712.72	1442334.77	картометрический метод	0.10	-
126	645708	1442335.2	картометрический метод	0.10	-
127	645699.42	1442344.59	картометрический метод	0.10	-
128	645688.06	1442358.33	картометрический метод	0.10	-
129	645676.82	1442367.07	картометрический метод	0.10	-
130	645663.51	1442378.02	картометрический метод	0.10	-
131	645649.3	1442386.24	картометрический метод	0.10	-
132	645637.26	1442390.74	картометрический метод	0.10	-
133	645556.9	1442434.5	картометрический метод	0.10	-
134	645547.95	1442443.14	картометрический метод	0.10	-
135	645527.26	1442457.69	картометрический метод	0.10	-
136	645489.94	1442462.65	картометрический метод	0.10	-
137	645482.97	1442467.06	картометрический метод	0.10	-

138	645474.66	1442491.82	картометрический метод	0.10	-
139	645559.72	1442560.75	картометрический метод	0.10	-
140	645576.09	1442565.14	картометрический метод	0.10	-
141	645587.31	1442561.38	картометрический метод	0.10	-
142	645590.88	1442543.25	картометрический метод	0.10	-
143	645592.12	1442543.22	картометрический метод	0.10	-
144	645606.77	1442542.16	картометрический метод	0.10	-
145	645610.99	1442545.69	картометрический метод	0.10	-
146	645614.8	1442557.62	картометрический метод	0.10	-
147	645616.39	1442566.29	картометрический метод	0.10	-
148	645647.86	1442566.71	картометрический метод	0.10	-
149	645685.13	1442552.77	картометрический метод	0.10	-
150	645722.8	1442535.05	картометрический метод	0.10	-
151	645744.12	1442541.26	картометрический метод	0.10	-
152	645764.98	1442552.98	картометрический метод	0.10	-
153	645792.5	1442571.1	картометрический метод	0.10	-
154	645821.84	1442587.82	картометрический метод	0.10	-
155	645835.74	1442594.28	картометрический метод	0.10	-
156	645848.67	1442607.62	картометрический метод	0.10	-
157	645864.48	1442624.49	картометрический метод	0.10	-
158	645978.46	1442735.45	картометрический метод	0.10	-
159	646005.14	1442733.65	картометрический метод	0.10	-
160	646023.7	1442732.17	картометрический метод	0.10	-
161	646047.01	1442730.42	картометрический метод	0.10	-
162	646054.62	1442729.75	картометрический метод	0.10	-
163	646058.57	1442729.58	картометрический метод	0.10	-
164	646063.35	1442729.27	картометрический метод	0.10	-
165	646063.31	1442728.86	картометрический метод	0.10	-
166	646072.58	1442721.43	картометрический метод	0.10	-
167	646077.33	1442713.16	картометрический метод	0.10	-
168	646082.26	1442692.58	картометрический метод	0.10	-
169	646087.73	1442672.66	картометрический метод	0.10	-
170	646082.73	1442656.23	картометрический метод	0.10	-
171	646077.45	1442649.17	картометрический метод	0.10	-
172	646075.43	1442640.37	картометрический метод	0.10	-
173	646077.95	1442631.8	картометрический метод	0.10	-
174	646089.08	1442625.46	картометрический метод	0.10	-
175	646113.36	1442606.68	картометрический метод	0.10	-
176	646118.68	1442604.74	картометрический метод	0.10	-
177	646121.99	1442599.55	картометрический метод	0.10	-
178	646119.84	1442589.32	картометрический метод	0.10	-
179	646116.56	1442581	картометрический метод	0.10	-
180	646110.86	1442572.79	картометрический метод	0.10	-
181	646110.09	1442565.98	картометрический метод	0.10	-
182	646119	1442552.9	картометрический метод	0.10	-
183	646141.51	1442547.46	картометрический метод	0.10	-
184	646142.03	1442542.23	картометрический метод	0.10	-
185	646144.57	1442542.51	картометрический метод	0.10	-
186	646144.11	1442547.63	картометрический метод	0.10	-
187	646185.01	1442551.82	картометрический метод	0.10	-
188	646184.75	1442554	картометрический метод	0.10	-
189	646191.72	1442553.34	картометрический метод	0.10	-
190	646198.65	1442548.84	картометрический метод	0.10	-
191	646205.24	1442518.44	картометрический метод	0.10	-
192	646137.44	1442483.48	картометрический метод	0.10	-
193	646076.31	1442464.47	картометрический метод	0.10	-
194	646024.38	1442433.1	картометрический метод	0.10	-
195	645974.54	1442412.24	картометрический метод	0.10	-
196	645963.75	1442411.83	картометрический метод	0.10	-
197	645951.97	1442408.39	картометрический метод	0.10	-
198	645927.01	1442363.04	картометрический метод	0.10	-
199	645923.7	1442325.78	картометрический метод	0.10	-
200	645955.86	1442284.26	картометрический метод	0.10	-
201	645969.88	1442278.3	картометрический метод	0.10	-
202	645992.22	1442277.08	картометрический метод	0.10	-
203	646030.73	1442293.59	картометрический метод	0.10	-
204	646086.9	1442334.12	картометрический метод	0.10	-
205	646122.07	1442344.04	картометрический метод	0.10	-
206	646156	1442347.32	картометрический метод	0.10	-
207	646190.46	1442346.66	картометрический метод	0.10	-
208	646213.12	1442338.51	картометрический метод	0.10	-
209	646270.84	1442327.48	картометрический метод	0.10	-
210	646283.33	1442323.9	картометрический метод	0.10	-
211	646290.26	1442322.94	картометрический метод	0.10	-
212	646297.1	1442310.96	картометрический метод	0.10	-
213	646301.39	1442281.39	картометрический метод	0.10	-
214	646307.52	1442264.6	картометрический метод	0.10	-
215	646308.24	1442244.71	картометрический метод	0.10	-
216	646307.29	1442233.75	картометрический метод	0.10	-
217	646301.72	1442220.32	картометрический метод	0.10	-
218	646285.83	1442208.96	картометрический метод	0.10	-
219	646273.02	1442205.84	картометрический метод	0.10	-
220	646250.31	1442192.4	картометрический метод	0.10	-
221	646227.4	1442172.69	картометрический метод	0.10	-
222	646222.33	1442168.25	картометрический метод	0.10	-
223	646203.84	1442145.24	картометрический метод	0.10	-
224	646183.67	1442140.29	картометрический метод	0.10	-
225	646156.26	1442144.72	картометрический метод	0.10	-
226	646160.46	1442164.28	картометрический метод	0.10	-
227	646165.85	1442178.92	картометрический метод	0.10	-
228	646175.68	1442196.28	картометрический метод	0.10	-
229	646174.71	1442215.92	картометрический метод	0.10	-
230	646168.01	1442224.1	картометрический метод	0.10	-
231	646155.96	1442227.35	картометрический метод	0.10	-
232	646141.79	1442228.42	картометрический метод	0.10	-
233	646128.1	1442229.33	картометрический метод	0.10	-
234	646107.57	1442227.26	картометрический метод	0.10	-
235	646083.27	1442222.84	картометрический метод	0.10	-
236	646065.13	1442222.47	картометрический метод	0.10	-
237	646043.46	1442222.55	картометрический метод	0.10	-
238	646022.51	1442218.7	картометрический метод	0.10	-
239	646003.47	1442219.98	картометрический метод	0.10	-
240	645981.84	1442217.86	картометрический метод	0.10	-
241	645965.19	1442219.97	картометрический метод	0.10	-
242	645954.56	1442222.47	картометрический метод	0.10	-
243	645951.2	1442231.6	картометрический метод	0.10	-
244	645937.94	1442230.2	картометрический метод	0.10	-
245	645912.82	1442226.09	картометрический метод	0.10	-
246	645901.39	1442218.18	картометрический метод	0.10	-
247	645871.44	1442211.22	картометрический метод	0.10	-
248	645866.56	1442212.56	картометрический метод	0.10	-
249	645860.07	1442213.64	картометрический метод	0.10	-
250	645852.17	1442211.04	картометрический метод	0.10	-
251	645840.05	1442204.63	картометрический метод	0.10	-
252	645828.77	1442198.78	картометрический метод	0.10	-
253	645827.61	1442194.74	картометрический метод	0.10	-
254	645834.94	1442191.08	картометрический метод	0.10	-
255	645850.7	1442188.66	картометрический метод	0.10	-
256	645859.48	1442184.36	картометрический метод	0.10	-
257	645863.26	1442176.62	картометрический метод	0.10	-
258	645863.98	1442165.2	картометрический метод	0.10	-
259	645859.99	1442159.05	картометрический метод	0.10	-
260	645855.25	1442155.14	картометрический метод	0.10	-
261	645851.39	1442136.6	картометрический метод	0.10	-
262	645841.86	1442123.38	картометрический метод	0.10	-
263	645817.55	1442112.76	картометрический метод	0.10	-
110	645791.87	1442104.8	картометрический метод	0.10	-

Раздел 4

План границ объекта

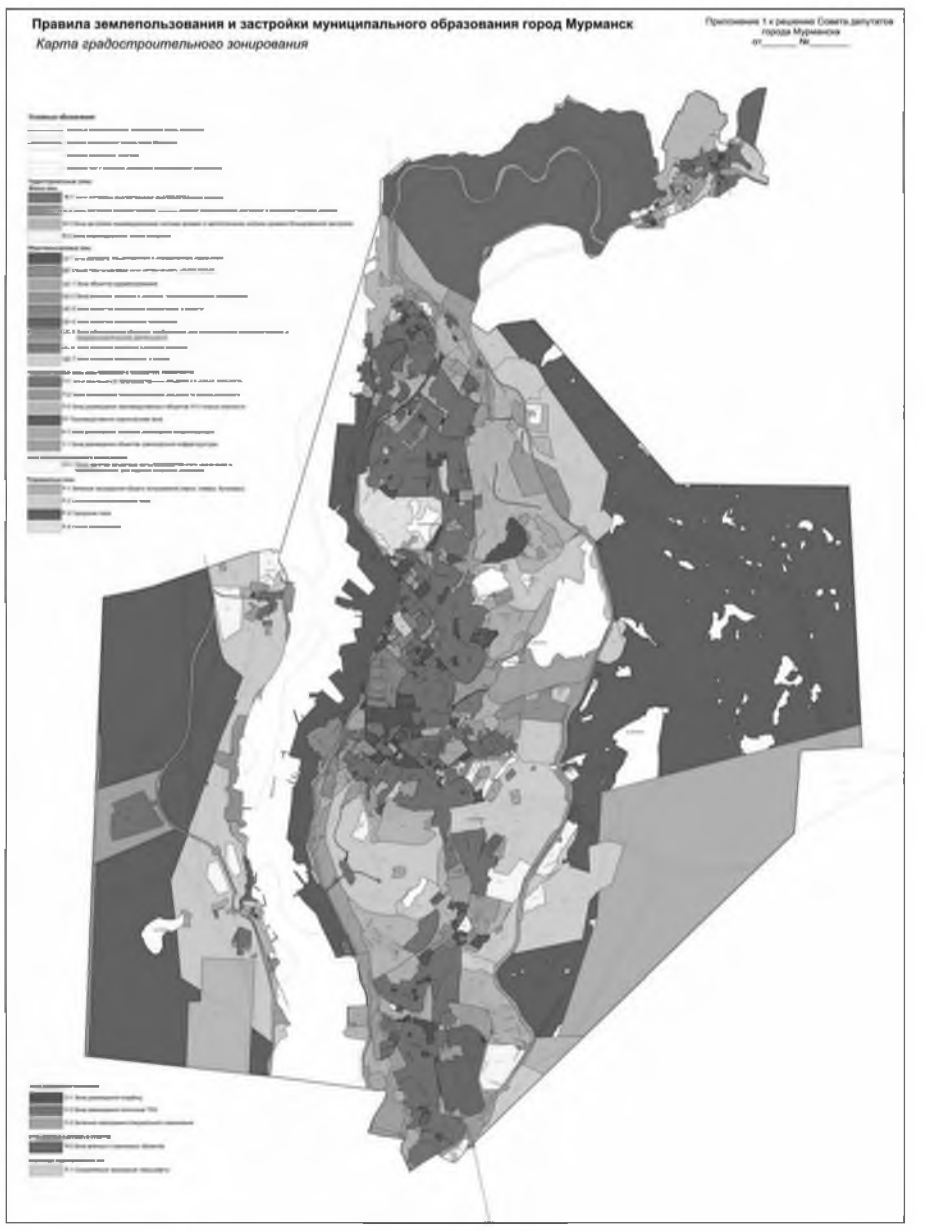

Масштаб 1: 100000

Используемые условные знаки и обозначения: -

Подпись _____ Дата «12» июля 2019 г.

Место для оттиска печати (при наличии) лица, составившего описание местоположения границ объекта

ОПИСАНИЕ МЕСТОПОЛОЖЕНИЯ ГРАНИЦ
территориальная зона, занятая объектами сельскохозяйственного назначения и предназначенная для ведения сельского хозяйства (СХ-1)
(наименование объекта, местоположение границ которого описано (далее – объект)

Раздел 1

Сведения об объекте		
№ п/п	Характеристики объекта	Описание характеристик
1	2	3
1	Местоположение объекта	Мурманская область, муниципальное образование город Мурманск
2	Площадь объекта +/- величина погрешности определения площади (Р +/- Дельта Р)	-
3	Иные характеристики объекта	-


Раздел 2

Сведения о местоположении границ объекта					
1. Система координат МСК-51					
2. Сведения о характерных точках границ объекта					
Обозначение характерных точек границ	Координаты, м		Метод определения координат характерной точки	Средняя квадратическая погрешность положения характерной точки (Mt), м	Описание обозначения точки на местности (при наличии)
	X	Y			
1	2	3	4	5	6

1	638275.9	1443168.66	картометрический метод	0.10	-
2	638482.6	1443292.84	картометрический метод	0.10	-
3	638571.2	1443329.08	картометрический метод	0.10	-
4	638551	1443353.36	картометрический метод	0.10	-
5	638538.7	1443369.12	картометрический метод	0.10	-
6	638526.2	1443383.33	картометрический метод	0.10	-
7	638509.9	1443397.73	картометрический метод	0.10	-
8	638467.3	1443417.5	картометрический метод	0.10	-
9	638332.5	1443466.4	картометрический метод	0.10	-
10	638331.6	1443460.13	картометрический метод	0.10	-
11	638295	1443429.94	картометрический метод	0.10	-
12	638268.6	1443414.21	картометрический метод	0.10	-
13	638252.5	1443400.3	картометрический метод	0.10	-
14	638235.3	1443391.09	картометрический метод	0.10	-
15	638227.1	1443384.01	картометрический метод	0.10	-
16	638253.2	1443319.23	картометрический метод	0.10	-
17	638277.8	1443258.23	картометрический метод	0.10	-
18	638270.2	1443221.83	картометрический метод	0.10	-
19	638269.6	1443210.43	картометрический метод	0.10	-
20	638269	1443199.04	картометрический метод	0.10	-
21	638273.4	1443183.98	картометрический метод	0.10	-
1	638275.9	1443168.66	картометрический метод	0.10	-
22	648084.1	1444297.7	картометрический метод	0.10	-
23	648105.7	1444368.31	картометрический метод	0.10	-
24	648101	1444608.31	картометрический метод	0.10	-
25	647940.3	1444607	картометрический метод	0.10	-
26	647735.4	1444593.7	картометрический метод	0.10	-
27	647732.7	1444372.4	картометрический метод	0.10	-
28	647827.3	1444372.34	картометрический метод	0.10	-
29	647933.9	1444374.96	картометрический метод	0.10	-
30	647934.1	1444383.26	картометрический метод	0.10	-
31	647894.1	1444388.59	картометрический метод	0.10	-
32	647895.7	1444490.58	картометрический метод	0.10	-
33	647951	1444483.23	картометрический метод	0.10	-
34	647981.7	1444463.43	картометрический метод	0.10	-
35	647993.4	1444435.58	картометрический метод	0.10	-
36	647997.5	1444376.22	картометрический метод	0.10	-
37	647996.1	1444316.79	картометрический метод	0.10	-
38	648012.5	1444317.9	картометрический метод	0.10	-
39	648012.5	1444318.05	картометрический метод	0.10	-
40	648021.2	1444318.62	картометрический метод	0.10	-
41	648029.8	1444310.83	картометрический метод	0.10	-
42	648079.5	1444298.36	картометрический метод	0.10	-
22	648084.1	1444297.7	картометрический метод	0.10	-

Раздел 4

План границ объекта

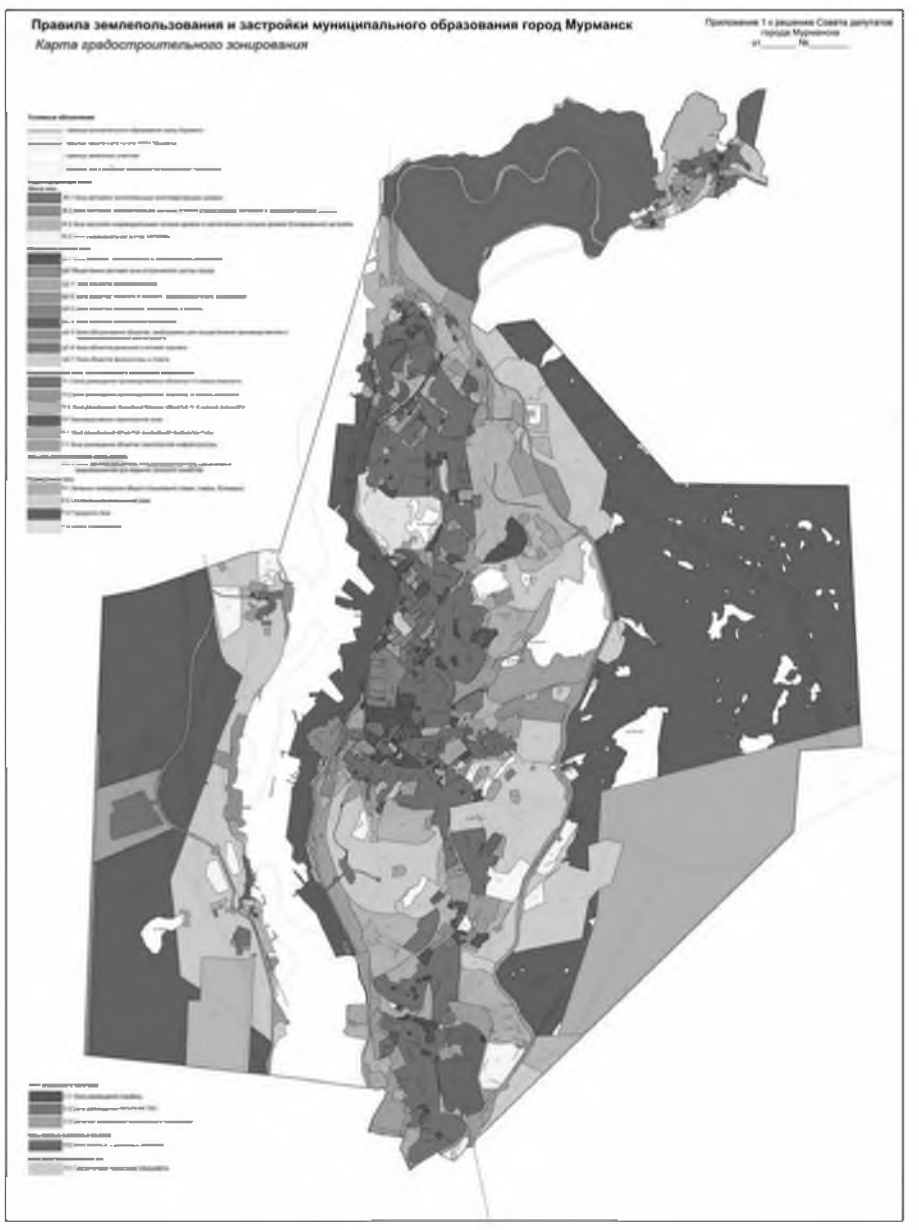

Масштаб 1: 100000

Используемые условные знаки и обозначения: -

Подпись _____ Дата «19» июля 2019 г.

Место для оттиска печати (при наличии) лица, составившего описание местоположения границ объекта

ОПИСАНИЕ МЕСТОПОЛОЖЕНИЯ ГРАНИЦ
территориальная зона военных и режимных объектов (РО)
(наименование объекта, местоположение границ которого описано (далее – объект)

Раздел 1

Сведения об объекте		
№ п/п	Характеристики объекта	Описание характеристик
1	2	3
1	Местоположение объекта	Мурманская область, муниципальное образование город Мурманск
2	Площадь объекта +/- величина погрешности определения площади (Р +/- Дельта Р)	-
3	Иные характеристики объекта	-

Раздел 2

Сведения о местоположении границ объекта

1. Система координат МСК-51

2. Сведения о характерных точках границ объекта

Обозначение характерных точек границ	Координаты, м		Метод определения координат характерной точки	Средняя квадратическая погрешность положения характерной точки (Mt), м	Описание обозначения точки на местности (при наличии)
	X	Y			
1	2	3	4	5	6
1	639588.33	1439166.57	картометрический метод	0.10	-
2	639603.06	1439169.85	картометрический метод	0.10	-
3	639604.04	1439231.67	картометрический метод	0.10	-
4	639560.58	1439244.69	картометрический метод	0.10	-
5	639545.46	1439244.93	картометрический метод	0.10	-
6	639541.95	1439244.47	картометрический метод	0.10	-
7	639535.93	1439242.86	картометрический метод	0.10	-
8	639530.47	1439239.79	картометрический метод	0.10	-
9	639539.07	1439269.27	картометрический метод	0.10	-
10	639542.34	1439287.58	картометрический метод	0.10	-
11	639503.52	1439295.14	картометрический метод	0.10	-
12	639482.63	1439298.8	картометрический метод	0.10	-
13	639373.36	1439320.39	картометрический метод	0.10	-
14	639309.4	1439365.48	картометрический метод	0.10	-
15	639305.42	1439356.94	картометрический метод	0.10	-
16	639312.03	1439353.95	картометрический метод	0.10	-
17	639293.23	1439335.41	картометрический метод	0.10	-
18	639272.89	1439341.73	картометрический метод	0.10	-
19	639253.69	1439356.3	картометрический метод	0.10	-
20	639245.31	1439360.87	картометрический метод	0.10	-
21	639236.19	1439371.21	картометрический метод	0.10	-
22	639213.66	1439376.45	картометрический метод	0.10	-
23	639215.28	1439394.97	картометрический метод	0.10	-
24	639206.57	1439395.91	картометрический метод	0.10	-
25	639204.24	1439375.56	картометрический метод	0.10	-
26	639136.15	1439379.21	картометрический метод	0.10	-
27	639134.39	1439406.64	картометрический метод	0.10	-
28	639296.56	1439410.55	картометрический метод	0.10	-
29	639296.49	1439423.04	картометрический метод	0.10	-
30	639105.12	1439419.71	картометрический метод	0.10	-
31	639105.28	1439410.98	картометрический метод	0.10	-
32	639112.77	1439410.41	картометрический метод	0.10	-
33	639117.16	1439380.89	картометрический метод	0.10	-
34	639067.89	1439361.11	картометрический метод	0.10	-
35	638971.79	1439500.83	картометрический метод	0.10	-
36	638962.61	1439493.91	картометрический метод	0.10	-
37	639060.38	1439353.49	картометрический метод	0.10	-
38	638958.48	1439329.96	картометрический метод	0.10	-
39	638857.88	1439334.72	картометрический метод	0.10	-
40	638843.66	1439342.27	картометрический метод	0.10	-
41	638832.47	1439342.97	картометрический метод	0.10	-
42	638793.37	1439437.39	картометрический метод	0.10	-
43	638791.86	1439435.9	картометрический метод	0.10	-
44	638788.01	1439433.7	картометрический метод	0.10	-
45	638784.24	1439432.06	картометрический метод	0.10	-
46	638777.84	1439428.64	картометрический метод	0.10	-
47	638776.82	1439427.49	картометрический метод	0.10	-
48	638770.88	1439424.41	картометрический метод	0.10	-
49	638771.88	1439422.05	картометрический метод	0.10	-
50	638765.32	1439416.81	картометрический метод	0.10	-
51	638767.56	1439412.6	картометрический метод	0.10	-
52	638774.6	1439416.54	картометрический метод	0.10	-
53	638779.9	1439407.4	картометрический метод	0.10	-
54	638771.05	1439401.16	картометрический метод	0.10	-
55	638784.22	1439345.43	картометрический метод	0.10	-
56	638772.97	1439310.01	картометрический метод	0.10	-
57	638776.04	1439256.24	картометрический метод	0.10	-
58	638779.42	1439217.72	картометрический метод	0.10	-
59	638778.13	1439211.21	картометрический метод	0.10	-
60	638782.35	1439192.87	картометрический метод	0.10	-
61	638787.78	1439185.45	картометрический метод	0.10	-
62	638822.13	1439190.21	картометрический метод	0.10	-
63	638848.71	1439190.98	картометрический метод	0.10	-
64	638871.57	1439204	картометрический метод	0.10	-
65	638858.77	1439237.41	картометрический метод	0.10	-
66	638858.57	1439244.41	картометрический метод	0.10	-
67	638881.58	1439247.66	картометрический метод	0.10	-
68	638894.54	1439247.46	картометрический метод	0.10	-
69	638963.09	1439260.65	картометрический метод	0.10	-
70	638962.89	1439275.35	картометрический метод	0.10	-
71	639021.77	1439286.81	картометрический метод	0.10	-
72	639034.44	1439256.5	картометрический метод	0.10	-
73	639058.93	1439266.01	картометрический метод	0.10	-
74	639077.39	1439268.57	картометрический метод	0.10	-
75	639091.09	1439273.44	картометрический метод	0.10	-
76	639099.32	1439259.38	картометрический метод	0.10	-
77	639106.76	1439258.69	картометрический метод	0.10	-
78	639242.15	1439241.1	картометрический метод	0.10	-
79	639269.16	1439230.03	картометрический метод	0.10	-
80	639264.58	1439245.05	картометрический метод	0.10	-
81	639288.96	1439229.88	картометрический метод	0.10	-
82	639297.26	1439239	картометрический метод	0.10	-
83	639303.69	1439263.35	картометрический метод	0.10	-
84	639318.94	1439253.23	картометрический метод	0.10	-
85	639322.1	1439248.12	картометрический метод	0.10	-
86	639344.78	1439233.31	картометрический метод	0.10	-
87	639344.45	1439232.86	картометрический метод	0.10	-
88	639345.75	1439231.73	картометрический метод	0.10	-
89	639344.16	1439228.66	картометрический метод	0.10	-
90	639357.44	1439219.1	картометрический метод	0.10	-
91	639372.86	1439210.73	картометрический метод	0.10	-
92	639377.79	1439210.99	картометрический метод	0.10	-
93	639391.49	1439208.1	картометрический метод	0.10	-
94	639437.09	1439199.38	картометрический метод	0.10	-

95	639452.78	1439196.86	картометрический метод	0.10	-
96	639458.51	1439195.39	картометрический метод	0.10	-
97	639470.01	1439193.47	картометрический метод	0.10	-
98	639476.24	1439191.32	картометрический метод	0.10	-
99	639511.99	1439181.09	картометрический метод	0.10	-
100	639536.21	1439175.18	картометрический метод	0.10	-
101	639566.36	1439169.95	картометрический метод	0.10	-
1	639588.33	1439166.57	картометрический метод	0.10	-
102	638488.51	1439307.33	картометрический метод	0.10	-
103	638522.35	1439320.98	картометрический метод	0.10	-
104	638605.78	1439352.8	картометрический метод	0.10	-
105	638626.09	1439359.47	картометрический метод	0.10	-
106	638635.5	1439359.67	картометрический метод	0.10	-
107	638644.05	1439362.83	картометрический метод	0.10	-
108	638641.79	1439378.07	картометрический метод	0.10	-
109	638641.73	1439390.83	картометрический метод	0.10	-
110	638637.03	1439394.76	картометрический метод	0.10	-
111	638575	1439398.63	картометрический метод	0.10	-
112	638534.92	1439362.15	картометрический метод	0.10	-
113	638528.02	1439359.46	картометрический метод	0.10	-
114	638529.21	1439355.34	картометрический метод	0.10	-
115	638513.5	1439335.99	картометрический метод	0.10	-
116	638515.03	1439332.31	картометрический метод	0.10	-
117	638483.78	1439319.94	картометрический метод	0.10	-
102	638488.51	1439307.33	картометрический метод	0.10	-
118	642181.77	1440939	картометрический метод	0.10	-
119	642197.02	1440980.7	картометрический метод	0.10	-
120	642205.6	1440987.52	картометрический метод	0.10	-
121	642251.24	1440994.96	картометрический метод	0.10	-
122	642262.67	1440997.71	картометрический метод	0.10	-
123	642283.34	1441018.22	картометрический метод	0.10	-
124	642287.81	1441024	картометрический метод	0.10	-
125	642295.48	1441039.27	картометрический метод	0.10	-
126	642308.68	1441059.37	картометрический метод	0.10	-
127	642313.54	1441064.21	картометрический метод	0.10	-
128	642322.05	1441058.19	картометрический метод	0.10	-
129	642323.02	1441060.49	картометрический метод	0.10	-
130	642343.83	1441079.61	картометрический метод	0.10	-
131	642353.01	1441099.51	картометрический метод	0.10	-
132	642383.55	1441152.65	картометрический метод	0.10	-
133	642394.94	1441160.01	картометрический метод	0.10	-
134	642388.03	1441167.69	картометрический метод	0.10	-
135	642364.99	1441150.09	картометрический метод	0.10	-
136	642205.12	1441073.65	картометрический метод	0.10	-
137	642099.5	1441026.13	картометрический метод	0.10	-
138	642106.41	1441009.19	картометрический метод	0.10	-
139	642127.15	1440964.57	картометрический метод	0.10	-
118	642181.77	1440939	картометрический метод	0.10	-
140	646586.18	1440967.48	картометрический метод	0.10	-
141	646616.01	1440970.39	картометрический метод	0.10	-
142	646614.53	1440987.22	картометрический метод	0.10	-
143	646613.43	1441013.24	картометрический метод	0.10	-
144	646664.95	1441019.11	картометрический метод	0.10	-
145	646736.29	1441026.18	картометрический метод	0.10	-
146	646751.28	1441028.25	картометрический метод	0.10	-
147	646747.27	1441028.25	картометрический метод	0.10	-
148	646728.82	1441027.26	картометрический метод	0.10	-
149	646723.44	1441026.93	картометрический метод	0.10	-
150	646723.36	1441027.44	картометрический метод	0.10	-
151	646699.05	1441025.42	картометрический метод	0.10	-
152	646699	1441025.62	картометрический метод	0.10	-
153	646685.78	1441025.21	картометрический метод	0.10	-
154	646683.92	1441022.96	картометрический метод	0.10	-
155	646650.78	1441019.79	картометрический метод	0.10	-
156	646644.74	1441019	картометрический метод	0.10	-
157	646639.88	1441061.49	картометрический метод	0.10	-
158	646631.97	1441128.09	картометрический метод	0.10	-
159	646612.09	1441125.6	картометрический метод	0.10	-
160	646620.67	1441052.36	картометрический метод	0.10	-
161	646554.38	1441037.14	картометрический метод	0.10	-
162	646553.97	1441035.08	картометрический метод	0.10	-
163	646561.93	1441002.88	картометрический метод	0.10	-
164	646564.59	1440987.42	картометрический метод	0.10	-
165	646571.75	1440984.83	картометрический метод	0.10	-
166	646584.83	1440983.79	картометрический метод	0.10	-
167	646585.01	1440981.77	картометрический метод	0.10	-
140	646586.18	1440967.48	картометрический метод	0.10	-
168	646998.8	1441020.08	картометрический метод	0.10	-
169	647039.36	1441027.28	картометрический метод	0.10	-
170	647036.58	1441045.9	картометрический метод	0.10	-
171	647097.44	1441057.93	картометрический метод	0.10	-
172	647142.59	1441067.01	картометрический метод	0.10	-
173	647141.24	1441071.12	картометрический метод	0.10	-
174	647149.62	1441077.73	картометрический метод	0.10	-
175	647145.72	1441087.63	картометрический метод	0.10	-
176	647140.8	1441100.07	картометрический метод	0.10	-
177	647138.91	1441107.8	картометрический метод	0.10	-
178	647138.77	1441111.86	картометрический метод	0.10	-
179	647139.7	1441117.17	картометрический метод	0.10	-
180	647114.8	1441118.91	картометрический метод	0.10	-
181	647110.02	1441120.19	картометрический метод	0.10	-
182	647107.72	1441121.21	картометрический метод	0.10	-
183	647104.23	1441131.22	картометрический метод	0.10	-
184	647086.45	1441125.15	картометрический метод	0.10	-
185	647083.4	1441125.21	картометрический метод	0.10	-
186	647063.2	1441116.17	картометрический метод	0.10	-
187	647034.29	1441107.49	картометрический метод	0.10	-
188	647005.24	1441102.93	картометрический метод	0.10	-
189	646978.07	1441102.13	картометрический метод	0.10	-
190	646849.57	1441101.37	картометрический метод	0.10	-
191	646852.53	1441084.65	картометрический метод	0.10	-
192	646857.52	1441084.36	картометрический метод	0.10	-
193	646860.55	1441064.3	картометрический метод	0.10	-
194	646862.37	1441049.73	картометрический метод	0.10	-
195	646862.38	1441031.73	картометрический метод	0.10	-
196	646920.97	1441033.22	картометрический метод	0.10	-
197	646969.38	1441035.37	картометрический метод	0.10	-
198	646978.23	1441036.74	картометрический метод	0.10	-
199	646979.87	1441033.34	картометрический метод	0.10	-
168	646998.8	1441020.08	картометрический метод	0.10	-
200	648678.92	1441145.95	картометрический метод	0.10	-
201	648789.62	1441169.76	картометрический метод	0.10	-
202	648781.63	1441208.45	картометрический метод	0.10	-
203	648779.12	1441207.96	картометрический метод	0.10	-
204	648774.11	1441231.65	картометрический метод	0.10	-
205	648830.72	1441249.46	картометрический метод	0.10	-
206	648829.63	1441266.06	картометрический метод	0.10	-
207	648841.13	1441293.79	картометрический метод	0.10	-
208	648854.53	1441297.9	картометрический метод	0.10	-
209	648844.91	1441331.95	картометрический метод	0.10	-
210	648842.27	1441344.62	картометрический метод	0.10	-
211	648834.24	1441374.6	картометрический метод	0.10	-
212	648849.3	1441380.91	картометрический метод	0.10	-
213	648849.3	1441380.91	картометрический метод	0.10	-
214	648882.2	1441395.26	картометрический метод	0.10	-
215	648946.27	1441424.92	картометрический метод	0.10	-
216	648955.72	1441428.76	картометрический метод	0.10	-
217	648968.1	1441431.37	картометрический метод	0.10	-
218	648989.86	1441325.12	картометрический метод	0.10	-
219	649122.05	1441343.43	картометрический метод	0.10	-
220	649130.55	1441278.02	картометрический метод	0.10	-
221	649184.45	1441287.31	картометрический метод	0.10	-
222	649228.11	1441263.71	картометрический метод	0.10	-
223	649272.24	1441268.83	картометрический метод	0.10	-
224	649275.09	1441274.13	картометрический метод	0.10	-
225	649273.33	1441293.29	картометрический метод	0.10	-
226	649288.48	1441289.82	картометрический метод	0.10	-
227	649311.22	1441300.56	картометрический метод	0.10	-
228	649336.16	1441309.52	картометрический метод	0.10	-
229	649355.19	1441304.23	картометрический метод	0.10	-
230	649365.46	1441303.75	картометрический метод	0.10	-
231	649375.31	1441296.68	картометрический метод	0.10	-
232	649382.22	1441305.36	картометрический метод	0.10	-
233	649376.19	1441309.9	картометрический метод	0.10	-
234	649401.67	1441328.83	картометрический метод	0.10	-
235	649402.47	1441331.18	картометрический метод	0.10	-
236	649398.63	1441337.34	картометрический метод	0.10	-
237	649393.79	1441425.73	картометрический метод	0.10	-
238	649322.24	1441426.64	картометрический метод	0.10	-
239	649288.65	1441424.4	картометрический метод	0.10	-
240	649288.02	1441429.35	картометрический метод	0.10	-
241	649242.05	1441427.27	картометрический метод	0.10	-
242	649222.23	1441428.59	картометрический метод	0.10	-
243	649221.69	1441435.29	картометрический метод	0.10	-
244	649145.38	1441443.5	картометрический метод	0.10	-
245	649096.75	1441446.86	картометрический метод	0.10	-
246	649098.24	1441487.67	картометрический метод	0.10	-
247	649105.54	1441504.7	картометрический метод	0.10	-
248	649130.49	1441512.62	картометрический метод	0.10	-
249	649142.92	1441518.52	картометрический метод	0.10	-
250	649152.91	1441525.68	картометрический метод	0.10	-
251	649163	1441534.73	картометрический метод	0.10	-
252	649169.74	1441543.55	картометрический метод	0.10	-
253	649184.24	1441572.9	картометрический метод	0.10	-
254	649187.56	1441587.06	картометрический метод	0.10	-
255	649203.61	1441655.62	картометрический метод	0.10	-
256	649274.8	1441959.73	картометрический метод	0.10	-
257	649279.88	1442027.67	картометрический метод	0.10	-
258	649185.45	1442080.69	картометрический метод	0.10	-
259	649179.34	1442068.42	картометрический метод	0.10	-
260	649165.63	1442043.59	картометрический метод	0.10	-
261	649141.52	1442056.71	картометрический метод	0.10	-
262	649143.29	1442060.24	картометрический метод	0.10	-
263	649117.09	1442074.56	картометрический метод	0.10	-
264	649115.2	1442071.02	картометрический метод	0.10	-
265	649078.03	1442090.95	картометрический метод	0.10	-
266	649046.76	1442071.61	картометрический метод	0.10	-
267	649032.09	1442062.54	картометрический метод	0.10	-
268	649026.78	1442059.24	картометрический метод	0.10	-
269	649011.67	1442049.86	картометрический метод	0.10	-
270	648996.24	1442041.2	картометрический метод	0.10	-
271	648981.33	1442038.03	картометрический метод	0.10	-
272	648968.72	1442037.24	картометрический метод	0.10	-
273	648953.37	1442036.03	картометрический метод	0.10	-
274	648943.23	1442028.01	картометрический метод	0.10	-
275	648938.47	1442031.2	картометрический метод	0.10	-
276	648926	1442030.97	картометрический метод	0.10	-
277	648840.78	1442015.7	картометрический метод	0.10	-
278	648827.18	1442013.27	картометрический метод	0.10	-
279	648779.49	1442005.67	картометрический метод	0.10	-
280	648758.06	1442002.33	картометрический метод	0.10	-
281	648727.61	1442002.72	картометрический метод	0.10	-
282	648706.47	1442004.44	картометрический метод	0.10	-
283	648680.37	1442004.55	картометрический метод	0.10	-
284	648672.48	1441998.8	картометрический метод	0.10	-
285	648668.37	1441978.19	картометрический метод	0.10	-
286	648679.73	1441911.1	картометрический метод	0.10	-
287	648688.88	1441844	картометрический метод	0.10	-
288	648698.58	1441806.87	картометрический метод	0.10	-
289	648697.99	1441795.85	картометрический метод	0.10	-
290	648716.61	1441794.41	картометрический метод	0.10	-
291	648737.35	1441794.96	картометрический метод	0.10	-
292	648751.06	1441796.78	картометрический метод	0.10	-
293	648776.78	1441802.48	картометрический метод	0.10	-
294	648800.06	1441811.05	картометрический метод	0.10	-
295	648809.51	1441815.52	картометрический метод	0.10	-
296	648827.41	1441825.94	картометрический метод	0.10	-
297	648834.86	1441830.88	картометрический метод	0.10	-
298	648865.14	1441855.14	картометрический метод	0.10	-
299	648887.93	1441875.46	картометрический метод	0.10	-
300	648899.55	1441884.52	картометрический метод	0.10	-
301	648916.91	1441900.52	картометрический метод	0.10	-
302	648917.28	1441900.11	картометрический метод	0.10	-
303	648930.1	1441911.56	картометрический метод	0.10	-
304	648944.96	1441924.44	картометрический метод	0.10	-
305	648944.96	1441924.88	картометрический метод	0.10	-
306	648944.96	1441925.38	картометрический метод	0.10	-
307	648955.4	1441934.44	картометрический метод	0.10	-
308	648979.43	1441955.39	картометрический метод	0.10	-
309	648999.85	1441973.14	картометрический метод	0.10	-
310	649008.62	1441980.82	картометрический метод	0.10	-
311	649022.11	1441991.38	картометрический метод	0.10	-
312	649040.83	1442007.14	картометрический метод	0.10	-
313	649067.44	1442026.63	картометрический метод	0.10	-
314	649080.55	1442035.15	картометрический метод	0.10	-
315	649080.82	1442034.76	картометрический метод	0.10	-
316	649090.62	1442041.64	картометрический метод	0.10	-
317	649090.62	1442041.66	картометрический метод	0.10	-
318	649090.62	1442042.58	картометрический метод	0.10	-
319	649101.71	1442050.22	картометрический метод	0.10	-
320	649103.12	1442048.44	картометрический метод	0.10	-
321	649104.53	1442046.67	картометрический метод	0.10	-
322	649111.66	1442051.95	картометрический метод	0.10	-
323	649118.78	1442057.23	картометрический метод	0.10	-
324	649121.64	1442053.23	картометрический метод	0.10	-
325	649097.57	1442034.96	картометрический метод	0.10	-
326	649089.06	1442028.95	картометрический метод	0.10	-
327	649058.73	1442005.64	картометрический метод	0.10	-
328	649050.35	1441999.17	картометрический метод	0.10	-
329	649019.42	1441975.33	картометрический метод	0.10	-
330	649012.16	1441969.15	картометрический метод	0.10	-
331	648992.12	1441951.89	картометрический метод	0.10	-
332	648990.03	1441949.77	картометрический метод	0.10	-
333	648987.97	1441947	картометрический метод	0.10	-
334	648936.3	1441904.06	картометрический метод	0.10	-
335	648922.98	1441895.24	картометрический метод	0.10	-

336	648905.29	1441882.26	картометрический метод	0.10	-
337	648893.94	1441872.62	картометрический метод	0.10	-
338	648889.94	1441867.13	картометрический метод	0.10	-
339	648850.26	1441834.58	картометрический метод	0.10	-
340	648834.35	1441822.98	картометрический метод	0.10	-
341	648819.36	1441814.16	картометрический метод	0.10	-
342	648800	1441805.12	картометрический метод	0.10	-
343	648782.9	1441798.63	картометрический метод	0.10	-
344	648769.43	1441794.43	картометрический метод	0.10	-
345	648761.31	1441792.68	картометрический метод	0.10	-
346	648752.09	1441790.69	картометрический метод	0.10	-
347	648748.79	1441788.06	картометрический метод	0.10	-
348	648726.77	1441779.02	картометрический метод	0.10	-
349	648688.46	1441772.73	картометрический метод	0.10	-
350	648608.99	1441809.57	картометрический метод	0.10	-
351	648523.81	1441871.5	картометрический метод	0.10	-
352	648532.64	1441811.12	картометрический метод	0.10	-
353	648513.48	1441805.05	картометрический метод	0.10	-
354	648508	1441803.48	картометрический метод	0.10	-
355	648498.34	1441845.47	картометрический метод	0.10	-
356	648441.68	1441815.38	картометрический метод	0.10	-
357	648422.43	1441867.1	картометрический метод	0.10	-
358	648318.18	1441780.62	картометрический метод	0.10	-
359	648340.58	1441775.76	картометрический метод	0.10	-
360	648339.93	1441765.97	картометрический метод	0.10	-
361	648332.41	1441757.51	картометрический метод	0.10	-
362	648287.89	1441723.36	картометрический метод	0.10	-
363	648275.35	1441714.88	картометрический метод	0.10	-
364	648168.53	1441858.52	картометрический метод	0.10	-
365	648175.47	1441863.78	картометрический метод	0.10	-
366	648230	1441904.16	картометрический метод	0.10	-
367	648305.87	1441958.04	картометрический метод	0.10	-
368	648313.93	1441960.29	картометрический метод	0.10	-
369	648332.31	1441976.52	картометрический метод	0.10	-
370	648356.74	1441979.46	картометрический метод	0.10	-
371	648377.02	1441963.6	картометрический метод	0.10	-
372	648377.75	1441964.29	картометрический метод	0.10	-
373	648380.23	1441961.97	картометрический метод	0.10	-
374	648379	1441960.91	картометрический метод	0.10	-
375	648383.79	1441952.62	картометрический метод	0.10	-
376	648399.54	1441940.47	картометрический метод	0.10	-
377	648430.29	1441982.44	картометрический метод	0.10	-
378	648459.96	1441934	картометрический метод	0.10	-
379	648471.47	1441909.97	картометрический метод	0.10	-
380	648513.15	1441931.62	картометрический метод	0.10	-
381	648491.63	1441982.22	картометрический метод	0.10	-
382	648469.97	1442028.28	картометрический метод	0.10	-
383	648453.61	1442060.76	картометрический метод	0.10	-
384	648425.64	1442082.76	картометрический метод	0.10	-
385	648388.91	1442106.93	картометрический метод	0.10	-
386	648345.84	1442122.35	картометрический метод	0.10	-
387	648323.7	1442128.64	картометрический метод	0.10	-
388	648294.69	1442129.4	картометрический метод	0.10	-
389	648271.75	1442124.41	картометрический метод	0.10	-
390	648259.74	1442121.8	картометрический метод	0.10	-
391	648233.73	1442113.34	картометрический метод	0.10	-
392	648211.26	1442101.94	картометрический метод	0.10	-
393	648189.24	1442085.67	картометрический метод	0.10	-
394	648168.35	1442066.34	картометрический метод	0.10	-
395	648153.97	1442050.23	картометрический метод	0.10	-
396	648118.7	1441988.71	картометрический метод	0.10	-
397	648105.87	1441965.49	картометрический метод	0.10	-
398	648110.21	1441963.1	картометрический метод	0.10	-
399	648104.1	1441952.91	картометрический метод	0.10	-
400	648100.88	1441947.53	картометрический метод	0.10	-
401	648145.64	1441889.36	картометрический метод	0.10	-
402	648110.26	1441864.21	картометрический метод	0.10	-
403	648030.95	1441799.37	картометрический метод	0.10	-
404	647970.3	1441749.86	картометрический метод	0.10	-
405	647910.84	1441710.04	картометрический метод	0.10	-
406	647899.02	1441699.68	картометрический метод	0.10	-
407	647901.05	1441697.92	картометрический метод	0.10	-
408	647898.86	1441693.39	картометрический метод	0.10	-
409	647895.98	1441689.84	картометрический метод	0.10	-
410	647894.04	1441687.41	картометрический метод	0.10	-
411	647870.66	1441658.19	картометрический метод	0.10	-
412	647857.19	1441631.51	картометрический метод	0.10	-
413	647841.95	1441604.15	картометрический метод	0.10	-
414	647814.75	1441574.15	картометрический метод	0.10	-
415	647749.62	1441518.81	картометрический метод	0.10	-
416	647758.02	1441499.58	картометрический метод	0.10	-
417	647756.72	1441499.06	картометрический метод	0.10	-
418	647757.76	1441496.46	картометрический метод	0.10	-
419	647759.06	1441496.98	картометрический метод	0.10	-
420	647761.14	1441491.77	картометрический метод	0.10	-
421	647759.59	1441491.28	картометрический метод	0.10	-
422	647769.32	1441463.12	картометрический метод	0.10	-
423	647769.41	1441461.02	картометрический метод	0.10	-
424	647768.2	1441458.74	картометрический метод	0.10	-
425	647757.81	1441453.58	картометрический метод	0.10	-
426	647759.72	1441447.26	картометрический метод	0.10	-
427	647785.01	1441371.05	картометрический метод	0.10	-
428	647788.58	1441357.83	картометрический метод	0.10	-
429	647913.71	1441376.74	картометрический метод	0.10	-
430	648063.65	1441422.39	картометрический метод	0.10	-
431	648059.06	1441434.06	картометрический метод	0.10	-
432	648043.66	1441462.16	картометрический метод	0.10	-
433	648032.82	1441481.64	картометрический метод	0.10	-
434	648021.8	1441513.06	картометрический метод	0.10	-
435	648018.96	1441525.89	картометрический метод	0.10	-
436	648017.8	1441536.71	картометрический метод	0.10	-
437	648007.78	1441543.31	картометрический метод	0.10	-
438	647998.7	1441553.59	картометрический метод	0.10	-
439	648012.11	1441556.68	картометрический метод	0.10	-
440	648020.37	1441566.8	картометрический метод	0.10	-
441	648025.6	1441557.4	картометрический метод	0.10	-
442	648049.68	1441561.31	картометрический метод	0.10	-
443	648053.24	1441562.61	картометрический метод	0.10	-
444	648054.36	1441559.54	картометрический метод	0.10	-
445	648056.61	1441560.32	картометрический метод	0.10	-
446	648084.7	1441571.95	картометрический метод	0.10	-
447	648109.18	1441578.27	картометрический метод	0.10	-
448	648135.81	1441591.24	картометрический метод	0.10	-
449	648139.25	1441594.81	картометрический метод	0.10	-
450	648156.5	1441601.04	картометрический метод	0.10	-
451	648177.9	1441610.3	картометрический метод	0.10	-
452	648191.96	1441626.58	картометрический метод	0.10	-
453	648191.7	1441638.63	картометрический метод	0.10	-
454	648244.19	1441639.76	картометрический метод	0.10	-
455	648244.05	1441647.25	картометрический метод	0.10	-
456	648275.47	1441646.78	картометрический метод	0.10	-
457	648275.42	1441482.7	картометрический метод	0.10	-
458	648306.31	1441491.4	картометрический метод	0.10	-
459	648326.45	1441495.69	картометрический метод	0.10	-
460	648341.14	1441497.12	картометрический метод	0.10	-
461	648357.48	1441498.76	картометрический метод	0.10	-
462	648377.17	1441499.39	картометрический метод	0.10	-
463	648393.74	1441498.32	картометрический метод	0.10	-
464	648415.53	1441496.13	картометрический метод	0.10	-
465	648435.04	1441493.12	картометрический метод	0.10	-
466	648436.52	1441511.73	картометрический метод	0.10	-
467	648438.6	1441555.71	картометрический метод	0.10	-
468	648426.11	1441557.03	картометрический метод	0.10	-
469	648423.9	1441570.4	картометрический метод	0.10	-
470	648425.05	1441581.17	картометрический метод	0.10	-
471	648470.33	1441572.87	картометрический метод	0.10	-
472	648480.94	1441591.62	картометрический метод	0.10	-
473	648500.72	1441588.35	картометрический метод	0.10	-
474	648507.85	1441608.24	картометрический метод	0.10	-
475	648530.51	1441600.12	картометрический метод	0.10	-
476	648537.24	1441618.91	картометрический метод	0.10	-
477	648567.96	1441615.22	картометрический метод	0.10	-
478	648575.86	1441599.85	картометрический метод	0.10	-
479	648580.91	1441580.13	картометрический метод	0.10	-
480	648602.42	1441576.72	картометрический метод	0.10	-
481	648607.74	1441575.66	картометрический метод	0.10	-
482	648623.45	1441572.51	картометрический метод	0.10	-
483	648625.23	1441572.16	картометрический метод	0.10	-
484	648634.77	1441569.7	картометрический метод	0.10	-
485	648640.31	1441568.28	картометрический метод	0.10	-
486	648642.49	1441567.79	картометрический метод	0.10	-
487	648663.86	1441562.97	картометрический метод	0.10	-
488	648666.7	1441557.82	картометрический метод	0.10	-
489	648671.3	1441557.66	картометрический метод	0.10	-
490	648675.9	1441557.5	картометрический метод	0.10	-
491	648677.24	1441557.1	картометрический метод	0.10	-
492	648684.63	1441554.93	картометрический метод	0.10	-
493	648710	1441546.17	картометрический метод	0.10	-
494	648720.3	1441541.65	картометрический метод	0.10	-
495	648733.36	1441535.9	картометрический метод	0.10	-
496	648768.71	1441522.38	картометрический метод	0.10	-
497	648823.92	1441507.56	картометрический метод	0.10	-
498	648866.67	1441518.4	картометрический метод	0.10	-
499	648888	1441506.73	картометрический метод	0.10	-
500	648921.5	1441511.88	картометрический метод	0.10	-
501	648935.53	1441467.48	картометрический метод	0.10	-
502	648938.76	1441457.23	картометрический метод	0.10	-
503	648783.26	1441426.6	картометрический метод	0.10	-
504	648768.5	1441424.25	картометрический метод	0.10	-
505	648754.97	1441422.98	картометрический метод	0.10	-
506	648735.42	1441422.5	картометрический метод	0.10	-
507	648708	1441423.64	картометрический метод	0.10	-
508	648683.93	1441428.9	картометрический метод	0.10	-
509	648701.46	1441464.85	картометрический метод	0.10	-
510	648705.99	1441492.41	картометрический метод	0.10	-
511	648673.5	1441504.13	картометрический метод	0.10	-
512	648659.88	1441508.48	картометрический метод	0.10	-
513	648646.86	1441515.98	картометрический метод	0.10	-
514	648632.47	1441528.27	картометрический метод	0.10	-
515	648598.96	1441548.61	картометрический метод	0.10	-
516	648587.58	1441529.87	картометрический метод	0.10	-
517	648569.75	1441535.74	картометрический метод	0.10	-
518	648548.99	1441475.12	картометрический метод	0.10	-
519	648543.75	1441459.92	картометрический метод	0.10	-
520	648597.45	1441441.44	картометрический метод	0.10	-
521	648642.01	1441426.46	картометрический метод	0.10	-
522	648677.32	1441415.77	картометрический метод	0.10	-
523	648696.67	1441411.09	картометрический метод	0.10	-
524	648716.02	1441408.11	картометрический метод	0.10	-
525	648746.2	1441407.69	картометрический метод	0.10	-
526	648778.99	1441411.78	картометрический метод	0.10	-
527	648822.63	1441419.93	картометрический метод	0.10	-
528	648824.02	1441413.15	картометрический метод	0.10	-
529	648857.34	1441421.11	картометрический метод	0.10	-
530	648872.41	1441423.78	картометрический метод	0.10	-
531	648931.04	1441435.59	картометрический метод	0.10	-
532	648953.49	1441438.93	картометрический метод	0.10	-
533	648954.61	1441434.05	картометрический метод	0.10	-
534	648934.98	1441425.65	картометрический метод	0.10	-
535	648879.91	1441400.37	картометрический метод	0.10	-
536	648847.11	1441386.07	картометрический метод	0.10	-
537	648832.31	1441379.95	картометрический метод	0.10	-
538	648822.82	1441411.65	картометрический метод	0.10	-
539	648779.38	1441403.38	картометрический метод	0.10	-
540	648739.53	1441399.9	картометрический метод	0.10	-
541	648709.59	1441400.9	картометрический метод	0.10	-
542	648673.08	1441408.29	картометрический метод	0.10	-
543	648604.55	1441432.03	картометрический метод	0.10	-
544	648573.16	1441441.06	картометрический метод	0.10	-
545	648553.06	1441446.44	картометрический метод	0.10	-
546	648532.51	1441451.95	картометрический метод	0.10	-
547	648534.31	1441457.88	картометрический метод	0.10	-
548	648464.52	1441478.74	картометрический метод	0.10	-
549	648429.78	1441486.94	картометрический метод	0.10	-
550	648416.44	1441489.26	картометрический метод	0.10	-
551	648402.76	1441491.03	картометрический метод	0.10	-
552	648377.29	1441492.34	картометрический метод	0.10	-
553	648357.84	1441492.98	картометрический метод	0.10	-
554	648344.48	1441492.6	картометрический метод	0.10	-
555	648327.72	1441490.33	картометрический метод	0.10	-
556	648310.99	1441486.17	картометрический метод	0.10	-
557	648311.86	1441482.29	картометрический метод	0.10	-
558	648299.46	1441479.67	картометрический метод	0.10	-
559	648296.15	1441474.54	картометрический метод	0.10	-
560	648341.38	1441402.75	картометрический метод	0.10	-
561	648383.14	1441411.45	картометрический метод	0.10	-
562	648416.3	1441349.18	картометрический метод	0.10	-
563	648423.63	1441334.41	картометрический метод	0.10	-
564	648428.16	1441320.22	картометрический метод	0.10	-
565	648442.6	1441313.05	картометрический метод	0.10	-
566	648466.11	1441314.92	картометрический метод	0.10	-
567	648469.54	1441307.97	картометрический метод	0.10	-
568	648484.98	1441271.81	картометрический метод	0.10	-
569	648482.79	1441239.64	картометрический метод	0.10	-
570	648480.6	1441231.57	картометрический метод	0.10	-
571	648480.19	1441212.17	картометрический метод	0.10	-
572	648475.37	1441212.03	картометрический метод	0.10	-
573	648475.41	1441191.07	картометрический метод	0.10	-
574	648522.87	1441191.16	картометрический метод	0.10	-
575	648524.32	1441231.7	картометрический метод	0.10	-
576	648565.09	1441230.74	картометрический метод	0.10	-
577	648565.41	1441225.42	картометрический метод	0.10	-
578	648640.26	1441239.54	картометрический метод	0.10	-
579	648639.87	1441242.34	картометрический метод	0.10	-
580	648648.05	1441243.93	картометрический метод	0.10	-
581	648652.14	1441199.87	картометрический метод	0.10	-

582	648648.16	1441198.97	картометрический метод	0.10	-
583	648648.24	1441188.67	картометрический метод	0.10	-
584	648670.39	1441187.01	картометрический метод	0.10	-
200	648678.92	1441145.95	картометрический метод	0.10	-
585	642788.03	1441297.22	картометрический метод	0.10	-
586	642793.58	1441297.96	картометрический метод	0.10	-
587	642795.78	1441303.34	картометрический метод	0.10	-
588	642810.63	1441313.08	картометрический метод	0.10	-
589	642816.32	1441314.52	картометрический метод	0.10	-
590	642813.92	1441332.59	картометрический метод	0.10	-
591	642812.47	1441341.64	картометрический метод	0.10	-
592	642811.51	1441350.71	картометрический метод	0.10	-
593	642809.32	1441365.82	картометрический метод	0.10	-
594	642752.17	1441364.17	картометрический метод	0.10	-
595	642751.64	1441357.81	картометрический метод	0.10	-
596	642729.28	1441355.49	картометрический метод	0.10	-
597	642730.31	1441348.52	картометрический метод	0.10	-
598	642731.59	1441345.94	картометрический метод	0.10	-
599	642753.28	1441302.13	картометрический метод	0.10	-
600	642755.7	1441302.86	картометрический метод	0.10	-
601	642758.06	1441303.63	картометрический метод	0.10	-
602	642782.68	1441307.91	картометрический метод	0.10	-
603	642786.29	1441300.5	картометрический метод	0.10	-
585	642788.03	1441297.22	картометрический метод	0.10	-
604	651598.09	1441572.28	картометрический метод	0.10	-
605	651816.04	1441569.85	картометрический метод	0.10	-
606	651819.12	1441596.39	картометрический метод	0.10	-
607	652279.24	1441590.9	картометрический метод	0.10	-
608	652279.51	1441621.72	картометрический метод	0.10	-
609	652300.54	1441643.73	картометрический метод	0.10	-
610	652320.62	1441633.85	картометрический метод	0.10	-
611	652356.91	1441707.13	картометрический метод	0.10	-
612	652341.25	1441715.49	картометрический метод	0.10	-
613	652371.9	1441775.95	картометрический метод	0.10	-
614	652387.46	1441768.48	картометрический метод	0.10	-
615	652442.12	1441877.27	картометрический метод	0.10	-
616	652470.54	1441895.4	картометрический метод	0.10	-
617	652477.29	1441886.17	картометрический метод	0.10	-
618	652496.76	1441901.09	картометрический метод	0.10	-
619	652487.07	1441914.04	картометрический метод	0.10	-
620	652522.17	1441939.62	картометрический метод	0.10	-
621	652544.37	1441950.61	картометрический метод	0.10	-
622	652570.31	1441981.24	картометрический метод	0.10	-
623	652575.51	1441979.15	картометрический метод	0.10	-
624	652578.41	1441986.44	картометрический метод	0.10	-
625	652573.65	1441988.53	картометрический метод	0.10	-
626	652583.25	1442011.5	картометрический метод	0.10	-
627	652588.23	1442009.31	картометрический метод	0.10	-
628	652591.34	1442016.49	картометрический метод	0.10	-
629	652586.49	1442018.79	картометрический метод	0.10	-
630	652600.6	1442046.59	картометрический метод	0.10	-
631	652610.71	1442080.8	картометрический метод	0.10	-
632	652600.91	1442080.06	картометрический метод	0.10	-
633	652594.72	1442082.94	картометрический метод	0.10	-
634	652595.88	1442085.26	картометрический метод	0.10	-
635	652588.8	1442088.37	картометрический метод	0.10	-
636	652580.99	1442100.95	картометрический метод	0.10	-
637	652584.07	1442110.1	картометрический метод	0.10	-
638	652734.74	1442577.05	картометрический метод	0.10	-
639	652740.76	1442760.14	картометрический метод	0.10	-
640	652700.86	1442844.3	картометрический метод	0.10	-
641	652772.06	1442992.81	картометрический метод	0.10	-
642	652780.12	1443091.86	картометрический метод	0.10	-
643	652725.47	1443203.63	картометрический метод	0.10	-
644	652747.87	1443318.12	картометрический метод	0.10	-
645	652700.87	1443404.74	картометрический метод	0.10	-
646	652826.71	1443784.97	картометрический метод	0.10	-
647	652898.44	1443831.01	картометрический метод	0.10	-
648	652989.98	1443944.68	картометрический метод	0.10	-
649	653225.38	1444095.38	картометрический метод	0.10	-
650	653344.67	1444246.36	картометрический метод	0.10	-
651	653330.01	1444283.77	картометрический метод	0.10	-
652	653331.56	1444288.28	картометрический метод	0.10	-
653	653331.63	1444296.23	картометрический метод	0.10	-
654	653333.11	1444312.09	картометрический метод	0.10	-
655	653335.83	1444319.98	картометрический метод	0.10	-
656	653337	1444326.64	картометрический метод	0.10	-
657	653337.23	1444327.9	картометрический метод	0.10	-
658	653337.32	1444337.17	картометрический метод	0.10	-
659	653338.76	1444340.64	картометрический метод	0.10	-
660	653340.03	1444343.75	картометрический метод	0.10	-
661	653340.13	1444353.02	картометрический метод	0.10	-
662	653340.15	1444355.68	картометрический метод	0.10	-
663	653340.17	1444358.31	картометрический метод	0.10	-
664	653338.93	1444364.93	картометрический метод	0.10	-
665	653337.46	1444367.45	картометрический метод	0.10	-
666	653335.04	1444371.59	картометрический метод	0.10	-
667	653331.14	1444376.93	картометрический метод	0.10	-
668	653328.56	1444383.58	картометрический метод	0.10	-
669	653328.68	1444394.16	картометрический метод	0.10	-
670	653324.79	1444402.14	картометрический метод	0.10	-
671	653326.27	1444410.26	картометрический метод	0.10	-
672	653327.44	1444416.09	картометрический метод	0.10	-
673	653327.92	1444420.29	картометрический метод	0.10	-
674	653330	1444424.51	картометрический метод	0.10	-
675	653331.11	1444428.72	картометрический метод	0.10	-
676	653332.58	1444433.9	картометрический метод	0.10	-
677	653333.11	1444439.4	картометрический метод	0.10	-
678	653335.85	1444444.27	картометрический метод	0.10	-
679	653338.29	1444450.17	картометрический метод	0.10	-
680	653341.14	1444455.33	картометрический метод	0.10	-
681	653346.26	1444461.63	картометрический метод	0.10	-
682	653350.47	1444467.48	картометрический метод	0.10	-
683	653354.21	1444472.65	картометрический метод	0.10	-
684	653357.7	1444477.36	картометрический метод	0.10	-
685	653361.25	1444483.21	картометрический метод	0.10	-
686	653363.38	1444486.79	картометрический метод	0.10	-
687	653364.66	1444491.51	картометрический метод	0.10	-
688	653367.31	1444497.12	картометрический метод	0.10	-
689	653371.54	1444503.41	картометрический метод	0.10	-
690	653373.68	1444507.68	картометрический метод	0.10	-
691	653378.68	1444510.84	картометрический метод	0.10	-
692	653379.48	1444514.65	картометрический метод	0.10	-
693	653379.67	1444519.8	картометрический метод	0.10	-
694	653380.35	1444526.07	картометрический метод	0.10	-
695	653383.7	1444532.59	картометрический метод	0.10	-
696	653386.13	1444538.65	картометрический метод	0.10	-
697	653390.32	1444550.09	картометрический метод	0.10	-
698	653391.87	1444561.75	картометрический метод	0.10	-
699	653394.57	1444569.16	картометрический метод	0.10	-
700	653397.66	1444574.61	картометрический метод	0.10	-
701	653399.52	1444581.41	картометрический метод	0.10	-
702	653402.38	1444589.52	картометрический метод	0.10	-
703	653406.83	1444597.3	картометрический метод	0.10	-
704	653412.38	1444608.98	картометрический метод	0.10	-
705	653415.3	1444617.82	картометрический метод	0.10	-
706	653428.01	1444633.32	картометрический метод	0.10	-
707	653430.51	1444640.12	картометрический метод	0.10	-
708	653436.94	1444649.53	картометрический метод	0.10	-
709	653446.43	1444663.49	картометрический метод	0.10	-
710	653452.49	1444671.61	картометрический метод	0.10	-
711	653453.89	1444677.44	картометрический метод	0.10	-
712	653462.74	1444689.12	картометрический метод	0.10	-
713	653464.05	1444698.51	картометрический метод	0.10	-
714	653473.02	1444707.28	картометрический метод	0.10	-
715	653477.82	1444715.72	картометрический метод	0.10	-
716	653482.11	1444719.3	картометрический метод	0.10	-
717	653487.73	1444723.85	картометрический метод	0.10	-
718	653491.5	1444730.1	картометрический метод	0.10	-
719	653498.47	1444737.16	картометрический метод	0.10	-
720	653502.74	1444745.59	картометрический метод	0.10	-
721	653513.85	1444752.65	картометрический метод	0.10	-
722	653524.07	1444757.99	картометрический метод	0.10	-
723	653530.78	1444761.36	картометрический метод	0.10	-
724	653536.06	1444765.34	картометрический метод	0.10	-
725	653544.56	1444772.14	картометрический метод	0.10	-
726	653550.2	1444779.26	картометрический метод	0.10	-
727	653558.12	1444779.18	картометрический метод	0.10	-
728	653566.03	1444779.1	картометрический метод	0.10	-
729	653573.94	1444779	картометрический метод	0.10	-
730	653580.54	1444778.93	картометрический метод	0.10	-
731	653587.13	1444778.85	картометрический метод	0.10	-
732	653593.7	1444778.77	картометрический метод	0.10	-
733	653601.63	1444778.67	картометрический метод	0.10	-
734	653605.51	1444770.69	картометрический метод	0.10	-
735	653609.4	1444764.03	картометрический метод	0.10	-
736	653613.26	1444754.73	картометрический метод	0.10	-
737	653622.17	1444759.96	картометрический метод	0.10	-
738	653626.53	1444762.52	картометрический метод	0.10	-
739	653622.64	1444769.17	картометрический метод	0.10	-
740	653620.05	1444774.49	картометрический метод	0.10	-
741	653620.08	1444777.43	картометрический метод	0.10	-
742	653620.11	1444779.78	картометрический метод	0.10	-
743	653624.11	1444783.71	картометрический метод	0.10	-
744	653629.4	1444784.98	картометрический метод	0.10	-
745	653636.02	1444787.54	картометрический метод	0.10	-
746	653638.65	1444787.52	картометрический метод	0.10	-
747	653643.94	1444788.78	картометрический метод	0.10	-
748	653647.91	1444790.06	картометрический метод	0.10	-
749	653653.21	1444792.64	картометрический метод	0.10	-
750	653658.52	1444793.9	картометрический метод	0.10	-
751	653663.77	1444793.84	картометрический метод	0.10	-
752	653666.43	1444795.14	картометрический метод	0.10	-
753	653671.72	1444796.4	картометрический метод	0.10	-
754	653673.48	1444799	картометрический метод	0.10	-
755	653674.4	1444800.34	картометрический метод	0.10	-
756	653678.38	1444802.94	картометрический метод	0.10	-
757	653678.39	1444804.94	картометрический метод	0.10	-
758	653678.41	1444806.91	картометрический метод	0.10	-
759	653675.81	1444810.9	картометрический метод	0.10	-
760	653674.53	1444813.56	картометрический метод	0.10	-
761	653674.61	1444821.5	картометрический метод	0.10	-
762	653673.37	1444829.45	картометрический метод	0.10	-
763	653672.08	1444832.11	картометрический метод	0.10	-
764	653669.52	1444840.08	картометрический метод	0.10	-
765	653667.1	1444844.22	картометрический метод	0.10	-
766	653665.63	1444846.74	картометрический метод	0.10	-
767	653660.42	1444853.42	картометрический метод	0.10	-
768	653657.86	1444860.06	картометрический метод	0.10	-
769	653656.03	1444864.81	картометрический метод	0.10	-
770	653655.28	1444866.7	картометрический метод	0.10	-
771	653655.34	1444872.04	картометрический метод	0.10	-
772	653655.42	1444879.94	картометрический метод	0.10	-
773	653655.44	1444883.26	картометрический метод	0.10	-
774	653655.47	1444886.55	картометрический метод	0.10	-
775	653656.84	1444890.5	картометрический метод	0.10	-
776	653659.49	1444891.8	картометрический метод	0.10	-
777	653660.89	1444899.72	картометрический метод	0.10	-
778	653667.55	1444906.25	картометрический метод	0.10	-
779	653671.56	1444911.5	картометрический метод	0.10	-
780	653676.89	1444916.74	картометрический метод	0.10	-
781	653678.35	1444917.69	картометрический метод	0.10	-
782	653680.87	1444919.33	картометрический метод	0.10	-
783	653683.52	1444921.93	картометрический метод	0.10	-
784	653686.2	1444924.56	картометрический метод	0.10	-
785	653690.2	1444928.49	картометрический метод	0.10	-
786	653693.52	1444930.44	картометрический метод	0.10	-
787	653696.83	1444932.38	картометрический метод	0.10	-
788	653700.8	1444933.65	картометрический метод	0.10	-
789	653707.44	1444937.55	картометрический метод	0.10	-
790	653715.38	1444940.11	картометрический метод	0.10	-
791	653723.32	1444942.66	картометрический метод	0.10	-
792	653731.23	1444942.57	картометрический метод	0.10	-
793	653740.48	1444943.79	картометрический метод	0.10	-
794	653743.11	1444945.07	картометрический метод	0.10	-
795	653748.43	1444947.66	картометрический метод	0.10	-
796	653753.06	1444949.59	картометрический метод	0.10	-
797	653757.69	1444951.53	картометрический метод	0.10	-
798	653761.98	1444954.88	картометрический метод	0.10	-
799	653764.35	1444956.74	картометрический метод	0.10	-
800	653768.03	1444957.44	картометрический метод	0.10	-
801	653770.96	1444957.99	картометрический метод	0.10	-
802	653776.26	1444960.58	картометрический метод	0.10	-
803	653780.19	1444961.52	картометрический метод	0.10	-
804	653781.55	1444961.84	картометрический метод	0.10	-
805	653788.21	1444969.69	картометрический метод	0.10	-
806	653793.56	1444976.25	картометрический метод	0.10	-
807	653797.58	1444982.82	картометрический метод	0.10	-
808	653804.21	1444986.71	картометрический метод	0.10	-
809	653806.89	1444989.33	картометрический метод	0.10	-
810	653809.49	1444990.85	картометрический метод	0.10	-
811	653813.52	1444993.22	картометрический метод	0.10	-
812	653817.49	1444994.49	картометрический метод	0.10	-
813	653804.52	1445017.14	картометрический метод	0.10	-
814	653796.8	1445035.75	картометрический метод	0.10	-
815	653789.89	1445046.98	картометрический метод	0.10	-
816	653781.22	1445061.07	картометрический метод	0.10	-
817	653772.07	1445078.18	картометрический метод	0.10	-
818	653766.99	1445087.69	картометрический метод	0.10	-
819	653762.59	1445095.22	картометрический метод	0.10	-
820	653755.31	1445107.67	картометрический метод	0.10	-
821	653742.35	1445129	картометрический метод	0.10	-
822	653734.59	1445143.64	картометрический метод	0.10	-
823	653729.45	1445156.94	картометрический метод	0.10	-
824	653726.86	1445162.26	картометрический метод	0.10	-
825	653725.14	1445167.59	картометрический метод	0.10	-

826	653724.29	1445170.23	картометрический метод	0.10	-
827	653723.03	1445173.52	картометрический метод	0.10	-
828	653721.73	1445176.87	картометрический метод	0.10	-
829	653750.03	1445196.59	картометрический метод	0.10	-
830	653737.47	1445282.94	картометрический метод	0.10	-
831	653561.5	1445634.35	картометрический метод	0.10	-
832	653639.65	1445782.99	картометрический метод	0.10	-
833	653572.97	1445966.08	картометрический метод	0.10	-
834	653621.62	1446215.83	картометрический метод	0.10	-
835	653531.45	1446424.05	картометрический метод	0.10	-
836	653327.6	1446463.94	картометрический метод	0.10	-
837	653217.21	1446536.08	картометрический метод	0.10	-
838	653042.87	1446556.31	картометрический метод	0.10	-
839	652883.29	1446598.94	картометрический метод	0.10	-
840	652752.68	1446602.76	картометрический метод	0.10	-
841	652744.63	1446598.99	картометрический метод	0.10	-
842	652743.47	1446599.61	картометрический метод	0.10	-
843	652732.45	1446607.32	картометрический метод	0.10	-
844	652727.51	1446613.93	картометрический метод	0.10	-
845	652724.41	1446631.48	картометрический метод	0.10	-
846	652723.78	1446635.04	картометрический метод	0.10	-
847	652728.39	1446659.23	картометрический метод	0.10	-
848	652715.87	1446679.9	картометрический метод	0.10	-
849	652668.36	1446690.24	картометрический метод	0.10	-
850	652620.64	1446687.38	картометрический метод	0.10	-
851	652602.13	1446682.11	картометрический метод	0.10	-
852	652569.34	1446682.11	картометрический метод	0.10	-
853	652511.18	1446691.63	картометрический метод	0.10	-
854	652459.76	1446687.98	картометрический метод	0.10	-
855	652448.99	1446719.02	картометрический метод	0.10	-
856	652447.72	1446719.17	картометрический метод	0.10	-
857	652448.46	1446720.53	картометрический метод	0.10	-
858	652434.07	1446708.52	картометрический метод	0.10	-
859	652433.88	1446708.33	картометрический метод	0.10	-
860	652400.46	1446668.5	картометрический метод	0.10	-
861	652398.48	1446640.76	картометрический метод	0.10	-
862	652397.92	1446635.72	картометрический метод	0.10	-
863	652389.09	1446602.17	картометрический метод	0.10	-
864	652362.79	1446596.49	картометрический метод	0.10	-
865	652297.78	1446667.95	картометрический метод	0.10	-
866	652281.29	1446677.16	картометрический метод	0.10	-
867	652275.9	1446680.22	картометрический метод	0.10	-
868	652259.19	1446679.23	картометрический метод	0.10	-
869	652238.36	1446671.71	картометрический метод	0.10	-
870	652211.69	1446676.74	картометрический метод	0.10	-
871	652176.1	1446685.65	картометрический метод	0.10	-
872	652173.28	1446690.47	картометрический метод	0.10	-
873	652166.94	1446705.16	картометрический метод	0.10	-
874	652154.36	1446725.53	картометрический метод	0.10	-
875	652146.63	1446736.65	картометрический метод	0.10	-
876	652138.1	1446749.55	картометрический метод	0.10	-
877	652133.98	1446752.13	картометрический метод	0.10	-
878	652127.56	1446754.08	картометрический метод	0.10	-
879	652119.91	1446755.04	картометрический метод	0.10	-
880	652113.84	1446754.36	картометрический метод	0.10	-
881	652107.94	1446752.07	картометрический метод	0.10	-
882	652102.63	1446748.75	картометрический метод	0.10	-
883	652098.73	1446745.21	картометрический метод	0.10	-
884	652095.43	1446741.45	картометрический метод	0.10	-
885	652092.1	1446735.88	картометрический метод	0.10	-
886	652089.37	1446730.29	картометрический метод	0.10	-
887	652086.84	1446724.9	картометрический метод	0.10	-
888	652084.72	1446719.51	картометрический метод	0.10	-
889	652082.22	1446715.33	картометрический метод	0.10	-
890	652081.2	1446713.77	картометрический метод	0.10	-
891	652077.97	1446710.92	картометрический метод	0.10	-
892	652073.57	1446709.56	картометрический метод	0.10	-
893	652069.86	1446709.24	картометрический метод	0.10	-
894	652065.36	1446709.86	картометрический метод	0.10	-
895	652061.27	1446710.88	картометрический метод	0.10	-
896	652057.59	1446712.41	картометрический метод	0.10	-
897	652052.65	1446717.27	картометрический метод	0.10	-
898	652050.3	1446719.31	картометрический метод	0.10	-
899	652047.8	1446720.29	картометрический метод	0.10	-
900	652045.55	1446720.33	картометрический метод	0.10	-
901	652042.62	1446719.2	картометрический метод	0.10	-
902	652040.44	1446717.71	картометрический метод	0.10	-
903	652037.88	1446714.01	картометрический метод	0.10	-
904	652035.16	1446710.49	картометрический метод	0.10	-
905	652032.32	1446707.64	картометрический метод	0.10	-
906	652031.09	1446704.32	картометрический метод	0.10	-
907	652028.21	1446702.76	картометрический метод	0.10	-
908	652024.56	1446701.45	картометрический метод	0.10	-
909	652022.51	1446700.79	картометрический метод	0.10	-
910	652020.59	1446700.17	картометрический метод	0.10	-
911	652014.88	1446694.77	картометрический метод	0.10	-
912	652014.59	1446694.04	картометрический метод	0.10	-
913	652014.41	1446693.46	картометрический метод	0.10	-
914	652014.19	1446692.8	картометрический метод	0.10	-
915	652013.96	1446692.19	картометрический метод	0.10	-
916	652013.8	1446691.68	картометрический метод	0.10	-
917	652013.67	1446691.26	картометрический метод	0.10	-
918	652013.57	1446690.86	картометрический метод	0.10	-
919	652013.49	1446690.45	картометрический метод	0.10	-
920	652013.39	1446689.95	картометрический метод	0.10	-
921	652013.27	1446689.33	картометрический метод	0.10	-
922	652013.15	1446688.62	картометрический метод	0.10	-
923	652013.03	1446687.88	картометрический метод	0.10	-
924	652012.95	1446687.16	картометрический метод	0.10	-
925	652012.92	1446686.52	картометрический метод	0.10	-
926	652012.98	1446685.98	картометрический метод	0.10	-
927	652013.09	1446685.55	картометрический метод	0.10	-
928	652013.23	1446685.18	картометрический метод	0.10	-
929	652013.39	1446684.85	картометрический метод	0.10	-
930	652013.55	1446684.52	картометрический метод	0.10	-
931	652013.69	1446684.17	картометрический метод	0.10	-
932	652013.8	1446683.79	картометрический метод	0.10	-
933	652013.88	1446683.38	картометрический метод	0.10	-
934	652013.92	1446682.92	картометрический метод	0.10	-
935	652013.91	1446682.4	картометрический метод	0.10	-
936	652013.84	1446681.82	картометрический метод	0.10	-
937	652013.72	1446681.19	картометрический метод	0.10	-
938	652013.51	1446680.5	картометрический метод	0.10	-
939	652013.2	1446679.77	картометрический метод	0.10	-
940	652012.79	1446678.98	картометрический метод	0.10	-
941	652012.24	1446678.15	картометрический метод	0.10	-
942	652011.63	1446677.28	картометрический метод	0.10	-
943	652010.99	1446676.43	картометрический метод	0.10	-
944	652010.35	1446675.59	картометрический метод	0.10	-
945	652009.79	1446674.8	картометрический метод	0.10	-
946	652009.31	1446674.07	картометрический метод	0.10	-
947	652008.9	1446673.43	картометрический метод	0.10	-
948	652008.53	1446672.85	картометрический метод	0.10	-
949	652008.15	1446672.35	картометрический метод	0.10	-
950	652007.74	1446671.92	картометрический метод	0.10	-
951	652007.27	1446671.58	картометрический метод	0.10	-
952	652006.74	1446671.3	картометрический метод	0.10	-
953	652006.2	1446671.05	картометрический метод	0.10	-
954	652005.68	1446670.85	картометрический метод	0.10	-
955	652005.2	1446670.65	картометрический метод	0.10	-
956	652004.79	1446670.46	картометрический метод	0.10	-
957	652004.44	1446670.25	картометрический метод	0.10	-
958	652004.15	1446670.01	картометрический метод	0.10	-
959	652003.92	1446669.77	картометрический метод	0.10	-
960	652003.72	1446669.49	картометрический метод	0.10	-
961	652003.56	1446669.18	картометрический метод	0.10	-
962	652003.44	1446668.83	картометрический метод	0.10	-
963	652003.36	1446668.43	картометрический метод	0.10	-
964	652003.3	1446668	картометрический метод	0.10	-
965	652003.28	1446667.51	картометрический метод	0.10	-
966	652003.3	1446666.98	картометрический метод	0.10	-
967	652003.35	1446666.41	картометрический метод	0.10	-
968	652003.44	1446665.86	картометрический метод	0.10	-
969	652003.58	1446665.33	картометрический метод	0.10	-
970	652003.76	1446664.86	картометрический метод	0.10	-
971	652004	1446664.46	картометрический метод	0.10	-
972	652004.26	1446664.12	картометрический метод	0.10	-
973	652004.54	1446663.83	картометрический метод	0.10	-
974	652004.81	1446663.55	картометрический метод	0.10	-
975	652005.06	1446663.24	картометрический метод	0.10	-
976	652005.26	1446662.92	картометрический метод	0.10	-
977	652005.41	1446662.56	картометрический метод	0.10	-
978	652005.49	1446662.2	картометрический метод	0.10	-
979	652005.49	1446661.85	картометрический метод	0.10	-
980	652005.42	1446661.51	картометрический метод	0.10	-
981	652005.25	1446661.21	картометрический метод	0.10	-
982	652005.01	1446660.95	картометрический метод	0.10	-
983	652004.72	1446660.73	картометрический метод	0.10	-
984	652004.39	1446660.57	картометрический метод	0.10	-
985	652004.07	1446660.49	картометрический метод	0.10	-
986	652003.74	1446660.47	картометрический метод	0.10	-
987	652003.34	1446660.52	картометрический метод	0.10	-
988	652002.78	1446660.63	картометрический метод	0.10	-
989	652001.95	1446660.82	картометрический метод	0.10	-
990	652000.77	1446661.08	картометрический метод	0.10	-
991	651999.21	1446661.38	картометрический метод	0.10	-
992	651997.36	1446661.71	картометрический метод	0.10	-
993	651995.43	1446662.05	картометрический метод	0.10	-
994	651993.56	1446662.34	картометрический метод	0.10	-
995	651991.92	1446662.57	картометрический метод	0.10	-
996	651990.67	1446662.73	картометрический метод	0.10	-
997	651989.75	1446662.8	картометрический метод	0.10	-
998	651989.08	1446662.82	картометрический метод	0.10	-
999	651988.6	1446662.81	картометрический метод	0.10	-
1000	651988.23	1446662.78	картометрический метод	0.10	-
1001	651987.9	1446662.76	картометрический метод	0.10	-
1002	651987.6	1446662.75	картометрический метод	0.10	-
1003	651987.32	1446662.74	картометрический метод	0.10	-
1004	651987.04	1446662.71	картометрический метод	0.10	-
1005	651986.77	1446662.68	картометрический метод	0.10	-
1006	651986.48	1446662.64	картометрический метод	0.10	-
1007	651986.18	1446662.56	картометрический метод	0.10	-
1008	651985.86	1446662.45	картометрический метод	0.10	-
1009	651985.53	1446662.28	картометрический метод	0.10	-
1010	651985.17	1446662.05	картометрический метод	0.10	-
1011	651984.77	1446661.76	картометрический метод	0.10	-
1012	651984.36	1446661.38	картометрический метод	0.10	-
1013	651983.95	1446660.91	картометрический метод	0.10	-
1014	651983.53	1446660.35	картометрический метод	0.10	-
1015	651983.13	1446659.71	картометрический метод	0.10	-
1016	651982.75	1446658.98	картометрический метод	0.10	-
1017	651982.34	1446658.18	картометрический метод	0.10	-
1018	651981.91	1446657.38	картометрический метод	0.10	-
1019	651981.41	1446656.61	картометрический метод	0.10	-
1020	651980.8	1446655.92	картометрический метод	0.10	-
1021	651980.05	1446655.34	картометрический метод	0.10	-
1022	651979.2	1446654.84	картометрический метод	0.10	-
1023	651978.26	1446654.44	картометрический метод	0.10	-
1024	651977.27	1446654.08	картометрический метод	0.10	-
1025	651976.25	1446653.76	картометрический метод	0.10	-
1026	651975.23	1446653.45	картометрический метод	0.10	-
1027	651974.22	1446653.13	картометрический метод	0.10	-
1028	651973.23	1446652.77	картометрический метод	0.10	-
1029	651972.25	1446652.37	картометрический метод	0.10	-
1030	651971.31	1446651.87	картометрический метод	0.10	-
1031	651970.41	1446651.3	картометрический метод	0.10	-
1032	651969.57	1446650.65	картометрический метод	0.10	-
1033	651968.81	1446649.97	картометрический метод	0.10	-
1034	651968.17	1446649.29	картометрический метод	0.10	-
1035	651967.67	1446648.64	картометрический метод	0.10	-
1036	651967.32	1446648.04	картометрический метод	0.10	-
1037	651967.11	1446647.44	картометрический метод	0.10	-
1038	651967.04	1446646.81	картометрический метод	0.10	-
1039	651967.07	1446646.08	картометрический метод	0.10	-
1040	651967.21	1446645.21	картометрический метод	0.10	-
1041	651967.41	1446644.15	картометрический метод	0.10	-
1042	651967.63	1446642.94	картометрический метод	0.10	-
1043	651967.83	1446641.64	картометрический метод	0.10	-
1044	651967.93	1446640.3	картометрический метод	0.10	-
1045	651967.88	1446638.98	картометрический метод	0.10	-
1046	651967.65	1446637.72	картометрический метод	0.10	-
1047	651967.26	1446636.56	картометрический метод	0.10	-
1048	651966.79	1446635.52	картометрический метод	0.10	-
1049	651966.28	1446634.61	картометрический метод	0.10	-
1050	651965.79	1446633.86	картометрический метод	0.10	-
1051	651965.36	1446633.28	картометрический метод	0.10	-
1052	651964.97	1446632.85	картометрический метод	0.10	-
1053	651964.58	1446632.55	картометрический метод	0.10	-
1054	651964.15	1446632.33	картометрический метод	0.10	-
1055	651963.64	1446632.18	картометрический метод	0.10	-
1056	651963.02	1446632.07	картометрический метод	0.10	-
1057	651962.29	1446631.98	картометрический метод	0.10	-
1058	651961.46	1446631.95	картометрический метод	0.10	-
1059	651960.54	1446631.95	картометрический метод	0.10	-
1060	651959.53	1446632	картометрический метод	0.10	-
1061	651958.46	1446632.09	картометрический метод	0.10	-
1062	651957.35	1446632.2	картометрический метод	0.10	-
1063	651956.27	1446632.31	картометрический метод	0.10	-
1064	651955.26	1446632.37	картометрический метод	0.10	-
1065	651954.37	1446632.36	картометрический метод	0.10	-
1066	651953.63	1446632.28	картометрический метод	0.10	-
1067	651953.02	1446632.12	картометрический метод	0.10	-
1068	651952.5	1446631.92	картометрический метод	0.10	-
1069	651952.02	1446631.7	картометрический метод	0.10	-
1070	651951.57	1446631.5	картометрический метод	0.10	-
1071	651951.11	1446631.32	картометрический метод	0.10	-

1072	651950.6	1446631.13	картометрический метод	0.10	-
1073	651950.08	1446630.94	картометрический метод	0.10	-
1074	651949.52	1446630.68	картометрический метод	0.10	-
1075	651948.9	1446630.36	картометрический метод	0.10	-
1076	651948.24	1446629.94	картометрический метод	0.10	-
1077	651947.56	1446629.44	картометрический метод	0.10	-
1078	651946.84	1446628.91	картометрический метод	0.10	-
1079	651946.12	1446628.34	картометрический метод	0.10	-
1080	651945.41	1446627.78	картометрический метод	0.10	-
1081	651944.09	1446626.75	картометрический метод	0.10	-
1082	651943.19	1446625.86	картометрический метод	0.10	-
1083	651942.97	1446625.45	картометрический метод	0.10	-
1084	651939.24	1446620.73	картометрический метод	0.10	-
1085	651935.14	1446607.22	картометрический метод	0.10	-
1086	651932.13	1446606.58	картометрический метод	0.10	-
1087	651929.66	1446603.92	картометрический метод	0.10	-
1088	651926.01	1446601.89	картометрический метод	0.10	-
1089	651922.07	1446600.47	картометрический метод	0.10	-
1090	651917.5	1446597.86	картометрический метод	0.10	-
1091	651912.93	1446595.24	картометрический метод	0.10	-
1092	651908.99	1446593.82	картометрический метод	0.10	-
1093	651903.53	1446591.53	картометрический метод	0.10	-
1094	651898.69	1446590.42	картометрический метод	0.10	-
1095	651892.62	1446589.04	картометрический метод	0.10	-
1096	651886.59	1446588.56	картометрический метод	0.10	-
1097	651883.92	1446587.64	картометрический метод	0.10	-
1098	651875.46	1446587.81	картометрический метод	0.10	-
1099	651870.19	1446588.97	картометрический метод	0.10	-
1100	651867.53	1446588.5	картометрический метод	0.10	-
1101	651865.4	1446587.48	картометрический метод	0.10	-
1102	651862.69	1446584.89	картометрический метод	0.10	-
1103	651859.48	1446582.84	картометрический метод	0.10	-
1104	651856.8	1446581.3	картометрический метод	0.10	-
1105	651855.7	1446579.21	картометрический метод	0.10	-
1106	651854.1	1446578.19	картометрический метод	0.10	-
1107	651850.93	1446578.78	картометрический метод	0.10	-
1108	651846.66	1446577.28	картометрический метод	0.10	-
1109	651844	1446576.8	картометрический метод	0.10	-
1110	651840.76	1446573.16	картометрический метод	0.10	-
1111	651840.69	1446569.47	картометрический метод	0.10	-
1112	651839.57	1446566.31	картометрический метод	0.10	-
1113	651838.47	1446564.22	картометрический метод	0.10	-
1114	651834.19	1446562.19	картометрический метод	0.10	-
1115	651830.47	1446561.21	картометрический метод	0.10	-
1116	651826.22	1446560.76	картометрический метод	0.10	-
1117	651823.02	1446559.77	картометрический метод	0.10	-
1118	651819.26	1446556.67	картометрический метод	0.10	-
1119	651816.5	1446550.9	картометрический метод	0.10	-
1120	651818.49	1446544.51	картометрический метод	0.10	-
1121	651820	1446540.78	картометрический метод	0.10	-
1122	651818.91	1446538.68	картометрический метод	0.10	-
1123	651816.21	1446536.09	картометрический метод	0.10	-
1124	651812.99	1446533.51	картометрический метод	0.10	-
1125	651809.17	1446527.77	картометрический метод	0.10	-
1126	651804.88	1446525.2	картометрический метод	0.10	-
1127	651801.65	1446522.09	картометрический метод	0.10	-
1128	651799	1446522.67	картометрический метод	0.10	-
1129	651795.31	1446522.75	картометрический метод	0.10	-
1130	651792.09	1446521.23	картометрический метод	0.10	-
1131	651789.95	1446519.69	картометрический метод	0.10	-
1132	651786.21	1446518.18	картометрический метод	0.10	-
1133	651782.48	1446516.66	картометрический метод	0.10	-
1134	651777.74	1446518.35	картометрический метод	0.10	-
1135	651774.02	1446517.37	картометрический метод	0.10	-
1136	651773.44	1446514.74	картометрический метод	0.10	-
1137	651772.32	1446511.58	картометрический метод	0.10	-
1138	651770.15	1446508.98	картометрический метод	0.10	-
1139	651768.49	1446505.31	картометрический метод	0.10	-
1140	651769.49	1446502.64	картометрический метод	0.10	-
1141	651772.1	1446500.47	картометрический метод	0.10	-
1142	651774.76	1446500.94	картометрический метод	0.10	-
1143	651779.5	1446499.79	картометрический метод	0.10	-
1144	651782.67	1446499.73	картометрический метод	0.10	-
1145	651784.74	1446497.04	картометрический метод	0.10	-
1146	651784.13	1446492.81	картометрический метод	0.10	-
1147	651784.01	1446487	картометрический метод	0.10	-
1148	651784.98	1446482.74	картометрический метод	0.10	-
1149	651786.01	1446480.6	картометрический метод	0.10	-
1150	651791.3	1446480.49	картометрический метод	0.10	-
1151	651793.4	1446479.92	картометрический метод	0.10	-
1152	651795.48	1446477.76	картометрический метод	0.10	-
1153	651796.48	1446474.57	картометрический метод	0.10	-
1154	651798.53	1446471.34	картометрический метод	0.10	-
1155	651798.98	1446467.11	картометрический метод	0.10	-
1156	651797.28	1446461.31	картометрический метод	0.10	-
1157	651796.61	1446454.45	картометрический метод	0.10	-
1158	651799.69	1446449.62	картометрический метод	0.10	-
1159	651803.29	1446444.26	картометрический метод	0.10	-
1160	651805.79	1446436.8	картометрический метод	0.10	-
1161	651805.16	1446431.51	картометрический метод	0.10	-
1162	651804.05	1446428.89	картометрический метод	0.10	-
1163	651800.8	1446425.25	картометрический метод	0.10	-
1164	651798.13	1446423.72	картометрический метод	0.10	-
1165	651794.91	1446421.66	картометрический метод	0.10	-
1166	651792.21	1446419.08	картометрический метод	0.10	-
1167	651789.54	1446417.55	картометрический метод	0.10	-
1168	651786.35	1446417.08	картометрический метод	0.10	-
1169	651782.67	1446418.22	картометрический метод	0.10	-
1170	651778.42	1446417.77	картометрический метод	0.10	-
1171	651775.2	1446415.19	картометрический метод	0.10	-
1172	651770.83	1446408.4	картометрический метод	0.10	-
1173	651764.95	1446405.87	картометрический метод	0.10	-
1174	651757.98	1446401.25	картометрический метод	0.10	-
1175	651751.57	1446398.73	картометрический метод	0.10	-
1176	651746.22	1446395.14	картометрический метод	0.10	-
1177	651744.54	1446390.94	картометрический метод	0.10	-
1178	651746.57	1446386.14	картометрический метод	0.10	-
1179	651748.06	1446381.35	картометрический метод	0.10	-
1180	651747.44	1446377.13	картометрический метод	0.10	-
1181	651747.91	1446373.94	картометрический метод	0.10	-
1182	651747.79	1446367.59	картометрический метод	0.10	-
1183	651746.01	1446358.1	картометрический метод	0.10	-
1184	651745.94	1446353.87	картометрический метод	0.10	-
1185	651746.88	1446348.55	картометрический метод	0.10	-
1186	651738.8	1446340.78	картометрический метод	0.10	-
1187	651736.65	1446339.23	картометрический метод	0.10	-
1188	651735.47	1446333.44	картометрический метод	0.10	-
1189	651731.62	1446325.58	картометрический метод	0.10	-
1190	651732.02	1446319.22	картометрический метод	0.10	-
1191	651734.59	1446315.46	картометрический метод	0.10	-
1192	651738.25	1446312.74	картометрический метод	0.10	-
1193	651739.73	1446307.42	картометрический метод	0.10	-
1194	651741.74	1446302.08	картометрический метод	0.10	-
1195	651743.78	1446298.33	картометрический метод	0.10	-
1196	651745.84	1446295.12	картометрический метод	0.10	-
1197	651745.74	1446289.82	картометрический метод	0.10	-
1198	651745.57	1446280.83	картометрический метод	0.10	-
1199	651745.92	1446272.35	картометрический метод	0.10	-
1200	651745.78	1446264.94	картометрический метод	0.10	-
1201	651748.34	1446260.66	картометрический метод	0.10	-
1202	651749.82	1446254.81	картометрический метод	0.10	-
1203	651751.3	1446249.49	картометрический метод	0.10	-
1204	651752.82	1446246.28	картометрический метод	0.10	-
1205	651751.13	1446241.02	картометрический метод	0.10	-
1206	651744.04	1446230.58	картометрический метод	0.10	-
1207	651739.74	1446226.96	картометрический метод	0.10	-
1208	651734.91	1446223.35	картометрический метод	0.10	-
1209	651730.12	1446222.39	картометрический метод	0.10	-
1210	651728.08	1446226.14	картометрический метод	0.10	-
1211	651722.94	1446234.19	картометрический метод	0.10	-
1212	651717.6	1446231.64	картометрический метод	0.10	-
1213	651715.93	1446227.45	картометрический метод	0.10	-
1214	651715.29	1446221.64	картометрический метод	0.10	-
1215	651712.01	1446216.93	картометрический метод	0.10	-
1216	651709.31	1446213.81	картометрический метод	0.10	-
1217	651702.33	1446209.19	картометрический метод	0.10	-
1218	651699.64	1446206.6	картометрический метод	0.10	-
1219	651697.43	1446201.88	картометрический метод	0.10	-
1220	651696.82	1446197.66	картометрический метод	0.10	-
1221	651697.75	1446191.29	картометрический метод	0.10	-
1222	651700.86	1446188.05	картометрический метод	0.10	-
1223	651703.41	1446183.23	картометрический метод	0.10	-
1224	651704.39	1446178.98	картометрический метод	0.10	-
1225	651705.4	1446176.84	картометрический метод	0.10	-
1226	651706.4	1446173.64	картометрический метод	0.10	-
1227	651706.34	1446170.47	картометрический метод	0.10	-
1228	651704.11	1446164.7	картометрический метод	0.10	-
1229	651676.38	1446172.7	картометрический метод	0.10	-
1230	651567.05	1446240.8	картометрический метод	0.10	-
1231	651536.27	1446174.07	картометрический метод	0.10	-
1232	651498.37	1446092.54	картометрический метод	0.10	-
1233	651466.43	1446023.45	картометрический метод	0.10	-
1234	651447.73	1445985.13	картометрический метод	0.10	-
1235	651427.03	1445950.34	картометрический метод	0.10	-
1236	651396.65	1445909.64	картометрический метод	0.10	-
1237	651367.5	1445875.55	картометрический метод	0.10	-
1238	651338.93	1445846.13	картометрический метод	0.10	-
1239	651312.1	1445823.27	картометрический метод	0.10	-
1240	651287.1	1445804.52	картометрический метод	0.10	-
1241	651254.53	1445784.14	картометрический метод	0.10	-
1242	651227.65	1445770.76	картометрический метод	0.10	-
1243	651227.21	1445771.65	картометрический метод	0.10	-
1244	651189.49	1445752.87	картометрический метод	0.10	-
1245	651150.5	1445735.51	картометрический метод	0.10	-
1246	651145.44	1445733.41	картометрический метод	0.10	-
1247	651195.38	1445621.74	картометрический метод	0.10	-
1248	651256.09	1445547.49	картометрический метод	0.10	-
1249	651325.17	1445516.49	картометрический метод	0.10	-
1250	651382.16	1445515.69	картометрический метод	0.10	-
1251	651426.53	1445528.5	картометрический метод	0.10	-
1252	651450.63	1445541.62	картометрический метод	0.10	-
1253	651556.16	1445615.55	картометрический метод	0.10	-
1254	651600.38	1445636.34	картометрический метод	0.10	-
1255	651647.82	1445644.12	картометрический метод	0.10	-
1256	651701.49	1445643.27	картометрический метод	0.10	-
1257	651798.94	1445624.82	картометрический метод	0.10	-
1258	652166.33	1445636.32	картометрический метод	0.10	-
1259	652247.83	1445631.11	картометрический метод	0.10	-
1260	652284.75	1445624.36	картометрический метод	0.10	-
1261	652352.06	1445598.98	картометрический метод	0.10	-
1262	652526.24	1445501.5	картометрический метод	0.10	-
1263	652621.43	1445459.58	картометрический метод	0.10	-
1264	652665.89	1445422.22	картометрический метод	0.10	-
1265	652668.88	1445419.25	картометрический метод	0.10	-
1266	652723.39	1445358.92	картометрический метод	0.10	-
1267	652742.07	1445343.52	картометрический метод	0.10	-
1268	652743.57	1445338.63	картометрический метод	0.10	-
1269	652748.9	1445334.39	картометрический метод	0.10	-
1270	652754.34	1445333.93	картометрический метод	0.10	-
1271	652777.66	1445317.88	картометрический метод	0.10	-
1272	652775.55	1445310.9	картометрический метод	0.10	-
1273	652783.47	1445305.78	картометрический метод	0.10	-
1274	652817.99	1445275.23	картометрический метод	0.10	-
1275	652844.04	1445243.38	картометрический метод	0.10	-
1276	652863.97	1445221.68	картометрический метод	0.10	-
1277	652902.13	1445168.74	картометрический метод	0.10	-
1278	652911.42	1445144.56	картометрический метод	0.10	-
1279	652923.02	1445085.49	картометрический метод	0.10	-
1280	652933.22	1445036.91	картометрический метод	0.10	-
1281	652924.77	1444982.93	картометрический метод	0.10	-
1282	652897.09	1444907.83	картометрический метод	0.10	-
1283	652869.8	1444863.24	картометрический метод	0.10	-
1284	652751.94	1444724.5	картометрический метод	0.10	-
1285	652711.66	1444685.78	картометрический метод	0.10	-
1286	652662.3	1444658.69	картометрический метод	0.10	-
1287	652423.26	1444588.46	картометрический метод	0.10	-
1288	652369.23	1444553.45	картометрический метод	0.10	-
1289	652340.2	1444518.33	картометрический метод	0.10	-
1290	652320.62	1444477.82	картометрический метод	0.10	-
1291	652313.73	1444436.57	картометрический метод	0.10	-
1292	652316.54	1444393.21	картометрический метод	0.10	-
1293	652331.62	1444352.17	картометрический метод	0.10	-
1294	652354.97	1444316.42	картометрический метод	0.10	-
1295	652533.6	1444141.8	картометрический метод	0.10	-
1296	652569.81	1444073.19	картометрический метод	0.10	-
1297	652579.18	1444041.89	картометрический метод	0.10	-
1298	652584.68	1443988.69	картометрический метод	0.10	-
1299	652581.64	1443934.68	картометрический метод	0.10	-
1300	652556.11	1443856.39	картометрический метод	0.10	-
1301	652542.77	1443834.6	картометрический метод	0.10	-
1302	652462.41	1443756.48	картометрический метод	0.10	-
1303	652416.87	1443732.49	картометрический метод	0.10	-
1304	652070.38	1443658.73	картометрический метод	0.10	-
1305	652024.02	1443649.56	картометрический метод	0.10	-
1306	651951.07	1443591.33	картометрический метод	0.10	-
1307	651908.01	1443505.97	картометрический метод	0.10	-
1308	651896.03	1443447.45	картометрический метод	0.10	-
1309	651891.33	1443394.12	картометрический метод	0.10	-
1310	651896.7	1443343.48	картометрический метод	0.10	-
1311	651910.65	1443297.34	картометрический метод	0.10	-
1312	651936.78	1443240.77	картометрический метод	0.10	-
1313	651944.29	1443209.64	картометрический метод	0.10	-
1314	651970.08	1443196.24	картометрический метод	0.10	-
1315	652016.35	1443162.43	картометрический метод	0.10	-
1316	652061.3	1443145.79	картометрический метод	0.10	-
1317	652172.67	1443098.12	картометрический метод	0.10	-

1318	652231.2	1443090.85	картометрический метод	0.10	-
1319	652310.86	1443074.9	картометрический метод	0.10	-
1320	652379.19	1443046.48	картометрический метод	0.10	-
1321	652424.61	1443016.56	картометрический метод	0.10	-
1322	652465.65	1442976.7	картометрический метод	0.10	-
1323	652500.16	1442930.37	картометрический метод	0.10	-
1324	652525.37	1442879.96	картометрический метод	0.10	-
1325	652532.08	1442835.06	картометрический метод	0.10	-
1326	652525.21	1442762.99	картометрический метод	0.10	-
1327	652508.08	1442683.78	картометрический метод	0.10	-
1328	652509.84	1442606.47	картометрический метод	0.10	-
1329	652517.63	1442525.91	картометрический метод	0.10	-
1330	652537.72	1442389.19	картометрический метод	0.10	-
1331	652551.02	1442313.48	картометрический метод	0.10	-
1332	652559.01	1442233.67	картометрический метод	0.10	-
1333	652556.1	1442176.05	картометрический метод	0.10	-
1334	652530.16	1442085.68	картометрический метод	0.10	-
1335	652494.44	1442032.28	картометрический метод	0.10	-
1336	652442.88	1441977.16	картометрический метод	0.10	-
1337	652351.32	1441912.56	картометрический метод	0.10	-
1338	652257.8	1441860.71	картометрический метод	0.10	-
1339	652189.28	1441842.74	картометрический метод	0.10	-
1340	652132.56	1441837.73	картометрический метод	0.10	-
1341	651940.26	1441851.52	картометрический метод	0.10	-
1342	651867.76	1441853.93	картометрический метод	0.10	-
1343	651785.36	1441830.33	картометрический метод	0.10	-
1344	651723.07	1441791.13	картометрический метод	0.10	-
1345	651677.61	1441761.9	картометрический метод	0.10	-
1346	651627.96	1441743.66	картометрический метод	0.10	-
1347	651565.46	1441740.18	картометрический метод	0.10	-
1348	651452.13	1441765.26	картометрический метод	0.10	-
1349	651600.46	1441680.89	картометрический метод	0.10	-
1350	651613.41	1441683.37	картометрический метод	0.10	-
1351	651605.44	1441664.02	картометрический метод	0.10	-
1352	651602.31	1441663.52	картометрический метод	0.10	-
1353	651598.97	1441663.13	картометрический метод	0.10	-
1354	651589.68	1441645.15	картометрический метод	0.10	-
1355	651598.7	1441624.76	картометрический метод	0.10	-
1356	651598.6	1441604.64	картометрический метод	0.10	-
604	651598.09	1441572.28	картометрический метод	0.10	-
1357	648414.05	1441637.95	картометрический метод	0.10	-
1358	648356.76	1441645.53	картометрический метод	0.10	-
1359	648360.45	1441696.76	картометрический метод	0.10	-
1360	648406.2	1441691.64	картометрический метод	0.10	-
1361	648404.57	1441669.96	картометрический метод	0.10	-
1362	648408.43	1441669.06	картометрический метод	0.10	-
1363	648412.11	1441659.56	картометрический метод	0.10	-
1364	648426.69	1441657.8	картометрический метод	0.10	-
1365	648418.41	1441640	картометрический метод	0.10	-
1357	648414.05	1441637.95	картометрический метод	0.10	-
1366	641815.86	1441900.61	картометрический метод	0.10	-
1367	641827.82	1441916.28	картометрический метод	0.10	-
1368	641855.25	1441939.23	картометрический метод	0.10	-
1369	641972.19	1442035.01	картометрический метод	0.10	-
1370	642010.15	1442064.99	картометрический метод	0.10	-
1371	642051.21	1442099.87	картометрический метод	0.10	-
1372	642055.14	1442095.99	картометрический метод	0.10	-
1373	642072.68	1442109.54	картометрический метод	0.10	-
1374	642059.1	1442126.67	картометрический метод	0.10	-
1375	642073.16	1442138.67	картометрический метод	0.10	-
1376	642071.51	1442140.64	картометрический метод	0.10	-
1377	642073.24	1442142.09	картометрический метод	0.10	-
1378	642065.68	1442150.93	картометрический метод	0.10	-
1379	642088.35	1442169.6	картометрический метод	0.10	-
1380	642074.93	1442185.43	картометрический метод	0.10	-
1381	642051.34	1442213.28	картометрический метод	0.10	-
1382	642024.67	1442217.34	картометрический метод	0.10	-
1383	641974.51	1442203.97	картометрический метод	0.10	-
1384	641965.54	1442203.01	картометрический метод	0.10	-
1385	641960.51	1442202.78	картометрический метод	0.10	-
1386	641935.29	1442200.14	картометрический метод	0.10	-
1387	641938.3	1442186.33	картометрический метод	0.10	-
1388	641913.12	1442168.76	картометрический метод	0.10	-
1389	641895.61	1442154.43	картометрический метод	0.10	-
1390	641880.31	1442155.19	картометрический метод	0.10	-
1391	641875.71	1442160.44	картометрический метод	0.10	-
1392	641885.33	1442168.42	картометрический метод	0.10	-
1393	641881.78	1442172.97	картометрический метод	0.10	-
1394	641844.41	1442217.88	картометрический метод	0.10	-
1395	641839.34	1442219.7	картометрический метод	0.10	-
1396	641790.47	1442192.8	картометрический метод	0.10	-
1397	641822.48	1442152.14	картометрический метод	0.10	-
1398	641821.11	1442143.57	картометрический метод	0.10	-
1399	641811.99	1442135.98	картометрический метод	0.10	-
1400	641864.62	1442072.78	картометрический метод	0.10	-
1401	641804.45	1442024.27	картометрический метод	0.10	-
1402	641808.58	1442019.14	картометрический метод	0.10	-
1403	641800.77	1442012.83	картометрический метод	0.10	-
1404	641840.48	1441963.62	картометрический метод	0.10	-
1405	641836.83	1441960.74	картометрический метод	0.10	-
1406	641853.88	1441940.87	картометрический метод	0.10	-
1407	641827.03	1441917.52	картометрический метод	0.10	-
1408	641825.24	1441917.85	картометрический метод	0.10	-
1409	641733.03	1442029.53	картометрический метод	0.10	-
1410	641721.95	1442020.8	картометрический метод	0.10	-
1411	641717.98	1442018.03	картометрический метод	0.10	-
1366	641815.86	1441900.61	картометрический метод	0.10	-
1412	647876.31	1441831.17	картометрический метод	0.10	-
1413	647891.29	1441854.26	картометрический метод	0.10	-
1414	647890.21	1441855.38	картометрический метод	0.10	-
1415	647907.7	1441873.06	картометрический метод	0.10	-
1416	647915.98	1441881.32	картометрический метод	0.10	-
1417	647915.04	1441882.57	картометрический метод	0.10	-
1418	647922.58	1441891.04	картометрический метод	0.10	-
1419	647931.46	1441901.25	картометрический метод	0.10	-
1420	647934.85	1441900.61	картометрический метод	0.10	-
1421	648033.92	1442011.72	картометрический метод	0.10	-
1422	648045.31	1442022.32	картометрический метод	0.10	-
1423	648040.08	1442028.49	картометрический метод	0.10	-
1424	648015.6	1442076.24	картометрический метод	0.10	-
1425	648020.71	1442080.87	картометрический метод	0.10	-
1426	648025.76	1442086.52	картометрический метод	0.10	-
1427	648116.25	1442160.81	картометрический метод	0.10	-
1428	648189.48	1442218.89	картометрический метод	0.10	-
1429	648185.77	1442220.95	картометрический метод	0.10	-
1430	648183.26	1442222.35	картометрический метод	0.10	-
1431	648164.88	1442246.95	картометрический метод	0.10	-
1432	648135.95	1442282.93	картометрический метод	0.10	-
1433	648108.74	1442316.36	картометрический метод	0.10	-
1434	648102.9	1442310.19	картометрический метод	0.10	-
1435	648092.78	1442304.18	картометрический метод	0.10	-
1436	648081.38	1442296.24	картометрический метод	0.10	-
1437	648073.16	1442290.18	картометрический метод	0.10	-
1438	648066.29	1442287.38	картометрический метод	0.10	-
1439	648056.01	1442280.08	картометрический метод	0.10	-
1440	648046.91	1442273.85	картометрический метод	0.10	-
1441	648010.22	1442248.24	картометрический метод	0.10	-
1442	648007.8	1442250.65	картометрический метод	0.10	-
1443	647993.25	1442240.02	картометрический метод	0.10	-
1444	647989.27	1442245.07	картометрический метод	0.10	-
1445	647955.6	1442220.77	картометрический метод	0.10	-
1446	647931.08	1442201.93	картометрический метод	0.10	-
1447	647948.66	1442203.98	картометрический метод	0.10	-
1448	647960.84	1442202.8	картометрический метод	0.10	-
1449	647977.75	1442150.08	картометрический метод	0.10	-
1450	647963.44	1442145.2	картометрический метод	0.10	-
1451	647959.27	1442150.53	картометрический метод	0.10	-
1452	647957.22	1442151.51	картометрический метод	0.10	-
1453	647953.66	1442156.15	картометрический метод	0.10	-
1454	647952.16	1442156.52	картометрический метод	0.10	-
1455	647921.84	1442196.21	картометрический метод	0.10	-
1456	647914.08	1442189.89	картометрический метод	0.10	-
1457	647914.08	1442189.89	картометрический метод	0.10	-
1458	647949.83	1442143.33	картометрический метод	0.10	-
1459	648007.02	1442068.86	картометрический метод	0.10	-
1460	648016.25	1442056.82	картометрический метод	0.10	-
1461	648018.07	1442054.46	картометрический метод	0.10	-
1462	648010.61	1442046.81	картометрический метод	0.10	-
1463	647999.78	1442038.84	картометрический метод	0.10	-
1464	647996.04	1442043.93	картометрический метод	0.10	-
1465	647977.3	1442029.57	картометрический метод	0.10	-
1466	647970.8	1442032.13	картометрический метод	0.10	-
1467	647964.54	1442037.93	картометрический метод	0.10	-
1468	647963.42	1442039.28	картометрический метод	0.10	-
1469	647962.3	1442040.63	картометрический метод	0.10	-
1470	647939.76	1442069.3	картометрический метод	0.10	-
1471	647899.98	1442038.29	картометрический метод	0.10	-
1472	647873.98	1442071.02	картометрический метод	0.10	-
1473	647784.42	1442004.62	картометрический метод	0.10	-
1474	647755.28	1441985.32	картометрический метод	0.10	-
1475	647732.82	1441970.62	картометрический метод	0.10	-
1476	647748.07	1441951.5	картометрический метод	0.10	-
1477	647748.87	1441950.35	картометрический метод	0.10	-
1478	647749.57	1441949.47	картометрический метод	0.10	-
1479	647765.9	1441926.01	картометрический метод	0.10	-
1480	647785.73	1441910.63	картометрический метод	0.10	-
1481	647803.32	1441888.97	картометрический метод	0.10	-
1482	647837.64	1441914.35	картометрический метод	0.10	-
1483	647835.64	1441916.95	картометрический метод	0.10	-
1484	647838.49	1441918.89	картометрический метод	0.10	-
1485	647861.35	1441898.07	картометрический метод	0.10	-
1486	647872.76	1441905.69	картометрический метод	0.10	-
1487	647882.76	1441894.41	картометрический метод	0.10	-
1488	647853.98	1441861.77	картометрический метод	0.10	-
1412	647876.31	1441831.17	картометрический метод	0.10	-
1489	649899.03	1441807.24	картометрический метод	0.10	-
1490	649899.14	1441807.32	картометрический метод	0.10	-
1491	649915.79	1441816.13	картометрический метод	0.10	-
1492	649912.46	1441822.35	картометрический метод	0.10	-
1493	649912.34	1441822.28	картометрический метод	0.10	-
1494	649895.69	1441813.61	картометрический метод	0.10	-
1495	649896.72	1441811.64	картометрический метод	0.10	-
1496	649898.52	1441808.21	картометрический метод	0.10	-
1489	649899.03	1441807.24	картометрический метод	0.10	-
1497	651567.59	1441786.08	картометрический метод	0.10	-
1498	651623.53	1441788.19	картометрический метод	0.10	-
1499	651674.72	1441812.24	картометрический метод	0.10	-
1500	651762.32	1441862.8	картометрический метод	0.10	-
1501	651809.41	1441884.48	картометрический метод	0.10	-
1502	651862.98	1441899.43	картометрический метод	0.10	-
1503	651943.32	1441906.06	картометрический метод	0.10	-
1504	652142.18	1441890.37	картометрический метод	0.10	-
1505	652223.54	1441901.29	картометрический метод	0.10	-
1506	652327.44	1441955.2	картометрический метод	0.10	-
1507	652427.29	1442029.58	картометрический метод	0.10	-
1508	652462.89	1442080.82	картометрический метод	0.10	-
1509	652494.78	1442175.14	картометрический метод	0.10	-
1510	652511.71	1442239.77	картометрический метод	0.10	-
1511	652502.95	1442335.4	картометрический метод	0.10	-
1512	652483.35	1442434.09	картометрический метод	0.10	-
1513	652470.95	1442529.03	картометрический метод	0.10	-
1514	652462.42	1442656.52	картометрический метод	0.10	-
1515	652480.75	1442800.81	картометрический метод	0.10	-
1516	652471.75	1442879.67	картометрический метод	0.10	-
1517	652418.95	1442943.12	картометрический метод	0.10	-
1518	652348.54	1442994.43	картометрический метод	0.10	-
1519	652286.52	1443023.76	картометрический метод	0.10	-
1520	652162	1443049.61	картометрический метод	0.10	-
1521	652071.5	1443086.58	картометрический метод	0.10	-
1522	651970.22	1443123.16	картометрический метод	0.10	-
1523	651923.87	1443182.96	картометрический метод	0.10	-
1524	651885.09	1443241.15	картометрический метод	0.10	-
1525	651865.84	1443268.87	картометрический метод	0.10	-
1526	651845.76	1443366.14	картометрический метод	0.10	-
1527	651856.39	1443414.98	картометрический метод	0.10	-
1528	651865.52	1443478.94	картометрический метод	0.10	-
1529	651892.89	1443565.52	картометрический метод	0.10	-
1530	651922.92	1443607.6	картометрический метод	0.10	-
1531	651976.41	1443661.21	картометрический метод	0.10	-
1532	652007.22	1443680.92	картометрический метод	0.10	-
1533	652127.42	1443747.95	картометрический метод	0.10	-
1534	652472.25	1443870.58	картометрический метод	0.10	-
1535	652502.94	1443928.02	картометрический метод	0.10	-
1536	652509.64	1443982.11	картометрический метод	0.10	-
1537	652499.42	1444036.33	картометрический метод	0.10	-
1538	652492.76	1444112.93	картометрический метод	0.10	-
1539	652257.25	1444348.49	картометрический метод	0.10	-
1540	652244.24	1444444.88	картометрический метод	0.10	-
1541	652298.34	1444594.17	картометрический метод	0.10	-
1542	652402.64	1444634.02	картометрический метод	0.10	-
1543	652622.58	1444696.84	картометрический метод	0.10	-
1544	652650.69	1444736.4	картометрический метод	0.10	-
1545	652694.79	1444774.36	картометрический метод	0.10	-
1546	652764.75	1444852.23	картометрический метод	0.10	-
1547	652800.78	1444913.03	картометрический метод	0.10	-
1548	652843.43	1445007.5	картометрический метод	0.10	-
1549	652859.86	1445075.51	картометрический метод	0.10	-
1550	652819.36	1445136.18	картометрический метод	0.10	-
1551	652817.77	1445208.65	картометрический метод	0.10	-
1552	652775.96	1445273.62	картометрический метод	0.10	-
1553	652739.45	1445301.43	картометрический метод	0.10	-
1554	652634.48	1445392.66	картометрический метод	0.10	-
1555	652582.3	1445423.57	картометрический метод	0.10	-
1556	652487.1	1445465.88	картометрический метод	0.10	-
1557	652395.23	1445521.26	картометрический метод	0.10	-
1558	652271.59	1445576.12	картометрический метод	0.10	-

1559	652213.45	1445590.14	картометрический метод	0.10	-
1560	652166.93	1445586.31	картометрический метод	0.10	-
1561	651792.8	1445575.18	картометрический метод	0.10	-
1562	651684.08	1445571.82	картометрический метод	0.10	-
1563	651523.26	1445522.24	картометрический метод	0.10	-
1564	651417.44	1445449.35	картометрический метод	0.10	-
1565	651214	1445490	картометрический метод	0.10	-
1566	651142.95	1445594.04	картометрический метод	0.10	-
1567	651091.99	1445711.89	картометрический метод	0.10	-
1568	651078.62	1445706.76	картометрический метод	0.10	-
1569	651041.98	1445691.17	картометрический метод	0.10	-
1570	651019.54	1445679.88	картометрический метод	0.10	-
1571	650998.94	1445668.02	картометрический метод	0.10	-
1572	650975.06	1445651.02	картометрический метод	0.10	-
1573	650953.65	1445632.18	картометрический метод	0.10	-
1574	650944.79	1445621.78	картометрический метод	0.10	-
1575	650939.84	1445610.9	картометрический метод	0.10	-
1576	650929.19	1445580.55	картометрический метод	0.10	-
1577	650922.88	1445550.48	картометрический метод	0.10	-
1578	650921.69	1445533.6	картометрический метод	0.10	-
1579	650922.81	1445517.94	картометрический метод	0.10	-
1580	650924.72	1445501.95	картометрический метод	0.10	-
1581	650931.05	1445476.94	картометрический метод	0.10	-
1582	650937.49	1445460.79	картометрический метод	0.10	-
1583	650950.32	1445438.73	картометрический метод	0.10	-
1584	650961.3	1445424.53	картометрический метод	0.10	-
1585	650976.17	1445411.13	картометрический метод	0.10	-
1586	650990.61	1445400.44	картометрический метод	0.10	-
1587	651013.2	1445386.8	картометрический метод	0.10	-
1588	651035.64	1445377.81	картометрический метод	0.10	-
1589	651065.91	1445370.94	картометрический метод	0.10	-
1590	651083.31	1445367.34	картометрический метод	0.10	-
1591	651083.72	1445369.29	картометрический метод	0.10	-
1592	651141.85	1445357.23	картометрический метод	0.10	-
1593	651185.64	1445348.3	картометрический метод	0.10	-
1594	651226.5	1445338.59	картометрический метод	0.10	-
1595	651268.03	1445323.34	картометрический метод	0.10	-
1596	651291.66	1445309.57	картометрический метод	0.10	-
1597	651316.36	1445291.49	картометрический метод	0.10	-
1598	651335.43	1445274.33	картометрический метод	0.10	-
1599	651354.61	1445255.09	картометрический метод	0.10	-
1600	651359.72	1445247.59	картометрический метод	0.10	-
1601	651358.07	1445246.46	картометрический метод	0.10	-
1602	651369.31	1445229.96	картометрический метод	0.10	-
1603	651382.31	1445202.92	картометрический метод	0.10	-
1604	651397.01	1445173.43	картометрический метод	0.10	-
1605	651414.53	1445136.32	картометрический метод	0.10	-
1606	651426.08	1445107.38	картометрический метод	0.10	-
1607	651439.1	1445070.62	картометрический метод	0.10	-
1608	651448.27	1445042.49	картометрический метод	0.10	-
1609	651455.05	1445017.63	картометрический метод	0.10	-
1610	651461.4	1444985.79	картометрический метод	0.10	-
1611	651467.03	1444949.17	картометрический метод	0.10	-
1612	651469.23	1444928.14	картометрический метод	0.10	-
1613	651472.37	1444903.16	картометрический метод	0.10	-
1614	651476.76	1444874.46	картометрический метод	0.10	-
1615	651482.15	1444829.34	картометрический метод	0.10	-
1616	651491.98	1444763.18	картометрический метод	0.10	-
1617	651496.92	1444763.91	картометрический метод	0.10	-
1618	651505.16	1444708.44	картометрический метод	0.10	-
1619	651510.19	1444668.06	картометрический метод	0.10	-
1620	651518.49	1444615.22	картометрический метод	0.10	-
1621	651518.64	1444589.91	картометрический метод	0.10	-
1622	651515.55	1444562.09	картометрический метод	0.10	-
1623	651510.58	1444530.3	картометрический метод	0.10	-
1624	651505.59	1444496.36	картометрический метод	0.10	-
1625	651499.43	1444465.88	картометрический метод	0.10	-
1626	651497.68	1444459.77	картометрический метод	0.10	-
1627	651509.22	1444456.48	картометрический метод	0.10	-
1628	651501.45	1444429.32	картометрический метод	0.10	-
1629	651488.8	1444384.27	картометрический метод	0.10	-
1630	651482.58	1444361.5	картометрический метод	0.10	-
1631	651465.32	1444366.21	картометрический метод	0.10	-
1632	651462.3	1444355.58	картометрический метод	0.10	-
1633	651452.97	1444322.51	картометрический метод	0.10	-
1634	651439.89	1444286.97	картометрический метод	0.10	-
1635	651431.97	1444269.19	картометрический метод	0.10	-
1636	651443.85	1444263.9	картометрический метод	0.10	-
1637	651434.51	1444242.94	картометрический метод	0.10	-
1638	651410.81	1444189.4	картометрический метод	0.10	-
1639	651403.98	1444173.58	картометрический метод	0.10	-
1640	651392.96	1444178.33	картометрический метод	0.10	-
1641	651378.99	1444145.95	картометрический метод	0.10	-
1642	651358.62	1444104.3	картометрический метод	0.10	-
1643	651344.11	1444075.57	картометрический метод	0.10	-
1644	651328	1444047.24	картометрический метод	0.10	-
1645	651313.72	1444021.39	картометрический метод	0.10	-
1646	651294.69	1443987.84	картометрический метод	0.10	-
1647	651278.33	1443958.21	картометрический метод	0.10	-
1648	651261.73	1443926.67	картометрический метод	0.10	-
1649	651242.92	1443895.87	картометрический метод	0.10	-
1650	651223.04	1443864.17	картометрический метод	0.10	-
1651	651204.89	1443834.99	картометрический метод	0.10	-
1652	651185.44	1443804.52	картометрический метод	0.10	-
1653	651151.75	1443751.96	картометрический метод	0.10	-
1654	651137.08	1443729.87	картометрический метод	0.10	-
1655	651117.9	1443700.39	картометрический метод	0.10	-
1656	651098.14	1443674.47	картометрический метод	0.10	-
1657	651073.17	1443644.25	картометрический метод	0.10	-
1658	651039.43	1443617.09	картометрический метод	0.10	-
1659	651017.33	1443598.99	картометрический метод	0.10	-
1660	651052.76	1443525.55	картометрический метод	0.10	-
1661	650887.01	1443430.96	картометрический метод	0.10	-
1662	650855.8	1443496.75	картометрический метод	0.10	-
1663	650836.84	1443485.93	картометрический метод	0.10	-
1664	650837.34	1443485.07	картометрический метод	0.10	-
1665	650835.54	1443484.04	картометрический метод	0.10	-
1666	650806.85	1443466.98	картометрический метод	0.10	-
1667	650777.16	1443449.8	картометрический метод	0.10	-
1668	650746.09	1443431.01	картометрический метод	0.10	-
1669	650717.81	1443417.06	картометрический метод	0.10	-
1670	650691.2	1443403.53	картометрический метод	0.10	-
1671	650664.67	1443392.36	картометрический метод	0.10	-
1672	650664.12	1443392.13	картометрический метод	0.10	-
1673	650659.86	1443390.54	картометрический метод	0.10	-
1674	650659.53	1443391.49	картометрический метод	0.10	-
1675	650639.57	1443384.42	картометрический метод	0.10	-
1676	650607	1443373.86	картометрический метод	0.10	-
1677	650569.77	1443363.66	картометрический метод	0.10	-
1678	650533.7	1443357.73	картометрический метод	0.10	-
1679	650505.63	1443355.11	картометрический метод	0.10	-
1680	650474.06	1443355.61	картометрический метод	0.10	-
1681	650438.73	1443354.88	картометрический метод	0.10	-
1682	650413.69	1443356.94	картометрический метод	0.10	-
1683	650370.27	1443363.21	картометрический метод	0.10	-
1684	650325	1443368.97	картометрический метод	0.10	-
1685	650271.45	1443376.15	картометрический метод	0.10	-
1686	650259.7	1443378.15	картометрический метод	0.10	-
1687	650259.86	1443379.14	картометрический метод	0.10	-
1688	650244.55	1443381.74	картометрический метод	0.10	-
1689	650220.06	1443384.17	картометрический метод	0.10	-
1690	650191.22	1443385.43	картометрический метод	0.10	-
1691	650156.03	1443380.06	картометрический метод	0.10	-
1692	650130.95	1443370.82	картометрический метод	0.10	-
1693	650108.19	1443361.95	картометрический метод	0.10	-
1694	650065.33	1443348.75	картометрический метод	0.10	-
1695	650031.64	1443336.98	картометрический метод	0.10	-
1696	650008.26	1443331.47	картометрический метод	0.10	-
1697	650005.71	1443328.16	картометрический метод	0.10	-
1698	650252.32	1442854.77	картометрический метод	0.10	-
1699	650384.55	1442600.93	картометрический метод	0.10	-
1700	650867.36	1442250.84	картометрический метод	0.10	-
1701	650868.03	1442250.36	картометрический метод	0.10	-
1702	651092.84	1442087.34	картометрический метод	0.10	-
1703	651469.37	1441833.77	картометрический метод	0.10	-
1704	651466.55	1441822.58	картометрический метод	0.10	-
1497	651567.59	1441786.08	картометрический метод	0.10	-
1705	649950.28	1441835.31	картометрический метод	0.10	-
1706	649951.54	1441836.3	картометрический метод	0.10	-
1707	649996.51	1441871.72	картометрический метод	0.10	-
1708	649973.64	1441887.37	картометрический метод	0.10	-
1709	649958.52	1441897.77	картометрический метод	0.10	-
1710	649971.06	1441918.23	картометрический метод	0.10	-
1711	649902.51	1441961.21	картометрический метод	0.10	-
1712	649894.62	1441941.12	картометрический метод	0.10	-
1713	649884.96	1441926.9	картометрический метод	0.10	-
1714	649885.88	1441926.27	картометрический метод	0.10	-
1715	649868.67	1441901.45	картометрический метод	0.10	-
1716	649868.56	1441901.36	картометрический метод	0.10	-
1717	649926.91	1441849.52	картометрический метод	0.10	-
1718	649927.04	1441849.6	картометрический метод	0.10	-
1719	649933.66	1441852.86	картометрический метод	0.10	-
1720	649937.92	1441854.86	картометрический метод	0.10	-
1705	649950.28	1441835.31	картометрический метод	0.10	-
1721	645302.45	1441910.58	картометрический метод	0.10	-
1722	645304.17	1441910.94	картометрический метод	0.10	-
1723	645353.45	1441925.2	картометрический метод	0.10	-
1724	645376.67	1441943.18	картометрический метод	0.10	-
1725	645370.99	1441962.56	картометрический метод	0.10	-
1726	645395.81	1442039.02	картометрический метод	0.10	-
1727	645384.26	1442085.46	картометрический метод	0.10	-
1728	645383.17	1442090.29	картометрический метод	0.10	-
1729	645382.46	1442092.68	картометрический метод	0.10	-
1730	645374.54	1442126.65	картометрический метод	0.10	-
1731	645361.71	1442179.75	картометрический метод	0.10	-
1732	645357.89	1442197.82	картометрический метод	0.10	-
1733	645342.53	1442228.88	картометрический метод	0.10	-
1734	645336.85	1442240.37	картометрический метод	0.10	-
1735	645335.75	1442250.61	картометрический метод	0.10	-
1736	645328.13	1442250.41	картометрический метод	0.10	-
1737	645312.33	1442295.29	картометрический метод	0.10	-
1738	645301.38	1442317.3	картометрический метод	0.10	-
1739	645282.39	1442355.45	картометрический метод	0.10	-
1740	645276.17	1442366.71	картометрический метод	0.10	-
1741	645256.75	1442355.35	картометрический метод	0.10	-
1742	645229.33	1442339.33	картометрический метод	0.10	-
1743	645209.59	1442356.52	картометрический метод	0.10	-
1744	645131.03	1442429.27	картометрический метод	0.10	-
1745	645120.87	1442418.95	картометрический метод	0.10	-
1746	645121.41	1442418.22	картометрический метод	0.10	-
1747	645118.43	1442414.93	картометрический метод	0.10	-
1748	645111.04	1442406.81	картометрический метод	0.10	-
1749	645106.54	1442401.51	картометрический метод	0.10	-
1750	645103.79	1442398.55	картометрический метод	0.10	-
1751	645185.67	1442325.75	картометрический метод	0.10	-
1752	645194.45	1442311.91	картометрический метод	0.10	-
1753	645188.63	1442297.67	картометрический метод	0.10	-
1754	645251.53	1442143.96	картометрический метод	0.10	-
1755	645237.29	1442137.66	картометрический метод	0.10	-
1756	645242.59	1442124.86	картометрический метод	0.10	-
1757	645245.17	1442113.22	картометрический метод	0.10	-
1758	645246.81	1442099.76	картометрический метод	0.10	-
1759	645238.81	1442096.28	картометрический метод	0.10	-
1760	645237.25	1442093.7	картометрический метод	0.10	-
1761	645240.55	1442083.48	картометрический метод	0.10	-
1762	645249.97	1442069.14	картометрический метод	0.10	-
1763	645259.73	1442072.4	картометрический метод	0.10	-
1764	645290.95	1441978.68	картометрический метод	0.10	-
1765	645297.87	1441921.74	картометрический метод	0.10	-
1766	645300.29	1441910.8	картометрический метод	0.10	-
1721	645302.45	1441910.58	картометрический метод	0.10	-
1767	641885.02	1442052.07	картометрический метод	0.10	-
1768	641875.68	1442063.78	картометрический метод	0.10	-
1769	641902.77	1442084.03	картометрический метод	0.10	-
1770	641911.36	1442073.36	картометрический метод	0.10	-
1771	641902.35	1442066.01	картометрический метод	0.10	-
1772	641903.08	1442065.11	картометрический метод	0.10	-
1773	641894.53	1442057.99	картометрический метод	0.10	-
1774	641889.5	1442055.93	картометрический метод	0.10	-
1767	641885.02	1442052.07	картометрический метод	0.10	-
1775	641962.54	1442093.15	картометрический метод	0.10	-
1776	641945.28	1442115.81	картометрический метод	0.10	-
1777	641985.24	1442149.86	картометрический метод	0.10	-
1778	642004.17	1442127.49	картометрический метод	0.10	-
1779	641996.3	1442121	картометрический метод	0.10	-
1775	641962.54	1442093.15	картометрический метод	0.10	-
1780	648579.86	1442086.78	картометрический метод	0.10	-
1781	648587.12	1442101.34	картометрический метод	0.10	-
1782	648587.16	1442101.42	картометрический метод	0.10	-
1783	648590.76	1442109.78	картометрический метод	0.10	-
1784	648599.05	1442128.15	картометрический метод	0.10	-
1785	648607.92	1442151.67	картометрический метод	0.10	-
1786	648607.97	1442151.79	картометрический метод	0.10	-
1787	648612.33	1442163.31	картометрический метод	0.10	-
1788	648612.37	1442163.3	картометрический метод	0.10	-
1789	648622.64	1442159.85	картометрический метод	0.10	-
1790	648622.69	1442159.84	картометрический метод	0.10	-
1791	648630.65	1442159.5	картометрический метод	0.10	-
1792	648634.61	1442174.23	картометрический метод	0.10	-
1793	648617.28	1442182.27	картометрический метод	0.10	-
1794	648619.16	1442187.28	картометрический метод	0.10	-
1795	648614.87	1442189.55	картометрический метод	0.10	-
1796	648580.01	1442213.4	картометрический метод	0.10	-
1797	648569.42	1442216.91	картометрический метод	0.10	-
1798	648567.44	1442217.56	картометрический метод	0.10	-
1799	648553.74	1442174.26	картометрический метод	0.10	-

1800	648524.02	1442116.45	картометрический метод	0.10	-
1801	648559.62	1442090.78	картометрический метод	0.10	-
1802	648565.39	1442089.47	картометрический метод	0.10	-
1803	648565.4	1442089.47	картометрический метод	0.10	-
1780	648579.86	1442086.78	картометрический метод	0.10	-
1804	634672.72	1442531.99	картометрический метод	0.10	-
1805	634679.63	1442535.7	картометрический метод	0.10	-
1806	634691.7	1442541.99	картометрический метод	0.10	-
1807	634692.89	1442539.67	картометрический метод	0.10	-
1808	634694.95	1442540.75	картометрический метод	0.10	-
1809	634698.64	1442545.44	картометрический метод	0.10	-
1810	634701.95	1442545.44	картометрический метод	0.10	-
1811	634707.13	1442548.32	картометрический метод	0.10	-
1812	634711.08	1442549.33	картометрический метод	0.10	-
1813	634712.67	1442546.32	картометрический метод	0.10	-
1814	634716.03	1442540.07	картометрический метод	0.10	-
1815	634767.68	1442571.39	картометрический метод	0.10	-
1816	634875.08	1442640.05	картометрический метод	0.10	-
1817	634935.59	1442697.25	картометрический метод	0.10	-
1818	634929.92	1442705.02	картометрический метод	0.10	-
1819	634919.39	1442719.44	картометрический метод	0.10	-
1820	634901.78	1442719.27	картометрический метод	0.10	-
1821	634883.05	1442721.42	картометрический метод	0.10	-
1822	634877.14	1442731.06	картометрический метод	0.10	-
1823	634868.85	1442740.79	картометрический метод	0.10	-
1824	634862.93	1442744.3	картометрический метод	0.10	-
1825	634856.02	1442749.88	картометрический метод	0.10	-
1826	634849.76	1442746.39	картометрический метод	0.10	-
1827	634821.37	1442746.77	картометрический метод	0.10	-
1828	634803.94	1442737.86	картометрический метод	0.10	-
1829	634787.12	1442727.66	картометрический метод	0.10	-
1830	634785.35	1442728.22	картометрический метод	0.10	-
1831	634782.52	1442726.55	картометрический метод	0.10	-
1832	634779.94	1442728.95	картометрический метод	0.10	-
1833	634760.92	1442742.83	картометрический метод	0.10	-
1834	634745.52	1442724.07	картометрический метод	0.10	-
1835	634735.68	1442710	картометрический метод	0.10	-
1836	634728.1	1442700.04	картометрический метод	0.10	-
1837	634715.81	1442685.31	картометрический метод	0.10	-
1838	634701.8	1442668.98	картометрический метод	0.10	-
1839	634690.45	1442655.73	картометрический метод	0.10	-
1840	634686.4	1442655.3	картометрический метод	0.10	-
1841	634678.76	1442646.43	картометрический метод	0.10	-
1842	634666.1	1442631.74	картометрический метод	0.10	-
1843	634666.53	1442628.21	картометрический метод	0.10	-
1844	634646.05	1442605.28	картометрический метод	0.10	-
1845	634630.85	1442585.29	картометрический метод	0.10	-
1846	634656.71	1442553.31	картометрический метод	0.10	-
1847	634661.75	1442546.25	картометрический метод	0.10	-
1848	634663.79	1442544.01	картометрический метод	0.10	-
1849	634665.7	1442545.12	картометрический метод	0.10	-
1804	634672.72	1442531.99	картометрический метод	0.10	-
1850	641506.51	1442481.5	картометрический метод	0.10	-
1851	641513.79	1442510.11	картометрический метод	0.10	-
1852	641518.96	1442529.95	картометрический метод	0.10	-
1853	641509.96	1442541.14	картометрический метод	0.10	-
1854	641499.53	1442555.26	картометрический метод	0.10	-
1855	641504.57	1442558.77	картометрический метод	0.10	-
1856	641513.05	1442565.94	картометрический метод	0.10	-
1857	641524.83	1442573.78	картометрический метод	0.10	-
1858	641543.59	1442585.92	картометрический метод	0.10	-
1859	641559.29	1442567.56	картометрический метод	0.10	-
1860	641567.71	1442555.12	картометрический метод	0.10	-
1861	641574.47	1442534.04	картометрический метод	0.10	-
1862	641578.31	1442515.94	картометрический метод	0.10	-
1863	641578.25	1442511.86	картометрический метод	0.10	-
1864	641614.48	1442489.2	картометрический метод	0.10	-
1865	641618.96	1442491.79	картометрический метод	0.10	-
1866	641621.72	1442487.33	картометрический метод	0.10	-
1867	641635.63	1442495.21	картометрический метод	0.10	-
1868	641637.38	1442492.31	картометрический метод	0.10	-
1869	641652.01	1442500.57	картометрический метод	0.10	-
1870	641681.06	1442501.65	картометрический метод	0.10	-
1871	641688.14	1442504.16	картометрический метод	0.10	-
1872	641737.53	1442509.99	картометрический метод	0.10	-
1873	641771.21	1442506.36	картометрический метод	0.10	-
1874	641782.28	1442577.08	картометрический метод	0.10	-
1875	641791.94	1442575.82	картометрический метод	0.10	-
1876	641789.86	1442684.17	картометрический метод	0.10	-
1877	641781.37	1442686.9	картометрический метод	0.10	-
1878	641780.12	1442740.74	картометрический метод	0.10	-
1879	641776.04	1442802.17	картометрический метод	0.10	-
1880	641865.59	1442824.52	картометрический метод	0.10	-
1881	641873.92	1442837.28	картометрический метод	0.10	-
1882	641873.57	1442850.12	картометрический метод	0.10	-
1883	641871.89	1442868.54	картометрический метод	0.10	-
1884	641826.5	1442864.74	картометрический метод	0.10	-
1885	641825.91	1442869.73	картометрический метод	0.10	-
1886	641780.99	1442865.89	картометрический метод	0.10	-
1887	641767.72	1442919.31	картометрический метод	0.10	-
1888	641691	1442902.27	картометрический метод	0.10	-
1889	641687.53	1442900.39	картометрический метод	0.10	-
1890	641688.44	1442877.18	картометрический метод	0.10	-
1891	641662.34	1442874.75	картометрический метод	0.10	-
1892	641663.57	1442862.6	картометрический метод	0.10	-
1893	641660.04	1442861.76	картометрический метод	0.10	-
1894	641663.55	1442825.63	картометрический метод	0.10	-
1895	641665.08	1442810.11	картометрический метод	0.10	-
1896	641667.41	1442808.31	картометрический метод	0.10	-
1897	641664.81	1442792	картометрический метод	0.10	-
1898	641665.25	1442783.91	картометрический метод	0.10	-
1899	641665.52	1442778.23	картометрический метод	0.10	-
1900	641666.24	1442778.27	картометрический метод	0.10	-
1901	641668.12	1442747.75	картометрический метод	0.10	-
1902	641662.37	1442747.38	картометрический метод	0.10	-
1903	641660.27	1442746.03	картометрический метод	0.10	-
1904	641652.79	1442745.17	картометрический метод	0.10	-
1905	641623.09	1442742.23	картометрический метод	0.10	-
1906	641611.79	1442740.65	картометрический метод	0.10	-
1907	641611.78	1442740.02	картометрический метод	0.10	-
1908	641598.62	1442736.72	картометрический метод	0.10	-
1909	641596.79	1442748.81	картометрический метод	0.10	-
1910	641592.49	1442778.41	картометрический метод	0.10	-
1911	641591.59	1442784.95	картометрический метод	0.10	-
1912	641501.04	1442775.42	картометрический метод	0.10	-
1913	641451.78	1442770.01	картометрический метод	0.10	-
1914	641446.31	1442768.88	картометрический метод	0.10	-
1915	641446.48	1442766.28	картометрический метод	0.10	-
1916	641448.07	1442745.94	картометрический метод	0.10	-
1917	641458.02	1442746.69	картометрический метод	0.10	-
1918	641458.96	1442733.21	картометрический метод	0.10	-
1919	641458.09	1442733.02	картометрический метод	0.10	-
1920	641458.35	1442727.12	картометрический метод	0.10	-
1921	641447.76	1442725.99	картометрический метод	0.10	-
1922	641447.55	1442722.96	картометрический метод	0.10	-
1923	641448.38	1442710.74	картометрический метод	0.10	-
1924	641449	1442703.39	картометрический метод	0.10	-
1925	641398.29	1442701.38	картометрический метод	0.10	-
1926	641381.91	1442699.61	картометрический метод	0.10	-
1927	641381.65	1442698.73	картометрический метод	0.10	-
1928	641384.82	1442697.33	картометрический метод	0.10	-
1929	641385.35	1442685.59	картометрический метод	0.10	-
1930	641387	1442664.3	картометрический метод	0.10	-
1931	641397.35	1442665.1	картометрический метод	0.10	-
1932	641397.28	1442662.22	картометрический метод	0.10	-
1933	641372.85	1442659.52	картометрический метод	0.10	-
1934	641349.73	1442658.03	картометрический метод	0.10	-
1935	641338.43	1442657.89	картометрический метод	0.10	-
1936	641337.86	1442628.43	картометрический метод	0.10	-
1937	641341.02	1442627.61	картометрический метод	0.10	-
1938	641346.77	1442627.67	картометрический метод	0.10	-
1939	641375.04	1442628.76	картометрический метод	0.10	-
1940	641374.04	1442642.84	картометрический метод	0.10	-
1941	641453.67	1442647.74	картометрический метод	0.10	-
1942	641455.63	1442624.38	картометрический метод	0.10	-
1943	641463.53	1442604.7	картометрический метод	0.10	-
1944	641466.76	1442596.72	картометрический метод	0.10	-
1945	641480.98	1442575.92	картометрический метод	0.10	-
1946	641486.81	1442564.82	картометрический метод	0.10	-
1947	641458.41	1442540.27	картометрический метод	0.10	-
1850	641506.51	1442481.5	картометрический метод	0.10	-
1948	649437.6	1442399.81	картометрический метод	0.10	-
1949	649454.78	1442433.85	картометрический метод	0.10	-
1950	649449.01	1442436.82	картометрический метод	0.10	-
1951	649454	1442445.71	картометрический метод	0.10	-
1952	649455.41	1442448.1	картометрический метод	0.10	-
1953	649491.63	1442510.29	картометрический метод	0.10	-
1954	649504.46	1442532.4	картометрический метод	0.10	-
1955	649507.7	1442538	картометрический метод	0.10	-
1956	649510.88	1442543.61	картометрический метод	0.10	-
1957	649515.32	1442552.96	картометрический метод	0.10	-
1958	649362.35	1442601.2	картометрический метод	0.10	-
1959	649235.99	1442610.78	картометрический метод	0.10	-
1960	649232.55	1442605.25	картометрический метод	0.10	-
1961	649228.84	1442600.12	картометрический метод	0.10	-
1962	649228.17	1442598.84	картометрический метод	0.10	-
1963	649219.8	1442581.79	картометрический метод	0.10	-
1964	649218.54	1442567.55	картометрический метод	0.10	-
1965	649216.12	1442542.27	картометрический метод	0.10	-
1966	649195.08	1442536.79	картометрический метод	0.10	-
1967	649189.22	1442520.03	картометрический метод	0.10	-
1968	649225.06	1442492.91	картометрический метод	0.10	-
1969	649219.11	1442479.25	картометрический метод	0.10	-
1970	649223.84	1442475.63	картометрический метод	0.10	-
1971	649252.66	1442455.5	картометрический метод	0.10	-
1972	649272.36	1442441.68	картометрический метод	0.10	-
1973	649273.68	1442440.76	картометрический метод	0.10	-
1974	649305.56	1442446.65	картометрический метод	0.10	-
1975	649327.13	1442450.78	картометрический метод	0.10	-
1976	649357.63	1442456.66	картометрический метод	0.10	-
1977	649360.09	1442456.18	картометрический метод	0.10	-
1978	649388.55	1442446.54	картометрический метод	0.10	-
1979	649383.88	1442432.53	картометрический метод	0.10	-
1980	649387.03	1442431.22	картометрический метод	0.10	-
1981	649426.14	1442410.13	картометрический метод	0.10	-
1982	649424.18	1442406.73	картометрический метод	0.10	-
1983	649434.4	1442401.47	картометрический метод	0.10	-
1948	649437.6	1442399.81	картометрический метод	0.10	-
1984	634865.89	1442657.46	картометрический метод	0.10	-
1985	634865.14	1442657.98	картометрический метод	0.10	-
1986	634859.8	1442662.07	картометрический метод	0.10	-
1987	634858.46	1442665.48	картометрический метод	0.10	-
1988	634858.69	1442668.25	картометрический метод	0.10	-
1989	634857.87	1442671.22	картометрический метод	0.10	-
1990	634849.64	1442691.25	картометрический метод	0.10	-
1991	634899.66	1442692.7	картометрический метод	0.10	-
1992	634903.54	1442687.45	картометрический метод	0.10	-
1993	634903.91	1442686.84	картометрический метод	0.10	-
1984	634865.89	1442657.46	картометрический метод	0.10	-
1994	638830.07	1442663.3	картометрический метод	0.10	-
1995	638981.59	1442818.43	картометрический метод	0.10	-
1996	639003.74	1442835.94	картометрический метод	0.10	-
1997	638997.51	1442843.29	картометрический метод	0.10	-
1998	638981.56	1442859.55	картометрический метод	0.10	-
1999	638958.4	1442874.55	картометрический метод	0.10	-
2000	638946.41	1442889.56	картометрический метод	0.10	-
2001	638932.19	1442907.39	картометрический метод	0.10	-
2002	638920.19	1442915.89	картометрический метод	0.10	-
2003	638910.31	1442924.02	картометрический метод	0.10	-
2004	638897.33	1442934.73	картометрический метод	0.10	-
2005	638889.92	1442940.85	картометрический метод	0.10	-
2006	638877.1	1442926.37	картометрический метод	0.10	-
2007	638867.02	1442911.86	картометрический метод	0.10	-
2008	638855.53	1442890.68	картометрический метод	0.10	-
2009	638838.75	1442873.32	картометрический метод	0.10	-
2010	638792.03	1442826.95	картометрический метод	0.10	-
2011	638771.1	1442804.19	картометрический метод	0.10	-
2012	638767.71	1442798.12	картометрический метод	0.10	-
2013	638763.19	1442774.53	картометрический метод	0.10	-
2014	638763.43	1442765.55	картометрический метод	0.10	-
2015	638757.23	1442729.92	картометрический метод	0.10	-
2016	638753.18	1442723.75	картометрический метод	0.10	-
1994	638830.07	1442663.3	картометрический метод	0.10	-
2017	635890.02	1442811.56	картометрический метод	0.10	-
2018	635893.11	1442835.76	картометрический метод	0.10	-
2019	635922.22	1442849.47	картометрический метод	0.10	-
2020	635936.8	1442857.57	картометрический метод	0.10	-
2021	635940.68	1442864.04	картометрический метод	0.10	-
2022	635942.96	1442871.26	картометрический метод	0.10	-
2023	635944.73	1442888.58	картометрический метод	0.10	-
2024	635944.12	1442901.69	картометрический метод	0.10	-
2025	635939.66	1442901.18	картометрический метод	0.10	-
2026	635934.18	1442899.61	картометрический метод	0.10	-
2027	635874.84	1442876.94	картометрический метод	0.10	-
2028	635857.67	1442920.65	картометрический метод	0.10	-
2029	635856.5	1442931.04	картометрический метод	0.10	-
2030	635845.49	1442925.89	картометрический метод	0.10	-
2031	635844.16	1442928.73	картометрический метод	0.10	-
2032	635840.44	1442928.83	картометрический метод	0.10	-
2033	635814.41	1442982.87	картометрический метод	0.10	-
2034	635872.74	1443012.17	картометрический метод	0.10	-
2035	635874.11	1443013.17	картометрический метод	0.10	-
2036	635874.17	1443013.21	картометрический метод	0.10	-
2037	635886.99	1443021.67	картометрический метод	0.10	-
2038	635879.58	1443042.64	картометрический метод	0.10	-
2039	635875.44	1443052.78	картометрический метод	0.10	-


2040	635857.68	1443126.41	картометрический метод	0.10	-
2041	635837.09	1443119.71	картометрический метод	0.10	-
2042	635837.66	1443116.61	картометрический метод	0.10	-
2043	635811.53	1443111.52	картометрический метод	0.10	-
2044	635809.39	1443118.08	картометрический метод	0.10	-
2045	635808.4	1443124.87	картометрический метод	0.10	-
2046	635803.42	1443148.55	картометрический метод	0.10	-
2047	635797.4	1443165.39	картометрический метод	0.10	-
2048	635798.63	1443165.03	картометрический метод	0.10	-
2049	635806.12	1443159.54	картометрический метод	0.10	-
2050	635834.85	1443139.41	картометрический метод	0.10	-
2051	635887.43	1443152.02	картометрический метод	0.10	-
2052	635889.46	1443152.34	картометрический метод	0.10	-
2053	635903.93	1443154.06	картометрический метод	0.10	-
2054	635907.07	1443154.43	картометрический метод	0.10	-
2055	635928.8	1443120.39	картометрический метод	0.10	-
2056	635936.6	1443128.66	картометрический метод	0.10	-
2057	635925.82	1443146.87	картометрический метод	0.10	-
2058	635917.8	1443158.58	картометрический метод	0.10	-
2059	635920.15	1443169.47	картометрический метод	0.10	-
2060	635926.95	1443170.99	картометрический метод	0.10	-
2061	635927.2	1443170.07	картометрический метод	0.10	-
2062	635963.54	1443179.88	картометрический метод	0.10	-
2063	635968.78	1443182.15	картометрический метод	0.10	-
2064	635958.15	1443215.54	картометрический метод	0.10	-
2065	635957.33	1443215.3	картометрический метод	0.10	-
2066	635950.47	1443241.95	картометрический метод	0.10	-
2067	635940.09	1443281.38	картометрический метод	0.10	-
2068	635932	1443300.44	картометрический метод	0.10	-
2069	635930.06	1443299.79	картометрический метод	0.10	-
2070	635922.06	1443313.33	картометрический метод	0.10	-
2071	635921.23	1443312.8	картометрический метод	0.10	-
2072	635917.96	1443317.88	картометрический метод	0.10	-
2073	635920.23	1443319.55	картометрический метод	0.10	-
2074	635904.89	1443342.96	картометрический метод	0.10	-
2075	635893.27	1443361.79	картометрический метод	0.10	-
2076	635912	1443373.36	картометрический метод	0.10	-
2077	635932.94	1443342.12	картометрический метод	0.10	-
2078	635959.8	1443360.58	картометрический метод	0.10	-
2079	635987.65	1443316.64	картометрический метод	0.10	-
2080	636025.93	1443326.89	картометрический метод	0.10	-
2081	636032.21	1443301.64	картометрический метод	0.10	-
2082	636065.8	1443310.16	картометрический метод	0.10	-
2083	636069.07	1443301.22	картометрический метод	0.10	-
2084	636133.59	1443317.13	картометрический метод	0.10	-
2085	636155.91	1443202.78	картометрический метод	0.10	-
2086	636141.41	1443199.99	картометрический метод	0.10	-
2087	636156.74	1443118.34	картометрический метод	0.10	-
2088	636091.13	1443104.79	картометрический метод	0.10	-
2089	636080.04	1443103.4	картометрический метод	0.10	-
2090	636091.47	1443058.27	картометрический метод	0.10	-
2091	636098.21	1443029.72	картометрический метод	0.10	-
2092	636138.41	1443039.03	картометрический метод	0.10	-
2093	636136.57	1443046.46	картометрический метод	0.10	-
2094	636182.93	1443057.89	картометрический метод	0.10	-
2095	636187.67	1443036.17	картометрический метод	0.10	-
2096	636191.15	1443037.11	картометрический метод	0.10	-
2097	636233.49	1443020.75	картометрический метод	0.10	-
2098	636281.11	1443029.3	картометрический метод	0.10	-
2099	636297	1443032.97	картометрический метод	0.10	-
2100	636299.12	1443026.59	картометрический метод	0.10	-
2101	636339.11	1443034.62	картометрический метод	0.10	-
2102	636346.61	1443036.03	картометрический метод	0.10	-
2103	636379.59	1443043.4	картометрический метод	0.10	-
2104	636393.86	1443047.71	картометрический метод	0.10	-
2105	636409.42	1443050.89	картометрический метод	0.10	-
2106	636423.84	1443053.41	картометрический метод	0.10	-
2107	636426.93	1443054	картометрический метод	0.10	-
2108	636434.81	1443058.62	картометрический метод	0.10	-
2109	636440.26	1443061.94	картометрический метод	0.10	-
2110	636457.47	1443108.37	картометрический метод	0.10	-
2111	636468.59	1443138.36	картометрический метод	0.10	-
2112	636488.84	1443264.8	картометрический метод	0.10	-
2113	636496.65	1443281.75	картометрический метод	0.10	-
2114	636525.09	1443344.88	картометрический метод	0.10	-
2115	636532.59	1443370.1	картометрический метод	0.10	-
2116	636533.84	1443393.85	картометрический метод	0.10	-
2117	636521.81	1443435.36	картометрический метод	0.10	-
2118	636462.05	1443551.59	картометрический метод	0.10	-
2119	636427.76	1443603.23	картометрический метод	0.10	-
2120	636372.88	1443661.39	картометрический метод	0.10	-
2121	636320.05	1443701.25	картометрический метод	0.10	-
2122	636238.61	1443758.34	картометрический метод	0.10	-
2123	635507.97	1443590.19	картометрический метод	0.10	-
2124	635027.33	1443749.12	картометрический метод	0.10	-
2125	635011.43	1443736.77	картометрический метод	0.10	-
2126	634984.01	1443734.52	картометрический метод	0.10	-
2127	634927.23	1443703.74	картометрический метод	0.10	-
2128	634900.5	1443676.9	картометрический метод	0.10	-
2129	634819.82	1443463.61	картометрический метод	0.10	-
2130	634805.62	1443407.01	картометрический метод	0.10	-
2131	634853.55	1443398.88	картометрический метод	0.10	-
2132	634840.27	1443324.49	картометрический метод	0.10	-
2133	634794.42	1443345.2	картометрический метод	0.10	-
2134	634791.5	1443332.95	картометрический метод	0.10	-
2135	634786.38	1443334.67	картометрический метод	0.10	-
2136	634784.7	1443329.49	картометрический метод	0.10	-
2137	634789.81	1443327.77	картометрический метод	0.10	-
2138	634800.84	1443326.75	картометрический метод	0.10	-
2139	634837.08	1443316.3	картометрический метод	0.10	-
2140	634863.43	1443309.63	картометрический метод	0.10	-
2141	634866.47	1443308.88	картометрический метод	0.10	-
2142	634909.18	1443298.05	картометрический метод	0.10	-
2143	634924.18	1443286.27	картометрический метод	0.10	-
2144	634955.66	1443197.51	картометрический метод	0.10	-
2145	634955.66	1443197.51	картометрический метод	0.10	-
2146	634955.66	1443197.51	картометрический метод	0.10	-
2147	634931.72	1443189.02	картометрический метод	0.10	-
2148	634924.83	1443202.85	картометрический метод	0.10	-
2149	634902.79	1443194.53	картометрический метод	0.10	-
2150	634906.59	1443187.14	картометрический метод	0.10	-
2151	634904.17	1443168.55	картометрический метод	0.10	-
2152	634860.11	1443148.62	картометрический метод	0.10	-
2153	634920.87	1443045.59	картометрический метод	0.10	-
2154	634944.26	1443006.04	картометрический метод	0.10	-
2155	635130.63	1442970.44	картометрический метод	0.10	-
2156	635137.5	1442963.17	картометрический метод	0.10	-
2157	635160.97	1442959.17	картометрический метод	0.10	-
2158	635194.09	1442936.92	картометрический метод	0.10	-
2159	635197.1	1442897.47	картометрический метод	0.10	-
2160	635291.9	1442899.4	картометрический метод	0.10	-
2161	635336.83	1442894.22	картометрический метод	0.10	-
2162	635399.96	1442883.39	картометрический метод	0.10	-
2163	635468.33	1442870.58	картометрический метод	0.10	-
2164	635637.82	1442836.44	картометрический метод	0.10	-
2165	635708.83	1442822.95	картометрический метод	0.10	-
2166	635739.39	1442816.23	картометрический метод	0.10	-
2167	635739.42	1442816.05	картометрический метод	0.10	-
2017	635890.02	1442811.56	картометрический метод	0.10	-
2168	635830.06	1442819.31	картометрический метод	0.10	-
2169	635795.44	1442824.98	картометрический метод	0.10	-
2170	635804.52	1442835.73	картометрический метод	0.10	-
2171	635812.63	1442838.43	картометрический метод	0.10	-
2172	635834.23	1442848.02	картометрический метод	0.10	-
2173	635865.42	1442858.78	картометрический метод	0.10	-
2174	635871.1	1442859.82	картометрический метод	0.10	-
2175	635878.82	1442838.97	картометрический метод	0.10	-
2168	635830.06	1442819.31	картометрический метод	0.10	-
2176	648979.34	1442689.08	картометрический метод	0.10	-
2177	649057.75	1442688.01	картометрический метод	0.10	-
2178	649064.2	1442695.86	картометрический метод	0.10	-
2179	649063.75	1442699.07	картометрический метод	0.10	-
2180	649067.2	1442701.85	картометрический метод	0.10	-
2181	649067.09	1442700.28	картометрический метод	0.10	-
2182	649068.6	1442700.17	картометрический метод	0.10	-
2183	649068.8	1442701.77	картометрический метод	0.10	-
2184	649068.78	1442703.07	картометрический метод	0.10	-
2185	649069.62	1442710.18	картометрический метод	0.10	-
2186	649071.17	1442721.23	картометрический метод	0.10	-
2187	649053.4	1442726.36	картометрический метод	0.10	-
2188	649050.19	1442727.77	картометрический метод	0.10	-
2189	649046.13	1442728.94	картометрический метод	0.10	-
2190	649039.2	1442730.17	картометрический метод	0.10	-
2191	649039.96	1442734.09	картометрический метод	0.10	-
2192	649012.34	1442743.29	картометрический метод	0.10	-
2193	648981.07	1442691.92	картометрический метод	0.10	-
2176	648979.34	1442689.08	картометрический метод	0.10	-
2194	649735.47	1442756.54	картометрический метод	0.10	-
2195	649754.87	1442791.25	картометрический метод	0.10	-
2196	649767.54	1442783.11	картометрический метод	0.10	-
2197	649769.97	1442786.5	картометрический метод	0.10	-
2198	649774.94	1442788.91	картометрический метод	0.10	-
2199	649780.56	1442801.55	картометрический метод	0.10	-
2200	649780.58	1442803.2	картометрический метод	0.10	-
2201	649782.69	1442812.76	картометрический метод	0.10	-
2202	649786.3	1442818.9	картометрический метод	0.10	-
2203	649775.99	1442845.55	картометрический метод	0.10	-
2204	649754.38	1442873.12	картометрический метод	0.10	-
2205	649764.41	1442892.59	картометрический метод	0.10	-
2206	649721.79	1442945.46	картометрический метод	0.10	-
2207	649685.24	1442974.39	картометрический метод	0.10	-
2208	649653.88	1442995.95	картометрический метод	0.10	-
2209	649587.51	1443029.07	картометрический метод	0.10	-
2210	649547.98	1443050.2	картометрический метод	0.10	-
2211	649533.61	1443020.07	картометрический метод	0.10	-
2212	649538.99	1443013.63	картометрический метод	0.10	-
2213	649542.05	1443012.52	картометрический метод	0.10	-
2214	649542.62	1443004.79	картометрический метод	0.10	-
2215	649548.01	1442997.18	картометрический метод	0.10	-
2216	649574.79	1442978.27	картометрический метод	0.10	-
2217	649604.6	1442959.67	картометрический метод	0.10	-
2218	649592.66	1442924.83	картометрический метод	0.10	-
2219	649592.49	1442922.46	картометрический метод	0.10	-
2220	649588.7	1442915.24	картометрический метод	0.10	-
2221	649583.05	1442918.43	картометрический метод	0.10	-
2222	649577.84	1442909.07	картометрический метод	0.10	-
2223	649576.05	1442909.41	картометрический метод	0.10	-
2224	649570.65	1442907.57	картометрический метод	0.10	-
2225	649557.08	1442900.27	картометрический метод	0.10	-
2226	649555.24	1442897.85	картометрический метод	0.10	-
2227	649554.42	1442894.19	картометрический метод	0.10	-
2228	649552.93	1442892.67	картометрический метод	0.10	-
2229	649542.32	1442887.46	картометрический метод	0.10	-
2230	649506.45	1442881.98	картометрический метод	0.10	-
2231	649496.9	1442863.12	картометрический метод	0.10	-
2232	649554.31	1442828.29	картометрический метод	0.10	-
2233	649556.95	1442824.09	картометрический метод	0.10	-
2234	649554.07	1442814.56	картометрический метод	0.10	-
2235	649575.5	1442806.49	картометрический метод	0.10	-
2236	649574.63	1442803.91	картометрический метод	0.10	-
2237	649619.71	1442787.7	картометрический метод	0.10	-
2238	649637.97	1442828.21	картометрический метод	0.10	-
2239	649694.99	1442799.45	картометрический метод	0.10	-
2240	649685.79	1442780.94	картометрический метод	0.10	-
2194	649735.47	1442756.54	картометрический метод	0.10	-
2241	649345.48	1442921.44	картометрический метод	0.10	-
2242	649349.78	1442921.95	картометрический метод	0.10	-
2243	649353.27	1442922.65	картометрический метод	0.10	-
2244	649357.3	1442924.24	картометрический метод	0.10	-
2245	649358.95	1442926.24	картометрический метод	0.10	-
2246	649360.5	1442928.99	картометрический метод	0.10	-
2247	649361.62	1442932.08	картометрический метод	0.10	-
2248	649362.83	1442937.98	картометрический метод	0.10	-
2249	649372.24	1442954.03	картометрический метод	0.10	-
2250	649377.84	1442962.78	картометрический метод	0.10	-
2251	649363.67	1442972.25	картометрический метод	0.10	-
2252	649350.72	1442980.37	картометрический метод	0.10	-
2253	649342.94	1442985.17	картометрический метод	0.10	-
2254	649338.93	1442987.36	картометрический метод	0.10	-
2255	649312.38	1443004.58	картометрический метод	0.10	-
2256	649297.55	1443015.21	картометрический метод	0.10	-
2257	649286.56	1443022.2	картометрический метод	0.10	-
2258	649252.94	1442980.33	картометрический метод	0.10	-
2259	649299.19	1442932.97	картометрический метод	0.10	-
2260	649317.42	1442926.83	картометрический метод	0.10	-
2261	649333.1	1442922.26	картометрический метод	0.10	-
2262	649337.14	1442921.96	картометрический метод	0.10	-
2263	649341.03	1442921.52	картометрический метод	0.10	-
2241	649345.48	1442921.44	картометрический метод	0.10	-
2264	648406.61	1443097	картометрический метод	0.10	-
2265	648578.84	1443180.59	картометрический метод	0.10	-
2266	648668.04	1443224.93	картометрический метод	0.10	-
2267	648660.02	1443241.2	картометрический метод	0.10	-
2268	648602.6	1443211.64	картометрический метод	0.10	-
2269	648597.13	1443230.65	картометрический метод	0.10	-
2270	648606.96	1443235.27	картометрический метод	0.10	-
2271	648627.76	1443250.13	картометрический метод	0.10	-
2272	648631.25	1443257.37	картометрический метод	0.10	-
2273	648634.49	1443267.89	картометрический метод	0.10	-
2274	648633.24	1443273.27	картометрический метод	0.10	-
2275	648602.82	1443327.67	картометрический метод	0.10	-
2276	648599.28	1443339.08	картометрический метод	0.10	-
2277	648590.11	1443349.61	картометрический метод	0.10	-
2278	648579.41	1443360	картометрический метод	0.10	-
2279	648568.64	1443363.62	картометрический метод	0.10	-
2280	648555.92	1443365.6	картометрический метод	0.10	-

2281	648545.74	1443364.61	картометрический метод	0.10	-
2282	648531.23	1443361.22	картометрический метод	0.10	-
2283	648525.17	1443359.67	картометрический метод	0.10	-
2284	648523.23	1443370.52	картометрический метод	0.10	-
2285	648530.69	1443372.36	картометрический метод	0.10	-
2286	648532.15	1443382.38	картометрический метод	0.10	-
2287	648520.66	1443405.14	картометрический метод	0.10	-
2288	648509.59	1443425.13	картометрический метод	0.10	-
2289	648491.97	1443416.02	картометрический метод	0.10	-
2290	648484.03	1443411.36	картометрический метод	0.10	-
2291	648479.26	1443422.46	картометрический метод	0.10	-
2292	648474.65	1443427.66	картометрический метод	0.10	-
2293	648468.35	1443436.85	картометрический метод	0.10	-
2294	648443.98	1443428.81	картометрический метод	0.10	-
2295	648415.19	1443418.96	картометрический метод	0.10	-
2296	648414.68	1443420.07	картометрический метод	0.10	-
2297	648367.21	1443395.13	картометрический метод	0.10	-
2298	648324.69	1443372.79	картометрический метод	0.10	-
2299	648306.55	1443364.07	картометрический метод	0.10	-
2300	648328.31	1443317.95	картометрический метод	0.10	-
2301	648335.09	1443304.34	картометрический метод	0.10	-
2302	648343.75	1443304.83	картометрический метод	0.10	-
2303	648347.01	1443297.32	картометрический метод	0.10	-
2304	648351.19	1443299.63	картометрический метод	0.10	-
2305	648354.09	1443294.2	картометрический метод	0.10	-
2306	648329.3	1443281.88	картометрический метод	0.10	-
2307	648327.93	1443276.11	картометрический метод	0.10	-
2308	648319.44	1443271.83	картометрический метод	0.10	-
2309	648355.49	1443201.19	картометрический метод	0.10	-
2310	648402.34	1443105.69	картометрический метод	0.10	-
2264	648406.61	1443097	картометрический метод	0.10	-
2311	641817.24	1443216.51	картометрический метод	0.10	-
2312	641825.86	1443225.3	картометрический метод	0.10	-
2313	641827.28	1443226.99	картометрический метод	0.10	-
2314	641846.41	1443252.55	картометрический метод	0.10	-
2315	641871.7	1443285.29	картометрический метод	0.10	-
2316	641888.81	1443307.41	картометрический метод	0.10	-
2317	641829.05	1443359.55	картометрический метод	0.10	-
2318	641788.09	1443395.18	картометрический метод	0.10	-
2319	641771.04	1443410.01	картометрический метод	0.10	-
2320	641703.7	1443322.32	картометрический метод	0.10	-
2321	641703.31	1443322.62	картометрический метод	0.10	-
2322	641703.08	1443322.33	картометрический метод	0.10	-
2323	641702	1443320.82	картометрический метод	0.10	-
2324	641693.68	1443312.63	картометрический метод	0.10	-
2325	641731.78	1443280.08	картометрический метод	0.10	-
2311	641817.24	1443216.51	картометрический метод	0.10	-
2326	642037.72	1443222.83	картометрический метод	0.10	-
2327	642042.08	1443228.05	картометрический метод	0.10	-
2328	642056.02	1443246.85	картометрический метод	0.10	-
2329	642095.88	1443299.85	картометрический метод	0.10	-
2330	642100.07	1443306.21	картометрический метод	0.10	-
2331	642104.04	1443311.67	картометрический метод	0.10	-
2332	642117.59	1443302.5	картометрический метод	0.10	-
2333	642124.36	1443311.96	картометрический метод	0.10	-
2334	642125.92	1443314.13	картометрический метод	0.10	-
2335	642116.35	1443320.81	картометрический метод	0.10	-
2336	642115.09	1443319	картометрический метод	0.10	-
2337	642114.97	1443319.1	картометрический метод	0.10	-
2338	642113.01	1443320.67	картометрический метод	0.10	-
2339	642106.42	1443325.2	картометрический метод	0.10	-
2340	642106.33	1443325.26	картометрический метод	0.10	-
2341	642072.14	1443349.4	картометрический метод	0.10	-
2342	642057.79	1443359.7	картометрический метод	0.10	-
2343	642043.16	1443370.34	картометрический метод	0.10	-
2344	642045.99	1443381.89	картометрический метод	0.10	-
2345	642047.89	1443389.62	картометрический метод	0.10	-
2346	642052.54	1443408.57	картометрический метод	0.10	-
2347	642033.89	1443423.64	картометрический метод	0.10	-
2348	642033.04	1443423.16	картометрический метод	0.10	-
2349	642020.42	1443407.78	картометрический метод	0.10	-
2350	642011.15	1443395.15	картометрический метод	0.10	-
2351	641998.26	1443404.52	картометрический метод	0.10	-
2352	641991.59	1443411.4	картометрический метод	0.10	-
2353	641951.65	1443438.36	картометрический метод	0.10	-
2354	641950.34	1443436.42	картометрический метод	0.10	-
2355	641948.34	1443433.44	картометрический метод	0.10	-
2356	641945.66	1443425.61	картометрический метод	0.10	-
2357	641945.1	1443422.39	картометрический метод	0.10	-
2358	641933.22	1443389.41	картометрический метод	0.10	-
2359	641928.46	1443374.82	картометрический метод	0.10	-
2360	641924.96	1443364.11	картометрический метод	0.10	-
2361	641914.73	1443336.62	картометрический метод	0.10	-
2362	641912	1443326.95	картометрический метод	0.10	-
2363	641911.13	1443323.97	картометрический метод	0.10	-
2364	641937.87	1443293.67	картометрический метод	0.10	-
2365	641882.22	1443275.92	картометрический метод	0.10	-
2366	641888.98	1443269.31	картометрический метод	0.10	-
2367	641906.29	1443271.64	картометрический метод	0.10	-
2368	641933.93	1443275.51	картометрический метод	0.10	-
2369	641954.6	1443273.5	картометрический метод	0.10	-
2370	641968.93	1443269.51	картометрический метод	0.10	-
2371	641973.88	1443275.57	картометрический метод	0.10	-
2372	642009.21	1443246.69	картометрический метод	0.10	-
2326	642037.72	1443222.83	картометрический метод	0.10	-
2373	647552.03	1443216.56	картометрический метод	0.10	-
2374	647679.91	1443273.39	картометрический метод	0.10	-
2375	647679.97	1443273.41	картометрический метод	0.10	-
2376	647675.44	1443283.69	картометрический метод	0.10	-
2377	647682.88	1443296.99	картометрический метод	0.10	-
2378	647698.36	1443338.54	картометрический метод	0.10	-
2379	647685.33	1443339.12	картометрический метод	0.10	-
2380	647660.33	1443346.4	картометрический метод	0.10	-
2381	647639.39	1443352.59	картометрический метод	0.10	-
2382	647634.35	1443355.76	картометрический метод	0.10	-
2383	647624.23	1443367.13	картометрический метод	0.10	-
2384	647622.19	1443365.82	картометрический метод	0.10	-
2385	647573.65	1443379.22	картометрический метод	0.10	-
2386	647541.56	1443335.25	картометрический метод	0.10	-
2387	647515.84	1443301.39	картометрический метод	0.10	-
2388	647509.96	1443285.5	картометрический метод	0.10	-
2389	647508.45	1443279.58	картометрический метод	0.10	-
2390	647506.68	1443275.25	картометрический метод	0.10	-
2391	647501.89	1443258.97	картометрический метод	0.10	-
2392	647499.27	1443254.09	картометрический метод	0.10	-
2393	647499.45	1443247.89	картометрический метод	0.10	-
2394	647516.37	1443233.18	картометрический метод	0.10	-
2395	647549.92	1443219.94	картометрический метод	0.10	-
2373	647552.03	1443216.56	картометрический метод	0.10	-
2396	648856.53	1443381.49	картометрический метод	0.10	-
2397	648900.68	1443397.72	картометрический метод	0.10	-
2398	648935.81	1443414.32	картометрический метод	0.10	-
2399	648946.82	1443419.41	картометрический метод	0.10	-
2400	648946.82	1443419.41	картометрический метод	0.10	-
2401	648920.09	1443440.04	картометрический метод	0.10	-
2402	648917.95	1443444.52	картометрический метод	0.10	-
2403	648915.28	1443448.69	картометрический метод	0.10	-
2404	648907.81	1443458.83	картометрический метод	0.10	-
2405	648906.07	1443460.89	картометрический метод	0.10	-
2406	648888.67	1443477.93	картометрический метод	0.10	-
2407	648877.97	1443483.21	картометрический метод	0.10	-
2408	648869.45	1443488.37	картометрический метод	0.10	-
2409	648857.14	1443492.05	картометрический метод	0.10	-
2410	648833.91	1443495.58	картометрический метод	0.10	-
2411	648787.13	1443466.81	картометрический метод	0.10	-
2412	648766.1	1443444.39	картометрический метод	0.10	-
2413	648779.52	1443430.43	картометрический метод	0.10	-
2414	648807.27	1443445.5	картометрический метод	0.10	-
2415	648823.53	1443414.44	картометрический метод	0.10	-
2416	648830.58	1443402.32	картометрический метод	0.10	-
2417	648847.03	1443403.59	картометрический метод	0.10	-
2396	648856.53	1443381.49	картометрический метод	0.10	-
2418	636263.87	1443649.19	картометрический метод	0.10	-
2419	636232.87	1443669.81	картометрический метод	0.10	-
2420	636229.99	1443665.43	картометрический метод	0.10	-
2421	636184.43	1443698.26	картометрический метод	0.10	-
2422	636221.38	1443751.48	картометрический метод	0.10	-
2423	636265.3	1443717.87	картометрический метод	0.10	-
2424	636263.48	1443715.17	картометрический метод	0.10	-
2425	636288.89	1443700.24	картометрический метод	0.10	-
2426	636295.64	1443695.63	картометрический метод	0.10	-
2418	636263.87	1443649.19	картометрический метод	0.10	-
2427	639766.23	1443614.91	картометрический метод	0.10	-
2428	639815.42	1443634.16	картометрический метод	0.10	-
2429	639910.31	1443670.69	картометрический метод	0.10	-
2430	639907.89	1443677.33	картометрический метод	0.10	-
2431	639904.98	1443685.22	картометрический метод	0.10	-
2432	639959.94	1443727.37	картометрический метод	0.10	-
2433	639981.85	1443746.25	картометрический метод	0.10	-
2434	640041.89	1443797.6	картометрический метод	0.10	-
2435	640080.66	1443831.98	картометрический метод	0.10	-
2436	640098.62	1443885.51	картометрический метод	0.10	-
2437	640081	1443922.81	картометрический метод	0.10	-
2438	640066.3	1443949.41	картометрический метод	0.10	-
2439	640034.12	1443998.43	картометрический метод	0.10	-
2440	639981.24	1443984.95	картометрический метод	0.10	-
2441	639949.77	1443976.16	картометрический метод	0.10	-
2442	639903.31	1443945.08	картометрический метод	0.10	-
2443	639896.32	1443940.49	картометрический метод	0.10	-
2444	639801.32	1443878.57	картометрический метод	0.10	-
2445	639794	1443876.17	картометрический метод	0.10	-
2446	639777.73	1443862.3	картометрический метод	0.10	-
2447	639770.84	1443856.35	картометрический метод	0.10	-
2448	639749.22	1443837.76	картометрический метод	0.10	-
2449	639701.71	1443795.78	картометрический метод	0.10	-
2450	639694.02	1443789.41	картометрический метод	0.10	-
2451	639693.46	1443763.53	картометрический метод	0.10	-
2452	639703.05	1443743.48	картометрический метод	0.10	-
2453	639712.92	1443724.61	картометрический метод	0.10	-
2454	639717.73	1443715.31	картометрический метод	0.10	-
2455	639712.31	1443712.74	картометрический метод	0.10	-
2456	639759.71	1443629.45	картометрический метод	0.10	-
2457	639766.19	1443615.02	картометрический метод	0.10	-
2427	639766.23	1443614.91	картометрический метод	0.10	-
2458	650843.42	1443518.52	картометрический метод	0.10	-
2459	650873.62	1443536.16	картометрический метод	0.10	-
2460	650900.85	1443551.33	картометрический метод	0.10	-
2461	650927.38	1443566.32	картометрический метод	0.10	-
2462	650958.38	1443584.02	картометрический метод	0.10	-
2463	650977.5	1443598.54	картометрический метод	0.10	-
2464	651001.31	1443618.17	картометрический метод	0.10	-
2465	650993.91	1443637.97	картометрический метод	0.10	-
2466	650872.31	1443587.82	картометрический метод	0.10	-
2467	650823.19	1443550.66	картометрический метод	0.10	-
2458	650843.42	1443518.52	картометрический метод	0.10	-
2468	651873.78	1446637.61	картометрический метод	0.10	-
2469	651875.51	1446640.5	картометрический метод	0.10	-
2470	651891.6	1446667.41	картометрический метод	0.10	-
2471	651908.96	1446696.45	картометрический метод	0.10	-
2472	651909.43	1446697.25	картометрический метод	0.10	-
2473	651915.53	1446707.12	картометрический метод	0.10	-
2474	651920.22	1446715.01	картометрический метод	0.10	-
2475	651904.41	1446741.76	картометрический метод	0.10	-
2476	651893.22	1446747.86	картометрический метод	0.10	-
2477	651854.71	1446738.9	картометрический метод	0.10	-
2478	651851.32	1446731.92	картометрический метод	0.10	-
2479	651835.64	1446737.7	картометрический метод	0.10	-
2480	651801.56	1446682.17	картометрический метод	0.10	-
2468	651873.78	1446637.61	картометрический метод	0.10	-
2481	652029.58	1446713.57	картометрический метод	0.10	-
2482	652035.78	1446734.36	картометрический метод	0.10	-
2483	652052.34	1446729.64	картометрический метод	0.10	-
2484	652062.02	1446727.12	картометрический метод	0.10	-
2485	652067.37	1446730.35	картометрический метод	0.10	-
2486	652072.45	1446737.13	картометрический метод	0.10	-
2487	652094.03	1446764.09	картометрический метод	0.10	-
2488	652108.88	1446773.48	картометрический метод	0.10	-
2489	652116.6	1446774.01	картометрический метод	0.10	-
2490	652128.21	1446779.71	картометрический метод	0.10	-
2491	652133.37	1446790.86	картометрический метод	0.10	-
2492	652153.42	1446850.26	картометрический метод	0.10	-
2493	652111.33	1446864.64	картометрический метод	0.10	-
2494	652096.18	1446869.56	картометрический метод	0.10	-
2495	652072.05	1446877.42	картометрический метод	0.10	-
2496	652073.42	1446884.67	картометрический метод	0.10	-
2497	652063.71	1446887.71	картометрический метод	0.10	-
2498	652053.33	1446882.47	картометрический метод	0.10	-
2499	652039.24	1446859.22	картометрический метод	0.10	-
2500	652034.42	1446851.25	картометрический метод	0.10	-
2501	652024.42	1446835.15	картометрический метод	0.10	-
2502	652001.49	1446799.07	картометрический метод	0.10	-
2503	652000.01	1446795.03	картометрический метод	0.10	-
2504	651989.91	1446775.03	картометрический метод	0.10	-
2505	651984.39	1446774.6	картометрический метод	0.10	-
2506	651971.39	1446750.64	картометрический метод	0.10	-
2507	651972.58	1446747.37	картометрический метод	0.10	-
2481	652029.58	1446713.57	картометрический метод	0.10	-
2508	651651.72	1446813.77	картометрический метод	0.10	-
2509	652251.74	1446933.75	картометрический метод	0.10	-
2510	652256.21	1446942.02	картометрический метод	0.10	-
2511	652267.17	1446977.08	картометрический метод	0.10	-
2512	652263.24	1446979.07	картометрический метод	0.10	-
2513	652204.4	1447003.23	картометрический метод	0.10	-
2514	652180.63	1446995.45	картометрический метод	0.10	-
2515	652162.3	1447003.74	картометрический метод	0.10	-
2516	652148.74	1447009.88	картометрический метод	0.10	-

2517	652135.18	1447016.01	картометрический метод	0.10	-
2518	652093.58	1447038.45	картометрический метод	0.10	-
2519	652083.94	1447024.13	картометрический метод	0.10	-
2520	652056.54	1447037.71	картометрический метод	0.10	-
2521	652048.78	1447046.86	картометрический метод	0.10	-
2522	652035.54	1447041.24	картометрический метод	0.10	-
2523	652046.62	1447033.25	картометрический метод	0.10	-
2524	652077.79	1447014.05	картометрический метод	0.10	-
2525	652063.1	1446991.23	картометрический метод	0.10	-
2526	652151.1	1446953.91	картометрический метод	0.10	-
2527	652154.22	1446948.07	картометрический метод	0.10	-
2528	652156.51	1446946.48	картометрический метод	0.10	-
2529	652160.61	1446946.18	картометрический метод	0.10	-
2530	652169.91	1446946.54	картометрический метод	0.10	-
2531	652177.57	1446946.75	картометрический метод	0.10	-
2532	652179.38	1446944.91	картометрический метод	0.10	-
2533	652181.48	1446938.43	картометрический метод	0.10	-
2534	652200.39	1446934.66	картометрический метод	0.10	-
2535	652208.55	1446937.33	картометрический метод	0.10	-
2536	652217.12	1446940.14	картометрический метод	0.10	-
2537	652231.89	1446934.4	картометрический метод	0.10	-
2509	652251.74	1446933.75	картометрический метод	0.10	-
2538	652605.11	1446999.69	картометрический метод	0.10	-
2539	652634.93	1447023.6	картометрический метод	0.10	-
2540	652644.15	1447041.13	картометрический метод	0.10	-
2541	652609.78	1447062.96	картометрический метод	0.10	-
2542	652609.51	1447062.97	картометрический метод	0.10	-
2543	652605.32	1447083.05	картометрический метод	0.10	-
2544	652705.02	1447150.82	картометрический метод	0.10	-
2545	652705.83	1447152.35	картометрический метод	0.10	-
2546	652731.16	1447199.76	картометрический метод	0.10	-
2547	652725.96	1447231.12	картометрический метод	0.10	-
2548	652733.24	1447260.24	картометрический метод	0.10	-
2549	652699.76	1447280.45	картометрический метод	0.10	-
2550	652695.23	1447283	картометрический метод	0.10	-
2551	652674.99	1447291.78	картометрический метод	0.10	-
2552	652640.19	1447305.96	картометрический метод	0.10	-
2553	652602.51	1447321.24	картометрический метод	0.10	-
2554	652583.06	1447329.12	картометрический метод	0.10	-
2555	652573.36	1447325.91	картометрический метод	0.10	-
2556	652562.35	1447303.32	картометрический метод	0.10	-
2557	652532.19	1447246.62	картометрический метод	0.10	-
2558	652510.26	1447201.53	картометрический метод	0.10	-
2559	652484.81	1447213.48	картометрический метод	0.10	-
2560	652480.64	1447202.9	картометрический метод	0.10	-
2561	652468.17	1447171.14	картометрический метод	0.10	-
2562	652481.71	1447164.87	картометрический метод	0.10	-
2563	652464.83	1447121.71	картометрический метод	0.10	-
2564	652487.1	1447112.96	картометрический метод	0.10	-
2565	652530.76	1447100.25	картометрический метод	0.10	-
2566	652568.03	1447091.24	картометрический метод	0.10	-
2567	652568.87	1447076.41	картометрический метод	0.10	-
2568	652588.25	1447072.05	картометрический метод	0.10	-
2569	652594.21	1447057.29	картометрический метод	0.10	-
2570	652593.97	1447057.16	картометрический метод	0.10	-
2571	652581.1	1447027.45	картометрический метод	0.10	-
2538	652605.11	1446999.69	картометрический метод	0.10	-
2572	652184.62	1447172.08	картометрический метод	0.10	-
2573	652225.64	1447232.52	картометрический метод	0.10	-
2574	652214.23	1447239.65	картометрический метод	0.10	-
2575	652191.46	1447235.02	картометрический метод	0.10	-
2576	652173.26	1447249.03	картометрический метод	0.10	-
2577	652118.86	1447324.48	картометрический метод	0.10	-
2578	652118.07	1447324.48	картометрический метод	0.10	-
2579	652114.15	1447323.66	картометрический метод	0.10	-
2580	652113.41	1447323.07	картометрический метод	0.10	-
2581	652076.94	1447264.93	картометрический метод	0.10	-
2582	652075.65	1447248	картометрический метод	0.10	-
2583	652115.79	1447218.64	картометрический метод	0.10	-
2584	652124.33	1447212.18	картометрический метод	0.10	-
2585	652128.89	1447208.02	картометрический метод	0.10	-
2586	652135.78	1447214.51	картометрический метод	0.10	-
2587	652153.91	1447193.13	картометрический метод	0.10	-
2572	652184.62	1447172.08	картометрический метод	0.10	-
2588	652435.03	1447578.54	картометрический метод	0.10	-
2589	652438.54	1447584.37	картометрический метод	0.10	-
2590	652447.34	1447599.75	картометрический метод	0.10	-
2591	652450.54	1447598.03	картометрический метод	0.10	-
2592	652458.35	1447612.47	картометрический метод	0.10	-
2593	652453.38	1447615.18	картометрический метод	0.10	-
2594	652447.9	1447618.29	картометрический метод	0.10	-
2595	652444.9	1447619.81	картометрический метод	0.10	-
2596	652450.66	1447629.75	картометрический метод	0.10	-
2597	652434.25	1447639.32	картометрический метод	0.10	-
2598	652424.67	1447623.46	картометрический метод	0.10	-
2599	652427.83	1447621.62	картометрический метод	0.10	-
2600	652428.12	1447621.45	картометрический метод	0.10	-
2601	652425.8	1447615.39	картометрический метод	0.10	-
2602	652420.08	1447618.08	картометрический метод	0.10	-
2603	652414.62	1447608.02	картометрический метод	0.10	-
2604	652408.02	1447593.84	картометрический метод	0.10	-
2605	652418.39	1447588.09	картометрический метод	0.10	-
2606	652422.87	1447585.49	картометрический метод	0.10	-
2607	652425.09	1447584.02	картометрический метод	0.10	-
2608	652425.2	1447584.22	картометрический метод	0.10	-
2588	652435.03	1447578.54	картометрический метод	0.10	-
2609	652940.15	1448014.95	картометрический метод	0.10	-
2610	653002.77	1448017.79	картометрический метод	0.10	-
2611	653010.17	1448021.21	картометрический метод	0.10	-
2612	653010.18	1448021.21	картометрический метод	0.10	-
2613	653010.18	1448021.21	картометрический метод	0.10	-
2614	653003.93	1448054.84	картометрический метод	0.10	-
2615	653004.04	1448061.17	картометрический метод	0.10	-
2616	652997.04	1448066.81	картометрический метод	0.10	-
2617	652969.61	1448067.47	картометрический метод	0.10	-
2618	652969.95	1448079.39	картометрический метод	0.10	-
2619	652943.85	1448080.25	картометрический метод	0.10	-
2620	652941.28	1448035.11	картометрический метод	0.10	-
2609	652940.15	1448014.95	картометрический метод	0.10	-
2621	653171.83	1448158.42	картометрический метод	0.10	-
2622	653328.97	1448188.46	картометрический метод	0.10	-
2623	653603.32	1448169.32	картометрический метод	0.10	-
2624	653864.55	1448253.49	картометрический метод	0.10	-
2625	654041.35	1448542.86	картометрический метод	0.10	-
2626	654064.36	1448690.73	картометрический метод	0.10	-
2627	654037.77	1448697.41	картометрический метод	0.10	-
2628	652990.64	1448493.89	картометрический метод	0.10	-
2629	652890.47	1448577.15	картометрический метод	0.10	-
2630	653117.73	1448275.58	картометрический метод	0.10	-
2631	653124.65	1448266.4	картометрический метод	0.10	-
2632	653136.7	1448240.62	картометрический метод	0.10	-
2633	653169.55	1448170.37	картометрический метод	0.10	-
2621	653171.83	1448158.42	картометрический метод	0.10	-
2634	649932.52	1441833.07	картометрический метод	0.10	-

Раздел 4

План границ объекта

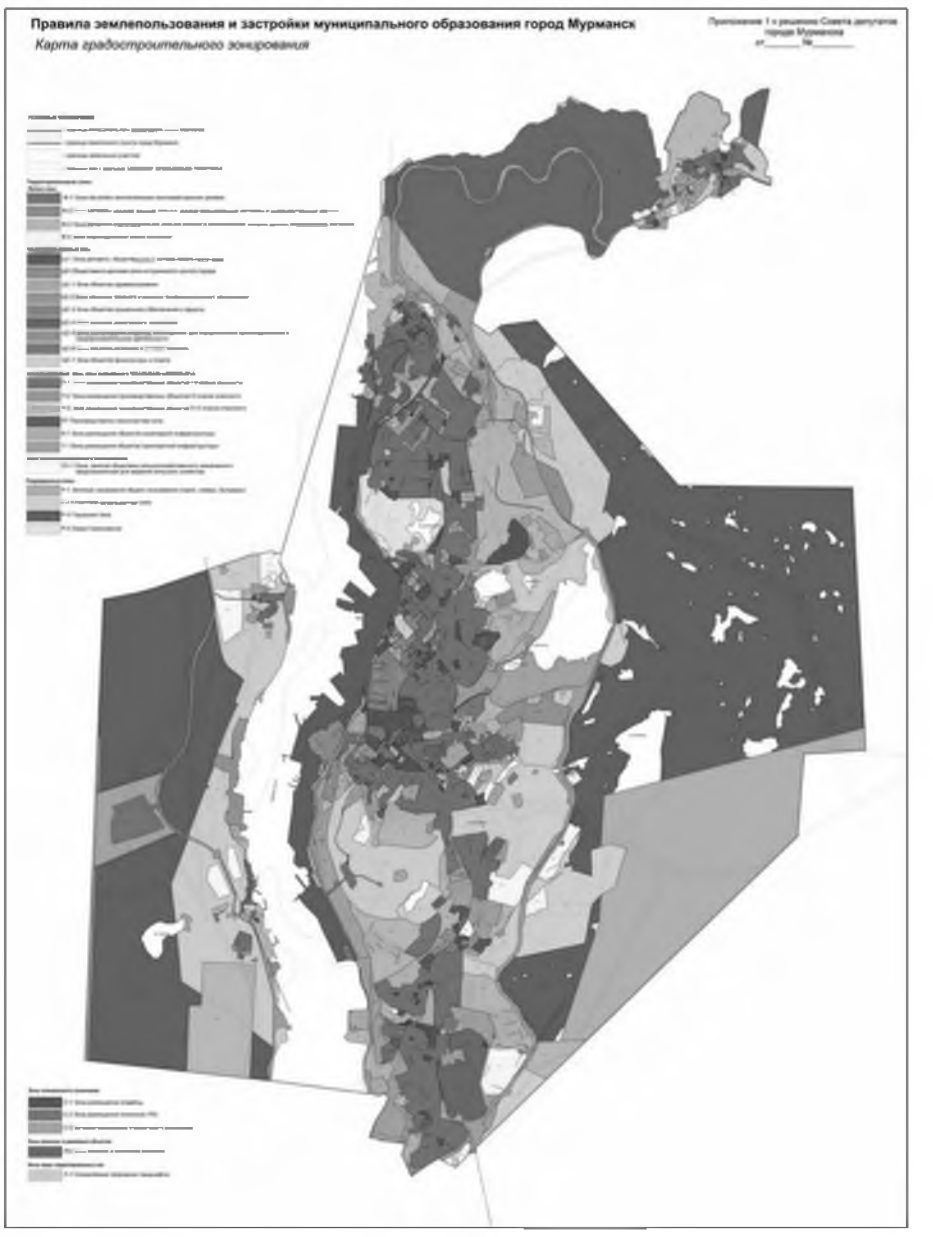

Масштаб 1: 100000

Используемые условные знаки и обозначения: -

Подпись _____ Дата «19» июля 2019 г.

Место для оттиска печати (при наличии) лица, составившего описание местоположения границ объекта

ОПИСАНИЕ МЕСТОПОЛОЖЕНИЯ ГРАНИЦ
территориальная зона размещения кладбищ (С-1)
(наименование объекта, местоположение границ которого описано (далее – объект)

Раздел 1

Сведения об объекте		
№ п/п	Характеристики объекта	Описание характеристик
1	2	3
1	Местоположение объекта	Мурманская область, муниципальное образование город Мурманск
2	Площадь объекта +/- величина погрешности определения площади (Р +/- Дельта Р)	-
3	Иные характеристики объекта	-

Раздел 2

Сведения о местоположении границ объекта

1. Система координат МСК-51


2. Сведения о характерных точках границ объекта

Обозначение характерных точек границ	Координаты, м		Метод определения координат характерной точки	Средняя квадратическая погрешность положения характерной точки (Mt), м	Описание обозначения точки на местности (при наличии)
	X	Y			
1	2	3	4	5	6
1	638511.96	1439371.21	картометрический метод	0.10	-
2	638527.15	1439383.18	картометрический метод	0.10	-
3	638527.72	1439400.19	картометрический метод	0.10	-
4	638542.72	1439406.72	картометрический метод	0.10	-
5	638533.18	1439429.41	картометрический метод	0.10	-
6	638536.02	1439444.66	картометрический метод	0.10	-
7	638533.94	1439458.78	картометрический метод	0.10	-
8	638511.05	1439464.38	картометрический метод	0.10	-
9	638444.09	1439475.21	картометрический метод	0.10	-
10	638438.96	1439448.47	картометрический метод	0.10	-
11	638441.34	1439424.24	картометрический метод	0.10	-
12	638460.45	1439415.54	картометрический метод	0.10	-
13	638473.78	1439379.1	картометрический метод	0.10	-
14	638486.69	1439373.33	картометрический метод	0.10	-
1	638511.96	1439371.21	картометрический метод	0.10	-
15	642217.9	1443256.42	картометрический метод	0.10	-
16	642225.2	1443257.36	картометрический метод	0.10	-
17	642239.36	1443258.27	картометрический метод	0.10	-
18	642236.68	1443279.94	картометрический метод	0.10	-
19	642247.68	1443281.21	картометрический метод	0.10	-
20	642256.52	1443285.62	картометрический метод	0.10	-
21	642252.56	1443289.5	картометрический метод	0.10	-
22	642249.71	1443285.4	картометрический метод	0.10	-

23	642236.46	1443284.41	картометрический метод	0.10	-
24	642233.42	1443283.89	картометрический метод	0.10	-
25	642231.85	1443283.66	картометрический метод	0.10	-
26	642213.18	1443280.73	картометрический метод	0.10	-
27	642213.22	1443271.58	картометрический метод	0.10	-
28	642213.72	1443267.37	картометрический метод	0.10	-
29	642217.03	1443258.02	картометрический метод	0.10	-
15	642217.9	1443256.42	картометрический метод	0.10	-
30	645150.33	1443563.36	картометрический метод	0.10	-
31	645208.55	1443587.91	картометрический метод	0.10	-
32	645213.16	1443611.2	картометрический метод	0.10	-
33	645275.89	1443621.45	картометрический метод	0.10	-
34	645302.2	1443641.14	картометрический метод	0.10	-
35	645322.2	1443691.63	картометрический метод	0.10	-
36	645341.23	1443693.13	картометрический метод	0.10	-
37	645387.63	1443712.11	картометрический метод	0.10	-
38	645409.86	1443783.47	картометрический метод	0.10	-
39	645499.63	1443842.99	картометрический метод	0.10	-
40	645485.41	1443849.39	картометрический метод	0.10	-
41	645490.89	1443862.87	картометрический метод	0.10	-
42	645505.84	1443856.39	картометрический метод	0.10	-
43	645506.76	1443873.91	картометрический метод	0.10	-
44	645527.43	1443926.32	картометрический метод	0.10	-
45	645534.89	1443938.96	картометрический метод	0.10	-
46	645556.89	1443965.81	картометрический метод	0.10	-
47	645585.29	1443980.73	картометрический метод	0.10	-
48	645629.48	1443984.51	картометрический метод	0.10	-
49	645637.86	1443990.9	картометрический метод	0.10	-
50	645644.54	1443993.42	картометрический метод	0.10	-
51	645661.14	1443999.82	картометрический метод	0.10	-
52	645660.45	1444001.85	картометрический метод	0.10	-
53	645667.28	1444004.12	картометрический метод	0.10	-
54	645668.15	1444001.73	картометрический метод	0.10	-
55	645680.53	1444006.75	картометрический метод	0.10	-
56	645721.35	1444019.17	картометрический метод	0.10	-
57	645739.56	1444002.32	картометрический метод	0.10	-
58	645766.43	1443965.36	картометрический метод	0.10	-
59	645816.29	1443977.89	картометрический метод	0.10	-
60	645815.11	1443982.68	картометрический метод	0.10	-
61	645822.13	1443985.05	картометрический метод	0.10	-
62	645823.28	1443982	картометрический метод	0.10	-
63	645856.44	1443994.84	картометрический метод	0.10	-
64	645878.33	1443994.43	картометрический метод	0.10	-
65	645941.61	1444017.04	картометрический метод	0.10	-
66	645940.44	1444020.43	картометрический метод	0.10	-
67	645946.7	1444023.41	картометрический метод	0.10	-
68	645948.37	1444020.84	картометрический метод	0.10	-
69	645988.12	1444038.05	картометрический метод	0.10	-
70	645992.83	1444055.13	картометрический метод	0.10	-
71	645998.19	1444057.85	картометрический метод	0.10	-
72	646000.72	1444077.48	картометрический метод	0.10	-
73	645985.86	1444094.75	картометрический метод	0.10	-
74	645991.02	1444100.9	картометрический метод	0.10	-
75	645874.71	1444212.89	картометрический метод	0.10	-
76	645793.92	1444290.2	картометрический метод	0.10	-
77	645740	1444333.04	картометрический метод	0.10	-
78	645708.5	1444349.72	картометрический метод	0.10	-
79	645690.53	1444356.74	картометрический метод	0.10	-
80	645634.77	1444369.89	картометрический метод	0.10	-
81	645577.1	1444376.12	картометрический метод	0.10	-
82	645542.61	1444369.77	картометрический метод	0.10	-
83	645496.29	1444355.89	картометрический метод	0.10	-
84	645443.77	1444326.81	картометрический метод	0.10	-
85	645387.44	1444290.7	картометрический метод	0.10	-
86	645306.57	1444238.75	картометрический метод	0.10	-
87	645289.65	1444222.2	картометрический метод	0.10	-
88	645280.42	1444210.43	картометрический метод	0.10	-
89	645270.77	1444190.84	картометрический метод	0.10	-
90	645262.65	1444168.63	картометрический метод	0.10	-
91	645198.32	1443944.52	картометрический метод	0.10	-
92	645193.72	1443922.46	картометрический метод	0.10	-
93	645156.88	1443845.67	картометрический метод	0.10	-
94	645154.69	1443830.07	картометрический метод	0.10	-
95	645150.04	1443643.4	картометрический метод	0.10	-
96	645139.37	1443576.72	картометрический метод	0.10	-
97	645140.67	1443576.56	картометрический метод	0.10	-
98	645147.26	1443564.5	картометрический метод	0.10	-
30	645150.33	1443563.36	картометрический метод	0.10	-

Раздел 4

План границ объекта

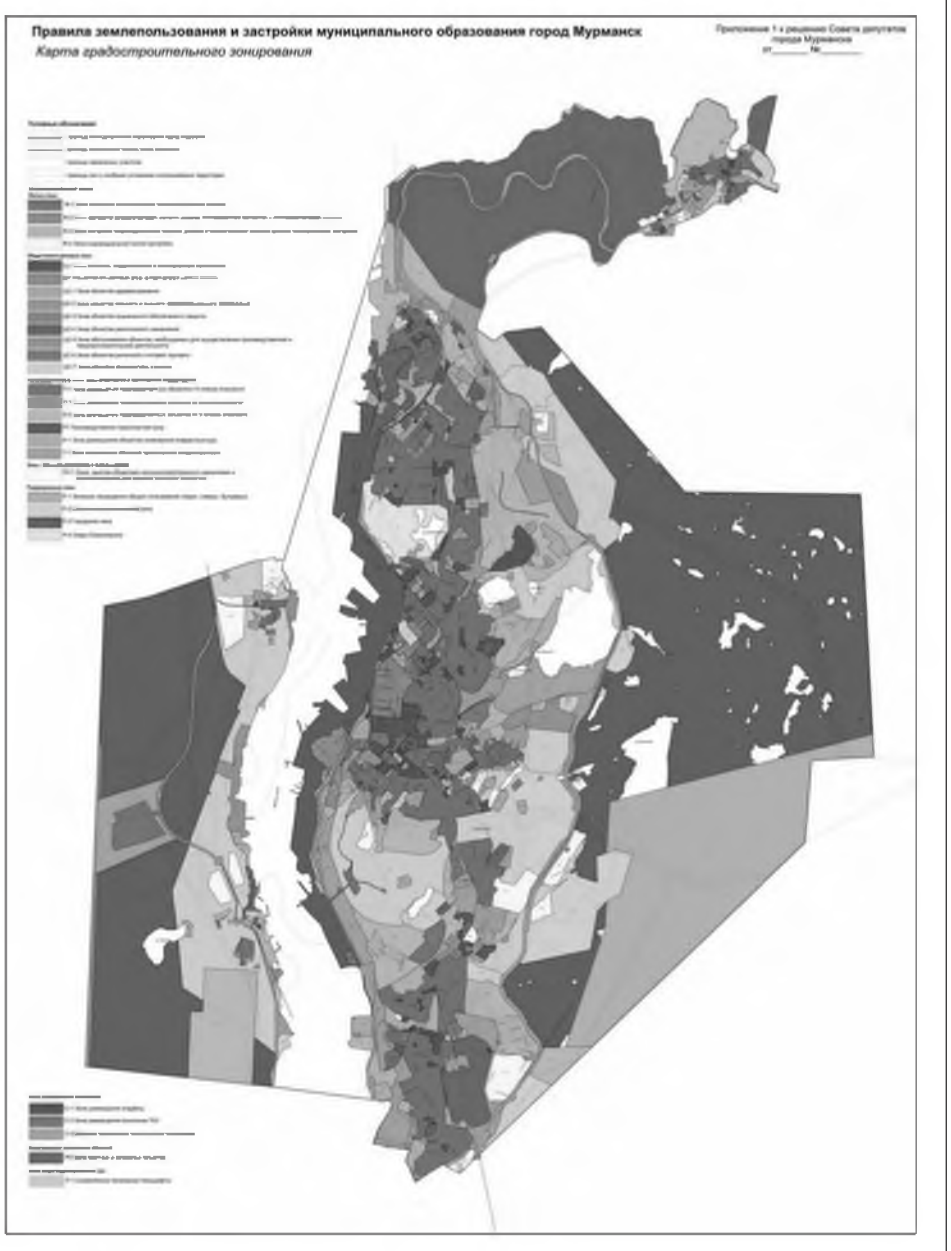

Масштаб 1: 100000

Используемые условные знаки и обозначения: -

Подпись _____ Дата «09» июля 2019 г.

Место для оттиска печати (при наличии) лица, составившего описание местоположения границ объекта

ОПИСАНИЕ МЕСТОПОЛОЖЕНИЯ ГРАНИЦ
территориальная зона размещения полигонов ТКО (С-2)
(наименование объекта, местоположение границ которого описано (далее – объект)

Раздел 1

Сведения об объекте		
№ п/п	Характеристики объекта	Описание характеристик
1	2	3
1	Местоположение объекта	Мурманская область, муниципальное образование город Мурманск
2	Площадь объекта +/- величина погрешности определения площади (Р +/- Дельта Р)	-
3	Иные характеристики объекта	-

Раздел 2

Сведения о местоположении границ объекта


1. Система координат МСК-51

2. Сведения о характерных точках границ объекта

Обозначение характерных точек границ	Координаты, м		Метод определения координат характерной точки	Средняя квадратическая погрешность положения характерной точки (Mt), м	Описание обозначения точки на местности (при наличии)
	X	Y			
1	2	3	4	5	6
1	640543.75	1436715.25	картометрический метод	0.10	-
2	640778.32	1437276.62	картометрический метод	0.10	-
3	640784.32	1437289.35	картометрический метод	0.10	-
4	640599.12	1437401.2	картометрический метод	0.10	-
5	640598.84	1437418	картометрический метод	0.10	-
6	640598.76	1437422.61	картометрический метод	0.10	-
7	640596.52	1437551.49	картометрический метод	0.10	-
8	640588.31	1437552.89	картометрический метод	0.10	-
9	640568.38	1437565.47	картометрический метод	0.10	-
10	640528.73	1437575.62	картометрический метод	0.10	-
11	640528.71	1437436.71	картометрический метод	0.10	-
12	640415.75	1437518.41	картометрический метод	0.10	-
13	640181.79	1437688.62	картометрический метод	0.10	-
14	640068.94	1437416.61	картометрический метод	0.10	-
15	639858.01	1436745.22	картометрический метод	0.10	-
16	639942.11	1436699.06	картометрический метод	0.10	-
17	640340.05	1436702.83	картометрический метод	0.10	-
18	640388.13	1436797.27	картометрический метод	0.10	-
1	640543.75	1436715.25	картометрический метод	0.10	-

Раздел 4

План границ объекта

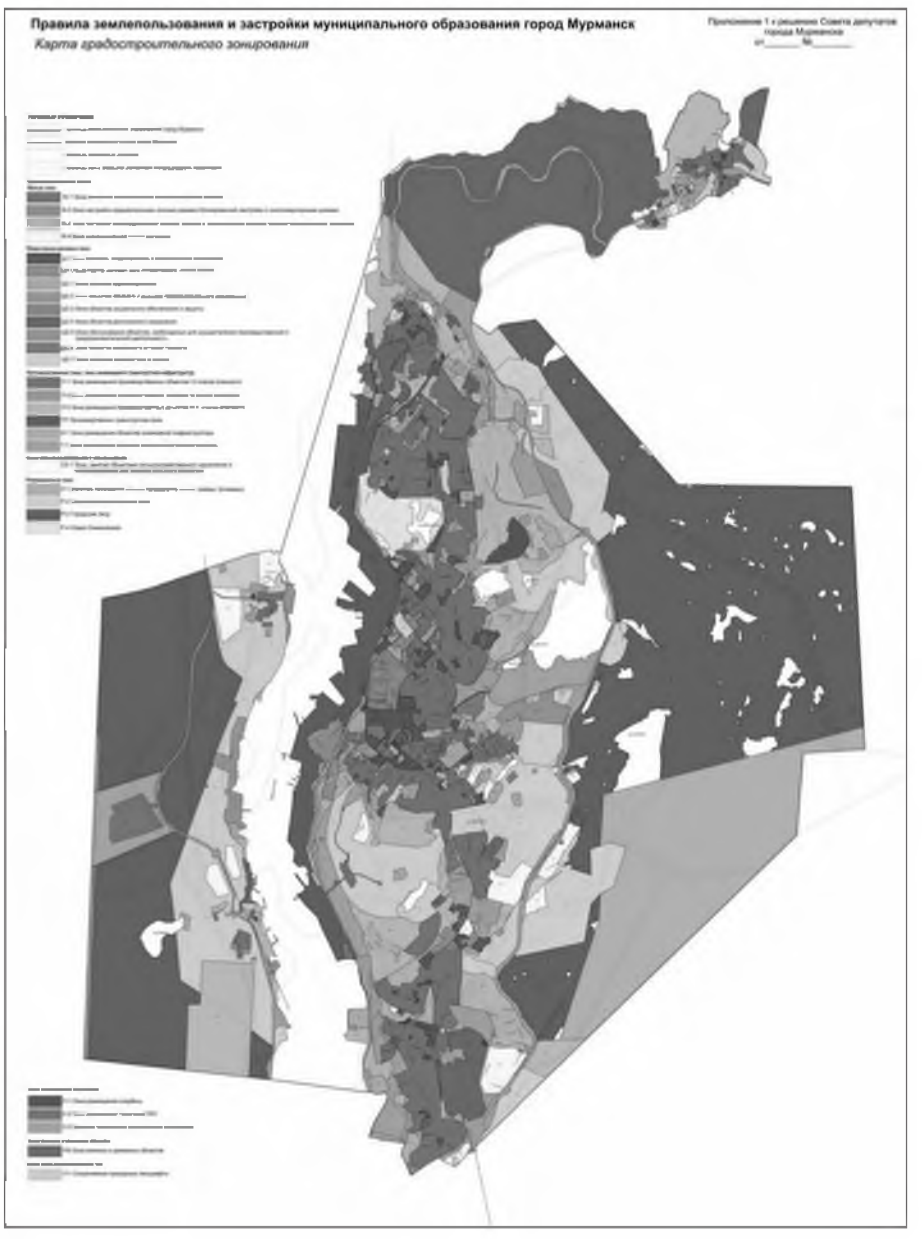

Масштаб 1: 100000

Используемые условные знаки и обозначения: -

Подпись _____ Дата «19» июля 2019 г.

Место для оттиска печати (при наличии) лица, составившего описание местоположения границ объекта

ОПИСАНИЕ МЕСТОПОЛОЖЕНИЯ ГРАНИЦ
территориальная зона «зеленые насаждения специального назначения (С-3)»
(наименование объекта, местоположение границ которого описано (далее – объект)

Раздел 1

Сведения об объекте		
№ п/п	Характеристики объекта	Описание характеристик
1	2	3
1	Местоположение объекта	Мурманская область, муниципальное образование город Мурманск
2	Площадь объекта +/- величина погрешности определения площади (Р +/- Дельта Р)	-
3	Иные характеристики объекта	-

Раздел 2

Сведения о местоположении границ объекта

1. Система координат МСК-51

2. Сведения о характерных точках границ объекта

Обозначение характерных точек границ	Координаты, м		Метод определения координат характерной точки	Средняя квадратическая погрешность положения характерной точки (Mt), м	Описание обозначения точки на местности (при наличии)
	X	Y			
1	2	3	4	5	6
1	635834.39	1436280.35	картометрический метод	0.10	-
2	639397.26	1436365.78	картометрический метод	0.10	-
3	639397.16	1436365.56	картометрический метод	0.10	-
4	640791.8	1436399.01	картометрический метод	0.10	-
5	641214.36	1437659	картометрический метод	0.10	-
6	641089.18	1437595.52	картометрический метод	0.10	-
7	641053.8	1437581.15	картометрический метод	0.10	-
8	641000.74	1437556.47	картометрический метод	0.10	-
9	640954.73	1437541.21	картометрический метод	0.10	-
10	640892.76	1437527.01	картометрический метод	0.10	-
11	640788.96	1437535.15	картометрический метод	0.10	-
12	640784.16	1437540.09	картометрический метод	0.10	-
13	640743.5	1437538.17	картометрический метод	0.10	-
14	640682.55	1437544.13	картометрический метод	0.10	-
15	640651.56	1437542.15	картометрический метод	0.10	-
16	640596.52	1437551.49	картометрический метод	0.10	-
17	640599.12	1437401.2	картометрический метод	0.10	-
18	640784.32	1437289.35	картометрический метод	0.10	-
19	640778.32	1437276.62	картометрический метод	0.10	-
20	640543.75	1436715.25	картометрический метод	0.10	-
21	640388.13	1436797.27	картометрический метод	0.10	-
22	640340.05	1436702.83	картометрический метод	0.10	-
23	639942.11	1436699.06	картометрический метод	0.10	-
24	639858.01	1436745.22	картометрический метод	0.10	-
25	640068.94	1437416.61	картометрический метод	0.10	-
26	640181.79	1437688.62	картометрический метод	0.10	-
27	640415.75	1437518.41	картометрический метод	0.10	-
28	640528.71	1437436.71	картометрический метод	0.10	-
29	640528.73	1437575.62	картометрический метод	0.10	-
30	640497	1437583.73	картометрический метод	0.10	-
31	640367.98	1437650.45	картометрический метод	0.10	-
32	640310.17	1437692.27	картометрический метод	0.10	-
33	640183.65	1437792.13	картометрический метод	0.10	-
34	640147.47	1437839.75	картометрический метод	0.10	-
35	640096.96	1437912.46	картометрический метод	0.10	-
36	639426.06	1436429.45	картометрический метод	0.10	-
37	635828.11	1436346.63	картометрический метод	0.10	-
1	635834.39	1436280.35	картометрический метод	0.10	-
38	640791.93	1436399.22	картометрический метод	0.10	-
39	641918.97	1436426.24	картометрический метод	0.10	-
40	641787.52	1436483.8	картометрический метод	0.10	-
41	640812.77	1436461.36	картометрический метод	0.10	-
38	640791.93	1436399.22	картометрический метод	0.10	-
42	639897.81	1440456.84	картометрический метод	0.10	-
43	639995.27	1440468.29	картометрический метод	0.10	-
44	640097.02	1440484.44	картометрический метод	0.10	-
45	640208.35	1440516.1	картометрический метод	0.10	-
46	640202.14	1440566.21	картометрический метод	0.10	-
47	640288.29	1440574.85	картометрический метод	0.10	-
48	640344.58	1440589.84	картометрический метод	0.10	-
49	640485.01	1440639.96	картометрический метод	0.10	-
50	640526.73	1440664.12	картометрический метод	0.10	-
51	640526.8	1440670.43	картометрический метод	0.10	-
52	640530.82	1440697.17	картометрический метод	0.10	-
53	640567.3	1440725.52	картометрический метод	0.10	-
54	640597.06	1440748.65	картометрический метод	0.10	-
55	640626.22	1440776.62	картометрический метод	0.10	-
56	640651.17	1440795.71	картометрический метод	0.10	-
57	640675.14	1440814.48	картометрический метод	0.10	-
58	640562.87	1440785.1	картометрический метод	0.10	-
59	640299.52	1440726.15	картометрический метод	0.10	-
60	640241.96	1440716.33	картометрический метод	0.10	-
61	639995.07	1440706.04	картометрический метод	0.10	-
62	639941.99	1440707.56	картометрический метод	0.10	-
63	639862.69	1440721.39	картометрический метод	0.10	-
64	639306.43	1440917.98	картометрический метод	0.10	-
65	639207.68	1440954.71	картометрический метод	0.10	-
66	639203.83	1440949.79	картометрический метод	0.10	-
67	639193.22	1440937.21	картометрический метод	0.10	-
68	639235.31	1440894.16	картометрический метод	0.10	-
69	639207.39	1440859.14	картометрический метод	0.10	-
70	639181	1440860.93	картометрический метод	0.10	-
71	639130.63	1440867.94	картометрический метод	0.10	-
72	639072.72	1440806.51	картометрический метод	0.10	-
73	639035.18	1440758.61	картометрический метод	0.10	-
74	639006.11	1440738.59	картометрический метод	0.10	-
75	639011.18	1440735.07	картометрический метод	0.10	-
76	639030.27	1440709.06	картометрический метод	0.10	-
77	639071.85	1440687.25	картометрический метод	0.10	-
78	639125.96	1440658.48	картометрический метод	0.10	-
79	639275.75	1440614.8	картометрический метод	0.10	-
80	639544.14	1440573.57	картометрический метод	0.10	-
81	639742.76	1440485.74	картометрический метод	0.10	-
82	639761.26	1440543.22	картометрический метод	0.10	-
83	639881.62	1440525.71	картометрический метод	0.10	-
84	639900.49	1440515.7	картометрический метод	0.10	-
85	639915.12	1440509.27	картометрический метод	0.10	-
86	639929.48	1440504.71	картометрический метод	0.10	-
87	639936.23	1440503.23	картометрический метод	0.10	-
88	639943.97	1440501.99	картометрический метод	0.10	-
89	639959.26	1440500.19	картометрический метод	0.10	-
90	639983.37	1440497.99	картометрический метод	0.10	-
91	639983.35	1440484.62	картометрический метод	0.10	-

92	639896.38	1440478.57	картометрический метод	0.10	-
42	639897.81	1440456.84	картометрический метод	0.10	-
93	639961.77	1440592.67	картометрический метод	0.10	-
94	639961.24	1440596.95	картометрический метод	0.10	-
95	639960.53	1440602.17	картометрический метод	0.10	-
96	639956.17	1440637.82	картометрический метод	0.10	-
97	640013.5	1440646.46	картометрический метод	0.10	-
98	640015.35	1440645.61	картометрический метод	0.10	-
99	640016.15	1440643.7	картометрический метод	0.10	-
100	640022.63	1440604.14	картометрический метод	0.10	-
101	640022.3	1440602.27	картометрический метод	0.10	-
102	640020.51	1440600.99	картометрический метод	0.10	-
93	639961.77	1440592.67	картометрический метод	0.10	-
103	638988.47	1440750.78	картометрический метод	0.10	-
104	639179.07	1440966.66	картометрический метод	0.10	-
105	639091.49	1441000.7	картометрический метод	0.10	-
106	638893.34	1441129.08	картометрический метод	0.10	-
107	638687.75	1441178.14	картометрический метод	0.10	-
108	638232.68	1441443.21	картометрический метод	0.10	-
109	638213.83	1441385.15	картометрический метод	0.10	-
110	638181.41	1441397.08	картометрический метод	0.10	-
111	638154.99	1441412.23	картометрический метод	0.10	-
112	638127.83	1441435.1	картометрический метод	0.10	-
113	638095.7	1441396.79	картометрический метод	0.10	-
114	638072.71	1441416.08	картометрический метод	0.10	-
115	638049.73	1441435.36	картометрический метод	0.10	-
116	638026.75	1441454.64	картометрический метод	0.10	-
117	638003.77	1441473.93	картометрический метод	0.10	-
118	637983.01	1441486.98	картометрический метод	0.10	-
119	637979.47	1441488.84	картометрический метод	0.10	-
120	637956.68	1441497.67	картометрический метод	0.10	-
121	637929.98	1441503.73	картометрический метод	0.10	-
122	637900.72	1441510.38	картометрический метод	0.10	-
123	637877.06	1441512.23	картометрический метод	0.10	-
124	637847.06	1441511.79	картометрический метод	0.10	-
125	637796.34	1441360.3	картометрический метод	0.10	-
126	637884.9	1441307.32	картометрический метод	0.10	-
127	637965.36	1441259.18	картометрический метод	0.10	-
128	638095.51	1441186.67	картометрический метод	0.10	-
129	638177.13	1441145.24	картометрический метод	0.10	-
130	638355.07	1441055.17	картометрический метод	0.10	-
131	638606.12	1440927.47	картометрический метод	0.10	-
132	638895.7	1440780.13	картометрический метод	0.10	-
133	638981.4	1440755.68	картометрический метод	0.10	-
103	638988.47	1440750.78	картометрический метод	0.10	-
134	641214.92	1440902.18	картометрический метод	0.10	-
135	641339.36	1440917.37	картометрический метод	0.10	-
136	641382.26	1440942.9	картометрический метод	0.10	-
137	641393.97	1440963.36	картометрический метод	0.10	-
138	641404.99	1440988.55	картометрический метод	0.10	-
139	641408.63	1441003.88	картометрический метод	0.10	-
140	641388.46	1441031.88	картометрический метод	0.10	-
141	641335.67	1441098.1	картометрический метод	0.10	-
142	641316.69	1441106.59	картометрический метод	0.10	-
143	641311.71	1441113.08	картометрический метод	0.10	-
144	641259.52	1441078.82	картометрический метод	0.10	-
145	641292.41	1441055.68	картометрический метод	0.10	-
146	641281.91	1441037.13	картометрический метод	0.10	-
147	641272.53	1441020.56	картометрический метод	0.10	-
148	641257.16	1440987.95	картометрический метод	0.10	-
149	641243.22	1440958.42	картометрический метод	0.10	-
150	641239.79	1440951.2	картометрический метод	0.10	-
134	641214.92	1440902.18	картометрический метод	0.10	-
151	636469.46	1441158.61	картометрический метод	0.10	-
152	636831.78	1441158.65	картометрический метод	0.10	-
153	636836.74	1441229.48	картометрический метод	0.10	-
154	636822	1441229.81	картометрический метод	0.10	-
155	636820.12	1441188.81	картометрический метод	0.10	-
156	636811.67	1441169.05	картометрический метод	0.10	-
157	636725.82	1441166.31	картометрический метод	0.10	-
158	636522.42	1441171.73	картометрический метод	0.10	-
159	636540.84	1441308.7	картометрический метод	0.10	-
160	636534.08	1441308.21	картометрический метод	0.10	-
161	636526.54	1441291.94	картометрический метод	0.10	-
162	636511.62	1441292.4	картометрический метод	0.10	-
163	636507.87	1441318.62	картометрический метод	0.10	-
164	636505.05	1441321.67	картометрический метод	0.10	-
165	636484.34	1441320.95	картометрический метод	0.10	-
166	636447.78	1441324.4	картометрический метод	0.10	-
151	636469.46	1441158.61	картометрический метод	0.10	-
167	646053.74	1441131.9	картометрический метод	0.10	-
168	646185.04	1441141.93	картометрический метод	0.10	-
169	646471.3	1441175.96	картометрический метод	0.10	-
170	646557.61	1441179.28	картометрический метод	0.10	-
171	646672.09	1441187.08	картометрический метод	0.10	-
172	646739.97	1441198.04	картометрический метод	0.10	-
173	646297.18	1441230.42	картометрический метод	0.10	-
174	646057.09	1441214.37	картометрический метод	0.10	-
175	645883.82	1441333.34	картометрический метод	0.10	-
176	645844.97	1441299.64	картометрический метод	0.10	-
177	645722.32	1441446.17	картометрический метод	0.10	-
178	645710.76	1441432.72	картометрический метод	0.10	-
179	645684.02	1441456.68	картометрический метод	0.10	-
180	645669.82	1441468.18	картометрический метод	0.10	-
181	645559.56	1441545.07	картометрический метод	0.10	-
182	645549.47	1441530.4	картометрический метод	0.10	-
183	645525.13	1441546.45	картометрический метод	0.10	-
184	645466.53	1441608.77	картометрический метод	0.10	-
185	645418.82	1441633.88	картометрический метод	0.10	-
186	645415.84	1441636.65	картометрический метод	0.10	-
187	645412.85	1441641.55	картометрический метод	0.10	-
188	645413.23	1441644.99	картометрический метод	0.10	-
189	645415.69	1441648.73	картометрический метод	0.10	-
190	645419.47	1441652.55	картометрический метод	0.10	-
191	645415.05	1441656.91	картометрический метод	0.10	-
192	645377.86	1441676.09	картометрический метод	0.10	-
193	645370.66	1441663.31	картометрический метод	0.10	-
194	645363.55	1441649.73	картометрический метод	0.10	-
195	645311.34	1441668.46	картометрический метод	0.10	-
196	645283.05	1441681.26	картометрический метод	0.10	-
197	645270.9	1441687.42	картометрический метод	0.10	-
198	645278.06	1441701.12	картометрический метод	0.10	-
199	645284.99	1441714.4	картометрический метод	0.10	-
200	645288.95	1441721.95	картометрический метод	0.10	-
201	645241.85	1441746.23	картометрический метод	0.10	-
202	645237.25	1441743.96	картометрический метод	0.10	-
203	645228.58	1441728.16	картометрический метод	0.10	-
204	645211.22	1441697.2	картометрический метод	0.10	-
205	645203.31	1441684.79	картометрический метод	0.10	-
206	645272.15	1441646.92	картометрический метод	0.10	-
207	645354.26	1441615.85	картометрический метод	0.10	-
208	645380.4	1441603.31	картометрический метод	0.10	-

209	645406.8	1441589.07	картометрический метод	0.10	-
210	645430.04	1441575.33	картометрический метод	0.10	-
211	645500.97	1441526.71	картометрический метод	0.10	-
212	645539.7	1441497.58	картометрический метод	0.10	-
213	645538.73	1441496.32	картометрический метод	0.10	-
214	645545.02	1441491.74	картометрический метод	0.10	-
215	645545.97	1441493.01	картометрический метод	0.10	-
216	645585.28	1441464.03	картометрический метод	0.10	-
217	645613.17	1441439.71	картометрический метод	0.10	-
218	645648.35	1441412.29	картометрический метод	0.10	-
219	645756.78	1441324.88	картометрический метод	0.10	-
220	645806.28	1441280.14	картометрический метод	0.10	-
221	645817.53	1441288.81	картометрический метод	0.10	-
222	645946.15	1441178.76	картометрический метод	0.10	-
223	645973.34	1441162.23	картометрический метод	0.10	-
224	645996.42	1441148.2	картометрический метод	0.10	-
225	646017.44	1441139.5	картометрический метод	0.10	-
167	646053.74	1441131.9	картометрический метод	0.10	-
226	642527.61	1441403.53	картометрический метод	0.10	-
227	642621.08	1441409.12	картометрический метод	0.10	-
228	642686.54	1441413.21	картометрический метод	0.10	-
229	642788.58	1441419.49	картометрический метод	0.10	-
230	642887.61	1441425.58	картометрический метод	0.10	-
231	643000.54	1441434.89	картометрический метод	0.10	-
232	643064.13	1441440.96	картометрический метод	0.10	-
233	643143.41	1441447.87	картометрический метод	0.10	-
234	643192.96	1441452.07	картометрический метод	0.10	-
235	643289.71	1441461.64	картометрический метод	0.10	-
236	643339.81	1441467.85	картометрический метод	0.10	-
237	643510.88	1441558.94	картометрический метод	0.10	-
238	643505.48	1441568.25	картометрический метод	0.10	-
239	643488.24	1441569.51	картометрический метод	0.10	-
240	643472.04	1441560.79	картометрический метод	0.10	-
241	643369.49	1441506.35	картометрический метод	0.10	-
242	643299.15	1441487.93	картометрический метод	0.10	-
243	643279.67	1441482.83	картометрический метод	0.10	-
244	643143.37	1441473.22	картометрический метод	0.10	-
245	642919.98	1441457.17	картометрический метод	0.10	-
246	642658.52	1441437.74	картометрический метод	0.10	-
247	642604.55	1441433.61	картометрический метод	0.10	-
248	642575.17	1441431.36	картометрический метод	0.10	-
249	642526.97	1441419.19	картометрический метод	0.10	-
226	642527.61	1441403.53	картометрический метод	0.10	-
250	637478.8	1441539.81	картометрический метод	0.10	-
251	637517.12	1441581.06	картометрический метод	0.10	-
252	637517.43	1441584.09	картометрический метод	0.10	-
253	637267.51	1441635.49	картометрический метод	0.10	-
254	637183.97	1441666.08	картометрический метод	0.10	-
255	637117.98	1441703.25	картометрический метод	0.10	-
256	636989.3	1441766.69	картометрический метод	0.10	-
257	636961.37	1441771.91	картометрический метод	0.10	-
258	636911.98	1441770.74	картометрический метод	0.10	-
259	636885.82	1441767.6	картометрический метод	0.10	-
260	636859.27	1441761.23	картометрический метод	0.10	-
261	636805.03	1441737.23	картометрический метод	0.10	-
262	636791.68	1441729.69	картометрический метод	0.10	-
263	636760.36	1441707.43	картометрический метод	0.10	-
264	636703.72	1441654.7	картометрический метод	0.10	-
265	636663.77	1441629.44	картометрический метод	0.10	-
266	636634.7	1441614.36	картометрический метод	0.10	-
267	636612.02	1441605.47	картометрический метод	0.10	-
268	636574.19	1441599.61	картометрический метод	0.10	-
269	636511.08	1441600.24	картометрический метод	0.10	-
270	636418.28	1441609.6	картометрический метод	0.10	-
271	636344.44	1441617.37	картометрический метод	0.10	-
272	636261.45	1441626.76	картометрический метод	0.10	-
273	636261.55	1441619.43	картометрический метод	0.10	-
274	636262.25	1441598.44	картометрический метод	0.10	-
275	636309.13	1441599.11	картометрический метод	0.10	-
276	636309.99	1441606.26	картометрический метод	0.10	-
277	636361.66	1441598.6	картометрический метод	0.10	-
278	636392.61	1441597.15	картометрический метод	0.10	-
279	636427.78	1441586.25	картометрический метод	0.10	-
280	636462.53	1441582.35	картометрический метод	0.10	-
281	636516.37	1441573.37	картометрический метод	0.10	-
282	636578.93	1441571.26	картометрический метод	0.10	-
283	636586.71	1441571.35	картометрический метод	0.10	-
284	636667.79	1441573.06	картометрический метод	0.10	-
285	636718.16	1441581.73	картометрический метод	0.10	-
286	636818.29	1441584.68	картометрический метод	0.10	-
287	636861.4	1441586.43	картометрический метод	0.10	-
288	636913.18	1441591.97	картометрический метод	0.10	-
289	636949.65	1441598.07	картометрический метод	0.10	-
290	637010.22	1441595.15	картометрический метод	0.10	-
291	637056.44	1441583.87	картометрический метод	0.10	-
292	637115.06	1441567.14	картометрический метод	0.10	-
293	637131.21	1441560.54	картометрический метод	0.10	-
294	637136.3	1441561.58	картометрический метод	0.10	-
295	637170.35	1441552.29	картометрический метод	0.10	-
296	637208.91	1441568.81	картометрический метод	0.10	-
297	637225.81	1441576.32	картометрический метод	0.10	-
298	637239.58	1441583.17	картометрический метод	0.10	-
299	637237.67	1441586.5	картометрический метод	0.10	-
250	637478.8	1441539.81	картометрический метод	0.10	-
300	634480.14	1441596.22	картометрический метод	0.10	-
301	634485.93	1441596.99	картометрический метод	0.10	-
302	634591.1	1441631.46	картометрический метод	0.10	-
303	634585.61	1441662.67	картометрический метод	0.10	-
304	634479.05	1442117.55	картометрический метод	0.10	-
305	634467.46	1442176.16	картометрический метод	0.10	-
306	634819.51	1442284.25	картометрический метод	0.10	-
307	634910.41	1442221.25	картометрический метод	0.10	-
308	634944.75	1442250.48	картометрический метод	0.10	-
309	634954.74	1442268.36	картометрический метод	0.10	-
310	634849.57	1442314.54	картометрический метод	0.10	-
311	634833.54	1442331.31	картометрический метод	0.10	-
312	634827.66	1442352.03	картометрический метод	0.10	-
313	634795.95	1442342.91	картометрический метод	0.10	-
314	634744.14	1442367.87	картометрический метод	0.10	-
315	634718.21	1442354.81	картометрический метод	0.10	-
316	634693.93	1442338.78	картометрический метод	0.10	-
317	634683.1	1442326.48	картометрический метод	0.10	-
318	634676.52	1442303.59	картометрический метод	0.10	-
319	634671.75	1442287.87	картометрический метод	0.10	-
320	634670.29	1442284.96	картометрический метод	0.10	-
321	634666.81	1442279.38	картометрический метод	0.10	-
322	634653.65	1442269.93	картометрический метод	0.10	-
323	634629.69	1442306.25	картометрический метод	0.10	-
324	634623.18	1442319.42	картометрический метод	0.10	-
325	634599.98	1442290.97	картометрический метод	0.10	-
326	634568.39	1442310.46	картометрический метод	0.10	-
327	634554.98	1442301.13	картометрический метод	0.10	-

328	634526.05	1442294.83	картометрический метод	0.10	-
329	634513.12	1442294.51	картометрический метод	0.10	-
330	634497.17	1442297.89	картометрический метод	0.10	-
331	634516.74	1442245.07	картометрический метод	0.10	-
332	634501.46	1442239.87	картометрический метод	0.10	-
333	634455.13	1442229.66	картометрический метод	0.10	-
334	634444.83	1442241.03	картометрический метод	0.10	-
335	634434.7	1442236.39	картометрический метод	0.10	-
336	634424.51	1442220.62	картометрический метод	0.10	-
337	634429.78	1442162.24	картометрический метод	0.10	-
338	634415.95	1442161.1	картометрический метод	0.10	-
339	634408.48	1442227.59	картометрический метод	0.10	-
340	634394.25	1442242.59	картометрический метод	0.10	-
341	634391.01	1442239.91	картометрический метод	0.10	-
342	634380.82	1442250.95	картометрический метод	0.10	-
343	634379.05	1442274.61	картометрический метод	0.10	-
344	634370.15	1442259.32	картометрический метод	0.10	-
345	634383.71	1442210.77	картометрический метод	0.10	-
346	634411.07	1442005.56	картометрический метод	0.10	-
347	634413.27	1442005.97	картометрический метод	0.10	-
348	634425.65	1441911.05	картометрический метод	0.10	-
349	634423.95	1441846.16	картометрический метод	0.10	-
350	634461.35	1441731.41	картометрический метод	0.10	-
351	634459.71	1441730.76	картометрический метод	0.10	-
352	634481.2	1441665.93	картометрический метод	0.10	-
353	634474.5	1441662.72	картометрический метод	0.10	-
354	634477	1441655.58	картометрический метод	0.10	-
300	634480.14	1441596.22	картометрический метод	0.10	-
355	647632.77	1441469.9	картометрический метод	0.10	-
356	647643.94	1441480.14	картометрический метод	0.10	-
357	647706.56	1441557.32	картометрический метод	0.10	-
358	647690.64	1441569	картометрический метод	0.10	-
359	647696.81	1441577.07	картометрический метод	0.10	-
360	647707.21	1441579.11	картометрический метод	0.10	-
361	647716.09	1441572.52	картометрический метод	0.10	-
362	647741.93	1441621.4	картометрический метод	0.10	-
363	647767.77	1441670.27	картометрический метод	0.10	-
364	647790.37	1441707.92	картометрический метод	0.10	-
365	647799.27	1441751.25	картометрический метод	0.10	-
366	647771.72	1441747.11	картометрический метод	0.10	-
367	647752.65	1441770.77	картометрический метод	0.10	-
368	647670.35	1441769.34	картометрический метод	0.10	-
369	647644.38	1441765.4	картометрический метод	0.10	-
370	647632.94	1441755.17	картометрический метод	0.10	-
371	647709.37	1441683.47	картометрический метод	0.10	-
372	647717.4	1441665.16	картометрический метод	0.10	-
373	647672.57	1441583.52	картометрический метод	0.10	-
374	647675.35	1441579.53	картометрический метод	0.10	-
375	647697.69	1441554.98	картометрический метод	0.10	-
376	647654.64	1441517.33	картометрический метод	0.10	-
377	647620.93	1441484.3	картометрический метод	0.10	-
378	647624.28	1441479.87	картометрический метод	0.10	-
355	647632.77	1441469.9	картометрический метод	0.10	-
379	647695.51	1441495.38	картометрический метод	0.10	-
380	647772.01	1441558.19	картометрический метод	0.10	-
381	647814.63	1441597.52	картометрический метод	0.10	-
382	647842.3	1441637.84	картометрический метод	0.10	-
383	647812.12	1441687.36	картометрический метод	0.10	-
384	647811.4	1441688.55	картометрический метод	0.10	-
385	647699.45	1441515.61	картометрический метод	0.10	-
379	647695.51	1441495.38	картометрический метод	0.10	-
386	636481.32	1441719.7	картометрический метод	0.10	-
387	636499.33	1441723.58	картометрический метод	0.10	-
388	636518.34	1441752.37	картометрический метод	0.10	-
389	636528.77	1441751.23	картометрический метод	0.10	-
390	636530.9	1441760.13	картометрический метод	0.10	-
391	636542.59	1441756.29	картометрический метод	0.10	-
392	636544.78	1441766.26	картометрический метод	0.10	-
393	636551.85	1441764.42	картометрический метод	0.10	-
394	636573.4	1441760.15	картометрический метод	0.10	-
395	636578.89	1441761.58	картометрический метод	0.10	-
396	636572.93	1441770.26	картометрический метод	0.10	-
397	636600.29	1441804.65	картометрический метод	0.10	-
398	636636.42	1441826.64	картометрический метод	0.10	-
399	636661.91	1441822.29	картометрический метод	0.10	-
400	636681.75	1441792.3	картометрический метод	0.10	-
401	636697.51	1441789.35	картометрический метод	0.10	-
402	636702.52	1441772.12	картометрический метод	0.10	-
403	636714.4	1441766.88	картометрический метод	0.10	-
404	636712.93	1441763.18	картометрический метод	0.10	-
405	636738.32	1441751.57	картометрический метод	0.10	-
406	636754.4	1441741.19	картометрический метод	0.10	-
407	636763.37	1441744.77	картометрический метод	0.10	-
408	636780.46	1441755.02	картометрический метод	0.10	-
409	636793.84	1441761.25	картометрический метод	0.10	-
410	636733.93	1441785.18	картометрический метод	0.10	-
411	636706.24	1441828.79	картометрический метод	0.10	-
412	636625.86	1441851.34	картометрический метод	0.10	-
413	636498.5	1441783.9	картометрический метод	0.10	-
414	636454.66	1441792.76	картометрический метод	0.10	-
415	636419.55	1441819.55	картометрический метод	0.10	-
416	636392.46	1441822.93	картометрический метод	0.10	-
417	636353.18	1441966.12	картометрический метод	0.10	-
418	636259.19	1441936.44	картометрический метод	0.10	-
419	636272.68	1441877.25	картометрический метод	0.10	-
420	636298.03	1441849.53	картометрический метод	0.10	-
421	636315.37	1441859.4	картометрический метод	0.10	-
422	636325.33	1441854.54	картометрический метод	0.10	-
423	636316.81	1441839.67	картометрический метод	0.10	-
424	636385.97	1441789.06	картометрический метод	0.10	-
425	636398.21	1441781.24	картометрический метод	0.10	-
426	636430.57	1441754.42	картометрический метод	0.10	-
427	636475.14	1441742.88	картометрический метод	0.10	-
386	636481.32	1441719.7	картометрический метод	0.10	-
428	651443.74	1441709.15	картометрический метод	0.10	-
429	651445.42	1441725.23	картометрический метод	0.10	-
430	651364.67	1441766.6	картометрический метод	0.10	-
431	651295.9	1441795.73	картометрический метод	0.10	-
432	651262.58	1441803.44	картометрический метод	0.10	-
433	651234.16	1441807.32	картометрический метод	0.10	-
434	651180.23	1441807.57	картометрический метод	0.10	-
435	651064.61	1441804.64	картометрический метод	0.10	-
436	650835.06	1441799.7	картометрический метод	0.10	-
437	650810.32	1441806.02	картометрический метод	0.10	-
438	650772.42	1441805.31	картометрический метод	0.10	-
439	650756.2	1441805.02	картометрический метод	0.10	-
440	650685.18	1441798.63	картометрический метод	0.10	-
441	650655.86	1441803.8	картометрический метод	0.10	-
442	650621.17	1441820.26	картометрический метод	0.10	-
443	650604.85	1441784.84	картометрический метод	0.10	-
444	650499.8	1441808.19	картометрический метод	0.10	-
445	650392.49	1441885.94	картометрический метод	0.10	-
446	650379.77	1441890.85	картометрический метод	0.10	-
447	650375.4	1441910.53	картометрический метод	0.10	-
448	650373.42	1441917.14	картометрический метод	0.10	-
449	650362.06	1441931.38	картометрический метод	0.10	-
450	650361.05	1441933.21	картометрический метод	0.10	-
451	650350.85	1441968.73	картометрический метод	0.10	-
452	650312.68	1441971.14	картометрический метод	0.10	-
453	650278.77	1441934.58	картометрический метод	0.10	-
454	650297.89	1441923.86	картометрический метод	0.10	-
455	650302.3	1441927.96	картометрический метод	0.10	-
456	650313.53	1441914.26	картометрический метод	0.10	-
457	650331.93	1441881.51	картометрический метод	0.10	-
458	650380.5	1441787.69	картометрический метод	0.10	-
459	650387.41	1441790.89	картометрический метод	0.10	-
460	650419.59	1441763.22	картометрический метод	0.10	-
461	650439.36	1441759.99	картометрический метод	0.10	-
462	650468.16	1441733.76	картометрический метод	0.10	-
463	650926.87	1441726.92	картометрический метод	0.10	-
464	650926.76	1441722.84	картометрический метод	0.10	-
465	651225.49	1441717.9	картометрический метод	0.10	-
428	651443.74	1441709.15	картометрический метод	0.10	-
466	649976.57	1441762.77	картометрический метод	0.10	-
467	649986.3	1441771.27	картометрический метод	0.10	-
468	649985.11	1441783.69	картометрический метод	0.10	-
469	649993.04	1441784.57	картометрический метод	0.10	-
470	649993.64	1441784.19	картометрический метод	0.10	-
471	650011.9	1441800.59	картометрический метод	0.10	-
472	650027.44	1441814.55	картометрический метод	0.10	-
473	650063.49	1441847.24	картометрический метод	0.10	-
474	650066.31	1441849.76	картометрический метод	0.10	-
475	649971.06	1441918.23	картометрический метод	0.10	-
476	649958.41	1441897.85	картометрический метод	0.10	-
477	649996.51	1441871.72	картометрический метод	0.10	-
478	649950.28	1441835.31	картометрический метод	0.10	-
479	649937.92	1441854.86	картометрический метод	0.10	-
480	649927.04	1441849.6	картометрический метод	0.10	-
481	649920.76	1441845.55	картометрический метод	0.10	-
482	649932.52	1441833.07	картометрический метод	0.10	-
483	649912.46	1441822.35	картометрический метод	0.10	-
484	649915.79	1441816.13	картометрический метод	0.10	-
485	649899.14	1441807.32	картометрический метод	0.10	-
486	649888.42	1441799.54	картометрический метод	0.10	-
487	649871.57	1441789.93	картометрический метод	0.10	-
488	649881.34	1441766.97	картометрический метод	0.10	-
489	649905.97	1441778.77	картометрический метод	0.10	-
490	649903.78	1441783.37	картометрический метод	0.10	-
491	649906.71	1441784.76	картометрический метод	0.10	-
492	649911.66	1441782.54	картометрический метод	0.10	-
493	649952.36	1441800.57	картометрический метод	0.10	-
494	649954.97	1441795.97	картометрический метод	0.10	-
495	649962.42	1441780.22	картометрический метод	0.10	-
496	649964.9	1441781.32	картометрический метод	0.10	-
497	649970.96	1441767.56	картометрический метод	0.10	-
498	649972.7	1441767.21	картометрический метод	0.10	-
466	649976.57	1441762.77	картометрический метод	0.10	-
499	644131.26	1441866.87	картометрический метод	0.10	-
500	644128.54	1441878.32	картометрический метод	0.10	-
501	644136.95	1441887.02	картометрический метод	0.10	-
502	644202.69	1441910.24	картометрический метод	0.10	-
503	644203.13	1441908.86	картометрический метод	0.10	-
504	644212.68	1441912.34	картометрический метод	0.10	-
505	644217.01	1441900.14	картометрический метод	0.10	-
506	644218.87	1441904.21	картометрический метод	0.10	-
507	644314.55	1441931.5	картометрический метод	0.10	-
508	644451.92	1441968.55	картометрический метод	0.10	-
509	644446.75	1441984.71	картометрический метод	0.10	-
510	644439.61	1441983.17	картометрический метод	0.10	-
511	644384.46	1441976.53	картометрический метод	0.10	-
512	644339.05	1441962.87	картометрический метод	0.10	-
513	644255.15	1441937.5	картометрический метод	0.10	-
514	644207.22	1441921.9	картометрический метод	0.10	-
515	644155.33	1441912.23	картометрический метод	0.10	-
516	644153.51	1441906.58	картометрический метод	0.10	-
517	644132.24	1441893.12	картометрический метод	0.10	-
518	644108.48	1441883.24	картометрический метод	0.10	-
519	644091.98	1441888.75	картометрический метод	0.10	-
520	644050.95	1441892.96	картометрический метод	0.10	-
499	644131.26	1441866.87	картометрический метод	0.10	-
521	633992.8	1442277.1	картометрический метод	0.10	-
522	634021.48	1442350.38	картометрический метод	0.10	-
523	633982.16	1442361.13	картометрический метод	0.10	-
524	633983.06	1442351.35	картометрический метод	0.10	-
525	633976.4	1442323.64	картометрический метод	0.10	-
526	633964.6	1442314.98	картометрический метод	0.10	-
527	633814.33	1442376.19	картометрический метод	0.10	-
528	633876.03	1442452.56	картометрический метод	0.10	-
529	633925.21	1442449.44	картометрический метод	0.10	-
530	633923.84	1442497.21	картометрический метод	0.10	-
531	633925.63	1442550.2	картометрический метод	0.10	-
532	633939.33	1442570	картометрический метод	0.10	-
533	633945.56	1442599.87	картометрический метод	0.10	-
534	633782.15	1442370.87	картометрический метод	0.10	-
521	633992.8	1442277.1	картометрический метод	0.10	-
535	650126.24	1442040.22	картометрический метод	0.10	-
536	650190.84	1442046.37	картометрический метод	0.10	-
537	650213.94	1442058.01	картометрический метод	0.10	-
538	650218.15	1442074.23	картометрический метод	0.10	-
539	650211.88	1442091.22	картометрический метод	0.10	-
540	650201.6	1442104.31	картометрический метод	0.10	-
541	650180.92	1442112.7	картометрический метод	0.10	-
542	650179.57	1442146.54	картометрический метод	0.10	-
543	650136.6	1442195.3	картометрический метод	0.10	-
544	650155.92	1442267.53	картометрический метод	0.10	-
545	650164.62	1442275.2	картометрический метод	0.10	-
546	650235.96	1442265.26	картометрический метод	0.10	-
547	650134.95	1442403.28	картометрический метод	0.10	-
548	650064.66	1442499.32	картометрический метод	0.10	-
549	649921.55	1442606.96	картометрический метод	0.10	-
550	649863.18	1442623.48	картометрический метод	0.10	-
551	649776.99	1442614.78	картометрический метод	0.10	-
552	649699.59	1442585.74	картометрический метод	0.10	-
553	649655.24	1442565.1	картометрический метод	0.10	-
554	649602.27	1442566.28	картометрический метод	0.10	-
555	649642.26	1442548.88	картометрический метод	0.10	-
556	649655.77	1442535.53	картометрический метод	0.10	-
557	649663.68	1442520.4	картометрический метод	0.10	-
558	649642.21	1442483.53	картометрический метод	0.10	-
559	649657.39	1442471.03	картометрический метод	0.10	-
560	649672.09	1442463.53	картометрический метод	0.10	-
561	649717.79	1442432.43	картометрический метод	0.10	-

562	649732.71	1442442.09	картометрический метод	0.10	-
563	649718.61	1442450.86	картометрический метод	0.10	-
564	649704.57	1442464.06	картометрический метод	0.10	-
565	649718.61	1442477.97	картометрический метод	0.10	-
566	649718.62	1442477.97	картометрический метод	0.10	-
567	649731.6	1442464.46	картометрический метод	0.10	-
568	649749.23	1442480.13	картометрический метод	0.10	-
569	649736.5	1442482.24	картометрический метод	0.10	-
570	649729.17	1442490.64	картометрический метод	0.10	-
571	649731.9	1442508.66	картометрический метод	0.10	-
572	649708.2	1442541.14	картометрический метод	0.10	-
573	649706.46	1442543.81	картометрический метод	0.10	-
574	649704.61	1442557.67	картометрический метод	0.10	-
575	649732.49	1442574.61	картометрический метод	0.10	-
576	649744.87	1442561.62	картометрический метод	0.10	-
577	649790.01	1442526.33	картометрический метод	0.10	-
578	649829.54	1442534.22	картометрический метод	0.10	-
579	649871.8	1442528.02	картометрический метод	0.10	-
580	649913.79	1442505.87	картометрический метод	0.10	-
581	649965.81	1442464.28	картометрический метод	0.10	-
582	649984.68	1442423.22	картометрический метод	0.10	-
583	649994.07	1442408.94	картометрический метод	0.10	-
584	650012.65	1442398.27	картометрический метод	0.10	-
585	650014.52	1442397.93	картометрический метод	0.10	-
586	650027.89	1442394.27	картометрический метод	0.10	-
587	650033.86	1442393.27	картометрический метод	0.10	-
588	650035.6	1442383.53	картометрический метод	0.10	-
589	650037.34	1442368.94	картометрический метод	0.10	-
590	650038.64	1442343.53	картометрический метод	0.10	-
591	650038.54	1442339.22	картометрический метод	0.10	-
592	650037.16	1442334.99	картометрический метод	0.10	-
593	650036.93	1442331.2	картометрический метод	0.10	-
594	650033.98	1442323.29	картометрический метод	0.10	-
595	650033.6	1442319.33	картометрический метод	0.10	-
596	650038.65	1442314.88	картометрический метод	0.10	-
597	650039.68	1442297.63	картометрический метод	0.10	-
598	650049.01	1442285.15	картометрический метод	0.10	-
599	650054.56	1442279.38	картометрический метод	0.10	-
600	650073.86	1442244.8	картометрический метод	0.10	-
601	650080.94	1442235.84	картометрический метод	0.10	-
602	650082.89	1442232.52	картометрический метод	0.10	-
603	650086.72	1442221.22	картометрический метод	0.10	-
604	650088.67	1442207.85	картометрический метод	0.10	-
605	650129.4	1442207.34	картометрический метод	0.10	-
606	650122.09	1442140.79	картометрический метод	0.10	-
607	650101.92	1442136.23	картометрический метод	0.10	-
608	650096.26	1442134.66	картометрический метод	0.10	-
609	650096.25	1442134.62	картометрический метод	0.10	-
610	650081.5	1442130.6	картометрический метод	0.10	-
611	650080.16	1442100.33	картометрический метод	0.10	-
612	650082.79	1442087.98	картометрический метод	0.10	-
613	650092.71	1442089.01	картометрический метод	0.10	-
614	650100.45	1442081.91	картометрический метод	0.10	-
615	650112.22	1442070.17	картометрический метод	0.10	-
616	650117.62	1442059.93	картометрический метод	0.10	-
617	650122.96	1442046.74	картометрический метод	0.10	-
535	650126.24	1442040.22	картометрический метод	0.10	-
618	637830.74	1442399.31	картометрический метод	0.10	-
619	637855.55	1442432.04	картометрический метод	0.10	-
620	637871.83	1442488.44	картометрический метод	0.10	-
621	637907.16	1442551.7	картометрический метод	0.10	-
622	637992.76	1442631.96	картометрический метод	0.10	-
623	638031.33	1442668.12	картометрический метод	0.10	-
624	638103.73	1442714.99	картометрический метод	0.10	-
625	638269.1	1442797.62	картометрический метод	0.10	-
626	638228.86	1442834.75	картометрический метод	0.10	-
627	638185.81	1442883.66	картометрический метод	0.10	-
628	638203.77	1442899.16	картометрический метод	0.10	-
629	638165.27	1442943.75	картометрический метод	0.10	-
630	638040.4	1442826.14	картометрический метод	0.10	-
631	638066.28	1442795.29	картометрический метод	0.10	-
632	637967.76	1442693.05	картометрический метод	0.10	-
633	637936.06	1442658.83	картометрический метод	0.10	-
634	637757.98	1442454.47	картометрический метод	0.10	-
618	637830.74	1442399.31	картометрический метод	0.10	-
635	649982.01	1442607.5	картометрический метод	0.10	-
636	649935.95	1442684.7	картометрический метод	0.10	-
637	649816.8	1442863.72	картометрический метод	0.10	-
638	649822.22	1442832.34	картометрический метод	0.10	-
639	649821.4	1442780.39	картометрический метод	0.10	-
640	649808.15	1442725.18	картометрический метод	0.10	-
641	649795.84	1442694.16	картометрический метод	0.10	-
642	649767.13	1442651.35	картометрический метод	0.10	-
643	649819.19	1442661.18	картометрический метод	0.10	-
644	649871.1	1442656.14	картометрический метод	0.10	-
645	649933.63	1442636.43	картометрический метод	0.10	-
646	649967.99	1442618.82	картометрический метод	0.10	-
635	649982.01	1442607.5	картометрический метод	0.10	-
647	634120.41	1442874.73	картометрический метод	0.10	-
648	634266.14	1443139.67	картометрический метод	0.10	-
649	634286.9	1443162.8	картометрический метод	0.10	-
650	634310.02	1443160.8	картометрический метод	0.10	-
651	634316.57	1443211.94	картометрический метод	0.10	-
652	634328.6	1443233.4	картометрический метод	0.10	-
653	634350.67	1443258.14	картометрический метод	0.10	-
654	634393.09	1443276.79	картометрический метод	0.10	-
655	634417.08	1443279.14	картометрический метод	0.10	-
656	634410.47	1443323.5	картометрический метод	0.10	-
657	634513.5	1443391.51	картометрический метод	0.10	-
658	634585.11	1443412.44	картометрический метод	0.10	-
659	634645.16	1443408.22	картометрический метод	0.10	-
660	634572.41	1443470.25	картометрический метод	0.10	-
661	634562.56	1443464.93	картометрический метод	0.10	-
662	634508.95	1443430.39	картометрический метод	0.10	-
663	634486.27	1443462.28	картометрический метод	0.10	-
664	634486.98	1443465.22	картометрический метод	0.10	-
665	634504.12	1443477.75	картометрический метод	0.10	-
666	634483.35	1443499.73	картометрический метод	0.10	-
667	634472.48	1443492.76	картометрический метод	0.10	-
668	634436.42	1443489.23	картометрический метод	0.10	-
669	634419.3	1443497.33	картометрический метод	0.10	-
670	634397.44	1443487.1	картометрический метод	0.10	-
671	634276.13	1443497.3	картометрический метод	0.10	-
672	634247.4	1443478.93	картометрический метод	0.10	-
673	634284.65	1443471.97	картометрический метод	0.10	-
674	634284.33	1443466.08	картометрический метод	0.10	-
675	634340.63	1443463.02	картометрический метод	0.10	-
676	634392.37	1443455.5	картометрический метод	0.10	-
677	634399.44	1443454.47	картометрический метод	0.10	-
678	634426.91	1443444.68	картометрический метод	0.10	-
679	634428.18	1443442.81	картометрический метод	0.10	-
680	634415.08	1443408.96	картометрический метод	0.10	-
681	634391.87	1443375.02	картометрический метод	0.10	-
682	634371.33	1443337.19	картометрический метод	0.10	-
683	634341.04	1443319.71	картометрический метод	0.10	-
684	634331.02	1443320.84	картометрический метод	0.10	-
685	634274.14	1443282.99	картометрический метод	0.10	-
686	634263.51	1443265.71	картометрический метод	0.10	-
687	634265.97	1443259.16	картометрический метод	0.10	-
688	634263.14	1443265.49	картометрический метод	0.10	-
689	634238.13	1443221.69	картометрический метод	0.10	-
690	634075.51	1442954.72	картометрический метод	0.10	-
647	634120.41	1442874.73	картометрический метод	0.10	-
691	645732.88	1442848.05	картометрический метод	0.10	-
692	645784.51	1442867.83	картометрический метод	0.10	-
693	645806.8	1442872.86	картометрический метод	0.10	-
694	645832.33	1442870.41	картометрический метод	0.10	-
695	645857.67	1442880.33	картометрический метод	0.10	-
696	645884.56	1442884.05	картометрический метод	0.10	-
697	645872.59	1442889.1	картометрический метод	0.10	-
698	645870.14	1442901.17	картометрический метод	0.10	-
699	645937.06	1442931.72	картометрический метод	0.10	-
700	645943.21	1442987.73	картометрический метод	0.10	-
701	645941.1	1442982.24	картометрический метод	0.10	-
702	645939.93	1442980	картометрический метод	0.10	-
703	645925.7	1442965.66	картометрический метод	0.10	-
704	645921.37	1442962.33	картометрический метод	0.10	-
705	645919.93	1442961.2	картометрический метод	0.10	-
706	645917.79	1442959.78	картометрический метод	0.10	-
707	645913.17	1442957.9	картометрический метод	0.10	-
708	645903.17	1442956.63	картометрический метод	0.10	-
709	645860.74	1442951.85	картометрический метод	0.10	-
710	645845.86	1442949.32	картометрический метод	0.10	-
711	645833.68	1442948.29	картометрический метод	0.10	-
712	645821.05	1442947.83	картометрический метод	0.10	-
713	645803.41	1442949.61	картометрический метод	0.10	-
714	645802.3	1442953.64	картометрический метод	0.10	-
715	645799.12	1442973.33	картометрический метод	0.10	-
716	645793.87	1443003.27	картометрический метод	0.10	-
717	645821.39	1443011.29	картометрический метод	0.10	-
718	645826.93	1443012.21	картометрический метод	0.10	-
719	645856.03	1443014.72	картометрический метод	0.10	-
720	645868.91	1443021.02	картометрический метод	0.10	-
721	645877.72	1443033.64	картометрический метод	0.10	-
722	645878.83	1443051.16	картометрический метод	0.10	-
723	645884.35	1443059.67	картометрический метод	0.10	-
724	645870.01	1443084.12	картометрический метод	0.10	-
725	645813.38	1443164.01	картометрический метод	0.10	-
726	645794.09	1443170.03	картометрический метод	0.10	-
727	645795	1443164.95	картометрический метод	0.10	-
728	645782.73	1443162.72	картометрический метод	0.10	-
729	645778.72	1443162.22	картометрический метод	0.10	-
730	645778.15	1443163.76	картометрический метод	0.10	-
731	645760.62	1443156.94	картометрический метод	0.10	-
732	645761.21	1443155.37	картометрический метод	0.10	-
733	645755.56	1443153.16	картометрический метод	0.10	-
734	645735.32	1443015.56	картометрический метод	0.10	-
735	645715.09	1442877.97	картометрический метод	0.10	-
736	645721.75	1442862.67	картометрический метод	0.10	-
737	645725.99	1442850.97	картометрический метод	0.10	-
738	645730.04	1442848.18	картометрический метод	0.10	-
691	645732.88	1442848.05	картометрический метод	0.10	-
739	640031.11	1442946.61	картометрический метод	0.10	-
740	640301.22	1443010.97	картометрический метод	0.10	-
741	640327.05	1443023.74	картометрический метод	0.10	-
742	640096.72	1443022.93	картометрический метод	0.10	-
743	640047.92	1443030.13	картометрический метод	0.10	-
744	640006.02	1443041.72	картометрический метод	0.10	-
745	639867.53	1443107.44	картометрический метод	0.10	-
746	639732.79	1443174.07	картометрический метод	0.10	-
747	639537.93	1443270.42	картометрический метод	0.10	-
748	639346.75	1443365.37	картометрический метод	0.10	-
749	639334.85	1443329.81	картометрический метод	0.10	-
750	639318.81	1443281.82	картометрический метод	0.10	-
751	639259.65	1443104.83	картометрический метод	0.10	-
752	639253.23	1443073.33	картометрический метод	0.10	-
753	639251.61	1443012.71	картометрический метод	0.10	-
754	639338.16	1442981.43	картометрический метод	0.10	-
755	639336.96	1442991.06	картометрический метод	0.10	-
756	639376.96	1443007.33	картометрический метод	0.10	-
757	639387.21	1443013.94	картометрический метод	0.10	-
758	639391.1	1443015.37	картометрический метод	0.10	-
759	639412.21	1443023.08	картометрический метод	0.10	-
760	639459.43	1443087.31	картометрический метод	0.10	-
761	639515.78	1443165.94	картометрический метод	0.10	-
762	639518.1	1443167.25	картометрический метод	0.10	-
763	639652.07	1443133.57	картометрический метод	0.10	-
764	639750.13	1443108.75	картометрический метод	0.10	-
765	639796.89	1443085.96	картометрический метод	0.10	-
766	639817.98	1443076.51	картометрический метод	0.10	-
767	639819.48	1443079.56	картометрический метод	0.10	-
768	639828.86	1443074.92	картометрический метод	0.10	-
769	639831.53	1443080.29	картометрический метод	0.10	-
770	639858.81	1443073.51	картометрический метод	0.10	-
771	639881.11	1443062.27	картометрический метод	0.10	-
772	639883.66	1443058.55	картометрический метод	0.10	-
773	639884.78	1443054.13	картометрический метод	0.10	-
774	639883.24	1443049.74	картометрический метод	0.10	-
775	639892.14	1443047.85	картометрический метод	0.10	-
776	640011.73	1442994.14	картометрический метод	0.10	-
777	640020.58	1442991.02	картометрический метод	0.10	-
778	640040.44	1442981.73	картометрический метод	0.10	-
779	640029.94	1442959.75	картометрический метод	0.10	-
739	640031.11	1442946.61	картометрический метод	0.10	-
780	639595.95	1443167.17	картометрический метод	0.10	-
781	639567.78	1443169.08	картометрический метод	0.10	-
782	639554.48	1443172.19	картометрический метод	0.10	-
783	639532.77	1443188.09	картометрический метод	0.10	-
784	639519.42	1443208.8	картометрический метод	0.10	-
785	639524.24	1443235.58	картометрический метод	0.10	-
786	639612.96	1443193.59	картометрический метод	0.10	-
787	639619.39	1443180.71	картометрический метод	0.10	-
788	639602.78	1443181.08	картометрический метод	0.10	-
780	639595.95	1443167.17	картометрический метод	0.10	-
789	648668.04	1443224.93	картометрический метод	0.10	-
790	648769.57	1443274.72	картометрический метод	0.10	-
791	648763.62	1443287.5	картометрический метод	0.10	-
792	648746.94	1443328.01	картометрический метод	0.10	-
793	648785.1	1443374.43	картометрический метод	0.10	-
794	648781.5	1443383.12	картометрический метод	0.10	-
795	648779.8	1443400.42	картометрический метод	0.10	-
796	648802.64	1443410.69	картометрический метод	0.10	-
797	648823.82	1443413.93	картометрический метод	0.10	-
798	648823.53	1443414.44	картометрический метод	0.10	-

799	648807.49	1443445.07	картометрический метод	0.10	-
800	648779.52	1443430.43	картометрический метод	0.10	-
801	648766.1	1443444.39	картометрический метод	0.10	-
802	648787.13	1443466.81	картометрический метод	0.10	-
803	648833.91	1443495.58	картометрический метод	0.10	-
804	648857.14	1443492.05	картометрический метод	0.10	-
805	648869.45	1443488.37	картометрический метод	0.10	-
806	648808.89	1443517.97	картометрический метод	0.10	-
807	648801.66	1443520.54	картометрический метод	0.10	-
808	648615.8	1443567.24	картометрический метод	0.10	-
809	648583.23	1443581.41	картометрический метод	0.10	-
810	648523.19	1443576.58	картометрический метод	0.10	-
811	648463.99	1443561.04	картометрический метод	0.10	-
812	648404.79	1443545.49	картометрический метод	0.10	-
813	648356.42	1443530.38	картометрический метод	0.10	-
814	648356.87	1443535.56	картометрический метод	0.10	-
815	648307.64	1443527.98	картометрический метод	0.10	-
816	648297.63	1443525.42	картометрический метод	0.10	-
817	648219.37	1443531.01	картометрический метод	0.10	-
818	648214.78	1443516.85	картометрический метод	0.10	-
819	648207.58	1443509.6	картометрический метод	0.10	-
820	648183.49	1443490.71	картометрический метод	0.10	-
821	648174.83	1443484.72	картометрический метод	0.10	-
822	648145.48	1443515.39	картометрический метод	0.10	-
823	648150.48	1443524.77	картометрический метод	0.10	-
824	648120.49	1443544.88	картометрический метод	0.10	-
825	648094.83	1443562.77	картометрический метод	0.10	-
826	648090	1443568.66	картометрический метод	0.10	-
827	648081.32	1443586.96	картометрический метод	0.10	-
828	648158.93	1443580.6	картометрический метод	0.10	-
829	648220.92	1443580.65	картометрический метод	0.10	-
830	648220.35	1443570.11	картометрический метод	0.10	-
831	648290.34	1443565.1	картометрический метод	0.10	-
832	648353.76	1443555.57	картометрический метод	0.10	-
833	648358.43	1443555.32	картометрический метод	0.10	-
834	648358.98	1443560.98	картометрический метод	0.10	-
835	648411.84	1443564.06	картометрический метод	0.10	-
836	648489.06	1443584.28	картометрический метод	0.10	-
837	648542.44	1443592.31	картометрический метод	0.10	-
838	648491.53	1443605.83	картометрический метод	0.10	-
839	648427.71	1443613	картометрический метод	0.10	-
840	648399.5	1443606.37	картометрический метод	0.10	-
841	648289.92	1443619.79	картометрический метод	0.10	-
842	648217.79	1443628.61	картометрический метод	0.10	-
843	648216.88	1443598.94	картометрический метод	0.10	-
844	648176.7	1443599.98	картометрический метод	0.10	-
845	648125.21	1443605.3	картометрический метод	0.10	-
846	648040.09	1443614.08	картометрический метод	0.10	-
847	648028.6	1443624.49	картометрический метод	0.10	-
848	648028.92	1443627.94	картометрический метод	0.10	-
849	647960.85	1443631	картометрический метод	0.10	-
850	647836.7	1443633.1	картометрический метод	0.10	-
851	647819.94	1443615.78	картометрический метод	0.10	-
852	647808.43	1443583.95	картометрический метод	0.10	-
853	647830.66	1443598.1	картометрический метод	0.10	-
854	647849.6	1443600.92	картометрический метод	0.10	-
855	647867.05	1443609.51	картометрический метод	0.10	-
856	647894.06	1443602.93	картометрический метод	0.10	-
857	647910.54	1443607.06	картометрический метод	0.10	-
858	647950.68	1443605.91	картометрический метод	0.10	-
859	647966.73	1443606.77	картометрический метод	0.10	-
860	648004.16	1443598.18	картометрический метод	0.10	-
861	648019.67	1443589.25	картометрический метод	0.10	-
862	648024.17	1443584.07	картометрический метод	0.10	-
863	648037.85	1443552.89	картометрический метод	0.10	-
864	648040.44	1443548.86	картометрический метод	0.10	-
865	648065.82	1443534.93	картометрический метод	0.10	-
866	648078.34	1443531.75	картометрический метод	0.10	-
867	648118.2	1443484.38	картометрический метод	0.10	-
868	648122.57	1443487.35	картометрический метод	0.10	-
869	648129.11	1443476.69	картометрический метод	0.10	-
870	648128.92	1443471.18	картометрический метод	0.10	-
871	648117.9	1443463.11	картометрический метод	0.10	-
872	648107.9	1443476.78	картометрический метод	0.10	-
873	648117.9	1443463.11	картометрический метод	0.10	-
874	648130.39	1443440.99	картометрический метод	0.10	-
875	648188	1443467.42	картометрический метод	0.10	-
876	648189.91	1443462.21	картометрический метод	0.10	-
877	648195.48	1443464.87	картометрический метод	0.10	-
878	648203.46	1443462.02	картометрический метод	0.10	-
879	648238.68	1443467.57	картометрический метод	0.10	-
880	648256	1443468.69	картометрический метод	0.10	-
881	648277.55	1443472.82	картометрический метод	0.10	-
882	648291.76	1443447	картометрический метод	0.10	-
883	648298.76	1443409.13	картометрический метод	0.10	-
884	648324.69	1443372.79	картометрический метод	0.10	-
885	648367.21	1443395.13	картометрический метод	0.10	-
886	648351.61	1443427.88	картометрический метод	0.10	-
887	648374.22	1443436.96	картометрический метод	0.10	-
888	648363.32	1443448.84	картометрический метод	0.10	-
889	648364.09	1443461.42	картометрический метод	0.10	-
890	648379.59	1443474.07	картометрический метод	0.10	-
891	648386.91	1443484.09	картометрический метод	0.10	-
892	648401.93	1443492.86	картометрический метод	0.10	-
893	648421.72	1443498.25	картометрический метод	0.10	-
894	648423.59	1443498.12	картометрический метод	0.10	-
895	648461.02	1443495.47	картометрический метод	0.10	-
896	648500.33	1443492.69	картометрический метод	0.10	-
897	648535.76	1443492.07	картометрический метод	0.10	-
898	648575.18	1443488.8	картометрический метод	0.10	-
899	648573.37	1443462.9	картометрический метод	0.10	-
900	648583.22	1443442.31	картометрический метод	0.10	-
901	648667.44	1443275.23	картометрический метод	0.10	-
902	648659.74	1443241.06	картометрический метод	0.10	-
789	648668.04	1443224.93	картометрический метод	0.10	-
903	635507.97	1443590.19	картометрический метод	0.10	-
904	636238.61	1443758.34	картометрический метод	0.10	-
905	636198.16	1443792.19	картометрический метод	0.10	-
906	635936.71	1443731.43	картометрический метод	0.10	-
907	635508.61	1443632.52	картометрический метод	0.10	-
908	635356.33	1443689.97	картометрический метод	0.10	-
909	635312.01	1443707.59	картометрический метод	0.10	-
910	635320.45	1444000.12	картометрический метод	0.10	-
911	635314.43	1444001.38	картометрический метод	0.10	-
912	635294.5	1443978.98	картометрический метод	0.10	-
913	635281.65	1443976.68	картометрический метод	0.10	-
914	635268.55	1443962.23	картометрический метод	0.10	-
915	635267.8	1443955.36	картометрический метод	0.10	-
916	635244.44	1443929.84	картометрический метод	0.10	-
917	635234.13	1443886.12	картометрический метод	0.10	-
918	635208.32	1443855.69	картометрический метод	0.10	-
919	635188.82	1443858.44	картометрический метод	0.10	-


920	635049.1	1443770.26	картометрический метод	0.10	-
921	635035.22	1443755.24	картометрический метод	0.10	-
922	635027.33	1443749.12	картометрический метод	0.10	-
903	635507.97	1443590.19	картометрический метод	0.10	-
923	634754.01	1443668.08	картометрический метод	0.10	-
924	634844.62	1443725.89	картометрический метод	0.10	-
925	635104.89	1443871.78	картометрический метод	0.10	-
926	635214.44	1443985.42	картометрический метод	0.10	-
927	635090.57	1443941.29	картометрический метод	0.10	-
928	634998.47	1443930.09	картометрический метод	0.10	-
929	634965.94	1443923.93	картометрический метод	0.10	-
930	634934.66	1443914.09	картометрический метод	0.10	-
931	634923.87	1443910.43	картометрический метод	0.10	-
932	634705.76	1443823.55	картометрический метод	0.10	-
933	634683.43	1443809.39	картометрический метод	0.10	-
934	634640.93	1443771.35	картометрический метод	0.10	-
935	634610.04	1443726.22	картометрический метод	0.10	-
936	634600.3	1443705.7	картометрический метод	0.10	-
937	634632.69	1443703.7	картометрический метод	0.10	-
938	634640.43	1443717.56	картометрический метод	0.10	-
939	634676.86	1443738.98	картометрический метод	0.10	-
940	634708.88	1443740.51	картометрический метод	0.10	-
941	634732.57	1443731.12	картометрический метод	0.10	-
942	634748.87	1443708.76	картометрический метод	0.10	-
943	634754.99	1443683.07	картометрический метод	0.10	-
923	634754.01	1443668.08	картометрический метод	0.10	-
944	643231.27	1443582.44	картометрический метод	0.10	-
945	643317.09	1443630.42	картометрический метод	0.10	-
946	643315.34	1443633.47	картометрический метод	0.10	-
947	643310.87	1443644.1	картометрический метод	0.10	-
948	643315.24	1443684.68	картометрический метод	0.10	-
949	643331.53	1443688.45	картометрический метод	0.10	-
950	643343.21	1443697.72	картометрический метод	0.10	-
951	643365.65	1443702.62	картометрический метод	0.10	-
952	643388.43	1443700.18	картометрический метод	0.10	-
953	643396.41	1443703.56	картометрический метод	0.10	-
954	643327.75	1443797.85	картометрический метод	0.10	-
955	643299.92	1443832.82	картометрический метод	0.10	-
956	643286.84	1443820.93	картометрический метод	0.10	-
957	643252.68	1443795.5	картометрический метод	0.10	-
958	643213.84	1443769.56	картометрический метод	0.10	-
959	643206.37	1443765.37	картометрический метод	0.10	-
960	643193.17	1443755.34	картометрический метод	0.10	-
961	643191.24	1443753.47	картометрический метод	0.10	-
962	643186.76	1443747.71	картометрический метод	0.10	-
963	643176.17	1443733.13	картометрический метод	0.10	-
944	643231.27	1443582.44	картометрический метод	0.10	-
964	642725.16	1443662.63	картометрический метод	0.10	-
965	642734.71	1443667.84	картометрический метод	0.10	-
966	642735.58	1443669.16	картометрический метод	0.10	-
967	642812.61	1443716.81	картометрический метод	0.10	-
968	642819.02	1443707.73	картометрический метод	0.10	-
969	642834.2	1443718.46	картометрический метод	0.10	-
970	642832.53	1443723.58	картометрический метод	0.10	-
971	642843.84	1443727.66	картометрический метод	0.10	-
972	642852.75	1443737.42	картометрический метод	0.10	-
973	642945.84	1443814.17	картометрический метод	0.10	-
974	643069.49	1443865.6	картометрический метод	0.10	-
975	643103.26	1443854.12	картометрический метод	0.10	-
976	643140.16	1443902.61	картометрический метод	0.10	-
977	643154.62	1443916.53	картометрический метод	0.10	-
978	643167.87	1443925.69	картометрический метод	0.10	-
979	643174.79	1443918.53	картометрический метод	0.10	-
980	643198.08	1443925.09	картометрический метод	0.10	-
981	643209.75	1443920.56	картометрический метод	0.10	-
982	643228.94	1443902.18	картометрический метод	0.10	-
983	643244.08	1443900.66	картометрический метод	0.10	-
984	643176.47	1443842.27	картометрический метод	0.10	-
985	643209.86	1443777.32	картометрический метод	0.10	-
986	643232.77	1443792.15	картометрический метод	0.10	-
987	643281.42	1443827.76	картометрический метод	0.10	-
988	643310.33	1443857.4	картометрический метод	0.10	-
989	643326.46	1443881.97	картометрический метод	0.10	-
990	643347.13	1443930.69	картометрический метод	0.10	-
991	643356.15	1443962.48	картометрический метод	0.10	-
992	643363.71	1443997.06	картометрический метод	0.10	-
993	643369.42	1444026.93	картометрический метод	0.10	-
994	643374.3	1444049.06	картометрический метод	0.10	-
995	643378.47	1444060.56	картометрический метод	0.10	-
996	643384.43	1444071.68	картометрический метод	0.10	-
997	643437.06	1444152.56	картометрический метод	0.10	-
998	643521.11	1444268.14	картометрический метод	0.10	-
999	643517.91	1444294.33	картометрический метод	0.10	-
1000	643520.92	1444307.34	картометрический метод	0.10	-
1001	643534.51	1444332.93	картометрический метод	0.10	-
1002	643544.31	1444347.06	картометрический метод	0.10	-
1003	643549.06	1444350.51	картометрический метод	0.10	-
1004	643556.03	1444352.52	картометрический метод	0.10	-
1005	643556.04	1444352.52	картометрический метод	0.10	-
1006	643556.04	1444352.52	картометрический метод	0.10	-
1007	643558.26	1444352.31	картометрический метод	0.10	-
1008	643573.4	1444350.85	картометрический метод	0.10	-
1009	643577.38	1444350.91	картометрический метод	0.10	-
1010	643580.8	1444353.3	картометрический метод	0.10	-
1011	643599.29	1444370.3	картометрический метод	0.10	-
1012	643600.4	1444371.5	картометрический метод	0.10	-
1013	643600.6	1444371.69	картометрический метод	0.10	-
1014	643604.2	1444375.61	картометрический метод	0.10	-
1015	643615.06	1444385.36	картометрический метод	0.10	-
1016	643615.33	1444385.61	картометрический метод	0.10	-
1017	643633.68	1444399.07	картометрический метод	0.10	-
1018	643640.28	1444381.62	картометрический метод	0.10	-
1019	643697.7	1444409.94	картометрический метод	0.10	-
1020	643721.25	1444431.75	картометрический метод	0.10	-
1021	643717.84	1444438.61	картометрический метод	0.10	-
1022	643734.63	1444446.98	картометрический метод	0.10	-
1023	643789.68	1444506.92	картометрический метод	0.10	-
1024	643765.36	1444512.7	картометрический метод	0.10	-
1025	643762.85	1444510.3	картометрический метод	0.10	-
1026	643748.59	1444499.42	картометрический метод	0.10	-
1027	643744.47	1444489.96	картометрический метод	0.10	-
1028	643739.06	1444481.83	картометрический метод	0.10	-
1029	643734.24	1444476.05	картометрический метод	0.10	-
1030	643733.05	1444475	картометрический метод	0.10	-
1031	643730.21	1444472.51	картометрический метод	0.10	-
1032	643723.23	1444463.88	картометрический метод	0.10	-
1033	643719.64	1444460.75	картометрический метод	0.10	-
1034	643711.37	1444456.05	картометрический метод	0.10	-
1035	643702.08	1444450.26	картометрический метод	0.10	-
1036	643696.02	1444446.97	картометрический метод	0.10	-
1037	643691.83	1444443.52	картометрический метод	0.10	-
1038	643690.59	1444434.61	картометрический метод	0.10	-

1039	643690.05	1444433.39	картометрический метод	0.10	-
1040	643687.49	1444429.52	картометрический метод	0.10	-
1041	643685.05	1444426.36	картометрический метод	0.10	-
1042	643682.47	1444424.11	картометрический метод	0.10	-
1043	643654.28	1444410.86	картометрический метод	0.10	-
1044	643637.3	1444401.3	картометрический метод	0.10	-
1045	643629.79	1444401.97	картометрический метод	0.10	-
1046	643623.97	1444401.76	картометрический метод	0.10	-
1047	643619.84	1444400.92	картометрический метод	0.10	-
1048	643612.11	1444397.77	картометрический метод	0.10	-
1049	643605.26	1444392.73	картометрический метод	0.10	-
1050	643595.86	1444389.63	картометрический метод	0.10	-
1051	643582.31	1444389.3	картометрический метод	0.10	-
1052	643568.4	1444392.89	картометрический метод	0.10	-
1053	643549.56	1444433.31	картометрический метод	0.10	-
1054	643546.99	1444473.35	картометрический метод	0.10	-
1055	643516.7	1444479.63	картометрический метод	0.10	-
1056	643503.83	1444482.53	картометрический метод	0.10	-
1057	643488.48	1444485.49	картометрический метод	0.10	-
1058	643476.29	1444492.67	картометрический метод	0.10	-
1059	643461.03	1444495.71	картометрический метод	0.10	-
1060	643410.77	1444504.9	картометрический метод	0.10	-
1061	643391.64	1444522.12	картометрический метод	0.10	-
1062	643380.76	1444536.28	картометрический метод	0.10	-
1063	643337.64	1444542.06	картометрический метод	0.10	-
1064	643325.51	1444552.85	картометрический метод	0.10	-
1065	643304.57	1444563.68	картометрический метод	0.10	-
1066	643287.17	1444575.76	картометрический метод	0.10	-
1067	643279.14	1444587.59	картометрический метод	0.10	-
1068	643260.06	1444607.19	картометрический метод	0.10	-
1069	643247.93	1444617.99	картометрический метод	0.10	-
1070	643239.26	1444626.32	картометрический метод	0.10	-
1071	643224.79	1444634.75	картометрический метод	0.10	-
1072	643210.69	1444634.98	картометрический метод	0.10	-
1073	643221.99	1444648.31	картометрический метод	0.10	-
1074	643226.8	1444655.23	картометрический метод	0.10	-
1075	643229.42	1444669.29	картометрический метод	0.10	-
1076	643228.39	1444679.2	картометрический метод	0.10	-
1077	643221.53	1444688.21	картометрический метод	0.10	-
1078	643210.03	1444708.3	картометрический метод	0.10	-
1079	643199.42	1444738.38	картометрический метод	0.10	-
1080	643213.72	1444751.05	картометрический метод	0.10	-
1081	643222.11	1444763.82	картометрический метод	0.10	-
1082	643239.16	1444778.66	картометрический метод	0.10	-
1083	643242.13	1444796.71	картометрический метод	0.10	-
1084	643241.03	1444809.33	картометрический метод	0.10	-
1085	643241.16	1444817.63	картометрический метод	0.10	-
1086	643248.38	1444831.72	картометрический метод	0.10	-
1087	643264.2	1444838.27	картометрический метод	0.10	-
1088	643278.12	1444846.65	картометрический метод	0.10	-
1089	643301.87	1444855.88	картометрический метод	0.10	-
1090	643332.78	1444868.09	картометрический метод	0.10	-
1091	643363.9	1444881.81	картометрический метод	0.10	-
1092	643386.46	1444892.25	картометрический метод	0.10	-
1093	643423.05	1444916.68	картометрический метод	0.10	-
1094	643434.58	1444930.7	картометрический метод	0.10	-
1095	643447.09	1444944.32	картометрический метод	0.10	-
1096	643458.61	1444958.04	картометрический метод	0.10	-
1097	643474.48	1444974.68	картометрический метод	0.10	-
1098	643477.35	1444985.74	картометрический метод	0.10	-
1099	643475.98	1444994.07	картометрический метод	0.10	-
1100	643466.54	1445004.32	картометрический метод	0.10	-
1101	643451.36	1445018.25	картометрический метод	0.10	-
1102	643446.05	1445036.84	картометрический метод	0.10	-
1103	643436.52	1445060.59	картометрический метод	0.10	-
1104	643425.71	1445078.86	картометрический метод	0.10	-
1105	643414.84	1445087.54	картометрический метод	0.10	-
1106	643395.1	1445085.05	картометрический метод	0.10	-
1107	643378.17	1445083.71	картометрический метод	0.10	-
1108	643377.13	1445093.53	картометрический метод	0.10	-
1109	643380.13	1445112.89	картометрический метод	0.10	-
1110	643374.84	1445132.67	картометрический метод	0.10	-
1111	643378.11	1445149.53	картометрический метод	0.10	-
1112	643386.54	1445157.7	картометрический метод	0.10	-
1113	643392.13	1445163.11	картометрический метод	0.10	-
1114	643393.92	1445188.28	картометрический метод	0.10	-
1115	643404.23	1445220.13	картометрический метод	0.10	-
1116	643409.9	1445236.94	картометрический метод	0.10	-
1117	643412.18	1445267.61	картометрический метод	0.10	-
1118	643410.53	1445283.34	картометрический метод	0.10	-
1119	643402.4	1445294.47	картометрический метод	0.10	-
1120	643404.29	1445319.34	картометрический метод	0.10	-
1121	643414.59	1445331.78	картометрический метод	0.10	-
1122	643423.09	1445351.05	картометрический метод	0.10	-
1123	643426.02	1445365.11	картометрический метод	0.10	-
1124	643436.42	1445384.65	картометрический метод	0.10	-
1125	643447.51	1445389.97	картометрический метод	0.10	-
1126	643450.77	1445406.63	картометрический метод	0.10	-
1127	643443.91	1445422.04	картометрический метод	0.10	-
1128	643436.98	1445426.45	картометрический метод	0.10	-
1129	643424.44	1445430.54	картометрический метод	0.10	-
1130	643409.04	1445430.79	картометрический метод	0.10	-
1131	643396.93	1445442.58	картометрический метод	0.10	-
1132	643391.16	1445450.97	картометрический метод	0.10	-
1133	643381.5	1445459.73	картометрический метод	0.10	-
1134	643372.07	1445470.58	картометрический метод	0.10	-
1135	643372.18	1445477.58	картометрический метод	0.10	-
1136	643380.54	1445481.84	картометрический метод	0.10	-
1137	643398.96	1445482.85	картометрический метод	0.10	-
1138	643412.79	1445484.14	картометрический метод	0.10	-
1139	643425.02	1445479.74	картометрический метод	0.10	-
1140	643436.37	1445476.56	картометрический метод	0.10	-
1141	643446.26	1445482.22	картометрический метод	0.10	-
1142	643463.32	1445491.84	картометрический метод	0.10	-
1143	643474.6	1445509.47	картометрический метод	0.10	-
1144	643494.58	1445539.96	картометрический метод	0.10	-
1145	643516.09	1445559.32	картометрический метод	0.10	-
1146	643531.86	1445595.38	картометрический метод	0.10	-
1147	643531.7	1445604.59	картометрический метод	0.10	-
1148	643533.77	1445621.76	картометрический метод	0.10	-
1149	643546.51	1445643.06	картометрический метод	0.10	-
1150	643554.6	1445651.05	картометрический метод	0.10	-
1151	643551.34	1445667.85	картометрический метод	0.10	-
1152	643557.98	1445687.13	картометрический метод	0.10	-
1153	643568.39	1445698.73	картометрический метод	0.10	-
1154	643587.66	1445705.5	картометрический метод	0.10	-
1155	643608.74	1445750.23	картометрический метод	0.10	-
1156	643736.05	1445808.75	картометрический метод	0.10	-
1157	643801.79	1445824.16	картометрический метод	0.10	-
1158	643836.74	1445848.96	картометрический метод	0.10	-
1159	643882.76	1445862.04	картометрический метод	0.10	-
1160	643915.29	1445880.34	картометрический метод	0.10	-
1161	643960.36	1445894.04	картометрический метод	0.10	-
1162	644024.48	1445948.29	картометрический метод	0.10	-
1163	643823.91	1445856.22	картометрический метод	0.10	-
1164	643715	1445806.22	картометрический метод	0.10	-
1165	643575.78	1445745.39	картометрический метод	0.10	-
1166	643403.75	1445670.23	картометрический метод	0.10	-
1167	643262.18	1445622.03	картометрический метод	0.10	-
1168	643124.56	1445563.79	картометрический метод	0.10	-
1169	643004.23	1445512.17	картометрический метод	0.10	-
1170	642972.23	1445483.87	картометрический метод	0.10	-
1171	642936.62	1445425.8	картометрический метод	0.10	-
1172	642932.81	1445411.22	картометрический метод	0.10	-
1173	642927.86	1445392.22	картометрический метод	0.10	-
1174	642920.72	1445364.83	картометрический метод	0.10	-
1175	642910.72	1445162.91	картометрический метод	0.10	-
1176	642929.19	1445144.97	картометрический метод	0.10	-
1177	642929.65	1445050.58	картометрический метод	0.10	-
1178	642902.84	1445036.15	картометрический метод	0.10	-
1179	642857.78	1444888.6	картометрический метод	0.10	-
1180	642848.04	1444891.28	картометрический метод	0.10	-
1181	642683.61	1444379.53	картометрический метод	0.10	-
1182	642644.5	1444262.17	картометрический метод	0.10	-
1183	642564.26	1444103.01	картометрический метод	0.10	-
1184	642549.83	1444074.78	картометрический метод	0.10	-
1185	642508.92	1444007.67	картометрический метод	0.10	-
1186	642519.67	1443997.14	картометрический метод	0.10	-
1187	642510.2	1443932.91	картометрический метод	0.10	-
1188	642524.63	1443875.56	картометрический метод	0.10	-
1189	642546.27	1443822.89	картометрический метод	0.10	-
1190	642581.19	1443755.69	картометрический метод	0.10	-
1191	642606.23	1443721.28	картометрический метод	0.10	-
1192	642624.15	1443704.69	картометрический метод	0.10	-
964	642725.16	1443662.63	картометрический метод	0.10	-
1193	641981.27	1443760.53	картометрический метод	0.10	-
1194	641985.81	1443766.67	картометрический метод	0.10	-
1195	642018.7	1443811.07	картометрический метод	0.10	-
1196	642022.92	1443808.05	картометрический метод	0.10	-
1197	642031.88	1443820.55	картометрический метод	0.10	-
1198	642040.54	1443826.3	картометрический метод	0.10	-
1199	642032.27	1443832.8	картометрический метод	0.10	-
1200	642039.03	1443843.92	картометрический метод	0.10	-
1201	642046.86	1443856.81	картометрический метод	0.10	-
1202	642053.2	1443863.36	картометрический метод	0.10	-
1203	642062.16	1443872.61	картометрический метод	0.10	-
1204	642056.49	1443881.04	картометрический метод	0.10	-
1205	642009.64	1443898.55	картометрический метод	0.10	-
1206	642008.42	1443894.61	картометрический метод	0.10	-
1207	641997.05	1443898.82	картометрический метод	0.10	-
1208	641954.91	1443914.4	картометрический метод	0.10	-
1209	641933.2	1443928.6	картометрический метод	0.10	-
1210	641948.62	1443951.77	картометрический метод	0.10	-
1211	641990.94	1444000.16	картометрический метод	0.10	-
1212	641992.16	1444008.48	картометрический метод	0.10	-
1213	641985.77	1444019.17	картометрический метод	0.10	-
1214	641980.48	1444031.3	картометрический метод	0.10	-
1215	641974.63	1444040.9	картометрический метод	0.10	-
1216	641972.71	1444046.43	картометрический метод	0.10	-
1217	641915.57	1444011.1	картометрический метод	0.10	-
1218	641905.29	1443997.09	картометрический метод	0.10	-
1219	641935.89	1443976.15	картометрический метод	0.10	-
1220	641921.3	1443953.76	картометрический метод	0.10	-
1221	641920.44	1443945.44	картометрический метод	0.10	-
1222	641911.31	1443932.37	картометрический метод	0.10	-
1223	641927.29	1443920.24	картометрический метод	0.10	-
1224	641971.61	1443886.61	картометрический метод	0.10	-
1225	641969.08	1443883.01	картометрический метод	0.10	-
1226	642001.78	1443858.67	картометрический метод	0.10	-
1227	641994.47	1443848.82	картометрический метод	0.10	-
1228	642006.55	1443839.02	картометрический метод	0.10	-
1229	641976.01	1443797.91	картометрический метод	0.10	-
1230	641968.26	1443784.58	картометрический метод	0.10	-
1231	641965.3	1443780.92	картометрический метод	0.10	-
1232	641964.94	1443773.06	картометрический метод	0.10	-
1193	641981.27	1443760.53	картометрический метод	0.10	-
1233	643255.59	1443919.44	картометрический метод	0.10	-
1234	643252.46	1443920.24	картометрический метод	0.10	-
1235	643250.24	1443920.47	картометрический метод	0.10	-
1236	643246.99	1443920.1	картометрический метод	0.10	-
1237	643244.33	1443920	картометрический метод	0.10	-
1238	643241.09	1443920.36	картометрический метод	0.10	-
1239	643235.2	1443922.76	картометрический метод	0.10	-
1240	643231.78	1443926.07	картометрический метод	0.10	-
1241	643229.06	1443929.02	картометрический метод	0.10	-
1242	643226.91	1443931.28	картометрический метод	0.10	-
1243	643224.23	1443934.1	картометрический метод	0.10	-
1244	643221.6	1443937.08	картометрический метод	0.10	-
1245	643218.9	1443938.66	картометрический метод	0.10	-
1246	643215.29	1443940.58	картометрический метод	0.10	-
1247	643209.2	1443942.83	картометрический метод	0.10	-
1248	643203.56	1443944.42	картометрический метод	0.10	-
1249	643199.06	1443945.25	картометрический метод	0.10	-
1250	643192.92	1443945.4	картометрический метод	0.10	-
1251	643189.91	1443945.14	картометрический метод	0.10	-
1252	643187.64	1443944.6	картометрический метод	0.10	-
1253	643184.63	1443942.96	картометрический метод	0.10	-
1254	643182.59	1443941.66	картометрический метод	0.10	-
1255	643180.44	1443941.32	картометрический метод	0.10	-
1256	643179.17	1443942.63	картометрический метод	0.10	-
1257	643179.26	1443944.4	картометрический метод	0.10	-
1258	643180.46	1443948.37	картометрический метод	0.10	-
1259	643181.81	1443951.53	картометрический метод	0.10	-
1260	643186.31	1443958.3	картометрический метод	0.10	-
1261	643186.94	1443961.34	картометрический метод	0.10	-
1262	643187.69	1443965.22	картометрический метод	0.10	-
1263	643188.42	1443968.14	картометрический метод	0.10	-
1264	643188.93	1443970.79	картометрический метод	0.10	-
1265	643189.7	1443973.64	картометрический метод	0.10	-
1266	643190.24	1443975.86	картометрический метод	0.10	-
1267	643191.06	1443978.32	картометрический метод	0.10	-
1268	643191.84	1443980.21	картометрический метод	0.10	-
1269	643192.68	1443982.27	картометрический метод	0.10	-
1270	643193.81	1443984.78	картометрический метод	0.10	-
1271	643194.77	1443986.7	картометрический метод	0.10	-
1272	643195.88	1443988.63	картометрический метод	0.10	-
1273	643197.87	1443992.62	картометрический метод	0.10	-
1274	643200.04	1443999.94	картометрический метод	0.10	-
1275	643199.81	1444007.42	картометрический метод	0.10	-
1276	643199.79	1444015.57	картометрический метод	0.10	-
1277	643201.33	1444020.32	картометрический метод	0.10	-
1278	643209.92	1444055.04	картометрический метод	0.10	-
1279	643213.77	1444113.48	картометрический метод	0.10	-
1280	643216.83	1444137.33	картометрический метод	0.10	-
1281	643223.94	1444155.74	картометрический метод	0.10	-
1282	643236.26	1444179.19	картометрический метод	0.10	-
1283	643243.24	1444204.43	картометрический метод	0.10	-

1284	643249.52	1444216.28	картометрический метод	0.10	-
1285	643263.62	1444229.71	картометрический метод	0.10	-
1286	643284.26	1444239.87	картометрический метод	0.10	-
1287	643314.93	1444252.79	картометрический метод	0.10	-
1288	643334.64	1444265.4	картометрический метод	0.10	-
1289	643367.62	1444269.82	картометрический метод	0.10	-
1290	643384.91	1444276.66	картометрический метод	0.10	-
1291	643403.34	1444276.43	картометрический метод	0.10	-
1292	643412.39	1444287.37	картометрический метод	0.10	-
1293	643434.38	1444301.83	картометрический метод	0.10	-
1294	643455.72	1444313.54	картометрический метод	0.10	-
1295	643465.65	1444321.09	картометрический метод	0.10	-
1296	643476.84	1444331.7	картометрический метод	0.10	-
1297	643502.92	1444353.48	картометрический метод	0.10	-
1298	643511.36	1444359.66	картометрический метод	0.10	-
1299	643519.2	1444353.27	картометрический метод	0.10	-
1300	643499	1444335.1	картометрический метод	0.10	-
1301	643476.35	1444317.27	картометрический метод	0.10	-
1302	643462.68	1444304.85	картометрический метод	0.10	-
1303	643442.89	1444294.35	картометрический метод	0.10	-
1304	643426.79	1444284.73	картометрический метод	0.10	-
1305	643414.65	1444272.59	картометрический метод	0.10	-
1306	643408.14	1444267.76	картометрический метод	0.10	-
1307	643399.64	1444267.24	картометрический метод	0.10	-
1308	643405.09	1444256.58	картометрический метод	0.10	-
1309	643410.84	1444243.12	картометрический метод	0.10	-
1310	643416.9	1444225.65	картометрический метод	0.10	-
1311	643423.21	1444210.87	картометрический метод	0.10	-
1312	643425.2	1444186.23	картометрический метод	0.10	-
1313	643413.89	1444159.13	картометрический метод	0.10	-
1314	643402.65	1444130.34	картометрический метод	0.10	-
1315	643395.63	1444115.35	картометрический метод	0.10	-
1316	643385.17	1444096.72	картометрический метод	0.10	-
1317	643376.91	1444080.33	картометрический метод	0.10	-
1318	643369.66	1444065.02	картометрический метод	0.10	-
1319	643366.34	1444057.19	картометрический метод	0.10	-
1320	643363.94	1444056.52	картометрический метод	0.10	-
1321	643362.47	1444054.57	картометрический метод	0.10	-
1322	643362.92	1444052.01	картометрический метод	0.10	-
1323	643363.68	1444050.39	картометрический метод	0.10	-
1324	643361.63	1444044.83	картометрический метод	0.10	-
1325	643356.64	1444033.68	картометрический метод	0.10	-
1326	643351.8	1444021.87	картометрический метод	0.10	-
1327	643345.77	1444006.24	картометрический метод	0.10	-
1328	643341.6	1443996.03	картометрический метод	0.10	-
1329	643337.21	1443988.67	картометрический метод	0.10	-
1330	643316.37	1443972.28	картометрический метод	0.10	-
1331	643309.11	1443965.41	картометрический метод	0.10	-
1332	643300.7	1443957.19	картометрический метод	0.10	-
1333	643297.05	1443952.72	картометрический метод	0.10	-
1334	643294.87	1443948.65	картометрический метод	0.10	-
1335	643292.67	1443944.56	картометрический метод	0.10	-
1336	643288.79	1443938.91	картометрический метод	0.10	-
1337	643283.82	1443932.66	картометрический метод	0.10	-
1338	643278.11	1443927.54	картометрический метод	0.10	-
1339	643270.05	1443923.1	картометрический метод	0.10	-
1340	643261.81	1443920.56	картометрический метод	0.10	-
1233	643255.59	1443919.44	картометрический метод	0.10	-
1341	638904.4	1444314.89	картометрический метод	0.10	-
1342	638953.75	1444322.53	картометрический метод	0.10	-
1343	638962.93	1444337.25	картометрический метод	0.10	-
1344	639260.11	1444413.5	картометрический метод	0.10	-
1345	639335.66	1444457.2	картометрический метод	0.10	-
1346	639264.72	1444433.55	картометрический метод	0.10	-
1347	639226.75	1444412.86	картометрический метод	0.10	-
1348	639121.57	1444387.61	картометрический метод	0.10	-
1349	639020.14	1444381.5	картометрический метод	0.10	-
1350	638921.76	1444356.42	картометрический метод	0.10	-
1341	638904.4	1444314.89	картометрический метод	0.10	-
1351	639380.06	1444482.89	картометрический метод	0.10	-
1352	639507.83	1444556.81	картометрический метод	0.10	-
1353	639812.72	1444739.09	картометрический метод	0.10	-
1354	640141.46	1444942.19	картометрический метод	0.10	-
1355	640243.43	1445079.15	картометрический метод	0.10	-
1356	640021.3	1444959.26	картометрический метод	0.10	-
1357	639864.68	1444851.13	картометрический метод	0.10	-
1358	639801.3	1444789.01	картометрический метод	0.10	-
1359	639782.3	1444778.39	картометрический метод	0.10	-
1360	639737.96	1444774.3	картометрический метод	0.10	-
1361	639607.05	1444679.53	картометрический метод	0.10	-
1362	639500.63	1444588.67	картометрический метод	0.10	-
1363	639451.05	1444552.82	картометрический метод	0.10	-
1351	639380.06	1444482.89	картометрический метод	0.10	-
1364	643789.69	1444506.91	картометрический метод	0.10	-
1365	643789.7	1444506.92	картометрический метод	0.10	-
1366	643789.68	1444506.92	картометрический метод	0.10	-
1364	643789.69	1444506.91	картометрический метод	0.10	-
1367	641391.95	1444901.53	картометрический метод	0.10	-
1368	641434.46	1444924.96	картометрический метод	0.10	-
1369	641775.08	1445063.82	картометрический метод	0.10	-
1370	641799.82	1445070	картометрический метод	0.10	-
1371	641936.87	1445074.53	картометрический метод	0.10	-
1372	642034.1	1445068.69	картометрический метод	0.10	-
1373	642185.36	1445076.84	картометрический метод	0.10	-
1374	642265.07	1445099.18	картометрический метод	0.10	-
1375	642370.12	1445156.62	картометрический метод	0.10	-
1376	642229.94	1445113.55	картометрический метод	0.10	-
1377	641980.21	1445102.87	картометрический метод	0.10	-
1378	641899.23	1445103.25	картометрический метод	0.10	-
1379	641860.29	1445115.12	картометрический метод	0.10	-
1380	641822.44	1445117.46	картометрический метод	0.10	-
1381	641803.94	1445121.99	картометрический метод	0.10	-
1382	641767.78	1445116.94	картометрический метод	0.10	-
1383	641587.46	1445051.1	картометрический метод	0.10	-
1384	641492.82	1445002.81	картометрический метод	0.10	-
1385	641426.3	1444981.76	картометрический метод	0.10	-
1386	641383.41	1444992.38	картометрический метод	0.10	-
1387	641381.62	1444906.91	картометрический метод	0.10	-
1367	641391.95	1444901.53	картометрический метод	0.10	-
1388	641298.38	1444924.71	картометрический метод	0.10	-
1389	641301.72	1444964.88	картометрический метод	0.10	-
1390	641321.66	1445000.04	картометрический метод	0.10	-
1391	641333.6	1445001.93	картометрический метод	0.10	-
1392	641237.85	1445048.81	картометрический метод	0.10	-
1393	641035.05	1445209.01	картометрический метод	0.10	-
1394	640940.66	1445236.77	картометрический метод	0.10	-
1395	640856.58	1445236.14	картометрический метод	0.10	-
1396	640706.02	1445213.43	картометрический метод	0.10	-
1397	640747.2	1445166.64	картометрический метод	0.10	-
1398	640750.59	1445146.73	картометрический метод	0.10	-
1399	640878.63	1445172.43	картометрический метод	0.10	-
1400	640978.56	1445159.07	картометрический метод	0.10	-
1401	641090.99	1445071.57	картометрический метод	0.10	-
1402	641154.99	1445014.67	картометрический метод	0.10	-
1403	641254.29	1444941.89	картометрический метод	0.10	-
1388	641298.38	1444924.71	картометрический метод	0.10	-

Раздел 4

План границ объекта

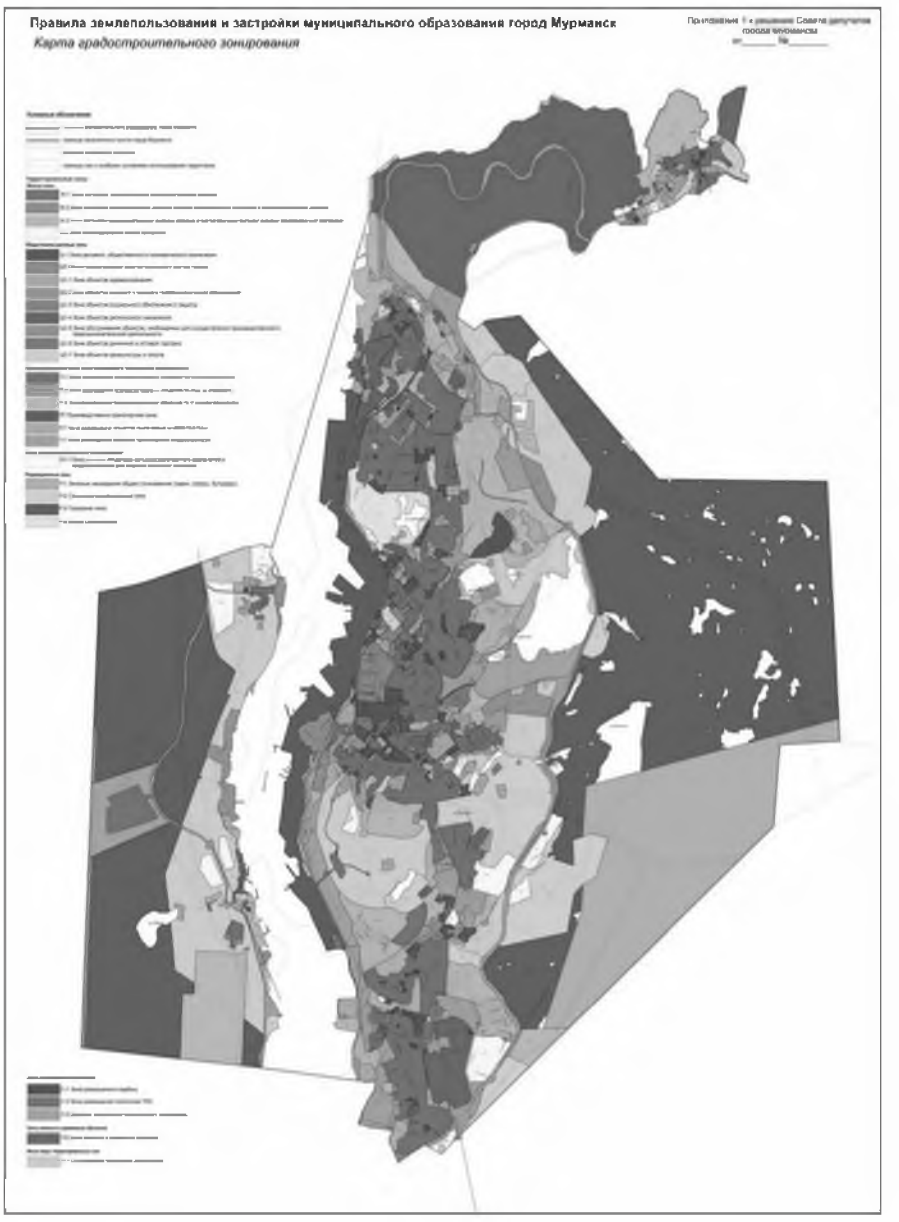

Масштаб 1: 100000

Используемые условные знаки и обозначения: -

Подпись _____ Дата «18» июля 2019 г.

Место для оттиска печати (при наличии) лица, составившего описание местоположения границ объекта

ОПИСАНИЕ МЕСТОПОЛОЖЕНИЯ ГРАНИЦ

территориальная зона «сохраняемые природные ландшафты (Л-1)»

(наименование объекта, местоположение границ которого описано (далее – объект)

Раздел 1

Сведения об объекте		
№ п/п	Характеристики объекта	Описание характеристик
1	2	3
1	Местоположение объекта	Мурманская область, муниципальное образование город Мурманск
2	Площадь объекта +/- величина погрешности определения площади (Р +/- Дельта Р)	-
3	Иные характеристики объекта	-

Раздел 2

Сведения о местоположении границ объекта					
1. Система координат МСК-51					
2. Сведения о характерных точках границ объекта					
Обозначение характерных точек границ	Координаты, м		Метод определения координат характерной точки	Средняя квадратическая погрешность положения характерной точки (Mt), м	Описание обозначения точки на местности (при наличии)
	X	Y			
1	2	3	4	5	6
1	639126.67	1437827.53	картометрический метод	0.10	-
2	639216.87	1437859.44	картометрический метод	0.10	-
3	639333.32	1437900.09	картометрический метод	0.10	-
4	639417.98	1437930.13	картометрический метод	0.10	-
5	639522.35	1437967.04	картометрический метод	0.10	-
6	639615.91	1438000.2	картометрический метод	0.10	-
7	639735.35	1438042.08	картометрический метод	0.10	-
8	639839.94	1438079.03	картометрический метод	0.10	-
9	639899.14	1438099.66	картометрический метод	0.10	-
10	639987.95	1438131.13	картометрический метод	0.10	-
11	639930.11	1438252.48	картометрический метод	0.10	-
12	639883.34	1438361.7	картометрический метод	0.10	-
13	639808.33	1438508.22	картометрический метод	0.10	-
14	639704.64	1438628.87	картометрический метод	0.10	-
15	639662.89	1438584.47	картометрический метод	0.10	-
16	639599.85	1438643.73	картометрический метод	0.10	-
17	639633.74	1438679	картометрический метод	0.10	-
18	639643.19	1438688.84	картометрический метод	0.10	-
19	639579.03	1438743.51	картометрический метод	0.10	-
20	639129.2	1438931.19	картометрический метод	0.10	-
21	639127.62	1438927.51	картометрический метод	0.10	-

22	638964.42	1438996.55	картометрический метод	0.10	-
23	638925.4	1439004.98	картометрический метод	0.10	-
24	638893.06	1439000.8	картометрический метод	0.10	-
25	638892.35	1439004.73	картометрический метод	0.10	-
26	638723.79	1438975.54	картометрический метод	0.10	-
27	638676.59	1438978.41	картометрический метод	0.10	-
28	638652.23	1438984.05	картометрический метод	0.10	-
29	638642	1438978.01	картометрический метод	0.10	-
30	638628.16	1438984.7	картометрический метод	0.10	-
31	638586.55	1439032.98	картометрический метод	0.10	-
32	638526.96	1439118.66	картометрический метод	0.10	-
33	638476.69	1439182.6	картометрический метод	0.10	-
34	638465.67	1439210.59	картометрический метод	0.10	-
35	638452.67	1439232.41	картометрический метод	0.10	-
36	638413.45	1439308.66	картометрический метод	0.10	-
37	638397.45	1439325.84	картометрический метод	0.10	-
38	638374.92	1439357.81	картометрический метод	0.10	-
39	638319.3	1439390.18	картометрический метод	0.10	-
40	638041.84	1439472.13	картометрический метод	0.10	-
41	637802.99	1439542.72	картометрический метод	0.10	-
42	637564.13	1439613.31	картометрический метод	0.10	-
43	637237.5	1439708.5	картометрический метод	0.10	-
44	637176.25	1439722.2	картометрический метод	0.10	-
45	637136.28	1439734.12	картометрический метод	0.10	-
46	637059.35	1439752.07	картометрический метод	0.10	-
47	636939.77	1439756.75	картометрический метод	0.10	-
48	636855.44	1439750.78	картометрический метод	0.10	-
49	636785.01	1439750.76	картометрический метод	0.10	-
50	636710.85	1439759.5	картометрический метод	0.10	-
51	636496.26	1439763.84	картометрический метод	0.10	-
52	636333.62	1439757.47	картометрический метод	0.10	-
53	636131.36	1439763.7	картометрический метод	0.10	-
54	636425.82	1439378.02	картометрический метод	0.10	-
55	636425.83	1439378.02	картометрический метод	0.10	-
56	637661.13	1439422.18	картометрический метод	0.10	-
57	637661.13	1439422.15	картометрический метод	0.10	-
58	637661.15	1439422.15	картометрический метод	0.10	-
59	637663.84	1439344.91	картометрический метод	0.10	-
60	637672.84	1439086.77	картометрический метод	0.10	-
61	637695.4	1438440	картометрический метод	0.10	-
62	637088.08	1438425.87	картометрический метод	0.10	-
63	637330.23	1438045.19	картометрический метод	0.10	-
64	637355.24	1438041.94	картометрический метод	0.10	-
65	638222.78	1437951.16	картометрический метод	0.10	-
66	638287.25	1438049.4	картометрический метод	0.10	-
67	638303.53	1438055.77	картометрический метод	0.10	-
68	638314.06	1438062.02	картометрический метод	0.10	-
69	638328.62	1438082	картометрический метод	0.10	-
70	638287.35	1438083.61	картометрический метод	0.10	-
71	638264.78	1438114.32	картометрический метод	0.10	-
72	638266.03	1438195.3	картометрический метод	0.10	-
73	638436.54	1438185.07	картометрический метод	0.10	-
74	638439.73	1438198.37	картометрический метод	0.10	-
75	638462.86	1438201.37	картометрический метод	0.10	-
76	638470.92	1438220.55	картометрический метод	0.10	-
77	638484.34	1438218.23	картометрический метод	0.10	-
78	638498.32	1438212.45	картометрический метод	0.10	-
79	638544.7	1438159.95	картометрический метод	0.10	-
80	638558.12	1438126.11	картометрический метод	0.10	-
81	638569.61	1438094.48	картометрический метод	0.10	-
82	638576.17	1438074.39	картометрический метод	0.10	-
83	638579.35	1438059.05	картометрический метод	0.10	-
84	638571.9	1438046.79	картометрический метод	0.10	-
85	638549.31	1438014.51	картометрический метод	0.10	-
86	638516.44	1438024.9	картометрический метод	0.10	-
87	638514.16	1438026.08	картометрический метод	0.10	-
88	638495.11	1438035.89	картометрический метод	0.10	-
89	638489.97	1438023.41	картометрический метод	0.10	-
90	638455.87	1438010.16	картометрический метод	0.10	-
91	638451.83	1438002.32	картометрический метод	0.10	-
92	638452.44	1437991.05	картометрический метод	0.10	-
93	638438.98	1437959.2	картометрический метод	0.10	-
94	638418.16	1437924.66	картометрический метод	0.10	-
95	638501.74	1437913.41	картометрический метод	0.10	-
96	638663.91	1437890.82	картометрический метод	0.10	-
97	638951.04	1437851.06	картометрический метод	0.10	-
1	639126.67	1437827.53	картометрический метод	0.10	-
98	640022.34	1438143.38	картометрический метод	0.10	-
99	640035.2	1438147.96	картометрический метод	0.10	-
100	640076.24	1438142.46	картометрический метод	0.10	-
101	640937.5	1438446.05	картометрический метод	0.10	-
102	640916.99	1438488.88	картометрический метод	0.10	-
103	640952.79	1438502.75	картометрический метод	0.10	-
104	640971.88	1438458.24	картометрический метод	0.10	-
105	641153.53	1438522.17	картометрический метод	0.10	-
106	641188	1438534.53	картометрический метод	0.10	-
107	641216.57	1438546.05	картометрический метод	0.10	-
108	641322.15	1438587.74	картометрический метод	0.10	-
109	641347.34	1438584.38	картометрический метод	0.10	-
110	641259.23	1438753.13	картометрический метод	0.10	-
111	641254.94	1438762.02	картометрический метод	0.10	-
112	641259.94	1438765.02	картометрический метод	0.10	-
113	641240.94	1438801.03	картометрический метод	0.10	-
114	641219.94	1438850.03	картометрический метод	0.10	-
115	641208.99	1438894.1	картометрический метод	0.10	-
116	641156.25	1438891.2	картометрический метод	0.10	-
117	641091.81	1438887.67	картометрический метод	0.10	-
118	640918.87	1438878.19	картометрический метод	0.10	-
119	640887.11	1438886.29	картометрический метод	0.10	-
120	640884.92	1438830.39	картометрический метод	0.10	-
121	640802.6	1438829.57	картометрический метод	0.10	-
122	640804.13	1438888.09	картометрический метод	0.10	-
123	640766.87	1438889.54	картометрический метод	0.10	-
124	640727.38	1438889.13	картометрический метод	0.10	-
125	640673.61	1438890.63	картометрический метод	0.10	-
126	640672.65	1438892.16	картометрический метод	0.10	-
127	640667.66	1438892.27	картометрический метод	0.10	-
128	640644.88	1438897.41	картометрический метод	0.10	-
129	640628.78	1438902.72	картометрический метод	0.10	-
130	640610.45	1438906.07	картометрический метод	0.10	-
131	640594.6	1438905.56	картометрический метод	0.10	-
132	640579.28	1438902.1	картометрический метод	0.10	-
133	640558.05	1438895.35	картометрический метод	0.10	-
134	640534.32	1438891.68	картометрический метод	0.10	-
135	640514.94	1438889.3	картометрический метод	0.10	-
136	640514.55	1438829.47	картометрический метод	0.10	-
137	640337.63	1438805.15	картометрический метод	0.10	-
138	640305.52	1438819.93	картометрический метод	0.10	-
139	640302.06	1438854.16	картометрический метод	0.10	-
140	640271.88	1438848.86	картометрический метод	0.10	-
141	640268.38	1438855.74	картометрический метод	0.10	-
142	640251.22	1438853.62	картометрический метод	0.10	-
143	640253.55	1438862.99	картометрический метод	0.10	-
144	640251.57	1438873.17	картометрический метод	0.10	-
145	640244.06	1438882.08	картометрический метод	0.10	-
146	640219.37	1438890.16	картометрический метод	0.10	-
147	640128.62	1438915.81	картометрический метод	0.10	-
148	640104.82	1438921.56	картометрический метод	0.10	-
149	640067.62	1438930.54	картометрический метод	0.10	-
150	640055.48	1438935.25	картометрический метод	0.10	-
151	640033.31	1438946.25	картометрический метод	0.10	-
152	640018.6	1438955.92	картометрический метод	0.10	-
153	640010.77	1438963.23	картометрический метод	0.10	-
154	639997.5	1438975.6	картометрический метод	0.10	-
155	639988.36	1438971.9	картометрический метод	0.10	-
156	639985.52	1438973.24	картометрический метод	0.10	-
157	639973.8	1438989.54	картометрический метод	0.10	-
158	639942.09	1439033.6	картометрический метод	0.10	-
159	639921.32	1439068.29	картометрический метод	0.10	-
160	639919.57	1439064.91	картометрический метод	0.10	-
161	639917.27	1439065.25	картометрический метод	0.10	-
162	639912.86	1439058.12	картометрический метод	0.10	-
163	639904.96	1439052.04	картометрический метод	0.10	-
164	639886.1	1439061.14	картометрический метод	0.10	-
165	639885.47	1439058.95	картометрический метод	0.10	-
166	639883.97	1439059.07	картометрический метод	0.10	-
167	639884.36	1439060.38	картометрический метод	0.10	-
168	639880.67	1439061.47	картометрический метод	0.10	-
169	639866.23	1439066.39	картометрический метод	0.10	-
170	639860.86	1439073.64	картометрический метод	0.10	-
171	639839.83	1439080.1	картометрический метод	0.10	-
172	639800.81	1439093.01	картометрический метод	0.10	-
173	639735.54	1439141.66	картометрический метод	0.10	-
174	639701.43	1439167.09	картометрический метод	0.10	-
175	639664.26	1439171.85	картометрический метод	0.10	-
176	639646.53	1439169.2	картометрический метод	0.10	-
177	639612.52	1439172.55	картометрический метод	0.10	-
178	639614.63	1439198.08	картометрический метод	0.10	-
179	639639.6	1439196.34	картометрический метод	0.10	-
180	639648.9	1439195.07	картометрический метод	0.10	-
181	639667.98	1439197.44	картометрический метод	0.10	-
182	639704.79	1439191.49	картометрический метод	0.10	-
183	639707.87	1439191.58	картометрический метод	0.10	-
184	639707.42	1439194.93	картометрический метод	0.10	-
185	639708.72	1439221.34	картометрический метод	0.10	-
186	639604.04	1439231.67	картометрический метод	0.10	-
187	639603.06	1439169.85	картометрический метод	0.10	-
188	639588.33	1439166.57	картометрический метод	0.10	-
189	639536.21	1439175.18	картометрический метод	0.10	-
190	639511.99	1439181.09	картометрический метод	0.10	-
191	639476.24	1439191.32	картометрический метод	0.10	-
192	639458.51	1439195.39	картометрический метод	0.10	-
193	639452.78	1439196.86	картометрический метод	0.10	-
194	639391.49	1439208.1	картометрический метод	0.10	-
195	639377.79	1439210.99	картометрический метод	0.10	-
196	639372.86	1439210.73	картометрический метод	0.10	-
197	639357.44	1439219.1	картометрический метод	0.10	-
198	639344.16	1439228.66	картометрический метод	0.10	-
199	639345.75	1439231.73	картометрический метод	0.10	-
200	639344.45	1439232.86	картометрический метод	0.10	-
201	639344.78	1439233.31	картометрический метод	0.10	-
202	639322.1	1439248.12	картометрический метод	0.10	-
203	639318.94	1439253.23	картометрический метод	0.10	-
204	639303.69	1439263.35	картометрический метод	0.10	-
205	639297.26	1439239	картометрический метод	0.10	-
206	639288.96	1439229.88	картометрический метод	0.10	-
207	639264.58	1439245.05	картометрический метод	0.10	-
208	639269.16	1439230.03	картометрический метод	0.10	-
209	639242.15	1439241.1	картометрический метод	0.10	-
210	639106.76	1439258.69	картометрический метод	0.10	-
211	639099.32	1439259.38	картометрический метод	0.10	-
212	639079.29	1439220.79	картометрический метод	0.10	-
213	639063.99	1439213.67	картометрический метод	0.10	-
214	639034.91	1439210.47	картометрический метод	0.10	-
215	638975.48	1439235.84	картометрический метод	0.10	-
216	638895.94	1439220.13	картометрический метод	0.10	-
217	638871.58	1439204.1	картометрический метод	0.10	-
218	638848.71	1439190.98	картометрический метод	0.10	-
219	638849.36	1439175.43	картометрический метод	0.10	-
220	638823.02	1439174.59	картометрический метод	0.10	-
221	638804.45	1439132.25	картометрический метод	0.10	-
222	638750.84	1439114.92	картометрический метод	0.10	-
223	638710.29	1439126.76	картометрический метод	0.10	-
224	638677.67	1439124.57	картометрический метод	0.10	-
225	638594.02	1439104	картометрический метод	0.10	-
226	638583.89	1439145.2	картометрический метод	0.10	-
227	638603.23	1439174.4	картометрический метод	0.10	-
228	638696.89	1439195.14	картометрический метод	0.10	-
229	638704.95	1439162	картометрический метод	0.10	-
230	638708.24	1439162.8	картометрический метод	0.10	-
231	638733.47	1439166.1	картометрический метод	0.10	-
232	638733.79	1439162.66	картометрический метод	0.10	-
233	638740.73	1439163.68	картометрический метод	0.10	-
234	638739.49	1439167.06	картометрический метод	0.10	-
235	638756.94	1439171.24	картометрический метод	0.10	-
236	638756.78	1439171.93	картометрический метод	0.10	-
237	638765.8	1439173.91	картометрический метод	0.10	-
238	638765.93	1439173.39	картометрический метод	0.10	-
239	638767.12	1439173.67	картометрический метод	0.10	-
240	638787.78	1439185.45	картометрический метод	0.10	-
241	638782.35	1439192.87	картометрический метод	0.10	-
242	638778.13	1439211.21	картометрический метод	0.10	-
243	638779.42	1439217.72	картометрический метод	0.10	-
244	638776.04	1439256.24	картометрический метод	0.10	-
245	638772.97	1439310.01	картометрический метод	0.10	-
246	638784.22	1439345.43	картометрический метод	0.10	-
247	638771.05	1439401.16	картометрический метод	0.10	-
248	638779.9	1439407.4	картометрический метод	0.10	-
249	638774.6	1439416.54	картометрический метод	0.10	-
250	638767.56	1439412.6	картометрический метод	0.10	-
251	638765.32	1439416.81	картометрический метод	0.10	-
252	638771.88	1439422.05	картометрический метод	0.10	-
253	638770.87	1439424.43	картометрический метод	0.10	-
254	638760.24	1439418.94	картометрический метод	0.10	-
255	638703.22	1439392.65	картометрический метод	0.10	-
256	638637.03	1439394.76	картометрический метод	0.10	-
257	638641.73	1439390.83	картометрический метод	0.10	-
258	638641.79	1439378.07	картометрический метод	0.10	-
259	638644.05	1439362.83	картометрический метод	0.10	-
260	638654.73	1439322.28	картометрический метод	0.10	-

261	638645.54	1439318.17	картометрический метод	0.10	-
262	638542.25	1439274.54	картометрический метод	0.10	-
263	638530.15	1439304.75	картометрический метод	0.10	-
264	638522.35	1439320.98	картометрический метод	0.10	-
265	638461.27	1439296.12	картометрический метод	0.10	-
266	638464	1439291.39	картометрический метод	0.10	-
267	638531.24	1439169.81	картометрический метод	0.10	-
268	638608.91	1439049.85	картометрический метод	0.10	-
269	638636.36	1439032.18	картометрический метод	0.10	-
270	638684.79	1439009.47	картометрический метод	0.10	-
271	638723.89	1439003.54	картометрический метод	0.10	-
272	638908.43	1439035.25	картометрический метод	0.10	-
273	638924.28	1439037.97	картометрический метод	0.10	-
274	638981.99	1439024.75	картометрический метод	0.10	-
275	639430.28	1438837.88	картометрический метод	0.10	-
276	639468.91	1438828.21	картометрический метод	0.10	-
277	639524.14	1438798.12	картометрический метод	0.10	-
278	639590.56	1438770.42	картометрический метод	0.10	-
279	639593.46	1438762.37	картометрический метод	0.10	-
280	639621.49	1438756.11	картометрический метод	0.10	-
281	639667.25	1438739.49	картометрический метод	0.10	-
282	639708.15	1438755.42	картометрический метод	0.10	-
283	639715.01	1438754.29	картометрический метод	0.10	-
284	639728.3	1438749	картометрический метод	0.10	-
285	639769.16	1438712.77	картометрический метод	0.10	-
286	639788.82	1438693.44	картометрический метод	0.10	-
287	639791.96	1438690.64	картометрический метод	0.10	-
288	639766.1	1438665.45	картометрический метод	0.10	-
289	639741.75	1438641.84	картометрический метод	0.10	-
290	639793.7	1438589.88	картометрический метод	0.10	-
291	639842.81	1438526.75	картометрический метод	0.10	-
292	639885.7	1438444.71	картометрический метод	0.10	-
293	639887.51	1438445.54	картометрический метод	0.10	-
294	639962.87	1438282.38	картометрический метод	0.10	-
98	640022.34	1438143.38	картометрический метод	0.10	-
295	639221.66	1438483.26	картометрический метод	0.10	-
296	639199.55	1438498.26	картометрический метод	0.10	-
297	638974.56	1438651.13	картометрический метод	0.10	-
298	638898.53	1438702.41	картометрический метод	0.10	-
299	638873.88	1438718.15	картометрический метод	0.10	-
300	638909.32	1438809.82	картометрический метод	0.10	-
301	638942.79	1438897.26	картометрический метод	0.10	-
302	638963.16	1438950.2	картометрический метод	0.10	-
303	639529.73	1438696.24	картометрический метод	0.10	-
304	639456.05	1438522.95	картометрический метод	0.10	-
305	639393.12	1438512.59	картометрический метод	0.10	-
306	639268.44	1438490.95	картометрический метод	0.10	-
295	639221.66	1438483.26	картометрический метод	0.10	-
307	644971.33	1438429.23	картометрический метод	0.10	-
308	645044.26	1438631.21	картометрический метод	0.10	-
309	645040.96	1438633.26	картометрический метод	0.10	-
310	644898.46	1438669.74	картометрический метод	0.10	-
311	644900.74	1438738.94	картометрический метод	0.10	-
312	644936.47	1438737.18	картометрический метод	0.10	-
313	644936.22	1438776.73	картометрический метод	0.10	-
314	644970.65	1438775.55	картометрический метод	0.10	-
315	645070.58	1438717.58	картометрический метод	0.10	-
316	645074.56	1438715.18	картометрический метод	0.10	-
317	645263.04	1439237.46	картометрический метод	0.10	-
318	645271.32	1439312.47	картометрический метод	0.10	-
319	645277.08	1439366.23	картометрический метод	0.10	-
320	645153.23	1439370.34	картометрический метод	0.10	-
321	644946.61	1439378.06	картометрический метод	0.10	-
322	644697.5	1439386.03	картометрический метод	0.10	-
323	644701.52	1439377	картометрический метод	0.10	-
324	644720.64	1439278.54	картометрический метод	0.10	-
325	644710.89	1439228.14	картометрический метод	0.10	-
326	644627.75	1439233.61	картометрический метод	0.10	-
327	644608.05	1439219.78	картометрический метод	0.10	-
328	644610	1439081.85	картометрический метод	0.10	-
329	644433.97	1439082.34	картометрический метод	0.10	-
330	644435.18	1439045.27	картометрический метод	0.10	-
331	644610.6	1439039.7	картометрический метод	0.10	-
332	644617.48	1438514.1	картометрический метод	0.10	-
333	644764.04	1438483.51	картометрический метод	0.10	-
334	644774.05	1438492.84	картометрический метод	0.10	-
335	644799.91	1438486.58	картометрический метод	0.10	-
336	644805.59	1438474.75	картометрический метод	0.10	-
337	644886.62	1438456.84	картометрический метод	0.10	-
307	644971.33	1438429.23	картометрический метод	0.10	-
338	638682.77	1438597.61	картометрический метод	0.10	-
339	638569.11	1438635.89	картометрический метод	0.10	-
340	638591.8	1438730.17	картометрический метод	0.10	-
341	638614.87	1438784.32	картометрический метод	0.10	-
342	638645.16	1438773.19	картометрический метод	0.10	-
343	638660.66	1438804.42	картометрический метод	0.10	-
344	638633.76	1438814.92	картометрический метод	0.10	-
345	638637.71	1438824.44	картометрический метод	0.10	-
346	638661.37	1438815.35	картометрический метод	0.10	-
347	638663.64	1438819.62	картометрический метод	0.10	-
348	638670.39	1438827.75	картометрический метод	0.10	-
349	638677.95	1438824.17	картометрический метод	0.10	-
350	638702.8	1438870.72	картометрический метод	0.10	-
351	638720.1	1438893.86	картометрический метод	0.10	-
352	638777.27	1438908.66	картометрический метод	0.10	-
353	638804.52	1438893.87	картометрический метод	0.10	-
354	638810.05	1438888.89	картометрический метод	0.10	-
355	638801.48	1438867.97	картометрический метод	0.10	-
356	638794.39	1438853.8	картометрический метод	0.10	-
357	638784.06	1438836.68	картометрический метод	0.10	-
358	638777.27	1438827.36	картометрический метод	0.10	-
359	638773.7	1438823.81	картометрический метод	0.10	-
360	638763.11	1438799.97	картометрический метод	0.10	-
361	638740.23	1438761.79	картометрический метод	0.10	-
362	638731.32	1438743.94	картометрический метод	0.10	-
338	638682.77	1438597.61	картометрический метод	0.10	-
363	638568.71	1438635.57	картометрический метод	0.10	-
364	638436.49	1438680.04	картометрический метод	0.10	-
365	638452.03	1438734.64	картометрический метод	0.10	-
366	638581.72	1438689.45	картометрический метод	0.10	-
363	638568.71	1438635.57	картометрический метод	0.10	-
367	644131.01	1438556.18	картометрический метод	0.10	-
368	644286.19	1438569.99	картометрический метод	0.10	-
369	644260.25	1438582.14	картометрический метод	0.10	-
370	643600.26	1438727.87	картометрический метод	0.10	-
371	643847.24	1439068.58	картометрический метод	0.10	-
372	644416.3	1439082.8	картометрический метод	0.10	-
373	644412.49	1439179.63	картометрический метод	0.10	-
374	644415.49	1439180.32	картометрический метод	0.10	-
375	644415.23	1439185.36	картометрический метод	0.10	-
376	644411.26	1439186.31	картометрический метод	0.10	-
377	644408.53	1439289.33	картометрический метод	0.10	-
378	644395.48	1439301.25	картометрический метод	0.10	-
379	644394.99	1439324.7	картометрический метод	0.10	-
380	644406.68	1439334.17	картометрический метод	0.10	-
381	644404.95	1439389.54	картометрический метод	0.10	-
382	644382.91	1439395.56	картометрический метод	0.10	-
383	644382.11	1439395.53	картометрический метод	0.10	-
384	644383.19	1439364.76	картометрический метод	0.10	-
385	644357.53	1439363.98	картометрический метод	0.10	-
386	644355.76	1439413.44	картометрический метод	0.10	-
387	644381.43	1439414.74	картометрический метод	0.10	-
388	644382.14	1439414.77	картометрический метод	0.10	-
389	644381.91	1439420.49	картометрический метод	0.10	-
390	644375.78	1439420.63	картометрический метод	0.10	-
391	644375.13	1439525.45	картометрический метод	0.10	-
392	644369.99	1439529.11	картометрический метод	0.10	-
393	644376.56	1439536.63	картометрический метод	0.10	-
394	644366.45	1439536.36	картометрический метод	0.10	-
395	644364.32	1439588.43	картометрический метод	0.10	-
396	644341.48	1439587.64	картометрический метод	0.10	-
397	644336.69	1439577.34	картометрический метод	0.10	-
398	644323.08	1439566.68	картометрический метод	0.10	-
399	644302.12	1439569.48	картометрический метод	0.10	-
400	644301.03	1439559.54	картометрический метод	0.10	-
401	644298.66	1439552.5	картометрический метод	0.10	-
402	644289.11	1439541.97	картометрический метод	0.10	-
403	644261.28	1439538	картометрический метод	0.10	-
404	644273.67	1439484.81	картометрический метод	0.10	-
405	644218.41	1439470.18	картометрический метод	0.10	-
406	644237.12	1439389.74	картометрический метод	0.10	-
407	644173.82	1439375.57	картометрический метод	0.10	-
408	644031.88	1439360.64	картометрический метод	0.10	-
409	644015.19	1439376.57	картометрический метод	0.10	-
410	644000.47	1439463.17	картометрический метод	0.10	-
411	644096.95	1439482.34	картометрический метод	0.10	-
412	644075.26	1439580.54	картометрический метод	0.10	-
413	644144.75	1439596.3	картометрический метод	0.10	-
414	644151.29	1439598.3	картометрический метод	0.10	-
415	644137.46	1439645.75	картометрический метод	0.10	-
416	644167.87	1439655.35	картометрический метод	0.10	-
417	644195.14	1439657.58	картометрический метод	0.10	-
418	644183.25	1439703.49	картометрический метод	0.10	-
419	644213.95	1439713.44	картометрический метод	0.10	-
420	644275.43	1439716.65	картометрический метод	0.10	-
421	644278.71	1439727.7	картометрический метод	0.10	-
422	644295.17	1439731.84	картометрический метод	0.10	-
423	644309.94	1439743.23	картометрический метод	0.10	-
424	644406.63	1439668.49	картометрический метод	0.10	-
425	644405.04	1439815.76	картометрический метод	0.10	-
426	644406.78	1439826.9	картометрический метод	0.10	-
427	644406.13	1439826.91	картометрический метод	0.10	-
428	644387.24	1439830.45	картометрический метод	0.10	-
429	644340.71	1439832.73	картометрический метод	0.10	-
430	644337.95	1439833.19	картометрический метод	0.10	-
431	644337.96	1439833.26	картометрический метод	0.10	-
432	644303.03	1439839.9	картометрический метод	0.10	-
433	644279.97	1439845.41	картометрический метод	0.10	-
434	644268.86	1439848.85	картометрический метод	0.10	-
435	644260.06	1439850.94	картометрический метод	0.10	-
436	644252.32	1439848.15	картометрический метод	0.10	-
437	644248.59	1439844.81	картометрический метод	0.10	-
438	644241.95	1439840.31	картометрический метод	0.10	-
439	644236.47	1439842.54	картометрический метод	0.10	-
440	644232.43	1439843.26	картометрический метод	0.10	-
441	644214.02	1439849.25	картометрический метод	0.10	-
442	644194.25	1439856.37	картометрический метод	0.10	-
443	644173.32	1439863.82	картометрический метод	0.10	-
444	644159.43	1439868.41	картометрический метод	0.10	-
445	644147.34	1439873.05	картометрический метод	0.10	-
446	644140.44	1439875.31	картометрический метод	0.10	-
447	644137.41	1439870.42	картометрический метод	0.10	-
448	644110.5	1439884.11	картометрический метод	0.10	-
449	644102.26	1439887.76	картометрический метод	0.10	-
450	644089.53	1439894.01	картометрический метод	0.10	-
451	644087.57	1439883.28	картометрический метод	0.10	-
452	644076.46	1439872.25	картометрический метод	0.10	-
453	644066.44	1439873.37	картометрический метод	0.10	-
454	643935.7	1439919.95	картометрический метод	0.10	-
455	643720.13	1439891.12	картометрический метод	0.10	-
456	643658.13	1439917.07	картометрический метод	0.10	-
457	643630.64	1439918.71	картометрический метод	0.10	-
458	643623.47	1439919.14	картометрический метод	0.10	-
459	643590.98	1439896.33	картометрический метод	0.10	-
460	643577.34	1439895.46	картометрический метод	0.10	-
461	643561.75	1439903.48	картометрический метод	0.10	-
462	643538.15	1439898.71	картометрический метод	0.10	-
463	643534.9	1439879.86	картометрический метод	0.10	-
464	643501.61	1439873.16	картометрический метод	0.10	-
465	643469.96	1439871.76	картометрический метод	0.10	-
466	643442.83	1439878.03	картометрический метод	0.10	-
467	643316.15	1439836.95	картометрический метод	0.10	-
468	643247.96	1439818.99	картометрический метод	0.10	-
469	643196.29	1439797.23	картометрический метод	0.10	-
470	643156.84	1439765.5	картометрический метод	0.10	-
471	643109.28	1439735.53	картометрический метод	0.10	-
472	643062.2	1439718.56	картометрический метод	0.10	-
473	643046.35	1439703.75	картометрический метод	0.10	-
474	642969.55	1439659.67	картометрический метод	0.10	-
475	642908.92	1439624.87	картометрический метод	0.10	-
476	642787.74	1439526.26	картометрический метод	0.10	-
477	642794.16	1439517.97	картометрический метод	0.10	-
478	642794.16	1439517.97	картометрический метод	0.10	-
479	642794.16	1439517.97	картометрический метод	0.10	-
480	642721.53	1439457.38	картометрический метод	0.10	-
481	642724.64	1439451.87	картометрический метод	0.10	-
482	642724.64	1439451.87	картометрический метод	0.10	-
483	642724.64	1439451.87	картометрический метод	0.10	-
484	642702.78	1439432.34	картометрический метод	0.10	-
485	642698.52	1439438.21	картометрический метод	0.10	-
486	642695.17	1439434.16	картометрический метод	0.10	-
487	642699.39	1439423.1	картометрический метод	0.10	-
488	642699.39	1439423.1	картометрический метод	0.10	-
489	642699.39	1439423.1	картометрический метод	0.10	-
490	642635.81	1439370	картометрический метод	0.10	-
491	642625.45	1439361.35	картометрический метод	0.10	-
492	642620.16	1439357.3	картометрический метод	0.10	-
493	642620.14	1439357.28	картометрический метод	0.10	-
494	642610	1439349.51	картометрический метод	0.10	-
495	642549.7	1439325.15	картометрический метод	0.10	-

496	642542.59	1439322.28	картометрический метод	0.10	-
497	642525.94	1439315.55	картометрический метод	0.10	-
498	642525.93	1439315.55	картометрический метод	0.10	-
499	642525.93	1439315.55	картометрический метод	0.10	-
500	642485.59	1439308.3	картометрический метод	0.10	-
501	642485.59	1439308.3	картометрический метод	0.10	-
502	642485.59	1439308.3	картометрический метод	0.10	-
503	642485.71	1439322.8	картометрический метод	0.10	-
504	642399.91	1439291.15	картометрический метод	0.10	-
505	642206.88	1439211.99	картометрический метод	0.10	-
506	642239.94	1439035.58	картометрический метод	0.10	-
507	642192.4	1439032.03	картометрический метод	0.10	-
508	641966.23	1438925.2	картометрический метод	0.10	-
509	641626.61	1438913.75	картометрический метод	0.10	-
510	641542.21	1438912.31	картометрический метод	0.10	-
511	641495.8	1438932.66	картометрический метод	0.10	-
512	641491.18	1438946.04	картометрический метод	0.10	-
513	641484.43	1438944.27	картометрический метод	0.10	-
514	641572.17	1438642.79	картометрический метод	0.10	-
515	641572.4	1438642.88	картометрический метод	0.10	-
516	641934.51	1438776.85	картометрический метод	0.10	-
517	642142.5	1438857.81	картометрический метод	0.10	-
518	642254.66	1438904.24	картометрический метод	0.10	-
519	642287.01	1438918.66	картометрический метод	0.10	-
520	642505.5	1439015.06	картометрический метод	0.10	-
521	642522.04	1438957.69	картометрический метод	0.10	-
522	642884.03	1439091.7	картометрический метод	0.10	-
523	642940.33	1439112.89	картометрический метод	0.10	-
524	642967.13	1439092.68	картометрический метод	0.10	-
525	642989.11	1439070.98	картометрический метод	0.10	-
526	643054.57	1438992.39	картометрический метод	0.10	-
527	643182.39	1438826.04	картометрический метод	0.10	-
528	643215.6	1438797.64	картометрический метод	0.10	-
529	643285.39	1438755.51	картометрический метод	0.10	-
530	643376.6	1438715.96	картометрический метод	0.10	-
531	643547.5	1438662.79	картометрический метод	0.10	-
532	643847.57	1438596.86	картометрический метод	0.10	-
367	644131.01	1438556.18	картометрический метод	0.10	-
533	638602.82	1438857.87	картометрический метод	0.10	-
534	638573.46	1438869.09	картометрический метод	0.10	-
535	638580.23	1438886.7	картометрический метод	0.10	-
536	638573.25	1438879.57	картометрический метод	0.10	-
537	638560.03	1438865.56	картометрический метод	0.10	-
538	638520.11	1438886.69	картометрический метод	0.10	-
539	638518.36	1438888	картометрический метод	0.10	-
540	638524.42	1438899.27	картометрический метод	0.10	-
541	638531.97	1438909.06	картометрический метод	0.10	-
542	638557.71	1438893.83	картометрический метод	0.10	-
543	638570.48	1438933.44	картометрический метод	0.10	-
544	638563.82	1438954.55	картометрический метод	0.10	-
545	638556.89	1438949.93	картометрический метод	0.10	-
546	638491.28	1439021.07	картометрический метод	0.10	-
547	638518.81	1439056.01	картометрический метод	0.10	-
548	638536.27	1439051.31	картометрический метод	0.10	-
549	638584.63	1439021.32	картометрический метод	0.10	-
550	638593.61	1439013.97	картометрический метод	0.10	-
551	638603.26	1438990.06	картометрический метод	0.10	-
552	638607.01	1438956.33	картометрический метод	0.10	-
553	638616.99	1438982.28	картометрический метод	0.10	-
554	638656.29	1438966.63	картометрический метод	0.10	-
533	638602.82	1438857.87	картометрический метод	0.10	-
555	639504.58	1438854.55	картометрический метод	0.10	-
556	639215.65	1438990.06	картометрический метод	0.10	-
557	639286.55	1439156.25	картометрический метод	0.10	-
558	639491.36	1439091.54	картометрический метод	0.10	-
559	639839.47	1438981.56	картометрический метод	0.10	-
560	639847.41	1438857.23	картометрический метод	0.10	-
555	639504.58	1438854.55	картометрический метод	0.10	-
561	637981.23	1438982.41	картометрический метод	0.10	-
562	637919.77	1438984.28	картометрический метод	0.10	-
563	637916.99	1439048.89	картометрический метод	0.10	-
564	637902.88	1439047.39	картометрический метод	0.10	-
565	637901.9	1439064.85	картометрический метод	0.10	-
566	637916.23	1439065.79	картометрический метод	0.10	-
567	637915.82	1439072.27	картометрический метод	0.10	-
568	637913.81	1439091.59	картометрический метод	0.10	-
569	637757.44	1439090.12	картометрический метод	0.10	-
570	637752.61	1439197.32	картометрический метод	0.10	-
571	637774.31	1439196.46	картометрический метод	0.10	-
572	637852.53	1439200.4	картометрический метод	0.10	-
573	637896.57	1439207.69	картометрический метод	0.10	-
574	637928.77	1439209.55	картометрический метод	0.10	-
575	637927.51	1439341.57	картометрический метод	0.10	-
576	638199.15	1439343.71	картометрический метод	0.10	-
577	638280.46	1439130.3	картометрический метод	0.10	-
578	638107.96	1439023.05	картометрический метод	0.10	-
579	638027.25	1439006.54	картометрический метод	0.10	-
580	638006.46	1438982.27	картометрический метод	0.10	-
581	638004.77	1439011.88	картометрический метод	0.10	-
582	638017.26	1439013.43	картометрический метод	0.10	-
583	638002.52	1439011.62	картометрический метод	0.10	-
584	638004.77	1439011.88	картометрический метод	0.10	-
585	638006.41	1438982.35	картометрический метод	0.10	-
561	637981.23	1438982.41	картометрический метод	0.10	-
586	637978.84	1439008.96	картометрический метод	0.10	-
587	637976.34	1439036.82	картометрический метод	0.10	-
588	637975.17	1439049.87	картометрический метод	0.10	-
589	637974.08	1439061.29	картометрический метод	0.10	-
586	637978.84	1439008.96	картометрический метод	0.10	-
590	638000.87	1439080.02	картометрический метод	0.10	-
591	638000.87	1439080.02	картометрический метод	0.10	-
592	638000.03	1439094.77	картометрический метод	0.10	-
593	637999.89	1439094.77	картометрический метод	0.10	-
590	638000.87	1439080.02	картометрический метод	0.10	-
594	638003.21	1439080.26	картометрический метод	0.10	-
595	638008.2	1439080.77	картометрический метод	0.10	-
596	638008.17	1439080.93	картометрический метод	0.10	-
594	638003.21	1439080.26	картометрический метод	0.10	-
597	637838.3	1439217.25	картометрический метод	0.10	-
598	637838.3	1439331.78	картометрический метод	0.10	-
599	637906.91	1439330.67	картометрический метод	0.10	-
600	637908.03	1439219.29	картометрический метод	0.10	-
597	637838.3	1439217.25	картометрический метод	0.10	-
601	644044.6	1439133.38	картометрический метод	0.10	-
602	643992.73	1439243.83	картометрический метод	0.10	-
603	643973.99	1439288.04	картометрический метод	0.10	-
604	644028.39	1439312.03	картометрический метод	0.10	-
605	644035.95	1439338.56	картометрический метод	0.10	-
606	644037.35	1439352.57	картометрический метод	0.10	-
607	644122.57	1439344.04	картометрический метод	0.10	-
608	644200.96	1439319.21	картометрический метод	0.10	-
609	644239.77	1439295.82	картометрический метод	0.10	-
610	644246.99	1439303.04	картометрический метод	0.10	-
611	644236.99	1439359.05	картометрический метод	0.10	-
612	644249.84	1439362.6	картометрический метод	0.10	-
613	644263.46	1439354.59	картометрический метод	0.10	-
614	644270.2	1439339.74	картометрический метод	0.10	-
615	644269.02	1439333.64	картометрический метод	0.10	-
616	644254.98	1439336.1	картометрический метод	0.10	-
617	644260.52	1439324.95	картометрический метод	0.10	-
618	644264.77	1439309.36	картометрический метод	0.10	-
619	644264.56	1439299.46	картометрический метод	0.10	-
620	644280.15	1439283.04	картометрический метод	0.10	-
621	644280.93	1439290.67	картометрический метод	0.10	-
622	644288.18	1439289.89	картометрический метод	0.10	-
623	644287.31	1439282.59	картометрический метод	0.10	-
624	644302.01	1439263.82	картометрический метод	0.10	-
625	644308.47	1439268.65	картометрический метод	0.10	-
626	644316.18	1439261.93	картометрический метод	0.10	-
627	644326.05	1439248.87	картометрический метод	0.10	-
628	644329.52	1439237.9	картометрический метод	0.10	-
629	644325.99	1439213.04	картометрический метод	0.10	-
630	644315.99	1439203.04	картометрический метод	0.10	-
631	644268.99	1439241.04	картометрический метод	0.10	-
632	644232.59	1439275.54	картометрический метод	0.10	-
633	644147.85	1439225.51	картометрический метод	0.10	-
634	644119.51	1439212.7	картометрический метод	0.10	-
635	644125.6	1439197.69	картометрический метод	0.10	-
636	644146.04	1439202.77	картометрический метод	0.10	-
637	644156.94	1439186.18	картометрический метод	0.10	-
638	644146.26	1439163.39	картометрический метод	0.10	-
601	644044.6	1439133.38	картометрический метод	0.10	-
639	638586.62	1439220.26	картометрический метод	0.10	-
640	638579.91	1439241.46	картометрический метод	0.10	-
641	638586.45	1439264.92	картометрический метод	0.10	-
642	638656.75	1439293.77	картометрический метод	0.10	-
643	638678.14	1439241.66	картометрический метод	0.10	-
644	638651.38	1439237.4	картометрический метод	0.10	-
645	638633.59	1439229.62	картометрический метод	0.10	-
646	638615.16	1439231.12	картометрический метод	0.10	-
639	638586.62	1439220.26	картометрический метод	0.10	-
647	637740.49	1439325.51	картометрический метод	0.10	-
648	637736.2	1439327.97	картометрический метод	0.10	-
649	637732.52	1439361.54	картометрический метод	0.10	-
650	637717.05	1439359.8	картометрический метод	0.10	-
651	637707.68	1439447.9	картометрический метод	0.10	-
652	637780.72	1439448.39	картометрический метод	0.10	-
653	637783.05	1439419.14	картометрический метод	0.10	-
654	637767.37	1439416.64	картометрический метод	0.10	-
655	637768.39	1439386.64	картометрический метод	0.10	-
656	637736.49	1439361.98	картометрический метод	0.10	-
647	637740.49	1439325.51	картометрический метод	0.10	-
657	643905.57	1439464.29	картометрический метод	0.10	-
658	643902.82	1439638.93	картометрический метод	0.10	-
659	643993.33	1439635.41	картометрический метод	0.10	-
660	644001.34	1439606.6	картометрический метод	0.10	-
661	643984.82	1439489.84	картометрический метод	0.10	-
662	643989.64	1439464.75	картометрический метод	0.10	-
657	643905.57	1439464.29	картометрический метод	0.10	-
663	643733.93	1439523.08	картометрический метод	0.10	-
664	643736.37	1439614.11	картометрический метод	0.10	-
665	643855.09	1439611.78	картометрический метод	0.10	-
666	643853.31	1439521.43	картометрический метод	0.10	-
663	643733.93	1439523.08	картометрический метод	0.10	-
667	644541.9	1439513.5	картометрический метод	0.10	-
668	644559.18	1439520.98	картометрический метод	0.10	-
669	644587.46	1439561.59	картометрический метод	0.10	-
670	644625.02	1439582.04	картометрический метод	0.10	-
671	644638.61	1439575.85	картометрический метод	0.10	-
672	644636.54	1439604.22	картометрический метод	0.10	-
673	644633.67	1439604.03	картометрический метод	0.10	-
674	644631.18	1439639.51	картометрический метод	0.10	-
675	644633.96	1439639.65	картометрический метод	0.10	-
676	644632.76	1439672.84	картометрический метод	0.10	-
677	644800.88	1439683.42	картометрический метод	0.10	-
678	644883.56	1439720.01	картометрический метод	0.10	-
679	644894.82	1439769.42	картометрический метод	0.10	-
680	644869.68	1439770.5	картометрический метод	0.10	-
681	644843.3	1439776.9	картометрический метод	0.10	-
682	644817.6	1439779.78	картометрический метод	0.10	-
683	644799.27	1439785.16	картометрический метод	0.10	-
684	644751.06	1439797.74	картометрический метод	0.10	-
685	644711.75	1439825.88	картометрический метод	0.10	-
686	644711.33	1439861.24	картометрический метод	0.10	-
687	644703.5	1439869.71	картометрический метод	0.10	-
688	644703.2	1439906.91	картометрический метод	0.10	-
689	644708.43	1439907.83	картометрический метод	0.10	-
690	644708.48	1439869.1	картометрический метод	0.10	-
691	644713.82	1439863.41	картометрический метод	0.10	-
692	644719.17	1439866.78	картометрический метод	0.10	-
693	644727.88	1439903.25	картометрический метод	0.10	-
694	644728.7	1439911.07	картометрический метод	0.10	-
695	644800.21	1439889.01	картометрический метод	0.10	-
696	644836.65	1439887.91	картометрический метод	0.10	-
697	644915.37	1439839.61	картометрический метод	0.10	-
698	644926.91	1439840.23	картометрический метод	0.10	-
699	644947.12	1439841.31	картометрический метод	0.10	-
700	644952.34	1439840.47	картометрический метод	0.10	-
701	644952.59	1439838.13	картометрический метод	0.10	-
702	644959.27	1439827.58	картометрический метод	0.10	-
703	644969.67	1439820.7	картометрический метод	0.10	-
704	644979.78	1439812.29	картометрический метод	0.10	-
705	644991.48	1439805.61	картометрический метод	0.10	-
706	645003.43	1439801.84	картометрический метод	0.10	-
707	645031.14	1439786.66	картометрический метод	0.10	-
708	645042.31	1439780.54	картометрический метод	0.10	-
709	645065.05	1439763.3	картометрический метод	0.10	-
710	645097.64	1439748.88	картометрический метод	0.10	-
711	645133.44	1439739.62	картометрический метод	0.10	-
712	645134.89	1439745.42	картометрический метод	0.10	-
713	645145.86	1439750.21	картометрический метод	0.10	-
714	645068.88	1439784.07	картометрический метод	0.10	-
715	645042.25	1439806.05	картометрический метод	0.10	-
716	644975.1	1439841.02	картометрический метод	0.10	-
717	644972.14	1439853.36	картометрический метод	0.10	-
718	644960.84	1439859.55	картометрический метод	0.10	-
719	644919.96	1439859.55	картометрический метод	0.10	-
720	644879.53	1439887.21	картометрический метод	0.10	-
721	644845.74	1439908.13	картометрический метод	0.10	-
722	644826.62	1439912.04	картометрический метод	0.10	-
723	644800.59	1439909.28	картометрический метод	0.10	-
724	644723.91	1439932.36	картометрический метод	0.10	-

725	644722.76	1439977.78	картометрический метод	0.10	-
726	644707.1	1440040.03	картометрический метод	0.10	-
727	644691.28	1440036.04	картометрический метод	0.10	-
728	644697.66	1440012.13	картометрический метод	0.10	-
729	644689.94	1440003.58	картометрический метод	0.10	-
730	644692.14	1439993.02	картометрический метод	0.10	-
731	644697.11	1439976.36	картометрический метод	0.10	-
732	644699.77	1439969.19	картометрический метод	0.10	-
733	644703.33	1439970.89	картометрический метод	0.10	-
734	644706.08	1439965.57	картометрический метод	0.10	-
735	644707.08	1439959.65	картометрический метод	0.10	-
736	644703.24	1439959.09	картометрический метод	0.10	-
737	644708	1439926.18	картометрический метод	0.10	-
738	644707.39	1439913.84	картометрический метод	0.10	-
739	644707.68	1439912.18	картометрический метод	0.10	-
740	644706.23	1439912.14	картометрический метод	0.10	-
741	644623.52	1439894.47	картометрический метод	0.10	-
742	644559.06	1439861.86	картометрический метод	0.10	-
743	644544.18	1439853.02	картометрический метод	0.10	-
744	644567.79	1439806.98	картометрический метод	0.10	-
745	644541.61	1439713.1	картометрический метод	0.10	-
667	644541.9	1439513.5	картометрический метод	0.10	-
746	637241.4	1439738.4	картометрический метод	0.10	-
747	637300.63	1439755.18	картометрический метод	0.10	-
748	637398.38	1439754.7	картометрический метод	0.10	-
749	637407.8	1439754.36	картометрический метод	0.10	-
750	637413.68	1439760	картометрический метод	0.10	-
751	637372.79	1439787.64	картометрический метод	0.10	-
752	637335.8	1439806.53	картометрический метод	0.10	-
753	637302.01	1439833.01	картометрический метод	0.10	-
754	637261.63	1439850.77	картометрический метод	0.10	-
755	637209.92	1439838.68	картометрический метод	0.10	-
756	637144.33	1439849.66	картометрический метод	0.10	-
757	637088.85	1439829.63	картометрический метод	0.10	-
758	637060.54	1439831.14	картометрический метод	0.10	-
759	637032.99	1439857.97	картометрический метод	0.10	-
760	637000.53	1439864.01	картометрический метод	0.10	-
761	636954.59	1439829.99	картометрический метод	0.10	-
762	636882.51	1439843.04	картометрический метод	0.10	-
763	636806.21	1439893.8	картометрический метод	0.10	-
764	636855.27	1439838.62	картометрический метод	0.10	-
765	636944.45	1439800.65	картометрический метод	0.10	-
766	637027.89	1439797.57	картометрический метод	0.10	-
767	637119.49	1439777.52	картометрический метод	0.10	-
768	637195.77	1439753.99	картометрический метод	0.10	-
769	637194.97	1439751.04	картометрический метод	0.10	-
746	637241.4	1439738.4	картометрический метод	0.10	-
770	639995.07	1440706.04	картометрический метод	0.10	-
771	640241.96	1440716.33	картометрический метод	0.10	-
772	640299.52	1440726.15	картометрический метод	0.10	-
773	640562.87	1440785.1	картометрический метод	0.10	-
774	640675.14	1440814.48	картометрический метод	0.10	-
775	640675.74	1440814.49	картометрический метод	0.10	-
776	640676.13	1440814.79	картометрический метод	0.10	-
777	640676.79	1440814.52	картометрический метод	0.10	-
778	640714.53	1440815.59	картометрический метод	0.10	-
779	640720.17	1440829.67	картометрический метод	0.10	-
780	640732.21	1440850.07	картометрический метод	0.10	-
781	640835.49	1440952.53	картометрический метод	0.10	-
782	640963.3	1441085.71	картометрический метод	0.10	-
783	641009.81	1441145.8	картометрический метод	0.10	-
784	641013.28	1441149.81	картометрический метод	0.10	-
785	641013.34	1441149.86	картометрический метод	0.10	-
786	641065.07	1441196.45	картометрический метод	0.10	-
787	641044.19	1441260.41	картометрический метод	0.10	-
788	641026.56	1441253.16	картометрический метод	0.10	-
789	640999.29	1441202.36	картометрический метод	0.10	-
790	640973.93	1441184.35	картометрический метод	0.10	-
791	640963.59	1441178.72	картометрический метод	0.10	-
792	640953.52	1441173.23	картометрический метод	0.10	-
793	640888.62	1441105.53	картометрический метод	0.10	-
794	640874.81	1441114.89	картометрический метод	0.10	-
795	640886.63	1441127.75	картометрический метод	0.10	-
796	640876.89	1441135.19	картометрический метод	0.10	-
797	640865.49	1441121.21	картометрический метод	0.10	-
798	640792.6	1441058.88	картометрический метод	0.10	-
799	640692.58	1441046.86	картометрический метод	0.10	-
800	640614.29	1440993.44	картометрический метод	0.10	-
801	640535.23	1440970.58	картометрический метод	0.10	-
802	640530.78	1440989.35	картометрический метод	0.10	-
803	640470.99	1440979.78	картометрический метод	0.10	-
804	640403.51	1440966.82	картометрический метод	0.10	-
805	640315.48	1440953.7	картометрический метод	0.10	-
806	640272.36	1440943.49	картометрический метод	0.10	-
807	640205.63	1440912.94	картометрический метод	0.10	-
808	640048.52	1440861.09	картометрический метод	0.10	-
809	640021.74	1440857.43	картометрический метод	0.10	-
810	639996.58	1440857.56	картометрический метод	0.10	-
811	639963.67	1440865.66	картометрический метод	0.10	-
812	639858.67	1440918.36	картометрический метод	0.10	-
813	639831.79	1440938.76	картометрический метод	0.10	-
814	639794.3	1440989.7	картометрический метод	0.10	-
815	639757.49	1441028.58	картометрический метод	0.10	-
816	639733.68	1441059.68	картометрический метод	0.10	-
817	639729.03	1441076.28	картометрический метод	0.10	-
818	639728.38	1441101.97	картометрический метод	0.10	-
819	639727.85	1441105.09	картометрический метод	0.10	-
820	639596.28	1441090.54	картометрический метод	0.10	-
821	639591.3	1441048.87	картометрический метод	0.10	-
822	639566.96	1441052.25	картометрический метод	0.10	-
823	639530.19	1441042.51	картометрический метод	0.10	-
824	639542.32	1440997.55	картометрический метод	0.10	-
825	639559.87	1440989.83	картометрический метод	0.10	-
826	639557.9	1440968.48	картометрический метод	0.10	-
827	639468.29	1440968.71	картометрический метод	0.10	-
828	639452.6	1440972.33	картометрический метод	0.10	-
829	639323.45	1441050.35	картометрический метод	0.10	-
830	639271.82	1441030.37	картометрический метод	0.10	-
831	639214.62	1440962.58	картометрический метод	0.10	-
832	639207.9	1440954.62	картометрический метод	0.10	-
833	639306.43	1440917.98	картометрический метод	0.10	-
834	639862.69	1440721.39	картометрический метод	0.10	-
835	639941.99	1440707.56	картометрический метод	0.10	-
770	639995.07	1440706.04	картометрический метод	0.10	-
836	640017.25	1440863.59	картометрический метод	0.10	-
837	640046.6	1440867.44	картометрический метод	0.10	-
838	640199.81	1440917.77	картометрический метод	0.10	-
839	640237.03	1440937.72	картометрический метод	0.10	-
840	640272.77	1440950.74	картометрический метод	0.10	-
841	640302.42	1440957.14	картометрический метод	0.10	-
842	640312.26	1440959.26	картометрический метод	0.10	-
843	640400.53	1440972.88	картометрический метод	0.10	-
844	640456.37	1440987.05	картометрический метод	0.10	-
845	640533.28	1440997.42	картометрический метод	0.10	-
846	640529.53	1441006.84	картометрический метод	0.10	-
847	640558.29	1441018.31	картометрический метод	0.10	-
848	640555.63	1441029.8	картометрический метод	0.10	-
849	640611.38	1441060.67	картометрический метод	0.10	-
850	640640.09	1441145.6	картометрический метод	0.10	-
851	640659.01	1441105.65	картометрический метод	0.10	-
852	640712.16	1441253.02	картометрический метод	0.10	-
853	640742.84	1441284.58	картометрический метод	0.10	-
854	640785.42	1441308.08	картометрический метод	0.10	-
855	640812.98	1441315.47	картометрический метод	0.10	-
856	640808.41	1441367.55	картометрический метод	0.10	-
857	640802.83	1441378.2	картометрический метод	0.10	-
858	640750.88	1441351	картометрический метод	0.10	-
859	640740.64	1441354.86	картометрический метод	0.10	-
860	640696.27	1441382.57	картометрический метод	0.10	-
861	640579.38	1441423.4	картометрический метод	0.10	-
862	640570.86	1441429.35	картометрический метод	0.10	-
863	640566.81	1441422.56	картометрический метод	0.10	-
864	640559.56	1441426.8	картометрический метод	0.10	-
865	640554.2	1441417.65	картометрический метод	0.10	-
866	640536.66	1441427.45	картометрический метод	0.10	-
867	640527.45	1441448.8	картометрический метод	0.10	-
868	640489.39	1441465.33	картометрический метод	0.10	-
869	640476.56	1441469.65	картометрический метод	0.10	-
870	640453.3	1441478.99	картометрический метод	0.10	-
871	640452.73	1441477.4	картометрический метод	0.10	-
872	640449.91	1441474.7	картометрический метод	0.10	-
873	640444.61	1441476.51	картометрический метод	0.10	-
874	640447.06	1441482.76	картометрический метод	0.10	-
875	640443.34	1441484.66	картометрический метод	0.10	-
876	640426.14	1441488.09	картометрический метод	0.10	-
877	640426.54	1441492.11	картометрический метод	0.10	-
878	640375.26	1441499.63	картометрический метод	0.10	-
879	640379.44	1441568.01	картометрический метод	0.10	-
880	640384.8	1441571.68	картометрический метод	0.10	-
881	640393.32	1441540.06	картометрический метод	0.10	-
882	640412.73	1441527.84	картометрический метод	0.10	-
883	640428.61	1441528.48	картометрический метод	0.10	-
884	640427.9	1441550.38	картометрический метод	0.10	-
885	640419.06	1441550.69	картометрический метод	0.10	-
886	640416.47	1441556.27	картометрический метод	0.10	-
887	640416.69	1441559.81	картометрический метод	0.10	-
888	640399.51	1441603.76	картометрический метод	0.10	-
889	640314.16	1441549.87	картометрический метод	0.10	-
890	640303.58	1441543.12	картометрический метод	0.10	-
891	640296.53	1441554.62	картометрический метод	0.10	-
892	640290.87	1441563.84	картометрический метод	0.10	-
893	640275.7	1441554.13	картометрический метод	0.10	-
894	640258.73	1441543.24	картометрический метод	0.10	-
895	640258.72	1441543.25	картометрический метод	0.10	-
896	640258.71	1441543.24	картометрический метод	0.10	-
897	640208.65	1441583.77	картометрический метод	0.10	-
898	640069.47	1441551.16	картометрический метод	0.10	-
899	640066.69	1441594.14	картометрический метод	0.10	-
900	640031.99	1441591.06	картометрический метод	0.10	-
901	640009.57	1441584.13	картометрический метод	0.10	-
902	639990.8	1441582	картометрический метод	0.10	-
903	639994.38	1441542.91	картометрический метод	0.10	-
904	639897.35	1441535.67	картометрический метод	0.10	-
905	639885	1441640.38	картометрический метод	0.10	-
906	639916.12	1441647.79	картометрический метод	0.10	-
907	639914.19	1441667.92	картометрический метод	0.10	-
908	639938.66	1441728.69	картометрический метод	0.10	-
909	639928.08	1441800.24	картометрический метод	0.10	-
910	639865.17	1442387.53	картометрический метод	0.10	-
911	639903.19	1442589.44	картометрический метод	0.10	-
912	640076.51	1442770.19	картометрический метод	0.10	-
913	640155.38	1442618.61	картометрический метод	0.10	-
914	640148.53	1442640.25	картометрический метод	0.10	-
915	640157.57	1442656.36	картометрический метод	0.10	-
916	640195.38	1442670.4	картометрический метод	0.10	-
917	640224.12	1442679.94	картометрический метод	0.10	-
918	640225.86	1442815.71	картометрический метод	0.10	-
919	640072.92	1442849.15	картометрический метод	0.10	-
920	640010.64	1442872.35	картометрический метод	0.10	-
921	640000.64	1442889.64	картометрический метод	0.10	-
922	639946.13	1442888.4	картометрический метод	0.10	-
923	639942.23	1442930.01	картометрический метод	0.10	-
924	639928.24	1442926.31	картометрический метод	0.10	-
925	639932.16	1442921.35	картометрический метод	0.10	-
926	639917.96	1442908.57	картометрический метод	0.10	-
927	639850.45	1442887.45	картометрический метод	0.10	-
928	639729.32	1442829.71	картометрический метод	0.10	-
929	639725.62	1442823.21	картометрический метод	0.10	-
930	639618.2	1442818.37	картометрический метод	0.10	-
931	639572.48	1442808.03	картометрический метод	0.10	-
932	639563.26	1442804.71	картометрический метод	0.10	-
933	639530.67	1442797.3	картометрический метод	0.10	-
934	639495.77	1442793.45	картометрический метод	0.10	-
935	639178.89	1442816.36	картометрический метод	0.10	-
936	639134.07	1442808.1	картометрический метод	0.10	-
937	639167.9	1442752.38	картометрический метод	0.10	-
938	639211.75	1442631.81	картометрический метод	0.10	-
939	639173.71	1442612.34	картометрический метод	0.10	-
940	639209.6	1442619.16	картометрический метод	0.10	-
941	639238.05	1442605.54	картометрический метод	0.10	-
942	639253.27	1442582.23	картометрический метод	0.10	-
943	639252.57	1442561.23	картометрический метод	0.10	-
944	639271.48	1442511.15	картометрический метод	0.10	-
945	639256.72	1442485.99	картометрический метод	0.10	-
946	639234.69	1442473.76	картометрический метод	0.10	-
947	639199.42	1442488.53	картометрический метод	0.10	-
948	639127.94	1442458.3	картометрический метод	0.10	-
949	639088.99	1442429	картометрический метод	0.10	-
950	639053.15	1442337.87	картометрический метод	0.10	-
951	639042.99	1442279.01	картометрический метод	0.10	-
952	639003.68	1442243.15	картометрический метод	0.10	-
953	638962.09	1442238.32	картометрический метод	0.10	-
954	638939.23	1442227.08	картометрический метод	0.10	-
955	638921.28	1442191.32	картометрический метод	0.10	-
956	638872.11	1442159.79	картометрический метод	0.10	-
957	638840.02	1442132.02	картометрический метод	0.10	-
958	638806.51	1442103.01	картометрический метод	0.10	-
959	638817.73	1442080.64	картометрический метод	0.10	-
960	638714.46	1442015.48	картометрический метод	0.10	-
961	638557.59	1442091.93	картометрический метод	0.10	-
962	638536.78	1441906.69	картометрический метод	0.10	-
963	638566.24	1441664.11	картометрический метод	0.10	-

964	638641.6	1441418.79	картометрический метод	0.10	-
965	638699.89	1441323.28	картометрический метод	0.10	-
966	638893.34	1441129.08	картометрический метод	0.10	-
967	639091.49	1441000.7	картометрический метод	0.10	-
968	639179.07	1440966.66	картометрический метод	0.10	-
969	639185.78	1440973.24	картометрический метод	0.10	-
970	639275.23	1441065.03	картометрический метод	0.10	-
971	639111.54	1441159.39	картометрический метод	0.10	-
972	639100.32	1441204.13	картометрический метод	0.10	-
973	639128.07	1441230.53	картометрический метод	0.10	-
974	639208.39	1441267.34	картометрический метод	0.10	-
975	639229.86	1441271.64	картометрический метод	0.10	-
976	639342.94	1441209.24	картометрический метод	0.10	-
977	639333.35	1441275.26	картометрический метод	0.10	-
978	639332.18	1441324.97	картометрический метод	0.10	-
979	639307.4	1441425.2	картометрический метод	0.10	-
980	639280.88	1441470.94	картометрический метод	0.10	-
981	639228.62	1441576.16	картометрический метод	0.10	-
982	639196.18	1441662.23	картометрический метод	0.10	-
983	639170.84	1441679.16	картометрический метод	0.10	-
984	639152.21	1441705.58	картометрический метод	0.10	-
985	639147.36	1441721.62	картометрический метод	0.10	-
986	639169.52	1441748.97	картометрический метод	0.10	-
987	639222.58	1441708.34	картометрический метод	0.10	-
988	639226.18	1441698.06	картометрический метод	0.10	-
989	639214.74	1441673.11	картометрический метод	0.10	-
990	639207.72	1441666.45	картометрический метод	0.10	-
991	639254.35	1441553.72	картометрический метод	0.10	-
992	639290.59	1441482.58	картометрический метод	0.10	-
993	639319.42	1441433.29	картометрический метод	0.10	-
994	639340.53	1441363.44	картометрический метод	0.10	-
995	639347.69	1441324.79	картометрический метод	0.10	-
996	639346.98	1441277.49	картометрический метод	0.10	-
997	639365.4	1441198.65	картометрический метод	0.10	-
998	639498.76	1441114.11	картометрический метод	0.10	-
999	639583.29	1441110.17	картометрический метод	0.10	-
1000	639736.27	1441123.27	картометрический метод	0.10	-
1001	639738.98	1441103.39	картометрический метод	0.10	-
1002	639737.35	1441087.81	картометрический метод	0.10	-
1003	639740.06	1441063.44	картометрический метод	0.10	-
1004	639799.72	1440994.15	картометрический метод	0.10	-
1005	639836.44	1440943.57	картометрический метод	0.10	-
1006	639864.67	1440922.42	картометрический метод	0.10	-
1007	639964.49	1440871.15	картометрический метод	0.10	-
1008	639995.94	1440864.11	картометрический метод	0.10	-
836	640017.25	1440863.59	картометрический метод	0.10	-
1009	640007.1	1441174.78	картометрический метод	0.10	-
1010	639917.53	1441402.67	картометрический метод	0.10	-
1011	639940.48	1441421.88	картометрический метод	0.10	-
1012	639957.61	1441446.22	картометрический метод	0.10	-
1013	639970.28	1441455.57	картометрический метод	0.10	-
1014	639986.89	1441464.5	картометрический метод	0.10	-
1015	640024.4	1441479.11	картометрический метод	0.10	-
1016	640074.21	1441497.06	картометрический метод	0.10	-
1017	640088.53	1441501.69	картометрический метод	0.10	-
1018	640098.27	1441503.88	картометрический метод	0.10	-
1019	640107.36	1441505.67	картометрический метод	0.10	-
1020	640122.72	1441508.02	картометрический метод	0.10	-
1021	640128.55	1441508.57	картометрический метод	0.10	-
1022	640136.42	1441508.69	картометрический метод	0.10	-
1023	640142.56	1441508.34	картометрический метод	0.10	-
1024	640150.37	1441507.66	картометрический метод	0.10	-
1025	640170.12	1441505.62	картометрический метод	0.10	-
1026	640185.86	1441503.92	картометрический метод	0.10	-
1027	640236.67	1441498.93	картометрический метод	0.10	-
1028	640260.23	1441496.52	картометрический метод	0.10	-
1029	640282.14	1441494.57	картометрический метод	0.10	-
1030	640482.05	1441433.85	картометрический метод	0.10	-
1031	640481.39	1441411.25	картометрический метод	0.10	-
1032	640481.07	1441354.4	картометрический метод	0.10	-
1033	640444.8	1441349.95	картометрический метод	0.10	-
1034	640433.13	1441348.51	картометрический метод	0.10	-
1035	640375.58	1441336.32	картометрический метод	0.10	-
1036	640366.14	1441334.25	картометрический метод	0.10	-
1037	640305.89	1441317.8	картометрический метод	0.10	-
1038	640246.46	1441297.43	картометрический метод	0.10	-
1039	640178.01	1441268.26	картометрический метод	0.10	-
1040	640153.43	1441256.26	картометрический метод	0.10	-
1041	640125.48	1441241.98	картометрический метод	0.10	-
1042	640096.63	1441225.82	картометрический метод	0.10	-
1043	640066.31	1441208.28	картометрический метод	0.10	-
1009	640007.1	1441174.78	картометрический метод	0.10	-
1044	640676.65	1441772.84	картометрический метод	0.10	-
1045	640735.82	1441816.46	картометрический метод	0.10	-
1046	640810.46	1441875.69	картометрический метод	0.10	-
1047	640894.67	1441941.27	картометрический метод	0.10	-
1048	640905.26	1441950.72	картометрический метод	0.10	-
1049	640960.55	1441982.26	картометрический метод	0.10	-
1050	641004.75	1442013.73	картометрический метод	0.10	-
1051	641054.77	1442049.94	картометрический метод	0.10	-
1052	640995.9	1442146.23	картометрический метод	0.10	-
1053	640928.29	1442049.73	картометрический метод	0.10	-
1054	640869.4	1442062.56	картометрический метод	0.10	-
1055	640861.97	1442068.7	картометрический метод	0.10	-
1056	640702.86	1441951.99	картометрический метод	0.10	-
1057	640719.83	1441884.1	картометрический метод	0.10	-
1058	640711.14	1441855.05	картометрический метод	0.10	-
1059	640703.02	1441839.71	картометрический метод	0.10	-
1060	640689.15	1441831.65	картометрический метод	0.10	-
1061	640656.83	1441819.23	картометрический метод	0.10	-
1062	640642.97	1441814.98	картометрический метод	0.10	-
1063	640668.14	1441783.49	картометрический метод	0.10	-
1044	640676.65	1441772.84	картометрический метод	0.10	-
1064	639257.5	1441952.62	картометрический метод	0.10	-
1065	639244.48	1441979.54	картометрический метод	0.10	-
1066	639274.13	1442167.18	картометрический метод	0.10	-
1067	639348.21	1442213.44	картометрический метод	0.10	-
1068	639402.8	1442194.97	картометрический метод	0.10	-
1069	639459.37	1442164.38	картометрический метод	0.10	-
1070	639463.47	1442160.19	картометрический метод	0.10	-
1071	639473.83	1442079.87	картометрический метод	0.10	-
1072	639452.63	1442061.26	картометрический метод	0.10	-
1073	639411.19	1442030.27	картометрический метод	0.10	-
1074	639443.97	1441985.98	картометрический метод	0.10	-
1075	639406.36	1441959.09	картометрический метод	0.10	-
1076	639374.73	1442003.02	картометрический метод	0.10	-
1077	639352.19	1441987.98	картометрический метод	0.10	-
1064	639257.5	1441952.62	картометрический метод	0.10	-
1078	646938.99	1442699.5	картометрический метод	0.10	-
1079	646939.29	1442705.8	картометрический метод	0.10	-
1080	646940.04	1442717.07	картометрический метод	0.10	-
1081	646941.93	1442745.93	картометрический метод	0.10	-
1082	646979.36	1442777.14	картометрический метод	0.10	-
1083	647036.64	1442774.34	картометрический метод	0.10	-
1084	647048.15	1442774.52	картометрический метод	0.10	-
1085	647059.67	1442774.71	картометрический метод	0.10	-
1086	647060.39	1442797.85	картометрический метод	0.10	-
1087	647062.3	1442831.49	картометрический метод	0.10	-
1088	647063.5	1442847.47	картометрический метод	0.10	-
1089	647064.01	1442854.26	картометрический метод	0.10	-
1090	646970.17	1442861.97	картометрический метод	0.10	-
1091	646841.39	1442872.56	картометрический метод	0.10	-
1092	646793.82	1442874.64	картометрический метод	0.10	-
1093	646700.36	1442861.21	картометрический метод	0.10	-
1094	646672.14	1442859.8	картометрический метод	0.10	-
1095	646639.11	1442860.36	картометрический метод	0.10	-
1096	646612.06	1442861.83	картометрический метод	0.10	-
1097	646591.48	1442866.31	картометрический метод	0.10	-
1098	646551.17	1442880.51	картометрический метод	0.10	-
1099	646476.45	1442912.29	картометрический метод	0.10	-
1100	646423.93	1442915.99	картометрический метод	0.10	-
1101	646423.49	1442914.59	картометрический метод	0.10	-
1102	646419.57	1442892.17	картометрический метод	0.10	-
1103	646419	1442888.91	картометрический метод	0.10	-
1104	646415.89	1442871.26	картометрический метод	0.10	-
1105	646400.23	1442841.82	картометрический метод	0.10	-
1106	646438.55	1442843.64	картометрический метод	0.10	-
1107	646457.25	1442824.17	картометрический метод	0.10	-
1108	646465.07	1442808.64	картометрический метод	0.10	-
1109	646463.22	1442780.51	картометрический метод	0.10	-
1110	646462.46	1442770.72	картометрический метод	0.10	-
1111	646461.63	1442755.47	картометрический метод	0.10	-
1112	646652.7	1442738.25	картометрический метод	0.10	-
1113	646699.08	1442726.57	картометрический метод	0.10	-
1114	646798.52	1442709.35	картометрический метод	0.10	-
1115	646868.68	1442703.14	картометрический метод	0.10	-
1078	646938.99	1442699.5	картометрический метод	0.10	-
1116	634124.99	1443145.04	картометрический метод	0.10	-
1117	634125.23	1443160.55	картометрический метод	0.10	-
1118	634126.36	1443235.59	картометрический метод	0.10	-
1119	634118.56	1443235.92	картометрический метод	0.10	-
1120	634067.21	1443238.15	картометрический метод	0.10	-
1121	634008.17	1443240.7	картометрический метод	0.10	-
1122	633957.44	1443189.96	картометрический метод	0.10	-
1123	633975.68	1443151.55	картометрический метод	0.10	-
1116	634124.99	1443145.04	картометрический метод	0.10	-
1124	637967.58	1443251.4	картометрический метод	0.10	-
1125	637968.23	1443259.48	картометрический метод	0.10	-
1126	637970.79	1443291.41	картометрический метод	0.10	-
1127	637966.22	1443300.92	картометрический метод	0.10	-
1128	637938.52	1443324.27	картометрический метод	0.10	-
1129	637925.91	1443368.88	картометрический метод	0.10	-
1130	637934.21	1443374.48	картометрический метод	0.10	-
1131	637906.91	1443448.63	картометрический метод	0.10	-
1132	637880.33	1443519.13	картометрический метод	0.10	-
1133	637865.61	1443561.02	картометрический метод	0.10	-
1134	637939.7	1443591.58	картометрический метод	0.10	-
1135	637943.26	1443607.78	картометрический метод	0.10	-
1136	637959.51	1443627.22	картометрический метод	0.10	-
1137	637969.32	1443633.06	картометрический метод	0.10	-
1138	638011.02	1443647.28	картометрический метод	0.10	-
1139	638048.3	1443659.47	картометрический метод	0.10	-
1140	638076.69	1443723.74	картометрический метод	0.10	-
1141	638090.64	1443743.56	картометрический метод	0.10	-
1142	638112.7	1443766.99	картометрический метод	0.10	-
1143	638149.54	1443783.08	картометрический метод	0.10	-
1144	638169.03	1443790.8	картометрический метод	0.10	-
1145	638175.47	1443791.46	картометрический метод	0.10	-
1146	638187.77	1443788.64	картометрический метод	0.10	-
1147	638200.7	1443777.46	картометрический метод	0.10	-
1148	638199.98	1443773.9	картометрический метод	0.10	-
1149	638212.03	1443773.99	картометрический метод	0.10	-
1150	638223.38	1443768.36	картометрический метод	0.10	-
1151	638223.4	1443768.42	картометрический метод	0.10	-
1152	638234.68	1443762.77	картометрический метод	0.10	-
1153	638238.71	1443769.98	картометрический метод	0.10	-
1154	638262.55	1443806.3	картометрический метод	0.10	-
1155	638300.47	1443866.17	картометрический метод	0.10	-
1156	638288.85	1443878.16	картометрический метод	0.10	-
1157	638237.76	1443931.61	картометрический метод	0.10	-
1158	638305.99	1444027.69	картометрический метод	0.10	-
1159	638394.97	1444011.81	картометрический метод	0.10	-
1160	638406.97	1444006.81	картометрический метод	0.10	-
1161	638427.45	1444021.49	картометрический метод	0.10	-
1162	638609.2	1444115.86	картометрический метод	0.10	-
1163	638798.52	1444219.48	картометрический метод	0.10	-
1164	638869.53	1444261.64	картометрический метод	0.10	-
1165	638904.4	1444314.89	картометрический метод	0.10	-
1166	638863.86	1444327.65	картометрический метод	0.10	-
1167	638863.19	1444342.34	картометрический метод	0.10	-
1168	638769.54	1444313.76	картометрический метод	0.10	-
1169	638549.12	1444284.73	картометрический метод	0.10	-
1170	638317.18	1444285.14	картометрический метод	0.10	-
1171	638219.27	1444289.28	картометрический метод	0.10	-
1172	638091.66	1444273.46	картометрический метод	0.10	-
1173	637967.53	1444223.5	картометрический метод	0.10	-
1174	637953.99	1444210.17	картометрический метод	0.10	-
1175	637774.71	1444042.33	картометрический метод	0.10	-
1176	637691.97	1443949.31	картометрический метод	0.10	-
1177	637649.27	1443918.39	картометрический метод	0.10	-
1178	637653.16	1443912.9	картометрический метод	0.10	-
1179	637741.5	1443788.32	картометрический метод	0.10	-
1180	637747.86	1443708.51	картометрический метод	0.10	-
1181	637782.74	1443597.71	картометрический метод	0.10	-
1182	637786.46	1443528.72	картометрический метод	0.10	-
1183	637810.76	1443472.53	картометрический метод	0.10	-
1184	637843.4	1443433.91	картометрический метод	0.10	-
1185	637864.46	1443424.08	картометрический метод	0.10	-
1186	637884.06	1443382.43	картометрический метод	0.10	-
1187	637887.5	1443261.08	картометрический метод	0.10	-
1188	637920.64	1443258.64	картометрический метод	0.10	-
1124	637967.58	1443251.4	картометрический метод	0.10	-
1189	641378.38	1443306.36	картометрический метод	0.10	-
1190	641424.59	1443362.01	картометрический метод	0.10	-
1191	641438.35	1443397.79	картометрический метод	0.10	-
1192	641456.41	1443433.37	картометрический метод	0.10	-
1193	641462.08	1443430.77	картометрический метод	0.10	-
1194	641477.64	1443462.99	картометрический метод	0.10	-
1195	641464.27	1443502.04	картометрический метод	0.10	-
1196	641463.32	1443544.84	картометрический метод	0.10	-

1197	641464.34	1443580.51	картометрический метод	0.10	-
1198	641489.88	1443655.54	картометрический метод	0.10	-
1199	641464.82	1443656.22	картометрический метод	0.10	-
1200	641458.14	1443657.93	картометрический метод	0.10	-
1201	641447.92	1443662.1	картометрический метод	0.10	-
1202	641451.26	1443670.89	картометрический метод	0.10	-
1203	641443.92	1443673.01	картометрический метод	0.10	-
1204	641440.95	1443679.16	картометрический метод	0.10	-
1205	641448.74	1443699.43	картометрический метод	0.10	-
1206	641451.82	1443706.94	картометрический метод	0.10	-
1207	641454.8	1443705.64	картометрический метод	0.10	-
1208	641458.02	1443720.76	картометрический метод	0.10	-
1209	641459.76	1443725.23	картометрический метод	0.10	-
1210	641461.74	1443733.35	картометрический метод	0.10	-
1211	641464.37	1443746.53	картометрический метод	0.10	-
1212	641465.42	1443750.36	картометрический метод	0.10	-
1213	641468.71	1443761.08	картометрический метод	0.10	-
1214	641466.2	1443761.92	картометрический метод	0.10	-
1215	641467.29	1443765.83	картометрический метод	0.10	-
1216	641467.61	1443777.67	картометрический метод	0.10	-
1217	641472.06	1443789.3	картометрический метод	0.10	-
1218	641480.77	1443808.42	картометрический метод	0.10	-
1219	641476.71	1443820.43	картометрический метод	0.10	-
1220	641464.03	1443821.47	картометрический метод	0.10	-
1221	641464.86	1443833.47	картометрический метод	0.10	-
1222	641468.63	1443837.29	картометрический метод	0.10	-
1223	641481.4	1443843.87	картометрический метод	0.10	-
1224	641485.53	1443855.5	картометрический метод	0.10	-
1225	641485.4	1443865.03	картометрический метод	0.10	-
1226	641488.08	1443872.24	картометрический метод	0.10	-
1227	641493.22	1443876.08	картометрический метод	0.10	-
1228	641428.79	1443928.16	картометрический метод	0.10	-
1229	641466.56	1444001.16	картометрический метод	0.10	-
1230	641521.36	1444056.35	картометрический метод	0.10	-
1231	641556.77	1444112.21	картометрический метод	0.10	-
1232	641578.6	1444096.97	картометрический метод	0.10	-
1233	641586.62	1444103.62	картометрический метод	0.10	-
1234	641604.03	1444124.38	картометрический метод	0.10	-
1235	641604.86	1444125.57	картометрический метод	0.10	-
1236	641555.94	1444159.84	картометрический метод	0.10	-
1237	641542.61	1444170.29	картометрический метод	0.10	-
1238	641541.34	1444171.32	картометрический метод	0.10	-
1239	641539.48	1444171.04	картометрический метод	0.10	-
1240	641537.43	1444170.42	картометрический метод	0.10	-
1241	641535.98	1444170.1	картометрический метод	0.10	-
1242	641535.9	1444170.02	картометрический метод	0.10	-
1243	641536.45	1444160.12	картометрический метод	0.10	-
1244	641519.39	1444132.11	картометрический метод	0.10	-
1245	641486.65	1444085.52	картометрический метод	0.10	-
1246	641433.46	1444015.8	картометрический метод	0.10	-
1247	641409.26	1443992.61	картометрический метод	0.10	-
1248	641382.36	1443973.64	картометрический метод	0.10	-
1249	641372.37	1443967.9	картометрический метод	0.10	-
1250	641363.82	1443965.03	картометрический метод	0.10	-
1251	641356.21	1443958.14	картометрический метод	0.10	-
1252	641347.61	1443951.89	картометрический метод	0.10	-
1253	641342.44	1443947.87	картометрический метод	0.10	-
1254	641328.26	1443936.09	картометрический метод	0.10	-
1255	641291.41	1443913.96	картометрический метод	0.10	-
1256	641255.17	1443906.23	картометрический метод	0.10	-
1257	641184.78	1443850.43	картометрический метод	0.10	-
1258	641176.51	1443846.16	картометрический метод	0.10	-
1259	641174.68	1443844.09	картометрический метод	0.10	-
1260	641174.86	1443841.78	картометрический метод	0.10	-
1261	641175.22	1443839.38	картометрический метод	0.10	-
1262	641174.3	1443838.1	картометрический метод	0.10	-
1263	641172.29	1443837.62	картометрический метод	0.10	-
1264	641166.89	1443837.51	картометрический метод	0.10	-
1265	641158.85	1443836.03	картометрический метод	0.10	-
1266	641153.84	1443834.51	картометрический метод	0.10	-
1267	641146.07	1443830.24	картометрический метод	0.10	-
1268	641138.79	1443825.25	картометрический метод	0.10	-
1269	641135.68	1443824.4	картометрический метод	0.10	-
1270	641134.38	1443824.52	картометрический метод	0.10	-
1271	641132.4	1443825.95	картометрический метод	0.10	-
1272	641131.02	1443827.88	картометрический метод	0.10	-
1273	641129.74	1443828.3	картометрический метод	0.10	-
1274	641126.01	1443827.35	картометрический метод	0.10	-
1275	641121.78	1443825.72	картометрический метод	0.10	-
1276	641120.38	1443825.54	картометрический метод	0.10	-
1277	641119.21	1443826.46	картометрический метод	0.10	-
1278	641116.55	1443830.1	картометрический метод	0.10	-
1279	641112.8	1443832.46	картометрический метод	0.10	-
1280	641112.43	1443834.27	картометрический метод	0.10	-
1281	641114.29	1443839.14	картометрический метод	0.10	-
1282	641114.13	1443840.54	картометрический метод	0.10	-
1283	641111.44	1443841.28	картометрический метод	0.10	-
1284	641099.82	1443840.96	картометрический метод	0.10	-
1285	641096.35	1443842.52	картометрический метод	0.10	-
1286	641091.26	1443842.7	картометрический метод	0.10	-
1287	641085.87	1443844.39	картометрический метод	0.10	-
1288	641085.6	1443845.29	картометрический метод	0.10	-
1289	641086.68	1443850.37	картометрический метод	0.10	-
1290	641087.72	1443853.46	картометрический метод	0.10	-
1291	641091.39	1443857.8	картометрический метод	0.10	-
1292	641095.11	1443865.74	картометрический метод	0.10	-
1293	641099.2	1443871.48	картометрический метод	0.10	-
1294	641101.98	1443876.44	картометрический метод	0.10	-
1295	641105.75	1443880.88	картометрический метод	0.10	-
1296	641106.04	1443886.27	картометрический метод	0.10	-
1297	641106.95	1443887.16	картометрический метод	0.10	-
1298	641096.02	1443891.09	картометрический метод	0.10	-
1299	641078.54	1443842.48	картометрический метод	0.10	-
1300	641089.96	1443820.31	картометрический метод	0.10	-
1301	641062.97	1443787.26	картометрический метод	0.10	-
1302	641103.52	1443764.76	картометрический метод	0.10	-
1303	641159.36	1443756.46	картометрический метод	0.10	-
1304	641160.91	1443733.13	картометрический метод	0.10	-
1305	641039.91	1443648.12	картометрический метод	0.10	-
1306	640937.55	1443610.05	картометрический метод	0.10	-
1307	640905.64	1443610.33	картометрический метод	0.10	-
1308	640904.98	1443568.01	картометрический метод	0.10	-
1309	640855.77	1443483.43	картометрический метод	0.10	-
1310	640932.42	1443456.91	картометрический метод	0.10	-
1311	640966.4	1443438.14	картометрический метод	0.10	-
1312	640977.4	1443440.53	картометрический метод	0.10	-
1313	640981.14	1443468.82	картометрический метод	0.10	-
1314	640992.87	1443491.74	картометрический метод	0.10	-
1315	641013.19	1443512.96	картометрический метод	0.10	-
1316	641090.53	1443578.75	картометрический метод	0.10	-
1317	641118	1443587.08	картометрический метод	0.10	-
1318	641128.04	1443597.44	картометрический метод	0.10	-
1319	641123.69	1443610.83	картометрический метод	0.10	-
1320	641116.4	1443618.33	картометрический метод	0.10	-
1321	641103.29	1443633.25	картометрический метод	0.10	-
1322	641116.44	1443646.78	картометрический метод	0.10	-
1323	641113.43	1443650.79	картометрический метод	0.10	-
1324	641133.33	1443666.86	картометрический метод	0.10	-
1325	641136.28	1443663.24	картометрический метод	0.10	-
1326	641222.42	1443734.61	картометрический метод	0.10	-
1327	641228.27	1443739.37	картометрический метод	0.10	-
1328	641234.35	1443739.71	картометрический метод	0.10	-
1329	641238.11	1443737.1	картометрический метод	0.10	-
1330	641242.95	1443735.77	картометрический метод	0.10	-
1331	641255.26	1443734.6	картометрический метод	0.10	-
1332	641271.57	1443735.64	картометрический метод	0.10	-
1333	641286.31	1443737.29	картометрический метод	0.10	-
1334	641300.09	1443742.13	картометрический метод	0.10	-
1335	641303.22	1443742.21	картометрический метод	0.10	-
1336	641324.14	1443735.76	картометрический метод	0.10	-
1337	641326.72	1443734.02	картометрический метод	0.10	-
1338	641342.17	1443718.62	картометрический метод	0.10	-
1339	641354.9	1443697.05	картометрический метод	0.10	-
1340	641338.99	1443685.05	картометрический метод	0.10	-
1341	641298.75	1443654.81	картометрический метод	0.10	-
1342	641325.18	1443620.05	картометрический метод	0.10	-
1343	641286.39	1443585.79	картометрический метод	0.10	-
1344	641297.5	1443570.99	картометрический метод	0.10	-
1345	641237.51	1443525.96	картометрический метод	0.10	-
1346	641229.1	1443537.16	картометрический метод	0.10	-
1347	641186.1	1443496.24	картометрический метод	0.10	-
1348	641179.01	1443481.71	картометрический метод	0.10	-
1349	641201.42	1443490.23	картометрический метод	0.10	-
1350	641285.34	1443534.37	картометрический метод	0.10	-
1351	641381.56	1443582.27	картометрический метод	0.10	-
1352	641398.18	1443592.72	картометрический метод	0.10	-
1353	641410.62	1443586.32	картометрический метод	0.10	-
1354	641424.93	1443554.99	картометрический метод	0.10	-
1355	641417.55	1443528.06	картометрический метод	0.10	-
1356	641429.57	1443489.6	картометрический метод	0.10	-
1357	641405.36	1443476.62	картометрический метод	0.10	-
1358	641417.98	1443455.63	картометрический метод	0.10	-
1359	641402.1	1443449.84	картометрический метод	0.10	-
1360	641407.83	1443430.64	картометрический метод	0.10	-
1361	641417.34	1443412.32	картометрический метод	0.10	-
1362	641419.9	1443406.84	картометрический метод	0.10	-
1363	641423.26	1443392.26	картометрический метод	0.10	-
1364	641394	1443380.32	картометрический метод	0.10	-
1365	641400.93	1443362.25	картометрический метод	0.10	-
1366	641362.46	1443331.12	картометрический метод	0.10	-
1367	641366.23	1443323.06	картометрический метод	0.10	-
1368	641373.78	1443310.18	картометрический метод	0.10	-
1189	641378.38	1443306.36	картометрический метод	0.10	-
1369	649587.51	1443246.34	картометрический метод	0.10	-
1370	649635.3	1443249.49	картометрический метод	0.10	-
1371	649412.28	1443578.47	картометрический метод	0.10	-
1372	649542.47	1443734.42	картометрический метод	0.10	-
1373	648950.14	1444205.57	картометрический метод	0.10	-
1374	648970.09	1443934.86	картометрический метод	0.10	-
1375	648707.26	1443679.9	картометрический метод	0.10	-
1376	648699.99	1443665.39	картометрический метод	0.10	-
1377	648728.54	1443651.1	картометрический метод	0.10	-
1378	648776.24	1443624.2	картометрический метод	0.10	-
1379	648823.95	1443597.3	картометрический метод	0.10	-
1380	648900.02	1443548.46	картометрический метод	0.10	-
1381	648974.67	1443501.87	картометрический метод	0.10	-
1382	649011.59	1443475.49	картометрический метод	0.10	-
1383	649104.35	1443415.91	картометрический метод	0.10	-
1384	649212.27	1443346.59	картометрический метод	0.10	-
1385	649246.68	1443328.56	картометрический метод	0.10	-
1386	649299.54	1443304.71	картометрический метод	0.10	-
1387	649375.3	1443278.49	картометрический метод	0.10	-
1388	649455.38	1443259.7	картометрический метод	0.10	-
1389	649491.05	1443250.99	картометрический метод	0.10	-
1390	649518.7	1443248.14	картометрический метод	0.10	-
1391	649553.11	1443247.24	картометрический метод	0.10	-
1369	649587.51	1443246.34	картометрический метод	0.10	-
1392	644737.71	1443335.57	картометрический метод	0.10	-
1393	644782.24	1443335.56	картометрический метод	0.10	-
1394	644892.38	1443420.91	картометрический метод	0.10	-
1395	644911.38	1443428.25	картометрический метод	0.10	-
1396	644931.26	1443447.79	картометрический метод	0.10	-
1397	644976.92	1443514.2	картометрический метод	0.10	-
1398	645004.29	1443576.31	картометрический метод	0.10	-
1399	645006.23	1443589.92	картометрический метод	0.10	-
1400	645019.09	1443616.75	картометрический метод	0.10	-
1401	645059.61	1443652.05	картометрический метод	0.10	-
1402	645032.33	1443404.31	картометрический метод	0.10	-
1403	645031.44	1443396.25	картометрический метод	0.10	-
1404	645065.22	1443392.17	картометрический метод	0.10	-
1405	645109.21	1443503.73	картометрический метод	0.10	-
1406	645114.63	1443516.02	картометрический метод	0.10	-
1407	645120.74	1443537.7	картометрический метод	0.10	-
1408	645123.3	1443554.01	картометрический метод	0.10	-
1409	645135.87	1443552.64	картометрический метод	0.10	-
1410	645139.37	1443576.72	картометрический метод	0.10	-
1411	645150.04	1443643.4	картометрический метод	0.10	-
1412	645154.69	1443830.07	картометрический метод	0.10	-
1413	645156.88	1443845.67	картометрический метод	0.10	-
1414	645193.72	1443922.46	картометрический метод	0.10	-
1415	645198.32	1443944.52	картометрический метод	0.10	-
1416	645253.8	1444137.83	картометрический метод	0.10	-
1417	645252.99	1444139.09	картометрический метод	0.10	-
1418	645242.11	1444149.92	картометрический метод	0.10	-
1419	645226.65	1444165.31	картометрический метод	0.10	-
1420	645204.98	1444178.94	картометрический метод	0.10	-
1421	645002.39	1444260.87	картометрический метод	0.10	-
1422	645002.46	1444279.86	картометрический метод	0.10	-
1423	644980.54	1444516.25	картометрический метод	0.10	-
1424	644987.46	1444567.61	картометрический метод	0.10	-
1425	645175.38	1444770.56	картометрический метод	0.10	-
1426	645177.93	1444778.72	картометрический метод	0.10	-
1427	645178.84	1444788.45	картометрический метод	0.10	-
1428	645188.23	1444836.11	картометрический метод	0.10	-
1429	645188.51	1444844.75	картометрический метод	0.10	-
1430	645199.31	1444857.96	картометрический метод	0.10	-
1431	645212.69	1444871.48	картометрический метод	0.10	-
1432	645223.48	1444885.09	картометрический метод	0.10	-
1433	645284.67	1444929.87	картометрический метод	0.10	-
1434	645272.82	1444942.37	картометрический метод	0.10	-

1435	645416.28	1445034.57	картометрический метод	0.10	-
1436	645437.64	1445056.03	картометрический метод	0.10	-
1437	645462.53	1445042.05	картометрический метод	0.10	-
1438	645471.58	1445034.46	картометрический метод	0.10	-
1439	645482.61	1445024.97	картометрический метод	0.10	-
1440	645515.06	1445062.82	картометрический метод	0.10	-
1441	645669.76	1445278.44	картометрический метод	0.10	-
1442	645651.72	1445291.38	картометрический метод	0.10	-
1443	645693.54	1445354.82	картометрический метод	0.10	-
1444	645684.18	1445383.91	картометрический метод	0.10	-
1445	645680.38	1445417.7	картометрический метод	0.10	-
1446	645690.39	1445441.77	картометрический метод	0.10	-
1447	645626.67	1445504.93	картометрический метод	0.10	-
1448	645525.76	1445589.35	картометрический метод	0.10	-
1449	645513.78	1445593.5	картометрический метод	0.10	-
1450	645524.28	1445568.22	картометрический метод	0.10	-
1451	645528.42	1445558.45	картометрический метод	0.10	-
1452	645532.13	1445546.29	картометрический метод	0.10	-
1453	645537.22	1445526.91	картометрический метод	0.10	-
1454	645538.5	1445525.69	картометрический метод	0.10	-
1455	645582.19	1445518.4	картометрический метод	0.10	-
1456	645599.37	1445510.03	картометрический метод	0.10	-
1457	645603.2	1445499.27	картометрический метод	0.10	-
1458	645604.57	1445490.54	картометрический метод	0.10	-
1459	645602.84	1445476.47	картометрический метод	0.10	-
1460	645598.56	1445471.02	картометрический метод	0.10	-
1461	645581.42	1445455.9	картометрический метод	0.10	-
1462	645559.89	1445429.74	картометрический метод	0.10	-
1463	645527.41	1445386.84	картометрический метод	0.10	-
1464	645511.75	1445388.59	картометрический метод	0.10	-
1465	645503.39	1445384.72	картометрический метод	0.10	-
1466	645501.78	1445378.84	картометрический метод	0.10	-
1467	645501.7	1445373.64	картометрический метод	0.10	-
1468	645512.99	1445366.46	картометрический метод	0.10	-
1469	645512.94	1445363.36	картометрический метод	0.10	-
1470	645507.42	1445362.14	картометрический метод	0.10	-
1471	645499.12	1445362.27	картометрический метод	0.10	-
1472	645494.78	1445359.95	картометрический метод	0.10	-
1473	645493.23	1445355.57	картометрический метод	0.10	-
1474	645482.06	1445351.45	картометрический метод	0.10	-
1475	645470.77	1445353.13	картометрический метод	0.10	-
1476	645446.13	1445368.82	картометрический метод	0.10	-
1477	645411.3	1445387.37	картометрический метод	0.10	-
1478	645401.5	1445393.32	картометрический метод	0.10	-
1479	645396.38	1445398.61	картометрический метод	0.10	-
1480	645393.41	1445407.25	картометрический метод	0.10	-
1481	645392.35	1445415.56	картометрический метод	0.10	-
1482	645392.5	1445430.96	картометрический метод	0.10	-
1483	645391.41	1445445.08	картометрический метод	0.10	-
1484	645386.04	1445453.48	картометрический метод	0.10	-
1485	645377.52	1445457.8	картометрический метод	0.10	-
1486	645370.45	1445460.72	картометрический метод	0.10	-
1487	645363.31	1445458.04	картометрический метод	0.10	-
1488	645360.87	1445455.27	картометрический метод	0.10	-
1489	645351.02	1445452.63	картометрический метод	0.10	-
1490	645337.16	1445455.65	картометрический метод	0.10	-
1491	645328.68	1445462.77	картометрический метод	0.10	-
1492	645319.18	1445462.92	картометрический метод	0.10	-
1493	645314.49	1445457.4	картометрический метод	0.10	-
1494	645318.64	1445447.54	картометрический метод	0.10	-
1495	645321.44	1445447.48	картометрический метод	0.10	-
1496	645329.92	1445433.56	картометрический метод	0.10	-
1497	645332.53	1445428.02	картометрический метод	0.10	-
1498	645332.44	1445422.22	картометрический метод	0.10	-
1499	645330.87	1445418.24	картометрический метод	0.10	-
1500	645330.79	1445412.33	картометрический метод	0.10	-
1501	645319.42	1445408.82	картометрический метод	0.10	-
1502	645301.02	1445414.91	картометрический метод	0.10	-
1503	645280.89	1445425.63	картометрический метод	0.10	-
1504	645259.75	1445430.45	картометрический метод	0.10	-
1505	645233.27	1445425.28	картометрический метод	0.10	-
1506	645217.7	1445426.72	картометрический метод	0.10	-
1507	645192.79	1445427.32	картометрический метод	0.10	-
1508	645159.27	1445425.34	картометрический метод	0.10	-
1509	645122.9	1445415.92	картометрический метод	0.10	-
1510	645110.3	1445416.1	картометрический метод	0.10	-
1511	645078.11	1445416.81	картометрический метод	0.10	-
1512	645051.35	1445419.93	картометрический метод	0.10	-
1513	645034.8	1445423.19	картометрический метод	0.10	-
1514	645023.89	1445428.88	картометрический метод	0.10	-
1515	644996.08	1445440.32	картометрический метод	0.10	-
1516	644979.56	1445446.38	картометрический метод	0.10	-
1517	644963.92	1445450.51	картометрический метод	0.10	-
1518	644950.12	1445450.73	картометрический метод	0.10	-
1519	644935.99	1445448.45	картометрический метод	0.10	-
1520	644923.64	1445445.56	картометрический метод	0.10	-
1521	644902.33	1445438.98	картометрический метод	0.10	-
1522	644891.22	1445432.17	картометрический метод	0.10	-
1523	644877.04	1445426.78	картометрический метод	0.10	-
1524	644834	1445424.57	картометрический метод	0.10	-
1525	644819.81	1445426.28	картометрический метод	0.10	-
1526	644793.1	1445425.4	картометрический метод	0.10	-
1527	644779.22	1445420.02	картометрический метод	0.10	-
1528	644774.82	1445407.8	картометрический метод	0.10	-
1529	644784.14	1445396.34	картометрический метод	0.10	-
1530	644796.62	1445389.04	картометрический метод	0.10	-
1531	644810.73	1445383.03	картометрический метод	0.10	-
1532	644820.38	1445373.46	картометрический метод	0.10	-
1533	644821.55	1445365.14	картометрический метод	0.10	-
1534	644820.25	1445358.06	картометрический метод	0.10	-
1535	644811.89	1445355.09	картометрический метод	0.10	-
1536	644800.47	1445354.07	картометрический метод	0.10	-
1537	644792.15	1445352.91	картометрический метод	0.10	-
1538	644786.29	1445348.7	картометрический метод	0.10	-
1539	644781.88	1445341.97	картометрический метод	0.10	-
1540	644783.38	1445334.84	картометрический метод	0.10	-
1541	644790.05	1445326.53	картометрический метод	0.10	-
1542	644803.93	1445313.41	картометрический метод	0.10	-
1543	644815.28	1445309.23	картометрический метод	0.10	-
1544	644819.17	1445302.17	картометрический метод	0.10	-
1545	644821.75	1445282.22	картометрический метод	0.10	-
1546	644835.05	1445244.51	картометрический метод	0.10	-
1547	644850.2	1445227.47	картометрический метод	0.10	-
1548	644856.85	1445218.77	картометрический метод	0.10	-
1549	644870.39	1445194.94	картометрический метод	0.10	-
1550	644889.46	1445155.64	картометрический метод	0.10	-
1551	644893.33	1445140.27	картометрический метод	0.10	-
1552	644891.56	1445123.41	картометрический метод	0.10	-
1553	644885.78	1445105.3	картометрический метод	0.10	-
1554	644885.65	1445097.1	картометрический метод	0.10	-
1555	644887.02	1445083.26	картометрический метод	0.10	-
1556	644892.22	1445076.08	картометрический метод	0.10	-
1557	644895.21	1445069.03	картометрический метод	0.10	-
1558	644900.32	1445063.35	картометрический метод	0.10	-
1559	644901.71	1445056.34	картометрический метод	0.10	-
1560	644896.11	1445050.81	картометрический метод	0.10	-
1561	644886.26	1445046.98	картометрический метод	0.10	-
1562	644873.65	1445047.18	картометрический метод	0.10	-
1563	644868.16	1445047.15	картометрический метод	0.10	-
1564	644866.62	1445051.19	картометрический метод	0.10	-
1565	644861.18	1445055.58	картометрический метод	0.10	-
1566	644855.73	1445058.45	картометрический метод	0.10	-
1567	644847.45	1445059.78	картометрический метод	0.10	-
1568	644841.52	1445057.39	картометрический метод	0.10	-
1569	644839.03	1445051.81	картометрический метод	0.10	-
1570	644801.41	1445063.42	картометрический метод	0.10	-
1571	644802.65	1445066.5	картометрический метод	0.10	-
1572	644790.38	1445069.08	картометрический метод	0.10	-
1573	644785.99	1445056.85	картометрический метод	0.10	-
1574	644796.92	1445052.39	картометрический метод	0.10	-
1575	644799.81	1445058.23	картометрический метод	0.10	-
1576	644837.45	1445047.65	картометрический метод	0.10	-
1577	644835.87	1445042.06	картометрический метод	0.10	-
1578	644841.26	1445034.99	картометрический метод	0.10	-
1579	644850.72	1445032.04	картометрический метод	0.10	-
1580	644857.85	1445034.71	картометрический метод	0.10	-
1581	644867.95	1445034.67	картометрический метод	0.10	-
1582	644872.3	1445030.6	картометрический метод	0.10	-
1583	644873.26	1445016.18	картометрический метод	0.10	-
1584	644867.61	1445006.67	картометрический метод	0.10	-
1585	644854.52	1444987.46	картометрический метод	0.10	-
1586	644843.23	1444969.24	картометрический метод	0.10	-
1587	644839.88	1444947.08	картометрический метод	0.10	-
1588	644831.45	1444938.92	картометрический метод	0.10	-
1589	644822.71	1444930.45	картометрический метод	0.10	-
1590	644818.73	1444925.01	картометрический метод	0.10	-
1591	644818.64	1444919.12	картометрический метод	0.10	-
1592	644814.26	1444915.18	картометрический метод	0.10	-
1593	644808.73	1444912.47	картометрический метод	0.10	-
1594	644793.37	1444915.81	картометрический метод	0.10	-
1595	644773.7	1444917.22	картометрический метод	0.10	-
1596	644755.91	1444917.8	картометрический метод	0.10	-
1597	644724.81	1444912.69	картометрический метод	0.10	-
1598	644686.97	1444910.69	картометрический метод	0.10	-
1599	644657.83	1444907.95	картометрический метод	0.10	-
1600	644649.47	1444905.49	картометрический метод	0.10	-
1601	644685.61	1444815.14	картометрический метод	0.10	-
1602	644276.15	1444591.42	картометрический метод	0.10	-
1603	644257.97	1444527.07	картометрический метод	0.10	-
1604	644256.77	1444297.5	картометрический метод	0.10	-
1605	644269.08	1444265.52	картометрический метод	0.10	-
1606	644280.51	1444235.89	картометрический метод	0.10	-
1607	644292.1	1444205.79	картометрический метод	0.10	-
1608	644303.74	1444175.57	картометрический метод	0.10	-
1609	644314.98	1444147.75	картометрический метод	0.10	-
1610	644324.54	1444122.89	картометрический метод	0.10	-
1611	644333.92	1444098.51	картометрический метод	0.10	-
1612	644343.72	1444073.02	картометрический метод	0.10	-
1613	644350.88	1444054.34	картометрический метод	0.10	-
1614	644359	1444033.37	картометрический метод	0.10	-
1615	644367.11	1444012.4	картометрический метод	0.10	-
1616	644368.52	1444008.75	картометрический метод	0.10	-
1617	644372.87	1443997.49	картометрический метод	0.10	-
1618	644383.38	1443976.95	картометрический метод	0.10	-
1619	644456.75	1444148.83	картометрический метод	0.10	-
1620	644500.89	1444134.02	картометрический метод	0.10	-
1621	644673.05	1444083.68	картометрический метод	0.10	-
1622	644533.73	1443781.22	картометрический метод	0.10	-
1623	644539.72	1443782.36	картометрический метод	0.10	-
1624	644588.64	1443760.77	картометрический метод	0.10	-
1625	644603.08	1443804.59	картометрический метод	0.10	-
1626	644608.88	1443850.28	картометрический метод	0.10	-
1627	644609.26	1443880.07	картометрический метод	0.10	-
1628	644628.06	1443932.67	картометрический метод	0.10	-
1629	644652.92	1443955.08	картометрический метод	0.10	-
1630	644660.14	1443967.58	картометрический метод	0.10	-
1631	644673.1	1443995.68	картометрический метод	0.10	-
1632	644691.49	1444041.18	картометрический метод	0.10	-
1633	644710.84	1444044.27	картометрический метод	0.10	-
1634	644726.65	1444050.92	картометрический метод	0.10	-
1635	644737.46	1444057.75	картометрический метод	0.10	-
1636	644763.8	1444054.03	картометрический метод	0.10	-
1637	644781.19	1444046.76	картометрический метод	0.10	-
1638	644791.76	1444032.2	картометрический метод	0.10	-
1639	644805.72	1444016.37	картометрический метод	0.10	-
1640	644821.36	1444012.43	картометрический метод	0.10	-
1641	644828.35	1444005.31	картометрический метод	0.10	-
1642	644833.38	1443994.83	картометрический метод	0.10	-
1643	644834.92	1443991.1	картометрический метод	0.10	-
1644	644843.74	1443985.76	картометрический метод	0.10	-
1645	644850.76	1443980.15	картометрический метод	0.10	-
1646	644856.14	1443965.97	картометрический метод	0.10	-
1647	644865.96	1443948.31	картометрический метод	0.10	-
1648	644876.73	1443946.64	картометрический метод	0.10	-
1649	644883.84	1443953.63	картометрический метод	0.10	-
1650	644896.17	1443955.03	картометрический метод	0.10	-
1651	644918.87	1443954.68	картометрический метод	0.10	-
1652	644947.47	1443954.33	картометрический метод	0.10	-
1653	644957.57	1443948.37	картометрический метод	0.10	-
1654	644962.96	1443941.28	картометрический метод	0.10	-
1655	644968.1	1443930.7	картометрический метод	0.10	-
1656	644983.76	1443909.35	картометрический метод	0.10	-
1657	644988.79	1443891.77	картометрический метод	0.10	-
1658	644991.91	1443874.22	картометрический метод	0.10	-
1659	644993.58	1443859.79	картометрический метод	0.10	-
1660	645000.38	1443840.38	картометрический метод	0.10	-
1661	645006.98	1443827.97	картометрический метод	0.10	-
1662	645008.66	1443813.74	картометрический метод	0.10	-
1663	645013.39	1443796.17	картометрический метод	0.10	-
1664	645029.02	1443772.71	картометрический метод	0.10	-
1665	645041.37	1443756.82	картометрический метод	0.10	-
1666	645053.51	1443746.22	картометрический метод	0.10	-
1667	645061.95	1443730.19	картометрический метод	0.10	-
1668	645061.43	1443715.69	картометрический метод	0.10	-
1669	645055.99	1443700.88	картометрический метод	0.10	-
1670	645050.77	1443693.16	картометрический метод	0.10	-
1671	645038.3	1443682.85	картометрический метод	0.10	-
1672	645027.45	1443672.32	картометрический метод	0.10	-
1673	645013.09	1443656.75	картометрический метод	0.10	-
1674	644992.95	1443616.46	картометрический метод	0.10	-

1675	644978.41	1443588.38	картометрический метод	0.10	-
1676	644967.31	1443556.95	картометрический метод	0.10	-
1677	644958.47	1443541.39	картометрический метод	0.10	-
1678	644940.38	1443517.06	картометрический метод	0.10	-
1679	644918.86	1443490.6	картометрический метод	0.10	-
1680	644903.38	1443479.04	картометрический метод	0.10	-
1681	644895.77	1443466.56	картометрический метод	0.10	-
1682	644887.56	1443452.79	картометрический метод	0.10	-
1683	644880.7	1443442.7	картометрический метод	0.10	-
1684	644872.45	1443433.22	картометрический метод	0.10	-
1685	644856.29	1443417.34	картометрический метод	0.10	-
1686	644819.14	1443388.03	картометрический метод	0.10	-
1687	644804.47	1443378.98	картометрический метод	0.10	-
1688	644799.19	1443372.55	картометрический метод	0.10	-
1689	644794.72	1443368.8	картометрический метод	0.10	-
1690	644791.85	1443367.31	картометрический метод	0.10	-
1691	644778.58	1443364.76	картометрический метод	0.10	-
1692	644774.99	1443363.83	картометрический метод	0.10	-
1693	644770.94	1443362.06	картометрический метод	0.10	-
1694	644763.77	1443356.78	картометрический метод	0.10	-
1695	644758.93	1443353.89	картометрический метод	0.10	-
1696	644749.87	1443351.28	картометрический метод	0.10	-
1697	644743.4	1443351.15	картометрический метод	0.10	-
1698	644738.49	1443353.4	картометрический метод	0.10	-
1699	644726.96	1443364.61	картометрический метод	0.10	-
1700	644718.25	1443376.87	картометрический метод	0.10	-
1701	644710.79	1443386.22	картометрический метод	0.10	-
1702	644702.81	1443394.39	картометрический метод	0.10	-
1703	644702.62	1443394.48	картометрический метод	0.10	-
1704	644691.51	1443373.41	картометрический метод	0.10	-
1705	644714.88	1443347.58	картометрический метод	0.10	-
1392	644737.71	1443335.57	картометрический метод	0.10	-
1706	644466.46	1443544.62	картометрический метод	0.10	-
1707	644467.29	1443548.02	картометрический метод	0.10	-
1708	644464.26	1443549.03	картометрический метод	0.10	-
1706	644466.46	1443544.62	картометрический метод	0.10	-
1709	645011.67	1443889.99	картометрический метод	0.10	-
1710	644983.97	1443967.81	картометрический метод	0.10	-
1711	644999.33	1443998.52	картометрический метод	0.10	-
1712	645043.26	1444004.34	картометрический метод	0.10	-
1713	645052.05	1443984.31	картометрический метод	0.10	-
1714	645111.64	1443992.19	картометрический метод	0.10	-
1715	645113.08	1443981.28	картометрический метод	0.10	-
1716	645120.03	1443928.74	картометрический метод	0.10	-
1717	645085.68	1443924.21	картометрический метод	0.10	-
1718	645088.84	1443900.41	картометрический метод	0.10	-
1719	645041.17	1443893.94	картометрический метод	0.10	-
1709	645011.67	1443889.99	картометрический метод	0.10	-
1720	641929.83	1444124.09	картометрический метод	0.10	-
1721	641955.49	1444147.75	картометрический метод	0.10	-
1722	641944.39	1444174.93	картометрический метод	0.10	-
1723	641939.74	1444183.83	картометрический метод	0.10	-
1724	641928.28	1444177.95	картометрический метод	0.10	-
1725	641917.03	1444174.92	картометрический метод	0.10	-
1726	641892.82	1444180.91	картометрический метод	0.10	-
1727	641857.01	1444225.08	картометрический метод	0.10	-
1728	641889.88	1444254.76	картометрический метод	0.10	-
1729	641898.02	1444269.94	картометрический метод	0.10	-
1730	641911.64	1444277.02	картометрический метод	0.10	-
1731	641952.5	1444286.78	картометрический метод	0.10	-
1732	641954	1444280.66	картометрический метод	0.10	-
1733	642083.8	1444311.52	картометрический метод	0.10	-
1734	642114.69	1444316.73	картометрический метод	0.10	-
1735	642115.59	1444310.32	картометрический метод	0.10	-
1736	642162.04	1444319.6	картометрический метод	0.10	-
1737	642167.62	1444299.2	картометрический метод	0.10	-
1738	642252.25	1444316.18	картометрический метод	0.10	-
1739	642185.36	1445076.84	картометрический метод	0.10	-
1740	642034.1	1445068.69	картометрический метод	0.10	-
1741	641936.33	1445074.14	картометрический метод	0.10	-
1742	641799.82	1445070	картометрический метод	0.10	-
1743	641775.08	1445063.82	картометрический метод	0.10	-
1744	641762.71	1445059.37	картометрический метод	0.10	-
1745	641686.85	1445036.63	картометрический метод	0.10	-
1746	641629.9	1444998.21	картометрический метод	0.10	-
1747	641611.03	1444992.38	картометрический метод	0.10	-
1748	641558.98	1444958.31	картометрический метод	0.10	-
1749	641507.96	1444908.58	картометрический метод	0.10	-
1750	641485.99	1444887.17	картометрический метод	0.10	-
1751	641461.99	1444874.8	картометрический метод	0.10	-
1752	641444.52	1444875.04	картометрический метод	0.10	-
1753	641432.63	1444884.37	картометрический метод	0.10	-
1754	641424.71	1444899.06	картометрический метод	0.10	-
1755	641425.18	1444907.69	картометрический метод	0.10	-
1756	641434.46	1444924.96	картометрический метод	0.10	-
1757	641391.95	1444901.53	картометрический метод	0.10	-
1758	641450.77	1444455.38	картометрический метод	0.10	-
1759	641432.55	1444369.82	картометрический метод	0.10	-
1760	641530.42	1444283.66	картометрический метод	0.10	-
1761	641618.63	1444219.31	картометрический метод	0.10	-
1762	641619.26	1444221.22	картометрический метод	0.10	-
1763	641626.56	1444230.1	картометрический метод	0.10	-
1764	641739.93	1444244.28	картометрический метод	0.10	-
1765	641744.81	1444245.21	картометрический метод	0.10	-
1766	641785.9	1444250.73	картометрический метод	0.10	-
1767	641787.66	1444238.85	картометрический метод	0.10	-
1768	641786.98	1444215.84	картометрический метод	0.10	-
1769	641871.48	1444146.06	картометрический метод	0.10	-
1770	641876.65	1444151.51	картометрический метод	0.10	-
1771	641885.11	1444158.75	картометрический метод	0.10	-
1772	641894.74	1444162.71	картометрический метод	0.10	-
1773	641909.05	1444153.1	картометрический метод	0.10	-
1774	641912.8	1444145.92	картометрический метод	0.10	-
1775	641917.49	1444142.32	картометрический метод	0.10	-
1776	641916.87	1444141.53	картометрический метод	0.10	-
1777	641926.99	1444135.97	картометрический метод	0.10	-
1720	641929.83	1444124.09	картометрический метод	0.10	-
1778	647570.42	1444079.78	картометрический метод	0.10	-
1779	647707.01	1444187.16	картометрический метод	0.10	-
1780	647701.98	1444194.1	картометрический метод	0.10	-
1781	647699.6	1444199.78	картометрический метод	0.10	-
1782	647691.79	1444220.61	картометрический метод	0.10	-
1783	647689.05	1444223.66	картометрический метод	0.10	-
1784	647647.34	1444307.68	картометрический метод	0.10	-
1785	647605.28	1444328.52	картометрический метод	0.10	-
1786	647585.59	1444323.97	картометрический метод	0.10	-
1787	647543.67	1444343.22	картометрический метод	0.10	-
1788	647534.86	1444355.53	картометрический метод	0.10	-
1789	647520.45	1444363.55	картометрический метод	0.10	-
1790	647464.9	1444373.78	картометрический метод	0.10	-
1791	647459.33	1444367.67	картометрический метод	0.10	-
1792	647433.85	1444373.14	картометрический метод	0.10	-
1793	647378.39	1444379.17	картометрический метод	0.10	-
1794	647369.99	1444385.33	картометрический метод	0.10	-
1795	647254.74	1444407.9	картометрический метод	0.10	-
1796	647139.11	1444436.86	картометрический метод	0.10	-
1797	647171.01	1444385.9	картометрический метод	0.10	-
1798	647215.48	1444329.07	картометрический метод	0.10	-
1799	647295.57	1444250.51	картометрический метод	0.10	-
1800	647319.74	1444224.65	картометрический метод	0.10	-
1801	647313.8	1444217.31	картометрический метод	0.10	-
1802	647322.44	1444218.43	картометрический метод	0.10	-
1803	647329.94	1444224.86	картометрический метод	0.10	-
1804	647333.8	1444227.87	картометрический метод	0.10	-
1805	647335.96	1444229.28	картометрический метод	0.10	-
1806	647338.35	1444230.29	картометрический метод	0.10	-
1807	647363.22	1444229.71	картометрический метод	0.10	-
1808	647383.71	1444228.45	картометрический метод	0.10	-
1809	647476.48	1444245.78	картометрический метод	0.10	-
1810	647533.93	1444254.66	картометрический метод	0.10	-
1811	647564.38	1444258.95	картометрический метод	0.10	-
1812	647576.85	1444261.45	картометрический метод	0.10	-
1813	647581.78	1444262.89	картометрический метод	0.10	-
1814	647592.76	1444272.53	картометрический метод	0.10	-
1815	647599.67	1444267.03	картометрический метод	0.10	-
1816	647606.93	1444262.05	картометрический метод	0.10	-
1817	647597.16	1444251.66	картометрический метод	0.10	-
1818	647580.61	1444246.93	картометрический метод	0.10	-
1819	647566.76	1444244.14	картометрический метод	0.10	-
1820	647505.8	1444235.53	картометрический метод	0.10	-
1821	647402.37	1444216.79	картометрический метод	0.10	-
1822	647402.63	1444212.35	картометрический метод	0.10	-
1823	647402.78	1444204.78	картометрический метод	0.10	-
1824	647402.17	1444202.3	картометрический метод	0.10	-
1825	647400.08	1444197.67	картометрический метод	0.10	-
1826	647375.66	1444164.88	картометрический метод	0.10	-
1827	647462.86	1444164.28	картометрический метод	0.10	-
1778	647570.42	1444079.78	картометрический метод	0.10	-
1828	644866.43	1444266.71	картометрический метод	0.10	-
1829	644780.44	1444301.42	картометрический метод	0.10	-
1830	644760.62	1444311.97	картометрический метод	0.10	-
1831	644738.89	1444335.36	картометрический метод	0.10	-
1832	644704.88	1444354.07	картометрический метод	0.10	-
1833	644692.43	1444375.9	картометрический метод	0.10	-
1834	644675.42	1444384.62	картометрический метод	0.10	-
1835	644624.88	1444390.96	картометрический метод	0.10	-
1836	644605.91	1444379.28	картометрический метод	0.10	-
1837	644595.09	1444379.42	картометрический метод	0.10	-
1838	644583.56	1444402.5	картометрический метод	0.10	-
1839	644604.08	1444417.13	картометрический метод	0.10	-
1840	644622.42	1444408.97	картометрический метод	0.10	-
1841	644642.1	1444416.57	картометрический метод	0.10	-
1842	644654.82	1444411.49	картометрический метод	0.10	-
1843	644670.15	1444412.56	картометрический метод	0.10	-
1844	644693.69	1444425.41	картометрический метод	0.10	-
1845	644720.79	1444425.05	картометрический метод	0.10	-
1846	644750.74	1444413.27	картометрический метод	0.10	-
1847	644750.21	1444425.17	картометрический метод	0.10	-
1848	644742.17	1444438.58	картометрический метод	0.10	-
1849	644745.21	1444445.03	картометрический метод	0.10	-
1850	644759.62	1444455.16	картометрический метод	0.10	-
1851	644765.79	1444461.42	картометрический метод	0.10	-
1852	644765.87	1444468.85	картометрический метод	0.10	-
1853	644755.6	1444477.8	картометрический метод	0.10	-
1854	644753	1444488.35	картометрический метод	0.10	-
1855	644752.82	1444503.92	картометрический метод	0.10	-
1856	644755.6	1444514.66	картометрический метод	0.10	-
1857	644762.03	1444522.89	картометрический метод	0.10	-
1858	644769.41	1444520.65	картометрический метод	0.10	-
1859	644769.45	1444515.46	картометрический метод	0.10	-
1860	644769.54	1444504.55	картометрический метод	0.10	-
1861	644773.29	1444495.24	картометрический метод	0.10	-
1862	644781.85	1444488.53	картометрический метод	0.10	-
1863	644786.84	1444478.55	картометрический метод	0.10	-
1864	644787.83	1444465.87	картометрический метод	0.10	-
1865	644795.38	1444451.19	картометрический метод	0.10	-
1866	644806.2	1444448.04	картометрический метод	0.10	-
1867	644829.1	1444460.52	картометрический метод	0.10	-
1868	644858.13	1444465.74	картометрический метод	0.10	-
1869	644900.99	1444465.17	картометрический метод	0.10	-
1870	644916.44	1444461.9	картометрический метод	0.10	-
1871	644930.31	1444453.21	картометрический метод	0.10	-
1872	644937.68	1444435.18	картометрический метод	0.10	-
1873	644947.91	1444410.11	картометрический метод	0.10	-
1874	644966.95	1444363.52	картометрический метод	0.10	-
1875	644965.24	1444319.68	картометрический метод	0.10	-
1876	644945.96	1444290.59	картометрический метод	0.10	-
1877	644909.86	1444271.41	картометрический метод	0.10	-
1878	644889.87	1444267.72	картометрический метод	0.10	-
1828	644866.43	1444266.71	картометрический метод	0.10	-
1879	648151.67	1444282.15	картометрический метод	0.10	-
1880	648242.61	1444397.9	картометрический метод	0.10	-
1881	648222.73	1444405.37	картометрический метод	0.10	-
1882	648212.75	1444408.69	картометрический метод	0.10	-
1883	648202.72	1444411.82	картометрический метод	0.10	-
1884	648202.67	1444572.18	картометрический метод	0.10	-
1885	648373.27	1444556.54	картометрический метод	0.10	-
1886	648485.4	1444692.66	картометрический метод	0.10	-
1887	646859.61	1445861.25	картометрический метод	0.10	-
1888	646560.02	1445820.35	картометрический метод	0.10	-
1889	646147.28	1445734.96	картометрический метод	0.10	-
1890	646121.27	1445734.67	картометрический метод	0.10	-
1891	646190.81	1445770.36	картометрический метод	0.10	-
1892	646005.74	1445966.79	картометрический метод	0.10	-
1893	645793.08	1445915.27	картометрический метод	0.10	-
1894	645598.54	1445692.4	картометрический метод	0.10	-
1895	645559.34	1445649.44	картометрический метод	0.10	-
1896	645620.02	1445605.91	картометрический метод	0.10	-
1897	645673.32	1445547.93	картометрический метод	0.10	-
1898	645678.97	1445543.15	картометрический метод	0.10	-
1899	645695	1445529.57	картометрический метод	0.10	-
1900	645740.83	1445490.69	картометрический метод	0.10	-
1901	645766.2	1445499.06	картометрический метод	0.10	-
1902	645803.8	1445494.38	картометрический метод	0.10	-
1903	645830.93	1445472.37	картометрический метод	0.10	-
1904	645846.8	1445441.31	картометрический метод	0.10	-
1905	645846.85	1445398.83	картометрический метод	0.10	-
1906	645829.41	1445350.77	картометрический метод	0.10	-
1907	645817.84	1445336.46	картометрический метод	0.10	-
1908	645828.19	1445323.05	картометрический метод	0.10	-

1909	645852.78	1445281.82	картометрический метод	0.10	-
1910	645859.83	1445263.94	картометрический метод	0.10	-
1911	645946.3	1445126.76	картометрический метод	0.10	-
1912	646023.05	1445132.47	картометрический метод	0.10	-
1913	646255.53	1445171.67	картометрический метод	0.10	-
1914	646906.62	1444882.54	картометрический метод	0.10	-
1915	647120.3	1444465.28	картометрический метод	0.10	-
1916	647159.74	1444453.5	картометрический метод	0.10	-
1917	647174.22	1444452.15	картометрический метод	0.10	-
1918	647253.39	1444432.43	картометрический метод	0.10	-
1919	647298.9	1444428.14	картометрический метод	0.10	-
1920	647410.39	1444423.67	картометрический метод	0.10	-
1921	647418.3	1444422.64	картометрический метод	0.10	-
1922	647233.48	1444569.35	картометрический метод	0.10	-
1923	647099.56	1444838.63	картометрический метод	0.10	-
1924	647499.67	1444752.12	картометрический метод	0.10	-
1925	647505.18	1444573.86	картометрический метод	0.10	-
1926	647490.15	1444411.41	картометрический метод	0.10	-
1927	647518.69	1444404.86	картометрический метод	0.10	-
1928	647538.08	1444398.65	картометрический метод	0.10	-
1929	647610.99	1444361.89	картометрический метод	0.10	-
1930	647648.87	1444339.55	картометрический метод	0.10	-
1931	647654.97	1444334.99	картометрический метод	0.10	-
1932	647575.33	1444589.45	картометрический метод	0.10	-
1933	647573.58	1444729.99	картометрический метод	0.10	-
1934	648101.42	1444710.64	картометрический метод	0.10	-
1935	648101.04	1444608.31	картометрический метод	0.10	-
1936	648105.71	1444368.31	картометрический метод	0.10	-
1937	648084.08	1444297.7	картометрический метод	0.10	-
1938	648096.82	1444295.86	картометрический метод	0.10	-
1879	648151.67	1444282.15	картометрический метод	0.10	-
1939	642624.87	1444873.85	картометрический метод	0.10	-
1940	642729.99	1444875.56	картометрический метод	0.10	-
1941	642845.01	1444880.28	картометрический метод	0.10	-
1942	642848.04	1444891.28	картометрический метод	0.10	-
1943	642828.87	1444896.55	картометрический метод	0.10	-
1944	642857.19	1445030.96	картометрический метод	0.10	-
1945	642749.67	1445001.46	картометрический метод	0.10	-
1946	642723.35	1445032.53	картометрический метод	0.10	-
1947	642761.64	1445064.99	картометрический метод	0.10	-
1948	642806.33	1445082.81	картометрический метод	0.10	-
1949	642837.46	1445085.1	картометрический метод	0.10	-
1950	642862.02	1445083.93	картометрический метод	0.10	-
1951	642858.9	1445211	картометрический метод	0.10	-
1952	642833.88	1445255.48	картометрический метод	0.10	-
1953	642676.91	1445203.55	картометрический метод	0.10	-
1954	642540.2	1445106.19	картометрический метод	0.10	-
1939	642624.87	1444873.85	картометрический метод	0.10	-
1955	645249.33	1445549.55	картометрический метод	0.10	-
1956	645275.79	1445553.13	картометрический метод	0.10	-
1957	645302.3	1445559.6	картометрический метод	0.10	-
1958	645330.7	1445571.77	картометрический метод	0.10	-
1959	645337.51	1445578.76	картометрический метод	0.10	-
1960	645351.82	1445585.64	картометрический метод	0.10	-
1961	645363.25	1445593.76	картометрический метод	0.10	-
1962	645374.38	1445596.08	картометрический метод	0.10	-
1963	645386.95	1445600.29	картометрический метод	0.10	-
1964	645399.3	1445602.89	картометрический метод	0.10	-
1965	645420.01	1445602.77	картометрический метод	0.10	-
1966	645441.07	1445607.23	картометрический метод	0.10	-
1967	645480.6	1445617.43	картометрический метод	0.10	-
1968	645472.92	1445620.75	картометрический метод	0.10	-
1969	645469.97	1445618.21	картометрический метод	0.10	-
1970	645462.8	1445617.22	картометрический метод	0.10	-
1971	645437.42	1445625.13	картометрический метод	0.10	-
1972	645411.12	1445637.96	картометрический метод	0.10	-
1973	645396.15	1445642.76	картометрический метод	0.10	-
1974	645340.9	1445649.77	картометрический метод	0.10	-
1975	645219.67	1445689.59	картометрический метод	0.10	-
1976	644846.21	1445809.45	картометрический метод	0.10	-
1977	644797.48	1445828.42	картометрический метод	0.10	-
1978	644768.68	1445819.01	картометрический метод	0.10	-
1979	644732.03	1445830.34	картометрический метод	0.10	-
1980	644714.52	1445854.67	картометрический метод	0.10	-
1981	644638.49	1445878.05	картометрический метод	0.10	-
1982	644411.22	1445927.37	картометрический метод	0.10	-
1983	644152.5	1445968.3	картометрический метод	0.10	-
1984	644112.88	1445962.11	картометрический метод	0.10	-
1985	644112.45	1445957.11	картометрический метод	0.10	-
1986	644110.49	1445940.23	картометрический метод	0.10	-
1987	644109.03	1445923.75	картометрический метод	0.10	-
1988	644110.76	1445900.12	картометрический метод	0.10	-
1989	644120.39	1445883.07	картометрический метод	0.10	-
1990	644132.81	1445871.86	картометрический метод	0.10	-
1991	644156.13	1445866	картометрический метод	0.10	-
1992	644168.94	1445860.29	картометрический метод	0.10	-
1993	644179.8	1445844.83	картометрический метод	0.10	-
1994	644197.86	1445836.03	картометрический метод	0.10	-
1995	644211.99	1445837.42	картометрический метод	0.10	-
1996	644243.55	1445828.31	картометрический метод	0.10	-
1997	644263.37	1445823.51	картометрический метод	0.10	-
1998	644284.36	1445829.08	картометрический метод	0.10	-
1999	644305.35	1445834.35	картометрический метод	0.10	-
2000	644323.51	1445838.06	картометрический метод	0.10	-
2001	644347.13	1445839.28	картометрический метод	0.10	-
2002	644369.62	1445844.24	картометрический метод	0.10	-
2003	644382.56	1445846.84	картометрический метод	0.10	-
2004	644416.28	1445860.51	картометрический метод	0.10	-
2005	644437.21	1445868.58	картометрический метод	0.10	-
2006	644466.32	1445862.32	картометрический метод	0.10	-
2007	644515.41	1445854.65	картометрический метод	0.10	-
2008	644580.78	1445852.02	картометрический метод	0.10	-
2009	644614.1	1445840.49	картометрический метод	0.10	-
2010	644634.84	1445823.36	картометрический метод	0.10	-
2011	644665.04	1445785.18	картометрический метод	0.10	-
2012	644707.82	1445770.5	картометрический метод	0.10	-
2013	644736.07	1445767.36	картометрический метод	0.10	-
2014	644777.56	1445746.9	картометрический метод	0.10	-
2015	644791.37	1445741.18	картометрический метод	0.10	-
2016	644828.98	1445734.89	картометрический метод	0.10	-
2017	644854.14	1445725.89	картометрический метод	0.10	-
2018	644867.88	1445721.78	картометрический метод	0.10	-
2019	644895.42	1445711.54	картометрический метод	0.10	-
2020	644919.27	1445708.17	картометрический метод	0.10	-
2021	644982.31	1445710.17	картометрический метод	0.10	-
2022	645011.74	1445705.5	картометрический метод	0.10	-
2023	645037.76	1445699.7	картометрический метод	0.10	-
2024	645058.75	1445686.47	картометрический метод	0.10	-
2025	645068.22	1445678.02	картометрический метод	0.10	-
2026	645073.5	1445663.83	картометрический метод	0.10	-


2027	645079.2	1445651.24	картометрический метод	0.10	-
2028	645081.48	1445637.4	картометрический метод	0.10	-
2029	645081.38	1445624.69	картометрический метод	0.10	-
2030	645082.34	1445609.38	картометрический метод	0.10	-
2031	645089.18	1445592.37	картометрический метод	0.10	-
2032	645097.45	1445584.03	картометрический метод	0.10	-
2033	645104.39	1445579.62	картометрический метод	0.10	-
2034	645129.23	1445576.53	картометрический метод	0.10	-
2035	645161.46	1445571.82	картометрический метод	0.10	-
2036	645178.3	1445567.27	картометрический метод	0.10	-
2037	645187.97	1445558.9	картометрический метод	0.10	-
2038	645203.32	1445555.57	картометрический метод	0.10	-
2039	645223.87	1445552.65	картометрический метод	0.10	-
1955	645249.33	1445549.55	картометрический метод	0.10	-
2040	651504.34	1446169.42	картометрический метод	0.10	-
2041	651543.94	1446255.18	картометрический метод	0.10	-
2042	651598.23	1446369.3	картометрический метод	0.10	-
2043	651611.72	1446398.21	картометрический метод	0.10	-
2044	651616.39	1446408.21	картометрический метод	0.10	-
2045	651591.34	1446419.82	картометрический метод	0.10	-
2046	651526.5	1446450.52	картометрический метод	0.10	-
2047	651521.81	1446440.16	картометрический метод	0.10	-
2048	651501.61	1446399.47	картометрический метод	0.10	-
2049	651505.77	1446397.89	картометрический метод	0.10	-
2050	651503.9	1446392.99	картометрический метод	0.10	-
2051	651498.41	1446395.09	картометрический метод	0.10	-
2052	651493.3	1446381.75	картометрический метод	0.10	-
2053	651453.83	1446300.13	картометрический метод	0.10	-
2054	651494.29	1446265.31	картометрический метод	0.10	-
2055	651492.66	1446174.81	картометрический метод	0.10	-
2040	651504.34	1446169.42	картометрический метод	0.10	-
2056	651423.26	1446472.08	картометрический метод	0.10	-
2057	651451.23	1446532.56	картометрический метод	0.10	-
2058	651442.23	1446536.45	картометрический метод	0.10	-
2059	651459.83	1446574.47	картометрический метод	0.10	-
2060	651454.21	1446577.36	картометрический метод	0.10	-
2061	651464.97	1446598.55	картометрический метод	0.10	-
2062	651459.55	1446606.14	картометрический метод	0.10	-
2063	651454.66	1446631.37	картометрический метод	0.10	-
2064	651468.52	1446662.94	картометрический метод	0.10	-
2065	651467.48	1446674.57	картометрический метод	0.10	-
2066	651485.28	1446710.1	картометрический метод	0.10	-
2067	651483.59	1446710.51	картометрический метод	0.10	-
2068	651470.04	1446727.43	картометрический метод	0.10	-
2069	651495.78	1446798.73	картометрический метод	0.10	-
2070	651499.81	1446800.87	картометрический метод	0.10	-
2071	651523.06	1446791	картометрический метод	0.10	-
2072	651520.97	1446785.33	картометрический метод	0.10	-
2073	651550.38	1446772.87	картометрический метод	0.10	-
2074	651531.22	1446724.56	картометрический метод	0.10	-
2075	651517.11	1446730.49	картометрический метод	0.10	-
2076	651511.11	1446717.88	картометрический метод	0.10	-
2077	651510.11	1446717.8	картометрический метод	0.10	-
2078	651507.07	1446709.44	картометрический метод	0.10	-
2079	651506.47	1446709.05	картометрический метод	0.10	-
2080	651545.81	1446692.13	картометрический метод	0.10	-
2081	651553.96	1446700.23	картометрический метод	0.10	-
2082	651581.75	1446756.46	картометрический метод	0.10	-
2083	651585.98	1446770.9	картометрический метод	0.10	-
2084	651609.49	1446819.86	картометрический метод	0.10	-
2085	651622.84	1446851.75	картометрический метод	0.10	-
2086	651615.35	1446846.25	картометрический метод	0.10	-
2087	651594.71	1446848.9	картометрический метод	0.10	-
2088	651572.42	1446846.65	картометрический метод	0.10	-
2089	651558.57	1446852.8	картометрический метод	0.10	-
2090	651546.28	1446828.95	картометрический метод	0.10	-
2091	651521	1446832.28	картометрический метод	0.10	-
2092	651505.35	1446840.49	картометрический метод	0.10	-
2093	651476.45	1446841.5	картометрический метод	0.10	-
2094	651455.61	1446834.47	картометрический метод	0.10	-
2095	651446.93	1446824.67	картометрический метод	0.10	-
2096	651443.54	1446814.25	картометрический метод	0.10	-
2097	651430.18	1446818.89	картометрический метод	0.10	-
2098	651426.32	1446622.61	картометрический метод	0.10	-
2056	651423.26	1446472.08	картометрический метод	0.10	-
2099	651893.7	1446589.29	картометрический метод	0.10	-
2100	651915.21	1446596.55	картометрический метод	0.10	-
2101	651922.07	1446600.47	картометрический метод	0.10	-
2102	651926.01	1446601.89	картометрический метод	0.10	-
2103	651929.66	1446603.92	картометрический метод	0.10	-
2104	651932.13	1446606.58	картометрический метод	0.10	-
2105	651935.14	1446607.22	картометрический метод	0.10	-
2106	651939.2	1446620.61	картометрический метод	0.10	-
2107	651937.42	1446621.15	картометрический метод	0.10	-
2108	651885.78	1446630.42	картометрический метод	0.10	-
2109	651873.78	1446637.61	картометрический метод	0.10	-
2110	651873.86	1446637.74	картометрический метод	0.10	-
2111	651801.56	1446682.17	картометрический метод	0.10	-
2112	651835.64	1446737.7	картометрический метод	0.10	-
2113	651851.32	1446731.92	картометрический метод	0.10	-
2114	651854.71	1446738.9	картометрический метод	0.10	-
2115	651817.57	1446750.68	картометрический метод	0.10	-
2116	651915.2	1446944.4	картометрический метод	0.10	-
2117	651901.84	1446943.62	картометрический метод	0.10	-
2118	651884.83	1446915.66	картометрический метод	0.10	-
2119	651870.76	1446886.66	картометрический метод	0.10	-
2120	651871.65	1446886.23	картометрический метод	0.10	-
2121	651844.98	1446830.91	картометрический метод	0.10	-
2122	651818.62	1446775.55	картометрический метод	0.10	-
2123	651773.55	1446680.84	картометрический метод	0.10	-
2124	651885.6	1446617.33	картометрический метод	0.10	-
2125	651877.97	1446596.91	картометрический метод	0.10	-
2099	651893.7	1446589.29	картометрический метод	0.10	-
2126	651787.67	1446773.36	картометрический метод	0.10	-
2127	651832.66	1446867.56	картометрический метод	0.10	-
2128	651665.15	1446928.17	картометрический метод	0.10	-
2129	651649.45	1446889.49	картометрический метод	0.10	-
2130	651649.59	1446865.09	картометрический метод	0.10	-
2131	651632.71	1446860.55	картометрический метод	0.10	-
2132	651622.9	1446851.8	картометрический метод	0.10	-
2126	651787.67	1446773.36	картометрический метод	0.10	-
2133	652770.53	1446848.86	картометрический метод	0.10	-
2134	652769.53	1446858.68	картометрический метод	0.10	-
2135	652769.31	1446858.65	картометрический метод	0.10	-
2133	652770.53	1446848.86	картометрический метод	0.10	-
2136	652361.2	1446882.65	картометрический метод	0.10	-
2137	652489.67	1446920.6	картометрический метод	0.10	-
2138	652635.92	1447004.73	картометрический метод	0.10	-
2139	652707.82	1447150.98	картометрический метод	0.10	-
2140	652744.83	1446993.7	картометрический метод	0.10	-

2141	652708.02	1447151.18	картометрический метод	0.10	-
2142	652705.83	1447152.35	картометрический метод	0.10	-
2143	652705.02	1447150.82	картометрический метод	0.10	-
2144	652605.32	1447083.05	картометрический метод	0.10	-
2145	652609.78	1447062.96	картометрический метод	0.10	-
2146	652644.15	1447041.13	картометрический метод	0.10	-
2147	652634.93	1447023.6	картометрический метод	0.10	-
2148	652605.11	1446999.69	картометрический метод	0.10	-
2149	652581.1	1447027.45	картометрический метод	0.10	-
2150	652593.97	1447057.16	картометрический метод	0.10	-
2151	652588.25	1447072.05	картометрический метод	0.10	-
2152	652568.87	1447076.41	картометрический метод	0.10	-
2153	652568.03	1447091.24	картометрический метод	0.10	-
2154	652487.1	1447112.96	картометрический метод	0.10	-
2155	652480.34	1447077.86	картометрический метод	0.10	-
2156	652468.21	1447056.85	картометрический метод	0.10	-
2157	652468.24	1447056.01	картометрический метод	0.10	-
2158	652483.26	1447056.46	картометрический метод	0.10	-
2159	652478.95	1447026.23	картометрический метод	0.10	-
2160	652455.4	1447022.84	картометрический метод	0.10	-
2161	652455.76	1447055.64	картометрический метод	0.10	-
2162	652467.26	1447055.99	картометрический метод	0.10	-
2163	652467.79	1447057.06	картометрический метод	0.10	-
2164	652402.71	1447089.09	картометрический метод	0.10	-
2165	652381.87	1447077.95	картометрический метод	0.10	-
2166	652343.54	1447154.57	картометрический метод	0.10	-
2167	652270.19	1447155.64	картометрический метод	0.10	-
2168	652266.93	1447208.18	картометрический метод	0.10	-
2169	652315.37	1447227.52	картометрический метод	0.10	-
2170	652370.83	1447199.97	картометрический метод	0.10	-
2171	652378.34	1447212.87	картометрический метод	0.10	-
2172	652315.12	1447252.45	картометрический метод	0.10	-
2173	652330.83	1447282.24	картометрический метод	0.10	-
2174	652396.61	1447243.17	картометрический метод	0.10	-
2175	652480.64	1447202.9	картометрический метод	0.10	-
2176	652484.81	1447213.48	картометрический метод	0.10	-
2177	652487.25	1447219.65	картометрический метод	0.10	-
2178	652471.91	1447228.03	картометрический метод	0.10	-
2179	652425.01	1447253.67	картометрический метод	0.10	-
2180	652420.96	1447276.54	картометрический метод	0.10	-
2181	652359.98	1447309.46	картометрический метод	0.10	-
2182	652390.78	1447366.53	картометрический метод	0.10	-
2183	652358.19	1447387.76	картометрический метод	0.10	-
2184	652343.79	1447365.64	картометрический метод	0.10	-
2185	652269.01	1447248.4	картометрический метод	0.10	-
2186	652250.17	1447218.83	картометрический метод	0.10	-
2187	652240.18	1447203.11	картометрический метод	0.10	-
2188	652239.34	1447203.64	картометрический метод	0.10	-
2189	652211.59	1447163.36	картометрический метод	0.10	-
2190	652190.8	1447136.65	картометрический метод	0.10	-
2191	652179.97	1447124.35	картометрический метод	0.10	-
2192	652158.64	1447105.83	картометрический метод	0.10	-
2193	652139.2	1447092.71	картометрический метод	0.10	-
2194	652100.75	1447071.62	картометрический метод	0.10	-
2195	652055.62	1447050.12	картометрический метод	0.10	-
2196	652048.78	1447046.86	картометрический метод	0.10	-
2197	652056.54	1447037.71	картометрический метод	0.10	-
2198	652083.94	1447024.13	картометрический метод	0.10	-
2199	652093.58	1447038.45	картометрический метод	0.10	-
2200	652090.51	1447041.8	картометрический метод	0.10	-
2201	652097.23	1447055.6	картометрический метод	0.10	-
2202	652113.17	1447058.35	картометрический метод	0.10	-
2203	652115.55	1447063.31	картометрический метод	0.10	-
2204	652119.22	1447061.65	картометрический метод	0.10	-
2205	652127.29	1447078.43	картометрический метод	0.10	-
2206	652137.88	1447083.86	картометрический метод	0.10	-
2207	652152.97	1447076.82	картометрический метод	0.10	-
2208	652156.89	1447084.36	картометрический метод	0.10	-
2209	652179.04	1447074.01	картометрический метод	0.10	-
2210	652175.31	1447066.47	картометрический метод	0.10	-
2211	652216.72	1447044.8	картометрический метод	0.10	-
2212	652236.27	1447176.38	картометрический метод	0.10	-
2213	652242.64	1447174.78	картометрический метод	0.10	-
2214	652222.54	1447041.47	картометрический метод	0.10	-
2215	652257.96	1447132.36	картометрический метод	0.10	-
2216	652328.02	1447102.06	картометрический метод	0.10	-
2217	652263.24	1446979.07	картометрический метод	0.10	-
2218	652267.17	1446977.08	картометрический метод	0.10	-
2219	652256.21	1446942.02	картометрический метод	0.10	-
2220	652251.74	1446933.75	картометрический метод	0.10	-
2221	652231.89	1446934.4	картометрический метод	0.10	-
2222	652217.12	1446940.14	картометрический метод	0.10	-
2223	652200.39	1446934.66	картометрический метод	0.10	-
2224	652181.48	1446938.43	картометрический метод	0.10	-
2225	652179.38	1446944.91	картометрический метод	0.10	-
2226	652177.57	1446946.75	картометрический метод	0.10	-
2227	652160.61	1446946.18	картометрический метод	0.10	-
2228	652156.51	1446946.48	картометрический метод	0.10	-
2229	652154.22	1446948.07	картометрический метод	0.10	-
2230	652151.1	1446953.91	картометрический метод	0.10	-
2231	652063.1	1446991.23	картометрический метод	0.10	-
2232	652048.03	1446966.17	картометрический метод	0.10	-
2233	652224.06	1446903.72	картометрический метод	0.10	-
2136	652361.2	1446882.65	картометрический метод	0.10	-
2234	651911.05	1446921.08	картометрический метод	0.10	-
2235	651921.33	1446942.56	картометрический метод	0.10	-
2236	651910.98	1446921.12	картометрический метод	0.10	-
2234	651911.05	1446921.08	картометрический метод	0.10	-
2237	652375.43	1446958.81	картометрический метод	0.10	-
2238	652313.51	1446991.45	картометрический метод	0.10	-
2239	652356.55	1447068.71	картометрический метод	0.10	-
2240	652387.23	1447052.85	картометрический метод	0.10	-
2241	652386.05	1447050.5	картометрический метод	0.10	-
2242	652399.86	1447043.85	картометрический метод	0.10	-
2243	652397.46	1446997.82	картометрический метод	0.10	-
2237	652375.43	1446958.81	картометрический метод	0.10	-
2244	651924.03	1447003.52	картометрический метод	0.10	-
2245	651947.58	1447023.87	картометрический метод	0.10	-
2246	651985.44	1447047.56	картометрический метод	0.10	-
2247	652045.53	1447073.01	картометрический метод	0.10	-
2248	652089.37	1447093.91	картометрический метод	0.10	-
2249	652110.73	1447105.76	картометрический метод	0.10	-
2250	651979.05	1447084.48	картометрический метод	0.10	-
2251	651912.19	1447061.51	картометрический метод	0.10	-
2252	651880.4	1447105.06	картометрический метод	0.10	-
2253	651879.77	1447130.2	картометрический метод	0.10	-
2254	651853.8	1447167.98	картометрический метод	0.10	-
2255	651781.65	1447164.37	картометрический метод	0.10	-
2256	651778.51	1447200.93	картометрический метод	0.10	-
2257	651778.51	1447201.02	картометрический метод	0.10	-
2258	651805.42	1447204.51	картометрический метод	0.10	-
2259	651806.47	1447196.55	картометрический метод	0.10	-
2260	651814.87	1447197.67	картометрический метод	0.10	-
2261	651828.97	1447257.96	картометрический метод	0.10	-
2262	651848.32	1447256.91	картометрический метод	0.10	-
2263	651884.93	1447242.11	картометрический метод	0.10	-
2264	651932.95	1447239.4	картометрический метод	0.10	-
2265	651933.48	1447231.29	картометрический метод	0.10	-
2266	651946.38	1447227.1	картометрический метод	0.10	-
2267	651987.4	1447229.19	картометрический метод	0.10	-
2268	651987.26	1447248.83	картометрический метод	0.10	-
2269	651961.69	1447262.07	картометрический метод	0.10	-
2270	651963.38	1447266.1	картометрический метод	0.10	-
2271	651953.24	1447270.36	картометрический метод	0.10	-
2272	651952.11	1447267.68	картометрический метод	0.10	-
2273	651941.03	1447272.33	картометрический метод	0.10	-
2274	651917.88	1447274.38	картометрический метод	0.10	-
2275	651908.83	1447289.37	картометрический метод	0.10	-
2276	651900.42	1447294.48	картометрический метод	0.10	-
2277	651916.62	1447359.12	картометрический метод	0.10	-
2278	651927.97	1447357.41	картометрический метод	0.10	-
2279	651951.44	1447349.75	картометрический метод	0.10	-
2280	651962.11	1447349.95	картометрический метод	0.10	-
2281	651983.25	1447362.37	картометрический метод	0.10	-
2282	651992.5	1447366.33	картометрический метод	0.10	-
2283	651992.58	1447374.22	картометрический метод	0.10	-
2284	652010.22	1447396.82	картометрический метод	0.10	-
2285	652031.69	1447418.43	картометрический метод	0.10	-
2286	652046.92	1447437.55	картометрический метод	0.10	-
2287	652058.41	1447447.18	картометрический метод	0.10	-
2288	652069.44	1447448.13	картометрический метод	0.10	-
2289	652304.36	1447606.34	картометрический метод	0.10	-
2290	652323.71	1447607	картометрический метод	0.10	-
2291	652348.11	1447589.19	картометрический метод	0.10	-
2292	652364.19	1447591.79	картометрический метод	0.10	-
2293	652378.93	1447606.21	картометрический метод	0.10	-
2294	652387.13	1447603.4	картометрический метод	0.10	-
2295	652387.13	1447598.26	картометрический метод	0.10	-
2296	652373.71	1447584.41	картометрический метод	0.10	-
2297	652371.97	1447573.97	картометрический метод	0.10	-
2298	652365.1	1447567.83	картометрический метод	0.10	-
2299	652358.35	1447565.41	картометрический метод	0.10	-
2300	652339.44	1447546.06	картометрический метод	0.10	-
2301	652344.32	1447542.46	картометрический метод	0.10	-
2302	652385.36	1447582.97	картометрический метод	0.10	-
2303	652424.29	1447552.05	картометрический метод	0.10	-
2304	652380.5	1447496.41	картометрический метод	0.10	-
2305	652360.06	1447511.99	картометрический метод	0.10	-
2306	652286.08	1447407.72	картометрический метод	0.10	-
2307	652289.43	1447405.34	картометрический метод	0.10	-
2308	652285.36	1447399.72	картометрический метод	0.10	-
2309	652282.64	1447401.45	картометрический метод	0.10	-
2310	652234.96	1447336.77	картометрический метод	0.10	-
2311	652273.7	1447324.1	картометрический метод	0.10	-
2312	652263.24	1447313.89	картометрический метод	0.10	-
2313	652232.5	1447326.12	картометрический метод	0.10	-
2314	652232.7	1447330.52	картометрический метод	0.10	-
2315	652230.31	1447330.63	картометрический метод	0.10	-
2316	652222.15	1447324.71	картометрический метод	0.10	-
2317	652190.91	1447327.57	картометрический метод	0.10	-
2318	652183.77	1447331.65	картометрический метод	0.10	-
2319	652162.63	1447316.52	картометрический метод	0.10	-
2320	652146.93	1447323.26	картометрический метод	0.10	-
2321	652141.02	1447338.16	картометрический метод	0.10	-
2322	652085.55	1447343.46	картометрический метод	0.10	-
2323	652080.67	1447313.84	картометрический метод	0.10	-
2324	652076.94	1447264.93	картометрический метод	0.10	-
2325	652113.41	1447323.07	картометрический метод	0.10	-
2326	652114.15	1447323.66	картометрический метод	0.10	-
2327	652118.86	1447324.48	картометрический метод	0.10	-
2328	652173.26	1447249.03	картометрический метод	0.10	-
2329	652191.46	1447235.02	картометрический метод	0.10	-
2330	652214.23	1447239.65	картометрический метод	0.10	-
2331	652225.64	1447232.52	картометрический метод	0.10	-
2332	652226.55	1447232	картометрический метод	0.10	-
2333	652281.77	1447318.96	картометрический метод	0.10	-
2334	652333.46	1447399.27	картометрический метод	0.10	-
2335	652388.82	1447488.66	картометрический метод	0.10	-
2336	652427.47	1447549.55	картометрический метод	0.10	-
2337	652434.87	1447561.19	картометрический метод	0.10	-
2338	652461.36	1447603.94	картометрический метод	0.10	-
2339	652486.6	1447648.2	картометрический метод	0.10	-
2340	652499.91	1447677.96	картометрический метод	0.10	-
2341	652500.3	1447678.84	картометрический метод	0.10	-
2342	652486.71	1447684.93	картометрический метод	0.10	-
2343	652481.84	1447687.76	картометрический метод	0.10	-
2344	652479.81	1447690.95	картометрический метод	0.10	-
2345	652471.65	1447698.84	картометрический метод	0.10	-
2346	652468.22	1447701.68	картометрический метод	0.10	-
2347	652467.4	1447706.47	картометрический метод	0.10	-
2348	652468.88	1447712.47	картометрический метод	0.10	-
2349	652467.92	1447716.26	картометрический метод	0.10	-
2350	652471.07	1447724.05	картометрический метод	0.10	-
2351	652474.16	1447734.07	картометрический метод	0.10	-
2352	652478.55	1447740.04	картометрический метод	0.10	-
2353	652489.91	1447772.4	картометрический метод	0.10	-
2354	652492.6	1447782.27	картометрический метод	0.10	-
2355	652493.06	1447786.26	картометрический метод	0.10	-
2356	652394.88	1447789.12	картометрический метод	0.10	-
2357	652362.56	1447785.12	картометрический метод	0.10	-
2358	652264.08	1447786.9	картометрический метод	0.10	-
2359	652225	1447787.67	картометрический метод	0.10	-
2360	652197.57	1447788.17	картометрический метод	0.10	-
2361	652198.05	1447766.36	картометрический метод	0.10	-
2362	652183.74	1447751.3	картометрический метод	0.10	-
2363	652053.57	1447753.12	картометрический метод	0.10	-
2364	652054.75	1447837.55	картометрический метод	0.10	-
2365	652130.44	1447958.82	картометрический метод	0.10	-
2366	652037.5	1447832.13	картометрический метод	0.10	-
2367	652047.36	1447670.12	картометрический метод	0.10	-
2368	652061.93	1447685.5	картометрический метод	0.10	-
2369	652083.36	1447695.94	картометрический метод	0.10	-
2370	652091.78	1447696.08	картометрический метод	0.10	-
2371	652107.41	1447701.43	картометрический метод	0.10	-
2372	652118.96	1447701.43	картометрический метод	0.10	-
2373	652132.59	1447704.64	картометрический метод	0.10	-
2374	652141.68	1447703.84	картометрический метод	0.10	-
2375	652173.78	1447715.74	картометрический метод	0.10	-
2376	652185.82	1447710.58	картометрический метод	0.10	-
2377	652195.3	1447690.6	картометрический метод	0.10	-

2378	652164.3	1447675.88	картометрический метод	0.10	-
2379	652101.87	1447657.81	картометрический метод	0.10	-
2380	652079.99	1447655.38	картометрический метод	0.10	-
2381	652055.18	1447654.83	картометрический метод	0.10	-
2382	652048.29	1447656.61	картометрический метод	0.10	-
2383	652052.24	1447585.16	картометрический метод	0.10	-
2384	651871.37	1447375.67	картометрический метод	0.10	-
2385	651816.42	1447299.88	картометрический метод	0.10	-
2386	651776.45	1447200.75	картометрический метод	0.10	-
2387	651722.59	1447067.86	картометрический метод	0.10	-
2244	651924.03	1447003.52	картометрический метод	0.10	-
2388	652110.73	1447105.76	картометрический метод	0.10	-
2389	652126.17	1447114.08	картометрический метод	0.10	-
2390	652143.4	1447125.71	картометрический метод	0.10	-
2391	652162.32	1447142.14	картометрический метод	0.10	-
2392	652186.4	1447171.41	картометрический метод	0.10	-
2393	652184.62	1447172.08	картометрический метод	0.10	-
2394	652153.91	1447193.13	картометрический метод	0.10	-
2395	652135.78	1447214.51	картометрический метод	0.10	-
2396	652128.89	1447208.02	картометрический метод	0.10	-
2397	652119.94	1447194.21	картометрический метод	0.10	-
2398	652028.49	1447200.57	картометрический метод	0.10	-
2399	652062.69	1447169.02	картометрический метод	0.10	-
2400	652133.42	1447155.45	картометрический метод	0.10	-
2401	652140.1	1447148.9	картометрический метод	0.10	-
2402	652137.42	1447126.36	картометрический метод	0.10	-
2388	652110.73	1447105.76	картометрический метод	0.10	-
2403	652427.82	1447558	картометрический метод	0.10	-
2404	652407.48	1447570.19	картометрический метод	0.10	-
2405	652418.39	1447588.09	картометрический метод	0.10	-
2406	652408.02	1447593.84	картометрический метод	0.10	-
2407	652414.62	1447608.02	картометрический метод	0.10	-
2408	652420.08	1447618.08	картометрический метод	0.10	-
2409	652425.8	1447615.39	картометрический метод	0.10	-
2410	652428.12	1447621.45	картометрический метод	0.10	-
2411	652427.83	1447621.62	картометрический метод	0.10	-
2412	652424.67	1447623.46	картометрический метод	0.10	-
2413	652434.25	1447639.32	картометрический метод	0.10	-
2414	652450.66	1447629.75	картометрический метод	0.10	-
2415	652444.9	1447619.81	картометрический метод	0.10	-
2416	652447.9	1447618.29	картометрический метод	0.10	-
2417	652453.38	1447615.18	картометрический метод	0.10	-
2418	652458.35	1447612.47	картометрический метод	0.10	-
2419	652450.54	1447598.03	картометрический метод	0.10	-
2420	652447.34	1447599.75	картометрический метод	0.10	-
2421	652438.54	1447584.37	картометрический метод	0.10	-
2422	652435.03	1447578.54	картометрический метод	0.10	-
2423	652438.36	1447576.65	картометрический метод	0.10	-
2403	652427.82	1447558	картометрический метод	0.10	-
2424	652290.32	1447672.15	картометрический метод	0.10	-
2425	652272.4	1447679.87	картометрический метод	0.10	-
2426	652281.69	1447710.77	картометрический метод	0.10	-
2427	652267.04	1447719.29	картометрический метод	0.10	-
2428	652228.77	1447710.94	картометрический метод	0.10	-
2429	652223.43	1447742.07	картометрический метод	0.10	-
2430	652292.2	1447753.86	картометрический метод	0.10	-
2431	652348.48	1447755.82	картометрический метод	0.10	-
2432	652369.26	1447766.69	картометрический метод	0.10	-
2433	652372.14	1447778.61	картометрический метод	0.10	-
2434	652438.79	1447775.5	картометрический метод	0.10	-
2435	652438.84	1447766.24	картометрический метод	0.10	-
2436	652457.1	1447748.38	картометрический метод	0.10	-
2437	652451.55	1447733.63	картометрический метод	0.10	-
2438	652441.3	1447723.61	картометрический метод	0.10	-
2439	652419.15	1447740.9	картометрический метод	0.10	-
2440	652385.96	1447744.03	картометрический метод	0.10	-
2441	652377.33	1447731.99	картометрический метод	0.10	-
2442	652358.62	1447730.02	картометрический метод	0.10	-
2443	652309.09	1447714.43	картометрический метод	0.10	-
2444	652310.14	1447691.52	картометрический метод	0.10	-
2445	652297.18	1447688.06	картометрический метод	0.10	-
2424	652290.32	1447672.15	картометрический метод	0.10	-
2446	653019.38	1448005.57	картометрический метод	0.10	-
2447	653040.45	1448017.95	картометрический метод	0.10	-
2448	653056.07	1448032.72	картометрический метод	0.10	-
2449	653092.62	1448052.97	картометрический метод	0.10	-
2450	653100.68	1448071.66	картометрический метод	0.10	-
2451	653094	1448085.03	картометрический метод	0.10	-
2452	653103.43	1448094.08	картометрический метод	0.10	-
2453	653112.86	1448118.46	картометрический метод	0.10	-
2454	653126.81	1448134.19	картометрический метод	0.10	-
2455	653132.16	1448150.84	картометрический метод	0.10	-
2456	653171.87	1448158.41	картометрический метод	0.10	-
2457	653169.55	1448170.37	картометрический метод	0.10	-
2458	653136.7	1448240.62	картометрический метод	0.10	-
2459	653095.75	1448242.11	картометрический метод	0.10	-
2460	653085.57	1448226.98	картометрический метод	0.10	-
2461	653063.19	1448208.07	картометрический метод	0.10	-
2462	653016.29	1448208.37	картометрический метод	0.10	-
2463	653018.41	1448223.53	картометрический метод	0.10	-
2464	652994.12	1448223.42	картометрический метод	0.10	-
2465	652972.51	1448236.73	картометрический метод	0.10	-
2466	652972.74	1448246.25	картометрический метод	0.10	-
2467	652950.96	1448246.77	картометрический метод	0.10	-
2468	652951.19	1448256.21	картометрический метод	0.10	-
2469	652958.53	1448268.61	картометрический метод	0.10	-
2470	652978.58	1448269.41	картометрический метод	0.10	-
2471	652988.67	1448282.02	картометрический метод	0.10	-
2472	653007.21	1448289.51	картометрический метод	0.10	-
2473	653016.49	1448297.88	картометрический метод	0.10	-
2474	653034.6	1448299.25	картометрический метод	0.10	-
2475	653040.33	1448303.04	картометрический метод	0.10	-
2476	653066.72	1448295.35	картометрический метод	0.10	-
2477	653071.99	1448296.96	картометрический метод	0.10	-
2478	653117.73	1448275.58	картометрический метод	0.10	-
2479	652890.38	1448577.07	картометрический метод	0.10	-
2480	652671	1448692.76	картометрический метод	0.10	-
2481	652459.88	1448625.4	картометрический метод	0.10	-
2482	652430.65	1448686.48	картометрический метод	0.10	-
2483	652414.9	1448739.93	картометрический метод	0.10	-
2484	652407.94	1448758.1	картометрический метод	0.10	-
2485	652301.53	1448753.78	картометрический метод	0.10	-
2486	652294.99	1448751.98	картометрический метод	0.10	-
2487	652335.66	1448635.14	картометрический метод	0.10	-
2488	652383.31	1448499.37	картометрический метод	0.10	-
2489	652413.78	1448436.46	картометрический метод	0.10	-
2490	652446.21	1448377.53	картометрический метод	0.10	-
2491	652465.13	1448345.19	картометрический метод	0.10	-
2492	652531.9	1448404.28	картометрический метод	0.10	-
2493	652564.82	1448432.78	картометрический метод	0.10	-
2494	652594.29	1448455.21	картометрический метод	0.10	-
2495	652632.01	1448427.99	картометрический метод	0.10	-
2496	652685.65	1448367.99	картометрический метод	0.10	-
2497	652705.35	1448343.84	картометрический метод	0.10	-
2498	652741.97	1448311.92	картометрический метод	0.10	-
2499	652795.27	1448282.14	картометрический метод	0.10	-
2500	652858.98	1448230.76	картометрический метод	0.10	-
2501	652986.02	1448223.13	картометрический метод	0.10	-
2502	652994.25	1448169.73	картометрический метод	0.10	-
2503	653038.05	1448167.12	картометрический метод	0.10	-
2504	653044.24	1448135.69	картометрический метод	0.10	-
2505	653046.55	1448116.34	картометрический метод	0.10	-
2506	653045.96	1448080.34	картометрический метод	0.10	-
2507	653038.8	1448048.17	картометрический метод	0.10	-
2508	653024.02	1448029.25	картометрический метод	0.10	-
2509	653010.18	1448021.21	картометрический метод	0.10	-
2446	653019.38	1448005.57	картометрический метод	0.10	-
2510	652448.24	1446720.12	картометрический метод	0.10	-
2511	652448.45	1446720.53	картометрический метод	0.10	-

Раздел 4

План границ объекта

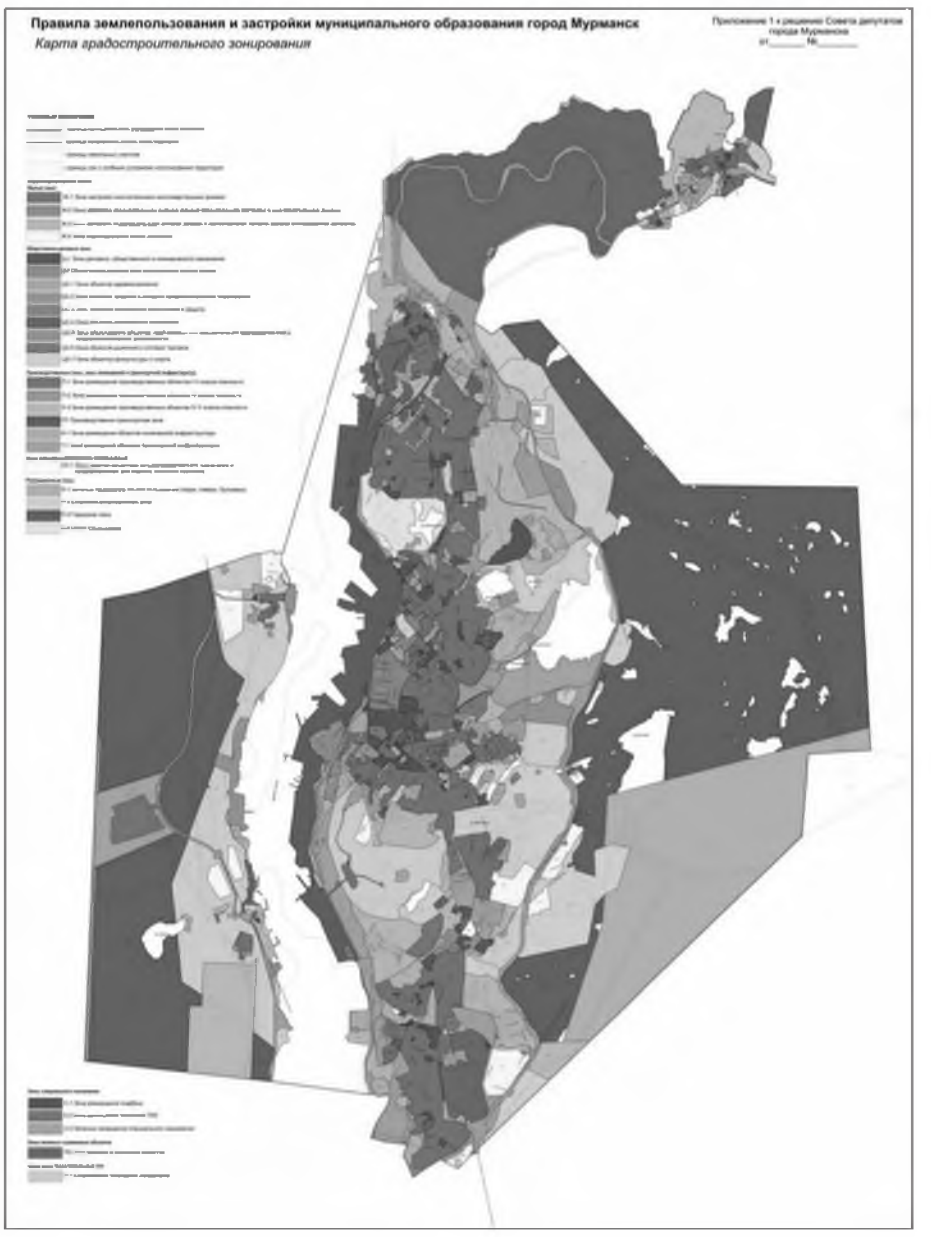

Масштаб 1: 100000

Используемые условные знаки и обозначения: -

Подпись _____ Дата «18» июля 2019 г.

Место для оттиска печати (при наличии) лица, составившего описание местоположения границ объекта

Вечерний Мурманск

СОУЧРЕДИТЕЛИ: администрация города Мурманска, муниципальное автономное учреждение «Редакция газеты «Вечерний Мурманск».

ГЛАВНЫЙ РЕДАКТОР В. А. ХАБАРОВ.

АДРЕС РЕДАКЦИИ, ИЗДАТЕЛЯ: 183032, г. Мурманск, Кольский проспект, 9.
ТЕЛЕФОНЫ РЕДАКЦИИ: отдел подписки и доставки – 47-75-83;
приемная – тел./факс 25-46-77, e–mail: info@vmnews.ru, vmpres@gmail.com
отдел рекламы и развития – 25-82-19, 23-70-17 (факс);
e-mail: reklama@vmnews.ru
служба новостей – 25-04-42, 25-10-38, 25-46-90, 25-46-79;
e-mail: vmnews@vmnews.ru
бухгалтерия – 47-75-84.
Свободная (договорная) цена.
Подписные индексы: 52844 (ежедневная газета), 31496 (пятничный номер).

Мнение авторов отдельных публикаций может не совпадать с позицией редакции. За достоверность текстов публикуемых частных объявлений и рекламы редакция ответственности не несет. В газете используются материалы российских СМИ, размещенных на открытых для пользователей web-узлах глобальной сети Интернет. Все материалы, подготовленные журналистами «Вечернего Мурманска», являются интеллектуальной собственностью. Запрещается использование авторских материалов без разрешения авторов и правообладателя исключительных прав на произведения – МАУ «Редакция газеты «Вечерний Мурманск». Письма, рукописи, фотографии и рисунки не рецензируются и не возвращаются. Материалы под рубриками «Экономика и бизнес», «Образование и жизнь» печатаются на коммерческой основе.

Газета набрана и сверстана в компьютерном центре «Вечернего Мурманска», отпечатана с готовых позитивных пленок в ООО «Северные Телесистемы», адрес: 183010, г. Мурманск, ул. Зеленая, 47. Время подписания в печать 05.11.2019 – 18.00. По графику – 18.00. Газета зарегистрирована Управлением Федеральной службы по надзору в сфере связи, информационных технологий и массовых коммуникаций по Мурманской области, свидетельство ПИ № ТУ51–00262 от 06 июня 2014 г. Специальный выпуск газеты «Вечерний Мурманск» выходит в свет отдельным номером газеты «Вечерний Мурманск». Тираж – 410 экз. Зак. 3311. **(12+)**

Главная газета нашего города

Вечерний Мурманск

6 ноября 2019, среда СПЕЦВЫПУСК № 299

СОВЕТ ДЕПУТАТОВ ГОРОДА МУРМАНСКА

ШЕСТОЙ СОЗЫВ
ТРЕТЬЕ ЗАСЕДАНИЕ

РЕШЕНИЕ

от 29 октября 2019 года № 3-55 город Мурманск

О ВНЕСЕНИИ ИЗМЕНЕНИЙ В ПРИЛОЖЕНИЕ К РЕШЕНИЮ СОВЕТА ДЕПУТАТОВ ГОРОДА МУРМАНСКА ОТ 01.11.2011 № 41-547 «ОБ УТВЕРЖДЕНИИ ПРАВИЛ ЗЕМЛЕПОЛЬЗОВАНИЯ И ЗАСТРОЙКИ МУНИЦИПАЛЬНОГО ОБРАЗОВАНИЯ ГОРОД МУРМАНСК» (в редакции решения Совета депутатов города Мурманска от 30.05.2019 № 58-976)

Принято Советом депутатов
города Мурманска
29 октября 2019 года

В соответствии с Градостроительным кодексом Российской Федерации, Федеральным законом от 06.10.2003 № 131-ФЗ «Об общих принципах организации местного самоуправления в Российской Федерации», руководствуясь Уставом муниципального образования город Мурманск, Совет депутатов города Мурманска **решил:**

1. Внести в приложение к решению Совета депутатов города Мурманска от 01.11.2011 № 41-547 «Об утверждении Правил землепользования и застройки муниципального образования город Мурманск» (в редакции решения Совета депутатов города Мурманска от 30.05.2019 № 58-976) следующие изменения:

1.1 карту градостроительного зонирования изложить в новой редакции согласно приложению 1 к настоящему решению;

1.2 приложение к Правилам землепользования и застройки муниципального образования город Мурманск изложить в новой редакции согласно приложению 2 к настоящему решению.


2. Опубликовать настоящее решение с приложениями в газете «Вечерний Мурманск».

3. Рекомендовать администрации города Мурманска разместить настоящее решение с приложениями на официальном сайте администрации города Мурманска.

4. Настоящее решение вступает в силу после его официального опубликования.

5. Контроль за исполнением настоящего решения возложить на постоянную комиссию Совета депутатов города Мурманска по экономической политике и хозяйственной деятельности (Морарь И. Н.).

Глава муниципального образования город Мурманск А. И. СЫСОЕВ.

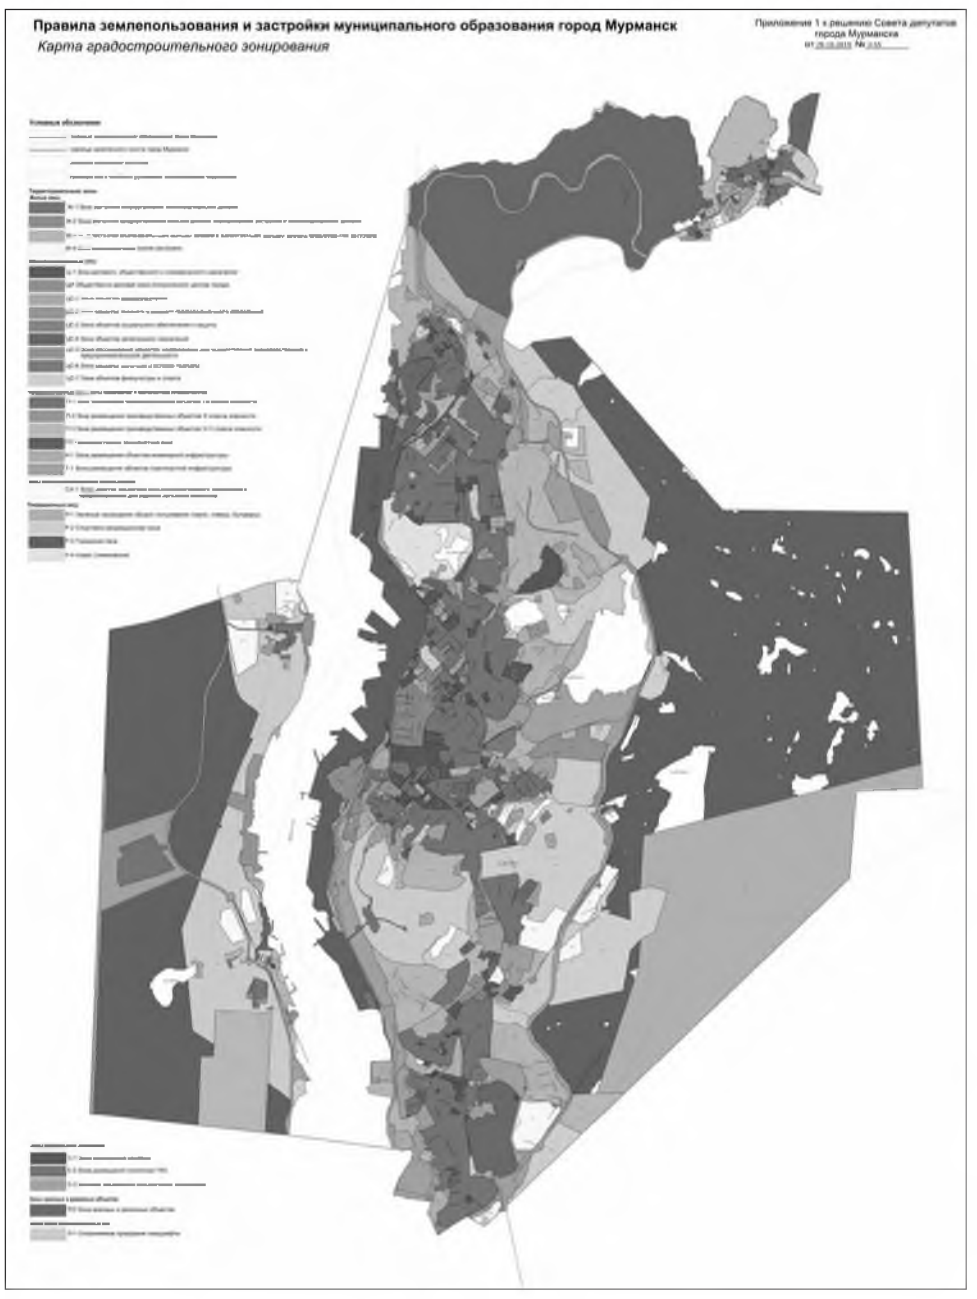

Приложение 2 к решению
Совета депутатов города Мурманска
от 29.10.2019 № 3-55

Приложение к Правилам землепользования
и застройки муниципального образования
город Мурманск

СВЕДЕНИЯ О ГРАНИЦАХ ТЕРРИТОРИАЛЬНЫХ ЗОН, УСТАНОВЛЕННЫХ ПРАВИЛАМИ ЗЕМЛЕПОЛЬЗОВАНИЯ И ЗАСТРОЙКИ МУНИЦИПАЛЬНОГО ОБРАЗОВАНИЯ ГОРОД МУРМАНСК

ОПИСАНИЕ МЕСТОПОЛОЖЕНИЯ ГРАНИЦ
территориальная зона застройки многоэтажными многоквартирными домами (Ж-1)
(наименование объекта, местоположение границ которого описано (далее – объект)

Раздел 1

Сведения об объекте		
№ п/п	Характеристики объекта	Описание характеристик
1	2	3
1	Местоположение объекта	Мурманская область, муниципальное образование город Мурманск
2	Площадь объекта +/- величина погрешности определения площади (Р +/- Дельта Р)	-
3	Иные характеристики объекта	-

Раздел 2

Сведения о местоположении границ объекта

1. Система координат МСК-51

2. Сведения о характерных точках границ объекта

Обозначение характерных точек границ	Координаты, м		Метод определения координат характерной точки	Средняя квадратическая погрешность положения характерной точки (Mt), м	Описание обозначения точки на местности (при наличии)
	X	Y			
1	2	3	4	5	6
1	4162.771	7756.474	картометрический метод	0.10	-
2	4187.367	7776.887	картометрический метод	0.10	-
3	4205.138	7857.323	картометрический метод	0.10	-
4	4315.09	8028.105	картометрический метод	0.10	-
5	4527.197	7943.446	картометрический метод	0.10	-
6	4520.772	7671.879	картометрический метод	0.10	-
7	4388.798	7675.218	картометрический метод	0.10	-
8	4386.43	7643.056	картометрический метод	0.10	-
9	4340.81	7646.585	картометрический метод	0.10	-
10	4341.099	7643.36	картометрический метод	0.10	-
11	4343.11	7643.369	картометрический метод	0.10	-
12	4343.118	7641.368	картометрический метод	0.10	-
13	4341.108	7641.38	картометрический метод	0.10	-
14	4342.008	7613.432	картометрический метод	0.10	-
15	4355.274	7599.122	картометрический метод	0.10	-
16	4378.448	7599.137	картометрический метод	0.10	-
17	4373.276	7520.988	картометрический метод	0.10	-
18	4373.799	7499.278	картометрический метод	0.10	-
19	4266.683	7505.796	картометрический метод	0.10	-
20	4270.621	7662.333	картометрический метод	0.10	-
21	4275.156	7748.278	картометрический метод	0.10	-
22	4260.417	7749.353	картометрический метод	0.10	-
23	4261.465	7758.186	картометрический метод	0.10	-
24	4194.094	7766.78	картометрический метод	0.10	-
25	4192.346	7754.317	картометрический метод	0.10	-
1	4162.771	7756.474	картометрический метод	0.10	-
26	4293.688	8342.044	картометрический метод	0.10	-
27	4315.613	8425.349	картометрический метод	0.10	-
28	4318.316	8457.93	картометрический метод	0.10	-
29	4307.116	8498.662	картометрический метод	0.10	-
30	4325.288	8551.992	картометрический метод	0.10	-
31	4367.916	8569.893	картометрический метод	0.10	-
32	4369.17	8596.216	картометрический метод	0.10	-
33	4384.708	8595.322	картометрический метод	0.10	-
34	4383.52	8568.757	картометрический метод	0.10	-
35	4378.219	8534.486	картометрический метод	0.10	-
36	4366.115	8514.014	картометрический метод	0.10	-
37	4365.802	8512.833	картометрический метод	0.10	-
38	4366.338	8512.706	картометрический метод	0.10	-
39	4364.213	8503.703	картометрический метод	0.10	-
40	4363.525	8503.874	картометрический метод	0.10	-
41	4359.071	8486.492	картометрический метод	0.10	-
42	4355.711	8487.785	картометрический метод	0.10	-
43	4354.582	8480.862	картометрический метод	0.10	-
44	4358.016	8480.488	картометрический метод	0.10	-
45	4354.319	8455.313	картометрический метод	0.10	-
46	4353.467	8452.035	картометрический метод	0.10	-
47	4386.476	8443.455	картометрический метод	0.10	-
48	4364.264	8350.133	картометрический метод	0.10	-
49	4334.763	8331.256	картометрический метод	0.10	-
26	4293.688	8342.044	картометрический метод	0.10	-
50	4398.192	8617.977	картометрический метод	0.10	-
51	4414.598	8642.087	картометрический метод	0.10	-
52	4431.559	8721.369	картометрический метод	0.10	-
53	4412.879	8767.869	картометрический метод	0.10	-
54	4407.124	8781.192	картометрический метод	0.10	-
55	4410.786	8810.21	картометрический метод	0.10	-
56	4418.148	8825.394	картометрический метод	0.10	-
57	4457.047	8844.823	картометрический метод	0.10	-
58	4470.975	8836.373	картометрический метод	0.10	-
59	4465.89	8822.751	картометрический метод	0.10	-
60	4463.04	8804.334	картометрический метод	0.10	-
61	4453.145	8779.997	картометрический метод	0.10	-
62	4483.252	8766.851	картометрический метод	0.10	-
63	4470.866	8708.159	картометрический метод	0.10	-
64	4456.171	8708.59	картометрический метод	0.10	-
65	4441.903	8640.256	картометрический метод	0.10	-
66	4441.899	8627.295	картометрический метод	0.10	-
67	4438.287	8604.339	картометрический метод	0.10	-

68	4431.291	8604.649	картометрический метод	0.10	-
50	4398.192	8617.977	картометрический метод	0.10	-
69	4635.95	13775.08	картометрический метод	0.10	-
70	4641.287	13811.71	картометрический метод	0.10	-
71	4646.796	13863	картометрический метод	0.10	-
72	4653.114	13916.76	картометрический метод	0.10	-
73	4668.279	13979.83	картометрический метод	0.10	-
74	4748.414	13959.86	картометрический метод	0.10	-
75	4763.913	14014.88	картометрический метод	0.10	-
76	4816.912	14001.65	картометрический метод	0.10	-
77	4821.309	14029.42	картометрический метод	0.10	-
78	4831.988	14038.8	картометрический метод	0.10	-
79	4839.064	14041.06	картометрический метод	0.10	-
80	4849.02	14041.99	картометрический метод	0.10	-
81	4846.551	14063	картометрический метод	0.10	-
82	4857.424	14076.44	картометрический метод	0.10	-
83	4867.798	14081.06	картометрический метод	0.10	-
84	4868.948	14103.89	картометрический метод	0.10	-
85	4870.754	14138.59	картометрический метод	0.10	-
86	4824.284	14141.14	картометрический метод	0.10	-
87	4818.923	14141.43	картометрический метод	0.10	-
88	4818.923	14141.43	картометрический метод	0.10	-
89	4817.345	14116.94	картометрический метод	0.10	-
90	4817.345	14116.94	картометрический метод	0.10	-
91	4809.724	14110.49	картометрический метод	0.10	-
92	4806.146	14115.69	картометрический метод	0.10	-
93	4701.349	14117.99	картометрический метод	0.10	-
94	4701.247	14149	картометрический метод	0.10	-
95	4701.231	14149.85	картометрический метод	0.10	-
96	4688.921	14151.24	картометрический метод	0.10	-
97	4689.535	14164.82	картометрический метод	0.10	-
98	4656.347	14166.36	картометрический метод	0.10	-
99	4661.845	14284.94	картометрический метод	0.10	-
100	4996.388	14279.19	картометрический метод	0.10	-
101	5090.675	14303.88	картометрический метод	0.10	-
102	5130.02	14282.92	картометрический метод	0.10	-
103	5136.331	14279.56	картометрический метод	0.10	-
104	5123.056	14258	картометрический метод	0.10	-
105	5112.097	14222.55	картометрический метод	0.10	-
106	5109.144	14179.84	картометрический метод	0.10	-
107	5107.922	14153.07	картометрический метод	0.10	-
108	5108.003	14146.18	картометрический метод	0.10	-
109	5101.118	14147.19	картометрический метод	0.10	-
110	5096.891	14141.02	картометрический метод	0.10	-
111	4949.667	14144.92	картометрический метод	0.10	-
112	5022.874	14047.08	картометрический метод	0.10	-
113	5011.251	14032.49	картометрический метод	0.10	-
114	5006.852	14016.1	картометрический метод	0.10	-
115	4995.752	14012.99	картометрический метод	0.10	-
116	4991.574	13951.57	картометрический метод	0.10	-
117	4986.492	13962.91	картометрический метод	0.10	-
118	4974.338	13975.45	картометрический метод	0.10	-
119	4942.594	13985.59	картометрический метод	0.10	-
120	4939.765	13990.8	картометрический метод	0.10	-
121	4919.503	13997.17	картометрический метод	0.10	-
122	4902.429	13943.1	картометрический метод	0.10	-
123	4935.424	13933.64	картометрический метод	0.10	-
124	4932.765	13906.41	картометрический метод	0.10	-
125	4922.687	13876.15	картометрический метод	0.10	-
126	4883.444	13888.27	картометрический метод	0.10	-
127	4875.462	13890.73	картометрический метод	0.10	-
128	4873.358	13884.22	картометрический метод	0.10	-
129	4856.506	13814.99	картометрический метод	0.10	-
130	4787.884	13831.28	картометрический метод	0.10	-
131	4758.66	13838.22	картометрический метод	0.10	-
132	4758.046	13835.72	картометрический метод	0.10	-
133	4748.547	13789.89	картометрический метод	0.10	-
134	4737.972	13742.06	картометрический метод	0.10	-
135	4651.615	13758.14	картометрический метод	0.10	-
69	4635.95	13775.08	картометрический метод	0.10	-
136	6227.343	11134.44	картометрический метод	0.10	-
137	6258.292	11173.85	картометрический метод	0.10	-
138	6256.413	11175.36	картометрический метод	0.10	-
139	6268.275	11190.38	картометрический метод	0.10	-
140	6254.006	11201.46	картометрический метод	0.10	-
141	6285.414	11241.08	картометрический метод	0.10	-
142	6278.815	11248.77	картометрический метод	0.10	-
143	6302.293	11271.31	картометрический метод	0.10	-
144	6314.223	11285.88	картометрический метод	0.10	-
145	6319.501	11281.61	картометрический метод	0.10	-
146	6345.42	11314.63	картометрический метод	0.10	-
147	6369.93	11297.92	картометрический метод	0.10	-
148	6380.6	11292.13	картометрический метод	0.10	-
149	6385.95	11298.43	картометрический метод	0.10	-
150	6396.355	11290.39	картометрический метод	0.10	-
151	6421.545	11271.17	картометрический метод	0.10	-
152	6413.654	11261.02	картометрический метод	0.10	-
153	6411.977	11258.01	картометрический метод	0.10	-
154	6420.22	11253.72	картометрический метод	0.10	-
155	6429.319	11247.85	картометрический метод	0.10	-
156	6452.199	11236.24	картометрический метод	0.10	-
157	6452.206	11236.24	картометрический метод	0.10	-
158	6461.414	11235.2	картометрический метод	0.10	-
159	6480.057	11256.89	картометрический метод	0.10	-
160	6505.402	11237.29	картометрический метод	0.10	-
161	6512.676	11245.72	картометрический метод	0.10	-
162	6519.897	11240.19	картометрический метод	0.10	-
163	6526.933	11234.62	картометрический метод	0.10	-
164	6502.598	11202.14	картометрический метод	0.10	-
165	6534.73	11180.41	картометрический метод	0.10	-
166	6579.109	11149.57	картометрический метод	0.10	-
167	6610.548	11186.03	картометрический метод	0.10	-
168	6630.625	11170.36	картометрический метод	0.10	-
169	6675.564	11233.57	картометрический метод	0.10	-
170	6729.493	11190.7	картометрический метод	0.10	-
171	6729.493	11190.7	картометрический метод	0.10	-
172	6914.44	11045.94	картометрический метод	0.10	-
173	6963.374	11006.36	картометрический метод	0.10	-
174	6967.809	11011.26	картометрический метод	0.10	-
175	6997.178	11046.5	картометрический метод	0.10	-
176	7000.529	11044.02	картометрический метод	0.10	-
177	7041.507	11096.23	картометрический метод	0.10	-
178	7010.686	11121.17	картометрический метод	0.10	-
179	6968.241	11067.88	картометрический метод	0.10	-
180	6965.898	11069.64	картометрический метод	0.10	-
181	6958.614	11067.5	картометрический метод	0.10	-
182	6945.907	11077.31	картометрический метод	0.10	-
183	6942.066	11080.33	картометрический метод	0.10	-
184	6942.192	11080.49	картометрический метод	0.10	-
185	7037.17	11199.1	картометрический метод	0.10	-
186	6881.401	11322.37	картометрический метод	0.10	-
187	6812.289	11376.95	картометрический метод	0.10	-
188	6877.057	11458.43	картометрический метод	0.10	-
189	6887.996	11472.14	картометрический метод	0.10	-
190	6910.429	11500.35	картометрический метод	0.10	-
191	6938.784	11527.36	картометрический метод	0.10	-
192	6963.243	11553.1	картометрический метод	0.10	-
193	6997.324	11589.11	картометрический метод	0.10	-
194	7012.216	11586.58	картометрический метод	0.10	-
195	7030.745	11557.8	картометрический метод	0.10	-
196	7032.353	11552.6	картометрический метод	0.10	-
197	7025.612	11548.11	картометрический метод	0.10	-
198	7021.323	11544.4	картометрический метод	0.10	-
199	7026.266	11529.96	картометрический метод	0.10	-
200	7035.091	11528.93	картометрический метод	0.10	-
201	7073.834	11559.94	картометрический метод	0.10	-
202	7071.841	11562.94	картометрический метод	0.10	-
203	7077.681	11567.22	картометрический метод	0.10	-
204	7085.671	11572.95	картометрический метод	0.10	-
205	7094.814	11579.01	картометрический метод	0.10	-
206	7094.747	11579.11	картометрический метод	0.10	-
207	7073.698	11610.95	картометрический метод	0.10	-
208	7082.764	11616.37	картометрический метод	0.10	-
209	7096.289	11624.19	картометрический метод	0.10	-
210	7125.082	11648.28	картометрический метод	0.10	-
211	7118.711	11655.9	картометрический метод	0.10	-
212	7122.563	11659.17	картометрический метод	0.10	-
213	7116.207	11667.08	картометрический метод	0.10	-
214	7113.821	11670	картометрический метод	0.10	-
215	7100.088	11686.94	картометрический метод	0.10	-
216	7065.364	11714.28	картометрический метод	0.10	-
217	7152.59	11741.93	картометрический метод	0.10	-
218	7166.702	11746.41	картометрический метод	0.10	-
219	7207.62	11768.16	картометрический метод	0.10	-
220	7248.538	11789.91	картометрический метод	0.10	-
221	7269.617	11801.11	картометрический метод	0.10	-
222	7292.423	11813.32	картометрический метод	0.10	-
223	7331.869	11756.33	картометрический метод	0.10	-
224	7338.889	11746.18	картометрический метод	0.10	-
225	7308.083	11711.06	картометрический метод	0.10	-
226	7284.655	11682.13	картометрический метод	0.10	-
227	7265.6	11659.32	картометрический метод	0.10	-
228	7223.465	11608.87	картометрический метод	0.10	-
229	7178.458	11556.5	картометрический метод	0.10	-
230	7156.52	11531.1	картометрический метод	0.10	-
231	7140.666	11519.38	картометрический метод	0.10	-
232	7136.929	11513.39	картометрический метод	0.10	-
233	7129.2	11504.03	картометрический метод	0.10	-
234	7112.221	11488.31	картометрический метод	0.10	-
235	7117.34	11485.67	картометрический метод	0.10	-
236	7106.895	11476.53	картометрический метод	0.10	-
237	7091.508	11459.12	картометрический метод	0.10	-
238	7090.09	11454.81	картометрический метод	0.10	-
239	7085.821	11458.08	картометрический метод	0.10	-
240	7092.533	11465.67	картометрический метод	0.10	-
241	7092.552	11465.69	картометрический метод	0.10	-
242	7086.86	11470.69	картометрический метод	0.10	-
243	7079.909	11463.04	картометрический метод	0.10	-
244	7066.334	11467.26	картометрический метод	0.10	-
245	7046.389	11489.34	картометрический метод	0.10	-
246	7053.727	11458.68	картометрический метод	0.10	-
247	7049.391	11458.96	картометрический метод	0.10	-
248	7049.458	11460.69	картометрический метод	0.10	-
249	7005.148	11507.39	картометрический метод	0.10	-
250	6978.48	11479.8	картометрический метод	0.10	-
251	6969.523	11470.52	картометрический метод	0.10	-
252	7018.291	11424.32	картометрический метод	0.10	-
253	7039.236	11406.66	картометрический метод	0.10	-
254	7078.285	11409.5	картометрический метод	0.10	-
255	7094.181	11381.83	картометрический метод	0.10	-
256	7098.951	11375.42	картометрический метод	0.10	-
257	7154.846	11320.66	картометрический метод	0.10	-
258	7172.633	11302.59	картометрический метод	0.10	-
259	7200.994	11263.08	картометрический метод	0.10	-
260	7205.975	11268.82	картометрический метод	0.10	-
261	7212.231	11263.42	картометрический метод	0.10	-
262	7211.112	11262.21	картометрический метод	0.10	-
263	7217.394	11256.57	картометрический метод	0.10	-
264	7211.146	11248.47	картометрический метод	0.10	-
265	7232.064	11231.71	картометрический метод	0.10	-
266	7226.981	11225.18	картометрический метод	0.10	-
267	7205.857	11242.26	картометрический метод	0.10	-
268	7202.714	11238.91	картометрический метод	0.10	-
269	7197.015	11244.13	картометрический метод	0.10	-
270	7195.869	11243.1	картометрический метод	0.10	-
271	7193.769	11245	картометрический метод	0.10	-
272	7192.489	11244.4	картометрический метод	0.10	-
273	7187.494	11249.21	картометрический метод	0.10	-
274	7178.666	11250.05	картометрический метод	0.10	-
275	7176.426	11252.55	картометрический метод	0.10	-
276	7168.144	11246.8	картометрический метод	0.10	-
277	7166.723	11248.03	картометрический метод	0.10	-
278	7155.216	11233.7	картометрический метод	0.10	-
279	7155.62	11228.86	картометрический метод	0.10	-
280	7146.775	11217.81	картометрический метод	0.10	-
281	7136.347	11226.28	картометрический метод	0.10	-
282	7133.525	11222.35	картометрический метод	0.10	-
283	7129.882	11225.38	картометрический метод	0.10	-
284	7114.833	11206.55	картометрический метод	0.10	-
285	7094.974	11222.63	картометрический метод	0.10	-
286	7085.639	11219.85	картометрический метод	0.10	-
287	7076.385	11227.25	картометрический метод	0.10	-
288	7062.866	11209.7	картометрический метод	0.10	-
289	7048.684	11191.32	картометрический метод	0.10	-
290	7048.523	11191.43	картометрический метод	0.10	-
291	7050.656	11189.74	картометрический метод	0.10	-
292	7100.854	11149.5	картометрический метод	0.10	-
293	7146.764	11113.61	картометрический метод	0.10	-
294	7151.827	11109.6	картометрический метод	0.10	-
295	7160.226	11102.31	картометрический метод	0.10	-
296	7185.048	11080.79	картометрический метод	0.10	-
297	7225.366	11051.97	картометрический метод	0.10	-
298	7253.636	11035.5	картометрический метод	0.10	-
299	7281.445	11025.44	картометрический метод	0.10	-
300	7305.859	11020.45	картометрический метод	0.10	-
301	7418.179	10999.33	картометрический метод	0.10	-
302	7460.384	10996.45	картометрический метод	0.10	-
303	7708.014	10995.42	картометрический метод	0.10	-

304	7751.333	10993.3	картометрический метод	0.10	-
305	7705.388	11037.97	картометрический метод	0.10	-
306	7470.575	11238.41	картометрический метод	0.10	-
307	7452.678	11253.27	картометрический метод	0.10	-
308	7445.373	11259.5	картометрический метод	0.10	-
309	7419.371	11281.02	картометрический метод	0.10	-
310	7341.353	11345.7	картометрический метод	0.10	-
311	7337.002	11349.32	картометрический метод	0.10	-
312	7293.03	11388.49	картометрический метод	0.10	-
313	7292.917	11388.34	картометрический метод	0.10	-
314	7256.564	11419.63	картометрический метод	0.10	-
315	7259.36	11423.6	картометрический метод	0.10	-
316	7268.263	11434.54	картометрический метод	0.10	-
317	7294.17	11464.43	картометрический метод	0.10	-
318	7295.32	11465.73	картометрический метод	0.10	-
319	7297.07	11464.21	картометрический метод	0.10	-
320	7300.72	11468.55	картометрический метод	0.10	-
321	7321.76	11450.77	картометрический метод	0.10	-
322	7375.94	11511.81	картометрический метод	0.10	-
323	7383.676	11520.81	картометрический метод	0.10	-
324	7392.267	11522.05	картометрический метод	0.10	-
325	7432.408	11489.4	картометрический метод	0.10	-
326	7460.074	11537.84	картометрический метод	0.10	-
327	7458.483	11542.81	картометрический метод	0.10	-
328	7414.018	11581.01	картометрический метод	0.10	-
329	7428.189	11596.16	картометрический метод	0.10	-
330	7431.041	11602.01	картометрический метод	0.10	-
331	7442.027	11634.08	картометрический метод	0.10	-
332	7445.064	11659.25	картометрический метод	0.10	-
333	7445.441	11664.83	картометрический метод	0.10	-
334	7446.475	11673.23	картометрический метод	0.10	-
335	7460.633	11723.17	картометрический метод	0.10	-
336	7458.869	11736.25	картометрический метод	0.10	-
337	7489.155	11736.41	картометрический метод	0.10	-
338	7505.02	11737.09	картометрический метод	0.10	-
339	7507.959	11661.74	картометрический метод	0.10	-
340	7508.093	11542.66	картометрический метод	0.10	-
341	7592.916	11550.4	картометрический метод	0.10	-
342	7593.529	11550.49	картометрический метод	0.10	-
343	7600.545	11551.13	картометрический метод	0.10	-
344	7707.051	11567.41	картометрический метод	0.10	-
345	7950.753	11603.28	картометрический метод	0.10	-
346	7993.041	11625.87	картометрический метод	0.10	-
347	7999.001	11627.24	картометрический метод	0.10	-
348	8007.831	11626.77	картометрический метод	0.10	-
349	8014.73	11624.68	картометрический метод	0.10	-
350	8019.249	11633.43	картометрический метод	0.10	-
351	8026.283	11648.9	картометрический метод	0.10	-
352	8060.083	11696.2	картометрический метод	0.10	-
353	8103.476	11719.68	картометрический метод	0.10	-
354	8136.61	11709.62	картометрический метод	0.10	-
355	8142.478	11699.77	картометрический метод	0.10	-
356	8169.886	11716.1	картометрический метод	0.10	-
357	8177.055	11712.18	картометрический метод	0.10	-
358	8279.359	11750.27	картометрический метод	0.10	-
359	8281.475	11751.28	картометрический метод	0.10	-
360	8290.96	11734.23	картометрический метод	0.10	-
361	8290.96	11734.23	картометрический метод	0.10	-
362	8290.972	11734.21	картометрический метод	0.10	-
363	8301.376	11739.62	картометрический метод	0.10	-
364	8306.13	11735.4	картометрический метод	0.10	-
365	8308.781	11733.5	картометрический метод	0.10	-
366	8310.337	11733.26	картометрический метод	0.10	-
367	8310.372	11733.26	картометрический метод	0.10	-
368	8311.684	11733.06	картометрический метод	0.10	-
369	8315.079	11732.68	картометрический метод	0.10	-
370	8320.337	11731.27	картометрический метод	0.10	-
371	8326.708	11735.71	картометрический метод	0.10	-
372	8330.44	11730.09	картометрический метод	0.10	-
373	8331.646	11729.86	картометрический метод	0.10	-
374	8356.899	11726.03	картометрический метод	0.10	-
375	8362.718	11725.27	картометрический метод	0.10	-
376	8384.707	11717.8	картометрический метод	0.10	-
377	8398.955	11739.42	картометрический метод	0.10	-
378	8411.052	11753.11	картометрический метод	0.10	-
379	8426.767	11765.98	картометрический метод	0.10	-
380	8447.897	11768.35	картометрический метод	0.10	-
381	8454.004	11756.03	картометрический метод	0.10	-
382	8453.334	11742.73	картометрический метод	0.10	-
383	8453.389	11726.53	картометрический метод	0.10	-
384	8454.567	11721.3	картометрический метод	0.10	-
385	8455.674	11717.33	картометрический метод	0.10	-
386	8457.29	11713.88	картометрический метод	0.10	-
387	8466.184	11720.4	картометрический метод	0.10	-
388	8489.592	11691.51	картометрический метод	0.10	-
389	8517.912	11655.73	картометрический метод	0.10	-
390	8511.775	11650.88	картометрический метод	0.10	-
391	8515.539	11636.49	картометрический метод	0.10	-
392	8517.223	11615.79	картометрический метод	0.10	-
393	8510.316	11570.94	картометрический метод	0.10	-
394	8516.818	11564.08	картометрический метод	0.10	-
395	8526.021	11553.41	картометрический метод	0.10	-
396	8465.317	11508.52	картометрический метод	0.10	-
397	8456.389	11500.04	картометрический метод	0.10	-
398	8413.655	11557.97	картометрический метод	0.10	-
399	8404.846	11551.47	картометрический метод	0.10	-
400	8366.022	11522.98	картометрический метод	0.10	-
401	8361.255	11527.02	картометрический метод	0.10	-
402	8350.933	11540.53	картометрический метод	0.10	-
403	8335.606	11586.32	картометрический метод	0.10	-
404	8331.829	11592.23	картометрический метод	0.10	-
405	8319.096	11588.38	картометрический метод	0.10	-
406	8303.085	11585.26	картометрический метод	0.10	-
407	8286.812	11587.69	картометрический метод	0.10	-
408	8273.444	11592.41	картометрический метод	0.10	-
409	8212.957	11572.13	картометрический метод	0.10	-
410	8215.289	11567.68	картометрический метод	0.10	-
411	8218.451	11569.13	картометрический метод	0.10	-
412	8252.953	11578.51	картометрический метод	0.10	-
413	8240.313	11489.08	картометрический метод	0.10	-
414	8209.138	11476.33	картометрический метод	0.10	-
415	8197.225	11462.28	картометрический метод	0.10	-
416	8175.938	11454.98	картометрический метод	0.10	-
417	8169.179	11458.26	картометрический метод	0.10	-
418	8158.459	11455.21	картометрический метод	0.10	-
419	8105.255	11469.32	картометрический метод	0.10	-
420	8109.802	11514.17	картометрический метод	0.10	-
421	8104.822	11514.84	картометрический метод	0.10	-
422	8109.336	11560.17	картометрический метод	0.10	-
423	8090.945	11562.14	картометрический метод	0.10	-
424	8078.112	11562.69	картометрический метод	0.10	-
425	8075.73	11565.79	картометрический метод	0.10	-
426	8073.377	11566.22	картометрический метод	0.10	-
427	8062.013	11559.04	картометрический метод	0.10	-
428	8065.222	11554.56	картометрический метод	0.10	-
429	8041.465	11465.37	картометрический метод	0.10	-
430	7980.107	11470.42	картометрический метод	0.10	-
431	7926.293	11472.52	картометрический метод	0.10	-
432	7923.65	11481.21	картометрический метод	0.10	-
433	7815.413	11484.75	картометрический метод	0.10	-
434	7816.511	11475.16	картометрический метод	0.10	-
435	7745.625	11465.2	картометрический метод	0.10	-
436	7748.724	11431.47	картометрический метод	0.10	-
437	7742.117	11382.18	картометрический метод	0.10	-
438	7739.496	11375.14	картометрический метод	0.10	-
439	7724.862	11375.63	картометрический метод	0.10	-
440	7724.503	11350.27	картометрический метод	0.10	-
441	7703.667	11315.14	картометрический метод	0.10	-
442	7693.81	11328.94	картометрический метод	0.10	-
443	7682.136	11329.9	картометрический метод	0.10	-
444	7668.253	11301.21	картометрический метод	0.10	-
445	7667.935	11300.08	картометрический метод	0.10	-
446	7641.008	11315.1	картометрический метод	0.10	-
447	7629.575	11301.07	картометрический метод	0.10	-
448	7606.547	11273.41	картометрический метод	0.10	-
449	7606.472	11205.13	картометрический метод	0.10	-
450	7611.755	11202.75	картометрический метод	0.10	-
451	7608.843	11195.67	картометрический метод	0.10	-
452	7614.988	11183.86	картометрический метод	0.10	-
453	7656.431	11195.81	картометрический метод	0.10	-
454	7697.42	11201.76	картометрический метод	0.10	-
455	7701.504	11197.19	картометрический метод	0.10	-
456	7710.603	11199.92	картометрический метод	0.10	-
457	7716.599	11200.93	картометрический метод	0.10	-
458	7774.605	11151.92	картометрический метод	0.10	-
459	7799.599	11179.93	картометрический метод	0.10	-
460	7810.606	11173.92	картометрический метод	0.10	-
461	7831.179	11159.38	картометрический метод	0.10	-
462	7839.107	11156.02	картометрический метод	0.10	-
463	7832.006	11118.54	картометрический метод	0.10	-
464	7798.191	11082.29	картометрический метод	0.10	-
465	7775.195	11075.73	картометрический метод	0.10	-
466	7808.415	11051.98	картометрический метод	0.10	-
467	7821.262	11042.81	картометрический метод	0.10	-
468	7836.363	11069.41	картометрический метод	0.10	-
469	7855.388	11067.71	картометрический метод	0.10	-
470	7856.467	11067.61	картометрический метод	0.10	-
471	7861.771	11067.16	картометрический метод	0.10	-
472	7860.085	11033.17	картометрический метод	0.10	-
473	7860.855	11029.99	картометрический метод	0.10	-
474	7890.32	11030.1	картометрический метод	0.10	-
475	7890.638	11041.4	картометрический метод	0.10	-
476	7892.492	11064.49	картометрический метод	0.10	-
477	7895.577	11088.88	картометрический метод	0.10	-
478	7898.458	11088.9	картометрический метод	0.10	-
479	7897.493	11078.56	картометрический метод	0.10	-
480	7918.756	11076.58	картометрический метод	0.10	-
481	7930.486	11075.86	картометрический метод	0.10	-
482	7931.836	11072.67	картометрический метод	0.10	-
483	7932.72	11072.92	картометрический метод	0.10	-
484	7934.748	11089.27	картометрический метод	0.10	-
485	7937.546	11139.94	картометрический метод	0.10	-
486	7944.886	11139.2	картометрический метод	0.10	-
487	7957.091	11138.18	картометрический метод	0.10	-
488	7960.124	11138.34	картометрический метод	0.10	-
489	7961.421	11148.92	картометрический метод	0.10	-
490	7967.316	11148.56	картометрический метод	0.10	-
491	7967.519	11149.43	картометрический метод	0.10	-
492	7980.983	11148.28	картометрический метод	0.10	-
493	7980.076	11138.34	картометрический метод	0.10	-
494	8000.389	11136.43	картометрический метод	0.10	-
495	8002.986	11136.22	картометрический метод	0.10	-
496	8003.037	11136.31	картометрический метод	0.10	-
497	8004.202	11141.67	картометрический метод	0.10	-
498	8010.387	11190.84	картометрический метод	0.10	-
499	8012.033	11204.42	картометрический метод	0.10	-
500	8073.7	11134.73	картометрический метод	0.10	-
501	8148.05	11046.41	картометрический метод	0.10	-
502	8187.044	11025.79	картометрический метод	0.10	-
503	8280.938	11078.75	картометрический метод	0.10	-
504	8401.936	11185.16	картометрический метод	0.10	-
505	8407.707	11178.85	картометрический метод	0.10	-
506	8443.519	11124.09	картометрический метод	0.10	-
507	8424.388	11103.84	картометрический метод	0.10	-
508	8409.142	11107.4	картометрический метод	0.10	-
509	8401.079	11091.99	картометрический метод	0.10	-
510	8398.151	11090.29	картометрический метод	0.10	-
511	8393.731	11089.64	картометрический метод	0.10	-
512	8386.133	11073.99	картометрический метод	0.10	-
513	8376.824	11056.47	картометрический метод	0.10	-
514	8371.057	11036.87	картометрический метод	0.10	-
515	8356.567	11009.68	картометрический метод	0.10	-
516	8327.76	11028.47	картометрический метод	0.10	-
517	8321.47	11029.23	картометрический метод	0.10	-
518	8263.77	11006.35	картометрический метод	0.10	-
519	8268.39	10996.82	картометрический метод	0.10	-
520	8295.71	10966.21	картометрический метод	0.10	-
521	8316.4	10989.31	картометрический метод	0.10	-
522	8331.97	10988.46	картометрический метод	0.10	-
523	8343.95	10974.59	картометрический метод	0.10	-
524	8353.63	10954.91	картометрический метод	0.10	-
525	8354.851	10931.24	картометрический метод	0.10	-
526	8350.672	10924.37	картометрический метод	0.10	-
527	8346.624	10911.16	картометрический метод	0.10	-
528	8367.862	10878.52	картометрический метод	0.10	-
529	8392.104	10865.12	картометрический метод	0.10	-
530	8391.205	10863.91	картометрический метод	0.10	-
531	8394.714	10862.14	картометрический метод	0.10	-
532	8397.251	10856.09	картометрический метод	0.10	-
533	8430.103	10838.49	картометрический метод	0.10	-
534	8505.789	10802.23	картометрический метод	0.10	-
535	8555.373	10777.35	картометрический метод	0.10	-
536	8582.997	10756.73	картометрический метод	0.10	-
537	8595.45	10731.77	картометрический метод	0.10	-
538	8609.465	10676.78	картометрический метод	0.10	-
539	8617.281	10666.95	картометрический метод	0.10	-
540	8632.44	10660.4	картометрический метод	0.10	-
541	8667.157	10656.8	картометрический метод	0.10	-

542	8664.594	10645.84	картометрический метод	0.10	-
543	8682.827	10611.57	картометрический метод	0.10	-
544	8708.136	10534.51	картометрический метод	0.10	-
545	8708.881	10527.19	картометрический метод	0.10	-
546	8683.544	10524.36	картометрический метод	0.10	-
547	8654.654	10520.16	картометрический метод	0.10	-
548	8638.405	10552.75	картометрический метод	0.10	-
549	8602.59	10534.95	картометрический метод	0.10	-
550	8590.453	10528.84	картометрический метод	0.10	-
551	8566.808	10524.94	картометрический метод	0.10	-
552	8565.933	10524.63	картометрический метод	0.10	-
553	8607.414	10434.8	картометрический метод	0.10	-
554	8623.669	10402.62	картометрический метод	0.10	-
555	8649.454	10355.16	картометрический метод	0.10	-
556	8652.475	10339.01	картометрический метод	0.10	-
557	8322.806	10269.96	картометрический метод	0.10	-
558	8203.887	10244.23	картометрический метод	0.10	-
559	8203.888	10244.13	картометрический метод	0.10	-
560	8239.852	10163.81	картометрический метод	0.10	-
561	8241.844	10113.79	картометрический метод	0.10	-
562	8240.191	10013.11	картометрический метод	0.10	-
563	8227.014	9987.483	картометрический метод	0.10	-
564	8192.715	9852.954	картометрический метод	0.10	-
565	8156.121	9708.64	картометрический метод	0.10	-
566	8146.721	9662.383	картометрический метод	0.10	-
567	8147.578	9662.209	картометрический метод	0.10	-
568	8140.417	9629.818	картометрический метод	0.10	-
569	8098.874	9634.373	картометрический метод	0.10	-
570	8100.972	9688.857	картометрический метод	0.10	-
571	8083.84	9699.123	картометрический метод	0.10	-
572	8061.626	9761.765	картометрический метод	0.10	-
573	8030.598	9915.203	картометрический метод	0.10	-
574	7894.818	9915.602	картометрический метод	0.10	-
575	7894.466	9979.608	картометрический метод	0.10	-
576	7883.591	9978.756	картометрический метод	0.10	-
577	7940.546	10105.58	картометрический метод	0.10	-
578	7965.153	10188.38	картометрический метод	0.10	-
579	7958.656	10189.27	картометрический метод	0.10	-
580	7925.729	10223.98	картометрический метод	0.10	-
581	7679.079	10205.63	картометрический метод	0.10	-
582	7623.868	10199.63	картометрический метод	0.10	-
583	7582.92	10194.21	картометрический метод	0.10	-
584	7473.03	10235.79	картометрический метод	0.10	-
585	7304.92	10274.87	картометрический метод	0.10	-
586	7273.578	10284.07	картометрический метод	0.10	-
587	7269.151	10311.86	картометрический метод	0.10	-
588	7261.014	10327.02	картометрический метод	0.10	-
589	7244.204	10320.48	картометрический метод	0.10	-
590	7245.689	10374.12	картометрический метод	0.10	-
591	7216.518	10374.93	картометрический метод	0.10	-
592	7178.759	10375.98	картометрический метод	0.10	-
593	7174.508	10405.74	картометрический метод	0.10	-
594	7293.709	10562.98	картометрический метод	0.10	-
595	7305.342	10548.43	картометрический метод	0.10	-
596	7326.967	10538.42	картометрический метод	0.10	-
597	7343.527	10530.25	картометрический метод	0.10	-
598	7330.812	10465.15	картометрический метод	0.10	-
599	7364.773	10448.98	картометрический метод	0.10	-
600	7379.685	10443.31	картометрический метод	0.10	-
601	7397.66	10469.47	картометрический метод	0.10	-
602	7422.107	10479.38	картометрический метод	0.10	-
603	7569.959	10434.18	картометрический метод	0.10	-
604	7590.584	10501.76	картометрический метод	0.10	-
605	7608.836	10527.99	картометрический метод	0.10	-
606	7628.496	10635.91	картометрический метод	0.10	-
607	7659.855	10739.48	картометрический метод	0.10	-
608	7617.32	10751.59	картометрический метод	0.10	-
609	7527.754	10750.03	картометрический метод	0.10	-
610	7501.225	10733.75	картометрический метод	0.10	-
611	7462.452	10736.45	картометрический метод	0.10	-
612	7446.993	10739.8	картометрический метод	0.10	-
613	7413.226	10717.37	картометрический метод	0.10	-
614	7405.095	10707.84	картометрический метод	0.10	-
615	7397.313	10715.44	картометрический метод	0.10	-
616	7373.339	10695.67	картометрический метод	0.10	-
617	7277.988	10756.05	картометрический метод	0.10	-
618	7240.995	10706.61	картометрический метод	0.10	-
619	7208.833	10662.91	картометрический метод	0.10	-
620	7176.426	10608.12	картометрический метод	0.10	-
621	7166.81	10597.69	картометрический метод	0.10	-
622	7138.27	10562.21	картометрический метод	0.10	-
623	7099.922	10514.53	картометрический метод	0.10	-
624	7039.524	10440.83	картометрический метод	0.10	-
625	7007.171	10398.36	картометрический метод	0.10	-
626	6994.977	10382.35	картометрический метод	0.10	-
627	7005.492	10373.68	картометрический метод	0.10	-
628	7036.582	10348.01	картометрический метод	0.10	-
629	7028.944	10333.58	картометрический метод	0.10	-
630	7025.11	10323.22	картометрический метод	0.10	-
631	7002.346	10273.8	картометрический метод	0.10	-
632	6989.64	10279.03	картометрический метод	0.10	-
633	7001.642	10298.15	картометрический метод	0.10	-
634	6982.975	10313.09	картометрический метод	0.10	-
635	6966.768	10296.25	картометрический метод	0.10	-
636	6964.08	10298.33	картометрический метод	0.10	-
637	6947.617	10310.94	картометрический метод	0.10	-
638	6943.2	10314.32	картометрический метод	0.10	-
639	6941.935	10315.3	картометрический метод	0.10	-
640	6932.868	10323.16	картометрический метод	0.10	-
641	6906.987	10323.94	картометрический метод	0.10	-
642	6864.911	10354.39	картометрический метод	0.10	-
643	6889.18	10416.38	картометрический метод	0.10	-
644	6879.089	10421.22	картометрический метод	0.10	-
645	6886.378	10430.26	картометрический метод	0.10	-
646	6887.904	10438.88	картометрический метод	0.10	-
647	6884.913	10468.02	картометрический метод	0.10	-
648	6908.413	10495.8	картометрический метод	0.10	-
649	6910.598	10494.27	картометрический метод	0.10	-
650	6924.3	10513.87	картометрический метод	0.10	-
651	6921.596	10521.88	картометрический метод	0.10	-
652	6950.95	10558.71	картометрический метод	0.10	-
653	6981.867	10596.36	картометрический метод	0.10	-
654	6998.544	10584	картометрический метод	0.10	-
655	7017.853	10570.45	картометрический метод	0.10	-
656	7023.252	10572.91	картометрический метод	0.10	-
657	7027.039	10578.4	картометрический метод	0.10	-
658	7070.419	10632.04	картометрический метод	0.10	-
659	7084.76	10649.76	картометрический метод	0.10	-
660	7085.348	10669.31	картометрический метод	0.10	-
661	7081.516	10674.31	картометрический метод	0.10	-
662	7044.779	10702.71	картометрический метод	0.10	-
663	7030.077	10706.49	картометрический метод	0.10	-
664	7030.063	10710.03	картометрический метод	0.10	-
665	6970.132	10758.1	картометрический метод	0.10	-
666	6965.863	10762.51	картометрический метод	0.10	-
667	6870.211	10645.37	картометрический метод	0.10	-
668	6867.796	10647.4	картометрический метод	0.10	-
669	6864.243	10642.81	картометрический метод	0.10	-
670	6858.08	10647.94	картометрический метод	0.10	-
671	6854.332	10651.05	картометрический метод	0.10	-
672	6849.256	10643.74	картометрический метод	0.10	-
673	6798.653	10678.25	картометрический метод	0.10	-
674	6794.672	10672.44	картометрический метод	0.10	-
675	6764.384	10677.29	картометрический метод	0.10	-
676	6755.038	10669.35	картометрический метод	0.10	-
677	6743.817	10673.16	картометрический метод	0.10	-
678	6736.288	10663.14	картометрический метод	0.10	-
679	6779.232	10624.99	картометрический метод	0.10	-
680	6752.959	10600.87	картометрический метод	0.10	-
681	6719.515	10590.16	картометрический метод	0.10	-
682	6724.95	10573.19	картометрический метод	0.10	-
683	6722.909	10491.9	картометрический метод	0.10	-
684	6727.396	10476.42	картометрический метод	0.10	-
685	6734.132	10460.28	картометрический метод	0.10	-
686	6741.665	10442.63	картометрический метод	0.10	-
687	6742.77	10437.83	картометрический метод	0.10	-
688	6740.147	10403.37	картометрический метод	0.10	-
689	6732.446	10388.77	картометрический метод	0.10	-
690	6723.693	10392.44	картометрический метод	0.10	-
691	6673.148	10383.67	картометрический метод	0.10	-
692	6664.277	10395.71	картометрический метод	0.10	-
693	6678.77	10426.91	картометрический метод	0.10	-
694	6662.16	10490.52	картометрический метод	0.10	-
695	6663.633	10506.6	картометрический метод	0.10	-
696	6667.224	10523.78	картометрический метод	0.10	-
697	6674.825	10541.57	картометрический метод	0.10	-
698	6683.693	10558.51	картометрический метод	0.10	-
699	6689.302	10572.37	картометрический метод	0.10	-
700	6696.071	10598.92	картометрический метод	0.10	-
701	6681.717	10640.67	картометрический метод	0.10	-
702	6682.541	10673.94	картометрический метод	0.10	-
703	6671.33	10705.67	картометрический метод	0.10	-
704	6694.324	10732.42	картометрический метод	0.10	-
705	6705.816	10723.41	картометрический метод	0.10	-
706	6705.823	10723.42	картометрический метод	0.10	-
707	6733.074	10758.17	картометрический метод	0.10	-
708	6655.829	10821.92	картометрический метод	0.10	-
709	6613.57	10768.37	картометрический метод	0.10	-
710	6577.591	10779.26	картометрический метод	0.10	-
711	6533.243	10753.33	картометрический метод	0.10	-
712	6554.738	10810.62	картометрический метод	0.10	-
713	6551.691	10817.81	картометрический метод	0.10	-
714	6535.134	10773.7	картометрический метод	0.10	-
715	6516.091	10773.64	картометрический метод	0.10	-
716	6506.259	10771.07	картометрический метод	0.10	-
717	6488.41	10757.91	картометрический метод	0.10	-
718	6424.782	10779.79	картометрический метод	0.10	-
719	6417.612	10827.8	картометрический метод	0.10	-
720	6411.009	10849.26	картометрический метод	0.10	-
721	6397.435	10863.74	картометрический метод	0.10	-
722	6366.205	10890.67	картометрический метод	0.10	-
723	6310.233	10976.06	картометрический метод	0.10	-
724	6345.311	11027.7	картометрический метод	0.10	-
725	6338.902	11032.79	картометрический метод	0.10	-
726	6330.713	11051.9	картометрический метод	0.10	-
727	6265.33	11105.72	картометрический метод	0.10	-
728	6237.649	11126.33	картометрический метод	0.10	-
136	6227.343	11134.44	картометрический метод	0.10	-
729	6416.672	10887.52	картометрический метод	0.10	-
730	6433.4	10875.22	картометрический метод	0.10	-
731	6437.06	10879.61	картометрический метод	0.10	-
732	6482.944	10843.32	картометрический метод	0.10	-
733	6504.059	10854.92	картометрический метод	0.10	-
734	6513.269	10863.72	картометрический метод	0.10	-
735	6521.554	10875.42	картометрический метод	0.10	-
736	6527.911	10887.21	картометрический метод	0.10	-
737	6459.084	10941.92	картометрический метод	0.10	-
729	6416.672	10887.52	картометрический метод	0.10	-
738	6478.898	11497.57	картометрический метод	0.10	-
739	6500.498	11538.28	картометрический метод	0.10	-
740	6502.734	11566.35	картометрический метод	0.10	-
741	6510.456	11579.71	картометрический метод	0.10	-
742	6513.988	11577.31	картометрический метод	0.10	-
743	6526.919	11595.65	картометрический метод	0.10	-
744	6530.423	11609.87	картометрический метод	0.10	-
745	6542.673	11652.32	картометрический метод	0.10	-
746	6568.81	11667.15	картометрический метод	0.10	-
747	6578.242	11700.87	картометрический метод	0.10	-
748	6618.832	11701.16	картометрический метод	0.10	-
749	6642.071	11701.33	картометрический метод	0.10	-
750	6648.344	11701.63	картометрический метод	0.10	-
751	6653.28	11533.17	картометрический метод	0.10	-
752	6544.314	11500.3	картометрический метод	0.10	-
753	6540.184	11490.51	картометрический метод	0.10	-
754	6526.251	11489.76	картометрический метод	0.10	-
738	6478.898	11497.57	картометрический метод	0.10	-
755	6542.713	11106.26	картометрический метод	0.10	-
756	6568.194	11085.21	картометрический метод	0.10	-
757	6605.738	11138.47	картометрический метод	0.10	-
758	6603.454	11139.42	картометрический метод	0.10	-
759	6579.198	11149.51	картометрический метод	0.10	-
760	6549.931	11115.61	картометрический метод	0.10	-
761	6547.921	11113.01	картометрический метод	0.10	-
755	6542.713	11106.26	картометрический метод	0.10	-
762	6582.484	11239.33	картометрический метод	0.10	-
763	6592.979	11257.99	картометрический метод	0.10	-
764	6608.592	11278.37	картометрический метод	0.10	-
765	6628.34	11264.77	картометрический метод	0.10	-
766	6647.123	11248.93	картометрический метод	0.10	-
767	6630.905	11228.9	картометрический метод	0.10	-
768	6613.545	11215.05	картометрический метод	0.10	-
762	6582.484	11239.33	картометрический метод	0.10	-
769	6675.102	16402.37	картометрический метод	0.10	-
770	6742.03	16475.32	картометрический метод	0.10	-
771	6714.675	16544.95	картометрический метод	0.10	-
772	6741.344	16573.14	картометрический метод	0.10	-
773	6740.93	16588.61	картометрический метод	0.10	-
774	6739.02	16587.8	картометрический метод	0.10	-

775	6736.81	16587.49	картометрический метод	0.10	-
776	6734.7	16587.75	картометрический метод	0.10	-
777	6732.96	16588.4	картометрический метод	0.10	-
778	6731.46	16589.39	картометрический метод	0.10	-
779	6730.15	16590.74	картометрический метод	0.10	-
780	6729.09	16592.54	картометрический метод	0.10	-
781	6728.54	16594.38	картометрический метод	0.10	-
782	6728.784	16637.89	картометрический метод	0.10	-
783	6713.543	16630.21	картометрический метод	0.10	-
784	6712.48	16674.17	картометрический метод	0.10	-
785	6712.58	16704.32	картометрический метод	0.10	-
786	6713.51	16812.79	картометрический метод	0.10	-
787	6738.788	16953.41	картометрический метод	0.10	-
788	6739.26	17010.62	картометрический метод	0.10	-
789	6799.725	17154.59	картометрический метод	0.10	-
790	6799.985	17155.43	картометрический метод	0.10	-
791	6832.753	17262.35	картометрический метод	0.10	-
792	6834.573	17268.33	картометрический метод	0.10	-
793	6847.383	17289.23	картометрический метод	0.10	-
794	6838.943	17296.25	картометрический метод	0.10	-
795	6827.66	17300.72	картометрический метод	0.10	-
796	6832.208	17315.8	картометрический метод	0.10	-
797	6815.833	17330.17	картометрический метод	0.10	-
798	6849.389	17363.35	картометрический метод	0.10	-
799	6887.752	17405.74	картометрический метод	0.10	-
800	6911.908	17383.08	картометрический метод	0.10	-
801	6915.853	17380.24	картометрический метод	0.10	-
802	6998.192	17423.78	картометрический метод	0.10	-
803	7016.365	17415.46	картометрический метод	0.10	-
804	7086.85	17337.91	картометрический метод	0.10	-
805	7248.785	17214.81	картометрический метод	0.10	-
806	7255.169	17209.07	картометрический метод	0.10	-
807	7260.706	17215.16	картометрический метод	0.10	-
808	7402.325	17364.29	картометрический метод	0.10	-
809	7413.787	17360	картометрический метод	0.10	-
810	7402.261	17364.38	картометрический метод	0.10	-
811	7574.809	17572.95	картометрический метод	0.10	-
812	7564.691	17581.09	картометрический метод	0.10	-
813	7571.59	17589.02	картометрический метод	0.10	-
814	7581.625	17596.68	картометрический метод	0.10	-
815	7587.418	17603.83	картометрический метод	0.10	-
816	7646.194	17671.67	картометрический метод	0.10	-
817	7653.111	17679.06	картометрический метод	0.10	-
818	7665.105	17669.06	картометрический метод	0.10	-
819	7742.124	17760.42	картометрический метод	0.10	-
820	7730.665	17770.73	картометрический метод	0.10	-
821	7726.346	17774.03	картометрический метод	0.10	-
822	7712.676	17782.98	картометрический метод	0.10	-
823	7693.643	17793.1	картометрический метод	0.10	-
824	7685.369	17782.8	картометрический метод	0.10	-
825	7675.574	17790.13	картометрический метод	0.10	-
826	7669.297	17794.21	картометрический метод	0.10	-
827	7655.452	17804.8	картометрический метод	0.10	-
828	7622.465	17832.53	картометрический метод	0.10	-
829	7637.64	17851.81	картометрический метод	0.10	-
830	7631.149	17858.77	картометрический метод	0.10	-
831	7644.051	17874.04	картометрический метод	0.10	-
832	7643.002	17876.62	картометрический метод	0.10	-
833	7659.783	17896.9	картометрический метод	0.10	-
834	7653.051	17902.79	картометрический метод	0.10	-
835	7677.132	17933.8	картометрический метод	0.10	-
836	7689.262	17949.92	картометрический метод	0.10	-
837	7828.094	17844.89	картометрический метод	0.10	-
838	8118.584	17616.29	картометрический метод	0.10	-
839	8114.752	17601.18	картометрический метод	0.10	-
840	8082.698	17463.42	картометрический метод	0.10	-
841	8078.065	17427.7	картометрический метод	0.10	-
842	8019.657	17355.92	картометрический метод	0.10	-
843	8020.454	17351.88	картометрический метод	0.10	-
844	8004.653	17332.87	картометрический метод	0.10	-
845	8012.409	17307.21	картометрический метод	0.10	-
846	8019.409	17303.95	картометрический метод	0.10	-
847	8021.173	17300.99	картометрический метод	0.10	-
848	7985.954	17255.16	картометрический метод	0.10	-
849	7985.889	17255.21	картометрический метод	0.10	-
850	7980.03	17247.02	картометрический метод	0.10	-
851	8044.06	17199.72	картометрический метод	0.10	-
852	8052.111	17233.23	картометрический метод	0.10	-
853	8093.471	17354.31	картометрический метод	0.10	-
854	8119.217	17433.53	картометрический метод	0.10	-
855	8176.108	17546.84	картометрический метод	0.10	-
856	8190.958	17576.76	картометрический метод	0.10	-
857	8191.039	17576.94	картометрический метод	0.10	-
858	8225.48	17645.7	картометрический метод	0.10	-
859	8225.489	17645.7	картометрический метод	0.10	-
860	8212.199	17653.53	картометрический метод	0.10	-
861	8210.685	17653.33	картометрический метод	0.10	-
862	8196.544	17659.71	картометрический метод	0.10	-
863	8132.337	17689.6	картометрический метод	0.10	-
864	8141.039	17705.54	картометрический метод	0.10	-
865	8130.498	17711.27	картометрический метод	0.10	-
866	8123.174	17698.98	картометрический метод	0.10	-
867	7995.857	17757.35	картометрический метод	0.10	-
868	8009.007	17789	картометрический метод	0.10	-
869	7987.827	17784.73	картометрический метод	0.10	-
870	7974.029	17791.3	картометрический метод	0.10	-
871	8003.132	17856.04	картометрический метод	0.10	-
872	7986.646	17871.66	картометрический метод	0.10	-
873	7992.062	17883.02	картометрический метод	0.10	-
874	7952.772	17899.58	картометрический метод	0.10	-
875	7935.84	17893.88	картометрический метод	0.10	-
876	7845.209	17937.71	картометрический метод	0.10	-
877	7839.095	17963.53	картометрический метод	0.10	-
878	7864.523	18015.25	картометрический метод	0.10	-
879	7835.779	18029.23	картометрический метод	0.10	-
880	7837.647	18038.61	картометрический метод	0.10	-
881	7832.311	18043.35	картометрический метод	0.10	-
882	7847.602	18074.4	картометрический метод	0.10	-
883	7851.466	18072.08	картометрический метод	0.10	-
884	7855.309	18079.25	картометрический метод	0.10	-
885	7861.085	18076.37	картометрический метод	0.10	-
886	7875.731	18100.78	картометрический метод	0.10	-
887	7880.071	18097.57	картометрический метод	0.10	-
888	7891.141	18114.6	картометрический метод	0.10	-
889	7891.057	18115.63	картометрический метод	0.10	-
890	7893.514	18121.15	картометрический метод	0.10	-
891	7894.898	18123.3	картометрический метод	0.10	-
892	7899.495	18133.83	картометрический метод	0.10	-
893	7892.292	18136.87	картометрический метод	0.10	-
894	7891.712	18140.07	картометрический метод	0.10	-
895	7892.639	18143.06	картометрический метод	0.10	-
896	7905.883	18171.78	картометрический метод	0.10	-
897	7915.863	18192.02	картометрический метод	0.10	-
898	7918.646	18193.48	картометрический метод	0.10	-
899	7938.245	18185.63	картометрический метод	0.10	-
900	7940.862	18184.11	картометрический метод	0.10	-
901	7942.523	18181.63	картометрический метод	0.10	-
902	7945.344	18181.66	картометрический метод	0.10	-
903	7951.725	18196.31	картометрический метод	0.10	-
904	7961.583	18217.02	картометрический метод	0.10	-
905	7979.964	18256.35	картометрический метод	0.10	-
906	7977.629	18257.44	картометрический метод	0.10	-
907	7978.631	18259.99	картометрический метод	0.10	-
908	7985.227	18279.95	картометрический метод	0.10	-
909	7985.744	18282.97	картометрический метод	0.10	-
910	7986.677	18297.11	картометрический метод	0.10	-
911	7988.121	18318.94	картометрический метод	0.10	-
912	7988.044	18322.94	картометрический метод	0.10	-
913	7988.047	18349.18	картометрический метод	0.10	-
914	7994.012	18395.75	картометрический метод	0.10	-
915	7983.69	18400.19	картометрический метод	0.10	-
916	7994.507	18417.03	картометрический метод	0.10	-
917	8026.633	18490.19	картометрический метод	0.10	-
918	8038.699	18507.08	картометрический метод	0.10	-
919	8234.181	18213.35	картометрический метод	0.10	-
920	8386.839	17980.83	картометрический метод	0.10	-
921	8385.295	17977.7	картометрический метод	0.10	-
922	8402.068	17955.71	картометрический метод	0.10	-
923	8507.46	17901.01	картометрический метод	0.10	-
924	8511.155	17907.85	картометрический метод	0.10	-
925	8508.68	17909.05	картометрический метод	0.10	-
926	8533.894	17961.82	картометрический метод	0.10	-
927	8534.491	17961.64	картометрический метод	0.10	-
928	8536.15	17964.69	картометрический метод	0.10	-
929	8538.549	17971.59	картометрический метод	0.10	-
930	8503.898	17989.63	картометрический метод	0.10	-
931	8523.692	18032.26	картометрический метод	0.10	-
932	8538.406	18026	картометрический метод	0.10	-
933	8544.049	18037.57	картометрический метод	0.10	-
934	8614.102	18000.42	картометрический метод	0.10	-
935	8616.536	17997.47	картометрический метод	0.10	-
936	8605.422	17973.8	картометрический метод	0.10	-
937	8614.13	17966	картометрический метод	0.10	-
938	8608.309	17957.73	картометрический метод	0.10	-
939	8587.144	17919.03	картометрический метод	0.10	-
940	8596.686	17913.81	картометрический метод	0.10	-
941	8603.305	17902.28	картометрический метод	0.10	-
942	8622.543	17892.5	картометрический метод	0.10	-
943	8621.818	17886.06	картометрический метод	0.10	-
944	8611.124	17864.08	картометрический метод	0.10	-
945	8610.832	17859.47	картометрический метод	0.10	-
946	8608.219	17853.03	картометрический метод	0.10	-
947	8784.557	17768.7	картометрический метод	0.10	-
948	8646.605	17478.53	картометрический метод	0.10	-
949	8617.64	17416.11	картометрический метод	0.10	-
950	8594.22	17366.3	картометрический метод	0.10	-
951	8605.415	17360.98	картометрический метод	0.10	-
952	8546.501	17232.86	картометрический метод	0.10	-
953	8495.057	17130.33	картометрический метод	0.10	-
954	8516.742	16993.64	картометрический метод	0.10	-
955	8572.418	16644.42	картометрический метод	0.10	-
956	8620.969	16403.46	картометрический метод	0.10	-
957	8645.905	16270.54	картометрический метод	0.10	-
958	8648.051	16258.91	картометрический метод	0.10	-
959	8656.436	16213.33	картометрический метод	0.10	-
960	8659.068	16189.6	картометрический метод	0.10	-
961	8565.308	16183.96	картометрический метод	0.10	-
962	8426.084	16176.76	картометрический метод	0.10	-
963	8396.953	16173.85	картометрический метод	0.10	-
964	8395.54	16173.76	картометрический метод	0.10	-
965	8369.273	16172.16	картометрический метод	0.10	-
966	8360.629	16171.63	картометрический метод	0.10	-
967	8287.817	16167.17	картометрический метод	0.10	-
968	8239.855	16164.24	картометрический метод	0.10	-
969	8225.59	16163.37	картометрический метод	0.10	-
970	8194.991	16238.57	картометрический метод	0.10	-
971	8181.428	16279.1	картометрический метод	0.10	-
972	8177.272	16299.74	картометрический метод	0.10	-
973	8176.231	16326.82	картометрический метод	0.10	-
974	8176.189	16359.85	картометрический метод	0.10	-
975	8178.043	16388.04	картометрический метод	0.10	-
976	8192.944	16481.28	картометрический метод	0.10	-
977	8191.613	16528.88	картометрический метод	0.10	-
978	8176.823	16751.75	картометрический метод	0.10	-
979	8170.342	16876.61	картометрический метод	0.10	-
980	8113.449	16873.98	картометрический метод	0.10	-
981	8046.844	16871.65	картометрический метод	0.10	-
982	8020.889	16870.28	картометрический метод	0.10	-
983	8006.507	16870.52	картометрический метод	0.10	-
984	8004.682	16870.3	картометрический метод	0.10	-
985	8011.454	16766.52	картометрический метод	0.10	-
986	8010.272	16750.17	картометрический метод	0.10	-
987	7946.108	16746.36	картометрический метод	0.10	-
988	7946.108	16746.36	картометрический метод	0.10	-
989	7879.091	16740.64	картометрический метод	0.10	-
990	7878.543	16750.09	картометрический метод	0.10	-
991	7875.946	16772.22	картометрический метод	0.10	-
992	7872.646	16800.15	картометрический метод	0.10	-
993	7871.938	16834.55	картометрический метод	0.10	-
994	7870.486	16863.66	картометрический метод	0.10	-
995	7810.768	16862.35	картометрический метод	0.10	-
996	7811.075	16853.89	картометрический метод	0.10	-
997	7801.522	16853.42	картометрический метод	0.10	-
998	7801.53	16853.28	картометрический метод	0.10	-
999	7803.153	16827.82	картометрический метод	0.10	-
1000	7806.669	16751.08	картометрический метод	0.10	-
1001	7796.491	16719.78	картометрический метод	0.10	-
1002	7796.61	16635.26	картометрический метод	0.10	-
1003	7797.496	16617.23	картометрический метод	0.10	-
1004	7805.122	16601.67	картометрический метод	0.10	-
1005	7807.883	16598.56	картометрический метод	0.10	-
1006	7835.896	16599.05	картометрический метод	0.10	-
1007	7835.544	16609.24	картометрический метод	0.10	-
1008	7882.886	16610.87	картометрический метод	0.10	-
1009	7902.966	16610.29	картометрический метод	0.10	-
1010	7929.672	16610.9	картометрический метод	0.10	-
1011	7929.277	16616.8	картометрический метод	0.10	-
1012	7974.442	16617.54	картометрический метод	0.10	-

1013	7970.782	16696.89	картометрический метод	0.10	-
1014	8002.776	16697.54	картометрический метод	0.10	-
1015	8013.381	16697.81	картометрический метод	0.10	-
1016	8017.239	16629.12	картометрический метод	0.10	-
1017	8020.12	16629.19	картометрический метод	0.10	-
1018	8022.631	16559.23	картометрический метод	0.10	-
1019	8027.756	16488.58	картометрический метод	0.10	-
1020	8043.404	16388.89	картометрический метод	0.10	-
1021	8054.348	16342.32	картометрический метод	0.10	-
1022	8068.56	16151.01	картометрический метод	0.10	-
1023	8052.214	16150.19	картометрический метод	0.10	-
1024	8083.805	16151.72	картометрический метод	0.10	-
1025	8121.774	16153.62	картометрический метод	0.10	-
1026	8137.179	16145.56	картометрический метод	0.10	-
1027	8156.352	16126.55	картометрический метод	0.10	-
1028	8153.929	16088.27	картометрический метод	0.10	-
1029	8147.486	16084.97	картометрический метод	0.10	-
1030	8183.612	16103.46	картометрический метод	0.10	-
1031	8204.577	16106.81	картометрический метод	0.10	-
1032	8228.434	16110.6	картометрический метод	0.10	-
1033	8231.243	16059.32	картометрический метод	0.10	-
1034	8231.243	16059.32	картометрический метод	0.10	-
1035	8231.245	16059.28	картометрический метод	0.10	-
1036	8236.167	16059.57	картометрический метод	0.10	-
1037	8242.873	16059.91	картометрический метод	0.10	-
1038	8246.104	16060.15	картометрический метод	0.10	-
1039	8246.618	16060.18	картометрический метод	0.10	-
1040	8304.864	16064.54	картометрический метод	0.10	-
1041	8318.127	16065.27	картометрический метод	0.10	-
1042	8346.104	16068.04	картометрический метод	0.10	-
1043	8355.863	16056.47	картометрический метод	0.10	-
1044	8352.64	16056.33	картометрический метод	0.10	-
1045	8354.123	16027.93	картометрический метод	0.10	-
1046	8350.895	15971.55	картометрический метод	0.10	-
1047	8351.332	15958.69	картометрический метод	0.10	-
1048	8401.519	15963.16	картометрический метод	0.10	-
1049	8402.081	15949.31	картометрический метод	0.10	-
1050	8404.798	15909.07	картометрический метод	0.10	-
1051	8407.504	15868.85	картометрический метод	0.10	-
1052	8449.3	15870.18	картометрический метод	0.10	-
1053	8448.697	15877.61	картометрический метод	0.10	-
1054	8493.603	15879.51	картометрический метод	0.10	-
1055	8499.667	15886.72	картометрический метод	0.10	-
1056	8505.941	15886.92	картометрический метод	0.10	-
1057	8502.801	15956.14	картометрический метод	0.10	-
1058	8501.847	15968.43	картометрический метод	0.10	-
1059	8585.236	15972.51	картометрический метод	0.10	-
1060	8672.559	15976.85	картометрический метод	0.10	-
1061	8696.51	15581.72	картометрический метод	0.10	-
1062	8714.362	15305.55	картометрический метод	0.10	-
1063	8707.778	15305.29	картометрический метод	0.10	-
1064	8694.25	15305.66	картометрический метод	0.10	-
1065	8692.144	15303.39	картометрический метод	0.10	-
1066	8686.763	15299.59	картометрический метод	0.10	-
1067	8685.796	15301.03	картометрический метод	0.10	-
1068	8684.612	15300.14	картометрический метод	0.10	-
1069	8682.742	15302.75	картометрический метод	0.10	-
1070	8683.495	15313.72	картометрический метод	0.10	-
1071	8646.649	15315.52	картометрический метод	0.10	-
1072	8647.175	15267.64	картометрический метод	0.10	-
1073	8645.245	15226.98	картометрический метод	0.10	-
1074	8625.695	15224.61	картометрический метод	0.10	-
1075	8577.963	15238.81	картометрический метод	0.10	-
1076	8576.214	15172.23	картометрический метод	0.10	-
1077	8573.231	15056.5	картометрический метод	0.10	-
1078	8583.132	15047.61	картометрический метод	0.10	-
1079	8573.632	15028	картометрический метод	0.10	-
1080	8570.53	15001.26	картометрический метод	0.10	-
1081	8558.631	14991.26	картометрический метод	0.10	-
1082	8536.025	14974.51	картометрический метод	0.10	-
1083	8515.579	14963.5	картометрический метод	0.10	-
1084	8492.728	14953.51	картометрический метод	0.10	-
1085	8473.228	14947.26	картометрический метод	0.10	-
1086	8452.128	14943.01	картометрический метод	0.10	-
1087	8486.894	14906.92	картометрический метод	0.10	-
1088	8536.133	14871.51	картометрический метод	0.10	-
1089	8513.672	14845.64	картометрический метод	0.10	-
1090	8493.765	14825.69	картометрический метод	0.10	-
1091	8432.653	14871.08	картометрический метод	0.10	-
1092	8384.621	14945	картометрический метод	0.10	-
1093	8361.376	14945.51	картометрический метод	0.10	-
1094	8318.019	14960	картометрический метод	0.10	-
1095	8296.118	14971.51	картометрический метод	0.10	-
1096	8182.889	14971.83	картометрический метод	0.10	-
1097	8179.178	15053.72	картометрический метод	0.10	-
1098	8127.166	15052.99	картометрический метод	0.10	-
1099	8122.273	15078.01	картометрический метод	0.10	-
1100	8117.267	15096.66	картометрический метод	0.10	-
1101	8112.848	15119	картометрический метод	0.10	-
1102	8111.15	15144.53	картометрический метод	0.10	-
1103	8087.049	15140.89	картометрический метод	0.10	-
1104	8084.698	15140.2	картометрический метод	0.10	-
1105	8080.739	15123.11	картометрический метод	0.10	-
1106	8075.444	15122.84	картометрический метод	0.10	-
1107	8069.906	15121.13	картометрический метод	0.10	-
1108	8018.095	15069.42	картометрический метод	0.10	-
1109	8056.347	15031.14	картометрический метод	0.10	-
1110	8047.533	15022.05	картометрический метод	0.10	-
1111	8049.526	14989.84	картометрический метод	0.10	-
1112	8042.121	14981.36	картометрический метод	0.10	-
1113	8027.633	14961.89	картометрический метод	0.10	-
1114	8004.234	14930.41	картометрический метод	0.10	-
1115	7990.906	14927.95	картометрический метод	0.10	-
1116	7983.754	14926.81	картометрический метод	0.10	-
1117	8026.15	14861.15	картометрический метод	0.10	-
1118	8045.052	14845.65	картометрический метод	0.10	-
1119	8183.675	14791.99	картометрический метод	0.10	-
1120	8236.412	14769.43	картометрический метод	0.10	-
1121	8298.558	14725.26	картометрический метод	0.10	-
1122	8331.893	14709.64	картометрический метод	0.10	-
1123	8360.9	14703.06	картометрический метод	0.10	-
1124	8361.273	14681.64	картометрический метод	0.10	-
1125	8369.16	14671.92	картометрический метод	0.10	-
1126	8380.758	14665.43	картометрический метод	0.10	-
1127	8401.166	14660.33	картометрический метод	0.10	-
1128	8426.235	14652.66	картометрический метод	0.10	-
1129	8458.058	14636.79	картометрический метод	0.10	-
1130	8468.564	14622.85	картометрический метод	0.10	-
1131	8470.678	14605.29	картометрический метод	0.10	-
1132	8461.689	14554.15	картометрический метод	0.10	-
1133	8413.246	14500.12	картометрический метод	0.10	-
1134	8332.867	14376.38	картометрический метод	0.10	-
1135	8294.248	14359.11	картометрический метод	0.10	-
1136	8263.46	14353.9	картометрический метод	0.10	-
1137	8210.54	14342.34	картометрический метод	0.10	-
1138	8184.98	14368.41	картометрический метод	0.10	-
1139	8170.45	14355.76	картометрический метод	0.10	-
1140	8143.29	14331.56	картометрический метод	0.10	-
1141	8114.95	14305.82	картометрический метод	0.10	-
1142	8136.94	14281.62	картометрический метод	0.10	-
1143	8106.497	14209.77	картометрический метод	0.10	-
1144	8092.58	14214.25	картометрический метод	0.10	-
1145	8093.23	14197.39	картометрический метод	0.10	-
1146	8089.237	14185.15	картометрический метод	0.10	-
1147	8032.717	14204.67	картометрический метод	0.10	-
1148	8004.976	14195.71	картометрический метод	0.10	-
1149	8005.037	14195.61	картометрический метод	0.10	-
1150	7998.318	14192.03	картометрический метод	0.10	-
1151	8012.644	14165.17	картометрический метод	0.10	-
1152	8021.105	14094.35	картометрический метод	0.10	-
1153	8025.198	14060.09	картометрический метод	0.10	-
1154	8026.545	14047.5	картометрический метод	0.10	-
1155	8035.593	14050.52	картометрический метод	0.10	-
1156	8037.55	14034.02	картометрический метод	0.10	-
1157	8043.092	14034.71	картометрический метод	0.10	-
1158	8040.918	14052.43	картометрический метод	0.10	-
1159	8058.367	14058.74	картометрический метод	0.10	-
1160	8103.09	14057.41	картометрический метод	0.10	-
1161	8106.352	14057.84	картометрический метод	0.10	-
1162	8142.036	14129.83	картометрический метод	0.10	-
1163	8147.195	14154.1	картометрический метод	0.10	-
1164	8228.184	14305.98	картометрический метод	0.10	-
1165	8252.09	14301.5	картометрический метод	0.10	-
1166	8241.272	14272.53	картометрический метод	0.10	-
1167	8269.259	14234	картометрический метод	0.10	-
1168	8302.764	14231.48	картометрический метод	0.10	-
1169	8310.47	14247.07	картометрический метод	0.10	-
1170	8329.675	14292.48	картометрический метод	0.10	-
1171	8347.126	14331	картометрический метод	0.10	-
1172	8359.416	14349.98	картометрический метод	0.10	-
1173	8392.06	14349.85	картометрический метод	0.10	-
1174	8412.921	14342.01	картометрический метод	0.10	-
1175	8422.754	14337.76	картометрический метод	0.10	-
1176	8486.659	14456.12	картометрический метод	0.10	-
1177	8550.253	14405.57	картометрический метод	0.10	-
1178	8607.746	14353.97	картометрический метод	0.10	-
1179	8610.28	14347.28	картометрический метод	0.10	-
1180	8615.19	14349.44	картометрический метод	0.10	-
1181	8644.365	14267.31	картометрический метод	0.10	-
1182	8671.864	14189.93	картометрический метод	0.10	-
1183	8681.529	14169.82	картометрический метод	0.10	-
1184	8703.176	14124.71	картометрический метод	0.10	-
1185	8692.285	14114.25	картометрический метод	0.10	-
1186	8655.098	14078.54	картометрический метод	0.10	-
1187	8636.666	14064.67	картометрический метод	0.10	-
1188	8638.006	14013.15	картометрический метод	0.10	-
1189	8643.659	14001.61	картометрический метод	0.10	-
1190	8703.036	14019.81	картометрический метод	0.10	-
1191	8754.828	14024.53	картометрический метод	0.10	-
1192	8833.332	14007.71	картометрический метод	0.10	-
1193	8960.352	13916.1	картометрический метод	0.10	-
1194	8962.3	13901.94	картометрический метод	0.10	-
1195	8937.801	13884.15	картометрический метод	0.10	-
1196	8876.355	13838.73	картометрический метод	0.10	-
1197	8872.496	13715.42	картометрический метод	0.10	-
1198	8812.978	13648.7	картометрический метод	0.10	-
1199	8793.93	13628.67	картометрический метод	0.10	-
1200	8784.736	13604.37	картометрический метод	0.10	-
1201	8796.023	13588.85	картометрический метод	0.10	-
1202	8790.849	13559.43	картометрический метод	0.10	-
1203	8780.786	13532.66	картометрический метод	0.10	-
1204	8766.682	13528.72	картометрический метод	0.10	-
1205	8756.996	13539.19	картометрический метод	0.10	-
1206	8732.556	13515.24	картометрический метод	0.10	-
1207	8729.426	13519.12	картометрический метод	0.10	-
1208	8727.497	13518.54	картометрический метод	0.10	-
1209	8716.877	13507.86	картометрический метод	0.10	-
1210	8710.803	13506.97	картометрический метод	0.10	-
1211	8701.889	13509.34	картометрический метод	0.10	-
1212	8698.428	13517.54	картометрический метод	0.10	-
1213	8698.024	13519.83	картометрический метод	0.10	-
1214	8690.08	13522.51	картометрический метод	0.10	-
1215	8691.154	13526.18	картометрический метод	0.10	-
1216	8682.128	13536.14	картометрический метод	0.10	-
1217	8670.365	13497.41	картометрический метод	0.10	-
1218	8601.767	13351.83	картометрический метод	0.10	-
1219	8626.867	13351.54	картометрический метод	0.10	-
1220	8654.903	13347.86	картометрический метод	0.10	-
1221	8691.92	13341.55	картометрический метод	0.10	-
1222	8699.583	13340.22	картометрический метод	0.10	-
1223	8721.886	13332.8	картометрический метод	0.10	-
1224	8748.104	13324.07	картометрический метод	0.10	-
1225	8773.354	13311.75	картометрический метод	0.10	-
1226	8796.639	13295.5	картометрический метод	0.10	-
1227	8818.405	13269.5	картометрический метод	0.10	-
1228	8841.559	13241.36	картометрический метод	0.10	-
1229	8861.491	13210.66	картометрический метод	0.10	-
1230	8882.769	13174.24	картометрический метод	0.10	-
1231	8903.537	13137.97	картометрический метод	0.10	-
1232	8916.524	13099.7	картометрический метод	0.10	-
1233	8910.519	13054.07	картометрический метод	0.10	-
1234	8902.329	13020.23	картометрический метод	0.10	-
1235	8893.862	12993.16	картометрический метод	0.10	-
1236	8842.35	12904.32	картометрический метод	0.10	-
1237	8789.332	12818.13	картометрический метод	0.10	-
1238	8747.666	12739.54	картометрический метод	0.10	-
1239	8684.052	12654.18	картометрический метод	0.10	-
1240	8656.287	12621.14	картометрический метод	0.10	-
1241	8626.948	12592.57	картометрический метод	0.10	-
1242	8602.893	12578.34	картометрический метод	0.10	-
1243	8536.417	12560.75	картометрический метод	0.10	-
1244	8507.458	12563.77	картометрический метод	0.10	-
1245	8457.164	12585.34	картометрический метод	0.10	-
1246	8386.758	12624	картометрический метод	0.10	-
1247	8356.488	12654.88	картометрический метод	0.10	-
1248	8303.554	12716.06	картометрический метод	0.10	-
1249	8288.91	12722.36	картометрический метод	0.10	-
1250	8276.903	12724.96	картометрический метод	0.10	-

1251	8250.662	12727.72	картометрический метод	0.10	-
1252	8259.315	12706.25	картометрический метод	0.10	-
1253	8268.535	12674.51	картометрический метод	0.10	-
1254	8299.966	12617.09	картометрический метод	0.10	-
1255	8305.721	12600.57	картометрический метод	0.10	-
1256	8321.874	12549.58	картометрический метод	0.10	-
1257	8330.787	12497.93	картометрический метод	0.10	-
1258	8325.036	12374.5	картометрический метод	0.10	-
1259	8276.847	12193.37	картометрический метод	0.10	-
1260	8271.983	12151.23	картометрический метод	0.10	-
1261	8260.968	12075.55	картометрический метод	0.10	-
1262	8248.284	12000.56	картометрический метод	0.10	-
1263	8247.374	11928.66	картометрический метод	0.10	-
1264	8247.344	11928.66	картометрический метод	0.10	-
1265	8246.087	11826.89	картометрический метод	0.10	-
1266	8241.71	11816.97	картометрический метод	0.10	-
1267	8126.29	11751.82	картометрический метод	0.10	-
1268	8084.556	11745.76	картометрический метод	0.10	-
1269	8044.607	11749.93	картометрический метод	0.10	-
1270	7950.353	11759.94	картометрический метод	0.10	-
1271	7937.107	11752.68	картометрический метод	0.10	-
1272	7936.61	11745.93	картометрический метод	0.10	-
1273	7930.854	11746.18	картометрический метод	0.10	-
1274	7926.461	11739.69	картометрический метод	0.10	-
1275	7875.28	11739.42	картометрический метод	0.10	-
1276	7826.664	11733.71	картометрический метод	0.10	-
1277	7775.746	11735.99	картометрический метод	0.10	-
1278	7761.686	11725.45	картометрический метод	0.10	-
1279	7764.9	11761.87	картометрический метод	0.10	-
1280	7769.61	11794.84	картометрический метод	0.10	-
1281	7770.659	11803.03	картометрический метод	0.10	-
1282	7772.007	11825.07	картометрический метод	0.10	-
1283	7768.573	11831.88	картометрический метод	0.10	-
1284	7754.793	11835.15	картометрический метод	0.10	-
1285	7737.954	11836.64	картометрический метод	0.10	-
1286	7730.911	11842.2	картометрический метод	0.10	-
1287	7732.12	11853.53	картометрический метод	0.10	-
1288	7742.217	11931.4	картометрический метод	0.10	-
1289	7745.358	11937.77	картометрический метод	0.10	-
1290	7729.782	11938.76	картометрический метод	0.10	-
1291	7736.005	11927.51	картометрический метод	0.10	-
1292	7733.888	11906.08	картометрический метод	0.10	-
1293	7733.179	11898.54	картометрический метод	0.10	-
1294	7730.896	11876.8	картометрический метод	0.10	-
1295	7725.711	11877.16	картометрический метод	0.10	-
1296	7722.769	11859.24	картометрический метод	0.10	-
1297	7721.908	11854.8	картометрический метод	0.10	-
1298	7720.928	11847.18	картометрический метод	0.10	-
1299	7662.119	11853.43	картометрический метод	0.10	-
1300	7654.519	11762.62	картометрический метод	0.10	-
1301	7635.475	11775.25	картометрический метод	0.10	-
1302	7631.403	11768.81	картометрический метод	0.10	-
1303	7621.025	11775.97	картометрический метод	0.10	-
1304	7618.082	11771.78	картометрический метод	0.10	-
1305	7604.793	11781.1	картометрический метод	0.10	-
1306	7605.955	11782.77	картометрический метод	0.10	-
1307	7605.871	11782.82	картометрический метод	0.10	-
1308	7592.268	11792.32	картометрический метод	0.10	-
1309	7581.272	11805.94	картометрический метод	0.10	-
1310	7539.487	11878.39	картометрический метод	0.10	-
1311	7519.35	11869.07	картометрический метод	0.10	-
1312	7505.641	11869.27	картометрический метод	0.10	-
1313	7507.216	12031.52	картометрический метод	0.10	-
1314	7507.286	12037.96	картометрический метод	0.10	-
1315	7507.571	12068.08	картометрический метод	0.10	-
1316	7574.156	12061.74	картометрический метод	0.10	-
1317	7574.153	12061.72	картометрический метод	0.10	-
1318	7677.294	12052.03	картометрический метод	0.10	-
1319	7677.299	12052.11	картометрический метод	0.10	-
1320	7677.302	12052.11	картометрический метод	0.10	-
1321	7678.168	12067.8	картометрический метод	0.10	-
1322	7678.114	12067.81	картометрический метод	0.10	-
1323	7678.119	12067.9	картометрический метод	0.10	-
1324	7679.058	12080.51	картометрический метод	0.10	-
1325	7679.44	12097.79	картометрический метод	0.10	-
1326	7680.37	12127.57	картометрический метод	0.10	-
1327	7625.055	12132.83	картометрический метод	0.10	-
1328	7582.703	12136.83	картометрический метод	0.10	-
1329	7576.703	12152.77	картометрический метод	0.10	-
1330	7584.55	12279.46	картометрический метод	0.10	-
1331	7584.489	12279.46	картометрический метод	0.10	-
1332	7554.395	12280.68	картометрический метод	0.10	-
1333	7551.056	12280.76	картометрический метод	0.10	-
1334	7529.487	12282.4	картометрический метод	0.10	-
1335	7535.959	12345.2	картометрический метод	0.10	-
1336	7250.101	12374.21	картометрический метод	0.10	-
1337	7257.418	12431.1	картометрический метод	0.10	-
1338	7268.949	12483.14	картометрический метод	0.10	-
1339	7306.421	12581.38	картометрический метод	0.10	-
1340	7364.241	12676.84	картометрический метод	0.10	-
1341	7381.947	12698.04	картометрический метод	0.10	-
1342	7465.945	12768.13	картометрический метод	0.10	-
1343	7466.128	12767.91	картометрический метод	0.10	-
1344	7483.027	12782.4	картометрический метод	0.10	-
1345	7478.365	12787.96	картометрический метод	0.10	-
1346	7447.375	12823.1	картометрический метод	0.10	-
1347	7427.567	12845.61	картометрический метод	0.10	-
1348	7429.098	12846.9	картометрический метод	0.10	-
1349	7421.949	12855.26	картометрический метод	0.10	-
1350	7421.609	12866.72	картометрический метод	0.10	-
1351	7362.605	12933.59	картометрический метод	0.10	-
1352	7365.596	12936.16	картометрический метод	0.10	-
1353	7397.3	12963.47	картометрический метод	0.10	-
1354	7396.103	12964.96	картометрический метод	0.10	-
1355	7411.661	12978.65	картометрический метод	0.10	-
1356	7404.537	12986.7	картометрический метод	0.10	-
1357	7410.933	12993.42	картометрический метод	0.10	-
1358	7414.135	13010.66	картометрический метод	0.10	-
1359	7419.827	13012.66	картометрический метод	0.10	-
1360	7422.422	13013.57	картометрический метод	0.10	-
1361	7424.38	13014.69	картометрический метод	0.10	-
1362	7429.266	13018.89	картометрический метод	0.10	-
1363	7442.044	13004.04	картометрический метод	0.10	-
1364	7448.193	12996.92	картометрический метод	0.10	-
1365	7478.122	13023.33	картометрический метод	0.10	-
1366	7458.502	13045.01	картометрический метод	0.10	-
1367	7458.563	13047.03	картометрический метод	0.10	-
1368	7462.144	13050.21	картометрический метод	0.10	-
1369	7453.282	13060.33	картометрический метод	0.10	-
1370	7463.511	13068.43	картометрический метод	0.10	-
1371	7471.444	13058.43	картометрический метод	0.10	-
1372	7479.871	13065.15	картометрический метод	0.10	-
1373	7491.321	13070.75	картометрический метод	0.10	-
1374	7518.568	13093.81	картометрический метод	0.10	-
1375	7518.576	13096.22	картометрический метод	0.10	-
1376	7520.171	13097.81	картометрический метод	0.10	-
1377	7518.588	13099.56	картометрический метод	0.10	-
1378	7525.253	13105.53	картометрический метод	0.10	-
1379	7494.797	13138.39	картометрический метод	0.10	-
1380	7447.83	13096.74	картометрический метод	0.10	-
1381	7429.786	13114.06	картометрический метод	0.10	-
1382	7404.722	13143.12	картометрический метод	0.10	-
1383	7411.604	13148.41	картометрический метод	0.10	-
1384	7444.812	13177.84	картометрический метод	0.10	-
1385	7399.404	13230.43	картометрический метод	0.10	-
1386	7391.044	13241.12	картометрический метод	0.10	-
1387	7493.913	13326.71	картометрический метод	0.10	-
1388	7470.973	13353.56	картометрический метод	0.10	-
1389	7469.436	13356.15	картометрический метод	0.10	-
1390	7491.798	13374.7	картометрический метод	0.10	-
1391	7496.221	13369.76	картометрический метод	0.10	-
1392	7506.761	13377.9	картометрический метод	0.10	-
1393	7504.603	13381.26	картометрический метод	0.10	-
1394	7545.88	13416.92	картометрический метод	0.10	-
1395	7574.054	13440.96	картометрический метод	0.10	-
1396	7574.114	13441.01	картометрический метод	0.10	-
1397	7577.649	13444.01	картометрический метод	0.10	-
1398	7560.162	13464.85	картометрический метод	0.10	-
1399	7570.17	13473.25	картометрический метод	0.10	-
1400	7560.966	13483.85	картометрический метод	0.10	-
1401	7593.454	13512.13	картометрический метод	0.10	-
1402	7552.667	13559.93	картометрический метод	0.10	-
1403	7603.744	13604.26	картометрический метод	0.10	-
1404	7617.392	13588.55	картометрический метод	0.10	-
1405	7637.023	13565.72	картометрический метод	0.10	-
1406	7634.94	13563.94	картометрический метод	0.10	-
1407	7650.373	13546.17	картометрический метод	0.10	-
1408	7684.168	13574.93	картометрический метод	0.10	-
1409	7668.658	13592.81	картометрический метод	0.10	-
1410	7666.398	13590.89	картометрический метод	0.10	-
1411	7648.073	13612.04	картометрический метод	0.10	-
1412	7633.235	13629.87	картометрический метод	0.10	-
1413	7662.901	13655.64	картометрический метод	0.10	-
1414	7581.133	13751.02	картометрический метод	0.10	-
1415	7722.408	13873.47	картометрический метод	0.10	-
1416	7658.306	13947.43	картометрический метод	0.10	-
1417	7517.704	13826.66	картометрический метод	0.10	-
1418	7435.75	13921.77	картометрический метод	0.10	-
1419	7433.395	13919.74	картометрический метод	0.10	-
1420	7374.913	13988.93	картометрический метод	0.10	-
1421	7364.833	13981.08	картометрический метод	0.10	-
1422	7299.762	13922.47	картометрический метод	0.10	-
1423	7299.762	13922.47	картометрический метод	0.10	-
1424	7302.842	13918.68	картометрический метод	0.10	-
1425	7296.734	13913.12	картометрический метод	0.10	-
1426	7296.724	13913.11	картометрический метод	0.10	-
1427	7290.531	13919.98	картометрический метод	0.10	-
1428	7265.899	13920.04	картометрический метод	0.10	-
1429	7236.301	13891.19	картометрический метод	0.10	-
1430	7235.54	13890.51	картометрический метод	0.10	-
1431	7237.198	13887.81	картометрический метод	0.10	-
1432	7231.592	13880.49	картометрический метод	0.10	-
1433	7209.638	13865.18	картометрический метод	0.10	-
1434	7189.118	13858.34	картометрический метод	0.10	-
1435	7199.604	13910.06	картометрический метод	0.10	-
1436	7215.957	13957.73	картометрический метод	0.10	-
1437	7242.645	14041.22	картометрический метод	0.10	-
1438	7257.019	14086.41	картометрический метод	0.10	-
1439	7264.526	14141.45	картометрический метод	0.10	-
1440	7266.179	14148.57	картометрический метод	0.10	-
1441	7280.39	14198.08	картометрический метод	0.10	-
1442	7274.815	14223.82	картометрический метод	0.10	-
1443	7274.499	14285.06	картометрический метод	0.10	-
1444	7275.736	14288.66	картометрический метод	0.10	-
1445	7276.223	14308.16	картометрический метод	0.10	-
1446	7279.051	14314.95	картометрический метод	0.10	-
1447	7304.586	14338.58	картометрический метод	0.10	-
1448	7311.03	14345.38	картометрический метод	0.10	-
1449	7295.412	14366.65	картометрический метод	0.10	-
1450	7260.096	14406.25	картометрический метод	0.10	-
1451	7259.316	14440.5	картометрический метод	0.10	-
1452	7266.783	14421.23	картометрический метод	0.10	-
1453	7299.659	14450.58	картометрический метод	0.10	-
1454	7295.354	14464.25	картометрический метод	0.10	-
1455	7317.734	14483.72	картометрический метод	0.10	-
1456	7320.167	14485.8	картометрический метод	0.10	-
1457	7334.33	14497.96	картометрический метод	0.10	-
1458	7348.46	14510.47	картометрический метод	0.10	-
1459	7382.414	14472.37	картометрический метод	0.10	-
1460	7317.28	14545.73	картометрический метод	0.10	-
1461	7334.424	14553.48	картометрический метод	0.10	-
1462	7301.241	14590.96	картометрический метод	0.10	-
1463	7336.04	14621.16	картометрический метод	0.10	-
1464	7350.475	14622.62	картометрический метод	0.10	-
1465	7357.468	14614.5	картометрический метод	0.10	-
1466	7378.288	14622.56	картометрический метод	0.10	-
1467	7380.411	14624	картометрический метод	0.10	-
1468	7381.758	14622.53	картометрический метод	0.10	-
1469	7385.412	14629.76	картометрический метод	0.10	-
1470	7385.441	14631.58	картометрический метод	0.10	-
1471	7415.904	14658.87	картометрический метод	0.10	-
1472	7420.391	14661.13	картометрический метод	0.10	-
1473	7446.03	14683.74	картометрический метод	0.10	-
1474	7448.711	14685.04	картометрический метод	0.10	-
1475	7458.373	14693.99	картометрический метод	0.10	-
1476	7466.584	14710.14	картометрический метод	0.10	-
1477	7481.69	14695.04	картометрический метод	0.10	-
1478	7481.776	14681.31	картометрический метод	0.10	-
1479	7478.851	14679.12	картометрический метод	0.10	-
1480	7440.435	14645.37	картометрический метод	0.10	-
1481	7437.164	14642.45	картометрический метод	0.10	-
1482	7459.027	14622.52	картометрический метод	0.10	-
1483	7463.234	14614.66	картометрический метод	0.10	-
1484	7459.38	14570.62	картометрический метод	0.10	-
1485	7444.17	14557.42	картометрический метод	0.10	-
1486	7410.24	14527.24	картометрический метод	0.10	-
1487	7424.556	14510.99	картометрический метод	0.10	-
1488	7420.019	14506.14	картометрический метод	0.10	-

1489	7397.388	14484.61	картометрический метод	0.10	-
1490	7382.666	14472.09	картометрический метод	0.10	-
1491	7382.668	14472.09	картометрический метод	0.10	-
1492	7442.374	14403.82	картометрический метод	0.10	-
1493	7427.426	14390.96	картометрический метод	0.10	-
1494	7409.315	14373.25	картометрический метод	0.10	-
1495	7408.23	14370.41	картометрический метод	0.10	-
1496	7405.524	14338.92	картометрический метод	0.10	-
1497	7440.501	14299.75	картометрический метод	0.10	-
1498	7478.301	14331.82	картометрический метод	0.10	-
1499	7493.997	14344.71	картометрический метод	0.10	-
1500	7456.767	14387.36	картометрический метод	0.10	-
1501	7470.086	14400.12	картометрический метод	0.10	-
1502	7501.558	14427.96	картометрический метод	0.10	-
1503	7513.768	14413.89	картометрический метод	0.10	-
1504	7523.513	14402.79	картометрический метод	0.10	-
1505	7518.505	14398.39	картометрический метод	0.10	-
1506	7513.555	14398.43	картометрический метод	0.10	-
1507	7509.622	14395.11	картометрический метод	0.10	-
1508	7544.769	14356.55	картометрический метод	0.10	-
1509	7587.04	14309.93	картометрический метод	0.10	-
1510	7590.823	14306.3	картометрический метод	0.10	-
1511	7618.096	14330.4	картометрический метод	0.10	-
1512	7614.284	14334.74	картометрический метод	0.10	-
1513	7657.42	14372.26	картометрический метод	0.10	-
1514	7647.666	14383.49	картометрический метод	0.10	-
1515	7649.972	14385.75	картометрический метод	0.10	-
1516	7637.121	14401.06	картометрический метод	0.10	-
1517	7640.409	14405.35	картометрический метод	0.10	-
1518	7633.39	14413.68	картометрический метод	0.10	-
1519	7654.489	14433.78	картометрический метод	0.10	-
1520	7644.459	14450.36	картометрический метод	0.10	-
1521	7629.416	14468.11	картометрический метод	0.10	-
1522	7622.992	14467.86	картометрический метод	0.10	-
1523	7611.178	14479.77	картометрический метод	0.10	-
1524	7602.323	14492.24	картометрический метод	0.10	-
1525	7592.876	14503.92	картометрический метод	0.10	-
1526	7589.685	14511.37	картометрический метод	0.10	-
1527	7583.047	14521.82	картометрический метод	0.10	-
1528	7581.544	14524.18	картометрический метод	0.10	-
1529	7580.925	14530	картометрический метод	0.10	-
1530	7566.971	14545.7	картометрический метод	0.10	-
1531	7564.001	14549.55	картометрический метод	0.10	-
1532	7582.834	14566.97	картометрический метод	0.10	-
1533	7605.165	14587.74	картометрический метод	0.10	-
1534	7624.752	14606.22	картометрический метод	0.10	-
1535	7629.877	14611.03	картометрический метод	0.10	-
1536	7623.1	14617.61	картометрический метод	0.10	-
1537	7593.599	14648.9	картометрический метод	0.10	-
1538	7566.323	14680.45	картометрический метод	0.10	-
1539	7561.754	14686.92	картометрический метод	0.10	-
1540	7560.865	14690.16	картометрический метод	0.10	-
1541	7541.768	14711.43	картометрический метод	0.10	-
1542	7530.655	14718.96	картометрический метод	0.10	-
1543	7527.034	14720.8	картометрический метод	0.10	-
1544	7519.966	14722.28	картометрический метод	0.10	-
1545	7536.552	14741.73	картометрический метод	0.10	-
1546	7523.278	14759.85	картометрический метод	0.10	-
1547	7556.102	14824.61	картометрический метод	0.10	-
1548	7552.39	14841.04	картометрический метод	0.10	-
1549	7517.325	14856.85	картометрический метод	0.10	-
1550	7465.204	14880.07	картометрический метод	0.10	-
1551	7415.642	14901.28	картометрический метод	0.10	-
1552	7431.56	14936.58	картометрический метод	0.10	-
1553	7438.084	14950.72	картометрический метод	0.10	-
1554	7590.774	14885.41	картометрический метод	0.10	-
1555	7605.104	14891	картометрический метод	0.10	-
1556	7618.804	14882	картометрический метод	0.10	-
1557	7690.305	14799	картометрический метод	0.10	-
1558	7710.25	14816.31	картометрический метод	0.10	-
1559	7710.972	14815.75	картометрический метод	0.10	-
1560	7721.451	14825.75	картометрический метод	0.10	-
1561	7764.559	14777.03	картометрический метод	0.10	-
1562	7767.696	14775.58	картометрический метод	0.10	-
1563	7803.934	14806.28	картометрический метод	0.10	-
1564	7820.241	14821.71	картометрический метод	0.10	-
1565	7843.283	14771.9	картометрический метод	0.10	-
1566	7853.549	14745.26	картометрический метод	0.10	-
1567	7885.738	14722.73	картометрический метод	0.10	-
1568	7940.544	14645.75	картометрический метод	0.10	-
1569	7956.722	14609.28	картометрический метод	0.10	-
1570	7967.756	14615.91	картометрический метод	0.10	-
1571	7943.667	14673.7	картометрический метод	0.10	-
1572	7913.188	14797.38	картометрический метод	0.10	-
1573	7907.485	14855.7	картометрический метод	0.10	-
1574	7907.428	14888.26	картометрический метод	0.10	-
1575	7906.903	14892.39	картометрический метод	0.10	-
1576	7909.418	14949.85	картометрический метод	0.10	-
1577	7907.406	14952.87	картометрический метод	0.10	-
1578	7908.839	14986.7	картометрический метод	0.10	-
1579	7910.949	14988.61	картометрический метод	0.10	-
1580	7916.215	15028.93	картометрический метод	0.10	-
1581	7918.6	15029.26	картометрический метод	0.10	-
1582	7920	15043.18	картометрический метод	0.10	-
1583	7930.505	15044.01	картометрический метод	0.10	-
1584	7930.502	15044.03	картометрический метод	0.10	-
1585	7921.312	15103.4	картометрический метод	0.10	-
1586	7919.809	15125.3	картометрический метод	0.10	-
1587	7947.119	15125.19	картометрический метод	0.10	-
1588	8045.467	15363.36	картометрический метод	0.10	-
1589	8071.407	15423.86	картометрический метод	0.10	-
1590	8090.381	15546.05	картометрический метод	0.10	-
1591	8093.519	15559.84	картометрический метод	0.10	-
1592	8096.662	15615.89	картометрический метод	0.10	-
1593	8095.22	15664.71	картометрический метод	0.10	-
1594	8091.358	15733.79	картометрический метод	0.10	-
1595	8089.343	15772.22	картометрический метод	0.10	-
1596	8076.665	15981.94	картометрический метод	0.10	-
1597	8044.135	15989.82	картометрический метод	0.10	-
1598	7893.584	16069.03	картометрический метод	0.10	-
1599	7824.374	16067.09	картометрический метод	0.10	-
1600	7269.857	16049.15	картометрический метод	0.10	-
1601	7226.417	16066.26	картометрический метод	0.10	-
1602	7246.325	16180.84	картометрический метод	0.10	-
1603	7235.84	16185.75	картометрический метод	0.10	-
1604	7219.13	16173.15	картометрический метод	0.10	-
1605	7127.604	16158.26	картометрический метод	0.10	-
1606	7063.824	16194.35	картометрический метод	0.10	-
1607	7048.728	16208.65	картометрический метод	0.10	-
1608	7071.952	16223.37	картометрический метод	0.10	-
1609	7053.993	16240.07	картометрический метод	0.10	-
1610	7050.968	16236.58	картометрический метод	0.10	-
1611	7033.645	16253.07	картометрический метод	0.10	-
1612	7039.288	16262.68	картометрический метод	0.10	-
1613	7043.607	16273.41	картометрический метод	0.10	-
1614	7036.854	16302.48	картометрический метод	0.10	-
1615	7032.684	16306.93	картометрический метод	0.10	-
1616	7032.491	16306.74	картометрический метод	0.10	-
1617	7020.832	16314.52	картометрический метод	0.10	-
1618	7019.754	16352.11	картометрический метод	0.10	-
1619	6985.939	16396.53	картометрический метод	0.10	-
1620	6918.481	16409.87	картометрический метод	0.10	-
1621	6906.313	16413.91	картометрический метод	0.10	-
1622	6902.448	16416.15	картометрический метод	0.10	-
1623	6897.58	16409.99	картометрический метод	0.10	-
1624	6908.6	16393.39	картометрический метод	0.10	-
1625	6911.905	16368.9	картометрический метод	0.10	-
1626	6911.726	16321.38	картометрический метод	0.10	-
1627	6901.179	16298.79	картометрический метод	0.10	-
1628	6824.66	16223.88	картометрический метод	0.10	-
1629	6736.479	16234.06	картометрический метод	0.10	-
1630	6686.2	16280.24	картометрический метод	0.10	-
1631	6678.179	16295.45	картометрический метод	0.10	-
769	6675.102	16402.37	картометрический метод	0.10	-
1632	6792.382	7037.185	картометрический метод	0.10	-
1633	6806.394	7044.508	картометрический метод	0.10	-
1634	6817.721	7050	картометрический метод	0.10	-
1635	6855.202	7068.172	картометрический метод	0.10	-
1636	6884.155	7082.226	картометрический метод	0.10	-
1637	6937.848	7108.269	картометрический метод	0.10	-
1638	7020.987	7148.594	картометрический метод	0.10	-
1639	7114.076	6989.43	картометрический метод	0.10	-
1640	7306.314	6955.068	картометрический метод	0.10	-
1641	7312.041	7037.843	картометрический метод	0.10	-
1642	7411.878	7037.491	картометрический метод	0.10	-
1643	7448.457	7037.775	картометрический метод	0.10	-
1644	7448.286	7019.285	картометрический метод	0.10	-
1645	7469.197	7023.636	картометрический метод	0.10	-
1646	7483.105	7029.118	картометрический метод	0.10	-
1647	7495.768	7041.89	картометрический метод	0.10	-
1648	7512.356	7048.65	картометрический метод	0.10	-
1649	7528.365	7064.97	картометрический метод	0.10	-
1650	7526.298	7066.402	картометрический метод	0.10	-
1651	7602.193	7151.838	картометрический метод	0.10	-
1652	7603.704	7150.563	картометрический метод	0.10	-
1653	7607.127	7154.62	картометрический метод	0.10	-
1654	7609.422	7152.684	картометрический метод	0.10	-
1655	7633.065	7175.854	картометрический метод	0.10	-
1656	7637.793	7193.512	картометрический метод	0.10	-
1657	7648.319	7230.641	картометрический метод	0.10	-
1658	7650.027	7233.634	картометрический метод	0.10	-
1659	7647.802	7246.691	картометрический метод	0.10	-
1660	7638.657	7249.005	картометрический метод	0.10	-
1661	7611.49	7283.42	картометрический метод	0.10	-
1662	7692.39	7375.89	картометрический метод	0.10	-
1663	7787.15	7295.82	картометрический метод	0.10	-
1664	7811.21	7295.82	картометрический метод	0.10	-
1665	7824.967	7295.663	картометрический метод	0.10	-
1666	7826.086	7315.298	картометрический метод	0.10	-
1667	7840.662	7394.893	картометрический метод	0.10	-
1668	7862.196	7457.122	картометрический метод	0.10	-
1669	7918.932	7546.586	картометрический метод	0.10	-
1670	7985.412	7612.624	картометрический метод	0.10	-
1671	8117.314	7706.422	картометрический метод	0.10	-
1672	8123.627	7693.621	картометрический метод	0.10	-
1673	8146.344	7649.899	картометрический метод	0.10	-
1674	8145.768	7626.665	картометрический метод	0.10	-
1675	8148.597	7618.32	картометрический метод	0.10	-
1676	8192.393	7636.772	картометрический метод	0.10	-
1677	8197.944	7645.036	картометрический метод	0.10	-
1678	8266.508	7623.813	картометрический метод	0.10	-
1679	8275.476	7626.112	картометрический метод	0.10	-
1680	8280.999	7631.986	картометрический метод	0.10	-
1681	8300.77	7686.048	картометрический метод	0.10	-
1682	8306.732	7692.538	картометрический метод	0.10	-
1683	8314.891	7697.328	картометрический метод	0.10	-
1684	8327.813	7699.621	картометрический метод	0.10	-
1685	8364.953	7702.991	картометрический метод	0.10	-
1686	8366.677	7703.719	картометрический метод	0.10	-
1687	8371.984	7690.01	картометрический метод	0.10	-
1688	8395.644	7698.059	картометрический метод	0.10	-
1689	8403.501	7672.087	картометрический метод	0.10	-
1690	8403.537	7672.098	картометрический метод	0.10	-
1691	8403.548	7672.063	картометрический метод	0.10	-
1692	8406.363	7646.494	картометрический метод	0.10	-
1693	8430.668	7650.401	картометрический метод	0.10	-
1694	8437.172	7603.353	картометрический метод	0.10	-
1695	8439.085	7570.178	картометрический метод	0.10	-
1696	8438.055	7383.175	картометрический метод	0.10	-
1697	8437.317	7262.398	картометрический метод	0.10	-
1698	8437.066	7221.394	картометрический метод	0.10	-
1699	8423.357	7094.508	картометрический метод	0.10	-
1700	8381.598	6885.897	картометрический метод	0.10	-
1701	8379.834	6830.873	картометрический метод	0.10	-
1702	8390.335	6737.929	картометрический метод	0.10	-
1703	8397.433	6664.352	картометрический метод	0.10	-
1704	8402.1	6615.223	картометрический метод	0.10	-
1705	8386.558	6617.128	картометрический метод	0.10	-
1706	8383.134	6617.552	картометрический метод	0.10	-
1707	8322.97	6622.845	картометрический метод	0.10	-
1708	8233.083	6631.967	картометрический метод	0.10	-
1709	8219.496	6634.049	картометрический метод	0.10	-
1710	8205.941	6604.741	картометрический метод	0.10	-
1711	8198.374	6580.897	картометрический метод	0.10	-
1712	8189.972	6554.806	картометрический метод	0.10	-
1713	8188.141	6548.384	картометрический метод	0.10	-
1714	8189.367	6535.443	картометрический метод	0.10	-
1715	8193.182	6535.103	картометрический метод	0.10	-
1716	8218.856	6528.798	картометрический метод	0.10	-
1717	8232.735	6524.819	картометрический метод	0.10	-
1718	8241.728	6516.666	картометрический метод	0.10	-
1719	8244.967	6498.783	картометрический метод	0.10	-
1720	8239.193	6484.652	картометрический метод	0.10	-
1721	8223.042	6475.795	картометрический метод	0.10	-
1722	8212.968	6454.011	картометрический метод	0.10	-
1723	8156.541	6447.669	картометрический метод	0.10	-
1724	8146.382	6443.359	картометрический метод	0.10	-
1725	8114.408	6427.52	картометрический метод	0.10	-

1726	8098.1	6402.974	картометрический метод	0.10	-
1727	8063.424	6399.08	картометрический метод	0.10	-
1728	8061.619	6327.009	картометрический метод	0.10	-
1729	8062.434	6212.402	картометрический метод	0.10	-
1730	8024.507	6212.29	картометрический метод	0.10	-
1731	8024.696	6219.808	картометрический метод	0.10	-
1732	8015.958	6221.905	картометрический метод	0.10	-
1733	7971.648	6224.194	картометрический метод	0.10	-
1734	7971.642	6229.005	картометрический метод	0.10	-
1735	7959.252	6229.022	картометрический метод	0.10	-
1736	7959.287	6254.392	картометрический метод	0.10	-
1737	7959.282	6254.392	картометрический метод	0.10	-
1738	7956.473	6254.446	картометрический метод	0.10	-
1739	7956.527	6257.246	картометрический метод	0.10	-
1740	7956.465	6257.245	картометрический метод	0.10	-
1741	7956.465	6257.246	картометрический метод	0.10	-
1742	7933.653	6257.186	картометрический метод	0.10	-
1743	7918.902	6256.86	картометрический метод	0.10	-
1744	7898.935	6257.504	картометрический метод	0.10	-
1745	7916.583	6659.575	картометрический метод	0.10	-
1746	7916.433	6696.198	картометрический метод	0.10	-
1747	7933.693	6699.08	картометрический метод	0.10	-
1748	7937.452	6698.361	картометрический метод	0.10	-
1749	7967.779	6727.157	картометрический метод	0.10	-
1750	7967.227	6737.207	картометрический метод	0.10	-
1751	7983.059	6777.843	картометрический метод	0.10	-
1752	7982.291	6780.485	картометрический метод	0.10	-
1753	7973.73	6781.78	картометрический метод	0.10	-
1754	7994.353	6837.032	картометрический метод	0.10	-
1755	8046.047	6975.305	картометрический метод	0.10	-
1756	8027.043	6972.804	картометрический метод	0.10	-
1757	8027.152	6971.972	картометрический метод	0.10	-
1758	8020.974	6971.479	картометрический метод	0.10	-
1759	8007.884	6969.665	картометрический метод	0.10	-
1760	7973.726	7005.668	картометрический метод	0.10	-
1761	7966.13	7052.082	картометрический метод	0.10	-
1762	7965.134	7062.773	картометрический метод	0.10	-
1763	7863.856	7041.156	картометрический метод	0.10	-
1764	7845.222	7120.612	картометрический метод	0.10	-
1765	7836.988	7117.702	картометрический метод	0.10	-
1766	7813.593	7102.572	картометрический метод	0.10	-
1767	7808.46	7099.252	картометрический метод	0.10	-
1768	7771.467	7076.492	картометрический метод	0.10	-
1769	7764.475	7084.673	картометрический метод	0.10	-
1770	7754.914	7082.184	картометрический метод	0.10	-
1771	7721.43	7037.105	картометрический метод	0.10	-
1772	7723.874	7027.136	картометрический метод	0.10	-
1773	7726.481	7021.943	картометрический метод	0.10	-
1774	7729.293	7012.99	картометрический метод	0.10	-
1775	7820.385	7032.057	картометрический метод	0.10	-
1776	7863.856	7041.156	картометрический метод	0.10	-
1777	7871.077	6984.203	картометрический метод	0.10	-
1778	7856.778	6981.307	картометрический метод	0.10	-
1779	7852.524	6989.345	картометрический метод	0.10	-
1780	7811.873	6955.961	картометрический метод	0.10	-
1781	7808.756	6951.079	картометрический метод	0.10	-
1782	7800.216	6933.332	картометрический метод	0.10	-
1783	7796.39	6919.05	картометрический метод	0.10	-
1784	7805.851	6915.851	картометрический метод	0.10	-
1785	7802.052	6877.226	картометрический метод	0.10	-
1786	7795.525	6877.449	картометрический метод	0.10	-
1787	7794.737	6855.988	картометрический метод	0.10	-
1788	7759.108	6761.088	картометрический метод	0.10	-
1789	7756.042	6748.054	картометрический метод	0.10	-
1790	7754.693	6736.074	картометрический метод	0.10	-
1791	7754.724	6714.561	картометрический метод	0.10	-
1792	7752.321	6691.526	картометрический метод	0.10	-
1793	7740.259	6627.328	картометрический метод	0.10	-
1794	7730.368	6605.121	картометрический метод	0.10	-
1795	7732.958	6591.444	картометрический метод	0.10	-
1796	7735.547	6577.766	картометрический метод	0.10	-
1797	7745.51	6553.096	картометрический метод	0.10	-
1798	7735.86	6517.604	картометрический метод	0.10	-
1799	7711.914	6472.965	картометрический метод	0.10	-
1800	7701.384	6464.17	картометрический метод	0.10	-
1801	7676.969	6458.304	картометрический метод	0.10	-
1802	7658.115	6453.78	картометрический метод	0.10	-
1803	7563.197	6469.867	картометрический метод	0.10	-
1804	7551.565	6440.627	картометрический метод	0.10	-
1805	7529.132	6438.09	картометрический метод	0.10	-
1806	7520.268	6442.98	картометрический метод	0.10	-
1807	7503.837	6443.029	картометрический метод	0.10	-
1808	7494.515	6448.706	картометрический метод	0.10	-
1809	7489.377	6449.527	картометрический метод	0.10	-
1810	7499.315	6478.534	картометрический метод	0.10	-
1811	7504.203	6492.481	картометрический метод	0.10	-
1812	7504.203	6492.481	картометрический метод	0.10	-
1813	7496.945	6496.964	картометрический метод	0.10	-
1814	7485.052	6484.829	картометрический метод	0.10	-
1815	7369.689	6526.821	картометрический метод	0.10	-
1816	7368.948	6527.045	картометрический метод	0.10	-
1817	7366.615	6519.336	картометрический метод	0.10	-
1818	7252.443	6564.809	картометрический метод	0.10	-
1819	7227.371	6573.831	картометрический метод	0.10	-
1820	7148.883	6602.024	картометрический метод	0.10	-
1821	7123.712	6614.568	картометрический метод	0.10	-
1822	7127.552	6621.001	картометрический метод	0.10	-
1823	7050.503	6675.016	картометрический метод	0.10	-
1824	6945.345	6764.177	картометрический метод	0.10	-
1825	6869.375	6825.292	картометрический метод	0.10	-
1826	6833.247	6891.854	картометрический метод	0.10	-
1827	6803.974	6975.863	картометрический метод	0.10	-
1632	6792.382	7037.185	картометрический метод	0.10	-
1828	6803.839	10906.17	картометрический метод	0.10	-
1829	6813.74	10898.22	картометрический метод	0.10	-
1830	6853.023	10865.72	картометрический метод	0.10	-
1831	6865.261	10880.74	картометрический метод	0.10	-
1832	6869.087	10885.55	картометрический метод	0.10	-
1833	6888.423	10909.89	картометрический метод	0.10	-
1834	6893.127	10915.81	картометрический метод	0.10	-
1835	6895.74	10919.8	картометрический метод	0.10	-
1836	6897.272	10918.64	картометрический метод	0.10	-
1837	6898.744	10920.68	картометрический метод	0.10	-
1838	6897.301	10921.76	картометрический метод	0.10	-
1839	6900.555	10925.83	картометрический метод	0.10	-
1840	6860.149	10957.46	картометрический метод	0.10	-
1841	6848.75	10964.69	картометрический метод	0.10	-
1828	6803.839	10906.17	картометрический метод	0.10	-
1842	6918.688	5768.341	картометрический метод	0.10	-
1843	6922.992	5810.469	картометрический метод	0.10	-
1844	6923.568	5815.96	картометрический метод	0.10	-
1845	6926.711	5822.461	картометрический метод	0.10	-
1846	6924.655	5830.365	картометрический метод	0.10	-
1847	6921.87	5854.192	картометрический метод	0.10	-
1848	6936.615	5874.672	картометрический метод	0.10	-
1849	6964.275	5875.431	картометрический метод	0.10	-
1850	7014.993	5920.313	картометрический метод	0.10	-
1851	7050.92	5923.628	картометрический метод	0.10	-
1852	7070.647	5925.651	картометрический метод	0.10	-
1853	7083.968	5947.464	картометрический метод	0.10	-
1854	7169.302	5899.547	картометрический метод	0.10	-
1855	7233.663	5845.612	картометрический метод	0.10	-
1856	7180.448	5707.27	картометрический метод	0.10	-
1857	7111.914	5634.002	картометрический метод	0.10	-
1858	7084.701	5617.868	картометрический метод	0.10	-
1859	6967.869	5558.95	картометрический метод	0.10	-
1860	6923.531	5548.811	картометрический метод	0.10	-
1861	6920.866	5559.301	картометрический метод	0.10	-
1862	6918.991	5564.091	картометрический метод	0.10	-
1863	6930.455	5573.122	картометрический метод	0.10	-
1864	6932.356	5602.425	картометрический метод	0.10	-
1865	6955.625	5607.259	картометрический метод	0.10	-
1866	6948.674	5647.234	картометрический метод	0.10	-
1867	6941.501	5669.92	картометрический метод	0.10	-
1868	6937.557	5723.708	картометрический метод	0.10	-
1842	6918.688	5768.341	картометрический метод	0.10	-
1869	6939.314	18936.25	картометрический метод	0.10	-
1870	6945.03	19000.72	картометрический метод	0.10	-
1871	6944.891	19002.1	картометрический метод	0.10	-
1872	6946.927	19004.33	картометрический метод	0.10	-
1873	6981.085	19003.93	картометрический метод	0.10	-
1874	6983.15	19012.54	картометрический метод	0.10	-
1875	6984.844	19014.68	картометрический метод	0.10	-
1876	6985.437	19035.13	картометрический метод	0.10	-
1877	6982.969	19035.28	картометрический метод	0.10	-
1878	6983.212	19039.93	картометрический метод	0.10	-
1879	6982.592	19039.93	картометрический метод	0.10	-
1880	6982.59	19057.59	картометрический метод	0.10	-
1881	6981.685	19061.1	картометрический метод	0.10	-
1882	6983.389	19078.49	картометрический метод	0.10	-
1883	6986.591	19078.59	картометрический метод	0.10	-
1884	6987.085	19091.5	картометрический метод	0.10	-
1885	6970.586	19091.1	картометрический метод	0.10	-
1886	6966.883	19125.2	картометрический метод	0.10	-
1887	6966.219	19144	картометрический метод	0.10	-
1888	6991.47	19160.37	картометрический метод	0.10	-
1889	7017.7	19160.8	картометрический метод	0.10	-
1890	7019.171	19223.7	картометрический метод	0.10	-
1891	7027.728	19224.09	картометрический метод	0.10	-
1892	7036.284	19229.5	картометрический метод	0.10	-
1893	7044.362	19248.95	картометрический метод	0.10	-
1894	7064.315	19254.71	картометрический метод	0.10	-
1895	7075.515	19232.4	картометрический метод	0.10	-
1896	7156.03	19272.75	картометрический метод	0.10	-
1897	7171.11	19273.88	картометрический метод	0.10	-
1898	7171.887	19271.58	картометрический метод	0.10	-
1899	7177.874	19273.58	картометрический метод	0.10	-
1900	7177.561	19274.52	картометрический метод	0.10	-
1901	7191.997	19276.7	картометрический метод	0.10	-
1902	7202.635	19282.1	картометрический метод	0.10	-
1903	7202.604	19282.16	картометрический метод	0.10	-
1904	7224.668	19296.22	картометрический метод	0.10	-
1905	7242.354	19306.57	картометрический метод	0.10	-
1906	7268.2	19319.48	картометрический метод	0.10	-
1907	7283.652	19320.75	картометрический метод	0.10	-
1908	7284.03	19320	картометрический метод	0.10	-
1909	7286.639	19314.81	картометрический метод	0.10	-
1910	7289.84	19308.52	картометрический метод	0.10	-
1911	7310.122	19270.37	картометрический метод	0.10	-
1912	7327.965	19235.54	картометрический метод	0.10	-
1913	7387.044	19268.66	картометрический метод	0.10	-
1914	7377.597	19287.33	картометрический метод	0.10	-
1915	7383.696	19290.97	картометрический метод	0.10	-
1916	7386.9	19286.81	картометрический метод	0.10	-
1917	7412.029	19302.43	картометрический метод	0.10	-
1918	7413.986	19299.63	картометрический метод	0.10	-
1919	7430.132	19310.72	картометрический метод	0.10	-
1920	7396.105	19361.96	картометрический метод	0.10	-
1921	7395.884	19364.45	картометрический метод	0.10	-
1922	7388.13	19376.33	картометрический метод	0.10	-
1923	7387.348	19377.53	картометрический метод	0.10	-
1924	7382.97	19384.34	картометрический метод	0.10	-
1925	7388.841	19388.4	картометрический метод	0.10	-
1926	7396.151	19394.06	картометрический метод	0.10	-
1927	7396.16	19394.05	картометрический метод	0.10	-
1928	7399.331	19396.35	картометрический метод	0.10	-
1929	7433.106	19420.62	картометрический метод	0.10	-
1930	7433.215	19420.7	картометрический метод	0.10	-
1931	7440.546	19425.97	картометрический метод	0.10	-
1932	7445.45	19429.87	картометрический метод	0.10	-
1933	7413.149	19481.51	картометрический метод	0.10	-
1934	7364.31	19536.03	картометрический метод	0.10	-
1935	7318.51	19505.97	картометрический метод	0.10	-
1936	7312.83	19513.37	картометрический метод	0.10	-
1937	7278.37	19490.53	картометрический метод	0.10	-
1938	7277.59	19491.28	картометрический метод	0.10	-
1939	7271.5	19486.56	картометрический метод	0.10	-
1940	7255.7	19476	картометрический метод	0.10	-
1941	7226.8	19516.3	картометрический метод	0.10	-
1942	7244.5	19532.1	картометрический метод	0.10	-
1943	7225	19551.6	картометрический метод	0.10	-
1944	7223.4	19550	картометрический метод	0.10	-
1945	7218.58	19554.82	картометрический метод	0.10	-
1946	7209.52	19544.9	картометрический метод	0.10	-
1947	7164.25	19571.34	картометрический метод	0.10	-
1948	7163.24	19571.91	картометрический метод	0.10	-
1949	7156.78	19575.56	картометрический метод	0.10	-
1950	7166.65	19592.25	картометрический метод	0.10	-
1951	7174.6	19602.85	картометрический метод	0.10	-
1952	7175.57	19602.32	картометрический метод	0.10	-
1953	7178.97	19600.47	картометрический метод	0.10	-
1954	7180.93	19599.41	картометрический метод	0.10	-
1955	7189.86	19615.92	картометрический метод	0.10	-
1956	7200.87	19635.82	картометрический метод	0.10	-
1957	7213.17	19623.86	картометрический метод	0.10	-
1958	7217.31	19630.08	картометрический метод	0.10	-
1959	7268.24	19570.9	картометрический метод	0.10	-
1960	7293.414	19587.82	картометрический метод	0.10	-

1961	7294.07	19586.84	картометрический метод	0.10	-
1962	7308.405	19596.33	картометрический метод	0.10	-
1963	7328.611	19603.9	картометрический метод	0.10	-
1964	7286.715	19673.12	картометрический метод	0.10	-
1965	7303.261	19682.66	картометрический метод	0.10	-
1966	7307.769	19675.92	картометрический метод	0.10	-
1967	7322.59	19686.67	картометрический метод	0.10	-
1968	7323.842	19684.86	картометрический метод	0.10	-
1969	7328.524	19687.78	картометрический метод	0.10	-
1970	7327.153	19689.97	картометрический метод	0.10	-
1971	7369.17	19718.03	картометрический метод	0.10	-
1972	7379.802	19726.96	картометрический метод	0.10	-
1973	7390.768	19718.37	картометрический метод	0.10	-
1974	7390.29	19708.35	картометрический метод	0.10	-
1975	7413.228	19688.98	картометрический метод	0.10	-
1976	7428.783	19675.84	картометрический метод	0.10	-
1977	7433.761	19681.39	картометрический метод	0.10	-
1978	7463.648	19715.89	картометрический метод	0.10	-
1979	7494.542	19700.03	картометрический метод	0.10	-
1980	7502.674	19705.84	картометрический метод	0.10	-
1981	7504.097	19705.34	картометрический метод	0.10	-
1982	7508.91	19701.51	картометрический метод	0.10	-
1983	7510.366	19703.34	картометрический метод	0.10	-
1984	7528.163	19689.65	картометрический метод	0.10	-
1985	7528.778	19686.82	картометрический метод	0.10	-
1986	7528.345	19685.37	картометрический метод	0.10	-
1987	7520.973	19677.65	картометрический метод	0.10	-
1988	7530.764	19666.21	картометрический метод	0.10	-
1989	7551.439	19672.1	картометрический метод	0.10	-
1990	7558.619	19665.04	картометрический метод	0.10	-
1991	7560.124	19666.61	картометрический метод	0.10	-
1992	7574.313	19653.75	картометрический метод	0.10	-
1993	7577.05	19646.55	картометрический метод	0.10	-
1994	7579.887	19643.8	картометрический метод	0.10	-
1995	7603.994	19640.88	картометрический метод	0.10	-
1996	7619.038	19616.89	картометрический метод	0.10	-
1997	7619.043	19616.88	картометрический метод	0.10	-
1998	7615.228	19611.87	картометрический метод	0.10	-
1999	7597.141	19603.3	картометрический метод	0.10	-
2000	7591.25	19598.19	картометрический метод	0.10	-
2001	7625.939	19556.62	картометрический метод	0.10	-
2002	7640.556	19567.74	картометрический метод	0.10	-
2003	7669.035	19526.76	картометрический метод	0.10	-
2004	7664.897	19523.12	картометрический метод	0.10	-
2005	7675.346	19510.91	картометрический метод	0.10	-
2006	7679.358	19513.56	картометрический метод	0.10	-
2007	7682.916	19517.19	картометрический метод	0.10	-
2008	7691.911	19526.38	картометрический метод	0.10	-
2009	7705.716	19524.67	картометрический метод	0.10	-
2010	7711.759	19515.89	картометрический метод	0.10	-
2011	7726.283	19497.03	картометрический метод	0.10	-
2012	7729.69	19491.73	картометрический метод	0.10	-
2013	7706.41	19481.08	картометрический метод	0.10	-
2014	7702.985	19472.53	картометрический метод	0.10	-
2015	7670.099	19452.14	картометрический метод	0.10	-
2016	7657.328	19443.78	картометрический метод	0.10	-
2017	7657.336	19443.76	картометрический метод	0.10	-
2018	7657.336	19443.76	картометрический метод	0.10	-
2019	7668.303	19427.63	картометрический метод	0.10	-
2020	7693.024	19390.05	картометрический метод	0.10	-
2021	7738.119	19418.25	картометрический метод	0.10	-
2022	7747.314	19403.28	картометрический метод	0.10	-
2023	7775.059	19421.1	картометрический метод	0.10	-
2024	7797.864	19385.61	картометрический метод	0.10	-
2025	7824.625	19343.95	картометрический метод	0.10	-
2026	7835.987	19329.36	картометрический метод	0.10	-
2027	7845.51	19312.4	картометрический метод	0.10	-
2028	7850.56	19301.55	картометрический метод	0.10	-
2029	7853.994	19296.09	картометрический метод	0.10	-
2030	7864.184	19283.28	картометрический метод	0.10	-
2031	7883.521	19248.04	картометрический метод	0.10	-
2032	7892.516	19252.05	картометрический метод	0.10	-
2033	7914.176	19207.45	картометрический метод	0.10	-
2034	7904.757	19203.16	картометрический метод	0.10	-
2035	7871.138	19184.43	картометрический метод	0.10	-
2036	7797.016	19142.98	картометрический метод	0.10	-
2037	7794.137	19148.79	картометрический метод	0.10	-
2038	7759.831	19132.15	картометрический метод	0.10	-
2039	7766.538	19118.62	картометрический метод	0.10	-
2040	7769.969	19120.53	картометрический метод	0.10	-
2041	7791.691	19077.92	картометрический метод	0.10	-
2042	7805.772	19082.37	картометрический метод	0.10	-
2043	7814.963	19053.76	картометрический метод	0.10	-
2044	7815.404	19051.3	картометрический метод	0.10	-
2045	7809.045	19020.89	картометрический метод	0.10	-
2046	7798.184	18967.61	картометрический метод	0.10	-
2047	7835.81	18912.45	картометрический метод	0.10	-
2048	7849.562	18918.18	картометрический метод	0.10	-
2049	7876.114	18881.92	картометрический метод	0.10	-
2050	7892.964	18887.51	картометрический метод	0.10	-
2051	7898.775	18908.46	картометрический метод	0.10	-
2052	7924.09	18910.49	картометрический метод	0.10	-
2053	7929.772	18886.45	картометрический метод	0.10	-
2054	7945.702	18890.1	картометрический метод	0.10	-
2055	7950.254	18871.84	картометрический метод	0.10	-
2056	7956.735	18850.86	картометрический метод	0.10	-
2057	7973.428	18824.88	картометрический метод	0.10	-
2058	7982.631	18782.5	картометрический метод	0.10	-
2059	7970.615	18774.57	картометрический метод	0.10	-
2060	7961.063	18789.1	картометрический метод	0.10	-
2061	7949.293	18807.02	картометрический метод	0.10	-
2062	7938.325	18822.45	картометрический метод	0.10	-
2063	7940.477	18823.82	картометрический метод	0.10	-
2064	7937.651	18827.88	картометрический метод	0.10	-
2065	7931.585	18834.55	картометрический метод	0.10	-
2066	7911.476	18848.11	картометрический метод	0.10	-
2067	7858.639	18815.68	картометрический метод	0.10	-
2068	7919.718	18721.82	картометрический метод	0.10	-
2069	7911.496	18712.79	картометрический метод	0.10	-
2070	7981.169	18601.97	картометрический метод	0.10	-
2071	7964.369	18589.5	картометрический метод	0.10	-
2072	7925.352	18565.19	картометрический метод	0.10	-
2073	7915.179	18566.36	картометрический метод	0.10	-
2074	7870.25	18475.37	картометрический метод	0.10	-
2075	7832.257	18400.73	картометрический метод	0.10	-
2076	7806.313	18364.28	картометрический метод	0.10	-
2077	7786.755	18343.65	картометрический метод	0.10	-
2078	7782.861	18338.95	картометрический метод	0.10	-
2079	7776.412	18335.89	картометрический метод	0.10	-
2080	7772.634	18345.86	картометрический метод	0.10	-
2081	7686.676	18313.35	картометрический метод	0.10	-
2082	7665.224	18378.21	картометрический метод	0.10	-
2083	7639.099	18369.15	картометрический метод	0.10	-
2084	7625.728	18362.88	картометрический метод	0.10	-
2085	7645.839	18299.3	картометрический метод	0.10	-
2086	7630.395	18294.07	картометрический метод	0.10	-
2087	7634.395	18283.88	картометрический метод	0.10	-
2088	7610.031	18277.44	картометрический метод	0.10	-
2089	7589.807	18272.92	картометрический метод	0.10	-
2090	7563.274	18266.98	картометрический метод	0.10	-
2091	7559.93	18277.62	картометрический метод	0.10	-
2092	7536.64	18312.85	картометрический метод	0.10	-
2093	7534.44	18317.18	картометрический метод	0.10	-
2094	7529.4	18315.38	картометрический метод	0.10	-
2095	7521.63	18332.83	картометрический метод	0.10	-
2096	7506.84	18329.1	картометрический метод	0.10	-
2097	7507.059	18321.14	картометрический метод	0.10	-
2098	7495.161	18317.76	картометрический метод	0.10	-
2099	7483.849	18350.08	картометрический метод	0.10	-
2100	7468.126	18344.22	картометрический метод	0.10	-
2101	7452.714	18385.59	картометрический метод	0.10	-
2102	7449.92	18387.26	картометрический метод	0.10	-
2103	7443.16	18419.69	картометрический метод	0.10	-
2104	7447.738	18432.86	картометрический метод	0.10	-
2105	7447.355	18494.9	картометрический метод	0.10	-
2106	7463.042	18511.7	картометрический метод	0.10	-
2107	7480.854	18519.94	картометрический метод	0.10	-
2108	7499.959	18528.39	картометрический метод	0.10	-
2109	7569.214	18561.8	картометрический метод	0.10	-
2110	7576.586	18566.56	картометрический метод	0.10	-
2111	7558.472	18628.42	картометрический метод	0.10	-
2112	7509.469	18605.15	картометрический метод	0.10	-
2113	7478.379	18658.05	картометрический метод	0.10	-
2114	7484.851	18662.59	картометрический метод	0.10	-
2115	7477.441	18676.58	картометрический метод	0.10	-
2116	7472.478	18679.65	картометрический метод	0.10	-
2117	7470.089	18683.54	картометрический метод	0.10	-
2118	7466.743	18686.98	картометрический метод	0.10	-
2119	7455.68	18709.13	картометрический метод	0.10	-
2120	7453.247	18707.64	картометрический метод	0.10	-
2121	7438.701	18730.24	картометрический метод	0.10	-
2122	7443.35	18733.34	картометрический метод	0.10	-
2123	7439.606	18739.4	картометрический метод	0.10	-
2124	7434	18735.93	картометрический метод	0.10	-
2125	7429.401	18744.94	картометрический метод	0.10	-
2126	7425.902	18746.29	картометрический метод	0.10	-
2127	7425.518	18746.54	картометрический метод	0.10	-
2128	7445.346	18777.5	картометрический метод	0.10	-
2129	7426.071	18815.01	картометрический метод	0.10	-
2130	7429.573	18816.81	картометрический метод	0.10	-
2131	7415.668	18843.24	картометрический метод	0.10	-
2132	7412.11	18841.52	картометрический метод	0.10	-
2133	7399.372	18865.83	картометрический метод	0.10	-
2134	7424.414	18879.15	картометрический метод	0.10	-
2135	7424.511	18878.97	картометрический метод	0.10	-
2136	7436.783	18885.07	картометрический метод	0.10	-
2137	7385.254	18980.31	картометрический метод	0.10	-
2138	7317.243	18976.31	картометрический метод	0.10	-
2139	7099.742	18928.99	картометрический метод	0.10	-
2140	6943.199	18894.94	картометрический метод	0.10	-
2141	6943.227	18916.73	картометрический метод	0.10	-
2142	6943.825	18934.43	картометрический метод	0.10	-
2143	6941.658	18935.88	картометрический метод	0.10	-
1869	6939.314	18936.25	картометрический метод	0.10	-
2144	6940.262	6204.635	картометрический метод	0.10	-
2145	6959.882	6238.101	картометрический метод	0.10	-
2146	7009.7	6330.917	картометрический метод	0.10	-
2147	6988.418	6411.633	картометрический метод	0.10	-
2148	7001.851	6433.924	картометрический метод	0.10	-
2149	7112.148	6359.237	картометрический метод	0.10	-
2150	7114.012	6316.253	картометрический метод	0.10	-
2151	7110.1	6277.077	картометрический метод	0.10	-
2152	7235.106	6289.562	картометрический метод	0.10	-
2153	7292.053	6289.555	картометрический метод	0.10	-
2154	7322.55	6290.877	картометрический метод	0.10	-
2155	7394.032	6266.66	картометрический метод	0.10	-
2156	7415.385	6308.173	картометрический метод	0.10	-
2157	7468.771	6287.567	картометрический метод	0.10	-
2158	7469.008	6288.274	картометрический метод	0.10	-
2159	7558.33	6255.127	картометрический метод	0.10	-
2160	7558.206	6254.789	картометрический метод	0.10	-
2161	7722.23	6194.306	картометрический метод	0.10	-
2162	7746.803	6185.187	картометрический метод	0.10	-
2163	7744.922	6180.765	картометрический метод	0.10	-
2164	7744.808	6180.72	картометрический метод	0.10	-
2165	7741.893	6173.646	картометрический метод	0.10	-
2166	7739.499	6167.063	картометрический метод	0.10	-
2167	7746.71	6164.509	картометрический метод	0.10	-
2168	7734.086	6135.124	картометрический метод	0.10	-
2169	7741.168	6132.012	картометрический метод	0.10	-
2170	7747.199	6121.266	картометрический метод	0.10	-
2171	7744.999	6118.11	картометрический метод	0.10	-
2172	7752.403	6103.712	картометрический метод	0.10	-
2173	7757.286	6103.235	картометрический метод	0.10	-
2174	7760.373	6097.926	картометрический метод	0.10	-
2175	7756.105	6084.601	картометрический метод	0.10	-
2176	7756.105	6084.601	картометрический метод	0.10	-
2177	7773.326	6078.299	картометрический метод	0.10	-
2178	7767.548	6061.348	картометрический метод	0.10	-
2179	7781.16	6056.313	картометрический метод	0.10	-
2180	7842.026	6035.005	картометрический метод	0.10	-
2181	7780.936	5873.576	картометрический метод	0.10	-
2182	7793.886	5868.649	картометрический метод	0.10	-
2183	7815.141	5860.563	картометрический метод	0.10	-
2184	7833.026	5854.371	картометрический метод	0.10	-
2185	7888.966	5835.002	картометрический метод	0.10	-
2186	7911.216	5933.099	картометрический метод	0.10	-
2187	7903.996	5935.693	картометрический метод	0.10	-
2188	7909.275	5940.671	картометрический метод	0.10	-
2189	7917.219	5940.856	картометрический метод	0.10	-
2190	7925.147	5989.587	картометрический метод	0.10	-
2191	7921.157	5992.8	картометрический метод	0.10	-
2192	7922.631	5998.108	картометрический метод	0.10	-
2193	7915.696	5999.107	картометрический метод	0.10	-
2194	7917.593	6009.718	картометрический метод	0.10	-
2195	7924.397	6008.641	картометрический метод	0.10	-
2196	7926.775	6011.644	картометрический метод	0.10	-
2197	7927.521	6018.993	картометрический метод	0.10	-

2198	7924.532	6026.071	картометрический метод	0.10	-
2199	7924.086	6032.669	картометрический метод	0.10	-
2200	7929.834	6053.501	картометрический метод	0.10	-
2201	7932.603	6057.818	картометрический метод	0.10	-
2202	7940.215	6061.709	картометрический метод	0.10	-
2203	7942.257	6070.057	картометрический метод	0.10	-
2204	7946.702	6078.578	картометрический метод	0.10	-
2205	7950.712	6096.377	картометрический метод	0.10	-
2206	7957.669	6098.678	картометрический метод	0.10	-
2207	7962.687	6121.322	картометрический метод	0.10	-
2208	7963.541	6127.959	картометрический метод	0.10	-
2209	7965.537	6136.43	картометрический метод	0.10	-
2210	8002.232	6124.884	картометрический метод	0.10	-
2211	8107.292	6094.909	картометрический метод	0.10	-
2212	8217.196	6126.29	картометрический метод	0.10	-
2213	8209.047	6113.081	картометрический метод	0.10	-
2214	8206.442	6100.07	картометрический метод	0.10	-
2215	8202.237	6080.114	картометрический метод	0.10	-
2216	8189.815	6033.054	картометрический метод	0.10	-
2217	8179.628	5985.718	картометрический метод	0.10	-
2218	8185.974	5983.498	картометрический метод	0.10	-
2219	8172.755	5920.198	картометрический метод	0.10	-
2220	8188.446	5877.606	картометрический метод	0.10	-
2221	8184.487	5863.057	картометрический метод	0.10	-
2222	8149.924	5875.203	картометрический метод	0.10	-
2223	8121.9	5881.515	картометрический метод	0.10	-
2224	8117.848	5867.507	картометрический метод	0.10	-
2225	8134.506	5849.442	картометрический метод	0.10	-
2226	8120.309	5780.537	картометрический метод	0.10	-
2227	8138.11	5771.556	картометрический метод	0.10	-
2228	8140.442	5762.808	картометрический метод	0.10	-
2229	8144.364	5761.646	картометрический метод	0.10	-
2230	8142.591	5753.801	картометрический метод	0.10	-
2231	8058.759	5772.746	картометрический метод	0.10	-
2232	8059.97	5779.177	картометрический метод	0.10	-
2233	8054.647	5792.383	картометрический метод	0.10	-
2234	8022.875	5798.194	картометрический метод	0.10	-
2235	8004.236	5733.019	картометрический метод	0.10	-
2236	7995.519	5686.301	картометрический метод	0.10	-
2237	7995.777	5679.177	картометрический метод	0.10	-
2238	7997.87	5660.291	картометрический метод	0.10	-
2239	8018.718	5632.059	картометрический метод	0.10	-
2240	8011.463	5629.893	картометрический метод	0.10	-
2241	8004.933	5626.115	картометрический метод	0.10	-
2242	7996.604	5611.665	картометрический метод	0.10	-
2243	7989.41	5596.216	картометрический метод	0.10	-
2244	7982.437	5582.774	картометрический метод	0.10	-
2245	7969.635	5581.483	картометрический метод	0.10	-
2246	7958.193	5580.046	картометрический метод	0.10	-
2247	7960.493	5429.383	картометрический метод	0.10	-
2248	7966.73	5398.721	картометрический метод	0.10	-
2249	7979.104	5327.515	картометрический метод	0.10	-
2250	8010.249	5157.543	картометрический метод	0.10	-
2251	8022.295	5088.949	картометрический метод	0.10	-
2252	8032.138	5025.655	картометрический метод	0.10	-
2253	8036.609	4980.648	картометрический метод	0.10	-
2254	8034.986	4932.403	картометрический метод	0.10	-
2255	8032.992	4885.908	картометрический метод	0.10	-
2256	8034.112	4625.174	картометрический метод	0.10	-
2257	8029.961	4558.651	картометрический метод	0.10	-
2258	8040.912	4531.117	картометрический метод	0.10	-
2259	8073.199	4521.807	картометрический метод	0.10	-
2260	8099.258	4520.348	картометрический метод	0.10	-
2261	8176.887	4516.013	картометрический метод	0.10	-
2262	8259.904	4506.365	картометрический метод	0.10	-
2263	8259.908	4505.712	картометрический метод	0.10	-
2264	8315.04	4506.032	картометрический метод	0.10	-
2265	8307.552	4484.657	картометрический метод	0.10	-
2266	8376.304	4453.781	картометрический метод	0.10	-
2267	8444.401	4435.246	картометрический метод	0.10	-
2268	8502.45	4365.523	картометрический метод	0.10	-
2269	8511.951	4365.513	картометрический метод	0.10	-
2270	8512.383	4353.595	картометрический метод	0.10	-
2271	8535.176	4325.995	картометрический метод	0.10	-
2272	8538.443	4265.891	картометрический метод	0.10	-
2273	8516.39	4194.622	картометрический метод	0.10	-
2274	8483.484	4147.485	картометрический метод	0.10	-
2275	8446.776	4092.676	картометрический метод	0.10	-
2276	8402.525	4099.984	картометрический метод	0.10	-
2277	8399.798	4076.034	картометрический метод	0.10	-
2278	8380.482	4033.913	картометрический метод	0.10	-
2279	8355.398	4012.235	картометрический метод	0.10	-
2280	8349.377	4009.1	картометрический метод	0.10	-
2281	8333.751	4000.545	картометрический метод	0.10	-
2282	8282.514	3994.801	картометрический метод	0.10	-
2283	8284.155	3971.652	картометрический метод	0.10	-
2284	8260.701	3951.261	картометрический метод	0.10	-
2285	8133.737	3883.77	картометрический метод	0.10	-
2286	7993.498	3809.715	картометрический метод	0.10	-
2287	7897.213	3751.967	картометрический метод	0.10	-
2288	7897.224	3751.326	картометрический метод	0.10	-
2289	7824.601	3706.918	картометрический метод	0.10	-
2290	7715.796	3639.131	картометрический метод	0.10	-
2291	7685.969	3633.462	картометрический метод	0.10	-
2292	7665.956	3620.075	картометрический метод	0.10	-
2293	7612.944	3619.12	картометрический метод	0.10	-
2294	7527.353	3622.909	картометрический метод	0.10	-
2295	7504.535	3623.248	картометрический метод	0.10	-
2296	7493.026	3647.482	картометрический метод	0.10	-
2297	7474.497	3666.736	картометрический метод	0.10	-
2298	7477.799	3679.576	картометрический метод	0.10	-
2299	7467.614	3719.054	картометрический метод	0.10	-
2300	7468.852	3876.671	картометрический метод	0.10	-
2301	7619.442	3991.024	картометрический метод	0.10	-
2302	7632.582	3991.612	картометрический метод	0.10	-
2303	7634.135	4047.599	картометрический метод	0.10	-
2304	7672.144	4048.491	картометрический метод	0.10	-
2305	7672.278	4109.096	картометрический метод	0.10	-
2306	7672.361	4118.146	картометрический метод	0.10	-
2307	7670.391	4118.147	картометрический метод	0.10	-
2308	7670.274	4165.955	картометрический метод	0.10	-
2309	7692.611	4165.623	картометрический метод	0.10	-
2310	7686.762	4177.787	картометрический метод	0.10	-
2311	7701.011	4256.962	картометрический метод	0.10	-
2312	7696.955	4280.739	картометрический метод	0.10	-
2313	7637.666	4312.067	картометрический метод	0.10	-
2314	7633.364	4305.324	картометрический метод	0.10	-
2315	7624.084	4290.758	картометрический метод	0.10	-
2316	7613.151	4298.002	картометрический метод	0.10	-
2317	7598.264	4275.536	картометрический метод	0.10	-
2318	7562.941	4264.518	картометрический метод	0.10	-
2319	7436.368	4266.511	картометрический метод	0.10	-
2320	7417.374	4298.406	картометрический метод	0.10	-
2321	7446.187	4321.159	картометрический метод	0.10	-
2322	7530.232	4378.645	картометрический метод	0.10	-
2323	7545.561	4434.708	картометрический метод	0.10	-
2324	7527.111	4483.444	картометрический метод	0.10	-
2325	7536.24	4514.16	картометрический метод	0.10	-
2326	7521.9	4518.78	картометрический метод	0.10	-
2327	7492.34	4538.37	картометрический метод	0.10	-
2328	7503.52	4568.98	картометрический метод	0.10	-
2329	7507.96	4585.51	картометрический метод	0.10	-
2330	7520.12	4576.15	картометрический метод	0.10	-
2331	7548.73	4572.24	картометрический метод	0.10	-
2332	7533.08	4590.18	картометрический метод	0.10	-
2333	7502.891	4620.626	картометрический метод	0.10	-
2334	7412.28	4680.08	картометрический метод	0.10	-
2335	7383.2	4718.06	картометрический метод	0.10	-
2336	7333.96	4769.4	картометрический метод	0.10	-
2337	7398.53	4805.964	картометрический метод	0.10	-
2338	7473.716	4848.925	картометрический метод	0.10	-
2339	7439.444	4905.538	картометрический метод	0.10	-
2340	7410.04	4908.14	картометрический метод	0.10	-
2341	7397.631	4913.342	картометрический метод	0.10	-
2342	7394.04	4919.039	картометрический метод	0.10	-
2343	7349.64	4993.648	картометрический метод	0.10	-
2344	7302.951	4965.499	картометрический метод	0.10	-
2345	7301.323	4968.185	картометрический метод	0.10	-
2346	7292.841	4970.029	картометрический метод	0.10	-
2347	7283.027	4975.98	картометрический метод	0.10	-
2348	7272.464	4987.532	картометрический метод	0.10	-
2349	7259.691	5005.236	картометрический метод	0.10	-
2350	7268.922	5014.101	картометрический метод	0.10	-
2351	7270.792	5012.792	картометрический метод	0.10	-
2352	7302.541	5030.294	картометрический метод	0.10	-
2353	7325.826	5042.474	картометрический метод	0.10	-
2354	7313.76	5061.843	картометрический метод	0.10	-
2355	7302.369	5069.501	картометрический метод	0.10	-
2356	7302.5	5069.574	картометрический метод	0.10	-
2357	7277.872	5086.379	картометрический метод	0.10	-
2358	7263.978	5096.982	картометрический метод	0.10	-
2359	7256.449	5111.16	картометрический метод	0.10	-
2360	7241.923	5115.939	картометрический метод	0.10	-
2361	7233.04	5146.293	картометрический метод	0.10	-
2362	7267.504	5163.452	картометрический метод	0.10	-
2363	7162.755	5319.261	картометрический метод	0.10	-
2364	7209.664	5344.846	картометрический метод	0.10	-
2365	7212.66	5337.568	картометрический метод	0.10	-
2366	7224.304	5340.935	картометрический метод	0.10	-
2367	7269.61	5353.643	картометрический метод	0.10	-
2368	7282.911	5357.414	картометрический метод	0.10	-
2369	7319.119	5376.686	картометрический метод	0.10	-
2370	7346.058	5391.043	картометрический метод	0.10	-
2371	7341.917	5398.867	картометрический метод	0.10	-
2372	7362.273	5409.62	картометрический метод	0.10	-
2373	7366.531	5401.842	картометрический метод	0.10	-
2374	7424.232	5433.187	картометрический метод	0.10	-
2375	7442.205	5441.525	картометрический метод	0.10	-
2376	7449.163	5446.852	картометрический метод	0.10	-
2377	7320.226	5684.473	картометрический метод	0.10	-
2378	7233.663	5845.612	картометрический метод	0.10	-
2379	7292.76	6006.179	картометрический метод	0.10	-
2380	7275.269	6011.277	картометрический метод	0.10	-
2381	7262.724	6014.933	картометрический метод	0.10	-
2382	7120.171	6056.463	картометрический метод	0.10	-
2383	6977.617	6097.994	картометрический метод	0.10	-
2384	6974.664	6125.134	картометрический метод	0.10	-
2385	6958.595	6146.89	картометрический метод	0.10	-
2386	6948.431	6160.661	картометрический метод	0.10	-
2144	6940.262	6204.635	картометрический метод	0.10	-
2387	6977.83	16924.92	картометрический метод	0.10	-
2388	6987.84	16890.57	картометрический метод	0.10	-
2389	6989.576	16884.59	картометрический метод	0.10	-
2390	6989.384	16850.76	картометрический метод	0.10	-
2391	7065.2	16842.94	картометрический метод	0.10	-
2392	7077.204	16841.64	картометрический метод	0.10	-
2393	7087.207	16867.04	картометрический метод	0.10	-
2394	7106.717	16944.04	картометрический метод	0.10	-
2395	7092.267	16949.88	картометрический метод	0.10	-
2396	7036.247	16964.27	картометрический метод	0.10	-
2397	7034.139	16982.84	картометрический метод	0.10	-
2398	7008.7	16983.08	картометрический метод	0.10	-
2399	6989.696	16967.09	картометрический метод	0.10	-
2400	6984.177	16947.53	картометрический метод	0.10	-
2401	6982.122	16940.22	картометрический метод	0.10	-
2387	6977.83	16924.92	картометрический метод	0.10	-
2402	6995.22	13513.71	картометрический метод	0.10	-
2403	7050.147	13591.5	картометрический метод	0.10	-
2404	7050.149	13591.5	картометрический метод	0.10	-
2405	7050.149	13591.5	картометрический метод	0.10	-
2406	7086.605	13665.87	картометрический метод	0.10	-
2407	7119.291	13733.38	картометрический метод	0.10	-
2408	7121.464	13732.57	картометрический метод	0.10	-
2409	7121.469	13732.56	картометрический метод	0.10	-
2410	7178.657	13703.71	картометрический метод	0.10	-
2411	7179.347	13703.36	картометрический метод	0.10	-
2412	7184.181	13685.87	картометрический метод	0.10	-
2413	7166.154	13660.81	картометрический метод	0.10	-
2414	7158.549	13646.56	картометрический метод	0.10	-
2415	7125.199	13557.34	картометрический метод	0.10	-
2416	7115.472	13535.98	картометрический метод	0.10	-
2417	7106.132	13519.83	картометрический метод	0.10	-
2418	7103.049	13511.91	картометрический метод	0.10	-
2419	7094.455	13498.63	картометрический метод	0.10	-
2420	7081.819	13480.82	картометрический метод	0.10	-
2421	7063.682	13458.96	картометрический метод	0.10	-
2422	7053.769	13467.72	картометрический метод	0.10	-
2423	7021.153	13493.63	картометрический метод	0.10	-
2424	7002.27	13508.16	картометрический метод	0.10	-
2402	6995.22	13513.71	картометрический метод	0.10	-
2425	7003.899	10921.07	картометрический метод	0.10	-
2426	7012.382	10913.96	картометрический метод	0.10	-
2427	7034.268	10896.38	картометрический метод	0.10	-
2428	7040.264	10891.65	картометрический метод	0.10	-
2429	7068.804	10869.19	картометрический метод	0.10	-
2430	7075.55	10864.4	картометрический метод	0.10	-
2431	7090.145	10862.09	картометрический метод	0.10	-
2432	7099.644	10874	картометрический метод	0.10	-

2433	7106.938	10905.33	картометрический метод	0.10	-
2434	7119.087	10923.57	картометрический метод	0.10	-
2435	7124.623	10948.68	картометрический метод	0.10	-
2436	7073.289	10991.36	картометрический метод	0.10	-
2437	7071.084	10996.79	картометрический метод	0.10	-
2425	7003.899	10921.07	картометрический метод	0.10	-
2438	7009.312	16736.18	картометрический метод	0.10	-
2439	7009.981	16700.56	картометрический метод	0.10	-
2440	7010.086	16691.51	картометрический метод	0.10	-
2441	7022.938	16691.39	картометрический метод	0.10	-
2442	7022.935	16682.95	картометрический метод	0.10	-
2443	7010.205	16682.96	картометрический метод	0.10	-
2444	7010.37	16669.32	картометрический метод	0.10	-
2445	7010.419	16665.54	картометрический метод	0.10	-
2446	7011.589	16665.59	картометрический метод	0.10	-
2447	7011.637	16659.47	картометрический метод	0.10	-
2448	7026.227	16659.34	картометрический метод	0.10	-
2449	7026.3	16669.33	картометрический метод	0.10	-
2450	7046.23	16668.58	картометрический метод	0.10	-
2451	7065.833	16706.27	картометрический метод	0.10	-
2452	7110.394	16740.56	картометрический метод	0.10	-
2453	7098.394	16740.75	картометрический метод	0.10	-
2454	7043.496	16747.63	картометрический метод	0.10	-
2455	7028.455	16744.87	картометрический метод	0.10	-
2438	7009.312	16736.18	картометрический метод	0.10	-
2456	7083.803	16388.41	картометрический метод	0.10	-
2457	7095.199	16388.71	картометрический метод	0.10	-
2458	7116.752	16366.77	картометрический метод	0.10	-
2459	7127.14	16377.71	картометрический метод	0.10	-
2460	7163.02	16415.51	картометрический метод	0.10	-
2461	7177.502	16430.76	картометрический метод	0.10	-
2462	7158.733	16436.05	картометрический метод	0.10	-
2463	7154.054	16431.08	картометрический метод	0.10	-
2464	7127.829	16455.73	картометрический метод	0.10	-
2465	7084.589	16409.73	картометрический метод	0.10	-
2456	7083.803	16388.41	картометрический метод	0.10	-
2466	7128.116	6856.098	картометрический метод	0.10	-
2467	7175.053	6839.026	картометрический метод	0.10	-
2468	7188.894	6838.338	картометрический метод	0.10	-
2469	7193.324	6838.928	картометрический метод	0.10	-
2470	7202.081	6827.289	картометрический метод	0.10	-
2471	7210.577	6830.736	картометрический метод	0.10	-
2472	7223.963	6836.135	картометрический метод	0.10	-
2473	7230.458	6833.873	картометрический метод	0.10	-
2474	7233.874	6843.08	картометрический метод	0.10	-
2475	7235.204	6846.86	картометрический метод	0.10	-
2476	7236.182	6849.915	картометрический метод	0.10	-
2477	7236.828	6849.665	картометрический метод	0.10	-
2478	7244.379	6868.728	картометрический метод	0.10	-
2479	7233.616	6878.739	картометрический метод	0.10	-
2480	7199.075	6892.314	картометрический метод	0.10	-
2481	7195.607	6879.787	картометрический метод	0.10	-
2482	7179.955	6882.934	картометрический метод	0.10	-
2483	7177.857	6891.338	картометрический метод	0.10	-
2484	7151.768	6893.49	картометрический метод	0.10	-
2485	7145.056	6891.535	картометрический метод	0.10	-
2486	7142.258	6890.439	картометрический метод	0.10	-
2487	7137.975	6881.385	картометрический метод	0.10	-
2466	7128.116	6856.098	картометрический метод	0.10	-
2488	7159.398	14934.8	картометрический метод	0.10	-
2489	7166.252	14955.94	картометрический метод	0.10	-
2490	7269.306	14915.34	картометрический метод	0.10	-
2491	7350.422	14882.74	картометрический метод	0.10	-
2492	7336.348	14845.74	картометрический метод	0.10	-
2493	7325.256	14815.23	картометрический метод	0.10	-
2494	7317.392	14808.07	картометрический метод	0.10	-
2495	7290.108	14808.64	картометрический метод	0.10	-
2496	7244.574	14844.33	картометрический метод	0.10	-
2497	7203.738	14884.25	картометрический метод	0.10	-
2498	7209.787	14891.77	картометрический метод	0.10	-
2488	7159.398	14934.8	картометрический метод	0.10	-
2499	7169.885	6111.567	картометрический метод	0.10	-
2500	7177.713	6099.993	картометрический метод	0.10	-
2501	7217.383	6083.786	картометрический метод	0.10	-
2502	7239.269	6082.111	картометрический метод	0.10	-
2503	7269.49	6092.686	картометрический метод	0.10	-
2504	7325.246	6084.439	картометрический метод	0.10	-
2505	7359.506	6176.815	картометрический метод	0.10	-
2506	7351.715	6179.962	картометрический метод	0.10	-
2507	7286.624	6208.991	картометрический метод	0.10	-
2508	7278.875	6208.523	картометрический метод	0.10	-
2509	7271.825	6203.473	картометрический метод	0.10	-
2510	7237.808	6205.179	картометрический метод	0.10	-
2511	7204.915	6216.709	картометрический метод	0.10	-
2512	7199.436	6199.023	картометрический метод	0.10	-
2499	7169.885	6111.567	картометрический метод	0.10	-
2513	7286.67	14092.02	картометрический метод	0.10	-
2514	7327.056	14045.46	картометрический метод	0.10	-
2515	7336.3	14053.48	картометрический метод	0.10	-
2516	7389.231	14099.51	картометрический метод	0.10	-
2517	7394.697	14096.67	картометрический метод	0.10	-
2518	7439.777	14135.64	картометрический метод	0.10	-
2519	7411.856	14168.19	картометрический метод	0.10	-
2520	7400.603	14159.85	картометрический метод	0.10	-
2521	7394.277	14167.31	картометрический метод	0.10	-
2522	7386.903	14179.03	картометрический метод	0.10	-
2523	7376.538	14191.44	картометрический метод	0.10	-
2524	7355.485	14173.27	картометрический метод	0.10	-
2525	7346.128	14168.87	картометрический метод	0.10	-
2526	7340.652	14160.91	картометрический метод	0.10	-
2527	7326.949	14147.5	картометрический метод	0.10	-
2528	7323.458	14141.72	картометрический метод	0.10	-
2529	7318.903	14130.64	картометрический метод	0.10	-
2530	7291.398	14108.33	картометрический метод	0.10	-
2531	7296.613	14101.72	картометрический метод	0.10	-
2513	7286.67	14092.02	картометрический метод	0.10	-
2532	7324.256	10304.13	картометрический метод	0.10	-
2533	7334.753	10299.39	картометрический метод	0.10	-
2534	7359.775	10293.64	картометрический метод	0.10	-
2535	7424.104	10279.1	картометрический метод	0.10	-
2536	7429.788	10297.08	картометрический метод	0.10	-
2537	7332.763	10324.83	картометрический метод	0.10	-
2532	7324.256	10304.13	картометрический метод	0.10	-
2538	7326.257	17071.82	картометрический метод	0.10	-
2539	7331.74	17052.9	картометрический метод	0.10	-
2540	7337.937	17047.58	картометрический метод	0.10	-
2541	7369.565	17025	картометрический метод	0.10	-
2542	7372.501	17028.55	картометрический метод	0.10	-
2543	7412.512	16994.77	картометрический метод	0.10	-
2544	7412.423	16994.67	картометрический метод	0.10	-
2545	7463.369	16952.12	картометрический метод	0.10	-
2546	7455.884	16942.98	картометрический метод	0.10	-
2547	7474.305	16921.94	картометрический метод	0.10	-
2548	7486.437	16930.26	картометрический метод	0.10	-
2549	7488.326	16927.63	картометрический метод	0.10	-
2550	7493.662	16927.36	картометрический метод	0.10	-
2551	7497.491	16930.4	картометрический метод	0.10	-
2552	7526.383	16882.07	картометрический метод	0.10	-
2553	7538.578	16889.89	картометрический метод	0.10	-
2554	7535.539	16894.43	картометрический метод	0.10	-
2555	7566.399	16913.89	картометрический метод	0.10	-
2556	7568.706	16924.47	картометрический метод	0.10	-
2557	7546.435	16939.16	картометрический метод	0.10	-
2558	7567.453	16960.48	картометрический метод	0.10	-
2559	7579.69	16975.39	картометрический метод	0.10	-
2560	7587.125	16989.67	картометрический метод	0.10	-
2561	7624.574	17035.63	картометрический метод	0.10	-
2562	7626.832	17039.29	картометрический метод	0.10	-
2563	7634.33	17054.37	картометрический метод	0.10	-
2564	7642.196	17064.81	картометрический метод	0.10	-
2565	7645.872	17069.65	картометрический метод	0.10	-
2566	7649.14	17072.01	картометрический метод	0.10	-
2567	7668.691	17079.56	картометрический метод	0.10	-
2568	7682.558	17085.59	картометрический метод	0.10	-
2569	7700.648	17094.31	картометрический метод	0.10	-
2570	7702.855	17095.38	картометрический метод	0.10	-
2571	7725.403	17092.54	картометрический метод	0.10	-
2572	7749.264	17084.83	картометрический метод	0.10	-
2573	7772.418	17080.44	картометрический метод	0.10	-
2574	7778.176	17082.8	картометрический метод	0.10	-
2575	7789.537	17114.53	картометрический метод	0.10	-
2576	7788.136	17122.07	картометрический метод	0.10	-
2577	7768.271	17157.46	картометрический метод	0.10	-
2578	7762.14	17158.77	картометрический метод	0.10	-
2579	7761.722	17165.2	картометрический метод	0.10	-
2580	7776.649	17197.3	картометрический метод	0.10	-
2581	7780.633	17207.05	картометрический метод	0.10	-
2582	7800.145	17255.26	картометрический метод	0.10	-
2583	7841.71	17358.51	картометрический метод	0.10	-
2584	7772.836	17410.73	картометрический метод	0.10	-
2585	7766.484	17402.84	картометрический метод	0.10	-
2586	7766.515	17402.81	картометрический метод	0.10	-
2587	7715.532	17338.94	картометрический метод	0.10	-
2588	7703.724	17319.45	картометрический метод	0.10	-
2589	7703.897	17316.46	картометрический метод	0.10	-
2590	7609.641	17200.03	картометрический метод	0.10	-
2591	7596.975	17182.45	картометрический метод	0.10	-
2592	7632.359	17154	картометрический метод	0.10	-
2593	7610.188	17126.82	картометрический метод	0.10	-
2594	7590.271	17102.4	картометрический метод	0.10	-
2595	7554.427	17133.49	картометрический метод	0.10	-
2596	7520.055	17091.77	картометрический метод	0.10	-
2597	7537.387	17077.77	картометрический метод	0.10	-
2598	7482.364	17010.73	картометрический метод	0.10	-
2599	7472.04	17018.77	картометрический метод	0.10	-
2600	7473.668	17021.18	картометрический метод	0.10	-
2601	7411.242	17070.18	картометрический метод	0.10	-
2602	7416.794	17077.16	картометрический метод	0.10	-
2603	7362.021	17120.7	картометрический метод	0.10	-
2538	7326.257	17071.82	картометрический метод	0.10	-
2604	7353.715	7634.971	картометрический метод	0.10	-
2605	7356.655	7640.069	картометрический метод	0.10	-
2606	7632.162	7918.102	картометрический метод	0.10	-
2607	7669.133	7982.782	картометрический метод	0.10	-
2608	7628.41	8033.509	картометрический метод	0.10	-
2609	7682.142	8169.896	картометрический метод	0.10	-
2610	7785.707	8226.082	картометрический метод	0.10	-
2611	7969.307	8359.976	картометрический метод	0.10	-
2612	7986.748	8362.759	картометрический метод	0.10	-
2613	8038.301	8285.881	картометрический метод	0.10	-
2614	8025.989	8094.95	картометрический метод	0.10	-
2615	8013.274	8040.23	картометрический метод	0.10	-
2616	7981.704	7959.023	картометрический метод	0.10	-
2617	7896.486	7794.975	картометрический метод	0.10	-
2618	7848.485	7723.32	картометрический метод	0.10	-
2619	7730.121	7600.999	картометрический метод	0.10	-
2620	7666.318	7566.673	картометрический метод	0.10	-
2621	7609.669	7551.282	картометрический метод	0.10	-
2622	7606.334	7552.46	картометрический метод	0.10	-
2623	7549.364	7552.219	картометрический метод	0.10	-
2624	7491.967	7563.628	картометрический метод	0.10	-
2625	7435.086	7588.956	картометрический метод	0.10	-
2604	7353.715	7634.971	картометрический метод	0.10	-
2626	7391.283	19151.08	картометрический метод	0.10	-
2627	7402.835	19131.44	картометрический метод	0.10	-
2628	7427.179	19090.24	картометрический метод	0.10	-
2629	7437.558	19087.55	картометрический метод	0.10	-
2630	7445.539	19073.57	картометрический метод	0.10	-
2631	7463.331	19042.41	картометрический метод	0.10	-
2632	7465.637	19038.35	картометрический метод	0.10	-
2633	7468.44	19033.46	картометрический метод	0.10	-
2634	7491.606	19028.58	картометрический метод	0.10	-
2635	7502.66	19009.71	картометрический метод	0.10	-
2636	7500.597	19003.8	картометрический метод	0.10	-
2637	7506.187	18993.62	картометрический метод	0.10	-
2638	7521.707	18966.79	картометрический метод	0.10	-
2639	7565.547	18992.48	картометрический метод	0.10	-
2640	7563.624	18995.49	картометрический метод	0.10	-
2641	7578.02	19004.03	картометрический метод	0.10	-
2642	7545.871	19059.54	картометрический метод	0.10	-
2643	7588.607	19084.38	картометрический метод	0.10	-
2644	7617.912	19103.53	картометрический метод	0.10	-
2645	7613.152	19110.89	картометрический метод	0.10	-
2646	7604.275	19124.12	картометрический метод	0.10	-
2647	7587.154	19149.61	картометрический метод	0.10	-
2648	7569.087	19139.11	картометрический метод	0.10	-
2649	7566.761	19137.51	картометрический метод	0.10	-
2650	7538.268	19119.77	картометрический метод	0.10	-
2651	7555.595	19092.56	картометрический метод	0.10	-
2652	7546.963	19086.97	картометрический метод	0.10	-
2653	7544.766	19090.36	картометрический метод	0.10	-
2654	7535.754	19104.29	картометрический метод	0.10	-
2655	7536.794	19104.89	картометрический метод	0.10	-
2656	7524.109	19125.03	картометрический метод	0.10	-
2657	7522.716	19124.16	картометрический метод	0.10	-
2658	7502.797	19156.15	картометрический метод	0.10	-
2659	7488.526	19179.06	картометрический метод	0.10	-
2660	7454.001	19158.05	картометрический метод	0.10	-

2661	7423.971	19139.92	картометрический метод	0.10	-
2662	7410.705	19162.45	картометрический метод	0.10	-
2626	7391.283	19151.08	картометрический метод	0.10	-
2663	7441.865	6004.68	картометрический метод	0.10	-
2664	7478.97	5990.094	картометрический метод	0.10	-
2665	7483.251	6002.858	картометрический метод	0.10	-
2666	7493.582	5998.985	картометрический метод	0.10	-
2667	7503.086	6037.92	картометрический метод	0.10	-
2668	7511.439	6048.85	картометрический метод	0.10	-
2669	7518.435	6056.141	картометрический метод	0.10	-
2670	7492.857	6066.645	картометрический метод	0.10	-
2671	7487.812	6054.933	картометрический метод	0.10	-
2672	7483.648	6056.619	картометрический метод	0.10	-
2673	7478.469	6044.629	картометрический метод	0.10	-
2674	7459.677	6052.946	картометрический метод	0.10	-
2675	7444.404	6011.561	картометрический метод	0.10	-
2663	7441.865	6004.68	картометрический метод	0.10	-
2676	7458.034	6739.179	картометрический метод	0.10	-
2677	7561.629	6698.635	картометрический метод	0.10	-
2678	7554.228	6677.165	картометрический метод	0.10	-
2679	7562.463	6674.104	картометрический метод	0.10	-
2680	7587.224	6664.403	картометрический метод	0.10	-
2681	7600.282	6664.177	картометрический метод	0.10	-
2682	7613.784	6699.149	картометрический метод	0.10	-
2683	7615.368	6706.985	картометрический метод	0.10	-
2684	7616.378	6709.549	картометрический метод	0.10	-
2685	7636.358	6701.094	картометрический метод	0.10	-
2686	7644.064	6720.515	картометрический метод	0.10	-
2687	7646.451	6736.129	картометрический метод	0.10	-
2688	7645.991	6738.716	картометрический метод	0.10	-
2689	7642.613	6743.93	картометрический метод	0.10	-
2690	7628.649	6750.141	картометрический метод	0.10	-
2691	7601.557	6760.349	картометрический метод	0.10	-
2692	7601.928	6761.409	картометрический метод	0.10	-
2693	7596.029	6763.736	картометрический метод	0.10	-
2694	7588.17	6766.307	картометрический метод	0.10	-
2695	7582.956	6768.266	картометрический метод	0.10	-
2696	7574.091	6746.9	картометрический метод	0.10	-
2697	7564.499	6750.611	картометрический метод	0.10	-
2698	7529.885	6763.988	картометрический метод	0.10	-
2699	7480.858	6782.953	картометрический метод	0.10	-
2700	7478.68	6783.787	картометрический метод	0.10	-
2701	7468.174	6756.149	картометрический метод	0.10	-
2702	7466.393	6749.096	картометрический метод	0.10	-
2703	7465.805	6746.745	картометрический метод	0.10	-
2704	7461.589	6748.262	картометрический метод	0.10	-
2705	7460.389	6745.14	картометрический метод	0.10	-
2676	7458.034	6739.179	картометрический метод	0.10	-
2706	7496.416	12777.72	картометрический метод	0.10	-
2707	7532.611	12777.07	картометрический метод	0.10	-
2708	7546.833	12772.02	картометрический метод	0.10	-
2709	7565.295	12749	картометрический метод	0.10	-
2710	7543.424	12731.46	картометрический метод	0.10	-
2711	7568.275	12700.86	картометрический метод	0.10	-
2712	7615.714	12735.38	картометрический метод	0.10	-
2713	7545.512	12818.33	картометрический метод	0.10	-
2714	7506.49	12786.94	картометрический метод	0.10	-
2706	7496.416	12777.72	картометрический метод	0.10	-
2715	7498.756	18306.58	картометрический метод	0.10	-
2716	7510.349	18310.76	картометрический метод	0.10	-
2717	7510.36	18310.73	картометрический метод	0.10	-
2718	7498.776	18306.55	картометрический метод	0.10	-
2715	7498.756	18306.58	картометрический метод	0.10	-
2719	7514.69	6834.296	картометрический метод	0.10	-
2720	7543.806	6822.366	картометрический метод	0.10	-
2721	7542.65	6809.903	картометрический метод	0.10	-
2722	7538.465	6802.628	картометрический метод	0.10	-
2723	7542.215	6799.478	картометрический метод	0.10	-
2724	7559.448	6792.526	картометрический метод	0.10	-
2725	7556.266	6784.175	картометрический метод	0.10	-
2726	7565.789	6780.495	картометрический метод	0.10	-
2727	7574.428	6777.158	картометрический метод	0.10	-
2728	7575.071	6777.328	картометрический метод	0.10	-
2729	7577.099	6782.927	картометрический метод	0.10	-
2730	7575.926	6783.366	картометрический метод	0.10	-
2731	7583.071	6803.325	картометрический метод	0.10	-
2732	7588.67	6801.277	картометрический метод	0.10	-
2733	7613.551	6864.663	картометрический метод	0.10	-
2734	7597.874	6870.031	картометрический метод	0.10	-
2735	7587.382	6869.386	картометрический метод	0.10	-
2736	7585.069	6876.833	картометрический метод	0.10	-
2737	7539.655	6901.711	картометрический метод	0.10	-
2738	7536.472	6897.071	картометрический метод	0.10	-
2739	7530.164	6887.739	картометрический метод	0.10	-
2740	7520.007	6870.197	картометрический метод	0.10	-
2741	7520.77	6869.755	картометрический метод	0.10	-
2742	7525.296	6865.683	картометрический метод	0.10	-
2743	7526.425	6864.975	картометрический метод	0.10	-
2744	7524.145	6859.301	картометрический метод	0.10	-
2745	7523.718	6859.437	картометрический метод	0.10	-
2746	7520.594	6850.375	картометрический метод	0.10	-
2719	7514.69	6834.296	картометрический метод	0.10	-
2747	7527.043	13014.73	картометрический метод	0.10	-
2748	7541.572	12999.94	картометрический метод	0.10	-
2749	7582.326	13042.44	картометрический метод	0.10	-
2750	7599.572	13055.99	картометрический метод	0.10	-
2751	7611.098	13045.46	картометрический метод	0.10	-
2752	7604.572	13036.29	картометрический метод	0.10	-
2753	7574.012	12993.36	картометрический метод	0.10	-
2754	7547.603	12966.96	картометрический метод	0.10	-
2755	7541.09	12954.71	картометрический метод	0.10	-
2756	7541.147	12948.19	картометрический метод	0.10	-
2757	7544.816	12944.93	картометрический метод	0.10	-
2758	7538.799	12937.57	картометрический метод	0.10	-
2759	7556.475	12893.99	картометрический метод	0.10	-
2760	7558.823	12893.2	картометрический метод	0.10	-
2761	7581.319	12898.5	картометрический метод	0.10	-
2762	7591.205	12900.08	картометрический метод	0.10	-
2763	7600.62	12900.63	картометрический метод	0.10	-
2764	7601.176	12900.66	картометрический метод	0.10	-
2765	7601.194	12900.66	картометрический метод	0.10	-
2766	7609.531	12902.21	картометрический метод	0.10	-
2767	7609.606	12908.22	картометрический метод	0.10	-
2768	7616.746	12908.17	картометрический метод	0.10	-
2769	7621.139	12905.8	картометрический метод	0.10	-
2770	7625.478	12901.53	картометрический метод	0.10	-
2771	7692.915	12956.92	картометрический метод	0.10	-
2772	7710.242	12971.16	картометрический метод	0.10	-
2773	7819.349	13062.07	картометрический метод	0.10	-
2774	7826.224	13067.8	картометрический метод	0.10	-
2775	7859.343	13095.4	картометрический метод	0.10	-
2776	7886.198	13117.78	картометрический метод	0.10	-
2777	7899.614	13128.96	картометрический метод	0.10	-
2778	7942.205	13164.45	картометрический метод	0.10	-
2779	7918.526	13202.07	картометрический метод	0.10	-
2780	7925.84	13208.47	картометрический метод	0.10	-
2781	7931.53	13213.79	картометрический метод	0.10	-
2782	7933.78	13217.26	картометрический метод	0.10	-
2783	7935.01	13220.02	картометрический метод	0.10	-
2784	7936.77	13225.74	картометрический метод	0.10	-
2785	7939.15	13240.25	картометрический метод	0.10	-
2786	7944.42	13239.57	картометрический метод	0.10	-
2787	7944.79	13245.03	картометрический метод	0.10	-
2788	7946.6	13254.12	картометрический метод	0.10	-
2789	7948.07	13260.09	картометрический метод	0.10	-
2790	7949.441	13262.91	картометрический метод	0.10	-
2791	7953.89	13268.42	картометрический метод	0.10	-
2792	7964.44	13268.66	картометрический метод	0.10	-
2793	8005.72	13268.91	картометрический метод	0.10	-
2794	8025.511	13268.34	картометрический метод	0.10	-
2795	8025.989	13328.79	картометрический метод	0.10	-
2796	8026.031	13331	картометрический метод	0.10	-
2797	8011.297	13331.16	картометрический метод	0.10	-
2798	7982.709	13330.87	картометрический метод	0.10	-
2799	7952.927	13333.52	картометрический метод	0.10	-
2800	7943.937	13334.87	картометрический метод	0.10	-
2801	7929.859	13337.64	картометрический метод	0.10	-
2802	7924.042	13338.51	картометрический метод	0.10	-
2803	7915.492	13341.79	картометрический метод	0.10	-
2804	7899.919	13349.32	картометрический метод	0.10	-
2805	7883.085	13354.89	картометрический метод	0.10	-
2806	7875.753	13347.22	картометрический метод	0.10	-
2807	7861.916	13335.47	картометрический метод	0.10	-
2808	7859.54	13318.97	картометрический метод	0.10	-
2809	7855.31	13322.29	картометрический метод	0.10	-
2810	7856.49	13330.93	картометрический метод	0.10	-
2811	7853.78	13336.02	картометрический метод	0.10	-
2812	7846.69	13341.37	картометрический метод	0.10	-
2813	7843.61	13341.3	картометрический метод	0.10	-
2814	7820.03	13369.52	картометрический метод	0.10	-
2815	7819.1	13372.29	картометрический метод	0.10	-
2816	7819.34	13375.38	картометрический метод	0.10	-
2817	7821.36	13384.09	картометрический метод	0.10	-
2818	7808.67	13401	картометрический метод	0.10	-
2819	7804.42	13405.81	картометрический метод	0.10	-
2820	7802.2	13408.31	картометрический метод	0.10	-
2821	7797.196	13414.08	картометрический метод	0.10	-
2822	7810.998	13425.97	картометрический метод	0.10	-
2823	7923.163	13522.61	картометрический метод	0.10	-
2824	7915.039	13532.02	картометрический метод	0.10	-
2825	7912.251	13537.28	картометрический метод	0.10	-
2826	7890.945	13560.55	картометрический метод	0.10	-
2827	7929.67	13588.49	картометрический метод	0.10	-
2828	7937.728	13595.95	картометрический метод	0.10	-
2829	7931.267	13602.92	картометрический метод	0.10	-
2830	7954.256	13624.24	картометрический метод	0.10	-
2831	7952.996	13640.16	картометрический метод	0.10	-
2832	7977.998	13662.26	картометрический метод	0.10	-
2833	7955.597	13688.42	картометрический метод	0.10	-
2834	7958.24	13700.01	картометрический метод	0.10	-
2835	7953.577	13706.26	картометрический метод	0.10	-
2836	7946.612	13712.98	картометрический метод	0.10	-
2837	7942.088	13721	картометрический метод	0.10	-
2838	7944.274	13744.87	картометрический метод	0.10	-
2839	7960.147	13756.99	картометрический метод	0.10	-
2840	7955.171	13766.12	картометрический метод	0.10	-
2841	7950.156	13772.22	картометрический метод	0.10	-
2842	7937.961	13795.49	картометрический метод	0.10	-
2843	7925.215	13798.41	картометрический метод	0.10	-
2844	7923.368	13796.69	картометрический метод	0.10	-
2845	7914.277	13790.35	картометрический метод	0.10	-
2846	7920.127	13783.57	картометрический метод	0.10	-
2847	7909.303	13774.23	картометрический метод	0.10	-
2848	7908.002	13775.48	картометрический метод	0.10	-
2849	7904.518	13772.84	картометрический метод	0.10	-
2850	7896.457	13766.34	картометрический метод	0.10	-
2851	7889.967	13760.7	картометрический метод	0.10	-
2852	7886.166	13765.1	картометрический метод	0.10	-
2853	7878.338	13758.76	картометрический метод	0.10	-
2854	7873.12	13747.08	картометрический метод	0.10	-
2855	7861.28	13735.86	картометрический метод	0.10	-
2856	7860.537	13735.17	картометрический метод	0.10	-
2857	7863.111	13731.97	картометрический метод	0.10	-
2858	7861.794	13730.86	картометрический метод	0.10	-
2859	7854.644	13725.16	картометрический метод	0.10	-
2860	7896.105	13679.9	картометрический метод	0.10	-
2861	7858.414	13649.66	картометрический метод	0.10	-
2862	7779.026	13580.7	картометрический метод	0.10	-
2863	7774.706	13575.03	картометрический метод	0.10	-
2864	7754.415	13557.42	картометрический метод	0.10	-
2865	7764.982	13545.44	картометрический метод	0.10	-
2866	7753.515	13535.6	картометрический метод	0.10	-
2867	7736.072	13520.57	картометрический метод	0.10	-
2868	7678.634	13471.12	картометрический метод	0.10	-
2869	7662.336	13457.48	картометрический метод	0.10	-
2870	7648.921	13447.12	картометрический метод	0.10	-
2871	7648.929	13447.11	картометрический метод	0.10	-
2872	7729.208	13354.35	картометрический метод	0.10	-
2873	7779.362	13304.9	картометрический метод	0.10	-
2874	7837.49	13269.9	картометрический метод	0.10	-
2875	7828.749	13260.97	картометрический метод	0.10	-
2876	7727.478	13176.02	картометрический метод	0.10	-
2877	7707.268	13158.99	картометрический метод	0.10	-
2878	7717.142	13147.14	картометрический метод	0.10	-
2879	7738.119	13163.89	картометрический метод	0.10	-
2880	7767.29	13126.29	картометрический метод	0.10	-
2881	7760.499	13111.68	картометрический метод	0.10	-
2882	7728.044	13084.31	картометрический метод	0.10	-
2883	7701.25	13109.95	картометрический метод	0.10	-
2884	7643.68	13053.4	картометрический метод	0.10	-
2885	7643.86	13048.67	картометрический метод	0.10	-
2886	7606.294	13088.12	картометрический метод	0.10	-
2887	7669.387	13140.81	картометрический метод	0.10	-
2888	7672.833	13142.47	картометрический метод	0.10	-
2889	7661.658	13155.82	картометрический метод	0.10	-
2890	7638.956	13182.94	картометрический метод	0.10	-
2891	7686.274	13223.03	картометрический метод	0.10	-
2892	7684.195	13225.48	картометрический метод	0.10	-

2893	7693.183	13233.09	картометрический метод	0.10	-
2894	7691.774	13233.2	картометрический метод	0.10	-
2895	7687.19	13238.64	картометрический метод	0.10	-
2896	7675.326	13252.49	картометрический метод	0.10	-
2897	7652.438	13233.07	картометрический метод	0.10	-
2898	7649.998	13235.87	картометрический метод	0.10	-
2899	7634.483	13254.15	картометрический метод	0.10	-
2900	7628.577	13260.45	картометрический метод	0.10	-
2901	7592.608	13229.49	картометрический метод	0.10	-
2902	7545.758	13189.99	картометрический метод	0.10	-
2903	7548.93	13185.8	картометрический метод	0.10	-
2904	7570.676	13160.6	картометрический метод	0.10	-
2905	7569.815	13159.86	картометрический метод	0.10	-
2906	7579.37	13148.71	картометрический метод	0.10	-
2907	7585.427	13152.31	картометрический метод	0.10	-
2908	7587.471	13149.98	картометрический метод	0.10	-
2909	7612.628	13119.87	картометрический метод	0.10	-
2910	7592.007	13105.26	картометрический метод	0.10	-
2911	7584.582	13099.91	картометрический метод	0.10	-
2912	7577.664	13094.99	картометрический метод	0.10	-
2913	7583.998	13086.97	картометрический метод	0.10	-
2914	7590.791	13073.17	картометрический метод	0.10	-
2915	7583.191	13063.02	картометрический метод	0.10	-
2916	7565.451	13051.12	картометрический метод	0.10	-
2747	7527.043	13014.73	картометрический метод	0.10	-
2917	7563.021	14265.63	картометрический метод	0.10	-
2918	7679.939	14132.63	картометрический метод	0.10	-
2919	7681.116	14131.27	картометрический метод	0.10	-
2920	7839.019	14271.31	картометрический метод	0.10	-
2921	7850.423	14285.58	картометрический метод	0.10	-
2922	7860.372	14362.59	картометрический метод	0.10	-
2923	7851.795	14373.35	картометрический метод	0.10	-
2924	7773.289	14467.39	картометрический метод	0.10	-
2925	7763.348	14458.28	картометрический метод	0.10	-
2926	7760.235	14455.56	картометрический метод	0.10	-
2927	7749.732	14445.96	картометрический метод	0.10	-
2928	7768.071	14425.41	картометрический метод	0.10	-
2929	7777.324	14434.43	картометрический метод	0.10	-
2930	7789.35	14420.71	картометрический метод	0.10	-
2931	7787.208	14416.79	картометрический метод	0.10	-
2932	7788.499	14414.98	картометрический метод	0.10	-
2933	7762.976	14392.14	картометрический метод	0.10	-
2934	7759.254	14388.81	картометрический метод	0.10	-
2935	7731.509	14419.83	картометрический метод	0.10	-
2936	7689.197	14383.21	картометрический метод	0.10	-
2937	7576.297	14277.05	картометрический метод	0.10	-
2917	7563.021	14265.63	картометрический метод	0.10	-
2938	7569.259	19239.5	картометрический метод	0.10	-
2939	7600.78	19191.89	картометрический метод	0.10	-
2940	7604.917	19185.57	картометрический метод	0.10	-
2941	7607.03	19182.46	картометрический метод	0.10	-
2942	7622.387	19159.26	картометрический метод	0.10	-
2943	7642.703	19129.88	картометрический метод	0.10	-
2944	7716.84	19180.47	картометрический метод	0.10	-
2945	7712.629	19187	картометрический метод	0.10	-
2946	7701.244	19202.64	картометрический метод	0.10	-
2947	7666.432	19179.33	картометрический метод	0.10	-
2948	7663.001	19184.97	картометрический метод	0.10	-
2949	7651.732	19202.9	картометрический метод	0.10	-
2950	7649.614	19208.15	картометрический метод	0.10	-
2951	7634.188	19232.62	картометрический метод	0.10	-
2952	7636.646	19241.38	картометрический метод	0.10	-
2953	7638.409	19242.85	картометрический метод	0.10	-
2954	7633.283	19250.77	картометрический метод	0.10	-
2955	7623.026	19244.58	картометрический метод	0.10	-
2956	7609.283	19265.53	картометрический метод	0.10	-
2957	7582.381	19247.88	картометрический метод	0.10	-
2958	7569.438	19239.82	картометрический метод	0.10	-
2959	7569.53	19239.68	картометрический метод	0.10	-
2938	7569.259	19239.5	картометрический метод	0.10	-
2960	7610.155	4633.18	картометрический метод	0.10	-
2961	7671.11	4618.049	картометрический метод	0.10	-
2962	7679.887	4637.696	картометрический метод	0.10	-
2963	7745.131	4620.454	картометрический метод	0.10	-
2964	7767.52	4669.716	картометрический метод	0.10	-
2965	7698.98	4701.979	картометрический метод	0.10	-
2966	7691.644	4683.893	картометрический метод	0.10	-
2960	7610.155	4633.18	картометрический метод	0.10	-
2967	7611.031	6981.517	картометрический метод	0.10	-
2968	7617.62	6978.213	картометрический метод	0.10	-
2969	7650.704	6986.473	картометрический метод	0.10	-
2970	7657.379	6982.947	картометрический метод	0.10	-
2971	7663.729	6979.087	картометрический метод	0.10	-
2972	7670.545	6974.287	картометрический метод	0.10	-
2973	7697.099	6999.328	картометрический метод	0.10	-
2974	7692.522	7005.037	картометрический метод	0.10	-
2975	7652.814	7049.298	картометрический метод	0.10	-
2976	7638.977	7038.184	картометрический метод	0.10	-
2977	7627.322	7037.938	картометрический метод	0.10	-
2978	7611.13	7034.772	картометрический метод	0.10	-
2967	7611.031	6981.517	картометрический метод	0.10	-
2979	7629.796	17527.06	картометрический метод	0.10	-
2980	7744.201	17432.43	картометрический метод	0.10	-
2981	7750.289	17440.19	картометрический метод	0.10	-
2982	7756.15	17447.65	картометрический метод	0.10	-
2983	7801.544	17504.07	картометрический метод	0.10	-
2984	7801.418	17504.17	картометрический метод	0.10	-
2985	7801.419	17504.17	картометрический метод	0.10	-
2986	7784.476	17517.66	картометрический метод	0.10	-
2987	7782.884	17515.71	картометрический метод	0.10	-
2988	7729.548	17558.9	картометрический метод	0.10	-
2989	7716.151	17552.79	картометрический метод	0.10	-
2990	7702.172	17563.79	картометрический метод	0.10	-
2991	7714.836	17579.18	картометрический метод	0.10	-
2992	7689.734	17598.95	картометрический метод	0.10	-
2993	7636.663	17535.13	картометрический метод	0.10	-
2994	7636.663	17535.13	картометрический метод	0.10	-
2979	7629.796	17527.06	картометрический метод	0.10	-
2995	7659.504	4367.34	картометрический метод	0.10	-
2996	7672.522	4360.114	картометрический метод	0.10	-
2997	7671.382	4358.231	картометрический метод	0.10	-
2998	7673.59	4356.156	картометрический метод	0.10	-
2999	7680.569	4351.006	картометрический метод	0.10	-
3000	7712.138	4324.645	картометрический метод	0.10	-
3001	7732.365	4339.529	картометрический метод	0.10	-
3002	7755.615	4359.645	картометрический метод	0.10	-
3003	7759.138	4359.159	картометрический метод	0.10	-
3004	7774.025	4371.586	картометрический метод	0.10	-
3005	7783.014	4379.086	картометрический метод	0.10	-
3006	7783.508	4383.128	картометрический метод	0.10	-
3007	7796.935	4394.268	картометрический метод	0.10	-
3008	7813.484	4408.019	картометрический метод	0.10	-
3009	7828.406	4420.076	картометрический метод	0.10	-
3010	7838.484	4427.498	картометрический метод	0.10	-
3011	7852.707	4437.115	картометрический метод	0.10	-
3012	7871.707	4452.218	картометрический метод	0.10	-
3013	7858.128	4471.444	картометрический метод	0.10	-
3014	7855.769	4474.062	картометрический метод	0.10	-
3015	7857.484	4476.865	картометрический метод	0.10	-
3016	7856.952	4478.644	картометрический метод	0.10	-
3017	7867.405	4495.301	картометрический метод	0.10	-
3018	7876.589	4512.588	картометрический метод	0.10	-
3019	7876.656	4540.981	картометрический метод	0.10	-
3020	7880.244	4547.185	картометрический метод	0.10	-
3021	7874.774	4554.182	картометрический метод	0.10	-
3022	7871.357	4560.157	картометрический метод	0.10	-
3023	7861.759	4568.599	картометрический метод	0.10	-
3024	7852.213	4574.66	картометрический метод	0.10	-
3025	7850.359	4593.422	картометрический метод	0.10	-
3026	7850.806	4611.027	картометрический метод	0.10	-
3027	7836.553	4621.783	картометрический метод	0.10	-
3028	7828.882	4627.572	картометрический метод	0.10	-
3029	7770.735	4567.978	картометрический метод	0.10	-
3030	7700.395	4461.674	картометрический метод	0.10	-
3031	7668.265	4410.526	картометрический метод	0.10	-
3032	7674.465	4407.064	картометрический метод	0.10	-
3033	7677.446	4405.422	картометрический метод	0.10	-
3034	7676.374	4401.488	картометрический метод	0.10	-
3035	7673.413	4396.354	картометрический метод	0.10	-
3036	7673.361	4393.044	картометрический метод	0.10	-
3037	7668.613	4389.429	картометрический метод	0.10	-
3038	7667.501	4387.386	картометрический метод	0.10	-
3039	7669.802	4386.16	картометрический метод	0.10	-
3040	7663.322	4374.19	картометрический метод	0.10	-
2995	7659.504	4367.34	картометрический метод	0.10	-
3041	7694.058	12936.89	картометрический метод	0.10	-
3042	7702.584	12927.69	картометрический метод	0.10	-
3043	7748.261	12885.24	картометрический метод	0.10	-
3044	7772.227	12905.72	картометрический метод	0.10	-
3045	7769.676	12908.84	картометрический метод	0.10	-
3046	7774.97	12912.26	картометрический метод	0.10	-
3047	7727.077	12964.53	картометрический метод	0.10	-
3041	7694.058	12936.89	картометрический метод	0.10	-
3048	7694.344	5650.672	картометрический метод	0.10	-
3049	7715.641	5641.217	картометрический метод	0.10	-
3050	7729.143	5635.96	картометрический метод	0.10	-
3051	7745.194	5629.526	картометрический метод	0.10	-
3052	7782.683	5614.544	картометрический метод	0.10	-
3053	7796.955	5614.589	картометрический метод	0.10	-
3054	7831.334	5600.896	картометрический метод	0.10	-
3055	7843.939	5631.602	картометрический метод	0.10	-
3056	7851.23	5649.369	картометрический метод	0.10	-
3057	7853.792	5657.549	картометрический метод	0.10	-
3058	7834.071	5669.872	картометрический метод	0.10	-
3059	7745.494	5725.224	картометрический метод	0.10	-
3060	7726.307	5734.691	картометрический метод	0.10	-
3048	7694.344	5650.672	картометрический метод	0.10	-
3061	7777.587	12653.66	картометрический метод	0.10	-
3062	7784.081	12645.61	картометрический метод	0.10	-
3063	7795.69	12632.01	картометрический метод	0.10	-
3064	7801.326	12632.69	картометрический метод	0.10	-
3065	7806.408	12636.95	картометрический метод	0.10	-
3066	7805.412	12639.16	картометрический метод	0.10	-
3067	7802.831	12649.16	картометрический метод	0.10	-
3068	7791.223	12664.14	картометрический метод	0.10	-
3069	7786.172	12660.86	картометрический метод	0.10	-
3061	7777.587	12653.66	картометрический метод	0.10	-
3070	7804.118	16336.04	картометрический метод	0.10	-
3071	7805.049	16248.48	картометрический метод	0.10	-
3072	7848.964	16248.49	картометрический метод	0.10	-
3073	7847.017	16352.81	картометрический метод	0.10	-
3074	7833.142	16336.05	картометрический метод	0.10	-
3070	7804.118	16336.04	картометрический метод	0.10	-
3075	7839.985	16505.13	картометрический метод	0.10	-
3076	7858.116	16497.44	картометрический метод	0.10	-
3077	7888.169	16495.46	картометрический метод	0.10	-
3078	7934.072	16496.56	картометрический метод	0.10	-
3079	7933.695	16548.16	картометрический метод	0.10	-
3080	7933.426	16555.21	картометрический метод	0.10	-
3081	7930.427	16599.79	картометрический метод	0.10	-
3082	7927.235	16599.64	картометрический метод	0.10	-
3083	7927.271	16598.8	картометрический метод	0.10	-
3084	7919.135	16598.43	картометрический метод	0.10	-
3085	7919.098	16599.28	картометрический метод	0.10	-
3086	7852.642	16596.26	картометрический метод	0.10	-
3087	7840.368	16526.26	картометрический метод	0.10	-
3075	7839.985	16505.13	картометрический метод	0.10	-
3088	7890.012	12914.04	картометрический метод	0.10	-
3089	7897.923	12903.83	картометрический метод	0.10	-
3090	7899.741	12901.47	картометрический метод	0.10	-
3091	7911.917	12888.11	картометрический метод	0.10	-
3092	7917.471	12880.07	картометрический метод	0.10	-
3093	7919.205	12878.4	картометрический метод	0.10	-
3094	7924.345	12875.18	картометрический метод	0.10	-
3095	7927.361	12874.29	картометрический метод	0.10	-
3096	7946.241	12889.37	картометрический метод	0.10	-
3097	7965.747	12906.79	картометрический метод	0.10	-
3098	7988.515	12879.79	картометрический метод	0.10	-
3099	7991.802	12885.93	картометрический метод	0.10	-
3100	7999.97	12878.04	картометрический метод	0.10	-
3101	8006.067	12871.16	картометрический метод	0.10	-
3102	8018.92	12882.6	картометрический метод	0.10	-
3103	8022.805	12877.71	картометрический метод	0.10	-
3104	8022.699	12877.62	картометрический метод	0.10	-
3105	8023.072	12877.2	картометрический метод	0.10	-
3106	8029.626	12869.77	картометрический метод	0.10	-
3107	8030.112	12869.2	картометрический метод	0.10	-
3108	8033.622	12865.24	картометрический метод	0.10	-
3109	8037.925	12859.71	картометрический метод	0.10	-
3110	8048.309	12844.66	картометрический метод	0.10	-
3111	8058.693	12829.6	картометрический метод	0.10	-
3112	8091.609	12792.86	картометрический метод	0.10	-
3113	8117.632	12809.37	картометрический метод	0.10	-
3114	8140.966	12827.23	картометрический метод	0.10	-
3115	8148.645	12831.52	картометрический метод	0.10	-
3116	8160.538	12841.29	картометрический метод	0.10	-
3117	8162.916	12843.32	картометрический метод	0.10	-
3118	8102.889	12939.95	картометрический метод	0.10	-

3119	8102.266	12939.52	картометрический метод	0.10	-
3120	8025.941	13060.64	картометрический метод	0.10	-
3121	8010.741	13059.63	картометрический метод	0.10	-
3122	8000.495	13060.67	картометрический метод	0.10	-
3123	7992.342	13053.31	картометрический метод	0.10	-
3124	7947.425	13012.79	картометрический метод	0.10	-
3125	7944.737	13012.97	картометрический метод	0.10	-
3126	7911.475	12985.78	картометрический метод	0.10	-
3127	7905.194	12988.92	картометрический метод	0.10	-
3128	7903.74	12989.34	картометрический метод	0.10	-
3129	7902.669	12987.38	картометрический метод	0.10	-
3130	7897.808	12982.89	картометрический метод	0.10	-
3131	7903.685	12976.32	картометрический метод	0.10	-
3132	7904.443	12974.26	картометрический метод	0.10	-
3133	7894.042	12963.53	картометрический метод	0.10	-
3134	7912.704	12934.89	картометрический метод	0.10	-
3088	7890.012	12914.04	картометрический метод	0.10	-
3135	7897.672	13437.14	картометрический метод	0.10	-
3136	7930.617	13401.66	картометрический метод	0.10	-
3137	7950.197	13392.57	картометрический метод	0.10	-
3138	7951.266	13391.23	картометрический метод	0.10	-
3139	7950.917	13390.67	картометрический метод	0.10	-
3140	7960.285	13389.85	картометрический метод	0.10	-
3141	7982.827	13392.32	картометрический метод	0.10	-
3142	7992.541	13394.45	картометрический метод	0.10	-
3143	7989.162	13413.59	картометрический метод	0.10	-
3144	8010.904	13419.26	картометрический метод	0.10	-
3145	8027.74	13420.87	картометрический метод	0.10	-
3146	8030.713	13613.84	картометрический метод	0.10	-
3147	7959.576	13554.86	картометрический метод	0.10	-
3148	7923.163	13522.61	картометрический метод	0.10	-
3149	7934.676	13488.54	картометрический метод	0.10	-
3150	7938.923	13479.45	картометрический метод	0.10	-
3151	7952.096	13471.9	картометрический метод	0.10	-
3152	7944.633	13464.12	картометрический метод	0.10	-
3153	7940.642	13469.19	картометрический метод	0.10	-
3154	7931.272	13463.55	картометрический метод	0.10	-
3135	7897.672	13437.14	картометрический метод	0.10	-
3155	7919.686	10882.3	картометрический метод	0.10	-
3156	7928.501	10883.81	картометрический метод	0.10	-
3157	7957.626	10873.76	картометрический метод	0.10	-
3158	7962.349	10866.92	картометрический метод	0.10	-
3159	7965.44	10862.47	картометрический метод	0.10	-
3160	7969.097	10857.21	картометрический метод	0.10	-
3161	7961.084	10851.36	картометрический метод	0.10	-
3162	7973.268	10835.01	картометрический метод	0.10	-
3163	7981.379	10840.74	картометрический метод	0.10	-
3164	7994.479	10822.21	картометрический метод	0.10	-
3165	7978.188	10810.21	картометрический метод	0.10	-
3166	8018.611	10754.22	картометрический метод	0.10	-
3167	7980.532	10725.99	картометрический метод	0.10	-
3168	8037.89	10644.78	картометрический метод	0.10	-
3169	8051.356	10617.09	картометрический метод	0.10	-
3170	8103.041	10643.69	картометрический метод	0.10	-
3171	8114.714	10649.48	картометрический метод	0.10	-
3172	8154.802	10669.37	картометрический метод	0.10	-
3173	8133.95	10715.1	картометрический метод	0.10	-
3174	8153.857	10724.93	картометрический метод	0.10	-
3175	8135.735	10762.44	картометрический метод	0.10	-
3176	8181.607	10784.41	картометрический метод	0.10	-
3177	8156.571	10819.17	картометрический метод	0.10	-
3178	8166.105	10831.41	картометрический метод	0.10	-
3179	8178.342	10872.34	картометрический метод	0.10	-
3180	8191.378	10901.2	картометрический метод	0.10	-
3181	8167.604	10910.02	картометрический метод	0.10	-
3182	8158.757	10893.19	картометрический метод	0.10	-
3183	8132.947	10928.28	картометрический метод	0.10	-
3184	8129.608	10925.86	картометрический метод	0.10	-
3185	8117.386	10941.67	картометрический метод	0.10	-
3186	8107.534	10934.02	картометрический метод	0.10	-
3187	8095.039	10950.93	картометрический метод	0.10	-
3188	8091.597	10954.02	картометрический метод	0.10	-
3189	8075.077	10968.75	картометрический метод	0.10	-
3190	8070.181	10977.3	картометрический метод	0.10	-
3191	8053.805	11004.95	картометрический метод	0.10	-
3192	8029.538	11037.46	картометрический метод	0.10	-
3193	8031.892	11039.26	картометрический метод	0.10	-
3194	8025.699	11047.34	картометрический метод	0.10	-
3195	8018.517	11056.45	картометрический метод	0.10	-
3196	7919.822	10982.36	картометрический метод	0.10	-
3197	7920.44	10960.02	картометрический метод	0.10	-
3198	7939.03	10930.98	картометрический метод	0.10	-
3199	7947.127	10918.33	картометрический метод	0.10	-
3200	7938.589	10915.34	картометрический метод	0.10	-
3201	7947.102	10903.42	картометрический метод	0.10	-
3202	7926.356	10887.92	картометрический метод	0.10	-
3155	7919.686	10882.3	картометрический метод	0.10	-
3203	7958.963	4110.311	картометрический метод	0.10	-
3204	7961.403	4105.832	картометрический метод	0.10	-
3205	8016.711	4051.934	картометрический метод	0.10	-
3206	8020.559	4048.286	картометрический метод	0.10	-
3207	8033.635	4035.566	картометрический метод	0.10	-
3208	8035.124	4035.462	картометрический метод	0.10	-
3209	8037.657	4036.313	картометрический метод	0.10	-
3210	8055.89	4052.837	картометрический метод	0.10	-
3211	8084.556	4082.82	картометрический метод	0.10	-
3212	8078.773	4088.401	картометрический метод	0.10	-
3213	8076.372	4101.041	картометрический метод	0.10	-
3214	8067.139	4109.207	картометрический метод	0.10	-
3215	8076.276	4120.995	картометрический метод	0.10	-
3216	8077.64	4124.404	картометрический метод	0.10	-
3217	8079.007	4126.302	картометрический метод	0.10	-
3218	8079.018	4126.291	картометрический метод	0.10	-
3219	8083.711	4132.833	картометрический метод	0.10	-
3220	8020.153	4197.684	картометрический метод	0.10	-
3221	8004.51	4185.359	картометрический метод	0.10	-
3222	8004.499	4185.349	картометрический метод	0.10	-
3223	7963.213	4139.313	картометрический метод	0.10	-
3224	7958.982	4113.441	картометрический метод	0.10	-
3203	7958.963	4110.311	картометрический метод	0.10	-
3225	7973.229	11289.01	картометрический метод	0.10	-
3226	7976.735	11302.11	картометрический метод	0.10	-
3227	7977.365	11302.11	картометрический метод	0.10	-
3228	7979.123	11313.39	картометрический метод	0.10	-
3229	7982.531	11343.04	картометрический метод	0.10	-
3230	7983.508	11350.5	картометрический метод	0.10	-
3231	7984.891	11352.58	картометрический метод	0.10	-
3232	7985.352	11358.32	картометрический метод	0.10	-
3233	8015.838	11355.96	картометрический метод	0.10	-
3234	8015.787	11355.24	картометрический метод	0.10	-
3235	8021.462	11354.89	картометрический метод	0.10	-
3236	8029.544	11354.32	картометрический метод	0.10	-
3237	8045.893	11356.66	картометрический метод	0.10	-
3238	8047.656	11354.3	картометрический метод	0.10	-
3239	8099.22	11348.45	картометрический метод	0.10	-
3240	8100.116	11351.97	картометрический метод	0.10	-
3241	8112.245	11350.55	картометрический метод	0.10	-
3242	8141.914	11344.56	картометрический метод	0.10	-
3243	8131.52	11273.28	картометрический метод	0.10	-
3244	8117.246	11271.22	картометрический метод	0.10	-
3245	8099.258	11261.95	картометрический метод	0.10	-
3246	8089.769	11258.93	картометрический метод	0.10	-
3247	8035.946	11262.99	картометрический метод	0.10	-
3248	8032.864	11260.33	картометрический метод	0.10	-
3249	8019.134	11263	картометрический метод	0.10	-
3250	8021.372	11281.22	картометрический метод	0.10	-
3251	8014.817	11282.22	картометрический метод	0.10	-
3252	7985.288	11286.99	картометрический метод	0.10	-
3225	7973.229	11289.01	картометрический метод	0.10	-
3253	8121.102	11016.33	картометрический метод	0.10	-
3254	8147.014	10981.96	картометрический метод	0.10	-
3255	8184.519	11011.25	картометрический метод	0.10	-
3256	8145.244	11040.54	картометрический метод	0.10	-
3253	8121.102	11016.33	картометрический метод	0.10	-
3257	8149.647	15420.91	картометрический метод	0.10	-
3258	8149.733	15418.07	картометрический метод	0.10	-
3259	8152.459	15413.98	картометрический метод	0.10	-
3260	8164.09	15409.55	картометрический метод	0.10	-
3261	8179.284	15402.65	картометрический метод	0.10	-
3262	8317.175	15420.72	картометрический метод	0.10	-
3263	8455.067	15438.78	картометрический метод	0.10	-
3264	8479.504	15410.5	картометрический метод	0.10	-
3265	8477.906	15409.32	картометрический метод	0.10	-
3266	8480.248	15406.29	картометрический метод	0.10	-
3267	8483.864	15404.09	картометрический метод	0.10	-
3268	8485.834	15405.34	картометрический метод	0.10	-
3269	8495.281	15392.4	картометрический метод	0.10	-
3270	8494.289	15391.63	картометрический метод	0.10	-
3271	8493.35	15386.63	картометрический метод	0.10	-
3272	8499.343	15378.52	картометрический метод	0.10	-
3273	8517.743	15353.6	картометрический метод	0.10	-
3274	8540.577	15318.12	картометрический метод	0.10	-
3275	8554.286	15300.81	картометрический метод	0.10	-
3276	8578.631	15266.02	картометрический метод	0.10	-
3277	8576.09	15278.69	картометрический метод	0.10	-
3278	8576.204	15287.81	картометрический метод	0.10	-
3279	8589.845	15292.84	картометрический метод	0.10	-
3280	8590.93	15307.76	картометрический метод	0.10	-
3281	8587.68	15316.02	картометрический метод	0.10	-
3282	8587.161	15342.79	картометрический метод	0.10	-
3283	8588.224	15375.35	картометрический метод	0.10	-
3284	8580.594	15375.37	картометрический метод	0.10	-
3285	8577.366	15392.66	картометрический метод	0.10	-
3286	8561.052	15390.67	картометрический метод	0.10	-
3287	8552.875	15419.47	картометрический метод	0.10	-
3288	8535.704	15417.64	картометрический метод	0.10	-
3289	8521.528	15419.95	картометрический метод	0.10	-
3290	8516.852	15415.75	картометрический метод	0.10	-
3291	8512.964	15415.31	картометрический метод	0.10	-
3292	8505.787	15426.96	картометрический метод	0.10	-
3293	8492.069	15456.39	картометрический метод	0.10	-
3294	8484.738	15470.98	картометрический метод	0.10	-
3295	8483.499	15474.87	картометрический метод	0.10	-
3296	8477.69	15473.09	картометрический метод	0.10	-
3297	8472.542	15477.04	картометрический метод	0.10	-
3298	8466.826	15496.42	картометрический метод	0.10	-
3299	8387.848	15554.31	картометрический метод	0.10	-
3300	8363.627	15569.03	картометрический метод	0.10	-
3301	8364.281	15583.9	картометрический метод	0.10	-
3302	8363.79	15596.5	картометрический метод	0.10	-
3303	8360.978	15601.49	картометрический метод	0.10	-
3304	8364.235	15608.27	картометрический метод	0.10	-
3305	8364.03	15625.76	картометрический метод	0.10	-
3306	8364.972	15625.87	картометрический метод	0.10	-
3307	8365.356	15630.57	картометрический метод	0.10	-
3308	8366.492	15641.1	картометрический метод	0.10	-
3309	8353.82	15639.16	картометрический метод	0.10	-
3310	8321.81	15633.69	картометрический метод	0.10	-
3311	8292.623	15629.01	картометрический метод	0.10	-
3312	8236.523	15623.75	картометрический метод	0.10	-
3313	8204.923	15557.32	картометрический метод	0.10	-
3314	8192.893	15559.96	картометрический метод	0.10	-
3315	8188.032	15572.01	картометрический метод	0.10	-
3316	8183.889	15545.18	картометрический метод	0.10	-
3317	8173.571	15520	картометрический метод	0.10	-
3318	8175.619	15494.43	картометрический метод	0.10	-
3319	8170.238	15472.22	картометрический метод	0.10	-
3257	8149.647	15420.91	картометрический метод	0.10	-
3320	8237.662	9771.443	картометрический метод	0.10	-
3321	8336.602	9785.051	картометрический метод	0.10	-
3322	8505.965	9809.003	картометрический метод	0.10	-
3323	8526.124	9811.326	картометрический метод	0.10	-
3324	8618.579	9826.781	картометрический метод	0.10	-
3325	8714.744	9843.519	картометрический метод	0.10	-
3326	8793.039	9860.2	картометрический метод	0.10	-
3327	8858.938	9881.239	картометрический метод	0.10	-
3328	8881.555	9841.562	картометрический метод	0.10	-
3329	8900.4	9796.996	картометрический метод	0.10	-
3330	8911.543	9717.598	картометрический метод	0.10	-
3331	8880.483	9586.247	картометрический метод	0.10	-
3332	8821.013	9439.424	картометрический метод	0.10	-
3333	8810.935	9409.591	картометрический метод	0.10	-
3334	8816.869	9407.486	картометрический метод	0.10	-
3335	8821.007	9403.481	картометрический метод	0.10	-
3336	8887.116	9378.136	картометрический метод	0.10	-
3337	8884.392	9367.088	картометрический метод	0.10	-
3338	8922.89	9355.27	картометрический метод	0.10	-
3339	9011.09	9348.83	картометрический метод	0.10	-
3340	9016.647	9349.223	картометрический метод	0.10	-
3341	9043.11	9342.885	картометрический метод	0.10	-
3342	9045.389	9352.94	картометрический метод	0.10	-
3343	9049.215	9355.24	картометрический метод	0.10	-
3344	9112.223	9334.936	картометрический метод	0.10	-
3345	9113.817	9336.977	картометрический метод	0.10	-
3346	9152.119	9307.074	картометрический метод	0.10	-
3347	9105.34	9187.93	картометрический метод	0.10	-
3348	9076.888	9198.985	картометрический метод	0.10	-
3349	9071.505	9178.557	картометрический метод	0.10	-


3350	9061.978	9169.266	картометрический метод	0.10	-
3351	9056.32	9161.214	картометрический метод	0.10	-
3352	9055.383	9159.499	картометрический метод	0.10	-
3353	9043.495	9137.483	картометрический метод	0.10	-
3354	9034.935	9121.686	картометрический метод	0.10	-
3355	9024.863	9135.617	картометрический метод	0.10	-
3356	8974.368	9147.744	картометрический метод	0.10	-
3357	8951.054	9086.723	картометрический метод	0.10	-
3358	8928.889	9028.825	картометрический метод	0.10	-
3359	8923.684	9010.765	картометрический метод	0.10	-
3360	8921.516	9003.258	картометрический метод	0.10	-
3361	8919.464	8996.159	картометрический метод	0.10	-
3362	8919.473	8996.151	картометрический метод	0.10	-
3363	8952.516	8966.175	картометрический метод	0.10	-
3364	8949.039	8960.679	картометрический метод	0.10	-
3365	8962.369	8954.268	картометрический метод	0.10	-
3366	8971.094	8950.081	картометрический метод	0.10	-
3367	8971.093	8950.076	картометрический метод	0.10	-
3368	8986.202	8942.812	картометрический метод	0.10	-
3369	9005.815	8925.731	картометрический метод	0.10	-
3370	8939.193	8839.139	картометрический метод	0.10	-
3371	8921.264	8815.839	картометрический метод	0.10	-
3372	8911.792	8741.489	картометрический метод	0.10	-
3373	8895.107	8609.855	картометрический метод	0.10	-
3374	8861.595	8622.725	картометрический метод	0.10	-
3375	8841.348	8621.143	картометрический метод	0.10	-
3376	8811.771	8630.041	картометрический метод	0.10	-
3377	8814.197	8641.398	картометрический метод	0.10	-
3378	8762.609	8652.651	картометрический метод	0.10	-
3379	8757.882	8630.979	картометрический метод	0.10	-
3380	8630.29	8663.645	картометрический метод	0.10	-
3381	8619.698	8666.65	картометрический метод	0.10	-
3382	8642.172	8765.96	картометрический метод	0.10	-
3383	8639.648	8844.591	картометрический метод	0.10	-
3384	8622.04	8912.397	картометрический метод	0.10	-
3385	8566.338	9027.575	картометрический метод	0.10	-
3386	8557.744	9044.799	картометрический метод	0.10	-
3387	8485.53	9196.818	картометрический метод	0.10	-
3388	8351.997	9477.917	картометрический метод	0.10	-
3389	8324.905	9534.951	картометрический метод	0.10	-
3390	8266.185	9658.564	картометрический метод	0.10	-
3391	8253.116	9691.838	картометрический метод	0.10	-
3392	8242.18	9733.922	картометрический метод	0.10	-
3320	8237.662	9771.443	картометрический метод	0.10	-
3393	8244.164	13025.63	картометрический метод	0.10	-
3394	8248.99	13002.52	картометрический метод	0.10	-
3395	8283.837	12955.67	картометрический метод	0.10	-
3396	8285.118	12996.98	картометрический метод	0.10	-
3397	8284.393	13002.42	картометрический метод	0.10	-
3398	8278.928	13043.38	картометрический метод	0.10	-
3399	8264.095	13033.17	картометрический метод	0.10	-
3400	8263.067	13037.75	картометрический метод	0.10	-
3393	8244.164	13025.63	картометрический метод	0.10	-
3401	8255.448	15547.12	картометрический метод	0.10	-
3402	8260.896	15589.47	картометрический метод	0.10	-
3403	8258.764	15572.23	картометрический метод	0.10	-
3404	8257.516	15562.2	картометрический метод	0.10	-
3401	8255.448	15547.12	картометрический метод	0.10	-
3405	8270.28	15611.85	картометрический метод	0.10	-
3406	8284.842	15625.86	картометрический метод	0.10	-
3407	8275.944	15617.18	картометрический метод	0.10	-
3405	8270.28	15611.85	картометрический метод	0.10	-
3408	8296.438	13489.07	картометрический метод	0.10	-
3409	8322.838	13477.7	картометрический метод	0.10	-
3410	8403.892	13398.68	картометрический метод	0.10	-
3411	8406.728	13416.48	картометрический метод	0.10	-
3412	8407.714	13427.55	картометрический метод	0.10	-
3413	8420.485	13437.91	картометрический метод	0.10	-
3414	8423.905	13479.44	картометрический метод	0.10	-
3415	8401.274	13498.72	картометрический метод	0.10	-
3416	8392.728	13490.1	картометрический метод	0.10	-
3417	8388.941	13494.15	картометрический метод	0.10	-
3418	8383.292	13488.55	картометрический метод	0.10	-
3419	8379.649	13490.32	картометрический метод	0.10	-
3420	8371.037	13499.13	картометрический метод	0.10	-
3421	8371.098	13516.35	картометрический метод	0.10	-
3422	8369.953	13530.62	картометрический метод	0.10	-
3423	8375.632	13530.55	картометрический метод	0.10	-
3424	8382.232	13534.92	картометрический метод	0.10	-
3425	8381.349	13553.13	картометрический метод	0.10	-
3426	8382.004	13557.9	картометрический метод	0.10	-
3427	8374.782	13573.09	картометрический метод	0.10	-
3428	8374.963	13587.08	картометрический метод	0.10	-
3429	8376.419	13595.09	картометрический метод	0.10	-
3430	8383.661	13600.89	картометрический метод	0.10	-
3431	8383.512	13617.76	картометрический метод	0.10	-
3432	8384.724	13632.78	картометрический метод	0.10	-
3433	8375.77	13642.13	картометрический метод	0.10	-
3434	8375.823	13656.27	картометрический метод	0.10	-
3435	8375.934	13686.22	картометрический метод	0.10	-
3436	8369.447	13695.98	картометрический метод	0.10	-
3437	8369.261	13760.96	картометрический метод	0.10	-
3438	8336.619	13758.59	картометрический метод	0.10	-
3439	8312.992	13762.6	картометрический метод	0.10	-
3440	8313.968	13689.45	картометрический метод	0.10	-
3441	8308.075	13618.97	картометрический метод	0.10	-
3442	8305.098	13538.76	картометрический метод	0.10	-
3408	8296.438	13489.07	картометрический метод	0.10	-
3443	8302.695	13071.89	картометрический метод	0.10	-
3444	8304.261	13060.56	картометрический метод	0.10	-
3445	8307.285	12977.48	картометрический метод	0.10	-
3446	8306.494	12906.07	картометрический метод	0.10	-
3447	8315.878	12905.98	картометрический метод	0.10	-
3448	8396.077	12906.53	картометрический метод	0.10	-
3449	8395.686	12921.75	картометрический метод	0.10	-
3450	8390.957	12921.85	картометрический метод	0.10	-
3451	8390.329	12937.21	картометрический метод	0.10	-
3452	8391.22	12948.02	картометрический метод	0.10	-
3453	8384.105	12960.46	картометрический метод	0.10	-
3454	8383.935	12968.73	картометрический метод	0.10	-
3455	8383.726	12977.67	картометрический метод	0.10	-
3456	8358.634	12977.75	картометрический метод	0.10	-
3457	8357.52	13074.64	картометрический метод	0.10	-
3458	8323.502	13074.42	картометрический метод	0.10	-
3459	8309.55	13072.13	картометрический метод	0.10	-
3443	8302.695	13071.89	картометрический метод	0.10	-
3460	8332.301	8085.034	картометрический метод	0.10	-
3461	8337.716	8103.081	картометрический метод	0.10	-
3462	8341.54	8102.691	картометрический метод	0.10	-
3463	8355.587	8125.272	картометрический метод	0.10	-
3464	8360.366	8125.117	картометрический метод	0.10	-
3465	8372.579	8144.897	картометрический метод	0.10	-
3466	8351.225	8152.647	картометрический метод	0.10	-
3467	8357.139	8164.287	картометрический метод	0.10	-
3468	8341.451	8171.981	картометрический метод	0.10	-
3469	8354.481	8198.549	картометрический метод	0.10	-
3470	8362.273	8214.458	картометрический метод	0.10	-
3471	8364.166	8213.671	картометрический метод	0.10	-
3472	8364.161	8213.658	картометрический метод	0.10	-
3473	8371.468	8211.553	картометрический метод	0.10	-
3474	8385.863	8204.105	картометрический метод	0.10	-
3475	8390.154	8203.538	картометрический метод	0.10	-
3476	8400.69	8198.101	картометрический метод	0.10	-
3477	8420.714	8188.047	картометрический метод	0.10	-
3478	8426.786	8184.968	картометрический метод	0.10	-
3479	8427.108	8184.836	картометрический метод	0.10	-
3480	8435.192	8195.417	картометрический метод	0.10	-
3481	8434.363	8199.951	картометрический метод	0.10	-
3482	8408.623	8213.458	картометрический метод	0.10	-
3483	8394.765	8220.047	картометрический метод	0.10	-
3484	8400.746	8233.415	картометрический метод	0.10	-
3485	8392.966	8237.258	картометрический метод	0.10	-
3486	8401.873	8252.219	картометрический метод	0.10	-
3487	8401.204	8258.01	картометрический метод	0.10	-
3488	8399.566	8272.158	картометрический метод	0.10	-
3489	8452.912	8300.671	картометрический метод	0.10	-
3490	8465.532	8294.202	картометрический метод	0.10	-
3491	8482.516	8315.307	картометрический метод	0.10	-
3492	8502.076	8317.069	картометрический метод	0.10	-
3493	8514.457	8310.663	картометрический метод	0.10	-
3494	8521.267	8307.436	картометрический метод	0.10	-
3495	8525.896	8306.27	картометрический метод	0.10	-
3496	8534.258	8303.687	картометрический метод	0.10	-
3497	8517.843	8252.672	картометрический метод	0.10	-
3498	8480.215	8164.673	картометрический метод	0.10	-
3499	8399.227	8035.053	картометрический метод	0.10	-
3500	8388.187	8041.799	картометрический метод	0.10	-
3501	8386.879	8042.473	картометрический метод	0.10	-
3502	8343.375	8064.907	картометрический метод	0.10	-
3503	8344.279	8072.734	картометрический метод	0.10	-
3504	8344.28	8072.744	картометрический метод	0.10	-
3505	8339.849	8075.314	картометрический метод	0.10	-
3506	8342.182	8079.338	картометрический метод	0.10	-
3460	8332.301	8085.034	картометрический метод	0.10	-
3507	8428.815	10546.14	картометрический метод	0.10	-
3508	8440.488	10521.46	картометрический метод	0.10	-
3509	8444.086	10514.34	картометрический метод	0.10	-
3510	8459.684	10501.38	картометрический метод	0.10	-
3511	8482.572	10493.47	картометрический метод	0.10	-
3512	8501.578	10512.1	картометрический метод	0.10	-
3513	8488.034	10539.25	картометрический метод	0.10	-
3514	8478.379	10558.68	картометрический метод	0.10	-
3515	8474.135	10567.4	картометрический метод	0.10	-
3516	8456.254	10559.2	картометрический метод	0.10	-
3517	8444.532	10553.45	картометрический метод	0.10	-
3518	8439.391	10550.87	картометрический метод	0.10	-
3507	8428.815	10546.14	картометрический метод	0.10	-
3519	8459.658	11112.42	картометрический метод	0.10	-
3520	8641.028	11242.16	картометрический метод	0.10	-
3521	8633.533	11254.7	картометрический метод	0.10	-
3522	8588.357	11319.45	картометрический метод	0.10	-
3523	8586.33	11322.74	картометрический метод	0.10	-
3524	8563.342	11359.96	картометрический метод	0.10	-
3525	8573.874	11367.16	картометрический метод	0.10	-
3526	8573.872	11367.2	картометрический метод	0.10	-
3527	8610.313	11392.83	картометрический метод	0.10	-
3528	8616.528	11383.99	картометрический метод	0.10	-
3529	8648.139	11406.23	картометрический метод	0.10	-
3530	8650.741	11402.59	картометрический метод	0.10	-
3531	8657.868	11408.04	картометрический метод	0.10	-
3532	8681.891	11424.52	картометрический метод	0.10	-
3533	8676.79	11429.59	картометрический метод	0.10	-
3534	8681.561	11433.4	картометрический метод	0.10	-
3535	8686.809	11435.8	картометрический метод	0.10	-
3536	8684.68	11440.33	картометрический метод	0.10	-
3537	8679.673	11448.81	картометрический метод	0.10	-
3538	8693.879	11463.68	картометрический метод	0.10	-
3539	8690.038	11469.39	картометрический метод	0.10	-
3540	8649.141	11450.8	картометрический метод	0.10	-
3541	8634.581	11468.08	картометрический метод	0.10	-
3542	8635.073	11483.45	картометрический метод	0.10	-
3543	8639.471	11497.91	картометрический метод	0.10	-
3544	8649.521	11506.07	картометрический метод	0.10	-
3545	8667.748	11507.65	картометрический метод	0.10	-
3546	8697.295	11486.91	картометрический метод	0.10	-
3547	8712.372	11484.71	картометрический метод	0.10	-
3548	8748.207	11514.56	картометрический метод	0.10	-
3549	8730.625	11548.2	картометрический метод	0.10	-
3550	8762.822	11570.62	картометрический метод	0.10	-
3551	8757.063	11614.52	картометрический метод	0.10	-
3552	8772.324	11622.74	картометрический метод	0.10	-
3553	8762.471	11662.8	картометрический метод	0.10	-
3554	8811.353	11683.38	картометрический метод	0.10	-
3555	8841.569	11630.15	картометрический метод	0.10	-
3556	8868.167	11602.5	картометрический метод	0.10	-
3557	8933.888	11658.53	картометрический метод	0.10	-
3558	8917.099	11678.43	картометрический метод	0.10	-
3559	8910.967	11683.41	картометрический метод	0.10	-
3560	8906.184	11686.45	картометрический метод	0.10	-
3561	8896.976	11688.59	картометрический метод	0.10	-
3562	8890.564	11695.45	картометрический метод	0.10	-
3563	8884.178	11700.83	картометрический метод	0.10	-
3564	8876.81	11710.94	картометрический метод	0.10	-
3565	8880.352	11712.43	картометрический метод	0.10	-
3566	8881.721	11710.59	картометрический метод	0.10	-
3567	8928.534	11745.95	картометрический метод	0.10	-
3568	8934.798	11750.32	картометрический метод	0.10	-
3569	9015.091	11638.86	картометрический метод	0.10	-
3570	9023.054	11639.2	картометрический метод	0.10	-
3571	9026.76	11642.1	картометрический метод	0.10	-
3572	9040.211	11649.64	картометрический метод	0.10	-
3573	9081.797	11679.53	картометрический метод	0.10	-
3574	9091.405	11667.29	картометрический метод	0.10	-
3575	9101.369	11674.45	картометрический метод	0.10	-
3576	9125.191	11641.37	картометрический метод	0.10	-
3577	9128.83	11643.84	картометрический метод	0.10	-
3578	9161.758	11599	картометрический метод	0.10	-
3579	9166.879	11592.01	картометрический метод	0.10	-

3580	9173.635	11582.83	картометрический метод	0.10	-
3581	9186.837	11591.75	картометрический метод	0.10	-
3582	9195.17	11592.48	картометрический метод	0.10	-
3583	9217.791	11606.72	картометрический метод	0.10	-
3584	9238.242	11575.79	картометрический метод	0.10	-
3585	9243.287	11579.25	картометрический метод	0.10	-
3586	9252.412	11585.85	картометрический метод	0.10	-
3587	9274.367	11549.16	картометрический метод	0.10	-
3588	9303.628	11528.67	картометрический метод	0.10	-
3589	9357.097	11577.04	картометрический метод	0.10	-
3590	9358.519	11584.14	картометрический метод	0.10	-
3591	9365.613	11598.33	картометрический метод	0.10	-
3592	9377.447	11595.3	картометрический метод	0.10	-
3593	9382.847	11585.09	картометрический метод	0.10	-
3594	9383.646	11585.7	картометрический метод	0.10	-
3595	9387.172	11580.95	картометрический метод	0.10	-
3596	9394.292	11577.09	картометрический метод	0.10	-
3597	9403.675	11562.63	картометрический метод	0.10	-
3598	9399.564	11553.07	картометрический метод	0.10	-
3599	9392.192	11544.72	картометрический метод	0.10	-
3600	9386.661	11539.64	картометрический метод	0.10	-
3601	9455.102	11454.06	картометрический метод	0.10	-
3602	9478.12	11454.38	картометрический метод	0.10	-
3603	9489.971	11452.43	картометрический метод	0.10	-
3604	9482.797	11406.57	картометрический метод	0.10	-
3605	9466.833	11293.43	картометрический метод	0.10	-
3606	9457.84	11286.27	картометрический метод	0.10	-
3607	9442.218	11280.6	картометрический метод	0.10	-
3608	9422.002	11308.29	картометрический метод	0.10	-
3609	9431.747	11314.86	картометрический метод	0.10	-
3610	9413.913	11340.78	картометрический метод	0.10	-
3611	9379.774	11317.63	картометрический метод	0.10	-
3612	9371.647	11328.7	картометрический метод	0.10	-
3613	9359.603	11319.66	картометрический метод	0.10	-
3614	9347.474	11308.4	картометрический метод	0.10	-
3615	9344.822	11298.74	картометрический метод	0.10	-
3616	9361.969	11273.38	картометрический метод	0.10	-
3617	9339.74	11255.49	картометрический метод	0.10	-
3618	9295.224	11316.41	картометрический метод	0.10	-
3619	9268.12	11296.45	картометрический метод	0.10	-
3620	9263.104	11303.27	картометрический метод	0.10	-
3621	9256.139	11298.14	картометрический метод	0.10	-
3622	9261.167	11291.31	картометрический метод	0.10	-
3623	9230.804	11268.94	картометрический метод	0.10	-
3624	9227.118	11273.72	картометрический метод	0.10	-
3625	9129.064	11200.28	картометрический метод	0.10	-
3626	9119.36	11223.16	картометрический метод	0.10	-
3627	9024.005	11222.36	картометрический метод	0.10	-
3628	8980.748	11232.15	картометрический метод	0.10	-
3629	8890.202	11165.82	картометрический метод	0.10	-
3630	8814.789	11141.46	картометрический метод	0.10	-
3631	8779.107	11141.01	картометрический метод	0.10	-
3632	8736.328	11142.63	картометрический метод	0.10	-
3633	8697.494	11156.61	картометрический метод	0.10	-
3634	8665.032	11141.56	картометрический метод	0.10	-
3635	8667.542	11135.85	картометрический метод	0.10	-
3636	8631.682	11118.36	картометрический метод	0.10	-
3637	8595.69	11105.16	картометрический метод	0.10	-
3638	8539.32	11059.83	картометрический метод	0.10	-
3639	8514.481	11078.57	картометрический метод	0.10	-
3640	8506.099	11086.11	картометрический метод	0.10	-
3641	8498.538	11091.79	картометрический метод	0.10	-
3642	8493.378	11095.71	картометрический метод	0.10	-
3643	8479.528	11085.62	картометрический метод	0.10	-
3519	8459.658	11112.42	картометрический метод	0.10	-
3644	8492.711	16353.7	картометрический метод	0.10	-
3645	8494.28	16323.78	картометрический метод	0.10	-
3646	8494.544	16319.57	картометрический метод	0.10	-
3647	8496.668	16287.44	картометрический метод	0.10	-
3648	8499.718	16285.48	картометрический метод	0.10	-
3649	8515.492	16286.24	картометрический метод	0.10	-
3650	8521.606	16287.08	картометрический метод	0.10	-
3651	8524.895	16287.03	картометрический метод	0.10	-
3652	8550.835	16288.72	картометрический метод	0.10	-
3653	8548.155	16342.73	картометрический метод	0.10	-
3654	8533.994	16357.37	картометрический метод	0.10	-
3644	8492.711	16353.7	картометрический метод	0.10	-
3655	8674.459	17657.52	картометрический метод	0.10	-
3656	8696.826	17646.39	картометрический метод	0.10	-
3657	8716.56	17689.61	картометрический метод	0.10	-
3658	8710.224	17692.5	картометрический метод	0.10	-
3659	8699.261	17697.49	картометрический метод	0.10	-
3660	8698.606	17697.81	картометрический метод	0.10	-
3661	8694.159	17699.89	картометрический метод	0.10	-
3655	8674.459	17657.52	картометрический метод	0.10	-
3662	8798.236	11468.96	картометрический метод	0.10	-
3663	8831.05	11425.53	картометрический метод	0.10	-
3664	8847.524	11437.47	картометрический метод	0.10	-
3665	8814.44	11480.68	картометрический метод	0.10	-
3662	8798.236	11468.96	картометрический метод	0.10	-
3666	11801.95	21247.47	картометрический метод	0.10	-
3667	11881.63	21283.23	картометрический метод	0.10	-
3668	11902.43	21292.43	картометрический метод	0.10	-
3669	11988.4	21329.88	картометрический метод	0.10	-
3670	11993.58	21332.13	картометрический метод	0.10	-
3671	12051.41	21205.63	картометрический метод	0.10	-
3672	11962.97	21165.22	картометрический метод	0.10	-
3673	11869.29	21124.45	картометрический метод	0.10	-
3674	11854.28	21131.77	картометрический метод	0.10	-
3675	11813.17	21222.24	картометрический метод	0.10	-
3666	11801.95	21247.47	картометрический метод	0.10	-
3676	12133.33	21241.91	картометрический метод	0.10	-
3677	12208.02	21276.41	картометрический метод	0.10	-
3678	12225.58	21238.95	картометрический метод	0.10	-
3679	12214.46	21234.56	картометрический метод	0.10	-
3680	12164.11	21211.35	картометрический метод	0.10	-
3681	12149.61	21207.35	картометрический метод	0.10	-
3682	12134.64	21239.13	картометрический метод	0.10	-
3676	12133.33	21241.91	картометрический метод	0.10	-
3683	12609.24	22128.71	картометрический метод	0.10	-
3684	12699.3	22172.77	картометрический метод	0.10	-
3685	12699.4	22172.82	картометрический метод	0.10	-
3686	12711.84	22179.19	картометрический метод	0.10	-
3687	12734.6	22189.84	картометрический метод	0.10	-
3688	12737.96	22199.49	картометрический метод	0.10	-
3689	12730.39	22219.06	картометрический метод	0.10	-
3690	12693.61	22312.37	картометрический метод	0.10	-
3691	12700.78	22314.47	картометрический метод	0.10	-
3692	12714.4	22320.76	картометрический метод	0.10	-
3693	13009.47	22450.45	картометрический метод	0.10	-
3694	13161.84	22532.58	картометрический метод	0.10	-
3695	13189.91	22545.5	картометрический метод	0.10	-
3696	13234.29	22466.46	картометрический метод	0.10	-
3697	13237.1	22432.67	картометрический метод	0.10	-
3698	13237.64	22394.98	картометрический метод	0.10	-
3699	13253.34	22379.87	картометрический метод	0.10	-
3700	13255.28	22379.33	картометрический метод	0.10	-
3701	13269.42	22380.8	картометрический метод	0.10	-
3702	13338.01	22383.73	картометрический метод	0.10	-
3703	13338.24	22384.22	картометрический метод	0.10	-
3704	13338.47	22384.23	картометрический метод	0.10	-
3705	13359.93	22429.8	картометрический метод	0.10	-
3706	13361.99	22458.72	картометрический метод	0.10	-
3707	13361.99	22458.72	картометрический метод	0.10	-
3708	13392.77	22504.48	картометрический метод	0.10	-
3709	13425.39	22531.27	картометрический метод	0.10	-
3710	13429.36	22538.8	картометрический метод	0.10	-
3711	13429.31	22545.72	картометрический метод	0.10	-
3712	13494.66	22548.39	картометрический метод	0.10	-
3713	13494.32	22574.5	картометрический метод	0.10	-
3714	13482.28	22574.4	картометрический метод	0.10	-
3715	13482.06	22601.79	картометрический метод	0.10	-
3716	13476.54	22608.87	картометрический метод	0.10	-
3717	13470.2	22608.86	картометрический метод	0.10	-
3718	13436.68	22615.64	картометрический метод	0.10	-
3719	13444.94	22629.35	картометрический метод	0.10	-
3720	13464.08	22643.84	картометрический метод	0.10	-
3721	13496.36	22650.49	картометрический метод	0.10	-
3722	13532.36	22650.51	картометрический метод	0.10	-
3723	13551.67	22647.9	картометрический метод	0.10	-
3724	13583	22641.21	картометрический метод	0.10	-
3725	13584.92	22597.38	картометрический метод	0.10	-
3726	13638.18	22588.31	картометрический метод	0.10	-
3727	13641.26	22503.52	картометрический метод	0.10	-
3728	13643.81	22461.16	картометрический метод	0.10	-
3729	13653.78	22448.42	картометрический метод	0.10	-
3730	13694.18	22396.65	картометрический метод	0.10	-
3731	13723.12	22342.89	картометрический метод	0.10	-
3732	13754.45	22305.77	картометрический метод	0.10	-
3733	13778.29	22285.69	картометрический метод	0.10	-
3734	13837.43	22231.11	картометрический метод	0.10	-
3735	13864.06	22192.98	картометрический метод	0.10	-
3736	13841.16	22163.87	картометрический метод	0.10	-
3737	13812.15	22131.4	картометрический метод	0.10	-
3738	13770.92	22171.42	картометрический метод	0.10	-
3739	13713.44	22225.47	картометрический метод	0.10	-
3740	13690.97	22239.17	картометрический метод	0.10	-
3741	13666.63	22249.21	картометрический метод	0.10	-
3742	13618.22	22287.04	картометрический метод	0.10	-
3743	13574.08	22281.37	картометрический метод	0.10	-
3744	13573.89	22287.31	картометрический метод	0.10	-
3745	13462.98	22277.11	картометрический метод	0.10	-
3746	13464.72	22186.02	картометрический метод	0.10	-
3747	13451.81	22185.34	картометрический метод	0.10	-
3748	13384.35	22181.75	картометрический метод	0.10	-
3749	13344.55	22180.36	картометрический метод	0.10	-
3750	13344.64	22174.76	картометрический метод	0.10	-
3751	13341.45	22174.66	картометрический метод	0.10	-
3752	13341.35	22180.36	картометрический метод	0.10	-
3753	13302.75	22179.16	картометрический метод	0.10	-
3754	13261.26	22176.24	картометрический метод	0.10	-
3755	13240.03	22174.84	картометрический метод	0.10	-
3756	13221.62	22173.6	картометрический метод	0.10	-
3757	13220.74	22181.96	картометрический метод	0.10	-
3758	13219.94	22189.55	картометрический метод	0.10	-
3759	13218.8	22259.07	картометрический метод	0.10	-
3760	13209.8	22261.39	картометрический метод	0.10	-
3761	13177.69	22259.3	картометрический метод	0.10	-
3762	13153.97	22253.7	картометрический метод	0.10	-
3763	13150.25	22254.17	картометрический метод	0.10	-
3764	13109.01	22243.46	картометрический метод	0.10	-
3765	13131.04	22183.85	картометрический метод	0.10	-
3766	13133.64	22178.05	картометрический метод	0.10	-
3767	13132.81	22174.2	картометрический метод	0.10	-
3768	13137.77	22158.69	картометрический метод	0.10	-
3769	13122.24	22154.47	картометрический метод	0.10	-
3770	13078.4	22137.22	картометрический метод	0.10	-
3771	13043.62	22122.3	картометрический метод	0.10	-
3772	12997.37	22096.91	картометрический метод	0.10	-
3773	12953.66	22070.76	картометрический метод	0.10	-
3774	12886.26	22029.33	картометрический метод	0.10	-
3775	12809.56	21983.75	картометрический метод	0.10	-
3776	12793.04	21973.73	картометрический метод	0.10	-
3777	12772.34	22006.65	картометрический метод	0.10	-
3778	12714.63	21977.05	картометрический метод	0.10	-
3779	12682.83	22038.24	картометрический метод	0.10	-
3780	12660.03	22042.65	картометрический метод	0.10	-
3781	12626.99	22105.41	картометрический метод	0.10	-
3782	12620.79	22103.08	картометрический метод	0.10	-
3683	12609.24	22128.71	картометрический метод	0.10	-
3783	12759.27	22216.57	картометрический метод	0.10	-
3784	12759.37	22213.13	картометрический метод	0.10	-
3785	12781.36	22166.09	картометрический метод	0.10	-
3786	12813.88	22180.01	картометрический метод	0.10	-
3787	12810.29	22188.02	картометрический метод	0.10	-
3788	12809.22	22190.22	картометрический метод	0.10	-
3789	12804.84	22200.07	картометрический метод	0.10	-
3790	12803.38	22203.6	картометрический метод	0.10	-
3791	12795.98	22221.04	картометрический метод	0.10	-
3792	12789.13	22226.24	картометрический метод	0.10	-
3793	12776.26	22220	картометрический метод	0.10	-
3794	12767.83	22223.7	картометрический метод	0.10	-
3783	12759.27	22216.57	картометрический метод	0.10	-
3795	12773.68	22162.82	картометрический метод	0.10	-
3796	12784.63	22141.7	картометрический метод	0.10	-
3797	12787.14	22136.94	картометрический метод	0.10	-
3798	12798.23	22143.45	картометрический метод	0.10	-
3799	12811.56	22114.34	картометрический метод	0.10	-
3800	12822.54	22090.36	картометрический метод	0.10	-
3801	12825.86	22070.95	картометрический метод	0.10	-
3802	12829.68	22063.6	картометрический метод	0.10	-
3803	12854.63	22081.3	картометрический метод	0.10	-
3804	12884.58	22096.28	картометрический метод	0.10	-
3805	12913.26	22113.54	картометрический метод	0.10	-
3806	12933.64	22124.32	картометрический метод	0.10	-
3807	12955.62	22135.27	картометрический метод	0.10	-
3808	12965.1	22140.08	картометрический метод	0.10	-
3809	12951.61	22169.66	картометрический метод	0.10	-

3810	12939.64	22195.36	картометрический метод	0.10	-
3811	12933.84	22195.85	картометрический метод	0.10	-
3812	12933.04	22198.05	картометрический метод	0.10	-
3813	12919.06	22207.74	картометрический метод	0.10	-
3814	12914.13	22211.15	картометрический метод	0.10	-
3815	12907.54	22218.36	картометрический метод	0.10	-
3816	12858.34	22200.05	картометрический метод	0.10	-
3817	12817.33	22181.48	картометрический метод	0.10	-
3818	12781.36	22166.09	картометрический метод	0.10	-
3795	12773.68	22162.82	картометрический метод	0.10	-
3819	13054.84	22358.86	картометрический метод	0.10	-
3820	13062.74	22337.96	картометрический метод	0.10	-
3821	13106.44	22354.36	картометрический метод	0.10	-
3822	13104.64	22360.06	картометрический метод	0.10	-
3823	13109.64	22361.86	картометрический метод	0.10	-
3824	13103.84	22377.97	картометрический метод	0.10	-
3825	13084.14	22370.37	картометрический метод	0.10	-
3826	13083.54	22372.16	картометрический метод	0.10	-
3827	13073.24	22368.56	картометрический метод	0.10	-
3828	13074.14	22366.16	картометрический метод	0.10	-
3819	13054.84	22358.86	картометрический метод	0.10	-
3829	13086.32	22111.23	картометрический метод	0.10	-
3830	13130.64	22128.76	картометрический метод	0.10	-
3831	13169.72	22139.38	картометрический метод	0.10	-
3832	13207.14	22145.38	картометрический метод	0.10	-
3833	13208.88	22145.66	картометрический метод	0.10	-
3834	13268.58	22149.52	картометрический метод	0.10	-
3835	13271.17	22092.86	картометрический метод	0.10	-
3836	13273.22	22048.02	картометрический метод	0.10	-
3837	13271.55	22041.45	картометрический метод	0.10	-
3838	13273.32	21971.55	картометрический метод	0.10	-
3839	13273.54	21971.55	картометрический метод	0.10	-
3840	13332.55	21973.05	картометрический метод	0.10	-
3841	13333.75	21977.56	картометрический метод	0.10	-
3842	13334.05	21981.45	картометрический метод	0.10	-
3843	13324.4	22005.3	картометрический метод	0.10	-
3844	13314.75	22029.15	картометрический метод	0.10	-
3845	13308.45	22039.55	картометрический метод	0.10	-
3846	13334.44	22047.01	картометрический метод	0.10	-
3847	13343.09	22038.49	картометрический метод	0.10	-
3848	13370.78	22024.98	картометрический метод	0.10	-
3849	13509.76	22030.2	картометрический метод	0.10	-
3850	13532.62	22042.33	картометрический метод	0.10	-
3851	13541.38	22050.43	картометрический метод	0.10	-
3852	13543.59	22051.28	картометрический метод	0.10	-
3853	13547.35	22050.64	картометрический метод	0.10	-
3854	13552.42	22044.28	картометрический метод	0.10	-
3855	13557.49	22037.93	картометрический метод	0.10	-
3856	13572.81	22040.83	картометрический метод	0.10	-
3857	13578.03	22071.06	картометрический метод	0.10	-
3858	13578.62	22073.04	картометрический метод	0.10	-
3859	13596.16	22064.23	картометрический метод	0.10	-
3860	13641.47	22030.73	картометрический метод	0.10	-
3861	13639.92	22028.5	картометрический метод	0.10	-
3862	13645.42	22024.62	картометрический метод	0.10	-
3863	13680.25	22005.45	картометрический метод	0.10	-
3864	13601.26	21977.04	картометрический метод	0.10	-
3865	13600.05	21968.75	картометрический метод	0.10	-
3866	13569.95	21865.21	картометрический метод	0.10	-
3867	13450.84	21803.07	картометрический метод	0.10	-
3868	13360.43	21737.02	картометрический метод	0.10	-
3869	13237.99	21663.25	картометрический метод	0.10	-
3870	13153.55	21663.39	картометрический метод	0.10	-
3871	13153.78	21793.58	картометрический метод	0.10	-
3872	13169.07	21807.64	картометрический метод	0.10	-
3873	13190.87	21806.82	картометрический метод	0.10	-
3874	13190.8	21834.26	картометрический метод	0.10	-
3875	13190.65	21873.35	картометрический метод	0.10	-
3876	13190.42	21971.84	картометрический метод	0.10	-
3877	13194.93	22004.08	картометрический метод	0.10	-
3878	13193.61	22102.3	картометрический метод	0.10	-
3879	13189.62	22101.9	картометрический метод	0.10	-
3880	13179.71	22099.37	картометрический метод	0.10	-
3881	13147.17	22088.52	картометрический метод	0.10	-
3882	13141.13	22084.22	картометрический метод	0.10	-
3883	13131.07	22081.29	картометрический метод	0.10	-
3884	13123.23	22078.26	картометрический метод	0.10	-
3885	13119.45	22079.28	картометрический метод	0.10	-
3886	13113.43	22077.9	картометрический метод	0.10	-
3887	13108.65	22078.79	картометрический метод	0.10	-
3888	13105.87	22082.27	картометрический метод	0.10	-
3889	13098.11	22090.55			
3890	13094.95	22092.63	картометрический метод	0.10	
3891	13092.2	22097.54	картометрический метод	0.10	
3829	13086.32	22111.23	картометрический метод	0.10	
3892	13094.14	22285.06	картометрический метод	0.10	
3893	13108.94	22251.76	картометрический метод	0.10	
3894	13129.14	22256.96	картометрический метод	0.10	
3895	13128.74	22261.16	картометрический метод	0.10	
3896	13124.54	22269.76	картометрический метод	0.10	
3897	13123.94	22287.26	картометрический метод	0.10	
3898	13121.04	22287.16	картометрический метод	0.10	
3899	13120.34	22286.95	картометрический метод	0.10	
3900	13116.44	22294.86	картометрический метод	0.10	
3892	13094.14	22285.06	картометрический метод	0.10	
3901	13232.29	21924.58	картометрический метод	0.10	
3902	13234.01	21874.37	картометрический метод	0.10	
3903	13234.08	21872.13	картометрический метод	0.10	
3904	13238.01	21872.27	картометрический метод	0.10	
3905	13271.02	21873.45	картометрический метод	0.10	
3906	13270.18	21912.02	картометрический метод	0.10	
3907	13260.46	21925.56	картометрический метод	0.10	
3901	13232.29	21924.58	картометрический метод	0.10	
3908	13253.08	22356.4	картометрический метод	0.10	
3909	13253.65	22347.72	картометрический метод	0.10	
3910	13259.57	22347.63	картометрический метод	0.10	
3911	13259.33	22341.04	картометрический метод	0.10	
3912	13271.56	22340.55	картометрический метод	0.10	
3913	13271.46	22338.38	картометрический метод	0.10	
3914	13304.27	22337.17	картометрический метод	0.10	
3915	13304.36	22329.64	картометрический метод	0.10	
3916	13331.87	22328.34	картометрический метод	0.10	
3917	13345.18	22337.19	картометрический метод	0.10	
3918	13353.15	22334.41	картометрический метод	0.10	
3919	13354.9	22338.39	картометрический метод	0.10	
3920	13350.71	22339.84	картометрический метод	0.10	
3921	13343.37	22345.18	картометрический метод	0.10	
3922	13344.45	22364.4	картометрический метод	0.10	
3923	13343.84	22369.72	картометрический метод	0.10	
3924	13334.32	22366.47	картометрический метод	0.10	
3925	13267.44	22365.84	картометрический метод	0.10	
3926	13256.56	22366.99	картометрический метод	0.10	
3908	13253.08	22356.4	картометрический метод	0.10	

Раздел 4

План границ объекта

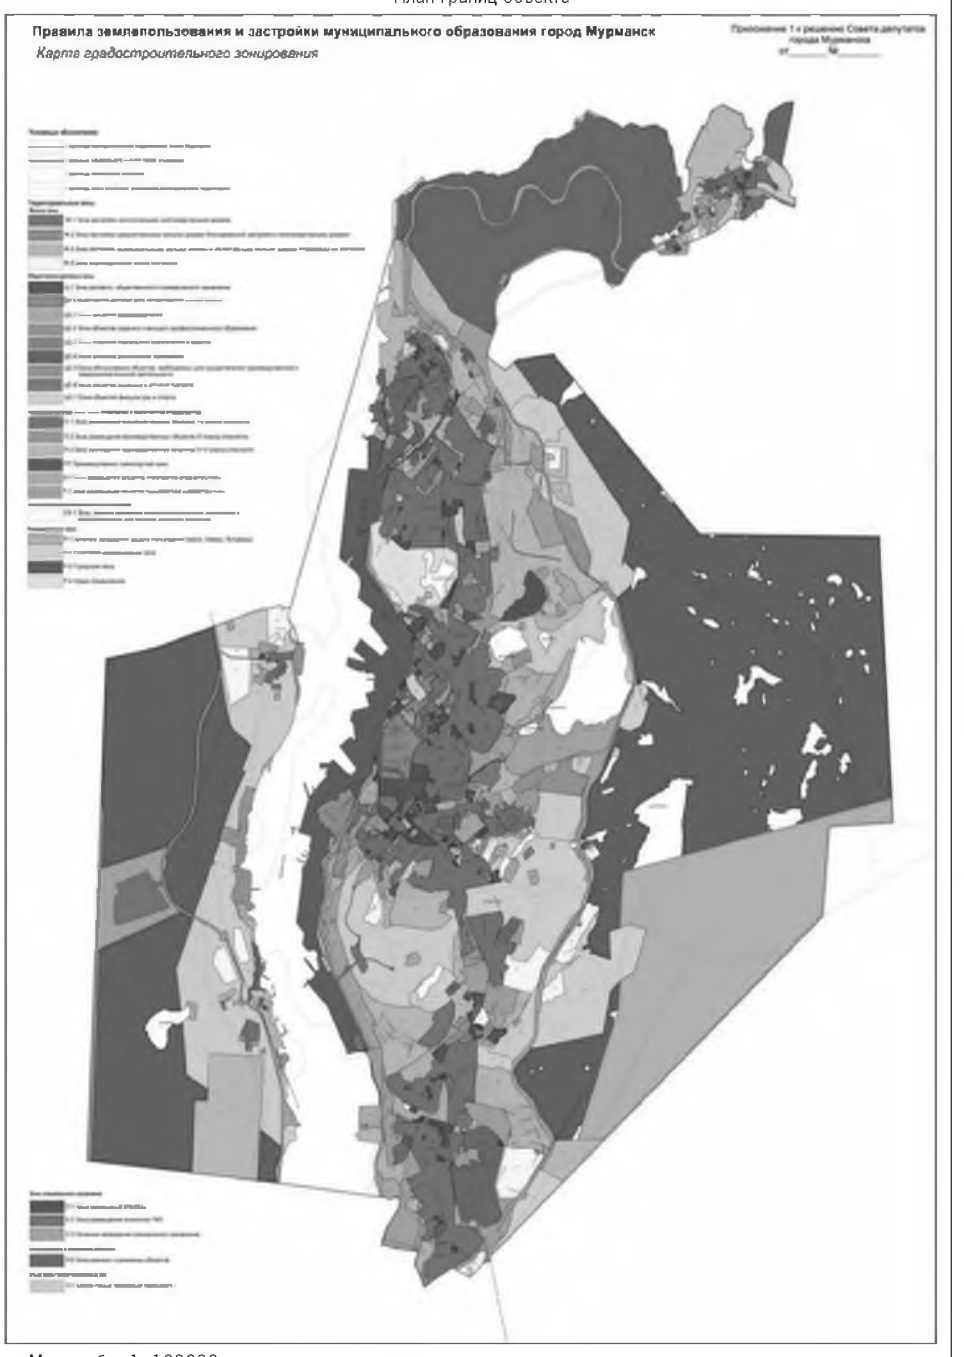

Масштаб 1: 100000
Используемые условные знаки и обозначения: -
Подпись _____ Дата «20» июля 2019 г.
Место для оттиска печати (при наличии) лица, составившего описание местоположения границ объекта

ОПИСАНИЕ МЕСТОПОЛОЖЕНИЯ ГРАНИЦ
территориальная зона застройки среднеэтажными жилыми домами
блокированной застройки и многоквартирными домами (Ж-2)
(наименование объекта, местоположение границ которого описано (далее – объект)

Раздел 1

Сведения об объекте		
№ п/п	Характеристики объекта	Описание характеристик
1	2	3
1	Местоположение объекта	Мурманская область, муниципальное образование город Мурманск
2	Площадь объекта +/- величина погрешности определения площади (Р +/- Дельта Р)	-
3	Иные характеристики объекта	-

Раздел 2

Сведения о местоположении границ объекта


1. Система координат МСК-51

2. Сведения о характерных точках границ объекта

Обозначение характерных точек границ	Координаты, м		Метод определения координат характерной точки	Средняя квадратическая погрешность положения характерной точки (Mt), м	Описание обозначения точки на местности (при наличии)
	X	Y			
1	2	3	4	5	6
1	637962.6	1442967.11	картометрический метод	0.10	-
2	638005.96	1442943.71	картометрический метод	0.10	-
3	638018.66	1442937.19	картометрический метод	0.10	-
4	638074.36	1443013.41	картометрический метод	0.10	-
5	638087.17	1443026.47	картометрический метод	0.10	-
6	638074.79	1443035.9	картометрический метод	0.10	-
7	638058.7	1443049.09	картометрический метод	0.10	-
8	638059.77	1443093.45	картометрический метод	0.10	-
9	638085.72	1443118.28	картометрический метод	0.10	-
10	638098.9	1443130.83	картометрический метод	0.10	-
11	638088.74	1443175.45	картометрический метод	0.10	-
12	638045.61	1443176.14	картометрический метод	0.10	-
13	638019.89	1443186.57	картометрический метод	0.10	-
14	638019.13	1443184.86	картометрический метод	0.10	-
15	638015.18	1443147.78	картометрический метод	0.10	-
16	638012.68	1443134.89	картометрический метод	0.10	-
17	638007.76	1443126.81	картометрический метод	0.10	-
18	638001.18	1443120.95	картометрический метод	0.10	-
19	637946.81	1443102.03	картометрический метод	0.10	-
20	637940.85	1443096.6	картометрический метод	0.10	-
21	637938.41	1443087.67	картометрический метод	0.10	-
22	637958.55	1443018.78	картометрический метод	0.10	-
23	637950.2	1443013.36	картометрический метод	0.10	-
24	637931.06	1442969.86	картометрический метод	0.10	-
25	637939.36	1442966.9	картометрический метод	0.10	-

Раздел 4

План границ объекта

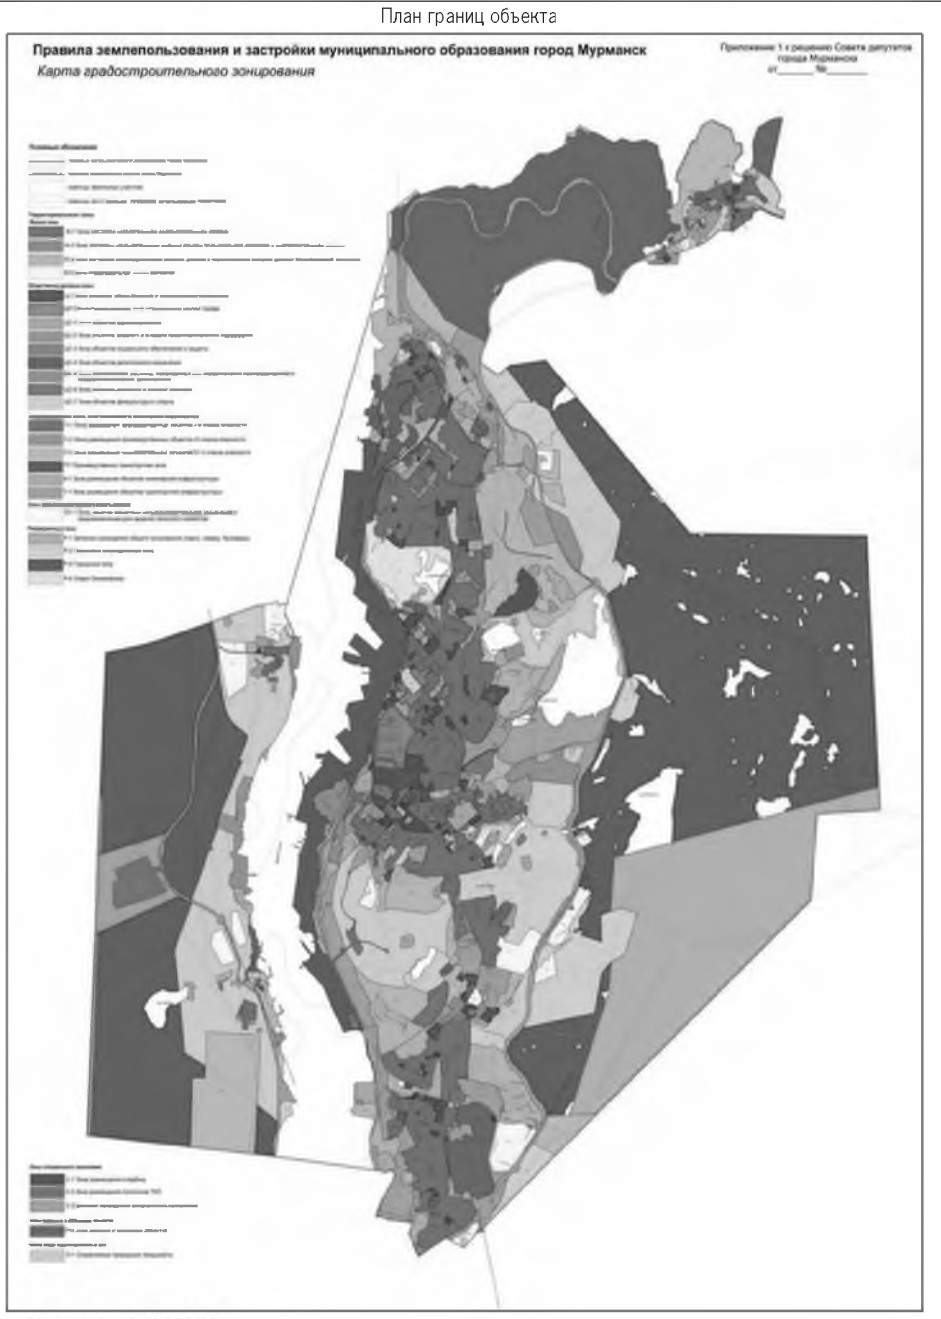

Масштаб 1: 100000
Используемые условные знаки и обозначения: -
Подпись _____ Дата «19» июля 2019 г.
Место для оттиска печати (при наличии) лица, составившего описание местоположения границ объекта

ОПИСАНИЕ МЕСТОПОЛОЖЕНИЯ ГРАНИЦ
территориальная зона застройки индивидуальными жилыми домами
и малоэтажными жилыми домами блокированной застройки (Ж-3)
(наименование объекта, местоположение границ которого описано (далее – объект)

Раздел 1

Сведения об объекте		
№ п/п	Характеристики объекта	Описание характеристик
1	2	3
1	Местоположение объекта	Мурманская область, муниципальное образование город Мурманск
2	Площадь объекта +/- величина погрешности определения площади (Р +/- Дельта Р)	-
3	Иные характеристики объекта	-

Раздел 2

Сведения о местоположении границ объекта

1. Система координат МСК-51


2. Сведения о характерных точках границ объекта

Обозначение характерных точек границ	Координаты, м		Метод определения координат характерной точки	Средняя квадратическая погрешность положения характерной точки (Mt), м	Описание обозначения точки на местности (при наличии)
	X	Y			
1	2	3	4	5	6
1	640714.53	1440815.59	картометрический метод	0.10	-
2	641214.92	1440902.18	картометрический метод	0.10	-
3	641272.53	1441020.56	картометрический метод	0.10	-
4	641292.41	1441055.68	картометрический метод	0.10	-
5	641259.52	1441078.82	картометрический метод	0.10	-
6	641175.01	1441136.13	картометрический метод	0.10	-
7	641148.58	1441167.78	картометрический метод	0.10	-
8	641134.31	1441181.58	картометрический метод	0.10	-
9	641112.96	1441188.52	картометрический метод	0.10	-
10	641065.07	1441196.45	картометрический метод	0.10	-
11	641013.34	1441149.86	картометрический метод	0.10	-
12	641009.81	1441145.8	картометрический метод	0.10	-
13	640963.3	1441085.71	картометрический метод	0.10	-
14	640835.49	1440952.53	картометрический метод	0.10	-
15	640732.21	1440850.07	картометрический метод	0.10	-
16	640720.17	1440829.67	картометрический метод	0.10	-
1	640714.53	1440815.59	картометрический метод	0.10	-
17	638893.34	1441129.08	картометрический метод	0.10	-
18	638699.89	1441323.28	картометрический метод	0.10	-
19	638641.6	1441418.79	картометрический метод	0.10	-
20	638566.24	1441664.11	картометрический метод	0.10	-
21	638536.78	1441906.69	картометрический метод	0.10	-
22	638557.59	1442091.93	картометрический метод	0.10	-
23	638565.24	1442185.02	картометрический метод	0.10	-
24	638510.4	1442265.23	картометрический метод	0.10	-
25	638471.34	1442339.24	картометрический метод	0.10	-
26	638462.75	1442417.4	картометрический метод	0.10	-
27	638475.24	1442494.77	картометрический метод	0.10	-
28	638338.02	1442443.19	картометрический метод	0.10	-
29	638287.94	1442484.71	картометрический метод	0.10	-
30	638222.69	1442448.76	картометрический метод	0.10	-
31	637940.34	1442177.65	картометрический метод	0.10	-
32	637935.2	1442174.8	картометрический метод	0.10	-
33	637890.47	1442256.88	картометрический метод	0.10	-
34	637866.04	1442314.16	картометрический метод	0.10	-
35	637855.54	1442371.73	картометрический метод	0.10	-
36	637856.67	1442428.69	картометрический метод	0.10	-
37	637855.55	1442432.04	картометрический метод	0.10	-
38	637827.87	1442395.93	картометрический метод	0.10	-
39	637637.7	1442170.77	картометрический метод	0.10	-
40	637443.63	1441849.76	картометрический метод	0.10	-
41	637336.18	1441636.83	картометрический метод	0.10	-
42	637328.64	1441622.93	картометрический метод	0.10	-
43	637517.41	1441584.16	картометрический метод	0.10	-
44	637517.12	1441581.06	картометрический метод	0.10	-
45	637768.21	1441556.24	картометрический метод	0.10	-
46	637846.31	1441561.78	картометрический метод	0.10	-
47	637846.31	1441561.99	картометрический метод	0.10	-
48	637846.32	1441561.78	картометрический метод	0.10	-
49	637847.06	1441511.79	картометрический метод	0.10	-
50	637877.06	1441512.23	картометрический метод	0.10	-
51	637900.72	1441510.38	картометрический метод	0.10	-
52	637929.98	1441503.73	картометрический метод	0.10	-
53	637956.68	1441497.67	картометрический метод	0.10	-
54	637979.47	1441488.84	картометрический метод	0.10	-
55	637982.89	1441486.74	картометрический метод	0.10	-
56	638003.77	1441473.93	картометрический метод	0.10	-
57	638026.75	1441454.65	картометрический метод	0.10	-
58	638095.7	1441396.8	картометрический метод	0.10	-
59	638127.83	1441435.1	картометрический метод	0.10	-
60	638154.99	1441412.23	картометрический метод	0.10	-
61	638181.41	1441397.08	картометрический метод	0.10	-
62	638213.83	1441385.15	картометрический метод	0.10	-
63	638218.7	1441400.84	картометрический метод	0.10	-
64	638232.68	1441443.21	картометрический метод	0.10	-
65	638687.75	1441178.14	картометрический метод	0.10	-
17	638893.34	1441129.08	картометрический метод	0.10	-
66	639914.19	1441667.92	картометрический метод	0.10	-
67	640002.68	1441675.96	картометрический метод	0.10	-
68	640004.09	1441645.25	картометрический метод	0.10	-
69	640091.88	1441647.13	картометрический метод	0.10	-
70	640140.51	1441654.72	картометрический метод	0.10	-
71	640303.25	1441712.81	картометрический метод	0.10	-
72	640410.78	1441741.82	картометрический метод	0.10	-
73	640442.45	1441748.49	картометрический метод	0.10	-
74	640473.7	1441755.34	картометрический метод	0.10	-
75	640489.48	1441757.86	картометрический метод	0.10	-
76	640501.43	1441759.47	картометрический метод	0.10	-
77	640527.14	1441762.7	картометрический метод	0.10	-
78	640573.26	1441769.13	картометрический метод	0.10	-
79	640568.23	1441781.92	картометрический метод	0.10	-
80	640618	1441803.9	картометрический метод	0.10	-
81	640628.42	1441807.57	картометрический метод	0.10	-
82	640642.97	1441814.98	картометрический метод	0.10	-
83	640656.83	1441819.23	картометрический метод	0.10	-
84	640689.15	1441831.65	картометрический метод	0.10	-
85	640703.02	1441839.71	картометрический метод	0.10	-
86	640711.14	1441855.05	картометрический метод	0.10	-
87	640719.83	1441884.1	картометрический метод	0.10	-
88	640702.86	1441951.99	картометрический метод	0.10	-
89	640673.17	1441956.71	картометрический метод	0.10	-
90	640672.37	1442023.66	картометрический метод	0.10	-
91	640618.71	1442023.02	картометрический метод	0.10	-
92	640625.52	1442039.72	картометрический метод	0.10	-
93	640610.49	1442048.1	картометрический метод	0.10	-
94	640582.76	1442052.96	картометрический метод	0.10	-
95	640574.06	1442084.44	картометрический метод	0.10	-
96	640537.63	1442253.15	картометрический метод	0.10	-
97	640497.79	1442363.69	картометрический метод	0.10	-
98	640503.85	1442404.54	картометрический метод	0.10	-
99	640510.71	1442459.66	картометрический метод	0.10	-
100	640542.91	1442455.06	картометрический метод	0.10	-
101	640545.97	1442494.18	картометрический метод	0.10	-
102	640515.76	1442498.89	картометрический метод	0.10	-
103	640532.95	1442705.99	картометрический метод	0.10	-
104	640498.76	1442739.46	картометрический метод	0.10	-
105	640497.97	1442745.97	картометрический метод	0.10	-
106	640414.8	1442722.67	картометрический метод	0.10	-
107	640419.19	1442711.49	картометрический метод	0.10	-
108	640358.03	1442637.61	картометрический метод	0.10	-
109	640352	1442620.94	картометрический метод	0.10	-
110	640315.56	1442562.92	картометрический метод	0.10	-
111	640304.77	1442569.61	картометрический метод	0.10	-
112	640299.57	1442561.97	картометрический метод	0.10	-
113	640291.38	1442557.78	картометрический метод	0.10	-
114	640256.61	1442570.78	картометрический метод	0.10	-
115	640249.61	1442568.03	картометрический метод	0.10	-
116	640247.94	1442571.65	картометрический метод	0.10	-
117	640192.75	1442546.77	картометрический метод	0.10	-
118	640177.01	1442540.44	картометрический метод	0.10	-
119	640167.02	1442541.82	картометрический метод	0.10	-
120	640155.86	1442567.09	картометрический метод	0.10	-
121	640149.15	1442597.09	картометрический метод	0.10	-
122	640158.57	1442608.53	картометрический метод	0.10	-
123	640155.38	1442618.61	картометрический метод	0.10	-
124	640076.51	1442770.19	картометрический метод	0.10	-
125	639903.19	1442589.44	картометрический метод	0.10	-
126	639865.17	1442387.53	картометрический метод	0.10	-
127	639928.08	1441800.24	картометрический метод	0.10	-
128	639938.66	1441728.69	картометрический метод	0.10	-
66	639914.19	1441667.92	картометрический метод	0.10	-
129	637147.34	1443213.47	картометрический метод	0.10	-
130	637147.34	1443214.26	картометрический метод	0.10	-
131	637202.38	1443214.37	картометрический метод	0.10	-
132	637341.89	1443240.02	картометрический метод	0.10	-
133	637411.63	1443252.84	картометрический метод	0.10	-
134	637538.72	1443264.55	картометрический метод	0.10	-
135	637579.72	1443264.15	картометрический метод	0.10	-
136	637515.45	1443533.44	картометрический метод	0.10	-
137	637525.5	1443564.83	картометрический метод	0.10	-
138	637557.73	1443665.5	картометрический метод	0.10	-
139	637458.48	1443831.14	картометрический метод	0.10	-
140	637440.29	1443873.94	картометрический метод	0.10	-
141	637396.95	1443881.82	картометрический метод	0.10	-
142	637289.15	1443917.07	картометрический метод	0.10	-
143	637244.02	1443943.53	картометрический метод	0.10	-
144	637219.6	1443957.76	картометрический метод	0.10	-
145	637169.38	1443994.78	картометрический метод	0.10	-
146	637048.92	1444131	картометрический метод	0.10	-
147	636920.37	1444224.7	картометрический метод	0.10	-
148	636862.68	1444264.73	картометрический метод	0.10	-
149	636862.68	1444264.73	картометрический метод	0.10	-
150	636831.08	1444286.66	картометрический метод	0.10	-

151	636741.91	1444332.76	картометрический метод	0.10	-
152	636719.79	1444336.38	картометрический метод	0.10	-
153	636716.53	1444350.62	картометрический метод	0.10	-
154	636717.87	1444357.37	картометрический метод	0.10	-
155	636710.56	1444360.83	картометрический метод	0.10	-
156	636703.57	1444358.06	картометрический метод	0.10	-
157	636669.44	1444367.95	картометрический метод	0.10	-
158	636635.5	1444383.82	картометрический метод	0.10	-
159	636626.72	1444369.32	картометрический метод	0.10	-
160	636620.19	1444373.27	картометрический метод	0.10	-
161	636628.77	1444387.97	картометрический метод	0.10	-
162	636617.57	1444394.31	картометрический метод	0.10	-
163	636586.08	1444403.23	картометрический метод	0.10	-
164	636514.61	1444453.8	картометрический метод	0.10	-
165	636405.97	1444565.67	картометрический метод	0.10	-
166	636382.17	1444579.22	картометрический метод	0.10	-
167	636314.59	1444601.72	картометрический метод	0.10	-
168	636242.27	1444601.96	картометрический метод	0.10	-
169	636216.52	1444598.15	картометрический метод	0.10	-
170	636194.38	1444579.46	картометрический метод	0.10	-
171	636163.51	1444577.53	картометрический метод	0.10	-
172	636217.87	1444473.23	картометрический метод	0.10	-
173	636199.22	1444461.72	картометрический метод	0.10	-
174	636167.34	1444448	картометрический метод	0.10	-
175	636143.38	1444495.86	картометрический метод	0.10	-
176	636098.44	1444463.55	картометрический метод	0.10	-
177	636073.51	1444501.12	картометрический метод	0.10	-
178	636066.7	1444497.22	картометрический метод	0.10	-
179	636098.41	1444453.11	картометрический метод	0.10	-
180	636137.27	1444384.96	картометрический метод	0.10	-
181	636165.4	1444298.74	картометрический метод	0.10	-
182	636182.6	1444214.32	картометрический метод	0.10	-
183	636163.1	1443956.03	картометрический метод	0.10	-
184	636168.32	1443894.97	картометрический метод	0.10	-
185	636185.16	1443836.8	картометрический метод	0.10	-
186	636198.16	1443792.19	картометрический метод	0.10	-
187	636222.69	1443814.85	картометрический метод	0.10	-
188	636328.1	1443844.4	картометрический метод	0.10	-
189	636350.14	1443850.19	картометрический метод	0.10	-
190	636435.06	1443854.4	картометрический метод	0.10	-
191	636477.43	1443856.5	картометрический метод	0.10	-
192	636490.46	1443859.29	картометрический метод	0.10	-
193	636532.32	1443868.12	картометрический метод	0.10	-
194	636540.61	1443865.47	картометрический метод	0.10	-
195	636552.59	1443868.89	картометрический метод	0.10	-
196	636606.37	1443858.64	картометрический метод	0.10	-
197	636673.18	1443827.98	картометрический метод	0.10	-
198	636766.41	1443778.9	картометрический метод	0.10	-
199	636832.95	1443735.43	картометрический метод	0.10	-
200	636932.06	1443239.13	картометрический метод	0.10	-
201	637054.57	1443225.43	картометрический метод	0.10	-
202	637109.14	1443216.59	картометрический метод	0.10	-
129	637147.34	1443213.47	картометрический метод	0.10	-
203	643926.53	1443511.68	картометрический метод	0.10	-
204	643950.97	1443520.49	картометрический метод	0.10	-
205	643971.3	1443539.22	картометрический метод	0.10	-
206	644038.95	1443597.68	картометрический метод	0.10	-
207	644162.3	1443599.6	картометрический метод	0.10	-
208	644208.68	1443660.33	картометрический метод	0.10	-
209	644226.72	1443684.56	картометрический метод	0.10	-
210	644240.98	1443682.37	картометрический метод	0.10	-
211	644243.71	1443678.46	картометрический метод	0.10	-
212	644277.78	1443751.58	картометрический метод	0.10	-
213	644300.86	1443798.16	картометрический метод	0.10	-
214	644343.85	1443885.11	картометрический метод	0.10	-
215	644383.38	1443976.95	картометрический метод	0.10	-
216	644372.87	1443997.49	картометрический метод	0.10	-
217	644368.52	1444008.75	картометрический метод	0.10	-
218	644367.11	1444012.4	картометрический метод	0.10	-
219	644359	1444033.37	картометрический метод	0.10	-
220	644350.88	1444054.34	картометрический метод	0.10	-
221	644343.72	1444073.02	картометрический метод	0.10	-
222	644333.92	1444098.51	картометрический метод	0.10	-
223	644324.54	1444122.89	картометрический метод	0.10	-
224	644314.98	1444147.75	картометрический метод	0.10	-
225	644303.74	1444175.57	картометрический метод	0.10	-
226	644292.1	1444205.79	картометрический метод	0.10	-
227	644280.51	1444235.89	картометрический метод	0.10	-
228	644269.08	1444265.52	картометрический метод	0.10	-
229	644256.77	1444297.5	картометрический метод	0.10	-
230	644257.97	1444527.07	картометрический метод	0.10	-
231	644276.15	1444591.42	картометрический метод	0.10	-
232	644167.35	1444532.14	картометрический метод	0.10	-
233	643845.01	1444361.15	картометрический метод	0.10	-
234	643807.59	1444322.5	картометрический метод	0.10	-
235	643635.5	1444134.33	картометрический метод	0.10	-
236	643544.22	1444108.83	картометрический метод	0.10	-
237	643485.49	1444044.19	картометрический метод	0.10	-
238	643468.7	1443951.96	картометрический метод	0.10	-
239	643327.75	1443797.85	картометрический метод	0.10	-
240	643404.67	1443692.2	картометрический метод	0.10	-
241	643404.74	1443682.27	картометрический метод	0.10	-
242	643451.46	1443684.62	картометрический метод	0.10	-
243	643500.78	1443688.55	картометрический метод	0.10	-
244	643510.62	1443688.45	картометрический метод	0.10	-
245	643540.33	1443682.48	картометрический метод	0.10	-
246	643562.02	1443678.11	картометрический метод	0.10	-
247	643606.47	1443704.51	картометрический метод	0.10	-
248	643656.89	1443728.62	картометрический метод	0.10	-
249	643714.01	1443765.72	картометрический метод	0.10	-
250	643752.22	1443798.2	картометрический метод	0.10	-
251	643787.99	1443839.84	картометрический метод	0.10	-
252	643808.67	1443870.07	картометрический метод	0.10	-
253	643897.15	1443839.36	картометрический метод	0.10	-
254	643893.21	1443784.13	картометрический метод	0.10	-
255	643891.82	1443764.67	картометрический метод	0.10	-
256	643892.48	1443757.93	картометрический метод	0.10	-
257	643897.3	1443708.6	картометрический метод	0.10	-
258	643925.19	1443637.81	картометрический метод	0.10	-
259	643925.21	1443637.68	картометрический метод	0.10	-
260	643926.33	1443625.56	картометрический метод	0.10	-
261	643929.6	1443590.09	картометрический метод	0.10	-
262	643933.06	1443552.51	картометрический метод	0.10	-
203	643926.53	1443511.68	картометрический метод	0.10	-
263	651704.06	1446598.47	картометрический метод	0.10	-
264	651706.89	1446604.36	картометрический метод	0.10	-
265	651721.79	1446637.12	картометрический метод	0.10	-
266	651724.63	1446659.09	картометрический метод	0.10	-
267	651742.07	1446682.54	картометрический метод	0.10	-
268	651752.89	1446703.11	картометрический метод	0.10	-
269	651753.88	1446705.17	картометрический метод	0.10	-
270	651779.97	1446757.19	картометрический метод	0.10	-
271	651787.67	1446773.36	картометрический метод	0.10	-
272	651622.9	1446851.8	картометрический метод	0.10	-
273	651622.84	1446851.75	картометрический метод	0.10	-
274	651614.54	1446831.92	картометрический метод	0.10	-
275	651639.08	1446804.93	картометрический метод	0.10	-
276	651638.73	1446799.56	картометрический метод	0.10	-
277	651632.23	1446785.73	картометрический метод	0.10	-
278	651632.04	1446783.11	картометрический метод	0.10	-
279	651626.22	1446767.49	картометрический метод	0.10	-
280	651618.61	1446770.59	картометрический метод	0.10	-
281	651613.26	1446759.69	картометрический метод	0.10	-
282	651610.24	1446756.65	картометрический метод	0.10	-
283	651581.75	1446756.46	картометрический метод	0.10	-
284	651553.96	1446700.23	картометрический метод	0.10	-
285	651545.81	1446692.13	картометрический метод	0.10	-
286	651566.97	1446674.99	картометрический метод	0.10	-
287	651567.02	1446671.39	картометрический метод	0.10	-
288	651578.48	1446658.3	картометрический метод	0.10	-
263	651704.06	1446598.47	картометрический метод	0.10	-
289	652546.96	1447365.41	картометрический метод	0.10	-
290	652550.35	1447373.04	картометрический метод	0.10	-
291	652566.31	1447408.77	картометрический метод	0.10	-
292	652585.52	1447449.48	картометрический метод	0.10	-
293	652604.6	1447498.38	картометрический метод	0.10	-
294	652597.5	1447505.09	картометрический метод	0.10	-
295	652594.17	1447510.07	картометрический метод	0.10	-
296	652584.7	1447524.2	картометрический метод	0.10	-
297	652582.51	1447525.03	картометрический метод	0.10	-
298	652582.11	1447530.84	картометрический метод	0.10	-
299	652556.6	1447543.21	картометрический метод	0.10	-
300	652527.24	1447557.18	картометрический метод	0.10	-
301	652522.28	1447547.78	картометрический метод	0.10	-
302	652510.99	1447525.96	картометрический метод	0.10	-
303	652499.89	1447505.75	картометрический метод	0.10	-
304	652482.18	1447477.35	картометрический метод	0.10	-
305	652466.72	1447447.64	картометрический метод	0.10	-
306	652448.63	1447422.97	картометрический метод	0.10	-
307	652455.91	1447419.04	картометрический метод	0.10	-
308	652475.27	1447415.41	картометрический метод	0.10	-
309	652499.08	1447404.06	картометрический метод	0.10	-
310	652527.98	1447390.27	картометрический метод	0.10	-
311	652521.3	1447379.28	картометрический метод	0.10	-
312	652526.02	1447376.7	картометрический метод	0.10	-
289	652546.96	1447365.41	картометрический метод	0.10	-
313	652541.46	1447860.47	картометрический метод	0.10	-
314	652543.77	1447897.97	картометрический метод	0.10	-
315	652544.82	1447914.44	картометрический метод	0.10	-
316	652483.63	1447911.43	картометрический метод	0.10	-
317	652483.69	1447919.76	картометрический метод	0.10	-
318	652477.83	1447921.51	картометрический метод	0.10	-
319	652440	1447927.95	картометрический метод	0.10	-
320	652432.13	1447902.08	картометрический метод	0.10	-
321	652433.01	1447900.96	картометрический метод	0.10	-
322	652433.98	1447899.05	картометрический метод	0.10	-
323	652434.64	1447896.43	картометрический метод	0.10	-
324	652433.45	1447865.14	картометрический метод	0.10	-
325	652440.04	1447866.72	картометрический метод	0.10	-
313	652541.46	1447860.47	картометрический метод	0.10	-

Раздел 4

План границ объекта

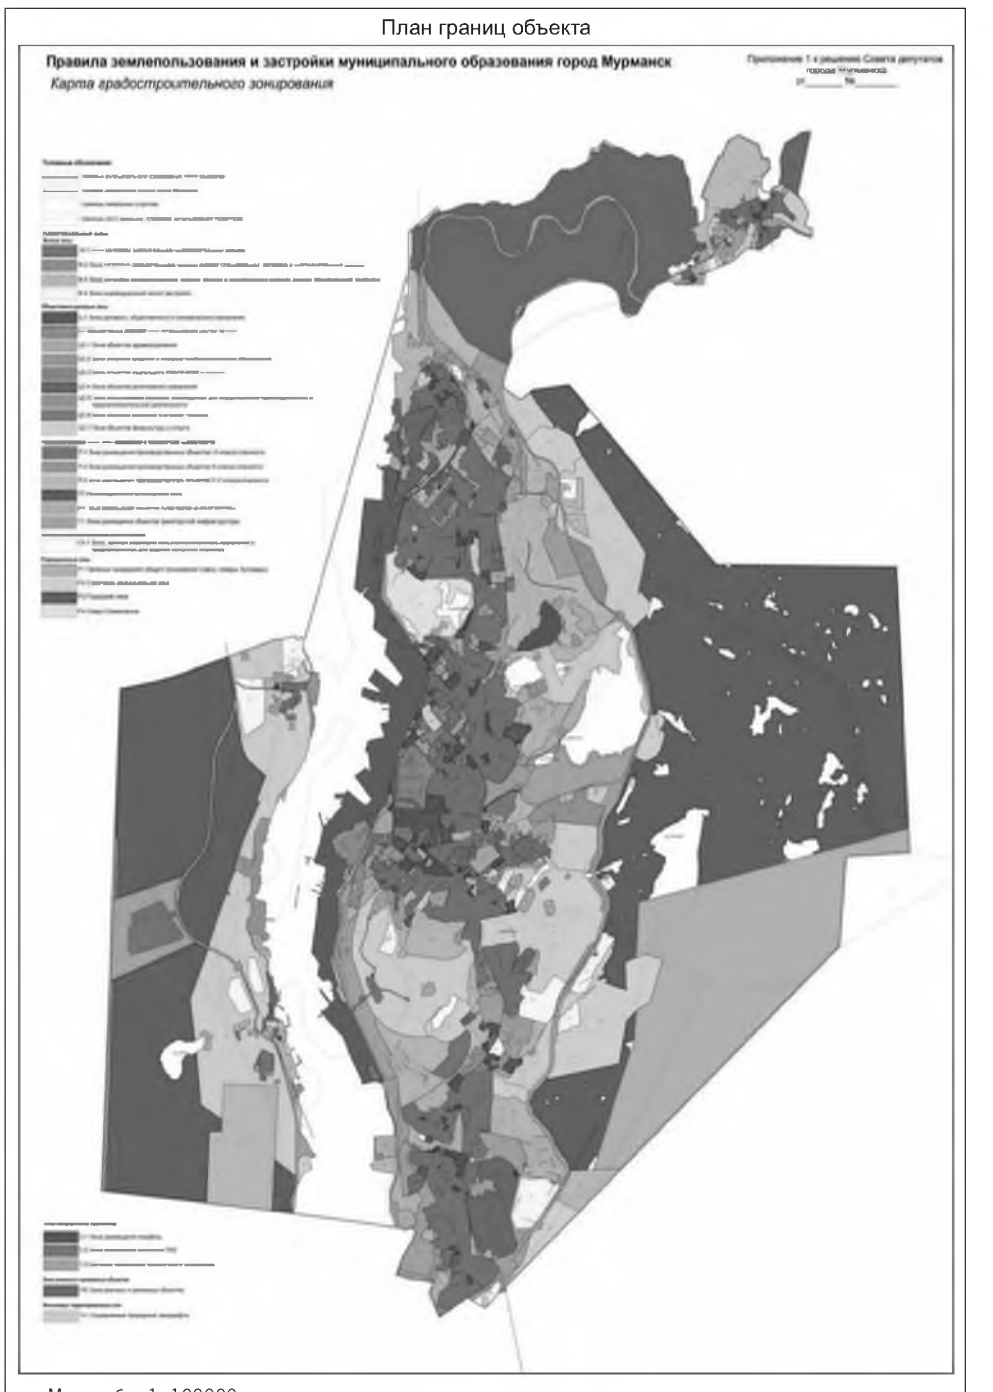

Масштаб 1: 100000

Используемые условные знаки и обозначения:

Подпись _____ Дата «19» июля 2019 г.

Место для оттиска печати (при наличии) лица, составившего описание местоположения границ объекта

ОПИСАНИЕ МЕСТОПОЛОЖЕНИЯ ГРАНИЦ
территориальная зона индивидуальной жилой застройки (Ж-4)
(наименование объекта, местоположение границ которого описано (далее – объект)

Раздел 1

Сведения об объекте		
№ п/п	Характеристики объекта	Описание характеристик
1	2	3
1	Местоположение объекта	Мурманская область, муниципальное образование город Мурманск
2	Площадь объекта +/- величина погрешности определения площади (Р +/- Дельта Р)	-
3	Иные характеристики объекта	-

Раздел 2

Сведения о местоположении границ объекта					
1. Система координат МСК-51					
2. Сведения о характерных точках границ объекта					
Обозначение характерных точек границ	Координаты, м		Метод определения координат характерной точки	Средняя квадратическая погрешность положения характерной точки (Mt), м	Описание обозначения точки на местности (при наличии)
	X	Y			
1	2	3	4	5	6
1	639221.66	1438483.26	картометрический метод	0.10	-
2	639268.44	1438490.95	картометрический метод	0.10	-
3	639393.12	1438512.59	картометрический метод	0.10	-
4	639456.05	1438522.95	картометрический метод	0.10	-
5	639529.73	1438696.24	картометрический метод	0.10	-
6	638963.16	1438950.2	картометрический метод	0.10	-
7	638942.79	1438897.26	картометрический метод	0.10	-
8	638909.32	1438809.82	картометрический метод	0.10	-
9	638873.88	1438718.15	картометрический метод	0.10	-
10	638898.53	1438702.41	картометрический метод	0.10	-
11	638974.56	1438651.13	картометрический метод	0.10	-
12	639199.55	1438498.26	картометрический метод	0.10	-
1	639221.66	1438483.26	картометрический метод	0.10	-
13	644617.48	1438514.1	картометрический метод	0.10	-
14	644610.6	1439039.7	картометрический метод	0.10	-
15	644435.18	1439045.27	картометрический метод	0.10	-
16	644438.63	1438939.17	картометрический метод	0.10	-
17	644442.7	1438878.91	картометрический метод	0.10	-
18	644446.99	1438793.53	картометрический метод	0.10	-
19	644448.09	1438751.29	картометрический метод	0.10	-
20	644453.05	1438720.43	картометрический метод	0.10	-
21	644461.58	1438689.74	картометрический метод	0.10	-
22	644530.88	1438578.39	картометрический метод	0.10	-
23	644570.64	1438523.87	картометрический метод	0.10	-
13	644617.48	1438514.1	картометрический метод	0.10	-
24	644524.63	1438533.2	картометрический метод	0.10	-
25	644520.92	1438551.36	картометрический метод	0.10	-
26	644501	1438590.05	картометрический метод	0.10	-
27	644458.53	1438655.98	картометрический метод	0.10	-
28	644434.08	1438709.55	картометрический метод	0.10	-
29	644429.46	1438719.68	картометрический метод	0.10	-
30	644427.63	1438754.57	картометрический метод	0.10	-
31	644428.08	1438783.98	картометрический метод	0.10	-
32	644422.66	1438891.22	картометрический метод	0.10	-
33	644416.3	1439082.8	картометрический метод	0.10	-
34	643847.24	1439068.58	картометрический метод	0.10	-
35	643600.26	1438727.87	картометрический метод	0.10	-
36	644260.25	1438582.14	картометрический метод	0.10	-
37	644286.19	1438569.99	картометрический метод	0.10	-
38	644378.26	1438563.99	картометрический метод	0.10	-
39	644438.22	1438551.38	картометрический метод	0.10	-
24	644524.63	1438533.2	картометрический метод	0.10	-
40	638602.82	1438857.87	картометрический метод	0.10	-
41	638656.29	1438966.63	картометрический метод	0.10	-
42	638616.99	1438982.28	картометрический метод	0.10	-
43	638594.22	1438923.05	картометрический метод	0.10	-
44	638573.46	1438869.09	картометрический метод	0.10	-
40	638602.82	1438857.87	картометрический метод	0.10	-
45	639504.58	1438854.55	картометрический метод	0.10	-
46	639847.41	1438857.23	картометрический метод	0.10	-
47	639839.47	1438981.56	картометрический метод	0.10	-
48	639491.36	1439091.54	картометрический метод	0.10	-
49	639286.55	1439156.25	картометрический метод	0.10	-
50	639215.65	1438990.06	картометрический метод	0.10	-
45	639504.58	1438854.55	картометрический метод	0.10	-
51	639904.96	1439052.04	картометрический метод	0.10	-
52	639912.86	1439058.12	картометрический метод	0.10	-
53	639917.27	1439065.25	картометрический метод	0.10	-
54	639919.57	1439064.91	картометрический метод	0.10	-
55	639921.32	1439068.29	картометрический метод	0.10	-
56	639864.56	1439120.32	картометрический метод	0.10	-
57	639838.22	1439146.52	картометрический метод	0.10	-
58	639818.88	1439153.1	картометрический метод	0.10	-
59	639810.53	1439155.04	картометрический метод	0.10	-
60	639804.47	1439157.82	картометрический метод	0.10	-
61	639795.16	1439162.1	картометрический метод	0.10	-
62	639785.17	1439164.14	картометрический метод	0.10	-
63	639778.6	1439165.47	картометрический метод	0.10	-
64	639762.63	1439171.22	картометрический метод	0.10	-
65	639754.34	1439177.1	картометрический метод	0.10	-
66	639737.77	1439179.74	картометрический метод	0.10	-
67	639721.27	1439183.29	картометрический метод	0.10	-
68	639711.36	1439185.79	картометрический метод	0.10	-
69	639707.87	1439191.58	картометрический метод	0.10	-
70	639704.79	1439191.49	картометрический метод	0.10	-
71	639667.98	1439197.44	картометрический метод	0.10	-
72	639648.9	1439195.07	картометрический метод	0.10	-
73	639643.69	1439195.77	картометрический метод	0.10	-
74	639639.6	1439196.34	картометрический метод	0.10	-
75	639614.63	1439198.08	картометрический метод	0.10	-
76	639612.52	1439172.55	картометрический метод	0.10	-
77	639646.53	1439169.2	картометрический метод	0.10	-
78	639664.26	1439171.85	картометрический метод	0.10	-
79	639701.43	1439167.09	картометрический метод	0.10	-
80	639735.54	1439141.66	картометрический метод	0.10	-
81	639758.64	1439124.44	картометрический метод	0.10	-
82	639781.08	1439107.76	картометрический метод	0.10	-
83	639800.81	1439093.01	картометрический метод	0.10	-
84	639839.83	1439080.1	картометрический метод	0.10	-
85	639854.94	1439075.7	картометрический метод	0.10	-
86	639860.86	1439073.64	картометрический метод	0.10	-
87	639866.23	1439066.39	картометрический метод	0.10	-
88	639880.67	1439061.47	картометрический метод	0.10	-
89	639884.39	1439060.37	картометрический метод	0.10	-
90	639883.97	1439059.07	картометрический метод	0.10	-
91	639885.47	1439058.95	картометрический метод	0.10	-
92	639886.1	1439061.14	картометрический метод	0.10	-
51	639904.96	1439052.04	картометрический метод	0.10	-
93	637899.38	1439162.02	картометрический метод	0.10	-
94	637896.57	1439207.69	картометрический метод	0.10	-
95	637852.53	1439200.4	картометрический метод	0.10	-
96	637852.15	1439177.23	картометрический метод	0.10	-
97	637866.25	1439163.74	картометрический метод	0.10	-
98	637894.18	1439162.4	картометрический метод	0.10	-
99	637894.2	1439164.41	картометрический метод	0.10	-
100	637896.2	1439164.37	картометрический метод	0.10	-
101	637896.16	1439162.36	картометрический метод	0.10	-
93	637899.38	1439162.02	картометрический метод	0.10	-
102	638586.62	1439220.26	картометрический метод	0.10	-
103	638615.16	1439231.12	картометрический метод	0.10	-
104	638633.59	1439229.62	картометрический метод	0.10	-
105	638651.38	1439237.4	картометрический метод	0.10	-
106	638678.14	1439241.66	картометрический метод	0.10	-
107	638656.75	1439293.77	картометрический метод	0.10	-
108	638604.61	1439272.37	картометрический метод	0.10	-
109	638586.45	1439264.92	картометрический метод	0.10	-
110	638579.91	1439241.46	картометрический метод	0.10	-
102	638586.62	1439220.26	картометрический метод	0.10	-
111	645277.83	1439366.21	картометрический метод	0.10	-
112	645290.6	1439421.82	картометрический метод	0.10	-
113	645301.98	1439471.33	картометрический метод	0.10	-
114	645315.49	1439539.34	картометрический метод	0.10	-
115	645325.7	1439590.27	картометрический метод	0.10	-
116	645332.12	1439622.48	картометрический метод	0.10	-
117	645270.93	1439622.75	картометрический метод	0.10	-
118	645273.05	1439672.01	картометрический метод	0.10	-
119	645272.34	1439673.4	картометрический метод	0.10	-
120	645309.05	1439688.65	картометрический метод	0.10	-
121	645283.61	1439779.32	картометрический метод	0.10	-
122	645226.36	1439748.3	картометрический метод	0.10	-
123	645203.75	1439753.38	картометрический метод	0.10	-
124	645172.51	1439755.84	картометрический метод	0.10	-
125	645156.84	1439755	картометрический метод	0.10	-
126	645134.89	1439745.42	картометрический метод	0.10	-
127	645133.44	1439739.62	картометрический метод	0.10	-
128	645097.64	1439748.88	картометрический метод	0.10	-
129	645065.05	1439763.3	картометрический метод	0.10	-
130	645042.31	1439780.54	картометрический метод	0.10	-
131	645031.14	1439786.66	картометрический метод	0.10	-
132	645003.43	1439801.84	картометрический метод	0.10	-
133	644991.48	1439805.61	картометрический метод	0.10	-
134	644979.78	1439812.29	картометрический метод	0.10	-
135	644969.67	1439820.7	картометрический метод	0.10	-
136	644959.27	1439827.58	картометрический метод	0.10	-
137	644952.59	1439838.13	картометрический метод	0.10	-
138	644952.34	1439840.47	картометрический метод	0.10	-
139	644947.12	1439841.31	картометрический метод	0.10	-
140	644944.33	1439840.86	картометрический метод	0.10	-
141	644926.91	1439840.23	картометрический метод	0.10	-
142	644915.37	1439839.61	картометрический метод	0.10	-
143	644836.65	1439887.91	картометрический метод	0.10	-
144	644800.21	1439889.01	картометрический метод	0.10	-
145	644728.7	1439911.07	картометрический метод	0.10	-
146	644719.17	1439866.78	картометрический метод	0.10	-
147	644732.4	1439867.32	картометрический метод	0.10	-
148	644737.4	1439866.35	картометрический метод	0.10	-
149	644739.43	1439864.82	картометрический метод	0.10	-
150	644744.05	1439858.86	картометрический метод	0.10	-
151	644751.36	1439848.9	картометрический метод	0.10	-
152	644765.07	1439826.6	картометрический метод	0.10	-
153	644771.19	1439817.46	картометрический метод	0.10	-
154	644800.78	1439802.65	картометрический метод	0.10	-
155	644804.34	1439795.14	картометрический метод	0.10	-
156	644821.78	1439790.33	картометрический метод	0.10	-
157	644844.1	1439791.48	картометрический метод	0.10	-
158	644865.87	1439782.32	картометрический метод	0.10	-
159	644896.95	1439781.47	картометрический метод	0.10	-
160	644907.06	1439786.79	картометрический метод	0.10	-
161	644932.59	1439790.2	картометрический метод	0.10	-
162	644943.58	1439794.71	картометрический метод	0.10	-
163	644954.21	1439788	картометрический метод	0.10	-
164	644951.34	1439785.6	картометрический метод	0.10	-
165	644949.44	1439785.15	картометрический метод	0.10	-
166	644944.79	1439783.09	картометрический метод	0.10	-
167	644929.45	1439779.05	картометрический метод	0.10	-
168	644918.29	1439777.24	картометрический метод	0.10	-
169	644910.16	1439774.46	картометрический метод	0.10	-
170	644900.46	1439769.53	картометрический метод	0.10	-
171	644894.82	1439769.42	картометрический метод	0.10	-
172	644883.56	1439720.01	картометрический метод	0.10	-
173	644800.88	1439683.42	картометрический метод	0.10	-
174	644632.76	1439672.84	картометрический метод	0.10	-
175	644633.96	1439639.68	картометрический метод	0.10	-
176	644633.96	1439639.68	картометрический метод	0.10	-
177	644631.18	1439639.51	картометрический метод	0.10	-
178	644633.67	1439604.03	картометрический метод	0.10	-
179	644636.51	1439604.22	картометрический метод	0.10	-
180	644638.61	1439575.85	картометрический метод	0.10	-
181	644656.32	1439567.58	картометрический метод	0.10	-
182	644661.31	1439551.48	картометрический метод	0.10	-
183	644666.31	1439535.39	картометрический метод	0.10	-
184	644697.5	1439386.03	картометрический метод	0.10	-
185	644697.5	1439386.03	картометрический метод	0.10	-
186	644898.33	1439379.61	картометрический метод	0.10	-
187	644967.23	1439376.5	картометрический метод	0.10	-
111	645277.83	1439366.21	картометрический метод	0.10	-
188	640007.1	1441174.78	картометрический метод	0.10	-
189	640066.31	1441208.28	картометрический метод	0.10	-
190	640096.63	1441225.82	картометрический метод	0.10	-
191	640125.48	1441241.98	картометрический метод	0.10	-
192	640153.43	1441256.26	картометрический метод	0.10	-
193	640178.01	1441268.26	картометрический метод	0.10	-
194	640246.46	1441297.43	картометрический метод	0.10	-
195	640305.89	1441317.8	картометрический метод	0.10	-
196	640366.14	1441334.25	картометрический метод	0.10	-
197	640375.58	1441336.32	картометрический метод	0.10	-
198	640433.13	1441348.51	картометрический метод	0.10	-
199	640444.8	1441349.95	картометрический метод	0.10	-
200	640481.07	1441354.4	картометрический метод	0.10	-
201	640481.39	1441411.25	картометрический метод	0.10	-
202	640482.05	1441433.85	картометрический метод	0.10	-
203	640282.14	1441494.57	картометрический метод	0.10	-

204	640260.23	1441496.52	картометрический метод	0.10	-
205	640236.67	1441498.93	картометрический метод	0.10	-
206	640185.86	1441503.92	картометрический метод	0.10	-
207	640170.12	1441505.62	картометрический метод	0.10	-
208	640150.37	1441507.66	картометрический метод	0.10	-
209	640142.56	1441508.34	картометрический метод	0.10	-
210	640136.42	1441508.69	картометрический метод	0.10	-
211	640128.55	1441508.57	картометрический метод	0.10	-
212	640122.72	1441508.02	картометрический метод	0.10	-
213	640107.36	1441505.67	картометрический метод	0.10	-
214	640098.27	1441503.88	картометрический метод	0.10	-
215	640088.53	1441501.69	картометрический метод	0.10	-
216	640074.21	1441497.06	картометрический метод	0.10	-
217	640024.4	1441479.11	картометрический метод	0.10	-
218	639986.89	1441464.5	картометрический метод	0.10	-
219	639970.28	1441455.57	картометрический метод	0.10	-
220	639957.61	1441446.22	картометрический метод	0.10	-
221	639940.48	1441421.88	картометрический метод	0.10	-
222	639917.53	1441402.67	картометрический метод	0.10	-
188	640007.1	1441174.78	картометрический метод	0.10	-
223	641543.04	1441176.11	картометрический метод	0.10	-
224	641546.07	1441177.74	картометрический метод	0.10	-
225	641556.35	1441185.47	картометрический метод	0.10	-
226	641575.21	1441199.78	картометрический метод	0.10	-
227	641542.99	1441244.2	картометрический метод	0.10	-
228	641521.01	1441225.9	картометрический метод	0.10	-
229	641521.9	1441216.68	картометрический метод	0.10	-
230	641533.15	1441193.61	картометрический метод	0.10	-
231	641538.88	1441184.42	картометрический метод	0.10	-
223	641543.04	1441176.11	картометрический метод	0.10	-
232	641044.92	1441315.18	картометрический метод	0.10	-
233	641058.99	1441341.48	картометрический метод	0.10	-
234	641038.09	1441351.04	картометрический метод	0.10	-
235	641031.92	1441353.69	картометрический метод	0.10	-
236	641025.47	1441355.88	картометрический метод	0.10	-
237	641021.54	1441356.5	картометрический метод	0.10	-
238	641013.9	1441341.75	картометрический метод	0.10	-
239	641012.35	1441338.77	картометрический метод	0.10	-
240	641029.71	1441328.83	картометрический метод	0.10	-
241	641027.65	1441323.8	картометрический метод	0.10	-
232	641044.92	1441315.18	картометрический метод	0.10	-
242	645710.76	1441432.72	картометрический метод	0.10	-
243	645722.32	1441446.17	картометрический метод	0.10	-
244	645643	1441614.07	картометрический метод	0.10	-
245	645625.94	1441651.38	картометрический метод	0.10	-
246	645542.53	1441715.98	картометрический метод	0.10	-
247	645514.26	1441733.13	картометрический метод	0.10	-
248	645417.46	1441798.54	картометрический метод	0.10	-
249	645400.68	1441812.52	картометрический метод	0.10	-
250	645385.76	1441797.99	картометрический метод	0.10	-
251	645392.79	1441736.76	картометрический метод	0.10	-
252	645385.21	1441722.84	картометрический метод	0.10	-
253	645380.88	1441726.43	картометрический метод	0.10	-
254	645373.67	1441719.01	картометрический метод	0.10	-
255	645370.29	1441709.14	картометрический метод	0.10	-
256	645383.45	1441691.28	картометрический метод	0.10	-
257	645388.42	1441687.71	картометрический метод	0.10	-
258	645424.19	1441662.02	картометрический метод	0.10	-
259	645415.05	1441656.91	картометрический метод	0.10	-
260	645419.47	1441652.55	картометрический метод	0.10	-
261	645415.69	1441648.73	картометрический метод	0.10	-
262	645413.23	1441644.99	картометрический метод	0.10	-
263	645412.85	1441641.55	картометрический метод	0.10	-
264	645415.84	1441636.65	картометрический метод	0.10	-
265	645418.82	1441633.88	картометрический метод	0.10	-
266	645466.53	1441608.77	картометрический метод	0.10	-
267	645525.13	1441546.45	картометрический метод	0.10	-
268	645549.47	1441530.4	картометрический метод	0.10	-
269	645559.56	1441545.07	картометрический метод	0.10	-
270	645669.82	1441468.18	картометрический метод	0.10	-
271	645684.02	1441456.68	картометрический метод	0.10	-
242	645710.76	1441432.72	картометрический метод	0.10	-
272	636864.7	1441923.54	картометрический метод	0.10	-
273	636904.81	1441956.89	картометрический метод	0.10	-
274	636911.28	1441960.88	картометрический метод	0.10	-
275	636899.13	1441986.25	картометрический метод	0.10	-
276	636863.55	1442090.38	картометрический метод	0.10	-
277	636853.64	1442086.21	картометрический метод	0.10	-
278	636780.83	1442055.53	картометрический метод	0.10	-
279	636787.05	1442009.26	картометрический метод	0.10	-
280	636789.58	1441990.37	картометрический метод	0.10	-
281	636810.67	1441971.6	картометрический метод	0.10	-
272	636864.7	1441923.54	картометрический метод	0.10	-
282	645344.99	1441889.38	картометрический метод	0.10	-
283	645349.96	1441894.82	картометрический метод	0.10	-
284	645358.23	1441895.19	картометрический метод	0.10	-
285	645364.09	1441897.35	картометрический метод	0.10	-
286	645370.36	1441909.49	картометрический метод	0.10	-
287	645371.84	1441921.85	картометрический метод	0.10	-
288	645353.44	1441925.1	картометрический метод	0.10	-
289	645335.45	1441897.35	картометрический метод	0.10	-
290	645333.39	1441892.26	картометрический метод	0.10	-
282	645344.99	1441889.38	картометрический метод	0.10	-
291	649943.82	1442235.98	картометрический метод	0.10	-
292	649947.87	1442246.54	картометрический метод	0.10	-
293	649943.07	1442259.87	картометрический метод	0.10	-
294	649945.9	1442263.44	картометрический метод	0.10	-
295	649949.54	1442266.38	картометрический метод	0.10	-
296	649978.77	1442290.23	картометрический метод	0.10	-
297	649986.86	1442372.86	картометрический метод	0.10	-
298	649991.75	1442375.48	картометрический метод	0.10	-
299	649990.02	1442377.98	картометрический метод	0.10	-
300	649999.2	1442383.98	картометрический метод	0.10	-
301	650000.31	1442386.08	картометрический метод	0.10	-
302	650012.65	1442398.27	картометрический метод	0.10	-
303	649994.07	1442408.94	картометрический метод	0.10	-
304	649984.68	1442423.22	картометрический метод	0.10	-
305	649965.81	1442464.28	картометрический метод	0.10	-
306	649913.79	1442505.87	картометрический метод	0.10	-
307	649871.8	1442528.02	картометрический метод	0.10	-
308	649829.54	1442534.22	картометрический метод	0.10	-
309	649790.01	1442526.33	картометрический метод	0.10	-
310	649744.87	1442561.62	картометрический метод	0.10	-
311	649732.49	1442574.61	картометрический метод	0.10	-
312	649704.61	1442557.67	картометрический метод	0.10	-
313	649706.46	1442543.81	картометрический метод	0.10	-
314	649708.2	1442541.14	картометрический метод	0.10	-
315	649719.83	1442525.77	картометрический метод	0.10	-
316	649731.9	1442508.66	картометрический метод	0.10	-
317	649729.17	1442490.64	картометрический метод	0.10	-
318	649736.5	1442482.24	картометрический метод	0.10	-
319	649749.23	1442480.13	картометрический метод	0.10	-
320	649731.6	1442464.46	картометрический метод	0.10	-
321	649718.62	1442477.97	картометрический метод	0.10	-
322	649704.57	1442464.06	картометрический метод	0.10	-
323	649718.61	1442450.86	картометрический метод	0.10	-
324	649732.71	1442442.09	картометрический метод	0.10	-
325	649747.43	1442437.54	картометрический метод	0.10	-
326	649764.45	1442442.13	картометрический метод	0.10	-
327	649779.7	1442438.46	картометрический метод	0.10	-
328	649794.91	1442438.2	картометрический метод	0.10	-
329	649801.05	1442430.53	картометрический метод	0.10	-
330	649803.26	1442426.84	картометрический метод	0.10	-
331	649811.87	1442410.14	картометрический метод	0.10	-
332	649809.2	1442402.88	картометрический метод	0.10	-
333	649812.86	1442400.22	картометрический метод	0.10	-
334	649807.52	1442393.03	картометрический метод	0.10	-
335	649813.09	1442387.38	картометрический метод	0.10	-
336	649819.46	1442380.92	картометрический метод	0.10	-
337	649826.87	1442373.84	картометрический метод	0.10	-
338	649833.19	1442374.9	картометрический метод	0.10	-
339	649838.19	1442369.93	картометрический метод	0.10	-
340	649863.17	1442369.53	картометрический метод	0.10	-
341	649880.02	1442361.99	картометрический метод	0.10	-
342	649885.99	1442357.31	картометрический метод	0.10	-
343	649895.28	1442352.38	картометрический метод	0.10	-
344	649891.27	1442342.81	картометрический метод	0.10	-
345	649906.67	1442336.27	картометрический метод	0.10	-
346	649913.69	1442351.44	картометрический метод	0.10	-
347	649929.06	1442343.94	картометрический метод	0.10	-
348	649924.2	1442286.29	картометрический метод	0.10	-
349	649906	1442273.79	картометрический метод	0.10	-
350	649916.31	1442256.51	картометрический метод	0.10	-
351	649920.07	1442251.4	картометрический метод	0.10	-
291	649943.82	1442235.98	картометрический метод	0.10	-
352	634075.15	1442954.12	картометрический метод	0.10	-
353	634238.13	1443221.69	картометрический метод	0.10	-
354	634238.02	1443221.96	картометрический метод	0.10	-
355	634262.77	1443265.27	картометрический метод	0.10	-
356	634263.51	1443265.71	картометрический метод	0.10	-
357	634274.14	1443282.99	картометрический метод	0.10	-
358	634298.32	1443298.74	картометрический метод	0.10	-
359	634324.02	1443316.11	картометрический метод	0.10	-
360	634331.02	1443320.84	картометрический метод	0.10	-
361	634341.04	1443319.71	картометрический метод	0.10	-
362	634371.33	1443337.19	картометрический метод	0.10	-
363	634391.87	1443375.02	картометрический метод	0.10	-
364	634415.08	1443408.96	картометрический метод	0.10	-
365	634428.18	1443442.81	картометрический метод	0.10	-
366	634426.91	1443444.68	картометрический метод	0.10	-
367	634399.44	1443454.47	картометрический метод	0.10	-
368	634364.84	1443459.5	картометрический метод	0.10	-
369	634340.63	1443463.02	картометрический метод	0.10	-
370	634284.56	1443466.07	картометрический метод	0.10	-
371	634284.34	1443451	картометрический метод	0.10	-
372	634284.25	1443445.05	картометрический метод	0.10	-
373	634239.92	1443421.67	картометрический метод	0.10	-
374	634237.19	1443428.01	картометрический метод	0.10	-
375	634230.44	1443428.49	картометрический метод	0.10	-
376	634213.76	1443432.29	картометрический метод	0.10	-
377	634210.48	1443433.04	картометрический метод	0.10	-
378	634207.39	1443403.25	картометрический метод	0.10	-
379	634185.3	1443400.9	картометрический метод	0.10	-
380	634185.54	1443398.69	картометрический метод	0.10	-
381	634172.81	1443396.15	картометрический метод	0.10	-
382	634091.24	1443323.76	картометрический метод	0.10	-
383	634091.25	1443323.74	картометрический метод	0.10	-
384	634007.72	1443240.73	картометрический метод	0.10	-
385	634067.21	1443238.15	картометрический метод	0.10	-
386	634118.57	1443235.98	картометрический метод	0.10	-
387	634126.36	1443235.59	картометрический метод	0.10	-
388	634126.05	1443214.73	картометрический метод	0.10	-
389	634125.23	1443160.55	картометрический метод	0.10	-
390	634124.98	1443145.04	картометрический метод	0.10	-
391	633975.73	1443151.57	картометрический метод	0.10	-
392	633981.28	1443139.54	картометрический метод	0.10	-
393	634034.07	1443026.4	картометрический метод	0.10	-
394	634057.81	1442984.62	картометрический метод	0.10	-
352	634075.15	1442954.12	картометрический метод	0.10	-
395	641320.56	1443031.68	картометрический метод	0.10	-
396	641344.35	1443089.01	картометрический метод	0.10	-
397	641343.69	1443095.31	картометрический метод	0.10	-
398	641325.36	1443124.41	картометрический метод	0.10	-
399	641352.77	1443138.47	картометрический метод	0.10	-
400	641372.43	1443143.98	картометрический метод	0.10	-
401	641390.12	1443152.96	картометрический метод	0.10	-
402	641405.89	1443160.32	картометрический метод	0.10	-
403	641406.61	1443164.73	картометрический метод	0.10	-
404	641408.36	1443167.63	картометрический метод	0.10	-
405	641423.89	1443175.45	картометрический метод	0.10	-
406	641420.57	1443190.75	картометрический метод	0.10	-
407	641441.12	1443209.56	картометрический метод	0.10	-
408	641434.46	1443213.06	картометрический метод	0.10	-
409	641429.71	1443225.88	картометрический метод	0.10	-
410	641403.22	1443246.17	картометрический метод	0.10	-
411	641413.53	1443259.86	картометрический метод	0.10	-
412	641409.69	1443265.08	картометрический метод	0.10	-
413	641404.13	1443272.73	картометрический метод	0.10	-
414	641396.72	1443281.23	картометрический метод	0.10	-
415	641378.33	1443306.3	картометрический метод	0.10	-
416	641373.83	1443310.09	картометрический метод	0.10	-
417	641357.58	1443301.29	картометрический метод	0.10	-
418	641365.2	1443287.17	картометрический метод	0.10	-
419	641311.45	1443258.11	картометрический метод	0.10	-
420	641291.83	1443248.68	картометрический метод	0.10	-
421	641297.53	1443236.83	картометрический метод	0.10	-
422	641303.5	1443222.67	картометрический метод	0.10	-
423	641305.92	1443214.42	картометрический метод	0.10	-
424	641292.29	1443205.66	картометрический метод	0.10	-
425	641296.12	1443197.78	картометрический метод	0.10	-
426	641290.53	1443195.05	картометрический метод	0.10	-
427	641297.73	1443180.7	картометрический метод	0.10	-
428	641297.73	1443180.69	картометрический метод	0.10	-
429	641269.46	1443165.87	картометрический метод	0.10	-
430	641261.24	1443162.28	картометрический метод	0.10	-
431	641255.19	1443166.26	картометрический метод	0.10	-
432	641245.67	1443161.5	картометрический метод	0.10	-
433	641240.82	1443170.82	картометрический метод	0.10	-
434	641239.66	1443173.03	картометрический метод	0.10	-
435	641233.94	1443170.03	картометрический метод	0.10	-
436	641236.26	1443165.55	картометрический метод	0.10	-
437	641233.24	1443163.68	картометрический метод	0.10	-
438	641228.06	1443163.04	картометрический метод	0.10	-
439	641228.68	1443161.58	картометрический метод	0.10	-


440	641200.46	1443174.66	картометрический метод	0.10	-
441	641178.43	1443164.88	картометрический метод	0.10	-
442	641178.43	1443164.88	картометрический метод	0.10	-
443	641180.15	1443161.34	картометрический метод	0.10	-
444	641181.37	1443162.22	картометрический метод	0.10	-
445	641194.39	1443137.77	картометрический метод	0.10	-
446	641198.57	1443135	картометрический метод	0.10	-
447	641226.69	1443116.02	картометрический метод	0.10	-
448	641239.96	1443119.86	картометрический метод	0.10	-
449	641246.9	1443123.93	картометрический метод	0.10	-
450	641270.54	1443122.34	картометрический метод	0.10	-
451	641290.07	1443112.35	картометрический метод	0.10	-
452	641303.75	1443100.15	картометрический метод	0.10	-
453	641304.35	1443084.57	картометрический метод	0.10	-
454	641280.93	1443064.25	картометрический метод	0.10	-
455	641311.11	1443036.45	картометрический метод	0.10	-
395	641320.56	1443031.68	картометрический метод	0.10	-
456	638532.7	1443175.33	картометрический метод	0.10	-
457	638542.27	1443179.72	картометрический метод	0.10	-
458	638540.8	1443182.79	картометрический метод	0.10	-
459	638547.38	1443185.8	картометрический метод	0.10	-
460	638536.61	1443206.53	картометрический метод	0.10	-
461	638530.23	1443220.49	картометрический метод	0.10	-
462	638517.13	1443246.44	картометрический метод	0.10	-
463	638512.61	1443247.34	картометрический метод	0.10	-
464	638501.91	1443239.42	картометрический метод	0.10	-
465	638514.75	1443212.8	картометрический метод	0.10	-
466	638520.02	1443202.18	картометрический метод	0.10	-
467	638520.52	1443197.88	картометрический метод	0.10	-
468	638527.75	1443183.37	картометрический метод	0.10	-
469	638529.74	1443176.03	картометрический метод	0.10	-
470	638531.98	1443176.92	картометрический метод	0.10	-
456	638532.7	1443175.33	картометрический метод	0.10	-
471	638136.87	1443293.09	картометрический метод	0.10	-
472	638168.89	1443305.24	картометрический метод	0.10	-
473	638148.94	1443352.66	картометрический метод	0.10	-
474	638116.85	1443340.09	картометрический метод	0.10	-
471	638136.87	1443293.09	картометрический метод	0.10	-
475	641120.28	1443276.89	картометрический метод	0.10	-
476	641127.27	1443279.91	картометрический метод	0.10	-
477	641127.77	1443281.58	картометрический метод	0.10	-
478	641128.68	1443282.05	картометрический метод	0.10	-
479	641136.14	1443286	картометрический метод	0.10	-
480	641138.38	1443285	картометрический метод	0.10	-
481	641150.2	1443291.04	картометрический метод	0.10	-
482	641174.57	1443303.53	картометрический метод	0.10	-
483	641193.6	1443309.68	картометрический метод	0.10	-
484	641197.52	1443311.63	картометрический метод	0.10	-
485	641219.39	1443322.52	картометрический метод	0.10	-
486	641227.16	1443326.37	картометрический метод	0.10	-
487	641240.94	1443332.52	картометрический метод	0.10	-
488	641245.31	1443334.29	картометрический метод	0.10	-
489	641246	1443339.61	картометрический метод	0.10	-
490	641267.07	1443346.12	картометрический метод	0.10	-
491	641271.64	1443347.94	картометрический метод	0.10	-
492	641304.49	1443357.94	картометрический метод	0.10	-
493	641315.55	1443361.31	картометрический метод	0.10	-
494	641335.65	1443371.11	картометрический метод	0.10	-
495	641355.83	1443387.35	картометрический метод	0.10	-
496	641356.3	1443386.78	картометрический метод	0.10	-
497	641363.99	1443390.22	картометрический метод	0.10	-
498	641364.91	1443389.03	картометрический метод	0.10	-
499	641370.66	1443392.94	картометрический метод	0.10	-
500	641379.56	1443397.72	картометрический метод	0.10	-
501	641386.73	1443399.29	картометрический метод	0.10	-
502	641394	1443380.32	картометрический метод	0.10	-
503	641423.26	1443392.26	картометрический метод	0.10	-
504	641419.9	1443406.84	картометрический метод	0.10	-
505	641417.34	1443412.32	картометрический метод	0.10	-
506	641407.83	1443430.64	картометрический метод	0.10	-
507	641402.1	1443449.84	картометрический метод	0.10	-
508	641417.98	1443455.63	картометрический метод	0.10	-
509	641405.36	1443476.62	картометрический метод	0.10	-
510	641429.57	1443489.6	картометрический метод	0.10	-
511	641417.55	1443528.06	картометрический метод	0.10	-
512	641424.93	1443554.99	картометрический метод	0.10	-
513	641410.62	1443586.32	картометрический метод	0.10	-
514	641398.18	1443592.72	картометрический метод	0.10	-
515	641381.56	1443582.27	картометрический метод	0.10	-
516	641285.34	1443534.37	картометрический метод	0.10	-
517	641250.11	1443515.85	картометрический метод	0.10	-
518	641222.5	1443501.32	картометрический метод	0.10	-
519	641201.42	1443490.23	картометрический метод	0.10	-
520	641179.01	1443481.71	картометрический метод	0.10	-
521	641121.25	1443453	картометрический метод	0.10	-
522	641116.83	1443461.7	картометрический метод	0.10	-
523	641055.09	1443427.34	картометрический метод	0.10	-
524	641020.72	1443412.66	картометрический метод	0.10	-
525	641024.54	1443404.33	картометрический метод	0.10	-
526	641027.82	1443397.63	картометрический метод	0.10	-
527	640996.47	1443382.53	картометрический метод	0.10	-
528	641051.23	1443367.65	картометрический метод	0.10	-
529	641076	1443354.8	картометрический метод	0.10	-
530	641096.18	1443326.86	картометрический метод	0.10	-
475	641120.28	1443276.89	картометрический метод	0.10	-
531	635508.61	1443632.52	картометрический метод	0.10	-
532	635985.24	1443741.72	картометрический метод	0.10	-
533	636198.16	1443792.19	картометрический метод	0.10	-
534	636185.16	1443836.8	картометрический метод	0.10	-
535	636168.32	1443894.97	картометрический метод	0.10	-
536	636163.1	1443956.03	картометрический метод	0.10	-
537	636182.6	1444214.32	картометрический метод	0.10	-
538	636165.4	1444298.74	картометрический метод	0.10	-
539	636137.27	1444384.96	картометрический метод	0.10	-
540	636098.41	1444453.11	картометрический метод	0.10	-
541	636066.7	1444497.22	картометрический метод	0.10	-
542	636044.93	1444484.04	картометрический метод	0.10	-
543	636038.58	1444493.49	картометрический метод	0.10	-
544	635743.44	1444307.43	картометрический метод	0.10	-
545	635697.03	1444267.79	картометрический метод	0.10	-
546	635480.7	1444132.39	картометрический метод	0.10	-
547	635424.7	1444079.27	картометрический метод	0.10	-
548	635363.8	1444030.92	картометрический метод	0.10	-
549	635320.45	1444000.12	картометрический метод	0.10	-
550	635312.01	1443707.59	картометрический метод	0.10	-
551	635356.33	1443689.97	картометрический метод	0.10	-
531	635508.61	1443632.52	картометрический метод	0.10	-
552	640787.09	1443604.43	картометрический метод	0.10	-
553	640817.56	1443608.45	картометрический метод	0.10	-
554	640848.11	1443609.7	картометрический метод	0.10	-
555	640876.3	1443610.78	картометрический метод	0.10	-
556	640905.64	1443610.33	картометрический метод	0.10	-
557	640937.55	1443610.05	картометрический метод	0.10	-
558	641039.91	1443648.12	картометрический метод	0.10	-
559	641160.91	1443733.13	картометрический метод	0.10	-
560	641159.36	1443756.46	картометрический метод	0.10	-
561	641103.52	1443764.76	картометрический метод	0.10	-
562	641062.97	1443787.26	картометрический метод	0.10	-
563	641089.96	1443820.31	картометрический метод	0.10	-
564	641078.54	1443842.48	картометрический метод	0.10	-
565	640991.25	1443771.39	картометрический метод	0.10	-
566	640896.83	1443721.66	картометрический метод	0.10	-
567	640853.77	1443696.17	картометрический метод	0.10	-
568	640843.97	1443713.5	картометрический метод	0.10	-
569	640841.64	1443713.66	картометрический метод	0.10	-
570	640833.87	1443717.42	картометрический метод	0.10	-
571	640827.77	1443709.25	картометрический метод	0.10	-
572	640778.74	1443666.89	картометрический метод	0.10	-
573	640732.39	1443638.65	картометрический метод	0.10	-
552	640787.09	1443604.43	картометрический метод	0.10	-
574	638934.25	1443700.68	картометрический метод	0.10	-
575	639140.63	1443723.6	картометрический метод	0.10	-
576	639164.21	1443741.16	картометрический метод	0.10	-
577	639251.84	1443806.41	картометрический метод	0.10	-
578	639268.61	1443786.53	картометрический метод	0.10	-
579	639275.64	1443771.31	картометрический метод	0.10	-
580	639279.69	1443762.52	картометрический метод	0.10	-
581	639285.89	1443749.09	картометрический метод	0.10	-
582	639291.44	1443752.48	картометрический метод	0.10	-
583	639320.9	1443718.96	картометрический метод	0.10	-
584	639328.03	1443720.9	картометрический метод	0.10	-
585	639335.57	1443722.95	картометрический метод	0.10	-
586	639353.71	1443727.87	картометрический метод	0.10	-
587	639375.88	1443736	картометрический метод	0.10	-
588	639411.95	1443749.12	картометрический метод	0.10	-
589	639473.33	1443771.47	картометрический метод	0.10	-
590	639462	1443822.15	картометрический метод	0.10	-
591	639448.23	1443832.44	картометрический метод	0.10	-
592	639458.27	1443838.25	картометрический метод	0.10	-
593	639464.16	1443840.75	картометрический метод	0.10	-
594	639486.36	1443852.29	картометрический метод	0.10	-
595	639488.09	1443853.2	картометрический метод	0.10	-
596	639496.23	1443858.73	картометрический метод	0.10	-
597	639505.67	1443868.11	картометрический метод	0.10	-
598	639526.18	1443873.17	картометрический метод	0.10	-
599	639515.58	1443901.79	картометрический метод	0.10	-
600	639517.74	1443902.81	картометрический метод	0.10	-
601	639515.44	1443901.95	картометрический метод	0.10	-
602	639469.61	1443884.63	картометрический метод	0.10	-
603	639436.49	1443872.27	картометрический метод	0.10	-
604	639400.34	1443858.78	картометрический метод	0.10	-
605	639384.62	1443852.91	картометрический метод	0.10	-
606	639381.41	1443851.71	картометрический метод	0.10	-
607	639333.3	1444116.12	картометрический метод	0.10	-
608	639635.88	1444338.85	картометрический метод	0.10	-
609	639507.83	1444556.81	картометрический метод	0.10	-
610	639260.11	1444413.5	картометрический метод	0.10	-
611	638962.93	1444337.25	картометрический метод	0.10	-
612	638953.81	1444322.47	картометрический метод	0.10	-
613	638904.4	1444314.89	картометрический метод	0.10	-
614	638869.53	1444261.64	картометрический метод	0.10	-
615	638798.52	1444219.48	картометрический метод	0.10	-
616	638806.89	1444187.77	картометрический метод	0.10	-
617	638858.91	1443988.82	картометрический метод	0.10	-
574	638934.25	1443700.68	картометрический метод	0.10	-
618	636127.79	1444310.36	картометрический метод	0.10	-
619	636101.77	1444333.56	картометрический метод	0.10	-
620	636091.48	1444349.81	картометрический метод	0.10	-
621	636067.03	1444388.26	картометрический метод	0.10	-
622	636059.34	1444404.52	картометрический метод	0.10	-
623	636101.7	1444432.01	картометрический метод	0.10	-
624	636107.96	1444421.62	картометрический метод	0.10	-
625	636135.99	1444362.43	картометрический метод	0.10	-
626	636140.27	1444350.18	картометрический метод	0.10	-
627	636128.55	1444346.65	картометрический метод	0.10	-
628	636139.4	1444314.23	картометрический метод	0.10	-
629	636137.07	1444312.49	картометрический метод	0.10	-
618	636127.79	1444310.36	картометрический метод	0.10	-
630	638700.79	1444401.79	картометрический метод	0.10	-
631	638773.66	1444414.67	картометрический метод	0.10	-
632	638812.61	1444417.88	картометрический метод	0.10	-
633	638833.66	1444415.88	картометрический метод	0.10	-
634	638848.13	1444409.62	картометрический метод	0.10	-
635	638865.15	1444411.48	картометрический метод	0.10	-
636	638870.07	1444418.74	картометрический метод	0.10	-
637	638879.41	1444427.35	картометрический метод	0.10	-
638	638895.64	1444441.9	картометрический метод	0.10	-
639	638923.06	1444466.73	картометрический метод	0.10	-
640	638963.65	1444521.26	картометрический метод	0.10	-
641	638983.76	1444537.47	картометрический метод	0.10	-
642	639013.1	1444551.17	картометрический метод	0.10	-
643	639026.51	1444562.76	картометрический метод	0.10	-
644	639071.49	1444614.52	картометрический метод	0.10	-
645	639069.39	1444619.55	картометрический метод	0.10	-
646	639069.47	1444625.59	картометрический метод	0.10	-
647	639069.96	1444635.24	картометрический метод	0.10	-
648	639073.88	1444650.03	картометрический метод	0.10	-
649	639077.04	1444655.71	картометрический метод	0.10	-
650	639139.79	1444677.68	картометрический метод	0.10	-
651	639165.15	1444702.05	картометрический метод	0.10	-
652	639208.85	1444737.31	картометрический метод	0.10	-
653	639231.97	1444760.88	картометрический метод	0.10	-
654	639232.18	1444763.73	картометрический метод	0.10	-
655	639234.84	1444766.3	картометрический метод	0.10	-
656	639027.51	1444791.08	картометрический метод	0.10	-
657	638795.48	1444818.81	картометрический метод	0.10	-
658	638743.37	1444634.34	картометрический метод	0.10	-
659	638691.35	1444622.05	картометрический метод	0.10	-
660	638688.94	1444508.17	картометрический метод	0.10	-
661	638677.65	1444490.63	картометрический метод	0.10	-
662	638627.24	1444458.1	картометрический метод	0.10	-
663	638659.96	1444407.8	картометрический метод	0.10	-
664	638661.83	1444404.89	картометрический метод	0.10	-
665	638679.76	1444408.75	картометрический метод	0.10	-
630	638700.79	1444401.79	картометрический метод	0.10	-
666	639388.9	1444623.07	картометрический метод	0.10	-
667	639491.8	1444680.64	картометрический метод	0.10	-
668	639489	1444686.12	картометрический метод	0.10	-
669	639489.05	1444686.15	картометрический метод	0.10	-
670	639495.13	1444689.18	картометрический метод	0.10	-
671	639497.67	1444683.94	картометрический метод	0.10	-
672	639556.93	1444717	картометрический метод	0.10	-
673	639727.81	1444826.39	картометрический метод	0.10	-
674	639875.15	1444931.21	картометрический метод	0.10	-

675	640000.27	1445011.38	картометрический метод	0.10	-
676	639966.21	1445059.36	картометрический метод	0.10	-
677	639957.1	1445072.35	картометрический метод	0.10	-
678	639991.53	1445099.77	картометрический метод	0.10	-
679	639991.16	1445105.2	картометрический метод	0.10	-
680	639997.2	1445113.67	картометрический метод	0.10	-
681	640024.69	1445097.65	картометрический метод	0.10	-
682	640047.86	1445084.36	картометрический метод	0.10	-
683	640057.36	1445077.96	картометрический метод	0.10	-
684	640060.19	1445082.05	картометрический метод	0.10	-
685	640091.69	1445070.75	картометрический метод	0.10	-
686	640121.97	1445087.76	картометрический метод	0.10	-
687	640283.95	1445158.67	картометрический метод	0.10	-
688	640386.25	1445187.72	картометрический метод	0.10	-
689	640361.27	1445238.18	картометрический метод	0.10	-
690	640374.92	1445246.99	картометрический метод	0.10	-
691	640360.95	1445272.32	картометрический метод	0.10	-
692	640331.25	1445286.51	картометрический метод	0.10	-
693	640312.18	1445322.12	картометрический метод	0.10	-
694	640321.61	1445331.16	картометрический метод	0.10	-
695	640323.88	1445336.32	картометрический метод	0.10	-
696	640330.98	1445363.68	картометрический метод	0.10	-
697	640321.88	1445379.26	картометрический метод	0.10	-
698	640310.51	1445373.32	картометрический метод	0.10	-
699	640286.6	1445422.79	картометрический метод	0.10	-
700	640264.58	1445411.06	картометрический метод	0.10	-
701	640260.74	1445418.23	картометрический метод	0.10	-
702	640231.85	1445397.9	картометрический метод	0.10	-
703	640132.34	1445327.85	картометрический метод	0.10	-
704	640109.12	1445311.52	картометрический метод	0.10	-
705	640061.46	1445277.97	картометрический метод	0.10	-
706	640024.58	1445252.01	картометрический метод	0.10	-
707	640020.03	1445248.81	картометрический метод	0.10	-
708	639989.79	1445234.39	картометрический метод	0.10	-
709	639952.01	1445216.38	картометрический метод	0.10	-
710	639929.79	1445203.46	картометрический метод	0.10	-
711	639906.63	1445190.13	картометрический метод	0.10	-
712	639883.73	1445171.71	картометрический метод	0.10	-
713	639849.74	1445160.15	картометрический метод	0.10	-
714	639824.62	1445141.9	картометрический метод	0.10	-
715	639841.26	1445109.75	картометрический метод	0.10	-
716	639822.75	1445101.28	картометрический метод	0.10	-
717	639814.05	1445102.54	картометрический метод	0.10	-
718	639804.48	1445096.32	картометрический метод	0.10	-
719	639797.1	1445104.48	картометрический метод	0.10	-
720	639747.73	1445084.48	картометрический метод	0.10	-
721	639728.81	1445063.68	картометрический метод	0.10	-
722	639701.02	1445051.04	картометрический метод	0.10	-
723	639694.15	1445048.14	картометрический метод	0.10	-
724	639672.03	1445043.3	картометрический метод	0.10	-
725	639669.44	1445038.06	картометрический метод	0.10	-
726	639639.6	1445024.14	картометрический метод	0.10	-
727	639605.51	1445024.7	картометрический метод	0.10	-
728	639593.85	1445024.9	картометрический метод	0.10	-
729	639590.32	1445041.51	картометрический метод	0.10	-
730	639574.02	1445058.94	картометрический метод	0.10	-
731	639569.79	1445056.35	картометрический метод	0.10	-
732	639567.99	1445054.61	картометрический метод	0.10	-
733	639539.14	1445021.11	картометрический метод	0.10	-
734	639510.9	1444994.18	картометрический метод	0.10	-
735	639503.39	1444989.58	картометрический метод	0.10	-
736	639477.2	1444973.53	картометрический метод	0.10	-
737	639450.29	1444957.04	картометрический метод	0.10	-
738	639424.53	1444941.25	картометрический метод	0.10	-
739	639343.08	1444891.32	картометрический метод	0.10	-
740	639355.38	1444868.13	картометрический метод	0.10	-
741	639349.74	1444850.44	картометрический метод	0.10	-
742	639347.43	1444839.82	картометрический метод	0.10	-
743	639331.07	1444845.83	картометрический метод	0.10	-
744	639324.6	1444828.22	картометрический метод	0.10	-
745	639331.7	1444825.62	картометрический метод	0.10	-
746	639305.37	1444761.3	картометрический метод	0.10	-
747	639326.71	1444737.17	картометрический метод	0.10	-
748	639333.28	1444732.52	картометрический метод	0.10	-
749	639334.33	1444735.99	картометрический метод	0.10	-
750	639362.5	1444692.56	картометрический метод	0.10	-
751	639356.83	1444683.68	картометрический метод	0.10	-
752	639353.19	1444675.84	картометрический метод	0.10	-
753	639350.38	1444662.93	картометрический метод	0.10	-
754	639349.78	1444651.8	картометрический метод	0.10	-
755	639366.38	1444665.25	картометрический метод	0.10	-
666	639388.9	1444623.07	картометрический метод	0.10	-
756	641256.97	1445112.52	картометрический метод	0.10	-
757	641276.46	1445140.43	картометрический метод	0.10	-
758	641272.03	1445144.34	картометрический метод	0.10	-
759	641274.02	1445247.07	картометрический метод	0.10	-
760	641322.68	1445282.81	картометрический метод	0.10	-
761	641327.49	1445333.58	картометрический метод	0.10	-
762	641200.1	1445426.09	картометрический метод	0.10	-
763	641094.14	1445280.16	картометрический метод	0.10	-
764	641080.99	1445259.48	картометрический метод	0.10	-
765	641089.57	1445256.96	картометрический метод	0.10	-
766	641137.7	1445215.62	картометрический метод	0.10	-
767	641146.33	1445191.67	картометрический метод	0.10	-
768	641173.89	1445165.89	картометрический метод	0.10	-
769	641196.01	1445161.82	картометрический метод	0.10	-
770	641215.61	1445152.79	картометрический метод	0.10	-
771	641232.2	1445140.11	картометрический метод	0.10	-
772	641242.35	1445122.88	картометрический метод	0.10	-
756	641256.97	1445112.52	картометрический метод	0.10	-
773	651704.11	1446164.7	картометрический метод	0.10	-
774	651706.34	1446170.47	картометрический метод	0.10	-
775	651706.4	1446173.64	картометрический метод	0.10	-
776	651705.4	1446176.84	картометрический метод	0.10	-
777	651704.39	1446178.98	картометрический метод	0.10	-
778	651703.41	1446183.23	картометрический метод	0.10	-
779	651700.86	1446188.05	картометрический метод	0.10	-
780	651697.75	1446191.29	картометрический метод	0.10	-
781	651696.82	1446197.66	картометрический метод	0.10	-
782	651697.43	1446201.88	картометрический метод	0.10	-
783	651699.64	1446206.6	картометрический метод	0.10	-
784	651702.33	1446209.19	картометрический метод	0.10	-
785	651709.31	1446213.81	картометрический метод	0.10	-
786	651712.01	1446216.93	картометрический метод	0.10	-
787	651715.29	1446221.64	картометрический метод	0.10	-
788	651715.93	1446227.45	картометрический метод	0.10	-
789	651717.6	1446231.64	картометрический метод	0.10	-
790	651722.94	1446234.19	картометрический метод	0.10	-
791	651728.08	1446226.14	картометрический метод	0.10	-
792	651730.12	1446222.39	картометрический метод	0.10	-
793	651734.91	1446223.35	картометрический метод	0.10	-
794	651739.74	1446226.96	картометрический метод	0.10	-
795	651744.04	1446230.58	картометрический метод	0.10	-
796	651751.13	1446241.02	картометрический метод	0.10	-
797	651752.82	1446246.28	картометрический метод	0.10	-
798	651751.3	1446249.49	картометрический метод	0.10	-
799	651749.82	1446254.81	картометрический метод	0.10	-
800	651748.34	1446260.66	картометрический метод	0.10	-
801	651745.78	1446264.94	картометрический метод	0.10	-
802	651745.92	1446272.35	картометрический метод	0.10	-
803	651745.57	1446280.83	картометрический метод	0.10	-
804	651745.74	1446289.82	картометрический метод	0.10	-
805	651745.84	1446295.12	картометрический метод	0.10	-
806	651743.78	1446298.33	картометрический метод	0.10	-
807	651741.74	1446302.08	картометрический метод	0.10	-
808	651739.73	1446307.42	картометрический метод	0.10	-
809	651738.25	1446312.74	картометрический метод	0.10	-
810	651734.59	1446315.46	картометрический метод	0.10	-
811	651732.02	1446319.22	картометрический метод	0.10	-
812	651731.62	1446325.58	картометрический метод	0.10	-
813	651735.47	1446333.44	картометрический метод	0.10	-
814	651736.65	1446339.23	картометрический метод	0.10	-
815	651738.8	1446340.78	картометрический метод	0.10	-
816	651746.88	1446348.55	картометрический метод	0.10	-
817	651745.94	1446353.87	картометрический метод	0.10	-
818	651746.01	1446358.1	картометрический метод	0.10	-
819	651747.79	1446367.59	картометрический метод	0.10	-
820	651747.91	1446373.94	картометрический метод	0.10	-
821	651747.44	1446377.13	картометрический метод	0.10	-
822	651748.06	1446381.35	картометрический метод	0.10	-
823	651746.57	1446386.14	картометрический метод	0.10	-
824	651744.54	1446390.94	картометрический метод	0.10	-
825	651746.22	1446395.14	картометрический метод	0.10	-
826	651751.57	1446398.73	картометрический метод	0.10	-
827	651757.98	1446401.25	картометрический метод	0.10	-
828	651764.95	1446405.87	картометрический метод	0.10	-
829	651770.83	1446408.4	картометрический метод	0.10	-
830	651775.2	1446415.19	картометрический метод	0.10	-
831	651778.42	1446417.77	картометрический метод	0.10	-
832	651782.67	1446418.22	картометрический метод	0.10	-
833	651786.35	1446417.08	картометрический метод	0.10	-
834	651789.54	1446417.55	картометрический метод	0.10	-
835	651792.21	1446419.08	картометрический метод	0.10	-
836	651794.91	1446421.66	картометрический метод	0.10	-
837	651798.13	1446423.72	картометрический метод	0.10	-
838	651800.8	1446425.25	картометрический метод	0.10	-
839	651804.05	1446428.89	картометрический метод	0.10	-
840	651805.16	1446431.51	картометрический метод	0.10	-
841	651805.79	1446436.8	картометрический метод	0.10	-
842	651803.29	1446444.26	картометрический метод	0.10	-
843	651799.69	1446449.62	картометрический метод	0.10	-
844	651796.61	1446454.45	картометрический метод	0.10	-
845	651797.28	1446461.31	картометрический метод	0.10	-
846	651798.98	1446467.11	картометрический метод	0.10	-
847	651798.53	1446471.34	картометрический метод	0.10	-
848	651796.48	1446474.57	картометрический метод	0.10	-
849	651795.48	1446477.76	картометрический метод	0.10	-
850	651793.4	1446479.92	картометрический метод	0.10	-
851	651791.3	1446480.49	картометрический метод	0.10	-
852	651786.01	1446480.6	картометрический метод	0.10	-
853	651784.98	1446482.74	картометрический метод	0.10	-
854	651784.01	1446487	картометрический метод	0.10	-
855	651784.13	1446492.81	картометрический метод	0.10	-
856	651784.74	1446497.04	картометрический метод	0.10	-
857	651782.67	1446499.73	картометрический метод	0.10	-
858	651779.5	1446499.79	картометрический метод	0.10	-
859	651774.76	1446500.94	картометрический метод	0.10	-
860	651772.79	1446500.59	картометрический метод	0.10	-
861	651769.47	1446502.71	картометрический метод	0.10	-
862	651768.49	1446505.31	картометрический метод	0.10	-
863	651770.15	1446508.98	картометрический метод	0.10	-
864	651772.32	1446511.58	картометрический метод	0.10	-
865	651773.44	1446514.74	картометрический метод	0.10	-
866	651774.02	1446517.37	картометрический метод	0.10	-
867	651777.74	1446518.35	картометрический метод	0.10	-
868	651782.48	1446516.66	картометрический метод	0.10	-
869	651786.21	1446518.18	картометрический метод	0.10	-
870	651789.95	1446519.69	картометрический метод	0.10	-
871	651792.09	1446521.23	картометрический метод	0.10	-
872	651795.31	1446522.75	картометрический метод	0.10	-
873	651799	1446522.67	картометрический метод	0.10	-
874	651801.65	1446522.09	картометрический метод	0.10	-
875	651804.88	1446525.2	картометрический метод	0.10	-
876	651809.17	1446527.77	картометрический метод	0.10	-
877	651812.99	1446533.51	картометрический метод	0.10	-
878	651816.21	1446536.09	картометрический метод	0.10	-
879	651818.91	1446538.68	картометрический метод	0.10	-
880	651820	1446540.78	картометрический метод	0.10	-
881	651818.49	1446544.51	картометрический метод	0.10	-
882	651816.5	1446550.9	картометрический метод	0.10	-
883	651819.26	1446556.67	картометрический метод	0.10	-
884	651823.02	1446559.77	картометрический метод	0.10	-
885	651826.22	1446560.76	картометрический метод	0.10	-
886	651830.47	1446561.21	картометрический метод	0.10	-
887	651834.19	1446562.19	картометрический метод	0.10	-
888	651838.47	1446564.22	картометрический метод	0.10	-
889	651839.57	1446566.31	картометрический метод	0.10	-
890	651840.69	1446569.47	картометрический метод	0.10	-
891	651840.76	1446573.16	картометрический метод	0.10	-
892	651844	1446576.8	картометрический метод	0.10	-
893	651846.66	1446577.28	картометрический метод	0.10	-
894	651850.93	1446578.78	картометрический метод	0.10	-
895	651854.1	1446578.19	картометрический метод	0.10	-
896	651855.7	1446579.21	картометрический метод	0.10	-
897	651856.8	1446581.3	картометрический метод	0.10	-
898	651859.48	1446582.84	картометрический метод	0.10	-
899	651862.69	1446584.89	картометрический метод	0.10	-
900	651865.4	1446587.48	картометрический метод	0.10	-
901	651867.53	1446588.5	картометрический метод	0.10	-
902	651870.19	1446588.97	картометрический метод	0.10	-
903	651875.46	1446587.81	картометрический метод	0.10	-
904	651883.92	1446587.64	картометрический метод	0.10	-
905	651886.59	1446588.56	картометрический метод	0.10	-
906	651892.62	1446589.04	картометрический метод	0.10	-
907	651893.7	1446589.29	картометрический метод	0.10	-
908	651877.97	1446596.91	картометрический метод	0.10	-
909	651885.6	1446617.33	картометрический метод	0.10	-
910	651773.55	1446680.84	картометрический метод	0.10	-
911	651764.64	1446662.1	картометрический метод	0.10	-
912	651740.25	1446611.41	картометрический метод	0.10	-
913	651764.49	1446598.43	картометрический метод	0.10	-
914	651754.3	1446578.85	картометрический метод	0.10	-
915	651769.28	1446571.81	картометрический метод	0.10	-
916	651765.41	1446563.07	картометрический метод	0.10	-

917	651756.21	1446567.49	картометрический метод	0.10	-
918	651737.83	1446527.13	картометрический метод	0.10	-
919	651707.89	1446541.79	картометрический метод	0.10	-
920	651682.9	1446486.63	картометрический метод	0.10	-
921	651645.33	1446406.39	картометрический метод	0.10	-
922	651622.64	1446357.77	картометрический метод	0.10	-
923	651598.34	1446306.92	картометрический метод	0.10	-
924	651575.58	1446259.3	картометрический метод	0.10	-
925	651567.05	1446240.8	картометрический метод	0.10	-
926	651676.38	1446172.7	картометрический метод	0.10	-
773	651704.11	1446164.7	картометрический метод	0.10	-
927	651832.66	1446867.56	картометрический метод	0.10	-
928	651844.71	1446892.54	картометрический метод	0.10	-
929	651847.36	1446898.02	картометрический метод	0.10	-
930	651847.37	1446898.02	картометрический метод	0.10	-
931	651848.18	1446897.63	картометрический метод	0.10	-
932	651862.85	1446927.63	картометрический метод	0.10	-
933	651881.5	1446958.28	картометрический метод	0.10	-
934	651900.75	1446980.96	картометрический метод	0.10	-
935	651924.03	1447003.52	картометрический метод	0.10	-
936	651722.51	1447067.88	картометрический метод	0.10	-
937	651664.87	1446928.34	картометрический метод	0.10	-
927	651832.66	1446867.56	картометрический метод	0.10	-

Раздел 4

План границ объекта

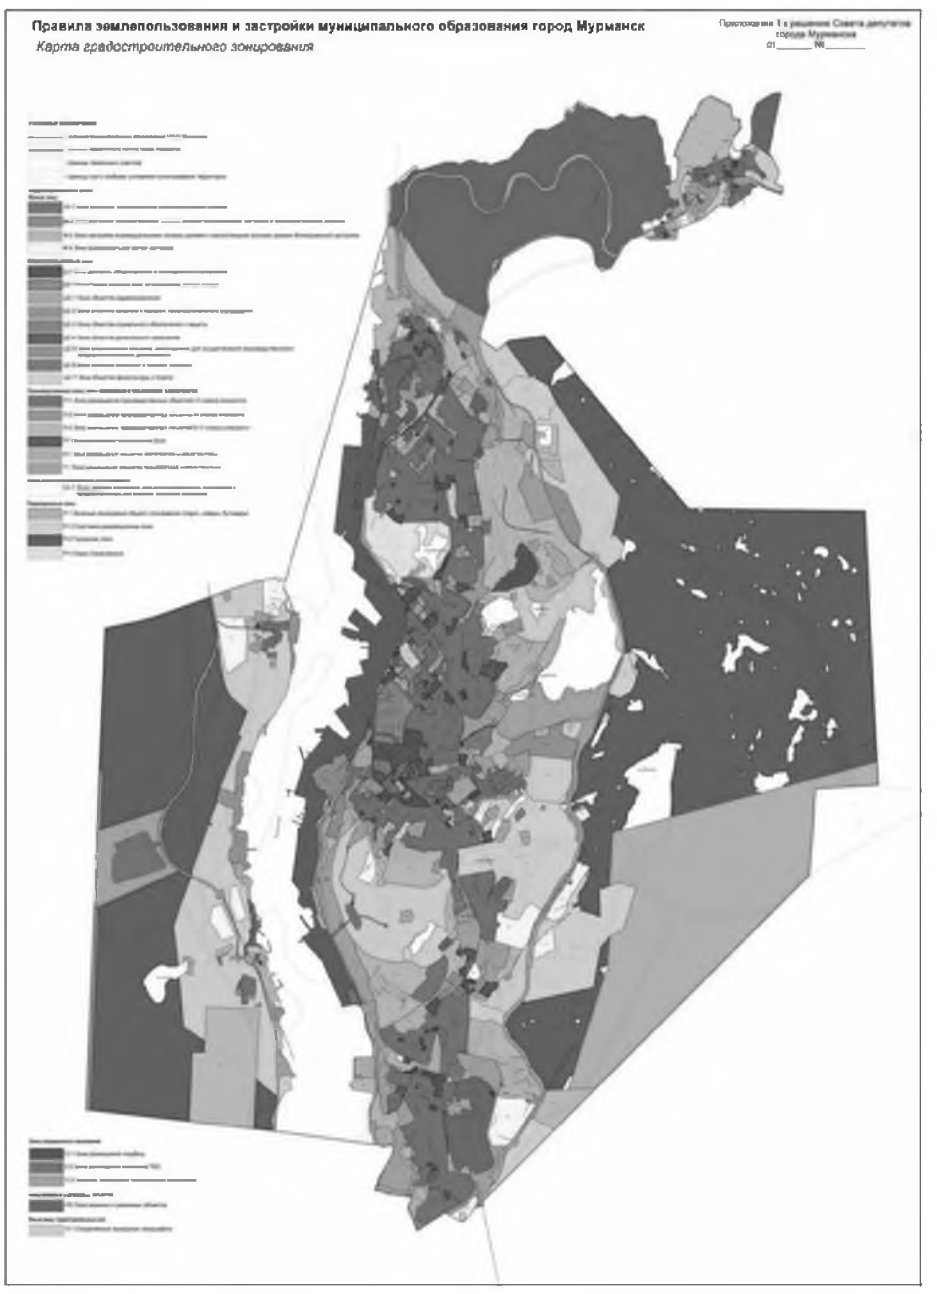

Масштаб 1: 100000
Используемые условные знаки и обозначения: -
Подпись _____ Дата «19» июля 2019 г.
Место для оттиска печати (при наличии) лица, составившего описание местоположения границ объекта

ОПИСАНИЕ МЕСТОПОЛОЖЕНИЯ ГРАНИЦ
территориальная зона делового, общественного и коммерческого назначения (Ц-1)
(наименование объекта, местоположение границ которого описано (далее – объект)

Раздел 1

Сведения об объекте		
№ п/п	Характеристики объекта	Описание характеристик
1	2	3
1	Местоположение объекта	Мурманская область, муниципальное образование город Мурманск
2	Площадь объекта +/- величина погрешности определения площади (Р +/- Дельта Р)	-
3	Иные характеристики объекта	-

Раздел 2

Сведения о местоположении границ объекта					
1. Система координат МСК-51					
2. Сведения о характерных точках границ объекта					
Обозначение характерных точек границ	Координаты, м		Метод определения координат характерной точки	Средняя квадратическая погрешность положения характерной точки (Mt), м	Описание обозначения точки на местности (при наличии)
	X	Y			
1	2	3	4	5	6
1	644428.5	1439226.51	картометрический метод	0.10	-
2	644465.1	1439227.81	картометрический метод	0.10	-
3	644464.3	1439252.84	картометрический метод	0.10	-
4	644514.7	1439252.37	картометрический метод	0.10	-
5	644513.3	1439312.38	картометрический метод	0.10	-
6	644503.8	1439312.1	картометрический метод	0.10	-
7	644502	1439333.46	картометрический метод	0.10	-
8	644424.7	1439332.89	картометрический метод	0.10	-
9	644425	1439323.88	картометрический метод	0.10	-
10	644427.8	1439256.61	картометрический метод	0.10	-
1	644428.5	1439226.51	картометрический метод	0.10	-
11	644366.5	1439536.36	картометрический метод	0.10	-
12	644376.6	1439536.63	картометрический метод	0.10	-
13	644401.1	1439537.82	картометрический метод	0.10	-
14	644399	1439589.69	картометрический метод	0.10	-
15	644364.3	1439588.42	картометрический метод	0.10	-
11	644366.5	1439536.36	картометрический метод	0.10	-
16	639591.3	1441048.87	картометрический метод	0.10	-
17	639596.3	1441090.54	картометрический метод	0.10	-
18	639727.9	1441105.09	картометрический метод	0.10	-
19	639726	1441116.55	картометрический метод	0.10	-
20	639624	1441105.3	картометрический метод	0.10	-
21	639574	1441103.1	картометрический метод	0.10	-
22	639567	1441052.43	картометрический метод	0.10	-
16	639591.3	1441048.87	картометрический метод	0.10	-
23	641172.7	1441186.64	картометрический метод	0.10	-
24	641227.7	1441228.19	картометрический метод	0.10	-
25	641174.1	1441297.87	картометрический метод	0.10	-
26	641162.2	1441291.7	картометрический метод	0.10	-
27	641150.4	1441283.6	картометрический метод	0.10	-
28	641141.4	1441274.53	картометрический метод	0.10	-
29	641129.5	1441253.6	картометрический метод	0.10	-
30	641165.1	1441207.15	картометрический метод	0.10	-
31	641160.6	1441203.56	картометрический метод	0.10	-
23	641172.7	1441186.64	картометрический метод	0.10	-
32	642393.7	1441324.03	картометрический метод	0.10	-
33	642398	1441328.15	картометрический метод	0.10	-
34	642415.1	1441342.61	картометрический метод	0.10	-
35	642436.1	1441360.38	картометрический метод	0.10	-
36	642443.3	1441348.16	картометрический метод	0.10	-
37	642527.5	1441403.6	картометрический метод	0.10	-
38	642526.9	1441419.25	картометрический метод	0.10	-
39	642441.8	1441421.45	картометрический метод	0.10	-
40	642441.4	1441403.65	картометрический метод	0.10	-
41	642383.3	1441358.64	картометрический метод	0.10	-
42	642372.2	1441345.76	картометрический метод	0.10	-
32	642393.7	1441324.03	картометрический метод	0.10	-
43	641056.6	1441385.39	картометрический метод	0.10	-
44	641110.8	1441426.81	картометрический метод	0.10	-
45	641048.3	1441505.05	картометрический метод	0.10	-
46	641013.1	1441478.35	картометрический метод	0.10	-
47	641022	1441466.71	картометрический метод	0.10	-
48	640994.8	1441444.14	картометрический метод	0.10	-
49	641010	1441424.39	картометрический метод	0.10	-
43	641056.6	1441385.39	картометрический метод	0.10	-
50	642031.8	1441403.6	картометрический метод	0.10	-
51	642108.4	1441402.62	картометрический метод	0.10	-
52	642312.2	1441411.61	картометрический метод	0.10	-
53	642441.8	1441421.45	картометрический метод	0.10	-
54	642433.8	1441524.05	картометрический метод	0.10	-
55	642406.1	1441863.5	картометрический метод	0.10	-
56	642396.2	1441975.07	картометрический метод	0.10	-
57	642478.4	1441981.85	картометрический метод	0.10	-
58	642607.2	1441991.5	картометрический метод	0.10	-
59	642672.3	1441996.57	картометрический метод	0.10	-
60	642649.6	1442262.49	картометрический метод	0.10	-
61	642647.8	1442282.86	картометрический метод	0.10	-
62	642584.9	1442277.38	картометрический метод	0.10	-
63	642583.6	1442298.97	картометрический метод	0.10	-
64	642583.6	1442302.31	картометрический метод	0.10	-
65	642582.9	1442332.48	картометрический метод	0.10	-
66	642456.1	1442326.63	картометрический метод	0.10	-
67	642440.2	1442332.88	картометрический метод	0.10	-
68	642436.9	1442375.29	картометрический метод	0.10	-
69	642432.5	1442430.68	картометрический метод	0.10	-
70	642402.7	1442430.22	картометрический метод	0.10	-
71	642385.4	1442430.11	картометрический метод	0.10	-
72	642372.8	1442429.37	картометрический метод	0.10	-
73	642356.9	1442428.8	картометрический метод	0.10	-
74	642365	1442325.51	картометрический метод	0.10	-
75	642365	1442325.52	картометрический метод	0.10	-
76	642370.3	1442258.84	картометрический метод	0.10	-
77	642340.2	1442259.03	картометрический метод	0.10	-
78	642302.2	1442259.21	картометрический метод	0.10	-
79	642171.5	1442260.04	картометрический метод	0.10	-
80	642170.6	1442271.94	картометрический метод	0.10	-
81	642181.1	1442293.74	картометрический метод	0.10	-
82	642109.3	1442336.66	картометрический метод	0.10	-
83	642095.9	1442347.87	картометрический метод	0.10	-
84	642086.6	1442361.62	картометрический метод	0.10	-
85	642084.9	1442360.57	картометрический метод	0.10	-
86	642075.6	1442374.18	картометрический метод	0.10	-
87	642080	1442376.88	картометрический метод	0.10	-
88	642073	1442387.37	картометрический метод	0.10	-
89	642079.5	1442391.34	картометрический метод	0.10	-
90	642067.2	1442410.58	картометрический метод	0.10	-
91	642158.1	1442416.75	картометрический метод	0.10	-
92	642152.8	1442475.65	картометрический метод	0.10	-
93	642160.4	1442476.51	картометрический метод	0.10	-
94	642164.9	1442477.3	картометрический метод	0.10	-
95	642182.8	1442479.96	картометрический метод	0.10	-
96	642182.5	1442485.15	картометрический метод	0.10	-
97	642204.3	1442487.09	картометрический метод	0.10	-
98	642211.9	1442487.68	картометрический метод	0.10	-
99	642233.3	1442489.46	картометрический метод	0.10	-
100	642244.5	1442483.06	картометрический метод	0.10	-
101	642243.7	1442498.65	картометрический метод	0.10	-
102	642237.3	1442495.61	картометрический метод	0.10	-
103	642159.3	1442486.74	картометрический метод	0.10	-
104	642147.9	1442485.71	картометрический метод	0.10	-
105	642142.5	1442492.84	картометрический метод	0.10	-
106	642141.3	1442509.7	картометрический метод	0.10	-
107	642138.2	1442523.53	картометрический метод	0.10	-
108	642131.5	1442527.07	картометрический метод	0.10	-
109	642109.4	1442526.07	картометрический метод	0.10	-
110	642101.2	1442525.15	картометрический метод	0.10	-
111	642068.2	1442520.96	картометрический метод	0.10	-
112	642031.7	1442518.32	картометрический метод	0.10	-
113	642020.7	1442504.17	картометрический метод	0.10	-
114	642021	1442435.3	картометрический метод	0.10	-
115	642008.4	1442431.84	картометрический метод	0.10	-
116	641939	1442457.34	картометрический метод	0.10	-

117	641901.1	1442468.78	картометрический метод	0.10	-
118	641901.1	1442463.99	картометрический метод	0.10	-
119	641881.9	1442465.5	картометрический метод	0.10	-
120	641872.8	1442466.18	картометрический метод	0.10	-
121	641854	1442352.33	картометрический метод	0.10	-
122	641844.9	1442267.63	картометрический метод	0.10	-
123	641964	1442265.63	картометрический метод	0.10	-
124	642039.3	1442261.5	картометрический метод	0.10	-
125	642129.2	1442260.18	картометрический метод	0.10	-
126	642130.3	1442240.34	картометрический метод	0.10	-
127	642147.5	1442226.16	картометрический метод	0.10	-
128	642150	1442221.24	картометрический метод	0.10	-
129	642156.9	1442212.23	картометрический метод	0.10	-
130	642169.5	1442201.77	картометрический метод	0.10	-
131	642179.4	1442199.86	картометрический метод	0.10	-
132	642191.1	1442190.18	картометрический метод	0.10	-
133	642160.3	1442134.46	картометрический метод	0.10	-
134	642158.8	1442133.26	картометрический метод	0.10	-
135	642145.9	1442112.09	картометрический метод	0.10	-
136	642114.3	1442139.02	картометрический метод	0.10	-
137	642088.4	1442169.6	картометрический метод	0.10	-
138	642065.7	1442150.93	картометрический метод	0.10	-
139	642073.2	1442142.09	картометрический метод	0.10	-
140	642071.5	1442140.64	картометрический метод	0.10	-
141	642073.2	1442138.67	картометрический метод	0.10	-
142	642059.1	1442126.67	картометрический метод	0.10	-
143	642072.7	1442109.54	картометрический метод	0.10	-
144	642055.1	1442095.99	картометрический метод	0.10	-
145	642051.2	1442099.87	картометрический метод	0.10	-
146	642045.8	1442095.24	картометрический метод	0.10	-
147	642055.8	1442088.06	картометрический метод	0.10	-
148	642112.2	1442047.72	картометрический метод	0.10	-
149	642088.1	1442004.21	картометрический метод	0.10	-
150	642043.3	1441923.07	картометрический метод	0.10	-
151	642038.6	1441909.03	картометрический метод	0.10	-
152	642009.6	1441822.25	картометрический метод	0.10	-
153	641982.8	1441857.4	картометрический метод	0.10	-
154	641973	1441865.54	картометрический метод	0.10	-
155	641963.2	1441873.83	картометрический метод	0.10	-
156	641955.4	1441880.31	картометрический метод	0.10	-
157	641952	1441876.51	картометрический метод	0.10	-
158	641944.5	1441883	картометрический метод	0.10	-
159	641920	1441854.59	картометрический метод	0.10	-
160	641911.9	1441841.19	картометрический метод	0.10	-
161	641906.4	1441832.2	картометрический метод	0.10	-
162	641874.9	1441853.76	картометрический метод	0.10	-
163	641868.7	1441844.7	картометрический метод	0.10	-
164	641858.3	1441831.11	картометрический метод	0.10	-
165	641855.4	1441833.15	картометрический метод	0.10	-
166	641823.8	1441794.9	картометрический метод	0.10	-
167	641824.6	1441786.06	картометрический метод	0.10	-
168	641839	1441780.89	картометрический метод	0.10	-
169	641842.8	1441785.12	картометрический метод	0.10	-
170	641847.4	1441791.79	картометрический метод	0.10	-
171	641852.6	1441790.1	картометрический метод	0.10	-
172	641881	1441771.12	картометрический метод	0.10	-
173	641883.3	1441756.19	картометрический метод	0.10	-
174	641846.8	1441722.68	картометрический метод	0.10	-
175	641820.7	1441698.63	картометрический метод	0.10	-
176	641793.2	1441670.7	картометрический метод	0.10	-
177	641668.3	1441574.44	картометрический метод	0.10	-
178	641774.7	1441436.46	картометрический метод	0.10	-
179	641822	1441413.06	картометрический метод	0.10	-
50	642031.8	1441403.6	картометрический метод	0.10	-
180	641989	1441417.37	картометрический метод	0.10	-
181	641973	1441418.06	картометрический метод	0.10	-
182	641973.7	1441426.3	картометрический метод	0.10	-
183	641971.1	1441427.82	картометрический метод	0.10	-
184	641933.2	1441428.51	картометрический метод	0.10	-
185	641933.4	1441440.92	картометрический метод	0.10	-
186	641933.8	1441441.84	картометрический метод	0.10	-
187	641928.9	1441458.64	картометрический метод	0.10	-
188	641930.4	1441461.78	картометрический метод	0.10	-
189	641932.5	1441466.35	картометрический метод	0.10	-
190	641935.9	1441470.12	картометрический метод	0.10	-
191	641937.2	1441515.22	картометрический метод	0.10	-
192	641936.2	1441522.7	картометрический метод	0.10	-
193	641928.6	1441546.44	картометрический метод	0.10	-
194	641922.7	1441551.1	картометрический метод	0.10	-
195	641922	1441552.52	картометрический метод	0.10	-
196	641915	1441574.28	картометрический метод	0.10	-
197	641897.9	1441624.59	картометрический метод	0.10	-
198	641880.8	1441641.3	картометрический метод	0.10	-
199	641865	1441629.34	картометрический метод	0.10	-
200	641862.8	1441634.74	картометрический метод	0.10	-
201	641864.5	1441637.22	картометрический метод	0.10	-
202	641858.2	1441650.6	картометрический метод	0.10	-
203	641848.6	1441665.2	картометрический метод	0.10	-
204	641826.6	1441676.52	картометрический метод	0.10	-
205	641823.2	1441679.72	картометрический метод	0.10	-
206	641829.6	1441684.74	картометрический метод	0.10	-
207	641842.8	1441696.58	картометрический метод	0.10	-
208	641855.2	1441707.7	картометрический метод	0.10	-
209	641938.8	1441779.29	картометрический метод	0.10	-
210	641946.1	1441785.52	картометрический метод	0.10	-
211	641976.4	1441777.77	картометрический метод	0.10	-
212	641982.2	1441774.84	картометрический метод	0.10	-
213	642036.4	1441747.16	картометрический метод	0.10	-
214	642035.3	1441743.59	картометрический метод	0.10	-
215	642036.8	1441743.13	картометрический метод	0.10	-
216	642037.8	1441746.46	картометрический метод	0.10	-
217	642046.7	1441741.9	картометрический метод	0.10	-
218	642075	1441731.79	картометрический метод	0.10	-
219	642075.4	1441731.72	картометрический метод	0.10	-
220	642098.1	1441723.68	картометрический метод	0.10	-
221	642116.3	1441716.43	картометрический метод	0.10	-
222	642116.1	1441715.15	картометрический метод	0.10	-
223	642117.9	1441726.27	картометрический метод	0.10	-
224	642128.5	1441724.57	картометрический метод	0.10	-
225	642140.8	1441717.3	картометрический метод	0.10	-
226	642138.5	1441713.22	картометрический метод	0.10	-
227	642121.5	1441683.46	картометрический метод	0.10	-
228	642121.3	1441677.82	картометрический метод	0.10	-
229	642122.5	1441677.22	картометрический метод	0.10	-
230	642122.4	1441583.89	картометрический метод	0.10	-
231	642122.3	1441579.04	картометрический метод	0.10	-
232	642122.7	1441432.39	картометрический метод	0.10	-
233	642123.7	1441421.63	картометрический метод	0.10	-
234	642121.8	1441421.35	картометрический метод	0.10	-
235	642112	1441419.94	картометрический метод	0.10	-
236	642096.7	1441417.77	картометрический метод	0.10	-
237	642077.2	1441419.12	картометрический метод	0.10	-
238	642075.7	1441419.22	картометрический метод	0.10	-
239	642062.5	1441420.13	картометрический метод	0.10	-
240	642062.5	1441416.75	картометрический метод	0.10	-
241	642050.6	1441416.8	картометрический метод	0.10	-
242	642050.8	1441426.84	картометрический метод	0.10	-
243	641989.5	1441429.13	картометрический метод	0.10	-
180	641989	1441417.37	картометрический метод	0.10	-
244	641967.5	1441472.9	картометрический метод	0.10	-
245	641971	1441476.86	картометрический метод	0.10	-
246	641971.2	1441496.91	картометрический метод	0.10	-
247	641968.2	1441499.86	картометрический метод	0.10	-
248	641952.4	1441500.04	картометрический метод	0.10	-
249	641952.4	1441502.89	картометрический метод	0.10	-
250	641950.8	1441502.91	картометрический метод	0.10	-
251	641950.3	1441477.59	картометрический метод	0.10	-
252	641951.9	1441473.22	картометрический метод	0.10	-
244	641967.5	1441472.9	картометрический метод	0.10	-
253	641480.7	1441494.66	картометрический метод	0.10	-
254	641490.2	1441501.58	картометрический метод	0.10	-
255	641548.4	1441547.22	картометрический метод	0.10	-
256	641521.4	1441585.13	картометрический метод	0.10	-
257	641531.6	1441598.09	картометрический метод	0.10	-
258	641543.9	1441607.66	картометрический метод	0.10	-
259	641585.1	1441629.63	картометрический метод	0.10	-
260	641591.9	1441626.17	картометрический метод	0.10	-
261	641607.3	1441637.51	картометрический метод	0.10	-
262	641615.3	1441643.73	картометрический метод	0.10	-
263	641494	1441802.17	картометрический метод	0.10	-
264	641373.9	1441709.07	картометрический метод	0.10	-
265	641338.9	1441681.86	картометрический метод	0.10	-
253	641480.7	1441494.66	картометрический метод	0.10	-
266	641461.6	1441538.87	картометрический метод	0.10	-
267	641459.5	1441541.49	картометрический метод	0.10	-
268	641463.7	1441544.6	картометрический метод	0.10	-
269	641457	1441553.42	картометрический метод	0.10	-
270	641452.8	1441550.22	картометрический метод	0.10	-
271	641442.3	1441563.31	картометрический метод	0.10	-
272	641457.5	1441582.1	картометрический метод	0.10	-
273	641480.3	1441553.32	картометрический метод	0.10	-
274	641477.8	1441551.39	картометрический метод	0.10	-
275	641472.4	1441547.23	картометрический метод	0.10	-
266	641461.6	1441538.87	картометрический метод	0.10	-
276	643510.9	1441558.94	картометрический метод	0.10	-
277	643542	1441575.59	картометрический метод	0.10	-
278	643556.7	1441590.3	картометрический метод	0.10	-
279	643582.9	1441607.39	картометрический метод	0.10	-
280	643599.3	1441615.8	картометрический метод	0.10	-
281	643607.5	1441621.59	картометрический метод	0.10	-
282	643636.6	1441639.77	картометрический метод	0.10	-
283	643641.7	1441641.45	картометрический метод	0.10	-
284	643719.8	1441727.54	картометрический метод	0.10	-
285	643736.5	1441712.87	картометрический метод	0.10	-
286	643756.1	1441684.59	картометрический метод	0.10	-
287	643759.1	1441686.5	картометрический метод	0.10	-
288	643765.4	1441676.85	картометрический метод	0.10	-
289	643787.2	1441687.95	картометрический метод	0.10	-
290	643781.7	1441697.96	картометрический метод	0.10	-
291	643783.1	1441699.44	картометрический метод	0.10	-
292	643795.8	1441710.65	картометрический метод	0.10	-
293	643810.1	1441720.38	картометрический метод	0.10	-
294	643810.1	1441720.39	картометрический метод	0.10	-
295	643848.2	1441746.77	картометрический метод	0.10	-
296	643861.5	1441756.25	картометрический метод	0.10	-
297	643861.9	1441755.58	картометрический метод	0.10	-
298	643873.6	1441763.82	картометрический метод	0.10	-
299	643884.5	1441769.97	картометрический метод	0.10	-
300	643903.2	1441778.32	картометрический метод	0.10	-
301	643923.2	1441788.27	картометрический метод	0.10	-
302	643939	1441792.5	картометрический метод	0.10	-
303	643941.1	1441788.3	картометрический метод	0.10	-
304	643942.2	1441788.97	картометрический метод	0.10	-
305	643945.6	1441782.35	картометрический метод	0.10	-
306	643951.2	1441785.17	картометрический метод	0.10	-
307	643961.6	1441766.82	картометрический метод	0.10	-
308	643967.3	1441769.51	картометрический метод	0.10	-
309	643969.6	1441764.17	картометрический метод	0.10	-
310	644050.3	1441804	картометрический метод	0.10	-
311	644049.9	1441804.85	картометрический метод	0.10	-
312	644128.9	1441843.61	картометрический метод	0.10	-
313	644126	1441849.16	картометрический метод	0.10	-
314	644100.8	1441840.8	картометрический метод	0.10	-
315	644099.6	1441843.38	картометрический метод	0.10	-
316	644096.2	1441841.57	картометрический метод	0.10	-
317	644090.8	1441841.37	картометрический метод	0.10	-
318	644044.9	1441818.51	картометрический метод	0.10	-
319	644033.7	1441841.36	картометрический метод	0.10	-
320	644033.5	1441841.73	картометрический метод	0.10	-
321	644037.8	1441844.03	картометрический метод	0.10	-
322	644048	1441874.83	картометрический метод	0.10	-
323	644048.2	1441874.99	картометрический метод	0.10	-
324	644057.8	1441880.75	картометрический метод	0.10	-
325	644069.2	1441878.35	картометрический метод	0.10	-
326	644072.1	1441877.51	картометрический метод	0.10	-
327	644079.8	1441874.59	картометрический метод	0.10	-
328	644131	1441852.13	картометрический метод	0.10	-
329	644145	1441860.42	картометрический метод	0.10	-
330	644131.3	1441866.87	картометрический метод	0.10	-
331	644051	1441892.96	картометрический метод	0.10	-
332	644000.2	1441904.9	картометрический метод	0.10	-
333	644028.5	1441846.56	картометрический метод	0.10	-
334	644029.3	1441844.36	картометрический метод	0.10	-
335	643886.3	1441777.47	картометрический метод	0.10	-
336	643807.7	1441723.78	картометрический метод	0.10	-
337	643802.3	1441730.91	картометрический метод	0.10	-
338	643788	1441750.02	картометрический метод	0.10	-
339	643762.6	1441783.04	картометрический метод	0.10	-
340	643754	1441793.09	картометрический метод	0.10	-
341	643726.5	1441770.95	картометрический метод	0.10	-
342	643715.6	1441783.38	картометрический метод	0.10	-
343	643637.8	1441853.94	картометрический метод	0.10	-
344	643559.1	1441763.76	картометрический метод	0.10	-
345	643555.1	1441760.27	картометрический метод	0.10	-
346	643521.4	1441723.18	картометрический метод	0.10	-
347	643480.9	1441678.78	картометрический метод	0.10	-
348	643476.5	1441673.57	картометрический метод	0.10	-
349	643477.2	1441668.7	картометрический метод	0.10	-
350	643468.8	1441655.48	картометрический метод	0.10	-
351	643427.2	1441609.85	картометрический метод	0.10	-
352	643465.7	1441574.74	картометрический метод	0.10	-
353	643472	1441560.79	картометрический метод	0.10	-
354	643488.1	1441569.58	картометрический метод	0.10	-
355	643505.4	1441568.32	картометрический метод	0.10	-

276	643510.9	1441558.94	картометрический метод	0.10	-
356	646521.8	1441576.26	картометрический метод	0.10	-
357	646533.2	1441586.09	картометрический метод	0.10	-
358	646539.2	1441592.33	картометрический метод	0.10	-
359	646537.7	1441601.07	картометрический метод	0.10	-
360	646545	1441609.76	картометрический метод	0.10	-
361	646552.8	1441642.19	картометрический метод	0.10	-
362	646552.7	1441646.65	картометрический метод	0.10	-
363	646548.8	1441662.74	картометрический метод	0.10	-
364	646580.5	1441698.57	картометрический метод	0.10	-
365	646584.1	1441695.44	картометрический метод	0.10	-
366	646587.8	1441699.39	картометрический метод	0.10	-
367	646588.9	1441705.54	картометрический метод	0.10	-
368	646601.2	1441717.24	картометрический метод	0.10	-
369	646596.8	1441721.48	картометрический метод	0.10	-
370	646567.9	1441728.69	картометрический метод	0.10	-
371	646557.1	1441724.54	картометрический метод	0.10	-
372	646547.4	1441719.05	картометрический метод	0.10	-
373	646531.2	1441736.63	картометрический метод	0.10	-
374	646534.7	1441739.6	картометрический метод	0.10	-
375	646518.3	1441757.83	картометрический метод	0.10	-
376	646503.2	1441734.83	картометрический метод	0.10	-
377	646489.1	1441750.16	картометрический метод	0.10	-
378	646454.1	1441814.5	картометрический метод	0.10	-
379	646470.4	1441905.78	картометрический метод	0.10	-
380	646483.2	1441922.29	картометрический метод	0.10	-
381	646478.5	1441932.85	картометрический метод	0.10	-
382	646363.6	1441914.75	картометрический метод	0.10	-
383	646320.8	1441895.88	картометрический метод	0.10	-
384	646319	1441854.33	картометрический метод	0.10	-
385	646362.2	1441754.13	картометрический метод	0.10	-
356	646521.8	1441576.26	картометрический метод	0.10	-
386	641764.3	1441730.26	картометрический метод	0.10	-
387	641773.7	1441739.07	картометрический метод	0.10	-
388	641801.7	1441765.3	картометрический метод	0.10	-
389	641755.7	1441810.34	картометрический метод	0.10	-
390	641754	1441810.3	картометрический метод	0.10	-
391	641753.8	1441814.64	картометрический метод	0.10	-
392	641784.3	1441806.82	картометрический метод	0.10	-
393	641762.6	1441827.11	картометрический метод	0.10	-
394	641758.6	1441840.75	картометрический метод	0.10	-
395	641766.3	1441847.58	картометрический метод	0.10	-
396	641761.4	1441853.35	картометрический метод	0.10	-
397	641753.7	1441846.74	картометрический метод	0.10	-
398	641750.5	1441851.06	картометрический метод	0.10	-
399	641740	1441847.78	картометрический метод	0.10	-
400	641716.9	1441841.28	картометрический метод	0.10	-
401	641709.1	1441839.65	картометрический метод	0.10	-
402	641705	1441839.97	картометрический метод	0.10	-
403	641701.6	1441800.97	картометрический метод	0.10	-
404	641718.9	1441779.75	картометрический метод	0.10	-
405	641755.3	1441740.22	картометрический метод	0.10	-
386	641764.3	1441730.26	картометрический метод	0.10	-
406	647030.1	1441687.11	картометрический метод	0.10	-
407	647039	1441706.12	картометрический метод	0.10	-
408	647042	1441721.11	картометрический метод	0.10	-
409	647036	1441776.11	картометрический метод	0.10	-
410	647036	1441788.12	картометрический метод	0.10	-
411	647001	1441744.1	картометрический метод	0.10	-
412	646963	1441725.09	картометрический метод	0.10	-
413	646963.5	1441705.15	картометрический метод	0.10	-
414	646953.5	1441705.24	картометрический метод	0.10	-
415	646953.4	1441690.65	картометрический метод	0.10	-
416	646959.5	1441690.5	картометрический метод	0.10	-
417	646959.4	1441689.33	картометрический метод	0.10	-
418	646963.2	1441689.23	картометрический метод	0.10	-
419	646976.9	1441688.85	картометрический метод	0.10	-
420	646977.1	1441701.57	картометрический метод	0.10	-
421	646985.5	1441701.44	картометрический метод	0.10	-
422	646985.4	1441688.59	картометрический метод	0.10	-
423	646994.4	1441688.34	картометрический метод	0.10	-
406	647030.1	1441687.11	картометрический метод	0.10	-
424	641486.4	1441813.81	картометрический метод	0.10	-
425	641505	1441827.7	картометрический метод	0.10	-
426	641522.8	1441840.94	картометрический метод	0.10	-
427	641515.5	1441850.31	картометрический метод	0.10	-
428	641518.4	1441859.6	картометрический метод	0.10	-
429	641502.7	1441879.71	картометрический метод	0.10	-
430	641521.7	1441894.46	картометрический метод	0.10	-
431	641518.8	1441898.15	картометрический метод	0.10	-
432	641522.7	1441900.91	картометрический метод	0.10	-
433	641514.4	1441911.47	картометрический метод	0.10	-
434	641525.6	1441920.14	картометрический метод	0.10	-
435	641530.4	1441919.66	картометрический метод	0.10	-
436	641545	1441930.94	картометрический метод	0.10	-
437	641543.7	1441932.38	картометрический метод	0.10	-
438	641549.6	1441940.57	картометрический метод	0.10	-
439	641547.2	1441942.85	картометрический метод	0.10	-
440	641546.5	1441951.69	картометрический метод	0.10	-
441	641541.7	1441956.76	картометрический метод	0.10	-
442	641542.3	1441958.03	картометрический метод	0.10	-
443	641540.5	1441960.16	картометрический метод	0.10	-
444	641541.5	1441961.29	картометрический метод	0.10	-
445	641536.4	1441967.07	картометрический метод	0.10	-
446	641539.8	1441970.16	картометрический метод	0.10	-
447	641523.1	1441991.55	картометрический метод	0.10	-
448	641529.7	1441996.53	картометрический метод	0.10	-
449	641546.1	1441975.35	картометрический метод	0.10	-
450	641554.3	1441981.47	картометрический метод	0.10	-
451	641565.6	1441989.9	картометрический метод	0.10	-
452	641564.2	1441991.62	картометрический метод	0.10	-
453	641566.3	1441993.44	картометрический метод	0.10	-
454	641565.5	1441994.48	картометрический метод	0.10	-
455	641587.1	1442011.39	картометрический метод	0.10	-
456	641579.9	1442020.08	картометрический метод	0.10	-
457	641584.8	1442023.93	картометрический метод	0.10	-
458	641601.2	1442003.34	картометрический метод	0.10	-
459	641606	1441997.08	картометрический метод	0.10	-
460	641644.4	1442025.72	картометрический метод	0.10	-
461	641647.6	1442023.19	картометрический метод	0.10	-
462	641666.2	1441999.77	картометрический метод	0.10	-
463	641689.2	1441972.76	картометрический метод	0.10	-
464	641690.7	1441973.88	картометрический метод	0.10	-
465	641699.8	1441962.17	картометрический метод	0.10	-
466	641698	1441960.84	картометрический метод	0.10	-
467	641721.6	1441931.6	картометрический метод	0.10	-
468	641736.5	1441912.83	картометрический метод	0.10	-
469	641772.5	1441867.52	картометрический метод	0.10	-
470	641781.8	1441877.82	картометрический метод	0.10	-
471	641784.3	1441872.66	картометрический метод	0.10	-
472	641800.3	1441889.39	картометрический метод	0.10	-
473	641809.8	1441896.97	картометрический метод	0.10	-
474	641815.9	1441900.61	картометрический метод	0.10	-
475	641687.2	1442054.91	картометрический метод	0.10	-
476	641687.4	1442055.02	картометрический метод	0.10	-
477	641648.9	1442099.61	картометрический метод	0.10	-
478	641606.2	1442152.68	картометрический метод	0.10	-
479	641540.1	1442234.91	картометрический метод	0.10	-
480	641343.4	1442472.86	картометрический метод	0.10	-
481	641299.5	1442519.5	картометрический метод	0.10	-
482	641300.9	1442476.15	картометрический метод	0.10	-
483	641298	1442228.53	картометрический метод	0.10	-
484	641300.2	1442186.28	картометрический метод	0.10	-
485	641319.6	1442073.64	картометрический метод	0.10	-
486	641324.2	1442049.15	картометрический метод	0.10	-
487	641333.8	1442021.19	картометрический метод	0.10	-
488	641349.8	1441992.66	картометрический метод	0.10	-
489	641378	1441951.9	картометрический метод	0.10	-
490	641406.3	1441918.25	картометрический метод	0.10	-
491	641445.4	1441866.63	картометрический метод	0.10	-
424	641486.4	1441813.81	картометрический метод	0.10	-
492	646683.5	1441767.08	картометрический метод	0.10	-
493	646704.8	1441767.53	картометрический метод	0.10	-
494	646751.5	1441810.04	картометрический метод	0.10	-
495	646727.3	1441836.65	картометрический метод	0.10	-
496	646732.3	1441841.25	картометрический метод	0.10	-
497	646727.3	1441860.1	картометрический метод	0.10	-
498	646711.8	1441845.86	картометрический метод	0.10	-
499	646673.5	1441810.58	картометрический метод	0.10	-
500	646662.4	1441800.36	картометрический метод	0.10	-
501	646684	1441778.47	картометрический метод	0.10	-
492	646683.5	1441767.08	картометрический метод	0.10	-
502	637152.9	1441961.48	картометрический метод	0.10	-
503	637178.3	1441970.94	картометрический метод	0.10	-
504	637187.4	1441975.08	картометрический метод	0.10	-
505	637188.6	1441977.86	картометрический метод	0.10	-
506	637190.6	1441984.54	картометрический метод	0.10	-
507	637188.9	1442010.66	картометрический метод	0.10	-
508	637180.5	1442012.89	картометрический метод	0.10	-
509	637177.6	1442028.59	картометрический метод	0.10	-
510	637190.2	1442031.86	картометрический метод	0.10	-
511	637177.2	1442066.61	картометрический метод	0.10	-
512	637167.3	1442077.53	картометрический метод	0.10	-
513	637148.1	1442070.28	картометрический метод	0.10	-
514	637148.4	1442069.63	картометрический метод	0.10	-
515	637145.3	1442068.7	картометрический метод	0.10	-
516	637141.5	1442067.43	картометрический метод	0.10	-
517	637132.2	1442064.16	картометрический метод	0.10	-
518	637134.4	1442057.63	картометрический метод	0.10	-
519	637128.8	1442044.33	картометрический метод	0.10	-
520	637125.2	1442035.89	картометрический метод	0.10	-
521	637136.7	1442026.95	картометрический метод	0.10	-
522	637136.1	1442022.53	картометрический метод	0.10	-
523	637136.5	1442008.68	картометрический метод	0.10	-
502	637152.9	1441961.48	картометрический метод	0.10	-
524	641827	1441917.52	картометрический метод	0.10	-
525	641853.9	1441940.87	картометрический метод	0.10	-
526	641836.8	1441960.74	картометрический метод	0.10	-
527	641840.5	1441963.62	картометрический метод	0.10	-
528	641800.7	1442012.78	картометрический метод	0.10	-
529	641808.6	1442019.14	картометрический метод	0.10	-
530	641804.3	1442024.32	картометрический метод	0.10	-
531	641864.6	1442072.78	картометрический метод	0.10	-
532	641812	1442135.98	картометрический метод	0.10	-
533	641750.1	1442082.77	картометрический метод	0.10	-
534	641767.6	1442061.45	картометрический метод	0.10	-
535	641763.2	1442057.87	картометрический метод	0.10	-
536	641764.7	1442056.09	картометрический метод	0.10	-
537	641763.3	1442054.97	картометрический метод	0.10	-
538	641733	1442029.53	картометрический метод	0.10	-
539	641789.7	1441960.56	картометрический метод	0.10	-
540	641825.2	1441917.85	картометрический метод	0.10	-
524	641827	1441917.52	картометрический метод	0.10	-
541	645015.5	1441910.02	картометрический метод	0.10	-
542	645062.4	1441956.87	картометрический метод	0.10	-
543	645091.2	1441980.79	картометрический метод	0.10	-
544	645100.9	1441979.88	картометрический метод	0.10	-
545	645107.1	1441998.24	картометрический метод	0.10	-
546	645107	1442025.53	картометрический метод	0.10	-
547	645114.3	1442033.28	картометрический метод	0.10	-
548	645145	1442043.89	картометрический метод	0.10	-
549	645182.2	1442057.38	картометрический метод	0.10	-
550	645167.6	1442103.95	картометрический метод	0.10	-
551	645201.7	1442122.3	картометрический метод	0.10	-
552	645181.3	1442172.19	картометрический метод	0.10	-
553	645158.9	1442224.67	картометрический метод	0.10	-
554	645143.7	1442259.99	картометрический метод	0.10	-
555	645127.3	1442263.96	картометрический метод	0.10	-
556	645062	1442232.16	картометрический метод	0.10	-
557	645052.8	1442201.7	картометрический метод	0.10	-
558	645051.4	1442194.83	картометрический метод	0.10	-
559	645040	1442190.23	картометрический метод	0.10	-
560	644995.1	1442168.29	картометрический метод	0.10	-
561	644986	1442158.77	картометрический метод	0.10	-
562	644984.7	1442156.11	картометрический метод	0.10	-
563	644961.7	1442130.83	картометрический метод	0.10	-
564	644959.4	1442126.38	картометрический метод	0.10	-
565	644931.6	1442096.35	картометрический метод	0.10	-
566	644929.8	1442096.35	картометрический метод	0.10	-
567	644922.5	1442092.81	картометрический метод	0.10	-
568	644923.9	1442091.44	картометрический метод	0.10	-
569	644922.5	1442089.34	картометрический метод	0.10	-
570	644914.1	1442068.65	картометрический метод	0.10	-
571	644922.1	1442061.53	картометрический метод	0.10	-
572	644920.4	1442047.12	картометрический метод	0.10	-
573	644889.7	1442012.8	картометрический метод	0.10	-
574	644919.4	1441988.48	картометрический метод	0.10	-
575	644918.3	1441981.58	картометрический метод	0.10	-
576	644924.3	1441980.65	картометрический метод	0.10	-
577	644996.1	1441912.16	картометрический метод	0.10	-
541	645015.5	1441910.02	картометрический метод	0.10	-
578	641482.2	1441979.13	картометрический метод	0.10	-
579	641476.2	1441986.55	картометрический метод	0.10	-
580	641449.6	1442020.93	картометрический метод	0.10	-
581	641447.6	1442019.39	картометрический метод	0.10	-
582	641435.1	1442035.44	картометрический метод	0.10	-
583	641445.3	1442046.27	картометрический метод	0.10	-
584	641454.6	1442072.51	картометрический метод	0.10	-
585	641449.2	1442078.49	картометрический метод	0.10	-
586	641448.1	1442082.8	картометрический метод	0.10	-
587	641448.5	1442082.45	картометрический метод	0.10	-
588	641487.6	1442114.05	картометрический метод	0.10	-
589	641497.1	1442122.76	картометрический метод	0.10	-
590	641502.1	1442126.49	картометрический метод	0.10	-

591	641515.9	1442137.27	картометрический метод	0.10	-
592	641528.8	1442120.88	картометрический метод	0.10	-
593	641532.7	1442123.99	картометрический метод	0.10	-
594	641533.2	1442123.63	картометрический метод	0.10	-
595	641537	1442119.11	картометрический метод	0.10	-
596	641540.8	1442122.27	картометрический метод	0.10	-
597	641541.7	1442121.99	картометрический метод	0.10	-
598	641549.7	1442112.9	картометрический метод	0.10	-
599	641552.2	1442109.82	картометрический метод	0.10	-
600	641585.5	1442070.14	картометрический метод	0.10	-
601	641590.3	1442061.45	картометрический метод	0.10	-
602	641519.9	1442007.8	картометрический метод	0.10	-
578	641482.2	1441979.13	картометрический метод	0.10	-
603	636604.4	1442074.99	картометрический метод	0.10	-
604	636622.4	1442147.05	картометрический метод	0.10	-
605	636616.1	1442175.34	картометрический метод	0.10	-
606	636616.6	1442194.51	картометрический метод	0.10	-
607	636623.5	1442209.06	картометрический метод	0.10	-
608	636653.4	1442228.58	картометрический метод	0.10	-
609	636669.2	1442243.49	картометрический метод	0.10	-
610	636676.9	1442260.65	картометрический метод	0.10	-
611	636677.2	1442273.91	картометрический метод	0.10	-
612	636708.8	1442289.93	картометрический метод	0.10	-
613	636704.3	1442296.93	картометрический метод	0.10	-
614	636693.8	1442309.33	картометрический метод	0.10	-
615	636683.4	1442324.62	картометрический метод	0.10	-
616	636668.4	1442337.45	картометрический метод	0.10	-
617	636604.4	1442315.72	картометрический метод	0.10	-
618	636589.7	1442311.05	картометрический метод	0.10	-
619	636609.5	1442257.35	картометрический метод	0.10	-
620	636567.7	1442236.65	картометрический метод	0.10	-
621	636590.8	1442164.79	картометрический метод	0.10	-
622	636589	1442134.32	картометрический метод	0.10	-
623	636588.1	1442077.38	картометрический метод	0.10	-
603	636604.4	1442074.99	картометрический метод	0.10	-
624	644801.7	1441971.25	картометрический метод	0.10	-
625	644804.2	1441971.56	картометрический метод	0.10	-
626	644811.7	1441979.94	картометрический метод	0.10	-
627	644825.4	1441996.13	картометрический метод	0.10	-
628	644838.6	1442010.97	картометрический метод	0.10	-
629	644844.7	1442029.55	картометрический метод	0.10	-
630	644809.9	1442061.28	картометрический метод	0.10	-
631	644797.2	1442047.35	картометрический метод	0.10	-
632	644784.8	1442033.38	картометрический метод	0.10	-
633	644782.7	1442030.98	картометрический метод	0.10	-
634	644773.1	1442019.8	картометрический метод	0.10	-
635	644762.9	1442008.91	картометрический метод	0.10	-
636	644764.1	1441998.95	картометрический метод	0.10	-
637	644794.3	1441972.75	картометрический метод	0.10	-
624	644801.7	1441971.25	картометрический метод	0.10	-
638	649621.5	1441918.46	картометрический метод	0.10	-
639	649652.8	1441976.7	картометрический метод	0.10	-
640	649661.2	1441971.55	картометрический метод	0.10	-
641	649685.7	1441954.73	картометрический метод	0.10	-
642	649703.8	1441942.6	картометрический метод	0.10	-
643	649740.4	1441997.11	картометрический метод	0.10	-
644	649704	1442024.95	картометрический метод	0.10	-
645	649693.8	1442032.05	картометрический метод	0.10	-
646	649688	1442024.83	картометрический метод	0.10	-
647	649683.8	1442019.02	картометрический метод	0.10	-
648	649675.9	1442024.3	картометрический метод	0.10	-
649	649664.1	1442032.25	картометрический метод	0.10	-
650	649661.7	1442032.51	картометрический метод	0.10	-
651	649611	1442067.34	картометрический метод	0.10	-
652	649599.6	1442051.37	картометрический метод	0.10	-
653	649602.4	1442049.37	картометрический метод	0.10	-
654	649586.4	1442024.49	картометрический метод	0.10	-
655	649590.5	1442021.22	картометрический метод	0.10	-
656	649586.7	1442015.18	картометрический метод	0.10	-
657	649568.2	1442024.92	картометрический метод	0.10	-
658	649534.2	1441966.36	картометрический метод	0.10	-
659	649568.7	1441947.97	картометрический метод	0.10	-
660	649606.6	1441927.09	картометрический метод	0.10	-
661	649612.8	1441923.79	картометрический метод	0.10	-
662	649617.9	1441921.1	картометрический метод	0.10	-
663	649618.7	1441920.71	картометрический метод	0.10	-
638	649621.5	1441918.46	картометрический метод	0.10	-
664	644390.5	1442006.09	картометрический метод	0.10	-
665	644400.4	1442015.88	картометрический метод	0.10	-
666	644406.9	1442010.56	картометрический метод	0.10	-
667	644429.7	1442037.71	картометрический метод	0.10	-
668	644440.8	1442042.09	картометрический метод	0.10	-
669	644446.6	1442045.49	картометрический метод	0.10	-
670	644460.3	1442058.98	картометрический метод	0.10	-
671	644468.3	1442064.33	картометрический метод	0.10	-
672	644472.9	1442073.62	картометрический метод	0.10	-
673	644491.4	1442094.38	картометрический метод	0.10	-
674	644479.1	1442104.94	картометрический метод	0.10	-
675	644467.5	1442112.5	картометрический метод	0.10	-
676	644460.2	1442118.94	картометрический метод	0.10	-
677	644468.7	1442130.06	картометрический метод	0.10	-
678	644436.6	1442158.49	картометрический метод	0.10	-
679	644396.9	1442114.03	картометрический метод	0.10	-
680	644399.6	1442108.52	картометрический метод	0.10	-
681	644352.8	1442056.32	картометрический метод	0.10	-
682	644344.6	1442047.2	картометрический метод	0.10	-
664	644390.5	1442006.09	картометрический метод	0.10	-
683	641885	1442052.07	картометрический метод	0.10	-
684	641889.5	1442055.93	картометрический метод	0.10	-
685	641894.5	1442057.99	картометрический метод	0.10	-
686	641903.1	1442065.11	картометрический метод	0.10	-
687	641902.4	1442066.01	картометрический метод	0.10	-
688	641911.4	1442073.36	картометрический метод	0.10	-
689	641902.8	1442084.03	картометрический метод	0.10	-
690	641875.7	1442063.78	картометрический метод	0.10	-
683	641885	1442052.07	картометрический метод	0.10	-
691	644211.8	1442018.97	картометрический метод	0.10	-
692	644217.5	1442024.99	картометрический метод	0.10	-
693	644221.2	1442021.85	картометрический метод	0.10	-
694	644280.8	1442085.99	картометрический метод	0.10	-
695	644288.8	1442095.95	картометрический метод	0.10	-
696	644220.6	1442155.51	картометрический метод	0.10	-
697	644150.4	1442076.62	картометрический метод	0.10	-
698	644179.8	1442050.39	картометрический метод	0.10	-
691	644211.8	1442018.97	картометрический метод	0.10	-
699	641962.5	1442093.15	картометрический метод	0.10	-
700	641996.3	1442121	картометрический метод	0.10	-
701	642004.2	1442127.49	картометрический метод	0.10	-
702	641985.2	1442149.86	картометрический метод	0.10	-
703	641945.3	1442115.81	картометрический метод	0.10	-
699	641962.5	1442093.15	картометрический метод	0.10	-
704	649450.7	1442031.01	картометрический метод	0.10	-
705	649462.4	1442050.25	картометрический метод	0.10	-
706	649440.1	1442063.87	картометрический метод	0.10	-
707	649458.7	1442093.61	картометрический метод	0.10	-
708	649480.2	1442127.8	картометрический метод	0.10	-
709	649457.6	1442142.43	картометрический метод	0.10	-
710	649425.9	1442162.85	картометрический метод	0.10	-
711	649426.8	1442164.23	картометрический метод	0.10	-
712	649406.8	1442177.23	картометрический метод	0.10	-
713	649406.2	1442176.2	картометрический метод	0.10	-
714	649392.4	1442185.43	картометрический метод	0.10	-
715	649389.1	1442187.68	картометрический метод	0.10	-
716	649394.8	1442196.22	картометрический метод	0.10	-
717	649421.7	1442178.47	картометрический метод	0.10	-
718	649439.9	1442206.68	картометрический метод	0.10	-
719	649441.6	1442208.98	картометрический метод	0.10	-
720	649452.3	1442226.88	картометрический метод	0.10	-
721	649427.1	1442244.4	картометрический метод	0.10	-
722	649414	1442253.49	картометрический метод	0.10	-
723	649406.8	1442258.36	картометрический метод	0.10	-
724	649387.1	1442229.36	картометрический метод	0.10	-
725	649361.6	1442187.02	картометрический метод	0.10	-
726	649306.6	1442220.04	картометрический метод	0.10	-
727	649297.9	1442205.78	картометрический метод	0.10	-
728	649294.9	1442207.75	картометрический метод	0.10	-
729	649268.5	1442164.32	картометрический метод	0.10	-
730	649295.1	1442148.38	картометрический метод	0.10	-
731	649305.2	1442142.63	картометрический метод	0.10	-
732	649311.1	1442144.6	картометрический метод	0.10	-
733	649329.8	1442133.25	картометрический метод	0.10	-
734	649334.3	1442110.01	картометрический метод	0.10	-
735	649339.2	1442107.13	картометрический метод	0.10	-
736	649343.2	1442104.76	картометрический метод	0.10	-
737	649374.1	1442086.48	картометрический метод	0.10	-
738	649387.9	1442078.28	картометрический метод	0.10	-
739	649390.5	1442067.86	картометрический метод	0.10	-
740	649431.3	1442042.87	картометрический метод	0.10	-
704	649450.7	1442031.01	картометрический метод	0.10	-
741	641895.6	1442154.43	картометрический метод	0.10	-
742	641913.1	1442168.76	картометрический метод	0.10	-
743	641938.3	1442186.33	картометрический метод	0.10	-
744	641935.3	1442200.14	картометрический метод	0.10	-
745	641903.1	1442189.66	картометрический метод	0.10	-
746	641897.2	1442186.9	картометрический метод	0.10	-
747	641881.8	1442172.97	картометрический метод	0.10	-
748	641885.3	1442168.42	картометрический метод	0.10	-
749	641875.7	1442160.44	картометрический метод	0.10	-
750	641880.3	1442155.19	картометрический метод	0.10	-
741	641895.6	1442154.43	картометрический метод	0.10	-
751	647893.7	1442102.47	картометрический метод	0.10	-
752	647924.8	1442126.38	картометрический метод	0.10	-
753	647920.8	1442131.38	картометрический метод	0.10	-
754	647937.4	1442145.24	картометрический метод	0.10	-
755	647930.3	1442156.18	картометрический метод	0.10	-
756	647910.4	1442182.41	картометрический метод	0.10	-
757	647861.4	1442144.48	картометрический метод	0.10	-
751	647893.7	1442102.47	картометрический метод	0.10	-
758	636306.5	1442288.6	картометрический метод	0.10	-
759	636313.4	1442291.03	картометрический метод	0.10	-
760	636355	1442305.65	картометрический метод	0.10	-
761	636347	1442324.57	картометрический метод	0.10	-
762	636359.1	1442329.56	картометрический метод	0.10	-
763	636357.4	1442333.75	картометрический метод	0.10	-
764	636369.2	1442338.61	картометрический метод	0.10	-
765	636359.1	1442364.35	картометрический метод	0.10	-
766	636351.7	1442357.47	картометрический метод	0.10	-
767	636340.7	1442349.29	картометрический метод	0.10	-
768	636301.6	1442340.4	картометрический метод	0.10	-
769	636305.3	1442330.01	картометрический метод	0.10	-
770	636292.5	1442325.93	картометрический метод	0.10	-
758	636306.5	1442288.6	картометрический метод	0.10	-
771	643079.7	1442236.51	картометрический метод	0.10	-
772	643089.1	1442246.44	картометрический метод	0.10	-
773	643121.1	1442284.96	картометрический метод	0.10	-
774	643039.2	1442356.46	картометрический метод	0.10	-
775	643004	1442309.57	картометрический метод	0.10	-
776	643034.2	1442284.24	картометрический метод	0.10	-
777	643052	1442305.83	картометрический метод	0.10	-
778	643074.8	1442287.01	картометрический метод	0.10	-
779	643079.6	1442272.71	картометрический метод	0.10	-
771	643079.7	1442236.51	картометрический метод	0.10	-
780	637137.1	1442348.36	картометрический метод	0.10	-
781	637153.3	1442354.01	картометрический метод	0.10	-
782	637162.4	1442356.99	картометрический метод	0.10	-
783	637162.3	1442357.42	картометрический метод	0.10	-
784	637168	1442359.61	картометрический метод	0.10	-
785	637168.7	1442358.47	картометрический метод	0.10	-
786	637172.7	1442353.88	картометрический метод	0.10	-
787	637173.1	1442353.11	картометрический метод	0.10	-
788	637190.8	1442362.99	картометрический метод	0.10	-
789	637200.3	1442369.15	картометрический метод	0.10	-
790	637204.9	1442372.26	картометрический метод	0.10	-
791	637180.8	1442418.06	картометрический метод	0.10	-
792	637173.4	1442420.49	картометрический метод	0.10	-
793	637174.2	1442430.97	картометрический метод	0.10	-
794	637169.1	1442446.73	картометрический метод	0.10	-
795	637105.3	1442422.85	картометрический метод	0.10	-
796	637107.3	1442417.22	картометрический метод	0.10	-
797	637087.2	1442410.39	картометрический метод	0.10	-
798	637086.8	1442411.57	картометрический метод	0.10	-
799	637081.1	1442409.63	картометрический метод	0.10	-
800	637081	1442408.99	картометрический метод	0.10	-
801	637084.2	1442400.3	картометрический метод	0.10	-
802	637087.7	1442390.72	картометрический метод	0.10	-
803	637096.1	1442393.77	картометрический метод	0.10	-
804	637102.8	1442376.43	картометрический метод	0.10	-
805	637105.9	1442372.63	картометрический метод	0.10	-
806	637113.2	1442376.7	картометрический метод	0.10	-
807	637125.7	1442377.66	картометрический метод	0.10	-
780	637137.1	1442348.36	картометрический метод	0.10	-
808	643240.2	1442276.37	картометрический метод	0.10	-
809	643247.6	1442282.27	картометрический метод	0.10	-
810	643250.8	1442278.55	картометрический метод	0.10	-
811	643257.3	1442278.39	картометрический метод	0.10	-
812	643269.7	1442284.71	картометрический метод	0.10	-
813	643296.5	1442310.7	картометрический метод	0.10	-
814	643339.9	1442340.58	картометрический метод	0.10	-
815	643319.9	1442362.61	картометрический метод	0.10	-
816	643329	1442370.11	картометрический метод	0.10	-
817	643267.2	1442426.25	картометрический метод	0.10	-
818	643262	1442430.17	картометрический метод	0.10	-
819	643205.5	1442363.61	картометрический метод	0.10	-
820	643209.7	1442359.2	картометрический метод	0.10	-

821	643212	1442354.77	картометрический метод	0.10	-
822	643211.9	1442347.63	картометрический метод	0.10	-
823	643205.9	1442347.65	картометрический метод	0.10	-
824	643204.2	1442339.32	картометрический метод	0.10	-
825	643203.8	1442332.4	картометрический метод	0.10	-
826	643203.5	1442329.36	картометрический метод	0.10	-
827	643201.8	1442319.5	картометрический метод	0.10	-
828	643196.1	1442297.09	картометрический метод	0.10	-
829	643196.9	1442294.73	картометрический метод	0.10	-
808	643240.2	1442276.37	картометрический метод	0.10	-
830	636980.7	1442390.37	картометрический метод	0.10	-
831	637049.4	1442412.84	картометрический метод	0.10	-
832	637050.7	1442409.13	картометрический метод	0.10	-
833	637072.2	1442417.66	картометрический метод	0.10	-
834	637070.3	1442422.9	картометрический метод	0.10	-
835	637067.9	1442430.8	картометрический метод	0.10	-
836	637065.6	1442436.73	картометрический метод	0.10	-
837	637064.6	1442436.38	картометрический метод	0.10	-
838	637054.8	1442463.63	картометрический метод	0.10	-
839	637048.8	1442477.69	картометрический метод	0.10	-
840	637043.6	1442481.15	картометрический метод	0.10	-
841	637041.1	1442481.65	картометрический метод	0.10	-
842	637025.4	1442479.51	картометрический метод	0.10	-
843	637005.9	1442472.11	картометрический метод	0.10	-
844	637014	1442452	картометрический метод	0.10	-
845	637011.4	1442451.03	картометрический метод	0.10	-
846	637003.6	1442449.57	картометрический метод	0.10	-
847	636968.4	1442436.62	картометрический метод	0.10	-
848	636968.4	1442423.56	картометрический метод	0.10	-
849	636977.7	1442398.65	картометрический метод	0.10	-
830	636980.7	1442390.37	картометрический метод	0.10	-
850	636558.4	1442400.99	картометрический метод	0.10	-
851	636574	1442406.43	картометрический метод	0.10	-
852	636644.4	1442431.39	картометрический метод	0.10	-
853	636624.4	1442488.89	картометрический метод	0.10	-
854	636630.1	1442487.64	картометрический метод	0.10	-
855	636629.4	1442499.84	картометрический метод	0.10	-
856	636616.2	1442539.9	картометрический метод	0.10	-
857	636617.4	1442574.2	картометрический метод	0.10	-
858	636609.1	1442593.22	картометрический метод	0.10	-
859	636598.1	1442597.26	картометрический метод	0.10	-
860	636594.3	1442640.2	картометрический метод	0.10	-
861	636566.6	1442734.47	картометрический метод	0.10	-
862	636566.1	1442761.62	картометрический метод	0.10	-
863	636566.7	1442776.36	картометрический метод	0.10	-
864	636567.1	1442799.17	картометрический метод	0.10	-
865	636564.3	1442799.22	картометрический метод	0.10	-
866	636564.3	1442802.03	картометрический метод	0.10	-
867	636538.9	1442802.4	картометрический метод	0.10	-
868	636539.1	1442814.79	картометрический метод	0.10	-
869	636534.3	1442814.87	картометрический метод	0.10	-
870	636532.7	1442859.22	картометрический метод	0.10	-
871	636530.7	1442867.99	картометрический метод	0.10	-
872	636470.5	1442867.37	картометрический метод	0.10	-
873	636457.6	1442859.98	картометрический метод	0.10	-
874	636450.9	1442856.11	картометрический метод	0.10	-
875	636435.5	1442847.02	картометрический метод	0.10	-
876	636446.4	1442810.14	картометрический метод	0.10	-
877	636437.9	1442808.28	картометрический метод	0.10	-
878	636431.3	1442807.53	картометрический метод	0.10	-
879	636408.6	1442802.87	картометрический метод	0.10	-
880	636406.2	1442795.95	картометрический метод	0.10	-
881	636388.3	1442792.22	картометрический метод	0.10	-
882	636379.7	1442787.91	картометрический метод	0.10	-
883	636371.3	1442786	картометрический метод	0.10	-
884	636367.3	1442778.45	картометрический метод	0.10	-
885	636363	1442775.75	картометрический метод	0.10	-
886	636342	1442770.33	картометрический метод	0.10	-
887	636335.5	1442770.88	картометрический метод	0.10	-
888	636328.4	1442773.98	картометрический метод	0.10	-
889	636321.1	1442773.35	картометрический метод	0.10	-
890	636318	1442771.02	картометрический метод	0.10	-
891	636319	1442764.2	картометрический метод	0.10	-
892	636308.4	1442762.47	картометрический метод	0.10	-
893	636307.5	1442769.42	картометрический метод	0.10	-
894	636302.1	1442768.03	картометрический метод	0.10	-
895	636299	1442772.07	картометрический метод	0.10	-
896	636250.1	1442764.91	картометрический метод	0.10	-
897	636249.8	1442756.97	картометрический метод	0.10	-
898	636244.8	1442751.77	картометрический метод	0.10	-
899	636242.3	1442759.03	картометрический метод	0.10	-
900	636143.9	1442738.32	картометрический метод	0.10	-
901	636162.3	1442682.09	картометрический метод	0.10	-
902	636168.2	1442664.11	картометрический метод	0.10	-
903	636176	1442642.73	картометрический метод	0.10	-
904	636176	1442642.74	картометрический метод	0.10	-
905	636180.7	1442629.7	картометрический метод	0.10	-
906	636343.5	1442688.38	картометрический метод	0.10	-
907	636347.4	1442676.25	картометрический метод	0.10	-
908	636347.5	1442676.29	картометрический метод	0.10	-
909	636363.4	1442627.05	картометрический метод	0.10	-
910	636368.3	1442613.36	картометрический метод	0.10	-
911	636385.3	1442618.87	картометрический метод	0.10	-
912	636391.3	1442601.55	картометрический метод	0.10	-
913	636404.7	1442605.61	картометрический метод	0.10	-
914	636410	1442602.44	картометрический метод	0.10	-
915	636410.4	1442597.55	картометрический метод	0.10	-
916	636424.7	1442589.92	картометрический метод	0.10	-
917	636427.8	1442592.07	картометрический метод	0.10	-
918	636438.5	1442585.87	картометрический метод	0.10	-
919	636441.5	1442578.74	картометрический метод	0.10	-
920	636471.1	1442590.9	картометрический метод	0.10	-
921	636473.5	1442583.65	картометрический метод	0.10	-
922	636480.1	1442585.94	картометрический метод	0.10	-
923	636487.3	1442588.74	картометрический метод	0.10	-
924	636487.3	1442588.85	картометрический метод	0.10	-
925	636491.8	1442590.69	картометрический метод	0.10	-
850	636558.4	1442400.99	картометрический метод	0.10	-
926	644568.5	1442279.68	картометрический метод	0.10	-
927	644580.1	1442292.77	картометрический метод	0.10	-
928	644688	1442403.99	картометрический метод	0.10	-
929	644725.3	1442445.72	картометрический метод	0.10	-
930	644694.7	1442473.95	картометрический метод	0.10	-
931	644698.1	1442477.62	картометрический метод	0.10	-
932	644721.4	1442502.78	картометрический метод	0.10	-
933	644723.2	1442501.46	картометрический метод	0.10	-
934	644727.1	1442503.54	картометрический метод	0.10	-
935	644740.6	1442491.3	картометрический метод	0.10	-
936	644731.5	1442482.19	картометрический метод	0.10	-
937	644751.7	1442463.53	картометрический метод	0.10	-
938	644761.5	1442473.88	картометрический метод	0.10	-
939	644764.3	1442476.95	картометрический метод	0.10	-
940	644773.5	1442486.75	картометрический метод	0.10	-
941	644680.7	1442566.73	картометрический метод	0.10	-
942	644670.1	1442575.47	картометрический метод	0.10	-
943	644593	1442566.74	картометрический метод	0.10	-
944	644578.5	1442555.56	картометрический метод	0.10	-
945	644436	1442399.88	картометрический метод	0.10	-
946	644437.3	1442398.68	картометрический метод	0.10	-
926	644568.5	1442279.68	картометрический метод	0.10	-
947	649541.9	1442207.57	картометрический метод	0.10	-
948	649550.5	1442220.56	картометрический метод	0.10	-
949	649568.6	1442247.18	картометрический метод	0.10	-
950	649547.7	1442260.93	картометрический метод	0.10	-
951	649554.2	1442271.41	картометрический метод	0.10	-
952	649546.4	1442276.66	картометрический метод	0.10	-
953	649544.9	1442274.92	картометрический метод	0.10	-
954	649536.1	1442272.6	картометрический метод	0.10	-
955	649511.9	1442288.41	картометрический метод	0.10	-
956	649506.6	1442290.61	картометрический метод	0.10	-
957	649488.9	1442302.16	картометрический метод	0.10	-
958	649483.3	1442305.68	картометрический метод	0.10	-
959	649507.2	1442340.12	картометрический метод	0.10	-
960	649491.7	1442351.75	картометрический метод	0.10	-
961	649485.2	1442356.07	картометрический метод	0.10	-
962	649433.5	1442282.73	картометрический метод	0.10	-
963	649462.5	1442261.96	картометрический метод	0.10	-
947	649541.9	1442207.57	картометрический метод	0.10	-
964	643453.3	1442321.69	картометрический метод	0.10	-
965	643459.4	1442328.68	картометрический метод	0.10	-
966	643490.4	1442363.45	картометрический метод	0.10	-
967	643495.3	1442359.33	картометрический метод	0.10	-
968	643526.2	1442331.52	картометрический метод	0.10	-
969	643529.9	1442328.3	картометрический метод	0.10	-
970	643532.9	1442325.58	картометрический метод	0.10	-
971	643542.2	1442336.27	картометрический метод	0.10	-
972	643556.9	1442352.65	картометрический метод	0.10	-
973	643564.4	1442361.06	картометрический метод	0.10	-
974	643558	1442366.84	картометрический метод	0.10	-
975	643537.4	1442385.35	картометрический метод	0.10	-
976	643557.2	1442407.93	картометрический метод	0.10	-
977	643543.6	1442420.01	картометрический метод	0.10	-
978	643538.2	1442424.68	картометрический метод	0.10	-
979	643538.1	1442426.09	картометрический метод	0.10	-
980	643530.3	1442417.22	картометрический метод	0.10	-
981	643527.9	1442419.34	картометрический метод	0.10	-
982	643487.1	1442372.66	картометрический метод	0.10	-
983	643460.3	1442395.78	картометрический метод	0.10	-
984	643457	1442391.92	картометрический метод	0.10	-
985	643425.6	1442356.6	картометрический метод	0.10	-
986	643423.5	1442347.41	картометрический метод	0.10	-
964	643453.3	1442321.69	картометрический метод	0.10	-
987	634937.8	1442478.46	картометрический метод	0.10	-
988	634989.7	1442559.14	картометрический метод	0.10	-
989	635007.9	1442566.19	картометрический метод	0.10	-
990	634976.8	1442635.23	картометрический метод	0.10	-
991	634927.2	1442613.62	картометрический метод	0.10	-
992	634943.4	1442548.11	картометрический метод	0.10	-
993	634923.6	1442539.65	картометрический метод	0.10	-
987	634937.8	1442478.46	картометрический метод	0.10	-
994	637285.9	1442442.37	картометрический метод	0.10	-
995	637339.1	1442441.63	картометрический метод	0.10	-
996	637342.5	1442457.77	картометрический метод	0.10	-
997	637343	1442469.42	картометрический метод	0.10	-
998	637354.3	1442483.08	картометрический метод	0.10	-
999	637310.7	1442523.48	картометрический метод	0.10	-
1000	637305	1442528.15	картометрический метод	0.10	-
1001	637279.6	1442501.99	картометрический метод	0.10	-
1002	637284.3	1442495.1	картометрический метод	0.10	-
1003	637288	1442488.69	картометрический метод	0.10	-
1004	637291.4	1442481.96	картометрический метод	0.10	-
1005	637282.7	1442449.01	картометрический метод	0.10	-
994	637285.9	1442442.37	картометрический метод	0.10	-
1006	647830.6	1442295.08	картометрический метод	0.10	-
1007	647838.8	1442301.82	картометрический метод	0.10	-
1008	647903.5	1442353.88	картометрический метод	0.10	-
1009	647884.1	1442379.29	картометрический метод	0.10	-
1010	647868.5	1442366.87	картометрический метод	0.10	-
1011	647857.7	1442381.02	картометрический метод	0.10	-
1012	647864	1442394.32	картометрический метод	0.10	-
1013	647821.6	1442448.4	картометрический метод	0.10	-
1014	647823.7	1442449.89	картометрический метод	0.10	-
1015	647810.3	1442467.17	картометрический метод	0.10	-
1016	647753.2	1442422.67	картометрический метод	0.10	-
1017	647745.7	1442416.87	картометрический метод	0.10	-
1018	647737.8	1442410.96	картометрический метод	0.10	-
1006	647830.6	1442295.08	картометрический метод	0.10	-
1019	637758	1442454.47	картометрический метод	0.10	-
1020	637936.2	1442658.75	картометрический метод	0.10	-
1021	637883.7	1442713.13	картометрический метод	0.10	-
1022	637866.6	1442730.82	картометрический метод	0.10	-
1023	637852.1	1442719.45	картометрический метод	0.10	-
1024	637824.4	1442700.61	картометрический метод	0.10	-
1025	637792.4	1442682.09	картометрический метод	0.10	-
1026	637754.9	1442664.51	картометрический метод	0.10	-
1027	637707.9	1442650.14	картометрический метод	0.10	-
1028	637674.2	1442642.77	картометрический метод	0.10	-
1029	637635.1	1442637.94	картометрический метод	0.10	-
1030	637603.3	1442637.58	картометрический метод	0.10	-
1031	637602.9	1442613.53	картометрический метод	0.10	-
1032	637681.5	1442517.51	картометрический метод	0.10	-
1033	637692.4	1442504.21	картометрический метод	0.10	-
1019	637758	1442454.47	картометрический метод	0.10	-
1034	643357.6	1442379.42	картометрический метод	0.10	-
1035	643415.1	1442436.09	картометрический метод	0.10	-
1036	643389.9	1442463.29	картометрический метод	0.10	-
1037	643417.8	1442495.31	картометрический метод	0.10	-
1038	643432.5	1442501.87	картометрический метод	0.10	-
1039	643469.6	1442472.11	картометрический метод	0.10	-
1040	643452.5	1442451.4	картометрический метод	0.10	-
1041	643464.2	1442441.34	картометрический метод	0.10	-
1042	643481.6	1442461.28	картометрический метод	0.10	-
1043	643568.1	1442561.2	картометрический метод	0.10	-
1044	643577.2	1442569.8	картометрический метод	0.10	-
1045	643547.6	1442622.76	картометрический метод	0.10	-
1046	643537.8	1442633.67	картометрический метод	0.10	-
1047	643508.9	1442653.06	картометрический метод	0.10	-
1048	643473.4	1442676.16	картометрический метод	0.10	-
1049	643437.2	1442634.14	картометрический метод	0.10	-
1050	643425.8	1442620.9	картометрический метод	0.10	-
1051	643403	1442594.4	картометрический метод	0.10	-
1052	643374.9	1442561.72	картометрический метод	0.10	-
1053	643369.1	1442554.93	картометрический метод	0.10	-
1054	643276.5	1442447.27	картометрический метод	0.10	-

1055	643281.9	1442443.8	картометрический метод	0.10	-
1056	643283.7	1442444.22	картометрический метод	0.10	-
1057	643285.2	1442443.94	картометрический метод	0.10	-
1058	643288.4	1442441.24	картометрический метод	0.10	-
1059	643304.1	1442426.7	картометрический метод	0.10	-
1060	643306.3	1442425.01	картометрический метод	0.10	-
1061	643308.7	1442423.82	картометрический метод	0.10	-
1062	643312.4	1442422.85	картометрический метод	0.10	-
1063	643348.4	1442383	картометрический метод	0.10	-
1064	643352.9	1442379.67	картометрический метод	0.10	-
1034	643357.6	1442379.42	картометрический метод	0.10	-
1065	649747.6	1442292.41	картометрический метод	0.10	-
1066	649756.2	1442305.05	картометрический метод	0.10	-
1067	649777.1	1442337.61	картометрический метод	0.10	-
1068	649785.7	1442340.9	картометрический метод	0.10	-
1069	649796.7	1442364.01	картометрический метод	0.10	-
1070	649726.8	1442410.49	картометрический метод	0.10	-
1071	649708.5	1442383.03	картометрический метод	0.10	-
1072	649723.3	1442373.6	картометрический метод	0.10	-
1073	649694.4	1442328.95	картометрический метод	0.10	-
1074	649731.6	1442303.64	картометрический метод	0.10	-
1065	649747.6	1442292.41	картометрический метод	0.10	-
1075	643241.9	1442431.63	картометрический метод	0.10	-
1076	643270.1	1442464.21	картометрический метод	0.10	-
1077	643218.6	1442512.92	картометрический метод	0.10	-
1078	643215.1	1442507.68	картометрический метод	0.10	-
1079	643212	1442510.28	картометрический метод	0.10	-
1080	643191.1	1442486.64	картометрический метод	0.10	-
1081	643232.9	1442440.3	картометрический метод	0.10	-
1075	643241.9	1442431.63	картометрический метод	0.10	-
1082	635956.5	1442546.63	картометрический метод	0.10	-
1083	636041	1442577.26	картометрический метод	0.10	-
1084	636031.8	1442596.6	картометрический метод	0.10	-
1085	635977.9	1442686.04	картометрический метод	0.10	-
1086	635965.9	1442705.95	картометрический метод	0.10	-
1087	635957.6	1442703.52	картометрический метод	0.10	-
1088	635939.8	1442696.51	картометрический метод	0.10	-
1089	635908.9	1442684.39	картометрический метод	0.10	-
1090	635922	1442649.79	картометрический метод	0.10	-
1091	635921.7	1442635.52	картометрический метод	0.10	-
1092	635936.1	1442597.8	картометрический метод	0.10	-
1093	635942.3	1442581.65	картометрический метод	0.10	-
1094	635947.4	1442568.07	картометрический метод	0.10	-
1082	635956.5	1442546.63	картометрический метод	0.10	-
1095	637343.2	1442551.89	картометрический метод	0.10	-
1096	637388.8	1442584.66	картометрический метод	0.10	-
1097	637391.4	1442594.18	картометрический метод	0.10	-
1098	637383.4	1442601.3	картометрический метод	0.10	-
1099	637406.7	1442637.93	картометрический метод	0.10	-
1100	637410.1	1442643.01	картометрический метод	0.10	-
1101	637425.6	1442666.16	картометрический метод	0.10	-
1102	637428.6	1442674.35	картометрический метод	0.10	-
1103	637349.5	1442694.23	картометрический метод	0.10	-
1104	637339.7	1442650.91	картометрический метод	0.10	-
1105	637319.2	1442560.13	картометрический метод	0.10	-
1106	637328.1	1442557.17	картометрический метод	0.10	-
1107	637333.3	1442554.49	картометрический метод	0.10	-
1095	637343.2	1442551.89	картометрический метод	0.10	-
1108	643659.9	1442460.2	картометрический метод	0.10	-
1109	643720.7	1442527.24	картометрический метод	0.10	-
1110	643715	1442532.33	картометрический метод	0.10	-
1111	643712.6	1442534.59	картометрический метод	0.10	-
1112	643707.8	1442538.92	картометрический метод	0.10	-
1113	643691.1	1442551.87	картометрический метод	0.10	-
1114	643682.4	1442549.99	картометрический метод	0.10	-
1115	643679.3	1442549.8	картометрический метод	0.10	-
1116	643676.5	1442550.77	картометрический метод	0.10	-
1117	643648.7	1442574.79	картометрический метод	0.10	-
1118	643648.8	1442577.87	картометрический метод	0.10	-
1119	643643.5	1442585.05	картометрический метод	0.10	-
1120	643638.5	1442587.84	картометрический метод	0.10	-
1121	643629.8	1442586.79	картометрический метод	0.10	-
1122	643626.6	1442591.07	картометрический метод	0.10	-
1123	643605.5	1442581.93	картометрический метод	0.10	-
1124	643589.2	1442575.2	картометрический метод	0.10	-
1125	643587.9	1442574.63	картометрический метод	0.10	-
1126	643586.6	1442574.07	картометрический метод	0.10	-
1127	643585	1442573.34	картометрический метод	0.10	-
1128	643577.2	1442569.8	картометрический метод	0.10	-
1129	643611.3	1442511.13	картометрический метод	0.10	-
1108	643659.9	1442460.2	картометрический метод	0.10	-
1130	641382.2	1442542.06	картометрический метод	0.10	-
1131	641385	1442551.07	картометрический метод	0.10	-
1132	641389.2	1442564.95	картометрический метод	0.10	-
1133	641425.9	1442598.19	картометрический метод	0.10	-
1134	641463.5	1442604.7	картометрический метод	0.10	-
1135	641455.6	1442624.38	картометрический метод	0.10	-
1136	641453.7	1442647.74	картометрический метод	0.10	-
1137	641374	1442642.84	картометрический метод	0.10	-
1138	641375	1442628.76	картометрический метод	0.10	-
1139	641375.4	1442623.45	картометрический метод	0.10	-
1140	641375.5	1442622.37	картометрический метод	0.10	-
1141	641376.9	1442603.32	картометрический метод	0.10	-
1142	641350.1	1442588.64	картометрический метод	0.10	-
1143	641359	1442575.65	картометрический метод	0.10	-
1130	641382.2	1442542.06	картометрический метод	0.10	-
1144	642960.1	1442519.61	картометрический метод	0.10	-
1145	642967.4	1442528.08	картометрический метод	0.10	-
1146	642970.8	1442533.08	картометрический метод	0.10	-
1147	642956	1442544.92	картометрический метод	0.10	-
1148	642946	1442547.66	картометрический метод	0.10	-
1149	642943.8	1442548.69	картометрический метод	0.10	-
1150	642939.5	1442543.67	картометрический метод	0.10	-
1151	642938.7	1442538.05	картометрический метод	0.10	-
1152	642952.1	1442526.23	картометрический метод	0.10	-
1144	642960.1	1442519.61	картометрический метод	0.10	-
1153	647026.1	1442474.47	картометрический метод	0.10	-
1154	647057.5	1442484.16	картометрический метод	0.10	-
1155	647134.2	1442479.43	картометрический метод	0.10	-
1156	647159.8	1442477.4	картометрический метод	0.10	-
1157	647160.4	1442486.94	картометрический метод	0.10	-
1158	647168.8	1442486.5	картометрический метод	0.10	-
1159	647171.1	1442546.19	картометрический метод	0.10	-
1160	647142	1442548.1	картометрический метод	0.10	-
1161	647107.6	1442549.35	картометрический метод	0.10	-
1162	647079.7	1442553.09	картометрический метод	0.10	-
1163	647057.7	1442556.04	картометрический метод	0.10	-
1164	647048.2	1442556.73	картометрический метод	0.10	-
1165	647055	1442623.65	картометрический метод	0.10	-
1166	647059.8	1442687.75	картометрический метод	0.10	-
1167	647067.7	1442688.2	картометрический метод	0.10	-
1168	647076.2	1442688.68	картометрический метод	0.10	-
1169	647179.8	1442680.27	картометрический метод	0.10	-
1170	647180.1	1442682.09	картометрический метод	0.10	-
1171	647180.1	1442696.48	картометрический метод	0.10	-
1172	647181.9	1442722.41	картометрический метод	0.10	-
1173	647187	1442824.61	картометрический метод	0.10	-
1174	647188.4	1442845.84	картометрический метод	0.10	-
1175	647064	1442854.26	картометрический метод	0.10	-
1176	647059.7	1442774.71	картометрический метод	0.10	-
1177	647036.6	1442774.34	картометрический метод	0.10	-
1178	646979.4	1442777.14	картометрический метод	0.10	-
1179	646941.9	1442745.93	картометрический метод	0.10	-
1180	646939.3	1442705.79	картометрический метод	0.10	-
1181	646939.3	1442705.8	картометрический метод	0.10	-
1182	646939	1442699.5	картометрический метод	0.10	-
1183	646938.9	1442696.62	картометрический метод	0.10	-
1184	647007.5	1442691.68	картометрический метод	0.10	-
1185	647007.1	1442681.09	картометрический метод	0.10	-
1186	647005.9	1442649.1	картометрический метод	0.10	-
1187	646926.6	1442654.01	картометрический метод	0.10	-
1188	646925.2	1442608.87	картометрический метод	0.10	-
1189	646919.3	1442609.35	картометрический метод	0.10	-
1190	646918.3	1442582.66	картометрический метод	0.10	-
1191	646918.5	1442562.57	картометрический метод	0.10	-
1192	646916.1	1442515.26	картометрический метод	0.10	-
1193	646906	1442515.77	картометрический метод	0.10	-
1194	646905	1442487.77	картометрический метод	0.10	-
1195	646908.1	1442484.96	картометрический метод	0.10	-
1196	646923.5	1442477.09	картометрический метод	0.10	-
1197	646941.5	1442475.92	картометрический метод	0.10	-
1153	647026.1	1442474.47	картометрический метод	0.10	-
1198	646642.5	1442488.14	картометрический метод	0.10	-
1199	646642.9	1442517.16	картометрический метод	0.10	-
1200	646659.9	1442530.77	картометрический метод	0.10	-
1201	646555.6	1442534.36	картометрический метод	0.10	-
1202	646554.9	1442490.45	картометрический метод	0.10	-
1198	646642.5	1442488.14	картометрический метод	0.10	-
1203	645544.6	1442609.68	картометрический метод	0.10	-
1204	645705	1442705.63	картометрический метод	0.10	-
1205	645705	1442705.55	картометрический метод	0.10	-
1206	645714.3	1442688.04	картометрический метод	0.10	-
1207	645732.8	1442697.19	картометрический метод	0.10	-
1208	645772	1442724.01	картометрический метод	0.10	-
1209	645843.1	1442780.75	картометрический метод	0.10	-
1210	645857	1442786.79	картометрический метод	0.10	-
1211	645734.6	1442769.77	картометрический метод	0.10	-
1212	645675	1442745.31	картометрический метод	0.10	-
1213	645678.1	1442738.85	картометрический метод	0.10	-
1214	645679.4	1442735.89	картометрический метод	0.10	-
1215	645595.2	1442700.26	картометрический метод	0.10	-
1216	645508.5	1442668.16	картометрический метод	0.10	-
1217	645510.3	1442665.34	картометрический метод	0.10	-
1218	645542.3	1442613.48	картометрический метод	0.10	-
1203	645544.6	1442609.68	картометрический метод	0.10	-
1219	641291.2	1442688.14	картометрический метод	0.10	-
1220	641366.8	1442785.66	картометрический метод	0.10	-
1221	641357.8	1442792.99	картометрический метод	0.10	-
1222	641349.8	1442799.31	картометрический метод	0.10	-
1223	641348	1442796.98	картометрический метод	0.10	-
1224	641315.9	1442821.76	картометрический метод	0.10	-
1225	641288.5	1442838.57	картометрический метод	0.10	-
1226	641286	1442834.78	картометрический метод	0.10	-
1227	641277.5	1442840.66	картометрический метод	0.10	-
1228	641257.1	1442816.39	картометрический метод	0.10	-
1229	641269	1442807.25	картометрический метод	0.10	-
1230	641263	1442799.46	картометрический метод	0.10	-
1231	641293.1	1442775.21	картометрический метод	0.10	-
1232	641240.1	1442708.16	картометрический метод	0.10	-
1233	641268.8	1442689.11	картометрический метод	0.10	-
1219	641291.2	1442688.14	картометрический метод	0.10	-
1234	643321.8	1442683.77	картометрический метод	0.10	-
1235	643363	1442728.05	картометрический метод	0.10	-
1236	643370.5	1442736.08	картометрический метод	0.10	-
1237	643369.7	1442746.34	картометрический метод	0.10	-
1238	643370.9	1442761.53	картометрический метод	0.10	-
1239	643251	1442839.71	картометрический метод	0.10	-
1240	643237.9	1442821.58	картометрический метод	0.10	-
1241	643187.9	1442761.27	картометрический метод	0.10	-
1242	643192.8	1442757.31	картометрический метод	0.10	-
1243	643181.1	1442744.64	картометрический метод	0.10	-
1244	643187.9	1442738.43	картометрический метод	0.10	-
1245	643195.7	1442730.14	картометрический метод	0.10	-
1246	643224.8	1442704.63	картометрический метод	0.10	-
1247	643235.5	1442716.25	картометрический метод	0.10	-
1248	643268.4	1442716.18	картометрический метод	0.10	-
1249	643275.2	1442723.54	картометрический метод	0.10	-
1250	643297.4	1442704.62	картометрический метод	0.10	-
1234	643321.8	1442683.77	картометрический метод	0.10	-
1251	634420.4	1442835.46	картометрический метод	0.10	-
1252	634423.6	1442835.43	картометрический метод	0.10	-
1253	634449.5	1442839.26	картометрический метод	0.10	-
1254	634496.2	1442879.81	картометрический метод	0.10	-
1255	634496.2	1442879.82	картометрический метод	0.10	-
1256	634508.8	1442895.27	картометрический метод	0.10	-
1257	634444.9	1442959.84	картометрический метод	0.10	-
1258	634436.4	1442953.91	картометрический метод	0.10	-
1259	634433	1442952.6	картометрический метод	0.10	-
1260	634421	1442943.65	картометрический метод	0.10	-
1261	634413	1442953.01	картометрический метод	0.10	-
1262	634400.4	1442955.61	картометрический метод	0.10	-
1263	634394.9	1442961.48	картометрический метод	0.10	-
1264	634364.5	1442933.28	картометрический метод	0.10	-
1265	634347.7	1442915.31	картометрический метод	0.10	-
1266	634346.8	1442912.79	картометрический метод	0.10	-
1267	634346.9	1442911.3	картометрический метод	0.10	-
1268	634356.6	1442901	картометрический метод	0.10	-
1269	634363	1442894.12	картометрический метод	0.10	-
1270	634416	1442837.97	картометрический метод	0.10	-
1251	634420.4	1442835.46	картометрический метод	0.10	-
1271	641035.8	1442752.88	картометрический метод	0.10	-
1272	641064.6	1442790.52	картометрический метод	0.10	-
1273	641056.1	1442797.25	картометрический метод	0.10	-
1274	641063.4	1442806.8	картометрический метод	0.10	-
1275	641074.8	1442820.83	картометрический метод	0.10	-
1276	641104.7	1442798.03	картометрический метод	0.10	-
1277	641128	1442810.99	картометрический метод	0.10	-
1278	641134.4	1442826.29	картометрический метод	0.10	-
1279	641136	1442842.78	картометрический метод	0.10	-
1280	641146.4	1442858.33	картометрический метод	0.10	-
1281	641137.9	1442864.71	картометрический метод	0.10	-
1282	641132.8	1442858.07	картометрический метод	0.10	-
1283	641100.8	1442868.44	картометрический метод	0.10	-
1284	641094.9	1442863.96	картометрический метод	0.10	-


1285	641072.3	1442822.51	картометрический метод	0.10	-
1286	641062.9	1442811.06	картометрический метод	0.10	-
1287	641052.8	1442818.71	картометрический метод	0.10	-
1288	641051	1442816.21	картометрический метод	0.10	-
1289	641024.6	1442836.36	картометрический метод	0.10	-
1290	641005.1	1442849.94	картометрический метод	0.10	-
1291	640993.9	1442855.46	картометрический метод	0.10	-
1292	640985.6	1442877.7	картометрический метод	0.10	-
1293	640955.4	1442876.68	картометрический метод	0.10	-
1294	640928	1442825.42	картометрический метод	0.10	-
1295	640955.5	1442811.52	картометрический метод	0.10	-
1271	641035.8	1442752.88	картометрический метод	0.10	-
1296	644501.7	1442716.09	картометрический метод	0.10	-
1297	644505.4	1442722.75	картометрический метод	0.10	-
1298	644505.5	1442722.69	картометрический метод	0.10	-
1299	644514.9	1442750.29	картометрический метод	0.10	-
1300	644496.3	1442807.11	картометрический метод	0.10	-
1301	644508.6	1442810.91	картометрический метод	0.10	-
1302	644525.4	1442809.99	картометрический метод	0.10	-
1303	644521.2	1442823.98	картометрический метод	0.10	-
1304	644593.5	1442853.29	картометрический метод	0.10	-
1305	644617.4	1442830.92	картометрический метод	0.10	-
1306	644643.5	1442858.85	картометрический метод	0.10	-
1307	644668.2	1442885.62	картометрический метод	0.10	-
1308	644681	1442899.95	картометрический метод	0.10	-
1309	644655.4	1442925.92	картометрический метод	0.10	-
1310	644639.2	1442946.9	картометрический метод	0.10	-
1311	644619.3	1442944.14	картометрический метод	0.10	-
1312	644466.2	1442865.55	картометрический метод	0.10	-
1313	644441.8	1442860.77	картометрический метод	0.10	-
1314	644369.3	1442826.23	картометрический метод	0.10	-
1315	644368.8	1442822.97	картометрический метод	0.10	-
1316	644369.4	1442778.23	картометрический метод	0.10	-
1317	644362.9	1442760.88	картометрический метод	0.10	-
1318	644345.1	1442763.34	картометрический метод	0.10	-
1319	644344.4	1442757.81	картометрический метод	0.10	-
1320	644360.8	1442755.59	картометрический метод	0.10	-
1321	644357.7	1442746.59	картометрический метод	0.10	-
1322	644370.2	1442745.04	картометрический метод	0.10	-
1323	644475.1	1442730.84	картометрический метод	0.10	-
1296	644501.7	1442716.09	картометрический метод	0.10	-
1324	648853.9	1442666.56	картометрический метод	0.10	-
1325	648858	1442670.54	картометрический метод	0.10	-
1326	648866.2	1442689.53	картометрический метод	0.10	-
1327	648872.9	1442691.63	картометрический метод	0.10	-
1328	648876.3	1442675.51	картометрический метод	0.10	-
1329	648889.8	1442682.58	картометрический метод	0.10	-
1330	648951.5	1442687.1	картометрический метод	0.10	-
1331	648958.5	1442687.83	картометрический метод	0.10	-
1332	648979.3	1442689.08	картометрический метод	0.10	-
1333	648981.1	1442691.92	картометрический метод	0.10	-
1334	649012.3	1442743.29	картометрический метод	0.10	-
1335	648972.2	1442764.48	картометрический метод	0.10	-
1336	648951.2	1442772.29	картометрический метод	0.10	-
1337	648915.3	1442736.75	картометрический метод	0.10	-
1338	648835.5	1442710.48	картометрический метод	0.10	-
1339	648823	1442692.56	картометрический метод	0.10	-
1340	648819.1	1442687.25	картометрический метод	0.10	-
1324	648853.9	1442666.56	картометрический метод	0.10	-
1341	643187.9	1442761.17	картометрический метод	0.10	-
1342	643237.9	1442821.58	картометрический метод	0.10	-
1343	643251.4	1442840.37	картометрический метод	0.10	-
1344	643155.8	1442901.91	картометрический метод	0.10	-
1345	643153.7	1442899.56	картометрический метод	0.10	-
1346	643143.7	1442887.83	картометрический метод	0.10	-
1347	643139.3	1442880.22	картометрический метод	0.10	-
1348	643121.1	1442857.16	картометрический метод	0.10	-
1349	643104.2	1442831.4	картометрический метод	0.10	-
1350	643140.4	1442797.91	картометрический метод	0.10	-
1351	643155.3	1442787.29	картометрический метод	0.10	-
1352	643170.2	1442776.67	картометрический метод	0.10	-
1353	643175.6	1442772.28	картометрический метод	0.10	-
1354	643179.6	1442768.72	картометрический метод	0.10	-
1341	643187.9	1442761.17	картометрический метод	0.10	-
1355	647708.3	1442737.14	картометрический метод	0.10	-
1356	647774.2	1442757.47	картометрический метод	0.10	-
1357	647841.6	1442782.48	картометрический метод	0.10	-
1358	647831.8	1442805.48	картометрический метод	0.10	-
1359	647766.9	1442778.95	картометрический метод	0.10	-
1360	647712.9	1442756.88	картометрический метод	0.10	-
1361	647701.9	1442752.9	картометрический метод	0.10	-
1355	647708.3	1442737.14	картометрический метод	0.10	-
1362	641328.3	1442888.87	картометрический метод	0.10	-
1363	641352.9	1442912.63	картометрический метод	0.10	-
1364	641324.2	1442952.36	картометрический метод	0.10	-
1365	641294.3	1442915.32	картометрический метод	0.10	-
1362	641328.3	1442888.87	картометрический метод	0.10	-
1366	645193.4	1442862.32	картометрический метод	0.10	-
1367	645198.7	1442866.82	картометрический метод	0.10	-
1368	645223.6	1442875.46	картометрический метод	0.10	-
1369	645235.8	1442877.71	картометрический метод	0.10	-
1370	645246.4	1442881.14	картометрический метод	0.10	-
1371	645249.2	1442889.4	картометрический метод	0.10	-
1372	645284.4	1442888.36	картометрический метод	0.10	-
1373	645285.8	1443001.58	картометрический метод	0.10	-
1374	645274.7	1443023.66	картометрический метод	0.10	-
1375	645260.9	1443067.24	картометрический метод	0.10	-
1376	645260.7	1443090.49	картометрический метод	0.10	-
1377	645187.6	1443139.69	картометрический метод	0.10	-
1378	645161.6	1443141.06	картометрический метод	0.10	-
1379	645153.4	1443141.82	картометрический метод	0.10	-
1380	645146.9	1443055.29	картометрический метод	0.10	-
1381	645114.7	1442981.98	картометрический метод	0.10	-
1382	645097.1	1442970.39	картометрический метод	0.10	-
1366	645193.4	1442862.32	картометрический метод	0.10	-
1383	646476.5	1442912.29	картометрический метод	0.10	-
1384	646477.6	1442926.54	картометрический метод	0.10	-
1385	646481.2	1442974.45	картометрический метод	0.10	-
1386	646486.8	1443047.19	картометрический метод	0.10	-
1387	646487.5	1443055.82	картометрический метод	0.10	-
1388	646489.5	1443082.06	картометрический метод	0.10	-
1389	646462.1	1443082.85	картометрический метод	0.10	-
1390	646388.9	1443087.99	картометрический метод	0.10	-
1391	646374.5	1443088.58	картометрический метод	0.10	-
1392	646351.1	1443090.33	картометрический метод	0.10	-
1393	646298.1	1443093.89	картометрический метод	0.10	-
1394	646290.8	1443094.97	картометрический метод	0.10	-
1395	646279.5	1443095.97	картометрический метод	0.10	-
1396	646273.8	1443041.24	картометрический метод	0.10	-
1397	646286.6	1443040.6	картометрический метод	0.10	-
1398	646343.1	1443042.94	картометрический метод	0.10	-
1399	646371.4	1443041.01	картометрический метод	0.10	-
1400	646371.6	1443044.23	картометрический метод	0.10	-
1401	646383	1443034.29	картометрический метод	0.10	-
1402	646379.8	1443006.36	картометрический метод	0.10	-
1403	646378.9	1442993.11	картометрический метод	0.10	-
1404	646373.6	1442934.94	картометрический метод	0.10	-
1405	646372.5	1442919.58	картометрический метод	0.10	-
1383	646476.5	1442912.29	картометрический метод	0.10	-
1406	643339.3	1442980.28	картометрический метод	0.10	-
1407	643351.7	1442998.99	картометрический метод	0.10	-
1408	643347.2	1443000.09	картометрический метод	0.10	-
1409	643357.6	1443014.76	картометрический метод	0.10	-
1410	643316.8	1443020.87	картометрический метод	0.10	-
1411	643311.3	1443021.68	картометрический метод	0.10	-
1412	643270	1443021.05	картометрический метод	0.10	-
1413	643316.3	1442985.47	картометрический метод	0.10	-
1406	643339.3	1442980.28	картометрический метод	0.10	-
1414	638389.4	1443059.3	картометрический метод	0.10	-
1415	638443.6	1443089.56	картометрический метод	0.10	-
1416	638432.6	1443109.36	картометрический метод	0.10	-
1417	638483.2	1443130.16	картометрический метод	0.10	-
1418	638474.8	1443148.04	картометрический метод	0.10	-
1419	638467.6	1443166.48	картометрический метод	0.10	-
1420	638461.1	1443185.53	картометрический метод	0.10	-
1421	638441.1	1443173.63	картометрический метод	0.10	-
1422	638441.2	1443168.85	картометрический метод	0.10	-
1423	638418.4	1443155.16	картометрический метод	0.10	-
1424	638418.8	1443151.33	картометрический метод	0.10	-
1425	638400.6	1443146.2	картометрический метод	0.10	-
1426	638395.1	1443156.17	картометрический метод	0.10	-
1427	638391	1443153.9	картометрический метод	0.10	-
1428	638388.5	1443158.37	картометрический метод	0.10	-
1429	638380.7	1443157.59	картометрический метод	0.10	-
1430	638358.3	1443202.76	картометрический метод	0.10	-
1431	638351.6	1443214.13	картометрический метод	0.10	-
1432	638275.9	1443168.66	картометрический метод	0.10	-
1433	638281.8	1443155.77	картометрический метод	0.10	-
1434	638285.2	1443152.12	картометрический метод	0.10	-
1435	638297.1	1443141.31	картометрический метод	0.10	-
1436	638334.8	1443085.62	картометрический метод	0.10	-
1437	638336.5	1443086.81	картометрический метод	0.10	-
1438	638349.7	1443095.71	картометрический метод	0.10	-
1439	638362.8	1443076.8	картометрический метод	0.10	-
1414	638389.4	1443059.3	картометрический метод	0.10	-
1440	642140.7	1443001.08	картометрический метод	0.10	-
1441	642242.5	1443000.73	картометрический метод	0.10	-
1442	642241.6	1443016.29	картометрический метод	0.10	-
1443	642241.6	1443017.24	картометрический метод	0.10	-
1444	642239.5	1443042.93	картометрический метод	0.10	-
1445	642253.3	1443045.08	картометрический метод	0.10	-
1446	642249.7	1443087.91	картометрический метод	0.10	-
1447	642239.9	1443096.06	картометрический метод	0.10	-
1448	642238.3	1443109.8	картометрический метод	0.10	-
1449	642236.9	1443121.37	картометрический метод	0.10	-
1450	642233.9	1443147.97	картометрический метод	0.10	-
1451	642218.2	1443151.4	картометрический метод	0.10	-
1452	642153.3	1443146.43	картометрический метод	0.10	-
1453	642154.7	1443130.47	картометрический метод	0.10	-
1454	642108.5	1443125.96	картометрический метод	0.10	-
1455	642056.1	1443120.78	картометрический метод	0.10	-
1456	642041	1443119.3	картометрический метод	0.10	-
1457	642041.6	1443113.47	картометрический метод	0.10	-
1458	642045.1	1443088.16	картометрический метод	0.10	-
1459	642045.3	1443086.95	картометрический метод	0.10	-
1460	642050.8	1443083.13	картометрический метод	0.10	-
1461	642046.3	1443076.83	картометрический метод	0.10	-
1462	642047.6	1443071.55	картометрический метод	0.10	-
1463	642048	1443068.15	картометрический метод	0.10	-
1464	642048.4	1443065.24	картометрический метод	0.10	-
1465	642050.2	1443062.56	картометрический метод	0.10	-
1466	642054.4	1443057.74	картометрический метод	0.10	-
1467	642048.8	1443047.42	картометрический метод	0.10	-
1468	642114.8	1443009.76	картометрический метод	0.10	-
1440	642140.7	1443001.08	картометрический метод	0.10	-
1469	642389.6	1443012.04	картометрический метод	0.10	-
1470	642465.5	1443021.86	картометрический метод	0.10	-
1471	642466.6	1443033.33	картометрический метод	0.10	-
1472	642649.6	1443305.73	картометрический метод	0.10	-
1473	642751.8	1443461.86	картометрический метод	0.10	-
1474	642771.2	1443503.06	картометрический метод	0.10	-
1475	642780.2	1443534.07	картометрический метод	0.10	-
1476	642784.4	1443572.21	картометрический метод	0.10	-
1477	642775.5	1443614.94	картометрический метод	0.10	-
1478	642760.4	1443634.62	картометрический метод	0.10	-
1479	642757	1443632.47	картометрический метод	0.10	-
1480	642747.2	1443618.92	картометрический метод	0.10	-
1481	642753.7	1443611.46	картометрический метод	0.10	-
1482	642757.3	1443606.2	картометрический метод	0.10	-
1483	642759.8	1443601.06	картометрический метод	0.10	-
1484	642762.3	1443592.76	картометрический метод	0.10	-
1485	642765.7	1443577.14	картометрический метод	0.10	-
1486	642766.3	1443559.38	картометрический метод	0.10	-
1487	642764.8	1443542.24	картометрический метод	0.10	-
1488	642763.1	1443532.87	картометрический метод	0.10	-
1489	642759.3	1443519.17	картометрический метод	0.10	-
1490	642755	1443506.85	картометрический метод	0.10	-
1491	642749.1	1443492.43	картометрический метод	0.10	-
1492	642737.1	1443468.24	картометрический метод	0.10	-
1493	642711.5	1443427.5	картометрический метод	0.10	-
1494	642696.9	1443405.49	картометрический метод	0.10	-
1495	642700.2	1443402.57	картометрический метод	0.10	-
1496	642675.1	1443352.75	картометрический метод	0.10	-
1497	642636	1443295.95	картометрический метод	0.10	-
1498	642625.2	1443297.65	картометрический метод	0.10	-
1499	642476.2	1443073.3	картометрический метод	0.10	-
1500	642377.5	1443066.09	картометрический метод	0.10	-
1501	642359.7	1443058.35	картометрический метод	0.10	-
1502	642359.7	1443054.62	картометрический метод	0.10	-
1503	642361.9	1443051.14	картометрический метод	0.10	-
1504	642384.6	1443053.69	картометрический метод	0.10	-
1505	642388.3	1443024.56	картометрический метод	0.10	-
1469	642389.6	1443012.04	картометрический метод	0.10	-
1506	638142	1443081.57	картометрический метод	0.10	-
1507	638148.1	1443086.9	картометрический метод	0.10	-
1508	638198.6	1443119.52	картометрический метод	0.10	-
1509	638275.9	1443168.66	картометрический метод	0.10	-
1510	638273.4	1443183.98	картометрический метод	0.10	-
1511	638269	1443199.04	картометрический метод	0.10	-
1512	638270.2	1443221.83	картометрический метод	0.10	-
1513	638277.6	1443258.13	картометрический метод	0.10	-
1514	638253.2	1443319.23	картометрический метод	0.10	-
1515	638175.8	1443288.4	картометрический метод	0.10	-
1516	638193.3	1443245.64	картометрический метод	0.10	-

1517	638140.1	1443224.33	картометрический метод	0.10	-
1518	638126.5	1443218.85	картометрический метод	0.10	-
1519	638095.8	1443221.64	картометрический метод	0.10	-
1520	638094.5	1443225.21	картометрический метод	0.10	-
1521	638064.1	1443306.94	картометрический метод	0.10	-
1522	638089.5	1443317.06	картометрический метод	0.10	-
1523	638087	1443325.83	картометрический метод	0.10	-
1524	638100.1	1443332.05	картометрический метод	0.10	-
1525	638116.9	1443340.09	картометрический метод	0.10	-
1526	638058.2	1443363.34	картометрический метод	0.10	-
1527	638018.1	1443297.12	картометрический метод	0.10	-
1528	638010.3	1443291	картометрический метод	0.10	-
1529	637995.3	1443244.1	картометрический метод	0.10	-
1530	637988.8	1443223.89	картометрический метод	0.10	-
1531	638014.7	1443215.63	картометрический метод	0.10	-
1532	638006.3	1443192.09	картометрический метод	0.10	-
1533	638045.6	1443176.14	картометрический метод	0.10	-
1534	638088.7	1443175.45	картометрический метод	0.10	-
1535	638098.9	1443130.83	картометрический метод	0.10	-
1536	638109.4	1443143.22	картометрический метод	0.10	-
1537	638118	1443128.95	картометрический метод	0.10	-
1538	638122.8	1443112.47	картометрический метод	0.10	-
1539	638117.4	1443108.32	картометрический метод	0.10	-
1540	638132.1	1443092.35	картометрический метод	0.10	-
1541	638134	1443090.24	картометрический метод	0.10	-
1506	638142	1443081.57	картометрический метод	0.10	-
1542	643803.5	1443025.25	картометрический метод	0.10	-
1543	643853.4	1443033.13	картометрический метод	0.10	-
1544	643933.6	1443034.84	картометрический метод	0.10	-
1545	644004.2	1443039.62	картометрический метод	0.10	-
1546	644077.3	1443037.49	картометрический метод	0.10	-
1547	644073.7	1443061.18	картометрический метод	0.10	-
1548	644076.6	1443093.78	картометрический метод	0.10	-
1549	644011.6	1443094.99	картометрический метод	0.10	-
1550	644001.9	1443101.63	картометрический метод	0.10	-
1551	643972	1443101.99	картометрический метод	0.10	-
1552	643957.8	1443102.16	картометрический метод	0.10	-
1553	643948.6	1443111.26	картометрический метод	0.10	-
1554	643933.6	1443110.29	картометрический метод	0.10	-
1555	643916.7	1443110.7	картометрический метод	0.10	-
1556	643910.8	1443103.55	картометрический метод	0.10	-
1557	643902.8	1443102.22	картометрический метод	0.10	-
1558	643888.8	1443102.26	картометрический метод	0.10	-
1559	643873.7	1443109.72	картометрический метод	0.10	-
1560	643868.9	1443109.14	картометрический метод	0.10	-
1561	643850.8	1443110.31	картометрический метод	0.10	-
1562	643846.3	1443103.78	картометрический метод	0.10	-
1563	643846.3	1443098.1	картометрический метод	0.10	-
1564	643832	1443099.47	картометрический метод	0.10	-
1565	643814.8	1443099.68	картометрический метод	0.10	-
1566	643806.1	1443108.43	картометрический метод	0.10	-
1567	643804.4	1443112.1	картометрический метод	0.10	-
1568	643810.1	1443117.66	картометрический метод	0.10	-
1569	643806.1	1443121.51	картометрический метод	0.10	-
1570	643814.8	1443129.92	картометрический метод	0.10	-
1571	643795.9	1443152.85	картометрический метод	0.10	-
1572	643754.4	1443150.09	картометрический метод	0.10	-
1573	643743.8	1443137.48	картометрический метод	0.10	-
1574	643732.7	1443136.67	картометрический метод	0.10	-
1575	643714.9	1443134.12	картометрический метод	0.10	-
1576	643792.6	1443051.83	картометрический метод	0.10	-
1542	643803.5	1443025.25	картометрический метод	0.10	-
1577	643386.5	1443038.08	картометрический метод	0.10	-
1578	643386.9	1443044.93	картометрический метод	0.10	-
1579	643389.4	1443058.84	картометрический метод	0.10	-
1580	643390.1	1443092.85	картометрический метод	0.10	-
1581	643293.3	1443095.49	картометрический метод	0.10	-
1582	643293.6	1443120.58	картометрический метод	0.10	-
1583	643284.6	1443120.93	картометрический метод	0.10	-
1584	643276.4	1443121.23	картометрический метод	0.10	-
1585	643264	1443128.54	картометрический метод	0.10	-
1586	643253.2	1443127.82	картометрический метод	0.10	-
1587	643237.9	1443128.69	картометрический метод	0.10	-
1588	643237.8	1443133.42	картометрический метод	0.10	-
1589	643222.6	1443134.05	картометрический метод	0.10	-
1590	643220.8	1443053.87	картометрический метод	0.10	-
1591	643220.8	1443044.48	картометрический метод	0.10	-
1592	643292.2	1443044.15	картометрический метод	0.10	-
1593	643375.2	1443039.82	картометрический метод	0.10	-
1577	643386.5	1443038.08	картометрический метод	0.10	-
1594	641501.5	1443167.02	картометрический метод	0.10	-
1595	641642	1443349.22	картометрический метод	0.10	-
1596	641638.7	1443351.3	картометрический метод	0.10	-
1597	641574.7	1443397.49	картометрический метод	0.10	-
1598	641562.3	1443405.19	картометрический метод	0.10	-
1599	641429.7	1443225.88	картометрический метод	0.10	-
1600	641434.5	1443213.06	картометрический метод	0.10	-
1601	641441.1	1443209.56	картометрический метод	0.10	-
1602	641495.3	1443172.89	картометрический метод	0.10	-
1594	641501.5	1443167.02	картометрический метод	0.10	-
1603	640863	1443203.95	картометрический метод	0.10	-
1604	640867.9	1443214.45	картометрический метод	0.10	-
1605	640870.6	1443219.55	картометрический метод	0.10	-
1606	640876.5	1443231.18	картометрический метод	0.10	-
1607	640885	1443248.93	картометрический метод	0.10	-
1608	640876.3	1443253.31	картометрический метод	0.10	-
1609	640857	1443263.27	картометрический метод	0.10	-
1610	640830.1	1443277.25	картометрический метод	0.10	-
1611	640811.2	1443258.53	картометрический метод	0.10	-
1612	640818.7	1443235.52	картометрический метод	0.10	-
1613	640831.5	1443219.72	картометрический метод	0.10	-
1614	640838.5	1443216.01	картометрический метод	0.10	-
1603	640863	1443203.95	картометрический метод	0.10	-
1615	643671.1	1443332.71	картометрический метод	0.10	-
1616	643817.8	1443399.01	картометрический метод	0.10	-
1617	643856.7	1443410.16	картометрический метод	0.10	-
1618	643846.9	1443419.34	картометрический метод	0.10	-
1619	643843.2	1443418.32	картометрический метод	0.10	-
1620	643840.6	1443426.31	картометрический метод	0.10	-
1621	643838.3	1443426.75	картометрический метод	0.10	-
1622	643830.2	1443430.34	картометрический метод	0.10	-
1623	643828	1443439.29	картометрический метод	0.10	-
1624	643829	1443445.35	картометрический метод	0.10	-
1625	643839.8	1443455.8	картометрический метод	0.10	-
1626	643840.4	1443457.72	картометрический метод	0.10	-
1627	643836.6	1443460.91	картометрический метод	0.10	-
1628	643860.9	1443484.97	картометрический метод	0.10	-
1629	643850.6	1443494.69	картометрический метод	0.10	-
1630	643854.8	1443508.86	картометрический метод	0.10	-
1631	643881.7	1443518.5	картометрический метод	0.10	-
1632	643911.2	1443523.21	картометрический метод	0.10	-
1633	643926.5	1443511.68	картометрический метод	0.10	-
1634	643933.1	1443552.51	картометрический метод	0.10	-
1635	643929.6	1443590.09	картометрический метод	0.10	-
1636	643926.3	1443625.56	картометрический метод	0.10	-
1637	643925.2	1443637.68	картометрический метод	0.10	-
1638	643912.1	1443670.98	картометрический метод	0.10	-
1639	643897.3	1443708.46	картометрический метод	0.10	-
1640	643895.5	1443727.17	картометрический метод	0.10	-
1641	643892.5	1443757.79	картометрический метод	0.10	-
1642	643891.9	1443764.53	картометрический метод	0.10	-
1643	643893.2	1443783.99	картометрический метод	0.10	-
1644	643895.3	1443812.47	картометрический метод	0.10	-
1645	643897.2	1443839.22	картометрический метод	0.10	-
1646	643808.7	1443869.93	картометрический метод	0.10	-
1647	643787.3	1443838.9	картометрический метод	0.10	-
1648	643752.2	1443798.2	картометрический метод	0.10	-
1649	643714	1443765.72	картометрический метод	0.10	-
1650	643656.9	1443728.62	картометрический метод	0.10	-
1651	643606.5	1443704.51	картометрический метод	0.10	-
1652	643562.1	1443677.98	картометрический метод	0.10	-
1653	643565	1443676.35	картометрический метод	0.10	-
1654	643588.9	1443646.35	картометрический метод	0.10	-
1655	643580.6	1443639.44	картометрический метод	0.10	-
1656	643557.1	1443622.62	картометрический метод	0.10	-
1657	643548.7	1443611.98	картометрический метод	0.10	-
1658	643538.9	1443599.66	картометрический метод	0.10	-
1659	643535.4	1443593.76	картометрический метод	0.10	-
1660	643564.3	1443574.32	картометрический метод	0.10	-
1661	643579.8	1443561.42	картометрический метод	0.10	-
1662	643593.9	1443578.47	картометрический метод	0.10	-
1663	643614.6	1443621.99	картометрический метод	0.10	-
1664	643632.4	1443621.58	картометрический метод	0.10	-
1665	643691.5	1443620.08	картометрический метод	0.10	-
1666	643783.6	1443668.79	картометрический метод	0.10	-
1667	643804.5	1443668.67	картометрический метод	0.10	-
1668	643824.4	1443658.51	картометрический метод	0.10	-
1669	643838	1443576	картометрический метод	0.10	-
1670	643842.7	1443548.24	картометрический метод	0.10	-
1671	643811.7	1443501.19	картометрический метод	0.10	-
1672	643654	1443453.11	картометрический метод	0.10	-
1673	643661.1	1443430.7	картометрический метод	0.10	-
1674	643668	1443385.9	картометрический метод	0.10	-
1675	643671.2	1443357.81	картометрический метод	0.10	-
1615	643671.1	1443332.71	картометрический метод	0.10	-
1676	638013.4	1443434.18	картометрический метод	0.10	-
1677	638055.9	1443441.76	картометрический метод	0.10	-
1678	638085.3	1443467.5	картометрический метод	0.10	-
1679	638123	1443500.44	картометрический метод	0.10	-
1680	638169.7	1443558.8	картометрический метод	0.10	-
1681	638194.8	1443545.48	картометрический метод	0.10	-
1682	638201.6	1443552.1	картометрический метод	0.10	-
1683	638205.7	1443554.73	картометрический метод	0.10	-
1684	638209.6	1443560.5	картометрический метод	0.10	-
1685	638216.7	1443564.95	картометрический метод	0.10	-
1686	638205.4	1443595.81	картометрический метод	0.10	-
1687	638190.3	1443654.25	картометрический метод	0.10	-
1688	638198.5	1443706.74	картометрический метод	0.10	-
1689	638223.4	1443768.42	картометрический метод	0.10	-
1690	638212	1443773.99	картометрический метод	0.10	-
1691	638200	1443773.9	картометрический метод	0.10	-
1692	638200.7	1443777.46	картометрический метод	0.10	-
1693	638187.8	1443788.64	картометрический метод	0.10	-
1694	638175.5	1443791.46	картометрический метод	0.10	-
1695	638169	1443790.8	картометрический метод	0.10	-
1696	638149.5	1443783.08	картометрический метод	0.10	-
1697	638112.8	1443767.06	картометрический метод	0.10	-
1698	638090.6	1443743.56	картометрический метод	0.10	-
1699	638076.7	1443723.74	картометрический метод	0.10	-
1700	638048.3	1443659.47	картометрический метод	0.10	-
1701	637969.3	1443633.06	картометрический метод	0.10	-
1702	637959.5	1443627.22	картометрический метод	0.10	-
1703	637943.3	1443607.78	картометрический метод	0.10	-
1704	637939.7	1443591.58	картометрический метод	0.10	-
1705	637965.6	1443521.51	картометрический метод	0.10	-
1706	638004.8	1443465.34	картометрический метод	0.10	-
1676	638013.4	1443434.18	картометрический метод	0.10	-
1707	640675.5	1443427.58	картометрический метод	0.10	-
1708	640678.5	1443436.84	картометрический метод	0.10	-
1709	640681.3	1443439.21	картометрический метод	0.10	-
1710	640688.6	1443445.46	картометрический метод	0.10	-
1711	640709.4	1443456.47	картометрический метод	0.10	-
1712	640736	1443468.84	картометрический метод	0.10	-
1713	640743.7	1443470.75	картометрический метод	0.10	-
1714	640760.6	1443467.27	картометрический метод	0.10	-
1715	640776.3	1443458.42	картометрический метод	0.10	-
1716	640785.5	1443444.54	картометрический метод	0.10	-
1717	640815.7	1443428.34	картометрический метод	0.10	-
1718	640840.6	1443430.18	картометрический метод	0.10	-
1719	640845.2	1443459	картометрический метод	0.10	-
1720	640848.5	1443484.29	картометрический метод	0.10	-
1721	640855.8	1443483.43	картометрический метод	0.10	-
1722	640905	1443568.01	картометрический метод	0.10	-
1723	640905.6	1443610.33	картометрический метод	0.10	-
1724	640876.3	1443610.78	картометрический метод	0.10	-
1725	640848.1	1443609.7	картометрический метод	0.10	-
1726	640817.6	1443608.45	картометрический метод	0.10	-
1727	640787.1	1443604.43	картометрический метод	0.10	-
1728	640732.4	1443638.65	картометрический метод	0.10	-
1729	640709.8	1443652.81	картометрический метод	0.10	-
1730	640705.8	1443648.12	картометрический метод	0.10	-
1731	640691.8	1443588.02	картометрический метод	0.10	-
1732	640662.9	1443467.51	картометрический метод	0.10	-
1733	640664.2	1443451.69	картометрический метод	0.10	-
1734	640659.4	1443430.85	картометрический метод	0.10	-
1707	640675.5	1443427.58	картометрический метод	0.10	-
1735	647977.5	1443337.58	картометрический метод	0.10	-
1736	648020.2	1443356.61	картометрический метод	0.10	-
1737	648018.2	1443361.09	картометрический метод	0.10	-
1738	648017.9	1443361.75	картометрический метод	0.10	-
1739	648013.1	1443372.79	картометрический метод	0.10	-
1740	648010.3	1443379.17	картометрический метод	0.10	-
1741	647966.8	1443360.12	картометрический метод	0.10	-
1735	647977.5	1443337.58	картометрический метод	0.10	-
1742	641791.6	1443558.81	картометрический метод	0.10	-
1743	641803.5	1443574.82	картометрический метод	0.10	-
1744	641760.8	1443608.59	картометрический метод	0.10	-
1745	641748.6	1443592.3	картометрический метод	0.10	-
1742	641791.6	1443558.81	картометрический метод	0.10	-
1746	651737.8	1446527.13	картометрический метод	0.10	-
1747	651756.2	1446567.49	картометрический метод	0.10	-
1748	651765.4	1446563.07	картометрический метод	0.10	-
1749	651769.3	1446571.81	картометрический метод	0.10	-
1750	651754.1	1446578.96	картометрический метод	0.10	-

1751	651764.5	1446598.42	картометрический метод	0.10	-
1752	651740.2	1446611.27	картометрический метод	0.10	-
1753	651707.9	1446541.79	картометрический метод	0.10	-
1754	651724	1446533.61	картометрический метод	0.10	-
1746	651737.8	1446527.13	картометрический метод	0.10	-
1755	651536.7	1446570.5	картометрический метод	0.10	-
1756	651578.5	1446658.3	картометрический метод	0.10	-
1757	651567	1446671.39	картометрический метод	0.10	-
1758	651567	1446674.99	картометрический метод	0.10	-
1759	651545.8	1446692.13	картометрический метод	0.10	-
1760	651506.5	1446709.05	картометрический метод	0.10	-
1761	651483.4	1446659.31	картометрический метод	0.10	-
1762	651475.8	1446658.53	картометрический метод	0.10	-
1763	651469.3	1446646.43	картометрический метод	0.10	-
1764	651473.5	1446641.06	картометрический метод	0.10	-
1765	651461.1	1446609.65	картометрический метод	0.10	-
1766	651484.4	1446598.28	картометрический метод	0.10	-
1767	651485.7	1446596.9	картометрический метод	0.10	-
1768	651530.2	1446573.95	картометрический метод	0.10	-
1755	651536.7	1446570.5	картометрический метод	0.10	-
1769	652600.5	1447350.16	картометрический метод	0.10	-
1770	652607.7	1447358.61	картометрический метод	0.10	-
1771	652604.2	1447367.09	картометрический метод	0.10	-
1772	652610.6	1447379.86	картометрический метод	0.10	-
1773	652605.5	1447386.8	картометрический метод	0.10	-
1774	652588.2	1447394.47	картометрический метод	0.10	-
1775	652584.7	1447395.98	картометрический метод	0.10	-
1776	652574.9	1447400.52	картометрический метод	0.10	-
1777	652572.7	1447401.62	картометрический метод	0.10	-
1778	652564.8	1447405.34	картометрический метод	0.10	-
1779	652550.4	1447373.04	картометрический метод	0.10	-
1780	652597	1447350.31	картометрический метод	0.10	-
1769	652600.5	1447350.16	картометрический метод	0.10	-
1781	652427.8	1447558	картометрический метод	0.10	-
1782	652438.4	1447576.65	картометрический метод	0.10	-
1783	652435	1447578.54	картометрический метод	0.10	-
1784	652425.2	1447584.22	картометрический метод	0.10	-
1785	652425.1	1447584.02	картометрический метод	0.10	-
1786	652422.9	1447585.49	картометрический метод	0.10	-
1787	652418.4	1447588.09	картометрический метод	0.10	-
1788	652407.5	1447570.19	картометрический метод	0.10	-
1781	652427.8	1447558	картометрический метод	0.10	-
1789	652747.4	1447643.46	картометрический метод	0.10	-
1790	652755	1447662.64	картометрический метод	0.10	-
1791	652757.4	1447661.71	картометрический метод	0.10	-
1792	652761.2	1447671.95	картометрический метод	0.10	-
1793	652759.4	1447672.58	картометрический метод	0.10	-
1794	652767.3	1447692.16	картометрический метод	0.10	-
1795	652751.3	1447698.21	картометрический метод	0.10	-
1796	652749.4	1447693.24	картометрический метод	0.10	-
1797	652743.7	1447695.13	картометрический метод	0.10	-
1798	652726.6	1447651.69	картометрический метод	0.10	-
1789	652747.4	1447643.46	картометрический метод	0.10	-
1799	652674.2	1447683.92	картометрический метод	0.10	-
1800	652684.4	1447706.06	картометрический метод	0.10	-
1801	652676.5	1447710.09	картометрический метод	0.10	-
1802	652676.8	1447710.78	картометрический метод	0.10	-
1803	652676.9	1447713.68	картометрический метод	0.10	-
1804	652659.4	1447714.56	картометрический метод	0.10	-
1805	652650.9	1447718.89	картометрический метод	0.10	-
1806	652646.7	1447719.36	картометрический метод	0.10	-
1807	652641.2	1447699.24	картометрический метод	0.10	-
1799	652674.2	1447683.92	картометрический метод	0.10	-
1808	652632.9	1447699.44	картометрический метод	0.10	-
1809	652644.2	1447740.51	картометрический метод	0.10	-
1810	652643.8	1447744.24	картометрический метод	0.10	-
1811	652649.8	1447767.87	картометрический метод	0.10	-
1812	652652.4	1447799.94	картометрический метод	0.10	-
1813	652650.2	1447808.97	картометрический метод	0.10	-
1814	652580.7	1447811.21	картометрический метод	0.10	-
1815	652573.1	1447812.13	картометрический метод	0.10	-
1816	652564.8	1447812.84	картометрический метод	0.10	-
1817	652563.5	1447797.34	картометрический метод	0.10	-
1818	652556.1	1447755.69	картометрический метод	0.10	-
1819	652550.4	1447735.49	картометрический метод	0.10	-
1820	652548.6	1447729.54	картометрический метод	0.10	-
1821	652554.9	1447727.69	картометрический метод	0.10	-
1822	652564	1447724.33	картометрический метод	0.10	-
1823	652567.9	1447725.1	картометрический метод	0.10	-
1824	652573.6	1447722.41	картометрический метод	0.10	-
1808	652632.9	1447699.44	картометрический метод	0.10	-
1825	652316	1447827.73	картометрический метод	0.10	-
1826	652317.4	1447855.88	картометрический метод	0.10	-
1827	652304	1447865.81	картометрический метод	0.10	-
1828	652265.5	1447867.27	картометрический метод	0.10	-
1829	652263.8	1447834.27	картометрический метод	0.10	-
1830	652263.6	1447830.35	картометрический метод	0.10	-
1831	652265.8	1447830.24	картометрический метод	0.10	-
1825	652316	1447827.73	картометрический метод	0.10	-
1832	652858.5	1447821.21	картометрический метод	0.10	-
1833	652858.6	1447830.44	картометрический метод	0.10	-
1834	652852.1	1447949	картометрический метод	0.10	-
1835	652823.2	1447947.4	картометрический метод	0.10	-
1836	652776.7	1447926.2	картометрический метод	0.10	-
1837	652772.7	1447857.67	картометрический метод	0.10	-
1838	652771	1447843.55	картометрический метод	0.10	-
1839	652771.6	1447841.61	картометрический метод	0.10	-
1840	652776.3	1447836.66	картометрический метод	0.10	-
1841	652786.4	1447825.67	картометрический метод	0.10	-
1842	652824.1	1447824.54	картометрический метод	0.10	-
1832	652858.5	1447821.21	картометрический метод	0.10	-
1843	652748.1	1447841.72	картометрический метод	0.10	-
1844	652758.7	1447845.03	картометрический метод	0.10	-
1845	652757.7	1447855.93	картометрический метод	0.10	-
1846	652759.4	1447922.79	картометрический метод	0.10	-
1847	652762.8	1447932.26	картометрический метод	0.10	-
1848	652757.5	1447932.95	картометрический метод	0.10	-
1849	652738.3	1447932.17	картометрический метод	0.10	-
1850	652733.1	1447939.59	картометрический метод	0.10	-
1851	652731.7	1447943.81	картометрический метод	0.10	-
1852	652727.7	1447942.12	картометрический метод	0.10	-
1853	652730.3	1447934.11	картометрический метод	0.10	-
1854	652721.3	1447920.94	картометрический метод	0.10	-
1855	652722.1	1447893.41	картометрический метод	0.10	-
1856	652729.7	1447893.2	картометрический метод	0.10	-
1857	652730.3	1447860.38	картометрический метод	0.10	-
1858	652732.5	1447860.44	картометрический метод	0.10	-
1859	652732.8	1447848.21	картометрический метод	0.10	-
1860	652739.4	1447848.34	картометрический метод	0.10	-
1861	652739.4	1447842.42	картометрический метод	0.10	-
1843	652748.1	1447841.72	картометрический метод	0.10	-
1862	652433.5	1447865.14	картометрический метод	0.10	-
1863	652434.6	1447894.03	картометрический метод	0.10	-
1864	652434.6	1447896.43	картометрический метод	0.10	-
1865	652434	1447899.05	картометрический метод	0.10	-
1866	652433	1447900.96	картометрический метод	0.10	-
1867	652432.1	1447902.08	картометрический метод	0.10	-
1868	652421.8	1447908.54	картометрический метод	0.10	-
1869	652374.4	1447928.59	картометрический метод	0.10	-
1870	652370.5	1447928.35	картометрический метод	0.10	-
1871	652366	1447927.22	картометрический метод	0.10	-
1872	652363.6	1447868.24	картометрический метод	0.10	-
1862	652433.5	1447865.14	картометрический метод	0.10	-
1873	636288.9	1443700.24	картометрический метод	0.10	-
1874	636295.6	1443695.63	картометрический метод	0.10	-
1875	636263.9	1443649.19	картометрический метод	0.10	-
1876	636232.9	1443669.81	картометрический метод	0.10	-
1877	636230	1443665.43	картометрический метод	0.10	-
1878	636184.4	1443698.26	картометрический метод	0.10	-
1879	636221.4	1443751.48	картометрический метод	0.10	-
1880	636265.3	1443717.87	картометрический метод	0.10	-
1881	636263.5	1443715.17	картометрический метод	0.10	-
1882	636288.9	1443700.24	картометрический метод	0.10	-

Раздел 4

План границ объекта

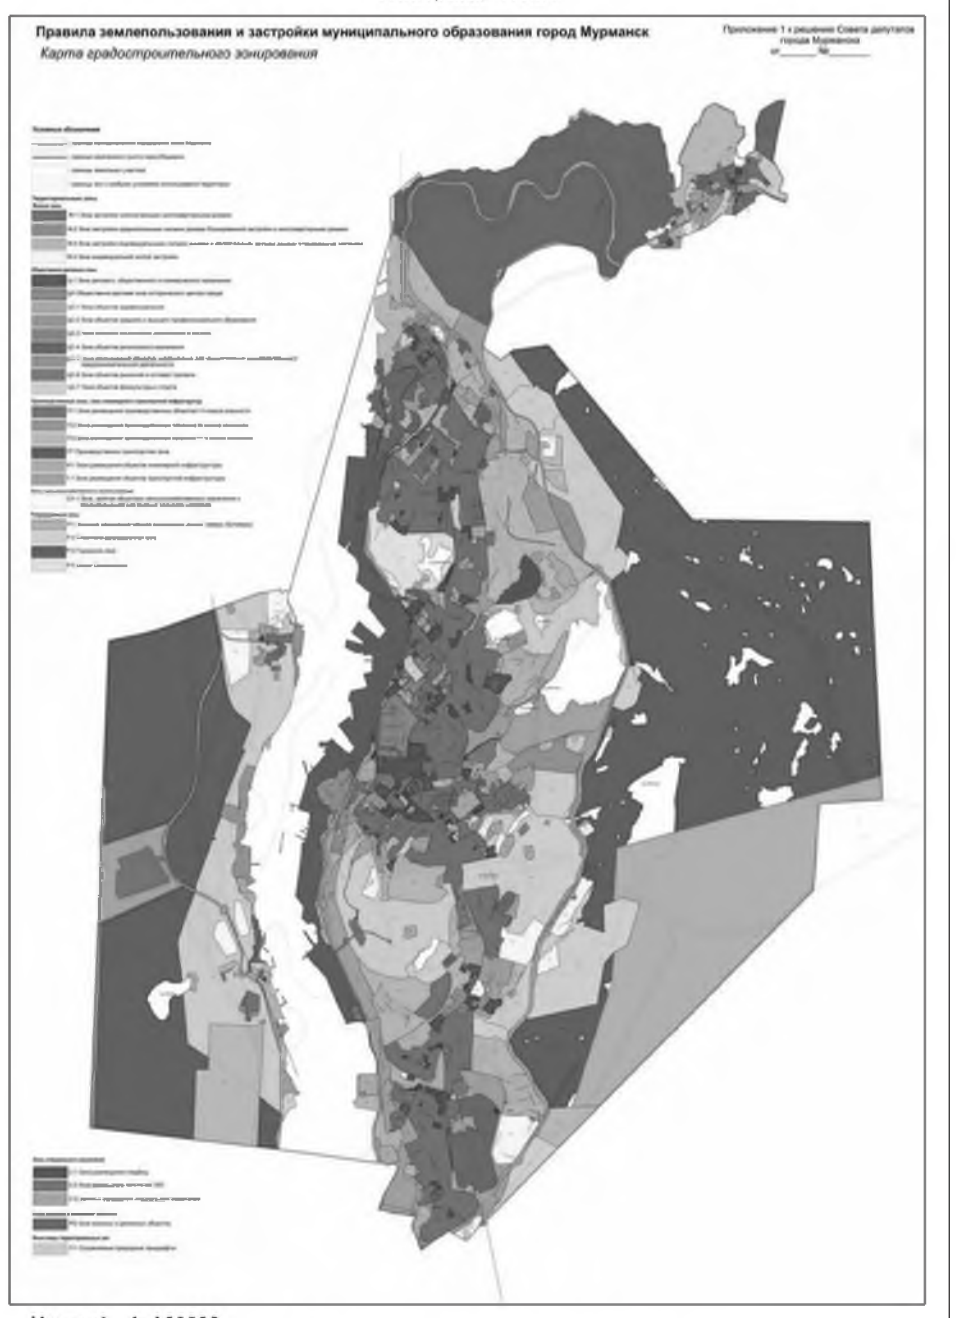

Масштаб 1: 100000
Используемые условные знаки и обозначения: -
Подпись _____ Дата «9» июля 2019 г.
Место для оттиска печати (при наличии) лица, составившего описание местоположения границ объекта

ОПИСАНИЕ МЕСТОПОЛОЖЕНИЯ ГРАНИЦ

территориальная общественно-деловая зона исторического центра города (ЦИ)

(наименование объекта, местоположение границ которого описано (далее – объект)

Раздел 1

Сведения об объекте		
№ п/п	Характеристики объекта	Описание характеристик
1	2	3
1	Местоположение объекта	Мурманская область, муниципальное образование город Мурманск
2	Площадь объекта +/- величина погрешности определения площади (Р +/- Дельта Р)	-
3	Иные характеристики объекта	-


Раздел 2

Сведения о местоположении границ объекта					
1. Система координат МСК-51					
2. Сведения о характерных точках границ объекта					
Обозначение характерных точек границ	Координаты, м		Метод определения координат характерной точки	Средняя квадратическая погрешность положения характерной точки (Mt), м	Описание обозначения точки на местности (при наличии)
	X	Y			
1	2	3	4	5	6
1	642526.86	1441419.25	картометрический метод	0.10	-
2	642575.06	1441431.42	картометрический метод	0.10	-
3	642574.21	1441442.53	картометрический метод	0.10	-
4	642561.98	1441565.43	картометрический метод	0.10	-

5	642552.1	1441567.27	картометрический метод	0.10	-
6	642542.35	1441682.52	картометрический метод	0.10	-
7	642546.73	1441682.74	картометрический метод	0.10	-
8	642541.89	1441732	картометрический метод	0.10	-
9	642540.28	1441747.76	картометрический метод	0.10	-
10	642539.66	1441767.83	картометрический метод	0.10	-
11	642577.32	1441771.07	картометрический метод	0.10	-
12	642577.97	1441762.93	картометрический метод	0.10	-
13	642578.92	1441751.07	картометрический метод	0.10	-
14	642594.13	1441561.92	картометрический метод	0.10	-
15	642599.25	1441498.16	картометрический метод	0.10	-
16	642604.44	1441433.67	картометрический метод	0.10	-
17	642721.56	1441442.64	картометрический метод	0.10	-
18	642972.29	1441461.09	картометрический метод	0.10	-
19	643193.8	1441476.89	картометрический метод	0.10	-
20	643279.56	1441482.9	картометрический метод	0.10	-
21	643299.04	1441488	картометрический метод	0.10	-
22	643294.12	1441546.52	картометрический метод	0.10	-
23	643361.57	1441551.28	картометрический метод	0.10	-
24	643371.34	1441551.79	картометрический метод	0.10	-
25	643378.4	1441558.7	картометрический метод	0.10	-
26	643411.58	1441596.25	картометрический метод	0.10	-
27	643427.29	1441609.74	картометрический метод	0.10	-
28	643468.8	1441655.48	картометрический метод	0.10	-
29	643477.18	1441668.7	картометрический метод	0.10	-
30	643476.49	1441673.57	картометрический метод	0.10	-
31	643480.91	1441678.78	картометрический метод	0.10	-
32	643521.42	1441723.18	картометрический метод	0.10	-
33	643555.13	1441760.27	картометрический метод	0.10	-
34	643424.87	1441878.13	картометрический метод	0.10	-
35	643405.07	1441896.23	картометрический метод	0.10	-
36	643329.25	1441966.38	картометрический метод	0.10	-
37	643333	1441970.44	картометрический метод	0.10	-
38	643296.8	1442004.1	картометрический метод	0.10	-
39	643264.96	1442028.79	картометрический метод	0.10	-
40	643208.89	1442079.97	картометрический метод	0.10	-
41	643154.06	1442130.21	картометрический метод	0.10	-
42	643149.78	1442133.29	картометрический метод	0.10	-
43	643142.49	1442140.72	картометрический метод	0.10	-
44	643147.93	1442146.69	картометрический метод	0.10	-
45	643137.45	1442156.54	картометрический метод	0.10	-
46	643138.77	1442158.05	картометрический метод	0.10	-
47	643126.02	1442169.63	картометрический метод	0.10	-
48	643118.7	1442162.74	картометрический метод	0.10	-
49	643069.6	1442206.19	картометрический метод	0.10	-
50	642998.2	1442123.31	картометрический метод	0.10	-
51	642976.72	1442105.94	картометрический метод	0.10	-
52	642880.36	1442049.63	картометрический метод	0.10	-
53	642781.53	1442013.71	картометрический метод	0.10	-
54	642729.32	1442002.99	картометрический метод	0.10	-
55	642672.31	1441996.57	картометрический метод	0.10	-
56	642396.21	1441975.07	картометрический метод	0.10	-
57	642415.56	1441757.16	картометрический метод	0.10	-
58	642441.84	1441421.45	картометрический метод	0.10	-
1	642526.86	1441419.25	картометрический метод	0.10	-
59	642489.08	1441783.14	картометрический метод	0.10	-
60	642488.65	1441788.81	картометрический метод	0.10	-
61	642484.78	1441835.72	картометрический метод	0.10	-
62	642462.98	1441834.04	картометрический метод	0.10	-
63	642461.78	1441843.05	картометрический метод	0.10	-
64	642456.31	1441842.74	картометрический метод	0.10	-
65	642457.02	1441837.43	картометрический метод	0.10	-
66	642441.66	1441836.26	картометрический метод	0.10	-
67	642436.47	1441835.77	картометрический метод	0.10	-
68	642436.1	1441838.85	картометрический метод	0.10	-
69	642426.9	1441838.16	картометрический метод	0.10	-
70	642423.98	1441872.51	картометрический метод	0.10	-
71	642429.92	1441873.04	картометрический метод	0.10	-
72	642473.64	1441874.01	картометрический метод	0.10	-
73	642473.54	1441870.3	картометрический метод	0.10	-
74	642513.67	1441874.08	картометрический метод	0.10	-
75	642520.84	1441874.8	картометрический метод	0.10	-
76	642526.29	1441809.81	картометрический метод	0.10	-
77	642528.35	1441786.5	картометрический метод	0.10	-
78	642511.62	1441784.94	картометрический метод	0.10	-
59	642489.08	1441783.14	картометрический метод	0.10	-
79	643815.55	1441834.58	картометрический метод	0.10	-
80	643831.85	1441843.66	картометрический метод	0.10	-
81	643853.37	1441853.05	картометрический метод	0.10	-
82	643943.1	1441885	картометрический метод	0.10	-
83	643957.47	1441892.38	картометрический метод	0.10	-
84	643982.81	1441910.01	картометрический метод	0.10	-
85	643930.26	1441939.1	картометрический метод	0.10	-
86	643721.56	1442124.41	картометрический метод	0.10	-
87	643861.4	1442279.04	картометрический метод	0.10	-
88	643863.73	1442279.5	картометрический метод	0.10	-
89	644123.65	1442046.54	картометрический метод	0.10	-
90	644222.65	1442157.83	картометрический метод	0.10	-
91	644128.83	1442241.28	картометрический метод	0.10	-
92	644243.56	1442370.48	картометрический метод	0.10	-
93	644251.81	1442379.96	картометрический метод	0.10	-
94	644178.87	1442445.22	картометрический метод	0.10	-
95	644054.2	1442305.89	картометрический метод	0.10	-
96	643960.12	1442389.15	картометрический метод	0.10	-
97	643862.67	1442280.45	картометрический метод	0.10	-
98	643815.75	1442322.22	картометрический метод	0.10	-
99	643805.91	1442311.16	картометрический метод	0.10	-
100	643786.75	1442289.93	картометрический метод	0.10	-
101	643776.29	1442299.3	картометрический метод	0.10	-
102	643767.67	1442289.35	картометрический метод	0.10	-
103	643747.17	1442307.24	картометрический метод	0.10	-
104	643744.01	1442303.63	картометрический метод	0.10	-
105	643719.58	1442275.9	картометрический метод	0.10	-
106	643683.27	1442235.19	картометрический метод	0.10	-
107	643679.95	1442237.4	картометрический метод	0.10	-
108	643671.64	1442226.99	картометрический метод	0.10	-
109	643676.51	1442222.49	картометрический метод	0.10	-
110	643673.59	1442219.08	картометрический метод	0.10	-
111	643657.7	1442200.37	картометрический метод	0.10	-
112	643655.05	1442202	картометрический метод	0.10	-
113	643628.56	1442225.36	картометрический метод	0.10	-
114	643541.36	1442123.85	картометрический метод	0.10	-
115	643535.71	1442128.2	картометрический метод	0.10	-
116	643530.8	1442132.38	картометрический метод	0.10	-
117	643478.94	1442178.61	картометрический метод	0.10	-
118	643458.54	1442156.42	картометрический метод	0.10	-
119	643455.62	1442153.2	картометрический метод	0.10	-
120	643448.99	1442145.87	картометрический метод	0.10	-
121	643444.64	1442140.25	картометрический метод	0.10	-
122	643443.57	1442139.05	картометрический метод	0.10	-
123	643414.93	1442164.59	картометрический метод	0.10	-
124	643397.89	1442182.91	картометрический метод	0.10	-
125	643440.28	1442229.21	картометрический метод	0.10	-
126	643407.9	1442260.18	картометрический метод	0.10	-
127	643401.83	1442253.61	картометрический метод	0.10	-
128	643400.1	1442255.22	картометрический метод	0.10	-
129	643398.49	1442253.65	картометрический метод	0.10	-
130	643396.08	1442253.68	картометрический метод	0.10	-
131	643372.59	1442226.8	картометрический метод	0.10	-
132	643366.81	1442215.44	картометрический метод	0.10	-
133	643359.96	1442207.12	картометрический метод	0.10	-
134	643369.83	1442199.03	картометрический метод	0.10	-
135	643361.57	1442188.93	картометрический метод	0.10	-
136	643351.6	1442197.95	картометрический метод	0.10	-
137	643348.36	1442194.42	картометрический метод	0.10	-
138	643346.34	1442194.39	картометрический метод	0.10	-
139	643324.97	1442214.35	картометрический метод	0.10	-
140	643298.09	1442184.84	картометрический метод	0.10	-
141	643305.11	1442178.58	картометрический метод	0.10	-
142	643319.76	1442165.57	картометрический метод	0.10	-
143	643315.48	1442160.75	картометрический метод	0.10	-
144	643314.33	1442158.81	картометрический метод	0.10	-
145	643313.38	1442156.23	картометрический метод	0.10	-
146	643311.29	1442150.57	картометрический метод	0.10	-
147	643294.01	1442147.64	картометрический метод	0.10	-
148	643287.21	1442141.37	картометрический метод	0.10	-
149	643279.25	1442148.6	картометрический метод	0.10	-
150	643265.31	1442133.26	картометрический метод	0.10	-
151	643263.83	1442134.48	картометрический метод	0.10	-
152	643236.03	1442103.21	картометрический метод	0.10	-
153	643285.2	1442058.22	картометрический метод	0.10	-
154	643290.76	1442064.4	картометрический метод	0.10	-
155	643313.04	1442044.36	картометрический метод	0.10	-
156	643336.89	1442023.62	картометрический метод	0.10	-
157	643340.27	1442021.8	картометрический метод	0.10	-
158	643344.07	1442021.11	картометрический метод	0.10	-
159	643348.02	1442021.61	картометрический метод	0.10	-
160	643351.37	1442023.86	картометрический метод	0.10	-
161	643369.88	1442045.98	картометрический метод	0.10	-
162	643401.18	1442050.13	картометрический метод	0.10	-
163	643410.84	1442061.61	картометрический метод	0.10	-
164	643446.25	1442028.66	картометрический метод	0.10	-
165	643489.55	1442076.46	картометрический метод	0.10	-
166	643501.21	1442065.9	картометрический метод	0.10	-
167	643547.71	1442024.22	картометрический метод	0.10	-
168	643558.97	1442017.32	картометрический метод	0.10	-
169	643561.5	1442017.51	картометрический метод	0.10	-
170	643569.91	1442010.18	картометрический метод	0.10	-
171	643578.24	1442019.5	картометрический метод	0.10	-
172	643581.9	1442024.51	картометрический метод	0.10	-
173	643598.09	1442010.16	картометрический метод	0.10	-
174	643612.06	1441997.34	картометрический метод	0.10	-
175	643542.89	1441921.7	картометрический метод	0.10	-
176	643555.74	1441908.83	картометрический метод	0.10	-
177	643613.99	1441855.78	картометрический метод	0.10	-
178	643631.42	1441850.66	картометрический метод	0.10	-
179	643634.13	1441849.42	картометрический метод	0.10	-
180	643765.34	1441997.46	картометрический метод	0.10	-
181	643773.65	1441990.03	картометрический метод	0.10	-
182	643783.08	1441981.4	картометрический метод	0.10	-
183	643786.15	1441984.79	картометрический метод	0.10	-
184	643811.29	1441962.08	картометрический метод	0.10	-
185	643803.95	1441953.45	картометрический метод	0.10	-
186	643818.36	1441940.14	картометрический метод	0.10	-
187	643767.62	1441884	картометрический метод	0.10	-
188	643798.84	1441854.7	картометрический метод	0.10	-
79	643815.55	1441834.58	картометрический метод	0.10	-

Раздел 4

План границ объекта

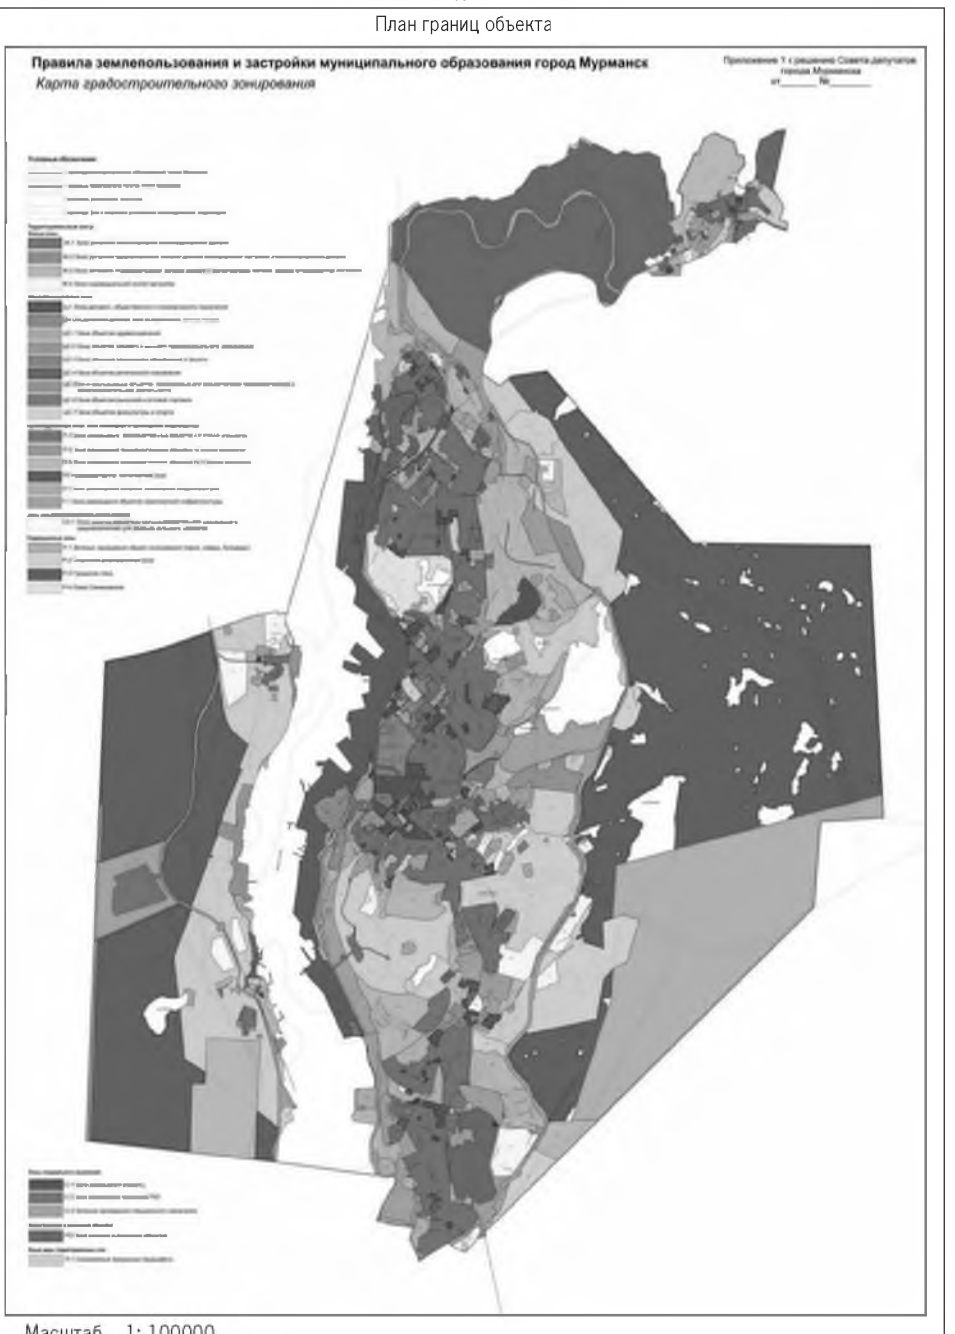

Масштаб 1:100000

Используемые условные знаки и обозначения: -

Подпись _____ Дата «9» июля 2019 г.

Место для оттиска печати (при наличии) лица, составившего описание местоположения границ объекта

ОПИСАНИЕ МЕСТОПОЛОЖЕНИЯ ГРАНИЦ
территориальная зона объектов здравоохранения (ЦС-1)
(наименование объекта, местоположение границ которого описано (далее – объект)

Раздел 1

Сведения об объекте		
№ п/п	Характеристики объекта	Описание характеристик
1	2	3
1	Местоположение объекта	Мурманская область, муниципальное образование город Мурманск
2	Площадь объекта +/- величина погрешности определения площади (Р +/- Дельта Р)	-
3	Иные характеристики объекта	-

Раздел 2

Сведения о местоположении границ объекта

1. Система координат МСК-51


2. Сведения о характерных точках границ объекта

Обозначение характерных точек границ	Координаты, м		Метод определения координат характерной точки	Средняя квадратическая погрешность положения характерной точки (Mt), м	Описание обозначения точки на местности (при наличии)
	X	Y			
1	2	3	4	5	6
1	650021.47	1441748.01	картометрический метод	0.10	-
2	650058.91	1441779.94	картометрический метод	0.10	-
3	650056.97	1441782.08	картометрический метод	0.10	-
4	650057.38	1441782.47	картометрический метод	0.10	-
5	650032.02	1441809.84	картометрический метод	0.10	-
6	650027.44	1441814.55	картометрический метод	0.10	-
7	650024.18	1441811.62	картометрический метод	0.10	-
8	650027.21	1441808.22	картометрический метод	0.10	-
9	650014.9	1441797.23	картометрический метод	0.10	-
10	650011.9	1441800.59	картометрический метод	0.10	-
11	649993.64	1441784.19	картометрический метод	0.10	-
12	649993.92	1441776.44	картометрический метод	0.10	-
13	649999.26	1441772.68	картометрический метод	0.10	-
14	650011.32	1441759.17	картометрический метод	0.10	-
15	650018.14	1441751.06	картометрический метод	0.10	-
1	650021.47	1441748.01	картометрический метод	0.10	-
16	641482.18	1441979.13	картометрический метод	0.10	-
17	641590.34	1442061.45	картометрический метод	0.10	-
18	641585.46	1442070.14	картометрический метод	0.10	-
19	641552.24	1442109.82	картометрический метод	0.10	-
20	641549.67	1442112.9	картометрический метод	0.10	-
21	641541.74	1442121.99	картометрический метод	0.10	-
22	641540.75	1442122.27	картометрический метод	0.10	-
23	641536.95	1442119.11	картометрический метод	0.10	-
24	641533.18	1442123.63	картометрический метод	0.10	-
25	641532.72	1442123.99	картометрический метод	0.10	-
26	641528.82	1442120.88	картометрический метод	0.10	-
27	641515.88	1442137.27	картометрический метод	0.10	-
28	641502.05	1442126.49	картометрический метод	0.10	-
29	641497.14	1442122.76	картометрический метод	0.10	-
30	641487.62	1442114.05	картометрический метод	0.10	-
31	641448.53	1442082.45	картометрический метод	0.10	-
32	641449.16	1442078.49	картометрический метод	0.10	-
33	641454.57	1442072.51	картометрический метод	0.10	-
34	641445.32	1442046.27	картометрический метод	0.10	-
35	641435.06	1442035.44	картометрический метод	0.10	-
36	641447.59	1442019.39	картометрический метод	0.10	-
37	641449.59	1442020.93	картометрический метод	0.10	-
38	641476.24	1441986.55	картометрический метод	0.10	-
16	641482.18	1441979.13	картометрический метод	0.10	-
39	650007.92	1442021.23	картометрический метод	0.10	-
40	650017.94	1442021.55	картометрический метод	0.10	-
41	650045.58	1442046.45	картометрический метод	0.10	-
42	650016.61	1442094.47	картометрический метод	0.10	-
43	649981.65	1442065.13	картометрический метод	0.10	-
44	649976.02	1442060.24	картометрический метод	0.10	-
45	649988.91	1442044.47	картометрический метод	0.10	-
39	650007.92	1442021.23	картометрический метод	0.10	-
46	637041.14	1442293.21	картометрический метод	0.10	-
47	637047.14	1442295.47	картометрический метод	0.10	-
48	637050.28	1442296.62	картометрический метод	0.10	-
49	637048.83	1442300.86	картометрический метод	0.10	-
50	637051.19	1442301.41	картометрический метод	0.10	-
51	637058.27	1442303.08	картометрический метод	0.10	-
52	637086.07	1442313.15	картометрический метод	0.10	-
53	637085.27	1442315.34	картометрический метод	0.10	-
54	637067.08	1442364.66	картометрический метод	0.10	-
55	637054.25	1442399.48	картометрический метод	0.10	-
56	637050.69	1442409.13	картометрический метод	0.10	-
57	637049.35	1442412.84	картометрический метод	0.10	-
58	637002.22	1442397.46	картометрический метод	0.10	-
46	637041.14	1442293.21	картометрический метод	0.10	-
59	643751.41	1442378.44	картометрический метод	0.10	-
60	643761.97	1442391.72	картометрический метод	0.10	-
61	643841.51	1442481.65	картометрический метод	0.10	-
62	643851.55	1442492.95	картометрический метод	0.10	-
63	643863.34	1442482.21	картометрический метод	0.10	-
64	643881.27	1442502.22	картометрический метод	0.10	-
65	643887.01	1442506.45	картометрический метод	0.10	-
66	643957.24	1442584.73	картометрический метод	0.10	-
67	643988.05	1442621.95	картометрический метод	0.10	-
68	643992.75	1442627.86	картометрический метод	0.10	-
69	644029.87	1442667.28	картометрический метод	0.10	-
70	644021.92	1442671.93	картометрический метод	0.10	-
71	644015.31	1442679	картометрический метод	0.10	-
72	644009.14	1442683.76	картометрический метод	0.10	-
73	643997.51	1442681.3	картометрический метод	0.10	-
74	643971.7	1442704.11	картометрический метод	0.10	-
75	643949.21	1442679.46	картометрический метод	0.10	-
76	643933.31	1442680.97	картометрический метод	0.10	-
77	643911.64	1442658.32	картометрический метод	0.10	-
78	643904.77	1442664.89	картометрический метод	0.10	-
79	643897.18	1442656.96	картометрический метод	0.10	-
80	643868.64	1442618.67	картометрический метод	0.10	-
81	643845.7	1442640.34	картометрический метод	0.10	-
82	643840.49	1442643.21	картометрический метод	0.10	-
83	643831.2	1442651.48	картометрический метод	0.10	-
84	643720.7	1442527.24	картометрический метод	0.10	-
85	643659.91	1442460.2	картометрический метод	0.10	-
59	643751.41	1442378.44	картометрический метод	0.10	-
86	647418.88	1442377.3	картометрический метод	0.10	-
87	647431.04	1442380.85	картометрический метод	0.10	-
88	647444.68	1442387.78	картометрический метод	0.10	-
89	647447.35	1442414.14	картометрический метод	0.10	-
90	647464.46	1442433.21	картометрический метод	0.10	-
91	647463.25	1442439.36	картометрический метод	0.10	-
92	647428.17	1442459.78	картометрический метод	0.10	-
93	647420.66	1442461.3	картометрический метод	0.10	-
94	647388.74	1442450.44	картометрический метод	0.10	-
95	647386.29	1442444.72	картометрический метод	0.10	-
96	647390.32	1442421.5	картометрический метод	0.10	-
97	647397.65	1442397.52	картометрический метод	0.10	-
86	647418.88	1442377.3	картометрический метод	0.10	-
98	643577.17	1442569.8	картометрический метод	0.10	-
99	643584.92	1442573.45	картометрический метод	0.10	-
100	643586.6	1442574.18	картометрический метод	0.10	-
101	643587.89	1442574.74	картометрический метод	0.10	-
102	643589.2	1442575.31	картометрический метод	0.10	-
103	643605.44	1442582.04	картометрический метод	0.10	-
104	643626.55	1442591.18	картометрический метод	0.10	-
105	643643.12	1442593.19	картометрический метод	0.10	-
106	643655.08	1442606.84	картометрический метод	0.10	-
107	643662.87	1442614.05	картометрический метод	0.10	-
108	643657.56	1442630.97	картометрический метод	0.10	-
109	643650.28	1442646.66	картометрический метод	0.10	-
110	643647.13	1442655.26	картометрический метод	0.10	-
111	643646.36	1442661.09	картометрический метод	0.10	-
112	643643.81	1442675.21	картометрический метод	0.10	-
113	643642.6	1442684.22	картометрический метод	0.10	-
114	643637.89	1442690.12	картометрический метод	0.10	-
115	643629.1	1442699.61	картометрический метод	0.10	-
116	643622.84	1442705.07	картометрический метод	0.10	-
117	643620.25	1442706.17	картометрический метод	0.10	-
118	643617.37	1442706.22	картометрический метод	0.10	-
119	643605.32	1442702.92	картометрический метод	0.10	-
120	643602.66	1442702.2	картометрический метод	0.10	-
121	643594.84	1442700.07	картометрический метод	0.10	-
122	643593.65	1442699.1	картометрический метод	0.10	-
123	643577.49	1442686.32	картометрический метод	0.10	-
124	643571.96	1442681.96	картометрический метод	0.10	-
125	643569.07	1442680.63	картометрический метод	0.10	-
126	643563.08	1442679.26	картометрический метод	0.10	-
127	643553.96	1442677.59	картометрический метод	0.10	-
128	643548.5	1442677.31	картометрический метод	0.10	-
129	643549.09	1442672.03	картометрический метод	0.10	-
130	643534.55	1442669.87	картометрический метод	0.10	-
131	643528.8	1442668.2	картометрический метод	0.10	-
132	643526.02	1442667.02	картометрический метод	0.10	-
133	643522.52	1442664.82	картометрический метод	0.10	-
134	643517.11	1442659.22	картометрический метод	0.10	-
135	643510.52	1442651.97	картометрический метод	0.10	-
136	643537.81	1442633.67	картометрический метод	0.10	-
137	643547.58	1442622.76	картометрический метод	0.10	-
98	643577.17	1442569.8	картометрический метод	0.10	-
138	645240.14	1442710.38	картометрический метод	0.10	-
139	645271.98	1442733.28	картометрический метод	0.10	-
140	645291.68	1442747.46	картометрический метод	0.10	-
141	645300.28	1442754.73	картометрический метод	0.10	-
142	645332.45	1442752.23	картометрический метод	0.10	-
143	645341.68	1442760.9	картометрический метод	0.10	-
144	645379.35	1442722.05	картометрический метод	0.10	-
145	645431.87	1442773.04	картометрический метод	0.10	-
146	645433.67	1442778.55	картометрический метод	0.10	-
147	645434.02	1442783.84	картометрический метод	0.10	-
148	645451.17	1442787.53	картометрический метод	0.10	-
149	645451.9	1442789.87	картометрический метод	0.10	-
150	645455.92	1442813.91	картометрический метод	0.10	-
151	645430.42	1442816.01	картометрический метод	0.10	-
152	645408.15	1442820.78	картометрический метод	0.10	-
153	645389.58	1442826.08	картометрический метод	0.10	-
154	645364.64	1442831.36	картометрический метод	0.10	-
155	645366.19	1442883.36	картометрический метод	0.10	-
156	645303.99	1442887.52	картометрический метод	0.10	-
157	645284.37	1442888.36	картометрический метод	0.10	-
158	645249.15	1442889.4	картометрический метод	0.10	-
159	645246.43	1442881.14	картометрический метод	0.10	-
160	645235.77	1442877.71	картометрический метод	0.10	-
161	645223.58	1442875.46	картометрический метод	0.10	-
162	645198.72	1442866.82	картометрический метод	0.10	-
163	645193.42	1442862.32	картометрический метод	0.10	-
164	645208.99	1442833.61	картометрический метод	0.10	-
165	645234.95	1442806.15	картометрический метод	0.10	-
166	645290.24	1442752.52	картометрический метод	0.10	-
167	645288.14	1442750.29	картометрический метод	0.10	-
168	645234.47	1442713.82	картометрический метод	0.10	-
138	645240.14	1442710.38	картометрический метод	0.10	-
169	641514.65	1442776.85	картометрический метод	0.10	-
170	641573.17	1442783.17	картометрический метод	0.10	-
171	641570.89	1442796.8	картометрический метод	0.10	-
172	641573.59	1442799.84	картометрический метод	0.10	-
173	641570.38	1442853.72	картометрический метод	0.10	-
174	641573.55	1442863.16	картометрический метод	0.10	-
175	641583.1	1442881	картометрический метод	0.10	-
176	641585.39	1442895.24	картометрический метод	0.10	-
177	641656.82	1442904.51	картометрический метод	0.10	-
178	641662.34	1442874.75	картометрический метод	0.10	-
179	641688.44	1442877.18	картометрический метод	0.10	-
180	641687.53	1442900.39	картометрический метод	0.10	-
181	641691	1442902.27	картометрический метод	0.10	-
182	641767.72	1442919.31	картометрический метод	0.10	-
183	641770.94	1442929.98	картометрический метод	0.10	-
184	641767.77	1442936.79	картометрический метод	0.10	-
185	641775.4	1442957.96	картометрический метод	0.10	-
186	641789.64	1442969.65	картометрический метод	0.10	-
187	641802.87	1443000.62	картометрический метод	0.10	-
188	641781.08	1443040.43	картометрический метод	0.10	-
189	641808.78	1443051.14	картометрический метод	0.10	-
190	641856.25	1443110.36	картометрический метод	0.10	-
191	641842.71	1443120.96	картометрический метод	0.10	-
192	641838.75	1443125.79	картометрический метод	0.10	-
193	641867.85	1443164.16	картометрический метод	0.10	-
194	641874.26	1443173.04	картометрический метод	0.10	-
195	641817.24	1443216.51	картометрический метод	0.10	-
196	641731.19	1443280.52	картометрический метод	0.10	-
197	641678.86	1443325.65	картометрический метод	0.10	-
198	641642	1443349.22	картометрический метод	0.10	-
199	641501.53	1443167.02	картометрический метод	0.10	-
200	641393.41	1443047.81	картометрический метод	0.10	-
201	641338.79	1442954.65	картометрический метод	0.10	-
202	641358.8	1442915.34	картометрический метод	0.10	-
203	641445.94	1442839.61	картометрический метод	0.10	-
169	641514.65	1442776.85	картометрический метод	0.10	-
204	648819.1	1442687.22	картометрический метод	0.10	-

205	648835.45	1442710.48	картометрический метод	0.10	-
206	648840.49	1442712.16	картометрический метод	0.10	-
207	648875.39	1442723.62	картометрический метод	0.10	-
208	648915.33	1442736.75	картометрический метод	0.10	-
209	648951.2	1442772.29	картометрический метод	0.10	-
210	648948.38	1442777.93	картометрический метод	0.10	-
211	648999.72	1442831.64	картометрический метод	0.10	-
212	648925.37	1442883.56	картометрический метод	0.10	-
213	648922.17	1442882.46	картометрический метод	0.10	-
214	648890.9	1442905.12	картометрический метод	0.10	-
215	648951.42	1442998.85	картометрический метод	0.10	-
216	648919.15	1443019.34	картометрический метод	0.10	-
217	648885.68	1442961.57	картометрический метод	0.10	-
218	648873.85	1442967.78	картометрический метод	0.10	-
219	648848.16	1442982.79	картометрический метод	0.10	-
220	648819	1442942.93	картометрический метод	0.10	-
221	648816.5	1442938.15	картометрический метод	0.10	-
222	648773.14	1442875.15	картометрический метод	0.10	-
223	648771.43	1442871.76	картометрический метод	0.10	-
224	648764.62	1442860.74	картометрический метод	0.10	-
225	648762.11	1442860.13	картометрический метод	0.10	-
226	648749.62	1442869.38	картометрический метод	0.10	-
227	648717.04	1442888.28	картометрический метод	0.10	-
228	648721.88	1442903.01	картометрический метод	0.10	-
229	648705.62	1442949.53	картометрический метод	0.10	-
230	648688.45	1442969.56	картометрический метод	0.10	-
231	648667.34	1442996.31	картометрический метод	0.10	-
232	648665.71	1443001.5	картометрический метод	0.10	-
233	648652.59	1442998.06	картометрический метод	0.10	-
234	648646.35	1442995.8	картометрический метод	0.10	-
235	648653.08	1442979.44	картометрический метод	0.10	-
236	648641.09	1442974.5	картометрический метод	0.10	-
237	648635.87	1442966.6	картометрический метод	0.10	-
238	648587.55	1442944.51	картометрический метод	0.10	-
239	648579.26	1442934.46	картометрический метод	0.10	-
240	648574.31	1442925.47	картометрический метод	0.10	-
241	648576.45	1442918.67	картометрический метод	0.10	-
242	648578.24	1442886.9	картометрический метод	0.10	-
243	648576.98	1442884.76	картометрический метод	0.10	-
244	648570.41	1442877.2	картометрический метод	0.10	-
245	648562.16	1442864.14	картометрический метод	0.10	-
246	648658.65	1442796.18	картометрический метод	0.10	-
247	648698.96	1442769.8	картометрический метод	0.10	-
248	648766.45	1442722.87	картометрический метод	0.10	-
249	648766.48	1442722.85	картометрический метод	0.10	-
250	648779.89	1442713.72	картометрический метод	0.10	-
251	648779.89	1442713.72	картометрический метод	0.10	-
204	648819.1	1442687.22	картометрический метод	0.10	-
252	646489.53	1443082.08	картометрический метод	0.10	-
253	646493.01	1443112.55	картометрический метод	0.10	-
254	646502.4	1443251.65	картометрический метод	0.10	-
255	646508.93	1443337.72	картометрический метод	0.10	-
256	646509.51	1443345.31	картометрический метод	0.10	-
257	646297	1443362.15	картометрический метод	0.10	-
258	646279.6	1443095.97	картометрический метод	0.10	-
259	646290.78	1443094.97	картометрический метод	0.10	-
260	646351.14	1443090.33	картометрический метод	0.10	-
261	646374.54	1443088.58	картометрический метод	0.10	-
262	646388.89	1443087.99	картометрический метод	0.10	-
263	646462.06	1443082.85	картометрический метод	0.10	-
264	646487.5	1443082.21	картометрический метод	0.10	-
252	646489.53	1443082.08	картометрический метод	0.10	-
265	637988.84	1443223.89	картометрический метод	0.10	-
266	637995.3	1443244.1	картометрический метод	0.10	-
267	638010.27	1443291	картометрический метод	0.10	-
268	638018.08	1443297.12	картометрический метод	0.10	-
269	638058.22	1443363.34	картометрический метод	0.10	-
270	638013.44	1443434.18	картометрический метод	0.10	-
271	638004.78	1443465.34	картометрический метод	0.10	-
272	637965.59	1443521.51	картометрический метод	0.10	-
273	637939.7	1443591.58	картометрический метод	0.10	-
274	637865.61	1443561.02	картометрический метод	0.10	-
275	637880.77	1443519.28	картометрический метод	0.10	-
276	637906.91	1443448.63	картометрический метод	0.10	-
277	637934.21	1443374.48	картометрический метод	0.10	-
278	637925.91	1443368.88	картометрический метод	0.10	-
279	637938.52	1443324.27	картометрический метод	0.10	-
280	637966.22	1443300.92	картометрический метод	0.10	-
281	637970.79	1443291.41	картометрический метод	0.10	-
282	637968.23	1443259.48	картометрический метод	0.10	-
283	637967.58	1443251.4	картометрический метод	0.10	-
284	637963.08	1443227.12	картометрический метод	0.10	-
265	637988.84	1443223.89	картометрический метод	0.10	-
285	640732.39	1443638.65	картометрический метод	0.10	-
286	640778.74	1443666.89	картометрический метод	0.10	-
287	640827.77	1443709.25	картометрический метод	0.10	-
288	640833.87	1443717.42	картометрический метод	0.10	-
289	640841.64	1443713.66	картометрический метод	0.10	-
290	640843.97	1443713.5	картометрический метод	0.10	-
291	640853.77	1443696.17	картометрический метод	0.10	-
292	640862.7	1443701.57	картометрический метод	0.10	-
293	640888.59	1443716.82	картометрический метод	0.10	-
294	640896.83	1443721.66	картометрический метод	0.10	-
295	640991.25	1443771.39	картометрический метод	0.10	-
296	641078.54	1443842.48	картометрический метод	0.10	-
297	641103.13	1443910.88	картометрический метод	0.10	-
298	641082.77	1443942.69	картометрический метод	0.10	-
299	641061.02	1443939.52	картометрический метод	0.10	-
300	641045.46	1443937.26	картометрический метод	0.10	-
301	641030.9	1443949.6	картометрический метод	0.10	-
302	641012.06	1443965.22	картометрический метод	0.10	-
303	641002.38	1443973.19	картометрический метод	0.10	-
304	640902.62	1443934.97	картометрический метод	0.10	-
305	640792.86	1443862.97	картометрический метод	0.10	-
306	640770.07	1443859.69	картометрический метод	0.10	-
307	640726.58	1443829.48	картометрический метод	0.10	-
308	640700.68	1443801.91	картометрический метод	0.10	-
309	640691.23	1443762.66	картометрический метод	0.10	-
310	640712.56	1443733.8	картометрический метод	0.10	-
311	640721.23	1443719.56	картометрический метод	0.10	-
312	640730.98	1443689.41	картометрический метод	0.10	-
313	640724.97	1443670.8	картометрический метод	0.10	-
314	640709.76	1443652.81	картометрический метод	0.10	-
285	640732.39	1443638.65	картометрический метод	0.10	-
315	641493.22	1443876.08	картометрический метод	0.10	-
316	641528.1	1443893.83	картометрический метод	0.10	-
317	641603.09	1443990.7	картометрический метод	0.10	-
318	641598.38	1443994.48	картометрический метод	0.10	-
319	641521.36	1444056.35	картометрический метод	0.10	-
320	641466.56	1444001.16	картометрический метод	0.10	-
321	641428.79	1443928.16	картометрический метод	0.10	-
315	641493.22	1443876.08	картометрический метод	0.10	-

Раздел 4

План границ объекта

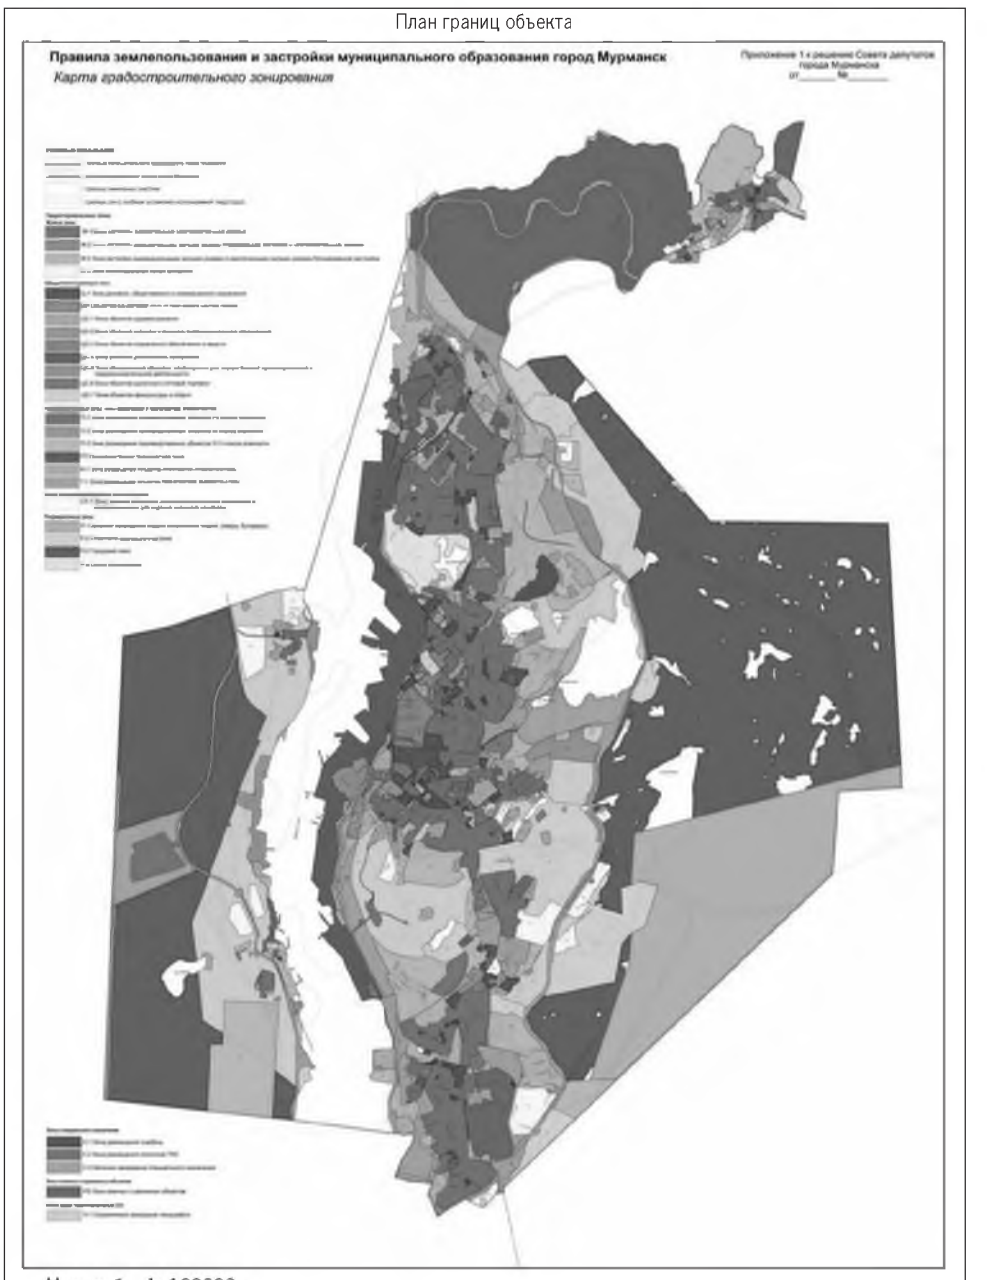

Масштаб 1: 100000

Используемые условные знаки и обозначения: -

Подпись _____ Дата «9» июля 2019 г.

Место для оттиска печати (при наличии) лица, составившего описание местоположения границ объекта

ОПИСАНИЕ МЕСТОПОЛОЖЕНИЯ ГРАНИЦ

территориальная зона объектов среднего и высшего профессионального образования (ЦС-2)

(наименование объекта, местоположение границ которого описано (далее – объект)

Раздел 1

Сведения об объекте		
№ п/п	Характеристики объекта	Описание характеристик
1	2	3
1	Местоположение объекта	Мурманская область, муниципальное образование город Мурманск
2	Площадь объекта +/- величина погрешности определения площади (Р +/- Дельта Р)	-
3	Иные характеристики объекта	-

Раздел 2


Сведения о местоположении границ объекта					
1. Система координат МСК-51					
2. Сведения о характерных точках границ объекта					
Обозначение характерных точек границ	Координаты, м		Метод определения координат характерной точки	Средняя квадратическая погрешность положения характерной точки (Mt), м	Описание обозначения точки на местности (при наличии)
	X	Y			
1	2	3	4	5	6
1	641462.14	1440592.93	картометрический метод	0.10	-
2	641488.61	1440604.78	картометрический метод	0.10	-
3	641445.33	1440692.26	картометрический метод	0.10	-
4	641433.43	1440696.16	картометрический метод	0.10	-
5	641431.27	1440703.16	картометрический метод	0.10	-
6	641303.17	1440642.69	картометрический метод	0.10	-
7	641314.69	1440638.76	картометрический метод	0.10	-
8	641381.68	1440635.44	картометрический метод	0.10	-
9	641397.38	1440627.2	картометрический метод	0.10	-
10	641426.62	1440615.53	картометрический метод	0.10	-
11	641448.87	1440602.84	картометрический метод	0.10	-
12	641460.49	1440594.33	картометрический метод	0.10	-
1	641462.14	1440592.93	картометрический метод	0.10	-
13	641617.19	1441099.32	картометрический метод	0.10	-
14	641665.7	1441161.09	картометрический метод	0.10	-
15	641663.44	1441162.88	картометрический метод	0.10	-
16	641674.8	1441180.77	картометрический метод	0.10	-
17	641664.96	1441202.08	картометрический метод	0.10	-
18	641659.54	1441208.32	картометрический метод	0.10	-
19	641685.8	1441231.13	картометрический метод	0.10	-
20	641717.73	1441196.44	картометрический метод	0.10	-
21	641763.42	1441231.81	картометрический метод	0.10	-
22	641737	1441271.45	картометрический метод	0.10	-
23	641777.54	1441300.65	картометрический метод	0.10	-
24	641787.39	1441304.62	картометрический метод	0.10	-
25	641821.97	1441413.06	картометрический метод	0.10	-
26	641774.68	1441436.46	картометрический метод	0.10	-
27	641668.27	1441574.51	картометрический метод	0.10	-
28	641641.53	1441609.49	картометрический метод	0.10	-
29	641615.25	1441643.77	картометрический метод	0.10	-
30	641603.31	1441634.59	картометрический метод	0.10	-

31	641591.91	1441626.17	картометрический метод	0.10	-
32	641585.12	1441629.63	картометрический метод	0.10	-
33	641543.88	1441607.66	картометрический метод	0.10	-
34	641531.61	1441598.09	картометрический метод	0.10	-
35	641521.44	1441585.13	картометрический метод	0.10	-
36	641548.35	1441547.22	картометрический метод	0.10	-
37	641500.92	1441509.99	картометрический метод	0.10	-
38	641490.22	1441501.58	картометрический метод	0.10	-
39	641480.72	1441494.68	картометрический метод	0.10	-
40	641522.75	1441440.06	картометрический метод	0.10	-
41	641458.84	1441396.12	картометрический метод	0.10	-
42	641474.19	1441375.8	картометрический метод	0.10	-
43	641437.18	1441345.03	картометрический метод	0.10	-
44	641437.18	1441345.02	картометрический метод	0.10	-
45	641467.38	1441300.08	картометрический метод	0.10	-
46	641488.6	1441267.6	картометрический метод	0.10	-
47	641521.46	1441291.43	картометрический метод	0.10	-
48	641526.86	1441284.26	картометрический метод	0.10	-
49	641532.33	1441276.99	картометрический метод	0.10	-
50	641576	1441313.52	картометрический метод	0.10	-
51	641576.49	1441317.08	картометрический метод	0.10	-
52	641610.02	1441312.64	картометрический метод	0.10	-
53	641613.68	1441307.54	картометрический метод	0.10	-
54	641628.13	1441292.28	картометрический метод	0.10	-
55	641625.18	1441291.44	картометрический метод	0.10	-
56	641630.73	1441278.13	картометрический метод	0.10	-
57	641620.53	1441242.35	картометрический метод	0.10	-
58	641615.71	1441238.56	картометрический метод	0.10	-
59	641601.24	1441214.74	картометрический метод	0.10	-
60	641580.08	1441196.7	картометрический метод	0.10	-
61	641575.21	1441199.78	картометрический метод	0.10	-
62	641556.35	1441185.47	картометрический метод	0.10	-
63	641575.17	1441159.98	картометрический метод	0.10	-
64	641583.04	1441149.45	картометрический метод	0.10	-
65	641576.66	1441144.2	картометрический метод	0.10	-
66	641582.28	1441133.44	картометрический метод	0.10	-
67	641598.6	1441108.67	картометрический метод	0.10	-
68	641600.65	1441110.58	картометрический метод	0.10	-
69	641607.29	1441103.88	картометрический метод	0.10	-
70	641614.2	1441102.8	картометрический метод	0.10	-
13	641617.19	1441099.32	картометрический метод	0.10	-
71	641393.37	1441309.23	картометрический метод	0.10	-
72	641400.19	1441314.33	картометрический метод	0.10	-
73	641402.83	1441316.3	картометрический метод	0.10	-
74	641437.18	1441345.03	картометрический метод	0.10	-
75	641427.47	1441369.44	картометрический метод	0.10	-
76	641426.56	1441371.74	картометрический метод	0.10	-
77	641372.72	1441335.04	картометрический метод	0.10	-
71	641393.37	1441309.23	картометрический метод	0.10	-
78	641527.05	1441346.9	картометрический метод	0.10	-
79	641503.26	1441378.34	картометрический метод	0.10	-
80	641517.38	1441395.48	картометрический метод	0.10	-
81	641537.66	1441411.38	картометрический метод	0.10	-
82	641553.2	1441392.35	картометрический метод	0.10	-
83	641566.49	1441372.39	картометрический метод	0.10	-
84	641545.87	1441357.1	картометрический метод	0.10	-
78	641527.05	1441346.9	картометрический метод	0.10	-
85	641461.6	1441538.87	картометрический метод	0.10	-
86	641472.41	1441547.23	картометрический метод	0.10	-
87	641477.78	1441551.39	картометрический метод	0.10	-
88	641480.29	1441553.32	картометрический метод	0.10	-
89	641457.51	1441582.1	картометрический метод	0.10	-
90	641442.34	1441563.31	картометрический метод	0.10	-
91	641452.75	1441550.22	картометрический метод	0.10	-
92	641457.03	1441553.42	картометрический метод	0.10	-
93	641463.66	1441544.6	картометрический метод	0.10	-
94	641459.54	1441541.49	картометрический метод	0.10	-
85	641461.6	1441538.87	картометрический метод	0.10	-
95	644639.27	1442121.04	картометрический метод	0.10	-
96	644659.59	1442122.49	картометрический метод	0.10	-
97	644670.81	1442123.25	картометрический метод	0.10	-
98	644673.67	1442124.29	картометрический метод	0.10	-
99	644691.66	1442142.12	картометрический метод	0.10	-
100	644704.75	1442156.87	картометрический метод	0.10	-
101	644646.54	1442209.52	картометрический метод	0.10	-
102	644633.32	1442193.92	картометрический метод	0.10	-
103	644611.24	1442168.72	картометрический метод	0.10	-
104	644600.66	1442156.63	картометрический метод	0.10	-
105	644609.36	1442148.64	картометрический метод	0.10	-
95	644639.27	1442121.04	картометрический метод	0.10	-
106	647312.02	1442155.79	картометрический метод	0.10	-
107	647348.82	1442184.96	картометрический метод	0.10	-
108	647379.92	1442209.75	картометрический метод	0.10	-
109	647393.65	1442192.2	картометрический метод	0.10	-
110	647435.91	1442225.91	картометрический метод	0.10	-
111	647405.38	1442262.25	картометрический метод	0.10	-
112	647430.11	1442281.78	картометрический метод	0.10	-
113	647457.65	1442303.52	картометрический метод	0.10	-
114	647485.54	1442267.69	картометрический метод	0.10	-
115	647503.31	1442280.08	картометрический метод	0.10	-
116	647621.21	1442372.49	картометрический метод	0.10	-
117	647624.2	1442372.27	картометрический метод	0.10	-
118	647643.87	1442383.77	картометрический метод	0.10	-
119	647708.54	1442433.74	картометрический метод	0.10	-
120	647708.57	1442433.71	картометрический метод	0.10	-
121	647716.56	1442439.93	картометрический метод	0.10	-
122	647665.43	1442509.62	картометрический метод	0.10	-
123	647561.54	1442469.69	картометрический метод	0.10	-
124	647513.03	1442450.94	картометрический метод	0.10	-
125	647503.21	1442447.11	картометрический метод	0.10	-
126	647470.88	1442432.69	картометрический метод	0.10	-
127	647464.46	1442433.21	картометрический метод	0.10	-
128	647447.35	1442414.14	картометрический метод	0.10	-
129	647444.68	1442387.78	картометрический метод	0.10	-
130	647431.04	1442380.85	картометрический метод	0.10	-
131	647418.88	1442377.3	картометрический метод	0.10	-
132	647397.65	1442397.52	картометрический метод	0.10	-
133	647400.13	1442374.93	картометрический метод	0.10	-
134	647390.03	1442354.79	картометрический метод	0.10	-
135	647383.78	1442341.02	картометрический метод	0.10	-
136	647375.92	1442321.59	картометрический метод	0.10	-
137	647373.51	1442318.36	картометрический метод	0.10	-
138	647368.61	1442314.76	картометрический метод	0.10	-
139	647358.05	1442307.06	картометрический метод	0.10	-
140	647342.85	1442299.8	картометрический метод	0.10	-
141	647339.16	1442297.6	картометрический метод	0.10	-
142	647292.61	1442260.88	картометрический метод	0.10	-
143	647278.22	1442253.67	картометрический метод	0.10	-
144	647263.12	1442241.67	картометрический метод	0.10	-
145	647241.47	1442220.98	картометрический метод	0.10	-
146	647240.25	1442219.81	картометрический метод	0.10	-
147	647251.63	1442207.47	картометрический метод	0.10	-
148	647279.2	1442190.03	картометрический метод	0.10	-
149	647297.62	1442177.66	картометрический метод	0.10	-
150	647295.29	1442173.99	картометрический метод	0.10	-
151	647303.17	1442167.51	картометрический метод	0.10	-

106	647312.02	1442155.79	картометрический метод	0.10	-
152	649122.71	1442503.6	картометрический метод	0.10	-
153	649132.6	1442518.86	картометрический метод	0.10	-
154	649149.4	1442545.5	картометрический метод	0.10	-
155	649155.97	1442555.92	картометрический метод	0.10	-
156	649142.73	1442576.24	картометрический метод	0.10	-
157	649136.16	1442582.41	картометрический метод	0.10	-
158	649132.14	1442585.3	картометрический метод	0.10	-
159	649130.74	1442583.17	картометрический метод	0.10	-
160	649115.48	1442594.38	картометрический метод	0.10	-
161	649097.75	1442606.43	картометрический метод	0.10	-
162	649083.37	1442616.21	картометрический метод	0.10	-
163	649069.87	1442625.41	картометрический метод	0.10	-
164	649063.19	1442623.35	картометрический метод	0.10	-
165	649054.96	1442611.09	картометрический метод	0.10	-
166	649053.38	1442605.23	картометрический метод	0.10	-
167	649032.44	1442570.48	картометрический метод	0.10	-
168	649029.83	1442566.15	картометрический метод	0.10	-
169	649035.05	1442562.32	картометрический метод	0.10	-
170	649070.19	1442539.01	картометрический метод	0.10	-
171	649075.05	1442535.55	картометрический метод	0.10	-
172	649107.57	1442513.73	картометрический метод	0.10	-
173	649113.56	1442509.72	картометрический метод	0.10	-
152	649122.71	1442503.6	картометрический метод	0.10	-
174	643222.17	1442627.92	картометрический метод	0.10	-
175	643243.38	1442650.28	картометрический метод	0.10	-
176	643271.72	1442631.17	картометрический метод	0.10	-
177	643282.61	1442641.4	картометрический метод	0.10	-
178	643284.66	1442640.61	картометрический метод	0.10	-
179	643291.14	1442634.63	картометрический метод	0.10	-
180	643295.7	1442639.42	картометрический метод	0.10	-
181	643297.68	1442640.46	картометрический метод	0.10	-
182	643297.28	1442641.92	картометрический метод	0.10	-
183	643294.24	1442648.25	картометрический метод	0.10	-
184	643321.95	1442681.08	картометрический метод	0.10	-
185	643321.81	1442683.77	картометрический метод	0.10	-
186	643297.41	1442704.62	картометрический метод	0.10	-
187	643284.56	1442715.46	картометрический метод	0.10	-
188	643275.18	1442723.54	картометрический метод	0.10	-
189	643268.42	1442716.18	картометрический метод	0.10	-
190	643235.52	1442716.25	картометрический метод	0.10	-
191	643224.75	1442704.63	картометрический метод	0.10	-
192	643195.67	1442730.14	картометрический метод	0.10	-
193	643189.48	1442726.95	картометрический метод	0.10	-
194	643205.45	1442713.05	картометрический метод	0.10	-
195	643216.11	1442703.76	картометрический метод	0.10	-
196	643198.39	1442684.53	картометрический метод	0.10	-
197	643183.01	1442665.89	картометрический метод	0.10	-
198	643183.86	1442662.86	картометрический метод	0.10	-
199	643187	1442657.67	картометрический метод	0.10	-
200	643188.64	1442655.91	картометрический метод	0.10	-
201	643196.59	1442650.23	картометрический метод	0.10	-
202	643209.76	1442637.84	картометрический метод	0.10	-
203	643212.09	1442635.99	картометрический метод	0.10	-
174	643222.17	1442627.92	картометрический метод	0.10	-
204	643831.2	1442651.48	картометрический метод	0.10	-
205	643863.53	1442686.84	картометрический метод	0.10	-
206	643924.12	1442757.59	картометрический метод	0.10	-
207	643731.12	1442757.65	картометрический метод	0.10	-
208	643729.24	1442740.84	картометрический метод	0.10	-
209	643723.23	1442719.19	картометрический метод	0.10	-
210	643731.64	1442701.74	картометрический метод	0.10	-
211	643764.58	1442701.85	картометрический метод	0.10	-
212	643778.71	1442686.34	картометрический метод	0.10	-
213	643780.95	1442681.21	картометрический метод	0.10	-
214	643788.3	1442667.92	картометрический метод	0.10	-
215	643797.32	1442663.53	картометрический метод	0.10	-
216	643819.77	1442655.2	картометрический метод	0.10	-
204	643831.2	1442651.48	картометрический метод	0.10	-
217	643642.6	1442684.22	картометрический метод	0.10	-
218	643640.42	1442714.04	картометрический метод	0.10	-
219	643641.16	1442742.62	картометрический метод	0.10	-
220	643641.22	1442757.34	картометрический метод	0.10	-
221	643578.57	1442757.83	картометрический метод	0.10	-
222	643578.83	1442738.03	картометрический метод	0.10	-
223	643577.93	1442696.76	картометрический метод	0.10	-
224	643577.52	1442686.21	картометрический метод	0.10	-
225	643593.65	1442699.1	картометрический метод	0.10	-
226	643594.84	1442700.07	картометрический метод	0.10	-
227	643602.66	1442702.2	картометрический метод	0.10	-
228	643605.32	1442702.92	картометрический метод	0.10	-
229	643617.37	1442706.22	картометрический метод	0.10	-
230	643620.25	1442706.17	картометрический метод	0.10	-
231	643622.84	1442705.07	картометрический метод	0.10	-
232	643629.1	1442699.61	картометрический метод	0.10	-
233	643637.89	1442690.12	картометрический метод	0.10	-
217	643642.6	1442684.22	картометрический метод	0.10	-
234	639788.15	1443029.92	картометрический метод	0.10	-
235	639797.7	1443029.8	картометрический метод	0.10	-
236	639808.65	1443033.06	картометрический метод	0.10	-
237	639818.94	1443036.13	картометрический метод	0.10	-
238	639818.11	1443045.39	картометрический метод	0.10	-
239	639816.19	1443066.22	картометрический метод	0.10	-
240	639817.98	1443076.51	картометрический метод	0.10	-
241	639796.89	1443085.96	картометрический метод	0.10	-
242	639783.67	1443078.39	картометрический метод	0.10	-
243	639783.63	1443077.76	картометрический метод	0.10	-
244	639775.28	1443073.12	картометрический метод	0.10	-
245	639768.06	1443068.98	картометрический метод	0.10	-
246	639767.75	1443034.88	картометрический метод	0.10	-
247	639772.63	1443034.81	картометрический метод	0.10	-
248	639774.35	1443034.78	картометрический метод	0.10	-
249	639788.15	1443034.63	картометрический метод	0.10	-
234	639788.15	1443029.92	картометрический метод	0.10	-
250	640843.65	1443341.4	картометрический метод	0.10	-
251	640843.98	1443342.27	картометрический метод	0.10	-
252	640848.25	1443365.85	картометрический метод	0.10	-
253	640854.55	1443377.89	картометрический метод	0.10	-
254	640872.91	1443413.42	картометрический метод	0.10	-
255	640840.58	1443430.18	картометрический метод	0.10	-
256	640815.71	1443428.34	картометрический метод	0.10	-
257	640792.82	1443440.46	картометрический метод	0.10	-
258	640785.53	1443444.54	картометрический метод	0.10	-
259	640776.25	1443458.42	картометрический метод	0.10	-
260	640760.64	1443467.27	картометрический метод	0.10	-
261	640743.69	1443470.75	картометрический метод	0.10	-
262	640736.04	1443468.84	картометрический метод	0.10	-
263	640709.42	1443456.47	картометрический метод	0.10	-
264	640688.63	1443445.46	картометрический метод	0.10	-
265	640678.53	1443436.84	картометрический метод	0.10	-
266	640675.51	1443427.58	картометрический метод	0.10	-
267	640722.56	1443401.05	картометрический метод	0.10	-
268	640754.48	1443384.29	картометрический метод	0.10	-
269	640824.73	1443350.6	картометрический метод	0.10	-
250	640843.65	1443341.4	картометрический метод	0.10	-

Раздел 4

План границ объекта

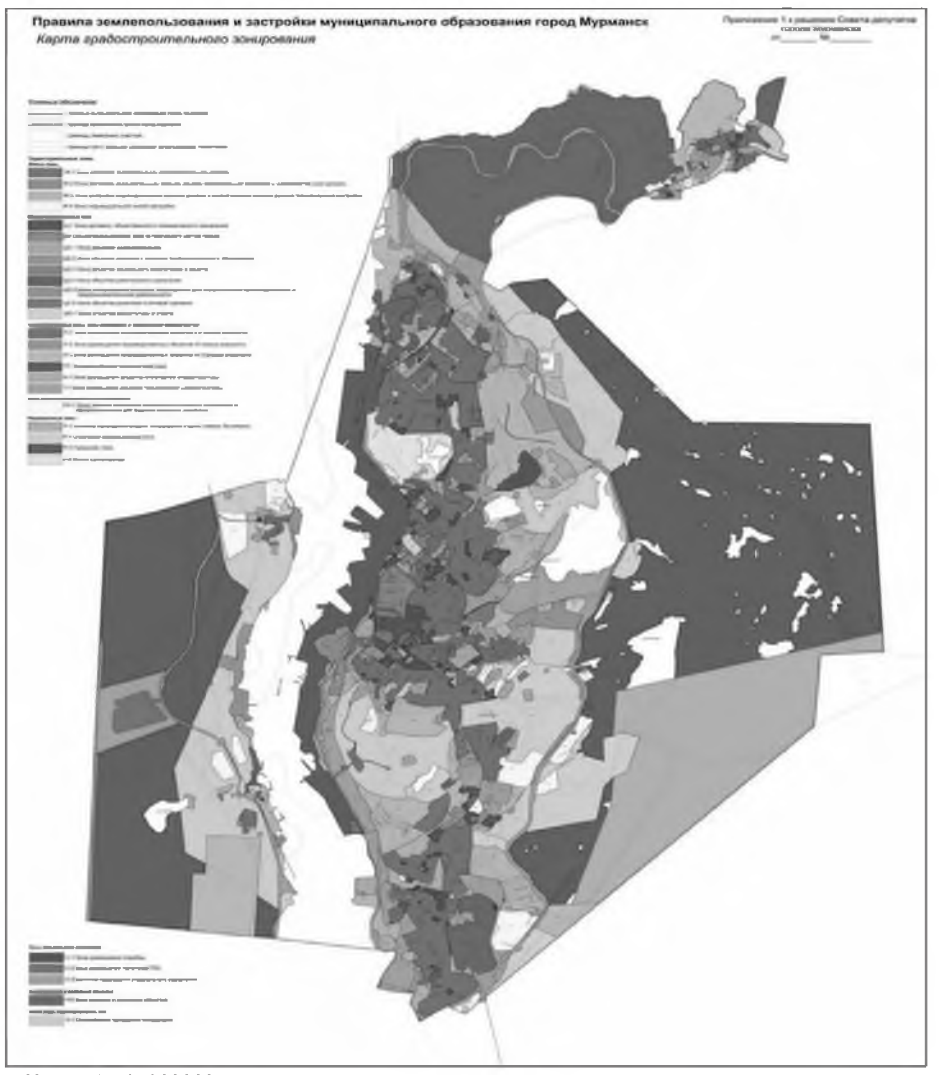

Масштаб 1: 100000
Используемые условные знаки и обозначения: -
Подпись _____ Дата «9» июля 2019 г.
Место для оттиска печати (при наличии) лица, составившего описание местоположения границ объекта

ОПИСАНИЕ МЕСТОПОЛОЖЕНИЯ ГРАНИЦ
территориальная зона объектов социального обеспечения и защиты (ЦС-3)
(наименование объекта, местоположение границ которого описано (далее – объект)

Раздел 1

Сведения об объекте		
№ п/п	Характеристики объекта	Описание характеристик
1	2	3
1	Местоположение объекта	Мурманская область, муниципальное образование город Мурманск
2	Площадь объекта +/- величина погрешности определения площади (Р +/- Дельта Р)	-
3	Иные характеристики объекта	-

Раздел 2

Сведения о местоположении границ объекта


1. Система координат МСК-51

2. Сведения о характерных точках границ объекта

Обозначение характерных точек границ	Координаты, м		Метод определения координат характерной точки	Средняя квадратическая погрешность положения характерной точки (Mt), м	Описание обозначения точки на местности (при наличии)
	X	Y			
1	2	3	4	5	6
1	638568.71	1438635.57	картометрический метод	0.10	-
2	638581.72	1438689.45	картометрический метод	0.10	-
3	638452.03	1438734.64	картометрический метод	0.10	-
4	638436.49	1438680.04	картометрический метод	0.10	-
1	638568.71	1438635.57	картометрический метод	0.10	-
5	643905.57	1439464.29	картометрический метод	0.10	-
6	643989.64	1439464.75	картометрический метод	0.10	-
7	643984.82	1439489.84	картометрический метод	0.10	-
8	644001.34	1439606.6	картометрический метод	0.10	-
9	643993.33	1439635.41	картометрический метод	0.10	-
10	643902.82	1439638.93	картометрический метод	0.10	-
5	643905.57	1439464.29	картометрический метод	0.10	-
11	644204.08	1439624.44	картометрический метод	0.10	-
12	644258.41	1439640.66	картометрический метод	0.10	-
13	644252.36	1439661.02	картометрический метод	0.10	-
14	644247.2	1439663.93	картометрический метод	0.10	-
15	644237.56	1439695.83	картометрический метод	0.10	-
16	644225.21	1439708.18	картометрический метод	0.10	-
17	644213.95	1439713.44	картометрический метод	0.10	-
18	644183.25	1439703.49	картометрический метод	0.10	-
19	644195.14	1439657.58	картометрический метод	0.10	-
11	644204.08	1439624.44	картометрический метод	0.10	-
20	641215.46	1441773.28	картометрический метод	0.10	-
21	641292.22	1441839.27	картометрический метод	0.10	-
22	641286.83	1441841.56	картометрический метод	0.10	-
23	641244.96	1441893.56	картометрический метод	0.10	-
24	641219.77	1441888.42	картометрический метод	0.10	-
25	641201.34	1441876.56	картометрический метод	0.10	-
26	641169.9	1441869.76	картометрический метод	0.10	-
27	641157.84	1441860.45	картометрический метод	0.10	-
28	641159.92	1441845.82	картометрический метод	0.10	-
29	641164.6	1441839	картометрический метод	0.10	-
30	641186.61	1441810.1	картометрический метод	0.10	-
31	641191.24	1441804.03	картометрический метод	0.10	-
32	641208.48	1441781.87	картометрический метод	0.10	-
20	641215.46	1441773.28	картометрический метод	0.10	-
33	636409.06	1442014.97	картометрический метод	0.10	-
34	636496.97	1442043.14	картометрический метод	0.10	-
35	636514.74	1442048.34	картометрический метод	0.10	-
36	636503.73	1442081.41	картометрический метод	0.10	-
37	636502.56	1442115.45	картометрический метод	0.10	-
38	636507.72	1442122.42	картометрический метод	0.10	-
39	636508.31	1442130.16	картометрический метод	0.10	-
40	636480.31	1442195.7	картометрический метод	0.10	-
41	636477.28	1442203.54	картометрический метод	0.10	-
42	636384.38	1442170.74	картометрический метод	0.10	-
43	636391.75	1442114.86	картометрический метод	0.10	-
44	636380.7	1442084.81	картометрический метод	0.10	-
45	636382.03	1442062.9	картометрический метод	0.10	-
46	636397.61	1442022.98	картометрический метод	0.10	-
33	636409.06	1442014.97	картометрический метод	0.10	-
47	646812.11	1442521.34	картометрический метод	0.10	-
48	646833.24	1442521.39	картометрический метод	0.10	-
49	646903.43	1442532.56	картометрический метод	0.10	-
50	646907.49	1442598.96	картометрический метод	0.10	-
51	646906.64	1442599.01	картометрический метод	0.10	-
52	646907.14	1442607.14	картометрический метод	0.10	-
53	646907.98	1442607.09	картометрический метод	0.10	-
54	646908.18	1442610.28	картометрический метод	0.10	-
55	646863.65	1442613.98	картометрический метод	0.10	-
56	646856.61	1442614.36	картометрический метод	0.10	-
57	646805.02	1442615.55	картометрический метод	0.10	-
58	646803.2	1442569.67	картометрический метод	0.10	-
59	646804.7	1442539.59	картометрический метод	0.10	-
47	646812.11	1442521.34	картометрический метод	0.10	-
60	638784.03	1443031.63	картометрический метод	0.10	-
61	638818.52	1443049.18	картометрический метод	0.10	-
62	638838.17	1443059.17	картометрический метод	0.10	-
63	638782.98	1443152.16	картометрический метод	0.10	-
64	638737.25	1443127.07	картометрический метод	0.10	-
65	638737.39	1443126.97	картометрический метод	0.10	-
60	638784.03	1443031.63	картометрический метод	0.10	-
66	644773.49	1443200.22	картометрический метод	0.10	-
67	644963.39	1443285.64	картометрический метод	0.10	-
68	644958.97	1443296.78	картометрический метод	0.10	-
69	644955.02	1443304.17	картометрический метод	0.10	-
70	644951.43	1443310.66	картометрический метод	0.10	-
71	644945.66	1443316.91	картометрический метод	0.10	-
72	644932.84	1443349.5	картометрический метод	0.10	-
73	644933.43	1443375.12	картометрический метод	0.10	-
74	644918.89	1443400.8	картометрический метод	0.10	-
75	644892.38	1443420.91	картометрический метод	0.10	-
76	644782.24	1443335.56	картометрический метод	0.10	-
77	644737.71	1443335.57	картометрический метод	0.10	-
78	644714.88	1443347.58	картометрический метод	0.10	-
79	644691.51	1443373.41	картометрический метод	0.10	-
80	644675.35	1443342.77	картометрический метод	0.10	-
81	644668.84	1443330.42	картометрический метод	0.10	-
82	644666.61	1443325.54	картометрический метод	0.10	-
83	644673.26	1443322.9	картометрический метод	0.10	-
84	644723.95	1443264.6	картометрический метод	0.10	-
66	644773.49	1443200.22	картометрический метод	0.10	-
85	646670.98	1443176.39	картометрический метод	0.10	-
86	646675.3	1443217.61	картометрический метод	0.10	-
87	646660.88	1443232	картометрический метод	0.10	-
88	646606.92	1443235.53	картометрический метод	0.10	-
89	646604.82	1443209.62	картометрический метод	0.10	-
90	646604.82	1443206.33	картометрический метод	0.10	-
91	646603.88	1443200.23	картометрический метод	0.10	-
92	646602.88	1443184.47	картометрический метод	0.10	-
93	646604.79	1443181.39	картометрический метод	0.10	-
94	646636.88	1443178.76	картометрический метод	0.10	-
95	646641.09	1443178.43	картометрический метод	0.10	-
85	646670.98	1443176.39	картометрический метод	0.10	-
96	641174.01	1444035.16	картометрический метод	0.10	-
97	641315.46	1444157.17	картометрический метод	0.10	-
98	641218.94	1444238.33	картометрический метод	0.10	-
99	641070	1444080.52	картометрический метод	0.10	-
96	641174.01	1444035.16	картометрический метод	0.10	-

Раздел 4

План границ объекта

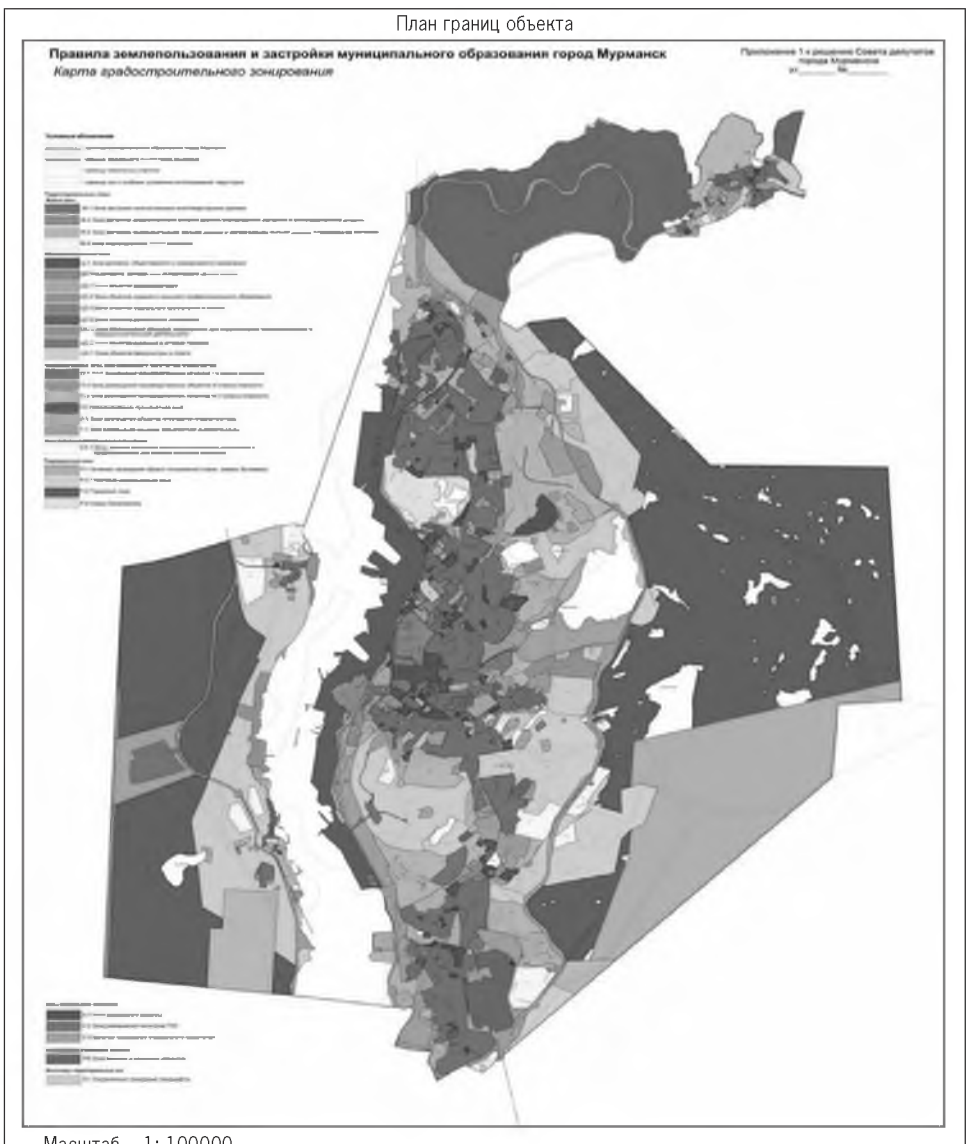

Масштаб 1: 100000
Используемые условные знаки и обозначения: -
Подпись _____ Дата «9» июля 2019 г.
Место для оттиска печати (при наличии) лица, составившего описание местоположения границ объекта

ОПИСАНИЕ МЕСТОПОЛОЖЕНИЯ ГРАНИЦ
территориальная зона объектов религиозного назначения (ЦС-4)
(наименование объекта, местоположение границ которого описано (далее – объект)

Раздел 1

Сведения об объекте		
№ п/п	Характеристики объекта	Описание характеристик
1	2	3
1	Местоположение объекта	Мурманская область, муниципальное образование город Мурманск
2	Площадь объекта +/- величина погрешности определения площади (Р +/- Дельта Р)	-
3	Иные характеристики объекта	-

Раздел 2

Сведения о местоположении границ объекта


1. Система координат МСК-51

2. Сведения о характерных точках границ объекта

Обозначение характерных точек границ	Координаты, м		Метод определения координат характерной точки	Средняя квадратическая погрешность положения характерной точки (Mt), м	Описание обозначения точки на местности (при наличии)
	X	Y			
1	2	3	4	5	6
1	640513.86	1441633.99	картометрический метод	0.10	-
2	640519.69	1441634.05	картометрический метод	0.10	-
3	640531.94	1441635.33	картометрический метод	0.10	-
4	640532.69	1441634.86	картометрический метод	0.10	-
5	640535.12	1441638.2	картометрический метод	0.10	-
6	640534.72	1441638.55	картометрический метод	0.10	-
7	640555.92	1441669.9	картометрический метод	0.10	-
8	640559.21	1441669.16	картометрический метод	0.10	-
9	640616.49	1441711.67	картометрический метод	0.10	-
10	640608.77	1441720.86	картометрический метод	0.10	-
11	640607.81	1441722.14	картометрический метод	0.10	-
12	640604.5	1441726.61	картометрический метод	0.10	-
13	640592.15	1441743.27	картометрический метод	0.10	-
14	640590.11	1441745.99	картометрический метод	0.10	-
15	640607.21	1441761.93	картометрический метод	0.10	-
16	640592.56	1441780.83	картометрический метод	0.10	-
17	640573.26	1441769.13	картометрический метод	0.10	-
18	640527.14	1441762.7	картометрический метод	0.10	-
19	640501.43	1441759.47	картометрический метод	0.10	-
20	640489.48	1441757.86	картометрический метод	0.10	-
21	640473.7	1441755.34	картометрический метод	0.10	-
22	640442.45	1441748.49	картометрический метод	0.10	-
23	640410.78	1441741.82	картометрический метод	0.10	-
24	640430	1441679.99	картометрический метод	0.10	-
25	640434.75	1441663.91	картометрический метод	0.10	-
26	640446.85	1441654.17	картометрический метод	0.10	-
27	640459.77	1441642.99	картометрический метод	0.10	-
28	640486.52	1441638.19	картометрический метод	0.10	-
29	640507.24	1441634.62	картометрический метод	0.10	-
1	640513.86	1441633.99	картометрический метод	0.10	-
30	636243.51	1441931.85	картометрический метод	0.10	-
31	636259.19	1441936.44	картометрический метод	0.10	-
32	636353.18	1441966.12	картометрический метод	0.10	-
33	636310.44	1442121.92	картометрический метод	0.10	-
34	636305.61	1442139.49	картометрический метод	0.10	-
35	636144.13	1442082.92	картометрический метод	0.10	-
36	636197.67	1442017.29	картометрический метод	0.10	-
30	636243.51	1441931.85	картометрический метод	0.10	-
37	636780.83	1442055.53	картометрический метод	0.10	-
38	636839.72	1442080.34	картометрический метод	0.10	-
39	636853.64	1442086.21	картометрический метод	0.10	-
40	636863.55	1442090.38	картометрический метод	0.10	-
41	636819.81	1442205.18	картометрический метод	0.10	-
42	636811.11	1442202.18	картометрический метод	0.10	-
43	636796.95	1442196.69	картометрический метод	0.10	-
44	636736.56	1442173.24	картометрический метод	0.10	-
37	636780.83	1442055.53	картометрический метод	0.10	-
45	649804.43	1441952.65	картометрический метод	0.10	-
46	649835.21	1441997.97	картометрический метод	0.10	-
47	649781.46	1442047.66	картометрический метод	0.10	-
48	649730.34	1442080.78	картометрический метод	0.10	-
49	649726.36	1442075.93	картометрический метод	0.10	-
50	649720.89	1442068.58	картометрический метод	0.10	-
51	649693.74	1442032.05	картометрический метод	0.10	-
52	649704.04	1442024.95	картометрический метод	0.10	-
53	649740.42	1441997.11	картометрический метод	0.10	-
45	649804.43	1441952.65	картометрический метод	0.10	-
54	642145.89	1442112.09	картометрический метод	0.10	-
55	642158.84	1442133.26	картометрический метод	0.10	-
56	642160.3	1442134.46	картометрический метод	0.10	-
57	642191.1	1442190.18	картометрический метод	0.10	-
58	642179.36	1442199.86	картометрический метод	0.10	-
59	642169.5	1442201.77	картометрический метод	0.10	-
60	642156.85	1442212.23	картометрический метод	0.10	-
61	642149.97	1442221.24	картометрический метод	0.10	-
62	642147.46	1442226.16	картометрический метод	0.10	-
63	642130.26	1442240.34	картометрический метод	0.10	-
64	642129.2	1442260.18	картометрический метод	0.10	-
65	642039.28	1442261.5	картометрический метод	0.10	-
66	642038.35	1442245.65	картометрический метод	0.10	-
67	642037.72	1442215.37	картометрический метод	0.10	-
68	642051.34	1442213.28	картометрический метод	0.10	-
69	642074.93	1442185.43	картометрический метод	0.10	-
70	642088.35	1442169.6	картометрический метод	0.10	-
71	642114.25	1442139.02	картометрический метод	0.10	-
54	642145.89	1442112.09	картометрический метод	0.10	-
72	645334.55	1442479.97	картометрический метод	0.10	-
73	645336.72	1442480.04	картометрический метод	0.10	-
74	645379.07	1442484.36	картометрический метод	0.10	-
75	645408.35	1442491.53	картометрический метод	0.10	-
76	645416.66	1442494.4	картометрический метод	0.10	-
77	645459.2	1442520.15	картометрический метод	0.10	-
78	645538.71	1442583.97	картометрический метод	0.10	-
79	645508.2	1442602.27	картометрический метод	0.10	-
80	645491.59	1442611.21	картометрический метод	0.10	-
81	645433.35	1442617.88	картометрический метод	0.10	-
82	645433.67	1442622.89	картометрический метод	0.10	-
83	645411.8	1442624.74	картометрический метод	0.10	-
84	645352.56	1442634.87	картометрический метод	0.10	-
85	645351.57	1442624.37	картометрический метод	0.10	-
86	645345.15	1442623.78	картометрический метод	0.10	-
87	645337.63	1442623.19	картометрический метод	0.10	-
88	645337.26	1442620.81	картометрический метод	0.10	-
89	645337.88	1442591.82	картометрический метод	0.10	-
90	645355.42	1442592.55	картометрический метод	0.10	-
91	645361.32	1442590.74	картометрический метод	0.10	-
92	645389.59	1442592.28	картометрический метод	0.10	-
93	645390.15	1442586.04	картометрический метод	0.10	-
94	645369.16	1442585.01	картометрический метод	0.10	-
95	645337.63	1442583.4	картометрический метод	0.10	-
96	645335.58	1442511.89	картометрический метод	0.10	-
97	645334.83	1442486.34	картометрический метод	0.10	-
72	645334.55	1442479.97	картометрический метод	0.10	-
98	634865.89	1442657.46	картометрический метод	0.10	-
99	634903.91	1442686.84	картометрический метод	0.10	-
100	634903.54	1442687.45	картометрический метод	0.10	-
101	634899.66	1442692.7	картометрический метод	0.10	-
102	634849.64	1442691.25	картометрический метод	0.10	-
103	634857.87	1442671.22	картометрический метод	0.10	-
104	634858.69	1442668.25	картометрический метод	0.10	-
105	634858.46	1442665.48	картометрический метод	0.10	-
106	634859.8	1442662.07	картометрический метод	0.10	-
107	634865.14	1442657.98	картометрический метод	0.10	-
98	634865.89	1442657.46	картометрический метод	0.10	-
108	645540.1	1442612.03	картометрический метод	0.10	-
109	645542.28	1442613.48	картометрический метод	0.10	-
110	645510.28	1442665.34	картометрический метод	0.10	-
111	645501.58	1442661.58	картометрический метод	0.10	-
112	645452.48	1442641.87	картометрический метод	0.10	-
113	645452.29	1442638.26	картометрический метод	0.10	-
114	645508.29	1442628.51	картометрический метод	0.10	-
108	645540.1	1442612.03	картометрический метод	0.10	-
115	638704.45	1442990.98	картометрический метод	0.10	-
116	638784.1	1443031.5	картометрический метод	0.10	-
117	638737.39	1443126.97	картометрический метод	0.10	-
118	638685.69	1443117.35	картометрический метод	0.10	-
119	638681.49	1443116.39	картометрический метод	0.10	-
120	638678.81	1443115.77	картометрический метод	0.10	-
121	638663.28	1443112.14	картометрический метод	0.10	-
122	638652.54	1443112.07	картометрический метод	0.10	-
123	638653.82	1443109.09	картометрический метод	0.10	-
124	638657.75	1443099.91	картометрический метод	0.10	-
115	638704.45	1442990.98	картометрический метод	0.10	-
125	638737.25	1443127.07	картометрический метод	0.10	-
126	638782.98	1443152.16	картометрический метод	0.10	-
127	638809.95	1443163.97	картометрический метод	0.10	-
128	638822.2	1443170.12	картометрический метод	0.10	-
129	638777.34	1443338.11	картометрический метод	0.10	-
130	638767.21	1443374.18	картометрический метод	0.10	-
131	638763.24	1443389.06	картометрический метод	0.10	-
132	638622.43	1443344.69	картометрический метод	0.10	-
133	638624.88	1443336.29	картометрический метод	0.10	-
134	638625.98	1443331.64	картометрический метод	0.10	-
135	638629.1	1443324.78	картометрический метод	0.10	-
136	638635.31	1443312.3	картометрический метод	0.10	-
137	638633.24	1443292.77	картометрический метод	0.10	-
138	638611.87	1443276.12	картометрический метод	0.10	-
139	638618.14	1443263.4	картометрический метод	0.10	-
140	638588.79	1443210.51	картометрический метод	0.10	-
141	638574.67	1443212.37	картометрический метод	0.10	-
142	638568.89	1443213.13	картометрический метод	0.10	-
143	638553.79	1443204.46	картометрический метод	0.10	-
144	638569.38	1443172.83	картометрический метод	0.10	-
145	638579.44	1443177.6	картометрический метод	0.10	-
146	638606.07	1443185.02	картометрический метод	0.10	-
147	638631.7	1443193.24	картометрический метод	0.10	-
148	638645.86	1443200.17	картометрический метод	0.10	-
149	638647.68	1443201.06	картометрический метод	0.10	-
150	638675.59	1443207.78	картометрический метод	0.10	-
151	638682.06	1443184.52	картометрический метод	0.10	-
152	638696.07	1443189.37	картометрический метод	0.10	-
153	638699.3	1443191.72	картометрический метод	0.10	-
154	638704.71	1443178.96	картометрический метод	0.10	-
155	638686.13	1443169.36	картометрический метод	0.10	-
156	638690.06	1443156.37	картометрический метод	0.10	-
157	638726.37	1443164.92	картометрический метод	0.10	-
158	638731.06	1443148.6	картометрический метод	0.10	-
125	638737.25	1443127.07	картометрический метод	0.10	-
159	638175.78	1443288.4	картометрический метод	0.10	-
160	638253.23	1443319.23	картометрический метод	0.10	-
161	638227.1	1443384.01	картометрический метод	0.10	-
162	638148.94	1443352.66	картометрический метод	0.10	-
163	638168.89	1443305.24	картометрический метод	0.10	-
159	638175.78	1443288.4	картометрический метод	0.10	-
164	643653.99	1443453.11	картометрический метод	0.10	-
165	643673.21	1443459.39	картометрический метод	0.10	-
166	643811.67	1443501.19	картометрический метод	0.10	-
167	643842.69	1443548.24	картометрический метод	0.10	-
168	643838	1443576	картометрический метод	0.10	-
169	643824.4	1443658.51	картометрический метод	0.10	-
170	643804.51	1443668.67	картометрический метод	0.10	-
171	643783.6	1443668.79	картометрический метод	0.10	-
172	643691.53	1443620.08	картометрический метод	0.10	-
173	643614.55	1443621.99	картометрический метод	0.10	-
174	643593.92	1443578.47	картометрический метод	0.10	-
175	643579.84	1443561.42	картометрический метод	0.10	-
176	643617.87	1443528.45	картометрический метод	0.10	-
177	643633.75	1443504.91	картометрический метод	0.10	-
178	643645.68	1443479.47	картометрический метод	0.10	-
164	643653.99	1443453.11	картометрический метод	0.10	-

Раздел 4

План границ объекта

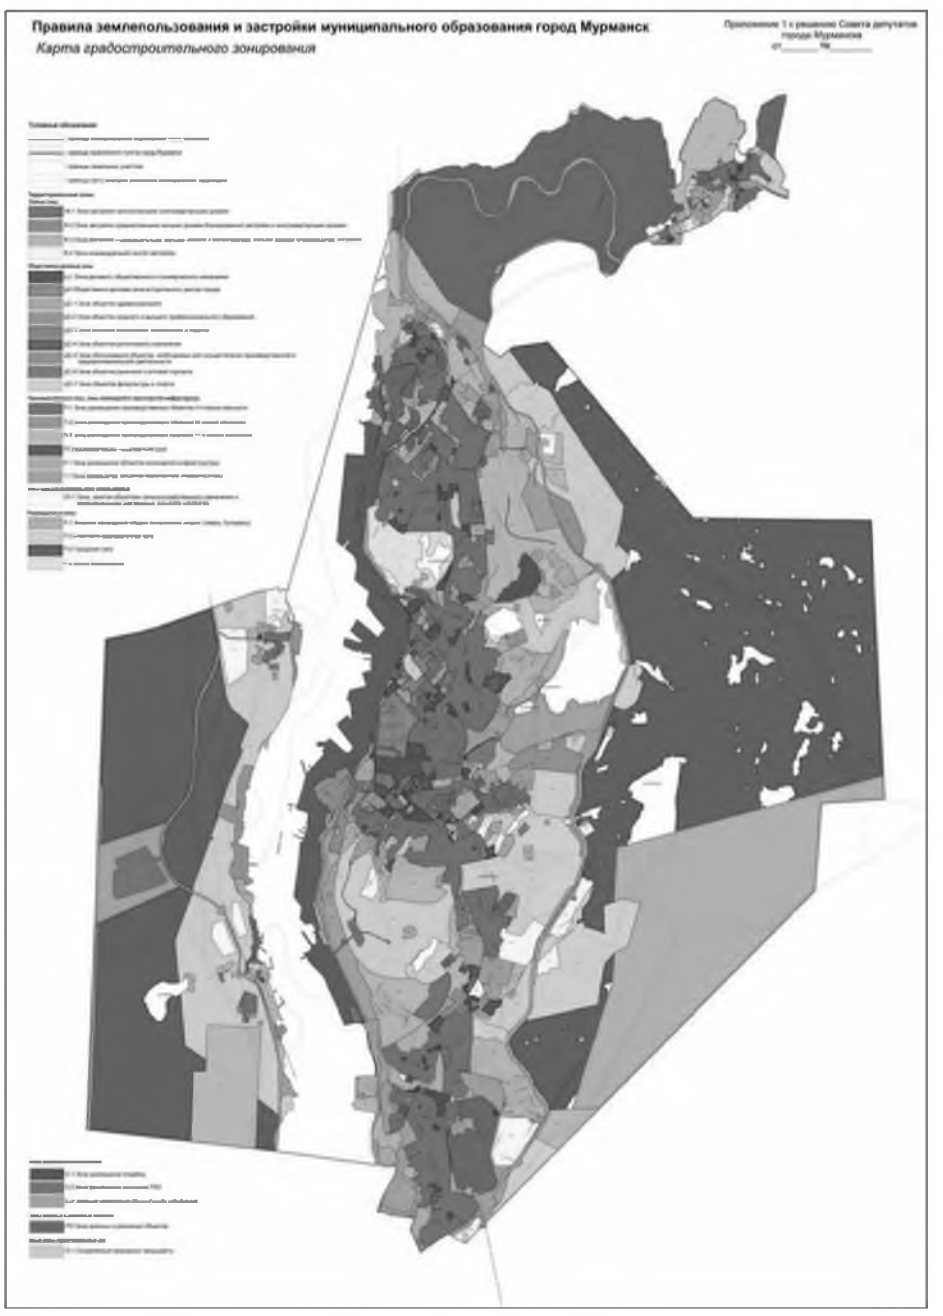

Масштаб 1: 100000
Используемые условные знаки и обозначения: -
Подпись _____ Дата «9» июля 2019 г.
Место для оттиска печати (при наличии) лица, составившего описание местоположения границ объекта

ОПИСАНИЕ МЕСТОПОЛОЖЕНИЯ ГРАНИЦ
территориальная зона обслуживания объектов, необходимых
для осуществления производственной и предпринимательской деятельности (ЦС-5)
(наименование объекта, местоположение границ которого описано (далее – объект)

Раздел 1

Сведения об объекте		
№ п/п	Характеристики объекта	Описание характеристик
1	2	3
1	Местоположение объекта	Мурманская область, муниципальное образование город Мурманск
2	Площадь объекта +/- величина погрешности определения площади (Р +/- Дельта Р)	-
3	Иные характеристики объекта	-


Раздел 2

Сведения о местоположении границ объекта					
1. Система координат МСК-51					
2. Сведения о характерных точках границ объекта					
Обозначение характерных точек границ	Координаты, м		Метод определения координат характерной точки	Средняя квадратическая погрешность положения характерной точки (Mt), м	Описание обозначения точки на местности (при наличии)
	X	Y			
1	2	3	4	5	6
1	641843.54	1440306.91	картометрический метод	0.10	-
2	641880.41	1440314.37	картометрический метод	0.10	-
3	641890.51	1440319.71	картометрический метод	0.10	-
4	641885.54	1440328.54	картометрический метод	0.10	-
5	641982.18	1440438.19	картометрический метод	0.10	-
6	642001.31	1440459.88	картометрический метод	0.10	-
7	642001.87	1440496.26	картометрический метод	0.10	-
8	642049.5	1440543.93	картометрический метод	0.10	-
9	642038.53	1440652.44	картометрический метод	0.10	-
10	642082.34	1440702.93	картометрический метод	0.10	-
11	642124.44	1440694.83	картометрический метод	0.10	-
12	642145.85	1440704.01	картометрический метод	0.10	-
13	642157.85	1440713.97	картометрический метод	0.10	-
14	642180.95	1440748.83	картометрический метод	0.10	-
15	642167.48	1440763.04	картометрический метод	0.10	-
16	642173.66	1440783.37	картометрический метод	0.10	-
17	642194.49	1440827.48	картометрический метод	0.10	-
18	642206.72	1440854.64	картометрический метод	0.10	-
19	642223.35	1440842.79	картометрический метод	0.10	-
20	642240.25	1440883.69	картометрический метод	0.10	-
21	642231.76	1440905.92	картометрический метод	0.10	-
22	642231.42	1440912.27	картометрический метод	0.10	-
23	642208.91	1440913.61	картометрический метод	0.10	-
24	642181.77	1440939	картометрический метод	0.10	-
25	642127.15	1440964.57	картометрический метод	0.10	-
26	642106.41	1441009.19	картометрический метод	0.10	-
27	642099.5	1441026.13	картометрический метод	0.10	-
28	641926.35	1440959.37	картометрический метод	0.10	-
29	641851.28	1440932.82	картометрический метод	0.10	-
30	641783.19	1440904.74	картометрический метод	0.10	-
31	641735.65	1440884.71	картометрический метод	0.10	-
32	641689.67	1440833.17	картометрический метод	0.10	-
33	641613.8	1440796.73	картометрический метод	0.10	-
34	641429.46	1440709.17	картометрический метод	0.10	-
35	641433.43	1440696.16	картометрический метод	0.10	-
36	641445.33	1440692.26	картометрический метод	0.10	-
37	641488.61	1440604.78	картометрический метод	0.10	-
38	641462.14	1440592.93	картометрический метод	0.10	-
39	641464.46	1440590.93	картометрический метод	0.10	-
40	641458.32	1440587.44	картометрический метод	0.10	-
41	641465.76	1440581.5	картометрический метод	0.10	-
42	641480.65	1440566.99	картометрический метод	0.10	-
43	641487.36	1440569.31	картометрический метод	0.10	-
44	641492.07	1440572.92	картометрический метод	0.10	-
45	641504.09	1440559.8	картометрический метод	0.10	-
46	641517.05	1440563.72	картометрический метод	0.10	-
47	641520.34	1440563.2	картометрический метод	0.10	-
48	641527.27	1440565.82	картометрический метод	0.10	-
49	641537.56	1440568.9	картометрический метод	0.10	-
50	641550.29	1440554.9	картометрический метод	0.10	-
51	641563.03	1440536.05	картометрический метод	0.10	-
52	641563.26	1440513.79	картометрический метод	0.10	-
53	641567.27	1440501.86	картометрический метод	0.10	-
54	641563.12	1440500.45	картометрический метод	0.10	-
55	641563.4	1440480.53	картометрический метод	0.10	-
56	641571.42	1440480.25	картометрический метод	0.10	-
57	641571.58	1440454.66	картометрический метод	0.10	-
58	641608.26	1440437.14	картометрический метод	0.10	-
59	641616.66	1440443.25	картометрический метод	0.10	-
60	641624.25	1440444.04	картометрический метод	0.10	-
61	641630.87	1440443.02	картометрический метод	0.10	-
62	641638.38	1440437.04	картометрический метод	0.10	-
63	641643.15	1440426.88	картометрический метод	0.10	-
64	641631.08	1440409.01	картометрический метод	0.10	-
65	641650.57	1440380.84	картометрический метод	0.10	-
66	641687.44	1440366.25	картометрический метод	0.10	-
67	641689.78	1440371.91	картометрический метод	0.10	-
68	641705.11	1440365.91	картометрический метод	0.10	-
69	641703.43	1440359.93	картометрический метод	0.10	-
70	641764.7	1440334.47	картометрический метод	0.10	-
71	641775.53	1440354.78	картометрический метод	0.10	-
72	641798.39	1440345.42	картометрический метод	0.10	-
73	641794.84	1440325.48	картометрический метод	0.10	-
74	641810.03	1440319.79	картометрический метод	0.10	-
1	641843.54	1440306.91	картометрический метод	0.10	-
75	640794.34	1440569.76	картометрический метод	0.10	-
76	640802.34	1440606.74	картометрический метод	0.10	-
77	640846.36	1440611.23	картометрический метод	0.10	-
78	640887.38	1440615.09	картометрический метод	0.10	-
79	640893.49	1440616.43	картометрический метод	0.10	-
80	640905.67	1440615.72	картометрический метод	0.10	-
81	641001.86	1440647.77	картометрический метод	0.10	-
82	641072.93	1440680.76	картометрический метод	0.10	-
83	641075.98	1440683.32	картометрический метод	0.10	-
84	641105.71	1440696.77	картометрический метод	0.10	-
85	641156.14	1440717.02	картометрический метод	0.10	-
86	641167.75	1440715.7	картометрический метод	0.10	-
87	641177.7	1440715.84	картометрический метод	0.10	-
88	641182.48	1440704.3	картометрический метод	0.10	-
89	641265.71	1440738.41	картометрический метод	0.10	-
90	641267.85	1440732.11	картометрический метод	0.10	-
91	641362.47	1440769.88	картометрический метод	0.10	-
92	641360.65	1440775.4	картометрический метод	0.10	-
93	641379.99	1440780.58	картометрический метод	0.10	-
94	641394.59	1440785.92	картометрический метод	0.10	-
95	641426.22	1440801.38	картометрический метод	0.10	-
96	641484.63	1440835.95	картометрический метод	0.10	-
97	641486.12	1440833.43	картометрический метод	0.10	-
98	641503.97	1440843.79	картометрический метод	0.10	-
99	641497.96	1440855.63	картометрический метод	0.10	-
100	641501.33	1440860.09	картометрический метод	0.10	-
101	641496.81	1440869.01	картометрический метод	0.10	-
102	641503.29	1440884.31	картометрический метод	0.10	-
103	641490.06	1440905.15	картометрический метод	0.10	-
104	641455.54	1440928.05	картометрический метод	0.10	-
105	641376.46	1440879.49	картометрический метод	0.10	-
106	641380.36	1440873.02	картометрический метод	0.10	-
107	641374.71	1440869.71	картометрический метод	0.10	-
108	641366.92	1440883.44	картометрический метод	0.10	-
109	641356.33	1440884.1	картометрический метод	0.10	-
110	641348.14	1440890.93	картометрический метод	0.10	-
111	641339.36	1440917.37	картометрический метод	0.10	-
112	641214.92	1440902.18	картометрический метод	0.10	-
113	641070.82	1440877.24	картометрический метод	0.10	-
114	640714.53	1440815.59	картометрический метод	0.10	-
115	640676.13	1440814.79	картометрический метод	0.10	-
116	640708.89	1440801.51	картометрический метод	0.10	-
117	640701.24	1440779.15	картометрический метод	0.10	-
118	640701.87	1440752.83	картометрический метод	0.10	-
119	640703.44	1440745.88	картометрический метод	0.10	-
120	640703.83	1440738.03	картометрический метод	0.10	-
121	640743.45	1440727.22	картометрический метод	0.10	-
122	640747.46	1440707.65	картометрический метод	0.10	-
123	640759.43	1440705.46	картометрический метод	0.10	-
124	640758.97	1440676.47	картометрический метод	0.10	-
125	640733.05	1440681.88	картометрический метод	0.10	-
126	640726.03	1440616.98	картометрический метод	0.10	-
127	640761.4	1440610.78	картометрический метод	0.10	-
128	640786.06	1440606.58	картометрический метод	0.10	-
129	640792.49	1440608.08	картометрический метод	0.10	-
130	640785.66	1440574.05	картометрический метод	0.10	-
75	640794.34	1440569.76	картометрический метод	0.10	-
131	637603.29	1442637.58	картометрический метод	0.10	-
132	637635.1	1442637.94	картометрический метод	0.10	-
133	637674.24	1442642.77	картометрический метод	0.10	-
134	637707.91	1442650.14	картометрический метод	0.10	-
135	637754.93	1442664.51	картометрический метод	0.10	-
136	637792.44	1442682.09	картометрический метод	0.10	-
137	637824.38	1442700.61	картометрический метод	0.10	-
138	637852.12	1442719.45	картометрический метод	0.10	-
139	637866.6	1442730.82	картометрический метод	0.10	-
140	637883.69	1442713.13	картометрический метод	0.10	-
141	637904.87	1442691.19	картометрический метод	0.10	-
142	637904.83	1442691.16	картометрический метод	0.10	-
143	637936.06	1442658.83	картометрический метод	0.10	-
144	637967.76	1442693.05	картометрический метод	0.10	-

145	638066.28	1442795.29	картометрический метод	0.10	-
146	638040.4	1442826.14	картометрический метод	0.10	-
147	638165.27	1442943.75	картометрический метод	0.10	-
148	638203.46	1442899.52	картометрический метод	0.10	-
149	638185.81	1442883.66	картометрический метод	0.10	-
150	638228.86	1442834.75	картометрический метод	0.10	-
151	638398.99	1442947.38	картометрический метод	0.10	-
152	638381.73	1442980.18	картометрический метод	0.10	-
153	638346.8	1443046.99	картометрический метод	0.10	-
154	638328.72	1443081.53	картометрический метод	0.10	-
155	638334.77	1443085.62	картометрический метод	0.10	-
156	638297.14	1443141.31	картометрический метод	0.10	-
157	638285.22	1443152.12	картометрический метод	0.10	-
158	638281.77	1443155.77	картометрический метод	0.10	-
159	638275.89	1443168.66	картометрический метод	0.10	-
160	638148.14	1443086.9	картометрический метод	0.10	-
161	638140.36	1443080.18	картометрический метод	0.10	-
162	638074.34	1443013.52	картометрический метод	0.10	-
163	638018.66	1442937.19	картометрический метод	0.10	-
164	637922.8	1442806.78	картометрический метод	0.10	-
165	637855.72	1442741.35	картометрический метод	0.10	-
166	637765.37	1442686.02	картометрический метод	0.10	-
167	637702.81	1442665.47	картометрический метод	0.10	-
168	637623	1442652.15	картометрический метод	0.10	-
169	637603.34	1442651.34	картометрический метод	0.10	-
131	637603.29	1442637.58	картометрический метод	0.10	-
170	643041.55	1442991.47	картометрический метод	0.10	-
171	643039.2	1443017.75	картометрический метод	0.10	-
172	643036.8	1443029.8	картометрический метод	0.10	-
173	643030.73	1443044.54	картометрический метод	0.10	-
174	642970.39	1443098.43	картометрический метод	0.10	-
175	642968.73	1443088.37	картометрический метод	0.10	-
176	642955.25	1443088.87	картометрический метод	0.10	-
177	642939.17	1443097.97	картометрический метод	0.10	-
178	642923.82	1443075.89	картометрический метод	0.10	-
179	642917.99	1443058.09	картометрический метод	0.10	-
180	642915.28	1443048.52	картометрический метод	0.10	-
181	642931.71	1443042.51	картометрический метод	0.10	-
182	642988.63	1443010.18	картометрический метод	0.10	-
183	643020.22	1443000.46	картометрический метод	0.10	-
170	643041.55	1442991.47	картометрический метод	0.10	-
184	638126.46	1443218.85	картометрический метод	0.10	-
185	638140.14	1443224.33	картометрический метод	0.10	-
186	638193.31	1443245.64	картометрический метод	0.10	-
187	638175.78	1443288.4	картометрический метод	0.10	-
188	638168.89	1443305.24	картометрический метод	0.10	-
189	638136.87	1443293.09	картометрический метод	0.10	-
190	638116.85	1443340.09	картометрический метод	0.10	-
191	638100.12	1443332.05	картометрический метод	0.10	-
192	638087.02	1443325.83	картометрический метод	0.10	-
193	638089.53	1443317.06	картометрический метод	0.10	-
194	638064.1	1443306.94	картометрический метод	0.10	-
195	638094.49	1443225.21	картометрический метод	0.10	-
196	638095.81	1443221.64	картометрический метод	0.10	-
184	638126.46	1443218.85	картометрический метод	0.10	-
197	642307.38	1443812.49	картометрический метод	0.10	-
198	642389.66	1443880.18	картометрический метод	0.10	-
199	642454.09	1443951.76	картометрический метод	0.10	-
200	642508.92	1444007.67	картометрический метод	0.10	-
201	642549.83	1444074.78	картометрический метод	0.10	-
202	642644.5	1444262.17	картометрический метод	0.10	-
203	642683.15	1444375.73	картометрический метод	0.10	-
204	642663.76	1444376.1	картометрический метод	0.10	-
205	642573.7	1444377.51	картометрический метод	0.10	-
206	642585.39	1444509.78	картометрический метод	0.10	-
207	642590.42	1444566.7	картометрический метод	0.10	-
208	642653.75	1444637.44	картометрический метод	0.10	-
209	642744.56	1444637.18	картометрический метод	0.10	-
210	642767.22	1444637.02	картометрический метод	0.10	-
211	642845.01	1444880.28	картометрический метод	0.10	-
212	642799.72	1444877.63	картометрический метод	0.10	-
213	642729.99	1444875.56	картометрический метод	0.10	-
214	642624.87	1444873.85	картометрический метод	0.10	-
215	642504.41	1445204.4	картометрический метод	0.10	-
216	642421.37	1445172.37	картометрический метод	0.10	-
217	642370.12	1445156.62	картометрический метод	0.10	-
218	642265.07	1445099.18	картометрический метод	0.10	-
219	642185.36	1445076.84	картометрический метод	0.10	-
220	642252.25	1444316.18	картометрический метод	0.10	-
221	642263.92	1444305.42	картометрический метод	0.10	-
222	642275.23	1444275.66	картометрический метод	0.10	-
223	642249.83	1444268.15	картометрический метод	0.10	-
224	642250.91	1444263.9	картометрический метод	0.10	-
225	642261.04	1444223.51	картометрический метод	0.10	-
226	642261.04	1444223.35	картометрический метод	0.10	-
227	642261.09	1444223.37	картометрический метод	0.10	-
228	642253.36	1444254.36	картометрический метод	0.10	-
229	642359.35	1444280.35	картометрический метод	0.10	-
230	642354.96	1444254.34	картометрический метод	0.10	-
231	642317.53	1444195.66	картометрический метод	0.10	-
232	642304.13	1444168.81	картометрический метод	0.10	-
233	642294.78	1444163.15	картометрический метод	0.10	-
234	642276.21	1444158.8	картометрический метод	0.10	-
235	642276.3	1444153.8	картометрический метод	0.10	-
236	642264.39	1444150.04	картометрический метод	0.10	-
237	642266.22	1444110.04	картометрический метод	0.10	-
238	642234.72	1443998.26	картометрический метод	0.10	-
239	642215.04	1443868.43	картометрический метод	0.10	-
197	642307.38	1443812.49	картометрический метод	0.10	-
240	647120.3	1444465.28	картометрический метод	0.10	-
241	646906.62	1444882.54	картометрический метод	0.10	-
242	646255.53	1445171.67	картометрический метод	0.10	-
243	646023.05	1445132.47	картометрический метод	0.10	-
244	645946.3	1445126.76	картометрический метод	0.10	-
245	646006.37	1445035.31	картометрический метод	0.10	-
246	646025.47	1445013.06	картометрический метод	0.10	-
247	646086.65	1444961.31	картометрический метод	0.10	-
248	646148.57	1444920.88	картометрический метод	0.10	-
249	646230.16	1444871.22	картометрический метод	0.10	-
250	646266.95	1444842.78	картометрический метод	0.10	-
251	646291.81	1444828.32	картометрический метод	0.10	-
252	646316.81	1444819.23	картометрический метод	0.10	-
253	646470.95	1444742.23	картометрический метод	0.10	-
254	646526.28	1444712.13	картометрический метод	0.10	-
255	646552.58	1444697.83	картометрический метод	0.10	-
256	646611.11	1444670.39	картометрический метод	0.10	-
257	646701.22	1444627.84	картометрический метод	0.10	-
258	646770.4	1444592.74	картометрический метод	0.10	-
259	646805.23	1444575.65	картометрический метод	0.10	-
260	646840.3	1444559.07	картометрический метод	0.10	-
261	646906.31	1444527.87	картометрический метод	0.10	-
262	646925.43	1444521.48	картометрический метод	0.10	-
263	646952.94	1444512.27	картометрический метод	0.10	-
264	646970.5	1444508.65	картометрический метод	0.10	-
265	647058.39	1444483.77	картометрический метод	0.10	-
240	647120.3	1444465.28	картометрический метод	0.10	-
266	652868.14	1447471.09	картометрический метод	0.10	-
267	652962.15	1447529.66	картометрический метод	0.10	-
268	652959.05	1447538.63	картометрический метод	0.10	-
269	652894.67	1447511.57	картометрический метод	0.10	-
270	652887.27	1447525.3	картометрический метод	0.10	-
271	652863.86	1447511.27	картометрический метод	0.10	-
272	652840.44	1447516.51	картометрический метод	0.10	-
273	652831.62	1447509.73	картометрический метод	0.10	-
274	652825.68	1447507.82	картометрический метод	0.10	-
275	652823.24	1447505.85	картометрический метод	0.10	-
276	652818.19	1447501.5	картометрический метод	0.10	-
277	652867.07	1447480.66	картометрический метод	0.10	-
278	652870.63	1447475.9	картометрический метод	0.10	-
266	652868.14	1447471.09	картометрический метод	0.10	-

Раздел 4

План границ объекта

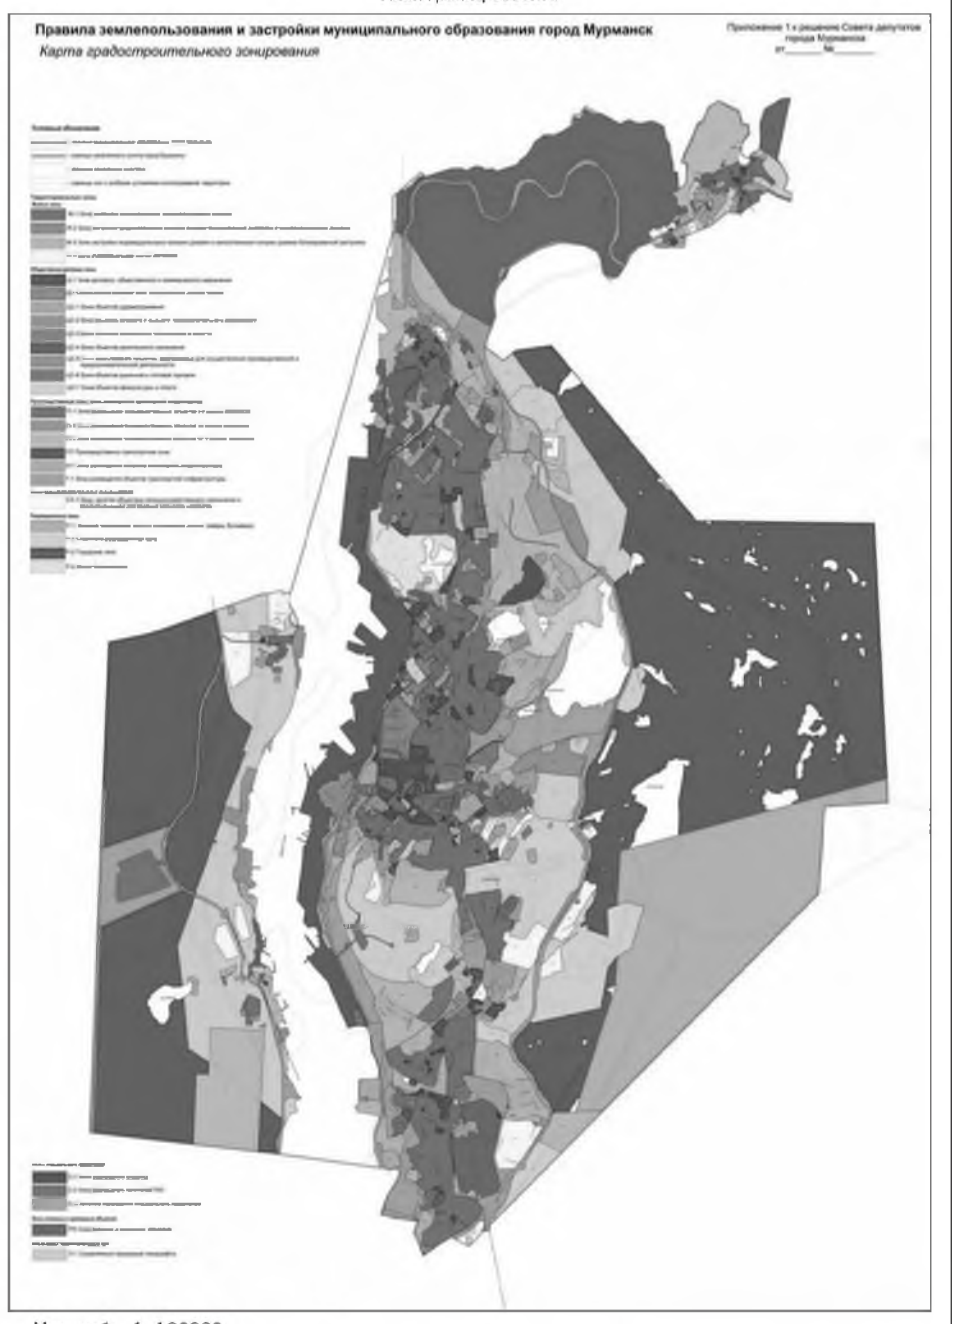

Масштаб 1:100000
Используемые условные знаки и обозначения: -
Подпись _____ Дата «9» июля 2019 г.
Место для оттиска печати (при наличии) лица, составившего описание местоположения границ объекта

ОПИСАНИЕ МЕСТОПОЛОЖЕНИЯ ГРАНИЦ
территориальная зона объектов рыночной и оптовой торговли (ЦС-6)
(наименование объекта, местоположение границ которого описано (далее – объект)

Раздел 1

Сведения об объекте		
№ п/п	Характеристики объекта	Описание характеристик
1	2	3
1	Местоположение объекта	Мурманская область, муниципальное образование город Мурманск
2	Площадь объекта +/- величина погрешности определения площади (Р +/- Дельта Р)	-
3	Иные характеристики объекта	-

Раздел 2

Сведения о местоположении границ объекта

1. Система координат МСК-51

2. Сведения о характерных точках границ объекта


Обозначение характерных точек границ	Координаты, м		Метод определения координат характерной точки	Средняя квадратическая погрешность положения характерной точки (Mt), м	Описание обозначения точки на местности (при наличии)
	X	Y			
1	2	3	4	5	6
1	638023.8	1441007.66	картометрический метод	0.10	-
2	638078	1441121.28	картометрический метод	0.10	-
3	638010.7	1441158.05	картометрический метод	0.10	-
4	637971.7	1441178.06	картометрический метод	0.10	-
5	637937.6	1441196.81	картометрический метод	0.10	-

6	637909.5	1441211.88	картометрический метод	0.10	-
7	637902.5	1441212.8	картометрический метод	0.10	-
8	637900.5	1441209.14	картометрический метод	0.10	-
9	637881.9	1441216.79	картометрический метод	0.10	-
10	637796.5	1441253.3	картометрический метод	0.10	-
11	637790.1	1441239.29	картометрический метод	0.10	-
12	637792.3	1441131.39	картометрический метод	0.10	-
13	637803.6	1441086.76	картометрический метод	0.10	-
1	638023.8	1441007.66	картометрический метод	0.10	-
14	641989	1441417.37	картометрический метод	0.10	-
15	641989.5	1441429.13	картометрический метод	0.10	-
16	642050.8	1441426.84	картометрический метод	0.10	-
17	642050.6	1441416.8	картометрический метод	0.10	-
18	642062.5	1441416.75	картометрический метод	0.10	-
19	642062.5	1441420.13	картометрический метод	0.10	-
20	642075.7	1441419.22	картометрический метод	0.10	-
21	642077.2	1441419.12	картометрический метод	0.10	-
22	642096.7	1441417.77	картометрический метод	0.10	-
23	642112	1441419.94	картометрический метод	0.10	-
24	642121.8	1441421.35	картометрический метод	0.10	-
25	642123.7	1441421.63	картометрический метод	0.10	-
26	642122.7	1441432.39	картометрический метод	0.10	-
27	642122.3	1441579.04	картометрический метод	0.10	-
28	642122.4	1441583.89	картометрический метод	0.10	-
29	642122.5	1441677.22	картометрический метод	0.10	-
30	642121.3	1441677.82	картометрический метод	0.10	-
31	642121.5	1441683.46	картометрический метод	0.10	-
32	642138.5	1441713.22	картометрический метод	0.10	-
33	642140.8	1441717.3	картометрический метод	0.10	-
34	642128.5	1441724.57	картометрический метод	0.10	-
35	642117.9	1441726.27	картометрический метод	0.10	-
36	642116.1	1441715.15	картометрический метод	0.10	-
37	642116.3	1441716.43	картометрический метод	0.10	-
38	642098.1	1441723.68	картометрический метод	0.10	-
39	642075.4	1441731.72	картометрический метод	0.10	-
40	642075	1441731.79	картометрический метод	0.10	-
41	642046.7	1441741.9	картометрический метод	0.10	-
42	642037.8	1441746.46	картометрический метод	0.10	-
43	642036.8	1441743.13	картометрический метод	0.10	-
44	642035.3	1441743.59	картометрический метод	0.10	-
45	642036.4	1441747.16	картометрический метод	0.10	-
46	641982.2	1441774.84	картометрический метод	0.10	-
47	641976.4	1441777.77	картометрический метод	0.10	-
48	641946.1	1441785.52	картометрический метод	0.10	-
49	641938.8	1441779.29	картометрический метод	0.10	-
50	641855.2	1441707.7	картометрический метод	0.10	-
51	641842.8	1441696.58	картометрический метод	0.10	-
52	641829.6	1441684.74	картометрический метод	0.10	-
53	641823.2	1441679.72	картометрический метод	0.10	-
54	641826.6	1441676.52	картометрический метод	0.10	-
55	641848.6	1441665.2	картометрический метод	0.10	-
56	641858.2	1441650.6	картометрический метод	0.10	-
57	641864.5	1441637.22	картометрический метод	0.10	-
58	641862.8	1441634.74	картометрический метод	0.10	-
59	641865	1441629.34	картометрический метод	0.10	-
60	641880.8	1441641.3	картометрический метод	0.10	-
61	641897.9	1441624.59	картометрический метод	0.10	-
62	641915	1441574.28	картометрический метод	0.10	-
63	641922	1441552.52	картометрический метод	0.10	-
64	641922.7	1441551.1	картометрический метод	0.10	-
65	641928.6	1441546.44	картометрический метод	0.10	-
66	641936.2	1441522.7	картометрический метод	0.10	-
67	641937.2	1441515.22	картометрический метод	0.10	-
68	641935.9	1441470.12	картометрический метод	0.10	-
69	641932.5	1441466.35	картометрический метод	0.10	-
70	641930.4	1441461.78	картометрический метод	0.10	-
71	641928.9	1441458.64	картометрический метод	0.10	-
72	641933.8	1441441.84	картометрический метод	0.10	-
73	641933.4	1441440.92	картометрический метод	0.10	-
74	641933.2	1441428.51	картометрический метод	0.10	-
75	641971.1	1441427.82	картометрический метод	0.10	-
76	641973.7	1441426.3	картометрический метод	0.10	-
77	641973	1441418.06	картометрический метод	0.10	-
14	641989	1441417.37	картометрический метод	0.10	-
78	641967.5	1441472.9	картометрический метод	0.10	-
79	641951.9	1441473.22	картометрический метод	0.10	-
80	641950.3	1441477.59	картометрический метод	0.10	-
81	641950.8	1441502.91	картометрический метод	0.10	-
82	641952.4	1441502.89	картометрический метод	0.10	-
83	641952.4	1441500.04	картометрический метод	0.10	-
84	641968.2	1441499.86	картометрический метод	0.10	-
85	641971.2	1441496.91	картометрический метод	0.10	-
86	641971	1441476.86	картометрический метод	0.10	-
78	641967.5	1441472.9	картометрический метод	0.10	-
87	636590	1442310.12	картометрический метод	0.10	-
88	636604.4	1442315.72	картометрический метод	0.10	-
89	636612.6	1442318.65	картометрический метод	0.10	-
90	636668.4	1442337.45	картометрический метод	0.10	-
91	636659.7	1442411.9	картометрический метод	0.10	-
92	636655.9	1442435.4	картометрический метод	0.10	-
93	636646.8	1442432.07	картометрический метод	0.10	-
94	636638.6	1442429.36	картометрический метод	0.10	-
95	636579.2	1442408.29	картометрический метод	0.10	-
96	636574	1442406.43	картометрический метод	0.10	-
97	636558.4	1442400.98	картометрический метод	0.10	-
87	636590	1442310.12	картометрический метод	0.10	-
98	641509	1442371.32	картометрический метод	0.10	-
99	641570.5	1442370.42	картометрический метод	0.10	-
100	641577.3	1442370.32	картометрический метод	0.10	-
101	641605.4	1442392.81	картометрический метод	0.10	-
102	641619.5	1442404.12	картометрический метод	0.10	-
103	641604.9	1442431.28	картометрический метод	0.10	-
104	641583.7	1442464.36	картометрический метод	0.10	-
105	641571.2	1442484.04	картометрический метод	0.10	-
106	641548.7	1442465.18	картометрический метод	0.10	-
107	641538.9	1442456.99	картометрический метод	0.10	-
108	641535.7	1442460.66	картометрический метод	0.10	-
109	641525.5	1442451.81	картометрический метод	0.10	-
110	641516.3	1442453.81	картометрический метод	0.10	-
111	641507.1	1442462.45	картометрический метод	0.10	-
112	641501.5	1442427.96	картометрический метод	0.10	-
113	641500.5	1442421.42	картометрический метод	0.10	-
114	641487.8	1442380.17	картометрический метод	0.10	-
115	641499.6	1442373.84	картометрический метод	0.10	-
116	641506.7	1442376.64	картометрический метод	0.10	-
117	641507.3	1442375.24	картометрический метод	0.10	-
98	641509	1442371.32	картометрический метод	0.10	-
118	637349.5	1442694.23	картометрический метод	0.10	-
119	637372.7	1442795.38	картометрический метод	0.10	-
120	637361.9	1442796.35	картометрический метод	0.10	-
121	637358.2	1442797	картометрический метод	0.10	-
122	637315.7	1442804.65	картометрический метод	0.10	-
123	637302.8	1442817.39	картометрический метод	0.10	-
124	637296.9	1442823.14	картометрический метод	0.10	-
125	637280.3	1442839.37	картометрический метод	0.10	-
126	637282.3	1442852.43	картометрический метод	0.10	-
127	637282.9	1442858.6	картометрический метод	0.10	-
128	637283.7	1442858.61	картометрический метод	0.10	-
129	637286.5	1442877.44	картометрический метод	0.10	-
130	637147.4	1442827.93	картометрический метод	0.10	-
131	637091.9	1442808.18	картометрический метод	0.10	-
132	637090.7	1442816.76	картометрический метод	0.10	-
133	637088.1	1442817.57	картометрический метод	0.10	-
134	637062.1	1442808.26	картометрический метод	0.10	-
135	637061.6	1442807.83	картометрический метод	0.10	-
136	637047.2	1442802.38	картометрический метод	0.10	-
137	637037.1	1442803.09	картометрический метод	0.10	-
138	637036.4	1442802.54	картометрический метод	0.10	-
139	637007.9	1442773.22	картометрический метод	0.10	-
140	637008.5	1442769.45	картометрический метод	0.10	-
141	637005.4	1442752.24	картометрический метод	0.10	-
142	637135.5	1442736.04	картометрический метод	0.10	-
143	637292.6	1442702.35	картометрический метод	0.10	-
118	637349.5	1442694.23	картометрический метод	0.10	-
144	636638.5	1442903.22	картометрический метод	0.10	-
145	636710.6	1442903.89	картометрический метод	0.10	-
146	636715.1	1442938.5	картометрический метод	0.10	-
147	636739.9	1442954.42	картометрический метод	0.10	-
148	636756.2	1442986.14	картометрический метод	0.10	-
149	636760.7	1442996.23	картометрический метод	0.10	-
150	636767.9	1443052.55	картометрический метод	0.10	-
151	636789.8	1443062.28	картометрический метод	0.10	-
152	636798.9	1443078.29	картометрический метод	0.10	-
153	636795.3	1443091.31	картометрический метод	0.10	-
154	636789.2	1443089.2	картометрический метод	0.10	-
155	636788.5	1443091.67	картометрический метод	0.10	-
156	636775.1	1443087.82	картометрический метод	0.10	-
157	636768.9	1443086.52	картометрический метод	0.10	-
158	636767.7	1443090.62	картометрический метод	0.10	-
159	636754.7	1443087.35	картометрический метод	0.10	-
160	636745.5	1443085.62	картометрический метод	0.10	-
161	636742.1	1443087.37	картометрический метод	0.10	-
162	636719.3	1443133.2	картометрический метод	0.10	-
163	636705.5	1443143.07	картометрический метод	0.10	-
164	636642.3	1443189.81	картометрический метод	0.10	-
165	636630.9	1443187.9	картометрический метод	0.10	-
166	636629.5	1443192.72	картометрический метод	0.10	-
167	636620.3	1443189.5	картометрический метод	0.10	-
168	636558.1	1443167.48	картометрический метод	0.10	-
169	636550.3	1443156.5	картометрический метод	0.10	-
170	636492.4	1443075.59	картометрический метод	0.10	-
171	636490.7	1443076.69	картометрический метод	0.10	-
172	636485.3	1443069.54	картометрический метод	0.10	-
173	636490.3	1443065.7	картометрический метод	0.10	-
174	636518	1443052.52	картометрический метод	0.10	-
175	636511.3	1443005	картометрический метод	0.10	-
176	636449.6	1442994.91	картометрический метод	0.10	-
177	636447.1	1443014.98	картометрический метод	0.10	-
178	636443.8	1443019.75	картометрический метод	0.10	-
179	636431	1442978.05	картометрический метод	0.10	-
180	636434.9	1442958.55	картометрический метод	0.10	-
181	636453.3	1442965.44	картометрический метод	0.10	-
182	636480.4	1442967.5	картометрический метод	0.10	-
183	636518.5	1442971.9	картометрический метод	0.10	-
184	636521.1	1442938.02	картометрический метод	0.10	-
185	636523.9	1442905.84	картометрический метод	0.10	-
144	636638.5	1442903.22	картометрический метод	0.10	-
186	639813.7	1442901.42	картометрический метод	0.10	-
187	639845.6	1442910.25	картометрический метод	0.10	-
188	639926.7	1442931.44	картометрический метод	0.10	-
189	639928.2	1442926.31	картометрический метод	0.10	-
190	639942.2	1442930.01	картометрический метод	0.10	-
191	639974.7	1442936.66	картометрический метод	0.10	-
192	639974.9	1442935.8	картометрический метод	0.10	-
193	639988.4	1442938.33	картометрический метод	0.10	-
194	639989.1	1442945.92	картометрический метод	0.10	-
195	639991.3	1442952.81	картометрический метод	0.10	-
196	639999.6	1442964.28	картометрический метод	0.10	-
197	639997.1	1442966.35	картометрический метод	0.10	-
198	640011.7	1442994.14	картометрический метод	0.10	-
199	640001.4	1442998.76	картометрический метод	0.10	-
200	639892.1	1443047.85	картометрический метод	0.10	-
201	639883.2	1443049.74	картометрический метод	0.10	-
202	639883.4	1443050.3	картометрический метод	0.10	-
203	639884.8	1443054.13	картометрический метод	0.10	-
204	639883.7	1443058.55	картометрический метод	0.10	-
205	639881.1	1443062.27	картометрический метод	0.10	-
206	639858.8	1443073.51	картометрический метод	0.10	-
207	639831.5	1443080.29	картометрический метод	0.10	-
208	639828.9	1443074.9	картометрический метод	0.10	-
209	639819.5	1443079.56	картометрический метод	0.10	-
210	639818	1443076.51	картометрический метод	0.10	-
211	639816.2	1443066.22	картометрический метод	0.10	-
212	639818.1	1443045.39	картометрический метод	0.10	-
213	639818.9	1443036.13	картометрический метод	0.10	-
214	639808.7	1443033.06	картометрический метод	0.10	-
215	639797.7	1443029.8	картометрический метод	0.10	-
216	639788.2	1443029.92	картометрический метод	0.10	-
217	639788.2	1443034.63	картометрический метод	0.10	-
218	639774.4	1443034.78	картометрический метод	0.10	-
219	639772.6	1443034.81	картометрический метод	0.10	-
220	639767.8	1443034.88	картометрический метод	0.10	-
221	639768.1	1443068.98	картометрический метод	0.10	-
222	639775.3	1443073.12	картометрический метод	0.10	-
223	639783.6	1443077.76	картометрический метод	0.10	-
224	639783.7	1443078.39	картометрический метод	0.10	-
225	639796.9	1443085.96	картометрический метод	0.10	-
226	639750.1	1443108.75	картометрический метод	0.10	-
227	639652.1	1443133.57	картометрический метод	0.10	-
228	639633	1443138.39	картометрический метод	0.10	-

229	639528.3	1443164.7	картометрический метод	0.10	-
230	639518.1	1443167.25	картометрический метод	0.10	-
231	639515.8	1443165.94	картометрический метод	0.10	-
232	639459.4	1443087.31	картометрический метод	0.10	-
233	639476.3	1443074.86	картометрический метод	0.10	-
234	639477.7	1443063.15	картометрический метод	0.10	-
235	639468.8	1443051.06	картометрический метод	0.10	-
236	639443.4	1443016.46	картометрический метод	0.10	-
237	639428.4	1443004.27	картометрический метод	0.10	-
238	639407	1442989.14	картометрический метод	0.10	-
239	639399.3	1442983.64	картометрический метод	0.10	-
240	639394.4	1442972.12	картометрический метод	0.10	-
241	639397.7	1442965.57	картометрический метод	0.10	-
242	639400.6	1442961.03	картометрический метод	0.10	-
243	639471.4	1442945.61	картометрический метод	0.10	-
244	639473	1442948.08	картометрический метод	0.10	-
245	639481	1442945.73	картометрический метод	0.10	-
246	639488.1	1442943.66	картометрический метод	0.10	-
247	639494.5	1442968.56	картометрический метод	0.10	-
248	639547.9	1442955.28	картометрический метод	0.10	-
249	639550.2	1442965.74	картометрический метод	0.10	-
250	639587.7	1442954.16	картометрический метод	0.10	-
251	639621	1442946.53	картометрический метод	0.10	-
252	639654.5	1442945.45	картометрический метод	0.10	-
253	639655.6	1442945.41	картометрический метод	0.10	-
254	639692.3	1442931.28	картометрический метод	0.10	-
255	639730.7	1442932.13	картометрический метод	0.10	-
256	639730.6	1442916.78	картометрический метод	0.10	-
257	639768.1	1442916.99	картометрический метод	0.10	-
258	639788	1442913.76	картометрический метод	0.10	-
259	639810.2	1442913.84	картометрический метод	0.10	-
260	639812.2	1442906.59	картометрический метод	0.10	-
186	639813.7	1442901.42	картометрический метод	0.10	-
261	642377.5	1443066.09	картометрический метод	0.10	-
262	642476.2	1443073.3	картометрический метод	0.10	-
263	642625.2	1443297.65	картометрический метод	0.10	-
264	642636	1443295.96	картометрический метод	0.10	-
265	642675.1	1443352.75	картометрический метод	0.10	-
266	642700.2	1443402.57	картометрический метод	0.10	-
267	642696.9	1443405.49	картометрический метод	0.10	-
268	642711.5	1443427.5	картометрический метод	0.10	-
269	642737.1	1443468.24	картометрический метод	0.10	-
270	642749.1	1443492.43	картометрический метод	0.10	-
271	642755	1443506.85	картометрический метод	0.10	-
272	642759.3	1443519.17	картометрический метод	0.10	-
273	642763.1	1443532.87	картометрический метод	0.10	-
274	642764.8	1443542.24	картометрический метод	0.10	-
275	642766.3	1443559.38	картометрический метод	0.10	-
276	642765.7	1443577.14	картометрический метод	0.10	-
277	642762.3	1443592.76	картометрический метод	0.10	-
278	642759.8	1443601.06	картометрический метод	0.10	-
279	642757.3	1443606.2	картометрический метод	0.10	-
280	642753.7	1443611.46	картометрический метод	0.10	-
281	642747.2	1443618.92	картометрический метод	0.10	-
282	642736.4	1443616.17	картометрический метод	0.10	-
283	642672.7	1443599.89	картометрический метод	0.10	-
284	642576.8	1443577.19	картометрический метод	0.10	-
285	642555.2	1443578.99	картометрический метод	0.10	-
286	642519.7	1443592.74	картометрический метод	0.10	-
287	642465.3	1443597.97	картометрический метод	0.10	-
288	642401.6	1443543.2	картометрический метод	0.10	-
289	642340.3	1443490.44	картометрический метод	0.10	-
290	642320.4	1443476.66	картометрический метод	0.10	-
291	642305.4	1443465.66	картометрический метод	0.10	-
292	642263.8	1443436.95	картометрический метод	0.10	-
293	642250.7	1443427.56	картометрический метод	0.10	-
294	642252.1	1443419.98	картометрический метод	0.10	-
295	642239.1	1443414.27	картометрический метод	0.10	-
296	642233.8	1443409.42	картометрический метод	0.10	-
297	642230.4	1443404.87	картометрический метод	0.10	-
298	642246.2	1443367.51	картометрический метод	0.10	-
299	642319.4	1443394.69	картометрический метод	0.10	-
300	642327.2	1443398.63	картометрический метод	0.10	-
301	642327.2	1443398.5	картометрический метод	0.10	-
302	642354.8	1443244.45	картометрический метод	0.10	-
303	642372.7	1443144.26	картометрический метод	0.10	-
261	642377.5	1443066.09	картометрический метод	0.10	-
304	642236	1443397.28	картометрический метод	0.10	-
305	642234	1443400.97	картометрический метод	0.10	-
306	642238.6	1443403.45	картометрический метод	0.10	-
307	642240.6	1443399.76	картометрический метод	0.10	-
304	642236	1443397.28	картометрический метод	0.10	-
308	646396.3	1443372	картометрический метод	0.10	-
309	646396.2	1443372.63	картометрический метод	0.10	-
310	646399.1	1443429.53	картометрический метод	0.10	-
311	646400	1443448.01	картометрический метод	0.10	-
312	646408.9	1443491.76	картометрический метод	0.10	-
313	646394.1	1443495.14	картометрический метод	0.10	-
314	646393.4	1443492.41	картометрический метод	0.10	-
315	646334.3	1443505.15	картометрический метод	0.10	-
316	646328.7	1443500.27	картометрический метод	0.10	-
317	646320.6	1443490.31	картометрический метод	0.10	-
318	646267.1	1443496.24	картометрический метод	0.10	-
319	646195.8	1443502.21	картометрический метод	0.10	-
320	646193.6	1443501.88	картометрический метод	0.10	-
321	646186.3	1443502.65	картометрический метод	0.10	-
322	646156.5	1443505.99	картометрический метод	0.10	-
323	646154.2	1443472.83	картометрический метод	0.10	-
324	646152.6	1443449.18	картометрический метод	0.10	-
325	646152.2	1443433.39	картометрический метод	0.10	-
326	646151.9	1443427.44	картометрический метод	0.10	-
327	646152	1443415.18	картометрический метод	0.10	-
328	646151.3	1443406.56	картометрический метод	0.10	-
329	646152.8	1443399.94	картометрический метод	0.10	-
330	646152	1443387	картометрический метод	0.10	-
331	646188.2	1443384.03	картометрический метод	0.10	-
332	646263.9	1443380.8	картометрический метод	0.10	-
333	646264.3	1443395.36	картометрический метод	0.10	-
334	646263.8	1443400.66	картометрический метод	0.10	-
335	646265.1	1443429.46	картометрический метод	0.10	-
336	646299.5	1443428.29	картометрический метод	0.10	-
337	646301.5	1443404.25	картометрический метод	0.10	-
338	646302.1	1443378.22	картометрический метод	0.10	-
308	646396.3	1443372	картометрический метод	0.10	-

Раздел 4

План границ объекта

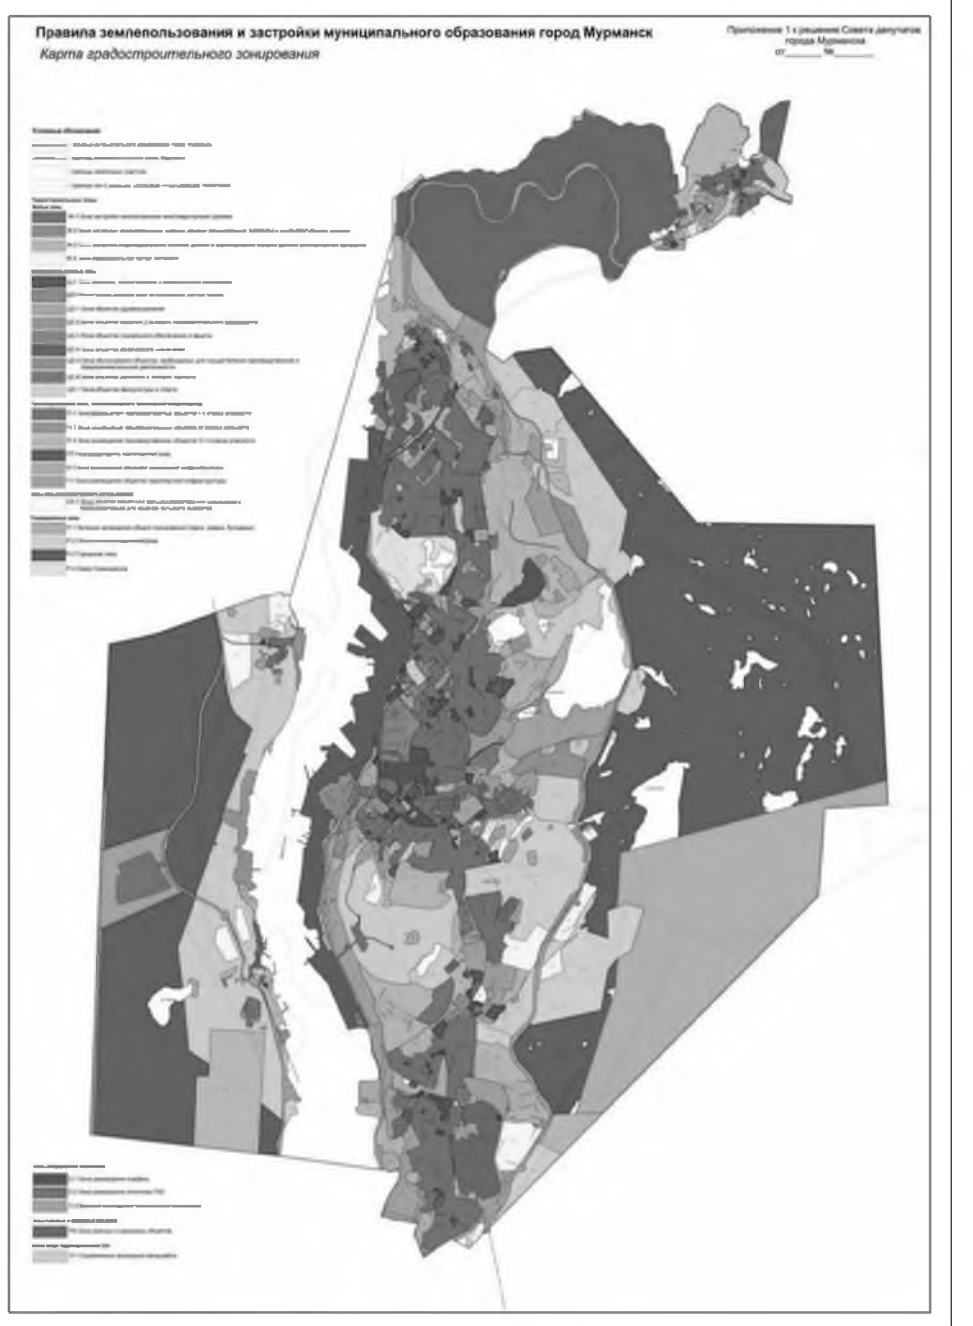

Масштаб 1: 100000
Используемые условные знаки и обозначения: -
Подпись _____ Дата «9» июля 2019 г.
Место для оттиска печати (при наличии) лица, составившего описание местоположения границ объекта

ОПИСАНИЕ МЕСТОПОЛОЖЕНИЯ ГРАНИЦ
территориальная зона объектов физкультуры и спорта (ЦС-7)
(наименование объекта, местоположение границ которого описано (далее – объект)

Раздел 1

Сведения об объекте		
№ п/п	Характеристики объекта	Описание характеристик
1	2	3
1	Местоположение объекта	Мурманская область, муниципальное образование город Мурманск
2	Площадь объекта +/- величина погрешности определения площади (Р +/- Дельта Р)	-
3	Иные характеристики объекта	-


Раздел 2

Сведения о местоположении границ объекта					
1. Система координат МСК-51					
2. Сведения о характерных точках границ объекта					
Обозначение характерных точек границ	Координаты, м		Метод определения координат характерной точки	Средняя квадратическая погрешность положения характерной точки (Mt), м	Описание обозначения точки на местности (при наличии)
	X	Y			
1	2	3	4	5	6
1	637978.86	1439008.73	картометрический метод	0.10	-
2	638004.77	1439011.88	картометрический метод	0.10	-
3	638017.26	1439013.43	картометрический метод	0.10	-
4	638009.72	1439080.93	картометрический метод	0.10	-
5	637972.58	1439077.11	картометрический метод	0.10	-
6	637975.17	1439049.87	картометрический метод	0.10	-
7	637976.34	1439036.82	картометрический метод	0.10	-
1	637978.86	1439008.73	картометрический метод	0.10	-
8	641339.82	1440536.25	картометрический метод	0.10	-
9	641377.06	1440547.43	картометрический метод	0.10	-
10	641384.04	1440549.54	картометрический метод	0.10	-
11	641375.34	1440566.75	картометрический метод	0.10	-
12	641442.57	1440599.69	картометрический метод	0.10	-
13	641413.55	1440614.94	картометрический метод	0.10	-
14	641386.91	1440622.66	картометрический метод	0.10	-
15	641370.9	1440625.59	картометрический метод	0.10	-
16	641348.33	1440627.94	картометрический метод	0.10	-
17	641313.47	1440627.33	картометрический метод	0.10	-
18	641317.93	1440616.49	картометрический метод	0.10	-
19	641321.33	1440601.76	картометрический метод	0.10	-
20	641323.74	1440589.08	картометрический метод	0.10	-
21	641325.89	1440574.91	картометрический метод	0.10	-
22	641327.26	1440564.42	картометрический метод	0.10	-
23	641328.91	1440553.06	картометрический метод	0.10	-

24	641333.32	1440553.48	картометрический метод	0.10	-
25	641334.02	1440545.58	картометрический метод	0.10	-
26	641330.38	1440537.85	картометрический метод	0.10	-
8	641339.82	1440536.25	картометрический метод	0.10	-
27	641338.9	1441681.86	картометрический метод	0.10	-
28	641373.81	1441709.01	картометрический метод	0.10	-
29	641370.77	1441712.83	картометрический метод	0.10	-
30	641361.16	1441725.69	картометрический метод	0.10	-
31	641363.41	1441732.94	картометрический метод	0.10	-
32	641361.69	1441735.31	картометрический метод	0.10	-
33	641372.31	1441743.5	картометрический метод	0.10	-
34	641415.64	1441776.91	картометрический метод	0.10	-
35	641391.19	1441808.13	картометрический метод	0.10	-
36	641338.34	1441767.97	картометрический метод	0.10	-
37	641340.77	1441764.58	картометрический метод	0.10	-
38	641305.06	1441735.77	картометрический метод	0.10	-
39	641300.04	1441731.49	картометрический метод	0.10	-
27	641338.9	1441681.86	картометрический метод	0.10	-
40	647218.28	1441652.66	картометрический метод	0.10	-
41	647233.64	1441656.71	картометрический метод	0.10	-
42	647240.98	1441658.65	картометрический метод	0.10	-
43	647260.63	1441663.86	картометрический метод	0.10	-
44	647276.92	1441682.61	картометрический метод	0.10	-
45	647277.08	1441708.05	картометрический метод	0.10	-
46	647258.54	1441710.45	картометрический метод	0.10	-
47	647245.04	1441766.7	картометрический метод	0.10	-
48	647239.42	1441781.23	картометрический метод	0.10	-
49	647162.13	1441762.94	картометрический метод	0.10	-
50	647136.57	1441753.34	картометрический метод	0.10	-
51	647137.68	1441741.31	картометрический метод	0.10	-
52	647144.31	1441665.38	картометрический метод	0.10	-
53	647178.14	1441665.04	картометрический метод	0.10	-
54	647184.09	1441663.21	картометрический метод	0.10	-
40	647218.28	1441652.66	картометрический метод	0.10	-
55	649684.53	1441708.87	картометрический метод	0.10	-
56	649736.82	1441709.73	картометрический метод	0.10	-
57	649874.57	1441782.82	картометрический метод	0.10	-
58	649871.57	1441789.93	картометрический метод	0.10	-
59	649868.02	1441796.45	картометрический метод	0.10	-
60	649841.75	1441843.15	картометрический метод	0.10	-
61	649851.81	1441852.05	картометрический метод	0.10	-
62	649847.06	1441856.95	картометрический метод	0.10	-
63	649848.69	1441858.52	картометрический метод	0.10	-
64	649829.5	1441878.33	картометрический метод	0.10	-
65	649813.42	1441860.88	картометрический метод	0.10	-
66	649773.57	1441890.41	картометрический метод	0.10	-
67	649784.38	1441906.04	картометрический метод	0.10	-
68	649789.19	1441912.06	картометрический метод	0.10	-
69	649788.46	1441912.85	картометрический метод	0.10	-
70	649811.74	1441946.85	картометрический метод	0.10	-
71	649804.43	1441952.65	картометрический метод	0.10	-
72	649740.42	1441997.11	картометрический метод	0.10	-
73	649600.25	1441788.92	картометрический метод	0.10	-
74	649616.26	1441764.27	картометрический метод	0.10	-
75	649632.77	1441745.71	картометрический метод	0.10	-
76	649643.67	1441739.43	картометрический метод	0.10	-
77	649659.3	1441734.69	картометрический метод	0.10	-
78	649666.85	1441726.13	картометрический метод	0.10	-
79	649691.65	1441723.27	картометрический метод	0.10	-
80	649700.1	1441722.57	картометрический метод	0.10	-
55	649684.53	1441708.87	картометрический метод	0.10	-
81	644108.48	1441883.24	картометрический метод	0.10	-
82	644132.24	1441893.12	картометрический метод	0.10	-
83	644153.51	1441906.58	картометрический метод	0.10	-
84	644155.33	1441912.23	картометрический метод	0.10	-
85	644162.5	1441932.64	картометрический метод	0.10	-
86	644178.16	1441954.35	картометрический метод	0.10	-
87	644185.57	1441959.84	картометрический метод	0.10	-
88	644188.24	1441958.14	картометрический метод	0.10	-
89	644218.25	1441988.03	картометрический метод	0.10	-
90	644218.57	1442012.66	картометрический метод	0.10	-
91	644211.8	1442018.96	картометрический метод	0.10	-
92	644179.84	1442050.39	картометрический метод	0.10	-
93	644165.15	1442063.5	картометрический метод	0.10	-
94	644150.41	1442076.62	картометрический метод	0.10	-
95	644123.65	1442046.54	картометрический метод	0.10	-
96	643863.73	1442279.5	картометрический метод	0.10	-
97	643861.4	1442279.04	картометрический метод	0.10	-
98	643721.56	1442124.41	картометрический метод	0.10	-
99	643930.26	1441939.1	картометрический метод	0.10	-
100	643982.81	1441910.01	картометрический метод	0.10	-
101	644000.22	1441904.9	картометрический метод	0.10	-
102	644050.95	1441892.96	картометрический метод	0.10	-
103	644091.98	1441888.75	картометрический метод	0.10	-
81	644108.48	1441883.24	картометрический метод	0.10	-
104	635090.53	1442032.47	картометрический метод	0.10	-
105	635122.63	1442054.32	картометрический метод	0.10	-
106	635129.26	1442059.17	картометрический метод	0.10	-
107	635084.64	1442154.57	картометрический метод	0.10	-
108	635079.43	1442153.65	картометрический метод	0.10	-
109	635069.33	1442151.24	картометрический метод	0.10	-
110	635045.44	1442145.77	картометрический метод	0.10	-
111	635030.44	1442140.33	картометрический метод	0.10	-
104	635090.53	1442032.47	картометрический метод	0.10	-
112	647370.65	1441998.74	картометрический метод	0.10	-
113	647420.08	1442033.73	картометрический метод	0.10	-
114	647377.42	1442089.17	картометрический метод	0.10	-
115	647370.34	1442083.74	картометрический метод	0.10	-
116	647372.49	1442080.86	картометрический метод	0.10	-
117	647328.11	1442045.66	картометрический метод	0.10	-
118	647324.51	1442042.78	картометрический метод	0.10	-
119	647346.59	1442010.8	картометрический метод	0.10	-
120	647351.81	1442004.52	картометрический метод	0.10	-
112	647370.65	1441998.74	картометрический метод	0.10	-
121	641062.89	1442811.06	картометрический метод	0.10	-
122	641072.3	1442822.51	картометрический метод	0.10	-
123	641094.87	1442863.96	картометрический метод	0.10	-
124	641100.81	1442868.44	картометрический метод	0.10	-
125	641101.33	1442871.35	картометрический метод	0.10	-
126	641131.72	1442927.44	картометрический метод	0.10	-
127	641097.35	1442953.02	картометрический метод	0.10	-
128	641074.66	1442907.5	картометрический метод	0.10	-
129	641037.44	1442926.21	картометрический метод	0.10	-
130	641027.3	1442906.46	картометрический метод	0.10	-
131	640981.9	1442928.03	картометрический метод	0.10	-
132	640961.38	1442888.26	картометрический метод	0.10	-
133	640955.41	1442876.68	картометрический метод	0.10	-
134	640985.61	1442877.7	картометрический метод	0.10	-
135	640993.92	1442855.46	картометрический метод	0.10	-
136	641005.14	1442849.94	картометрический метод	0.10	-
137	641024.55	1442836.36	картометрический метод	0.10	-
138	641051	1442816.21	картометрический метод	0.10	-
139	641052.79	1442818.71	картометрический метод	0.10	-
121	641062.89	1442811.06	картометрический метод	0.10	-
140	644908.26	1442859.42	картометрический метод	0.10	-
141	644910.26	1442859.8	картометрический метод	0.10	-
142	644914	1442861.56	картометрический метод	0.10	-
143	644921.18	1442865.22	картометрический метод	0.10	-
144	644901.11	1442891.78	картометрический метод	0.10	-
145	644903.17	1442899.33	картометрический метод	0.10	-
146	644855.7	1442924.32	картометрический метод	0.10	-
147	644848.93	1442897.21	картометрический метод	0.10	-
148	644848.57	1442895.17	картометрический метод	0.10	-
149	644850.36	1442894.01	картометрический метод	0.10	-
150	644869.1	1442885.23	картометрический метод	0.10	-
151	644879.71	1442878.52	картометрический метод	0.10	-
152	644904.12	1442859.65	картометрический метод	0.10	-
140	644908.26	1442859.42	картометрический метод	0.10	-
153	644668.84	1443330.42	картометрический метод	0.10	-
154	644691.51	1443373.41	картометрический метод	0.10	-
155	644703.38	1443395.9	картометрический метод	0.10	-
156	644658.51	1443415.84	картометрический метод	0.10	-
157	644641.89	1443432.74	картометрический метод	0.10	-
158	644633.45	1443438.68	картометрический метод	0.10	-
159	644615.53	1443445.9	картометрический метод	0.10	-
160	644566.43	1443457.21	картометрический метод	0.10	-
161	644526.69	1443462.04	картометрический метод	0.10	-
162	644474.33	1443489.55	картометрический метод	0.10	-
163	644484.38	1443508.69	картометрический метод	0.10	-
164	644443.87	1443589.92	картометрический метод	0.10	-
165	644352.77	1443592.16	картометрический метод	0.10	-
166	644331.97	1443566.14	картометрический метод	0.10	-
167	644330.59	1443553.92	картометрический метод	0.10	-
168	644346.17	1443475.16	картометрический метод	0.10	-
169	644340.64	1443423.45	картометрический метод	0.10	-
170	644321.59	1443364.27	картометрический метод	0.10	-
171	644332.96	1443358.53	картометрический метод	0.10	-
172	644384.44	1443356.38	картометрический метод	0.10	-
173	644398.61	1443374.59	картометрический метод	0.10	-
174	644434.9	1443411.21	картометрический метод	0.10	-
175	644445.52	1443421.93	картометрический метод	0.10	-
176	644510.25	1443389.6	картометрический метод	0.10	-
177	644587.19	1443360.88	картометрический метод	0.10	-
153	644668.84	1443330.42	картометрический метод	0.10	-
178	652672.1	1448052.85	картометрический метод	0.10	-
179	652684.06	1448163.76	картометрический метод	0.10	-
180	652678.11	1448163.87	картометрический метод	0.10	-
181	652684.47	1448207.92	картометрический метод	0.10	-
182	652647.4	1448256.91	картометрический метод	0.10	-
183	652637.75	1448281.41	картометрический метод	0.10	-
184	652624.4	1448304.09	картометрический метод	0.10	-
185	652531.9	1448404.28	картометрический метод	0.10	-
186	652465.13	1448345.19	картометрический метод	0.10	-
187	652481.41	1448318.77	картометрический метод	0.10	-
188	652507.82	1448275.2	картометрический метод	0.10	-
189	652544.63	1448210.05	картометрический метод	0.10	-
190	652562.88	1448172.08	картометрический метод	0.10	-
191	652571.49	1448149.12	картометрический метод	0.10	-
192	652575.11	1448139.95	картометрический метод	0.10	-
193	652581.1	1448113.23	картометрический метод	0.10	-
194	652581.69	1448098.13	картометрический метод	0.10	-
195	652581.65	1448064.91	картометрический метод	0.10	-
196	652581.04	1448056.02	картометрический метод	0.10	-
178	652672.1	1448052.85	картометрический метод	0.10	-

Раздел 4

План границ объекта

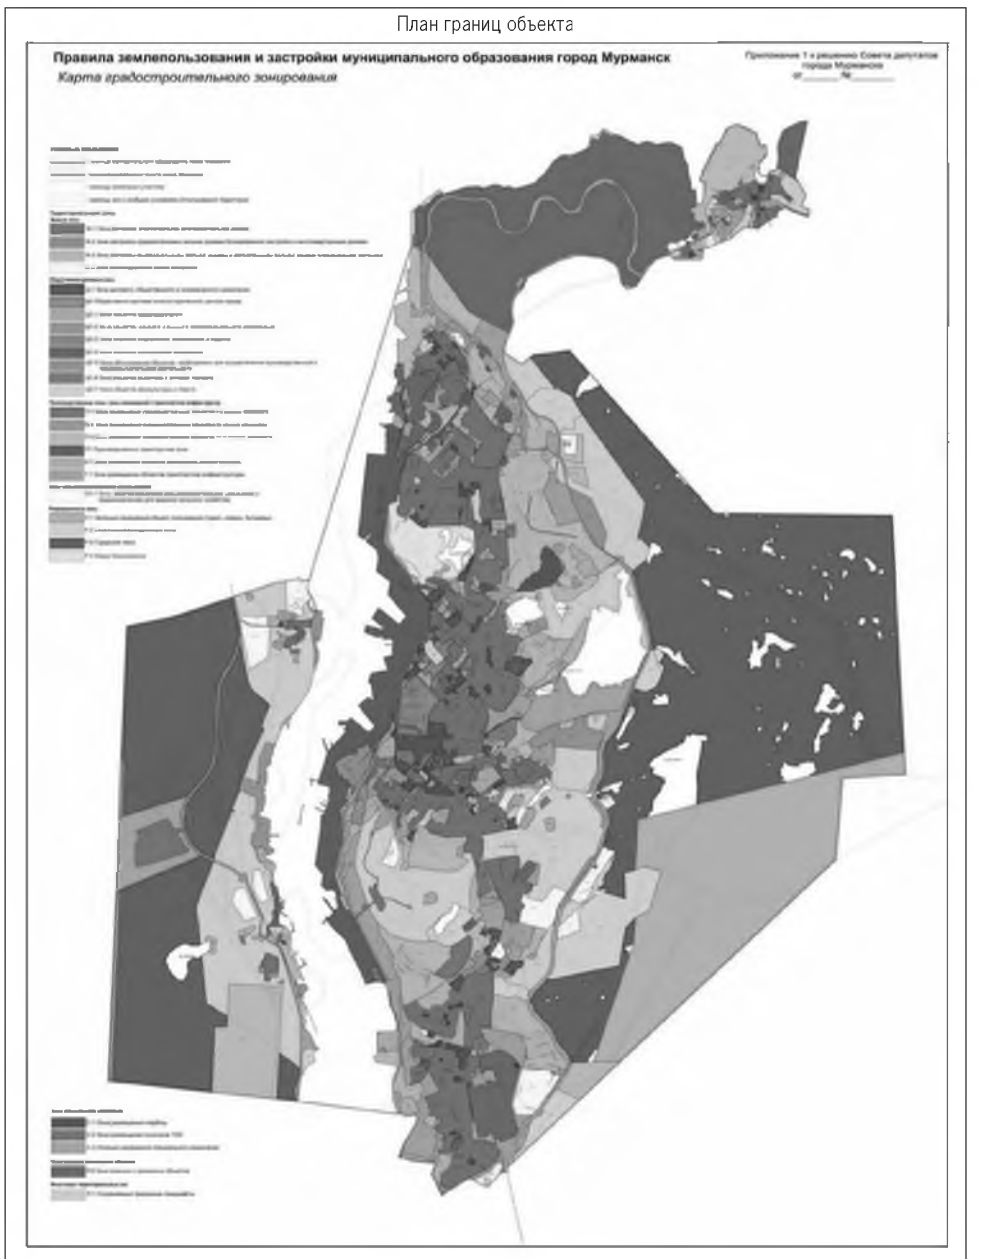

Масштаб 1: 100000

Используемые условные знаки и обозначения: -

Подпись _____ Дата «9» июля 2019 г.

Место для оттиска печати (при наличии) лица, составившего описание местоположения границ объекта

ОПИСАНИЕ МЕСТОПОЛОЖЕНИЯ ГРАНИЦ
территориальная зона размещения производственных объектов I-II класса опасности (П-1)
(наименование объекта, местоположение границ которого описано (далее – объект)

Раздел 1

Сведения об объекте		
№ п/п	Характеристики объекта	Описание характеристик
1	2	3
1	Местоположение объекта	Мурманская область, муниципальное образование город Мурманск
2	Площадь объекта +/- величина погрешности определения площади (Р +/- Дельта Р)	-
3	Иные характеристики объекта	-

Раздел 2

Сведения о местоположении границ объекта

1. Система координат МСК-51


2. Сведения о характерных точках границ объекта

Обозначение характерных точек границ	Координаты, м		Метод определения координат характерной точки	Средняя квадратическая погрешность положения характерной точки (Mt), м	Описание обозначения точки на местности (при наличии)
	X	Y			
1	2	3	4	5	6
1	638985.28	1440724.24	картометрический метод	0.10	-
2	639035.18	1440758.61	картометрический метод	0.10	-
3	639072.72	1440806.51	картометрический метод	0.10	-
4	639130.63	1440867.94	картометрический метод	0.10	-
5	639181	1440860.93	картометрический метод	0.10	-
6	639207.39	1440859.14	картометрический метод	0.10	-
7	639235.31	1440894.16	картометрический метод	0.10	-
8	639193.22	1440937.21	картометрический метод	0.10	-
9	639271.82	1441030.37	картометрический метод	0.10	-
10	639323.45	1441050.35	картометрический метод	0.10	-
11	639452.6	1440972.33	картометрический метод	0.10	-
12	639468.29	1440968.71	картометрический метод	0.10	-
13	639557.9	1440968.48	картометрический метод	0.10	-
14	639559.87	1440989.83	картометрический метод	0.10	-
15	639542.32	1440997.55	картометрический метод	0.10	-
16	639530.19	1441042.51	картометрический метод	0.10	-
17	639566.98	1441052.43	картометрический метод	0.10	-
18	639574.01	1441103.1	картометрический метод	0.10	-
19	639575.01	1441103.14	картометрический метод	0.10	-
20	639623.95	1441105.3	картометрический метод	0.10	-
21	639725.97	1441116.55	картометрический метод	0.10	-
22	639727.85	1441105.09	картометрический метод	0.10	-
23	639728.38	1441101.97	картометрический метод	0.10	-
24	639729.03	1441076.28	картометрический метод	0.10	-
25	639733.68	1441059.68	картометрический метод	0.10	-
26	639757.49	1441028.58	картометрический метод	0.10	-
27	639794.3	1440989.7	картометрический метод	0.10	-
28	639831.79	1440938.76	картометрический метод	0.10	-
29	639858.67	1440918.36	картометрический метод	0.10	-
30	639963.67	1440865.66	картометрический метод	0.10	-
31	639996.58	1440857.56	картометрический метод	0.10	-
32	640021.74	1440857.43	картометрический метод	0.10	-
33	640048.52	1440861.09	картометрический метод	0.10	-
34	640205.63	1440912.94	картометрический метод	0.10	-
35	640272.36	1440943.49	картометрический метод	0.10	-
36	640315.48	1440953.7	картометрический метод	0.10	-
37	640403.51	1440966.82	картометрический метод	0.10	-
38	640470.99	1440979.78	картометрический метод	0.10	-
39	640530.78	1440989.35	картометрический метод	0.10	-
40	640566.13	1441002.02	картометрический метод	0.10	-
41	640578.83	1441009.16	картометрический метод	0.10	-
42	640576.33	1441014.59	картометрический метод	0.10	-
43	640533.28	1440997.42	картометрический метод	0.10	-
44	640456.37	1440987.05	картометрический метод	0.10	-
45	640400.53	1440972.88	картометрический метод	0.10	-
46	640312.26	1440959.26	картометрический метод	0.10	-
47	640272.77	1440950.74	картометрический метод	0.10	-
48	640237.03	1440937.72	картометрический метод	0.10	-
49	640199.81	1440917.77	картометрический метод	0.10	-
50	640046.6	1440867.44	картометрический метод	0.10	-
51	640017.25	1440863.59	картометрический метод	0.10	-
52	639995.94	1440864.11	картометрический метод	0.10	-
53	639964.49	1440871.15	картометрический метод	0.10	-
54	639864.67	1440922.42	картометрический метод	0.10	-
55	639836.44	1440943.57	картометрический метод	0.10	-
56	639799.72	1440994.15	картометрический метод	0.10	-
57	639740.06	1441063.44	картометрический метод	0.10	-
58	639737.35	1441087.81	картометрический метод	0.10	-
59	639738.98	1441103.39	картометрический метод	0.10	-
60	639736.27	1441123.27	картометрический метод	0.10	-
61	639583.29	1441110.17	картометрический метод	0.10	-
62	639498.76	1441114.11	картометрический метод	0.10	-
63	639365.4	1441198.65	картометрический метод	0.10	-
64	639346.98	1441277.49	картометрический метод	0.10	-
65	639347.69	1441324.79	картометрический метод	0.10	-
66	639340.53	1441363.44	картометрический метод	0.10	-
67	639319.42	1441433.29	картометрический метод	0.10	-
68	639290.59	1441482.58	картометрический метод	0.10	-
69	639254.35	1441553.72	картометрический метод	0.10	-
70	639207.72	1441666.45	картометрический метод	0.10	-
71	639214.74	1441673.11	картометрический метод	0.10	-
72	639226.18	1441698.06	картометрический метод	0.10	-
73	639222.58	1441708.34	картометрический метод	0.10	-
74	639169.52	1441748.97	картометрический метод	0.10	-
75	639147.36	1441721.62	картометрический метод	0.10	-
76	639152.21	1441705.58	картометрический метод	0.10	-
77	639170.84	1441679.16	картометрический метод	0.10	-
78	639196.18	1441662.23	картометрический метод	0.10	-
79	639228.62	1441576.16	картометрический метод	0.10	-
80	639280.88	1441470.94	картометрический метод	0.10	-
81	639307.4	1441425.2	картометрический метод	0.10	-
82	639332.18	1441324.97	картометрический метод	0.10	-
83	639333.35	1441275.26	картометрический метод	0.10	-
84	639342.94	1441209.24	картометрический метод	0.10	-
85	639229.86	1441271.64	картометрический метод	0.10	-
86	639208.39	1441267.34	картометрический метод	0.10	-
87	639128.07	1441230.53	картометрический метод	0.10	-
88	639100.32	1441204.13	картометрический метод	0.10	-
89	639111.54	1441159.39	картометрический метод	0.10	-
90	639275.23	1441065.03	картометрический метод	0.10	-
91	639194.18	1440982.72	картометрический метод	0.10	-
92	638976.67	1440737.48	картометрический метод	0.10	-
93	638964.84	1440744.33	картометрический метод	0.10	-
94	638957.24	1440731.46	картометрический метод	0.10	-
95	638966.07	1440726.39	картометрический метод	0.10	-
96	638970.39	1440733.43	картометрический метод	0.10	-
1	638985.28	1440724.24	картометрический метод	0.10	-
97	641503.97	1440843.79	картометрический метод	0.10	-
98	641528.54	1440856.78	картометрический метод	0.10	-
99	641570.48	1440877.31	картометрический метод	0.10	-
100	641574.63	1440878.9	картометрический метод	0.10	-
101	641661.79	1440920.83	картометрический метод	0.10	-
102	641671.2	1440925.13	картометрический метод	0.10	-
103	641687.02	1440930.49	картометрический метод	0.10	-
104	641718.18	1440939.39	картометрический метод	0.10	-
105	641783.5	1440957.99	картометрический метод	0.10	-
106	641784.6	1440954.03	картометрический метод	0.10	-
107	641846.72	1440986.57	картометрический метод	0.10	-
108	641857.17	1440993.72	картометрический метод	0.10	-
109	641895.73	1441018.09	картометрический метод	0.10	-
110	641897.48	1441014.67	картометрический метод	0.10	-
111	641899.37	1441010.75	картометрический метод	0.10	-
112	641906.04	1440996.19	картометрический метод	0.10	-
113	641942.51	1441010.89	картометрический метод	0.10	-
114	641962.06	1441020.46	картометрический метод	0.10	-
115	642018.48	1441051.29	картометрический метод	0.10	-
116	642037.36	1441062.82	картометрический метод	0.10	-
117	642026.71	1441073.12	картометрический метод	0.10	-
118	642027.82	1441076.16	картометрический метод	0.10	-
119	642024.45	1441078.01	картометрический метод	0.10	-
120	641993.82	1441088.48	картометрический метод	0.10	-
121	641993.54	1441087.25	картометрический метод	0.10	-
122	641988.94	1441090.22	картометрический метод	0.10	-
123	641985.87	1441091.23	картометрический метод	0.10	-
124	641985.41	1441089.85	картометрический метод	0.10	-
125	641973.34	1441093.75	картометрический метод	0.10	-
126	641979.09	1441111.51	картометрический метод	0.10	-
127	641979.32	1441126.38	картометрический метод	0.10	-
128	641979.69	1441130.18	картометрический метод	0.10	-
129	641989.42	1441160.38	картометрический метод	0.10	-
130	641983.81	1441162.19	картометрический метод	0.10	-
131	641995.79	1441199.2	картометрический метод	0.10	-
132	641992.5	1441200.3	картометрический метод	0.10	-
133	641996.39	1441211.89	картометрический метод	0.10	-
134	641988.94	1441214.16	картометрический метод	0.10	-
135	641989.14	1441216.36	картометрический метод	0.10	-
136	641964.79	1441221.2	картометрический метод	0.10	-
137	641974.21	1441255.63	картометрический метод	0.10	-
138	641946.51	1441260.7	картометрический метод	0.10	-
139	641921.58	1441251.26	картометрический метод	0.10	-
140	641929.25	1441229.28	картометрический метод	0.10	-
141	641921.71	1441226.47	картометрический метод	0.10	-
142	641888.04	1441213.88	картометрический метод	0.10	-
143	641881.13	1441226.25	картометрический метод	0.10	-
144	641866.66	1441221.61	картометрический метод	0.10	-
145	641855.84	1441233.84	картометрический метод	0.10	-
146	641849.79	1441230.2	картометрический метод	0.10	-
147	641809.04	1441211.36	картометрический метод	0.10	-
148	641790.68	1441219.25	картометрический метод	0.10	-
149	641804.08	1441126.97	картометрический метод	0.10	-
150	641806.05	1441058.89	картометрический метод	0.10	-
151	641794.71	1441059.83	картометрический метод	0.10	-
152	641783.26	1441053.86	картометрический метод	0.10	-
153	641776.86	1441051.37	картометрический метод	0.10	-
154	641771.39	1441051.8	картометрический метод	0.10	-
155	641760.16	1441054.09	картометрический метод	0.10	-
156	641754.24	1441058.25	картометрический метод	0.10	-
157	641755.84	1441069.37	картометрический метод	0.10	-
158	641754.94	1441092.71	картометрический метод	0.10	-
159	641729.66	1441092.46	картометрический метод	0.10	-
160	641726.21	1441090.32	картометрический метод	0.10	-
161	641725.78	1441091.01	картометрический метод	0.10	-
162	641717.45	1441085.79	картометрический метод	0.10	-
163	641652.04	1441035.74	картометрический метод	0.10	-
164	641643.36	1441026.43	картометрический метод	0.10	-
165	641596.17	1440990.57	картометрический метод	0.10	-
166	641601.66	1440983.17	картометрический метод	0.10	-
167	641605.26	1440970.91	картометрический метод	0.10	-
168	641583.85	1440957.31	картометрический метод	0.10	-
169	641561.35	1440934.37	картометрический метод	0.10	-
170	641544.62	1440925.85	картометрический метод	0.10	-
171	641509.95	1440918.03	картометрический метод	0.10	-
172	641489.88	1440905.03	картометрический метод	0.10	-
173	641503.29	1440884.31	картометрический метод	0.10	-
174	641496.81	1440869.01	картометрический метод	0.10	-
175	641501.33	1440860.09	картометрический метод	0.10	-
176	641497.96	1440855.63	картометрический метод	0.10	-
97	641503.97	1440843.79	картометрический метод	0.10	-
177	647559.04	1441271.1	картометрический метод	0.10	-
178	647611.96	1441296.21	картометрический метод	0.10	-
179	647665.79	1441321.21	картометрический метод	0.10	-
180	647671.62	1441323.8	картометрический метод	0.10	-
181	647680.84	1441326.93	картометрический метод	0.10	-
182	647696.33	1441332.21	картометрический метод	0.10	-
183	647720.52	1441336.97	картометрический метод	0.10	-
184	647742.04	1441341.71	картометрический метод	0.10	-
185	647775.07	1441345.65	картометрический метод	0.10	-
186	647824.36	1441350.98	картометрический метод	0.10	-
187	647904.94	1441362.07	картометрический метод	0.10	-
188	647949.96	1441372.3	картометрический метод	0.10	-
189	647976.31	1441380.55	картометрический метод	0.10	-
190	647976.47	1441380.11	картометрический метод	0.10	-
191	647981.93	1441381.98	картометрический метод	0.10	-
192	647981.76	1441382.47	картометрический метод	0.10	-
193	648032.43	1441400.39	картометрический метод	0.10	-
194	648068.06	1441412.17	картометрический метод	0.10	-
195	648063.65	1441422.39	картометрический метод	0.10	-
196	647969.04	1441393.55	картометрический метод	0.10	-
197	647913.71	1441376.74	картометрический метод	0.10	-
198	647788.58	1441357.83	картометрический метод	0.10	-
199	647785.01	1441371.05	картометрический метод	0.10	-
200	647759.72	1441447.26	картометрический метод	0.10	-
201	647757.81	1441453.58	картометрический метод	0.10	-
202	647768.2	1441458.74	картометрический метод	0.10	-
203	647769.41	1441461.02	картометрический метод	0.10	-
204	647769.32	1441463.12	картометрический метод	0.10	-
205	647759.59	1441491.28	картометрический метод	0.10	-
206	647761.14	1441491.77	картометрический метод	0.10	-
207	647759.06	1441496.98	картометрический метод	0.10	-
208	647757.76	1441496.46	картометрический метод	0.10	-
209	647756.72	1441499.06	картометрический метод	0.10	-
210	647758.02	1441499.58	картометрический метод	0.10	-
211	647757.5	1441500.88	картометрический метод	0.10	-

212	647754.99	1441506.41	картометрический метод	0.10	-
213	647749.62	1441518.81	картометрический метод	0.10	-
214	647749.21	1441519.24	картометрический метод	0.10	-
215	647733.88	1441505.54	картометрический метод	0.10	-
216	647736.16	1441499.92	картометрический метод	0.10	-
217	647733.89	1441491.3	картометрический метод	0.10	-
218	647729.31	1441489.95	картометрический метод	0.10	-
219	647722.51	1441482.87	картометрический метод	0.10	-
220	647725.09	1441473.77	картометрический метод	0.10	-
221	647714.97	1441458.6	картометрический метод	0.10	-
222	647713.12	1441455.26	картометрический метод	0.10	-
223	647677.46	1441411.02	картометрический метод	0.10	-
224	647648.8	1441390.63	картометрический метод	0.10	-
225	647589.02	1441346	картометрический метод	0.10	-
226	647538.2	1441313.94	картометрический метод	0.10	-
227	647551.18	1441287.67	картометрический метод	0.10	-
177	647559.04	1441271.1	картометрический метод	0.10	-
228	648128.9	1441383.44	картометрический метод	0.10	-
229	648146.27	1441389.7	картометрический метод	0.10	-
230	648147.2	1441394.7	картометрический метод	0.10	-
231	648139.16	1441419.22	картометрический метод	0.10	-
232	648138.9	1441419.28	картометрический метод	0.10	-
233	648113.16	1441410.13	картометрический метод	0.10	-
234	648120.88	1441385.15	картометрический метод	0.10	-
228	648128.9	1441383.44	картометрический метод	0.10	-

Раздел 4

План границ объекта

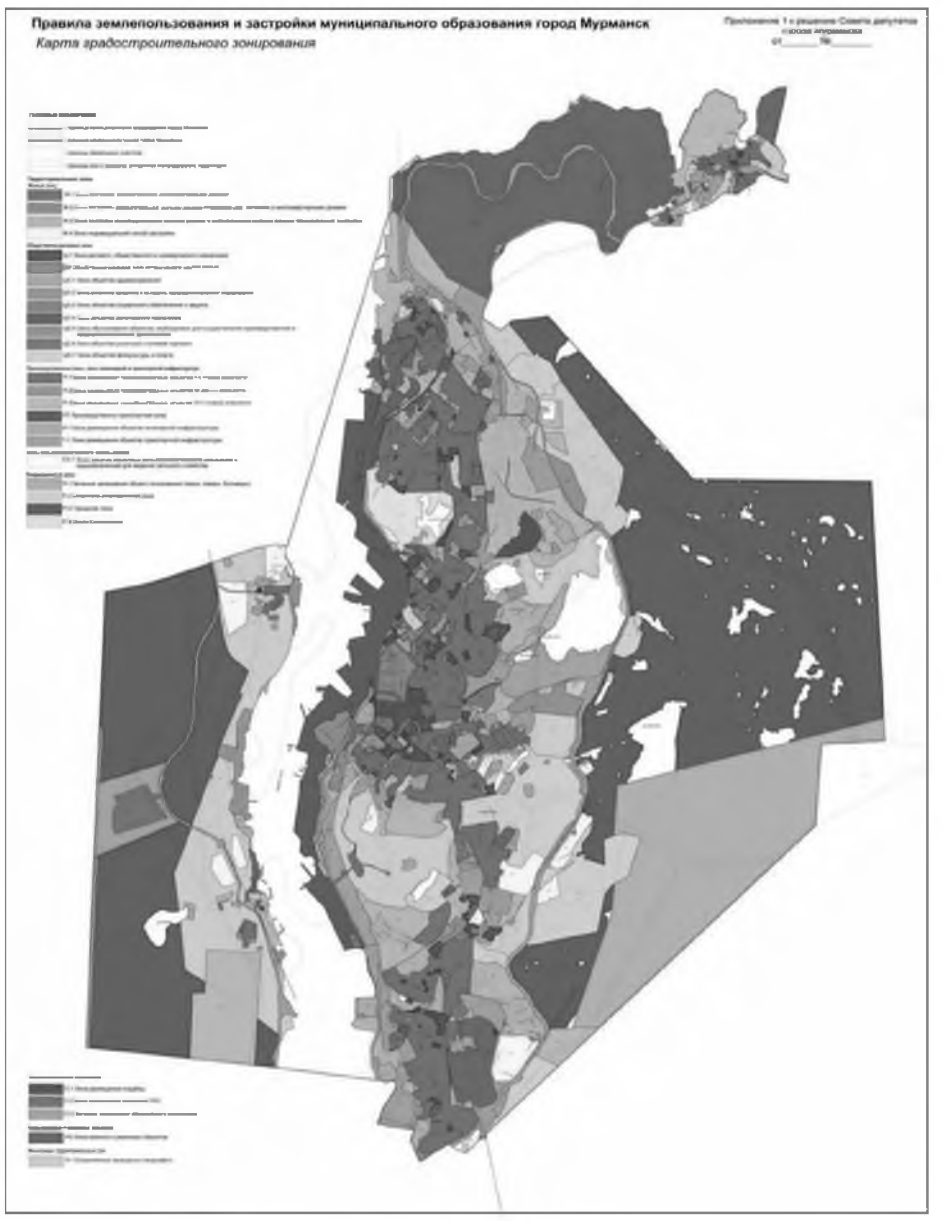

Масштаб 1: 100000
Используемые условные знаки и обозначения: -
Подпись _____ Дата «19» июля 2019 г.
Место для оттиска печати (при наличии) лица, составившего описание местоположения границ объекта

ОПИСАНИЕ МЕСТОПОЛОЖЕНИЯ ГРАНИЦ
территориальная зона размещения производственных объектов III класса опасности (П-2)
(наименование объекта, местоположение границ которого описано (далее – объект)

Раздел 1

Сведения об объекте		
№ п/п	Характеристики объекта	Описание характеристик
1	2	3
1	Местоположение объекта	Мурманская область, муниципальное образование город Мурманск
2	Площадь объекта +/- величина погрешности определения площади (Р +/- Дельта Р)	-
3	Иные характеристики объекта	-


Раздел 2

Сведения о местоположении границ объекта					
1. Система координат МСК-51					
2. Сведения о характерных точках границ объекта					
Обозначение характерных точек границ	Координаты, м		Метод определения координат характерной точки	Средняя квадратическая погрешность положения характерной точки (Mt), м	Описание обозначения точки на местности (при наличии)
	X	Y			
1	2	3	4	5	6
1	641347.89	1438583.31	картометрический метод	0.10	-
2	641353.91	1438583.5	картометрический метод	0.10	-
3	641385.44	1438579.3	картометрический метод	0.10	-
4	641404.22	1438581.03	картометрический метод	0.10	-
5	641454.7	1438599.67	картометрический метод	0.10	-
6	641488.98	1438610.8	картометрический метод	0.10	-
7	641572.1	1438642.97	картометрический метод	0.10	-
8	641484.43	1438944.27	картометрический метод	0.10	-
9	641491.18	1438946.04	картометрический метод	0.10	-
10	641495.8	1438932.66	картометрический метод	0.10	-
11	641542.21	1438912.31	картометрический метод	0.10	-
12	641796.42	1438919.48	картометрический метод	0.10	-
13	641966.23	1438925.2	картометрический метод	0.10	-
14	642192.4	1439032.03	картометрический метод	0.10	-
15	642239.94	1439035.58	картометрический метод	0.10	-
16	642206.88	1439211.99	картометрический метод	0.10	-
17	642191.69	1439221.5	картометрический метод	0.10	-
18	642115.91	1439178.78	картометрический метод	0.10	-
19	642045.68	1439172.35	картометрический метод	0.10	-
20	642036.3	1439170.44	картометрический метод	0.10	-
21	642027.9	1439172.63	картометрический метод	0.10	-
22	642027.31	1439174.02	картометрический метод	0.10	-
23	642021.7	1439171.82	картометрический метод	0.10	-
24	642022.27	1439170.35	картометрический метод	0.10	-
25	642000.57	1439160.45	картометрический метод	0.10	-
26	641983.34	1439157.08	картометрический метод	0.10	-
27	641945.82	1439143.9	картометрический метод	0.10	-
28	641943.79	1439147.58	картометрический метод	0.10	-
29	641939.74	1439146.1	картометрический метод	0.10	-
30	641940.79	1439141.96	картометрический метод	0.10	-
31	641911.44	1439128.54	картометрический метод	0.10	-
32	641904.29	1439139.2	картометрический метод	0.10	-
33	641888.16	1439134.36	картометрический метод	0.10	-
34	641859.82	1439147.83	картометрический метод	0.10	-
35	641843.65	1439141.43	картометрический метод	0.10	-
36	641784.94	1439081.65	картометрический метод	0.10	-
37	641786.46	1439074.59	картометрический метод	0.10	-
38	641778.83	1439066.94	картометрический метод	0.10	-
39	641764.06	1439058.44	картометрический метод	0.10	-
40	641757.08	1439057.16	картометрический метод	0.10	-
41	641661.02	1439077.16	картометрический метод	0.10	-
42	641645.47	1439080.42	картометрический метод	0.10	-
43	641643.16	1439084.92	картометрический метод	0.10	-
44	641636.24	1439079.51	картометрический метод	0.10	-
45	641624.53	1439077.17	картометрический метод	0.10	-
46	641619.82	1439071.92	картометрический метод	0.10	-
47	641612.76	1439070.36	картометрический метод	0.10	-
48	641588.51	1439075.08	картометрический метод	0.10	-
49	641580.08	1439075.74	картометрический метод	0.10	-
50	641564.57	1439075.39	картометрический метод	0.10	-
51	641553.47	1439071.8	картометрический метод	0.10	-
52	641545.61	1439072.09	картометрический метод	0.10	-
53	641527.33	1439076.57	картометрический метод	0.10	-
54	641494.44	1439073.8	картометрический метод	0.10	-
55	641470.6	1439065.75	картометрический метод	0.10	-
56	641466.74	1439055.09	картометрический метод	0.10	-
57	641449.51	1439059.09	картометрический метод	0.10	-
58	641433.09	1439050.31	картометрический метод	0.10	-
59	641431.08	1439033.07	картометрический метод	0.10	-
60	641425.74	1439032.96	картометрический метод	0.10	-
61	641375.28	1439033.71	картометрический метод	0.10	-
62	641334.43	1439049.96	картометрический метод	0.10	-
63	641323.12	1439041.56	картометрический метод	0.10	-
64	641322.21	1439032.07	картометрический метод	0.10	-
65	641327.88	1439021.55	картометрический метод	0.10	-
66	641298.3	1439025.58	картометрический метод	0.10	-
67	641272.59	1439023.97	картометрический метод	0.10	-
68	641252.62	1439021.31	картометрический метод	0.10	-
69	641249.74	1439056.44	картометрический метод	0.10	-
70	641190.41	1439048.41	картометрический метод	0.10	-
71	641186.39	1439047.47	картометрический метод	0.10	-
72	641162.35	1439043.97	картометрический метод	0.10	-
73	641157.08	1439049.33	картометрический метод	0.10	-
74	641150.53	1439054.93	картометрический метод	0.10	-
75	641144.88	1439063.99	картометрический метод	0.10	-
76	641139.44	1439066.29	картометрический метод	0.10	-
77	641119.45	1439060.02	картометрический метод	0.10	-
78	641119.55	1439050.25	картометрический метод	0.10	-
79	640966.89	1439014.01	картометрический метод	0.10	-
80	640966.67	1439004.04	картометрический метод	0.10	-
81	640949.15	1438997.71	картометрический метод	0.10	-
82	640938.01	1438955.63	картометрический метод	0.10	-
83	640913.38	1438944.69	картометрический метод	0.10	-
84	640889.51	1438954.7	картометрический метод	0.10	-
85	640863.97	1438955.79	картометрический метод	0.10	-
86	640845.38	1438967.42	картометрический метод	0.10	-
87	640833.19	1438982.34	картометрический метод	0.10	-
88	640837.25	1438999.2	картометрический метод	0.10	-
89	640845	1439014.89	картометрический метод	0.10	-
90	640833.61	1439032.63	картометрический метод	0.10	-
91	640820.25	1439052	картометрический метод	0.10	-
92	640816.16	1439081.5	картометрический метод	0.10	-
93	640812.91	1439095.11	картометрический метод	0.10	-
94	640817.16	1439108.57	картометрический метод	0.10	-
95	640802.74	1439126.73	картометрический метод	0.10	-
96	640796.45	1439136.4	картометрический метод	0.10	-
97	640775.45	1439143.61	картометрический метод	0.10	-
98	640766.7	1439152.86	картометрический метод	0.10	-
99	640743.65	1439149.45	картометрический метод	0.10	-
100	640722.15	1439147.33	картометрический метод	0.10	-
101	640692.53	1439145.91	картометрический метод	0.10	-
102	640665.85	1439143.86	картометрический метод	0.10	-
103	640633.52	1439153.1	картометрический метод	0.10	-
104	640617.52	1439147.32	картометрический метод	0.10	-
105	640598.11	1439140.3	картометрический метод	0.10	-
106	640568.29	1439141.79	картометрический метод	0.10	-
107	640527.23	1439135.88	картометрический метод	0.10	-
108	640515.22	1439147.49	картометрический метод	0.10	-
109	640511.09	1439154.61	картометрический метод	0.10	-
110	640509.12	1439174.72	картометрический метод	0.10	-
111	640508.69	1439191.54	картометрический метод	0.10	-
112	640510.01	1439191.64	картометрический метод	0.10	-
113	640506.62	1439305.26	картометрический метод	0.10	-
114	640487.95	1439304.54	картометрический метод	0.10	-
115	640490.88	1439166.74	картометрический метод	0.10	-
116	640492.64	1439160.11	картометрический метод	0.10	-
117	640457.23	1439143.78	картометрический метод	0.10	-
118	640421.02	1439138.71	картометрический метод	0.10	-
119	640416.36	1439134.28	картометрический метод	0.10	-
120	640418.37	1439106.81	картометрический метод	0.10	-

121	640415.31	1439100.61	картометрический метод	0.10	-
122	640405.29	1439098.22	картометрический метод	0.10	-
123	640401.47	1439106.75	картометрический метод	0.10	-
124	640396.93	1439123.09	картометрический метод	0.10	-
125	640391.92	1439133.33	картометрический метод	0.10	-
126	640383.92	1439142.88	картометрический метод	0.10	-
127	640380.67	1439154.41	картометрический метод	0.10	-
128	640375.05	1439153.93	картометрический метод	0.10	-
129	640375.15	1439138.71	картометрический метод	0.10	-
130	640360.61	1439131.2	картометрический метод	0.10	-
131	640347.26	1439133.14	картометрический метод	0.10	-
132	640335.33	1439124.51	картометрический метод	0.10	-
133	640309.03	1439124.9	картометрический метод	0.10	-
134	640306.02	1439120.38	картометрический метод	0.10	-
135	640228.34	1439218.54	картометрический метод	0.10	-
136	640208.36	1439225.39	картометрический метод	0.10	-
137	640178.91	1439214.86	картометрический метод	0.10	-
138	640146.91	1439158.72	картометрический метод	0.10	-
139	640127.75	1439099.5	картометрический метод	0.10	-
140	640234.91	1439064.71	картометрический метод	0.10	-
141	640253.84	1439028.28	картометрический метод	0.10	-
142	640259.65	1438995.34	картометрический метод	0.10	-
143	640244.88	1438982.95	картометрический метод	0.10	-
144	640244.84	1438980.61	картометрический метод	0.10	-
145	640258.81	1438977.94	картометрический метод	0.10	-
146	640252.89	1438889.41	картометрический метод	0.10	-
147	640245.47	1438889.28	картометрический метод	0.10	-
148	640253.09	1438882.72	картометрический метод	0.10	-
149	640259.17	1438875.8	картометрический метод	0.10	-
150	640262.44	1438864.45	картометрический метод	0.10	-
151	640272.22	1438849.14	картометрический метод	0.10	-
152	640302.29	1438854.09	картометрический метод	0.10	-
153	640305.71	1438819.6	картометрический метод	0.10	-
154	640337.84	1438805.24	картометрический метод	0.10	-
155	640514.6	1438829.37	картометрический метод	0.10	-
156	640515	1438889.31	картометрический метод	0.10	-
157	640534.32	1438891.68	картометрический метод	0.10	-
158	640558.05	1438895.35	картометрический метод	0.10	-
159	640579.28	1438902.1	картометрический метод	0.10	-
160	640594.6	1438905.56	картометрический метод	0.10	-
161	640610.45	1438906.07	картометрический метод	0.10	-
162	640628.78	1438902.72	картометрический метод	0.10	-
163	640644.88	1438897.41	картометрический метод	0.10	-
164	640667.66	1438892.27	картометрический метод	0.10	-
165	640672.65	1438892.16	картометрический метод	0.10	-
166	640673.61	1438890.63	картометрический метод	0.10	-
167	640727.38	1438889.13	картометрический метод	0.10	-
168	640766.87	1438889.54	картометрический метод	0.10	-
169	640804.13	1438888.09	картометрический метод	0.10	-
170	640802.6	1438829.57	картометрический метод	0.10	-
171	640884.92	1438830.39	картометрический метод	0.10	-
172	640887.11	1438886.29	картометрический метод	0.10	-
173	640918.87	1438878.19	картометрический метод	0.10	-
174	641208.99	1438894.1	картометрический метод	0.10	-
175	641210.94	1438886.03	картометрический метод	0.10	-
176	641219.94	1438850.03	картометрический метод	0.10	-
177	641240.94	1438801.03	картометрический метод	0.10	-
178	641259.94	1438765.02	картометрический метод	0.10	-
179	641254.94	1438762.02	картометрический метод	0.10	-
180	641259.23	1438753.13	картометрический метод	0.10	-
1	641347.89	1438583.31	картометрический метод	0.10	-
181	637746.26	1439637.77	картометрический метод	0.10	-
182	637753.3	1439684.12	картометрический метод	0.10	-
183	637742.31	1439686.67	картометрический метод	0.10	-
184	637710.69	1439693.03	картометрический метод	0.10	-
185	637713.67	1439702.18	картометрический метод	0.10	-
186	637696.27	1439708.25	картометрический метод	0.10	-
187	637684.29	1439717.47	картометрический метод	0.10	-
188	637697.54	1439751.63	картометрический метод	0.10	-
189	637705.96	1439756.81	картометрический метод	0.10	-
190	637711.71	1439754.53	картометрический метод	0.10	-
191	637718.42	1439771.7	картометрический метод	0.10	-
192	637724.36	1439786.23	картометрический метод	0.10	-
193	637706.08	1439793.45	картометрический метод	0.10	-
194	637719.33	1439830.66	картометрический метод	0.10	-
195	637705.8	1439840.37	картометрический метод	0.10	-
196	637688.75	1439842.14	картометрический метод	0.10	-
197	637672.56	1439854.1	картометрический метод	0.10	-
198	637657.77	1439871.14	картометрический метод	0.10	-
199	637627.87	1439879.11	картометрический метод	0.10	-
200	637614.76	1439877.78	картометрический метод	0.10	-
201	637602.15	1439868.68	картометрический метод	0.10	-
202	637584.62	1439845.88	картометрический метод	0.10	-
203	637551.16	1439811.35	картометрический метод	0.10	-
204	637523.51	1439805.91	картометрический метод	0.10	-
205	637505.39	1439796.63	картометрический метод	0.10	-
206	637511.25	1439734.23	картометрический метод	0.10	-
207	637487.48	1439739.38	картометрический метод	0.10	-
208	637487.29	1439734.7	картометрический метод	0.10	-
209	637472.38	1439736.51	картометрический метод	0.10	-
210	637445.34	1439739.06	картометрический метод	0.10	-
211	637442.37	1439706.4	картометрический метод	0.10	-
212	637441.87	1439700.94	картометрический метод	0.10	-
213	637508.49	1439694.93	картометрический метод	0.10	-
214	637510.42	1439704.12	картометрический метод	0.10	-
215	637554.87	1439692.17	картометрический метод	0.10	-
216	637598.51	1439685.09	картометрический метод	0.10	-
217	637621.79	1439685.86	картометрический метод	0.10	-
218	637645.34	1439673.44	картометрический метод	0.10	-
219	637679.11	1439652.2	картометрический метод	0.10	-
220	637689.22	1439648.34	картометрический метод	0.10	-
221	637724.68	1439641.3	картометрический метод	0.10	-
181	637746.26	1439637.77	картометрический метод	0.10	-
222	644405.04	1439815.76	картометрический метод	0.10	-
223	644411.27	1439819.89	картометрический метод	0.10	-
224	644410.37	1439826.79	картометрический метод	0.10	-
225	644417.26	1439826.6	картометрический метод	0.10	-
226	644444.05	1439827.4	картометрический метод	0.10	-
227	644486.81	1439829.68	картометрический метод	0.10	-
228	644493.47	1439831.35	картометрический метод	0.10	-
229	644522.42	1439840.09	картометрический метод	0.10	-
230	644559.06	1439861.86	картометрический метод	0.10	-
231	644623.52	1439894.47	картометрический метод	0.10	-
232	644706.23	1439912.14	картометрический метод	0.10	-
233	644707.39	1439913.84	картометрический метод	0.10	-
234	644708	1439926.18	картометрический метод	0.10	-
235	644703.24	1439959.09	картометрический метод	0.10	-
236	644707.08	1439959.65	картометрический метод	0.10	-
237	644706.08	1439965.57	картометрический метод	0.10	-
238	644703.33	1439970.89	картометрический метод	0.10	-
239	644699.77	1439969.19	картометрический метод	0.10	-
240	644697.11	1439976.36	картометрический метод	0.10	-
241	644692.14	1439993.02	картометрический метод	0.10	-
242	644689.94	1440003.58	картометрический метод	0.10	-
243	644677.62	1440002.07	картометрический метод	0.10	-
244	644671.16	1440009.85	картометрический метод	0.10	-
245	644667.06	1440024.94	картометрический метод	0.10	-
246	644659.3	1440030.75	картометрический метод	0.10	-
247	644655.1	1440028.31	картометрический метод	0.10	-
248	644651.63	1440018.66	картометрический метод	0.10	-
249	644650.74	1440011.68	картометрический метод	0.10	-
250	644648.23	1440006.1	картометрический метод	0.10	-
251	644634.38	1439996.72	картометрический метод	0.10	-
252	644616.71	1440005.57	картометрический метод	0.10	-
253	644609.5	1440014.5	картометрический метод	0.10	-
254	644613.14	1440037.05	картометрический метод	0.10	-
255	644606.19	1440037.28	картометрический метод	0.10	-
256	644604.83	1440058	картометрический метод	0.10	-
257	644493.57	1440045.05	картометрический метод	0.10	-
258	644325.33	1440024.98	картометрический метод	0.10	-
259	644213.53	1440011.43	картометрический метод	0.10	-
260	644213.32	1439998.91	картометрический метод	0.10	-
261	644207.36	1439993.96	картометрический метод	0.10	-
262	644190.57	1439997.96	картометрический метод	0.10	-
263	644185.4	1440002.18	картометрический метод	0.10	-
264	644180.94	1440002.45	картометрический метод	0.10	-
265	644159.75	1439992.56	картометрический метод	0.10	-
266	644158.8	1439985.46	картометрический метод	0.10	-
267	644168.32	1439970.97	картометрический метод	0.10	-
268	644181.38	1439957.02	картометрический метод	0.10	-
269	644178.58	1439946.49	картометрический метод	0.10	-
270	644152.23	1439939.1	картометрический метод	0.10	-
271	644133.78	1439926.08	картометрический метод	0.10	-
272	644072.05	1439935.22	картометрический метод	0.10	-
273	644003.83	1439959.59	картометрический метод	0.10	-
274	643953.66	1439977.79	картометрический метод	0.10	-
275	643924.27	1439979.19	картометрический метод	0.10	-
276	643853.13	1439969.44	картометрический метод	0.10	-
277	643846.11	1439979.24	картометрический метод	0.10	-
278	643839.27	1439983.03	картометрический метод	0.10	-
279	643833.76	1439983.13	картометрический метод	0.10	-
280	643822.9	1439978.25	картометрический метод	0.10	-
281	643802.03	1439973.03	картометрический метод	0.10	-
282	643772.49	1439962.04	картометрический метод	0.10	-
283	643762.61	1439960.89	картометрический метод	0.10	-
284	643758.82	1439962.36	картометрический метод	0.10	-
285	643746.42	1439961.6	картометрический метод	0.10	-
286	643735.12	1439957.72	картометрический метод	0.10	-
287	643728.48	1439952.58	картометрический метод	0.10	-
288	643719.78	1439942.08	картометрический метод	0.10	-
289	643712.07	1439935.9	картометрический метод	0.10	-
290	643703.83	1439932.94	картометрический метод	0.10	-
291	643685.71	1439932.18	картометрический метод	0.10	-
292	643671.09	1439933.4	картометрический метод	0.10	-
293	643664.06	1439935.32	картометрический метод	0.10	-
294	643630.14	1439930.92	картометрический метод	0.10	-
295	643630.64	1439918.71	картометрический метод	0.10	-
296	643658.13	1439917.07	картометрический метод	0.10	-
297	643720.13	1439891.12	картометрический метод	0.10	-
298	643824.66	1439903.46	картометрический метод	0.10	-
299	643935.7	1439919.95	картометрический метод	0.10	-
300	644066.44	1439873.37	картометрический метод	0.10	-
301	644076.46	1439872.25	картометрический метод	0.10	-
302	644087.57	1439883.28	картометрический метод	0.10	-
303	644089.53	1439894.01	картометрический метод	0.10	-
304	644110.5	1439884.11	картометрический метод	0.10	-
305	644137.41	1439870.42	картометрический метод	0.10	-
306	644140.44	1439875.31	картометрический метод	0.10	-
307	644139.8	1439910.77	картометрический метод	0.10	-
308	644183.84	1439902.79	картометрический метод	0.10	-
309	644202.13	1439903.16	картометрический метод	0.10	-
310	644234.95	1439907.45	картометрический метод	0.10	-
311	644246.05	1439865.93	картометрический метод	0.10	-
312	644249.15	1439858.97	картометрический метод	0.10	-
313	644249.72	1439854.66	картометрический метод	0.10	-
314	644248.59	1439844.81	картометрический метод	0.10	-
315	644252.32	1439848.15	картометрический метод	0.10	-
316	644260.06	1439850.94	картометрический метод	0.10	-
317	644268.86	1439848.85	картометрический метод	0.10	-
318	644279.97	1439845.41	картометрический метод	0.10	-
319	644303.03	1439839.9	картометрический метод	0.10	-
320	644340.71	1439832.73	картометрический метод	0.10	-
321	644387.24	1439830.45	картометрический метод	0.10	-
322	644393.15	1439829.36	картометрический метод	0.10	-
323	644406.78	1439826.9	картометрический метод	0.10	-
222	644405.04	1439815.76	картометрический метод	0.10	-
324	638116.85	1443340.09	картометрический метод	0.10	-
325	638148.94	1443352.66	картометрический метод	0.10	-
326	638227.1	1443384.01	картометрический метод	0.10	-
327	638235.33	1443391.09	картометрический метод	0.10	-
328	638252.47	1443400.3	картометрический метод	0.10	-
329	638268.62	1443414.21	картометрический метод	0.10	-
330	638295.01	1443429.94	картометрический метод	0.10	-
331	638331.6	1443460.13	картометрический метод	0.10	-
332	638332.51	1443466.4	картометрический метод	0.10	-
333	638292.37	1443481.76	картометрический метод	0.10	-
334	638252.51	1443516.16	картометрический метод	0.10	-
335	638232.98	1443539.16	картометрический метод	0.10	-
336	638216.66	1443564.95	картометрический метод	0.10	-
337	638209.58	1443560.5	картометрический метод	0.10	-
338	638205.7	1443554.73	картометрический метод	0.10	-
339	638201.62	1443552.1	картометрический метод	0.10	-
340	638194.76	1443545.48	картометрический метод	0.10	-
341	638169.68	1443558.81	картометрический метод	0.10	-
342	638122.96	1443500.44	картометрический метод	0.10	-
343	638085.31	1443467.5	картометрический метод	0.10	-
344	638055.89	1443441.76	картометрический метод	0.10	-
345	638013.44	1443434.18	картометрический метод	0.10	-
346	638058.22	1443363.34	картометрический метод	0.10	-
324	638116.85	1443340.09	картометрический метод	0.10	-
347	644520.92	1443766.66	картометрический метод	0.10	-
348	644533.73	1443781.22	картометрический метод	0.10	-
349	644673.05	1444083.68	картометрический метод	0.10	-
350	644500.89	1444134.02	картометрический метод	0.10	-
351	644362.55	1443822.35	картометрический метод	0.10	-
347	644520.92	1443766.66	картометрический метод	0.10	-

Раздел 4

План границ объекта

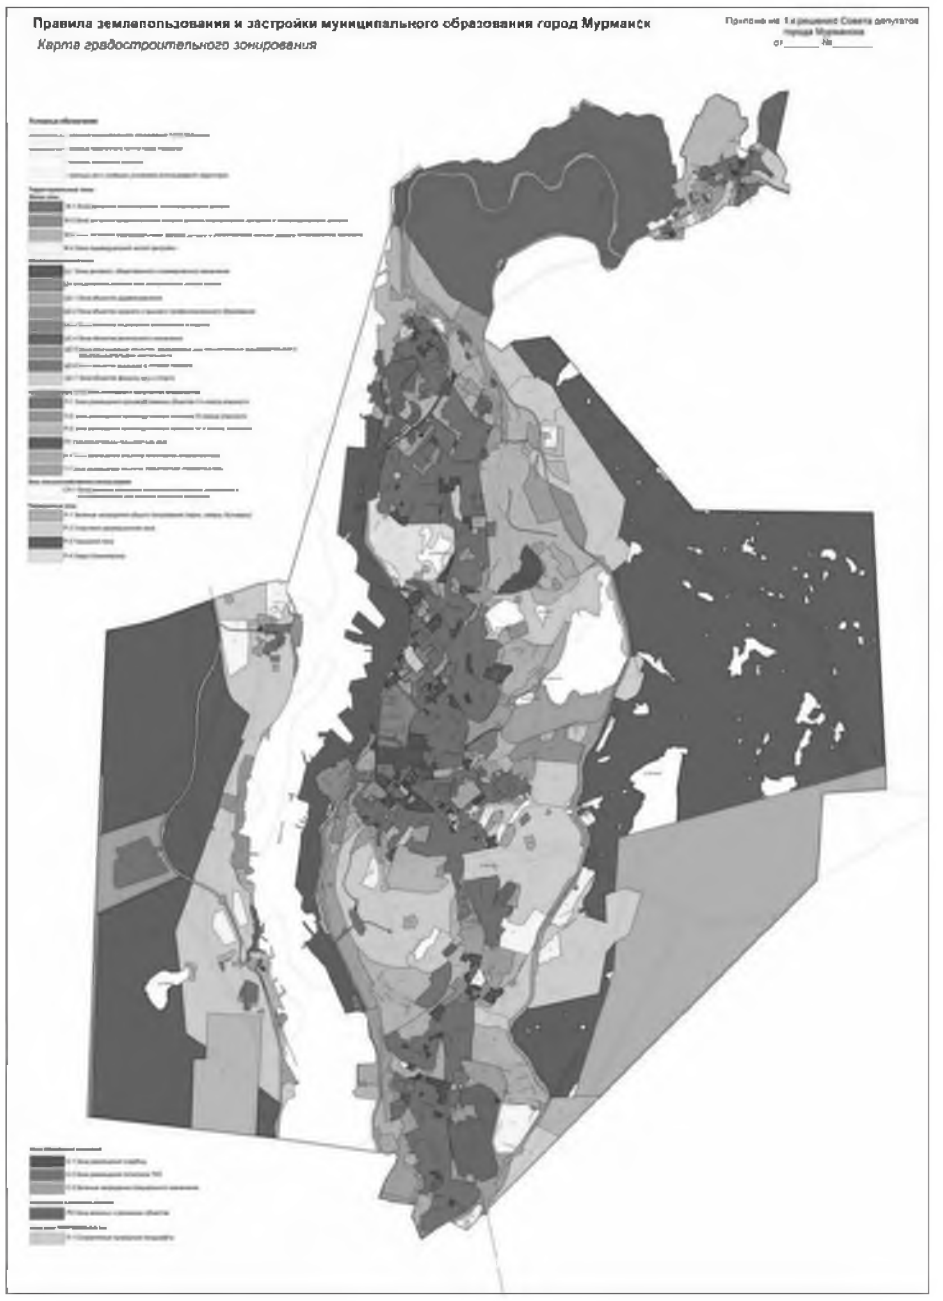

Масштаб 1: 100000
Используемые условные знаки и обозначения: -
Подпись _____ Дата «18» июля 2019 г.
Место для оттиска печати (при наличии) лица, составившего описание местоположения границ объекта

ОПИСАНИЕ МЕСТОПОЛОЖЕНИЯ ГРАНИЦ
территориальная зона размещения производственных объектов IV–V класса опасности (П-3)
(наименование объекта, местоположение границ которого описано (далее – объект)

Раздел 1

Сведения об объекте		
№ п/п	Характеристики объекта	Описание характеристик
1	2	3
1	Местоположение объекта	Мурманская область, муниципальное образование город Мурманск
2	Площадь объекта +/- величина погрешности определения площади (Р +/- Дельта Р)	-
3	Иные характеристики объекта	-

Раздел 2

Сведения о местоположении границ объекта					
1. Система координат МСК-51					
2. Сведения о характерных точках границ объекта					
Обозначение характерных точек границ	Координаты, м		Метод определения координат характерной точки	Средняя квадратическая погрешность положения характерной точки (Mt), м	Описание обозначения точки на местности (при наличии)
	X	Y			
1	2	3	4	5	6
1	635659	1438169.78	картометрический метод	0.10	-
2	636879.4	1438197.23	картометрический метод	0.10	-
3	636886.6	1438421.23	картометрический метод	0.10	-
4	637695.4	1438440.02	картометрический метод	0.10	-
5	637661.1	1439422.18	картометрический метод	0.10	-
6	636425.8	1439378.02	картометрический метод	0.10	-
7	635546.1	1439346.57	картометрический метод	0.10	-
1	635659	1438169.78	картометрический метод	0.10	-
8	638682.8	1438597.61	картометрический метод	0.10	-
9	638731.3	1438743.94	картометрический метод	0.10	-
10	638740.2	1438761.79	картометрический метод	0.10	-
11	638763.1	1438799.97	картометрический метод	0.10	-
12	638773.7	1438823.81	картометрический метод	0.10	-
13	638777.3	1438827.36	картометрический метод	0.10	-
14	638784.1	1438836.68	картометрический метод	0.10	-
15	638794.4	1438853.8	картометрический метод	0.10	-
16	638801.5	1438867.97	картометрический метод	0.10	-
17	638810.1	1438888.89	картометрический метод	0.10	-
18	638804.5	1438893.87	картометрический метод	0.10	-
19	638777.3	1438908.66	картометрический метод	0.10	-
20	638720.1	1438893.86	картометрический метод	0.10	-
21	638702.8	1438870.72	картометрический метод	0.10	-
22	638678	1438824.17	картометрический метод	0.10	-
23	638670.4	1438827.75	картометрический метод	0.10	-
24	638663.6	1438819.62	картометрический метод	0.10	-
25	638661.4	1438815.35	картометрический метод	0.10	-
26	638637.7	1438824.44	картометрический метод	0.10	-
27	638633.8	1438814.92	картометрический метод	0.10	-
28	638660.7	1438804.42	картометрический метод	0.10	-
29	638645.2	1438773.19	картометрический метод	0.10	-
30	638614.9	1438784.32	картометрический метод	0.10	-
31	638591.8	1438730.17	картометрический метод	0.10	-
32	638569.1	1438635.89	картометрический метод	0.10	-
8	638682.8	1438597.61	картометрический метод	0.10	-
33	638560	1438865.56	картометрический метод	0.10	-
34	638573.3	1438879.57	картометрический метод	0.10	-
35	638580.2	1438886.7	картометрический метод	0.10	-
36	638594.2	1438923.05	картометрический метод	0.10	-
37	638607	1438956.33	картометрический метод	0.10	-
38	638603.3	1438990.06	картометрический метод	0.10	-
39	638593.6	1439013.97	картометрический метод	0.10	-
40	638584.6	1439021.32	картометрический метод	0.10	-
41	638536.3	1439051.31	картометрический метод	0.10	-
42	638518.8	1439056.01	картометрический метод	0.10	-
43	638491.3	1439021.07	картометрический метод	0.10	-
44	638556.9	1438949.93	картометрический метод	0.10	-
45	638563.8	1438954.55	картометрический метод	0.10	-
46	638570.5	1438933.44	картометрический метод	0.10	-
47	638557.7	1438893.83	картометрический метод	0.10	-
48	638532	1438909.06	картометрический метод	0.10	-
49	638524.4	1438899.27	картометрический метод	0.10	-
50	638518.4	1438888	картометрический метод	0.10	-
51	638520.1	1438886.69	картометрический метод	0.10	-
33	638560	1438865.56	картометрический метод	0.10	-
52	640251.2	1438853.62	картометрический метод	0.10	-
53	640268.4	1438855.74	картометрический метод	0.10	-
54	640262.4	1438864.45	картометрический метод	0.10	-
55	640259.2	1438875.8	картометрический метод	0.10	-
56	640253.1	1438882.72	картометрический метод	0.10	-
57	640245.5	1438889.28	картометрический метод	0.10	-
58	640197.6	1438904.53	картометрический метод	0.10	-
59	640129.7	1438922.54	картометрический метод	0.10	-
60	640107.4	1438927.64	картометрический метод	0.10	-
61	640074.4	1438935.17	картометрический метод	0.10	-
62	640058	1438940.48	картометрический метод	0.10	-
63	640022.5	1438960.82	картометрический метод	0.10	-
64	640013.3	1438968.71	картометрический метод	0.10	-
65	640004.6	1438978.18	картометрический метод	0.10	-
66	640000.6	1438982.49	картометрический метод	0.10	-
67	640003.7	1438989.15	картометрический метод	0.10	-
68	640002.6	1439026.47	картометрический метод	0.10	-
69	639997.7	1439053.01	картометрический метод	0.10	-
70	639976.2	1439138.85	картометрический метод	0.10	-
71	639992.2	1439200.14	картометрический метод	0.10	-
72	639998	1439200.98	картометрический метод	0.10	-
73	639982.5	1439233.44	картометрический метод	0.10	-
74	639950.9	1439241.64	картометрический метод	0.10	-
75	639928.2	1439257.77	картометрический метод	0.10	-
76	639898	1439253.29	картометрический метод	0.10	-
77	639857.4	1439239.24	картометрический метод	0.10	-
78	639854.4	1439239.46	картометрический метод	0.10	-
79	639850.2	1439239.33	картометрический метод	0.10	-
80	639846.6	1439238.52	картометрический метод	0.10	-
81	639842.6	1439236.98	картометрический метод	0.10	-
82	639833.4	1439232.3	картометрический метод	0.10	-
83	639817	1439222.67	картометрический метод	0.10	-
84	639797.5	1439219.04	картометрический метод	0.10	-
85	639784.2	1439216.49	картометрический метод	0.10	-
86	639779.3	1439214.1	картометрический метод	0.10	-
87	639775.4	1439210.92	картометрический метод	0.10	-
88	639708.7	1439221.34	картометрический метод	0.10	-
89	639707.4	1439194.93	картометрический метод	0.10	-
90	639707.9	1439191.58	картометрический метод	0.10	-
91	639711.4	1439185.79	картометрический метод	0.10	-
92	639721.3	1439183.29	картометрический метод	0.10	-
93	639737.8	1439179.74	картометрический метод	0.10	-
94	639754.3	1439177.1	картометрический метод	0.10	-
95	639762.6	1439171.22	картометрический метод	0.10	-
96	639778.6	1439165.47	картометрический метод	0.10	-
97	639785.2	1439164.14	картометрический метод	0.10	-
98	639795.2	1439162.1	картометрический метод	0.10	-
99	639804.5	1439157.82	картометрический метод	0.10	-
100	639810.5	1439155.04	картометрический метод	0.10	-
101	639818.9	1439153.1	картометрический метод	0.10	-
102	639838.2	1439146.52	картометрический метод	0.10	-
103	639864.6	1439120.32	картометрический метод	0.10	-
104	639891.2	1439095.74	картометрический метод	0.10	-
105	639918.8	1439070.58	картометрический метод	0.10	-
106	639921.3	1439068.29	картометрический метод	0.10	-
107	639942.1	1439033.6	картометрический метод	0.10	-
108	639973.8	1438989.54	картометрический метод	0.10	-
109	639985.5	1438973.24	картометрический метод	0.10	-
110	639988.4	1438971.9	картометрический метод	0.10	-
111	639997.5	1438975.6	картометрический метод	0.10	-
112	640010.8	1438963.23	картометрический метод	0.10	-
113	640018.6	1438955.92	картометрический метод	0.10	-
114	640033.3	1438946.25	картометрический метод	0.10	-
115	640055.5	1438935.25	картометрический метод	0.10	-
116	640067.6	1438930.54	картометрический метод	0.10	-
117	640104.8	1438921.56	картометрический метод	0.10	-
118	640128.6	1438915.81	картометрический метод	0.10	-
119	640219.4	1438890.16	картометрический метод	0.10	-
120	640244.1	1438882.08	картометрический метод	0.10	-
121	640251.6	1438873.17	картометрический метод	0.10	-
122	640253.6	1438862.99	картометрический метод	0.10	-
52	640251.2	1438853.62	картометрический метод	0.10	-
123	644434	1439082.34	картометрический метод	0.10	-
124	644610	1439081.85	картометрический метод	0.10	-
125	644608.1	1439219.78	картометрический метод	0.10	-
126	644547.1	1439241.76	картометрический метод	0.10	-
127	644528.6	1439358.36	картометрический метод	0.10	-
128	644542.6	1439362.4	картометрический метод	0.10	-
129	644542.1	1439378.5	картометрический метод	0.10	-
130	644423.4	1439374.87	картометрический метод	0.10	-
131	644424.7	1439332.89	картометрический метод	0.10	-
132	644502	1439333.46	картометрический метод	0.10	-
133	644503.8	1439312.1	картометрический метод	0.10	-

134	644513.3	1439312.38	картометрический метод	0.10	-
135	644514.7	1439252.37	картометрический метод	0.10	-
136	644464.3	1439252.84	картометрический метод	0.10	-
137	644465.1	1439227.81	картометрический метод	0.10	-
138	644428.5	1439226.51	картометрический метод	0.10	-
139	644429.5	1439186.19	картометрический метод	0.10	-
140	644424.7	1439183.08	картометрический метод	0.10	-
141	644425.1	1439177.86	картометрический метод	0.10	-
142	644429.9	1439176.44	картометрический метод	0.10	-
143	644431.9	1439145.83	картометрический метод	0.10	-
144	644427.8	1439143.76	картометрический метод	0.10	-
145	644432	1439142.13	картометрический метод	0.10	-
123	644434	1439082.34	картометрический метод	0.10	-
146	638461.3	1439296.12	картометрический метод	0.10	-
147	638488.5	1439307.33	картометрический метод	0.10	-
148	638483.8	1439319.94	картометрический метод	0.10	-
149	638515	1439332.31	картометрический метод	0.10	-
150	638513.5	1439335.99	картометрический метод	0.10	-
151	638529.2	1439355.34	картометрический метод	0.10	-
152	638528	1439359.46	картометрический метод	0.10	-
153	638534.9	1439362.15	картометрический метод	0.10	-
154	638575	1439398.63	картометрический метод	0.10	-
155	638637	1439394.76	картометрический метод	0.10	-
156	638703.2	1439392.65	картометрический метод	0.10	-
157	638770.9	1439424.43	картометрический метод	0.10	-
158	638776.8	1439427.49	картометрический метод	0.10	-
159	638777.8	1439428.64	картометрический метод	0.10	-
160	638784.2	1439432.06	картометрический метод	0.10	-
161	638788	1439433.7	картометрический метод	0.10	-
162	638791.9	1439435.9	картометрический метод	0.10	-
163	638785.8	1439472.99	картометрический метод	0.10	-
164	638695	1439522.04	картометрический метод	0.10	-
165	638690.9	1439530.11	картометрический метод	0.10	-
166	638702.9	1439598.26	картометрический метод	0.10	-
167	638704.2	1439599.09	картометрический метод	0.10	-
168	638757.4	1439585.64	картометрический метод	0.10	-
169	638882.1	1439555.21	картометрический метод	0.10	-
170	638885.2	1439567.85	картометрический метод	0.10	-
171	638694	1439614.66	картометрический метод	0.10	-
172	638671.2	1439541.35	картометрический метод	0.10	-
173	638666.5	1439536.53	картометрический метод	0.10	-
174	638634.4	1439542.32	картометрический метод	0.10	-
175	638559.5	1439562.72	картометрический метод	0.10	-
176	638545.8	1439510.04	картометрический метод	0.10	-
177	638518.7	1439513.57	картометрический метод	0.10	-
178	638466	1439518.77	картометрический метод	0.10	-
179	638417.1	1439525.59	картометрический метод	0.10	-
180	638413.4	1439496.66	картометрический метод	0.10	-
181	638353.3	1439499.7	картометрический метод	0.10	-
182	638295.9	1439516.15	картометрический метод	0.10	-
183	638196.1	1439569.05	картометрический метод	0.10	-
184	638213.9	1439610.98	картометрический метод	0.10	-
185	638220.8	1439628.58	картометрический метод	0.10	-
186	638134.6	1439665.6	картометрический метод	0.10	-
187	638018.8	1439717.32	картометрический метод	0.10	-
188	638077.6	1439784.6	картометрический метод	0.10	-
189	638110.5	1439800.99	картометрический метод	0.10	-
190	638198.6	1439756.32	картометрический метод	0.10	-
191	638202.4	1439763.92	картометрический метод	0.10	-
192	638109	1439812.08	картометрический метод	0.10	-
193	638118.8	1439828.03	картометрический метод	0.10	-
194	638085.9	1439846.06	картометрический метод	0.10	-
195	638056.7	1439797	картометрический метод	0.10	-
196	637996.6	1439727.78	картометрический метод	0.10	-
197	637979.2	1439725.43	картометрический метод	0.10	-
198	637841.2	1439781	картометрический метод	0.10	-
199	637798.1	1439813.91	картометрический метод	0.10	-
200	637778.6	1439788.4	картометрический метод	0.10	-
201	637822.5	1439760.59	картометрический метод	0.10	-
202	637821.3	1439704.04	картометрический метод	0.10	-
203	637806.9	1439681.75	картометрический метод	0.10	-
204	637791.7	1439685.42	картометрический метод	0.10	-
205	637779.5	1439676	картометрический метод	0.10	-
206	637753.3	1439684.12	картометрический метод	0.10	-
207	637746.3	1439637.77	картометрический метод	0.10	-
208	637724.7	1439641.3	картометрический метод	0.10	-
209	637689.2	1439648.34	картометрический метод	0.10	-
210	637679.1	1439652.2	картометрический метод	0.10	-
211	637645.3	1439673.44	картометрический метод	0.10	-
212	637621.8	1439685.86	картометрический метод	0.10	-
213	637598.5	1439685.09	картометрический метод	0.10	-
214	637554.9	1439692.17	картометрический метод	0.10	-
215	637510.4	1439704.12	картометрический метод	0.10	-
216	637508.5	1439694.93	картометрический метод	0.10	-
217	637441.9	1439700.94	картометрический метод	0.10	-
218	637442.4	1439706.4	картометрический метод	0.10	-
219	637445.3	1439739.06	картометрический метод	0.10	-
220	637472.4	1439736.51	картометрический метод	0.10	-
221	637487.3	1439734.7	картометрический метод	0.10	-
222	637487.5	1439739.38	картометрический метод	0.10	-
223	637511.3	1439734.23	картометрический метод	0.10	-
224	637505.4	1439796.63	картометрический метод	0.10	-
225	637489.3	1439790.19	картометрический метод	0.10	-
226	637479.1	1439789.05	картометрический метод	0.10	-
227	637470.2	1439789.99	картометрический метод	0.10	-
228	637461.8	1439795.09	картометрический метод	0.10	-
229	637457.7	1439802.25	картометрический метод	0.10	-
230	637452.5	1439804.62	картометрический метод	0.10	-
231	637447.7	1439803.23	картометрический метод	0.10	-
232	637434.8	1439777.35	картометрический метод	0.10	-
233	637427.5	1439768.22	картометрический метод	0.10	-
234	637417.5	1439761.06	картометрический метод	0.10	-
235	637413.7	1439760	картометрический метод	0.10	-
236	637407.8	1439754.36	картометрический метод	0.10	-
237	637398.4	1439754.7	картометрический метод	0.10	-
238	637300.6	1439755.18	картометрический метод	0.10	-
239	637241.4	1439738.4	картометрический метод	0.10	-
240	637261.7	1439732.85	картометрический метод	0.10	-
241	637276.6	1439728.74	картометрический метод	0.10	-
242	637443.8	1439679.67	картометрический метод	0.10	-
243	637588.5	1439637.18	картометрический метод	0.10	-
244	637593.5	1439641.28	картометрический метод	0.10	-
245	637603.8	1439639.46	картометрический метод	0.10	-
246	637609.5	1439631.02	картометрический метод	0.10	-
247	637948.7	1439531.47	картометрический метод	0.10	-
248	637950.9	1439537.75	картометрический метод	0.10	-
249	637980.6	1439528.24	картометрический метод	0.10	-
250	637979.3	1439521.46	картометрический метод	0.10	-
251	638289.6	1439430.79	картометрический метод	0.10	-
252	638378.3	1439396.92	картометрический метод	0.10	-
253	638416	1439373.64	картометрический метод	0.10	-
254	638431.8	1439350.69	картометрический метод	0.10	-
255	638445.2	1439325.77	картометрический метод	0.10	-
146	638461.3	1439296.12	картометрический метод	0.10	-
256	642485.6	1439308.3	картометрический метод	0.10	-
257	642525.9	1439315.55	картометрический метод	0.10	-
258	642549.7	1439325.15	картометрический метод	0.10	-
259	642610	1439349.51	картометрический метод	0.10	-
260	642620.1	1439357.28	картометрический метод	0.10	-
261	642635.8	1439370	картометрический метод	0.10	-
262	642699.4	1439423.1	картометрический метод	0.10	-
263	642695.2	1439434.16	картометрический метод	0.10	-
264	642698.5	1439438.21	картометрический метод	0.10	-
265	642702.8	1439432.34	картометрический метод	0.10	-
266	642724.6	1439451.87	картометрический метод	0.10	-
267	642721.5	1439457.38	картометрический метод	0.10	-
268	642794.2	1439517.97	картометрический метод	0.10	-
269	642787.7	1439526.26	картометрический метод	0.10	-
270	642723.7	1439477.1	картометрический метод	0.10	-
271	642704.5	1439498.35	картометрический метод	0.10	-
272	642668.3	1439468.25	картометрический метод	0.10	-
273	642665.6	1439464.15	картометрический метод	0.10	-
274	642679.4	1439450.72	картометрический метод	0.10	-
275	642598.8	1439466.95	картометрический метод	0.10	-
276	642597.4	1439469.67	картометрический метод	0.10	-
277	642508.4	1439436.04	картометрический метод	0.10	-
278	642510.3	1439432.01	картометрический метод	0.10	-
279	642555.6	1439447.72	картометрический метод	0.10	-
280	642585.2	1439384.81	картометрический метод	0.10	-
281	642587.4	1439380.22	картометрический метод	0.10	-
282	642574.1	1439368.14	картометрический метод	0.10	-
283	642544.6	1439347.16	картометрический метод	0.10	-
284	642507.6	1439332.85	картометрический метод	0.10	-
285	642495.2	1439338.67	картометрический метод	0.10	-
286	642485.8	1439337.3	картометрический метод	0.10	-
256	642485.6	1439308.3	картометрический метод	0.10	-
287	639821.3	1440332.44	картометрический метод	0.10	-
288	639835.5	1440333.43	картометрический метод	0.10	-
289	639861.7	1440335.26	картометрический метод	0.10	-
290	639861.8	1440345.88	картометрический метод	0.10	-
291	639868.9	1440351.39	картометрический метод	0.10	-
292	639876.3	1440357.19	картометрический метод	0.10	-
293	639916.2	1440356.56	картометрический метод	0.10	-
294	639945.8	1440360.17	картометрический метод	0.10	-
295	640113.7	1440391.1	картометрический метод	0.10	-
296	640158.2	1440399.65	картометрический метод	0.10	-
297	640243.2	1440415.51	картометрический метод	0.10	-
298	640309	1440429.99	картометрический метод	0.10	-
299	640400.7	1440452.34	картометрический метод	0.10	-
300	640493.8	1440465.87	картометрический метод	0.10	-
301	640589.9	1440479.67	картометрический метод	0.10	-
302	640606.6	1440474.05	картометрический метод	0.10	-
303	640687	1440447.22	картометрический метод	0.10	-
304	640695.7	1440456.41	картометрический метод	0.10	-
305	640724.5	1440457.51	картометрический метод	0.10	-
306	640766.6	1440441.29	картометрический метод	0.10	-
307	640854.5	1440438.11	картометрический метод	0.10	-
308	640854.1	1440435.65	картометрический метод	0.10	-
309	640859.7	1440434.31	картометрический метод	0.10	-
310	640865.4	1440433.57	картометрический метод	0.10	-
311	640865.4	1440433.69	картометрический метод	0.10	-
312	640940.5	1440406.27	картометрический метод	0.10	-
313	640954.5	1440401.79	картометрический метод	0.10	-
314	640981.1	1440399.38	картометрический метод	0.10	-
315	641000.4	1440410.23	картометрический метод	0.10	-
316	641014	1440421.16	картометрический метод	0.10	-
317	641029.2	1440435.65	картометрический метод	0.10	-
318	641069.1	1440475.62	картометрический метод	0.10	-
319	641123.9	1440524.91	картометрический метод	0.10	-
320	641172.9	1440560.75	картометрический метод	0.10	-
321	641195.6	1440580.54	картометрический метод	0.10	-
322	641238.5	1440610.56	картометрический метод	0.10	-
323	641239.6	1440611.18	картометрический метод	0.10	-
324	641239.9	1440611.4	картометрический метод	0.10	-
325	641275.3	1440630.58	картометрический метод	0.10	-
326	641295.5	1440638.81	картометрический метод	0.10	-
327	641337.5	1440659.62	картометрический метод	0.10	-
328	641431.2	1440703.15	картометрический метод	0.10	-
329	641429.5	1440709.17	картометрический метод	0.10	-
330	641613.8	1440796.73	картометрический метод	0.10	-
331	641645	1440812.05	картометрический метод	0.10	-
332	641689.7	1440833.17	картометрический метод	0.10	-
333	641735.7	1440884.71	картометрический метод	0.10	-
334	641650	1440848.62	картометрический метод	0.10	-
335	641598.8	1440827.01	картометрический метод	0.10	-
336	641489.7	1440781.11	картометрический метод	0.10	-
337	641187.9	1440653.94	картометрический метод	0.10	-
338	641166.1	1440645.51	картометрический метод	0.10	-
339	641143.4	1440583.55	картометрический метод	0.10	-
340	641038.2	1440510.15	картометрический метод	0.10	-
341	640951	1440473.74	картометрический метод	0.10	-
342	640872.6	1440464.41	картометрический метод	0.10	-
343	640848.1	1440464.22	картометрический метод	0.10	-
344	640696.8	1440486.09	картометрический метод	0.10	-
345	640529.2	1440520.66	картометрический метод	0.10	-
346	640504.1	1440510.69	картометрический метод	0.10	-
347	640482.6	1440510.1	картометрический метод	0.10	-
348	640308	1440458.44	картометрический метод	0.10	-
349	639932.8	1440384.09	картометрический метод	0.10	-
350	639917.1	1440382.21	картометрический метод	0.10	-
351	639834	1440379.3	картометрический метод	0.10	-
352	639805.2	1440385.04	картометрический метод	0.10	-
353	639734.8	1440417.41	картометрический метод	0.10	-
354	639525.5	1440492.92	картометрический метод	0.10	-
355	639528.2	1440501.01	картометрический метод	0.10	-
356	639514.1	1440507.02	картометрический метод	0.10	-
357	639477.2	1440522.86	картометрический метод	0.10	-
358	639448.8	1440532.27	картометрический метод	0.10	-
359	639430.5	1440522.85	картометрический метод	0.10	-
360	639373.8	1440531.56	картометрический метод	0.10	-

361	639191.6	1440585.55	картометрический метод	0.10	-
362	639194.9	1440596.79	картометрический метод	0.10	-
363	639173.4	1440595.7	картометрический метод	0.10	-
364	639117.8	1440617.61	картометрический метод	0.10	-
365	639116.9	1440618.15	картометрический метод	0.10	-
366	639101.2	1440569.31	картометрический метод	0.10	-
367	639119.9	1440553.32	картометрический метод	0.10	-
368	639163.9	1440522.28	картометрический метод	0.10	-
369	639194.2	1440506.03	картометрический метод	0.10	-
370	639298.2	1440450.27	картометрический метод	0.10	-
371	639351.2	1440420.09	картометрический метод	0.10	-
372	639361.1	1440437.4	картометрический метод	0.10	-
373	639376.2	1440461.87	картометрический метод	0.10	-
374	639381.2	1440465.74	картометрический метод	0.10	-
375	639448.4	1440440.28	картометрический метод	0.10	-
376	639658	1440379.85	картометрический метод	0.10	-
377	639714.5	1440363.68	картометрический метод	0.10	-
378	639715.4	1440363.23	картометрический метод	0.10	-
379	639725.1	1440359.9	картометрический метод	0.10	-
380	639798.5	1440338.06	картометрический метод	0.10	-
287	639821.3	1440332.44	картометрический метод	0.10	-
381	640208.4	1440516.1	картометрический метод	0.10	-
382	640286.9	1440519.99	картометрический метод	0.10	-
383	640308	1440524.09	картометрический метод	0.10	-
384	640315.9	1440525.47	картометрический метод	0.10	-
385	640360.2	1440536.75	картометрический метод	0.10	-
386	640365.3	1440539.77	картометрический метод	0.10	-
387	640367.6	1440540.77	картометрический метод	0.10	-
388	640418.8	1440563.04	картометрический метод	0.10	-
389	640467.5	1440579.81	картометрический метод	0.10	-
390	640467.9	1440580.04	картометрический метод	0.10	-
391	640498.7	1440595.33	картометрический метод	0.10	-
392	640516	1440600.73	картометрический метод	0.10	-
393	640543	1440607.63	картометрический метод	0.10	-
394	640553.2	1440610.25	картометрический метод	0.10	-
395	640580.9	1440596.9	картометрический метод	0.10	-
396	640600.4	1440601.04	картометрический метод	0.10	-
397	640625.7	1440603.26	картометрический метод	0.10	-
398	640689	1440572.54	картометрический метод	0.10	-
399	640690.4	1440574.6	картометрический метод	0.10	-
400	640696.5	1440572.24	картометрический метод	0.10	-
401	640704.8	1440568.95	картометрический метод	0.10	-
402	640704.8	1440568.95	картометрический метод	0.10	-
403	640704.8	1440568.95	картометрический метод	0.10	-
404	640704.2	1440567.51	картометрический метод	0.10	-
405	640706.8	1440566.67	картометрический метод	0.10	-
406	640707.3	1440567.98	картометрический метод	0.10	-
407	640726.3	1440560.48	картометрический метод	0.10	-
408	640726.2	1440559.94	картометрический метод	0.10	-
409	640740.8	1440555.27	картометрический метод	0.10	-
410	640739.5	1440549.5	картометрический метод	0.10	-
411	640774.2	1440538.99	картометрический метод	0.10	-
412	640797.7	1440532.34	картометрический метод	0.10	-
413	640799.3	1440537.29	картометрический метод	0.10	-
414	640848.1	1440529.83	картометрический метод	0.10	-
415	640930.2	1440537.1	картометрический метод	0.10	-
416	640931.1	1440535.48	картометрический метод	0.10	-
417	640932	1440533.72	картометрический метод	0.10	-
418	641030	1440578.19	картометрический метод	0.10	-
419	641088.4	1440637.53	картометрический метод	0.10	-
420	641108.7	1440653.46	картометрический метод	0.10	-
421	641144.8	1440678.64	картометрический метод	0.10	-
422	641185.3	1440697.36	картометрический метод	0.10	-
423	641181.2	1440707.36	картометрический метод	0.10	-
424	641181.2	1440707.59	картометрический метод	0.10	-
425	641181.1	1440707.74	картометрический метод	0.10	-
426	641177.7	1440715.84	картометрический метод	0.10	-
427	641167.8	1440715.7	картометрический метод	0.10	-
428	641156.1	1440717.02	картометрический метод	0.10	-
429	641105.7	1440696.77	картометрический метод	0.10	-
430	641076	1440683.32	картометрический метод	0.10	-
431	641072.9	1440680.76	картометрический метод	0.10	-
432	641001.9	1440647.77	картометрический метод	0.10	-
433	640905.7	1440615.72	картометрический метод	0.10	-
434	640893.5	1440616.43	картометрический метод	0.10	-
435	640887.4	1440615.09	картометрический метод	0.10	-
436	640846.4	1440611.23	картометрический метод	0.10	-
437	640802.3	1440606.74	картометрический метод	0.10	-
438	640794.3	1440569.76	картометрический метод	0.10	-
439	640785.7	1440574.05	картометрический метод	0.10	-
440	640792.5	1440608.08	картометрический метод	0.10	-
441	640786.1	1440606.58	картометрический метод	0.10	-
442	640761.4	1440610.78	картометрический метод	0.10	-
443	640726	1440616.98	картометрический метод	0.10	-
444	640733.1	1440681.88	картометрический метод	0.10	-
445	640759	1440676.47	картометрический метод	0.10	-
446	640759.4	1440705.46	картометрический метод	0.10	-
447	640747.5	1440707.65	картометрический метод	0.10	-
448	640743.5	1440727.22	картометрический метод	0.10	-
449	640703.8	1440738.03	картометрический метод	0.10	-
450	640703.4	1440745.88	картометрический метод	0.10	-
451	640701.9	1440752.83	картометрический метод	0.10	-
452	640701.3	1440779.12	картометрический метод	0.10	-
453	640708.9	1440801.51	картометрический метод	0.10	-
454	640676.1	1440814.79	картометрический метод	0.10	-
455	640626.2	1440776.62	картометрический метод	0.10	-
456	640597.1	1440748.65	картометрический метод	0.10	-
457	640567.3	1440725.52	картометрический метод	0.10	-
458	640530.8	1440697.17	картометрический метод	0.10	-
459	640526.8	1440670.43	картометрический метод	0.10	-
460	640526.7	1440664.12	картометрический метод	0.10	-
461	640485	1440639.96	картометрический метод	0.10	-
462	640344.6	1440589.84	картометрический метод	0.10	-
463	640288.3	1440574.85	картометрический метод	0.10	-
464	640202.1	1440566.21	картометрический метод	0.10	-
381	640208.4	1440516.1	картометрический метод	0.10	-
465	641027	1440685.45	картометрический метод	0.10	-
466	641042.5	1440694.89	картометрический метод	0.10	-
467	641066.8	1440693	картометрический метод	0.10	-
468	641166.8	1440740.56	картометрический метод	0.10	-
469	641157	1440767.58	картометрический метод	0.10	-
470	641146.9	1440771.06	картометрический метод	0.10	-
471	641139.9	1440781.07	картометрический метод	0.10	-
472	641119.2	1440787.67	картометрический метод	0.10	-
473	641102.3	1440806.68	картометрический метод	0.10	-
474	641051.1	1440785.15	картометрический метод	0.10	-
475	641035	1440764.34	картометрический метод	0.10	-
476	641039.3	1440757.23	картометрический метод	0.10	-
477	641008.6	1440717.29	картометрический метод	0.10	-
478	641018.4	1440700.26	картометрический метод	0.10	-
465	641027	1440685.45	картометрический метод	0.10	-
479	636344.4	1441088.13	картометрический метод	0.10	-
480	636366	1441092.15	картометрический метод	0.10	-
481	636377	1441098.92	картометрический метод	0.10	-
482	636373.8	1441139.19	картометрический метод	0.10	-
483	636403.6	1441144.15	картометрический метод	0.10	-
484	636469.5	1441158.61	картометрический метод	0.10	-
485	636447.8	1441324.4	картометрический метод	0.10	-
486	636484.3	1441320.95	картометрический метод	0.10	-
487	636485.2	1441402.53	картометрический метод	0.10	-
488	636504.8	1441398.89	картометрический метод	0.10	-
489	636505	1441421.53	картометрический метод	0.10	-
490	636485.5	1441422.63	картометрический метод	0.10	-
491	636486	1441538.15	картометрический метод	0.10	-
492	636486	1441541.57	картометрический метод	0.10	-
493	636312.8	1441569.75	картометрический метод	0.10	-
494	636310.9	1441562.28	картометрический метод	0.10	-
495	636302.5	1441565.33	картометрический метод	0.10	-
496	636278.3	1441568.04	картометрический метод	0.10	-
497	636178.2	1441549.39	картометрический метод	0.10	-
498	636140.2	1441527.28	картометрический метод	0.10	-
499	636142.2	1441521.15	картометрический метод	0.10	-
500	636164.8	1441526.67	картометрический метод	0.10	-
501	636195.6	1441523.41	картометрический метод	0.10	-
502	636214.1	1441508.28	картометрический метод	0.10	-
503	636255.5	1441214.75	картометрический метод	0.10	-
504	636273.9	1441122.97	картометрический метод	0.10	-
505	636298	1441134.23	картометрический метод	0.10	-
506	636321.1	1441135.69	картометрический метод	0.10	-
507	636334.7	1441088.33	картометрический метод	0.10	-
479	636344.4	1441088.13	картометрический метод	0.10	-
508	641580.1	1441196.7	картометрический метод	0.10	-
509	641601.2	1441214.74	картометрический метод	0.10	-
510	641615.7	1441238.56	картометрический метод	0.10	-
511	641620.5	1441242.35	картометрический метод	0.10	-
512	641630.7	1441278.13	картометрический метод	0.10	-
513	641625.2	1441291.44	картометрический метод	0.10	-
514	641628.1	1441292.28	картометрический метод	0.10	-
515	641613.7	1441307.54	картометрический метод	0.10	-
516	641610	1441312.64	картометрический метод	0.10	-
517	641576.5	1441317.08	картометрический метод	0.10	-
518	641576	1441313.52	картометрический метод	0.10	-
519	641532.3	1441276.99	картометрический метод	0.10	-
520	641523.8	1441269.85	картометрический метод	0.10	-
521	641543	1441244.2	картометрический метод	0.10	-
522	641575.2	1441199.78	картометрический метод	0.10	-
508	641580.1	1441196.7	картометрический метод	0.10	-
523	641040.3	1441305.31	картометрический метод	0.10	-
524	641067	1441349.25	картометрический метод	0.10	-
525	641056.6	1441385.39	картометрический метод	0.10	-
526	641010	1441424.39	картометрический метод	0.10	-
527	640994.8	1441444.14	картометрический метод	0.10	-
528	640963.3	1441455.85	картометрический метод	0.10	-
529	640930	1441455.55	картометрический метод	0.10	-
530	640888.5	1441470.56	картометрический метод	0.10	-
531	640891.4	1441464.72	картометрический метод	0.10	-
532	640889.5	1441434.99	картометрический метод	0.10	-
533	640876.4	1441419.72	картометрический метод	0.10	-
534	640867.2	1441414.93	картометрический метод	0.10	-
535	640861.6	1441412.57	картометрический метод	0.10	-
536	640830.5	1441394.71	картометрический метод	0.10	-
537	640816.7	1441387.67	картометрический метод	0.10	-
538	640817.9	1441386.05	картометрический метод	0.10	-
539	640802.8	1441378.2	картометрический метод	0.10	-
540	640808.4	1441367.55	картометрический метод	0.10	-
541	640842.8	1441369.47	картометрический метод	0.10	-
542	640895.5	1441369.86	картометрический метод	0.10	-
543	640923.4	1441351.94	картометрический метод	0.10	-
544	640963.7	1441343.72	картометрический метод	0.10	-
545	640984.8	1441343	картометрический метод	0.10	-
546	641009.8	1441332.3	картометрический метод	0.10	-
547	641027.5	1441315.67	картометрический метод	0.10	-
548	641040.6	1441314.08	картометрический метод	0.10	-
523	641040.3	1441305.31	картометрический метод	0.10	-
549	641044.9	1441315.18	картометрический метод	0.10	-
550	641027.7	1441323.8	картометрический метод	0.10	-
551	641029.7	1441328.83	картометрический метод	0.10	-
552	641012.4	1441338.77	картометрический метод	0.10	-
553	641013.9	1441341.75	картометрический метод	0.10	-
554	641021.5	1441356.5	картометрический метод	0.10	-
555	641025.5	1441355.88	картометрический метод	0.10	-
556	641031.9	1441353.69	картометрический метод	0.10	-
557	641038.1	1441351.04	картометрический метод	0.10	-
558	641059	1441341.48	картометрический метод	0.10	-
549	641044.9	1441315.18	картометрический метод	0.10	-
559	635816.7	1441477.54	картометрический метод	0.10	-
560	635867.1	1441480.46	картометрический метод	0.10	-
561	635934.9	1441490.59	картометрический метод	0.10	-
562	635932.7	1441499.72	картометрический метод	0.10	-
563	635952.9	1441504.01	картометрический метод	0.10	-
564	635964.2	1441510.64	картометрический метод	0.10	-
565	636014.7	1441520.91	картометрический метод	0.10	-
566	636024.2	1441523.26	картометрический метод	0.10	-
567	636055	1441538.92	картометрический метод	0.10	-
568	636058.4	1441540.28	картометрический метод	0.10	-
569	636109.1	1441562.16	картометрический метод	0.10	-
570	636110.5	1441562.75	картометрический метод	0.10	-
571	636135.2	1441571.58	картометрический метод	0.10	-
572	636132.9	1441574.58	картометрический метод	0.10	-
573	636226.8	1441610.52	картометрический метод	0.10	-
574	636261.9	1441609.33	картометрический метод	0.10	-
575	636261.6	1441619.43	картометрический метод	0.10	-
576	636261.9	1441626.59	картометрический метод	0.10	-
577	636088.8	1441652.78	картометрический метод	0.10	-
578	635988.5	1441665.68	картометрический метод	0.10	-
579	635823	1441698.64	картометрический метод	0.10	-
580	635823	1441698.65	картометрический метод	0.10	-
581	635823	1441698.65	картометрический метод	0.10	-
582	635823	1441698.65	картометрический метод	0.10	-
583	635827.9	1441718.68	картометрический метод	0.10	-

584	635842.4	1441777.6	картометрический метод	0.10	-
585	635842.5	1441777.59	картометрический метод	0.10	-
586	635853.3	1441821.67	картометрический метод	0.10	-
587	635914	1441937.4	картометрический метод	0.10	-
588	635913.8	1441937.16	картометрический метод	0.10	-
589	635899.3	1441947.45	картометрический метод	0.10	-
590	635871.5	1441963.44	картометрический метод	0.10	-
591	635867.7	1441965.6	картометрический метод	0.10	-
592	635859	1441970.62	картометрический метод	0.10	-
593	635843.2	1441981.61	картометрический метод	0.10	-
594	635839.6	1441982.51	картометрический метод	0.10	-
595	635835.5	1441982.87	картометрический метод	0.10	-
596	635831.9	1441984.59	картометрический метод	0.10	-
597	635826.1	1441989.03	картометрический метод	0.10	-
598	635797.8	1441999.3	картометрический метод	0.10	-
599	635795.9	1442007.44	картометрический метод	0.10	-
600	635794.8	1442012.04	картометрический метод	0.10	-
601	635744.9	1442031.98	картометрический метод	0.10	-
602	635726.9	1442015.64	картометрический метод	0.10	-
603	635723.2	1442010.84	картометрический метод	0.10	-
604	635708.7	1441985.23	картометрический метод	0.10	-
605	635703	1441972.79	картометрический метод	0.10	-
606	635698.9	1441963.8	картометрический метод	0.10	-
607	635678.4	1441976.19	картометрический метод	0.10	-
608	635673.9	1441968.95	картометрический метод	0.10	-
609	635671.2	1441964.35	картометрический метод	0.10	-
610	635670.6	1441963.52	картометрический метод	0.10	-
611	635664.8	1441967.18	картометрический метод	0.10	-
612	635661.8	1441962.42	картометрический метод	0.10	-
613	635659.9	1441959.77	картометрический метод	0.10	-
614	635649	1441969.5	картометрический метод	0.10	-
615	635637	1441982.67	картометрический метод	0.10	-
616	635589.8	1441934.37	картометрический метод	0.10	-
617	635570.5	1441949.87	картометрический метод	0.10	-
618	635537.5	1441910.76	картометрический метод	0.10	-
619	635526.1	1441897.2	картометрический метод	0.10	-
620	635518.4	1441882.97	картометрический метод	0.10	-
621	635518.3	1441882.99	картометрический метод	0.10	-
622	635518.3	1441882.94	картометрический метод	0.10	-
623	635544	1441866.79	картометрический метод	0.10	-
624	635580.3	1441839.57	картометрический метод	0.10	-
625	635629.6	1441790.14	картометрический метод	0.10	-
626	635629.5	1441790.13	картометрический метод	0.10	-
627	635625.6	1441776.26	картометрический метод	0.10	-
628	635612.5	1441740.85	картометрический метод	0.10	-
629	635602.3	1441734.91	картометрический метод	0.10	-
630	635599.5	1441725.49	картометрический метод	0.10	-
631	635603.3	1441711.63	картометрический метод	0.10	-
632	635601.1	1441702.56	картометрический метод	0.10	-
633	635598.9	1441702.14	картометрический метод	0.10	-
634	635598.5	1441680.42	картометрический метод	0.10	-
635	635597	1441674.69	картометрический метод	0.10	-
636	635600.3	1441673.79	картометрический метод	0.10	-
637	635597	1441643.31	картометрический метод	0.10	-
638	635596.5	1441618.41	картометрический метод	0.10	-
639	635595.1	1441611	картометрический метод	0.10	-
640	635596.1	1441601.56	картометрический метод	0.10	-
641	635596.1	1441598.86	картометрический метод	0.10	-
642	635606	1441598.36	картометрический метод	0.10	-
643	635618.6	1441598.43	картометрический метод	0.10	-
644	635633.5	1441597.19	картометрический метод	0.10	-
645	635645.7	1441594.95	картометрический метод	0.10	-
646	635650.4	1441593.47	картометрический метод	0.10	-
647	635655	1441591.32	картометрический метод	0.10	-
648	635667.4	1441590.73	картометрический метод	0.10	-
649	635680.1	1441588.97	картометрический метод	0.10	-
650	635678.4	1441572.09	картометрический метод	0.10	-
651	635716.5	1441567.29	картометрический метод	0.10	-
652	635735.4	1441561.98	картометрический метод	0.10	-
653	635729.9	1441534.81	картометрический метод	0.10	-
654	635719.1	1441528.65	картометрический метод	0.10	-
655	635703.1	1441523.26	картометрический метод	0.10	-
656	635706.4	1441506.45	картометрический метод	0.10	-
657	635708.9	1441485.91	картометрический метод	0.10	-
658	635740.7	1441482.54	картометрический метод	0.10	-
659	635754.8	1441481.98	картометрический метод	0.10	-
660	635757.2	1441481.81	картометрический метод	0.10	-
559	635816.7	1441477.54	картометрический метод	0.10	-
661	650350.5	1441260.94	картометрический метод	0.10	-
662	650474.3	1441259.21	картометрический метод	0.10	-
663	650579.9	1441499.91	картометрический метод	0.10	-
664	650606.3	1441495.71	картометрический метод	0.10	-
665	650609.1	1441493.51	картометрический метод	0.10	-
666	650608.6	1441479.25	картометрический метод	0.10	-
667	650612	1441479.07	картометрический метод	0.10	-
668	650612.5	1441493.53	картометрический метод	0.10	-
669	650648.9	1441490.94	картометрический метод	0.10	-
670	650681	1441490.32	картометрический метод	0.10	-
671	650699.4	1441493.05	картометрический метод	0.10	-
672	650710.6	1441493.62	картометрический метод	0.10	-
673	650733.7	1441492.29	картометрический метод	0.10	-
674	650747	1441490.01	картометрический метод	0.10	-
675	650751.7	1441491.55	картометрический метод	0.10	-
676	650753.9	1441496.12	картометрический метод	0.10	-
677	650750.5	1441511.49	картометрический метод	0.10	-
678	650755.3	1441527.85	картометрический метод	0.10	-
679	650761.5	1441536.7	картометрический метод	0.10	-
680	650765.9	1441536.33	картометрический метод	0.10	-
681	650764.2	1441511.92	картометрический метод	0.10	-
682	650765.6	1441488.25	картометрический метод	0.10	-
683	650762.3	1441475.33	картометрический метод	0.10	-
684	650757.9	1441462.53	картометрический метод	0.10	-
685	650754.1	1441446.39	картометрический метод	0.10	-
686	650751.9	1441425.74	картометрический метод	0.10	-
687	650756.7	1441425.81	картометрический метод	0.10	-
688	650766	1441434.7	картометрический метод	0.10	-
689	650770.6	1441433.68	картометрический метод	0.10	-
690	650769.3	1441422.99	картометрический метод	0.10	-
691	650764.6	1441414.36	картометрический метод	0.10	-
692	650736.2	1441370.36	картометрический метод	0.10	-
693	650697.1	1441321.93	картометрический метод	0.10	-
694	650702.7	1441317.42	картометрический метод	0.10	-
695	650792.6	1441422.92	картометрический метод	0.10	-
696	650823.9	1441465.04	картометрический метод	0.10	-
697	650831.3	1441470.41	картометрический метод	0.10	-
698	650838.5	1441480.02	картометрический метод	0.10	-
699	650843.7	1441490.7	картометрический метод	0.10	-
700	650860.6	1441493.33	картометрический метод	0.10	-
701	650879.1	1441485.96	картометрический метод	0.10	-
702	650895.7	1441483.42	картометрический метод	0.10	-
703	650914.8	1441486.12	картометрический метод	0.10	-
704	650914.5	1441466.54	картометрический метод	0.10	-
705	650928.5	1441466.7	картометрический метод	0.10	-
706	650928.5	1441474.21	картометрический метод	0.10	-
707	650938.3	1441474.27	картометрический метод	0.10	-
708	650938.3	1441466.74	картометрический метод	0.10	-
709	650941.4	1441466.75	картометрический метод	0.10	-
710	650941.4	1441474.29	картометрический метод	0.10	-
711	650950	1441474.31	картометрический метод	0.10	-
712	650950	1441466.76	картометрический метод	0.10	-
713	650953.4	1441466.78	картометрический метод	0.10	-
714	650953.4	1441474.36	картометрический метод	0.10	-
715	650963.5	1441474.37	картометрический метод	0.10	-
716	650963.5	1441466.8	картометрический метод	0.10	-
717	651166.8	1441463.77	картометрический метод	0.10	-
718	651168.2	1441544.04	картометрический метод	0.10	-
719	651597.7	1441537.22	картометрический метод	0.10	-
720	651597.7	1441553.99	картометрический метод	0.10	-
721	651598.1	1441572.28	картометрический метод	0.10	-
722	651598.7	1441624.76	картометрический метод	0.10	-
723	651579.7	1441650.99	картометрический метод	0.10	-
724	651488.1	1441703.36	картометрический метод	0.10	-
725	651445.4	1441725.23	картометрический метод	0.10	-
726	651443.7	1441709.15	картометрический метод	0.10	-
727	651225.5	1441717.9	картометрический метод	0.10	-
728	650926.8	1441722.84	картометрический метод	0.10	-
729	650926.9	1441726.92	картометрический метод	0.10	-
730	650468.2	1441733.76	картометрический метод	0.10	-
731	650439.4	1441759.99	картометрический метод	0.10	-
732	650419.6	1441763.22	картометрический метод	0.10	-
733	650387.4	1441790.89	картометрический метод	0.10	-
734	650380.5	1441787.69	картометрический метод	0.10	-
735	650331.9	1441881.51	картометрический метод	0.10	-
736	650313.5	1441914.26	картометрический метод	0.10	-
737	650302.3	1441927.96	картометрический метод	0.10	-
738	650297.9	1441923.86	картометрический метод	0.10	-
739	650278.8	1441934.58	картометрический метод	0.10	-
740	650312.7	1441971.14	картометрический метод	0.10	-
741	650350.9	1441968.73	картометрический метод	0.10	-
742	650354.6	1441954.75	картометрический метод	0.10	-
743	650361.1	1441933.21	картометрический метод	0.10	-
744	650362.1	1441931.38	картометрический метод	0.10	-
745	650373.4	1441917.14	картометрический метод	0.10	-
746	650375.4	1441910.53	картометрический метод	0.10	-
747	650379.8	1441890.85	картометрический метод	0.10	-
748	650392.5	1441885.94	картометрический метод	0.10	-
749	650499.8	1441808.19	картометрический метод	0.10	-
750	650536.5	1441860.44	картометрический метод	0.10	-
751	650511.6	1441870.55	картометрический метод	0.10	-
752	650512.2	1441872.43	картометрический метод	0.10	-
753	650502.6	1441877.33	картометрический метод	0.10	-
754	650480.4	1441892.1	картометрический метод	0.10	-
755	650456.3	1441912.07	картометрический метод	0.10	-
756	650434.7	1441929.07	картометрический метод	0.10	-
757	650427.2	1441934.74	картометрический метод	0.10	-
758	650360.5	1441984.98	картометрический метод	0.10	-
759	650255	1442020.24	картометрический метод	0.10	-
760	650201.7	1442018.05	картометрический метод	0.10	-
761	650193.1	1442017.76	картометрический метод	0.10	-
762	650134.5	1442015.4	картометрический метод	0.10	-
763	650094.1	1442011.29	картометрический метод	0.10	-
764	650068.7	1442010.38	картометрический метод	0.10	-
765	650042.8	1441994.72	картометрический метод	0.10	-
766	650061.7	1441979.52	картометрический метод	0.10	-
767	650093.9	1441953.53	картометрический метод	0.10	-
768	650125.2	1441935.14	картометрический метод	0.10	-
769	650105.5	1441908.82	картометрический метод	0.10	-
770	650130.6	1441887.1	картометрический метод	0.10	-
771	650106.4	1441857.09	картометрический метод	0.10	-
772	650094.7	1441846.25	картометрический метод	0.10	-
773	650091	1441849.77	картометрический метод	0.10	-
774	650082.8	1441864.48	картометрический метод	0.10	-
775	650027.4	1441814.55	картометрический метод	0.10	-
776	650032	1441809.84	картометрический метод	0.10	-
777	650057.4	1441782.47	картометрический метод	0.10	-
778	650057	1441782.08	картометрический метод	0.10	-
779	650058.9	1441779.94	картометрический метод	0.10	-
780	650021.5	1441748.01	картометрический метод	0.10	-
781	650018.1	1441751.06	картометрический метод	0.10	-
782	650011.3	1441759.17	картометрический метод	0.10	-
783	649999.3	1441772.68	картометрический метод	0.10	-
784	649993.9	1441776.44	картометрический метод	0.10	-
785	649993.6	1441784.19	картометрический метод	0.10	-
786	649993	1441784.57	картометрический метод	0.10	-
787	649985.1	1441783.69	картометрический метод	0.10	-
788	649986.3	1441771.27	картометрический метод	0.10	-
789	649976.6	1441762.77	картометрический метод	0.10	-
790	649972.7	1441767.21	картометрический метод	0.10	-
791	649971	1441767.56	картометрический метод	0.10	-
792	649964.9	1441781.32	картометрический метод	0.10	-
793	649962.4	1441780.22	картометрический метод	0.10	-
794	649955	1441795.97	картометрический метод	0.10	-
795	649952.4	1441800.57	картометрический метод	0.10	-
796	649911.7	1441782.54	картометрический метод	0.10	-
797	649906.7	1441784.76	картометрический метод	0.10	-
798	649903.8	1441783.37	картометрический метод	0.10	-
799	649906	1441778.77	картометрический метод	0.10	-
800	649881.5	1441767.05	картометрический метод	0.10	-
801	649874.6	1441782.82	картометрический метод	0.10	-
802	649736.8	1441709.73	картометрический метод	0.10	-
803	649684.5	1441708.87	картометрический метод	0.10	-
804	649682	1441707.96	картометрический метод	0.10	-
805	649637.2	1441671.98	картометрический метод	0.10	-
806	649607.1	1441642.13	картометрический метод	0.10	-
807	649597.7	1441633.46	картометрический метод	0.10	-
808	649570.8	1441608.51	картометрический метод	0.10	-
809	649554.7	1441627.14	картометрический метод	0.10	-
810	649526.6	1441652.27	картометрический метод	0.10	-
811	649519.5	1441656.74	картометрический метод	0.10	-
812	649517.5	1441657.79	картометрический метод	0.10	-

813	649511.4	1441658.2	картометрический метод	0.10	-
814	649454.6	1441657.31	картометрический метод	0.10	-
815	649453.7	1441631.09	картометрический метод	0.10	-
816	649437	1441606.1	картометрический метод	0.10	-
817	649418.2	1441607.06	картометрический метод	0.10	-
818	649384.1	1441611.3	картометрический метод	0.10	-
819	649384.8	1441627.79	картометрический метод	0.10	-
820	649371.9	1441627.5	картометрический метод	0.10	-
821	649371.7	1441624.3	картометрический метод	0.10	-
822	649354.3	1441622.87	картометрический метод	0.10	-
823	649350.8	1441623.83	картометрический метод	0.10	-
824	649333.1	1441624.11	картометрический метод	0.10	-
825	649333.2	1441624.73	картометрический метод	0.10	-
826	649328.5	1441624.56	картометрический метод	0.10	-
827	649328.4	1441627.03	картометрический метод	0.10	-
828	649307.9	1441626.76	картометрический метод	0.10	-
829	649305.8	1441625.1	картометрический метод	0.10	-
830	649297.1	1441623.17	картометрический метод	0.10	-
831	649297	1441589.01	картометрический метод	0.10	-
832	649294.7	1441587.01	картометрический метод	0.10	-
833	649293.3	1441587.17	картометрический метод	0.10	-
834	649228.8	1441582.47	картометрический метод	0.10	-
835	649228.5	1441584.82	картометрический метод	0.10	-
836	649227	1441587.01	картометрический метод	0.10	-
837	649209.3	1441586.69	картометрический метод	0.10	-
838	649187.6	1441587.06	картометрический метод	0.10	-
839	649184.2	1441572.9	картометрический метод	0.10	-
840	649169.7	1441543.55	картометрический метод	0.10	-
841	649163	1441534.73	картометрический метод	0.10	-
842	649152.9	1441525.68	картометрический метод	0.10	-
843	649142.9	1441518.52	картометрический метод	0.10	-
844	649130.9	1441512.75	картометрический метод	0.10	-
845	649105.5	1441504.7	картометрический метод	0.10	-
846	649098.2	1441487.67	картометрический метод	0.10	-
847	649096.8	1441446.86	картометрический метод	0.10	-
848	649145.3	1441443.5	картометрический метод	0.10	-
849	649221.7	1441435.29	картометрический метод	0.10	-
850	649222.2	1441428.59	картометрический метод	0.10	-
851	649242.1	1441427.27	картометрический метод	0.10	-
852	649288	1441429.35	картометрический метод	0.10	-
853	649288.7	1441424.4	картометрический метод	0.10	-
854	649322.2	1441426.64	картометрический метод	0.10	-
855	649357.2	1441426.8	картометрический метод	0.10	-
856	649393.8	1441425.73	картометрический метод	0.10	-
857	649398.6	1441337.34	картометрический метод	0.10	-
858	649402.5	1441331.18	картометрический метод	0.10	-
859	649401.7	1441328.83	картометрический метод	0.10	-
860	649431.5	1441331.37	картометрический метод	0.10	-
861	649439.3	1441335.79	картометрический метод	0.10	-
862	649453.5	1441349.21	картометрический метод	0.10	-
863	649462.2	1441346.11	картометрический метод	0.10	-
864	649462	1441341.69	картометрический метод	0.10	-
865	649466	1441338.13	картометрический метод	0.10	-
866	649470.5	1441337.51	картометрический метод	0.10	-
867	649481.9	1441342.71	картометрический метод	0.10	-
868	649482.5	1441348.07	картометрический метод	0.10	-
869	649490.7	1441350.64	картометрический метод	0.10	-
870	649493	1441356.89	картометрический метод	0.10	-
871	649491.2	1441328.47	картометрический метод	0.10	-
872	649691.8	1441317.5	картометрический метод	0.10	-
873	649691	1441332.7	картометрический метод	0.10	-
874	649692.3	1441332.74	картометрический метод	0.10	-
875	649699.6	1441332.93	картометрический метод	0.10	-
876	649708.1	1441325.72	картометрический метод	0.10	-
877	649714.7	1441321.76	картометрический метод	0.10	-
878	649723.5	1441319.9	картометрический метод	0.10	-
879	649741.8	1441323.29	картометрический метод	0.10	-
880	649754.9	1441306.06	картометрический метод	0.10	-
881	649762.5	1441311.58	картометрический метод	0.10	-
882	649748.7	1441329.48	картометрический метод	0.10	-
883	649754.6	1441328.65	картометрический метод	0.10	-
884	649763.9	1441326.29	картометрический метод	0.10	-
885	649773.5	1441322	картометрический метод	0.10	-
886	649783.9	1441319.73	картометрический метод	0.10	-
887	649792.3	1441320.14	картометрический метод	0.10	-
888	649825.2	1441330.63	картометрический метод	0.10	-
889	649836.6	1441323.62	картометрический метод	0.10	-
890	649840.6	1441318.43	картометрический метод	0.10	-
891	649849.3	1441325.21	картометрический метод	0.10	-
892	649847.9	1441336.43	картометрический метод	0.10	-
893	649845.1	1441351.37	картометрический метод	0.10	-
894	649828.5	1441376.31	картометрический метод	0.10	-
895	649820.6	1441387.26	картометрический метод	0.10	-
896	649810	1441399.75	картометрический метод	0.10	-
897	649809	1441404.09	картометрический метод	0.10	-
898	649824	1441415.86	картометрический метод	0.10	-
899	649824.5	1441415.53	картометрический метод	0.10	-
900	649825.5	1441415.64	картометрический метод	0.10	-
901	649833.9	1441422.34	картометрический метод	0.10	-
902	649831.3	1441425.69	картометрический метод	0.10	-
903	649851.8	1441442.18	картометрический метод	0.10	-
904	649854.2	1441438.78	картометрический метод	0.10	-
905	649867.2	1441449.27	картометрический метод	0.10	-
906	649852.7	1441467.66	картометрический метод	0.10	-
907	649851.4	1441468.55	картометрический метод	0.10	-
908	649872.1	1441484.77	картометрический метод	0.10	-
909	649873.9	1441483.26	картометрический метод	0.10	-
910	649875	1441484.08	картометрический метод	0.10	-
911	649876.2	1441482.91	картометрический метод	0.10	-
912	649883.8	1441489.41	картометрический метод	0.10	-
913	649883.5	1441490.02	картометрический метод	0.10	-
914	649898.3	1441501.84	картометрический метод	0.10	-
915	650000.6	1441399.66	картометрический метод	0.10	-
916	649999.8	1441394.68	картометрический метод	0.10	-
917	650003.2	1441391.46	картометрический метод	0.10	-
918	650006.1	1441391.87	картометрический метод	0.10	-
919	650008.9	1441394.5	картометрический метод	0.10	-
920	650122.1	1441274.38	картометрический метод	0.10	-
921	650132.3	1441265.88	картометрический метод	0.10	-
661	650350.5	1441260.94	картометрический метод	0.10	-
922	639897.4	1441535.67	картометрический метод	0.10	-
923	639994.4	1441542.91	картометрический метод	0.10	-
924	639990.8	1441582	картометрический метод	0.10	-
925	640009.6	1441584.13	картометрический метод	0.10	-
926	640032	1441591.06	картометрический метод	0.10	-
927	640066.7	1441594.14	картометрический метод	0.10	-
928	640069.5	1441551.16	картометрический метод	0.10	-
929	640208.7	1441583.77	картометрический метод	0.10	-
930	640258.7	1441543.24	картометрический метод	0.10	-
931	640290.9	1441563.85	картометрический метод	0.10	-
932	640303.6	1441543.12	картометрический метод	0.10	-
933	640399.6	1441604.42	картометрический метод	0.10	-
934	640416.7	1441559.81	картометрический метод	0.10	-
935	640416.5	1441556.27	картометрический метод	0.10	-
936	640419.1	1441550.69	картометрический метод	0.10	-
937	640427.9	1441550.38	картометрический метод	0.10	-
938	640505.5	1441551.38	картометрический метод	0.10	-
939	640518	1441551.96	картометрический метод	0.10	-
940	640525.2	1441560.07	картометрический метод	0.10	-
941	640528.9	1441607.34	картометрический метод	0.10	-
942	640531.9	1441635.33	картометрический метод	0.10	-
943	640520	1441634.07	картометрический метод	0.10	-
944	640513.9	1441633.99	картометрический метод	0.10	-
945	640510.6	1441634.3	картометрический метод	0.10	-
946	640459.8	1441642.99	картометрический метод	0.10	-
947	640434.8	1441663.91	картометрический метод	0.10	-
948	640410.8	1441741.82	картометрический метод	0.10	-
949	640303.3	1441712.81	картометрический метод	0.10	-
950	640140.5	1441654.72	картометрический метод	0.10	-
951	640091.9	1441647.13	картометрический метод	0.10	-
952	640004.1	1441645.25	картометрический метод	0.10	-
953	640002.7	1441675.96	картометрический метод	0.10	-
954	639914.2	1441667.92	картометрический метод	0.10	-
955	639916.1	1441647.79	картометрический метод	0.10	-
956	639885	1441640.38	картометрический метод	0.10	-
922	639897.4	1441535.67	картометрический метод	0.10	-
957	641197.4	1441573.47	картометрический метод	0.10	-
958	641256.6	1441617.46	картометрический метод	0.10	-
959	641249.6	1441628.97	картометрический метод	0.10	-
960	641218.6	1441669.87	картометрический метод	0.10	-
961	641214.5	1441666.68	картометрический метод	0.10	-
962	641213.4	1441668.14	картометрический метод	0.10	-
963	641211.3	1441666.7	картометрический метод	0.10	-
964	641212.5	1441665.15	картометрический метод	0.10	-
965	641208.5	1441662.6	картометрический метод	0.10	-
966	641202.5	1441657.99	картометрический метод	0.10	-
967	641177.8	1441639.04	картометрический метод	0.10	-
968	641172.9	1441635.29	картометрический метод	0.10	-
969	641157.7	1441623.29	картометрический метод	0.10	-
970	641189.6	1441583.5	картометрический метод	0.10	-
957	641197.4	1441573.47	картометрический метод	0.10	-
971	640836.2	1441579.87	картометрический метод	0.10	-
972	640858.8	1441597.4	картометрический метод	0.10	-
973	640868.4	1441593.92	картометрический метод	0.10	-
974	640909.3	1441624.99	картометрический метод	0.10	-
975	640916.5	1441630.74	картометрический метод	0.10	-
976	640918.1	1441631.89	картометрический метод	0.10	-
977	640936	1441645.98	картометрический метод	0.10	-
978	640937.7	1441643.95	картометрический метод	0.10	-
979	641056.3	1441737.7	картометрический метод	0.10	-
980	641052	1441742.08	картометрический метод	0.10	-
981	641004.9	1441802.76	картометрический метод	0.10	-
982	641001.3	1441802.83	картометрический метод	0.10	-
983	640997.8	1441817.59	картометрический метод	0.10	-
984	640969.9	1441854.77	картометрический метод	0.10	-
985	640965	1441858.68	картометрический метод	0.10	-
986	640945.5	1441858.4	картометрический метод	0.10	-
987	640927.5	1441844.34	картометрический метод	0.10	-
988	640873.2	1441801.81	картометрический метод	0.10	-
989	640867.6	1441798.11	картометрический метод	0.10	-
990	640865.1	1441792.75	картометрический метод	0.10	-
991	640878.3	1441773.23	картометрический метод	0.10	-
992	640890.4	1441756.36	картометрический метод	0.10	-
993	640852.3	1441726.04	картометрический метод	0.10	-
994	640815	1441697.27	картометрический метод	0.10	-
995	640807	1441700.1	картометрический метод	0.10	-
996	640787.3	1441686.75	картометрический метод	0.10	-
997	640788.7	1441684.5	картометрический метод	0.10	-
998	640760.6	1441661.44	картометрический метод	0.10	-
999	640792.6	1441619.62	картометрический метод	0.10	-
1000	640800.2	1441626.32	картометрический метод	0.10	-
971	640836.2	1441579.87	картометрический метод	0.10	-
1001	650428.7	1441545.41	картометрический метод	0.10	-
1002	650371	1441547.66	картометрический метод	0.10	-
1003	650355	1441548.34	картометрический метод	0.10	-
1004	650355.2	1441552.41	картометрический метод	0.10	-
1005	650282.2	1441552.53	картометрический метод	0.10	-
1006	650280.2	1441566.34	картометрический метод	0.10	-
1007	650282.2	1441645.18	картометрический метод	0.10	-
1008	650317.6	1441643.36	картометрический метод	0.10	-
1009	650314	1441666.23	картометрический метод	0.10	-
1010	650301.8	1441675.11	картометрический метод	0.10	-
1011	650309.1	1441684.98	картометрический метод	0.10	-
1012	650298.1	1441698.61	картометрический метод	0.10	-
1013	650282.7	1441721.86	картометрический метод	0.10	-
1014	650294.4	1441738.92	картометрический метод	0.10	-
1015	650294.9	1441759.32	картометрический метод	0.10	-
1016	650301	1441768.9	картометрический метод	0.10	-
1017	650301.1	1441779.23	картометрический метод	0.10	-
1018	650311.1	1441785.4	картометрический метод	0.10	-
1019	650333.9	1441796.93	картометрический метод	0.10	-
1020	650324.6	1441815.16	картометрический метод	0.10	-
1021	650326.7	1441816.26	картометрический метод	0.10	-
1022	650355.9	1441759.7	картометрический метод	0.10	-
1023	650405.4	1441659.56	картометрический метод	0.10	-
1024	650425.3	1441634.95	картометрический метод	0.10	-
1025	650440.6	1441621.89	картометрический метод	0.10	-
1026	650458.2	1441607.04	картометрический метод	0.10	-
1027	650476.9	1441598.05	картометрический метод	0.10	-
1028	650491.7	1441590.48	картометрический метод	0.10	-
1029	650475.7	1441590.79	картометрический метод	0.10	-
1030	650427	1441596.66	картометрический метод	0.10	-
1031	650426.8	1441593.7	картометрический метод	0.10	-
1032	650505.2	1441583.93	картометрический метод	0.10	-
1033	650544.3	1441578.21	картометрический метод	0.10	-
1034	650544.3	1441563.75	картометрический метод	0.10	-
1035	650536	1441562.43	картометрический метод	0.10	-
1036	650535.4	1441560.8	картометрический метод	0.10	-
1037	650524.9	1441559.67	картометрический метод	0.10	-
1038	650429.7	1441546.33	картометрический метод	0.10	-

1001	650428.7	1441545.41	картометрический метод	0.10	-
1039	647842.3	1441637.84	картометрический метод	0.10	-
1040	647852	1441648.66	картометрический метод	0.10	-
1041	647873.4	1441684.45	картометрический метод	0.10	-
1042	647875.4	1441688.88	картометрический метод	0.10	-
1043	647888.8	1441713.51	картометрический метод	0.10	-
1044	647892	1441717.88	картометрический метод	0.10	-
1045	647896.8	1441728.59	картометрический метод	0.10	-
1046	647906.7	1441754.2	картометрический метод	0.10	-
1047	647919.9	1441781.75	картометрический метод	0.10	-
1048	647896.5	1441767.06	картометрический метод	0.10	-
1049	647861.3	1441734.32	картометрический метод	0.10	-
1050	647857.1	1441738.86	картометрический метод	0.10	-
1051	647892.7	1441771.69	картометрический метод	0.10	-
1052	647913.8	1441787.87	картометрический метод	0.10	-
1053	647946.2	1441814.72	картометрический метод	0.10	-
1054	648013.4	1441872.31	картометрический метод	0.10	-
1055	648042.8	1441898.28	картометрический метод	0.10	-
1056	648055.6	1441911.78	картометрический метод	0.10	-
1057	648070.9	1441930.94	картометрический метод	0.10	-
1058	648081.5	1441944.22	картометрический метод	0.10	-
1059	648076.4	1441948.85	картометрический метод	0.10	-
1060	648096.8	1441976.08	картометрический метод	0.10	-
1061	648102.3	1441972.14	картометрический метод	0.10	-
1062	648123.2	1442009.66	картометрический метод	0.10	-
1063	648134.8	1442031.65	картометрический метод	0.10	-
1064	648146.2	1442050.88	картометрический метод	0.10	-
1065	648161.2	1442069.58	картометрический метод	0.10	-
1066	648177.9	1442086.15	картометрический метод	0.10	-
1067	648192.8	1442098.33	картометрический метод	0.10	-
1068	648222.2	1442116.92	картометрический метод	0.10	-
1069	648281	1442138.98	картометрический метод	0.10	-
1070	648311.5	1442140.72	картометрический метод	0.10	-
1071	648344	1442139.84	картометрический метод	0.10	-
1072	648351.1	1442137.48	картометрический метод	0.10	-
1073	648371.5	1442136.79	картометрический метод	0.10	-
1074	648384.8	1442129.82	картометрический метод	0.10	-
1075	648394.3	1442125.47	картометрический метод	0.10	-
1076	648433.6	1442102.15	картометрический метод	0.10	-
1077	648464.3	1442075.93	картометрический метод	0.10	-
1078	648487.3	1442054.19	картометрический метод	0.10	-
1079	648498.5	1442037.3	картометрический метод	0.10	-
1080	648507.3	1442020.47	картометрический метод	0.10	-
1081	648512.5	1442009.3	картометрический метод	0.10	-
1082	648565.4	1442089.47	картометрический метод	0.10	-
1083	648565.4	1442089.47	картометрический метод	0.10	-
1084	648559.6	1442090.78	картометрический метод	0.10	-
1085	648524	1442116.45	картометрический метод	0.10	-
1086	648553.7	1442174.26	картометрический метод	0.10	-
1087	648567.4	1442217.56	картометрический метод	0.10	-
1088	648569.4	1442216.91	картометрический метод	0.10	-
1089	648575.8	1442243.34	картометрический метод	0.10	-
1090	648580.6	1442263.49	картометрический метод	0.10	-
1091	648587.4	1442287.75	картометрический метод	0.10	-
1092	648597.6	1442283.59	картометрический метод	0.10	-
1093	648599.1	1442288.19	картометрический метод	0.10	-
1094	648603	1442298.95	картометрический метод	0.10	-
1095	648666.3	1442277.84	картометрический метод	0.10	-
1096	648672.8	1442291.11	картометрический метод	0.10	-
1097	648682.2	1442317.09	картометрический метод	0.10	-
1098	648675.5	1442319.48	картометрический метод	0.10	-
1099	648637.4	1442333.08	картометрический метод	0.10	-
1100	648617.7	1442339.57	картометрический метод	0.10	-
1101	648651.6	1442425	картометрический метод	0.10	-
1102	648592.4	1442448.49	картометрический метод	0.10	-
1103	648589.7	1442449.73	картометрический метод	0.10	-
1104	648586.7	1442450.31	картометрический метод	0.10	-
1105	648583.7	1442450.56	картометрический метод	0.10	-
1106	648546.7	1442424.58	картометрический метод	0.10	-
1107	648542.8	1442425.21	картометрический метод	0.10	-
1108	648537.1	1442424.05	картометрический метод	0.10	-
1109	648501.9	1442400.12	картометрический метод	0.10	-
1110	648491.5	1442391.78	картометрический метод	0.10	-
1111	648482.5	1442382.97	картометрический метод	0.10	-
1112	648391.8	1442319.25	картометрический метод	0.10	-
1113	648386.2	1442324.65	картометрический метод	0.10	-
1114	648302.8	1442265.17	картометрический метод	0.10	-
1115	648243.6	1442213.91	картометрический метод	0.10	-
1116	648065.9	1442020.36	картометрический метод	0.10	-
1117	648063.9	1442017.87	картометрический метод	0.10	-
1118	648057.7	1442003.5	картометрический метод	0.10	-
1119	648044.4	1441969.75	картометрический метод	0.10	-
1120	647956.9	1441896.13	картометрический метод	0.10	-
1121	647907.4	1441844.26	картометрический метод	0.10	-
1122	647898.2	1441833.04	картометрический метод	0.10	-
1123	647886.2	1441810.73	картометрический метод	0.10	-
1124	647827.6	1441727.14	картометрический метод	0.10	-
1125	647828.9	1441717.92	картометрический метод	0.10	-
1126	647811.4	1441688.55	картометрический метод	0.10	-
1039	647842.3	1441637.84	картометрический метод	0.10	-
1127	648414.1	1441637.95	картометрический метод	0.10	-
1128	648418.4	1441640	картометрический метод	0.10	-
1129	648426.7	1441657.8	картометрический метод	0.10	-
1130	648412.1	1441659.56	картометрический метод	0.10	-
1131	648408.4	1441669.06	картометрический метод	0.10	-
1132	648404.6	1441669.96	картометрический метод	0.10	-
1133	648406.2	1441691.64	картометрический метод	0.10	-
1134	648360.5	1441696.76	картометрический метод	0.10	-
1135	648356.8	1441645.53	картометрический метод	0.10	-
1127	648414.1	1441637.95	картометрический метод	0.10	-
1136	647897	1441701.43	картометрический метод	0.10	-
1137	647926	1441726.88	картометрический метод	0.10	-
1138	647956.7	1441745.72	картометрический метод	0.10	-
1139	647980.4	1441764.66	картометрический метод	0.10	-
1140	648068.8	1441834.94	картометрический метод	0.10	-
1141	648126.3	1441882.21	картометрический метод	0.10	-
1142	648133.1	1441885.49	картометрический метод	0.10	-
1143	648143	1441892.84	картометрический метод	0.10	-
1144	648100.9	1441947.53	картометрический метод	0.10	-
1145	648096	1441939.41	картометрический метод	0.10	-
1146	648094.3	1441941.15	картометрический метод	0.10	-
1147	648091.5	1441938.5	картометрический метод	0.10	-
1148	648093.8	1441935.89	картометрический метод	0.10	-
1149	648087.2	1441928.6	картометрический метод	0.10	-
1150	648071.6	1441911.53	картометрический метод	0.10	-
1151	648046.8	1441884.48	картометрический метод	0.10	-
1152	648021.4	1441859.18	картометрический метод	0.10	-
1153	648008.3	1441847.21	картометрический метод	0.10	-
1154	647990	1441828.59	картометрический метод	0.10	-
1155	647964.8	1441802.26	картометрический метод	0.10	-
1156	647967.2	1441799.75	картометрический метод	0.10	-
1157	647958.8	1441790.32	картометрический метод	0.10	-
1158	647930.6	1441749.8	картометрический метод	0.10	-
1159	647927.1	1441744.85	картометрический метод	0.10	-
1136	647897	1441701.43	картометрический метод	0.10	-
1160	648275.4	1441714.88	картометрический метод	0.10	-
1161	648287.9	1441723.36	картометрический метод	0.10	-
1162	648332.4	1441757.51	картометрический метод	0.10	-
1163	648339.9	1441765.97	картометрический метод	0.10	-
1164	648340.6	1441775.76	картометрический метод	0.10	-
1165	648318.2	1441780.62	картометрический метод	0.10	-
1166	648422.4	1441867.1	картометрический метод	0.10	-
1167	648441.7	1441815.38	картометрический метод	0.10	-
1168	648498.3	1441845.47	картометрический метод	0.10	-
1169	648508	1441803.48	картометрический метод	0.10	-
1170	648513.5	1441805.05	картометрический метод	0.10	-
1171	648532.6	1441811.12	картометрический метод	0.10	-
1172	648523.8	1441871.5	картометрический метод	0.10	-
1173	648519.1	1441909.11	картометрический метод	0.10	-
1174	648513.2	1441931.62	картометрический метод	0.10	-
1175	648471.5	1441909.97	картометрический метод	0.10	-
1176	648460	1441934	картометрический метод	0.10	-
1177	648430.3	1441982.44	картометрический метод	0.10	-
1178	648399.5	1441940.47	картометрический метод	0.10	-
1179	648383.8	1441952.62	картометрический метод	0.10	-
1180	648379	1441960.91	картометрический метод	0.10	-
1181	648380.2	1441961.97	картометрический метод	0.10	-
1182	648377.8	1441964.29	картометрический метод	0.10	-
1183	648377	1441963.6	картометрический метод	0.10	-
1184	648356.7	1441979.46	картометрический метод	0.10	-
1185	648332.3	1441976.52	картометрический метод	0.10	-
1186	648313.9	1441960.29	картометрический метод	0.10	-
1187	648305.9	1441958.04	картометрический метод	0.10	-
1188	648230	1441904.16	картометрический метод	0.10	-
1189	648175.5	1441863.78	картометрический метод	0.10	-
1190	648168.5	1441858.52	картометрический метод	0.10	-
1160	648275.4	1441714.88	картометрический метод	0.10	-
1191	641709.1	1441839.65	картометрический метод	0.10	-
1192	641716.9	1441841.28	картометрический метод	0.10	-
1193	641740	1441847.78	картометрический метод	0.10	-
1194	641750.5	1441851.06	картометрический метод	0.10	-
1195	641754.8	1441852.41	картометрический метод	0.10	-
1196	641772.5	1441867.52	картометрический метод	0.10	-
1197	641736.5	1441912.83	картометрический метод	0.10	-
1198	641721.6	1441931.6	картометрический метод	0.10	-
1199	641698	1441960.84	картометрический метод	0.10	-
1200	641699.8	1441962.17	картометрический метод	0.10	-
1201	641690.7	1441973.88	картометрический метод	0.10	-
1202	641689.2	1441972.76	картометрический метод	0.10	-
1203	641666.2	1441999.77	картометрический метод	0.10	-
1204	641647.6	1442023.19	картометрический метод	0.10	-
1205	641644.4	1442025.72	картометрический метод	0.10	-
1206	641606	1441997.08	картометрический метод	0.10	-
1207	641601.2	1442003.34	картометрический метод	0.10	-
1208	641584.8	1442023.93	картометрический метод	0.10	-
1209	641579.9	1442020.08	картометрический метод	0.10	-
1210	641587.1	1442011.39	картометрический метод	0.10	-
1211	641587.1	1442011.39	картометрический метод	0.10	-
1212	641565.5	1441994.48	картометрический метод	0.10	-
1213	641566.3	1441993.44	картометрический метод	0.10	-
1214	641564.2	1441991.62	картометрический метод	0.10	-
1215	641565.6	1441989.9	картометрический метод	0.10	-
1216	641554.3	1441981.47	картометрический метод	0.10	-
1217	641559.8	1441975.1	картометрический метод	0.10	-
1218	641561.1	1441976.2	картометрический метод	0.10	-
1219	641566.4	1441969.86	картометрический метод	0.10	-
1220	641560.5	1441964.97	картометрический метод	0.10	-
1221	641599.6	1441935.99	картометрический метод	0.10	-
1222	641603.8	1441931.69	картометрический метод	0.10	-
1223	641617.4	1441917.92	картометрический метод	0.10	-
1224	641671.3	1441861.17	картометрический метод	0.10	-
1225	641677.6	1441856.3	картометрический метод	0.10	-
1226	641705	1441839.97	картометрический метод	0.10	-
1191	641709.1	1441839.65	картометрический метод	0.10	-
1227	647771.7	1441747.11	картометрический метод	0.10	-
1228	647799.3	1441751.25	картометрический метод	0.10	-
1229	647845.2	1441795.52	картометрический метод	0.10	-
1230	647876.3	1441831.17	картометрический метод	0.10	-
1231	647854	1441861.77	картометрический метод	0.10	-
1232	647882.8	1441894.41	картометрический метод	0.10	-
1233	647872.8	1441905.69	картометрический метод	0.10	-
1234	647861.4	1441898.07	картометрический метод	0.10	-
1235	647838.5	1441918.89	картометрический метод	0.10	-
1236	647835.6	1441916.95	картометрический метод	0.10	-
1237	647837.6	1441914.35	картометрический метод	0.10	-
1238	647803.3	1441888.97	картометрический метод	0.10	-
1239	647785.7	1441910.63	картометрический метод	0.10	-
1240	647765.9	1441926.01	картометрический метод	0.10	-
1241	647748.1	1441951.5	картометрический метод	0.10	-
1242	647732.8	1441970.62	картометрический метод	0.10	-
1243	647732.8	1441970.62	картометрический метод	0.10	-
1244	647720.5	1441962.55	картометрический метод	0.10	-
1245	647685.3	1441938.14	картометрический метод	0.10	-
1246	647704.9	1441912.51	картометрический метод	0.10	-
1247	647704.9	1441912.5	картометрический метод	0.10	-
1248	647704.9	1441912.5	картометрический метод	0.10	-
1249	647622.2	1441848.54	картометрический метод	0.10	-
1250	647670.4	1441769.34	картометрический метод	0.10	-
1251	647752.7	1441770.77	картометрический метод	0.10	-
1227	647771.7	1441747.11	картометрический метод	0.10	-
1252	645147.4	1441799.19	картометрический метод	0.10	-
1253	645179.3	1441827.11	картометрический метод	0.10	-
1254	645190.7	1441836.94	картометрический метод	0.10	-
1255	645195.2	1441840.76	картометрический метод	0.10	-
1256	645203.3	1441846.03	картометрический метод	0.10	-
1257	645157.9	1441893.6	картометрический метод	0.10	-
1258	645162.7	1441897.36	картометрический метод	0.10	-
1259	645168.7	1441902.9	картометрический метод	0.10	-
1260	645170.5	1441900.76	картометрический метод	0.10	-
1261	645181.4	1441910.69	картометрический метод	0.10	-

1262	645142.1	1441952.15	картометрический метод	0.10	-
1263	645107.1	1441998.24	картометрический метод	0.10	-
1264	645100.9	1441979.88	картометрический метод	0.10	-
1265	645091.2	1441980.79	картометрический метод	0.10	-
1266	645062.4	1441956.87	картометрический метод	0.10	-
1267	645022.1	1441916.44	картометрический метод	0.10	-
1268	645082.7	1441863.08	картометрический метод	0.10	-
1269	645086.8	1441863.52	картометрический метод	0.10	-
1270	645127.2	1441815.08	картометрический метод	0.10	-
1252	645147.4	1441799.19	картометрический метод	0.10	-
1271	635158.4	1442011.23	картометрический метод	0.10	-
1272	635159.4	1442011.95	картометрический метод	0.10	-
1273	635165.3	1442016.17	картометрический метод	0.10	-
1274	635168.6	1442018.67	картометрический метод	0.10	-
1275	635258.2	1442077.3	картометрический метод	0.10	-
1276	635259.6	1442078.64	картометрический метод	0.10	-
1277	635304.3	1442122.18	картометрический метод	0.10	-
1278	635286.8	1442135.23	картометрический метод	0.10	-
1279	635275.5	1442145.83	картометрический метод	0.10	-
1280	635269.6	1442155.88	картометрический метод	0.10	-
1281	635267.9	1442164.39	картометрический метод	0.10	-
1282	635265.2	1442166.06	картометрический метод	0.10	-
1283	635294.1	1442212.3	картометрический метод	0.10	-
1284	635220.2	1442257.87	картометрический метод	0.10	-
1285	635211.1	1442251.85	картометрический метод	0.10	-
1286	635143.9	1442220.95	картометрический метод	0.10	-
1287	635137.4	1442232.63	картометрический метод	0.10	-
1288	635107.2	1442264.14	картометрический метод	0.10	-
1289	635069.6	1442200.15	картометрический метод	0.10	-
1290	635073.9	1442171.23	картометрический метод	0.10	-
1291	635079.4	1442153.65	картометрический метод	0.10	-
1292	635084.6	1442154.57	картометрический метод	0.10	-
1293	635129.3	1442059.17	картометрический метод	0.10	-
1271	635158.4	1442011.23	картометрический метод	0.10	-
1294	651469.4	1441833.77	картометрический метод	0.10	-
1295	651092.8	1442087.34	картометрический метод	0.10	-
1296	650384.6	1442600.93	картометрический метод	0.10	-
1297	650252.3	1442854.77	картометрический метод	0.10	-
1298	649936	1442684.7	картометрический метод	0.10	-
1299	649982	1442607.5	картометрический метод	0.10	-
1300	650101.4	1442511.16	картометрический метод	0.10	-
1301	650127.5	1442482.37	картометрический метод	0.10	-
1302	650280.1	1442290.04	картометрический метод	0.10	-
1303	650390.9	1442135.03	картометрический метод	0.10	-
1304	650517.4	1441999.02	картометрический метод	0.10	-
1305	650670.1	1441912.58	картометрический метод	0.10	-
1306	650820.4	1441861.06	картометрический метод	0.10	-
1307	651083.5	1441863.82	картометрический метод	0.10	-
1308	651320.3	1441883.72	картометрический метод	0.10	-
1294	651469.4	1441833.77	картометрический метод	0.10	-
1309	647963.4	1442145.2	картометрический метод	0.10	-
1310	647977.8	1442150.08	картометрический метод	0.10	-
1311	647960.8	1442202.8	картометрический метод	0.10	-
1312	647948.7	1442203.98	картометрический метод	0.10	-
1313	647931.1	1442201.93	картометрический метод	0.10	-
1314	647955.6	1442220.77	картометрический метод	0.10	-
1315	647989.3	1442245.07	картометрический метод	0.10	-
1316	647993.3	1442240.02	картометрический метод	0.10	-
1317	648007.8	1442250.65	картометрический метод	0.10	-
1318	648010.2	1442248.24	картометрический метод	0.10	-
1319	648066.3	1442287.38	картометрический метод	0.10	-
1320	648073.2	1442290.18	картометрический метод	0.10	-
1321	648081.4	1442296.24	картометрический метод	0.10	-
1322	648092.8	1442304.18	картометрический метод	0.10	-
1323	648102.9	1442310.19	картометрический метод	0.10	-
1324	648108.7	1442316.36	картометрический метод	0.10	-
1325	648098.4	1442330.37	картометрический метод	0.10	-
1326	648094.4	1442336.71	картометрический метод	0.10	-
1327	648087.2	1442346.62	картометрический метод	0.10	-
1328	648084	1442351.05	картометрический метод	0.10	-
1329	648074.7	1442362.41	картометрический метод	0.10	-
1330	648058.4	1442350.43	картометрический метод	0.10	-
1331	648045.3	1442339.42	картометрический метод	0.10	-
1332	648032.1	1442328.41	картометрический метод	0.10	-
1333	648029.5	1442325.88	картометрический метод	0.10	-
1334	648027.5	1442323.45	картометрический метод	0.10	-
1335	648022.8	1442319.96	картометрический метод	0.10	-
1336	648039.2	1442297.88	картометрический метод	0.10	-
1337	648033.3	1442293.46	картометрический метод	0.10	-
1338	648027.3	1442288.49	картометрический метод	0.10	-
1339	648016.9	1442280.41	картометрический метод	0.10	-
1340	648010.8	1442275.29	картометрический метод	0.10	-
1341	648005.1	1442271.25	картометрический метод	0.10	-
1342	647975.5	1442309.2	картометрический метод	0.10	-
1343	647906.7	1442251.49	картометрический метод	0.10	-
1344	647899.5	1442245.81	картометрический метод	0.10	-
1345	647891.7	1442235.9	картометрический метод	0.10	-
1346	647883.6	1442229.21	картометрический метод	0.10	-
1347	647914.1	1442189.89	картометрический метод	0.10	-
1348	647921.8	1442196.21	картометрический метод	0.10	-
1349	647952.2	1442156.52	картометрический метод	0.10	-
1350	647953.7	1442156.15	картометрический метод	0.10	-
1351	647957.2	1442151.51	картометрический метод	0.10	-
1352	647959.3	1442150.53	картометрический метод	0.10	-
1309	647963.4	1442145.2	картометрический метод	0.10	-
1353	644972.9	1442209.59	картометрический метод	0.10	-
1354	644975.7	1442212.65	картометрический метод	0.10	-
1355	645004	1442217	картометрический метод	0.10	-
1356	645024.4	1442229.43	картометрический метод	0.10	-
1357	645023	1442236.52	картометрический метод	0.10	-
1358	645021.3	1442240.18	картометрический метод	0.10	-
1359	645013.9	1442251.41	картометрический метод	0.10	-
1360	644992.9	1442270.84	картометрический метод	0.10	-
1361	644989.7	1442271.78	картометрический метод	0.10	-
1362	644983.3	1442276.45	картометрический метод	0.10	-
1363	644952.2	1442304.22	картометрический метод	0.10	-
1364	644921.4	1442334.21	картометрический метод	0.10	-
1365	644914.9	1442341.09	картометрический метод	0.10	-
1366	644910	1442336.05	картометрический метод	0.10	-
1367	644896.3	1442321.95	картометрический метод	0.10	-
1368	644883.6	1442308.91	картометрический метод	0.10	-
1369	644873	1442297.77	картометрический метод	0.10	-
1370	644852.4	1442276.19	картометрический метод	0.10	-
1371	644860.5	1442269.4	картометрический метод	0.10	-
1372	644897.8	1442240.21	картометрический метод	0.10	-
1373	644902.1	1442240.11	картометрический метод	0.10	-
1374	644907.8	1442246.02	картометрический метод	0.10	-
1375	644909.2	1442244.72	картометрический метод	0.10	-
1376	644916.3	1442252.3	картометрический метод	0.10	-
1377	644925.3	1442244.24	картометрический метод	0.10	-
1378	644950.8	1442221.98	картометрический метод	0.10	-
1379	644959.1	1442214.67	картометрический метод	0.10	-
1380	644966.9	1442215.59	картометрический метод	0.10	-
1353	644972.9	1442209.59	картометрический метод	0.10	-
1381	650081.5	1442130.6	картометрический метод	0.10	-
1382	650101.9	1442136.23	картометрический метод	0.10	-
1383	650122.1	1442140.79	картометрический метод	0.10	-
1384	650129.4	1442207.34	картометрический метод	0.10	-
1385	650088.7	1442207.85	картометрический метод	0.10	-
1386	650084.4	1442161.7	картометрический метод	0.10	-
1387	650086.1	1442161.64	картометрический метод	0.10	-
1388	650085.9	1442157.48	картометрический метод	0.10	-
1381	650081.5	1442130.6	картометрический метод	0.10	-
1389	644697.1	1442224.24	картометрический метод	0.10	-
1390	644700.5	1442228.12	картометрический метод	0.10	-
1391	644700.6	1442230.27	картометрический метод	0.10	-
1392	644700.5	1442233.07	картометрический метод	0.10	-
1393	644705	1442238.01	картометрический метод	0.10	-
1394	644726.6	1442261.81	картометрический метод	0.10	-
1395	644732.5	1442256.55	картометрический метод	0.10	-
1396	644736.3	1442260.86	картометрический метод	0.10	-
1397	644733.4	1442264.29	картометрический метод	0.10	-
1398	644730.8	1442266.48	картометрический метод	0.10	-
1399	644739.4	1442275.94	картометрический метод	0.10	-
1400	644741	1442274.49	картометрический метод	0.10	-
1401	644745.1	1442279.05	картометрический метод	0.10	-
1402	644743.5	1442280.49	картометрический метод	0.10	-
1403	644745.1	1442282.26	картометрический метод	0.10	-
1404	644749.7	1442278.05	картометрический метод	0.10	-
1405	644762	1442291.39	картометрический метод	0.10	-
1406	644757.3	1442295.69	картометрический метод	0.10	-
1407	644783.4	1442324.46	картометрический метод	0.10	-
1408	644771.6	1442336.46	картометрический метод	0.10	-
1409	644772	1442342.88	картометрический метод	0.10	-
1410	644763.2	1442350.78	картометрический метод	0.10	-
1411	644754.5	1442358.2	картометрический метод	0.10	-
1412	644747	1442362.97	картометрический метод	0.10	-
1413	644738.1	1442368.49	картометрический метод	0.10	-
1414	644723.9	1442354.93	картометрический метод	0.10	-
1415	644717.6	1442347.71	картометрический метод	0.10	-
1416	644709.4	1442354.86	картометрический метод	0.10	-
1417	644705.1	1442351.64	картометрический метод	0.10	-
1418	644690	1442364.73	картометрический метод	0.10	-
1419	644687.7	1442362.46	картометрический метод	0.10	-
1420	644676.6	1442372.39	картометрический метод	0.10	-
1421	644671.9	1442367.18	картометрический метод	0.10	-
1422	644647.3	1442339.65	картометрический метод	0.10	-
1423	644638.4	1442329.85	картометрический метод	0.10	-
1424	644634.1	1442333.73	картометрический метод	0.10	-
1425	644624.5	1442323.34	картометрический метод	0.10	-
1426	644609.6	1442306.84	картометрический метод	0.10	-
1427	644613.2	1442303	картометрический метод	0.10	-
1428	644659.1	1442259.99	картометрический метод	0.10	-
1429	644691	1442229.57	картометрический метод	0.10	-
1389	644697.1	1442224.24	картометрический метод	0.10	-
1430	648194	1442214.49	картометрический метод	0.10	-
1431	648204	1442222.8	картометрический метод	0.10	-
1432	648200.9	1442226.58	картометрический метод	0.10	-
1433	648216	1442238.85	картометрический метод	0.10	-
1434	648215.3	1442239.79	картометрический метод	0.10	-
1435	648218.5	1442242.49	картометрический метод	0.10	-
1436	648222.7	1442245.97	картометрический метод	0.10	-
1437	648219	1442250.65	картометрический метод	0.10	-
1438	648239.5	1442267.37	картометрический метод	0.10	-
1439	648238.7	1442268.41	картометрический метод	0.10	-
1440	648203.9	1442315.72	картометрический метод	0.10	-
1441	648200.9	1442319.24	картометрический метод	0.10	-
1442	648180.4	1442302.78	картометрический метод	0.10	-
1443	648177.8	1442303.87	картометрический метод	0.10	-
1444	648162.3	1442291.2	картометрический метод	0.10	-
1445	648155.5	1442297.81	картометрический метод	0.10	-
1446	648136	1442282.93	картометрический метод	0.10	-
1447	648164.9	1442246.95	картометрический метод	0.10	-
1448	648183.3	1442222.35	картометрический метод	0.10	-
1449	648185.8	1442220.95	картометрический метод	0.10	-
1450	648190.7	1442218.23	картометрический метод	0.10	-
1430	648194	1442214.49	картометрический метод	0.10	-
1451	648309.6	1442315.62	картометрический метод	0.10	-
1452	648339.9	1442338.14	картометрический метод	0.10	-
1453	648339.3	1442339.55	картометрический метод	0.10	-
1454	648362.5	1442356.28	картометрический метод	0.10	-
1455	648379.2	1442369.58	картометрический метод	0.10	-
1456	648404.7	1442388.38	картометрический метод	0.10	-
1457	648406.8	1442395.51	картометрический метод	0.10	-
1458	648401.4	1442405.41	картометрический метод	0.10	-
1459	648423.4	1442417.49	картометрический метод	0.10	-
1460	648466.6	1442424.43	картометрический метод	0.10	-
1461	648493.7	1442446.87	картометрический метод	0.10	-
1462	648493.9	1442447.15	картометрический метод	0.10	-
1463	648522.5	1442454.8	картометрический метод	0.10	-
1464	648582.4	1442500.2	картометрический метод	0.10	-
1465	648589.5	1442513.48	картометрический метод	0.10	-
1466	648635	1442537.76	картометрический метод	0.10	-
1467	648603	1442609.77	картометрический метод	0.10	-
1468	648616.4	1442615.34	картометрический метод	0.10	-
1469	648632.8	1442622.07	картометрический метод	0.10	-
1470	648632.1	1442640.75	картометрический метод	0.10	-
1471	648628.1	1442640.89	картометрический метод	0.10	-
1472	648606.2	1442639.79	картометрический метод	0.10	-
1473	648592.1	1442639.08	картометрический метод	0.10	-
1474	648589	1442638.61	картометрический метод	0.10	-
1475	648569	1442632.33	картометрический метод	0.10	-
1476	648566.3	1442631.34	картометрический метод	0.10	-
1477	648565.4	1442633.72	картометрический метод	0.10	-
1478	648525.7	1442615.96	картометрический метод	0.10	-
1479	648504.9	1442606.43	картометрический метод	0.10	-
1480	648490.1	1442600.28	картометрический метод	0.10	-
1481	648490.1	1442597.46	картометрический метод	0.10	-
1482	648492.5	1442595.76	картометрический метод	0.10	-
1483	648494	1442593.12	картометрический метод	0.10	-

1484	648501.5	1442573.4	картометрический метод	0.10	-
1485	648500	1442570.64	картометрический метод	0.10	-
1486	648479.6	1442560.98	картометрический метод	0.10	-
1487	648450.7	1442548.19	картометрический метод	0.10	-
1488	648447.7	1442547.31	картометрический метод	0.10	-
1489	648444.5	1442547.94	картометрический метод	0.10	-
1490	648441.6	1442555.19	картометрический метод	0.10	-
1491	648431	1442550.76	картометрический метод	0.10	-
1492	648428.8	1442549.41	картометрический метод	0.10	-
1493	648423.3	1442547.04	картометрический метод	0.10	-
1494	648422.2	1442547.14	картометрический метод	0.10	-
1495	648405	1442536.34	картометрический метод	0.10	-
1496	648408.2	1442531.95	картометрический метод	0.10	-
1497	648383.5	1442517.69	картометрический метод	0.10	-
1498	648386.3	1442511.87	картометрический метод	0.10	-
1499	648379.1	1442508.14	картометрический метод	0.10	-
1500	648381.3	1442504.24	картометрический метод	0.10	-
1501	648350.1	1442489.44	картометрический метод	0.10	-
1502	648345.4	1442494.85	картометрический метод	0.10	-
1503	648336	1442493.13	картометрический метод	0.10	-
1504	648322.5	1442522.09	картометрический метод	0.10	-
1505	648311.8	1442517.06	картометрический метод	0.10	-
1506	648279.7	1442501.88	картометрический метод	0.10	-
1507	648270.3	1442497.48	картометрический метод	0.10	-
1508	648244.6	1442504	картометрический метод	0.10	-
1509	648229.8	1442491.13	картометрический метод	0.10	-
1510	648212	1442475.69	картометрический метод	0.10	-
1511	648188.8	1442458.57	картометрический метод	0.10	-
1512	648182.1	1442459.55	картометрический метод	0.10	-
1513	648174.8	1442456.43	картометрический метод	0.10	-
1514	648254.4	1442347.88	картометрический метод	0.10	-
1515	648262	1442353.5	картометрический метод	0.10	-
1516	648274.5	1442362.81	картометрический метод	0.10	-
1451	648309.6	1442315.62	картометрический метод	0.10	-
1517	644032.7	1442579.76	картометрический метод	0.10	-
1518	644038.5	1442586.84	картометрический метод	0.10	-
1519	644039.6	1442588.14	картометрический метод	0.10	-
1520	644042.7	1442585.52	картометрический метод	0.10	-
1521	644043.5	1442586.24	картометрический метод	0.10	-
1522	644054.9	1442597.91	картометрический метод	0.10	-
1523	644066.6	1442602.95	картометрический метод	0.10	-
1524	644073.1	1442610.67	картометрический метод	0.10	-
1525	644068.8	1442614.55	картометрический метод	0.10	-
1526	644074.5	1442620.94	картометрический метод	0.10	-
1527	644081.1	1442628.9	картометрический метод	0.10	-
1528	644083.8	1442632.34	картометрический метод	0.10	-
1529	644082.6	1442633.65	картометрический метод	0.10	-
1530	644092.1	1442644.32	картометрический метод	0.10	-
1531	644098.8	1442638.37	картометрический метод	0.10	-
1532	644105.3	1442647.37	картометрический метод	0.10	-
1533	644107	1442649.19	картометрический метод	0.10	-
1534	644104.3	1442661.98	картометрический метод	0.10	-
1535	644081.2	1442674.54	картометрический метод	0.10	-
1536	644075.2	1442679.65	картометрический метод	0.10	-
1537	644066.1	1442684.77	картометрический метод	0.10	-
1538	644053.8	1442669.09	картометрический метод	0.10	-
1539	644029.9	1442667.28	картометрический метод	0.10	-
1540	643992.8	1442627.86	картометрический метод	0.10	-
1541	643988.1	1442621.95	картометрический метод	0.10	-
1517	644032.7	1442579.76	картометрический метод	0.10	-
1542	638753.2	1442723.75	картометрический метод	0.10	-
1543	638757.2	1442729.92	картометрический метод	0.10	-
1544	638763.4	1442765.55	картометрический метод	0.10	-
1545	638763.2	1442774.53	картометрический метод	0.10	-
1546	638767.7	1442798.12	картометрический метод	0.10	-
1547	638771.1	1442804.19	картометрический метод	0.10	-
1548	638792	1442826.95	картометрический метод	0.10	-
1549	638838.8	1442873.32	картометрический метод	0.10	-
1550	638855.5	1442890.68	картометрический метод	0.10	-
1551	638867	1442911.86	картометрический метод	0.10	-
1552	638877.1	1442926.37	картометрический метод	0.10	-
1553	638889.9	1442940.85	картометрический метод	0.10	-
1554	638897.3	1442934.73	картометрический метод	0.10	-
1555	638903.6	1442943.2	картометрический метод	0.10	-
1556	638913.7	1442940.5	картометрический метод	0.10	-
1557	638933.6	1442936.41	картометрический метод	0.10	-
1558	638941.7	1442968.99	картометрический метод	0.10	-
1559	638948.1	1442967.6	картометрический метод	0.10	-
1560	638949.9	1442976.13	картометрический метод	0.10	-
1561	638945.7	1442977.26	картометрический метод	0.10	-
1562	638950.6	1442995.74	картометрический метод	0.10	-
1563	638947.1	1442995.72	картометрический метод	0.10	-
1564	638957.6	1443050.05	картометрический метод	0.10	-
1565	638952.5	1443063.51	картометрический метод	0.10	-
1566	638945.6	1443073.02	картометрический метод	0.10	-
1567	638884.1	1443084.63	картометрический метод	0.10	-
1568	638866.7	1443088.04	картометрический метод	0.10	-
1569	638838.2	1443059.17	картометрический метод	0.10	-
1570	638818.5	1443049.18	картометрический метод	0.10	-
1571	638784	1443031.6	картометрический метод	0.10	-
1572	638704.3	1442991.08	картометрический метод	0.10	-
1573	638657.6	1443100.01	картометрический метод	0.10	-
1574	638657.6	1443100.01	картометрический метод	0.10	-
1575	638652.4	1443112.17	картометрический метод	0.10	-
1576	638663.1	1443112.24	картометрический метод	0.10	-
1577	638681.3	1443116.66	картометрический метод	0.10	-
1578	638737.3	1443127.07	картометрический метод	0.10	-
1579	638731.1	1443148.6	картометрический метод	0.10	-
1580	638726.4	1443164.92	картометрический метод	0.10	-
1581	638690.1	1443156.37	картометрический метод	0.10	-
1582	638686.1	1443169.36	картометрический метод	0.10	-
1583	638704.7	1443178.96	картометрический метод	0.10	-
1584	638699.3	1443191.74	картометрический метод	0.10	-
1585	638696.1	1443189.37	картометрический метод	0.10	-
1586	638682.1	1443184.52	картометрический метод	0.10	-
1587	638675.6	1443207.78	картометрический метод	0.10	-
1588	638647.7	1443201.06	картометрический метод	0.10	-
1589	638631.7	1443193.24	картометрический метод	0.10	-
1590	638606.1	1443185.02	картометрический метод	0.10	-
1591	638579.4	1443177.6	картометрический метод	0.10	-
1592	638568.9	1443172.6	картометрический метод	0.10	-
1593	638553.8	1443204.46	картометрический метод	0.10	-
1594	638550.1	1443212.3	картометрический метод	0.10	-
1595	638536.6	1443206.53	картометрический метод	0.10	-
1596	638547.4	1443185.8	картометрический метод	0.10	-
1597	638540.9	1443182.81	картометрический метод	0.10	-
1598	638542.3	1443179.72	картометрический метод	0.10	-
1599	638532.7	1443175.33	картометрический метод	0.10	-
1600	638532	1443176.92	картометрический метод	0.10	-
1601	638529.8	1443176.03	картометрический метод	0.10	-
1602	638530.5	1443174.13	картометрический метод	0.10	-
1603	638514.5	1443166.59	картометрический метод	0.10	-
1604	638490.3	1443155.19	картометрический метод	0.10	-
1605	638487.7	1443153.98	картометрический метод	0.10	-
1606	638480.2	1443169.77	картометрический метод	0.10	-
1607	638468.5	1443164.05	картометрический метод	0.10	-
1608	638474.8	1443148.04	картометрический метод	0.10	-
1609	638483.2	1443130.16	картометрический метод	0.10	-
1610	638432.6	1443109.36	картометрический метод	0.10	-
1611	638443.6	1443089.56	картометрический метод	0.10	-
1612	638389.4	1443059.3	картометрический метод	0.10	-
1613	638362.8	1443076.8	картометрический метод	0.10	-
1614	638349.7	1443095.71	картометрический метод	0.10	-
1615	638328.7	1443081.53	картометрический метод	0.10	-
1616	638346.8	1443046.99	картометрический метод	0.10	-
1617	638388.5	1442967.34	картометрический метод	0.10	-
1618	638399	1442947.38	картометрический метод	0.10	-
1619	638228.9	1442834.75	картометрический метод	0.10	-
1620	638269.1	1442797.62	картометрический метод	0.10	-
1621	638350.8	1442827.91	картометрический метод	0.10	-
1622	638405.7	1442839.76	картометрический метод	0.10	-
1623	638596.8	1442849.07	картометрический метод	0.10	-
1624	638672.9	1442796.31	картометрический метод	0.10	-
1625	638671.4	1442787.61	картометрический метод	0.10	-
1542	638753.2	1442723.75	картометрический метод	0.10	-
1626	641240.1	1442708.16	картометрический метод	0.10	-
1627	641245	1442714.42	картометрический метод	0.10	-
1628	641266.8	1442741.84	картометрический метод	0.10	-
1629	641293.1	1442775.16	картометрический метод	0.10	-
1630	641263	1442799.46	картометрический метод	0.10	-
1631	641269	1442807.21	картометрический метод	0.10	-
1632	641257.1	1442816.39	картометрический метод	0.10	-
1633	641277.5	1442840.66	картометрический метод	0.10	-
1634	641286	1442834.78	картометрический метод	0.10	-
1635	641288.5	1442838.57	картометрический метод	0.10	-
1636	641280	1442843.6	картометрический метод	0.10	-
1637	641265.5	1442860.35	картометрический метод	0.10	-
1638	641262.5	1442863.84	картометрический метод	0.10	-
1639	641245.8	1442876.6	картометрический метод	0.10	-
1640	641253.6	1442886.33	картометрический метод	0.10	-
1641	641238	1442898.8	картометрический метод	0.10	-
1642	641240.4	1442902.1	картометрический метод	0.10	-
1643	641205.8	1442928.46	картометрический метод	0.10	-
1644	641200.1	1442932.78	картометрический метод	0.10	-
1645	641190.6	1442921.71	картометрический метод	0.10	-
1646	641186.9	1442924.69	картометрический метод	0.10	-
1647	641172.1	1442909.93	картометрический метод	0.10	-
1648	641170.6	1442907.32	картометрический метод	0.10	-
1649	641144.2	1442872.94	картометрический метод	0.10	-
1650	641137.9	1442864.71	картометрический метод	0.10	-
1651	641146.4	1442858.33	картометрический метод	0.10	-
1652	641136	1442842.78	картометрический метод	0.10	-
1653	641134.4	1442826.29	картометрический метод	0.10	-
1654	641128	1442810.99	картометрический метод	0.10	-
1655	641182.5	1442775.75	картометрический метод	0.10	-
1656	641182.2	1442755.95	картометрический метод	0.10	-
1657	641186.5	1442745.56	картометрический метод	0.10	-
1658	641227.6	1442716.45	картометрический метод	0.10	-
1626	641240.1	1442708.16	картометрический метод	0.10	-
1659	649531.6	1442602.39	картометрический метод	0.10	-
1660	649594.5	1442608.68	картометрический метод	0.10	-
1661	649633.6	1442618.19	картометрический метод	0.10	-
1662	649684.6	1442638.66	картометрический метод	0.10	-
1663	649753	1442722.46	картометрический метод	0.10	-
1664	649767.5	1442783.11	картометрический метод	0.10	-
1665	649754.9	1442791.25	картометрический метод	0.10	-
1666	649735.5	1442756.54	картометрический метод	0.10	-
1667	649685.8	1442780.94	картометрический метод	0.10	-
1668	649695	1442799.45	картометрический метод	0.10	-
1669	649638	1442828.21	картометрический метод	0.10	-
1670	649619.7	1442787.7	картометрический метод	0.10	-
1671	649574.6	1442803.91	картометрический метод	0.10	-
1672	649575.5	1442806.49	картометрический метод	0.10	-
1673	649554.1	1442814.56	картометрический метод	0.10	-
1674	649557	1442824.09	картометрический метод	0.10	-
1675	649554.3	1442828.29	картометрический метод	0.10	-
1676	649496.9	1442863.12	картометрический метод	0.10	-
1677	649460.4	1442899.11	картометрический метод	0.10	-
1678	649431	1442898.69	картометрический метод	0.10	-
1679	649362.8	1442937.98	картометрический метод	0.10	-
1680	649361.6	1442932.08	картометрический метод	0.10	-
1681	649360.5	1442928.99	картометрический метод	0.10	-
1682	649359	1442926.24	картометрический метод	0.10	-
1683	649357.3	1442924.24	картометрический метод	0.10	-
1684	649353.3	1442922.65	картометрический метод	0.10	-
1685	649349.8	1442921.95	картометрический метод	0.10	-
1686	649345.5	1442921.44	картометрический метод	0.10	-
1687	649341	1442921.52	картометрический метод	0.10	-
1688	649337.1	1442921.96	картометрический метод	0.10	-
1689	649333.1	1442922.26	картометрический метод	0.10	-
1690	649317.4	1442926.83	картометрический метод	0.10	-
1691	649299.2	1442932.97	картометрический метод	0.10	-
1692	649252.9	1442980.33	картометрический метод	0.10	-
1693	649286.6	1443022.2	картометрический метод	0.10	-
1694	649290.1	1443028.06	картометрический метод	0.10	-
1695	649276.8	1443037.83	картометрический метод	0.10	-
1696	649285	1443051.98	картометрический метод	0.10	-
1697	649309.1	1443092.69	картометрический метод	0.10	-
1698	649294.9	1443100.55	картометрический метод	0.10	-
1699	649295.6	1443101.66	картометрический метод	0.10	-
1700	649299.5	1443108.54	картометрический метод	0.10	-
1701	649305.8	1443114.81	картометрический метод	0.10	-
1702	649308.2	1443120.25	картометрический метод	0.10	-
1703	649313.3	1443125.66	картометрический метод	0.10	-
1704	649317.2	1443139.25	картометрический метод	0.10	-
1705	649325.7	1443139.29	картометрический метод	0.10	-
1706	649339.2	1443138.02	картометрический метод	0.10	-
1707	649370.4	1443133.18	картометрический метод	0.10	-
1708	649387.5	1443160.51	картометрический метод	0.10	-
1709	649331.5	1443176.54	картометрический метод	0.10	-

1710	649282.1	1443190.69	картометрический метод	0.10	-
1711	649254.3	1443198.65	картометрический метод	0.10	-
1712	649248.4	1443200.34	картометрический метод	0.10	-
1713	649243.3	1443199.13	картометрический метод	0.10	-
1714	649220.8	1443200.85	картометрический метод	0.10	-
1715	649182.2	1443214.56	картометрический метод	0.10	-
1716	649159.9	1443231.47	картометрический метод	0.10	-
1717	649124.9	1443251.82	картометрический метод	0.10	-
1718	649067.5	1443285.29	картометрический метод	0.10	-
1719	649048.3	1443294.91	картометрический метод	0.10	-
1720	649027	1443303.72	картометрический метод	0.10	-
1721	649007.2	1443309.97	картометрический метод	0.10	-
1722	649003.2	1443310.87	картометрический метод	0.10	-
1723	649003.6	1443303.46	картометрический метод	0.10	-
1724	649003.5	1443301.52	картометрический метод	0.10	-
1725	649005.6	1443301.05	картометрический метод	0.10	-
1726	649005	1443290.56	картометрический метод	0.10	-
1727	648985.9	1443282.96	картометрический метод	0.10	-
1728	648985.9	1443282.96	картометрический метод	0.10	-
1729	648940	1443264.67	картометрический метод	0.10	-
1730	648947.9	1443228.34	картометрический метод	0.10	-
1731	648892.3	1443203.81	картометрический метод	0.10	-
1732	648849.8	1443221.28	картометрический метод	0.10	-
1733	648845.1	1443242	картометрический метод	0.10	-
1734	648840.4	1443263.05	картометрический метод	0.10	-
1735	648810.4	1443275.32	картометрический метод	0.10	-
1736	648831.9	1443283.83	картометрический метод	0.10	-
1737	648827.5	1443293.86	картометрический метод	0.10	-
1738	648822	1443309.46	картометрический метод	0.10	-
1739	648812.4	1443336.43	картометрический метод	0.10	-
1740	648809.4	1443344.11	картометрический метод	0.10	-
1741	648807.9	1443347.77	картометрический метод	0.10	-
1742	648800.9	1443345.1	картометрический метод	0.10	-
1743	648788.8	1443374.65	картометрический метод	0.10	-
1744	648785.1	1443374.43	картометрический метод	0.10	-
1745	648746.9	1443328.01	картометрический метод	0.10	-
1746	648763.6	1443287.5	картометрический метод	0.10	-
1747	648769.6	1443274.72	картометрический метод	0.10	-
1748	648700.6	1443240.92	картометрический метод	0.10	-
1749	648702.5	1443238.92	картометрический метод	0.10	-
1750	648704.3	1443237.1	картометрический метод	0.10	-
1751	648714.3	1443230.47	картометрический метод	0.10	-
1752	648846.5	1443097.6	картометрический метод	0.10	-
1753	648879.1	1443071.18	картометрический метод	0.10	-
1754	648888.3	1443056.32	картометрический метод	0.10	-
1755	648919.8	1443030.34	картометрический метод	0.10	-
1756	648919.2	1443019.34	картометрический метод	0.10	-
1757	648951.4	1442998.85	картометрический метод	0.10	-
1758	648890.9	1442905.12	картометрический метод	0.10	-
1759	648922.2	1442882.46	картометрический метод	0.10	-
1760	648925.4	1442883.56	картометрический метод	0.10	-
1761	648999.7	1442831.64	картометрический метод	0.10	-
1762	648948.4	1442777.93	картометрический метод	0.10	-
1763	648951.2	1442772.29	картометрический метод	0.10	-
1764	648972.2	1442764.48	картометрический метод	0.10	-
1765	649012.3	1442743.29	картометрический метод	0.10	-
1766	649040	1442734.09	картометрический метод	0.10	-
1767	649039.2	1442730.17	картометрический метод	0.10	-
1768	649046.1	1442728.94	картометрический метод	0.10	-
1769	649050.2	1442727.77	картометрический метод	0.10	-
1770	649053.4	1442726.36	картометрический метод	0.10	-
1771	649071.2	1442721.23	картометрический метод	0.10	-
1772	649068.8	1442703.07	картометрический метод	0.10	-
1773	649068.8	1442701.77	картометрический метод	0.10	-
1774	649068.6	1442700.17	картометрический метод	0.10	-
1775	649067.1	1442700.28	картометрический метод	0.10	-
1776	649067.2	1442701.85	картометрический метод	0.10	-
1777	649063.8	1442699.07	картометрический метод	0.10	-
1778	649064.2	1442695.86	картометрический метод	0.10	-
1779	649057.8	1442688.01	картометрический метод	0.10	-
1780	649185.3	1442668.79	картометрический метод	0.10	-
1781	649196.2	1442664.53	картометрический метод	0.10	-
1782	649252.3	1442651.15	картометрический метод	0.10	-
1783	649260.1	1442650.54	картометрический метод	0.10	-
1784	649283.4	1442639.39	картометрический метод	0.10	-
1785	649295.8	1442635.23	картометрический метод	0.10	-
1786	649324.8	1442627.68	картометрический метод	0.10	-
1787	649375	1442617.43	картометрический метод	0.10	-
1788	649375.7	1442620.75	картометрический метод	0.10	-
1789	649377.1	1442626.95	картометрический метод	0.10	-
1790	649405.7	1442621.75	картометрический метод	0.10	-
1791	649507.2	1442603.37	картометрический метод	0.10	-
1792	649521.8	1442609.3	картометрический метод	0.10	-
1659	649531.6	1442602.39	картометрический метод	0.10	-
1793	639093.9	1442790.03	картометрический метод	0.10	-
1794	639134.1	1442808.1	картометрический метод	0.10	-
1795	639178.9	1442816.36	картометрический метод	0.10	-
1796	639495.8	1442793.45	картометрический метод	0.10	-
1797	639530.7	1442797.3	картометрический метод	0.10	-
1798	639563.3	1442804.71	картометрический метод	0.10	-
1799	639572.5	1442808.03	картометрический метод	0.10	-
1800	639618.2	1442818.37	картометрический метод	0.10	-
1801	639725.6	1442823.21	картометрический метод	0.10	-
1802	639729.3	1442829.71	картометрический метод	0.10	-
1803	639850.5	1442887.45	картометрический метод	0.10	-
1804	639918	1442908.57	картометрический метод	0.10	-
1805	639932.2	1442921.35	картометрический метод	0.10	-
1806	639928.2	1442926.31	картометрический метод	0.10	-
1807	639926.7	1442931.44	картометрический метод	0.10	-
1808	639845.6	1442910.25	картометрический метод	0.10	-
1809	639813.7	1442901.42	картометрический метод	0.10	-
1810	639812.2	1442906.59	картометрический метод	0.10	-
1811	639810.2	1442913.84	картометрический метод	0.10	-
1812	639788	1442913.76	картометрический метод	0.10	-
1813	639768.1	1442916.99	картометрический метод	0.10	-
1814	639730.6	1442916.78	картометрический метод	0.10	-
1815	639730.7	1442932.13	картометрический метод	0.10	-
1816	639692.3	1442931.28	картометрический метод	0.10	-
1817	639655.6	1442945.41	картометрический метод	0.10	-
1818	639654.5	1442945.45	картометрический метод	0.10	-
1819	639621	1442946.53	картометрический метод	0.10	-
1820	639587.7	1442954.16	картометрический метод	0.10	-
1821	639550.2	1442965.74	картометрический метод	0.10	-
1822	639547.9	1442955.28	картометрический метод	0.10	-
1823	639494.5	1442968.56	картометрический метод	0.10	-
1824	639488.1	1442943.66	картометрический метод	0.10	-
1825	639473	1442948.08	картометрический метод	0.10	-
1826	639471.4	1442945.61	картометрический метод	0.10	-
1827	639400.6	1442961.03	картометрический метод	0.10	-
1828	639397.7	1442965.57	картометрический метод	0.10	-
1829	639394.4	1442972.12	картометрический метод	0.10	-
1830	639394.7	1442972.81	картометрический метод	0.10	-
1831	639399.3	1442983.64	картометрический метод	0.10	-
1832	639407	1442989.14	картометрический метод	0.10	-
1833	639391.1	1443015.37	картометрический метод	0.10	-
1834	639387.2	1443013.94	картометрический метод	0.10	-
1835	639377	1443007.33	картометрический метод	0.10	-
1836	639337	1442991.11	картометрический метод	0.10	-
1837	639338.2	1442981.43	картометрический метод	0.10	-
1838	639251.6	1443012.71	картометрический метод	0.10	-
1839	639226.6	1442990.16	картометрический метод	0.10	-
1840	639225.4	1442980.3	картометрический метод	0.10	-
1841	639178.4	1442971.75	картометрический метод	0.10	-
1842	639143.4	1442937.94	картометрический метод	0.10	-
1843	639143.4	1442937.93	картометрический метод	0.10	-
1844	639143	1442938.63	картометрический метод	0.10	-
1845	639122.1	1442979.24	картометрический метод	0.10	-
1846	639105.3	1442997.38	картометрический метод	0.10	-
1847	639093.5	1442995.84	картометрический метод	0.10	-
1848	639088.5	1443000.45	картометрический метод	0.10	-
1849	639071.4	1443030.23	картометрический метод	0.10	-
1850	639059	1443048.41	картометрический метод	0.10	-
1851	639058.1	1443047.6	картометрический метод	0.10	-
1852	639056.4	1443047.36	картометрический метод	0.10	-
1853	639013.6	1442996.23	картометрический метод	0.10	-
1854	639008.5	1442987.76	картометрический метод	0.10	-
1855	638999.4	1442996.63	картометрический метод	0.10	-
1856	638962.5	1442911.26	картометрический метод	0.10	-
1857	638946.4	1442889.56	картометрический метод	0.10	-
1858	638958.4	1442874.55	картометрический метод	0.10	-
1859	638981.6	1442859.55	картометрический метод	0.10	-
1860	638997.5	1442843.29	картометрический метод	0.10	-
1861	639003.7	1442835.94	картометрический метод	0.10	-
1862	639058.6	1442879.27	картометрический метод	0.10	-
1863	639065	1442870.64	картометрический метод	0.10	-
1864	639097.1	1442822.77	картометрический метод	0.10	-
1793	639093.9	1442790.03	картометрический метод	0.10	-
1865	636435.5	1442847.02	картометрический метод	0.10	-
1866	636457.6	1442859.98	картометрический метод	0.10	-
1867	636470.5	1442867.37	картометрический метод	0.10	-
1868	636523.2	1442867.92	картометрический метод	0.10	-
1869	636523.9	1442905.84	картометрический метод	0.10	-
1870	636521.1	1442938.02	картометрический метод	0.10	-
1871	636518.5	1442971.9	картометрический метод	0.10	-
1872	636480.4	1442967.5	картометрический метод	0.10	-
1873	636453.3	1442965.44	картометрический метод	0.10	-
1874	636434.9	1442958.55	картометрический метод	0.10	-
1875	636431	1442978.05	картометрический метод	0.10	-
1876	636443.8	1443019.75	картометрический метод	0.10	-
1877	636447.1	1443014.98	картометрический метод	0.10	-
1878	636449.6	1442994.91	картометрический метод	0.10	-
1879	636511.3	1443005	картометрический метод	0.10	-
1880	636518	1443052.52	картометрический метод	0.10	-
1881	636490.3	1443065.7	картометрический метод	0.10	-
1882	636485.3	1443069.54	картометрический метод	0.10	-
1883	636490.7	1443076.69	картометрический метод	0.10	-
1884	636492.4	1443075.59	картометрический метод	0.10	-
1885	636558.1	1443167.48	картометрический метод	0.10	-
1886	636620.3	1443189.5	картометрический метод	0.10	-
1887	636615.6	1443203.65	картометрический метод	0.10	-
1888	636615.6	1443203.65	картометрический метод	0.10	-
1889	636622.6	1443205.51	картометрический метод	0.10	-
1890	636639	1443208.9	картометрический метод	0.10	-
1891	636636.1	1443223.59	картометрический метод	0.10	-
1892	636642	1443228.83	картометрический метод	0.10	-
1893	636637.3	1443257.09	картометрический метод	0.10	-
1894	636634.6	1443268.69	картометрический метод	0.10	-
1895	636631.6	1443268.03	картометрический метод	0.10	-
1896	636629	1443271.82	картометрический метод	0.10	-
1897	636621.8	1443275.13	картометрический метод	0.10	-
1898	636617.1	1443275.67	картометрический метод	0.10	-
1899	636599	1443280.52	картометрический метод	0.10	-
1900	636510	1443281.1	картометрический метод	0.10	-
1901	636496.7	1443281.75	картометрический метод	0.10	-
1902	636488.8	1443264.8	картометрический метод	0.10	-
1903	636468.6	1443138.16	картометрический метод	0.10	-
1904	636457.5	1443108.37	картометрический метод	0.10	-
1905	636440.3	1443061.94	картометрический метод	0.10	-
1906	636407.1	1442952.01	картометрический метод	0.10	-
1865	636435.5	1442847.02	картометрический метод	0.10	-
1907	648562	1442863.98	картометрический метод	0.10	-
1908	648570.4	1442877.2	картометрический метод	0.10	-
1909	648577	1442884.76	картометрический метод	0.10	-
1910	648578.2	1442886.9	картометрический метод	0.10	-
1911	648576.5	1442918.67	картометрический метод	0.10	-
1912	648574.3	1442925.47	картометрический метод	0.10	-
1913	648579.3	1442934.46	картометрический метод	0.10	-
1914	648587.6	1442944.51	картометрический метод	0.10	-
1915	648635.9	1442966.6	картометрический метод	0.10	-
1916	648641.1	1442974.5	картометрический метод	0.10	-
1917	648653.1	1442979.44	картометрический метод	0.10	-
1918	648646.4	1442995.8	картометрический метод	0.10	-
1919	648652.6	1442998.06	картометрический метод	0.10	-
1920	648665.7	1443001.5	картометрический метод	0.10	-
1921	648658.3	1443024.8	картометрический метод	0.10	-
1922	648658.4	1443028.66	картометрический метод	0.10	-
1923	648645.3	1443056.4	картометрический метод	0.10	-
1924	648615.7	1443118.75	картометрический метод	0.10	-
1925	648611	1443116.21	картометрический метод	0.10	-
1926	648600.2	1443136.83	картометрический метод	0.10	-
1927	648584.1	1443169.68	картометрический метод	0.10	-
1928	648578.8	1443180.59	картометрический метод	0.10	-
1929	648406.6	1443097	картометрический метод	0.10	-
1930	648296.3	1443044.89	картометрический метод	0.10	-
1931	648438	1442948.77	картометрический метод	0.10	-
1932	648526.4	1442888.59	картометрический метод	0.10	-
1907	648562	1442863.98	картометрический метод	0.10	-
1933	634820.6	1443132.53	картометрический метод	0.10	-
1934	634843.3	1443141.01	картометрический метод	0.10	-
1935	634860.1	1443148.62	картометрический метод	0.10	-

1936	634904.2	1443168.55	картометрический метод	0.10	-
1937	634906.6	1443187.14	картометрический метод	0.10	-
1938	634902.8	1443194.53	картометрический метод	0.10	-
1939	634924.8	1443202.85	картометрический метод	0.10	-
1940	634931.7	1443189.02	картометрический метод	0.10	-
1941	634955.7	1443197.51	картометрический метод	0.10	-
1942	634924.2	1443286.27	картометрический метод	0.10	-
1943	634909.2	1443298.05	картометрический метод	0.10	-
1944	634873	1443307.19	картометрический метод	0.10	-
1945	634837.1	1443316.3	картометрический метод	0.10	-
1946	634800.8	1443326.75	картометрический метод	0.10	-
1947	634803.1	1443296.94	картометрический метод	0.10	-
1948	634796.5	1443295.79	картометрический метод	0.10	-
1949	634809.4	1443270.84	картометрический метод	0.10	-
1950	634805.3	1443268.93	картометрический метод	0.10	-
1951	634807.3	1443240.47	картометрический метод	0.10	-
1952	634821.7	1443185.28	картометрический метод	0.10	-
1933	634820.6	1443132.53	картометрический метод	0.10	-
1953	642041	1443119.3	картометрический метод	0.10	-
1954	642056.1	1443120.78	картометрический метод	0.10	-
1955	642108.5	1443125.96	картометрический метод	0.10	-
1956	642154.7	1443130.47	картометрический метод	0.10	-
1957	642153.3	1443146.43	картометрический метод	0.10	-
1958	642218.2	1443151.4	картометрический метод	0.10	-
1959	642205.2	1443180.24	картометрический метод	0.10	-
1960	642207.1	1443181.35	картометрический метод	0.10	-
1961	642270.7	1443209.86	картометрический метод	0.10	-
1962	642293.7	1443192.4	картометрический метод	0.10	-
1963	642329.3	1443177.59	картометрический метод	0.10	-
1964	642331.9	1443141.49	картометрический метод	0.10	-
1965	642372.7	1443144.26	картометрический метод	0.10	-
1966	642354.8	1443244.45	картометрический метод	0.10	-
1967	642327.2	1443398.5	картометрический метод	0.10	-
1968	642319.4	1443394.69	картометрический метод	0.10	-
1969	642246.2	1443367.51	картометрический метод	0.10	-
1970	642234.1	1443363.08	картометрический метод	0.10	-
1971	642236.3	1443352.76	картометрический метод	0.10	-
1972	642264.3	1443289.23	картометрический метод	0.10	-
1973	642256.5	1443285.62	картометрический метод	0.10	-
1974	642247.7	1443281.21	картометрический метод	0.10	-
1975	642236.7	1443279.94	картометрический метод	0.10	-
1976	642239.4	1443258.09	картометрический метод	0.10	-
1977	642217.9	1443256.42	картометрический метод	0.10	-
1978	642217	1443258.02	картометрический метод	0.10	-
1979	642199.1	1443253.32	картометрический метод	0.10	-
1980	642200.5	1443246.07	картометрический метод	0.10	-
1981	642193.2	1443243.78	картометрический метод	0.10	-
1982	642171.5	1443234.28	картометрический метод	0.10	-
1983	642177.3	1443220.25	картометрический метод	0.10	-
1984	642148.6	1443205.32	картометрический метод	0.10	-
1985	642148.7	1443199.87	картометрический метод	0.10	-
1986	642148.7	1443199.65	картометрический метод	0.10	-
1987	642117.9	1443181.89	картометрический метод	0.10	-
1988	642082.7	1443182.7	картометрический метод	0.10	-
1989	642069.6	1443167.19	картометрический метод	0.10	-
1990	642055.7	1443155.31	картометрический метод	0.10	-
1991	642033.8	1443141.4	картометрический метод	0.10	-
1953	642041	1443119.3	картометрический метод	0.10	-
1992	646279.1	1443091.35	картометрический метод	0.10	-
1993	646279.6	1443095.97	картометрический метод	0.10	-
1994	646285.9	1443191.59	картометрический метод	0.10	-
1995	646273.6	1443192.74	картометрический метод	0.10	-
1996	646256.6	1443194.27	картометрический метод	0.10	-
1997	646222.6	1443195.94	картометрический метод	0.10	-
1998	646204.5	1443196.97	картометрический метод	0.10	-
1999	646204.2	1443190.7	картометрический метод	0.10	-
2000	646196.9	1443184.75	картометрический метод	0.10	-
2001	646194.2	1443139.88	картометрический метод	0.10	-
2002	646186.8	1443140.6	картометрический метод	0.10	-
2003	646186	1443128.68	картометрический метод	0.10	-
2004	646184.8	1443098.82	картометрический метод	0.10	-
2005	646225	1443095.48	картометрический метод	0.10	-
2006	646265.2	1443092.13	картометрический метод	0.10	-
1992	646279.1	1443091.35	картометрический метод	0.10	-
2007	642085.4	1443203.79	картометрический метод	0.10	-
2008	642099.1	1443210.35	картометрический метод	0.10	-
2009	642100.6	1443211.39	картометрический метод	0.10	-
2010	642107.3	1443219.67	картометрический метод	0.10	-
2011	642109	1443221.98	картометрический метод	0.10	-
2012	642112	1443226.47	картометрический метод	0.10	-
2013	642122.1	1443241.54	картометрический метод	0.10	-
2014	642126.9	1443238.72	картометрический метод	0.10	-
2015	642135.3	1443251.24	картометрический метод	0.10	-
2016	642142.8	1443267.33	картометрический метод	0.10	-
2017	642145.1	1443276.32	картометрический метод	0.10	-
2018	642139.4	1443278.43	картометрический метод	0.10	-
2019	642147.8	1443294.94	картометрический метод	0.10	-
2020	642124.4	1443311.96	картометрический метод	0.10	-
2021	642117.6	1443302.5	картометрический метод	0.10	-
2022	642104	1443311.67	картометрический метод	0.10	-
2023	642100.1	1443306.21	картометрический метод	0.10	-
2024	642095.9	1443299.85	картометрический метод	0.10	-
2025	642056	1443246.85	картометрический метод	0.10	-
2026	642042.1	1443228.05	картометрический метод	0.10	-
2027	642037.7	1443222.83	картометрический метод	0.10	-
2028	642031.1	1443214.04	картометрический метод	0.10	-
2029	642034.5	1443212.37	картометрический метод	0.10	-
2030	642038.4	1443211.2	картометрический метод	0.10	-
2031	642043.7	1443209.94	картометрический метод	0.10	-
2032	642059.9	1443209.63	картометрический метод	0.10	-
2033	642073.2	1443210.09	картометрический метод	0.10	-
2007	642085.4	1443203.79	картометрический метод	0.10	-
2034	634840.3	1443324.49	картометрический метод	0.10	-
2035	634853.6	1443398.88	картометрический метод	0.10	-
2036	634796.2	1443408.59	картометрический метод	0.10	-
2037	634785.2	1443372.08	картометрический метод	0.10	-
2038	634794.4	1443345.2	картометрический метод	0.10	-
2034	634840.3	1443324.49	картометрический метод	0.10	-
2039	641136.5	1443241.61	картометрический метод	0.10	-
2040	641145.6	1443245.56	картометрический метод	0.10	-
2041	641179.4	1443262.38	картометрический метод	0.10	-
2042	641213.2	1443279.21	картометрический метод	0.10	-
2043	641216.6	1443278.98	картометрический метод	0.10	-
2044	641217.2	1443280.33	картометрический метод	0.10	-
2045	641237	1443290	картометрический метод	0.10	-
2046	641244.7	1443295.56	картометрический метод	0.10	-
2047	641254.6	1443303.4	картометрический метод	0.10	-
2048	641257.3	1443309	картометрический метод	0.10	-
2049	641256.3	1443311.77	картометрический метод	0.10	-
2050	641254.9	1443314.28	картометрический метод	0.10	-
2051	641299.9	1443336.1	картометрический метод	0.10	-
2052	641305.8	1443323.99	картометрический метод	0.10	-
2053	641309.1	1443325.87	картометрический метод	0.10	-
2054	641328.2	1443334.73	картометрический метод	0.10	-
2055	641323.9	1443343.72	картометрический метод	0.10	-
2056	641327.1	1443345.3	картометрический метод	0.10	-
2057	641334.3	1443355.8	картометрический метод	0.10	-
2058	641344.7	1443360.84	картометрический метод	0.10	-
2059	641335.7	1443371.11	картометрический метод	0.10	-
2060	641315.6	1443361.31	картометрический метод	0.10	-
2061	641304.5	1443357.94	картометрический метод	0.10	-
2062	641271.6	1443347.94	картометрический метод	0.10	-
2063	641267.1	1443346.12	картометрический метод	0.10	-
2064	641246	1443339.61	картометрический метод	0.10	-
2065	641245.3	1443334.29	картометрический метод	0.10	-
2066	641240.9	1443332.52	картометрический метод	0.10	-
2067	641227.2	1443326.37	картометрический метод	0.10	-
2068	641219.4	1443322.52	картометрический метод	0.10	-
2069	641193.6	1443309.68	картометрический метод	0.10	-
2070	641174.6	1443303.53	картометрический метод	0.10	-
2071	641138.4	1443285	картометрический метод	0.10	-
2072	641136.1	1443286	картометрический метод	0.10	-
2073	641127.8	1443281.58	картометрический метод	0.10	-
2074	641127.3	1443279.91	картометрический метод	0.10	-
2075	641120.3	1443276.89	картометрический метод	0.10	-
2039	641136.5	1443241.61	картометрический метод	0.10	-
2076	647318.8	1443189.01	картометрический метод	0.10	-
2077	647320.1	1443196.19	картометрический метод	0.10	-
2078	647327.4	1443242.62	картометрический метод	0.10	-
2079	647333.9	1443272.72	картометрический метод	0.10	-
2080	647335.7	1443277.12	картометрический метод	0.10	-
2081	647359.3	1443273.01	картометрический метод	0.10	-
2082	647358.8	1443268.69	картометрический метод	0.10	-
2083	647360.2	1443266.73	картометрический метод	0.10	-
2084	647471	1443234.21	картометрический метод	0.10	-
2085	647495.6	1443309.28	картометрический метод	0.10	-
2086	647506.6	1443305.71	картометрический метод	0.10	-
2087	647515.8	1443301.39	картометрический метод	0.10	-
2088	647541.6	1443335.25	картометрический метод	0.10	-
2089	647573.7	1443379.22	картометрический метод	0.10	-
2090	647622.2	1443365.82	картометрический метод	0.10	-
2091	647624	1443367.41	картометрический метод	0.10	-
2092	647634.4	1443355.76	картометрический метод	0.10	-
2093	647639.4	1443352.59	картометрический метод	0.10	-
2094	647660.3	1443346.4	картометрический метод	0.10	-
2095	647668.9	1443418.12	картометрический метод	0.10	-
2096	647676.2	1443465.49	картометрический метод	0.10	-
2097	647671	1443466.25	картометрический метод	0.10	-
2098	647672.7	1443476.64	картометрический метод	0.10	-
2099	647677.6	1443475.99	картометрический метод	0.10	-
2100	647678.2	1443483.46	картометрический метод	0.10	-
2101	647688.7	1443509.16	картометрический метод	0.10	-
2102	647694.8	1443520.4	картометрический метод	0.10	-
2103	647690.5	1443528.81	картометрический метод	0.10	-
2104	647713.6	1443558.61	картометрический метод	0.10	-
2105	647732.3	1443560.47	картометрический метод	0.10	-
2106	647733.4	1443546.46	картометрический метод	0.10	-
2107	647735	1443526.3	картометрический метод	0.10	-
2108	647737.1	1443504.58	картометрический метод	0.10	-
2109	647740.5	1443489.14	картометрический метод	0.10	-
2110	647742.1	1443489.5	картометрический метод	0.10	-
2111	647743	1443485.55	картометрический метод	0.10	-
2112	647744.6	1443485.96	картометрический метод	0.10	-
2113	647745.8	1443479.99	картометрический метод	0.10	-
2114	647770.5	1443475.68	картометрический метод	0.10	-
2115	647780.3	1443475.69	картометрический метод	0.10	-
2116	647790.4	1443535.93	картометрический метод	0.10	-
2117	647794	1443565.8	картометрический метод	0.10	-
2118	647793.9	1443567.22	картометрический метод	0.10	-
2119	647807.8	1443625.13	картометрический метод	0.10	-
2120	647845.7	1443666.46	картометрический метод	0.10	-
2121	647838.9	1443666.17	картометрический метод	0.10	-
2122	647813.3	1443666.45	картометрический метод	0.10	-
2123	647787	1443667.7	картометрический метод	0.10	-
2124	647777.5	1443671.14	картометрический метод	0.10	-
2125	647760.4	1443670.45	картометрический метод	0.10	-
2126	647759.8	1443680.06	картометрический метод	0.10	-
2127	647760.5	1443688.18	картометрический метод	0.10	-
2128	647760.8	1443692.19	картометрический метод	0.10	-
2129	647760.9	1443692.18	картометрический метод	0.10	-
2130	647811.2	1443687.5	картометрический метод	0.10	-
2131	647811.5	1443694.1	картометрический метод	0.10	-
2132	647829.4	1443691.82	картометрический метод	0.10	-
2133	647832.5	1443691.25	картометрический метод	0.10	-
2134	647840.5	1443689.62	картометрический метод	0.10	-
2135	647840.9	1443694.77	картометрический метод	0.10	-
2136	647841.3	1443700.23	картометрический метод	0.10	-
2137	647816	1443742.86	картометрический метод	0.10	-
2138	647800.6	1443846.97	картометрический метод	0.10	-
2139	647811.7	1443919.8	картометрический метод	0.10	-
2140	647820.1	1443987.05	картометрический метод	0.10	-
2141	647806.5	1443987.65	картометрический метод	0.10	-
2142	647793.8	1443989.85	картометрический метод	0.10	-
2143	647782.3	1443993.3	картометрический метод	0.10	-
2144	647775.2	1443996.54	картометрический метод	0.10	-
2145	647751.2	1444011.93	картометрический метод	0.10	-
2146	647676.2	1443951.59	картометрический метод	0.10	-
2147	647570.4	1444079.78	картометрический метод	0.10	-
2148	647462.9	1444164.28	картометрический метод	0.10	-
2149	647375.7	1444164.88	картометрический метод	0.10	-
2150	647359.7	1444130.33	картометрический метод	0.10	-
2151	647407.8	1444119.5	картометрический метод	0.10	-
2152	647423	1444117.07	картометрический метод	0.10	-
2153	647421.7	1444110.8	картометрический метод	0.10	-
2154	647392.3	1444115.42	картометрический метод	0.10	-
2155	647351.2	1444118.36	картометрический метод	0.10	-
2156	647326.9	1444118.74	картометрический метод	0.10	-
2157	647300	1444115.63	картометрический метод	0.10	-
2158	647273.3	1444110.28	картометрический метод	0.10	-
2159	647249.6	1444102.26	картометрический метод	0.10	-

2160	647176.7	1444065.17	картометрический метод	0.10	-
2161	647091.8	1444025.74	картометрический метод	0.10	-
2162	647057.4	1444014.01	картометрический метод	0.10	-
2163	647036.6	1444008.46	картометрический метод	0.10	-
2164	647033.6	1444010.74	картометрический метод	0.10	-
2165	647045.6	1444014.05	картометрический метод	0.10	-
2166	647045.1	1444015.06	картометрический метод	0.10	-
2167	647031.8	1444011.62	картометрический метод	0.10	-
2168	647031	1444011.95	картометрический метод	0.10	-
2169	647015.6	1444008.44	картометрический метод	0.10	-
2170	646988.5	1444026.34	картометрический метод	0.10	-
2171	646969.8	1444039.45	картометрический метод	0.10	-
2172	646822.3	1444114.29	картометрический метод	0.10	-
2173	646733.7	1444149.17	картометрический метод	0.10	-
2174	646705.9	1444161.31	картометрический метод	0.10	-
2175	646631.4	1444194.76	картометрический метод	0.10	-
2176	646608.6	1444203.96	картометрический метод	0.10	-
2177	646609	1444205.45	картометрический метод	0.10	-
2178	646425	1444287.09	картометрический метод	0.10	-
2179	646415	1444272.12	картометрический метод	0.10	-
2180	646402.8	1444277.17	картометрический метод	0.10	-
2181	646384.5	1444284.77	картометрический метод	0.10	-
2182	646482.4	1444705.32	картометрический метод	0.10	-
2183	646428.9	1444730.42	картометрический метод	0.10	-
2184	646354.2	1444763.03	картометрический метод	0.10	-
2185	646324.4	1444771.56	картометрический метод	0.10	-
2186	646313.2	1444776.96	картометрический метод	0.10	-
2187	646308.7	1444772.67	картометрический метод	0.10	-
2188	646304.1	1444769.91	картометрический метод	0.10	-
2189	646287.8	1444780.76	картометрический метод	0.10	-
2190	646286.3	1444783.91	картометрический метод	0.10	-
2191	646287.8	1444802.98	картометрический метод	0.10	-
2192	646279.2	1444806.82	картометрический метод	0.10	-
2193	646256.7	1444817.64	картометрический метод	0.10	-
2194	646215.2	1444842.33	картометрический метод	0.10	-
2195	646123.9	1444902.7	картометрический метод	0.10	-
2196	646059.4	1444949.75	картометрический метод	0.10	-
2197	646003	1445007.03	картометрический метод	0.10	-
2198	645970.8	1445050.81	картометрический метод	0.10	-
2199	645948.2	1445087.37	картометрический метод	0.10	-
2200	645940.2	1445094.02	картометрический метод	0.10	-
2201	645879.5	1445190.11	картометрический метод	0.10	-
2202	645805.8	1445303.52	картометрический метод	0.10	-
2203	645792.8	1445320.43	картометрический метод	0.10	-
2204	645792.1	1445319.98	картометрический метод	0.10	-
2205	645782.7	1445324.07	картометрический метод	0.10	-
2206	645773.3	1445328.17	картометрический метод	0.10	-
2207	645738.3	1445326.18	картометрический метод	0.10	-
2208	645687.8	1445265.5	картометрический метод	0.10	-
2209	645669.8	1445278.44	картометрический метод	0.10	-
2210	645515.1	1445062.82	картометрический метод	0.10	-
2211	645546.2	1445038.69	картометрический метод	0.10	-
2212	645558.7	1445030.18	картометрический метод	0.10	-
2213	645563.7	1445026.14	картометрический метод	0.10	-
2214	645567.5	1445018.45	картометрический метод	0.10	-
2215	645602.1	1444992.7	картометрический метод	0.10	-
2216	645634.8	1444970.41	картометрический метод	0.10	-
2217	645640.4	1444970.4	картометрический метод	0.10	-
2218	645696.3	1444931.35	картометрический метод	0.10	-
2219	645709.7	1444921.8	картометрический метод	0.10	-
2220	645725.2	1444941.57	картометрический метод	0.10	-
2221	645747.4	1444928.12	картометрический метод	0.10	-
2222	645786.9	1444885.45	картометрический метод	0.10	-
2223	645794.4	1444891.27	картометрический метод	0.10	-
2224	645818.4	1444869.32	картометрический метод	0.10	-
2225	645839.2	1444849.34	картометрический метод	0.10	-
2226	645889.1	1444768.3	картометрический метод	0.10	-
2227	645891.1	1444762.94	картометрический метод	0.10	-
2228	645917.6	1444720.25	картометрический метод	0.10	-
2229	645925.8	1444709.96	картометрический метод	0.10	-
2230	645942.7	1444691.59	картометрический метод	0.10	-
2231	645934.2	1444681.63	картометрический метод	0.10	-
2232	645930.4	1444676.92	картометрический метод	0.10	-
2233	646037.1	1444586.79	картометрический метод	0.10	-
2234	646046.2	1444575.73	картометрический метод	0.10	-
2235	646058.3	1444560.87	картометрический метод	0.10	-
2236	646055.8	1444558.33	картометрический метод	0.10	-
2237	646030.2	1444532.66	картометрический метод	0.10	-
2238	646026.2	1444527.61	картометрический метод	0.10	-
2239	646022	1444522.81	картометрический метод	0.10	-
2240	645998.8	1444491.89	картометрический метод	0.10	-
2241	645984.1	1444469.68	картометрический метод	0.10	-
2242	645979.6	1444472.86	картометрический метод	0.10	-
2243	645958.5	1444490.42	картометрический метод	0.10	-
2244	645890.7	1444546.08	картометрический метод	0.10	-
2245	645855	1444576.49	картометрический метод	0.10	-
2246	645815.8	1444532.63	картометрический метод	0.10	-
2247	645786.6	1444563.3	картометрический метод	0.10	-
2248	645780.4	1444565.25	картометрический метод	0.10	-
2249	645807.6	1444591.82	картометрический метод	0.10	-
2250	645770.4	1444627.41	картометрический метод	0.10	-
2251	645696.5	1444699.19	картометрический метод	0.10	-
2252	645682.5	1444683.15	картометрический метод	0.10	-
2253	645639.7	1444641.11	картометрический метод	0.10	-
2254	645632.9	1444635.49	картометрический метод	0.10	-
2255	645621	1444623.06	картометрический метод	0.10	-
2256	645599.9	1444643.45	картометрический метод	0.10	-
2257	645598.9	1444642.39	картометрический метод	0.10	-
2258	645596.7	1444644.47	картометрический метод	0.10	-
2259	645598	1444645.88	картометрический метод	0.10	-
2260	645553.3	1444688.38	картометрический метод	0.10	-
2261	645522.2	1444717.54	картометрический метод	0.10	-
2262	645482.3	1444755.4	картометрический метод	0.10	-
2263	645481	1444754.78	картометрический метод	0.10	-
2264	645413.6	1444804.19	картометрический метод	0.10	-
2265	645416.9	1444810.57	картометрический метод	0.10	-
2266	645440.8	1444838.45	картометрический метод	0.10	-
2267	645437	1444841.7	картометрический метод	0.10	-
2268	645483.8	1444896.85	картометрический метод	0.10	-
2269	645485	1444928.46	картометрический метод	0.10	-
2270	645484.8	1444931.31	картометрический метод	0.10	-
2271	645477.6	1444968.68	картометрический метод	0.10	-
2272	645454.1	1444985.83	картометрический метод	0.10	-
2273	645482.6	1445024.97	картометрический метод	0.10	-
2274	645462.5	1445042.05	картометрический метод	0.10	-
2275	645437.6	1445056.03	картометрический метод	0.10	-
2276	645416.3	1445034.57	картометрический метод	0.10	-
2277	645272.8	1444942.37	картометрический метод	0.10	-
2278	645284.7	1444929.87	картометрический метод	0.10	-
2279	645223.5	1444885.09	картометрический метод	0.10	-
2280	645212.7	1444871.48	картометрический метод	0.10	-
2281	645199.3	1444857.96	картометрический метод	0.10	-
2282	645188.5	1444844.75	картометрический метод	0.10	-
2283	645188.2	1444836.11	картометрический метод	0.10	-
2284	645178.8	1444788.45	картометрический метод	0.10	-
2285	645177.9	1444778.72	картометрический метод	0.10	-
2286	645175.4	1444770.56	картометрический метод	0.10	-
2287	644987.5	1444567.61	картометрический метод	0.10	-
2288	644980.5	1444516.25	картометрический метод	0.10	-
2289	645002.5	1444279.86	картометрический метод	0.10	-
2290	645002.4	1444260.87	картометрический метод	0.10	-
2291	645205	1444178.94	картометрический метод	0.10	-
2292	645226.7	1444165.31	картометрический метод	0.10	-
2293	645253	1444139.09	картометрический метод	0.10	-
2294	645253.8	1444137.83	картометрический метод	0.10	-
2295	645262.7	1444168.63	картометрический метод	0.10	-
2296	645270.8	1444190.84	картометрический метод	0.10	-
2297	645280.4	1444210.43	картометрический метод	0.10	-
2298	645289.7	1444222.2	картометрический метод	0.10	-
2299	645306.6	1444238.75	картометрический метод	0.10	-
2300	645374.7	1444282.51	картометрический метод	0.10	-
2301	645443.8	1444326.81	картометрический метод	0.10	-
2302	645496.3	1444355.89	картометрический метод	0.10	-
2303	645502.7	1444373.69	картометрический метод	0.10	-
2304	645457.2	1444453.14	картометрический метод	0.10	-
2305	645473	1444469	картометрический метод	0.10	-
2306	645489.9	1444453.19	картометрический метод	0.10	-
2307	645563.4	1444450.43	картометрический метод	0.10	-
2308	645563.8	1444427.46	картометрический метод	0.10	-
2309	645570.7	1444426.71	картометрический метод	0.10	-
2310	645577.3	1444427.87	картометрический метод	0.10	-
2311	645593.4	1444433.51	картометрический метод	0.10	-
2312	645633.4	1444430.61	картометрический метод	0.10	-
2313	645700.1	1444414.42	картометрический метод	0.10	-
2314	645786.3	1444322.45	картометрический метод	0.10	-
2315	645823.6	1444287.7	картометрический метод	0.10	-
2316	645831.6	1444297.01	картометрический метод	0.10	-
2317	645841.6	1444308.65	картометрический метод	0.10	-
2318	645843.8	1444310.02	картометрический метод	0.10	-
2319	645852.2	1444318.59	картометрический метод	0.10	-
2320	645852.9	1444320.98	картометрический метод	0.10	-
2321	645894.7	1444362.73	картометрический метод	0.10	-
2322	645916.1	1444383.62	картометрический метод	0.10	-
2323	645932.4	1444397.84	картометрический метод	0.10	-
2324	645968.7	1444408.77	картометрический метод	0.10	-
2325	646011	1444413.8	картометрический метод	0.10	-
2326	646013.6	1444412.18	картометрический метод	0.10	-
2327	646018.9	1444408.51	картометрический метод	0.10	-
2328	646019.2	1444407.78	картометрический метод	0.10	-
2329	646022.8	1444404.28	картометрический метод	0.10	-
2330	646035.5	1444394.06	картометрический метод	0.10	-
2331	646038.3	1444391.81	картометрический метод	0.10	-
2332	646055.2	1444376.23	картометрический метод	0.10	-
2333	646057.4	1444374.9	картометрический метод	0.10	-
2334	646067.8	1444364.03	картометрический метод	0.10	-
2335	646068.5	1444361.62	картометрический метод	0.10	-
2336	646071	1444357.34	картометрический метод	0.10	-
2337	646080.4	1444349.19	картометрический метод	0.10	-
2338	646083.5	1444345.25	картометрический метод	0.10	-
2339	646087.5	1444341.19	картометрический метод	0.10	-
2340	646053.8	1444306.81	картометрический метод	0.10	-
2341	646037.1	1444290.12	картометрический метод	0.10	-
2342	646022.2	1444274.93	картометрический метод	0.10	-
2343	646050.1	1444248.41	картометрический метод	0.10	-
2344	646050	1444248.35	картометрический метод	0.10	-
2345	645998.8	1444194.43	картометрический метод	0.10	-
2346	645998	1444193.59	картометрический метод	0.10	-
2347	645974	1444217.97	картометрический метод	0.10	-
2348	645954.9	1444200.11	картометрический метод	0.10	-
2349	645921.8	1444167.54	картометрический метод	0.10	-
2350	645991	1444100.9	картометрический метод	0.10	-
2351	645985.9	1444094.75	картометрический метод	0.10	-
2352	646000.7	1444077.48	картометрический метод	0.10	-
2353	645998.2	1444057.85	картометрический метод	0.10	-
2354	645992.8	1444055.13	картометрический метод	0.10	-
2355	645988.1	1444038.05	картометрический метод	0.10	-
2356	645948.4	1444020.84	картометрический метод	0.10	-
2357	645946.7	1444023.41	картометрический метод	0.10	-
2358	645940.4	1444020.43	картометрический метод	0.10	-
2359	645941.6	1444017.04	картометрический метод	0.10	-
2360	645878.3	1443994.43	картометрический метод	0.10	-
2361	645856.4	1443994.84	картометрический метод	0.10	-
2362	645823.3	1443982	картометрический метод	0.10	-
2363	645822.1	1443985.05	картометрический метод	0.10	-
2364	645815.1	1443982.68	картометрический метод	0.10	-
2365	645816.3	1443977.89	картометрический метод	0.10	-
2366	645766.4	1443965.36	картометрический метод	0.10	-
2367	645739.6	1444002.32	картометрический метод	0.10	-
2368	645721.4	1444019.17	картометрический метод	0.10	-
2369	645680.5	1444006.75	картометрический метод	0.10	-
2370	645668.2	1444001.73	картометрический метод	0.10	-
2371	645667.3	1444004.12	картометрический метод	0.10	-
2372	645660.5	1444001.85	картометрический метод	0.10	-
2373	645661.1	1443999.82	картометрический метод	0.10	-
2374	645644.5	1443993.42	картометрический метод	0.10	-
2375	645637.9	1443990.9	картометрический метод	0.10	-
2376	645629.5	1443984.51	картометрический метод	0.10	-
2377	645585.3	1443980.73	картометрический метод	0.10	-
2378	645556.9	1443965.81	картометрический метод	0.10	-
2379	645534.9	1443938.96	картометрический метод	0.10	-
2380	645527.4	1443926.32	картометрический метод	0.10	-
2381	645506.8	1443873.91	картометрический метод	0.10	-
2382	645505.8	1443856.39	картометрический метод	0.10	-
2383	645490.9	1443862.87	картометрический метод	0.10	-
2384	645485.4	1443849.39	картометрический метод	0.10	-
2385	645499.6	1443842.99	картометрический метод	0.10	-
2386	645409.9	1443783.47	картометрический метод	0.10	-
2387	645387.6	1443712.11	картометрический метод	0.10	-
2388	645341.2	1443693.13	картометрический метод	0.10	-
2389	645322.2	1443691.63	картометрический метод	0.10	-

2390	645302.2	1443641.14	картометрический метод	0.10	-
2391	645275.9	1443621.45	картометрический метод	0.10	-
2392	645213.2	1443611.2	картометрический метод	0.10	-
2393	645208.6	1443587.91	картометрический метод	0.10	-
2394	645150.3	1443563.36	картометрический метод	0.10	-
2395	645147.3	1443564.5	картометрический метод	0.10	-
2396	645140.7	1443576.56	картометрический метод	0.10	-
2397	645139.4	1443576.72	картометрический метод	0.10	-
2398	645135.9	1443552.64	картометрический метод	0.10	-
2399	645177.3	1443549.37	картометрический метод	0.10	-
2400	645164.4	1443499.09	картометрический метод	0.10	-
2401	645176.9	1443494.57	картометрический метод	0.10	-
2402	645193.1	1443509.26	картометрический метод	0.10	-
2403	645204.8	1443506.88	картометрический метод	0.10	-
2404	645216.8	1443480.57	картометрический метод	0.10	-
2405	645216.2	1443449.63	картометрический метод	0.10	-
2406	645210.4	1443407.88	картометрический метод	0.10	-
2407	645241.3	1443382.3	картометрический метод	0.10	-
2408	645250.7	1443363.85	картометрический метод	0.10	-
2409	645385.7	1443405.04	картометрический метод	0.10	-
2410	645488.2	1443422.38	картометрический метод	0.10	-
2411	645626.4	1443414.52	картометрический метод	0.10	-
2412	645953	1443388.24	картометрический метод	0.10	-
2413	646297	1443362.15	картометрический метод	0.10	-
2414	646509.5	1443345.31	картометрический метод	0.10	-
2415	646533.2	1443342.31	картометрический метод	0.10	-
2416	646805	1443285.93	картометрический метод	0.10	-
2417	646962.9	1443251.51	картометрический метод	0.10	-
2418	647096.5	1443228.04	картометрический метод	0.10	-
2076	647318.8	1443189.01	картометрический метод	0.10	-
2419	641882.2	1443275.92	картометрический метод	0.10	-
2420	641937.9	1443293.67	картометрический метод	0.10	-
2421	641911.1	1443323.97	картометрический метод	0.10	-
2422	641914.7	1443336.62	картометрический метод	0.10	-
2423	641925	1443364.11	картометрический метод	0.10	-
2424	641928.5	1443374.82	картометрический метод	0.10	-
2425	641933.2	1443389.41	картометрический метод	0.10	-
2426	641945.1	1443422.39	картометрический метод	0.10	-
2427	641945.7	1443425.61	картометрический метод	0.10	-
2428	641948.3	1443433.44	картометрический метод	0.10	-
2429	641950.3	1443436.42	картометрический метод	0.10	-
2430	641923.4	1443445.88	картометрический метод	0.10	-
2431	641879.3	1443447.56	картометрический метод	0.10	-
2432	641869.3	1443454.46	картометрический метод	0.10	-
2433	641869.7	1443489.95	картометрический метод	0.10	-
2434	641836.4	1443508.06	картометрический метод	0.10	-
2435	641805.9	1443472.7	картометрический метод	0.10	-
2436	641807.9	1443457.59	картометрический метод	0.10	-
2437	641828.2	1443427.72	картометрический метод	0.10	-
2438	641826.3	1443409.52	картометрический метод	0.10	-
2439	641818	1443399.6	картометрический метод	0.10	-
2440	641803.5	1443395.43	картометрический метод	0.10	-
2441	641788.1	1443395.18	картометрический метод	0.10	-
2442	641829.1	1443359.55	картометрический метод	0.10	-
2443	641888.8	1443307.41	картометрический метод	0.10	-
2444	641871.7	1443285.29	картометрический метод	0.10	-
2419	641882.2	1443275.92	картометрический метод	0.10	-
2445	641693.7	1443312.63	картометрический метод	0.10	-
2446	641702	1443320.82	картометрический метод	0.10	-
2447	641703.1	1443322.33	картометрический метод	0.10	-
2448	641703.3	1443322.62	картометрический метод	0.10	-
2449	641703.7	1443322.32	картометрический метод	0.10	-
2450	641771	1443410.01	картометрический метод	0.10	-
2451	641790.3	1443450.61	картометрический метод	0.10	-
2452	641784.6	1443454.54	картометрический метод	0.10	-
2453	641769.5	1443440.57	картометрический метод	0.10	-
2454	641761.1	1443445.71	картометрический метод	0.10	-
2455	641756.6	1443447.91	картометрический метод	0.10	-
2456	641754.2	1443442.7	картометрический метод	0.10	-
2457	641750.3	1443437.99	картометрический метод	0.10	-
2458	641745.3	1443443.17	картометрический метод	0.10	-
2459	641728.4	1443419.41	картометрический метод	0.10	-
2460	641722.9	1443412.37	картометрический метод	0.10	-
2461	641726.5	1443409.71	картометрический метод	0.10	-
2462	641703.7	1443378.45	картометрический метод	0.10	-
2463	641712.5	1443372.1	картометрический метод	0.10	-
2464	641697.4	1443351.34	картометрический метод	0.10	-
2465	641688.9	1443339.7	картометрический метод	0.10	-
2466	641686.2	1443336.09	картометрический метод	0.10	-
2467	641678.9	1443325.65	картометрический метод	0.10	-
2445	641693.7	1443312.63	картометрический метод	0.10	-
2468	644959	1443296.81	картометрический метод	0.10	-
2469	644959.1	1443296.82	картометрический метод	0.10	-
2470	644981.4	1443308.5	картометрический метод	0.10	-
2471	644994.2	1443345	картометрический метод	0.10	-
2472	644994.9	1443353.08	картометрический метод	0.10	-
2473	645002.9	1443378.42	картометрический метод	0.10	-
2474	645011.3	1443398.68	картометрический метод	0.10	-
2475	645031.4	1443396.25	картометрический метод	0.10	-
2476	645032.3	1443404.31	картометрический метод	0.10	-
2477	645059.6	1443652.05	картометрический метод	0.10	-
2478	645019.1	1443616.75	картометрический метод	0.10	-
2479	645006.2	1443589.92	картометрический метод	0.10	-
2480	645004.3	1443576.31	картометрический метод	0.10	-
2481	644976.9	1443514.2	картометрический метод	0.10	-
2482	644931.3	1443447.79	картометрический метод	0.10	-
2483	644911.4	1443428.25	картометрический метод	0.10	-
2484	644892.4	1443420.91	картометрический метод	0.10	-
2485	644918.9	1443400.8	картометрический метод	0.10	-
2486	644933.4	1443375.12	картометрический метод	0.10	-
2487	644932.8	1443349.5	картометрический метод	0.10	-
2488	644945.7	1443316.91	картометрический метод	0.10	-
2489	644951.4	1443310.66	картометрический метод	0.10	-
2490	644955	1443304.17	картометрический метод	0.10	-
2468	644959	1443296.81	картометрический метод	0.10	-
2491	648237.7	1443246.17	картометрический метод	0.10	-
2492	648276.7	1443266.71	картометрический метод	0.10	-
2493	648285	1443272.4	картометрический метод	0.10	-
2494	648292.7	1443263.57	картометрический метод	0.10	-
2495	648316.5	1443274.31	картометрический метод	0.10	-
2496	648319.4	1443271.83	картометрический метод	0.10	-
2497	648327.9	1443276.11	картометрический метод	0.10	-
2498	648329.3	1443281.88	картометрический метод	0.10	-
2499	648354.1	1443294.2	картометрический метод	0.10	-
2500	648351.2	1443299.63	картометрический метод	0.10	-
2501	648347	1443297.32	картометрический метод	0.10	-
2502	648343.8	1443304.83	картометрический метод	0.10	-
2503	648335.1	1443304.34	картометрический метод	0.10	-
2504	648328.3	1443317.95	картометрический метод	0.10	-
2505	648306.6	1443364.07	картометрический метод	0.10	-
2506	648324.7	1443372.79	картометрический метод	0.10	-
2507	648298.8	1443409.13	картометрический метод	0.10	-
2508	648291.8	1443447	картометрический метод	0.10	-
2509	648277.6	1443472.82	картометрический метод	0.10	-
2510	648256	1443468.69	картометрический метод	0.10	-
2511	648238.7	1443467.57	картометрический метод	0.10	-
2512	648203.5	1443462.02	картометрический метод	0.10	-
2513	648195.5	1443464.87	картометрический метод	0.10	-
2514	648189.9	1443462.21	картометрический метод	0.10	-
2515	648188	1443467.42	картометрический метод	0.10	-
2516	648130.4	1443440.99	картометрический метод	0.10	-
2517	648117.9	1443463.11	картометрический метод	0.10	-
2518	648107.9	1443476.78	картометрический метод	0.10	-
2519	648097.7	1443469.34	картометрический метод	0.10	-
2520	648082.7	1443462.24	картометрический метод	0.10	-
2521	648172	1443268.27	картометрический метод	0.10	-
2522	648178.5	1443270.78	картометрический метод	0.10	-
2523	648183.1	1443271	картометрический метод	0.10	-
2524	648190.9	1443274.4	картометрический метод	0.10	-
2525	648205.2	1443281.29	картометрический метод	0.10	-
2526	648211.7	1443281.97	картометрический метод	0.10	-
2527	648221.1	1443262.58	картометрический метод	0.10	-
2528	648232.6	1443255.78	картометрический метод	0.10	-
2491	648237.7	1443246.17	картометрический метод	0.10	-
2529	638467.3	1443417.5	картометрический метод	0.10	-
2530	638470.1	1443424.77	картометрический метод	0.10	-
2531	638473.6	1443434.06	картометрический метод	0.10	-
2532	638476.2	1443441.02	картометрический метод	0.10	-
2533	638477	1443446.22	картометрический метод	0.10	-
2534	638477.2	1443448.17	картометрический метод	0.10	-
2535	638479.5	1443453.82	картометрический метод	0.10	-
2536	638482.5	1443459.12	картометрический метод	0.10	-
2537	638484.2	1443460.73	картометрический метод	0.10	-
2538	638479.9	1443462.51	картометрический метод	0.10	-
2539	638487.1	1443477.15	картометрический метод	0.10	-
2540	638456.4	1443547.26	картометрический метод	0.10	-
2541	638449.2	1443544.49	картометрический метод	0.10	-
2542	638412.9	1443548.06	картометрический метод	0.10	-
2543	638411.4	1443564.84	картометрический метод	0.10	-
2544	638410.5	1443564.49	картометрический метод	0.10	-
2545	638380.5	1443561.73	картометрический метод	0.10	-
2546	638378.7	1443566.59	картометрический метод	0.10	-
2547	638376.4	1443573.1	картометрический метод	0.10	-
2548	638360.8	1443567.71	картометрический метод	0.10	-
2549	638354.7	1443565.14	картометрический метод	0.10	-
2550	638349.6	1443562.12	картометрический метод	0.10	-
2551	638344.2	1443555.87	картометрический метод	0.10	-
2552	638328.3	1443534.03	картометрический метод	0.10	-
2553	638296	1443486.69	картометрический метод	0.10	-
2554	638292.4	1443481.76	картометрический метод	0.10	-
2555	638332.5	1443466.4	картометрический метод	0.10	-
2529	638467.3	1443417.5	картометрический метод	0.10	-
2556	642236	1443397.28	картометрический метод	0.10	-
2557	642240.6	1443399.76	картометрический метод	0.10	-
2558	642238.6	1443403.45	картометрический метод	0.10	-
2559	642234	1443400.97	картометрический метод	0.10	-
2556	642236	1443397.28	картометрический метод	0.10	-
2560	642230.4	1443404.87	картометрический метод	0.10	-
2561	642233.8	1443409.42	картометрический метод	0.10	-
2562	642239.1	1443414.27	картометрический метод	0.10	-
2563	642252.1	1443419.98	картометрический метод	0.10	-
2564	642250.7	1443427.56	картометрический метод	0.10	-
2565	642263.8	1443436.95	картометрический метод	0.10	-
2566	642305.4	1443465.66	картометрический метод	0.10	-
2567	642320.4	1443476.66	картометрический метод	0.10	-
2568	642340.3	1443490.44	картометрический метод	0.10	-
2569	642401.6	1443543.2	картометрический метод	0.10	-
2570	642465.3	1443597.97	картометрический метод	0.10	-
2571	642519.7	1443592.74	картометрический метод	0.10	-
2572	642555.2	1443578.99	картометрический метод	0.10	-
2573	642576.8	1443577.19	картометрический метод	0.10	-
2574	642736.4	1443616.17	картометрический метод	0.10	-
2575	642747.2	1443618.92	картометрический метод	0.10	-
2576	642757	1443632.47	картометрический метод	0.10	-
2577	642760.4	1443634.62	картометрический метод	0.10	-
2578	642730.2	1443665.49	картометрический метод	0.10	-
2579	642725.2	1443662.63	картометрический метод	0.10	-
2580	642624.2	1443704.69	картометрический метод	0.10	-
2581	642606.2	1443721.28	картометрический метод	0.10	-
2582	642581.2	1443755.69	картометрический метод	0.10	-
2583	642546.3	1443822.89	картометрический метод	0.10	-
2584	642524.6	1443875.56	картометрический метод	0.10	-
2585	642510.2	1443932.91	картометрический метод	0.10	-
2586	642519.7	1443997.14	картометрический метод	0.10	-
2587	642508.9	1444007.67	картометрический метод	0.10	-
2588	642454.1	1443951.76	картометрический метод	0.10	-
2589	642389.7	1443880.18	картометрический метод	0.10	-
2590	642307.4	1443812.49	картометрический метод	0.10	-
2591	642215	1443868.43	картометрический метод	0.10	-
2592	642234.7	1443998.26	картометрический метод	0.10	-
2593	642207.6	1444009.98	картометрический метод	0.10	-
2594	642199.2	1444013.72	картометрический метод	0.10	-
2595	642193.3	1443986.01	картометрический метод	0.10	-
2596	642183.4	1443987.21	картометрический метод	0.10	-
2597	642172.8	1443971.98	картометрический метод	0.10	-
2598	642173.6	1443966.51	картометрический метод	0.10	-
2599	642186.8	1443907.02	картометрический метод	0.10	-
2600	642165.3	1443904.14	картометрический метод	0.10	-
2601	642135	1443919.16	картометрический метод	0.10	-
2602	642099.4	1443879.09	картометрический метод	0.10	-
2603	642087.8	1443884.46	картометрический метод	0.10	-
2604	642054	1443835.21	картометрический метод	0.10	-
2605	642040.5	1443826.3	картометрический метод	0.10	-
2606	642031.9	1443820.55	картометрический метод	0.10	-
2607	642022.9	1443808.05	картометрический метод	0.10	-
2608	642018.7	1443811.07	картометрический метод	0.10	-
2609	641985.8	1443766.67	картометрический метод	0.10	-
2610	641981.3	1443760.53	картометрический метод	0.10	-
2611	642075	1443690.87	картометрический метод	0.10	-
2612	642070.6	1443684.73	картометрический метод	0.10	-

2613	642034.5	1443638.48	картометрический метод	0.10	-
2614	642077.4	1443605.45	картометрический метод	0.10	-
2615	642108.8	1443645.45	картометрический метод	0.10	-
2616	642130.8	1443629.72	картометрический метод	0.10	-
2617	642208.9	1443600.39	картометрический метод	0.10	-
2618	642207.9	1443516.68	картометрический метод	0.10	-
2619	642203.3	1443506.36	картометрический метод	0.10	-
2620	642200.7	1443497.32	картометрический метод	0.10	-
2621	642192.4	1443481.37	картометрический метод	0.10	-
2622	642191.9	1443479.67	картометрический метод	0.10	-
2623	642192.5	1443477.78	картометрический метод	0.10	-
2624	642199.8	1443463.98	картометрический метод	0.10	-
2625	642200.7	1443460.75	картометрический метод	0.10	-
2626	642204.4	1443452.07	картометрический метод	0.10	-
2627	642206.8	1443449.36	картометрический метод	0.10	-
2628	642207.3	1443449.71	картометрический метод	0.10	-
2629	642215.9	1443439.01	картометрический метод	0.10	-
2560	642230.4	1443404.87	картометрический метод	0.10	-
2630	646396.3	1443372	картометрический метод	0.10	-
2631	646302.1	1443378.22	картометрический метод	0.10	-
2632	646301.5	1443404.25	картометрический метод	0.10	-
2633	646299.5	1443428.29	картометрический метод	0.10	-
2634	646265.1	1443429.46	картометрический метод	0.10	-
2635	646263.8	1443400.66	картометрический метод	0.10	-
2636	646264.3	1443395.36	картометрический метод	0.10	-
2637	646263.9	1443380.8	картометрический метод	0.10	-
2638	646188.2	1443384.03	картометрический метод	0.10	-
2639	646152	1443387	картометрический метод	0.10	-
2640	646152.8	1443399.94	картометрический метод	0.10	-
2641	646151.3	1443406.56	картометрический метод	0.10	-
2642	646152	1443415.18	картометрический метод	0.10	-
2643	646151.9	1443427.44	картометрический метод	0.10	-
2644	646152.2	1443433.39	картометрический метод	0.10	-
2645	646152.6	1443449.18	картометрический метод	0.10	-
2646	646154.2	1443472.83	картометрический метод	0.10	-
2647	646156.5	1443505.99	картометрический метод	0.10	-
2648	646186.3	1443502.65	картометрический метод	0.10	-
2649	646193.6	1443501.88	картометрический метод	0.10	-
2650	646195.8	1443502.21	картометрический метод	0.10	-
2651	646267.1	1443496.24	картометрический метод	0.10	-
2652	646320.6	1443490.31	картометрический метод	0.10	-
2653	646328.7	1443500.27	картометрический метод	0.10	-
2654	646334.3	1443505.15	картометрический метод	0.10	-
2655	646393.4	1443492.41	картометрический метод	0.10	-
2656	646394.1	1443495.14	картометрический метод	0.10	-
2657	646408.9	1443491.76	картометрический метод	0.10	-
2658	646400	1443448.01	картометрический метод	0.10	-
2659	646399.1	1443429.53	картометрический метод	0.10	-
2660	646396.2	1443372.63	картометрический метод	0.10	-
2630	646396.3	1443372	картометрический метод	0.10	-
2661	638505.9	1443499.66	картометрический метод	0.10	-
2662	638514.8	1443512	картометрический метод	0.10	-
2663	638549.3	1443537.35	картометрический метод	0.10	-
2664	638569	1443544.37	картометрический метод	0.10	-
2665	638583.7	1443547.83	картометрический метод	0.10	-
2666	638609.4	1443551.91	картометрический метод	0.10	-
2667	638623.4	1443558.19	картометрический метод	0.10	-
2668	638645.4	1443566.37	картометрический метод	0.10	-
2669	638650.9	1443571.92	картометрический метод	0.10	-
2670	638655.3	1443586.38	картометрический метод	0.10	-
2671	638651.6	1443600.79	картометрический метод	0.10	-
2672	638646.5	1443601.8	картометрический метод	0.10	-
2673	638640.7	1443612.46	картометрический метод	0.10	-
2674	638636.8	1443617.06	картометрический метод	0.10	-
2675	638579.9	1443591.04	картометрический метод	0.10	-
2676	638560.5	1443580.73	картометрический метод	0.10	-
2677	638543.3	1443569.04	картометрический метод	0.10	-
2678	638507.7	1443552.69	картометрический метод	0.10	-
2679	638495.5	1443543.41	картометрический метод	0.10	-
2680	638494.7	1443537.76	картометрический метод	0.10	-
2681	638499.2	1443519.67	картометрический метод	0.10	-
2682	638492.3	1443500.81	картометрический метод	0.10	-
2683	638498.4	1443500.29	картометрический метод	0.10	-
2661	638505.9	1443499.66	картометрический метод	0.10	-
2684	642006.2	1443568.57	картометрический метод	0.10	-
2685	642022.5	1443605.74	картометрический метод	0.10	-
2686	642034.7	1443633.92	картометрический метод	0.10	-
2687	642024.7	1443641.09	картометрический метод	0.10	-
2688	642019.5	1443647.56	картометрический метод	0.10	-
2689	642012.7	1443654.08	картометрический метод	0.10	-
2690	642010.7	1443663.32	картометрический метод	0.10	-
2691	642007.7	1443668.15	картометрический метод	0.10	-
2692	642002.9	1443674.36	картометрический метод	0.10	-
2693	641998.4	1443678.33	картометрический метод	0.10	-
2694	641983.2	1443691.46	картометрический метод	0.10	-
2695	641926.2	1443626.63	картометрический метод	0.10	-
2696	641953.4	1443599.6	картометрический метод	0.10	-
2684	642006.2	1443568.57	картометрический метод	0.10	-
2697	648174.8	1443484.72	картометрический метод	0.10	-
2698	648207.6	1443509.6	картометрический метод	0.10	-
2699	648214.8	1443516.85	картометрический метод	0.10	-
2700	648219.4	1443531.01	картометрический метод	0.10	-
2701	648297.6	1443525.42	картометрический метод	0.10	-
2702	648307.6	1443527.98	картометрический метод	0.10	-
2703	648356.9	1443535.56	картометрический метод	0.10	-
2704	648356.4	1443530.38	картометрический метод	0.10	-
2705	648404.8	1443545.49	картометрический метод	0.10	-
2706	648425.2	1443550.85	картометрический метод	0.10	-
2707	648523.2	1443576.58	картометрический метод	0.10	-
2708	648583.2	1443581.41	картометрический метод	0.10	-
2709	648542.4	1443592.31	картометрический метод	0.10	-
2710	648491.8	1443584.69	картометрический метод	0.10	-
2711	648411.8	1443564.06	картометрический метод	0.10	-
2712	648359	1443560.98	картометрический метод	0.10	-
2713	648358.4	1443555.32	картометрический метод	0.10	-
2714	648353.8	1443555.57	картометрический метод	0.10	-
2715	648286.6	1443565.37	картометрический метод	0.10	-
2716	648220.2	1443570.13	картометрический метод	0.10	-
2717	648220.9	1443580.65	картометрический метод	0.10	-
2718	648158.9	1443580.6	картометрический метод	0.10	-
2719	648081.3	1443586.96	картометрический метод	0.10	-
2720	648090	1443568.66	картометрический метод	0.10	-
2721	648094.8	1443562.77	картометрический метод	0.10	-
2722	648150.5	1443524.77	картометрический метод	0.10	-
2723	648145.5	1443515.39	картометрический метод	0.10	-
2697	648174.8	1443484.72	картометрический метод	0.10	-
2724	638467.6	1443681.21	картометрический метод	0.10	-
2725	638504.3	1443693.49	картометрический метод	0.10	-
2726	638470.8	1443802.5	картометрический метод	0.10	-
2727	638482.5	1443806.21	картометрический метод	0.10	-
2728	638480.5	1443820.42	картометрический метод	0.10	-
2729	638450.3	1443862.52	картометрический метод	0.10	-
2730	638484.6	1443894.06	картометрический метод	0.10	-
2731	638858.9	1443988.82	картометрический метод	0.10	-
2732	638806.9	1444187.77	картометрический метод	0.10	-
2733	638798.5	1444219.48	картометрический метод	0.10	-
2734	638609.2	1444115.86	картометрический метод	0.10	-
2735	638427.5	1444021.49	картометрический метод	0.10	-
2736	638407	1444006.81	картометрический метод	0.10	-
2737	638375.1	1443977.76	картометрический метод	0.10	-
2738	638370.9	1443972.82	картометрический метод	0.10	-
2739	638359.5	1443957.49	картометрический метод	0.10	-
2740	638349.6	1443943.74	картометрический метод	0.10	-
2741	638300.5	1443866.17	картометрический метод	0.10	-
2742	638262.6	1443806.3	картометрический метод	0.10	-
2743	638238.7	1443769.98	картометрический метод	0.10	-
2744	638234.7	1443762.77	картометрический метод	0.10	-
2745	638223.4	1443768.42	картометрический метод	0.10	-
2746	638199.8	1443710.05	картометрический метод	0.10	-
2747	638206.7	1443706.5	картометрический метод	0.10	-
2748	638218.3	1443697.44	картометрический метод	0.10	-
2749	638222	1443692.64	картометрический метод	0.10	-
2750	638266.4	1443707.66	картометрический метод	0.10	-
2751	638299.1	1443739.37	картометрический метод	0.10	-
2752	638298.3	1443742.88	картометрический метод	0.10	-
2753	638410.8	1443784.23	картометрический метод	0.10	-
2754	638432.4	1443790.37	картометрический метод	0.10	-
2724	638467.6	1443681.21	картометрический метод	0.10	-
2755	648835.6	1443542.52	картометрический метод	0.10	-
2756	648738.2	1443614.53	картометрический метод	0.10	-
2757	648617.4	1443677.1	картометрический метод	0.10	-
2758	648596.8	1443689.65	картометрический метод	0.10	-
2759	648537.9	1443741.21	картометрический метод	0.10	-
2760	648501.1	1443784.65	картометрический метод	0.10	-
2761	648467.8	1443836.99	картометрический метод	0.10	-
2762	648447.4	1443883.67	картометрический метод	0.10	-
2763	648406	1444014.82	картометрический метод	0.10	-
2764	648387.2	1444061.68	картометрический метод	0.10	-
2765	648357.8	1444117.11	картометрический метод	0.10	-
2766	648295.1	1444184.71	картометрический метод	0.10	-
2767	648248.9	1444207.76	картометрический метод	0.10	-
2768	648205.7	1444236.14	картометрический метод	0.10	-
2769	648131.5	1444265.19	картометрический метод	0.10	-
2770	648119.6	1444267.57	картометрический метод	0.10	-
2771	648113.7	1444237.76	картометрический метод	0.10	-
2772	648089.5	1444208.48	картометрический метод	0.10	-
2773	648187.1	1444122.58	картометрический метод	0.10	-
2774	648170	1444104.05	картометрический метод	0.10	-
2775	648168.4	1444069.15	картометрический метод	0.10	-
2776	648116.2	1444068.11	картометрический метод	0.10	-
2777	648091.2	1444067.61	картометрический метод	0.10	-
2778	648039.8	1444066.09	картометрический метод	0.10	-
2779	647856.6	1444056.35	картометрический метод	0.10	-
2780	647832.2	1443950.65	картометрический метод	0.10	-
2781	647819.2	1443839.06	картометрический метод	0.10	-
2782	647831.7	1443748.65	картометрический метод	0.10	-
2783	647862.2	1443699.39	картометрический метод	0.10	-
2784	648000.6	1443694.36	картометрический метод	0.10	-
2785	648000.6	1443697.89	картометрический метод	0.10	-
2786	648020.5	1443696.63	картометрический метод	0.10	-
2787	648072.4	1443702.2	картометрический метод	0.10	-
2788	648119.9	1443697.4	картометрический метод	0.10	-
2789	648209.5	1443691.5	картометрический метод	0.10	-
2790	648212.3	1443728.55	картометрический метод	0.10	-
2791	648259.2	1443722.54	картометрический метод	0.10	-
2792	648264.6	1443721.27	картометрический метод	0.10	-
2793	648326.5	1443706.72	картометрический метод	0.10	-
2794	648432.8	1443689.99	картометрический метод	0.10	-
2795	648460.5	1443681.86	картометрический метод	0.10	-
2796	648491.9	1443668.99	картометрический метод	0.10	-
2797	648523.3	1443656.11	картометрический метод	0.10	-
2798	648542.2	1443648.65	картометрический метод	0.10	-
2799	648543.5	1443651.18	картометрический метод	0.10	-
2800	648673.6	1443584.94	картометрический метод	0.10	-
2801	648676.8	1443595.21	картометрический метод	0.10	-
2755	648835.6	1443542.52	картометрический метод	0.10	-
2802	641339	1443685.05	картометрический метод	0.10	-
2803	641354.9	1443697.05	картометрический метод	0.10	-
2804	641342.2	1443718.62	картометрический метод	0.10	-
2805	641326.7	1443734.02	картометрический метод	0.10	-
2806	641324.1	1443735.76	картометрический метод	0.10	-
2807	641303.2	1443742.21	картометрический метод	0.10	-
2808	641300.1	1443742.13	картометрический метод	0.10	-
2809	641286.3	1443737.29	картометрический метод	0.10	-
2810	641271.6	1443735.64	картометрический метод	0.10	-
2811	641301.5	1443697.04	картометрический метод	0.10	-
2812	641319.6	1443710.42	картометрический метод	0.10	-
2802	641339	1443685.05	картометрический метод	0.10	-
2813	648028.9	1443627.94	картометрический метод	0.10	-
2814	648029.6	1443639.82	картометрический метод	0.10	-
2815	648005.8	1443643.35	картометрический метод	0.10	-
2816	647960.9	1443646.04	картометрический метод	0.10	-
2817	647960.9	1443631	картометрический метод	0.10	-
2813	648028.9	1443627.94	картометрический метод	0.10	-
2818	646545.2	1443725.66	картометрический метод	0.10	-
2819	646527.1	1443727.62	картометрический метод	0.10	-
2820	646508.3	1443731.71	картометрический метод	0.10	-
2821	646474.8	1443740.39	картометрический метод	0.10	-
2822	646472.3	1443732.64	картометрический метод	0.10	-
2823	646446.7	1443739.83	картометрический метод	0.10	-
2824	646411.7	1443751.01	картометрический метод	0.10	-
2825	646403.9	1443753.73	картометрический метод	0.10	-
2826	646405.9	1443760.72	картометрический метод	0.10	-
2827	646381.3	1443765.68	картометрический метод	0.10	-
2828	646361.4	1443779.56	картометрический метод	0.10	-
2829	646348.1	1443791.34	картометрический метод	0.10	-
2830	646307	1443833.11	картометрический метод	0.10	-
2831	646315.8	1443841.63	картометрический метод	0.10	-
2832	646302.6	1443866.72	картометрический метод	0.10	-
2833	646301.8	1443873.43	картометрический метод	0.10	-


2834	646286.3	1443897.7	картометрический метод	0.10	-
2835	646290.9	1443901.02	картометрический метод	0.10	-
2836	646283.4	1443912.24	картометрический метод	0.10	-
2837	646273.6	1443927	картометрический метод	0.10	-
2838	646279	1443930.07	картометрический метод	0.10	-
2839	646275.5	1443948.53	картометрический метод	0.10	-
2840	646269.8	1443992.58	картометрический метод	0.10	-
2841	646236.7	1444245.02	картометрический метод	0.10	-
2842	646230.9	1444295.32	картометрический метод	0.10	-
2843	646219.9	1444327.78	картометрический метод	0.10	-
2844	646216.3	1444329.65	картометрический метод	0.10	-
2845	646208.7	1444388.58	картометрический метод	0.10	-
2846	646220.9	1444392.2	картометрический метод	0.10	-
2847	646210.1	1444433.83	картометрический метод	0.10	-
2848	646216.7	1444435.38	картометрический метод	0.10	-
2849	646198.2	1444534.09	картометрический метод	0.10	-
2850	646171.9	1444631.83	картометрический метод	0.10	-
2851	646185.3	1444634.97	картометрический метод	0.10	-
2852	646216.6	1444520.15	картометрический метод	0.10	-
2853	646234.3	1444376.13	картометрический метод	0.10	-
2854	646241.4	1444377.47	картометрический метод	0.10	-
2855	646247.9	1444328.44	картометрический метод	0.10	-
2856	646249.2	1444318.55	картометрический метод	0.10	-
2857	646238.9	1444317.84	картометрический метод	0.10	-
2858	646242.9	1444272.14	картометрический метод	0.10	-
2859	646262.8	1444130.33	картометрический метод	0.10	-
2860	646265.2	1444095.7	картометрический метод	0.10	-
2861	646268.4	1444045.41	картометрический метод	0.10	-
2862	646275.2	1443993.3	картометрический метод	0.10	-
2863	646308	1443903.65	картометрический метод	0.10	-
2864	646309	1443900.83	картометрический метод	0.10	-
2865	646322.9	1443871.41	картометрический метод	0.10	-
2866	646342.6	1443829.38	картометрический метод	0.10	-
2867	646345.4	1443824.14	картометрический метод	0.10	-
2868	646346.1	1443822.24	картометрический метод	0.10	-
2869	646380.2	1443786.49	картометрический метод	0.10	-
2870	646400.5	1443774.99	картометрический метод	0.10	-
2871	646444.1	1443760.36	картометрический метод	0.10	-
2872	646446.4	1443757.37	картометрический метод	0.10	-
2873	646483.2	1443743.04	картометрический метод	0.10	-
2874	646517.6	1443737.48	картометрический метод	0.10	-
2875	646517.3	1443735.35	картометрический метод	0.10	-
2876	646528.7	1443733.79	картометрический метод	0.10	-
2877	646529.2	1443735.88	картометрический метод	0.10	-
2878	646552.7	1443732.67	картометрический метод	0.10	-
2879	646598.6	1443740.36	картометрический метод	0.10	-
2880	646709.9	1443757.48	картометрический метод	0.10	-
2881	646718.8	1443764.87	картометрический метод	0.10	-
2882	646777.4	1443767.08	картометрический метод	0.10	-
2883	646828.5	1443774.11	картометрический метод	0.10	-
2884	646892.6	1443789.28	картометрический метод	0.10	-
2885	646941.9	1443777.84	картометрический метод	0.10	-
2886	646977.5	1443771.26	картометрический метод	0.10	-
2887	646978.3	1443771.1	картометрический метод	0.10	-
2888	646986.1	1443768.76	картометрический метод	0.10	-
2889	647006.9	1443764.73	картометрический метод	0.10	-
2890	647005.2	1443756.12	картометрический метод	0.10	-
2891	646981.1	1443759.43	картометрический метод	0.10	-
2892	646960.5	1443762.15	картометрический метод	0.10	-
2893	646925.9	1443766.26	картометрический метод	0.10	-
2894	646877.1	1443768.71	картометрический метод	0.10	-
2895	646825.1	1443765.35	картометрический метод	0.10	-
2896	646593.6	1443730.94	картометрический метод	0.10	-
2897	646564.6	1443727.1	картометрический метод	0.10	-
2818	646545.2	1443725.66	картометрический метод	0.10	-
2898	645311.4	1444265.41	картометрический метод	0.10	-
2899	645296.8	1444272.95	картометрический метод	0.10	-
2900	645284.5	1444332.84	картометрический метод	0.10	-
2901	645274.7	1444375.67	картометрический метод	0.10	-
2902	645326.6	1444341.09	картометрический метод	0.10	-
2903	645346.3	1444327.87	картометрический метод	0.10	-
2904	645372.9	1444308.31	картометрический метод	0.10	-
2905	645377.7	1444304.8	картометрический метод	0.10	-
2906	645380.4	1444303.75	картометрический метод	0.10	-
2907	645375.6	1444300.27	картометрический метод	0.10	-
2908	645360.5	1444292.02	картометрический метод	0.10	-
2898	645311.4	1444265.41	картометрический метод	0.10	-
2909	635817.6	1444429.8	картометрический метод	0.10	-
2910	635829.4	1444437.43	картометрический метод	0.10	-
2911	635833.7	1444448.23	картометрический метод	0.10	-
2912	635829.8	1444465.91	картометрический метод	0.10	-
2913	635854.5	1444478.88	картометрический метод	0.10	-
2914	635865.6	1444467.58	картометрический метод	0.10	-
2915	636072.7	1444594.4	картометрический метод	0.10	-
2916	636151.2	1444640.82	картометрический метод	0.10	-
2917	636257.8	1444675.37	картометрический метод	0.10	-
2918	636311.7	1444668.01	картометрический метод	0.10	-
2919	636329.3	1445088.14	картометрический метод	0.10	-
2920	636351.6	1445584.89	картометрический метод	0.10	-
2921	635617.2	1444848.62	картометрический метод	0.10	-
2909	635817.6	1444429.8	картометрический метод	0.10	-
2922	647771.1	1444285.84	картометрический метод	0.10	-
2923	647840.3	1444289.85	картометрический метод	0.10	-
2924	647854.8	1444289.66	картометрический метод	0.10	-
2925	647885.6	1444300.46	картометрический метод	0.10	-
2926	647977.7	1444309.99	картометрический метод	0.10	-
2927	647982	1444315.98	картометрический метод	0.10	-
2928	647996.1	1444316.79	картометрический метод	0.10	-
2929	647997.5	1444376.22	картометрический метод	0.10	-
2930	647993.4	1444435.58	картометрический метод	0.10	-
2931	647981.7	1444463.43	картометрический метод	0.10	-
2932	647951	1444483.23	картометрический метод	0.10	-
2933	647895.7	1444490.58	картометрический метод	0.10	-
2934	647894.1	1444388.59	картометрический метод	0.10	-
2935	647934.1	1444383.26	картометрический метод	0.10	-
2936	647933.9	1444374.96	картометрический метод	0.10	-
2937	647827.3	1444372.34	картометрический метод	0.10	-
2938	647732.7	1444372.4	картометрический метод	0.10	-
2939	647735.4	1444593.7	картометрический метод	0.10	-
2940	647940.3	1444607	картометрический метод	0.10	-
2941	648101	1444608.31	картометрический метод	0.10	-
2942	648101.4	1444710.64	картометрический метод	0.10	-
2943	647573.6	1444729.99	картометрический метод	0.10	-
2944	647575.3	1444589.45	картометрический метод	0.10	-
2945	647655	1444334.99	картометрический метод	0.10	-
2946	647661.1	1444330.43	картометрический метод	0.10	-
2947	647743.8	1444292.35	картометрический метод	0.10	-
2922	647771.1	1444285.84	картометрический метод	0.10	-
2948	642573.7	1444377.51	картометрический метод	0.10	-
2949	642682.2	1444375.91	картометрический метод	0.10	-
2950	642766.8	1444637.49	картометрический метод	0.10	-
2951	642744.6	1444637.18	картометрический метод	0.10	-
2952	642727.3	1444637.23	картометрический метод	0.10	-
2953	642680.1	1444637.36	картометрический метод	0.10	-
2954	642653.8	1444637.44	картометрический метод	0.10	-
2955	642590.4	1444566.7	картометрический метод	0.10	-
2956	642585.4	1444509.78	картометрический метод	0.10	-
2948	642573.7	1444377.51	картометрический метод	0.10	-
2957	647490.2	1444411.41	картометрический метод	0.10	-
2958	647505.2	1444573.86	картометрический метод	0.10	-
2959	647499.7	1444752.12	картометрический метод	0.10	-
2960	647099.6	1444838.63	картометрический метод	0.10	-
2961	647233.5	1444569.35	картометрический метод	0.10	-
2962	647418.3	1444422.64	картометрический метод	0.10	-
2963	647471.9	1444415.6	картометрический метод	0.10	-
2957	647490.2	1444411.41	картометрический метод	0.10	-
2964	645404.6	1444542.4	картометрический метод	0.10	-
2965	645359.9	1444583.18	картометрический метод	0.10	-
2966	645347.5	1444594.73	картометрический метод	0.10	-
2967	645339.3	1444581.16	картометрический метод	0.10	-
2968	645333.9	1444587.55	картометрический метод	0.10	-
2969	645322.8	1444579.34	картометрический метод	0.10	-
2970	645327.2	1444573.26	картометрический метод	0.10	-
2971	645306.7	1444555.81	картометрический метод	0.10	-
2972	645283.7	1444579.89	картометрический метод	0.10	-
2973	645279.8	1444590.09	картометрический метод	0.10	-
2974	645259.8	1444588.19	картометрический метод	0.10	-
2975	645234.7	1444588.66	картометрический метод	0.10	-
2976	645235	1444632.08	картометрический метод	0.10	-
2977	645251	1444669.13	картометрический метод	0.10	-
2978	645263.9	1444697.03	картометрический метод	0.10	-
2979	645297.6	1444749.68	картометрический метод	0.10	-
2980	645313.2	1444746.16	картометрический метод	0.10	-
2981	645364.4	1444696.27	картометрический метод	0.10	-
2982	645459.8	1444616.17	картометрический метод	0.10	-
2983	645450	1444603.65	картометрический метод	0.10	-
2984	645439.4	1444591.68	картометрический метод	0.10	-
2985	645433.9	1444585.39	картометрический метод	0.10	-
2986	645437.9	1444581.55	картометрический метод	0.10	-
2987	645413.6	1444556.17	картометрический метод	0.10	-
2988	645418.7	1444551.12	картометрический метод	0.10	-
2964	645404.6	1444542.4	картометрический метод	0.10	-
2989	651465.1	1446526.57	картометрический метод	0.10	-
2990	651492.6	1446585.77	картометрический метод	0.10	-
2991	651465	1446598.55	картометрический метод	0.10	-
2992	651454.2	1446577.36	картометрический метод	0.10	-
2993	651459.8	1446574.47	картометрический метод	0.10	-
2994	651442.2	1446536.45	картометрический метод	0.10	-
2995	651451.2	1446532.56	картометрический метод	0.10	-
2989	651465.1	1446526.57	картометрический метод	0.10	-
2996	652362.8	1446596.49	картометрический метод	0.10	-
2997	652389.1	1446602.17	картометрический метод	0.10	-
2998	652397.9	1446635.76	картометрический метод	0.10	-
2999	652400.5	1446668.5	картометрический метод	0.10	-
3000	652433.9	1446708.33	картометрический метод	0.10	-
3001	652434.1	1446708.52	картометрический метод	0.10	-
3002	652448.5	1446720.53	картометрический метод	0.10	-
3003	652501.1	1446819.75	картометрический метод	0.10	-
3004	652584.8	1446844.34	картометрический метод	0.10	-
3005	652770.5	1446848.86	картометрический метод	0.10	-
3006	652769.3	1446858.65	картометрический метод	0.10	-
3007	652796.6	1446862.96	картометрический метод	0.10	-
3008	652809.1	1446865.91	картометрический метод	0.10	-
3009	652830.6	1446866.53	картометрический метод	0.10	-
3010	652854.5	1446864.43	картометрический метод	0.10	-
3011	652865.1	1446862.82	картометрический метод	0.10	-
3012	652883.1	1446862.21	картометрический метод	0.10	-
3013	652894.8	1446862.95	картометрический метод	0.10	-
3014	652897.6	1446861.59	картометрический метод	0.10	-
3015	652897.9	1446849.52	картометрический метод	0.10	-
3016	652897.8	1446843.49	картометрический метод	0.10	-
3017	652900.6	1446835.06	картометрический метод	0.10	-
3018	652903	1446830.69	картометрический метод	0.10	-
3019	652901.4	1446826.44	картометрический метод	0.10	-
3020	652895.1	1446823.62	картометрический метод	0.10	-
3021	652889.1	1446822.41	картометрический метод	0.10	-
3022	652889.6	1446814.73	картометрический метод	0.10	-
3023	652894.9	1446804.5	картометрический метод	0.10	-
3024	652905.9	1446791.53	картометрический метод	0.10	-
3025	652919.6	1446775.31	картометрический метод	0.10	-
3026	652925.8	1446771.95	картометрический метод	0.10	-
3027	652934.3	1446778.92	картометрический метод	0.10	-
3028	652938.1	1446782.87	картометрический метод	0.10	-
3029	652943.6	1446784.57	картометрический метод	0.10	-
3030	652952.8	1446779.68	картометрический метод	0.10	-
3031	652957.7	1446774.88	картометрический метод	0.10	-
3032	652967.8	1446777.81	картометрический метод	0.10	-
3033	652969.1	1446787.86	картометрический метод	0.10	-
3034	652972.8	1446790.3	картометрический метод	0.10	-
3035	652991.4	1446794.27	картометрический метод	0.10	-
3036	652996	1446794.47	картометрический метод	0.10	-
3037	653013	1446802.77	картометрический метод	0.10	-
3038	653019.5	1446815.23	картометрический метод	0.10	-
3039	653020.8	1446821.09	картометрический метод	0.10	-
3040	653026.2	1446820.73	картометрический метод	0.10	-
3041	653039.8	1446816.88	картометрический метод	0.10	-
3042	653050.4	1446816.7	картометрический метод	0.10	-
3043	653057.2	1446812.96	картометрический метод	0.10	-
3044	653064.5	1446820.51	картометрический метод	0.10	-
3045	653064.5	1446820.54	картометрический метод	0.10	-
3046	653065.8	1446822.4	картометрический метод	0.10	-
3047	653072.4	1446824.86	картометрический метод	0.10	-
3048	653074.1	1446823.1	картометрический метод	0.10	-
3049	653078.2	1446826.87	картометрический метод	0.10	-
3050	653078.4	1446827.06	картометрический метод	0.10	-
3051	653078.3	1446828.03	картометрический метод	0.10	-
3052	653081.8	1446828.6	картометрический метод	0.10	-
3053	653087.9	1446834.98	картометрический метод	0.10	-
3054	653105.8	1446840.68	картометрический метод	0.10	-
3055	653114.2	1446846.24	картометрический метод	0.10	-
3056	653120.3	1446851.42	картометрический метод	0.10	-
3057	653132.4	1446854.34	картометрический метод	0.10	-

3058	653158.9	1446850.05	картометрический метод	0.10	-
3059	653187.7	1446863.11	картометрический метод	0.10	-
3060	653182.4	1446869.83	картометрический метод	0.10	-
3061	653183.6	1446872.55	картометрический метод	0.10	-
3062	653185.6	1446870.7	картометрический метод	0.10	-
3063	653187.5	1446872.88	картометрический метод	0.10	-
3064	653193.7	1446865.86	картометрический метод	0.10	-
3065	653200.1	1446868.74	картометрический метод	0.10	-
3066	653192	1446878.06	картометрический метод	0.10	-
3067	653192.6	1446878.66	картометрический метод	0.10	-
3068	653186	1446885.26	картометрический метод	0.10	-
3069	653185.9	1446885.14	картометрический метод	0.10	-
3070	653183.7	1446887.71	картометрический метод	0.10	-
3071	653191	1446885.84	картометрический метод	0.10	-
3072	653206.4	1446893.04	картометрический метод	0.10	-
3073	653221	1446898.45	картометрический метод	0.10	-
3074	653225	1446906.62	картометрический метод	0.10	-
3075	653231.2	1446914.14	картометрический метод	0.10	-
3076	653242.6	1446914.66	картометрический метод	0.10	-
3077	653253.3	1446920.7	картометрический метод	0.10	-
3078	653264.7	1446921.41	картометрический метод	0.10	-
3079	653276.7	1446938.14	картометрический метод	0.10	-
3080	653282	1446936.14	картометрический метод	0.10	-
3081	653286.1	1446937.56	картометрический метод	0.10	-
3082	653297	1446924.25	картометрический метод	0.10	-
3083	653305.9	1446928.68	картометрический метод	0.10	-
3084	653314.7	1446920.74	картометрический метод	0.10	-
3085	653323.7	1446924.83	картометрический метод	0.10	-
3086	653316.3	1446931.72	картометрический метод	0.10	-
3087	653609.9	1447066.16	картометрический метод	0.10	-
3088	653600.8	1447085.99	картометрический метод	0.10	-
3089	653585.7	1447080.44	картометрический метод	0.10	-
3090	653583.9	1447080.28	картометрический метод	0.10	-
3091	653585	1447093.12	картометрический метод	0.10	-
3092	653577.6	1447103.75	картометрический метод	0.10	-
3093	653569.6	1447121.66	картометрический метод	0.10	-
3094	653567.5	1447142.59	картометрический метод	0.10	-
3095	653582.3	1447141.1	картометрический метод	0.10	-
3096	653603.7	1447148.26	картометрический метод	0.10	-
3097	653617.3	1447137.51	картометрический метод	0.10	-
3098	653638.5	1447143.46	картометрический метод	0.10	-
3099	653663.9	1447146.89	картометрический метод	0.10	-
3100	653688.6	1447150.22	картометрический метод	0.10	-
3101	653705.1	1447153.91	картометрический метод	0.10	-
3102	653749.3	1447172.74	картометрический метод	0.10	-
3103	653751.5	1447173.87	картометрический метод	0.10	-
3104	653765.9	1447186.25	картометрический метод	0.10	-
3105	653793.6	1447193.27	картометрический метод	0.10	-
3106	653822.9	1447209.31	картометрический метод	0.10	-
3107	653838.5	1447225.78	картометрический метод	0.10	-
3108	653867.6	1447236.85	картометрический метод	0.10	-
3109	653882.2	1447246.45	картометрический метод	0.10	-
3110	653903.7	1447262.67	картометрический метод	0.10	-
3111	653907.1	1447267.54	картометрический метод	0.10	-
3112	653930.7	1447309.6	картометрический метод	0.10	-
3113	653933.5	1447316.96	картометрический метод	0.10	-
3114	653944.8	1447339.55	картометрический метод	0.10	-
3115	653950.1	1447344.25	картометрический метод	0.10	-
3116	653983.9	1447404.34	картометрический метод	0.10	-
3117	653985.4	1447416.44	картометрический метод	0.10	-
3118	653973.4	1447440.61	картометрический метод	0.10	-
3119	653958.1	1447463.7	картометрический метод	0.10	-
3120	653927.1	1447501.03	картометрический метод	0.10	-
3121	653913.5	1447524.58	картометрический метод	0.10	-
3122	653913.9	1447547.98	картометрический метод	0.10	-
3123	653906.4	1447565.97	картометрический метод	0.10	-
3124	653904.5	1447583.41	картометрический метод	0.10	-
3125	653896.6	1447604.98	картометрический метод	0.10	-
3126	653886.8	1447618.13	картометрический метод	0.10	-
3127	653872.4	1447632.36	картометрический метод	0.10	-
3128	653858.5	1447664.17	картометрический метод	0.10	-
3129	653853.4	1447674.01	картометрический метод	0.10	-
3130	653850.5	1447683.34	картометрический метод	0.10	-
3131	653844.2	1447695.57	картометрический метод	0.10	-
3132	653836.3	1447705.06	картометрический метод	0.10	-
3133	653831.9	1447714.69	картометрический метод	0.10	-
3134	653832	1447721.88	картометрический метод	0.10	-
3135	653831.9	1447721.97	картометрический метод	0.10	-
3136	653821.2	1447731.37	картометрический метод	0.10	-
3137	653806.5	1447738.71	картометрический метод	0.10	-
3138	653813.7	1447757.6	картометрический метод	0.10	-
3139	653819.9	1447757.26	картометрический метод	0.10	-
3140	653822.6	1447765.96	картометрический метод	0.10	-
3141	653823	1447766.95	картометрический метод	0.10	-
3142	653823.4	1447768.74	картометрический метод	0.10	-
3143	653822.2	1447770.33	картометрический метод	0.10	-
3144	653595.4	1447831.65	картометрический метод	0.10	-
3145	653589.4	1447827.57	картометрический метод	0.10	-
3146	653577.6	1447839.77	картометрический метод	0.10	-
3147	653573.2	1447854.18	картометрический метод	0.10	-
3148	653576.9	1447862.31	картометрический метод	0.10	-
3149	653579.2	1447871.61	картометрический метод	0.10	-
3150	653575.9	1447892.78	картометрический метод	0.10	-
3151	653580	1447913.6	картометрический метод	0.10	-
3152	653587.5	1447926.24	картометрический метод	0.10	-
3153	653591.4	1447932.73	картометрический метод	0.10	-
3154	653589.1	1447944.85	картометрический метод	0.10	-
3155	653577.5	1447950.69	картометрический метод	0.10	-
3156	653567.8	1447948.63	картометрический метод	0.10	-
3157	653565.8	1447955.86	картометрический метод	0.10	-
3158	653565.6	1447956.23	картометрический метод	0.10	-
3159	653563.5	1447961.76	картометрический метод	0.10	-
3160	653557.4	1447962.65	картометрический метод	0.10	-
3161	653559	1447955.57	картометрический метод	0.10	-
3162	653558.2	1447955.38	картометрический метод	0.10	-
3163	653556.7	1447954.9	картометрический метод	0.10	-
3164	653556	1447954.21	картометрический метод	0.10	-
3165	653556	1447952.62	картометрический метод	0.10	-
3166	653556.4	1447950.94	картометрический метод	0.10	-
3167	653556.9	1447947.63	картометрический метод	0.10	-
3168	653550.2	1447948.17	картометрический метод	0.10	-
3169	653532.8	1447952.86	картометрический метод	0.10	-
3170	653532.6	1447952.98	картометрический метод	0.10	-
3171	653531.8	1447953.07	картометрический метод	0.10	-
3172	653500.3	1447949.04	картометрический метод	0.10	-
3173	653482.4	1447946.55	картометрический метод	0.10	-
3174	653472.4	1447947.43	картометрический метод	0.10	-
3175	653465.3	1447950.66	картометрический метод	0.10	-
3176	653457.8	1447954.07	картометрический метод	0.10	-
3177	653445.3	1447969.3	картометрический метод	0.10	-
3178	653428.3	1447959.25	картометрический метод	0.10	-
3179	653421.5	1447954.34	картометрический метод	0.10	-
3180	653412.4	1447947.04	картометрический метод	0.10	-
3181	653409.7	1447941.66	картометрический метод	0.10	-
3182	653405.9	1447930.84	картометрический метод	0.10	-
3183	653405	1447927.85	картометрический метод	0.10	-
3184	653405.9	1447924.71	картометрический метод	0.10	-
3185	653402.3	1447923.61	картометрический метод	0.10	-
3186	653392.4	1447928.97	картометрический метод	0.10	-
3187	653370.4	1447925.34	картометрический метод	0.10	-
3188	653366.6	1447925.06	картометрический метод	0.10	-
3189	653365.3	1447924.5	картометрический метод	0.10	-
3190	653360.3	1447918.75	картометрический метод	0.10	-
3191	653358.8	1447914.87	картометрический метод	0.10	-
3192	653357.3	1447912.45	картометрический метод	0.10	-
3193	653356.3	1447911.01	картометрический метод	0.10	-
3194	653354.7	1447906.64	картометрический метод	0.10	-
3195	653355.1	1447903.2	картометрический метод	0.10	-
3196	653355.1	1447899.81	картометрический метод	0.10	-
3197	653355.5	1447897.83	картометрический метод	0.10	-
3198	653354.5	1447895.41	картометрический метод	0.10	-
3199	653352	1447893.03	картометрический метод	0.10	-
3200	653350.5	1447890.62	картометрический метод	0.10	-
3201	653346.5	1447886.8	картометрический метод	0.10	-
3202	653344.5	1447883.91	картометрический метод	0.10	-
3203	653342.5	1447881.99	картометрический метод	0.10	-
3204	653338.5	1447879.14	картометрический метод	0.10	-
3205	653335	1447875.3	картометрический метод	0.10	-
3206	653333.5	1447871.74	картометрический метод	0.10	-
3207	653329.4	1447863.21	картометрический метод	0.10	-
3208	653325	1447863.31	картометрический метод	0.10	-
3209	653324.1	1447864.8	картометрический метод	0.10	-
3210	653321.7	1447868.28	картометрический метод	0.10	-
3211	653319.7	1447869.27	картометрический метод	0.10	-
3212	653317.8	1447870.79	картометрический метод	0.10	-
3213	653312.9	1447870.4	картометрический метод	0.10	-
3214	653310	1447869	картометрический метод	0.10	-
3215	653306	1447867.13	картометрический метод	0.10	-
3216	653304.5	1447865.21	картометрический метод	0.10	-
3217	653301	1447863.33	картометрический метод	0.10	-
3218	653300	1447862.38	картометрический метод	0.10	-
3219	653298.1	1447862.09	картометрический метод	0.10	-
3220	653295.3	1447859.84	картометрический метод	0.10	-
3221	653292.7	1447855.96	картометрический метод	0.10	-
3222	653292	1447852.77	картометрический метод	0.10	-
3223	653290	1447847.92	картометрический метод	0.10	-
3224	653289.9	1447841.59	картометрический метод	0.10	-
3225	653288.8	1447838.68	картометрический метод	0.10	-
3226	653288.8	1447835.26	картометрический метод	0.10	-
3227	653287.7	1447832.35	картометрический метод	0.10	-
3228	653287.6	1447828.44	картометрический метод	0.10	-
3229	653285.6	1447826.54	картометрический метод	0.10	-
3230	653280.8	1447825.41	картометрический метод	0.10	-
3231	653278.7	1447822.77	картометрический метод	0.10	-
3232	653276.3	1447822.81	картометрический метод	0.10	-
3233	653270.9	1447820.5	картометрический метод	0.10	-
3234	653267.4	1447817.14	картометрический метод	0.10	-
3235	653264.9	1447815.24	картометрический метод	0.10	-
3236	653264.3	1447811.35	картометрический метод	0.10	-
3237	653262.2	1447805.53	картометрический метод	0.10	-
3238	653263.2	1447802.59	картометрический метод	0.10	-
3239	653264	1447794.27	картометрический метод	0.10	-
3240	653273.8	1447775.42	картометрический метод	0.10	-
3241	653268.9	1447772.16	картометрический метод	0.10	-
3242	653254.2	1447768.58	картометрический метод	0.10	-
3243	653240.7	1447753.48	картометрический метод	0.10	-
3244	653219.5	1447753.73	картометрический метод	0.10	-
3245	653206.2	1447748.07	картометрический метод	0.10	-
3246	653194.6	1447741.05	картометрический метод	0.10	-
3247	653189.4	1447730.86	картометрический метод	0.10	-
3248	653193.6	1447708.79	картометрический метод	0.10	-
3249	653188.6	1447689.85	картометрический метод	0.10	-
3250	653184.4	1447677.25	картометрический метод	0.10	-
3251	653189.9	1447656.82	картометрический метод	0.10	-
3252	653186.6	1447656.45	картометрический метод	0.10	-
3253	653178.4	1447662.12	картометрический метод	0.10	-
3254	653179.4	1447736.73	картометрический метод	0.10	-
3255	653207.3	1447769.33	картометрический метод	0.10	-
3256	653207	1447789.69	картометрический метод	0.10	-
3257	653202.9	1447802.46	картометрический метод	0.10	-
3258	653194.3	1447809.73	картометрический метод	0.10	-
3259	653185.2	1447815.54	картометрический метод	0.10	-
3260	653175.3	1447821.89	картометрический метод	0.10	-
3261	653157.7	1447826.01	картометрический метод	0.10	-
3262	653148.9	1447823.47	картометрический метод	0.10	-
3263	653141.4	1447815.95	картометрический метод	0.10	-
3264	653132	1447810.5	картометрический метод	0.10	-
3265	653124.6	1447811.86	картометрический метод	0.10	-
3266	653114.7	1447802.84	картометрический метод	0.10	-
3267	653114.9	1447786.84	картометрический метод	0.10	-
3268	653118.4	1447777.65	картометрический метод	0.10	-
3269	653110.9	1447762.96	картометрический метод	0.10	-
3270	653101.6	1447764.57	картометрический метод	0.10	-
3271	653075.2	1447776.63	картометрический метод	0.10	-
3272	653048.9	1447775.26	картометрический метод	0.10	-
3273	653031.9	1447768.96	картометрический метод	0.10	-
3274	653023.4	1447760.11	картометрический метод	0.10	-
3275	653021	1447757.61	картометрический метод	0.10	-
3276	653010	1447759.09	картометрический метод	0.10	-
3277	652972.1	1447790.07	картометрический метод	0.10	-
3278	652958.2	1447788.54	картометрический метод	0.10	-
3279	652929.8	1447796.54	картометрический метод	0.10	-
3280	652896.1	1447815.75	картометрический метод	0.10	-
3281	652889.7	1447835.77	картометрический метод	0.10	-
3282	652891.4	1447865.61	картометрический метод	0.10	-
3283	652886.6	1447881.81	картометрический метод	0.10	-
3284	652885.5	1447902.41	картометрический метод	0.10	-
3285	652878.5	1447932.85	картометрический метод	0.10	-
3286	652883.4	1447944.66	картометрический метод	0.10	-
3287	652893.7	1447945.84	картометрический метод	0.10	-
3288	652903.6	1447944.55	картометрический метод	0.10	-
3289	652916.7	1447964.21	картометрический метод	0.10	-

3290	652931.7	1447980.3	картометрический метод	0.10	-
3291	652955.6	1447991.03	картометрический метод	0.10	-
3292	652980.2	1447992	картометрический метод	0.10	-
3293	653012.3	1447999.73	картометрический метод	0.10	-
3294	653019.4	1448005.57	картометрический метод	0.10	-
3295	653010.2	1448021.21	картометрический метод	0.10	-
3296	653002.8	1448017.79	картометрический метод	0.10	-
3297	652940.2	1448014.86	картометрический метод	0.10	-
3298	652933.7	1448015.22	картометрический метод	0.10	-
3299	652925.6	1448011.26	картометрический метод	0.10	-
3300	652898.3	1447979.06	картометрический метод	0.10	-
3301	652852.1	1447949	картометрический метод	0.10	-
3302	652858.6	1447830.44	картометрический метод	0.10	-
3303	652857.8	1447821.19	картометрический метод	0.10	-
3304	652936.2	1447775.58	картометрический метод	0.10	-
3305	652922.8	1447747.71	картометрический метод	0.10	-
3306	652850	1447617.54	картометрический метод	0.10	-
3307	652856.1	1447613.87	картометрический метод	0.10	-
3308	652858	1447612.71	картометрический метод	0.10	-
3309	652864.9	1447608.8	картометрический метод	0.10	-
3310	652865.6	1447609.38	картометрический метод	0.10	-
3311	652870.2	1447606.81	картометрический метод	0.10	-
3312	652868.5	1447603.64	картометрический метод	0.10	-
3313	652871.5	1447590.02	картометрический метод	0.10	-
3314	652870.3	1447566.9	картометрический метод	0.10	-
3315	652887.3	1447525.3	картометрический метод	0.10	-
3316	652894.7	1447511.57	картометрический метод	0.10	-
3317	652959.1	1447538.63	картометрический метод	0.10	-
3318	652962.2	1447529.66	картометрический метод	0.10	-
3319	652872.6	1447473.87	картометрический метод	0.10	-
3320	652870.6	1447475.9	картометрический метод	0.10	-
3321	652867.1	1447480.66	картометрический метод	0.10	-
3322	652818.2	1447501.5	картометрический метод	0.10	-
3323	652815.6	1447497.44	картометрический метод	0.10	-
3324	652808.5	1447483.56	картометрический метод	0.10	-
3325	652808.6	1447478.96	картометрический метод	0.10	-
3326	652786.7	1447443.88	картометрический метод	0.10	-
3327	652783.1	1447436.56	картометрический метод	0.10	-
3328	652793.6	1447426.05	картометрический метод	0.10	-
3329	652792.3	1447412.36	картометрический метод	0.10	-
3330	652771.2	1447400.99	картометрический метод	0.10	-
3331	652759.9	1447393.95	картометрический метод	0.10	-
3332	652748.8	1447386.72	картометрический метод	0.10	-
3333	652702.5	1447280.71	картометрический метод	0.10	-
3334	652735.4	1447261.01	картометрический метод	0.10	-
3335	652728.4	1447232.32	картометрический метод	0.10	-
3336	652734	1447199.56	картометрический метод	0.10	-
3337	652708	1447151.18	картометрический метод	0.10	-
3338	652744.8	1446993.7	картометрический метод	0.10	-
3339	652707.8	1447150.98	картометрический метод	0.10	-
3340	652635.9	1447004.73	картометрический метод	0.10	-
3341	652489.7	1446920.6	картометрический метод	0.10	-
3342	652361.2	1446882.65	картометрический метод	0.10	-
3343	652224.1	1446903.72	картометрический метод	0.10	-
3344	652048	1446966.17	картометрический метод	0.10	-
3345	651956.2	1446998.29	картометрический метод	0.10	-
3346	651940.9	1446985.07	картометрический метод	0.10	-
3347	651930	1446974.46	картометрический метод	0.10	-
3348	651919	1446963.84	картометрический метод	0.10	-
3349	651901.8	1446943.62	картометрический метод	0.10	-
3350	651915.2	1446944.4	картометрический метод	0.10	-
3351	651921.3	1446942.56	картометрический метод	0.10	-
3352	651911.1	1446921.08	картометрический метод	0.10	-
3353	652039.2	1446859.22	картометрический метод	0.10	-
3354	652053.3	1446882.47	картометрический метод	0.10	-
3355	652063.7	1446887.71	картометрический метод	0.10	-
3356	652073.4	1446884.67	картометрический метод	0.10	-
3357	652072.1	1446877.42	картометрический метод	0.10	-
3358	652153.4	1446850.26	картометрический метод	0.10	-
3359	652128.7	1446779.06	картометрический метод	0.10	-
3360	652138.1	1446749.55	картометрический метод	0.10	-
3361	652154.4	1446725.53	картометрический метод	0.10	-
3362	652166.9	1446705.16	картометрический метод	0.10	-
3363	652173.3	1446690.47	картометрический метод	0.10	-
3364	652176.1	1446685.65	картометрический метод	0.10	-
3365	652211.7	1446676.74	картометрический метод	0.10	-
3366	652238.4	1446671.71	картометрический метод	0.10	-
3367	652259	1446679.04	картометрический метод	0.10	-
3368	652275.9	1446680.22	картометрический метод	0.10	-
3369	652281.3	1446677.16	картометрический метод	0.10	-
3370	652297.8	1446667.95	картометрический метод	0.10	-
2996	652362.8	1446596.49	картометрический метод	0.10	-
3371	651937.4	1446621.15	картометрический метод	0.10	-
3372	652004.2	1446688.95	картометрический метод	0.10	-
3373	651936	1446739.99	картометрический метод	0.10	-
3374	651920.2	1446715.01	картометрический метод	0.10	-
3375	651915.5	1446707.12	картометрический метод	0.10	-
3376	651909.4	1446697.25	картометрический метод	0.10	-
3377	651909	1446696.45	картометрический метод	0.10	-
3378	651891.6	1446667.41	картометрический метод	0.10	-
3379	651875.5	1446640.5	картометрический метод	0.10	-
3380	651873.8	1446637.61	картометрический метод	0.10	-
3381	651885.8	1446630.42	картометрический метод	0.10	-
3371	651937.4	1446621.15	картометрический метод	0.10	-
3382	651496.4	1446707.41	картометрический метод	0.10	-
3383	651499.7	1446712.16	картометрический метод	0.10	-
3384	651507.1	1446709.44	картометрический метод	0.10	-
3385	651510.1	1446717.8	картометрический метод	0.10	-
3386	651511.1	1446717.88	картометрический метод	0.10	-
3387	651517.1	1446730.49	картометрический метод	0.10	-
3388	651531.2	1446724.56	картометрический метод	0.10	-
3389	651550.4	1446772.87	картометрический метод	0.10	-
3390	651521	1446785.33	картометрический метод	0.10	-
3391	651523.1	1446791	картометрический метод	0.10	-
3392	651499.8	1446800.87	картометрический метод	0.10	-
3393	651495.8	1446798.73	картометрический метод	0.10	-
3394	651470	1446727.43	картометрический метод	0.10	-
3395	651483.6	1446710.51	картометрический метод	0.10	-
3382	651496.4	1446707.41	картометрический метод	0.10	-
3396	652263.2	1446979.07	картометрический метод	0.10	-
3397	652272.4	1447016.2	картометрический метод	0.10	-
3398	652222.5	1447041.47	картометрический метод	0.10	-
3399	652242.6	1447174.78	картометрический метод	0.10	-
3400	652236.3	1447176.38	картометрический метод	0.10	-
3401	652216.7	1447044.8	картометрический метод	0.10	-
3402	652175.3	1447066.47	картометрический метод	0.10	-
3403	652179	1447074.01	картометрический метод	0.10	-
3404	652156.9	1447084.36	картометрический метод	0.10	-
3405	652153	1447076.82	картометрический метод	0.10	-
3406	652137.9	1447083.86	картометрический метод	0.10	-
3407	652127.3	1447078.43	картометрический метод	0.10	-
3408	652124.3	1447072.07	картометрический метод	0.10	-
3409	652119.2	1447061.65	картометрический метод	0.10	-
3410	652115.6	1447063.31	картометрический метод	0.10	-
3411	652113.2	1447058.35	картометрический метод	0.10	-
3412	652097.2	1447055.6	картометрический метод	0.10	-
3413	652090.5	1447041.8	картометрический метод	0.10	-
3414	652093.6	1447038.45	картометрический метод	0.10	-
3415	652135.2	1447016.01	картометрический метод	0.10	-
3416	652148.7	1447009.88	картометрический метод	0.10	-
3417	652162.3	1447003.74	картометрический метод	0.10	-
3418	652180.6	1446995.45	картометрический метод	0.10	-
3419	652204.4	1447003.23	картометрический метод	0.10	-
3396	652263.2	1446979.07	картометрический метод	0.10	-
3420	651912.2	1447061.51	картометрический метод	0.10	-
3421	651979.1	1447084.48	картометрический метод	0.10	-
3422	652110.7	1447105.76	картометрический метод	0.10	-
3423	652137.4	1447126.36	картометрический метод	0.10	-
3424	652140.1	1447148.9	картометрический метод	0.10	-
3425	652133.4	1447155.45	картометрический метод	0.10	-
3426	652062.7	1447169.02	картометрический метод	0.10	-
3427	652052.6	1447166.52	картометрический метод	0.10	-
3428	652003.6	1447133.7	картометрический метод	0.10	-
3429	651996.9	1447118.01	картометрический метод	0.10	-
3430	651880.4	1447105.06	картометрический метод	0.10	-
3420	651912.2	1447061.51	картометрический метод	0.10	-
3431	652378.3	1447212.87	картометрический метод	0.10	-
3432	652396.6	1447243.17	картометрический метод	0.10	-
3433	652382.2	1447251.52	картометрический метод	0.10	-
3434	652330.8	1447282.24	картометрический метод	0.10	-
3435	652315.1	1447252.45	картометрический метод	0.10	-
3436	652365.5	1447221.2	картометрический метод	0.10	-
3431	652378.3	1447212.87	картометрический метод	0.10	-
3437	644203.1	1441908.86	картометрический метод	0.10	-
3438	644203.1	1441908.86	картометрический метод	0.10	-
3439	644203.1	1441908.87	картометрический метод	0.10	-
3440	644202.7	1441910.24	картометрический метод	0.10	-
3441	644137	1441887.02	картометрический метод	0.10	-
3442	644128.5	1441878.32	картометрический метод	0.10	-
3443	644131.3	1441866.87	картометрический метод	0.10	-
3444	644145	1441860.42	картометрический метод	0.10	-
3445	644146.2	1441861.12	картометрический метод	0.10	-
3446	644153.6	1441864.98	картометрический метод	0.10	-
3447	644209.5	1441891.64	картометрический метод	0.10	-
3448	644214.1	1441893.7	картометрический метод	0.10	-
3449	644215.6	1441897.01	картометрический метод	0.10	-
3450	644217	1441900.14	картометрический метод	0.10	-
3451	644212.7	1441912.34	картометрический метод	0.10	-
3452	644203.1	1441908.86	картометрический метод	0.10	-

Раздел 4

План границ объекта

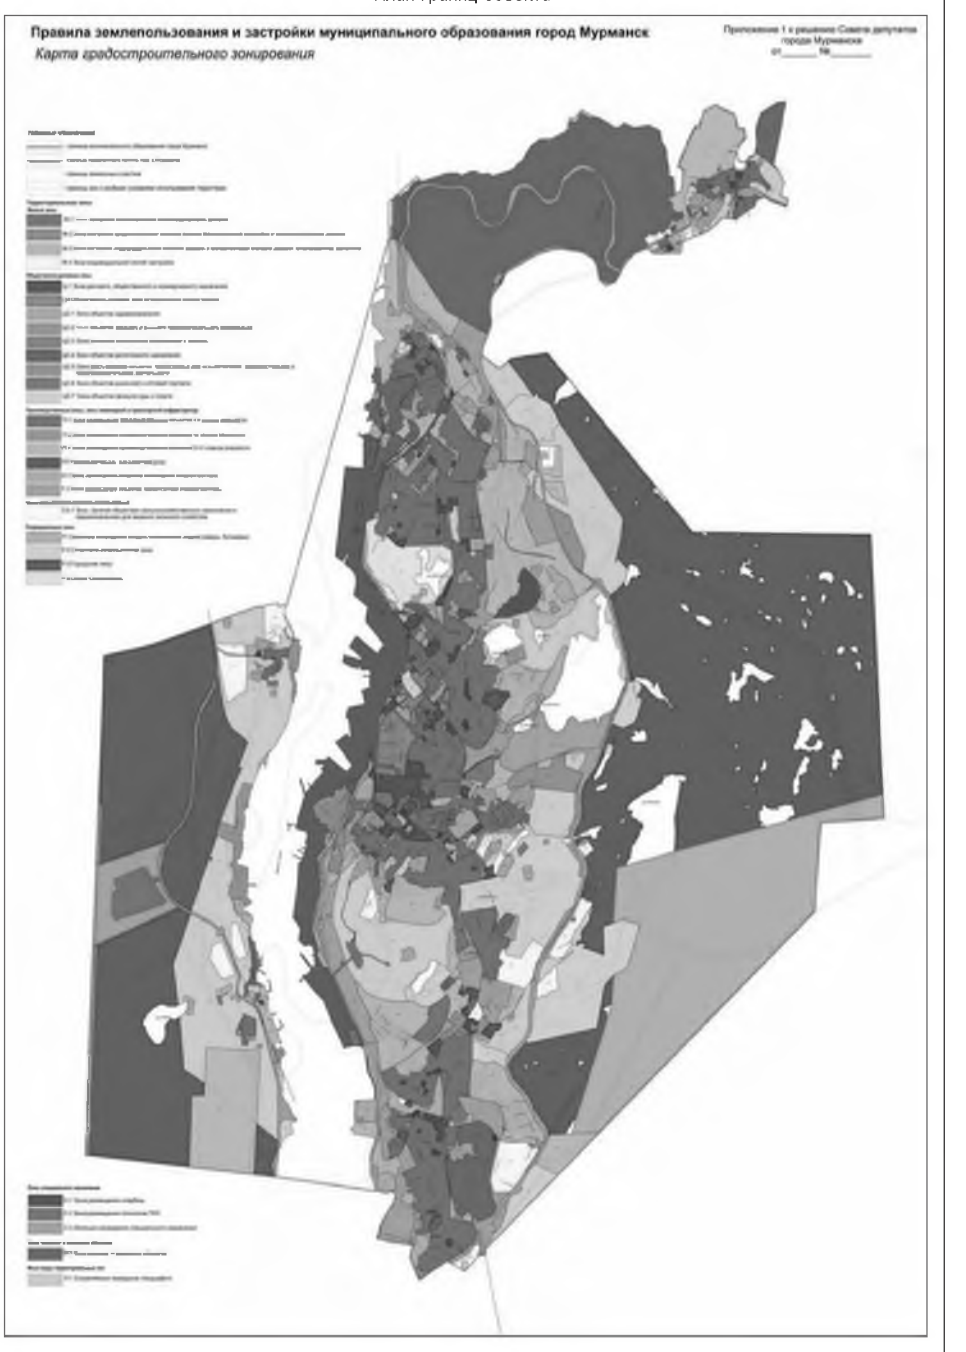

Масштаб 1: 100000
Используемые условные знаки и обозначения: -
Подпись _____ Дата «12» июля 2019 г.
Место для оттиска печати (при наличии) лица, составившего описание местоположения границ объекта

ОПИСАНИЕ МЕСТОПОЛОЖЕНИЯ ГРАНИЦ
территориальная производственно-транспортная зона (ПТ)
(наименование объекта, местоположение границ которого описано (далее – объект)

Раздел 1

Сведения об объекте		
№ п/п	Характеристики объекта	Описание характеристик
1	2	3
1	Местоположение объекта	Мурманская область, муниципальное образование город Мурманск
2	Площадь объекта +/- величина погрешности определения площади (Р +/- Дельта Р)	-
3	Иные характеристики объекта	-

Раздел 2

Сведения о местоположении границ объекта

1. Система координат МСК-51

2. Сведения о характерных точках границ объекта

Обозначение характерных точек границ	Координаты, м		Метод определения координат характерной точки	Средняя квадратическая погрешность положения характерной точки (Mt), м	Описание обозначения точки на местности (при наличии)
	X	Y			
1	2	3	4	5	6
1	641554.42	1439851.64	картометрический метод	0.10	-
2	641569.48	1439854.52	картометрический метод	0.10	-
3	641534.96	1440016.53	картометрический метод	0.10	-
4	641539.68	1440017.73	картометрический метод	0.10	-
5	641668.18	1440053.96	картометрический метод	0.10	-
6	641757.27	1440078.78	картометрический метод	0.10	-
7	641896.64	1440118.15	картометрический метод	0.10	-
8	641936.91	1440129.48	картометрический метод	0.10	-
9	641953.76	1440131.7	картометрический метод	0.10	-
10	642059.5	1440160.17	картометрический метод	0.10	-
11	642328.03	1440069.46	картометрический метод	0.10	-
12	642334.18	1440087.42	картометрический метод	0.10	-
13	642101.52	1440168.12	картометрический метод	0.10	-
14	642097.09	1440178.19	картометрический метод	0.10	-
15	642184.42	1440254.14	картометрический метод	0.10	-
16	642255.38	1440222.27	картометрический метод	0.10	-
17	642259.2	1440228.9	картометрический метод	0.10	-
18	642193.2	1440260.41	картометрический метод	0.10	-
19	642206.82	1440272.12	картометрический метод	0.10	-
20	642309.51	1440360.05	картометрический метод	0.10	-
21	642412.43	1440450.5	картометрический метод	0.10	-
22	642466.93	1440497.98	картометрический метод	0.10	-
23	642502.05	1440450.74	картометрический метод	0.10	-
24	642581.14	1440515.17	картометрический метод	0.10	-
25	642587.57	1440507.51	картометрический метод	0.10	-
26	642583.7	1440361.24	картометрический метод	0.10	-
27	642659.08	1440358.82	картометрический метод	0.10	-
28	642663.79	1440531.12	картометрический метод	0.10	-
29	642724.76	1440581.86	картометрический метод	0.10	-
30	642722.83	1440586.74	картометрический метод	0.10	-
31	642487.8	1440872.59	картометрический метод	0.10	-
32	642495.9	1440879	картометрический метод	0.10	-
33	642486.38	1440890.6	картометрический метод	0.10	-
34	642477.97	1440934.29	картометрический метод	0.10	-
35	642575.91	1441015.16	картометрический метод	0.10	-
36	642965.66	1440710.68	картометрический метод	0.10	-
37	643119.34	1440907.54	картометрический метод	0.10	-
38	643048.4	1440962.92	картометрический метод	0.10	-
39	643070.6	1440981.22	картометрический метод	0.10	-
40	643079.62	1440981.89	картометрический метод	0.10	-
41	643350.59	1440946.55	картометрический метод	0.10	-
42	643355.57	1440944.48	картометрический метод	0.10	-
43	643388.29	1440901.45	картометрический метод	0.10	-
44	643411.59	1440892.24	картометрический метод	0.10	-
45	643477.32	1440910.34	картометрический метод	0.10	-
46	643529.39	1440924.45	картометрический метод	0.10	-
47	643564.47	1440933.92	картометрический метод	0.10	-
48	643567.65	1440947.19	картометрический метод	0.10	-
49	643574.74	1440977.39	картометрический метод	0.10	-
50	643583.93	1441014.85	картометрический метод	0.10	-
51	643594.35	1441057.72	картометрический метод	0.10	-
52	643600.6	1441084.67	картометрический метод	0.10	-
53	643606.97	1441111.2	картометрический метод	0.10	-
54	643632.99	1441218.82	картометрический метод	0.10	-
55	643636.46	1441233.27	картометрический метод	0.10	-
56	643638.67	1441235.82	картометрический метод	0.10	-
57	643867.38	1441163.45	картометрический метод	0.10	-
58	643918.3	1441322.67	картометрический метод	0.10	-
59	643976.7	1441309.84	картометрический метод	0.10	-
60	643978.4	1441310.73	картометрический метод	0.10	-
61	643989.98	1441311.07	картометрический метод	0.10	-
62	643990.07	1441306.97	картометрический метод	0.10	-
63	643996.46	1441306.93	картометрический метод	0.10	-
64	643996.54	1441311.23	картометрический метод	0.10	-
65	644018.04	1441311.99	картометрический метод	0.10	-
66	644018.38	1441307.59	картометрический метод	0.10	-
67	644024.88	1441307.58	картометрический метод	0.10	-
68	644024.95	1441312.48	картометрический метод	0.10	-
69	644045.94	1441311.65	картометрический метод	0.10	-
70	644045.9	1441308.25	картометрический метод	0.10	-
71	644052.5	1441308.54	картометрический метод	0.10	-
72	644052.47	1441313.05	картометрический метод	0.10	-
73	644102.99	1441314.25	картометрический метод	0.10	-
74	644107.15	1441180.07	картометрический метод	0.10	-
75	644120.64	1441180.53	картометрический метод	0.10	-
76	644116.06	1441318.54	картометрический метод	0.10	-
77	644171.83	1441320.64	картометрический метод	0.10	-
78	644171.66	1441324.16	картометрический метод	0.10	-
79	644183.82	1441322.97	картометрический метод	0.10	-
80	644183.17	1441306.75	картометрический метод	0.10	-
81	644188.41	1441306.44	картометрический метод	0.10	-
82	644221.41	1441291.75	картометрический метод	0.10	-
83	644215.14	1441272.29	картометрический метод	0.10	-
84	644213.54	1441236.42	картометрический метод	0.10	-
85	644212.49	1441233.82	картометрический метод	0.10	-
86	644209.67	1441191.9	картометрический метод	0.10	-
87	644216.95	1441164.64	картометрический метод	0.10	-
88	644214.41	1441157.58	картометрический метод	0.10	-
89	644210.33	1441159.06	картометрический метод	0.10	-
90	644207.64	1441151.58	картометрический метод	0.10	-
91	644291.53	1441123.65	картометрический метод	0.10	-
92	644273.07	1441107.34	картометрический метод	0.10	-
93	644236.85	1441100.91	картометрический метод	0.10	-
94	644252.74	1441011.05	картометрический метод	0.10	-
95	644256.18	1440986.03	картометрический метод	0.10	-
96	644257.6	1440986.22	картометрический метод	0.10	-
97	644281.54	1440934.88	картометрический метод	0.10	-
98	644339.16	1440814.96	картометрический метод	0.10	-
99	644344.11	1440811.38	картометрический метод	0.10	-
100	644469.96	1440832.4	картометрический метод	0.10	-
101	644472.5	1440835.36	картометрический метод	0.10	-
102	644391.13	1441129.7	картометрический метод	0.10	-
103	644422.57	1441156.7	картометрический метод	0.10	-
104	644475.78	1441090.86	картометрический метод	0.10	-
105	644532.89	1441018.44	картометрический метод	0.10	-
106	644573.71	1440966.29	картометрический метод	0.10	-
107	644602.04	1440931.84	картометрический метод	0.10	-
108	644603.53	1440931.31	картометрический метод	0.10	-
109	644655.55	1440963	картометрический метод	0.10	-
110	644691.91	1440986.43	картометрический метод	0.10	-
111	644751.01	1441023	картометрический метод	0.10	-
112	644776.22	1441037.11	картометрический метод	0.10	-
113	644798.5	1441054.75	картометрический метод	0.10	-
114	644522.41	1441400.16	картометрический метод	0.10	-
115	644494.45	1441434.6	картометрический метод	0.10	-
116	644589.15	1441509.62	картометрический метод	0.10	-
117	644649.66	1441557.38	картометрический метод	0.10	-
118	644651.42	1441558.14	картометрический метод	0.10	-
119	644702.23	1441513.84	картометрический метод	0.10	-
120	644723.95	1441496.19	картометрический метод	0.10	-
121	644764.92	1441462.05	картометрический метод	0.10	-
122	644789.6	1441441.46	картометрический метод	0.10	-
123	644807.84	1441425.27	картометрический метод	0.10	-
124	644836.98	1441401.71	картометрический метод	0.10	-
125	644921.36	1441329.87	картометрический метод	0.10	-
126	645052.28	1441221.39	картометрический метод	0.10	-
127	645058.26	1441221.18	картометрический метод	0.10	-
128	645067.19	1441222.14	картометрический метод	0.10	-
129	645069.18	1441221.51	картометрический метод	0.10	-
130	645240.6	1441246.42	картометрический метод	0.10	-
131	645242.12	1441247.8	картометрический метод	0.10	-
132	645306.27	1441257.08	картометрический метод	0.10	-
133	645325.54	1441216.58	картометрический метод	0.10	-
134	645332.69	1441206.86	картометрический метод	0.10	-
135	645331.06	1441205.89	картометрический метод	0.10	-
136	645333.41	1441202.75	картометрический метод	0.10	-
137	645334.94	1441203.83	картометрический метод	0.10	-
138	645343.15	1441192.5	картометрический метод	0.10	-
139	645341.73	1441191.12	картометрический метод	0.10	-
140	645341.7	1441189.42	картометрический метод	0.10	-
141	645493.24	1440999.45	картометрический метод	0.10	-
142	645496.12	1440997.86	картометрический метод	0.10	-
143	645717.89	1441038.77	картометрический метод	0.10	-
144	645722.37	1441039.56	картометрический метод	0.10	-
145	645723.35	1441035.22	картометрический метод	0.10	-
146	645729.8	1441032.61	картометрический метод	0.10	-
147	645769.85	1441034.05	картометрический метод	0.10	-
148	645873.01	1440998.28	картометрический метод	0.10	-
149	645912.21	1440961.69	картометрический метод	0.10	-
150	645919.44	1440965.88	картометрический метод	0.10	-
151	646039.42	1440810.82	картометрический метод	0.10	-
152	646067.87	1440832.34	картометрический метод	0.10	-
153	646068.83	1440831.07	картометрический метод	0.10	-
154	646071.71	1440833.22	картометрический метод	0.10	-
155	646078.26	1440824.65	картометрический метод	0.10	-
156	646172.61	1440897.52	картометрический метод	0.10	-
157	646193.83	1440871.64	картометрический метод	0.10	-
158	646069.86	1440773.49	картометрический метод	0.10	-
159	646155.64	1440657.01	картометрический метод	0.10	-
160	646843.99	1440723.68	картометрический метод	0.10	-
161	647423.53	1440777.16	картометрический метод	0.10	-
162	647689.17	1440803.37	картометрический метод	0.10	-
163	647674.39	1441023.37	картометрический метод	0.10	-
164	647674.43	1441131.95	картометрический метод	0.10	-
165	647675.08	1441147.69	картометрический метод	0.10	-
166	647689.24	1441146.37	картометрический метод	0.10	-
167	647695.93	1441136.6	картометрический метод	0.10	-
168	647704.46	1441134.23	картометрический метод	0.10	-
169	647707.71	1441142.71	картометрический метод	0.10	-
170	647761.36	1441135.43	картометрический метод	0.10	-
171	647789.83	1441138.67	картометрический метод	0.10	-
172	647805.81	1441131.9	картометрический метод	0.10	-
173	647807.53	1441131.17	картометрический метод	0.10	-
174	647808.15	1441131.91	картометрический метод	0.10	-
175	647817.66	1441143.14	картометрический метод	0.10	-
176	647836.34	1441141.8	картометрический метод	0.10	-
177	647866.09	1441139.66	картометрический метод	0.10	-
178	647896.13	1441139.59	картометрический метод	0.10	-
179	647896.69	1441132.45	картометрический метод	0.10	-
180	647920.84	1441134.78	картометрический метод	0.10	-
181	647940.26	1441136.76	картометрический метод	0.10	-
182	648014.1	1441145.14	картометрический метод	0.10	-
183	648015.89	1441127.94	картометрический метод	0.10	-
184	648146.21	1441141.48	картометрический метод	0.10	-
185	648185.41	1441143.5	картометрический метод	0.10	-
186	648181.13	1441138.97	картометрический метод	0.10	-
187	648186.87	1441101.63	картометрический метод	0.10	-
188	648189.07	1441100.35	картометрический метод	0.10	-
189	648190.38	1441092.88	картометрический метод	0.10	-
190	648218.33	1441096.79	картометрический метод	0.10	-
191	648221.42	1441076.17	картометрический метод	0.10	-
192	648218.45	1441075.71	картометрический метод	0.10	-
193	648224.72	1441034.53	картометрический метод	0.10	-
194	648280.21	1441042.97	картометрический метод	0.10	-
195	648278.26	1441055.75	картометрический метод	0.10	-
196	648235.56	1441049.24	картометрический метод	0.10	-
197	648231.2	1441077.9	картометрический метод	0.10	-
198	648228.82	1441077.53	картометрический метод	0.10	-
199	648225.49	1441101.66	картометрический метод	0.10	-
200	648231.04	1441104.33	картометрический метод	0.10	-
201	648236.69	1441110.69	картометрический метод	0.10	-
202	648242.74	1441122.04	картометрический метод	0.10	-
203	648251.18	1441159.86	картометрический метод	0.10	-
204	648256.85	1441192.51	картометрический метод	0.10	-
205	648261.14	1441238.39	картометрический метод	0.10	-
206	648227.85	1441279.17	картометрический метод	0.10	-
207	648195.91	1441313.61	картометрический метод	0.10	-
208	648185.92	1441348.39	картометрический метод	0.10	-

209	648173.33	1441430.32	картометрический метод	0.10	-
210	648178.56	1441439.28	картометрический метод	0.10	-
211	648178.57	1441439.29	картометрический метод	0.10	-
212	648213.09	1441450.78	картометрический метод	0.10	-
213	648215.97	1441453.02	картометрический метод	0.10	-
214	648219.22	1441452.26	картометрический метод	0.10	-
215	648280.05	1441469.39	картометрический метод	0.10	-
216	648285.66	1441471.09	картометрический метод	0.10	-
217	648296	1441474.33	картометрический метод	0.10	-
218	648299.32	1441479.46	картометрический метод	0.10	-
219	648311.72	1441482.09	картометрический метод	0.10	-
220	648310.85	1441485.96	картометрический метод	0.10	-
221	648327.58	1441490.12	картометрический метод	0.10	-
222	648344.34	1441492.39	картометрический метод	0.10	-
223	648357.69	1441492.77	картометрический метод	0.10	-
224	648377.15	1441492.14	картометрический метод	0.10	-
225	648402.62	1441490.82	картометрический метод	0.10	-
226	648416.29	1441489.05	картометрический метод	0.10	-
227	648429.63	1441486.73	картометрический метод	0.10	-
228	648464.37	1441478.53	картометрический метод	0.10	-
229	648526.23	1441460.09	картометрический метод	0.10	-
230	648534.22	1441457.65	картометрический метод	0.10	-
231	648532.36	1441451.74	картометрический метод	0.10	-
232	648538.36	1441449.96	картометрический метод	0.10	-
233	648552.91	1441446.23	картометрический метод	0.10	-
234	648573.01	1441440.85	картометрический метод	0.10	-
235	648604.4	1441431.81	картометрический метод	0.10	-
236	648672.92	1441408.08	картометрический метод	0.10	-
237	648709.43	1441400.69	картометрический метод	0.10	-
238	648739.38	1441399.69	картометрический метод	0.10	-
239	648779.22	1441403.17	картометрический метод	0.10	-
240	648822.67	1441411.44	картометрический метод	0.10	-
241	648823.86	1441412.94	картометрический метод	0.10	-
242	648822.48	1441419.72	картометрический метод	0.10	-
243	648778.84	1441411.57	картометрический метод	0.10	-
244	648746.05	1441407.49	картометрический метод	0.10	-
245	648715.87	1441407.89	картометрический метод	0.10	-
246	648696.52	1441410.88	картометрический метод	0.10	-
247	648677.16	1441415.55	картометрический метод	0.10	-
248	648641.86	1441426.24	картометрический метод	0.10	-
249	648597.3	1441441.23	картометрический метод	0.10	-
250	648493.05	1441477.11	картометрический метод	0.10	-
251	648462.58	1441486.77	картометрический метод	0.10	-
252	648451.59	1441489.64	картометрический метод	0.10	-
253	648440.05	1441492.12	картометрический метод	0.10	-
254	648415.39	1441495.92	картометрический метод	0.10	-
255	648393.6	1441498.11	картометрический метод	0.10	-
256	648377.03	1441499.18	картометрический метод	0.10	-
257	648357.34	1441498.55	картометрический метод	0.10	-
258	648341	1441496.92	картометрический метод	0.10	-
259	648326.31	1441495.48	картометрический метод	0.10	-
260	648306.17	1441491.2	картометрический метод	0.10	-
261	648280.85	1441484.28	картометрический метод	0.10	-
262	648275.28	1441482.49	картометрический метод	0.10	-
263	648195.32	1441454.8	картометрический метод	0.10	-
264	648178.98	1441449.31	картометрический метод	0.10	-
265	648032.29	1441400.19	картометрический метод	0.10	-
266	647981.62	1441382.27	картометрический метод	0.10	-
267	647981.79	1441381.77	картометрический метод	0.10	-
268	647976.33	1441379.91	картометрический метод	0.10	-
269	647976.17	1441380.35	картометрический метод	0.10	-
270	647949.82	1441372.1	картометрический метод	0.10	-
271	647904.8	1441361.86	картометрический метод	0.10	-
272	647824.23	1441350.78	картометрический метод	0.10	-
273	647774.94	1441345.45	картометрический метод	0.10	-
274	647741.91	1441341.51	картометрический метод	0.10	-
275	647720.38	1441336.77	картометрический метод	0.10	-
276	647696.19	1441332.01	картометрический метод	0.10	-
277	647671.59	1441323.72	картометрический метод	0.10	-
278	647648.94	1441313.61	картометрический метод	0.10	-
279	647559.01	1441271.15	картометрический метод	0.10	-
280	647551.18	1441287.67	картометрический метод	0.10	-
281	647538.2	1441313.94	картометрический метод	0.10	-
282	647588.89	1441345.8	картометрический метод	0.10	-
283	647648.67	1441390.44	картометрический метод	0.10	-
284	647677.32	1441410.82	картометрический метод	0.10	-
285	647712.99	1441455.06	картометрический метод	0.10	-
286	647714.84	1441458.4	картометрический метод	0.10	-
287	647724.96	1441473.58	картометрический метод	0.10	-
288	647722.38	1441482.67	картометрический метод	0.10	-
289	647729.18	1441489.75	картометрический метод	0.10	-
290	647733.76	1441491.1	картометрический метод	0.10	-
291	647736.03	1441499.73	картометрический метод	0.10	-
292	647733.75	1441505.34	картометрический метод	0.10	-
293	647749.08	1441519.04	картометрический метод	0.10	-
294	647749.49	1441518.61	картометрический метод	0.10	-
295	647772.93	1441538.72	картометрический метод	0.10	-
296	647790.82	1441554.31	картометрический метод	0.10	-
297	647814.62	1441573.95	картометрический метод	0.10	-
298	647841.82	1441603.95	картометрический метод	0.10	-
299	647857.07	1441631.31	картометрический метод	0.10	-
300	647870.53	1441657.99	картометрический метод	0.10	-
301	647895.85	1441689.64	картометрический метод	0.10	-
302	647898.73	1441693.19	картометрический метод	0.10	-
303	647900.92	1441697.71	картометрический метод	0.10	-
304	647896.86	1441701.23	картометрический метод	0.10	-
305	647926.99	1441744.65	картометрический метод	0.10	-
306	647930.49	1441749.6	картометрический метод	0.10	-
307	647958.64	1441790.12	картометрический метод	0.10	-
308	647967.02	1441799.55	картометрический метод	0.10	-
309	647964.64	1441802.06	картометрический метод	0.10	-
310	647989.9	1441828.38	картометрический метод	0.10	-
311	648008.14	1441847	картометрический метод	0.10	-
312	648021.24	1441858.97	картометрический метод	0.10	-
313	648046.62	1441884.26	картометрический метод	0.10	-
314	648071.49	1441911.32	картометрический метод	0.10	-
315	648055.49	1441911.57	картометрический метод	0.10	-
316	648053.31	1441909.49	картометрический метод	0.10	-
317	648042.7	1441898.07	картометрический метод	0.10	-
318	648013.22	1441872.1	картометрический метод	0.10	-
319	647972.99	1441837.74	картометрический метод	0.10	-
320	647968.67	1441833.88	картометрический метод	0.10	-
321	647946.11	1441814.51	картометрический метод	0.10	-
322	647913.65	1441787.67	картометрический метод	0.10	-
323	647892.68	1441771.69	картометрический метод	0.10	-
324	647857.08	1441738.86	картометрический метод	0.10	-
325	647861.3	1441734.32	картометрический метод	0.10	-
326	647896.32	1441766.86	картометрический метод	0.10	-
327	647919.72	1441781.55	картометрический метод	0.10	-
328	647906.58	1441753.99	картометрический метод	0.10	-
329	647896.66	1441728.39	картометрический метод	0.10	-
330	647891.82	1441717.68	картометрический метод	0.10	-
331	647888.67	1441713.31	картометрический метод	0.10	-
332	647875.22	1441688.68	картометрический метод	0.10	-
333	647873.3	1441684.25	картометрический метод	0.10	-
334	647851.85	1441648.46	картометрический метод	0.10	-
335	647842.17	1441637.64	картометрический метод	0.10	-
336	647814.5	1441597.32	картометрический метод	0.10	-
337	647771.88	1441557.99	картометрический метод	0.10	-
338	647695.38	1441495.19	картометрический метод	0.10	-
339	647699.32	1441515.42	картометрический метод	0.10	-
340	647798.18	1441666.39	картометрический метод	0.10	-
341	647828.76	1441717.72	картометрический метод	0.10	-
342	647827.46	1441726.94	картометрический метод	0.10	-
343	647886.09	1441810.52	картометрический метод	0.10	-
344	647898.04	1441832.83	картометрический метод	0.10	-
345	647907.29	1441844.05	картометрический метод	0.10	-
346	647956.74	1441895.91	картометрический метод	0.10	-
347	648044.41	1441969.75	картометрический метод	0.10	-
348	648057.6	1442003.29	картометрический метод	0.10	-
349	648063.76	1442017.65	картометрический метод	0.10	-
350	648065.76	1442020.14	картометрический метод	0.10	-
351	648243.42	1442213.69	картометрический метод	0.10	-
352	648302.63	1442264.95	картометрический метод	0.10	-
353	648386.05	1442324.42	картометрический метод	0.10	-
354	648391.7	1442319.02	картометрический метод	0.10	-
355	648482.36	1442382.74	картометрический метод	0.10	-
356	648491.4	1442391.55	картометрический метод	0.10	-
357	648501.75	1442399.89	картометрический метод	0.10	-
358	648537	1442423.82	картометрический метод	0.10	-
359	648542.63	1442424.98	картометрический метод	0.10	-
360	648546.58	1442424.35	картометрический метод	0.10	-
361	648583.55	1442450.33	картометрический метод	0.10	-
362	648586.56	1442450.07	картометрический метод	0.10	-
363	648589.53	1442449.5	картометрический метод	0.10	-
364	648592.28	1442448.25	картометрический метод	0.10	-
365	648641.54	1442428.7	картометрический метод	0.10	-
366	648644.7	1442435.1	картометрический метод	0.10	-
367	648649.47	1442438.93	картометрический метод	0.10	-
368	648670.4	1442458.15	картометрический метод	0.10	-
369	648707.27	1442483.52	картометрический метод	0.10	-
370	648757.03	1442508.01	картометрический метод	0.10	-
371	648773.5	1442516.12	картометрический метод	0.10	-
372	648782.49	1442520.33	картометрический метод	0.10	-
373	648829.11	1442542.45	картометрический метод	0.10	-
374	648874.18	1442563.83	картометрический метод	0.10	-
375	648873.17	1442574.01	картометрический метод	0.10	-
376	648878.12	1442581.7	картометрический метод	0.10	-
377	648894.78	1442607.54	картометрический метод	0.10	-
378	648881.13	1442616.65	картометрический метод	0.10	-
379	648898.89	1442626.37	картометрический метод	0.10	-
380	648853.38	1442658.1	картометрический метод	0.10	-
381	648822.21	1442659.73	картометрический метод	0.10	-
382	648799.76	1442676.47	картометрический метод	0.10	-
383	648726.1	1442645.49	картометрический метод	0.10	-
384	648709.11	1442634.95	картометрический метод	0.10	-
385	648704.83	1442645.34	картометрический метод	0.10	-
386	648699.27	1442644.7	картометрический метод	0.10	-
387	648658.17	1442640.1	картометрический метод	0.10	-
388	648631.93	1442640.52	картометрический метод	0.10	-
389	648632.65	1442621.84	картометрический метод	0.10	-
390	648616.29	1442615.08	картометрический метод	0.10	-
391	648602.9	1442609.54	картометрический метод	0.10	-
392	648634.86	1442537.53	картометрический метод	0.10	-
393	648620.26	1442529.36	картометрический метод	0.10	-
394	648589.33	1442513.25	картометрический метод	0.10	-
395	648582.25	1442499.97	картометрический метод	0.10	-
396	648522.36	1442454.57	картометрический метод	0.10	-
397	648493.76	1442446.92	картометрический метод	0.10	-
398	648466.55	1442424.43	картометрический метод	0.10	-
399	648423.37	1442417.49	картометрический метод	0.10	-
400	648401.36	1442405.41	картометрический метод	0.10	-
401	648406.79	1442395.51	картометрический метод	0.10	-
402	648404.66	1442388.38	картометрический метод	0.10	-
403	648338.98	1442339.32	картометрический метод	0.10	-
404	648339.86	1442338.14	картометрический метод	0.10	-
405	648309.59	1442315.62	картометрический метод	0.10	-
406	648274.41	1442362.57	картометрический метод	0.10	-
407	648205.42	1442311.55	картометрический метод	0.10	-
408	648238.53	1442267.52	картометрический метод	0.10	-
409	648218.13	1442249.34	картометрический метод	0.10	-
410	648220.19	1442246.81	картометрический метод	0.10	-
411	648216.22	1442243.97	картометрический метод	0.10	-
412	648218.45	1442241.11	картометрический метод	0.10	-
413	648199.26	1442226.04	картометрический метод	0.10	-
414	648202.12	1442222.49	картометрический метод	0.10	-
415	648191.99	1442214.85	картометрический метод	0.10	-
416	648189.15	1442218.3	картометрический метод	0.10	-
417	648015.09	1442077.59	картометрический метод	0.10	-
418	648044.29	1442020.29	картометрический метод	0.10	-
419	648033.79	1442011.51	картометрический метод	0.10	-
420	647934.72	1441900.4	картометрический метод	0.10	-
421	647931.33	1441901.03	картометрический метод	0.10	-
422	647922.45	1441890.83	картометрический метод	0.10	-
423	647914.91	1441882.36	картометрический метод	0.10	-
424	647915.85	1441881.11	картометрический метод	0.10	-
425	647907.57	1441872.85	картометрический метод	0.10	-
426	647890.08	1441855.17	картометрический метод	0.10	-
427	647891.16	1441854.05	картометрический метод	0.10	-
428	647876.19	1441830.96	картометрический метод	0.10	-
429	647845.08	1441795.32	картометрический метод	0.10	-
430	647799.15	1441751.05	картометрический метод	0.10	-
431	647790.24	1441707.72	картометрический метод	0.10	-
432	647767.64	1441670.07	картометрический метод	0.10	-
433	647715.96	1441572.32	картометрический метод	0.10	-
434	647711.93	1441564.18	картометрический метод	0.10	-
435	647706.56	1441557.32	картометрический метод	0.10	-
436	647643.81	1441479.95	картометрический метод	0.10	-
437	647632.77	1441469.9	картометрический метод	0.10	-
438	647624.28	1441479.87	картометрический метод	0.10	-


439	647620.93	1441484.3	картометрический метод	0.10	-
440	647606.69	1441500.71	картометрический метод	0.10	-
441	647591.54	1441496.39	картометрический метод	0.10	-
442	647587.38	1441507.94	картометрический метод	0.10	-
443	647580.5	1441516.49	картометрический метод	0.10	-
444	647559.4	1441504.01	картометрический метод	0.10	-
445	647553.39	1441502.29	картометрический метод	0.10	-
446	647445.96	1441471.21	картометрический метод	0.10	-
447	647445.12	1441470.96	картометрический метод	0.10	-
448	647300.09	1441412.56	картометрический метод	0.10	-
449	647243	1441413.2	картометрический метод	0.10	-
450	647101.99	1441390.14	картометрический метод	0.10	-
451	646993.52	1441390.91	картометрический метод	0.10	-
452	646963.37	1441391.29	картометрический метод	0.10	-
453	646919.43	1441393.04	картометрический метод	0.10	-
454	646906.62	1441368.45	картометрический метод	0.10	-
455	646804.33	1441361.28	картометрический метод	0.10	-
456	646743.91	1441198.51	картометрический метод	0.10	-
457	646739.97	1441198.04	картометрический метод	0.10	-
458	646672.09	1441187.08	картометрический метод	0.10	-
459	646557.61	1441179.28	картометрический метод	0.10	-
460	646471.19	1441175.79	картометрический метод	0.10	-
461	646185.04	1441141.93	картометрический метод	0.10	-
462	646053.74	1441131.9	картометрический метод	0.10	-
463	646017.44	1441139.5	картометрический метод	0.10	-
464	645996.42	1441148.2	картометрический метод	0.10	-
465	645973.34	1441162.23	картометрический метод	0.10	-
466	645946.15	1441178.76	картометрический метод	0.10	-
467	645817.53	1441288.81	картометрический метод	0.10	-
468	645806.28	1441280.14	картометрический метод	0.10	-
469	645756.69	1441324.72	картометрический метод	0.10	-
470	645648.26	1441412.13	картометрический метод	0.10	-
471	645613.08	1441439.55	картометрический метод	0.10	-
472	645585.19	1441463.87	картометрический метод	0.10	-
473	645545.89	1441492.84	картометрический метод	0.10	-
474	645544.94	1441491.58	картометрический метод	0.10	-
475	645538.65	1441496.16	картометрический метод	0.10	-
476	645539.62	1441497.41	картометрический метод	0.10	-
477	645500.89	1441526.55	картометрический метод	0.10	-
478	645429.96	1441575.16	картометрический метод	0.10	-
479	645406.72	1441588.91	картометрический метод	0.10	-
480	645380.32	1441603.15	картометрический метод	0.10	-
481	645354.19	1441615.68	картометрический метод	0.10	-
482	645272.07	1441646.76	картометрический метод	0.10	-
483	645204.87	1441683.93	картометрический метод	0.10	-
484	645228.41	1441728.04	картометрический метод	0.10	-
485	645237.17	1441743.76	картометрический метод	0.10	-
486	645241.76	1441746.05	картометрический метод	0.10	-
487	645266.37	1441766.82	картометрический метод	0.10	-
488	645274.86	1441781.14	картометрический метод	0.10	-
489	645275.64	1441788.64	картометрический метод	0.10	-
490	645224.64	1441825.53	картометрический метод	0.10	-
491	645231.13	1441865.36	картометрический метод	0.10	-
492	645188.9	1441916.42	картометрический метод	0.10	-
493	645181.3	1441910.49	картометрический метод	0.10	-
494	645170.44	1441900.56	картометрический метод	0.10	-
495	645168.62	1441902.7	картометрический метод	0.10	-
496	645162.59	1441897.17	картометрический метод	0.10	-
497	645157.79	1441893.39	картометрический метод	0.10	-
498	645160.71	1441890.35	картометрический метод	0.10	-
499	645203.16	1441845.82	картометрический метод	0.10	-
500	645195.14	1441840.56	картометрический метод	0.10	-
501	645190.59	1441836.75	картометрический метод	0.10	-
502	645179.18	1441826.91	картометрический метод	0.10	-
503	645147.3	1441798.99	картометрический метод	0.10	-
504	645127.14	1441814.88	картометрический метод	0.10	-
505	645086.73	1441863.33	картометрический метод	0.10	-
506	645082.66	1441862.91	картометрический метод	0.10	-
507	645022	1441916.27	картометрический метод	0.10	-
508	645015.38	1441909.86	картометрический метод	0.10	-
509	644996.05	1441912.16	картометрический метод	0.10	-
510	644924.17	1441980.46	картометрический метод	0.10	-
511	644918.24	1441981.38	картометрический метод	0.10	-
512	644919.35	1441988.27	картометрический метод	0.10	-
513	644889.58	1442012.61	картометрический метод	0.10	-
514	644852.64	1442046.36	картометрический метод	0.10	-
515	644844.6	1442029.36	картометрический метод	0.10	-
516	644838.64	1442010.93	картометрический метод	0.10	-
517	644825.3	1441995.94	картометрический метод	0.10	-
518	644811.64	1441979.74	картометрический метод	0.10	-
519	644804.12	1441971.37	картометрический метод	0.10	-
520	644801.66	1441971.25	картометрический метод	0.10	-
521	644794.26	1441972.75	картометрический метод	0.10	-
522	644764	1441998.74	картометрический метод	0.10	-
523	644738.49	1441973.09	картометрический метод	0.10	-
524	644704.25	1441974.41	картометрический метод	0.10	-
525	644665.42	1442010.48	картометрический метод	0.10	-
526	644644.25	1442026.46	картометрический метод	0.10	-
527	644637.43	1442019.84	картометрический метод	0.10	-
528	644613.3	1441994.73	картометрический метод	0.10	-
529	644606.43	1441992.08	картометрический метод	0.10	-
530	644586.92	1441991.9	картометрический метод	0.10	-
531	644583.31	1441990.72	картометрический метод	0.10	-
532	644522.13	1441992.16	картометрический метод	0.10	-
533	644496.48	1441998.14	картометрический метод	0.10	-
534	644446.7	1441984.55	картометрический метод	0.10	-
535	644451.86	1441968.39	картометрический метод	0.10	-
536	644218.82	1441904.05	картометрический метод	0.10	-
537	644214.06	1441893.7	картометрический метод	0.10	-
538	644153.53	1441864.85	картометрический метод	0.10	-
539	644146.19	1441860.97	картометрический метод	0.10	-
540	644125.94	1441849.01	картометрический метод	0.10	-
541	644128.85	1441843.46	картометрический метод	0.10	-
542	644049.89	1441804.71	картометрический метод	0.10	-
543	644050.29	1441803.86	картометрический метод	0.10	-
544	643969.53	1441764.03	картометрический метод	0.10	-
545	643967.28	1441769.37	картометрический метод	0.10	-
546	643961.57	1441766.68	картометрический метод	0.10	-
547	643940.82	1441753.2	картометрический метод	0.10	-
548	643898.14	1441729.91	картометрический метод	0.10	-
549	643791.36	1441675.18	картометрический метод	0.10	-
550	643678.63	1441617.35	картометрический метод	0.10	-
551	643620.2	1441587.43	картометрический метод	0.10	-
552	643613.91	1441601.58	картометрический метод	0.10	-
553	643541.99	1441575.59	картометрический метод	0.10	-
554	643510.88	1441558.94	картометрический метод	0.10	-
555	643339.81	1441467.85	картометрический метод	0.10	-
556	643289.71	1441461.64	картометрический метод	0.10	-
557	643039.3	1441438.08	картометрический метод	0.10	-
558	642887.58	1441425.47	картометрический метод	0.10	-
559	642788.47	1441419.48	картометрический метод	0.10	-
560	642686.54	1441413.21	картометрический метод	0.10	-
561	642622.28	1441409.15	картометрический метод	0.10	-
562	642527.68	1441403.64	картометрический метод	0.10	-
563	642465.51	1441362.91	картометрический метод	0.10	-
564	642443.28	1441348.01	картометрический метод	0.10	-
565	642436.06	1441360.38	картометрический метод	0.10	-
566	642398	1441328.15	картометрический метод	0.10	-
567	642403.57	1441319.97	картометрический метод	0.10	-
568	642416.5	1441304.13	картометрический метод	0.10	-
569	642437.34	1441319.05	картометрический метод	0.10	-
570	642474.76	1441345.46	картометрический метод	0.10	-
571	642526.15	1441369.76	картометрический метод	0.10	-
572	642538.01	1441374.64	картометрический метод	0.10	-
573	642565.51	1441379.26	картометрический метод	0.10	-
574	642607.43	1441384.19	картометрический метод	0.10	-
575	642628.25	1441384.84	картометрический метод	0.10	-
576	642656.38	1441386.08	картометрический метод	0.10	-
577	642656.24	1441380.57	картометрический метод	0.10	-
578	642655.61	1441380.33	картометрический метод	0.10	-
579	642654.02	1441378.27	картометрический метод	0.10	-
580	642655.97	1441355.12	картометрический метод	0.10	-
581	642680.47	1441357.22	картометрический метод	0.10	-
582	642702.55	1441359.22	картометрический метод	0.10	-
583	642707.81	1441359.14	картометрический метод	0.10	-
584	642752.14	1441364.06	картометрический метод	0.10	-
585	642808.53	1441365.88	картометрический метод	0.10	-
586	642811.48	1441350.6	картометрический метод	0.10	-
587	642812.44	1441341.53	картометрический метод	0.10	-
588	642816.29	1441314.41	картометрический метод	0.10	-
589	642810.73	1441313.06	картометрический метод	0.10	-
590	642795.75	1441303.23	картометрический метод	0.10	-
591	642793.54	1441297.85	картометрический метод	0.10	-
592	642787.99	1441297.11	картометрический метод	0.10	-
593	642782.65	1441307.8	картометрический метод	0.10	-
594	642758.03	1441303.52	картометрический метод	0.10	-
595	642753.24	1441302.02	картометрический метод	0.10	-
596	642738.65	1441331.48	картометрический метод	0.10	-
597	642731.56	1441345.83	картометрический метод	0.10	-
598	642730.31	1441348.52	картометрический метод	0.10	-
599	642729.27	1441355.49	картометрический метод	0.10	-
600	642709.53	1441353.47	картометрический метод	0.10	-
601	642691.85	1441349.45	картометрический метод	0.10	-
602	642659.52	1441325.27	картометрический метод	0.10	-
603	642652.11	1441320.77	картометрический метод	0.10	-
604	642641.99	1441316.31	картометрический метод	0.10	-
605	642623.71	1441309.87	картометрический метод	0.10	-
606	642611.4	1441307.85	картометрический метод	0.10	-
607	642582.01	1441307.92	картометрический метод	0.10	-
608	642573.33	1441306.04	картометрический метод	0.10	-
609	642558.94	1441299.83	картометрический метод	0.10	-
610	642490.04	1441257.24	картометрический метод	0.10	-
611	642471.13	1441244.46	картометрический метод	0.10	-
612	642454.95	1441227.21	картометрический метод	0.10	-
613	642409.84	1441173.97	картометрический метод	0.10	-
614	642395.74	1441160.3	картометрический метод	0.10	-
615	642383.55	1441152.65	картометрический метод	0.10	-
616	642352.97	1441099.36	картометрический метод	0.10	-
617	642343.8	1441079.47	картометрический метод	0.10	-
618	642322.98	1441060.33	картометрический метод	0.10	-
619	642322.03	1441058.1	картометрический метод	0.10	-
620	642313.51	1441064.11	картометрический метод	0.10	-
621	642308.65	1441059.28	картометрический метод	0.10	-
622	642295.45	1441039.18	картометрический метод	0.10	-
623	642287.78	1441023.9	картометрический метод	0.10	-
624	642283.31	1441018.12	картометрический метод	0.10	-
625	642262.64	1440997.62	картометрический метод	0.10	-
626	642251.2	1440994.81	картометрический метод	0.10	-
627	642205.57	1440987.36	картометрический метод	0.10	-
628	642196.98	1440980.55	картометрический метод	0.10	-
629	642181.73	1440938.86	картометрический метод	0.10	-
630	642208.87	1440913.47	картометрический метод	0.10	-
631	642230.92	1440912.11	картометрический метод	0.10	-
632	642231.73	1440905.78	картометрический метод	0.10	-
633	642240.22	1440883.59	картометрический метод	0.10	-
634	642223.32	1440842.69	картометрический метод	0.10	-
635	642206.69	1440854.55	картометрический метод	0.10	-
636	642194.46	1440827.39	картометрический метод	0.10	-
637	642173.62	1440783.28	картометрический метод	0.10	-
638	642167.45	1440762.95	картометрический метод	0.10	-
639	642180.92	1440748.74	картометрический метод	0.10	-
640	642157.82	1440713.88	картометрический метод	0.10	-
641	642145.85	1440704.01	картометрический метод	0.10	-
642	642124.44	1440694.83	картометрический метод	0.10	-
643	642079.57	1440703.54	картометрический метод	0.10	-
644	642037.81	1440655.19	картометрический метод	0.10	-
645	642047.3	1440544.04	картометрический метод	0.10	-
646	642021.67	1440519.94	картометрический метод	0.10	-
647	642001.87	1440496.26	картометрический метод	0.10	-
648	642001.27	1440459.74	картометрический метод	0.10	-
649	641982.15	1440438.07	картометрический метод	0.10	-
650	641885.54	1440328.54	картометрический метод	0.10	-
651	641890.51	1440319.71	картометрический метод	0.10	-
652	641880.41	1440314.37	картометрический метод	0.10	-
653	641843.54	1440306.9	картометрический метод	0.10	-
654	641794.83	1440325.47	картометрический метод	0.10	-
655	641798.39	1440345.42	картометрический метод	0.10	-
656	641775.53	1440354.78	картометрический метод	0.10	-
657	641764.71	1440334.46	картометрический метод	0.10	-
658	641703.41	1440359.93	картометрический метод	0.10	-
659	641705.11	1440365.89	картометрический метод	0.10	-
660	641689.79	1440371.89	картометрический метод	0.10	-
661	641687.45	1440366.22	картометрический метод	0.10	-
662	641650.57	1440380.83	картометрический метод	0.10	-
663	641631.08	1440409.02	картометрический метод	0.10	-
664	641643.15	1440426.88	картометрический метод	0.10	-
665	641638.38	1440437.04	картометрический метод	0.10	-
666	641630.84	1440442.9	картометрический метод	0.10	-
667	641624.18	1440443.94	картометрический метод	0.10	-
668	641614.16	1440442.84	картометрический метод	0.10	-

669	641608.3	1440436.93	картометрический метод	0.10	-
670	641571.59	1440454.67	картометрический метод	0.10	-
671	641571.55	1440482.65	картометрический метод	0.10	-
672	641563.44	1440480.4	картометрический метод	0.10	-
673	641563.1	1440500.32	картометрический метод	0.10	-
674	641567.24	1440501.73	картометрический метод	0.10	-
675	641563.24	1440513.67	картометрический метод	0.10	-
676	641563.01	1440535.92	картометрический метод	0.10	-
677	641550.26	1440554.77	картометрический метод	0.10	-
678	641537.53	1440568.77	картометрический метод	0.10	-
679	641527.24	1440565.69	картометрический метод	0.10	-
680	641520.33	1440563.07	картометрический метод	0.10	-
681	641517.03	1440563.59	картометрический метод	0.10	-
682	641504.06	1440559.67	картометрический метод	0.10	-
683	641492.06	1440572.78	картометрический метод	0.10	-
684	641487.33	1440569.17	картометрический метод	0.10	-
685	641480.62	1440566.86	картометрический метод	0.10	-
686	641465.76	1440581.5	картометрический метод	0.10	-
687	641458.21	1440587.38	картометрический метод	0.10	-
688	641464.46	1440590.93	картометрический метод	0.10	-
689	641463.09	1440592.08	картометрический метод	0.10	-
690	641448.87	1440602.84	картометрический метод	0.10	-
691	641426.62	1440615.53	картометрический метод	0.10	-
692	641397.38	1440627.2	картометрический метод	0.10	-
693	641381.68	1440635.44	картометрический метод	0.10	-
694	641314.69	1440638.76	картометрический метод	0.10	-
695	641303.17	1440642.69	картометрический метод	0.10	-
696	641295.52	1440638.81	картометрический метод	0.10	-
697	641310.03	1440630.38	картометрический метод	0.10	-
698	641321.58	1440630.34	картометрический метод	0.10	-
699	641333.86	1440630.2	картометрический метод	0.10	-
700	641366.58	1440627.53	картометрический метод	0.10	-
701	641390.66	1440622.95	картометрический метод	0.10	-
702	641417.72	1440613.4	картометрический метод	0.10	-
703	641442.59	1440599.68	картометрический метод	0.10	-
704	641375.28	1440566.65	картометрический метод	0.10	-
705	641384.04	1440549.47	картометрический метод	0.10	-
706	641339.83	1440536.12	картометрический метод	0.10	-
707	641339.81	1440536.19	картометрический метод	0.10	-
708	641330.36	1440537.78	картометрический метод	0.10	-
709	641286.43	1440533.06	картометрический метод	0.10	-
710	641264.71	1440531.72	картометрический метод	0.10	-
711	641204.64	1440522.55	картометрический метод	0.10	-
712	641191.7	1440539.43	картометрический метод	0.10	-
713	641187.85	1440540.71	картометрический метод	0.10	-
714	641176.75	1440554.92	картометрический метод	0.10	-
715	641172.92	1440560.75	картометрический метод	0.10	-
716	641148.72	1440543.36	картометрический метод	0.10	-
717	641123.89	1440524.91	картометрический метод	0.10	-
718	641091.31	1440495.57	картометрический метод	0.10	-
719	641069.12	1440475.62	картометрический метод	0.10	-
720	641049.71	1440456.29	картометрический метод	0.10	-
721	641039.19	1440445.71	картометрический метод	0.10	-
722	641029.22	1440435.52	картометрический метод	0.10	-
723	641014	1440421.03	картометрический метод	0.10	-
724	641000.41	1440410.23	картометрический метод	0.10	-
725	640981.12	1440399.37	картометрический метод	0.10	-
726	640954.47	1440401.67	картометрический метод	0.10	-
727	640865.38	1440433.57	картометрический метод	0.10	-
728	640859.73	1440434.31	картометрический метод	0.10	-
729	640854.06	1440435.65	картометрический метод	0.10	-
730	640854.47	1440438.11	картометрический метод	0.10	-
731	640766.55	1440441.29	картометрический метод	0.10	-
732	640724.46	1440457.51	картометрический метод	0.10	-
733	640695.69	1440456.41	картометрический метод	0.10	-
734	640686.95	1440447.22	картометрический метод	0.10	-
735	640606.58	1440474.05	картометрический метод	0.10	-
736	640589.94	1440479.67	картометрический метод	0.10	-
737	640493.75	1440465.87	картометрический метод	0.10	-
738	640400.67	1440452.34	картометрический метод	0.10	-
739	640309.03	1440429.99	картометрический метод	0.10	-
740	640243.21	1440415.51	картометрический метод	0.10	-
741	640158.17	1440399.65	картометрический метод	0.10	-
742	640113.71	1440391.1	картометрический метод	0.10	-
743	639945.82	1440360.17	картометрический метод	0.10	-
744	639916.2	1440356.56	картометрический метод	0.10	-
745	639876.31	1440357.19	картометрический метод	0.10	-
746	639868.87	1440351.39	картометрический метод	0.10	-
747	639861.8	1440345.88	картометрический метод	0.10	-
748	639861.71	1440335.26	картометрический метод	0.10	-
749	639835.46	1440333.43	картометрический метод	0.10	-
750	639821.27	1440332.44	картометрический метод	0.10	-
751	639798.52	1440338.06	картометрический метод	0.10	-
752	639725.09	1440359.9	картометрический метод	0.10	-
753	639715.43	1440363.23	картометрический метод	0.10	-
754	639714.45	1440363.68	картометрический метод	0.10	-
755	639657.99	1440379.85	картометрический метод	0.10	-
756	639448.43	1440440.28	картометрический метод	0.10	-
757	639381.2	1440465.74	картометрический метод	0.10	-
758	639376.24	1440461.87	картометрический метод	0.10	-
759	639361.14	1440437.4	картометрический метод	0.10	-
760	639351.18	1440420.09	картометрический метод	0.10	-
761	639298.2	1440450.27	картометрический метод	0.10	-
762	639194.16	1440506.03	картометрический метод	0.10	-
763	639163.88	1440522.28	картометрический метод	0.10	-
764	639119.93	1440553.32	картометрический метод	0.10	-
765	639101.21	1440569.31	картометрический метод	0.10	-
766	639116.58	1440617.2	картометрический метод	0.10	-
767	639026.65	1440673.63	картометрический метод	0.10	-
768	639011.8	1440682.86	картометрический метод	0.10	-
769	638986.01	1440696.77	картометрический метод	0.10	-
770	638951.88	1440719.8	картометрический метод	0.10	-
771	638872.06	1440764.08	картометрический метод	0.10	-
772	638786.73	1440807.43	картометрический метод	0.10	-
773	638762.84	1440819.65	картометрический метод	0.10	-
774	638753.28	1440824.56	картометрический метод	0.10	-
775	638323.86	1441038.92	картометрический метод	0.10	-
776	638320.23	1441031.37	картометрический метод	0.10	-
777	638282.4	1441046.98	картометрический метод	0.10	-
778	638274.62	1441050.16	картометрический метод	0.10	-
779	638051.21	1441174.74	картометрический метод	0.10	-
780	637927.7	1441242.71	картометрический метод	0.10	-
781	637795.71	1441314.91	картометрический метод	0.10	-
782	637786.4	1441298.62	картометрический метод	0.10	-
783	637772.75	1441290.93	картометрический метод	0.10	-
784	637753.63	1441261.46	картометрический метод	0.10	-
785	637755.78	1441258.03	картометрический метод	0.10	-
786	637758.55	1441249.79	картометрический метод	0.10	-
787	637760.6	1441246.55	картометрический метод	0.10	-
788	637764.49	1441239.59	картометрический метод	0.10	-
789	637766.74	1441229.65	картометрический метод	0.10	-
790	637768.23	1441222.73	картометрический метод	0.10	-
791	637772.79	1441207.36	картометрический метод	0.10	-
792	637775.55	1441198.51	картометрический метод	0.10	-
793	637776.25	1441192.09	картометрический метод	0.10	-
794	637775.83	1441185.4	картометрический метод	0.10	-
795	637775.12	1441177.91	картометрический метод	0.10	-
796	637775.1	1441177.11	картометрический метод	0.10	-
797	637775.22	1441172.01	картометрический метод	0.10	-
798	637775.94	1441166.9	картометрический метод	0.10	-
799	637776.7	1441161.51	картометрический метод	0.10	-
800	637775.56	1441155.76	картометрический метод	0.10	-
801	637773.97	1441149.32	картометрический метод	0.10	-
802	637773.78	1441143.63	картометрический метод	0.10	-
803	637773.83	1441133.62	картометрический метод	0.10	-
804	637773.79	1441125.62	картометрический метод	0.10	-
805	637773.31	1441107.53	картометрический метод	0.10	-
806	637773.21	1441101.63	картометрический метод	0.10	-
807	637773.46	1441097.53	картометрический метод	0.10	-
808	637765.26	1441080.11	картометрический метод	0.10	-
809	637729.67	1440934.32	картометрический метод	0.10	-
810	637755.33	1440919.11	картометрический метод	0.10	-
811	637797.81	1440909.27	картометрический метод	0.10	-
812	637805.25	1440907	картометрический метод	0.10	-
813	637816.65	1440900.72	картометрический метод	0.10	-
814	637820.34	1440898.96	картометрический метод	0.10	-
815	637841.37	1440888.83	картометрический метод	0.10	-
816	637864.89	1440877.36	картометрический метод	0.10	-
817	637878.33	1440872.34	картометрический метод	0.10	-
818	637909.76	1440854.85	картометрический метод	0.10	-
819	637927.49	1440844.86	картометрический метод	0.10	-
820	637935.93	1440841.13	картометрический метод	0.10	-
821	637949.43	1440835.08	картометрический метод	0.10	-
822	637974.17	1440823.43	картометрический метод	0.10	-
823	637995.51	1440812.89	картометрический метод	0.10	-
824	638019.23	1440801.41	картометрический метод	0.10	-
825	638033.93	1440794.78	картометрический метод	0.10	-
826	638038.97	1440790.9	картометрический метод	0.10	-
827	638041.6	1440787.46	картометрический метод	0.10	-
828	638043.18	1440786.23	картометрический метод	0.10	-
829	638047.19	1440785.77	картометрический метод	0.10	-
830	638053.46	1440784.67	картометрический метод	0.10	-
831	638072.6	1440774.47	картометрический метод	0.10	-
832	638098.4	1440760.66	картометрический метод	0.10	-
833	638102.16	1440758.8	картометрический метод	0.10	-
834	638115.66	1440752	картометрический метод	0.10	-
835	638125.78	1440747.34	картометрический метод	0.10	-
836	638136.72	1440742.35	картометрический метод	0.10	-
837	638142.18	1440739.87	картометрический метод	0.10	-
838	638145.84	1440738.21	картометрический метод	0.10	-
839	638147.64	1440737.28	картометрический метод	0.10	-
840	638156.57	1440733.14	картометрический метод	0.10	-
841	638320.19	1440649.95	картометрический метод	0.10	-
842	638538.57	1440558.4	картометрический метод	0.10	-
843	638761.79	1440328.95	картометрический метод	0.10	-
844	638884.11	1440227.51	картометрический метод	0.10	-
845	638899.88	1440219.26	картометрический метод	0.10	-
846	638910.05	1440210.9	картометрический метод	0.10	-
847	638886.64	1440165.56	картометрический метод	0.10	-
848	638872.17	1440167.59	картометрический метод	0.10	-
849	638868.11	1440164.35	картометрический метод	0.10	-
850	638871.94	1440153.09	картометрический метод	0.10	-
851	638855.61	1440119.95	картометрический метод	0.10	-
852	638861.13	1440115.06	картометрический метод	0.10	-
853	638882.93	1440146.12	картометрический метод	0.10	-
854	638898.93	1440139.97	картометрический метод	0.10	-
855	638902.35	1440147.31	картометрический метод	0.10	-
856	638894.15	1440160.44	картометрический метод	0.10	-
857	638916.01	1440195.7	картометрический метод	0.10	-
858	638923.2	1440201.29	картометрический метод	0.10	-
859	638959.73	1440171.01	картометрический метод	0.10	-
860	638975.89	1440193.36	картометрический метод	0.10	-
861	638977.11	1440220.44	картометрический метод	0.10	-
862	638982.81	1440254.51	картометрический метод	0.10	-
863	639064.25	1440322.41	картометрический метод	0.10	-
864	639088.89	1440313.49	картометрический метод	0.10	-
865	639127.87	1440279.9	картометрический метод	0.10	-
866	639154.93	1440258.25	картометрический метод	0.10	-
867	639301.47	1440145.31	картометрический метод	0.10	-
868	639345.99	1440126.52	картометрический метод	0.10	-
869	639349.56	1440130.87	картометрический метод	0.10	-
870	639321.08	1440170.35	картометрический метод	0.10	-
871	639108.14	1440338.07	картометрический метод	0.10	-
872	639109.21	1440350.7	картометрический метод	0.10	-
873	639123.73	1440370.37	картометрический метод	0.10	-
874	639140.39	1440386.29	картометрический метод	0.10	-
875	639160.27	1440400.7	картометрический метод	0.10	-
876	639179.5	1440405.66	картометрический метод	0.10	-
877	639207.83	1440391.46	картометрический метод	0.10	-
878	639229.34	1440379.76	картометрический метод	0.10	-
879	639251.75	1440392.63	картометрический метод	0.10	-
880	639322.33	1440372.75	картометрический метод	0.10	-
881	639314.73	1440339.48	картометрический метод	0.10	-
882	639313.01	1440334.69	картометрический метод	0.10	-
883	639318.53	1440327.08	картометрический метод	0.10	-
884	639322.11	1440325.26	картометрический метод	0.10	-
885	639326.91	1440327.99	картометрический метод	0.10	-
886	639328.05	1440332.36	картометрический метод	0.10	-
887	639324.95	1440338.9	картометрический метод	0.10	-
888	639325.19	1440346.08	картометрический метод	0.10	-
889	639334.15	1440376.36	картометрический метод	0.10	-
890	639382.05	1440371.49	картометрический метод	0.10	-
891	639454.52	1440348.95	картометрический метод	0.10	-
892	639491.34	1440289.28	картометрический метод	0.10	-
893	639467.42	1440197.41	картометрический метод	0.10	-
894	639569.32	1440093.99	картометрический метод	0.10	-
895	639698.08	1440111.86	картометрический метод	0.10	-
896	639709.92	1440114.61	картометрический метод	0.10	-
897	639715.44	1440113.99	картометрический метод	0.10	-
898	639768.08	1440122.38	картометрический метод	0.10	-

899	639950.73	1439981.2	картометрический метод	0.10	-
900	639950.89	1439981.07	картометрический метод	0.10	-
901	640627.76	1440062.46	картометрический метод	0.10	-
902	640902.3	1440075.59	картометрический метод	0.10	-
903	640911.74	1440128.89	картометрический метод	0.10	-
904	640941.57	1440134.94	картометрический метод	0.10	-
905	640960.4	1440099.12	картометрический метод	0.10	-
906	640965.88	1440095.32	картометрический метод	0.10	-
907	641021.96	1439966.62	картометрический метод	0.10	-
908	641029.35	1439970.53	картометрический метод	0.10	-
909	640974.18	1440099.57	картометрический метод	0.10	-
910	640974.17	1440099.52	картометрический метод	0.10	-
911	640974.18	1440099.58	картометрический метод	0.10	-
912	640974.18	1440099.57	картометрический метод	0.10	-
913	640975.41	1440106.03	картометрический метод	0.10	-
914	640967.93	1440138.16	картометрический метод	0.10	-
915	640976.74	1440139.38	картометрический метод	0.10	-
916	641017.9	1440148.55	картометрический метод	0.10	-
917	641016.84	1440153.01	картометрический метод	0.10	-
918	641012.57	1440152.06	картометрический метод	0.10	-
919	641012.72	1440163.88	картометрический метод	0.10	-
920	641015.21	1440165.75	картометрический метод	0.10	-
921	641025.68	1440167.97	картометрический метод	0.10	-
922	641035.68	1440167.94	картометрический метод	0.10	-
923	641040.41	1440167.24	картометрический метод	0.10	-
924	641055.05	1440163.82	картометрический метод	0.10	-
925	641056.33	1440160.49	картометрический метод	0.10	-
926	641058.77	1440161.58	картометрический метод	0.10	-
927	641058.77	1440161.65	картометрический метод	0.10	-
928	641064.42	1440147.66	картометрический метод	0.10	-
929	641062.66	1440146.84	картометрический метод	0.10	-
930	641105.57	1440047.22	картометрический метод	0.10	-
931	641113.68	1440050.8	картометрический метод	0.10	-
932	641070.64	1440150.25	картометрический метод	0.10	-
933	641068.88	1440149.55	картометрический метод	0.10	-
934	641063.15	1440163.65	картометрический метод	0.10	-
935	641065.54	1440164.67	картометрический метод	0.10	-
936	641064.13	1440168.29	картометрический метод	0.10	-
937	641069.44	1440174.91	картометрический метод	0.10	-
938	641081.67	1440179.29	картометрический метод	0.10	-
939	641092.11	1440182.91	картометрический метод	0.10	-
940	641112.9	1440188.48	картометрический метод	0.10	-
941	641126.06	1440192.23	картометрический метод	0.10	-
942	641136.93	1440149.26	картометрический метод	0.10	-
943	641153.57	1440118.91	картометрический метод	0.10	-
944	641165.64	1440124.36	картометрический метод	0.10	-
945	641144.59	1440158.62	картометрический метод	0.10	-
946	641139.4	1440193.75	картометрический метод	0.10	-
947	641154.25	1440207.17	картометрический метод	0.10	-
948	641197.93	1440201.31	картометрический метод	0.10	-
949	641250.01	1440186.84	картометрический метод	0.10	-
950	641275.08	1440200.9	картометрический метод	0.10	-
951	641320.34	1440212.94	картометрический метод	0.10	-
952	641334.78	1440209.25	картометрический метод	0.10	-
953	641340.41	1440214.39	картометрический метод	0.10	-
954	641351.18	1440216.29	картометрический метод	0.10	-
955	641371.35	1440215.24	картометрический метод	0.10	-
956	641379.31	1440222.06	картометрический метод	0.10	-
957	641384.86	1440221.49	картометрический метод	0.10	-
958	641399.22	1440209.21	картометрический метод	0.10	-
959	641405.88	1440205.55	картометрический метод	0.10	-
960	641412.24	1440206.32	картометрический метод	0.10	-
961	641422.41	1440207.55	картометрический метод	0.10	-
962	641424.27	1440206.54	картометрический метод	0.10	-
963	641432.79	1440175.49	картометрический метод	0.10	-
964	641480.36	1440005.75	картометрический метод	0.10	-
965	641485.06	1440002.83	картометрический метод	0.10	-
966	641528.07	1440014.54	картометрический метод	0.10	-
967	641543.83	1439957.47	картометрический метод	0.10	-
968	641554.29	1439901.02	картометрический метод	0.10	-
969	641443.06	1439882.76	картометрический метод	0.10	-
970	641443.79	1439875.63	картометрический метод	0.10	-
971	641554.59	1439892.57	картометрический метод	0.10	-
972	641558.91	1439873.82	картометрический метод	0.10	-
973	641551.37	1439871.71	картометрический метод	0.10	-
1	641554.42	1439851.64	картометрический метод	0.10	-
974	638023.82	1441007.66	картометрический метод	0.10	-
975	637803.56	1441086.76	картометрический метод	0.10	-
976	637792.3	1441131.39	картометрический метод	0.10	-
977	637790.08	1441239.29	картометрический метод	0.10	-
978	637796.47	1441253.3	картометрический метод	0.10	-
979	637881.91	1441216.79	картометрический метод	0.10	-
980	637900.52	1441209.14	картометрический метод	0.10	-
981	637902.54	1441212.8	картометрический метод	0.10	-
982	637909.52	1441211.88	картометрический метод	0.10	-
983	637937.63	1441196.81	картометрический метод	0.10	-
984	637971.74	1441178.06	картометрический метод	0.10	-
985	638010.71	1441158.05	картометрический метод	0.10	-
986	638077.98	1441121.28	картометрический метод	0.10	-
974	638023.82	1441007.66	картометрический метод	0.10	-
987	646586.18	1440967.48	картометрический метод	0.10	-
988	646585.01	1440981.77	картометрический метод	0.10	-
989	646584.83	1440983.79	картометрический метод	0.10	-
990	646571.75	1440984.83	картометрический метод	0.10	-
991	646564.59	1440987.42	картометрический метод	0.10	-
992	646561.93	1441002.88	картометрический метод	0.10	-
993	646553.97	1441035.08	картометрический метод	0.10	-
994	646554.38	1441037.14	картометрический метод	0.10	-
995	646620.67	1441052.36	картометрический метод	0.10	-
996	646612.09	1441125.6	картометрический метод	0.10	-
997	646631.97	1441128.09	картометрический метод	0.10	-
998	646639.88	1441061.49	картометрический метод	0.10	-
999	646644.74	1441019	картометрический метод	0.10	-
1000	646650.78	1441019.79	картометрический метод	0.10	-
1001	646683.92	1441022.96	картометрический метод	0.10	-
1002	646685.78	1441025.21	картометрический метод	0.10	-
1003	646699	1441025.62	картометрический метод	0.10	-
1004	646699.05	1441025.42	картометрический метод	0.10	-
1005	646723.36	1441027.44	картометрический метод	0.10	-
1006	646723.44	1441026.93	картометрический метод	0.10	-
1007	646728.82	1441027.26	картометрический метод	0.10	-
1008	646747.27	1441028.25	картометрический метод	0.10	-
1009	646751.28	1441028.25	картометрический метод	0.10	-
1010	646736.29	1441026.18	картометрический метод	0.10	-
1011	646664.95	1441019.11	картометрический метод	0.10	-
1012	646613.43	1441013.24	картометрический метод	0.10	-
1013	646614.53	1440987.22	картометрический метод	0.10	-
1014	646616.01	1440970.39	картометрический метод	0.10	-
987	646586.18	1440967.48	картометрический метод	0.10	-
1015	646998.8	1441020.08	картометрический метод	0.10	-
1016	646979.87	1441033.34	картометрический метод	0.10	-
1017	646978.23	1441036.74	картометрический метод	0.10	-
1018	646969.38	1441035.37	картометрический метод	0.10	-
1019	646920.97	1441033.22	картометрический метод	0.10	-
1020	646862.38	1441031.73	картометрический метод	0.10	-
1021	646862.37	1441049.73	картометрический метод	0.10	-
1022	646860.55	1441064.3	картометрический метод	0.10	-
1023	646857.52	1441084.36	картометрический метод	0.10	-
1024	646852.53	1441084.65	картометрический метод	0.10	-
1025	646849.57	1441101.37	картометрический метод	0.10	-
1026	646978.07	1441102.13	картометрический метод	0.10	-
1027	647005.24	1441102.93	картометрический метод	0.10	-
1028	647034.29	1441107.49	картометрический метод	0.10	-
1029	647063.2	1441116.17	картометрический метод	0.10	-
1030	647083.4	1441125.21	картометрический метод	0.10	-
1031	647086.45	1441125.15	картометрический метод	0.10	-
1032	647104.23	1441131.22	картометрический метод	0.10	-
1033	647107.72	1441121.21	картометрический метод	0.10	-
1034	647110.02	1441120.19	картометрический метод	0.10	-
1035	647114.8	1441118.91	картометрический метод	0.10	-
1036	647139.7	1441117.17	картометрический метод	0.10	-
1037	647138.77	1441111.86	картометрический метод	0.10	-
1038	647138.91	1441107.8	картометрический метод	0.10	-
1039	647140.8	1441100.07	картометрический метод	0.10	-
1040	647145.72	1441087.63	картометрический метод	0.10	-
1041	647149.62	1441077.73	картометрический метод	0.10	-
1042	647141.24	1441071.12	картометрический метод	0.10	-
1043	647142.59	1441067.01	картометрический метод	0.10	-
1044	647097.44	1441057.93	картометрический метод	0.10	-
1045	647036.58	1441045.9	картометрический метод	0.10	-
1046	647039.36	1441027.28	картометрический метод	0.10	-
1015	646998.8	1441020.08	картометрический метод	0.10	-
1047	648128.9	1441383.44	картометрический метод	0.10	-
1048	648120.88	1441385.15	картометрический метод	0.10	-
1049	648113.16	1441410.13	картометрический метод	0.10	-
1050	648138.9	1441419.28	картометрический метод	0.10	-
1051	648139.16	1441419.22	картометрический метод	0.10	-
1052	648147.2	1441394.7	картометрический метод	0.10	-
1053	648146.27	1441389.7	картометрический метод	0.10	-
1047	648128.9	1441383.44	картометрический метод	0.10	-

Раздел 4

План границ объекта

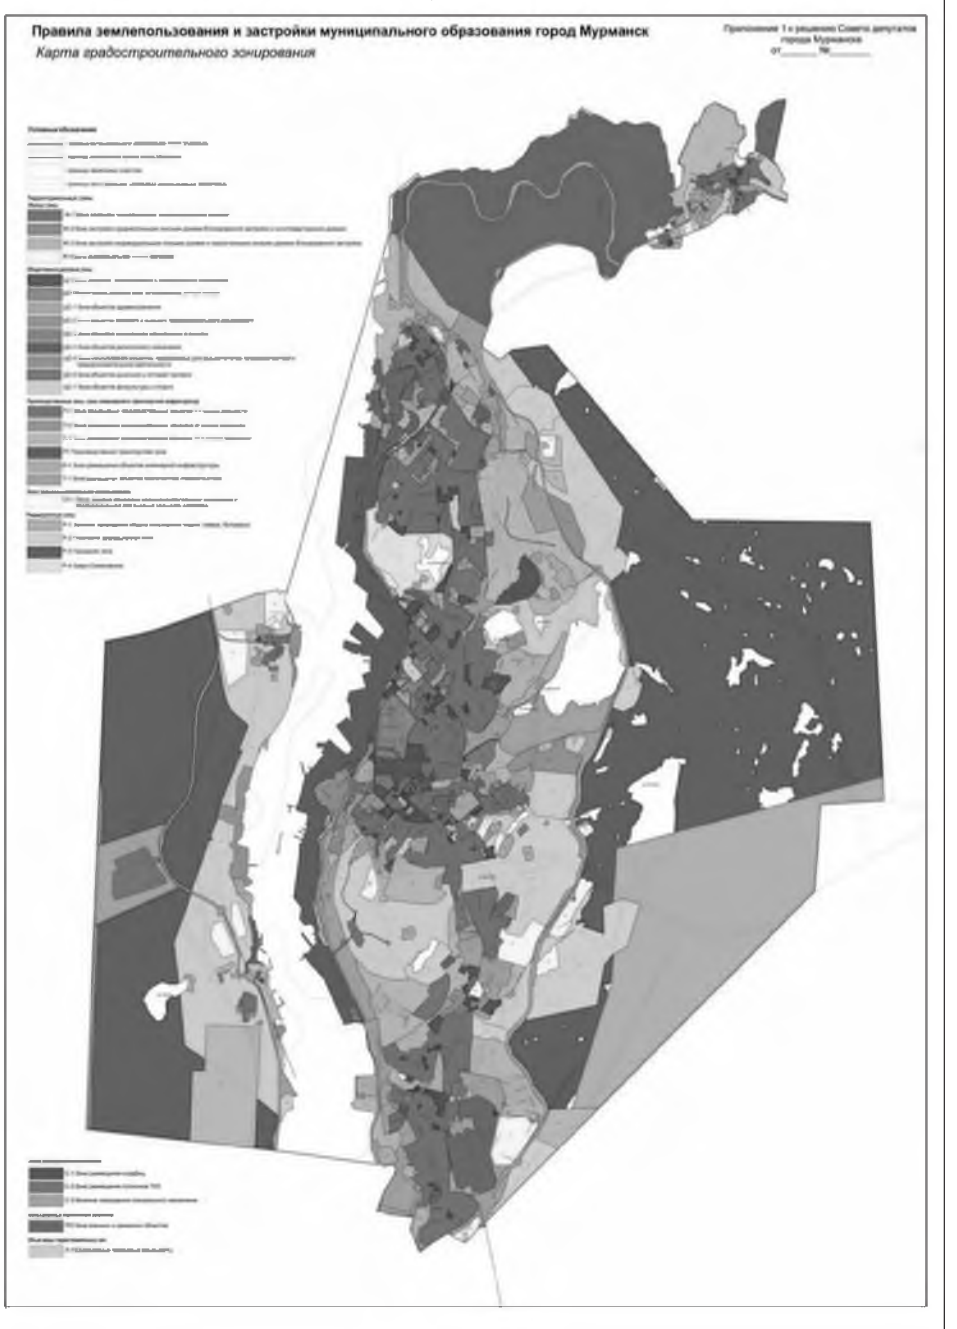

Масштаб 1: 100000
Используемые условные знаки и обозначения: -
Подпись _____ Дата «17» июля 2019 г.
Место для оттиска печати (при наличии) лица, составившего описание местоположения границ объекта

ОПИСАНИЕ МЕСТОПОЛОЖЕНИЯ ГРАНИЦ

территориальная зона размещения объектов транспортной инфраструктуры (Т-1)

(наименование объекта, местоположение границ которого описано (далее – объект)

Раздел 1

Сведения об объекте		
№ п/п	Характеристики объекта	Описание характеристик
1	2	3
1	Местоположение объекта	Мурманская область, муниципальное образование город Мурманск
2	Площадь объекта +/- величина погрешности определения площади (Р +/- Дельта Р)	-
3	Иные характеристики объекта	-

Раздел 2

Сведения о местоположении границ объекта

1. Система координат МСК-51

2. Сведения о характерных точках границ объекта

Обозначение характерных точек границ	Координаты, м		Метод определения координат характерной точки	Средняя квадратическая погрешность положения характерной точки (Mt), м	Описание обозначения точки на местности (при наличии)
	X	Y			
1	2	3	4	5	6
1	640892.76	1437527.01	картометрический метод	0.10	-
2	640954.73	1437541.21	картометрический метод	0.10	-
3	641000.74	1437556.47	картометрический метод	0.10	-
4	641053.8	1437581.15	картометрический метод	0.10	-
5	641089.18	1437595.52	картометрический метод	0.10	-
6	641214.36	1437659	картометрический метод	0.10	-
7	641283.65	1437704.89	картометрический метод	0.10	-
8	641428.7	1437827.57	картометрический метод	0.10	-
9	641514.35	1437901.66	картометрический метод	0.10	-
10	641641.68	1437991.62	картометрический метод	0.10	-
11	641716.32	1438030.43	картометрический метод	0.10	-
12	641813.38	1438064.84	картометрический метод	0.10	-
13	641895.14	1438081.01	картометрический метод	0.10	-
14	641971.81	1438099.47	картометрический метод	0.10	-
15	642082.83	1438109.31	картометрический метод	0.10	-
16	642083.05	1438106.31	картометрический метод	0.10	-
17	642481.97	1438126.21	картометрический метод	0.10	-
18	642481.89	1438128.22	картометрический метод	0.10	-
19	642767.37	1438140.89	картометрический метод	0.10	-
20	642778.35	1438132.17	картометрический метод	0.10	-
21	642796.01	1438131.89	картометрический метод	0.10	-
22	642809.89	1438141.27	картометрический метод	0.10	-
23	642901.57	1438143.25	картометрический метод	0.10	-
24	642955.32	1438147.33	картометрический метод	0.10	-
25	642981.1	1438150.39	картометрический метод	0.10	-
26	643021.51	1438147.94	картометрический метод	0.10	-
27	643174.11	1438153.82	картометрический метод	0.10	-
28	643309.54	1438176.29	картометрический метод	0.10	-
29	643398.5	1438205.71	картометрический метод	0.10	-
30	643527.91	1438259.52	картометрический метод	0.10	-
31	643565.55	1438280.34	картометрический метод	0.10	-
32	643651.66	1438340.31	картометрический метод	0.10	-
33	643737.64	1438387.03	картометрический метод	0.10	-
34	643739.61	1438383.12	картометрический метод	0.10	-
35	643827.13	1438426.47	картометрический метод	0.10	-
36	643825.3	1438431.25	картометрический метод	0.10	-
37	644060.88	1438509.97	картометрический метод	0.10	-
38	644062.21	1438505.15	картометрический метод	0.10	-
39	644109.94	1438515.87	картометрический метод	0.10	-
40	644288.26	1438531.05	картометрический метод	0.10	-
41	644341.88	1438529.52	картометрический метод	0.10	-
42	644342.53	1438533.47	картометрический метод	0.10	-
43	644374.47	1438529.14	картометрический метод	0.10	-
44	644598.5	1438479.44	картометрический метод	0.10	-
45	644709.37	1438459.21	картометрический метод	0.10	-
46	644730.82	1438447.01	картометрический метод	0.10	-
47	644757.72	1438440.89	картометрический метод	0.10	-
48	644773.14	1438442.55	картометрический метод	0.10	-
49	644856.59	1438424	картометрический метод	0.10	-
50	644958.53	1438393.45	картометрический метод	0.10	-
51	644964.64	1438410.38	картометрический метод	0.10	-
52	644971.43	1438429.2	картометрический метод	0.10	-
53	644886.62	1438456.84	картометрический метод	0.10	-
54	644805.59	1438474.75	картометрический метод	0.10	-
55	644799.91	1438486.58	картометрический метод	0.10	-
56	644774.05	1438492.84	картометрический метод	0.10	-
57	644764.04	1438483.51	картометрический метод	0.10	-
58	644570.64	1438523.87	картометрический метод	0.10	-
59	644530.88	1438578.39	картометрический метод	0.10	-
60	644461.58	1438689.74	картометрический метод	0.10	-
61	644453.05	1438720.43	картометрический метод	0.10	-
62	644448.09	1438751.29	картометрический метод	0.10	-
63	644446.99	1438793.53	картометрический метод	0.10	-
64	644442.7	1438878.91	картометрический метод	0.10	-
65	644438.63	1438939.17	картометрический метод	0.10	-
66	644432.03	1439142.13	картометрический метод	0.10	-
67	644427.8	1439143.76	картометрический метод	0.10	-
68	644431.91	1439145.83	картометрический метод	0.10	-
69	644429.87	1439176.44	картометрический метод	0.10	-
70	644425.09	1439177.86	картометрический метод	0.10	-
71	644424.68	1439183.08	картометрический метод	0.10	-
72	644429.49	1439186.19	картометрический метод	0.10	-
73	644428.51	1439226.51	картометрический метод	0.10	-
74	644427.79	1439256.61	картометрический метод	0.10	-
75	644425	1439323.88	картометрический метод	0.10	-
76	644424.72	1439332.89	картометрический метод	0.10	-
77	644422.42	1439408.08	картометрический метод	0.10	-
78	644408.83	1439407.68	картометрический метод	0.10	-
79	644407.63	1439420.01	картометрический метод	0.10	-
80	644381.91	1439420.49	картометрический метод	0.10	-
81	644382.1	1439415.72	картометрический метод	0.10	-
82	644382.91	1439395.56	картометрический метод	0.10	-
83	644404.95	1439389.54	картометрический метод	0.10	-
84	644406.68	1439334.17	картометрический метод	0.10	-
85	644394.99	1439324.7	картометрический метод	0.10	-
86	644395.48	1439301.25	картометрический метод	0.10	-
87	644408.53	1439289.33	картометрический метод	0.10	-
88	644411.26	1439186.31	картометрический метод	0.10	-
89	644415.23	1439185.36	картометрический метод	0.10	-
90	644415.49	1439180.32	картометрический метод	0.10	-
91	644412.49	1439179.63	картометрический метод	0.10	-
92	644418.55	1439025.48	картометрический метод	0.10	-
93	644422.79	1438904.52	картометрический метод	0.10	-
94	644422.66	1438891.22	картометрический метод	0.10	-
95	644428.08	1438783.98	картометрический метод	0.10	-
96	644427.63	1438754.57	картометрический метод	0.10	-
97	644429.46	1438719.68	картометрический метод	0.10	-
98	644434.08	1438709.55	картометрический метод	0.10	-
99	644458.53	1438655.98	картометрический метод	0.10	-
100	644501	1438590.05	картометрический метод	0.10	-
101	644520.92	1438551.36	картометрический метод	0.10	-
102	644524.63	1438533.2	картометрический метод	0.10	-
103	644438.22	1438551.38	картометрический метод	0.10	-
104	644378.26	1438563.99	картометрический метод	0.10	-
105	644286.19	1438569.99	картометрический метод	0.10	-
106	644128.76	1438556.5	картометрический метод	0.10	-
107	644103.53	1438554.35	картометрический метод	0.10	-
108	644051.85	1438542.75	картометрический метод	0.10	-
109	644052.71	1438539.92	картометрический метод	0.10	-
110	643946.09	1438507.13	картометрический метод	0.10	-
111	643855.61	1438480.3	картометрический метод	0.10	-
112	643813.92	1438461.03	картометрический метод	0.10	-
113	643811.42	1438467.57	картометрический метод	0.10	-
114	643624.52	1438369.6	картометрический метод	0.10	-
115	643492.27	1438296.46	картометрический метод	0.10	-
116	643381.09	1438238.63	картометрический метод	0.10	-
117	643299.57	1438215.91	картометрический метод	0.10	-
118	643172.5	1438191.78	картометрический метод	0.10	-
119	642980.28	1438184.38	картометрический метод	0.10	-
120	642980.25	1438185.38	картометрический метод	0.10	-
121	642485.13	1438163.39	картометрический метод	0.10	-
122	642485.2	1438155.08	картометрический метод	0.10	-
123	642412.29	1438152.42	картометрический метод	0.10	-
124	642412.14	1438156.77	картометрический метод	0.10	-
125	642080.54	1438140.22	картометрический метод	0.10	-
126	642080.33	1438143.21	картометрический метод	0.10	-
127	641966.26	1438133.02	картометрический метод	0.10	-
128	641923.48	1438125.7	картометрический метод	0.10	-
129	641765.3	1438088.14	картометрический метод	0.10	-
130	641678.31	1438050.02	картометрический метод	0.10	-
131	641571.81	1437987.15	картометрический метод	0.10	-
132	641573.61	1437984.51	картометрический метод	0.10	-
133	641471.8	1437912.49	картометрический метод	0.10	-
134	641337.74	1437797.29	картометрический метод	0.10	-
135	641261.86	1437733.1	картометрический метод	0.10	-
136	641259.2	1437736.55	картометрический метод	0.10	-
137	641190.07	1437694	картометрический метод	0.10	-
138	641071.85	1437631.58	картометрический метод	0.10	-
139	640975.19	1437596.58	картометрический метод	0.10	-
140	640923.02	1437607.51	картометрический метод	0.10	-
141	640879.04	1437603.58	картометрический метод	0.10	-
142	640783.58	1437571.43	картометрический метод	0.10	-
143	640753.54	1437577.83	картометрический метод	0.10	-
144	640670.27	1437578.07	картометрический метод	0.10	-
145	640567.89	1437606.68	картометрический метод	0.10	-
146	640416.55	1437666.63	картометрический метод	0.10	-
147	640332.23	1437723.28	картометрический метод	0.10	-
148	640329.87	1437719.97	картометрический метод	0.10	-
149	640244.59	1437788.98	картометрический метод	0.10	-
150	640216.66	1437825.39	картометрический метод	0.10	-
151	640151.12	1437900.91	картометрический метод	0.10	-
152	640079.06	1438016.87	картометрический метод	0.10	-
153	640082.62	1438018.7	картометрический метод	0.10	-
154	640052.53	1438081.06	картометрический метод	0.10	-
155	640049.58	1438079.74	картометрический метод	0.10	-
156	640022.34	1438143.38	картометрический метод	0.10	-
157	639962.87	1438282.38	картометрический метод	0.10	-
158	639887.51	1438445.54	картометрический метод	0.10	-
159	639885.7	1438444.71	картометрический метод	0.10	-
160	639842.81	1438526.75	картометрический метод	0.10	-
161	639793.7	1438589.88	картометрический метод	0.10	-
162	639756.99	1438626.23	картометрический метод	0.10	-
163	639741.75	1438641.84	картометрический метод	0.10	-
164	639766.1	1438665.45	картометрический метод	0.10	-
165	639791.96	1438690.64	картометрический метод	0.10	-
166	639788.82	1438693.46	картометрический метод	0.10	-
167	639769.16	1438712.77	картометрический метод	0.10	-
168	639728.3	1438749	картометрический метод	0.10	-
169	639715.01	1438754.29	картометрический метод	0.10	-
170	639708.15	1438755.42	картометрический метод	0.10	-
171	639667.25	1438739.49	картометрический метод	0.10	-
172	639621.49	1438756.11	картометрический метод	0.10	-
173	639593.46	1438762.37	картометрический метод	0.10	-
174	639590.56	1438770.42	картометрический метод	0.10	-
175	639530.87	1438795.31	картометрический метод	0.10	-
176	639524.14	1438798.12	картометрический метод	0.10	-
177	639468.91	1438828.21	картометрический метод	0.10	-
178	639430.28	1438837.88	картометрический метод	0.10	-
179	639037.82	1438999.95	картометрический метод	0.10	-
180	638981.99	1439024.75	картометрический метод	0.10	-
181	638924.28	1439037.97	картометрический метод	0.10	-
182	638908.43	1439035.25	картометрический метод	0.10	-
183	638723.89	1439003.54	картометрический метод	0.10	-
184	638684.79	1439009.47	картометрический метод	0.10	-
185	638636.36	1439032.18	картометрический метод	0.10	-
186	638608.91	1439049.85	картометрический метод	0.10	-
187	638531.24	1439169.81	картометрический метод	0.10	-
188	638479.25	1439265.01	картометрический метод	0.10	-
189	638464	1439291.39	картометрический метод	0.10	-
190	638458.53	1439300.86	картометрический метод	0.10	-
191	638431.83	1439350.69	картометрический метод	0.10	-
192	638415.96	1439373.64	картометрический метод	0.10	-
193	638378.33	1439396.92	картометрический метод	0.10	-
194	638289.56	1439430.79	картометрический метод	0.10	-
195	637979.3	1439521.46	картометрический метод	0.10	-
196	637980.64	1439528.24	картометрический метод	0.10	-
197	637950.91	1439537.75	картометрический метод	0.10	-
198	637948.69	1439531.47	картометрический метод	0.10	-
199	637609.54	1439631.02	картометрический метод	0.10	-
200	637603.78	1439639.46	картометрический метод	0.10	-
201	637593.48	1439641.28	картометрический метод	0.10	-
202	637588.53	1439637.18	картометрический метод	0.10	-
203	637276.59	1439728.74	картометрический метод	0.10	-
204	637261.66	1439732.85	картометрический метод	0.10	-
205	637241.4	1439738.4	картометрический метод	0.10	-
206	637194.98	1439751.09	картометрический метод	0.10	-
207	637195.77	1439753.99	картометрический метод	0.10	-
208	637119.49	1439777.52	картометрический метод	0.10	-
209	637027.89	1439797.57	картометрический метод	0.10	-

210	636944.45	1439800.65	картометрический метод	0.10	-
211	636941.7	1439801.63	картометрический метод	0.10	-
212	636855.27	1439838.62	картометрический метод	0.10	-
213	636806.21	1439893.8	картометрический метод	0.10	-
214	636773.24	1439929.51	картометрический метод	0.10	-
215	636739	1439953.49	картометрический метод	0.10	-
216	636701.69	1439959.48	картометрический метод	0.10	-
217	636680	1439982.37	картометрический метод	0.10	-
218	636537.22	1440049.71	картометрический метод	0.10	-
219	636517.59	1440095.95	картометрический метод	0.10	-
220	636511.61	1440099.65	картометрический метод	0.10	-
221	636471.87	1440088.75	картометрический метод	0.10	-
222	636482.5	1440023.67	картометрический метод	0.10	-
223	636508.12	1439944.54	картометрический метод	0.10	-
224	636504.95	1439895.28	картометрический метод	0.10	-
225	636485.05	1439860.33	картометрический метод	0.10	-
226	636464.45	1439837.02	картометрический метод	0.10	-
227	636438.45	1439814.21	картометрический метод	0.10	-
228	636388.23	1439795.68	картометрический метод	0.10	-
229	636379.75	1439793.43	картометрический метод	0.10	-
230	636371.33	1439793.66	картометрический метод	0.10	-
231	636337.34	1439793.1	картометрический метод	0.10	-
232	636290.43	1439801.16	картометрический метод	0.10	-
233	636131.04	1439804.4	картометрический метод	0.10	-
234	636030.19	1439802.14	картометрический метод	0.10	-
235	635986.69	1439791.65	картометрический метод	0.10	-
236	635922	1439786.07	картометрический метод	0.10	-
237	635895.4	1439777.16	картометрический метод	0.10	-
238	635696.62	1439757.6	картометрический метод	0.10	-
239	635594.47	1439749.79	картометрический метод	0.10	-
240	635569.6	1439747.88	картометрический метод	0.10	-
241	635536.24	1439748.95	картометрический метод	0.10	-
242	635508.73	1439740.67	картометрический метод	0.10	-
243	635510.11	1439726.75	картометрический метод	0.10	-
244	635511.74	1439711.85	картометрический метод	0.10	-
245	635512.93	1439699.45	картометрический метод	0.10	-
246	635514.41	1439699.37	картометрический метод	0.10	-
247	635674.53	1439679.25	картометрический метод	0.10	-
248	635693.24	1439671.11	картометрический метод	0.10	-
249	635695.31	1439665.91	картометрический метод	0.10	-
250	635705.33	1439663.88	картометрический метод	0.10	-
251	635724.1	1439664.48	картометрический метод	0.10	-
252	635740.44	1439670.29	картометрический метод	0.10	-
253	635752.58	1439679.96	картометрический метод	0.10	-
254	635778.31	1439686.57	картометрический метод	0.10	-
255	635835.4	1439703.93	картометрический метод	0.10	-
256	635883.66	1439722.09	картометрический метод	0.10	-
257	635970.36	1439755.63	картометрический метод	0.10	-
258	636108.22	1439764.42	картометрический метод	0.10	-
259	636131.36	1439763.7	картометрический метод	0.10	-
260	636333.62	1439757.47	картометрический метод	0.10	-
261	636496.26	1439763.84	картометрический метод	0.10	-
262	636710.85	1439759.5	картометрический метод	0.10	-
263	636785.01	1439750.76	картометрический метод	0.10	-
264	636855.44	1439750.78	картометрический метод	0.10	-
265	636939.77	1439756.75	картометрический метод	0.10	-
266	637059.35	1439752.07	картометрический метод	0.10	-
267	637136.28	1439734.12	картометрический метод	0.10	-
268	637176.25	1439722.2	картометрический метод	0.10	-
269	637237.5	1439708.5	картометрический метод	0.10	-
270	637564.13	1439613.31	картометрический метод	0.10	-
271	638041.84	1439472.13	картометрический метод	0.10	-
272	638319.3	1439390.18	картометрический метод	0.10	-
273	638374.92	1439357.81	картометрический метод	0.10	-
274	638397.45	1439325.84	картометрический метод	0.10	-
275	638413.45	1439308.66	картометрический метод	0.10	-
276	638452.67	1439232.41	картометрический метод	0.10	-
277	638465.67	1439210.59	картометрический метод	0.10	-
278	638476.69	1439182.6	картометрический метод	0.10	-
279	638492.71	1439162.62	картометрический метод	0.10	-
280	638526.96	1439118.66	картометрический метод	0.10	-
281	638549.76	1439083.85	картометрический метод	0.10	-
282	638586.55	1439032.98	картометрический метод	0.10	-
283	638618.21	1438995.5	картометрический метод	0.10	-
284	638628.16	1438984.7	картометрический метод	0.10	-
285	638642	1438978.01	картометрический метод	0.10	-
286	638652.23	1438984.05	картометрический метод	0.10	-
287	638676.59	1438978.41	картометрический метод	0.10	-
288	638723.79	1438975.54	картометрический метод	0.10	-
289	638892.35	1439004.73	картометрический метод	0.10	-
290	638893.06	1439000.8	картометрический метод	0.10	-
291	638925.4	1439004.98	картометрический метод	0.10	-
292	638964.42	1438996.55	картометрический метод	0.10	-
293	639127.62	1438927.51	картометрический метод	0.10	-
294	639129.2	1438931.19	картометрический метод	0.10	-
295	639579.03	1438743.51	картометрический метод	0.10	-
296	639643.19	1438688.84	картометрический метод	0.10	-
297	639599.85	1438643.73	картометрический метод	0.10	-
298	639662.88	1438584.46	картометрический метод	0.10	-
299	639704.64	1438628.87	картометрический метод	0.10	-
300	639735.95	1438593.4	картометрический метод	0.10	-
301	639808.33	1438508.22	картометрический метод	0.10	-
302	639883.34	1438361.7	картометрический метод	0.10	-
303	639930.11	1438252.48	картометрический метод	0.10	-
304	639982.91	1438141.59	картометрический метод	0.10	-
305	639987.95	1438131.13	картометрический метод	0.10	-
306	640074.44	1437951.27	картометрический метод	0.10	-
307	640096.96	1437912.46	картометрический метод	0.10	-
308	640147.47	1437839.75	картометрический метод	0.10	-
309	640183.65	1437792.13	картометрический метод	0.10	-
310	640310.17	1437692.27	картометрический метод	0.10	-
311	640367.98	1437650.45	картометрический метод	0.10	-
312	640497	1437583.73	картометрический метод	0.10	-
313	640528.73	1437575.62	картометрический метод	0.10	-
314	640568.38	1437565.47	картометрический метод	0.10	-
315	640588.31	1437552.89	картометрический метод	0.10	-
316	640596.52	1437551.49	картометрический метод	0.10	-
317	640651.56	1437542.15	картометрический метод	0.10	-
318	640682.55	1437544.13	картометрический метод	0.10	-
319	640743.5	1437538.17	картометрический метод	0.10	-
320	640784.16	1437540.09	картометрический метод	0.10	-
321	640788.96	1437535.15	картометрический метод	0.10	-
1	640892.76	1437527.01	картометрический метод	0.10	-
322	637981.23	1438982.41	картометрический метод	0.10	-
323	638006.41	1438982.35	картометрический метод	0.10	-
324	638004.77	1439011.88	картометрический метод	0.10	-
325	637978.84	1439008.96	картометрический метод	0.10	-
326	637973.03	1439072.87	картометрический метод	0.10	-
327	637972.58	1439077.11	картометрический метод	0.10	-
328	638000.87	1439080.02	картометрический метод	0.10	-
329	637999.88	1439094.84	картометрический метод	0.10	-
330	637997.9	1439094.75	картометрический метод	0.10	-
331	637913.79	1439091.73	картометрический метод	0.10	-
332	637915.82	1439072.27	картометрический метод	0.10	-
333	637916.23	1439065.79	картометрический метод	0.10	-
334	637901.9	1439064.85	картометрический метод	0.10	-
335	637902.88	1439047.48	картометрический метод	0.10	-
336	637916.99	1439048.89	картометрический метод	0.10	-
337	637919.77	1438984.28	картометрический метод	0.10	-
322	637981.23	1438982.41	картометрический метод	0.10	-
338	637838.3	1439217.25	картометрический метод	0.10	-
339	637908.03	1439219.29	картометрический метод	0.10	-
340	637906.91	1439330.67	картометрический метод	0.10	-
341	637838.3	1439331.78	картометрический метод	0.10	-
338	637838.3	1439217.25	картометрический метод	0.10	-
342	644044.6	1439133.38	картометрический метод	0.10	-
343	644146.26	1439163.39	картометрический метод	0.10	-
344	644156.94	1439186.18	картометрический метод	0.10	-
345	644146.04	1439202.77	картометрический метод	0.10	-
346	644125.6	1439197.69	картометрический метод	0.10	-
347	644119.51	1439212.7	картометрический метод	0.10	-
348	644147.85	1439225.51	картометрический метод	0.10	-
349	644232.59	1439275.54	картометрический метод	0.10	-
350	644268.99	1439241.04	картометрический метод	0.10	-
351	644315.99	1439203.04	картометрический метод	0.10	-
352	644325.99	1439213.04	картометрический метод	0.10	-
353	644329.52	1439237.9	картометрический метод	0.10	-
354	644326.05	1439248.87	картометрический метод	0.10	-
355	644316.18	1439261.93	картометрический метод	0.10	-
356	644308.47	1439268.65	картометрический метод	0.10	-
357	644302.01	1439263.82	картометрический метод	0.10	-
358	644287.31	1439282.59	картометрический метод	0.10	-
359	644288.18	1439289.89	картометрический метод	0.10	-
360	644280.93	1439290.67	картометрический метод	0.10	-
361	644280.15	1439283.04	картометрический метод	0.10	-
362	644264.56	1439299.46	картометрический метод	0.10	-
363	644264.77	1439309.36	картометрический метод	0.10	-
364	644260.52	1439324.95	картометрический метод	0.10	-
365	644254.98	1439336.1	картометрический метод	0.10	-
366	644269.02	1439333.64	картометрический метод	0.10	-
367	644270.2	1439339.74	картометрический метод	0.10	-
368	644263.46	1439354.59	картометрический метод	0.10	-
369	644249.84	1439362.6	картометрический метод	0.10	-
370	644236.99	1439359.05	картометрический метод	0.10	-
371	644246.99	1439303.04	картометрический метод	0.10	-
372	644239.77	1439295.82	картометрический метод	0.10	-
373	644200.96	1439319.21	картометрический метод	0.10	-
374	644122.57	1439344.04	картометрический метод	0.10	-
375	644037.35	1439352.57	картометрический метод	0.10	-
376	644035.95	1439338.56	картометрический метод	0.10	-
377	644028.39	1439312.03	картометрический метод	0.10	-
378	643973.99	1439288.04	картометрический метод	0.10	-
379	643992.73	1439243.83	картометрический метод	0.10	-
342	644044.6	1439133.38	картометрический метод	0.10	-
380	638542.25	1439274.54	картометрический метод	0.10	-
381	638645.54	1439318.17	картометрический метод	0.10	-
382	638654.73	1439322.28	картометрический метод	0.10	-
383	638644.05	1439362.83	картометрический метод	0.10	-
384	638635.5	1439359.67	картометрический метод	0.10	-
385	638626.09	1439359.47	картометрический метод	0.10	-
386	638522.35	1439320.98	картометрический метод	0.10	-
387	638530.46	1439304.88	картометрический метод	0.10	-
380	638542.25	1439274.54	картометрический метод	0.10	-
388	637740.49	1439325.51	картометрический метод	0.10	-
389	637736.49	1439361.98	картометрический метод	0.10	-
390	637768.39	1439386.64	картометрический метод	0.10	-
391	637767.37	1439416.64	картометрический метод	0.10	-
392	637783.05	1439419.14	картометрический метод	0.10	-
393	637780.72	1439448.39	картометрический метод	0.10	-
394	637707.68	1439447.9	картометрический метод	0.10	-
395	637717.05	1439359.8	картометрический метод	0.10	-
396	637732.52	1439361.54	картометрический метод	0.10	-
397	637736.2	1439327.97	картометрический метод	0.10	-
388	637740.49	1439325.51	картометрический метод	0.10	-
398	644608.05	1439219.78	картометрический метод	0.10	-
399	644627.75	1439233.61	картометрический метод	0.10	-
400	644710.89	1439228.14	картометрический метод	0.10	-
401	644720.64	1439278.54	картометрический метод	0.10	-
402	644701.52	1439377	картометрический метод	0.10	-
403	644697.5	1439386.03	картометрический метод	0.10	-
404	644666.31	1439535.39	картометрический метод	0.10	-
405	644645.53	1439506.59	картометрический метод	0.10	-
406	644610	1439478.91	картометрический метод	0.10	-
407	644574.2	1439482.26	картометрический метод	0.10	-
408	644559.18	1439520.98	картометрический метод	0.10	-
409	644541.9	1439513.5	картометрический метод	0.10	-
410	644542.1	1439378.5	картометрический метод	0.10	-
411	644542.59	1439362.4	картометрический метод	0.10	-
412	644528.6	1439358.36	картометрический метод	0.10	-
413	644547.12	1439241.76	картометрический метод	0.10	-
398	644608.05	1439219.78	картометрический метод	0.10	-
414	639822.1	1440391.04	картометрический метод	0.10	-
415	639916.92	1440393.97	картометрический метод	0.10	-
416	639931.69	1440394.59	картометрический метод	0.10	-
417	640153.34	1440440.6	картометрический метод	0.10	-
418	640154.94	1440432.24	картометрический метод	0.10	-
419	640161.42	1440433.48	картометрический метод	0.10	-
420	640160.41	1440438.79	картометрический метод	0.10	-
421	640171.39	1440441	картометрический метод	0.10	-
422	640172.39	1440435.7	картометрический метод	0.10	-
423	640264.11	1440453.19	картометрический метод	0.10	-
424	640262.95	1440459.28	картометрический метод	0.10	-
425	640271.93	1440461.42	картометрический метод	0.10	-
426	640273.1	1440455.34	картометрический метод	0.10	-
427	640306.93	1440461.95	картометрический метод	0.10	-
428	640332.04	1440469	картометрический метод	0.10	-
429	640330.43	1440473.97	картометрический метод	0.10	-
430	640340.17	1440476.86	картометрический метод	0.10	-
431	640341.78	1440471.9	картометрический метод	0.10	-
432	640472.46	1440510.68	картометрический метод	0.10	-
433	640529.59	1440527.28	картометрический метод	0.10	-
434	640551.64	1440527.72	картометрический метод	0.10	-
435	640666.97	1440502.95	картометрический метод	0.10	-
436	640698.58	1440498.79	картометрический метод	0.10	-
437	640849.36	1440478.34	картометрический метод	0.10	-
438	640870.88	1440475.68	картометрический метод	0.10	-
439	640949.76	1440486.46	картометрический метод	0.10	-
440	641035.73	1440518.71	картометрический метод	0.10	-
441	641132.43	1440587.29	картометрический метод	0.10	-
442	641148.41	1440637.05	картометрический метод	0.10	-

443	641151.61	1440647.02	картометрический метод	0.10	-
444	641181.59	1440669.12	картометрический метод	0.10	-
445	641470.12	1440785.43	картометрический метод	0.10	-
446	641730.48	1440894.48	картометрический метод	0.10	-
447	641781.95	1440916.94	картометрический метод	0.10	-
448	641827.55	1440936.43	картометрический метод	0.10	-
449	641869.58	1440950.53	картометрический метод	0.10	-
450	641949.91	1440978.38	картометрический метод	0.10	-
451	641985.58	1440990.88	картометрический метод	0.10	-
452	642069.85	1441023.59	картометрический метод	0.10	-
453	642095.14	1441034.1	картометрический метод	0.10	-
454	642125.06	1441048.5	картометрический метод	0.10	-
455	642201.06	1441082.93	картометрический метод	0.10	-
456	642220.15	1441091.57	картометрический метод	0.10	-
457	642333.67	1441144.88	картометрический метод	0.10	-
458	642337.59	1441146.72	картометрический метод	0.10	-
459	642338.33	1441144.9	картометрический метод	0.10	-
460	642358.41	1441155.26	картометрический метод	0.10	-
461	642370.47	1441165.69	картометрический метод	0.10	-
462	642373.49	1441168.33	картометрический метод	0.10	-
463	642372.15	1441169.97	картометрический метод	0.10	-
464	642413.52	1441201.54	картометрический метод	0.10	-
465	642424.76	1441218.02	картометрический метод	0.10	-
466	642433.41	1441210.65	картометрический метод	0.10	-
467	642444.73	1441225.47	картометрический метод	0.10	-
468	642445.19	1441245.07	картометрический метод	0.10	-
469	642485.35	1441270.07	картометрический метод	0.10	-
470	642491.37	1441270.15	картометрический метод	0.10	-
471	642496.35	1441271.99	картометрический метод	0.10	-
472	642541.85	1441298.38	картометрический метод	0.10	-
473	642525.51	1441327.77	картометрический метод	0.10	-
474	642494.38	1441313.26	картометрический метод	0.10	-
475	642490.12	1441320.27	картометрический метод	0.10	-
476	642452.3	1441296.12	картометрический метод	0.10	-
477	642437.36	1441319.15	картометрический метод	0.10	-
478	642420.99	1441307.26	картометрический метод	0.10	-
479	642416.5	1441304.13	картометрический метод	0.10	-
480	642403.59	1441319.95	картометрический метод	0.10	-
481	642398	1441328.15	картометрический метод	0.10	-
482	642384.08	1441314.75	картометрический метод	0.10	-
483	642344.54	1441271.97	картометрический метод	0.10	-
484	642327.78	1441251.38	картометрический метод	0.10	-
485	642301.69	1441221.25	картометрический метод	0.10	-
486	642285.08	1441202.52	картометрический метод	0.10	-
487	642275.23	1441191.95	картометрический метод	0.10	-
488	642268.21	1441184.79	картометрический метод	0.10	-
489	642253.01	1441170.35	картометрический метод	0.10	-
490	642220.67	1441150.04	картометрический метод	0.10	-
491	642217.32	1441147.71	картометрический метод	0.10	-
492	642190.78	1441133.15	картометрический метод	0.10	-
493	642180.4	1441127.78	картометрический метод	0.10	-
494	642172.14	1441122.69	картометрический метод	0.10	-
495	642106.24	1441091.52	картометрический метод	0.10	-
496	642097.45	1441087.72	картометрический метод	0.10	-
497	642077.86	1441078.37	картометрический метод	0.10	-
498	642043.7	1441058.28	картометрический метод	0.10	-
499	642040.63	1441059	картометрический метод	0.10	-
500	642037.36	1441062.82	картометрический метод	0.10	-
501	642018.48	1441051.29	картометрический метод	0.10	-
502	641962.06	1441020.46	картометрический метод	0.10	-
503	641942.51	1441010.89	картометрический метод	0.10	-
504	641906.04	1440996.19	картометрический метод	0.10	-
505	641899.37	1441010.75	картометрический метод	0.10	-
506	641897.48	1441014.67	картометрический метод	0.10	-
507	641895.73	1441018.09	картометрический метод	0.10	-
508	641857.17	1440993.72	картометрический метод	0.10	-
509	641846.72	1440986.57	картометрический метод	0.10	-
510	641784.6	1440954.03	картометрический метод	0.10	-
511	641783.5	1440957.99	картометрический метод	0.10	-
512	641718.18	1440939.39	картометрический метод	0.10	-
513	641687.02	1440930.49	картометрический метод	0.10	-
514	641671.2	1440925.13	картометрический метод	0.10	-
515	641661.79	1440920.83	картометрический метод	0.10	-
516	641574.63	1440878.9	картометрический метод	0.10	-
517	641570.48	1440877.31	картометрический метод	0.10	-
518	641528.54	1440856.78	картометрический метод	0.10	-
519	641503.97	1440843.79	картометрический метод	0.10	-
520	641486.12	1440833.43	картометрический метод	0.10	-
521	641484.63	1440835.95	картометрический метод	0.10	-
522	641426.22	1440801.38	картометрический метод	0.10	-
523	641394.59	1440785.92	картометрический метод	0.10	-
524	641379.99	1440780.58	картометрический метод	0.10	-
525	641360.65	1440775.4	картометрический метод	0.10	-
526	641362.47	1440769.88	картометрический метод	0.10	-
527	641267.85	1440732.11	картометрический метод	0.10	-
528	641265.71	1440738.41	картометрический метод	0.10	-
529	641182.48	1440704.3	картометрический метод	0.10	-
530	641185.34	1440697.36	картометрический метод	0.10	-
531	641144.82	1440678.64	картометрический метод	0.10	-
532	641108.67	1440653.46	картометрический метод	0.10	-
533	641088.41	1440637.53	картометрический метод	0.10	-
534	641029.96	1440578.19	картометрический метод	0.10	-
535	640932	1440533.72	картометрический метод	0.10	-
536	640931.07	1440535.48	картометрический метод	0.10	-
537	640930.17	1440537.1	картометрический метод	0.10	-
538	640848.12	1440529.83	картометрический метод	0.10	-
539	640799.34	1440537.29	картометрический метод	0.10	-
540	640797.7	1440532.34	картометрический метод	0.10	-
541	640774.15	1440538.99	картометрический метод	0.10	-
542	640739.54	1440549.5	картометрический метод	0.10	-
543	640740.75	1440555.27	картометрический метод	0.10	-
544	640726.23	1440559.94	картометрический метод	0.10	-
545	640726.3	1440560.48	картометрический метод	0.10	-
546	640707.3	1440567.98	картометрический метод	0.10	-
547	640706.78	1440566.67	картометрический метод	0.10	-
548	640704.24	1440567.51	картометрический метод	0.10	-
549	640704.81	1440568.95	картометрический метод	0.10	-
550	640696.54	1440572.24	картометрический метод	0.10	-
551	640690.37	1440574.6	картометрический метод	0.10	-
552	640689.02	1440572.54	картометрический метод	0.10	-
553	640625.68	1440603.26	картометрический метод	0.10	-
554	640600.43	1440601.04	картометрический метод	0.10	-
555	640580.88	1440596.9	картометрический метод	0.10	-
556	640553.24	1440610.25	картометрический метод	0.10	-
557	640543	1440607.63	картометрический метод	0.10	-
558	640516.04	1440600.73	картометрический метод	0.10	-
559	640498.69	1440595.33	картометрический метод	0.10	-
560	640467.93	1440580.04	картометрический метод	0.10	-
561	640467.03	1440579.59	картометрический метод	0.10	-
562	640452.24	1440574.44	картометрический метод	0.10	-
563	640431.65	1440567.32	картометрический метод	0.10	-
564	640418.77	1440563.04	картометрический метод	0.10	-
565	640367.57	1440540.77	картометрический метод	0.10	-
566	640365.27	1440539.77	картометрический метод	0.10	-
567	640360.24	1440536.75	картометрический метод	0.10	-
568	640315.86	1440525.47	картометрический метод	0.10	-
569	640307.99	1440524.09	картометрический метод	0.10	-
570	640286.86	1440519.99	картометрический метод	0.10	-
571	640208.35	1440516.1	картометрический метод	0.10	-
572	640097.02	1440484.44	картометрический метод	0.10	-
573	639995.27	1440468.29	картометрический метод	0.10	-
574	639826.96	1440448.51	картометрический метод	0.10	-
575	639544.14	1440573.57	картометрический метод	0.10	-
576	639275.75	1440614.8	картометрический метод	0.10	-
577	639125.96	1440658.48	картометрический метод	0.10	-
578	639071.85	1440687.25	картометрический метод	0.10	-
579	639030.27	1440709.06	картометрический метод	0.10	-
580	639011.18	1440735.07	картометрический метод	0.10	-
581	639006.11	1440738.59	картометрический метод	0.10	-
582	638985.28	1440724.24	картометрический метод	0.10	-
583	638970.39	1440733.43	картометрический метод	0.10	-
584	638966.07	1440726.39	картометрический метод	0.10	-
585	638957.24	1440731.46	картометрический метод	0.10	-
586	638964.84	1440744.33	картометрический метод	0.10	-
587	638976.67	1440737.48	картометрический метод	0.10	-
588	638988.47	1440750.78	картометрический метод	0.10	-
589	638981.4	1440755.68	картометрический метод	0.10	-
590	638895.7	1440780.13	картометрический метод	0.10	-
591	638774.93	1440843.56	картометрический метод	0.10	-
592	638764.64	1440847.81	картометрический метод	0.10	-
593	638447.6	1441007.12	картометрический метод	0.10	-
594	638355.07	1441055.17	картометрический метод	0.10	-
595	638177.13	1441145.24	картометрический метод	0.10	-
596	638095.51	1441186.67	картометрический метод	0.10	-
597	637965.36	1441259.18	картометрический метод	0.10	-
598	637884.9	1441307.32	картометрический метод	0.10	-
599	637796.34	1441360.3	картометрический метод	0.10	-
600	637847.06	1441511.79	картометрический метод	0.10	-
601	637846.31	1441561.78	картометрический метод	0.10	-
602	637768.21	1441556.24	картометрический метод	0.10	-
603	637645.09	1441566.69	картометрический метод	0.10	-
604	637517.12	1441581.06	картометрический метод	0.10	-
605	637478.8	1441539.81	картометрический метод	0.10	-
606	637237.67	1441586.5	картометрический метод	0.10	-
607	637239.58	1441583.17	картометрический метод	0.10	-
608	637225.81	1441576.32	картометрический метод	0.10	-
609	637170.35	1441552.29	картометрический метод	0.10	-
610	637136.3	1441561.58	картометрический метод	0.10	-
611	637131.21	1441560.54	картометрический метод	0.10	-
612	637116.64	1441566.69	картометрический метод	0.10	-
613	637033	1441590.56	картометрический метод	0.10	-
614	637010.22	1441595.15	картометрический метод	0.10	-
615	636949.65	1441598.07	картометрический метод	0.10	-
616	636913.18	1441591.97	картометрический метод	0.10	-
617	636861.4	1441586.43	картометрический метод	0.10	-
618	636818.29	1441584.68	картометрический метод	0.10	-
619	636718.16	1441581.73	картометрический метод	0.10	-
620	636667.79	1441573.06	картометрический метод	0.10	-
621	636586.71	1441571.35	картометрический метод	0.10	-
622	636578.93	1441571.26	картометрический метод	0.10	-
623	636566.4	1441571.11	картометрический метод	0.10	-
624	636516.37	1441573.37	картометрический метод	0.10	-
625	636462.53	1441582.35	картометрический метод	0.10	-
626	636427.78	1441586.25	картометрический метод	0.10	-
627	636392.61	1441597.15	картометрический метод	0.10	-
628	636361.66	1441598.6	картометрический метод	0.10	-
629	636309.96	1441606.27	картометрический метод	0.10	-
630	636309.13	1441599.11	картометрический метод	0.10	-
631	636262.25	1441598.44	картометрический метод	0.10	-
632	636261.89	1441609.33	картометрический метод	0.10	-
633	636226.83	1441610.52	картометрический метод	0.10	-
634	636132.92	1441574.58	картометрический метод	0.10	-
635	636135.18	1441571.58	картометрический метод	0.10	-
636	636110.45	1441562.75	картометрический метод	0.10	-
637	636058.37	1441540.28	картометрический метод	0.10	-
638	636055.03	1441538.92	картометрический метод	0.10	-
639	636024.21	1441523.26	картометрический метод	0.10	-
640	636014.68	1441520.91	картометрический метод	0.10	-
641	635964.21	1441510.64	картометрический метод	0.10	-
642	635952.88	1441504.01	картометрический метод	0.10	-
643	635950.57	1441503.1	картометрический метод	0.10	-
644	635932.65	1441499.72	картометрический метод	0.10	-
645	635934.91	1441490.59	картометрический метод	0.10	-
646	635867.08	1441480.46	картометрический метод	0.10	-
647	635816.69	1441477.54	картометрический метод	0.10	-
648	635757.17	1441481.81	картометрический метод	0.10	-
649	635754.75	1441481.98	картометрический метод	0.10	-
650	635740.67	1441482.54	картометрический метод	0.10	-
651	635708.94	1441485.91	картометрический метод	0.10	-
652	635708.14	1441492.27	картометрический метод	0.10	-
653	635706.38	1441506.45	картометрический метод	0.10	-
654	635703.07	1441523.26	картометрический метод	0.10	-
655	635719.13	1441528.65	картометрический метод	0.10	-
656	635729.87	1441534.81	картометрический метод	0.10	-
657	635735.4	1441561.98	картометрический метод	0.10	-
658	635716.49	1441567.29	картометрический метод	0.10	-
659	635678.44	1441572.09	картометрический метод	0.10	-
660	635680.06	1441588.97	картометрический метод	0.10	-
661	635667.44	1441590.73	картометрический метод	0.10	-
662	635655.01	1441591.32	картометрический метод	0.10	-
663	635650.4	1441593.47	картометрический метод	0.10	-
664	635645.68	1441594.95	картометрический метод	0.10	-
665	635633.47	1441597.19	картометрический метод	0.10	-
666	635618.58	1441598.43	картометрический метод	0.10	-
667	635606.04	1441598.36	картометрический метод	0.10	-
668	635596.06	1441598.86	картометрический метод	0.10	-
669	635584.55	1441595.67	картометрический метод	0.10	-
670	635584.22	1441594.72	картометрический метод	0.10	-
671	635559.5	1441588.97	картометрический метод	0.10	-
672	635558.74	1441586.48	картометрический метод	0.10	-
673	635549.64	1441564.37	картометрический метод	0.10	-
674	635544.87	1441564.95	картометрический метод	0.10	-
675	635526.19	1441567.24	картометрический метод	0.10	-
676	635494.09	1441574.83	картометрический метод	0.10	-
677	635446.73	1441590.49	картометрический метод	0.10	-
678	635400.65	1441603.67	картометрический метод	0.10	-
679	635374.64	1441610.52	картометрический метод	0.10	-
680	635356.64	1441612.17	картометрический метод	0.10	-
681	635346.17	1441613.06	картометрический метод	0.10	-
682	635331.7	1441615.09	картометрический метод	0.10	-

683	635308.82	1441614.5	картометрический метод	0.10	-
684	635297.82	1441569.67	картометрический метод	0.10	-
685	635297.97	1441567.57	картометрический метод	0.10	-
686	635299.85	1441550.89	картометрический метод	0.10	-
687	635300.51	1441545.19	картометрический метод	0.10	-
688	635349.34	1441540.34	картометрический метод	0.10	-
689	635417.55	1441517.73	картометрический метод	0.10	-
690	635444.92	1441512.85	картометрический метод	0.10	-
691	635572.89	1441455.54	картометрический метод	0.10	-
692	635614.6	1441452.21	картометрический метод	0.10	-
693	635738.97	1441452.2	картометрический метод	0.10	-
694	635838.35	1441445.13	картометрический метод	0.10	-
695	635857.14	1441442.59	картометрический метод	0.10	-
696	635883.16	1441443.53	картометрический метод	0.10	-
697	635926.87	1441448.39	картометрический метод	0.10	-
698	635973.01	1441462.02	картометрический метод	0.10	-
699	636013.29	1441468.16	картометрический метод	0.10	-
700	636037.09	1441478.93	картометрический метод	0.10	-
701	636058.92	1441490.99	картометрический метод	0.10	-
702	636080.06	1441505.59	картометрический метод	0.10	-
703	636142.17	1441521.15	картометрический метод	0.10	-
704	636140.18	1441527.28	картометрический метод	0.10	-
705	636178.24	1441549.39	картометрический метод	0.10	-
706	636278.31	1441568.04	картометрический метод	0.10	-
707	636302.52	1441565.33	картометрический метод	0.10	-
708	636310.86	1441562.28	картометрический метод	0.10	-
709	636312.79	1441569.75	картометрический метод	0.10	-
710	636486.01	1441541.57	картометрический метод	0.10	-
711	636486.02	1441538.15	картометрический метод	0.10	-
712	636502.56	1441536.06	картометрический метод	0.10	-
713	636550.35	1441536.21	картометрический метод	0.10	-
714	636574.21	1441533.73	картометрический метод	0.10	-
715	636599.89	1441533.93	картометрический метод	0.10	-
716	636654.52	1441534.33	картометрический метод	0.10	-
717	636686.41	1441534.64	картометрический метод	0.10	-
718	636817.19	1441549.46	картометрический метод	0.10	-
719	636848.47	1441550.74	картометрический метод	0.10	-
720	636848.42	1441547.81	картометрический метод	0.10	-
721	636847.56	1441528.12	картометрический метод	0.10	-
722	636914.56	1441529.2	картометрический метод	0.10	-
723	636966.78	1441529.77	картометрический метод	0.10	-
724	637013.24	1441527.43	картометрический метод	0.10	-
725	637039.74	1441521.83	картометрический метод	0.10	-
726	637087.41	1441507.9	картометрический метод	0.10	-
727	637192.09	1441472.7	картометрический метод	0.10	-
728	637237.09	1441451.27	картометрический метод	0.10	-
729	637273.88	1441426.29	картометрический метод	0.10	-
730	637287.3	1441421.81	картометрический метод	0.10	-
731	637308.4	1441408.58	картометрический метод	0.10	-
732	637324.45	1441402.58	картометрический метод	0.10	-
733	637351.07	1441401.46	картометрический метод	0.10	-
734	637439.63	1441391.21	картометрический метод	0.10	-
735	637458.96	1441384.03	картометрический метод	0.10	-
736	637464.75	1441380.13	картометрический метод	0.10	-
737	637504.41	1441372.62	картометрический метод	0.10	-
738	637557.83	1441360.28	картометрический метод	0.10	-
739	637585.46	1441358.09	картометрический метод	0.10	-
740	637613.47	1441373.63	картометрический метод	0.10	-
741	637619.97	1441366.99	картометрический метод	0.10	-
742	637587.13	1441349.67	картометрический метод	0.10	-
743	637566.07	1441351.11	картометрический метод	0.10	-
744	637502.19	1441366.36	картометрический метод	0.10	-
745	637456.95	1441374.28	картометрический метод	0.10	-
746	637438.6	1441381.02	картометрический метод	0.10	-
747	637356.66	1441392.9	картометрический метод	0.10	-
748	637349.17	1441392.34	картометрический метод	0.10	-
749	637323.27	1441394.06	картометрический метод	0.10	-
750	637304.61	1441400.76	картометрический метод	0.10	-
751	637292.39	1441409.36	картометрический метод	0.10	-
752	637284.33	1441414.64	картометрический метод	0.10	-
753	637270.45	1441418.33	картометрический метод	0.10	-
754	637231.6	1441445.26	картометрический метод	0.10	-
755	637191.96	1441463.48	картометрический метод	0.10	-
756	637139.42	1441481.6	картометрический метод	0.10	-
757	637060.79	1441507.32	картометрический метод	0.10	-
758	637040.28	1441513.34	картометрический метод	0.10	-
759	637000.37	1441520.4	картометрический метод	0.10	-
760	636939.51	1441521.68	картометрический метод	0.10	-
761	636886.54	1441518.65	картометрический метод	0.10	-
762	636872.37	1441514.21	картометрический метод	0.10	-
763	636863.04	1441503.84	картометрический метод	0.10	-
764	636862.75	1441502.86	картометрический метод	0.10	-
765	636863.88	1441500.99	картометрический метод	0.10	-
766	636883.91	1441516.09	картометрический метод	0.10	-
767	636908.88	1441513.29	картометрический метод	0.10	-
768	636911.99	1441513.74	картометрический метод	0.10	-
769	636924.58	1441513.44	картометрический метод	0.10	-
770	636929.49	1441513.57	картометрический метод	0.10	-
771	636938.01	1441514.73	картометрический метод	0.10	-
772	636951	1441514.02	картометрический метод	0.10	-
773	636959.31	1441514.4	картометрический метод	0.10	-
774	636972.4	1441514.19	картометрический метод	0.10	-
775	636985.4	1441513.49	картометрический метод	0.10	-
776	636992.37	1441511.98	картометрический метод	0.10	-
777	637003.27	1441511.9	картометрический метод	0.10	-
778	637021.11	1441507.82	картометрический метод	0.10	-
779	637028.09	1441506.51	картометрический метод	0.10	-
780	637034.19	1441506.02	картометрический метод	0.10	-
781	637039.38	1441505.74	картометрический метод	0.10	-
782	637066.46	1441497.91	картометрический метод	0.10	-
783	637082.68	1441492.15	картометрический метод	0.10	-
784	637095.61	1441487.45	картометрический метод	0.10	-
785	637118.22	1441481.99	картометрический метод	0.10	-
786	637139.61	1441474.65	картометрический метод	0.10	-
787	637168.25	1441464.4	картометрический метод	0.10	-
788	637186.27	1441457.92	картометрический метод	0.10	-
789	637200.06	1441450.8	картометрический метод	0.10	-
790	637206.59	1441446.89	картометрический метод	0.10	-
791	637220.19	1441440.69	картометрический метод	0.10	-
792	637227.54	1441437.26	картометрический метод	0.10	-
793	637232.99	1441434.18	картометрический метод	0.10	-
794	637251.6	1441421.88	картометрический метод	0.10	-
795	637260.72	1441415.94	картометрический метод	0.10	-
796	637265.67	1441413.57	картометрический метод	0.10	-
797	637269.05	1441412.4	картометрический метод	0.10	-
798	637282.9	1441408.99	картометрический метод	0.10	-
799	637287.97	1441406.21	картометрический метод	0.10	-
800	637289.43	1441404.08	картометрический метод	0.10	-
801	637297.62	1441396.95	картометрический метод	0.10	-
802	637304.24	1441392.15	картометрический метод	0.10	-
803	637308.5	1441389.59	картометрический метод	0.10	-
804	637311.99	1441388.52	картометрический метод	0.10	-
805	637324.59	1441382.42	картометрический метод	0.10	-
806	637334.11	1441378.42	картометрический метод	0.10	-
807	637333.36	1441375.36	картометрический метод	0.10	-
808	637348.81	1441372.88	картометрический метод	0.10	-
809	637349.75	1441377.49	картометрический метод	0.10	-
810	637352.02	1441377.89	картометрический метод	0.10	-
811	637356.33	1441377.92	картометрический метод	0.10	-
812	637363.12	1441376.93	картометрический метод	0.10	-
813	637369.61	1441376.72	картометрический метод	0.10	-
814	637374.01	1441376.75	картометрический метод	0.10	-
815	637375.95	1441376.55	картометрический метод	0.10	-
816	637373.5	1441366.47	картометрический метод	0.10	-
817	637388.92	1441363.99	картометрический метод	0.10	-
818	637391.02	1441374.21	картометрический метод	0.10	-
819	637399.63	1441371.64	картометрический метод	0.10	-
820	637403.63	1441370.79	картометрический метод	0.10	-
821	637416.52	1441364.47	картометрический метод	0.10	-
822	637421.4	1441362.41	картометрический метод	0.10	-
823	637431.07	1441360.44	картометрический метод	0.10	-
824	637439.86	1441360.21	картометрический метод	0.10	-
825	637453.28	1441360.8	картометрический метод	0.10	-
826	637461.79	1441361.86	картометрический метод	0.10	-
827	637464.79	1441361.71	картометрический метод	0.10	-
828	637474.2	1441362.37	картометрический метод	0.10	-
829	637485.8	1441361.98	картометрический метод	0.10	-
830	637494.2	1441360.31	картометрический метод	0.10	-
831	637492.19	1441352.05	картометрический метод	0.10	-
832	637507.63	1441349.57	картометрический метод	0.10	-
833	637509.16	1441357.08	картометрический метод	0.10	-
834	637514.99	1441355.71	картометрический метод	0.10	-
835	637512.85	1441346.88	картометрический метод	0.10	-
836	637528.29	1441344.41	картометрический метод	0.10	-
837	637529.89	1441352.21	картометрический метод	0.10	-
838	637531.36	1441351.86	картометрический метод	0.10	-
839	637535.85	1441351.19	картометрический метод	0.10	-
840	637543.29	1441347.38	картометрический метод	0.10	-
841	637551.63	1441344.14	картометрический метод	0.10	-
842	637562.38	1441340.97	картометрический метод	0.10	-
843	637569.66	1441339.77	картометрический метод	0.10	-
844	637579.96	1441339.21	картометрический метод	0.10	-
845	637586.76	1441339.2	картометрический метод	0.10	-
846	637591.97	1441340.22	картометрический метод	0.10	-
847	637598.78	1441340.31	картометрический метод	0.10	-
848	637605.87	1441339.2	картометрический метод	0.10	-
849	637613.13	1441337.47	картометрический метод	0.10	-
850	637614.09	1441337.3	картометрический метод	0.10	-
851	637674.43	1441309.63	картометрический метод	0.10	-
852	637741.73	1441278.76	картометрический метод	0.10	-
853	637744.47	1441275.11	картометрический метод	0.10	-
854	637747.47	1441268.16	картометрический метод	0.10	-
855	637751.61	1441264.58	картометрический метод	0.10	-
856	637753.56	1441261.46	картометрический метод	0.10	-
857	637772.66	1441290.83	картометрический метод	0.10	-
858	637786.33	1441298.62	картометрический метод	0.10	-
859	637795.63	1441314.89	картометрический метод	0.10	-
860	637927.63	1441242.71	картометрический метод	0.10	-
861	638051.14	1441174.75	картометрический метод	0.10	-
862	638274.56	1441050.17	картометрический метод	0.10	-
863	638320.17	1441031.38	картометрический метод	0.10	-
864	638323.8	1441038.94	картометрический метод	0.10	-
865	638753.25	1440824.66	картометрический метод	0.10	-
866	638762.82	1440819.74	картометрический метод	0.10	-
867	638786.71	1440807.53	картометрический метод	0.10	-
868	638872.04	1440764.18	картометрический метод	0.10	-
869	638951.85	1440719.91	картометрический метод	0.10	-
870	638985.99	1440696.87	картометрический метод	0.10	-
871	639011.78	1440682.97	картометрический метод	0.10	-
872	639117.77	1440617.61	картометрический метод	0.10	-
873	639173.44	1440595.7	картометрический метод	0.10	-
874	639194.89	1440596.79	картометрический метод	0.10	-
875	639390.81	1440539.23	картометрический метод	0.10	-
876	639468.6	1440538.09	картометрический метод	0.10	-
877	639535.4	1440504.51	картометрический метод	0.10	-
878	639691.76	1440441.86	картометрический метод	0.10	-
879	639699.31	1440445.32	картометрический метод	0.10	-
414	639822.1	1440391.04	картометрический метод	0.10	-
880	641204.66	1440522.62	картометрический метод	0.10	-
881	641264.72	1440531.78	картометрический метод	0.10	-
882	641286.45	1440533.12	картометрический метод	0.10	-
883	641330.38	1440537.85	картометрический метод	0.10	-
884	641334.02	1440545.58	картометрический метод	0.10	-
885	641333.32	1440553.48	картометрический метод	0.10	-
886	641328.91	1440553.06	картометрический метод	0.10	-
887	641327.26	1440564.42	картометрический метод	0.10	-
888	641325.89	1440574.91	картометрический метод	0.10	-
889	641323.74	1440589.08	картометрический метод	0.10	-
890	641321.33	1440601.76	картометрический метод	0.10	-
891	641317.93	1440616.49	картометрический метод	0.10	-
892	641313.47	1440627.33	картометрический метод	0.10	-
893	641348.62	1440627.95	картометрический метод	0.10	-
894	641370.9	1440625.59	картометрический метод	0.10	-
895	641386.91	1440622.66	картометрический метод	0.10	-
896	641412.4	1440615.27	картометрический метод	0.10	-
897	641390.66	1440622.95	картометрический метод	0.10	-
898	641366.58	1440627.53	картометрический метод	0.10	-
899	641335.08	1440630.31	картометрический метод	0.10	-
900	641310.03	1440630.38	картометрический метод	0.10	-
901	641295.52	1440638.81	картометрический метод	0.10	-
902	641275.3	1440630.58	картометрический метод	0.10	-
903	641238.45	1440610.56	картометрический метод	0.10	-
904	641195.63	1440580.54	картометрический метод	0.10	-
905	641172.92	1440560.75	картометрический метод	0.10	-
906	641176.77	1440554.98	картометрический метод	0.10	-
907	641187.86	1440540.78	картометрический метод	0.10	-
908	641191.71	1440539.49	картометрический метод	0.10	-
880	641204.66	1440522.62	картометрический метод	0.10	-
909	641374.71	1440869.71	картометрический метод	0.10	-
910	641380.36	1440873.02	картометрический метод	0.10	-
911	641376.46	1440879.49	картометрический метод	0.10	-
912	641455.54	1440928.05	картометрический метод	0.10	-
913	641490.06	1440905.15	картометрический метод	0.10	-
914	641509.95	1440918.03	картометрический метод	0.10	-
915	641544.62	1440925.85	картометрический метод	0.10	-
916	641561.35	1440934.37	картометрический метод	0.10	-
917	641583.85	1440957.31	картометрический метод	0.10	-
918	641605.26	1440970.91	картометрический метод	0.10	-

919	641601.66	1440983.17	картометрический метод	0.10	-
920	641596.17	1440990.57	картометрический метод	0.10	-
921	641643.36	1441026.43	картометрический метод	0.10	-
922	641652.04	1441035.74	картометрический метод	0.10	-
923	641658.28	1441040.51	картометрический метод	0.10	-
924	641683.37	1441059.71	картометрический метод	0.10	-
925	641717.45	1441085.79	картометрический метод	0.10	-
926	641725.79	1441090.99	картометрический метод	0.10	-
927	641726.21	1441090.32	картометрический метод	0.10	-
928	641729.66	1441092.46	картометрический метод	0.10	-
929	641754.94	1441092.71	картометрический метод	0.10	-
930	641755.84	1441069.37	картометрический метод	0.10	-
931	641754.24	1441058.25	картометрический метод	0.10	-
932	641760.16	1441054.09	картометрический метод	0.10	-
933	641771.39	1441051.8	картометрический метод	0.10	-
934	641776.86	1441051.37	картометрический метод	0.10	-
935	641783.26	1441053.86	картометрический метод	0.10	-
936	641794.71	1441059.83	картометрический метод	0.10	-
937	641806.05	1441058.89	картометрический метод	0.10	-
938	641804.08	1441126.97	картометрический метод	0.10	-
939	641797.63	1441170.29	картометрический метод	0.10	-
940	641790.68	1441219.25	картометрический метод	0.10	-
941	641809.04	1441211.36	картометрический метод	0.10	-
942	641849.79	1441230.2	картометрический метод	0.10	-
943	641855.84	1441233.84	картометрический метод	0.10	-
944	641866.66	1441221.61	картометрический метод	0.10	-
945	641881.13	1441226.25	картометрический метод	0.10	-
946	641888.04	1441213.88	картометрический метод	0.10	-
947	641921.71	1441226.47	картометрический метод	0.10	-
948	641929.25	1441229.28	картометрический метод	0.10	-
949	641921.58	1441251.26	картометрический метод	0.10	-
950	641946.51	1441260.7	картометрический метод	0.10	-
951	641974.21	1441255.63	картометрический метод	0.10	-
952	641964.79	1441221.2	картометрический метод	0.10	-
953	641989.14	1441216.36	картометрический метод	0.10	-
954	641990.72	1441226.73	картометрический метод	0.10	-
955	641992.84	1441245.91	картометрический метод	0.10	-
956	641990.87	1441246.22	картометрический метод	0.10	-
957	642005.72	1441307.23	картометрический метод	0.10	-
958	642013.3	1441333.2	картометрический метод	0.10	-
959	642018.6	1441350.63	картометрический метод	0.10	-
960	642030.09	1441384.41	картометрический метод	0.10	-
961	642032.25	1441389.2	картометрический метод	0.10	-
962	642033.07	1441397.31	картометрический метод	0.10	-
963	642033.28	1441403.56	картометрический метод	0.10	-
964	641990.31	1441405.47	картометрический метод	0.10	-
965	641989.93	1441399.2	картометрический метод	0.10	-
966	641989.4	1441375.97	картометрический метод	0.10	-
967	641988.47	1441335.39	картометрический метод	0.10	-
968	641954.61	1441326.49	картометрический метод	0.10	-
969	641947.73	1441314.8	картометрический метод	0.10	-
970	641939.37	1441300.59	картометрический метод	0.10	-
971	641896.73	1441289.01	картометрический метод	0.10	-
972	641882.46	1441285.73	картометрический метод	0.10	-
973	641863.91	1441273.09	картометрический метод	0.10	-
974	641866.26	1441269.52	картометрический метод	0.10	-
975	641852.78	1441262.01	картометрический метод	0.10	-
976	641824.42	1441260.2	картометрический метод	0.10	-
977	641783.63	1441239.26	картометрический метод	0.10	-
978	641776.57	1441286.73	картометрический метод	0.10	-
979	641777.54	1441300.65	картометрический метод	0.10	-
980	641737	1441271.45	картометрический метод	0.10	-
981	641763.42	1441231.81	картометрический метод	0.10	-
982	641717.73	1441196.44	картометрический метод	0.10	-
983	641685.8	1441231.13	картометрический метод	0.10	-
984	641659.54	1441208.32	картометрический метод	0.10	-
985	641664.96	1441202.08	картометрический метод	0.10	-
986	641674.8	1441180.77	картометрический метод	0.10	-
987	641663.44	1441162.88	картометрический метод	0.10	-
988	641665.69	1441161.07	картометрический метод	0.10	-
989	641617.19	1441099.32	картометрический метод	0.10	-
990	641614.2	1441102.8	картометрический метод	0.10	-
991	641607.29	1441103.88	картометрический метод	0.10	-
992	641600.65	1441110.58	картометрический метод	0.10	-
993	641598.6	1441108.67	картометрический метод	0.10	-
994	641565.18	1441083.27	картометрический метод	0.10	-
995	641569.36	1441077.93	картометрический метод	0.10	-
996	641554.61	1441066.23	картометрический метод	0.10	-
997	641531.7	1441043.11	картометрический метод	0.10	-
998	641524.12	1441049.83	картометрический метод	0.10	-
999	641484.01	1441019.05	картометрический метод	0.10	-
1000	641473.28	1441033.59	картометрический метод	0.10	-
1001	641457.95	1441021.87	картометрический метод	0.10	-
1002	641456.47	1441023.77	картометрический метод	0.10	-
1003	641416.58	1440993.44	картометрический метод	0.10	-
1004	641408.63	1441003.88	картометрический метод	0.10	-
1005	641404.99	1440988.55	картометрический метод	0.10	-
1006	641394.4	1440964.11	картометрический метод	0.10	-
1007	641382.26	1440942.9	картометрический метод	0.10	-
1008	641378.72	1440940.36	картометрический метод	0.10	-
1009	641339.36	1440917.37	картометрический метод	0.10	-
1010	641348.14	1440890.93	картометрический метод	0.10	-
1011	641356.33	1440884.1	картометрический метод	0.10	-
1012	641366.92	1440883.44	картометрический метод	0.10	-
909	641374.71	1440869.71	картометрический метод	0.10	-
1013	640535.23	1440970.58	картометрический метод	0.10	-
1014	640614.29	1440993.44	картометрический метод	0.10	-
1015	640692.58	1441046.86	картометрический метод	0.10	-
1016	640792.6	1441058.88	картометрический метод	0.10	-
1017	640865.49	1441121.21	картометрический метод	0.10	-
1018	640876.89	1441135.19	картометрический метод	0.10	-
1019	640886.63	1441127.75	картометрический метод	0.10	-
1020	640874.81	1441114.89	картометрический метод	0.10	-
1021	640888.62	1441105.53	картометрический метод	0.10	-
1022	640935.87	1441154.29	картометрический метод	0.10	-
1023	640953.52	1441173.23	картометрический метод	0.10	-
1024	640963.59	1441178.72	картометрический метод	0.10	-
1025	640973.93	1441184.35	картометрический метод	0.10	-
1026	640999.29	1441202.36	картометрический метод	0.10	-
1027	641026.56	1441253.16	картометрический метод	0.10	-
1028	641044.19	1441260.41	картометрический метод	0.10	-
1029	641057.63	1441278.05	картометрический метод	0.10	-
1030	641060.36	1441287.84	картометрический метод	0.10	-
1031	641060.72	1441306.88	картометрический метод	0.10	-
1032	641105.08	1441322.74	картометрический метод	0.10	-
1033	641097.94	1441325.9	картометрический метод	0.10	-
1034	641040.32	1441305.31	картометрический метод	0.10	-
1035	641040.56	1441314.08	картометрический метод	0.10	-
1036	641027.54	1441315.67	картометрический метод	0.10	-
1037	641009.83	1441332.3	картометрический метод	0.10	-
1038	640984.79	1441343	картометрический метод	0.10	-
1039	640963.74	1441343.72	картометрический метод	0.10	-
1040	640923.4	1441351.94	картометрический метод	0.10	-
1041	640895.48	1441369.86	картометрический метод	0.10	-
1042	640842.8	1441369.47	картометрический метод	0.10	-
1043	640808.41	1441367.55	картометрический метод	0.10	-
1044	640812.98	1441315.47	картометрический метод	0.10	-
1045	640785.42	1441308.08	картометрический метод	0.10	-
1046	640742.84	1441284.58	картометрический метод	0.10	-
1047	640712.16	1441253.02	картометрический метод	0.10	-
1048	640659.01	1441105.65	картометрический метод	0.10	-
1049	640640.09	1441145.6	картометрический метод	0.10	-
1050	640611.38	1441060.67	картометрический метод	0.10	-
1051	640555.63	1441029.8	картометрический метод	0.10	-
1052	640558.29	1441018.31	картометрический метод	0.10	-
1053	640529.53	1441006.84	картометрический метод	0.10	-
1054	640533.28	1440997.42	картометрический метод	0.10	-
1055	640576.33	1441014.59	картометрический метод	0.10	-
1056	640578.83	1441009.16	картометрический метод	0.10	-
1057	640589.45	1441015	картометрический метод	0.10	-
1058	640566.13	1441002.02	картометрический метод	0.10	-
1059	640530.78	1440989.35	картометрический метод	0.10	-
1013	640535.23	1440970.58	картометрический метод	0.10	-
1060	640750.88	1441351	картометрический метод	0.10	-
1061	640817.85	1441386.05	картометрический метод	0.10	-
1062	640816.67	1441387.67	картометрический метод	0.10	-
1063	640830.54	1441394.71	картометрический метод	0.10	-
1064	640861.6	1441412.57	картометрический метод	0.10	-
1065	640867.23	1441414.93	картометрический метод	0.10	-
1066	640876.35	1441419.72	картометрический метод	0.10	-
1067	640889.45	1441434.99	картометрический метод	0.10	-
1068	640891.4	1441464.72	картометрический метод	0.10	-
1069	640888.49	1441470.56	картометрический метод	0.10	-
1070	640861.84	1441464.21	картометрический метод	0.10	-
1071	640847.89	1441458.82	картометрический метод	0.10	-
1072	640830.82	1441450.22	картометрический метод	0.10	-
1073	640812.91	1441442.89	картометрический метод	0.10	-
1074	640795.67	1441439.57	картометрический метод	0.10	-
1075	640779.56	1441438.35	картометрический метод	0.10	-
1076	640716.22	1441455.96	картометрический метод	0.10	-
1077	640684.8	1441441.96	картометрический метод	0.10	-
1078	640672.9	1441451.02	картометрический метод	0.10	-
1079	640682.46	1441501.43	картометрический метод	0.10	-
1080	640678.93	1441510.24	картометрический метод	0.10	-
1081	640693.65	1441517.71	картометрический метод	0.10	-
1082	640728.15	1441519.79	картометрический метод	0.10	-
1083	640732.93	1441518.61	картометрический метод	0.10	-
1084	640750.46	1441510.8	картометрический метод	0.10	-
1085	640766.49	1441503.81	картометрический метод	0.10	-
1086	640781.9	1441499.08	картометрический метод	0.10	-
1087	640846.44	1441499.46	картометрический метод	0.10	-
1088	640863.22	1441499.84	картометрический метод	0.10	-
1089	640880.22	1441494.1	картометрический метод	0.10	-
1090	640891.34	1441527.41	картометрический метод	0.10	-
1091	640915.87	1441553.3	картометрический метод	0.10	-
1092	640953.34	1441509.76	картометрический метод	0.10	-
1093	640963.48	1441517.13	картометрический метод	0.10	-
1094	640959.84	1441528.41	картометрический метод	0.10	-
1095	640967.93	1441537.63	картометрический метод	0.10	-
1096	640963.56	1441567.99	картометрический метод	0.10	-
1097	640969.43	1441571.88	картометрический метод	0.10	-
1098	640935.72	1441623.02	картометрический метод	0.10	-
1099	640943.11	1441627.98	картометрический метод	0.10	-
1100	640937.49	1441634.98	картометрический метод	0.10	-
1101	640935.03	1441638.02	картометрический метод	0.10	-
1102	640939.67	1441641.5	картометрический метод	0.10	-
1103	640936.03	1441645.98	картометрический метод	0.10	-
1104	640921.92	1441634.65	картометрический метод	0.10	-
1105	640916.48	1441630.74	картометрический метод	0.10	-
1106	640909.29	1441624.99	картометрический метод	0.10	-
1107	640868.4	1441593.92	картометрический метод	0.10	-
1108	640858.84	1441597.4	картометрический метод	0.10	-
1109	640836.17	1441579.86	картометрический метод	0.10	-
1110	640800.23	1441626.32	картометрический метод	0.10	-
1111	640792.56	1441619.62	картометрический метод	0.10	-
1112	640760.57	1441661.44	картометрический метод	0.10	-
1113	640731.48	1441664.89	картометрический метод	0.10	-
1114	640722.84	1441663.5	картометрический метод	0.10	-
1115	640713.7	1441656.36	картометрический метод	0.10	-
1116	640710.64	1441662.98	картометрический метод	0.10	-
1117	640709.01	1441666.52	картометрический метод	0.10	-
1118	640650.49	1441644.85	картометрический метод	0.10	-
1119	640646.64	1441643.23	картометрический метод	0.10	-
1120	640616.86	1441685.78	картометрический метод	0.10	-
1121	640616.49	1441711.67	картометрический метод	0.10	-
1122	640559.21	1441669.16	картометрический метод	0.10	-
1123	640555.92	1441669.9	картометрический метод	0.10	-
1124	640534.72	1441638.55	картометрический метод	0.10	-
1125	640535.15	1441638.24	картометрический метод	0.10	-
1126	640532.69	1441634.86	картометрический метод	0.10	-
1127	640531.94	1441635.33	картометрический метод	0.10	-
1128	640528.85	1441607.34	картометрический метод	0.10	-
1129	640525.21	1441560.07	картометрический метод	0.10	-
1130	640518.03	1441551.96	картометрический метод	0.10	-
1131	640505.51	1441551.38	картометрический метод	0.10	-
1132	640427.9	1441550.38	картометрический метод	0.10	-
1133	640428.61	1441528.48	картометрический метод	0.10	-
1134	640412.73	1441527.84	картометрический метод	0.10	-
1135	640393.32	1441540.06	картометрический метод	0.10	-
1136	640384.8	1441571.68	картометрический метод	0.10	-
1137	640379.44	1441568.01	картометрический метод	0.10	-
1138	640375.26	1441499.63	картометрический метод	0.10	-
1139	640379.8	1441498.76	картометрический метод	0.10	-
1140	640426.54	1441492.11	картометрический метод	0.10	-
1141	640426.14	1441488.09	картометрический метод	0.10	-
1142	640443.34	1441484.66	картометрический метод	0.10	-
1143	640447.06	1441482.76	картометрический метод	0.10	-
1144	640444.61	1441476.51	картометрический метод	0.10	-
1145	640449.91	1441474.7	картометрический метод	0.10	-
1146	640452.73	1441477.4	картометрический метод	0.10	-
1147	640453.3	1441478.99	картометрический метод	0.10	-
1148	640476.56	1441469.65	картометрический метод	0.10	-
1149	640489.39	1441465.33	картометрический метод	0.10	-
1150	640527.45	1441448.8	картометрический метод	0.10	-
1151	640536.66	1441427.45	картометрический метод	0.10	-
1152	640554.2	1441417.65	картометрический метод	0.10	-
1153	640559.56	1441426.8	картометрический метод	0.10	-
1154	640566.8	1441422.56	картометрический метод	0.10	-
1155	640570.81	1441429.38	картометрический метод	0.10	-
1156	640579.38	1441423.4	картометрический метод	0.10	-

1157	640696.27	1441382.57	картометрический метод	0.10	-
1158	640740.64	1441354.86	картометрический метод	0.10	-
1060	640750.88	1441351	картометрический метод	0.10	-
1159	648830.72	1441249.46	картометрический метод	0.10	-
1160	648864.52	1441263.15	картометрический метод	0.10	-
1161	648863.08	1441278.71	картометрический метод	0.10	-
1162	648866.21	1441287.96	картометрический метод	0.10	-
1163	648884.75	1441295.32	картометрический метод	0.10	-
1164	648897.93	1441292.66	картометрический метод	0.10	-
1165	648936.67	1441295.96	картометрический метод	0.10	-
1166	648974.51	1441299.01	картометрический метод	0.10	-
1167	648971.26	1441321.26	картометрический метод	0.10	-
1168	648989.86	1441325.12	картометрический метод	0.10	-
1169	648968.1	1441431.37	картометрический метод	0.10	-
1170	648955.72	1441428.76	картометрический метод	0.10	-
1171	648946.27	1441424.92	картометрический метод	0.10	-
1172	648882.2	1441395.26	картометрический метод	0.10	-
1173	648849.3	1441380.91	картометрический метод	0.10	-
1174	648849.3	1441380.91	картометрический метод	0.10	-
1175	648834.24	1441374.6	картометрический метод	0.10	-
1176	648842.27	1441344.62	картометрический метод	0.10	-
1177	648844.91	1441331.95	картометрический метод	0.10	-
1178	648854.53	1441297.9	картометрический метод	0.10	-
1179	648841.13	1441293.79	картометрический метод	0.10	-
1180	648829.63	1441266.06	картометрический метод	0.10	-
1159	648830.72	1441249.46	картометрический метод	0.10	-
1181	636142.18	1441521.13	картометрический метод	0.10	-
1182	636142.18	1441521.15	картометрический метод	0.10	-
1183	636142.17	1441521.15	картометрический метод	0.10	-
1181	636142.18	1441521.13	картометрический метод	0.10	-
1184	648832.31	1441379.95	картометрический метод	0.10	-
1185	648847.11	1441386.07	картометрический метод	0.10	-
1186	648879.91	1441400.37	картометрический метод	0.10	-
1187	648934.98	1441425.65	картометрический метод	0.10	-
1188	648954.61	1441434.05	картометрический метод	0.10	-
1189	648953.49	1441438.93	картометрический метод	0.10	-
1190	648931.04	1441435.59	картометрический метод	0.10	-
1191	648872.41	1441423.78	картометрический метод	0.10	-
1192	648857.34	1441421.11	картометрический метод	0.10	-
1193	648824.02	1441413.15	картометрический метод	0.10	-
1194	648822.82	1441411.65	картометрический метод	0.10	-
1184	648832.31	1441379.95	картометрический метод	0.10	-
1195	648068.03	1441412.31	картометрический метод	0.10	-
1196	648138.78	1441436.01	картометрический метод	0.10	-
1197	648135.25	1441451.03	картометрический метод	0.10	-
1198	648138.81	1441457.18	картометрический метод	0.10	-
1199	648130.59	1441480.3	картометрический метод	0.10	-
1200	648123.35	1441477.72	картометрический метод	0.10	-
1201	648120.98	1441484.59	картометрический метод	0.10	-
1202	648112.71	1441486.52	картометрический метод	0.10	-
1203	648043.66	1441462.16	картометрический метод	0.10	-
1204	648059.06	1441434.06	картометрический метод	0.10	-
1205	648063.65	1441422.39	картометрический метод	0.10	-
1195	648068.03	1441412.31	картометрический метод	0.10	-
1206	643299.04	1441488	картометрический метод	0.10	-
1207	643369.38	1441506.41	картометрический метод	0.10	-
1208	643472.04	1441560.79	картометрический метод	0.10	-
1209	643465.65	1441574.74	картометрический метод	0.10	-
1210	643427.29	1441609.74	картометрический метод	0.10	-
1211	643411.58	1441596.25	картометрический метод	0.10	-
1212	643378.4	1441558.7	картометрический метод	0.10	-
1213	643371.34	1441551.79	картометрический метод	0.10	-
1214	643294.12	1441546.52	картометрический метод	0.10	-
1206	643299.04	1441488	картометрический метод	0.10	-
1215	636511.08	1441600.24	картометрический метод	0.10	-
1216	636574.19	1441599.61	картометрический метод	0.10	-
1217	636612.02	1441605.47	картометрический метод	0.10	-
1218	636634.7	1441614.36	картометрический метод	0.10	-
1219	636663.77	1441629.44	картометрический метод	0.10	-
1220	636703.72	1441654.7	картометрический метод	0.10	-
1221	636760.36	1441707.43	картометрический метод	0.10	-
1222	636791.68	1441729.69	картометрический метод	0.10	-
1223	636805.03	1441737.23	картометрический метод	0.10	-
1224	636802.42	1441747.07	картометрический метод	0.10	-
1225	636796.19	1441760.41	картометрический метод	0.10	-
1226	636793.84	1441761.25	картометрический метод	0.10	-
1227	636780.46	1441755.02	картометрический метод	0.10	-
1228	636763.37	1441744.77	картометрический метод	0.10	-
1229	636754.4	1441741.19	картометрический метод	0.10	-
1230	636742.5	1441749.27	картометрический метод	0.10	-
1231	636738.32	1441751.57	картометрический метод	0.10	-
1232	636723.12	1441758.77	картометрический метод	0.10	-
1233	636719.45	1441760.59	картометрический метод	0.10	-
1234	636712.9	1441763.19	картометрический метод	0.10	-
1235	636714.4	1441766.88	картометрический метод	0.10	-
1236	636702.52	1441772.12	картометрический метод	0.10	-
1237	636697.51	1441789.35	картометрический метод	0.10	-
1238	636681.75	1441792.3	картометрический метод	0.10	-
1239	636661.91	1441822.29	картометрический метод	0.10	-
1240	636636.42	1441826.64	картометрический метод	0.10	-
1241	636600.29	1441804.65	картометрический метод	0.10	-
1242	636572.93	1441770.26	картометрический метод	0.10	-
1243	636578.89	1441761.58	картометрический метод	0.10	-
1244	636573.4	1441760.15	картометрический метод	0.10	-
1245	636551.85	1441764.42	картометрический метод	0.10	-
1246	636544.78	1441766.26	картометрический метод	0.10	-
1247	636542.59	1441756.29	картометрический метод	0.10	-
1248	636530.9	1441760.13	картометрический метод	0.10	-
1249	636528.77	1441751.23	картометрический метод	0.10	-
1250	636518.34	1441752.37	картометрический метод	0.10	-
1251	636499.33	1441723.58	картометрический метод	0.10	-
1252	636481.32	1441719.7	картометрический метод	0.10	-
1253	636475.14	1441742.88	картометрический метод	0.10	-
1254	636430.57	1441754.42	картометрический метод	0.10	-
1255	636397.7	1441781.43	картометрический метод	0.10	-
1256	636385.97	1441789.06	картометрический метод	0.10	-
1257	636316.81	1441839.67	картометрический метод	0.10	-
1258	636325.33	1441854.54	картометрический метод	0.10	-
1259	636315.37	1441859.4	картометрический метод	0.10	-
1260	636297.89	1441849.45	картометрический метод	0.10	-
1261	636272.89	1441876.92	картометрический метод	0.10	-
1262	636259.19	1441936.44	картометрический метод	0.10	-
1263	636243.62	1441931.64	картометрический метод	0.10	-
1264	636221.6	1441918.66	картометрический метод	0.10	-
1265	636219.27	1441898.97	картометрический метод	0.10	-
1266	636215.39	1441863.1	картометрический метод	0.10	-
1267	636169.71	1441813.09	картометрический метод	0.10	-
1268	636168.52	1441785.45	картометрический метод	0.10	-
1269	636147.8	1441771.03	картометрический метод	0.10	-
1270	636124.02	1441774.19	картометрический метод	0.10	-
1271	636116.15	1441776.37	картометрический метод	0.10	-
1272	636109.6	1441773.33	картометрический метод	0.10	-
1273	636104.1	1441772.84	картометрический метод	0.10	-
1274	636070.33	1441769.92	картометрический метод	0.10	-
1275	636061.91	1441769.2	картометрический метод	0.10	-
1276	636043.14	1441777.49	картометрический метод	0.10	-
1277	636017.58	1441788.77	картометрический метод	0.10	-
1278	635963.86	1441793.56	картометрический метод	0.10	-
1279	635941.29	1441801.09	картометрический метод	0.10	-
1280	635901.43	1441808.67	картометрический метод	0.10	-
1281	635896.23	1441785.48	картометрический метод	0.10	-
1282	635866.9	1441784.04	картометрический метод	0.10	-
1283	635857.69	1441772.71	картометрический метод	0.10	-
1284	635852.93	1441774.66	картометрический метод	0.10	-
1285	635843	1441777.47	картометрический метод	0.10	-
1286	635842.44	1441777.6	картометрический метод	0.10	-
1287	635822.99	1441698.64	картометрический метод	0.10	-
1288	635988.52	1441665.68	картометрический метод	0.10	-
1289	636088.8	1441652.78	картометрический метод	0.10	-
1290	636261.33	1441626.78	картометрический метод	0.10	-
1291	636344.44	1441617.37	картометрический метод	0.10	-
1292	636418.28	1441609.6	картометрический метод	0.10	-
1215	636511.08	1441600.24	картометрический метод	0.10	-
1293	634591.1	1441631.46	картометрический метод	0.10	-
1294	634708.05	1441667.51	картометрический метод	0.10	-
1295	634842.02	1441729.64	картометрический метод	0.10	-
1296	635004	1441817.9	картометрический метод	0.10	-
1297	635147.26	1441905.15	картометрический метод	0.10	-
1298	635162.62	1441888.24	картометрический метод	0.10	-
1299	635207.47	1441919.08	картометрический метод	0.10	-
1300	635248.41	1441906.66	картометрический метод	0.10	-
1301	635263.57	1441893.22	картометрический метод	0.10	-
1302	635270.44	1441878.94	картометрический метод	0.10	-
1303	635303.51	1441870.91	картометрический метод	0.10	-
1304	635281.94	1441792.47	картометрический метод	0.10	-
1305	635306.33	1441831.68	картометрический метод	0.10	-
1306	635334.31	1441914.08	картометрический метод	0.10	-
1307	635344.98	1441941.21	картометрический метод	0.10	-
1308	635462.59	1441906.74	картометрический метод	0.10	-
1309	635502.15	1441893.16	картометрический метод	0.10	-
1310	635518.35	1441882.97	картометрический метод	0.10	-
1311	635526.05	1441897.2	картометрический метод	0.10	-
1312	635537.5	1441910.76	картометрический метод	0.10	-
1313	635570.51	1441949.87	картометрический метод	0.10	-
1314	635589.79	1441934.37	картометрический метод	0.10	-
1315	635608.85	1441954.49	картометрический метод	0.10	-
1316	635636.96	1441982.67	картометрический метод	0.10	-
1317	635648.97	1441969.5	картометрический метод	0.10	-
1318	635659.88	1441959.77	картометрический метод	0.10	-
1319	635661.79	1441962.42	картометрический метод	0.10	-
1320	635664.75	1441967.18	картометрический метод	0.10	-
1321	635670.63	1441963.52	картометрический метод	0.10	-
1322	635671.21	1441964.35	картометрический метод	0.10	-
1323	635673.85	1441968.95	картометрический метод	0.10	-
1324	635678.42	1441976.19	картометрический метод	0.10	-
1325	635698.88	1441963.8	картометрический метод	0.10	-
1326	635702.53	1441971.88	картометрический метод	0.10	-
1327	635702.95	1441972.79	картометрический метод	0.10	-
1328	635708.66	1441985.23	картометрический метод	0.10	-
1329	635723.19	1442010.84	картометрический метод	0.10	-
1330	635726.93	1442015.64	картометрический метод	0.10	-
1331	635730.29	1442018.71	картометрический метод	0.10	-
1332	635744.85	1442031.98	картометрический метод	0.10	-
1333	635794.8	1442012.04	картометрический метод	0.10	-
1334	635795.87	1442007.44	картометрический метод	0.10	-
1335	635797.8	1441999.3	картометрический метод	0.10	-
1336	635826.13	1441989.03	картометрический метод	0.10	-
1337	635831.87	1441984.59	картометрический метод	0.10	-
1338	635835.49	1441982.87	картометрический метод	0.10	-
1339	635839.58	1441982.51	картометрический метод	0.10	-
1340	635843.22	1441981.61	картометрический метод	0.10	-
1341	635858.99	1441970.62	картометрический метод	0.10	-
1342	635867.73	1441965.6	картометрический метод	0.10	-
1343	635871.5	1441963.44	картометрический метод	0.10	-
1344	635899.34	1441947.45	картометрический метод	0.10	-
1345	635913.82	1441937.16	картометрический метод	0.10	-
1346	635930.63	1441964.52	картометрический метод	0.10	-
1347	636004.97	1442031.89	картометрический метод	0.10	-
1348	636144.13	1442082.92	картометрический метод	0.10	-
1349	635932.35	1442201.31	картометрический метод	0.10	-
1350	635748.81	1442304.68	картометрический метод	0.10	-
1351	635743.37	1442297.81	картометрический метод	0.10	-
1352	635734.75	1442279.96	картометрический метод	0.10	-
1353	635702.5	1442222.76	картометрический метод	0.10	-
1354	635710.21	1442218.38	картометрический метод	0.10	-
1355	635699.13	1442198.2	картометрический метод	0.10	-
1356	635691.38	1442202.46	картометрический метод	0.10	-
1357	635676.6	1442175.75	картометрический метод	0.10	-
1358	635656.76	1442139.85	картометрический метод	0.10	-
1359	635652.78	1442126.61	картометрический метод	0.10	-
1360	635639.36	1442081.51	картометрический метод	0.10	-
1361	635635.81	1442069.92	картометрический метод	0.10	-
1362	635643.04	1442066.81	картометрический метод	0.10	-
1363	635616.72	1442020.31	картометрический метод	0.10	-
1364	635462.58	1442127.5	картометрический метод	0.10	-
1365	635444.88	1442093.31	картометрический метод	0.10	-
1366	635414.76	1442102.3	картометрический метод	0.10	-
1367	635410.12	1442117.27	картометрический метод	0.10	-
1368	635396.06	1442125.02	картометрический метод	0.10	-
1369	635385.67	1442139.08	картометрический метод	0.10	-
1370	635361.71	1442175.41	картометрический метод	0.10	-
1371	635342.53	1442187.72	картометрический метод	0.10	-
1372	635329.98	1442164.63	картометрический метод	0.10	-
1373	635311.98	1442133.16	картометрический метод	0.10	-
1374	635313.26	1442131.27	картометрический метод	0.10	-
1375	635304.25	1442122.18	картометрический метод	0.10	-
1376	635258.21	1442077.28	картометрический метод	0.10	-
1377	635168.6	1442018.67	картометрический метод	0.10	-
1378	635163.55	1442014.9	картометрический метод	0.10	-
1379	635158.33	1442011.19	картометрический метод	0.10	-
1380	635129.26	1442059.17	картометрический метод	0.10	-
1381	635122.63	1442054.32	картометрический метод	0.10	-
1382	635090.53	1442032.47	картометрический метод	0.10	-
1383	635030.44	1442140.33	картометрический метод	0.10	-
1384	635045.44	1442145.77	картометрический метод	0.10	-
1385	635069.33	1442151.24	картометрический метод	0.10	-
1386	635079.43	1442153.65	картометрический метод	0.10	-
1387	635073.88	1442171.23	картометрический метод	0.10	-

1388	635069.61	1442200.15	картометрический метод	0.10	-
1389	635019.05	1442250.19	картометрический метод	0.10	-
1390	634981.53	1442279.87	картометрический метод	0.10	-
1391	634923.51	1442371.41	картометрический метод	0.10	-
1392	634893.54	1442402.07	картометрический метод	0.10	-
1393	634875.85	1442418	картометрический метод	0.10	-
1394	634879.31	1442389.33	картометрический метод	0.10	-
1395	634888.48	1442377.03	картометрический метод	0.10	-
1396	634871.88	1442372.85	картометрический метод	0.10	-
1397	634841.1	1442362.15	картометрический метод	0.10	-
1398	634821.97	1442392.02	картометрический метод	0.10	-
1399	634817.58	1442406.43	картометрический метод	0.10	-
1400	634786.72	1442397.78	картометрический метод	0.10	-
1401	634738.28	1442417	картометрический метод	0.10	-
1402	634681.98	1442402.55	картометрический метод	0.10	-
1403	634623.18	1442319.42	картометрический метод	0.10	-
1404	634629.69	1442306.25	картометрический метод	0.10	-
1405	634653.65	1442269.93	картометрический метод	0.10	-
1406	634666.81	1442279.38	картометрический метод	0.10	-
1407	634670.29	1442284.96	картометрический метод	0.10	-
1408	634671.75	1442287.87	картометрический метод	0.10	-
1409	634676.52	1442303.59	картометрический метод	0.10	-
1410	634683.1	1442326.48	картометрический метод	0.10	-
1411	634693.93	1442338.78	картометрический метод	0.10	-
1412	634718.21	1442354.81	картометрический метод	0.10	-
1413	634744.14	1442367.87	картометрический метод	0.10	-
1414	634795.95	1442342.91	картометрический метод	0.10	-
1415	634827.66	1442352.03	картометрический метод	0.10	-
1416	634833.54	1442331.31	картометрический метод	0.10	-
1417	634849.57	1442314.54	картометрический метод	0.10	-
1418	634954.74	1442268.36	картометрический метод	0.10	-
1419	634944.75	1442250.48	картометрический метод	0.10	-
1420	634910.41	1442221.25	картометрический метод	0.10	-
1421	634819.51	1442284.25	картометрический метод	0.10	-
1422	634467.46	1442176.16	картометрический метод	0.10	-
1423	634479.05	1442117.55	картометрический метод	0.10	-
1424	634585.61	1441662.67	картометрический метод	0.10	-
1293	634591.1	1441631.46	картометрический метод	0.10	-
1425	648735.42	1441422.5	картометрический метод	0.10	-
1426	648754.97	1441422.98	картометрический метод	0.10	-
1427	648768.5	1441424.25	картометрический метод	0.10	-
1428	648783.26	1441426.6	картометрический метод	0.10	-
1429	648938.76	1441457.23	картометрический метод	0.10	-
1430	648935.53	1441467.48	картометрический метод	0.10	-
1431	648921.5	1441511.88	картометрический метод	0.10	-
1432	648888	1441506.73	картометрический метод	0.10	-
1433	648866.67	1441518.4	картометрический метод	0.10	-
1434	648823.92	1441507.56	картометрический метод	0.10	-
1435	648768.71	1441522.38	картометрический метод	0.10	-
1436	648733.36	1441535.9	картометрический метод	0.10	-
1437	648710	1441546.17	картометрический метод	0.10	-
1438	648694.27	1441551.5	картометрический метод	0.10	-
1439	648684.63	1441554.93	картометрический метод	0.10	-
1440	648677.24	1441557.1	картометрический метод	0.10	-
1441	648675.9	1441557.5	картометрический метод	0.10	-
1442	648671.3	1441557.66	картометрический метод	0.10	-
1443	648666.7	1441557.82	картометрический метод	0.10	-
1444	648663.86	1441562.97	картометрический метод	0.10	-
1445	648642.49	1441567.79	картометрический метод	0.10	-
1446	648640.31	1441568.28	картометрический метод	0.10	-
1447	648634.77	1441569.7	картометрический метод	0.10	-
1448	648623.45	1441572.51	картометрический метод	0.10	-
1449	648602.42	1441576.72	картометрический метод	0.10	-
1450	648580.91	1441580.13	картометрический метод	0.10	-
1451	648575.86	1441599.85	картометрический метод	0.10	-
1452	648567.96	1441615.22	картометрический метод	0.10	-
1453	648537.24	1441618.91	картометрический метод	0.10	-
1454	648530.51	1441600.12	картометрический метод	0.10	-
1455	648507.85	1441608.24	картометрический метод	0.10	-
1456	648500.72	1441588.35	картометрический метод	0.10	-
1457	648480.94	1441591.62	картометрический метод	0.10	-
1458	648470.33	1441572.87	картометрический метод	0.10	-
1459	648425.05	1441581.17	картометрический метод	0.10	-
1460	648423.9	1441570.4	картометрический метод	0.10	-
1461	648426.11	1441557.03	картометрический метод	0.10	-
1462	648438.6	1441555.71	картометрический метод	0.10	-
1463	648436.52	1441511.73	картометрический метод	0.10	-
1464	648435.09	1441493.11	картометрический метод	0.10	-
1465	648440.2	1441492.33	картометрический метод	0.10	-
1466	648451.74	1441489.85	картометрический метод	0.10	-
1467	648462.49	1441487.05	картометрический метод	0.10	-
1468	648493.2	1441477.32	картометрический метод	0.10	-
1469	648543.75	1441459.92	картометрический метод	0.10	-
1470	648569.75	1441535.74	картометрический метод	0.10	-
1471	648587.58	1441529.87	картометрический метод	0.10	-
1472	648598.96	1441548.61	картометрический метод	0.10	-
1473	648632.47	1441528.27	картометрический метод	0.10	-
1474	648646.86	1441515.98	картометрический метод	0.10	-
1475	648659.88	1441508.48	картометрический метод	0.10	-
1476	648673.5	1441504.13	картометрический метод	0.10	-
1477	648705.99	1441492.41	картометрический метод	0.10	-
1478	648703.66	1441478.18	картометрический метод	0.10	-
1479	648701.46	1441464.85	картометрический метод	0.10	-
1480	648683.93	1441428.9	картометрический метод	0.10	-
1481	648708	1441423.64	картометрический метод	0.10	-
1425	648735.42	1441422.5	картометрический метод	0.10	-
1482	646428.81	1441483.55	картометрический метод	0.10	-
1483	646514.89	1441510.55	картометрический метод	0.10	-
1484	646591.01	1441585.88	картометрический метод	0.10	-
1485	646613.76	1441596.07	картометрический метод	0.10	-
1486	646661.28	1441595.5	картометрический метод	0.10	-
1487	646685.71	1441591.81	картометрический метод	0.10	-
1488	646702.14	1441580.53	картометрический метод	0.10	-
1489	646708.37	1441585.3	картометрический метод	0.10	-
1490	646706.19	1441589.2	картометрический метод	0.10	-
1491	646702.35	1441601.43	картометрический метод	0.10	-
1492	646690.07	1441669.09	картометрический метод	0.10	-
1493	646646.19	1441703.6	картометрический метод	0.10	-
1494	646608.62	1441705.27	картометрический метод	0.10	-
1495	646601.22	1441717.24	картометрический метод	0.10	-
1496	646588.85	1441705.54	картометрический метод	0.10	-
1497	646587.81	1441699.39	картометрический метод	0.10	-
1498	646584.06	1441695.44	картометрический метод	0.10	-
1499	646580.49	1441698.57	картометрический метод	0.10	-
1500	646548.79	1441662.74	картометрический метод	0.10	-
1501	646552.67	1441646.65	картометрический метод	0.10	-
1502	646552.81	1441642.19	картометрический метод	0.10	-
1503	646545.03	1441609.76	картометрический метод	0.10	-
1504	646537.66	1441601.07	картометрический метод	0.10	-
1505	646539.18	1441592.33	картометрический метод	0.10	-
1506	646533.17	1441586.09	картометрический метод	0.10	-
1507	646521.84	1441576.26	картометрический метод	0.10	-
1508	646445.02	1441524.69	картометрический метод	0.10	-
1509	646442.97	1441526.66	картометрический метод	0.10	-
1510	646419	1441499.4	картометрический метод	0.10	-
1482	646428.81	1441483.55	картометрический метод	0.10	-
1511	643541.99	1441575.59	картометрический метод	0.10	-
1512	643564.13	1441583.56	картометрический метод	0.10	-
1513	643613.92	1441601.7	картометрический метод	0.10	-
1514	643620.28	1441587.58	картометрический метод	0.10	-
1515	643896.25	1441728.85	картометрический метод	0.10	-
1516	643898.2	1441730.09	картометрический метод	0.10	-
1517	643902.42	1441732.76	картометрический метод	0.10	-
1518	643940.86	1441753.34	картометрический метод	0.10	-
1519	643961.62	1441766.82	картометрический метод	0.10	-
1520	643951.24	1441785.17	картометрический метод	0.10	-
1521	643945.56	1441782.35	картометрический метод	0.10	-
1522	643942.22	1441788.97	картометрический метод	0.10	-
1523	643941.13	1441788.3	картометрический метод	0.10	-
1524	643938.96	1441792.5	картометрический метод	0.10	-
1525	643923.21	1441788.27	картометрический метод	0.10	-
1526	643903.24	1441778.32	картометрический метод	0.10	-
1527	643884.5	1441769.97	картометрический метод	0.10	-
1528	643873.61	1441763.82	картометрический метод	0.10	-
1529	643861.88	1441755.58	картометрический метод	0.10	-
1530	643861.46	1441756.25	картометрический метод	0.10	-
1531	643848.24	1441746.77	картометрический метод	0.10	-
1532	643848.2	1441746.75	картометрический метод	0.10	-
1533	643848.2	1441746.75	картометрический метод	0.10	-
1534	643842.74	1441742.84	картометрический метод	0.10	-
1535	643830.69	1441734.39	картометрический метод	0.10	-
1536	643795.8	1441710.65	картометрический метод	0.10	-
1537	643783.14	1441699.44	картометрический метод	0.10	-
1538	643781.72	1441697.96	картометрический метод	0.10	-
1539	643787.24	1441687.95	картометрический метод	0.10	-
1540	643769.96	1441679.19	картометрический метод	0.10	-
1541	643769.72	1441679.07	картометрический метод	0.10	-
1542	643765.38	1441676.85	картометрический метод	0.10	-
1543	643763.94	1441678.99	картометрический метод	0.10	-
1544	643761.53	1441682.69	картометрический метод	0.10	-
1545	643759.05	1441686.5	картометрический метод	0.10	-
1546	643756.09	1441684.59	картометрический метод	0.10	-
1547	643736.47	1441712.87	картометрический метод	0.10	-
1548	643731.4	1441717.32	картометрический метод	0.10	-
1549	643719.75	1441727.54	картометрический метод	0.10	-
1550	643641.72	1441641.45	картометрический метод	0.10	-
1551	643636.62	1441639.77	картометрический метод	0.10	-
1552	643631.73	1441636.37	картометрический метод	0.10	-
1553	643607.46	1441621.59	картометрический метод	0.10	-
1554	643599.27	1441615.8	картометрический метод	0.10	-
1555	643582.86	1441607.39	картометрический метод	0.10	-
1556	643556.65	1441590.3	картометрический метод	0.10	-
1511	643541.99	1441575.59	картометрический метод	0.10	-
1557	647706.56	1441557.32	картометрический метод	0.10	-
1558	647712.06	1441564.37	картометрический метод	0.10	-
1559	647716.09	1441572.52	картометрический метод	0.10	-
1560	647707.21	1441579.11	картометрический метод	0.10	-
1561	647696.81	1441577.07	картометрический метод	0.10	-
1562	647690.64	1441569	картометрический метод	0.10	-
1557	647706.56	1441557.32	картометрический метод	0.10	-
1563	649570.84	1441608.51	картометрический метод	0.10	-
1564	649607.08	1441642.13	картометрический метод	0.10	-
1565	649637.18	1441671.98	картометрический метод	0.10	-
1566	649682	1441707.96	картометрический метод	0.10	-
1567	649700.1	1441722.57	картометрический метод	0.10	-
1568	649666.85	1441726.13	картометрический метод	0.10	-
1569	649659.3	1441734.69	картометрический метод	0.10	-
1570	649643.67	1441739.43	картометрический метод	0.10	-
1571	649632.77	1441745.71	картометрический метод	0.10	-
1572	649616.26	1441764.27	картометрический метод	0.10	-
1573	649600.25	1441788.92	картометрический метод	0.10	-
1574	649703.75	1441942.6	картометрический метод	0.10	-
1575	649685.72	1441954.73	картометрический метод	0.10	-
1576	649661.15	1441971.55	картометрический метод	0.10	-
1577	649652.81	1441976.7	картометрический метод	0.10	-
1578	649621.51	1441918.46	картометрический метод	0.10	-
1579	649618.68	1441920.71	картометрический метод	0.10	-
1580	649617.16	1441905.28	картометрический метод	0.10	-
1581	649603.85	1441879.64	картометрический метод	0.10	-
1582	649593.22	1441862.12	картометрический метод	0.10	-
1583	649578.81	1441840.28	картометрический метод	0.10	-
1584	649573.19	1441829.76	картометрический метод	0.10	-
1585	649570.78	1441815.36	картометрический метод	0.10	-
1586	649569.87	1441815.68	картометрический метод	0.10	-
1587	649567.75	1441809.73	картометрический метод	0.10	-
1588	649570.04	1441808.92	картометрический метод	0.10	-
1589	649568.67	1441793.86	картометрический метод	0.10	-
1590	649527.06	1441713.99	картометрический метод	0.10	-
1591	649549.19	1441702.44	картометрический метод	0.10	-
1592	649543.12	1441682.58	картометрический метод	0.10	-
1593	649523.54	1441674.81	картометрический метод	0.10	-
1594	649518	1441666.34	картометрический метод	0.10	-
1595	649517.47	1441657.79	картометрический метод	0.10	-
1596	649519.54	1441656.74	картометрический метод	0.10	-
1597	649526.59	1441652.27	картометрический метод	0.10	-
1598	649554.73	1441627.14	картометрический метод	0.10	-
1563	649570.84	1441608.51	картометрический метод	0.10	-
1599	651598.7	1441624.76	картометрический метод	0.10	-
1600	651589.68	1441645.15	картометрический метод	0.10	-
1601	651598.97	1441663.13	картометрический метод	0.10	-
1602	651602.31	1441663.52	картометрический метод	0.10	-
1603	651605.44	1441664.02	картометрический метод	0.10	-
1604	651613.41	1441683.37	картометрический метод	0.10	-
1605	651600.46	1441680.89	картометрический метод	0.10	-
1606	651452.13	1441765.26	картометрический метод	0.10	-
1607	651565.46	1441740.18	картометрический метод	0.10	-
1608	651627.96	1441743.66	картометрический метод	0.10	-
1609	651677.61	1441761.9	картометрический метод	0.10	-
1610	651723.07	1441791.13	картометрический метод	0.10	-
1611	651785.36	1441830.33	картометрический метод	0.10	-
1612	651867.76	1441853.93	картометрический метод	0.10	-
1613	651940.26	1441851.52	картометрический метод	0.10	-
1614	652132.56	1441837.73	картометрический метод	0.10	-
1615	652189.28	1441842.74	картометрический метод	0.10	-
1616	652257.8	1441860.71	картометрический метод	0.10	-
1617	652351.32	1441912.56	картометрический метод	0.10	-
1618	652442.88	1441977.16	картометрический метод	0.10	-
1619	652494.44	1442032.28	картометрический метод	0.10	-

1620	652530.16	1442085.68	картометрический метод	0.10	-
1621	652556.1	1442176.05	картометрический метод	0.10	-
1622	652559.01	1442233.67	картометрический метод	0.10	-
1623	652551.02	1442313.48	картометрический метод	0.10	-
1624	652537.72	1442389.19	картометрический метод	0.10	-
1625	652517.63	1442525.91	картометрический метод	0.10	-
1626	652509.84	1442606.47	картометрический метод	0.10	-
1627	652508.08	1442683.78	картометрический метод	0.10	-
1628	652525.21	1442762.99	картометрический метод	0.10	-
1629	652532.08	1442835.06	картометрический метод	0.10	-
1630	652525.37	1442879.96	картометрический метод	0.10	-
1631	652500.16	1442930.37	картометрический метод	0.10	-
1632	652465.65	1442976.7	картометрический метод	0.10	-
1633	652424.61	1443016.56	картометрический метод	0.10	-
1634	652379.19	1443046.48	картометрический метод	0.10	-
1635	652310.86	1443074.9	картометрический метод	0.10	-
1636	652231.2	1443090.85	картометрический метод	0.10	-
1637	652172.67	1443098.12	картометрический метод	0.10	-
1638	652061.3	1443145.79	картометрический метод	0.10	-
1639	652016.35	1443162.43	картометрический метод	0.10	-
1640	651970.08	1443196.24	картометрический метод	0.10	-
1641	651944.29	1443209.64	картометрический метод	0.10	-
1642	651936.78	1443240.77	картометрический метод	0.10	-
1643	651910.65	1443297.34	картометрический метод	0.10	-
1644	651896.7	1443343.48	картометрический метод	0.10	-
1645	651891.33	1443394.12	картометрический метод	0.10	-
1646	651896.03	1443447.45	картометрический метод	0.10	-
1647	651908.01	1443505.97	картометрический метод	0.10	-
1648	651951.07	1443591.33	картометрический метод	0.10	-
1649	652024.02	1443649.56	картометрический метод	0.10	-
1650	652070.38	1443658.73	картометрический метод	0.10	-
1651	652416.87	1443732.49	картометрический метод	0.10	-
1652	652462.41	1443756.48	картометрический метод	0.10	-
1653	652542.77	1443834.6	картометрический метод	0.10	-
1654	652556.11	1443856.39	картометрический метод	0.10	-
1655	652581.64	1443934.68	картометрический метод	0.10	-
1656	652584.68	1443988.69	картометрический метод	0.10	-
1657	652579.18	1444041.89	картометрический метод	0.10	-
1658	652569.81	1444073.19	картометрический метод	0.10	-
1659	652533.6	1444141.8	картометрический метод	0.10	-
1660	652354.97	1444316.42	картометрический метод	0.10	-
1661	652331.62	1444352.17	картометрический метод	0.10	-
1662	652316.54	1444393.21	картометрический метод	0.10	-
1663	652313.73	1444436.57	картометрический метод	0.10	-
1664	652320.62	1444477.82	картометрический метод	0.10	-
1665	652340.2	1444518.33	картометрический метод	0.10	-
1666	652369.23	1444553.45	картометрический метод	0.10	-
1667	652423.26	1444588.46	картометрический метод	0.10	-
1668	652662.3	1444658.69	картометрический метод	0.10	-
1669	652711.66	1444685.78	картометрический метод	0.10	-
1670	652751.94	1444724.5	картометрический метод	0.10	-
1671	652869.8	1444863.24	картометрический метод	0.10	-
1672	652897.09	1444907.83	картометрический метод	0.10	-
1673	652924.77	1444982.93	картометрический метод	0.10	-
1674	652933.22	1445036.91	картометрический метод	0.10	-
1675	652923.02	1445085.49	картометрический метод	0.10	-
1676	652911.42	1445144.56	картометрический метод	0.10	-
1677	652902.13	1445168.74	картометрический метод	0.10	-
1678	652863.97	1445221.68	картометрический метод	0.10	-
1679	652844.04	1445243.38	картометрический метод	0.10	-
1680	652817.99	1445275.23	картометрический метод	0.10	-
1681	652783.47	1445305.78	картометрический метод	0.10	-
1682	652775.55	1445310.9	картометрический метод	0.10	-
1683	652777.66	1445317.88	картометрический метод	0.10	-
1684	652754.34	1445333.93	картометрический метод	0.10	-
1685	652748.9	1445334.39	картометрический метод	0.10	-
1686	652743.57	1445338.63	картометрический метод	0.10	-
1687	652742.07	1445343.52	картометрический метод	0.10	-
1688	652723.39	1445358.92	картометрический метод	0.10	-
1689	652668.88	1445419.25	картометрический метод	0.10	-
1690	652665.89	1445422.22	картометрический метод	0.10	-
1691	652621.43	1445459.58	картометрический метод	0.10	-
1692	652526.24	1445501.5	картометрический метод	0.10	-
1693	652352.06	1445598.98	картометрический метод	0.10	-
1694	652284.75	1445624.36	картометрический метод	0.10	-
1695	652247.83	1445631.11	картометрический метод	0.10	-
1696	652166.33	1445636.32	картометрический метод	0.10	-
1697	651798.94	1445624.82	картометрический метод	0.10	-
1698	651701.49	1445643.27	картометрический метод	0.10	-
1699	651647.82	1445644.12	картометрический метод	0.10	-
1700	651600.38	1445636.34	картометрический метод	0.10	-
1701	651556.16	1445615.55	картометрический метод	0.10	-
1702	651450.63	1445541.62	картометрический метод	0.10	-
1703	651426.53	1445528.5	картометрический метод	0.10	-
1704	651382.16	1445515.69	картометрический метод	0.10	-
1705	651325.17	1445516.49	картометрический метод	0.10	-
1706	651256.09	1445547.49	картометрический метод	0.10	-
1707	651195.38	1445621.74	картометрический метод	0.10	-
1708	651145.44	1445733.41	картометрический метод	0.10	-
1709	651150.5	1445735.51	картометрический метод	0.10	-
1710	651189.49	1445752.87	картометрический метод	0.10	-
1711	651227.21	1445771.65	картометрический метод	0.10	-
1712	651227.65	1445770.76	картометрический метод	0.10	-
1713	651254.53	1445784.14	картометрический метод	0.10	-
1714	651287.1	1445804.52	картометрический метод	0.10	-
1715	651312.1	1445823.27	картометрический метод	0.10	-
1716	651338.93	1445846.13	картометрический метод	0.10	-
1717	651367.5	1445875.55	картометрический метод	0.10	-
1718	651396.65	1445909.64	картометрический метод	0.10	-
1719	651427.03	1445950.34	картометрический метод	0.10	-
1720	651447.73	1445985.13	картометрический метод	0.10	-
1721	651466.43	1446023.45	картометрический метод	0.10	-
1722	651498.37	1446092.54	картометрический метод	0.10	-
1723	651536.27	1446174.07	картометрический метод	0.10	-
1724	651567.05	1446240.8	картометрический метод	0.10	-
1725	651575.58	1446259.3	картометрический метод	0.10	-
1726	651622.64	1446357.77	картометрический метод	0.10	-
1727	651645.33	1446406.39	картометрический метод	0.10	-
1728	651682.9	1446486.63	картометрический метод	0.10	-
1729	651726.12	1446582.04	картометрический метод	0.10	-
1730	651764.64	1446662.1	картометрический метод	0.10	-
1731	651792.26	1446720.2	картометрический метод	0.10	-
1732	651844.98	1446830.91	картометрический метод	0.10	-
1733	651869.02	1446880.79	картометрический метод	0.10	-
1734	651871.65	1446886.23	картометрический метод	0.10	-
1735	651870.76	1446886.66	картометрический метод	0.10	-
1736	651884.83	1446915.66	картометрический метод	0.10	-
1737	651901.84	1446943.62	картометрический метод	0.10	-
1738	651919.01	1446963.84	картометрический метод	0.10	-
1739	651940.92	1446985.07	картометрический метод	0.10	-
1740	651956.22	1446998.29	картометрический метод	0.10	-
1741	652048.03	1446966.17	картометрический метод	0.10	-
1742	652063.1	1446991.23	картометрический метод	0.10	-
1743	652077.79	1447014.05	картометрический метод	0.10	-
1744	652046.62	1447033.25	картометрический метод	0.10	-
1745	652035.54	1447041.24	картометрический метод	0.10	-
1746	652048.78	1447046.86	картометрический метод	0.10	-
1747	652055.62	1447050.12	картометрический метод	0.10	-
1748	652100.75	1447071.62	картометрический метод	0.10	-
1749	652139.2	1447092.71	картометрический метод	0.10	-
1750	652158.64	1447105.83	картометрический метод	0.10	-
1751	652179.97	1447124.35	картометрический метод	0.10	-
1752	652190.8	1447136.65	картометрический метод	0.10	-
1753	652201.23	1447149.54	картометрический метод	0.10	-
1754	652211.59	1447163.36	картометрический метод	0.10	-
1755	652230.77	1447190.15	картометрический метод	0.10	-
1756	652239.34	1447203.64	картометрический метод	0.10	-
1757	652240.18	1447203.11	картометрический метод	0.10	-
1758	652261.53	1447236.7	картометрический метод	0.10	-
1759	652287.15	1447276.78	картометрический метод	0.10	-
1760	652321.96	1447332.12	картометрический метод	0.10	-
1761	652360.47	1447391.26	картометрический метод	0.10	-
1762	652368.47	1447404.11	картометрический метод	0.10	-
1763	652415.25	1447480.08	картометрический метод	0.10	-
1764	652457.75	1447546.83	картометрический метод	0.10	-
1765	652484.58	1447590.13	картометрический метод	0.10	-
1766	652510.7	1447635.97	картометрический метод	0.10	-
1767	652526.16	1447670.51	картометрический метод	0.10	-
1768	652544.1	1447714.07	картометрический метод	0.10	-
1769	652550.84	1447737.43	картометрический метод	0.10	-
1770	652556.1	1447755.69	картометрический метод	0.10	-
1771	652563.46	1447797.34	картометрический метод	0.10	-
1772	652564.84	1447813.73	картометрический метод	0.10	-
1773	652566.16	1447829.52	картометрический метод	0.10	-
1774	652568.06	1447852.73	картометрический метод	0.10	-
1775	652571.63	1447894.17	картометрический метод	0.10	-
1776	652573.44	1447932.76	картометрический метод	0.10	-
1777	652567.74	1447932.95	картометрический метод	0.10	-
1778	652567.89	1447936.14	картометрический метод	0.10	-
1779	652573.49	1447935.96	картометрический метод	0.10	-
1780	652575.51	1447975.73	картометрический метод	0.10	-
1781	652579.2	1448029.15	картометрический метод	0.10	-
1782	652580.16	1448043.17	картометрический метод	0.10	-
1783	652581.65	1448064.91	картометрический метод	0.10	-
1784	652582.44	1448076.3	картометрический метод	0.10	-
1785	652580.93	1448113.48	картометрический метод	0.10	-
1786	652578.85	1448124.58	картометрический метод	0.10	-
1787	652577.87	1448124.4	картометрический метод	0.10	-
1788	652574.96	1448139.87	картометрический метод	0.10	-
1789	652562.88	1448172.06	картометрический метод	0.10	-
1790	652544.56	1448210.16	картометрический метод	0.10	-
1791	652507.82	1448275.2	картометрический метод	0.10	-
1792	652481.41	1448318.77	картометрический метод	0.10	-
1793	652455.74	1448360.43	картометрический метод	0.10	-
1794	652425.31	1448415.03	картометрический метод	0.10	-
1795	652402.25	1448457.9	картометрический метод	0.10	-
1796	652383.31	1448499.37	картометрический метод	0.10	-
1797	652368.65	1448539.03	картометрический метод	0.10	-
1798	652350.04	1448591.66	картометрический метод	0.10	-
1799	652328.1	1448654.88	картометрический метод	0.10	-
1800	652294.9	1448752.05	картометрический метод	0.10	-
1801	652282.81	1448748.73	картометрический метод	0.10	-
1802	652270.75	1448745.42	картометрический метод	0.10	-
1803	652304.45	1448646.73	картометрический метод	0.10	-
1804	652326.45	1448583.39	картометрический метод	0.10	-
1805	652345.14	1448530.53	картометрический метод	0.10	-
1806	652360.18	1448489.83	картометрический метод	0.10	-
1807	652379.86	1448446.78	картометрический метод	0.10	-
1808	652403.38	1448403.03	картометрический метод	0.10	-
1809	652434.15	1448347.78	картометрический метод	0.10	-
1810	652443.49	1448332.65	картометрический метод	0.10	-
1811	652449.43	1448323.02	картометрический метод	0.10	-
1812	652439.86	1448318.31	картометрический метод	0.10	-
1813	652415.46	1448303.73	картометрический метод	0.10	-
1814	652403.83	1448274.28	картометрический метод	0.10	-
1815	652422.51	1448239.24	картометрический метод	0.10	-
1816	652426.3	1448233.68	картометрический метод	0.10	-
1817	652428.55	1448235.2	картометрический метод	0.10	-
1818	652461.34	1448189.37	картометрический метод	0.10	-
1819	652469.87	1448171.69	картометрический метод	0.10	-
1820	652467.88	1448171.13	картометрический метод	0.10	-
1821	652437.57	1448166.39	картометрический метод	0.10	-
1822	652434.43	1448151.11	картометрический метод	0.10	-
1823	652446.98	1448140.78	картометрический метод	0.10	-
1824	652447.56	1448137.01	картометрический метод	0.10	-
1825	652446.68	1448134.81	картометрический метод	0.10	-
1826	652438.44	1448126.18	картометрический метод	0.10	-
1827	652425.95	1448103.51	картометрический метод	0.10	-
1828	652418.54	1447964.63	картометрический метод	0.10	-
1829	652431.61	1447936.73	картометрический метод	0.10	-
1830	652440	1447927.95	картометрический метод	0.10	-
1831	652477.83	1447921.51	картометрический метод	0.10	-
1832	652480.81	1447920.23	картометрический метод	0.10	-
1833	652483.69	1447919.76	картометрический метод	0.10	-
1834	652483.63	1447911.43	картометрический метод	0.10	-
1835	652492.35	1447911.74	картометрический метод	0.10	-
1836	652493.73	1447911.5	картометрический метод	0.10	-
1837	652495	1447911.8	картометрический метод	0.10	-
1838	652496.48	1447912.28	картометрический метод	0.10	-
1839	652544.82	1447914.44	картометрический метод	0.10	-
1840	652544.24	1447905.62	картометрический метод	0.10	-
1841	652541.46	1447860.47	картометрический метод	0.10	-
1842	652540.9	1447851.44	картометрический метод	0.10	-
1843	652536.66	1447800.84	картометрический метод	0.10	-
1844	652529.76	1447761.78	картометрический метод	0.10	-
1845	652518.53	1447722.88	картометрический метод	0.10	-
1846	652504.87	1447689.03	картометрический метод	0.10	-
1847	652499.91	1447677.96	картометрический метод	0.10	-
1848	652486.6	1447648.2	картометрический метод	0.10	-
1849	652461.36	1447603.94	картометрический метод	0.10	-
1850	652434.87	1447561.19	картометрический метод	0.10	-
1851	652392.36	1447494.41	картометрический метод	0.10	-
1852	652339.09	1447407.92	картометрический метод	0.10	-
1853	652299.21	1447346.67	картометрический метод	0.10	-
1854	652264.34	1447291.24	картометрический метод	0.10	-
1855	652238.76	1447251.22	картометрический метод	0.10	-
1856	652217.4	1447217.59	картометрический метод	0.10	-
1857	652218.24	1447217.04	картометрический метод	0.10	-

1858	652214.38	1447211	картометрический метод	0.10	-
1859	652210.04	1447204.15	картометрический метод	0.10	-
1860	652191.42	1447178.13	картометрический метод	0.10	-
1861	652186.4	1447171.41	картометрический метод	0.10	-
1862	652181.51	1447164.91	картометрический метод	0.10	-
1863	652171.7	1447152.8	картометрический метод	0.10	-
1864	652162.32	1447142.14	картометрический метод	0.10	-
1865	652143.4	1447125.71	картометрический метод	0.10	-
1866	652126.17	1447114.08	картометрический метод	0.10	-
1867	652089.37	1447093.91	картометрический метод	0.10	-
1868	652045.53	1447073.01	картометрический метод	0.10	-
1869	652013.31	1447059.9	картометрический метод	0.10	-
1870	651985.44	1447047.56	картометрический метод	0.10	-
1871	651947.58	1447023.87	картометрический метод	0.10	-
1872	651924.03	1447003.52	картометрический метод	0.10	-
1873	651900.75	1446980.96	картометрический метод	0.10	-
1874	651881.5	1446958.28	картометрический метод	0.10	-
1875	651862.85	1446927.63	картометрический метод	0.10	-
1876	651848.27	1446897.58	картометрический метод	0.10	-
1877	651847.37	1446898.02	картометрический метод	0.10	-
1878	651844.71	1446892.54	картометрический метод	0.10	-
1879	651820.62	1446842.57	картометрический метод	0.10	-
1880	651775.47	1446747.74	картометрический метод	0.10	-
1881	651753.88	1446705.17	картометрический метод	0.10	-
1882	651752.89	1446703.11	картометрический метод	0.10	-
1883	651742.07	1446682.54	картометрический метод	0.10	-
1884	651724.63	1446659.09	картометрический метод	0.10	-
1885	651721.79	1446637.12	картометрический метод	0.10	-
1886	651704.06	1446598.47	картометрический метод	0.10	-
1887	651658.37	1446497.93	картометрический метод	0.10	-
1888	651612.72	1446400.36	картометрический метод	0.10	-
1889	651598.23	1446369.3	картометрический метод	0.10	-
1890	651551.13	1446270.76	картометрический метод	0.10	-
1891	651543.94	1446255.18	картометрический метод	0.10	-
1892	651511.78	1446185.43	картометрический метод	0.10	-
1893	651473.88	1446103.88	картометрический метод	0.10	-
1894	651442.05	1446035.05	картометрический метод	0.10	-
1895	651423.96	1445997.97	картометрический метод	0.10	-
1896	651411.58	1445977.17	картометрический метод	0.10	-
1897	651406.39	1445964.58	картометрический метод	0.10	-
1898	651404.35	1445965.1	картометрический метод	0.10	-
1899	651375.55	1445926.52	картометрический метод	0.10	-
1900	651347.53	1445893.74	картометрический метод	0.10	-
1901	651320.45	1445865.87	картометрический метод	0.10	-
1902	651295.23	1445844.37	картометрический метод	0.10	-
1903	651271.65	1445826.64	картометрический метод	0.10	-
1904	651241.18	1445807.55	картометрический метод	0.10	-
1905	651215.46	1445794.75	картометрический метод	0.10	-
1906	651215.91	1445793.85	картометрический метод	0.10	-
1907	651178.68	1445775.31	картометрический метод	0.10	-
1908	651140.39	1445758.27	картометрический метод	0.10	-
1909	651135.08	1445756.06	картометрический метод	0.10	-
1910	651082.06	1445734.86	картометрический метод	0.10	-
1911	651069.24	1445729.94	картометрический метод	0.10	-
1912	651035.7	1445715.93	картометрический метод	0.10	-
1913	650958.23	1445669.36	картометрический метод	0.10	-
1914	650935.78	1445649.77	картометрический метод	0.10	-
1915	650923.49	1445635.35	картометрический метод	0.10	-
1916	650916.63	1445620.24	картометрический метод	0.10	-
1917	650905.07	1445587.3	картометрический метод	0.10	-
1918	650898.05	1445553.93	картометрический метод	0.10	-
1919	650896.62	1445533.56	картометрический метод	0.10	-
1920	650897.9	1445515.54	картометрический метод	0.10	-
1921	650900.08	1445497.38	картометрический метод	0.10	-
1922	650907.21	1445469.21	картометрический метод	0.10	-
1923	650914.94	1445449.81	картометрический метод	0.10	-
1924	650929.53	1445424.75	картометрический метод	0.10	-
1925	650942.89	1445407.46	картометрический метод	0.10	-
1926	650960.34	1445391.75	картометрический метод	0.10	-
1927	650976.67	1445379.65	картометрический метод	0.10	-
1928	651002	1445364.36	картометрический метод	0.10	-
1929	651028.18	1445353.86	картометрический метод	0.10	-
1930	651060.6	1445346.51	картометрический метод	0.10	-
1931	651078.21	1445342.87	картометрический метод	0.10	-
1932	651077.87	1445341.15	картометрический метод	0.10	-
1933	651101.7	1445335.94	картометрический метод	0.10	-
1934	651135.43	1445328.94	картометрический метод	0.10	-
1935	651210.43	1445315.5	картометрический метод	0.10	-
1936	651219.45	1445310.28	картометрический метод	0.10	-
1937	651255.64	1445296.99	картометрический метод	0.10	-
1938	651275.74	1445285.27	картометрический метод	0.10	-
1939	651298.05	1445268.95	картометрический метод	0.10	-
1940	651311	1445257.3	картометрический метод	0.10	-
1941	651325.96	1445248.64	картометрический метод	0.10	-
1942	651331.63	1445237.05	картометрический метод	0.10	-
1943	651332.17	1445236.51	картометрический метод	0.10	-
1944	651335.76	1445231.25	картометрический метод	0.10	-
1945	651337.41	1445232.37	картометрический метод	0.10	-
1946	651347.6	1445217.42	картометрический метод	0.10	-
1947	651359.84	1445191.93	картометрический метод	0.10	-
1948	651374.5	1445162.51	картометрический метод	0.10	-
1949	651391.59	1445126.33	картометрический метод	0.10	-
1950	651402.69	1445098.55	картометрический метод	0.10	-
1951	651411.22	1445074.45	картометрический метод	0.10	-
1952	651434.79	1445026.3	картометрический метод	0.10	-
1953	651438.4	1444970.88	картометрический метод	0.10	-
1954	651442.22	1444945.95	картометрический метод	0.10	-
1955	651444.4	1444925.28	картометрический метод	0.10	-
1956	651447.61	1444899.71	картометрический метод	0.10	-
1957	651451.99	1444871.08	картометрический метод	0.10	-
1958	651457.37	1444826.02	картометрический метод	0.10	-
1959	651467.24	1444759.51	картометрический метод	0.10	-
1960	651463.31	1444758.92	картометрический метод	0.10	-
1961	651475.91	1444663.12	картометрический метод	0.10	-
1962	651475.76	1444661.63	картометрический метод	0.10	-
1963	651476.17	1444659.06	картометрический метод	0.10	-
1964	651461.98	1444523.66	картометрический метод	0.10	-
1965	651367.75	1444205.59	картометрический метод	0.10	-
1966	651302.38	1444091.59	картометрический метод	0.10	-
1967	651054.9	1443668.03	картометрический метод	0.10	-
1968	650865.78	1443590.03	картометрический метод	0.10	-
1969	650711.62	1443461.21	картометрический метод	0.10	-
1970	650605.72	1443409.63	картометрический метод	0.10	-
1971	650421.7	1443389.54	картометрический метод	0.10	-
1972	650181.68	1443419.5	картометрический метод	0.10	-
1973	650053.18	1443379.98	картометрический метод	0.10	-
1974	649769.11	1443271.97	картометрический метод	0.10	-
1975	649753.51	1443267.92	картометрический метод	0.10	-
1976	649713.16	1443262.07	картометрический метод	0.10	-
1977	649644.42	1443260.41	картометрический метод	0.10	-
1978	649635.3	1443249.49	картометрический метод	0.10	-
1979	649587.51	1443246.34	картометрический метод	0.10	-
1980	649518.7	1443248.14	картометрический метод	0.10	-
1981	649491.05	1443250.99	картометрический метод	0.10	-
1982	649466.71	1443257.04	картометрический метод	0.10	-
1983	649375.3	1443278.49	картометрический метод	0.10	-
1984	649299.54	1443304.71	картометрический метод	0.10	-
1985	649246.68	1443328.56	картометрический метод	0.10	-
1986	649212.27	1443346.59	картометрический метод	0.10	-
1987	649011.59	1443475.49	картометрический метод	0.10	-
1988	648974.67	1443501.87	картометрический метод	0.10	-
1989	648907.41	1443543.59	картометрический метод	0.10	-
1990	648844.9	1443584.81	картометрический метод	0.10	-
1991	648823.95	1443597.3	картометрический метод	0.10	-
1992	648728.54	1443651.1	картометрический метод	0.10	-
1993	648615.51	1443707.68	картометрический метод	0.10	-
1994	648585.35	1443729.03	картометрический метод	0.10	-
1995	648568.32	1443743.87	картометрический метод	0.10	-
1996	648532.54	1443782.77	картометрический метод	0.10	-
1997	648505.01	1443816.12	картометрический метод	0.10	-
1998	648496.48	1443831.05	картометрический метод	0.10	-
1999	648464.81	1443907.81	картометрический метод	0.10	-
2000	648448.27	1443955.71	картометрический метод	0.10	-
2001	648427.65	1444029.98	картометрический метод	0.10	-
2002	648397.03	1444102.18	картометрический метод	0.10	-
2003	648393.19	1444100.41	картометрический метод	0.10	-
2004	648388.52	1444111.24	картометрический метод	0.10	-
2005	648391.8	1444112.93	картометрический метод	0.10	-
2006	648374.63	1444143.37	картометрический метод	0.10	-
2007	648338.93	1444175.94	картометрический метод	0.10	-
2008	648327.66	1444186.22	картометрический метод	0.10	-
2009	648286.12	1444218.21	картометрический метод	0.10	-
2010	648265.86	1444232.02	картометрический метод	0.10	-
2011	648246.12	1444242.93	картометрический метод	0.10	-
2012	648208.34	1444262.76	картометрический метод	0.10	-
2013	648168.48	1444277.95	картометрический метод	0.10	-
2014	648096.82	1444295.86	картометрический метод	0.10	-
2015	648079.5	1444298.36	картометрический метод	0.10	-
2016	648029.76	1444310.83	картометрический метод	0.10	-
2017	648021.15	1444318.62	картометрический метод	0.10	-
2018	648012.45	1444317.9	картометрический метод	0.10	-
2019	647996.12	1444316.79	картометрический метод	0.10	-
2020	647982.01	1444315.98	картометрический метод	0.10	-
2021	647977.66	1444309.99	картометрический метод	0.10	-
2022	647885.64	1444300.46	картометрический метод	0.10	-
2023	647854.81	1444289.66	картометрический метод	0.10	-
2024	647840.25	1444289.85	картометрический метод	0.10	-
2025	647771.1	1444285.84	картометрический метод	0.10	-
2026	647743.77	1444292.35	картометрический метод	0.10	-
2027	647661.07	1444330.43	картометрический метод	0.10	-
2028	647648.87	1444339.55	картометрический метод	0.10	-
2029	647610.99	1444361.89	картометрический метод	0.10	-
2030	647538.08	1444398.65	картометрический метод	0.10	-
2031	647518.69	1444404.86	картометрический метод	0.10	-
2032	647471.85	1444415.6	картометрический метод	0.10	-
2033	647410.39	1444423.67	картометрический метод	0.10	-
2034	647298.9	1444428.14	картометрический метод	0.10	-
2035	647253.39	1444432.43	картометрический метод	0.10	-
2036	647174.22	1444452.15	картометрический метод	0.10	-
2037	647159.74	1444453.5	картометрический метод	0.10	-
2038	647058.39	1444483.77	картометрический метод	0.10	-
2039	646970.5	1444508.65	картометрический метод	0.10	-
2040	646952.94	1444512.27	картометрический метод	0.10	-
2041	646925.43	1444521.48	картометрический метод	0.10	-
2042	646906.31	1444527.87	картометрический метод	0.10	-
2043	646788.4	1444583.61	картометрический метод	0.10	-
2044	646693.21	1444631.9	картометрический метод	0.10	-
2045	646552.58	1444697.83	картометрический метод	0.10	-
2046	646526.28	1444712.13	картометрический метод	0.10	-
2047	646470.95	1444742.23	картометрический метод	0.10	-
2048	646316.81	1444819.23	картометрический метод	0.10	-
2049	646291.81	1444828.32	картометрический метод	0.10	-
2050	646266.95	1444842.78	картометрический метод	0.10	-
2051	646230.16	1444871.22	картометрический метод	0.10	-
2052	646148.57	1444920.88	картометрический метод	0.10	-
2053	646086.65	1444961.31	картометрический метод	0.10	-
2054	646025.47	1445013.06	картометрический метод	0.10	-
2055	646006.37	1445035.31	картометрический метод	0.10	-
2056	645932.9	1445147.15	картометрический метод	0.10	-
2057	645859.83	1445263.94	картометрический метод	0.10	-
2058	645852.78	1445281.82	картометрический метод	0.10	-
2059	645828.19	1445323.05	картометрический метод	0.10	-
2060	645817.84	1445336.46	картометрический метод	0.10	-
2061	645829.41	1445350.77	картометрический метод	0.10	-
2062	645846.85	1445398.83	картометрический метод	0.10	-
2063	645846.8	1445441.31	картометрический метод	0.10	-
2064	645830.93	1445472.37	картометрический метод	0.10	-
2065	645803.8	1445494.38	картометрический метод	0.10	-
2066	645766.2	1445499.06	картометрический метод	0.10	-
2067	645740.83	1445490.69	картометрический метод	0.10	-
2068	645673.32	1445547.93	картометрический метод	0.10	-
2069	645620.02	1445605.91	картометрический метод	0.10	-
2070	645559.34	1445649.44	картометрический метод	0.10	-
2071	645531.82	1445645.11	картометрический метод	0.10	-
2072	645517.68	1445651.41	картометрический метод	0.10	-
2073	645507.03	1445646.78	картометрический метод	0.10	-
2074	645487.4	1445655.17	картометрический метод	0.10	-
2075	645483.95	1445670.4	картометрический метод	0.10	-
2076	645208.01	1445754.2	картометрический метод	0.10	-
2077	644938.98	1445839.92	картометрический метод	0.10	-
2078	644862.6	1445860.34	картометрический метод	0.10	-
2079	644817.3	1445879.52	картометрический метод	0.10	-
2080	644725.05	1445908.06	картометрический метод	0.10	-
2081	644600.86	1445951.91	картометрический метод	0.10	-
2082	644376.87	1445991.32	картометрический метод	0.10	-
2083	644175.84	1446023.02	картометрический метод	0.10	-
2084	644111.07	1446019.91	картометрический метод	0.10	-
2085	644084.35	1446016.82	картометрический метод	0.10	-
2086	644080.66	1446000.19	картометрический метод	0.10	-
2087	644046.58	1445985.65	картометрический метод	0.10	-
2088	644025.4	1445980.03	картометрический метод	0.10	-
2089	644002	1445972.04	картометрический метод	0.10	-
2090	643981.8	1445964.03	картометрический метод	0.10	-
2091	643971.54	1445987.8	картометрический метод	0.10	-
2092	643838.55	1445923.64	картометрический метод	0.10	-
2093	643710.23	1445872.65	картометрический метод	0.10	-
2094	643624.45	1445823.95	картометрический метод	0.10	-
2095	643384.12	1445720.93	картометрический метод	0.10	-

2096	643367.26	1445715.05	картометрический метод	0.10	-
2097	643196.01	1445655.34	картометрический метод	0.10	-
2098	643012.51	1445586.64	картометрический метод	0.10	-
2099	642637.5	1445442.91	картометрический метод	0.10	-
2100	642515.3	1445361.77	картометрический метод	0.10	-
2101	642394.18	1445266.3	картометрический метод	0.10	-
2102	642389.47	1445273.74	картометрический метод	0.10	-
2103	642383.38	1445269.83	картометрический метод	0.10	-
2104	642388.17	1445262.22	картометрический метод	0.10	-
2105	642357.31	1445244.12	картометрический метод	0.10	-
2106	642325.28	1445222.22	картометрический метод	0.10	-
2107	642285.99	1445214.93	картометрический метод	0.10	-
2108	642236.08	1445189.84	картометрический метод	0.10	-
2109	642120.49	1445167.7	картометрический метод	0.10	-
2110	642043.59	1445164.94	картометрический метод	0.10	-
2111	641959.28	1445178.02	картометрический метод	0.10	-
2112	641822	1445177.82	картометрический метод	0.10	-
2113	641747.94	1445172.74	картометрический метод	0.10	-
2114	641677.47	1445158.67	картометрический метод	0.10	-
2115	641618.43	1445125.39	картометрический метод	0.10	-
2116	641495.08	1445071.86	картометрический метод	0.10	-
2117	641440.62	1445059.97	картометрический метод	0.10	-
2118	641420.33	1445051.52	картометрический метод	0.10	-
2119	641406.94	1445060.91	картометрический метод	0.10	-
2120	641388.78	1445061.81	картометрический метод	0.10	-
2121	641378.82	1445057.4	картометрический метод	0.10	-
2122	641373.85	1445050.51	картометрический метод	0.10	-
2123	641370.45	1445050.98	картометрический метод	0.10	-
2124	641369.09	1445057.18	картометрический метод	0.10	-
2125	641363.13	1445065.13	картометрический метод	0.10	-
2126	641355.01	1445069.66	картометрический метод	0.10	-
2127	641334.32	1445070.22	картометрический метод	0.10	-
2128	641268.35	1445099.14	картометрический метод	0.10	-
2129	641256.97	1445112.52	картометрический метод	0.10	-
2130	641242.35	1445122.88	картометрический метод	0.10	-
2131	641232.2	1445140.11	картометрический метод	0.10	-
2132	641215.61	1445152.79	картометрический метод	0.10	-
2133	641196.01	1445161.82	картометрический метод	0.10	-
2134	641173.89	1445165.89	картометрический метод	0.10	-
2135	641146.33	1445191.67	картометрический метод	0.10	-
2136	641137.7	1445215.62	картометрический метод	0.10	-
2137	641089.57	1445256.96	картометрический метод	0.10	-
2138	640939.52	1445300.87	картометрический метод	0.10	-
2139	640786.94	1445307	картометрический метод	0.10	-
2140	640719.91	1445276.03	картометрический метод	0.10	-
2141	640613.47	1445245.15	картометрический метод	0.10	-
2142	640553.77	1445235.29	картометрический метод	0.10	-
2143	640283.95	1445158.67	картометрический метод	0.10	-
2144	640121.97	1445087.76	картометрический метод	0.10	-
2145	640091.69	1445070.75	картометрический метод	0.10	-
2146	640060.19	1445082.05	картометрический метод	0.10	-
2147	640057.36	1445077.96	картометрический метод	0.10	-
2148	640047.86	1445084.36	картометрический метод	0.10	-
2149	640024.69	1445097.65	картометрический метод	0.10	-
2150	639997.2	1445113.67	картометрический метод	0.10	-
2151	639991.16	1445105.2	картометрический метод	0.10	-
2152	639991.53	1445099.77	картометрический метод	0.10	-
2153	639957.1	1445072.35	картометрический метод	0.10	-
2154	639966.21	1445059.36	картометрический метод	0.10	-
2155	640000.27	1445011.38	картометрический метод	0.10	-
2156	639875.15	1444931.21	картометрический метод	0.10	-
2157	639727.81	1444826.39	картометрический метод	0.10	-
2158	639556.93	1444717	картометрический метод	0.10	-
2159	639497.67	1444683.94	картометрический метод	0.10	-
2160	639495.13	1444689.18	картометрический метод	0.10	-
2161	639489	1444686.12	картометрический метод	0.10	-
2162	639491.8	1444680.64	картометрический метод	0.10	-
2163	639362.65	1444608.39	картометрический метод	0.10	-
2164	639363.12	1444615.29	картометрический метод	0.10	-
2165	639336.43	1444623.11	картометрический метод	0.10	-
2166	639326.37	1444581.89	картометрический метод	0.10	-
2167	639198.29	1444504.06	картометрический метод	0.10	-
2168	639044.4	1444462.57	картометрический метод	0.10	-
2169	638922.49	1444434.38	картометрический метод	0.10	-
2170	638889.69	1444413.41	картометрический метод	0.10	-
2171	638865.15	1444411.48	картометрический метод	0.10	-
2172	638848.13	1444409.62	картометрический метод	0.10	-
2173	638833.66	1444415.88	картометрический метод	0.10	-
2174	638812.61	1444417.88	картометрический метод	0.10	-
2175	638773.66	1444414.67	картометрический метод	0.10	-
2176	638700.79	1444401.79	картометрический метод	0.10	-
2177	638679.76	1444408.75	картометрический метод	0.10	-
2178	638581.43	1444387.6	картометрический метод	0.10	-
2179	638483.52	1444377.9	картометрический метод	0.10	-
2180	638478.83	1444368.82	картометрический метод	0.10	-
2181	638478.39	1444357.8	картометрический метод	0.10	-
2182	638484.5	1444346.41	картометрический метод	0.10	-
2183	638468.83	1444349.55	картометрический метод	0.10	-
2184	638393.99	1444347.11	картометрический метод	0.10	-
2185	638366.08	1444348.17	картометрический метод	0.10	-
2186	638332.11	1444348.12	картометрический метод	0.10	-
2187	638264.65	1444348.02	картометрический метод	0.10	-
2188	638211.61	1444346.72	картометрический метод	0.10	-
2189	638166.02	1444345.37	картометрический метод	0.10	-
2190	638126.12	1444342.59	картометрический метод	0.10	-
2191	638089.22	1444333.49	картометрический метод	0.10	-
2192	638029.78	1444317.25	картометрический метод	0.10	-
2193	638006.28	1444302.9	картометрический метод	0.10	-
2194	637992.99	1444297.36	картометрический метод	0.10	-
2195	637980.07	1444291.04	картометрический метод	0.10	-
2196	637968.18	1444282.53	картометрический метод	0.10	-
2197	637959.79	1444275.82	картометрический метод	0.10	-
2198	637923.41	1444249.25	картометрический метод	0.10	-
2199	637904.2	1444231.84	картометрический метод	0.10	-
2200	637896.91	1444238.91	картометрический метод	0.10	-
2201	637791.79	1444155.27	картометрический метод	0.10	-
2202	637722.44	1444092.35	картометрический метод	0.10	-
2203	637661.8	1444027.35	картометрический метод	0.10	-
2204	637608.51	1443987.87	картометрический метод	0.10	-
2205	637547.14	1443956.18	картометрический метод	0.10	-
2206	637527.03	1443955.34	картометрический метод	0.10	-
2207	637513.89	1443933.65	картометрический метод	0.10	-
2208	637488.28	1443929.31	картометрический метод	0.10	-
2209	637475.47	1443930.42	картометрический метод	0.10	-
2210	637466.57	1443925.42	картометрический метод	0.10	-
2211	637443.75	1443927.47	картометрический метод	0.10	-
2212	637426.24	1443928.52	картометрический метод	0.10	-
2213	637412.51	1443955.92	картометрический метод	0.10	-
2214	637377.56	1443962.63	картометрический метод	0.10	-
2215	637317.54	1443993.72	картометрический метод	0.10	-
2216	637276.02	1443997.34	картометрический метод	0.10	-
2217	637244.28	1444020.84	картометрический метод	0.10	-
2218	637166.75	1444102.87	картометрический метод	0.10	-
2219	637017.76	1444245.26	картометрический метод	0.10	-
2220	636958.15	1444302.07	картометрический метод	0.10	-
2221	636919.38	1444325.79	картометрический метод	0.10	-
2222	636878.25	1444337.62	картометрический метод	0.10	-
2223	636858.83	1444345.33	картометрический метод	0.10	-
2224	636843.03	1444360.64	картометрический метод	0.10	-
2225	636824.92	1444370.51	картометрический метод	0.10	-
2226	636766.7	1444389.42	картометрический метод	0.10	-
2227	636739.01	1444391.94	картометрический метод	0.10	-
2228	636735.4	1444390.1	картометрический метод	0.10	-
2229	636725.2	1444394.83	картометрический метод	0.10	-
2230	636725.23	1444401.27	картометрический метод	0.10	-
2231	636716.13	1444417.05	картометрический метод	0.10	-
2232	636698.97	1444427.71	картометрический метод	0.10	-
2233	636685.21	1444441.98	картометрический метод	0.10	-
2234	636625.64	1444481.22	картометрический метод	0.10	-
2235	636614.13	1444495.25	картометрический метод	0.10	-
2236	636583.09	1444513.26	картометрический метод	0.10	-
2237	636568.9	1444533.57	картометрический метод	0.10	-
2238	636491.06	1444605.28	картометрический метод	0.10	-
2239	636410.53	1444642.68	картометрический метод	0.10	-
2240	636328.56	1444665.7	картометрический метод	0.10	-
2241	636257.82	1444675.37	картометрический метод	0.10	-
2242	636151.19	1444640.82	картометрический метод	0.10	-
2243	636072.7	1444594.4	картометрический метод	0.10	-
2244	635865.55	1444467.58	картометрический метод	0.10	-
2245	635854.46	1444478.88	картометрический метод	0.10	-
2246	635829.8	1444465.91	картометрический метод	0.10	-
2247	635833.72	1444448.23	картометрический метод	0.10	-
2248	635829.39	1444437.43	картометрический метод	0.10	-
2249	635795.25	1444415.34	картометрический метод	0.10	-
2250	635793.24	1444419.7	картометрический метод	0.10	-
2251	635787.01	1444416.6	картометрический метод	0.10	-
2252	635789.45	1444411.5	картометрический метод	0.10	-
2253	635543.84	1444244.29	картометрический метод	0.10	-
2254	635418.5	1444169.07	картометрический метод	0.10	-
2255	635394.38	1444209.15	картометрический метод	0.10	-
2256	635309.23	1444150.66	картометрический метод	0.10	-
2257	635320.15	1444127.26	картометрический метод	0.10	-
2258	635302.24	1444112.54	картометрический метод	0.10	-
2259	635306.36	1444090.24	картометрический метод	0.10	-
2260	635254.62	1444029.14	картометрический метод	0.10	-
2261	635249.5	1444012.95	картометрический метод	0.10	-
2262	635235.85	1443997.57	картометрический метод	0.10	-
2263	635226.56	1443997.99	картометрический метод	0.10	-
2264	635104.89	1443871.78	картометрический метод	0.10	-
2265	634844.62	1443725.89	картометрический метод	0.10	-
2266	634754.01	1443668.08	картометрический метод	0.10	-
2267	634754.99	1443683.07	картометрический метод	0.10	-
2268	634748.87	1443708.76	картометрический метод	0.10	-
2269	634732.57	1443731.12	картометрический метод	0.10	-
2270	634708.88	1443740.51	картометрический метод	0.10	-
2271	634676.86	1443738.98	картометрический метод	0.10	-
2272	634640.43	1443717.56	картометрический метод	0.10	-
2273	634632.69	1443703.7	картометрический метод	0.10	-
2274	634583.67	1443706.72	картометрический метод	0.10	-
2275	634560.19	1443697.38	картометрический метод	0.10	-
2276	634483.22	1443649.93	картометрический метод	0.10	-
2277	634473.07	1443658.75	картометрический метод	0.10	-
2278	634451.01	1443645.02	картометрический метод	0.10	-
2279	634478.36	1443603.55	картометрический метод	0.10	-
2280	634466.87	1443599.61	картометрический метод	0.10	-
2281	634416.04	1443585.21	картометрический метод	0.10	-
2282	634366.78	1443568.95	картометрический метод	0.10	-
2283	634340.79	1443553.7	картометрический метод	0.10	-
2284	634322.14	1443553.41	картометрический метод	0.10	-
2285	634245.55	1443568.4	картометрический метод	0.10	-
2286	634242.52	1443560.32	картометрический метод	0.10	-
2287	634240.22	1443554.19	картометрический метод	0.10	-
2288	634238.27	1443542.32	картометрический метод	0.10	-
2289	634235.57	1443525.9	картометрический метод	0.10	-
2290	634229.17	1443487.16	картометрический метод	0.10	-
2291	634227.37	1443476.27	картометрический метод	0.10	-
2292	634214.64	1443446.01	картометрический метод	0.10	-
2293	634213.76	1443432.29	картометрический метод	0.10	-
2294	634230.44	1443428.49	картометрический метод	0.10	-
2295	634237.19	1443428.01	картометрический метод	0.10	-
2296	634239.92	1443421.67	картометрический метод	0.10	-
2297	634284.25	1443445.05	картометрический метод	0.10	-
2298	634284.34	1443451	картометрический метод	0.10	-
2299	634284.56	1443466.07	картометрический метод	0.10	-
2300	634284.65	1443471.97	картометрический метод	0.10	-
2301	634251.17	1443478.23	картометрический метод	0.10	-
2302	634247.4	1443478.93	картометрический метод	0.10	-
2303	634276.13	1443497.3	картометрический метод	0.10	-
2304	634397.44	1443487.1	картометрический метод	0.10	-
2305	634419.3	1443497.33	картометрический метод	0.10	-
2306	634436.42	1443489.23	картометрический метод	0.10	-
2307	634472.48	1443492.76	картометрический метод	0.10	-
2308	634483.35	1443499.73	картометрический метод	0.10	-
2309	634504.12	1443477.75	картометрический метод	0.10	-
2310	634486.98	1443465.22	картометрический метод	0.10	-
2311	634486.27	1443462.28	картометрический метод	0.10	-
2312	634508.95	1443430.39	картометрический метод	0.10	-
2313	634562.56	1443464.93	картометрический метод	0.10	-
2314	634572.41	1443470.25	картометрический метод	0.10	-
2315	634672.4	1443385	картометрический метод	0.10	-
2316	634684.31	1443384.38	картометрический метод	0.10	-
2317	634684.17	1443374.88	картометрический метод	0.10	-
2318	634752.97	1443315.74	картометрический метод	0.10	-
2319	634770.43	1443247.36	картометрический метод	0.10	-
2320	634800.22	1443178.12	картометрический метод	0.10	-
2321	634821.71	1443185.28	картометрический метод	0.10	-
2322	634807.26	1443240.47	картометрический метод	0.10	-
2323	634805.26	1443269.07	картометрический метод	0.10	-
2324	634809.42	1443270.84	картометрический метод	0.10	-
2325	634796.53	1443295.79	картометрический метод	0.10	-
2326	634803.06	1443296.94	картометрический метод	0.10	-
2327	634801.04	1443324.03	картометрический метод	0.10	-
2328	634800.84	1443326.75	картометрический метод	0.10	-
2329	634789.81	1443327.77	картометрический метод	0.10	-
2330	634784.7	1443329.49	картометрический метод	0.10	-
2331	634786.38	1443334.67	картометрический метод	0.10	-
2332	634791.5	1443332.95	картометрический метод	0.10	-
2333	634794.42	1443345.2	картометрический метод	0.10	-

2334	634785.19	1443372.08	картометрический метод	0.10	-
2335	634796.24	1443408.59	картометрический метод	0.10	-
2336	634805.62	1443407.01	картометрический метод	0.10	-
2337	634819.82	1443463.61	картометрический метод	0.10	-
2338	634900.5	1443676.9	картометрический метод	0.10	-
2339	634927.23	1443703.74	картометрический метод	0.10	-
2340	634984.01	1443734.52	картометрический метод	0.10	-
2341	635011.43	1443736.77	картометрический метод	0.10	-
2342	635027.33	1443749.12	картометрический метод	0.10	-
2343	635035.22	1443755.24	картометрический метод	0.10	-
2344	635049.1	1443770.26	картометрический метод	0.10	-
2345	635085.22	1443790.28	картометрический метод	0.10	-
2346	635188.82	1443858.44	картометрический метод	0.10	-
2347	635208.32	1443855.69	картометрический метод	0.10	-
2348	635234.13	1443886.12	картометрический метод	0.10	-
2349	635244.44	1443929.84	картометрический метод	0.10	-
2350	635267.8	1443955.36	картометрический метод	0.10	-
2351	635268.55	1443962.23	картометрический метод	0.10	-
2352	635281.65	1443976.68	картометрический метод	0.10	-
2353	635294.5	1443978.98	картометрический метод	0.10	-
2354	635314.43	1444001.38	картометрический метод	0.10	-
2355	635320.45	1444000.12	картометрический метод	0.10	-
2356	635363.8	1444030.92	картометрический метод	0.10	-
2357	635424.7	1444079.27	картометрический метод	0.10	-
2358	635480.7	1444132.39	картометрический метод	0.10	-
2359	635697.03	1444267.79	картометрический метод	0.10	-
2360	635743.44	1444307.43	картометрический метод	0.10	-
2361	636038.58	1444493.49	картометрический метод	0.10	-
2362	636044.93	1444484.04	картометрический метод	0.10	-
2363	636066.7	1444497.22	картометрический метод	0.10	-
2364	636073.51	1444501.12	картометрический метод	0.10	-
2365	636098.44	1444463.55	картометрический метод	0.10	-
2366	636143.38	1444495.86	картометрический метод	0.10	-
2367	636167.34	1444448	картометрический метод	0.10	-
2368	636199.22	1444461.72	картометрический метод	0.10	-
2369	636217.87	1444473.23	картометрический метод	0.10	-
2370	636163.51	1444577.53	картометрический метод	0.10	-
2371	636194.38	1444579.46	картометрический метод	0.10	-
2372	636216.52	1444598.15	картометрический метод	0.10	-
2373	636242.27	1444601.96	картометрический метод	0.10	-
2374	636314.59	1444601.72	картометрический метод	0.10	-
2375	636382.17	1444579.22	картометрический метод	0.10	-
2376	636405.97	1444565.67	картометрический метод	0.10	-
2377	636514.61	1444453.8	картометрический метод	0.10	-
2378	636586.08	1444403.23	картометрический метод	0.10	-
2379	636617.57	1444394.31	картометрический метод	0.10	-
2380	636628.77	1444387.97	картометрический метод	0.10	-
2381	636620.19	1444373.27	картометрический метод	0.10	-
2382	636626.62	1444369.15	картометрический метод	0.10	-
2383	636635.5	1444383.82	картометрический метод	0.10	-
2384	636669.44	1444367.95	картометрический метод	0.10	-
2385	636703.57	1444358.06	картометрический метод	0.10	-
2386	636710.56	1444360.83	картометрический метод	0.10	-
2387	636717.87	1444357.37	картометрический метод	0.10	-
2388	636716.53	1444350.62	картометрический метод	0.10	-
2389	636719.79	1444336.38	картометрический метод	0.10	-
2390	636741.91	1444332.76	картометрический метод	0.10	-
2391	636831.08	1444286.66	картометрический метод	0.10	-
2392	636920.37	1444224.7	картометрический метод	0.10	-
2393	637048.92	1444131	картометрический метод	0.10	-
2394	637169.38	1443994.78	картометрический метод	0.10	-
2395	637219.6	1443957.76	картометрический метод	0.10	-
2396	637244.02	1443943.53	картометрический метод	0.10	-
2397	637289.15	1443917.07	картометрический метод	0.10	-
2398	637396.95	1443881.82	картометрический метод	0.10	-
2399	637440.29	1443873.94	картометрический метод	0.10	-
2400	637476.3	1443876.88	картометрический метод	0.10	-
2401	637517.62	1443882.47	картометрический метод	0.10	-
2402	637545.05	1443893.6	картометрический метод	0.10	-
2403	637598.18	1443881.39	картометрический метод	0.10	-
2404	637691.97	1443949.31	картометрический метод	0.10	-
2405	637774.71	1444042.33	картометрический метод	0.10	-
2406	637894.08	1444151.23	картометрический метод	0.10	-
2407	637953.99	1444210.17	картометрический метод	0.10	-
2408	637967.53	1444223.5	картометрический метод	0.10	-
2409	638091.66	1444273.46	картометрический метод	0.10	-
2410	638219.27	1444289.28	картометрический метод	0.10	-
2411	638317.18	1444285.14	картометрический метод	0.10	-
2412	638549.12	1444284.73	картометрический метод	0.10	-
2413	638769.54	1444313.76	картометрический метод	0.10	-
2414	638863.19	1444342.34	картометрический метод	0.10	-
2415	638863.86	1444327.65	картометрический метод	0.10	-
2416	638904.4	1444314.89	картометрический метод	0.10	-
2417	638911.17	1444328.47	картометрический метод	0.10	-
2418	638921.76	1444356.42	картометрический метод	0.10	-
2419	639020.14	1444381.5	картометрический метод	0.10	-
2420	639121.57	1444387.61	картометрический метод	0.10	-
2421	639226.75	1444412.86	картометрический метод	0.10	-
2422	639264.72	1444433.55	картометрический метод	0.10	-
2423	639335.66	1444457.2	картометрический метод	0.10	-
2424	639376.35	1444480.74	картометрический метод	0.10	-
2425	639408.92	1444511.32	картометрический метод	0.10	-
2426	639451.05	1444552.82	картометрический метод	0.10	-
2427	639500.63	1444588.67	картометрический метод	0.10	-
2428	639607.05	1444679.53	картометрический метод	0.10	-
2429	639737.96	1444774.3	картометрический метод	0.10	-
2430	639782.3	1444778.39	картометрический метод	0.10	-
2431	639801.3	1444789.01	картометрический метод	0.10	-
2432	639864.68	1444851.13	картометрический метод	0.10	-
2433	640021.3	1444959.26	картометрический метод	0.10	-
2434	640243.43	1445079.15	картометрический метод	0.10	-
2435	640362.62	1445104.42	картометрический метод	0.10	-
2436	640666	1445207.39	картометрический метод	0.10	-
2437	640706.02	1445213.43	картометрический метод	0.10	-
2438	640856.58	1445236.14	картометрический метод	0.10	-
2439	640940.66	1445236.77	картометрический метод	0.10	-
2440	641035.05	1445209.01	картометрический метод	0.10	-
2441	641204.68	1445075.51	картометрический метод	0.10	-
2442	641237.85	1445048.81	картометрический метод	0.10	-
2443	641257.3	1445038.07	картометрический метод	0.10	-
2444	641339.93	1444998.93	картометрический метод	0.10	-
2445	641355.99	1445005.9	картометрический метод	0.10	-
2446	641360.84	1445013.29	картометрический метод	0.10	-
2447	641365.19	1445012.62	картометрический метод	0.10	-
2448	641370.57	1445000.98	картометрический метод	0.10	-
2449	641383.41	1444992.38	картометрический метод	0.10	-
2450	641426.3	1444981.76	картометрический метод	0.10	-
2451	641492.82	1445002.81	картометрический метод	0.10	-
2452	641587.46	1445051.1	картометрический метод	0.10	-
2453	641767.78	1445116.94	картометрический метод	0.10	-
2454	641803.94	1445121.99	картометрический метод	0.10	-
2455	641822.44	1445117.46	картометрический метод	0.10	-
2456	641860.29	1445115.12	картометрический метод	0.10	-
2457	641899.23	1445103.25	картометрический метод	0.10	-
2458	641980.21	1445102.87	картометрический метод	0.10	-
2459	642229.94	1445113.55	картометрический метод	0.10	-
2460	642421.37	1445172.37	картометрический метод	0.10	-
2461	642504.41	1445204.4	картометрический метод	0.10	-
2462	642540.05	1445106.61	картометрический метод	0.10	-
2463	642676.91	1445203.55	картометрический метод	0.10	-
2464	642833.88	1445255.48	картометрический метод	0.10	-
2465	642858.9	1445211	картометрический метод	0.10	-
2466	642862.02	1445083.93	картометрический метод	0.10	-
2467	642870.92	1445083.51	картометрический метод	0.10	-
2468	642881.07	1445071.12	картометрический метод	0.10	-
2469	642878.94	1445053.97	картометрический метод	0.10	-
2470	642864.44	1445048.4	картометрический метод	0.10	-
2471	642863.04	1445039.53	картометрический метод	0.10	-
2472	642861.6	1445032.17	картометрический метод	0.10	-
2473	642857.19	1445030.96	картометрический метод	0.10	-
2474	642828.87	1444896.55	картометрический метод	0.10	-
2475	642857.78	1444888.6	картометрический метод	0.10	-
2476	642902.84	1445036.15	картометрический метод	0.10	-
2477	642929.65	1445050.58	картометрический метод	0.10	-
2478	642929.19	1445144.97	картометрический метод	0.10	-
2479	642910.72	1445162.91	картометрический метод	0.10	-
2480	642920.72	1445364.83	картометрический метод	0.10	-
2481	642936.62	1445425.8	картометрический метод	0.10	-
2482	642972.23	1445483.87	картометрический метод	0.10	-
2483	643004.23	1445512.17	картометрический метод	0.10	-
2484	643070.01	1445540.71	картометрический метод	0.10	-
2485	643270.56	1445625.57	картометрический метод	0.10	-
2486	643403.75	1445670.23	картометрический метод	0.10	-
2487	643715	1445806.22	картометрический метод	0.10	-
2488	644024.48	1445948.29	картометрический метод	0.10	-
2489	644152.5	1445968.3	картометрический метод	0.10	-
2490	644411.22	1445927.37	картометрический метод	0.10	-
2491	644638.49	1445878.05	картометрический метод	0.10	-
2492	644714.52	1445854.67	картометрический метод	0.10	-
2493	644732.03	1445830.34	картометрический метод	0.10	-
2494	644768.68	1445819.01	картометрический метод	0.10	-
2495	644797.48	1445828.42	картометрический метод	0.10	-
2496	644846.21	1445809.45	картометрический метод	0.10	-
2497	645219.67	1445689.59	картометрический метод	0.10	-
2498	645340.9	1445649.77	картометрический метод	0.10	-
2499	645396.15	1445642.76	картометрический метод	0.10	-
2500	645411.12	1445637.96	картометрический метод	0.10	-
2501	645437.42	1445625.13	картометрический метод	0.10	-
2502	645462.8	1445617.22	картометрический метод	0.10	-
2503	645469.97	1445618.21	картометрический метод	0.10	-
2504	645472.92	1445620.75	картометрический метод	0.10	-
2505	645492.3	1445612.37	картометрический метод	0.10	-
2506	645496.36	1445603.22	картометрический метод	0.10	-
2507	645507.45	1445595.69	картометрический метод	0.10	-
2508	645525.76	1445589.35	картометрический метод	0.10	-
2509	645626.67	1445504.93	картометрический метод	0.10	-
2510	645690.39	1445441.77	картометрический метод	0.10	-
2511	645680.38	1445417.7	картометрический метод	0.10	-
2512	645684.18	1445383.91	картометрический метод	0.10	-
2513	645693.54	1445354.82	картометрический метод	0.10	-
2514	645651.72	1445291.38	картометрический метод	0.10	-
2515	645687.8	1445265.5	картометрический метод	0.10	-
2516	645738.26	1445326.18	картометрический метод	0.10	-
2517	645773.33	1445328.17	картометрический метод	0.10	-
2518	645782.72	1445324.07	картометрический метод	0.10	-
2519	645792.11	1445319.98	картометрический метод	0.10	-
2520	645792.8	1445320.43	картометрический метод	0.10	-
2521	645805.83	1445303.52	картометрический метод	0.10	-
2522	645905.35	1445150.32	картометрический метод	0.10	-
2523	645940.15	1445094.02	картометрический метод	0.10	-
2524	645948.22	1445087.37	картометрический метод	0.10	-
2525	645970.81	1445050.81	картометрический метод	0.10	-
2526	646003	1445007.03	картометрический метод	0.10	-
2527	646059.44	1444949.75	картометрический метод	0.10	-
2528	646123.85	1444902.7	картометрический метод	0.10	-
2529	646215.21	1444842.33	картометрический метод	0.10	-
2530	646256.73	1444817.64	картометрический метод	0.10	-
2531	646279.23	1444806.82	картометрический метод	0.10	-
2532	646287.81	1444802.98	картометрический метод	0.10	-
2533	646286.31	1444783.91	картометрический метод	0.10	-
2534	646287.84	1444780.76	картометрический метод	0.10	-
2535	646304.13	1444769.91	картометрический метод	0.10	-
2536	646308.74	1444772.67	картометрический метод	0.10	-
2537	646313.22	1444776.96	картометрический метод	0.10	-
2538	646324.4	1444771.56	картометрический метод	0.10	-
2539	646354.16	1444763.03	картометрический метод	0.10	-
2540	646428.9	1444730.42	картометрический метод	0.10	-
2541	646482.36	1444705.32	картометрический метод	0.10	-
2542	646384.54	1444284.77	картометрический метод	0.10	-
2543	646402.83	1444277.17	картометрический метод	0.10	-
2544	646414.97	1444272.12	картометрический метод	0.10	-
2545	646425.02	1444287.09	картометрический метод	0.10	-
2546	646518.42	1444246.12	картометрический метод	0.10	-
2547	646574.1	1444221.8	картометрический метод	0.10	-
2548	646574.26	1444221.5	картометрический метод	0.10	-
2549	646609.01	1444205.45	картометрический метод	0.10	-
2550	646608.64	1444203.96	картометрический метод	0.10	-
2551	646631.37	1444194.76	картометрический метод	0.10	-
2552	646705.85	1444161.31	картометрический метод	0.10	-
2553	646733.65	1444149.17	картометрический метод	0.10	-
2554	646822.34	1444114.29	картометрический метод	0.10	-
2555	646969.77	1444039.45	картометрический метод	0.10	-
2556	646988.46	1444026.34	картометрический метод	0.10	-
2557	647015.58	1444008.44	картометрический метод	0.10	-
2558	647031.01	1444011.95	картометрический метод	0.10	-
2559	647031.77	1444011.62	картометрический метод	0.10	-
2560	647045.09	1444015.06	картометрический метод	0.10	-
2561	647045.57	1444014.05	картометрический метод	0.10	-
2562	647033.55	1444010.74	картометрический метод	0.10	-
2563	647036.56	1444008.46	картометрический метод	0.10	-
2564	647057.42	1444014.01	картометрический метод	0.10	-
2565	647091.76	1444025.74	картометрический метод	0.10	-
2566	647176.72	1444065.17	картометрический метод	0.10	-
2567	647249.57	1444102.26	картометрический метод	0.10	-
2568	647273.32	1444110.28	картометрический метод	0.10	-
2569	647300.03	1444115.63	картометрический метод	0.10	-
2570	647326.94	1444118.74	картометрический метод	0.10	-
2571	647351.16	1444118.36	картометрический метод	0.10	-

2572	647392.29	1444115.42	картометрический метод	0.10	-
2573	647421.73	1444110.8	картометрический метод	0.10	-
2574	647422.98	1444117.07	картометрический метод	0.10	-
2575	647407.77	1444119.5	картометрический метод	0.10	-
2576	647359.67	1444130.33	картометрический метод	0.10	-
2577	647375.66	1444164.88	картометрический метод	0.10	-
2578	647385.37	1444177.93	картометрический метод	0.10	-
2579	647400.08	1444197.67	картометрический метод	0.10	-
2580	647402.17	1444202.3	картометрический метод	0.10	-
2581	647402.78	1444204.78	картометрический метод	0.10	-
2582	647402.63	1444212.35	картометрический метод	0.10	-
2583	647402.37	1444216.79	картометрический метод	0.10	-
2584	647417.54	1444220.24	картометрический метод	0.10	-
2585	647452.26	1444226.46	картометрический метод	0.10	-
2586	647505.8	1444235.53	картометрический метод	0.10	-
2587	647566.76	1444244.14	картометрический метод	0.10	-
2588	647580.61	1444246.93	картометрический метод	0.10	-
2589	647597.16	1444251.66	картометрический метод	0.10	-
2590	647606.93	1444262.05	картометрический метод	0.10	-
2591	647599.67	1444267.03	картометрический метод	0.10	-
2592	647592.76	1444272.53	картометрический метод	0.10	-
2593	647581.78	1444262.89	картометрический метод	0.10	-
2594	647576.85	1444261.45	картометрический метод	0.10	-
2595	647564.38	1444258.95	картометрический метод	0.10	-
2596	647503.48	1444250.36	картометрический метод	0.10	-
2597	647449.48	1444241.2	картометрический метод	0.10	-
2598	647383.71	1444228.45	картометрический метод	0.10	-
2599	647360.9	1444229.76	картометрический метод	0.10	-
2600	647338.35	1444230.29	картометрический метод	0.10	-
2601	647335.96	1444229.28	картометрический метод	0.10	-
2602	647333.8	1444227.87	картометрический метод	0.10	-
2603	647329.94	1444224.86	картометрический метод	0.10	-
2604	647322.44	1444218.43	картометрический метод	0.10	-
2605	647313.8	1444217.31	картометрический метод	0.10	-
2606	647319.74	1444224.65	картометрический метод	0.10	-
2607	647215.48	1444329.07	картометрический метод	0.10	-
2608	647171.01	1444385.9	картометрический метод	0.10	-
2609	647139.11	1444436.86	картометрический метод	0.10	-
2610	647254.74	1444407.9	картометрический метод	0.10	-
2611	647369.99	1444385.33	картометрический метод	0.10	-
2612	647378.39	1444379.17	картометрический метод	0.10	-
2613	647433.85	1444373.14	картометрический метод	0.10	-
2614	647459.33	1444367.67	картометрический метод	0.10	-
2615	647464.9	1444373.78	картометрический метод	0.10	-
2616	647520.45	1444363.55	картометрический метод	0.10	-
2617	647534.86	1444355.53	картометрический метод	0.10	-
2618	647543.67	1444343.22	картометрический метод	0.10	-
2619	647585.59	1444323.97	картометрический метод	0.10	-
2620	647605.28	1444328.52	картометрический метод	0.10	-
2621	647647.34	1444307.68	картометрический метод	0.10	-
2622	647689.05	1444223.66	картометрический метод	0.10	-
2623	647691.82	1444220.64	картометрический метод	0.10	-
2624	647703.38	1444207.99	картометрический метод	0.10	-
2625	647767.65	1444137.72	картометрический метод	0.10	-
2626	647775.8	1444128.81	картометрический метод	0.10	-
2627	647831.33	1444068.08	картометрический метод	0.10	-
2628	647821	1443993.49	картометрический метод	0.10	-
2629	647820.11	1443987.05	картометрический метод	0.10	-
2630	647811.7	1443919.8	картометрический метод	0.10	-
2631	647800.56	1443846.97	картометрический метод	0.10	-
2632	647805.19	1443816.78	картометрический метод	0.10	-
2633	647809.59	1443786.77	картометрический метод	0.10	-
2634	647816.03	1443742.86	картометрический метод	0.10	-
2635	647841.35	1443700.23	картометрический метод	0.10	-
2636	647840.89	1443694.77	картометрический метод	0.10	-
2637	647840.46	1443689.62	картометрический метод	0.10	-
2638	647832.47	1443691.25	картометрический метод	0.10	-
2639	647829.35	1443691.82	картометрический метод	0.10	-
2640	647811.53	1443694.1	картометрический метод	0.10	-
2641	647811.2	1443687.5	картометрический метод	0.10	-
2642	647760.8	1443692.19	картометрический метод	0.10	-
2643	647760.46	1443688.18	картометрический метод	0.10	-
2644	647759.78	1443680.06	картометрический метод	0.10	-
2645	647760.29	1443672.25	картометрический метод	0.10	-
2646	647760.39	1443670.45	картометрический метод	0.10	-
2647	647774.49	1443671.21	картометрический метод	0.10	-
2648	647777.48	1443671.14	картометрический метод	0.10	-
2649	647786.95	1443667.7	картометрический метод	0.10	-
2650	647813.29	1443666.45	картометрический метод	0.10	-
2651	647838.88	1443666.17	картометрический метод	0.10	-
2652	647845.66	1443666.46	картометрический метод	0.10	-
2653	647807.81	1443625.13	картометрический метод	0.10	-
2654	647793.89	1443567.22	картометрический метод	0.10	-
2655	647794.04	1443565.8	картометрический метод	0.10	-
2656	647790.37	1443535.93	картометрический метод	0.10	-
2657	647780.26	1443475.69	картометрический метод	0.10	-
2658	647770.51	1443475.68	картометрический метод	0.10	-
2659	647745.79	1443479.99	картометрический метод	0.10	-
2660	647744.62	1443485.96	картометрический метод	0.10	-
2661	647743.03	1443485.55	картометрический метод	0.10	-
2662	647742.12	1443489.5	картометрический метод	0.10	-
2663	647740.54	1443489.14	картометрический метод	0.10	-
2664	647737.11	1443504.58	картометрический метод	0.10	-
2665	647734.98	1443526.3	картометрический метод	0.10	-
2666	647733.4	1443546.46	картометрический метод	0.10	-
2667	647732.3	1443560.47	картометрический метод	0.10	-
2668	647729.36	1443560.16	картометрический метод	0.10	-
2669	647713.62	1443558.61	картометрический метод	0.10	-
2670	647690.54	1443528.81	картометрический метод	0.10	-
2671	647694.78	1443520.4	картометрический метод	0.10	-
2672	647688.7	1443509.16	картометрический метод	0.10	-
2673	647678.2	1443483.46	картометрический метод	0.10	-
2674	647677.59	1443475.99	картометрический метод	0.10	-
2675	647672.7	1443476.64	картометрический метод	0.10	-
2676	647671	1443466.25	картометрический метод	0.10	-
2677	647676.16	1443465.49	картометрический метод	0.10	-
2678	647668.94	1443418.12	картометрический метод	0.10	-
2679	647660.33	1443346.4	картометрический метод	0.10	-
2680	647685.33	1443339.12	картометрический метод	0.10	-
2681	647698.36	1443338.54	картометрический метод	0.10	-
2682	647682.88	1443296.99	картометрический метод	0.10	-
2683	647675.44	1443283.69	картометрический метод	0.10	-
2684	647679.97	1443273.41	картометрический метод	0.10	-
2685	647679.91	1443273.39	картометрический метод	0.10	-
2686	647684.74	1443262.25	картометрический метод	0.10	-
2687	647735.24	1443284.57	картометрический метод	0.10	-
2688	647754.37	1443292.71	картометрический метод	0.10	-
2689	647754.45	1443292.75	картометрический метод	0.10	-
2690	647778.1	1443303.47	картометрический метод	0.10	-
2691	647778.05	1443303.62	картометрический метод	0.10	-
2692	647797.08	1443312.08	картометрический метод	0.10	-
2693	648090.43	1443445.91	картометрический метод	0.10	-
2694	648082.65	1443462.24	картометрический метод	0.10	-
2695	648097.74	1443469.34	картометрический метод	0.10	-
2696	648107.9	1443476.78	картометрический метод	0.10	-
2697	648117.9	1443463.11	картометрический метод	0.10	-
2698	648128.92	1443471.18	картометрический метод	0.10	-
2699	648129.11	1443476.69	картометрический метод	0.10	-
2700	648122.57	1443487.35	картометрический метод	0.10	-
2701	648118.2	1443484.38	картометрический метод	0.10	-
2702	648078.34	1443531.75	картометрический метод	0.10	-
2703	648065.82	1443534.93	картометрический метод	0.10	-
2704	648040.44	1443548.86	картометрический метод	0.10	-
2705	648037.85	1443552.89	картометрический метод	0.10	-
2706	648024.17	1443584.07	картометрический метод	0.10	-
2707	648019.67	1443589.25	картометрический метод	0.10	-
2708	648004.16	1443598.18	картометрический метод	0.10	-
2709	647966.73	1443606.77	картометрический метод	0.10	-
2710	647950.68	1443605.91	картометрический метод	0.10	-
2711	647910.54	1443607.06	картометрический метод	0.10	-
2712	647894.06	1443602.93	картометрический метод	0.10	-
2713	647867.05	1443609.51	картометрический метод	0.10	-
2714	647849.6	1443600.92	картометрический метод	0.10	-
2715	647830.66	1443598.1	картометрический метод	0.10	-
2716	647808.43	1443583.95	картометрический метод	0.10	-
2717	647819.94	1443615.78	картометрический метод	0.10	-
2718	647836.7	1443633.1	картометрический метод	0.10	-
2719	647960.85	1443631	картометрический метод	0.10	-
2720	647960.9	1443646.04	картометрический метод	0.10	-
2721	648005.76	1443643.35	картометрический метод	0.10	-
2722	648029.56	1443639.82	картометрический метод	0.10	-
2723	648028.92	1443627.94	картометрический метод	0.10	-
2724	648028.6	1443624.49	картометрический метод	0.10	-
2725	648040.09	1443614.08	картометрический метод	0.10	-
2726	648176.7	1443599.98	картометрический метод	0.10	-
2727	648216.88	1443598.94	картометрический метод	0.10	-
2728	648217.74	1443627.34	картометрический метод	0.10	-
2729	648217.79	1443628.61	картометрический метод	0.10	-
2730	648237.65	1443626.52	картометрический метод	0.10	-
2731	648397.54	1443605.91	картометрический метод	0.10	-
2732	648427.71	1443613	картометрический метод	0.10	-
2733	648491.53	1443605.83	картометрический метод	0.10	-
2734	648542.44	1443592.31	картометрический метод	0.10	-
2735	648583.23	1443581.41	картометрический метод	0.10	-
2736	648615.8	1443567.24	картометрический метод	0.10	-
2737	648801.66	1443520.54	картометрический метод	0.10	-
2738	648808.89	1443517.97	картометрический метод	0.10	-
2739	648869.45	1443488.37	картометрический метод	0.10	-
2740	648877.97	1443483.21	картометрический метод	0.10	-
2741	648888.67	1443477.93	картометрический метод	0.10	-
2742	648906.07	1443460.89	картометрический метод	0.10	-
2743	648907.81	1443458.83	картометрический метод	0.10	-
2744	648915.28	1443448.69	картометрический метод	0.10	-
2745	648917.95	1443444.52	картометрический метод	0.10	-
2746	648920.09	1443440.04	картометрический метод	0.10	-
2747	648946.82	1443419.41	картометрический метод	0.10	-
2748	648946.82	1443419.41	картометрический метод	0.10	-
2749	648946.82	1443419.41	картометрический метод	0.10	-
2750	648900.68	1443397.72	картометрический метод	0.10	-
2751	648856.53	1443381.49	картометрический метод	0.10	-
2752	648847.03	1443403.59	картометрический метод	0.10	-
2753	648830.58	1443402.32	картометрический метод	0.10	-
2754	648823.82	1443413.88	картометрический метод	0.10	-
2755	648802.64	1443410.69	картометрический метод	0.10	-
2756	648779.8	1443400.42	картометрический метод	0.10	-
2757	648781.5	1443383.12	картометрический метод	0.10	-
2758	648785.1	1443374.43	картометрический метод	0.10	-
2759	648788.78	1443374.65	картометрический метод	0.10	-
2760	648800.89	1443345.1	картометрический метод	0.10	-
2761	648807.88	1443347.77	картометрический метод	0.10	-
2762	648809.43	1443344.11	картометрический метод	0.10	-
2763	648812.43	1443336.43	картометрический метод	0.10	-
2764	648822	1443309.46	картометрический метод	0.10	-
2765	648827.53	1443293.86	картометрический метод	0.10	-
2766	648831.87	1443283.83	картометрический метод	0.10	-
2767	648810.44	1443275.32	картометрический метод	0.10	-
2768	648840.35	1443263.05	картометрический метод	0.10	-
2769	648845.1	1443242	картометрический метод	0.10	-
2770	648849.79	1443221.28	картометрический метод	0.10	-
2771	648892.32	1443203.81	картометрический метод	0.10	-
2772	648947.92	1443228.34	картометрический метод	0.10	-
2773	648939.99	1443264.67	картометрический метод	0.10	-
2774	649005	1443290.56	картометрический метод	0.10	-
2775	649005.57	1443301.05	картометрический метод	0.10	-
2776	649003.48	1443301.52	картометрический метод	0.10	-
2777	649003.59	1443303.46	картометрический метод	0.10	-
2778	649003.2	1443310.87	картометрический метод	0.10	-
2779	649007.21	1443309.97	картометрический метод	0.10	-
2780	649026.95	1443303.72	картометрический метод	0.10	-
2781	649048.29	1443294.91	картометрический метод	0.10	-
2782	649067.49	1443285.29	картометрический метод	0.10	-
2783	649124.9	1443251.82	картометрический метод	0.10	-
2784	649159.88	1443231.47	картометрический метод	0.10	-
2785	649182.16	1443214.56	картометрический метод	0.10	-
2786	649220.81	1443200.85	картометрический метод	0.10	-
2787	649243.33	1443199.13	картометрический метод	0.10	-
2788	649248.36	1443200.36	картометрический метод	0.10	-
2789	649282.09	1443190.69	картометрический метод	0.10	-
2790	649331.53	1443176.54	картометрический метод	0.10	-
2791	649387.52	1443160.51	картометрический метод	0.10	-
2792	649370.43	1443133.18	картометрический метод	0.10	-
2793	649339.24	1443138.02	картометрический метод	0.10	-
2794	649325.68	1443139.29	картометрический метод	0.10	-
2795	649317.17	1443139.25	картометрический метод	0.10	-
2796	649313.33	1443125.66	картометрический метод	0.10	-
2797	649308.22	1443120.25	картометрический метод	0.10	-
2798	649305.84	1443114.81	картометрический метод	0.10	-
2799	649299.52	1443108.54	картометрический метод	0.10	-
2800	649295.55	1443101.66	картометрический метод	0.10	-
2801	649294.91	1443100.55	картометрический метод	0.10	-
2802	649309.14	1443092.69	картометрический метод	0.10	-
2803	649285.03	1443051.98	картометрический метод	0.10	-
2804	649276.85	1443037.92	картометрический метод	0.10	-
2805	649290.09	1443028.06	картометрический метод	0.10	-
2806	649286.56	1443022.2	картометрический метод	0.10	-
2807	649297.55	1443015.21	картометрический метод	0.10	-
2808	649312.38	1443004.58	картометрический метод	0.10	-
2809	649338.93	1442987.36	картометрический метод	0.10	-

2810	649342.94	1442985.17	картометрический метод	0.10	-
2811	649350.72	1442980.37	картометрический метод	0.10	-
2812	649363.67	1442972.25	картометрический метод	0.10	-
2813	649377.84	1442962.78	картометрический метод	0.10	-
2814	649372.24	1442954.03	картометрический метод	0.10	-
2815	649362.83	1442937.98	картометрический метод	0.10	-
2816	649430.98	1442898.69	картометрический метод	0.10	-
2817	649460.42	1442899.11	картометрический метод	0.10	-
2818	649496.9	1442863.12	картометрический метод	0.10	-
2819	649506.45	1442881.98	картометрический метод	0.10	-
2820	649542.32	1442887.46	картометрический метод	0.10	-
2821	649552.93	1442892.67	картометрический метод	0.10	-
2822	649554.42	1442894.19	картометрический метод	0.10	-
2823	649555.24	1442897.85	картометрический метод	0.10	-
2824	649557.08	1442900.27	картометрический метод	0.10	-
2825	649570.65	1442907.57	картометрический метод	0.10	-
2826	649576.05	1442909.41	картометрический метод	0.10	-
2827	649577.84	1442909.07	картометрический метод	0.10	-
2828	649583.05	1442918.43	картометрический метод	0.10	-
2829	649588.7	1442915.24	картометрический метод	0.10	-
2830	649592.49	1442922.46	картометрический метод	0.10	-
2831	649592.66	1442924.83	картометрический метод	0.10	-
2832	649604.6	1442959.67	картометрический метод	0.10	-
2833	649574.79	1442978.27	картометрический метод	0.10	-
2834	649548.01	1442997.18	картометрический метод	0.10	-
2835	649542.62	1443004.79	картометрический метод	0.10	-
2836	649542.05	1443012.52	картометрический метод	0.10	-
2837	649538.99	1443013.63	картометрический метод	0.10	-
2838	649533.61	1443020.07	картометрический метод	0.10	-
2839	649547.98	1443050.2	картометрический метод	0.10	-
2840	649587.51	1443029.07	картометрический метод	0.10	-
2841	649653.88	1442995.95	картометрический метод	0.10	-
2842	649685.24	1442974.39	картометрический метод	0.10	-
2843	649721.79	1442945.46	картометрический метод	0.10	-
2844	649764.41	1442892.59	картометрический метод	0.10	-
2845	649754.38	1442873.12	картометрический метод	0.10	-
2846	649775.99	1442845.55	картометрический метод	0.10	-
2847	649786.3	1442818.9	картометрический метод	0.10	-
2848	649782.69	1442812.76	картометрический метод	0.10	-
2849	649780.58	1442803.2	картометрический метод	0.10	-
2850	649780.56	1442801.55	картометрический метод	0.10	-
2851	649774.94	1442788.91	картометрический метод	0.10	-
2852	649769.97	1442786.5	картометрический метод	0.10	-
2853	649767.54	1442783.11	картометрический метод	0.10	-
2854	649753	1442722.46	картометрический метод	0.10	-
2855	649684.55	1442638.66	картометрический метод	0.10	-
2856	649633.61	1442618.19	картометрический метод	0.10	-
2857	649594.5	1442608.68	картометрический метод	0.10	-
2858	649531.57	1442602.39	картометрический метод	0.10	-
2859	649521.81	1442609.3	картометрический метод	0.10	-
2860	649507.18	1442603.37	картометрический метод	0.10	-
2861	649405.74	1442621.75	картометрический метод	0.10	-
2862	649377.06	1442626.95	картометрический метод	0.10	-
2863	649375.7	1442620.75	картометрический метод	0.10	-
2864	649375	1442617.43	картометрический метод	0.10	-
2865	649324.8	1442627.68	картометрический метод	0.10	-
2866	649295.77	1442635.23	картометрический метод	0.10	-
2867	649283.42	1442639.39	картометрический метод	0.10	-
2868	649260.08	1442650.54	картометрический метод	0.10	-
2869	649252.33	1442651.15	картометрический метод	0.10	-
2870	649196.17	1442664.53	картометрический метод	0.10	-
2871	649185.3	1442668.79	картометрический метод	0.10	-
2872	649057.75	1442688.01	картометрический метод	0.10	-
2873	648979.34	1442689.08	картометрический метод	0.10	-
2874	648958.5	1442687.83	картометрический метод	0.10	-
2875	648951.46	1442687.1	картометрический метод	0.10	-
2876	648923.98	1442684.27	картометрический метод	0.10	-
2877	648889.77	1442682.58	картометрический метод	0.10	-
2878	648876.27	1442675.51	картометрический метод	0.10	-
2879	648872.92	1442691.63	картометрический метод	0.10	-
2880	648866.19	1442689.53	картометрический метод	0.10	-
2881	648860.27	1442676.56	картометрический метод	0.10	-
2882	648858.04	1442670.54	картометрический метод	0.10	-
2883	648853.91	1442666.55	картометрический метод	0.10	-
2884	648816.98	1442688.5	картометрический метод	0.10	-
2885	648799.91	1442676.7	картометрический метод	0.10	-
2886	648822.35	1442659.96	картометрический метод	0.10	-
2887	648853.52	1442658.33	картометрический метод	0.10	-
2888	648899.03	1442626.61	картометрический метод	0.10	-
2889	648881.27	1442616.89	картометрический метод	0.10	-
2890	648894.92	1442607.77	картометрический метод	0.10	-
2891	648898.23	1442612.88	картометрический метод	0.10	-
2892	648910.86	1442629.64	картометрический метод	0.10	-
2893	649020.67	1442558.07	картометрический метод	0.10	-
2894	649029.83	1442566.15	картометрический метод	0.10	-
2895	649032.43	1442570.48	картометрический метод	0.10	-
2896	649053.38	1442605.23	картометрический метод	0.10	-
2897	649054.3	1442608.64	картометрический метод	0.10	-
2898	649054.96	1442611.09	картометрический метод	0.10	-
2899	649063.19	1442623.35	картометрический метод	0.10	-
2900	649069.87	1442625.41	картометрический метод	0.10	-
2901	649083.37	1442616.21	картометрический метод	0.10	-
2902	649091.49	1442628.1	картометрический метод	0.10	-
2903	649133.72	1442618.23	картометрический метод	0.10	-
2904	649159.44	1442601.13	картометрический метод	0.10	-
2905	649180.31	1442594.32	картометрический метод	0.10	-
2906	649198.5	1442589.48	картометрический метод	0.10	-
2907	649194.6	1442573.61	картометрический метод	0.10	-
2908	649218.54	1442567.55	картометрический метод	0.10	-
2909	649219.8	1442581.79	картометрический метод	0.10	-
2910	649228.17	1442598.84	картометрический метод	0.10	-
2911	649228.84	1442600.12	картометрический метод	0.10	-
2912	649232.55	1442605.25	картометрический метод	0.10	-
2913	649235.99	1442610.78	картометрический метод	0.10	-
2914	649362.35	1442601.2	картометрический метод	0.10	-
2915	649515.32	1442552.96	картометрический метод	0.10	-
2916	649559.57	1442530.6	картометрический метод	0.10	-
2917	649555.42	1442521.67	картометрический метод	0.10	-
2918	649590.35	1442501.78	картометрический метод	0.10	-
2919	649603	1442491.39	картометрический метод	0.10	-
2920	649608.41	1442487.87	картометрический метод	0.10	-
2921	649619.18	1442482.65	картометрический метод	0.10	-
2922	649635.82	1442472.58	картометрический метод	0.10	-
2923	649635.99	1442472.86	картометрический метод	0.10	-
2924	649650.39	1442461.26	картометрический метод	0.10	-
2925	649796.67	1442364.01	картометрический метод	0.10	-
2926	649801.92	1442360.52	картометрический метод	0.10	-
2927	649820.54	1442345.7	картометрический метод	0.10	-
2928	649829.23	1442339.52	картометрический метод	0.10	-
2929	649830.72	1442325.69	картометрический метод	0.10	-
2930	649817.7	1442313.34	картометрический метод	0.10	-
2931	649814.99	1442309.37	картометрический метод	0.10	-
2932	649827.04	1442298.73	картометрический метод	0.10	-
2933	649830.75	1442302.83	картометрический метод	0.10	-
2934	649871.27	1442273.69	картометрический метод	0.10	-
2935	649859.92	1442259.25	картометрический метод	0.10	-
2936	649900.94	1442223.91	картометрический метод	0.10	-
2937	649906.14	1442229.72	картометрический метод	0.10	-
2938	649914.99	1442247.67	картометрический метод	0.10	-
2939	649920.07	1442251.4	картометрический метод	0.10	-
2940	649916.31	1442256.51	картометрический метод	0.10	-
2941	649906	1442273.79	картометрический метод	0.10	-
2942	649917.68	1442281.88	картометрический метод	0.10	-
2943	649924.2	1442286.29	картометрический метод	0.10	-
2944	649929.06	1442343.94	картометрический метод	0.10	-
2945	649913.69	1442351.44	картометрический метод	0.10	-
2946	649906.67	1442336.27	картометрический метод	0.10	-
2947	649891.27	1442342.81	картометрический метод	0.10	-
2948	649895.28	1442352.38	картометрический метод	0.10	-
2949	649885.99	1442357.31	картометрический метод	0.10	-
2950	649880.02	1442361.99	картометрический метод	0.10	-
2951	649863.17	1442369.53	картометрический метод	0.10	-
2952	649838.19	1442369.93	картометрический метод	0.10	-
2953	649833.19	1442374.9	картометрический метод	0.10	-
2954	649826.87	1442373.84	картометрический метод	0.10	-
2955	649819.46	1442380.92	картометрический метод	0.10	-
2956	649813.09	1442387.38	картометрический метод	0.10	-
2957	649807.52	1442393.02	картометрический метод	0.10	-
2958	649810.63	1442397.22	картометрический метод	0.10	-
2959	649812.86	1442400.22	картометрический метод	0.10	-
2960	649809.2	1442402.88	картометрический метод	0.10	-
2961	649809.7	1442404.24	картометрический метод	0.10	-
2962	649811.87	1442410.14	картометрический метод	0.10	-
2963	649803.26	1442426.84	картометрический метод	0.10	-
2964	649801.05	1442430.53	картометрический метод	0.10	-
2965	649794.91	1442438.2	картометрический метод	0.10	-
2966	649779.7	1442438.46	картометрический метод	0.10	-
2967	649764.45	1442442.13	картометрический метод	0.10	-
2968	649747.43	1442437.54	картометрический метод	0.10	-
2969	649732.71	1442442.09	картометрический метод	0.10	-
2970	649717.79	1442432.43	картометрический метод	0.10	-
2971	649672.09	1442463.53	картометрический метод	0.10	-
2972	649657.39	1442471.03	картометрический метод	0.10	-
2973	649642.21	1442483.53	картометрический метод	0.10	-
2974	649663.68	1442520.4	картометрический метод	0.10	-
2975	649655.77	1442535.53	картометрический метод	0.10	-
2976	649642.26	1442548.88	картометрический метод	0.10	-
2977	649602.27	1442566.28	картометрический метод	0.10	-
2978	649655.24	1442565.1	картометрический метод	0.10	-
2979	649681.41	1442577.59	картометрический метод	0.10	-
2980	649699.59	1442585.74	картометрический метод	0.10	-
2981	649776.99	1442614.78	картометрический метод	0.10	-
2982	649863.18	1442623.48	картометрический метод	0.10	-
2983	649921.55	1442606.96	картометрический метод	0.10	-
2984	650064.66	1442499.32	картометрический метод	0.10	-
2985	650235.96	1442265.26	картометрический метод	0.10	-
2986	650164.62	1442275.2	картометрический метод	0.10	-
2987	650155.92	1442267.53	картометрический метод	0.10	-
2988	650136.6	1442195.3	картометрический метод	0.10	-
2989	650179.57	1442146.54	картометрический метод	0.10	-
2990	650180.92	1442112.7	картометрический метод	0.10	-
2991	650201.6	1442104.31	картометрический метод	0.10	-
2992	650211.88	1442091.22	картометрический метод	0.10	-
2993	650218.15	1442074.23	картометрический метод	0.10	-
2994	650213.94	1442058.01	картометрический метод	0.10	-
2995	650190.84	1442046.37	картометрический метод	0.10	-
2996	650166.68	1442044.07	картометрический метод	0.10	-
2997	650126.24	1442040.22	картометрический метод	0.10	-
2998	650122.96	1442046.74	картометрический метод	0.10	-
2999	650117.62	1442059.93	картометрический метод	0.10	-
3000	650112.22	1442070.17	картометрический метод	0.10	-
3001	650100.45	1442081.91	картометрический метод	0.10	-
3002	650092.71	1442089.01	картометрический метод	0.10	-
3003	650082.79	1442087.98	картометрический метод	0.10	-
3004	650080.16	1442100.33	картометрический метод	0.10	-
3005	650081.5	1442130.6	картометрический метод	0.10	-
3006	650085.87	1442157.48	картометрический метод	0.10	-
3007	650086.1	1442161.64	картометрический метод	0.10	-
3008	650084.43	1442161.7	картометрический метод	0.10	-
3009	650088.67	1442207.85	картометрический метод	0.10	-
3010	650086.72	1442221.22	картометрический метод	0.10	-
3011	650082.89	1442232.52	картометрический метод	0.10	-
3012	650080.94	1442235.84	картометрический метод	0.10	-
3013	650073.86	1442244.8	картометрический метод	0.10	-
3014	650054.56	1442279.38	картометрический метод	0.10	-
3015	650049.01	1442285.15	картометрический метод	0.10	-
3016	650039.68	1442297.63	картометрический метод	0.10	-
3017	650038.65	1442314.88	картометрический метод	0.10	-
3018	650033.6	1442319.33	картометрический метод	0.10	-
3019	650033.98	1442323.29	картометрический метод	0.10	-
3020	650036.93	1442331.2	картометрический метод	0.10	-
3021	650037.16	1442334.99	картометрический метод	0.10	-
3022	650038.54	1442339.22	картометрический метод	0.10	-
3023	650038.64	1442343.53	картометрический метод	0.10	-
3024	650038.42	1442351.6	картометрический метод	0.10	-
3025	650037.34	1442368.94	картометрический метод	0.10	-
3026	650035.6	1442383.53	картометрический метод	0.10	-
3027	650033.86	1442393.27	картометрический метод	0.10	-
3028	650027.89	1442394.27	картометрический метод	0.10	-
3029	650014.52	1442397.93	картометрический метод	0.10	-
3030	650012.65	1442398.27	картометрический метод	0.10	-
3031	650000.31	1442386.08	картометрический метод	0.10	-
3032	649999.2	1442383.98	картометрический метод	0.10	-
3033	649990.02	1442377.98	картометрический метод	0.10	-
3034	649991.75	1442375.48	картометрический метод	0.10	-
3035	649986.86	1442372.86	картометрический метод	0.10	-
3036	649978.77	1442290.23	картометрический метод	0.10	-
3037	649949.54	1442266.38	картометрический метод	0.10	-
3038	649945.9	1442263.44	картометрический метод	0.10	-
3039	649943.07	1442259.87	картометрический метод	0.10	-
3040	649947.87	1442246.54	картометрический метод	0.10	-
3041	649943.82	1442235.98	картометрический метод	0.10	-
3042	649946.36	1442211.83	картометрический метод	0.10	-
3043	649949.07	1442208.95	картометрический метод	0.10	-
3044	649956.22	1442206.1	картометрический метод	0.10	-
3045	649968.86	1442191.71	картометрический метод	0.10	-
3046	649967.26	1442190.23	картометрический метод	0.10	-
3047	649974.21	1442182.94	картометрический метод	0.10	-

3048	649968	1442162.36	картометрический метод	0.10	-
3049	649979.28	1442152.39	картометрический метод	0.10	-
3050	649987.11	1442159.64	картометрический метод	0.10	-
3051	649988.57	1442160.05	картометрический метод	0.10	-
3052	649991.39	1442159.39	картометрический метод	0.10	-
3053	650004.8	1442141.38	картометрический метод	0.10	-
3054	650002.95	1442139.95	картометрический метод	0.10	-
3055	650006.7	1442135.08	картометрический метод	0.10	-
3056	650007.18	1442133.65	картометрический метод	0.10	-
3057	650001.24	1442125.61	картометрический метод	0.10	-
3058	650016.61	1442094.47	картометрический метод	0.10	-
3059	650045.58	1442046.45	картометрический метод	0.10	-
3060	650017.94	1442021.55	картометрический метод	0.10	-
3061	650024.83	1442012.43	картометрический метод	0.10	-
3062	650024.97	1442012.24	картометрический метод	0.10	-
3063	650026.36	1442010.45	картометрический метод	0.10	-
3064	650017.26	1441999.96	картометрический метод	0.10	-
3065	649988.55	1441958.39	картометрический метод	0.10	-
3066	649986.41	1441959.85	картометрический метод	0.10	-
3067	649983.38	1441955.16	картометрический метод	0.10	-
3068	649985.17	1441953.88	картометрический метод	0.10	-
3069	649974.19	1441939.23	картометрический метод	0.10	-
3070	649993.97	1441925.54	картометрический метод	0.10	-
3071	650006.42	1441944.48	картометрический метод	0.10	-
3072	650017.77	1441961.84	картометрический метод	0.10	-
3073	650031.36	1441981.31	картометрический метод	0.10	-
3074	650035.51	1441987.04	картометрический метод	0.10	-
3075	650038.94	1441990.76	картометрический метод	0.10	-
3076	650042.8	1441994.72	картометрический метод	0.10	-
3077	650068.71	1442010.38	картометрический метод	0.10	-
3078	650094.05	1442011.29	картометрический метод	0.10	-
3079	650134.52	1442015.4	картометрический метод	0.10	-
3080	650255.01	1442020.24	картометрический метод	0.10	-
3081	650360.53	1441984.98	картометрический метод	0.10	-
3082	650427.2	1441934.74	картометрический метод	0.10	-
3083	650434.71	1441929.07	картометрический метод	0.10	-
3084	650456.27	1441912.07	картометрический метод	0.10	-
3085	650480.41	1441892.1	картометрический метод	0.10	-
3086	650502.58	1441877.33	картометрический метод	0.10	-
3087	650512.17	1441872.43	картометрический метод	0.10	-
3088	650511.57	1441870.55	картометрический метод	0.10	-
3089	650536.51	1441860.44	картометрический метод	0.10	-
3090	650499.8	1441808.19	картометрический метод	0.10	-
3091	650604.85	1441784.84	картометрический метод	0.10	-
3092	650621.17	1441820.26	картометрический метод	0.10	-
3093	650621.17	1441820.26	картометрический метод	0.10	-
3094	650655.86	1441803.8	картометрический метод	0.10	-
3095	650685.18	1441798.63	картометрический метод	0.10	-
3096	650756.2	1441805.02	картометрический метод	0.10	-
3097	650772.42	1441805.31	картометрический метод	0.10	-
3098	650810.32	1441806.02	картометрический метод	0.10	-
3099	650835.06	1441799.7	картометрический метод	0.10	-
3100	651140.44	1441806.27	картометрический метод	0.10	-
3101	651180.23	1441807.57	картометрический метод	0.10	-
3102	651234.16	1441807.32	картометрический метод	0.10	-
3103	651262.58	1441803.44	картометрический метод	0.10	-
3104	651295.9	1441795.73	картометрический метод	0.10	-
3105	651364.67	1441766.6	картометрический метод	0.10	-
3106	651488.11	1441703.36	картометрический метод	0.10	-
3107	651579.74	1441650.99	картометрический метод	0.10	-
1599	651598.7	1441624.76	картометрический метод	0.10	-
3108	647632.94	1441755.17	картометрический метод	0.10	-
3109	647644.38	1441765.4	картометрический метод	0.10	-
3110	647670.35	1441769.34	картометрический метод	0.10	-
3111	647622.15	1441848.54	картометрический метод	0.10	-
3112	647704.87	1441912.5	картометрический метод	0.10	-
3113	647685.15	1441938.03	картометрический метод	0.10	-
3114	647720.48	1441962.55	картометрический метод	0.10	-
3115	647732.82	1441970.62	картометрический метод	0.10	-
3116	647755.28	1441985.32	картометрический метод	0.10	-
3117	647784.42	1442004.62	картометрический метод	0.10	-
3118	647873.98	1442071.02	картометрический метод	0.10	-
3119	647899.98	1442038.29	картометрический метод	0.10	-
3120	647939.76	1442069.3	картометрический метод	0.10	-
3121	647939.91	1442069.42	картометрический метод	0.10	-
3122	647963.42	1442039.28	картометрический метод	0.10	-
3123	647970.8	1442032.13	картометрический метод	0.10	-
3124	647977.3	1442029.57	картометрический метод	0.10	-
3125	647996.04	1442043.93	картометрический метод	0.10	-
3126	647999.78	1442038.84	картометрический метод	0.10	-
3127	648010.61	1442046.81	картометрический метод	0.10	-
3128	648018.07	1442054.46	картометрический метод	0.10	-
3129	648016.25	1442056.82	картометрический метод	0.10	-
3130	647875.52	1442239.48	картометрический метод	0.10	-
3131	647664.29	1442070.19	картометрический метод	0.10	-
3132	647506.96	1441925.67	картометрический метод	0.10	-
3133	647512.41	1441919.02	картометрический метод	0.10	-
3108	647632.94	1441755.17	картометрический метод	0.10	-
3134	644044.87	1441818.51	картометрический метод	0.10	-
3135	644090.78	1441841.37	картометрический метод	0.10	-
3136	644096.18	1441841.57	картометрический метод	0.10	-
3137	644099.56	1441843.38	картометрический метод	0.10	-
3138	644100.79	1441840.8	картометрический метод	0.10	-
3139	644125.98	1441849.16	картометрический метод	0.10	-
3140	644131.01	1441852.13	картометрический метод	0.10	-
3141	644079.78	1441874.59	картометрический метод	0.10	-
3142	644074.98	1441876.39	картометрический метод	0.10	-
3143	644072.08	1441877.51	картометрический метод	0.10	-
3144	644069.16	1441878.35	картометрический метод	0.10	-
3145	644057.75	1441880.75	картометрический метод	0.10	-
3146	644048.2	1441874.99	картометрический метод	0.10	-
3147	644047.99	1441874.83	картометрический метод	0.10	-
3148	644039.87	1441850.13	картометрический метод	0.10	-
3149	644037.8	1441844.03	картометрический метод	0.10	-
3150	644033.52	1441841.73	картометрический метод	0.10	-
3151	644033.7	1441841.36	картометрический метод	0.10	-
3134	644044.87	1441818.51	картометрический метод	0.10	-
3152	636655.79	1441953.34	картометрический метод	0.10	-
3153	636658.39	1442004.95	картометрический метод	0.10	-
3154	636659.49	1442022.66	картометрический метод	0.10	-
3155	636616.68	1442025.37	картометрический метод	0.10	-
3156	636614.33	1441977.79	картометрический метод	0.10	-
3157	636612.84	1441955.88	картометрический метод	0.10	-
3152	636655.79	1441953.34	картометрический метод	0.10	-
3158	648688.46	1441772.73	картометрический метод	0.10	-
3159	648726.77	1441779.02	картометрический метод	0.10	-
3160	648748.79	1441788.06	картометрический метод	0.10	-
3161	648752.09	1441790.7	картометрический метод	0.10	-
3162	648769.43	1441794.43	картометрический метод	0.10	-
3163	648782.9	1441798.63	картометрический метод	0.10	-
3164	648800	1441805.12	картометрический метод	0.10	-
3165	648819.36	1441814.16	картометрический метод	0.10	-
3166	648834.35	1441822.98	картометрический метод	0.10	-
3167	648850.26	1441834.58	картометрический метод	0.10	-
3168	648889.94	1441867.13	картометрический метод	0.10	-
3169	648893.94	1441872.62	картометрический метод	0.10	-
3170	648905.29	1441882.26	картометрический метод	0.10	-
3171	648922.98	1441895.24	картометрический метод	0.10	-
3172	648936.3	1441904.06	картометрический метод	0.10	-
3173	648987.97	1441947	картометрический метод	0.10	-
3174	648990.03	1441949.77	картометрический метод	0.10	-
3175	648992.12	1441951.89	картометрический метод	0.10	-
3176	649012.16	1441969.15	картометрический метод	0.10	-
3177	649019.42	1441975.33	картометрический метод	0.10	-
3178	649050.35	1441999.17	картометрический метод	0.10	-
3179	649058.73	1442005.64	картометрический метод	0.10	-
3180	649089.06	1442028.95	картометрический метод	0.10	-
3181	649097.57	1442034.96	картометрический метод	0.10	-
3182	649121.64	1442053.23	картометрический метод	0.10	-
3183	649118.78	1442057.22	картометрический метод	0.10	-
3184	649111.66	1442051.95	картометрический метод	0.10	-
3185	649104.53	1442046.67	картометрический метод	0.10	-
3186	649103.12	1442048.44	картометрический метод	0.10	-
3187	649101.71	1442050.21	картометрический метод	0.10	-
3188	649090.62	1442042.58	картометрический метод	0.10	-
3189	649091.05	1442041.97	картометрический метод	0.10	-
3190	649090.62	1442041.66	картометрический метод	0.10	-
3191	649090.62	1442041.64	картометрический метод	0.10	-
3192	649080.82	1442034.76	картометрический метод	0.10	-
3193	649080.55	1442035.15	картометрический метод	0.10	-
3194	649067.44	1442026.63	картометрический метод	0.10	-
3195	649040.83	1442007.14	картометрический метод	0.10	-
3196	649022.11	1441991.38	картометрический метод	0.10	-
3197	649008.62	1441980.82	картометрический метод	0.10	-
3198	648999.85	1441973.14	картометрический метод	0.10	-
3199	648979.43	1441955.39	картометрический метод	0.10	-
3200	648955.4	1441934.44	картометрический метод	0.10	-
3201	648944.96	1441925.38	картометрический метод	0.10	-
3202	648945.21	1441925.11	картометрический метод	0.10	-
3203	648944.96	1441924.88	картометрический метод	0.10	-
3204	648944.96	1441924.44	картометрический метод	0.10	-
3205	648930.1	1441911.56	картометрический метод	0.10	-
3206	648917.28	1441900.11	картометрический метод	0.10	-
3207	648916.91	1441900.52	картометрический метод	0.10	-
3208	648899.55	1441884.52	картометрический метод	0.10	-
3209	648887.93	1441875.46	картометрический метод	0.10	-
3210	648865.14	1441855.14	картометрический метод	0.10	-
3211	648834.86	1441830.88	картометрический метод	0.10	-
3212	648827.41	1441825.94	картометрический метод	0.10	-
3213	648809.51	1441815.52	картометрический метод	0.10	-
3214	648800.06	1441811.05	картометрический метод	0.10	-
3215	648776.78	1441802.48	картометрический метод	0.10	-
3216	648751.06	1441796.78	картометрический метод	0.10	-
3217	648737.35	1441794.96	картометрический метод	0.10	-
3218	648716.61	1441794.41	картометрический метод	0.10	-
3219	648697.99	1441795.85	картометрический метод	0.10	-
3220	648694.57	1441808	картометрический метод	0.10	-
3221	648694.41	1441808.56	картометрический метод	0.10	-
3222	648698.58	1441806.87	картометрический метод	0.10	-
3223	648688.88	1441844	картометрический метод	0.10	-
3224	648679.73	1441911.1	картометрический метод	0.10	-
3225	648668.37	1441978.19	картометрический метод	0.10	-
3226	648672.48	1441998.8	картометрический метод	0.10	-
3227	648680.37	1442004.55	картометрический метод	0.10	-
3228	648706.47	1442004.44	картометрический метод	0.10	-
3229	648727.61	1442002.72	картометрический метод	0.10	-
3230	648758.06	1442002.33	картометрический метод	0.10	-
3231	648840.78	1442015.7	картометрический метод	0.10	-
3232	648926	1442030.97	картометрический метод	0.10	-
3233	648938.47	1442031.2	картометрический метод	0.10	-
3234	648938.86	1442031.79	картометрический метод	0.10	-
3235	648927.77	1442039.1	картометрический метод	0.10	-
3236	648918.39	1442048.62	картометрический метод	0.10	-
3237	648891.93	1442065.01	картометрический метод	0.10	-
3238	648884.15	1442081.39	картометрический метод	0.10	-
3239	648891.48	1442094.82	картометрический метод	0.10	-
3240	648900.34	1442100.27	картометрический метод	0.10	-
3241	648925.08	1442099.49	картометрический метод	0.10	-
3242	648932.88	1442095.3	картометрический метод	0.10	-
3243	648955.16	1442083.3	картометрический метод	0.10	-
3244	648983.18	1442067.09	картометрический метод	0.10	-
3245	648967.19	1442041.72	картометрический метод	0.10	-
3246	648991.02	1442044.07	картометрический метод	0.10	-
3247	648998.91	1442046.94	картометрический метод	0.10	-
3248	649019.4	1442055.42	картометрический метод	0.10	-
3249	649026.78	1442059.24	картометрический метод	0.10	-
3250	649032.09	1442062.54	картометрический метод	0.10	-
3251	649046.76	1442071.61	картометрический метод	0.10	-
3252	649046.52	1442072	картометрический метод	0.10	-
3253	649045.22	1442075.52	картометрический метод	0.10	-
3254	649036.29	1442080.26	картометрический метод	0.10	-
3255	649039.93	1442085.95	картометрический метод	0.10	-
3256	649033.84	1442089.65	картометрический метод	0.10	-
3257	649030.67	1442085.05	картометрический метод	0.10	-
3258	649008.3	1442099.95	картометрический метод	0.10	-
3259	649009.83	1442102.36	картометрический метод	0.10	-
3260	648998.28	1442108.11	картометрический метод	0.10	-
3261	648987.86	1442113.77	картометрический метод	0.10	-
3262	648984.47	1442117.17	картометрический метод	0.10	-
3263	648980.62	1442119.62	картометрический метод	0.10	-
3264	648977.63	1442124.63	картометрический метод	0.10	-
3265	648963.76	1442132.26	картометрический метод	0.10	-
3266	648959.12	1442125.86	картометрический метод	0.10	-
3267	648906.71	1442157.78	картометрический метод	0.10	-
3268	648930.75	1442206.41	картометрический метод	0.10	-
3269	648869.18	1442225.5	картометрический метод	0.10	-
3270	648864.31	1442218.2	картометрический метод	0.10	-
3271	648829.81	1442149.48	картометрический метод	0.10	-
3272	648821.05	1442130.51	картометрический метод	0.10	-
3273	648812.53	1442112.83	картометрический метод	0.10	-
3274	648795.49	1442097.41	картометрический метод	0.10	-
3275	648733.46	1442098.77	картометрический метод	0.10	-
3276	648720.22	1442094.4	картометрический метод	0.10	-
3277	648687.9	1442101.67	картометрический метод	0.10	-
3278	648686.27	1442104.49	картометрический метод	0.10	-
3279	648645.16	1442120.55	картометрический метод	0.10	-
3280	648651.26	1442136.18	картометрический метод	0.10	-
3281	648619.12	1442148	картометрический метод	0.10	-

3282	648622.69	1442159.84	картометрический метод	0.10	-
3283	648622.64	1442159.85	картометрический метод	0.10	-
3284	648612.37	1442163.3	картометрический метод	0.10	-
3285	648608	1442151.77	картометрический метод	0.10	-
3286	648599.13	1442128.25	картометрический метод	0.10	-
3287	648587.2	1442101.44	картометрический метод	0.10	-
3288	648587.16	1442101.42	картометрический метод	0.10	-
3289	648587.12	1442101.34	картометрический метод	0.10	-
3290	648579.86	1442086.78	картометрический метод	0.10	-
3291	648565.4	1442089.47	картометрический метод	0.10	-
3292	648512.49	1442009.3	картометрический метод	0.10	-
3293	648507.26	1442020.47	картометрический метод	0.10	-
3294	648498.51	1442037.3	картометрический метод	0.10	-
3295	648487.33	1442054.19	картометрический метод	0.10	-
3296	648464.3	1442075.93	картометрический метод	0.10	-
3297	648433.55	1442102.15	картометрический метод	0.10	-
3298	648394.29	1442125.47	картометрический метод	0.10	-
3299	648384.77	1442129.82	картометрический метод	0.10	-
3300	648371.45	1442136.79	картометрический метод	0.10	-
3301	648351.09	1442137.48	картометрический метод	0.10	-
3302	648344.01	1442139.84	картометрический метод	0.10	-
3303	648311.52	1442140.72	картометрический метод	0.10	-
3304	648281.03	1442138.98	картометрический метод	0.10	-
3305	648222.17	1442116.92	картометрический метод	0.10	-
3306	648192.82	1442098.33	картометрический метод	0.10	-
3307	648177.93	1442086.15	картометрический метод	0.10	-
3308	648161.23	1442069.58	картометрический метод	0.10	-
3309	648146.15	1442050.88	картометрический метод	0.10	-
3310	648134.76	1442031.65	картометрический метод	0.10	-
3311	648123.17	1442009.66	картометрический метод	0.10	-
3312	648104.74	1441976.54	картометрический метод	0.10	-
3313	648102.28	1441972.14	картометрический метод	0.10	-
3314	648096.8	1441976.08	картометрический метод	0.10	-
3315	648076.39	1441948.85	картометрический метод	0.10	-
3316	648081.46	1441944.22	картометрический метод	0.10	-
3317	648070.85	1441930.94	картометрический метод	0.10	-
3318	648055.63	1441911.78	картометрический метод	0.10	-
3319	648071.63	1441911.53	картометрический метод	0.10	-
3320	648087.2	1441928.6	картометрический метод	0.10	-
3321	648093.82	1441935.89	картометрический метод	0.10	-
3322	648091.49	1441938.5	картометрический метод	0.10	-
3323	648094.32	1441941.15	картометрический метод	0.10	-
3324	648096.01	1441939.41	картометрический метод	0.10	-
3325	648100.88	1441947.53	картометрический метод	0.10	-
3326	648104.1	1441952.91	картометрический метод	0.10	-
3327	648110.21	1441963.1	картометрический метод	0.10	-
3328	648105.83	1441965.42	картометрический метод	0.10	-
3329	648105.87	1441965.49	картометрический метод	0.10	-
3330	648118.7	1441988.71	картометрический метод	0.10	-
3331	648122.82	1441996.17	картометрический метод	0.10	-
3332	648134	1442015.64	картометрический метод	0.10	-
3333	648153.97	1442050.23	картометрический метод	0.10	-
3334	648168.35	1442066.34	картометрический метод	0.10	-
3335	648170.61	1442068.88	картометрический метод	0.10	-
3336	648189.24	1442085.67	картометрический метод	0.10	-
3337	648211.26	1442101.94	картометрический метод	0.10	-
3338	648233.73	1442113.34	картометрический метод	0.10	-
3339	648259.74	1442121.8	картометрический метод	0.10	-
3340	648271.75	1442124.41	картометрический метод	0.10	-
3341	648294.69	1442129.4	картометрический метод	0.10	-
3342	648323.7	1442128.64	картометрический метод	0.10	-
3343	648345.84	1442122.35	картометрический метод	0.10	-
3344	648388.91	1442106.93	картометрический метод	0.10	-
3345	648425.64	1442082.76	картометрический метод	0.10	-
3346	648453.61	1442060.76	картометрический метод	0.10	-
3347	648469.97	1442028.28	картометрический метод	0.10	-
3348	648491.63	1441982.22	картометрический метод	0.10	-
3349	648504.38	1441953.29	картометрический метод	0.10	-
3350	648513.15	1441931.62	картометрический метод	0.10	-
3351	648519.09	1441909.11	картометрический метод	0.10	-
3352	648523.81	1441871.5	картометрический метод	0.10	-
3353	648608.99	1441809.57	картометрический метод	0.10	-
3158	648688.46	1441772.73	картометрический метод	0.10	-
3354	644037.54	1441863.73	картометрический метод	0.10	-
3355	644042.74	1441878.83	картометрический метод	0.10	-
3356	644035.52	1441883.59	картометрический метод	0.10	-
3357	644031.33	1441886.51	картометрический метод	0.10	-
3358	644030.1	1441877.8	картометрический метод	0.10	-
3359	644034.47	1441870.06	картометрический метод	0.10	-
3360	644036	1441866.74	картометрический метод	0.10	-
3354	644037.54	1441863.73	картометрический метод	0.10	-
3361	645252.47	1441872.08	картометрический метод	0.10	-
3362	645287.21	1441900	картометрический метод	0.10	-
3363	645295.21	1441908.98	картометрический метод	0.10	-
3364	645300.29	1441910.8	картометрический метод	0.10	-
3365	645297.87	1441921.74	картометрический метод	0.10	-
3366	645290.95	1441978.68	картометрический метод	0.10	-
3367	645259.73	1442072.4	картометрический метод	0.10	-
3368	645249.97	1442069.14	картометрический метод	0.10	-
3369	645240.55	1442083.48	картометрический метод	0.10	-
3370	645237.25	1442093.7	картометрический метод	0.10	-
3371	645238.81	1442096.28	картометрический метод	0.10	-
3372	645246.81	1442099.76	картометрический метод	0.10	-
3373	645245.17	1442113.22	картометрический метод	0.10	-
3374	645242.59	1442124.86	картометрический метод	0.10	-
3375	645237.29	1442137.66	картометрический метод	0.10	-
3376	645201.74	1442122.3	картометрический метод	0.10	-
3377	645167.57	1442103.95	картометрический метод	0.10	-
3378	645182.18	1442057.38	картометрический метод	0.10	-
3379	645210.27	1441984.18	картометрический метод	0.10	-
3361	645252.47	1441872.08	картометрический метод	0.10	-
3380	651567.59	1441786.08	картометрический метод	0.10	-
3381	651466.55	1441822.58	картометрический метод	0.10	-
3382	651469.37	1441833.77	картометрический метод	0.10	-
3383	651320.32	1441883.72	картометрический метод	0.10	-
3384	651083.5	1441863.82	картометрический метод	0.10	-
3385	650820.41	1441861.06	картометрический метод	0.10	-
3386	650670.06	1441912.58	картометрический метод	0.10	-
3387	650517.4	1441999.02	картометрический метод	0.10	-
3388	650390.93	1442135.03	картометрический метод	0.10	-
3389	650280.14	1442290.04	картометрический метод	0.10	-
3390	650127.48	1442482.37	картометрический метод	0.10	-
3391	650101.42	1442511.16	картометрический метод	0.10	-
3392	649982.01	1442607.5	картометрический метод	0.10	-
3393	649967.99	1442618.82	картометрический метод	0.10	-
3394	649933.63	1442636.43	картометрический метод	0.10	-
3395	649871.1	1442656.14	картометрический метод	0.10	-
3396	649819.19	1442661.18	картометрический метод	0.10	-
3397	649767.13	1442651.35	картометрический метод	0.10	-
3398	649795.84	1442694.16	картометрический метод	0.10	-
3399	649808.15	1442725.18	картометрический метод	0.10	-
3400	649821.4	1442780.39	картометрический метод	0.10	-
3401	649822.22	1442832.34	картометрический метод	0.10	-
3402	649816.8	1442863.72	картометрический метод	0.10	-
3403	649935.95	1442684.7	картометрический метод	0.10	-
3404	650252.32	1442854.77	картометрический метод	0.10	-
3405	650005.71	1443328.16	картометрический метод	0.10	-
3406	650008.26	1443331.47	картометрический метод	0.10	-
3407	650031.64	1443336.98	картометрический метод	0.10	-
3408	650065.33	1443348.75	картометрический метод	0.10	-
3409	650108.19	1443361.95	картометрический метод	0.10	-
3410	650130.95	1443370.82	картометрический метод	0.10	-
3411	650156.03	1443380.06	картометрический метод	0.10	-
3412	650191.22	1443385.43	картометрический метод	0.10	-
3413	650220.06	1443384.17	картометрический метод	0.10	-
3414	650244.55	1443381.74	картометрический метод	0.10	-
3415	650259.86	1443379.14	картометрический метод	0.10	-
3416	650259.7	1443378.15	картометрический метод	0.10	-
3417	650271.45	1443376.15	картометрический метод	0.10	-
3418	650325	1443368.97	картометрический метод	0.10	-
3419	650370.27	1443363.21	картометрический метод	0.10	-
3420	650413.69	1443356.94	картометрический метод	0.10	-
3421	650438.73	1443354.88	картометрический метод	0.10	-
3422	650474.06	1443355.61	картометрический метод	0.10	-
3423	650505.63	1443355.11	картометрический метод	0.10	-
3424	650533.7	1443357.73	картометрический метод	0.10	-
3425	650569.77	1443363.66	картометрический метод	0.10	-
3426	650607	1443373.86	картометрический метод	0.10	-
3427	650639.57	1443384.42	картометрический метод	0.10	-
3428	650659.53	1443391.49	картометрический метод	0.10	-
3429	650659.86	1443390.54	картометрический метод	0.10	-
3430	650664.12	1443392.13	картометрический метод	0.10	-
3431	650664.67	1443392.36	картометрический метод	0.10	-
3432	650691.2	1443403.53	картометрический метод	0.10	-
3433	650717.81	1443417.06	картометрический метод	0.10	-
3434	650746.22	1443431.13	картометрический метод	0.10	-
3435	650777.16	1443449.8	картометрический метод	0.10	-
3436	650806.85	1443466.98	картометрический метод	0.10	-
3437	650835.67	1443484.16	картометрический метод	0.10	-
3438	650837.47	1443485.19	картометрический метод	0.10	-
3439	650836.97	1443486.05	картометрический метод	0.10	-
3440	650855.8	1443496.75	картометрический метод	0.10	-
3441	650887.01	1443430.96	картометрический метод	0.10	-
3442	651052.76	1443525.55	картометрический метод	0.10	-
3443	651017.33	1443598.99	картометрический метод	0.10	-
3444	651039.43	1443617.09	картометрический метод	0.10	-
3445	651073.17	1443644.25	картометрический метод	0.10	-
3446	651098.14	1443674.47	картометрический метод	0.10	-
3447	651117.9	1443700.39	картометрический метод	0.10	-
3448	651137.08	1443729.87	картометрический метод	0.10	-
3449	651151.75	1443751.96	картометрический метод	0.10	-
3450	651185.44	1443804.52	картометрический метод	0.10	-
3451	651204.89	1443834.99	картометрический метод	0.10	-
3452	651223.04	1443864.17	картометрический метод	0.10	-
3453	651242.92	1443895.87	картометрический метод	0.10	-
3454	651261.73	1443926.67	картометрический метод	0.10	-
3455	651278.33	1443958.21	картометрический метод	0.10	-
3456	651294.69	1443987.84	картометрический метод	0.10	-
3457	651313.72	1444021.39	картометрический метод	0.10	-
3458	651328	1444047.24	картометрический метод	0.10	-
3459	651344.11	1444075.57	картометрический метод	0.10	-
3460	651358.62	1444104.3	картометрический метод	0.10	-
3461	651378.99	1444145.95	картометрический метод	0.10	-
3462	651392.96	1444178.33	картометрический метод	0.10	-
3463	651403.98	1444173.58	картометрический метод	0.10	-
3464	651410.81	1444189.4	картометрический метод	0.10	-
3465	651434.51	1444242.94	картометрический метод	0.10	-
3466	651443.85	1444263.9	картометрический метод	0.10	-
3467	651431.97	1444269.19	картометрический метод	0.10	-
3468	651439.89	1444286.97	картометрический метод	0.10	-
3469	651452.97	1444322.51	картометрический метод	0.10	-
3470	651462.3	1444355.58	картометрический метод	0.10	-
3471	651465.32	1444366.21	картометрический метод	0.10	-
3472	651482.58	1444361.5	картометрический метод	0.10	-
3473	651488.8	1444384.27	картометрический метод	0.10	-
3474	651501.45	1444429.32	картометрический метод	0.10	-
3475	651509.22	1444456.48	картометрический метод	0.10	-
3476	651497.68	1444459.77	картометрический метод	0.10	-
3477	651499.43	1444465.88	картометрический метод	0.10	-
3478	651505.59	1444496.36	картометрический метод	0.10	-
3479	651510.58	1444530.3	картометрический метод	0.10	-
3480	651515.55	1444562.09	картометрический метод	0.10	-
3481	651518.64	1444589.91	картометрический метод	0.10	-
3482	651518.49	1444615.22	картометрический метод	0.10	-
3483	651510.19	1444668.06	картометрический метод	0.10	-
3484	651505.16	1444708.44	картометрический метод	0.10	-
3485	651496.92	1444763.91	картометрический метод	0.10	-
3486	651491.98	1444763.18	картометрический метод	0.10	-
3487	651482.15	1444829.34	картометрический метод	0.10	-
3488	651476.76	1444874.46	картометрический метод	0.10	-
3489	651472.37	1444903.16	картометрический метод	0.10	-
3490	651469.23	1444928.14	картометрический метод	0.10	-
3491	651467.03	1444949.17	картометрический метод	0.10	-
3492	651461.4	1444985.79	картометрический метод	0.10	-
3493	651455.05	1445017.63	картометрический метод	0.10	-
3494	651448.27	1445042.49	картометрический метод	0.10	-
3495	651439.1	1445070.62	картометрический метод	0.10	-
3496	651426.08	1445107.38	картометрический метод	0.10	-
3497	651414.53	1445136.32	картометрический метод	0.10	-
3498	651397.01	1445173.43	картометрический метод	0.10	-
3499	651382.31	1445202.92	картометрический метод	0.10	-
3500	651369.31	1445229.96	картометрический метод	0.10	-
3501	651358.07	1445246.46	картометрический метод	0.10	-
3502	651359.72	1445247.59	картометрический метод	0.10	-
3503	651354.61	1445255.09	картометрический метод	0.10	-
3504	651335.43	1445274.33	картометрический метод	0.10	-
3505	651316.36	1445291.49	картометрический метод	0.10	-
3506	651291.66	1445309.57	картометрический метод	0.10	-
3507	651268.03	1445323.34	картометрический метод	0.10	-
3508	651226.5	1445338.59	картометрический метод	0.10	-
3509	651185.64	1445348.3	картометрический метод	0.10	-
3510	651141.85	1445357.23	картометрический метод	0.10	-
3511	651083.72	1445369.29	картометрический метод	0.10	-
3512	651083.31	1445367.34	картометрический метод	0.10	-
3513	651065.91	1445370.94	картометрический метод	0.10	-
3514	651035.64	1445377.81	картометрический метод	0.10	-
3515	651013.2	1445386.8	картометрический метод	0.10	-
3516	650990.61	1445400.44	картометрический метод	0.10	-

3517	650976.17	1445411.13	картометрический метод	0.10	-
3518	650961.3	1445424.53	картометрический метод	0.10	-
3519	650950.32	1445438.73	картометрический метод	0.10	-
3520	650937.49	1445460.79	картометрический метод	0.10	-
3521	650931.05	1445476.94	картометрический метод	0.10	-
3522	650924.72	1445501.95	картометрический метод	0.10	-
3523	650922.81	1445517.94	картометрический метод	0.10	-
3524	650921.69	1445533.6	картометрический метод	0.10	-
3525	650922.88	1445550.48	картометрический метод	0.10	-
3526	650929.19	1445580.55	картометрический метод	0.10	-
3527	650939.84	1445610.9	картометрический метод	0.10	-
3528	650944.79	1445621.78	картометрический метод	0.10	-
3529	650953.65	1445632.18	картометрический метод	0.10	-
3530	650975.06	1445651.02	картометрический метод	0.10	-
3531	650998.94	1445668.02	картометрический метод	0.10	-
3532	651019.54	1445679.88	картометрический метод	0.10	-
3533	651041.98	1445691.17	картометрический метод	0.10	-
3534	651078.62	1445706.76	картометрический метод	0.10	-
3535	651091.99	1445711.89	картометрический метод	0.10	-
3536	651142.95	1445594.04	картометрический метод	0.10	-
3537	651214	1445490	картометрический метод	0.10	-
3538	651417.44	1445449.35	картометрический метод	0.10	-
3539	651523.26	1445522.24	картометрический метод	0.10	-
3540	651684.08	1445571.82	картометрический метод	0.10	-
3541	651792.8	1445575.18	картометрический метод	0.10	-
3542	652166.93	1445586.31	картометрический метод	0.10	-
3543	652213.45	1445590.14	картометрический метод	0.10	-
3544	652271.59	1445576.12	картометрический метод	0.10	-
3545	652395.23	1445521.26	картометрический метод	0.10	-
3546	652487.1	1445465.88	картометрический метод	0.10	-
3547	652582.3	1445423.57	картометрический метод	0.10	-
3548	652634.48	1445392.66	картометрический метод	0.10	-
3549	652739.45	1445301.43	картометрический метод	0.10	-
3550	652775.96	1445273.62	картометрический метод	0.10	-
3551	652817.77	1445208.65	картометрический метод	0.10	-
3552	652819.36	1445136.18	картометрический метод	0.10	-
3553	652859.86	1445075.51	картометрический метод	0.10	-
3554	652843.43	1445007.5	картометрический метод	0.10	-
3555	652800.78	1444913.03	картометрический метод	0.10	-
3556	652764.75	1444852.23	картометрический метод	0.10	-
3557	652694.79	1444774.36	картометрический метод	0.10	-
3558	652650.69	1444736.4	картометрический метод	0.10	-
3559	652622.58	1444696.84	картометрический метод	0.10	-
3560	652402.64	1444634.02	картометрический метод	0.10	-
3561	652298.34	1444594.17	картометрический метод	0.10	-
3562	652244.24	1444444.88	картометрический метод	0.10	-
3563	652257.25	1444348.49	картометрический метод	0.10	-
3564	652492.76	1444112.93	картометрический метод	0.10	-
3565	652499.42	1444036.33	картометрический метод	0.10	-
3566	652509.64	1443982.11	картометрический метод	0.10	-
3567	652502.94	1443928.02	картометрический метод	0.10	-
3568	652472.25	1443870.58	картометрический метод	0.10	-
3569	652127.42	1443747.95	картометрический метод	0.10	-
3570	652007.22	1443680.92	картометрический метод	0.10	-
3571	651976.41	1443661.21	картометрический метод	0.10	-
3572	651922.92	1443607.6	картометрический метод	0.10	-
3573	651892.89	1443565.52	картометрический метод	0.10	-
3574	651865.52	1443478.94	картометрический метод	0.10	-
3575	651856.39	1443414.98	картометрический метод	0.10	-
3576	651845.76	1443366.14	картометрический метод	0.10	-
3577	651865.84	1443268.87	картометрический метод	0.10	-
3578	651885.09	1443241.15	картометрический метод	0.10	-
3579	651923.87	1443182.96	картометрический метод	0.10	-
3580	651970.22	1443123.16	картометрический метод	0.10	-
3581	652071.5	1443086.58	картометрический метод	0.10	-
3582	652162	1443049.61	картометрический метод	0.10	-
3583	652286.52	1443023.76	картометрический метод	0.10	-
3584	652348.54	1442994.43	картометрический метод	0.10	-
3585	652418.95	1442943.12	картометрический метод	0.10	-
3586	652471.75	1442879.67	картометрический метод	0.10	-
3587	652480.75	1442800.81	картометрический метод	0.10	-
3588	652462.42	1442656.52	картометрический метод	0.10	-
3589	652470.95	1442529.03	картометрический метод	0.10	-
3590	652483.35	1442434.09	картометрический метод	0.10	-
3591	652502.95	1442335.4	картометрический метод	0.10	-
3592	652511.71	1442239.77	картометрический метод	0.10	-
3593	652494.78	1442175.14	картометрический метод	0.10	-
3594	652462.89	1442080.82	картометрический метод	0.10	-
3595	652427.29	1442029.58	картометрический метод	0.10	-
3596	652327.44	1441955.2	картометрический метод	0.10	-
3597	652223.54	1441901.29	картометрический метод	0.10	-
3598	652142.18	1441890.37	картометрический метод	0.10	-
3599	651943.32	1441906.06	картометрический метод	0.10	-
3600	651862.98	1441899.43	картометрический метод	0.10	-
3601	651809.41	1441884.48	картометрический метод	0.10	-
3602	651762.32	1441862.8	картометрический метод	0.10	-
3603	651674.72	1441812.24	картометрический метод	0.10	-
3604	651623.53	1441788.19	картометрический метод	0.10	-
3380	651567.59	1441786.08	картометрический метод	0.10	-
3605	644738.55	1441973.25	картометрический метод	0.10	-
3606	644764.07	1441998.95	картометрический метод	0.10	-
3607	644762.86	1442008.91	картометрический метод	0.10	-
3608	644749.26	1442013.43	картометрический метод	0.10	-
3609	644719.4	1441981.02	картометрический метод	0.10	-
3605	644738.55	1441973.25	картометрический метод	0.10	-
3610	640928.29	1442049.73	картометрический метод	0.10	-
3611	640995.9	1442146.23	картометрический метод	0.10	-
3612	641010.07	1442162.79	картометрический метод	0.10	-
3613	641016.04	1442169.89	картометрический метод	0.10	-
3614	641008.57	1442177.79	картометрический метод	0.10	-
3615	641018.22	1442185.77	картометрический метод	0.10	-
3616	641041.18	1442219.18	картометрический метод	0.10	-
3617	641038.08	1442234.69	картометрический метод	0.10	-
3618	641035.99	1442273.5	картометрический метод	0.10	-
3619	641052.68	1442299.77	картометрический метод	0.10	-
3620	641055.65	1442389.31	картометрический метод	0.10	-
3621	641044.21	1442432.03	картометрический метод	0.10	-
3622	640940.16	1442402.3	картометрический метод	0.10	-
3623	640831.94	1442384.34	картометрический метод	0.10	-
3624	640805.43	1442366.51	картометрический метод	0.10	-
3625	640737.53	1442346.95	картометрический метод	0.10	-
3626	640780.4	1442198.4	картометрический метод	0.10	-
3627	640775.99	1442187.57	картометрический метод	0.10	-
3628	640770.1	1442174.11	картометрический метод	0.10	-
3629	640743.66	1442156.55	картометрический метод	0.10	-
3630	640749.09	1442141.55	картометрический метод	0.10	-
3631	640764.72	1442107.34	картометрический метод	0.10	-
3632	640830.03	1442119.03	картометрический метод	0.10	-
3633	640837.93	1442102.34	картометрический метод	0.10	-
3634	640847.6	1442080.56	картометрический метод	0.10	-
3635	640869.4	1442062.56	картометрический метод	0.10	-
3636	640923.98	1442050.67	картометрический метод	0.10	-
3610	640928.29	1442049.73	картометрический метод	0.10	-
3637	634415.95	1442161.1	картометрический метод	0.10	-
3638	634429.78	1442162.24	картометрический метод	0.10	-
3639	634424.51	1442220.62	картометрический метод	0.10	-
3640	634434.7	1442236.39	картометрический метод	0.10	-
3641	634444.83	1442241.03	картометрический метод	0.10	-
3642	634455.13	1442229.66	картометрический метод	0.10	-
3643	634501.46	1442239.87	картометрический метод	0.10	-
3644	634516.74	1442245.07	картометрический метод	0.10	-
3645	634497.17	1442297.89	картометрический метод	0.10	-
3646	634451.5	1442282.38	картометрический метод	0.10	-
3647	634413.41	1442297.15	картометрический метод	0.10	-
3648	634400.37	1442294.77	картометрический метод	0.10	-
3649	634379.05	1442274.61	картометрический метод	0.10	-
3650	634380.82	1442250.95	картометрический метод	0.10	-
3651	634391.01	1442239.91	картометрический метод	0.10	-
3652	634394.25	1442242.59	картометрический метод	0.10	-
3653	634408.48	1442227.59	картометрический метод	0.10	-
3637	634415.95	1442161.1	картометрический метод	0.10	-
3654	640603.62	1442103.32	картометрический метод	0.10	-
3655	640624.46	1442111.5	картометрический метод	0.10	-
3656	640598.24	1442208.95	картометрический метод	0.10	-
3657	640580.17	1442203.55	картометрический метод	0.10	-
3658	640593.69	1442139	картометрический метод	0.10	-
3659	640599.05	1442113.89	картометрический метод	0.10	-
3654	640603.62	1442103.32	картометрический метод	0.10	-
3660	635143.89	1442220.95	картометрический метод	0.10	-
3661	635211.1	1442251.85	картометрический метод	0.10	-
3662	635220.18	1442257.87	картометрический метод	0.10	-
3663	635214.54	1442261.55	картометрический метод	0.10	-
3664	635209.53	1442274.04	картометрический метод	0.10	-
3665	635207.86	1442297.77	картометрический метод	0.10	-
3666	635207.46	1442303.44	картометрический метод	0.10	-
3667	635151.33	1442338.64	картометрический метод	0.10	-
3668	635127.79	1442298.91	картометрический метод	0.10	-
3669	635114.97	1442277.27	картометрический метод	0.10	-
3670	635107.19	1442264.14	картометрический метод	0.10	-
3671	635137.37	1442232.63	картометрический метод	0.10	-
3660	635143.89	1442220.95	картометрический метод	0.10	-
3672	647328.11	1442045.66	картометрический метод	0.10	-
3673	647372.49	1442080.86	картометрический метод	0.10	-
3674	647370.34	1442083.74	картометрический метод	0.10	-
3675	647356.38	1442102.4	картометрический метод	0.10	-
3676	647352.73	1442107.26	картометрический метод	0.10	-
3677	647322.33	1442146.93	картометрический метод	0.10	-
3678	647319.9	1442145.34	картометрический метод	0.10	-
3679	647312.02	1442155.79	картометрический метод	0.10	-
3680	647303.17	1442167.51	картометрический метод	0.10	-
3681	647295.29	1442173.99	картометрический метод	0.10	-
3682	647297.62	1442177.66	картометрический метод	0.10	-
3683	647279.2	1442190.03	картометрический метод	0.10	-
3684	647251.63	1442207.47	картометрический метод	0.10	-
3685	647240.25	1442219.81	картометрический метод	0.10	-
3686	647241.47	1442220.98	картометрический метод	0.10	-
3687	647227.13	1442243.49	картометрический метод	0.10	-
3688	647216.52	1442241.35	картометрический метод	0.10	-
3689	647196.57	1442210.79	картометрический метод	0.10	-
3690	647192.08	1442213.9	картометрический метод	0.10	-
3691	647184.07	1442201.83	картометрический метод	0.10	-
3692	647231.94	1442172.18	картометрический метод	0.10	-
3693	647228.84	1442168.4	картометрический метод	0.10	-
3694	647229.03	1442163.06	картометрический метод	0.10	-
3695	647231.63	1442161.13	картометрический метод	0.10	-
3696	647223.12	1442149.13	картометрический метод	0.10	-
3697	647243.86	1442130.38	картометрический метод	0.10	-
3698	647253.12	1442137.72	картометрический метод	0.10	-
3699	647294.86	1442086.11	картометрический метод	0.10	-
3700	647295.58	1442085.23	картометрический метод	0.10	-
3672	647328.11	1442045.66	картометрический метод	0.10	-
3701	644772.07	1442096.09	картометрический метод	0.10	-
3702	644784.83	1442110.61	картометрический метод	0.10	-
3703	644806.71	1442132.9	картометрический метод	0.10	-
3704	644811.63	1442137.36	картометрический метод	0.10	-
3705	644827.65	1442122.79	картометрический метод	0.10	-
3706	644858.37	1442156.24	картометрический метод	0.10	-
3707	644871.8	1442171.24	картометрический метод	0.10	-
3708	644915.9	1442174.4	картометрический метод	0.10	-
3709	644923.69	1442170.07	картометрический метод	0.10	-
3710	644943.28	1442147.89	картометрический метод	0.10	-
3711	644946.25	1442151.12	картометрический метод	0.10	-
3712	644980.6	1442189	картометрический метод	0.10	-
3713	644982.83	1442191.89	картометрический метод	0.10	-
3714	644996.18	1442191.88	картометрический метод	0.10	-
3715	645011.54	1442176.31	картометрический метод	0.10	-
3716	645040.02	1442190.23	картометрический метод	0.10	-
3717	645051.35	1442194.83	картометрический метод	0.10	-
3718	645052.76	1442201.7	картометрический метод	0.10	-
3719	645062.02	1442232.16	картометрический метод	0.10	-
3720	645044.26	1442245.77	картометрический метод	0.10	-
3721	645024.4	1442229.43	картометрический метод	0.10	-
3722	645003.95	1442217	картометрический метод	0.10	-
3723	644975.74	1442212.65	картометрический метод	0.10	-
3724	644972.92	1442209.59	картометрический метод	0.10	-
3725	644966.88	1442215.59	картометрический метод	0.10	-
3726	644959.11	1442214.67	картометрический метод	0.10	-
3727	644928.91	1442179.79	картометрический метод	0.10	-
3728	644894.48	1442209.02	картометрический метод	0.10	-
3729	644925.12	1442244.07	картометрический метод	0.10	-
3730	644916.25	1442252.3	картометрический метод	0.10	-
3731	644909.23	1442244.72	картометрический метод	0.10	-
3732	644907.8	1442246.02	картометрический метод	0.10	-
3733	644902.1	1442240.11	картометрический метод	0.10	-
3734	644897.82	1442240.21	картометрический метод	0.10	-
3735	644860.45	1442269.4	картометрический метод	0.10	-
3736	644852.38	1442276.19	картометрический метод	0.10	-
3737	644848.58	1442279.22	картометрический метод	0.10	-
3738	644833.1	1442293.42	картометрический метод	0.10	-
3739	644827.29	1442294.13	картометрический метод	0.10	-
3740	644824.96	1442295.67	картометрический метод	0.10	-
3741	644814.62	1442302.47	картометрический метод	0.10	-
3742	644807.21	1442305.78	картометрический метод	0.10	-
3743	644795.68	1442315.41	картометрический метод	0.10	-
3744	644783.36	1442324.46	картометрический метод	0.10	-
3745	644757.29	1442295.69	картометрический метод	0.10	-
3746	644761.96	1442291.39	картометрический метод	0.10	-
3747	644749.69	1442278.04	картометрический метод	0.10	-

3748	644745.11	1442282.26	картометрический метод	0.10	-
3749	644743.51	1442280.49	картометрический метод	0.10	-
3750	644745.08	1442279.05	картометрический метод	0.10	-
3751	644740.98	1442274.49	картометрический метод	0.10	-
3752	644739.38	1442275.94	картометрический метод	0.10	-
3753	644730.81	1442266.48	картометрический метод	0.10	-
3754	644733.41	1442264.29	картометрический метод	0.10	-
3755	644736.33	1442260.86	картометрический метод	0.10	-
3756	644732.5	1442256.55	картометрический метод	0.10	-
3757	644726.57	1442261.81	картометрический метод	0.10	-
3758	644705	1442238.01	картометрический метод	0.10	-
3759	644715.95	1442228.09	картометрический метод	0.10	-
3760	644729.82	1442215.66	картометрический метод	0.10	-
3761	644701.49	1442184.63	картометрический метод	0.10	-
3762	644688.52	1442171.52	картометрический метод	0.10	-
3701	644772.07	1442096.09	картометрический метод	0.10	-
3763	633964.6	1442314.98	картометрический метод	0.10	-
3764	633976.4	1442323.64	картометрический метод	0.10	-
3765	633983.06	1442351.35	картометрический метод	0.10	-
3766	633982.16	1442361.13	картометрический метод	0.10	-
3767	633969.27	1442358.03	картометрический метод	0.10	-
3768	633950.31	1442376.86	картометрический метод	0.10	-
3769	633926.26	1442388.75	картометрический метод	0.10	-
3770	633926.28	1442411.57	картометрический метод	0.10	-
3771	633925.21	1442449.44	картометрический метод	0.10	-
3772	633876.03	1442452.56	картометрический метод	0.10	-
3773	633814.33	1442376.19	картометрический метод	0.10	-
3763	633964.6	1442314.98	картометрический метод	0.10	-
3774	647893.68	1442102.47	картометрический метод	0.10	-
3775	647861.43	1442144.48	картометрический метод	0.10	-
3776	647910.43	1442182.41	картометрический метод	0.10	-
3777	647930.3	1442156.18	картометрический метод	0.10	-
3778	647937.4	1442145.24	картометрический метод	0.10	-
3779	647920.84	1442131.38	картометрический метод	0.10	-
3780	647924.82	1442126.38	картометрический метод	0.10	-
3774	647893.68	1442102.47	картометрический метод	0.10	-
3781	645342.53	1442228.88	картометрический метод	0.10	-
3782	645366.84	1442228.55	картометрический метод	0.10	-
3783	645364.93	1442417.42	картометрический метод	0.10	-
3784	645400.39	1442455.26	картометрический метод	0.10	-
3785	645403.63	1442468.22	картометрический метод	0.10	-
3786	645404.2	1442473.69	картометрический метод	0.10	-
3787	645416.66	1442494.4	картометрический метод	0.10	-
3788	645408.35	1442491.53	картометрический метод	0.10	-
3789	645379.07	1442484.36	картометрический метод	0.10	-
3790	645336.72	1442480.04	картометрический метод	0.10	-
3791	645310.21	1442480.06	картометрический метод	0.10	-
3792	645167.33	1442512.34	картометрический метод	0.10	-
3793	645128.54	1442528.12	картометрический метод	0.10	-
3794	645112.86	1442512.05	картометрический метод	0.10	-
3795	645081.59	1442476.3	картометрический метод	0.10	-
3796	645082.99	1442473.14	картометрический метод	0.10	-
3797	645131.03	1442429.27	картометрический метод	0.10	-
3798	645209.59	1442356.52	картометрический метод	0.10	-
3799	645229.33	1442339.33	картометрический метод	0.10	-
3800	645276.17	1442366.71	картометрический метод	0.10	-
3801	645282.39	1442355.45	картометрический метод	0.10	-
3802	645301.38	1442317.3	картометрический метод	0.10	-
3803	645312.33	1442295.29	картометрический метод	0.10	-
3804	645328.13	1442250.41	картометрический метод	0.10	-
3805	645335.75	1442250.61	картометрический метод	0.10	-
3806	645336.85	1442240.37	картометрический метод	0.10	-
3781	645342.53	1442228.88	картометрический метод	0.10	-
3807	648005.14	1442271.25	картометрический метод	0.10	-
3808	648010.79	1442275.29	картометрический метод	0.10	-
3809	648016.88	1442280.41	картометрический метод	0.10	-
3810	648027.26	1442288.49	картометрический метод	0.10	-
3811	648033.28	1442293.46	картометрический метод	0.10	-
3812	648039.16	1442297.88	картометрический метод	0.10	-
3813	648022.81	1442319.96	картометрический метод	0.10	-
3814	648027.49	1442323.45	картометрический метод	0.10	-
3815	648029.53	1442325.88	картометрический метод	0.10	-
3816	648032.12	1442328.41	картометрический метод	0.10	-
3817	648058.42	1442350.43	картометрический метод	0.10	-
3818	648074.73	1442362.41	картометрический метод	0.10	-
3819	648084	1442351.05	картометрический метод	0.10	-
3820	648087.21	1442346.62	картометрический метод	0.10	-
3821	648097.64	1442354.73	картометрический метод	0.10	-
3822	648087.82	1442373.92	картометрический метод	0.10	-
3823	648079.09	1442387.73	картометрический метод	0.10	-
3824	648075.86	1442392.1	картометрический метод	0.10	-
3825	648065.73	1442403.72	картометрический метод	0.10	-
3826	647973.17	1442328.15	картометрический метод	0.10	-
3827	647982.98	1442316	картометрический метод	0.10	-
3828	647975.48	1442309.2	картометрический метод	0.10	-
3807	648005.14	1442271.25	картометрический метод	0.10	-
3829	641604.88	1442431.28	картометрический метод	0.10	-
3830	641634.92	1442445.01	картометрический метод	0.10	-
3831	641634.15	1442456.7	картометрический метод	0.10	-
3832	641620.5	1442466.77	картометрический метод	0.10	-
3833	641655.96	1442487.05	картометрический метод	0.10	-
3834	641681.32	1442487.01	картометрический метод	0.10	-
3835	641681.06	1442501.65	картометрический метод	0.10	-
3836	641652.01	1442500.57	картометрический метод	0.10	-
3837	641637.38	1442492.31	картометрический метод	0.10	-
3838	641635.63	1442495.21	картометрический метод	0.10	-
3839	641621.72	1442487.33	картометрический метод	0.10	-
3840	641618.96	1442491.79	картометрический метод	0.10	-
3841	641614.48	1442489.2	картометрический метод	0.10	-
3842	641578.25	1442511.86	картометрический метод	0.10	-
3843	641578.31	1442515.94	картометрический метод	0.10	-
3844	641574.47	1442534.04	картометрический метод	0.10	-
3845	641567.71	1442555.12	картометрический метод	0.10	-
3846	641559.29	1442567.56	картометрический метод	0.10	-
3847	641543.59	1442585.92	картометрический метод	0.10	-
3848	641524.83	1442573.78	картометрический метод	0.10	-
3849	641513.05	1442565.94	картометрический метод	0.10	-
3850	641504.57	1442558.77	картометрический метод	0.10	-
3851	641499.53	1442555.26	картометрический метод	0.10	-
3852	641509.96	1442541.14	картометрический метод	0.10	-
3853	641518.96	1442529.95	картометрический метод	0.10	-
3854	641513.79	1442510.11	картометрический метод	0.10	-
3855	641506.51	1442481.5	картометрический метод	0.10	-
3856	641505.41	1442475.52	картометрический метод	0.10	-
3857	641502.53	1442466.47	картометрический метод	0.10	-
3858	641507.04	1442462.31	картометрический метод	0.10	-
3859	641516.25	1442453.81	картометрический метод	0.10	-
3860	641525.54	1442451.81	картометрический метод	0.10	-
3861	641535.7	1442460.68	картометрический метод	0.10	-
3862	641538.93	1442456.99	картометрический метод	0.10	-
3863	641571.16	1442484.03	картометрический метод	0.10	-
3864	641583.73	1442464.36	картометрический метод	0.10	-
3829	641604.88	1442431.28	картометрический метод	0.10	-
3865	640177.01	1442540.44	картометрический метод	0.10	-
3866	640204.81	1442551.63	картометрический метод	0.10	-
3867	640247.94	1442571.65	картометрический метод	0.10	-
3868	640249.61	1442568.03	картометрический метод	0.10	-
3869	640256.61	1442570.78	картометрический метод	0.10	-
3870	640291.38	1442557.78	картометрический метод	0.10	-
3871	640299.57	1442561.97	картометрический метод	0.10	-
3872	640304.77	1442569.61	картометрический метод	0.10	-
3873	640315.56	1442562.92	картометрический метод	0.10	-
3874	640352	1442620.94	картометрический метод	0.10	-
3875	640358.03	1442637.61	картометрический метод	0.10	-
3876	640419.19	1442711.49	картометрический метод	0.10	-
3877	640414.8	1442722.67	картометрический метод	0.10	-
3878	640411.15	1442721.7	картометрический метод	0.10	-
3879	640381.1	1442708.82	картометрический метод	0.10	-
3880	640287.09	1442667.72	картометрический метод	0.10	-
3881	640288.06	1442674.7	картометрический метод	0.10	-
3882	640288.11	1442678.58	картометрический метод	0.10	-
3883	640224.12	1442679.94	картометрический метод	0.10	-
3884	640195.38	1442670.4	картометрический метод	0.10	-
3885	640157.57	1442656.36	картометрический метод	0.10	-
3886	640148.53	1442640.25	картометрический метод	0.10	-
3887	640158.57	1442608.53	картометрический метод	0.10	-
3888	640149.15	1442597.09	картометрический метод	0.10	-
3889	640155.86	1442567.09	картометрический метод	0.10	-
3890	640167.02	1442541.82	картометрический метод	0.10	-
3865	640177.01	1442540.44	картометрический метод	0.10	-
3891	643745.34	1442627.34	картометрический метод	0.10	-
3892	643772.27	1442660.52	картометрический метод	0.10	-
3893	643778.06	1442669.8	картометрический метод	0.10	-
3894	643773.05	1442673.87	картометрический метод	0.10	-
3895	643780.95	1442681.21	картометрический метод	0.10	-
3896	643778.71	1442686.34	картометрический метод	0.10	-
3897	643764.58	1442701.85	картометрический метод	0.10	-
3898	643731.64	1442701.74	картометрический метод	0.10	-
3899	643723.23	1442719.19	картометрический метод	0.10	-
3900	643704.15	1442722.87	картометрический метод	0.10	-
3901	643701.86	1442713.19	картометрический метод	0.10	-
3902	643699.04	1442690.69	картометрический метод	0.10	-
3903	643699.71	1442681.31	картометрический метод	0.10	-
3904	643700.28	1442681.65	картометрический метод	0.10	-
3905	643701.6	1442680.56	картометрический метод	0.10	-
3906	643710.38	1442660.84	картометрический метод	0.10	-
3891	643745.34	1442627.34	картометрический метод	0.10	-
3907	641191.11	1442689.58	картометрический метод	0.10	-
3908	641196.83	1442696.16	картометрический метод	0.10	-
3909	641212.66	1442716.66	картометрический метод	0.10	-
3910	641224.44	1442707.96	картометрический метод	0.10	-
3911	641227.57	1442716.45	картометрический метод	0.10	-
3912	641186.51	1442745.56	картометрический метод	0.10	-
3913	641182.17	1442755.95	картометрический метод	0.10	-
3914	641182.48	1442775.75	картометрический метод	0.10	-
3915	641131.41	1442808.62	картометрический метод	0.10	-
3916	641127.99	1442810.99	картометрический метод	0.10	-
3917	641104.71	1442798.03	картометрический метод	0.10	-
3918	641074.79	1442820.83	картометрический метод	0.10	-
3919	641068.31	1442813.24	картометрический метод	0.10	-
3920	641063.35	1442806.8	картометрический метод	0.10	-
3921	641056.1	1442797.25	картометрический метод	0.10	-
3922	641064.59	1442790.52	картометрический метод	0.10	-
3923	641119.95	1442749.21	картометрический метод	0.10	-
3924	641132.21	1442765.32	картометрический метод	0.10	-
3925	641150.53	1442751.92	картометрический метод	0.10	-
3926	641144.67	1442743.9	картометрический метод	0.10	-
3927	641160.83	1442731.46	картометрический метод	0.10	-
3928	641166.8	1442739.38	картометрический метод	0.10	-
3929	641172	1442735.64	картометрический метод	0.10	-
3930	641176.4	1442732.48	картометрический метод	0.10	-
3931	641183.17	1442727.65	картометрический метод	0.10	-
3932	641192.76	1442698.37	картометрический метод	0.10	-
3907	641191.11	1442689.58	картометрический метод	0.10	-
3933	635830.06	1442819.31	картометрический метод	0.10	-
3934	635878.82	1442838.97	картометрический метод	0.10	-
3935	635871.1	1442859.82	картометрический метод	0.10	-
3936	635865.42	1442858.78	картометрический метод	0.10	-
3937	635834.23	1442848.02	картометрический метод	0.10	-
3938	635812.63	1442838.43	картометрический метод	0.10	-
3939	635804.52	1442835.73	картометрический метод	0.10	-
3940	635795.44	1442824.98	картометрический метод	0.10	-
3933	635830.06	1442819.31	картометрический метод	0.10	-
3941	645236.21	1442689.95	картометрический метод	0.10	-
3942	645237.47	1442697.09	картометрический метод	0.10	-
3943	645240.14	1442710.38	картометрический метод	0.10	-
3944	645234.47	1442713.82	картометрический метод	0.10	-
3945	645288.14	1442750.29	картометрический метод	0.10	-
3946	645290.24	1442752.52	картометрический метод	0.10	-
3947	645234.95	1442806.15	картометрический метод	0.10	-
3948	645208.99	1442833.61	картометрический метод	0.10	-
3949	645193.42	1442862.32	картометрический метод	0.10	-
3950	645097.08	1442970.39	картометрический метод	0.10	-
3951	645114.68	1442981.98	картометрический метод	0.10	-
3952	645146.85	1443055.29	картометрический метод	0.10	-
3953	645153.44	1443141.82	картометрический метод	0.10	-
3954	645187.56	1443139.69	картометрический метод	0.10	-
3955	645143.13	1443201.51	картометрический метод	0.10	-
3956	645163.39	1443221.1	картометрический метод	0.10	-
3957	645189.62	1443243.15	картометрический метод	0.10	-
3958	645206.8	1443218.45	картометрический метод	0.10	-
3959	645224.25	1443193.36	картометрический метод	0.10	-
3960	645259.79	1443158.03	картометрический метод	0.10	-
3961	645264.37	1443179.06	картометрический метод	0.10	-
3962	645270.93	1443198.46	картометрический метод	0.10	-
3963	645281.28	1443221.15	картометрический метод	0.10	-
3964	645292.61	1443241.42	картометрический метод	0.10	-
3965	645309.71	1443263.76	картометрический метод	0.10	-
3966	645319.9	1443275.5	картометрический метод	0.10	-
3967	645346.69	1443278.18	картометрический метод	0.10	-
3968	645366.44	1443287.37	картометрический метод	0.10	-
3969	645375.18	1443277.33	картометрический метод	0.10	-
3970	645490.94	1443278.49	картометрический метод	0.10	-
3971	645557.54	1443279.19	картометрический метод	0.10	-
3972	645544.09	1443327.14	картометрический метод	0.10	-
3973	645546.77	1443346.65	картометрический метод	0.10	-
3974	645587.45	1443347.94	картометрический метод	0.10	-
3975	645635.33	1443346.66	картометрический метод	0.10	-

3976	645634.11	1443383.53	картометрический метод	0.10	-
3977	645623.12	1443382.94	картометрический метод	0.10	-
3978	645620.55	1443384.86	картометрический метод	0.10	-
3979	645621.46	1443386.03	картометрический метод	0.10	-
3980	645620.03	1443387.02	картометрический метод	0.10	-
3981	645623.92	1443392.34	картометрический метод	0.10	-
3982	645626.22	1443394.41	картометрический метод	0.10	-
3983	645626.06	1443407.94	картометрический метод	0.10	-
3984	645626.42	1443414.52	картометрический метод	0.10	-
3985	645488.23	1443422.38	картометрический метод	0.10	-
3986	645385.71	1443405.04	картометрический метод	0.10	-
3987	645250.69	1443363.85	картометрический метод	0.10	-
3988	645241.3	1443382.3	картометрический метод	0.10	-
3989	645210.43	1443407.88	картометрический метод	0.10	-
3990	645216.17	1443449.63	картометрический метод	0.10	-
3991	645216.82	1443480.57	картометрический метод	0.10	-
3992	645204.77	1443506.88	картометрический метод	0.10	-
3993	645193.12	1443509.26	картометрический метод	0.10	-
3994	645176.93	1443494.57	картометрический метод	0.10	-
3995	645164.52	1443499	картометрический метод	0.10	-
3996	645159.28	1443500.94	картометрический метод	0.10	-
3997	645164.41	1443499.09	картометрический метод	0.10	-
3998	645177.25	1443549.37	картометрический метод	0.10	-
3999	645135.87	1443552.64	картометрический метод	0.10	-
4000	645123.3	1443554.01	картометрический метод	0.10	-
4001	645120.74	1443537.7	картометрический метод	0.10	-
4002	645114.63	1443516.02	картометрический метод	0.10	-
4003	645109.21	1443503.73	картометрический метод	0.10	-
4004	645065.22	1443392.17	картометрический метод	0.10	-
4005	645011.26	1443398.68	картометрический метод	0.10	-
4006	645002.94	1443378.42	картометрический метод	0.10	-
4007	644994.88	1443353.08	картометрический метод	0.10	-
4008	644994.16	1443345	картометрический метод	0.10	-
4009	644981.44	1443308.5	картометрический метод	0.10	-
4010	644959.05	1443296.82	картометрический метод	0.10	-
4011	644963.39	1443285.64	картометрический метод	0.10	-
4012	644773.49	1443200.22	картометрический метод	0.10	-
4013	644654.06	1443138.14	картометрический метод	0.10	-
4014	644660.14	1443122.96	картометрический метод	0.10	-
4015	644665.74	1443107.31	картометрический метод	0.10	-
4016	644665.36	1443074.66	картометрический метод	0.10	-
4017	644646.18	1443062.67	картометрический метод	0.10	-
4018	644610.02	1443046.89	картометрический метод	0.10	-
4019	644561.69	1443027.34	картометрический метод	0.10	-
4020	644545.98	1443019.88	картометрический метод	0.10	-
4021	644547.97	1442986.34	картометрический метод	0.10	-
4022	644586.05	1442957.75	картометрический метод	0.10	-
4023	644615.19	1442968.11	картометрический метод	0.10	-
4024	644619.3	1442944.14	картометрический метод	0.10	-
4025	644639.24	1442946.9	картометрический метод	0.10	-
4026	644655.38	1442925.92	картометрический метод	0.10	-
4027	644667.77	1442978.65	картометрический метод	0.10	-
4028	644673.46	1443009.36	картометрический метод	0.10	-
4029	644691.34	1443047.7	картометрический метод	0.10	-
4030	644754.06	1443087.05	картометрический метод	0.10	-
4031	644816.34	1443126.12	картометрический метод	0.10	-
4032	644871.11	1443173.71	картометрический метод	0.10	-
4033	644922.4	1443181.89	картометрический метод	0.10	-
4034	644939.92	1443179.5	картометрический метод	0.10	-
4035	644953.69	1443168.78	картометрический метод	0.10	-
4036	644969.06	1443136.71	картометрический метод	0.10	-
4037	644976.34	1443111.52	картометрический метод	0.10	-
4038	644981.11	1443091.03	картометрический метод	0.10	-
4039	644987.42	1443079.34	картометрический метод	0.10	-
4040	644997.02	1443071.3	картометрический метод	0.10	-
4041	645018.43	1443070.59	картометрический метод	0.10	-
4042	645024.55	1443041.48	картометрический метод	0.10	-
4043	645039.65	1443007.9	картометрический метод	0.10	-
4044	645082.83	1442945.07	картометрический метод	0.10	-
4045	645104.55	1442891.98	картометрический метод	0.10	-
4046	645133.97	1442812.28	картометрический метод	0.10	-
4047	645156.02	1442752.52	картометрический метод	0.10	-
4048	645171.23	1442733.38	картометрический метод	0.10	-
3941	645236.21	1442689.95	картометрический метод	0.10	-
4049	635996.83	1442847.21	картометрический метод	0.10	-
4050	636043.68	1442855.19	картометрический метод	0.10	-
4051	636109.14	1442872.8	картометрический метод	0.10	-
4052	636103.83	1442904.66	картометрический метод	0.10	-
4053	636090.71	1442910.19	картометрический метод	0.10	-
4054	636084.26	1442909.08	картометрический метод	0.10	-
4055	636066.64	1442993.19	картометрический метод	0.10	-
4056	636074.51	1442994.85	картометрический метод	0.10	-
4057	636075.61	1442990.91	картометрический метод	0.10	-
4058	636084.32	1442988.44	картометрический метод	0.10	-
4059	636093.02	1442970.5	картометрический метод	0.10	-
4060	636162.14	1442983.61	картометрический метод	0.10	-
4061	636179.94	1442966.67	картометрический метод	0.10	-
4062	636194.01	1442970.5	картометрический метод	0.10	-
4063	636188.14	1442998.62	картометрический метод	0.10	-
4064	636176.54	1443033.38	картометрический метод	0.10	-
4065	636187.67	1443036.17	картометрический метод	0.10	-
4066	636182.93	1443057.89	картометрический метод	0.10	-
4067	636136.57	1443046.46	картометрический метод	0.10	-
4068	636138.41	1443039.03	картометрический метод	0.10	-
4069	636098.21	1443029.72	картометрический метод	0.10	-
4070	636091.47	1443058.27	картометрический метод	0.10	-
4071	636080.04	1443103.4	картометрический метод	0.10	-
4072	636091.13	1443104.79	картометрический метод	0.10	-
4073	636156.74	1443118.34	картометрический метод	0.10	-
4074	636141.41	1443199.99	картометрический метод	0.10	-
4075	636155.91	1443202.78	картометрический метод	0.10	-
4076	636133.59	1443317.13	картометрический метод	0.10	-
4077	636069.07	1443301.22	картометрический метод	0.10	-
4078	636065.8	1443310.16	картометрический метод	0.10	-
4079	636032.21	1443301.64	картометрический метод	0.10	-
4080	636025.93	1443326.89	картометрический метод	0.10	-
4081	635987.65	1443316.64	картометрический метод	0.10	-
4082	635959.8	1443360.58	картометрический метод	0.10	-
4083	635932.94	1443342.12	картометрический метод	0.10	-
4084	635912	1443373.36	картометрический метод	0.10	-
4085	635893.27	1443361.79	картометрический метод	0.10	-
4086	635904.89	1443342.96	картометрический метод	0.10	-
4087	635920.23	1443319.55	картометрический метод	0.10	-
4088	635917.96	1443317.88	картометрический метод	0.10	-
4089	635921.23	1443312.8	картометрический метод	0.10	-
4090	635922.06	1443313.33	картометрический метод	0.10	-
4091	635930.06	1443299.79	картометрический метод	0.10	-
4092	635932	1443300.44	картометрический метод	0.10	-
4093	635940.09	1443281.38	картометрический метод	0.10	-
4094	635950.47	1443241.95	картометрический метод	0.10	-
4095	635957.33	1443215.3	картометрический метод	0.10	-
4096	635958.15	1443215.54	картометрический метод	0.10	-
4097	635968.78	1443182.15	картометрический метод	0.10	-
4098	635963.54	1443179.88	картометрический метод	0.10	-
4099	635927.2	1443170.07	картометрический метод	0.10	-
4100	635926.95	1443170.99	картометрический метод	0.10	-
4101	635920.15	1443169.47	картометрический метод	0.10	-
4102	635917.8	1443158.58	картометрический метод	0.10	-
4103	635925.82	1443146.87	картометрический метод	0.10	-
4104	635936.6	1443128.66	картометрический метод	0.10	-
4105	635928.8	1443120.39	картометрический метод	0.10	-
4106	635907.07	1443154.43	картометрический метод	0.10	-
4107	635903.93	1443154.06	картометрический метод	0.10	-
4108	635889.46	1443152.34	картометрический метод	0.10	-
4109	635887.43	1443152.02	картометрический метод	0.10	-
4110	635834.85	1443139.41	картометрический метод	0.10	-
4111	635806.12	1443159.54	картометрический метод	0.10	-
4112	635798.63	1443165.03	картометрический метод	0.10	-
4113	635797.4	1443165.39	картометрический метод	0.10	-
4114	635803.42	1443148.55	картометрический метод	0.10	-
4115	635808.4	1443124.87	картометрический метод	0.10	-
4116	635809.39	1443118.08	картометрический метод	0.10	-
4117	635811.53	1443111.52	картометрический метод	0.10	-
4118	635837.66	1443116.61	картометрический метод	0.10	-
4119	635837.09	1443119.71	картометрический метод	0.10	-
4120	635857.68	1443126.41	картометрический метод	0.10	-
4121	635875.44	1443052.78	картометрический метод	0.10	-
4122	635879.58	1443042.64	картометрический метод	0.10	-
4123	635886.99	1443021.67	картометрический метод	0.10	-
4124	635874.17	1443013.21	картометрический метод	0.10	-
4125	635874.11	1443013.17	картометрический метод	0.10	-
4126	635872.74	1443012.17	картометрический метод	0.10	-
4127	635814.41	1442982.87	картометрический метод	0.10	-
4128	635840.44	1442928.83	картометрический метод	0.10	-
4129	635844.16	1442928.73	картометрический метод	0.10	-
4130	635845.49	1442925.89	картометрический метод	0.10	-
4131	635856.5	1442931.04	картометрический метод	0.10	-
4132	635857.67	1442920.65	картометрический метод	0.10	-
4133	635874.84	1442876.94	картометрический метод	0.10	-
4134	635934.18	1442899.61	картометрический метод	0.10	-
4135	635939.66	1442901.18	картометрический метод	0.10	-
4136	635944.12	1442901.69	картометрический метод	0.10	-
4137	635944.73	1442888.58	картометрический метод	0.10	-
4138	635942.96	1442871.26	картометрический метод	0.10	-
4139	635943.96	1442870.49	картометрический метод	0.10	-
4140	635954.08	1442862.77	картометрический метод	0.10	-
4141	635970.86	1442849.97	картометрический метод	0.10	-
4142	635989.71	1442847.56	картометрический метод	0.10	-
4143	635991.8	1442887.73	картометрический метод	0.10	-
4144	635994.67	1442900.75	картометрический метод	0.10	-
4145	635999.8	1442908.2	картометрический метод	0.10	-
4146	636007.26	1442908.23	картометрический метод	0.10	-
4147	636006.4	1442920.91	картометрический метод	0.10	-
4148	636010.09	1442920.87	картометрический метод	0.10	-
4149	636010.1	1442925.83	картометрический метод	0.10	-
4150	636014.16	1442935.93	картометрический метод	0.10	-
4151	636018.94	1442936.02	картометрический метод	0.10	-
4152	636018.94	1442936.08	картометрический метод	0.10	-
4153	636042.77	1442937.92	картометрический метод	0.10	-
4154	636046.21	1442936.92	картометрический метод	0.10	-
4155	636049.62	1442889.68	картометрический метод	0.10	-
4156	636037.18	1442888.05	картометрический метод	0.10	-
4157	636008.86	1442883.29	картометрический метод	0.10	-
4158	636007.81	1442900.09	картометрический метод	0.10	-
4159	636000.73	1442896.98	картометрический метод	0.10	-
4160	635998.41	1442887.06	картометрический метод	0.10	-
4049	635996.83	1442847.21	картометрический метод	0.10	-
4161	638946.41	1442889.56	картометрический метод	0.10	-
4162	638962.46	1442911.26	картометрический метод	0.10	-
4163	638999.39	1442996.63	картометрический метод	0.10	-
4164	639008.53	1442987.76	картометрический метод	0.10	-
4165	639013.64	1442996.23	картометрический метод	0.10	-
4166	639056.41	1443047.36	картометрический метод	0.10	-
4167	639058.12	1443047.6	картометрический метод	0.10	-
4168	639059	1443048.41	картометрический метод	0.10	-
4169	639071.38	1443030.23	картометрический метод	0.10	-
4170	639088.47	1443000.45	картометрический метод	0.10	-
4171	639093.54	1442995.84	картометрический метод	0.10	-
4172	639105.25	1442997.38	картометрический метод	0.10	-
4173	639122.09	1442979.24	картометрический метод	0.10	-
4174	639143.4	1442937.94	картометрический метод	0.10	-
4175	639178.37	1442971.75	картометрический метод	0.10	-
4176	639225.37	1442980.3	картометрический метод	0.10	-
4177	639226.58	1442990.16	картометрический метод	0.10	-
4178	639251.61	1443012.71	картометрический метод	0.10	-
4179	639253.23	1443073.33	картометрический метод	0.10	-
4180	639259.65	1443104.83	картометрический метод	0.10	-
4181	639337.12	1443336.61	картометрический метод	0.10	-
4182	639346.75	1443365.37	картометрический метод	0.10	-
4183	639232.46	1443422.88	картометрический метод	0.10	-
4184	639164.94	1443441.55	картометрический метод	0.10	-
4185	639086.36	1443445.32	картометрический метод	0.10	-
4186	638986.7	1443424.41	картометрический метод	0.10	-
4187	638986.12	1443424.29	картометрический метод	0.10	-
4188	638768.41	1443389.88	картометрический метод	0.10	-
4189	638770.95	1443390.67	картометрический метод	0.10	-
4190	638986.7	1443424.41	картометрический метод	0.10	-
4191	638953.21	1443563.14	картометрический метод	0.10	-
4192	638918.01	1443556.04	картометрический метод	0.10	-
4193	638914.07	1443537.08	картометрический метод	0.10	-
4194	638901.38	1443538.61	картометрический метод	0.10	-
4195	638904.85	1443567.45	картометрический метод	0.10	-
4196	638897.22	1443605.37	картометрический метод	0.10	-
4197	638953.12	1443617.04	картометрический метод	0.10	-
4198	638944.69	1443646.75	картометрический метод	0.10	-
4199	638946.59	1443666.97	картометрический метод	0.10	-
4200	638934.25	1443700.68	картометрический метод	0.10	-
4201	638858.91	1443988.82	картометрический метод	0.10	-
4202	638484.61	1443894.06	картометрический метод	0.10	-
4203	638450.32	1443862.52	картометрический метод	0.10	-
4204	638480.45	1443820.42	картометрический метод	0.10	-
4205	638482.54	1443806.21	картометрический метод	0.10	-
4206	638470.78	1443802.5	картометрический метод	0.10	-
4207	638504.25	1443693.49	картометрический метод	0.10	-
4208	638467.58	1443681.21	картометрический метод	0.10	-
4209	638432.39	1443790.37	картометрический метод	0.10	-
4210	638410.78	1443784.23	картометрический метод	0.10	-
4211	638298.33	1443742.88	картометрический метод	0.10	-

4212	638299.11	1443739.37	картометрический метод	0.10	-
4213	638266.4	1443707.66	картометрический метод	0.10	-
4214	638222.01	1443692.64	картометрический метод	0.10	-
4215	638218.27	1443697.44	картометрический метод	0.10	-
4216	638206.71	1443706.5	картометрический метод	0.10	-
4217	638199.78	1443710.05	картометрический метод	0.10	-
4218	638198.52	1443706.74	картометрический метод	0.10	-
4219	638190.26	1443654.25	картометрический метод	0.10	-
4220	638205.38	1443595.81	картометрический метод	0.10	-
4221	638216.66	1443564.95	картометрический метод	0.10	-
4222	638232.98	1443539.16	картометрический метод	0.10	-
4223	638252.85	1443516.45	картометрический метод	0.10	-
4224	638292.37	1443481.76	картометрический метод	0.10	-
4225	638296.01	1443486.69	картометрический метод	0.10	-
4226	638328.32	1443534.03	картометрический метод	0.10	-
4227	638344.19	1443555.87	картометрический метод	0.10	-
4228	638349.6	1443562.12	картометрический метод	0.10	-
4229	638354.74	1443565.14	картометрический метод	0.10	-
4230	638360.81	1443567.71	картометрический метод	0.10	-
4231	638376.37	1443573.1	картометрический метод	0.10	-
4232	638380.51	1443561.73	картометрический метод	0.10	-
4233	638410.49	1443564.49	картометрический метод	0.10	-
4234	638411.35	1443564.84	картометрический метод	0.10	-
4235	638412.94	1443548.06	картометрический метод	0.10	-
4236	638449.18	1443544.49	картометрический метод	0.10	-
4237	638456.39	1443547.26	картометрический метод	0.10	-
4238	638487.08	1443477.14	картометрический метод	0.10	-
4239	638479.94	1443462.51	картометрический метод	0.10	-
4240	638484.17	1443460.74	картометрический метод	0.10	-
4241	638482.52	1443459.12	картометрический метод	0.10	-
4242	638479.5	1443453.82	картометрический метод	0.10	-
4243	638477.18	1443448.17	картометрический метод	0.10	-
4244	638477.04	1443446.22	картометрический метод	0.10	-
4245	638476.24	1443441.02	картометрический метод	0.10	-
4246	638470.05	1443424.77	картометрический метод	0.10	-
4247	638467.26	1443417.5	картометрический метод	0.10	-
4248	638509.85	1443397.73	картометрический метод	0.10	-
4249	638526.21	1443383.33	картометрический метод	0.10	-
4250	638571.16	1443329.08	картометрический метод	0.10	-
4251	638620.86	1443344.06	картометрический метод	0.10	-
4252	638763.46	1443388.34	картометрический метод	0.10	-
4253	638774.36	1443348.73	картометрический метод	0.10	-
4254	638822.2	1443170.12	картометрический метод	0.10	-
4255	638782.98	1443152.16	картометрический метод	0.10	-
4256	638838.17	1443059.17	картометрический метод	0.10	-
4257	638866.68	1443088.04	картометрический метод	0.10	-
4258	638945.63	1443073.02	картометрический метод	0.10	-
4259	638952.45	1443063.51	картометрический метод	0.10	-
4260	638957.61	1443050.05	картометрический метод	0.10	-
4261	638947.09	1442995.72	картометрический метод	0.10	-
4262	638950.59	1442995.74	картометрический метод	0.10	-
4263	638945.67	1442977.26	картометрический метод	0.10	-
4264	638949.93	1442976.13	картометрический метод	0.10	-
4265	638948.04	1442967.5	картометрический метод	0.10	-
4266	638941.72	1442968.99	картометрический метод	0.10	-
4267	638933.62	1442936.41	картометрический метод	0.10	-
4268	638913.71	1442940.5	картометрический метод	0.10	-
4269	638903.59	1442943.2	картометрический метод	0.10	-
4270	638897.33	1442934.73	картометрический метод	0.10	-
4271	638910.31	1442924.02	картометрический метод	0.10	-
4272	638920.19	1442915.89	картометрический метод	0.10	-
4273	638932.19	1442907.39	картометрический метод	0.10	-
4161	638946.41	1442889.56	картометрический метод	0.10	-
4274	641132.76	1442858.07	картометрический метод	0.10	-
4275	641137.91	1442864.71	картометрический метод	0.10	-
4276	641144.15	1442872.94	картометрический метод	0.10	-
4277	641170.61	1442907.32	картометрический метод	0.10	-
4278	641172.05	1442909.93	картометрический метод	0.10	-
4279	641186.91	1442924.69	картометрический метод	0.10	-
4280	641190.57	1442921.71	картометрический метод	0.10	-
4281	641200.07	1442932.78	картометрический метод	0.10	-
4282	641205.76	1442928.46	картометрический метод	0.10	-
4283	641222.73	1442937.04	картометрический метод	0.10	-
4284	641214.29	1442960.95	картометрический метод	0.10	-
4285	641185.23	1442948.37	картометрический метод	0.10	-
4286	641144.11	1442936.78	картометрический метод	0.10	-
4287	641131.72	1442927.44	картометрический метод	0.10	-
4288	641101.33	1442871.35	картометрический метод	0.10	-
4289	641100.81	1442868.44	картометрический метод	0.10	-
4274	641132.76	1442858.07	картометрический метод	0.10	-
4290	634832.54	1442971.53	картометрический метод	0.10	-
4291	634838.4	1442971.76	картометрический метод	0.10	-
4292	634866.77	1442977.29	картометрический метод	0.10	-
4293	634868.76	1442992.85	картометрический метод	0.10	-
4294	634871.8	1442998.68	картометрический метод	0.10	-
4295	634870.44	1443008.46	картометрический метод	0.10	-
4296	634885.75	1443021.1	картометрический метод	0.10	-
4297	634892.24	1443028.65	картометрический метод	0.10	-
4298	634920.87	1443045.59	картометрический метод	0.10	-
4299	634860.11	1443148.62	картометрический метод	0.10	-
4300	634843.29	1443141.01	картометрический метод	0.10	-
4301	634820.57	1443132.53	картометрический метод	0.10	-
4302	634821.18	1443130.14	картометрический метод	0.10	-
4303	634829.52	1443046.98	картометрический метод	0.10	-
4290	634832.54	1442971.53	картометрический метод	0.10	-
4304	636861.86	1443026.24	картометрический метод	0.10	-
4305	636894.53	1443035.96	картометрический метод	0.10	-
4306	636918.49	1443043.15	картометрический метод	0.10	-
4307	636948.5	1443056.46	картометрический метод	0.10	-
4308	636946.14	1443069.86	картометрический метод	0.10	-
4309	636938.43	1443159.89	картометрический метод	0.10	-
4310	636934.09	1443220.13	картометрический метод	0.10	-
4311	636933.72	1443223.56	картометрический метод	0.10	-
4312	636932.06	1443239.13	картометрический метод	0.10	-
4313	636882.44	1443487.6	картометрический метод	0.10	-
4314	636832.82	1443736.07	картометрический метод	0.10	-
4315	636766.42	1443778.89	картометрический метод	0.10	-
4316	636673.18	1443827.98	картометрический метод	0.10	-
4317	636606.37	1443858.64	картометрический метод	0.10	-
4318	636552.62	1443868.72	картометрический метод	0.10	-
4319	636540.61	1443865.47	картометрический метод	0.10	-
4320	636532.32	1443868.12	картометрический метод	0.10	-
4321	636477.43	1443856.5	картометрический метод	0.10	-
4322	636435.06	1443854.4	картометрический метод	0.10	-
4323	636350.14	1443850.19	картометрический метод	0.10	-
4324	636328.1	1443844.4	картометрический метод	0.10	-
4325	636231.51	1443818.26	картометрический метод	0.10	-
4326	636221.91	1443815.67	картометрический метод	0.10	-
4327	636198.16	1443792.19	картометрический метод	0.10	-
4328	636238.61	1443758.34	картометрический метод	0.10	-
4329	636320.05	1443701.25	картометрический метод	0.10	-
4330	636372.88	1443661.39	картометрический метод	0.10	-
4331	636427.76	1443603.23	картометрический метод	0.10	-
4332	636462.05	1443551.59	картометрический метод	0.10	-
4333	636521.81	1443435.36	картометрический метод	0.10	-
4334	636533.84	1443393.85	картометрический метод	0.10	-
4335	636532.59	1443370.1	картометрический метод	0.10	-
4336	636525.09	1443344.88	картометрический метод	0.10	-
4337	636496.65	1443281.75	картометрический метод	0.10	-
4338	636509.95	1443281.1	картометрический метод	0.10	-
4339	636598.97	1443280.52	картометрический метод	0.10	-
4340	636617.14	1443275.67	картометрический метод	0.10	-
4341	636621.77	1443275.13	картометрический метод	0.10	-
4342	636629.01	1443271.82	картометрический метод	0.10	-
4343	636631.59	1443268.03	картометрический метод	0.10	-
4344	636634.61	1443268.69	картометрический метод	0.10	-
4345	636637.28	1443257.09	картометрический метод	0.10	-
4346	636642.02	1443228.83	картометрический метод	0.10	-
4347	636636.07	1443223.59	картометрический метод	0.10	-
4348	636638.95	1443208.9	картометрический метод	0.10	-
4349	636622.58	1443205.51	картометрический метод	0.10	-
4350	636615.61	1443203.65	картометрический метод	0.10	-
4351	636620.34	1443189.49	картометрический метод	0.10	-
4352	636629.47	1443192.72	картометрический метод	0.10	-
4353	636630.92	1443187.9	картометрический метод	0.10	-
4354	636642.27	1443189.81	картометрический метод	0.10	-
4355	636719.32	1443133.2	картометрический метод	0.10	-
4356	636742.06	1443087.37	картометрический метод	0.10	-
4357	636745.53	1443085.62	картометрический метод	0.10	-
4358	636754.67	1443087.35	картометрический метод	0.10	-
4359	636767.7	1443090.62	картометрический метод	0.10	-
4360	636768.85	1443086.52	картометрический метод	0.10	-
4361	636775.08	1443087.82	картометрический метод	0.10	-
4362	636788.47	1443091.67	картометрический метод	0.10	-
4363	636789.17	1443089.2	картометрический метод	0.10	-
4364	636795.26	1443091.31	картометрический метод	0.10	-
4365	636798.94	1443078.29	картометрический метод	0.10	-
4366	636813.16	1443083.84	картометрический метод	0.10	-
4367	636830.99	1443080.32	картометрический метод	0.10	-
4368	636839	1443071.2	картометрический метод	0.10	-
4369	636842.76	1443057.26	картометрический метод	0.10	-
4370	636848.66	1443031.49	картометрический метод	0.10	-
4371	636848.94	1443027.67	картометрический метод	0.10	-
4304	636861.86	1443026.24	картометрический метод	0.10	-
4372	639407	1442989.14	картометрический метод	0.10	-
4373	639428.36	1443004.27	картометрический метод	0.10	-
4374	639443.35	1443016.46	картометрический метод	0.10	-
4375	639454.52	1443031.65	картометрический метод	0.10	-
4376	639468.8	1443051.06	картометрический метод	0.10	-
4377	639477.69	1443063.15	картометрический метод	0.10	-
4378	639476.33	1443074.86	картометрический метод	0.10	-
4379	639459.44	1443087.31	картометрический метод	0.10	-
4380	639412.21	1443023.08	картометрический метод	0.10	-
4381	639391.1	1443015.37	картометрический метод	0.10	-
4372	639407	1442989.14	картометрический метод	0.10	-
4382	638087.17	1443026.47	картометрический метод	0.10	-
4383	638141.95	1443081.56	картометрический метод	0.10	-
4384	638132.05	1443092.34	картометрический метод	0.10	-
4385	638117.43	1443108.32	картометрический метод	0.10	-
4386	638122.82	1443112.47	картометрический метод	0.10	-
4387	638118.03	1443128.95	картометрический метод	0.10	-
4388	638109.4	1443143.22	картометрический метод	0.10	-
4389	638098.9	1443130.83	картометрический метод	0.10	-
4390	638085.72	1443118.28	картометрический метод	0.10	-
4391	638059.77	1443093.45	картометрический метод	0.10	-
4392	638058.7	1443049.09	картометрический метод	0.10	-
4393	638074.79	1443035.9	картометрический метод	0.10	-
4382	638087.17	1443026.47	картометрический метод	0.10	-
4394	648762.11	1442860.13	картометрический метод	0.10	-
4395	648764.62	1442860.74	картометрический метод	0.10	-
4396	648771.43	1442871.76	картометрический метод	0.10	-
4397	648773.14	1442875.15	картометрический метод	0.10	-
4398	648816.5	1442938.15	картометрический метод	0.10	-
4399	648819	1442942.93	картометрический метод	0.10	-
4400	648848.16	1442982.79	картометрический метод	0.10	-
4401	648873.85	1442967.78	картометрический метод	0.10	-
4402	648885.68	1442961.57	картометрический метод	0.10	-
4403	648919.15	1443019.34	картометрический метод	0.10	-
4404	648919.77	1443030.34	картометрический метод	0.10	-
4405	648888.29	1443056.32	картометрический метод	0.10	-
4406	648879.12	1443071.18	картометрический метод	0.10	-
4407	648846.46	1443097.6	картометрический метод	0.10	-
4408	648714.25	1443230.47	картометрический метод	0.10	-
4409	648704.86	1443236.46	картометрический метод	0.10	-
4410	648700.6	1443240.9	картометрический метод	0.10	-
4411	648578.84	1443180.59	картометрический метод	0.10	-
4412	648584.07	1443169.68	картометрический метод	0.10	-
4413	648600.18	1443136.83	картометрический метод	0.10	-
4414	648606.76	1443124.64	картометрический метод	0.10	-
4415	648611	1443116.21	картометрический метод	0.10	-
4416	648615.68	1443118.75	картометрический метод	0.10	-
4417	648645.27	1443056.4	картометрический метод	0.10	-
4418	648658.37	1443028.66	картометрический метод	0.10	-
4419	648658.25	1443024.8	картометрический метод	0.10	-
4420	648665.71	1443001.5	картометрический метод	0.10	-
4421	648667.34	1442996.31	картометрический метод	0.10	-
4422	648688.45	1442969.56	картометрический метод	0.10	-
4423	648705.62	1442949.53	картометрический метод	0.10	-
4424	648721.88	1442903.01	картометрический метод	0.10	-
4425	648717.04	1442888.28	картометрический метод	0.10	-
4426	648749.62	1442869.38	картометрический метод	0.10	-
4394	648762.11	1442860.13	картометрический метод	0.10	-
4427	641885.48	1442971.96	картометрический метод	0.10	-
4428	641893.12	1442992.59	картометрический метод	0.10	-
4429	641906.71	1443032.12	картометрический метод	0.10	-
4430	641902.2	1443045.56	картометрический метод	0.10	-
4431	641900.03	1443061.88	картометрический метод	0.10	-
4432	641903.4	1443077.84	картометрический метод	0.10	-
4433	641907.45	1443090.51	картометрический метод	0.10	-
4434	641901.6	1443094.38	картометрический метод	0.10	-
4435	641856.06	1443110.43	картометрический метод	0.10	-
4436	641840.6	1443090.84	картометрический метод	0.10	-
4437	641808.78	1443051.14	картометрический метод	0.10	-
4438	641781.08	1443040.43	картометрический метод	0.10	-
4439	641802.87	1443000.62	картометрический метод	0.10	-
4440	641892.49	1443011.85	картометрический метод	0.10	-
4441	641882.57	1442977.5	картометрический метод	0.10	-
4442	641881.07	1442974.36	картометрический метод	0.10	-

4427	641885.48	1442971.96	картометрический метод	0.10	-
4443	642242.45	1443000.59	картометрический метод	0.10	-
4444	642314.43	1443000.54	картометрический метод	0.10	-
4445	642389.59	1443012.04	картометрический метод	0.10	-
4446	642388.28	1443024.56	картометрический метод	0.10	-
4447	642384.55	1443053.69	картометрический метод	0.10	-
4448	642361.87	1443051.14	картометрический метод	0.10	-
4449	642359.72	1443054.62	картометрический метод	0.10	-
4450	642359.73	1443058.35	картометрический метод	0.10	-
4451	642377.45	1443066.09	картометрический метод	0.10	-
4452	642372.66	1443144.26	картометрический метод	0.10	-
4453	642331.85	1443141.49	картометрический метод	0.10	-
4454	642329.31	1443177.59	картометрический метод	0.10	-
4455	642293.71	1443192.4	картометрический метод	0.10	-
4456	642270.74	1443209.86	картометрический метод	0.10	-
4457	642205.21	1443180.24	картометрический метод	0.10	-
4458	642218.17	1443151.4	картометрический метод	0.10	-
4459	642233.85	1443147.97	картометрический метод	0.10	-
4460	642236.94	1443121.37	картометрический метод	0.10	-
4461	642239.9	1443096.06	картометрический метод	0.10	-
4462	642249.67	1443087.91	картометрический метод	0.10	-
4463	642253.29	1443045.08	картометрический метод	0.10	-
4464	642239.48	1443042.93	картометрический метод	0.10	-
4465	642241.63	1443016.29	картометрический метод	0.10	-
4466	642242.33	1443006.05	картометрический метод	0.10	-
4443	642242.45	1443000.59	картометрический метод	0.10	-
4467	642465.46	1443021.86	картометрический метод	0.10	-
4468	642507.67	1443026.06	картометрический метод	0.10	-
4469	642689.54	1443071.4	картометрический метод	0.10	-
4470	642813.05	1443075.2	картометрический метод	0.10	-
4471	642864.55	1443065.48	картометрический метод	0.10	-
4472	642915.28	1443048.52	картометрический метод	0.10	-
4473	642917.99	1443058.09	картометрический метод	0.10	-
4474	642923.82	1443075.89	картометрический метод	0.10	-
4475	642939.17	1443097.97	картометрический метод	0.10	-
4476	642955.25	1443088.87	картометрический метод	0.10	-
4477	642968.73	1443088.37	картометрический метод	0.10	-
4478	642970.39	1443098.43	картометрический метод	0.10	-
4479	642939.99	1443129.18	картометрический метод	0.10	-
4480	642902.44	1443200.19	картометрический метод	0.10	-
4481	642881.67	1443250.82	картометрический метод	0.10	-
4482	642879.09	1443279.82	картометрический метод	0.10	-
4483	642897.74	1443346.01	картометрический метод	0.10	-
4484	642912.34	1443369.84	картометрический метод	0.10	-
4485	642941.37	1443398.73	картометрический метод	0.10	-
4486	642974.84	1443425.97	картометрический метод	0.10	-
4487	643061.19	1443488.23	картометрический метод	0.10	-
4488	643135.8	1443526.37	картометрический метод	0.10	-
4489	643231.27	1443582.44	картометрический метод	0.10	-
4490	643176.17	1443733.13	картометрический метод	0.10	-
4491	643161.34	1443740.22	картометрический метод	0.10	-
4492	643168.94	1443769.8	картометрический метод	0.10	-
4493	643172.33	1443791.95	картометрический метод	0.10	-
4494	643125.95	1443833.59	картометрический метод	0.10	-
4495	643103.26	1443854.12	картометрический метод	0.10	-
4496	643069.49	1443865.6	картометрический метод	0.10	-
4497	642945.84	1443814.17	картометрический метод	0.10	-
4498	642852.75	1443737.42	картометрический метод	0.10	-
4499	642843.84	1443727.66	картометрический метод	0.10	-
4500	642832.53	1443723.58	картометрический метод	0.10	-
4501	642834.2	1443718.46	картометрический метод	0.10	-
4502	642819.02	1443707.73	картометрический метод	0.10	-
4503	642812.61	1443716.81	картометрический метод	0.10	-
4504	642735.58	1443669.16	картометрический метод	0.10	-
4505	642755.66	1443659.65	картометрический метод	0.10	-
4506	642761.89	1443658.88	картометрический метод	0.10	-
4507	642764.51	1443659.46	картометрический метод	0.10	-
4508	642769.78	1443661.62	картометрический метод	0.10	-
4509	642793.4	1443679.38	картометрический метод	0.10	-
4510	642797.37	1443683.37	картометрический метод	0.10	-
4511	642802.39	1443688.95	картометрический метод	0.10	-
4512	642810.26	1443692.94	картометрический метод	0.10	-
4513	642813.89	1443693.97	картометрический метод	0.10	-
4514	642818.21	1443696.05	картометрический метод	0.10	-
4515	642821.43	1443698.54	картометрический метод	0.10	-
4516	642824.35	1443700.42	картометрический метод	0.10	-
4517	642879.62	1443636.86	картометрический метод	0.10	-
4518	642873.31	1443630.18	картометрический метод	0.10	-
4519	642883.57	1443619.03	картометрический метод	0.10	-
4520	642863.25	1443594.83	картометрический метод	0.10	-
4521	642858.41	1443604.61	картометрический метод	0.10	-
4522	642852.67	1443611.05	картометрический метод	0.10	-
4523	642844.9	1443604.12	картометрический метод	0.10	-
4524	642839.49	1443610.21	картометрический метод	0.10	-
4525	642832.36	1443621.43	картометрический метод	0.10	-
4526	642823.82	1443630.49	картометрический метод	0.10	-
4527	642790.9	1443669.72	картометрический метод	0.10	-
4528	642786.37	1443666.1	картометрический метод	0.10	-
4529	642775.52	1443658.19	картометрический метод	0.10	-
4530	642767.13	1443653.98	картометрический метод	0.10	-
4531	642764.48	1443651.3	картометрический метод	0.10	-
4532	642763.34	1443649.16	картометрический метод	0.10	-
4533	642764.04	1443645.3	картометрический метод	0.10	-
4534	642766.74	1443639.14	картометрический метод	0.10	-
4535	642756.17	1443650.82	картометрический метод	0.10	-
4536	642750.07	1443656.44	картометрический метод	0.10	-
4537	642734.71	1443667.84	картометрический метод	0.10	-
4538	642730.21	1443665.49	картометрический метод	0.10	-
4539	642760.4	1443634.62	картометрический метод	0.10	-
4540	642775.5	1443614.94	картометрический метод	0.10	-
4541	642784.27	1443574.66	картометрический метод	0.10	-
4542	642782.31	1443553.14	картометрический метод	0.10	-
4543	642780.17	1443534.07	картометрический метод	0.10	-
4544	642771.2	1443503.06	картометрический метод	0.10	-
4545	642751.84	1443461.86	картометрический метод	0.10	-
4546	642700.73	1443383.79	картометрический метод	0.10	-
4547	642649.62	1443305.73	картометрический метод	0.10	-
4548	642544.72	1443149.59	картометрический метод	0.10	-
4549	642466.61	1443033.33	картометрический метод	0.10	-
4467	642465.46	1443021.86	картометрический метод	0.10	-
4550	639595.95	1443167.17	картометрический метод	0.10	-
4551	639602.78	1443181.08	картометрический метод	0.10	-
4552	639619.39	1443180.71	картометрический метод	0.10	-
4553	639612.96	1443193.59	картометрический метод	0.10	-
4554	639524.24	1443235.58	картометрический метод	0.10	-
4555	639519.42	1443208.8	картометрический метод	0.10	-
4556	639532.77	1443188.09	картометрический метод	0.10	-
4557	639554.48	1443172.19	картометрический метод	0.10	-
4558	639567.78	1443169.08	картометрический метод	0.10	-
4550	639595.95	1443167.17	картометрический метод	0.10	-
4559	648293.11	1443043.4	картометрический метод	0.10	-
4560	648406.61	1443097	картометрический метод	0.10	-
4561	648402.32	1443105.67	картометрический метод	0.10	-
4562	648402.34	1443105.69	картометрический метод	0.10	-
4563	648355.49	1443201.19	картометрический метод	0.10	-
4564	648343.83	1443195.73	картометрический метод	0.10	-
4565	648349.86	1443180.92	картометрический метод	0.10	-
4566	648320.99	1443168.42	картометрический метод	0.10	-
4567	648306.92	1443161.8	картометрический метод	0.10	-
4568	648289.43	1443196.73	картометрический метод	0.10	-
4569	648282.49	1443194.44	картометрический метод	0.10	-
4570	648279.42	1443192.83	картометрический метод	0.10	-
4571	648279.59	1443192.23	картометрический метод	0.10	-
4572	648226.42	1443167.85	картометрический метод	0.10	-
4573	648225.26	1443170.35	картометрический метод	0.10	-
4574	648224.5	1443170	картометрический метод	0.10	-
4575	648218.37	1443166.76	картометрический метод	0.10	-
4576	648271.39	1443060.52	картометрический метод	0.10	-
4559	648293.11	1443043.4	картометрический метод	0.10	-
4577	641228.68	1443161.58	картометрический метод	0.10	-
4578	641228.06	1443163.04	картометрический метод	0.10	-
4579	641233.24	1443163.68	картометрический метод	0.10	-
4580	641236.26	1443165.55	картометрический метод	0.10	-
4581	641233.94	1443170.03	картометрический метод	0.10	-
4582	641239.66	1443173.03	картометрический метод	0.10	-
4583	641240.82	1443170.82	картометрический метод	0.10	-
4584	641245.67	1443161.5	картометрический метод	0.10	-
4585	641255.19	1443166.26	картометрический метод	0.10	-
4586	641261.24	1443162.28	картометрический метод	0.10	-
4587	641269.46	1443165.87	картометрический метод	0.10	-
4588	641297.73	1443180.69	картометрический метод	0.10	-
4589	641290.53	1443195.05	картометрический метод	0.10	-
4590	641296.12	1443197.78	картометрический метод	0.10	-
4591	641292.29	1443205.66	картометрический метод	0.10	-
4592	641305.92	1443214.42	картометрический метод	0.10	-
4593	641303.5	1443222.67	картометрический метод	0.10	-
4594	641297.53	1443236.83	картометрический метод	0.10	-
4595	641291.83	1443248.68	картометрический метод	0.10	-
4596	641311.45	1443258.11	картометрический метод	0.10	-
4597	641365.2	1443287.17	картометрический метод	0.10	-
4598	641357.56	1443301.28	картометрический метод	0.10	-
4599	641373.78	1443310.18	картометрический метод	0.10	-
4600	641371.19	1443314.9	картометрический метод	0.10	-
4601	641366.23	1443323.06	картометрический метод	0.10	-
4602	641362.46	1443331.12	картометрический метод	0.10	-
4603	641400.93	1443362.25	картометрический метод	0.10	-
4604	641394	1443380.32	картометрический метод	0.10	-
4605	641386.73	1443399.29	картометрический метод	0.10	-
4606	641379.56	1443397.72	картометрический метод	0.10	-
4607	641370.66	1443392.94	картометрический метод	0.10	-
4608	641364.91	1443389.03	картометрический метод	0.10	-
4609	641363.99	1443390.22	картометрический метод	0.10	-
4610	641356.3	1443386.78	картометрический метод	0.10	-
4611	641355.83	1443387.35	картометрический метод	0.10	-
4612	641352.69	1443384.8	картометрический метод	0.10	-
4613	641335.65	1443371.11	картометрический метод	0.10	-
4614	641344.7	1443360.84	картометрический метод	0.10	-
4615	641334.34	1443355.8	картометрический метод	0.10	-
4616	641327.14	1443345.3	картометрический метод	0.10	-
4617	641323.89	1443343.72	картометрический метод	0.10	-
4618	641328.21	1443334.73	картометрический метод	0.10	-
4619	641309.1	1443325.87	картометрический метод	0.10	-
4620	641305.82	1443323.99	картометрический метод	0.10	-
4621	641299.92	1443336.1	картометрический метод	0.10	-
4622	641254.87	1443314.28	картометрический метод	0.10	-
4623	641256.32	1443311.77	картометрический метод	0.10	-
4624	641257.27	1443309	картометрический метод	0.10	-
4625	641254.59	1443303.4	картометрический метод	0.10	-
4626	641244.68	1443295.56	картометрический метод	0.10	-
4627	641237	1443290	картометрический метод	0.10	-
4628	641217.23	1443280.33	картометрический метод	0.10	-
4629	641216.57	1443278.98	картометрический метод	0.10	-
4630	641213.15	1443279.21	картометрический метод	0.10	-
4631	641179.37	1443262.38	картометрический метод	0.10	-
4632	641145.6	1443245.56	картометрический метод	0.10	-
4633	641136.5	1443241.61	картометрический метод	0.10	-
4634	641155.34	1443200.64	картометрический метод	0.10	-
4635	641172.42	1443167.51	картометрический метод	0.10	-
4636	641178.43	1443164.88	картометрический метод	0.10	-
4637	641200.46	1443174.66	картометрический метод	0.10	-
4577	641228.68	1443161.58	картометрический метод	0.10	-
4638	642117.83	1443182	картометрический метод	0.10	-
4639	642148.68	1443199.87	картометрический метод	0.10	-
4640	642148.61	1443205.32	картометрический метод	0.10	-
4641	642177.3	1443220.25	картометрический метод	0.10	-
4642	642171.51	1443234.28	картометрический метод	0.10	-
4643	642193.24	1443243.78	картометрический метод	0.10	-
4644	642200.54	1443246.07	картометрический метод	0.10	-
4645	642199.1	1443253.32	картометрический метод	0.10	-
4646	642217.03	1443258.02	картометрический метод	0.10	-
4647	642213.72	1443267.37	картометрический метод	0.10	-
4648	642213.22	1443271.58	картометрический метод	0.10	-
4649	642213.18	1443280.73	картометрический метод	0.10	-
4650	642236.46	1443284.41	картометрический метод	0.10	-
4651	642249.71	1443285.4	картометрический метод	0.10	-
4652	642252.56	1443289.5	картометрический метод	0.10	-
4653	642256.52	1443285.62	картометрический метод	0.10	-
4654	642264.33	1443289.23	картометрический метод	0.10	-
4655	642236.29	1443352.76	картометрический метод	0.10	-
4656	642234.11	1443363.08	картометрический метод	0.10	-
4657	642246.23	1443367.51	картометрический метод	0.10	-
4658	642230.41	1443404.87	картометрический метод	0.10	-
4659	642215.92	1443439.01	картометрический метод	0.10	-
4660	642207.27	1443449.71	картометрический метод	0.10	-
4661	642206.82	1443449.36	картометрический метод	0.10	-
4662	642204.38	1443452.07	картометрический метод	0.10	-
4663	642200.65	1443460.75	картометрический метод	0.10	-
4664	642199.8	1443463.98	картометрический метод	0.10	-
4665	642192.51	1443477.78	картометрический метод	0.10	-
4666	642191.88	1443479.67	картометрический метод	0.10	-
4667	642192.35	1443481.37	картометрический метод	0.10	-
4668	642200.71	1443497.32	картометрический метод	0.10	-
4669	642203.32	1443506.36	картометрический метод	0.10	-
4670	642207.88	1443516.68	картометрический метод	0.10	-
4671	642208.85	1443600.39	картометрический метод	0.10	-
4672	642130.76	1443629.72	картометрический метод	0.10	-
4673	642108.76	1443645.45	картометрический метод	0.10	-
4674	642077.4	1443605.45	картометрический метод	0.10	-

4675	642036.28	1443637.08	картометрический метод	0.10	-
4676	642034.73	1443633.56	картометрический метод	0.10	-
4677	642006.15	1443568.55	картометрический метод	0.10	-
4678	641984.8	1443519.99	картометрический метод	0.10	-
4679	641944.9	1443530.48	картометрический метод	0.10	-
4680	641936.44	1443515.35	картометрический метод	0.10	-
4681	641892.63	1443521.8	картометрический метод	0.10	-
4682	641869.71	1443489.95	картометрический метод	0.10	-
4683	641869.3	1443454.46	картометрический метод	0.10	-
4684	641879.34	1443447.56	картометрический метод	0.10	-
4685	641923.4	1443445.88	картометрический метод	0.10	-
4686	641950.34	1443436.42	картометрический метод	0.10	-
4687	641951.65	1443438.36	картометрический метод	0.10	-
4688	641951.66	1443438.37	картометрический метод	0.10	-
4689	641991.59	1443411.4	картометрический метод	0.10	-
4690	641998.26	1443404.52	картометрический метод	0.10	-
4691	642011.15	1443395.15	картометрический метод	0.10	-
4692	642020.42	1443407.78	картометрический метод	0.10	-
4693	642033.04	1443423.16	картометрический метод	0.10	-
4694	642033.89	1443423.64	картометрический метод	0.10	-
4695	642052.54	1443408.57	картометрический метод	0.10	-
4696	642043.16	1443370.34	картометрический метод	0.10	-
4697	642106.42	1443325.2	картометрический метод	0.10	-
4698	642113.01	1443320.67	картометрический метод	0.10	-
4699	642114.97	1443319.1	картометрический метод	0.10	-
4700	642116.35	1443320.81	картометрический метод	0.10	-
4701	642125.92	1443314.13	картометрический метод	0.10	-
4702	642124.36	1443311.96	картометрический метод	0.10	-
4703	642147.79	1443294.94	картометрический метод	0.10	-
4704	642139.43	1443278.43	картометрический метод	0.10	-
4705	642145.13	1443276.32	картометрический метод	0.10	-
4706	642142.83	1443267.33	картометрический метод	0.10	-
4707	642135.32	1443251.24	картометрический метод	0.10	-
4708	642126.86	1443238.72	картометрический метод	0.10	-
4709	642122.08	1443241.54	картометрический метод	0.10	-
4710	642111.99	1443226.47	картометрический метод	0.10	-
4711	642108.99	1443221.98	картометрический метод	0.10	-
4712	642107.32	1443219.67	картометрический метод	0.10	-
4713	642100.57	1443211.39	картометрический метод	0.10	-
4714	642099.12	1443210.35	картометрический метод	0.10	-
4715	642085.39	1443203.79	картометрический метод	0.10	-
4716	642082.69	1443182.7	картометрический метод	0.10	-
4638	642117.83	1443182	картометрический метод	0.10	-
4717	645755.56	1443153.16	картометрический метод	0.10	-
4718	645761.21	1443155.37	картометрический метод	0.10	-
4719	645760.62	1443156.94	картометрический метод	0.10	-
4720	645778.15	1443163.76	картометрический метод	0.10	-
4721	645778.72	1443162.22	картометрический метод	0.10	-
4722	645782.73	1443162.72	картометрический метод	0.10	-
4723	645795	1443164.95	картометрический метод	0.10	-
4724	645794.09	1443170.03	картометрический метод	0.10	-
4725	645790.22	1443175.24	картометрический метод	0.10	-
4726	645792.09	1443181.02	картометрический метод	0.10	-
4727	645788.22	1443182.32	картометрический метод	0.10	-
4728	645773.75	1443189.88	картометрический метод	0.10	-
4729	645744.54	1443204.06	картометрический метод	0.10	-
4730	645733	1443211.42	картометрический метод	0.10	-
4731	645733.5	1443215.3	картометрический метод	0.10	-
4732	645737.78	1443219.91	картометрический метод	0.10	-
4733	645735.69	1443234.12	картометрический метод	0.10	-
4734	645737.79	1443251.26	картометрический метод	0.10	-
4735	645709.12	1443259.89	картометрический метод	0.10	-
4736	645711.37	1443276.17	картометрический метод	0.10	-
4737	645694.13	1443279.67	картометрический метод	0.10	-
4738	645694.23	1443287.3	картометрический метод	0.10	-
4739	645661.66	1443286.75	картометрический метод	0.10	-
4740	645634.9	1443287.69	картометрический метод	0.10	-
4741	645626.69	1443291.07	картометрический метод	0.10	-
4742	645611.75	1443290.22	картометрический метод	0.10	-
4743	645606.5	1443276.66	картометрический метод	0.10	-
4744	645597.38	1443276.69	картометрический метод	0.10	-
4745	645584.75	1443279.43	картометрический метод	0.10	-
4746	645619.17	1443254.54	картометрический метод	0.10	-
4747	645636.26	1443240.56	картометрический метод	0.10	-
4748	645671.37	1443217.17	картометрический метод	0.10	-
4749	645696	1443198.38	картометрический метод	0.10	-
4750	645704.02	1443192.26	картометрический метод	0.10	-
4751	645709.03	1443193.12	картометрический метод	0.10	-
4752	645709.82	1443194.1	картометрический метод	0.10	-
4753	645722.61	1443184.45	картометрический метод	0.10	-
4754	645721.33	1443182.5	картометрический метод	0.10	-
4755	645723.47	1443178.85	картометрический метод	0.10	-
4756	645726.46	1443176.46	картометрический метод	0.10	-
4757	645727.67	1443178.04	картометрический метод	0.10	-
4717	645755.56	1443153.16	картометрический метод	0.10	-
4758	647447.56	1443166.5	картометрический метод	0.10	-
4759	647468.05	1443176.37	картометрический метод	0.10	-
4760	647551.86	1443216.49	картометрический метод	0.10	-
4761	647549.92	1443219.94	картометрический метод	0.10	-
4762	647516.37	1443233.18	картометрический метод	0.10	-
4763	647499.45	1443247.89	картометрический метод	0.10	-
4764	647499.27	1443254.09	картометрический метод	0.10	-
4765	647501.89	1443258.97	картометрический метод	0.10	-
4766	647506.68	1443275.25	картометрический метод	0.10	-
4767	647508.45	1443279.58	картометрический метод	0.10	-
4768	647509.96	1443285.5	картометрический метод	0.10	-
4769	647515.84	1443301.39	картометрический метод	0.10	-
4770	647506.6	1443305.71	картометрический метод	0.10	-
4771	647495.61	1443309.28	картометрический метод	0.10	-
4772	647471.01	1443234.21	картометрический метод	0.10	-
4773	647360.16	1443266.73	картометрический метод	0.10	-
4774	647358.76	1443268.69	картометрический метод	0.10	-
4775	647359.3	1443273.01	картометрический метод	0.10	-
4776	647335.65	1443277.12	картометрический метод	0.10	-
4777	647333.86	1443272.72	картометрический метод	0.10	-
4778	647327.36	1443242.62	картометрический метод	0.10	-
4779	647320.14	1443196.19	картометрический метод	0.10	-
4780	647318.78	1443189.01	картометрический метод	0.10	-
4758	647447.56	1443166.5	картометрический метод	0.10	-
4781	648602.6	1443211.64	картометрический метод	0.10	-
4782	648660.02	1443241.2	картометрический метод	0.10	-
4783	648667.44	1443275.23	картометрический метод	0.10	-
4784	648583.22	1443442.31	картометрический метод	0.10	-
4785	648573.37	1443462.9	картометрический метод	0.10	-
4786	648575.18	1443488.8	картометрический метод	0.10	-
4787	648548.94	1443490.84	картометрический метод	0.10	-
4788	648535.76	1443492.07	картометрический метод	0.10	-
4789	648500.33	1443492.69	картометрический метод	0.10	-
4790	648421.72	1443498.25	картометрический метод	0.10	-
4791	648401.93	1443492.86	картометрический метод	0.10	-
4792	648386.91	1443484.09	картометрический метод	0.10	-
4793	648379.59	1443474.07	картометрический метод	0.10	-
4794	648364.09	1443461.42	картометрический метод	0.10	-
4795	648363.32	1443448.84	картометрический метод	0.10	-
4796	648374.22	1443436.96	картометрический метод	0.10	-
4797	648351.61	1443427.88	картометрический метод	0.10	-
4798	648367.21	1443395.13	картометрический метод	0.10	-
4799	648414.68	1443420.07	картометрический метод	0.10	-
4800	648415.19	1443418.96	картометрический метод	0.10	-
4801	648443.98	1443428.81	картометрический метод	0.10	-
4802	648468.35	1443436.85	картометрический метод	0.10	-
4803	648474.65	1443427.66	картометрический метод	0.10	-
4804	648479.26	1443422.46	картометрический метод	0.10	-
4805	648484.03	1443411.36	картометрический метод	0.10	-
4806	648491.97	1443416.02	картометрический метод	0.10	-
4807	648509.59	1443425.13	картометрический метод	0.10	-
4808	648520.66	1443405.14	картометрический метод	0.10	-
4809	648532.15	1443382.38	картометрический метод	0.10	-
4810	648530.69	1443372.36	картометрический метод	0.10	-
4811	648523.23	1443370.52	картометрический метод	0.10	-
4812	648525.17	1443359.67	картометрический метод	0.10	-
4813	648531.23	1443361.22	картометрический метод	0.10	-
4814	648545.74	1443364.61	картометрический метод	0.10	-
4815	648555.92	1443365.6	картометрический метод	0.10	-
4816	648568.64	1443363.62	картометрический метод	0.10	-
4817	648579.41	1443360	картометрический метод	0.10	-
4818	648590.11	1443349.61	картометрический метод	0.10	-
4819	648599.28	1443339.08	картометрический метод	0.10	-
4820	648602.82	1443327.67	картометрический метод	0.10	-
4821	648633.24	1443273.27	картометрический метод	0.10	-
4822	648634.49	1443267.89	картометрический метод	0.10	-
4823	648631.25	1443257.37	картометрический метод	0.10	-
4824	648627.76	1443250.13	картометрический метод	0.10	-
4825	648606.96	1443235.27	картометрический метод	0.10	-
4826	648597.13	1443230.65	картометрический метод	0.10	-
4781	648602.6	1443211.64	картометрический метод	0.10	-
4827	640996.47	1443382.53	картометрический метод	0.10	-
4828	641027.82	1443397.63	картометрический метод	0.10	-
4829	641024.54	1443404.33	картометрический метод	0.10	-
4830	641020.72	1443412.66	картометрический метод	0.10	-
4831	641055.09	1443427.34	картометрический метод	0.10	-
4832	641116.83	1443461.7	картометрический метод	0.10	-
4833	641121.25	1443453	картометрический метод	0.10	-
4834	641179.01	1443481.71	картометрический метод	0.10	-
4835	641186.1	1443496.24	картометрический метод	0.10	-
4836	641144.4	1443549.37	картометрический метод	0.10	-
4837	641126.68	1443576.18	картометрический метод	0.10	-
4838	641118	1443587.08	картометрический метод	0.10	-
4839	641090.53	1443578.75	картометрический метод	0.10	-
4840	641013.19	1443512.96	картометрический метод	0.10	-
4841	640992.87	1443491.74	картометрический метод	0.10	-
4842	640981.14	1443468.82	картометрический метод	0.10	-
4843	640977.4	1443440.53	картометрический метод	0.10	-
4844	640980.45	1443405.76	картометрический метод	0.10	-
4845	640986.76	1443390.5	картометрический метод	0.10	-
4827	640996.47	1443382.53	картометрический метод	0.10	-
4846	638505.85	1443499.66	картометрический метод	0.10	-
4847	638498.38	1443500.29	картометрический метод	0.10	-
4848	638492.32	1443500.81	картометрический метод	0.10	-
4849	638499.15	1443519.67	картометрический метод	0.10	-
4850	638494.69	1443537.76	картометрический метод	0.10	-
4851	638495.46	1443543.41	картометрический метод	0.10	-
4852	638507.71	1443552.69	картометрический метод	0.10	-
4853	638543.28	1443569.04	картометрический метод	0.10	-
4854	638560.51	1443580.73	картометрический метод	0.10	-
4855	638579.88	1443591.04	картометрический метод	0.10	-
4856	638636.78	1443617.06	картометрический метод	0.10	-
4857	638640.72	1443612.46	картометрический метод	0.10	-
4858	638646.45	1443601.8	картометрический метод	0.10	-
4859	638651.61	1443600.79	картометрический метод	0.10	-
4860	638655.25	1443586.38	картометрический метод	0.10	-
4861	638650.85	1443571.92	картометрический метод	0.10	-
4862	638645.36	1443566.37	картометрический метод	0.10	-
4863	638623.44	1443558.19	картометрический метод	0.10	-
4864	638609.41	1443551.91	картометрический метод	0.10	-
4865	638583.74	1443547.83	картометрический метод	0.10	-
4866	638568.98	1443544.37	картометрический метод	0.10	-
4867	638549.34	1443537.35	картометрический метод	0.10	-
4868	638514.78	1443512	картометрический метод	0.10	-
4846	638505.85	1443499.66	картометрический метод	0.10	-
4869	639732.58	1443603.93	картометрический метод	0.10	-
4870	639762.57	1443613.54	картометрический метод	0.10	-
4871	639766.19	1443615.02	картометрический метод	0.10	-
4872	639759.71	1443629.45	картометрический метод	0.10	-
4873	639712.31	1443712.74	картометрический метод	0.10	-
4874	639717.73	1443715.31	картометрический метод	0.10	-
4875	639703.05	1443743.48	картометрический метод	0.10	-
4876	639693.46	1443763.53	картометрический метод	0.10	-
4877	639694.02	1443789.41	картометрический метод	0.10	-
4878	639701.71	1443795.78	картометрический метод	0.10	-
4879	639749.22	1443837.76	картометрический метод	0.10	-
4880	639770.84	1443856.35	картометрический метод	0.10	-
4881	639777.73	1443862.3	картометрический метод	0.10	-
4882	639794	1443876.17	картометрический метод	0.10	-
4883	639801.32	1443878.57	картометрический метод	0.10	-
4884	639949.77	1443976.16	картометрический метод	0.10	-
4885	639981.24	1443984.95	картометрический метод	0.10	-
4886	640034.12	1443998.43	картометрический метод	0.10	-
4887	640058.56	1444003.68	картометрический метод	0.10	-
4888	640047.89	1444049.8	картометрический метод	0.10	-
4889	640029.06	1444058.22	картометрический метод	0.10	-
4890	639987.24	1444069.68	картометрический метод	0.10	-
4891	639933.83	1444063.27	картометрический метод	0.10	-
4892	639888	1444055.44	картометрический метод	0.10	-
4893	639862.51	1444053.27	картометрический метод	0.10	-
4894	639833.96	1444034.59	картометрический метод	0.10	-
4895	639838.11	1444028.04	картометрический метод	0.10	-
4896	639635.9	1444019.91	картометрический метод	0.10	-
4897	639635.45	1443946.69	картометрический метод	0.10	-
4898	639664.74	1443907.92	картометрический метод	0.10	-
4899	639662.68	1443906.36	картометрический метод	0.10	-
4900	639681.99	1443843.04	картометрический метод	0.10	-
4901	639679.63	1443839.25	картометрический метод	0.10	-
4902	639669.54	1443837.13	картометрический метод	0.10	-
4903	639675.46	1443810.57	картометрический метод	0.10	-
4904	639674.98	1443805.02	картометрический метод	0.10	-
4905	639680.03	1443716.73	картометрический метод	0.10	-
4906	639691.24	1443678.05	картометрический метод	0.10	-

4907	639702.33	1443680.6	картометрический метод	0.10	-
4908	639725.37	1443617.55	картометрический метод	0.10	-
4909	639726.63	1443614.1	картометрический метод	0.10	-
4910	639729.74	1443610.79	картометрический метод	0.10	-
4911	639730.57	1443609.9	картометрический метод	0.10	-
4869	639732.58	1443603.93	картометрический метод	0.10	-
4912	643535.35	1443593.76	картометрический метод	0.10	-
4913	643538.83	1443599.59	картометрический метод	0.10	-
4914	643547.93	1443611.16	картометрический метод	0.10	-
4915	643557.1	1443622.75	картометрический метод	0.10	-
4916	643580.58	1443639.57	картометрический метод	0.10	-
4917	643588.89	1443646.48	картометрический метод	0.10	-
4918	643564.99	1443676.48	картометрический метод	0.10	-
4919	643562.02	1443678.11	картометрический метод	0.10	-
4920	643510.62	1443688.45	картометрический метод	0.10	-
4921	643500.78	1443688.55	картометрический метод	0.10	-
4922	643451.46	1443684.62	картометрический метод	0.10	-
4923	643404.74	1443682.27	картометрический метод	0.10	-
4924	643404.67	1443692.2	картометрический метод	0.10	-
4925	643396.4	1443703.55	картометрический метод	0.10	-
4926	643388.43	1443700.18	картометрический метод	0.10	-
4927	643365.65	1443702.62	картометрический метод	0.10	-
4928	643343.21	1443697.72	картометрический метод	0.10	-
4929	643331.53	1443688.45	картометрический метод	0.10	-
4930	643315.24	1443684.68	картометрический метод	0.10	-
4931	643310.87	1443644.1	картометрический метод	0.10	-
4932	643315.34	1443633.47	картометрический метод	0.10	-
4933	643317.09	1443630.42	картометрический метод	0.10	-
4934	643344.29	1443638.46	картометрический метод	0.10	-
4935	643378.26	1443646.12	картометрический метод	0.10	-
4936	643401.12	1443648.76	картометрический метод	0.10	-
4937	643423.98	1443651.4	картометрический метод	0.10	-
4938	643462.05	1443637.82	картометрический метод	0.10	-
4939	643497.98	1443616.48	картометрический метод	0.10	-
4912	643535.35	1443593.76	картометрический метод	0.10	-
4940	641489.88	1443655.54	картометрический метод	0.10	-
4941	641557.63	1443745.03	картометрический метод	0.10	-
4942	641548.52	1443788.44	картометрический метод	0.10	-
4943	641550.82	1443883.77	картометрический метод	0.10	-
4944	641528.1	1443893.83	картометрический метод	0.10	-
4945	641493.22	1443876.08	картометрический метод	0.10	-
4946	641488.08	1443872.24	картометрический метод	0.10	-
4947	641485.4	1443865.03	картометрический метод	0.10	-
4948	641485.53	1443855.5	картометрический метод	0.10	-
4949	641481.4	1443843.87	картометрический метод	0.10	-
4950	641468.63	1443837.29	картометрический метод	0.10	-
4951	641464.86	1443833.47	картометрический метод	0.10	-
4952	641464.03	1443821.47	картометрический метод	0.10	-
4953	641476.71	1443820.43	картометрический метод	0.10	-
4954	641480.77	1443808.42	картометрический метод	0.10	-
4955	641472.06	1443789.3	картометрический метод	0.10	-
4956	641467.61	1443777.67	картометрический метод	0.10	-
4957	641467.29	1443765.83	картометрический метод	0.10	-
4958	641466.2	1443761.92	картометрический метод	0.10	-
4959	641468.73	1443761.14	картометрический метод	0.10	-
4960	641465.42	1443750.36	картометрический метод	0.10	-
4961	641464.37	1443746.53	картометрический метод	0.10	-
4962	641461.74	1443733.35	картометрический метод	0.10	-
4963	641459.76	1443725.23	картометрический метод	0.10	-
4964	641458.02	1443720.76	картометрический метод	0.10	-
4965	641454.8	1443705.64	картометрический метод	0.10	-
4966	641451.82	1443706.94	картометрический метод	0.10	-
4967	641448.74	1443699.43	картометрический метод	0.10	-
4968	641440.95	1443679.16	картометрический метод	0.10	-
4969	641443.92	1443673.01	картометрический метод	0.10	-
4970	641451.26	1443670.89	картометрический метод	0.10	-
4971	641447.92	1443662.1	картометрический метод	0.10	-
4972	641458.14	1443657.93	картометрический метод	0.10	-
4973	641464.82	1443656.22	картометрический метод	0.10	-
4940	641489.88	1443655.54	картометрический метод	0.10	-
4974	648835.61	1443542.52	картометрический метод	0.10	-
4975	648676.77	1443595.21	картометрический метод	0.10	-
4976	648673.55	1443584.94	картометрический метод	0.10	-
4977	648543.48	1443651.18	картометрический метод	0.10	-
4978	648542.16	1443648.65	картометрический метод	0.10	-
4979	648523.32	1443656.11	картометрический метод	0.10	-
4980	648491.92	1443668.99	картометрический метод	0.10	-
4981	648460.52	1443681.86	картометрический метод	0.10	-
4982	648432.84	1443689.99	картометрический метод	0.10	-
4983	648326.46	1443706.72	картометрический метод	0.10	-
4984	648264.62	1443721.27	картометрический метод	0.10	-
4985	648259.19	1443722.54	картометрический метод	0.10	-
4986	648212.32	1443728.55	картометрический метод	0.10	-
4987	648209.51	1443691.5	картометрический метод	0.10	-
4988	648119.94	1443697.4	картометрический метод	0.10	-
4989	648072.35	1443702.2	картометрический метод	0.10	-
4990	648020.48	1443696.63	картометрический метод	0.10	-
4991	648000.64	1443697.89	картометрический метод	0.10	-
4992	648000.64	1443694.36	картометрический метод	0.10	-
4993	647862.16	1443699.39	картометрический метод	0.10	-
4994	647831.68	1443748.65	картометрический метод	0.10	-
4995	647819.16	1443839.06	картометрический метод	0.10	-
4996	647832.22	1443950.65	картометрический метод	0.10	-
4997	647856.64	1444056.35	картометрический метод	0.10	-
4998	648039.82	1444066.09	картометрический метод	0.10	-
4999	648091.17	1444067.61	картометрический метод	0.10	-
5000	648116.22	1444068.11	картометрический метод	0.10	-
5001	648168.37	1444069.15	картометрический метод	0.10	-
5002	648170.02	1444104.05	картометрический метод	0.10	-
5003	648187.12	1444122.58	картометрический метод	0.10	-
5004	648089.47	1444208.48	картометрический метод	0.10	-
5005	648113.67	1444237.76	картометрический метод	0.10	-
5006	648119.6	1444267.57	картометрический метод	0.10	-
5007	648131.45	1444265.19	картометрический метод	0.10	-
5008	648205.71	1444236.14	картометрический метод	0.10	-
5009	648248.9	1444207.76	картометрический метод	0.10	-
5010	648295.09	1444184.71	картометрический метод	0.10	-
5011	648357.76	1444117.11	картометрический метод	0.10	-
5012	648387.21	1444061.68	картометрический метод	0.10	-
5013	648405.96	1444014.82	картометрический метод	0.10	-
5014	648447.36	1443883.67	картометрический метод	0.10	-
5015	648467.75	1443836.99	картометрический метод	0.10	-
5016	648501.11	1443784.65	картометрический метод	0.10	-
5017	648537.91	1443741.21	картометрический метод	0.10	-
5018	648596.79	1443689.65	картометрический метод	0.10	-
5019	648617.42	1443677.1	картометрический метод	0.10	-
5020	648738.19	1443614.53	картометрический метод	0.10	-
4974	648835.61	1443542.52	картометрический метод	0.10	-
5021	650843.42	1443518.52	картометрический метод	0.10	-


5022	650823.19	1443550.66	картометрический метод	0.10	-
5023	650872.31	1443587.82	картометрический метод	0.10	-
5024	650993.91	1443637.97	картометрический метод	0.10	-
5025	651001.45	1443618.3	картометрический метод	0.10	-
5026	650977.64	1443598.67	картометрический метод	0.10	-
5027	650958.52	1443584.14	картометрический метод	0.10	-
5028	650927.52	1443566.44	картометрический метод	0.10	-
5029	650900.85	1443551.33	картометрический метод	0.10	-
5030	650873.62	1443536.16	картометрический метод	0.10	-
5021	650843.42	1443518.52	картометрический метод	0.10	-
5031	646545.2	1443725.66	картометрический метод	0.10	-
5032	646564.62	1443727.1	картометрический метод	0.10	-
5033	646593.62	1443730.94	картометрический метод	0.10	-
5034	646825.09	1443765.35	картометрический метод	0.10	-
5035	646877.11	1443768.71	картометрический метод	0.10	-
5036	646925.9	1443766.26	картометрический метод	0.10	-
5037	646960.5	1443762.15	картометрический метод	0.10	-
5038	646981.09	1443759.43	картометрический метод	0.10	-
5039	647005.21	1443756.12	картометрический метод	0.10	-
5040	647006.92	1443764.73	картометрический метод	0.10	-
5041	646986.05	1443768.76	картометрический метод	0.10	-
5042	646978.32	1443771.1	картометрический метод	0.10	-
5043	646977.48	1443771.26	картометрический метод	0.10	-
5044	646941.94	1443777.84	картометрический метод	0.10	-
5045	646892.64	1443789.28	картометрический метод	0.10	-
5046	646828.49	1443774.11	картометрический метод	0.10	-
5047	646777.37	1443767.08	картометрический метод	0.10	-
5048	646718.79	1443764.87	картометрический метод	0.10	-
5049	646709.9	1443757.48	картометрический метод	0.10	-
5050	646598.62	1443740.36	картометрический метод	0.10	-
5051	646552.69	1443732.67	картометрический метод	0.10	-
5052	646529.17	1443735.88	картометрический метод	0.10	-
5053	646528.72	1443733.79	картометрический метод	0.10	-
5054	646517.33	1443735.35	картометрический метод	0.10	-
5055	646517.61	1443737.48	картометрический метод	0.10	-
5056	646483.21	1443743.04	картометрический метод	0.10	-
5057	646446.37	1443757.37	картометрический метод	0.10	-
5058	646444.11	1443760.36	картометрический метод	0.10	-
5059	646400.48	1443774.99	картометрический метод	0.10	-
5060	646380.15	1443786.49	картометрический метод	0.10	-
5061	646346.07	1443822.24	картометрический метод	0.10	-
5062	646345.41	1443824.14	картометрический метод	0.10	-
5063	646342.56	1443829.38	картометрический метод	0.10	-
5064	646322.9	1443871.41	картометрический метод	0.10	-
5065	646309.04	1443900.83	картометрический метод	0.10	-
5066	646308.01	1443903.65	картометрический метод	0.10	-
5067	646275.21	1443993.3	картометрический метод	0.10	-
5068	646268.4	1444045.41	картометрический метод	0.10	-
5069	646265.16	1444095.7	картометрический метод	0.10	-
5070	646262.76	1444130.33	картометрический метод	0.10	-
5071	646242.85	1444272.14	картометрический метод	0.10	-
5072	646238.87	1444317.84	картометрический метод	0.10	-
5073	646249.17	1444318.55	картометрический метод	0.10	-
5074	646247.87	1444328.44	картометрический метод	0.10	-
5075	646241.37	1444377.47	картометрический метод	0.10	-
5076	646234.32	1444376.13	картометрический метод	0.10	-
5077	646216.6	1444520.15	картометрический метод	0.10	-
5078	646185.26	1444634.97	картометрический метод	0.10	-
5079	646171.87	1444631.83	картометрический метод	0.10	-
5080	646198.19	1444534.09	картометрический метод	0.10	-
5081	646216.74	1444435.38	картометрический метод	0.10	-
5082	646210.09	1444433.83	картометрический метод	0.10	-
5083	646220.93	1444392.2	картометрический метод	0.10	-
5084	646208.74	1444388.58	картометрический метод	0.10	-
5085	646216.32	1444329.65	картометрический метод	0.10	-
5086	646219.91	1444327.78	картометрический метод	0.10	-
5087	646230.93	1444295.32	картометрический метод	0.10	-
5088	646236.73	1444245.02	картометрический метод	0.10	-
5089	646269.75	1443992.58	картометрический метод	0.10	-
5090	646275.53	1443948.53	картометрический метод	0.10	-
5091	646278.97	1443930.07	картометрический метод	0.10	-
5092	646273.58	1443927	картометрический метод	0.10	-
5093	646283.35	1443912.24	картометрический метод	0.10	-
5094	646290.92	1443901.02	картометрический метод	0.10	-
5095	646286.3	1443897.7	картометрический метод	0.10	-
5096	646301.83	1443873.43	картометрический метод	0.10	-
5097	646302.61	1443866.72	картометрический метод	0.10	-
5098	646315.8	1443841.63	картометрический метод	0.10	-
5099	646306.98	1443833.11	картометрический метод	0.10	-
5100	646348.1	1443791.34	картометрический метод	0.10	-
5101	646361.35	1443779.56	картометрический метод	0.10	-
5102	646381.31	1443765.68	картометрический метод	0.10	-
5103	646405.94	1443760.72	картометрический метод	0.10	-
5104	646403.88	1443753.73	картометрический метод	0.10	-
5105	646411.68	1443751.01	картометрический метод	0.10	-
5106	646446.66	1443739.83	картометрический метод	0.10	-
5107	646472.27	1443732.64	картометрический метод	0.10	-
5108	646474.76	1443740.39	картометрический метод	0.10	-
5109	646508.25	1443731.71	картометрический метод	0.10	-
5110	646527.06	1443727.62	картометрический метод	0.10	-
5031	646545.2	1443725.66	картометрический метод	0.10	-
5111	638300.47	1443866.17	картометрический метод	0.10	-
5112	638349.59	1443943.74	картометрический метод	0.10	-
5113	638359.51	1443957.49	картометрический метод	0.10	-
5114	638370.94	1443972.82	картометрический метод	0.10	-
5115	638375.11	1443977.76	картометрический метод	0.10	-
5116	638406.97	1444006.81	картометрический метод	0.10	-
5117	638394.97	1444011.81	картометрический метод	0.10	-
5118	638305.99	1444027.69	картометрический метод	0.10	-
5119	638237.76	1443931.61	картометрический метод	0.10	-
5120	638288.85	1443878.16	картометрический метод	0.10	-
5111	638300.47	1443866.17	картометрический метод	0.10	-
5121	642040.54	1443826.3	картометрический метод	0.10	-
5122	642053.96	1443835.21	картометрический метод	0.10	-
5123	642087.84	1443884.46	картометрический метод	0.10	-
5124	642099.35	1443879.09	картометрический метод	0.10	-
5125	642135.01	1443919.16	картометрический метод	0.10	-
5126	642165.28	1443904.14	картометрический метод	0.10	-
5127	642186.79	1443907.02	картометрический метод	0.10	-
5128	642173.64	1443966.51	картометрический метод	0.10	-
5129	642172.83	1443971.98	картометрический метод	0.10	-
5130	642183.4	1443987.21	картометрический метод	0.10	-
5131	642193.3	1443986.01	картометрический метод	0.10	-
5132	642199.2	1444013.72	картометрический метод	0.10	-
5133	642234.72	1443998.26	картометрический метод	0.10	-
5134	642266.22	1444110.04	картометрический метод	0.10	-
5135	642264.39	1444150.04	картометрический метод	0.10	-
5136	642276.3	1444153.8	картометрический метод	0.10	-
5137	642276.21	1444158.8	картометрический метод	0.10	-

5138	642294.78	1444163.15	картометрический метод	0.10	-
5139	642304.13	1444168.81	картометрический метод	0.10	-
5140	642317.53	1444195.66	картометрический метод	0.10	-
5141	642354.96	1444254.34	картометрический метод	0.10	-
5142	642359.35	1444280.35	картометрический метод	0.10	-
5143	642253.36	1444254.36	картометрический метод	0.10	-
5144	642249.83	1444268.15	картометрический метод	0.10	-
5145	642275.23	1444275.66	картометрический метод	0.10	-
5146	642263.92	1444305.42	картометрический метод	0.10	-
5147	642252.25	1444316.18	картометрический метод	0.10	-
5148	642167.62	1444299.2	картометрический метод	0.10	-
5149	642162.04	1444319.6	картометрический метод	0.10	-
5150	642115.59	1444310.32	картометрический метод	0.10	-
5151	642114.69	1444316.73	картометрический метод	0.10	-
5152	642083.8	1444311.52	картометрический метод	0.10	-
5153	642030.88	1444298.94	картометрический метод	0.10	-
5154	641954	1444280.66	картометрический метод	0.10	-
5155	641952.5	1444286.78	картометрический метод	0.10	-
5156	641911.64	1444277.02	картометрический метод	0.10	-
5157	641898.02	1444269.94	картометрический метод	0.10	-
5158	641889.88	1444254.76	картометрический метод	0.10	-
5159	641857.01	1444225.08	картометрический метод	0.10	-
5160	641892.82	1444180.91	картометрический метод	0.10	-
5161	641917.03	1444174.92	картометрический метод	0.10	-
5162	641928.28	1444177.95	картометрический метод	0.10	-
5163	641939.74	1444183.83	картометрический метод	0.10	-
5164	641944.39	1444174.93	картометрический метод	0.10	-
5165	641949.19	1444162.79	картометрический метод	0.10	-
5166	641955.49	1444147.75	картометрический метод	0.10	-
5167	641980.17	1444153.61	картометрический метод	0.10	-
5168	641991.49	1444155.15	картометрический метод	0.10	-
5169	641994.9	1444156.08	картометрический метод	0.10	-
5170	642002.55	1444153.16	картометрический метод	0.10	-
5171	642005.38	1444073.51	картометрический метод	0.10	-
5172	642008.38	1444060.25	картометрический метод	0.10	-
5173	642008.92	1444059.36	картометрический метод	0.10	-
5174	641972.71	1444046.43	картометрический метод	0.10	-
5175	641974.63	1444040.9	картометрический метод	0.10	-
5176	641980.48	1444031.3	картометрический метод	0.10	-
5177	641985.77	1444019.17	картометрический метод	0.10	-
5178	641992.16	1444008.48	картометрический метод	0.10	-
5179	641990.94	1444000.16	картометрический метод	0.10	-
5180	641957.2	1443961.58	картометрический метод	0.10	-
5181	641948.62	1443951.77	картометрический метод	0.10	-
5182	641933.2	1443928.6	картометрический метод	0.10	-
5183	641954.91	1443914.4	картометрический метод	0.10	-
5184	642008.42	1443894.61	картометрический метод	0.10	-
5185	642009.64	1443898.55	картометрический метод	0.10	-
5186	642056.49	1443881.04	картометрический метод	0.10	-
5187	642062.16	1443872.61	картометрический метод	0.10	-
5188	642046.86	1443856.81	картометрический метод	0.10	-
5189	642032.27	1443832.8	картометрический метод	0.10	-
5121	642040.54	1443826.3	картометрический метод	0.10	-
5190	636127.79	1444310.36	картометрический метод	0.10	-
5191	636137.07	1444312.49	картометрический метод	0.10	-
5192	636139.4	1444314.23	картометрический метод	0.10	-
5193	636128.55	1444346.65	картометрический метод	0.10	-
5194	636140.27	1444350.18	картометрический метод	0.10	-
5195	636135.99	1444362.43	картометрический метод	0.10	-
5196	636107.96	1444421.62	картометрический метод	0.10	-
5197	636101.7	1444432.01	картометрический метод	0.10	-
5198	636059.34	1444404.52	картометрический метод	0.10	-
5199	636067.03	1444388.26	картометрический метод	0.10	-
5200	636091.48	1444349.81	картометрический метод	0.10	-
5201	636101.77	1444333.56	картометрический метод	0.10	-
5190	636127.79	1444310.36	картометрический метод	0.10	-
5202	645921.81	1444167.54	картометрический метод	0.10	-
5203	645973.52	1444218.44	картометрический метод	0.10	-
5204	645998.79	1444194.43	картометрический метод	0.10	-
5205	646050.01	1444248.35	картометрический метод	0.10	-
5206	646022.16	1444274.93	картометрический метод	0.10	-
5207	646087.48	1444341.19	картометрический метод	0.10	-
5208	646083.46	1444345.25	картометрический метод	0.10	-
5209	646080.42	1444349.19	картометрический метод	0.10	-
5210	646071.01	1444357.34	картометрический метод	0.10	-
5211	646068.46	1444361.62	картометрический метод	0.10	-
5212	646067.8	1444364.03	картометрический метод	0.10	-
5213	646057.38	1444374.9	картометрический метод	0.10	-
5214	646055.22	1444376.23	картометрический метод	0.10	-
5215	646038.34	1444391.81	картометрический метод	0.10	-
5216	646035.53	1444394.06	картометрический метод	0.10	-
5217	646022.75	1444404.28	картометрический метод	0.10	-
5218	646019.19	1444407.78	картометрический метод	0.10	-
5219	646018.93	1444408.51	картометрический метод	0.10	-
5220	646013.62	1444412.18	картометрический метод	0.10	-
5221	646010.98	1444413.8	картометрический метод	0.10	-
5222	645968.7	1444408.77	картометрический метод	0.10	-
5223	645932.42	1444397.84	картометрический метод	0.10	-
5224	645916.1	1444383.62	картометрический метод	0.10	-
5225	645894.66	1444362.73	картометрический метод	0.10	-
5226	645852.9	1444320.98	картометрический метод	0.10	-
5227	645852.16	1444318.59	картометрический метод	0.10	-
5228	645843.83	1444310.02	картометрический метод	0.10	-
5229	645841.6	1444308.65	картометрический метод	0.10	-
5230	645831.62	1444297.01	картометрический метод	0.10	-
5231	645823.63	1444287.7	картометрический метод	0.10	-
5232	645786.28	1444322.45	картометрический метод	0.10	-
5233	645700.12	1444414.42	картометрический метод	0.10	-
5234	645633.38	1444430.61	картометрический метод	0.10	-
5235	645593.41	1444433.51	картометрический метод	0.10	-
5236	645577.27	1444427.87	картометрический метод	0.10	-
5237	645570.73	1444426.71	картометрический метод	0.10	-
5238	645563.82	1444427.46	картометрический метод	0.10	-
5239	645563.43	1444450.43	картометрический метод	0.10	-
5240	645489.87	1444453.19	картометрический метод	0.10	-
5241	645473.04	1444469	картометрический метод	0.10	-
5242	645457.21	1444453.14	картометрический метод	0.10	-
5243	645502.71	1444373.69	картометрический метод	0.10	-
5244	645496.29	1444355.89	картометрический метод	0.10	-
5245	645542.61	1444369.77	картометрический метод	0.10	-
5246	645577.1	1444376.12	картометрический метод	0.10	-
5247	645634.77	1444369.89	картометрический метод	0.10	-
5248	645690.53	1444356.74	картометрический метод	0.10	-
5249	645708.5	1444349.72	картометрический метод	0.10	-
5250	645740	1444333.04	картометрический метод	0.10	-
5251	645793.92	1444290.2	картометрический метод	0.10	-
5252	645856.27	1444230.53	картометрический метод	0.10	-
5202	645921.81	1444167.54	картометрический метод	0.10	-
5253	645311.42	1444265.41	картометрический метод	0.10	-
5254	645360.54	1444292.02	картометрический метод	0.10	-
5255	645375.56	1444300.27	картометрический метод	0.10	-
5256	645380.44	1444303.75	картометрический метод	0.10	-
5257	645377.72	1444304.8	картометрический метод	0.10	-
5258	645372.94	1444308.31	картометрический метод	0.10	-
5259	645346.25	1444327.87	картометрический метод	0.10	-
5260	645326.56	1444341.09	картометрический метод	0.10	-
5261	645274.68	1444375.67	картометрический метод	0.10	-
5262	645284.45	1444332.84	картометрический метод	0.10	-
5263	645296.78	1444272.95	картометрический метод	0.10	-
5253	645311.42	1444265.41	картометрический метод	0.10	-
5264	645404.56	1444542.4	картометрический метод	0.10	-
5265	645418.73	1444551.12	картометрический метод	0.10	-
5266	645413.58	1444556.17	картометрический метод	0.10	-
5267	645437.92	1444581.55	картометрический метод	0.10	-
5268	645433.85	1444585.39	картометрический метод	0.10	-
5269	645439.42	1444591.68	картометрический метод	0.10	-
5270	645449.95	1444603.65	картометрический метод	0.10	-
5271	645459.84	1444616.17	картометрический метод	0.10	-
5272	645364.4	1444696.27	картометрический метод	0.10	-
5273	645313.19	1444746.16	картометрический метод	0.10	-
5274	645297.58	1444749.68	картометрический метод	0.10	-
5275	645263.89	1444697.03	картометрический метод	0.10	-
5276	645251.02	1444669.13	картометрический метод	0.10	-
5277	645234.96	1444632.08	картометрический метод	0.10	-
5278	645234.72	1444588.66	картометрический метод	0.10	-
5279	645259.77	1444588.19	картометрический метод	0.10	-
5280	645279.84	1444590.09	картометрический метод	0.10	-
5281	645283.68	1444579.89	картометрический метод	0.10	-
5282	645306.74	1444555.81	картометрический метод	0.10	-
5283	645327.15	1444573.26	картометрический метод	0.10	-
5284	645322.76	1444579.34	картометрический метод	0.10	-
5285	645333.87	1444587.55	картометрический метод	0.10	-
5286	645339.25	1444581.16	картометрический метод	0.10	-
5287	645347.5	1444594.73	картометрический метод	0.10	-
5288	645359.85	1444583.18	картометрический метод	0.10	-
5264	645404.56	1444542.4	картометрический метод	0.10	-
5289	651453.83	1446300.13	картометрический метод	0.10	-
5290	651493.3	1446381.75	картометрический метод	0.10	-
5291	651498.41	1446395.09	картометрический метод	0.10	-
5292	651503.9	1446392.99	картометрический метод	0.10	-
5293	651505.76	1446397.89	картометрический метод	0.10	-
5294	651501.61	1446399.47	картометрический метод	0.10	-
5295	651521.81	1446440.16	картометрический метод	0.10	-
5296	651526.5	1446450.52	картометрический метод	0.10	-
5297	651501.52	1446462.35	картометрический метод	0.10	-
5298	651494.36	1446477.27	картометрический метод	0.10	-
5299	651503.87	1446497.44	картометрический метод	0.10	-
5300	651536.69	1446570.5	картометрический метод	0.10	-
5301	651495.69	1446591.71	картометрический метод	0.10	-
5302	651492.58	1446585.77	картометрический метод	0.10	-
5303	651468.72	1446534.2	картометрический метод	0.10	-
5304	651465.08	1446526.57	картометрический метод	0.10	-
5305	651451.23	1446532.56	картометрический метод	0.10	-
5306	651423.26	1446472.08	картометрический метод	0.10	-
5307	651420.4	1446329.01	картометрический метод	0.10	-
5289	651453.83	1446300.13	картометрический метод	0.10	-
5308	651492.58	1446585.77	картометрический метод	0.10	-
5309	651495.42	1446591.88	картометрический метод	0.10	-
5310	651485.7	1446596.9	картометрический метод	0.10	-
5311	651484.41	1446598.28	картометрический метод	0.10	-
5312	651461.08	1446609.65	картометрический метод	0.10	-
5313	651473.48	1446641.06	картометрический метод	0.10	-
5314	651469.26	1446646.43	картометрический метод	0.10	-
5315	651475.76	1446658.53	картометрический метод	0.10	-
5316	651483.37	1446659.31	картометрический метод	0.10	-
5317	651506.47	1446709.05	картометрический метод	0.10	-
5318	651507.07	1446709.44	картометрический метод	0.10	-
5319	651499.71	1446712.16	картометрический метод	0.10	-
5320	651496.44	1446707.41	картометрический метод	0.10	-
5321	651485.28	1446710.1	картометрический метод	0.10	-
5322	651467.48	1446674.57	картометрический метод	0.10	-
5323	651468.52	1446662.94	картометрический метод	0.10	-
5324	651454.66	1446631.37	картометрический метод	0.10	-
5325	651459.55	1446606.14	картометрический метод	0.10	-
5326	651464.97	1446598.55	картометрический метод	0.10	-
5308	651492.58	1446585.77	картометрический метод	0.10	-
5327	652455.4	1447022.84	картометрический метод	0.10	-
5328	652478.95	1447026.23	картометрический метод	0.10	-
5329	652483.26	1447056.46	картометрический метод	0.10	-
5330	652455.76	1447055.64	картометрический метод	0.10	-
5327	652455.4	1447022.84	картометрический метод	0.10	-
5331	652468.21	1447056.85	картометрический метод	0.10	-
5332	652474.39	1447067.96	картометрический метод	0.10	-
5333	652480.34	1447077.86	картометрический метод	0.10	-
5334	652487.1	1447112.96	картометрический метод	0.10	-
5335	652464.83	1447121.71	картометрический метод	0.10	-
5336	652481.71	1447164.87	картометрический метод	0.10	-
5337	652468.17	1447171.14	картометрический метод	0.10	-
5338	652480.64	1447202.9	картометрический метод	0.10	-
5339	652396.61	1447243.17	картометрический метод	0.10	-
5340	652378.34	1447212.87	картометрический метод	0.10	-
5341	652370.83	1447199.97	картометрический метод	0.10	-
5342	652315.37	1447227.52	картометрический метод	0.10	-
5343	652266.93	1447208.18	картометрический метод	0.10	-
5344	652270.19	1447155.64	картометрический метод	0.10	-
5345	652343.54	1447154.57	картометрический метод	0.10	-
5346	652381.87	1447077.95	картометрический метод	0.10	-
5347	652402.71	1447089.09	картометрический метод	0.10	-
5331	652468.21	1447056.85	картометрический метод	0.10	-
5348	651880.4	1447105.06	картометрический метод	0.10	-
5349	651996.93	1447118.01	картометрический метод	0.10	-
5350	652003.63	1447133.7	картометрический метод	0.10	-
5351	652052.64	1447166.52	картометрический метод	0.10	-
5352	652062.69	1447169.02	картометрический метод	0.10	-
5353	652028.49	1447200.57	картометрический метод	0.10	-
5354	652119.94	1447194.21	картометрический метод	0.10	-
5355	652128.89	1447208.02	картометрический метод	0.10	-
5356	652124.33	1447212.18	картометрический метод	0.10	-
5357	652075.65	1447248	картометрический метод	0.10	-
5358	652076.94	1447264.93	картометрический метод	0.10	-
5359	652080.67	1447313.84	картометрический метод	0.10	-
5360	652085.55	1447343.46	картометрический метод	0.10	-
5361	652141.02	1447338.16	картометрический метод	0.10	-
5362	652146.93	1447323.26	картометрический метод	0.10	-
5363	652162.63	1447316.52	картометрический метод	0.10	-
5364	652183.77	1447331.65	картометрический метод	0.10	-
5365	652190.91	1447327.57	картометрический метод	0.10	-
5366	652222.15	1447324.71	картометрический метод	0.10	-

5367	652230.31	1447330.63	картометрический метод	0.10	-
5368	652232.7	1447330.52	картометрический метод	0.10	-
5369	652232.5	1447326.12	картометрический метод	0.10	-
5370	652263.24	1447313.89	картометрический метод	0.10	-
5371	652273.7	1447324.1	картометрический метод	0.10	-
5372	652234.96	1447336.77	картометрический метод	0.10	-
5373	652238.18	1447342.44	картометрический метод	0.10	-
5374	652282.64	1447401.45	картометрический метод	0.10	-
5375	652285.36	1447399.72	картометрический метод	0.10	-
5376	652289.36	1447405.39	картометрический метод	0.10	-
5377	652286.08	1447407.72	картометрический метод	0.10	-
5378	652360.06	1447511.99	картометрический метод	0.10	-
5379	652380.5	1447496.41	картометрический метод	0.10	-
5380	652424.54	1447551.85	картометрический метод	0.10	-
5381	652385.36	1447582.97	картометрический метод	0.10	-
5382	652344.32	1447542.46	картометрический метод	0.10	-
5383	652339.44	1447546.06	картометрический метод	0.10	-
5384	652358.35	1447565.41	картометрический метод	0.10	-
5385	652365.1	1447567.83	картометрический метод	0.10	-
5386	652371.97	1447573.97	картометрический метод	0.10	-
5387	652373.71	1447584.41	картометрический метод	0.10	-
5388	652387.13	1447598.26	картометрический метод	0.10	-
5389	652387.13	1447603.4	картометрический метод	0.10	-
5390	652378.93	1447606.21	картометрический метод	0.10	-
5391	652364.19	1447591.79	картометрический метод	0.10	-
5392	652348.11	1447589.19	картометрический метод	0.10	-
5393	652323.71	1447607	картометрический метод	0.10	-
5394	652304.36	1447606.34	картометрический метод	0.10	-
5395	652069.44	1447448.13	картометрический метод	0.10	-
5396	652058.41	1447447.18	картометрический метод	0.10	-
5397	652046.92	1447437.55	картометрический метод	0.10	-
5398	652031.69	1447418.43	картометрический метод	0.10	-
5399	652010.22	1447396.82	картометрический метод	0.10	-
5400	651992.58	1447374.22	картометрический метод	0.10	-
5401	651992.5	1447366.33	картометрический метод	0.10	-
5402	651983.25	1447362.37	картометрический метод	0.10	-
5403	651962.11	1447349.95	картометрический метод	0.10	-
5404	651951.44	1447349.75	картометрический метод	0.10	-
5405	651927.97	1447357.41	картометрический метод	0.10	-
5406	651916.62	1447359.12	картометрический метод	0.10	-
5407	651900.42	1447294.48	картометрический метод	0.10	-
5408	651908.83	1447289.37	картометрический метод	0.10	-
5409	651917.88	1447274.38	картометрический метод	0.10	-
5410	651941.03	1447272.33	картометрический метод	0.10	-
5411	651952.11	1447267.68	картометрический метод	0.10	-
5412	651953.24	1447270.36	картометрический метод	0.10	-
5413	651963.38	1447266.1	картометрический метод	0.10	-
5414	651961.69	1447262.07	картометрический метод	0.10	-
5415	651987.26	1447248.83	картометрический метод	0.10	-
5416	651987.4	1447229.19	картометрический метод	0.10	-
5417	651946.38	1447227.1	картометрический метод	0.10	-
5418	651933.48	1447231.29	картометрический метод	0.10	-
5419	651932.95	1447239.4	картометрический метод	0.10	-
5420	651884.93	1447242.11	картометрический метод	0.10	-
5421	651848.32	1447256.91	картометрический метод	0.10	-
5422	651828.97	1447257.96	картометрический метод	0.10	-
5423	651814.87	1447197.67	картометрический метод	0.10	-
5424	651806.47	1447196.55	картометрический метод	0.10	-
5425	651805.42	1447204.51	картометрический метод	0.10	-
5426	651778.51	1447201.02	картометрический метод	0.10	-
5427	651781.65	1447164.37	картометрический метод	0.10	-
5428	651853.8	1447167.98	картометрический метод	0.10	-
5429	651879.77	1447130.2	картометрический метод	0.10	-
5348	651880.4	1447105.06	картометрический метод	0.10	-
5430	652708.02	1447151.18	картометрический метод	0.10	-
5431	652734	1447199.56	картометрический метод	0.10	-
5432	652728.4	1447232.32	картометрический метод	0.10	-
5433	652735.42	1447261.01	картометрический метод	0.10	-
5434	652702.49	1447280.71	картометрический метод	0.10	-
5435	652748.78	1447386.72	картометрический метод	0.10	-
5436	652759.92	1447393.95	картометрический метод	0.10	-
5437	652771.21	1447400.99	картометрический метод	0.10	-
5438	652792.32	1447412.36	картометрический метод	0.10	-
5439	652793.57	1447426.05	картометрический метод	0.10	-
5440	652783.05	1447436.56	картометрический метод	0.10	-
5441	652786.74	1447443.88	картометрический метод	0.10	-
5442	652808.6	1447478.96	картометрический метод	0.10	-
5443	652808.54	1447483.56	картометрический метод	0.10	-
5444	652815.56	1447497.44	картометрический метод	0.10	-
5445	652818.19	1447501.5	картометрический метод	0.10	-
5446	652823.24	1447505.85	картометрический метод	0.10	-
5447	652825.68	1447507.82	картометрический метод	0.10	-
5448	652831.62	1447509.73	картометрический метод	0.10	-
5449	652840.47	1447516.54	картометрический метод	0.10	-
5450	652863.86	1447511.27	картометрический метод	0.10	-
5451	652887.27	1447525.3	картометрический метод	0.10	-
5452	652870.33	1447566.9	картометрический метод	0.10	-
5453	652871.46	1447590.02	картометрический метод	0.10	-
5454	652868.51	1447603.64	картометрический метод	0.10	-
5455	652870.16	1447606.81	картометрический метод	0.10	-
5456	652865.6	1447609.38	картометрический метод	0.10	-
5457	652864.89	1447608.8	картометрический метод	0.10	-
5458	652857.95	1447612.71	картометрический метод	0.10	-
5459	652856.03	1447613.83	картометрический метод	0.10	-
5460	652856.05	1447613.87	картометрический метод	0.10	-
5461	652849.96	1447617.54	картометрический метод	0.10	-
5462	652838.28	1447596.65	картометрический метод	0.10	-
5463	652703.95	1447303.65	картометрический метод	0.10	-
5464	652697.44	1447290.14	картометрический метод	0.10	-
5465	652695.23	1447283	картометрический метод	0.10	-
5466	652699.76	1447280.45	картометрический метод	0.10	-
5467	652733.24	1447260.24	картометрический метод	0.10	-
5468	652725.96	1447231.12	картометрический метод	0.10	-
5469	652731.16	1447199.76	картометрический метод	0.10	-
5470	652705.83	1447152.35	картометрический метод	0.10	-
5430	652708.02	1447151.18	картометрический метод	0.10	-
5471	652055.18	1447654.83	картометрический метод	0.10	-
5472	652079.99	1447655.38	картометрический метод	0.10	-
5473	652101.87	1447657.81	картометрический метод	0.10	-
5474	652164.3	1447675.88	картометрический метод	0.10	-
5475	652195.3	1447690.6	картометрический метод	0.10	-
5476	652185.82	1447710.58	картометрический метод	0.10	-
5477	652173.78	1447715.74	картометрический метод	0.10	-
5478	652141.68	1447703.84	картометрический метод	0.10	-
5479	652132.59	1447704.64	картометрический метод	0.10	-
5480	652118.96	1447701.43	картометрический метод	0.10	-
5481	652107.41	1447701.43	картометрический метод	0.10	-
5482	652091.78	1447696.08	картометрический метод	0.10	-
5483	652083.36	1447695.94	картометрический метод	0.10	-
5484	652061.93	1447685.5	картометрический метод	0.10	-
5485	652047.36	1447670.12	картометрический метод	0.10	-
5486	652048.29	1447656.61	картометрический метод	0.10	-
5471	652055.18	1447654.83	картометрический метод	0.10	-
5487	652290.32	1447672.15	картометрический метод	0.10	-
5488	652297.18	1447688.06	картометрический метод	0.10	-
5489	652310.14	1447691.52	картометрический метод	0.10	-
5490	652309.09	1447714.43	картометрический метод	0.10	-
5491	652358.62	1447730.02	картометрический метод	0.10	-
5492	652377.33	1447731.99	картометрический метод	0.10	-
5493	652385.96	1447744.03	картометрический метод	0.10	-
5494	652419.15	1447740.9	картометрический метод	0.10	-
5495	652441.3	1447723.61	картометрический метод	0.10	-
5496	652451.55	1447733.63	картометрический метод	0.10	-
5497	652457.1	1447748.38	картометрический метод	0.10	-
5498	652438.84	1447766.24	картометрический метод	0.10	-
5499	652438.79	1447775.5	картометрический метод	0.10	-
5500	652372.14	1447778.61	картометрический метод	0.10	-
5501	652369.26	1447766.69	картометрический метод	0.10	-
5502	652348.48	1447755.82	картометрический метод	0.10	-
5503	652292.2	1447753.86	картометрический метод	0.10	-
5504	652223.43	1447742.07	картометрический метод	0.10	-
5505	652228.77	1447710.94	картометрический метод	0.10	-
5506	652267.04	1447719.29	картометрический метод	0.10	-
5507	652281.69	1447710.77	картометрический метод	0.10	-
5508	652272.4	1447679.87	картометрический метод	0.10	-
5487	652290.32	1447672.15	картометрический метод	0.10	-
5509	653016.29	1448208.37	картометрический метод	0.10	-
5510	653063.19	1448208.07	картометрический метод	0.10	-
5511	653085.57	1448226.98	картометрический метод	0.10	-
5512	653095.75	1448242.11	картометрический метод	0.10	-
5513	653136.7	1448240.62	картометрический метод	0.10	-
5514	653124.65	1448266.4	картометрический метод	0.10	-
5515	653117.73	1448275.58	картометрический метод	0.10	-
5516	653071.99	1448296.96	картометрический метод	0.10	-
5517	653066.72	1448295.35	картометрический метод	0.10	-
5518	653040.33	1448303.04	картометрический метод	0.10	-
5519	653034.6	1448299.25	картометрический метод	0.10	-
5520	653016.49	1448297.88	картометрический метод	0.10	-
5521	653007.21	1448289.51	картометрический метод	0.10	-
5522	652988.67	1448282.02	картометрический метод	0.10	-
5523	652978.58	1448269.41	картометрический метод	0.10	-
5524	652958.53	1448268.61	картометрический метод	0.10	-
5525	652951.19	1448256.21	картометрический метод	0.10	-
5526	652950.96	1448246.77	картометрический метод	0.10	-
5527	652972.74	1448246.25	картометрический метод	0.10	-
5528	652972.51	1448236.73	картометрический метод	0.10	-
5529	652994.12	1448223.42	картометрический метод	0.10	-
5530	653018.41	1448223.53	картометрический метод	0.10	-
5509	653016.29	1448208.37	картометрический метод	0.10	-

Раздел 4

План границ объекта

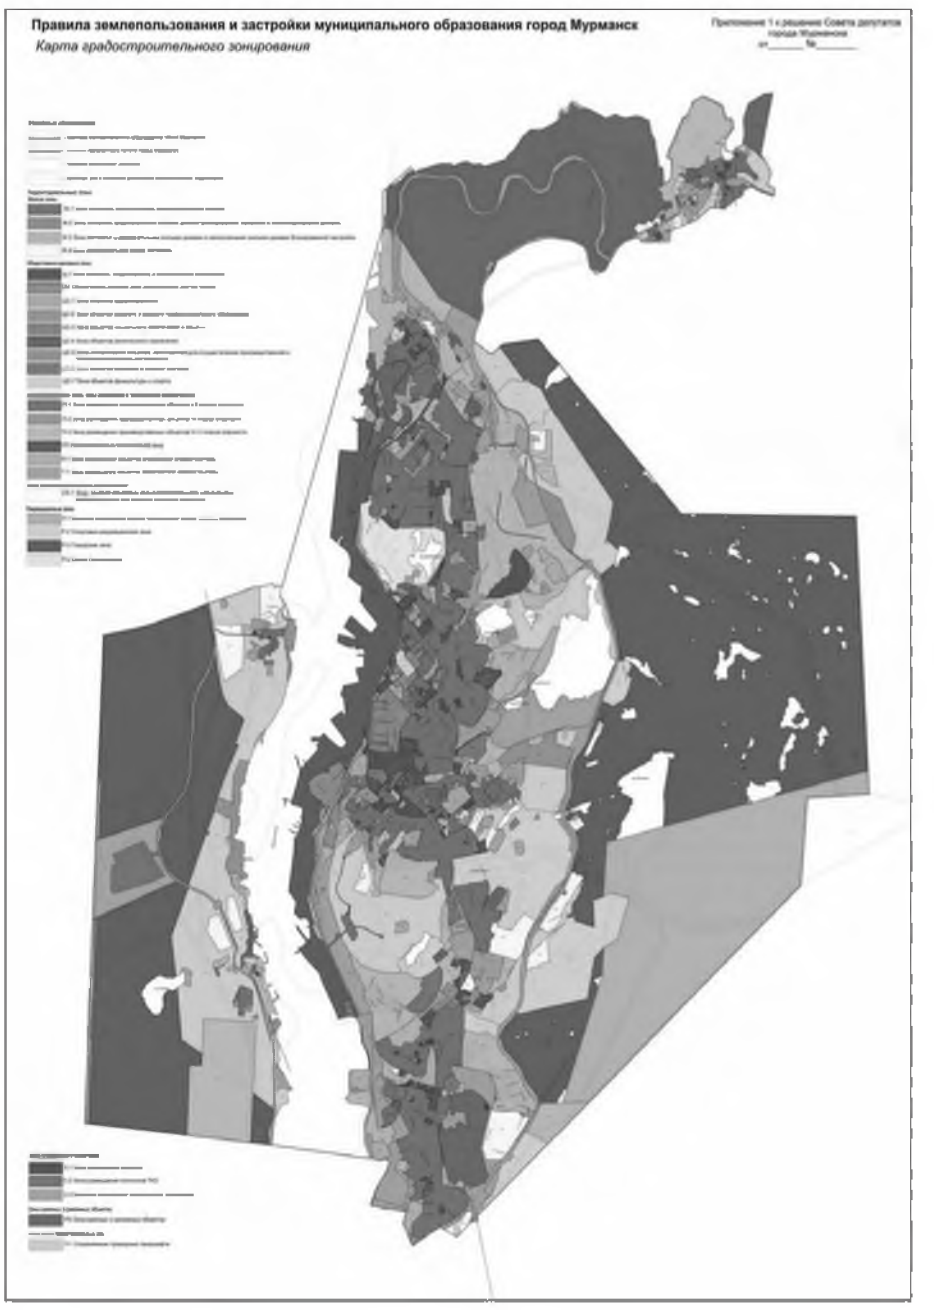

Масштаб 1: 100000

Используемые условные знаки и обозначения: -

Подпись _____ Дата «19» июля 2019 г.

Место для оттиска печати (при наличии) лица, составившего описание местоположения границ объекта

ОПИСАНИЕ МЕСТОПОЛОЖЕНИЯ ГРАНИЦ
территориальная зона размещения объектов инженерной инфраструктуры (И-1)
(наименование объекта, местоположение границ которого описано (далее – объект)

Раздел 1

Сведения об объекте		
№ п/п	Характеристики объекта	Описание характеристик
1	2	3
1	Местоположение объекта	Мурманская область, муниципальное образование город Мурманск
2	Площадь объекта +/- величина погрешности определения площади (Р +/- Дельта Р)	-
3	Иные характеристики объекта	-

Раздел 2

Сведения о местоположении границ объекта

1. Система координат МСК-51

2. Сведения о характерных точках границ объекта

Обозначение характерных точек границ	Координаты, м		Метод определения координат характерной точки	Средняя квадратическая погрешность положения характерной точки (Mt), м	Описание обозначения точки на местности (при наличии)
	X	Y			
1	2	3	4	5	6
1	638549.31	1438014.51	картометрический метод	0.10	-
2	638571.9	1438046.79	картометрический метод	0.10	-
3	638579.35	1438059.05	картометрический метод	0.10	-
4	638576.17	1438074.39	картометрический метод	0.10	-
5	638569.61	1438094.48	картометрический метод	0.10	-
6	638558.12	1438126.11	картометрический метод	0.10	-
7	638544.7	1438159.95	картометрический метод	0.10	-
8	638498.32	1438212.45	картометрический метод	0.10	-
9	638484.34	1438218.23	картометрический метод	0.10	-
10	638470.92	1438220.55	картометрический метод	0.10	-
11	638462.86	1438201.37	картометрический метод	0.10	-
12	638439.73	1438198.37	картометрический метод	0.10	-
13	638436.54	1438185.07	картометрический метод	0.10	-
14	638367.41	1438188.63	картометрический метод	0.10	-
15	638266.03	1438195.3	картометрический метод	0.10	-
16	638264.78	1438114.32	картометрический метод	0.10	-
17	638272.21	1438104.22	картометрический метод	0.10	-
18	638287.35	1438083.61	картометрический метод	0.10	-
19	638328.62	1438082	картометрический метод	0.10	-
20	638337.59	1438092.82	картометрический метод	0.10	-
21	638352.38	1438097.82	картометрический метод	0.10	-
22	638364.72	1438095.19	картометрический метод	0.10	-
23	638380.24	1438087.22	картометрический метод	0.10	-
24	638409.93	1438087.15	картометрический метод	0.10	-
25	638452.64	1438098.56	картометрический метод	0.10	-
26	638500.94	1438079.18	картометрический метод	0.10	-
27	638515.18	1438068.63	картометрический метод	0.10	-
28	638516.16	1438062.83	картометрический метод	0.10	-
29	638495.11	1438035.89	картометрический метод	0.10	-
30	638514.16	1438026.08	картометрический метод	0.10	-
31	638516.44	1438024.9	картометрический метод	0.10	-
1	638549.31	1438014.51	картометрический метод	0.10	-
32	645040.96	1438633.26	картометрический метод	0.10	-
33	645044.26	1438631.21	картометрический метод	0.10	-
34	645074.56	1438715.18	картометрический метод	0.10	-
35	645070.58	1438717.58	картометрический метод	0.10	-
36	644970.65	1438775.55	картометрический метод	0.10	-
37	644936.22	1438776.73	картометрический метод	0.10	-
38	644936.47	1438737.18	картометрический метод	0.10	-
39	644900.74	1438738.94	картометрический метод	0.10	-
40	644898.46	1438669.74	картометрический метод	0.10	-
32	645040.96	1438633.26	картометрический метод	0.10	-
41	640245.47	1438889.28	картометрический метод	0.10	-
42	640252.89	1438889.41	картометрический метод	0.10	-
43	640258.81	1438977.94	картометрический метод	0.10	-
44	640244.84	1438980.61	картометрический метод	0.10	-
45	640244.88	1438982.95	картометрический метод	0.10	-
46	640259.65	1438995.34	картометрический метод	0.10	-
47	640253.84	1439028.28	картометрический метод	0.10	-
48	640234.91	1439064.71	картометрический метод	0.10	-
49	640127.75	1439099.5	картометрический метод	0.10	-
50	640120.55	1439080.32	картометрический метод	0.10	-
51	640109.07	1439073.97	картометрический метод	0.10	-
52	640092.41	1439074.94	картометрический метод	0.10	-
53	640068.92	1439074.13	картометрический метод	0.10	-
54	640063.17	1439075.13	картометрический метод	0.10	-
55	640051.33	1439083.04	картометрический метод	0.10	-
56	640046.8	1439126.9	картометрический метод	0.10	-
57	640025.88	1439169.07	картометрический метод	0.10	-
58	639998.03	1439200.98	картометрический метод	0.10	-
59	639992.24	1439200.14	картометрический метод	0.10	-
60	639976.24	1439138.85	картометрический метод	0.10	-
61	639997.7	1439053.01	картометрический метод	0.10	-
62	640002.62	1439026.47	картометрический метод	0.10	-
63	640003.73	1438989.15	картометрический метод	0.10	-
64	640000.64	1438982.49	картометрический метод	0.10	-
65	640004.61	1438978.18	картометрический метод	0.10	-
66	640013.3	1438968.71	картометрический метод	0.10	-
67	640022.51	1438960.82	картометрический метод	0.10	-
68	640057.96	1438940.48	картометрический метод	0.10	-
69	640074.39	1438935.17	картометрический метод	0.10	-
70	640129.74	1438922.54	картометрический метод	0.10	-
41	640245.47	1438889.28	картометрический метод	0.10	-
71	644357.53	1439363.98	картометрический метод	0.10	-
72	644383.19	1439364.76	картометрический метод	0.10	-
73	644381.43	1439414.74	картометрический метод	0.10	-
74	644355.76	1439413.44	картометрический метод	0.10	-
71	644357.53	1439363.98	картометрический метод	0.10	-
75	644610	1439478.91	картометрический метод	0.10	-
76	644645.53	1439506.59	картометрический метод	0.10	-
77	644666.31	1439535.39	картометрический метод	0.10	-
78	644656.32	1439567.58	картометрический метод	0.10	-
79	644625.02	1439582.04	картометрический метод	0.10	-
80	644587.46	1439561.59	картометрический метод	0.10	-
81	644559.18	1439520.98	картометрический метод	0.10	-
82	644574.2	1439482.26	картометрический метод	0.10	-
75	644610	1439478.91	картометрический метод	0.10	-
83	643733.93	1439523.08	картометрический метод	0.10	-
84	643853.31	1439521.43	картометрический метод	0.10	-
85	643855.09	1439611.78	картометрический метод	0.10	-
86	643736.37	1439614.11	картометрический метод	0.10	-
83	643733.93	1439523.08	картометрический метод	0.10	-
87	644895.8	1439769.37	картометрический метод	0.10	-
88	644900.46	1439769.53	картометрический метод	0.10	-
89	644910.16	1439774.46	картометрический метод	0.10	-
90	644918.29	1439777.24	картометрический метод	0.10	-
91	644929.44	1439779.05	картометрический метод	0.10	-
92	644944.83	1439783.12	картометрический метод	0.10	-
93	644949.44	1439785.15	картометрический метод	0.10	-
94	644951.32	1439785.61	картометрический метод	0.10	-
95	644941.95	1439794	картометрический метод	0.10	-
96	644932.59	1439790.2	картометрический метод	0.10	-
97	644907.06	1439786.79	картометрический метод	0.10	-
98	644896.95	1439781.47	картометрический метод	0.10	-
99	644865.86	1439782.32	картометрический метод	0.10	-
100	644844.05	1439791.49	картометрический метод	0.10	-
101	644821.78	1439790.33	картометрический метод	0.10	-
102	644804.32	1439795.14	картометрический метод	0.10	-
103	644800.76	1439802.66	картометрический метод	0.10	-
104	644771.18	1439817.47	картометрический метод	0.10	-
105	644765.07	1439826.6	картометрический метод	0.10	-
106	644751.36	1439848.9	картометрический метод	0.10	-
107	644744.05	1439858.86	картометрический метод	0.10	-
108	644739.43	1439864.82	картометрический метод	0.10	-
109	644737.4	1439866.35	картометрический метод	0.10	-
110	644732.4	1439867.32	картометрический метод	0.10	-
111	644719.17	1439866.78	картометрический метод	0.10	-
112	644713.82	1439863.41	картометрический метод	0.10	-
113	644708.48	1439869.1	картометрический метод	0.10	-
114	644708.43	1439907.83	картометрический метод	0.10	-
115	644703.2	1439906.91	картометрический метод	0.10	-
116	644703.5	1439869.71	картометрический метод	0.10	-
117	644711.33	1439861.24	картометрический метод	0.10	-
118	644711.75	1439825.88	картометрический метод	0.10	-
119	644751.06	1439797.74	картометрический метод	0.10	-
120	644784.27	1439789.04	картометрический метод	0.10	-
121	644799.27	1439785.16	картометрический метод	0.10	-
122	644817.6	1439779.78	картометрический метод	0.10	-
123	644843.3	1439776.9	картометрический метод	0.10	-
124	644869.68	1439770.5	картометрический метод	0.10	-
87	644895.8	1439769.37	картометрический метод	0.10	-
125	644241.95	1439840.31	картометрический метод	0.10	-
126	644248.59	1439844.81	картометрический метод	0.10	-
127	644249.72	1439854.66	картометрический метод	0.10	-
128	644249.15	1439858.97	картометрический метод	0.10	-
129	644246.05	1439865.93	картометрический метод	0.10	-
130	644234.95	1439907.45	картометрический метод	0.10	-
131	644230.79	1439906.79	картометрический метод	0.10	-
132	644202.13	1439903.16	картометрический метод	0.10	-
133	644183.84	1439902.79	картометрический метод	0.10	-
134	644139.8	1439910.77	картометрический метод	0.10	-
135	644140.44	1439875.31	картометрический метод	0.10	-
136	644147.34	1439873.05	картометрический метод	0.10	-
137	644159.43	1439868.41	картометрический метод	0.10	-
138	644173.32	1439863.82	картометрический метод	0.10	-
139	644194.25	1439856.37	картометрический метод	0.10	-
140	644214.02	1439849.25	картометрический метод	0.10	-
141	644232.43	1439843.26	картометрический метод	0.10	-
142	644236.47	1439842.54	картометрический метод	0.10	-
125	644241.95	1439840.31	картометрический метод	0.10	-
143	639834.03	1440379.3	картометрический метод	0.10	-
144	639917.11	1440382.21	картометрический метод	0.10	-
145	639932.82	1440384.09	картометрический метод	0.10	-
146	640308.03	1440458.44	картометрический метод	0.10	-
147	640482.56	1440510.1	картометрический метод	0.10	-
148	640504.12	1440510.69	картометрический метод	0.10	-
149	640529.22	1440520.66	картометрический метод	0.10	-
150	640696.79	1440486.09	картометрический метод	0.10	-
151	640848.07	1440464.22	картометрический метод	0.10	-
152	640872.61	1440464.41	картометрический метод	0.10	-
153	640950.96	1440473.74	картометрический метод	0.10	-
154	641038.17	1440510.15	картометрический метод	0.10	-
155	641143.38	1440583.55	картометрический метод	0.10	-
156	641166.14	1440645.51	картометрический метод	0.10	-
157	641187.76	1440654.13	картометрический метод	0.10	-
158	641197.62	1440658.06	картометрический метод	0.10	-
159	641233.15	1440673.02	картометрический метод	0.10	-
160	641489.71	1440781.11	картометрический метод	0.10	-
161	641553.8	1440808.11	картометрический метод	0.10	-
162	641598.79	1440827.01	картометрический метод	0.10	-
163	641617.23	1440834.78	картометрический метод	0.10	-
164	641630.85	1440840.56	картометрический метод	0.10	-
165	641649.97	1440848.62	картометрический метод	0.10	-
166	641785.51	1440905.72	картометрический метод	0.10	-
167	641872.13	1440940.76	картометрический метод	0.10	-
168	641953.03	1440968.52	картометрический метод	0.10	-
169	641993.37	1440982.87	картометрический метод	0.10	-
170	642099	1441025.93	картометрический метод	0.10	-
171	642128.47	1441039.39	картометрический метод	0.10	-
172	642205.12	1441073.65	картометрический метод	0.10	-
173	642224.1	1441082.14	картометрический метод	0.10	-
174	642364.99	1441150.09	картометрический метод	0.10	-
175	642388.03	1441167.69	картометрический метод	0.10	-
176	642394.94	1441160.01	картометрический метод	0.10	-
177	642395.74	1441160.3	картометрический метод	0.10	-
178	642409.84	1441173.97	картометрический метод	0.10	-
179	642425.91	1441192.98	картометрический метод	0.10	-
180	642449.99	1441221.45	картометрический метод	0.10	-
181	642471.13	1441244.46	картометрический метод	0.10	-
182	642558.98	1441299.99	картометрический метод	0.10	-
183	642573.37	1441306.2	картометрический метод	0.10	-
184	642582.05	1441308.07	картометрический метод	0.10	-
185	642610.75	1441307.9	картометрический метод	0.10	-
186	642623.71	1441309.87	картометрический метод	0.10	-
187	642641.99	1441316.31	картометрический метод	0.10	-
188	642652.11	1441320.77	картометрический метод	0.10	-
189	642659.52	1441325.27	картометрический метод	0.10	-
190	642691.85	1441349.47	картометрический метод	0.10	-
191	642709.57	1441353.54	картометрический метод	0.10	-
192	642751.64	1441357.81	картометрический метод	0.10	-
193	642752.17	1441364.17	картометрический метод	0.10	-
194	642707.84	1441359.25	картометрический метод	0.10	-
195	642702.58	1441359.32	картометрический метод	0.10	-
196	642680.51	1441357.33	картометрический метод	0.10	-
197	642655.99	1441355.23	картометрический метод	0.10	-
198	642654.04	1441378.38	картометрический метод	0.10	-
199	642655.64	1441380.44	картометрический метод	0.10	-
200	642656.26	1441380.68	картометрический метод	0.10	-
201	642656.36	1441386.19	картометрический метод	0.10	-
202	642628.27	1441384.94	картометрический метод	0.10	-

203	642607.46	1441384.3	картометрический метод	0.10	-
204	642565.54	1441379.36	картометрический метод	0.10	-
205	642538.02	1441374.75	картометрический метод	0.10	-
206	642526.17	1441369.86	картометрический метод	0.10	-
207	642474.78	1441345.57	картометрический метод	0.10	-
208	642437.36	1441319.15	картометрический метод	0.10	-
209	642452.3	1441296.12	картометрический метод	0.10	-
210	642490.12	1441320.27	картометрический метод	0.10	-
211	642494.38	1441313.26	картометрический метод	0.10	-
212	642525.51	1441327.77	картометрический метод	0.10	-
213	642541.85	1441298.38	картометрический метод	0.10	-
214	642496.35	1441271.99	картометрический метод	0.10	-
215	642491.37	1441270.15	картометрический метод	0.10	-
216	642485.35	1441270.07	картометрический метод	0.10	-
217	642445.19	1441245.06	картометрический метод	0.10	-
218	642444.73	1441225.47	картометрический метод	0.10	-
219	642433.41	1441210.65	картометрический метод	0.10	-
220	642424.76	1441218.02	картометрический метод	0.10	-
221	642415.68	1441204.91	картометрический метод	0.10	-
222	642413.52	1441201.54	картометрический метод	0.10	-
223	642372.15	1441169.97	картометрический метод	0.10	-
224	642373.49	1441168.33	картометрический метод	0.10	-
225	642370.47	1441165.69	картометрический метод	0.10	-
226	642358.41	1441155.26	картометрический метод	0.10	-
227	642338.33	1441144.9	картометрический метод	0.10	-
228	642337.59	1441146.72	картометрический метод	0.10	-
229	642333.67	1441144.88	картометрический метод	0.10	-
230	642220.15	1441091.57	картометрический метод	0.10	-
231	642201.06	1441082.93	картометрический метод	0.10	-
232	642125.06	1441048.5	картометрический метод	0.10	-
233	642095.14	1441034.1	картометрический метод	0.10	-
234	642069.85	1441023.59	картометрический метод	0.10	-
235	641985.58	1440990.88	картометрический метод	0.10	-
236	641949.91	1440978.38	картометрический метод	0.10	-
237	641869.58	1440950.53	картометрический метод	0.10	-
238	641827.55	1440936.43	картометрический метод	0.10	-
239	641781.95	1440916.94	картометрический метод	0.10	-
240	641730.48	1440894.48	картометрический метод	0.10	-
241	641470.12	1440785.43	картометрический метод	0.10	-
242	641181.59	1440669.12	картометрический метод	0.10	-
243	641151.61	1440647.02	картометрический метод	0.10	-
244	641148.41	1440637.05	картометрический метод	0.10	-
245	641132.43	1440587.29	картометрический метод	0.10	-
246	641035.73	1440518.71	картометрический метод	0.10	-
247	640949.76	1440486.46	картометрический метод	0.10	-
248	640870.88	1440475.68	картометрический метод	0.10	-
249	640849.36	1440478.34	картометрический метод	0.10	-
250	640698.58	1440498.79	картометрический метод	0.10	-
251	640666.97	1440502.95	картометрический метод	0.10	-
252	640551.64	1440527.72	картометрический метод	0.10	-
253	640529.59	1440527.28	картометрический метод	0.10	-
254	640472.46	1440510.68	картометрический метод	0.10	-
255	640341.78	1440471.9	картометрический метод	0.10	-
256	640340.17	1440476.86	картометрический метод	0.10	-
257	640330.43	1440473.97	картометрический метод	0.10	-
258	640332.04	1440469	картометрический метод	0.10	-
259	640306.93	1440461.95	картометрический метод	0.10	-
260	640273.1	1440455.34	картометрический метод	0.10	-
261	640271.93	1440461.42	картометрический метод	0.10	-
262	640262.95	1440459.28	картометрический метод	0.10	-
263	640264.11	1440453.19	картометрический метод	0.10	-
264	640172.39	1440436.7	картометрический метод	0.10	-
265	640171.39	1440441	картометрический метод	0.10	-
266	640160.41	1440438.79	картометрический метод	0.10	-
267	640161.42	1440433.48	картометрический метод	0.10	-
268	640154.94	1440432.24	картометрический метод	0.10	-
269	640153.34	1440440.6	картометрический метод	0.10	-
270	639931.69	1440394.59	картометрический метод	0.10	-
271	639916.92	1440393.97	картометрический метод	0.10	-
272	639822.1	1440391.04	картометрический метод	0.10	-
273	639699.31	1440445.32	картометрический метод	0.10	-
274	639691.76	1440441.86	картометрический метод	0.10	-
275	639535.4	1440504.51	картометрический метод	0.10	-
276	639468.6	1440538.09	картометрический метод	0.10	-
277	639390.81	1440539.23	картометрический метод	0.10	-
278	639194.89	1440596.79	картометрический метод	0.10	-
279	639191.55	1440585.55	картометрический метод	0.10	-
280	639373.75	1440531.56	картометрический метод	0.10	-
281	639430.53	1440522.85	картометрический метод	0.10	-
282	639448.79	1440532.27	картометрический метод	0.10	-
283	639477.19	1440522.86	картометрический метод	0.10	-
284	639514.14	1440507.02	картометрический метод	0.10	-
285	639528.2	1440501.01	картометрический метод	0.10	-
286	639525.48	1440492.92	картометрический метод	0.10	-
287	639734.82	1440417.41	картометрический метод	0.10	-
288	639805.15	1440385.04	картометрический метод	0.10	-
143	639834.03	1440379.3	картометрический метод	0.10	-
289	639826.96	1440448.51	картометрический метод	0.10	-
290	639897.81	1440456.84	картометрический метод	0.10	-
291	639896.38	1440478.57	картометрический метод	0.10	-
292	639983.35	1440484.62	картометрический метод	0.10	-
293	639983.37	1440497.99	картометрический метод	0.10	-
294	639959.26	1440500.19	картометрический метод	0.10	-
295	639943.97	1440501.99	картометрический метод	0.10	-
296	639936.23	1440503.23	картометрический метод	0.10	-
297	639929.48	1440504.71	картометрический метод	0.10	-
298	639915.12	1440509.27	картометрический метод	0.10	-
299	639900.49	1440515.7	картометрический метод	0.10	-
300	639881.62	1440525.71	картометрический метод	0.10	-
301	639761.26	1440543.22	картометрический метод	0.10	-
302	639742.76	1440485.74	картометрический метод	0.10	-
289	639826.96	1440448.51	картометрический метод	0.10	-
303	639961.77	1440592.67	картометрический метод	0.10	-
304	640020.51	1440600.99	картометрический метод	0.10	-
305	640022.3	1440602.27	картометрический метод	0.10	-
306	640022.63	1440604.14	картометрический метод	0.10	-
307	640016.15	1440643.7	картометрический метод	0.10	-
308	640015.35	1440645.61	картометрический метод	0.10	-
309	640013.5	1440646.46	картометрический метод	0.10	-
310	639956.17	1440637.82	картометрический метод	0.10	-
311	639960.53	1440602.17	картометрический метод	0.10	-
312	639961.24	1440596.95	картометрический метод	0.10	-
303	639961.77	1440592.67	картометрический метод	0.10	-
313	642043.7	1441058.28	картометрический метод	0.10	-
314	642077.86	1441078.37	картометрический метод	0.10	-
315	642097.45	1441087.72	картометрический метод	0.10	-
316	642106.24	1441091.52	картометрический метод	0.10	-
317	642172.14	1441122.69	картометрический метод	0.10	-
318	642180.4	1441127.78	картометрический метод	0.10	-
319	642190.78	1441133.15	картометрический метод	0.10	-
320	642217.32	1441147.71	картометрический метод	0.10	-
321	642220.67	1441150.04	картометрический метод	0.10	-
322	642253.01	1441170.35	картометрический метод	0.10	-
323	642268.21	1441184.79	картометрический метод	0.10	-
324	642275.23	1441191.95	картометрический метод	0.10	-
325	642285.08	1441202.52	картометрический метод	0.10	-
326	642301.69	1441221.25	картометрический метод	0.10	-
327	642327.78	1441251.38	картометрический метод	0.10	-
328	642344.54	1441271.97	картометрический метод	0.10	-
329	642384.08	1441314.75	картометрический метод	0.10	-
330	642393.72	1441324.03	картометрический метод	0.10	-
331	642372.18	1441345.76	картометрический метод	0.10	-
332	642339.36	1441384	картометрический метод	0.10	-
333	642324.24	1441395.73	картометрический метод	0.10	-
334	642308.31	1441404.31	картометрический метод	0.10	-
335	642312.24	1441411.61	картометрический метод	0.10	-
336	642250.12	1441408.87	картометрический метод	0.10	-
337	642108.35	1441402.62	картометрический метод	0.10	-
338	642033.28	1441403.56	картометрический метод	0.10	-
339	642032.25	1441389.2	картометрический метод	0.10	-
340	642030.09	1441384.41	картометрический метод	0.10	-
341	642018.6	1441350.63	картометрический метод	0.10	-
342	642013.3	1441333.2	картометрический метод	0.10	-
343	642005.72	1441307.23	картометрический метод	0.10	-
344	641990.87	1441246.22	картометрический метод	0.10	-
345	641992.84	1441245.91	картометрический метод	0.10	-
346	641990.72	1441226.73	картометрический метод	0.10	-
347	641989.14	1441216.36	картометрический метод	0.10	-
348	641988.94	1441214.16	картометрический метод	0.10	-
349	641996.39	1441211.89	картометрический метод	0.10	-
350	641992.49	1441200.31	картометрический метод	0.10	-
351	641995.79	1441199.2	картометрический метод	0.10	-
352	641983.81	1441162.19	картометрический метод	0.10	-
353	641989.44	1441160.45	картометрический метод	0.10	-
354	641979.69	1441130.18	картометрический метод	0.10	-
355	641979.32	1441126.38	картометрический метод	0.10	-
356	641979.09	1441111.51	картометрический метод	0.10	-
357	641973.34	1441093.75	картометрический метод	0.10	-
358	641985.4	1441089.82	картометрический метод	0.10	-
359	641985.87	1441091.23	картометрический метод	0.10	-
360	641988.94	1441090.22	картометрический метод	0.10	-
361	641993.54	1441087.25	картометрический метод	0.10	-
362	641993.82	1441088.48	картометрический метод	0.10	-
363	641995.46	1441087.98	картометрический метод	0.10	-
364	642024.45	1441078.01	картометрический метод	0.10	-
365	642027.82	1441076.16	картометрический метод	0.10	-
366	642026.71	1441073.12	картометрический метод	0.10	-
367	642037.36	1441062.82	картометрический метод	0.10	-
368	642040.63	1441059	картометрический метод	0.10	-
313	642043.7	1441058.28	картометрический метод	0.10	-
369	636725.82	1441166.31	картометрический метод	0.10	-
370	636811.67	1441169.05	картометрический метод	0.10	-
371	636820.12	1441188.81	картометрический метод	0.10	-
372	636822	1441229.81	картометрический метод	0.10	-
373	636836.74	1441229.48	картометрический метод	0.10	-
374	636842.29	1441257.05	картометрический метод	0.10	-
375	636849.03	1441338.6	картометрический метод	0.10	-
376	636855.72	1441447.05	картометрический метод	0.10	-
377	636859.34	1441491.53	картометрический метод	0.10	-
378	636863.04	1441503.84	картометрический метод	0.10	-
379	636872.37	1441514.21	картометрический метод	0.10	-
380	636886.54	1441518.65	картометрический метод	0.10	-
381	636939.51	1441521.68	картометрический метод	0.10	-
382	637000.37	1441520.4	картометрический метод	0.10	-
383	637040.28	1441513.34	картометрический метод	0.10	-
384	637060.79	1441507.32	картометрический метод	0.10	-
385	637139.42	1441481.6	картометрический метод	0.10	-
386	637191.96	1441463.48	картометрический метод	0.10	-
387	637231.6	1441445.26	картометрический метод	0.10	-
388	637270.45	1441418.33	картометрический метод	0.10	-
389	637284.33	1441414.64	картометрический метод	0.10	-
390	637292.39	1441409.36	картометрический метод	0.10	-
391	637304.61	1441400.76	картометрический метод	0.10	-
392	637323.27	1441394.06	картометрический метод	0.10	-
393	637349.17	1441392.34	картометрический метод	0.10	-
394	637356.66	1441392.9	картометрический метод	0.10	-
395	637438.6	1441381.02	картометрический метод	0.10	-
396	637456.95	1441374.28	картометрический метод	0.10	-
397	637502.19	1441366.36	картометрический метод	0.10	-
398	637566.07	1441351.11	картометрический метод	0.10	-
399	637587.13	1441349.67	картометрический метод	0.10	-
400	637619.97	1441366.99	картометрический метод	0.10	-
401	637613.47	1441373.63	картометрический метод	0.10	-
402	637585.46	1441358.09	картометрический метод	0.10	-
403	637557.83	1441360.28	картометрический метод	0.10	-
404	637504.41	1441372.62	картометрический метод	0.10	-
405	637464.75	1441380.13	картометрический метод	0.10	-
406	637458.96	1441384.03	картометрический метод	0.10	-
407	637439.63	1441391.21	картометрический метод	0.10	-
408	637351.07	1441401.46	картометрический метод	0.10	-
409	637324.45	1441402.58	картометрический метод	0.10	-
410	637308.4	1441408.58	картометрический метод	0.10	-
411	637287.3	1441421.81	картометрический метод	0.10	-
412	637273.88	1441426.29	картометрический метод	0.10	-
413	637237.09	1441451.27	картометрический метод	0.10	-
414	637192.09	1441472.7	картометрический метод	0.10	-
415	637087.41	1441507.9	картометрический метод	0.10	-
416	637039.74	1441521.83	картометрический метод	0.10	-
417	637013.24	1441527.43	картометрический метод	0.10	-
418	636966.78	1441529.77	картометрический метод	0.10	-
419	636914.56	1441529.2	картометрический метод	0.10	-
420	636847.56	1441528.12	картометрический метод	0.10	-
421	636848.42	1441547.81	картометрический метод	0.10	-
422	636848.47	1441550.74	картометрический метод	0.10	-
423	636817.19	1441549.46	картометрический метод	0.10	-
424	636686.41	1441534.64	картометрический метод	0.10	-
425	636654.52	1441534.33	картометрический метод	0.10	-
426	636599.89	1441533.93	картометрический метод	0.10	-
427	636574.21	1441533.73	картометрический метод	0.10	-
428	636550.35	1441536.21	картометрический метод	0.10	-
429	636502.56	1441536.06	картометрический метод	0.10	-
430	636486.02	1441538.15	картометрический метод	0.10	-
431	636485.46	1441422.63	картометрический метод	0.10	-
432	636505.03	1441421.53	картометрический метод	0.10	-
433	636504.78	1441398.89	картометрический метод	0.10	-
434	636485.23	1441402.53	картометрический метод	0.10	-
435	636484.34	1441320.95	картометрический метод	0.10	-
436	636505.05	1441321.67	картометрический метод	0.10	-
437	636507.87	1441318.62	картометрический метод	0.10	-
438	636511.62	1441292.4	картометрический метод	0.10	-


439	636526.54	1441291.94	картометрический метод	0.10	-
440	636534.08	1441308.21	картометрический метод	0.10	-
441	636540.84	1441308.7	картометрический метод	0.10	-
442	636522.42	1441171.73	картометрический метод	0.10	-
369	636725.82	1441166.31	картометрический метод	0.10	-
443	648261.28	1441238.6	картометрический метод	0.10	-
444	648307.66	1441258.48	картометрический метод	0.10	-
445	648310	1441256.63	картометрический метод	0.10	-
446	648433.84	1441283.33	картометрический метод	0.10	-
447	648435.43	1441285.84	картометрический метод	0.10	-
448	648436.72	1441288.7	картометрический метод	0.10	-
449	648437.26	1441291.77	картометрический метод	0.10	-
450	648428.16	1441320.22	картометрический метод	0.10	-
451	648423.63	1441334.41	картометрический метод	0.10	-
452	648416.3	1441349.18	картометрический метод	0.10	-
453	648408.96	1441363.96	картометрический метод	0.10	-
454	648395.41	1441389.33	картометрический метод	0.10	-
455	648383.14	1441411.45	картометрический метод	0.10	-
456	648341.38	1441402.75	картометрический метод	0.10	-
457	648296.15	1441474.54	картометрический метод	0.10	-
458	648285.8	1441471.29	картометрический метод	0.10	-
459	648280.2	1441469.6	картометрический метод	0.10	-
460	648219.36	1441452.47	картометрический метод	0.10	-
461	648216.61	1441453.11	картометрический метод	0.10	-
462	648215.51	1441452.75	картометрический метод	0.10	-
463	648213.23	1441450.98	картометрический метод	0.10	-
464	648178.71	1441439.5	картометрический метод	0.10	-
465	648173.47	1441430.53	картометрический метод	0.10	-
466	648186.07	1441348.6	картометрический метод	0.10	-
467	648196.05	1441313.81	картометрический метод	0.10	-
468	648227.99	1441279.38	картометрический метод	0.10	-
443	648261.28	1441238.6	картометрический метод	0.10	-
469	646589.52	1441336.37	картометрический метод	0.10	-
470	646594.39	1441341.7	картометрический метод	0.10	-
471	646594.3	1441354.67	картометрический метод	0.10	-
472	646584.52	1441355.51	картометрический метод	0.10	-
473	646578.79	1441357.6	картометрический метод	0.10	-
474	646577.4	1441344.26	картометрический метод	0.10	-
475	646580.44	1441336.62	картометрический метод	0.10	-
469	646589.52	1441336.37	картометрический метод	0.10	-
476	635549.64	1441564.37	картометрический метод	0.10	-
477	635558.74	1441586.48	картометрический метод	0.10	-
478	635559.5	1441588.97	картометрический метод	0.10	-
479	635584.22	1441594.72	картометрический метод	0.10	-
480	635584.55	1441595.67	картометрический метод	0.10	-
481	635596.06	1441598.86	картометрический метод	0.10	-
482	635596.08	1441601.56	картометрический метод	0.10	-
483	635595.53	1441605.99	картометрический метод	0.10	-
484	635595.07	1441611	картометрический метод	0.10	-
485	635596.52	1441618.41	картометрический метод	0.10	-
486	635597.01	1441643.31	картометрический метод	0.10	-
487	635600.31	1441673.79	картометрический метод	0.10	-
488	635596.97	1441674.67	картометрический метод	0.10	-
489	635598.52	1441680.42	картометрический метод	0.10	-
490	635598.86	1441702.14	картометрический метод	0.10	-
491	635601.13	1441702.56	картометрический метод	0.10	-
492	635603.25	1441711.63	картометрический метод	0.10	-
493	635599.49	1441725.49	картометрический метод	0.10	-
494	635602.29	1441734.91	картометрический метод	0.10	-
495	635612.54	1441740.85	картометрический метод	0.10	-
496	635625.64	1441776.26	картометрический метод	0.10	-
497	635629.54	1441790.13	картометрический метод	0.10	-
498	635580.31	1441839.57	картометрический метод	0.10	-
499	635543.97	1441866.79	картометрический метод	0.10	-
500	635502.15	1441893.16	картометрический метод	0.10	-
501	635462.59	1441906.74	картометрический метод	0.10	-
502	635344.98	1441941.21	картометрический метод	0.10	-
503	635334.31	1441914.08	картометрический метод	0.10	-
504	635306.33	1441831.68	картометрический метод	0.10	-
505	635281.94	1441792.47	картометрический метод	0.10	-
506	635276.57	1441769.25	картометрический метод	0.10	-
507	635265.07	1441733.21	картометрический метод	0.10	-
508	635272.41	1441707.1	картометрический метод	0.10	-
509	635273.83	1441702.11	картометрический метод	0.10	-
510	635278.26	1441686.56	картометрический метод	0.10	-
511	635278.76	1441680.3	картометрический метод	0.10	-
512	635300.99	1441631.64	картометрический метод	0.10	-
513	635301.96	1441629.52	картометрический метод	0.10	-
514	635308.82	1441614.5	картометрический метод	0.10	-
515	635331.7	1441615.09	картометрический метод	0.10	-
516	635346.17	1441613.06	картометрический метод	0.10	-
517	635356.64	1441612.17	картометрический метод	0.10	-
518	635374.64	1441610.52	картометрический метод	0.10	-
519	635400.65	1441603.67	картометрический метод	0.10	-
520	635446.73	1441590.49	картометрический метод	0.10	-
521	635494.09	1441574.83	картометрический метод	0.10	-
522	635526.19	1441567.24	картометрический метод	0.10	-
523	635544.87	1441564.95	картометрический метод	0.10	-
476	635549.64	1441564.37	картометрический метод	0.10	-
524	648138.54	1441435.86	картометрический метод	0.10	-
525	648275.28	1441482.49	картометрический метод	0.10	-
526	648275.52	1441646.78	картометрический метод	0.10	-
527	648264.09	1441646.95	картометрический метод	0.10	-
528	648244.05	1441647.25	картометрический метод	0.10	-
529	648244.27	1441639.76	картометрический метод	0.10	-
530	648191.7	1441638.51	картометрический метод	0.10	-
531	648191.96	1441626.58	картометрический метод	0.10	-
532	648177.9	1441610.3	картометрический метод	0.10	-
533	648156.5	1441601.04	картометрический метод	0.10	-
534	648139.25	1441594.81	картометрический метод	0.10	-
535	648135.81	1441591.24	картометрический метод	0.10	-
536	648109.18	1441578.27	картометрический метод	0.10	-
537	648084.7	1441571.95	картометрический метод	0.10	-
538	648056.61	1441560.32	картометрический метод	0.10	-
539	648054.37	1441559.53	картометрический метод	0.10	-
540	648053.24	1441562.61	картометрический метод	0.10	-
541	648049.68	1441561.31	картометрический метод	0.10	-
542	648025.6	1441557.4	картометрический метод	0.10	-
543	648020.37	1441566.8	картометрический метод	0.10	-
544	648012.11	1441556.68	картометрический метод	0.10	-
545	647998.7	1441553.59	картометрический метод	0.10	-
546	648007.78	1441543.31	картометрический метод	0.10	-
547	648017.8	1441536.71	картометрический метод	0.10	-
548	648018.96	1441525.89	картометрический метод	0.10	-
549	648021.8	1441513.06	картометрический метод	0.10	-
550	648032.82	1441481.64	картометрический метод	0.10	-
551	648043.66	1441462.16	картометрический метод	0.10	-
552	648112.71	1441486.52	картометрический метод	0.10	-
553	648120.98	1441484.59	картометрический метод	0.10	-
554	648123.42	1441477.74	картометрический метод	0.10	-
555	648130.59	1441480.29	картометрический метод	0.10	-
556	648138.81	1441457.18	картометрический метод	0.10	-
557	648135.25	1441451.03	картометрический метод	0.10	-
524	648138.54	1441435.86	картометрический метод	0.10	-
558	650428.66	1441545.41	картометрический метод	0.10	-
559	650429.66	1441546.33	картометрический метод	0.10	-
560	650524.89	1441559.67	картометрический метод	0.10	-
561	650535.41	1441560.8	картометрический метод	0.10	-
562	650536	1441562.43	картометрический метод	0.10	-
563	650544.28	1441563.75	картометрический метод	0.10	-
564	650544.3	1441578.21	картометрический метод	0.10	-
565	650505.16	1441583.93	картометрический метод	0.10	-
566	650426.8	1441593.7	картометрический метод	0.10	-
567	650426.96	1441596.66	картометрический метод	0.10	-
568	650475.7	1441590.79	картометрический метод	0.10	-
569	650491.66	1441590.48	картометрический метод	0.10	-
570	650476.94	1441598.05	картометрический метод	0.10	-
571	650458.22	1441607.04	картометрический метод	0.10	-
572	650440.6	1441621.89	картометрический метод	0.10	-
573	650425.28	1441634.95	картометрический метод	0.10	-
574	650405.4	1441659.56	картометрический метод	0.10	-
575	650355.89	1441759.7	картометрический метод	0.10	-
576	650326.74	1441816.26	картометрический метод	0.10	-
577	650324.59	1441815.16	картометрический метод	0.10	-
578	650333.88	1441796.93	картометрический метод	0.10	-
579	650311.12	1441785.4	картометрический метод	0.10	-
580	650301.09	1441779.23	картометрический метод	0.10	-
581	650301	1441768.9	картометрический метод	0.10	-
582	650294.91	1441759.32	картометрический метод	0.10	-
583	650294.36	1441738.92	картометрический метод	0.10	-
584	650282.65	1441721.86	картометрический метод	0.10	-
585	650298.07	1441698.61	картометрический метод	0.10	-
586	650309.05	1441684.98	картометрический метод	0.10	-
587	650301.84	1441675.11	картометрический метод	0.10	-
588	650314.01	1441666.23	картометрический метод	0.10	-
589	650317.58	1441643.36	картометрический метод	0.10	-
590	650282.18	1441645.18	картометрический метод	0.10	-
591	650280.19	1441566.34	картометрический метод	0.10	-
592	650282.18	1441552.53	картометрический метод	0.10	-
593	650355.16	1441552.41	картометрический метод	0.10	-
594	650355.02	1441548.34	картометрический метод	0.10	-
595	650371.02	1441547.66	картометрический метод	0.10	-
558	650428.66	1441545.41	картометрический метод	0.10	-
596	636937.83	1441805.41	картометрический метод	0.10	-
597	636948.45	1441816.04	картометрический метод	0.10	-
598	636929.2	1441836.28	картометрический метод	0.10	-
599	636918.59	1441824.66	картометрический метод	0.10	-
596	636937.83	1441805.41	картометрический метод	0.10	-
600	639257.5	1441952.62	картометрический метод	0.10	-
601	639352.19	1441987.98	картометрический метод	0.10	-
602	639374.73	1442003.02	картометрический метод	0.10	-
603	639406.36	1441959.09	картометрический метод	0.10	-
604	639443.97	1441985.98	картометрический метод	0.10	-
605	639411.19	1442030.27	картометрический метод	0.10	-
606	639452.63	1442061.26	картометрический метод	0.10	-
607	639473.83	1442079.87	картометрический метод	0.10	-
608	639463.47	1442160.19	картометрический метод	0.10	-
609	639459.37	1442164.38	картометрический метод	0.10	-
610	639402.8	1442194.97	картометрический метод	0.10	-
611	639348.21	1442213.44	картометрический метод	0.10	-
612	639274.13	1442167.18	картометрический метод	0.10	-
613	639244.48	1441979.54	картометрический метод	0.10	-
600	639257.5	1441952.62	картометрический метод	0.10	-
614	650094.69	1441846.25	картометрический метод	0.10	-
615	650101.07	1441851.89	картометрический метод	0.10	-
616	650106.43	1441857.09	картометрический метод	0.10	-
617	650130.7	1441887.2	картометрический метод	0.10	-
618	650120.66	1441895.7	картометрический метод	0.10	-
619	650105.48	1441908.82	картометрический метод	0.10	-
620	650125.15	1441935.14	картометрический метод	0.10	-
621	650093.94	1441953.53	картометрический метод	0.10	-
622	650061.68	1441979.52	картометрический метод	0.10	-
623	650046.71	1441991.42	картометрический метод	0.10	-
624	650042.8	1441994.72	картометрический метод	0.10	-
625	650035.51	1441987.04	картометрический метод	0.10	-
626	650017.77	1441961.84	картометрический метод	0.10	-
627	649993.97	1441925.54	картометрический метод	0.10	-
628	649980.86	1441934.62	картометрический метод	0.10	-
629	649971	1441918.13	картометрический метод	0.10	-
630	649985.56	1441907.79	картометрический метод	0.10	-
631	650066.31	1441849.76	картометрический метод	0.10	-
632	650069.27	1441852.41	картометрический метод	0.10	-
633	650082.78	1441864.48	картометрический метод	0.10	-
634	650091.04	1441849.77	картометрический метод	0.10	-
614	650094.69	1441846.25	картометрический метод	0.10	-
635	645395.81	1442039.02	картометрический метод	0.10	-
636	645478.23	1442060.56	картометрический метод	0.10	-
637	645516.88	1442070.58	картометрический метод	0.10	-
638	645488.65	1442163.36	картометрический метод	0.10	-
639	645520.33	1442182.76	картометрический метод	0.10	-
640	645540.59	1442194.89	картометрический метод	0.10	-
641	645632.66	1442220.73	картометрический метод	0.10	-
642	645602.95	1442326.83	картометрический метод	0.10	-
643	645579.93	1442329.55	картометрический метод	0.10	-
644	645505.91	1442310.76	картометрический метод	0.10	-
645	645526.91	1442201.36	картометрический метод	0.10	-
646	645500.26	1442210.21	картометрический метод	0.10	-
647	645471.91	1442217.49	картометрический метод	0.10	-
648	645431.32	1442205.23	картометрический метод	0.10	-
649	645400.53	1442195.63	картометрический метод	0.10	-
650	645393.3	1442193.42	картометрический метод	0.10	-
651	645385.84	1442182.11	картометрический метод	0.10	-
652	645373.87	1442181.07	картометрический метод	0.10	-
653	645361.71	1442179.75	картометрический метод	0.10	-
654	645374.54	1442126.65	картометрический метод	0.10	-
655	645382.46	1442092.68	картометрический метод	0.10	-
656	645383.17	1442090.29	картометрический метод	0.10	-
657	645384.26	1442085.46	картометрический метод	0.10	-
635	645395.81	1442039.02	картометрический метод	0.10	-
658	648943.23	1442028.01	картометрический метод	0.10	-
659	648953.37	1442036.03	картометрический метод	0.10	-
660	648981.33	1442038.03	картометрический метод	0.10	-
661	648996.24	1442041.2	картометрический метод	0.10	-
662	649011.67	1442049.86	картометрический метод	0.10	-
663	649029.03	1442060.41	картометрический метод	0.10	-
664	649019.4	1442055.42	картометрический метод	0.10	-
665	648998.91	1442046.94	картометрический метод	0.10	-
666	648991.02	1442044.07	картометрический метод	0.10	-
667	648967.19	1442041.72	картометрический метод	0.10	-
668	648983.18	1442067.09	картометрический метод	0.10	-

669	648979.33	1442069.4	картометрический метод	0.10	-
670	648955.16	1442083.3	картометрический метод	0.10	-
671	648925.08	1442099.49	картометрический метод	0.10	-
672	648900.34	1442100.27	картометрический метод	0.10	-
673	648891.48	1442094.82	картометрический метод	0.10	-
674	648884.15	1442081.39	картометрический метод	0.10	-
675	648891.93	1442065.01	картометрический метод	0.10	-
676	648918.39	1442048.62	картометрический метод	0.10	-
677	648927.77	1442039.1	картометрический метод	0.10	-
678	648938.86	1442031.79	картометрический метод	0.10	-
679	648938.47	1442031.2	картометрический метод	0.10	-
658	648943.23	1442028.01	картометрический метод	0.10	-
680	644928.91	1442179.79	картометрический метод	0.10	-
681	644959.11	1442214.67	картометрический метод	0.10	-
682	644950.76	1442221.98	картометрический метод	0.10	-
683	644925.27	1442244.24	картометрический метод	0.10	-
684	644894.48	1442209.02	картометрический метод	0.10	-
680	644928.91	1442179.79	картометрический метод	0.10	-
685	635996.83	1442847.21	картометрический метод	0.10	-
686	635998.41	1442887.06	картометрический метод	0.10	-
687	636000.73	1442896.98	картометрический метод	0.10	-
688	636007.81	1442900.09	картометрический метод	0.10	-
689	636008.86	1442883.29	картометрический метод	0.10	-
690	636037.18	1442888.05	картометрический метод	0.10	-
691	636049.62	1442889.68	картометрический метод	0.10	-
692	636046.21	1442936.92	картометрический метод	0.10	-
693	636042.77	1442937.92	картометрический метод	0.10	-
694	636018.94	1442936.02	картометрический метод	0.10	-
695	636014.16	1442935.93	картометрический метод	0.10	-
696	636010.1	1442925.83	картометрический метод	0.10	-
697	636010.09	1442920.87	картометрический метод	0.10	-
698	636006.4	1442920.91	картометрический метод	0.10	-
699	636007.26	1442908.23	картометрический метод	0.10	-
700	635999.8	1442908.2	картометрический метод	0.10	-
701	635994.67	1442900.75	картометрический метод	0.10	-
702	635991.8	1442887.73	картометрический метод	0.10	-
703	635989.71	1442847.56	картометрический метод	0.10	-
685	635996.83	1442847.21	картометрический метод	0.10	-
704	639988.43	1442938.33	картометрический метод	0.10	-
705	640031.11	1442946.61	картометрический метод	0.10	-
706	640029.94	1442959.75	картометрический метод	0.10	-
707	640040.44	1442981.73	картометрический метод	0.10	-
708	640020.58	1442991.02	картометрический метод	0.10	-
709	640011.73	1442994.14	картометрический метод	0.10	-
710	639997.07	1442966.35	картометрический метод	0.10	-
711	639999.64	1442964.28	картометрический метод	0.10	-
712	639991.31	1442952.81	картометрический метод	0.10	-
713	639989.08	1442945.92	картометрический метод	0.10	-
704	639988.43	1442938.33	картометрический метод	0.10	-
714	645821.05	1442947.83	картометрический метод	0.10	-
715	645828.64	1442948.08	картометрический метод	0.10	-
716	645833.68	1442948.29	картометрический метод	0.10	-
717	645845.86	1442949.32	картометрический метод	0.10	-
718	645860.74	1442951.85	картометрический метод	0.10	-
719	645875.85	1442953.68	картометрический метод	0.10	-
720	645885.9	1442954.77	картометрический метод	0.10	-
721	645903.17	1442956.63	картометрический метод	0.10	-
722	645913.17	1442957.9	картометрический метод	0.10	-
723	645917.79	1442959.78	картометрический метод	0.10	-
724	645919.93	1442961.2	картометрический метод	0.10	-
725	645921.37	1442962.33	картометрический метод	0.10	-
726	645925.7	1442965.66	картометрический метод	0.10	-
727	645931.11	1442971.24	картометрический метод	0.10	-
728	645939.93	1442980	картометрический метод	0.10	-
729	645941.1	1442982.24	картометрический метод	0.10	-
730	645943.21	1442987.73	картометрический метод	0.10	-
731	645948.34	1443016.84	картометрический метод	0.10	-
732	645954.32	1443048.76	картометрический метод	0.10	-
733	645956.46	1443061.4	картометрический метод	0.10	-
734	645945.91	1443060.43	картометрический метод	0.10	-
735	645941.21	1443060.12	картометрический метод	0.10	-
736	645941.08	1443059.18	картометрический метод	0.10	-
737	645923.6	1443059.66	картометрический метод	0.10	-
738	645916.77	1443056.51	картометрический метод	0.10	-
739	645911.82	1443059.4	картометрический метод	0.10	-
740	645899.23	1443060.09	картометрический метод	0.10	-
741	645884.35	1443059.67	картометрический метод	0.10	-
742	645878.83	1443051.16	картометрический метод	0.10	-
743	645877.72	1443033.64	картометрический метод	0.10	-
744	645868.91	1443021.02	картометрический метод	0.10	-
745	645856.03	1443014.72	картометрический метод	0.10	-
746	645835.58	1443013.12	картометрический метод	0.10	-
747	645826.93	1443012.21	картометрический метод	0.10	-
748	645821.39	1443011.29	картометрический метод	0.10	-
749	645793.87	1443003.27	картометрический метод	0.10	-
750	645795.12	1442996.09	картометрический метод	0.10	-
751	645796	1442991.05	картометрический метод	0.10	-
752	645799.12	1442973.33	картометрический метод	0.10	-
753	645802.3	1442953.64	картометрический метод	0.10	-
754	645803.41	1442949.61	картометрический метод	0.10	-
714	645821.05	1442947.83	картометрический метод	0.10	-
755	641186.1	1443496.24	картометрический метод	0.10	-
756	641229.1	1443537.16	картометрический метод	0.10	-
757	641237.5	1443525.97	картометрический метод	0.10	-
758	641297.5	1443570.99	картометрический метод	0.10	-
759	641286.39	1443585.8	картометрический метод	0.10	-
760	641325.18	1443620.05	картометрический метод	0.10	-
761	641298.75	1443654.81	картометрический метод	0.10	-
762	641338.7	1443685.42	картометрический метод	0.10	-
763	641319.55	1443710.42	картометрический метод	0.10	-
764	641301.46	1443697.04	картометрический метод	0.10	-
765	641271.57	1443735.64	картометрический метод	0.10	-
766	641255.26	1443734.6	картометрический метод	0.10	-
767	641242.95	1443735.77	картометрический метод	0.10	-
768	641238.11	1443737.1	картометрический метод	0.10	-
769	641234.35	1443739.71	картометрический метод	0.10	-
770	641228.27	1443739.37	картометрический метод	0.10	-
771	641222.42	1443734.61	картометрический метод	0.10	-
772	641136.28	1443663.24	картометрический метод	0.10	-
773	641133.33	1443666.86	картометрический метод	0.10	-
774	641113.43	1443650.79	картометрический метод	0.10	-
775	641116.44	1443646.78	картометрический метод	0.10	-
776	641103.29	1443633.25	картометрический метод	0.10	-
777	641116.4	1443618.33	картометрический метод	0.10	-
778	641123.69	1443610.83	картометрический метод	0.10	-
779	641128.04	1443597.44	картометрический метод	0.10	-
780	641118	1443587.08	картометрический метод	0.10	-
781	641126.68	1443576.18	картометрический метод	0.10	-
782	641144.4	1443549.37	картометрический метод	0.10	-
755	641186.1	1443496.24	картометрический метод	0.10	-
783	638914.07	1443537.07	картометрический метод	0.10	-
784	638918.01	1443556.04	картометрический метод	0.10	-
785	638931.69	1443558.8	картометрический метод	0.10	-
786	638974.73	1443567.48	картометрический метод	0.10	-
787	638964.49	1443619.41	картометрический метод	0.10	-
788	638897.22	1443605.37	картометрический метод	0.10	-
789	638904.85	1443567.45	картометрический метод	0.10	-
790	638901.38	1443538.61	картометрический метод	0.10	-
791	638910.37	1443537.52	картометрический метод	0.10	-
783	638914.07	1443537.07	картометрический метод	0.10	-
792	642863.25	1443594.83	картометрический метод	0.10	-
793	642883.57	1443619.03	картометрический метод	0.10	-
794	642873.31	1443630.18	картометрический метод	0.10	-
795	642879.62	1443636.86	картометрический метод	0.10	-
796	642832.85	1443690.65	картометрический метод	0.10	-
797	642824.35	1443700.42	картометрический метод	0.10	-
798	642821.43	1443698.54	картометрический метод	0.10	-
799	642818.21	1443696.05	картометрический метод	0.10	-
800	642813.89	1443693.97	картометрический метод	0.10	-
801	642810.26	1443692.94	картометрический метод	0.10	-
802	642802.39	1443688.95	картометрический метод	0.10	-
803	642793.4	1443679.38	картометрический метод	0.10	-
804	642785.29	1443673.4	картометрический метод	0.10	-
805	642769.78	1443661.62	картометрический метод	0.10	-
806	642764.51	1443659.46	картометрический метод	0.10	-
807	642761.89	1443658.88	картометрический метод	0.10	-
808	642755.66	1443659.65	картометрический метод	0.10	-
809	642735.58	1443669.16	картометрический метод	0.10	-
810	642734.71	1443667.84	картометрический метод	0.10	-
811	642749.92	1443656.58	картометрический метод	0.10	-
812	642756.17	1443650.82	картометрический метод	0.10	-
813	642766.74	1443639.14	картометрический метод	0.10	-
814	642764.04	1443645.3	картометрический метод	0.10	-
815	642763.34	1443649.16	картометрический метод	0.10	-
816	642764.48	1443651.3	картометрический метод	0.10	-
817	642767.13	1443653.98	картометрический метод	0.10	-
818	642775.52	1443658.19	картометрический метод	0.10	-
819	642786.37	1443666.1	картометрический метод	0.10	-
820	642790.9	1443669.72	картометрический метод	0.10	-
821	642796.21	1443663.05	картометрический метод	0.10	-
822	642823.82	1443630.49	картометрический метод	0.10	-
823	642832.36	1443621.43	картометрический метод	0.10	-
824	642839.49	1443610.21	картометрический метод	0.10	-
825	642844.9	1443604.12	картометрический метод	0.10	-
826	642852.67	1443611.05	картометрический метод	0.10	-
827	642858.41	1443604.61	картометрический метод	0.10	-
792	642863.25	1443594.83	картометрический метод	0.10	-
828	643176.17	1443733.13	картометрический метод	0.10	-
829	643186.76	1443747.71	картометрический метод	0.10	-
830	643191.24	1443753.47	картометрический метод	0.10	-
831	643193.17	1443755.34	картометрический метод	0.10	-
832	643206.37	1443765.37	картометрический метод	0.10	-
833	643213.84	1443769.56	картометрический метод	0.10	-
834	643252.68	1443795.5	картометрический метод	0.10	-
835	643286.84	1443820.93	картометрический метод	0.10	-
836	643301.57	1443834.32	картометрический метод	0.10	-
837	643309.71	1443842.58	картометрический метод	0.10	-
838	643314.85	1443848.47	картометрический метод	0.10	-
839	643321.91	1443858.2	картометрический метод	0.10	-
840	643332.66	1443875.21	картометрический метод	0.10	-
841	643339.12	1443887.79	картометрический метод	0.10	-
842	643349.27	1443913.13	картометрический метод	0.10	-
843	643357.3	1443940.94	картометрический метод	0.10	-
844	643363.43	1443966.1	картометрический метод	0.10	-
845	643372.35	1444010.03	картометрический метод	0.10	-
846	643379.57	1444047.08	картометрический метод	0.10	-
847	643385.18	1444063.06	картометрический метод	0.10	-
848	643401.13	1444087.98	картометрический метод	0.10	-
849	643435.29	1444137.1	картометрический метод	0.10	-
850	643441.99	1444145.99	картометрический метод	0.10	-
851	643450.71	1444160.8	картометрический метод	0.10	-
852	643485.34	1444207.92	картометрический метод	0.10	-
853	643509.65	1444243.7	картометрический метод	0.10	-
854	643537.6	1444281.27	картометрический метод	0.10	-
855	643551.8	1444275.4	картометрический метод	0.10	-
856	643560.03	1444291.72	картометрический метод	0.10	-
857	643559.42	1444298.47	картометрический метод	0.10	-
858	643554.18	1444298.05	картометрический метод	0.10	-
859	643550.16	1444301.3	картометрический метод	0.10	-
860	643570.12	1444330.36	картометрический метод	0.10	-
861	643583.91	1444342.64	картометрический метод	0.10	-
862	643594.93	1444353.97	картометрический метод	0.10	-
863	643615.96	1444366.64	картометрический метод	0.10	-
864	643635.79	1444379.45	картометрический метод	0.10	-
865	643681	1444322.81	картометрический метод	0.10	-
866	643743.52	1444356.83	картометрический метод	0.10	-
867	643768.73	1444371.36	картометрический метод	0.10	-
868	643850.98	1444427.21	картометрический метод	0.10	-
869	643789.68	1444506.92	картометрический метод	0.10	-
870	643734.63	1444446.98	картометрический метод	0.10	-
871	643717.84	1444438.61	картометрический метод	0.10	-
872	643721.25	1444431.75	картометрический метод	0.10	-
873	643697.7	1444409.94	картометрический метод	0.10	-
874	643640.27	1444381.61	картометрический метод	0.10	-
875	643633.68	1444399.07	картометрический метод	0.10	-
876	643615.33	1444385.61	картометрический метод	0.10	-
877	643600.4	1444371.5	картометрический метод	0.10	-
878	643599.29	1444370.3	картометрический метод	0.10	-
879	643580.8	1444353.3	картометрический метод	0.10	-
880	643577.38	1444350.91	картометрический метод	0.10	-
881	643573.4	1444350.85	картометрический метод	0.10	-
882	643556.03	1444352.52	картометрический метод	0.10	-
883	643549.06	1444350.51	картометрический метод	0.10	-
884	643544.31	1444347.06	картометрический метод	0.10	-
885	643534.51	1444332.93	картометрический метод	0.10	-
886	643520.92	1444307.34	картометрический метод	0.10	-
887	643517.91	1444294.33	картометрический метод	0.10	-
888	643521.11	1444268.14	картометрический метод	0.10	-
889	643437.06	1444152.56	картометрический метод	0.10	-
890	643384.43	1444071.68	картометрический метод	0.10	-
891	643378.47	1444060.56	картометрический метод	0.10	-
892	643374.3	1444049.06	картометрический метод	0.10	-
893	643369.42	1444026.93	картометрический метод	0.10	-
894	643363.71	1443997.06	картометрический метод	0.10	-
895	643356.15	1443962.48	картометрический метод	0.10	-
896	643347.13	1443930.69	картометрический метод	0.10	-
897	643326.46	1443881.97	картометрический метод	0.10	-
898	643310.33	1443857.4	картометрический метод	0.10	-
899	643281.42	1443827.76	картометрический метод	0.10	-
900	643232.77	1443792.15	картометрический метод	0.10	-

901	643209.86	1443777.32	картометрический метод	0.10	-
902	643176.47	1443842.27	картометрический метод	0.10	-
903	643244.08	1443900.66	картометрический метод	0.10	-
904	643228.93	1443902.19	картометрический метод	0.10	-
905	643209.75	1443920.56	картометрический метод	0.10	-
906	643198.04	1443925.23	картометрический метод	0.10	-
907	643174.79	1443918.53	картометрический метод	0.10	-
908	643167.87	1443925.69	картометрический метод	0.10	-
909	643154.62	1443916.53	картометрический метод	0.10	-
910	643140.16	1443902.61	картометрический метод	0.10	-
911	643103.26	1443854.12	картометрический метод	0.10	-
912	643125.95	1443833.59	картометрический метод	0.10	-
913	643172.33	1443791.95	картометрический метод	0.10	-
914	643168.94	1443769.8	картометрический метод	0.10	-
915	643161.34	1443740.22	картометрический метод	0.10	-
828	643176.17	1443733.13	картометрический метод	0.10	-
916	645011.67	1443889.99	картометрический метод	0.10	-
917	645041.17	1443893.94	картометрический метод	0.10	-
918	645088.84	1443900.41	картометрический метод	0.10	-
919	645085.68	1443924.21	картометрический метод	0.10	-
920	645120.03	1443928.74	картометрический метод	0.10	-
921	645113.08	1443981.28	картометрический метод	0.10	-
922	645111.64	1443992.19	картометрический метод	0.10	-
923	645052.05	1443984.31	картометрический метод	0.10	-
924	645043.26	1444004.34	картометрический метод	0.10	-
925	644999.33	1443998.52	картометрический метод	0.10	-
926	644983.97	1443967.81	картометрический метод	0.10	-
916	645011.67	1443889.99	картометрический метод	0.10	-
927	641915.57	1444011.1	картометрический метод	0.10	-
928	641972.71	1444046.43	картометрический метод	0.10	-
929	642008.92	1444059.36	картометрический метод	0.10	-
930	642008.38	1444060.25	картометрический метод	0.10	-
931	642005.38	1444073.51	картометрический метод	0.10	-
932	642002.55	1444153.16	картометрический метод	0.10	-
933	641994.9	1444156.08	картометрический метод	0.10	-
934	641991.49	1444155.15	картометрический метод	0.10	-
935	641980.17	1444153.61	картометрический метод	0.10	-
936	641955.49	1444147.75	картометрический метод	0.10	-
937	641929.83	1444124.09	картометрический метод	0.10	-
938	641915.53	1444117.22	картометрический метод	0.10	-
939	641908.41	1444115.91	картометрический метод	0.10	-
940	641859.21	1444063.21	картометрический метод	0.10	-
941	641879.23	1444033.63	картометрический метод	0.10	-
927	641915.57	1444011.1	картометрический метод	0.10	-
942	647676.17	1443951.59	картометрический метод	0.10	-
943	647751.15	1444011.93	картометрический метод	0.10	-
944	647775.17	1443996.54	картометрический метод	0.10	-
945	647782.34	1443993.3	картометрический метод	0.10	-
946	647793.82	1443989.85	картометрический метод	0.10	-
947	647806.49	1443987.65	картометрический метод	0.10	-
948	647820.05	1443987.05	картометрический метод	0.10	-
949	647831.33	1444068.08	картометрический метод	0.10	-
950	647767.65	1444137.72	картометрический метод	0.10	-
951	647691.79	1444220.61	картометрический метод	0.10	-
952	647701.98	1444194.1	картометрический метод	0.10	-
953	647707.01	1444187.16	картометрический метод	0.10	-
954	647570.42	1444079.78	картометрический метод	0.10	-
942	647676.17	1443951.59	картометрический метод	0.10	-
955	640882.56	1444131.34	картометрический метод	0.10	-
956	640881.91	1444132.54	картометрический метод	0.10	-
957	640911.6	1444286.38	картометрический метод	0.10	-
958	640779.14	1444313.48	картометрический метод	0.10	-
959	640777.14	1444314.6	картометрический метод	0.10	-
960	640740.08	1444322.2	картометрический метод	0.10	-
961	640732.66	1444310.5	картометрический метод	0.10	-
962	640701.28	1444316.16	картометрический метод	0.10	-
963	640666.69	1444281.8	картометрический метод	0.10	-
964	640659.27	1444252.2	картометрический метод	0.10	-
965	640666.56	1444250.77	картометрический метод	0.10	-
966	640676.99	1444253.18	картометрический метод	0.10	-
967	640676.17	1444248.89	картометрический метод	0.10	-
968	640665.05	1444190.46	картометрический метод	0.10	-
969	640723.04	1444177.56	картометрический метод	0.10	-
970	640729.59	1444160.88	картометрический метод	0.10	-
971	640731.47	1444159.64	картометрический метод	0.10	-
972	640773	1444151.98	картометрический метод	0.10	-
955	640882.56	1444131.34	картометрический метод	0.10	-
973	641293.32	1444501.01	картометрический метод	0.10	-
974	641335.69	1444532.89	картометрический метод	0.10	-
975	641355.01	1444534.77	картометрический метод	0.10	-
976	641356.9	1444535.79	картометрический метод	0.10	-
977	641372.71	1444544.72	картометрический метод	0.10	-
978	641368.67	1444556.65	картометрический метод	0.10	-
979	641364.25	1444568.36	картометрический метод	0.10	-
980	641360.5	1444576.23	картометрический метод	0.10	-
981	641351.42	1444593.56	картометрический метод	0.10	-
982	641349.07	1444599.8	картометрический метод	0.10	-
983	641338.31	1444595.75	картометрический метод	0.10	-
984	641327.06	1444598.41	картометрический метод	0.10	-
985	641292.31	1444586.62	картометрический метод	0.10	-
986	641276.77	1444579.63	картометрический метод	0.10	-
987	641289.28	1444541.75	картометрический метод	0.10	-
988	641280.93	1444518.3	картометрический метод	0.10	-
989	641279.31	1444513.93	картометрический метод	0.10	-
990	641276.54	1444505.99	картометрический метод	0.10	-
973	641293.32	1444501.01	картометрический метод	0.10	-
991	645984.14	1444469.68	картометрический метод	0.10	-
992	645998.84	1444491.89	картометрический метод	0.10	-
993	646021.96	1444522.81	картометрический метод	0.10	-
994	646026.17	1444527.61	картометрический метод	0.10	-
995	646030.15	1444532.66	картометрический метод	0.10	-
996	646055.75	1444558.33	картометрический метод	0.10	-
997	646058.27	1444560.87	картометрический метод	0.10	-
998	646046.17	1444575.73	картометрический метод	0.10	-
999	646037.14	1444586.79	картометрический метод	0.10	-
1000	645931.34	1444676.13	картометрический метод	0.10	-
1001	645930.36	1444676.92	картометрический метод	0.10	-
1002	645942.71	1444691.59	картометрический метод	0.10	-
1003	645917.6	1444720.25	картометрический метод	0.10	-
1004	645891.09	1444762.94	картометрический метод	0.10	-
1005	645889.1	1444768.3	картометрический метод	0.10	-
1006	645839.15	1444849.34	картометрический метод	0.10	-
1007	645818.39	1444869.32	картометрический метод	0.10	-
1008	645794.35	1444891.27	картометрический метод	0.10	-
1009	645786.89	1444885.45	картометрический метод	0.10	-
1010	645747.4	1444928.12	картометрический метод	0.10	-
1011	645725.17	1444941.57	картометрический метод	0.10	-
1012	645709.41	1444921.99	картометрический метод	0.10	-
1013	645706.33	1444924.2	картометрический метод	0.10	-
1014	645640.36	1444970.4	картометрический метод	0.10	-
1015	645634.81	1444970.41	картометрический метод	0.10	-
1016	645602.1	1444992.7	картометрический метод	0.10	-
1017	645567.46	1445018.45	картометрический метод	0.10	-
1018	645563.67	1445026.14	картометрический метод	0.10	-
1019	645558.72	1445030.18	картометрический метод	0.10	-
1020	645546.23	1445038.72	картометрический метод	0.10	-
1021	645515.06	1445062.82	картометрический метод	0.10	-
1022	645482.61	1445024.97	картометрический метод	0.10	-
1023	645454.06	1444985.83	картометрический метод	0.10	-
1024	645477.57	1444968.68	картометрический метод	0.10	-
1025	645484.99	1444930.35	картометрический метод	0.10	-
1026	645484.95	1444928.46	картометрический метод	0.10	-
1027	645483.75	1444896.85	картометрический метод	0.10	-
1028	645436.98	1444841.7	картометрический метод	0.10	-
1029	645440.8	1444838.45	картометрический метод	0.10	-
1030	645416.91	1444810.57	картометрический метод	0.10	-
1031	645413.61	1444804.19	картометрический метод	0.10	-
1032	645444.28	1444781.78	картометрический метод	0.10	-
1033	645481.04	1444754.78	картометрический метод	0.10	-
1034	645482.3	1444755.4	картометрический метод	0.10	-
1035	645522.16	1444717.54	картометрический метод	0.10	-
1036	645573.57	1444669.29	картометрический метод	0.10	-
1037	645597.98	1444645.88	картометрический метод	0.10	-
1038	645596.65	1444644.47	картометрический метод	0.10	-
1039	645598.89	1444642.4	картометрический метод	0.10	-
1040	645599.86	1444643.45	картометрический метод	0.10	-
1041	645621.04	1444623.06	картометрический метод	0.10	-
1042	645632.91	1444635.49	картометрический метод	0.10	-
1043	645639.72	1444641.11	картометрический метод	0.10	-
1044	645682.52	1444683.15	картометрический метод	0.10	-
1045	645696.53	1444699.19	картометрический метод	0.10	-
1046	645770.35	1444627.41	картометрический метод	0.10	-
1047	645807.61	1444591.82	картометрический метод	0.10	-
1048	645780.37	1444565.25	картометрический метод	0.10	-
1049	645786.55	1444563.3	картометрический метод	0.10	-
1050	645815.78	1444532.63	картометрический метод	0.10	-
1051	645855.01	1444576.49	картометрический метод	0.10	-
1052	645958.6	1444490.55	картометрический метод	0.10	-
1053	645979.58	1444472.86	картометрический метод	0.10	-
1054	645980.97	1444471.89	картометрический метод	0.10	-
991	645984.14	1444469.68	картометрический метод	0.10	-
1055	652375.43	1446958.81	картометрический метод	0.10	-
1056	652397.46	1446997.82	картометрический метод	0.10	-
1057	652399.86	1447043.85	картометрический метод	0.10	-
1058	652386.05	1447050.5	картометрический метод	0.10	-
1059	652387.23	1447052.85	картометрический метод	0.10	-
1060	652356.55	1447068.71	картометрический метод	0.10	-
1061	652313.51	1446991.45	картометрический метод	0.10	-
1055	652375.43	1446958.81	картометрический метод	0.10	-

Раздел 4

План границ объекта

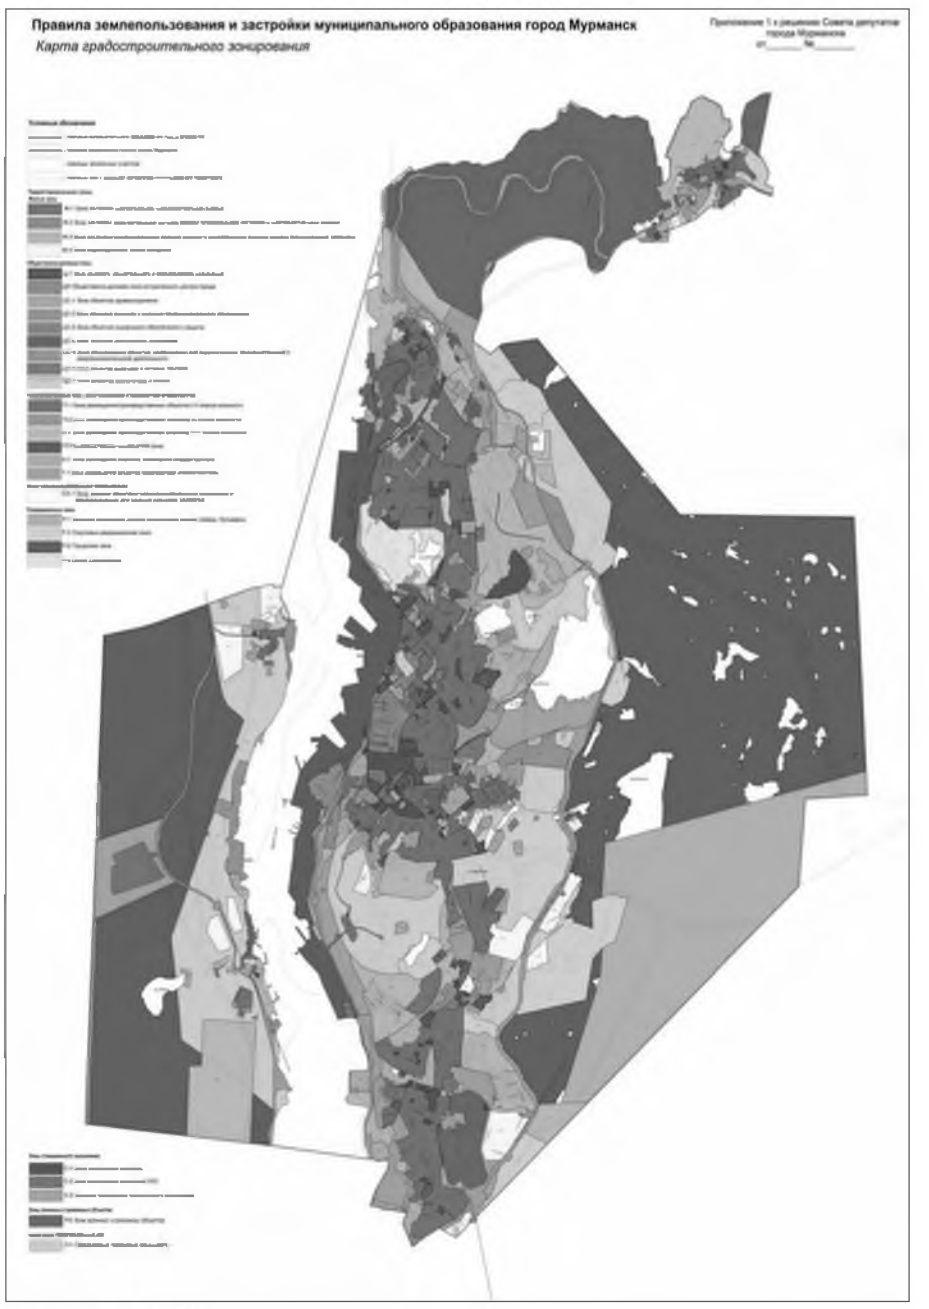

Масштаб 1: 100000

Используемые условные знаки и обозначения: -

Подпись _____ Дата «20» июля 2019 г.

Место для оттиска печати (при наличии) лица, составившего описание местоположения границ объекта

ОПИСАНИЕ МЕСТОПОЛОЖЕНИЯ ГРАНИЦ
территориальная зона «зеленые насаждения общего пользования (парки, скверы, бульвары) (Р-1)»
(наименование объекта, местоположение границ которого описано (далее – объект)

Раздел 1

Сведения об объекте		
№ п/п	Характеристики объекта	Описание характеристик
1	2	3
1	Местоположение объекта	Мурманская область, муниципальное образование город Мурманск
2	Площадь объекта +/- величина погрешности определения площади (Р +/- Дельта Р)	-
3	Иные характеристики объекта	-

Раздел 2

Сведения о местоположении границ объекта

1. Система координат МСК-51

2. Сведения о характерных точках границ объекта

Обозначение характерных точек границ	Координаты, м		Метод определения координат характерной точки	Средняя квадратическая погрешность положения характерной точки (Mt), м	Описание обозначения точки на местности (при наличии)
	X	Y			
1	2	3	4	5	6
1	642372.18	1441345.76	картометрический метод	0.10	-
2	642383.26	1441358.64	картометрический метод	0.10	-
3	642441.37	1441403.65	картометрический метод	0.10	-
4	642441.83	1441421.45	картометрический метод	0.10	-
5	642312.24	1441411.61	картометрический метод	0.10	-
6	642308.31	1441404.31	картометрический метод	0.10	-
7	642324.24	1441395.73	картометрический метод	0.10	-
8	642339.36	1441384	картометрический метод	0.10	-
1	642372.18	1441345.76	картометрический метод	0.10	-
9	642575.06	1441431.42	картометрический метод	0.10	-
10	642604.44	1441433.67	картометрический метод	0.10	-
11	642602.67	1441455.57	картометрический метод	0.10	-
12	642599.25	1441498.16	картометрический метод	0.10	-
13	642594.13	1441561.91	картометрический метод	0.10	-
14	642578.92	1441751.07	картометрический метод	0.10	-
15	642577.32	1441771.07	картометрический метод	0.10	-
16	642539.66	1441767.83	картометрический метод	0.10	-
17	642540.28	1441747.76	картометрический метод	0.10	-
18	642544.01	1441711.26	картометрический метод	0.10	-
19	642546.73	1441682.74	картометрический метод	0.10	-
20	642544.98	1441682.65	картометрический метод	0.10	-
21	642542.35	1441682.52	картометрический метод	0.10	-
22	642546.94	1441629.29	картометрический метод	0.10	-
23	642552.1	1441567.27	картометрический метод	0.10	-
24	642561.98	1441565.43	картометрический метод	0.10	-
25	642573.45	1441450.15	картометрический метод	0.10	-
9	642575.06	1441431.42	картометрический метод	0.10	-
26	637117.98	1441703.25	картометрический метод	0.10	-
27	637092.12	1441736.45	картометрический метод	0.10	-
28	637025.04	1441821.83	картометрический метод	0.10	-
29	636971.1	1441886.24	картометрический метод	0.10	-
30	636917.77	1441964.62	картометрический метод	0.10	-
31	636904.81	1441956.89	картометрический метод	0.10	-
32	636864.7	1441923.54	картометрический метод	0.10	-
33	636789.58	1441990.37	картометрический метод	0.10	-
34	636780.83	1442055.53	картометрический метод	0.10	-
35	636736.56	1442173.24	картометрический метод	0.10	-
36	636811.11	1442202.18	картометрический метод	0.10	-
37	636827.41	1442208.21	картометрический метод	0.10	-
38	636787.24	1442324.23	картометрический метод	0.10	-
39	636799.56	1442335.93	картометрический метод	0.10	-
40	636795.17	1442343.25	картометрический метод	0.10	-
41	636781.17	1442338.59	картометрический метод	0.10	-
42	636752.01	1442329.11	картометрический метод	0.10	-
43	636751.27	1442334.26	картометрический метод	0.10	-
44	636745.74	1442343.67	картометрический метод	0.10	-
45	636745.95	1442360.1	картометрический метод	0.10	-
46	636741.2	1442369.04	картометрический метод	0.10	-
47	636744.09	1442391.43	картометрический метод	0.10	-
48	636773.51	1442402.6	картометрический метод	0.10	-
49	636758.92	1442497.76	картометрический метод	0.10	-
50	636769.99	1442540.86	картометрический метод	0.10	-
51	636778.95	1442551.25	картометрический метод	0.10	-
52	636823.96	1442574.49	картометрический метод	0.10	-
53	636859.6	1442583.58	картометрический метод	0.10	-
54	636884.11	1442573.23	картометрический метод	0.10	-
55	636911.38	1442567.62	картометрический метод	0.10	-
56	636933.74	1442577.16	картометрический метод	0.10	-
57	636965.94	1442582.69	картометрический метод	0.10	-
58	636998.13	1442588.21	картометрический метод	0.10	-
59	637021.2	1442590.25	картометрический метод	0.10	-
60	637042.71	1442589.88	картометрический метод	0.10	-
61	637054.71	1442591.04	картометрический метод	0.10	-
62	637067.79	1442593.9	картометрический метод	0.10	-
63	637113.09	1442610.1	картометрический метод	0.10	-
64	637163.24	1442628.04	картометрический метод	0.10	-
65	637184.73	1442628.49	картометрический метод	0.10	-
66	637184.59	1442635.02	картометрический метод	0.10	-
67	637223.27	1442638.21	картометрический метод	0.10	-
68	637226.32	1442628.7	картометрический метод	0.10	-
69	637240.66	1442632.3	картометрический метод	0.10	-
70	637263.47	1442643.6	картометрический метод	0.10	-
71	637297.49	1442683.72	картометрический метод	0.10	-
72	637289.52	1442688.1	картометрический метод	0.10	-
73	637292.64	1442702.35	картометрический метод	0.10	-
74	637136.33	1442735.99	картометрический метод	0.10	-
75	637005.39	1442752.24	картометрический метод	0.10	-
76	636970.14	1442752.83	картометрический метод	0.10	-
77	636669.43	1442744.5	картометрический метод	0.10	-
78	636566.46	1442741.64	картометрический метод	0.10	-
79	636566.58	1442734.47	картометрический метод	0.10	-
80	636570.43	1442721.35	картометрический метод	0.10	-
81	636594.25	1442640.2	картометрический метод	0.10	-
82	636598.14	1442597.26	картометрический метод	0.10	-
83	636609.1	1442593.22	картометрический метод	0.10	-
84	636617.43	1442574.2	картометрический метод	0.10	-
85	636616.2	1442539.9	картометрический метод	0.10	-
86	636629.36	1442499.84	картометрический метод	0.10	-
87	636630.08	1442487.64	картометрический метод	0.10	-
88	636624.39	1442488.89	картометрический метод	0.10	-
89	636644.37	1442431.39	картометрический метод	0.10	-
90	636646.78	1442432.07	картометрический метод	0.10	-
91	636655.93	1442435.4	картометрический метод	0.10	-
92	636659.73	1442411.9	картометрический метод	0.10	-
93	636668.43	1442337.45	картометрический метод	0.10	-
94	636683.36	1442324.62	картометрический метод	0.10	-
95	636693.8	1442309.33	картометрический метод	0.10	-
96	636704.29	1442296.93	картометрический метод	0.10	-
97	636707.19	1442292.6	картометрический метод	0.10	-
98	636708.84	1442289.93	картометрический метод	0.10	-
99	636677.17	1442273.91	картометрический метод	0.10	-
100	636676.94	1442260.65	картометрический метод	0.10	-
101	636669.22	1442243.49	картометрический метод	0.10	-
102	636653.39	1442228.58	картометрический метод	0.10	-
103	636623.49	1442209.06	картометрический метод	0.10	-
104	636616.61	1442194.51	картометрический метод	0.10	-
105	636616.1	1442175.34	картометрический метод	0.10	-
106	636622.4	1442147.05	картометрический метод	0.10	-
107	636604.43	1442074.99	картометрический метод	0.10	-
108	636588.06	1442077.38	картометрический метод	0.10	-
109	636573.68	1441952.59	картометрический метод	0.10	-
110	636590.33	1441953.99	картометрический метод	0.10	-
111	636612.84	1441955.88	картометрический метод	0.10	-
112	636614.1	1441977.8	картометрический метод	0.10	-
113	636616.68	1442025.37	картометрический метод	0.10	-
114	636659.49	1442022.66	картометрический метод	0.10	-
115	636655.79	1441953.34	картометрический метод	0.10	-
116	636728.74	1441841.87	картометрический метод	0.10	-
117	636706.24	1441828.79	картометрический метод	0.10	-
118	636733.93	1441785.18	картометрический метод	0.10	-
119	636796.19	1441760.41	картометрический метод	0.10	-
120	636799.55	1441753.21	картометрический метод	0.10	-
121	636802.42	1441747.07	картометрический метод	0.10	-
122	636805.03	1441737.23	картометрический метод	0.10	-
123	636859.27	1441761.23	картометрический метод	0.10	-
124	636885.82	1441767.6	картометрический метод	0.10	-
125	636911.98	1441770.74	картометрический метод	0.10	-
126	636961.37	1441771.91	картометрический метод	0.10	-
127	636989.3	1441766.69	картометрический метод	0.10	-
26	637117.98	1441703.25	картометрический метод	0.10	-
128	637443.63	1441849.76	картометрический метод	0.10	-
129	637634.9	1442168	картометрический метод	0.10	-
130	637830.74	1442399.31	картометрический метод	0.10	-
131	637692.27	1442504.29	картометрический метод	0.10	-
132	637681.48	1442517.51	картометрический метод	0.10	-
133	637587.74	1442438.08	картометрический метод	0.10	-
134	637553.76	1442465.79	картометрический метод	0.10	-
135	637551.59	1442474.97	картометрический метод	0.10	-
136	637538.57	1442477.4	картометрический метод	0.10	-
137	637535.55	1442475.74	картометрический метод	0.10	-
138	637480.53	1442461.34	картометрический метод	0.10	-
139	637456.94	1442438.14	картометрический метод	0.10	-
140	637458.89	1442435.74	картометрический метод	0.10	-
141	637454.78	1442432.38	картометрический метод	0.10	-
142	637456.03	1442430.85	картометрический метод	0.10	-
143	637369.41	1442356.31	картометрический метод	0.10	-
144	637368.01	1442358.4	картометрический метод	0.10	-
145	637351.44	1442342.65	картометрический метод	0.10	-
146	637344.42	1442326.17	картометрический метод	0.10	-
147	637331.45	1442313.71	картометрический метод	0.10	-
148	637325.75	1442299.89	картометрический метод	0.10	-
149	637321.07	1442279.05	картометрический метод	0.10	-
150	637339.56	1442278.93	картометрический метод	0.10	-
151	637338.7	1442242.36	картометрический метод	0.10	-
152	637337.48	1442142.53	картометрический метод	0.10	-
153	637254.62	1442138.11	картометрический метод	0.10	-
154	637285.95	1441945.34	картометрический метод	0.10	-
128	637443.63	1441849.76	картометрический метод	0.10	-
155	643555.13	1441760.27	картометрический метод	0.10	-
156	643634.01	1441849.56	картометрический метод	0.10	-
157	643631.42	1441850.66	картометрический метод	0.10	-
158	643613.99	1441855.78	картометрический метод	0.10	-
159	643555.74	1441908.83	картометрический метод	0.10	-
160	643542.89	1441921.7	картометрический метод	0.10	-
161	643612.06	1441997.34	картометрический метод	0.10	-
162	643598.09	1442010.16	картометрический метод	0.10	-
163	643581.9	1442024.51	картометрический метод	0.10	-
164	643578.24	1442019.5	картометрический метод	0.10	-
165	643569.91	1442010.18	картометрический метод	0.10	-
166	643561.43	1442017.57	картометрический метод	0.10	-
167	643562.54	1442018.9	картометрический метод	0.10	-
168	643562.35	1442019.09	картометрический метод	0.10	-
169	643560.8	1442017.46	картометрический метод	0.10	-
170	643558.97	1442017.32	картометрический метод	0.10	-
171	643547.71	1442024.22	картометрический метод	0.10	-
172	643501.21	1442065.9	картометрический метод	0.10	-
173	643489.55	1442076.46	картометрический метод	0.10	-
174	643446.25	1442028.66	картометрический метод	0.10	-
175	643410.84	1442061.61	картометрический метод	0.10	-
176	643401.18	1442050.13	картометрический метод	0.10	-
177	643369.88	1442045.98	картометрический метод	0.10	-
178	643351.37	1442023.86	картометрический метод	0.10	-
179	643348.02	1442021.61	картометрический метод	0.10	-
180	643344.07	1442021.11	картометрический метод	0.10	-
181	643340.27	1442021.8	картометрический метод	0.10	-
182	643336.89	1442023.62	картометрический метод	0.10	-
183	643313.04	1442044.36	картометрический метод	0.10	-
184	643290.76	1442064.4	картометрический метод	0.10	-
185	643285.2	1442058.22	картометрический метод	0.10	-
186	643236.03	1442103.21	картометрический метод	0.10	-
187	643233.41	1442100.26	картометрический метод	0.10	-
188	643167.48	1442160.31	картометрический метод	0.10	-
189	643156.03	1442160.83	картометрический метод	0.10	-
190	643147.78	1442168.11	картометрический метод	0.10	-
191	643146.47	1442166.6	картометрический метод	0.10	-
192	643124.27	1442186.76	картометрический метод	0.10	-
193	643113.67	1442196.56	картометрический метод	0.10	-
194	643089.62	1442218.3	картометрический метод	0.10	-
195	643084.14	1442223.05	картометрический метод	0.10	-
196	643069.39	1442206.38	картометрический метод	0.10	-
197	643118.7	1442162.74	картометрический метод	0.10	-
198	643126.02	1442169.63	картометрический метод	0.10	-
199	643138.77	1442158.05	картометрический метод	0.10	-
200	643137.45	1442156.54	картометрический метод	0.10	-
201	643148.08	1442146.85	картометрический метод	0.10	-
202	643142.49	1442140.72	картометрический метод	0.10	-
203	643149.78	1442133.29	картометрический метод	0.10	-
204	643154.06	1442130.21	картометрический метод	0.10	-
205	643208.89	1442079.97	картометрический метод	0.10	-
206	643264.96	1442028.79	картометрический метод	0.10	-
207	643296.8	1442004.1	картометрический метод	0.10	-
208	643333	1441970.44	картометрический метод	0.10	-
209	643329.25	1441966.38	картометрический метод	0.10	-
210	643405.07	1441896.23	картометрический метод	0.10	-
211	643424.87	1441878.13	картометрический метод	0.10	-
155	643555.13	1441760.27	картометрический метод	0.10	-
212	642489.08	1441783.14	картометрический метод	0.10	-
213	642511.62	1441784.94	картометрический метод	0.10	-
214	642528.35	1441786.5	картометрический метод	0.10	-
215	642526.29	1441809.81	картометрический метод	0.10	-
216	642520.84	1441874.8	картометрический метод	0.10	-


217	642513.67	1441874.08	картометрический метод	0.10	-
218	642473.54	1441870.3	картометрический метод	0.10	-
219	642473.64	1441874.01	картометрический метод	0.10	-
220	642429.92	1441873.04	картометрический метод	0.10	-
221	642423.98	1441872.51	картометрический метод	0.10	-
222	642426.9	1441838.16	картометрический метод	0.10	-
223	642436.1	1441838.85	картометрический метод	0.10	-
224	642436.47	1441835.77	картометрический метод	0.10	-
225	642441.66	1441836.26	картометрический метод	0.10	-
226	642457.02	1441837.43	картометрический метод	0.10	-
227	642456.31	1441842.74	картометрический метод	0.10	-
228	642461.78	1441843.05	картометрический метод	0.10	-
229	642462.98	1441834.04	картометрический метод	0.10	-
230	642484.78	1441835.72	картометрический метод	0.10	-
231	642488.65	1441788.81	картометрический метод	0.10	-
232	642489.08	1441783.14	картометрический метод	0.10	-
232	643726.5	1441770.95	картометрический метод	0.10	-
233	643736.99	1441779.41	картометрический метод	0.10	-
234	643776.17	1441810.88	картометрический метод	0.10	-
235	643794.17	1441823.24	картометрический метод	0.10	-
236	643807.59	1441831.62	картометрический метод	0.10	-
237	643815.55	1441834.58	картометрический метод	0.10	-
238	643798.84	1441854.7	картометрический метод	0.10	-
239	643767.62	1441884	картометрический метод	0.10	-
240	643795.1	1441914.67	картометрический метод	0.10	-
241	643800.63	1441920.61	картометрический метод	0.10	-
242	643818.36	1441940.14	картометрический метод	0.10	-
243	643816.7	1441941.79	картометрический метод	0.10	-
244	643803.95	1441953.45	картометрический метод	0.10	-
245	643811.29	1441962.08	картометрический метод	0.10	-
246	643786.15	1441984.79	картометрический метод	0.10	-
247	643783.08	1441981.4	картометрический метод	0.10	-
248	643773.65	1441990.03	картометрический метод	0.10	-
249	643765.4	1441997.52	картометрический метод	0.10	-
250	643638	1441853.77	картометрический метод	0.10	-
251	643644.93	1441847.87	картометрический метод	0.10	-
252	643697.64	1441799.65	картометрический метод	0.10	-
253	643700.59	1441796.95	картометрический метод	0.10	-
254	643712.92	1441785.81	картометрический метод	0.10	-
255	643715.61	1441783.38	картометрический метод	0.10	-
256	643716.59	1441782.49	картометрический метод	0.10	-
232	643726.5	1441770.95	картометрический метод	0.10	-
257	634167.35	1442185.44	картометрический метод	0.10	-
258	634318.22	1442231.94	картометрический метод	0.10	-
259	634370.15	1442259.33	картометрический метод	0.10	-
260	634379.05	1442274.61	картометрический метод	0.10	-
261	634400.37	1442294.77	картометрический метод	0.10	-
262	634413.41	1442297.15	картометрический метод	0.10	-
263	634451.5	1442282.38	картометрический метод	0.10	-
264	634497.17	1442297.89	картометрический метод	0.10	-
265	634513.12	1442294.51	картометрический метод	0.10	-
266	634526.05	1442294.83	картометрический метод	0.10	-
267	634554.98	1442301.13	картометрический метод	0.10	-
268	634568.39	1442310.46	картометрический метод	0.10	-
269	634568.38	1442437.05	картометрический метод	0.10	-
270	634579.96	1442472.2	картометрический метод	0.10	-
271	634602.66	1442486.73	картометрический метод	0.10	-
272	634595.58	1442497.78	картометрический метод	0.10	-
273	634610.29	1442506.83	картометрический метод	0.10	-
274	634617.1	1442511.02	картометрический метод	0.10	-
275	634586.71	1442570.8	картометрический метод	0.10	-
276	634563	1442575.23	картометрический метод	0.10	-
277	634483.61	1442562.23	картометрический метод	0.10	-
278	634471.54	1442568.27	картометрический метод	0.10	-
279	634471.52	1442545.93	картометрический метод	0.10	-
280	634423.72	1442546.8	картометрический метод	0.10	-
281	634423.59	1442535.47	картометрический метод	0.10	-
282	634423.56	1442535.47	картометрический метод	0.10	-
283	634423.73	1442548.77	картометрический метод	0.10	-
284	634414.7	1442548.83	картометрический метод	0.10	-
285	634354.1	1442549.65	картометрический метод	0.10	-
286	634352.61	1442511.66	картометрический метод	0.10	-
287	634296.6	1442510.98	картометрический метод	0.10	-
288	634295.81	1442497.85	картометрический метод	0.10	-
289	634179.1	1442349.08	картометрический метод	0.10	-
290	634021.48	1442350.32	картометрический метод	0.10	-
291	633992.83	1442276.49	картометрический метод	0.10	-
292	634081.93	1442237.27	картометрический метод	0.10	-
293	634154.07	1442196.55	картометрический метод	0.10	-
257	634167.35	1442185.44	картометрический метод	0.10	-
294	643317.14	1442263.4	картометрический метод	0.10	-
295	643354.13	1442301.23	картометрический метод	0.10	-
296	643366.31	1442318.78	картометрический метод	0.10	-
297	643376.58	1442326.22	картометрический метод	0.10	-
298	643390.27	1442319.21	картометрический метод	0.10	-
299	643398.19	1442312.75	картометрический метод	0.10	-
300	643403.22	1442319.59	картометрический метод	0.10	-
301	643408.68	1442326.93	картометрический метод	0.10	-
302	643423.61	1442347.31	картометрический метод	0.10	-
303	643423.61	1442347.32	картометрический метод	0.10	-
304	643423.51	1442347.41	картометрический метод	0.10	-
305	643425.61	1442356.6	картометрический метод	0.10	-
306	643456.99	1442391.92	картометрический метод	0.10	-
307	643460.33	1442395.78	картометрический метод	0.10	-
308	643447.16	1442407.17	картометрический метод	0.10	-
309	643445.45	1442403.75	картометрический метод	0.10	-
310	643391.77	1442341.49	картометрический метод	0.10	-
311	643352.88	1442379.77	картометрический метод	0.10	-
312	643348.35	1442383	картометрический метод	0.10	-
313	643312.41	1442422.85	картометрический метод	0.10	-
314	643308.74	1442423.82	картометрический метод	0.10	-
315	643306.3	1442425.01	картометрический метод	0.10	-
316	643304.12	1442426.7	картометрический метод	0.10	-
317	643288.43	1442441.24	картометрический метод	0.10	-
318	643285.16	1442443.94	картометрический метод	0.10	-
319	643283.72	1442444.22	картометрический метод	0.10	-
320	643281.93	1442443.8	картометрический метод	0.10	-
321	643276.45	1442447.27	картометрический метод	0.10	-
322	643261.95	1442430.17	картометрический метод	0.10	-
323	643266.54	1442426.87	картометрический метод	0.10	-
324	643328.96	1442370.11	картометрический метод	0.10	-
325	643319.85	1442362.61	картометрический метод	0.10	-
326	643339.92	1442340.58	картометрический метод	0.10	-
327	643349.19	1442346.96	картометрический метод	0.10	-
328	643359.54	1442335.27	картометрический метод	0.10	-
329	643345.72	1442318.24	картометрический метод	0.10	-
330	643302.58	1442278.16	картометрический метод	0.10	-
294	643317.14	1442263.4	картометрический метод	0.10	-
331	643492.57	1442279.23	картометрический метод	0.10	-
332	643532.91	1442325.58	картометрический метод	0.10	-
333	643529.85	1442328.3	картометрический метод	0.10	-
334	643526.24	1442331.52	картометрический метод	0.10	-
335	643495.31	1442359.33	картометрический метод	0.10	-
336	643490.39	1442363.45	картометрический метод	0.10	-
337	643490.15	1442363.13	картометрический метод	0.10	-
338	643487.96	1442360.53	картометрический метод	0.10	-
339	643459.35	1442328.68	картометрический метод	0.10	-
340	643453.33	1442321.69	картометрический метод	0.10	-
341	643455.62	1442319.61	картометрический метод	0.10	-
342	643451.93	1442313.61	картометрический метод	0.10	-
343	643462.93	1442303.88	картометрический метод	0.10	-
344	643463.68	1442304.73	картометрический метод	0.10	-
345	643468.36	1442300.56	картометрический метод	0.10	-
346	643488.54	1442282.59	картометрический метод	0.10	-
331	643492.57	1442279.23	картометрический метод	0.10	-
347	643907.82	1442330.81	картометрический метод	0.10	-
348	643933.89	1442359.9	картометрический метод	0.10	-
349	643919.47	1442372.19	картометрический метод	0.10	-
350	643895.4	1442393.69	картометрический метод	0.10	-
351	643897.39	1442395.9	картометрический метод	0.10	-
352	643879.75	1442411.7	картометрический метод	0.10	-
353	643868.35	1442398.6	картометрический метод	0.10	-
354	643850.46	1442378.35	картометрический метод	0.10	-
355	643867.99	1442362.65	картометрический метод	0.10	-
356	643869.79	1442364.7	картометрический метод	0.10	-
357	643880.2	1442355.46	картометрический метод	0.10	-
358	643890.62	1442346.22	картометрический метод	0.10	-
359	643892.32	1442344.71	картометрический метод	0.10	-
347	643907.82	1442330.81	картометрический метод	0.10	-
360	642008.36	1442431.84	картометрический метод	0.10	-
361	642021.01	1442435.3	картометрический метод	0.10	-
362	642020.73	1442504.17	картометрический метод	0.10	-
363	642042.45	1442532.22	картометрический метод	0.10	-
364	642040.97	1442583.16	картометрический метод	0.10	-
365	642047.44	1442631.69	картометрический метод	0.10	-
366	642048.52	1442682.86	картометрический метод	0.10	-
367	642055.08	1442687.15	картометрический метод	0.10	-
368	642054.92	1442692.91	картометрический метод	0.10	-
369	642061.68	1442693.3	картометрический метод	0.10	-
370	642069.14	1442706.43	картометрический метод	0.10	-
371	642060.62	1442800.83	картометрический метод	0.10	-
372	642057.08	1442840.84	картометрический метод	0.10	-
373	642063.79	1442882.48	картометрический метод	0.10	-
374	642130.75	1442996.86	картометрический метод	0.10	-
375	642140.74	1443001.08	картометрический метод	0.10	-
376	642114.82	1443009.76	картометрический метод	0.10	-
377	642066.7	1443037.65	картометрический метод	0.10	-
378	642064.65	1443035.55	картометрический метод	0.10	-
379	642024.95	1442933.86	картометрический метод	0.10	-
380	642028.77	1442926.63	картометрический метод	0.10	-
381	642012.01	1442899.48	картометрический метод	0.10	-
382	642021.76	1442893.46	картометрический метод	0.10	-
383	642031.3	1442860.17	картометрический метод	0.10	-
384	642007.13	1442817.15	картометрический метод	0.10	-
385	641959.3	1442784.1	картометрический метод	0.10	-
386	641943.73	1442777.31	картометрический метод	0.10	-
387	641934.91	1442772.93	картометрический метод	0.10	-
388	641936.85	1442767.1	картометрический метод	0.10	-
389	641937.22	1442757.16	картометрический метод	0.10	-
390	641935.76	1442751.22	картометрический метод	0.10	-
391	641912.5	1442709.29	картометрический метод	0.10	-
392	641872.8	1442466.18	картометрический метод	0.10	-
393	641881.89	1442465.5	картометрический метод	0.10	-
394	641901.14	1442463.99	картометрический метод	0.10	-
395	641901.11	1442468.78	картометрический метод	0.10	-
396	641939.03	1442457.34	картометрический метод	0.10	-
360	642008.36	1442431.84	картометрический метод	0.10	-
397	645310.21	1442480.06	картометрический метод	0.10	-
398	645334.54	1442479.97	картометрический метод	0.10	-
399	645334.83	1442486.34	картометрический метод	0.10	-
400	645335.58	1442511.89	картометрический метод	0.10	-
401	645337.63	1442583.4	картометрический метод	0.10	-
402	645369.16	1442585.01	картометрический метод	0.10	-
403	645390.15	1442586.04	картометрический метод	0.10	-
404	645389.59	1442592.28	картометрический метод	0.10	-
405	645361.32	1442590.74	картометрический метод	0.10	-
406	645355.42	1442592.55	картометрический метод	0.10	-
407	645337.88	1442591.82	картометрический метод	0.10	-
408	645337.26	1442620.81	картометрический метод	0.10	-
409	645296.86	1442616.18	картометрический метод	0.10	-
410	645294.92	1442614.1	картометрический метод	0.10	-
411	645261.07	1442613.2	картометрический метод	0.10	-
412	645258.08	1442615.26	картометрический метод	0.10	-
413	645200.59	1442613.65	картометрический метод	0.10	-
414	645196.47	1442614.24	картометрический метод	0.10	-
415	645163.92	1442614.81	картометрический метод	0.10	-
416	645150.13	1442616.51	картометрический метод	0.10	-
417	645105.68	1442621.43	картометрический метод	0.10	-
418	644982.5	1442653.86	картометрический метод	0.10	-
419	644925.1	1442678.86	картометрический метод	0.10	-
420	644918.26	1442667.85	картометрический метод	0.10	-
421	644954.5	1442651.18	картометрический метод	0.10	-
422	645030.61	1442595.16	картометрический метод	0.10	-
423	645052.91	1442562.51	картометрический метод	0.10	-
424	645079.11	1442551.94	картометрический метод	0.10	-
425	645120	1442531.94	картометрический метод	0.10	-
426	645128.54	1442528.12	картометрический метод	0.10	-
427	645167.33	1442512.34	картометрический метод	0.10	-
397	645310.21	1442480.06	картометрический метод	0.10	-
428	648174.82	1442456.43	картометрический метод	0.10	-
429	648182.1	1442459.55	картометрический метод	0.10	-
430	648188.83	1442458.57	картометрический метод	0.10	-
431	648212.11	1442475.53	картометрический метод	0.10	-
432	648229.78	1442491.13	картометрический метод	0.10	-
433	648244.62	1442504	картометрический метод	0.10	-
434	648202.22	1442595.31	картометрический метод	0.10	-
435	648208.19	1442612.15	картометрический метод	0.10	-
436	648192.26	1442651.7	картометрический метод	0.10	-
437	648180.81	1442646.46	картометрический метод	0.10	-
438	648165.45	1442663.19	картометрический метод	0.10	-
439	648100.26	1442635.11	картометрический метод	0.10	-
440	648093.91	1442649.01	картометрический метод	0.10	-
441	648098.51	1442670.12	картометрический метод	0.10	-
442	648066.66	1442657.47	картометрический метод	0.10	-
443	648010.3	1442785.7	картометрический метод	0.10	-
444	648022.7	1442792.83	картометрический метод	0.10	-
445	648017.12	1442803.44	картометрический метод	0.10	-
446	648001.07	1442795.01	картометрический метод	0.10	-
447	647966.03	1442873.92	картометрический метод	0.10	-
448	647966.26	1442875.43	картометрический метод	0.10	-
449	647958.85	1442888.98	картометрический метод	0.10	-
450	647824.01	1442824.14	картометрический метод	0.10	-
451	647744.82	1442785.92	картометрический метод	0.10	-
452	647694.49	1442770.44	картометрический метод	0.10	-
453	647543.48	1442721.98	картометрический метод	0.10	-
454	647509.84	1442714.45	картометрический метод	0.10	-
455	647556.13	1442649.69	картометрический метод	0.10	-
456	647564.4	1442655.41	картометрический метод	0.10	-
457	647569.87	1442659.36	картометрический метод	0.10	-
458	647592.83	1442676.14	картометрический метод	0.10	-
459	647610.74	1442689.97	картометрический метод	0.10	-
460	647613.67	1442688.16	картометрический метод	0.10	-

461	647616.82	1442681.11	картометрический метод	0.10	-
462	647642.36	1442672.95	картометрический метод	0.10	-
463	647661.61	1442688.45	картометрический метод	0.10	-
464	647665.64	1442687.59	картометрический метод	0.10	-
465	647738.33	1442744.87	картометрический метод	0.10	-
466	647774.12	1442748.94	картометрический метод	0.10	-
467	647912.38	1442778.82	картометрический метод	0.10	-
468	647927.54	1442782.41	картометрический метод	0.10	-
469	648054.18	1442615.93	картометрический метод	0.10	-
470	648151.54	1442488.35	картометрический метод	0.10	-
428	648174.82	1442456.43	картометрический метод	0.10	-
471	645538.71	1442583.97	картометрический метод	0.10	-
472	645592.51	1442619.07	картометрический метод	0.10	-
473	645714.28	1442688.04	картометрический метод	0.10	-
474	645705.03	1442705.67	картометрический метод	0.10	-
475	645544.63	1442609.68	картометрический метод	0.10	-
476	645542.28	1442613.48	картометрический метод	0.10	-
477	645540.1	1442612.03	картометрический метод	0.10	-
478	645508.29	1442628.51	картометрический метод	0.10	-
479	645452.29	1442638.26	картометрический метод	0.10	-
480	645452.48	1442641.87	картометрический метод	0.10	-
481	645510.28	1442665.34	картометрический метод	0.10	-
482	645508.54	1442668.16	картометрический метод	0.10	-
483	645595.22	1442700.26	картометрический метод	0.10	-
484	645679.44	1442736.02	картометрический метод	0.10	-
485	645674.97	1442745.31	картометрический метод	0.10	-
486	645433.99	1442649.72	картометрический метод	0.10	-
487	645433.35	1442617.88	картометрический метод	0.10	-
488	645491.59	1442611.21	картометрический метод	0.10	-
489	645508.2	1442602.27	картометрический метод	0.10	-
471	645538.71	1442583.97	картометрический метод	0.10	-
490	634869.84	1442899.4	картометрический метод	0.10	-
491	634936.42	1442902.5	картометрический метод	0.10	-
492	635197.1	1442897.47	картометрический метод	0.10	-
493	635197.88	1442908.72	картометрический метод	0.10	-
494	635194.09	1442936.92	картометрический метод	0.10	-
495	635160.97	1442959.17	картометрический метод	0.10	-
496	635137.5	1442963.17	картометрический метод	0.10	-
497	635130.63	1442970.44	картометрический метод	0.10	-
498	634944.26	1443006.04	картометрический метод	0.10	-
499	634920.87	1443045.59	картометрический метод	0.10	-
500	634892.24	1443028.65	картометрический метод	0.10	-
501	634885.75	1443021.1	картометрический метод	0.10	-
502	634870.44	1443008.46	картометрический метод	0.10	-
503	634871.8	1442998.68	картометрический метод	0.10	-
504	634868.76	1442992.85	картометрический метод	0.10	-
505	634866.77	1442977.29	картометрический метод	0.10	-
506	634838.4	1442971.76	картометрический метод	0.10	-
507	634832.54	1442971.53	картометрический метод	0.10	-
508	634833.68	1442943.21	картометрический метод	0.10	-
509	634842.48	1442910.78	картометрический метод	0.10	-
490	634869.84	1442899.4	картометрический метод	0.10	-
510	647708.33	1442737.14	картометрический метод	0.10	-
511	647701.86	1442752.9	картометрический метод	0.10	-
512	647831.65	1442805.42	картометрический метод	0.10	-
513	647841.61	1442782.48	картометрический метод	0.10	-
514	647774.21	1442757.47	картометрический метод	0.10	-
510	647708.33	1442737.14	картометрический метод	0.10	-
515	644330.59	1443553.92	картометрический метод	0.10	-
516	644331.97	1443566.14	картометрический метод	0.10	-
517	644352.77	1443592.16	картометрический метод	0.10	-
518	644443.87	1443589.92	картометрический метод	0.10	-
519	644433.55	1443603.91	картометрический метод	0.10	-
520	644471.48	1443631.88	картометрический метод	0.10	-
521	644589.58	1443760.36	картометрический метод	0.10	-
522	644539.72	1443782.36	картометрический метод	0.10	-
523	644533.73	1443781.22	картометрический метод	0.10	-
524	644520.92	1443766.66	картометрический метод	0.10	-
525	644362.55	1443822.35	картометрический метод	0.10	-
526	644500.89	1444134.02	картометрический метод	0.10	-
527	644456.75	1444148.83	картометрический метод	0.10	-
528	644383.38	1443976.95	картометрический метод	0.10	-
529	644343.85	1443885.11	картометрический метод	0.10	-
530	644243.71	1443678.46	картометрический метод	0.10	-
515	644330.59	1443553.92	картометрический метод	0.10	-
531	643327.75	1443797.85	картометрический метод	0.10	-
532	643468.7	1443951.96	картометрический метод	0.10	-
533	643485.49	1444044.19	картометрический метод	0.10	-
534	643544.22	1444108.83	картометрический метод	0.10	-
535	643635.5	1444134.33	картометрический метод	0.10	-
536	643807.59	1444322.5	картометрический метод	0.10	-
537	643845.01	1444361.15	картометрический метод	0.10	-
538	644167.35	1444532.14	картометрический метод	0.10	-
539	644685.61	1444815.14	картометрический метод	0.10	-
540	644649.47	1444905.49	картометрический метод	0.10	-
541	644612.16	1444894.11	картометрический метод	0.10	-
542	644564.9	1444876	картометрический метод	0.10	-
543	644458.25	1444841.37	картометрический метод	0.10	-
544	644427.75	1444835.05	картометрический метод	0.10	-
545	644398.1	1444826.82	картометрический метод	0.10	-
546	644365.88	1444824.83	картометрический метод	0.10	-
547	644298.46	1444812.09	картометрический метод	0.10	-
548	644259.36	1444812.6	картометрический метод	0.10	-
549	644197.84	1444799.57	картометрический метод	0.10	-
550	644168.34	1444780.62	картометрический метод	0.10	-
551	644152.77	1444773.77	картометрический метод	0.10	-
552	644054.44	1444730.51	картометрический метод	0.10	-
553	644012.47	1444720.27	картометрический метод	0.10	-
554	644003.74	1444712.01	картометрический метод	0.10	-
555	643974.03	1444692.77	картометрический метод	0.10	-
556	643954.26	1444681.98	картометрический метод	0.10	-
557	643896.47	1444657.89	картометрический метод	0.10	-
558	643869.83	1444637.3	картометрический метод	0.10	-
559	643858.57	1444620.88	картометрический метод	0.10	-
560	643837.06	1444601.11	картометрический метод	0.10	-
561	643807.29	1444578.18	картометрический метод	0.10	-
562	643790.7	1444560.76	картометрический метод	0.10	-
563	643781.62	1444535.48	картометрический метод	0.10	-
564	643770.03	1444517.26	картометрический метод	0.10	-
565	643765.36	1444512.7	картометрический метод	0.10	-
566	643789.7	1444506.92	картометрический метод	0.10	-
567	643850.98	1444427.21	картометрический метод	0.10	-
568	643768.73	1444371.36	картометрический метод	0.10	-
569	643743.52	1444356.83	картометрический метод	0.10	-
570	643681	1444322.81	картометрический метод	0.10	-
571	643635.79	1444379.45	картометрический метод	0.10	-
572	643615.96	1444366.64	картометрический метод	0.10	-
573	643594.93	1444353.97	картометрический метод	0.10	-
574	643583.91	1444342.64	картометрический метод	0.10	-
575	643570.12	1444330.36	картометрический метод	0.10	-
576	643550.16	1444301.3	картометрический метод	0.10	-
577	643554.18	1444298.05	картометрический метод	0.10	-
578	643559.42	1444298.47	картометрический метод	0.10	-
579	643560.03	1444291.72	картометрический метод	0.10	-
580	643551.8	1444275.4	картометрический метод	0.10	-
581	643537.6	1444281.27	картометрический метод	0.10	-
582	643509.65	1444243.7	картометрический метод	0.10	-
583	643485.34	1444207.92	картометрический метод	0.10	-
584	643450.71	1444160.8	картометрический метод	0.10	-
585	643441.99	1444145.99	картометрический метод	0.10	-
586	643435.29	1444137.1	картометрический метод	0.10	-
587	643401.13	1444087.98	картометрический метод	0.10	-
588	643385.18	1444063.06	картометрический метод	0.10	-
589	643379.57	1444047.08	картометрический метод	0.10	-
590	643372.35	1444010.03	картометрический метод	0.10	-
591	643363.43	1443966.1	картометрический метод	0.10	-
592	643357.3	1443940.94	картометрический метод	0.10	-
593	643349.27	1443913.13	картометрический метод	0.10	-
594	643339.12	1443887.79	картометрический метод	0.10	-
595	643332.66	1443875.21	картометрический метод	0.10	-
596	643321.91	1443858.2	картометрический метод	0.10	-
597	643314.85	1443848.47	картометрический метод	0.10	-
598	643299.92	1443832.82	картометрический метод	0.10	-
531	643327.75	1443797.85	картометрический метод	0.10	-
599	636329.54	1445088.01	картометрический метод	0.10	-
600	636570.95	1445163.44	картометрический метод	0.10	-
601	638305.34	1445705.37	картометрический метод	0.10	-
602	638542.49	1445779.47	картометрический метод	0.10	-
603	638547.38	1445781.01	картометрический метод	0.10	-
604	639058.9	1445812.02	картометрический метод	0.10	-
605	639204.53	1446056.67	картометрический метод	0.10	-
606	639934.84	1446266.62	картометрический метод	0.10	-
607	640007.22	1445966.02	картометрический метод	0.10	-
608	639946.16	1445789.18	картометрический метод	0.10	-
609	640901.04	1445835.84	картометрический метод	0.10	-
610	640950.7	1446015.06	картометрический метод	0.10	-
611	641190.3	1446879.89	картометрический метод	0.10	-
612	641642.84	1448513.27	картометрический метод	0.10	-
613	642234.6	1450649.76	картометрический метод	0.10	-
614	641817.95	1450675.85	картометрический метод	0.10	-
615	641730.76	1449531.7	картометрический метод	0.10	-
616	640202.98	1449439.99	картометрический метод	0.10	-
617	638639.56	1447874.91	картометрический метод	0.10	-
618	636352.34	1445585.25	картометрический метод	0.10	-
599	636329.54	1445088.01	картометрический метод	0.10	-
619	641276.55	1445140.27	картометрический метод	0.10	-
620	641386.83	1445253.41	картометрический метод	0.10	-
621	641370.99	1445288.76	картометрический метод	0.10	-
622	641367.88	1445307.17	картометрический метод	0.10	-
623	641327.48	1445333.48	картометрический метод	0.10	-
624	641322.68	1445282.81	картометрический метод	0.10	-
625	641274.02	1445247.07	картометрический метод	0.10	-
626	641272.03	1445144.34	картометрический метод	0.10	-
627	641276.46	1445140.43	картометрический метод	0.10	-
628	641276.42	1445140.38	картометрический метод	0.10	-
619	641276.55	1445140.27	картометрический метод	0.10	-
629	639899.47	1446272.75	картометрический метод	0.10	-
630	639898.29	1446275.17	картометрический метод	0.10	-
631	639906.91	1446279.4	картометрический метод	0.10	-
632	639908.1	1446276.98	картометрический метод	0.10	-
629	639899.47	1446272.75	картометрический метод	0.10	-
633	651939.24	1446620.73	картометрический метод	0.10	-
634	651942.97	1446625.45	картометрический метод	0.10	-
635	651943.19	1446625.86	картометрический метод	0.10	-
636	651943.57	1446626.29	картометрический метод	0.10	-
637	651944.09	1446626.75	картометрический метод	0.10	-
638	651944.72	1446627.26	картометрический метод	0.10	-
639	651945.41	1446627.78	картометрический метод	0.10	-
640	651946.12	1446628.34	картометрический метод	0.10	-
641	651946.84	1446628.91	картометрический метод	0.10	-
642	651947.56	1446629.44	картометрический метод	0.10	-
643	651948.24	1446629.94	картометрический метод	0.10	-
644	651948.9	1446630.36	картометрический метод	0.10	-
645	651949.52	1446630.68	картометрический метод	0.10	-
646	651950.08	1446630.94	картометрический метод	0.10	-
647	651950.6	1446631.13	картометрический метод	0.10	-
648	651951.11	1446631.32	картометрический метод	0.10	-
649	651951.57	1446631.5	картометрический метод	0.10	-
650	651952.02	1446631.7	картометрический метод	0.10	-
651	651952.5	1446631.92	картометрический метод	0.10	-
652	651953.02	1446632.12	картометрический метод	0.10	-
653	651953.63	1446632.28	картометрический метод	0.10	-
654	651954.37	1446632.36	картометрический метод	0.10	-
655	651955.26	1446632.37	картометрический метод	0.10	-
656	651956.27	1446632.31	картометрический метод	0.10	-
657	651957.35	1446632.2	картометрический метод	0.10	-
658	651958.46	1446632.09	картометрический метод	0.10	-
659	651959.53	1446632	картометрический метод	0.10	-
660	651960.54	1446631.95	картометрический метод	0.10	-
661	651961.46	1446631.95	картометрический метод	0.10	-
662	651962.29	1446631.98	картометрический метод	0.10	-
663	651963.02	1446632.07	картометрический метод	0.10	-
664	651963.64	1446632.18	картометрический метод	0.10	-
665	651964.15	1446632.33	картометрический метод	0.10	-
666	651964.58	1446632.55	картометрический метод	0.10	-
667	651964.97	1446632.85	картометрический метод	0.10	-
668	651965.36	1446633.28	картометрический метод	0.10	-
669	651965.79	1446633.86	картометрический метод	0.10	-
670	651966.28	1446634.61	картометрический метод	0.10	-
671	651966.79	1446635.52	картометрический метод	0.10	-
672	651967.26	1446636.56	картометрический метод	0.10	-
673	651967.65	1446637.72	картометрический метод	0.10	-
674	651967.88	1446638.98	картометрический метод	0.10	-
675	651967.93	1446640.3	картометрический метод	0.10	-
676	651967.83	1446641.64	картометрический метод	0.10	-
677	651967.63	1446642.94	картометрический метод	0.10	-
678	651967.41	1446644.15	картометрический метод	0.10	-
679	651967.21	1446645.21	картометрический метод	0.10	-
680	651967.07	1446646.08	картометрический метод	0.10	-
681	651967.04	1446646.81	картометрический метод	0.10	-
682	651967.11	1446647.44	картометрический метод	0.10	-
683	651967.32	1446648.04	картометрический метод	0.10	-
684	651967.67	1446648.64	картометрический метод	0.10	-
685	651968.17	1446649.29	картометрический метод	0.10	-
686	651968.81	1446649.97	картометрический метод	0.10	-
687	651969.57	1446650.65	картометрический метод	0.10	-
688	651970.41	1446651.3	картометрический метод	0.10	-
689	651971.31	1446651.87	картометрический метод	0.10	-
690	651972.25	1446652.37	картометрический метод	0.10	-
691	651973.23	1446652.77	картометрический метод	0.10	-
692	651974.22	1446653.13	картометрический метод	0.10	-
693	651975.23	1446653.45	картометрический метод	0.10	-
694	651976.25	1446653.76	картометрический метод	0.10	-
695	651977.27	1446654.08	картометрический метод	0.10	-
696	651978.26	1446654.44	картометрический метод	0.10	-
697	651979.2	1446654.84	картометрический метод	0.10	-
698	651980.05	1446655.34	картометрический метод	0.10	-
699	651980.8	1446655.92	картометрический метод	0.10	-
700	651981.41	1446656.61	картометрический метод	0.10	-
701	651981.91	1446657.38	картометрический метод	0.10	-
702	651982.34	1446658.18	картометрический метод	0.10	-
703	651982.75	1446658.98	картометрический метод	0.10	-

704	651983.13	1446659.71	картометрический метод	0.10	-
705	651983.53	1446660.35	картометрический метод	0.10	-
706	651983.95	1446660.91	картометрический метод	0.10	-
707	651984.36	1446661.38	картометрический метод	0.10	-
708	651984.77	1446661.76	картометрический метод	0.10	-
709	651985.17	1446662.05	картометрический метод	0.10	-
710	651985.53	1446662.28	картометрический метод	0.10	-
711	651985.86	1446662.45	картометрический метод	0.10	-
712	651986.18	1446662.56	картометрический метод	0.10	-
713	651986.48	1446662.64	картометрический метод	0.10	-
714	651986.77	1446662.68	картометрический метод	0.10	-
715	651987.04	1446662.71	картометрический метод	0.10	-
716	651987.32	1446662.74	картометрический метод	0.10	-
717	651987.6	1446662.75	картометрический метод	0.10	-
718	651987.9	1446662.76	картометрический метод	0.10	-
719	651988.23	1446662.78	картометрический метод	0.10	-
720	651988.6	1446662.81	картометрический метод	0.10	-
721	651989.08	1446662.82	картометрический метод	0.10	-
722	651989.75	1446662.8	картометрический метод	0.10	-
723	651990.67	1446662.73	картометрический метод	0.10	-
724	651991.92	1446662.57	картометрический метод	0.10	-
725	651993.56	1446662.34	картометрический метод	0.10	-
726	651995.43	1446662.05	картометрический метод	0.10	-
727	651997.36	1446661.71	картометрический метод	0.10	-
728	651999.21	1446661.38	картометрический метод	0.10	-
729	652000.77	1446661.08	картометрический метод	0.10	-
730	652001.95	1446660.82	картометрический метод	0.10	-
731	652002.78	1446660.63	картометрический метод	0.10	-
732	652003.34	1446660.52	картометрический метод	0.10	-
733	652003.74	1446660.47	картометрический метод	0.10	-
734	652004.07	1446660.49	картометрический метод	0.10	-
735	652004.39	1446660.57	картометрический метод	0.10	-
736	652004.72	1446660.73	картометрический метод	0.10	-
737	652005.01	1446660.95	картометрический метод	0.10	-
738	652005.25	1446661.21	картометрический метод	0.10	-
739	652005.42	1446661.51	картометрический метод	0.10	-
740	652005.49	1446661.85	картометрический метод	0.10	-
741	652005.49	1446662.2	картометрический метод	0.10	-
742	652005.41	1446662.56	картометрический метод	0.10	-
743	652005.26	1446662.92	картометрический метод	0.10	-
744	652005.06	1446663.24	картометрический метод	0.10	-
745	652004.81	1446663.55	картометрический метод	0.10	-
746	652004.54	1446663.83	картометрический метод	0.10	-
747	652004.26	1446664.12	картометрический метод	0.10	-
748	652004	1446664.46	картометрический метод	0.10	-
749	652003.76	1446664.86	картометрический метод	0.10	-
750	652003.58	1446665.33	картометрический метод	0.10	-
751	652003.44	1446665.86	картометрический метод	0.10	-
752	652003.35	1446666.41	картометрический метод	0.10	-
753	652003.3	1446666.98	картометрический метод	0.10	-
754	652003.28	1446667.51	картометрический метод	0.10	-
755	652003.3	1446668	картометрический метод	0.10	-
756	652003.36	1446668.43	картометрический метод	0.10	-
757	652003.44	1446668.83	картометрический метод	0.10	-
758	652003.56	1446669.18	картометрический метод	0.10	-
759	652003.72	1446669.49	картометрический метод	0.10	-
760	652003.92	1446669.77	картометрический метод	0.10	-
761	652004.15	1446670.01	картометрический метод	0.10	-
762	652004.44	1446670.25	картометрический метод	0.10	-
763	652004.79	1446670.46	картометрический метод	0.10	-
764	652005.2	1446670.65	картометрический метод	0.10	-
765	652005.68	1446670.85	картометрический метод	0.10	-
766	652006.2	1446671.05	картометрический метод	0.10	-
767	652006.74	1446671.3	картометрический метод	0.10	-
768	652007.27	1446671.58	картометрический метод	0.10	-
769	652007.74	1446671.92	картометрический метод	0.10	-
770	652008.15	1446672.35	картометрический метод	0.10	-
771	652008.53	1446672.85	картометрический метод	0.10	-
772	652008.9	1446673.43	картометрический метод	0.10	-
773	652009.31	1446674.07	картометрический метод	0.10	-
774	652009.79	1446674.8	картометрический метод	0.10	-
775	652010.35	1446675.59	картометрический метод	0.10	-
776	652010.99	1446676.43	картометрический метод	0.10	-
777	652011.63	1446677.28	картометрический метод	0.10	-
778	652012.24	1446678.15	картометрический метод	0.10	-
779	652012.79	1446678.98	картометрический метод	0.10	-
780	652013.2	1446679.77	картометрический метод	0.10	-
781	652013.51	1446680.5	картометрический метод	0.10	-
782	652013.72	1446681.19	картометрический метод	0.10	-
783	652013.84	1446681.82	картометрический метод	0.10	-
784	652013.91	1446682.4	картометрический метод	0.10	-
785	652013.92	1446682.92	картометрический метод	0.10	-
786	652013.88	1446683.38	картометрический метод	0.10	-
787	652013.8	1446683.79	картометрический метод	0.10	-
788	652013.69	1446684.17	картометрический метод	0.10	-
789	652013.55	1446684.52	картометрический метод	0.10	-
790	652013.39	1446684.85	картометрический метод	0.10	-
791	652013.23	1446685.18	картометрический метод	0.10	-
792	652013.09	1446685.55	картометрический метод	0.10	-
793	652012.98	1446685.98	картометрический метод	0.10	-
794	652012.92	1446686.52	картометрический метод	0.10	-
795	652012.95	1446687.16	картометрический метод	0.10	-
796	652013.03	1446687.88	картометрический метод	0.10	-
797	652013.15	1446688.62	картометрический метод	0.10	-
798	652013.27	1446689.33	картометрический метод	0.10	-
799	652013.39	1446689.95	картометрический метод	0.10	-
800	652013.49	1446690.45	картометрический метод	0.10	-
801	652013.57	1446690.86	картометрический метод	0.10	-
802	652013.67	1446691.26	картометрический метод	0.10	-
803	652013.8	1446691.68	картометрический метод	0.10	-
804	652013.96	1446692.19	картометрический метод	0.10	-
805	652014.19	1446692.8	картометрический метод	0.10	-
806	652014.41	1446693.46	картометрический метод	0.10	-
807	652014.59	1446694.04	картометрический метод	0.10	-
808	652014.88	1446694.77	картометрический метод	0.10	-
809	652020.59	1446700.17	картометрический метод	0.10	-
810	652022.51	1446700.79	картометрический метод	0.10	-
811	652024.56	1446701.45	картометрический метод	0.10	-
812	652028.21	1446702.76	картометрический метод	0.10	-
813	652031.09	1446704.32	картометрический метод	0.10	-
814	652032.32	1446707.64	картометрический метод	0.10	-
815	652035.16	1446710.49	картометрический метод	0.10	-
816	652037.88	1446714.01	картометрический метод	0.10	-
817	652040.44	1446717.71	картометрический метод	0.10	-
818	652042.62	1446719.2	картометрический метод	0.10	-
819	652045.55	1446720.33	картометрический метод	0.10	-
820	652047.8	1446720.29	картометрический метод	0.10	-
821	652050.3	1446719.31	картометрический метод	0.10	-
822	652052.65	1446717.27	картометрический метод	0.10	-
823	652057.59	1446712.41	картометрический метод	0.10	-
824	652061.27	1446710.88	картометрический метод	0.10	-
825	652065.36	1446709.86	картометрический метод	0.10	-
826	652069.86	1446709.24	картометрический метод	0.10	-
827	652073.57	1446709.56	картометрический метод	0.10	-
828	652077.97	1446710.92	картометрический метод	0.10	-
829	652081.2	1446713.77	картометрический метод	0.10	-
830	652082.22	1446715.33	картометрический метод	0.10	-
831	652084.72	1446719.51	картометрический метод	0.10	-
832	652086.84	1446724.9	картометрический метод	0.10	-
833	652089.37	1446730.29	картометрический метод	0.10	-
834	652092.1	1446735.88	картометрический метод	0.10	-
835	652095.43	1446741.45	картометрический метод	0.10	-
836	652098.73	1446745.21	картометрический метод	0.10	-
837	652102.63	1446748.75	картометрический метод	0.10	-
838	652107.94	1446752.07	картометрический метод	0.10	-
839	652113.84	1446754.36	картометрический метод	0.10	-
840	652119.91	1446755.04	картометрический метод	0.10	-
841	652127.56	1446754.08	картометрический метод	0.10	-
842	652133.98	1446752.13	картометрический метод	0.10	-
843	652138.1	1446749.55	картометрический метод	0.10	-
844	652128.21	1446779.71	картометрический метод	0.10	-
845	652116.6	1446774.01	картометрический метод	0.10	-
846	652108.88	1446773.48	картометрический метод	0.10	-
847	652094.03	1446764.09	картометрический метод	0.10	-
848	652072.45	1446737.13	картометрический метод	0.10	-
849	652067.37	1446730.35	картометрический метод	0.10	-
850	652062.02	1446727.12	картометрический метод	0.10	-
851	652052.34	1446729.64	картометрический метод	0.10	-
852	652035.78	1446734.36	картометрический метод	0.10	-
853	652029.58	1446713.57	картометрический метод	0.10	-
854	651972.58	1446747.37	картометрический метод	0.10	-
855	651971.39	1446750.64	картометрический метод	0.10	-
856	651984.39	1446774.6	картометрический метод	0.10	-
857	651989.91	1446775.03	картометрический метод	0.10	-
858	652000.01	1446795.03	картометрический метод	0.10	-
859	652001.49	1446799.07	картометрический метод	0.10	-
860	652024.42	1446835.15	картометрический метод	0.10	-
861	652034.42	1446851.25	картометрический метод	0.10	-
862	652039.24	1446859.22	картометрический метод	0.10	-
863	651911.05	1446921.08	картометрический метод	0.10	-
864	651921.33	1446942.56	картометрический метод	0.10	-
865	651915.2	1446944.4	картометрический метод	0.10	-
866	651817.57	1446750.68	картометрический метод	0.10	-
867	651854.71	1446738.9	картометрический метод	0.10	-
868	651893.22	1446747.86	картометрический метод	0.10	-
869	651904.41	1446741.76	картометрический метод	0.10	-
870	651920.22	1446715.01	картометрический метод	0.10	-
871	651936.03	1446739.99	картометрический метод	0.10	-
872	652004.15	1446688.95	картометрический метод	0.10	-
873	651937.42	1446621.15	картометрический метод	0.10	-
633	651939.24	1446620.73	картометрический метод	0.10	-
874	652263.24	1446979.07	картометрический метод	0.10	-
875	652328.02	1447102.06	картометрический метод	0.10	-
876	652257.96	1447132.36	картометрический метод	0.10	-
877	652222.54	1447041.47	картометрический метод	0.10	-
878	652272.38	1447016.2	картометрический метод	0.10	-
874	652263.24	1446979.07	картометрический метод	0.10	-

Раздел 4

План границ объекта

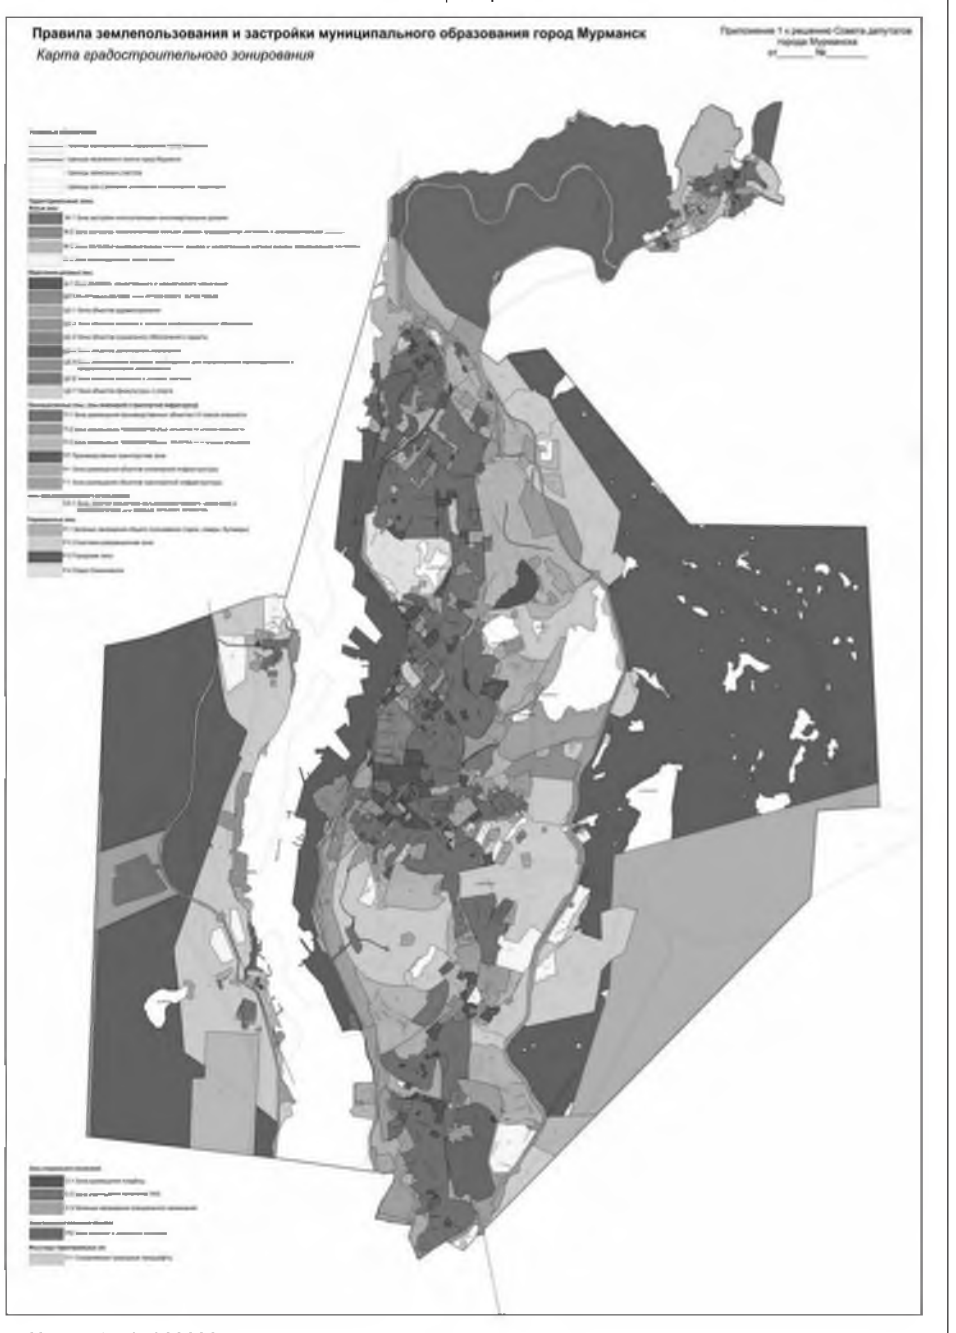

Масштаб 1: 100000

Используемые условные знаки и обозначения: -

Подпись _____ Дата «18» июля 2019 г.

Место для оттиска печати (при наличии) лица, составившего описание местоположения границ объекта

ОПИСАНИЕ МЕСТОПОЛОЖЕНИЯ ГРАНИЦ
территориальная спортивно-рекреационная зона (Р-2)
(наименование объекта, местоположение границ которого описано (далее – объект)

Раздел 1

Сведения об объекте		
№ п/п	Характеристики объекта	Описание характеристик
1	2	3
1	Местоположение объекта	Мурманская область, муниципальное образование город Мурманск
2	Площадь объекта +/- величина погрешности определения площади (Р +/- Дельта Р)	-
3	Иные характеристики объекта	-

Раздел 2

Сведения о местоположении границ объекта

1. Система координат МСК-51

2. Сведения о характерных точках границ объекта

Обозначение характерных точек границ	Координаты, м		Метод определения координат характерной точки	Средняя квадратическая погрешность положения характерной точки (Mt), м	Описание обозначения точки на местности (при наличии)
	X	Y			
1	2	3	4	5	6
1	638413.44	1439496.66	картометрический метод	0.10	-
2	638417.07	1439525.59	картометрический метод	0.10	-
3	638465.96	1439518.77	картометрический метод	0.10	-
4	638518.65	1439513.57	картометрический метод	0.10	-
5	638545.75	1439510.04	картометрический метод	0.10	-
6	638559.46	1439562.72	картометрический метод	0.10	-
7	638541.36	1439565.78	картометрический метод	0.10	-
8	638533.64	1439568.34	картометрический метод	0.10	-
9	638529.88	1439568.02	картометрический метод	0.10	-
10	638526.72	1439567.78	картометрический метод	0.10	-
11	638513.19	1439550.26	картометрический метод	0.10	-
12	638480.07	1439543.44	картометрический метод	0.10	-
13	638434.82	1439555.66	картометрический метод	0.10	-
14	638361.36	1439573.27	картометрический метод	0.10	-
15	638316.94	1439588.23	картометрический метод	0.10	-
16	638280.8	1439601.97	картометрический метод	0.10	-
17	638324.65	1439664.61	картометрический метод	0.10	-
18	638323.89	1439679.62	картометрический метод	0.10	-
19	638289.09	1439693.17	картометрический метод	0.10	-
20	638253.93	1439615.16	картометрический метод	0.10	-
21	638220.78	1439628.58	картометрический метод	0.10	-
22	638213.88	1439610.98	картометрический метод	0.10	-
23	638196.1	1439569.05	картометрический метод	0.10	-
24	638295.87	1439516.15	картометрический метод	0.10	-
25	638353.32	1439499.7	картометрический метод	0.10	-
1	638413.44	1439496.66	картометрический метод	0.10	-
26	636337.34	1439793.1	картометрический метод	0.10	-
27	636379.75	1439793.43	картометрический метод	0.10	-
28	636388.23	1439795.68	картометрический метод	0.10	-
29	636438.45	1439814.21	картометрический метод	0.10	-
30	636464.45	1439837.02	картометрический метод	0.10	-
31	636485.05	1439860.33	картометрический метод	0.10	-
32	636504.95	1439895.28	картометрический метод	0.10	-
33	636508.12	1439944.54	картометрический метод	0.10	-
34	636482.5	1440023.67	картометрический метод	0.10	-
35	636474.13	1440074.88	картометрический метод	0.10	-
36	636470.03	1440037.9	картометрический метод	0.10	-
37	636436.39	1440010.91	картометрический метод	0.10	-
38	636410.37	1440001.06	картометрический метод	0.10	-
39	636275.59	1440037.87	картометрический метод	0.10	-
40	636256.55	1440034.7	картометрический метод	0.10	-
41	636231.41	1439979.69	картометрический метод	0.10	-
42	636227.04	1439964.19	картометрический метод	0.10	-
43	636215.94	1439924.81	картометрический метод	0.10	-
44	636201.02	1439908.93	картометрический метод	0.10	-
45	636172.15	1439896.64	картометрический метод	0.10	-
46	636145.49	1439876.22	картометрический метод	0.10	-
47	636108.14	1439847.61	картометрический метод	0.10	-
48	636053.25	1439834.91	картометрический метод	0.10	-
49	636039.67	1439819.3	картометрический метод	0.10	-
50	636011.37	1439814.58	картометрический метод	0.10	-
51	636014.09	1439798.25	картометрический метод	0.10	-
52	636030.19	1439802.14	картометрический метод	0.10	-
53	636131.04	1439804.4	картометрический метод	0.10	-
54	636290.43	1439801.16	картометрический метод	0.10	-
26	636337.34	1439793.1	картометрический метод	0.10	-
55	645363.55	1441649.73	картометрический метод	0.10	-
56	645370.66	1441663.31	картометрический метод	0.10	-
57	645377.86	1441676.09	картометрический метод	0.10	-
58	645415.05	1441656.91	картометрический метод	0.10	-
59	645424.19	1441662.02	картометрический метод	0.10	-
60	645383.45	1441691.28	картометрический метод	0.10	-
61	645370.29	1441709.14	картометрический метод	0.10	-
62	645373.67	1441719.01	картометрический метод	0.10	-
63	645274.95	1441781.34	картометрический метод	0.10	-
64	645266.45	1441767.02	картометрический метод	0.10	-
65	645241.85	1441746.23	картометрический метод	0.10	-
66	645289.07	1441721.88	картометрический метод	0.10	-
67	645284.99	1441714.4	картометрический метод	0.10	-
68	645278.06	1441701.12	картометрический метод	0.10	-
69	645271.05	1441687.35	картометрический метод	0.10	-
70	645283.05	1441681.26	картометрический метод	0.10	-
71	645311.34	1441668.46	картометрический метод	0.10	-
55	645363.55	1441649.73	картометрический метод	0.10	-
72	638714.46	1442015.48	картометрический метод	0.10	-
73	638817.73	1442080.64	картометрический метод	0.10	-
74	638806.51	1442103.01	картометрический метод	0.10	-
75	638872.11	1442159.79	картометрический метод	0.10	-
76	638921.28	1442191.32	картометрический метод	0.10	-
77	638939.23	1442227.08	картометрический метод	0.10	-
78	638962.09	1442238.32	картометрический метод	0.10	-
79	639003.68	1442243.15	картометрический метод	0.10	-
80	639042.99	1442279.01	картометрический метод	0.10	-
81	639053.15	1442337.87	картометрический метод	0.10	-
82	639029.01	1442339.17	картометрический метод	0.10	-
83	639021.98	1442332.01	картометрический метод	0.10	-
84	639019.88	1442295.73	картометрический метод	0.10	-
85	638991.67	1442267.41	картометрический метод	0.10	-
86	638981.46	1442260.79	картометрический метод	0.10	-
87	638931.54	1442247.21	картометрический метод	0.10	-
88	638924.99	1442237.22	картометрический метод	0.10	-
89	638904.32	1442211.25	картометрический метод	0.10	-
90	638910.87	1442206.74	картометрический метод	0.10	-
91	638905.98	1442200.39	картометрический метод	0.10	-
92	638887.46	1442194.2	картометрический метод	0.10	-
93	638883.65	1442194.32	картометрический метод	0.10	-
94	638856.54	1442176.6	картометрический метод	0.10	-
95	638853.54	1442171.55	картометрический метод	0.10	-
96	638840.78	1442165.86	картометрический метод	0.10	-
97	638816.37	1442148.48	картометрический метод	0.10	-
98	638810.69	1442133.06	картометрический метод	0.10	-
99	638796.49	1442123.01	картометрический метод	0.10	-
100	638766.13	1442183.55	картометрический метод	0.10	-
101	638662.76	1442177.44	картометрический метод	0.10	-
102	638670.68	1442212.43	картометрический метод	0.10	-
103	638749.96	1442360.32	картометрический метод	0.10	-
104	638783.11	1442328.3	картометрический метод	0.10	-
105	638843.71	1442389.26	картометрический метод	0.10	-
106	638863.63	1442375.06	картометрический метод	0.10	-
107	638882.05	1442386.74	картометрический метод	0.10	-
108	638904.33	1442423.13	картометрический метод	0.10	-
109	638934.38	1442441.87	картометрический метод	0.10	-
110	638938.4	1442475.5	картометрический метод	0.10	-
111	638961.08	1442507.9	картометрический метод	0.10	-
112	639012.68	1442529.93	картометрический метод	0.10	-
113	639211.75	1442631.81	картометрический метод	0.10	-
114	639167.9	1442752.38	картометрический метод	0.10	-
115	639134.07	1442808.1	картометрический метод	0.10	-
116	639093.86	1442790.03	картометрический метод	0.10	-
117	639097.14	1442822.77	картометрический метод	0.10	-
118	639064.98	1442870.64	картометрический метод	0.10	-
119	639058.58	1442879.23	картометрический метод	0.10	-
120	638981.59	1442818.43	картометрический метод	0.10	-
121	638830.07	1442663.3	картометрический метод	0.10	-
122	638671.35	1442787.61	картометрический метод	0.10	-
123	638669.82	1442778.91	картометрический метод	0.10	-
124	638533.05	1442597.44	картометрический метод	0.10	-
125	638475.24	1442494.77	картометрический метод	0.10	-
126	638462.75	1442417.4	картометрический метод	0.10	-
127	638471.34	1442339.24	картометрический метод	0.10	-
128	638510.4	1442265.23	картометрический метод	0.10	-
129	638565.24	1442185.02	картометрический метод	0.10	-
130	638557.59	1442091.93	картометрический метод	0.10	-
131	638573.57	1442085.02	картометрический метод	0.10	-
72	638714.46	1442015.48	картометрический метод	0.10	-
132	640557.48	1442983.8	картометрический метод	0.10	-
133	640664.19	1443451.69	картометрический метод	0.10	-
134	640662.89	1443467.51	картометрический метод	0.10	-
135	640705.83	1443648.12	картометрический метод	0.10	-
136	640709.76	1443652.81	картометрический метод	0.10	-
137	640724.97	1443670.8	картометрический метод	0.10	-
138	640730.98	1443689.41	картометрический метод	0.10	-
139	640721.23	1443719.56	картометрический метод	0.10	-
140	640712.56	1443733.8	картометрический метод	0.10	-
141	640691.23	1443762.66	картометрический метод	0.10	-
142	640700.68	1443801.91	картометрический метод	0.10	-
143	640726.58	1443829.48	картометрический метод	0.10	-
144	640770.07	1443859.69	картометрический метод	0.10	-
145	640792.86	1443862.97	картометрический метод	0.10	-
146	640902.62	1443934.97	картометрический метод	0.10	-
147	641002.38	1443973.19	картометрический метод	0.10	-
148	641045.47	1443937.25	картометрический метод	0.10	-
149	641082.77	1443942.69	картометрический метод	0.10	-
150	641103.13	1443910.88	картометрический метод	0.10	-
151	641096.02	1443891.09	картометрический метод	0.10	-
152	641106.95	1443887.16	картометрический метод	0.10	-
153	641111.27	1443887.7	картометрический метод	0.10	-
154	641119.52	1443891.56	картометрический метод	0.10	-
155	641126.31	1443896.26	картометрический метод	0.10	-
156	641178.29	1443956.11	картометрический метод	0.10	-
157	641209.2	1443991.26	картометрический метод	0.10	-
158	641239.33	1444017.69	картометрический метод	0.10	-
159	641330.45	1444055.86	картометрический метод	0.10	-
160	641385.41	1444098.36	картометрический метод	0.10	-
161	641387.31	1444104.67	картометрический метод	0.10	-
162	641389.81	1444111.14	картометрический метод	0.10	-
163	641392.76	1444117.69	картометрический метод	0.10	-
164	641397.36	1444126.7	картометрический метод	0.10	-
165	641401.96	1444135.72	картометрический метод	0.10	-
166	641407.57	1444148.55	картометрический метод	0.10	-
167	641408.88	1444152.12	картометрический метод	0.10	-
168	641413.83	1444168.93	картометрический метод	0.10	-
169	641424.1	1444188.2	картометрический метод	0.10	-
170	641425.78	1444191.71	картометрический метод	0.10	-
171	641428.06	1444199.05	картометрический метод	0.10	-
172	641428.85	1444203.85	картометрический метод	0.10	-
173	641430.13	1444213.49	картометрический метод	0.10	-
174	641431.1	1444219.21	картометрический метод	0.10	-
175	641431.81	1444222.14	картометрический метод	0.10	-
176	641432.76	1444224.97	картометрический метод	0.10	-
177	641434.8	1444229.57	картометрический метод	0.10	-
178	641436.09	1444232.26	картометрический метод	0.10	-
179	641437.06	1444233.36	картометрический метод	0.10	-
180	641438.72	1444234.03	картометрический метод	0.10	-
181	641443.84	1444234.91	картометрический метод	0.10	-
182	641453.49	1444236.98	картометрический метод	0.10	-
183	641459.12	1444238.28	картометрический метод	0.10	-
184	641468.08	1444238.91	картометрический метод	0.10	-
185	641468.94	1444238.59	картометрический метод	0.10	-
186	641470.1	1444234.87	картометрический метод	0.10	-
187	641478.8	1444237.85	картометрический метод	0.10	-
188	641481.22	1444243.82	картометрический метод	0.10	-
189	641481.1	1444244.27	картометрический метод	0.10	-
190	641482.39	1444244.86	картометрический метод	0.10	-
191	641483.91	1444245.09	картометрический метод	0.10	-
192	641485.54	1444244.94	картометрический метод	0.10	-
193	641487.04	1444244.53	картометрический метод	0.10	-
194	641488.56	1444243.7	картометрический метод	0.10	-
195	641493.9	1444240.16	картометрический метод	0.10	-
196	641511.07	1444227.98	картометрический метод	0.10	-
197	641525.38	1444217.58	картометрический метод	0.10	-
198	641529.01	1444214.84	картометрический метод	0.10	-
199	641531.32	1444212.55	картометрический метод	0.10	-
200	641532.47	1444210.94	картометрический метод	0.10	-
201	641532.99	1444209.45	картометрический метод	0.10	-
202	641533.08	1444207.26	картометрический метод	0.10	-
203	641532.26	1444206.55	картометрический метод	0.10	-
204	641531.07	1444206.07	картометрический метод	0.10	-
205	641529.48	1444205.56	картометрический метод	0.10	-
206	641528.5	1444205.05	картометрический метод	0.10	-
207	641528.28	1444203.89	картометрический метод	0.10	-
208	641528.39	1444202.27	картометрический метод	0.10	-
209	641529.36	1444200.07	картометрический метод	0.10	-
210	641530.67	1444197.59	картометрический метод	0.10	-
211	641530.47	1444194.85	картометрический метод	0.10	-
212	641531.34	1444192.65	картометрический метод	0.10	-
213	641531.08	1444189.39	картометрический метод	0.10	-


214	641529.56	1444178.94	картометрический метод	0.10	-
215	641529.7	1444175.61	картометрический метод	0.10	-
216	641529.93	1444173.74	картометрический метод	0.10	-
217	641530.76	1444171.92	картометрический метод	0.10	-
218	641531.84	1444170.84	картометрический метод	0.10	-
219	641533.15	1444170.04	картометрический метод	0.10	-
220	641534.53	1444169.79	картометрический метод	0.10	-
221	641537.43	1444170.42	картометрический метод	0.10	-
222	641539.48	1444171.04	картометрический метод	0.10	-
223	641541.34	1444171.32	картометрический метод	0.10	-
224	641555.94	1444159.84	картометрический метод	0.10	-
225	641585.45	1444139.15	картометрический метод	0.10	-
226	641629.94	1444108.02	картометрический метод	0.10	-
227	641639.64	1444110.52	картометрический метод	0.10	-
228	641644.42	1444115.51	картометрический метод	0.10	-
229	641651.09	1444122.47	картометрический метод	0.10	-
230	641660.32	1444134.37	картометрический метод	0.10	-
231	641649.38	1444142.67	картометрический метод	0.10	-
232	641673.07	1444176.44	картометрический метод	0.10	-
233	641647.43	1444194.68	картометрический метод	0.10	-
234	641640.71	1444185.04	картометрический метод	0.10	-
235	641613.34	1444205.69	картометрический метод	0.10	-
236	641618.63	1444219.31	картометрический метод	0.10	-
237	641530.42	1444283.66	картометрический метод	0.10	-
238	641493.92	1444315.8	картометрический метод	0.10	-
239	641432.55	1444369.82	картометрический метод	0.10	-
240	641450.77	1444455.38	картометрический метод	0.10	-
241	641391.95	1444901.53	картометрический метод	0.10	-
242	641381.62	1444906.91	картометрический метод	0.10	-
243	641354.8	1444856.04	картометрический метод	0.10	-
244	641345.31	1444849.12	картометрический метод	0.10	-
245	641323.52	1444852.8	картометрический метод	0.10	-
246	641316.4	1444859.71	картометрический метод	0.10	-
247	641298.38	1444924.71	картометрический метод	0.10	-
248	641254.29	1444941.89	картометрический метод	0.10	-
249	641154.99	1445014.67	картометрический метод	0.10	-
250	641090.99	1445071.57	картометрический метод	0.10	-
251	640978.56	1445159.07	картометрический метод	0.10	-
252	640878.63	1445172.43	картометрический метод	0.10	-
253	640750.59	1445146.73	картометрический метод	0.10	-
254	640747.2	1445166.64	картометрический метод	0.10	-
255	640706.02	1445213.43	картометрический метод	0.10	-
256	640666	1445207.39	картометрический метод	0.10	-
257	640362.62	1445104.42	картометрический метод	0.10	-
258	640243.43	1445079.15	картометрический метод	0.10	-
259	640141.46	1444942.19	картометрический метод	0.10	-
260	639812.72	1444739.09	картометрический метод	0.10	-
261	639507.83	1444556.81	картометрический метод	0.10	-
262	639635.88	1444338.85	картометрический метод	0.10	-
263	639333.3	1444116.12	картометрический метод	0.10	-
264	639381.41	1443851.71	картометрический метод	0.10	-
265	639384.62	1443852.91	картометрический метод	0.10	-
266	639400.34	1443858.78	картометрический метод	0.10	-
267	639436.49	1443872.27	картометрический метод	0.10	-
268	639469.61	1443884.63	картометрический метод	0.10	-
269	639515.44	1443901.95	картометрический метод	0.10	-
270	639635.45	1443946.69	картометрический метод	0.10	-
271	639635.9	1444019.91	картометрический метод	0.10	-
272	639818.96	1444027.27	картометрический метод	0.10	-
273	639838.11	1444028.04	картометрический метод	0.10	-
274	639833.96	1444034.59	картометрический метод	0.10	-
275	639862.51	1444053.27	картометрический метод	0.10	-
276	639888	1444055.44	картометрический метод	0.10	-
277	639933.83	1444063.27	картометрический метод	0.10	-
278	639987.24	1444069.68	картометрический метод	0.10	-
279	640029.06	1444058.22	картометрический метод	0.10	-
280	640047.89	1444049.8	картометрический метод	0.10	-
281	640058.56	1444003.68	картометрический метод	0.10	-
282	640034.12	1443998.43	картометрический метод	0.10	-
283	640066.3	1443949.41	картометрический метод	0.10	-
284	640081	1443922.81	картометрический метод	0.10	-
285	640098.62	1443885.51	картометрический метод	0.10	-
286	640080.66	1443831.98	картометрический метод	0.10	-
287	639959.94	1443727.37	картометрический метод	0.10	-
288	639904.99	1443685.16	картометрический метод	0.10	-
289	639910.31	1443670.69	картометрический метод	0.10	-
290	640042.14	1443699.68	картометрический метод	0.10	-
291	640121.35	1443687.29	картометрический метод	0.10	-
292	640165.62	1443667.74	картометрический метод	0.10	-
293	640204.94	1443644.5	картометрический метод	0.10	-
294	640182.86	1443578.94	картометрический метод	0.10	-
295	640164.95	1443500.92	картометрический метод	0.10	-
296	640146.7	1443405.02	картометрический метод	0.10	-
297	640127.15	1443292.7	картометрический метод	0.10	-
298	640100.58	1443124.01	картометрический метод	0.10	-
299	640085.37	1443025.02	картометрический метод	0.10	-
300	640096.72	1443022.93	картометрический метод	0.10	-
301	640235.53	1443023.51	картометрический метод	0.10	-
302	640327.06	1443023.74	картометрический метод	0.10	-
303	640432.56	1443023.23	картометрический метод	0.10	-
304	640477.73	1443021.03	картометрический метод	0.10	-
132	640557.48	1442983.8	картометрический метод	0.10	-
305	637579.72	1443264.15	картометрический метод	0.10	-
306	637706.2	1443262.93	картометрический метод	0.10	-
307	637887.5	1443261.08	картометрический метод	0.10	-
308	637884.06	1443382.43	картометрический метод	0.10	-
309	637864.46	1443424.08	картометрический метод	0.10	-
310	637843.4	1443433.91	картометрический метод	0.10	-
311	637810.76	1443472.53	картометрический метод	0.10	-
312	637786.46	1443528.72	картометрический метод	0.10	-
313	637782.74	1443597.71	картометрический метод	0.10	-
314	637747.86	1443708.51	картометрический метод	0.10	-
315	637741.5	1443788.32	картометрический метод	0.10	-
316	637649.21	1443918.35	картометрический метод	0.10	-
317	637598.18	1443881.39	картометрический метод	0.10	-
318	637545.05	1443893.6	картометрический метод	0.10	-
319	637517.62	1443882.47	картометрический метод	0.10	-
320	637476.3	1443876.88	картометрический метод	0.10	-
321	637440.29	1443873.94	картометрический метод	0.10	-
322	637458.48	1443831.14	картометрический метод	0.10	-
323	637557.73	1443665.5	картометрический метод	0.10	-
324	637525.49	1443564.79	картометрический метод	0.10	-
325	637515.45	1443533.44	картометрический метод	0.10	-
305	637579.72	1443264.15	картометрический метод	0.10	-
326	634322.37	1443553.28	картометрический метод	0.10	-
327	634340.79	1443553.7	картометрический метод	0.10	-
328	634366.78	1443568.95	картометрический метод	0.10	-
329	634416.04	1443585.21	картометрический метод	0.10	-
330	634466.77	1443599.58	картометрический метод	0.10	-
331	634478.36	1443603.55	картометрический метод	0.10	-
332	634451.01	1443645.02	картометрический метод	0.10	-
333	634473.07	1443658.75	картометрический метод	0.10	-
334	634483.22	1443649.93	картометрический метод	0.10	-
335	634560.19	1443697.38	картометрический метод	0.10	-
336	634583.67	1443706.72	картометрический метод	0.10	-
337	634600.3	1443705.7	картометрический метод	0.10	-
338	634610.04	1443726.22	картометрический метод	0.10	-
339	634640.93	1443771.35	картометрический метод	0.10	-
340	634683.43	1443809.39	картометрический метод	0.10	-
341	634705.76	1443823.55	картометрический метод	0.10	-
342	634923.87	1443910.43	картометрический метод	0.10	-
343	634934.66	1443914.09	картометрический метод	0.10	-
344	634965.94	1443923.93	картометрический метод	0.10	-
345	634998.47	1443930.09	картометрический метод	0.10	-
346	635090.57	1443941.29	картометрический метод	0.10	-
347	635214.44	1443985.42	картометрический метод	0.10	-
348	635226.56	1443997.99	картометрический метод	0.10	-
349	635235.85	1443997.57	картометрический метод	0.10	-
350	635249.5	1444012.95	картометрический метод	0.10	-
351	635254.62	1444029.14	картометрический метод	0.10	-
352	635306.36	1444090.24	картометрический метод	0.10	-
353	635302.24	1444112.54	картометрический метод	0.10	-
354	635320.15	1444127.26	картометрический метод	0.10	-
355	635309.23	1444150.66	картометрический метод	0.10	-
356	635394.38	1444209.15	картометрический метод	0.10	-
357	635418.5	1444169.07	картометрический метод	0.10	-
358	635544.06	1444244.19	картометрический метод	0.10	-
359	635789.45	1444411.5	картометрический метод	0.10	-
360	635787.01	1444416.6	картометрический метод	0.10	-
361	635793.24	1444419.7	картометрический метод	0.10	-
362	635795.25	1444415.34	картометрический метод	0.10	-
363	635817.59	1444429.8	картометрический метод	0.10	-
364	635617.19	1444848.62	картометрический метод	0.10	-
326	634322.37	1443553.28	картометрический метод	0.10	-
365	648699.99	1443665.39	картометрический метод	0.10	-
366	648707.26	1443679.9	картометрический метод	0.10	-
367	648970.09	1443934.86	картометрический метод	0.10	-
368	648959.06	1444083.24	картометрический метод	0.10	-
369	648948.63	1444223.6	картометрический метод	0.10	-
370	648992.45	1444234.3	картометрический метод	0.10	-
371	648981.11	1444283.03	картометрический метод	0.10	-
372	648941.92	1444273.91	картометрический метод	0.10	-
373	648828.53	1444500.04	картометрический метод	0.10	-
374	648485.4	1444692.66	картометрический метод	0.10	-
375	648373.27	1444556.54	картометрический метод	0.10	-
376	648202.67	1444572.18	картометрический метод	0.10	-
377	648202.72	1444411.82	картометрический метод	0.10	-
378	648212.75	1444408.69	картометрический метод	0.10	-
379	648222.73	1444405.37	картометрический метод	0.10	-
380	648242.61	1444397.9	картометрический метод	0.10	-
381	648151.67	1444282.15	картометрический метод	0.10	-
382	648168.48	1444277.95	картометрический метод	0.10	-
383	648208.34	1444262.76	картометрический метод	0.10	-
384	648265.86	1444232.02	картометрический метод	0.10	-
385	648286.12	1444218.21	картометрический метод	0.10	-
386	648327.66	1444186.22	картометрический метод	0.10	-
387	648338.93	1444175.94	картометрический метод	0.10	-
388	648363.76	1444153.28	картометрический метод	0.10	-
389	648374.63	1444143.37	картометрический метод	0.10	-
390	648391.8	1444112.93	картометрический метод	0.10	-
391	648388.52	1444111.24	картометрический метод	0.10	-
392	648393.15	1444100.5	картометрический метод	0.10	-
393	648397.03	1444102.18	картометрический метод	0.10	-
394	648427.65	1444029.98	картометрический метод	0.10	-
395	648448.27	1443955.71	картометрический метод	0.10	-
396	648464.81	1443907.81	картометрический метод	0.10	-
397	648496.48	1443831.05	картометрический метод	0.10	-
398	648505.01	1443816.12	картометрический метод	0.10	-
399	648532.54	1443782.77	картометрический метод	0.10	-
400	648568.32	1443743.87	картометрический метод	0.10	-
401	648585.35	1443729.03	картометрический метод	0.10	-
402	648615.51	1443707.68	картометрический метод	0.10	-
365	648699.99	1443665.39	картометрический метод	0.10	-
403	641598.38	1443994.48	картометрический метод	0.10	-
404	641611.05	1444011.14	картометрический метод	0.10	-
405	641621.21	1444024.49	картометрический метод	0.10	-
406	641627.99	1444019.31	картометрический метод	0.10	-
407	641633.28	1444026.3	картометрический метод	0.10	-
408	641626.43	1444031.35	картометрический метод	0.10	-
409	641646.83	1444058.15	картометрический метод	0.10	-
410	641626.42	1444073.57	картометрический метод	0.10	-
411	641586.62	1444103.62	картометрический метод	0.10	-
412	641578.6	1444096.97	картометрический метод	0.10	-
413	641556.77	1444112.21	картометрический метод	0.10	-
414	641521.36	1444056.35	картометрический метод	0.10	-
403	641598.38	1443994.48	картометрический метод	0.10	-
415	641174.01	1444035.16	картометрический метод	0.10	-
416	641070	1444080.52	картометрический метод	0.10	-
417	641218.94	1444238.33	картометрический метод	0.10	-
418	641315.46	1444157.17	картометрический метод	0.10	-
415	641174.01	1444035.16	картометрический метод	0.10	-
419	640882.56	1444131.34	картометрический метод	0.10	-
420	640773	1444151.98	картометрический метод	0.10	-
421	640731.47	1444159.64	картометрический метод	0.10	-
422	640729.59	1444160.88	картометрический метод	0.10	-
423	640723.04	1444177.56	картометрический метод	0.10	-
424	640665.05	1444190.46	картометрический метод	0.10	-
425	640676.17	1444248.89	картометрический метод	0.10	-
426	640676.99	1444253.18	картометрический метод	0.10	-
427	640666.56	1444250.77	картометрический метод	0.10	-
428	640659.27	1444252.2	картометрический метод	0.10	-
429	640666.69	1444281.8	картометрический метод	0.10	-
430	640701.28	1444316.16	картометрический метод	0.10	-
431	640732.66	1444310.5	картометрический метод	0.10	-
432	640740.08	1444322.2	картометрический метод	0.10	-
433	640777.14	1444314.6	картометрический метод	0.10	-
434	640779.14	1444313.48	картометрический метод	0.10	-
435	640911.6	1444286.38	картометрический метод	0.10	-
436	640881.91	1444132.54	картометрический метод	0.10	-
419	640882.56	1444131.34	картометрический метод	0.10	-
437	637904.2	1444231.84	картометрический метод	0.10	-
438	637923.41	1444249.25	картометрический метод	0.10	-
439	637959.79	1444275.82	картометрический метод	0.10	-
440	637968.18	1444282.53	картометрический метод	0.10	-
441	637980.07	1444291.04	картометрический метод	0.10	-
442	637992.99	1444297.36	картометрический метод	0.10	-
443	638006.28	1444302.9	картометрический метод	0.10	-
444	638029.78	1444317.25	картометрический метод	0.10	-
445	638089.22	1444333.49	картометрический метод	0.10	-
446	638126.12	1444342.59	картометрический метод	0.10	-
447	638166.02	1444345.37	картометрический метод	0.10	-
448	638211.61	1444346.72	картометрический метод	0.10	-
449	638264.65	1444348.02	картометрический метод	0.10	-
450	638332.11	1444348.12	картометрический метод	0.10	-
451	638366.08	1444348.17	картометрический метод	0.10	-
452	638393.99	1444347.11	картометрический метод	0.10	-

453	638468.83	1444349.55	картометрический метод	0.10	-
454	638484.5	1444346.41	картометрический метод	0.10	-
455	638478.39	1444357.8	картометрический метод	0.10	-
456	638478.83	1444368.82	картометрический метод	0.10	-
457	638483.52	1444377.9	картометрический метод	0.10	-
458	638581.43	1444387.6	картометрический метод	0.10	-
459	638660.84	1444404.68	картометрический метод	0.10	-
460	638659.78	1444407.69	картометрический метод	0.10	-
461	638627.24	1444458.1	картометрический метод	0.10	-
462	638677.65	1444490.63	картометрический метод	0.10	-
463	638688.94	1444508.17	картометрический метод	0.10	-
464	638691.35	1444622.05	картометрический метод	0.10	-
465	638743.37	1444634.34	картометрический метод	0.10	-
466	638795.48	1444818.81	картометрический метод	0.10	-
467	639234.84	1444766.3	картометрический метод	0.10	-
468	639232.18	1444763.73	картометрический метод	0.10	-
469	639231.97	1444760.88	картометрический метод	0.10	-
470	639208.85	1444737.31	картометрический метод	0.10	-
471	639165.15	1444702.05	картометрический метод	0.10	-
472	639139.79	1444677.68	картометрический метод	0.10	-
473	639077.04	1444655.71	картометрический метод	0.10	-
474	639073.88	1444650.03	картометрический метод	0.10	-
475	639069.96	1444635.24	картометрический метод	0.10	-
476	639069.47	1444625.59	картометрический метод	0.10	-
477	639069.39	1444619.55	картометрический метод	0.10	-
478	639071.49	1444614.52	картометрический метод	0.10	-
479	639026.51	1444562.76	картометрический метод	0.10	-
480	639013.1	1444551.17	картометрический метод	0.10	-
481	638983.76	1444537.47	картометрический метод	0.10	-
482	638963.65	1444521.26	картометрический метод	0.10	-
483	638923.06	1444466.73	картометрический метод	0.10	-
484	638895.64	1444441.9	картометрический метод	0.10	-
485	638879.41	1444427.35	картометрический метод	0.10	-
486	638870.07	1444418.74	картометрический метод	0.10	-
487	638865.15	1444411.48	картометрический метод	0.10	-
488	638889.69	1444413.41	картометрический метод	0.10	-
489	638922.49	1444434.38	картометрический метод	0.10	-
490	639044.4	1444462.57	картометрический метод	0.10	-
491	639198.29	1444504.06	картометрический метод	0.10	-
492	639326.37	1444581.89	картометрический метод	0.10	-
493	639336.43	1444623.11	картометрический метод	0.10	-
494	639363.12	1444615.29	картометрический метод	0.10	-
495	639362.65	1444608.39	картометрический метод	0.10	-
496	639388.84	1444623.04	картометрический метод	0.10	-
497	639366.38	1444665.25	картометрический метод	0.10	-
498	639349.78	1444651.8	картометрический метод	0.10	-
499	639350.38	1444662.93	картометрический метод	0.10	-
500	639353.19	1444675.84	картометрический метод	0.10	-
501	639356.83	1444683.68	картометрический метод	0.10	-
502	639362.5	1444692.56	картометрический метод	0.10	-
503	639334.33	1444735.99	картометрический метод	0.10	-
504	639333.28	1444732.52	картометрический метод	0.10	-
505	639326.71	1444737.17	картометрический метод	0.10	-
506	639305.37	1444761.3	картометрический метод	0.10	-
507	639331.7	1444825.62	картометрический метод	0.10	-
508	639324.6	1444828.22	картометрический метод	0.10	-
509	639331.07	1444845.83	картометрический метод	0.10	-
510	639347.43	1444839.82	картометрический метод	0.10	-
511	639349.74	1444850.44	картометрический метод	0.10	-
512	639355.38	1444868.13	картометрический метод	0.10	-
513	639343.08	1444891.32	картометрический метод	0.10	-
514	639424.53	1444941.25	картометрический метод	0.10	-
515	639450.29	1444957.04	картометрический метод	0.10	-
516	639477.2	1444973.53	картометрический метод	0.10	-
517	639503.39	1444989.58	картометрический метод	0.10	-
518	639510.9	1444994.18	картометрический метод	0.10	-
519	639539.14	1445021.11	картометрический метод	0.10	-
520	639567.99	1445054.61	картометрический метод	0.10	-
521	639569.79	1445056.35	картометрический метод	0.10	-
522	639574.02	1445058.94	картометрический метод	0.10	-
523	639590.32	1445041.51	картометрический метод	0.10	-
524	639593.85	1445024.9	картометрический метод	0.10	-
525	639639.6	1445024.14	картометрический метод	0.10	-
526	639669.44	1445038.06	картометрический метод	0.10	-
527	639672.03	1445043.3	картометрический метод	0.10	-
528	639694.15	1445048.14	картометрический метод	0.10	-
529	639701.02	1445051.04	картометрический метод	0.10	-
530	639728.81	1445063.68	картометрический метод	0.10	-
531	639747.73	1445084.48	картометрический метод	0.10	-
532	639797.1	1445104.48	картометрический метод	0.10	-
533	639804.48	1445096.32	картометрический метод	0.10	-
534	639814.05	1445102.54	картометрический метод	0.10	-
535	639822.75	1445101.28	картометрический метод	0.10	-
536	639841.26	1445109.75	картометрический метод	0.10	-
537	639824.62	1445141.9	картометрический метод	0.10	-
538	639849.74	1445160.15	картометрический метод	0.10	-
539	639883.73	1445171.71	картометрический метод	0.10	-
540	639906.63	1445190.13	картометрический метод	0.10	-
541	639952.01	1445216.38	картометрический метод	0.10	-
542	639989.79	1445234.39	картометрический метод	0.10	-
543	640020.03	1445248.81	картометрический метод	0.10	-
544	640024.58	1445252.01	картометрический метод	0.10	-
545	640061.46	1445277.97	картометрический метод	0.10	-
546	640109.81	1445312	картометрический метод	0.10	-
547	640122.58	1445326.47	картометрический метод	0.10	-
548	640139.11	1445342.89	картометрический метод	0.10	-
549	640158.5	1445358.77	картометрический метод	0.10	-
550	640182.15	1445373.62	картометрический метод	0.10	-
551	640196.41	1445383.03	картометрический метод	0.10	-
552	640207.58	1445393.82	картометрический метод	0.10	-
553	640213.84	1445409.94	картометрический метод	0.10	-
554	640216.13	1445417.78	картометрический метод	0.10	-
555	640220.2	1445418.18	картометрический метод	0.10	-
556	640224.15	1445425.51	картометрический метод	0.10	-
557	640229.41	1445426.37	картометрический метод	0.10	-
558	640228.31	1445431.41	картометрический метод	0.10	-
559	640221.14	1445430.34	картометрический метод	0.10	-
560	640213.88	1445424.74	картометрический метод	0.10	-
561	640202.62	1445422.57	картометрический метод	0.10	-
562	640200.37	1445416.63	картометрический метод	0.10	-
563	640190.35	1445416.58	картометрический метод	0.10	-
564	640182.35	1445410.28	картометрический метод	0.10	-
565	640174.92	1445408.51	картометрический метод	0.10	-
566	640163.51	1445410.87	картометрический метод	0.10	-
567	640161.27	1445405.89	картометрический метод	0.10	-
568	640152.83	1445401.03	картометрический метод	0.10	-
569	640143.94	1445397.37	картометрический метод	0.10	-
570	640134.77	1445392.28	картометрический метод	0.10	-
571	640126.14	1445390.29	картометрический метод	0.10	-
572	640121.77	1445386.08	картометрический метод	0.10	-
573	640114.61	1445385.97	картометрический метод	0.10	-
574	640106.83	1445377.76	картометрический метод	0.10	-
575	640088.94	1445365.9	картометрический метод	0.10	-
576	640078.69	1445366.09	картометрический метод	0.10	-
577	640068.7	1445368.19	картометрический метод	0.10	-
578	640064.01	1445372.33	картометрический метод	0.10	-
579	640055.01	1445375.84	картометрический метод	0.10	-
580	640050.46	1445374.97	картометрический метод	0.10	-
581	640042.91	1445367.22	картометрический метод	0.10	-
582	640035.84	1445359	картометрический метод	0.10	-
583	640018.13	1445355.98	картометрический метод	0.10	-
584	640003.48	1445350.76	картометрический метод	0.10	-
585	639992.9	1445346.89	картометрический метод	0.10	-
586	639988.67	1445337.41	картометрический метод	0.10	-
587	639979.51	1445332.56	картометрический метод	0.10	-
588	639971.58	1445329.13	картометрический метод	0.10	-
589	639964.49	1445333.08	картометрический метод	0.10	-
590	639954.3	1445324.42	картометрический метод	0.10	-
591	639947.99	1445318.33	картометрический метод	0.10	-
592	639940.77	1445314.88	картометрический метод	0.10	-
593	639932.91	1445315.74	картометрический метод	0.10	-
594	639930.63	1445308.38	картометрический метод	0.10	-
595	639921.39	1445299.47	картометрический метод	0.10	-
596	639917.53	1445296.91	картометрический метод	0.10	-
597	639914.19	1445297.22	картометрический метод	0.10	-
598	639908.32	1445289.44	картометрический метод	0.10	-
599	639896.64	1445277.47	картометрический метод	0.10	-
600	639889.91	1445274.73	картометрический метод	0.10	-
601	639882.56	1445277.25	картометрический метод	0.10	-
602	639876.23	1445270.2	картометрический метод	0.10	-
603	639866.31	1445262.5	картометрический метод	0.10	-
604	639860	1445257.37	картометрический метод	0.10	-
605	639861.19	1445244.44	картометрический метод	0.10	-
606	639849.65	1445239.4	картометрический метод	0.10	-
607	639833.76	1445231.81	картометрический метод	0.10	-
608	639828.22	1445229.05	картометрический метод	0.10	-
609	639818.68	1445229.46	картометрический метод	0.10	-
610	639813.9	1445229.3	картометрический метод	0.10	-
611	639808.23	1445220.09	картометрический метод	0.10	-
612	639798.23	1445220.75	картометрический метод	0.10	-
613	639786.46	1445216.19	картометрический метод	0.10	-
614	639777.17	1445217.31	картометрический метод	0.10	-
615	639772.83	1445214.77	картометрический метод	0.10	-
616	639763.98	1445213.97	картометрический метод	0.10	-
617	639756.79	1445212.43	картометрический метод	0.10	-
618	639750.98	1445208	картометрический метод	0.10	-
619	639746.53	1445212.14	картометрический метод	0.10	-
620	639737.14	1445207.78	картометрический метод	0.10	-
621	639724.99	1445209.44	картометрический метод	0.10	-
622	639720.74	1445212.91	картометрический метод	0.10	-
623	639708.75	1445221.92	картометрический метод	0.10	-
624	639698.13	1445228.08	картометрический метод	0.10	-
625	639684.38	1445219.97	картометрический метод	0.10	-
626	639672.51	1445210.63	картометрический метод	0.10	-
627	639660.21	1445203.93	картометрический метод	0.10	-
628	639650.36	1445200.05	картометрический метод	0.10	-
629	639644.77	1445194.42	картометрический метод	0.10	-
630	639638.93	1445188.56	картометрический метод	0.10	-
631	639628.28	1445180.87	картометрический метод	0.10	-
632	639622.44	1445174.53	картометрический метод	0.10	-
633	639610.04	1445161.85	картометрический метод	0.10	-
634	639600.36	1445154.62	картометрический метод	0.10	-
635	639593.03	1445145.44	картометрический метод	0.10	-
636	639591.75	1445140.62	картометрический метод	0.10	-
637	639595.41	1445138.53	картометрический метод	0.10	-
638	639604.72	1445138.36	картометрический метод	0.10	-
639	639610.67	1445143.98	картометрический метод	0.10	-
640	639615.36	1445146.4	картометрический метод	0.10	-
641	639621.09	1445146.54	картометрический метод	0.10	-
642	639625.36	1445145.15	картометрический метод	0.10	-
643	639628.05	1445148.44	картометрический метод	0.10	-
644	639633.52	1445147.15	картометрический метод	0.10	-
645	639637.6	1445148.14	картометрический метод	0.10	-
646	639638.78	1445147.65	картометрический метод	0.10	-
647	639639.66	1445143.45	картометрический метод	0.10	-
648	639642.47	1445146.87	картометрический метод	0.10	-
649	639647.21	1445145.35	картометрический метод	0.10	-
650	639648.75	1445142.98	картометрический метод	0.10	-
651	639649.18	1445142.32	картометрический метод	0.10	-
652	639648.62	1445137.44	картометрический метод	0.10	-
653	639647.15	1445135.55	картометрический метод	0.10	-
654	639645.58	1445134.51	картометрический метод	0.10	-
655	639643.79	1445134.58	картометрический метод	0.10	-
656	639644.56	1445141.62	картометрический метод	0.10	-
657	639644.67	1445142.72	картометрический метод	0.10	-
658	639557.72	1445121.52	картометрический метод	0.10	-
659	639555.12	1445130.07	картометрический метод	0.10	-
660	639561.13	1445140.44	картометрический метод	0.10	-
661	639565.09	1445148.01	картометрический метод	0.10	-
662	639568.47	1445156.43	картометрический метод	0.10	-
663	639567.85	1445162.05	картометрический метод	0.10	-
664	639571.67	1445161.86	картометрический метод	0.10	-
665	639576.13	1445164.65	картометрический метод	0.10	-
666	639580.69	1445172.33	картометрический метод	0.10	-
667	639579.09	1445176.18	картометрический метод	0.10	-
668	639581.63	1445178.16	картометрический метод	0.10	-
669	639582.78	1445181.61	картометрический метод	0.10	-
670	639584.42	1445186.59	картометрический метод	0.10	-
671	639584.18	1445192.81	картометрический метод	0.10	-
672	639580.77	1445196.22	картометрический метод	0.10	-
673	639584.06	1445199.98	картометрический метод	0.10	-
674	639587.67	1445201.47	картометрический метод	0.10	-
675	639589.43	1445205.86	картометрический метод	0.10	-
676	639589.14	1445210.04	картометрический метод	0.10	-
677	639590.88	1445213.83	картометрический метод	0.10	-
678	639589.43	1445218.87	картометрический метод	0.10	-
679	639586.26	1445222.16	картометрический метод	0.10	-
680	639589.21	1445226.41	картометрический метод	0.10	-
681	639586.75	1445229.32	картометрический метод	0.10	-
682	639589.06	1445231.78	картометрический метод	0.10	-
683	639587.96	1445236.46	картометрический метод	0.10	-
684	639589.85	1445239.08	картометрический метод	0.10	-
685	639591.33	1445241.2	картометрический метод	0.10	-
686	639589.74	1445242.37	картометрический метод	0.10	-
687	639589.6	1445244.7	картометрический метод	0.10	-
688	639587.11	1445245.7	картометрический метод	0.10	-
689	639587.94	1445248.37	картометрический метод	0.10	-
690	639590.29	1445250.01	картометрический метод	0.10	-
691	639591.69	1445251.17	картометрический метод	0.10	-
692	639591.42	1445252.97	картометрический метод	0.10	-
693	639592.22	1445254.15	картометрический метод	0.10	-
694	639593.58	1445253.88	картометрический метод	0.10	-
695	639593.49	1445255.38	картометрический метод	0.10	-
696	639594.05	1445256.38	картометрический метод	0.10	-
697	639596.13	1445259.33	картометрический метод	0.10	-
698	639593.15	1445262.43	картометрический метод	0.10	-

699	639593	1445264.41	картометрический метод	0.10	-
700	639595.07	1445263.11	картометрический метод	0.10	-
701	639596.54	1445261.84	картометрический метод	0.10	-
702	639598.28	1445262.69	картометрический метод	0.10	-
703	639596.46	1445264.34	картометрический метод	0.10	-
704	639596.84	1445265.29	картометрический метод	0.10	-
705	639598.4	1445265.74	картометрический метод	0.10	-
706	639599.06	1445269.61	картометрический метод	0.10	-
707	639601.28	1445273.15	картометрический метод	0.10	-
708	639602.51	1445275.4	картометрический метод	0.10	-
709	639601.74	1445278.76	картометрический метод	0.10	-
710	639604.15	1445280.03	картометрический метод	0.10	-
711	639606.24	1445283.7	картометрический метод	0.10	-
712	639606.79	1445287.27	картометрический метод	0.10	-
713	639605.39	1445289.44	картометрический метод	0.10	-
714	639602.21	1445291.65	картометрический метод	0.10	-
715	639599.25	1445292.54	картометрический метод	0.10	-
716	639597.54	1445290.54	картометрический метод	0.10	-
717	639596.67	1445288.65	картометрический метод	0.10	-
718	639593.65	1445286.55	картометрический метод	0.10	-
719	639590.42	1445286.37	картометрический метод	0.10	-
720	639590.13	1445289.72	картометрический метод	0.10	-
721	639588.41	1445287.37	картометрический метод	0.10	-
722	639587.35	1445281.65	картометрический метод	0.10	-
723	639585.11	1445276.31	картометрический метод	0.10	-
724	639586.08	1445270.93	картометрический метод	0.10	-
725	639586.8	1445264.22	картометрический метод	0.10	-
726	639585.86	1445258.87	картометрический метод	0.10	-
727	639582.84	1445263.1	картометрический метод	0.10	-
728	639579.22	1445267.83	картометрический метод	0.10	-
729	639579.38	1445270.45	картометрический метод	0.10	-
730	639581.82	1445273.36	картометрический метод	0.10	-
731	639577.43	1445274.64	картометрический метод	0.10	-
732	639574.67	1445280.42	картометрический метод	0.10	-
733	639571.68	1445286.57	картометрический метод	0.10	-
734	639577.63	1445285.74	картометрический метод	0.10	-
735	639578.93	1445291.57	картометрический метод	0.10	-
736	639576.4	1445296.52	картометрический метод	0.10	-
737	639571.99	1445296.71	картометрический метод	0.10	-
738	639562.97	1445292.82	картометрический метод	0.10	-
739	639557.64	1445288.74	картометрический метод	0.10	-
740	639549.91	1445276.69	картометрический метод	0.10	-
741	639546.18	1445268.52	картометрический метод	0.10	-
742	639542.59	1445267.99	картометрический метод	0.10	-
743	639539.05	1445263.99	картометрический метод	0.10	-
744	639534.82	1445261.56	картометрический метод	0.10	-
745	639531.26	1445256.01	картометрический метод	0.10	-
746	639529.06	1445253.07	картометрический метод	0.10	-
747	639526.32	1445247.02	картометрический метод	0.10	-
748	639521.9	1445246.62	картометрический метод	0.10	-
749	639518.78	1445249.48	картометрический метод	0.10	-
750	639518.71	1445249.73	картометрический метод	0.10	-
751	639518.64	1445249.63	картометрический метод	0.10	-
752	639402.71	1445630.65	картометрический метод	0.10	-
753	639883.43	1445608.08	картометрический метод	0.10	-
754	640007.09	1445966.19	картометрический метод	0.10	
755	639934.71	1446266.8	картометрический метод	0.10	-
756	639204.38	1446056.84	картометрический метод	0.10	-
757	639058.79	1445812.27	картометрический метод	0.10	-
758	638870.27	1445640.85	картометрический метод	0.10	-
759	638152.44	1445524.04	картометрический метод	0.10	-
760	637867.97	1444267	картометрический метод	0.10	-
761	637896.95	1444238.88	картометрический метод	0.10	-
437	637904.2	1444231.84	картометрический метод	0.10	-
762	641293.32	1444501.01	картометрический метод	0.10	-
763	641276.54	1444505.99	картометрический метод	0.10	-
764	641279.31	1444513.93	картометрический метод	0.10	-
765	641280.93	1444518.3	картометрический метод	0.10	-
766	641289.28	1444541.75	картометрический метод	0.10	-
767	641276.77	1444579.63	картометрический метод	0.10	-
768	641292.31	1444586.62	картометрический метод	0.10	-
769	641327.06	1444598.41	картометрический метод	0.10	-
770	641338.31	1444595.75	картометрический метод	0.10	-
771	641349.07	1444599.8	картометрический метод	0.10	-
772	641351.42	1444593.56	картометрический метод	0.10	-
773	641360.5	1444576.23	картометрический метод	0.10	-
774	641364.25	1444568.36	картометрический метод	0.10	-
775	641368.67	1444556.65	картометрический метод	0.10	-
776	641372.71	1444544.72	картометрический метод	0.10	-
777	641356.9	1444535.79	картометрический метод	0.10	-
778	641355.01	1444534.77	картометрический метод	0.10	-
779	641335.69	1444532.89	картометрический метод	0.10	-
762	641293.32	1444501.01	картометрический метод	0.10	-
780	642749.67	1445001.46	картометрический метод	0.10	-
781	642857.19	1445030.96	картометрический метод	0.10	-
782	642861.6	1445032.17	картометрический метод	0.10	-
783	642864.44	1445048.4	картометрический метод	0.10	-
784	642878.94	1445053.97	картометрический метод	0.10	-
785	642881.07	1445071.12	картометрический метод	0.10	-
786	642870.92	1445083.51	картометрический метод	0.10	-
787	642862.02	1445083.93	картометрический метод	0.10	-
788	642837.46	1445085.1	картометрический метод	0.10	-
789	642806.33	1445082.81	картометрический метод	0.10	-
790	642761.64	1445064.99	картометрический метод	0.10	-
791	642723.57	1445032.72	картометрический метод	0.10	-
780	642749.67	1445001.46	картометрический метод	0.10	-
792	643367.26	1445715.05	картометрический метод	0.10	-
793	643384.12	1445720.93	картометрический метод	0.10	-
794	643624.45	1445823.95	картометрический метод	0.10	-
795	643710.23	1445872.65	картометрический метод	0.10	-
796	643838.55	1445923.64	картометрический метод	0.10	-
797	643971.54	1445987.8	картометрический метод	0.10	-
798	643981.8	1445964.03	картометрический метод	0.10	-
799	644002	1445972.04	картометрический метод	0.10	-
800	644023.99	1445979.55	картометрический метод	0.10	-
801	644046.58	1445985.65	картометрический метод	0.10	-
802	644080.66	1446000.19	картометрический метод	0.10	-
803	644084.35	1446016.82	картометрический метод	0.10	-
804	644107.72	1446122.19	картометрический метод	0.10	-
805	644097.04	1446162.16	картометрический метод	0.10	-
806	644073.85	1446210.68	картометрический метод	0.10	-
807	643988.92	1446248.4	картометрический метод	0.10	-
808	643847.39	1446169.28	картометрический метод	0.10	-
809	643775.23	1446255.01	картометрический метод	0.10	-
810	643512.27	1446179.03	картометрический метод	0.10	-
811	643393.49	1446109.74	картометрический метод	0.10	-
812	643293.12	1445919.01	картометрический метод	0.10	-
813	643355.69	1445753.63	картометрический метод	0.10	-
792	643367.26	1445715.05	картометрический метод	0.10	-

Раздел 4

План границ объекта

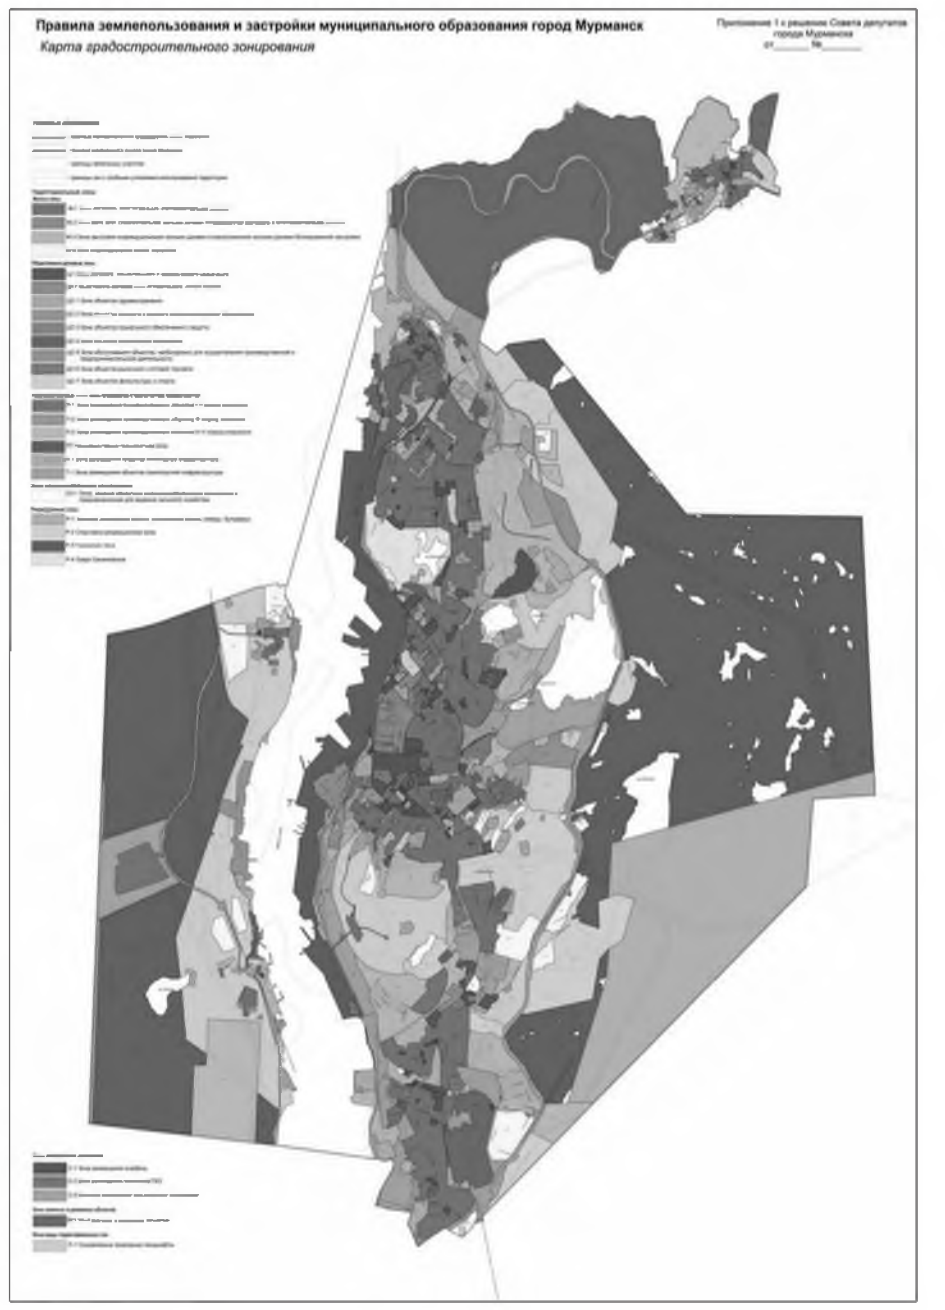

Масштаб 1: 100000

Используемые условные знаки и обозначения: -

Подпись _____ Дата «17» июля 2019 г.

Место для оттиска печати (при наличии) лица, составившего описание местоположения границ объекта

ОПИСАНИЕ МЕСТОПОЛОЖЕНИЯ ГРАНИЦ

территориальная зона «городские леса (Р-3)»

(наименование объекта, местоположение границ которого описано (далее – объект)

Раздел 1

Сведения об объекте		
№ п/п	Характеристики объекта	Описание характеристик
1	2	3
1	Местоположение объекта	Мурманская область, муниципальное образование город Мурманск
2	Площадь объекта +/- величина погрешности определения площади (Р +/- Дельта Р)	-
3	Иные характеристики объекта	-

Раздел 2

Сведения о местоположении границ объекта					
1. Система координат МСК-51					
2. Сведения о характерных точках границ объекта					
Обозначение характерных точек границ	Координаты, м		Метод определения координат характерной точки	Средняя квадратическая погрешность положения характерной точки (Mt), м	Описание обозначения точки на местности (при наличии)
	X	Y			
1	2	3	4	5	6
1	635828.1	1436346.63	картометрический метод	0.10	-
2	639426.1	1436429.45	картометрический метод	0.10	-
3	640097	1437912.46	картометрический метод	0.10	-
4	640074.5	1437951.27	картометрический метод	0.10	-
5	639988	1438131.12	картометрический метод	0.10	-
6	639899.2	1438099.65	картометрический метод	0.10	-
7	639840	1438079.03	картометрический метод	0.10	-
8	639735.4	1438042.08	картометрический метод	0.10	-
9	639616	1438000.2	картометрический метод	0.10	-
10	639522.4	1437967.04	картометрический метод	0.10	-
11	639418.1	1437930.13	картометрический метод	0.10	-
12	639333.4	1437900.09	картометрический метод	0.10	-
13	639217	1437859.44	картометрический метод	0.10	-
14	639126.8	1437827.53	картометрический метод	0.10	-
15	638951.1	1437851.07	картометрический метод	0.10	-
16	638664	1437890.83	картометрический метод	0.10	-
17	638501.9	1437913.42	картометрический метод	0.10	-

18	638418.3	1437924.67	картометрический метод	0.10	-
19	638411.3	1437913.79	картометрический метод	0.10	-
20	638395.8	1437864.43	картометрический метод	0.10	-
21	638395.5	1437863.44	картометрический метод	0.10	-
22	638394.9	1437861.55	картометрический метод	0.10	-
23	638394.5	1437859.65	картометрический метод	0.10	-
24	638394.1	1437857.76	картометрический метод	0.10	-
25	638393.9	1437855.87	картометрический метод	0.10	-
26	638393.9	1437853.87	картометрический метод	0.10	-
27	638393.8	1437851.97	картометрический метод	0.10	-
28	638394	1437850.06	картометрический метод	0.10	-
29	638394.3	1437848.15	картометрический метод	0.10	-
30	638394.6	1437846.25	картометрический метод	0.10	-
31	638395.2	1437844.34	картометрический метод	0.10	-
32	638395.8	1437842.53	картометрический метод	0.10	-
33	638397.9	1437837.59	картометрический метод	0.10	-
34	638400.2	1437831.46	картометрический метод	0.10	-
35	638402.1	1437825.13	картометрический метод	0.10	-
36	638403.7	1437818.61	картометрический метод	0.10	-
37	638404.8	1437812.08	картометрический метод	0.10	-
38	638405.5	1437805.58	картометрический метод	0.10	-
39	638404.6	1437803.68	картометрический метод	0.10	-
40	638403.1	1437801.31	картометрический метод	0.10	-
41	638401.4	1437799.03	картометрический метод	0.10	-
42	638399.6	1437796.86	картометрический метод	0.10	-
43	638397.8	1437794.8	картометрический метод	0.10	-
44	638397.2	1437794.41	картометрический метод	0.10	-
45	638396.7	1437793.91	картометрический метод	0.10	-
46	638396.2	1437793.41	картометрический метод	0.10	-
47	638395.8	1437792.92	картометрический метод	0.10	-
48	638395.4	1437792.33	картометрический метод	0.10	-
49	638395	1437791.73	картометрический метод	0.10	-
50	638394.7	1437791.14	картометрический метод	0.10	-
51	638394.4	1437790.54	картометрический метод	0.10	-
52	638394.2	1437789.95	картометрический метод	0.10	-
53	638393.9	1437789.25	картометрический метод	0.10	-
54	638393.8	1437788.55	картометрический метод	0.10	-
55	638393.6	1437787.95	картометрический метод	0.10	-
56	638393.4	1437786.56	картометрический метод	0.10	-
57	638393.4	1437785.86	картометрический метод	0.10	-
58	638403.7	1437713.19	картометрический метод	0.10	-
59	638407.4	1437704.93	картометрический метод	0.10	-
60	638411.4	1437697.36	картометрический метод	0.10	-
61	638415.9	1437690	картометрический метод	0.10	-
62	638420.9	1437682.92	картометрический метод	0.10	-
63	638426.3	1437676.23	картометрический метод	0.10	-
64	638427.6	1437670.4	картометрический метод	0.10	-
65	638429	1437662.79	картометрический метод	0.10	-
66	638429.7	1437656.07	картометрический метод	0.10	-
67	638430.4	1437645.26	картометрический метод	0.10	-
68	638430.4	1437634.45	картометрический метод	0.10	-
69	638429.7	1437623.56	картометрический метод	0.10	-
70	638429.2	1437622.18	картометрический метод	0.10	-
71	638428.8	1437620.68	картометрический метод	0.10	-
72	638428.5	1437619.09	картометрический метод	0.10	-
73	638428.4	1437617.48	картометрический метод	0.10	-
74	638428.2	1437615.89	картометрический метод	0.10	-
75	638428.2	1437614.29	картометрический метод	0.10	-
76	638428.3	1437612.68	картометрический метод	0.10	-
77	638428.7	1437611.48	картометрический метод	0.10	-
78	638429.1	1437609.48	картометрический метод	0.10	-
79	638429.5	1437607.56	картометрический метод	0.10	-
80	638429.8	1437605.57	картометрический метод	0.10	-
81	638429.8	1437603.56	картометрический метод	0.10	-
82	638429.8	1437601.56	картометрический метод	0.10	-
83	638429.7	1437599.57	картометрический метод	0.10	-
84	638429.3	1437597.57	картометрический метод	0.10	-
85	638429	1437595.58	картометрический метод	0.10	-
86	638428.5	1437593.68	картометрический метод	0.10	-
87	638427.9	1437591.79	картометрический метод	0.10	-
88	638427	1437589.91	картометрический метод	0.10	-
89	638426.2	1437588.11	картометрический метод	0.10	-
90	638422.8	1437582.47	картометрический метод	0.10	-
91	638391.5	1437535.15	картометрический метод	0.10	-
92	638385.9	1437525.84	картометрический метод	0.10	-
93	638379.2	1437513.14	картометрический метод	0.10	-
94	638373.3	1437500.03	картометрический метод	0.10	-
95	638372.4	1437497.85	картометрический метод	0.10	-
96	638370.1	1437493.38	картометрический метод	0.10	-
97	638367.5	1437489.12	картометрический метод	0.10	-
98	638364.7	1437485.07	картометрический метод	0.10	-
99	638361.6	1437481.12	картометрический метод	0.10	-
100	638358.4	1437477.37	картометрический метод	0.10	-
101	638354.8	1437473.83	картометрический метод	0.10	-
102	638351.1	1437470.59	картометрический метод	0.10	-
103	638324.5	1437434.69	картометрический метод	0.10	-
104	638294.7	1437399.36	картометрический метод	0.10	-
105	638262.8	1437365.96	картометрический метод	0.10	-
106	638262.4	1437365.67	картометрический метод	0.10	-
107	638258.2	1437362.13	картометрический метод	0.10	-
108	638253.8	1437358.9	картометрический метод	0.10	-
109	638249.2	1437355.97	картометрический метод	0.10	-
110	638244.5	1437353.25	картометрический метод	0.10	-
111	638239.5	1437350.82	картометрический метод	0.10	-
112	638234.5	1437348.8	картометрический метод	0.10	-
113	638229.3	1437347.09	картометрический метод	0.10	-
114	638224.1	1437345.66	картометрический метод	0.10	-
115	638221.6	1437345.21	картометрический метод	0.10	-
116	638217.4	1437344.17	картометрический метод	0.10	-
117	638213.2	1437342.83	картометрический метод	0.10	-
118	638209.2	1437341.2	картометрический метод	0.10	-
119	638205.2	1437339.36	картометрический метод	0.10	-
120	638201.3	1437337.22	картометрический метод	0.10	-
121	638197.7	1437334.88	картометрический метод	0.10	-
122	638194.2	1437332.34	картометрический метод	0.10	-
123	638190.7	1437329.59	картометрический метод	0.10	-
124	638187.6	1437326.63	картометрический метод	0.10	-
125	638184.5	1437323.39	картометрический метод	0.10	-
126	638181.7	1437320.02	картометрический метод	0.10	-
127	638179.1	1437316.47	картометрический метод	0.10	-
128	638178.5	1437315.28	картометрический метод	0.10	-
129	638177.5	1437313.4	картометрический метод	0.10	-
130	638176.2	1437311.62	картометрический метод	0.10	-
131	638174.8	1437309.93	картометрический метод	0.10	-
132	638173.4	1437308.25	картометрический метод	0.10	-
133	638171.8	1437306.78	картометрический метод	0.10	-
134	638170.2	1437305.3	картометрический метод	0.10	-
135	638168.5	1437303.94	картометрический метод	0.10	-
136	638166.7	1437302.76	картометрический метод	0.10	-
137	638164.9	1437301.59	картометрический метод	0.10	-
138	638162.8	1437300.62	картометрический метод	0.10	-
139	638123.3	1437295.54	картометрический метод	0.10	-
140	638120.7	1437294.78	картометрический метод	0.10	-
141	638115.5	1437293.56	картометрический метод	0.10	-
142	638110.2	1437292.65	картометрический метод	0.10	-
143	638104.9	1437292.14	картометрический метод	0.10	-
144	638099.5	1437291.82	картометрический метод	0.10	-
145	638094.2	1437291.9	картометрический метод	0.10	-
146	638088.8	1437292.38	картометрический метод	0.10	-
147	638083.5	1437293.17	картометрический метод	0.10	-
148	638078.2	1437294.26	картометрический метод	0.10	-
149	638073	1437295.63	картометрический метод	0.10	-
150	638070.2	1437297.18	картометрический метод	0.10	-
151	638066.8	1437299.23	картометрический метод	0.10	-
152	638063.5	1437301.48	картометрический метод	0.10	-
153	638060.4	1437303.83	картометрический метод	0.10	-
154	638057.4	1437306.49	картометрический метод	0.10	-
155	638054.7	1437309.22	картометрический метод	0.10	-
156	638052	1437312.17	картометрический метод	0.10	-
157	638049.7	1437315.3	картометрический метод	0.10	-
158	638047.4	1437318.54	картометрический метод	0.10	-
159	638046.7	1437319.96	картометрический метод	0.10	-
160	638045.5	1437322.37	картометрический метод	0.10	-
161	638044.1	1437324.69	картометрический метод	0.10	-
162	638042.5	1437326.92	картометрический метод	0.10	-
163	638040.9	1437329.04	картометрический метод	0.10	-
164	638039.1	1437331.07	картометрический метод	0.10	-
165	638037.2	1437332.9	картометрический метод	0.10	-
166	638035.2	1437334.73	картометрический метод	0.10	-
167	638033	1437336.37	картометрический метод	0.10	-
168	638030.8	1437337.8	картометрический метод	0.10	-
169	638028.4	1437339.14	картометрический метод	0.10	-
170	638026	1437340.38	картометрический метод	0.10	-
171	638023.6	1437341.42	картометрический метод	0.10	-
172	638022.7	1437341.63	картометрический метод	0.10	-
173	638021.1	1437341.86	картометрический метод	0.10	-
174	638019.6	1437341.98	картометрический метод	0.10	-
175	638018	1437342.01	картометрический метод	0.10	-
176	638016.4	1437341.93	картометрический метод	0.10	-
177	638014.8	1437341.76	картометрический метод	0.10	-
178	638013.3	1437341.48	картометрический метод	0.10	-
179	638011.8	1437341.1	картометрический метод	0.10	-
180	638010.2	1437340.63	картометрический метод	0.10	-
181	638008.7	1437340.15	картометрический метод	0.10	-
182	638007.3	1437339.47	картометрический метод	0.10	-
183	638005.9	1437338.7	картометрический метод	0.10	-
184	638004.6	1437337.92	картометрический метод	0.10	-
185	638003.5	1437337.73	картометрический метод	0.10	-
186	638001.1	1437337.67	картометрический метод	0.10	-
187	637998.8	1437337.61	картометрический метод	0.10	-
188	637996.5	1437337.84	картометрический метод	0.10	-
189	637994.3	1437338.08	картометрический метод	0.10	-
190	637992	1437338.51	картометрический метод	0.10	-
191	637989.7	1437339.15	картометрический метод	0.10	-
192	637987.5	1437339.78	картометрический метод	0.10	-
193	637985.5	1437340.62	картометрический метод	0.10	-
194	637983.4	1437341.65	картометрический метод	0.10	-
195	637981.4	1437342.78	картометрический метод	0.10	-
196	637979.4	1437344.01	картометрический метод	0.10	-
197	637974.1	1437346.7	картометрический метод	0.10	-
198	637967.2	1437350.81	картометрический метод	0.10	-
199	637960.5	1437355.41	картометрический метод	0.10	-
200	637925.1	1437376.47	картометрический метод	0.10	-
201	637869.8	1437402.75	картометрический метод	0.10	-
202	637857	1437418.95	картометрический метод	0.10	-
203	637855.1	1437420.38	картометрический метод	0.10	-
204	637850	1437423.96	картометрический метод	0.10	-
205	637844.8	1437427.14	картометрический метод	0.10	-
206	637839.3	1437430.03	картометрический метод	0.10	-
207	637833.7	1437432.52	картометрический метод	0.10	-
208	637832.9	1437434.13	картометрический метод	0.10	-
209	637832.1	1437435.94	картометрический метод	0.10	-
210	637831.4	1437437.76	картометрический метод	0.10	-
211	637831	1437439.56	картометрический метод	0.10	-
212	637830.6	1437441.47	картометрический метод	0.10	-
213	637830.3	1437443.27	картометрический метод	0.10	-
214	637830.2	1437445.27	картометрический метод	0.10	-
215	637830.1	1437447.08	картометрический метод	0.10	-
216	637830.2	1437449.08	картометрический метод	0.10	-
217	637829.8	1437450.38	картометрический метод	0.10	-
218	637829.1	1437452.49	картометрический метод	0.10	-
219	637828.2	1437454.71	картометрический метод	0.10	-
220	637827.1	1437456.83	картометрический метод	0.10	-
221	637826	1437458.84	картометрический метод	0.10	-
222	637824.7	1437460.76	картометрический метод	0.10	-
223	637823.4	1437462.68	картометрический метод	0.10	-
224	637821.8	1437464.41	картометрический метод	0.10	-
225	637820.2	1437466.14	картометрический метод	0.10	-
226	637798	1437476.79	картометрический метод	0.10	-
227	637776.1	1437489.03	картометрический метод	0.10	-
228	637772.1	1437493.7	картометрический метод	0.10	-
229	637767.9	1437499.26	картометрический метод	0.10	-
230	637764	1437505.02	картометрический метод	0.10	-
231	637760.5	1437511.08	картометрический метод	0.10	-
232	637757.4	1437517.33	картометрический метод	0.10	-
233	637754.7	1437523.77	картометрический метод	0.10	-
234	637752.4	1437530.31	картометрический метод	0.10	-
235	637750.5	1437537.04	картометрический метод	0.10	-
236	637749	1437546.27	картометрический метод	0.10	-
237	637748.2	1437555.98	картометрический метод	0.10	-
238	637748	1437565.79	картометрический метод	0.10	-
239	637748.3	1437575.58	картометрический метод	0.10	-
240	637749.3	1437585.37	картометрический метод	0.10	-
241	637750.8	1437595.05	картометрический метод	0.10	-
242	637753.1	1437604.61	картометрический метод	0.10	-
243	637755.8	1437613.97	картометрический метод	0.10	-
244	637759.2	1437619.62	картометрический метод	0.10	-
245	637762.7	1437624.66	картометрический метод	0.10	-
246	637766.5	1437629.4	картометрический метод	0.10	-
247	637778.8	1437641.31	картометрический метод	0.10	-
248	637879.7	1437691.63	картометрический метод	0.10	-
249	637884.3	1437693.56	картометрический метод	0.10	-
250	637889.2	1437695.28	картометрический метод	0.10	-
251	637894.1	1437696.71	картометрический метод	0.10	-
252	637899.2	1437697.72	картометрический метод	0.10	-
253	637904.3	1437698.44	картометрический метод	0.10	-
254	637909.4	1437698.97	картометрический метод	0.10	-
255	637914.6	1437698.98	картометрический метод	0.10	-
256	637919.7	1437698.8	картометрический метод	0.10	-
257	637924.9	1437698.22	картометрический метод	0.10	-

258	637930	1437697.34	картометрический метод	0.10	-
259	637980	1437690.05	картометрический метод	0.10	-
260	638029.9	1437688.77	картометрический метод	0.10	-
261	638034.5	1437688.39	картометрический метод	0.10	-
262	638043.7	1437687.85	картометрический метод	0.10	-
263	638052.8	1437687.91	картометрический метод	0.10	-
264	638062	1437688.66	картометрический метод	0.10	-
265	638071.2	1437689.92	картометрический метод	0.10	-
266	638080.1	1437691.68	картометрический метод	0.10	-
267	638120.8	1437717.74	картометрический метод	0.10	-
268	638137	1437733.9	картометрический метод	0.10	-
269	638167.3	1437767.22	картометрический метод	0.10	-
270	638168.8	1437768.99	картометрический метод	0.10	-
271	638171.5	1437772.35	картометрический метод	0.10	-
272	638173.8	1437775.91	картометрический метод	0.10	-
273	638176	1437779.58	картометрический метод	0.10	-
274	638177.8	1437783.35	картометрический метод	0.10	-
275	638179.5	1437787.33	картометрический метод	0.10	-
276	638181	1437791.3	картометрический метод	0.10	-
277	638182.1	1437795.39	картометрический метод	0.10	-
278	638183	1437799.47	картометрический метод	0.10	-
279	638183.7	1437803.76	картометрический метод	0.10	-
280	638184	1437807.96	картометрический метод	0.10	-
281	638184.1	1437812.16	картометрический метод	0.10	-
282	638184	1437816.46	картометрический метод	0.10	-
283	638183.9	1437816.76	картометрический метод	0.10	-
284	638182.8	1437822.48	картометрический метод	0.10	-
285	638181.3	1437828	картометрический метод	0.10	-
286	638179.5	1437833.53	картометрический метод	0.10	-
287	638177.3	1437838.87	картометрический метод	0.10	-
288	638174.9	1437844.11	картометрический метод	0.10	-
289	638174.5	1437844.61	картометрический метод	0.10	-
290	638173.8	1437845.62	картометрический метод	0.10	-
291	638173.2	1437846.73	картометрический метод	0.10	-
292	638172.8	1437847.94	картометрический метод	0.10	-
293	638172.3	1437849.15	картометрический метод	0.10	-
294	638171.9	1437850.35	картометрический метод	0.10	-
295	638171.5	1437851.55	картометрический метод	0.10	-
296	638171.3	1437852.86	картометрический метод	0.10	-
297	638171.2	1437854.07	картометрический метод	0.10	-
298	638171.1	1437855.37	картометрический метод	0.10	-
299	638171.1	1437856.68	картометрический метод	0.10	-
300	638171.1	1437857.98	картометрический метод	0.10	-
301	638171.3	1437859.16	картометрический метод	0.10	-
302	638171.6	1437860.46	картометрический метод	0.10	-
303	638171.9	1437861.66	картометрический метод	0.10	-
304	638172.3	1437862.85	картометрический метод	0.10	-
305	638172.7	1437864.04	картометрический метод	0.10	-
306	638173.3	1437865.23	картометрический метод	0.10	-
307	638173.9	1437866.32	картометрический метод	0.10	-
308	638177.2	1437875.37	картометрический метод	0.10	-
309	638185.9	1437896.34	картометрический метод	0.10	-
310	638196	1437916.68	картометрический метод	0.10	-
311	638222.9	1437951.17	картометрический метод	0.10	-
312	638151.5	1437957.69	картометрический метод	0.10	-
313	638065.1	1437967.54	картометрический метод	0.10	-
314	637958	1437979.27	картометрический метод	0.10	-
315	637762.6	1437999.02	картометрический метод	0.10	-
316	637679.8	1438007.6	картометрический метод	0.10	-
317	637566.3	1438020.31	картометрический метод	0.10	-
318	637473.2	1438029.45	картометрический метод	0.10	-
319	637355.4	1438041.95	картометрический метод	0.10	-
320	637330.4	1438045.2	картометрический метод	0.10	-
321	637251.3	1438169.97	картометрический метод	0.10	-
322	637180.8	1438279.87	картометрический метод	0.10	-
323	637088.2	1438425.88	картометрический метод	0.10	-
324	636886.8	1438421.21	картометрический метод	0.10	-
325	636879.6	1438197.22	картометрический метод	0.10	-
326	635656.8	1438169.71	картометрический метод	0.10	-
1	635828.1	1436346.63	картометрический метод	0.10	-
327	641919.4	1436426.06	картометрический метод	0.10	-
328	644025.2	1436476.55	картометрический метод	0.10	-
329	644386.4	1436485.21	картометрический метод	0.10	-
330	644524.4	1437128.53	картометрический метод	0.10	-
331	644608	1437422.53	картометрический метод	0.10	-
332	644958.5	1438393.42	картометрический метод	0.10	-
333	644856.6	1438423.97	картометрический метод	0.10	-
334	644773.1	1438442.52	картометрический метод	0.10	-
335	644757.7	1438440.86	картометрический метод	0.10	-
336	644730.8	1438446.98	картометрический метод	0.10	-
337	644709.4	1438459.18	картометрический метод	0.10	-
338	644598.5	1438479.41	картометрический метод	0.10	-
339	644374.5	1438529.11	картометрический метод	0.10	-
340	644342.5	1438533.45	картометрический метод	0.10	-
341	644341.9	1438529.49	картометрический метод	0.10	-
342	644288.3	1438531.02	картометрический метод	0.10	-
343	644110	1438515.84	картометрический метод	0.10	-
344	644062.2	1438505.12	картометрический метод	0.10	-
345	644060.9	1438509.94	картометрический метод	0.10	-
346	643825.3	1438431.22	картометрический метод	0.10	-
347	643827.1	1438426.44	картометрический метод	0.10	-
348	643739.6	1438383.09	картометрический метод	0.10	-
349	643737.7	1438387	картометрический метод	0.10	-
350	643651.7	1438340.28	картометрический метод	0.10	-
351	643565.6	1438280.32	картометрический метод	0.10	-
352	643527.9	1438259.5	картометрический метод	0.10	-
353	643398.5	1438205.69	картометрический метод	0.10	-
354	643309.6	1438176.27	картометрический метод	0.10	-
355	643174.1	1438153.8	картометрический метод	0.10	-
356	643021.5	1438147.92	картометрический метод	0.10	-
357	642981.1	1438150.37	картометрический метод	0.10	-
358	642955.4	1438147.31	картометрический метод	0.10	-
359	642901.6	1438143.23	картометрический метод	0.10	-
360	642809.9	1438141.25	картометрический метод	0.10	-
361	642796	1438131.87	картометрический метод	0.10	-
362	642778.4	1438132.15	картометрический метод	0.10	-
363	642767.4	1438140.87	картометрический метод	0.10	-
364	642481.9	1438128.2	картометрический метод	0.10	-
365	642482	1438126.19	картометрический метод	0.10	-
366	642083.1	1438106.29	картометрический метод	0.10	-
367	642082.9	1438109.29	картометрический метод	0.10	-
368	641971.9	1438099.45	картометрический метод	0.10	-
369	641895.2	1438081	картометрический метод	0.10	-
370	641813.4	1438064.83	картометрический метод	0.10	-
371	641716.4	1438030.42	картометрический метод	0.10	-
372	641641.7	1437991.61	картометрический метод	0.10	-
373	641514.4	1437901.65	картометрический метод	0.10	-
374	641428.8	1437827.56	картометрический метод	0.10	-
375	641283.7	1437704.88	картометрический метод	0.10	-
376	641214.4	1437659	картометрический метод	0.10	-
377	640812.8	1436461.36	картометрический метод	0.10	-
378	641787.5	1436483.8	картометрический метод	0.10	-
327	641919.4	1436426.06	картометрический метод	0.10	-
379	641428.5	1437212.02	картометрический метод	0.10	-
380	641426.7	1437216.93	картометрический метод	0.10	-
381	641431.5	1437218.82	картометрический метод	0.10	-
382	641433.6	1437214.01	картометрический метод	0.10	-
379	641428.5	1437212.02	картометрический метод	0.10	-
383	641737.4	1437342.1	картометрический метод	0.10	-
384	641735.6	1437347	картометрический метод	0.10	-
385	641740.4	1437348.91	картометрический метод	0.10	-
386	641742.4	1437344.12	картометрический метод	0.10	-
383	641737.4	1437342.1	картометрический метод	0.10	-
387	640783.7	1437571.43	картометрический метод	0.10	-
388	640879.1	1437603.58	картометрический метод	0.10	-
389	640923.1	1437607.51	картометрический метод	0.10	-
390	640975.3	1437596.58	картометрический метод	0.10	-
391	641071.9	1437631.58	картометрический метод	0.10	-
392	641190.1	1437693.99	картометрический метод	0.10	-
393	641259.3	1437736.54	картометрический метод	0.10	-
394	641261.9	1437733.09	картометрический метод	0.10	-
395	641337.8	1437797.28	картометрический метод	0.10	-
396	641471.9	1437912.48	картометрический метод	0.10	-
397	641573.7	1437984.5	картометрический метод	0.10	-
398	641571.9	1437987.14	картометрический метод	0.10	-
399	641678.4	1438050.01	картометрический метод	0.10	-
400	641765.4	1438088.13	картометрический метод	0.10	-
401	641923.5	1438125.68	картометрический метод	0.10	-
402	641966.3	1438133	картометрический метод	0.10	-
403	642080.4	1438143.19	картометрический метод	0.10	-
404	642080.6	1438140.2	картометрический метод	0.10	-
405	642412.2	1438156.75	картометрический метод	0.10	-
406	642412.3	1438152.4	картометрический метод	0.10	-
407	642485.2	1438155.06	картометрический метод	0.10	-
408	642485.2	1438163.37	картометрический метод	0.10	-
409	642980.3	1438185.36	картометрический метод	0.10	-
410	642980.3	1438184.36	картометрический метод	0.10	-
411	643172.5	1438191.76	картометрический метод	0.10	-
412	643299.6	1438215.89	картометрический метод	0.10	-
413	643381.1	1438238.61	картометрический метод	0.10	-
414	643492.3	1438296.44	картометрический метод	0.10	-
415	643624.5	1438369.57	картометрический метод	0.10	-
416	643811.4	1438467.54	картометрический метод	0.10	-
417	643813.9	1438461	картометрический метод	0.10	-
418	643855.6	1438480.27	картометрический метод	0.10	-
419	643946.1	1438507.1	картометрический метод	0.10	-
420	644052.7	1438539.89	картометрический метод	0.10	-
421	644051.9	1438542.72	картометрический метод	0.10	-
422	644103.5	1438554.32	картометрический метод	0.10	-
423	644128.8	1438556.47	картометрический метод	0.10	-
424	643847.6	1438596.83	картометрический метод	0.10	-
425	643547.5	1438662.76	картометрический метод	0.10	-
426	643376.6	1438715.93	картометрический метод	0.10	-
427	643285.4	1438755.48	картометрический метод	0.10	-
428	643215.6	1438797.61	картометрический метод	0.10	-
429	643182.4	1438826.01	картометрический метод	0.10	-
430	643054.6	1438992.35	картометрический метод	0.10	-
431	642989.1	1439070.94	картометрический метод	0.10	-
432	642967.2	1439092.64	картометрический метод	0.10	-
433	642940.4	1439112.85	картометрический метод	0.10	-
434	642939.5	1439113.28	картометрический метод	0.10	-
435	642884	1439091.7	картометрический метод	0.10	-
436	642522	1438957.69	картометрический метод	0.10	-
437	642505.5	1439015.03	картометрический метод	0.10	-
438	642412.8	1438974.69	картометрический метод	0.10	-
439	642287.1	1438918.63	картометрический метод	0.10	-
440	642297.7	1438898.21	картометрический метод	0.10	-
441	642254.7	1438904.21	картометрический метод	0.10	-
442	642252.8	1438903.34	картометрический метод	0.10	-
443	642142.6	1438857.78	картометрический метод	0.10	-
444	641934.6	1438776.82	картометрический метод	0.10	-
445	641572.4	1438643.11	картометрический метод	0.10	-
446	641572.5	1438642.86	картометрический метод	0.10	-
447	641489.3	1438610.72	картометрический метод	0.10	-
448	641454.7	1438599.67	картометрический метод	0.10	-
449	641404.2	1438581.03	картометрический метод	0.10	-
450	641385.4	1438579.3	картометрический метод	0.10	-
451	641353.9	1438583.5	картометрический метод	0.10	-
452	641348.2	1438583.28	картометрический метод	0.10	-
453	641347.7	1438584.32	картометрический метод	0.10	-
454	641322.2	1438587.72	картометрический метод	0.10	-
455	641216.6	1438546.05	картометрический метод	0.10	-
456	641188	1438534.53	картометрический метод	0.10	-
457	641153.5	1438522.17	картометрический метод	0.10	-
458	641061.9	1438490.3	картометрический метод	0.10	-
459	640971.9	1438458.24	картометрический метод	0.10	-
460	640952.9	1438502.73	картометрический метод	0.10	-
461	640917.1	1438488.86	картометрический метод	0.10	-
462	640932.5	1438456.51	картометрический метод	0.10	-
463	640937.5	1438446.05	картометрический метод	0.10	-
464	640937.5	1438445.98	картометрический метод	0.10	-
465	640848.7	1438414.58	картометрический метод	0.10	-
466	640789.5	1438393.96	картометрический метод	0.10	-
467	640684.9	1438357.01	картометрический метод	0.10	-
468	640565.5	1438315.13	картометрический метод	0.10	-
469	640471.9	1438281.97	картометрический метод	0.10	-
470	640367.5	1438245.06	картометрический метод	0.10	-
471	640282.9	1438215.02	картометрический метод	0.10	-
472	640166.4	1438174.37	картометрический метод	0.10	-
473	640076.2	1438142.46	картометрический метод	0.10	-
474	640035.3	1438147.95	картометрический метод	0.10	-
475	640022.4	1438143.37	картометрический метод	0.10	-
476	640049.7	1438079.73	картометрический метод	0.10	-
477	640052.6	1438081.05	картометрический метод	0.10	-
478	640082.7	1438018.7	картометрический метод	0.10	-
479	640079.1	1438016.87	картометрический метод	0.10	-
480	640151.2	1437900.91	картометрический метод	0.10	-
481	640216.7	1437825.39	картометрический метод	0.10	-
482	640244.7	1437788.98	картометрический метод	0.10	-
483	640329.9	1437719.97	картометрический метод	0.10	-
484	640332.3	1437723.28	картометрический метод	0.10	-
485	640416.6	1437666.63	картометрический метод	0.10	-
486	640568	1437606.68	картометрический метод	0.10	-
487	640670.3	1437578.07	картометрический метод	0.10	-
488	640753.6	1437577.83	картометрический метод	0.10	-
387	640783.7	1437571.43	картометрический метод	0.10	-
489	642214.2	1437769.9	картометрический метод	0.10	-
490	642210.9	1437773.98	картометрический метод	0.10	-
491	642214.8	1437777.41	картометрический метод	0.10	-
492	642218.3	1437773.57	картометрический метод	0.10	-

489	642214.2	1437769.9	картометрический метод	0.10	-
493	639545.2	1437926	картометрический метод	0.10	-
494	639540.9	1437928.77	картометрический метод	0.10	-
495	639543.7	1437932.96	картометрический метод	0.10	-
496	639547.9	1437930.26	картометрический метод	0.10	-
493	639545.2	1437926	картометрический метод	0.10	-
497	644013.6	1438023.39	картометрический метод	0.10	-
498	644008.3	1438023.84	картометрический метод	0.10	-
499	644008.8	1438029.01	картометрический метод	0.10	-
500	644014	1438028.58	картометрический метод	0.10	-
497	644013.6	1438023.39	картометрический метод	0.10	-
501	643212.2	1438061.61	картометрический метод	0.10	-
502	643207	1438062.06	картометрический метод	0.10	-
503	643207.4	1438067.17	картометрический метод	0.10	-
504	643212.6	1438066.73	картометрический метод	0.10	-
501	643212.2	1438061.61	картометрический метод	0.10	-
505	641744	1438103.64	картометрический метод	0.10	-
506	641744.2	1438108.01	картометрический метод	0.10	-
507	641748.4	1438107.92	картометрический метод	0.10	-
508	641748.2	1438103.6	картометрический метод	0.10	-
505	641744	1438103.64	картометрический метод	0.10	-
509	642570.9	1438091.03	картометрический метод	0.10	-
510	642567.6	1438095.02	картометрический метод	0.10	-
511	642571.5	1438098.45	картометрический метод	0.10	-
512	642575	1438094.57	картометрический метод	0.10	-
509	642570.9	1438091.03	картометрический метод	0.10	-
513	641592.6	1438114.52	картометрический метод	0.10	-
514	641592.7	1438118.85	картометрический метод	0.10	-
515	641596.8	1438118.82	картометрический метод	0.10	-
516	641596.7	1438114.45	картометрический метод	0.10	-
513	641592.6	1438114.52	картометрический метод	0.10	-
517	641433	1438129.93	картометрический метод	0.10	-
518	641433	1438134.17	картометрический метод	0.10	-
519	641437.2	1438134.13	картометрический метод	0.10	-
520	641437.2	1438129.89	картометрический метод	0.10	-
517	641433	1438129.93	картометрический метод	0.10	-
521	641217.7	1438149.26	картометрический метод	0.10	-
522	641217.7	1438153.35	картометрический метод	0.10	-
523	641222	1438153.32	картометрический метод	0.10	-
524	641221.9	1438149.26	картометрический метод	0.10	-
521	641217.7	1438149.26	картометрический метод	0.10	-
525	641025.7	1438167.14	картометрический метод	0.10	-
526	641021.6	1438167.24	картометрический метод	0.10	-
527	641021.7	1438171.53	картометрический метод	0.10	-
528	641025.8	1438171.49	картометрический метод	0.10	-
525	641025.7	1438167.14	картометрический метод	0.10	-
529	640744.1	1438190.46	картометрический метод	0.10	-
530	640739.8	1438190.59	картометрический метод	0.10	-
531	640739.9	1438194.87	картометрический метод	0.10	-
532	640744.1	1438194.73	картометрический метод	0.10	-
529	640744.1	1438190.46	картометрический метод	0.10	-
533	641995.9	1438175.16	картометрический метод	0.10	-
534	641991.8	1438175.27	картометрический метод	0.10	-
535	641991.9	1438179.38	картометрический метод	0.10	-
536	641996.1	1438179.33	картометрический метод	0.10	-
533	641995.9	1438175.16	картометрический метод	0.10	-
537	640560.6	1438205.47	картометрический метод	0.10	-
538	640560.7	1438209.81	картометрический метод	0.10	-
539	640564.7	1438209.73	картометрический метод	0.10	-
540	640564.7	1438205.4	картометрический метод	0.10	-
537	640560.6	1438205.47	картометрический метод	0.10	-
541	640427.4	1438216.69	картометрический метод	0.10	-
542	640427.5	1438220.97	картометрический метод	0.10	-
543	640431.6	1438220.94	картометрический метод	0.10	-
544	640431.5	1438216.64	картометрический метод	0.10	-
541	640427.4	1438216.69	картометрический метод	0.10	-
545	642174.2	1438227.16	картометрический метод	0.10	-
546	642174.3	1438231.27	картометрический метод	0.10	-
547	642178.6	1438231.29	картометрический метод	0.10	-
548	642178.5	1438227.22	картометрический метод	0.10	-
545	642174.2	1438227.16	картометрический метод	0.10	-
549	642278.1	1438256.51	картометрический метод	0.10	-
550	642273.9	1438256.61	картометрический метод	0.10	-
551	642274	1438260.84	картометрический метод	0.10	-
552	642278.2	1438260.68	картометрический метод	0.10	-
549	642278.1	1438256.51	картометрический метод	0.10	-
553	642520.9	1438341.47	картометрический метод	0.10	-
554	642521	1438345.76	картометрический метод	0.10	-
555	642525.1	1438345.64	картометрический метод	0.10	-
556	642525	1438341.45	картометрический метод	0.10	-
553	642520.9	1438341.47	картометрический метод	0.10	-
557	642699.2	1438401.9	картометрический метод	0.10	-
558	642695.1	1438401.99	картометрический метод	0.10	-
559	642695.2	1438406.01	картометрический метод	0.10	-
560	642699.3	1438405.87	картометрический метод	0.10	-
557	642699.2	1438401.9	картометрический метод	0.10	-
561	642865.1	1438462.61	картометрический метод	0.10	-
562	642865.2	1438466.85	картометрический метод	0.10	-
563	642869.2	1438466.87	картометрический метод	0.10	-
564	642869.1	1438462.55	картометрический метод	0.10	-
561	642865.1	1438462.61	картометрический метод	0.10	-
565	643041.8	1438517.03	картометрический метод	0.10	-
566	643037.4	1438517.35	картометрический метод	0.10	-
567	643037.7	1438521.67	картометрический метод	0.10	-
568	643042	1438521.37	картометрический метод	0.10	-
565	643041.8	1438517.03	картометрический метод	0.10	-
569	643201.1	1438573.26	картометрический метод	0.10	-
570	643201.2	1438577.49	картометрический метод	0.10	-
571	643205.1	1438577.42	картометрический метод	0.10	-
572	643205	1438573.21	картометрический метод	0.10	-
569	643201.1	1438573.26	картометрический метод	0.10	-
573	643357.2	1438622.14	картометрический метод	0.10	-
574	643352.9	1438622.24	картометрический метод	0.10	-
575	643352.9	1438626.48	картометрический метод	0.10	-
576	643357.2	1438626.46	картометрический метод	0.10	-
573	643357.2	1438622.14	картометрический метод	0.10	-
577	635546.3	1439346.53	картометрический метод	0.10	-
578	636426	1439377.97	картометрический метод	0.10	-
579	636279.5	1439570.63	картометрический метод	0.10	-
580	636131.5	1439763.69	картометрический метод	0.10	-
581	636108.4	1439764.41	картометрический метод	0.10	-
582	635970.5	1439755.24	картометрический метод	0.10	-
583	635883.8	1439722.09	картометрический метод	0.10	-
584	635835.6	1439703.93	картометрический метод	0.10	-
585	635778.5	1439686.57	картометрический метод	0.10	-
586	635752.8	1439679.96	картометрический метод	0.10	-
587	635740.6	1439670.29	картометрический метод	0.10	-
588	635724.3	1439664.48	картометрический метод	0.10	-
589	635705.5	1439663.88	картометрический метод	0.10	-
590	635695.5	1439665.91	картометрический метод	0.10	-
591	635693.4	1439671.11	картометрический метод	0.10	-
592	635674.7	1439679.25	картометрический метод	0.10	-
593	635514.6	1439699.37	картометрический метод	0.10	-
594	635513.1	1439699.45	картометрический метод	0.10	-
577	635546.3	1439346.53	картометрический метод	0.10	-
595	636078.9	1439374.64	картометрический метод	0.10	-
596	636079.1	1439378.98	картометрический метод	0.10	-
597	636083	1439378.87	картометрический метод	0.10	-
598	636082.9	1439374.66	картометрический метод	0.10	-
595	636078.9	1439374.64	картометрический метод	0.10	-
599	636329.1	1439397.72	картометрический метод	0.10	-
600	636329.2	1439401.97	картометрический метод	0.10	-
601	636333.2	1439401.88	картометрический метод	0.10	-
602	636333.1	1439397.66	картометрический метод	0.10	-
599	636329.1	1439397.72	картометрический метод	0.10	-
603	637466.7	1443925.31	картометрический метод	0.10	-
604	637459.1	1443938.98	картометрический метод	0.10	-
605	637468	1443943.99	картометрический метод	0.10	-
606	637475.6	1443930.31	картометрический метод	0.10	-
607	637488.5	1443929.2	картометрический метод	0.10	-
608	637514.1	1443933.54	картометрический метод	0.10	-
609	637527.2	1443955.23	картометрический метод	0.10	-
610	637547.3	1443956.07	картометрический метод	0.10	-
611	637608.7	1443987.76	картометрический метод	0.10	-
612	637662	1444027.24	картометрический метод	0.10	-
613	637722.6	1444092.24	картометрический метод	0.10	-
614	637792	1444155.15	картометрический метод	0.10	-
615	637897.1	1444238.79	картометрический метод	0.10	-
616	637868.1	1444266.88	картометрический метод	0.10	-
617	638152.6	1445523.89	картометрический метод	0.10	-
618	638870.4	1445640.69	картометрический метод	0.10	-
619	639058.9	1445812.02	картометрический метод	0.10	-
620	638547.4	1445781.01	картометрический метод	0.10	-
621	638542.5	1445779.47	картометрический метод	0.10	-
622	638544.4	1445776.89	картометрический метод	0.10	-
623	638551.4	1445770.35	картометрический метод	0.10	-
624	638552.9	1445764.58	картометрический метод	0.10	-
625	638551.2	1445758.76	картометрический метод	0.10	-
626	638544.1	1445751.86	картометрический метод	0.10	-
627	638537.6	1445737.65	картометрический метод	0.10	-
628	638527.3	1445728.08	картометрический метод	0.10	-
629	638518.7	1445717.06	картометрический метод	0.10	-
630	638516.3	1445711.34	картометрический метод	0.10	-
631	638517.9	1445704.48	картометрический метод	0.10	-
632	638518.8	1445694.92	картометрический метод	0.10	-
633	638517	1445681.72	картометрический метод	0.10	-
634	638510.5	1445662.41	картометрический метод	0.10	-
635	638503.8	1445651.76	картометрический метод	0.10	-
636	638497	1445646.13	картометрический метод	0.10	-
637	638492	1445638.37	картометрический метод	0.10	-
638	638487	1445636	картометрический метод	0.10	-
639	638474.6	1445632.44	картометрический метод	0.10	-
640	638466.6	1445625.54	картометрический метод	0.10	-
641	638465.3	1445622.3	картометрический метод	0.10	-
642	638462.4	1445617.31	картометрический метод	0.10	-
643	638456.5	1445617.4	картометрический метод	0.10	-
644	638454.6	1445620	картометрический метод	0.10	-
645	638452.1	1445624.95	картометрический метод	0.10	-
646	638449.3	1445628.27	картометрический метод	0.10	-
647	638448.2	1445637.42	картометрический метод	0.10	-
648	638450.7	1445641.95	картометрический метод	0.10	-
649	638457.5	1445646.75	картометрический метод	0.10	-
650	638459.2	1445650.81	картометрический метод	0.10	-
651	638458	1445659.14	картометрический метод	0.10	-
652	638452.8	1445667.07	картометрический метод	0.10	-
653	638445.8	1445672.91	картометрический метод	0.10	-
654	638437.3	1445678.89	картометрический метод	0.10	-
655	638428.8	1445688.86	картометрический метод	0.10	-
656	638419.8	1445693.21	картометрический метод	0.10	-
657	638410.5	1445701.55	картометрический метод	0.10	-
658	638392.7	1445703.11	картометрический метод	0.10	-
659	638355.6	1445708.26	картометрический метод	0.10	-
660	638346.1	1445707.12	картометрический метод	0.10	-
661	638343.3	1445704.71	картометрический метод	0.10	-
662	638339	1445701.5	картометрический метод	0.10	-
663	638334.1	1445703.22	картометрический метод	0.10	-
664	638329.6	1445705.27	картометрический метод	0.10	-
665	638322.2	1445704.21	картометрический метод	0.10	-
666	638310.6	1445703.12	картометрический метод	0.10	-
667	638305.3	1445705.37	картометрический метод	0.10	-
668	636571	1445163.44	картометрический метод	0.10	-
669	636571.2	1445148.94	картометрический метод	0.10	-
670	636563.9	1445130.12	картометрический метод	0.10	-
671	636558.4	1445125.01	картометрический метод	0.10	-
672	636556.5	1445113.11	картометрический метод	0.10	-
673	636544.5	1445102.11	картометрический метод	0.10	-
674	636487.2	1445073.25	картометрический метод	0.10	-
675	636467.2	1445065.99	картометрический метод	0.10	-
676	636422.2	1445023.61	картометрический метод	0.10	-
677	636408.7	1445017.84	картометрический метод	0.10	-
678	636403.8	1445019.17	картометрический метод	0.10	-
679	636396.9	1445017.65	картометрический метод	0.10	-
680	636389.2	1445011.84	картометрический метод	0.10	-
681	636385.9	1445002.96	картометрический метод	0.10	-
682	636377.1	1445003.68	картометрический метод	0.10	-
683	636368.2	1445006.6	картометрический метод	0.10	-
684	636358.6	1445000.45	картометрический метод	0.10	-
685	636341.5	1444992.22	картометрический метод	0.10	-
686	636324.7	1444980.31	картометрический метод	0.10	-
687	636310.9	1444668.04	картометрический метод	0.10	-
688	636328.8	1444665.59	картометрический метод	0.10	-
689	636410.7	1444642.56	картометрический метод	0.10	-
690	636491.3	1444605.17	картометрический метод	0.10	-
691	636569.1	1444533.46	картометрический метод	0.10	-
692	636583.3	1444513.15	картометрический метод	0.10	-
693	636614.3	1444495.14	картометрический метод	0.10	-
694	636625.8	1444481.11	картометрический метод	0.10	-
695	636685.4	1444441.87	картометрический метод	0.10	-
696	636699.2	1444427.6	картометрический метод	0.10	-
697	636716.3	1444416.94	картометрический метод	0.10	-
698	636725.4	1444401.16	картометрический метод	0.10	-
699	636725.4	1444394.72	картометрический метод	0.10	-
700	636735.6	1444389.99	картометрический метод	0.10	-
701	636739.2	1444391.83	картометрический метод	0.10	-
702	636766.9	1444389.31	картометрический метод	0.10	-
703	636825.1	1444370.4	картометрический метод	0.10	-
704	636843.2	1444360.53	картометрический метод	0.10	-
705	636859	1444345.22	картометрический метод	0.10	-
706	636878.4	1444337.51	картометрический метод	0.10	-
707	636919.6	1444325.68	картометрический метод	0.10	-

708	636958.3	1444301.96	картометрический метод	0.10	-
709	637018	1444245.15	картометрический метод	0.10	-
710	637166.9	1444102.76	картометрический метод	0.10	-
711	637244.5	1444020.73	картометрический метод	0.10	-
712	637276.2	1443997.23	картометрический метод	0.10	-
713	637317.7	1443993.61	картометрический метод	0.10	-
714	637377.7	1443962.52	картометрический метод	0.10	-
715	637412.7	1443955.81	картометрический метод	0.10	-
716	637426.4	1443928.41	картометрический метод	0.10	-
717	637443.9	1443927.36	картометрический метод	0.10	-
603	637466.7	1443925.31	картометрический метод	0.10	-
718	649543.1	1443735.15	картометрический метод	0.10	-
719	649591.2	1443792.77	картометрический метод	0.10	-
720	649691.5	1444443.24	картометрический метод	0.10	-
721	649265	1444821.51	картометрический метод	0.10	-
722	649253	1444816.67	картометрический метод	0.10	-
723	649239.7	1444806.57	картометрический метод	0.10	-
724	649227.3	1444791.87	картометрический метод	0.10	-
725	649220.9	1444783.67	картометрический метод	0.10	-
726	649214.9	1444779.72	картометрический метод	0.10	-
727	649203.5	1444777.22	картометрический метод	0.10	-
728	649189.8	1444774.16	картометрический метод	0.10	-
729	649178.9	1444767.41	картометрический метод	0.10	-
730	649171.9	1444758.1	картометрический метод	0.10	-
731	649165.8	1444749.34	картометрический метод	0.10	-
732	649143.7	1444730.08	картометрический метод	0.10	-
733	649128.4	1444709.93	картометрический метод	0.10	-
734	649106.4	1444689.33	картометрический метод	0.10	-
735	649093.2	1444670.5	картометрический метод	0.10	-
736	649074.7	1444655.79	картометрический метод	0.10	-
737	649063.7	1444651.36	картометрический метод	0.10	-
738	649058.2	1444647.22	картометрический метод	0.10	-
739	649050	1444635.8	картометрический метод	0.10	-
740	649038.3	1444627.91	картометрический метод	0.10	-
741	649015.1	1444620.78	картометрический метод	0.10	-
742	648968.2	1444610.75	картометрический метод	0.10	-
743	648922	1444601.86	картометрический метод	0.10	-
744	648911.1	1444598.61	картометрический метод	0.10	-
745	648858.2	1444582.67	картометрический метод	0.10	-
746	648831.4	1444578.3	картометрический метод	0.10	-
747	648809.1	1444580.65	картометрический метод	0.10	-
748	648808.6	1444582.25	картометрический метод	0.10	-
749	648808.4	1444584.92	картометрический метод	0.10	-
750	648809.8	1444589.06	картометрический метод	0.10	-
751	648811.2	1444592.65	картометрический метод	0.10	-
752	648821	1444615.51	картометрический метод	0.10	-
753	648833.1	1444643.82	картометрический метод	0.10	-
754	648838.2	1444650.96	картометрический метод	0.10	-
755	648853.2	1444655.81	картометрический метод	0.10	-
756	648874.3	1444663.26	картометрический метод	0.10	-
757	648888.4	1444671.2	картометрический метод	0.10	-
758	648907.5	1444697.12	картометрический метод	0.10	-
759	648933.1	1444742.13	картометрический метод	0.10	-
760	648937.1	1444753.85	картометрический метод	0.10	-
761	648936.6	1444764.32	картометрический метод	0.10	-
762	648934.5	1444772.88	картометрический метод	0.10	-
763	648929.7	1444779.17	картометрический метод	0.10	-
764	648928.7	1444781.78	картометрический метод	0.10	-
765	648928.2	1444785.68	картометрический метод	0.10	-
766	648928.5	1444791.61	картометрический метод	0.10	-
767	648933.3	1444799.41	картометрический метод	0.10	-
768	648935.7	1444804.15	картометрический метод	0.10	-
769	648963.8	1444861.35	картометрический метод	0.10	-
770	648993.9	1444915.48	картометрический метод	0.10	-
771	649013.5	1444944.63	картометрический метод	0.10	-
772	649046.8	1445015.04	картометрический метод	0.10	-
773	647540.6	1446350.81	картометрический метод	0.10	-
774	647422.3	1446455.7	картометрический метод	0.10	-
775	647402.6	1446422.67	картометрический метод	0.10	-
776	647386.4	1446408.63	картометрический метод	0.10	-
777	647365.4	1446404.63	картометрический метод	0.10	-
778	647347.2	1446413.37	картометрический метод	0.10	-
779	647336.7	1446426.65	картометрический метод	0.10	-
780	647330.2	1446442.29	картометрический метод	0.10	-
781	647325.2	1446460.98	картометрический метод	0.10	-
782	647324.1	1446474.32	картометрический метод	0.10	-
783	647322.4	1446484.31	картометрический метод	0.10	-
784	647318.1	1446492.35	картометрический метод	0.10	-
785	647297.3	1446510.4	картометрический метод	0.10	-
786	647281.5	1446523.22	картометрический метод	0.10	-
787	647257.1	1446542.08	картометрический метод	0.10	-
788	647252.5	1446548.8	картометрический метод	0.10	-
789	647249.3	1446553.06	картометрический метод	0.10	-
790	647240.1	1446557.44	картометрический метод	0.10	-
791	647226.2	1446565.49	картометрический метод	0.10	-
792	647215.5	1446574.79	картометрический метод	0.10	-
793	647204.8	1446586.18	картометрический метод	0.10	-
794	647199.7	1446597.28	картометрический метод	0.10	-
795	647195.9	1446606.96	картометрический метод	0.10	-
796	647193.9	1446614.86	картометрический метод	0.10	-
797	647193.1	1446620.92	картометрический метод	0.10	-
798	647195.4	1446628.56	картометрический метод	0.10	-
799	647197.3	1446634.92	картометрический метод	0.10	-
800	647198.7	1446642.4	картометрический метод	0.10	-
801	647199.5	1446653.37	картометрический метод	0.10	-
802	646671.3	1447121.77	картометрический метод	0.10	-
803	646671.5	1447190.87	картометрический метод	0.10	-
804	646669.6	1447186.98	картометрический метод	0.10	-
805	646666.6	1447187.04	картометрический метод	0.10	-
806	646665.2	1447186.87	картометрический метод	0.10	-
807	646663.7	1447185.69	картометрический метод	0.10	-
808	646660.5	1447185.22	картометрический метод	0.10	-
809	646659.3	1447183.89	картометрический метод	0.10	-
810	646656.9	1447182.65	картометрический метод	0.10	-
811	646657.4	1447181.12	картометрический метод	0.10	-
812	646654.9	1447181.48	картометрический метод	0.10	-
813	646654.2	1447183.91	картометрический метод	0.10	-
814	646653.2	1447185.52	картометрический метод	0.10	-
815	646651.5	1447186.15	картометрический метод	0.10	-
816	646650.1	1447186.25	картометрический метод	0.10	-
817	646648.1	1447186.22	картометрический метод	0.10	-
818	646645.3	1447188.08	картометрический метод	0.10	-
819	646644.4	1447191.5	картометрический метод	0.10	-
820	646645.6	1447195.72	картометрический метод	0.10	-
821	646646	1447199.03	картометрический метод	0.10	-
822	646646.9	1447200.76	картометрический метод	0.10	-
823	646646.7	1447202.12	картометрический метод	0.10	-
824	646648.5	1447203.37	картометрический метод	0.10	-
825	646649.6	1447204.94	картометрический метод	0.10	-
826	646648.2	1447207.98	картометрический метод	0.10	-
827	646646.4	1447210.59	картометрический метод	0.10	-
828	646646.4	1447214.06	картометрический метод	0.10	-
829	646648	1447217.74	картометрический метод	0.10	-
830	646648.4	1447220.45	картометрический метод	0.10	-
831	646650.9	1447224.49	картометрический метод	0.10	-
832	646652.7	1447229.13	картометрический метод	0.10	-
833	646652.4	1447232.32	картометрический метод	0.10	-
834	646653.7	1447238.49	картометрический метод	0.10	-
835	646654.2	1447243.02	картометрический метод	0.10	-
836	646652.7	1447244.25	картометрический метод	0.10	-
837	646653.9	1447246.57	картометрический метод	0.10	-
838	646655.1	1447249.2	картометрический метод	0.10	-
839	646656	1447249.41	картометрический метод	0.10	-
840	646656.1	1447251.45	картометрический метод	0.10	-
841	646657.8	1447251.49	картометрический метод	0.10	-
842	646658.9	1447254.87	картометрический метод	0.10	-
843	646659.7	1447257.87	картометрический метод	0.10	-
844	646657.7	1447259.96	картометрический метод	0.10	-
845	646656.3	1447260.06	картометрический метод	0.10	-
846	646656.7	1447263.15	картометрический метод	0.10	-
847	646658.2	1447264.03	картометрический метод	0.10	-
848	646659.6	1447265.44	картометрический метод	0.10	-
849	646659	1447266.81	картометрический метод	0.10	-
850	646656.7	1447266.7	картометрический метод	0.10	-
851	646657.4	1447273.94	картометрический метод	0.10	-
852	646657.5	1447278.1	картометрический метод	0.10	-
853	646655.7	1447281.99	картометрический метод	0.10	-
854	646657	1447284.68	картометрический метод	0.10	-
855	646656.4	1447287.72	картометрический метод	0.10	-
856	646655.4	1447290.24	картометрический метод	0.10	-
857	646652	1447293.84	картометрический метод	0.10	-
858	646649.1	1447295.95	картометрический метод	0.10	-
859	646647.8	1447295.82	картометрический метод	0.10	-
860	646647.8	1447294.01	картометрический метод	0.10	-
861	646647.9	1447292.88	картометрический метод	0.10	-
862	646647.4	1447290.99	картометрический метод	0.10	-
863	646645.5	1447290.12	картометрический метод	0.10	-
864	646644.4	1447293.02	картометрический метод	0.10	-
865	646642.9	1447295.61	картометрический метод	0.10	-
866	646642.1	1447297.3	картометрический метод	0.10	-
867	646640.5	1447293.16	картометрический метод	0.10	-
868	646639.3	1447293.41	картометрический метод	0.10	-
869	646637.6	1447294.58	картометрический метод	0.10	-
870	646639.6	1447297.12	картометрический метод	0.10	-
871	646640	1447299.22	картометрический метод	0.10	-
872	646640.6	1447301.33	картометрический метод	0.10	-
873	646642.3	1447301.22	картометрический метод	0.10	-
874	646642.3	1447303.85	картометрический метод	0.10	-
875	646639.7	1447306.54	картометрический метод	0.10	-
876	646637.4	1447309.98	картометрический метод	0.10	-
877	646635.4	1447312.44	картометрический метод	0.10	-
878	646631.9	1447316.06	картометрический метод	0.10	-
879	646631.8	1447316.37	картометрический метод	0.10	-
880	646628.4	1447319.91	картометрический метод	0.10	-
881	646626.1	1447323.13	картометрический метод	0.10	-
882	646620.9	1447328.52	картометрический метод	0.10	-
883	646620.4	1447333.07	картометрический метод	0.10	-
884	646617.2	1447339.17	картометрический метод	0.10	-
885	646616	1447342.22	картометрический метод	0.10	-
886	646618.1	1447346.56	картометрический метод	0.10	-
887	646617.2	1447348.1	картометрический метод	0.10	-
888	646614.9	1447344.36	картометрический метод	0.10	-
889	646612.8	1447348.93	картометрический метод	0.10	-
890	646612.6	1447353.77	картометрический метод	0.10	-
891	646614.1	1447357.38	картометрический метод	0.10	-
892	646616.5	1447358.38	картометрический метод	0.10	-
893	646614.8	1447362.5	картометрический метод	0.10	-
894	646614.5	1447365.83	картометрический метод	0.10	-
895	646616.1	1447369.88	картометрический метод	0.10	-
896	646618.8	1447366.66	картометрический метод	0.10	-
897	646621.3	1447372.2	картометрический метод	0.10	-
898	646622.2	1447378.08	картометрический метод	0.10	-
899	646625	1447384.07	картометрический метод	0.10	-
900	646627.3	1447388.41	картометрический метод	0.10	-
901	646626.5	1447393.71	картометрический метод	0.10	-
902	646625.9	1447398.42	картометрический метод	0.10	-
903	646627.6	1447400.2	картометрический метод	0.10	-
904	646631.3	1447400.12	картометрический метод	0.10	-
905	646636.3	1447400.64	картометрический метод	0.10	-
906	646642.1	1447401.73	картометрический метод	0.10	-
907	646645.5	1447400	картометрический метод	0.10	-
908	646646.9	1447394.98	картометрический метод	0.10	-
909	646650	1447389.33	картометрический метод	0.10	-
910	646651.9	1447384.62	картометрический метод	0.10	-
911	646653.9	1447381.55	картометрический метод	0.10	-
912	646656.1	1447384.23	картометрический метод	0.10	-
913	646658.7	1447385.84	картометрический метод	0.10	-
914	646658.2	1447388.12	картометрический метод	0.10	-
915	646658.6	1447389.17	картометрический метод	0.10	-
916	646664.3	1447388.3	картометрический метод	0.10	-
917	646667.9	1447385.97	картометрический метод	0.10	-
918	646672	1447382.76	картометрический метод	0.10	-
919	646672.7	1447684.97	картометрический метод	0.10	-
920	646670.8	1447684.85	картометрический метод	0.10	-
921	646669.6	1447683.97	картометрический метод	0.10	-
922	646667.8	1447685.36	картометрический метод	0.10	-
923	646667.3	1447687.64	картометрический метод	0.10	-
924	646664.4	1447689.36	картометрический метод	0.10	-
925	646661	1447689.73	картометрический метод	0.10	-
926	646659.8	1447692.17	картометрический метод	0.10	-
927	646660	1447693.38	картометрический метод	0.10	-
928	646660.9	1447694.87	картометрический метод	0.10	-
929	646662.4	1447694.54	картометрический метод	0.10	-
930	646664.4	1447694.35	картометрический метод	0.10	-
931	646665.8	1447695.98	картометрический метод	0.10	-
932	646667.9	1447697.3	картометрический метод	0.10	-
933	646670.1	1447700.28	картометрический метод	0.10	-
934	646672.8	1447701.59	картометрический метод	0.10	-
935	646679.4	1450357.25	картометрический метод	0.10	-
936	646312.8	1450381.3	картометрический метод	0.10	-
937	642234.5	1450648.79	картометрический метод	0.10	-
938	641889.6	1449404.08	картометрический метод	0.10	-
939	641760.2	1448936.92	картометрический метод	0.10	-
940	641763.1	1448937.3	картометрический метод	0.10	-
941	641769.4	1448934.17	картометрический метод	0.10	-
942	641776.2	1448929.96	картометрический метод	0.10	-
943	641785.4	1448932.63	картометрический метод	0.10	-
944	641791.6	1448939.65	картометрический метод	0.10	-
945	641796.8	1448951.49	картометрический метод	0.10	-
946	641800	1448959.29	картометрический метод	0.10	-

947	641808.7	1448966.28	картометрический метод	0.10	-
948	641817.3	1448978.57	картометрический метод	0.10	-
949	641821	1448993.68	картометрический метод	0.10	-
950	641828	1449015.65	картометрический метод	0.10	-
951	641839.7	1449034.67	картометрический метод	0.10	-
952	641852.3	1449044.49	картометрический метод	0.10	-
953	641868.2	1449053.01	картометрический метод	0.10	-
954	641883.7	1449056.1	картометрический метод	0.10	-
955	641899.9	1449051.47	картометрический метод	0.10	-
956	641917.4	1449041.59	картометрический метод	0.10	-
957	641941.1	1449027.96	картометрический метод	0.10	-
958	641977	1449016.03	картометрический метод	0.10	-
959	642016.2	1449006.13	картометрический метод	0.10	-
960	642032.5	1449004.02	картометрический метод	0.10	-
961	642043.9	1449008.41	картометрический метод	0.10	-
962	642049.6	1449007.98	картометрический метод	0.10	-
963	642057.3	1449005.88	картометрический метод	0.10	-
964	642068.2	1449008.05	картометрический метод	0.10	-
965	642075.4	1449012.17	картометрический метод	0.10	-
966	642080.5	1449017.67	картометрический метод	0.10	-
967	642082.7	1449023.29	картометрический метод	0.10	-
968	642084.5	1449024.89	картометрический метод	0.10	-
969	642088.2	1449026.08	картометрический метод	0.10	-
970	642090.8	1449024.47	картометрический метод	0.10	-
971	642092	1449023.9	картометрический метод	0.10	-
972	642092.2	1449021.95	картометрический метод	0.10	-
973	642085.7	1449017.25	картометрический метод	0.10	-
974	642078.7	1449005.71	картометрический метод	0.10	-
975	642071	1449001.96	картометрический метод	0.10	-
976	642062.2	1449000.79	картометрический метод	0.10	-
977	642054.3	1448996.86	картометрический метод	0.10	-
978	642045	1448998.26	картометрический метод	0.10	-
979	642035.2	1448996.34	картометрический метод	0.10	-
980	642031.4	1448994.3	картометрический метод	0.10	-
981	642029.5	1448989.52	картометрический метод	0.10	-
982	642028.6	1448987.2	картометрический метод	0.10	-
983	642025.2	1448969.39	картометрический метод	0.10	-
984	642025.5	1448950.28	картометрический метод	0.10	-
985	642021.1	1448938.97	картометрический метод	0.10	-
986	642021.8	1448925.5	картометрический метод	0.10	-
987	642027.7	1448916.84	картометрический метод	0.10	-
988	642031.4	1448909.4	картометрический метод	0.10	-
989	642032.4	1448884.78	картометрический метод	0.10	-
990	642031.8	1448871.16	картометрический метод	0.10	-
991	642022.4	1448859.34	картометрический метод	0.10	-
992	642011.5	1448847.82	картометрический метод	0.10	-
993	642009.4	1448834.45	картометрический метод	0.10	-
994	642012.4	1448822.64	картометрический метод	0.10	-
995	642011.1	1448809.99	картометрический метод	0.10	-
996	642007.8	1448798	картометрический метод	0.10	-
997	642001.2	1448782.09	картометрический метод	0.10	-
998	641993.6	1448767.06	картометрический метод	0.10	-
999	641990.9	1448749.51	картометрический метод	0.10	-
1000	641992.2	1448734.64	картометрический метод	0.10	-
1001	641992.6	1448722.42	картометрический метод	0.10	-
1002	641989.8	1448719.45	картометрический метод	0.10	-
1003	641985	1448719.64	картометрический метод	0.10	-
1004	641979.9	1448721.83	картометрический метод	0.10	-
1005	641970.5	1448730.5	картометрический метод	0.10	-
1006	641956.5	1448750.31	картометрический метод	0.10	-
1007	641948.5	1448752	картометрический метод	0.10	-
1008	641941.3	1448747.78	картометрический метод	0.10	-
1009	641936.8	1448740.9	картометрический метод	0.10	-
1010	641937.7	1448731.02	картометрический метод	0.10	-
1011	641950.1	1448713.63	картометрический метод	0.10	-
1012	641954.9	1448698.86	картометрический метод	0.10	-
1013	641954.6	1448692.42	картометрический метод	0.10	-
1014	641950.8	1448679.22	картометрический метод	0.10	-
1015	641941.1	1448658.08	картометрический метод	0.10	-
1016	641941.2	1448652.07	картометрический метод	0.10	-
1017	641943.4	1448644.04	картометрический метод	0.10	-
1018	641948.6	1448628.85	картометрический метод	0.10	-
1019	641950.9	1448605.84	картометрический метод	0.10	-
1020	641957.6	1448584.23	картометрический метод	0.10	-
1021	641966.6	1448557.56	картометрический метод	0.10	-
1022	641973.4	1448537.6	картометрический метод	0.10	-
1023	641982.3	1448527.4	картометрический метод	0.10	-
1024	641999.4	1448511.9	картометрический метод	0.10	-
1025	642005.2	1448501.92	картометрический метод	0.10	-
1026	642023.2	1448474.1	картометрический метод	0.10	-
1027	642028.6	1448468.62	картометрический метод	0.10	-
1028	642029.7	1448462.75	картометрический метод	0.10	-
1029	642030.2	1448455.83	картометрический метод	0.10	-
1030	642025.1	1448458.61	картометрический метод	0.10	-
1031	642015.3	1448461.07	картометрический метод	0.10	-
1032	641997.7	1448460.71	картометрический метод	0.10	-
1033	641968.1	1448461.87	картометрический метод	0.10	-
1034	641950.1	1448463.95	картометрический метод	0.10	-
1035	641938.1	1448462.05	картометрический метод	0.10	-
1036	641928.1	1448454.79	картометрический метод	0.10	-
1037	641920.8	1448443.62	картометрический метод	0.10	-
1038	641916.3	1448422.89	картометрический метод	0.10	-
1039	641912.3	1448414.46	картометрический метод	0.10	-
1040	641904	1448406.08	картометрический метод	0.10	-
1041	641888	1448400.35	картометрический метод	0.10	-
1042	641874.3	1448399.56	картометрический метод	0.10	-
1043	641847	1448410.18	картометрический метод	0.10	-
1044	641825.8	1448410.52	картометрический метод	0.10	-
1045	641807.7	1448405.5	картометрический метод	0.10	-
1046	641792.2	1448405.45	картометрический метод	0.10	-
1047	641768.3	1448408.22	картометрический метод	0.10	-
1048	641758.3	1448413.85	картометрический метод	0.10	-
1049	641747.3	1448424.26	картометрический метод	0.10	-
1050	641731.1	1448441.58	картометрический метод	0.10	-
1051	641725.5	1448443.75	картометрический метод	0.10	-
1052	641720.9	1448446.74	картометрический метод	0.10	-
1053	641720.7	1448451.16	картометрический метод	0.10	-
1054	641721.9	1448456.13	картометрический метод	0.10	-
1055	641722.6	1448466.11	картометрический метод	0.10	-
1056	641721.3	1448472.54	картометрический метод	0.10	-
1057	641718.7	1448474.08	картометрический метод	0.10	-
1058	641712.5	1448474.18	картометрический метод	0.10	-
1059	641707.1	1448469.02	картометрический метод	0.10	-
1060	641703.8	1448461.99	картометрический метод	0.10	-
1061	641704.6	1448457.57	картометрический метод	0.10	-
1062	641708.1	1448454.27	картометрический метод	0.10	-
1063	641708.6	1448449.27	картометрический метод	0.10	-
1064	641707.1	1448444.29	картометрический метод	0.10	-
1065	641689.2	1448433.75	картометрический метод	0.10	-
1066	641683.4	1448433.25	картометрический метод	0.10	-
1067	641676.4	1448437.11	картометрический метод	0.10	-
1068	641663.8	1448442.64	картометрический метод	0.10	-
1069	641657.7	1448442.98	картометрический метод	0.10	-
1070	641650.6	1448441.68	картометрический метод	0.10	-
1071	641646.3	1448443.16	картометрический метод	0.10	-
1072	641642.5	1448447.06	картометрический метод	0.10	-
1073	641640.2	1448453	картометрический метод	0.10	-
1074	641639.7	1448456.84	картометрический метод	0.10	-
1075	641642.7	1448460.3	картометрический метод	0.10	-
1076	641648	1448466.37	картометрический метод	0.10	-
1077	641651.7	1448470.72	картометрический метод	0.10	-
1078	641657	1448471.8	картометрический метод	0.10	-
1079	641665.5	1448472.59	картометрический метод	0.10	-
1080	641668.2	1448475.21	картометрический метод	0.10	-
1081	641669.3	1448487.18	картометрический метод	0.10	-
1082	641666.9	1448507.54	картометрический метод	0.10	-
1083	641658.2	1448513.51	картометрический метод	0.10	-
1084	641647.4	1448513.67	картометрический метод	0.10	-
1085	641642.8	1448513.27	картометрический метод	0.10	-
1086	641190.4	1446880.1	картометрический метод	0.10	-
1087	641351.7	1446891.01	картометрический метод	0.10	-
1088	641538.7	1446894.27	картометрический метод	0.10	-
1089	641762.8	1446876.65	картометрический метод	0.10	-
1090	642041.4	1446925.07	картометрический метод	0.10	-
1091	642353.3	1446969.16	картометрический метод	0.10	-
1092	642375	1446973.92	картометрический метод	0.10	-
1093	642378.9	1446971.96	картометрический метод	0.10	-
1094	642384.2	1446966.67	картометрический метод	0.10	-
1095	642392	1446959.45	картометрический метод	0.10	-
1096	642399.1	1446956.84	картометрический метод	0.10	-
1097	642412.9	1446951.82	картометрический метод	0.10	-
1098	642417.6	1446952.54	картометрический метод	0.10	-
1099	642416.3	1446955.87	картометрический метод	0.10	-
1100	642411.6	1446960.84	картометрический метод	0.10	-
1101	642397.8	1446971.16	картометрический метод	0.10	-
1102	642390.8	1446982.77	картометрический метод	0.10	-
1103	642390.8	1446982.93	картометрический метод	0.10	-
1104	642390.8	1446982.98	картометрический метод	0.10	-
1105	642389.3	1446999.96	картометрический метод	0.10	-
1106	642383.3	1447013.4	картометрический метод	0.10	-
1107	642383.3	1447013.49	картометрический метод	0.10	-
1108	642383.3	1447013.6	картометрический метод	0.10	-
1109	642384	1447025.19	картометрический метод	0.10	-
1110	642390.2	1447033.49	картометрический метод	0.10	-
1111	642398.1	1447045.37	картометрический метод	0.10	-
1112	642401.6	1447059.11	картометрический метод	0.10	-
1113	642408.5	1447067.31	картометрический метод	0.10	-
1114	642419.5	1447068.23	картометрический метод	0.10	-
1115	642424.8	1447065.36	картометрический метод	0.10	-
1116	642432.9	1447061.03	картометрический метод	0.10	-
1117	642442.1	1447061.28	картометрический метод	0.10	-
1118	642452.9	1447066.61	картометрический метод	0.10	-
1119	642463.1	1447068.95	картометрический метод	0.10	-
1120	642472	1447065.31	картометрический метод	0.10	-
1121	642481.2	1447054.87	картометрический метод	0.10	-
1122	642489.4	1447041.73	картометрический метод	0.10	-
1123	642496.4	1447021.52	картометрический метод	0.10	-
1124	642496.4	1447021.42	картометрический метод	0.10	-
1125	642496.5	1447021.32	картометрический метод	0.10	-
1126	642497	1446986.3	картометрический метод	0.10	-
1127	642498.2	1446951.78	картометрический метод	0.10	-
1128	642497.5	1446918.67	картометрический метод	0.10	-
1129	642494.5	1446907.63	картометрический метод	0.10	-
1130	642494.3	1446882.13	картометрический метод	0.10	-
1131	642496.7	1446876.09	картометрический метод	0.10	-
1132	642502.1	1446862.4	картометрический метод	0.10	-
1133	642508.9	1446845.69	картометрический метод	0.10	-
1134	642512.5	1446835.03	картометрический метод	0.10	-
1135	642517.2	1446821.06	картометрический метод	0.10	-
1136	642517.2	1446820.98	картометрический метод	0.10	-
1137	642517.2	1446820.86	картометрический метод	0.10	-
1138	642516.8	1446811.16	картометрический метод	0.10	-
1139	642511.6	1446796.64	картометрический метод	0.10	-
1140	642498.4	1446772.55	картометрический метод	0.10	-
1141	642489	1446749.99	картометрический метод	0.10	-
1142	642479.2	1446739.24	картометрический метод	0.10	-
1143	642475.8	1446732.9	картометрический метод	0.10	-
1144	642475.9	1446728.15	картометрический метод	0.10	-
1145	642480.9	1446722.81	картометрический метод	0.10	-
1146	642489.2	1446715.68	картометрический метод	0.10	-
1147	642502.6	1446702.27	картометрический метод	0.10	-
1148	642502.5	1446702.21	картометрический метод	0.10	-
1149	642502.6	1446702.07	картометрический метод	0.10	-
1150	642488.1	1446693.3	картометрический метод	0.10	-
1151	642481.2	1446684.31	картометрический метод	0.10	-
1152	642468.7	1446675.7	картометрический метод	0.10	-
1153	642463.2	1446672.29	картометрический метод	0.10	-
1154	642443.9	1446673.69	картометрический метод	0.10	-
1155	642435.3	1446672.53	картометрический метод	0.10	-
1156	642428.8	1446669.73	картометрический метод	0.10	-
1157	642425.1	1446664.59	картометрический метод	0.10	-
1158	642423.2	1446656.61	картометрический метод	0.10	-
1159	642417.1	1446645.81	картометрический метод	0.10	-
1160	642409.2	1446640.42	картометрический метод	0.10	-
1161	642402.3	1446637.74	картометрический метод	0.10	-
1162	642394.5	1446637.06	картометрический метод	0.10	-
1163	642388.2	1446638.76	картометрический метод	0.10	-
1164	642383.7	1446641.33	картометрический метод	0.10	-
1165	642379.1	1446644.31	картометрический метод	0.10	-
1166	642371.7	1446644.62	картометрический метод	0.10	-
1167	642359.5	1446640.82	картометрический метод	0.10	-
1168	642347.3	1446633.51	картометрический метод	0.10	-
1169	642341.8	1446624.39	картометрический метод	0.10	-
1170	642339.9	1446605.22	картометрический метод	0.10	-
1171	642338.7	1446591.14	картометрический метод	0.10	-
1172	642333.3	1446577.22	картометрический метод	0.10	-
1173	642322.8	1446561.58	картометрический метод	0.10	-
1174	642317.4	1446555.47	картометрический метод	0.10	-
1175	642296.6	1446536.39	картометрический метод	0.10	-
1176	642285	1446525.27	картометрический метод	0.10	-
1177	642276	1446513.61	картометрический метод	0.10	-
1178	642269.3	1446499.21	картометрический метод	0.10	-
1179	642264.8	1446486.58	картометрический метод	0.10	-
1180	642262.3	1446472.82	картометрический метод	0.10	-
1181	642258.4	1446459.28	картометрический метод	0.10	-
1182	642245.5	1446432.48	картометрический метод	0.10	-
1183	642230.2	1446408.72	картометрический метод	0.10	-
1184	642211.6	1446373.2	картометрический метод	0.10	-
1185	642197.1	1446346.33	картометрический метод	0.10	-
1186	642176.3	1446304.55	картометрический метод	0.10	-

1187	642159.8	1446277.41	картометрический метод	0.10	-
1188	642146.4	1446257.21	картометрический метод	0.10	-
1189	642123.7	1446229.07	картометрический метод	0.10	-
1190	642108.1	1446208.81	картометрический метод	0.10	-
1191	642096.7	1446185.49	картометрический метод	0.10	-
1192	642084.8	1446159.67	картометрический метод	0.10	-
1193	642070.4	1446138.39	картометрический метод	0.10	-
1194	642054.1	1446111.15	картометрический метод	0.10	-
1195	642037.1	1446097.91	картометрический метод	0.10	-
1196	642017.6	1446082.02	картометрический метод	0.10	-
1197	641998.8	1446058.71	картометрический метод	0.10	-
1198	641988.2	1446047.87	картометрический метод	0.10	-
1199	641976.8	1446037.75	картометрический метод	0.10	-
1200	641955.1	1446028.59	картометрический метод	0.10	-
1201	641940.2	1446026.63	картометрический метод	0.10	-
1202	641915.3	1446021.91	картометрический метод	0.10	-
1203	641901.7	1446023.53	картометрический метод	0.10	-
1204	641886.9	1446034.57	картометрический метод	0.10	-
1205	641876.3	1446054.24	картометрический метод	0.10	-
1206	641876.2	1446054.33	картометрический метод	0.10	-
1207	641876.2	1446054.42	картометрический метод	0.10	-
1208	641875.3	1446078.44	картометрический метод	0.10	-
1209	641877.5	1446095.81	картометрический метод	0.10	-
1210	641877.7	1446101.28	картометрический метод	0.10	-
1211	641871.9	1446108.31	картометрический метод	0.10	-
1212	641862.5	1446107.06	картометрический метод	0.10	-
1213	641856.1	1446099.16	картометрический метод	0.10	-
1214	641837.9	1446098.55	картометрический метод	0.10	-
1215	641821.3	1446091	картометрический метод	0.10	-
1216	641804.2	1446084.58	картометрический метод	0.10	-
1217	641792.9	1446080.05	картометрический метод	0.10	-
1218	641781.2	1446081.63	картометрический метод	0.10	-
1219	641775.3	1446087.03	картометрический метод	0.10	-
1220	641771.5	1446099.69	картометрический метод	0.10	-
1221	641760.3	1446113.87	картометрический метод	0.10	-
1222	641751.7	1446121.8	картометрический метод	0.10	-
1223	641751.7	1446121.94	картометрический метод	0.10	-
1224	641751.7	1446121.98	картометрический метод	0.10	-
1225	641750.6	1446135.67	картометрический метод	0.10	-
1226	641738	1446151.52	картометрический метод	0.10	-
1227	641731.8	1446170.52	картометрический метод	0.10	-
1228	641731.7	1446170.61	картометрический метод	0.10	-
1229	641731.7	1446170.71	картометрический метод	0.10	-
1230	641726.9	1446188.59	картометрический метод	0.10	-
1231	641721.4	1446205.39	картометрический метод	0.10	-
1232	641698.5	1446230.96	картометрический метод	0.10	-
1233	641679.9	1446247.75	картометрический метод	0.10	-
1234	641679.8	1446247.91	картометрический метод	0.10	-
1235	641679.8	1446247.94	картометрический метод	0.10	-
1236	641678.2	1446257.37	картометрический метод	0.10	-
1237	641681.9	1446271.11	картометрический метод	0.10	-
1238	641680.8	1446280.7	картометрический метод	0.10	-
1239	641673	1446292.77	картометрический метод	0.10	-
1240	641659.2	1446296.48	картометрический метод	0.10	-
1241	641638.5	1446298.61	картометрический метод	0.10	-
1242	641599.4	1446301.43	картометрический метод	0.10	-
1243	641584.4	1446298.16	картометрический метод	0.10	-
1244	641570	1446297.39	картометрический метод	0.10	-
1245	641562.6	1446291.2	картометрический метод	0.10	-
1246	641564	1446272.58	картометрический метод	0.10	-
1247	641555.9	1446259.1	картометрический метод	0.10	-
1248	641543.8	1446252.49	картометрический метод	0.10	-
1249	641518.5	1446252.59	картометрический метод	0.10	-
1250	641480.4	1446253.49	картометрический метод	0.10	-
1251	641479.1	1446250.91	картометрический метод	0.10	-
1252	641477.4	1446248.43	картометрический метод	0.10	-
1253	641475.8	1446246.16	картометрический метод	0.10	-
1254	641473.9	1446243.89	картометрический метод	0.10	-
1255	641472	1446241.82	картометрический метод	0.10	-
1256	641469.8	1446239.86	картометрический метод	0.10	-
1257	641467.5	1446237.99	картометрический метод	0.10	-
1258	641465.2	1446236.33	картометрический метод	0.10	-
1259	641462.7	1446234.76	картометрический метод	0.10	-
1260	641460.1	1446233.41	картометрический метод	0.10	-
1261	641457.5	1446232.15	картометрический метод	0.10	-
1262	641454.8	1446231.09	картометрический метод	0.10	-
1263	641453.3	1446230.62	картометрический метод	0.10	-
1264	641450.1	1446230.87	картометрический метод	0.10	-
1265	641446.9	1446230.81	картометрический метод	0.10	-
1266	641443.7	1446230.56	картометрический метод	0.10	-
1267	641440.5	1446230.21	картометрический метод	0.10	-
1268	641437.3	1446229.67	картометрический метод	0.10	-
1269	641434.2	1446228.82	картометрический метод	0.10	-
1270	641431.2	1446227.86	картометрический метод	0.10	-
1271	641428.2	1446226.71	картометрический метод	0.10	-
1272	641425.3	1446225.36	картометрический метод	0.10	-
1273	641422.5	1446223.8	картометрический метод	0.10	-
1274	641419.7	1446222.04	картометрический метод	0.10	-
1275	641417.2	1446220.18	картометрический метод	0.10	-
1276	641414.7	1446218.12	картометрический метод	0.10	-
1277	641412.3	1446215.96	картометрический метод	0.10	-
1278	641410.2	1446213.59	картометрический метод	0.10	-
1279	641408.2	1446211.22	картометрический метод	0.10	-
1280	641406.2	1446208.55	картометрический метод	0.10	-
1281	641405.7	1446207.76	картометрический метод	0.10	-
1282	641404	1446204.58	картометрический метод	0.10	-
1283	641402.2	1446201.62	картометрический метод	0.10	-
1284	641400.2	1446198.64	картометрический метод	0.10	-
1285	641397.9	1446195.88	картометрический метод	0.10	-
1286	641395.6	1446193.22	картометрический метод	0.10	-
1287	641393	1446190.76	картометрический метод	0.10	-
1288	641390.3	1446188.5	картометрический метод	0.10	-
1289	641387.5	1446186.35	картометрический метод	0.10	-
1290	641384.5	1446184.39	картометрический метод	0.10	-
1291	641381.5	1446182.64	картометрический метод	0.10	-
1292	641378.3	1446180.99	картометрический метод	0.10	-
1293	641375.1	1446179.64	картометрический метод	0.10	-
1294	641373.1	1446178.97	картометрический метод	0.10	-
1295	641366.9	1446177.76	картометрический метод	0.10	-
1296	641360.9	1446176.06	картометрический метод	0.10	-
1297	641354.9	1446174.05	картометрический метод	0.10	-
1298	641349	1446171.65	картометрический метод	0.10	-
1299	641343.4	1446168.93	картометрический метод	0.10	-
1300	641337.9	1446165.82	картометрический метод	0.10	-
1301	641332.6	1446162.4	картометрический метод	0.10	-
1302	641327.5	1446158.59	картометрический метод	0.10	-
1303	641322.7	1446154.56	картометрический метод	0.10	-
1304	641318.2	1446150.13	картометрический метод	0.10	-
1305	641313.9	1446145.49	картометрический метод	0.10	-
1306	641313.1	1446144.51	картометрический метод	0.10	-
1307	641307.4	1446138.2	картометрический метод	0.10	-
1308	641301.4	1446132.29	картометрический метод	0.10	-
1309	641294.9	1446126.8	картометрический метод	0.10	-
1310	641288.2	1446121.7	картометрический метод	0.10	-
1311	641281.2	1446117.01	картометрический метод	0.10	-
1312	641273.8	1446112.83	картометрический метод	0.10	-
1313	641266.2	1446109.04	картометрический метод	0.10	-
1314	641258.4	1446105.76	картометрический метод	0.10	-
1315	641250.3	1446103.09	картометрический метод	0.10	-
1316	641242.2	1446100.82	картометрический метод	0.10	-
1317	641234	1446099.05	картометрический метод	0.10	-
1318	641225.5	1446097.78	картометрический метод	0.10	-
1319	641220.7	1446097.35	картометрический метод	0.10	-
1320	641123.2	1446090.39	картометрический метод	0.10	-
1321	641115.7	1446090.01	картометрический метод	0.10	-
1322	641108.2	1446089.13	картометрический метод	0.10	-
1323	641100.9	1446087.74	картометрический метод	0.10	-
1324	641093.5	1446085.96	картометрический метод	0.10	-
1325	641086.4	1446083.77	картометрический метод	0.10	-
1326	641079.5	1446081.08	картометрический метод	0.10	-
1327	641072.6	1446077.88	картометрический метод	0.10	-
1328	641066	1446074.39	картометрический метод	0.10	-
1329	641059.7	1446070.39	картометрический метод	0.10	-
1330	641053.5	1446066.08	картометрический метод	0.10	-
1331	641048.9	1446062.26	картометрический метод	0.10	-
1332	641045.2	1446056.91	картометрический метод	0.10	-
1333	641041.2	1446051.67	картометрический метод	0.10	-
1334	641036.9	1446046.74	картометрический метод	0.10	-
1335	641032.3	1446042.11	картометрический метод	0.10	-
1336	641027.4	1446037.79	картометрический метод	0.10	-
1337	641022.3	1446033.77	картометрический метод	0.10	-
1338	641016.9	1446030.05	картометрический метод	0.10	-
1339	641011.3	1446026.74	картометрический метод	0.10	-
1340	641005.5	1446023.73	картометрический метод	0.10	-
1341	640999.4	1446021.13	картометрический метод	0.10	-
1342	640993.3	1446018.82	картометрический метод	0.10	-
1343	640987	1446017.02	картометрический метод	0.10	-
1344	640980.6	1446015.52	картометрический метод	0.10	-
1345	640974.2	1446014.52	картометрический метод	0.10	-
1346	640967.7	1446013.83	картометрический метод	0.10	-
1347	640961.2	1446013.63	картометрический метод	0.10	-
1348	640960.5	1446013.64	картометрический метод	0.10	-
1349	640956.4	1446014.4	картометрический метод	0.10	-
1350	640952.2	1446014.97	картометрический метод	0.10	-
1351	640950.7	1446015.06	картометрический метод	0.10	-
1352	640901	1445835.84	картометрический метод	0.10	-
1353	639946.2	1445789.18	картометрический метод	0.10	-
1354	639883.6	1445607.91	картометрический метод	0.10	-
1355	639402.9	1445630.49	картометрический метод	0.10	-
1356	639518.8	1445249.48	картометрический метод	0.10	-
1357	639521.9	1445246.62	картометрический метод	0.10	-
1358	639526.3	1445247.02	картометрический метод	0.10	-
1359	639529.1	1445253.07	картометрический метод	0.10	-
1360	639531.3	1445256.01	картометрический метод	0.10	-
1361	639534.8	1445261.56	картометрический метод	0.10	-
1362	639539.1	1445263.99	картометрический метод	0.10	-
1363	639542.6	1445267.99	картометрический метод	0.10	-
1364	639546.2	1445268.52	картометрический метод	0.10	-
1365	639549.9	1445276.69	картометрический метод	0.10	-
1366	639557.6	1445288.74	картометрический метод	0.10	-
1367	639563	1445292.82	картометрический метод	0.10	-
1368	639572	1445296.71	картометрический метод	0.10	-
1369	639576.4	1445296.52	картометрический метод	0.10	-
1370	639578.9	1445291.57	картометрический метод	0.10	-
1371	639577.6	1445285.74	картометрический метод	0.10	-
1372	639571.7	1445286.57	картометрический метод	0.10	-
1373	639574.7	1445280.42	картометрический метод	0.10	-
1374	639577.4	1445274.64	картометрический метод	0.10	-
1375	639581.8	1445273.36	картометрический метод	0.10	-
1376	639579.4	1445270.45	картометрический метод	0.10	-
1377	639579.2	1445267.83	картометрический метод	0.10	-
1378	639582.8	1445263.1	картометрический метод	0.10	-
1379	639585.9	1445258.87	картометрический метод	0.10	-
1380	639586.8	1445264.22	картометрический метод	0.10	-
1381	639586.1	1445270.93	картометрический метод	0.10	-
1382	639585.1	1445276.31	картометрический метод	0.10	-
1383	639587.4	1445281.65	картометрический метод	0.10	-
1384	639588.4	1445287.37	картометрический метод	0.10	-
1385	639590.1	1445289.72	картометрический метод	0.10	-
1386	639590.4	1445286.37	картометрический метод	0.10	-
1387	639593.7	1445286.55	картометрический метод	0.10	-
1388	639596.7	1445288.65	картометрический метод	0.10	-
1389	639597.5	1445290.54	картометрический метод	0.10	-
1390	639599.3	1445292.54	картометрический метод	0.10	-
1391	639602.2	1445291.65	картометрический метод	0.10	-
1392	639605.4	1445289.44	картометрический метод	0.10	-
1393	639606.8	1445287.27	картометрический метод	0.10	-
1394	639606.2	1445283.7	картометрический метод	0.10	-
1395	639604.2	1445280.03	картометрический метод	0.10	-
1396	639601.7	1445278.76	картометрический метод	0.10	-
1397	639602.5	1445275.4	картометрический метод	0.10	-
1398	639601.3	1445273.15	картометрический метод	0.10	-
1399	639599.1	1445269.61	картометрический метод	0.10	-
1400	639598.4	1445265.74	картометрический метод	0.10	-
1401	639596.8	1445265.29	картометрический метод	0.10	-
1402	639596.5	1445264.34	картометрический метод	0.10	-
1403	639598.3	1445262.69	картометрический метод	0.10	-
1404	639596.5	1445261.84	картометрический метод	0.10	-
1405	639595.1	1445263.11	картометрический метод	0.10	-
1406	639593	1445264.41	картометрический метод	0.10	-
1407	639593.2	1445262.43	картометрический метод	0.10	-
1408	639596.1	1445259.33	картометрический метод	0.10	-
1409	639594.1	1445256.38	картометрический метод	0.10	-
1410	639593.5	1445255.38	картометрический метод	0.10	-
1411	639593.6	1445253.88	картометрический метод	0.10	-
1412	639592.2	1445254.15	картометрический метод	0.10	-
1413	639591.4	1445252.97	картометрический метод	0.10	-
1414	639591.7	1445251.17	картометрический метод	0.10	-
1415	639590.3	1445250.01	картометрический метод	0.10	-
1416	639587.9	1445248.37	картометрический метод	0.10	-
1417	639587.1	1445245.7	картометрический метод	0.10	-
1418	639589.6	1445244.7	картометрический метод	0.10	-
1419	639589.7	1445242.37	картометрический метод	0.10	-
1420	639591.3	1445241.2	картометрический метод	0.10	-
1421	639589.9	1445239.08	картометрический метод	0.10	-
1422	639588	1445236.46	картометрический метод	0.10	-
1423	639589.1	1445231.78	картометрический метод	0.10	-
1424	639586.8	1445229.32	картометрический метод	0.10	-
1425	639589.2	1445226.41	картометрический метод	0.10	-
1426	639586.3	1445222.16	картометрический метод	0.10	-

1427	639589.4	1445218.87	картометрический метод	0.10	-
1428	639590.9	1445213.83	картометрический метод	0.10	-
1429	639589.1	1445210.04	картометрический метод	0.10	-
1430	639589.4	1445205.86	картометрический метод	0.10	-
1431	639587.7	1445201.47	картометрический метод	0.10	-
1432	639584.1	1445199.98	картометрический метод	0.10	-
1433	639580.8	1445196.22	картометрический метод	0.10	-
1434	639584.2	1445192.81	картометрический метод	0.10	-
1435	639584.4	1445186.59	картометрический метод	0.10	-
1436	639582.8	1445181.61	картометрический метод	0.10	-
1437	639581.6	1445178.16	картометрический метод	0.10	-
1438	639579.1	1445176.18	картометрический метод	0.10	-
1439	639580.7	1445172.33	картометрический метод	0.10	-
1440	639576.1	1445164.65	картометрический метод	0.10	-
1441	639571.7	1445161.86	картометрический метод	0.10	-
1442	639567.9	1445162.05	картометрический метод	0.10	-
1443	639568.5	1445156.43	картометрический метод	0.10	-
1444	639565.1	1445148.01	картометрический метод	0.10	-
1445	639561.1	1445140.44	картометрический метод	0.10	-
1446	639555.1	1445130.07	картометрический метод	0.10	-
1447	639557.7	1445121.52	картометрический метод	0.10	-
1448	639644.7	1445142.72	картометрический метод	0.10	-
1449	639643.8	1445134.58	картометрический метод	0.10	-
1450	639645.6	1445134.51	картометрический метод	0.10	-
1451	639647.2	1445135.55	картометрический метод	0.10	-
1452	639648.6	1445137.44	картометрический метод	0.10	-
1453	639649.2	1445142.32	картометрический метод	0.10	-
1454	639648.8	1445142.98	картометрический метод	0.10	-
1455	639647.2	1445145.35	картометрический метод	0.10	-
1456	639642.5	1445146.87	картометрический метод	0.10	-
1457	639639.7	1445143.45	картометрический метод	0.10	-
1458	639638.8	1445147.65	картометрический метод	0.10	-
1459	639637.6	1445148.14	картометрический метод	0.10	-
1460	639633.5	1445147.15	картометрический метод	0.10	-
1461	639628.1	1445148.44	картометрический метод	0.10	-
1462	639625.4	1445145.15	картометрический метод	0.10	-
1463	639621.1	1445146.54	картометрический метод	0.10	-
1464	639615.4	1445146.4	картометрический метод	0.10	-
1465	639610.7	1445143.98	картометрический метод	0.10	-
1466	639604.7	1445138.36	картометрический метод	0.10	-
1467	639595.4	1445138.53	картометрический метод	0.10	-
1468	639591.8	1445140.62	картометрический метод	0.10	-
1469	639593	1445145.44	картометрический метод	0.10	-
1470	639600.4	1445154.62	картометрический метод	0.10	-
1471	639610	1445161.85	картометрический метод	0.10	-
1472	639622.4	1445174.53	картометрический метод	0.10	-
1473	639628.3	1445180.87	картометрический метод	0.10	-
1474	639638.9	1445188.56	картометрический метод	0.10	-
1475	639644.8	1445194.42	картометрический метод	0.10	-
1476	639650.4	1445200.05	картометрический метод	0.10	-
1477	639660.2	1445203.93	картометрический метод	0.10	-
1478	639672.5	1445210.63	картометрический метод	0.10	-
1479	639684.4	1445219.97	картометрический метод	0.10	-
1480	639698.1	1445228.08	картометрический метод	0.10	-
1481	639708.8	1445221.92	картометрический метод	0.10	-
1482	639720.8	1445212.85	картометрический метод	0.10	-
1483	639725	1445209.44	картометрический метод	0.10	-
1484	639737.1	1445207.78	картометрический метод	0.10	-
1485	639746.5	1445212.14	картометрический метод	0.10	-
1486	639751	1445208	картометрический метод	0.10	-
1487	639756.8	1445212.43	картометрический метод	0.10	-
1488	639764	1445213.97	картометрический метод	0.10	-
1489	639772.8	1445214.77	картометрический метод	0.10	-
1490	639777.2	1445217.31	картометрический метод	0.10	-
1491	639786.5	1445216.19	картометрический метод	0.10	-
1492	639798.2	1445220.75	картометрический метод	0.10	-
1493	639808.2	1445220.09	картометрический метод	0.10	-
1494	639813.9	1445229.3	картометрический метод	0.10	-
1495	639818.7	1445229.46	картометрический метод	0.10	-
1496	639828.2	1445229.05	картометрический метод	0.10	-
1497	639833.8	1445231.81	картометрический метод	0.10	-
1498	639849.7	1445239.4	картометрический метод	0.10	-
1499	639861.2	1445244.44	картометрический метод	0.10	-
1500	639860	1445257.37	картометрический метод	0.10	-
1501	639866.3	1445262.5	картометрический метод	0.10	-
1502	639876.2	1445270.2	картометрический метод	0.10	-
1503	639882.6	1445277.25	картометрический метод	0.10	-
1504	639889.9	1445274.73	картометрический метод	0.10	-
1505	639896.6	1445277.47	картометрический метод	0.10	-
1506	639908.3	1445289.44	картометрический метод	0.10	-
1507	639914.2	1445297.22	картометрический метод	0.10	-
1508	639917.5	1445296.91	картометрический метод	0.10	-
1509	639921.4	1445299.47	картометрический метод	0.10	-
1510	639930.6	1445308.38	картометрический метод	0.10	-
1511	639932.9	1445315.74	картометрический метод	0.10	-
1512	639940.8	1445314.88	картометрический метод	0.10	-
1513	639948	1445318.33	картометрический метод	0.10	-
1514	639954.3	1445324.42	картометрический метод	0.10	-
1515	639964.5	1445333.08	картометрический метод	0.10	-
1516	639971.6	1445329.13	картометрический метод	0.10	-
1517	639979.5	1445332.56	картометрический метод	0.10	-
1518	639988.7	1445337.41	картометрический метод	0.10	-
1519	639992.9	1445346.89	картометрический метод	0.10	-
1520	640003.5	1445350.76	картометрический метод	0.10	-
1521	640018.1	1445355.98	картометрический метод	0.10	-
1522	640035.8	1445359	картометрический метод	0.10	-
1523	640042.9	1445367.22	картометрический метод	0.10	-
1524	640050.5	1445374.97	картометрический метод	0.10	-
1525	640055	1445375.84	картометрический метод	0.10	-
1526	640064	1445372.33	картометрический метод	0.10	-
1527	640068.7	1445368.19	картометрический метод	0.10	-
1528	640078.7	1445366.09	картометрический метод	0.10	-
1529	640088.9	1445365.9	картометрический метод	0.10	-
1530	640106.8	1445377.76	картометрический метод	0.10	-
1531	640114.6	1445385.97	картометрический метод	0.10	-
1532	640121.8	1445386.08	картометрический метод	0.10	-
1533	640126.1	1445390.29	картометрический метод	0.10	-
1534	640134.8	1445392.28	картометрический метод	0.10	-
1535	640143.9	1445397.37	картометрический метод	0.10	-
1536	640152.8	1445401.03	картометрический метод	0.10	-
1537	640161.3	1445405.89	картометрический метод	0.10	-
1538	640163.5	1445410.87	картометрический метод	0.10	-
1539	640174.9	1445408.51	картометрический метод	0.10	-
1540	640182.4	1445410.28	картометрический метод	0.10	-
1541	640190.4	1445416.58	картометрический метод	0.10	-
1542	640200.4	1445416.63	картометрический метод	0.10	-
1543	640202.6	1445422.57	картометрический метод	0.10	-
1544	640213.9	1445424.74	картометрический метод	0.10	-
1545	640221.1	1445430.34	картометрический метод	0.10	-
1546	640228.3	1445431.41	картометрический метод	0.10	-
1547	640229.4	1445426.37	картометрический метод	0.10	-
1548	640224.2	1445425.51	картометрический метод	0.10	-
1549	640220.2	1445418.18	картометрический метод	0.10	-
1550	640216.1	1445417.78	картометрический метод	0.10	-
1551	640213.8	1445409.94	картометрический метод	0.10	-
1552	640207.6	1445393.82	картометрический метод	0.10	-
1553	640196.4	1445383.03	картометрический метод	0.10	-
1554	640182.2	1445373.62	картометрический метод	0.10	-
1555	640158.5	1445358.77	картометрический метод	0.10	-
1556	640139.1	1445342.89	картометрический метод	0.10	-
1557	640122.6	1445326.47	картометрический метод	0.10	-
1558	640109.8	1445312	картометрический метод	0.10	-
1559	640132.3	1445327.85	картометрический метод	0.10	-
1560	640231.9	1445397.9	картометрический метод	0.10	-
1561	640260.7	1445418.23	картометрический метод	0.10	-
1562	640260.8	1445418.05	картометрический метод	0.10	-
1563	640260.9	1445418.07	картометрический метод	0.10	-
1564	640264.6	1445411.07	картометрический метод	0.10	-
1565	640286.6	1445422.79	картометрический метод	0.10	-
1566	640286.7	1445422.61	картометрический метод	0.10	-
1567	640286.7	1445422.63	картометрический метод	0.10	-
1568	640310.5	1445373.34	картометрический метод	0.10	-
1569	640321.9	1445379.26	картометрический метод	0.10	-
1570	640322	1445379.09	картометрический метод	0.10	-
1571	640322	1445379.1	картометрический метод	0.10	-
1572	640331.1	1445363.52	картометрический метод	0.10	-
1573	640324	1445336.16	картометрический метод	0.10	-
1574	640321.7	1445331	картометрический метод	0.10	-
1575	640312.3	1445321.96	картометрический метод	0.10	-
1576	640331.3	1445286.49	картометрический метод	0.10	-
1577	640361	1445272.32	картометрический метод	0.10	-
1578	640361	1445272.17	картометрический метод	0.10	-
1579	640361.1	1445272.16	картометрический метод	0.10	-
1580	640375	1445246.83	картометрический метод	0.10	-
1581	640361.4	1445238	картометрический метод	0.10	-
1582	640386.1	1445187.66	картометрический метод	0.10	-
1583	640553.8	1445235.29	картометрический метод	0.10	-
1584	640613.5	1445245.15	картометрический метод	0.10	-
1585	640719.9	1445276.03	картометрический метод	0.10	-
1586	640786.9	1445307	картометрический метод	0.10	-
1587	640939.5	1445300.87	картометрический метод	0.10	-
1588	641080.2	1445259.69	картометрический метод	0.10	-
1589	641087.6	1445269.84	картометрический метод	0.10	-
1590	641094.2	1445280	картометрический метод	0.10	-
1591	641112.3	1445304.81	картометрический метод	0.10	-
1592	641129.9	1445329.08	картометрический метод	0.10	-
1593	641147.5	1445353.38	картометрический метод	0.10	-
1594	641161.8	1445373.09	картометрический метод	0.10	-
1595	641165.1	1445377.64	картометрический метод	0.10	-
1596	641174.1	1445389.99	картометрический метод	0.10	-
1597	641200.1	1445426.07	картометрический метод	0.10	-
1598	641327.5	1445333.58	картометрический метод	0.10	-
1599	641327.5	1445333.48	картометрический метод	0.10	-
1600	641327.6	1445333.41	картометрический метод	0.10	-
1601	641367.9	1445307.17	картометрический метод	0.10	-
1602	641371	1445288.76	картометрический метод	0.10	-
1603	641386.8	1445253.41	картометрический метод	0.10	-
1604	641276.6	1445140.27	картометрический метод	0.10	-
1605	641276.4	1445140.38	картометрический метод	0.10	-
1606	641257	1445112.52	картометрический метод	0.10	-
1607	641268.4	1445099.14	картометрический метод	0.10	-
1608	641334.3	1445070.22	картометрический метод	0.10	-
1609	641355	1445069.66	картометрический метод	0.10	-
1610	641355.1	1445069.6	картометрический метод	0.10	-
1611	641356.6	1445081.67	картометрический метод	0.10	-
1612	641377.9	1445098	картометрический метод	0.10	-
1613	641395.4	1445116.29	картометрический метод	0.10	-
1614	641408.4	1445145.66	картометрический метод	0.10	-
1615	641416.5	1445170.34	картометрический метод	0.10	-
1616	641419.9	1445199.4	картометрический метод	0.10	-
1617	641423.2	1445227.51	картометрический метод	0.10	-
1618	641427.1	1445255.61	картометрический метод	0.10	-
1619	641429.1	1445284.69	картометрический метод	0.10	-
1620	641432.6	1445295.61	картометрический метод	0.10	-
1621	641441	1445311.69	картометрический метод	0.10	-
1622	641451.2	1445323.91	картометрический метод	0.10	-
1623	641459.2	1445342.86	картометрический метод	0.10	-
1624	641451.3	1445355.89	картометрический метод	0.10	-
1625	641438.6	1445365.2	картометрический метод	0.10	-
1626	641419.2	1445371.77	картометрический метод	0.10	-
1627	641399.9	1445384.06	картометрический метод	0.10	-
1628	641392.5	1445398.52	картометрический метод	0.10	-
1629	641388.1	1445421.04	картометрический метод	0.10	-
1630	641392.5	1445448.65	картометрический метод	0.10	-
1631	641403.2	1445461.82	картометрический метод	0.10	-
1632	641419.4	1445483.49	картометрический метод	0.10	-
1633	641434.8	1445495.61	картометрический метод	0.10	-
1634	641451.5	1445492.44	картометрический метод	0.10	-
1635	641457.1	1445485.66	картометрический метод	0.10	-
1636	641455.4	1445474.22	картометрический метод	0.10	-
1637	641462.9	1445467.4	картометрический метод	0.10	-
1638	641470.1	1445466.31	картометрический метод	0.10	-
1639	641480.2	1445469.95	картометрический метод	0.10	-
1640	641487.4	1445476.98	картометрический метод	0.10	-
1641	641495.2	1445484.95	картометрический метод	0.10	-
1642	641508.8	1445495.68	картометрический метод	0.10	-
1643	641517.5	1445504.11	картометрический метод	0.10	-
1644	641531.5	1445511.49	картометрический метод	0.10	-
1645	641547.4	1445519.31	картометрический метод	0.10	-
1646	641554.2	1445528.73	картометрический метод	0.10	-
1647	641566.6	1445528.51	картометрический метод	0.10	-
1648	641581.1	1445539.22	картометрический метод	0.10	-
1649	641596	1445545.63	картометрический метод	0.10	-
1650	641611.7	1445540.09	картометрический метод	0.10	-
1651	641617.2	1445530.92	картометрический метод	0.10	-
1652	641622.3	1445522.23	картометрический метод	0.10	-
1653	641614.9	1445509.48	картометрический метод	0.10	-
1654	641607.6	1445499.11	картометрический метод	0.10	-
1655	641595.8	1445481.18	картометрический метод	0.10	-
1656	641602.8	1445471.51	картометрический метод	0.10	-
1657	641596.3	1445454.44	картометрический метод	0.10	-
1658	641589.2	1445435.48	картометрический метод	0.10	-
1659	641582.2	1445415.07	картометрический метод	0.10	-
1660	641581.9	1445397.42	картометрический метод	0.10	-
1661	641574.4	1445379.41	картометрический метод	0.10	-
1662	641567.8	1445360.44	картометрический метод	0.10	-
1663	641549.7	1445310.17	картометрический метод	0.10	-
1664	641533.6	1445265.11	картометрический метод	0.10	-
1665	641522.9	1445250.03	картометрический метод	0.10	-
1666	641513	1445230.64	картометрический метод	0.10	-

1667	641497.1	1445198.94	картометрический метод	0.10	-
1668	641480	1445175.86	картометрический метод	0.10	-
1669	641464.5	1445163.73	картометрический метод	0.10	-
1670	641449.6	1445153.32	картометрический метод	0.10	-
1671	641443.2	1445143.17	картометрический метод	0.10	-
1672	641435.8	1445129.94	картометрический метод	0.10	-
1673	641431.6	1445119.04	картометрический метод	0.10	-
1674	641431.1	1445107.59	картометрический метод	0.10	-
1675	641427.2	1445101.21	картометрический метод	0.10	-
1676	641425.6	1445094.8	картометрический метод	0.10	-
1677	641423	1445083.63	картометрический метод	0.10	-
1678	641419.2	1445069.25	картометрический метод	0.10	-
1679	641414.9	1445064.55	картометрический метод	0.10	-
1680	641413.6	1445056.23	картометрический метод	0.10	-
1681	641420.3	1445051.52	картометрический метод	0.10	-
1682	641440.6	1445059.97	картометрический метод	0.10	-
1683	641495.1	1445071.86	картометрический метод	0.10	-
1684	641495.3	1445071.97	картометрический метод	0.10	-
1685	641495.2	1445071.7	картометрический метод	0.10	-
1686	641618.5	1445125.23	картометрический метод	0.10	-
1687	641677.6	1445158.51	картометрический метод	0.10	-
1688	641748	1445172.58	картометрический метод	0.10	-
1689	641822.1	1445177.66	картометрический метод	0.10	-
1690	641959.4	1445177.86	картометрический метод	0.10	-
1691	642043.7	1445164.78	картометрический метод	0.10	-
1692	642120.6	1445167.53	картометрический метод	0.10	-
1693	642236.2	1445189.67	картометрический метод	0.10	-
1694	642286.1	1445214.76	картометрический метод	0.10	-
1695	642325.4	1445222.05	картометрический метод	0.10	-
1696	642357.4	1445243.95	картометрический метод	0.10	-
1697	642388.2	1445262.05	картометрический метод	0.10	-
1698	642383.5	1445269.66	картометрический метод	0.10	-
1699	642389.5	1445273.57	картометрический метод	0.10	-
1700	642394.3	1445266.13	картометрический метод	0.10	-
1701	642515.4	1445361.6	картометрический метод	0.10	-
1702	642637.6	1445442.74	картометрический метод	0.10	-
1703	643012.6	1445586.46	картометрический метод	0.10	-
1704	643196.1	1445655.16	картометрический метод	0.10	-
1705	643367.3	1445714.87	картометрический метод	0.10	-
1706	643355.7	1445753.45	картометрический метод	0.10	-
1707	643293.2	1445918.82	картометрический метод	0.10	-
1708	643393.5	1446109.55	картометрический метод	0.10	-
1709	643512.3	1446178.84	картометрический метод	0.10	-
1710	643775.3	1446254.81	картометрический метод	0.10	-
1711	643847.4	1446169.08	картометрический метод	0.10	-
1712	643989	1446248.2	картометрический метод	0.10	-
1713	644073.9	1446210.47	картометрический метод	0.10	-
1714	644097.1	1446161.96	картометрический метод	0.10	-
1715	644107.7	1446122	картометрический метод	0.10	-
1716	644084.4	1446016.63	картометрический метод	0.10	-
1717	644111.1	1446019.72	картометрический метод	0.10	-
1718	644175.9	1446022.83	картометрический метод	0.10	-
1719	644376.9	1445991.13	картометрический метод	0.10	-
1720	644600.9	1445951.72	картометрический метод	0.10	-
1721	644725.1	1445907.87	картометрический метод	0.10	-
1722	644817.3	1445879.33	картометрический метод	0.10	-
1723	644862.6	1445860.15	картометрический метод	0.10	-
1724	644939	1445839.73	картометрический метод	0.10	-
1725	645208	1445754.01	картометрический метод	0.10	-
1726	645483.9	1445670.21	картометрический метод	0.10	-
1727	645487.4	1445654.99	картометрический метод	0.10	-
1728	645507	1445646.6	картометрический метод	0.10	-
1729	645517.7	1445651.23	картометрический метод	0.10	-
1730	645531.8	1445644.93	картометрический метод	0.10	-
1731	645559.3	1445649.26	картометрический метод	0.10	-
1732	645594.6	1445693.16	картометрический метод	0.10	-
1733	645793.1	1445915.29	картометрический метод	0.10	-
1734	645792.3	1445915.28	картометрический метод	0.10	-
1735	645782	1445919.18	картометрический метод	0.10	-
1736	645775.1	1445917.95	картометрический метод	0.10	-
1737	645757.6	1445916.95	картометрический метод	0.10	-
1738	645749.3	1445914.15	картометрический метод	0.10	-
1739	645744.5	1445910.46	картометрический метод	0.10	-
1740	645739.7	1445910.54	картометрический метод	0.10	-
1741	645732	1445914.12	картометрический метод	0.10	-
1742	645725.5	1445918.83	картометрический метод	0.10	-
1743	645720.9	1445926.42	картометрический метод	0.10	-
1744	645717.9	1445932.88	картометрический метод	0.10	-
1745	645717.7	1445935.37	картометрический метод	0.10	-
1746	645718.3	1445937.98	картометрический метод	0.10	-
1747	645718.2	1445940.9	картометрический метод	0.10	-
1748	645716.5	1445942.67	картометрический метод	0.10	-
1749	645713.6	1445943.48	картометрический метод	0.10	-
1750	645712.6	1445946.2	картометрический метод	0.10	-
1751	645714.3	1445950.53	картометрический метод	0.10	-
1752	645722.3	1445958.02	картометрический метод	0.10	-
1753	645727.6	1445964.34	картометрический метод	0.10	-
1754	645738.1	1445970.27	картометрический метод	0.10	-
1755	645749.8	1445975.51	картометрический метод	0.10	-
1756	645767.2	1445980.69	картометрический метод	0.10	-
1757	645778.7	1445984.98	картометрический метод	0.10	-
1758	645797.3	1445988.21	картометрический метод	0.10	-
1759	645810.5	1445997.19	картометрический метод	0.10	-
1760	645825.3	1445999.88	картометрический метод	0.10	-
1761	645843.2	1446006.39	картометрический метод	0.10	-
1762	645858.7	1446017.86	картометрический метод	0.10	-
1763	645866.6	1446026.91	картометрический метод	0.10	-
1764	645878.1	1446033.74	картометрический метод	0.10	-
1765	645881.7	1446041.09	картометрический метод	0.10	-
1766	645884.8	1446051.14	картометрический метод	0.10	-
1767	645883.6	1446063.44	картометрический метод	0.10	-
1768	645884.9	1446069.65	картометрический метод	0.10	-
1769	645884.2	1446074.13	картометрический метод	0.10	-
1770	645880.9	1446078.71	картометрический метод	0.10	-
1771	645880	1446082.21	картометрический метод	0.10	-
1772	645881.4	1446085.72	картометрический метод	0.10	-
1773	645884.6	1446091.32	картометрический метод	0.10	-
1774	645884.5	1446097.17	картометрический метод	0.10	-
1775	645882.7	1446105.15	картометрический метод	0.10	-
1776	645877	1446111.78	картометрический метод	0.10	-
1777	645874.9	1446117.39	картометрический метод	0.10	-
1778	645875.6	1446124.29	картометрический метод	0.10	-
1779	645877.6	1446132.01	картометрический метод	0.10	-
1780	645880.5	1446135.82	картометрический метод	0.10	-
1781	645890.4	1446133.79	картометрический метод	0.10	-
1782	645898.7	1446135.85	картометрический метод	0.10	-
1783	645903.8	1446139.38	картометрический метод	0.10	-
1784	645910.1	1446139.81	картометрический метод	0.10	-
1785	645915	1446134.81	картометрический метод	0.10	-
1786	645918	1446133.78	картометрический метод	0.10	-
1787	645921	1446134.39	картометрический метод	0.10	-
1788	645921.8	1446135.21	картометрический метод	0.10	-
1789	645920.9	1446136.63	картометрический метод	0.10	-
1790	645918.7	1446137.97	картометрический метод	0.10	-
1791	645917.3	1446139.48	картометрический метод	0.10	-
1792	645916.4	1446142.17	картометрический метод	0.10	-
1793	645915.5	1446144.55	картометрический метод	0.10	-
1794	645913	1446146.23	картометрический метод	0.10	-
1795	645906.7	1446147.58	картометрический метод	0.10	-
1796	645897.8	1446149.28	картометрический метод	0.10	-
1797	645893.3	1446151.37	картометрический метод	0.10	-
1798	645889.1	1446155.57	картометрический метод	0.10	-
1799	645885.2	1446158.28	картометрический метод	0.10	-
1800	645881	1446158.44	картометрический метод	0.10	-
1801	645877.3	1446157.18	картометрический метод	0.10	-
1802	645875.1	1446158	картометрический метод	0.10	-
1803	645873.8	1446159.5	картометрический метод	0.10	-
1804	645872.5	1446162.96	картометрический метод	0.10	-
1805	645874	1446167.71	картометрический метод	0.10	-
1806	645876.7	1446172.4	картометрический метод	0.10	-
1807	645881.4	1446175.41	картометрический метод	0.10	-
1808	645885	1446179.82	картометрический метод	0.10	-
1809	645885.3	1446182.92	картометрический метод	0.10	-
1810	645884.8	1446185.57	картометрический метод	0.10	-
1811	645885.2	1446187.05	картометрический метод	0.10	-
1812	645886.1	1446188.62	картометрический метод	0.10	-
1813	645887.9	1446190.28	картометрический метод	0.10	-
1814	645889.8	1446187.23	картометрический метод	0.10	-
1815	645891.3	1446185.54	картометрический метод	0.10	-
1816	645892	1446183.16	картометрический метод	0.10	-
1817	645891	1446180.81	картометрический метод	0.10	-
1818	645887.7	1446177.33	картометрический метод	0.10	-
1819	645882.2	1446171.52	картометрический метод	0.10	-
1820	645881	1446168.89	картометрический метод	0.10	-
1821	645881.9	1446165.64	картометрический метод	0.10	-
1822	645887.9	1446162.55	картометрический метод	0.10	-
1823	645894.5	1446160.26	картометрический метод	0.10	-
1824	645896.6	1446156.54	картометрический метод	0.10	-
1825	645900.3	1446154.71	картометрический метод	0.10	-
1826	645915.9	1446152.16	картометрический метод	0.10	-
1827	645916.1	1446152.15	картометрический метод	0.10	-
1828	645921.2	1446152.7	картометрический метод	0.10	-
1829	645923.2	1446153.34	картометрический метод	0.10	-
1830	645923.2	1446154.94	картометрический метод	0.10	-
1831	645922	1446157.73	картометрический метод	0.10	-
1832	645918.7	1446158.89	картометрический метод	0.10	-
1833	645913.2	1446161.53	картометрический метод	0.10	-
1834	645910.6	1446162.2	картометрический метод	0.10	-
1835	645908.1	1446163.54	картометрический метод	0.10	-
1836	645906.5	1446166.79	картометрический метод	0.10	-
1837	645906.9	1446170.42	картометрический метод	0.10	-
1838	645914.9	1446182.26	картометрический метод	0.10	-
1839	645925.1	1446191.28	картометрический метод	0.10	-
1840	645936	1446196.08	картометрический метод	0.10	-
1841	645945.4	1446196.79	картометрический метод	0.10	-
1842	645951.2	1446195.61	картометрический метод	0.10	-
1843	645952.8	1446193.63	картометрический метод	0.10	-
1844	645952.6	1446190.66	картометрический метод	0.10	-
1845	645950.9	1446188.75	картометрический метод	0.10	-
1846	645951.7	1446185.51	картометрический метод	0.10	-
1847	645953.5	1446183.52	картометрический метод	0.10	-
1848	645963.1	1446172.39	картометрический метод	0.10	-
1849	645974.7	1446165.44	картометрический метод	0.10	-
1850	645998.1	1446165.36	картометрический метод	0.10	-
1851	646007.9	1446162.85	картометрический метод	0.10	-
1852	646013.5	1446160.41	картометрический метод	0.10	-
1853	646021.9	1446156.58	картометрический метод	0.10	-
1854	646033.1	1446151.56	картометрический метод	0.10	-
1855	646044.9	1446143.59	картометрический метод	0.10	-
1856	646054.6	1446130.71	картометрический метод	0.10	-
1857	646065.6	1446106.9	картометрический метод	0.10	-
1858	646076.1	1446087.69	картометрический метод	0.10	-
1859	646085.1	1446070.26	картометрический метод	0.10	-
1860	646093.7	1446041.8	картометрический метод	0.10	-
1861	646100.2	1446028.24	картометрический метод	0.10	-
1862	646101.6	1446017.32	картометрический метод	0.10	-
1863	646098	1446003.32	картометрический метод	0.10	-
1864	646094	1445995.89	картометрический метод	0.10	-
1865	646092.8	1445986.04	картометрический метод	0.10	-
1866	646090.1	1445980.13	картометрический метод	0.10	-
1867	646080.1	1445972.5	картометрический метод	0.10	-
1868	646069.5	1445971.62	картометрический метод	0.10	-
1869	646062.2	1445970.71	картометрический метод	0.10	-
1870	646057.2	1445969.17	картометрический метод	0.10	-
1871	646050.2	1445969.8	картометрический метод	0.10	-
1872	646037.5	1445973.16	картометрический метод	0.10	-
1873	646021	1445972.11	картометрический метод	0.10	-
1874	646005.7	1445966.79	картометрический метод	0.10	-
1875	646190.8	1445770.36	картометрический метод	0.10	-
1876	646121.3	1445734.67	картометрический метод	0.10	-
1877	646147.3	1445734.96	картометрический метод	0.10	-
1878	646560	1445820.35	картометрический метод	0.10	-
1879	646859.6	1445861.06	картометрический метод	0.10	-
1880	648485.3	1444692.5	картометрический метод	0.10	-
1881	648828.4	1444499.89	картометрический метод	0.10	-
1882	648941.8	1444274.11	картометрический метод	0.10	-
1883	648981	1444282.88	картометрический метод	0.10	-
1884	648992.4	1444234.15	картометрический метод	0.10	-
1885	648948.5	1444223.44	картометрический метод	0.10	-
1886	648950.1	1444205.42	картометрический метод	0.10	-
718	649543.1	1443735.15	картометрический метод	0.10	-
1887	649321.6	1443989.44	картометрический метод	0.10	-
1888	649316.9	1443989.52	картометрический метод	0.10	-
1889	649310.9	1443991.75	картометрический метод	0.10	-
1890	649301.1	1443995.61	картометрический метод	0.10	-
1891	649293.8	1444000.83	картометрический метод	0.10	-
1892	649292	1444004.01	картометрический метод	0.10	-
1893	649291.4	1444006.16	картометрический метод	0.10	-
1894	649292.1	1444009.15	картометрический метод	0.10	-
1895	649295	1444009.61	картометрический метод	0.10	-
1896	649301.1	1444008.31	картометрический метод	0.10	-
1897	649307.5	1444009.61	картометрический метод	0.10	-
1898	649312.6	1444010.08	картометрический метод	0.10	-
1899	649321.5	1444007.79	картометрический метод	0.10	-
1900	649327	1444008.26	картометрический метод	0.10	-
1901	649335.7	1444009.51	картометрический метод	0.10	-
1902	649350.6	1444008.59	картометрический метод	0.10	-
1903	649358.5	1444009.36	картометрический метод	0.10	-
1904	649360.9	1444010.52	картометрический метод	0.10	-
1905	649364.1	1444009.97	картометрический метод	0.10	-

1906	649370.8	1444007.71	картометрический метод	0.10	-
1907	649374.1	1444005.72	картометрический метод	0.10	-
1908	649377.9	1444004.25	картометрический метод	0.10	-
1909	649386.4	1444005.17	картометрический метод	0.10	-
1910	649393.1	1444002.42	картометрический метод	0.10	-
1911	649394.8	1444000.13	картометрический метод	0.10	-
1912	649394.8	1443996.44	картометрический метод	0.10	-
1913	649388.5	1443992.44	картометрический метод	0.10	-
1914	649378.7	1443993.14	картометрический метод	0.10	-
1915	649358.3	1443992.76	картометрический метод	0.10	-
1916	649347.4	1443991.33	картометрический метод	0.10	-
1917	649338.6	1443992.52	картометрический метод	0.10	-
1918	649333.7	1443993.15	картометрический метод	0.10	-
1919	649327.6	1443991.14	картометрический метод	0.10	-
1887	649321.6	1443989.44	картометрический метод	0.10	-
1920	637473.9	1444215.01	картометрический метод	0.10	-
1921	637465.2	1444218.1	картометрический метод	0.10	-
1922	637455.2	1444220.08	картометрический метод	0.10	-
1923	637449.4	1444220.55	картометрический метод	0.10	-
1924	637446.8	1444222.81	картометрический метод	0.10	-
1925	637447.3	1444227	картометрический метод	0.10	-
1926	637445.1	1444230.22	картометрический метод	0.10	-
1927	637438.8	1444235.09	картометрический метод	0.10	-
1928	637438.4	1444237.7	картометрический метод	0.10	-
1929	637438.1	1444239.92	картометрический метод	0.10	-
1930	637439.9	1444243.69	картометрический метод	0.10	-
1931	637445.7	1444249.84	картометрический метод	0.10	-
1932	637446.8	1444255.38	картометрический метод	0.10	-
1933	637446.3	1444262.59	картометрический метод	0.10	-
1934	637449	1444268.39	картометрический метод	0.10	-
1935	637457.2	1444273.65	картометрический метод	0.10	-
1936	637463.6	1444282.97	картометрический метод	0.10	-
1937	637466.2	1444284.91	картометрический метод	0.10	-
1938	637471	1444284.62	картометрический метод	0.10	-
1939	637473.4	1444281.81	картометрический метод	0.10	-
1940	637476.1	1444278.34	картометрический метод	0.10	-
1941	637484.4	1444272.2	картометрический метод	0.10	-
1942	637493.9	1444251.46	картометрический метод	0.10	-
1943	637493.7	1444248.68	картометрический метод	0.10	-
1944	637493.6	1444242.51	картометрический метод	0.10	-
1945	637495.5	1444236.85	картометрический метод	0.10	-
1946	637495.2	1444233.06	картометрический метод	0.10	-
1947	637491.9	1444227.33	картометрический метод	0.10	-
1948	637482.6	1444217.82	картометрический метод	0.10	-
1920	637473.9	1444215.01	картометрический метод	0.10	-
1949	637513.4	1444378.98	картометрический метод	0.10	-
1950	637509.5	1444379.75	картометрический метод	0.10	-
1951	637506.8	1444382.99	картометрический метод	0.10	-
1952	637506.5	1444389.09	картометрический метод	0.10	-
1953	637510	1444400.58	картометрический метод	0.10	-
1954	637516.4	1444412.56	картометрический метод	0.10	-
1955	637521.9	1444431.78	картометрический метод	0.10	-
1956	637523.5	1444445.64	картометрический метод	0.10	-
1957	637527.8	1444453.07	картометрический метод	0.10	-
1958	637531.2	1444457.34	картометрический метод	0.10	-
1959	637538.7	1444460.4	картометрический метод	0.10	-
1960	637545.6	1444460.18	картометрический метод	0.10	-
1961	637550.1	1444457.75	картометрический метод	0.10	-
1962	637559.5	1444454.41	картометрический метод	0.10	-
1963	637561.3	1444450.88	картометрический метод	0.10	-
1964	637561.8	1444446.58	картометрический метод	0.10	-
1965	637560.9	1444438.52	картометрический метод	0.10	-
1966	637559.2	1444417.85	картометрический метод	0.10	-
1967	637559.4	1444415.78	картометрический метод	0.10	-
1968	637560.1	1444414.03	картометрический метод	0.10	-
1969	637563	1444410.84	картометрический метод	0.10	-
1970	637564.1	1444400	картометрический метод	0.10	-
1971	637563.7	1444390.99	картометрический метод	0.10	-
1972	637562.3	1444387.67	картометрический метод	0.10	-
1973	637560	1444385.89	картометрический метод	0.10	-
1974	637555.4	1444385.14	картометрический метод	0.10	-
1975	637547	1444387.07	картометрический метод	0.10	-
1976	637538.8	1444387.21	картометрический метод	0.10	-
1977	637532.9	1444385.77	картометрический метод	0.10	-
1978	637519.4	1444381.42	картометрический метод	0.10	-
1949	637513.4	1444378.98	картометрический метод	0.10	-
1979	637413.1	1444807.43	картометрический метод	0.10	-
1980	637411	1444808.98	картометрический метод	0.10	-
1981	637409	1444813.71	картометрический метод	0.10	-
1982	637406.2	1444821.06	картометрический метод	0.10	-
1983	637405.7	1444824.76	картометрический метод	0.10	-
1984	637406.1	1444827.28	картометрический метод	0.10	-
1985	637404.3	1444829.7	картометрический метод	0.10	-
1986	637401.9	1444829.94	картометрический метод	0.10	-
1987	637399.5	1444825.94	картометрический метод	0.10	-
1988	637391	1444820.42	картометрический метод	0.10	-
1989	637386.5	1444819.92	картометрический метод	0.10	-
1990	637381.1	1444825.85	картометрический метод	0.10	-
1991	637375.7	1444833.25	картометрический метод	0.10	-
1992	637373	1444837.85	картометрический метод	0.10	-
1993	637372.7	1444840.81	картометрический метод	0.10	-
1994	637374.8	1444843.52	картометрический метод	0.10	-
1995	637377.7	1444842.91	картометрический метод	0.10	-
1996	637382.4	1444839.37	картометрический метод	0.10	-
1997	637391.5	1444835.55	картометрический метод	0.10	-
1998	637399.3	1444833.05	картометрический метод	0.10	-
1999	637404.6	1444833.53	картометрический метод	0.10	-
2000	637424.5	1444827.52	картометрический метод	0.10	-
2001	637432.5	1444828.69	картометрический метод	0.10	-
2002	637437.4	1444832.08	картометрический метод	0.10	-
2003	637439.8	1444837.74	картометрический метод	0.10	-
2004	637441	1444845.74	картометрический метод	0.10	-
2005	637446.8	1444851.15	картометрический метод	0.10	-
2006	637457.4	1444853.87	картометрический метод	0.10	-
2007	637462.5	1444853.08	картометрический метод	0.10	-
2008	637463	1444851.62	картометрический метод	0.10	-
2009	637463.5	1444843.58	картометрический метод	0.10	-
2010	637463.1	1444833.7	картометрический метод	0.10	-
2011	637461.4	1444829.33	картометрический метод	0.10	-
2012	637457.7	1444827.2	картометрический метод	0.10	-
2013	637452.6	1444826.71	картометрический метод	0.10	-
2014	637445.4	1444823.93	картометрический метод	0.10	-
2015	637435.5	1444818.44	картометрический метод	0.10	-
2016	637431.4	1444818.5	картометрический метод	0.10	-
2017	637428.3	1444817.98	картометрический метод	0.10	-
2018	637425.7	1444815.63	картометрический метод	0.10	-
2019	637421.3	1444811.51	картометрический метод	0.10	-
2020	637415.7	1444807.96	картометрический метод	0.10	-
1979	637413.1	1444807.43	картометрический метод	0.10	-
2021	637754	1444907	картометрический метод	0.10	-
2022	637750.1	1444907.78	картометрический метод	0.10	-
2023	637747.8	1444910.72	картометрический метод	0.10	-
2024	637746.3	1444913.37	картометрический метод	0.10	-
2025	637742.3	1444915.73	картометрический метод	0.10	-
2026	637739.1	1444918.44	картометрический метод	0.10	-
2027	637736.5	1444921	картометрический метод	0.10	-
2028	637736.3	1444922.82	картометрический метод	0.10	-
2029	637737.9	1444925.22	картометрический метод	0.10	-
2030	637740.4	1444926.85	картометрический метод	0.10	-
2031	637744.4	1444928.02	картометрический метод	0.10	-
2032	637748	1444930.25	картометрический метод	0.10	-
2033	637750.1	1444933.1	картометрический метод	0.10	-
2034	637752.6	1444934.64	картометрический метод	0.10	-
2035	637760.3	1444942.02	картометрический метод	0.10	-
2036	637767.4	1444942.72	картометрический метод	0.10	-
2037	637774.6	1444942.98	картометрический метод	0.10	-
2038	637777.6	1444939.69	картометрический метод	0.10	-
2039	637779.8	1444932.26	картометрический метод	0.10	-
2040	637780.9	1444923.81	картометрический метод	0.10	-
2041	637778.8	1444914.68	картометрический метод	0.10	-
2042	637774.6	1444911.26	картометрический метод	0.10	-
2043	637770.1	1444910.24	картометрический метод	0.10	-
2044	637766.2	1444912.24	картометрический метод	0.10	-
2045	637761.3	1444912.9	картометрический метод	0.10	-
2046	637758.1	1444911.75	картометрический метод	0.10	-
2047	637757	1444909.48	картометрический метод	0.10	-
2021	637754	1444907	картометрический метод	0.10	-
2048	637553.1	1445201.34	картометрический метод	0.10	-
2049	637546.9	1445204.82	картометрический метод	0.10	-
2050	637537.8	1445208.34	картометрический метод	0.10	-
2051	637530.3	1445207.51	картометрический метод	0.10	-
2052	637522.4	1445208.97	картометрический метод	0.10	-
2053	637514	1445212.78	картометрический метод	0.10	-
2054	637512	1445216.58	картометрический метод	0.10	-
2055	637509.8	1445225.12	картометрический метод	0.10	-
2056	637513.5	1445241.49	картометрический метод	0.10	-
2057	637518.4	1445254.65	картометрический метод	0.10	-
2058	637520.6	1445261.86	картометрический метод	0.10	-
2059	637521.4	1445270.37	картометрический метод	0.10	-
2060	637524.9	1445272.34	картометрический метод	0.10	-
2061	637530.6	1445273.2	картометрический метод	0.10	-
2062	637536.4	1445275.53	картометрический метод	0.10	-
2063	637548.7	1445283.43	картометрический метод	0.10	-
2064	637557	1445286.41	картометрический метод	0.10	-
2065	637562.4	1445287.67	картометрический метод	0.10	-
2066	637569.4	1445286.6	картометрический метод	0.10	-
2067	637579.8	1445279.68	картометрический метод	0.10	-
2068	637584.5	1445274.09	картометрический метод	0.10	-
2069	637585.8	1445270.31	картометрический метод	0.10	-
2070	637584.7	1445262.88	картометрический метод	0.10	-
2071	637583.6	1445254.69	картометрический метод	0.10	-
2072	637585.3	1445238.33	картометрический метод	0.10	-
2073	637585.5	1445229.73	картометрический метод	0.10	-
2074	637584.4	1445218.92	картометрический метод	0.10	-
2075	637581.9	1445214.13	картометрический метод	0.10	-
2076	637572.9	1445209.53	картометрический метод	0.10	-
2077	637562.7	1445204.87	картометрический метод	0.10	-
2078	637556.8	1445201.29	картометрический метод	0.10	-
2048	637553.1	1445201.34	картометрический метод	0.10	-
2079	637890.6	1445200.65	картометрический метод	0.10	-
2080	637888.5	1445201.59	картометрический метод	0.10	-
2081	637887.3	1445203.93	картометрический метод	0.10	-
2082	637886.6	1445208.61	картометрический метод	0.10	-
2083	637888.1	1445215.02	картометрический метод	0.10	-
2084	637890.7	1445221.87	картометрический метод	0.10	-
2085	637894.4	1445228.81	картометрический метод	0.10	-
2086	637899.2	1445239.18	картометрический метод	0.10	-
2087	637903.5	1445244.73	картометрический метод	0.10	-
2088	637905.7	1445245.36	картометрический метод	0.10	-
2089	637909.2	1445243.83	картометрический метод	0.10	-
2090	637915	1445243.74	картометрический метод	0.10	-
2091	637916.7	1445243.11	картометрический метод	0.10	-
2092	637917.5	1445241.41	картометрический метод	0.10	-
2093	637916.4	1445237.17	картометрический метод	0.10	-
2094	637913.3	1445232.51	картометрический метод	0.10	-
2095	637911.7	1445228.31	картометрический метод	0.10	-
2096	637910.1	1445222.12	картометрический метод	0.10	-
2097	637906.1	1445218.06	картометрический метод	0.10	-
2098	637902.4	1445217.1	картометрический метод	0.10	-
2099	637900.4	1445214.48	картометрический метод	0.10	-
2100	637898.7	1445209.36	картометрический метод	0.10	-
2101	637897.7	1445205.58	картометрический метод	0.10	-
2102	637896	1445203.79	картометрический метод	0.10	-
2103	637893.6	1445201.75	картометрический метод	0.10	-
2079	637890.6	1445200.65	картометрический метод	0.10	-
2104	640430.9	1445219.63	картометрический метод	0.10	-
2105	640428.8	1445223.88	картометрический метод	0.10	-
2106	640438.1	1445228.53	картометрический метод	0.10	-
2107	640440.2	1445224.28	картометрический метод	0.10	-
2104	640430.9	1445219.63	картометрический метод	0.10	-
2108	640496.8	1445234.39	картометрический метод	0.10	-
2109	640494.7	1445238.65	картометрический метод	0.10	-
2110	640504	1445243.27	картометрический метод	0.10	-
2111	640506.1	1445239.01	картометрический метод	0.10	-
2108	640496.8	1445234.39	картометрический метод	0.10	-
2112	648535	1445145.17	картометрический метод	0.10	-
2113	648532.1	1445147.63	картометрический метод	0.10	-
2114	648522	1445149.75	картометрический метод	0.10	-
2115	648505.9	1445154.93	картометрический метод	0.10	-
2116	648501.4	1445156.55	картометрический метод	0.10	-
2117	648499.3	1445158.76	картометрический метод	0.10	-
2118	648499.3	1445159.95	картометрический метод	0.10	-
2119	648499.9	1445160.77	картометрический метод	0.10	-
2120	648502.3	1445160.51	картометрический метод	0.10	-
2121	648505.6	1445159.29	картометрический метод	0.10	-
2122	648510	1445160.79	картометрический метод	0.10	-
2123	648517.6	1445166.76	картометрический метод	0.10	-
2124	648522	1445172.62	картометрический метод	0.10	-
2125	648529.2	1445178.06	картометрический метод	0.10	-
2126	648534.2	1445182.5	картометрический метод	0.10	-
2127	648534.2	1445185.86	картометрический метод	0.10	-
2128	648530.6	1445190.06	картометрический метод	0.10	-
2129	648523.7	1445191.96	картометрический метод	0.10	-
2130	648516.5	1445195.03	картометрический метод	0.10	-
2131	648515.5	1445197.62	картометрический метод	0.10	-
2132	648518.5	1445202.09	картометрический метод	0.10	-
2133	648525.3	1445207.15	картометрический метод	0.10	-
2134	648531.4	1445207.44	картометрический метод	0.10	-
2135	648539.9	1445204.35	картометрический метод	0.10	-
2136	648552.6	1445199.61	картометрический метод	0.10	-

2137	648560.5	1445199.09	картометрический метод	0.10	-
2138	648576.1	1445200.19	картометрический метод	0.10	-
2139	648580.4	1445198.94	картометрический метод	0.10	-
2140	648587.1	1445198.84	картометрический метод	0.10	-
2141	648594.3	1445200.13	картометрический метод	0.10	-
2142	648602.1	1445200.17	картометрический метод	0.10	-
2143	648608.7	1445198.89	картометрический метод	0.10	-
2144	648611.6	1445195.89	картометрический метод	0.10	-
2145	648613.5	1445191.93	картометрический метод	0.10	-
2146	648612	1445185.03	картометрический метод	0.10	-
2147	648610.9	1445174.81	картометрический метод	0.10	-
2148	648611	1445169.66	картометрический метод	0.10	-
2149	648609.4	1445167.72	картометрический метод	0.10	-
2150	648606.6	1445167.38	картометрический метод	0.10	-
2151	648598.6	1445165.1	картометрический метод	0.10	-
2152	648589.5	1445162.28	картометрический метод	0.10	-
2153	648583.9	1445158.06	картометрический метод	0.10	-
2154	648576.2	1445155.99	картометрический метод	0.10	-
2155	648568.2	1445149.8	картометрический метод	0.10	-
2156	648556.7	1445145.22	картометрический метод	0.10	-
2157	648548.7	1445146.19	картометрический метод	0.10	-
2158	648541.5	1445145.08	картометрический метод	0.10	-
2112	648535	1445145.17	картометрический метод	0.10	-
2159	640420	1445299.03	картометрический метод	0.10	-
2160	640417.9	1445303.29	картометрический метод	0.10	-
2161	640427.2	1445307.89	картометрический метод	0.10	-
2162	640429.3	1445303.64	картометрический метод	0.10	-
2159	640420	1445299.03	картометрический метод	0.10	-
2163	647769.9	1445308.63	картометрический метод	0.10	-
2164	647765.8	1445310.91	картометрический метод	0.10	-
2165	647768.1	1445315	картометрический метод	0.10	-
2166	647772.2	1445312.71	картометрический метод	0.10	-
2163	647769.9	1445308.63	картометрический метод	0.10	-
2167	640533.8	1445424.17	картометрический метод	0.10	-
2168	640529.8	1445424.84	картометрический метод	0.10	-
2169	640527	1445425.73	картометрический метод	0.10	-
2170	640523.2	1445426.64	картометрический метод	0.10	-
2171	640518.8	1445427.19	картометрический метод	0.10	-
2172	640518.3	1445429.12	картометрический метод	0.10	-
2173	640518.7	1445433.4	картометрический метод	0.10	-
2174	640520	1445434.58	картометрический метод	0.10	-
2175	640522.7	1445435.01	картометрический метод	0.10	-
2176	640525.5	1445436.03	картометрический метод	0.10	-
2177	640525.5	1445437.82	картометрический метод	0.10	-
2178	640524.8	1445440.7	картометрический метод	0.10	-
2179	640530.2	1445438.21	картометрический метод	0.10	-
2180	640531.7	1445439.25	картометрический метод	0.10	-
2181	640533.5	1445438.26	картометрический метод	0.10	-
2182	640535.5	1445438.11	картометрический метод	0.10	-
2183	640537.1	1445431.52	картометрический метод	0.10	-
2184	640538.7	1445431.13	картометрический метод	0.10	-
2185	640541.6	1445434.77	картометрический метод	0.10	-
2186	640544.6	1445434.48	картометрический метод	0.10	-
2187	640547.6	1445430.37	картометрический метод	0.10	-
2188	640545.6	1445425.27	картометрический метод	0.10	-
2189	640541.9	1445426.53	картометрический метод	0.10	-
2190	640539.6	1445427.77	картометрический метод	0.10	-
2191	640536.6	1445426.63	картометрический метод	0.10	-
2167	640533.8	1445424.17	картометрический метод	0.10	-
2192	640326.1	1445432.48	картометрический метод	0.10	-
2193	640324	1445436.73	картометрический метод	0.10	-
2194	640333.3	1445441.38	картометрический метод	0.10	-
2195	640335.4	1445437.13	картометрический метод	0.10	-
2192	640326.1	1445432.48	картометрический метод	0.10	-
2196	642429.1	1445400.59	картометрический метод	0.10	-
2197	642420	1445404.47	картометрический метод	0.10	-
2198	642410.4	1445410.46	картометрический метод	0.10	-
2199	642405.9	1445415.63	картометрический метод	0.10	-
2200	642405.8	1445421.84	картометрический метод	0.10	-
2201	642401.9	1445423.6	картометрический метод	0.10	-
2202	642390.4	1445426.87	картометрический метод	0.10	-
2203	642385.8	1445426.06	картометрический метод	0.10	-
2204	642381.9	1445422.41	картометрический метод	0.10	-
2205	642377.9	1445421.67	картометрический метод	0.10	-
2206	642373.1	1445424.22	картометрический метод	0.10	-
2207	642367.2	1445420.73	картометрический метод	0.10	-
2208	642364.7	1445416.82	картометрический метод	0.10	-
2209	642354.8	1445414.74	картометрический метод	0.10	-
2210	642350	1445414.81	картометрический метод	0.10	-
2211	642324	1445418.54	картометрический метод	0.10	-
2212	642300.9	1445424.98	картометрический метод	0.10	-
2213	642284.9	1445437.91	картометрический метод	0.10	-
2214	642281.9	1445439.76	картометрический метод	0.10	-
2215	642277.7	1445440.92	картометрический метод	0.10	-
2216	642272.8	1445441.5	картометрический метод	0.10	-
2217	642263.4	1445439.52	картометрический метод	0.10	-
2218	642259	1445438.59	картометрический метод	0.10	-
2219	642255.5	1445441.02	картометрический метод	0.10	-
2220	642253.2	1445445.81	картометрический метод	0.10	-
2221	642251.8	1445448.45	картометрический метод	0.10	-
2222	642250.5	1445449.61	картометрический метод	0.10	-
2223	642248.9	1445449	картометрический метод	0.10	-
2224	642248.5	1445447.91	картометрический метод	0.10	-
2225	642246.9	1445446.66	картометрический метод	0.10	-
2226	642244.6	1445447.22	картометрический метод	0.10	-
2227	642242.9	1445448.25	картометрический метод	0.10	-
2228	642240.4	1445448.29	картометрический метод	0.10	-
2229	642237.6	1445445.06	картометрический метод	0.10	-
2230	642234.1	1445438.1	картометрический метод	0.10	-
2231	642228.6	1445434.56	картометрический метод	0.10	-
2232	642225.6	1445431.88	картометрический метод	0.10	-
2233	642221.6	1445432.05	картометрический метод	0.10	-
2234	642213.8	1445434.44	картометрический метод	0.10	-
2235	642207.8	1445440.04	картометрический метод	0.10	-
2236	642204.7	1445445.83	картометрический метод	0.10	-
2237	642204.1	1445452.96	картометрический метод	0.10	-
2238	642205	1445457.2	картометрический метод	0.10	-
2239	642206.5	1445460.55	картометрический метод	0.10	-
2240	642210.2	1445465.15	картометрический метод	0.10	-
2241	642210.9	1445470.53	картометрический метод	0.10	-
2242	642211.9	1445477.14	картометрический метод	0.10	-
2243	642216.7	1445489.19	картометрический метод	0.10	-
2244	642222.4	1445508.75	картометрический метод	0.10	-
2245	642222.4	1445514.61	картометрический метод	0.10	-
2246	642226.5	1445518.43	картометрический метод	0.10	-
2247	642228.5	1445523.06	картометрический метод	0.10	-
2248	642228.2	1445527.94	картометрический метод	0.10	-
2249	642226.7	1445531.49	картометрический метод	0.10	-
2250	642226.7	1445534.29	картометрический метод	0.10	-
2251	642227.6	1445538.07	картометрический метод	0.10	-
2252	642229.1	1445543.41	картометрический метод	0.10	-
2253	642230.8	1445550.19	картометрический метод	0.10	-
2254	642234.5	1445560.4	картометрический метод	0.10	-
2255	642236	1445567.43	картометрический метод	0.10	-
2256	642237.1	1445573.16	картометрический метод	0.10	-
2257	642241.6	1445578.44	картометрический метод	0.10	-
2258	642245.2	1445585.23	картометрический метод	0.10	-
2259	642247.4	1445592.86	картометрический метод	0.10	-
2260	642249.7	1445599.19	картометрический метод	0.10	-
2261	642263	1445622.29	картометрический метод	0.10	-
2262	642274.6	1445633.93	картометрический метод	0.10	-
2263	642281.3	1445640.9	картометрический метод	0.10	-
2264	642285.1	1445646.67	картометрический метод	0.10	-
2265	642288.4	1445650.4	картометрический метод	0.10	-
2266	642297.4	1445652.43	картометрический метод	0.10	-
2267	642302.2	1445653.59	картометрический метод	0.10	-
2268	642309	1445652.57	картометрический метод	0.10	-
2269	642313.8	1445649.63	картометрический метод	0.10	-
2270	642320.6	1445647.24	картометрический метод	0.10	-
2271	642326	1445646.61	картометрический метод	0.10	-
2272	642331.2	1445644.59	картометрический метод	0.10	-
2273	642337.1	1445637.4	картометрический метод	0.10	-
2274	642340.6	1445632.66	картометрический метод	0.10	-
2275	642344.5	1445629.29	картометрический метод	0.10	-
2276	642344.7	1445624.51	картометрический метод	0.10	-
2277	642342.8	1445621.46	картометрический метод	0.10	-
2278	642337.5	1445618.21	картометрический метод	0.10	-
2279	642336.2	1445612.54	картометрический метод	0.10	-
2280	642334.4	1445606.46	картометрический метод	0.10	-
2281	642330.8	1445597.91	картометрический метод	0.10	-
2282	642329.9	1445593.69	картометрический метод	0.10	-
2283	642327.4	1445591.47	картометрический метод	0.10	-
2284	642323.4	1445588.06	картометрический метод	0.10	-
2285	642322.2	1445583.71	картометрический метод	0.10	-
2286	642323	1445576.6	картометрический метод	0.10	-
2287	642324.2	1445571.74	картометрический метод	0.10	-
2288	642322.8	1445568.13	картометрический метод	0.10	-
2289	642320.4	1445565.92	картометрический метод	0.10	-
2290	642318.7	1445557.94	картометрический метод	0.10	-
2291	642317	1445551.34	картометрический метод	0.10	-
2292	642313	1445546.95	картометрический метод	0.10	-
2293	642308.7	1445541.88	картометрический метод	0.10	-
2294	642303.8	1445529.17	картометрический метод	0.10	-
2295	642300.3	1445525.15	картометрический метод	0.10	-
2296	642297.6	1445516.37	картометрический метод	0.10	-
2297	642292.3	1445501.21	картометрический метод	0.10	-
2298	642289.8	1445487.8	картометрический метод	0.10	-
2299	642287.3	1445479.3	картометрический метод	0.10	-
2300	642283.3	1445472.27	картометрический метод	0.10	-
2301	642281.9	1445465.98	картометрический метод	0.10	-
2302	642282.1	1445457.49	картометрический метод	0.10	-
2303	642280	1445450.66	картометрический метод	0.10	-
2304	642280.7	1445447.73	картометрический метод	0.10	-
2305	642282.6	1445445.51	картометрический метод	0.10	-
2306	642284.4	1445442.99	картометрический метод	0.10	-
2307	642304.2	1445440.74	картометрический метод	0.10	-
2308	642328.5	1445434.11	картометрический метод	0.10	-
2309	642356.1	1445428.38	картометрический метод	0.10	-
2310	642363.3	1445429.61	картометрический метод	0.10	-
2311	642373.9	1445430.3	картометрический метод	0.10	-
2312	642379.2	1445432.43	картометрический метод	0.10	-
2313	642384.8	1445436.27	картометрический метод	0.10	-
2314	642388	1445442.59	картометрический метод	0.10	-
2315	642390.3	1445448.06	картометрический метод	0.10	-
2316	642393.5	1445454.16	картометрический метод	0.10	-
2317	642401.2	1445458.75	картометрический метод	0.10	-
2318	642423	1445465.1	картометрический метод	0.10	-
2319	642436.9	1445471.62	картометрический метод	0.10	-
2320	642441.9	1445476.27	картометрический метод	0.10	-
2321	642443.7	1445479.47	картометрический метод	0.10	-
2322	642443.5	1445483.6	картометрический метод	0.10	-
2323	642444.6	1445486.22	картометрический метод	0.10	-
2324	642447	1445489.79	картометрический метод	0.10	-
2325	642449.3	1445490.6	картометрический метод	0.10	-
2326	642452.4	1445489.59	картометрический метод	0.10	-
2327	642455.3	1445489.82	картометрический метод	0.10	-
2328	642457.9	1445491.44	картометрический метод	0.10	-
2329	642469.2	1445510.26	картометрический метод	0.10	-
2330	642473.3	1445515.79	картометрический метод	0.10	-
2331	642477.6	1445517.76	картометрический метод	0.10	-
2332	642480.4	1445519.68	картометрический метод	0.10	-
2333	642484.2	1445526.16	картометрический метод	0.10	-
2334	642487.4	1445530.67	картометрический метод	0.10	-
2335	642490.9	1445531.87	картометрический метод	0.10	-
2336	642493.9	1445531.55	картометрический метод	0.10	-
2337	642496.4	1445532.06	картометрический метод	0.10	-
2338	642512	1445543.31	картометрический метод	0.10	-
2339	642516.8	1445545.5	картометрический метод	0.10	-
2340	642520.3	1445545.1	картометрический метод	0.10	-
2341	642527.6	1445543.96	картометрический метод	0.10	-
2342	642532.8	1445548.11	картометрический метод	0.10	-
2343	642536.9	1445551.34	картометрический метод	0.10	-
2344	642540.7	1445551.15	картометрический метод	0.10	-
2345	642545.6	1445548.8	картометрический метод	0.10	-
2346	642553.9	1445551.06	картометрический метод	0.10	-
2347	642558.4	1445554.74	картометрический метод	0.10	-
2348	642562.2	1445556.83	картометрический метод	0.10	-
2349	642569.9	1445558.36	картометрический метод	0.10	-
2350	642574.1	1445559.79	картометрический метод	0.10	-
2351	642576.4	1445563.98	картометрический метод	0.10	-
2352	642582.3	1445566.08	картометрический метод	0.10	-
2353	642600.4	1445571.49	картометрический метод	0.10	-
2354	642614.2	1445579.5	картометрический метод	0.10	-
2355	642634	1445588.79	картометрический метод	0.10	-
2356	642650.3	1445596.77	картометрический метод	0.10	-
2357	642670.8	1445607.39	картометрический метод	0.10	-
2358	642677.8	1445608.45	картометрический метод	0.10	-
2359	642682.3	1445607.43	картометрический метод	0.10	-
2360	642687.7	1445607.8	картометрический метод	0.10	-
2361	642698.2	1445614.92	картометрический метод	0.10	-
2362	642704.4	1445618.26	картометрический метод	0.10	-
2363	642709.7	1445625.34	картометрический метод	0.10	-
2364	642716.5	1445628.24	картометрический метод	0.10	-
2365	642734.4	1445631.19	картометрический метод	0.10	-
2366	642749.1	1445639.88	картометрический метод	0.10	-
2367	642762	1445655.76	картометрический метод	0.10	-
2368	642778.3	1445672.06	картометрический метод	0.10	-
2369	642793.4	1445686.49	картометрический метод	0.10	-
2370	642811.9	1445695.34	картометрический метод	0.10	-
2371	642829.9	1445699.77	картометрический метод	0.10	-

2372	642856.5	1445706.45	картометрический метод	0.10	-
2373	642875.4	1445716.51	картометрический метод	0.10	-
2374	642899.9	1445722.67	картометрический метод	0.10	-
2375	642910.3	1445722.9	картометрический метод	0.10	-
2376	642923.6	1445726.07	картометрический метод	0.10	-
2377	642939.3	1445736.17	картометрический метод	0.10	-
2378	642950.5	1445739.94	картометрический метод	0.10	-
2379	642957	1445740.45	картометрический метод	0.10	-
2380	642963.1	1445737.61	картометрический метод	0.10	-
2381	642973.4	1445733.04	картометрический метод	0.10	-
2382	642990.2	1445730.82	картометрический метод	0.10	-
2383	643003.2	1445725.21	картометрический метод	0.10	-
2384	643015	1445710.33	картометрический метод	0.10	-
2385	643018.1	1445698.81	картометрический метод	0.10	-
2386	643022.9	1445690.18	картометрический метод	0.10	-
2387	643025.2	1445684	картометрический метод	0.10	-
2388	643025.7	1445665.55	картометрический метод	0.10	-
2389	643028.4	1445659.93	картометрический метод	0.10	-
2390	643031.3	1445656.9	картометрический метод	0.10	-
2391	643035.4	1445653.63	картометрический метод	0.10	-
2392	643036.4	1445650.63	картометрический метод	0.10	-
2393	643035.7	1445646.81	картометрический метод	0.10	-
2394	643034.2	1445646	картометрический метод	0.10	-
2395	643031.9	1445647.41	картометрический метод	0.10	-
2396	643029.9	1445649.82	картометрический метод	0.10	-
2397	643025.2	1445653.93	картометрический метод	0.10	-
2398	643019.6	1445655.34	картометрический метод	0.10	-
2399	643011.3	1445654.01	картометрический метод	0.10	-
2400	642972.2	1445639.5	картометрический метод	0.10	-
2401	642941.9	1445627.26	картометрический метод	0.10	-
2402	642884.3	1445606.66	картометрический метод	0.10	-
2403	642819.7	1445578.01	картометрический метод	0.10	-
2404	642748.3	1445546.69	картометрический метод	0.10	-
2405	642716.7	1445535.27	картометрический метод	0.10	-
2406	642684.2	1445518.11	картометрический метод	0.10	-
2407	642643.1	1445500.19	картометрический метод	0.10	-
2408	642611.2	1445484.07	картометрический метод	0.10	-
2409	642594	1445471.41	картометрический метод	0.10	-
2410	642566.5	1445461.83	картометрический метод	0.10	-
2411	642551	1445452.1	картометрический метод	0.10	-
2412	642520.2	1445441.89	картометрический метод	0.10	-
2413	642495.6	1445428.04	картометрический метод	0.10	-
2414	642486.3	1445421.36	картометрический метод	0.10	-
2415	642474.9	1445416.86	картометрический метод	0.10	-
2416	642449.7	1445407.1	картометрический метод	0.10	-
2417	642441.8	1445401.06	картометрический метод	0.10	-
2196	642429.1	1445400.59	картометрический метод	0.10	-
2418	640343.9	1445452.19	картометрический метод	0.10	-
2419	640341.8	1445456.45	картометрический метод	0.10	-
2420	640351.1	1445461.06	картометрический метод	0.10	-
2421	640353.3	1445456.8	картометрический метод	0.10	-
2418	640343.9	1445452.19	картометрический метод	0.10	-
2422	640387.8	1445454.64	картометрический метод	0.10	-
2423	640385.7	1445458.9	картометрический метод	0.10	-
2424	640395	1445463.52	картометрический метод	0.10	-
2425	640397.1	1445459.26	картометрический метод	0.10	-
2422	640387.8	1445454.64	картометрический метод	0.10	-
2426	647710.3	1445342.57	картометрический метод	0.10	-
2427	647708.2	1445343.95	картометрический метод	0.10	-
2428	647709.4	1445346.11	картометрический метод	0.10	-
2429	647711.6	1445344.76	картометрический метод	0.10	-
2426	647710.3	1445342.57	картометрический метод	0.10	-
2430	640587.9	1445511.77	картометрический метод	0.10	-
2431	640581	1445512.67	картометрический метод	0.10	-
2432	640577.3	1445514.06	картометрический метод	0.10	-
2433	640572.2	1445519.04	картометрический метод	0.10	-
2434	640568.1	1445518.17	картометрический метод	0.10	-
2435	640564.3	1445516.09	картометрический метод	0.10	-
2436	640559.9	1445515.33	картометрический метод	0.10	-
2437	640558.5	1445519.06	картометрический метод	0.10	-
2438	640560	1445522.37	картометрический метод	0.10	-
2439	640563.4	1445523.98	картометрический метод	0.10	-
2440	640568.5	1445526.51	картометрический метод	0.10	-
2441	640570.5	1445528.63	картометрический метод	0.10	-
2442	640573.9	1445531.19	картометрический метод	0.10	-
2443	640577.3	1445534.35	картометрический метод	0.10	-
2444	640579.6	1445532.04	картометрический метод	0.10	-
2445	640583.4	1445535.91	картометрический метод	0.10	-
2446	640586.2	1445539.68	картометрический метод	0.10	-
2447	640590.1	1445540.21	картометрический метод	0.10	-
2448	640592.5	1445541.35	картометрический метод	0.10	-
2449	640594.1	1445543	картометрический метод	0.10	-
2450	640597.7	1445547.65	картометрический метод	0.10	-
2451	640599.7	1445555.02	картометрический метод	0.10	-
2452	640602.6	1445555.91	картометрический метод	0.10	-
2453	640611	1445548.12	картометрический метод	0.10	-
2454	640618.1	1445541.54	картометрический метод	0.10	-
2455	640610.2	1445530.23	картометрический метод	0.10	-
2456	640607.2	1445520.96	картометрический метод	0.10	-
2457	640604.5	1445516.95	картометрический метод	0.10	-
2458	640596.1	1445514.25	картометрический метод	0.10	-
2430	640587.9	1445511.77	картометрический метод	0.10	-
2459	647841.5	1445442.29	картометрический метод	0.10	-
2460	647837.4	1445444.57	картометрический метод	0.10	-
2461	647839.7	1445448.66	картометрический метод	0.10	-
2462	647843.8	1445446.38	картометрический метод	0.10	-
2459	647841.5	1445442.29	картометрический метод	0.10	-
2463	642790.2	1445546.74	картометрический метод	0.10	-
2464	642788.5	1445551.59	картометрический метод	0.10	-
2465	642841.4	1445575.77	картометрический метод	0.10	-
2466	642950.1	1445620.86	картометрический метод	0.10	-
2467	642974.8	1445624.19	картометрический метод	0.10	-
2468	643010.7	1445645.41	картометрический метод	0.10	-
2469	643017.7	1445645.65	картометрический метод	0.10	-
2470	643029.5	1445633.36	картометрический метод	0.10	-
2463	642790.2	1445546.74	картометрический метод	0.10	-
2471	647784.7	1445471.83	картометрический метод	0.10	-
2472	647782.4	1445473.12	картометрический метод	0.10	-
2473	647783.7	1445475.27	картометрический метод	0.10	-
2474	647785.9	1445474.04	картометрический метод	0.10	-
2471	647784.7	1445471.83	картометрический метод	0.10	-
2475	641627.6	1445666.9	картометрический метод	0.10	-
2476	641627	1445669.14	картометрический метод	0.10	-
2477	641625.5	1445671.79	картометрический метод	0.10	-
2478	641624.1	1445673.72	картометрический метод	0.10	-
2479	641626.2	1445676.43	картометрический метод	0.10	-
2480	641624.7	1445677.95	картометрический метод	0.10	-
2481	641626.2	1445678.52	картометрический метод	0.10	-
2482	641628.3	1445680.33	картометрический метод	0.10	-
2483	641628.9	1445683.66	картометрический метод	0.10	-
2484	641629.3	1445687.95	картометрический метод	0.10	-
2485	641628.9	1445692.02	картометрический метод	0.10	-
2486	641627.9	1445695.25	картометрический метод	0.10	-
2487	641627.2	1445697.3	картометрический метод	0.10	-
2488	641628.5	1445697.81	картометрический метод	0.10	-
2489	641630	1445698.03	картометрический метод	0.10	-
2490	641630.3	1445699.92	картометрический метод	0.10	-
2491	641628.5	1445700.92	картометрический метод	0.10	-
2492	641628.4	1445702.94	картометрический метод	0.10	-
2493	641628.8	1445704.96	картометрический метод	0.10	-
2494	641631.1	1445705.52	картометрический метод	0.10	-
2495	641633.8	1445714.9	картометрический метод	0.10	-
2496	641637.6	1445724.74	картометрический метод	0.10	-
2497	641640.2	1445730.48	картометрический метод	0.10	-
2498	641644	1445738.76	картометрический метод	0.10	-
2499	641644.4	1445742.57	картометрический метод	0.10	-
2500	641645.6	1445744.7	картометрический метод	0.10	-
2501	641644.3	1445745.08	картометрический метод	0.10	-
2502	641644.7	1445746.86	картометрический метод	0.10	-
2503	641646	1445746.54	картометрический метод	0.10	-
2504	641647.2	1445747.29	картометрический метод	0.10	-
2505	641649.3	1445750.12	картометрический метод	0.10	-
2506	641650.5	1445750.75	картометрический метод	0.10	-
2507	641652.7	1445751.19	картометрический метод	0.10	-
2508	641654.5	1445752.11	картометрический метод	0.10	-
2509	641656.8	1445752.44	картометрический метод	0.10	-
2510	641658.9	1445753.42	картометрический метод	0.10	-
2511	641659	1445756.22	картометрический метод	0.10	-
2512	641660.8	1445754.46	картометрический метод	0.10	-
2513	641661.7	1445752.88	картометрический метод	0.10	-
2514	641659.6	1445750.54	картометрический метод	0.10	-
2515	641659.3	1445748.99	картометрический метод	0.10	-
2516	641660.6	1445748.26	картометрический метод	0.10	-
2517	641662.2	1445747.15	картометрический метод	0.10	-
2518	641663.6	1445747.84	картометрический метод	0.10	-
2519	641662.7	1445745.65	картометрический метод	0.10	-
2520	641662	1445746.14	картометрический метод	0.10	-
2521	641660.6	1445745.81	картометрический метод	0.10	-
2522	641659.8	1445744.21	картометрический метод	0.10	-
2523	641659	1445742.13	картометрический метод	0.10	-
2524	641659.5	1445741.17	картометрический метод	0.10	-
2525	641659.8	1445738.96	картометрический метод	0.10	-
2526	641658.7	1445737.04	картометрический метод	0.10	-
2527	641660.3	1445735.58	картометрический метод	0.10	-
2528	641660.5	1445731.4	картометрический метод	0.10	-
2529	641661.1	1445727.81	картометрический метод	0.10	-
2530	641663.9	1445727.87	картометрический метод	0.10	-
2531	641664.4	1445732.4	картометрический метод	0.10	-
2532	641665.8	1445728.43	картометрический метод	0.10	-
2533	641666	1445725.33	картометрический метод	0.10	-
2534	641663.9	1445723.94	картометрический метод	0.10	-
2535	641662.9	1445722.28	картометрический метод	0.10	-
2536	641663	1445720.85	картометрический метод	0.10	-
2537	641666.1	1445719.84	картометрический метод	0.10	-
2538	641664.4	1445717.12	картометрический метод	0.10	-
2539	641661.1	1445713.96	картометрический метод	0.10	-
2540	641656.9	1445710.7	картометрический метод	0.10	-
2541	641653.5	1445709.33	картометрический метод	0.10	-
2542	641652.5	1445707.55	картометрический метод	0.10	-
2543	641652.5	1445705.76	картометрический метод	0.10	-
2544	641652.4	1445703.26	картометрический метод	0.10	-
2545	641655.3	1445701.3	картометрический метод	0.10	-
2546	641657.9	1445695.64	картометрический метод	0.10	-
2547	641653.5	1445696.08	картометрический метод	0.10	-
2548	641650.1	1445693.4	картометрический метод	0.10	-
2549	641652.1	1445691.21	картометрический метод	0.10	-
2550	641649.7	1445689.35	картометрический метод	0.10	-
2551	641652.1	1445687.04	картометрический метод	0.10	-
2552	641648.5	1445684.95	картометрический метод	0.10	-
2553	641646.9	1445680.21	картометрический метод	0.10	-
2554	641643.9	1445680.39	картометрический метод	0.10	-
2555	641637.7	1445675.36	картометрический метод	0.10	-
2556	641639.5	1445672.59	картометрический метод	0.10	-
2557	641637.5	1445671.19	картометрический метод	0.10	-
2558	641635.7	1445669.08	картометрический метод	0.10	-
2559	641632.9	1445670.14	картометрический метод	0.10	-
2475	641627.6	1445666.9	картометрический метод	0.10	-
2560	640270.8	1445690.29	картометрический метод	0.10	-
2561	640268.7	1445694.55	картометрический метод	0.10	-
2562	640278	1445699.17	картометрический метод	0.10	-
2563	640280.1	1445694.91	картометрический метод	0.10	-
2560	640270.8	1445690.29	картометрический метод	0.10	-
2564	640192.5	1445706.76	картометрический метод	0.10	-
2565	640192.1	1445707.65	картометрический метод	0.10	-
2566	640200.6	1445711.98	картометрический метод	0.10	-
2567	640201.1	1445711.09	картометрический метод	0.10	-
2564	640192.5	1445706.76	картометрический метод	0.10	-
2568	640206.5	1445728.96	картометрический метод	0.10	-
2569	640204.4	1445733.22	картометрический метод	0.10	-
2570	640213.7	1445737.84	картометрический метод	0.10	-
2571	640215.8	1445733.57	картометрический метод	0.10	-
2568	640206.5	1445728.96	картометрический метод	0.10	-
2572	647951.3	1445647.5	картометрический метод	0.10	-
2573	647947.3	1445649.79	картометрический метод	0.10	-
2574	647949.6	1445653.87	картометрический метод	0.10	-
2575	647953.7	1445651.6	картометрический метод	0.10	-
2572	647951.3	1445647.5	картометрический метод	0.10	-
2576	647898.6	1445669.49	картометрический метод	0.10	-
2577	647896.4	1445670.77	картометрический метод	0.10	-
2578	647897.7	1445672.92	картометрический метод	0.10	-
2579	647899.9	1445671.67	картометрический метод	0.10	-
2576	647898.6	1445669.49	картометрический метод	0.10	-
2580	647387.8	1445678.39	картометрический метод	0.10	-
2581	647382.7	1445682.67	картометрический метод	0.10	-
2582	647376.6	1445684.5	картометрический метод	0.10	-
2583	647372.9	1445692.26	картометрический метод	0.10	-
2584	647371.5	1445699.99	картометрический метод	0.10	-
2585	647371.1	1445712.68	картометрический метод	0.10	-
2586	647371	1445719.77	картометрический метод	0.10	-
2587	647372.3	1445723.45	картометрический метод	0.10	-
2588	647376.5	1445724.28	картометрический метод	0.10	-
2589	647382.1	1445725.03	картометрический метод	0.10	-
2590	647387.2	1445730.18	картометрический метод	0.10	-
2591	647389.9	1445730.74	картометрический метод	0.10	-
2592	647391.7	1445729.88	картометрический метод	0.10	-
2593	647393.8	1445724.65	картометрический метод	0.10	-
2594	647406.1	1445702.08	картометрический метод	0.10	-
2595	647408.4	1445694.78	картометрический метод	0.10	-
2596	647409.5	1445689.85	картометрический метод	0.10	-
2597	647408.9	1445688.4	картометрический метод	0.10	-

2598	647407.2	1445687.29	картометрический метод	0.10	-
2599	647403.3	1445686.35	картометрический метод	0.10	-
2600	647397.2	1445681.73	картометрический метод	0.10	-
2601	647392	1445678.53	картометрический метод	0.10	-
2580	647387.8	1445678.39	картометрический метод	0.10	-
2602	641059.7	1445832.01	картометрический метод	0.10	-
2603	641052.5	1445836.79	картометрический метод	0.10	-
2604	641049.2	1445836.5	картометрический метод	0.10	-
2605	641044.3	1445837.78	картометрический метод	0.10	-
2606	641038.9	1445840.87	картометрический метод	0.10	-
2607	641038	1445846.02	картометрический метод	0.10	-
2608	641039.5	1445852.32	картометрический метод	0.10	-
2609	641042.4	1445857.64	картометрический метод	0.10	-
2610	641047.2	1445859.1	картометрический метод	0.10	-
2611	641054.5	1445859.68	картометрический метод	0.10	-
2612	641059.7	1445858.15	картометрический метод	0.10	-
2613	641064	1445857.71	картометрический метод	0.10	-
2614	641069.1	1445861.44	картометрический метод	0.10	-
2615	641074.4	1445862.05	картометрический метод	0.10	-
2616	641078.4	1445861.3	картометрический метод	0.10	-
2617	641086.8	1445863.53	картометрический метод	0.10	-
2618	641092.4	1445866.05	картометрический метод	0.10	-
2619	641094	1445875.57	картометрический метод	0.10	-
2620	641098.6	1445880.75	картометрический метод	0.10	-
2621	641104.7	1445886.83	картометрический метод	0.10	-
2622	641111.8	1445887.65	картометрический метод	0.10	-
2623	641123.3	1445886.25	картометрический метод	0.10	-
2624	641126.7	1445880.93	картометрический метод	0.10	-
2625	641129.7	1445871.57	картометрический метод	0.10	-
2626	641129.9	1445860.58	картометрический метод	0.10	-
2627	641125	1445853.27	картометрический метод	0.10	-
2628	641116.7	1445842.92	картометрический метод	0.10	-
2629	641110.2	1445835.88	картометрический метод	0.10	-
2630	641106.6	1445837.22	картометрический метод	0.10	-
2631	641101.4	1445839.35	картометрический метод	0.10	-
2632	641096.5	1445840.64	картометрический метод	0.10	-
2633	641091.9	1445841.07	картометрический метод	0.10	-
2634	641084.2	1445840.15	картометрический метод	0.10	-
2635	641077.5	1445839.67	картометрический метод	0.10	-
2636	641067.8	1445837.95	картометрический метод	0.10	-
2602	641059.7	1445832.01	картометрический метод	0.10	-
2637	641330.7	1445864.36	картометрический метод	0.10	-
2638	641330.9	1445871.28	картометрический метод	0.10	-
2639	641334	1445872.18	картометрический метод	0.10	-
2640	641337.9	1445879.75	картометрический метод	0.10	-
2641	641339.2	1445886.17	картометрический метод	0.10	-
2642	641344.3	1445888.7	картометрический метод	0.10	-
2643	641347.2	1445891.75	картометрический метод	0.10	-
2644	641354.2	1445894.96	картометрический метод	0.10	-
2645	641357.9	1445900.39	картометрический метод	0.10	-
2646	641361.5	1445901.03	картометрический метод	0.10	-
2647	641366.4	1445906.91	картометрический метод	0.10	-
2648	641368.2	1445902.34	картометрический метод	0.10	-
2649	641369.3	1445898.74	картометрический метод	0.10	-
2650	641365.6	1445891.17	картометрический метод	0.10	-
2651	641362.3	1445883.83	картометрический метод	0.10	-
2652	641355.3	1445879.67	картометрический метод	0.10	-
2653	641346.9	1445875.29	картометрический метод	0.10	-
2654	641339.2	1445868.74	картометрический метод	0.10	-
2637	641330.7	1445864.36	картометрический метод	0.10	-
2655	641677.6	1445882.67	картометрический метод	0.10	-
2656	641673.5	1445886.08	картометрический метод	0.10	-
2657	641669.4	1445889.86	картометрический метод	0.10	-
2658	641671.8	1445894.11	картометрический метод	0.10	-
2659	641672.5	1445898.04	картометрический метод	0.10	-
2660	641673.2	1445904.83	картометрический метод	0.10	-
2661	641674.4	1445911.01	картометрический метод	0.10	-
2662	641675.7	1445917.56	картометрический метод	0.10	-
2663	641675.3	1445921.37	картометрический метод	0.10	-
2664	641676.7	1445927.79	картометрический метод	0.10	-
2665	641677.2	1445932.56	картометрический метод	0.10	-
2666	641680.4	1445939.66	картометрический метод	0.10	-
2667	641680.5	1445946.35	картометрический метод	0.10	-
2668	641683.3	1445950.59	картометрический метод	0.10	-
2669	641685.4	1445954.73	картометрический метод	0.10	-
2670	641687.3	1445958.75	картометрический метод	0.10	-
2671	641686.8	1445964.13	картометрический метод	0.10	-
2672	641688.6	1445966.48	картометрический метод	0.10	-
2673	641692	1445969.28	картометрический метод	0.10	-
2674	641694	1445970.56	картометрический метод	0.10	-
2675	641698.2	1445971.32	картометрический метод	0.10	-
2676	641701.8	1445971.13	картометрический метод	0.10	-
2677	641707.9	1445970.3	картометрический метод	0.10	-
2678	641719.6	1445969.84	картометрический метод	0.10	-
2679	641720.6	1445972.09	картометрический метод	0.10	-
2680	641722.6	1445972.17	картометрический метод	0.10	-
2681	641723.3	1445969.29	картометрический метод	0.10	-
2682	641726.7	1445966.25	картометрический метод	0.10	-
2683	641730.2	1445968.57	картометрический метод	0.10	-
2684	641734.6	1445963.12	картометрический метод	0.10	-
2685	641734.1	1445960.39	картометрический метод	0.10	-
2686	641732.7	1445956.83	картометрический метод	0.10	-
2687	641732.9	1445954.08	картометрический метод	0.10	-
2688	641734.1	1445949.88	картометрический метод	0.10	-
2689	641732.5	1445946.81	картометрический метод	0.10	-
2690	641730	1445945.07	картометрический метод	0.10	-
2691	641730	1445941.36	картометрический метод	0.10	-
2692	641727.6	1445937.47	картометрический метод	0.10	-
2693	641726.6	1445934.62	картометрический метод	0.10	-
2694	641723.6	1445931.34	картометрический метод	0.10	-
2695	641723.6	1445929.55	картометрический метод	0.10	-
2696	641724.2	1445924.16	картометрический метод	0.10	-
2697	641722.3	1445919.43	картометрический метод	0.10	-
2698	641717.9	1445913.18	картометрический метод	0.10	-
2699	641714.8	1445911.34	картометрический метод	0.10	-
2700	641713.8	1445909.45	картометрический метод	0.10	-
2701	641714.1	1445905.97	картометрический метод	0.10	-
2702	641712.2	1445903.75	картометрический метод	0.10	-
2703	641707	1445896.32	картометрический метод	0.10	-
2704	641703.2	1445896.51	картометрический метод	0.10	-
2705	641702.5	1445893.54	картометрический метод	0.10	-
2706	641700.5	1445886.89	картометрический метод	0.10	-
2707	641697.5	1445883.13	картометрический метод	0.10	-
2708	641692.7	1445883.88	картометрический метод	0.10	-
2709	641690.1	1445884.7	картометрический метод	0.10	-
2710	641687.9	1445885.82	картометрический метод	0.10	-
2711	641684	1445884.7	картометрический метод	0.10	-
2712	641681.5	1445883.19	картометрический метод	0.10	-
2655	641677.6	1445882.67	картометрический метод	0.10	-
2713	646638.1	1445842.65	картометрический метод	0.10	-
2714	646636.1	1445846.1	картометрический метод	0.10	-
2715	646636.9	1445846.64	картометрический метод	0.10	-
2716	646639	1445843.19	картометрический метод	0.10	-
2713	646638.1	1445842.65	картометрический метод	0.10	-
2717	647996.8	1445840.19	картометрический метод	0.10	-
2718	647994.6	1445841.44	картометрический метод	0.10	-
2719	647995.9	1445843.62	картометрический метод	0.10	-
2720	647998	1445842.39	картометрический метод	0.10	-
2717	647996.8	1445840.19	картометрический метод	0.10	-
2721	646465.4	1445889.62	картометрический метод	0.10	-
2722	646460.6	1445898.75	картометрический метод	0.10	-
2723	646471	1445904.24	картометрический метод	0.10	-
2724	646475.9	1445895.13	картометрический метод	0.10	-
2721	646465.4	1445889.62	картометрический метод	0.10	-
2725	646512	1445916.11	картометрический метод	0.10	-
2726	646483.8	1445918.34	картометрический метод	0.10	-
2727	646498.4	1445942.59	картометрический метод	0.10	-
2728	646504.2	1445928.83	картометрический метод	0.10	-
2725	646512	1445916.11	картометрический метод	0.10	-
2729	646759.3	1445921.68	картометрический метод	0.10	-
2730	646757.3	1445925.14	картометрический метод	0.10	-
2731	646758.2	1445925.67	картометрический метод	0.10	-
2732	646760.2	1445922.24	картометрический метод	0.10	-
2729	646759.3	1445921.68	картометрический метод	0.10	-
2733	646489.9	1445971.88	картометрический метод	0.10	-
2734	646484.7	1445972.31	картометрический метод	0.10	-
2735	646470.2	1445977.02	картометрический метод	0.10	-
2736	646464.1	1445981.51	картометрический метод	0.10	-
2737	646456.4	1445986.96	картометрический метод	0.10	-
2738	646449.2	1445989.52	картометрический метод	0.10	-
2739	646445.4	1445992.79	картометрический метод	0.10	-
2740	646442.8	1445996.54	картометрический метод	0.10	-
2741	646437.6	1445998.59	картометрический метод	0.10	-
2742	646429.9	1446002.07	картометрический метод	0.10	-
2743	646427.3	1446006.17	картометрический метод	0.10	-
2744	646427.2	1446009.33	картометрический метод	0.10	-
2745	646431	1446011.23	картометрический метод	0.10	-
2746	646440.8	1446010.17	картометрический метод	0.10	-
2747	646448.6	1446006.68	картометрический метод	0.10	-
2748	646451.4	1446004.54	картометрический метод	0.10	-
2749	646454.7	1446002.53	картометрический метод	0.10	-
2750	646465.3	1446000.76	картометрический метод	0.10	-
2751	646469.9	1446000.25	картометрический метод	0.10	-
2752	646479.8	1445998.98	картометрический метод	0.10	-
2753	646488	1445995.49	картометрический метод	0.10	-
2754	646496.5	1445993.9	картометрический метод	0.10	-
2755	646506.7	1445987.91	картометрический метод	0.10	-
2756	646510.5	1445983.95	картометрический метод	0.10	-
2757	646510.4	1445980.08	картометрический метод	0.10	-
2758	646505	1445975	картометрический метод	0.10	-
2733	646489.9	1445971.88	картометрический метод	0.10	-
2759	643119.4	1446062.03	картометрический метод	0.10	-
2760	643105.6	1446066.27	картометрический метод	0.10	-
2761	643096.2	1446065.63	картометрический метод	0.10	-
2762	643090.2	1446068.02	картометрический метод	0.10	-
2763	643076.9	1446075.62	картометрический метод	0.10	-
2764	643069.7	1446084.85	картометрический метод	0.10	-
2765	643065.4	1446100.55	картометрический метод	0.10	-
2766	643061.4	1446123.64	картометрический метод	0.10	-
2767	643056.8	1446134.62	картометрический метод	0.10	-
2768	643055.9	1446143.53	картометрический метод	0.10	-
2769	643062.8	1446179.36	картометрический метод	0.10	-
2770	643064.7	1446222.78	картометрический метод	0.10	-
2771	643066	1446244.85	картометрический метод	0.10	-
2772	643068.7	1446258.37	картометрический метод	0.10	-
2773	643072.3	1446284.3	картометрический метод	0.10	-
2774	643073.3	1446309.12	картометрический метод	0.10	-
2775	643073.6	1446336.2	картометрический метод	0.10	-
2776	643074.1	1446338.69	картометрический метод	0.10	-
2777	643075.2	1446340.27	картометрический метод	0.10	-
2778	643078.8	1446341.3	картометрический метод	0.10	-
2779	643090.4	1446342.46	картометрический метод	0.10	-
2780	643108.3	1446344.34	картометрический метод	0.10	-
2781	643133.7	1446347.46	картометрический метод	0.10	-
2782	643158.4	1446344.13	картометрический метод	0.10	-
2783	643177.9	1446344.1	картометрический метод	0.10	-
2784	643192.1	1446340.26	картометрический метод	0.10	-
2785	643211	1446334.1	картометрический метод	0.10	-
2786	643223.6	1446328.01	картометрический метод	0.10	-
2787	643239.8	1446319.66	картометрический метод	0.10	-
2788	643251.7	1446312.71	картометрический метод	0.10	-
2789	643261.2	1446303.02	картометрический метод	0.10	-
2790	643265.3	1446297.2	картометрический метод	0.10	-
2791	643265.6	1446285.85	картометрический метод	0.10	-
2792	643265.4	1446270.37	картометрический метод	0.10	-
2793	643262.4	1446259.26	картометрический метод	0.10	-
2794	643255.6	1446246.07	картометрический метод	0.10	-
2795	643246	1446236.41	картометрический метод	0.10	-
2796	643223.3	1446210.18	картометрический метод	0.10	-
2797	643222	1446205.04	картометрический метод	0.10	-
2798	643224.4	1446198.82	картометрический метод	0.10	-
2799	643231.7	1446185.66	картометрический метод	0.10	-
2800	643236.3	1446174.43	картометрический метод	0.10	-
2801	643240.6	1446166.04	картометрический метод	0.10	-
2802	643247.5	1446157.56	картометрический метод	0.10	-
2803	643248.7	1446149.23	картометрический метод	0.10	-
2804	643256.6	1446125.5	картометрический метод	0.10	-
2805	643269.3	1446110.13	картометрический метод	0.10	-
2806	643270.4	1446108.94	картометрический метод	0.10	-
2807	643270.7	1446107.8	картометрический метод	0.10	-
2808	643270.2	1446107.47	картометрический метод	0.10	-
2809	643269.6	1446107.53	картометрический метод	0.10	-
2810	643267.2	1446108.82	картометрический метод	0.10	-
2811	643261.2	1446111.29	картометрический метод	0.10	-
2812	643246.9	1446110.77	картометрический метод	0.10	-
2813	643241.1	1446108.69	картометрический метод	0.10	-
2814	643230.7	1446103.25	картометрический метод	0.10	-
2815	643222	1446100.66	картометрический метод	0.10	-
2816	643214.2	1446101.29	картометрический метод	0.10	-
2817	643207.2	1446107.21	картометрический метод	0.10	-
2818	643203.8	1446114.37	картометрический метод	0.10	-
2819	643202.7	1446122.21	картометрический метод	0.10	-
2820	643199.2	1446129.36	картометрический метод	0.10	-
2821	643195.7	1446130.64	картометрический метод	0.10	-
2822	643177	1446133.02	картометрический метод	0.10	-
2823	643169.3	1446128.83	картометрический метод	0.10	-
2824	643166.9	1446121.77	картометрический метод	0.10	-
2825	643167.2	1446109.34	картометрический метод	0.10	-
2826	643163.6	1446099.51	картометрический метод	0.10	-
2827	643154.7	1446086.53	картометрический метод	0.10	-

2828	643152.5	1446073.85	картометрический метод	0.10	-
2829	643145.6	1446066.14	картометрический метод	0.10	-
2830	643133.6	1446062.53	картометрический метод	0.10	-
2759	643119.4	1446062.03	картометрический метод	0.10	-
2831	646891	1446007.49	картометрический метод	0.10	-
2832	646889	1446010.95	картометрический метод	0.10	-
2833	646889.8	1446011.49	картометрический метод	0.10	-
2834	646891.9	1446008.04	картометрический метод	0.10	-
2831	646891	1446007.49	картометрический метод	0.10	-
2835	646317.7	1446069.07	картометрический метод	0.10	-
2836	646330.6	1446089.61	картометрический метод	0.10	-
2837	646335.5	1446078.83	картометрический метод	0.10	-
2838	646342	1446068.96	картометрический метод	0.10	-
2835	646317.7	1446069.07	картометрический метод	0.10	-
2839	647154	1446063.75	картометрический метод	0.10	-
2840	647148	1446066.32	картометрический метод	0.10	-
2841	647142.2	1446071.69	картометрический метод	0.10	-
2842	647137.1	1446078.33	картометрический метод	0.10	-
2843	647131.3	1446085.35	картометрический метод	0.10	-
2844	647126.1	1446094.14	картометрический метод	0.10	-
2845	647121.4	1446098.95	картометрический метод	0.10	-
2846	647118.8	1446098.73	картометрический метод	0.10	-
2847	647115.9	1446095.5	картометрический метод	0.10	-
2848	647111.1	1446092.73	картометрический метод	0.10	-
2849	647104.7	1446092.43	картометрический метод	0.10	-
2850	647100.6	1446097.94	картометрический метод	0.10	-
2851	647101.1	1446103.47	картометрический метод	0.10	-
2852	647104.1	1446104.81	картометрический метод	0.10	-
2853	647110.1	1446105.26	картометрический метод	0.10	-
2854	647115.1	1446106.26	картометрический метод	0.10	-
2855	647117.1	1446108.81	картометрический метод	0.10	-
2856	647115.1	1446111.86	картометрический метод	0.10	-
2857	647112.3	1446114.86	картометрический метод	0.10	-
2858	647114	1446121.24	картометрический метод	0.10	-
2859	647118.9	1446122.65	картометрический метод	0.10	-
2860	647126.9	1446123.88	картометрический метод	0.10	-
2861	647131.7	1446128.7	картометрический метод	0.10	-
2862	647136.8	1446132.02	картометрический метод	0.10	-
2863	647139.9	1446131.97	картометрический метод	0.10	-
2864	647144.5	1446130.54	картометрический метод	0.10	-
2865	647150	1446125.45	картометрический метод	0.10	-
2866	647167.5	1446108.71	картометрический метод	0.10	-
2867	647172.4	1446101.16	картометрический метод	0.10	-
2868	647177.3	1446093.99	картометрический метод	0.10	-
2869	647176.6	1446089.39	картометрический метод	0.10	-
2870	647173.8	1446084.26	картометрический метод	0.10	-
2871	647167.9	1446071.16	картометрический метод	0.10	-
2872	647163.3	1446066.35	картометрический метод	0.10	-
2839	647154	1446063.75	картометрический метод	0.10	-
2873	644122	1446112.03	картометрический метод	0.10	-
2874	644119.2	1446113.1	картометрический метод	0.10	-
2875	644114.6	1446120.09	картометрический метод	0.10	-
2876	644105.1	1446144.04	картометрический метод	0.10	-
2877	644090.8	1446180.95	картометрический метод	0.10	-
2878	644076	1446214.87	картометрический метод	0.10	-
2879	644061.2	1446233.53	картометрический метод	0.10	-
2880	644054.3	1446241.98	картометрический метод	0.10	-
2881	644048.7	1446250.84	картометрический метод	0.10	-
2882	644045.2	1446255.18	картометрический метод	0.10	-
2883	644035.2	1446272.13	картометрический метод	0.10	-
2884	644034.4	1446277.72	картометрический метод	0.10	-
2885	644026.9	1446289.14	картометрический метод	0.10	-
2886	644014.3	1446305.77	картометрический метод	0.10	-
2887	644001.1	1446320.94	картометрический метод	0.10	-
2888	643976.1	1446346.07	картометрический метод	0.10	-
2889	643972.7	1446354.96	картометрический метод	0.10	-
2890	643960.8	1446367.29	картометрический метод	0.10	-
2891	643942.2	1446381.43	картометрический метод	0.10	-
2892	643915.1	1446397.76	картометрический метод	0.10	-
2893	643897.3	1446412.42	картометрический метод	0.10	-
2894	643891.5	1446425.03	картометрический метод	0.10	-
2895	643891.9	1446435.78	картометрический метод	0.10	-
2896	643871.3	1446470.55	картометрический метод	0.10	-
2897	643857.7	1446485.23	картометрический метод	0.10	-
2898	643847.6	1446496.77	картометрический метод	0.10	-
2899	643838.3	1446502.81	картометрический метод	0.10	-
2900	643822.6	1446524.15	картометрический метод	0.10	-
2901	643809.4	1446551.6	картометрический метод	0.10	-
2902	643798.2	1446586.86	картометрический метод	0.10	-
2903	643798.8	1446612.61	картометрический метод	0.10	-
2904	643801.7	1446652.22	картометрический метод	0.10	-
2905	643799	1446661.32	картометрический метод	0.10	-
2906	643793.9	1446670.72	картометрический метод	0.10	-
2907	643784.7	1446678.86	картометрический метод	0.10	-
2908	643765.9	1446689.7	картометрический метод	0.10	-
2909	643745.6	1446697.9	картометрический метод	0.10	-
2910	643739.7	1446701.34	картометрический метод	0.10	-
2911	643728.7	1446716.81	картометрический метод	0.10	-
2912	643715.6	1446731.39	картометрический метод	0.10	-
2913	643700.6	1446745.99	картометрический метод	0.10	-
2914	643680.2	1446754.21	картометрический метод	0.10	-
2915	643665	1446761.13	картометрический метод	0.10	-
2916	643659	1446770.93	картометрический метод	0.10	-
2917	643656.3	1446779.89	картометрический метод	0.10	-
2918	643655.4	1446788.11	картометрический метод	0.10	-
2919	643660.4	1446800.07	картометрический метод	0.10	-
2920	643665.7	1446824.28	картометрический метод	0.10	-
2921	643669.6	1446845.47	картометрический метод	0.10	-
2922	643670.2	1446864.91	картометрический метод	0.10	-
2923	643667.9	1446884.88	картометрический метод	0.10	-
2924	643663.7	1446892.64	картометрический метод	0.10	-
2925	643650.8	1446905.39	картометрический метод	0.10	-
2926	643643.3	1446919.75	картометрический метод	0.10	-
2927	643638.7	1446930.33	картометрический метод	0.10	-
2928	643638.6	1446932.97	картометрический метод	0.10	-
2929	643640.1	1446934.51	картометрический метод	0.10	-
2930	643642.3	1446935.23	картометрический метод	0.10	-
2931	643644.9	1446933.67	картометрический метод	0.10	-
2932	643648.4	1446928.55	картометрический метод	0.10	-
2933	643651.6	1446916.28	картометрический метод	0.10	-
2934	643656.7	1446911.82	картометрический метод	0.10	-
2935	643664.7	1446904.99	картометрический метод	0.10	-
2936	643673.4	1446892.75	картометрический метод	0.10	-
2937	643676.7	1446886.42	картометрический метод	0.10	-
2938	643676.8	1446875.63	картометрический метод	0.10	-
2939	643675.7	1446860.07	картометрический метод	0.10	-
2940	643676.2	1446838.18	картометрический метод	0.10	-
2941	643688.2	1446797.66	картометрический метод	0.10	-
2942	643703.4	1446775.68	картометрический метод	0.10	-
2943	643727.4	1446757.38	картометрический метод	0.10	-
2944	643738.5	1446746.43	картометрический метод	0.10	-
2945	643746	1446734.95	картометрический метод	0.10	-
2946	643756.6	1446724.09	картометрический метод	0.10	-
2947	643763.5	1446720.36	картометрический метод	0.10	-
2948	643767.2	1446721.75	картометрический метод	0.10	-
2949	643767.9	1446723.73	картометрический метод	0.10	-
2950	643766.9	1446729.61	картометрический метод	0.10	-
2951	643769.5	1446732.67	картометрический метод	0.10	-
2952	643774.5	1446732.3	картометрический метод	0.10	-
2953	643780.6	1446726.45	картометрический метод	0.10	-
2954	643788.4	1446720	картометрический метод	0.10	-
2955	643805.9	1446707.16	картометрический метод	0.10	-
2956	643833.7	1446688.14	картометрический метод	0.10	-
2957	643843.8	1446670.76	картометрический метод	0.10	-
2958	643853.4	1446649.08	картометрический метод	0.10	-
2959	643881.4	1446623.55	картометрический метод	0.10	-
2960	643904.7	1446607.88	картометрический метод	0.10	-
2961	643925.9	1446597.62	картометрический метод	0.10	-
2962	643947.3	1446588.36	картометрический метод	0.10	-
2963	643972.3	1446579.66	картометрический метод	0.10	-
2964	643991.7	1446575.2	картометрический метод	0.10	-
2965	644007.6	1446562.92	картометрический метод	0.10	-
2966	644028.2	1446541.42	картометрический метод	0.10	-
2967	644036.7	1446538.73	картометрический метод	0.10	-
2968	644043.9	1446538.49	картометрический метод	0.10	-
2969	644047.2	1446544.18	картометрический метод	0.10	-
2970	644048	1446559.01	картометрический метод	0.10	-
2971	644049.1	1446565.38	картометрический метод	0.10	-
2972	644054.4	1446569.89	картометрический метод	0.10	-
2973	644066.4	1446570.9	картометрический метод	0.10	-
2974	644072	1446557.15	картометрический метод	0.10	-
2975	644074.2	1446539.75	картометрический метод	0.10	-
2976	644073.5	1446522.54	картометрический метод	0.10	-
2977	644066.5	1446508.99	картометрический метод	0.10	-
2978	644057.4	1446498.73	картометрический метод	0.10	-
2979	644032.6	1446485.47	картометрический метод	0.10	-
2980	644001	1446473.94	картометрический метод	0.10	-
2981	643989.9	1446465.65	картометрический метод	0.10	-
2982	643987.6	1446458.4	картометрический метод	0.10	-
2983	643992.8	1446446.75	картометрический метод	0.10	-
2984	643998.4	1446438.34	картометрический метод	0.10	-
2985	644009.3	1446435.51	картометрический метод	0.10	-
2986	644025.6	1446437.33	картометрический метод	0.10	-
2987	644041.8	1446440.34	картометрический метод	0.10	-
2988	644059.5	1446433.23	картометрический метод	0.10	-
2989	644074	1446418.3	картометрический метод	0.10	-
2990	644081.6	1446404.08	картометрический метод	0.10	-
2991	644086.3	1446402.53	картометрический метод	0.10	-
2992	644092.7	1446400.84	картометрический метод	0.10	-
2993	644096.5	1446394.59	картометрический метод	0.10	-
2994	644097.5	1446388.98	картометрический метод	0.10	-
2995	644101	1446383.44	картометрический метод	0.10	-
2996	644116.3	1446371.64	картометрический метод	0.10	-
2997	644120.2	1446367.4	картометрический метод	0.10	-
2998	644125.7	1446356.15	картометрический метод	0.10	-
2999	644130.6	1446348.1	картометрический метод	0.10	-
3000	644135.3	1446335.88	картометрический метод	0.10	-
3001	644140.6	1446331.38	картометрический метод	0.10	-
3002	644144.8	1446329.57	картометрический метод	0.10	-
3003	644148.1	1446326.92	картометрический метод	0.10	-
3004	644149	1446320.69	картометрический метод	0.10	-
3005	644144.6	1446319.39	картометрический метод	0.10	-
3006	644141.2	1446316.06	картометрический метод	0.10	-
3007	644142	1446306.67	картометрический метод	0.10	-
3008	644145	1446293.45	картометрический метод	0.10	-
3009	644148.3	1446282.78	картометрический метод	0.10	-
3010	644147.3	1446270.76	картометрический метод	0.10	-
3011	644144.3	1446260.3	картометрический метод	0.10	-
3012	644146.6	1446238.7	картометрический метод	0.10	-
3013	644152.7	1446223.22	картометрический метод	0.10	-
3014	644156	1446203.79	картометрический метод	0.10	-
3015	644162.2	1446190.79	картометрический метод	0.10	-
3016	644164.3	1446184.43	картометрический метод	0.10	-
3017	644163.2	1446174.98	картометрический метод	0.10	-
3018	644164.6	1446160.46	картометрический метод	0.10	-
3019	644165	1446154.28	картометрический метод	0.10	-
3020	644169.1	1446145.71	картометрический метод	0.10	-
3021	644169.3	1446140.43	картометрический метод	0.10	-
3022	644170.9	1446134.21	картометрический метод	0.10	-
3023	644169.5	1446128.1	картометрический метод	0.10	-
3024	644166.1	1446126.13	картометрический метод	0.10	-
3025	644147.2	1446120.62	картометрический метод	0.10	-
3026	644138.7	1446117.92	картометрический метод	0.10	-
3027	644130	1446113.96	картометрический метод	0.10	-
3028	644125.4	1446112.21	картометрический метод	0.10	-
2873	644122	1446112.03	картометрический метод	0.10	-
3029	647020.7	1446091.95	картометрический метод	0.10	-
3030	647018.7	1446095.41	картометрический метод	0.10	-
3031	647019.5	1446095.94	картометрический метод	0.10	-
3032	647021.6	1446092.5	картометрический метод	0.10	-
3029	647020.7	1446091.95	картометрический метод	0.10	-
3033	646350.3	1446110.85	картометрический метод	0.10	-
3034	646348	1446115.19	картометрический метод	0.10	-
3035	646356	1446119.39	картометрический метод	0.10	-
3036	646358.3	1446115.05	картометрический метод	0.10	-
3033	646350.3	1446110.85	картометрический метод	0.10	-
3037	647170.5	1446189.45	картометрический метод	0.10	-
3038	647168.5	1446192.92	картометрический метод	0.10	-
3039	647169.3	1446193.44	картометрический метод	0.10	-
3040	647171.3	1446190.01	картометрический метод	0.10	-
3037	647170.5	1446189.45	картометрический метод	0.10	-
3041	647516.6	1446203.47	картометрический метод	0.10	-
3042	647513.1	1446205.15	картометрический метод	0.10	-
3043	647511.9	1446210.42	картометрический метод	0.10	-
3044	647512.5	1446213.37	картометрический метод	0.10	-
3045	647515.1	1446218.71	картометрический метод	0.10	-
3046	647522.1	1446225.95	картометрический метод	0.10	-
3047	647527.7	1446228.78	картометрический метод	0.10	-
3048	647533.3	1446228.1	картометрический метод	0.10	-
3049	647537.3	1446223.03	картометрический метод	0.10	-
3050	647536.6	1446217.47	картометрический метод	0.10	-
3051	647532.1	1446207.86	картометрический метод	0.10	-
3052	647522.6	1446203.59	картометрический метод	0.10	-
3041	647516.6	1446203.47	картометрический метод	0.10	-
3053	646333.7	1446253.72	картометрический метод	0.10	-
3054	646305.5	1446255.95	картометрический метод	0.10	-
3055	646320	1446280.2	картометрический метод	0.10	-
3056	646325.8	1446266.44	картометрический метод	0.10	-
3053	646333.7	1446253.72	картометрический метод	0.10	-
3057	647288.9	1446266.93	картометрический метод	0.10	-

3058	647286.9	1446270.39	картометрический метод	0.10	-
3059	647287.8	1446270.92	картометрический метод	0.10	-
3060	647289.8	1446267.49	картометрический метод	0.10	-
3057	647288.9	1446266.93	картометрический метод	0.10	-
3061	646241.9	1446314.55	картометрический метод	0.10	-
3062	646239.6	1446318.89	картометрический метод	0.10	-
3063	646247.5	1446323.09	картометрический метод	0.10	-
3064	646249.8	1446318.75	картометрический метод	0.10	-
3061	646241.9	1446314.55	картометрический метод	0.10	-
3065	647392.3	1446334.14	картометрический метод	0.10	-
3066	647390.3	1446337.6	картометрический метод	0.10	-
3067	647391.2	1446338.13	картометрический метод	0.10	-
3068	647393.2	1446334.7	картометрический метод	0.10	-
3065	647392.3	1446334.14	картометрический метод	0.10	-
3069	647486.4	1446395.35	картометрический метод	0.10	-
3070	647484.4	1446398.81	картометрический метод	0.10	-
3071	647485.2	1446399.34	картометрический метод	0.10	-
3072	647487.3	1446395.91	картометрический метод	0.10	-
3069	647486.4	1446395.35	картометрический метод	0.10	-
3073	646127.8	1446428.09	картометрический метод	0.10	-
3074	646140.7	1446448.63	картометрический метод	0.10	-
3075	646145.6	1446437.85	картометрический метод	0.10	-
3076	646152.1	1446427.98	картометрический метод	0.10	-
3073	646127.8	1446428.09	картометрический метод	0.10	-
3077	646071.1	1446639.78	картометрический метод	0.10	-
3078	646068.8	1446644.12	картометрический метод	0.10	-
3079	646076.7	1446648.32	картометрический метод	0.10	-
3080	646079	1446643.98	картометрический метод	0.10	-
3077	646071.1	1446639.78	картометрический метод	0.10	-
3081	645990.7	1446689.29	картометрический метод	0.10	-
3082	646003.6	1446709.83	картометрический метод	0.10	-
3083	646008.5	1446699.05	картометрический метод	0.10	-
3084	646015	1446689.18	картометрический метод	0.10	-
3081	645990.7	1446689.29	картометрический метод	0.10	-
3085	646104.1	1446689.27	картометрический метод	0.10	-
3086	646075.9	1446691.5	картометрический метод	0.10	-
3087	646090.5	1446715.75	картометрический метод	0.10	-
3088	646096.3	1446701.99	картометрический метод	0.10	-
3085	646104.1	1446689.27	картометрический метод	0.10	-
3089	646978.9	1446708.64	картометрический метод	0.10	-
3090	646977.5	1446708.8	картометрический метод	0.10	-
3091	646975.8	1446710.47	картометрический метод	0.10	-
3092	646973.4	1446714.15	картометрический метод	0.10	-
3093	646970.8	1446718.55	картометрический метод	0.10	-
3094	646971.3	1446722.03	картометрический метод	0.10	-
3095	646973.5	1446725.14	картометрический метод	0.10	-
3096	646980	1446728.44	картометрический метод	0.10	-
3097	646987.7	1446728.62	картометрический метод	0.10	-
3098	646993.1	1446728.1	картометрический метод	0.10	-
3099	646998.5	1446726.58	картометрический метод	0.10	-
3100	647001	1446724.7	картометрический метод	0.10	-
3101	647001.1	1446724.19	картометрический метод	0.10	-
3102	646999.8	1446723.28	картометрический метод	0.10	-
3103	646993.1	1446721.38	картометрический метод	0.10	-
3104	646985.3	1446714.67	картометрический метод	0.10	-
3105	646981.3	1446709.9	картометрический метод	0.10	-
3089	646978.9	1446708.64	картометрический метод	0.10	-
3106	646909.7	1446749.03	картометрический метод	0.10	-
3107	646901	1446750.16	картометрический метод	0.10	-
3108	646891.3	1446754.17	картометрический метод	0.10	-
3109	646887.7	1446757.87	картометрический метод	0.10	-
3110	646884.3	1446767.71	картометрический метод	0.10	-
3111	646885.3	1446774.5	картометрический метод	0.10	-
3112	646887.3	1446780.1	картометрический метод	0.10	-
3113	646890.8	1446783.8	картометрический метод	0.10	-
3114	646895.5	1446784.92	картометрический метод	0.10	-
3115	646898.5	1446784.45	картометрический метод	0.10	-
3116	646906.1	1446778.43	картометрический метод	0.10	-
3117	646916.1	1446767.4	картометрический метод	0.10	-
3118	646918.8	1446761.13	картометрический метод	0.10	-
3119	646918.4	1446756.41	картометрический метод	0.10	-
3120	646915.8	1446750.63	картометрический метод	0.10	-
3106	646909.7	1446749.03	картометрический метод	0.10	-
3121	645961.6	1446847.58	картометрический метод	0.10	-
3122	645959.3	1446851.92	картометрический метод	0.10	-
3123	645967.2	1446856.12	картометрический метод	0.10	-
3124	645969.5	1446851.78	картометрический метод	0.10	-
3121	645961.6	1446847.58	картометрический метод	0.10	-
3125	645425.8	1446915.29	картометрический метод	0.10	-
3126	645417	1446919.36	картометрический метод	0.10	-
3127	645406.9	1446922.56	картометрический метод	0.10	-
3128	645397.7	1446924.67	картометрический метод	0.10	-
3129	645387.1	1446930.55	картометрический метод	0.10	-
3130	645376.5	1446940.51	картометрический метод	0.10	-
3131	645367.4	1446946.69	картометрический метод	0.10	-
3132	645352.1	1446958.84	картометрический метод	0.10	-
3133	645337.4	1446974.1	картометрический метод	0.10	-
3134	645300.2	1447028.3	картометрический метод	0.10	-
3135	645297.5	1447036.92	картометрический метод	0.10	-
3136	645291.4	1447040.56	картометрический метод	0.10	-
3137	645288.1	1447045.83	картометрический метод	0.10	-
3138	645287.3	1447052.18	картометрический метод	0.10	-
3139	645291.2	1447059.55	картометрический метод	0.10	-
3140	645297.4	1447067.63	картометрический метод	0.10	-
3141	645299	1447074.1	картометрический метод	0.10	-
3142	645312.1	1447077.28	картометрический метод	0.10	-
3143	645321.6	1447078.6	картометрический метод	0.10	-
3144	645335.2	1447078.01	картометрический метод	0.10	-
3145	645346.8	1447072.24	картометрический метод	0.10	-
3146	645368.4	1447063.51	картометрический метод	0.10	-
3147	645383.3	1447054.2	картометрический метод	0.10	-
3148	645407.1	1447048.47	картометрический метод	0.10	-
3149	645419.6	1447037.3	картометрический метод	0.10	-
3150	645422.8	1447027.18	картометрический метод	0.10	-
3151	645424.9	1446994.36	картометрический метод	0.10	-
3152	645429.8	1446962.45	картометрический метод	0.10	-
3153	645430.2	1446945.02	картометрический метод	0.10	-
3154	645429.7	1446933.26	картометрический метод	0.10	-
3155	645429.7	1446921.49	картометрический метод	0.10	-
3125	645425.8	1446915.29	картометрический метод	0.10	-
3156	643035.6	1446995.43	картометрический метод	0.10	-
3157	643030.2	1446996.11	картометрический метод	0.10	-
3158	643025.9	1446996.19	картометрический метод	0.10	-
3159	643022.1	1446996.06	картометрический метод	0.10	-
3160	643017.8	1446997.39	картометрический метод	0.10	-
3161	643013.2	1446997.89	картометрический метод	0.10	-
3162	643009.7	1447001.71	картометрический метод	0.10	-
3163	643009.2	1447004.43	картометрический метод	0.10	-
3164	643007.8	1447008.42	картометрический метод	0.10	-
3165	643008.7	1447013.6	картометрический метод	0.10	-
3166	643008.3	1447021	картометрический метод	0.10	-
3167	643010.9	1447024.08	картометрический метод	0.10	-
3168	643013.6	1447025.8	картометрический метод	0.10	-
3169	643016.5	1447025.95	картометрический метод	0.10	-
3170	643019.3	1447025.17	картометрический метод	0.10	-
3171	643020.5	1447022.85	картометрический метод	0.10	-
3172	643021.8	1447022.73	картометрический метод	0.10	-
3173	643023	1447023.02	картометрический метод	0.10	-
3174	643024	1447024.98	картометрический метод	0.10	-
3175	643026.9	1447024.92	картометрический метод	0.10	-
3176	643030.5	1447023.08	картометрический метод	0.10	-
3177	643031.3	1447020.52	картометрический метод	0.10	-
3178	643034	1447019.84	картометрический метод	0.10	-
3179	643037.3	1447020.2	картометрический метод	0.10	-
3180	643042.1	1447019.06	картометрический метод	0.10	-
3181	643044.8	1447016.93	картометрический метод	0.10	-
3182	643046.1	1447011.28	картометрический метод	0.10	-
3183	643047.5	1447008.13	картометрический метод	0.10	-
3184	643044.5	1447001.73	картометрический метод	0.10	-
3185	643040.2	1446997.43	картометрический метод	0.10	-
3156	643035.6	1446995.43	картометрический метод	0.10	-
3186	646005.2	1446995.49	картометрический метод	0.10	-
3187	646005.8	1447000.13	картометрический метод	0.10	-
3188	646005.3	1447004.52	картометрический метод	0.10	-
3189	646003.2	1447006.25	картометрический метод	0.10	-
3190	645999.1	1447008.51	картометрический метод	0.10	-
3191	645991.5	1447021.66	картометрический метод	0.10	-
3192	645989.5	1447023.26	картометрический метод	0.10	-
3193	645986.8	1447023.57	картометрический метод	0.10	-
3194	645984.3	1447027.09	картометрический метод	0.10	-
3195	645983.8	1447032.01	картометрический метод	0.10	-
3196	645984.9	1447035.35	картометрический метод	0.10	-
3197	645985.9	1447037.29	картометрический метод	0.10	-
3198	645985.2	1447040.26	картометрический метод	0.10	-
3199	645968.6	1447068.02	картометрический метод	0.10	-
3200	645966.7	1447074.9	картометрический метод	0.10	-
3201	645967.3	1447089.89	картометрический метод	0.10	-
3202	645968.4	1447110.38	картометрический метод	0.10	-
3203	645973.4	1447121.83	картометрический метод	0.10	-
3204	645975.2	1447131.87	картометрический метод	0.10	-
3205	645974	1447144.04	картометрический метод	0.10	-
3206	645973.7	1447147.41	картометрический метод	0.10	-
3207	645967.4	1447150.73	картометрический метод	0.10	-
3208	645936.2	1447167.38	картометрический метод	0.10	-
3209	645926.1	1447173.61	картометрический метод	0.10	-
3210	645914.1	1447184.2	картометрический метод	0.10	-
3211	645910.6	1447188.11	картометрический метод	0.10	-
3212	645908.6	1447192.76	картометрический метод	0.10	-
3213	645907.9	1447198.4	картометрический метод	0.10	-
3214	645908.5	1447205.28	картометрический метод	0.10	-
3215	645910.4	1447228.6	картометрический метод	0.10	-
3216	645915.4	1447255.48	картометрический метод	0.10	-
3217	645919.1	1447269.7	картометрический метод	0.10	-
3218	645922.2	1447273.7	картометрический метод	0.10	-
3219	645929.1	1447274.36	картометрический метод	0.10	-
3220	645933.2	1447278.33	картометрический метод	0.10	-
3221	645935.5	1447280.75	картометрический метод	0.10	-
3222	645937.6	1447280.72	картометрический метод	0.10	-
3223	645941.3	1447277.14	картометрический метод	0.10	-
3224	645950.7	1447272.41	картометрический метод	0.10	-
3225	645962.4	1447264.43	картометрический метод	0.10	-
3226	645981.1	1447237.42	картометрический метод	0.10	-
3227	645995.1	1447221.31	картометрический метод	0.10	-
3228	646002.5	1447209.35	картометрический метод	0.10	-
3229	646005.7	1447192.57	картометрический метод	0.10	-
3230	646004.9	1447174.26	картометрический метод	0.10	-
3231	646004.2	1447161.37	картометрический метод	0.10	-
3232	645999.1	1447151.09	картометрический метод	0.10	-
3233	645998.2	1447146.98	картометрический метод	0.10	-
3234	645996.5	1447142.89	картометрический метод	0.10	-
3235	645997	1447137.57	картометрический метод	0.10	-
3236	645995.9	1447131.4	картометрический метод	0.10	-
3237	645993.7	1447127.21	картометрический метод	0.10	-
3238	645992.8	1447125.8	картометрический метод	0.10	-
3239	645994.7	1447122.45	картометрический метод	0.10	-
3240	645999.4	1447119.24	картометрический метод	0.10	-
3241	646004	1447111.61	картометрический метод	0.10	-
3242	646005.8	1447106.83	картометрический метод	0.10	-
3243	646005.7	1447103.16	картометрический метод	0.10	-
3244	646007.1	1447099.98	картометрический метод	0.10	-
3245	646008.2	1447094.84	картометрический метод	0.10	-
3246	646006.9	1447088.68	картометрический метод	0.10	-
3247	646003.8	1447085.58	картометрический метод	0.10	-
3248	646003.2	1447082.8	картометрический метод	0.10	-
3249	646003.5	1447078.5	картометрический метод	0.10	-
3250	646006.7	1447073.78	картометрический метод	0.10	-
3251	646014.3	1447067.54	картометрический метод	0.10	-
3252	646028.8	1447038.89	картометрический метод	0.10	-
3253	646032.3	1447031.93	картометрический метод	0.10	-
3254	646032.5	1447024.83	картометрический метод	0.10	-
3255	646032.3	1447015.31	картометрический метод	0.10	-
3256	646029.5	1447005.98	картометрический метод	0.10	-
3257	646023.5	1447000.37	картометрический метод	0.10	-
3258	646017.2	1446997.62	картометрический метод	0.10	-
3259	646010	1446996.65	картометрический метод	0.10	-
3186	646005.2	1446995.49	картометрический метод	0.10	-
3260	645888	1447097.65	картометрический метод	0.10	-
3261	645859.8	1447099.88	картометрический метод	0.10	-
3262	645874.3	1447124.13	картометрический метод	0.10	-
3263	645880.1	1447110.37	картометрический метод	0.10	-
3260	645888	1447097.65	картометрический метод	0.10	-
3264	645770.5	1447100.31	картометрический метод	0.10	-
3265	645783.5	1447120.85	картометрический метод	0.10	-
3266	645788.3	1447110.07	картометрический метод	0.10	-
3267	645794.8	1447100.2	картометрический метод	0.10	-
3264	645770.5	1447100.31	картометрический метод	0.10	-
3268	645821.7	1447112.33	картометрический метод	0.10	-
3269	645819.4	1447116.67	картометрический метод	0.10	-
3270	645827.4	1447120.87	картометрический метод	0.10	-
3271	645829.7	1447116.53	картометрический метод	0.10	-
3268	645821.7	1447112.33	картометрический метод	0.10	-
3272	645241.8	1447181.4	картометрический метод	0.10	-
3273	645236.3	1447183.56	картометрический метод	0.10	-
3274	645231.5	1447190.52	картометрический метод	0.10	-
3275	645226.3	1447199.85	картометрический метод	0.10	-
3276	645220.5	1447203.78	картометрический метод	0.10	-
3277	645198.8	1447204.13	картометрический метод	0.10	-
3278	645183.8	1447210.19	картометрический метод	0.10	-
3279	645176.7	1447216.14	картометрический метод	0.10	-
3280	645159.5	1447225.41	картометрический метод	0.10	-

3281	645149.9	1447237.33	картометрический метод	0.10	-
3282	645139.3	1447265.47	картометрический метод	0.10	-
3283	645130.9	1447291.89	картометрический метод	0.10	-
3284	645114.9	1447323.46	картометрический метод	0.10	-
3285	645100	1447344.83	картометрический метод	0.10	-
3286	645093	1447358.14	картометрический метод	0.10	-
3287	645089.5	1447378.12	картометрический метод	0.10	-
3288	645083.8	1447387.21	картометрический метод	0.10	-
3289	645077.7	1447407.4	картометрический метод	0.10	-
3290	645073.3	1447428.88	картометрический метод	0.10	-
3291	645071.9	1447445.08	картометрический метод	0.10	-
3292	645073.2	1447457.86	картометрический метод	0.10	-
3293	645079	1447467.15	картометрический метод	0.10	-
3294	645078.9	1447477.75	картометрический метод	0.10	-
3295	645082.8	1447485.36	картометрический метод	0.10	-
3296	645095.3	1447490.83	картометрический метод	0.10	-
3297	645105.3	1447491.56	картометрический метод	0.10	-
3298	645110.9	1447493.71	картометрический метод	0.10	-
3299	645112.1	1447498.35	картометрический метод	0.10	-
3300	645109.5	1447503.27	картометрический метод	0.10	-
3301	645101.8	1447511.87	картометрический метод	0.10	-
3302	645091.9	1447517.76	картометрический метод	0.10	-
3303	645090.9	1447518.83	картометрический метод	0.10	-
3304	645090.7	1447520.91	картометрический метод	0.10	-
3305	645092	1447525.05	картометрический метод	0.10	-
3306	645094.1	1447532.41	картометрический метод	0.10	-
3307	645093.5	1447545.62	картометрический метод	0.10	-
3308	645097.2	1447538.88	картометрический метод	0.10	-
3309	645099.2	1447533.22	картометрический метод	0.10	-
3310	645100.2	1447528.65	картометрический метод	0.10	-
3311	645101.7	1447523.77	картометрический метод	0.10	-
3312	645104.6	1447519.68	картометрический метод	0.10	-
3313	645107.5	1447517.28	картометрический метод	0.10	-
3314	645110.9	1447511.61	картометрический метод	0.10	-
3315	645116.5	1447505.59	картометрический метод	0.10	-
3316	645121.2	1447501.8	картометрический метод	0.10	-
3317	645128.1	1447496.83	картометрический метод	0.10	-
3318	645139.4	1447484.58	картометрический метод	0.10	-
3319	645143.9	1447477.8	картометрический метод	0.10	-
3320	645166.7	1447449.22	картометрический метод	0.10	-
3321	645183.8	1447425.5	картометрический метод	0.10	-
3322	645198.5	1447403.66	картометрический метод	0.10	-
3323	645209.4	1447384.94	картометрический метод	0.10	-
3324	645228.9	1447370.64	картометрический метод	0.10	-
3325	645234.2	1447351.58	картометрический метод	0.10	-
3326	645227.7	1447335.5	картометрический метод	0.10	-
3327	645231.5	1447317.28	картометрический метод	0.10	-
3328	645234.7	1447293.77	картометрический метод	0.10	-
3329	645234.9	1447283.65	картометрический метод	0.10	-
3330	645235.6	1447248.02	картометрический метод	0.10	-
3331	645236.3	1447241.59	картометрический метод	0.10	-
3332	645235	1447234.6	картометрический метод	0.10	-
3333	645238.3	1447222.63	картометрический метод	0.10	-
3334	645242.7	1447212.24	картометрический метод	0.10	-
3335	645243	1447207.33	картометрический метод	0.10	-
3336	645241.5	1447203.2	картометрический метод	0.10	-
3337	645242.5	1447199.91	картометрический метод	0.10	-
3338	645244.5	1447195.74	картометрический метод	0.10	-
3339	645246.9	1447182.47	картометрический метод	0.10	-
3272	645241.8	1447181.4	картометрический метод	0.10	-
3340	644450.8	1447345.71	картометрический метод	0.10	-
3341	644447.7	1447346.19	картометрический метод	0.10	-
3342	644445.2	1447346.45	картометрический метод	0.10	-
3343	644441.8	1447348.29	картометрический метод	0.10	-
3344	644439	1447350.63	картометрический метод	0.10	-
3345	644437.3	1447352.63	картометрический метод	0.10	-
3346	644438.2	1447355.54	картометрический метод	0.10	-
3347	644440.2	1447357.16	картометрический метод	0.10	-
3348	644442.3	1447358.06	картометрический метод	0.10	-
3349	644444.1	1447358.02	картометрический метод	0.10	-
3350	644445.1	1447356.44	картометрический метод	0.10	-
3351	644446.6	1447355.69	картометрический метод	0.10	-
3352	644448.4	1447359.08	картометрический метод	0.10	-
3353	644448.7	1447361.16	картометрический метод	0.10	-
3354	644447.7	1447363.16	картометрический метод	0.10	-
3355	644446.9	1447365.36	картометрический метод	0.10	-
3356	644446.2	1447367.87	картометрический метод	0.10	-
3357	644446.9	1447369.73	картометрический метод	0.10	-
3358	644449.6	1447373.95	картометрический метод	0.10	-
3359	644453.1	1447378.98	картометрический метод	0.10	-
3360	644455.9	1447378.93	картометрический метод	0.10	-
3361	644455.8	1447381.23	картометрический метод	0.10	-
3362	644457	1447383.49	картометрический метод	0.10	-
3363	644459.7	1447385.94	картометрический метод	0.10	-
3364	644460.3	1447389.77	картометрический метод	0.10	-
3365	644461.2	1447393.29	картометрический метод	0.10	-
3366	644462.1	1447397.13	картометрический метод	0.10	-
3367	644463.3	1447398.99	картометрический метод	0.10	-
3368	644466.6	1447401.21	картометрический метод	0.10	-
3369	644469.4	1447402.82	картометрический метод	0.10	-
3370	644473.8	1447407.1	картометрический метод	0.10	-
3371	644477.1	1447409.45	картометрический метод	0.10	-
3372	644479.2	1447410.23	картометрический метод	0.10	-
3373	644481.5	1447409.15	картометрический метод	0.10	-
3374	644482.6	1447409.75	картометрический метод	0.10	-
3375	644483.7	1447408.06	картометрический метод	0.10	-
3376	644486.1	1447405.93	картометрический метод	0.10	-
3377	644485.9	1447403.53	картометрический метод	0.10	-
3378	644488.5	1447402.56	картометрический метод	0.10	-
3379	644490.3	1447403.46	картометрический метод	0.10	-
3380	644490.5	1447402.62	картометрический метод	0.10	-
3381	644492.1	1447402.59	картометрический метод	0.10	-
3382	644493.2	1447403.71	картометрический метод	0.10	-
3383	644494.9	1447401.91	картометрический метод	0.10	-
3384	644497.3	1447402.6	картометрический метод	0.10	-
3385	644498.5	1447403.72	картометрический метод	0.10	-
3386	644499.7	1447404.01	картометрический метод	0.10	-
3387	644501.4	1447404.08	картометрический метод	0.10	-
3388	644502.8	1447405.51	картометрический метод	0.10	-
3389	644504.7	1447404.02	картометрический метод	0.10	-
3390	644506.5	1447403.46	картометрический метод	0.10	-
3391	644509.2	1447403.41	картометрический метод	0.10	-
3392	644508.9	1447400.19	картометрический метод	0.10	-
3393	644512.2	1447398.93	картометрический метод	0.10	-
3394	644511.9	1447395.65	картометрический метод	0.10	-
3395	644512	1447391.85	картометрический метод	0.10	-
3396	644517	1447389.05	картометрический метод	0.10	-
3397	644514.5	1447383.84	картометрический метод	0.10	-
3398	644514.3	1447379.53	картометрический метод	0.10	-
3399	644512.8	1447376.22	картометрический метод	0.10	-
3400	644507.4	1447375.49	картометрический метод	0.10	-
3401	644505	1447375.28	картометрический метод	0.10	-
3402	644503.5	1447375.72	картометрический метод	0.10	-
3403	644501.7	1447374.2	картометрический метод	0.10	-
3404	644499.9	1447374.86	картометрический метод	0.10	-
3405	644498.9	1447374.67	картометрический метод	0.10	-
3406	644499	1447373.41	картометрический метод	0.10	-
3407	644497	1447372.51	картометрический метод	0.10	-
3408	644495.4	1447372.03	картометрический метод	0.10	-
3409	644493.6	1447370.71	картометрический метод	0.10	-
3410	644492.5	1447370.53	картометрический метод	0.10	-
3411	644491.3	1447371.17	картометрический метод	0.10	-
3412	644489.9	1447369.74	картометрический метод	0.10	-
3413	644488	1447368.84	картометрический метод	0.10	-
3414	644488.8	1447366.85	картометрический метод	0.10	-
3415	644487.8	1447365.3	картометрический метод	0.10	-
3416	644486.9	1447365.32	картометрический метод	0.10	-
3417	644485.5	1447366.7	картометрический метод	0.10	-
3418	644486	1447364.19	картометрический метод	0.10	-
3419	644483.4	1447364.14	картометрический метод	0.10	-
3420	644482.1	1447364.89	картометрический метод	0.10	-
3421	644479.6	1447364	картометрический метод	0.10	-
3422	644479.7	1447362.02	картометрический метод	0.10	-
3423	644479.5	1447360.68	картометрический метод	0.10	-
3424	644477.3	1447360.51	картометрический метод	0.10	-
3425	644472.9	1447362.57	картометрический метод	0.10	-
3426	644472.1	1447361.65	картометрический метод	0.10	-
3427	644470	1447361.8	картометрический метод	0.10	-
3428	644468.2	1447359.02	картометрический метод	0.10	-
3429	644466.5	1447359.16	картометрический метод	0.10	-
3430	644464.5	1447357.43	картометрический метод	0.10	-
3431	644462.4	1447355.69	картометрический метод	0.10	-
3432	644461.6	1447356.23	картометрический метод	0.10	-
3433	644459.6	1447357.94	картометрический метод	0.10	-
3434	644458.4	1447357.12	картометрический метод	0.10	-
3435	644458.4	1447356.19	картометрический метод	0.10	-
3436	644459.5	1447354.4	картометрический метод	0.10	-
3437	644458.9	1447353.89	картометрический метод	0.10	-
3438	644456.8	1447355.07	картометрический метод	0.10	-
3439	644456.1	1447354.25	картометрический метод	0.10	-
3440	644456.5	1447352.79	картометрический метод	0.10	-
3441	644457.8	1447351.73	картометрический метод	0.10	-
3442	644458.1	1447350.16	картометрический метод	0.10	-
3443	644456.6	1447347.58	картометрический метод	0.10	-
3444	644454.3	1447347.31	картометрический метод	0.10	-
3340	644450.8	1447345.71	картометрический метод	0.10	-
3445	645705.5	1447332.56	картометрический метод	0.10	-
3446	645703.2	1447336.9	картометрический метод	0.10	-
3447	645711.2	1447341.1	картометрический метод	0.10	-
3448	645713.5	1447336.76	картометрический метод	0.10	-
3445	645705.5	1447332.56	картометрический метод	0.10	-
3449	645636.1	1447356.47	картометрический метод	0.10	-
3450	645649	1447377.01	картометрический метод	0.10	-
3451	645653.9	1447366.23	картометрический метод	0.10	-
3452	645660.4	1447356.36	картометрический метод	0.10	-
3449	645636.1	1447356.47	картометрический метод	0.10	-
3453	645681.7	1447488.65	картометрический метод	0.10	-
3454	645653.5	1447490.88	картометрический метод	0.10	-
3455	645668	1447515.13	картометрический метод	0.10	-
3456	645673.8	1447501.37	картометрический метод	0.10	-
3453	645681.7	1447488.65	картометрический метод	0.10	-
3457	645616.5	1447501.51	картометрический метод	0.10	-
3458	645614.2	1447505.85	картометрический метод	0.10	-
3459	645622.1	1447510.05	картометрический метод	0.10	-
3460	645624.4	1447505.71	картометрический метод	0.10	-
3457	645616.5	1447501.51	картометрический метод	0.10	-
3461	645508.3	1447601.88	картометрический метод	0.10	-
3462	645521.2	1447622.42	картометрический метод	0.10	-
3463	645526.1	1447611.64	картометрический метод	0.10	-
3464	645532.6	1447601.77	картометрический метод	0.10	-
3461	645508.3	1447601.88	картометрический метод	0.10	-
3465	643054.4	1447667.53	картометрический метод	0.10	-
3466	643051.3	1447669.26	картометрический метод	0.10	-
3467	643049.9	1447671.58	картометрический метод	0.10	-
3468	643048.5	1447675.56	картометрический метод	0.10	-
3469	643048.6	1447679.73	картометрический метод	0.10	-
3470	643051.7	1447682.58	картометрический метод	0.10	-
3471	643055.7	1447684.17	картометрический метод	0.10	-
3472	643058.5	1447687.24	картометрический метод	0.10	-
3473	643061.1	1447691.36	картометрический метод	0.10	-
3474	643065.7	1447694.81	картометрический метод	0.10	-
3475	643069.1	1447697.24	картометрический метод	0.10	-
3476	643072.4	1447696.55	картометрический метод	0.10	-
3477	643075.3	1447696.08	картометрический метод	0.10	-
3478	643078.3	1447699.98	картометрический метод	0.10	-
3479	643079.7	1447698.91	картометрический метод	0.10	-
3480	643078.8	1447695.6	картометрический метод	0.10	-
3481	643084.4	1447693.2	картометрический метод	0.10	-
3482	643087.8	1447697.3	картометрический метод	0.10	-
3483	643090.2	1447700.17	картометрический метод	0.10	-
3484	643091.3	1447704.94	картометрический метод	0.10	-
3485	643090.3	1447708.91	картометрический метод	0.10	-
3486	643090.6	1447711.62	картометрический метод	0.10	-
3487	643093.2	1447714.48	картометрический метод	0.10	-
3488	643096.3	1447716.29	картометрический метод	0.10	-
3489	643103.6	1447717.41	картометрический метод	0.10	-
3490	643107.6	1447717.33	картометрический метод	0.10	-
3491	643111.7	1447717.25	картометрический метод	0.10	-
3492	643115.3	1447716.56	картометрический метод	0.10	-
3493	643114.6	1447713.65	картометрический метод	0.10	-
3494	643112.2	1447710.36	картометрический метод	0.10	-
3495	643110.7	1447707.27	картометрический метод	0.10	-
3496	643112.5	1447705.57	картометрический метод	0.10	-
3497	643111.3	1447703.51	картометрический метод	0.10	-
3498	643108.7	1447702.52	картометрический метод	0.10	-
3499	643104.6	1447702.81	картометрический метод	0.10	-
3500	643099.1	1447700.72	картометрический метод	0.10	-
3501	643091.9	1447693.36	картометрический метод	0.10	-
3502	643089.3	1447686.33	картометрический метод	0.10	-
3503	643087.5	1447678.87	картометрический метод	0.10	-
3504	643079.5	1447673.6	картометрический метод	0.10	-
3505	643072.2	1447674.26	картометрический метод	0.10	-
3506	643068.4	1447673.71	картометрический метод	0.10	-
3507	643063.8	1447671.1	картометрический метод	0.10	-
3508	643060.6	1447668.87	картометрический метод	0.10	-
3465	643054.4	1447667.53	картометрический метод	0.10	-
3509	645988.6	1447651.89	картометрический метод	0.10	-
3510	645982.6	1447653.95	картометрический метод	0.10	-
3511	645976.7	1447660.78	картометрический метод	0.10	-
3512	645974.4	1447665.36	картометрический метод	0.10	-

3513	645972.9	1447671.32	картометрический метод	0.10	-
3514	645967.5	1447677.18	картометрический метод	0.10	-
3515	645965.1	1447687.48	картометрический метод	0.10	-
3516	645966.7	1447692.78	картометрический метод	0.10	-
3517	645970.4	1447698.27	картометрический метод	0.10	-
3518	645977.2	1447702.53	картометрический метод	0.10	-
3519	645986.6	1447699.59	картометрический метод	0.10	-
3520	645995.1	1447697.31	картометрический метод	0.10	-
3521	646000.5	1447699.75	картометрический метод	0.10	-
3522	646005.9	1447705.04	картометрический метод	0.10	-
3523	646010.5	1447706.71	картометрический метод	0.10	-
3524	646015.2	1447706.63	картометрический метод	0.10	-
3525	646021.5	1447702.21	картометрический метод	0.10	-
3526	646023	1447695.85	картометрический метод	0.10	-
3527	646023.7	1447683.58	картометрический метод	0.10	-
3528	646024.2	1447672.52	картометрический метод	0.10	-
3529	646025.2	1447665.55	картометрический метод	0.10	-
3530	646024.4	1447661.2	картометрический метод	0.10	-
3531	646015.8	1447657.4	картометрический метод	0.10	-
3532	646012.2	1447656.85	картометрический метод	0.10	-
3533	646009.1	1447660.49	картометрический метод	0.10	-
3534	646004.2	1447662.75	картометрический метод	0.10	-
3535	645997.3	1447660.29	картометрический метод	0.10	-
3536	645993.7	1447657.92	картометрический метод	0.10	-
3537	645991.4	1447652.87	картометрический метод	0.10	-
3509	645988.6	1447651.89	картометрический метод	0.10	-
3538	645527.5	1447668.32	картометрический метод	0.10	-
3539	645523.7	1447675.54	картометрический метод	0.10	-
3540	645533.4	1447680.68	картометрический метод	0.10	-
3541	645537.2	1447673.46	картометрический метод	0.10	-
3538	645527.5	1447668.32	картометрический метод	0.10	-
3542	645570.8	1447699.61	картометрический метод	0.10	-
3543	645542.6	1447701.84	картометрический метод	0.10	-
3544	645557.2	1447726.09	картометрический метод	0.10	-
3545	645563	1447712.33	картометрический метод	0.10	-
3542	645570.8	1447699.61	картометрический метод	0.10	-
3546	645121.8	1447711.86	картометрический метод	0.10	-
3547	645118.7	1447714.07	картометрический метод	0.10	-
3548	645116.7	1447721.24	картометрический метод	0.10	-
3549	645125.1	1447726.57	картометрический метод	0.10	-
3550	645128	1447731.98	картометрический метод	0.10	-
3551	645130.2	1447737.66	картометрический метод	0.10	-
3552	645136.3	1447747.27	картометрический метод	0.10	-
3553	645140.5	1447753.14	картометрический метод	0.10	-
3554	645149.2	1447763.7	картометрический метод	0.10	-
3555	645155.9	1447765.02	картометрический метод	0.10	-
3556	645167.5	1447762.75	картометрический метод	0.10	-
3557	645178	1447764.47	картометрический метод	0.10	-
3558	645186.5	1447763.86	картометрический метод	0.10	-
3559	645199.1	1447765.35	картометрический метод	0.10	-
3560	645210.3	1447764.63	картометрический метод	0.10	-
3561	645216.7	1447763.39	картометрический метод	0.10	-
3562	645217.6	1447760.48	картометрический метод	0.10	-
3563	645214.7	1447754.6	картометрический метод	0.10	-
3564	645202.7	1447750.27	картометрический метод	0.10	-
3565	645185.5	1447739.83	картометрический метод	0.10	-
3566	645169.2	1447732.08	картометрический метод	0.10	-
3567	645159.9	1447731.68	картометрический метод	0.10	-
3568	645153.8	1447725.84	картометрический метод	0.10	-
3569	645141.4	1447720.85	картометрический метод	0.10	-
3570	645131.3	1447717.17	картометрический метод	0.10	-
3571	645125.1	1447712.28	картометрический метод	0.10	-
3546	645121.8	1447711.86	картометрический метод	0.10	-
3572	643910.1	1447749.37	картометрический метод	0.10	-
3573	643908.5	1447753.05	картометрический метод	0.10	-
3574	643903.7	1447759.92	картометрический метод	0.10	-
3575	643896.2	1447769.64	картометрический метод	0.10	-
3576	643890.6	1447784.12	картометрический метод	0.10	-
3577	643890.1	1447794.04	картометрический метод	0.10	-
3578	643887.7	1447800.47	картометрический метод	0.10	-
3579	643880.6	1447803.7	картометрический метод	0.10	-
3580	643872.1	1447809.45	картометрический метод	0.10	-
3581	643866.2	1447814.47	картометрический метод	0.10	-
3582	643866.5	1447821.09	картометрический метод	0.10	-
3583	643868.9	1447828.91	картометрический метод	0.10	-
3584	643867.9	1447833.27	картометрический метод	0.10	-
3585	643865.7	1447833.95	картометрический метод	0.10	-
3586	643859.1	1447833.41	картометрический метод	0.10	-
3587	643854.2	1447828.97	картометрический метод	0.10	-
3588	643842.7	1447821.05	картометрический метод	0.10	-
3589	643836.1	1447819.93	картометрический метод	0.10	-
3590	643826.6	1447821.31	картометрический метод	0.10	-
3591	643806.4	1447825.15	картометрический метод	0.10	-
3592	643782	1447827.58	картометрический метод	0.10	-
3593	643771.1	1447829.86	картометрический метод	0.10	-
3594	643762.1	1447836.23	картометрический метод	0.10	-
3595	643760.1	1447841.58	картометрический метод	0.10	-
3596	643761.3	1447846.73	картометрический метод	0.10	-
3597	643765.7	1447852.06	картометрический метод	0.10	-
3598	643770.1	1447858.86	картометрический метод	0.10	-
3599	643770.7	1447867.5	картометрический метод	0.10	-
3600	643763.8	1447879.71	картометрический метод	0.10	-
3601	643761.7	1447884.63	картометрический метод	0.10	-
3602	643762.5	1447888.03	картометрический метод	0.10	-
3603	643765.3	1447889.68	картометрический метод	0.10	-
3604	643772.4	1447891.61	картометрический метод	0.10	-
3605	643779.1	1447894.68	картометрический метод	0.10	-
3606	643792.7	1447896.29	картометрический метод	0.10	-
3607	643808.9	1447905.42	картометрический метод	0.10	-
3608	643811.6	1447911.51	картометрический метод	0.10	-
3609	643813	1447920.77	картометрический метод	0.10	-
3610	643812.6	1447927.47	картометрический метод	0.10	-
3611	643811.1	1447929.11	картометрический метод	0.10	-
3612	643804.9	1447932.95	картометрический метод	0.10	-
3613	643799.3	1447937.52	картометрический метод	0.10	-
3614	643798.5	1447947.5	картометрический метод	0.10	-
3615	643793.7	1447953.58	картометрический метод	0.10	-
3616	643789.1	1447957.91	картометрический метод	0.10	-
3617	643783.2	1447958.13	картометрический метод	0.10	-
3618	643782.3	1447960.59	картометрический метод	0.10	-
3619	643784	1447963.88	картометрический метод	0.10	-
3620	643788.4	1447970.58	картометрический метод	0.10	-
3621	643790.2	1447977	картометрический метод	0.10	-
3622	643786.8	1447985.03	картометрический метод	0.10	-
3623	643787.1	1447988.53	картометрический метод	0.10	-
3624	643789.9	1447993.03	картометрический метод	0.10	-
3625	643792.7	1447997.74	картометрический метод	0.10	-
3626	643795	1448004.24	картометрический метод	0.10	-
3627	643797.7	1448006.69	картометрический метод	0.10	-
3628	643804.6	1448013.03	картометрический метод	0.10	-
3629	643812.4	1448024.03	картометрический метод	0.10	-
3630	643822.2	1448027.47	картометрический метод	0.10	-
3631	643825.5	1448028.38	картометрический метод	0.10	-
3632	643827.3	1448030.78	картометрический метод	0.10	-
3633	643829.2	1448030.85	картометрический метод	0.10	-
3634	643832.5	1448030.11	картометрический метод	0.10	-
3635	643842.6	1448025.77	картометрический метод	0.10	-
3636	643844.7	1448025.73	картометрический метод	0.10	-
3637	643846	1448027	картометрический метод	0.10	-
3638	643847.5	1448030.92	картометрический метод	0.10	-
3639	643851	1448033.41	картометрический метод	0.10	-
3640	643855.6	1448034.06	картометрический метод	0.10	-
3641	643858.5	1448035.4	картометрический метод	0.10	-
3642	643862	1448035.04	картометрический метод	0.10	-
3643	643888.2	1448026.69	картометрический метод	0.10	-
3644	643910.3	1448023.21	картометрический метод	0.10	-
3645	643927.7	1448019.95	картометрический метод	0.10	-
3646	643954.6	1448024.81	картометрический метод	0.10	-
3647	643979.7	1448028.47	картометрический метод	0.10	-
3648	644001.8	1448038.59	картометрический метод	0.10	-
3649	644010.7	1448053.05	картометрический метод	0.10	-
3650	644017.1	1448060.93	картометрический метод	0.10	-
3651	644029.8	1448070.21	картометрический метод	0.10	-
3652	644037.3	1448079.46	картометрический метод	0.10	-
3653	644042.7	1448094.38	картометрический метод	0.10	-
3654	644048.4	1448106.82	картометрический метод	0.10	-
3655	644054.5	1448115.4	картометрический метод	0.10	-
3656	644070.6	1448123.83	картометрический метод	0.10	-
3657	644085.8	1448135.85	картометрический метод	0.10	-
3658	644107	1448148.82	картометрический метод	0.10	-
3659	644122	1448149.73	картометрический метод	0.10	-
3660	644145.5	1448151.74	картометрический метод	0.10	-
3661	644153.9	1448153.75	картометрический метод	0.10	-
3662	644165.9	1448149.29	картометрический метод	0.10	-
3663	644180.3	1448149.41	картометрический метод	0.10	-
3664	644190.9	1448154.96	картометрический метод	0.10	-
3665	644210.1	1448154.65	картометрический метод	0.10	-
3666	644218.3	1448157.24	картометрический метод	0.10	-
3667	644223.6	1448168.23	картометрический метод	0.10	-
3668	644221.3	1448178.83	картометрический метод	0.10	-
3669	644216.2	1448193.65	картометрический метод	0.10	-
3670	644215.4	1448202.94	картометрический метод	0.10	-
3671	644216.4	1448206.51	картометрический метод	0.10	-
3672	644223.3	1448210.92	картометрический метод	0.10	-
3673	644234.2	1448215	картометрический метод	0.10	-
3674	644240.3	1448224.28	картометрический метод	0.10	-
3675	644241.8	1448232.39	картометрический метод	0.10	-
3676	644240.7	1448237.19	картометрический метод	0.10	-
3677	644235.3	1448243.54	картометрический метод	0.10	-
3678	644233.6	1448246.86	картометрический метод	0.10	-
3679	644234.2	1448249.4	картометрический метод	0.10	-
3680	644236.5	1448251.19	картометрический метод	0.10	-
3681	644246.2	1448258.93	картометрический метод	0.10	-
3682	644247.3	1448261.87	картометрический метод	0.10	-
3683	644246.5	1448264.77	картометрический метод	0.10	-
3684	644233.5	1448281.44	картометрический метод	0.10	-
3685	644230.6	1448283.8	картометрический метод	0.10	-
3686	644226	1448283.04	картометрический метод	0.10	-
3687	644221.4	1448278.52	картометрический метод	0.10	-
3688	644218.4	1448277.5	картометрический метод	0.10	-
3689	644215.5	1448278.19	картометрический метод	0.10	-
3690	644214.1	1448281.11	картометрический метод	0.10	-
3691	644210.3	1448291.14	картометрический метод	0.10	-
3692	644205.1	1448312.05	картометрический метод	0.10	-
3693	644202.1	1448327.49	картометрический метод	0.10	-
3694	644199.3	1448332.85	картометрический метод	0.10	-
3695	644188.9	1448337.8	картометрический метод	0.10	-
3696	644185.9	1448339.04	картометрический метод	0.10	-
3697	644184.8	1448347.24	картометрический метод	0.10	-
3698	644182.9	1448352.43	картометрический метод	0.10	-
3699	644180.4	1448353.4	картометрический метод	0.10	-
3700	644177.1	1448352.75	картометрический метод	0.10	-
3701	644172.9	1448353.52	картометрический метод	0.10	-
3702	644164.1	1448361.94	картометрический метод	0.10	-
3703	644155.4	1448368.31	картометрический метод	0.10	-
3704	644147.5	1448378.37	картометрический метод	0.10	-
3705	644144.6	1448387.29	картометрический метод	0.10	-
3706	644142.8	1448393.92	картометрический метод	0.10	-
3707	644144.1	1448396.63	картометрический метод	0.10	-
3708	644148.9	1448398.79	картометрический метод	0.10	-
3709	644150.7	1448400.61	картометрический метод	0.10	-
3710	644150.8	1448402.27	картометрический метод	0.10	-
3711	644150	1448403.75	картометрический метод	0.10	-
3712	644141.8	1448408.21	картометрический метод	0.10	-
3713	644134.8	1448410.83	картометрический метод	0.10	-
3714	644131.9	1448414.61	картометрический метод	0.10	-
3715	644125.4	1448433.31	картометрический метод	0.10	-
3716	644116.7	1448458.19	картометрический метод	0.10	-
3717	644114.8	1448469.35	картометрический метод	0.10	-
3718	644115.3	1448479.11	картометрический метод	0.10	-
3719	644120.5	1448490.25	картометрический метод	0.10	-
3720	644124.9	1448509.83	картометрический метод	0.10	-
3721	644129.2	1448524.63	картометрический метод	0.10	-
3722	644143.7	1448540.99	картометрический метод	0.10	-
3723	644148.3	1448554.43	картометрический метод	0.10	-
3724	644153.9	1448564.06	картометрический метод	0.10	-
3725	644166.7	1448575.14	картометрический метод	0.10	-
3726	644177.3	1448587.81	картометрический метод	0.10	-
3727	644180.3	1448594.77	картометрический метод	0.10	-
3728	644179.7	1448600.53	картометрический метод	0.10	-
3729	644179.6	1448605.61	картометрический метод	0.10	-
3730	644184.2	1448623.25	картометрический метод	0.10	-
3731	644186.1	1448641.51	картометрический метод	0.10	-
3732	644183	1448654.39	картометрический метод	0.10	-
3733	644182	1448663.05	картометрический метод	0.10	-
3734	644184.1	1448669.59	картометрический метод	0.10	-
3735	644189	1448672.39	картометрический метод	0.10	-
3736	644194.7	1448671.42	картометрический метод	0.10	-
3737	644202.7	1448660.9	картометрический метод	0.10	-
3738	644207.9	1448654.25	картометрический метод	0.10	-
3739	644213.4	1448642.2	картометрический метод	0.10	-
3740	644222.1	1448634.11	картометрический метод	0.10	-
3741	644231.3	1448626.7	картометрический метод	0.10	-
3742	644237.4	1448621.98	картометрический метод	0.10	-
3743	644244.3	1448607.72	картометрический метод	0.10	-
3744	644248.1	1448593.95	картометрический метод	0.10	-
3745	644249.3	1448587.74	картометрический метод	0.10	-
3746	644250.3	1448584.21	картометрический метод	0.10	-
3747	644254.8	1448574.62	картометрический метод	0.10	-
3748	644257.4	1448562.18	картометрический метод	0.10	-

3749	644261	1448550.67	картометрический метод	0.10	-
3750	644264.5	1448547.3	картометрический метод	0.10	-
3751	644269.1	1448543.72	картометрический метод	0.10	-
3752	644274.6	1448532.81	картометрический метод	0.10	-
3753	644283.6	1448513.98	картометрический метод	0.10	-
3754	644286.7	1448501.96	картометрический метод	0.10	-
3755	644286	1448487.14	картометрический метод	0.10	-
3756	644287.4	1448479.85	картометрический метод	0.10	-
3757	644293.8	1448467.34	картометрический метод	0.10	-
3758	644306.3	1448445.19	картометрический метод	0.10	-
3759	644324.4	1448404.71	картометрический метод	0.10	-
3760	644337	1448376.43	картометрический метод	0.10	-
3761	644343.3	1448364.88	картометрический метод	0.10	-
3762	644355.4	1448350.05	картометрический метод	0.10	-
3763	644375.4	1448323.71	картометрический метод	0.10	-
3764	644390.4	1448303.74	картометрический метод	0.10	-
3765	644408.8	1448285.25	картометрический метод	0.10	-
3766	644421.5	1448268	картометрический метод	0.10	-
3767	644431	1448247.43	картометрический метод	0.10	-
3768	644433	1448238.19	картометрический метод	0.10	-
3769	644445.1	1448213.74	картометрический метод	0.10	-
3770	644450.3	1448202.11	картометрический метод	0.10	-
3771	644452.3	1448193.85	картометрический метод	0.10	-
3772	644451.9	1448186.78	картометрический метод	0.10	-
3773	644449	1448179.01	картометрический метод	0.10	-
3774	644442.3	1448158.14	картометрический метод	0.10	-
3775	644442.3	1448141.45	картометрический метод	0.10	-
3776	644444.3	1448124.63	картометрический метод	0.10	-
3777	644446.7	1448108.11	картометрический метод	0.10	-
3778	644446.1	1448102.97	картометрический метод	0.10	-
3779	644439.2	1448085.64	картометрический метод	0.10	-
3780	644432.1	1448078.4	картометрический метод	0.10	-
3781	644420.9	1448070.37	картометрический метод	0.10	-
3782	644408	1448062.55	картометрический метод	0.10	-
3783	644403.8	1448059.75	картометрический метод	0.10	-
3784	644397.4	1448058.71	картометрический метод	0.10	-
3785	644388.2	1448061.93	картометрический метод	0.10	-
3786	644376.8	1448069.66	картометрический метод	0.10	-
3787	644366.9	1448083.72	картометрический метод	0.10	-
3788	644359.2	1448087.37	картометрический метод	0.10	-
3789	644351.6	1448087.5	картометрический метод	0.10	-
3790	644333.4	1448082.98	картометрический метод	0.10	-
3791	644320.7	1448078.77	картометрический метод	0.10	-
3792	644308.5	1448072.97	картометрический метод	0.10	-
3793	644304.7	1448069.36	картометрический метод	0.10	-
3794	644300.9	1448067.34	картометрический метод	0.10	-
3795	644295.7	1448067.91	картометрический метод	0.10	-
3796	644291.6	1448068.74	картометрический метод	0.10	-
3797	644284.3	1448068.09	картометрический метод	0.10	-
3798	644274.6	1448066.06	картометрический метод	0.10	-
3799	644269.4	1448067.49	картометрический метод	0.10	-
3800	644264.9	1448068.75	картометрический метод	0.10	-
3801	644256.9	1448067.33	картометрический метод	0.10	-
3802	644246.3	1448064.64	картометрический метод	0.10	-
3803	644223	1448063.7	картометрический метод	0.10	-
3804	644217.6	1448063.04	картометрический метод	0.10	-
3805	644216.3	1448060.94	картометрический метод	0.10	-
3806	644214.9	1448058.18	картометрический метод	0.10	-
3807	644211.5	1448056.92	картометрический метод	0.10	-
3808	644199.1	1448052.94	картометрический метод	0.10	-
3809	644191	1448046.92	картометрический метод	0.10	-
3810	644181.1	1448034.48	картометрический метод	0.10	-
3811	644160.6	1448020.46	картометрический метод	0.10	-
3812	644158.5	1448018.18	картометрический метод	0.10	-
3813	644159.1	1448015.72	картометрический метод	0.10	-
3814	644166.8	1448014.68	картометрический метод	0.10	-
3815	644173.4	1448014.73	картометрический метод	0.10	-
3816	644176.1	1448012.85	картометрический метод	0.10	-
3817	644177.5	1448008.44	картометрический метод	0.10	-
3818	644175.9	1448004.99	картометрический метод	0.10	-
3819	644169.7	1447999	картометрический метод	0.10	-
3820	644156.4	1447994.72	картометрический метод	0.10	-
3821	644143.3	1447995.95	картометрический метод	0.10	-
3822	644135	1447989.24	картометрический метод	0.10	-
3823	644132.5	1447982.57	картометрический метод	0.10	-
3824	644134.9	1447969.98	картометрический метод	0.10	-
3825	644138.8	1447961.13	картометрический метод	0.10	-
3826	644150.3	1447947.82	картометрический метод	0.10	-
3827	644154.5	1447946.83	картометрический метод	0.10	-
3828	644165.6	1447949.58	картометрический метод	0.10	-
3829	644176.5	1447955.44	картометрический метод	0.10	-
3830	644193.7	1447959.27	картометрический метод	0.10	-
3831	644218.6	1447965.9	картометрический метод	0.10	-
3832	644222.6	1447967.01	картометрический метод	0.10	-
3833	644224.7	1447966.42	картометрический метод	0.10	-
3834	644225.8	1447963.24	картометрический метод	0.10	-
3835	644228.7	1447961.82	картометрический метод	0.10	-
3836	644245.4	1447963.33	картометрический метод	0.10	-
3837	644251.9	1447966.93	картометрический метод	0.10	-
3838	644256	1447967.64	картометрический метод	0.10	-
3839	644260.4	1447964.86	картометрический метод	0.10	-
3840	644263.3	1447959.95	картометрический метод	0.10	-
3841	644264.6	1447955.61	картометрический метод	0.10	-
3842	644268.6	1447948.12	картометрический метод	0.10	-
3843	644277.8	1447939.17	картометрический метод	0.10	-
3844	644281.1	1447922.5	картометрический метод	0.10	-
3845	644283.5	1447912.95	картометрический метод	0.10	-
3846	644293.3	1447904.38	картометрический метод	0.10	-
3847	644299.3	1447896.25	картометрический метод	0.10	-
3848	644299.3	1447880.03	картометрический метод	0.10	-
3849	644295.4	1447863.87	картометрический метод	0.10	-
3850	644290	1447858.13	картометрический метод	0.10	-
3851	644275.1	1447854.67	картометрический метод	0.10	-
3852	644257.3	1447854.12	картометрический метод	0.10	-
3853	644235.2	1447853.69	картометрический метод	0.10	-
3854	644218.5	1447855.42	картометрический метод	0.10	-
3855	644190.7	1447866.23	картометрический метод	0.10	-
3856	644179.7	1447868.28	картометрический метод	0.10	-
3857	644170	1447867.03	картометрический метод	0.10	-
3858	644156.1	1447861.68	картометрический метод	0.10	-
3859	644144.3	1447857.11	картометрический метод	0.10	-
3860	644136.4	1447858.57	картометрический метод	0.10	-
3861	644123	1447862.35	картометрический метод	0.10	-
3862	644105.8	1447863.82	картометрический метод	0.10	-
3863	644089.5	1447858.11	картометрический метод	0.10	-
3864	644059.6	1447843.74	картометрический метод	0.10	-
3865	644026.6	1447827.07	картометрический метод	0.10	-
3866	644008.2	1447819.08	картометрический метод	0.10	-
3867	643989	1447816.26	картометрический метод	0.10	-
3868	643977	1447815.98	картометрический метод	0.10	-
3869	643969.6	1447814.4	картометрический метод	0.10	-
3870	643962.3	1447809.22	картометрический метод	0.10	-
3871	643953.3	1447804.44	картометрический метод	0.10	-
3872	643947.3	1447794.58	картометрический метод	0.10	-
3873	643942.6	1447789.69	картометрический метод	0.10	-
3874	643940.6	1447787.1	картометрический метод	0.10	-
3875	643936	1447780.19	картометрический метод	0.10	-
3876	643925.3	1447773.27	картометрический метод	0.10	-
3877	643919.9	1447763.59	картометрический метод	0.10	-
3878	643914.7	1447754.57	картометрический метод	0.10	-
3572	643910.1	1447749.37	картометрический метод	0.10	-
3879	645983.8	1447764.37	картометрический метод	0.10	-
3880	645982.7	1447766.29	картометрический метод	0.10	-
3881	645981.6	1447765.02	картометрический метод	0.10	-
3882	645980.7	1447765.19	картометрический метод	0.10	-
3883	645981.2	1447767.75	картометрический метод	0.10	-
3884	645980	1447768.31	картометрический метод	0.10	-
3885	645978.6	1447769.24	картометрический метод	0.10	-
3886	645978.3	1447771.21	картометрический метод	0.10	-
3887	645977.1	1447772.07	картометрический метод	0.10	-
3888	645975.4	1447771.8	картометрический метод	0.10	-
3889	645975.7	1447775.19	картометрический метод	0.10	-
3890	645975.4	1447777.17	картометрический метод	0.10	-
3891	645973.1	1447777.88	картометрический метод	0.10	-
3892	645971.5	1447776.48	картометрический метод	0.10	-
3893	645969.3	1447779.1	картометрический метод	0.10	-
3894	645966.7	1447779.07	картометрический метод	0.10	-
3895	645965.7	1447781.06	картометрический метод	0.10	-
3896	645963.7	1447782.45	картометрический метод	0.10	-
3897	645962	1447782.72	картометрический метод	0.10	-
3898	645960.7	1447783.58	картометрический метод	0.10	-
3899	645959.8	1447785.25	картометрический метод	0.10	-
3900	645960.7	1447787.73	картометрический метод	0.10	-
3901	645959.9	1447789.11	картометрический метод	0.10	-
3902	645960	1447791.15	картометрический метод	0.10	-
3903	645961.6	1447792.17	картометрический метод	0.10	-
3904	645961.1	1447794.08	картометрический метод	0.10	-
3905	645961.8	1447795.95	картометрический метод	0.10	-
3906	645962.7	1447798.96	картометрический метод	0.10	-
3907	645961.4	1447801.93	картометрический метод	0.10	-
3908	645961.3	1447803.75	картометрический метод	0.10	-
3909	645960.4	1447804.68	картометрический метод	0.10	-
3910	645958.6	1447805.46	картометрический метод	0.10	-
3911	645959.2	1447806.29	картометрический метод	0.10	-
3912	645961.5	1447805.87	картометрический метод	0.10	-
3913	645963.9	1447805.89	картометрический метод	0.10	-
3914	645965.3	1447807.68	картометрический метод	0.10	-
3915	645967.3	1447806.28	картометрический метод	0.10	-
3916	645970	1447804.41	картометрический метод	0.10	-
3917	645972	1447804.52	картометрический метод	0.10	-
3918	645976	1447805.21	картометрический метод	0.10	-
3919	645979.5	1447803.24	картометрический метод	0.10	-
3920	645982.6	1447802.5	картометрический метод	0.10	-
3921	645983.1	1447799.09	картометрический метод	0.10	-
3922	645984.2	1447796.88	картометрический метод	0.10	-
3923	645984.2	1447793.7	картометрический метод	0.10	-
3924	645986	1447792.23	картометрический метод	0.10	-
3925	645987.5	1447789.03	картометрический метод	0.10	-
3926	645987.5	1447784.57	картометрический метод	0.10	-
3927	645988.4	1447785.04	картометрический метод	0.10	-
3928	645990.2	1447785	картометрический метод	0.10	-
3929	645989.7	1447781.38	картометрический метод	0.10	-
3930	645990.5	1447778.19	картометрический метод	0.10	-
3931	645993.2	1447777.69	картометрический метод	0.10	-
3932	645991.8	1447773.33	картометрический метод	0.10	-
3933	645990.5	1447769.42	картометрический метод	0.10	-
3934	645985.8	1447769.51	картометрический метод	0.10	-
3935	645986.5	1447767.57	картометрический метод	0.10	-
3936	645985.8	1447766.76	картометрический метод	0.10	-
3879	645983.8	1447764.37	картометрический метод	0.10	-
3937	646209.8	1447789.81	картометрический метод	0.10	-
3938	646207.7	1447792.5	картометрический метод	0.10	-
3939	646204.9	1447793.67	картометрический метод	0.10	-
3940	646199.5	1447793.77	картометрический метод	0.10	-
3941	646196	1447795.5	картометрический метод	0.10	-
3942	646196.1	1447798.45	картометрический метод	0.10	-
3943	646196.2	1447801.17	картометрический метод	0.10	-
3944	646193.1	1447803.42	картометрический метод	0.10	-
3945	646195.8	1447803.33	картометрический метод	0.10	-
3946	646199.6	1447803.42	картометрический метод	0.10	-
3947	646201.2	1447798.99	картометрический метод	0.10	-
3948	646203.2	1447800.92	картометрический метод	0.10	-
3949	646205.4	1447806.02	картометрический метод	0.10	-
3950	646208.2	1447810.05	картометрический метод	0.10	-
3951	646211.3	1447813.61	картометрический метод	0.10	-
3952	646215.3	1447816.26	картометрический метод	0.10	-
3953	646219.5	1447815.57	картометрический метод	0.10	-
3954	646220.4	1447817.07	картометрический метод	0.10	-
3955	646223.4	1447814.74	картометрический метод	0.10	-
3956	646226.5	1447811.2	картометрический метод	0.10	-
3957	646224.9	1447809.27	картометрический метод	0.10	-
3958	646225.2	1447805.33	картометрический метод	0.10	-
3959	646223.6	1447800.38	картометрический метод	0.10	-
3960	646223.8	1447795.69	картометрический метод	0.10	-
3961	646221.4	1447789.99	картометрический метод	0.10	-
3962	646219	1447791.22	картометрический метод	0.10	-
3963	646216.8	1447790.43	картометрический метод	0.10	-
3964	646213.3	1447789.89	картометрический метод	0.10	-
3937	646209.8	1447789.81	картометрический метод	0.10	-
3965	645362.7	1447876.09	картометрический метод	0.10	-
3966	645375.6	1447896.63	картометрический метод	0.10	-
3967	645380.5	1447885.85	картометрический метод	0.10	-
3968	645387	1447875.98	картометрический метод	0.10	-
3965	645362.7	1447876.09	картометрический метод	0.10	-
3969	643012.2	1447949.53	картометрический метод	0.10	-
3970	643007.4	1447950.04	картометрический метод	0.10	-
3971	643002	1447952.22	картометрический метод	0.10	-
3972	642998.1	1447956.05	картометрический метод	0.10	-
3973	642995	1447964.23	картометрический метод	0.10	-
3974	642990.3	1447969.12	картометрический метод	0.10	-
3975	642983.7	1447971.75	картометрический метод	0.10	-
3976	642979.3	1447974.33	картометрический метод	0.10	-
3977	642975.1	1447980.25	картометрический метод	0.10	-
3978	642973.4	1447987.16	картометрический метод	0.10	-
3979	642976.6	1447992.72	картометрический метод	0.10	-
3980	642981.8	1447993.66	картометрический метод	0.10	-
3981	642988.1	1447995.62	картометрический метод	0.10	-
3982	642994.6	1447999.45	картометрический метод	0.10	-
3983	643003.3	1447997.83	картометрический метод	0.10	-
3984	643005.7	1447999.86	картометрический метод	0.10	-

3985	643006.9	1447997.75	картометрический метод	0.10	-
3986	643009.1	1447997.5	картометрический метод	0.10	-
3987	643013.6	1448000.33	картометрический метод	0.10	-
3988	643020.8	1447999.15	картометрический метод	0.10	-
3989	643026.9	1448000.07	картометрический метод	0.10	-
3990	643030.9	1448001.66	картометрический метод	0.10	-
3991	643033.9	1448005.35	картометрический метод	0.10	-
3992	643035.7	1448001.57	картометрический метод	0.10	-
3993	643037.5	1447998.2	картометрический метод	0.10	-
3994	643042.1	1447999.05	картометрический метод	0.10	-
3995	643045.2	1447990.66	картометрический метод	0.10	-
3996	643045.9	1447982.31	картометрический метод	0.10	-
3997	643042.8	1447973.61	картометрический метод	0.10	-
3998	643038	1447964.13	картометрический метод	0.10	-
3999	643028.8	1447960.14	картометрический метод	0.10	-
4000	643019.9	1447951.56	картометрический метод	0.10	-
4001	643015.9	1447950.5	картометрический метод	0.10	-
3969	643012.2	1447949.53	картометрический метод	0.10	-
4002	642616	1447976.37	картометрический метод	0.10	-
4003	642604	1447980.58	картометрический метод	0.10	-
4004	642594.9	1447988.14	картометрический метод	0.10	-
4005	642590.2	1447997.63	картометрический метод	0.10	-
4006	642591.7	1448007.2	картометрический метод	0.10	-
4007	642596.3	1448020.16	картометрический метод	0.10	-
4008	642608.4	1448031.41	картометрический метод	0.10	-
4009	642626.5	1448045.04	картометрический метод	0.10	-
4010	642639.8	1448046.81	картометрический метод	0.10	-
4011	642651.6	1448054.95	картометрический метод	0.10	-
4012	642658.5	1448055.98	картометрический метод	0.10	-
4013	642662.9	1448057.36	картометрический метод	0.10	-
4014	642664.4	1448056.54	картометрический метод	0.10	-
4015	642664.5	1448048.25	картометрический метод	0.10	-
4016	642668.4	1448039.43	картометрический метод	0.10	-
4017	642674.9	1448022.74	картометрический метод	0.10	-
4018	642670.8	1448004.43	картометрический метод	0.10	-
4019	642652.2	1447989.91	картометрический метод	0.10	-
4020	642637.8	1447978.45	картометрический метод	0.10	-
4021	642623.5	1447976.25	картометрический метод	0.10	-
4002	642616	1447976.37	картометрический метод	0.10	-
4022	646634.5	1447924.45	картометрический метод	0.10	-
4023	646632.8	1447925.23	картометрический метод	0.10	-
4024	646630.8	1447926.11	картометрический метод	0.10	-
4025	646628.4	1447926.3	картометрический метод	0.10	-
4026	646626.2	1447926.87	картометрический метод	0.10	-
4027	646624.4	1447925.55	картометрический метод	0.10	-
4028	646622.9	1447926.49	картометрический метод	0.10	-
4029	646623.2	1447928.29	картометрический метод	0.10	-
4030	646623.4	1447929.04	картометрический метод	0.10	-
4031	646623.6	1447932.67	картометрический метод	0.10	-
4032	646622.6	1447933.29	картометрический метод	0.10	-
4033	646620.9	1447932.19	картометрический метод	0.10	-
4034	646618.8	1447931.93	картометрический метод	0.10	-
4035	646617.9	1447932.48	картометрический метод	0.10	-
4036	646614.5	1447935.64	картометрический метод	0.10	-
4037	646611.6	1447938.27	картометрический метод	0.10	-
4038	646610.8	1447941.16	картометрический метод	0.10	-
4039	646612.3	1447943.09	картометрический метод	0.10	-
4040	646614.2	1447943.74	картометрический метод	0.10	-
4041	646614.7	1447944.49	картометрический метод	0.10	-
4042	646615.2	1447945.68	картометрический метод	0.10	-
4043	646613.7	1447946.17	картометрический метод	0.10	-
4044	646612.4	1447946.8	картометрический метод	0.10	-
4045	646613	1447948.07	картометрический метод	0.10	-
4046	646613.7	1447948.13	картометрический метод	0.10	-
4047	646615.9	1447948.39	картометрический метод	0.10	-
4048	646613.3	1447951.96	картометрический метод	0.10	-
4049	646611.2	1447950.64	картометрический метод	0.10	-
4050	646607.7	1447950.25	картометрический метод	0.10	-
4051	646605.3	1447951.05	картометрический метод	0.10	-
4052	646606.2	1447952.85	картометрический метод	0.10	-
4053	646608.5	1447954.16	картометрический метод	0.10	-
4054	646610.6	1447959.42	картометрический метод	0.10	-
4055	646616.1	1447962.03	картометрический метод	0.10	-
4056	646619.2	1447963.94	картометрический метод	0.10	-
4057	646621.3	1447964.35	картометрический метод	0.10	-
4058	646623.1	1447967.19	картометрический метод	0.10	-
4059	646621.5	1447968.12	картометрический метод	0.10	-
4060	646622	1447969.47	картометрический метод	0.10	-
4061	646624.9	1447971.39	картометрический метод	0.10	-
4062	646627	1447971.8	картометрический метод	0.10	-
4063	646628.6	1447974.49	картометрический метод	0.10	-
4064	646631.3	1447975.79	картометрический метод	0.10	-
4065	646633.2	1447977.42	картометрический метод	0.10	-
4066	646634.2	1447977.25	картометрический метод	0.10	-
4067	646636.2	1447976.76	картометрический метод	0.10	-
4068	646636.9	1447974.02	картометрический метод	0.10	-
4069	646638.3	1447972.18	картометрический метод	0.10	-
4070	646640.7	1447969.42	картометрический метод	0.10	-
4071	646640.5	1447968.36	картометрический метод	0.10	-
4072	646642.9	1447964.23	картометрический метод	0.10	-
4073	646646.2	1447957.06	картометрический метод	0.10	-
4074	646649.5	1447948.98	картометрический метод	0.10	-
4075	646648.1	1447944.48	картометрический метод	0.10	-
4076	646647.9	1447941.91	картометрический метод	0.10	-
4077	646648.3	1447939.49	картометрический метод	0.10	-
4078	646647.4	1447935.57	картометрический метод	0.10	-
4079	646645.4	1447933.34	картометрический метод	0.10	-
4080	646642.8	1447932.18	картометрический метод	0.10	-
4081	646642.4	1447930.83	картометрический метод	0.10	-
4082	646641.9	1447929.03	картометрический метод	0.10	-
4083	646639.8	1447928.57	картометрический метод	0.10	-
4084	646637.8	1447926.73	картометрический метод	0.10	-
4085	646636.2	1447925.24	картометрический метод	0.10	-
4022	646634.5	1447924.45	картометрический метод	0.10	-
4086	642007	1448036.08	картометрический метод	0.10	-
4087	642005.4	1448038.26	картометрический метод	0.10	-
4088	642004.5	1448042.34	картометрический метод	0.10	-
4089	642002.9	1448046.18	картометрический метод	0.10	-
4090	642000.3	1448049.7	картометрический метод	0.10	-
4091	641996.9	1448050.96	картометрический метод	0.10	-
4092	641997.3	1448053.57	картометрический метод	0.10	-
4093	641998.6	1448056.65	картометрический метод	0.10	-
4094	642001.1	1448054.09	картометрический метод	0.10	-
4095	642002.9	1448058	картометрический метод	0.10	-
4096	642004.7	1448059.4	картометрический метод	0.10	-
4097	642006.1	1448061.28	картометрический метод	0.10	-
4098	642008.3	1448064.46	картометрический метод	0.10	-
4099	642011.8	1448065.7	картометрический метод	0.10	-
4100	642015	1448065.64	картометрический метод	0.10	-
4101	642017.2	1448072.4	картометрический метод	0.10	-
4102	642019.8	1448071.28	картометрический метод	0.10	-
4103	642019.5	1448068.54	картометрический метод	0.10	-
4104	642023.4	1448064.34	картометрический метод	0.10	-
4105	642021.6	1448060.56	картометрический метод	0.10	-
4106	642026	1448052.83	картометрический метод	0.10	-
4107	642024.9	1448047.13	картометрический метод	0.10	-
4108	642028.9	1448043.71	картометрический метод	0.10	-
4109	642027.7	1448038.97	картометрический метод	0.10	-
4110	642022.2	1448040.5	картометрический метод	0.10	-
4111	642018.9	1448042.23	картометрический метод	0.10	-
4112	642014.6	1448040.17	картометрический метод	0.10	-
4113	642010.2	1448036.2	картометрический метод	0.10	-
4086	642007	1448036.08	картометрический метод	0.10	-
4114	646506.2	1447965.34	картометрический метод	0.10	-
4115	646502.9	1447969.3	картометрический метод	0.10	-
4116	646499.6	1447972.09	картометрический метод	0.10	-
4117	646495	1447973.69	картометрический метод	0.10	-
4118	646493	1447975.09	картометрический метод	0.10	-
4119	646492.8	1447978.42	картометрический метод	0.10	-
4120	646492.9	1447983.41	картометрический метод	0.10	-
4121	646493.1	1447987.33	картометрический метод	0.10	-
4122	646494.1	1447989.73	картометрический метод	0.10	-
4123	646496.1	1447991.66	картометрический метод	0.10	-
4124	646500.9	1447993.22	картометрический метод	0.10	-
4125	646504.1	1447994.82	картометрический метод	0.10	-
4126	646510	1447995.17	картометрический метод	0.10	-
4127	646514.1	1447995.31	картометрический метод	0.10	-
4128	646514.8	1447994.92	картометрический метод	0.10	-
4129	646518.7	1447995.9	картометрический метод	0.10	-
4130	646520.1	1447997.16	картометрический метод	0.10	-
4131	646522.6	1447999.46	картометрический метод	0.10	-
4132	646522.3	1448001.32	картометрический метод	0.10	-
4133	646523.9	1448005.82	картометрический метод	0.10	-
4134	646526.9	1448004.24	картометрический метод	0.10	-
4135	646524.9	1447996.13	картометрический метод	0.10	-
4136	646524.1	1447984.35	картометрический метод	0.10	-
4137	646522.8	1447977.72	картометрический метод	0.10	-
4138	646522	1447972.29	картометрический метод	0.10	-
4139	646513.8	1447968.22	картометрический метод	0.10	-
4114	646506.2	1447965.34	картометрический метод	0.10	-
4140	646053.2	1447976.96	картометрический метод	0.10	-
4141	646050.1	1447978.94	картометрический метод	0.10	-
4142	646048.2	1447982.28	картометрический метод	0.10	-
4143	646051.2	1447989.83	картометрический метод	0.10	-
4144	646054.4	1447995.32	картометрический метод	0.10	-
4145	646054	1447999.83	картометрический метод	0.10	-
4146	646051.2	1448002.84	картометрический метод	0.10	-
4147	646044.5	1448004.55	картометрический метод	0.10	-
4148	646035.1	1448001.56	картометрический метод	0.10	-
4149	646027.6	1447996.46	картометрический метод	0.10	-
4150	646024	1447993.91	картометрический метод	0.10	-
4151	646018.5	1447994.12	картометрический метод	0.10	-
4152	646011.9	1447998.85	картометрический метод	0.10	-
4153	646008.1	1448004.26	картометрический метод	0.10	-
4154	646003.7	1448008.51	картометрический метод	0.10	-
4155	645994.1	1448007.14	картометрический метод	0.10	-
4156	645971.4	1447998.1	картометрический метод	0.10	-
4157	645961.6	1447998.08	картометрический метод	0.10	-
4158	645950.9	1448002.42	картометрический метод	0.10	-
4159	645946.2	1448005.27	картометрический метод	0.10	-
4160	645942.8	1448010.02	картометрический метод	0.10	-
4161	645943.3	1448021.98	картометрический метод	0.10	-
4162	645958.5	1448045.71	картометрический метод	0.10	-
4163	645963.5	1448061.76	картометрический метод	0.10	-
4164	645956.6	1448086.14	картометрический метод	0.10	-
4165	645946.2	1448106.8	картометрический метод	0.10	-
4166	645931.1	1448140.44	картометрический метод	0.10	-
4167	645923.5	1448155.63	картометрический метод	0.10	-
4168	645918.9	1448171.72	картометрический метод	0.10	-
4169	645918.1	1448188.71	картометрический метод	0.10	-
4170	645912.8	1448199.07	картометрический метод	0.10	-
4171	645892.1	1448220.8	картометрический метод	0.10	-
4172	645893	1448233.14	картометрический метод	0.10	-
4173	645895.3	1448245.11	картометрический метод	0.10	-
4174	645913.9	1448255.78	картометрический метод	0.10	-
4175	645937.1	1448247.37	картометрический метод	0.10	-
4176	645956.6	1448229.13	картометрический метод	0.10	-
4177	645962.2	1448214.76	картометрический метод	0.10	-
4178	645963.4	1448191.79	картометрический метод	0.10	-
4179	645968	1448184.73	картометрический метод	0.10	-
4180	645974.1	1448181.5	картометрический метод	0.10	-
4181	645978.4	1448178.64	картометрический метод	0.10	-
4182	645988.1	1448182.3	картометрический метод	0.10	-
4183	645993.5	1448187.34	картометрический метод	0.10	-
4184	645995.2	1448191.71	картометрический метод	0.10	-
4185	645994.3	1448195.73	картометрический метод	0.10	-
4186	645991.2	1448201.42	картометрический метод	0.10	-
4187	645988.9	1448212.28	картометрический метод	0.10	-
4188	645988.8	1448233.26	картометрический метод	0.10	-
4189	645989.9	1448237.01	картометрический метод	0.10	-
4190	645992.5	1448237.78	картометрический метод	0.10	-
4191	645998.5	1448234.28	картометрический метод	0.10	-
4192	646001	1448231.11	картометрический метод	0.10	-
4193	646007.5	1448222.11	картометрический метод	0.10	-
4194	646012.6	1448218.18	картометрический метод	0.10	-
4195	646020.5	1448215.84	картометрический метод	0.10	-
4196	646027.8	1448216.35	картометрический метод	0.10	-
4197	646031.8	1448214.56	картометрический метод	0.10	-
4198	646034.4	1448208.9	картометрический метод	0.10	-
4199	646037.3	1448174.95	картометрический метод	0.10	-
4200	646042.6	1448163.13	картометрический метод	0.10	-
4201	646049.2	1448156.21	картометрический метод	0.10	-
4202	646056.3	1448152.24	картометрический метод	0.10	-
4203	646060.6	1448151.25	картометрический метод	0.10	-
4204	646064	1448150.51	картометрический метод	0.10	-
4205	646065.6	1448143.99	картометрический метод	0.10	-
4206	646067.7	1448140.27	картометрический метод	0.10	-
4207	646072.6	1448136.81	картометрический метод	0.10	-
4208	646074.5	1448126.45	картометрический метод	0.10	-
4209	646071.5	1448115.85	картометрический метод	0.10	-
4210	646075.5	1448092.26	картометрический метод	0.10	-
4211	646084.8	1448087.02	картометрический метод	0.10	-
4212	646095.9	1448086.71	картометрический метод	0.10	-
4213	646101.9	1448082.69	картометрический метод	0.10	-
4214	646109	1448080.09	картометрический метод	0.10	-
4215	646110.7	1448081.14	картометрический метод	0.10	-
4216	646113.1	1448088.29	картометрический метод	0.10	-
4217	646116	1448094.24	картометрический метод	0.10	-
4218	646122.7	1448099.48	картометрический метод	0.10	-
4219	646132.3	1448108.37	картометрический метод	0.10	-

4220	646136.2	1448116.15	картометрический метод	0.10	-
4221	646133.5	1448127.97	картометрический метод	0.10	-
4222	646128.9	1448145.88	картометрический метод	0.10	-
4223	646124.6	1448154.49	картометрический метод	0.10	-
4224	646124.2	1448163.84	картометрический метод	0.10	-
4225	646134.3	1448179.06	картометрический метод	0.10	-
4226	646148	1448189.77	картометрический метод	0.10	-
4227	646156.5	1448192.77	картометрический метод	0.10	-
4228	646163.7	1448191.45	картометрический метод	0.10	-
4229	646175.4	1448191.77	картометрический метод	0.10	-
4230	646181	1448194.87	картометрический метод	0.10	-
4231	646188.5	1448196.02	картометрический метод	0.10	-
4232	646193.3	1448194.18	картометрический метод	0.10	-
4233	646197.8	1448191.42	картометрический метод	0.10	-
4234	646209	1448191.25	картометрический метод	0.10	-
4235	646226.1	1448180.42	картометрический метод	0.10	-
4236	646227.7	1448173.02	картометрический метод	0.10	-
4237	646234.7	1448162.71	картометрический метод	0.10	-
4238	646233.6	1448157.01	картометрический метод	0.10	-
4239	646230	1448151.76	картометрический метод	0.10	-
4240	646224.5	1448146.92	картометрический метод	0.10	-
4241	646218	1448144.26	картометрический метод	0.10	-
4242	646204.5	1448144.02	картометрический метод	0.10	-
4243	646189.2	1448149.93	картометрический метод	0.10	-
4244	646151.5	1448141.51	картометрический метод	0.10	-
4245	646146.9	1448135.54	картометрический метод	0.10	-
4246	646144.8	1448129.77	картометрический метод	0.10	-
4247	646147.8	1448124.87	картометрический метод	0.10	-
4248	646159	1448120.04	картометрический метод	0.10	-
4249	646170.3	1448116.01	картометрический метод	0.10	-
4250	646175.1	1448104.27	картометрический метод	0.10	-
4251	646176.4	1448094.58	картометрический метод	0.10	-
4252	646174.4	1448088.21	картометрический метод	0.10	-
4253	646172	1448072.09	картометрический метод	0.10	-
4254	646166	1448062.83	картометрический метод	0.10	-
4255	646160	1448051.44	картометрический метод	0.10	-
4256	646156.3	1448047.13	картометрический метод	0.10	-
4257	646150.3	1448045.08	картометрический метод	0.10	-
4258	646141.7	1448046.07	картометрический метод	0.10	-
4259	646133	1448049.33	картометрический метод	0.10	-
4260	646129	1448050.01	картометрический метод	0.10	-
4261	646121.7	1448047.43	картометрический метод	0.10	-
4262	646105	1448034.82	картометрический метод	0.10	-
4263	646087.2	1448024.61	картометрический метод	0.10	-
4264	646076.3	1448013.82	картометрический метод	0.10	-
4265	646074.8	1448007.37	картометрический метод	0.10	-
4266	646075.9	1447997.78	картометрический метод	0.10	-
4267	646075.5	1447988.49	картометрический метод	0.10	-
4268	646071.2	1447981.18	картометрический метод	0.10	-
4269	646061.1	1447977.42	картометрический метод	0.10	-
4140	646053.2	1447976.96	картометрический метод	0.10	-
4270	646224.4	1448027.25	картометрический метод	0.10	-
4271	646223.4	1448028.79	картометрический метод	0.10	-
4272	646222	1448028.59	картометрический метод	0.10	-
4273	646222.6	1448031.22	картометрический метод	0.10	-
4274	646222.2	1448031.98	картометрический метод	0.10	-
4275	646220.8	1448031.1	картометрический метод	0.10	-
4276	646219.6	1448030.52	картометрический метод	0.10	-
4277	646219	1448032.65	картометрический метод	0.10	-
4278	646219.2	1448035.29	картометрический метод	0.10	-
4279	646217.8	1448036	картометрический метод	0.10	-
4280	646218.9	1448037.41	картометрический метод	0.10	-
4281	646218.5	1448039.69	картометрический метод	0.10	-
4282	646220.5	1448038.97	картометрический метод	0.10	-
4283	646221.4	1448040.85	картометрический метод	0.10	-
4284	646221.1	1448042.59	картометрический метод	0.10	-
4285	646223	1448041.79	картометрический метод	0.10	-
4286	646225.1	1448041.75	картометрический метод	0.10	-
4287	646227.1	1448040.54	картометрический метод	0.10	-
4288	646229.3	1448037.78	картометрический метод	0.10	-
4289	646231.5	1448034.56	картометрический метод	0.10	-
4290	646232	1448031.07	картометрический метод	0.10	-
4291	646230.8	1448028.53	картометрический метод	0.10	-
4292	646228.7	1448028.98	картометрический метод	0.10	-
4293	646227	1448029.4	картометрический метод	0.10	-
4294	646226.1	1448029.26	картометрический метод	0.10	-
4270	646224.4	1448027.25	картометрический метод	0.10	-
4295	644687.2	1448070.59	картометрический метод	0.10	-
4296	644681.1	1448072.65	картометрический метод	0.10	-
4297	644676.9	1448078.73	картометрический метод	0.10	-
4298	644673.5	1448083.56	картометрический метод	0.10	-
4299	644661.6	1448094.12	картометрический метод	0.10	-
4300	644659.2	1448097.84	картометрический метод	0.10	-
4301	644657.8	1448103.93	картометрический метод	0.10	-
4302	644656.9	1448112.16	картометрический метод	0.10	-
4303	644652.3	1448125.42	картометрический метод	0.10	-
4304	644647.1	1448134.16	картометрический метод	0.10	-
4305	644643.9	1448140.1	картометрический метод	0.10	-
4306	644643	1448146.36	картометрический метод	0.10	-
4307	644647.6	1448153.65	картометрический метод	0.10	-
4308	644657.4	1448159.32	картометрический метод	0.10	-
4309	644669.3	1448157.66	картометрический метод	0.10	-
4310	644676.5	1448152.52	картометрический метод	0.10	-
4311	644685.3	1448146.38	картометрический метод	0.10	-
4312	644697.5	1448136.18	картометрический метод	0.10	-
4313	644701.5	1448129.68	картометрический метод	0.10	-
4314	644701.7	1448116.67	картометрический метод	0.10	-
4315	644700.5	1448111.05	картометрический метод	0.10	-
4316	644699.4	1448106.28	картометрический метод	0.10	-
4317	644700.8	1448102.14	картометрический метод	0.10	-
4318	644701.8	1448095.69	картометрический метод	0.10	-
4319	644699.3	1448087.52	картометрический метод	0.10	-
4320	644695.9	1448075.42	картометрический метод	0.10	-
4321	644693.2	1448072.03	картометрический метод	0.10	-
4322	646243.5	1448073.41	картометрический метод	0.10	-
4323	646240.7	1448075.58	картометрический метод	0.10	-
4324	646238.5	1448077.13	картометрический метод	0.10	-
4325	646237.3	1448078.67	картометрический метод	0.10	-
4326	646237.6	1448080.4	картометрический метод	0.10	-
4327	646239.2	1448080.9	картометрический метод	0.10	-
4328	646240.6	1448081.41	картометрический метод	0.10	-
4329	646242.8	1448082.04	картометрический метод	0.10	-
4330	646244.6	1448080.8	картометрический метод	0.10	-
4331	646245.3	1448078.36	картометрический метод	0.10	-
4332	646245.1	1448075.57	картометрический метод	0.10	-
4322	646243.5	1448073.41	картометрический метод	0.10	-
4333	641980.5	1448173.37	картометрический метод	0.10	-
4334	641977.3	1448173.85	картометрический метод	0.10	-
4335	641972.1	1448174.2	картометрический метод	0.10	-
4336	641968.1	1448175.1	картометрический метод	0.10	-
4337	641965.2	1448176.53	картометрический метод	0.10	-
4338	641961.5	1448179.17	картометрический метод	0.10	-
4339	641959.6	1448178.73	картометрический метод	0.10	-
4340	641957.9	1448181.33	картометрический метод	0.10	-
4341	641956	1448181.6	картометрический метод	0.10	-
4342	641953.8	1448184.15	картометрический метод	0.10	-
4343	641952.3	1448185.92	картометрический метод	0.10	-
4344	641952.8	1448189.13	картометрический метод	0.10	-
4345	641953.4	1448193.23	картометрический метод	0.10	-
4346	641953.6	1448196.57	картометрический метод	0.10	-
4347	641955.2	1448201.85	картометрический метод	0.10	-
4348	641957.2	1448206.05	картометрический метод	0.10	-
4349	641958.4	1448207.09	картометрический метод	0.10	-
4350	641961.9	1448209.96	картометрический метод	0.10	-
4351	641962.7	1448212.38	картометрический метод	0.10	-
4352	641964.3	1448214.62	картометрический метод	0.10	-
4353	641968	1448216.99	картометрический метод	0.10	-
4354	641972.1	1448218.46	картометрический метод	0.10	-
4355	641975.9	1448220.06	картометрический метод	0.10	-
4356	641979.6	1448219.99	картометрический метод	0.10	-
4357	641982.9	1448219.68	картометрический метод	0.10	-
4358	641986.8	1448218.35	картометрический метод	0.10	-
4359	641989.7	1448214.9	картометрический метод	0.10	-
4360	641991.1	1448211.47	картометрический метод	0.10	-
4361	641992.7	1448207.79	картометрический метод	0.10	-
4362	641994	1448205.92	картометрический метод	0.10	-
4363	641993.6	1448204.62	картометрический метод	0.10	-
4364	641994.6	1448203.11	картометрический метод	0.10	-
4365	641995.4	1448204.22	картометрический метод	0.10	-
4366	641996.6	1448202.53	картометрический метод	0.10	-
4367	641999	1448198.97	картометрический метод	0.10	-
4368	642000.8	1448196.72	картометрический метод	0.10	-
4369	642001.7	1448198.32	картометрический метод	0.10	-
4370	642004	1448199.59	картометрический метод	0.10	-
4371	642005.9	1448199.66	картометрический метод	0.10	-
4372	642007.8	1448199.03	картометрический метод	0.10	-
4373	642010.1	1448198.27	картометрический метод	0.10	-
4374	642011.4	1448197.29	картометрический метод	0.10	-
4375	642013.5	1448196.11	картометрический метод	0.10	-
4376	642013.6	1448194.51	картометрический метод	0.10	-
4377	642011.6	1448194.6	картометрический метод	0.10	-
4378	642010.6	1448195.58	картометрический метод	0.10	-
4379	642009.4	1448196.44	картометрический метод	0.10	-
4380	642007.3	1448197.25	картометрический метод	0.10	-
4381	642004.9	1448198.13	картометрический метод	0.10	-
4382	642003.2	1448197.39	картометрический метод	0.10	-
4383	642001.8	1448195.22	картометрический метод	0.10	-
4384	642000.4	1448191.02	картометрический метод	0.10	-
4385	641998.4	1448191.54	картометрический метод	0.10	-
4386	641995.4	1448188.96	картометрический метод	0.10	-
4387	641993.7	1448186.97	картометрический метод	0.10	-
4388	641993.5	1448184.05	картометрический метод	0.10	-
4389	641992.9	1448181.26	картометрический метод	0.10	-
4390	641994.3	1448181.03	картометрический метод	0.10	-
4391	641996.1	1448182.06	картометрический метод	0.10	-
4392	641997.6	1448179.05	картометрический метод	0.10	-
4393	641995.4	1448176.35	картометрический метод	0.10	-
4394	641993.3	1448175.87	картометрический метод	0.10	-
4395	641991.6	1448175.48	картометрический метод	0.10	-
4396	641990.9	1448176.39	картометрический метод	0.10	-
4397	641989.1	1448175.05	картометрический метод	0.10	-
4398	641987.1	1448173.96	картометрический метод	0.10	-
4399	641983.4	1448173.37	картометрический метод	0.10	-
4333	641980.5	1448173.37	картометрический метод	0.10	-
4400	645270.4	1448155.42	картометрический метод	0.10	-
4401	645266.5	1448162.64	картометрический метод	0.10	-
4402	645276.3	1448167.78	картометрический метод	0.10	-
4403	645280.1	1448160.56	картометрический метод	0.10	-
4400	645270.4	1448155.42	картометрический метод	0.10	-
4404	645200.1	1448184.64	картометрический метод	0.10	-
4405	645213	1448205.18	картометрический метод	0.10	-
4406	645217.9	1448194.4	картометрический метод	0.10	-
4407	645224.4	1448184.53	картометрический метод	0.10	-
4404	645200.1	1448184.64	картометрический метод	0.10	-
4408	642274.6	1448281.26	картометрический метод	0.10	-
4409	642271.9	1448282.63	картометрический метод	0.10	-
4410	642269.3	1448284.47	картометрический метод	0.10	-
4411	642266.8	1448283.09	картометрический метод	0.10	-
4412	642264.8	1448284.2	картометрический метод	0.10	-
4413	642260.5	1448288.58	картометрический метод	0.10	-
4414	642259.4	1448294.45	картометрический метод	0.10	-
4415	642258.2	1448298.77	картометрический метод	0.10	-
4416	642258.1	1448302.11	картометрический метод	0.10	-
4417	642256.8	1448306.67	картометрический метод	0.10	-
4418	642254.4	1448308.15	картометрический метод	0.10	-
4419	642255.8	1448309.56	картометрический метод	0.10	-
4420	642256.9	1448311.44	картометрический метод	0.10	-
4421	642256.1	1448316.59	картометрический метод	0.10	-
4422	642256.3	1448319.69	картометрический метод	0.10	-
4423	642256.1	1448322.38	картометрический метод	0.10	-
4424	642254.8	1448325.39	картометрический метод	0.10	-
4425	642253.1	1448328.1	картометрический метод	0.10	-
4426	642252	1448331.29	картометрический метод	0.10	-
4427	642249.8	1448333.8	картометрический метод	0.10	-
4428	642248	1448333.78	картометрический метод	0.10	-
4429	642247.1	1448336.3	картометрический метод	0.10	-
4430	642247.7	1448338.62	картометрический метод	0.10	-
4431	642248.3	1448340.7	картометрический метод	0.10	-
4432	642249.5	1448342.64	картометрический метод	0.10	-
4433	642248	1448343.15	картометрический метод	0.10	-
4434	642246.1	1448343.72	картометрический метод	0.10	-
4435	642244.7	1448345.66	картометрический метод	0.10	-
4436	642243.1	1448345.75	картометрический метод	0.10	-
4437	642242.3	1448346.3	картометрический метод	0.10	-
4438	642242.8	1448347.31	картометрический метод	0.10	-
4439	642241.9	1448349.17	картометрический метод	0.10	-
4440	642239.7	1448351.96	картометрический метод	0.10	-
4441	642237.4	1448353.68	картометрический метод	0.10	-
4442	642235.7	1448356.75	картометрический метод	0.10	-
4443	642232.8	1448358.06	картометрический метод	0.10	-
4444	642230.6	1448357.48	картометрический метод	0.10	-
4445	642230	1448355.34	картометрический метод	0.10	-
4446	642230.5	1448349.13	картометрический метод	0.10	-
4447	642229.9	1448347.47	картометрический метод	0.10	-
4448	642227.6	1448342.62	картометрический метод	0.10	-
4449	642231.2	1448340.88	картометрический метод	0.10	-
4450	642226.3	1448339.07	картометрический метод	0.10	-
4451	642225.1	1448336.82	картометрический метод	0.10	-
4452	642225	1448332.89	картометрический метод	0.10	-

4453	642222.9	1448331.73	картометрический метод	0.10	-
4454	642221.3	1448332.85	картометрический метод	0.10	-
4455	642221.9	1448336.05	картометрический метод	0.10	-
4456	642223	1448339.61	картометрический метод	0.10	-
4457	642221.2	1448340.95	картометрический метод	0.10	-
4458	642219.7	1448341.94	картометрический метод	0.10	-
4459	642219.3	1448344.58	картометрический метод	0.10	-
4460	642217.2	1448350.58	картометрический метод	0.10	-
4461	642217.2	1448356.67	картометрический метод	0.10	-
4462	642218	1448360.47	картометрический метод	0.10	-
4463	642220.7	1448358.75	картометрический метод	0.10	-
4464	642223.1	1448359.42	картометрический метод	0.10	-
4465	642227.1	1448363.04	картометрический метод	0.10	-
4466	642231.4	1448361.04	картометрический метод	0.10	-
4467	642235.2	1448359.9	картометрический метод	0.10	-
4468	642238.9	1448359.82	картометрический метод	0.10	-
4469	642240	1448357.78	картометрический метод	0.10	-
4470	642242.6	1448353.67	картометрический метод	0.10	-
4471	642242.8	1448351.75	картометрический метод	0.10	-
4472	642245	1448348.37	картометрический метод	0.10	-
4473	642248.4	1448345.91	картометрический метод	0.10	-
4474	642251.3	1448345.26	картометрический метод	0.10	-
4475	642253.4	1448343.31	картометрический метод	0.10	-
4476	642252.7	1448340.34	картометрический метод	0.10	-
4477	642251.3	1448336.43	картометрический метод	0.10	-
4478	642253.3	1448334.48	картометрический метод	0.10	-
4479	642257.4	1448330.05	картометрический метод	0.10	-
4480	642259.2	1448325.95	картометрический метод	0.10	-
4481	642261.7	1448323.28	картометрический метод	0.10	-
4482	642264.7	1448324.41	картометрический метод	0.10	-
4483	642271.4	1448324.76	картометрический метод	0.10	-
4484	642274.4	1448321.24	картометрический метод	0.10	-
4485	642276.8	1448317.38	картометрический метод	0.10	-
4486	642278.2	1448312.22	картометрический метод	0.10	-
4487	642281.7	1448310.48	картометрический метод	0.10	-
4488	642285.7	1448308.13	картометрический метод	0.10	-
4489	642289.6	1448311.99	картометрический метод	0.10	-
4490	642289.2	1448315.23	картометрический метод	0.10	-
4491	642291.9	1448314.81	картометрический метод	0.10	-
4492	642294.6	1448317.63	картометрический метод	0.10	-
4493	642297.8	1448316.37	картометрический метод	0.10	-
4494	642302.1	1448314.26	картометрический метод	0.10	-
4495	642305.8	1448314.78	картометрический метод	0.10	-
4496	642307.1	1448317.02	картометрический метод	0.10	-
4497	642310.5	1448317.91	картометрический метод	0.10	-
4498	642316.8	1448318.98	картометрический метод	0.10	-
4499	642318.6	1448320.02	картометрический метод	0.10	-
4500	642321.8	1448323.29	картометрический метод	0.10	-
4501	642323.6	1448328.51	картометрический метод	0.10	-
4502	642326.7	1448335.72	картометрический метод	0.10	-
4503	642329.8	1448333.16	картометрический метод	0.10	-
4504	642333.2	1448333.57	картометрический метод	0.10	-
4505	642335.4	1448332.57	картометрический метод	0.10	-
4506	642337.7	1448335.16	картометрический метод	0.10	-
4507	642339.5	1448331.78	картометрический метод	0.10	-
4508	642340.7	1448331.39	картометрический метод	0.10	-
4509	642342.8	1448332.9	картометрический метод	0.10	-
4510	642344.1	1448330.73	картометрический метод	0.10	-
4511	642350.7	1448329.65	картометрический метод	0.10	-
4512	642356.7	1448328.34	картометрический метод	0.10	-
4513	642358.2	1448331.06	картометрический метод	0.10	-
4514	642364.2	1448330.46	картометрический метод	0.10	-
4515	642368.7	1448332.16	картометрический метод	0.10	-
4516	642372	1448331.5	картометрический метод	0.10	-
4517	642369.5	1448321.4	картометрический метод	0.10	-
4518	642367.7	1448322.15	картометрический метод	0.10	-
4519	642366.2	1448324.46	картометрический метод	0.10	-
4520	642364.3	1448324.01	картометрический метод	0.10	-
4521	642364.1	1448321.99	картометрический метод	0.10	-
4522	642361.7	1448321.32	картометрический метод	0.10	-
4523	642359.5	1448321.6	картометрический метод	0.10	-
4524	642358.5	1448319.83	картометрический метод	0.10	-
4525	642354.9	1448313.7	картометрический метод	0.10	-
4526	642353.2	1448313.49	картометрический метод	0.10	-
4527	642352.5	1448315.65	картометрический метод	0.10	-
4528	642350.3	1448316.89	картометрический метод	0.10	-
4529	642347.8	1448319.33	картометрический метод	0.10	-
4530	642345.6	1448317.11	картометрический метод	0.10	-
4531	642342.2	1448315.74	картометрический метод	0.10	-
4532	642336.1	1448313.83	картометрический метод	0.10	-
4533	642331.1	1448315.95	картометрический метод	0.10	-
4534	642326.4	1448317.48	картометрический метод	0.10	-
4535	642324.6	1448318.11	картометрический метод	0.10	-
4536	642323.7	1448316.22	картометрический метод	0.10	-
4537	642321.2	1448316.87	картометрический метод	0.10	-
4538	642318.5	1448315.96	картометрический метод	0.10	-
4539	642318.5	1448313.1	картометрический метод	0.10	-
4540	642317.4	1448311.09	картометрический метод	0.10	-
4541	642314	1448306.62	картометрический метод	0.10	-
4542	642312.8	1448302.11	картометрический метод	0.10	-
4543	642311.2	1448304.17	картометрический метод	0.10	-
4544	642308.2	1448303.04	картометрический метод	0.10	-
4545	642305.9	1448298.19	картометрический метод	0.10	-
4546	642303.6	1448297.76	картометрический метод	0.10	-
4547	642302.2	1448294.68	картометрический метод	0.10	-
4548	642301.6	1448290.4	картометрический метод	0.10	-
4549	642299.2	1448291.4	картометрический метод	0.10	-
4550	642295	1448290.53	картометрический метод	0.10	-
4551	642292.4	1448287.71	картометрический метод	0.10	-
4552	642288.8	1448283.85	картометрический метод	0.10	-
4553	642285.3	1448284.51	картометрический метод	0.10	-
4554	642283.3	1448284.08	картометрический метод	0.10	-
4555	642279.1	1448282.61	картометрический метод	0.10	-
4408	642274.6	1448281.26	картометрический метод	0.10	-
4556	646456.6	1448226.77	картометрический метод	0.10	-
4557	646451.2	1448230.12	картометрический метод	0.10	-
4558	646448	1448230.88	картометрический метод	0.10	-
4559	646444.9	1448228.83	картометрический метод	0.10	-
4560	646442.1	1448227.52	картометрический метод	0.10	-
4561	646440.5	1448228.91	картометрический метод	0.10	-
4562	646439.4	1448231.5	картометрический метод	0.10	-
4563	646439.4	1448233.17	картометрический метод	0.10	-
4564	646438.9	1448235.22	картометрический метод	0.10	-
4565	646441.5	1448235.62	картометрический метод	0.10	-
4566	646443.2	1448234.23	картометрический метод	0.10	-
4567	646444.2	1448234.74	картометрический метод	0.10	-
4568	646444.1	1448236.1	картометрический метод	0.10	-
4569	646445.5	1448235.46	картометрический метод	0.10	-
4570	646447	1448236.73	картометрический метод	0.10	-
4571	646446.3	1448238.4	картометрический метод	0.10	-
4572	646444.8	1448238.89	картометрический метод	0.10	-
4573	646444.3	1448240.86	картометрический метод	0.10	-
4574	646444.5	1448242.82	картометрический метод	0.10	-
4575	646444.2	1448245.09	картометрический метод	0.10	-
4576	646444.9	1448248.03	картометрический метод	0.10	-
4577	646442.6	1448248.83	картометрический метод	0.10	-
4578	646442.2	1448249.82	картометрический метод	0.10	-
4579	646442.8	1448251.85	картометрический метод	0.10	-
4580	646443.8	1448252.96	картометрический метод	0.10	-
4581	646445.7	1448253.53	картометрический метод	0.10	-
4582	646446.1	1448254.73	картометрический метод	0.10	-
4583	646444.7	1448255.14	картометрический метод	0.10	-
4584	646443.8	1448256.14	картометрический метод	0.10	-
4585	646441.8	1448255.87	картометрический метод	0.10	-
4586	646441.6	1448257.84	картометрический метод	0.10	-
4587	646442.5	1448259.64	картометрический метод	0.10	-
4588	646442	1448260.63	картометрический метод	0.10	-
4589	646440.2	1448261.27	картометрический метод	0.10	-
4590	646438.3	1448259.42	картометрический метод	0.10	-
4591	646436.4	1448260.66	картометрический метод	0.10	-
4592	646435	1448261.68	картометрический метод	0.10	-
4593	646434.5	1448263.73	картометрический метод	0.10	-
4594	646433.1	1448265.04	картометрический метод	0.10	-
4595	646432.2	1448263.02	картометрический метод	0.10	-
4596	646431.6	1448263.86	картометрический метод	0.10	-
4597	646433.2	1448267.99	картометрический метод	0.10	-
4598	646432.5	1448268.68	картометрический метод	0.10	-
4599	646429.9	1448271.6	картометрический метод	0.10	-
4600	646429.3	1448273.05	картометрический метод	0.10	-
4601	646428.7	1448275.79	картометрический метод	0.10	-
4602	646426.6	1448277.41	картометрический метод	0.10	-
4603	646423.6	1448276.94	картометрический метод	0.10	-
4604	646420.6	1448274.96	картометрический метод	0.10	-
4605	646417.7	1448273.66	картометрический метод	0.10	-
4606	646416.7	1448275.57	картометрический метод	0.10	-
4607	646419.1	1448279.37	картометрический метод	0.10	-
4608	646421.7	1448284.54	картометрический метод	0.10	-
4609	646421	1448285.92	картометрический метод	0.10	-
4610	646420.9	1448289.02	картометрический метод	0.10	-
4611	646421.9	1448291.04	картометрический метод	0.10	-
4612	646422.5	1448289.36	картометрический метод	0.10	-
4613	646424.3	1448289.1	картометрический метод	0.10	-
4614	646426.6	1448290.64	картометрический метод	0.10	-
4615	646426.6	1448292.69	картометрический метод	0.10	-
4616	646428.1	1448292.73	картометрический метод	0.10	-
4617	646429.3	1448294.45	картометрический метод	0.10	-
4618	646428.5	1448296.2	картометрический метод	0.10	-
4619	646428	1448295.15	картометрический метод	0.10	-
4620	646426.3	1448294.88	картометрический метод	0.10	-
4621	646426	1448296.4	картометрический метод	0.10	-
4622	646427.4	1448297.58	картометрический метод	0.10	-
4623	646428.5	1448298.84	картометрический метод	0.10	-
4624	646430.1	1448297.75	картометрический метод	0.10	-
4625	646431.8	1448300.44	картометрический метод	0.10	-
4626	646432.8	1448301.94	картометрический метод	0.10	-
4627	646435.2	1448301.21	картометрический метод	0.10	-
4628	646437.3	1448302.08	картометрический метод	0.10	-
4629	646438.6	1448303.41	картометрический метод	0.10	-
4630	646439.8	1448305.5	картометрический метод	0.10	-
4631	646438.9	1448308.24	картометрический метод	0.10	-
4632	646437.9	1448309.39	картометрический метод	0.10	-
4633	646436.4	1448309.81	картометрический метод	0.10	-
4634	646434.4	1448309.38	картометрический метод	0.10	-
4635	646433.2	1448308.35	картометрический метод	0.10	-
4636	646432.5	1448310.1	картометрический метод	0.10	-
4637	646434.3	1448312.34	картометрический метод	0.10	-
4638	646434.4	1448313.32	картометрический метод	0.10	-
4639	646436.1	1448313.81	картометрический метод	0.10	-
4640	646437.2	1448315	картометрический метод	0.10	-
4641	646439.1	1448317.99	картометрический метод	0.10	-
4642	646440.2	1448318.34	картометрический метод	0.10	-
4643	646441.8	1448318.47	картометрический метод	0.10	-
4644	646442.4	1448316.49	картометрический метод	0.10	-
4645	646441.1	1448315.23	картометрический метод	0.10	-
4646	646440	1448313.81	картометрический метод	0.10	-
4647	646437.9	1448312.64	картометрический метод	0.10	-
4648	646437.8	1448311.89	картометрический метод	0.10	-
4649	646439.8	1448310.11	картометрический метод	0.10	-
4650	646441.5	1448311.44	картометрический метод	0.10	-
4651	646443	1448313.79	картометрический метод	0.10	-
4652	646445.1	1448312.39	картометрический метод	0.10	-
4653	646447.9	1448310.98	картометрический метод	0.10	-
4654	646448.9	1448308.29	картометрический метод	0.10	-
4655	646450.8	1448308.63	картометрический метод	0.10	-
4656	646452.7	1448307.84	картометрический метод	0.10	-
4657	646453.3	1448305.33	картометрический метод	0.10	-
4658	646454.8	1448304.47	картометрический метод	0.10	-
4659	646456	1448302.55	картометрический метод	0.10	-
4660	646458.7	1448300.84	картометрический метод	0.10	-
4661	646459.9	1448302.03	картометрический метод	0.10	-
4662	646460.4	1448299.68	картометрический метод	0.10	-
4663	646460.6	1448296.65	картометрический метод	0.10	-
4664	646462.1	1448294.2	картометрический метод	0.10	-
4665	646462.7	1448291.69	картометрический метод	0.10	-
4666	646462.1	1448289.59	картометрический метод	0.10	-
4667	646462.2	1448288.08	картометрический метод	0.10	-
4668	646464.1	1448287.42	картометрический метод	0.10	-
4669	646465.6	1448288.09	картометрический метод	0.10	-
4670	646465	1448289.91	картометрический метод	0.10	-
4671	646464.1	1448290.61	картометрический метод	0.10	-
4672	646464.3	1448292.11	картометрический метод	0.10	-
4673	646465.1	1448293.38	картометрический метод	0.10	-
4674	646465.7	1448295.19	картометрический метод	0.10	-
4675	646465.7	1448297.6	картометрический метод	0.10	-
4676	646466.9	1448297.43	картометрический метод	0.10	-
4677	646467	1448295.16	картометрический метод	0.10	-
4678	646468.4	1448294.31	картометрический метод	0.10	-
4679	646470.8	1448296.07	картометрический метод	0.10	-
4680	646473.2	1448295.34	картометрический метод	0.10	-
4681	646475	1448295.3	картометрический метод	0.10	-
4682	646476.5	1448293.84	картометрический метод	0.10	-
4683	646478.5	1448292.29	картометрический метод	0.10	-
4684	646480.8	1448291.64	картометрический метод	0.10	-
4685	646481.4	1448290.27	картометрический метод	0.10	-
4686	646482.9	1448289.93	картометрический метод	0.10	-
4687	646483	1448290.54	картометрический метод	0.10	-
4688	646484.9	1448290.35	картометрический метод	0.10	-
4689	646487.1	1448290.3	картометрический метод	0.10	-
4690	646488.1	1448288.55	картометрический метод	0.10	-
4691	646488.4	1448285.59	картометрический метод	0.10	-

4692	646486.3	1448285.26	картометрический метод	0.10	-
4693	646485.7	1448286.71	картометрический метод	0.10	-
4694	646484.5	1448285.9	картометрический метод	0.10	-
4695	646485.3	1448283.47	картометрический метод	0.10	-
4696	646484.2	1448282.5	картометрический метод	0.10	-
4697	646484.6	1448280.6	картометрический метод	0.10	-
4698	646486.2	1448279.21	картометрический метод	0.10	-
4699	646485.1	1448278.25	картометрический метод	0.10	-
4700	646484.9	1448278.63	картометрический метод	0.10	-
4701	646483.2	1448278.82	картометрический метод	0.10	-
4702	646482.3	1448279.75	картометрический метод	0.10	-
4703	646481.1	1448280.22	картометрический метод	0.10	-
4704	646481.1	1448279.01	картометрический метод	0.10	-
4705	646480.7	1448277.13	картометрический метод	0.10	-
4706	646482	1448276.35	картометрический метод	0.10	-
4707	646481.5	1448273.79	картометрический метод	0.10	-
4708	646482.1	1448272.11	картометрический метод	0.10	-
4709	646483.9	1448271.47	картометрический метод	0.10	-
4710	646485.8	1448272.04	картометрический метод	0.10	-
4711	646486.5	1448273.46	картометрический метод	0.10	-
4712	646487.3	1448271.55	картометрический метод	0.10	-
4713	646488.1	1448269.73	картометрический метод	0.10	-
4714	646486.7	1448269.07	картометрический метод	0.10	-
4715	646484.9	1448268.2	картометрический метод	0.10	-
4716	646484.4	1448267.23	картометрический метод	0.10	-
4717	646484.4	1448266.17	картометрический метод	0.10	-
4718	646482.4	1448265.46	картометрический метод	0.10	-
4719	646481.2	1448266.54	картометрический метод	0.10	-
4720	646479.9	1448268.07	картометрический метод	0.10	-
4721	646478.8	1448265.3	картометрический метод	0.10	-
4722	646480.1	1448263.46	картометрический метод	0.10	-
4723	646480.2	1448259.75	картометрический метод	0.10	-
4724	646480.1	1448256.28	картометрический метод	0.10	-
4725	646478.9	1448251.16	картометрический метод	0.10	-
4726	646477.4	1448251.04	картометрический метод	0.10	-
4727	646476.1	1448250.84	картометрический метод	0.10	-
4728	646474.6	1448247.32	картометрический метод	0.10	-
4729	646472.7	1448248.11	картометрический метод	0.10	-
4730	646469.8	1448248.84	картометрический метод	0.10	-
4731	646466.5	1448248.6	картометрический метод	0.10	-
4732	646464.8	1448246.6	картометрический метод	0.10	-
4733	646464.8	1448245.54	картометрический метод	0.10	-
4734	646464.8	1448244.55	картометрический метод	0.10	-
4735	646465.9	1448242.8	картометрический метод	0.10	-
4736	646467.5	1448241.71	картометрический метод	0.10	-
4737	646467.2	1448239.75	картометрический метод	0.10	-
4738	646465.4	1448239.63	картометрический метод	0.10	-
4739	646462.6	1448240.21	картометрический метод	0.10	-
4740	646459.5	1448242.47	картометрический метод	0.10	-
4741	646458.2	1448242.27	картометрический метод	0.10	-
4742	646457	1448239.87	картометрический метод	0.10	-
4743	646458.4	1448238.19	картометрический метод	0.10	-
4744	646456	1448235.96	картометрический метод	0.10	-
4745	646454.9	1448234.32	картометрический метод	0.10	-
4746	646457.1	1448234.58	картометрический метод	0.10	-
4747	646459.4	1448232.8	картометрический метод	0.10	-
4748	646461.5	1448229.96	картометрический метод	0.10	-
4749	646460.2	1448228.2	картометрический метод	0.10	-
4556	646456.6	1448226.77	картометрический метод	0.10	-
4750	645281.9	1448246.15	картометрический метод	0.10	-
4751	645253.7	1448248.38	картометрический метод	0.10	-
4752	645268.3	1448272.63	картометрический метод	0.10	-
4753	645274.1	1448258.87	картометрический метод	0.10	-
4750	645281.9	1448246.15	картометрический метод	0.10	-
4754	642416.7	1448305.27	картометрический метод	0.10	-
4755	642395.9	1448310.45	картометрический метод	0.10	-
4756	642390.1	1448321.3	картометрический метод	0.10	-
4757	642392.7	1448330.32	картометрический метод	0.10	-
4758	642393.8	1448337.94	картометрический метод	0.10	-
4759	642394.1	1448352.25	картометрический метод	0.10	-
4760	642396.7	1448364.61	картометрический метод	0.10	-
4761	642407.8	1448370.59	картометрический метод	0.10	-
4762	642423	1448370.29	картометрический метод	0.10	-
4763	642434.6	1448378.65	картометрический метод	0.10	-
4764	642441.5	1448389.49	картометрический метод	0.10	-
4765	642447.3	1448394.63	картометрический метод	0.10	-
4766	642455.1	1448400.68	картометрический метод	0.10	-
4767	642469.7	1448391.8	картометрический метод	0.10	-
4768	642490.8	1448375.64	картометрический метод	0.10	-
4769	642497	1448374.56	картометрический метод	0.10	-
4770	642517	1448372.74	картометрический метод	0.10	-
4771	642526.8	1448363.96	картометрический метод	0.10	-
4772	642537.6	1448352.3	картометрический метод	0.10	-
4773	642521.5	1448346.17	картометрический метод	0.10	-
4774	642505.1	1448338.85	картометрический метод	0.10	-
4775	642480.2	1448333.61	картометрический метод	0.10	-
4776	642465.8	1448325.31	картометрический метод	0.10	-
4777	642442.6	1448311.45	картометрический метод	0.10	-
4754	642416.7	1448305.27	картометрический метод	0.10	-
4778	643857.1	1448294.72	картометрический метод	0.10	-
4779	643843.8	1448295.55	картометрический метод	0.10	-
4780	643821.7	1448306.64	картометрический метод	0.10	-
4781	643809.5	1448313.6	картометрический метод	0.10	-
4782	643790.8	1448320.23	картометрический метод	0.10	-
4783	643783.7	1448327.84	картометрический метод	0.10	-
4784	643781.6	1448334.42	картометрический метод	0.10	-
4785	643783.2	1448343.34	картометрический метод	0.10	-
4786	643787.8	1448348.89	картометрический метод	0.10	-
4787	643795.5	1448352.59	картометрический метод	0.10	-
4788	643816.8	1448352.25	картометрический метод	0.10	-
4789	643838.7	1448352.64	картометрический метод	0.10	-
4790	643851.3	1448352.33	картометрический метод	0.10	-
4791	643874.4	1448350.8	картометрический метод	0.10	-
4792	643886.4	1448348.15	картометрический метод	0.10	-
4793	643892.7	1448343.3	картометрический метод	0.10	-
4794	643900.5	1448337.09	картометрический метод	0.10	-
4795	643906.5	1448337	картометрический метод	0.10	-
4796	643922.2	1448340.13	картометрический метод	0.10	-
4797	643947.3	1448349.34	картометрический метод	0.10	-
4798	643962	1448352.45	картометрический метод	0.10	-
4799	643971	1448351.54	картометрический метод	0.10	-
4800	643978.2	1448344.97	картометрический метод	0.10	-
4801	643984.7	1448334.09	картометрический метод	0.10	-
4802	643984.4	1448326.27	картометрический метод	0.10	-
4803	643981.9	1448318.64	картометрический метод	0.10	-
4804	643978.5	1448317.53	картометрический метод	0.10	-
4805	643972.4	1448316.24	картометрический метод	0.10	-
4806	643962.1	1448309.34	картометрический метод	0.10	-
4807	643951.3	1448302.07	картометрический метод	0.10	-
4808	643936	1448301.31	картометрический метод	0.10	-
4809	643920	1448297.67	картометрический метод	0.10	-
4810	643907.3	1448298.82	картометрический метод	0.10	-
4811	643890.3	1448299.91	картометрический метод	0.10	-
4812	643875.1	1448296.05	картометрический метод	0.10	-
4778	643857.1	1448294.72	картометрический метод	0.10	-
4813	645182.2	1448325	картометрический метод	0.10	-
4814	645179.9	1448329.34	картометрический метод	0.10	-
4815	645187.8	1448333.54	картометрический метод	0.10	-
4816	645190.1	1448329.2	картометрический метод	0.10	-
4813	645182.2	1448325	картометрический метод	0.10	-
4817	645328.9	1448332.38	картометрический метод	0.10	-
4818	645323.9	1448334.17	картометрический метод	0.10	-
4819	645315.2	1448338.65	картометрический метод	0.10	-
4820	645302.3	1448354.2	картометрический метод	0.10	-
4821	645296.3	1448363.43	картометрический метод	0.10	-
4822	645290.8	1448365.91	картометрический метод	0.10	-
4823	645289.3	1448368.18	картометрический метод	0.10	-
4824	645289	1448371.95	картометрический метод	0.10	-
4825	645291.1	1448380.91	картометрический метод	0.10	-
4826	645295.3	1448389.63	картометрический метод	0.10	-
4827	645296.8	1448395.95	картометрический метод	0.10	-
4828	645300.2	1448402.11	картометрический метод	0.10	-
4829	645318.4	1448411.49	картометрический метод	0.10	-
4830	645324.9	1448416.58	картометрический метод	0.10	-
4831	645326.9	1448416.54	картометрический метод	0.10	-
4832	645328.1	1448413.93	картометрический метод	0.10	-
4833	645327.5	1448409.43	картометрический метод	0.10	-
4834	645326.6	1448404.96	картометрический метод	0.10	-
4835	645326.3	1448398.77	картометрический метод	0.10	-
4836	645329.7	1448392.7	картометрический метод	0.10	-
4837	645333.3	1448383.65	картометрический метод	0.10	-
4838	645332.5	1448378.68	картометрический метод	0.10	-
4839	645333.5	1448374.03	картометрический метод	0.10	-
4840	645336.4	1448369	картометрический метод	0.10	-
4841	645338.7	1448362.56	картометрический метод	0.10	-
4842	645339.6	1448355.47	картометрический метод	0.10	-
4843	645341.4	1448347.38	картометрический метод	0.10	-
4844	645341.7	1448343.7	картометрический метод	0.10	-
4845	645339.5	1448338.6	картометрический метод	0.10	-
4846	645337.7	1448335.52	картометрический метод	0.10	-
4847	645334.3	1448333.86	картометрический метод	0.10	-
4817	645328.9	1448332.38	картометрический метод	0.10	-
4848	645838.9	1448340.01	картометрический метод	0.10	-
4849	645835.2	1448341.46	картометрический метод	0.10	-
4850	645829.6	1448347.95	картометрический метод	0.10	-
4851	645824.5	1448349.83	картометрический метод	0.10	-
4852	645821.9	1448356.31	картометрический метод	0.10	-
4853	645822	1448358.86	картометрический метод	0.10	-
4854	645823.6	1448360.89	картометрический метод	0.10	-
4855	645827.4	1448363.64	картометрический метод	0.10	-
4856	645832.1	1448374.99	картометрический метод	0.10	-
4857	645832.4	1448382.41	картометрический метод	0.10	-
4858	645830.6	1448386.43	картометрический метод	0.10	-
4859	645824.8	1448394.38	картометрический метод	0.10	-
4860	645822.4	1448399.2	картометрический метод	0.10	-
4861	645818.8	1448406.69	картометрический метод	0.10	-
4862	645819.5	1448409.38	картометрический метод	0.10	-
4863	645826	1448412.91	картометрический метод	0.10	-
4864	645829.3	1448415.83	картометрический метод	0.10	-
4865	645836.7	1448416.63	картометрический метод	0.10	-
4866	645839.5	1448421.95	картометрический метод	0.10	-
4867	645840.6	1448431.89	картометрический метод	0.10	-
4868	645847	1448439.27	картометрический метод	0.10	-
4869	645861.4	1448441.67	картометрический метод	0.10	-
4870	645867.7	1448437.35	картометрический метод	0.10	-
4871	645872.5	1448428.34	картометрический метод	0.10	-
4872	645880	1448415.73	картометрический метод	0.10	-
4873	645880.7	1448405.39	картометрический метод	0.10	-
4874	645887.1	1448399.33	картометрический метод	0.10	-
4875	645892	1448398.7	картометрический метод	0.10	-
4876	645895.6	1448401.09	картометрический метод	0.10	-
4877	645901.2	1448400.82	картометрический метод	0.10	-
4878	645903.8	1448395.89	картометрический метод	0.10	-
4879	645906	1448386.81	картометрический метод	0.10	-
4880	645907.8	1448380.85	картометрический метод	0.10	-
4881	645909.3	1448376.23	картометрический метод	0.10	-
4882	645907.6	1448368.98	картометрический метод	0.10	-
4883	645904.3	1448367.36	картометрический метод	0.10	-
4884	645894.2	1448363.15	картометрический метод	0.10	-
4885	645888.9	1448355.31	картометрический метод	0.10	-
4886	645885.8	1448350.77	картометрический метод	0.10	-
4887	645881.4	1448347.09	картометрический метод	0.10	-
4888	645876	1448344.28	картометрический метод	0.10	-
4889	645871.1	1448346.98	картометрический метод	0.10	-
4890	645865.7	1448349.77	картометрический метод	0.10	-
4891	645858.5	1448349.25	картометрический метод	0.10	-
4892	645852.9	1448346.89	картометрический метод	0.10	-
4893	645849.6	1448342.44	картометрический метод	0.10	-
4894	645843.5	1448340.98	картометрический метод	0.10	-
4848	645838.9	1448340.01	картометрический метод	0.10	-
4895	642609.1	1448418.84	картометрический метод	0.10	-
4896	642606.2	1448420.4	картометрический метод	0.10	-
4897	642603.5	1448425.07	картометрический метод	0.10	-
4898	642598	1448428.65	картометрический метод	0.10	-
4899	642591.4	1448429.59	картометрический метод	0.10	-
4900	642586.5	1448430.65	картометрический метод	0.10	-
4901	642583.3	1448435.47	картометрический метод	0.10	-
4902	642581.9	1448444.73	картометрический метод	0.10	-
4903	642588.6	1448454.97	картометрический метод	0.10	-
4904	642597.7	1448466.57	картометрический метод	0.10	-
4905	642598.4	1448473.14	картометрический метод	0.10	-
4906	642599.9	1448477.6	картометрический метод	0.10	-
4907	642603.7	1448480.75	картометрический метод	0.10	-
4908	642618.5	1448487.5	картометрический метод	0.10	-
4909	642631.2	1448494.32	картометрический метод	0.10	-
4910	642635.2	1448500.96	картометрический метод	0.10	-
4911	642640.5	1448516.81	картометрический метод	0.10	-
4912	642645.2	1448522.92	картометрический метод	0.10	-
4913	642647.9	1448525.78	картометрический метод	0.10	-
4914	642650.1	1448528.76	картометрический метод	0.10	-
4915	642652.7	1448529.01	картометрический метод	0.10	-
4916	642656.1	1448527.36	картометрический метод	0.10	-
4917	642660.3	1448522.87	картометрический метод	0.10	-
4918	642665.4	1448522.42	картометрический метод	0.10	-
4919	642668.3	1448524.8	картометрический метод	0.10	-
4920	642669.9	1448526.36	картометрический метод	0.10	-
4921	642675.3	1448525.83	картометрический метод	0.10	-
4922	642682.8	1448524.86	картометрический метод	0.10	-
4923	642689.4	1448526.44	картометрический метод	0.10	-
4924	642692.3	1448531.58	картометрический метод	0.10	-

4925	642694.3	1448534.93	картометрический метод	0.10	-
4926	642699.4	1448537.93	картометрический метод	0.10	-
4927	642703.9	1448538.23	картометрический метод	0.10	-
4928	642709.2	1448535.65	картометрический метод	0.10	-
4929	642723.3	1448533.49	картометрический метод	0.10	-
4930	642738.1	1448527.1	картометрический метод	0.10	-
4931	642751.1	1448519.11	картометрический метод	0.10	-
4932	642775.2	1448509.45	картометрический метод	0.10	-
4933	642790.5	1448501.22	картометрический метод	0.10	-
4934	642796.5	1448493.81	картометрический метод	0.10	-
4935	642806.1	1448490.79	картометрический метод	0.10	-
4936	642811.2	1448488.62	картометрический метод	0.10	-
4937	642815	1448486.71	картометрический метод	0.10	-
4938	642817.4	1448483.5	картометрический метод	0.10	-
4939	642814.7	1448479.63	картометрический метод	0.10	-
4940	642803.3	1448477.97	картометрический метод	0.10	-
4941	642794.3	1448478.89	картометрический метод	0.10	-
4942	642788.5	1448480.05	картометрический метод	0.10	-
4943	642780.7	1448478.93	картометрический метод	0.10	-
4944	642766.1	1448475.99	картометрический метод	0.10	-
4945	642748.2	1448472.37	картометрический метод	0.10	-
4946	642736	1448467.42	картометрический метод	0.10	-
4947	642730.2	1448462.47	картометрический метод	0.10	-
4948	642728.5	1448455.7	картометрический метод	0.10	-
4949	642726.4	1448451.89	картометрический метод	0.10	-
4950	642722.5	1448449.54	картометрический метод	0.10	-
4951	642719.8	1448450.27	картометрический метод	0.10	-
4952	642716.2	1448454.86	картометрический метод	0.10	-
4953	642712.8	1448457.18	картометрический метод	0.10	-
4954	642702.5	1448456.31	картометрический метод	0.10	-
4955	642689.7	1448452.32	картометрический метод	0.10	-
4956	642664.2	1448437.81	картометрический метод	0.10	-
4957	642660.6	1448435.71	картометрический метод	0.10	-
4958	642658.6	1448431.14	картометрический метод	0.10	-
4959	642653.8	1448427.23	картометрический метод	0.10	-
4960	642649	1448427.2	картометрический метод	0.10	-
4961	642644.3	1448430.13	картометрический метод	0.10	-
4962	642635.2	1448431.37	картометрический метод	0.10	-
4963	642623	1448433.57	картометрический метод	0.10	-
4964	642614.9	1448431.68	картометрический метод	0.10	-
4965	642612.8	1448429.11	картометрический метод	0.10	-
4966	642612.7	1448425.67	картометрический метод	0.10	-
4967	642613.2	1448420.94	картометрический метод	0.10	-
4968	642612.1	1448419.08	картометрический метод	0.10	-
4895	642609.1	1448418.84	картометрический метод	0.10	-
4969	645256.9	1448437.09	картометрический метод	0.10	-
4970	645249.3	1448439.19	картометрический метод	0.10	-
4971	645243.8	1448439.82	картометрический метод	0.10	-
4972	645241	1448445.84	картометрический метод	0.10	-
4973	645236	1448446.77	картометрический метод	0.10	-
4974	645229.3	1448450.41	картометрический метод	0.10	-
4975	645222.2	1448457.69	картометрический метод	0.10	-
4976	645211.8	1448466.11	картометрический метод	0.10	-
4977	645202.3	1448474.54	картометрический метод	0.10	-
4978	645193.4	1448482.74	картометрический метод	0.10	-
4979	645191.3	1448492.07	картометрический метод	0.10	-
4980	645188.2	1448500.25	картометрический метод	0.10	-
4981	645186.3	1448508.35	картометрический метод	0.10	-
4982	645180.1	1448516.71	картометрический метод	0.10	-
4983	645177.1	1448523.85	картометрический метод	0.10	-
4984	645175.8	1448526.94	картометрический метод	0.10	-
4985	645175	1448537.5	картометрический метод	0.10	-
4986	645180.6	1448548.82	картометрический метод	0.10	-
4987	645184.6	1448558.81	картометрический метод	0.10	-
4988	645188.6	1448570.15	картометрический метод	0.10	-
4989	645199.7	1448578.05	картометрический метод	0.10	-
4990	645212.4	1448582.23	картометрический метод	0.10	-
4991	645225.3	1448578.89	картометрический метод	0.10	-
4992	645236.7	1448566.56	картометрический метод	0.10	-
4993	645245.8	1448547.43	картометрический метод	0.10	-
4994	645253.7	1448539.25	картометрический метод	0.10	-
4995	645259.1	1448524.25	картометрический метод	0.10	-
4996	645263.1	1448499.23	картометрический метод	0.10	-
4997	645264.1	1448484.96	картометрический метод	0.10	-
4998	645260.7	1448475.9	картометрический метод	0.10	-
4999	645256	1448463.12	картометрический метод	0.10	-
5000	645258	1448449.6	картометрический метод	0.10	-
5001	645259.7	1448441.46	картометрический метод	0.10	-
5002	645258.8	1448438.2	картометрический метод	0.10	-
4969	645256.9	1448437.09	картометрический метод	0.10	-
5003	645025	1448513.81	картометрический метод	0.10	-
5004	645037.9	1448534.35	картометрический метод	0.10	-
5005	645042.7	1448523.57	картометрический метод	0.10	-
5006	645049.2	1448513.7	картометрический метод	0.10	-
5003	645025	1448513.81	картометрический метод	0.10	-
5007	645071.5	1448535.15	картометрический метод	0.10	-
5008	645069.2	1448539.5	картометрический метод	0.10	-
5009	645077.1	1448543.7	картометрический метод	0.10	-
5010	645079.4	1448539.36	картометрический метод	0.10	-
5007	645071.5	1448535.15	картометрический метод	0.10	-
5011	644702.1	1448572.44	картометрический метод	0.10	-
5012	644697.7	1448573.97	картометрический метод	0.10	-
5013	644691.7	1448577.96	картометрический метод	0.10	-
5014	644685.8	1448579.02	картометрический метод	0.10	-
5015	644679.2	1448583.56	картометрический метод	0.10	-
5016	644677.3	1448585.54	картометрический метод	0.10	-
5017	644676.1	1448585.83	картометрический метод	0.10	-
5018	644675.4	1448584.88	картометрический метод	0.10	-
5019	644674.1	1448583.64	картометрический метод	0.10	-
5020	644667.2	1448581.53	картометрический метод	0.10	-
5021	644658.3	1448575.28	картометрический метод	0.10	-
5022	644653.4	1448573.21	картометрический метод	0.10	-
5023	644649	1448574.25	картометрический метод	0.10	-
5024	644644.2	1448580.43	картометрический метод	0.10	-
5025	644640.8	1448585.9	картометрический метод	0.10	-
5026	644640.3	1448595.7	картометрический метод	0.10	-
5027	644640.7	1448610.34	картометрический метод	0.10	-
5028	644643.1	1448617.65	картометрический метод	0.10	-
5029	644650	1448622.96	картометрический метод	0.10	-
5030	644662.6	1448629.36	картометрический метод	0.10	-
5031	644677.3	1448629.61	картометрический метод	0.10	-
5032	644684.6	1448627.55	картометрический метод	0.10	-
5033	644698.2	1448616.58	картометрический метод	0.10	-
5034	644712.4	1448604.07	картометрический метод	0.10	-
5035	644721.1	1448596.09	картометрический метод	0.10	-
5036	644723.7	1448591.4	картометрический метод	0.10	-
5037	644725.1	1448587.97	картометрический метод	0.10	-
5038	644723.8	1448584.11	картометрический метод	0.10	-
5039	644719.6	1448579.52	картометрический метод	0.10	-
5040	644710.5	1448574.47	картометрический метод	0.10	-

5011	644702.1	1448572.44	картометрический метод	0.10	-
5041	645102.9	1448585.22	картометрический метод	0.10	-
5042	645074.7	1448587.45	картометрический метод	0.10	-
5043	645089.3	1448611.7	картометрический метод	0.10	-
5044	645095.1	1448597.94	картометрический метод	0.10	-
5041	645102.9	1448585.22	картометрический метод	0.10	-
5045	644586.7	1448645.57	картометрический метод	0.10	-
5046	644583	1448648.14	картометрический метод	0.10	-
5047	644580.3	1448649.65	картометрический метод	0.10	-
5048	644580.8	1448652.35	картометрический метод	0.10	-
5049	644577.9	1448654.07	картометрический метод	0.10	-
5050	644575.8	1448655.36	картометрический метод	0.10	-
5051	644576.3	1448657.02	картометрический метод	0.10	-
5052	644575.9	1448659.73	картометрический метод	0.10	-
5053	644574.3	1448662.06	картометрический метод	0.10	-
5054	644572.9	1448662.29	картометрический метод	0.10	-
5055	644570.4	1448663.8	картометрический метод	0.10	-
5056	644567.9	1448671.97	картометрический метод	0.10	-
5057	644569.8	1448673.38	картометрический метод	0.10	-
5058	644573.1	1448674.15	картометрический метод	0.10	-
5059	644573.2	1448677.69	картометрический метод	0.10	-
5060	644574.5	1448682.45	картометрический метод	0.10	-
5061	644578	1448681.14	картометрический метод	0.10	-
5062	644582.8	1448680.41	картометрический метод	0.10	-
5063	644583.4	1448678.53	картометрический метод	0.10	-
5064	644586	1448675.98	картометрический метод	0.10	-
5065	644589.1	1448671.76	картометрический метод	0.10	-
5066	644592.1	1448669.19	картометрический метод	0.10	-
5067	644596.7	1448666.61	картометрический метод	0.10	-
5068	644601.4	1448665.06	картометрический метод	0.10	-
5069	644600.8	1448656.32	картометрический метод	0.10	-
5070	644598.3	1448653.67	картометрический метод	0.10	-
5071	644593.8	1448648.13	картометрический метод	0.10	-
5072	644589.6	1448645.93	картометрический метод	0.10	-
5045	644586.7	1448645.57	картометрический метод	0.10	-
5073	645220.6	1448671.88	картометрический метод	0.10	-
5074	645210.4	1448672.82	картометрический метод	0.10	-
5075	645203.3	1448673.2	картометрический метод	0.10	-
5076	645192.3	1448676.23	картометрический метод	0.10	-
5077	645183.8	1448685.56	картометрический метод	0.10	-
5078	645180.6	1448688.67	картометрический метод	0.10	-
5079	645175.2	1448688.87	картометрический метод	0.10	-
5080	645167.8	1448687.27	картометрический метод	0.10	-
5081	645164.5	1448689.18	картометрический метод	0.10	-
5082	645157.2	1448698.07	картометрический метод	0.10	-
5083	645153.2	1448719.34	картометрический метод	0.10	-
5084	645153.7	1448740.62	картометрический метод	0.10	-
5085	645152.6	1448769.36	картометрический метод	0.10	-
5086	645159	1448773.86	картометрический метод	0.10	-
5087	645163.1	1448773.37	картометрический метод	0.10	-
5088	645168.5	1448772.82	картометрический метод	0.10	-
5089	645172.9	1448764.9	картометрический метод	0.10	-
5090	645179.7	1448751.98	картометрический метод	0.10	-
5091	645194.5	1448733.15	картометрический метод	0.10	-
5092	645209.3	1448721.05	картометрический метод	0.10	-
5093	645217.3	1448719.55	картометрический метод	0.10	-
5094	645225.1	1448718.18	картометрический метод	0.10	-
5095	645229.7	1448711.34	картометрический метод	0.10	-
5096	645233.8	1448698.87	картометрический метод	0.10	-
5097	645234.1	1448692.59	картометрический метод	0.10	-
5098	645230.4	1448687.41	картометрический метод	0.10	-
5099	645228.9	1448682.05	картометрический метод	0.10	-
5100	645227.3	1448674.55	картометрический метод	0.10	-
5073	645220.6	1448671.88	картометрический метод	0.10	-
5101	643886.5	1448739.08	картометрический метод	0.10	-
5102	643879.9	1448741.61	картометрический метод	0.10	-
5103	643872.1	1448745.19	картометрический метод	0.10	-
5104	643865	1448745.33	картометрический метод	0.10	-
5105	643862.1	1448747.47	картометрический метод	0.10	-
5106	643857.6	1448752.15	картометрический метод	0.10	-
5107	643850.7	1448756.87	картометрический метод	0.10	-
5108	643847.9	1448764.42	картометрический метод	0.10	-
5109	643848.4	1448770.24	картометрический метод	0.10	-
5110	643851	1448774.36	картометрический метод	0.10	-
5111	643856.5	1448777.57	картометрический метод	0.10	-
5112	643858.6	1448782.53	картометрический метод	0.10	-
5113	643864.2	1448787.42	картометрический метод	0.10	-
5114	643870.9	1448789.79	картометрический метод	0.10	-
5115	643877.9	1448786.21	картометрический метод	0.10	-
5116	643884.4	1448781.19	картометрический метод	0.10	-
5117	643890.6	1448776.48	картометрический метод	0.10	-
5118	643891.6	1448764.9	картометрический метод	0.10	-
5119	643893.6	1448759.04	картометрический метод	0.10	-
5120	643892.4	1448743.96	картометрический метод	0.10	-
5101	643886.5	1448739.08	картометрический метод	0.10	-
5121	644968.8	1448729.51	картометрический метод	0.10	-
5122	644966.5	1448733.85	картометрический метод	0.10	-
5123	644974.4	1448738.05	картометрический метод	0.10	-
5124	644976.7	1448733.71	картометрический метод	0.10	-
5121	644968.8	1448729.51	картометрический метод	0.10	-
5125	644909.5	1448736.13	картометрический метод	0.10	-
5126	644922.4	1448756.67	картометрический метод	0.10	-
5127	644927.3	1448745.89	картометрический метод	0.10	-
5128	644933.8	1448736.02	картометрический метод	0.10	-
5125	644909.5	1448736.13	картометрический метод	0.10	-
5129	644973.3	1448830.06	картометрический метод	0.10	-
5130	644945.1	1448832.29	картометрический метод	0.10	-
5131	644959.7	1448856.54	картометрический метод	0.10	-
5132	644965.5	1448842.78	картометрический метод	0.10	-
5129	644973.3	1448830.06	картометрический метод	0.10	-
5133	645753.6	1448912.22	картометрический метод	0.10	-
5134	645731.8	1448921.3	картометрический метод	0.10	-
5135	645719.1	1448928.92	картометрический метод	0.10	-
5136	645698.7	1448938.39	картометрический метод	0.10	-
5137	645688	1448942.34	картометрический метод	0.10	-
5138	645678.5	1448938.32	картометрический метод	0.10	-
5139	645668.9	1448930.99	картометрический метод	0.10	-
5140	645651.4	1448917.65	картометрический метод	0.10	-
5141	645645.3	1448915.76	картометрический метод	0.10	-
5142	645636.3	1448923.54	картометрический метод	0.10	-
5143	645637.2	1448932.82	картометрический метод	0.10	-
5144	645638.7	1448943.66	картометрический метод	0.10	-
5145	645651	1448963.54	картометрический метод	0.10	-
5146	645654.2	1448970.95	картометрический метод	0.10	-
5147	645664.5	1448988.63	картометрический метод	0.10	-
5148	645672.7	1449001.1	картометрический метод	0.10	-
5149	645684.8	1449000.31	картометрический метод	0.10	-
5150	645693.4	1448995.83	картометрический метод	0.10	-
5151	645698.6	1448990.07	картометрический метод	0.10	-
5152	645703	1448983.67	картометрический метод	0.10	-

5153	645706.9	1448976.31	картометрический метод	0.10	-
5154	645715.7	1448969.24	картометрический метод	0.10	-
5155	645721.1	1448966.31	картометрический метод	0.10	-
5156	645723.1	1448962.8	картометрический метод	0.10	-
5157	645723.5	1448955.75	картометрический метод	0.10	-
5158	645727.4	1448946.43	картометрический метод	0.10	-
5159	645735	1448935.78	картометрический метод	0.10	-
5160	645751.6	1448924.26	картометрический метод	0.10	-
5161	645758.9	1448920.29	картометрический метод	0.10	-
5162	645762.9	1448912.8	картометрический метод	0.10	-
5133	645753.6	1448912.22	картометрический метод	0.10	-
5163	644862.5	1448931.53	картометрический метод	0.10	-
5164	644860.2	1448935.87	картометрический метод	0.10	-
5165	644868.1	1448940.07	картометрический метод	0.10	-
5166	644870.4	1448935.73	картометрический метод	0.10	-
5163	644862.5	1448931.53	картометрический метод	0.10	-
5167	645508.5	1448929.88	картометрический метод	0.10	-
5168	645504.2	1448934.33	картометрический метод	0.10	-
5169	645499.9	1448936.71	картометрический метод	0.10	-
5170	645491.3	1448943.54	картометрический метод	0.10	-
5171	645488.3	1448957.54	картометрический метод	0.10	-
5172	645485.2	1448959.48	картометрический метод	0.10	-
5173	645478.3	1448959.2	картометрический метод	0.10	-
5174	645473.8	1448960.53	картометрический метод	0.10	-
5175	645469.3	1448964.79	картометрический метод	0.10	-
5176	645466.9	1448961.09	картометрический метод	0.10	-
5177	645465.4	1448955.5	картометрический метод	0.10	-
5178	645464.4	1448958.02	картометрический метод	0.10	-
5179	645463.1	1448967.83	картометрический метод	0.10	-
5180	645459.7	1448973.1	картометрический метод	0.10	-
5181	645458.2	1448971.04	картометрический метод	0.10	-
5182	645456.3	1448971.91	картометрический метод	0.10	-
5183	645454.3	1448973.62	картометрический метод	0.10	-
5184	645456.8	1448977.11	картометрический метод	0.10	-
5185	645455	1448977.97	картометрический метод	0.10	-
5186	645452	1448976.16	картометрический метод	0.10	-
5187	645451.4	1448973.67	картометрический метод	0.10	-
5188	645449.6	1448966.84	картометрический метод	0.10	-
5189	645445.5	1448961.72	картометрический метод	0.10	-
5190	645444.3	1448963.41	картометрический метод	0.10	-
5191	645442.8	1448969.48	картометрический метод	0.10	-
5192	645438.9	1448971.84	картометрический метод	0.10	-
5193	645434.5	1448971.31	картометрический метод	0.10	-
5194	645427.1	1448966.04	картометрический метод	0.10	-
5195	645421.5	1448966.37	картометрический метод	0.10	-
5196	645416.7	1448967.5	картометрический метод	0.10	-
5197	645412.7	1448972.78	картометрический метод	0.10	-
5198	645410.1	1448978.87	картометрический метод	0.10	-
5199	645411.1	1448985.72	картометрический метод	0.10	-
5200	645413.2	1448989.84	картометрический метод	0.10	-
5201	645415.2	1448995.83	картометрический метод	0.10	-
5202	645418.9	1448994.3	картометрический метод	0.10	-
5203	645421	1448995.3	картометрический метод	0.10	-
5204	645421.6	1449003.2	картометрический метод	0.10	-
5205	645422.6	1449003.59	картометрический метод	0.10	-
5206	645426.6	1449001.64	картометрический метод	0.10	-
5207	645432.7	1448998.81	картометрический метод	0.10	-
5208	645439.5	1448992.23	картометрический метод	0.10	-
5209	645441.8	1448991.97	картометрический метод	0.10	-
5210	645447.3	1448986.66	картометрический метод	0.10	-
5211	645447.8	1448981.24	картометрический метод	0.10	-
5212	645452.4	1448981.78	картометрический метод	0.10	-
5213	645455.5	1448984.83	картометрический метод	0.10	-
5214	645463.1	1448979.69	картометрический метод	0.10	-
5215	645460.4	1448977.45	картометрический метод	0.10	-
5216	645463.2	1448974.48	картометрический метод	0.10	-
5217	645471.4	1448967.87	картометрический метод	0.10	-
5218	645478.4	1448965.23	картометрический метод	0.10	-
5219	645484.6	1448962.4	картометрический метод	0.10	-
5220	645492.7	1448958.91	картометрический метод	0.10	-
5221	645497.2	1448955.91	картометрический метод	0.10	-
5222	645501.8	1448956.65	картометрический метод	0.10	-
5223	645508.6	1448955.47	картометрический метод	0.10	-
5224	645514	1448953.28	картометрический метод	0.10	-
5225	645520.3	1448947.33	картометрический метод	0.10	-
5226	645523.1	1448944.57	картометрический метод	0.10	-
5227	645518	1448937.81	картометрический метод	0.10	-
5228	645517	1448933.61	картометрический метод	0.10	-
5229	645515.4	1448931.41	картометрический метод	0.10	-
5167	645508.5	1448929.88	картометрический метод	0.10	-
5230	642267.2	1449004.43	картометрический метод	0.10	-
5231	642262.5	1449005.72	картометрический метод	0.10	-
5232	642256.6	1449010.99	картометрический метод	0.10	-
5233	642247	1449017.5	картометрический метод	0.10	-
5234	642244.7	1449018.2	картометрический метод	0.10	-
5235	642242.3	1449016.92	картометрический метод	0.10	-
5236	642240.3	1449014.95	картометрический метод	0.10	-
5237	642235.1	1449016.55	картометрический метод	0.10	-
5238	642229.7	1449014.45	картометрический метод	0.10	-
5239	642224.4	1449016.39	картометрический метод	0.10	-
5240	642214	1449020.21	картометрический метод	0.10	-
5241	642205.5	1449025.56	картометрический метод	0.10	-
5242	642204.9	1449029.95	картометрический метод	0.10	-
5243	642202.3	1449037.57	картометрический метод	0.10	-
5244	642200.4	1449043.12	картометрический метод	0.10	-
5245	642199.5	1449051.75	картометрический метод	0.10	-
5246	642211.7	1449061.28	картометрический метод	0.10	-
5247	642214.3	1449066.41	картометрический метод	0.10	-
5248	642213.5	1449072.12	картометрический метод	0.10	-
5249	642213.7	1449081.13	картометрический метод	0.10	-
5250	642216.4	1449087.97	картометрический метод	0.10	-
5251	642227.4	1449099.72	картометрический метод	0.10	-
5252	642235.3	1449104.57	картометрический метод	0.10	-
5253	642245.6	1449110.09	картометрический метод	0.10	-
5254	642250.2	1449116.24	картометрический метод	0.10	-
5255	642256.5	1449118.14	картометрический метод	0.10	-
5256	642264.8	1449119	картометрический метод	0.10	-
5257	642272.9	1449114.7	картометрический метод	0.10	-
5258	642281.2	1449115.75	картометрический метод	0.10	-
5259	642299.8	1449118.12	картометрический метод	0.10	-
5260	642308.9	1449123.53	картометрический метод	0.10	-
5261	642313.9	1449122.92	картометрический метод	0.10	-
5262	642319	1449116.82	картометрический метод	0.10	-
5263	642331.1	1449104.2	картометрический метод	0.10	-
5264	642336.1	1449098.43	картометрический метод	0.10	-
5265	642340.9	1449101.66	картометрический метод	0.10	-
5266	642345.6	1449111.19	картометрический метод	0.10	-
5267	642353.5	1449117.7	картометрический метод	0.10	-
5268	642357.1	1449122.39	картометрический метод	0.10	-
5269	642363.1	1449122.3	картометрический метод	0.10	-
5270	642376.7	1449121.83	картометрический метод	0.10	-
5271	642386.9	1449127.96	картометрический метод	0.10	-
5272	642396.3	1449131.13	картометрический метод	0.10	-
5273	642410.3	1449130.57	картометрический метод	0.10	-
5274	642417.4	1449127.48	картометрический метод	0.10	-
5275	642424	1449125.59	картометрический метод	0.10	-
5276	642441.5	1449125.57	картометрический метод	0.10	-
5277	642453.6	1449121.47	картометрический метод	0.10	-
5278	642460.2	1449118.39	картометрический метод	0.10	-
5279	642465.2	1449115.6	картометрический метод	0.10	-
5280	642483.2	1449115.32	картометрический метод	0.10	-
5281	642498.2	1449113.29	картометрический метод	0.10	-
5282	642506.8	1449112.9	картометрический метод	0.10	-
5283	642510.8	1449114.62	картометрический метод	0.10	-
5284	642512.9	1449118.16	картометрический метод	0.10	-
5285	642516.9	1449123.53	картометрический метод	0.10	-
5286	642525.6	1449125.44	картометрический метод	0.10	-
5287	642529.3	1449129.03	картометрический метод	0.10	-
5288	642532.4	1449136.11	картометрический метод	0.10	-
5289	642535.7	1449148.92	картометрический метод	0.10	-
5290	642537.2	1449156.44	картометрический метод	0.10	-
5291	642537.4	1449167.85	картометрический метод	0.10	-
5292	642538.1	1449172.36	картометрический метод	0.10	-
5293	642543.1	1449183.55	картометрический метод	0.10	-
5294	642551.2	1449192.21	картометрический метод	0.10	-
5295	642562.7	1449204.23	картометрический метод	0.10	-
5296	642568.8	1449215.41	картометрический метод	0.10	-
5297	642573.2	1449225.06	картометрический метод	0.10	-
5298	642587.2	1449237.53	картометрический метод	0.10	-
5299	642594.6	1449250.86	картометрический метод	0.10	-
5300	642602.7	1449259.21	картометрический метод	0.10	-
5301	642609.1	1449260.67	картометрический метод	0.10	-
5302	642621.5	1449266.6	картометрический метод	0.10	-
5303	642628.1	1449273.55	картометрический метод	0.10	-
5304	642633.2	1449276.42	картометрический метод	0.10	-
5305	642638.9	1449275.55	картометрический метод	0.10	-
5306	642649.1	1449266.78	картометрический метод	0.10	-
5307	642664.3	1449263.37	картометрический метод	0.10	-
5308	642700.4	1449263.19	картометрический метод	0.10	-
5309	642715.9	1449264.33	картометрический метод	0.10	-
5310	642728.3	1449269.02	картометрический метод	0.10	-
5311	642738.4	1449279.89	картометрический метод	0.10	-
5312	642748.5	1449294.18	картометрический метод	0.10	-
5313	642756.4	1449304.26	картометрический метод	0.10	-
5314	642767.8	1449307.2	картометрический метод	0.10	-
5315	642783.6	1449308.17	картометрический метод	0.10	-
5316	642803.5	1449307.86	картометрический метод	0.10	-
5317	642815.5	1449308.13	картометрический метод	0.10	-
5318	642822	1449305.44	картометрический метод	0.10	-
5319	642825.8	1449299.71	картометрический метод	0.10	-
5320	642826.6	1449294.52	картометрический метод	0.10	-
5321	642827.8	1449289.7	картометрический метод	0.10	-
5322	642830.8	1449287.49	картометрический метод	0.10	-
5323	642837.5	1449285.22	картометрический метод	0.10	-
5324	642846.4	1449283.29	картометрический метод	0.10	-
5325	642851.3	1449279.95	картометрический метод	0.10	-
5326	642856.2	1449271.42	картометрический метод	0.10	-
5327	642864.2	1449267.79	картометрический метод	0.10	-
5328	642870.3	1449263.56	картометрический метод	0.10	-
5329	642872	1449262.48	картометрический метод	0.10	-
5330	642871.9	1449260.26	картометрический метод	0.10	-
5331	642868.9	1449257.54	картометрический метод	0.10	-
5332	642866.6	1449254.74	картометрический метод	0.10	-
5333	642867.8	1449248.62	картометрический метод	0.10	-
5334	642870	1449246	картометрический метод	0.10	-
5335	642871.3	1449237.74	картометрический метод	0.10	-
5336	642863.6	1449231.75	картометрический метод	0.10	-
5337	642861.4	1449227.57	картометрический метод	0.10	-
5338	642859.1	1449219.61	картометрический метод	0.10	-
5339	642853.7	1449214.12	картометрический метод	0.10	-
5340	642824.4	1449198.9	картометрический метод	0.10	-
5341	642805.7	1449193.3	картометрический метод	0.10	-
5342	642799.5	1449188.35	картометрический метод	0.10	-
5343	642795.2	1449182.84	картометрический метод	0.10	-
5344	642785.3	1449177.12	картометрический метод	0.10	-
5345	642773.9	1449165.08	картометрический метод	0.10	-
5346	642762.4	1449158.15	картометрический метод	0.10	-
5347	642734.3	1449156.07	картометрический метод	0.10	-
5348	642727.6	1449158.1	картометрический метод	0.10	-
5349	642723.5	1449155.48	картометрический метод	0.10	-
5350	642718.3	1449154.2	картометрический метод	0.10	-
5351	642712.6	1449156.2	картометрический метод	0.10	-
5352	642708.9	1449154.35	картометрический метод	0.10	-
5353	642706.2	1449151.28	картометрический метод	0.10	-
5354	642705.3	1449143.62	картометрический метод	0.10	-
5355	642703.5	1449140	картометрический метод	0.10	-
5356	642694.2	1449135.73	картометрический метод	0.10	-
5357	642688.4	1449130.44	картометрический метод	0.10	-
5358	642684.6	1449123.42	картометрический метод	0.10	-
5359	642676.9	1449119.88	картометрический метод	0.10	-
5360	642662.1	1449117.29	картометрический метод	0.10	-
5361	642656.2	1449110.84	картометрический метод	0.10	-
5362	642653.4	1449104.78	картометрический метод	0.10	-
5363	642651	1449099.81	картометрический метод	0.10	-
5364	642642.1	1449094.94	картометрический метод	0.10	-
5365	642634.4	1449093.11	картометрический метод	0.10	-
5366	642626.8	1449094.74	картометрический метод	0.10	-
5367	642618.3	1449094.87	картометрический метод	0.10	-
5368	642601.7	1449088.6	картометрический метод	0.10	-
5369	642562.6	1449078.44	картометрический метод	0.10	-
5370	642553.1	1449074.6	картометрический метод	0.10	-
5371	642539	1449069.39	картометрический метод	0.10	-
5372	642528.7	1449066.26	картометрический метод	0.10	-
5373	642523.7	1449067.06	картометрический метод	0.10	-
5374	642519.3	1449066.78	картометрический метод	0.10	-
5375	642513.3	1449063.15	картометрический метод	0.10	-
5376	642501.7	1449053.02	картометрический метод	0.10	-
5377	642483.7	1449046.44	картометрический метод	0.10	-
5378	642470.5	1449037.18	картометрический метод	0.10	-
5379	642460.4	1449024.36	картометрический метод	0.10	-
5380	642442.9	1449017.32	картометрический метод	0.10	-
5381	642409.6	1449012.29	картометрический метод	0.10	-
5382	642396.7	1449009.87	картометрический метод	0.10	-
5383	642378.4	1449006.06	картометрический метод	0.10	-
5384	642368	1449008.24	картометрический метод	0.10	-
5385	642353.6	1449008.11	картометрический метод	0.10	-
5386	642347.5	1449010.95	картометрический метод	0.10	-
5387	642343.8	1449013.91	картометрический метод	0.10	-
5388	642338.7	1449013.46	картометрический метод	0.10	-
5389	642331.4	1449010.99	картометрический метод	0.10	-

5390	642322.6	1449013.52	картометрический метод	0.10	-
5391	642311.9	1449015.7	картометрический метод	0.10	-
5392	642303.5	1449013.3	картометрический метод	0.10	-
5393	642296.9	1449008.15	картометрический метод	0.10	-
5394	642293.5	1449005.23	картометрический метод	0.10	-
5395	642289.8	1449005.17	картометрический метод	0.10	-
5396	642287.2	1449007.55	картометрический метод	0.10	-
5397	642284.7	1449010.78	картометрический метод	0.10	-
5398	642283.5	1449013.35	картометрический метод	0.10	-
5399	642280.1	1449014.62	картометрический метод	0.10	-
5400	642275.7	1449014.13	картометрический метод	0.10	-
5401	642272.5	1449011.64	картометрический метод	0.10	-
5402	642270	1449006.04	картометрический метод	0.10	-
5230	642267.2	1449004.43	картометрический метод	0.10	-
5403	643012.9	1449011.85	картометрический метод	0.10	-
5404	642998.2	1449013.41	картометрический метод	0.10	-
5405	642991.5	1449015.72	картометрический метод	0.10	-
5406	642985.6	1449022.51	картометрический метод	0.10	-
5407	642977.7	1449024.66	картометрический метод	0.10	-
5408	642969.8	1449024.78	картометрический метод	0.10	-
5409	642963.9	1449026.89	картометрический метод	0.10	-
5410	642960.4	1449029.86	картометрический метод	0.10	-
5411	642959.6	1449033.85	картометрический метод	0.10	-
5412	642957.8	1449036.78	картометрический метод	0.10	-
5413	642951.4	1449040.21	картометрический метод	0.10	-
5414	642946.2	1449041.96	картометрический метод	0.10	-
5415	642945.2	1449043.6	картометрический метод	0.10	-
5416	642946	1449044.82	картометрический метод	0.10	-
5417	642949.3	1449045.59	картометрический метод	0.10	-
5418	642957.3	1449058.13	картометрический метод	0.10	-
5419	642958	1449060.86	картометрический метод	0.10	-
5420	642955.6	1449065.11	картометрический метод	0.10	-
5421	642953.9	1449068.69	картометрический метод	0.10	-
5422	642951.7	1449075.53	картометрический метод	0.10	-
5423	642948.8	1449084.03	картометрический метод	0.10	-
5424	642950.3	1449089.89	картометрический метод	0.10	-
5425	642951.1	1449094.08	картометрический метод	0.10	-
5426	642952.3	1449097.73	картометрический метод	0.10	-
5427	642957	1449098.5	картометрический метод	0.10	-
5428	642962.2	1449095.95	картометрический метод	0.10	-
5429	642968	1449096.56	картометрический метод	0.10	-
5430	642973.1	1449100.13	картометрический метод	0.10	-
5431	642977.6	1449101.7	картометрический метод	0.10	-
5432	642982.7	1449103.28	картометрический метод	0.10	-
5433	642985.1	1449112.1	картометрический метод	0.10	-
5434	642986.3	1449117.24	картометрический метод	0.10	-
5435	642989.4	1449124.54	картометрический метод	0.10	-
5436	642991.3	1449131.34	картометрический метод	0.10	-
5437	642979.1	1449169.94	картометрический метод	0.10	-
5438	642966.7	1449201.4	картометрический метод	0.10	-
5439	642961.7	1449214.13	картометрический метод	0.10	-
5440	642961.6	1449220.14	картометрический метод	0.10	-
5441	642965.4	1449226.91	картометрический метод	0.10	-
5442	642969.6	1449231.68	картометрический метод	0.10	-
5443	642971.2	1449238.43	картометрический метод	0.10	-
5444	642969.9	1449244.29	картометрический метод	0.10	-
5445	642964.1	1449251.21	картометрический метод	0.10	-
5446	642955.7	1449254.8	картометрический метод	0.10	-
5447	642947.5	1449257.47	картометрический метод	0.10	-
5448	642942.7	1449264.91	картометрический метод	0.10	-
5449	642942	1449272.13	картометрический метод	0.10	-
5450	642940.6	1449278.33	картометрический метод	0.10	-
5451	642934.3	1449286.63	картометрический метод	0.10	-
5452	642930.9	1449290.92	картометрический метод	0.10	-
5453	642929.6	1449294.84	картометрический метод	0.10	-
5454	642930.2	1449298.92	картометрический метод	0.10	-
5455	642932	1449300.26	картометрический метод	0.10	-
5456	642936.5	1449300.35	картометрический метод	0.10	-
5457	642941.3	1449297.2	картометрический метод	0.10	-
5458	642945.3	1449295.54	картометрический метод	0.10	-
5459	642948.6	1449295.49	картометрический метод	0.10	-
5460	642950.4	1449298.2	картометрический метод	0.10	-
5461	642951.3	1449301.28	картометрический метод	0.10	-
5462	642951.2	1449311.19	картометрический метод	0.10	-
5463	642954.6	1449332.2	картометрический метод	0.10	-
5464	642959.8	1449346.92	картометрический метод	0.10	-
5465	642966	1449352.75	картометрический метод	0.10	-
5466	642970.4	1449362.29	картометрический метод	0.10	-
5467	642970.3	1449373.32	картометрический метод	0.10	-
5468	642973.3	1449379.47	картометрический метод	0.10	-
5469	642976.1	1449383.74	картометрический метод	0.10	-
5470	642978.1	1449392.32	картометрический метод	0.10	-
5471	642979.5	1449395.84	картометрический метод	0.10	-
5472	642979	1449397.35	картометрический метод	0.10	-
5473	642978	1449397.51	картометрический метод	0.10	-
5474	642975.6	1449395.76	картометрический метод	0.10	-
5475	642965.1	1449394.81	картометрический метод	0.10	-
5476	642961.9	1449394.72	картометрический метод	0.10	-
5477	642957.6	1449392.78	картометрический метод	0.10	-
5478	642953.3	1449391.55	картометрический метод	0.10	-
5479	642950.3	1449393.14	картометрический метод	0.10	-
5480	642948.2	1449396.09	картометрический метод	0.10	-
5481	642948	1449400.64	картометрический метод	0.10	-
5482	642948.9	1449406.08	картометрический метод	0.10	-
5483	642949.5	1449411.74	картометрический метод	0.10	-
5484	642948.6	1449419	картометрический метод	0.10	-
5485	642945.4	1449423.71	картометрический метод	0.10	-
5486	642941.4	1449425.18	картометрический метод	0.10	-
5487	642933.3	1449427.95	картометрический метод	0.10	-
5488	642929.1	1449431.57	картометрический метод	0.10	-
5489	642928.7	1449436.89	картометрический метод	0.10	-
5490	642929.5	1449442.34	картометрический метод	0.10	-
5491	642930.6	1449449.02	картометрический метод	0.10	-
5492	642933.2	1449450.74	картометрический метод	0.10	-
5493	642936	1449450.95	картометрический метод	0.10	-
5494	642937.7	1449449.26	картометрический метод	0.10	-
5495	642939.4	1449448.74	картометрический метод	0.10	-
5496	642940.8	1449450.23	картометрический метод	0.10	-
5497	642944	1449455.42	картометрический метод	0.10	-
5498	642946.4	1449456.31	картометрический метод	0.10	-
5499	642954.9	1449455.85	картометрический метод	0.10	-
5500	642958.9	1449458.37	картометрический метод	0.10	-
5501	642968.6	1449474.15	картометрический метод	0.10	-
5502	642974	1449479.33	картометрический метод	0.10	-
5503	642978.8	1449488.8	картометрический метод	0.10	-
5504	642982.2	1449499.4	картометрический метод	0.10	-
5505	642997.1	1449522.1	картометрический метод	0.10	-
5506	642999.1	1449525.49	картометрический метод	0.10	-
5507	643005.3	1449530.52	картометрический метод	0.10	-
5508	643009	1449537.75	картометрический метод	0.10	-
5509	643018.8	1449540.18	картометрический метод	0.10	-
5510	643030.8	1449538.21	картометрический метод	0.10	-
5511	643038	1449541.4	картометрический метод	0.10	-
5512	643044.7	1449544.38	картометрический метод	0.10	-
5513	643051.7	1449544.27	картометрический метод	0.10	-
5514	643057.5	1449547.26	картометрический метод	0.10	-
5515	643069.1	1449547.33	картометрический метод	0.10	-
5516	643076.9	1449544.03	картометрический метод	0.10	-
5517	643080.4	1449546.59	картометрический метод	0.10	-
5518	643084.8	1449550.17	картометрический метод	0.10	-
5519	643091.8	1449550.32	картометрический метод	0.10	-
5520	643102.7	1449548.38	картометрический метод	0.10	-
5521	643106.8	1449550.19	картометрический метод	0.10	-
5522	643109.1	1449552.29	картометрический метод	0.10	-
5523	643112.9	1449551.21	картометрический метод	0.10	-
5524	643117.8	1449546.65	картометрический метод	0.10	-
5525	643128	1449541.15	картометрический метод	0.10	-
5526	643130.3	1449538.57	картометрический метод	0.10	-
5527	643129.9	1449536.31	картометрический метод	0.10	-
5528	643126.1	1449530.3	картометрический метод	0.10	-
5529	643126.1	1449526.72	картометрический метод	0.10	-
5530	643126.6	1449523.49	картометрический метод	0.10	-
5531	643127	1449520.67	картометрический метод	0.10	-
5532	643130.7	1449517.75	картометрический метод	0.10	-
5533	643134.8	1449516.27	картометрический метод	0.10	-
5534	643136.3	1449514.71	картометрический метод	0.10	-
5535	643135.4	1449510.6	картометрический метод	0.10	-
5536	643135.9	1449508.9	картометрический метод	0.10	-
5537	643137.8	1449508.5	картометрический метод	0.10	-
5538	643141.7	1449509.32	картометрический метод	0.10	-
5539	643147.1	1449511.14	картометрический метод	0.10	-
5540	643149.2	1449510.5	картометрический метод	0.10	-
5541	643149.8	1449507.26	картометрический метод	0.10	-
5542	643146.8	1449499.1	картометрический метод	0.10	-
5543	643146.5	1449492.8	картометрический метод	0.10	-
5544	643148.9	1449486.91	картометрический метод	0.10	-
5545	643154.1	1449473.81	картометрический метод	0.10	-
5546	643155.9	1449469.57	картометрический метод	0.10	-
5547	643154.8	1449462.21	картометрический метод	0.10	-
5548	643149.3	1449457.6	картометрический метод	0.10	-
5549	643144.6	1449449.76	картометрический метод	0.10	-
5550	643136.3	1449444.57	картометрический метод	0.10	-
5551	643108.8	1449435.55	картометрический метод	0.10	-
5552	643093.5	1449427.89	картометрический метод	0.10	-
5553	643076.7	1449416.03	картометрический метод	0.10	-
5554	643061.1	1449396.25	картометрический метод	0.10	-
5555	643052.6	1449390.5	картометрический метод	0.10	-
5556	643044	1449380.49	картометрический метод	0.10	-
5557	643036.2	1449372.49	картометрический метод	0.10	-
5558	643034.2	1449357.16	картометрический метод	0.10	-
5559	643025	1449338.94	картометрический метод	0.10	-
5560	643021.3	1449327.42	картометрический метод	0.10	-
5561	643019.6	1449314.89	картометрический метод	0.10	-
5562	643023.3	1449299.86	картометрический метод	0.10	-
5563	643030.6	1449288.45	картометрический метод	0.10	-
5564	643038	1449268.28	картометрический метод	0.10	-
5565	643046.1	1449262.46	картометрический метод	0.10	-
5566	643063.5	1449258.01	картометрический метод	0.10	-
5567	643072.7	1449248.26	картометрический метод	0.10	-
5568	643077.3	1449235.46	картометрический метод	0.10	-
5569	643086.5	1449227.39	картометрический метод	0.10	-
5570	643097.5	1449226.34	картометрический метод	0.10	-
5571	643105.7	1449228.53	картометрический метод	0.10	-
5572	643110.7	1449238.06	картометрический метод	0.10	-
5573	643109.4	1449248.48	картометрический метод	0.10	-
5574	643107.9	1449262.12	картометрический метод	0.10	-
5575	643110.8	1449269.35	картометрический метод	0.10	-
5576	643120	1449274.58	картометрический метод	0.10	-
5577	643137.6	1449278.87	картометрический метод	0.10	-
5578	643175	1449303.09	картометрический метод	0.10	-
5579	643210.5	1449320.86	картометрический метод	0.10	-
5580	643230.5	1449350.39	картометрический метод	0.10	-
5581	643237.3	1449366.03	картометрический метод	0.10	-
5582	643237.2	1449382.59	картометрический метод	0.10	-
5583	643233.1	1449391	картометрический метод	0.10	-
5584	643225	1449397.24	картометрический метод	0.10	-
5585	643220.5	1449403.54	картометрический метод	0.10	-
5586	643219.9	1449416.82	картометрический метод	0.10	-
5587	643221.8	1449430.9	картометрический метод	0.10	-
5588	643225.9	1449434.12	картометрический метод	0.10	-
5589	643227.8	1449439.96	картометрический метод	0.10	-
5590	643231.6	1449451.89	картометрический метод	0.10	-
5591	643236.4	1449462.62	картометрический метод	0.10	-
5592	643245.1	1449467.9	картометрический метод	0.10	-
5593	643262.2	1449469.62	картометрический метод	0.10	-
5594	643274.3	1449464.66	картометрический метод	0.10	-
5595	643283.7	1449456.28	картометрический метод	0.10	-
5596	643292.4	1449442.84	картометрический метод	0.10	-
5597	643296.6	1449429.32	картометрический метод	0.10	-
5598	643296.7	1449416.82	картометрический метод	0.10	-
5599	643294.6	1449403.13	картометрический метод	0.10	-
5600	643295.3	1449397.75	картометрический метод	0.10	-
5601	643297.2	1449394.1	картометрический метод	0.10	-
5602	643299.9	1449391.22	картометрический метод	0.10	-
5603	643310.1	1449387.11	картометрический метод	0.10	-
5604	643321.8	1449389.25	картометрический метод	0.10	-
5605	643345.4	1449394.4	картометрический метод	0.10	-
5606	643363.8	1449388.54	картометрический метод	0.10	-
5607	643388.3	1449370.47	картометрический метод	0.10	-
5608	643396	1449359.24	картометрический метод	0.10	-
5609	643409.8	1449341.7	картометрический метод	0.10	-
5610	643434	1449322.71	картометрический метод	0.10	-
5611	643458.5	1449305.64	картометрический метод	0.10	-
5612	643485.5	1449273.92	картометрический метод	0.10	-
5613	643501.7	1449243.57	картометрический метод	0.10	-
5614	643506.1	1449213.41	картометрический метод	0.10	-
5615	643501.8	1449190.32	картометрический метод	0.10	-
5616	643478.4	1449161.61	картометрический метод	0.10	-
5617	643459	1449148.42	картометрический метод	0.10	-
5618	643436.7	1449148.22	картометрический метод	0.10	-
5619	643405.2	1449153.33	картометрический метод	0.10	-
5620	643380.7	1449160.77	картометрический метод	0.10	-
5621	643365.9	1449156.09	картометрический метод	0.10	-
5622	643355	1449148.98	картометрический метод	0.10	-
5623	643308.5	1449127.11	картометрический метод	0.10	-
5624	643291	1449101.14	картометрический метод	0.10	-
5625	643269.5	1449092.12	картометрический метод	0.10	-
5626	643241.8	1449094.91	картометрический метод	0.10	-
5627	643225.7	1449100.84	картометрический метод	0.10	-
5628	643219.9	1449101.04	картометрический метод	0.10	-

5629	643211.6	1449101.28	картометрический метод	0.10	-
5630	643198.1	1449097.71	картометрический метод	0.10	-
5631	643189.7	1449090.58	картометрический метод	0.10	-
5632	643178.3	1449075.55	картометрический метод	0.10	-
5633	643157.8	1449065.21	картометрический метод	0.10	-
5634	643140.5	1449062.59	картометрический метод	0.10	-
5635	643124.2	1449064.83	картометрический метод	0.10	-
5636	643114.3	1449064.09	картометрический метод	0.10	-
5637	643106	1449059.92	картометрический метод	0.10	-
5638	643095.2	1449050.57	картометрический метод	0.10	-
5639	643084.2	1449045.02	картометрический метод	0.10	-
5640	643079.6	1449036.88	картометрический метод	0.10	-
5641	643076.6	1449029.54	картометрический метод	0.10	-
5642	643075.7	1449027.78	картометрический метод	0.10	-
5643	643071.2	1449027.67	картометрический метод	0.10	-
5644	643067.7	1449027.72	картометрический метод	0.10	-
5645	643058	1449020.05	картометрический метод	0.10	-
5646	643056.2	1449017.61	картометрический метод	0.10	-
5647	643053.2	1449014.57	картометрический метод	0.10	-
5648	643049.2	1449014.38	картометрический метод	0.10	-
5649	643038.8	1449015.86	картометрический метод	0.10	-
5650	643025.4	1449014.57	картометрический метод	0.10	-
5403	643012.9	1449011.85	картометрический метод	0.10	-
5651	644723.1	1449089.72	картометрический метод	0.10	-
5652	644736	1449110.26	картометрический метод	0.10	-
5653	644740.9	1449099.48	картометрический метод	0.10	-
5654	644747.3	1449089.61	картометрический метод	0.10	-
5651	644723.1	1449089.72	картометрический метод	0.10	-
5655	645563.1	1449103.8	картометрический метод	0.10	-
5656	645548.9	1449108.33	картометрический метод	0.10	-
5657	645537.2	1449110.51	картометрический метод	0.10	-
5658	645525.2	1449112.62	картометрический метод	0.10	-
5659	645521	1449115.1	картометрический метод	0.10	-
5660	645517.9	1449118.15	картометрический метод	0.10	-
5661	645515.2	1449125.27	картометрический метод	0.10	-
5662	645514.3	1449133.38	картометрический метод	0.10	-
5663	645513.9	1449140.78	картометрический метод	0.10	-
5664	645507.8	1449142.99	картометрический метод	0.10	-
5665	645507.1	1449147.35	картометрический метод	0.10	-
5666	645509.7	1449151.91	картометрический метод	0.10	-
5667	645518.1	1449155.04	картометрический метод	0.10	-
5668	645521.3	1449158.26	картометрический метод	0.10	-
5669	645521.7	1449163.62	картометрический метод	0.10	-
5670	645517.1	1449172.32	картометрический метод	0.10	-
5671	645508.5	1449177.25	картометрический метод	0.10	-
5672	645503	1449177.56	картометрический метод	0.10	-
5673	645497.8	1449180.3	картометрический метод	0.10	-
5674	645498.4	1449183.73	картометрический метод	0.10	-
5675	645502.3	1449186.4	картометрический метод	0.10	-
5676	645508.3	1449186.68	картометрический метод	0.10	-
5677	645512	1449187.99	картометрический метод	0.10	-
5678	645519.5	1449194.03	картометрический метод	0.10	-
5679	645528.5	1449202.34	картометрический метод	0.10	-
5680	645530.7	1449206.5	картометрический метод	0.10	-
5681	645536.7	1449206.63	картометрический метод	0.10	-
5682	645548.4	1449206.44	картометрический метод	0.10	-
5683	645567.9	1449201.89	картометрический метод	0.10	-
5684	645587.2	1449194.33	картометрический метод	0.10	-
5685	645600.3	1449186.71	картометрический метод	0.10	-
5686	645611.2	1449175.58	картометрический метод	0.10	-
5687	645614.7	1449168.9	картометрический метод	0.10	-
5688	645612.4	1449159.76	картометрический метод	0.10	-
5689	645605.8	1449157.44	картометрический метод	0.10	-
5690	645603.5	1449154.74	картометрический метод	0.10	-
5691	645604.7	1449148.91	картометрический метод	0.10	-
5692	645608.2	1449145.34	картометрический метод	0.10	-
5693	645610.1	1449141.94	картометрический метод	0.10	-
5694	645608.1	1449133.05	картометрический метод	0.10	-
5695	645604.2	1449127.35	картометрический метод	0.10	-
5696	645598.4	1449126.44	картометрический метод	0.10	-
5697	645594.3	1449122.04	картометрический метод	0.10	-
5698	645587.4	1449113.6	картометрический метод	0.10	-
5699	645572	1449105.43	картометрический метод	0.10	-
5655	645563.1	1449103.8	картометрический метод	0.10	-
5700	645198.3	1449144.32	картометрический метод	0.10	-
5701	645183	1449146.24	картометрический метод	0.10	-
5702	645161.3	1449148.96	картометрический метод	0.10	-
5703	645118.6	1449150.63	картометрический метод	0.10	-
5704	645088.1	1449160.78	картометрический метод	0.10	-
5705	645065.2	1449172.09	картометрический метод	0.10	-
5706	645056.6	1449180.17	картометрический метод	0.10	-
5707	645049.6	1449191.18	картометрический метод	0.10	-
5708	645048.9	1449200.11	картометрический метод	0.10	-
5709	645053	1449204.97	картометрический метод	0.10	-
5710	645064.7	1449209.73	картометрический метод	0.10	-
5711	645075	1449210.78	картометрический метод	0.10	-
5712	645077.1	1449211.74	картометрический метод	0.10	-
5713	645077.2	1449214.03	картометрический метод	0.10	-
5714	645075.7	1449218.53	картометрический метод	0.10	-
5715	645076.6	1449222.32	картометрический метод	0.10	-
5716	645081.2	1449222.31	картометрический метод	0.10	-
5717	645111.2	1449219.5	картометрический метод	0.10	-
5718	645140.7	1449207.35	картометрический метод	0.10	-
5719	645164.5	1449194.02	картометрический метод	0.10	-
5720	645177.6	1449192.11	картометрический метод	0.10	-
5721	645199	1449177.81	картометрический метод	0.10	-
5722	645201	1449166.81	картометрический метод	0.10	-
5723	645203.3	1449159.94	картометрический метод	0.10	-
5724	645207.8	1449155	картометрический метод	0.10	-
5725	645209.1	1449150.85	картометрический метод	0.10	-
5726	645206.3	1449146.04	картометрический метод	0.10	-
5700	645198.3	1449144.32	картометрический метод	0.10	-
5727	644740.8	1449161.61	картометрический метод	0.10	-
5728	644738.5	1449165.95	картометрический метод	0.10	-
5729	644746.4	1449170.15	картометрический метод	0.10	-
5730	644748.7	1449165.81	картометрический метод	0.10	-
5727	644740.8	1449161.61	картометрический метод	0.10	-
5731	644798.5	1449161.66	картометрический метод	0.10	-
5732	644770.3	1449163.89	картометрический метод	0.10	-
5733	644784.8	1449188.14	картометрический метод	0.10	-
5734	644790.6	1449174.38	картометрический метод	0.10	-
5731	644798.5	1449161.66	картометрический метод	0.10	-
5735	645406.6	1449209.55	картометрический метод	0.10	-
5736	645403.2	1449209.62	картометрический метод	0.10	-
5737	645402.1	1449211.31	картометрический метод	0.10	-
5738	645400.2	1449212.94	картометрический метод	0.10	-
5739	645397.5	1449212.67	картометрический метод	0.10	-
5740	645395.1	1449211.58	картометрический метод	0.10	-
5741	645391.7	1449211.64	картометрический метод	0.10	-
5742	645387.1	1449211.84	картометрический метод	0.10	-
5743	645385.5	1449213.02	картометрический метод	0.10	-
5744	645382.2	1449214.54	картометрический метод	0.10	-
5745	645379.9	1449217.4	картометрический метод	0.10	-
5746	645379.5	1449220.01	картометрический метод	0.10	-
5747	645378.7	1449223.56	картометрический метод	0.10	-
5748	645376.4	1449225.17	картометрический метод	0.10	-
5749	645371.4	1449224.85	картометрический метод	0.10	-
5750	645367.2	1449225.46	картометрический метод	0.10	-
5751	645363.4	1449226.89	картометрический метод	0.10	-
5752	645360.3	1449226.42	картометрический метод	0.10	-
5753	645357.2	1449225.45	картометрический метод	0.10	-
5754	645350.5	1449224.96	картометрический метод	0.10	-
5755	645345.2	1449225.17	картометрический метод	0.10	-
5756	645343.3	1449227.5	картометрический метод	0.10	-
5757	645341.7	1449230.44	картометрический метод	0.10	-
5758	645338	1449233.11	картометрический метод	0.10	-
5759	645333.7	1449230.29	картометрический метод	0.10	-
5760	645329.6	1449227.56	картометрический метод	0.10	-
5761	645327.1	1449228.77	картометрический метод	0.10	-
5762	645323.2	1449231.13	картометрический метод	0.10	-
5763	645319.1	1449235.78	картометрический метод	0.10	-
5764	645316.9	1449235.72	картометрический метод	0.10	-
5765	645315.5	1449238.25	картометрический метод	0.10	-
5766	645315.2	1449240.34	картометрический метод	0.10	-
5767	645311.4	1449243.12	картометрический метод	0.10	-
5768	645311	1449245.21	картометрический метод	0.10	-
5769	645307.3	1449247.05	картометрический метод	0.10	-
5770	645304	1449246.91	картометрический метод	0.10	-
5771	645300.4	1449246.56	картометрический метод	0.10	-
5772	645297.9	1449248.38	картометрический метод	0.10	-
5773	645294.3	1449247.52	картометрический метод	0.10	-
5774	645290.3	1449246.14	картометрический метод	0.10	-
5775	645288.4	1449247.63	картометрический метод	0.10	-
5776	645284.2	1449254.79	картометрический метод	0.10	-
5777	645282	1449258.69	картометрический метод	0.10	-
5778	645275.6	1449268.18	картометрический метод	0.10	-
5779	645272.4	1449277.2	картометрический метод	0.10	-
5780	645271.1	1449287.84	картометрический метод	0.10	-
5781	645274.1	1449293.19	картометрический метод	0.10	-
5782	645278.1	1449299.36	картометрический метод	0.10	-
5783	645282.9	1449305.4	картометрический метод	0.10	-
5784	645285.1	1449309.52	картометрический метод	0.10	-
5785	645292.2	1449312.18	картометрический метод	0.10	-
5786	645296	1449313.67	картометрический метод	0.10	-
5787	645300	1449312.86	картометрический метод	0.10	-
5788	645303.9	1449311.85	картометрический метод	0.10	-
5789	645307.2	1449310.74	картометрический метод	0.10	-
5790	645308.1	1449307.5	картометрический метод	0.10	-
5791	645308.6	1449304.16	картометрический метод	0.10	-
5792	645309.9	1449302.15	картометрический метод	0.10	-
5793	645309.5	1449300.49	картометрический метод	0.10	-
5794	645308.5	1449296.35	картометрический метод	0.10	-
5795	645314.8	1449291.75	картометрический метод	0.10	-
5796	645317.3	1449289.73	картометрический метод	0.10	-
5797	645322	1449287.35	картометрический метод	0.10	-
5798	645325.5	1449284.25	картометрический метод	0.10	-
5799	645327	1449280.06	картометрический метод	0.10	-
5800	645330.2	1449279.58	картометрический метод	0.10	-
5801	645333.5	1449279.93	картометрический метод	0.10	-
5802	645335.2	1449278.02	картометрический метод	0.10	-
5803	645338.6	1449277.12	картометрический метод	0.10	-
5804	645341.3	1449278.21	картометрический метод	0.10	-
5805	645341.7	1449282.26	картометрический метод	0.10	-
5806	645345.7	1449278.75	картометрический метод	0.10	-
5807	645351.5	1449280.51	картометрический метод	0.10	-
5808	645361.1	1449282.5	картометрический метод	0.10	-
5809	645365.2	1449283.77	картометрический метод	0.10	-
5810	645367.8	1449285.9	картометрический метод	0.10	-
5811	645368.7	1449283.91	картометрический метод	0.10	-
5812	645367.7	1449281.85	картометрический метод	0.10	-
5813	645365	1449277.32	картометрический метод	0.10	-
5814	645365.9	1449271.27	картометрический метод	0.10	-
5815	645367.4	1449268.12	картометрический метод	0.10	-
5816	645365.1	1449263.38	картометрический метод	0.10	-
5817	645364.4	1449261.7	картометрический метод	0.10	-
5818	645366.6	1449257.08	картометрический метод	0.10	-
5819	645381.6	1449249.7	картометрический метод	0.10	-
5820	645381.8	1449246.37	картометрический метод	0.10	-
5821	645383.8	1449245.7	картометрический метод	0.10	-
5822	645392	1449249.08	картометрический метод	0.10	-
5823	645398.6	1449246.87	картометрический метод	0.10	-
5824	645404.6	1449244.66	картометрический метод	0.10	-
5825	645403.2	1449236.99	картометрический метод	0.10	-
5826	645408.5	1449233.76	картометрический метод	0.10	-
5827	645413.1	1449232.42	картометрический метод	0.10	-
5828	645415.8	1449233.82	картометрический метод	0.10	-
5829	645419.5	1449231.46	картометрический метод	0.10	-
5830	645422.2	1449230.78	картометрический метод	0.10	-
5831	645424.5	1449232.4	картометрический метод	0.10	-
5832	645427.4	1449232.75	картометрический метод	0.10	-
5833	645426.9	1449227.56	картометрический метод	0.10	-
5834	645428.3	1449222.75	картометрический метод	0.10	-
5835	645425.1	1449221.57	картометрический метод	0.10	-
5836	645420.9	1449225.81	картометрический метод	0.10	-
5837	645417.2	1449220.27	картометрический метод	0.10	-
5838	645411.4	1449219.97	картометрический метод	0.10	-
5839	645405.7	1449214.05	картометрический метод	0.10	-
5840	645406.6	1449212.15	картометрический метод	0.10	-
5735	645406.6	1449209.55	картометрический метод	0.10	-
5841	645920.6	1449210.39	картометрический метод	0.10	-
5842	645904	1449217.11	картометрический метод	0.10	-
5843	645891.9	1449223.97	картометрический метод	0.10	-
5844	645883.3	1449229.51	картометрический метод	0.10	-
5845	645880.2	1449236.74	картометрический метод	0.10	-
5846	645881.5	1449244.19	картометрический метод	0.10	-
5847	645886.4	1449249.6	картометрический метод	0.10	-
5848	645890.4	1449251.44	картометрический метод	0.10	-
5849	645904	1449248.44	картометрический метод	0.10	-
5850	645920.8	1449238.73	картометрический метод	0.10	-
5851	645931.7	1449239.45	картометрический метод	0.10	-
5852	645943.6	1449240.42	картометрический метод	0.10	-
5853	645953.6	1449240.63	картометрический метод	0.10	-
5854	645960.7	1449235.47	картометрический метод	0.10	-
5855	645962.7	1449227.31	картометрический метод	0.10	-
5856	645958.4	1449218.66	картометрический метод	0.10	-
5857	645944.1	1449210.97	картометрический метод	0.10	-
5841	645920.6	1449210.39	картометрический метод	0.10	-
5858	644615.9	1449305.41	картометрический метод	0.10	-
5859	644610.6	1449309.48	картометрический метод	0.10	-
5860	644617	1449317.82	картометрический метод	0.10	-

5861	644622.3	1449313.75	картометрический метод	0.10	-
5858	644615.9	1449305.41	картометрический метод	0.10	-
5862	644441.1	1449340.41	картометрический метод	0.10	-
5863	644435.2	1449363.94	картометрический метод	0.10	-
5864	644446.3	1449359.98	картометрический метод	0.10	-
5865	644458	1449357.84	картометрический метод	0.10	-
5862	644441.1	1449340.41	картометрический метод	0.10	-
5866	644153.1	1449416.94	картометрический метод	0.10	-
5867	644147.2	1449440.47	картометрический метод	0.10	-
5868	644158.4	1449436.51	картометрический метод	0.10	-
5869	644170	1449434.37	картометрический метод	0.10	-
5866	644153.1	1449416.94	картометрический метод	0.10	-
5870	644604.5	1449422.48	картометрический метод	0.10	-
5871	644598.1	1449427.55	картометрический метод	0.10	-
5872	644604.9	1449436.16	картометрический метод	0.10	-
5873	644611.3	1449431.09	картометрический метод	0.10	-
5870	644604.5	1449422.48	картометрический метод	0.10	-
5874	645915.2	1449420.31	картометрический метод	0.10	-
5875	645907.2	1449424.4	картометрический метод	0.10	-
5876	645901.1	1449425.22	картометрический метод	0.10	-
5877	645893	1449435.34	картометрический метод	0.10	-
5878	645883.6	1449440.56	картометрический метод	0.10	-
5879	645874.8	1449446.21	картометрический метод	0.10	-
5880	645872.4	1449451.04	картометрический метод	0.10	-
5881	645875.4	1449460.17	картометрический метод	0.10	-
5882	645881.6	1449466.86	картометрический метод	0.10	-
5883	645886.8	1449471.54	картометрический метод	0.10	-
5884	645891.2	1449484.9	картометрический метод	0.10	-
5885	645891	1449489.99	картометрический метод	0.10	-
5886	645888.7	1449495.38	картометрический метод	0.10	-
5887	645891.4	1449501.69	картометрический метод	0.10	-
5888	645892.9	1449507.99	картометрический метод	0.10	-
5889	645893.7	1449511.65	картометрический метод	0.10	-
5890	645893.9	1449545.85	картометрический метод	0.10	-
5891	645884.1	1449559.35	картометрический метод	0.10	-
5892	645874.3	1449574.62	картометрический метод	0.10	-
5893	645869.9	1449581.14	картометрический метод	0.10	-
5894	645858.3	1449592.47	картометрический метод	0.10	-
5895	645855	1449601.63	картометрический метод	0.10	-
5896	645854.3	1449605.96	картометрический метод	0.10	-
5897	645852.1	1449607.95	картометрический метод	0.10	-
5898	645842.5	1449607.68	картометрический метод	0.10	-
5899	645829.9	1449608.22	картометрический метод	0.10	-
5900	645826.5	1449611.38	картометрический метод	0.10	-
5901	645824.9	1449620.4	картометрический метод	0.10	-
5902	645827.7	1449633.62	картометрический метод	0.10	-
5903	645838.9	1449649.65	картометрический метод	0.10	-
5904	645849	1449666.52	картометрический метод	0.10	-
5905	645852.1	1449679.16	картометрический метод	0.10	-
5906	645857.9	1449685.45	картометрический метод	0.10	-
5907	645869	1449690.19	картометрический метод	0.10	-
5908	645882.9	1449693.17	картометрический метод	0.10	-
5909	645896.5	1449698.11	картометрический метод	0.10	-
5910	645901.2	1449700.91	картометрический метод	0.10	-
5911	645918.3	1449700.63	картометрический метод	0.10	-
5912	645933.6	1449700.4	картометрический метод	0.10	-
5913	645958.8	1449689.03	картометрический метод	0.10	-
5914	645972.6	1449681.31	картометрический метод	0.10	-
5915	646002.2	1449655.44	картометрический метод	0.10	-
5916	646010.4	1449646.63	картометрический метод	0.10	-
5917	646011.6	1449638.19	картометрический метод	0.10	-
5918	646012.1	1449625.78	картометрический метод	0.10	-
5919	646030.6	1449603.27	картометрический метод	0.10	-
5920	646033.3	1449590.11	картометрический метод	0.10	-
5921	646029.1	1449577.46	картометрический метод	0.10	-
5922	646025.9	1449560.67	картометрический метод	0.10	-
5923	646026.3	1449535.97	картометрический метод	0.10	-
5924	646026	1449519.54	картометрический метод	0.10	-
5925	646026.5	1449506	картометрический метод	0.10	-
5926	646021.6	1449494.08	картометрический метод	0.10	-
5927	646012.6	1449481.92	картометрический метод	0.10	-
5928	646004.5	1449470.59	картометрический метод	0.10	-
5929	645996.9	1449449.94	картометрический метод	0.10	-
5930	645977.5	1449441.57	картометрический метод	0.10	-
5931	645946.6	1449429.65	картометрический метод	0.10	-
5932	645923.2	1449421.35	картометрический метод	0.10	-
5874	645915.2	1449420.31	картометрический метод	0.10	-
5933	644627.9	1449455.47	картометрический метод	0.10	-
5934	644622.1	1449460.07	картометрический метод	0.10	-
5935	644631.7	1449472.15	картометрический метод	0.10	-
5936	644637.5	1449467.55	картометрический метод	0.10	-
5933	644627.9	1449455.47	картометрический метод	0.10	-
5937	644322.9	1449491.72	картометрический метод	0.10	-
5938	644328.4	1449512.68	картометрический метод	0.10	-
5939	644341.9	1449497.94	картометрический метод	0.10	-
5937	644322.9	1449491.72	картометрический метод	0.10	-
5940	645506.9	1449476.8	картометрический метод	0.10	-
5941	645488.5	1449481.89	картометрический метод	0.10	-
5942	645483.7	1449486.05	картометрический метод	0.10	-
5943	645479	1449491.19	картометрический метод	0.10	-
5944	645489.3	1449504.07	картометрический метод	0.10	-
5945	645503.4	1449514.36	картометрический метод	0.10	-
5946	645544.7	1449532.27	картометрический метод	0.10	-
5947	645559.5	1449545.09	картометрический метод	0.10	-
5948	645565.9	1449556.92	картометрический метод	0.10	-
5949	645579.2	1449563.33	картометрический метод	0.10	-
5950	645591.8	1449562.43	картометрический метод	0.10	-
5951	645610	1449557.62	картометрический метод	0.10	-
5952	645621.6	1449549.24	картометрический метод	0.10	-
5953	645629.3	1449545.75	картометрический метод	0.10	-
5954	645641.4	1449540.47	картометрический метод	0.10	-
5955	645650.1	1449533.67	картометрический метод	0.10	-
5956	645651.2	1449526.39	картометрический метод	0.10	-
5957	645649	1449516.82	картометрический метод	0.10	-
5958	645636.4	1449490.68	картометрический метод	0.10	-
5959	645621	1449483.5	картометрический метод	0.10	-
5960	645576.8	1449476.15	картометрический метод	0.10	-
5940	645506.9	1449476.8	картометрический метод	0.10	-
5961	643800.7	1449511.52	картометрический метод	0.10	-
5962	643794.8	1449535.05	картометрический метод	0.10	-
5963	643805.9	1449531.09	картометрический метод	0.10	-
5964	643817.5	1449528.95	картометрический метод	0.10	-
5961	643800.7	1449511.52	картометрический метод	0.10	-
5965	644351.5	1449520.01	картометрический метод	0.10	-
5966	644343.2	1449547.03	картометрический метод	0.10	-
5967	644357.3	1449542.17	картометрический метод	0.10	-
5968	644372	1449539.51	картометрический метод	0.10	-
5965	644351.5	1449520.01	картометрический метод	0.10	-
5969	644625.7	1449523.16	картометрический метод	0.10	-
5970	644622.3	1449523.75	картометрический метод	0.10	-
5971	644619.4	1449525.37	картометрический метод	0.10	-
5972	644616.9	1449527.18	картометрический метод	0.10	-
5973	644615.2	1449530.34	картометрический метод	0.10	-
5974	644614.1	1449532.45	картометрический метод	0.10	-
5975	644613.7	1449535.9	картометрический метод	0.10	-
5976	644615.8	1449538.97	картометрический метод	0.10	-
5977	644618.6	1449543.81	картометрический метод	0.10	-
5978	644619	1449546.3	картометрический метод	0.10	-
5979	644620.2	1449548.67	картометрический метод	0.10	-
5980	644624	1449551.4	картометрический метод	0.10	-
5981	644627.5	1449553	картометрический метод	0.10	-
5982	644630.6	1449554.18	картометрический метод	0.10	-
5983	644632.8	1449556.22	картометрический метод	0.10	-
5984	644635.9	1449557.1	картометрический метод	0.10	-
5985	644638.3	1449556.84	картометрический метод	0.10	-
5986	644640.5	1449556.28	картометрический метод	0.10	-
5987	644643.1	1449556.96	картометрический метод	0.10	-
5988	644645.6	1449555.97	картометрический метод	0.10	-
5989	644648.7	1449556.84	картометрический метод	0.10	-
5990	644650.8	1449554.71	картометрический метод	0.10	-
5991	644654.9	1449553.02	картометрический метод	0.10	-
5992	644661.5	1449552.06	картометрический метод	0.10	-
5993	644661.7	1449548.3	картометрический метод	0.10	-
5994	644660.1	1449544.38	картометрический метод	0.10	-
5995	644660.5	1449541.25	картометрический метод	0.10	-
5996	644661	1449533.74	картометрический метод	0.10	-
5997	644658.9	1449530.61	картометрический метод	0.10	-
5998	644659	1449530.5	картометрический метод	0.10	-
5999	644654	1449529.46	картометрический метод	0.10	-
6000	644651.9	1449528.36	картометрический метод	0.10	-
6001	644649.5	1449527.99	картометрический метод	0.10	-
6002	644648.2	1449528.85	картометрический метод	0.10	-
6003	644646.1	1449530.04	картометрический метод	0.10	-
6004	644645.2	1449527.76	картометрический метод	0.10	-
6005	644642	1449529.07	картометрический метод	0.10	-
6006	644640.4	1449529.42	картометрический метод	0.10	-
6007	644638.4	1449529.87	картометрический метод	0.10	-
6008	644637.7	1449529.48	картометрический метод	0.10	-
6009	644635.3	1449527.13	картометрический метод	0.10	-
6010	644633.7	1449525.18	картометрический метод	0.10	-
6011	644630.1	1449525.25	картометрический метод	0.10	-
5969	644625.7	1449523.16	картометрический метод	0.10	-
6012	643498.3	1449592.61	картометрический метод	0.10	-
6013	643492.4	1449616.14	картометрический метод	0.10	-
6014	643503.6	1449612.18	картометрический метод	0.10	-
6015	643515.2	1449610.04	картометрический метод	0.10	-
6012	643498.3	1449592.61	картометрический метод	0.10	-
6016	643962.6	1449586.45	картометрический метод	0.10	-
6017	643968.1	1449607.41	картометрический метод	0.10	-
6018	643981.7	1449592.67	картометрический метод	0.10	-
6016	643962.6	1449586.45	картометрический метод	0.10	-
6019	642867.9	1449619.26	картометрический метод	0.10	-
6020	642866.8	1449620.42	картометрический метод	0.10	-
6021	642867.6	1449621.97	картометрический метод	0.10	-
6022	642866.8	1449623.54	картометрический метод	0.10	-
6023	642865.8	1449624.2	картометрический метод	0.10	-
6024	642863.9	1449623.5	картометрический метод	0.10	-
6025	642861.9	1449620.94	картометрический метод	0.10	-
6026	642861.5	1449623.24	картометрический метод	0.10	-
6027	642860.9	1449623.67	картометрический метод	0.10	-
6028	642858	1449623.52	картометрический метод	0.10	-
6029	642858.3	1449626.84	картометрический метод	0.10	-
6030	642855.5	1449626.9	картометрический метод	0.10	-
6031	642855.2	1449628.68	картометрический метод	0.10	-
6032	642854.2	1449629.63	картометрический метод	0.10	-
6033	642851.9	1449630.3	картометрический метод	0.10	-
6034	642852	1449632.28	картометрический метод	0.10	-
6035	642853	1449633.62	картометрический метод	0.10	-
6036	642855.3	1449634.62	картометрический метод	0.10	-
6037	642858.2	1449635.6	картометрический метод	0.10	-
6038	642860.8	1449633.98	картометрический метод	0.10	-
6039	642862.7	1449635.4	картометрический метод	0.10	-
6040	642863	1449638.2	картометрический метод	0.10	-
6041	642865	1449639.31	картометрический метод	0.10	-
6042	642867.3	1449639.27	картометрический метод	0.10	-
6043	642867.1	1449644.28	картометрический метод	0.10	-
6044	642867.5	1449649.16	картометрический метод	0.10	-
6045	642868.7	1449654.65	картометрический метод	0.10	-
6046	642868.7	1449661.11	картометрический метод	0.10	-
6047	642866.5	1449667.62	картометрический метод	0.10	-
6048	642864.9	1449672.03	картометрический метод	0.10	-
6049	642862.1	1449675.62	картометрический метод	0.10	-
6050	642862.2	1449680.73	картометрический метод	0.10	-
6051	642863.9	1449683.51	картометрический метод	0.10	-
6052	642862	1449686.67	картометрический метод	0.10	-
6053	642863.5	1449689.56	картометрический метод	0.10	-
6054	642865.7	1449694.72	картометрический метод	0.10	-
6055	642867	1449700.63	картометрический метод	0.10	-
6056	642869.7	1449701.72	картометрический метод	0.10	-
6057	642873.4	1449702.48	картометрический метод	0.10	-
6058	642876.9	1449703.45	картометрический метод	0.10	-
6059	642879.4	1449701.95	картометрический метод	0.10	-
6060	642884	1449700.49	картометрический метод	0.10	-
6061	642882.4	1449697.4	картометрический метод	0.10	-
6062	642886.2	1449695.71	картометрический метод	0.10	-
6063	642893.9	1449696.18	картометрический метод	0.10	-
6064	642891.3	1449692.69	картометрический метод	0.10	-
6065	642889.1	1449687.73	картометрический метод	0.10	-
6066	642889.2	1449682.53	картометрический метод	0.10	-
6067	642893.1	1449678.7	картометрический метод	0.10	-
6068	642899.3	1449678.99	картометрический метод	0.10	-
6069	642904.9	1449676.37	картометрический метод	0.10	-
6070	642904	1449671.61	картометрический метод	0.10	-
6071	642899.8	1449668.15	картометрический метод	0.10	-
6072	642891.3	1449663.52	картометрический метод	0.10	-
6073	642889.9	1449663.55	картометрический метод	0.10	-
6074	642888.3	1449666.5	картометрический метод	0.10	-
6075	642884.8	1449661.78	картометрический метод	0.10	-
6076	642882.8	1449652.24	картометрический метод	0.10	-
6077	642887.5	1449648.03	картометрический метод	0.10	-
6078	642891.3	1449642.53	картометрический метод	0.10	-
6079	642887.5	1449639.85	картометрический метод	0.10	-
6080	642879.9	1449633.54	картометрический метод	0.10	-
6081	642879.6	1449626.52	картометрический метод	0.10	-
6082	642877	1449624.23	картометрический метод	0.10	-
6083	642874.1	1449621.94	картометрический метод	0.10	-
6084	642871.6	1449622.41	картометрический метод	0.10	-
6085	642869.8	1449622.23	картометрический метод	0.10	-
6086	642869.1	1449619.96	картометрический метод	0.10	-
6019	642867.9	1449619.26	картометрический метод	0.10	-

6087	642536.6	1449647.46	картометрический метод	0.10	-
6088	642534.9	1449651.56	картометрический метод	0.10	-
6089	642534.2	1449655.63	картометрический метод	0.10	-
6090	642533.2	1449661.6	картометрический метод	0.10	-
6091	642531.7	1449667.04	картометрический метод	0.10	-
6092	642530.9	1449672.89	картометрический метод	0.10	-
6093	642528.2	1449675.03	картометрический метод	0.10	-
6094	642527.3	1449677.24	картометрический метод	0.10	-
6095	642527.7	1449678.58	картометрический метод	0.10	-
6096	642528	1449680.35	картометрический метод	0.10	-
6097	642530.6	1449680.51	картометрический метод	0.10	-
6098	642533	1449680.14	картометрический метод	0.10	-
6099	642534.7	1449680.63	картометрический метод	0.10	-
6100	642534.7	1449682.51	картометрический метод	0.10	-
6101	642532.8	1449684	картометрический метод	0.10	-
6102	642528.6	1449685.23	картометрический метод	0.10	-
6103	642526.9	1449683.39	картометрический метод	0.10	-
6104	642525.1	1449680.72	картометрический метод	0.10	-
6105	642523.6	1449678.46	картометрический метод	0.10	-
6106	642521.1	1449678.3	картометрический метод	0.10	-
6107	642518.2	1449676.69	картометрический метод	0.10	-
6108	642517.5	1449677.44	картометрический метод	0.10	-
6109	642518.4	1449679.29	картометрический метод	0.10	-
6110	642519.5	1449682.08	картометрический метод	0.10	-
6111	642518.1	1449684.82	картометрический метод	0.10	-
6112	642518.2	1449687.95	картометрический метод	0.10	-
6113	642520.6	1449689.14	картометрический метод	0.10	-
6114	642523.3	1449690.76	картометрический метод	0.10	-
6115	642522.4	1449692.96	картометрический метод	0.10	-
6116	642520.4	1449694.57	картометрический метод	0.10	-
6117	642519.6	1449697.29	картометрический метод	0.10	-
6118	642520.9	1449698.1	картометрический метод	0.10	-
6119	642522.4	1449698.9	картометрический метод	0.10	-
6120	642525.2	1449701.97	картометрический метод	0.10	-
6121	642527.7	1449704.84	картометрический метод	0.10	-
6122	642528.7	1449706.48	картометрический метод	0.10	-
6123	642529.2	1449709.6	картометрический метод	0.10	-
6124	642531.9	1449709.65	картометрический метод	0.10	-
6125	642532.2	1449711	картометрический метод	0.10	-
6126	642532.8	1449713.69	картометрический метод	0.10	-
6127	642536.2	1449712.9	картометрический метод	0.10	-
6128	642538.3	1449713.17	картометрический метод	0.10	-
6129	642542.7	1449711.13	картометрический метод	0.10	-
6130	642540.8	1449708.88	картометрический метод	0.10	-
6131	642542.2	1449706	картометрический метод	0.10	-
6132	642544.6	1449703.46	картометрический метод	0.10	-
6133	642548.4	1449703.69	картометрический метод	0.10	-
6134	642552.6	1449705.53	картометрический метод	0.10	-
6135	642555.2	1449703.4	картометрический метод	0.10	-
6136	642558.7	1449701.43	картометрический метод	0.10	-
6137	642562.4	1449697.21	картометрический метод	0.10	-
6138	642566.5	1449695.05	картометрический метод	0.10	-
6139	642571.2	1449692.86	картометрический метод	0.10	-
6140	642574.5	1449689.89	картометрический метод	0.10	-
6141	642578.6	1449683.76	картометрический метод	0.10	-
6142	642580.3	1449677.06	картометрический метод	0.10	-
6143	642579.1	1449674.14	картометрический метод	0.10	-
6144	642575.5	1449670.66	картометрический метод	0.10	-
6145	642568.5	1449666.64	картометрический метод	0.10	-
6146	642564.6	1449661.62	картометрический метод	0.10	-
6147	642561.8	1449655.96	картометрический метод	0.10	-
6148	642560	1449657.31	картометрический метод	0.10	-
6149	642558.7	1449658.27	картометрический метод	0.10	-
6150	642557.6	1449659.34	картометрический метод	0.10	-
6151	642553.8	1449658.37	картометрический метод	0.10	-
6152	642550.1	1449657.19	картометрический метод	0.10	-
6153	642546.7	1449656.01	картометрический метод	0.10	-
6154	642545.2	1449653.85	картометрический метод	0.10	-
6155	642544.4	1449651.06	картометрический метод	0.10	-
6156	642542.2	1449649.85	картометрический метод	0.10	-
6157	642539.3	1449648.66	картометрический метод	0.10	-
6087	642536.6	1449647.46	картометрический метод	0.10	-
6158	643934.8	1449629.49	картометрический метод	0.10	-
6159	643926.5	1449656.51	картометрический метод	0.10	-
6160	643940.6	1449651.65	картометрический метод	0.10	-
6161	643955.3	1449648.99	картометрический метод	0.10	-
6158	643934.8	1449629.49	картометрический метод	0.10	-
6162	643228.9	1449665.37	картометрический метод	0.10	-
6163	643223	1449688.9	картометрический метод	0.10	-
6164	643234.2	1449684.94	картометрический метод	0.10	-
6165	643245.8	1449682.8	картометрический метод	0.10	-
6162	643228.9	1449665.37	картометрический метод	0.10	-
6166	643660.1	1449665.72	картометрический метод	0.10	-
6167	643665.6	1449686.68	картометрический метод	0.10	-
6168	643679.1	1449671.94	картометрический метод	0.10	-
6166	643660.1	1449665.72	картометрический метод	0.10	-
6169	643897.3	1449677.26	картометрический метод	0.10	-
6170	643880.2	1449679.89	картометрический метод	0.10	-
6171	643865.5	1449681.79	картометрический метод	0.10	-
6172	643854.6	1449684.84	картометрический метод	0.10	-
6173	643843.4	1449684.2	картометрический метод	0.10	-
6174	643828.7	1449689.33	картометрический метод	0.10	-
6175	643822.6	1449693.98	картометрический метод	0.10	-
6176	643821.2	1449702.31	картометрический метод	0.10	-
6177	643825	1449717.31	картометрический метод	0.10	-
6178	643833.5	1449730.69	картометрический метод	0.10	-
6179	643849.1	1449735.39	картометрический метод	0.10	-
6180	643862.1	1449735.34	картометрический метод	0.10	-
6181	643874.4	1449730.25	картометрический метод	0.10	-
6182	643898.1	1449724.79	картометрический метод	0.10	-
6183	643903.7	1449723.36	картометрический метод	0.10	-
6184	643910.9	1449723.39	картометрический метод	0.10	-
6185	643913.9	1449725.41	картометрический метод	0.10	-
6186	643918.1	1449731.1	картометрический метод	0.10	-
6187	643920	1449732.21	картометрический метод	0.10	-
6188	643922.1	1449732.52	картометрический метод	0.10	-
6189	643923.3	1449732.02	картометрический метод	0.10	-
6190	643924.5	1449727.06	картометрический метод	0.10	-
6191	643927.9	1449721.97	картометрический метод	0.10	-
6192	643935.8	1449717.58	картометрический метод	0.10	-
6193	643938.3	1449712.31	картометрический метод	0.10	-
6194	643938	1449696.91	картометрический метод	0.10	-
6195	643938.7	1449688.61	картометрический метод	0.10	-
6196	643936.8	1449685.42	картометрический метод	0.10	-
6197	643931.8	1449686.02	картометрический метод	0.10	-
6198	643927.9	1449686.9	картометрический метод	0.10	-
6199	643923.8	1449682.08	картометрический метод	0.10	-
6200	643915.2	1449680.86	картометрический метод	0.10	-
6201	643908.4	1449677.9	картометрический метод	0.10	-
6169	643897.3	1449677.26	картометрический метод	0.10	-

6202	645583	1449658.08	картометрический метод	0.10	-
6203	645579.3	1449659.67	картометрический метод	0.10	-
6204	645577.3	1449664.24	картометрический метод	0.10	-
6205	645576	1449669.41	картометрический метод	0.10	-
6206	645575.8	1449674.25	картометрический метод	0.10	-
6207	645575.2	1449681.53	картометрический метод	0.10	-
6208	645574.2	1449685.48	картометрический метод	0.10	-
6209	645572.5	1449687.33	картометрический метод	0.10	-
6210	645573.4	1449689.13	картометрический метод	0.10	-
6211	645577.6	1449687.23	картометрический метод	0.10	-
6212	645581.6	1449685.93	картометрический метод	0.10	-
6213	645584.4	1449681.64	картометрический метод	0.10	-
6214	645583.3	1449679.1	картометрический метод	0.10	-
6215	645579.1	1449680.23	картометрический метод	0.10	-
6216	645578.6	1449677.07	картометрический метод	0.10	-
6217	645580.8	1449676.12	картометрический метод	0.10	-
6218	645582.6	1449673.67	картометрический метод	0.10	-
6219	645582.8	1449665.95	картометрический метод	0.10	-
6202	645583	1449658.08	картометрический метод	0.10	-
6220	642734.5	1449705.53	картометрический метод	0.10	-
6221	642728.7	1449705.81	картометрический метод	0.10	-
6222	642720.9	1449707.26	картометрический метод	0.10	-
6223	642710	1449713.71	картометрический метод	0.10	-
6224	642693	1449725.62	картометрический метод	0.10	-
6225	642683	1449727.45	картометрический метод	0.10	-
6226	642669.8	1449728.45	картометрический метод	0.10	-
6227	642657	1449733.03	картометрический метод	0.10	-
6228	642649.2	1449741.06	картометрический метод	0.10	-
6229	642644.9	1449750.53	картометрический метод	0.10	-
6230	642637.8	1449757.33	картометрический метод	0.10	-
6231	642638.5	1449768.41	картометрический метод	0.10	-
6232	642642.9	1449779.62	картометрический метод	0.10	-
6233	642647.7	1449787.14	картометрический метод	0.10	-
6234	642647.6	1449794.61	картометрический метод	0.10	-
6235	642647.6	1449797.04	картометрический метод	0.10	-
6236	642648.7	1449800.74	картометрический метод	0.10	-
6237	642650.9	1449805.77	картометрический метод	0.10	-
6238	642655	1449808.89	картометрический метод	0.10	-
6239	642658.2	1449813.38	картометрический метод	0.10	-
6240	642661.2	1449814.47	картометрический метод	0.10	-
6241	642661.9	1449814.46	картометрический метод	0.10	-
6242	642670	1449814.33	картометрический метод	0.10	-
6243	642675.9	1449812.57	картометрический метод	0.10	-
6244	642681.2	1449809.3	картометрический метод	0.10	-
6245	642688.3	1449806.24	картометрический метод	0.10	-
6246	642690.2	1449806.89	картометрический метод	0.10	-
6247	642696.1	1449809.07	картометрический метод	0.10	-
6248	642701.2	1449815.62	картометрический метод	0.10	-
6249	642706.4	1449823.3	картометрический метод	0.10	-
6250	642707.7	1449823.7	картометрический метод	0.10	-
6251	642715.8	1449826.33	картометрический метод	0.10	-
6252	642724.3	1449834.11	картометрический метод	0.10	-
6253	642728.5	1449842.18	картометрический метод	0.10	-
6254	642736.8	1449847.24	картометрический метод	0.10	-
6255	642744.3	1449848.07	картометрический метод	0.10	-
6256	642749.5	1449846.39	картометрический метод	0.10	-
6257	642754.8	1449840.18	картометрический метод	0.10	-
6258	642763.1	1449836.21	картометрический метод	0.10	-
6259	642771.6	1449832.29	картометрический метод	0.10	-
6260	642779.4	1449821.63	картометрический метод	0.10	-
6261	642791.1	1449815.69	картометрический метод	0.10	-
6262	642810.3	1449813.01	картометрический метод	0.10	-
6263	642819.5	1449817.44	картометрический метод	0.10	-
6264	642821.6	1449821.18	картометрический метод	0.10	-
6265	642821.1	1449830.33	картометрический метод	0.10	-
6266	642824.4	1449834.45	картометрический метод	0.10	-
6267	642827	1449838.81	картометрический метод	0.10	-
6268	642827	1449845.76	картометрический метод	0.10	-
6269	642829.1	1449855.49	картометрический метод	0.10	-
6270	642824.4	1449870.51	картометрический метод	0.10	-
6271	642822.4	1449881.33	картометрический метод	0.10	-
6272	642821.1	1449888.04	картометрический метод	0.10	-
6273	642821.2	1449893.62	картометрический метод	0.10	-
6274	642823.6	1449897.2	картометрический метод	0.10	-
6275	642827.8	1449902.35	картометрический метод	0.10	-
6276	642828	1449902.73	картометрический метод	0.10	-
6277	642830.1	1449907.43	картометрический метод	0.10	-
6278	642829.6	1449911.21	картометрический метод	0.10	-
6279	642833.6	1449912.73	картометрический метод	0.10	-
6280	642843.3	1449910.99	картометрический метод	0.10	-
6281	642871.7	1449898.13	картометрический метод	0.10	-
6282	642886.7	1449891.27	картометрический метод	0.10	-
6283	642902.6	1449889.02	картометрический метод	0.10	-
6284	642909.6	1449888.29	картометрический метод	0.10	-
6285	642921.1	1449878.23	картометрический метод	0.10	-
6286	642922.9	1449876.76	картометрический метод	0.10	-
6287	642945.1	1449865.73	картометрический метод	0.10	-
6288	642951.6	1449861.06	картометрический метод	0.10	-
6289	642956.1	1449860.25	картометрический метод	0.10	-
6290	642957.8	1449860.96	картометрический метод	0.10	-
6291	642958.8	1449864.11	картометрический метод	0.10	-
6292	642959.4	1449866.07	картометрический метод	0.10	-
6293	642961.4	1449867.9	картометрический метод	0.10	-
6294	642962.5	1449868.76	картометрический метод	0.10	-
6295	642966.1	1449869	картометрический метод	0.10	-
6296	642972.6	1449866.04	картометрический метод	0.10	-
6297	642975.7	1449864.23	картометрический метод	0.10	-
6298	642982.7	1449860.43	картометрический метод	0.10	-
6299	642990.7	1449856.67	картометрический метод	0.10	-
6300	642991.3	1449854.99	картометрический метод	0.10	-
6301	642991.2	1449850.79	картометрический метод	0.10	-
6302	642989.5	1449848.97	картометрический метод	0.10	-
6303	642986.6	1449847.99	картометрический метод	0.10	-
6304	642983.1	1449848.04	картометрический метод	0.10	-
6305	642979.4	1449849.44	картометрический метод	0.10	-
6306	642978	1449849.15	картометрический метод	0.10	-
6307	642977.9	1449847.06	картометрический метод	0.10	-
6308	642979.5	1449844.46	картометрический метод	0.10	-
6309	642980.8	1449841.7	картометрический метод	0.10	-
6310	642980.9	1449840.34	картометрический метод	0.10	-
6311	642981.3	1449836.71	картометрический метод	0.10	-
6312	642983.4	1449827.76	картометрический метод	0.10	-
6313	642991.3	1449818.43	картометрический метод	0.10	-
6314	642996.1	1449814.25	картометрический метод	0.10	-
6315	642997.4	1449809.39	картометрический метод	0.10	-
6316	642996.5	1449795.82	картометрический метод	0.10	-
6317	642994	1449789.35	картометрический метод	0.10	-
6318	642990.3	1449783.07	картометрический метод	0.10	-
6319	642987.4	1449781.91	картометрический метод	0.10	-
6320	642985.5	1449780.57	картометрический метод	0.10	-


6321	642985.2	1449776.5	картометрический метод	0.10	-
6322	642982.4	1449771.83	картометрический метод	0.10	-
6323	642975.1	1449767.44	картометрический метод	0.10	-
6324	642969	1449767.54	картометрический метод	0.10	-
6325	642958.7	1449767.07	картометрический метод	0.10	-
6326	642946	1449762.7	картометрический метод	0.10	-
6327	642942	1449760.85	картометрический метод	0.10	-
6328	642939.3	1449759.62	картометрический метод	0.10	-
6329	642934.6	1449755.71	картометрический метод	0.10	-
6330	642924.8	1449754.39	картометрический метод	0.10	-
6331	642914.4	1449749.1	картометрический метод	0.10	-
6332	642910.9	1449747.61	картометрический метод	0.10	-
6333	642903.1	1449744.14	картометрический метод	0.10	-
6334	642895.7	1449735.6	картометрический метод	0.10	-
6335	642888.1	1449724.48	картометрический метод	0.10	-
6336	642876.2	1449717.49	картометрический метод	0.10	-
6337	642860.7	1449709.77	картометрический метод	0.10	-
6338	642853.2	1449707.37	картометрический метод	0.10	-
6339	642838.5	1449706.19	картометрический метод	0.10	-
6340	642827.3	1449709.99	картометрический метод	0.10	-
6341	642818.9	1449717.58	картометрический метод	0.10	-
6342	642804	1449722.04	картометрический метод	0.10	-
6343	642793.4	1449725.74	картометрический метод	0.10	-
6344	642788.6	1449735.08	картометрический метод	0.10	-
6345	642782.9	1449738.4	картометрический метод	0.10	-
6346	642776.2	1449737.38	картометрический метод	0.10	-
6347	642771.2	1449733.24	картометрический метод	0.10	-
6348	642765	1449723.77	картометрический метод	0.10	-
6349	642758.4	1449713.19	картометрический метод	0.10	-
6350	642750.5	1449710.09	картометрический метод	0.10	-
6351	642741	1449707.84	картометрический метод	0.10	-
6220	642734.5	1449705.53	картометрический метод	0.10	-
6352	642989	1449729	картометрический метод	0.10	-
6353	642983.1	1449752.53	картометрический метод	0.10	-
6354	642994.3	1449748.57	картометрический метод	0.10	-
6355	643005.9	1449746.43	картометрический метод	0.10	-
6352	642989	1449729	картометрический метод	0.10	-
6356	643354.5	1449745.79	картометрический метод	0.10	-
6357	643360	1449766.75	картометрический метод	0.10	-
6358	643373.6	1449752.01	картометрический метод	0.10	-
6356	643354.5	1449745.79	картометрический метод	0.10	-
6359	643462.5	1449753.48	картометрический метод	0.10	-
6360	643454.2	1449780.5	картометрический метод	0.10	-
6361	643468.3	1449775.64	картометрический метод	0.10	-
6362	643483	1449772.98	картометрический метод	0.10	-
6359	643462.5	1449753.48	картометрический метод	0.10	-
6363	642601.5	1449770.99	картометрический метод	0.10	-
6364	642600.3	1449771.33	картометрический метод	0.10	-
6365	642599.3	1449773.23	картометрический метод	0.10	-
6366	642600.4	1449774.14	картометрический метод	0.10	-
6367	642602.6	1449774.09	картометрический метод	0.10	-
6368	642603.7	1449775.32	картометрический метод	0.10	-
6369	642603.2	1449776.9	картометрический метод	0.10	-
6370	642601.8	1449777.24	картометрический метод	0.10	-
6371	642599.7	1449776.45	картометрический метод	0.10	-
6372	642598.3	1449775.12	картометрический метод	0.10	-
6373	642597.9	1449773.07	картометрический метод	0.10	-
6374	642596.2	1449773.84	картометрический метод	0.10	-
6375	642597	1449775.59	картометрический метод	0.10	-
6376	642597.2	1449776.42	картометрический метод	0.10	-
6377	642596.9	1449778.71	картометрический метод	0.10	-
6378	642594.1	1449780.23	картометрический метод	0.10	-
6379	642594.5	1449782.52	картометрический метод	0.10	-
6380	642595.3	1449782.29	картометрический метод	0.10	-
6381	642597.1	1449782.77	картометрический метод	0.10	-
6382	642598.6	1449783.47	картометрический метод	0.10	-
6383	642598.2	1449785.26	картометрический метод	0.10	-
6384	642597.1	1449786.11	картометрический метод	0.10	-
6385	642595	1449786.67	картометрический метод	0.10	-
6386	642593.5	1449785.87	картометрический метод	0.10	-
6387	642592.1	1449786.73	картометрический метод	0.10	-
6388	642589.9	1449786.57	картометрический метод	0.10	-
6389	642589.1	1449785.33	картометрический метод	0.10	-
6390	642587.5	1449785.99	картометрический метод	0.10	-
6391	642587.5	1449787.86	картометрический метод	0.10	-
6392	642586.8	1449789.55	картометрический метод	0.10	-
6393	642587.3	1449790.68	картометрический метод	0.10	-
6394	642587.7	1449793.38	картометрический метод	0.10	-
6395	642587.8	1449794.73	картометрический метод	0.10	-
6396	642587.8	1449797.13	картометрический метод	0.10	-
6397	642589	1449798.88	картометрический метод	0.10	-
6398	642589.9	1449800.01	картометрический метод	0.10	-
6399	642591.7	1449801.22	картометрический метод	0.10	-
6400	642594.2	1449802.42	картометрический метод	0.10	-
6401	642595.6	1449803.33	картометрический метод	0.10	-
6402	642598.1	1449805.47	картометрический метод	0.10	-
6403	642601.6	1449808.11	картометрический метод	0.10	-
6404	642604.8	1449808.56	картометрический метод	0.10	-
6405	642608	1449807.56	картометрический метод	0.10	-
6406	642608.1	1449809.01	картометрический метод	0.10	-
6407	642607.8	1449811.31	картометрический метод	0.10	-
6408	642609.6	1449811.49	картометрический метод	0.10	-
6409	642611.7	1449809.99	картометрический метод	0.10	-
6410	642614.1	1449809	картометрический метод	0.10	-
6411	642615.4	1449807.51	картометрический метод	0.10	-
6412	642614.6	1449806.18	картометрический метод	0.10	-
6413	642613	1449807.25	картометрический метод	0.10	-
6414	642610.7	1449806.26	картометрический метод	0.10	-
6415	642609.7	1449804.4	картометрический метод	0.10	-
6416	642609.4	1449802.95	картометрический метод	0.10	-
6417	642610.5	1449802.5	картометрический метод	0.10	-
6418	642610.4	1449800.95	картометрический метод	0.10	-
6419	642611.7	1449799.67	картометрический метод	0.10	-
6420	642614	1449800.15	картометрический метод	0.10	-
6421	642614.5	1449801.38	картометрический метод	0.10	-
6422	642615.6	1449801.78	картометрический метод	0.10	-
6423	642616.3	1449801.14	картометрический метод	0.10	-
6424	642618.6	1449800.15	картометрический метод	0.10	-
6425	642620.4	1449799.7	картометрический метод	0.10	-
6426	642621.5	1449798.74	картометрический метод	0.10	-
6427	642620.3	1449797.93	картометрический метод	0.10	-
6428	642618.6	1449798.07	картометрический метод	0.10	-
6429	642616.6	1449798.74	картометрический метод	0.10	-
6430	642615	1449799.08	картометрический метод	0.10	-
6431	642613.7	1449798.9	картометрический метод	0.10	-
6432	642611.9	1449796.65	картометрический метод	0.10	-
6433	642612.1	1449795.91	картометрический метод	0.10	-
6434	642613	1449794.85	картометрический метод	0.10	-
6435	642613.5	1449792.45	картометрический метод	0.10	-
6436	642612.7	1449791.52	картометрический метод	0.10	-
6437	642612.1	1449790.49	картометрический метод	0.10	-
6438	642613.4	1449790.16	картометрический метод	0.10	-
6439	642615.5	1449790.22	картометрический метод	0.10	-
6440	642614.1	1449788.58	картометрический метод	0.10	-
6441	642613.3	1449786.33	картометрический метод	0.10	-
6442	642615.5	1449784.93	картометрический метод	0.10	-
6443	642613.9	1449784.65	картометрический метод	0.10	-
6444	642612.1	1449785	картометрический метод	0.10	-
6445	642611.4	1449784.5	картометрический метод	0.10	-
6446	642610.5	1449782.01	картометрический метод	0.10	-
6447	642611.6	1449780.22	картометрический метод	0.10	-
6448	642613.8	1449781.11	картометрический метод	0.10	-
6449	642612.7	1449778.74	картометрический метод	0.10	-
6450	642612.5	1449776.35	картометрический метод	0.10	-
6451	642610.7	1449775.23	картометрический метод	0.10	-
6452	642608.2	1449776.22	картометрический метод	0.10	-
6453	642605.8	1449775.23	картометрический метод	0.10	-
6454	642604.9	1449773.43	картометрический метод	0.10	-
6455	642604.7	1449771.45	картометрический метод	0.10	-
6456	642603.2	1449770.96	картометрический метод	0.10	-
6363	642601.5	1449770.99	картометрический метод	0.10	-
6457	644642	1449777.85	картометрический метод	0.10	-
6458	644631.7	1449779.45	картометрический метод	0.10	-
6459	644622.6	1449786.21	картометрический метод	0.10	-
6460	644620.7	1449794.96	картометрический метод	0.10	-
6461	644621.6	1449798.38	картометрический метод	0.10	-
6462	644624.2	1449801.07	картометрический метод	0.10	-
6463	644625	1449804.31	картометрический метод	0.10	-
6464	644623.7	1449812.58	картометрический метод	0.10	-
6465	644622.6	1449814.42	картометрический метод	0.10	-
6466	644616.4	1449828.3	картометрический метод	0.10	-
6467	644615.4	1449839.04	картометрический метод	0.10	-
6468	644616.5	1449847.08	картометрический метод	0.10	-
6469	644619	1449853.02	картометрический метод	0.10	-
6470	644617.7	1449858.05	картометрический метод	0.10	-
6471	644619.4	1449862.83	картометрический метод	0.10	-
6472	644622.7	1449866.22	картометрический метод	0.10	-
6473	644625.7	1449868.97	картометрический метод	0.10	-
6474	644636	1449879.78	картометрический метод	0.10	-
6475	644650.2	1449888.47	картометрический метод	0.10	-
6476	644677.8	1449902.73	картометрический метод	0.10	-
6477	644689.9	1449912.67	картометрический метод	0.10	-
6478	644696.6	1449914.59	картометрический метод	0.10	-
6479	644702.8	1449913.38	картометрический метод	0.10	-
6480	644707.1	1449908.5	картометрический метод	0.10	-
6481	644710.6	1449903.38	картометрический метод	0.10	-
6482	644716.1	1449903.29	картометрический метод	0.10	-
6483	644723.2	1449901.1	картометрический метод	0.10	-
6484	644731.6	1449895.51	картометрический метод	0.10	-
6485	644754.6	1449886.19	картометрический метод	0.10	-
6486	644760.3	1449882.64	картометрический метод	0.10	-
6487	644761.8	1449873.19	картометрический метод	0.10	-
6488	644755.8	1449860.03	картометрический метод	0.10	-
6489	644754.5	1449852.89	картометрический метод	0.10	-
6490	644756.7	1449845.06	картометрический метод	0.10	-
6491	644755.2	1449839.63	картометрический метод	0.10	-
6492	644743.3	1449822.58	картометрический метод	0.10	-
6493	644725.1	1449801.75	картометрический метод	0.10	-
6494	644719.6	1449790.21	картометрический метод	0.10	-
6495	644699.4	1449785	картометрический метод	0.10	-
6496	644656.2	1449778.6	картометрический метод	0.10	-
6457	644642	1449777.85	картометрический метод	0.10	-
6497	642640.3	1449823.57	картометрический метод	0.10	-
6498	642634.4	1449847.1	картометрический метод	0.10	-
6499	642645.6	1449843.14	картометрический метод	0.10	-
6500	642657.2	1449841	картометрический метод	0.10	-
6497	642640.3	1449823.57	картометрический метод	0.10	-
6501	643010.7	1449836.14	картометрический метод	0.10	-
6502	643016.2	1449857.1	картометрический метод	0.10	-
6503	643029.8	1449842.36	картометрический метод	0.10	-
6501	643010.7	1449836.14	картометрический метод	0.10	-
6504	643109.7	1449846.41	картометрический метод	0.10	-
6505	643101.4	1449873.43	картометрический метод	0.10	-
6506	643115.5	1449868.57	картометрический метод	0.10	-
6507	643130.2	1449865.91	картометрический метод	0.10	-
6504	643109.7	1449846.41	картометрический метод	0.10	-
6508	642502.4	1449861.5	картометрический метод	0.10	-
6509	642500.3	1449862.48	картометрический метод	0.10	-
6510	642497.6	1449864.09	картометрический метод	0.10	-
6511	642495.2	1449864.98	картометрический метод	0.10	-
6512	642495	1449863.84	картометрический метод	0.10	-
6513	642493.1	1449864.29	картометрический метод	0.10	-
6514	642491.1	1449865.48	картометрический метод	0.10	-
6515	642488.2	1449867.72	картометрический метод	0.10	-
6516	642489.9	1449870.61	картометрический метод	0.10	-
6517	642491	1449873.51	картометрический метод	0.10	-
6518	642492.9	1449874.5	картометрический метод	0.10	-
6519	642496.6	1449873.08	картометрический метод	0.10	-
6520	642498.7	1449872	картометрический метод	0.10	-
6521	642500	1449871.24	картометрический метод	0.10	-
6522	642501.4	1449870.17	картометрический метод	0.10	-
6523	642503.2	1449870.23	картометрический метод	0.10	-
6524	642505.3	1449870.71	картометрический метод	0.10	-
6525	642506.3	1449867.88	картометрический метод	0.10	-
6526	642504.4	1449865.74	картометрический метод	0.10	-
6527	642504.2	1449864.17	картометрический метод	0.10	-
6508	642502.4	1449861.5	картометрический метод	0.10	-
6528	642306.3	1449913.14	картометрический метод	0.10	-
6529	642300.4	1449936.67	картометрический метод	0.10	-
6530	642311.5	1449932.71	картометрический метод	0.10	-
6531	642323.2	1449930.57	картометрический метод	0.10	-
6528	642306.3	1449913.14	картометрический метод	0.10	-
6532	645865	1449868.11	картометрический метод	0.10	-
6533	645839	1449875.56	картометрический метод	0.10	-
6534	645829.1	1449879.51	картометрический метод	0.10	-
6535	645814.9	1449891.82	картометрический метод	0.10	-
6536	645785	1449923.35	картометрический метод	0.10	-
6537	645771.8	1449933.05	картометрический метод	0.10	-
6538	645747.9	1449938.83	картометрический метод	0.10	-
6539	645735.9	1449942.9	картометрический метод	0.10	-
6540	645710.3	1449961.35	картометрический метод	0.10	-
6541	645696.9	1449959.55	картометрический метод	0.10	-
6542	645678.2	1449966.22	картометрический метод	0.10	-
6543	645665.7	1449963.43	картометрический метод	0.10	-
6544	645647.1	1449964.5	картометрический метод	0.10	-
6545	645636.1	1449967.43	картометрический метод	0.10	-
6546	645623	1449982.1	картометрический метод	0.10	-
6547	645622.9	1449996.26	картометрический метод	0.10	-
6548	645623.7	1450012.91	картометрический метод	0.10	-
6549	645633.8	1450035.16	картометрический метод	0.10	-

6550	645640.8	1450051.72	картометрический метод	0.10	-
6551	645644.6	1450070.75	картометрический метод	0.10	-
6552	645652.8	1450078.95	картометрический метод	0.10	-
6553	645665.9	1450081.58	картометрический метод	0.10	-
6554	645670.3	1450083.7	картометрический метод	0.10	-
6555	645672.3	1450086.72	картометрический метод	0.10	-
6556	645673.7	1450088.97	картометрический метод	0.10	-
6557	645677.2	1450089.57	картометрический метод	0.10	-
6558	645683.7	1450086.63	картометрический метод	0.10	-
6559	645698.9	1450085.38	картометрический метод	0.10	-
6560	645709.5	1450081.64	картометрический метод	0.10	-
6561	645722.8	1450073.13	картометрический метод	0.10	-
6562	645741.3	1450067.22	картометрический метод	0.10	-
6563	645766.2	1450051.95	картометрический метод	0.10	-
6564	645779.3	1450038.08	картометрический метод	0.10	-
6565	645781.2	1450028.17	картометрический метод	0.10	-
6566	645785.2	1450022.46	картометрический метод	0.10	-
6567	645801.1	1450016.91	картометрический метод	0.10	-
6568	645824.4	1449994.98	картометрический метод	0.10	-
6569	645855.9	1449952.16	картометрический метод	0.10	-
6570	645886.3	1449896.35	картометрический метод	0.10	-
6571	645892.2	1449883.63	картометрический метод	0.10	-
6572	645891.7	1449878.94	картометрический метод	0.10	-
6573	645881.4	1449870.44	картометрический метод	0.10	-
6532	645865	1449868.11	картометрический метод	0.10	-
6574	642616	1449939.18	картометрический метод	0.10	-
6575	642621.5	1449960.14	картометрический метод	0.10	-
6576	642635	1449945.4	картометрический метод	0.10	-
6574	642616	1449939.18	картометрический метод	0.10	-
6577	642746.3	1449941.31	картометрический метод	0.10	-
6578	642737.9	1449968.33	картометрический метод	0.10	-
6579	642752	1449963.47	картометрический метод	0.10	-
6580	642766.7	1449960.81	картометрический метод	0.10	-
6577	642746.3	1449941.31	картометрический метод	0.10	-
6581	642281.6	1450027.48	картометрический метод	0.10	-
6582	642287.1	1450048.44	картометрический метод	0.10	-
6583	642300.7	1450033.7	картометрический метод	0.10	-
6581	642281.6	1450027.48	картометрический метод	0.10	-
6584	642350.6	1450044.88	картометрический метод	0.10	-
6585	642342.3	1450071.9	картометрический метод	0.10	-
6586	642356.4	1450067.04	картометрический метод	0.10	-
6587	642371.1	1450064.38	картометрический метод	0.10	-
6584	642350.6	1450044.88	картометрический метод	0.10	-
6588	644713.6	1450023.63	картометрический метод	0.10	-
6589	644704.2	1450024.34	картометрический метод	0.10	-
6590	644696.8	1450029.64	картометрический метод	0.10	-
6591	644694.1	1450035.68	картометрический метод	0.10	-
6592	644692.5	1450038.96	картометрический метод	0.10	-
6593	644683.8	1450043.33	картометрический метод	0.10	-
6594	644675.2	1450054.27	картометрический метод	0.10	-
6595	644671.6	1450058.31	картометрический метод	0.10	-
6596	644667.3	1450060.07	картометрический метод	0.10	-
6597	644662.5	1450058.69	картометрический метод	0.10	-
6598	644657.3	1450059.1	картометрический метод	0.10	-
6599	644654.2	1450060.86	картометрический метод	0.10	-
6600	644653.4	1450063.45	картометрический метод	0.10	-
6601	644653.4	1450065.72	картометрический метод	0.10	-
6602	644656.3	1450068.27	картометрический метод	0.10	-
6603	644657.2	1450070.52	картометрический метод	0.10	-
6604	644657.6	1450079.99	картометрический метод	0.10	-
6605	644655.2	1450088.85	картометрический метод	0.10	-
6606	644654.5	1450096.32	картометрический метод	0.10	-
6607	644649.4	1450102.06	картометрический метод	0.10	-
6608	644639.8	1450109.35	картометрический метод	0.10	-
6609	644637.6	1450113.1	картометрический метод	0.10	-
6610	644638.2	1450118.84	картометрический метод	0.10	-
6611	644641.9	1450129.88	картометрический метод	0.10	-
6612	644645.4	1450134.7	картометрический метод	0.10	-
6613	644650	1450136.16	картометрический метод	0.10	-
6614	644652.6	1450140.31	картометрический метод	0.10	-
6615	644653	1450146.63	картометрический метод	0.10	-
6616	644657.5	1450150.31	картометрический метод	0.10	-
6617	644664.4	1450150.1	картометрический метод	0.10	-
6618	644671.6	1450149.17	картометрический метод	0.10	-
6619	644678.1	1450147.37	картометрический метод	0.10	-
6620	644686.7	1450145.78	картометрический метод	0.10	-
6621	644695.9	1450147.9	картометрический метод	0.10	-
6622	644703.3	1450150.94	картометрический метод	0.10	-
6623	644709.9	1450149.14	картометрический метод	0.10	-
6624	644716.6	1450143.85	картометрический метод	0.10	-
6625	644725.7	1450137.15	картометрический метод	0.10	-
6626	644745.2	1450130.27	картометрический метод	0.10	-
6627	644752.4	1450125.3	картометрический метод	0.10	-
6628	644756.2	1450117.79	картометрический метод	0.10	-
6629	644758.2	1450101.81	картометрический метод	0.10	-
6630	644759.7	1450088.91	картометрический метод	0.10	-
6631	644754.1	1450076.69	картометрический метод	0.10	-
6632	644752	1450063.6	картометрический метод	0.10	-
6633	644746.6	1450050.25	картометрический метод	0.10	-
6634	644734	1450031.89	картометрический метод	0.10	-
6635	644726.2	1450026.27	картометрический метод	0.10	-
6588	644713.6	1450023.63	картометрический метод	0.10	-
6636	643712.8	1450068.7	картометрический метод	0.10	-
6637	643712.8	1450069.11	картометрический метод	0.10	-
6638	643712.1	1450071.32	картометрический метод	0.10	-
6639	643710.6	1450072.8	картометрический метод	0.10	-
6640	643710.7	1450076.34	картометрический метод	0.10	-
6641	643710.3	1450078.12	картометрический метод	0.10	-
6642	643711.7	1450078.72	картометрический метод	0.10	-
6643	643713.4	1450079	картометрический метод	0.10	-
6644	643715.2	1450080.21	картометрический метод	0.10	-
6645	643717.8	1450081.72	картометрический метод	0.10	-
6646	643720.7	1450082.81	картометрический метод	0.10	-
6647	643722.7	1450083.18	картометрический метод	0.10	-
6648	643725.4	1450083.96	картометрический метод	0.10	-
6649	643727.2	1450085.27	картометрический метод	0.10	-
6650	643729.2	1450083.67	картометрический метод	0.10	-
6651	643732.5	1450082.46	картометрический метод	0.10	-
6652	643733.2	1450084.11	картометрический метод	0.10	-
6653	643734.2	1450086.07	картометрический метод	0.10	-
6654	643735.7	1450084.58	картометрический метод	0.10	-
6655	643735.8	1450082.44	картометрический метод	0.10	-
6656	643737.5	1450081.17	картометрический метод	0.10	-
6657	643740.1	1450079.96	картометрический метод	0.10	-
6658	643741.3	1450078.8	картометрический метод	0.10	-
6659	643740.9	1450077.35	картометрический метод	0.10	-
6660	643739.6	1450076.12	картометрический метод	0.10	-
6661	643736.1	1450075.25	картометрический метод	0.10	-
6662	643734.7	1450076.22	картометрический метод	0.10	-
6663	643733.9	1450074.67	картометрический метод	0.10	-
6664	643733.3	1450072.08	картометрический метод	0.10	-
6665	643730.3	1450070.69	картометрический метод	0.10	-
6666	643725.6	1450070.68	картометрический метод	0.10	-
6667	643721.3	1450070.29	картометрический метод	0.10	-
6668	643717.7	1450070.27	картометрический метод	0.10	-
6669	643717.2	1450069.34	картометрический метод	0.10	-
6670	643716.5	1450068.83	картометрический метод	0.10	-
6636	643712.8	1450068.7	картометрический метод	0.10	-
6671	642156.1	1450122.68	картометрический метод	0.10	-
6672	642156.3	1450124.86	картометрический метод	0.10	-
6673	642156.5	1450127.15	картометрический метод	0.10	-
6674	642155.7	1450129.98	картометрический метод	0.10	-
6675	642154.5	1450131.35	картометрический метод	0.10	-
6676	642153.1	1450132.11	картометрический метод	0.10	-
6677	642152	1450133.28	картометрический метод	0.10	-
6678	642153.9	1450134.08	картометрический метод	0.10	-
6679	642154.2	1450137.1	картометрический метод	0.10	-
6680	642152.7	1450137.02	картометрический метод	0.10	-
6681	642151.6	1450138.92	картометрический метод	0.10	-
6682	642152.2	1450141.2	картометрический метод	0.10	-
6683	642154	1450142.42	картометрический метод	0.10	-
6684	642154.9	1450141.77	картометрический метод	0.10	-
6685	642154.8	1450140.31	картометрический метод	0.10	-
6686	642156.6	1450139.65	картометрический метод	0.10	-
6687	642156.5	1450141.01	картометрический метод	0.10	-
6688	642156.6	1450143.93	картометрический метод	0.10	-
6689	642156	1450144.77	картометрический метод	0.10	-
6690	642157	1450145.68	картометрический метод	0.10	-
6691	642158.1	1450145.35	картометрический метод	0.10	-
6692	642159.3	1450146.37	картометрический метод	0.10	-
6693	642158.6	1450147.74	картометрический метод	0.10	-
6694	642157.9	1450148.17	картометрический метод	0.10	-
6695	642155.8	1450147.17	картометрический метод	0.10	-
6696	642155	1450145.2	картометрический метод	0.10	-
6697	642154	1450146.58	картометрический метод	0.10	-
6698	642153.9	1450148.29	картометрический метод	0.10	-
6699	642153.7	1450149.44	картометрический метод	0.10	-
6700	642152.6	1450150.2	картометрический метод	0.10	-
6701	642153.5	1450151.74	картометрический метод	0.10	-
6702	642156.3	1450155.22	картометрический метод	0.10	-
6703	642157.4	1450154.06	картометрический метод	0.10	-
6704	642159.4	1450152.66	картометрический метод	0.10	-
6705	642160	1450150.35	картометрический метод	0.10	-
6706	642162.3	1450150	картометрический метод	0.10	-
6707	642164.9	1450151.09	картометрический метод	0.10	-
6708	642166.2	1450153.04	картометрический метод	0.10	-
6709	642167	1450152.71	картометрический метод	0.10	-
6710	642169.4	1450152.46	картометрический метод	0.10	-
6711	642170.6	1450153.68	картометрический метод	0.10	-
6712	642172.6	1450155	картометрический метод	0.10	-
6713	642174	1450157.16	картометрический метод	0.10	-
6714	642175.6	1450157.12	картометрический метод	0.10	-
6715	642176.9	1450158.87	картометрический метод	0.10	-
6716	642177.9	1450159.37	картометрический метод	0.10	-
6717	642178	1450156.86	картометрический метод	0.10	-
6718	642179.5	1450153.5	картометрический метод	0.10	-
6719	642180.5	1450154.83	картометрический метод	0.10	-
6720	642181.2	1450156.9	картометрический метод	0.10	-
6721	642180.3	1450158.28	картометрический метод	0.10	-
6722	642179.8	1450159.64	картометрический метод	0.10	-
6723	642181.2	1450160.55	картометрический метод	0.10	-
6724	642182	1450158.97	картометрический метод	0.10	-
6725	642184.5	1450156.52	картометрический метод	0.10	-
6726	642183.5	1450155.81	картометрический метод	0.10	-
6727	642182.7	1450152.7	картометрический метод	0.10	-
6728	642181.8	1450150.95	картометрический метод	0.10	-
6729	642180.5	1450148.69	картометрический метод	0.10	-
6730	642181.5	1450145.17	картометрический метод	0.10	-
6731	642185.9	1450144.26	картометрический метод	0.10	-
6732	642181.5	1450143.51	картометрический метод	0.10	-
6733	642179.3	1450139.6	картометрический метод	0.10	-
6734	642176.6	1450136.73	картометрический метод	0.10	-
6735	642174.8	1450133.43	картометрический метод	0.10	-
6736	642170	1450133.32	картометрический метод	0.10	-
6737	642167.8	1450134.74	картометрический метод	0.10	-
6738	642165.4	1450134.26	картометрический метод	0.10	-
6739	642163.7	1450132.84	картометрический метод	0.10	-
6740	642160.8	1450131.54	картометрический метод	0.10	-
6741	642160.8	1450128.73	картометрический метод	0.10	-
6742	642160	1450125.1	картометрический метод	0.10	-
6743	642157.8	1450122.85	картометрический метод	0.10	-
6671	642156.1	1450122.68	картометрический метод	0.10	-
6744	644478.6	1450113.19	картометрический метод	0.10	-
6745	644470.6	1450114.05	картометрический метод	0.10	-
6746	644458.8	1450117.26	картометрический метод	0.10	-
6747	644454.3	1450119.54	картометрический метод	0.10	-
6748	644451.2	1450120.94	картометрический метод	0.10	-
6749	644450.1	1450124.89	картометрический метод	0.10	-
6750	644446.2	1450127.85	картометрический метод	0.10	-
6751	644441.8	1450131.14	картометрический метод	0.10	-
6752	644432.7	1450134.18	картометрический метод	0.10	-
6753	644416.4	1450134.94	картометрический метод	0.10	-
6754	644405.9	1450135.73	картометрический метод	0.10	-
6755	644397.5	1450139.26	картометрический метод	0.10	-
6756	644391.1	1450143.52	картометрический метод	0.10	-
6757	644385.7	1450149.51	картометрический метод	0.10	-
6758	644373.2	1450159.91	картометрический метод	0.10	-
6759	644363	1450163.01	картометрический метод	0.10	-
6760	644361.4	1450165.26	картометрический метод	0.10	-
6761	644359.1	1450171.22	картометрический метод	0.10	-
6762	644355.8	1450175.12	картометрический метод	0.10	-
6763	644349.5	1450177.13	картометрический метод	0.10	-
6764	644344.7	1450179.2	картометрический метод	0.10	-
6765	644343.9	1450182.29	картометрический метод	0.10	-
6766	644345.7	1450186.64	картометрический метод	0.10	-
6767	644347.1	1450190.25	картометрический метод	0.10	-
6768	644346.6	1450200	картометрический метод	0.10	-
6769	644343.1	1450208.19	картометрический метод	0.10	-
6770	644342.9	1450212.87	картометрический метод	0.10	-
6771	644346	1450216.04	картометрический метод	0.10	-
6772	644351.3	1450217.07	картометрический метод	0.10	-
6773	644359.6	1450216.83	картометрический метод	0.10	-
6774	644361.6	1450212.85	картометрический метод	0.10	-
6775	644361.9	1450208.45	картометрический метод	0.10	-
6776	644363.6	1450204.91	картометрический метод	0.10	-
6777	644364.8	1450202.95	картометрический метод	0.10	-
6778	644366.1	1450203.75	картометрический метод	0.10	-
6779	644366.4	1450205.43	картометрический метод	0.10	-
6780	644366.4	1450206.98	картометрический метод	0.10	-
6781	644367.7	1450209.36	картометрический метод	0.10	-
6782	644371.4	1450208.9	картометрический метод	0.10	-
6783	644375.1	1450207.84	картометрический метод	0.10	-
6784	644381.8	1450209.42	картометрический метод	0.10	-
6785	644386.4	1450212.57	картометрический метод	0.10	-
6786	644392.5	1450215.15	картометрический метод	0.10	-

6787	644403	1450216.26	картометрический метод	0.10	-
6788	644410.4	1450213.75	картометрический метод	0.10	-
6789	644414.1	1450211.61	картометрический метод	0.10	-
6790	644418.7	1450212.98	картометрический метод	0.10	-
6791	644423	1450213.55	картометрический метод	0.10	-
6792	644427.6	1450210.94	картометрический метод	0.10	-
6793	644434.3	1450206.69	картометрический метод	0.10	-
6794	644444.2	1450208.74	картометрический метод	0.10	-
6795	644461.1	1450203.7	картометрический метод	0.10	-
6796	644477	1450201.88	картометрический метод	0.10	-
6797	644490.3	1450203.01	картометрический метод	0.10	-
6798	644496.5	1450202.06	картометрический метод	0.10	-
6799	644504.9	1450197.68	картометрический метод	0.10	-
6800	644507	1450192.63	картометрический метод	0.10	-
6801	644507.4	1450186.28	картометрический метод	0.10	-
6802	644504.6	1450178.84	картометрический метод	0.10	-
6803	644504.7	1450171.38	картометрический метод	0.10	-
6804	644503	1450165.86	картометрический метод	0.10	-
6805	644497.6	1450160.53	картометрический метод	0.10	-
6806	644494.4	1450156.25	картометрический метод	0.10	-
6807	644494.3	1450152.43	картометрический метод	0.10	-
6808	644498.1	1450141.15	картометрический метод	0.10	-
6809	644500	1450133.06	картометрический метод	0.10	-
6810	644497.4	1450126.9	картометрический метод	0.10	-
6811	644494.1	1450120.43	картометрический метод	0.10	-
6812	644488.4	1450116.19	картометрический метод	0.10	-
6744	644478.6	1450113.19	картометрический метод	0.10	-
6813	645643.6	1450125.98	картометрический метод	0.10	-
6814	645637.3	1450130.64	картометрический метод	0.10	-
6815	645607.8	1450133.7	картометрический метод	0.10	-
6816	645598.4	1450130.11	картометрический метод	0.10	-
6817	645591.5	1450131.68	картометрический метод	0.10	-
6818	645581.9	1450144.12	картометрический метод	0.10	-
6819	645570.5	1450168.45	картометрический метод	0.10	-
6820	645572.7	1450181.9	картометрический метод	0.10	-
6821	645593.9	1450207.78	картометрический метод	0.10	-
6822	645614.7	1450224.64	картометрический метод	0.10	-
6823	645631.4	1450225.73	картометрический метод	0.10	-
6824	645650.1	1450217.14	картометрический метод	0.10	-
6825	645660.8	1450204.27	картометрический метод	0.10	-
6826	645664.2	1450182.18	картометрический метод	0.10	-
6827	645666.8	1450159.2	картометрический метод	0.10	-
6828	645662.2	1450142.28	картометрический метод	0.10	-
6829	645654.8	1450127.19	картометрический метод	0.10	-
6813	645643.6	1450125.98	картометрический метод	0.10	-
6830	642484.5	1450374.23	картометрический метод	0.10	-
6831	642483.6	1450375.57	картометрический метод	0.10	-
6832	642484.6	1450377.91	картометрический метод	0.10	-
6833	642484.4	1450381.65	картометрический метод	0.10	-
6834	642481.5	1450385.6	картометрический метод	0.10	-
6835	642476.7	1450386.42	картометрический метод	0.10	-
6836	642468.9	1450383.39	картометрический метод	0.10	-
6837	642466.2	1450381.57	картометрический метод	0.10	-
6838	642464	1450381.25	картометрический метод	0.10	-
6839	642463.8	1450382.56	картометрический метод	0.10	-
6840	642466.5	1450385.68	картометрический метод	0.10	-
6841	642472.2	1450394.65	картометрический метод	0.10	-
6842	642481.5	1450409.19	картометрический метод	0.10	-
6843	642491.4	1450422.41	картометрический метод	0.10	-
6844	642492.4	1450427.76	картометрический метод	0.10	-
6845	642490.1	1450433.95	картометрический метод	0.10	-
6846	642487.2	1450440.48	картометрический метод	0.10	-
6847	642487.1	1450444.8	картометрический метод	0.10	-
6848	642488.2	1450446.79	картометрический метод	0.10	-
6849	642491	1450445.84	картометрический метод	0.10	-
6850	642500.2	1450441.81	картометрический метод	0.10	-
6851	642509.9	1450440.91	картометрический метод	0.10	-
6852	642517	1450445.07	картометрический метод	0.10	-
6853	642517.6	1450447.85	картометрический метод	0.10	-
6854	642514.4	1450449	картометрический метод	0.10	-
6855	642512.7	1450452.93	картометрический метод	0.10	-
6856	642511.9	1450460.74	картометрический метод	0.10	-
6857	642507.9	1450470.43	картометрический метод	0.10	-
6858	642506.6	1450482.56	картометрический метод	0.10	-
6859	642504.5	1450492.96	картометрический метод	0.10	-
6860	642499.2	1450505.32	картометрический метод	0.10	-
6861	642495.1	1450507.65	картометрический метод	0.10	-
6862	642487.5	1450508.5	картометрический метод	0.10	-
6863	642482.6	1450512.26	картометрический метод	0.10	-
6864	642477.8	1450516.98	картометрический метод	0.10	-
6865	642477	1450525.36	картометрический метод	0.10	-
6866	642476.7	1450530	картометрический метод	0.10	-
6867	642481.1	1450538.14	картометрический метод	0.10	-
6868	642487.1	1450548.64	картометрический метод	0.10	-
6869	642492.3	1450551.13	картометрический метод	0.10	-
6870	642494.4	1450545.52	картометрический метод	0.10	-
6871	642501.4	1450539.09	картометрический метод	0.10	-
6872	642505.8	1450534.6	картометрический метод	0.10	-
6873	642508.8	1450522.65	картометрический метод	0.10	-
6874	642510.5	1450515.57	картометрический метод	0.10	-
6875	642508.6	1450503.12	картометрический метод	0.10	-
6876	642511.3	1450493.81	картометрический метод	0.10	-
6877	642514.6	1450481.69	картометрический метод	0.10	-
6878	642523.2	1450473.34	картометрический метод	0.10	-
6879	642527.1	1450462.92	картометрический метод	0.10	-
6880	642533.5	1450458.91	картометрический метод	0.10	-
6881	642535.9	1450453.08	картометрический метод	0.10	-
6882	642533.6	1450450.17	картометрический метод	0.10	-
6883	642528.7	1450448.41	картометрический метод	0.10	-
6884	642521.9	1450437.35	картометрический метод	0.10	-
6885	642514	1450431.36	картометрический метод	0.10	-
6886	642504.8	1450432.63	картометрический метод	0.10	-
6887	642499.2	1450431.97	картометрический метод	0.10	-
6888	642496.5	1450429.23	картометрический метод	0.10	-
6889	642495.7	1450424.6	картометрический метод	0.10	-
6890	642497.6	1450416.72	картометрический метод	0.10	-
6891	642499.2	1450411.9	картометрический метод	0.10	-
6892	642497.7	1450406.35	картометрический метод	0.10	-
6893	642499.3	1450404.27	картометрический метод	0.10	-
6894	642502.3	1450405.34	картометрический метод	0.10	-
6895	642504.7	1450406.97	картометрический метод	0.10	-
6896	642506.4	1450406.74	картометрический метод	0.10	-
6897	642508.7	1450404.5	картометрический метод	0.10	-
6898	642509.2	1450400.21	картометрический метод	0.10	-
6899	642508.6	1450395.39	картометрический метод	0.10	-
6900	642506.7	1450394.67	картометрический метод	0.10	-
6901	642504.2	1450395.08	картометрический метод	0.10	-
6902	642499.9	1450399.79	картометрический метод	0.10	-
6903	642497.7	1450401.51	картометрический метод	0.10	-
6904	642496.3	1450400.42	картометрический метод	0.10	-
6905	642496.2	1450398.22	картометрический метод	0.10	-
6906	642494.9	1450384.86	картометрический метод	0.10	-
6907	642490.6	1450379.88	картометрический метод	0.10	-
6908	642487.5	1450376.4	картометрический метод	0.10	-
6830	642484.5	1450374.23	картометрический метод	0.10	-
6909	642555.6	1450387.56	картометрический метод	0.10	-
6910	642552.8	1450388.24	картометрический метод	0.10	-
6911	642550.9	1450389.33	картометрический метод	0.10	-
6912	642549.2	1450390.08	картометрический метод	0.10	-
6913	642549.9	1450391.54	картометрический метод	0.10	-
6914	642549	1450392.8	картометрический метод	0.10	-
6915	642548.4	1450394.69	картометрический метод	0.10	-
6916	642547.2	1450395.44	картометрический метод	0.10	-
6917	642546.5	1450397.02	картометрический метод	0.10	-
6918	642547.6	1450398.87	картометрический метод	0.10	-
6919	642547	1450399.93	картометрический метод	0.10	-
6920	642545.6	1450401	картометрический метод	0.10	-
6921	642544.5	1450401.86	картометрический метод	0.10	-
6922	642544.8	1450402.26	картометрический метод	0.10	-
6923	642545.1	1450403.41	картометрический метод	0.10	-
6924	642545.1	1450404.55	картометрический метод	0.10	-
6925	642544.8	1450405.91	картометрический метод	0.10	-
6926	642543.9	1450406.55	картометрический метод	0.10	-
6927	642543.4	1450405.11	картометрический метод	0.10	-
6928	642542.7	1450405.33	картометрический метод	0.10	-
6929	642541.8	1450405.65	картометрический метод	0.10	-
6930	642541.8	1450407.23	картометрический метод	0.10	-
6931	642541.3	1450408.79	картометрический метод	0.10	-
6932	642541.5	1450410.25	картометрический метод	0.10	-
6933	642540.6	1450411.2	картометрический метод	0.10	-
6934	642539.8	1450412.16	картометрический метод	0.10	-
6935	642539.9	1450413.83	картометрический метод	0.10	-
6936	642539.3	1450414.67	картометрический метод	0.10	-
6937	642538.3	1450415.84	картометрический метод	0.10	-
6938	642539.3	1450416.02	картометрический метод	0.10	-
6939	642540.6	1450416.94	картометрический метод	0.10	-
6940	642541.2	1450418.49	картометрический метод	0.10	-
6941	642543.6	1450419.17	картометрический метод	0.10	-
6942	642545.2	1450419.34	картометрический метод	0.10	-
6943	642545.3	1450417.36	картометрический метод	0.10	-
6944	642545.8	1450415.06	картометрический метод	0.10	-
6945	642548.6	1450414.58	картометрический метод	0.10	-
6946	642551	1450415.16	картометрический метод	0.10	-
6947	642553.1	1450414.77	картометрический метод	0.10	-
6948	642553.4	1450416.94	картометрический метод	0.10	-
6949	642554.7	1450416.19	картометрический метод	0.10	-
6950	642555	1450412.96	картометрический метод	0.10	-
6951	642555.3	1450408.68	картометрический метод	0.10	-
6952	642559.2	1450410.06	картометрический метод	0.10	-
6953	642561.6	1450413.13	картометрический метод	0.10	-
6954	642561	1450414.19	картометрический метод	0.10	-
6955	642562.4	1450414.58	картометрический метод	0.10	-
6956	642568.2	1450415.71	картометрический метод	0.10	-
6957	642569.9	1450419.21	картометрический метод	0.10	-
6958	642571.6	1450416.37	картометрический метод	0.10	-
6959	642572.7	1450418.95	картометрический метод	0.10	-
6960	642575.9	1450415.13	картометрический метод	0.10	-
6961	642575	1450412.23	картометрический метод	0.10	-
6962	642576.5	1450411.37	картометрический метод	0.10	-
6963	642577.7	1450411.66	картометрический метод	0.10	-
6964	642576.8	1450409.28	картометрический метод	0.10	-
6965	642578.3	1450407.58	картометрический метод	0.10	-
6966	642580.4	1450406.08	картометрический метод	0.10	-
6967	642582.5	1450405.93	картометрический метод	0.10	-
6968	642585.4	1450406.5	картометрический метод	0.10	-
6969	642587.6	1450403.85	картометрический метод	0.10	-
6970	642588.7	1450400.7	картометрический метод	0.10	-
6971	642587.5	1450398.02	картометрический метод	0.10	-
6972	642584.3	1450396.94	картометрический метод	0.10	-
6973	642582	1450392.5	картометрический метод	0.10	-
6974	642578.7	1450390.8	картометрический метод	0.10	-
6975	642574	1450390.1	картометрический метод	0.10	-
6976	642571.3	1450390.05	картометрический метод	0.10	-
6977	642567.5	1450389.82	картометрический метод	0.10	-
6978	642563.8	1450388.64	картометрический метод	0.10	-
6979	642558.9	1450388.33	картометрический метод	0.10	-
6909	642555.6	1450387.56	картометрический метод	0.10	-
6980	644463.5	1450385.78	картометрический метод	0.10	-
6981	644460.6	1450387.5	картометрический метод	0.10	-
6982	644457	1450390.49	картометрический метод	0.10	-
6983	644453.4	1450392.12	картометрический метод	0.10	-
6984	644448.3	1450392.75	картометрический метод	0.10	-
6985	644445.7	1450391.76	картометрический метод	0.10	-
6986	644442.9	1450389.42	картометрический метод	0.10	-
6987	644441.6	1450391.64	картометрический метод	0.10	-
6988	644437.4	1450391.31	картометрический метод	0.10	-
6989	644433.5	1450391.91	картометрический метод	0.10	-
6990	644430.1	1450392.91	картометрический метод	0.10	-
6991	644428.6	1450395.55	картометрический метод	0.10	-
6992	644426.1	1450400.69	картометрический метод	0.10	-
6993	644426.8	1450402.56	картометрический метод	0.10	-
6994	644428	1450402.53	картометрический метод	0.10	-
6995	644429.9	1450402.49	картометрический метод	0.10	-
6996	644430.9	1450404.03	картометрический метод	0.10	-
6997	644433.2	1450405.44	картометрический метод	0.10	-
6998	644432.2	1450409.94	картометрический метод	0.10	-
6999	644432.4	1450414.73	картометрический метод	0.10	-
7000	644433.8	1450415.53	картометрический метод	0.10	-
7001	644434.8	1450416.14	картометрический метод	0.10	-
7002	644435.7	1450417.68	картометрический метод	0.10	-
7003	644437.3	1450421.39	картометрический метод	0.10	-
7004	644436.4	1450422.45	картометрический метод	0.10	-
7005	644435.7	1450424.97	картометрический метод	0.10	-
7006	644437.1	1450425.66	картометрический метод	0.10	-
7007	644440.8	1450427.88	картометрический метод	0.10	-
7008	644443.2	1450430.83	картометрический метод	0.10	-
7009	644445.6	1450431.5	картометрический метод	0.10	-
7010	644448.8	1450431.86	картометрический метод	0.10	-
7011	644452.8	1450434.48	картометрический метод	0.10	-
7012	644455.7	1450435.36	картометрический метод	0.10	-
7013	644458.2	1450433.33	картометрический метод	0.10	-
7014	644456.7	1450431.8	картометрический метод	0.10	-
7015	644457.7	1450428.96	картометрический метод	0.10	-
7016	644459.6	1450425.7	картометрический метод	0.10	-
7017	644461.5	1450423.26	картометрический метод	0.10	-
7018	644463.6	1450420	картометрический метод	0.10	-
7019	644466.3	1450417.86	картометрический метод	0.10	-
7020	644469.6	1450417.37	картометрический метод	0.10	-
7021	644473.3	1450411.78	картометрический метод	0.10	-
7022	644477.6	1450403.79	картометрический метод	0.10	-
7023	644477.3	1450397.95	картометрический метод	0.10	-
7024	644473.7	1450392.93	картометрический метод	0.10	-
7025	644470.5	1450390.91	картометрический метод	0.10	-
7026	644467.7	1450387.64	картометрический метод	0.10	-
6980	644463.5	1450385.78	картометрический метод	0.10	-

Раздел 4

План границ объекта

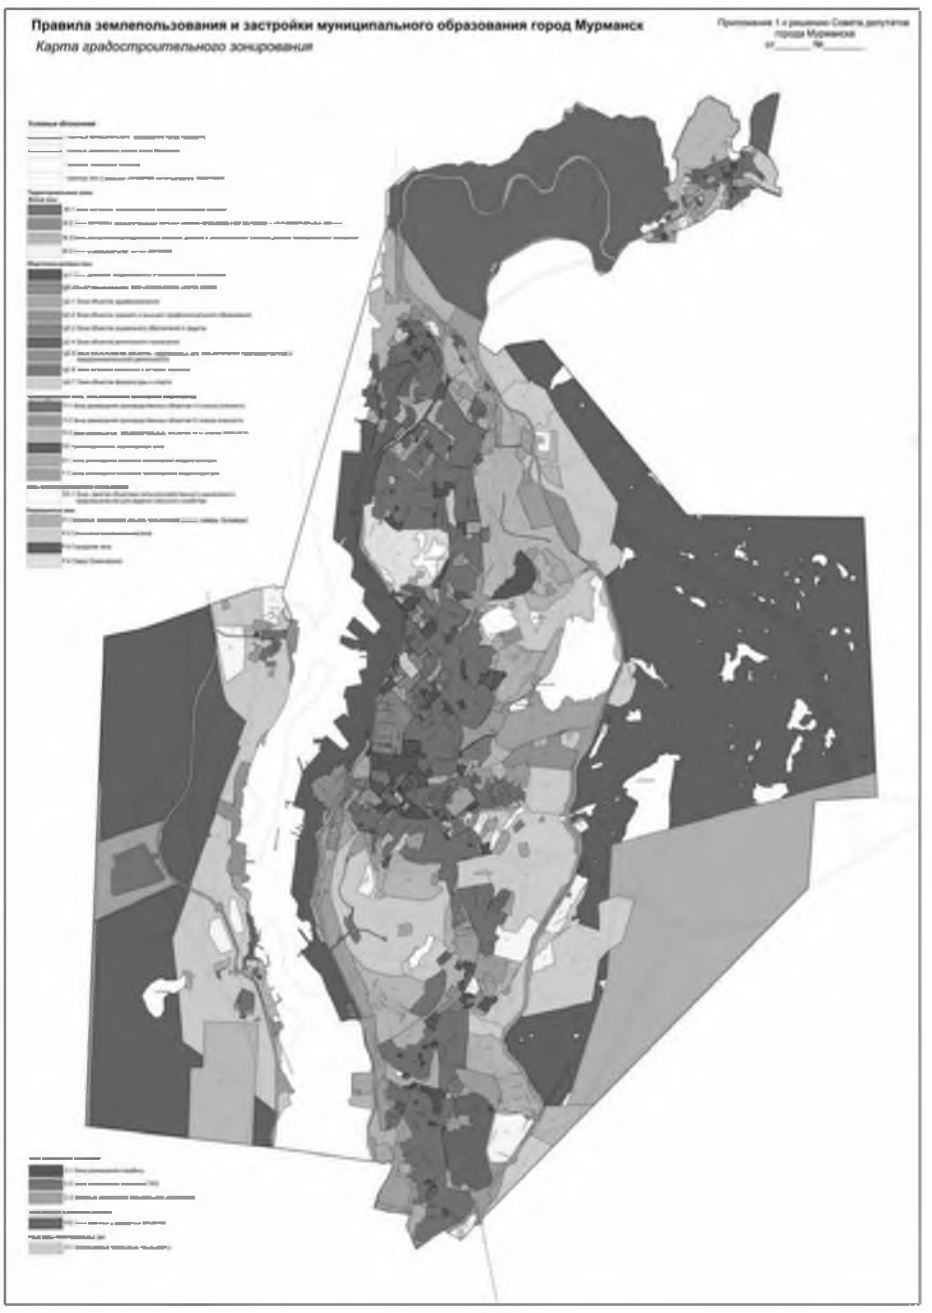

Масштаб 1: 100000

Используемые условные знаки и обозначения: -

Подпись _____ Дата «16» июля 2019 г.

Место для оттиска печати (при наличии) лица, составившего описание местоположения границ объекта

ОПИСАНИЕ МЕСТОПОЛОЖЕНИЯ ГРАНИЦ
территориальная зона «озеро Семеновское (Р-4)»
(наименование объекта, местоположение границ которого описано (далее – объект)

Раздел 1

Сведения об объекте		
№ п/п	Характеристики объекта	Описание характеристик
1	2	3
1	Местоположение объекта	Мурманская область, муниципальное образование город Мурманск
2	Площадь объекта +/- величина погрешности определения площади (Р +/- Дельта Р)	-
3	Иные характеристики объекта	-


Раздел 2

Сведения о местоположении границ объекта					
1. Система координат МСК-51					
2. Сведения о характерных точках границ объекта					
Обозначение характерных точек границ	Координаты, м		Метод определения координат характерной точки	Средняя квадратическая погрешность положения характерной точки (Mt), м	Описание обозначения точки на местности (при наличии)
	X	Y			
1	2	3	4	5	6
1	646739.97	1441198.04	картометрический метод	0.10	-
2	646743.91	1441198.51	картометрический метод	0.10	-
3	646804.33	1441361.28	картометрический метод	0.10	-
4	646907.78	1441366.6	картометрический метод	0.10	-
5	646921.58	1441392.96	картометрический метод	0.10	-
6	646929.6	1441408.18	картометрический метод	0.10	-
7	646883.84	1441408.6	картометрический метод	0.10	-
8	646882.01	1441409.18	картометрический метод	0.10	-
9	646880.23	1441410.27	картометрический метод	0.10	-
10	646878.9	1441411.6	картометрический метод	0.10	-
11	646877.93	1441413.12	картометрический метод	0.10	-
12	646877.31	1441414.87	картометрический метод	0.10	-
13	646877.08	1441416.98	картометрический метод	0.10	-
14	646877.43	1441419.19	картометрический метод	0.10	-
15	646878.27	1441421.08	картометрический метод	0.10	-
16	646862.81	1441421.74	картометрический метод	0.10	-
17	646834.2	1441395.52	картометрический метод	0.10	-
18	646765.01	1441423.97	картометрический метод	0.10	-
19	646691.01	1441358.2	картометрический метод	0.10	-
20	646584.16	1441362.96	картометрический метод	0.10	-
21	646569.07	1441371.22	картометрический метод	0.10	-
22	646523.69	1441422.22	картометрический метод	0.10	-
23	646514.89	1441510.55	картометрический метод	0.10	-
24	646428.81	1441483.55	картометрический метод	0.10	-
25	646419	1441499.4	картометрический метод	0.10	-
26	646442.97	1441526.66	картометрический метод	0.10	-
27	646445.02	1441524.69	картометрический метод	0.10	-
28	646521.84	1441576.26	картометрический метод	0.10	-
29	646362.19	1441754.13	картометрический метод	0.10	-
30	646319	1441854.33	картометрический метод	0.10	-
31	646320.79	1441895.88	картометрический метод	0.10	-
32	646363.62	1441914.75	картометрический метод	0.10	-
33	646347.2	1441958.45	картометрический метод	0.10	-
34	646373.87	1442512.63	картометрический метод	0.10	-
35	646376.9	1442581.8	картометрический метод	0.10	-
36	646300.07	1442733.59	картометрический метод	0.10	-
37	646292.7	1442766.24	картометрический метод	0.10	-
38	646083.21	1442782.22	картометрический метод	0.10	-
39	646044.8	1442784.84	картометрический метод	0.10	-
40	645975.79	1442789.79	картометрический метод	0.10	-
41	645927	1442792	картометрический метод	0.10	-
42	645870.91	1442789.74	картометрический метод	0.10	-
43	645857.07	1442786.82	картометрический метод	0.10	-
44	645843.06	1442780.75	картометрический метод	0.10	-
45	645772	1442724.04	картометрический метод	0.10	-
46	645732.75	1442697.19	картометрический метод	0.10	-
47	645712.63	1442687.23	картометрический метод	0.10	-
48	645592.51	1442619.07	картометрический метод	0.10	-
49	645539.82	1442584.69	картометрический метод	0.10	-
50	645459.2	1442520.15	картометрический метод	0.10	-
51	645416.66	1442494.4	картометрический метод	0.10	-
52	645404.2	1442473.69	картометрический метод	0.10	-
53	645400.39	1442455.26	картометрический метод	0.10	-
54	645364.93	1442417.42	картометрический метод	0.10	-
55	645366.84	1442228.55	картометрический метод	0.10	-
56	645342.53	1442228.88	картометрический метод	0.10	-
57	645357.89	1442197.82	картометрический метод	0.10	-
58	645361.71	1442179.75	картометрический метод	0.10	-
59	645385.84	1442182.11	картометрический метод	0.10	-
60	645393.3	1442193.42	картометрический метод	0.10	-
61	645471.91	1442217.49	картометрический метод	0.10	-
62	645500.26	1442210.21	картометрический метод	0.10	-
63	645526.91	1442201.36	картометрический метод	0.10	-
64	645505.91	1442310.76	картометрический метод	0.10	-
65	645579.93	1442329.55	картометрический метод	0.10	-
66	645602.95	1442326.83	картометрический метод	0.10	-
67	645632.66	1442220.73	картометрический метод	0.10	-
68	645540.59	1442194.89	картометрический метод	0.10	-
69	645520.33	1442182.76	картометрический метод	0.10	-
70	645488.65	1442163.36	картометрический метод	0.10	-
71	645516.88	1442070.58	картометрический метод	0.10	-
72	645395.81	1442039.02	картометрический метод	0.10	-
73	645370.99	1441962.56	картометрический метод	0.10	-
74	645376.67	1441943.18	картометрический метод	0.10	-
75	645353.45	1441925.2	картометрический метод	0.10	-
76	645303.31	1441910.76	картометрический метод	0.10	-
77	645300.29	1441910.8	картометрический метод	0.10	-
78	645295.21	1441908.98	картометрический метод	0.10	-
79	645287.21	1441900	картометрический метод	0.10	-
80	645252.47	1441872.08	картометрический метод	0.10	-
81	645231.22	1441865.56	картометрический метод	0.10	-
82	645224.72	1441825.74	картометрический метод	0.10	-
83	645250.14	1441807.08	картометрический метод	0.10	-
84	645275.64	1441788.64	картометрический метод	0.10	-
85	645274.95	1441781.34	картометрический метод	0.10	-
86	645373.67	1441719.01	картометрический метод	0.10	-
87	645380.88	1441726.43	картометрический метод	0.10	-
88	645385.21	1441722.83	картометрический метод	0.10	-
89	645392.79	1441736.76	картометрический метод	0.10	-
90	645385.76	1441797.99	картометрический метод	0.10	-
91	645400.68	1441812.52	картометрический метод	0.10	-
92	645417.46	1441798.54	картометрический метод	0.10	-
93	645514.26	1441733.13	картометрический метод	0.10	-
94	645542.53	1441715.98	картометрический метод	0.10	-
95	645625.94	1441651.38	картометрический метод	0.10	-
96	645722.32	1441446.17	картометрический метод	0.10	-
97	645844.97	1441299.64	картометрический метод	0.10	-
98	645883.82	1441333.34	картометрический метод	0.10	-
99	646057.09	1441214.37	картометрический метод	0.10	-
100	646297.18	1441230.42	картометрический метод	0.10	-
1	646739.97	1441198.04	картометрический метод	0.10	-
101	645344.99	1441889.38	картометрический метод	0.10	-
102	645333.39	1441892.26	картометрический метод	0.10	-
103	645335.45	1441897.35	картометрический метод	0.10	-
104	645353.44	1441925.1	картометрический метод	0.10	-
105	645371.84	1441921.85	картометрический метод	0.10	-
106	645370.36	1441909.49	картометрический метод	0.10	-
107	645364.09	1441897.35	картометрический метод	0.10	-
108	645358.23	1441895.19	картометрический метод	0.10	-
109	645349.96	1441894.82	картометрический метод	0.10	-
101	645344.99	1441889.38	картометрический метод	0.10	-
110	645791.87	1442104.8	картометрический метод	0.10	-
111	645775.96	1442107.23	картометрический метод	0.10	-
112	645760.72	1442114.98	картометрический метод	0.10	-
113	645747.9	1442119.54	картометрический метод	0.10	-
114	645722.01	1442132.05	картометрический метод	0.10	-
115	645692.54	1442160.45	картометрический метод	0.10	-
116	645683.29	1442202.21	картометрический метод	0.10	-
117	645689.1	1442235.17	картометрический метод	0.10	-
118	645693.74	1442239.98	картометрический метод	0.10	-
119	645703.49	1442258.09	картометрический метод	0.10	-
120	645719.31	1442288.84	картометрический метод	0.10	-
121	645717.08	1442296.1	картометрический метод	0.10	-
122	645717.53	1442304.25	картометрический метод	0.10	-
123	645711.8	1442317.7	картометрический метод	0.10	-
124	645711.59	1442328.14	картометрический метод	0.10	-
125	645712.72	1442334.77	картометрический метод	0.10	-
126	645708	1442335.2	картометрический метод	0.10	-
127	645699.42	1442344.59	картометрический метод	0.10	-
128	645688.06	1442358.33	картометрический метод	0.10	-
129	645676.82	1442367.07	картометрический метод	0.10	-
130	645663.51	1442378.02	картометрический метод	0.10	-
131	645649.3	1442386.24	картометрический метод	0.10	-
132	645637.26	1442390.74	картометрический метод	0.10	-
133	645556.9	1442434.5	картометрический метод	0.10	-
134	645547.95	1442443.14	картометрический метод	0.10	-
135	645527.26	1442457.69	картометрический метод	0.10	-
136	645489.94	1442462.65	картометрический метод	0.10	-
137	645482.97	1442467.06	картометрический метод	0.10	-

138	645474.66	1442491.82	картометрический метод	0.10	-
139	645559.72	1442560.75	картометрический метод	0.10	-
140	645576.09	1442565.14	картометрический метод	0.10	-
141	645587.31	1442561.38	картометрический метод	0.10	-
142	645590.88	1442543.25	картометрический метод	0.10	-
143	645592.12	1442543.22	картометрический метод	0.10	-
144	645606.77	1442542.16	картометрический метод	0.10	-
145	645610.99	1442545.69	картометрический метод	0.10	-
146	645614.8	1442557.62	картометрический метод	0.10	-
147	645616.39	1442566.29	картометрический метод	0.10	-
148	645647.86	1442566.71	картометрический метод	0.10	-
149	645685.13	1442552.77	картометрический метод	0.10	-
150	645722.8	1442535.05	картометрический метод	0.10	-
151	645744.12	1442541.26	картометрический метод	0.10	-
152	645764.98	1442552.98	картометрический метод	0.10	-
153	645792.5	1442571.1	картометрический метод	0.10	-
154	645821.84	1442587.82	картометрический метод	0.10	-
155	645835.74	1442594.28	картометрический метод	0.10	-
156	645848.67	1442607.62	картометрический метод	0.10	-
157	645864.48	1442624.49	картометрический метод	0.10	-
158	645978.46	1442735.45	картометрический метод	0.10	-
159	646005.14	1442733.65	картометрический метод	0.10	-
160	646023.7	1442732.17	картометрический метод	0.10	-
161	646047.01	1442730.42	картометрический метод	0.10	-
162	646054.62	1442729.75	картометрический метод	0.10	-
163	646058.57	1442729.58	картометрический метод	0.10	-
164	646063.35	1442729.27	картометрический метод	0.10	-
165	646063.31	1442728.86	картометрический метод	0.10	-
166	646072.58	1442721.43	картометрический метод	0.10	-
167	646077.33	1442713.16	картометрический метод	0.10	-
168	646082.26	1442692.58	картометрический метод	0.10	-
169	646087.73	1442672.66	картометрический метод	0.10	-
170	646082.73	1442656.23	картометрический метод	0.10	-
171	646077.45	1442649.17	картометрический метод	0.10	-
172	646075.43	1442640.37	картометрический метод	0.10	-
173	646077.95	1442631.8	картометрический метод	0.10	-
174	646089.08	1442625.46	картометрический метод	0.10	-
175	646113.36	1442606.68	картометрический метод	0.10	-
176	646118.68	1442604.74	картометрический метод	0.10	-
177	646121.99	1442599.55	картометрический метод	0.10	-
178	646119.84	1442589.32	картометрический метод	0.10	-
179	646116.56	1442581	картометрический метод	0.10	-
180	646110.86	1442572.79	картометрический метод	0.10	-
181	646110.09	1442565.98	картометрический метод	0.10	-
182	646119	1442552.9	картометрический метод	0.10	-
183	646141.51	1442547.46	картометрический метод	0.10	-
184	646142.03	1442542.23	картометрический метод	0.10	-
185	646144.57	1442542.51	картометрический метод	0.10	-
186	646144.11	1442547.63	картометрический метод	0.10	-
187	646185.01	1442551.82	картометрический метод	0.10	-
188	646184.75	1442554	картометрический метод	0.10	-
189	646191.72	1442553.34	картометрический метод	0.10	-
190	646198.65	1442548.84	картометрический метод	0.10	-
191	646205.24	1442518.44	картометрический метод	0.10	-
192	646137.44	1442483.48	картометрический метод	0.10	-
193	646076.31	1442464.47	картометрический метод	0.10	-
194	646024.38	1442433.1	картометрический метод	0.10	-
195	645974.54	1442412.24	картометрический метод	0.10	-
196	645963.75	1442411.83	картометрический метод	0.10	-
197	645951.97	1442408.39	картометрический метод	0.10	-
198	645927.01	1442363.04	картометрический метод	0.10	-
199	645923.7	1442325.78	картометрический метод	0.10	-
200	645955.86	1442284.26	картометрический метод	0.10	-
201	645969.88	1442278.3	картометрический метод	0.10	-
202	645992.22	1442277.08	картометрический метод	0.10	-
203	646030.73	1442293.59	картометрический метод	0.10	-
204	646086.9	1442334.12	картометрический метод	0.10	-
205	646122.07	1442344.04	картометрический метод	0.10	-
206	646156	1442347.32	картометрический метод	0.10	-
207	646190.46	1442346.66	картометрический метод	0.10	-
208	646213.12	1442338.51	картометрический метод	0.10	-
209	646270.84	1442327.48	картометрический метод	0.10	-
210	646283.33	1442323.9	картометрический метод	0.10	-
211	646290.26	1442322.94	картометрический метод	0.10	-
212	646297.1	1442310.96	картометрический метод	0.10	-
213	646301.39	1442281.39	картометрический метод	0.10	-
214	646307.52	1442264.6	картометрический метод	0.10	-
215	646308.24	1442244.71	картометрический метод	0.10	-
216	646307.29	1442233.75	картометрический метод	0.10	-
217	646301.72	1442220.32	картометрический метод	0.10	-
218	646285.83	1442208.96	картометрический метод	0.10	-
219	646273.02	1442205.84	картометрический метод	0.10	-
220	646250.31	1442192.4	картометрический метод	0.10	-
221	646227.4	1442172.69	картометрический метод	0.10	-
222	646222.33	1442168.25	картометрический метод	0.10	-
223	646203.84	1442145.24	картометрический метод	0.10	-
224	646183.67	1442140.29	картометрический метод	0.10	-
225	646156.26	1442144.72	картометрический метод	0.10	-
226	646160.46	1442164.28	картометрический метод	0.10	-
227	646165.85	1442178.92	картометрический метод	0.10	-
228	646175.68	1442196.28	картометрический метод	0.10	-
229	646174.71	1442215.92	картометрический метод	0.10	-
230	646168.01	1442224.1	картометрический метод	0.10	-
231	646155.96	1442227.35	картометрический метод	0.10	-
232	646141.79	1442228.42	картометрический метод	0.10	-
233	646128.1	1442229.33	картометрический метод	0.10	-
234	646107.57	1442227.26	картометрический метод	0.10	-
235	646083.27	1442222.84	картометрический метод	0.10	-
236	646065.13	1442222.47	картометрический метод	0.10	-
237	646043.46	1442222.55	картометрический метод	0.10	-
238	646022.51	1442218.7	картометрический метод	0.10	-
239	646003.47	1442219.98	картометрический метод	0.10	-
240	645981.84	1442217.86	картометрический метод	0.10	-
241	645965.19	1442219.97	картометрический метод	0.10	-
242	645954.56	1442222.47	картометрический метод	0.10	-
243	645951.2	1442231.6	картометрический метод	0.10	-
244	645937.94	1442230.2	картометрический метод	0.10	-
245	645912.82	1442226.09	картометрический метод	0.10	-
246	645901.39	1442218.18	картометрический метод	0.10	-
247	645871.44	1442211.22	картометрический метод	0.10	-
248	645866.56	1442212.56	картометрический метод	0.10	-
249	645860.07	1442213.64	картометрический метод	0.10	-
250	645852.17	1442211.04	картометрический метод	0.10	-
251	645840.05	1442204.63	картометрический метод	0.10	-
252	645828.77	1442198.78	картометрический метод	0.10	-
253	645827.61	1442194.74	картометрический метод	0.10	-
254	645834.94	1442191.08	картометрический метод	0.10	-
255	645850.7	1442188.66	картометрический метод	0.10	-
256	645859.48	1442184.36	картометрический метод	0.10	-
257	645863.26	1442176.62	картометрический метод	0.10	-
258	645863.98	1442165.2	картометрический метод	0.10	-
259	645859.99	1442159.05	картометрический метод	0.10	-
260	645855.25	1442155.14	картометрический метод	0.10	-
261	645851.39	1442136.6	картометрический метод	0.10	-
262	645841.86	1442123.38	картометрический метод	0.10	-
263	645817.55	1442112.76	картометрический метод	0.10	-
110	645791.87	1442104.8	картометрический метод	0.10	-

Раздел 4

План границ объекта

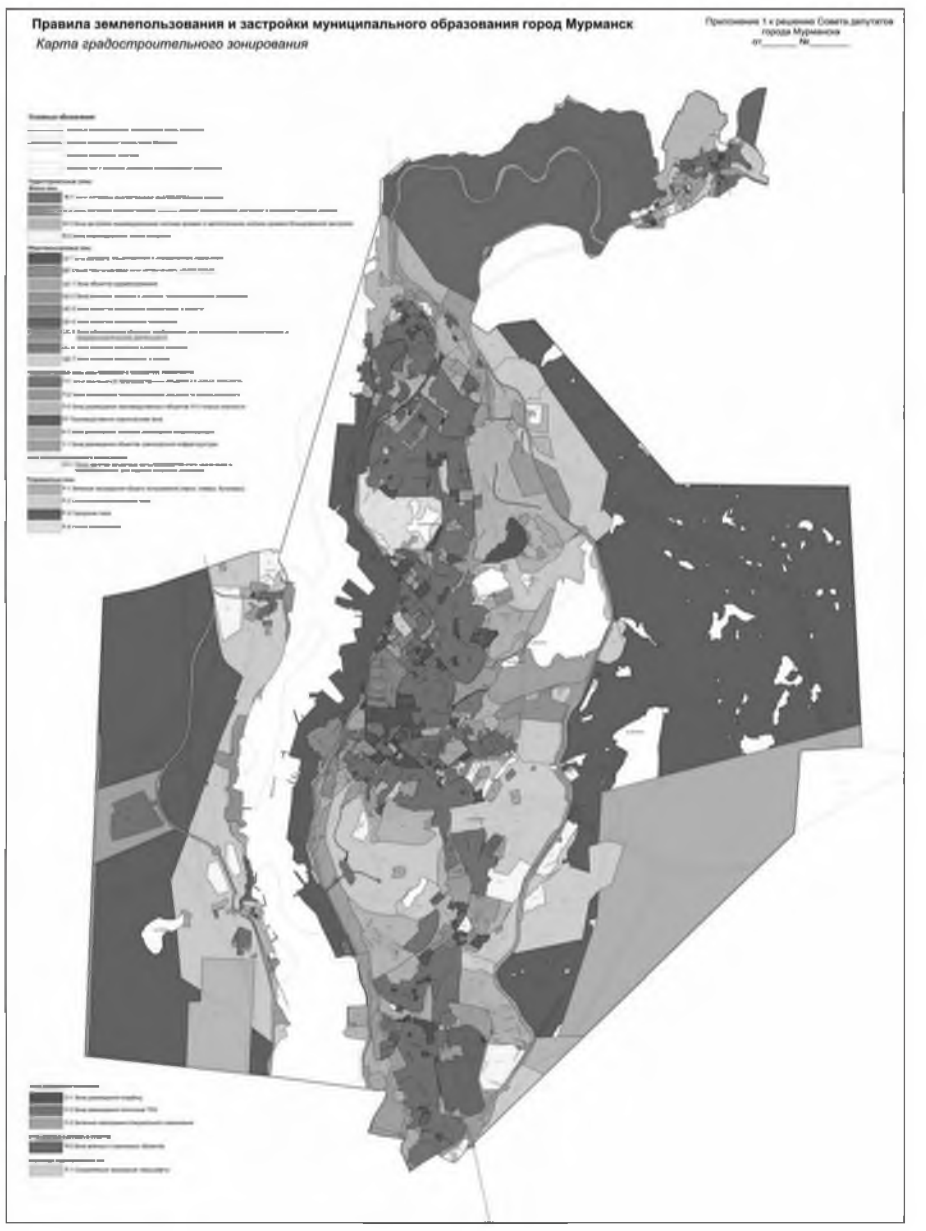

Масштаб 1: 100000

Используемые условные знаки и обозначения: -

Подпись _____ Дата «12» июля 2019 г.

Место для оттиска печати (при наличии) лица, составившего описание местоположения границ объекта

ОПИСАНИЕ МЕСТОПОЛОЖЕНИЯ ГРАНИЦ
территориальная зона, занятая объектами сельскохозяйственного назначения и предназначенная для ведения сельского хозяйства (СХ-1)
(наименование объекта, местоположение границ которого описано (далее – объект)

Раздел 1

Сведения об объекте		
№ п/п	Характеристики объекта	Описание характеристик
1	2	3
1	Местоположение объекта	Мурманская область, муниципальное образование город Мурманск
2	Площадь объекта +/- величина погрешности определения площади (Р +/- Дельта Р)	-
3	Иные характеристики объекта	-


Раздел 2

Сведения о местоположении границ объекта					
1. Система координат МСК-51					
2. Сведения о характерных точках границ объекта					
Обозначение характерных точек границ	Координаты, м		Метод определения координат характерной точки	Средняя квадратическая погрешность положения характерной точки (Mt), м	Описание обозначения точки на местности (при наличии)
	X	Y			
1	2	3	4	5	6

1	638275.9	1443168.66	картометрический метод	0.10	-
2	638482.6	1443292.84	картометрический метод	0.10	-
3	638571.2	1443329.08	картометрический метод	0.10	-
4	638551	1443353.36	картометрический метод	0.10	-
5	638538.7	1443369.12	картометрический метод	0.10	-
6	638526.2	1443383.33	картометрический метод	0.10	-
7	638509.9	1443397.73	картометрический метод	0.10	-
8	638467.3	1443417.5	картометрический метод	0.10	-
9	638332.5	1443466.4	картометрический метод	0.10	-
10	638331.6	1443460.13	картометрический метод	0.10	-
11	638295	1443429.94	картометрический метод	0.10	-
12	638268.6	1443414.21	картометрический метод	0.10	-
13	638252.5	1443400.3	картометрический метод	0.10	-
14	638235.3	1443391.09	картометрический метод	0.10	-
15	638227.1	1443384.01	картометрический метод	0.10	-
16	638253.2	1443319.23	картометрический метод	0.10	-
17	638277.8	1443258.23	картометрический метод	0.10	-
18	638270.2	1443221.83	картометрический метод	0.10	-
19	638269.6	1443210.43	картометрический метод	0.10	-
20	638269	1443199.04	картометрический метод	0.10	-
21	638273.4	1443183.98	картометрический метод	0.10	-
1	638275.9	1443168.66	картометрический метод	0.10	-
22	648084.1	1444297.7	картометрический метод	0.10	-
23	648105.7	1444368.31	картометрический метод	0.10	-
24	648101	1444608.31	картометрический метод	0.10	-
25	647940.3	1444607	картометрический метод	0.10	-
26	647735.4	1444593.7	картометрический метод	0.10	-
27	647732.7	1444372.4	картометрический метод	0.10	-
28	647827.3	1444372.34	картометрический метод	0.10	-
29	647933.9	1444374.96	картометрический метод	0.10	-
30	647934.1	1444383.26	картометрический метод	0.10	-
31	647894.1	1444388.59	картометрический метод	0.10	-
32	647895.7	1444490.58	картометрический метод	0.10	-
33	647951	1444483.23	картометрический метод	0.10	-
34	647981.7	1444463.43	картометрический метод	0.10	-
35	647993.4	1444435.58	картометрический метод	0.10	-
36	647997.5	1444376.22	картометрический метод	0.10	-
37	647996.1	1444316.79	картометрический метод	0.10	-
38	648012.5	1444317.9	картометрический метод	0.10	-
39	648012.5	1444318.05	картометрический метод	0.10	-
40	648021.2	1444318.62	картометрический метод	0.10	-
41	648029.8	1444310.83	картометрический метод	0.10	-
42	648079.5	1444298.36	картометрический метод	0.10	-
22	648084.1	1444297.7	картометрический метод	0.10	-

Раздел 4

План границ объекта

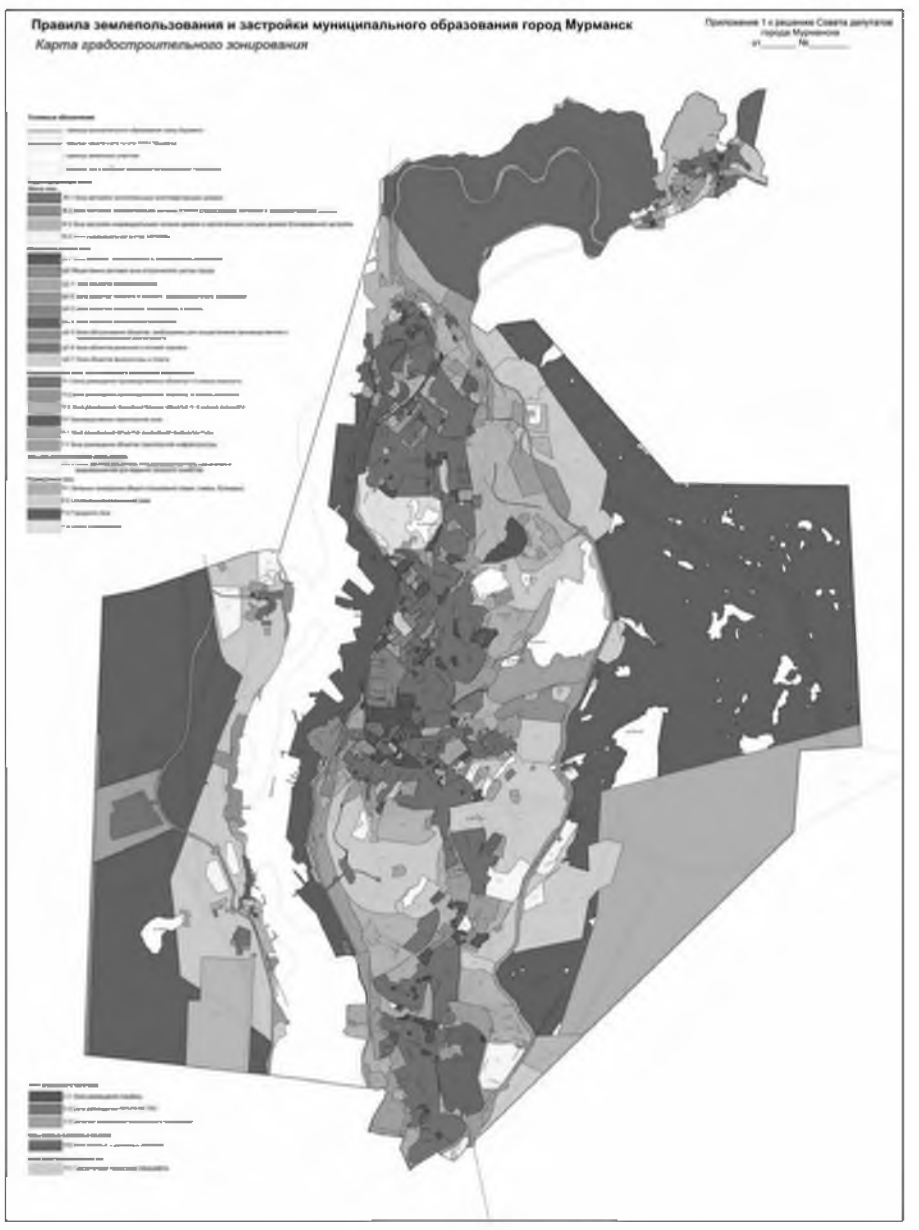

Масштаб 1: 100000

Используемые условные знаки и обозначения: -

Подпись _____ Дата «19» июля 2019 г.

Место для оттиска печати (при наличии) лица, составившего описание местоположения границ объекта

ОПИСАНИЕ МЕСТОПОЛОЖЕНИЯ ГРАНИЦ
территориальная зона военных и режимных объектов (РО)
(наименование объекта, местоположение границ которого описано (далее – объект)

Раздел 1

Сведения об объекте		
№ п/п	Характеристики объекта	Описание характеристик
1	2	3
1	Местоположение объекта	Мурманская область, муниципальное образование город Мурманск
2	Площадь объекта +/- величина погрешности определения площади (Р +/- Дельта Р)	-
3	Иные характеристики объекта	-

Раздел 2

Сведения о местоположении границ объекта

1. Система координат МСК-51

2. Сведения о характерных точках границ объекта

Обозначение характерных точек границ	Координаты, м		Метод определения координат характерной точки	Средняя квадратическая погрешность положения характерной точки (Mt), м	Описание обозначения точки на местности (при наличии)
	X	Y			
1	2	3	4	5	6
1	639588.33	1439166.57	картометрический метод	0.10	-
2	639603.06	1439169.85	картометрический метод	0.10	-
3	639604.04	1439231.67	картометрический метод	0.10	-
4	639560.58	1439244.69	картометрический метод	0.10	-
5	639545.46	1439244.93	картометрический метод	0.10	-
6	639541.95	1439244.47	картометрический метод	0.10	-
7	639535.93	1439242.86	картометрический метод	0.10	-
8	639530.47	1439239.79	картометрический метод	0.10	-
9	639539.07	1439269.27	картометрический метод	0.10	-
10	639542.34	1439287.58	картометрический метод	0.10	-
11	639503.52	1439295.14	картометрический метод	0.10	-
12	639482.63	1439298.8	картометрический метод	0.10	-
13	639373.36	1439320.39	картометрический метод	0.10	-
14	639309.4	1439365.48	картометрический метод	0.10	-
15	639305.42	1439356.94	картометрический метод	0.10	-
16	639312.03	1439353.95	картометрический метод	0.10	-
17	639293.23	1439335.41	картометрический метод	0.10	-
18	639272.89	1439341.73	картометрический метод	0.10	-
19	639253.69	1439356.3	картометрический метод	0.10	-
20	639245.31	1439360.87	картометрический метод	0.10	-
21	639236.19	1439371.21	картометрический метод	0.10	-
22	639213.66	1439376.45	картометрический метод	0.10	-
23	639215.28	1439394.97	картометрический метод	0.10	-
24	639206.57	1439395.91	картометрический метод	0.10	-
25	639204.24	1439375.56	картометрический метод	0.10	-
26	639136.15	1439379.21	картометрический метод	0.10	-
27	639134.39	1439406.64	картометрический метод	0.10	-
28	639296.56	1439410.55	картометрический метод	0.10	-
29	639296.49	1439423.04	картометрический метод	0.10	-
30	639105.12	1439419.71	картометрический метод	0.10	-
31	639105.28	1439410.98	картометрический метод	0.10	-
32	639112.77	1439410.41	картометрический метод	0.10	-
33	639117.16	1439380.89	картометрический метод	0.10	-
34	639067.89	1439361.11	картометрический метод	0.10	-
35	638971.79	1439500.83	картометрический метод	0.10	-
36	638962.61	1439493.91	картометрический метод	0.10	-
37	639060.38	1439353.49	картометрический метод	0.10	-
38	638958.48	1439329.96	картометрический метод	0.10	-
39	638857.88	1439334.72	картометрический метод	0.10	-
40	638843.66	1439342.27	картометрический метод	0.10	-
41	638832.47	1439342.97	картометрический метод	0.10	-
42	638793.37	1439437.39	картометрический метод	0.10	-
43	638791.86	1439435.9	картометрический метод	0.10	-
44	638788.01	1439433.7	картометрический метод	0.10	-
45	638784.24	1439432.06	картометрический метод	0.10	-
46	638777.84	1439428.64	картометрический метод	0.10	-
47	638776.82	1439427.49	картометрический метод	0.10	-
48	638770.88	1439424.41	картометрический метод	0.10	-
49	638771.88	1439422.05	картометрический метод	0.10	-
50	638765.32	1439416.81	картометрический метод	0.10	-
51	638767.56	1439412.6	картометрический метод	0.10	-
52	638774.6	1439416.54	картометрический метод	0.10	-
53	638779.9	1439407.4	картометрический метод	0.10	-
54	638771.05	1439401.16	картометрический метод	0.10	-
55	638784.22	1439345.43	картометрический метод	0.10	-
56	638772.97	1439310.01	картометрический метод	0.10	-
57	638776.04	1439256.24	картометрический метод	0.10	-
58	638779.42	1439217.72	картометрический метод	0.10	-
59	638778.13	1439211.21	картометрический метод	0.10	-
60	638782.35	1439192.87	картометрический метод	0.10	-
61	638787.78	1439185.45	картометрический метод	0.10	-
62	638822.13	1439190.21	картометрический метод	0.10	-
63	638848.71	1439190.98	картометрический метод	0.10	-
64	638871.57	1439204	картометрический метод	0.10	-
65	638858.77	1439237.41	картометрический метод	0.10	-
66	638858.57	1439244.41	картометрический метод	0.10	-
67	638881.58	1439247.66	картометрический метод	0.10	-
68	638894.54	1439247.46	картометрический метод	0.10	-
69	638963.09	1439260.65	картометрический метод	0.10	-
70	638962.89	1439275.35	картометрический метод	0.10	-
71	639021.77	1439286.81	картометрический метод	0.10	-
72	639034.44	1439256.5	картометрический метод	0.10	-
73	639058.93	1439266.01	картометрический метод	0.10	-
74	639077.39	1439268.57	картометрический метод	0.10	-
75	639091.09	1439273.44	картометрический метод	0.10	-
76	639099.32	1439259.38	картометрический метод	0.10	-
77	639106.76	1439258.69	картометрический метод	0.10	-
78	639242.15	1439241.1	картометрический метод	0.10	-
79	639269.16	1439230.03	картометрический метод	0.10	-
80	639264.58	1439245.05	картометрический метод	0.10	-
81	639288.96	1439229.88	картометрический метод	0.10	-
82	639297.26	1439239	картометрический метод	0.10	-
83	639303.69	1439263.35	картометрический метод	0.10	-
84	639318.94	1439253.23	картометрический метод	0.10	-
85	639322.1	1439248.12	картометрический метод	0.10	-
86	639344.78	1439233.31	картометрический метод	0.10	-
87	639344.45	1439232.86	картометрический метод	0.10	-
88	639345.75	1439231.73	картометрический метод	0.10	-
89	639344.16	1439228.66	картометрический метод	0.10	-
90	639357.44	1439219.1	картометрический метод	0.10	-
91	639372.86	1439210.73	картометрический метод	0.10	-
92	639377.79	1439210.99	картометрический метод	0.10	-
93	639391.49	1439208.1	картометрический метод	0.10	-
94	639437.09	1439199.38	картометрический метод	0.10	-

95	639452.78	1439196.86	картометрический метод	0.10	-
96	639458.51	1439195.39	картометрический метод	0.10	-
97	639470.01	1439193.47	картометрический метод	0.10	-
98	639476.24	1439191.32	картометрический метод	0.10	-
99	639511.99	1439181.09	картометрический метод	0.10	-
100	639536.21	1439175.18	картометрический метод	0.10	-
101	639566.36	1439169.95	картометрический метод	0.10	-
1	639588.33	1439166.57	картометрический метод	0.10	-
102	638488.51	1439307.33	картометрический метод	0.10	-
103	638522.35	1439320.98	картометрический метод	0.10	-
104	638605.78	1439352.8	картометрический метод	0.10	-
105	638626.09	1439359.47	картометрический метод	0.10	-
106	638635.5	1439359.67	картометрический метод	0.10	-
107	638644.05	1439362.83	картометрический метод	0.10	-
108	638641.79	1439378.07	картометрический метод	0.10	-
109	638641.73	1439390.83	картометрический метод	0.10	-
110	638637.03	1439394.76	картометрический метод	0.10	-
111	638575	1439398.63	картометрический метод	0.10	-
112	638534.92	1439362.15	картометрический метод	0.10	-
113	638528.02	1439359.46	картометрический метод	0.10	-
114	638529.21	1439355.34	картометрический метод	0.10	-
115	638513.5	1439335.99	картометрический метод	0.10	-
116	638515.03	1439332.31	картометрический метод	0.10	-
117	638483.78	1439319.94	картометрический метод	0.10	-
102	638488.51	1439307.33	картометрический метод	0.10	-
118	642181.77	1440939	картометрический метод	0.10	-
119	642197.02	1440980.7	картометрический метод	0.10	-
120	642205.6	1440987.52	картометрический метод	0.10	-
121	642251.24	1440994.96	картометрический метод	0.10	-
122	642262.67	1440997.71	картометрический метод	0.10	-
123	642283.34	1441018.22	картометрический метод	0.10	-
124	642287.81	1441024	картометрический метод	0.10	-
125	642295.48	1441039.27	картометрический метод	0.10	-
126	642308.68	1441059.37	картометрический метод	0.10	-
127	642313.54	1441064.21	картометрический метод	0.10	-
128	642322.05	1441058.19	картометрический метод	0.10	-
129	642323.02	1441060.49	картометрический метод	0.10	-
130	642343.83	1441079.61	картометрический метод	0.10	-
131	642353.01	1441099.51	картометрический метод	0.10	-
132	642383.55	1441152.65	картометрический метод	0.10	-
133	642394.94	1441160.01	картометрический метод	0.10	-
134	642388.03	1441167.69	картометрический метод	0.10	-
135	642364.99	1441150.09	картометрический метод	0.10	-
136	642205.12	1441073.65	картометрический метод	0.10	-
137	642099.5	1441026.13	картометрический метод	0.10	-
138	642106.41	1441009.19	картометрический метод	0.10	-
139	642127.15	1440964.57	картометрический метод	0.10	-
118	642181.77	1440939	картометрический метод	0.10	-
140	646586.18	1440967.48	картометрический метод	0.10	-
141	646616.01	1440970.39	картометрический метод	0.10	-
142	646614.53	1440987.22	картометрический метод	0.10	-
143	646613.43	1441013.24	картометрический метод	0.10	-
144	646664.95	1441019.11	картометрический метод	0.10	-
145	646736.29	1441026.18	картометрический метод	0.10	-
146	646751.28	1441028.25	картометрический метод	0.10	-
147	646747.27	1441028.25	картометрический метод	0.10	-
148	646728.82	1441027.26	картометрический метод	0.10	-
149	646723.44	1441026.93	картометрический метод	0.10	-
150	646723.36	1441027.44	картометрический метод	0.10	-
151	646699.05	1441025.42	картометрический метод	0.10	-
152	646699	1441025.62	картометрический метод	0.10	-
153	646685.78	1441025.21	картометрический метод	0.10	-
154	646683.92	1441022.96	картометрический метод	0.10	-
155	646650.78	1441019.79	картометрический метод	0.10	-
156	646644.74	1441019	картометрический метод	0.10	-
157	646639.88	1441061.49	картометрический метод	0.10	-
158	646631.97	1441128.09	картометрический метод	0.10	-
159	646612.09	1441125.6	картометрический метод	0.10	-
160	646620.67	1441052.36	картометрический метод	0.10	-
161	646554.38	1441037.14	картометрический метод	0.10	-
162	646553.97	1441035.08	картометрический метод	0.10	-
163	646561.93	1441002.88	картометрический метод	0.10	-
164	646564.59	1440987.42	картометрический метод	0.10	-
165	646571.75	1440984.83	картометрический метод	0.10	-
166	646584.83	1440983.79	картометрический метод	0.10	-
167	646585.01	1440981.77	картометрический метод	0.10	-
140	646586.18	1440967.48	картометрический метод	0.10	-
168	646998.8	1441020.08	картометрический метод	0.10	-
169	647039.36	1441027.28	картометрический метод	0.10	-
170	647036.58	1441045.9	картометрический метод	0.10	-
171	647097.44	1441057.93	картометрический метод	0.10	-
172	647142.59	1441067.01	картометрический метод	0.10	-
173	647141.24	1441071.12	картометрический метод	0.10	-
174	647149.62	1441077.73	картометрический метод	0.10	-
175	647145.72	1441087.63	картометрический метод	0.10	-
176	647140.8	1441100.07	картометрический метод	0.10	-
177	647138.91	1441107.8	картометрический метод	0.10	-
178	647138.77	1441111.86	картометрический метод	0.10	-
179	647139.7	1441117.17	картометрический метод	0.10	-
180	647114.8	1441118.91	картометрический метод	0.10	-
181	647110.02	1441120.19	картометрический метод	0.10	-
182	647107.72	1441121.21	картометрический метод	0.10	-
183	647104.23	1441131.22	картометрический метод	0.10	-
184	647086.45	1441125.15	картометрический метод	0.10	-
185	647083.4	1441125.21	картометрический метод	0.10	-
186	647063.2	1441116.17	картометрический метод	0.10	-
187	647034.29	1441107.49	картометрический метод	0.10	-
188	647005.24	1441102.93	картометрический метод	0.10	-
189	646978.07	1441102.13	картометрический метод	0.10	-
190	646849.57	1441101.37	картометрический метод	0.10	-
191	646852.53	1441084.65	картометрический метод	0.10	-
192	646857.52	1441084.36	картометрический метод	0.10	-
193	646860.55	1441064.3	картометрический метод	0.10	-
194	646862.37	1441049.73	картометрический метод	0.10	-
195	646862.38	1441031.73	картометрический метод	0.10	-
196	646920.97	1441033.22	картометрический метод	0.10	-
197	646969.38	1441035.37	картометрический метод	0.10	-
198	646978.23	1441036.74	картометрический метод	0.10	-
199	646979.87	1441033.34	картометрический метод	0.10	-
168	646998.8	1441020.08	картометрический метод	0.10	-
200	648678.92	1441145.95	картометрический метод	0.10	-
201	648789.62	1441169.76	картометрический метод	0.10	-
202	648781.63	1441208.45	картометрический метод	0.10	-
203	648779.12	1441207.96	картометрический метод	0.10	-
204	648774.11	1441231.65	картометрический метод	0.10	-
205	648830.72	1441249.46	картометрический метод	0.10	-
206	648829.63	1441266.06	картометрический метод	0.10	-
207	648841.13	1441293.79	картометрический метод	0.10	-
208	648854.53	1441297.9	картометрический метод	0.10	-
209	648844.91	1441331.95	картометрический метод	0.10	-
210	648842.27	1441344.62	картометрический метод	0.10	-
211	648834.24	1441374.6	картометрический метод	0.10	-
212	648849.3	1441380.91	картометрический метод	0.10	-
213	648849.3	1441380.91	картометрический метод	0.10	-
214	648882.2	1441395.26	картометрический метод	0.10	-
215	648946.27	1441424.92	картометрический метод	0.10	-
216	648955.72	1441428.76	картометрический метод	0.10	-
217	648968.1	1441431.37	картометрический метод	0.10	-
218	648989.86	1441325.12	картометрический метод	0.10	-
219	649122.05	1441343.43	картометрический метод	0.10	-
220	649130.55	1441278.02	картометрический метод	0.10	-
221	649184.45	1441287.31	картометрический метод	0.10	-
222	649228.11	1441263.71	картометрический метод	0.10	-
223	649272.24	1441268.83	картометрический метод	0.10	-
224	649275.09	1441274.13	картометрический метод	0.10	-
225	649273.33	1441293.29	картометрический метод	0.10	-
226	649288.48	1441289.82	картометрический метод	0.10	-
227	649311.22	1441300.56	картометрический метод	0.10	-
228	649336.16	1441309.52	картометрический метод	0.10	-
229	649355.19	1441304.23	картометрический метод	0.10	-
230	649365.46	1441303.75	картометрический метод	0.10	-
231	649375.31	1441296.68	картометрический метод	0.10	-
232	649382.22	1441305.36	картометрический метод	0.10	-
233	649376.19	1441309.9	картометрический метод	0.10	-
234	649401.67	1441328.83	картометрический метод	0.10	-
235	649402.47	1441331.18	картометрический метод	0.10	-
236	649398.63	1441337.34	картометрический метод	0.10	-
237	649393.79	1441425.73	картометрический метод	0.10	-
238	649322.24	1441426.64	картометрический метод	0.10	-
239	649288.65	1441424.4	картометрический метод	0.10	-
240	649288.02	1441429.35	картометрический метод	0.10	-
241	649242.05	1441427.27	картометрический метод	0.10	-
242	649222.23	1441428.59	картометрический метод	0.10	-
243	649221.69	1441435.29	картометрический метод	0.10	-
244	649145.38	1441443.5	картометрический метод	0.10	-
245	649096.75	1441446.86	картометрический метод	0.10	-
246	649098.24	1441487.67	картометрический метод	0.10	-
247	649105.54	1441504.7	картометрический метод	0.10	-
248	649130.49	1441512.62	картометрический метод	0.10	-
249	649142.92	1441518.52	картометрический метод	0.10	-
250	649152.91	1441525.68	картометрический метод	0.10	-
251	649163	1441534.73	картометрический метод	0.10	-
252	649169.74	1441543.55	картометрический метод	0.10	-
253	649184.24	1441572.9	картометрический метод	0.10	-
254	649187.56	1441587.06	картометрический метод	0.10	-
255	649203.61	1441655.62	картометрический метод	0.10	-
256	649274.8	1441959.73	картометрический метод	0.10	-
257	649279.88	1442027.67	картометрический метод	0.10	-
258	649185.45	1442080.69	картометрический метод	0.10	-
259	649179.34	1442068.42	картометрический метод	0.10	-
260	649165.63	1442043.59	картометрический метод	0.10	-
261	649141.52	1442056.71	картометрический метод	0.10	-
262	649143.29	1442060.24	картометрический метод	0.10	-
263	649117.09	1442074.56	картометрический метод	0.10	-
264	649115.2	1442071.02	картометрический метод	0.10	-
265	649078.03	1442090.95	картометрический метод	0.10	-
266	649046.76	1442071.61	картометрический метод	0.10	-
267	649032.09	1442062.54	картометрический метод	0.10	-
268	649026.78	1442059.24	картометрический метод	0.10	-
269	649011.67	1442049.86	картометрический метод	0.10	-
270	648996.24	1442041.2	картометрический метод	0.10	-
271	648981.33	1442038.03	картометрический метод	0.10	-
272	648968.72	1442037.24	картометрический метод	0.10	-
273	648953.37	1442036.03	картометрический метод	0.10	-
274	648943.23	1442028.01	картометрический метод	0.10	-
275	648938.47	1442031.2	картометрический метод	0.10	-
276	648926	1442030.97	картометрический метод	0.10	-
277	648840.78	1442015.7	картометрический метод	0.10	-
278	648827.18	1442013.27	картометрический метод	0.10	-
279	648779.49	1442005.67	картометрический метод	0.10	-
280	648758.06	1442002.33	картометрический метод	0.10	-
281	648727.61	1442002.72	картометрический метод	0.10	-
282	648706.47	1442004.44	картометрический метод	0.10	-
283	648680.37	1442004.55	картометрический метод	0.10	-
284	648672.48	1441998.8	картометрический метод	0.10	-
285	648668.37	1441978.19	картометрический метод	0.10	-
286	648679.73	1441911.1	картометрический метод	0.10	-
287	648688.88	1441844	картометрический метод	0.10	-
288	648698.58	1441806.87	картометрический метод	0.10	-
289	648697.99	1441795.85	картометрический метод	0.10	-
290	648716.61	1441794.41	картометрический метод	0.10	-
291	648737.35	1441794.96	картометрический метод	0.10	-
292	648751.06	1441796.78	картометрический метод	0.10	-
293	648776.78	1441802.48	картометрический метод	0.10	-
294	648800.06	1441811.05	картометрический метод	0.10	-
295	648809.51	1441815.52	картометрический метод	0.10	-
296	648827.41	1441825.94	картометрический метод	0.10	-
297	648834.86	1441830.88	картометрический метод	0.10	-
298	648865.14	1441855.14	картометрический метод	0.10	-
299	648887.93	1441875.46	картометрический метод	0.10	-
300	648899.55	1441884.52	картометрический метод	0.10	-
301	648916.91	1441900.52	картометрический метод	0.10	-
302	648917.28	1441900.11	картометрический метод	0.10	-
303	648930.1	1441911.56	картометрический метод	0.10	-
304	648944.96	1441924.44	картометрический метод	0.10	-
305	648944.96	1441924.88	картометрический метод	0.10	-
306	648944.96	1441925.38	картометрический метод	0.10	-
307	648955.4	1441934.44	картометрический метод	0.10	-
308	648979.43	1441955.39	картометрический метод	0.10	-
309	648999.85	1441973.14	картометрический метод	0.10	-
310	649008.62	1441980.82	картометрический метод	0.10	-
311	649022.11	1441991.38	картометрический метод	0.10	-
312	649040.83	1442007.14	картометрический метод	0.10	-
313	649067.44	1442026.63	картометрический метод	0.10	-
314	649080.55	1442035.15	картометрический метод	0.10	-
315	649080.82	1442034.76	картометрический метод	0.10	-
316	649090.62	1442041.64	картометрический метод	0.10	-
317	649090.62	1442041.66	картометрический метод	0.10	-
318	649090.62	1442042.58	картометрический метод	0.10	-
319	649101.71	1442050.22	картометрический метод	0.10	-
320	649103.12	1442048.44	картометрический метод	0.10	-
321	649104.53	1442046.67	картометрический метод	0.10	-
322	649111.66	1442051.95	картометрический метод	0.10	-
323	649118.78	1442057.23	картометрический метод	0.10	-
324	649121.64	1442053.23	картометрический метод	0.10	-
325	649097.57	1442034.96	картометрический метод	0.10	-
326	649089.06	1442028.95	картометрический метод	0.10	-
327	649058.73	1442005.64	картометрический метод	0.10	-
328	649050.35	1441999.17	картометрический метод	0.10	-
329	649019.42	1441975.33	картометрический метод	0.10	-
330	649012.16	1441969.15	картометрический метод	0.10	-
331	648992.12	1441951.89	картометрический метод	0.10	-
332	648990.03	1441949.77	картометрический метод	0.10	-
333	648987.97	1441947	картометрический метод	0.10	-
334	648936.3	1441904.06	картометрический метод	0.10	-
335	648922.98	1441895.24	картометрический метод	0.10	-

336	648905.29	1441882.26	картометрический метод	0.10	-
337	648893.94	1441872.62	картометрический метод	0.10	-
338	648889.94	1441867.13	картометрический метод	0.10	-
339	648850.26	1441834.58	картометрический метод	0.10	-
340	648834.35	1441822.98	картометрический метод	0.10	-
341	648819.36	1441814.16	картометрический метод	0.10	-
342	648800	1441805.12	картометрический метод	0.10	-
343	648782.9	1441798.63	картометрический метод	0.10	-
344	648769.43	1441794.43	картометрический метод	0.10	-
345	648761.31	1441792.68	картометрический метод	0.10	-
346	648752.09	1441790.69	картометрический метод	0.10	-
347	648748.79	1441788.06	картометрический метод	0.10	-
348	648726.77	1441779.02	картометрический метод	0.10	-
349	648688.46	1441772.73	картометрический метод	0.10	-
350	648608.99	1441809.57	картометрический метод	0.10	-
351	648523.81	1441871.5	картометрический метод	0.10	-
352	648532.64	1441811.12	картометрический метод	0.10	-
353	648513.48	1441805.05	картометрический метод	0.10	-
354	648508	1441803.48	картометрический метод	0.10	-
355	648498.34	1441845.47	картометрический метод	0.10	-
356	648441.68	1441815.38	картометрический метод	0.10	-
357	648422.43	1441867.1	картометрический метод	0.10	-
358	648318.18	1441780.62	картометрический метод	0.10	-
359	648340.58	1441775.76	картометрический метод	0.10	-
360	648339.93	1441765.97	картометрический метод	0.10	-
361	648332.41	1441757.51	картометрический метод	0.10	-
362	648287.89	1441723.36	картометрический метод	0.10	-
363	648275.35	1441714.88	картометрический метод	0.10	-
364	648168.53	1441858.52	картометрический метод	0.10	-
365	648175.47	1441863.78	картометрический метод	0.10	-
366	648230	1441904.16	картометрический метод	0.10	-
367	648305.87	1441958.04	картометрический метод	0.10	-
368	648313.93	1441960.29	картометрический метод	0.10	-
369	648332.31	1441976.52	картометрический метод	0.10	-
370	648356.74	1441979.46	картометрический метод	0.10	-
371	648377.02	1441963.6	картометрический метод	0.10	-
372	648377.75	1441964.29	картометрический метод	0.10	-
373	648380.23	1441961.97	картометрический метод	0.10	-
374	648379	1441960.91	картометрический метод	0.10	-
375	648383.79	1441952.62	картометрический метод	0.10	-
376	648399.54	1441940.47	картометрический метод	0.10	-
377	648430.29	1441982.44	картометрический метод	0.10	-
378	648459.96	1441934	картометрический метод	0.10	-
379	648471.47	1441909.97	картометрический метод	0.10	-
380	648513.15	1441931.62	картометрический метод	0.10	-
381	648491.63	1441982.22	картометрический метод	0.10	-
382	648469.97	1442028.28	картометрический метод	0.10	-
383	648453.61	1442060.76	картометрический метод	0.10	-
384	648425.64	1442082.76	картометрический метод	0.10	-
385	648388.91	1442106.93	картометрический метод	0.10	-
386	648345.84	1442122.35	картометрический метод	0.10	-
387	648323.7	1442128.64	картометрический метод	0.10	-
388	648294.69	1442129.4	картометрический метод	0.10	-
389	648271.75	1442124.41	картометрический метод	0.10	-
390	648259.74	1442121.8	картометрический метод	0.10	-
391	648233.73	1442113.34	картометрический метод	0.10	-
392	648211.26	1442101.94	картометрический метод	0.10	-
393	648189.24	1442085.67	картометрический метод	0.10	-
394	648168.35	1442066.34	картометрический метод	0.10	-
395	648153.97	1442050.23	картометрический метод	0.10	-
396	648118.7	1441988.71	картометрический метод	0.10	-
397	648105.87	1441965.49	картометрический метод	0.10	-
398	648110.21	1441963.1	картометрический метод	0.10	-
399	648104.1	1441952.91	картометрический метод	0.10	-
400	648100.88	1441947.53	картометрический метод	0.10	-
401	648145.64	1441889.36	картометрический метод	0.10	-
402	648110.26	1441864.21	картометрический метод	0.10	-
403	648030.95	1441799.37	картометрический метод	0.10	-
404	647970.3	1441749.86	картометрический метод	0.10	-
405	647910.84	1441710.04	картометрический метод	0.10	-
406	647899.02	1441699.68	картометрический метод	0.10	-
407	647901.05	1441697.92	картометрический метод	0.10	-
408	647898.86	1441693.39	картометрический метод	0.10	-
409	647895.98	1441689.84	картометрический метод	0.10	-
410	647894.04	1441687.41	картометрический метод	0.10	-
411	647870.66	1441658.19	картометрический метод	0.10	-
412	647857.19	1441631.51	картометрический метод	0.10	-
413	647841.95	1441604.15	картометрический метод	0.10	-
414	647814.75	1441574.15	картометрический метод	0.10	-
415	647749.62	1441518.81	картометрический метод	0.10	-
416	647758.02	1441499.58	картометрический метод	0.10	-
417	647756.72	1441499.06	картометрический метод	0.10	-
418	647757.76	1441496.46	картометрический метод	0.10	-
419	647759.06	1441496.98	картометрический метод	0.10	-
420	647761.14	1441491.77	картометрический метод	0.10	-
421	647759.59	1441491.28	картометрический метод	0.10	-
422	647769.32	1441463.12	картометрический метод	0.10	-
423	647769.41	1441461.02	картометрический метод	0.10	-
424	647768.2	1441458.74	картометрический метод	0.10	-
425	647757.81	1441453.58	картометрический метод	0.10	-
426	647759.72	1441447.26	картометрический метод	0.10	-
427	647785.01	1441371.05	картометрический метод	0.10	-
428	647788.58	1441357.83	картометрический метод	0.10	-
429	647913.71	1441376.74	картометрический метод	0.10	-
430	648063.65	1441422.39	картометрический метод	0.10	-
431	648059.06	1441434.06	картометрический метод	0.10	-
432	648043.66	1441462.16	картометрический метод	0.10	-
433	648032.82	1441481.64	картометрический метод	0.10	-
434	648021.8	1441513.06	картометрический метод	0.10	-
435	648018.96	1441525.89	картометрический метод	0.10	-
436	648017.8	1441536.71	картометрический метод	0.10	-
437	648007.78	1441543.31	картометрический метод	0.10	-
438	647998.7	1441553.59	картометрический метод	0.10	-
439	648012.11	1441556.68	картометрический метод	0.10	-
440	648020.37	1441566.8	картометрический метод	0.10	-
441	648025.6	1441557.4	картометрический метод	0.10	-
442	648049.68	1441561.31	картометрический метод	0.10	-
443	648053.24	1441562.61	картометрический метод	0.10	-
444	648054.36	1441559.54	картометрический метод	0.10	-
445	648056.61	1441560.32	картометрический метод	0.10	-
446	648084.7	1441571.95	картометрический метод	0.10	-
447	648109.18	1441578.27	картометрический метод	0.10	-
448	648135.81	1441591.24	картометрический метод	0.10	-
449	648139.25	1441594.81	картометрический метод	0.10	-
450	648156.5	1441601.04	картометрический метод	0.10	-
451	648177.9	1441610.3	картометрический метод	0.10	-
452	648191.96	1441626.58	картометрический метод	0.10	-
453	648191.7	1441638.63	картометрический метод	0.10	-
454	648244.19	1441639.76	картометрический метод	0.10	-
455	648244.05	1441647.25	картометрический метод	0.10	-
456	648275.47	1441646.78	картометрический метод	0.10	-
457	648275.42	1441482.7	картометрический метод	0.10	-
458	648306.31	1441491.4	картометрический метод	0.10	-
459	648326.45	1441495.69	картометрический метод	0.10	-
460	648341.14	1441497.12	картометрический метод	0.10	-
461	648357.48	1441498.76	картометрический метод	0.10	-
462	648377.17	1441499.39	картометрический метод	0.10	-
463	648393.74	1441498.32	картометрический метод	0.10	-
464	648415.53	1441496.13	картометрический метод	0.10	-
465	648435.04	1441493.12	картометрический метод	0.10	-
466	648436.52	1441511.73	картометрический метод	0.10	-
467	648438.6	1441555.71	картометрический метод	0.10	-
468	648426.11	1441557.03	картометрический метод	0.10	-
469	648423.9	1441570.4	картометрический метод	0.10	-
470	648425.05	1441581.17	картометрический метод	0.10	-
471	648470.33	1441572.87	картометрический метод	0.10	-
472	648480.94	1441591.62	картометрический метод	0.10	-
473	648500.72	1441588.35	картометрический метод	0.10	-
474	648507.85	1441608.24	картометрический метод	0.10	-
475	648530.51	1441600.12	картометрический метод	0.10	-
476	648537.24	1441618.91	картометрический метод	0.10	-
477	648567.96	1441615.22	картометрический метод	0.10	-
478	648575.86	1441599.85	картометрический метод	0.10	-
479	648580.91	1441580.13	картометрический метод	0.10	-
480	648602.42	1441576.72	картометрический метод	0.10	-
481	648607.74	1441575.66	картометрический метод	0.10	-
482	648623.45	1441572.51	картометрический метод	0.10	-
483	648625.23	1441572.16	картометрический метод	0.10	-
484	648634.77	1441569.7	картометрический метод	0.10	-
485	648640.31	1441568.28	картометрический метод	0.10	-
486	648642.49	1441567.79	картометрический метод	0.10	-
487	648663.86	1441562.97	картометрический метод	0.10	-
488	648666.7	1441557.82	картометрический метод	0.10	-
489	648671.3	1441557.66	картометрический метод	0.10	-
490	648675.9	1441557.5	картометрический метод	0.10	-
491	648677.24	1441557.1	картометрический метод	0.10	-
492	648684.63	1441554.93	картометрический метод	0.10	-
493	648710	1441546.17	картометрический метод	0.10	-
494	648720.3	1441541.65	картометрический метод	0.10	-
495	648733.36	1441535.9	картометрический метод	0.10	-
496	648768.71	1441522.38	картометрический метод	0.10	-
497	648823.92	1441507.56	картометрический метод	0.10	-
498	648866.67	1441518.4	картометрический метод	0.10	-
499	648888	1441506.73	картометрический метод	0.10	-
500	648921.5	1441511.88	картометрический метод	0.10	-
501	648935.53	1441467.48	картометрический метод	0.10	-
502	648938.76	1441457.23	картометрический метод	0.10	-
503	648783.26	1441426.6	картометрический метод	0.10	-
504	648768.5	1441424.25	картометрический метод	0.10	-
505	648754.97	1441422.98	картометрический метод	0.10	-
506	648735.42	1441422.5	картометрический метод	0.10	-
507	648708	1441423.64	картометрический метод	0.10	-
508	648683.93	1441428.9	картометрический метод	0.10	-
509	648701.46	1441464.85	картометрический метод	0.10	-
510	648705.99	1441492.41	картометрический метод	0.10	-
511	648673.5	1441504.13	картометрический метод	0.10	-
512	648659.88	1441508.48	картометрический метод	0.10	-
513	648646.86	1441515.98	картометрический метод	0.10	-
514	648632.47	1441528.27	картометрический метод	0.10	-
515	648598.96	1441548.61	картометрический метод	0.10	-
516	648587.58	1441529.87	картометрический метод	0.10	-
517	648569.75	1441535.74	картометрический метод	0.10	-
518	648548.99	1441475.12	картометрический метод	0.10	-
519	648543.75	1441459.92	картометрический метод	0.10	-
520	648597.45	1441441.44	картометрический метод	0.10	-
521	648642.01	1441426.46	картометрический метод	0.10	-
522	648677.32	1441415.77	картометрический метод	0.10	-
523	648696.67	1441411.09	картометрический метод	0.10	-
524	648716.02	1441408.11	картометрический метод	0.10	-
525	648746.2	1441407.69	картометрический метод	0.10	-
526	648778.99	1441411.78	картометрический метод	0.10	-
527	648822.63	1441419.93	картометрический метод	0.10	-
528	648824.02	1441413.15	картометрический метод	0.10	-
529	648857.34	1441421.11	картометрический метод	0.10	-
530	648872.41	1441423.78	картометрический метод	0.10	-
531	648931.04	1441435.59	картометрический метод	0.10	-
532	648953.49	1441438.93	картометрический метод	0.10	-
533	648954.61	1441434.05	картометрический метод	0.10	-
534	648934.98	1441425.65	картометрический метод	0.10	-
535	648879.91	1441400.37	картометрический метод	0.10	-
536	648847.11	1441386.07	картометрический метод	0.10	-
537	648832.31	1441379.95	картометрический метод	0.10	-
538	648822.82	1441411.65	картометрический метод	0.10	-
539	648779.38	1441403.38	картометрический метод	0.10	-
540	648739.53	1441399.9	картометрический метод	0.10	-
541	648709.59	1441400.9	картометрический метод	0.10	-
542	648673.08	1441408.29	картометрический метод	0.10	-
543	648604.55	1441432.03	картометрический метод	0.10	-
544	648573.16	1441441.06	картометрический метод	0.10	-
545	648553.06	1441446.44	картометрический метод	0.10	-
546	648532.51	1441451.95	картометрический метод	0.10	-
547	648534.31	1441457.88	картометрический метод	0.10	-
548	648464.52	1441478.74	картометрический метод	0.10	-
549	648429.78	1441486.94	картометрический метод	0.10	-
550	648416.44	1441489.26	картометрический метод	0.10	-
551	648402.76	1441491.03	картометрический метод	0.10	-
552	648377.29	1441492.34	картометрический метод	0.10	-
553	648357.84	1441492.98	картометрический метод	0.10	-
554	648344.48	1441492.6	картометрический метод	0.10	-
555	648327.72	1441490.33	картометрический метод	0.10	-
556	648310.99	1441486.17	картометрический метод	0.10	-
557	648311.86	1441482.29	картометрический метод	0.10	-
558	648299.46	1441479.67	картометрический метод	0.10	-
559	648296.15	1441474.54	картометрический метод	0.10	-
560	648341.38	1441402.75	картометрический метод	0.10	-
561	648383.14	1441411.45	картометрический метод	0.10	-
562	648416.3	1441349.18	картометрический метод	0.10	-
563	648423.63	1441334.41	картометрический метод	0.10	-
564	648428.16	1441320.22	картометрический метод	0.10	-
565	648442.6	1441313.05	картометрический метод	0.10	-
566	648466.11	1441314.92	картометрический метод	0.10	-
567	648469.54	1441307.97	картометрический метод	0.10	-
568	648484.98	1441271.81	картометрический метод	0.10	-
569	648482.79	1441239.64	картометрический метод	0.10	-
570	648480.6	1441231.57	картометрический метод	0.10	-
571	648480.19	1441212.17	картометрический метод	0.10	-
572	648475.37	1441212.03	картометрический метод	0.10	-
573	648475.41	1441191.07	картометрический метод	0.10	-
574	648522.87	1441191.16	картометрический метод	0.10	-
575	648524.32	1441231.7	картометрический метод	0.10	-
576	648565.09	1441230.74	картометрический метод	0.10	-
577	648565.41	1441225.42	картометрический метод	0.10	-
578	648640.26	1441239.54	картометрический метод	0.10	-
579	648639.87	1441242.34	картометрический метод	0.10	-
580	648648.05	1441243.93	картометрический метод	0.10	-
581	648652.14	1441199.87	картометрический метод	0.10	-

582	648648.16	1441198.97	картометрический метод	0.10	-
583	648648.24	1441188.67	картометрический метод	0.10	-
584	648670.39	1441187.01	картометрический метод	0.10	-
200	648678.92	1441145.95	картометрический метод	0.10	-
585	642788.03	1441297.22	картометрический метод	0.10	-
586	642793.58	1441297.96	картометрический метод	0.10	-
587	642795.78	1441303.34	картометрический метод	0.10	-
588	642810.63	1441313.08	картометрический метод	0.10	-
589	642816.32	1441314.52	картометрический метод	0.10	-
590	642813.92	1441332.59	картометрический метод	0.10	-
591	642812.47	1441341.64	картометрический метод	0.10	-
592	642811.51	1441350.71	картометрический метод	0.10	-
593	642809.32	1441365.82	картометрический метод	0.10	-
594	642752.17	1441364.17	картометрический метод	0.10	-
595	642751.64	1441357.81	картометрический метод	0.10	-
596	642729.28	1441355.49	картометрический метод	0.10	-
597	642730.31	1441348.52	картометрический метод	0.10	-
598	642731.59	1441345.94	картометрический метод	0.10	-
599	642753.28	1441302.13	картометрический метод	0.10	-
600	642755.7	1441302.86	картометрический метод	0.10	-
601	642758.06	1441303.63	картометрический метод	0.10	-
602	642782.68	1441307.91	картометрический метод	0.10	-
603	642786.29	1441300.5	картометрический метод	0.10	-
585	642788.03	1441297.22	картометрический метод	0.10	-
604	651598.09	1441572.28	картометрический метод	0.10	-
605	651816.04	1441569.85	картометрический метод	0.10	-
606	651819.12	1441596.39	картометрический метод	0.10	-
607	652279.24	1441590.9	картометрический метод	0.10	-
608	652279.51	1441621.72	картометрический метод	0.10	-
609	652300.54	1441643.73	картометрический метод	0.10	-
610	652320.62	1441633.85	картометрический метод	0.10	-
611	652356.91	1441707.13	картометрический метод	0.10	-
612	652341.25	1441715.49	картометрический метод	0.10	-
613	652371.9	1441775.95	картометрический метод	0.10	-
614	652387.46	1441768.48	картометрический метод	0.10	-
615	652442.12	1441877.27	картометрический метод	0.10	-
616	652470.54	1441895.4	картометрический метод	0.10	-
617	652477.29	1441886.17	картометрический метод	0.10	-
618	652496.76	1441901.09	картометрический метод	0.10	-
619	652487.07	1441914.04	картометрический метод	0.10	-
620	652522.17	1441939.62	картометрический метод	0.10	-
621	652544.37	1441950.61	картометрический метод	0.10	-
622	652570.31	1441981.24	картометрический метод	0.10	-
623	652575.51	1441979.15	картометрический метод	0.10	-
624	652578.41	1441986.44	картометрический метод	0.10	-
625	652573.65	1441988.53	картометрический метод	0.10	-
626	652583.25	1442011.5	картометрический метод	0.10	-
627	652588.23	1442009.31	картометрический метод	0.10	-
628	652591.34	1442016.49	картометрический метод	0.10	-
629	652586.49	1442018.79	картометрический метод	0.10	-
630	652600.6	1442046.59	картометрический метод	0.10	-
631	652610.71	1442080.8	картометрический метод	0.10	-
632	652600.91	1442080.06	картометрический метод	0.10	-
633	652594.72	1442082.94	картометрический метод	0.10	-
634	652595.88	1442085.26	картометрический метод	0.10	-
635	652588.8	1442088.37	картометрический метод	0.10	-
636	652580.99	1442100.95	картометрический метод	0.10	-
637	652584.07	1442110.1	картометрический метод	0.10	-
638	652734.74	1442577.05	картометрический метод	0.10	-
639	652740.76	1442760.14	картометрический метод	0.10	-
640	652700.86	1442844.3	картометрический метод	0.10	-
641	652772.06	1442992.81	картометрический метод	0.10	-
642	652780.12	1443091.86	картометрический метод	0.10	-
643	652725.47	1443203.63	картометрический метод	0.10	-
644	652747.87	1443318.12	картометрический метод	0.10	-
645	652700.87	1443404.74	картометрический метод	0.10	-
646	652826.71	1443784.97	картометрический метод	0.10	-
647	652898.44	1443831.01	картометрический метод	0.10	-
648	652989.98	1443944.68	картометрический метод	0.10	-
649	653225.38	1444095.38	картометрический метод	0.10	-
650	653344.67	1444246.36	картометрический метод	0.10	-
651	653330.01	1444283.77	картометрический метод	0.10	-
652	653331.56	1444288.28	картометрический метод	0.10	-
653	653331.63	1444296.23	картометрический метод	0.10	-
654	653333.11	1444312.09	картометрический метод	0.10	-
655	653335.83	1444319.98	картометрический метод	0.10	-
656	653337	1444326.64	картометрический метод	0.10	-
657	653337.23	1444327.9	картометрический метод	0.10	-
658	653337.32	1444337.17	картометрический метод	0.10	-
659	653338.76	1444340.64	картометрический метод	0.10	-
660	653340.03	1444343.75	картометрический метод	0.10	-
661	653340.13	1444353.02	картометрический метод	0.10	-
662	653340.15	1444355.68	картометрический метод	0.10	-
663	653340.17	1444358.31	картометрический метод	0.10	-
664	653338.93	1444364.93	картометрический метод	0.10	-
665	653337.46	1444367.45	картометрический метод	0.10	-
666	653335.04	1444371.59	картометрический метод	0.10	-
667	653331.14	1444376.93	картометрический метод	0.10	-
668	653328.56	1444383.58	картометрический метод	0.10	-
669	653328.68	1444394.16	картометрический метод	0.10	-
670	653324.79	1444402.14	картометрический метод	0.10	-
671	653326.27	1444410.26	картометрический метод	0.10	-
672	653327.44	1444416.09	картометрический метод	0.10	-
673	653327.92	1444420.29	картометрический метод	0.10	-
674	653330	1444424.51	картометрический метод	0.10	-
675	653331.11	1444428.72	картометрический метод	0.10	-
676	653332.58	1444433.9	картометрический метод	0.10	-
677	653333.11	1444439.4	картометрический метод	0.10	-
678	653335.85	1444444.27	картометрический метод	0.10	-
679	653338.29	1444450.17	картометрический метод	0.10	-
680	653341.14	1444455.33	картометрический метод	0.10	-
681	653346.26	1444461.63	картометрический метод	0.10	-
682	653350.47	1444467.48	картометрический метод	0.10	-
683	653354.21	1444472.65	картометрический метод	0.10	-
684	653357.7	1444477.36	картометрический метод	0.10	-
685	653361.25	1444483.21	картометрический метод	0.10	-
686	653363.38	1444486.79	картометрический метод	0.10	-
687	653364.66	1444491.51	картометрический метод	0.10	-
688	653367.31	1444497.12	картометрический метод	0.10	-
689	653371.54	1444503.41	картометрический метод	0.10	-
690	653373.68	1444507.68	картометрический метод	0.10	-
691	653378.68	1444510.84	картометрический метод	0.10	-
692	653379.48	1444514.65	картометрический метод	0.10	-
693	653379.67	1444519.8	картометрический метод	0.10	-
694	653380.35	1444526.07	картометрический метод	0.10	-
695	653383.7	1444532.59	картометрический метод	0.10	-
696	653386.13	1444538.65	картометрический метод	0.10	-
697	653390.32	1444550.09	картометрический метод	0.10	-
698	653391.87	1444561.75	картометрический метод	0.10	-
699	653394.57	1444569.16	картометрический метод	0.10	-
700	653397.66	1444574.61	картометрический метод	0.10	-
701	653399.52	1444581.41	картометрический метод	0.10	-
702	653402.38	1444589.52	картометрический метод	0.10	-
703	653406.83	1444597.3	картометрический метод	0.10	-
704	653412.38	1444608.98	картометрический метод	0.10	-
705	653415.3	1444617.82	картометрический метод	0.10	-
706	653428.01	1444633.32	картометрический метод	0.10	-
707	653430.51	1444640.12	картометрический метод	0.10	-
708	653436.94	1444649.53	картометрический метод	0.10	-
709	653446.43	1444663.49	картометрический метод	0.10	-
710	653452.49	1444671.61	картометрический метод	0.10	-
711	653453.89	1444677.44	картометрический метод	0.10	-
712	653462.74	1444689.12	картометрический метод	0.10	-
713	653464.05	1444698.51	картометрический метод	0.10	-
714	653473.02	1444707.28	картометрический метод	0.10	-
715	653477.82	1444715.72	картометрический метод	0.10	-
716	653482.11	1444719.3	картометрический метод	0.10	-
717	653487.73	1444723.85	картометрический метод	0.10	-
718	653491.5	1444730.1	картометрический метод	0.10	-
719	653498.47	1444737.16	картометрический метод	0.10	-
720	653502.74	1444745.59	картометрический метод	0.10	-
721	653513.85	1444752.65	картометрический метод	0.10	-
722	653524.07	1444757.99	картометрический метод	0.10	-
723	653530.78	1444761.36	картометрический метод	0.10	-
724	653536.06	1444765.34	картометрический метод	0.10	-
725	653544.56	1444772.14	картометрический метод	0.10	-
726	653550.2	1444779.26	картометрический метод	0.10	-
727	653558.12	1444779.18	картометрический метод	0.10	-
728	653566.03	1444779.1	картометрический метод	0.10	-
729	653573.94	1444779	картометрический метод	0.10	-
730	653580.54	1444778.93	картометрический метод	0.10	-
731	653587.13	1444778.85	картометрический метод	0.10	-
732	653593.7	1444778.77	картометрический метод	0.10	-
733	653601.63	1444778.67	картометрический метод	0.10	-
734	653605.51	1444770.69	картометрический метод	0.10	-
735	653609.4	1444764.03	картометрический метод	0.10	-
736	653613.26	1444754.73	картометрический метод	0.10	-
737	653622.17	1444759.96	картометрический метод	0.10	-
738	653626.53	1444762.52	картометрический метод	0.10	-
739	653622.64	1444769.17	картометрический метод	0.10	-
740	653620.05	1444774.49	картометрический метод	0.10	-
741	653620.08	1444777.43	картометрический метод	0.10	-
742	653620.11	1444779.78	картометрический метод	0.10	-
743	653624.11	1444783.71	картометрический метод	0.10	-
744	653629.4	1444784.98	картометрический метод	0.10	-
745	653636.02	1444787.54	картометрический метод	0.10	-
746	653638.65	1444787.52	картометрический метод	0.10	-
747	653643.94	1444788.78	картометрический метод	0.10	-
748	653647.91	1444790.06	картометрический метод	0.10	-
749	653653.21	1444792.64	картометрический метод	0.10	-
750	653658.52	1444793.9	картометрический метод	0.10	-
751	653663.77	1444793.84	картометрический метод	0.10	-
752	653666.43	1444795.14	картометрический метод	0.10	-
753	653671.72	1444796.4	картометрический метод	0.10	-
754	653673.48	1444799	картометрический метод	0.10	-
755	653674.4	1444800.34	картометрический метод	0.10	-
756	653678.38	1444802.94	картометрический метод	0.10	-
757	653678.39	1444804.94	картометрический метод	0.10	-
758	653678.41	1444806.91	картометрический метод	0.10	-
759	653675.81	1444810.9	картометрический метод	0.10	-
760	653674.53	1444813.56	картометрический метод	0.10	-
761	653674.61	1444821.5	картометрический метод	0.10	-
762	653673.37	1444829.45	картометрический метод	0.10	-
763	653672.08	1444832.11	картометрический метод	0.10	-
764	653669.52	1444840.08	картометрический метод	0.10	-
765	653667.1	1444844.22	картометрический метод	0.10	-
766	653665.63	1444846.74	картометрический метод	0.10	-
767	653660.42	1444853.42	картометрический метод	0.10	-
768	653657.86	1444860.06	картометрический метод	0.10	-
769	653656.03	1444864.81	картометрический метод	0.10	-
770	653655.28	1444866.7	картометрический метод	0.10	-
771	653655.34	1444872.04	картометрический метод	0.10	-
772	653655.42	1444879.94	картометрический метод	0.10	-
773	653655.44	1444883.26	картометрический метод	0.10	-
774	653655.47	1444886.55	картометрический метод	0.10	-
775	653656.84	1444890.5	картометрический метод	0.10	-
776	653659.49	1444891.8	картометрический метод	0.10	-
777	653660.89	1444899.72	картометрический метод	0.10	-
778	653667.55	1444906.25	картометрический метод	0.10	-
779	653671.56	1444911.5	картометрический метод	0.10	-
780	653676.89	1444916.74	картометрический метод	0.10	-
781	653678.35	1444917.69	картометрический метод	0.10	-
782	653680.87	1444919.33	картометрический метод	0.10	-
783	653683.52	1444921.93	картометрический метод	0.10	-
784	653686.2	1444924.56	картометрический метод	0.10	-
785	653690.2	1444928.49	картометрический метод	0.10	-
786	653693.52	1444930.44	картометрический метод	0.10	-
787	653696.83	1444932.38	картометрический метод	0.10	-
788	653700.8	1444933.65	картометрический метод	0.10	-
789	653707.44	1444937.55	картометрический метод	0.10	-
790	653715.38	1444940.11	картометрический метод	0.10	-
791	653723.32	1444942.66	картометрический метод	0.10	-
792	653731.23	1444942.57	картометрический метод	0.10	-
793	653740.48	1444943.79	картометрический метод	0.10	-
794	653743.11	1444945.07	картометрический метод	0.10	-
795	653748.43	1444947.66	картометрический метод	0.10	-
796	653753.06	1444949.59	картометрический метод	0.10	-
797	653757.69	1444951.53	картометрический метод	0.10	-
798	653761.98	1444954.88	картометрический метод	0.10	-
799	653764.35	1444956.74	картометрический метод	0.10	-
800	653768.03	1444957.44	картометрический метод	0.10	-
801	653770.96	1444957.99	картометрический метод	0.10	-
802	653776.26	1444960.58	картометрический метод	0.10	-
803	653780.19	1444961.52	картометрический метод	0.10	-
804	653781.55	1444961.84	картометрический метод	0.10	-
805	653788.21	1444969.69	картометрический метод	0.10	-
806	653793.56	1444976.25	картометрический метод	0.10	-
807	653797.58	1444982.82	картометрический метод	0.10	-
808	653804.21	1444986.71	картометрический метод	0.10	-
809	653806.89	1444989.33	картометрический метод	0.10	-
810	653809.49	1444990.85	картометрический метод	0.10	-
811	653813.52	1444993.22	картометрический метод	0.10	-
812	653817.49	1444994.49	картометрический метод	0.10	-
813	653804.52	1445017.14	картометрический метод	0.10	-
814	653796.8	1445035.75	картометрический метод	0.10	-
815	653789.89	1445046.98	картометрический метод	0.10	-
816	653781.22	1445061.07	картометрический метод	0.10	-
817	653772.07	1445078.18	картометрический метод	0.10	-
818	653766.99	1445087.69	картометрический метод	0.10	-
819	653762.59	1445095.22	картометрический метод	0.10	-
820	653755.31	1445107.67	картометрический метод	0.10	-
821	653742.35	1445129	картометрический метод	0.10	-
822	653734.59	1445143.64	картометрический метод	0.10	-
823	653729.45	1445156.94	картометрический метод	0.10	-
824	653726.86	1445162.26	картометрический метод	0.10	-
825	653725.14	1445167.59	картометрический метод	0.10	-

826	653724.29	1445170.23	картометрический метод	0.10	-
827	653723.03	1445173.52	картометрический метод	0.10	-
828	653721.73	1445176.87	картометрический метод	0.10	-
829	653750.03	1445196.59	картометрический метод	0.10	-
830	653737.47	1445282.94	картометрический метод	0.10	-
831	653561.5	1445634.35	картометрический метод	0.10	-
832	653639.65	1445782.99	картометрический метод	0.10	-
833	653572.97	1445966.08	картометрический метод	0.10	-
834	653621.62	1446215.83	картометрический метод	0.10	-
835	653531.45	1446424.05	картометрический метод	0.10	-
836	653327.6	1446463.94	картометрический метод	0.10	-
837	653217.21	1446536.08	картометрический метод	0.10	-
838	653042.87	1446556.31	картометрический метод	0.10	-
839	652883.29	1446598.94	картометрический метод	0.10	-
840	652752.68	1446602.76	картометрический метод	0.10	-
841	652744.63	1446598.99	картометрический метод	0.10	-
842	652743.47	1446599.61	картометрический метод	0.10	-
843	652732.45	1446607.32	картометрический метод	0.10	-
844	652727.51	1446613.93	картометрический метод	0.10	-
845	652724.41	1446631.48	картометрический метод	0.10	-
846	652723.78	1446635.04	картометрический метод	0.10	-
847	652728.39	1446659.23	картометрический метод	0.10	-
848	652715.87	1446679.9	картометрический метод	0.10	-
849	652668.36	1446690.24	картометрический метод	0.10	-
850	652620.64	1446687.38	картометрический метод	0.10	-
851	652602.13	1446682.11	картометрический метод	0.10	-
852	652569.34	1446682.11	картометрический метод	0.10	-
853	652511.18	1446691.63	картометрический метод	0.10	-
854	652459.76	1446687.98	картометрический метод	0.10	-
855	652448.99	1446719.02	картометрический метод	0.10	-
856	652447.72	1446719.17	картометрический метод	0.10	-
857	652448.46	1446720.53	картометрический метод	0.10	-
858	652434.07	1446708.52	картометрический метод	0.10	-
859	652433.88	1446708.33	картометрический метод	0.10	-
860	652400.46	1446668.5	картометрический метод	0.10	-
861	652398.48	1446640.76	картометрический метод	0.10	-
862	652397.92	1446635.72	картометрический метод	0.10	-
863	652389.09	1446602.17	картометрический метод	0.10	-
864	652362.79	1446596.49	картометрический метод	0.10	-
865	652297.78	1446667.95	картометрический метод	0.10	-
866	652281.29	1446677.16	картометрический метод	0.10	-
867	652275.9	1446680.22	картометрический метод	0.10	-
868	652259.19	1446679.23	картометрический метод	0.10	-
869	652238.36	1446671.71	картометрический метод	0.10	-
870	652211.69	1446676.74	картометрический метод	0.10	-
871	652176.1	1446685.65	картометрический метод	0.10	-
872	652173.28	1446690.47	картометрический метод	0.10	-
873	652166.94	1446705.16	картометрический метод	0.10	-
874	652154.36	1446725.53	картометрический метод	0.10	-
875	652146.63	1446736.65	картометрический метод	0.10	-
876	652138.1	1446749.55	картометрический метод	0.10	-
877	652133.98	1446752.13	картометрический метод	0.10	-
878	652127.56	1446754.08	картометрический метод	0.10	-
879	652119.91	1446755.04	картометрический метод	0.10	-
880	652113.84	1446754.36	картометрический метод	0.10	-
881	652107.94	1446752.07	картометрический метод	0.10	-
882	652102.63	1446748.75	картометрический метод	0.10	-
883	652098.73	1446745.21	картометрический метод	0.10	-
884	652095.43	1446741.45	картометрический метод	0.10	-
885	652092.1	1446735.88	картометрический метод	0.10	-
886	652089.37	1446730.29	картометрический метод	0.10	-
887	652086.84	1446724.9	картометрический метод	0.10	-
888	652084.72	1446719.51	картометрический метод	0.10	-
889	652082.22	1446715.33	картометрический метод	0.10	-
890	652081.2	1446713.77	картометрический метод	0.10	-
891	652077.97	1446710.92	картометрический метод	0.10	-
892	652073.57	1446709.56	картометрический метод	0.10	-
893	652069.86	1446709.24	картометрический метод	0.10	-
894	652065.36	1446709.86	картометрический метод	0.10	-
895	652061.27	1446710.88	картометрический метод	0.10	-
896	652057.59	1446712.41	картометрический метод	0.10	-
897	652052.65	1446717.27	картометрический метод	0.10	-
898	652050.3	1446719.31	картометрический метод	0.10	-
899	652047.8	1446720.29	картометрический метод	0.10	-
900	652045.55	1446720.33	картометрический метод	0.10	-
901	652042.62	1446719.2	картометрический метод	0.10	-
902	652040.44	1446717.71	картометрический метод	0.10	-
903	652037.88	1446714.01	картометрический метод	0.10	-
904	652035.16	1446710.49	картометрический метод	0.10	-
905	652032.32	1446707.64	картометрический метод	0.10	-
906	652031.09	1446704.32	картометрический метод	0.10	-
907	652028.21	1446702.76	картометрический метод	0.10	-
908	652024.56	1446701.45	картометрический метод	0.10	-
909	652022.51	1446700.79	картометрический метод	0.10	-
910	652020.59	1446700.17	картометрический метод	0.10	-
911	652014.88	1446694.77	картометрический метод	0.10	-
912	652014.59	1446694.04	картометрический метод	0.10	-
913	652014.41	1446693.46	картометрический метод	0.10	-
914	652014.19	1446692.8	картометрический метод	0.10	-
915	652013.96	1446692.19	картометрический метод	0.10	-
916	652013.8	1446691.68	картометрический метод	0.10	-
917	652013.67	1446691.26	картометрический метод	0.10	-
918	652013.57	1446690.86	картометрический метод	0.10	-
919	652013.49	1446690.45	картометрический метод	0.10	-
920	652013.39	1446689.95	картометрический метод	0.10	-
921	652013.27	1446689.33	картометрический метод	0.10	-
922	652013.15	1446688.62	картометрический метод	0.10	-
923	652013.03	1446687.88	картометрический метод	0.10	-
924	652012.95	1446687.16	картометрический метод	0.10	-
925	652012.92	1446686.52	картометрический метод	0.10	-
926	652012.98	1446685.98	картометрический метод	0.10	-
927	652013.09	1446685.55	картометрический метод	0.10	-
928	652013.23	1446685.18	картометрический метод	0.10	-
929	652013.39	1446684.85	картометрический метод	0.10	-
930	652013.55	1446684.52	картометрический метод	0.10	-
931	652013.69	1446684.17	картометрический метод	0.10	-
932	652013.8	1446683.79	картометрический метод	0.10	-
933	652013.88	1446683.38	картометрический метод	0.10	-
934	652013.92	1446682.92	картометрический метод	0.10	-
935	652013.91	1446682.4	картометрический метод	0.10	-
936	652013.84	1446681.82	картометрический метод	0.10	-
937	652013.72	1446681.19	картометрический метод	0.10	-
938	652013.51	1446680.5	картометрический метод	0.10	-
939	652013.2	1446679.77	картометрический метод	0.10	-
940	652012.79	1446678.98	картометрический метод	0.10	-
941	652012.24	1446678.15	картометрический метод	0.10	-
942	652011.63	1446677.28	картометрический метод	0.10	-
943	652010.99	1446676.43	картометрический метод	0.10	-
944	652010.35	1446675.59	картометрический метод	0.10	-
945	652009.79	1446674.8	картометрический метод	0.10	-
946	652009.31	1446674.07	картометрический метод	0.10	-
947	652008.9	1446673.43	картометрический метод	0.10	-
948	652008.53	1446672.85	картометрический метод	0.10	-
949	652008.15	1446672.35	картометрический метод	0.10	-
950	652007.74	1446671.92	картометрический метод	0.10	-
951	652007.27	1446671.58	картометрический метод	0.10	-
952	652006.74	1446671.3	картометрический метод	0.10	-
953	652006.2	1446671.05	картометрический метод	0.10	-
954	652005.68	1446670.85	картометрический метод	0.10	-
955	652005.2	1446670.65	картометрический метод	0.10	-
956	652004.79	1446670.46	картометрический метод	0.10	-
957	652004.44	1446670.25	картометрический метод	0.10	-
958	652004.15	1446670.01	картометрический метод	0.10	-
959	652003.92	1446669.77	картометрический метод	0.10	-
960	652003.72	1446669.49	картометрический метод	0.10	-
961	652003.56	1446669.18	картометрический метод	0.10	-
962	652003.44	1446668.83	картометрический метод	0.10	-
963	652003.36	1446668.43	картометрический метод	0.10	-
964	652003.3	1446668	картометрический метод	0.10	-
965	652003.28	1446667.51	картометрический метод	0.10	-
966	652003.3	1446666.98	картометрический метод	0.10	-
967	652003.35	1446666.41	картометрический метод	0.10	-
968	652003.44	1446665.86	картометрический метод	0.10	-
969	652003.58	1446665.33	картометрический метод	0.10	-
970	652003.76	1446664.86	картометрический метод	0.10	-
971	652004	1446664.46	картометрический метод	0.10	-
972	652004.26	1446664.12	картометрический метод	0.10	-
973	652004.54	1446663.83	картометрический метод	0.10	-
974	652004.81	1446663.55	картометрический метод	0.10	-
975	652005.06	1446663.24	картометрический метод	0.10	-
976	652005.26	1446662.92	картометрический метод	0.10	-
977	652005.41	1446662.56	картометрический метод	0.10	-
978	652005.49	1446662.2	картометрический метод	0.10	-
979	652005.49	1446661.85	картометрический метод	0.10	-
980	652005.42	1446661.51	картометрический метод	0.10	-
981	652005.25	1446661.21	картометрический метод	0.10	-
982	652005.01	1446660.95	картометрический метод	0.10	-
983	652004.72	1446660.73	картометрический метод	0.10	-
984	652004.39	1446660.57	картометрический метод	0.10	-
985	652004.07	1446660.49	картометрический метод	0.10	-
986	652003.74	1446660.47	картометрический метод	0.10	-
987	652003.34	1446660.52	картометрический метод	0.10	-
988	652002.78	1446660.63	картометрический метод	0.10	-
989	652001.95	1446660.82	картометрический метод	0.10	-
990	652000.77	1446661.08	картометрический метод	0.10	-
991	651999.21	1446661.38	картометрический метод	0.10	-
992	651997.36	1446661.71	картометрический метод	0.10	-
993	651995.43	1446662.05	картометрический метод	0.10	-
994	651993.56	1446662.34	картометрический метод	0.10	-
995	651991.92	1446662.57	картометрический метод	0.10	-
996	651990.67	1446662.73	картометрический метод	0.10	-
997	651989.75	1446662.8	картометрический метод	0.10	-
998	651989.08	1446662.82	картометрический метод	0.10	-
999	651988.6	1446662.81	картометрический метод	0.10	-
1000	651988.23	1446662.78	картометрический метод	0.10	-
1001	651987.9	1446662.76	картометрический метод	0.10	-
1002	651987.6	1446662.75	картометрический метод	0.10	-
1003	651987.32	1446662.74	картометрический метод	0.10	-
1004	651987.04	1446662.71	картометрический метод	0.10	-
1005	651986.77	1446662.68	картометрический метод	0.10	-
1006	651986.48	1446662.64	картометрический метод	0.10	-
1007	651986.18	1446662.56	картометрический метод	0.10	-
1008	651985.86	1446662.45	картометрический метод	0.10	-
1009	651985.53	1446662.28	картометрический метод	0.10	-
1010	651985.17	1446662.05	картометрический метод	0.10	-
1011	651984.77	1446661.76	картометрический метод	0.10	-
1012	651984.36	1446661.38	картометрический метод	0.10	-
1013	651983.95	1446660.91	картометрический метод	0.10	-
1014	651983.53	1446660.35	картометрический метод	0.10	-
1015	651983.13	1446659.71	картометрический метод	0.10	-
1016	651982.75	1446658.98	картометрический метод	0.10	-
1017	651982.34	1446658.18	картометрический метод	0.10	-
1018	651981.91	1446657.38	картометрический метод	0.10	-
1019	651981.41	1446656.61	картометрический метод	0.10	-
1020	651980.8	1446655.92	картометрический метод	0.10	-
1021	651980.05	1446655.34	картометрический метод	0.10	-
1022	651979.2	1446654.84	картометрический метод	0.10	-
1023	651978.26	1446654.44	картометрический метод	0.10	-
1024	651977.27	1446654.08	картометрический метод	0.10	-
1025	651976.25	1446653.76	картометрический метод	0.10	-
1026	651975.23	1446653.45	картометрический метод	0.10	-
1027	651974.22	1446653.13	картометрический метод	0.10	-
1028	651973.23	1446652.77	картометрический метод	0.10	-
1029	651972.25	1446652.37	картометрический метод	0.10	-
1030	651971.31	1446651.87	картометрический метод	0.10	-
1031	651970.41	1446651.3	картометрический метод	0.10	-
1032	651969.57	1446650.65	картометрический метод	0.10	-
1033	651968.81	1446649.97	картометрический метод	0.10	-
1034	651968.17	1446649.29	картометрический метод	0.10	-
1035	651967.67	1446648.64	картометрический метод	0.10	-
1036	651967.32	1446648.04	картометрический метод	0.10	-
1037	651967.11	1446647.44	картометрический метод	0.10	-
1038	651967.04	1446646.81	картометрический метод	0.10	-
1039	651967.07	1446646.08	картометрический метод	0.10	-
1040	651967.21	1446645.21	картометрический метод	0.10	-
1041	651967.41	1446644.15	картометрический метод	0.10	-
1042	651967.63	1446642.94	картометрический метод	0.10	-
1043	651967.83	1446641.64	картометрический метод	0.10	-
1044	651967.93	1446640.3	картометрический метод	0.10	-
1045	651967.88	1446638.98	картометрический метод	0.10	-
1046	651967.65	1446637.72	картометрический метод	0.10	-
1047	651967.26	1446636.56	картометрический метод	0.10	-
1048	651966.79	1446635.52	картометрический метод	0.10	-
1049	651966.28	1446634.61	картометрический метод	0.10	-
1050	651965.79	1446633.86	картометрический метод	0.10	-
1051	651965.36	1446633.28	картометрический метод	0.10	-
1052	651964.97	1446632.85	картометрический метод	0.10	-
1053	651964.58	1446632.55	картометрический метод	0.10	-
1054	651964.15	1446632.33	картометрический метод	0.10	-
1055	651963.64	1446632.18	картометрический метод	0.10	-
1056	651963.02	1446632.07	картометрический метод	0.10	-
1057	651962.29	1446631.98	картометрический метод	0.10	-
1058	651961.46	1446631.95	картометрический метод	0.10	-
1059	651960.54	1446631.95	картометрический метод	0.10	-
1060	651959.53	1446632	картометрический метод	0.10	-
1061	651958.46	1446632.09	картометрический метод	0.10	-
1062	651957.35	1446632.2	картометрический метод	0.10	-
1063	651956.27	1446632.31	картометрический метод	0.10	-
1064	651955.26	1446632.37	картометрический метод	0.10	-
1065	651954.37	1446632.36	картометрический метод	0.10	-
1066	651953.63	1446632.28	картометрический метод	0.10	-
1067	651953.02	1446632.12	картометрический метод	0.10	-
1068	651952.5	1446631.92	картометрический метод	0.10	-
1069	651952.02	1446631.7	картометрический метод	0.10	-
1070	651951.57	1446631.5	картометрический метод	0.10	-
1071	651951.11	1446631.32	картометрический метод	0.10	-

1072	651950.6	1446631.13	картометрический метод	0.10	-
1073	651950.08	1446630.94	картометрический метод	0.10	-
1074	651949.52	1446630.68	картометрический метод	0.10	-
1075	651948.9	1446630.36	картометрический метод	0.10	-
1076	651948.24	1446629.94	картометрический метод	0.10	-
1077	651947.56	1446629.44	картометрический метод	0.10	-
1078	651946.84	1446628.91	картометрический метод	0.10	-
1079	651946.12	1446628.34	картометрический метод	0.10	-
1080	651945.41	1446627.78	картометрический метод	0.10	-
1081	651944.09	1446626.75	картометрический метод	0.10	-
1082	651943.19	1446625.86	картометрический метод	0.10	-
1083	651942.97	1446625.45	картометрический метод	0.10	-
1084	651939.24	1446620.73	картометрический метод	0.10	-
1085	651935.14	1446607.22	картометрический метод	0.10	-
1086	651932.13	1446606.58	картометрический метод	0.10	-
1087	651929.66	1446603.92	картометрический метод	0.10	-
1088	651926.01	1446601.89	картометрический метод	0.10	-
1089	651922.07	1446600.47	картометрический метод	0.10	-
1090	651917.5	1446597.86	картометрический метод	0.10	-
1091	651912.93	1446595.24	картометрический метод	0.10	-
1092	651908.99	1446593.82	картометрический метод	0.10	-
1093	651903.53	1446591.53	картометрический метод	0.10	-
1094	651898.69	1446590.42	картометрический метод	0.10	-
1095	651892.62	1446589.04	картометрический метод	0.10	-
1096	651886.59	1446588.56	картометрический метод	0.10	-
1097	651883.92	1446587.64	картометрический метод	0.10	-
1098	651875.46	1446587.81	картометрический метод	0.10	-
1099	651870.19	1446588.97	картометрический метод	0.10	-
1100	651867.53	1446588.5	картометрический метод	0.10	-
1101	651865.4	1446587.48	картометрический метод	0.10	-
1102	651862.69	1446584.89	картометрический метод	0.10	-
1103	651859.48	1446582.84	картометрический метод	0.10	-
1104	651856.8	1446581.3	картометрический метод	0.10	-
1105	651855.7	1446579.21	картометрический метод	0.10	-
1106	651854.1	1446578.19	картометрический метод	0.10	-
1107	651850.93	1446578.78	картометрический метод	0.10	-
1108	651846.66	1446577.28	картометрический метод	0.10	-
1109	651844	1446576.8	картометрический метод	0.10	-
1110	651840.76	1446573.16	картометрический метод	0.10	-
1111	651840.69	1446569.47	картометрический метод	0.10	-
1112	651839.57	1446566.31	картометрический метод	0.10	-
1113	651838.47	1446564.22	картометрический метод	0.10	-
1114	651834.19	1446562.19	картометрический метод	0.10	-
1115	651830.47	1446561.21	картометрический метод	0.10	-
1116	651826.22	1446560.76	картометрический метод	0.10	-
1117	651823.02	1446559.77	картометрический метод	0.10	-
1118	651819.26	1446556.67	картометрический метод	0.10	-
1119	651816.5	1446550.9	картометрический метод	0.10	-
1120	651818.49	1446544.51	картометрический метод	0.10	-
1121	651820	1446540.78	картометрический метод	0.10	-
1122	651818.91	1446538.68	картометрический метод	0.10	-
1123	651816.21	1446536.09	картометрический метод	0.10	-
1124	651812.99	1446533.51	картометрический метод	0.10	-
1125	651809.17	1446527.77	картометрический метод	0.10	-
1126	651804.88	1446525.2	картометрический метод	0.10	-
1127	651801.65	1446522.09	картометрический метод	0.10	-
1128	651799	1446522.67	картометрический метод	0.10	-
1129	651795.31	1446522.75	картометрический метод	0.10	-
1130	651792.09	1446521.23	картометрический метод	0.10	-
1131	651789.95	1446519.69	картометрический метод	0.10	-
1132	651786.21	1446518.18	картометрический метод	0.10	-
1133	651782.48	1446516.66	картометрический метод	0.10	-
1134	651777.74	1446518.35	картометрический метод	0.10	-
1135	651774.02	1446517.37	картометрический метод	0.10	-
1136	651773.44	1446514.74	картометрический метод	0.10	-
1137	651772.32	1446511.58	картометрический метод	0.10	-
1138	651770.15	1446508.98	картометрический метод	0.10	-
1139	651768.49	1446505.31	картометрический метод	0.10	-
1140	651769.49	1446502.64	картометрический метод	0.10	-
1141	651772.1	1446500.47	картометрический метод	0.10	-
1142	651774.76	1446500.94	картометрический метод	0.10	-
1143	651779.5	1446499.79	картометрический метод	0.10	-
1144	651782.67	1446499.73	картометрический метод	0.10	-
1145	651784.74	1446497.04	картометрический метод	0.10	-
1146	651784.13	1446492.81	картометрический метод	0.10	-
1147	651784.01	1446487	картометрический метод	0.10	-
1148	651784.98	1446482.74	картометрический метод	0.10	-
1149	651786.01	1446480.6	картометрический метод	0.10	-
1150	651791.3	1446480.49	картометрический метод	0.10	-
1151	651793.4	1446479.92	картометрический метод	0.10	-
1152	651795.48	1446477.76	картометрический метод	0.10	-
1153	651796.48	1446474.57	картометрический метод	0.10	-
1154	651798.53	1446471.34	картометрический метод	0.10	-
1155	651798.98	1446467.11	картометрический метод	0.10	-
1156	651797.28	1446461.31	картометрический метод	0.10	-
1157	651796.61	1446454.45	картометрический метод	0.10	-
1158	651799.69	1446449.62	картометрический метод	0.10	-
1159	651803.29	1446444.26	картометрический метод	0.10	-
1160	651805.79	1446436.8	картометрический метод	0.10	-
1161	651805.16	1446431.51	картометрический метод	0.10	-
1162	651804.05	1446428.89	картометрический метод	0.10	-
1163	651800.8	1446425.25	картометрический метод	0.10	-
1164	651798.13	1446423.72	картометрический метод	0.10	-
1165	651794.91	1446421.66	картометрический метод	0.10	-
1166	651792.21	1446419.08	картометрический метод	0.10	-
1167	651789.54	1446417.55	картометрический метод	0.10	-
1168	651786.35	1446417.08	картометрический метод	0.10	-
1169	651782.67	1446418.22	картометрический метод	0.10	-
1170	651778.42	1446417.77	картометрический метод	0.10	-
1171	651775.2	1446415.19	картометрический метод	0.10	-
1172	651770.83	1446408.4	картометрический метод	0.10	-
1173	651764.95	1446405.87	картометрический метод	0.10	-
1174	651757.98	1446401.25	картометрический метод	0.10	-
1175	651751.57	1446398.73	картометрический метод	0.10	-
1176	651746.22	1446395.14	картометрический метод	0.10	-
1177	651744.54	1446390.94	картометрический метод	0.10	-
1178	651746.57	1446386.14	картометрический метод	0.10	-
1179	651748.06	1446381.35	картометрический метод	0.10	-
1180	651747.44	1446377.13	картометрический метод	0.10	-
1181	651747.91	1446373.94	картометрический метод	0.10	-
1182	651747.79	1446367.59	картометрический метод	0.10	-
1183	651746.01	1446358.1	картометрический метод	0.10	-
1184	651745.94	1446353.87	картометрический метод	0.10	-
1185	651746.88	1446348.55	картометрический метод	0.10	-
1186	651738.8	1446340.78	картометрический метод	0.10	-
1187	651736.65	1446339.23	картометрический метод	0.10	-
1188	651735.47	1446333.44	картометрический метод	0.10	-
1189	651731.62	1446325.58	картометрический метод	0.10	-
1190	651732.02	1446319.22	картометрический метод	0.10	-
1191	651734.59	1446315.46	картометрический метод	0.10	-
1192	651738.25	1446312.74	картометрический метод	0.10	-
1193	651739.73	1446307.42	картометрический метод	0.10	-
1194	651741.74	1446302.08	картометрический метод	0.10	-
1195	651743.78	1446298.33	картометрический метод	0.10	-
1196	651745.84	1446295.12	картометрический метод	0.10	-
1197	651745.74	1446289.82	картометрический метод	0.10	-
1198	651745.57	1446280.83	картометрический метод	0.10	-
1199	651745.92	1446272.35	картометрический метод	0.10	-
1200	651745.78	1446264.94	картометрический метод	0.10	-
1201	651748.34	1446260.66	картометрический метод	0.10	-
1202	651749.82	1446254.81	картометрический метод	0.10	-
1203	651751.3	1446249.49	картометрический метод	0.10	-
1204	651752.82	1446246.28	картометрический метод	0.10	-
1205	651751.13	1446241.02	картометрический метод	0.10	-
1206	651744.04	1446230.58	картометрический метод	0.10	-
1207	651739.74	1446226.96	картометрический метод	0.10	-
1208	651734.91	1446223.35	картометрический метод	0.10	-
1209	651730.12	1446222.39	картометрический метод	0.10	-
1210	651728.08	1446226.14	картометрический метод	0.10	-
1211	651722.94	1446234.19	картометрический метод	0.10	-
1212	651717.6	1446231.64	картометрический метод	0.10	-
1213	651715.93	1446227.45	картометрический метод	0.10	-
1214	651715.29	1446221.64	картометрический метод	0.10	-
1215	651712.01	1446216.93	картометрический метод	0.10	-
1216	651709.31	1446213.81	картометрический метод	0.10	-
1217	651702.33	1446209.19	картометрический метод	0.10	-
1218	651699.64	1446206.6	картометрический метод	0.10	-
1219	651697.43	1446201.88	картометрический метод	0.10	-
1220	651696.82	1446197.66	картометрический метод	0.10	-
1221	651697.75	1446191.29	картометрический метод	0.10	-
1222	651700.86	1446188.05	картометрический метод	0.10	-
1223	651703.41	1446183.23	картометрический метод	0.10	-
1224	651704.39	1446178.98	картометрический метод	0.10	-
1225	651705.4	1446176.84	картометрический метод	0.10	-
1226	651706.4	1446173.64	картометрический метод	0.10	-
1227	651706.34	1446170.47	картометрический метод	0.10	-
1228	651704.11	1446164.7	картометрический метод	0.10	-
1229	651676.38	1446172.7	картометрический метод	0.10	-
1230	651567.05	1446240.8	картометрический метод	0.10	-
1231	651536.27	1446174.07	картометрический метод	0.10	-
1232	651498.37	1446092.54	картометрический метод	0.10	-
1233	651466.43	1446023.45	картометрический метод	0.10	-
1234	651447.73	1445985.13	картометрический метод	0.10	-
1235	651427.03	1445950.34	картометрический метод	0.10	-
1236	651396.65	1445909.64	картометрический метод	0.10	-
1237	651367.5	1445875.55	картометрический метод	0.10	-
1238	651338.93	1445846.13	картометрический метод	0.10	-
1239	651312.1	1445823.27	картометрический метод	0.10	-
1240	651287.1	1445804.52	картометрический метод	0.10	-
1241	651254.53	1445784.14	картометрический метод	0.10	-
1242	651227.65	1445770.76	картометрический метод	0.10	-
1243	651227.21	1445771.65	картометрический метод	0.10	-
1244	651189.49	1445752.87	картометрический метод	0.10	-
1245	651150.5	1445735.51	картометрический метод	0.10	-
1246	651145.44	1445733.41	картометрический метод	0.10	-
1247	651195.38	1445621.74	картометрический метод	0.10	-
1248	651256.09	1445547.49	картометрический метод	0.10	-
1249	651325.17	1445516.49	картометрический метод	0.10	-
1250	651382.16	1445515.69	картометрический метод	0.10	-
1251	651426.53	1445528.5	картометрический метод	0.10	-
1252	651450.63	1445541.62	картометрический метод	0.10	-
1253	651556.16	1445615.55	картометрический метод	0.10	-
1254	651600.38	1445636.34	картометрический метод	0.10	-
1255	651647.82	1445644.12	картометрический метод	0.10	-
1256	651701.49	1445643.27	картометрический метод	0.10	-
1257	651798.94	1445624.82	картометрический метод	0.10	-
1258	652166.33	1445636.32	картометрический метод	0.10	-
1259	652247.83	1445631.11	картометрический метод	0.10	-
1260	652284.75	1445624.36	картометрический метод	0.10	-
1261	652352.06	1445598.98	картометрический метод	0.10	-
1262	652526.24	1445501.5	картометрический метод	0.10	-
1263	652621.43	1445459.58	картометрический метод	0.10	-
1264	652665.89	1445422.22	картометрический метод	0.10	-
1265	652668.88	1445419.25	картометрический метод	0.10	-
1266	652723.39	1445358.92	картометрический метод	0.10	-
1267	652742.07	1445343.52	картометрический метод	0.10	-
1268	652743.57	1445338.63	картометрический метод	0.10	-
1269	652748.9	1445334.39	картометрический метод	0.10	-
1270	652754.34	1445333.93	картометрический метод	0.10	-
1271	652777.66	1445317.88	картометрический метод	0.10	-
1272	652775.55	1445310.9	картометрический метод	0.10	-
1273	652783.47	1445305.78	картометрический метод	0.10	-
1274	652817.99	1445275.23	картометрический метод	0.10	-
1275	652844.04	1445243.38	картометрический метод	0.10	-
1276	652863.97	1445221.68	картометрический метод	0.10	-
1277	652902.13	1445168.74	картометрический метод	0.10	-
1278	652911.42	1445144.56	картометрический метод	0.10	-
1279	652923.02	1445085.49	картометрический метод	0.10	-
1280	652933.22	1445036.91	картометрический метод	0.10	-
1281	652924.77	1444982.93	картометрический метод	0.10	-
1282	652897.09	1444907.83	картометрический метод	0.10	-
1283	652869.8	1444863.24	картометрический метод	0.10	-
1284	652751.94	1444724.5	картометрический метод	0.10	-
1285	652711.66	1444685.78	картометрический метод	0.10	-
1286	652662.3	1444658.69	картометрический метод	0.10	-
1287	652423.26	1444588.46	картометрический метод	0.10	-
1288	652369.23	1444553.45	картометрический метод	0.10	-
1289	652340.2	1444518.33	картометрический метод	0.10	-
1290	652320.62	1444477.82	картометрический метод	0.10	-
1291	652313.73	1444436.57	картометрический метод	0.10	-
1292	652316.54	1444393.21	картометрический метод	0.10	-
1293	652331.62	1444352.17	картометрический метод	0.10	-
1294	652354.97	1444316.42	картометрический метод	0.10	-
1295	652533.6	1444141.8	картометрический метод	0.10	-
1296	652569.81	1444073.19	картометрический метод	0.10	-
1297	652579.18	1444041.89	картометрический метод	0.10	-
1298	652584.68	1443988.69	картометрический метод	0.10	-
1299	652581.64	1443934.68	картометрический метод	0.10	-
1300	652556.11	1443856.39	картометрический метод	0.10	-
1301	652542.77	1443834.6	картометрический метод	0.10	-
1302	652462.41	1443756.48	картометрический метод	0.10	-
1303	652416.87	1443732.49	картометрический метод	0.10	-
1304	652070.38	1443658.73	картометрический метод	0.10	-
1305	652024.02	1443649.56	картометрический метод	0.10	-
1306	651951.07	1443591.33	картометрический метод	0.10	-
1307	651908.01	1443505.97	картометрический метод	0.10	-
1308	651896.03	1443447.45	картометрический метод	0.10	-
1309	651891.33	1443394.12	картометрический метод	0.10	-
1310	651896.7	1443343.48	картометрический метод	0.10	-
1311	651910.65	1443297.34	картометрический метод	0.10	-
1312	651936.78	1443240.77	картометрический метод	0.10	-
1313	651944.29	1443209.64	картометрический метод	0.10	-
1314	651970.08	1443196.24	картометрический метод	0.10	-
1315	652016.35	1443162.43	картометрический метод	0.10	-
1316	652061.3	1443145.79	картометрический метод	0.10	-
1317	652172.67	1443098.12	картометрический метод	0.10	-

1318	652231.2	1443090.85	картометрический метод	0.10	-
1319	652310.86	1443074.9	картометрический метод	0.10	-
1320	652379.19	1443046.48	картометрический метод	0.10	-
1321	652424.61	1443016.56	картометрический метод	0.10	-
1322	652465.65	1442976.7	картометрический метод	0.10	-
1323	652500.16	1442930.37	картометрический метод	0.10	-
1324	652525.37	1442879.96	картометрический метод	0.10	-
1325	652532.08	1442835.06	картометрический метод	0.10	-
1326	652525.21	1442762.99	картометрический метод	0.10	-
1327	652508.08	1442683.78	картометрический метод	0.10	-
1328	652509.84	1442606.47	картометрический метод	0.10	-
1329	652517.63	1442525.91	картометрический метод	0.10	-
1330	652537.72	1442389.19	картометрический метод	0.10	-
1331	652551.02	1442313.48	картометрический метод	0.10	-
1332	652559.01	1442233.67	картометрический метод	0.10	-
1333	652556.1	1442176.05	картометрический метод	0.10	-
1334	652530.16	1442085.68	картометрический метод	0.10	-
1335	652494.44	1442032.28	картометрический метод	0.10	-
1336	652442.88	1441977.16	картометрический метод	0.10	-
1337	652351.32	1441912.56	картометрический метод	0.10	-
1338	652257.8	1441860.71	картометрический метод	0.10	-
1339	652189.28	1441842.74	картометрический метод	0.10	-
1340	652132.56	1441837.73	картометрический метод	0.10	-
1341	651940.26	1441851.52	картометрический метод	0.10	-
1342	651867.76	1441853.93	картометрический метод	0.10	-
1343	651785.36	1441830.33	картометрический метод	0.10	-
1344	651723.07	1441791.13	картометрический метод	0.10	-
1345	651677.61	1441761.9	картометрический метод	0.10	-
1346	651627.96	1441743.66	картометрический метод	0.10	-
1347	651565.46	1441740.18	картометрический метод	0.10	-
1348	651452.13	1441765.26	картометрический метод	0.10	-
1349	651600.46	1441680.89	картометрический метод	0.10	-
1350	651613.41	1441683.37	картометрический метод	0.10	-
1351	651605.44	1441664.02	картометрический метод	0.10	-
1352	651602.31	1441663.52	картометрический метод	0.10	-
1353	651598.97	1441663.13	картометрический метод	0.10	-
1354	651589.68	1441645.15	картометрический метод	0.10	-
1355	651598.7	1441624.76	картометрический метод	0.10	-
1356	651598.6	1441604.64	картометрический метод	0.10	-
604	651598.09	1441572.28	картометрический метод	0.10	-
1357	648414.05	1441637.95	картометрический метод	0.10	-
1358	648356.76	1441645.53	картометрический метод	0.10	-
1359	648360.45	1441696.76	картометрический метод	0.10	-
1360	648406.2	1441691.64	картометрический метод	0.10	-
1361	648404.57	1441669.96	картометрический метод	0.10	-
1362	648408.43	1441669.06	картометрический метод	0.10	-
1363	648412.11	1441659.56	картометрический метод	0.10	-
1364	648426.69	1441657.8	картометрический метод	0.10	-
1365	648418.41	1441640	картометрический метод	0.10	-
1357	648414.05	1441637.95	картометрический метод	0.10	-
1366	641815.86	1441900.61	картометрический метод	0.10	-
1367	641827.82	1441916.28	картометрический метод	0.10	-
1368	641855.25	1441939.23	картометрический метод	0.10	-
1369	641972.19	1442035.01	картометрический метод	0.10	-
1370	642010.15	1442064.99	картометрический метод	0.10	-
1371	642051.21	1442099.87	картометрический метод	0.10	-
1372	642055.14	1442095.99	картометрический метод	0.10	-
1373	642072.68	1442109.54	картометрический метод	0.10	-
1374	642059.1	1442126.67	картометрический метод	0.10	-
1375	642073.16	1442138.67	картометрический метод	0.10	-
1376	642071.51	1442140.64	картометрический метод	0.10	-
1377	642073.24	1442142.09	картометрический метод	0.10	-
1378	642065.68	1442150.93	картометрический метод	0.10	-
1379	642088.35	1442169.6	картометрический метод	0.10	-
1380	642074.93	1442185.43	картометрический метод	0.10	-
1381	642051.34	1442213.28	картометрический метод	0.10	-
1382	642024.67	1442217.34	картометрический метод	0.10	-
1383	641974.51	1442203.97	картометрический метод	0.10	-
1384	641965.54	1442203.01	картометрический метод	0.10	-
1385	641960.51	1442202.78	картометрический метод	0.10	-
1386	641935.29	1442200.14	картометрический метод	0.10	-
1387	641938.3	1442186.33	картометрический метод	0.10	-
1388	641913.12	1442168.76	картометрический метод	0.10	-
1389	641895.61	1442154.43	картометрический метод	0.10	-
1390	641880.31	1442155.19	картометрический метод	0.10	-
1391	641875.71	1442160.44	картометрический метод	0.10	-
1392	641885.33	1442168.42	картометрический метод	0.10	-
1393	641881.78	1442172.97	картометрический метод	0.10	-
1394	641844.41	1442217.88	картометрический метод	0.10	-
1395	641839.34	1442219.7	картометрический метод	0.10	-
1396	641790.47	1442192.8	картометрический метод	0.10	-
1397	641822.48	1442152.14	картометрический метод	0.10	-
1398	641821.11	1442143.57	картометрический метод	0.10	-
1399	641811.99	1442135.98	картометрический метод	0.10	-
1400	641864.62	1442072.78	картометрический метод	0.10	-
1401	641804.45	1442024.27	картометрический метод	0.10	-
1402	641808.58	1442019.14	картометрический метод	0.10	-
1403	641800.77	1442012.83	картометрический метод	0.10	-
1404	641840.48	1441963.62	картометрический метод	0.10	-
1405	641836.83	1441960.74	картометрический метод	0.10	-
1406	641853.88	1441940.87	картометрический метод	0.10	-
1407	641827.03	1441917.52	картометрический метод	0.10	-
1408	641825.24	1441917.85	картометрический метод	0.10	-
1409	641733.03	1442029.53	картометрический метод	0.10	-
1410	641721.95	1442020.8	картометрический метод	0.10	-
1411	641717.98	1442018.03	картометрический метод	0.10	-
1366	641815.86	1441900.61	картометрический метод	0.10	-
1412	647876.31	1441831.17	картометрический метод	0.10	-
1413	647891.29	1441854.26	картометрический метод	0.10	-
1414	647890.21	1441855.38	картометрический метод	0.10	-
1415	647907.7	1441873.06	картометрический метод	0.10	-
1416	647915.98	1441881.32	картометрический метод	0.10	-
1417	647915.04	1441882.57	картометрический метод	0.10	-
1418	647922.58	1441891.04	картометрический метод	0.10	-
1419	647931.46	1441901.25	картометрический метод	0.10	-
1420	647934.85	1441900.61	картометрический метод	0.10	-
1421	648033.92	1442011.72	картометрический метод	0.10	-
1422	648045.31	1442022.32	картометрический метод	0.10	-
1423	648040.08	1442028.49	картометрический метод	0.10	-
1424	648015.6	1442076.24	картометрический метод	0.10	-
1425	648020.71	1442080.87	картометрический метод	0.10	-
1426	648025.76	1442086.52	картометрический метод	0.10	-
1427	648116.25	1442160.81	картометрический метод	0.10	-
1428	648189.48	1442218.89	картометрический метод	0.10	-
1429	648185.77	1442220.95	картометрический метод	0.10	-
1430	648183.26	1442222.35	картометрический метод	0.10	-
1431	648164.88	1442246.95	картометрический метод	0.10	-
1432	648135.95	1442282.93	картометрический метод	0.10	-
1433	648108.74	1442316.36	картометрический метод	0.10	-
1434	648102.9	1442310.19	картометрический метод	0.10	-
1435	648092.78	1442304.18	картометрический метод	0.10	-
1436	648081.38	1442296.24	картометрический метод	0.10	-
1437	648073.16	1442290.18	картометрический метод	0.10	-
1438	648066.29	1442287.38	картометрический метод	0.10	-
1439	648056.01	1442280.08	картометрический метод	0.10	-
1440	648046.91	1442273.85	картометрический метод	0.10	-
1441	648010.22	1442248.24	картометрический метод	0.10	-
1442	648007.8	1442250.65	картометрический метод	0.10	-
1443	647993.25	1442240.02	картометрический метод	0.10	-
1444	647989.27	1442245.07	картометрический метод	0.10	-
1445	647955.6	1442220.77	картометрический метод	0.10	-
1446	647931.08	1442201.93	картометрический метод	0.10	-
1447	647948.66	1442203.98	картометрический метод	0.10	-
1448	647960.84	1442202.8	картометрический метод	0.10	-
1449	647977.75	1442150.08	картометрический метод	0.10	-
1450	647963.44	1442145.2	картометрический метод	0.10	-
1451	647959.27	1442150.53	картометрический метод	0.10	-
1452	647957.22	1442151.51	картометрический метод	0.10	-
1453	647953.66	1442156.15	картометрический метод	0.10	-
1454	647952.16	1442156.52	картометрический метод	0.10	-
1455	647921.84	1442196.21	картометрический метод	0.10	-
1456	647914.08	1442189.89	картометрический метод	0.10	-
1457	647914.08	1442189.89	картометрический метод	0.10	-
1458	647949.83	1442143.33	картометрический метод	0.10	-
1459	648007.02	1442068.86	картометрический метод	0.10	-
1460	648016.25	1442056.82	картометрический метод	0.10	-
1461	648018.07	1442054.46	картометрический метод	0.10	-
1462	648010.61	1442046.81	картометрический метод	0.10	-
1463	647999.78	1442038.84	картометрический метод	0.10	-
1464	647996.04	1442043.93	картометрический метод	0.10	-
1465	647977.3	1442029.57	картометрический метод	0.10	-
1466	647970.8	1442032.13	картометрический метод	0.10	-
1467	647964.54	1442037.93	картометрический метод	0.10	-
1468	647963.42	1442039.28	картометрический метод	0.10	-
1469	647962.3	1442040.63	картометрический метод	0.10	-
1470	647939.76	1442069.3	картометрический метод	0.10	-
1471	647899.98	1442038.29	картометрический метод	0.10	-
1472	647873.98	1442071.02	картометрический метод	0.10	-
1473	647784.42	1442004.62	картометрический метод	0.10	-
1474	647755.28	1441985.32	картометрический метод	0.10	-
1475	647732.82	1441970.62	картометрический метод	0.10	-
1476	647748.07	1441951.5	картометрический метод	0.10	-
1477	647748.87	1441950.35	картометрический метод	0.10	-
1478	647749.57	1441949.47	картометрический метод	0.10	-
1479	647765.9	1441926.01	картометрический метод	0.10	-
1480	647785.73	1441910.63	картометрический метод	0.10	-
1481	647803.32	1441888.97	картометрический метод	0.10	-
1482	647837.64	1441914.35	картометрический метод	0.10	-
1483	647835.64	1441916.95	картометрический метод	0.10	-
1484	647838.49	1441918.89	картометрический метод	0.10	-
1485	647861.35	1441898.07	картометрический метод	0.10	-
1486	647872.76	1441905.69	картометрический метод	0.10	-
1487	647882.76	1441894.41	картометрический метод	0.10	-
1488	647853.98	1441861.77	картометрический метод	0.10	-
1412	647876.31	1441831.17	картометрический метод	0.10	-
1489	649899.03	1441807.24	картометрический метод	0.10	-
1490	649899.14	1441807.32	картометрический метод	0.10	-
1491	649915.79	1441816.13	картометрический метод	0.10	-
1492	649912.46	1441822.35	картометрический метод	0.10	-
1493	649912.34	1441822.28	картометрический метод	0.10	-
1494	649895.69	1441813.61	картометрический метод	0.10	-
1495	649896.72	1441811.64	картометрический метод	0.10	-
1496	649898.52	1441808.21	картометрический метод	0.10	-
1489	649899.03	1441807.24	картометрический метод	0.10	-
1497	651567.59	1441786.08	картометрический метод	0.10	-
1498	651623.53	1441788.19	картометрический метод	0.10	-
1499	651674.72	1441812.24	картометрический метод	0.10	-
1500	651762.32	1441862.8	картометрический метод	0.10	-
1501	651809.41	1441884.48	картометрический метод	0.10	-
1502	651862.98	1441899.43	картометрический метод	0.10	-
1503	651943.32	1441906.06	картометрический метод	0.10	-
1504	652142.18	1441890.37	картометрический метод	0.10	-
1505	652223.54	1441901.29	картометрический метод	0.10	-
1506	652327.44	1441955.2	картометрический метод	0.10	-
1507	652427.29	1442029.58	картометрический метод	0.10	-
1508	652462.89	1442080.82	картометрический метод	0.10	-
1509	652494.78	1442175.14	картометрический метод	0.10	-
1510	652511.71	1442239.77	картометрический метод	0.10	-
1511	652502.95	1442335.4	картометрический метод	0.10	-
1512	652483.35	1442434.09	картометрический метод	0.10	-
1513	652470.95	1442529.03	картометрический метод	0.10	-
1514	652462.42	1442656.52	картометрический метод	0.10	-
1515	652480.75	1442800.81	картометрический метод	0.10	-
1516	652471.75	1442879.67	картометрический метод	0.10	-
1517	652418.95	1442943.12	картометрический метод	0.10	-
1518	652348.54	1442994.43	картометрический метод	0.10	-
1519	652286.52	1443023.76	картометрический метод	0.10	-
1520	652162	1443049.61	картометрический метод	0.10	-
1521	652071.5	1443086.58	картометрический метод	0.10	-
1522	651970.22	1443123.16	картометрический метод	0.10	-
1523	651923.87	1443182.96	картометрический метод	0.10	-
1524	651885.09	1443241.15	картометрический метод	0.10	-
1525	651865.84	1443268.87	картометрический метод	0.10	-
1526	651845.76	1443366.14	картометрический метод	0.10	-
1527	651856.39	1443414.98	картометрический метод	0.10	-
1528	651865.52	1443478.94	картометрический метод	0.10	-
1529	651892.89	1443565.52	картометрический метод	0.10	-
1530	651922.92	1443607.6	картометрический метод	0.10	-
1531	651976.41	1443661.21	картометрический метод	0.10	-
1532	652007.22	1443680.92	картометрический метод	0.10	-
1533	652127.42	1443747.95	картометрический метод	0.10	-
1534	652472.25	1443870.58	картометрический метод	0.10	-
1535	652502.94	1443928.02	картометрический метод	0.10	-
1536	652509.64	1443982.11	картометрический метод	0.10	-
1537	652499.42	1444036.33	картометрический метод	0.10	-
1538	652492.76	1444112.93	картометрический метод	0.10	-
1539	652257.25	1444348.49	картометрический метод	0.10	-
1540	652244.24	1444444.88	картометрический метод	0.10	-
1541	652298.34	1444594.17	картометрический метод	0.10	-
1542	652402.64	1444634.02	картометрический метод	0.10	-
1543	652622.58	1444696.84	картометрический метод	0.10	-
1544	652650.69	1444736.4	картометрический метод	0.10	-
1545	652694.79	1444774.36	картометрический метод	0.10	-
1546	652764.75	1444852.23	картометрический метод	0.10	-
1547	652800.78	1444913.03	картометрический метод	0.10	-
1548	652843.43	1445007.5	картометрический метод	0.10	-
1549	652859.86	1445075.51	картометрический метод	0.10	-
1550	652819.36	1445136.18	картометрический метод	0.10	-
1551	652817.77	1445208.65	картометрический метод	0.10	-
1552	652775.96	1445273.62	картометрический метод	0.10	-
1553	652739.45	1445301.43	картометрический метод	0.10	-
1554	652634.48	1445392.66	картометрический метод	0.10	-
1555	652582.3	1445423.57	картометрический метод	0.10	-
1556	652487.1	1445465.88	картометрический метод	0.10	-
1557	652395.23	1445521.26	картометрический метод	0.10	-
1558	652271.59	1445576.12	картометрический метод	0.10	-

1559	652213.45	1445590.14	картометрический метод	0.10	-
1560	652166.93	1445586.31	картометрический метод	0.10	-
1561	651792.8	1445575.18	картометрический метод	0.10	-
1562	651684.08	1445571.82	картометрический метод	0.10	-
1563	651523.26	1445522.24	картометрический метод	0.10	-
1564	651417.44	1445449.35	картометрический метод	0.10	-
1565	651214	1445490	картометрический метод	0.10	-
1566	651142.95	1445594.04	картометрический метод	0.10	-
1567	651091.99	1445711.89	картометрический метод	0.10	-
1568	651078.62	1445706.76	картометрический метод	0.10	-
1569	651041.98	1445691.17	картометрический метод	0.10	-
1570	651019.54	1445679.88	картометрический метод	0.10	-
1571	650998.94	1445668.02	картометрический метод	0.10	-
1572	650975.06	1445651.02	картометрический метод	0.10	-
1573	650953.65	1445632.18	картометрический метод	0.10	-
1574	650944.79	1445621.78	картометрический метод	0.10	-
1575	650939.84	1445610.9	картометрический метод	0.10	-
1576	650929.19	1445580.55	картометрический метод	0.10	-
1577	650922.88	1445550.48	картометрический метод	0.10	-
1578	650921.69	1445533.6	картометрический метод	0.10	-
1579	650922.81	1445517.94	картометрический метод	0.10	-
1580	650924.72	1445501.95	картометрический метод	0.10	-
1581	650931.05	1445476.94	картометрический метод	0.10	-
1582	650937.49	1445460.79	картометрический метод	0.10	-
1583	650950.32	1445438.73	картометрический метод	0.10	-
1584	650961.3	1445424.53	картометрический метод	0.10	-
1585	650976.17	1445411.13	картометрический метод	0.10	-
1586	650990.61	1445400.44	картометрический метод	0.10	-
1587	651013.2	1445386.8	картометрический метод	0.10	-
1588	651035.64	1445377.81	картометрический метод	0.10	-
1589	651065.91	1445370.94	картометрический метод	0.10	-
1590	651083.31	1445367.34	картометрический метод	0.10	-
1591	651083.72	1445369.29	картометрический метод	0.10	-
1592	651141.85	1445357.23	картометрический метод	0.10	-
1593	651185.64	1445348.3	картометрический метод	0.10	-
1594	651226.5	1445338.59	картометрический метод	0.10	-
1595	651268.03	1445323.34	картометрический метод	0.10	-
1596	651291.66	1445309.57	картометрический метод	0.10	-
1597	651316.36	1445291.49	картометрический метод	0.10	-
1598	651335.43	1445274.33	картометрический метод	0.10	-
1599	651354.61	1445255.09	картометрический метод	0.10	-
1600	651359.72	1445247.59	картометрический метод	0.10	-
1601	651358.07	1445246.46	картометрический метод	0.10	-
1602	651369.31	1445229.96	картометрический метод	0.10	-
1603	651382.31	1445202.92	картометрический метод	0.10	-
1604	651397.01	1445173.43	картометрический метод	0.10	-
1605	651414.53	1445136.32	картометрический метод	0.10	-
1606	651426.08	1445107.38	картометрический метод	0.10	-
1607	651439.1	1445070.62	картометрический метод	0.10	-
1608	651448.27	1445042.49	картометрический метод	0.10	-
1609	651455.05	1445017.63	картометрический метод	0.10	-
1610	651461.4	1444985.79	картометрический метод	0.10	-
1611	651467.03	1444949.17	картометрический метод	0.10	-
1612	651469.23	1444928.14	картометрический метод	0.10	-
1613	651472.37	1444903.16	картометрический метод	0.10	-
1614	651476.76	1444874.46	картометрический метод	0.10	-
1615	651482.15	1444829.34	картометрический метод	0.10	-
1616	651491.98	1444763.18	картометрический метод	0.10	-
1617	651496.92	1444763.91	картометрический метод	0.10	-
1618	651505.16	1444708.44	картометрический метод	0.10	-
1619	651510.19	1444668.06	картометрический метод	0.10	-
1620	651518.49	1444615.22	картометрический метод	0.10	-
1621	651518.64	1444589.91	картометрический метод	0.10	-
1622	651515.55	1444562.09	картометрический метод	0.10	-
1623	651510.58	1444530.3	картометрический метод	0.10	-
1624	651505.59	1444496.36	картометрический метод	0.10	-
1625	651499.43	1444465.88	картометрический метод	0.10	-
1626	651497.68	1444459.77	картометрический метод	0.10	-
1627	651509.22	1444456.48	картометрический метод	0.10	-
1628	651501.45	1444429.32	картометрический метод	0.10	-
1629	651488.8	1444384.27	картометрический метод	0.10	-
1630	651482.58	1444361.5	картометрический метод	0.10	-
1631	651465.32	1444366.21	картометрический метод	0.10	-
1632	651462.3	1444355.58	картометрический метод	0.10	-
1633	651452.97	1444322.51	картометрический метод	0.10	-
1634	651439.89	1444286.97	картометрический метод	0.10	-
1635	651431.97	1444269.19	картометрический метод	0.10	-
1636	651443.85	1444263.9	картометрический метод	0.10	-
1637	651434.51	1444242.94	картометрический метод	0.10	-
1638	651410.81	1444189.4	картометрический метод	0.10	-
1639	651403.98	1444173.58	картометрический метод	0.10	-
1640	651392.96	1444178.33	картометрический метод	0.10	-
1641	651378.99	1444145.95	картометрический метод	0.10	-
1642	651358.62	1444104.3	картометрический метод	0.10	-
1643	651344.11	1444075.57	картометрический метод	0.10	-
1644	651328	1444047.24	картометрический метод	0.10	-
1645	651313.72	1444021.39	картометрический метод	0.10	-
1646	651294.69	1443987.84	картометрический метод	0.10	-
1647	651278.33	1443958.21	картометрический метод	0.10	-
1648	651261.73	1443926.67	картометрический метод	0.10	-
1649	651242.92	1443895.87	картометрический метод	0.10	-
1650	651223.04	1443864.17	картометрический метод	0.10	-
1651	651204.89	1443834.99	картометрический метод	0.10	-
1652	651185.44	1443804.52	картометрический метод	0.10	-
1653	651151.75	1443751.96	картометрический метод	0.10	-
1654	651137.08	1443729.87	картометрический метод	0.10	-
1655	651117.9	1443700.39	картометрический метод	0.10	-
1656	651098.14	1443674.47	картометрический метод	0.10	-
1657	651073.17	1443644.25	картометрический метод	0.10	-
1658	651039.43	1443617.09	картометрический метод	0.10	-
1659	651017.33	1443598.99	картометрический метод	0.10	-
1660	651052.76	1443525.55	картометрический метод	0.10	-
1661	650887.01	1443430.96	картометрический метод	0.10	-
1662	650855.8	1443496.75	картометрический метод	0.10	-
1663	650836.84	1443485.93	картометрический метод	0.10	-
1664	650837.34	1443485.07	картометрический метод	0.10	-
1665	650835.54	1443484.04	картометрический метод	0.10	-
1666	650806.85	1443466.98	картометрический метод	0.10	-
1667	650777.16	1443449.8	картометрический метод	0.10	-
1668	650746.09	1443431.01	картометрический метод	0.10	-
1669	650717.81	1443417.06	картометрический метод	0.10	-
1670	650691.2	1443403.53	картометрический метод	0.10	-
1671	650664.67	1443392.36	картометрический метод	0.10	-
1672	650664.12	1443392.13	картометрический метод	0.10	-
1673	650659.86	1443390.54	картометрический метод	0.10	-
1674	650659.53	1443391.49	картометрический метод	0.10	-
1675	650639.57	1443384.42	картометрический метод	0.10	-
1676	650607	1443373.86	картометрический метод	0.10	-
1677	650569.77	1443363.66	картометрический метод	0.10	-
1678	650533.7	1443357.73	картометрический метод	0.10	-
1679	650505.63	1443355.11	картометрический метод	0.10	-
1680	650474.06	1443355.61	картометрический метод	0.10	-
1681	650438.73	1443354.88	картометрический метод	0.10	-
1682	650413.69	1443356.94	картометрический метод	0.10	-
1683	650370.27	1443363.21	картометрический метод	0.10	-
1684	650325	1443368.97	картометрический метод	0.10	-
1685	650271.45	1443376.15	картометрический метод	0.10	-
1686	650259.7	1443378.15	картометрический метод	0.10	-
1687	650259.86	1443379.14	картометрический метод	0.10	-
1688	650244.55	1443381.74	картометрический метод	0.10	-
1689	650220.06	1443384.17	картометрический метод	0.10	-
1690	650191.22	1443385.43	картометрический метод	0.10	-
1691	650156.03	1443380.06	картометрический метод	0.10	-
1692	650130.95	1443370.82	картометрический метод	0.10	-
1693	650108.19	1443361.95	картометрический метод	0.10	-
1694	650065.33	1443348.75	картометрический метод	0.10	-
1695	650031.64	1443336.98	картометрический метод	0.10	-
1696	650008.26	1443331.47	картометрический метод	0.10	-
1697	650005.71	1443328.16	картометрический метод	0.10	-
1698	650252.32	1442854.77	картометрический метод	0.10	-
1699	650384.55	1442600.93	картометрический метод	0.10	-
1700	650867.36	1442250.84	картометрический метод	0.10	-
1701	650868.03	1442250.36	картометрический метод	0.10	-
1702	651092.84	1442087.34	картометрический метод	0.10	-
1703	651469.37	1441833.77	картометрический метод	0.10	-
1704	651466.55	1441822.58	картометрический метод	0.10	-
1497	651567.59	1441786.08	картометрический метод	0.10	-
1705	649950.28	1441835.31	картометрический метод	0.10	-
1706	649951.54	1441836.3	картометрический метод	0.10	-
1707	649996.51	1441871.72	картометрический метод	0.10	-
1708	649973.64	1441887.37	картометрический метод	0.10	-
1709	649958.52	1441897.77	картометрический метод	0.10	-
1710	649971.06	1441918.23	картометрический метод	0.10	-
1711	649902.51	1441961.21	картометрический метод	0.10	-
1712	649894.62	1441941.12	картометрический метод	0.10	-
1713	649884.96	1441926.9	картометрический метод	0.10	-
1714	649885.88	1441926.27	картометрический метод	0.10	-
1715	649868.67	1441901.45	картометрический метод	0.10	-
1716	649868.56	1441901.36	картометрический метод	0.10	-
1717	649926.91	1441849.52	картометрический метод	0.10	-
1718	649927.04	1441849.6	картометрический метод	0.10	-
1719	649933.66	1441852.86	картометрический метод	0.10	-
1720	649937.92	1441854.86	картометрический метод	0.10	-
1705	649950.28	1441835.31	картометрический метод	0.10	-
1721	645302.45	1441910.58	картометрический метод	0.10	-
1722	645304.17	1441910.94	картометрический метод	0.10	-
1723	645353.45	1441925.2	картометрический метод	0.10	-
1724	645376.67	1441943.18	картометрический метод	0.10	-
1725	645370.99	1441962.56	картометрический метод	0.10	-
1726	645395.81	1442039.02	картометрический метод	0.10	-
1727	645384.26	1442085.46	картометрический метод	0.10	-
1728	645383.17	1442090.29	картометрический метод	0.10	-
1729	645382.46	1442092.68	картометрический метод	0.10	-
1730	645374.54	1442126.65	картометрический метод	0.10	-
1731	645361.71	1442179.75	картометрический метод	0.10	-
1732	645357.89	1442197.82	картометрический метод	0.10	-
1733	645342.53	1442228.88	картометрический метод	0.10	-
1734	645336.85	1442240.37	картометрический метод	0.10	-
1735	645335.75	1442250.61	картометрический метод	0.10	-
1736	645328.13	1442250.41	картометрический метод	0.10	-
1737	645312.33	1442295.29	картометрический метод	0.10	-
1738	645301.38	1442317.3	картометрический метод	0.10	-
1739	645282.39	1442355.45	картометрический метод	0.10	-
1740	645276.17	1442366.71	картометрический метод	0.10	-
1741	645256.75	1442355.35	картометрический метод	0.10	-
1742	645229.33	1442339.33	картометрический метод	0.10	-
1743	645209.59	1442356.52	картометрический метод	0.10	-
1744	645131.03	1442429.27	картометрический метод	0.10	-
1745	645120.87	1442418.95	картометрический метод	0.10	-
1746	645121.41	1442418.22	картометрический метод	0.10	-
1747	645118.43	1442414.93	картометрический метод	0.10	-
1748	645111.04	1442406.81	картометрический метод	0.10	-
1749	645106.54	1442401.51	картометрический метод	0.10	-
1750	645103.79	1442398.55	картометрический метод	0.10	-
1751	645185.67	1442325.75	картометрический метод	0.10	-
1752	645194.45	1442311.91	картометрический метод	0.10	-
1753	645188.63	1442297.67	картометрический метод	0.10	-
1754	645251.53	1442143.96	картометрический метод	0.10	-
1755	645237.29	1442137.66	картометрический метод	0.10	-
1756	645242.59	1442124.86	картометрический метод	0.10	-
1757	645245.17	1442113.22	картометрический метод	0.10	-
1758	645246.81	1442099.76	картометрический метод	0.10	-
1759	645238.81	1442096.28	картометрический метод	0.10	-
1760	645237.25	1442093.7	картометрический метод	0.10	-
1761	645240.55	1442083.48	картометрический метод	0.10	-
1762	645249.97	1442069.14	картометрический метод	0.10	-
1763	645259.73	1442072.4	картометрический метод	0.10	-
1764	645290.95	1441978.68	картометрический метод	0.10	-
1765	645297.87	1441921.74	картометрический метод	0.10	-
1766	645300.29	1441910.8	картометрический метод	0.10	-
1721	645302.45	1441910.58	картометрический метод	0.10	-
1767	641885.02	1442052.07	картометрический метод	0.10	-
1768	641875.68	1442063.78	картометрический метод	0.10	-
1769	641902.77	1442084.03	картометрический метод	0.10	-
1770	641911.36	1442073.36	картометрический метод	0.10	-
1771	641902.35	1442066.01	картометрический метод	0.10	-
1772	641903.08	1442065.11	картометрический метод	0.10	-
1773	641894.53	1442057.99	картометрический метод	0.10	-
1774	641889.5	1442055.93	картометрический метод	0.10	-
1767	641885.02	1442052.07	картометрический метод	0.10	-
1775	641962.54	1442093.15	картометрический метод	0.10	-
1776	641945.28	1442115.81	картометрический метод	0.10	-
1777	641985.24	1442149.86	картометрический метод	0.10	-
1778	642004.17	1442127.49	картометрический метод	0.10	-
1779	641996.3	1442121	картометрический метод	0.10	-
1775	641962.54	1442093.15	картометрический метод	0.10	-
1780	648579.86	1442086.78	картометрический метод	0.10	-
1781	648587.12	1442101.34	картометрический метод	0.10	-
1782	648587.16	1442101.42	картометрический метод	0.10	-
1783	648590.76	1442109.78	картометрический метод	0.10	-
1784	648599.05	1442128.15	картометрический метод	0.10	-
1785	648607.92	1442151.67	картометрический метод	0.10	-
1786	648607.97	1442151.79	картометрический метод	0.10	-
1787	648612.33	1442163.31	картометрический метод	0.10	-
1788	648612.37	1442163.3	картометрический метод	0.10	-
1789	648622.64	1442159.85	картометрический метод	0.10	-
1790	648622.69	1442159.84	картометрический метод	0.10	-
1791	648630.65	1442159.5	картометрический метод	0.10	-
1792	648634.61	1442174.23	картометрический метод	0.10	-
1793	648617.28	1442182.27	картометрический метод	0.10	-
1794	648619.16	1442187.28	картометрический метод	0.10	-
1795	648614.87	1442189.55	картометрический метод	0.10	-
1796	648580.01	1442213.4	картометрический метод	0.10	-
1797	648569.42	1442216.91	картометрический метод	0.10	-
1798	648567.44	1442217.56	картометрический метод	0.10	-
1799	648553.74	1442174.26	картометрический метод	0.10	-

1800	648524.02	1442116.45	картометрический метод	0.10	-
1801	648559.62	1442090.78	картометрический метод	0.10	-
1802	648565.39	1442089.47	картометрический метод	0.10	-
1803	648565.4	1442089.47	картометрический метод	0.10	-
1780	648579.86	1442086.78	картометрический метод	0.10	-
1804	634672.72	1442531.99	картометрический метод	0.10	-
1805	634679.63	1442535.7	картометрический метод	0.10	-
1806	634691.7	1442541.99	картометрический метод	0.10	-
1807	634692.89	1442539.67	картометрический метод	0.10	-
1808	634694.95	1442540.75	картометрический метод	0.10	-
1809	634698.64	1442545.44	картометрический метод	0.10	-
1810	634701.95	1442545.44	картометрический метод	0.10	-
1811	634707.13	1442548.32	картометрический метод	0.10	-
1812	634711.08	1442549.33	картометрический метод	0.10	-
1813	634712.67	1442546.32	картометрический метод	0.10	-
1814	634716.03	1442540.07	картометрический метод	0.10	-
1815	634767.68	1442571.39	картометрический метод	0.10	-
1816	634875.08	1442640.05	картометрический метод	0.10	-
1817	634935.59	1442697.25	картометрический метод	0.10	-
1818	634929.92	1442705.02	картометрический метод	0.10	-
1819	634919.39	1442719.44	картометрический метод	0.10	-
1820	634901.78	1442719.27	картометрический метод	0.10	-
1821	634883.05	1442721.42	картометрический метод	0.10	-
1822	634877.14	1442731.06	картометрический метод	0.10	-
1823	634868.85	1442740.79	картометрический метод	0.10	-
1824	634862.93	1442744.3	картометрический метод	0.10	-
1825	634856.02	1442749.88	картометрический метод	0.10	-
1826	634849.76	1442746.39	картометрический метод	0.10	-
1827	634821.37	1442746.77	картометрический метод	0.10	-
1828	634803.94	1442737.86	картометрический метод	0.10	-
1829	634787.12	1442727.66	картометрический метод	0.10	-
1830	634785.35	1442728.22	картометрический метод	0.10	-
1831	634782.52	1442726.55	картометрический метод	0.10	-
1832	634779.94	1442728.95	картометрический метод	0.10	-
1833	634760.92	1442742.83	картометрический метод	0.10	-
1834	634745.52	1442724.07	картометрический метод	0.10	-
1835	634735.68	1442710	картометрический метод	0.10	-
1836	634728.1	1442700.04	картометрический метод	0.10	-
1837	634715.81	1442685.31	картометрический метод	0.10	-
1838	634701.8	1442668.98	картометрический метод	0.10	-
1839	634690.45	1442655.73	картометрический метод	0.10	-
1840	634686.4	1442655.3	картометрический метод	0.10	-
1841	634678.76	1442646.43	картометрический метод	0.10	-
1842	634666.1	1442631.74	картометрический метод	0.10	-
1843	634666.53	1442628.21	картометрический метод	0.10	-
1844	634646.05	1442605.28	картометрический метод	0.10	-
1845	634630.85	1442585.29	картометрический метод	0.10	-
1846	634656.71	1442553.31	картометрический метод	0.10	-
1847	634661.75	1442546.25	картометрический метод	0.10	-
1848	634663.79	1442544.01	картометрический метод	0.10	-
1849	634665.7	1442545.12	картометрический метод	0.10	-
1804	634672.72	1442531.99	картометрический метод	0.10	-
1850	641506.51	1442481.5	картометрический метод	0.10	-
1851	641513.79	1442510.11	картометрический метод	0.10	-
1852	641518.96	1442529.95	картометрический метод	0.10	-
1853	641509.96	1442541.14	картометрический метод	0.10	-
1854	641499.53	1442555.26	картометрический метод	0.10	-
1855	641504.57	1442558.77	картометрический метод	0.10	-
1856	641513.05	1442565.94	картометрический метод	0.10	-
1857	641524.83	1442573.78	картометрический метод	0.10	-
1858	641543.59	1442585.92	картометрический метод	0.10	-
1859	641559.29	1442567.56	картометрический метод	0.10	-
1860	641567.71	1442555.12	картометрический метод	0.10	-
1861	641574.47	1442534.04	картометрический метод	0.10	-
1862	641578.31	1442515.94	картометрический метод	0.10	-
1863	641578.25	1442511.86	картометрический метод	0.10	-
1864	641614.48	1442489.2	картометрический метод	0.10	-
1865	641618.96	1442491.79	картометрический метод	0.10	-
1866	641621.72	1442487.33	картометрический метод	0.10	-
1867	641635.63	1442495.21	картометрический метод	0.10	-
1868	641637.38	1442492.31	картометрический метод	0.10	-
1869	641652.01	1442500.57	картометрический метод	0.10	-
1870	641681.06	1442501.65	картометрический метод	0.10	-
1871	641688.14	1442504.16	картометрический метод	0.10	-
1872	641737.53	1442509.99	картометрический метод	0.10	-
1873	641771.21	1442506.36	картометрический метод	0.10	-
1874	641782.28	1442577.08	картометрический метод	0.10	-
1875	641791.94	1442575.82	картометрический метод	0.10	-
1876	641789.86	1442684.17	картометрический метод	0.10	-
1877	641781.37	1442686.9	картометрический метод	0.10	-
1878	641780.12	1442740.74	картометрический метод	0.10	-
1879	641776.04	1442802.17	картометрический метод	0.10	-
1880	641865.59	1442824.52	картометрический метод	0.10	-
1881	641873.92	1442837.28	картометрический метод	0.10	-
1882	641873.57	1442850.12	картометрический метод	0.10	-
1883	641871.89	1442868.54	картометрический метод	0.10	-
1884	641826.5	1442864.74	картометрический метод	0.10	-
1885	641825.91	1442869.73	картометрический метод	0.10	-
1886	641780.99	1442865.89	картометрический метод	0.10	-
1887	641767.72	1442919.31	картометрический метод	0.10	-
1888	641691	1442902.27	картометрический метод	0.10	-
1889	641687.53	1442900.39	картометрический метод	0.10	-
1890	641688.44	1442877.18	картометрический метод	0.10	-
1891	641662.34	1442874.75	картометрический метод	0.10	-
1892	641663.57	1442862.6	картометрический метод	0.10	-
1893	641660.04	1442861.76	картометрический метод	0.10	-
1894	641663.55	1442825.63	картометрический метод	0.10	-
1895	641665.08	1442810.11	картометрический метод	0.10	-
1896	641667.41	1442808.31	картометрический метод	0.10	-
1897	641664.81	1442792	картометрический метод	0.10	-
1898	641665.25	1442783.91	картометрический метод	0.10	-
1899	641665.52	1442778.23	картометрический метод	0.10	-
1900	641666.24	1442778.27	картометрический метод	0.10	-
1901	641668.12	1442747.75	картометрический метод	0.10	-
1902	641662.37	1442747.38	картометрический метод	0.10	-
1903	641660.27	1442746.03	картометрический метод	0.10	-
1904	641652.79	1442745.17	картометрический метод	0.10	-
1905	641623.09	1442742.23	картометрический метод	0.10	-
1906	641611.79	1442740.65	картометрический метод	0.10	-
1907	641611.78	1442740.02	картометрический метод	0.10	-
1908	641598.62	1442736.72	картометрический метод	0.10	-
1909	641596.79	1442748.81	картометрический метод	0.10	-
1910	641592.49	1442778.41	картометрический метод	0.10	-
1911	641591.59	1442784.95	картометрический метод	0.10	-
1912	641501.04	1442775.42	картометрический метод	0.10	-
1913	641451.78	1442770.01	картометрический метод	0.10	-
1914	641446.31	1442768.88	картометрический метод	0.10	-
1915	641446.48	1442766.28	картометрический метод	0.10	-
1916	641448.07	1442745.94	картометрический метод	0.10	-
1917	641458.02	1442746.69	картометрический метод	0.10	-
1918	641458.96	1442733.21	картометрический метод	0.10	-
1919	641458.09	1442733.02	картометрический метод	0.10	-
1920	641458.35	1442727.12	картометрический метод	0.10	-
1921	641447.76	1442725.99	картометрический метод	0.10	-
1922	641447.55	1442722.96	картометрический метод	0.10	-
1923	641448.38	1442710.74	картометрический метод	0.10	-
1924	641449	1442703.39	картометрический метод	0.10	-
1925	641398.29	1442701.38	картометрический метод	0.10	-
1926	641381.91	1442699.61	картометрический метод	0.10	-
1927	641381.65	1442698.73	картометрический метод	0.10	-
1928	641384.82	1442697.33	картометрический метод	0.10	-
1929	641385.35	1442685.59	картометрический метод	0.10	-
1930	641387	1442664.3	картометрический метод	0.10	-
1931	641397.35	1442665.1	картометрический метод	0.10	-
1932	641397.28	1442662.22	картометрический метод	0.10	-
1933	641372.85	1442659.52	картометрический метод	0.10	-
1934	641349.73	1442658.03	картометрический метод	0.10	-
1935	641338.43	1442657.89	картометрический метод	0.10	-
1936	641337.86	1442628.43	картометрический метод	0.10	-
1937	641341.02	1442627.61	картометрический метод	0.10	-
1938	641346.77	1442627.67	картометрический метод	0.10	-
1939	641375.04	1442628.76	картометрический метод	0.10	-
1940	641374.04	1442642.84	картометрический метод	0.10	-
1941	641453.67	1442647.74	картометрический метод	0.10	-
1942	641455.63	1442624.38	картометрический метод	0.10	-
1943	641463.53	1442604.7	картометрический метод	0.10	-
1944	641466.76	1442596.72	картометрический метод	0.10	-
1945	641480.98	1442575.92	картометрический метод	0.10	-
1946	641486.81	1442564.82	картометрический метод	0.10	-
1947	641458.41	1442540.27	картометрический метод	0.10	-
1850	641506.51	1442481.5	картометрический метод	0.10	-
1948	649437.6	1442399.81	картометрический метод	0.10	-
1949	649454.78	1442433.85	картометрический метод	0.10	-
1950	649449.01	1442436.82	картометрический метод	0.10	-
1951	649454	1442445.71	картометрический метод	0.10	-
1952	649455.41	1442448.1	картометрический метод	0.10	-
1953	649491.63	1442510.29	картометрический метод	0.10	-
1954	649504.46	1442532.4	картометрический метод	0.10	-
1955	649507.7	1442538	картометрический метод	0.10	-
1956	649510.88	1442543.61	картометрический метод	0.10	-
1957	649515.32	1442552.96	картометрический метод	0.10	-
1958	649362.35	1442601.2	картометрический метод	0.10	-
1959	649235.99	1442610.78	картометрический метод	0.10	-
1960	649232.55	1442605.25	картометрический метод	0.10	-
1961	649228.84	1442600.12	картометрический метод	0.10	-
1962	649228.17	1442598.84	картометрический метод	0.10	-
1963	649219.8	1442581.79	картометрический метод	0.10	-
1964	649218.54	1442567.55	картометрический метод	0.10	-
1965	649216.12	1442542.27	картометрический метод	0.10	-
1966	649195.08	1442536.79	картометрический метод	0.10	-
1967	649189.22	1442520.03	картометрический метод	0.10	-
1968	649225.06	1442492.91	картометрический метод	0.10	-
1969	649219.11	1442479.25	картометрический метод	0.10	-
1970	649223.84	1442475.63	картометрический метод	0.10	-
1971	649252.66	1442455.5	картометрический метод	0.10	-
1972	649272.36	1442441.68	картометрический метод	0.10	-
1973	649273.68	1442440.76	картометрический метод	0.10	-
1974	649305.56	1442446.65	картометрический метод	0.10	-
1975	649327.13	1442450.78	картометрический метод	0.10	-
1976	649357.63	1442456.66	картометрический метод	0.10	-
1977	649360.09	1442456.18	картометрический метод	0.10	-
1978	649388.55	1442446.54	картометрический метод	0.10	-
1979	649383.88	1442432.53	картометрический метод	0.10	-
1980	649387.03	1442431.22	картометрический метод	0.10	-
1981	649426.14	1442410.13	картометрический метод	0.10	-
1982	649424.18	1442406.73	картометрический метод	0.10	-
1983	649434.4	1442401.47	картометрический метод	0.10	-
1948	649437.6	1442399.81	картометрический метод	0.10	-
1984	634865.89	1442657.46	картометрический метод	0.10	-
1985	634865.14	1442657.98	картометрический метод	0.10	-
1986	634859.8	1442662.07	картометрический метод	0.10	-
1987	634858.46	1442665.48	картометрический метод	0.10	-
1988	634858.69	1442668.25	картометрический метод	0.10	-
1989	634857.87	1442671.22	картометрический метод	0.10	-
1990	634849.64	1442691.25	картометрический метод	0.10	-
1991	634899.66	1442692.7	картометрический метод	0.10	-
1992	634903.54	1442687.45	картометрический метод	0.10	-
1993	634903.91	1442686.84	картометрический метод	0.10	-
1984	634865.89	1442657.46	картометрический метод	0.10	-
1994	638830.07	1442663.3	картометрический метод	0.10	-
1995	638981.59	1442818.43	картометрический метод	0.10	-
1996	639003.74	1442835.94	картометрический метод	0.10	-
1997	638997.51	1442843.29	картометрический метод	0.10	-
1998	638981.56	1442859.55	картометрический метод	0.10	-
1999	638958.4	1442874.55	картометрический метод	0.10	-
2000	638946.41	1442889.56	картометрический метод	0.10	-
2001	638932.19	1442907.39	картометрический метод	0.10	-
2002	638920.19	1442915.89	картометрический метод	0.10	-
2003	638910.31	1442924.02	картометрический метод	0.10	-
2004	638897.33	1442934.73	картометрический метод	0.10	-
2005	638889.92	1442940.85	картометрический метод	0.10	-
2006	638877.1	1442926.37	картометрический метод	0.10	-
2007	638867.02	1442911.86	картометрический метод	0.10	-
2008	638855.53	1442890.68	картометрический метод	0.10	-
2009	638838.75	1442873.32	картометрический метод	0.10	-
2010	638792.03	1442826.95	картометрический метод	0.10	-
2011	638771.1	1442804.19	картометрический метод	0.10	-
2012	638767.71	1442798.12	картометрический метод	0.10	-
2013	638763.19	1442774.53	картометрический метод	0.10	-
2014	638763.43	1442765.55	картометрический метод	0.10	-
2015	638757.23	1442729.92	картометрический метод	0.10	-
2016	638753.18	1442723.75	картометрический метод	0.10	-
1994	638830.07	1442663.3	картометрический метод	0.10	-
2017	635890.02	1442811.56	картометрический метод	0.10	-
2018	635893.11	1442835.76	картометрический метод	0.10	-
2019	635922.22	1442849.47	картометрический метод	0.10	-
2020	635936.8	1442857.57	картометрический метод	0.10	-
2021	635940.68	1442864.04	картометрический метод	0.10	-
2022	635942.96	1442871.26	картометрический метод	0.10	-
2023	635944.73	1442888.58	картометрический метод	0.10	-
2024	635944.12	1442901.69	картометрический метод	0.10	-
2025	635939.66	1442901.18	картометрический метод	0.10	-
2026	635934.18	1442899.61	картометрический метод	0.10	-
2027	635874.84	1442876.94	картометрический метод	0.10	-
2028	635857.67	1442920.65	картометрический метод	0.10	-
2029	635856.5	1442931.04	картометрический метод	0.10	-
2030	635845.49	1442925.89	картометрический метод	0.10	-
2031	635844.16	1442928.73	картометрический метод	0.10	-
2032	635840.44	1442928.83	картометрический метод	0.10	-
2033	635814.41	1442982.87	картометрический метод	0.10	-
2034	635872.74	1443012.17	картометрический метод	0.10	-
2035	635874.11	1443013.17	картометрический метод	0.10	-
2036	635874.17	1443013.21	картометрический метод	0.10	-
2037	635886.99	1443021.67	картометрический метод	0.10	-
2038	635879.58	1443042.64	картометрический метод	0.10	-
2039	635875.44	1443052.78	картометрический метод	0.10	-


2040	635857.68	1443126.41	картометрический метод	0.10	-
2041	635837.09	1443119.71	картометрический метод	0.10	-
2042	635837.66	1443116.61	картометрический метод	0.10	-
2043	635811.53	1443111.52	картометрический метод	0.10	-
2044	635809.39	1443118.08	картометрический метод	0.10	-
2045	635808.4	1443124.87	картометрический метод	0.10	-
2046	635803.42	1443148.55	картометрический метод	0.10	-
2047	635797.4	1443165.39	картометрический метод	0.10	-
2048	635798.63	1443165.03	картометрический метод	0.10	-
2049	635806.12	1443159.54	картометрический метод	0.10	-
2050	635834.85	1443139.41	картометрический метод	0.10	-
2051	635887.43	1443152.02	картометрический метод	0.10	-
2052	635889.46	1443152.34	картометрический метод	0.10	-
2053	635903.93	1443154.06	картометрический метод	0.10	-
2054	635907.07	1443154.43	картометрический метод	0.10	-
2055	635928.8	1443120.39	картометрический метод	0.10	-
2056	635936.6	1443128.66	картометрический метод	0.10	-
2057	635925.82	1443146.87	картометрический метод	0.10	-
2058	635917.8	1443158.58	картометрический метод	0.10	-
2059	635920.15	1443169.47	картометрический метод	0.10	-
2060	635926.95	1443170.99	картометрический метод	0.10	-
2061	635927.2	1443170.07	картометрический метод	0.10	-
2062	635963.54	1443179.88	картометрический метод	0.10	-
2063	635968.78	1443182.15	картометрический метод	0.10	-
2064	635958.15	1443215.54	картометрический метод	0.10	-
2065	635957.33	1443215.3	картометрический метод	0.10	-
2066	635950.47	1443241.95	картометрический метод	0.10	-
2067	635940.09	1443281.38	картометрический метод	0.10	-
2068	635932	1443300.44	картометрический метод	0.10	-
2069	635930.06	1443299.79	картометрический метод	0.10	-
2070	635922.06	1443313.33	картометрический метод	0.10	-
2071	635921.23	1443312.8	картометрический метод	0.10	-
2072	635917.96	1443317.88	картометрический метод	0.10	-
2073	635920.23	1443319.55	картометрический метод	0.10	-
2074	635904.89	1443342.96	картометрический метод	0.10	-
2075	635893.27	1443361.79	картометрический метод	0.10	-
2076	635912	1443373.36	картометрический метод	0.10	-
2077	635932.94	1443342.12	картометрический метод	0.10	-
2078	635959.8	1443360.58	картометрический метод	0.10	-
2079	635987.65	1443316.64	картометрический метод	0.10	-
2080	636025.93	1443326.89	картометрический метод	0.10	-
2081	636032.21	1443301.64	картометрический метод	0.10	-
2082	636065.8	1443310.16	картометрический метод	0.10	-
2083	636069.07	1443301.22	картометрический метод	0.10	-
2084	636133.59	1443317.13	картометрический метод	0.10	-
2085	636155.91	1443202.78	картометрический метод	0.10	-
2086	636141.41	1443199.99	картометрический метод	0.10	-
2087	636156.74	1443118.34	картометрический метод	0.10	-
2088	636091.13	1443104.79	картометрический метод	0.10	-
2089	636080.04	1443103.4	картометрический метод	0.10	-
2090	636091.47	1443058.27	картометрический метод	0.10	-
2091	636098.21	1443029.72	картометрический метод	0.10	-
2092	636138.41	1443039.03	картометрический метод	0.10	-
2093	636136.57	1443046.46	картометрический метод	0.10	-
2094	636182.93	1443057.89	картометрический метод	0.10	-
2095	636187.67	1443036.17	картометрический метод	0.10	-
2096	636191.15	1443037.11	картометрический метод	0.10	-
2097	636233.49	1443020.75	картометрический метод	0.10	-
2098	636281.11	1443029.3	картометрический метод	0.10	-
2099	636297	1443032.97	картометрический метод	0.10	-
2100	636299.12	1443026.59	картометрический метод	0.10	-
2101	636339.11	1443034.62	картометрический метод	0.10	-
2102	636346.61	1443036.03	картометрический метод	0.10	-
2103	636379.59	1443043.4	картометрический метод	0.10	-
2104	636393.86	1443047.71	картометрический метод	0.10	-
2105	636409.42	1443050.89	картометрический метод	0.10	-
2106	636423.84	1443053.41	картометрический метод	0.10	-
2107	636426.93	1443054	картометрический метод	0.10	-
2108	636434.81	1443058.62	картометрический метод	0.10	-
2109	636440.26	1443061.94	картометрический метод	0.10	-
2110	636457.47	1443108.37	картометрический метод	0.10	-
2111	636468.59	1443138.36	картометрический метод	0.10	-
2112	636488.84	1443264.8	картометрический метод	0.10	-
2113	636496.65	1443281.75	картометрический метод	0.10	-
2114	636525.09	1443344.88	картометрический метод	0.10	-
2115	636532.59	1443370.1	картометрический метод	0.10	-
2116	636533.84	1443393.85	картометрический метод	0.10	-
2117	636521.81	1443435.36	картометрический метод	0.10	-
2118	636462.05	1443551.59	картометрический метод	0.10	-
2119	636427.76	1443603.23	картометрический метод	0.10	-
2120	636372.88	1443661.39	картометрический метод	0.10	-
2121	636320.05	1443701.25	картометрический метод	0.10	-
2122	636238.61	1443758.34	картометрический метод	0.10	-
2123	635507.97	1443590.19	картометрический метод	0.10	-
2124	635027.33	1443749.12	картометрический метод	0.10	-
2125	635011.43	1443736.77	картометрический метод	0.10	-
2126	634984.01	1443734.52	картометрический метод	0.10	-
2127	634927.23	1443703.74	картометрический метод	0.10	-
2128	634900.5	1443676.9	картометрический метод	0.10	-
2129	634819.82	1443463.61	картометрический метод	0.10	-
2130	634805.62	1443407.01	картометрический метод	0.10	-
2131	634853.55	1443398.88	картометрический метод	0.10	-
2132	634840.27	1443324.49	картометрический метод	0.10	-
2133	634794.42	1443345.2	картометрический метод	0.10	-
2134	634791.5	1443332.95	картометрический метод	0.10	-
2135	634786.38	1443334.67	картометрический метод	0.10	-
2136	634784.7	1443329.49	картометрический метод	0.10	-
2137	634789.81	1443327.77	картометрический метод	0.10	-
2138	634800.84	1443326.75	картометрический метод	0.10	-
2139	634837.08	1443316.3	картометрический метод	0.10	-
2140	634863.43	1443309.63	картометрический метод	0.10	-
2141	634866.47	1443308.88	картометрический метод	0.10	-
2142	634909.18	1443298.05	картометрический метод	0.10	-
2143	634924.18	1443286.27	картометрический метод	0.10	-
2144	634955.66	1443197.51	картометрический метод	0.10	-
2145	634955.66	1443197.51	картометрический метод	0.10	-
2146	634955.66	1443197.51	картометрический метод	0.10	-
2147	634931.72	1443189.02	картометрический метод	0.10	-
2148	634924.83	1443202.85	картометрический метод	0.10	-
2149	634902.79	1443194.53	картометрический метод	0.10	-
2150	634906.59	1443187.14	картометрический метод	0.10	-
2151	634904.17	1443168.55	картометрический метод	0.10	-
2152	634860.11	1443148.62	картометрический метод	0.10	-
2153	634920.87	1443045.59	картометрический метод	0.10	-
2154	634944.26	1443006.04	картометрический метод	0.10	-
2155	635130.63	1442970.44	картометрический метод	0.10	-
2156	635137.5	1442963.17	картометрический метод	0.10	-
2157	635160.97	1442959.17	картометрический метод	0.10	-
2158	635194.09	1442936.92	картометрический метод	0.10	-
2159	635197.1	1442897.47	картометрический метод	0.10	-
2160	635291.9	1442899.4	картометрический метод	0.10	-
2161	635336.83	1442894.22	картометрический метод	0.10	-
2162	635399.96	1442883.39	картометрический метод	0.10	-
2163	635468.33	1442870.58	картометрический метод	0.10	-
2164	635637.82	1442836.44	картометрический метод	0.10	-
2165	635708.83	1442822.95	картометрический метод	0.10	-
2166	635739.39	1442816.23	картометрический метод	0.10	-
2167	635739.42	1442816.05	картометрический метод	0.10	-
2017	635890.02	1442811.56	картометрический метод	0.10	-
2168	635830.06	1442819.31	картометрический метод	0.10	-
2169	635795.44	1442824.98	картометрический метод	0.10	-
2170	635804.52	1442835.73	картометрический метод	0.10	-
2171	635812.63	1442838.43	картометрический метод	0.10	-
2172	635834.23	1442848.02	картометрический метод	0.10	-
2173	635865.42	1442858.78	картометрический метод	0.10	-
2174	635871.1	1442859.82	картометрический метод	0.10	-
2175	635878.82	1442838.97	картометрический метод	0.10	-
2168	635830.06	1442819.31	картометрический метод	0.10	-
2176	648979.34	1442689.08	картометрический метод	0.10	-
2177	649057.75	1442688.01	картометрический метод	0.10	-
2178	649064.2	1442695.86	картометрический метод	0.10	-
2179	649063.75	1442699.07	картометрический метод	0.10	-
2180	649067.2	1442701.85	картометрический метод	0.10	-
2181	649067.09	1442700.28	картометрический метод	0.10	-
2182	649068.6	1442700.17	картометрический метод	0.10	-
2183	649068.8	1442701.77	картометрический метод	0.10	-
2184	649068.78	1442703.07	картометрический метод	0.10	-
2185	649069.62	1442710.18	картометрический метод	0.10	-
2186	649071.17	1442721.23	картометрический метод	0.10	-
2187	649053.4	1442726.36	картометрический метод	0.10	-
2188	649050.19	1442727.77	картометрический метод	0.10	-
2189	649046.13	1442728.94	картометрический метод	0.10	-
2190	649039.2	1442730.17	картометрический метод	0.10	-
2191	649039.96	1442734.09	картометрический метод	0.10	-
2192	649012.34	1442743.29	картометрический метод	0.10	-
2193	648981.07	1442691.92	картометрический метод	0.10	-
2176	648979.34	1442689.08	картометрический метод	0.10	-
2194	649735.47	1442756.54	картометрический метод	0.10	-
2195	649754.87	1442791.25	картометрический метод	0.10	-
2196	649767.54	1442783.11	картометрический метод	0.10	-
2197	649769.97	1442786.5	картометрический метод	0.10	-
2198	649774.94	1442788.91	картометрический метод	0.10	-
2199	649780.56	1442801.55	картометрический метод	0.10	-
2200	649780.58	1442803.2	картометрический метод	0.10	-
2201	649782.69	1442812.76	картометрический метод	0.10	-
2202	649786.3	1442818.9	картометрический метод	0.10	-
2203	649775.99	1442845.55	картометрический метод	0.10	-
2204	649754.38	1442873.12	картометрический метод	0.10	-
2205	649764.41	1442892.59	картометрический метод	0.10	-
2206	649721.79	1442945.46	картометрический метод	0.10	-
2207	649685.24	1442974.39	картометрический метод	0.10	-
2208	649653.88	1442995.95	картометрический метод	0.10	-
2209	649587.51	1443029.07	картометрический метод	0.10	-
2210	649547.98	1443050.2	картометрический метод	0.10	-
2211	649533.61	1443020.07	картометрический метод	0.10	-
2212	649538.99	1443013.63	картометрический метод	0.10	-
2213	649542.05	1443012.52	картометрический метод	0.10	-
2214	649542.62	1443004.79	картометрический метод	0.10	-
2215	649548.01	1442997.18	картометрический метод	0.10	-
2216	649574.79	1442978.27	картометрический метод	0.10	-
2217	649604.6	1442959.67	картометрический метод	0.10	-
2218	649592.66	1442924.83	картометрический метод	0.10	-
2219	649592.49	1442922.46	картометрический метод	0.10	-
2220	649588.7	1442915.24	картометрический метод	0.10	-
2221	649583.05	1442918.43	картометрический метод	0.10	-
2222	649577.84	1442909.07	картометрический метод	0.10	-
2223	649576.05	1442909.41	картометрический метод	0.10	-
2224	649570.65	1442907.57	картометрический метод	0.10	-
2225	649557.08	1442900.27	картометрический метод	0.10	-
2226	649555.24	1442897.85	картометрический метод	0.10	-
2227	649554.42	1442894.19	картометрический метод	0.10	-
2228	649552.93	1442892.67	картометрический метод	0.10	-
2229	649542.32	1442887.46	картометрический метод	0.10	-
2230	649506.45	1442881.98	картометрический метод	0.10	-
2231	649496.9	1442863.12	картометрический метод	0.10	-
2232	649554.31	1442828.29	картометрический метод	0.10	-
2233	649556.95	1442824.09	картометрический метод	0.10	-
2234	649554.07	1442814.56	картометрический метод	0.10	-
2235	649575.5	1442806.49	картометрический метод	0.10	-
2236	649574.63	1442803.91	картометрический метод	0.10	-
2237	649619.71	1442787.7	картометрический метод	0.10	-
2238	649637.97	1442828.21	картометрический метод	0.10	-
2239	649694.99	1442799.45	картометрический метод	0.10	-
2240	649685.79	1442780.94	картометрический метод	0.10	-
2194	649735.47	1442756.54	картометрический метод	0.10	-
2241	649345.48	1442921.44	картометрический метод	0.10	-
2242	649349.78	1442921.95	картометрический метод	0.10	-
2243	649353.27	1442922.65	картометрический метод	0.10	-
2244	649357.3	1442924.24	картометрический метод	0.10	-
2245	649358.95	1442926.24	картометрический метод	0.10	-
2246	649360.5	1442928.99	картометрический метод	0.10	-
2247	649361.62	1442932.08	картометрический метод	0.10	-
2248	649362.83	1442937.98	картометрический метод	0.10	-
2249	649372.24	1442954.03	картометрический метод	0.10	-
2250	649377.84	1442962.78	картометрический метод	0.10	-
2251	649363.67	1442972.25	картометрический метод	0.10	-
2252	649350.72	1442980.37	картометрический метод	0.10	-
2253	649342.94	1442985.17	картометрический метод	0.10	-
2254	649338.93	1442987.36	картометрический метод	0.10	-
2255	649312.38	1443004.58	картометрический метод	0.10	-
2256	649297.55	1443015.21	картометрический метод	0.10	-
2257	649286.56	1443022.2	картометрический метод	0.10	-
2258	649252.94	1442980.33	картометрический метод	0.10	-
2259	649299.19	1442932.97	картометрический метод	0.10	-
2260	649317.42	1442926.83	картометрический метод	0.10	-
2261	649333.1	1442922.26	картометрический метод	0.10	-
2262	649337.14	1442921.96	картометрический метод	0.10	-
2263	649341.03	1442921.52	картометрический метод	0.10	-
2241	649345.48	1442921.44	картометрический метод	0.10	-
2264	648406.61	1443097	картометрический метод	0.10	-
2265	648578.84	1443180.59	картометрический метод	0.10	-
2266	648668.04	1443224.93	картометрический метод	0.10	-
2267	648660.02	1443241.2	картометрический метод	0.10	-
2268	648602.6	1443211.64	картометрический метод	0.10	-
2269	648597.13	1443230.65	картометрический метод	0.10	-
2270	648606.96	1443235.27	картометрический метод	0.10	-
2271	648627.76	1443250.13	картометрический метод	0.10	-
2272	648631.25	1443257.37	картометрический метод	0.10	-
2273	648634.49	1443267.89	картометрический метод	0.10	-
2274	648633.24	1443273.27	картометрический метод	0.10	-
2275	648602.82	1443327.67	картометрический метод	0.10	-
2276	648599.28	1443339.08	картометрический метод	0.10	-
2277	648590.11	1443349.61	картометрический метод	0.10	-
2278	648579.41	1443360	картометрический метод	0.10	-
2279	648568.64	1443363.62	картометрический метод	0.10	-
2280	648555.92	1443365.6	картометрический метод	0.10	-

2281	648545.74	1443364.61	картометрический метод	0.10	-
2282	648531.23	1443361.22	картометрический метод	0.10	-
2283	648525.17	1443359.67	картометрический метод	0.10	-
2284	648523.23	1443370.52	картометрический метод	0.10	-
2285	648530.69	1443372.36	картометрический метод	0.10	-
2286	648532.15	1443382.38	картометрический метод	0.10	-
2287	648520.66	1443405.14	картометрический метод	0.10	-
2288	648509.59	1443425.13	картометрический метод	0.10	-
2289	648491.97	1443416.02	картометрический метод	0.10	-
2290	648484.03	1443411.36	картометрический метод	0.10	-
2291	648479.26	1443422.46	картометрический метод	0.10	-
2292	648474.65	1443427.66	картометрический метод	0.10	-
2293	648468.35	1443436.85	картометрический метод	0.10	-
2294	648443.98	1443428.81	картометрический метод	0.10	-
2295	648415.19	1443418.96	картометрический метод	0.10	-
2296	648414.68	1443420.07	картометрический метод	0.10	-
2297	648367.21	1443395.13	картометрический метод	0.10	-
2298	648324.69	1443372.79	картометрический метод	0.10	-
2299	648306.55	1443364.07	картометрический метод	0.10	-
2300	648328.31	1443317.95	картометрический метод	0.10	-
2301	648335.09	1443304.34	картометрический метод	0.10	-
2302	648343.75	1443304.83	картометрический метод	0.10	-
2303	648347.01	1443297.32	картометрический метод	0.10	-
2304	648351.19	1443299.63	картометрический метод	0.10	-
2305	648354.09	1443294.2	картометрический метод	0.10	-
2306	648329.3	1443281.88	картометрический метод	0.10	-
2307	648327.93	1443276.11	картометрический метод	0.10	-
2308	648319.44	1443271.83	картометрический метод	0.10	-
2309	648355.49	1443201.19	картометрический метод	0.10	-
2310	648402.34	1443105.69	картометрический метод	0.10	-
2264	648406.61	1443097	картометрический метод	0.10	-
2311	641817.24	1443216.51	картометрический метод	0.10	-
2312	641825.86	1443225.3	картометрический метод	0.10	-
2313	641827.28	1443226.99	картометрический метод	0.10	-
2314	641846.41	1443252.55	картометрический метод	0.10	-
2315	641871.7	1443285.29	картометрический метод	0.10	-
2316	641888.81	1443307.41	картометрический метод	0.10	-
2317	641829.05	1443359.55	картометрический метод	0.10	-
2318	641788.09	1443395.18	картометрический метод	0.10	-
2319	641771.04	1443410.01	картометрический метод	0.10	-
2320	641703.7	1443322.32	картометрический метод	0.10	-
2321	641703.31	1443322.62	картометрический метод	0.10	-
2322	641703.08	1443322.33	картометрический метод	0.10	-
2323	641702	1443320.82	картометрический метод	0.10	-
2324	641693.68	1443312.63	картометрический метод	0.10	-
2325	641731.78	1443280.08	картометрический метод	0.10	-
2311	641817.24	1443216.51	картометрический метод	0.10	-
2326	642037.72	1443222.83	картометрический метод	0.10	-
2327	642042.08	1443228.05	картометрический метод	0.10	-
2328	642056.02	1443246.85	картометрический метод	0.10	-
2329	642095.88	1443299.85	картометрический метод	0.10	-
2330	642100.07	1443306.21	картометрический метод	0.10	-
2331	642104.04	1443311.67	картометрический метод	0.10	-
2332	642117.59	1443302.5	картометрический метод	0.10	-
2333	642124.36	1443311.96	картометрический метод	0.10	-
2334	642125.92	1443314.13	картометрический метод	0.10	-
2335	642116.35	1443320.81	картометрический метод	0.10	-
2336	642115.09	1443319	картометрический метод	0.10	-
2337	642114.97	1443319.1	картометрический метод	0.10	-
2338	642113.01	1443320.67	картометрический метод	0.10	-
2339	642106.42	1443325.2	картометрический метод	0.10	-
2340	642106.33	1443325.26	картометрический метод	0.10	-
2341	642072.14	1443349.4	картометрический метод	0.10	-
2342	642057.79	1443359.7	картометрический метод	0.10	-
2343	642043.16	1443370.34	картометрический метод	0.10	-
2344	642045.99	1443381.89	картометрический метод	0.10	-
2345	642047.89	1443389.62	картометрический метод	0.10	-
2346	642052.54	1443408.57	картометрический метод	0.10	-
2347	642033.89	1443423.64	картометрический метод	0.10	-
2348	642033.04	1443423.16	картометрический метод	0.10	-
2349	642020.42	1443407.78	картометрический метод	0.10	-
2350	642011.15	1443395.15	картометрический метод	0.10	-
2351	641998.26	1443404.52	картометрический метод	0.10	-
2352	641991.59	1443411.4	картометрический метод	0.10	-
2353	641951.65	1443438.36	картометрический метод	0.10	-
2354	641950.34	1443436.42	картометрический метод	0.10	-
2355	641948.34	1443433.44	картометрический метод	0.10	-
2356	641945.66	1443425.61	картометрический метод	0.10	-
2357	641945.1	1443422.39	картометрический метод	0.10	-
2358	641933.22	1443389.41	картометрический метод	0.10	-
2359	641928.46	1443374.82	картометрический метод	0.10	-
2360	641924.96	1443364.11	картометрический метод	0.10	-
2361	641914.73	1443336.62	картометрический метод	0.10	-
2362	641912	1443326.95	картометрический метод	0.10	-
2363	641911.13	1443323.97	картометрический метод	0.10	-
2364	641937.87	1443293.67	картометрический метод	0.10	-
2365	641882.22	1443275.92	картометрический метод	0.10	-
2366	641888.98	1443269.31	картометрический метод	0.10	-
2367	641906.29	1443271.64	картометрический метод	0.10	-
2368	641933.93	1443275.51	картометрический метод	0.10	-
2369	641954.6	1443273.5	картометрический метод	0.10	-
2370	641968.93	1443269.51	картометрический метод	0.10	-
2371	641973.88	1443275.57	картометрический метод	0.10	-
2372	642009.21	1443246.69	картометрический метод	0.10	-
2326	642037.72	1443222.83	картометрический метод	0.10	-
2373	647552.03	1443216.56	картометрический метод	0.10	-
2374	647679.91	1443273.39	картометрический метод	0.10	-
2375	647679.97	1443273.41	картометрический метод	0.10	-
2376	647675.44	1443283.69	картометрический метод	0.10	-
2377	647682.88	1443296.99	картометрический метод	0.10	-
2378	647698.36	1443338.54	картометрический метод	0.10	-
2379	647685.33	1443339.12	картометрический метод	0.10	-
2380	647660.33	1443346.4	картометрический метод	0.10	-
2381	647639.39	1443352.59	картометрический метод	0.10	-
2382	647634.35	1443355.76	картометрический метод	0.10	-
2383	647624.23	1443367.13	картометрический метод	0.10	-
2384	647622.19	1443365.82	картометрический метод	0.10	-
2385	647573.65	1443379.22	картометрический метод	0.10	-
2386	647541.56	1443335.25	картометрический метод	0.10	-
2387	647515.84	1443301.39	картометрический метод	0.10	-
2388	647509.96	1443285.5	картометрический метод	0.10	-
2389	647508.45	1443279.58	картометрический метод	0.10	-
2390	647506.68	1443275.25	картометрический метод	0.10	-
2391	647501.89	1443258.97	картометрический метод	0.10	-
2392	647499.27	1443254.09	картометрический метод	0.10	-
2393	647499.45	1443247.89	картометрический метод	0.10	-
2394	647516.37	1443233.18	картометрический метод	0.10	-
2395	647549.92	1443219.94	картометрический метод	0.10	-
2373	647552.03	1443216.56	картометрический метод	0.10	-
2396	648856.53	1443381.49	картометрический метод	0.10	-
2397	648900.68	1443397.72	картометрический метод	0.10	-
2398	648935.81	1443414.32	картометрический метод	0.10	-
2399	648946.82	1443419.41	картометрический метод	0.10	-
2400	648946.82	1443419.41	картометрический метод	0.10	-
2401	648920.09	1443440.04	картометрический метод	0.10	-
2402	648917.95	1443444.52	картометрический метод	0.10	-
2403	648915.28	1443448.69	картометрический метод	0.10	-
2404	648907.81	1443458.83	картометрический метод	0.10	-
2405	648906.07	1443460.89	картометрический метод	0.10	-
2406	648888.67	1443477.93	картометрический метод	0.10	-
2407	648877.97	1443483.21	картометрический метод	0.10	-
2408	648869.45	1443488.37	картометрический метод	0.10	-
2409	648857.14	1443492.05	картометрический метод	0.10	-
2410	648833.91	1443495.58	картометрический метод	0.10	-
2411	648787.13	1443466.81	картометрический метод	0.10	-
2412	648766.1	1443444.39	картометрический метод	0.10	-
2413	648779.52	1443430.43	картометрический метод	0.10	-
2414	648807.27	1443445.5	картометрический метод	0.10	-
2415	648823.53	1443414.44	картометрический метод	0.10	-
2416	648830.58	1443402.32	картометрический метод	0.10	-
2417	648847.03	1443403.59	картометрический метод	0.10	-
2396	648856.53	1443381.49	картометрический метод	0.10	-
2418	636263.87	1443649.19	картометрический метод	0.10	-
2419	636232.87	1443669.81	картометрический метод	0.10	-
2420	636229.99	1443665.43	картометрический метод	0.10	-
2421	636184.43	1443698.26	картометрический метод	0.10	-
2422	636221.38	1443751.48	картометрический метод	0.10	-
2423	636265.3	1443717.87	картометрический метод	0.10	-
2424	636263.48	1443715.17	картометрический метод	0.10	-
2425	636288.89	1443700.24	картометрический метод	0.10	-
2426	636295.64	1443695.63	картометрический метод	0.10	-
2418	636263.87	1443649.19	картометрический метод	0.10	-
2427	639766.23	1443614.91	картометрический метод	0.10	-
2428	639815.42	1443634.16	картометрический метод	0.10	-
2429	639910.31	1443670.69	картометрический метод	0.10	-
2430	639907.89	1443677.33	картометрический метод	0.10	-
2431	639904.98	1443685.22	картометрический метод	0.10	-
2432	639959.94	1443727.37	картометрический метод	0.10	-
2433	639981.85	1443746.25	картометрический метод	0.10	-
2434	640041.89	1443797.6	картометрический метод	0.10	-
2435	640080.66	1443831.98	картометрический метод	0.10	-
2436	640098.62	1443885.51	картометрический метод	0.10	-
2437	640081	1443922.81	картометрический метод	0.10	-
2438	640066.3	1443949.41	картометрический метод	0.10	-
2439	640034.12	1443998.43	картометрический метод	0.10	-
2440	639981.24	1443984.95	картометрический метод	0.10	-
2441	639949.77	1443976.16	картометрический метод	0.10	-
2442	639903.31	1443945.08	картометрический метод	0.10	-
2443	639896.32	1443940.49	картометрический метод	0.10	-
2444	639801.32	1443878.57	картометрический метод	0.10	-
2445	639794	1443876.17	картометрический метод	0.10	-
2446	639777.73	1443862.3	картометрический метод	0.10	-
2447	639770.84	1443856.35	картометрический метод	0.10	-
2448	639749.22	1443837.76	картометрический метод	0.10	-
2449	639701.71	1443795.78	картометрический метод	0.10	-
2450	639694.02	1443789.41	картометрический метод	0.10	-
2451	639693.46	1443763.53	картометрический метод	0.10	-
2452	639703.05	1443743.48	картометрический метод	0.10	-
2453	639712.92	1443724.61	картометрический метод	0.10	-
2454	639717.73	1443715.31	картометрический метод	0.10	-
2455	639712.31	1443712.74	картометрический метод	0.10	-
2456	639759.71	1443629.45	картометрический метод	0.10	-
2457	639766.19	1443615.02	картометрический метод	0.10	-
2427	639766.23	1443614.91	картометрический метод	0.10	-
2458	650843.42	1443518.52	картометрический метод	0.10	-
2459	650873.62	1443536.16	картометрический метод	0.10	-
2460	650900.85	1443551.33	картометрический метод	0.10	-
2461	650927.38	1443566.32	картометрический метод	0.10	-
2462	650958.38	1443584.02	картометрический метод	0.10	-
2463	650977.5	1443598.54	картометрический метод	0.10	-
2464	651001.31	1443618.17	картометрический метод	0.10	-
2465	650993.91	1443637.97	картометрический метод	0.10	-
2466	650872.31	1443587.82	картометрический метод	0.10	-
2467	650823.19	1443550.66	картометрический метод	0.10	-
2458	650843.42	1443518.52	картометрический метод	0.10	-
2468	651873.78	1446637.61	картометрический метод	0.10	-
2469	651875.51	1446640.5	картометрический метод	0.10	-
2470	651891.6	1446667.41	картометрический метод	0.10	-
2471	651908.96	1446696.45	картометрический метод	0.10	-
2472	651909.43	1446697.25	картометрический метод	0.10	-
2473	651915.53	1446707.12	картометрический метод	0.10	-
2474	651920.22	1446715.01	картометрический метод	0.10	-
2475	651904.41	1446741.76	картометрический метод	0.10	-
2476	651893.22	1446747.86	картометрический метод	0.10	-
2477	651854.71	1446738.9	картометрический метод	0.10	-
2478	651851.32	1446731.92	картометрический метод	0.10	-
2479	651835.64	1446737.7	картометрический метод	0.10	-
2480	651801.56	1446682.17	картометрический метод	0.10	-
2468	651873.78	1446637.61	картометрический метод	0.10	-
2481	652029.58	1446713.57	картометрический метод	0.10	-
2482	652035.78	1446734.36	картометрический метод	0.10	-
2483	652052.34	1446729.64	картометрический метод	0.10	-
2484	652062.02	1446727.12	картометрический метод	0.10	-
2485	652067.37	1446730.35	картометрический метод	0.10	-
2486	652072.45	1446737.13	картометрический метод	0.10	-
2487	652094.03	1446764.09	картометрический метод	0.10	-
2488	652108.88	1446773.48	картометрический метод	0.10	-
2489	652116.6	1446774.01	картометрический метод	0.10	-
2490	652128.21	1446779.71	картометрический метод	0.10	-
2491	652133.37	1446790.86	картометрический метод	0.10	-
2492	652153.42	1446850.26	картометрический метод	0.10	-
2493	652111.33	1446864.64	картометрический метод	0.10	-
2494	652096.18	1446869.56	картометрический метод	0.10	-
2495	652072.05	1446877.42	картометрический метод	0.10	-
2496	652073.42	1446884.67	картометрический метод	0.10	-
2497	652063.71	1446887.71	картометрический метод	0.10	-
2498	652053.33	1446882.47	картометрический метод	0.10	-
2499	652039.24	1446859.22	картометрический метод	0.10	-
2500	652034.42	1446851.25	картометрический метод	0.10	-
2501	652024.42	1446835.15	картометрический метод	0.10	-
2502	652001.49	1446799.07	картометрический метод	0.10	-
2503	652000.01	1446795.03	картометрический метод	0.10	-
2504	651989.91	1446775.03	картометрический метод	0.10	-
2505	651984.39	1446774.6	картометрический метод	0.10	-
2506	651971.39	1446750.64	картометрический метод	0.10	-
2507	651972.58	1446747.37	картометрический метод	0.10	-
2481	652029.58	1446713.57	картометрический метод	0.10	-
2508	651651.72	1446813.77	картометрический метод	0.10	-
2509	652251.74	1446933.75	картометрический метод	0.10	-
2510	652256.21	1446942.02	картометрический метод	0.10	-
2511	652267.17	1446977.08	картометрический метод	0.10	-
2512	652263.24	1446979.07	картометрический метод	0.10	-
2513	652204.4	1447003.23	картометрический метод	0.10	-
2514	652180.63	1446995.45	картометрический метод	0.10	-
2515	652162.3	1447003.74	картометрический метод	0.10	-
2516	652148.74	1447009.88	картометрический метод	0.10	-

2517	652135.18	1447016.01	картометрический метод	0.10	-
2518	652093.58	1447038.45	картометрический метод	0.10	-
2519	652083.94	1447024.13	картометрический метод	0.10	-
2520	652056.54	1447037.71	картометрический метод	0.10	-
2521	652048.78	1447046.86	картометрический метод	0.10	-
2522	652035.54	1447041.24	картометрический метод	0.10	-
2523	652046.62	1447033.25	картометрический метод	0.10	-
2524	652077.79	1447014.05	картометрический метод	0.10	-
2525	652063.1	1446991.23	картометрический метод	0.10	-
2526	652151.1	1446953.91	картометрический метод	0.10	-
2527	652154.22	1446948.07	картометрический метод	0.10	-
2528	652156.51	1446946.48	картометрический метод	0.10	-
2529	652160.61	1446946.18	картометрический метод	0.10	-
2530	652169.91	1446946.54	картометрический метод	0.10	-
2531	652177.57	1446946.75	картометрический метод	0.10	-
2532	652179.38	1446944.91	картометрический метод	0.10	-
2533	652181.48	1446938.43	картометрический метод	0.10	-
2534	652200.39	1446934.66	картометрический метод	0.10	-
2535	652208.55	1446937.33	картометрический метод	0.10	-
2536	652217.12	1446940.14	картометрический метод	0.10	-
2537	652231.89	1446934.4	картометрический метод	0.10	-
2509	652251.74	1446933.75	картометрический метод	0.10	-
2538	652605.11	1446999.69	картометрический метод	0.10	-
2539	652634.93	1447023.6	картометрический метод	0.10	-
2540	652644.15	1447041.13	картометрический метод	0.10	-
2541	652609.78	1447062.96	картометрический метод	0.10	-
2542	652609.51	1447062.97	картометрический метод	0.10	-
2543	652605.32	1447083.05	картометрический метод	0.10	-
2544	652705.02	1447150.82	картометрический метод	0.10	-
2545	652705.83	1447152.35	картометрический метод	0.10	-
2546	652731.16	1447199.76	картометрический метод	0.10	-
2547	652725.96	1447231.12	картометрический метод	0.10	-
2548	652733.24	1447260.24	картометрический метод	0.10	-
2549	652699.76	1447280.45	картометрический метод	0.10	-
2550	652695.23	1447283	картометрический метод	0.10	-
2551	652674.99	1447291.78	картометрический метод	0.10	-
2552	652640.19	1447305.96	картометрический метод	0.10	-
2553	652602.51	1447321.24	картометрический метод	0.10	-
2554	652583.06	1447329.12	картометрический метод	0.10	-
2555	652573.36	1447325.91	картометрический метод	0.10	-
2556	652562.35	1447303.32	картометрический метод	0.10	-
2557	652532.19	1447246.62	картометрический метод	0.10	-
2558	652510.26	1447201.53	картометрический метод	0.10	-
2559	652484.81	1447213.48	картометрический метод	0.10	-
2560	652480.64	1447202.9	картометрический метод	0.10	-
2561	652468.17	1447171.14	картометрический метод	0.10	-
2562	652481.71	1447164.87	картометрический метод	0.10	-
2563	652464.83	1447121.71	картометрический метод	0.10	-
2564	652487.1	1447112.96	картометрический метод	0.10	-
2565	652530.76	1447100.25	картометрический метод	0.10	-
2566	652568.03	1447091.24	картометрический метод	0.10	-
2567	652568.87	1447076.41	картометрический метод	0.10	-
2568	652588.25	1447072.05	картометрический метод	0.10	-
2569	652594.21	1447057.29	картометрический метод	0.10	-
2570	652593.97	1447057.16	картометрический метод	0.10	-
2571	652581.1	1447027.45	картометрический метод	0.10	-
2538	652605.11	1446999.69	картометрический метод	0.10	-
2572	652184.62	1447172.08	картометрический метод	0.10	-
2573	652225.64	1447232.52	картометрический метод	0.10	-
2574	652214.23	1447239.65	картометрический метод	0.10	-
2575	652191.46	1447235.02	картометрический метод	0.10	-
2576	652173.26	1447249.03	картометрический метод	0.10	-
2577	652118.86	1447324.48	картометрический метод	0.10	-
2578	652118.07	1447324.48	картометрический метод	0.10	-
2579	652114.15	1447323.66	картометрический метод	0.10	-
2580	652113.41	1447323.07	картометрический метод	0.10	-
2581	652076.94	1447264.93	картометрический метод	0.10	-
2582	652075.65	1447248	картометрический метод	0.10	-
2583	652115.79	1447218.64	картометрический метод	0.10	-
2584	652124.33	1447212.18	картометрический метод	0.10	-
2585	652128.89	1447208.02	картометрический метод	0.10	-
2586	652135.78	1447214.51	картометрический метод	0.10	-
2587	652153.91	1447193.13	картометрический метод	0.10	-
2572	652184.62	1447172.08	картометрический метод	0.10	-
2588	652435.03	1447578.54	картометрический метод	0.10	-
2589	652438.54	1447584.37	картометрический метод	0.10	-
2590	652447.34	1447599.75	картометрический метод	0.10	-
2591	652450.54	1447598.03	картометрический метод	0.10	-
2592	652458.35	1447612.47	картометрический метод	0.10	-
2593	652453.38	1447615.18	картометрический метод	0.10	-
2594	652447.9	1447618.29	картометрический метод	0.10	-
2595	652444.9	1447619.81	картометрический метод	0.10	-
2596	652450.66	1447629.75	картометрический метод	0.10	-
2597	652434.25	1447639.32	картометрический метод	0.10	-
2598	652424.67	1447623.46	картометрический метод	0.10	-
2599	652427.83	1447621.62	картометрический метод	0.10	-
2600	652428.12	1447621.45	картометрический метод	0.10	-
2601	652425.8	1447615.39	картометрический метод	0.10	-
2602	652420.08	1447618.08	картометрический метод	0.10	-
2603	652414.62	1447608.02	картометрический метод	0.10	-
2604	652408.02	1447593.84	картометрический метод	0.10	-
2605	652418.39	1447588.09	картометрический метод	0.10	-
2606	652422.87	1447585.49	картометрический метод	0.10	-
2607	652425.09	1447584.02	картометрический метод	0.10	-
2608	652425.2	1447584.22	картометрический метод	0.10	-
2588	652435.03	1447578.54	картометрический метод	0.10	-
2609	652940.15	1448014.95	картометрический метод	0.10	-
2610	653002.77	1448017.79	картометрический метод	0.10	-
2611	653010.17	1448021.21	картометрический метод	0.10	-
2612	653010.18	1448021.21	картометрический метод	0.10	-
2613	653010.18	1448021.21	картометрический метод	0.10	-
2614	653003.93	1448054.84	картометрический метод	0.10	-
2615	653004.04	1448061.17	картометрический метод	0.10	-
2616	652997.04	1448066.81	картометрический метод	0.10	-
2617	652969.61	1448067.47	картометрический метод	0.10	-
2618	652969.95	1448079.39	картометрический метод	0.10	-
2619	652943.85	1448080.25	картометрический метод	0.10	-
2620	652941.28	1448035.11	картометрический метод	0.10	-
2609	652940.15	1448014.95	картометрический метод	0.10	-
2621	653171.83	1448158.42	картометрический метод	0.10	-
2622	653328.97	1448188.46	картометрический метод	0.10	-
2623	653603.32	1448169.32	картометрический метод	0.10	-
2624	653864.55	1448253.49	картометрический метод	0.10	-
2625	654041.35	1448542.86	картометрический метод	0.10	-
2626	654064.36	1448690.73	картометрический метод	0.10	-
2627	654037.77	1448697.41	картометрический метод	0.10	-
2628	652990.64	1448493.89	картометрический метод	0.10	-
2629	652890.47	1448577.15	картометрический метод	0.10	-
2630	653117.73	1448275.58	картометрический метод	0.10	-
2631	653124.65	1448266.4	картометрический метод	0.10	-
2632	653136.7	1448240.62	картометрический метод	0.10	-
2633	653169.55	1448170.37	картометрический метод	0.10	-
2621	653171.83	1448158.42	картометрический метод	0.10	-
2634	649932.52	1441833.07	картометрический метод	0.10	-

Раздел 4

План границ объекта

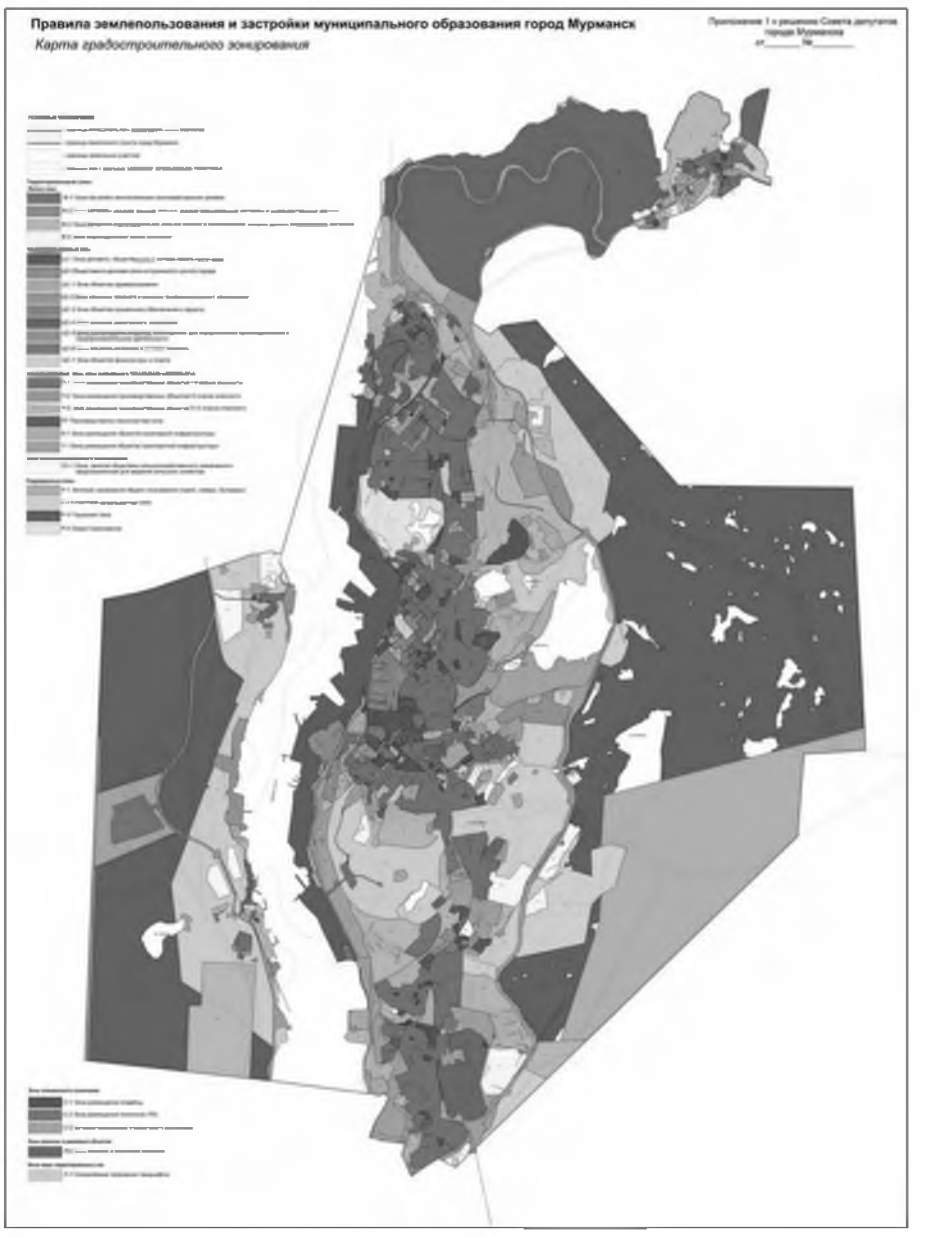

Масштаб 1: 100000

Используемые условные знаки и обозначения: -

Подпись _____ Дата «19» июля 2019 г.

Место для оттиска печати (при наличии) лица, составившего описание местоположения границ объекта

ОПИСАНИЕ МЕСТОПОЛОЖЕНИЯ ГРАНИЦ
территориальная зона размещения кладбищ (С-1)
(наименование объекта, местоположение границ которого описано (далее – объект)

Раздел 1

Сведения об объекте		
№ п/п	Характеристики объекта	Описание характеристик
1	2	3
1	Местоположение объекта	Мурманская область, муниципальное образование город Мурманск
2	Площадь объекта +/- величина погрешности определения площади (Р +/- Дельта Р)	-
3	Иные характеристики объекта	-

Раздел 2

Сведения о местоположении границ объекта

1. Система координат МСК-51


2. Сведения о характерных точках границ объекта

Обозначение характерных точек границ	Координаты, м		Метод определения координат характерной точки	Средняя квадратическая погрешность положения характерной точки (Mt), м	Описание обозначения точки на местности (при наличии)
	X	Y			
1	2	3	4	5	6
1	638511.96	1439371.21	картометрический метод	0.10	-
2	638527.15	1439383.18	картометрический метод	0.10	-
3	638527.72	1439400.19	картометрический метод	0.10	-
4	638542.72	1439406.72	картометрический метод	0.10	-
5	638533.18	1439429.41	картометрический метод	0.10	-
6	638536.02	1439444.66	картометрический метод	0.10	-
7	638533.94	1439458.78	картометрический метод	0.10	-
8	638511.05	1439464.38	картометрический метод	0.10	-
9	638444.09	1439475.21	картометрический метод	0.10	-
10	638438.96	1439448.47	картометрический метод	0.10	-
11	638441.34	1439424.24	картометрический метод	0.10	-
12	638460.45	1439415.54	картометрический метод	0.10	-
13	638473.78	1439379.1	картометрический метод	0.10	-
14	638486.69	1439373.33	картометрический метод	0.10	-
1	638511.96	1439371.21	картометрический метод	0.10	-
15	642217.9	1443256.42	картометрический метод	0.10	-
16	642225.2	1443257.36	картометрический метод	0.10	-
17	642239.36	1443258.27	картометрический метод	0.10	-
18	642236.68	1443279.94	картометрический метод	0.10	-
19	642247.68	1443281.21	картометрический метод	0.10	-
20	642256.52	1443285.62	картометрический метод	0.10	-
21	642252.56	1443289.5	картометрический метод	0.10	-
22	642249.71	1443285.4	картометрический метод	0.10	-

23	642236.46	1443284.41	картометрический метод	0.10	-
24	642233.42	1443283.89	картометрический метод	0.10	-
25	642231.85	1443283.66	картометрический метод	0.10	-
26	642213.18	1443280.73	картометрический метод	0.10	-
27	642213.22	1443271.58	картометрический метод	0.10	-
28	642213.72	1443267.37	картометрический метод	0.10	-
29	642217.03	1443258.02	картометрический метод	0.10	-
15	642217.9	1443256.42	картометрический метод	0.10	-
30	645150.33	1443563.36	картометрический метод	0.10	-
31	645208.55	1443587.91	картометрический метод	0.10	-
32	645213.16	1443611.2	картометрический метод	0.10	-
33	645275.89	1443621.45	картометрический метод	0.10	-
34	645302.2	1443641.14	картометрический метод	0.10	-
35	645322.2	1443691.63	картометрический метод	0.10	-
36	645341.23	1443693.13	картометрический метод	0.10	-
37	645387.63	1443712.11	картометрический метод	0.10	-
38	645409.86	1443783.47	картометрический метод	0.10	-
39	645499.63	1443842.99	картометрический метод	0.10	-
40	645485.41	1443849.39	картометрический метод	0.10	-
41	645490.89	1443862.87	картометрический метод	0.10	-
42	645505.84	1443856.39	картометрический метод	0.10	-
43	645506.76	1443873.91	картометрический метод	0.10	-
44	645527.43	1443926.32	картометрический метод	0.10	-
45	645534.89	1443938.96	картометрический метод	0.10	-
46	645556.89	1443965.81	картометрический метод	0.10	-
47	645585.29	1443980.73	картометрический метод	0.10	-
48	645629.48	1443984.51	картометрический метод	0.10	-
49	645637.86	1443990.9	картометрический метод	0.10	-
50	645644.54	1443993.42	картометрический метод	0.10	-
51	645661.14	1443999.82	картометрический метод	0.10	-
52	645660.45	1444001.85	картометрический метод	0.10	-
53	645667.28	1444004.12	картометрический метод	0.10	-
54	645668.15	1444001.73	картометрический метод	0.10	-
55	645680.53	1444006.75	картометрический метод	0.10	-
56	645721.35	1444019.17	картометрический метод	0.10	-
57	645739.56	1444002.32	картометрический метод	0.10	-
58	645766.43	1443965.36	картометрический метод	0.10	-
59	645816.29	1443977.89	картометрический метод	0.10	-
60	645815.11	1443982.68	картометрический метод	0.10	-
61	645822.13	1443985.05	картометрический метод	0.10	-
62	645823.28	1443982	картометрический метод	0.10	-
63	645856.44	1443994.84	картометрический метод	0.10	-
64	645878.33	1443994.43	картометрический метод	0.10	-
65	645941.61	1444017.04	картометрический метод	0.10	-
66	645940.44	1444020.43	картометрический метод	0.10	-
67	645946.7	1444023.41	картометрический метод	0.10	-
68	645948.37	1444020.84	картометрический метод	0.10	-
69	645988.12	1444038.05	картометрический метод	0.10	-
70	645992.83	1444055.13	картометрический метод	0.10	-
71	645998.19	1444057.85	картометрический метод	0.10	-
72	646000.72	1444077.48	картометрический метод	0.10	-
73	645985.86	1444094.75	картометрический метод	0.10	-
74	645991.02	1444100.9	картометрический метод	0.10	-
75	645874.71	1444212.89	картометрический метод	0.10	-
76	645793.92	1444290.2	картометрический метод	0.10	-
77	645740	1444333.04	картометрический метод	0.10	-
78	645708.5	1444349.72	картометрический метод	0.10	-
79	645690.53	1444356.74	картометрический метод	0.10	-
80	645634.77	1444369.89	картометрический метод	0.10	-
81	645577.1	1444376.12	картометрический метод	0.10	-
82	645542.61	1444369.77	картометрический метод	0.10	-
83	645496.29	1444355.89	картометрический метод	0.10	-
84	645443.77	1444326.81	картометрический метод	0.10	-
85	645387.44	1444290.7	картометрический метод	0.10	-
86	645306.57	1444238.75	картометрический метод	0.10	-
87	645289.65	1444222.2	картометрический метод	0.10	-
88	645280.42	1444210.43	картометрический метод	0.10	-
89	645270.77	1444190.84	картометрический метод	0.10	-
90	645262.65	1444168.63	картометрический метод	0.10	-
91	645198.32	1443944.52	картометрический метод	0.10	-
92	645193.72	1443922.46	картометрический метод	0.10	-
93	645156.88	1443845.67	картометрический метод	0.10	-
94	645154.69	1443830.07	картометрический метод	0.10	-
95	645150.04	1443643.4	картометрический метод	0.10	-
96	645139.37	1443576.72	картометрический метод	0.10	-
97	645140.67	1443576.56	картометрический метод	0.10	-
98	645147.26	1443564.5	картометрический метод	0.10	-
30	645150.33	1443563.36	картометрический метод	0.10	-

Раздел 4

План границ объекта

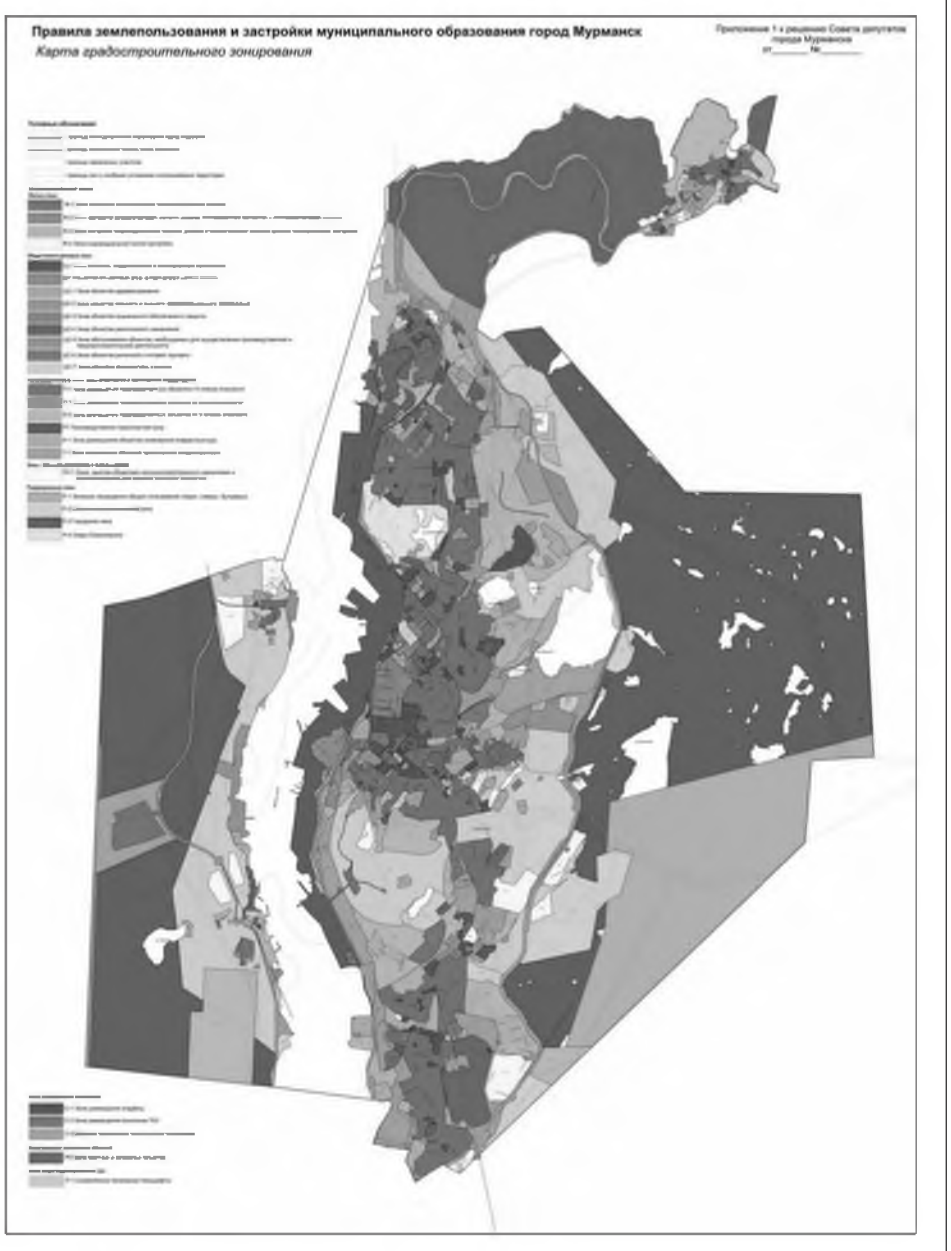

Масштаб 1: 100000

Используемые условные знаки и обозначения: -

Подпись _____ Дата «09» июля 2019 г.

Место для оттиска печати (при наличии) лица, составившего описание местоположения границ объекта

ОПИСАНИЕ МЕСТОПОЛОЖЕНИЯ ГРАНИЦ
территориальная зона размещения полигонов ТКО (С-2)
(наименование объекта, местоположение границ которого описано (далее – объект)

Раздел 1

Сведения об объекте		
№ п/п	Характеристики объекта	Описание характеристик
1	2	3
1	Местоположение объекта	Мурманская область, муниципальное образование город Мурманск
2	Площадь объекта +/- величина погрешности определения площади (Р +/- Дельта Р)	-
3	Иные характеристики объекта	-

Раздел 2

Сведения о местоположении границ объекта


1. Система координат МСК-51

2. Сведения о характерных точках границ объекта

Обозначение характерных точек границ	Координаты, м		Метод определения координат характерной точки	Средняя квадратическая погрешность положения характерной точки (Mt), м	Описание обозначения точки на местности (при наличии)
	X	Y			
1	2	3	4	5	6
1	640543.75	1436715.25	картометрический метод	0.10	-
2	640778.32	1437276.62	картометрический метод	0.10	-
3	640784.32	1437289.35	картометрический метод	0.10	-
4	640599.12	1437401.2	картометрический метод	0.10	-
5	640598.84	1437418	картометрический метод	0.10	-
6	640598.76	1437422.61	картометрический метод	0.10	-
7	640596.52	1437551.49	картометрический метод	0.10	-
8	640588.31	1437552.89	картометрический метод	0.10	-
9	640568.38	1437565.47	картометрический метод	0.10	-
10	640528.73	1437575.62	картометрический метод	0.10	-
11	640528.71	1437436.71	картометрический метод	0.10	-
12	640415.75	1437518.41	картометрический метод	0.10	-
13	640181.79	1437688.62	картометрический метод	0.10	-
14	640068.94	1437416.61	картометрический метод	0.10	-
15	639858.01	1436745.22	картометрический метод	0.10	-
16	639942.11	1436699.06	картометрический метод	0.10	-
17	640340.05	1436702.83	картометрический метод	0.10	-
18	640388.13	1436797.27	картометрический метод	0.10	-
1	640543.75	1436715.25	картометрический метод	0.10	-

Раздел 4

План границ объекта

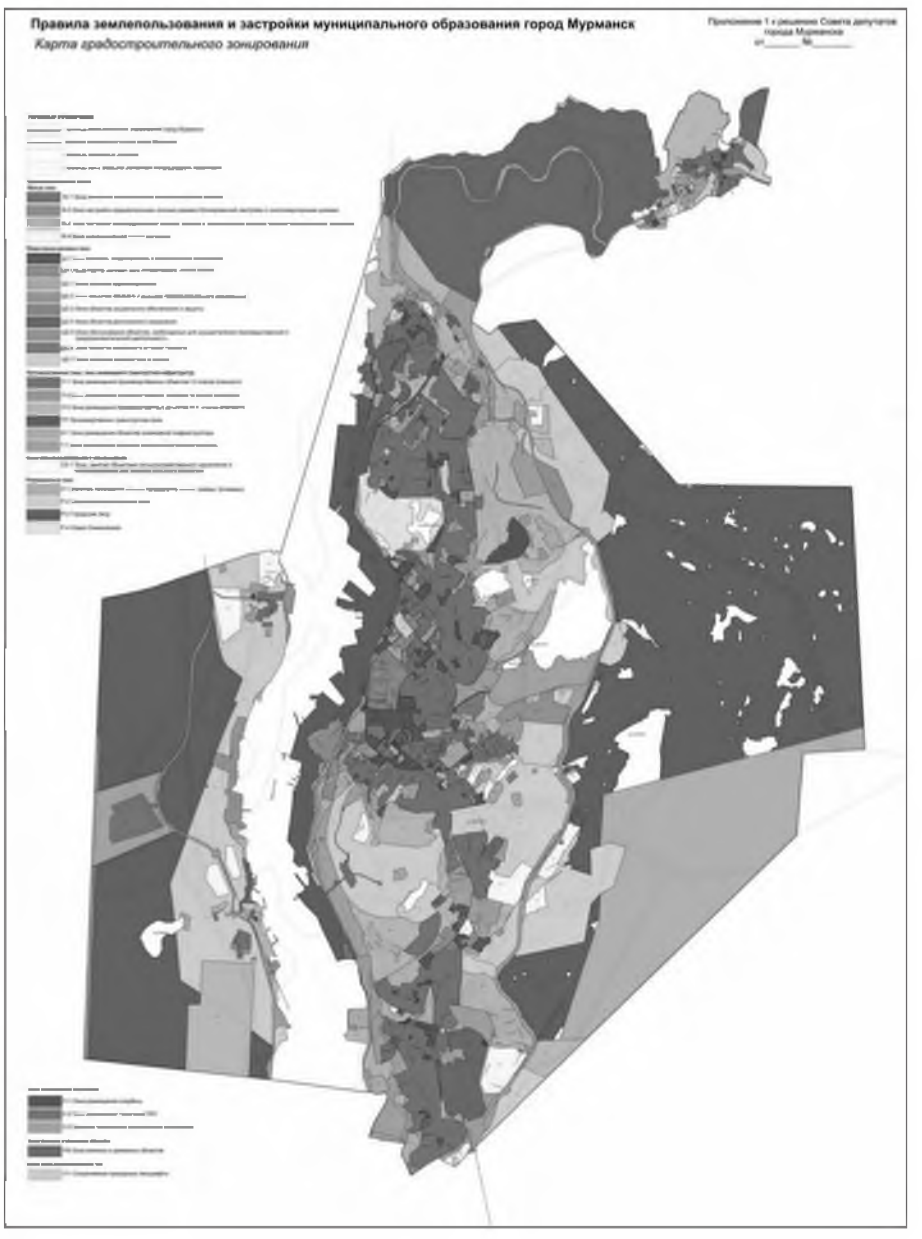

Масштаб 1: 100000

Используемые условные знаки и обозначения: -

Подпись _____ Дата «19» июля 2019 г.

Место для оттиска печати (при наличии) лица, составившего описание местоположения границ объекта

ОПИСАНИЕ МЕСТОПОЛОЖЕНИЯ ГРАНИЦ
территориальная зона «зеленые насаждения специального назначения (С-3)»
(наименование объекта, местоположение границ которого описано (далее – объект)

Раздел 1

Сведения об объекте		
№ п/п	Характеристики объекта	Описание характеристик
1	2	3
1	Местоположение объекта	Мурманская область, муниципальное образование город Мурманск
2	Площадь объекта +/- величина погрешности определения площади (Р +/- Дельта Р)	-
3	Иные характеристики объекта	-

Раздел 2

Сведения о местоположении границ объекта

1. Система координат МСК-51

2. Сведения о характерных точках границ объекта

Обозначение характерных точек границ	Координаты, м		Метод определения координат характерной точки	Средняя квадратическая погрешность положения характерной точки (Mt), м	Описание обозначения точки на местности (при наличии)
	X	Y			
1	2	3	4	5	6
1	635834.39	1436280.35	картометрический метод	0.10	-
2	639397.26	1436365.78	картометрический метод	0.10	-
3	639397.16	1436365.56	картометрический метод	0.10	-
4	640791.8	1436399.01	картометрический метод	0.10	-
5	641214.36	1437659	картометрический метод	0.10	-
6	641089.18	1437595.52	картометрический метод	0.10	-
7	641053.8	1437581.15	картометрический метод	0.10	-
8	641000.74	1437556.47	картометрический метод	0.10	-
9	640954.73	1437541.21	картометрический метод	0.10	-
10	640892.76	1437527.01	картометрический метод	0.10	-
11	640788.96	1437535.15	картометрический метод	0.10	-
12	640784.16	1437540.09	картометрический метод	0.10	-
13	640743.5	1437538.17	картометрический метод	0.10	-
14	640682.55	1437544.13	картометрический метод	0.10	-
15	640651.56	1437542.15	картометрический метод	0.10	-
16	640596.52	1437551.49	картометрический метод	0.10	-
17	640599.12	1437401.2	картометрический метод	0.10	-
18	640784.32	1437289.35	картометрический метод	0.10	-
19	640778.32	1437276.62	картометрический метод	0.10	-
20	640543.75	1436715.25	картометрический метод	0.10	-
21	640388.13	1436797.27	картометрический метод	0.10	-
22	640340.05	1436702.83	картометрический метод	0.10	-
23	639942.11	1436699.06	картометрический метод	0.10	-
24	639858.01	1436745.22	картометрический метод	0.10	-
25	640068.94	1437416.61	картометрический метод	0.10	-
26	640181.79	1437688.62	картометрический метод	0.10	-
27	640415.75	1437518.41	картометрический метод	0.10	-
28	640528.71	1437436.71	картометрический метод	0.10	-
29	640528.73	1437575.62	картометрический метод	0.10	-
30	640497	1437583.73	картометрический метод	0.10	-
31	640367.98	1437650.45	картометрический метод	0.10	-
32	640310.17	1437692.27	картометрический метод	0.10	-
33	640183.65	1437792.13	картометрический метод	0.10	-
34	640147.47	1437839.75	картометрический метод	0.10	-
35	640096.96	1437912.46	картометрический метод	0.10	-
36	639426.06	1436429.45	картометрический метод	0.10	-
37	635828.11	1436346.63	картометрический метод	0.10	-
1	635834.39	1436280.35	картометрический метод	0.10	-
38	640791.93	1436399.22	картометрический метод	0.10	-
39	641918.97	1436426.24	картометрический метод	0.10	-
40	641787.52	1436483.8	картометрический метод	0.10	-
41	640812.77	1436461.36	картометрический метод	0.10	-
38	640791.93	1436399.22	картометрический метод	0.10	-
42	639897.81	1440456.84	картометрический метод	0.10	-
43	639995.27	1440468.29	картометрический метод	0.10	-
44	640097.02	1440484.44	картометрический метод	0.10	-
45	640208.35	1440516.1	картометрический метод	0.10	-
46	640202.14	1440566.21	картометрический метод	0.10	-
47	640288.29	1440574.85	картометрический метод	0.10	-
48	640344.58	1440589.84	картометрический метод	0.10	-
49	640485.01	1440639.96	картометрический метод	0.10	-
50	640526.73	1440664.12	картометрический метод	0.10	-
51	640526.8	1440670.43	картометрический метод	0.10	-
52	640530.82	1440697.17	картометрический метод	0.10	-
53	640567.3	1440725.52	картометрический метод	0.10	-
54	640597.06	1440748.65	картометрический метод	0.10	-
55	640626.22	1440776.62	картометрический метод	0.10	-
56	640651.17	1440795.71	картометрический метод	0.10	-
57	640675.14	1440814.48	картометрический метод	0.10	-
58	640562.87	1440785.1	картометрический метод	0.10	-
59	640299.52	1440726.15	картометрический метод	0.10	-
60	640241.96	1440716.33	картометрический метод	0.10	-
61	639995.07	1440706.04	картометрический метод	0.10	-
62	639941.99	1440707.56	картометрический метод	0.10	-
63	639862.69	1440721.39	картометрический метод	0.10	-
64	639306.43	1440917.98	картометрический метод	0.10	-
65	639207.68	1440954.71	картометрический метод	0.10	-
66	639203.83	1440949.79	картометрический метод	0.10	-
67	639193.22	1440937.21	картометрический метод	0.10	-
68	639235.31	1440894.16	картометрический метод	0.10	-
69	639207.39	1440859.14	картометрический метод	0.10	-
70	639181	1440860.93	картометрический метод	0.10	-
71	639130.63	1440867.94	картометрический метод	0.10	-
72	639072.72	1440806.51	картометрический метод	0.10	-
73	639035.18	1440758.61	картометрический метод	0.10	-
74	639006.11	1440738.59	картометрический метод	0.10	-
75	639011.18	1440735.07	картометрический метод	0.10	-
76	639030.27	1440709.06	картометрический метод	0.10	-
77	639071.85	1440687.25	картометрический метод	0.10	-
78	639125.96	1440658.48	картометрический метод	0.10	-
79	639275.75	1440614.8	картометрический метод	0.10	-
80	639544.14	1440573.57	картометрический метод	0.10	-
81	639742.76	1440485.74	картометрический метод	0.10	-
82	639761.26	1440543.22	картометрический метод	0.10	-
83	639881.62	1440525.71	картометрический метод	0.10	-
84	639900.49	1440515.7	картометрический метод	0.10	-
85	639915.12	1440509.27	картометрический метод	0.10	-
86	639929.48	1440504.71	картометрический метод	0.10	-
87	639936.23	1440503.23	картометрический метод	0.10	-
88	639943.97	1440501.99	картометрический метод	0.10	-
89	639959.26	1440500.19	картометрический метод	0.10	-
90	639983.37	1440497.99	картометрический метод	0.10	-
91	639983.35	1440484.62	картометрический метод	0.10	-

92	639896.38	1440478.57	картометрический метод	0.10	-
42	639897.81	1440456.84	картометрический метод	0.10	-
93	639961.77	1440592.67	картометрический метод	0.10	-
94	639961.24	1440596.95	картометрический метод	0.10	-
95	639960.53	1440602.17	картометрический метод	0.10	-
96	639956.17	1440637.82	картометрический метод	0.10	-
97	640013.5	1440646.46	картометрический метод	0.10	-
98	640015.35	1440645.61	картометрический метод	0.10	-
99	640016.15	1440643.7	картометрический метод	0.10	-
100	640022.63	1440604.14	картометрический метод	0.10	-
101	640022.3	1440602.27	картометрический метод	0.10	-
102	640020.51	1440600.99	картометрический метод	0.10	-
93	639961.77	1440592.67	картометрический метод	0.10	-
103	638988.47	1440750.78	картометрический метод	0.10	-
104	639179.07	1440966.66	картометрический метод	0.10	-
105	639091.49	1441000.7	картометрический метод	0.10	-
106	638893.34	1441129.08	картометрический метод	0.10	-
107	638687.75	1441178.14	картометрический метод	0.10	-
108	638232.68	1441443.21	картометрический метод	0.10	-
109	638213.83	1441385.15	картометрический метод	0.10	-
110	638181.41	1441397.08	картометрический метод	0.10	-
111	638154.99	1441412.23	картометрический метод	0.10	-
112	638127.83	1441435.1	картометрический метод	0.10	-
113	638095.7	1441396.79	картометрический метод	0.10	-
114	638072.71	1441416.08	картометрический метод	0.10	-
115	638049.73	1441435.36	картометрический метод	0.10	-
116	638026.75	1441454.64	картометрический метод	0.10	-
117	638003.77	1441473.93	картометрический метод	0.10	-
118	637983.01	1441486.98	картометрический метод	0.10	-
119	637979.47	1441488.84	картометрический метод	0.10	-
120	637956.68	1441497.67	картометрический метод	0.10	-
121	637929.98	1441503.73	картометрический метод	0.10	-
122	637900.72	1441510.38	картометрический метод	0.10	-
123	637877.06	1441512.23	картометрический метод	0.10	-
124	637847.06	1441511.79	картометрический метод	0.10	-
125	637796.34	1441360.3	картометрический метод	0.10	-
126	637884.9	1441307.32	картометрический метод	0.10	-
127	637965.36	1441259.18	картометрический метод	0.10	-
128	638095.51	1441186.67	картометрический метод	0.10	-
129	638177.13	1441145.24	картометрический метод	0.10	-
130	638355.07	1441055.17	картометрический метод	0.10	-
131	638606.12	1440927.47	картометрический метод	0.10	-
132	638895.7	1440780.13	картометрический метод	0.10	-
133	638981.4	1440755.68	картометрический метод	0.10	-
103	638988.47	1440750.78	картометрический метод	0.10	-
134	641214.92	1440902.18	картометрический метод	0.10	-
135	641339.36	1440917.37	картометрический метод	0.10	-
136	641382.26	1440942.9	картометрический метод	0.10	-
137	641393.97	1440963.36	картометрический метод	0.10	-
138	641404.99	1440988.55	картометрический метод	0.10	-
139	641408.63	1441003.88	картометрический метод	0.10	-
140	641388.46	1441031.88	картометрический метод	0.10	-
141	641335.67	1441098.1	картометрический метод	0.10	-
142	641316.69	1441106.59	картометрический метод	0.10	-
143	641311.71	1441113.08	картометрический метод	0.10	-
144	641259.52	1441078.82	картометрический метод	0.10	-
145	641292.41	1441055.68	картометрический метод	0.10	-
146	641281.91	1441037.13	картометрический метод	0.10	-
147	641272.53	1441020.56	картометрический метод	0.10	-
148	641257.16	1440987.95	картометрический метод	0.10	-
149	641243.22	1440958.42	картометрический метод	0.10	-
150	641239.79	1440951.2	картометрический метод	0.10	-
134	641214.92	1440902.18	картометрический метод	0.10	-
151	636469.46	1441158.61	картометрический метод	0.10	-
152	636831.78	1441158.65	картометрический метод	0.10	-
153	636836.74	1441229.48	картометрический метод	0.10	-
154	636822	1441229.81	картометрический метод	0.10	-
155	636820.12	1441188.81	картометрический метод	0.10	-
156	636811.67	1441169.05	картометрический метод	0.10	-
157	636725.82	1441166.31	картометрический метод	0.10	-
158	636522.42	1441171.73	картометрический метод	0.10	-
159	636540.84	1441308.7	картометрический метод	0.10	-
160	636534.08	1441308.21	картометрический метод	0.10	-
161	636526.54	1441291.94	картометрический метод	0.10	-
162	636511.62	1441292.4	картометрический метод	0.10	-
163	636507.87	1441318.62	картометрический метод	0.10	-
164	636505.05	1441321.67	картометрический метод	0.10	-
165	636484.34	1441320.95	картометрический метод	0.10	-
166	636447.78	1441324.4	картометрический метод	0.10	-
151	636469.46	1441158.61	картометрический метод	0.10	-
167	646053.74	1441131.9	картометрический метод	0.10	-
168	646185.04	1441141.93	картометрический метод	0.10	-
169	646471.3	1441175.96	картометрический метод	0.10	-
170	646557.61	1441179.28	картометрический метод	0.10	-
171	646672.09	1441187.08	картометрический метод	0.10	-
172	646739.97	1441198.04	картометрический метод	0.10	-
173	646297.18	1441230.42	картометрический метод	0.10	-
174	646057.09	1441214.37	картометрический метод	0.10	-
175	645883.82	1441333.34	картометрический метод	0.10	-
176	645844.97	1441299.64	картометрический метод	0.10	-
177	645722.32	1441446.17	картометрический метод	0.10	-
178	645710.76	1441432.72	картометрический метод	0.10	-
179	645684.02	1441456.68	картометрический метод	0.10	-
180	645669.82	1441468.18	картометрический метод	0.10	-
181	645559.56	1441545.07	картометрический метод	0.10	-
182	645549.47	1441530.4	картометрический метод	0.10	-
183	645525.13	1441546.45	картометрический метод	0.10	-
184	645466.53	1441608.77	картометрический метод	0.10	-
185	645418.82	1441633.88	картометрический метод	0.10	-
186	645415.84	1441636.65	картометрический метод	0.10	-
187	645412.85	1441641.55	картометрический метод	0.10	-
188	645413.23	1441644.99	картометрический метод	0.10	-
189	645415.69	1441648.73	картометрический метод	0.10	-
190	645419.47	1441652.55	картометрический метод	0.10	-
191	645415.05	1441656.91	картометрический метод	0.10	-
192	645377.86	1441676.09	картометрический метод	0.10	-
193	645370.66	1441663.31	картометрический метод	0.10	-
194	645363.55	1441649.73	картометрический метод	0.10	-
195	645311.34	1441668.46	картометрический метод	0.10	-
196	645283.05	1441681.26	картометрический метод	0.10	-
197	645270.9	1441687.42	картометрический метод	0.10	-
198	645278.06	1441701.12	картометрический метод	0.10	-
199	645284.99	1441714.4	картометрический метод	0.10	-
200	645288.95	1441721.95	картометрический метод	0.10	-
201	645241.85	1441746.23	картометрический метод	0.10	-
202	645237.25	1441743.96	картометрический метод	0.10	-
203	645228.58	1441728.16	картометрический метод	0.10	-
204	645211.22	1441697.2	картометрический метод	0.10	-
205	645203.31	1441684.79	картометрический метод	0.10	-
206	645272.15	1441646.92	картометрический метод	0.10	-
207	645354.26	1441615.85	картометрический метод	0.10	-
208	645380.4	1441603.31	картометрический метод	0.10	-

209	645406.8	1441589.07	картометрический метод	0.10	-
210	645430.04	1441575.33	картометрический метод	0.10	-
211	645500.97	1441526.71	картометрический метод	0.10	-
212	645539.7	1441497.58	картометрический метод	0.10	-
213	645538.73	1441496.32	картометрический метод	0.10	-
214	645545.02	1441491.74	картометрический метод	0.10	-
215	645545.97	1441493.01	картометрический метод	0.10	-
216	645585.28	1441464.03	картометрический метод	0.10	-
217	645613.17	1441439.71	картометрический метод	0.10	-
218	645648.35	1441412.29	картометрический метод	0.10	-
219	645756.78	1441324.88	картометрический метод	0.10	-
220	645806.28	1441280.14	картометрический метод	0.10	-
221	645817.53	1441288.81	картометрический метод	0.10	-
222	645946.15	1441178.76	картометрический метод	0.10	-
223	645973.34	1441162.23	картометрический метод	0.10	-
224	645996.42	1441148.2	картометрический метод	0.10	-
225	646017.44	1441139.5	картометрический метод	0.10	-
167	646053.74	1441131.9	картометрический метод	0.10	-
226	642527.61	1441403.53	картометрический метод	0.10	-
227	642621.08	1441409.12	картометрический метод	0.10	-
228	642686.54	1441413.21	картометрический метод	0.10	-
229	642788.58	1441419.49	картометрический метод	0.10	-
230	642887.61	1441425.58	картометрический метод	0.10	-
231	643000.54	1441434.89	картометрический метод	0.10	-
232	643064.13	1441440.96	картометрический метод	0.10	-
233	643143.41	1441447.87	картометрический метод	0.10	-
234	643192.96	1441452.07	картометрический метод	0.10	-
235	643289.71	1441461.64	картометрический метод	0.10	-
236	643339.81	1441467.85	картометрический метод	0.10	-
237	643510.88	1441558.94	картометрический метод	0.10	-
238	643505.48	1441568.25	картометрический метод	0.10	-
239	643488.24	1441569.51	картометрический метод	0.10	-
240	643472.04	1441560.79	картометрический метод	0.10	-
241	643369.49	1441506.35	картометрический метод	0.10	-
242	643299.15	1441487.93	картометрический метод	0.10	-
243	643279.67	1441482.83	картометрический метод	0.10	-
244	643143.37	1441473.22	картометрический метод	0.10	-
245	642919.98	1441457.17	картометрический метод	0.10	-
246	642658.52	1441437.74	картометрический метод	0.10	-
247	642604.55	1441433.61	картометрический метод	0.10	-
248	642575.17	1441431.36	картометрический метод	0.10	-
249	642526.97	1441419.19	картометрический метод	0.10	-
226	642527.61	1441403.53	картометрический метод	0.10	-
250	637478.8	1441539.81	картометрический метод	0.10	-
251	637517.12	1441581.06	картометрический метод	0.10	-
252	637517.43	1441584.09	картометрический метод	0.10	-
253	637267.51	1441635.49	картометрический метод	0.10	-
254	637183.97	1441666.08	картометрический метод	0.10	-
255	637117.98	1441703.25	картометрический метод	0.10	-
256	636989.3	1441766.69	картометрический метод	0.10	-
257	636961.37	1441771.91	картометрический метод	0.10	-
258	636911.98	1441770.74	картометрический метод	0.10	-
259	636885.82	1441767.6	картометрический метод	0.10	-
260	636859.27	1441761.23	картометрический метод	0.10	-
261	636805.03	1441737.23	картометрический метод	0.10	-
262	636791.68	1441729.69	картометрический метод	0.10	-
263	636760.36	1441707.43	картометрический метод	0.10	-
264	636703.72	1441654.7	картометрический метод	0.10	-
265	636663.77	1441629.44	картометрический метод	0.10	-
266	636634.7	1441614.36	картометрический метод	0.10	-
267	636612.02	1441605.47	картометрический метод	0.10	-
268	636574.19	1441599.61	картометрический метод	0.10	-
269	636511.08	1441600.24	картометрический метод	0.10	-
270	636418.28	1441609.6	картометрический метод	0.10	-
271	636344.44	1441617.37	картометрический метод	0.10	-
272	636261.45	1441626.76	картометрический метод	0.10	-
273	636261.55	1441619.43	картометрический метод	0.10	-
274	636262.25	1441598.44	картометрический метод	0.10	-
275	636309.13	1441599.11	картометрический метод	0.10	-
276	636309.99	1441606.26	картометрический метод	0.10	-
277	636361.66	1441598.6	картометрический метод	0.10	-
278	636392.61	1441597.15	картометрический метод	0.10	-
279	636427.78	1441586.25	картометрический метод	0.10	-
280	636462.53	1441582.35	картометрический метод	0.10	-
281	636516.37	1441573.37	картометрический метод	0.10	-
282	636578.93	1441571.26	картометрический метод	0.10	-
283	636586.71	1441571.35	картометрический метод	0.10	-
284	636667.79	1441573.06	картометрический метод	0.10	-
285	636718.16	1441581.73	картометрический метод	0.10	-
286	636818.29	1441584.68	картометрический метод	0.10	-
287	636861.4	1441586.43	картометрический метод	0.10	-
288	636913.18	1441591.97	картометрический метод	0.10	-
289	636949.65	1441598.07	картометрический метод	0.10	-
290	637010.22	1441595.15	картометрический метод	0.10	-
291	637056.44	1441583.87	картометрический метод	0.10	-
292	637115.06	1441567.14	картометрический метод	0.10	-
293	637131.21	1441560.54	картометрический метод	0.10	-
294	637136.3	1441561.58	картометрический метод	0.10	-
295	637170.35	1441552.29	картометрический метод	0.10	-
296	637208.91	1441568.81	картометрический метод	0.10	-
297	637225.81	1441576.32	картометрический метод	0.10	-
298	637239.58	1441583.17	картометрический метод	0.10	-
299	637237.67	1441586.5	картометрический метод	0.10	-
250	637478.8	1441539.81	картометрический метод	0.10	-
300	634480.14	1441596.22	картометрический метод	0.10	-
301	634485.93	1441596.99	картометрический метод	0.10	-
302	634591.1	1441631.46	картометрический метод	0.10	-
303	634585.61	1441662.67	картометрический метод	0.10	-
304	634479.05	1442117.55	картометрический метод	0.10	-
305	634467.46	1442176.16	картометрический метод	0.10	-
306	634819.51	1442284.25	картометрический метод	0.10	-
307	634910.41	1442221.25	картометрический метод	0.10	-
308	634944.75	1442250.48	картометрический метод	0.10	-
309	634954.74	1442268.36	картометрический метод	0.10	-
310	634849.57	1442314.54	картометрический метод	0.10	-
311	634833.54	1442331.31	картометрический метод	0.10	-
312	634827.66	1442352.03	картометрический метод	0.10	-
313	634795.95	1442342.91	картометрический метод	0.10	-
314	634744.14	1442367.87	картометрический метод	0.10	-
315	634718.21	1442354.81	картометрический метод	0.10	-
316	634693.93	1442338.78	картометрический метод	0.10	-
317	634683.1	1442326.48	картометрический метод	0.10	-
318	634676.52	1442303.59	картометрический метод	0.10	-
319	634671.75	1442287.87	картометрический метод	0.10	-
320	634670.29	1442284.96	картометрический метод	0.10	-
321	634666.81	1442279.38	картометрический метод	0.10	-
322	634653.65	1442269.93	картометрический метод	0.10	-
323	634629.69	1442306.25	картометрический метод	0.10	-
324	634623.18	1442319.42	картометрический метод	0.10	-
325	634599.98	1442290.97	картометрический метод	0.10	-
326	634568.39	1442310.46	картометрический метод	0.10	-
327	634554.98	1442301.13	картометрический метод	0.10	-

328	634526.05	1442294.83	картометрический метод	0.10	-
329	634513.12	1442294.51	картометрический метод	0.10	-
330	634497.17	1442297.89	картометрический метод	0.10	-
331	634516.74	1442245.07	картометрический метод	0.10	-
332	634501.46	1442239.87	картометрический метод	0.10	-
333	634455.13	1442229.66	картометрический метод	0.10	-
334	634444.83	1442241.03	картометрический метод	0.10	-
335	634434.7	1442236.39	картометрический метод	0.10	-
336	634424.51	1442220.62	картометрический метод	0.10	-
337	634429.78	1442162.24	картометрический метод	0.10	-
338	634415.95	1442161.1	картометрический метод	0.10	-
339	634408.48	1442227.59	картометрический метод	0.10	-
340	634394.25	1442242.59	картометрический метод	0.10	-
341	634391.01	1442239.91	картометрический метод	0.10	-
342	634380.82	1442250.95	картометрический метод	0.10	-
343	634379.05	1442274.61	картометрический метод	0.10	-
344	634370.15	1442259.32	картометрический метод	0.10	-
345	634383.71	1442210.77	картометрический метод	0.10	-
346	634411.07	1442005.56	картометрический метод	0.10	-
347	634413.27	1442005.97	картометрический метод	0.10	-
348	634425.65	1441911.05	картометрический метод	0.10	-
349	634423.95	1441846.16	картометрический метод	0.10	-
350	634461.35	1441731.41	картометрический метод	0.10	-
351	634459.71	1441730.76	картометрический метод	0.10	-
352	634481.2	1441665.93	картометрический метод	0.10	-
353	634474.5	1441662.72	картометрический метод	0.10	-
354	634477	1441655.58	картометрический метод	0.10	-
300	634480.14	1441596.22	картометрический метод	0.10	-
355	647632.77	1441469.9	картометрический метод	0.10	-
356	647643.94	1441480.14	картометрический метод	0.10	-
357	647706.56	1441557.32	картометрический метод	0.10	-
358	647690.64	1441569	картометрический метод	0.10	-
359	647696.81	1441577.07	картометрический метод	0.10	-
360	647707.21	1441579.11	картометрический метод	0.10	-
361	647716.09	1441572.52	картометрический метод	0.10	-
362	647741.93	1441621.4	картометрический метод	0.10	-
363	647767.77	1441670.27	картометрический метод	0.10	-
364	647790.37	1441707.92	картометрический метод	0.10	-
365	647799.27	1441751.25	картометрический метод	0.10	-
366	647771.72	1441747.11	картометрический метод	0.10	-
367	647752.65	1441770.77	картометрический метод	0.10	-
368	647670.35	1441769.34	картометрический метод	0.10	-
369	647644.38	1441765.4	картометрический метод	0.10	-
370	647632.94	1441755.17	картометрический метод	0.10	-
371	647709.37	1441683.47	картометрический метод	0.10	-
372	647717.4	1441665.16	картометрический метод	0.10	-
373	647672.57	1441583.52	картометрический метод	0.10	-
374	647675.35	1441579.53	картометрический метод	0.10	-
375	647697.69	1441554.98	картометрический метод	0.10	-
376	647654.64	1441517.33	картометрический метод	0.10	-
377	647620.93	1441484.3	картометрический метод	0.10	-
378	647624.28	1441479.87	картометрический метод	0.10	-
355	647632.77	1441469.9	картометрический метод	0.10	-
379	647695.51	1441495.38	картометрический метод	0.10	-
380	647772.01	1441558.19	картометрический метод	0.10	-
381	647814.63	1441597.52	картометрический метод	0.10	-
382	647842.3	1441637.84	картометрический метод	0.10	-
383	647812.12	1441687.36	картометрический метод	0.10	-
384	647811.4	1441688.55	картометрический метод	0.10	-
385	647699.45	1441515.61	картометрический метод	0.10	-
379	647695.51	1441495.38	картометрический метод	0.10	-
386	636481.32	1441719.7	картометрический метод	0.10	-
387	636499.33	1441723.58	картометрический метод	0.10	-
388	636518.34	1441752.37	картометрический метод	0.10	-
389	636528.77	1441751.23	картометрический метод	0.10	-
390	636530.9	1441760.13	картометрический метод	0.10	-
391	636542.59	1441756.29	картометрический метод	0.10	-
392	636544.78	1441766.26	картометрический метод	0.10	-
393	636551.85	1441764.42	картометрический метод	0.10	-
394	636573.4	1441760.15	картометрический метод	0.10	-
395	636578.89	1441761.58	картометрический метод	0.10	-
396	636572.93	1441770.26	картометрический метод	0.10	-
397	636600.29	1441804.65	картометрический метод	0.10	-
398	636636.42	1441826.64	картометрический метод	0.10	-
399	636661.91	1441822.29	картометрический метод	0.10	-
400	636681.75	1441792.3	картометрический метод	0.10	-
401	636697.51	1441789.35	картометрический метод	0.10	-
402	636702.52	1441772.12	картометрический метод	0.10	-
403	636714.4	1441766.88	картометрический метод	0.10	-
404	636712.93	1441763.18	картометрический метод	0.10	-
405	636738.32	1441751.57	картометрический метод	0.10	-
406	636754.4	1441741.19	картометрический метод	0.10	-
407	636763.37	1441744.77	картометрический метод	0.10	-
408	636780.46	1441755.02	картометрический метод	0.10	-
409	636793.84	1441761.25	картометрический метод	0.10	-
410	636733.93	1441785.18	картометрический метод	0.10	-
411	636706.24	1441828.79	картометрический метод	0.10	-
412	636625.86	1441851.34	картометрический метод	0.10	-
413	636498.5	1441783.9	картометрический метод	0.10	-
414	636454.66	1441792.76	картометрический метод	0.10	-
415	636419.55	1441819.55	картометрический метод	0.10	-
416	636392.46	1441822.93	картометрический метод	0.10	-
417	636353.18	1441966.12	картометрический метод	0.10	-
418	636259.19	1441936.44	картометрический метод	0.10	-
419	636272.68	1441877.25	картометрический метод	0.10	-
420	636298.03	1441849.53	картометрический метод	0.10	-
421	636315.37	1441859.4	картометрический метод	0.10	-
422	636325.33	1441854.54	картометрический метод	0.10	-
423	636316.81	1441839.67	картометрический метод	0.10	-
424	636385.97	1441789.06	картометрический метод	0.10	-
425	636398.21	1441781.24	картометрический метод	0.10	-
426	636430.57	1441754.42	картометрический метод	0.10	-
427	636475.14	1441742.88	картометрический метод	0.10	-
386	636481.32	1441719.7	картометрический метод	0.10	-
428	651443.74	1441709.15	картометрический метод	0.10	-
429	651445.42	1441725.23	картометрический метод	0.10	-
430	651364.67	1441766.6	картометрический метод	0.10	-
431	651295.9	1441795.73	картометрический метод	0.10	-
432	651262.58	1441803.44	картометрический метод	0.10	-
433	651234.16	1441807.32	картометрический метод	0.10	-
434	651180.23	1441807.57	картометрический метод	0.10	-
435	651064.61	1441804.64	картометрический метод	0.10	-
436	650835.06	1441799.7	картометрический метод	0.10	-
437	650810.32	1441806.02	картометрический метод	0.10	-
438	650772.42	1441805.31	картометрический метод	0.10	-
439	650756.2	1441805.02	картометрический метод	0.10	-
440	650685.18	1441798.63	картометрический метод	0.10	-
441	650655.86	1441803.8	картометрический метод	0.10	-
442	650621.17	1441820.26	картометрический метод	0.10	-
443	650604.85	1441784.84	картометрический метод	0.10	-
444	650499.8	1441808.19	картометрический метод	0.10	-
445	650392.49	1441885.94	картометрический метод	0.10	-
446	650379.77	1441890.85	картометрический метод	0.10	-
447	650375.4	1441910.53	картометрический метод	0.10	-
448	650373.42	1441917.14	картометрический метод	0.10	-
449	650362.06	1441931.38	картометрический метод	0.10	-
450	650361.05	1441933.21	картометрический метод	0.10	-
451	650350.85	1441968.73	картометрический метод	0.10	-
452	650312.68	1441971.14	картометрический метод	0.10	-
453	650278.77	1441934.58	картометрический метод	0.10	-
454	650297.89	1441923.86	картометрический метод	0.10	-
455	650302.3	1441927.96	картометрический метод	0.10	-
456	650313.53	1441914.26	картометрический метод	0.10	-
457	650331.93	1441881.51	картометрический метод	0.10	-
458	650380.5	1441787.69	картометрический метод	0.10	-
459	650387.41	1441790.89	картометрический метод	0.10	-
460	650419.59	1441763.22	картометрический метод	0.10	-
461	650439.36	1441759.99	картометрический метод	0.10	-
462	650468.16	1441733.76	картометрический метод	0.10	-
463	650926.87	1441726.92	картометрический метод	0.10	-
464	650926.76	1441722.84	картометрический метод	0.10	-
465	651225.49	1441717.9	картометрический метод	0.10	-
428	651443.74	1441709.15	картометрический метод	0.10	-
466	649976.57	1441762.77	картометрический метод	0.10	-
467	649986.3	1441771.27	картометрический метод	0.10	-
468	649985.11	1441783.69	картометрический метод	0.10	-
469	649993.04	1441784.57	картометрический метод	0.10	-
470	649993.64	1441784.19	картометрический метод	0.10	-
471	650011.9	1441800.59	картометрический метод	0.10	-
472	650027.44	1441814.55	картометрический метод	0.10	-
473	650063.49	1441847.24	картометрический метод	0.10	-
474	650066.31	1441849.76	картометрический метод	0.10	-
475	649971.06	1441918.23	картометрический метод	0.10	-
476	649958.41	1441897.85	картометрический метод	0.10	-
477	649996.51	1441871.72	картометрический метод	0.10	-
478	649950.28	1441835.31	картометрический метод	0.10	-
479	649937.92	1441854.86	картометрический метод	0.10	-
480	649927.04	1441849.6	картометрический метод	0.10	-
481	649920.76	1441845.55	картометрический метод	0.10	-
482	649932.52	1441833.07	картометрический метод	0.10	-
483	649912.46	1441822.35	картометрический метод	0.10	-
484	649915.79	1441816.13	картометрический метод	0.10	-
485	649899.14	1441807.32	картометрический метод	0.10	-
486	649888.42	1441799.54	картометрический метод	0.10	-
487	649871.57	1441789.93	картометрический метод	0.10	-
488	649881.34	1441766.97	картометрический метод	0.10	-
489	649905.97	1441778.77	картометрический метод	0.10	-
490	649903.78	1441783.37	картометрический метод	0.10	-
491	649906.71	1441784.76	картометрический метод	0.10	-
492	649911.66	1441782.54	картометрический метод	0.10	-
493	649952.36	1441800.57	картометрический метод	0.10	-
494	649954.97	1441795.97	картометрический метод	0.10	-
495	649962.42	1441780.22	картометрический метод	0.10	-
496	649964.9	1441781.32	картометрический метод	0.10	-
497	649970.96	1441767.56	картометрический метод	0.10	-
498	649972.7	1441767.21	картометрический метод	0.10	-
466	649976.57	1441762.77	картометрический метод	0.10	-
499	644131.26	1441866.87	картометрический метод	0.10	-
500	644128.54	1441878.32	картометрический метод	0.10	-
501	644136.95	1441887.02	картометрический метод	0.10	-
502	644202.69	1441910.24	картометрический метод	0.10	-
503	644203.13	1441908.86	картометрический метод	0.10	-
504	644212.68	1441912.34	картометрический метод	0.10	-
505	644217.01	1441900.14	картометрический метод	0.10	-
506	644218.87	1441904.21	картометрический метод	0.10	-
507	644314.55	1441931.5	картометрический метод	0.10	-
508	644451.92	1441968.55	картометрический метод	0.10	-
509	644446.75	1441984.71	картометрический метод	0.10	-
510	644439.61	1441983.17	картометрический метод	0.10	-
511	644384.46	1441976.53	картометрический метод	0.10	-
512	644339.05	1441962.87	картометрический метод	0.10	-
513	644255.15	1441937.5	картометрический метод	0.10	-
514	644207.22	1441921.9	картометрический метод	0.10	-
515	644155.33	1441912.23	картометрический метод	0.10	-
516	644153.51	1441906.58	картометрический метод	0.10	-
517	644132.24	1441893.12	картометрический метод	0.10	-
518	644108.48	1441883.24	картометрический метод	0.10	-
519	644091.98	1441888.75	картометрический метод	0.10	-
520	644050.95	1441892.96	картометрический метод	0.10	-
499	644131.26	1441866.87	картометрический метод	0.10	-
521	633992.8	1442277.1	картометрический метод	0.10	-
522	634021.48	1442350.38	картометрический метод	0.10	-
523	633982.16	1442361.13	картометрический метод	0.10	-
524	633983.06	1442351.35	картометрический метод	0.10	-
525	633976.4	1442323.64	картометрический метод	0.10	-
526	633964.6	1442314.98	картометрический метод	0.10	-
527	633814.33	1442376.19	картометрический метод	0.10	-
528	633876.03	1442452.56	картометрический метод	0.10	-
529	633925.21	1442449.44	картометрический метод	0.10	-
530	633923.84	1442497.21	картометрический метод	0.10	-
531	633925.63	1442550.2	картометрический метод	0.10	-
532	633939.33	1442570	картометрический метод	0.10	-
533	633945.56	1442599.87	картометрический метод	0.10	-
534	633782.15	1442370.87	картометрический метод	0.10	-
521	633992.8	1442277.1	картометрический метод	0.10	-
535	650126.24	1442040.22	картометрический метод	0.10	-
536	650190.84	1442046.37	картометрический метод	0.10	-
537	650213.94	1442058.01	картометрический метод	0.10	-
538	650218.15	1442074.23	картометрический метод	0.10	-
539	650211.88	1442091.22	картометрический метод	0.10	-
540	650201.6	1442104.31	картометрический метод	0.10	-
541	650180.92	1442112.7	картометрический метод	0.10	-
542	650179.57	1442146.54	картометрический метод	0.10	-
543	650136.6	1442195.3	картометрический метод	0.10	-
544	650155.92	1442267.53	картометрический метод	0.10	-
545	650164.62	1442275.2	картометрический метод	0.10	-
546	650235.96	1442265.26	картометрический метод	0.10	-
547	650134.95	1442403.28	картометрический метод	0.10	-
548	650064.66	1442499.32	картометрический метод	0.10	-
549	649921.55	1442606.96	картометрический метод	0.10	-
550	649863.18	1442623.48	картометрический метод	0.10	-
551	649776.99	1442614.78	картометрический метод	0.10	-
552	649699.59	1442585.74	картометрический метод	0.10	-
553	649655.24	1442565.1	картометрический метод	0.10	-
554	649602.27	1442566.28	картометрический метод	0.10	-
555	649642.26	1442548.88	картометрический метод	0.10	-
556	649655.77	1442535.53	картометрический метод	0.10	-
557	649663.68	1442520.4	картометрический метод	0.10	-
558	649642.21	1442483.53	картометрический метод	0.10	-
559	649657.39	1442471.03	картометрический метод	0.10	-
560	649672.09	1442463.53	картометрический метод	0.10	-
561	649717.79	1442432.43	картометрический метод	0.10	-

562	649732.71	1442442.09	картометрический метод	0.10	-
563	649718.61	1442450.86	картометрический метод	0.10	-
564	649704.57	1442464.06	картометрический метод	0.10	-
565	649718.61	1442477.97	картометрический метод	0.10	-
566	649718.62	1442477.97	картометрический метод	0.10	-
567	649731.6	1442464.46	картометрический метод	0.10	-
568	649749.23	1442480.13	картометрический метод	0.10	-
569	649736.5	1442482.24	картометрический метод	0.10	-
570	649729.17	1442490.64	картометрический метод	0.10	-
571	649731.9	1442508.66	картометрический метод	0.10	-
572	649708.2	1442541.14	картометрический метод	0.10	-
573	649706.46	1442543.81	картометрический метод	0.10	-
574	649704.61	1442557.67	картометрический метод	0.10	-
575	649732.49	1442574.61	картометрический метод	0.10	-
576	649744.87	1442561.62	картометрический метод	0.10	-
577	649790.01	1442526.33	картометрический метод	0.10	-
578	649829.54	1442534.22	картометрический метод	0.10	-
579	649871.8	1442528.02	картометрический метод	0.10	-
580	649913.79	1442505.87	картометрический метод	0.10	-
581	649965.81	1442464.28	картометрический метод	0.10	-
582	649984.68	1442423.22	картометрический метод	0.10	-
583	649994.07	1442408.94	картометрический метод	0.10	-
584	650012.65	1442398.27	картометрический метод	0.10	-
585	650014.52	1442397.93	картометрический метод	0.10	-
586	650027.89	1442394.27	картометрический метод	0.10	-
587	650033.86	1442393.27	картометрический метод	0.10	-
588	650035.6	1442383.53	картометрический метод	0.10	-
589	650037.34	1442368.94	картометрический метод	0.10	-
590	650038.64	1442343.53	картометрический метод	0.10	-
591	650038.54	1442339.22	картометрический метод	0.10	-
592	650037.16	1442334.99	картометрический метод	0.10	-
593	650036.93	1442331.2	картометрический метод	0.10	-
594	650033.98	1442323.29	картометрический метод	0.10	-
595	650033.6	1442319.33	картометрический метод	0.10	-
596	650038.65	1442314.88	картометрический метод	0.10	-
597	650039.68	1442297.63	картометрический метод	0.10	-
598	650049.01	1442285.15	картометрический метод	0.10	-
599	650054.56	1442279.38	картометрический метод	0.10	-
600	650073.86	1442244.8	картометрический метод	0.10	-
601	650080.94	1442235.84	картометрический метод	0.10	-
602	650082.89	1442232.52	картометрический метод	0.10	-
603	650086.72	1442221.22	картометрический метод	0.10	-
604	650088.67	1442207.85	картометрический метод	0.10	-
605	650129.4	1442207.34	картометрический метод	0.10	-
606	650122.09	1442140.79	картометрический метод	0.10	-
607	650101.92	1442136.23	картометрический метод	0.10	-
608	650096.26	1442134.66	картометрический метод	0.10	-
609	650096.25	1442134.62	картометрический метод	0.10	-
610	650081.5	1442130.6	картометрический метод	0.10	-
611	650080.16	1442100.33	картометрический метод	0.10	-
612	650082.79	1442087.98	картометрический метод	0.10	-
613	650092.71	1442089.01	картометрический метод	0.10	-
614	650100.45	1442081.91	картометрический метод	0.10	-
615	650112.22	1442070.17	картометрический метод	0.10	-
616	650117.62	1442059.93	картометрический метод	0.10	-
617	650122.96	1442046.74	картометрический метод	0.10	-
535	650126.24	1442040.22	картометрический метод	0.10	-
618	637830.74	1442399.31	картометрический метод	0.10	-
619	637855.55	1442432.04	картометрический метод	0.10	-
620	637871.83	1442488.44	картометрический метод	0.10	-
621	637907.16	1442551.7	картометрический метод	0.10	-
622	637992.76	1442631.96	картометрический метод	0.10	-
623	638031.33	1442668.12	картометрический метод	0.10	-
624	638103.73	1442714.99	картометрический метод	0.10	-
625	638269.1	1442797.62	картометрический метод	0.10	-
626	638228.86	1442834.75	картометрический метод	0.10	-
627	638185.81	1442883.66	картометрический метод	0.10	-
628	638203.77	1442899.16	картометрический метод	0.10	-
629	638165.27	1442943.75	картометрический метод	0.10	-
630	638040.4	1442826.14	картометрический метод	0.10	-
631	638066.28	1442795.29	картометрический метод	0.10	-
632	637967.76	1442693.05	картометрический метод	0.10	-
633	637936.06	1442658.83	картометрический метод	0.10	-
634	637757.98	1442454.47	картометрический метод	0.10	-
618	637830.74	1442399.31	картометрический метод	0.10	-
635	649982.01	1442607.5	картометрический метод	0.10	-
636	649935.95	1442684.7	картометрический метод	0.10	-
637	649816.8	1442863.72	картометрический метод	0.10	-
638	649822.22	1442832.34	картометрический метод	0.10	-
639	649821.4	1442780.39	картометрический метод	0.10	-
640	649808.15	1442725.18	картометрический метод	0.10	-
641	649795.84	1442694.16	картометрический метод	0.10	-
642	649767.13	1442651.35	картометрический метод	0.10	-
643	649819.19	1442661.18	картометрический метод	0.10	-
644	649871.1	1442656.14	картометрический метод	0.10	-
645	649933.63	1442636.43	картометрический метод	0.10	-
646	649967.99	1442618.82	картометрический метод	0.10	-
635	649982.01	1442607.5	картометрический метод	0.10	-
647	634120.41	1442874.73	картометрический метод	0.10	-
648	634266.14	1443139.67	картометрический метод	0.10	-
649	634286.9	1443162.8	картометрический метод	0.10	-
650	634310.02	1443160.8	картометрический метод	0.10	-
651	634316.57	1443211.94	картометрический метод	0.10	-
652	634328.6	1443233.4	картометрический метод	0.10	-
653	634350.67	1443258.14	картометрический метод	0.10	-
654	634393.09	1443276.79	картометрический метод	0.10	-
655	634417.08	1443279.14	картометрический метод	0.10	-
656	634410.47	1443323.5	картометрический метод	0.10	-
657	634513.5	1443391.51	картометрический метод	0.10	-
658	634585.11	1443412.44	картометрический метод	0.10	-
659	634645.16	1443408.22	картометрический метод	0.10	-
660	634572.41	1443470.25	картометрический метод	0.10	-
661	634562.56	1443464.93	картометрический метод	0.10	-
662	634508.95	1443430.39	картометрический метод	0.10	-
663	634486.27	1443462.28	картометрический метод	0.10	-
664	634486.98	1443465.22	картометрический метод	0.10	-
665	634504.12	1443477.75	картометрический метод	0.10	-
666	634483.35	1443499.73	картометрический метод	0.10	-
667	634472.48	1443492.76	картометрический метод	0.10	-
668	634436.42	1443489.23	картометрический метод	0.10	-
669	634419.3	1443497.33	картометрический метод	0.10	-
670	634397.44	1443487.1	картометрический метод	0.10	-
671	634276.13	1443497.3	картометрический метод	0.10	-
672	634247.4	1443478.93	картометрический метод	0.10	-
673	634284.65	1443471.97	картометрический метод	0.10	-
674	634284.33	1443466.08	картометрический метод	0.10	-
675	634340.63	1443463.02	картометрический метод	0.10	-
676	634392.37	1443455.5	картометрический метод	0.10	-
677	634399.44	1443454.47	картометрический метод	0.10	-
678	634426.91	1443444.68	картометрический метод	0.10	-
679	634428.18	1443442.81	картометрический метод	0.10	-
680	634415.08	1443408.96	картометрический метод	0.10	-
681	634391.87	1443375.02	картометрический метод	0.10	-
682	634371.33	1443337.19	картометрический метод	0.10	-
683	634341.04	1443319.71	картометрический метод	0.10	-
684	634331.02	1443320.84	картометрический метод	0.10	-
685	634274.14	1443282.99	картометрический метод	0.10	-
686	634263.51	1443265.71	картометрический метод	0.10	-
687	634265.97	1443259.16	картометрический метод	0.10	-
688	634263.14	1443265.49	картометрический метод	0.10	-
689	634238.13	1443221.69	картометрический метод	0.10	-
690	634075.51	1442954.72	картометрический метод	0.10	-
647	634120.41	1442874.73	картометрический метод	0.10	-
691	645732.88	1442848.05	картометрический метод	0.10	-
692	645784.51	1442867.83	картометрический метод	0.10	-
693	645806.8	1442872.86	картометрический метод	0.10	-
694	645832.33	1442870.41	картометрический метод	0.10	-
695	645857.67	1442880.33	картометрический метод	0.10	-
696	645884.56	1442884.05	картометрический метод	0.10	-
697	645872.59	1442889.1	картометрический метод	0.10	-
698	645870.14	1442901.17	картометрический метод	0.10	-
699	645937.06	1442931.72	картометрический метод	0.10	-
700	645943.21	1442987.73	картометрический метод	0.10	-
701	645941.1	1442982.24	картометрический метод	0.10	-
702	645939.93	1442980	картометрический метод	0.10	-
703	645925.7	1442965.66	картометрический метод	0.10	-
704	645921.37	1442962.33	картометрический метод	0.10	-
705	645919.93	1442961.2	картометрический метод	0.10	-
706	645917.79	1442959.78	картометрический метод	0.10	-
707	645913.17	1442957.9	картометрический метод	0.10	-
708	645903.17	1442956.63	картометрический метод	0.10	-
709	645860.74	1442951.85	картометрический метод	0.10	-
710	645845.86	1442949.32	картометрический метод	0.10	-
711	645833.68	1442948.29	картометрический метод	0.10	-
712	645821.05	1442947.83	картометрический метод	0.10	-
713	645803.41	1442949.61	картометрический метод	0.10	-
714	645802.3	1442953.64	картометрический метод	0.10	-
715	645799.12	1442973.33	картометрический метод	0.10	-
716	645793.87	1443003.27	картометрический метод	0.10	-
717	645821.39	1443011.29	картометрический метод	0.10	-
718	645826.93	1443012.21	картометрический метод	0.10	-
719	645856.03	1443014.72	картометрический метод	0.10	-
720	645868.91	1443021.02	картометрический метод	0.10	-
721	645877.72	1443033.64	картометрический метод	0.10	-
722	645878.83	1443051.16	картометрический метод	0.10	-
723	645884.35	1443059.67	картометрический метод	0.10	-
724	645870.01	1443084.12	картометрический метод	0.10	-
725	645813.38	1443164.01	картометрический метод	0.10	-
726	645794.09	1443170.03	картометрический метод	0.10	-
727	645795	1443164.95	картометрический метод	0.10	-
728	645782.73	1443162.72	картометрический метод	0.10	-
729	645778.72	1443162.22	картометрический метод	0.10	-
730	645778.15	1443163.76	картометрический метод	0.10	-
731	645760.62	1443156.94	картометрический метод	0.10	-
732	645761.21	1443155.37	картометрический метод	0.10	-
733	645755.56	1443153.16	картометрический метод	0.10	-
734	645735.32	1443015.56	картометрический метод	0.10	-
735	645715.09	1442877.97	картометрический метод	0.10	-
736	645721.75	1442862.67	картометрический метод	0.10	-
737	645725.99	1442850.97	картометрический метод	0.10	-
738	645730.04	1442848.18	картометрический метод	0.10	-
691	645732.88	1442848.05	картометрический метод	0.10	-
739	640031.11	1442946.61	картометрический метод	0.10	-
740	640301.22	1443010.97	картометрический метод	0.10	-
741	640327.05	1443023.74	картометрический метод	0.10	-
742	640096.72	1443022.93	картометрический метод	0.10	-
743	640047.92	1443030.13	картометрический метод	0.10	-
744	640006.02	1443041.72	картометрический метод	0.10	-
745	639867.53	1443107.44	картометрический метод	0.10	-
746	639732.79	1443174.07	картометрический метод	0.10	-
747	639537.93	1443270.42	картометрический метод	0.10	-
748	639346.75	1443365.37	картометрический метод	0.10	-
749	639334.85	1443329.81	картометрический метод	0.10	-
750	639318.81	1443281.82	картометрический метод	0.10	-
751	639259.65	1443104.83	картометрический метод	0.10	-
752	639253.23	1443073.33	картометрический метод	0.10	-
753	639251.61	1443012.71	картометрический метод	0.10	-
754	639338.16	1442981.43	картометрический метод	0.10	-
755	639336.96	1442991.06	картометрический метод	0.10	-
756	639376.96	1443007.33	картометрический метод	0.10	-
757	639387.21	1443013.94	картометрический метод	0.10	-
758	639391.1	1443015.37	картометрический метод	0.10	-
759	639412.21	1443023.08	картометрический метод	0.10	-
760	639459.43	1443087.31	картометрический метод	0.10	-
761	639515.78	1443165.94	картометрический метод	0.10	-
762	639518.1	1443167.25	картометрический метод	0.10	-
763	639652.07	1443133.57	картометрический метод	0.10	-
764	639750.13	1443108.75	картометрический метод	0.10	-
765	639796.89	1443085.96	картометрический метод	0.10	-
766	639817.98	1443076.51	картометрический метод	0.10	-
767	639819.48	1443079.56	картометрический метод	0.10	-
768	639828.86	1443074.92	картометрический метод	0.10	-
769	639831.53	1443080.29	картометрический метод	0.10	-
770	639858.81	1443073.51	картометрический метод	0.10	-
771	639881.11	1443062.27	картометрический метод	0.10	-
772	639883.66	1443058.55	картометрический метод	0.10	-
773	639884.78	1443054.13	картометрический метод	0.10	-
774	639883.24	1443049.74	картометрический метод	0.10	-
775	639892.14	1443047.85	картометрический метод	0.10	-
776	640011.73	1442994.14	картометрический метод	0.10	-
777	640020.58	1442991.02	картометрический метод	0.10	-
778	640040.44	1442981.73	картометрический метод	0.10	-
779	640029.94	1442959.75	картометрический метод	0.10	-
739	640031.11	1442946.61	картометрический метод	0.10	-
780	639595.95	1443167.17	картометрический метод	0.10	-
781	639567.78	1443169.08	картометрический метод	0.10	-
782	639554.48	1443172.19	картометрический метод	0.10	-
783	639532.77	1443188.09	картометрический метод	0.10	-
784	639519.42	1443208.8	картометрический метод	0.10	-
785	639524.24	1443235.58	картометрический метод	0.10	-
786	639612.96	1443193.59	картометрический метод	0.10	-
787	639619.39	1443180.71	картометрический метод	0.10	-
788	639602.78	1443181.08	картометрический метод	0.10	-
780	639595.95	1443167.17	картометрический метод	0.10	-
789	648668.04	1443224.93	картометрический метод	0.10	-
790	648769.57	1443274.72	картометрический метод	0.10	-
791	648763.62	1443287.5	картометрический метод	0.10	-
792	648746.94	1443328.01	картометрический метод	0.10	-
793	648785.1	1443374.43	картометрический метод	0.10	-
794	648781.5	1443383.12	картометрический метод	0.10	-
795	648779.8	1443400.42	картометрический метод	0.10	-
796	648802.64	1443410.69	картометрический метод	0.10	-
797	648823.82	1443413.93	картометрический метод	0.10	-
798	648823.53	1443414.44	картометрический метод	0.10	-

799	648807.49	1443445.07	картометрический метод	0.10	-
800	648779.52	1443430.43	картометрический метод	0.10	-
801	648766.1	1443444.39	картометрический метод	0.10	-
802	648787.13	1443466.81	картометрический метод	0.10	-
803	648833.91	1443495.58	картометрический метод	0.10	-
804	648857.14	1443492.05	картометрический метод	0.10	-
805	648869.45	1443488.37	картометрический метод	0.10	-
806	648808.89	1443517.97	картометрический метод	0.10	-
807	648801.66	1443520.54	картометрический метод	0.10	-
808	648615.8	1443567.24	картометрический метод	0.10	-
809	648583.23	1443581.41	картометрический метод	0.10	-
810	648523.19	1443576.58	картометрический метод	0.10	-
811	648463.99	1443561.04	картометрический метод	0.10	-
812	648404.79	1443545.49	картометрический метод	0.10	-
813	648356.42	1443530.38	картометрический метод	0.10	-
814	648356.87	1443535.56	картометрический метод	0.10	-
815	648307.64	1443527.98	картометрический метод	0.10	-
816	648297.63	1443525.42	картометрический метод	0.10	-
817	648219.37	1443531.01	картометрический метод	0.10	-
818	648214.78	1443516.85	картометрический метод	0.10	-
819	648207.58	1443509.6	картометрический метод	0.10	-
820	648183.49	1443490.71	картометрический метод	0.10	-
821	648174.83	1443484.72	картометрический метод	0.10	-
822	648145.48	1443515.39	картометрический метод	0.10	-
823	648150.48	1443524.77	картометрический метод	0.10	-
824	648120.49	1443544.88	картометрический метод	0.10	-
825	648094.83	1443562.77	картометрический метод	0.10	-
826	648090	1443568.66	картометрический метод	0.10	-
827	648081.32	1443586.96	картометрический метод	0.10	-
828	648158.93	1443580.6	картометрический метод	0.10	-
829	648220.92	1443580.65	картометрический метод	0.10	-
830	648220.35	1443570.11	картометрический метод	0.10	-
831	648290.34	1443565.1	картометрический метод	0.10	-
832	648353.76	1443555.57	картометрический метод	0.10	-
833	648358.43	1443555.32	картометрический метод	0.10	-
834	648358.98	1443560.98	картометрический метод	0.10	-
835	648411.84	1443564.06	картометрический метод	0.10	-
836	648489.06	1443584.28	картометрический метод	0.10	-
837	648542.44	1443592.31	картометрический метод	0.10	-
838	648491.53	1443605.83	картометрический метод	0.10	-
839	648427.71	1443613	картометрический метод	0.10	-
840	648399.5	1443606.37	картометрический метод	0.10	-
841	648289.92	1443619.79	картометрический метод	0.10	-
842	648217.79	1443628.61	картометрический метод	0.10	-
843	648216.88	1443598.94	картометрический метод	0.10	-
844	648176.7	1443599.98	картометрический метод	0.10	-
845	648125.21	1443605.3	картометрический метод	0.10	-
846	648040.09	1443614.08	картометрический метод	0.10	-
847	648028.6	1443624.49	картометрический метод	0.10	-
848	648028.92	1443627.94	картометрический метод	0.10	-
849	647960.85	1443631	картометрический метод	0.10	-
850	647836.7	1443633.1	картометрический метод	0.10	-
851	647819.94	1443615.78	картометрический метод	0.10	-
852	647808.43	1443583.95	картометрический метод	0.10	-
853	647830.66	1443598.1	картометрический метод	0.10	-
854	647849.6	1443600.92	картометрический метод	0.10	-
855	647867.05	1443609.51	картометрический метод	0.10	-
856	647894.06	1443602.93	картометрический метод	0.10	-
857	647910.54	1443607.06	картометрический метод	0.10	-
858	647950.68	1443605.91	картометрический метод	0.10	-
859	647966.73	1443606.77	картометрический метод	0.10	-
860	648004.16	1443598.18	картометрический метод	0.10	-
861	648019.67	1443589.25	картометрический метод	0.10	-
862	648024.17	1443584.07	картометрический метод	0.10	-
863	648037.85	1443552.89	картометрический метод	0.10	-
864	648040.44	1443548.86	картометрический метод	0.10	-
865	648065.82	1443534.93	картометрический метод	0.10	-
866	648078.34	1443531.75	картометрический метод	0.10	-
867	648118.2	1443484.38	картометрический метод	0.10	-
868	648122.57	1443487.35	картометрический метод	0.10	-
869	648129.11	1443476.69	картометрический метод	0.10	-
870	648128.92	1443471.18	картометрический метод	0.10	-
871	648117.9	1443463.11	картометрический метод	0.10	-
872	648107.9	1443476.78	картометрический метод	0.10	-
873	648117.9	1443463.11	картометрический метод	0.10	-
874	648130.39	1443440.99	картометрический метод	0.10	-
875	648188	1443467.42	картометрический метод	0.10	-
876	648189.91	1443462.21	картометрический метод	0.10	-
877	648195.48	1443464.87	картометрический метод	0.10	-
878	648203.46	1443462.02	картометрический метод	0.10	-
879	648238.68	1443467.57	картометрический метод	0.10	-
880	648256	1443468.69	картометрический метод	0.10	-
881	648277.55	1443472.82	картометрический метод	0.10	-
882	648291.76	1443447	картометрический метод	0.10	-
883	648298.76	1443409.13	картометрический метод	0.10	-
884	648324.69	1443372.79	картометрический метод	0.10	-
885	648367.21	1443395.13	картометрический метод	0.10	-
886	648351.61	1443427.88	картометрический метод	0.10	-
887	648374.22	1443436.96	картометрический метод	0.10	-
888	648363.32	1443448.84	картометрический метод	0.10	-
889	648364.09	1443461.42	картометрический метод	0.10	-
890	648379.59	1443474.07	картометрический метод	0.10	-
891	648386.91	1443484.09	картометрический метод	0.10	-
892	648401.93	1443492.86	картометрический метод	0.10	-
893	648421.72	1443498.25	картометрический метод	0.10	-
894	648423.59	1443498.12	картометрический метод	0.10	-
895	648461.02	1443495.47	картометрический метод	0.10	-
896	648500.33	1443492.69	картометрический метод	0.10	-
897	648535.76	1443492.07	картометрический метод	0.10	-
898	648575.18	1443488.8	картометрический метод	0.10	-
899	648573.37	1443462.9	картометрический метод	0.10	-
900	648583.22	1443442.31	картометрический метод	0.10	-
901	648667.44	1443275.23	картометрический метод	0.10	-
902	648659.74	1443241.06	картометрический метод	0.10	-
789	648668.04	1443224.93	картометрический метод	0.10	-
903	635507.97	1443590.19	картометрический метод	0.10	-
904	636238.61	1443758.34	картометрический метод	0.10	-
905	636198.16	1443792.19	картометрический метод	0.10	-
906	635936.71	1443731.43	картометрический метод	0.10	-
907	635508.61	1443632.52	картометрический метод	0.10	-
908	635356.33	1443689.97	картометрический метод	0.10	-
909	635312.01	1443707.59	картометрический метод	0.10	-
910	635320.45	1444000.12	картометрический метод	0.10	-
911	635314.43	1444001.38	картометрический метод	0.10	-
912	635294.5	1443978.98	картометрический метод	0.10	-
913	635281.65	1443976.68	картометрический метод	0.10	-
914	635268.55	1443962.23	картометрический метод	0.10	-
915	635267.8	1443955.36	картометрический метод	0.10	-
916	635244.44	1443929.84	картометрический метод	0.10	-
917	635234.13	1443886.12	картометрический метод	0.10	-
918	635208.32	1443855.69	картометрический метод	0.10	-
919	635188.82	1443858.44	картометрический метод	0.10	-


920	635049.1	1443770.26	картометрический метод	0.10	-
921	635035.22	1443755.24	картометрический метод	0.10	-
922	635027.33	1443749.12	картометрический метод	0.10	-
903	635507.97	1443590.19	картометрический метод	0.10	-
923	634754.01	1443668.08	картометрический метод	0.10	-
924	634844.62	1443725.89	картометрический метод	0.10	-
925	635104.89	1443871.78	картометрический метод	0.10	-
926	635214.44	1443985.42	картометрический метод	0.10	-
927	635090.57	1443941.29	картометрический метод	0.10	-
928	634998.47	1443930.09	картометрический метод	0.10	-
929	634965.94	1443923.93	картометрический метод	0.10	-
930	634934.66	1443914.09	картометрический метод	0.10	-
931	634923.87	1443910.43	картометрический метод	0.10	-
932	634705.76	1443823.55	картометрический метод	0.10	-
933	634683.43	1443809.39	картометрический метод	0.10	-
934	634640.93	1443771.35	картометрический метод	0.10	-
935	634610.04	1443726.22	картометрический метод	0.10	-
936	634600.3	1443705.7	картометрический метод	0.10	-
937	634632.69	1443703.7	картометрический метод	0.10	-
938	634640.43	1443717.56	картометрический метод	0.10	-
939	634676.86	1443738.98	картометрический метод	0.10	-
940	634708.88	1443740.51	картометрический метод	0.10	-
941	634732.57	1443731.12	картометрический метод	0.10	-
942	634748.87	1443708.76	картометрический метод	0.10	-
943	634754.99	1443683.07	картометрический метод	0.10	-
923	634754.01	1443668.08	картометрический метод	0.10	-
944	643231.27	1443582.44	картометрический метод	0.10	-
945	643317.09	1443630.42	картометрический метод	0.10	-
946	643315.34	1443633.47	картометрический метод	0.10	-
947	643310.87	1443644.1	картометрический метод	0.10	-
948	643315.24	1443684.68	картометрический метод	0.10	-
949	643331.53	1443688.45	картометрический метод	0.10	-
950	643343.21	1443697.72	картометрический метод	0.10	-
951	643365.65	1443702.62	картометрический метод	0.10	-
952	643388.43	1443700.18	картометрический метод	0.10	-
953	643396.41	1443703.56	картометрический метод	0.10	-
954	643327.75	1443797.85	картометрический метод	0.10	-
955	643299.92	1443832.82	картометрический метод	0.10	-
956	643286.84	1443820.93	картометрический метод	0.10	-
957	643252.68	1443795.5	картометрический метод	0.10	-
958	643213.84	1443769.56	картометрический метод	0.10	-
959	643206.37	1443765.37	картометрический метод	0.10	-
960	643193.17	1443755.34	картометрический метод	0.10	-
961	643191.24	1443753.47	картометрический метод	0.10	-
962	643186.76	1443747.71	картометрический метод	0.10	-
963	643176.17	1443733.13	картометрический метод	0.10	-
944	643231.27	1443582.44	картометрический метод	0.10	-
964	642725.16	1443662.63	картометрический метод	0.10	-
965	642734.71	1443667.84	картометрический метод	0.10	-
966	642735.58	1443669.16	картометрический метод	0.10	-
967	642812.61	1443716.81	картометрический метод	0.10	-
968	642819.02	1443707.73	картометрический метод	0.10	-
969	642834.2	1443718.46	картометрический метод	0.10	-
970	642832.53	1443723.58	картометрический метод	0.10	-
971	642843.84	1443727.66	картометрический метод	0.10	-
972	642852.75	1443737.42	картометрический метод	0.10	-
973	642945.84	1443814.17	картометрический метод	0.10	-
974	643069.49	1443865.6	картометрический метод	0.10	-
975	643103.26	1443854.12	картометрический метод	0.10	-
976	643140.16	1443902.61	картометрический метод	0.10	-
977	643154.62	1443916.53	картометрический метод	0.10	-
978	643167.87	1443925.69	картометрический метод	0.10	-
979	643174.79	1443918.53	картометрический метод	0.10	-
980	643198.08	1443925.09	картометрический метод	0.10	-
981	643209.75	1443920.56	картометрический метод	0.10	-
982	643228.94	1443902.18	картометрический метод	0.10	-
983	643244.08	1443900.66	картометрический метод	0.10	-
984	643176.47	1443842.27	картометрический метод	0.10	-
985	643209.86	1443777.32	картометрический метод	0.10	-
986	643232.77	1443792.15	картометрический метод	0.10	-
987	643281.42	1443827.76	картометрический метод	0.10	-
988	643310.33	1443857.4	картометрический метод	0.10	-
989	643326.46	1443881.97	картометрический метод	0.10	-
990	643347.13	1443930.69	картометрический метод	0.10	-
991	643356.15	1443962.48	картометрический метод	0.10	-
992	643363.71	1443997.06	картометрический метод	0.10	-
993	643369.42	1444026.93	картометрический метод	0.10	-
994	643374.3	1444049.06	картометрический метод	0.10	-
995	643378.47	1444060.56	картометрический метод	0.10	-
996	643384.43	1444071.68	картометрический метод	0.10	-
997	643437.06	1444152.56	картометрический метод	0.10	-
998	643521.11	1444268.14	картометрический метод	0.10	-
999	643517.91	1444294.33	картометрический метод	0.10	-
1000	643520.92	1444307.34	картометрический метод	0.10	-
1001	643534.51	1444332.93	картометрический метод	0.10	-
1002	643544.31	1444347.06	картометрический метод	0.10	-
1003	643549.06	1444350.51	картометрический метод	0.10	-
1004	643556.03	1444352.52	картометрический метод	0.10	-
1005	643556.04	1444352.52	картометрический метод	0.10	-
1006	643556.04	1444352.52	картометрический метод	0.10	-
1007	643558.26	1444352.31	картометрический метод	0.10	-
1008	643573.4	1444350.85	картометрический метод	0.10	-
1009	643577.38	1444350.91	картометрический метод	0.10	-
1010	643580.8	1444353.3	картометрический метод	0.10	-
1011	643599.29	1444370.3	картометрический метод	0.10	-
1012	643600.4	1444371.5	картометрический метод	0.10	-
1013	643600.6	1444371.69	картометрический метод	0.10	-
1014	643604.2	1444375.61	картометрический метод	0.10	-
1015	643615.06	1444385.36	картометрический метод	0.10	-
1016	643615.33	1444385.61	картометрический метод	0.10	-
1017	643633.68	1444399.07	картометрический метод	0.10	-
1018	643640.28	1444381.62	картометрический метод	0.10	-
1019	643697.7	1444409.94	картометрический метод	0.10	-
1020	643721.25	1444431.75	картометрический метод	0.10	-
1021	643717.84	1444438.61	картометрический метод	0.10	-
1022	643734.63	1444446.98	картометрический метод	0.10	-
1023	643789.68	1444506.92	картометрический метод	0.10	-
1024	643765.36	1444512.7	картометрический метод	0.10	-
1025	643762.85	1444510.3	картометрический метод	0.10	-
1026	643748.59	1444499.42	картометрический метод	0.10	-
1027	643744.47	1444489.96	картометрический метод	0.10	-
1028	643739.06	1444481.83	картометрический метод	0.10	-
1029	643734.24	1444476.05	картометрический метод	0.10	-
1030	643733.05	1444475	картометрический метод	0.10	-
1031	643730.21	1444472.51	картометрический метод	0.10	-
1032	643723.23	1444463.88	картометрический метод	0.10	-
1033	643719.64	1444460.75	картометрический метод	0.10	-
1034	643711.37	1444456.05	картометрический метод	0.10	-
1035	643702.08	1444450.26	картометрический метод	0.10	-
1036	643696.02	1444446.97	картометрический метод	0.10	-
1037	643691.83	1444443.52	картометрический метод	0.10	-
1038	643690.59	1444434.61	картометрический метод	0.10	-

1039	643690.05	1444433.39	картометрический метод	0.10	-
1040	643687.49	1444429.52	картометрический метод	0.10	-
1041	643685.05	1444426.36	картометрический метод	0.10	-
1042	643682.47	1444424.11	картометрический метод	0.10	-
1043	643654.28	1444410.86	картометрический метод	0.10	-
1044	643637.3	1444401.3	картометрический метод	0.10	-
1045	643629.79	1444401.97	картометрический метод	0.10	-
1046	643623.97	1444401.76	картометрический метод	0.10	-
1047	643619.84	1444400.92	картометрический метод	0.10	-
1048	643612.11	1444397.77	картометрический метод	0.10	-
1049	643605.26	1444392.73	картометрический метод	0.10	-
1050	643595.86	1444389.63	картометрический метод	0.10	-
1051	643582.31	1444389.3	картометрический метод	0.10	-
1052	643568.4	1444392.89	картометрический метод	0.10	-
1053	643549.56	1444433.31	картометрический метод	0.10	-
1054	643546.99	1444473.35	картометрический метод	0.10	-
1055	643516.7	1444479.63	картометрический метод	0.10	-
1056	643503.83	1444482.53	картометрический метод	0.10	-
1057	643488.48	1444485.49	картометрический метод	0.10	-
1058	643476.29	1444492.67	картометрический метод	0.10	-
1059	643461.03	1444495.71	картометрический метод	0.10	-
1060	643410.77	1444504.9	картометрический метод	0.10	-
1061	643391.64	1444522.12	картометрический метод	0.10	-
1062	643380.76	1444536.28	картометрический метод	0.10	-
1063	643337.64	1444542.06	картометрический метод	0.10	-
1064	643325.51	1444552.85	картометрический метод	0.10	-
1065	643304.57	1444563.68	картометрический метод	0.10	-
1066	643287.17	1444575.76	картометрический метод	0.10	-
1067	643279.14	1444587.59	картометрический метод	0.10	-
1068	643260.06	1444607.19	картометрический метод	0.10	-
1069	643247.93	1444617.99	картометрический метод	0.10	-
1070	643239.26	1444626.32	картометрический метод	0.10	-
1071	643224.79	1444634.75	картометрический метод	0.10	-
1072	643210.69	1444634.98	картометрический метод	0.10	-
1073	643221.99	1444648.31	картометрический метод	0.10	-
1074	643226.8	1444655.23	картометрический метод	0.10	-
1075	643229.42	1444669.29	картометрический метод	0.10	-
1076	643228.39	1444679.2	картометрический метод	0.10	-
1077	643221.53	1444688.21	картометрический метод	0.10	-
1078	643210.03	1444708.3	картометрический метод	0.10	-
1079	643199.42	1444738.38	картометрический метод	0.10	-
1080	643213.72	1444751.05	картометрический метод	0.10	-
1081	643222.11	1444763.82	картометрический метод	0.10	-
1082	643239.16	1444778.66	картометрический метод	0.10	-
1083	643242.13	1444796.71	картометрический метод	0.10	-
1084	643241.03	1444809.33	картометрический метод	0.10	-
1085	643241.16	1444817.63	картометрический метод	0.10	-
1086	643248.38	1444831.72	картометрический метод	0.10	-
1087	643264.2	1444838.27	картометрический метод	0.10	-
1088	643278.12	1444846.65	картометрический метод	0.10	-
1089	643301.87	1444855.88	картометрический метод	0.10	-
1090	643332.78	1444868.09	картометрический метод	0.10	-
1091	643363.9	1444881.81	картометрический метод	0.10	-
1092	643386.46	1444892.25	картометрический метод	0.10	-
1093	643423.05	1444916.68	картометрический метод	0.10	-
1094	643434.58	1444930.7	картометрический метод	0.10	-
1095	643447.09	1444944.32	картометрический метод	0.10	-
1096	643458.61	1444958.04	картометрический метод	0.10	-
1097	643474.48	1444974.68	картометрический метод	0.10	-
1098	643477.35	1444985.74	картометрический метод	0.10	-
1099	643475.98	1444994.07	картометрический метод	0.10	-
1100	643466.54	1445004.32	картометрический метод	0.10	-
1101	643451.36	1445018.25	картометрический метод	0.10	-
1102	643446.05	1445036.84	картометрический метод	0.10	-
1103	643436.52	1445060.59	картометрический метод	0.10	-
1104	643425.71	1445078.86	картометрический метод	0.10	-
1105	643414.84	1445087.54	картометрический метод	0.10	-
1106	643395.1	1445085.05	картометрический метод	0.10	-
1107	643378.17	1445083.71	картометрический метод	0.10	-
1108	643377.13	1445093.53	картометрический метод	0.10	-
1109	643380.13	1445112.89	картометрический метод	0.10	-
1110	643374.84	1445132.67	картометрический метод	0.10	-
1111	643378.11	1445149.53	картометрический метод	0.10	-
1112	643386.54	1445157.7	картометрический метод	0.10	-
1113	643392.13	1445163.11	картометрический метод	0.10	-
1114	643393.92	1445188.28	картометрический метод	0.10	-
1115	643404.23	1445220.13	картометрический метод	0.10	-
1116	643409.9	1445236.94	картометрический метод	0.10	-
1117	643412.18	1445267.61	картометрический метод	0.10	-
1118	643410.53	1445283.34	картометрический метод	0.10	-
1119	643402.4	1445294.47	картометрический метод	0.10	-
1120	643404.29	1445319.34	картометрический метод	0.10	-
1121	643414.59	1445331.78	картометрический метод	0.10	-
1122	643423.09	1445351.05	картометрический метод	0.10	-
1123	643426.02	1445365.11	картометрический метод	0.10	-
1124	643436.42	1445384.65	картометрический метод	0.10	-
1125	643447.51	1445389.97	картометрический метод	0.10	-
1126	643450.77	1445406.63	картометрический метод	0.10	-
1127	643443.91	1445422.04	картометрический метод	0.10	-
1128	643436.98	1445426.45	картометрический метод	0.10	-
1129	643424.44	1445430.54	картометрический метод	0.10	-
1130	643409.04	1445430.79	картометрический метод	0.10	-
1131	643396.93	1445442.58	картометрический метод	0.10	-
1132	643391.16	1445450.97	картометрический метод	0.10	-
1133	643381.5	1445459.73	картометрический метод	0.10	-
1134	643372.07	1445470.58	картометрический метод	0.10	-
1135	643372.18	1445477.58	картометрический метод	0.10	-
1136	643380.54	1445481.84	картометрический метод	0.10	-
1137	643398.96	1445482.85	картометрический метод	0.10	-
1138	643412.79	1445484.14	картометрический метод	0.10	-
1139	643425.02	1445479.74	картометрический метод	0.10	-
1140	643436.37	1445476.56	картометрический метод	0.10	-
1141	643446.26	1445482.22	картометрический метод	0.10	-
1142	643463.32	1445491.84	картометрический метод	0.10	-
1143	643474.6	1445509.47	картометрический метод	0.10	-
1144	643494.58	1445539.96	картометрический метод	0.10	-
1145	643516.09	1445559.32	картометрический метод	0.10	-
1146	643531.86	1445595.38	картометрический метод	0.10	-
1147	643531.7	1445604.59	картометрический метод	0.10	-
1148	643533.77	1445621.76	картометрический метод	0.10	-
1149	643546.51	1445643.06	картометрический метод	0.10	-
1150	643554.6	1445651.05	картометрический метод	0.10	-
1151	643551.34	1445667.85	картометрический метод	0.10	-
1152	643557.98	1445687.13	картометрический метод	0.10	-
1153	643568.39	1445698.73	картометрический метод	0.10	-
1154	643587.66	1445705.5	картометрический метод	0.10	-
1155	643608.74	1445750.23	картометрический метод	0.10	-
1156	643736.05	1445808.75	картометрический метод	0.10	-
1157	643801.79	1445824.16	картометрический метод	0.10	-
1158	643836.74	1445848.96	картометрический метод	0.10	-
1159	643882.76	1445862.04	картометрический метод	0.10	-
1160	643915.29	1445880.34	картометрический метод	0.10	-
1161	643960.36	1445894.04	картометрический метод	0.10	-
1162	644024.48	1445948.29	картометрический метод	0.10	-
1163	643823.91	1445856.22	картометрический метод	0.10	-
1164	643715	1445806.22	картометрический метод	0.10	-
1165	643575.78	1445745.39	картометрический метод	0.10	-
1166	643403.75	1445670.23	картометрический метод	0.10	-
1167	643262.18	1445622.03	картометрический метод	0.10	-
1168	643124.56	1445563.79	картометрический метод	0.10	-
1169	643004.23	1445512.17	картометрический метод	0.10	-
1170	642972.23	1445483.87	картометрический метод	0.10	-
1171	642936.62	1445425.8	картометрический метод	0.10	-
1172	642932.81	1445411.22	картометрический метод	0.10	-
1173	642927.86	1445392.22	картометрический метод	0.10	-
1174	642920.72	1445364.83	картометрический метод	0.10	-
1175	642910.72	1445162.91	картометрический метод	0.10	-
1176	642929.19	1445144.97	картометрический метод	0.10	-
1177	642929.65	1445050.58	картометрический метод	0.10	-
1178	642902.84	1445036.15	картометрический метод	0.10	-
1179	642857.78	1444888.6	картометрический метод	0.10	-
1180	642848.04	1444891.28	картометрический метод	0.10	-
1181	642683.61	1444379.53	картометрический метод	0.10	-
1182	642644.5	1444262.17	картометрический метод	0.10	-
1183	642564.26	1444103.01	картометрический метод	0.10	-
1184	642549.83	1444074.78	картометрический метод	0.10	-
1185	642508.92	1444007.67	картометрический метод	0.10	-
1186	642519.67	1443997.14	картометрический метод	0.10	-
1187	642510.2	1443932.91	картометрический метод	0.10	-
1188	642524.63	1443875.56	картометрический метод	0.10	-
1189	642546.27	1443822.89	картометрический метод	0.10	-
1190	642581.19	1443755.69	картометрический метод	0.10	-
1191	642606.23	1443721.28	картометрический метод	0.10	-
1192	642624.15	1443704.69	картометрический метод	0.10	-
964	642725.16	1443662.63	картометрический метод	0.10	-
1193	641981.27	1443760.53	картометрический метод	0.10	-
1194	641985.81	1443766.67	картометрический метод	0.10	-
1195	642018.7	1443811.07	картометрический метод	0.10	-
1196	642022.92	1443808.05	картометрический метод	0.10	-
1197	642031.88	1443820.55	картометрический метод	0.10	-
1198	642040.54	1443826.3	картометрический метод	0.10	-
1199	642032.27	1443832.8	картометрический метод	0.10	-
1200	642039.03	1443843.92	картометрический метод	0.10	-
1201	642046.86	1443856.81	картометрический метод	0.10	-
1202	642053.2	1443863.36	картометрический метод	0.10	-
1203	642062.16	1443872.61	картометрический метод	0.10	-
1204	642056.49	1443881.04	картометрический метод	0.10	-
1205	642009.64	1443898.55	картометрический метод	0.10	-
1206	642008.42	1443894.61	картометрический метод	0.10	-
1207	641997.05	1443898.82	картометрический метод	0.10	-
1208	641954.91	1443914.4	картометрический метод	0.10	-
1209	641933.2	1443928.6	картометрический метод	0.10	-
1210	641948.62	1443951.77	картометрический метод	0.10	-
1211	641990.94	1444000.16	картометрический метод	0.10	-
1212	641992.16	1444008.48	картометрический метод	0.10	-
1213	641985.77	1444019.17	картометрический метод	0.10	-
1214	641980.48	1444031.3	картометрический метод	0.10	-
1215	641974.63	1444040.9	картометрический метод	0.10	-
1216	641972.71	1444046.43	картометрический метод	0.10	-
1217	641915.57	1444011.1	картометрический метод	0.10	-
1218	641905.29	1443997.09	картометрический метод	0.10	-
1219	641935.89	1443976.15	картометрический метод	0.10	-
1220	641921.3	1443953.76	картометрический метод	0.10	-
1221	641920.44	1443945.44	картометрический метод	0.10	-
1222	641911.31	1443932.37	картометрический метод	0.10	-
1223	641927.29	1443920.24	картометрический метод	0.10	-
1224	641971.61	1443886.61	картометрический метод	0.10	-
1225	641969.08	1443883.01	картометрический метод	0.10	-
1226	642001.78	1443858.67	картометрический метод	0.10	-
1227	641994.47	1443848.82	картометрический метод	0.10	-
1228	642006.55	1443839.02	картометрический метод	0.10	-
1229	641976.01	1443797.91	картометрический метод	0.10	-
1230	641968.26	1443784.58	картометрический метод	0.10	-
1231	641965.3	1443780.92	картометрический метод	0.10	-
1232	641964.94	1443773.06	картометрический метод	0.10	-
1193	641981.27	1443760.53	картометрический метод	0.10	-
1233	643255.59	1443919.44	картометрический метод	0.10	-
1234	643252.46	1443920.24	картометрический метод	0.10	-
1235	643250.24	1443920.47	картометрический метод	0.10	-
1236	643246.99	1443920.1	картометрический метод	0.10	-
1237	643244.33	1443920	картометрический метод	0.10	-
1238	643241.09	1443920.36	картометрический метод	0.10	-
1239	643235.2	1443922.76	картометрический метод	0.10	-
1240	643231.78	1443926.07	картометрический метод	0.10	-
1241	643229.06	1443929.02	картометрический метод	0.10	-
1242	643226.91	1443931.28	картометрический метод	0.10	-
1243	643224.23	1443934.1	картометрический метод	0.10	-
1244	643221.6	1443937.08	картометрический метод	0.10	-
1245	643218.9	1443938.66	картометрический метод	0.10	-
1246	643215.29	1443940.58	картометрический метод	0.10	-
1247	643209.2	1443942.83	картометрический метод	0.10	-
1248	643203.56	1443944.42	картометрический метод	0.10	-
1249	643199.06	1443945.25	картометрический метод	0.10	-
1250	643192.92	1443945.4	картометрический метод	0.10	-
1251	643189.91	1443945.14	картометрический метод	0.10	-
1252	643187.64	1443944.6	картометрический метод	0.10	-
1253	643184.63	1443942.96	картометрический метод	0.10	-
1254	643182.59	1443941.66	картометрический метод	0.10	-
1255	643180.44	1443941.32	картометрический метод	0.10	-
1256	643179.17	1443942.63	картометрический метод	0.10	-
1257	643179.26	1443944.4	картометрический метод	0.10	-
1258	643180.46	1443948.37	картометрический метод	0.10	-
1259	643181.81	1443951.53	картометрический метод	0.10	-
1260	643186.31	1443958.3	картометрический метод	0.10	-
1261	643186.94	1443961.34	картометрический метод	0.10	-
1262	643187.69	1443965.22	картометрический метод	0.10	-
1263	643188.42	1443968.14	картометрический метод	0.10	-
1264	643188.93	1443970.79	картометрический метод	0.10	-
1265	643189.7	1443973.64	картометрический метод	0.10	-
1266	643190.24	1443975.86	картометрический метод	0.10	-
1267	643191.06	1443978.32	картометрический метод	0.10	-
1268	643191.84	1443980.21	картометрический метод	0.10	-
1269	643192.68	1443982.27	картометрический метод	0.10	-
1270	643193.81	1443984.78	картометрический метод	0.10	-
1271	643194.77	1443986.7	картометрический метод	0.10	-
1272	643195.88	1443988.63	картометрический метод	0.10	-
1273	643197.87	1443992.62	картометрический метод	0.10	-
1274	643200.04	1443999.94	картометрический метод	0.10	-
1275	643199.81	1444007.42	картометрический метод	0.10	-
1276	643199.79	1444015.57	картометрический метод	0.10	-
1277	643201.33	1444020.32	картометрический метод	0.10	-
1278	643209.92	1444055.04	картометрический метод	0.10	-
1279	643213.77	1444113.48	картометрический метод	0.10	-
1280	643216.83	1444137.33	картометрический метод	0.10	-
1281	643223.94	1444155.74	картометрический метод	0.10	-
1282	643236.26	1444179.19	картометрический метод	0.10	-
1283	643243.24	1444204.43	картометрический метод	0.10	-

1284	643249.52	1444216.28	картометрический метод	0.10	-
1285	643263.62	1444229.71	картометрический метод	0.10	-
1286	643284.26	1444239.87	картометрический метод	0.10	-
1287	643314.93	1444252.79	картометрический метод	0.10	-
1288	643334.64	1444265.4	картометрический метод	0.10	-
1289	643367.62	1444269.82	картометрический метод	0.10	-
1290	643384.91	1444276.66	картометрический метод	0.10	-
1291	643403.34	1444276.43	картометрический метод	0.10	-
1292	643412.39	1444287.37	картометрический метод	0.10	-
1293	643434.38	1444301.83	картометрический метод	0.10	-
1294	643455.72	1444313.54	картометрический метод	0.10	-
1295	643465.65	1444321.09	картометрический метод	0.10	-
1296	643476.84	1444331.7	картометрический метод	0.10	-
1297	643502.92	1444353.48	картометрический метод	0.10	-
1298	643511.36	1444359.66	картометрический метод	0.10	-
1299	643519.2	1444353.27	картометрический метод	0.10	-
1300	643499	1444335.1	картометрический метод	0.10	-
1301	643476.35	1444317.27	картометрический метод	0.10	-
1302	643462.68	1444304.85	картометрический метод	0.10	-
1303	643442.89	1444294.35	картометрический метод	0.10	-
1304	643426.79	1444284.73	картометрический метод	0.10	-
1305	643414.65	1444272.59	картометрический метод	0.10	-
1306	643408.14	1444267.76	картометрический метод	0.10	-
1307	643399.64	1444267.24	картометрический метод	0.10	-
1308	643405.09	1444256.58	картометрический метод	0.10	-
1309	643410.84	1444243.12	картометрический метод	0.10	-
1310	643416.9	1444225.65	картометрический метод	0.10	-
1311	643423.21	1444210.87	картометрический метод	0.10	-
1312	643425.2	1444186.23	картометрический метод	0.10	-
1313	643413.89	1444159.13	картометрический метод	0.10	-
1314	643402.65	1444130.34	картометрический метод	0.10	-
1315	643395.63	1444115.35	картометрический метод	0.10	-
1316	643385.17	1444096.72	картометрический метод	0.10	-
1317	643376.91	1444080.33	картометрический метод	0.10	-
1318	643369.66	1444065.02	картометрический метод	0.10	-
1319	643366.34	1444057.19	картометрический метод	0.10	-
1320	643363.94	1444056.52	картометрический метод	0.10	-
1321	643362.47	1444054.57	картометрический метод	0.10	-
1322	643362.92	1444052.01	картометрический метод	0.10	-
1323	643363.68	1444050.39	картометрический метод	0.10	-
1324	643361.63	1444044.83	картометрический метод	0.10	-
1325	643356.64	1444033.68	картометрический метод	0.10	-
1326	643351.8	1444021.87	картометрический метод	0.10	-
1327	643345.77	1444006.24	картометрический метод	0.10	-
1328	643341.6	1443996.03	картометрический метод	0.10	-
1329	643337.21	1443988.67	картометрический метод	0.10	-
1330	643316.37	1443972.28	картометрический метод	0.10	-
1331	643309.11	1443965.41	картометрический метод	0.10	-
1332	643300.7	1443957.19	картометрический метод	0.10	-
1333	643297.05	1443952.72	картометрический метод	0.10	-
1334	643294.87	1443948.65	картометрический метод	0.10	-
1335	643292.67	1443944.56	картометрический метод	0.10	-
1336	643288.79	1443938.91	картометрический метод	0.10	-
1337	643283.82	1443932.66	картометрический метод	0.10	-
1338	643278.11	1443927.54	картометрический метод	0.10	-
1339	643270.05	1443923.1	картометрический метод	0.10	-
1340	643261.81	1443920.56	картометрический метод	0.10	-
1233	643255.59	1443919.44	картометрический метод	0.10	-
1341	638904.4	1444314.89	картометрический метод	0.10	-
1342	638953.75	1444322.53	картометрический метод	0.10	-
1343	638962.93	1444337.25	картометрический метод	0.10	-
1344	639260.11	1444413.5	картометрический метод	0.10	-
1345	639335.66	1444457.2	картометрический метод	0.10	-
1346	639264.72	1444433.55	картометрический метод	0.10	-
1347	639226.75	1444412.86	картометрический метод	0.10	-
1348	639121.57	1444387.61	картометрический метод	0.10	-
1349	639020.14	1444381.5	картометрический метод	0.10	-
1350	638921.76	1444356.42	картометрический метод	0.10	-
1341	638904.4	1444314.89	картометрический метод	0.10	-
1351	639380.06	1444482.89	картометрический метод	0.10	-
1352	639507.83	1444556.81	картометрический метод	0.10	-
1353	639812.72	1444739.09	картометрический метод	0.10	-
1354	640141.46	1444942.19	картометрический метод	0.10	-
1355	640243.43	1445079.15	картометрический метод	0.10	-
1356	640021.3	1444959.26	картометрический метод	0.10	-
1357	639864.68	1444851.13	картометрический метод	0.10	-
1358	639801.3	1444789.01	картометрический метод	0.10	-
1359	639782.3	1444778.39	картометрический метод	0.10	-
1360	639737.96	1444774.3	картометрический метод	0.10	-
1361	639607.05	1444679.53	картометрический метод	0.10	-
1362	639500.63	1444588.67	картометрический метод	0.10	-
1363	639451.05	1444552.82	картометрический метод	0.10	-
1351	639380.06	1444482.89	картометрический метод	0.10	-
1364	643789.69	1444506.91	картометрический метод	0.10	-
1365	643789.7	1444506.92	картометрический метод	0.10	-
1366	643789.68	1444506.92	картометрический метод	0.10	-
1364	643789.69	1444506.91	картометрический метод	0.10	-
1367	641391.95	1444901.53	картометрический метод	0.10	-
1368	641434.46	1444924.96	картометрический метод	0.10	-
1369	641775.08	1445063.82	картометрический метод	0.10	-
1370	641799.82	1445070	картометрический метод	0.10	-
1371	641936.87	1445074.53	картометрический метод	0.10	-
1372	642034.1	1445068.69	картометрический метод	0.10	-
1373	642185.36	1445076.84	картометрический метод	0.10	-
1374	642265.07	1445099.18	картометрический метод	0.10	-
1375	642370.12	1445156.62	картометрический метод	0.10	-
1376	642229.94	1445113.55	картометрический метод	0.10	-
1377	641980.21	1445102.87	картометрический метод	0.10	-
1378	641899.23	1445103.25	картометрический метод	0.10	-
1379	641860.29	1445115.12	картометрический метод	0.10	-
1380	641822.44	1445117.46	картометрический метод	0.10	-
1381	641803.94	1445121.99	картометрический метод	0.10	-
1382	641767.78	1445116.94	картометрический метод	0.10	-
1383	641587.46	1445051.1	картометрический метод	0.10	-
1384	641492.82	1445002.81	картометрический метод	0.10	-
1385	641426.3	1444981.76	картометрический метод	0.10	-
1386	641383.41	1444992.38	картометрический метод	0.10	-
1387	641381.62	1444906.91	картометрический метод	0.10	-
1367	641391.95	1444901.53	картометрический метод	0.10	-
1388	641298.38	1444924.71	картометрический метод	0.10	-
1389	641301.72	1444964.88	картометрический метод	0.10	-
1390	641321.66	1445000.04	картометрический метод	0.10	-
1391	641333.6	1445001.93	картометрический метод	0.10	-
1392	641237.85	1445048.81	картометрический метод	0.10	-
1393	641035.05	1445209.01	картометрический метод	0.10	-
1394	640940.66	1445236.77	картометрический метод	0.10	-
1395	640856.58	1445236.14	картометрический метод	0.10	-
1396	640706.02	1445213.43	картометрический метод	0.10	-
1397	640747.2	1445166.64	картометрический метод	0.10	-
1398	640750.59	1445146.73	картометрический метод	0.10	-
1399	640878.63	1445172.43	картометрический метод	0.10	-
1400	640978.56	1445159.07	картометрический метод	0.10	-
1401	641090.99	1445071.57	картометрический метод	0.10	-
1402	641154.99	1445014.67	картометрический метод	0.10	-
1403	641254.29	1444941.89	картометрический метод	0.10	-
1388	641298.38	1444924.71	картометрический метод	0.10	-

Раздел 4

План границ объекта

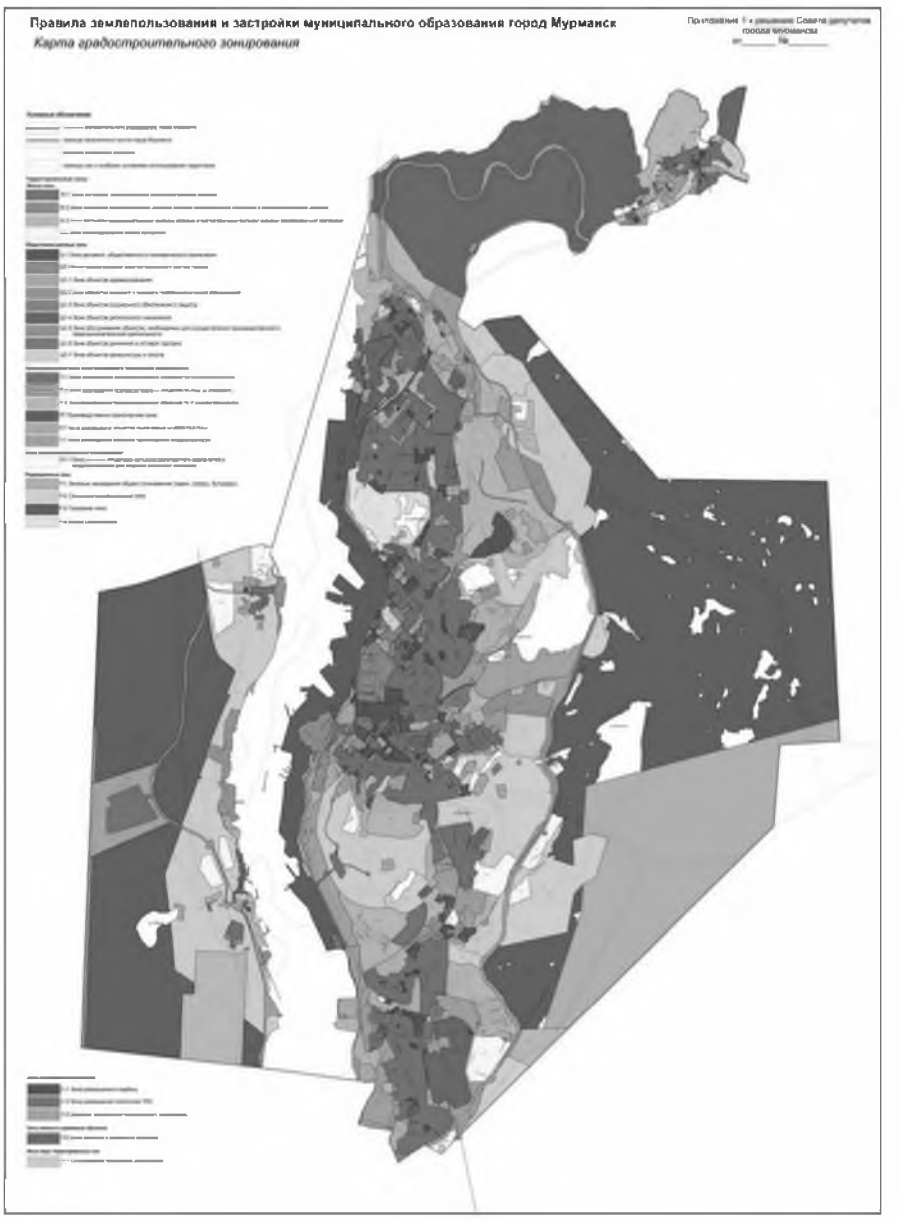

Масштаб 1: 100000

Используемые условные знаки и обозначения: -

Подпись _____ Дата «18» июля 2019 г.

Место для оттиска печати (при наличии) лица, составившего описание местоположения границ объекта

ОПИСАНИЕ МЕСТОПОЛОЖЕНИЯ ГРАНИЦ

территориальная зона «сохраняемые природные ландшафты (Л-1)»

(наименование объекта, местоположение границ которого описано (далее – объект)

Раздел 1

Сведения об объекте		
№ п/п	Характеристики объекта	Описание характеристик
1	2	3
1	Местоположение объекта	Мурманская область, муниципальное образование город Мурманск
2	Площадь объекта +/- величина погрешности определения площади (Р +/- Дельта Р)	-
3	Иные характеристики объекта	-

Раздел 2

Сведения о местоположении границ объекта					
1. Система координат МСК-51					
2. Сведения о характерных точках границ объекта					
Обозначение характерных точек границ	Координаты, м		Метод определения координат характерной точки	Средняя квадратическая погрешность положения характерной точки (Mt), м	Описание обозначения точки на местности (при наличии)
	X	Y			
1	2	3	4	5	6
1	639126.67	1437827.53	картометрический метод	0.10	-
2	639216.87	1437859.44	картометрический метод	0.10	-
3	639333.32	1437900.09	картометрический метод	0.10	-
4	639417.98	1437930.13	картометрический метод	0.10	-
5	639522.35	1437967.04	картометрический метод	0.10	-
6	639615.91	1438000.2	картометрический метод	0.10	-
7	639735.35	1438042.08	картометрический метод	0.10	-
8	639839.94	1438079.03	картометрический метод	0.10	-
9	639899.14	1438099.66	картометрический метод	0.10	-
10	639987.95	1438131.13	картометрический метод	0.10	-
11	639930.11	1438252.48	картометрический метод	0.10	-
12	639883.34	1438361.7	картометрический метод	0.10	-
13	639808.33	1438508.22	картометрический метод	0.10	-
14	639704.64	1438628.87	картометрический метод	0.10	-
15	639662.89	1438584.47	картометрический метод	0.10	-
16	639599.85	1438643.73	картометрический метод	0.10	-
17	639633.74	1438679	картометрический метод	0.10	-
18	639643.19	1438688.84	картометрический метод	0.10	-
19	639579.03	1438743.51	картометрический метод	0.10	-
20	639129.2	1438931.19	картометрический метод	0.10	-
21	639127.62	1438927.51	картометрический метод	0.10	-

22	638964.42	1438996.55	картометрический метод	0.10	-
23	638925.4	1439004.98	картометрический метод	0.10	-
24	638893.06	1439000.8	картометрический метод	0.10	-
25	638892.35	1439004.73	картометрический метод	0.10	-
26	638723.79	1438975.54	картометрический метод	0.10	-
27	638676.59	1438978.41	картометрический метод	0.10	-
28	638652.23	1438984.05	картометрический метод	0.10	-
29	638642	1438978.01	картометрический метод	0.10	-
30	638628.16	1438984.7	картометрический метод	0.10	-
31	638586.55	1439032.98	картометрический метод	0.10	-
32	638526.96	1439118.66	картометрический метод	0.10	-
33	638476.69	1439182.6	картометрический метод	0.10	-
34	638465.67	1439210.59	картометрический метод	0.10	-
35	638452.67	1439232.41	картометрический метод	0.10	-
36	638413.45	1439308.66	картометрический метод	0.10	-
37	638397.45	1439325.84	картометрический метод	0.10	-
38	638374.92	1439357.81	картометрический метод	0.10	-
39	638319.3	1439390.18	картометрический метод	0.10	-
40	638041.84	1439472.13	картометрический метод	0.10	-
41	637802.99	1439542.72	картометрический метод	0.10	-
42	637564.13	1439613.31	картометрический метод	0.10	-
43	637237.5	1439708.5	картометрический метод	0.10	-
44	637176.25	1439722.2	картометрический метод	0.10	-
45	637136.28	1439734.12	картометрический метод	0.10	-
46	637059.35	1439752.07	картометрический метод	0.10	-
47	636939.77	1439756.75	картометрический метод	0.10	-
48	636855.44	1439750.78	картометрический метод	0.10	-
49	636785.01	1439750.76	картометрический метод	0.10	-
50	636710.85	1439759.5	картометрический метод	0.10	-
51	636496.26	1439763.84	картометрический метод	0.10	-
52	636333.62	1439757.47	картометрический метод	0.10	-
53	636131.36	1439763.7	картометрический метод	0.10	-
54	636425.82	1439378.02	картометрический метод	0.10	-
55	636425.83	1439378.02	картометрический метод	0.10	-
56	637661.13	1439422.18	картометрический метод	0.10	-
57	637661.13	1439422.15	картометрический метод	0.10	-
58	637661.15	1439422.15	картометрический метод	0.10	-
59	637663.84	1439344.91	картометрический метод	0.10	-
60	637672.84	1439086.77	картометрический метод	0.10	-
61	637695.4	1438440	картометрический метод	0.10	-
62	637088.08	1438425.87	картометрический метод	0.10	-
63	637330.23	1438045.19	картометрический метод	0.10	-
64	637355.24	1438041.94	картометрический метод	0.10	-
65	638222.78	1437951.16	картометрический метод	0.10	-
66	638287.25	1438049.4	картометрический метод	0.10	-
67	638303.53	1438055.77	картометрический метод	0.10	-
68	638314.06	1438062.02	картометрический метод	0.10	-
69	638328.62	1438082	картометрический метод	0.10	-
70	638287.35	1438083.61	картометрический метод	0.10	-
71	638264.78	1438114.32	картометрический метод	0.10	-
72	638266.03	1438195.3	картометрический метод	0.10	-
73	638436.54	1438185.07	картометрический метод	0.10	-
74	638439.73	1438198.37	картометрический метод	0.10	-
75	638462.86	1438201.37	картометрический метод	0.10	-
76	638470.92	1438220.55	картометрический метод	0.10	-
77	638484.34	1438218.23	картометрический метод	0.10	-
78	638498.32	1438212.45	картометрический метод	0.10	-
79	638544.7	1438159.95	картометрический метод	0.10	-
80	638558.12	1438126.11	картометрический метод	0.10	-
81	638569.61	1438094.48	картометрический метод	0.10	-
82	638576.17	1438074.39	картометрический метод	0.10	-
83	638579.35	1438059.05	картометрический метод	0.10	-
84	638571.9	1438046.79	картометрический метод	0.10	-
85	638549.31	1438014.51	картометрический метод	0.10	-
86	638516.44	1438024.9	картометрический метод	0.10	-
87	638514.16	1438026.08	картометрический метод	0.10	-
88	638495.11	1438035.89	картометрический метод	0.10	-
89	638489.97	1438023.41	картометрический метод	0.10	-
90	638455.87	1438010.16	картометрический метод	0.10	-
91	638451.83	1438002.32	картометрический метод	0.10	-
92	638452.44	1437991.05	картометрический метод	0.10	-
93	638438.98	1437959.2	картометрический метод	0.10	-
94	638418.16	1437924.66	картометрический метод	0.10	-
95	638501.74	1437913.41	картометрический метод	0.10	-
96	638663.91	1437890.82	картометрический метод	0.10	-
97	638951.04	1437851.06	картометрический метод	0.10	-
1	639126.67	1437827.53	картометрический метод	0.10	-
98	640022.34	1438143.38	картометрический метод	0.10	-
99	640035.2	1438147.96	картометрический метод	0.10	-
100	640076.24	1438142.46	картометрический метод	0.10	-
101	640937.5	1438446.05	картометрический метод	0.10	-
102	640916.99	1438488.88	картометрический метод	0.10	-
103	640952.79	1438502.75	картометрический метод	0.10	-
104	640971.88	1438458.24	картометрический метод	0.10	-
105	641153.53	1438522.17	картометрический метод	0.10	-
106	641188	1438534.53	картометрический метод	0.10	-
107	641216.57	1438546.05	картометрический метод	0.10	-
108	641322.15	1438587.74	картометрический метод	0.10	-
109	641347.34	1438584.38	картометрический метод	0.10	-
110	641259.23	1438753.13	картометрический метод	0.10	-
111	641254.94	1438762.02	картометрический метод	0.10	-
112	641259.94	1438765.02	картометрический метод	0.10	-
113	641240.94	1438801.03	картометрический метод	0.10	-
114	641219.94	1438850.03	картометрический метод	0.10	-
115	641208.99	1438894.1	картометрический метод	0.10	-
116	641156.25	1438891.2	картометрический метод	0.10	-
117	641091.81	1438887.67	картометрический метод	0.10	-
118	640918.87	1438878.19	картометрический метод	0.10	-
119	640887.11	1438886.29	картометрический метод	0.10	-
120	640884.92	1438830.39	картометрический метод	0.10	-
121	640802.6	1438829.57	картометрический метод	0.10	-
122	640804.13	1438888.09	картометрический метод	0.10	-
123	640766.87	1438889.54	картометрический метод	0.10	-
124	640727.38	1438889.13	картометрический метод	0.10	-
125	640673.61	1438890.63	картометрический метод	0.10	-
126	640672.65	1438892.16	картометрический метод	0.10	-
127	640667.66	1438892.27	картометрический метод	0.10	-
128	640644.88	1438897.41	картометрический метод	0.10	-
129	640628.78	1438902.72	картометрический метод	0.10	-
130	640610.45	1438906.07	картометрический метод	0.10	-
131	640594.6	1438905.56	картометрический метод	0.10	-
132	640579.28	1438902.1	картометрический метод	0.10	-
133	640558.05	1438895.35	картометрический метод	0.10	-
134	640534.32	1438891.68	картометрический метод	0.10	-
135	640514.94	1438889.3	картометрический метод	0.10	-
136	640514.55	1438829.47	картометрический метод	0.10	-
137	640337.63	1438805.15	картометрический метод	0.10	-
138	640305.52	1438819.93	картометрический метод	0.10	-
139	640302.06	1438854.16	картометрический метод	0.10	-
140	640271.88	1438848.86	картометрический метод	0.10	-
141	640268.38	1438855.74	картометрический метод	0.10	-
142	640251.22	1438853.62	картометрический метод	0.10	-
143	640253.55	1438862.99	картометрический метод	0.10	-
144	640251.57	1438873.17	картометрический метод	0.10	-
145	640244.06	1438882.08	картометрический метод	0.10	-
146	640219.37	1438890.16	картометрический метод	0.10	-
147	640128.62	1438915.81	картометрический метод	0.10	-
148	640104.82	1438921.56	картометрический метод	0.10	-
149	640067.62	1438930.54	картометрический метод	0.10	-
150	640055.48	1438935.25	картометрический метод	0.10	-
151	640033.31	1438946.25	картометрический метод	0.10	-
152	640018.6	1438955.92	картометрический метод	0.10	-
153	640010.77	1438963.23	картометрический метод	0.10	-
154	639997.5	1438975.6	картометрический метод	0.10	-
155	639988.36	1438971.9	картометрический метод	0.10	-
156	639985.52	1438973.24	картометрический метод	0.10	-
157	639973.8	1438989.54	картометрический метод	0.10	-
158	639942.09	1439033.6	картометрический метод	0.10	-
159	639921.32	1439068.29	картометрический метод	0.10	-
160	639919.57	1439064.91	картометрический метод	0.10	-
161	639917.27	1439065.25	картометрический метод	0.10	-
162	639912.86	1439058.12	картометрический метод	0.10	-
163	639904.96	1439052.04	картометрический метод	0.10	-
164	639886.1	1439061.14	картометрический метод	0.10	-
165	639885.47	1439058.95	картометрический метод	0.10	-
166	639883.97	1439059.07	картометрический метод	0.10	-
167	639884.36	1439060.38	картометрический метод	0.10	-
168	639880.67	1439061.47	картометрический метод	0.10	-
169	639866.23	1439066.39	картометрический метод	0.10	-
170	639860.86	1439073.64	картометрический метод	0.10	-
171	639839.83	1439080.1	картометрический метод	0.10	-
172	639800.81	1439093.01	картометрический метод	0.10	-
173	639735.54	1439141.66	картометрический метод	0.10	-
174	639701.43	1439167.09	картометрический метод	0.10	-
175	639664.26	1439171.85	картометрический метод	0.10	-
176	639646.53	1439169.2	картометрический метод	0.10	-
177	639612.52	1439172.55	картометрический метод	0.10	-
178	639614.63	1439198.08	картометрический метод	0.10	-
179	639639.6	1439196.34	картометрический метод	0.10	-
180	639648.9	1439195.07	картометрический метод	0.10	-
181	639667.98	1439197.44	картометрический метод	0.10	-
182	639704.79	1439191.49	картометрический метод	0.10	-
183	639707.87	1439191.58	картометрический метод	0.10	-
184	639707.42	1439194.93	картометрический метод	0.10	-
185	639708.72	1439221.34	картометрический метод	0.10	-
186	639604.04	1439231.67	картометрический метод	0.10	-
187	639603.06	1439169.85	картометрический метод	0.10	-
188	639588.33	1439166.57	картометрический метод	0.10	-
189	639536.21	1439175.18	картометрический метод	0.10	-
190	639511.99	1439181.09	картометрический метод	0.10	-
191	639476.24	1439191.32	картометрический метод	0.10	-
192	639458.51	1439195.39	картометрический метод	0.10	-
193	639452.78	1439196.86	картометрический метод	0.10	-
194	639391.49	1439208.1	картометрический метод	0.10	-
195	639377.79	1439210.99	картометрический метод	0.10	-
196	639372.86	1439210.73	картометрический метод	0.10	-
197	639357.44	1439219.1	картометрический метод	0.10	-
198	639344.16	1439228.66	картометрический метод	0.10	-
199	639345.75	1439231.73	картометрический метод	0.10	-
200	639344.45	1439232.86	картометрический метод	0.10	-
201	639344.78	1439233.31	картометрический метод	0.10	-
202	639322.1	1439248.12	картометрический метод	0.10	-
203	639318.94	1439253.23	картометрический метод	0.10	-
204	639303.69	1439263.35	картометрический метод	0.10	-
205	639297.26	1439239	картометрический метод	0.10	-
206	639288.96	1439229.88	картометрический метод	0.10	-
207	639264.58	1439245.05	картометрический метод	0.10	-
208	639269.16	1439230.03	картометрический метод	0.10	-
209	639242.15	1439241.1	картометрический метод	0.10	-
210	639106.76	1439258.69	картометрический метод	0.10	-
211	639099.32	1439259.38	картометрический метод	0.10	-
212	639079.29	1439220.79	картометрический метод	0.10	-
213	639063.99	1439213.67	картометрический метод	0.10	-
214	639034.91	1439210.47	картометрический метод	0.10	-
215	638975.48	1439235.84	картометрический метод	0.10	-
216	638895.94	1439220.13	картометрический метод	0.10	-
217	638871.58	1439204.1	картометрический метод	0.10	-
218	638848.71	1439190.98	картометрический метод	0.10	-
219	638849.36	1439175.43	картометрический метод	0.10	-
220	638823.02	1439174.59	картометрический метод	0.10	-
221	638804.45	1439132.25	картометрический метод	0.10	-
222	638750.84	1439114.92	картометрический метод	0.10	-
223	638710.29	1439126.76	картометрический метод	0.10	-
224	638677.67	1439124.57	картометрический метод	0.10	-
225	638594.02	1439104	картометрический метод	0.10	-
226	638583.89	1439145.2	картометрический метод	0.10	-
227	638603.23	1439174.4	картометрический метод	0.10	-
228	638696.89	1439195.14	картометрический метод	0.10	-
229	638704.95	1439162	картометрический метод	0.10	-
230	638708.24	1439162.8	картометрический метод	0.10	-
231	638733.47	1439166.1	картометрический метод	0.10	-
232	638733.79	1439162.66	картометрический метод	0.10	-
233	638740.73	1439163.68	картометрический метод	0.10	-
234	638739.49	1439167.06	картометрический метод	0.10	-
235	638756.94	1439171.24	картометрический метод	0.10	-
236	638756.78	1439171.93	картометрический метод	0.10	-
237	638765.8	1439173.91	картометрический метод	0.10	-
238	638765.93	1439173.39	картометрический метод	0.10	-
239	638767.12	1439173.67	картометрический метод	0.10	-
240	638787.78	1439185.45	картометрический метод	0.10	-
241	638782.35	1439192.87	картометрический метод	0.10	-
242	638778.13	1439211.21	картометрический метод	0.10	-
243	638779.42	1439217.72	картометрический метод	0.10	-
244	638776.04	1439256.24	картометрический метод	0.10	-
245	638772.97	1439310.01	картометрический метод	0.10	-
246	638784.22	1439345.43	картометрический метод	0.10	-
247	638771.05	1439401.16	картометрический метод	0.10	-
248	638779.9	1439407.4	картометрический метод	0.10	-
249	638774.6	1439416.54	картометрический метод	0.10	-
250	638767.56	1439412.6	картометрический метод	0.10	-
251	638765.32	1439416.81	картометрический метод	0.10	-
252	638771.88	1439422.05	картометрический метод	0.10	-
253	638770.87	1439424.43	картометрический метод	0.10	-
254	638760.24	1439418.94	картометрический метод	0.10	-
255	638703.22	1439392.65	картометрический метод	0.10	-
256	638637.03	1439394.76	картометрический метод	0.10	-
257	638641.73	1439390.83	картометрический метод	0.10	-
258	638641.79	1439378.07	картометрический метод	0.10	-
259	638644.05	1439362.83	картометрический метод	0.10	-
260	638654.73	1439322.28	картометрический метод	0.10	-

261	638645.54	1439318.17	картометрический метод	0.10	-
262	638542.25	1439274.54	картометрический метод	0.10	-
263	638530.15	1439304.75	картометрический метод	0.10	-
264	638522.35	1439320.98	картометрический метод	0.10	-
265	638461.27	1439296.12	картометрический метод	0.10	-
266	638464	1439291.39	картометрический метод	0.10	-
267	638531.24	1439169.81	картометрический метод	0.10	-
268	638608.91	1439049.85	картометрический метод	0.10	-
269	638636.36	1439032.18	картометрический метод	0.10	-
270	638684.79	1439009.47	картометрический метод	0.10	-
271	638723.89	1439003.54	картометрический метод	0.10	-
272	638908.43	1439035.25	картометрический метод	0.10	-
273	638924.28	1439037.97	картометрический метод	0.10	-
274	638981.99	1439024.75	картометрический метод	0.10	-
275	639430.28	1438837.88	картометрический метод	0.10	-
276	639468.91	1438828.21	картометрический метод	0.10	-
277	639524.14	1438798.12	картометрический метод	0.10	-
278	639590.56	1438770.42	картометрический метод	0.10	-
279	639593.46	1438762.37	картометрический метод	0.10	-
280	639621.49	1438756.11	картометрический метод	0.10	-
281	639667.25	1438739.49	картометрический метод	0.10	-
282	639708.15	1438755.42	картометрический метод	0.10	-
283	639715.01	1438754.29	картометрический метод	0.10	-
284	639728.3	1438749	картометрический метод	0.10	-
285	639769.16	1438712.77	картометрический метод	0.10	-
286	639788.82	1438693.44	картометрический метод	0.10	-
287	639791.96	1438690.64	картометрический метод	0.10	-
288	639766.1	1438665.45	картометрический метод	0.10	-
289	639741.75	1438641.84	картометрический метод	0.10	-
290	639793.7	1438589.88	картометрический метод	0.10	-
291	639842.81	1438526.75	картометрический метод	0.10	-
292	639885.7	1438444.71	картометрический метод	0.10	-
293	639887.51	1438445.54	картометрический метод	0.10	-
294	639962.87	1438282.38	картометрический метод	0.10	-
98	640022.34	1438143.38	картометрический метод	0.10	-
295	639221.66	1438483.26	картометрический метод	0.10	-
296	639199.55	1438498.26	картометрический метод	0.10	-
297	638974.56	1438651.13	картометрический метод	0.10	-
298	638898.53	1438702.41	картометрический метод	0.10	-
299	638873.88	1438718.15	картометрический метод	0.10	-
300	638909.32	1438809.82	картометрический метод	0.10	-
301	638942.79	1438897.26	картометрический метод	0.10	-
302	638963.16	1438950.2	картометрический метод	0.10	-
303	639529.73	1438696.24	картометрический метод	0.10	-
304	639456.05	1438522.95	картометрический метод	0.10	-
305	639393.12	1438512.59	картометрический метод	0.10	-
306	639268.44	1438490.95	картометрический метод	0.10	-
295	639221.66	1438483.26	картометрический метод	0.10	-
307	644971.33	1438429.23	картометрический метод	0.10	-
308	645044.26	1438631.21	картометрический метод	0.10	-
309	645040.96	1438633.26	картометрический метод	0.10	-
310	644898.46	1438669.74	картометрический метод	0.10	-
311	644900.74	1438738.94	картометрический метод	0.10	-
312	644936.47	1438737.18	картометрический метод	0.10	-
313	644936.22	1438776.73	картометрический метод	0.10	-
314	644970.65	1438775.55	картометрический метод	0.10	-
315	645070.58	1438717.58	картометрический метод	0.10	-
316	645074.56	1438715.18	картометрический метод	0.10	-
317	645263.04	1439237.46	картометрический метод	0.10	-
318	645271.32	1439312.47	картометрический метод	0.10	-
319	645277.08	1439366.23	картометрический метод	0.10	-
320	645153.23	1439370.34	картометрический метод	0.10	-
321	644946.61	1439378.06	картометрический метод	0.10	-
322	644697.5	1439386.03	картометрический метод	0.10	-
323	644701.52	1439377	картометрический метод	0.10	-
324	644720.64	1439278.54	картометрический метод	0.10	-
325	644710.89	1439228.14	картометрический метод	0.10	-
326	644627.75	1439233.61	картометрический метод	0.10	-
327	644608.05	1439219.78	картометрический метод	0.10	-
328	644610	1439081.85	картометрический метод	0.10	-
329	644433.97	1439082.34	картометрический метод	0.10	-
330	644435.18	1439045.27	картометрический метод	0.10	-
331	644610.6	1439039.7	картометрический метод	0.10	-
332	644617.48	1438514.1	картометрический метод	0.10	-
333	644764.04	1438483.51	картометрический метод	0.10	-
334	644774.05	1438492.84	картометрический метод	0.10	-
335	644799.91	1438486.58	картометрический метод	0.10	-
336	644805.59	1438474.75	картометрический метод	0.10	-
337	644886.62	1438456.84	картометрический метод	0.10	-
307	644971.33	1438429.23	картометрический метод	0.10	-
338	638682.77	1438597.61	картометрический метод	0.10	-
339	638569.11	1438635.89	картометрический метод	0.10	-
340	638591.8	1438730.17	картометрический метод	0.10	-
341	638614.87	1438784.32	картометрический метод	0.10	-
342	638645.16	1438773.19	картометрический метод	0.10	-
343	638660.66	1438804.42	картометрический метод	0.10	-
344	638633.76	1438814.92	картометрический метод	0.10	-
345	638637.71	1438824.44	картометрический метод	0.10	-
346	638661.37	1438815.35	картометрический метод	0.10	-
347	638663.64	1438819.62	картометрический метод	0.10	-
348	638670.39	1438827.75	картометрический метод	0.10	-
349	638677.95	1438824.17	картометрический метод	0.10	-
350	638702.8	1438870.72	картометрический метод	0.10	-
351	638720.1	1438893.86	картометрический метод	0.10	-
352	638777.27	1438908.66	картометрический метод	0.10	-
353	638804.52	1438893.87	картометрический метод	0.10	-
354	638810.05	1438888.89	картометрический метод	0.10	-
355	638801.48	1438867.97	картометрический метод	0.10	-
356	638794.39	1438853.8	картометрический метод	0.10	-
357	638784.06	1438836.68	картометрический метод	0.10	-
358	638777.27	1438827.36	картометрический метод	0.10	-
359	638773.7	1438823.81	картометрический метод	0.10	-
360	638763.11	1438799.97	картометрический метод	0.10	-
361	638740.23	1438761.79	картометрический метод	0.10	-
362	638731.32	1438743.94	картометрический метод	0.10	-
338	638682.77	1438597.61	картометрический метод	0.10	-
363	638568.71	1438635.57	картометрический метод	0.10	-
364	638436.49	1438680.04	картометрический метод	0.10	-
365	638452.03	1438734.64	картометрический метод	0.10	-
366	638581.72	1438689.45	картометрический метод	0.10	-
363	638568.71	1438635.57	картометрический метод	0.10	-
367	644131.01	1438556.18	картометрический метод	0.10	-
368	644286.19	1438569.99	картометрический метод	0.10	-
369	644260.25	1438582.14	картометрический метод	0.10	-
370	643600.26	1438727.87	картометрический метод	0.10	-
371	643847.24	1439068.58	картометрический метод	0.10	-
372	644416.3	1439082.8	картометрический метод	0.10	-
373	644412.49	1439179.63	картометрический метод	0.10	-
374	644415.49	1439180.32	картометрический метод	0.10	-
375	644415.23	1439185.36	картометрический метод	0.10	-
376	644411.26	1439186.31	картометрический метод	0.10	-
377	644408.53	1439289.33	картометрический метод	0.10	-
378	644395.48	1439301.25	картометрический метод	0.10	-
379	644394.99	1439324.7	картометрический метод	0.10	-
380	644406.68	1439334.17	картометрический метод	0.10	-
381	644404.95	1439389.54	картометрический метод	0.10	-
382	644382.91	1439395.56	картометрический метод	0.10	-
383	644382.11	1439395.53	картометрический метод	0.10	-
384	644383.19	1439364.76	картометрический метод	0.10	-
385	644357.53	1439363.98	картометрический метод	0.10	-
386	644355.76	1439413.44	картометрический метод	0.10	-
387	644381.43	1439414.74	картометрический метод	0.10	-
388	644382.14	1439414.77	картометрический метод	0.10	-
389	644381.91	1439420.49	картометрический метод	0.10	-
390	644375.78	1439420.63	картометрический метод	0.10	-
391	644375.13	1439525.45	картометрический метод	0.10	-
392	644369.99	1439529.11	картометрический метод	0.10	-
393	644376.56	1439536.63	картометрический метод	0.10	-
394	644366.45	1439536.36	картометрический метод	0.10	-
395	644364.32	1439588.43	картометрический метод	0.10	-
396	644341.48	1439587.64	картометрический метод	0.10	-
397	644336.69	1439577.34	картометрический метод	0.10	-
398	644323.08	1439566.68	картометрический метод	0.10	-
399	644302.12	1439569.48	картометрический метод	0.10	-
400	644301.03	1439559.54	картометрический метод	0.10	-
401	644298.66	1439552.5	картометрический метод	0.10	-
402	644289.11	1439541.97	картометрический метод	0.10	-
403	644261.28	1439538	картометрический метод	0.10	-
404	644273.67	1439484.81	картометрический метод	0.10	-
405	644218.41	1439470.18	картометрический метод	0.10	-
406	644237.12	1439389.74	картометрический метод	0.10	-
407	644173.82	1439375.57	картометрический метод	0.10	-
408	644031.88	1439360.64	картометрический метод	0.10	-
409	644015.19	1439376.57	картометрический метод	0.10	-
410	644000.47	1439463.17	картометрический метод	0.10	-
411	644096.95	1439482.34	картометрический метод	0.10	-
412	644075.26	1439580.54	картометрический метод	0.10	-
413	644144.75	1439596.3	картометрический метод	0.10	-
414	644151.29	1439598.3	картометрический метод	0.10	-
415	644137.46	1439645.75	картометрический метод	0.10	-
416	644167.87	1439655.35	картометрический метод	0.10	-
417	644195.14	1439657.58	картометрический метод	0.10	-
418	644183.25	1439703.49	картометрический метод	0.10	-
419	644213.95	1439713.44	картометрический метод	0.10	-
420	644275.43	1439716.65	картометрический метод	0.10	-
421	644278.71	1439727.7	картометрический метод	0.10	-
422	644295.17	1439731.84	картометрический метод	0.10	-
423	644309.94	1439743.23	картометрический метод	0.10	-
424	644406.63	1439668.49	картометрический метод	0.10	-
425	644405.04	1439815.76	картометрический метод	0.10	-
426	644406.78	1439826.9	картометрический метод	0.10	-
427	644406.13	1439826.91	картометрический метод	0.10	-
428	644387.24	1439830.45	картометрический метод	0.10	-
429	644340.71	1439832.73	картометрический метод	0.10	-
430	644337.95	1439833.19	картометрический метод	0.10	-
431	644337.96	1439833.26	картометрический метод	0.10	-
432	644303.03	1439839.9	картометрический метод	0.10	-
433	644279.97	1439845.41	картометрический метод	0.10	-
434	644268.86	1439848.85	картометрический метод	0.10	-
435	644260.06	1439850.94	картометрический метод	0.10	-
436	644252.32	1439848.15	картометрический метод	0.10	-
437	644248.59	1439844.81	картометрический метод	0.10	-
438	644241.95	1439840.31	картометрический метод	0.10	-
439	644236.47	1439842.54	картометрический метод	0.10	-
440	644232.43	1439843.26	картометрический метод	0.10	-
441	644214.02	1439849.25	картометрический метод	0.10	-
442	644194.25	1439856.37	картометрический метод	0.10	-
443	644173.32	1439863.82	картометрический метод	0.10	-
444	644159.43	1439868.41	картометрический метод	0.10	-
445	644147.34	1439873.05	картометрический метод	0.10	-
446	644140.44	1439875.31	картометрический метод	0.10	-
447	644137.41	1439870.42	картометрический метод	0.10	-
448	644110.5	1439884.11	картометрический метод	0.10	-
449	644102.26	1439887.76	картометрический метод	0.10	-
450	644089.53	1439894.01	картометрический метод	0.10	-
451	644087.57	1439883.28	картометрический метод	0.10	-
452	644076.46	1439872.25	картометрический метод	0.10	-
453	644066.44	1439873.37	картометрический метод	0.10	-
454	643935.7	1439919.95	картометрический метод	0.10	-
455	643720.13	1439891.12	картометрический метод	0.10	-
456	643658.13	1439917.07	картометрический метод	0.10	-
457	643630.64	1439918.71	картометрический метод	0.10	-
458	643623.47	1439919.14	картометрический метод	0.10	-
459	643590.98	1439896.33	картометрический метод	0.10	-
460	643577.34	1439895.46	картометрический метод	0.10	-
461	643561.75	1439903.48	картометрический метод	0.10	-
462	643538.15	1439898.71	картометрический метод	0.10	-
463	643534.9	1439879.86	картометрический метод	0.10	-
464	643501.61	1439873.16	картометрический метод	0.10	-
465	643469.96	1439871.76	картометрический метод	0.10	-
466	643442.83	1439878.03	картометрический метод	0.10	-
467	643316.15	1439836.95	картометрический метод	0.10	-
468	643247.96	1439818.99	картометрический метод	0.10	-
469	643196.29	1439797.23	картометрический метод	0.10	-
470	643156.84	1439765.5	картометрический метод	0.10	-
471	643109.28	1439735.53	картометрический метод	0.10	-
472	643062.2	1439718.56	картометрический метод	0.10	-
473	643046.35	1439703.75	картометрический метод	0.10	-
474	642969.55	1439659.67	картометрический метод	0.10	-
475	642908.92	1439624.87	картометрический метод	0.10	-
476	642787.74	1439526.26	картометрический метод	0.10	-
477	642794.16	1439517.97	картометрический метод	0.10	-
478	642794.16	1439517.97	картометрический метод	0.10	-
479	642794.16	1439517.97	картометрический метод	0.10	-
480	642721.53	1439457.38	картометрический метод	0.10	-
481	642724.64	1439451.87	картометрический метод	0.10	-
482	642724.64	1439451.87	картометрический метод	0.10	-
483	642724.64	1439451.87	картометрический метод	0.10	-
484	642702.78	1439432.34	картометрический метод	0.10	-
485	642698.52	1439438.21	картометрический метод	0.10	-
486	642695.17	1439434.16	картометрический метод	0.10	-
487	642699.39	1439423.1	картометрический метод	0.10	-
488	642699.39	1439423.1	картометрический метод	0.10	-
489	642699.39	1439423.1	картометрический метод	0.10	-
490	642635.81	1439370	картометрический метод	0.10	-
491	642625.45	1439361.35	картометрический метод	0.10	-
492	642620.16	1439357.3	картометрический метод	0.10	-
493	642620.14	1439357.28	картометрический метод	0.10	-
494	642610	1439349.51	картометрический метод	0.10	-
495	642549.7	1439325.15	картометрический метод	0.10	-

496	642542.59	1439322.28	картометрический метод	0.10	-
497	642525.94	1439315.55	картометрический метод	0.10	-
498	642525.93	1439315.55	картометрический метод	0.10	-
499	642525.93	1439315.55	картометрический метод	0.10	-
500	642485.59	1439308.3	картометрический метод	0.10	-
501	642485.59	1439308.3	картометрический метод	0.10	-
502	642485.59	1439308.3	картометрический метод	0.10	-
503	642485.71	1439322.8	картометрический метод	0.10	-
504	642399.91	1439291.15	картометрический метод	0.10	-
505	642206.88	1439211.99	картометрический метод	0.10	-
506	642239.94	1439035.58	картометрический метод	0.10	-
507	642192.4	1439032.03	картометрический метод	0.10	-
508	641966.23	1438925.2	картометрический метод	0.10	-
509	641626.61	1438913.75	картометрический метод	0.10	-
510	641542.21	1438912.31	картометрический метод	0.10	-
511	641495.8	1438932.66	картометрический метод	0.10	-
512	641491.18	1438946.04	картометрический метод	0.10	-
513	641484.43	1438944.27	картометрический метод	0.10	-
514	641572.17	1438642.79	картометрический метод	0.10	-
515	641572.4	1438642.88	картометрический метод	0.10	-
516	641934.51	1438776.85	картометрический метод	0.10	-
517	642142.5	1438857.81	картометрический метод	0.10	-
518	642254.66	1438904.24	картометрический метод	0.10	-
519	642287.01	1438918.66	картометрический метод	0.10	-
520	642505.5	1439015.06	картометрический метод	0.10	-
521	642522.04	1438957.69	картометрический метод	0.10	-
522	642884.03	1439091.7	картометрический метод	0.10	-
523	642940.33	1439112.89	картометрический метод	0.10	-
524	642967.13	1439092.68	картометрический метод	0.10	-
525	642989.11	1439070.98	картометрический метод	0.10	-
526	643054.57	1438992.39	картометрический метод	0.10	-
527	643182.39	1438826.04	картометрический метод	0.10	-
528	643215.6	1438797.64	картометрический метод	0.10	-
529	643285.39	1438755.51	картометрический метод	0.10	-
530	643376.6	1438715.96	картометрический метод	0.10	-
531	643547.5	1438662.79	картометрический метод	0.10	-
532	643847.57	1438596.86	картометрический метод	0.10	-
367	644131.01	1438556.18	картометрический метод	0.10	-
533	638602.82	1438857.87	картометрический метод	0.10	-
534	638573.46	1438869.09	картометрический метод	0.10	-
535	638580.23	1438886.7	картометрический метод	0.10	-
536	638573.25	1438879.57	картометрический метод	0.10	-
537	638560.03	1438865.56	картометрический метод	0.10	-
538	638520.11	1438886.69	картометрический метод	0.10	-
539	638518.36	1438888	картометрический метод	0.10	-
540	638524.42	1438899.27	картометрический метод	0.10	-
541	638531.97	1438909.06	картометрический метод	0.10	-
542	638557.71	1438893.83	картометрический метод	0.10	-
543	638570.48	1438933.44	картометрический метод	0.10	-
544	638563.82	1438954.55	картометрический метод	0.10	-
545	638556.89	1438949.93	картометрический метод	0.10	-
546	638491.28	1439021.07	картометрический метод	0.10	-
547	638518.81	1439056.01	картометрический метод	0.10	-
548	638536.27	1439051.31	картометрический метод	0.10	-
549	638584.63	1439021.32	картометрический метод	0.10	-
550	638593.61	1439013.97	картометрический метод	0.10	-
551	638603.26	1438990.06	картометрический метод	0.10	-
552	638607.01	1438956.33	картометрический метод	0.10	-
553	638616.99	1438982.28	картометрический метод	0.10	-
554	638656.29	1438966.63	картометрический метод	0.10	-
533	638602.82	1438857.87	картометрический метод	0.10	-
555	639504.58	1438854.55	картометрический метод	0.10	-
556	639215.65	1438990.06	картометрический метод	0.10	-
557	639286.55	1439156.25	картометрический метод	0.10	-
558	639491.36	1439091.54	картометрический метод	0.10	-
559	639839.47	1438981.56	картометрический метод	0.10	-
560	639847.41	1438857.23	картометрический метод	0.10	-
555	639504.58	1438854.55	картометрический метод	0.10	-
561	637981.23	1438982.41	картометрический метод	0.10	-
562	637919.77	1438984.28	картометрический метод	0.10	-
563	637916.99	1439048.89	картометрический метод	0.10	-
564	637902.88	1439047.39	картометрический метод	0.10	-
565	637901.9	1439064.85	картометрический метод	0.10	-
566	637916.23	1439065.79	картометрический метод	0.10	-
567	637915.82	1439072.27	картометрический метод	0.10	-
568	637913.81	1439091.59	картометрический метод	0.10	-
569	637757.44	1439090.12	картометрический метод	0.10	-
570	637752.61	1439197.32	картометрический метод	0.10	-
571	637774.31	1439196.46	картометрический метод	0.10	-
572	637852.53	1439200.4	картометрический метод	0.10	-
573	637896.57	1439207.69	картометрический метод	0.10	-
574	637928.77	1439209.55	картометрический метод	0.10	-
575	637927.51	1439341.57	картометрический метод	0.10	-
576	638199.15	1439343.71	картометрический метод	0.10	-
577	638280.46	1439130.3	картометрический метод	0.10	-
578	638107.96	1439023.05	картометрический метод	0.10	-
579	638027.25	1439006.54	картометрический метод	0.10	-
580	638006.46	1438982.27	картометрический метод	0.10	-
581	638004.77	1439011.88	картометрический метод	0.10	-
582	638017.26	1439013.43	картометрический метод	0.10	-
583	638002.52	1439011.62	картометрический метод	0.10	-
584	638004.77	1439011.88	картометрический метод	0.10	-
585	638006.41	1438982.35	картометрический метод	0.10	-
561	637981.23	1438982.41	картометрический метод	0.10	-
586	637978.84	1439008.96	картометрический метод	0.10	-
587	637976.34	1439036.82	картометрический метод	0.10	-
588	637975.17	1439049.87	картометрический метод	0.10	-
589	637974.08	1439061.29	картометрический метод	0.10	-
586	637978.84	1439008.96	картометрический метод	0.10	-
590	638000.87	1439080.02	картометрический метод	0.10	-
591	638000.87	1439080.02	картометрический метод	0.10	-
592	638000.03	1439094.77	картометрический метод	0.10	-
593	637999.89	1439094.77	картометрический метод	0.10	-
590	638000.87	1439080.02	картометрический метод	0.10	-
594	638003.21	1439080.26	картометрический метод	0.10	-
595	638008.2	1439080.77	картометрический метод	0.10	-
596	638008.17	1439080.93	картометрический метод	0.10	-
594	638003.21	1439080.26	картометрический метод	0.10	-
597	637838.3	1439217.25	картометрический метод	0.10	-
598	637838.3	1439331.78	картометрический метод	0.10	-
599	637906.91	1439330.67	картометрический метод	0.10	-
600	637908.03	1439219.29	картометрический метод	0.10	-
597	637838.3	1439217.25	картометрический метод	0.10	-
601	644044.6	1439133.38	картометрический метод	0.10	-
602	643992.73	1439243.83	картометрический метод	0.10	-
603	643973.99	1439288.04	картометрический метод	0.10	-
604	644028.39	1439312.03	картометрический метод	0.10	-
605	644035.95	1439338.56	картометрический метод	0.10	-
606	644037.35	1439352.57	картометрический метод	0.10	-
607	644122.57	1439344.04	картометрический метод	0.10	-
608	644200.96	1439319.21	картометрический метод	0.10	-
609	644239.77	1439295.82	картометрический метод	0.10	-
610	644246.99	1439303.04	картометрический метод	0.10	-
611	644236.99	1439359.05	картометрический метод	0.10	-
612	644249.84	1439362.6	картометрический метод	0.10	-
613	644263.46	1439354.59	картометрический метод	0.10	-
614	644270.2	1439339.74	картометрический метод	0.10	-
615	644269.02	1439333.64	картометрический метод	0.10	-
616	644254.98	1439336.1	картометрический метод	0.10	-
617	644260.52	1439324.95	картометрический метод	0.10	-
618	644264.77	1439309.36	картометрический метод	0.10	-
619	644264.56	1439299.46	картометрический метод	0.10	-
620	644280.15	1439283.04	картометрический метод	0.10	-
621	644280.93	1439290.67	картометрический метод	0.10	-
622	644288.18	1439289.89	картометрический метод	0.10	-
623	644287.31	1439282.59	картометрический метод	0.10	-
624	644302.01	1439263.82	картометрический метод	0.10	-
625	644308.47	1439268.65	картометрический метод	0.10	-
626	644316.18	1439261.93	картометрический метод	0.10	-
627	644326.05	1439248.87	картометрический метод	0.10	-
628	644329.52	1439237.9	картометрический метод	0.10	-
629	644325.99	1439213.04	картометрический метод	0.10	-
630	644315.99	1439203.04	картометрический метод	0.10	-
631	644268.99	1439241.04	картометрический метод	0.10	-
632	644232.59	1439275.54	картометрический метод	0.10	-
633	644147.85	1439225.51	картометрический метод	0.10	-
634	644119.51	1439212.7	картометрический метод	0.10	-
635	644125.6	1439197.69	картометрический метод	0.10	-
636	644146.04	1439202.77	картометрический метод	0.10	-
637	644156.94	1439186.18	картометрический метод	0.10	-
638	644146.26	1439163.39	картометрический метод	0.10	-
601	644044.6	1439133.38	картометрический метод	0.10	-
639	638586.62	1439220.26	картометрический метод	0.10	-
640	638579.91	1439241.46	картометрический метод	0.10	-
641	638586.45	1439264.92	картометрический метод	0.10	-
642	638656.75	1439293.77	картометрический метод	0.10	-
643	638678.14	1439241.66	картометрический метод	0.10	-
644	638651.38	1439237.4	картометрический метод	0.10	-
645	638633.59	1439229.62	картометрический метод	0.10	-
646	638615.16	1439231.12	картометрический метод	0.10	-
639	638586.62	1439220.26	картометрический метод	0.10	-
647	637740.49	1439325.51	картометрический метод	0.10	-
648	637736.2	1439327.97	картометрический метод	0.10	-
649	637732.52	1439361.54	картометрический метод	0.10	-
650	637717.05	1439359.8	картометрический метод	0.10	-
651	637707.68	1439447.9	картометрический метод	0.10	-
652	637780.72	1439448.39	картометрический метод	0.10	-
653	637783.05	1439419.14	картометрический метод	0.10	-
654	637767.37	1439416.64	картометрический метод	0.10	-
655	637768.39	1439386.64	картометрический метод	0.10	-
656	637736.49	1439361.98	картометрический метод	0.10	-
647	637740.49	1439325.51	картометрический метод	0.10	-
657	643905.57	1439464.29	картометрический метод	0.10	-
658	643902.82	1439638.93	картометрический метод	0.10	-
659	643993.33	1439635.41	картометрический метод	0.10	-
660	644001.34	1439606.6	картометрический метод	0.10	-
661	643984.82	1439489.84	картометрический метод	0.10	-
662	643989.64	1439464.75	картометрический метод	0.10	-
657	643905.57	1439464.29	картометрический метод	0.10	-
663	643733.93	1439523.08	картометрический метод	0.10	-
664	643736.37	1439614.11	картометрический метод	0.10	-
665	643855.09	1439611.78	картометрический метод	0.10	-
666	643853.31	1439521.43	картометрический метод	0.10	-
663	643733.93	1439523.08	картометрический метод	0.10	-
667	644541.9	1439513.5	картометрический метод	0.10	-
668	644559.18	1439520.98	картометрический метод	0.10	-
669	644587.46	1439561.59	картометрический метод	0.10	-
670	644625.02	1439582.04	картометрический метод	0.10	-
671	644638.61	1439575.85	картометрический метод	0.10	-
672	644636.54	1439604.22	картометрический метод	0.10	-
673	644633.67	1439604.03	картометрический метод	0.10	-
674	644631.18	1439639.51	картометрический метод	0.10	-
675	644633.96	1439639.65	картометрический метод	0.10	-
676	644632.76	1439672.84	картометрический метод	0.10	-
677	644800.88	1439683.42	картометрический метод	0.10	-
678	644883.56	1439720.01	картометрический метод	0.10	-
679	644894.82	1439769.42	картометрический метод	0.10	-
680	644869.68	1439770.5	картометрический метод	0.10	-
681	644843.3	1439776.9	картометрический метод	0.10	-
682	644817.6	1439779.78	картометрический метод	0.10	-
683	644799.27	1439785.16	картометрический метод	0.10	-
684	644751.06	1439797.74	картометрический метод	0.10	-
685	644711.75	1439825.88	картометрический метод	0.10	-
686	644711.33	1439861.24	картометрический метод	0.10	-
687	644703.5	1439869.71	картометрический метод	0.10	-
688	644703.2	1439906.91	картометрический метод	0.10	-
689	644708.43	1439907.83	картометрический метод	0.10	-
690	644708.48	1439869.1	картометрический метод	0.10	-
691	644713.82	1439863.41	картометрический метод	0.10	-
692	644719.17	1439866.78	картометрический метод	0.10	-
693	644727.88	1439903.25	картометрический метод	0.10	-
694	644728.7	1439911.07	картометрический метод	0.10	-
695	644800.21	1439889.01	картометрический метод	0.10	-
696	644836.65	1439887.91	картометрический метод	0.10	-
697	644915.37	1439839.61	картометрический метод	0.10	-
698	644926.91	1439840.23	картометрический метод	0.10	-
699	644947.12	1439841.31	картометрический метод	0.10	-
700	644952.34	1439840.47	картометрический метод	0.10	-
701	644952.59	1439838.13	картометрический метод	0.10	-
702	644959.27	1439827.58	картометрический метод	0.10	-
703	644969.67	1439820.7	картометрический метод	0.10	-
704	644979.78	1439812.29	картометрический метод	0.10	-
705	644991.48	1439805.61	картометрический метод	0.10	-
706	645003.43	1439801.84	картометрический метод	0.10	-
707	645031.14	1439786.66	картометрический метод	0.10	-
708	645042.31	1439780.54	картометрический метод	0.10	-
709	645065.05	1439763.3	картометрический метод	0.10	-
710	645097.64	1439748.88	картометрический метод	0.10	-
711	645133.44	1439739.62	картометрический метод	0.10	-
712	645134.89	1439745.42	картометрический метод	0.10	-
713	645145.86	1439750.21	картометрический метод	0.10	-
714	645068.88	1439784.07	картометрический метод	0.10	-
715	645042.25	1439806.05	картометрический метод	0.10	-
716	644975.1	1439841.02	картометрический метод	0.10	-
717	644972.14	1439853.36	картометрический метод	0.10	-
718	644960.84	1439859.55	картометрический метод	0.10	-
719	644919.96	1439859.55	картометрический метод	0.10	-
720	644879.53	1439887.21	картометрический метод	0.10	-
721	644845.74	1439908.13	картометрический метод	0.10	-
722	644826.62	1439912.04	картометрический метод	0.10	-
723	644800.59	1439909.28	картометрический метод	0.10	-
724	644723.91	1439932.36	картометрический метод	0.10	-

725	644722.76	1439977.78	картометрический метод	0.10	-
726	644707.1	1440040.03	картометрический метод	0.10	-
727	644691.28	1440036.04	картометрический метод	0.10	-
728	644697.66	1440012.13	картометрический метод	0.10	-
729	644689.94	1440003.58	картометрический метод	0.10	-
730	644692.14	1439993.02	картометрический метод	0.10	-
731	644697.11	1439976.36	картометрический метод	0.10	-
732	644699.77	1439969.19	картометрический метод	0.10	-
733	644703.33	1439970.89	картометрический метод	0.10	-
734	644706.08	1439965.57	картометрический метод	0.10	-
735	644707.08	1439959.65	картометрический метод	0.10	-
736	644703.24	1439959.09	картометрический метод	0.10	-
737	644708	1439926.18	картометрический метод	0.10	-
738	644707.39	1439913.84	картометрический метод	0.10	-
739	644707.68	1439912.18	картометрический метод	0.10	-
740	644706.23	1439912.14	картометрический метод	0.10	-
741	644623.52	1439894.47	картометрический метод	0.10	-
742	644559.06	1439861.86	картометрический метод	0.10	-
743	644544.18	1439853.02	картометрический метод	0.10	-
744	644567.79	1439806.98	картометрический метод	0.10	-
745	644541.61	1439713.1	картометрический метод	0.10	-
667	644541.9	1439513.5	картометрический метод	0.10	-
746	637241.4	1439738.4	картометрический метод	0.10	-
747	637300.63	1439755.18	картометрический метод	0.10	-
748	637398.38	1439754.7	картометрический метод	0.10	-
749	637407.8	1439754.36	картометрический метод	0.10	-
750	637413.68	1439760	картометрический метод	0.10	-
751	637372.79	1439787.64	картометрический метод	0.10	-
752	637335.8	1439806.53	картометрический метод	0.10	-
753	637302.01	1439833.01	картометрический метод	0.10	-
754	637261.63	1439850.77	картометрический метод	0.10	-
755	637209.92	1439838.68	картометрический метод	0.10	-
756	637144.33	1439849.66	картометрический метод	0.10	-
757	637088.85	1439829.63	картометрический метод	0.10	-
758	637060.54	1439831.14	картометрический метод	0.10	-
759	637032.99	1439857.97	картометрический метод	0.10	-
760	637000.53	1439864.01	картометрический метод	0.10	-
761	636954.59	1439829.99	картометрический метод	0.10	-
762	636882.51	1439843.04	картометрический метод	0.10	-
763	636806.21	1439893.8	картометрический метод	0.10	-
764	636855.27	1439838.62	картометрический метод	0.10	-
765	636944.45	1439800.65	картометрический метод	0.10	-
766	637027.89	1439797.57	картометрический метод	0.10	-
767	637119.49	1439777.52	картометрический метод	0.10	-
768	637195.77	1439753.99	картометрический метод	0.10	-
769	637194.97	1439751.04	картометрический метод	0.10	-
746	637241.4	1439738.4	картометрический метод	0.10	-
770	639995.07	1440706.04	картометрический метод	0.10	-
771	640241.96	1440716.33	картометрический метод	0.10	-
772	640299.52	1440726.15	картометрический метод	0.10	-
773	640562.87	1440785.1	картометрический метод	0.10	-
774	640675.14	1440814.48	картометрический метод	0.10	-
775	640675.74	1440814.49	картометрический метод	0.10	-
776	640676.13	1440814.79	картометрический метод	0.10	-
777	640676.79	1440814.52	картометрический метод	0.10	-
778	640714.53	1440815.59	картометрический метод	0.10	-
779	640720.17	1440829.67	картометрический метод	0.10	-
780	640732.21	1440850.07	картометрический метод	0.10	-
781	640835.49	1440952.53	картометрический метод	0.10	-
782	640963.3	1441085.71	картометрический метод	0.10	-
783	641009.81	1441145.8	картометрический метод	0.10	-
784	641013.28	1441149.81	картометрический метод	0.10	-
785	641013.34	1441149.86	картометрический метод	0.10	-
786	641065.07	1441196.45	картометрический метод	0.10	-
787	641044.19	1441260.41	картометрический метод	0.10	-
788	641026.56	1441253.16	картометрический метод	0.10	-
789	640999.29	1441202.36	картометрический метод	0.10	-
790	640973.93	1441184.35	картометрический метод	0.10	-
791	640963.59	1441178.72	картометрический метод	0.10	-
792	640953.52	1441173.23	картометрический метод	0.10	-
793	640888.62	1441105.53	картометрический метод	0.10	-
794	640874.81	1441114.89	картометрический метод	0.10	-
795	640886.63	1441127.75	картометрический метод	0.10	-
796	640876.89	1441135.19	картометрический метод	0.10	-
797	640865.49	1441121.21	картометрический метод	0.10	-
798	640792.6	1441058.88	картометрический метод	0.10	-
799	640692.58	1441046.86	картометрический метод	0.10	-
800	640614.29	1440993.44	картометрический метод	0.10	-
801	640535.23	1440970.58	картометрический метод	0.10	-
802	640530.78	1440989.35	картометрический метод	0.10	-
803	640470.99	1440979.78	картометрический метод	0.10	-
804	640403.51	1440966.82	картометрический метод	0.10	-
805	640315.48	1440953.7	картометрический метод	0.10	-
806	640272.36	1440943.49	картометрический метод	0.10	-
807	640205.63	1440912.94	картометрический метод	0.10	-
808	640048.52	1440861.09	картометрический метод	0.10	-
809	640021.74	1440857.43	картометрический метод	0.10	-
810	639996.58	1440857.56	картометрический метод	0.10	-
811	639963.67	1440865.66	картометрический метод	0.10	-
812	639858.67	1440918.36	картометрический метод	0.10	-
813	639831.79	1440938.76	картометрический метод	0.10	-
814	639794.3	1440989.7	картометрический метод	0.10	-
815	639757.49	1441028.58	картометрический метод	0.10	-
816	639733.68	1441059.68	картометрический метод	0.10	-
817	639729.03	1441076.28	картометрический метод	0.10	-
818	639728.38	1441101.97	картометрический метод	0.10	-
819	639727.85	1441105.09	картометрический метод	0.10	-
820	639596.28	1441090.54	картометрический метод	0.10	-
821	639591.3	1441048.87	картометрический метод	0.10	-
822	639566.96	1441052.25	картометрический метод	0.10	-
823	639530.19	1441042.51	картометрический метод	0.10	-
824	639542.32	1440997.55	картометрический метод	0.10	-
825	639559.87	1440989.83	картометрический метод	0.10	-
826	639557.9	1440968.48	картометрический метод	0.10	-
827	639468.29	1440968.71	картометрический метод	0.10	-
828	639452.6	1440972.33	картометрический метод	0.10	-
829	639323.45	1441050.35	картометрический метод	0.10	-
830	639271.82	1441030.37	картометрический метод	0.10	-
831	639214.62	1440962.58	картометрический метод	0.10	-
832	639207.9	1440954.62	картометрический метод	0.10	-
833	639306.43	1440917.98	картометрический метод	0.10	-
834	639862.69	1440721.39	картометрический метод	0.10	-
835	639941.99	1440707.56	картометрический метод	0.10	-
770	639995.07	1440706.04	картометрический метод	0.10	-
836	640017.25	1440863.59	картометрический метод	0.10	-
837	640046.6	1440867.44	картометрический метод	0.10	-
838	640199.81	1440917.77	картометрический метод	0.10	-
839	640237.03	1440937.72	картометрический метод	0.10	-
840	640272.77	1440950.74	картометрический метод	0.10	-
841	640302.42	1440957.14	картометрический метод	0.10	-
842	640312.26	1440959.26	картометрический метод	0.10	-
843	640400.53	1440972.88	картометрический метод	0.10	-
844	640456.37	1440987.05	картометрический метод	0.10	-
845	640533.28	1440997.42	картометрический метод	0.10	-
846	640529.53	1441006.84	картометрический метод	0.10	-
847	640558.29	1441018.31	картометрический метод	0.10	-
848	640555.63	1441029.8	картометрический метод	0.10	-
849	640611.38	1441060.67	картометрический метод	0.10	-
850	640640.09	1441145.6	картометрический метод	0.10	-
851	640659.01	1441105.65	картометрический метод	0.10	-
852	640712.16	1441253.02	картометрический метод	0.10	-
853	640742.84	1441284.58	картометрический метод	0.10	-
854	640785.42	1441308.08	картометрический метод	0.10	-
855	640812.98	1441315.47	картометрический метод	0.10	-
856	640808.41	1441367.55	картометрический метод	0.10	-
857	640802.83	1441378.2	картометрический метод	0.10	-
858	640750.88	1441351	картометрический метод	0.10	-
859	640740.64	1441354.86	картометрический метод	0.10	-
860	640696.27	1441382.57	картометрический метод	0.10	-
861	640579.38	1441423.4	картометрический метод	0.10	-
862	640570.86	1441429.35	картометрический метод	0.10	-
863	640566.81	1441422.56	картометрический метод	0.10	-
864	640559.56	1441426.8	картометрический метод	0.10	-
865	640554.2	1441417.65	картометрический метод	0.10	-
866	640536.66	1441427.45	картометрический метод	0.10	-
867	640527.45	1441448.8	картометрический метод	0.10	-
868	640489.39	1441465.33	картометрический метод	0.10	-
869	640476.56	1441469.65	картометрический метод	0.10	-
870	640453.3	1441478.99	картометрический метод	0.10	-
871	640452.73	1441477.4	картометрический метод	0.10	-
872	640449.91	1441474.7	картометрический метод	0.10	-
873	640444.61	1441476.51	картометрический метод	0.10	-
874	640447.06	1441482.76	картометрический метод	0.10	-
875	640443.34	1441484.66	картометрический метод	0.10	-
876	640426.14	1441488.09	картометрический метод	0.10	-
877	640426.54	1441492.11	картометрический метод	0.10	-
878	640375.26	1441499.63	картометрический метод	0.10	-
879	640379.44	1441568.01	картометрический метод	0.10	-
880	640384.8	1441571.68	картометрический метод	0.10	-
881	640393.32	1441540.06	картометрический метод	0.10	-
882	640412.73	1441527.84	картометрический метод	0.10	-
883	640428.61	1441528.48	картометрический метод	0.10	-
884	640427.9	1441550.38	картометрический метод	0.10	-
885	640419.06	1441550.69	картометрический метод	0.10	-
886	640416.47	1441556.27	картометрический метод	0.10	-
887	640416.69	1441559.81	картометрический метод	0.10	-
888	640399.51	1441603.76	картометрический метод	0.10	-
889	640314.16	1441549.87	картометрический метод	0.10	-
890	640303.58	1441543.12	картометрический метод	0.10	-
891	640296.53	1441554.62	картометрический метод	0.10	-
892	640290.87	1441563.84	картометрический метод	0.10	-
893	640275.7	1441554.13	картометрический метод	0.10	-
894	640258.73	1441543.24	картометрический метод	0.10	-
895	640258.72	1441543.25	картометрический метод	0.10	-
896	640258.71	1441543.24	картометрический метод	0.10	-
897	640208.65	1441583.77	картометрический метод	0.10	-
898	640069.47	1441551.16	картометрический метод	0.10	-
899	640066.69	1441594.14	картометрический метод	0.10	-
900	640031.99	1441591.06	картометрический метод	0.10	-
901	640009.57	1441584.13	картометрический метод	0.10	-
902	639990.8	1441582	картометрический метод	0.10	-
903	639994.38	1441542.91	картометрический метод	0.10	-
904	639897.35	1441535.67	картометрический метод	0.10	-
905	639885	1441640.38	картометрический метод	0.10	-
906	639916.12	1441647.79	картометрический метод	0.10	-
907	639914.19	1441667.92	картометрический метод	0.10	-
908	639938.66	1441728.69	картометрический метод	0.10	-
909	639928.08	1441800.24	картометрический метод	0.10	-
910	639865.17	1442387.53	картометрический метод	0.10	-
911	639903.19	1442589.44	картометрический метод	0.10	-
912	640076.51	1442770.19	картометрический метод	0.10	-
913	640155.38	1442618.61	картометрический метод	0.10	-
914	640148.53	1442640.25	картометрический метод	0.10	-
915	640157.57	1442656.36	картометрический метод	0.10	-
916	640195.38	1442670.4	картометрический метод	0.10	-
917	640224.12	1442679.94	картометрический метод	0.10	-
918	640225.86	1442815.71	картометрический метод	0.10	-
919	640072.92	1442849.15	картометрический метод	0.10	-
920	640010.64	1442872.35	картометрический метод	0.10	-
921	640000.64	1442889.64	картометрический метод	0.10	-
922	639946.13	1442888.4	картометрический метод	0.10	-
923	639942.23	1442930.01	картометрический метод	0.10	-
924	639928.24	1442926.31	картометрический метод	0.10	-
925	639932.16	1442921.35	картометрический метод	0.10	-
926	639917.96	1442908.57	картометрический метод	0.10	-
927	639850.45	1442887.45	картометрический метод	0.10	-
928	639729.32	1442829.71	картометрический метод	0.10	-
929	639725.62	1442823.21	картометрический метод	0.10	-
930	639618.2	1442818.37	картометрический метод	0.10	-
931	639572.48	1442808.03	картометрический метод	0.10	-
932	639563.26	1442804.71	картометрический метод	0.10	-
933	639530.67	1442797.3	картометрический метод	0.10	-
934	639495.77	1442793.45	картометрический метод	0.10	-
935	639178.89	1442816.36	картометрический метод	0.10	-
936	639134.07	1442808.1	картометрический метод	0.10	-
937	639167.9	1442752.38	картометрический метод	0.10	-
938	639211.75	1442631.81	картометрический метод	0.10	-
939	639173.71	1442612.34	картометрический метод	0.10	-
940	639209.6	1442619.16	картометрический метод	0.10	-
941	639238.05	1442605.54	картометрический метод	0.10	-
942	639253.27	1442582.23	картометрический метод	0.10	-
943	639252.57	1442561.23	картометрический метод	0.10	-
944	639271.48	1442511.15	картометрический метод	0.10	-
945	639256.72	1442485.99	картометрический метод	0.10	-
946	639234.69	1442473.76	картометрический метод	0.10	-
947	639199.42	1442488.53	картометрический метод	0.10	-
948	639127.94	1442458.3	картометрический метод	0.10	-
949	639088.99	1442429	картометрический метод	0.10	-
950	639053.15	1442337.87	картометрический метод	0.10	-
951	639042.99	1442279.01	картометрический метод	0.10	-
952	639003.68	1442243.15	картометрический метод	0.10	-
953	638962.09	1442238.32	картометрический метод	0.10	-
954	638939.23	1442227.08	картометрический метод	0.10	-
955	638921.28	1442191.32	картометрический метод	0.10	-
956	638872.11	1442159.79	картометрический метод	0.10	-
957	638840.02	1442132.02	картометрический метод	0.10	-
958	638806.51	1442103.01	картометрический метод	0.10	-
959	638817.73	1442080.64	картометрический метод	0.10	-
960	638714.46	1442015.48	картометрический метод	0.10	-
961	638557.59	1442091.93	картометрический метод	0.10	-
962	638536.78	1441906.69	картометрический метод	0.10	-
963	638566.24	1441664.11	картометрический метод	0.10	-

964	638641.6	1441418.79	картометрический метод	0.10	-
965	638699.89	1441323.28	картометрический метод	0.10	-
966	638893.34	1441129.08	картометрический метод	0.10	-
967	639091.49	1441000.7	картометрический метод	0.10	-
968	639179.07	1440966.66	картометрический метод	0.10	-
969	639185.78	1440973.24	картометрический метод	0.10	-
970	639275.23	1441065.03	картометрический метод	0.10	-
971	639111.54	1441159.39	картометрический метод	0.10	-
972	639100.32	1441204.13	картометрический метод	0.10	-
973	639128.07	1441230.53	картометрический метод	0.10	-
974	639208.39	1441267.34	картометрический метод	0.10	-
975	639229.86	1441271.64	картометрический метод	0.10	-
976	639342.94	1441209.24	картометрический метод	0.10	-
977	639333.35	1441275.26	картометрический метод	0.10	-
978	639332.18	1441324.97	картометрический метод	0.10	-
979	639307.4	1441425.2	картометрический метод	0.10	-
980	639280.88	1441470.94	картометрический метод	0.10	-
981	639228.62	1441576.16	картометрический метод	0.10	-
982	639196.18	1441662.23	картометрический метод	0.10	-
983	639170.84	1441679.16	картометрический метод	0.10	-
984	639152.21	1441705.58	картометрический метод	0.10	-
985	639147.36	1441721.62	картометрический метод	0.10	-
986	639169.52	1441748.97	картометрический метод	0.10	-
987	639222.58	1441708.34	картометрический метод	0.10	-
988	639226.18	1441698.06	картометрический метод	0.10	-
989	639214.74	1441673.11	картометрический метод	0.10	-
990	639207.72	1441666.45	картометрический метод	0.10	-
991	639254.35	1441553.72	картометрический метод	0.10	-
992	639290.59	1441482.58	картометрический метод	0.10	-
993	639319.42	1441433.29	картометрический метод	0.10	-
994	639340.53	1441363.44	картометрический метод	0.10	-
995	639347.69	1441324.79	картометрический метод	0.10	-
996	639346.98	1441277.49	картометрический метод	0.10	-
997	639365.4	1441198.65	картометрический метод	0.10	-
998	639498.76	1441114.11	картометрический метод	0.10	-
999	639583.29	1441110.17	картометрический метод	0.10	-
1000	639736.27	1441123.27	картометрический метод	0.10	-
1001	639738.98	1441103.39	картометрический метод	0.10	-
1002	639737.35	1441087.81	картометрический метод	0.10	-
1003	639740.06	1441063.44	картометрический метод	0.10	-
1004	639799.72	1440994.15	картометрический метод	0.10	-
1005	639836.44	1440943.57	картометрический метод	0.10	-
1006	639864.67	1440922.42	картометрический метод	0.10	-
1007	639964.49	1440871.15	картометрический метод	0.10	-
1008	639995.94	1440864.11	картометрический метод	0.10	-
836	640017.25	1440863.59	картометрический метод	0.10	-
1009	640007.1	1441174.78	картометрический метод	0.10	-
1010	639917.53	1441402.67	картометрический метод	0.10	-
1011	639940.48	1441421.88	картометрический метод	0.10	-
1012	639957.61	1441446.22	картометрический метод	0.10	-
1013	639970.28	1441455.57	картометрический метод	0.10	-
1014	639986.89	1441464.5	картометрический метод	0.10	-
1015	640024.4	1441479.11	картометрический метод	0.10	-
1016	640074.21	1441497.06	картометрический метод	0.10	-
1017	640088.53	1441501.69	картометрический метод	0.10	-
1018	640098.27	1441503.88	картометрический метод	0.10	-
1019	640107.36	1441505.67	картометрический метод	0.10	-
1020	640122.72	1441508.02	картометрический метод	0.10	-
1021	640128.55	1441508.57	картометрический метод	0.10	-
1022	640136.42	1441508.69	картометрический метод	0.10	-
1023	640142.56	1441508.34	картометрический метод	0.10	-
1024	640150.37	1441507.66	картометрический метод	0.10	-
1025	640170.12	1441505.62	картометрический метод	0.10	-
1026	640185.86	1441503.92	картометрический метод	0.10	-
1027	640236.67	1441498.93	картометрический метод	0.10	-
1028	640260.23	1441496.52	картометрический метод	0.10	-
1029	640282.14	1441494.57	картометрический метод	0.10	-
1030	640482.05	1441433.85	картометрический метод	0.10	-
1031	640481.39	1441411.25	картометрический метод	0.10	-
1032	640481.07	1441354.4	картометрический метод	0.10	-
1033	640444.8	1441349.95	картометрический метод	0.10	-
1034	640433.13	1441348.51	картометрический метод	0.10	-
1035	640375.58	1441336.32	картометрический метод	0.10	-
1036	640366.14	1441334.25	картометрический метод	0.10	-
1037	640305.89	1441317.8	картометрический метод	0.10	-
1038	640246.46	1441297.43	картометрический метод	0.10	-
1039	640178.01	1441268.26	картометрический метод	0.10	-
1040	640153.43	1441256.26	картометрический метод	0.10	-
1041	640125.48	1441241.98	картометрический метод	0.10	-
1042	640096.63	1441225.82	картометрический метод	0.10	-
1043	640066.31	1441208.28	картометрический метод	0.10	-
1009	640007.1	1441174.78	картометрический метод	0.10	-
1044	640676.65	1441772.84	картометрический метод	0.10	-
1045	640735.82	1441816.46	картометрический метод	0.10	-
1046	640810.46	1441875.69	картометрический метод	0.10	-
1047	640894.67	1441941.27	картометрический метод	0.10	-
1048	640905.26	1441950.72	картометрический метод	0.10	-
1049	640960.55	1441982.26	картометрический метод	0.10	-
1050	641004.75	1442013.73	картометрический метод	0.10	-
1051	641054.77	1442049.94	картометрический метод	0.10	-
1052	640995.9	1442146.23	картометрический метод	0.10	-
1053	640928.29	1442049.73	картометрический метод	0.10	-
1054	640869.4	1442062.56	картометрический метод	0.10	-
1055	640861.97	1442068.7	картометрический метод	0.10	-
1056	640702.86	1441951.99	картометрический метод	0.10	-
1057	640719.83	1441884.1	картометрический метод	0.10	-
1058	640711.14	1441855.05	картометрический метод	0.10	-
1059	640703.02	1441839.71	картометрический метод	0.10	-
1060	640689.15	1441831.65	картометрический метод	0.10	-
1061	640656.83	1441819.23	картометрический метод	0.10	-
1062	640642.97	1441814.98	картометрический метод	0.10	-
1063	640668.14	1441783.49	картометрический метод	0.10	-
1044	640676.65	1441772.84	картометрический метод	0.10	-
1064	639257.5	1441952.62	картометрический метод	0.10	-
1065	639244.48	1441979.54	картометрический метод	0.10	-
1066	639274.13	1442167.18	картометрический метод	0.10	-
1067	639348.21	1442213.44	картометрический метод	0.10	-
1068	639402.8	1442194.97	картометрический метод	0.10	-
1069	639459.37	1442164.38	картометрический метод	0.10	-
1070	639463.47	1442160.19	картометрический метод	0.10	-
1071	639473.83	1442079.87	картометрический метод	0.10	-
1072	639452.63	1442061.26	картометрический метод	0.10	-
1073	639411.19	1442030.27	картометрический метод	0.10	-
1074	639443.97	1441985.98	картометрический метод	0.10	-
1075	639406.36	1441959.09	картометрический метод	0.10	-
1076	639374.73	1442003.02	картометрический метод	0.10	-
1077	639352.19	1441987.98	картометрический метод	0.10	-
1064	639257.5	1441952.62	картометрический метод	0.10	-
1078	646938.99	1442699.5	картометрический метод	0.10	-
1079	646939.29	1442705.8	картометрический метод	0.10	-
1080	646940.04	1442717.07	картометрический метод	0.10	-
1081	646941.93	1442745.93	картометрический метод	0.10	-
1082	646979.36	1442777.14	картометрический метод	0.10	-
1083	647036.64	1442774.34	картометрический метод	0.10	-
1084	647048.15	1442774.52	картометрический метод	0.10	-
1085	647059.67	1442774.71	картометрический метод	0.10	-
1086	647060.39	1442797.85	картометрический метод	0.10	-
1087	647062.3	1442831.49	картометрический метод	0.10	-
1088	647063.5	1442847.47	картометрический метод	0.10	-
1089	647064.01	1442854.26	картометрический метод	0.10	-
1090	646970.17	1442861.97	картометрический метод	0.10	-
1091	646841.39	1442872.56	картометрический метод	0.10	-
1092	646793.82	1442874.64	картометрический метод	0.10	-
1093	646700.36	1442861.21	картометрический метод	0.10	-
1094	646672.14	1442859.8	картометрический метод	0.10	-
1095	646639.11	1442860.36	картометрический метод	0.10	-
1096	646612.06	1442861.83	картометрический метод	0.10	-
1097	646591.48	1442866.31	картометрический метод	0.10	-
1098	646551.17	1442880.51	картометрический метод	0.10	-
1099	646476.45	1442912.29	картометрический метод	0.10	-
1100	646423.93	1442915.99	картометрический метод	0.10	-
1101	646423.49	1442914.59	картометрический метод	0.10	-
1102	646419.57	1442892.17	картометрический метод	0.10	-
1103	646419	1442888.91	картометрический метод	0.10	-
1104	646415.89	1442871.26	картометрический метод	0.10	-
1105	646400.23	1442841.82	картометрический метод	0.10	-
1106	646438.55	1442843.64	картометрический метод	0.10	-
1107	646457.25	1442824.17	картометрический метод	0.10	-
1108	646465.07	1442808.64	картометрический метод	0.10	-
1109	646463.22	1442780.51	картометрический метод	0.10	-
1110	646462.46	1442770.72	картометрический метод	0.10	-
1111	646461.63	1442755.47	картометрический метод	0.10	-
1112	646652.7	1442738.25	картометрический метод	0.10	-
1113	646699.08	1442726.57	картометрический метод	0.10	-
1114	646798.52	1442709.35	картометрический метод	0.10	-
1115	646868.68	1442703.14	картометрический метод	0.10	-
1078	646938.99	1442699.5	картометрический метод	0.10	-
1116	634124.99	1443145.04	картометрический метод	0.10	-
1117	634125.23	1443160.55	картометрический метод	0.10	-
1118	634126.36	1443235.59	картометрический метод	0.10	-
1119	634118.56	1443235.92	картометрический метод	0.10	-
1120	634067.21	1443238.15	картометрический метод	0.10	-
1121	634008.17	1443240.7	картометрический метод	0.10	-
1122	633957.44	1443189.96	картометрический метод	0.10	-
1123	633975.68	1443151.55	картометрический метод	0.10	-
1116	634124.99	1443145.04	картометрический метод	0.10	-
1124	637967.58	1443251.4	картометрический метод	0.10	-
1125	637968.23	1443259.48	картометрический метод	0.10	-
1126	637970.79	1443291.41	картометрический метод	0.10	-
1127	637966.22	1443300.92	картометрический метод	0.10	-
1128	637938.52	1443324.27	картометрический метод	0.10	-
1129	637925.91	1443368.88	картометрический метод	0.10	-
1130	637934.21	1443374.48	картометрический метод	0.10	-
1131	637906.91	1443448.63	картометрический метод	0.10	-
1132	637880.33	1443519.13	картометрический метод	0.10	-
1133	637865.61	1443561.02	картометрический метод	0.10	-
1134	637939.7	1443591.58	картометрический метод	0.10	-
1135	637943.26	1443607.78	картометрический метод	0.10	-
1136	637959.51	1443627.22	картометрический метод	0.10	-
1137	637969.32	1443633.06	картометрический метод	0.10	-
1138	638011.02	1443647.28	картометрический метод	0.10	-
1139	638048.3	1443659.47	картометрический метод	0.10	-
1140	638076.69	1443723.74	картометрический метод	0.10	-
1141	638090.64	1443743.56	картометрический метод	0.10	-
1142	638112.7	1443766.99	картометрический метод	0.10	-
1143	638149.54	1443783.08	картометрический метод	0.10	-
1144	638169.03	1443790.8	картометрический метод	0.10	-
1145	638175.47	1443791.46	картометрический метод	0.10	-
1146	638187.77	1443788.64	картометрический метод	0.10	-
1147	638200.7	1443777.46	картометрический метод	0.10	-
1148	638199.98	1443773.9	картометрический метод	0.10	-
1149	638212.03	1443773.99	картометрический метод	0.10	-
1150	638223.38	1443768.36	картометрический метод	0.10	-
1151	638223.4	1443768.42	картометрический метод	0.10	-
1152	638234.68	1443762.77	картометрический метод	0.10	-
1153	638238.71	1443769.98	картометрический метод	0.10	-
1154	638262.55	1443806.3	картометрический метод	0.10	-
1155	638300.47	1443866.17	картометрический метод	0.10	-
1156	638288.85	1443878.16	картометрический метод	0.10	-
1157	638237.76	1443931.61	картометрический метод	0.10	-
1158	638305.99	1444027.69	картометрический метод	0.10	-
1159	638394.97	1444011.81	картометрический метод	0.10	-
1160	638406.97	1444006.81	картометрический метод	0.10	-
1161	638427.45	1444021.49	картометрический метод	0.10	-
1162	638609.2	1444115.86	картометрический метод	0.10	-
1163	638798.52	1444219.48	картометрический метод	0.10	-
1164	638869.53	1444261.64	картометрический метод	0.10	-
1165	638904.4	1444314.89	картометрический метод	0.10	-
1166	638863.86	1444327.65	картометрический метод	0.10	-
1167	638863.19	1444342.34	картометрический метод	0.10	-
1168	638769.54	1444313.76	картометрический метод	0.10	-
1169	638549.12	1444284.73	картометрический метод	0.10	-
1170	638317.18	1444285.14	картометрический метод	0.10	-
1171	638219.27	1444289.28	картометрический метод	0.10	-
1172	638091.66	1444273.46	картометрический метод	0.10	-
1173	637967.53	1444223.5	картометрический метод	0.10	-
1174	637953.99	1444210.17	картометрический метод	0.10	-
1175	637774.71	1444042.33	картометрический метод	0.10	-
1176	637691.97	1443949.31	картометрический метод	0.10	-
1177	637649.27	1443918.39	картометрический метод	0.10	-
1178	637653.16	1443912.9	картометрический метод	0.10	-
1179	637741.5	1443788.32	картометрический метод	0.10	-
1180	637747.86	1443708.51	картометрический метод	0.10	-
1181	637782.74	1443597.71	картометрический метод	0.10	-
1182	637786.46	1443528.72	картометрический метод	0.10	-
1183	637810.76	1443472.53	картометрический метод	0.10	-
1184	637843.4	1443433.91	картометрический метод	0.10	-
1185	637864.46	1443424.08	картометрический метод	0.10	-
1186	637884.06	1443382.43	картометрический метод	0.10	-
1187	637887.5	1443261.08	картометрический метод	0.10	-
1188	637920.64	1443258.64	картометрический метод	0.10	-
1124	637967.58	1443251.4	картометрический метод	0.10	-
1189	641378.38	1443306.36	картометрический метод	0.10	-
1190	641424.59	1443362.01	картометрический метод	0.10	-
1191	641438.35	1443397.79	картометрический метод	0.10	-
1192	641456.41	1443433.37	картометрический метод	0.10	-
1193	641462.08	1443430.77	картометрический метод	0.10	-
1194	641477.64	1443462.99	картометрический метод	0.10	-
1195	641464.27	1443502.04	картометрический метод	0.10	-
1196	641463.32	1443544.84	картометрический метод	0.10	-

1197	641464.34	1443580.51	картометрический метод	0.10	-
1198	641489.88	1443655.54	картометрический метод	0.10	-
1199	641464.82	1443656.22	картометрический метод	0.10	-
1200	641458.14	1443657.93	картометрический метод	0.10	-
1201	641447.92	1443662.1	картометрический метод	0.10	-
1202	641451.26	1443670.89	картометрический метод	0.10	-
1203	641443.92	1443673.01	картометрический метод	0.10	-
1204	641440.95	1443679.16	картометрический метод	0.10	-
1205	641448.74	1443699.43	картометрический метод	0.10	-
1206	641451.82	1443706.94	картометрический метод	0.10	-
1207	641454.8	1443705.64	картометрический метод	0.10	-
1208	641458.02	1443720.76	картометрический метод	0.10	-
1209	641459.76	1443725.23	картометрический метод	0.10	-
1210	641461.74	1443733.35	картометрический метод	0.10	-
1211	641464.37	1443746.53	картометрический метод	0.10	-
1212	641465.42	1443750.36	картометрический метод	0.10	-
1213	641468.71	1443761.08	картометрический метод	0.10	-
1214	641466.2	1443761.92	картометрический метод	0.10	-
1215	641467.29	1443765.83	картометрический метод	0.10	-
1216	641467.61	1443777.67	картометрический метод	0.10	-
1217	641472.06	1443789.3	картометрический метод	0.10	-
1218	641480.77	1443808.42	картометрический метод	0.10	-
1219	641476.71	1443820.43	картометрический метод	0.10	-
1220	641464.03	1443821.47	картометрический метод	0.10	-
1221	641464.86	1443833.47	картометрический метод	0.10	-
1222	641468.63	1443837.29	картометрический метод	0.10	-
1223	641481.4	1443843.87	картометрический метод	0.10	-
1224	641485.53	1443855.5	картометрический метод	0.10	-
1225	641485.4	1443865.03	картометрический метод	0.10	-
1226	641488.08	1443872.24	картометрический метод	0.10	-
1227	641493.22	1443876.08	картометрический метод	0.10	-
1228	641428.79	1443928.16	картометрический метод	0.10	-
1229	641466.56	1444001.16	картометрический метод	0.10	-
1230	641521.36	1444056.35	картометрический метод	0.10	-
1231	641556.77	1444112.21	картометрический метод	0.10	-
1232	641578.6	1444096.97	картометрический метод	0.10	-
1233	641586.62	1444103.62	картометрический метод	0.10	-
1234	641604.03	1444124.38	картометрический метод	0.10	-
1235	641604.86	1444125.57	картометрический метод	0.10	-
1236	641555.94	1444159.84	картометрический метод	0.10	-
1237	641542.61	1444170.29	картометрический метод	0.10	-
1238	641541.34	1444171.32	картометрический метод	0.10	-
1239	641539.48	1444171.04	картометрический метод	0.10	-
1240	641537.43	1444170.42	картометрический метод	0.10	-
1241	641535.98	1444170.1	картометрический метод	0.10	-
1242	641535.9	1444170.02	картометрический метод	0.10	-
1243	641536.45	1444160.12	картометрический метод	0.10	-
1244	641519.39	1444132.11	картометрический метод	0.10	-
1245	641486.65	1444085.52	картометрический метод	0.10	-
1246	641433.46	1444015.8	картометрический метод	0.10	-
1247	641409.26	1443992.61	картометрический метод	0.10	-
1248	641382.36	1443973.64	картометрический метод	0.10	-
1249	641372.37	1443967.9	картометрический метод	0.10	-
1250	641363.82	1443965.03	картометрический метод	0.10	-
1251	641356.21	1443958.14	картометрический метод	0.10	-
1252	641347.61	1443951.89	картометрический метод	0.10	-
1253	641342.44	1443947.87	картометрический метод	0.10	-
1254	641328.26	1443936.09	картометрический метод	0.10	-
1255	641291.41	1443913.96	картометрический метод	0.10	-
1256	641255.17	1443906.23	картометрический метод	0.10	-
1257	641184.78	1443850.43	картометрический метод	0.10	-
1258	641176.51	1443846.16	картометрический метод	0.10	-
1259	641174.68	1443844.09	картометрический метод	0.10	-
1260	641174.86	1443841.78	картометрический метод	0.10	-
1261	641175.22	1443839.38	картометрический метод	0.10	-
1262	641174.3	1443838.1	картометрический метод	0.10	-
1263	641172.29	1443837.62	картометрический метод	0.10	-
1264	641166.89	1443837.51	картометрический метод	0.10	-
1265	641158.85	1443836.03	картометрический метод	0.10	-
1266	641153.84	1443834.51	картометрический метод	0.10	-
1267	641146.07	1443830.24	картометрический метод	0.10	-
1268	641138.79	1443825.25	картометрический метод	0.10	-
1269	641135.68	1443824.4	картометрический метод	0.10	-
1270	641134.38	1443824.52	картометрический метод	0.10	-
1271	641132.4	1443825.95	картометрический метод	0.10	-
1272	641131.02	1443827.88	картометрический метод	0.10	-
1273	641129.74	1443828.3	картометрический метод	0.10	-
1274	641126.01	1443827.35	картометрический метод	0.10	-
1275	641121.78	1443825.72	картометрический метод	0.10	-
1276	641120.38	1443825.54	картометрический метод	0.10	-
1277	641119.21	1443826.46	картометрический метод	0.10	-
1278	641116.55	1443830.1	картометрический метод	0.10	-
1279	641112.8	1443832.46	картометрический метод	0.10	-
1280	641112.43	1443834.27	картометрический метод	0.10	-
1281	641114.29	1443839.14	картометрический метод	0.10	-
1282	641114.13	1443840.54	картометрический метод	0.10	-
1283	641111.44	1443841.28	картометрический метод	0.10	-
1284	641099.82	1443840.96	картометрический метод	0.10	-
1285	641096.35	1443842.52	картометрический метод	0.10	-
1286	641091.26	1443842.7	картометрический метод	0.10	-
1287	641085.87	1443844.39	картометрический метод	0.10	-
1288	641085.6	1443845.29	картометрический метод	0.10	-
1289	641086.68	1443850.37	картометрический метод	0.10	-
1290	641087.72	1443853.46	картометрический метод	0.10	-
1291	641091.39	1443857.8	картометрический метод	0.10	-
1292	641095.11	1443865.74	картометрический метод	0.10	-
1293	641099.2	1443871.48	картометрический метод	0.10	-
1294	641101.98	1443876.44	картометрический метод	0.10	-
1295	641105.75	1443880.88	картометрический метод	0.10	-
1296	641106.04	1443886.27	картометрический метод	0.10	-
1297	641106.95	1443887.16	картометрический метод	0.10	-
1298	641096.02	1443891.09	картометрический метод	0.10	-
1299	641078.54	1443842.48	картометрический метод	0.10	-
1300	641089.96	1443820.31	картометрический метод	0.10	-
1301	641062.97	1443787.26	картометрический метод	0.10	-
1302	641103.52	1443764.76	картометрический метод	0.10	-
1303	641159.36	1443756.46	картометрический метод	0.10	-
1304	641160.91	1443733.13	картометрический метод	0.10	-
1305	641039.91	1443648.12	картометрический метод	0.10	-
1306	640937.55	1443610.05	картометрический метод	0.10	-
1307	640905.64	1443610.33	картометрический метод	0.10	-
1308	640904.98	1443568.01	картометрический метод	0.10	-
1309	640855.77	1443483.43	картометрический метод	0.10	-
1310	640932.42	1443456.91	картометрический метод	0.10	-
1311	640966.4	1443438.14	картометрический метод	0.10	-
1312	640977.4	1443440.53	картометрический метод	0.10	-
1313	640981.14	1443468.82	картометрический метод	0.10	-
1314	640992.87	1443491.74	картометрический метод	0.10	-
1315	641013.19	1443512.96	картометрический метод	0.10	-
1316	641090.53	1443578.75	картометрический метод	0.10	-
1317	641118	1443587.08	картометрический метод	0.10	-
1318	641128.04	1443597.44	картометрический метод	0.10	-
1319	641123.69	1443610.83	картометрический метод	0.10	-
1320	641116.4	1443618.33	картометрический метод	0.10	-
1321	641103.29	1443633.25	картометрический метод	0.10	-
1322	641116.44	1443646.78	картометрический метод	0.10	-
1323	641113.43	1443650.79	картометрический метод	0.10	-
1324	641133.33	1443666.86	картометрический метод	0.10	-
1325	641136.28	1443663.24	картометрический метод	0.10	-
1326	641222.42	1443734.61	картометрический метод	0.10	-
1327	641228.27	1443739.37	картометрический метод	0.10	-
1328	641234.35	1443739.71	картометрический метод	0.10	-
1329	641238.11	1443737.1	картометрический метод	0.10	-
1330	641242.95	1443735.77	картометрический метод	0.10	-
1331	641255.26	1443734.6	картометрический метод	0.10	-
1332	641271.57	1443735.64	картометрический метод	0.10	-
1333	641286.31	1443737.29	картометрический метод	0.10	-
1334	641300.09	1443742.13	картометрический метод	0.10	-
1335	641303.22	1443742.21	картометрический метод	0.10	-
1336	641324.14	1443735.76	картометрический метод	0.10	-
1337	641326.72	1443734.02	картометрический метод	0.10	-
1338	641342.17	1443718.62	картометрический метод	0.10	-
1339	641354.9	1443697.05	картометрический метод	0.10	-
1340	641338.99	1443685.05	картометрический метод	0.10	-
1341	641298.75	1443654.81	картометрический метод	0.10	-
1342	641325.18	1443620.05	картометрический метод	0.10	-
1343	641286.39	1443585.79	картометрический метод	0.10	-
1344	641297.5	1443570.99	картометрический метод	0.10	-
1345	641237.51	1443525.96	картометрический метод	0.10	-
1346	641229.1	1443537.16	картометрический метод	0.10	-
1347	641186.1	1443496.24	картометрический метод	0.10	-
1348	641179.01	1443481.71	картометрический метод	0.10	-
1349	641201.42	1443490.23	картометрический метод	0.10	-
1350	641285.34	1443534.37	картометрический метод	0.10	-
1351	641381.56	1443582.27	картометрический метод	0.10	-
1352	641398.18	1443592.72	картометрический метод	0.10	-
1353	641410.62	1443586.32	картометрический метод	0.10	-
1354	641424.93	1443554.99	картометрический метод	0.10	-
1355	641417.55	1443528.06	картометрический метод	0.10	-
1356	641429.57	1443489.6	картометрический метод	0.10	-
1357	641405.36	1443476.62	картометрический метод	0.10	-
1358	641417.98	1443455.63	картометрический метод	0.10	-
1359	641402.1	1443449.84	картометрический метод	0.10	-
1360	641407.83	1443430.64	картометрический метод	0.10	-
1361	641417.34	1443412.32	картометрический метод	0.10	-
1362	641419.9	1443406.84	картометрический метод	0.10	-
1363	641423.26	1443392.26	картометрический метод	0.10	-
1364	641394	1443380.32	картометрический метод	0.10	-
1365	641400.93	1443362.25	картометрический метод	0.10	-
1366	641362.46	1443331.12	картометрический метод	0.10	-
1367	641366.23	1443323.06	картометрический метод	0.10	-
1368	641373.78	1443310.18	картометрический метод	0.10	-
1189	641378.38	1443306.36	картометрический метод	0.10	-
1369	649587.51	1443246.34	картометрический метод	0.10	-
1370	649635.3	1443249.49	картометрический метод	0.10	-
1371	649412.28	1443578.47	картометрический метод	0.10	-
1372	649542.47	1443734.42	картометрический метод	0.10	-
1373	648950.14	1444205.57	картометрический метод	0.10	-
1374	648970.09	1443934.86	картометрический метод	0.10	-
1375	648707.26	1443679.9	картометрический метод	0.10	-
1376	648699.99	1443665.39	картометрический метод	0.10	-
1377	648728.54	1443651.1	картометрический метод	0.10	-
1378	648776.24	1443624.2	картометрический метод	0.10	-
1379	648823.95	1443597.3	картометрический метод	0.10	-
1380	648900.02	1443548.46	картометрический метод	0.10	-
1381	648974.67	1443501.87	картометрический метод	0.10	-
1382	649011.59	1443475.49	картометрический метод	0.10	-
1383	649104.35	1443415.91	картометрический метод	0.10	-
1384	649212.27	1443346.59	картометрический метод	0.10	-
1385	649246.68	1443328.56	картометрический метод	0.10	-
1386	649299.54	1443304.71	картометрический метод	0.10	-
1387	649375.3	1443278.49	картометрический метод	0.10	-
1388	649455.38	1443259.7	картометрический метод	0.10	-
1389	649491.05	1443250.99	картометрический метод	0.10	-
1390	649518.7	1443248.14	картометрический метод	0.10	-
1391	649553.11	1443247.24	картометрический метод	0.10	-
1369	649587.51	1443246.34	картометрический метод	0.10	-
1392	644737.71	1443335.57	картометрический метод	0.10	-
1393	644782.24	1443335.56	картометрический метод	0.10	-
1394	644892.38	1443420.91	картометрический метод	0.10	-
1395	644911.38	1443428.25	картометрический метод	0.10	-
1396	644931.26	1443447.79	картометрический метод	0.10	-
1397	644976.92	1443514.2	картометрический метод	0.10	-
1398	645004.29	1443576.31	картометрический метод	0.10	-
1399	645006.23	1443589.92	картометрический метод	0.10	-
1400	645019.09	1443616.75	картометрический метод	0.10	-
1401	645059.61	1443652.05	картометрический метод	0.10	-
1402	645032.33	1443404.31	картометрический метод	0.10	-
1403	645031.44	1443396.25	картометрический метод	0.10	-
1404	645065.22	1443392.17	картометрический метод	0.10	-
1405	645109.21	1443503.73	картометрический метод	0.10	-
1406	645114.63	1443516.02	картометрический метод	0.10	-
1407	645120.74	1443537.7	картометрический метод	0.10	-
1408	645123.3	1443554.01	картометрический метод	0.10	-
1409	645135.87	1443552.64	картометрический метод	0.10	-
1410	645139.37	1443576.72	картометрический метод	0.10	-
1411	645150.04	1443643.4	картометрический метод	0.10	-
1412	645154.69	1443830.07	картометрический метод	0.10	-
1413	645156.88	1443845.67	картометрический метод	0.10	-
1414	645193.72	1443922.46	картометрический метод	0.10	-
1415	645198.32	1443944.52	картометрический метод	0.10	-
1416	645253.8	1444137.83	картометрический метод	0.10	-
1417	645252.99	1444139.09	картометрический метод	0.10	-
1418	645242.11	1444149.92	картометрический метод	0.10	-
1419	645226.65	1444165.31	картометрический метод	0.10	-
1420	645204.98	1444178.94	картометрический метод	0.10	-
1421	645002.39	1444260.87	картометрический метод	0.10	-
1422	645002.46	1444279.86	картометрический метод	0.10	-
1423	644980.54	1444516.25	картометрический метод	0.10	-
1424	644987.46	1444567.61	картометрический метод	0.10	-
1425	645175.38	1444770.56	картометрический метод	0.10	-
1426	645177.93	1444778.72	картометрический метод	0.10	-
1427	645178.84	1444788.45	картометрический метод	0.10	-
1428	645188.23	1444836.11	картометрический метод	0.10	-
1429	645188.51	1444844.75	картометрический метод	0.10	-
1430	645199.31	1444857.96	картометрический метод	0.10	-
1431	645212.69	1444871.48	картометрический метод	0.10	-
1432	645223.48	1444885.09	картометрический метод	0.10	-
1433	645284.67	1444929.87	картометрический метод	0.10	-
1434	645272.82	1444942.37	картометрический метод	0.10	-

1435	645416.28	1445034.57	картометрический метод	0.10	-
1436	645437.64	1445056.03	картометрический метод	0.10	-
1437	645462.53	1445042.05	картометрический метод	0.10	-
1438	645471.58	1445034.46	картометрический метод	0.10	-
1439	645482.61	1445024.97	картометрический метод	0.10	-
1440	645515.06	1445062.82	картометрический метод	0.10	-
1441	645669.76	1445278.44	картометрический метод	0.10	-
1442	645651.72	1445291.38	картометрический метод	0.10	-
1443	645693.54	1445354.82	картометрический метод	0.10	-
1444	645684.18	1445383.91	картометрический метод	0.10	-
1445	645680.38	1445417.7	картометрический метод	0.10	-
1446	645690.39	1445441.77	картометрический метод	0.10	-
1447	645626.67	1445504.93	картометрический метод	0.10	-
1448	645525.76	1445589.35	картометрический метод	0.10	-
1449	645513.78	1445593.5	картометрический метод	0.10	-
1450	645524.28	1445568.22	картометрический метод	0.10	-
1451	645528.42	1445558.45	картометрический метод	0.10	-
1452	645532.13	1445546.29	картометрический метод	0.10	-
1453	645537.22	1445526.91	картометрический метод	0.10	-
1454	645538.5	1445525.69	картометрический метод	0.10	-
1455	645582.19	1445518.4	картометрический метод	0.10	-
1456	645599.37	1445510.03	картометрический метод	0.10	-
1457	645603.2	1445499.27	картометрический метод	0.10	-
1458	645604.57	1445490.54	картометрический метод	0.10	-
1459	645602.84	1445476.47	картометрический метод	0.10	-
1460	645598.56	1445471.02	картометрический метод	0.10	-
1461	645581.42	1445455.9	картометрический метод	0.10	-
1462	645559.89	1445429.74	картометрический метод	0.10	-
1463	645527.41	1445386.84	картометрический метод	0.10	-
1464	645511.75	1445388.59	картометрический метод	0.10	-
1465	645503.39	1445384.72	картометрический метод	0.10	-
1466	645501.78	1445378.84	картометрический метод	0.10	-
1467	645501.7	1445373.64	картометрический метод	0.10	-
1468	645512.99	1445366.46	картометрический метод	0.10	-
1469	645512.94	1445363.36	картометрический метод	0.10	-
1470	645507.42	1445362.14	картометрический метод	0.10	-
1471	645499.12	1445362.27	картометрический метод	0.10	-
1472	645494.78	1445359.95	картометрический метод	0.10	-
1473	645493.23	1445355.57	картометрический метод	0.10	-
1474	645482.06	1445351.45	картометрический метод	0.10	-
1475	645470.77	1445353.13	картометрический метод	0.10	-
1476	645446.13	1445368.82	картометрический метод	0.10	-
1477	645411.3	1445387.37	картометрический метод	0.10	-
1478	645401.5	1445393.32	картометрический метод	0.10	-
1479	645396.38	1445398.61	картометрический метод	0.10	-
1480	645393.41	1445407.25	картометрический метод	0.10	-
1481	645392.35	1445415.56	картометрический метод	0.10	-
1482	645392.5	1445430.96	картометрический метод	0.10	-
1483	645391.41	1445445.08	картометрический метод	0.10	-
1484	645386.04	1445453.48	картометрический метод	0.10	-
1485	645377.52	1445457.8	картометрический метод	0.10	-
1486	645370.45	1445460.72	картометрический метод	0.10	-
1487	645363.31	1445458.04	картометрический метод	0.10	-
1488	645360.87	1445455.27	картометрический метод	0.10	-
1489	645351.02	1445452.63	картометрический метод	0.10	-
1490	645337.16	1445455.65	картометрический метод	0.10	-
1491	645328.68	1445462.77	картометрический метод	0.10	-
1492	645319.18	1445462.92	картометрический метод	0.10	-
1493	645314.49	1445457.4	картометрический метод	0.10	-
1494	645318.64	1445447.54	картометрический метод	0.10	-
1495	645321.44	1445447.48	картометрический метод	0.10	-
1496	645329.92	1445433.56	картометрический метод	0.10	-
1497	645332.53	1445428.02	картометрический метод	0.10	-
1498	645332.44	1445422.22	картометрический метод	0.10	-
1499	645330.87	1445418.24	картометрический метод	0.10	-
1500	645330.79	1445412.33	картометрический метод	0.10	-
1501	645319.42	1445408.82	картометрический метод	0.10	-
1502	645301.02	1445414.91	картометрический метод	0.10	-
1503	645280.89	1445425.63	картометрический метод	0.10	-
1504	645259.75	1445430.45	картометрический метод	0.10	-
1505	645233.27	1445425.28	картометрический метод	0.10	-
1506	645217.7	1445426.72	картометрический метод	0.10	-
1507	645192.79	1445427.32	картометрический метод	0.10	-
1508	645159.27	1445425.34	картометрический метод	0.10	-
1509	645122.9	1445415.92	картометрический метод	0.10	-
1510	645110.3	1445416.1	картометрический метод	0.10	-
1511	645078.11	1445416.81	картометрический метод	0.10	-
1512	645051.35	1445419.93	картометрический метод	0.10	-
1513	645034.8	1445423.19	картометрический метод	0.10	-
1514	645023.89	1445428.88	картометрический метод	0.10	-
1515	644996.08	1445440.32	картометрический метод	0.10	-
1516	644979.56	1445446.38	картометрический метод	0.10	-
1517	644963.92	1445450.51	картометрический метод	0.10	-
1518	644950.12	1445450.73	картометрический метод	0.10	-
1519	644935.99	1445448.45	картометрический метод	0.10	-
1520	644923.64	1445445.56	картометрический метод	0.10	-
1521	644902.33	1445438.98	картометрический метод	0.10	-
1522	644891.22	1445432.17	картометрический метод	0.10	-
1523	644877.04	1445426.78	картометрический метод	0.10	-
1524	644834	1445424.57	картометрический метод	0.10	-
1525	644819.81	1445426.28	картометрический метод	0.10	-
1526	644793.1	1445425.4	картометрический метод	0.10	-
1527	644779.22	1445420.02	картометрический метод	0.10	-
1528	644774.82	1445407.8	картометрический метод	0.10	-
1529	644784.14	1445396.34	картометрический метод	0.10	-
1530	644796.62	1445389.04	картометрический метод	0.10	-
1531	644810.73	1445383.03	картометрический метод	0.10	-
1532	644820.38	1445373.46	картометрический метод	0.10	-
1533	644821.55	1445365.14	картометрический метод	0.10	-
1534	644820.25	1445358.06	картометрический метод	0.10	-
1535	644811.89	1445355.09	картометрический метод	0.10	-
1536	644800.47	1445354.07	картометрический метод	0.10	-
1537	644792.15	1445352.91	картометрический метод	0.10	-
1538	644786.29	1445348.7	картометрический метод	0.10	-
1539	644781.88	1445341.97	картометрический метод	0.10	-
1540	644783.38	1445334.84	картометрический метод	0.10	-
1541	644790.05	1445326.53	картометрический метод	0.10	-
1542	644803.93	1445313.41	картометрический метод	0.10	-
1543	644815.28	1445309.23	картометрический метод	0.10	-
1544	644819.17	1445302.17	картометрический метод	0.10	-
1545	644821.75	1445282.22	картометрический метод	0.10	-
1546	644835.05	1445244.51	картометрический метод	0.10	-
1547	644850.2	1445227.47	картометрический метод	0.10	-
1548	644856.85	1445218.77	картометрический метод	0.10	-
1549	644870.39	1445194.94	картометрический метод	0.10	-
1550	644889.46	1445155.64	картометрический метод	0.10	-
1551	644893.33	1445140.27	картометрический метод	0.10	-
1552	644891.56	1445123.41	картометрический метод	0.10	-
1553	644885.78	1445105.3	картометрический метод	0.10	-
1554	644885.65	1445097.1	картометрический метод	0.10	-
1555	644887.02	1445083.26	картометрический метод	0.10	-
1556	644892.22	1445076.08	картометрический метод	0.10	-
1557	644895.21	1445069.03	картометрический метод	0.10	-
1558	644900.32	1445063.35	картометрический метод	0.10	-
1559	644901.71	1445056.34	картометрический метод	0.10	-
1560	644896.11	1445050.81	картометрический метод	0.10	-
1561	644886.26	1445046.98	картометрический метод	0.10	-
1562	644873.65	1445047.18	картометрический метод	0.10	-
1563	644868.16	1445047.15	картометрический метод	0.10	-
1564	644866.62	1445051.19	картометрический метод	0.10	-
1565	644861.18	1445055.58	картометрический метод	0.10	-
1566	644855.73	1445058.45	картометрический метод	0.10	-
1567	644847.45	1445059.78	картометрический метод	0.10	-
1568	644841.52	1445057.39	картометрический метод	0.10	-
1569	644839.03	1445051.81	картометрический метод	0.10	-
1570	644801.41	1445063.42	картометрический метод	0.10	-
1571	644802.65	1445066.5	картометрический метод	0.10	-
1572	644790.38	1445069.08	картометрический метод	0.10	-
1573	644785.99	1445056.85	картометрический метод	0.10	-
1574	644796.92	1445052.39	картометрический метод	0.10	-
1575	644799.81	1445058.23	картометрический метод	0.10	-
1576	644837.45	1445047.65	картометрический метод	0.10	-
1577	644835.87	1445042.06	картометрический метод	0.10	-
1578	644841.26	1445034.99	картометрический метод	0.10	-
1579	644850.72	1445032.04	картометрический метод	0.10	-
1580	644857.85	1445034.71	картометрический метод	0.10	-
1581	644867.95	1445034.67	картометрический метод	0.10	-
1582	644872.3	1445030.6	картометрический метод	0.10	-
1583	644873.26	1445016.18	картометрический метод	0.10	-
1584	644867.61	1445006.67	картометрический метод	0.10	-
1585	644854.52	1444987.46	картометрический метод	0.10	-
1586	644843.23	1444969.24	картометрический метод	0.10	-
1587	644839.88	1444947.08	картометрический метод	0.10	-
1588	644831.45	1444938.92	картометрический метод	0.10	-
1589	644822.71	1444930.45	картометрический метод	0.10	-
1590	644818.73	1444925.01	картометрический метод	0.10	-
1591	644818.64	1444919.12	картометрический метод	0.10	-
1592	644814.26	1444915.18	картометрический метод	0.10	-
1593	644808.73	1444912.47	картометрический метод	0.10	-
1594	644793.37	1444915.81	картометрический метод	0.10	-
1595	644773.7	1444917.22	картометрический метод	0.10	-
1596	644755.91	1444917.8	картометрический метод	0.10	-
1597	644724.81	1444912.69	картометрический метод	0.10	-
1598	644686.97	1444910.69	картометрический метод	0.10	-
1599	644657.83	1444907.95	картометрический метод	0.10	-
1600	644649.47	1444905.49	картометрический метод	0.10	-
1601	644685.61	1444815.14	картометрический метод	0.10	-
1602	644276.15	1444591.42	картометрический метод	0.10	-
1603	644257.97	1444527.07	картометрический метод	0.10	-
1604	644256.77	1444297.5	картометрический метод	0.10	-
1605	644269.08	1444265.52	картометрический метод	0.10	-
1606	644280.51	1444235.89	картометрический метод	0.10	-
1607	644292.1	1444205.79	картометрический метод	0.10	-
1608	644303.74	1444175.57	картометрический метод	0.10	-
1609	644314.98	1444147.75	картометрический метод	0.10	-
1610	644324.54	1444122.89	картометрический метод	0.10	-
1611	644333.92	1444098.51	картометрический метод	0.10	-
1612	644343.72	1444073.02	картометрический метод	0.10	-
1613	644350.88	1444054.34	картометрический метод	0.10	-
1614	644359	1444033.37	картометрический метод	0.10	-
1615	644367.11	1444012.4	картометрический метод	0.10	-
1616	644368.52	1444008.75	картометрический метод	0.10	-
1617	644372.87	1443997.49	картометрический метод	0.10	-
1618	644383.38	1443976.95	картометрический метод	0.10	-
1619	644456.75	1444148.83	картометрический метод	0.10	-
1620	644500.89	1444134.02	картометрический метод	0.10	-
1621	644673.05	1444083.68	картометрический метод	0.10	-
1622	644533.73	1443781.22	картометрический метод	0.10	-
1623	644539.72	1443782.36	картометрический метод	0.10	-
1624	644588.64	1443760.77	картометрический метод	0.10	-
1625	644603.08	1443804.59	картометрический метод	0.10	-
1626	644608.88	1443850.28	картометрический метод	0.10	-
1627	644609.26	1443880.07	картометрический метод	0.10	-
1628	644628.06	1443932.67	картометрический метод	0.10	-
1629	644652.92	1443955.08	картометрический метод	0.10	-
1630	644660.14	1443967.58	картометрический метод	0.10	-
1631	644673.1	1443995.68	картометрический метод	0.10	-
1632	644691.49	1444041.18	картометрический метод	0.10	-
1633	644710.84	1444044.27	картометрический метод	0.10	-
1634	644726.65	1444050.92	картометрический метод	0.10	-
1635	644737.46	1444057.75	картометрический метод	0.10	-
1636	644763.8	1444054.03	картометрический метод	0.10	-
1637	644781.19	1444046.76	картометрический метод	0.10	-
1638	644791.76	1444032.2	картометрический метод	0.10	-
1639	644805.72	1444016.37	картометрический метод	0.10	-
1640	644821.36	1444012.43	картометрический метод	0.10	-
1641	644828.35	1444005.31	картометрический метод	0.10	-
1642	644833.38	1443994.83	картометрический метод	0.10	-
1643	644834.92	1443991.1	картометрический метод	0.10	-
1644	644843.74	1443985.76	картометрический метод	0.10	-
1645	644850.76	1443980.15	картометрический метод	0.10	-
1646	644856.14	1443965.97	картометрический метод	0.10	-
1647	644865.96	1443948.31	картометрический метод	0.10	-
1648	644876.73	1443946.64	картометрический метод	0.10	-
1649	644883.84	1443953.63	картометрический метод	0.10	-
1650	644896.17	1443955.03	картометрический метод	0.10	-
1651	644918.87	1443954.68	картометрический метод	0.10	-
1652	644947.47	1443954.33	картометрический метод	0.10	-
1653	644957.57	1443948.37	картометрический метод	0.10	-
1654	644962.96	1443941.28	картометрический метод	0.10	-
1655	644968.1	1443930.7	картометрический метод	0.10	-
1656	644983.76	1443909.35	картометрический метод	0.10	-
1657	644988.79	1443891.77	картометрический метод	0.10	-
1658	644991.91	1443874.22	картометрический метод	0.10	-
1659	644993.58	1443859.79	картометрический метод	0.10	-
1660	645000.38	1443840.38	картометрический метод	0.10	-
1661	645006.98	1443827.97	картометрический метод	0.10	-
1662	645008.66	1443813.74	картометрический метод	0.10	-
1663	645013.39	1443796.17	картометрический метод	0.10	-
1664	645029.02	1443772.71	картометрический метод	0.10	-
1665	645041.37	1443756.82	картометрический метод	0.10	-
1666	645053.51	1443746.22	картометрический метод	0.10	-
1667	645061.95	1443730.19	картометрический метод	0.10	-
1668	645061.43	1443715.69	картометрический метод	0.10	-
1669	645055.99	1443700.88	картометрический метод	0.10	-
1670	645050.77	1443693.16	картометрический метод	0.10	-
1671	645038.3	1443682.85	картометрический метод	0.10	-
1672	645027.45	1443672.32	картометрический метод	0.10	-
1673	645013.09	1443656.75	картометрический метод	0.10	-
1674	644992.95	1443616.46	картометрический метод	0.10	-

1675	644978.41	1443588.38	картометрический метод	0.10	-
1676	644967.31	1443556.95	картометрический метод	0.10	-
1677	644958.47	1443541.39	картометрический метод	0.10	-
1678	644940.38	1443517.06	картометрический метод	0.10	-
1679	644918.86	1443490.6	картометрический метод	0.10	-
1680	644903.38	1443479.04	картометрический метод	0.10	-
1681	644895.77	1443466.56	картометрический метод	0.10	-
1682	644887.56	1443452.79	картометрический метод	0.10	-
1683	644880.7	1443442.7	картометрический метод	0.10	-
1684	644872.45	1443433.22	картометрический метод	0.10	-
1685	644856.29	1443417.34	картометрический метод	0.10	-
1686	644819.14	1443388.03	картометрический метод	0.10	-
1687	644804.47	1443378.98	картометрический метод	0.10	-
1688	644799.19	1443372.55	картометрический метод	0.10	-
1689	644794.72	1443368.8	картометрический метод	0.10	-
1690	644791.85	1443367.31	картометрический метод	0.10	-
1691	644778.58	1443364.76	картометрический метод	0.10	-
1692	644774.99	1443363.83	картометрический метод	0.10	-
1693	644770.94	1443362.06	картометрический метод	0.10	-
1694	644763.77	1443356.78	картометрический метод	0.10	-
1695	644758.93	1443353.89	картометрический метод	0.10	-
1696	644749.87	1443351.28	картометрический метод	0.10	-
1697	644743.4	1443351.15	картометрический метод	0.10	-
1698	644738.49	1443353.4	картометрический метод	0.10	-
1699	644726.96	1443364.61	картометрический метод	0.10	-
1700	644718.25	1443376.87	картометрический метод	0.10	-
1701	644710.79	1443386.22	картометрический метод	0.10	-
1702	644702.81	1443394.39	картометрический метод	0.10	-
1703	644702.62	1443394.48	картометрический метод	0.10	-
1704	644691.51	1443373.41	картометрический метод	0.10	-
1705	644714.88	1443347.58	картометрический метод	0.10	-
1392	644737.71	1443335.57	картометрический метод	0.10	-
1706	644466.46	1443544.62	картометрический метод	0.10	-
1707	644467.29	1443548.02	картометрический метод	0.10	-
1708	644464.26	1443549.03	картометрический метод	0.10	-
1706	644466.46	1443544.62	картометрический метод	0.10	-
1709	645011.67	1443889.99	картометрический метод	0.10	-
1710	644983.97	1443967.81	картометрический метод	0.10	-
1711	644999.33	1443998.52	картометрический метод	0.10	-
1712	645043.26	1444004.34	картометрический метод	0.10	-
1713	645052.05	1443984.31	картометрический метод	0.10	-
1714	645111.64	1443992.19	картометрический метод	0.10	-
1715	645113.08	1443981.28	картометрический метод	0.10	-
1716	645120.03	1443928.74	картометрический метод	0.10	-
1717	645085.68	1443924.21	картометрический метод	0.10	-
1718	645088.84	1443900.41	картометрический метод	0.10	-
1719	645041.17	1443893.94	картометрический метод	0.10	-
1709	645011.67	1443889.99	картометрический метод	0.10	-
1720	641929.83	1444124.09	картометрический метод	0.10	-
1721	641955.49	1444147.75	картометрический метод	0.10	-
1722	641944.39	1444174.93	картометрический метод	0.10	-
1723	641939.74	1444183.83	картометрический метод	0.10	-
1724	641928.28	1444177.95	картометрический метод	0.10	-
1725	641917.03	1444174.92	картометрический метод	0.10	-
1726	641892.82	1444180.91	картометрический метод	0.10	-
1727	641857.01	1444225.08	картометрический метод	0.10	-
1728	641889.88	1444254.76	картометрический метод	0.10	-
1729	641898.02	1444269.94	картометрический метод	0.10	-
1730	641911.64	1444277.02	картометрический метод	0.10	-
1731	641952.5	1444286.78	картометрический метод	0.10	-
1732	641954	1444280.66	картометрический метод	0.10	-
1733	642083.8	1444311.52	картометрический метод	0.10	-
1734	642114.69	1444316.73	картометрический метод	0.10	-
1735	642115.59	1444310.32	картометрический метод	0.10	-
1736	642162.04	1444319.6	картометрический метод	0.10	-
1737	642167.62	1444299.2	картометрический метод	0.10	-
1738	642252.25	1444316.18	картометрический метод	0.10	-
1739	642185.36	1445076.84	картометрический метод	0.10	-
1740	642034.1	1445068.69	картометрический метод	0.10	-
1741	641936.33	1445074.14	картометрический метод	0.10	-
1742	641799.82	1445070	картометрический метод	0.10	-
1743	641775.08	1445063.82	картометрический метод	0.10	-
1744	641762.71	1445059.37	картометрический метод	0.10	-
1745	641686.85	1445036.63	картометрический метод	0.10	-
1746	641629.9	1444998.21	картометрический метод	0.10	-
1747	641611.03	1444992.38	картометрический метод	0.10	-
1748	641558.98	1444958.31	картометрический метод	0.10	-
1749	641507.96	1444908.58	картометрический метод	0.10	-
1750	641485.99	1444887.17	картометрический метод	0.10	-
1751	641461.99	1444874.8	картометрический метод	0.10	-
1752	641444.52	1444875.04	картометрический метод	0.10	-
1753	641432.63	1444884.37	картометрический метод	0.10	-
1754	641424.71	1444899.06	картометрический метод	0.10	-
1755	641425.18	1444907.69	картометрический метод	0.10	-
1756	641434.46	1444924.96	картометрический метод	0.10	-
1757	641391.95	1444901.53	картометрический метод	0.10	-
1758	641450.77	1444455.38	картометрический метод	0.10	-
1759	641432.55	1444369.82	картометрический метод	0.10	-
1760	641530.42	1444283.66	картометрический метод	0.10	-
1761	641618.63	1444219.31	картометрический метод	0.10	-
1762	641619.26	1444221.22	картометрический метод	0.10	-
1763	641626.56	1444230.1	картометрический метод	0.10	-
1764	641739.93	1444244.28	картометрический метод	0.10	-
1765	641744.81	1444245.21	картометрический метод	0.10	-
1766	641785.9	1444250.73	картометрический метод	0.10	-
1767	641787.66	1444238.85	картометрический метод	0.10	-
1768	641786.98	1444215.84	картометрический метод	0.10	-
1769	641871.48	1444146.06	картометрический метод	0.10	-
1770	641876.65	1444151.51	картометрический метод	0.10	-
1771	641885.11	1444158.75	картометрический метод	0.10	-
1772	641894.74	1444162.71	картометрический метод	0.10	-
1773	641909.05	1444153.1	картометрический метод	0.10	-
1774	641912.8	1444145.92	картометрический метод	0.10	-
1775	641917.49	1444142.32	картометрический метод	0.10	-
1776	641916.87	1444141.53	картометрический метод	0.10	-
1777	641926.99	1444135.97	картометрический метод	0.10	-
1720	641929.83	1444124.09	картометрический метод	0.10	-
1778	647570.42	1444079.78	картометрический метод	0.10	-
1779	647707.01	1444187.16	картометрический метод	0.10	-
1780	647701.98	1444194.1	картометрический метод	0.10	-
1781	647699.6	1444199.78	картометрический метод	0.10	-
1782	647691.79	1444220.61	картометрический метод	0.10	-
1783	647689.05	1444223.66	картометрический метод	0.10	-
1784	647647.34	1444307.68	картометрический метод	0.10	-
1785	647605.28	1444328.52	картометрический метод	0.10	-
1786	647585.59	1444323.97	картометрический метод	0.10	-
1787	647543.67	1444343.22	картометрический метод	0.10	-
1788	647534.86	1444355.53	картометрический метод	0.10	-
1789	647520.45	1444363.55	картометрический метод	0.10	-
1790	647464.9	1444373.78	картометрический метод	0.10	-
1791	647459.33	1444367.67	картометрический метод	0.10	-
1792	647433.85	1444373.14	картометрический метод	0.10	-
1793	647378.39	1444379.17	картометрический метод	0.10	-
1794	647369.99	1444385.33	картометрический метод	0.10	-
1795	647254.74	1444407.9	картометрический метод	0.10	-
1796	647139.11	1444436.86	картометрический метод	0.10	-
1797	647171.01	1444385.9	картометрический метод	0.10	-
1798	647215.48	1444329.07	картометрический метод	0.10	-
1799	647295.57	1444250.51	картометрический метод	0.10	-
1800	647319.74	1444224.65	картометрический метод	0.10	-
1801	647313.8	1444217.31	картометрический метод	0.10	-
1802	647322.44	1444218.43	картометрический метод	0.10	-
1803	647329.94	1444224.86	картометрический метод	0.10	-
1804	647333.8	1444227.87	картометрический метод	0.10	-
1805	647335.96	1444229.28	картометрический метод	0.10	-
1806	647338.35	1444230.29	картометрический метод	0.10	-
1807	647363.22	1444229.71	картометрический метод	0.10	-
1808	647383.71	1444228.45	картометрический метод	0.10	-
1809	647476.48	1444245.78	картометрический метод	0.10	-
1810	647533.93	1444254.66	картометрический метод	0.10	-
1811	647564.38	1444258.95	картометрический метод	0.10	-
1812	647576.85	1444261.45	картометрический метод	0.10	-
1813	647581.78	1444262.89	картометрический метод	0.10	-
1814	647592.76	1444272.53	картометрический метод	0.10	-
1815	647599.67	1444267.03	картометрический метод	0.10	-
1816	647606.93	1444262.05	картометрический метод	0.10	-
1817	647597.16	1444251.66	картометрический метод	0.10	-
1818	647580.61	1444246.93	картометрический метод	0.10	-
1819	647566.76	1444244.14	картометрический метод	0.10	-
1820	647505.8	1444235.53	картометрический метод	0.10	-
1821	647402.37	1444216.79	картометрический метод	0.10	-
1822	647402.63	1444212.35	картометрический метод	0.10	-
1823	647402.78	1444204.78	картометрический метод	0.10	-
1824	647402.17	1444202.3	картометрический метод	0.10	-
1825	647400.08	1444197.67	картометрический метод	0.10	-
1826	647375.66	1444164.88	картометрический метод	0.10	-
1827	647462.86	1444164.28	картометрический метод	0.10	-
1778	647570.42	1444079.78	картометрический метод	0.10	-
1828	644866.43	1444266.71	картометрический метод	0.10	-
1829	644780.44	1444301.42	картометрический метод	0.10	-
1830	644760.62	1444311.97	картометрический метод	0.10	-
1831	644738.89	1444335.36	картометрический метод	0.10	-
1832	644704.88	1444354.07	картометрический метод	0.10	-
1833	644692.43	1444375.9	картометрический метод	0.10	-
1834	644675.42	1444384.62	картометрический метод	0.10	-
1835	644624.88	1444390.96	картометрический метод	0.10	-
1836	644605.91	1444379.28	картометрический метод	0.10	-
1837	644595.09	1444379.42	картометрический метод	0.10	-
1838	644583.56	1444402.5	картометрический метод	0.10	-
1839	644604.08	1444417.13	картометрический метод	0.10	-
1840	644622.42	1444408.97	картометрический метод	0.10	-
1841	644642.1	1444416.57	картометрический метод	0.10	-
1842	644654.82	1444411.49	картометрический метод	0.10	-
1843	644670.15	1444412.56	картометрический метод	0.10	-
1844	644693.69	1444425.41	картометрический метод	0.10	-
1845	644720.79	1444425.05	картометрический метод	0.10	-
1846	644750.74	1444413.27	картометрический метод	0.10	-
1847	644750.21	1444425.17	картометрический метод	0.10	-
1848	644742.17	1444438.58	картометрический метод	0.10	-
1849	644745.21	1444445.03	картометрический метод	0.10	-
1850	644759.62	1444455.16	картометрический метод	0.10	-
1851	644765.79	1444461.42	картометрический метод	0.10	-
1852	644765.87	1444468.85	картометрический метод	0.10	-
1853	644755.6	1444477.8	картометрический метод	0.10	-
1854	644753	1444488.35	картометрический метод	0.10	-
1855	644752.82	1444503.92	картометрический метод	0.10	-
1856	644755.6	1444514.66	картометрический метод	0.10	-
1857	644762.03	1444522.89	картометрический метод	0.10	-
1858	644769.41	1444520.65	картометрический метод	0.10	-
1859	644769.45	1444515.46	картометрический метод	0.10	-
1860	644769.54	1444504.55	картометрический метод	0.10	-
1861	644773.29	1444495.24	картометрический метод	0.10	-
1862	644781.85	1444488.53	картометрический метод	0.10	-
1863	644786.84	1444478.55	картометрический метод	0.10	-
1864	644787.83	1444465.87	картометрический метод	0.10	-
1865	644795.38	1444451.19	картометрический метод	0.10	-
1866	644806.2	1444448.04	картометрический метод	0.10	-
1867	644829.1	1444460.52	картометрический метод	0.10	-
1868	644858.13	1444465.74	картометрический метод	0.10	-
1869	644900.99	1444465.17	картометрический метод	0.10	-
1870	644916.44	1444461.9	картометрический метод	0.10	-
1871	644930.31	1444453.21	картометрический метод	0.10	-
1872	644937.68	1444435.18	картометрический метод	0.10	-
1873	644947.91	1444410.11	картометрический метод	0.10	-
1874	644966.95	1444363.52	картометрический метод	0.10	-
1875	644965.24	1444319.68	картометрический метод	0.10	-
1876	644945.96	1444290.59	картометрический метод	0.10	-
1877	644909.86	1444271.41	картометрический метод	0.10	-
1878	644889.87	1444267.72	картометрический метод	0.10	-
1828	644866.43	1444266.71	картометрический метод	0.10	-
1879	648151.67	1444282.15	картометрический метод	0.10	-
1880	648242.61	1444397.9	картометрический метод	0.10	-
1881	648222.73	1444405.37	картометрический метод	0.10	-
1882	648212.75	1444408.69	картометрический метод	0.10	-
1883	648202.72	1444411.82	картометрический метод	0.10	-
1884	648202.67	1444572.18	картометрический метод	0.10	-
1885	648373.27	1444556.54	картометрический метод	0.10	-
1886	648485.4	1444692.66	картометрический метод	0.10	-
1887	646859.61	1445861.25	картометрический метод	0.10	-
1888	646560.02	1445820.35	картометрический метод	0.10	-
1889	646147.28	1445734.96	картометрический метод	0.10	-
1890	646121.27	1445734.67	картометрический метод	0.10	-
1891	646190.81	1445770.36	картометрический метод	0.10	-
1892	646005.74	1445966.79	картометрический метод	0.10	-
1893	645793.08	1445915.27	картометрический метод	0.10	-
1894	645598.54	1445692.4	картометрический метод	0.10	-
1895	645559.34	1445649.44	картометрический метод	0.10	-
1896	645620.02	1445605.91	картометрический метод	0.10	-
1897	645673.32	1445547.93	картометрический метод	0.10	-
1898	645678.97	1445543.15	картометрический метод	0.10	-
1899	645695	1445529.57	картометрический метод	0.10	-
1900	645740.83	1445490.69	картометрический метод	0.10	-
1901	645766.2	1445499.06	картометрический метод	0.10	-
1902	645803.8	1445494.38	картометрический метод	0.10	-
1903	645830.93	1445472.37	картометрический метод	0.10	-
1904	645846.8	1445441.31	картометрический метод	0.10	-
1905	645846.85	1445398.83	картометрический метод	0.10	-
1906	645829.41	1445350.77	картометрический метод	0.10	-
1907	645817.84	1445336.46	картометрический метод	0.10	-
1908	645828.19	1445323.05	картометрический метод	0.10	-

1909	645852.78	1445281.82	картометрический метод	0.10	-
1910	645859.83	1445263.94	картометрический метод	0.10	-
1911	645946.3	1445126.76	картометрический метод	0.10	-
1912	646023.05	1445132.47	картометрический метод	0.10	-
1913	646255.53	1445171.67	картометрический метод	0.10	-
1914	646906.62	1444882.54	картометрический метод	0.10	-
1915	647120.3	1444465.28	картометрический метод	0.10	-
1916	647159.74	1444453.5	картометрический метод	0.10	-
1917	647174.22	1444452.15	картометрический метод	0.10	-
1918	647253.39	1444432.43	картометрический метод	0.10	-
1919	647298.9	1444428.14	картометрический метод	0.10	-
1920	647410.39	1444423.67	картометрический метод	0.10	-
1921	647418.3	1444422.64	картометрический метод	0.10	-
1922	647233.48	1444569.35	картометрический метод	0.10	-
1923	647099.56	1444838.63	картометрический метод	0.10	-
1924	647499.67	1444752.12	картометрический метод	0.10	-
1925	647505.18	1444573.86	картометрический метод	0.10	-
1926	647490.15	1444411.41	картометрический метод	0.10	-
1927	647518.69	1444404.86	картометрический метод	0.10	-
1928	647538.08	1444398.65	картометрический метод	0.10	-
1929	647610.99	1444361.89	картометрический метод	0.10	-
1930	647648.87	1444339.55	картометрический метод	0.10	-
1931	647654.97	1444334.99	картометрический метод	0.10	-
1932	647575.33	1444589.45	картометрический метод	0.10	-
1933	647573.58	1444729.99	картометрический метод	0.10	-
1934	648101.42	1444710.64	картометрический метод	0.10	-
1935	648101.04	1444608.31	картометрический метод	0.10	-
1936	648105.71	1444368.31	картометрический метод	0.10	-
1937	648084.08	1444297.7	картометрический метод	0.10	-
1938	648096.82	1444295.86	картометрический метод	0.10	-
1879	648151.67	1444282.15	картометрический метод	0.10	-
1939	642624.87	1444873.85	картометрический метод	0.10	-
1940	642729.99	1444875.56	картометрический метод	0.10	-
1941	642845.01	1444880.28	картометрический метод	0.10	-
1942	642848.04	1444891.28	картометрический метод	0.10	-
1943	642828.87	1444896.55	картометрический метод	0.10	-
1944	642857.19	1445030.96	картометрический метод	0.10	-
1945	642749.67	1445001.46	картометрический метод	0.10	-
1946	642723.35	1445032.53	картометрический метод	0.10	-
1947	642761.64	1445064.99	картометрический метод	0.10	-
1948	642806.33	1445082.81	картометрический метод	0.10	-
1949	642837.46	1445085.1	картометрический метод	0.10	-
1950	642862.02	1445083.93	картометрический метод	0.10	-
1951	642858.9	1445211	картометрический метод	0.10	-
1952	642833.88	1445255.48	картометрический метод	0.10	-
1953	642676.91	1445203.55	картометрический метод	0.10	-
1954	642540.2	1445106.19	картометрический метод	0.10	-
1939	642624.87	1444873.85	картометрический метод	0.10	-
1955	645249.33	1445549.55	картометрический метод	0.10	-
1956	645275.79	1445553.13	картометрический метод	0.10	-
1957	645302.3	1445559.6	картометрический метод	0.10	-
1958	645330.7	1445571.77	картометрический метод	0.10	-
1959	645337.51	1445578.76	картометрический метод	0.10	-
1960	645351.82	1445585.64	картометрический метод	0.10	-
1961	645363.25	1445593.76	картометрический метод	0.10	-
1962	645374.38	1445596.08	картометрический метод	0.10	-
1963	645386.95	1445600.29	картометрический метод	0.10	-
1964	645399.3	1445602.89	картометрический метод	0.10	-
1965	645420.01	1445602.77	картометрический метод	0.10	-
1966	645441.07	1445607.23	картометрический метод	0.10	-
1967	645480.6	1445617.43	картометрический метод	0.10	-
1968	645472.92	1445620.75	картометрический метод	0.10	-
1969	645469.97	1445618.21	картометрический метод	0.10	-
1970	645462.8	1445617.22	картометрический метод	0.10	-
1971	645437.42	1445625.13	картометрический метод	0.10	-
1972	645411.12	1445637.96	картометрический метод	0.10	-
1973	645396.15	1445642.76	картометрический метод	0.10	-
1974	645340.9	1445649.77	картометрический метод	0.10	-
1975	645219.67	1445689.59	картометрический метод	0.10	-
1976	644846.21	1445809.45	картометрический метод	0.10	-
1977	644797.48	1445828.42	картометрический метод	0.10	-
1978	644768.68	1445819.01	картометрический метод	0.10	-
1979	644732.03	1445830.34	картометрический метод	0.10	-
1980	644714.52	1445854.67	картометрический метод	0.10	-
1981	644638.49	1445878.05	картометрический метод	0.10	-
1982	644411.22	1445927.37	картометрический метод	0.10	-
1983	644152.5	1445968.3	картометрический метод	0.10	-
1984	644112.88	1445962.11	картометрический метод	0.10	-
1985	644112.45	1445957.11	картометрический метод	0.10	-
1986	644110.49	1445940.23	картометрический метод	0.10	-
1987	644109.03	1445923.75	картометрический метод	0.10	-
1988	644110.76	1445900.12	картометрический метод	0.10	-
1989	644120.39	1445883.07	картометрический метод	0.10	-
1990	644132.81	1445871.86	картометрический метод	0.10	-
1991	644156.13	1445866	картометрический метод	0.10	-
1992	644168.94	1445860.29	картометрический метод	0.10	-
1993	644179.8	1445844.83	картометрический метод	0.10	-
1994	644197.86	1445836.03	картометрический метод	0.10	-
1995	644211.99	1445837.42	картометрический метод	0.10	-
1996	644243.55	1445828.31	картометрический метод	0.10	-
1997	644263.37	1445823.51	картометрический метод	0.10	-
1998	644284.36	1445829.08	картометрический метод	0.10	-
1999	644305.35	1445834.35	картометрический метод	0.10	-
2000	644323.51	1445838.06	картометрический метод	0.10	-
2001	644347.13	1445839.28	картометрический метод	0.10	-
2002	644369.62	1445844.24	картометрический метод	0.10	-
2003	644382.56	1445846.84	картометрический метод	0.10	-
2004	644416.28	1445860.51	картометрический метод	0.10	-
2005	644437.21	1445868.58	картометрический метод	0.10	-
2006	644466.32	1445862.32	картометрический метод	0.10	-
2007	644515.41	1445854.65	картометрический метод	0.10	-
2008	644580.78	1445852.02	картометрический метод	0.10	-
2009	644614.1	1445840.49	картометрический метод	0.10	-
2010	644634.84	1445823.36	картометрический метод	0.10	-
2011	644665.04	1445785.18	картометрический метод	0.10	-
2012	644707.82	1445770.5	картометрический метод	0.10	-
2013	644736.07	1445767.36	картометрический метод	0.10	-
2014	644777.56	1445746.9	картометрический метод	0.10	-
2015	644791.37	1445741.18	картометрический метод	0.10	-
2016	644828.98	1445734.89	картометрический метод	0.10	-
2017	644854.14	1445725.89	картометрический метод	0.10	-
2018	644867.88	1445721.78	картометрический метод	0.10	-
2019	644895.42	1445711.54	картометрический метод	0.10	-
2020	644919.27	1445708.17	картометрический метод	0.10	-
2021	644982.31	1445710.17	картометрический метод	0.10	-
2022	645011.74	1445705.5	картометрический метод	0.10	-
2023	645037.76	1445699.7	картометрический метод	0.10	-
2024	645058.75	1445686.47	картометрический метод	0.10	-
2025	645068.22	1445678.02	картометрический метод	0.10	-
2026	645073.5	1445663.83	картометрический метод	0.10	-


2027	645079.2	1445651.24	картометрический метод	0.10	-
2028	645081.48	1445637.4	картометрический метод	0.10	-
2029	645081.38	1445624.69	картометрический метод	0.10	-
2030	645082.34	1445609.38	картометрический метод	0.10	-
2031	645089.18	1445592.37	картометрический метод	0.10	-
2032	645097.45	1445584.03	картометрический метод	0.10	-
2033	645104.39	1445579.62	картометрический метод	0.10	-
2034	645129.23	1445576.53	картометрический метод	0.10	-
2035	645161.46	1445571.82	картометрический метод	0.10	-
2036	645178.3	1445567.27	картометрический метод	0.10	-
2037	645187.97	1445558.9	картометрический метод	0.10	-
2038	645203.32	1445555.57	картометрический метод	0.10	-
2039	645223.87	1445552.65	картометрический метод	0.10	-
1955	645249.33	1445549.55	картометрический метод	0.10	-
2040	651504.34	1446169.42	картометрический метод	0.10	-
2041	651543.94	1446255.18	картометрический метод	0.10	-
2042	651598.23	1446369.3	картометрический метод	0.10	-
2043	651611.72	1446398.21	картометрический метод	0.10	-
2044	651616.39	1446408.21	картометрический метод	0.10	-
2045	651591.34	1446419.82	картометрический метод	0.10	-
2046	651526.5	1446450.52	картометрический метод	0.10	-
2047	651521.81	1446440.16	картометрический метод	0.10	-
2048	651501.61	1446399.47	картометрический метод	0.10	-
2049	651505.77	1446397.89	картометрический метод	0.10	-
2050	651503.9	1446392.99	картометрический метод	0.10	-
2051	651498.41	1446395.09	картометрический метод	0.10	-
2052	651493.3	1446381.75	картометрический метод	0.10	-
2053	651453.83	1446300.13	картометрический метод	0.10	-
2054	651494.29	1446265.31	картометрический метод	0.10	-
2055	651492.66	1446174.81	картометрический метод	0.10	-
2040	651504.34	1446169.42	картометрический метод	0.10	-
2056	651423.26	1446472.08	картометрический метод	0.10	-
2057	651451.23	1446532.56	картометрический метод	0.10	-
2058	651442.23	1446536.45	картометрический метод	0.10	-
2059	651459.83	1446574.47	картометрический метод	0.10	-
2060	651454.21	1446577.36	картометрический метод	0.10	-
2061	651464.97	1446598.55	картометрический метод	0.10	-
2062	651459.55	1446606.14	картометрический метод	0.10	-
2063	651454.66	1446631.37	картометрический метод	0.10	-
2064	651468.52	1446662.94	картометрический метод	0.10	-
2065	651467.48	1446674.57	картометрический метод	0.10	-
2066	651485.28	1446710.1	картометрический метод	0.10	-
2067	651483.59	1446710.51	картометрический метод	0.10	-
2068	651470.04	1446727.43	картометрический метод	0.10	-
2069	651495.78	1446798.73	картометрический метод	0.10	-
2070	651499.81	1446800.87	картометрический метод	0.10	-
2071	651523.06	1446791	картометрический метод	0.10	-
2072	651520.97	1446785.33	картометрический метод	0.10	-
2073	651550.38	1446772.87	картометрический метод	0.10	-
2074	651531.22	1446724.56	картометрический метод	0.10	-
2075	651517.11	1446730.49	картометрический метод	0.10	-
2076	651511.11	1446717.88	картометрический метод	0.10	-
2077	651510.11	1446717.8	картометрический метод	0.10	-
2078	651507.07	1446709.44	картометрический метод	0.10	-
2079	651506.47	1446709.05	картометрический метод	0.10	-
2080	651545.81	1446692.13	картометрический метод	0.10	-
2081	651553.96	1446700.23	картометрический метод	0.10	-
2082	651581.75	1446756.46	картометрический метод	0.10	-
2083	651585.98	1446770.9	картометрический метод	0.10	-
2084	651609.49	1446819.86	картометрический метод	0.10	-
2085	651622.84	1446851.75	картометрический метод	0.10	-
2086	651615.35	1446846.25	картометрический метод	0.10	-
2087	651594.71	1446848.9	картометрический метод	0.10	-
2088	651572.42	1446846.65	картометрический метод	0.10	-
2089	651558.57	1446852.8	картометрический метод	0.10	-
2090	651546.28	1446828.95	картометрический метод	0.10	-
2091	651521	1446832.28	картометрический метод	0.10	-
2092	651505.35	1446840.49	картометрический метод	0.10	-
2093	651476.45	1446841.5	картометрический метод	0.10	-
2094	651455.61	1446834.47	картометрический метод	0.10	-
2095	651446.93	1446824.67	картометрический метод	0.10	-
2096	651443.54	1446814.25	картометрический метод	0.10	-
2097	651430.18	1446818.89	картометрический метод	0.10	-
2098	651426.32	1446622.61	картометрический метод	0.10	-
2056	651423.26	1446472.08	картометрический метод	0.10	-
2099	651893.7	1446589.29	картометрический метод	0.10	-
2100	651915.21	1446596.55	картометрический метод	0.10	-
2101	651922.07	1446600.47	картометрический метод	0.10	-
2102	651926.01	1446601.89	картометрический метод	0.10	-
2103	651929.66	1446603.92	картометрический метод	0.10	-
2104	651932.13	1446606.58	картометрический метод	0.10	-
2105	651935.14	1446607.22	картометрический метод	0.10	-
2106	651939.2	1446620.61	картометрический метод	0.10	-
2107	651937.42	1446621.15	картометрический метод	0.10	-
2108	651885.78	1446630.42	картометрический метод	0.10	-
2109	651873.78	1446637.61	картометрический метод	0.10	-
2110	651873.86	1446637.74	картометрический метод	0.10	-
2111	651801.56	1446682.17	картометрический метод	0.10	-
2112	651835.64	1446737.7	картометрический метод	0.10	-
2113	651851.32	1446731.92	картометрический метод	0.10	-
2114	651854.71	1446738.9	картометрический метод	0.10	-
2115	651817.57	1446750.68	картометрический метод	0.10	-
2116	651915.2	1446944.4	картометрический метод	0.10	-
2117	651901.84	1446943.62	картометрический метод	0.10	-
2118	651884.83	1446915.66	картометрический метод	0.10	-
2119	651870.76	1446886.66	картометрический метод	0.10	-
2120	651871.65	1446886.23	картометрический метод	0.10	-
2121	651844.98	1446830.91	картометрический метод	0.10	-
2122	651818.62	1446775.55	картометрический метод	0.10	-
2123	651773.55	1446680.84	картометрический метод	0.10	-
2124	651885.6	1446617.33	картометрический метод	0.10	-
2125	651877.97	1446596.91	картометрический метод	0.10	-
2099	651893.7	1446589.29	картометрический метод	0.10	-
2126	651787.67	1446773.36	картометрический метод	0.10	-
2127	651832.66	1446867.56	картометрический метод	0.10	-
2128	651665.15	1446928.17	картометрический метод	0.10	-
2129	651649.45	1446889.49	картометрический метод	0.10	-
2130	651649.59	1446865.09	картометрический метод	0.10	-
2131	651632.71	1446860.55	картометрический метод	0.10	-
2132	651622.9	1446851.8	картометрический метод	0.10	-
2126	651787.67	1446773.36	картометрический метод	0.10	-
2133	652770.53	1446848.86	картометрический метод	0.10	-
2134	652769.53	1446858.68	картометрический метод	0.10	-
2135	652769.31	1446858.65	картометрический метод	0.10	-
2133	652770.53	1446848.86	картометрический метод	0.10	-
2136	652361.2	1446882.65	картометрический метод	0.10	-
2137	652489.67	1446920.6	картометрический метод	0.10	-
2138	652635.92	1447004.73	картометрический метод	0.10	-
2139	652707.82	1447150.98	картометрический метод	0.10	-
2140	652744.83	1446993.7	картометрический метод	0.10	-

2141	652708.02	1447151.18	картометрический метод	0.10	-
2142	652705.83	1447152.35	картометрический метод	0.10	-
2143	652705.02	1447150.82	картометрический метод	0.10	-
2144	652605.32	1447083.05	картометрический метод	0.10	-
2145	652609.78	1447062.96	картометрический метод	0.10	-
2146	652644.15	1447041.13	картометрический метод	0.10	-
2147	652634.93	1447023.6	картометрический метод	0.10	-
2148	652605.11	1446999.69	картометрический метод	0.10	-
2149	652581.1	1447027.45	картометрический метод	0.10	-
2150	652593.97	1447057.16	картометрический метод	0.10	-
2151	652588.25	1447072.05	картометрический метод	0.10	-
2152	652568.87	1447076.41	картометрический метод	0.10	-
2153	652568.03	1447091.24	картометрический метод	0.10	-
2154	652487.1	1447112.96	картометрический метод	0.10	-
2155	652480.34	1447077.86	картометрический метод	0.10	-
2156	652468.21	1447056.85	картометрический метод	0.10	-
2157	652468.24	1447056.01	картометрический метод	0.10	-
2158	652483.26	1447056.46	картометрический метод	0.10	-
2159	652478.95	1447026.23	картометрический метод	0.10	-
2160	652455.4	1447022.84	картометрический метод	0.10	-
2161	652455.76	1447055.64	картометрический метод	0.10	-
2162	652467.26	1447055.99	картометрический метод	0.10	-
2163	652467.79	1447057.06	картометрический метод	0.10	-
2164	652402.71	1447089.09	картометрический метод	0.10	-
2165	652381.87	1447077.95	картометрический метод	0.10	-
2166	652343.54	1447154.57	картометрический метод	0.10	-
2167	652270.19	1447155.64	картометрический метод	0.10	-
2168	652266.93	1447208.18	картометрический метод	0.10	-
2169	652315.37	1447227.52	картометрический метод	0.10	-
2170	652370.83	1447199.97	картометрический метод	0.10	-
2171	652378.34	1447212.87	картометрический метод	0.10	-
2172	652315.12	1447252.45	картометрический метод	0.10	-
2173	652330.83	1447282.24	картометрический метод	0.10	-
2174	652396.61	1447243.17	картометрический метод	0.10	-
2175	652480.64	1447202.9	картометрический метод	0.10	-
2176	652484.81	1447213.48	картометрический метод	0.10	-
2177	652487.25	1447219.65	картометрический метод	0.10	-
2178	652471.91	1447228.03	картометрический метод	0.10	-
2179	652425.01	1447253.67	картометрический метод	0.10	-
2180	652420.96	1447276.54	картометрический метод	0.10	-
2181	652359.98	1447309.46	картометрический метод	0.10	-
2182	652390.78	1447366.53	картометрический метод	0.10	-
2183	652358.19	1447387.76	картометрический метод	0.10	-
2184	652343.79	1447365.64	картометрический метод	0.10	-
2185	652269.01	1447248.4	картометрический метод	0.10	-
2186	652250.17	1447218.83	картометрический метод	0.10	-
2187	652240.18	1447203.11	картометрический метод	0.10	-
2188	652239.34	1447203.64	картометрический метод	0.10	-
2189	652211.59	1447163.36	картометрический метод	0.10	-
2190	652190.8	1447136.65	картометрический метод	0.10	-
2191	652179.97	1447124.35	картометрический метод	0.10	-
2192	652158.64	1447105.83	картометрический метод	0.10	-
2193	652139.2	1447092.71	картометрический метод	0.10	-
2194	652100.75	1447071.62	картометрический метод	0.10	-
2195	652055.62	1447050.12	картометрический метод	0.10	-
2196	652048.78	1447046.86	картометрический метод	0.10	-
2197	652056.54	1447037.71	картометрический метод	0.10	-
2198	652083.94	1447024.13	картометрический метод	0.10	-
2199	652093.58	1447038.45	картометрический метод	0.10	-
2200	652090.51	1447041.8	картометрический метод	0.10	-
2201	652097.23	1447055.6	картометрический метод	0.10	-
2202	652113.17	1447058.35	картометрический метод	0.10	-
2203	652115.55	1447063.31	картометрический метод	0.10	-
2204	652119.22	1447061.65	картометрический метод	0.10	-
2205	652127.29	1447078.43	картометрический метод	0.10	-
2206	652137.88	1447083.86	картометрический метод	0.10	-
2207	652152.97	1447076.82	картометрический метод	0.10	-
2208	652156.89	1447084.36	картометрический метод	0.10	-
2209	652179.04	1447074.01	картометрический метод	0.10	-
2210	652175.31	1447066.47	картометрический метод	0.10	-
2211	652216.72	1447044.8	картометрический метод	0.10	-
2212	652236.27	1447176.38	картометрический метод	0.10	-
2213	652242.64	1447174.78	картометрический метод	0.10	-
2214	652222.54	1447041.47	картометрический метод	0.10	-
2215	652257.96	1447132.36	картометрический метод	0.10	-
2216	652328.02	1447102.06	картометрический метод	0.10	-
2217	652263.24	1446979.07	картометрический метод	0.10	-
2218	652267.17	1446977.08	картометрический метод	0.10	-
2219	652256.21	1446942.02	картометрический метод	0.10	-
2220	652251.74	1446933.75	картометрический метод	0.10	-
2221	652231.89	1446934.4	картометрический метод	0.10	-
2222	652217.12	1446940.14	картометрический метод	0.10	-
2223	652200.39	1446934.66	картометрический метод	0.10	-
2224	652181.48	1446938.43	картометрический метод	0.10	-
2225	652179.38	1446944.91	картометрический метод	0.10	-
2226	652177.57	1446946.75	картометрический метод	0.10	-
2227	652160.61	1446946.18	картометрический метод	0.10	-
2228	652156.51	1446946.48	картометрический метод	0.10	-
2229	652154.22	1446948.07	картометрический метод	0.10	-
2230	652151.1	1446953.91	картометрический метод	0.10	-
2231	652063.1	1446991.23	картометрический метод	0.10	-
2232	652048.03	1446966.17	картометрический метод	0.10	-
2233	652224.06	1446903.72	картометрический метод	0.10	-
2136	652361.2	1446882.65	картометрический метод	0.10	-
2234	651911.05	1446921.08	картометрический метод	0.10	-
2235	651921.33	1446942.56	картометрический метод	0.10	-
2236	651910.98	1446921.12	картометрический метод	0.10	-
2234	651911.05	1446921.08	картометрический метод	0.10	-
2237	652375.43	1446958.81	картометрический метод	0.10	-
2238	652313.51	1446991.45	картометрический метод	0.10	-
2239	652356.55	1447068.71	картометрический метод	0.10	-
2240	652387.23	1447052.85	картометрический метод	0.10	-
2241	652386.05	1447050.5	картометрический метод	0.10	-
2242	652399.86	1447043.85	картометрический метод	0.10	-
2243	652397.46	1446997.82	картометрический метод	0.10	-
2237	652375.43	1446958.81	картометрический метод	0.10	-
2244	651924.03	1447003.52	картометрический метод	0.10	-
2245	651947.58	1447023.87	картометрический метод	0.10	-
2246	651985.44	1447047.56	картометрический метод	0.10	-
2247	652045.53	1447073.01	картометрический метод	0.10	-
2248	652089.37	1447093.91	картометрический метод	0.10	-
2249	652110.73	1447105.76	картометрический метод	0.10	-
2250	651979.05	1447084.48	картометрический метод	0.10	-
2251	651912.19	1447061.51	картометрический метод	0.10	-
2252	651880.4	1447105.06	картометрический метод	0.10	-
2253	651879.77	1447130.2	картометрический метод	0.10	-
2254	651853.8	1447167.98	картометрический метод	0.10	-
2255	651781.65	1447164.37	картометрический метод	0.10	-
2256	651778.51	1447200.93	картометрический метод	0.10	-
2257	651778.51	1447201.02	картометрический метод	0.10	-
2258	651805.42	1447204.51	картометрический метод	0.10	-
2259	651806.47	1447196.55	картометрический метод	0.10	-
2260	651814.87	1447197.67	картометрический метод	0.10	-
2261	651828.97	1447257.96	картометрический метод	0.10	-
2262	651848.32	1447256.91	картометрический метод	0.10	-
2263	651884.93	1447242.11	картометрический метод	0.10	-
2264	651932.95	1447239.4	картометрический метод	0.10	-
2265	651933.48	1447231.29	картометрический метод	0.10	-
2266	651946.38	1447227.1	картометрический метод	0.10	-
2267	651987.4	1447229.19	картометрический метод	0.10	-
2268	651987.26	1447248.83	картометрический метод	0.10	-
2269	651961.69	1447262.07	картометрический метод	0.10	-
2270	651963.38	1447266.1	картометрический метод	0.10	-
2271	651953.24	1447270.36	картометрический метод	0.10	-
2272	651952.11	1447267.68	картометрический метод	0.10	-
2273	651941.03	1447272.33	картометрический метод	0.10	-
2274	651917.88	1447274.38	картометрический метод	0.10	-
2275	651908.83	1447289.37	картометрический метод	0.10	-
2276	651900.42	1447294.48	картометрический метод	0.10	-
2277	651916.62	1447359.12	картометрический метод	0.10	-
2278	651927.97	1447357.41	картометрический метод	0.10	-
2279	651951.44	1447349.75	картометрический метод	0.10	-
2280	651962.11	1447349.95	картометрический метод	0.10	-
2281	651983.25	1447362.37	картометрический метод	0.10	-
2282	651992.5	1447366.33	картометрический метод	0.10	-
2283	651992.58	1447374.22	картометрический метод	0.10	-
2284	652010.22	1447396.82	картометрический метод	0.10	-
2285	652031.69	1447418.43	картометрический метод	0.10	-
2286	652046.92	1447437.55	картометрический метод	0.10	-
2287	652058.41	1447447.18	картометрический метод	0.10	-
2288	652069.44	1447448.13	картометрический метод	0.10	-
2289	652304.36	1447606.34	картометрический метод	0.10	-
2290	652323.71	1447607	картометрический метод	0.10	-
2291	652348.11	1447589.19	картометрический метод	0.10	-
2292	652364.19	1447591.79	картометрический метод	0.10	-
2293	652378.93	1447606.21	картометрический метод	0.10	-
2294	652387.13	1447603.4	картометрический метод	0.10	-
2295	652387.13	1447598.26	картометрический метод	0.10	-
2296	652373.71	1447584.41	картометрический метод	0.10	-
2297	652371.97	1447573.97	картометрический метод	0.10	-
2298	652365.1	1447567.83	картометрический метод	0.10	-
2299	652358.35	1447565.41	картометрический метод	0.10	-
2300	652339.44	1447546.06	картометрический метод	0.10	-
2301	652344.32	1447542.46	картометрический метод	0.10	-
2302	652385.36	1447582.97	картометрический метод	0.10	-
2303	652424.29	1447552.05	картометрический метод	0.10	-
2304	652380.5	1447496.41	картометрический метод	0.10	-
2305	652360.06	1447511.99	картометрический метод	0.10	-
2306	652286.08	1447407.72	картометрический метод	0.10	-
2307	652289.43	1447405.34	картометрический метод	0.10	-
2308	652285.36	1447399.72	картометрический метод	0.10	-
2309	652282.64	1447401.45	картометрический метод	0.10	-
2310	652234.96	1447336.77	картометрический метод	0.10	-
2311	652273.7	1447324.1	картометрический метод	0.10	-
2312	652263.24	1447313.89	картометрический метод	0.10	-
2313	652232.5	1447326.12	картометрический метод	0.10	-
2314	652232.7	1447330.52	картометрический метод	0.10	-
2315	652230.31	1447330.63	картометрический метод	0.10	-
2316	652222.15	1447324.71	картометрический метод	0.10	-
2317	652190.91	1447327.57	картометрический метод	0.10	-
2318	652183.77	1447331.65	картометрический метод	0.10	-
2319	652162.63	1447316.52	картометрический метод	0.10	-
2320	652146.93	1447323.26	картометрический метод	0.10	-
2321	652141.02	1447338.16	картометрический метод	0.10	-
2322	652085.55	1447343.46	картометрический метод	0.10	-
2323	652080.67	1447313.84	картометрический метод	0.10	-
2324	652076.94	1447264.93	картометрический метод	0.10	-
2325	652113.41	1447323.07	картометрический метод	0.10	-
2326	652114.15	1447323.66	картометрический метод	0.10	-
2327	652118.86	1447324.48	картометрический метод	0.10	-
2328	652173.26	1447249.03	картометрический метод	0.10	-
2329	652191.46	1447235.02	картометрический метод	0.10	-
2330	652214.23	1447239.65	картометрический метод	0.10	-
2331	652225.64	1447232.52	картометрический метод	0.10	-
2332	652226.55	1447232	картометрический метод	0.10	-
2333	652281.77	1447318.96	картометрический метод	0.10	-
2334	652333.46	1447399.27	картометрический метод	0.10	-
2335	652388.82	1447488.66	картометрический метод	0.10	-
2336	652427.47	1447549.55	картометрический метод	0.10	-
2337	652434.87	1447561.19	картометрический метод	0.10	-
2338	652461.36	1447603.94	картометрический метод	0.10	-
2339	652486.6	1447648.2	картометрический метод	0.10	-
2340	652499.91	1447677.96	картометрический метод	0.10	-
2341	652500.3	1447678.84	картометрический метод	0.10	-
2342	652486.71	1447684.93	картометрический метод	0.10	-
2343	652481.84	1447687.76	картометрический метод	0.10	-
2344	652479.81	1447690.95	картометрический метод	0.10	-
2345	652471.65	1447698.84	картометрический метод	0.10	-
2346	652468.22	1447701.68	картометрический метод	0.10	-
2347	652467.4	1447706.47	картометрический метод	0.10	-
2348	652468.88	1447712.47	картометрический метод	0.10	-
2349	652467.92	1447716.26	картометрический метод	0.10	-
2350	652471.07	1447724.05	картометрический метод	0.10	-
2351	652474.16	1447734.07	картометрический метод	0.10	-
2352	652478.55	1447740.04	картометрический метод	0.10	-
2353	652489.91	1447772.4	картометрический метод	0.10	-
2354	652492.6	1447782.27	картометрический метод	0.10	-
2355	652493.06	1447786.26	картометрический метод	0.10	-
2356	652394.88	1447789.12	картометрический метод	0.10	-
2357	652362.56	1447785.12	картометрический метод	0.10	-
2358	652264.08	1447786.9	картометрический метод	0.10	-
2359	652225	1447787.67	картометрический метод	0.10	-
2360	652197.57	1447788.17	картометрический метод	0.10	-
2361	652198.05	1447766.36	картометрический метод	0.10	-
2362	652183.74	1447751.3	картометрический метод	0.10	-
2363	652053.57	1447753.12	картометрический метод	0.10	-
2364	652054.75	1447837.55	картометрический метод	0.10	-
2365	652130.44	1447958.82	картометрический метод	0.10	-
2366	652037.5	1447832.13	картометрический метод	0.10	-
2367	652047.36	1447670.12	картометрический метод	0.10	-
2368	652061.93	1447685.5	картометрический метод	0.10	-
2369	652083.36	1447695.94	картометрический метод	0.10	-
2370	652091.78	1447696.08	картометрический метод	0.10	-
2371	652107.41	1447701.43	картометрический метод	0.10	-
2372	652118.96	1447701.43	картометрический метод	0.10	-
2373	652132.59	1447704.64	картометрический метод	0.10	-
2374	652141.68	1447703.84	картометрический метод	0.10	-
2375	652173.78	1447715.74	картометрический метод	0.10	-
2376	652185.82	1447710.58	картометрический метод	0.10	-
2377	652195.3	1447690.6	картометрический метод	0.10	-

2378	652164.3	1447675.88	картометрический метод	0.10	-
2379	652101.87	1447657.81	картометрический метод	0.10	-
2380	652079.99	1447655.38	картометрический метод	0.10	-
2381	652055.18	1447654.83	картометрический метод	0.10	-
2382	652048.29	1447656.61	картометрический метод	0.10	-
2383	652052.24	1447585.16	картометрический метод	0.10	-
2384	651871.37	1447375.67	картометрический метод	0.10	-
2385	651816.42	1447299.88	картометрический метод	0.10	-
2386	651776.45	1447200.75	картометрический метод	0.10	-
2387	651722.59	1447067.86	картометрический метод	0.10	-
2244	651924.03	1447003.52	картометрический метод	0.10	-
2388	652110.73	1447105.76	картометрический метод	0.10	-
2389	652126.17	1447114.08	картометрический метод	0.10	-
2390	652143.4	1447125.71	картометрический метод	0.10	-
2391	652162.32	1447142.14	картометрический метод	0.10	-
2392	652186.4	1447171.41	картометрический метод	0.10	-
2393	652184.62	1447172.08	картометрический метод	0.10	-
2394	652153.91	1447193.13	картометрический метод	0.10	-
2395	652135.78	1447214.51	картометрический метод	0.10	-
2396	652128.89	1447208.02	картометрический метод	0.10	-
2397	652119.94	1447194.21	картометрический метод	0.10	-
2398	652028.49	1447200.57	картометрический метод	0.10	-
2399	652062.69	1447169.02	картометрический метод	0.10	-
2400	652133.42	1447155.45	картометрический метод	0.10	-
2401	652140.1	1447148.9	картометрический метод	0.10	-
2402	652137.42	1447126.36	картометрический метод	0.10	-
2388	652110.73	1447105.76	картометрический метод	0.10	-
2403	652427.82	1447558	картометрический метод	0.10	-
2404	652407.48	1447570.19	картометрический метод	0.10	-
2405	652418.39	1447588.09	картометрический метод	0.10	-
2406	652408.02	1447593.84	картометрический метод	0.10	-
2407	652414.62	1447608.02	картометрический метод	0.10	-
2408	652420.08	1447618.08	картометрический метод	0.10	-
2409	652425.8	1447615.39	картометрический метод	0.10	-
2410	652428.12	1447621.45	картометрический метод	0.10	-
2411	652427.83	1447621.62	картометрический метод	0.10	-
2412	652424.67	1447623.46	картометрический метод	0.10	-
2413	652434.25	1447639.32	картометрический метод	0.10	-
2414	652450.66	1447629.75	картометрический метод	0.10	-
2415	652444.9	1447619.81	картометрический метод	0.10	-
2416	652447.9	1447618.29	картометрический метод	0.10	-
2417	652453.38	1447615.18	картометрический метод	0.10	-
2418	652458.35	1447612.47	картометрический метод	0.10	-
2419	652450.54	1447598.03	картометрический метод	0.10	-
2420	652447.34	1447599.75	картометрический метод	0.10	-
2421	652438.54	1447584.37	картометрический метод	0.10	-
2422	652435.03	1447578.54	картометрический метод	0.10	-
2423	652438.36	1447576.65	картометрический метод	0.10	-
2403	652427.82	1447558	картометрический метод	0.10	-
2424	652290.32	1447672.15	картометрический метод	0.10	-
2425	652272.4	1447679.87	картометрический метод	0.10	-
2426	652281.69	1447710.77	картометрический метод	0.10	-
2427	652267.04	1447719.29	картометрический метод	0.10	-
2428	652228.77	1447710.94	картометрический метод	0.10	-
2429	652223.43	1447742.07	картометрический метод	0.10	-
2430	652292.2	1447753.86	картометрический метод	0.10	-
2431	652348.48	1447755.82	картометрический метод	0.10	-
2432	652369.26	1447766.69	картометрический метод	0.10	-
2433	652372.14	1447778.61	картометрический метод	0.10	-
2434	652438.79	1447775.5	картометрический метод	0.10	-
2435	652438.84	1447766.24	картометрический метод	0.10	-
2436	652457.1	1447748.38	картометрический метод	0.10	-
2437	652451.55	1447733.63	картометрический метод	0.10	-
2438	652441.3	1447723.61	картометрический метод	0.10	-
2439	652419.15	1447740.9	картометрический метод	0.10	-
2440	652385.96	1447744.03	картометрический метод	0.10	-
2441	652377.33	1447731.99	картометрический метод	0.10	-
2442	652358.62	1447730.02	картометрический метод	0.10	-
2443	652309.09	1447714.43	картометрический метод	0.10	-
2444	652310.14	1447691.52	картометрический метод	0.10	-
2445	652297.18	1447688.06	картометрический метод	0.10	-
2424	652290.32	1447672.15	картометрический метод	0.10	-
2446	653019.38	1448005.57	картометрический метод	0.10	-
2447	653040.45	1448017.95	картометрический метод	0.10	-
2448	653056.07	1448032.72	картометрический метод	0.10	-
2449	653092.62	1448052.97	картометрический метод	0.10	-
2450	653100.68	1448071.66	картометрический метод	0.10	-
2451	653094	1448085.03	картометрический метод	0.10	-
2452	653103.43	1448094.08	картометрический метод	0.10	-
2453	653112.86	1448118.46	картометрический метод	0.10	-
2454	653126.81	1448134.19	картометрический метод	0.10	-
2455	653132.16	1448150.84	картометрический метод	0.10	-
2456	653171.87	1448158.41	картометрический метод	0.10	-
2457	653169.55	1448170.37	картометрический метод	0.10	-
2458	653136.7	1448240.62	картометрический метод	0.10	-
2459	653095.75	1448242.11	картометрический метод	0.10	-
2460	653085.57	1448226.98	картометрический метод	0.10	-
2461	653063.19	1448208.07	картометрический метод	0.10	-
2462	653016.29	1448208.37	картометрический метод	0.10	-
2463	653018.41	1448223.53	картометрический метод	0.10	-
2464	652994.12	1448223.42	картометрический метод	0.10	-
2465	652972.51	1448236.73	картометрический метод	0.10	-
2466	652972.74	1448246.25	картометрический метод	0.10	-
2467	652950.96	1448246.77	картометрический метод	0.10	-
2468	652951.19	1448256.21	картометрический метод	0.10	-
2469	652958.53	1448268.61	картометрический метод	0.10	-
2470	652978.58	1448269.41	картометрический метод	0.10	-
2471	652988.67	1448282.02	картометрический метод	0.10	-
2472	653007.21	1448289.51	картометрический метод	0.10	-
2473	653016.49	1448297.88	картометрический метод	0.10	-
2474	653034.6	1448299.25	картометрический метод	0.10	-
2475	653040.33	1448303.04	картометрический метод	0.10	-
2476	653066.72	1448295.35	картометрический метод	0.10	-
2477	653071.99	1448296.96	картометрический метод	0.10	-
2478	653117.73	1448275.58	картометрический метод	0.10	-
2479	652890.38	1448577.07	картометрический метод	0.10	-
2480	652671	1448692.76	картометрический метод	0.10	-
2481	652459.88	1448625.4	картометрический метод	0.10	-
2482	652430.65	1448686.48	картометрический метод	0.10	-
2483	652414.9	1448739.93	картометрический метод	0.10	-
2484	652407.94	1448758.1	картометрический метод	0.10	-
2485	652301.53	1448753.78	картометрический метод	0.10	-
2486	652294.99	1448751.98	картометрический метод	0.10	-
2487	652335.66	1448635.14	картометрический метод	0.10	-
2488	652383.31	1448499.37	картометрический метод	0.10	-
2489	652413.78	1448436.46	картометрический метод	0.10	-
2490	652446.21	1448377.53	картометрический метод	0.10	-
2491	652465.13	1448345.19	картометрический метод	0.10	-
2492	652531.9	1448404.28	картометрический метод	0.10	-
2493	652564.82	1448432.78	картометрический метод	0.10	-
2494	652594.29	1448455.21	картометрический метод	0.10	-
2495	652632.01	1448427.99	картометрический метод	0.10	-
2496	652685.65	1448367.99	картометрический метод	0.10	-
2497	652705.35	1448343.84	картометрический метод	0.10	-
2498	652741.97	1448311.92	картометрический метод	0.10	-
2499	652795.27	1448282.14	картометрический метод	0.10	-
2500	652858.98	1448230.76	картометрический метод	0.10	-
2501	652986.02	1448223.13	картометрический метод	0.10	-
2502	652994.25	1448169.73	картометрический метод	0.10	-
2503	653038.05	1448167.12	картометрический метод	0.10	-
2504	653044.24	1448135.69	картометрический метод	0.10	-
2505	653046.55	1448116.34	картометрический метод	0.10	-
2506	653045.96	1448080.34	картометрический метод	0.10	-
2507	653038.8	1448048.17	картометрический метод	0.10	-
2508	653024.02	1448029.25	картометрический метод	0.10	-
2509	653010.18	1448021.21	картометрический метод	0.10	-
2446	653019.38	1448005.57	картометрический метод	0.10	-
2510	652448.24	1446720.12	картометрический метод	0.10	-
2511	652448.45	1446720.53	картометрический метод	0.10	-

Раздел 4

План границ объекта

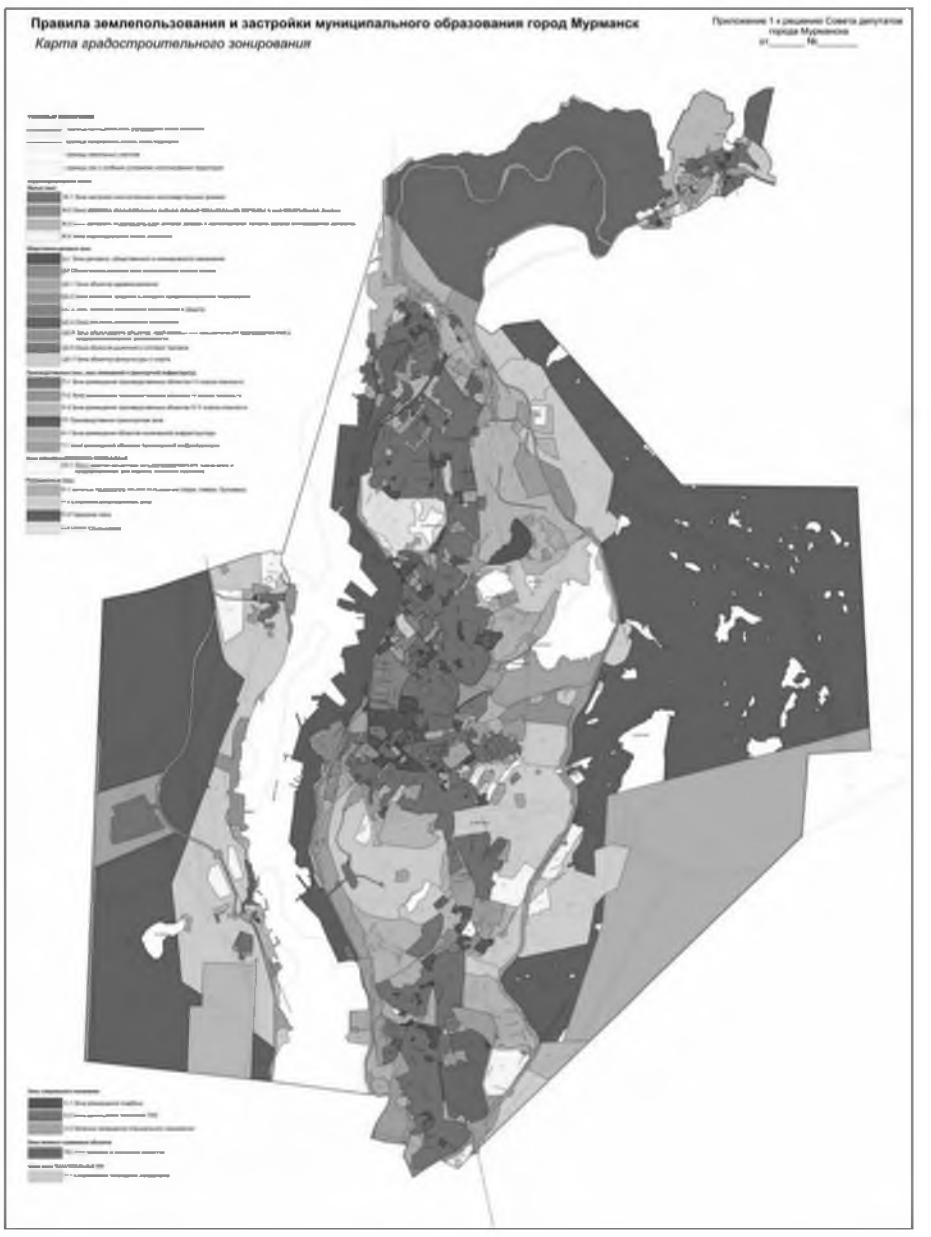

Масштаб 1: 100000

Используемые условные знаки и обозначения: -

Подпись _____ Дата «18» июля 2019 г.

Место для оттиска печати (при наличии) лица, составившего описание местоположения границ объекта

Вечерний Мурманск

СОУЧРЕДИТЕЛИ: администрация города Мурманска, муниципальное автономное учреждение «Редакция газеты «Вечерний Мурманск».

ГЛАВНЫЙ РЕДАКТОР В. А. ХАБАРОВ.

АДРЕС РЕДАКЦИИ, ИЗДАТЕЛЯ: 183032, г. Мурманск, Кольский проспект, 9.
ТЕЛЕФОНЫ РЕДАКЦИИ: отдел подписки и доставки – 47-75-83;
приемная – тел./факс 25-46-77, e–mail: info@vmnews.ru, vmpres@gmail.com
отдел рекламы и развития – 25-82-19, 23-70-17 (факс);
e-mail: reklama@vmnews.ru
служба новостей – 25-04-42, 25-10-38, 25-46-90, 25-46-79;
e-mail: vmnews@vmnews.ru
бухгалтерия – 47-75-84.
Свободная (договорная) цена.
Подписные индексы: 52844 (ежедневная газета), 31496 (пятничный номер).

Мнение авторов отдельных публикаций может не совпадать с позицией редакции. За достоверность текстов публикуемых частных объявлений и рекламы редакция ответственности не несет. В газете используются материалы российских СМИ, размещенных на открытых для пользователей web-узлах глобальной сети Интернет. Все материалы, подготовленные журналистами «Вечернего Мурманска», являются интеллектуальной собственностью. Запрещается использование авторских материалов без разрешения авторов и правообладателя исключительных прав на произведения – МАУ «Редакция газеты «Вечерний Мурманск». Письма, рукописи, фотографии и рисунки не рецензируются и не возвращаются. Материалы под рубриками «Экономика и бизнес», «Образование и жизнь» печатаются на коммерческой основе.

Газета набрана и сверстана в компьютерном центре «Вечернего Мурманска», отпечатана с готовых позитивных пленок в ООО «Северные Телесистемы», адрес: 183010, г. Мурманск, ул. Зеленая, 47. Время подписания в печать 05.11.2019 – 18.00. По графику – 18.00. Газета зарегистрирована Управлением Федеральной службы по надзору в сфере связи, информационных технологий и массовых коммуникаций по Мурманской области, свидетельство ПИ № ТУ51–00262 от 06 июня 2014 г. Специальный выпуск газеты «Вечерний Мурманск» выходит в свет отдельным номером газеты «Вечерний Мурманск». Тираж – 410 экз. Зак. 3311. **(12+)**