Миля сюрпризов

Победители поедут в Сочи-2014

► 2, 6-7 стр.



Мурманск наш благоустроим!

Он того давно достоин

► 3 стр.



Свалка во дворе

“Гарантъ” порядок не гарантирует?

► 4 стр.

ВЕЧЕРНИЙ МУРМАНСК

ЕЖЕДНЕВНАЯ ГОРОДСКАЯ ГАЗЕТА № 113 (5264) 2 июля 2013, вторник Издается со 2 января 1991 года

Горячие темы “Вечерки” на сайте www.vmnews.ru



Герои меча и копья

В минувшие выходные на Южном склоне собрались отважные и неустрашимые воины, прибывшие на мурманские земли из веков давно ушедших. Несмотря на расщедрившееся теплом заполярное лето, суровые мужчины выходили на поле боя при полном обмундировании, с мечами и щитами, удивляя публику своим мастерством и бесстрашием. На зеленых просторах удивленные зрители увидели рыцарский турнир, битву лучников, групповые бои времен раннего средневековья и даже настоящую войну. Выживали только сильнейшие! Подробный репортаж со второго фестиваля исторической реконструкции "И на камнях растут деревья…" ищите на страницах "Вечернего Мурманска" в пятницу.

Елена СМИРНОВА.
Фото автора.

КОРОТКОЙ СТРОКОЙ

Без горячей воды

Сегодня, 2 июля, начнутся опрессовки в домах Первомайского округа Мурманска, обслуживаемых Южной котельной. Работы продлятся до 5 июля. На четыре дня - с 1 по 4 июля - отключена горячая вода в домах, подключенных к Северной котельной. С 9 июля она закроется на плановый ремонт, который продлится до 23 июля. В микрорайоне Абрам-Мыс с 9 по 11 июля пройдут испытания сетей на тепловые потери, а с 16 по 18 июля - опрессовки. В Центральной котельной ремонтные работы запланированы на 9-29 июля.

Каникулы в лесу

В комитете по образованию города Мурманска есть путевки в оздоровительные лагеря "Гандвиг" и "Зеленоборская санаторная школа" с 18 июля по 7 августа. Оба лагеря расположены в лесной, экологически чистой зоне Кандалакшского района. Путевки предоставляются бесплатно, к месту отдыха ребят отвезут организованными группами. Дополнительную информацию можно получить по телефонам 45-05-87, 27-98-61.

Выпрыгнули из окна

Вчера ночью в Мурманске в доме № 12, корпус 1 на улице Олега Кошевого произошла трагедия. Загорелась одна из комнат в квартире № 10. Из окна помещения, объятого пламенем, выпрыгнули мужчина и женщина. Мужчина получил серьезные травмы, женщина погибла. Из горящей квартиры был спасен и госпитализирован еще один мужчина. Возгорание удалось ликвидировать за сорок минут. На месте происшествия работали три пожарных расчета. Полностью сгорела одна из комнат, все в квартире покрыто копотью. Причина пожара устанавливается.

Сухо и тепло

Сегодня днем в Мурманске сохранится теплая погода, до +25 градусов, ветер слабый южный. Несмотря на пасмурную погоду во второй половине дня, осадков не ожидается.



Молодежь за чистый Мурманск



Суббота, ручей, жара и жизнерадостные молодые люди. Вот только они здесь вовсе не для того, чтобы отдыхать. Ребята - представители Мурманского регионального отделения Всероссийской общественной организации "Молодая гвардия" - решили принять участие в акции "Мурманск - город чистоты" и дружно отправились очищать береговую линию Чистого ручья на улице Баумана.

- Молодежь в этом плане работает очень активно, с удовольствием помогает в облагораживании города. Здесь представители и различных молодежных организаций, и студенческих союзов, - **говорит директор муниципального автономного учреждения культуры "Мурманские городские парки и скверы" Александр Накай**. - Они сейчас мечтают о своем парке на улице Зои Космодемьянской, ориентированном на молодое поколение. Предлагают сделать там спортивные площадки, скамейку примирений. Естественно, мы будем идти им навстречу и реализовывать их идеи в жизнь.

А пока ребята трудятся! Собирать бутылки, бумажки и другой мусор, который оставляют после себя недобросовестные отдыхающие, - дело непростое. Но в дружной компании дело спорится быстро и весело. За работой рассказывают и о забавных находках - что только не забывают мурманчане впопыхах. Тут и томик стихотворений Владимира Маяковского, и, что совсем неожиданно, дамское нижнее белье.

- Помогать своему городу, тому месту, где мы выросли, - зов души, - уверяет активист организации "Молодая гвардия" Александр Кацура. - Мы активно сотрудничаем с предприятием "Мурманские городские парки и скверы", подобные мероприятия проходят у нас регулярно, стараемся поддерживать город в чистоте. Во время нашей последней акции по очистке пляжей мы, например, вывезли более пяти кубов мусора! Результат всегда виден и приятен, когда полчаса назад вокруг тебя были бутылки, газеты и другой мусор, а после уборки - чистота и красота! Хочется пожелать всем горожанам, чтобы они любили и уважали свой Мурманск, поскольку никто, кроме нас, не позаботится о нем и о его природе.

Елена СМИРНОВА.
Фото автора.



СПОРТ

Миля сюрпризов

- Странно как-то, - пожал плечами спасатель. - Температура воды на середине Кольского залива 9 градусов. Такая же, как и у западного берега.

Эта информация удивила и пловцов.

- На середине залива вода обычно прогревается до 3-5 градусов, - прокомментировал этот природный казус капитан первого ранга в отставке Олег Адамов. - Там же течения, ветер. Так что нынешние условия для заплыва можно назвать комфортными.

На фестивале спорта "Мурманская миля-8" сюрпризов вообще хватало. И природных, и организационных. О последних было известно заранее. Специалисты комитета по физической культуре и спорту города Мурманска и их добровольные помощники все-таки трудились не зря. Но вот чтобы вредная северная природа пошла навстречу людям… Это что-то новенькое.

И праздник удался! Прежние рекорды, правда, устояли, но это нисколько не отразилось на атмосфере фестиваля. Всем нашлось занятие по душе. Одни с упоением гоняли мяч, гребли на каяках, крутили педали (всего на "Мурманской миле-8" было представлено 16 видов спорта), другие с неменьшим удовольствием крушили компьютеры. Пока взрослые были заняты этими серьезными делами, их дети также не сидели сложа руки. Специально для них была подготовлена целая программа - перетягивание каната, езда на тандеме (двухместный велосипед) и стрельба из огромной рогатки. Ну а когда и спортсмены, и зрители, и дети устали, то все дружно пошли угощаться шашлыками.

Сюрпризом для многих оказалась и удачная попытка пересечения Кольского залива на снегоходах. Двое смельчаков под рев моторов и крики зрителей стартовали с западного берега залива и, промчавшись почти полтора километра по водной глади, благополучно финишировали на восточном.

Полеты на флайборде в исполнении Владимира Никишова также не оставили никого равнодушным. Ну а в главных видах "Мили" - пробеге по мосту и заплыве через залив - результаты следующие. 1611 метров по мосту быстрее всех преодолели мурманчане Вадим Улижов и Анна Купаева. А в 1200-метровом заплыве на этот раз лучшими стали наш земляк Евгений Рабинович и Мелисса О'Райли из США. Все победители получили сертификаты на поездку в олимпийский Сочи-2014.

И все-таки один рекорд, пусть и не спортивный, был установлен. Зрителей и участников на это раз на Кольском мосту было больше, чем в прошлом году. Сколько именно, сказать сложно. Но футболок, а их организаторы заготовили 10 тысяч штук, на всех не хватило. Год назад в "Мурманской миле-7" участвовало около восьми тысяч человек.

Продолжение на 6-7-й стр.

Андрей КИРОШКО.
Фото Марты ЖЕГАЛИНОЙ.



КОРОТКОЙ СТРОКОЙ

СЕРТИФИКАТ НА ОТЪЕЗД

В Мурманской области завершена работа по распределению государственных жилищных сертификатов 2013 года. Всего в списки получателей включено 175 семей, из них 173 - это желающие выехать из Мурманской области. Впервые за последние несколько лет сертификаты для выезжающих северян распределялись одновременно двум категориям очередников - инвалидам и пенсионерам из расчета 70 и 30 процентов соответственно. Помимо традиционно любимых жителями Мурманской области Москвы и Санкт-Петербурга, Вологодской и Новгородской областей, в этом году владельцы сертификатов предпочли и более теплые области: Ульяновскую, Воронежскую, Белгородскую, несколько семей получили сертификаты для покупки жилья в Волгограде. Также выданы два сертификата очередникам по спискам граждан, подвергшихся радиационному воздействию. По закону приобрети жилье они смогут на территории Мурманской области. Общая сумма выданных сертификатов составила более 262 миллионов рублей.

ОТВЕТИТ ЗА СМЕРТЬ

В Апатитах генерального директора подрядной организации по оказанию услуг в сфере ЖКХ Александра Христюка приговорили к двум с половиной годам лишения свободы в исправительной колонии общего режима, также суд запретил ему заниматься деятельностью, связанной с выполнением работ по содержанию и текущему ремонту общего имущества многоквартирных домов. Напомним: коммунальная организация, которую возглавлял осужденный, отвечала за очистку крыш домов и козырьков подъездов от снега и наледи. В результате халатности руководителя в феврале прошлого года произошла трагедия - под тяжестью скопившегося снега в одном из домов города оторвался бетонный козырек над подъездом. Под завалами оказались трое детей. Тринадцатилетний мальчик скончался от полученных повреждений, двое других с травмами различной степени тяжести были госпитализированы.


Мы Мурманск наш благоустроим,
он этого давно достоин!


Мурманск - город чистоты.
Знаю я, и знаешь ты!


Видно даже с высоты: Мурманск - город чистоты!


Мусор уберем с дороги!
Ждем от мурманчан подмоги!


Хорошо убрал газон,
пусть будет в Мурманске озон!


Чистота спасает мир,
мусор - это наш вампир!


Для чего нужны хвосты?
Метла, грабли и лопаты?
Чтобы чистыми кусты
стали в Мурманске когда-то!

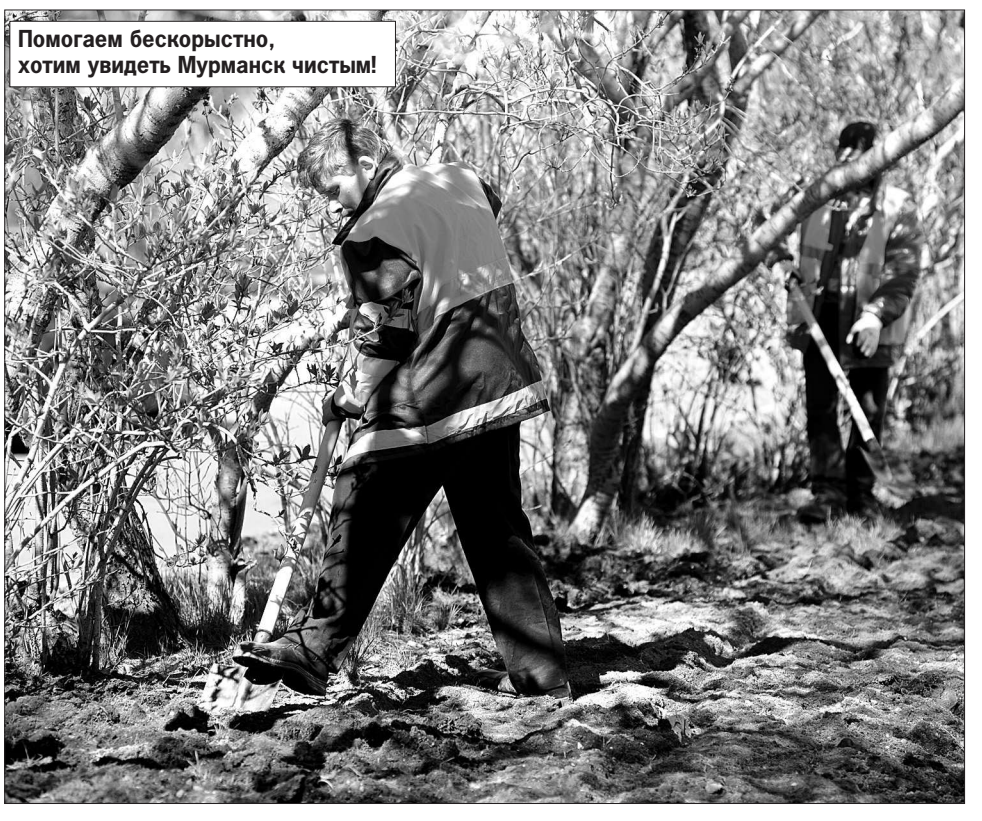
Помогаем бескорыстно,
хотим увидеть Мурманск чистым!

Грязный двор и пустые карманы

Одна УК не убирает двор, другая - не платит зарплату



Видео с места событий смотрите на сайте ▶ http://vmnews.ru

Читатели "Вечерки" продолжают делиться своими проблемами с любимой газетой. В этот раз наши журналисты отправились к дому № 10 на улице Подстаницкого, где живет мурманчанка Наталья Попова.

Двор дома напоминает свалку. Установленные здесь контейнеры переполнены разнообразным мусором, а то, что не поместилось, валяется рядом.

- Такой бардак у нас постоянно. Управляющая компания "Гарнтъ", которая обслуживает дом, не особенно утруждает себя вывозом мусора, в том числе крупногабаритного. Например, нынешняя помойка "прописана" во дворе уже более месяца, - жалуется Наталья Валерьевна.

По словам жильцов, управленцы все же обещали вывезти мусор, но когда - большой вопрос.

- Мусоровоз заезжает к нам где-то раз в месяц, - продолжает Наталья Попова. - Разумеется, к этому времени здесь образуется настоящая свалка! Ведь этими контейнерами пользуются несколько домов. Вывозить-то вывозят, но так редко, что для нас это событие сродни празднику. Такая же редкость и появление в нашем подъезде уборщицы.

При этом Наталье Валерьевне сложно повлиять на коммунальщиков, поскольку собственницей жилья она не является и переписку от своего имени вести с управленцами не может. Квартира, где она живет с двухлетней дочерью, съемная. Последние месяцы женщина обеспокоена тем, что может лишиться и этой крыши над головой.

- Я работаю дворником в "Октябрьском ЖЭУ-5". Зарплату стабильно задерживают на 10-12 дней, - негодует Наталья Попова. - В прошлом месяце ее должны были выдать четырнадцатого числа, но выдали двадцать четвертого. А мне ежемесячно нужно оплачивать аренду жилья именно четырнадцатого! Да и маленькой дочери не объяснишь, почему нечего есть…

Напомним, что в случае задержки или невыплаты зарплаты работник вправе обратиться в Государственную инспекцию по труду, прокуратуру и суд. Кроме того, в Трудовом кодексе оговорено, что в случае задержки выплаты заработной платы на срок более 15 дней работник имеет право приостановить работу до выплаты задержанной суммы. Но об этом нужно заранее письменно известить работодателя, советуют специалисты.



Свалка во дворе - уже месяц.

Елена ГРИБОВА.
Фото Елены СМИРНОВОЙ.

Пожалуйся в "Вечерку"

Проект "Пожалуйся в "Вечерку", о котором объявила городская газета, собрал десятки читательских обращений. Большинство горожан жаловалось на работу управляющих компаний. Самые нерадивые из них уже взяты на заметку. Напомним, авторами этого актуального проекта стали сами мурманчане, которые нередко приходят в редакцию "Вечернего Мурманска" с жалобами на работу нерадивых чиновников, коммунальщиков, коммерсантов. Многим мурманчанам мы смогли помочь. Но сколько горожан еще раздумывает: обращаться или нет в редакцию популярной газеты? Проект "Пожалуйся в "Вечерку", не сомневаемся, поможет положительно ответить на этот вопрос даже самым нерешительным. Вас достало равнодушие чиновников? Устали от проблем ЖКХ? Нахамила продавец? Подсунули некачественный товар? Не можете попасть на прием к врачу? Напишите о своих проблемах, и "Вечерка" примет участие в их решении!

Чтобы стать участником проекта "Пожалуйся в "Вечерку", в купоне необходимо указать не только проблему, которую вы хотели бы решить с помощью городской газеты, но и свои фамилию, имя, отчество и телефон, по которому с вами можно связаться. Анонимщиков просим не беспокоиться. Также свою проблему вы сможете изложить на сайте "Вечернего Мурманска" по адресу http://vmnews.ru/ Также вы должны понимать, что к вам в ответ на жалобу прибудет журналистский десант, работа которого сопряжена с фото- и видеосъемкой. И нужно быть к этому готовыми.

Заполненный купон можно отправить в конверте почтой по адресу: город Мурманск, Кольский проспект, 9, редакция газеты "Вечерний Мурманск" или принести по тому же адресу. Давайте вместе заставим горе-специалистов работать! О результатах нашего совместного труда "Вечерка" будет рассказывать на своих страницах.

ФИО _____

_____

Адрес, телефон _____

_____

Проблема _____

_____

_____

_____

_____

_____

_____

_____

_____

ВМ_проблема

ЧЕЛОВЕК И ЗАКОН

Уголовная забота

Председатель мурманского ТСЖ заплатит за самоуправство

Пару лет назад члены ТСЖ "Южное", которое управляет шестью многоэтажками на улице Шабалина, прислали в редакцию "Вечерки" письмо с благодарностью в адрес председателя товарищества Валерия Хоруженко. Тогда жильцы радовались, что у них в подъездах установили евроокна, евродвери, современные почтовые ящики, энергосберегающие светильники. Более того, в домах отремонтировали кровли, а в одном из дворов установили эксклюзивную детскую площадку. Видимо, тогда никто из жильцов не задумывался, откуда ТСЖ в короткий срок нашло деньги на такие масштабные работы.

А потом… на Валерия Хоруженко завели уголовное дело. На днях бывшему председателю ТСЖ "Южное" вынесли приговор за преступление, предусмотренное частью 1 статьи 330 Уголовного кодекса РФ, то есть за самоуправство. Оказалось, что обвиняемый получал от жителей обслуживаемых многоэтажек деньги в счет оплаты тепловой энергии, поставленной ОАО "Мурманская ТЭЦ". Но до теплоэнергетиков эти средства не доходили. Предприимчивый председатель тратил их на обслуживание и благоустройство территории домов, которыми управляло ТСЖ. По данным прокуратуры, поставщик тепла недосчитался более 20 миллионов рублей. А в Мурманской ТЭЦ утверждают, что общая сумма долга - почти 49 миллионов рублей.

В общем, угодить и жильцам, и ресурсникам у Валерия Хоруженко не получилось. Суд признал бывшего председателя ТСЖ "Южное" виновным в самоуправстве и назначил ему наказание в виде штрафа в размере 50 тысяч рублей.

Мурманская ТЭЦ уже расторгла договор о теплоснабжении с товариществом-должником и выпускает отдельные квитанции за подогрев воды и отопление. Однако ТСЖ "Южное" продолжает выставлять платежки населению, а также расклеивает листовки с просьбой игнорировать квитанции ресурсоснабжающей организации.

Согласно судебным решениям ТСЖ должно вернуть долги поставщику тепла. Правда, откуда товарищество возьмет деньги на их погашение - большой вопрос. Ну не разбирать же детскую площадку и не выламывать новые стеклопакеты!

Видимо, горожане еще не раз услышат о ТСЖ "Южное". Мурманская ТЭЦ направила заявление в правоохранительные органы о нецелевом использовании средств, предназначенных на оплату коммунальных ресурсов. Вынесенный приговор в отношении Валерия Хоруженко пока касается самовольного осуществления действий, которые нанесли ущерб поставщику тепла. На рассмотрении также находятся факты мошенничества, растраты собранных средств и уклонения от уплаты задолженности. Также Мурманская ТЭЦ подала заявление о банкротстве ТСЖ "Южное".

Нармина ГЕЙБАТОВА.



Балет "Баядерка" одинаково прекрасен как на большой сцене, так и на экране.

На балет в кино

Мурманчане заочно побывали в Большом театре

Жители столицы Заполярья попробовали на себе описанную многими фантастами технологию телепортации. За одно мгновенье из пахнущих попкорном кресел кинотеатра они перенеслись в обшитые бархатом ложи Большого театра. Такую уникальную возможность мурманчане обрели во время трансляции записи балета "Баядерка" на киноэкране. Подобные трансляции Большой проводит уже не первый год, но только этим летом жители Мурманска тоже смогли стать участниками кинопоказа.

Любители балета начали собираться по-театральному рано - первые зрители появились у дверей кинозала за полчаса до сеанса. Публика, ожидающая трансляцию из Большого театра, выделялась на фоне остальных посетителей кинотеатра тем, что ни у кого из них в руках не было пакетов с чипсами, коробок с попкорном и банок с напитками. Судя по всему, они ожидали получить от предстоящего события не материальную, а духовную пищу. Единственное, чего не хватало для создания театральной атмосферы, - вечерних туалетов и дорогих украшений. Видимо, многие любители балета прибежали на киносеанс прямо с рабочего места.

- Мы пришли сюда сразу после рабочего дня. Ведь когда еще представится возможность посмотреть знаменитый балет в исполнении танцоров Большого театра? - задает риторический вопрос зрительница Галина Голубева. - Первый балет, который я увидела, - это "Жизель" в исполнении знаменитых Екатерины Максимовой и Владимира Васильева. Я была в таком восторге, что помню это выступление и люблю балет до сих пор. Поэтому стараюсь не пропускать выступлений балетных трупп, которые приезжают в Мурманск. Побывать в Большом театре всегда было моей мечтой, а мечты, могу сказать по собственному опыту, всегда исполняются.

Устроившиеся на диванчиках около входа в зал, зрители словно замерли в ожидании, когда же три раза прозвенит театральный звонок, приглашающий на представление. Но звонок так и не прозвенел, и мурманчане расселись по креслам перед экраном. Трансляция началась с небольшого рассказа телеведущих, которые поведали об истории создании балета "Баядерка", и демонстрации последних минут приготовлений артистов за кулисами. Тем самым мурманчанам посчастливилось увидеть даже больше, чем обычным зрителям в театре.

- Интересно посмотреть, как балет будет выглядеть на экране, принесет ли его киноверсия такое же удовольствие, как обычная постановка. В Большом театре я была, поэтому особенно любопытно будет увидеть представление с другой точки зрения, - рассуждает Татьяна Дежина. - Для мурманчан это уникальный шанс, ведь в столице Заполярья нет своей балетной труппы, а танцоры из других городов к нам приезжают не так часто, как хотелось бы.

Когда балет начался, оказалось, что зрители столицы Заполярья практически находятся на всех самых лучших местах Большого театра одновременно. Когда камера брала крупный план, мурманчане могли разглядеть, как гладкие упругие мышцы перекатываются под расшитыми узорами и стразами костюмами. А когда на экране возникал общий план, то зрители взмывали над сценой, оглядывая общую картину и угадывая рисунок танца. Им удалось даже заглянуть в оркестровую яму и проследить, как вслед за движением руки дирижера в воздух взмывают смычки десятков скрипок.

Выходили из зала кинотеатра зрители в приподнятом настроении: кто-то пританцовывал, вставая на цыпочки, а кто-то напевал мелодию адажио.

- Мне особенно понравилось, что мы безо всякого бинокля смогли различить выражения лиц танцоров - это ведь настоящая актерская игра! - поделилась впечатлениями Марина Прокофьева. - Еще приятный момент - можно было шептаться и обмениваться эмоциями от увиденного, не боясь помешать исполнителям.

Татьяна БЕЛЯВСКАЯ.

КУЛИСЫ

Шаги по сцене

Итак, занавес. Холодный театральный свет и немногочисленные зрители в зале. На сцене Дома молодежи - выпускники курсов актерского мастерства Евгения Гомана. Два этапа обучения остались позади, и в этот день мы должны были продемонстрировать режиссеру, чему наш маленький театральный коллектив научился за полгода занятий. А вот и я в образе гимназиста Петьки выбегаю в зал, и тишину взрывает мой громкий пронзительный голос:

- А почему гимн-Азия, а не гимн-Африка?

Боковым зрением ловлю взгляды товарищей по сцене и недоумение в зале.

Небольшая пятнадцатиминутная сценка по рассказу Надежды Тэффи "Взамен политики" стала нашей выпускной работой. В спектакле были заняты все участники курсов, поэтому его играли двумя составами под чутким руководством нашего режиссера Евгения Гомана. Кроме меня гимназиста Петьку изображала самая юная участница курсов - Влада Каримова. Девушка блестяще вошла в роль и, кажется, сыграла девятилетнего проказника намного лучше меня. Влада стала для нас настоящим открытием. Поначалу девушка очень стеснялась, зажималась и наотрез отказывалась выполнять половину упражнений. Но потом раскрылась, как цветок.

- Заниматься актерским мастерством было очень интересно, - вспоминает юное дарование. - На курсы я вообще попала случайно. Хотела попасть в другой проект Евгения Гомана, "The X.O.P", но там не было набора. Сначала я чувствовала себя на сцене зажатой и неуверенной в себе и очень волновалась. Но постепенно пересилила себя, расслабилась и начала получать удовольствие от игры. Сразу включилась фантазия, и все стало получаться. И теперь я определилась со своей будущей специальностью - хочу стать профессиональной актрисой.


Коллектив актерских курсов с любимым руководителем.

Остальные участники нашего самодеятельного театра, люди творческих профессий - дизайнеры, музыканты, журналисты, в отличие от Влады пришли учиться актерскому мастерству осознанно. Выпускница курсов Юлия Халина, дизайнер местного рекламного агентства и мать шестилетнего сына, высказала точку зрения, которая оказалась близка всей нашей труппе.

- Часто творческим людям хочется посмотреть на искусство с другого ракурса и испытать новые ощущения, которые необходимы, чтобы творить, - рассказывает Юлия. - Мне выпала такая удивительная возможность. Занимаясь актерским мастерством, я поняла, насколько сложна и многогранна профессия слуги Мельпомены. У тебя появляется возможность прожить много жизней, открыть для себя новые образы и ощущения. Обычно мы живем по заведенному распорядку и часто не понимаем, что чувствуют другие люди. Профессия актера дает возможность понять это. Мы начинаем более тонко воспринимать окружающий мир. Но в то же время эта профессия требует большой работы над собой, умения вживаться в роль, терпеть критику режиссера, взаимодействовать с коллективом. Все это меняет твое мироощущение и дает бесценный опыт.

По окончании курсов выводы сделали не только их участники, но и наш бессменный руководитель Евгений Гоман:

- Конечно, занятия длились недолго - всего полгода, - говорит Евгений. - И сказать, что научились всему до конца, нельзя. Например, мы не успели перейти к детальной работе над персонажами. Но налицо профессиональный рост всех участников. Хочется отметить, что мои ученики избавились от грубых сценических ошибок, начали понимать свою актерскую задачу. И что самое главное - у них сформировалось правильное отношение к профессии актера, они поняли, что это кропотливая работа. И для того, чтобы блестяще сыграть, нужно много трудиться и репетировать.

А еще важно, что наша небольшая труппа очень сдружилась во время занятий. И теперь мы не просто творческий коллектив, готовый к новым спектаклям, но и хорошие друзья.

Яна МАНЖОСОВА.
Фото из личного архива курсов актерского мастерства Евгения Гомана.

Миля


Свежий ветер в паруса.


Заезд квадроциклов.


Неустойчивое равновесие.


До финиша совсем немного.


Надоел мне этот комп!


Флайборд: в Википедии нет, а в Мурманске уже есть!


Размахнись рука!


Заблудилась в шахматном лесу.


На велосипеде-тандеме кататься не так-то просто.






1611 метров позади. Усталость - не помеха хорошему настроению.



Спортивный праздник удался!


сюрпризов

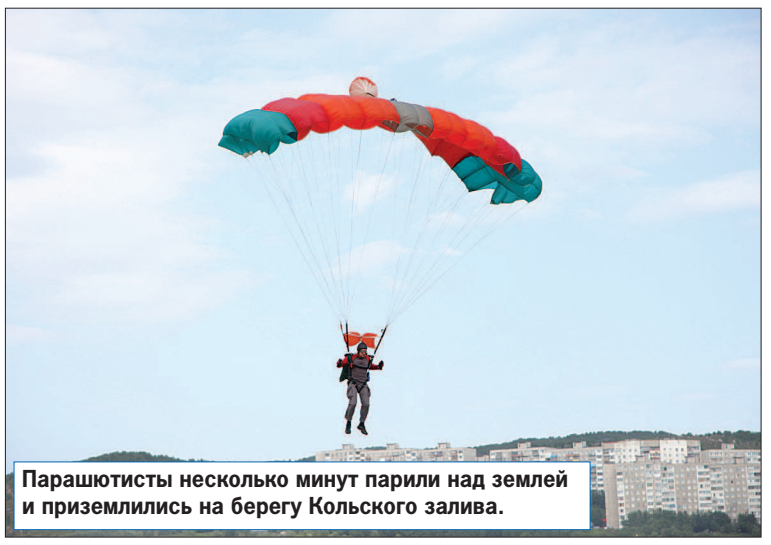

Парашютисты несколько минут парили над землей и приземлились на берегу Кольского залива.




Новые участники “Мили”.

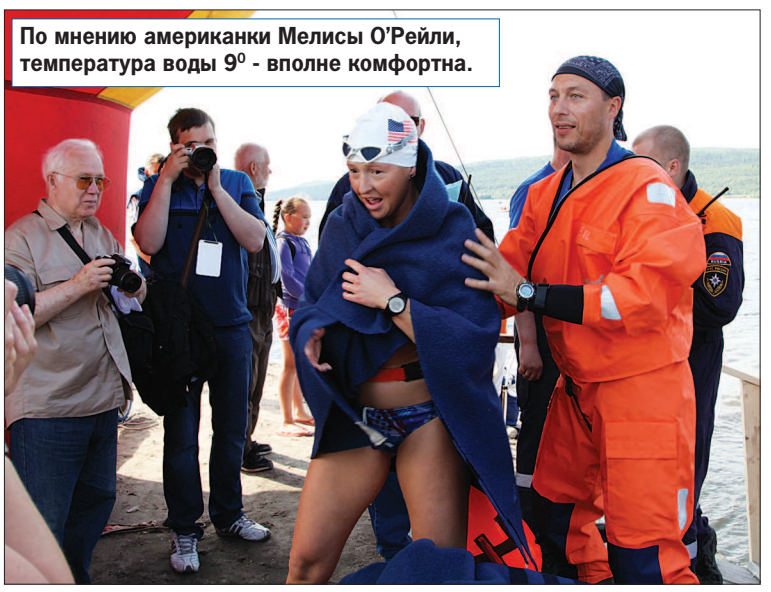

По мнению американки Мелисы О’Рейли, температура воды 9^{0} - вполне комфортна.



Борьба под кольцом развернулась нешуточная.

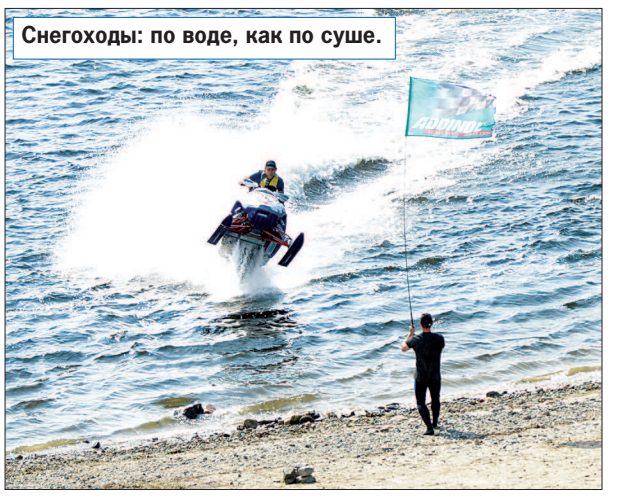

Снегоходы: по воде, как по суше.



Традиционный заезд колясочников.



Скорость и мощь - суть американского футбола.

1 КАНАЛ

5.00, 9.00, 12.00, 15.00, 18.00, 0.00, 3.00 Новости.
5.05 Доброе утро.
9.15 Контрольная закупка.
9.45 Жить здорово! (12+).
10.55 Модный приговор.
12.20 Время обедать!
13.00 Доброго здоровьица! (12+).
13.45 Истина где-то рядом.
14.00 Другие новости.
14.25 Понять. Простить (12+).
15.15 Я подаю на развод (16+).
16.10 Т/с "ЖЕНСКИЙ ДОКТОР" (16+).
17.00 Т/с "ПРОСПЕКТ БРАЗИЛИИ" (16+).
18.50 Давай поженимся! (16+).
19.50 Пусть говорят (16+).
21.00 Время.
21.30 Т/с "ЛИСТ ОЖИДАНИЯ" (16+).
23.30 Вечерний Ургант (16+).
0.25 Т/с "ВИКИНГИ" (18+).
1.15, 3.05 Х/ф "12 РАУНДОВ" (16+).

В ролях: Джон Сина, Эшли Скотт, Стив Харрис. Грабитель, чья девушка случайно погибла во время его ареста, выходит из тюрьмы и похищает девушку своего обидчика - детектива Денни Фишера, заставляя его пройти через 12 заданий - "12 кругов ада" на улицах Нового Орлеана, чтобы получить девушку обратно.

3.20 Х/ф "УБРАТЬ ПЕРИСКОП" (16+).

В ролях: Келси Грэммер, Лорен Холли, Роб Шнайдер. Вместо долгожданной атомной подводной лодки капитан Джон Додж получает в распоряжение допотопную дизельную развалину. Судя по внешнему виду, единственное, на что она способна - это последнее, и очень быстрое погружение. Однако его это не смущает, ведь он самый веселый и бесшабашный капитан флота США, настоящий морской волк с татуировкой на интимном месте. Под стать ему подобрался и экипаж. Более эксцентричных и нелепых матросов в природе не бывает. А когда в качестве эксперимента на лодку назначается женщина-офицер, и без того неспокойные моряки просто сходят с ума.

РОССИЯ 1

5.00 Утро России.

ГТРК "МУРМАН"

6.35, 7.07, 7.35, 8.07, 8.35, 11.30, 14.30, 17.10, 19.40 Вести. Мурман.

* * *

9.00 1000 мелочей.
9.45 О самом главном.
10.30 Т/с "КУЛАГИН И ПАРТНЕРЫ" (12+).
11.00, 14.00, 17.00, 20.00 Вести.
11.50, 14.50 Вести. Дежурная часть.
12.00 Т/с "ТАЙНЫ СЛЕДСТВИЯ" (12+).
13.00 Особый случай (12+).
15.00 Т/с "ТАЙНЫ ИНСТИТУТА БЛАГОРОДНЫХ ДЕВИЦ".
16.00, 17.30 Т/с "ЛАСТОЧКИНО ГНЕЗДО" (12+).
18.30 Прямой эфир (12+).
20.50 Спокойной ночи, малыши!
21.00 Т/с "ОТЕЛЬ "ПРЕЗИДЕНТ" (12+).
22.50 Т/с "РАСКОЛ" (16+).

ГТРК "МУРМАН"

1.55 Вести +.

* * *

2.20 Честный детектив (16+).
2.55 Х/ф "ВЗЯТЬ ЖИВЫМ", 1-я серия.
4.20 Комната смеха.

НТВ

6.00 НТВ утром.
8.35, 10.20 Т/с "ВОЗВРАЩЕНИЕ МУХТАРА" (16+).
10.00, 13.00, 16.00, 19.00 Сегодня.
10.55 До суда (16+).
11.55 Суд присяжных (16+).
13.25 Т/с "УЛИЦЫ РАЗБИТЫХ ФОНАРЕЙ" (16+).
15.30, 18.30 Обзор. Чрезвычайное происшествие.
16.25 Прокурорская проверка (16+).
17.35 Т/с "БРАТАНЫ" (16+).
19.30 Т/с "КОДЕКС ЧЕСТИ" (16+).
21.25 Т/с "МЕНТОВСКИЕ ВОЙНЫ" (16+).
23.15 Сегодня. Итоги.
23.35 Т/с "СТЕРВЫ" (18+).
1.30 Главная дорога (16+).
2.00 Квартирный вопрос (0+).
3.00 Дикий мир (0+).
3.20 Т/с "ХОЛМ ОДНОГО ДЕРЕВА" (12+).
5.00 Т/с "МОСКВА. ТРИ ВОКЗАЛА" (16+).

РОССИЯ К

6.30 Евроньюс.
10.00 Наблюдатель.
11.15, 0.00 Док. фильм "Рожденные в СССР. 28 лет".
13.00 Док. сериал "Запечатленное время: "Могучие крылья".
13.25, 21.00 Док. сериал "Средневековое мышление".
14.25 Х/ф "ОТЦЫ И ДЕТИ". 1-я серия.

В ролях: Александр Устюгов, Александр Скотников, Андрей Смирнов. Знакомый всем конфликт поколений. Ровесники Аркадий Кирсанов и Евгений Базаров - абсолютно разные по мировоззрению люди. В то время как первый более склонен опираться на мнение старшего поколения, второй совершенно отрицает его. И корит своего приятеля за излишнюю мягкотелость, считая что тот находится под сильным влиянием своих отца и дяди, время которых, по его мнению, прошло. Но вот жизнь ставит перед Евгением неразрешимую для его логического склада ума проблему - приходит любовь. Выдержит ли молодой человек это испытание на прочность?

15.10 Красуйся, град Петров! "Зодчие Фонтанки".
15.40, 19.30, 23.40 Новости культуры.
15.50 Х/ф "ВИОЛЕТТА".
17.30 П. И.Чайковский. "Времена года". Национальный филармонический оркестр России. Дирижер - А. Лазарев.
18.15 Док. фильм "Александр Вишневский. Осколок в сердце".
18.40 Полиглот: "Выучим английский за 16 часов!".
19.45 Острова.
20.30 Кто мы?
22.00 Док. фильм "Сцены из жизни. Тамара Синявская".
22.30 Док. сериал "Соло для одиноких сов. Рауль Валленберг".
23.10 Док. сериал "Архетип. Невроз. Либидо: "Комплекс неполноценности".
1.45 Ян Сибелиус. Оркестровые пьесы. Национальный филармонический оркестр России. Дирижер - В. Спиваков.
1.55 Academia: "Андрей Зализняк. "Берестяные грамоты". 2-я лекция.
2.40 Док. фильм "Порто - раздумья о строптивом городе".

СТС - ТВ-21

7.00, 9.15, 13.45, 0.15 Телегазета "ТВ-21" (12+).
7.15 Наше утро (16+).
8.45, 13.30, 19.30, 0.00 Новости ТВ-21 (16+).

* * *

9.30, 17.30, 18.30, 20.00, 1.00 Т/с "ВОРОНИНЫ" (16+).
12.30, 16.00, 23.30 Т/с "ДАЕШЬ МОЛОДЕЖЬ!" (16+).
14.00 Х/ф "БЕГУЩИЙ ЧЕЛОВЕК" (16+).
15.50, 23.25 6 кадров (16+).
17.00, 21.00 Т/с "КУХНЯ" (16+).
21.30 Х/ф "РОБОКОП" (12+).
0.30 Люди ХЭ (16+).
1.00 Т/с "ТЕОРИЯ БОЛЬШОГО ВЗРЫВА" (16+).
1.50 Х/ф "ПОДПОЛЬНАЯ ИМПЕРИЯ" (18+).

ТНТ БЛИЦ

7.00, 8.00, 19.30 Новости.
7.25, 8.25 Тайм-аут (16+).
7.30, 8.30, 14.00 Телерынок (16+).

* * *

9.00 Дом-2. Lite (16+).
10.30 Битва экстрасенсов (16+).
11.30 Х/ф "МЕСТЬ ПУШИСТЫХ" (12+).
13.30 Т/с "УНИВЕР" (16+).
14.30, 15.30, 16.00, 16.30, 17.00, 17.30, 18.00, 18.30, 20.00 Т/с "РЕАЛЬНЫЕ ПАЦАНЫ" (16+).
19.00 Т/с "ИНТЕРНЫ" (16+).
20.30 Т/с "САШАТАНЯ" (16+).

* * *

19.30 Новости (16+).

* * *

21.00 Х/ф "КОШКИ ПРОТИВ СОБАК" (12+).
22.35 Комеди Клаб. Лучшее (16+).
23.00 Дом-2. Город любви (16+).
0.00 Дом-2. После заката (16+).
0.30 Х/ф "АФЕРИСТЫ" (16+).
2.15 Т/с "БЕЗ СЛЕДА" (16+).
3.05, 3.35 Т/с "ДРУЗЬЯ" (16+).
4.00 Необъяснимо, но факт (16+).
5.05 Школа ремонта (12+).
6.40 Т/с "САША + МАША" (16+).
6.05 М/с "Кунг-фу панда: удивительные легенды" (12+).
6.30 М/с "Лунатики" (12+).

ТВЦ

6.00 Настроение.
8.40 Х/ф "НЕ ХОЧУ ЖЕНИТЬСЯ!" (12+).
10.20 Док. фильм "Лидия Шукшина. Непредсказуемая роль" (12+).
11.10, 17.10, 19.45 Петровка, 38 (16+).
11.30, 14.30, 17.30, 22.00, 0.05 События.
11.50 Живи сейчас! (12+).
12.55 Т/с "УЧАСТОК" (12+).
13.55 Док. сериал "Обратный отсчет: "Слоны" (6+).
14.50, 19.30 Город новостей.
15.10 Наша Москва (12+).
15.30 Т/с "РОЖДЕННАЯ РЕВОЛЮЦИЕЙ" (12+).
16.35 Доктор И... (16+).
17.50 Доказательства вины: "Господин отравитель" (16+).
18.25 Право голоса (16+).
20.00 Т/с "БРАК ПО ЗАВЕЩАНИЮ" (16+).
22.20 Док. фильм "Тайны агента 007" (12+).
23.10 Т/с "МЫСЛИТЬ КАК ПРЕСТУПНИК" (16+).
0.40 Х/ф "САМАЯ КРАСИВАЯ" (12+).
4.15 Док. фильм "Федор Бондарчук. Я перестал быть хулиганом" (12+).
5.05 Без обмана: "С чем едят канцерогены?" (16+).

5 КАНАЛ

6.00, 10.00, 12.00, 15.30, 18.30, 22.00 Сейчас.
6.10 Т/с "ГОСПОДА ОФИЦЕРЫ" (16+).
7.00 Утро на "5" (6+).
9.45, 15.00, 18.00 Место происшествия.
10.30, 11.30, 12.30, 13.00, 14.00 Т/с "РУССКИЙ ПЕРЕВОД" (16+).
16.00 Открытая студия.
17.00 Вне закона. Реальные расследования: "Подкоп в преисподнюю" (16+).
17.30 Вне закона. Реальные расследования: "Лицо со шрамом" (16+).
19.00, 19.30, 20.00 Т/с "ДЕТЕКТИВЫ" (16+).
20.30, 21.15, 22.25 Т/с "СЛЕД" (16+).
23.10 Х/ф "ПРИЕЗЖАЯ" (12+).

В ролях: Жанна Прохоренко, Александр Михайлов, Лена Иконицкая. История любви деревенского шофера Федора к учительнице Марии, приехавшей с дочерью в его деревню. Постепенно, не сразу между ними возникает настоящая любовь. Федор и Мария живут вполне счастливо до тех пор, когда однажды в деревню не приезжает ее бывший муж.

1.15 Х/ф "УСНУВШИЙ ПАССАЖИР" (16+).
2.55 Х/ф "КРЕПОСТНАЯ АКТРИСА" (12+).
4.55 Док. сериал "Живая история: "Аркадий Северный. Человек, которого не было" (12+).

РОССИЯ 2

5.00, 3.40 Моя планета.
6.45, 11.45, 2.55 Вести.ru
7.00, 9.00, 12.00, 16.55, 22.45 Большой спорт.
7.20 Большой тест-драйв.
8.15 Наука 2.0. НЕпростые вещи: "Автомобильные диски".
8.45 АвтоВести.
9.20 Х/ф "ЖЕЛЕЗНЫЙ ОРЕЛ-3" (16+).
11.15 Наука 2.0. EXперименты: "Вертолеты".
12.20 Угрозы современного мира: "Электронные деньги".
13.25 Х/ф "РОККИ - 3" (16+).
15.20 Наука 2.0. Большой скачок: "Броня. Как защищает сталь".
15.55 Наука 2.0. Большой скачок: "Альтернативное топливо".
16.25 Наука 2.0. Большой скачок: "Подземное строительство".
17.15 Т/с "ЗВЕЗДОЧЕТ" (16+).
20.35 Х/ф "ПУТЬ" (16+).

В ролях: Дмитрий Носов, Николай Валуев, Дэвид Буено. Глава спецгруппы Алексей получает задание уничтожить базу террористов и выяснить имя предателя, через которого получены коды к системе слежения с военных спутников. Отроческие годы Алексея пришлись на отчаянные 90-е, годы расцвета криминала. Будучи трудным подростком, он попал в "Школу самбо", где научился побеждать.

23.05 Наука 2.0. EXперименты: "Бронежилет в домашних условиях".
23.35 Наука 2.0. Большой скачок: "Нервная клетка".
0.10 Х/ф "РОККИ-4" (16+).
2.00 Операция "Айсберг": "Жизнь и смерть ледяной горы".
3.10 Наше все: "Ижевск. Автомат Калашникова".

РЕН-ТВ

5.00 Под защитой (16+).
6.00 М/ф (6+).
6.30, 13.00 Званый ужин (16+).
7.30 Документальный проект: "Галактические разведчики" (16+).
8.30, 12.30, 19.30, 23.30 Новости "24" (16+).
9.00 Документальный проект: "Бойцы Вселенной" (16+).
10.00 Документальный проект: "Космические спасатели" (16+).
11.00 Документальный проект: "Морские пришельцы" (16+).
12.00, 19.00, 23.00 Экстренный вызов (16+).
14.00 Засуди меня (16+).
15.00 Семейные драмы (16+).
16.00, 17.00 Не ври мне! (16+).
18.00 Верное средство (16+).
20.00 Территория заблуждений (16+).
22.00 Пища богов (16+).
23.50 Т/с "СОЛДАТЫ" (16+).
1.50 Т/с "СВЕРХЪЕСТЕСТВЕННОЕ" (16+).
2.45 Т/с "ТУРИСТЫ" (16+).

ДИСНЕЙ

5.05, 5.35, 6.10, 6.40, 7.05, 7.30, 9.55, 10.30, 11.00, 11.55, 15.45, 16.15, 17.10, 4.35 М/ф (6+).
8.00, 8.25, 8.55, 9.25, 12.25 М/ф (0+).
11.30 Т/с "БРЭНДИ И МИСТЕР ВИСКЕРС" (6+).
12.50, 13.15 Т/с "ВСЕ ТИП-ТОП, ИЛИ ЖИЗНЬ ЗАКА И КОДИ" (6+).
13.45, 14.15 Т/с "ХАННА МОНТАНА" (6+).
14.45, 15.15 Т/с "ВОЛШЕБНИКИ ИЗ ВЭЙВЕРЛИ ПЛЭЙС" (6+).
16.40 М/ф (12+).
17.35 Т/с "ТАНЦЕВАЛЬНАЯ ЛИХОРАДКА" (6+).
18.05 Т/с "ОСТИН И ЭЛЛИ" (12+).
18.35 Т/с "КРЭШ И БЕРНШТЕЙН" (12+).
19.00 Т/с "СОБАКА ТОЧКА КОМ" (6+).
19.30 Т/с "ДЖЕССИ" (6+).
20.00, 20.25 Т/с "H_2O: ПРОСТО ДОБАВЬ ВОДЫ" (12+).
21.00, 21.55 Т/с "ЗЕНА - КОРОЛЕВА ВОИНОВ" (16+).
22.55 Т/с "ОХОТНИКИ ЗА ДРЕВНОСТЯМИ" (16+).
23.50 Т/с "УДИВИТЕЛЬНЫЕ СТРАНСТВИЯ ГЕРАКЛА" (12+).
0.50, 3.40 Т/с "КАЙЛ XY" (16+).
1.40 Т/с "ПРИКЛЮЧЕНИЯ ИНДИАНЫ ДЖОНСА" (16+).

ПЕРЕЦ АТВ

6.00, 7.00, 5.30 М/ф (0+).
6.30 Удачное утро (0+).
8.00 Полезное утро (0+).
8.40, 19.00, 23.30 Анекдоты-2 (16+).
9.00, 12.00 Обмен бытовой техники (0+).
9.30 Х/ф "ХОЗЯИН ИМПЕРИИ". 1-я и 2-я серии (16+).
11.50 Веселые истории из жизни (16+).
12.30 Их разыскивает полиция: "Закрытый клуб" (16+).
13.00 Х/ф "САМОВОЛКА" (16+).

В ролях: Жан-Клод Ван Дамм, Эшли Джонсон, Лиза Пеликан. Узнав, что его брат в Лос-Анджелесе серьезно ранен, Лайон Голтье дезертирует из французского иностранного легиона, базирующегося в отдаленном районе Северной Африки. Скрываясь от двух боевиков-легионеров, которым дан приказ вернуть его любой ценой, Лайон против своего желания становится участником незаконных боев современных гладиаторов, дерущихся голыми руками для развлечения богатых. Ему нужны деньги, чтобы помочь семье своего брата.

15.00, 20.30 Дорожные войны (16+).
15.30 Дорожные драмы: "Огненная ловушка" (16+).
16.00 Дорожные драмы: "Из огня в полымя" (16+).
16.30 Вне закона: "Приговор врачу" (16+).
17.00 Вне закона: "Вернувшийся из ада" (16+).
17.30 Вне закона: "Несущий смерть" (16+).
18.00 Их разыскивает полиция: "Казанские разборки" (16+).
18.30 С.У.П. (16+).
20.00, 23.00, 5.15 Улетное видео (16+).
22.00 Т/с "ОДНОКЛАССНИКИ" (16+).
0.00 Голые и смешные (18+).
0.30 Смешно до боли (16+).
1.00 Удачная ночь (0+).
1.30 Х/ф "ТАЧАНКА С ЮГА" (16+).

В ролях: Станислав Коренев, Саша Стригалев, Георгий Дворников. События происходят в начале 20-х годов на юге Украины, где действуют хорошо вооруженные крупные вражеские банды. Основу сюжета составляет операция чекистов "Тачанка с юга".

3.20 Т/с "ОТРЯД "АНТИТЕРРОР-4" (16+).
4.15 Самое вызывающее видео (16+).

ДОМАШНИЙ

6.30 Удачное утро (0+).
7.00 Итальянские уроки (0+).
7.30 Собака в доме (0+).
8.00 Полезное утро (0+).
8.40 Х/ф "АТТЕСТАТ ЗРЕЛОСТИ" (12+).
10.30 Док. фильм "Звездная жизнь" (16+).
11.30 Отдых без жертв (16+).
12.30, 22.00 Гардероб навылет (16+).
13.30 Док. сериал "Женский род" (16+).
14.30 Х/ф "ЧТО СКРЫВАЕТ ЛЮБОВЬ" (16+).

В ролях: Анна Банщикова, Владимир Юматов, Александр Голубев. Георгий Саранский - преуспевающий бизнесмен. Жену Лену он не любит, но бросить не может, поэтому обзавелся любовницей Альбиной из числа своих сотрудниц. Лена, пережившая потерю неродившегося ребенка, просит устроить ее на работу в его фирму. Таким образом в офисе Саранского оказались вместе и жена, и любовница. Альбина встречает жену Гоши дружелюбно и явно хочет стать ее подругой. Георгию это не нравится, он делает шаги к примирению с женой.

16.30, 21.30 Т/с "ЗАГС" (16+).
17.00 Игры судьбы (16+).
18.00 Красота без жертв (16+).
19.00, 23.00 Одна за всех (16+).
19.15 Т/с "НЕ РОДИСЬ КРАСИВОЙ" (12+).
21.00 Док. сериал "Звездные истории" (16+).
23.30 Х/ф "ОДИНОЧЕСТВО ЛЮБВИ" (16+).

В ролях: Светлана Ходченкова, Валерий Баринов, Павел Меленчук. Однажды Федор Арнольдович Прадо, известный московский адвокат, решив заняться меценатством, стал финансировать труппу "Молодой балет". Жена Федора Ирина, которая младше его на тридцать лет и которая за десять лет счастливой супружеской жизни не давала поводов для подозрений в неверности мужу, на просмотре спектакля этой труппы увлекается молодым и одаренным танцовщиком Евгением. Вскоре странная девица, а затем какой-то парень начинают шантажировать Ирину, требуя денег и угрожая рассказать мужу про ее измену.

1.25 Т/с "ДОРОГИ ИНДИИ" (12+).
5.00 Т/с "ТАКАЯ ОБЫЧНАЯ ЖИЗНЬ" (16+).
6.00 Т/с "НАШ ДОМАШНИЙ МАГАЗИН" (16+).
6.25 Музыка на "Домашнем" (16+).

ТВ-3

6.00 М/ф (0+).
9.00 Звезды. Тайны. Судьбы (12+).
10.00, 18.00, 0.45 Х-Версии. Другие новости (12+).
10.30, 16.00, 16.30 Док. сериал "Гадалка" (12+).
11.00, 17.00 Док. сериал "Параллельный мир" (12+).
12.00 Док. сериал "Загадки истории: "Город мечты Иосифа Сталина" (12+).
13.00 Док. фильм "Инопланетяне и отцы-основатели" (12+).
14.00 Т/с "АРМАГЕДДОН ЖИВОТНЫХ" (12+).
15.00 Док. сериал "Городские легенды: "Мурманск. В плену Северного сияния" (12+).
18.30 Док. сериал "Охотники за привидениями" (16+).
19.00, 19.55, 20.45, 21.45 Т/с "МЕНТАЛИСТ" (12+).
22.45 Х/ф "ОБИТЕЛЬ ЗЛА: ЖИЗНЬ ПОСЛЕ СМЕРТИ" (16+).
1.15 Х/ф "ДРУГОЙ МИР: ВОССТАНИЕ ЛИКАНОВ" (16+).
3.15, 3.45 Т/с "ТРЕТЬЯ ПЛАНЕТА ОТ СОЛНЦА" (12+).
4.15, 05.15 Т/с "ГРАНЬ" (16+).

ЗВЕЗДА

6.00, 13.15 Док. сериал "Колеса Страны Советов" (12+).
7.05, 23.20 Т/с "МУР ЕСТЬ МУР! - 3" (16+).
9.00, 13.00, 16.00, 18.00, 22.00 Новости.
9.15, 14.00, 16.15 Т/с "СЛЕДОПЫТ" (16+).
18.30 Док. сериал "Товарищ комендант" (12+).
19.20 Док. сериал "Битва империй" (12+).
19.45 Док. сериал "ВМФ СССР. Хроника Победы" (16+).
20.20 Х/ф "ВАЛЕРИЙ ЧКАЛОВ" (6+).
22.30 Док. сериал "Легенды советского сыска" (16+).
1.10 Х/ф "ВДОВЫ" (12+).
2.50 Х/ф "ЭСПЕРАНСА" (6+).

ИЛЛЮЗИОН

0.20 Х/ф "SLOVE. ПРЯМО В СЕРДЦЕ" (16+).
2.05 Х/ф "БУМЕРАНГ" (16+).
3.40 Х/ф "МЕСТЬ - ИСКУССТВО" (16+).
5.15 Х/ф "КРАСНАЯ КОМНАТА" (16+).
6.55, 19.50 Т/с "ГРОМОВЫ. ДОМ НАДЕЖДЫ" (12+).
7.50 Х/ф "ГАРПАСТУМ" (16+).
9.55 Х/ф "ЯРИК" (16+).
11.20 Х/ф "ЧЕЛОВЕК С БУЛЬВАРА КАПУЦИНОК" (16+).
13.15, 14.00 Т/с "ОБРУЧАЛЬНОЕ КОЛЬЦО" (16+).
14.50 Х/ф "ЭТИМ ВЕЧЕРОМ АНГЕЛЫ ПЛАКАЛИ" (16+).

В ролях: Григорий Антипенко, Наталья Иванова-Фенкина, Сергей Апрельский. Иван Никитин - успешный бизнесмен. Его волнуют только карьера и деньги. Он думает, что знает о себе все, что в его жизни нет места для любви. Надежда тоже не пускает в свою жизнь любовь. Она никогда не рассказывает о своем прошлом и не строит планов на будущее.

16.15 Х/ф "НА МОСТУ" (16+).
18.00, 18.55 Х/ф "БОМЖ" (16+).
20.50 Х/ф "АВРОРА" (16+).
22.45 Х/ф "СТРАННИК" (16+).

АРКТИК-ТВ

7.00 Цвет власти (12+).
7.30, 8.30, 9.30, 10.30, 11.30, 12.30, 13.30, 14.30, 15.30, 16.30, 17.30, 18.30, 19.30, 20.30, 21.30, 22.30, 23.30, 0.30, 1.30, 2.30, 3.30, 4.30, 5.30 Новости.
8.00, 11.00, 13.00, 15.00, 17.00, 2.00, 4.00, 6.00 Associated Press
9.00 Выжить в мегаполисе (16+).
10.00 Док. фильм "Мир природы" (12+).
12.00 Со всего света (12+).
14.00 Умка (6+).
16.00 Док. фильм "Мир природы" (12+).
18.00, Т/с "НЕПРИРУЧЕННЫЕ" (12+).
19.00 Откажи, если сможешь! (16+).
20.00 Умка (6+).
21.00, 23.00, 1.00 Место происшествия (16+).
22.00 Откажи, если сможешь! (16+).
3.00 Т/с "НЕПРИРУЧЕННЫЕ" (12+).
5.00 Выжить в мегаполисе (16+).

АДМИНИСТРАЦИЯ ГОРОДА МУРМАНСКА

ПОСТАНОВЛЕНИЕ

20.06.2013 № 1551

Об утверждении Примерного положения об оплате труда работников муниципальных учреждений, подведомственных комитету градостроительства и территориального развития администрации города Мурманска

Во исполнение решения Совета депутатов города Мурманска от 30.10.2008 № 54-669 "Об оплате труда работников муниципальных казенных, бюджетных и автономных учреждений города Мурманска" и постановления администрации города Мурманска от 03.04.2013 № 690 "Об оплате труда работников муниципальных учреждений города Мурманска" **постановляю**:

1. Утвердить Примерное положение об оплате труда работников муниципальных учреждений, подведомственных комитету градостроительства и территориального развития администрации города Мурманска, согласно приложению.

2. Руководителям муниципальных учреждений, подведомственных комитету градостроительства и территориального развития администрации города Мурманска, при подготовке локальных нормативных актов по оплате труда, заключении трудовых договоров руководствоваться настоящим постановлением.

3. Отделу информационно-технического обеспечения и защиты информации администрации города Мурманска (Кузьмин А. Н.) организовать размещение настоящего постановления с приложением на официальном сайте администрации города Мурманска в сети Интернет.

4. Редакции газеты "Вечерний Мурманск" (Червякова Н. Г.) опубликовать настоящее постановление с приложением.

5. Настоящее постановление вступает в силу со дня официального опубликования.

6. Контроль за выполнением настоящего постановления возложить на заместителя главы администрации города Мурманска Мирошникову М. А.

Глава администрации города Мурманска А. И. СЫСОЕВ.

Приложение

Примерное положение
об оплате труда работников муниципальных учреждений,
подведомственных комитету градостроительства
и территориального развития администрации города Мурманска

1. Общие положения

1.1. Настоящее Примерное положение об оплате труда работников муниципальных учреждений, подведомственных комитету градостроительства и территориального развития администрации города Мурманска (далее - Положение), разработано в соответствии с постановлением администрации города Мурманска от 03.04.2013 № 690 "Об оплате труда работников муниципальных учреждений города Мурманска" и включает в себя:

- порядок формирования фонда оплаты труда работников муниципальных учреждений, подведомственных комитету градостроительства и территориального развития администрации города Мурманска (далее - учреждения);
- порядок и условия оплаты труда работников учреждений, включающий установление рекомендуемых минимальных размеров окладов (должностных окладов), повышающих коэффициентов, выплат компенсационного и стимулирующего характера, доплат до уровня минимальной заработной платы;
- порядок оплаты труда руководителя, заместителей руководителя и главного бухгалтера учреждений;
- заключительные положения.

1.2. Устанавливаемая в соответствии с Положением заработная плата работников учреждений (включающая все предусмотренные системой оплаты труда виды выплат, независимо от источников этих выплат), отработавших установленную законодательством Российской Федерации месячную норму рабочего времени, исполнивших свои трудовые обязанности (нормы труда), не может быть ниже размера минимальной заработной платы, установленного трехсторонним Соглашением о минимальной заработной плате в Мурманской области.

1.3. Системы оплаты труда в учреждениях устанавливаются коллективным договором, соглашениями, локальными нормативными актами, принимаемыми в соответствии с трудовым законодательством, иными нормативными правовыми актами Российской Федерации, Мурманской области, содержащими нормы трудового права и настоящим Положением.

1.4. Системы оплаты труда работников учреждений устанавливаются с учетом:

а) Единого квалификационного справочника должностей руководителей, специалистов и служащих;

б) Единого тарифно-квалификационного справочника работ и профессий рабочих;

в) перечня видов выплат компенсационного характера;

г) перечня видов выплат стимулирующего характера;

д) рекомендаций Российской трехсторонней комиссии по регулированию социально-трудовых отношений;

е) создания условий для оплаты труда работников в зависимости от результатов и качества работы, а также их заинтересованности в эффективном функционировании структурных подразделений и учреждения в целом, в повышении качества оказываемых услуг;

ж) достигнутого уровня оплаты труда;

з) обеспечения государственных гарантий по оплате труда;

и) повышенной оплаты труда работников, занятых на тяжелых работах, работах с вредными и (или) опасными и иными особыми условиями труда, но не ниже размеров, установленных трудовым законодательством и иными нормативными правовыми актами, содержащими нормы трудового права;

к) выплат за выполнение сверхурочных работ, работ в ночное время, выходные и нерабочие праздничные дни и за выполнение работ в других условиях, отклоняющихся от нормальных, но не ниже размеров, установленных трудовым законодательством и иными нормативными правовыми актами, содержащими нормы трудового права;

л) фонда оплаты труда, сформированного на календарный год;

м) порядка аттестации работников государственных и муниципальных учреждений, устанавливаемого в соответствии с законодательством Российской Федерации;

н) типовых норм труда для однородных работ (межотраслевых, отраслевых и иных норм труда, включая нормы времени, нормы выработки, нормативы численности, типовые (рекомендуемые) штатные нормативы, нормы обслуживания и другие нормы, утверждаемые в порядке, установленном законодательством Российской Федерации).

1.5. Положения об оплате труда работников учреждений разрабатываются с учетом настоящего Положения.

1.6. Положения по оплате труда работников учреждений включают в себя:

1.6.1. Размеры:

- минимальных окладов по должностям служащих на основе отнесения их к соответствующим профессиональным квалификационным группам (далее - ПКГ), утвержденным приказами Министерства здравоохранения и социального развития Российской Федерации;
- минимальных окладов по профессиям рабочих в зависимости от присвоенных им квалификационных разрядов в соответствии с Единым тарифно-квалификационным справочником работ и профессий рабочих.

1.6.2. Порядок оплаты труда руководителя учреждения, его заместителя, главного бухгалтера.

1.6.3. Перечень, порядок и условия установления:

- выплат компенсационного и стимулирующего характера;
- повышающих коэффициентов к окладам (должностным окладам);
- доплат до размера минимальной заработной платы, установленного трехсторонним Соглашением о минимальной заработной плате в Мурманской области.

1.6.4. Соотношение численности основного персонала и прочего персонала учреждения.

2. Порядок формирования фонда оплаты
труда работников учреждений

2.1. Фонд оплаты труда работников учреждения формируется на календарный год раздельно, исходя из объема бюджетных ассигнований (лимитов бюджетных обязательств), предусмотренных на оплату труда в текущем финансовом году, и средств, поступающих от иной приносящей доход деятельности.

2.2. При формировании объема средств из бюджета муниципального образования город Мурманск на оплату труда работников предусматриваются средства:

- на выплату должностных окладов работников, предусмотренных Положением и установленных на основе требований к профессиональной подготовке и уровню квалификации, которые необходимы для осуществления соответствующей профессиональной деятельности, с учетом сложности и объема выполняемой работы (базовая часть);
- на выплаты компенсационного характера, на выплаты повышающих коэффициентов к должностным окладам работников учреждений, учитывающие специфику отдельных учреждений и особенности труда работников учреждений, за исключением компенсационных выплат за работу в местностях с особыми климатическими условиями (специальная часть);
- на выплаты стимулирующего характера (стимулирующая часть).

2.3. Размер средств, направляемых на оплату труда работников учреждений, формируется с учетом районного коэффициента и процентных надбавок за работу в районах Крайнего Севера и приравненных к ним местностях, определенных решением Мурманского городского Совета от 04.02.2005 № 3-31 "О гарантиях и компенсациях, правовое регулирование которых отнесено к полномочиям органов местного самоуправления, для лиц, работающих и проживающих в районах Крайнего Севера".

2.4. Средства на оплату труда, поступающие от иной приносящей доход деятельности, могут направляться учреждениями на выплаты стимулирующего характера (по решению комитета градостроительства и территориального развития администрации города Мурманска).

3. Порядок и условия оплаты труда работников учреждений

3.1. Заработная плата работника учреждения состоит из должностного оклада, образуемого путем умножения минимального оклада по уровню соответствующей ПКГ на величину повышающего коэффициента по соответствующему ПКГ, с учетом выплат компенсационного и стимулирующего характера, доплат до размера минимальной заработной платы, действующей на территории Мурманской области.

3.2. Условия оплаты труда, включая размер оклада (должностного оклада) работника, повышающие коэффициенты, компенсационные и стимулирующие выплаты, являются обязательными для включения в трудовой договор (дополнительное соглашение).

3.3. Размеры окладов (должностных окладов) по должностям специалистов и служащих (на основе отнесения их к соответствующим профессиональным квалификационным группам, утвержденным приказами Министерства здравоохранения и социального развития Российской Федерации) устанавливаются руководителем учреждения на основе минимальных окладов (должностных окладов) в соответствии с требованиями к профессиональной подготовке и уровню квалификации, необходимых для осуществления соответствующей профессиональной деятельности, а также с учетом сложности и объема выполняемой работы.

3.4. Для работников учреждений по должностям устанавливаются рекомендуемые минимальные размеры окладов (должностных окладов), ставок заработной платы работников учреждений по соответствующим профессиональным квалификационным группам согласно приложению к настоящему Положению.

3.5. Образование новых окладов (должностных окладов) осуществляется посредством установления к окладу (должностному окладу) следующих повышающих коэффициентов:

- за квалификационную категорию;
- по уровню профессиональной квалификационной группы.

3.6. Требования к профессиональной подготовке и уровню квалификации, которые необходимы для осуществления соответствующей профессиональной деятельности, с учетом сложности и объема выполняемой работы, устанавливаются учреждением и излагаются в квалификационных требованиях, должностной инструкции, частично в трудовом договоре и других документах.

3.7. Руководитель учреждения в пределах средств, предусмотренных на оплату труда работников учреждения, устанавливает размеры повышающих коэффициентов к окладам по ПКГ в Положении об оплате труда работников учреждения.

3.8. Объем средств на стимулирующие выплаты устанавливается в пределах утвержденных учреждению бюджетных ассигнований на оплату труда на текущий финансовый год и составляет не менее 30% фонда оплаты труда.

3.9.Оплата труда работников, занятых по совместительству, а также на условиях неполного рабочего времени, или неполной рабочей недели, производится пропорционально отработанному времени.

3.10. Определение размеров заработной платы по основной должности, а также по должности, занимаемой в порядке совместительства, производится раздельно по каждой из должностей.

4. Перечень, порядок и условия установления компенсационных выплат

4.1. В учреждениях устанавливается следующий рекомендуемый перечень видов выплат компенсационного характера:

4.1.1. Выплаты работникам за труд в особых условиях:

- на работах с иными особыми условиями труда;
- в местностях с особыми климатическими условиями.

4.1.2. Выплаты работникам за труд в условиях, отклоняющихся от нормальных:

- совмещение профессий (должностей), расширение зон обслуживания, увеличение объема работы или исполнение обязанностей временно отсутствующего работника без освобождения от работы, определенной трудовым договором;
- сверхурочная работа;
- работа в ночное время;
- работа в выходные и нерабочие праздничные дни.

4.2. Наименование, условия и размеры выплат компенсационного характера устанавливаются учреждением самостоятельно на основании настоящего Положения.

4.3. Выплаты компенсационного характера устанавливаются к окладам (должностным окладам) работников учреждений в процентах к окладам (должностным окладам) или в абсолютных размерах в соответствии с перечнем видов выплат компенсационного характера (за исключением компенсационных выплат за работу в местностях с особыми климатическими условиями). В соответствии с законодательством к заработной плате устанавливаются районный коэффициент и процентные надбавки.

4.4. При применении к минимальному окладу (должностному окладу) повышающих коэффициентов, образующих новый оклад (должностной оклад), компенсационные выплаты устанавливаются в процентах или в абсолютных размерах к образованному (новому) окладу (должностному окладу).

4.5. Размеры выплат компенсационного характера не могут быть ниже размеров, установленных трудовым законодательством и иными нормативными актами, содержащими нормы трудового права.

4.6. Руководители учреждений принимают необходимые меры по проведению аттестации рабочих мест с целью уточнения наличия условий труда, отклоняющихся от нормальных, и оснований применения компенсационных выплат за работу в указанных условиях. Если по итогам аттестации рабочее место признается безопасным, то указанная выплата снимается.

5. Перечень, порядок и условия установления стимулирующих выплат

5.1. В учреждениях устанавливается следующий перечень видов выплат стимулирующего характера:

5.1.1. Стимулирующие доплаты и надбавки:

- за стаж непрерывной работы;
- за сложность, напряженность (интенсивность), высокие результаты работы;
- за квалификацию (высокую квалификацию);
- за почетное звание Российской Федерации, ученую степень, ученое звание.

5.1.2. Премии:

- за основные результаты работы (месяц, квартал, год);
- за выполнение особо важных или срочных работ;
- единовременные премии.

5.2. Условия и размеры выплат стимулирующего характера устанавливаются коллективными договорами, соглашениями, локальными нормативными актами в учреждениях самостоятельно на основании настоящего Положения.

5.3. При применении к минимальному должностному окладу (окладу) повышающих коэффициентов, образующих новый должностной оклад (оклад), стимулирующие выплаты устанавливаются в процентах или в абсолютных размерах к образованному (новому) должностному окладу (окладу).

5.4. Выплаты стимулирующего характера производятся по решению руководителя учреждения в пределах лимитов бюджетных обязательств на оплату труда работников учреждения, а также средств от иной приносящей доход деятельности, направленных учреждением на оплату труда работников.

При отсутствии или недостатке соответствующих (бюджетных и/или внебюджетных) финансовых средств руководитель учреждения вправе приостановить выплату стимулирующего характера, уменьшить либо отменить выплату, предупредив работника об этом в установленном законодательством порядке.

6. Порядок оплаты труда руководителя, заместителей руководителя и главного бухгалтера муниципальных учреждений

6.1. Заработная плата руководителя, заместителя руководителя и главного бухгалтера муниципальных учреждений города Мурманска (далее - учреждения) состоит из должностного оклада, выплат компенсационного и стимулирующего характера.

6.2. Должностной оклад руководителя учреждения, определяемый трудовым договором с работодателем, устанавливается в кратном отношении к средней заработной плате работников, относящихся к основному персоналу возглавляемого им учреждения, без учета выплат компенсационного характера и составляет до 3 размеров указанной средней заработной платы.

6.3. К основному персоналу относятся работники, непосредственно обеспечивающие выполнение основных функций, для реализации которых создано учреждение.

Перечень должностей и профессий работников, относящихся к основному персоналу учреждений по видам экономической деятельности, устанавливается решением комитета градостроительства и территориального развития администрации города Мурманска, на основании критериев, рекомендуемых министерством труда и социального развития Мурманской области.

6.4. Средняя заработная плата работников, относящихся к основному персоналу, для определения размера должностного оклада руководителя исчисляется следующим образом.

Расчет средней заработной платы работников основного персонала осуществляется за календарный год, предшествующий году установления должностного оклада руководителя учреждения.

При расчете средней заработной платы учитываются оклады (должностные оклады) и выплаты стимулирующего характера работников основного персонала учреждения независимо от финансовых источников, за счет которых осуществляются данные выплаты.

При расчете средней заработной платы не учитываются выплаты компенсационного характера работников основного персонала.

Средняя заработная плата работников основного персонала учреждения определяется путем деления суммы окладов (должностных окладов) и выплат стимулирующего характера работников основного персонала за отработанное время в предшествующем календарном году на сумму среднемесячной численности работников основного персонала учреждения за все месяцы календарного года, предшествующие году установления должностного оклада руководителя учреждения.

6.5. При определении среднемесячной численности работников основного персонала учреждения учитываются:

- среднемесячная численность работников основного персонала, работающих на условиях полного рабочего времени;

- среднемесячная численность работников основного персонала учреждения, работающих на условиях неполного рабочего времени;

- среднемесячная численность работников основного персонала учреждения, являющихся внешними совместителями.

Среднемесячная численность работников основного персонала учреждения, работающих на условиях полного рабочего времени, исчисляется путем суммирования численности работников основного персонала учреждения, работающих на условиях полного рабочего времени, за каждый календарный день месяца в зависимости от количества дней в каждом конкретном месяце, включая выходные и нерабочие праздничные дни, и деления полученной суммы на число календарных дней месяца.

Численность работников основного персонала учреждения, работающих на условиях полного рабочего времени, за выходные или нерабочие праздничные дни принимается равной численности работников основного персонала учреждения, работающих на условиях полного рабочего времени, за рабочий день, предшествовавший выходным или нерабочим праздничным дням.

При определении численности работников основного персонала учреждения, работающих на условиях полного рабочего времени, за каждый календарный месяц учитываются работники основного персонала учреждения, фактически работающие на основании табеля учета рабочего времени.

6.6. Работники основного персонала учреждения на одной, более одной ставки (оформленные в учреждении как внутренние совместители) учитываются в списочной численности работников основного персонала учреждения как один человек (целая единица).

Работники основного персонала учреждения, работающие на условиях неполного рабочего времени в соответствии с трудовым договором или переведенные на условиях неполного рабочего времени, при определении среднемесячной численности работников основного персонала учреждения учитываются пропорционально отработанному времени.

6.7. Расчет средней численности этой категории работников производится в следующем порядке:

а) исчисляется общее количество человеко-дней, отработанных этими работниками, путем деления общего числа отработанных человеко-часов в отчетном месяце на продолжительность рабочего дня исходя из продолжительности рабочей недели, например:

- 40 часов - на 8 часов (при пятидневной рабочей неделе) или на 6,67 часа (при шестидневной рабочей неделе);

- 39 часов - на 7,8 часа (при пятидневной рабочей неделе) или на 6,5 часа (при шестидневной рабочей неделе);

- 36 часов - на 7,2 часа (при пятидневной рабочей неделе) или на 6 часов (при шестидневной рабочей неделе);

- 33 часа - на 6,6 часа (при пятидневной рабочей неделе) или на 5,5 часа (при шестидневной рабочей неделе);

- 30 часов - на 6 часов (при пятидневной рабочей неделе) или на 5 часов (при шестидневной рабочей неделе);

- 24 часа - на 4,8 часа (при пятидневной рабочей неделе) или на 4 часа (при шестидневной рабочей неделе);

б) затем определяется средняя численность не полностью занятых работников за отчетный месяц в перерасчете на полную занятость путем деления отработанных человеко-дней на число рабочих дней в месяце по календарю в отчетном месяце.

Среднемесячная численность работников основного персонала учреждения, являющихся внешними совместителями, исчисляется в соответствии с порядком определения среднемесячной численности работников основного персонала учреждения, работавших на условиях неполного рабочего времени.

6.8. При создании новых учреждений и в других случаях, когда невозможно произвести расчет средней заработной платы работников основного персонала учреждения для определения должностного оклада руководителя за календарный год, предшествующий году установления должностного оклада, его размер устанавливается решением комитета градостроительства и территориального развития администрации города Мурманска.

6.9. По решению комитета градостроительства и территориального развития администрации города Мурманска, осуществляющего функции и полномочия учредителя, к должностному окладу руководителя может применяться повышающий коэффициент по занимаемой должности, образующий новый должностной оклад.

При принятии решения о применении повышающего коэффициента по занимаемой должности должны учитываться специфика возглавляемого руководителем учреждения в соответствии с показателями (критериями), определяемыми комитетом градостроительства и территориального развития администрации города Мурманска.

Показатели (критерии), определяющие зависимость размера повышающего коэффициента по занимаемой должности от объема и качества выполняемой руководителем работы, устанавливаются комитетом градостроительства и территориального развития администрации города Мурманска, осуществляющим функции и полномочия учредителя, и закрепляются в положении о стимулировании руководителей.

6.10. Руководителю учреждения устанавливаются выплаты стимулирующего характера на основании положения о стимулировании руководителей подведомственных учреждений, утвержденного комитетом градостроительства и территориального развития администрации города Мурманска, с учетом показателей (критериев) оценки эффективности деятельности учреждений.

6.11. Должностные оклады заместителей руководителей и главных бухгалтеров устанавливаются на 10-30 процентов ниже должностного оклада руководителя учреждения (без учета повышающего коэффициента по занимаемой должности).

6.12. Выплаты компенсационного характера устанавливаются для руководителей, заместителей руководителей и главных бухгалтеров в процентном отношении к должностным окладам или в абсолютных размерах, в соответствии с действующим законодательством Российской Федерации, Мурманской области и муниципальными нормативными правовыми актами.

7. Доплата до размера минимальной заработной платы

7.1. Уровень оплаты труда работников учреждений определяется не ниже минимальной заработной платы, установленной в Мурманской области, и документально фиксируется в коллективных договорах или локальных нормативных актах учреждения.

7.2. Месячная заработная плата - вознаграждение за труд, в том числе компенсационные и стимулирующие выплаты.

7.3. Ежемесячная доплата к заработной плате производится работникам, отработавшим установленную законодательством Российской Федерации месячную норму рабочего времени и исполнившим свои трудовые обязанности (нормы труда) в случае, если начисленная за данный месяц заработная плата ниже установленного размера минимальной заработной платы в Мурманской области.

7.4. Ежемесячная доплата устанавливается в абсолютной величине к начисленной заработной плате пропорционально отработанному времени.

8. Заключительные положения

8.1. Руководитель учреждения формирует и утверждает штатное расписание учреждения в пределах фонда оплаты труда работников учреждения.

8.2. Штатное расписание учреждения утверждается самостоятельно руководителем учреждения с учетом условий формирования новых штатных расписаний и оптимизации действующей штатной численности работников и включает в себя все должности служащих учреждения.

8.3. Для выполнения работ, связанных с временным расширением объема оказываемых учреждением услуг, учреждение вправе осуществлять привлечение помимо работников, занимающих должности (профессии), предусмотренные штатным расписанием, других работников на условиях срочного трудового договора за счет средств, поступающих от приносящей доход деятельности (по решению комитета градостроительства и территориального развития администрации города Мурманска).

8.4. Численный состав работников учреждения должен быть достаточным для гарантированного выполнения его функций, задач и объемов работ, установленных учредителем.

8.5. Настоящее Положение является примерным. На его основе учреждение разрабатывает локальные нормативные акты по оплате труда в порядке, установленном трудовым законодательством, законодательством Мурманской области и муниципальными нормативными правовыми актами (по согласованию с комитетом градостроительства и территориального развития администрации города Мурманска).

Приложение к Положению

МИНИМАЛЬНЫЕ РАЗМЕРЫ
окладов (должностных окладов), ставок заработной платы
работников учреждений по соответствующим профессиональным
квалификационным группам

Квалификационные уровни	Должности, отнесенные к квалификационным уровням	Минимальный размер оклада (рублей)
Профессиональная квалификационная группа "Общеотраслевые должности служащих третьего уровня"		
1 квалификационный уровень	Инженеры различных специальностей и наименований, бухгалтер, экономист, юрисконсульт, специалист по кадрам, эксперт, инспектор	4000
2 квалификационный уровень	Должности служащих первого квалификационного уровня, по которым может устанавливаться II внутридолжностная категория	5141
3 квалификационный уровень	Должности служащих первого квалификационного уровня, по которым может устанавливаться I внутридолжностная категория	5385
4 квалификационный уровень	Должности служащих первого квалификационного уровня, по которым может устанавливаться производное должностное наименование "ведущий"	5745
Профессиональная квалификационная группа "Общеотраслевые должности служащих четвертого уровня"		
1 квалификационный уровень	Начальник отдела	5989
2 квалификационный уровень	Главный (техник, механик, диспетчер и др.)	5989

АДМИНИСТРАЦИЯ ГОРОДА МУРМАНСКА

ПОСТАНОВЛЕНИЕ

21.06.2013 № 1563

О мерах по соблюдению закона Мурманской области от 13.11.2003 № 432-01-ЗМО "О содержании животных" и Правил благоустройства и санитарного содержания территории муниципального образования город Мурманск, утвержденных решением Совета депутатов города Мурманска от 07.12.2010 № 31-354

В соответствии с Федеральным законом от 06.10.2003 № 131-ФЗ "Об общих принципах организации местного самоуправления в Российской Федерации", законом Мурманской области от 13.11.2003 № 432-01-ЗМО "О содержании животных", Правилами благоустройства и санитарного содержания территории муниципального образования город Мурманск, утвержденными решением Совета депутатов города Мурманска от 07.12.2010 № 31-354, руководствуясь Уставом муниципального образования город Мурманск, а также в связи с обращениями УМВД России по г. Мурманску о нарушениях гражданами и юридическими лицами требований нормативных правовых актов в сфере содержания животных **постановляю**:

1. Комитету по развитию городского хозяйства администрации города Мурманска (Николаев Ю. Б.) при поступлении обращений из УМВД России по г. Мурманску направить сотрудника комитета с аудио/видео аппаратурой к месту совершения правонарушения в сроки, указанные в обращении, для фиксации правонарушений.

2. ММБУ "Центр организации дорожного движения" (Логаев А. А.) обеспечить:

2.1. Перемещение гужевых повозок, вьючных, верховых животных к месту временного нахождения.

2.2. Хранение гужевых повозок в установленном порядке.

3. ММУП "Центр временного содержания животных" (Голуб В. М.) обеспечить прием и содержание животных в установленном порядке.

4. Просить УМВД России по г. Мурманску (Евменьков В. В.) обеспечить охрану общественного порядка на период проведения мероприятий, связанных с перемещением вьючных, верховых животных и гужевых повозок к месту их нахождения и временного хранения.

5. Отделу информационно-аналитической работы и взаимодействия со СМИ администрации города Мурманска (Малышкина Е. А.) довести информацию до сведения населения города.

6. Отделу информационно-технического обеспечения и защиты информации администрации города Мурманска (Кузьмин А. Н.) организовать размещение настоящего постановления на официальном сайте администрации города Мурманска в сети Интернет.


7. Редакции газеты "Вечерний Мурманск" (Червякова Н. Г.) опубликовать настоящее постановление.

8. Настоящее постановление вступает в силу со дня официального опубликования.

9. Контроль за выполнением постановления возложить на заместителя главы администрации города Мурманска Доцник В. А.

Глава администрации города Мурманска А. И. СЫСОЕВ.

ПРИМИТЕ ПОЗДРАВЛЕНИЯ

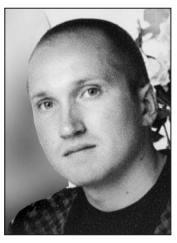

Дорогого сына Алексея Колотова поздравляем с днем рождения! Сейчас весь мир перед тобой, ты для себя его открой - и будет все, как хочешь ты, и все исполнятся мечты! Пусть много прозвучит приятных слов, пусть поздравленья будут, словно песни. И пусть мечты из самых ярких снов исполнятся, и будет все чудесно. Любим.

Папа, мама.

Уважаемые читатели!

Поздравления присылайте за две недели до события с указанием даты, иначе поздравления не дойдут до адресата. Для возврата фотографии вложите конверт с обратным адресом и маркой. Тексты поздравлений без фотографий не публикуются.

УСЛУГА ОКАЗЫВАЕТСЯ БЕСПЛАТНО.

Напоминаем вам: присылая в редакцию поздравления, необходимо учесть, что текст поздравления не должен быть слишком большим, а фотографии должны быть четкими.

ОФИЦИАЛЬНО

ГЛАВА
МУНИЦИПАЛЬНОГО ОБРАЗОВАНИЯ ГОРОД МУРМАНСК

ПОСТАНОВЛЕНИЕ

03 июня 2013 года № 70

О награждении Почетной грамотой главы муниципального образования город Мурманск

В соответствии с Положением о Почетной грамоте главы муниципального образования город Мурманск, утвержденным постановлением администрации города Мурманска от 03.09.2007 № 1174,

ПОСТАНОВЛЯЮ:

За добросовестный и безупречный труд в отрасли здравоохранения города Мурманска, высокое профессиональное мастерство и в связи с празднованием Дня медицинского работника наградить Почетной грамотой главы муниципального образования город Мурманск:

• ГЛАЗОВУ Наталью Владимировну, врача общей практики муниципального бюджетного учреждения здравоохранения "Городская поликлиника № 1";

• ПОКАТОВИЧ Тамару Павловну, заведующую отделением врачей общей практики муниципального бюджетного учреждения здравоохранения "Городская поликлиника № 1".

Глава муниципального образования город Мурманск А. Б. ВЕЛЛЕР.

ГЛАВА
МУНИЦИПАЛЬНОГО ОБРАЗОВАНИЯ ГОРОД МУРМАНСК

ПОСТАНОВЛЕНИЕ

03 июня 2013 года № 71

О награждении Почетной грамотой главы муниципального образования город Мурманск

В соответствии с Положением о Почетной грамоте главы муниципального образования город Мурманск, утвержденным постановлением администрации города Мурманска от 03.09.2007 № 1174,

ПОСТАНОВЛЯЮ:

За добросовестный и безупречный труд в отрасли здравоохранения города Мурманска, высокое профессиональное мастерство и ответственность в работе наградить Почетной грамотой главы муниципального образования город Мурманск:

• КОЗОДАЕВУ Галину Петровну, медицинского регистратора муниципального бюджетного учреждения здравоохранения "Поликлиника № 5" города Мурманска.

Глава муниципального образования город Мурманск А. Б. ВЕЛЛЕР.

ГЛАВА
МУНИЦИПАЛЬНОГО ОБРАЗОВАНИЯ ГОРОД МУРМАНСК

ПОСТАНОВЛЕНИЕ

03 июня 2013 года № 72

О награждении Почетной грамотой главы муниципального образования город Мурманск

В соответствии с Положением о Почетной грамоте главы муниципального образования город Мурманск, утвержденным постановлением администрации города Мурманска от 03.09.2007 № 1174,

ПОСТАНОВЛЯЮ:

За добросовестный и безупречный труд в отрасли здравоохранения города Мурманска, высокое профессиональное мастерство и в связи с 60-летием со дня рождения наградить Почетной грамотой главы муниципального образования город Мурманск:

• БОДРОВУ Елену Сергеевну, медицинскую сестру по массажу центра реабилитации для больных с заболеваниями сосудов сердца и головного мозга муниципального бюджетного учреждения здравоохранения "Поликлиника № 5" г. Мурманска.

Глава муниципального образования город Мурманск А. Б. ВЕЛЛЕР.

ХОРОШИЙ ПОВОД ПОЗДРАВИТЬ

Подписчики "Вечерки" получили право на поздравление с днем рождения от редакции любимой газеты, которое будет опубликовано на ее страницах (подробнее об этом читайте в выпуске от 22 декабря 2012 года).

Для того, чтобы получить такое поздравление, нужно вписать в опубликованный купон свои фамилию, имя, отчество (полностью) и дату рождения (число, месяц, год), а также телефон, по которому с вами можно будет связаться. Можно вписать в купон в той же последовательности и данные своих родственников.

Напомним, право на поздравление от "Вечерки" распространяется только на подписчиков газеты .

ФИО _____

_____

Дата рождения _____

ФИО и телефон подписчика, заполнившего купон _____


_____

_____



ВМ_др

РАЗМИНКА ДЛЯ ЭРУДИТОВ

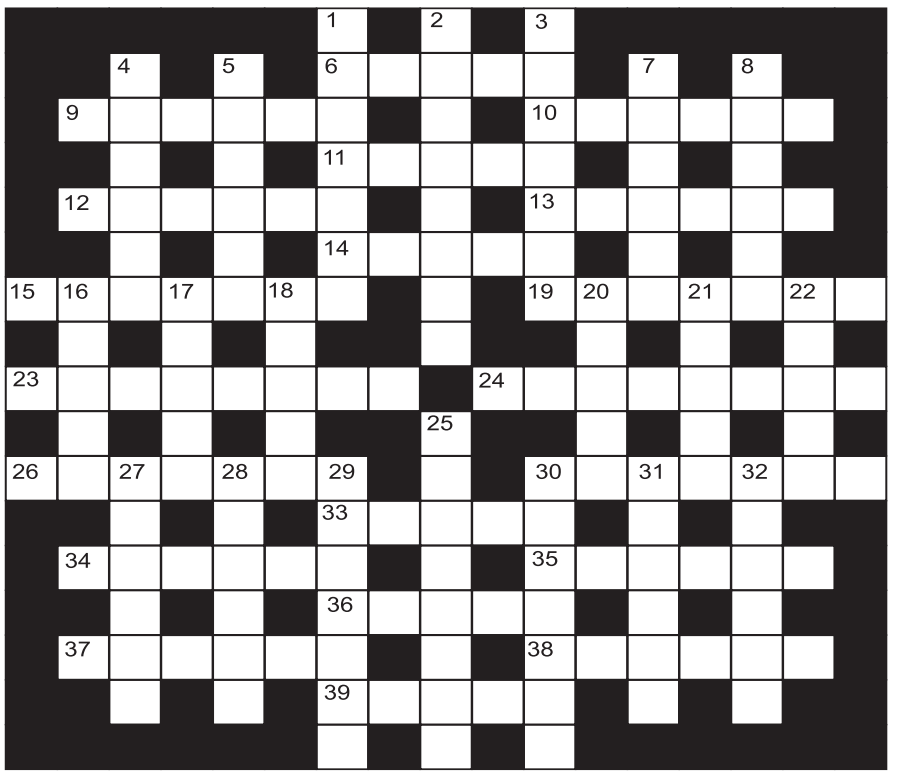

ПО ГОРИЗОНТАЛИ: 6. Экстаз игрока. 9. Большая область. 10. Врач по старинке. 11. Шумная гурьба. 12. Подставка для приборов. 13. Инструмент столяра. 14. Мальчик-подросток. 15. Великий русский писатель. 19. Обстановка вокруг нас. 23. Общественная работа. 24. Бабка-акушерка в старину. 26. Гражданский документ № 1. 30. Картина - оттиск с клише. 33. У жилета его нет. 34. Стихи на заданные рифмы. 35. Родина футбола. 36. Мягкий фетр. 37. Чистый доход сделки. 38. Смертельно ранил Пушкина. 39. Аквариумная рыбка.

ПО ВЕРТИКАЛИ: 1. Василий, сыгравший в "Офицерах". 2. Часть главы. 3. Настройка станка. 4. Мятная добавка в "Орбит". 5. Политика с позиции силы. 7. Каркас человека. 8. Кипящий жир для пончиков. 16. Поросль на скошенном лугу. 17. Парашютная веревка. 18. Сжатое сообщение по теме. 20. Барыш от выгодной сделки (разг.). 21. Свод армейских правил. 22. Предок домашней овцы. 25. Любимое дерево коалы. 27. Происшествие по воле рока. 28. Салат с именем француза. 29. Беспокойство, волнение. 30. Элита вооруженных сил. 31. Болезнь от мороженого. 32. Планета-гигант.

Составитель Андрей ЖАДАН.

ОТВЕТЫ НА КРОССВОРД, ОПУБЛИКОВАННЫЙ 29 ИЮНЯ

По горизонтали: 6. Чарка. 9. Обилие. 10. Нокаут. 11. Булат. 12. Гвидон. 13. Апрель. 14. Иисус. 15. Арабеск. 19. Трактир. 23. Ксилофон. 24. Синоптик. 26. Занавес. 30. Фаберже. 33. Монро. 34. "Отелло". 35. Резюме. 36. Калым. 37. Прятки. 38. Утечка. 39. Накал.

По вертикали: 1. Учебник. 2. Прелесть. 3. Фантаст. 4. Обивка. 5. Блюдце. 7. Скирда. 8. Буклет. 16. Ряска. 17. Балка. 18. Суфле. 20. Рента. 21. Копье. 22. Имидж. 25. Конфликт. 27. Натура. 28. Валюта. 29. Смокинг. 30. Формула. 31. Бизнес. 32. Ремикс.

ВЕЧЕРНИЙ МУРМАНСК

УЧРЕДИТЕЛИ: администрация города Мурманска, трудовой коллектив редакции газеты "Вечерний Мурманск".
ГЛАВНЫЙ РЕДАКТОР Н. Г. ЧЕРВЯКОВА.
Выпускающий редактор А. Н. КОВАЛЕВА.

АДРЕС РЕДАКЦИИ, ИЗДАТЕЛЯ: 183032, г. Мурманск, Кольский проспект, 9.
ТЕЛЕФОНЫ РЕДАКЦИИ: отдел подписки и доставки - 45-45-27, 47-65-67, 25-10-37;
коммутатор - 25-46-92;
приемная - тел./факс 25-46-77, e-mail: info@vmnews.ru
отдел рекламы и развития - 25-82-19; факс - 23-70-17; e-mail: vmadv@aspol.ru
служба новостей - 23-29-03, 25-46-90; факс - 25-46-79; e-mail: vmnews@aspol.ru
бухгалтерия - 25-10-34.
Свободная (договорная) цена.
Подписные индексы: 52844 (ежедневная газета), 31496 (пятничный номер).

Мнение авторов отдельных публикаций может не совпадать с позицией редакции. За достоверность текстов публикуемых частных объявлений и рекламы редакция ответственности не несет. В газете используются материалы российских СМИ, размещенных на открытых для пользователей web-узлах глобальной сети Интернет. Все материалы, подготовленные журналистами "Вечернего Мурманска", являются интеллектуальной собственностью. Запрещается использование авторских материалов без разрешения авторов и правообладателя исключительных прав на произведения - МАУ "Редакция газеты "Вечерний Мурманск". Письма, рукописи, фотографии и рисунки не рецензируются и не возвращаются. Материалы под рубриками "Экономика и бизнес", "Образование и жизнь" печатаются на коммерческой основе.

Газета набрана и сверстана в компьютерном центре "Вечернего Мурманска", отпечатана с готовых позитивных пленок в ООО "Апатит-Медиа" - 184209, г. Апатиты Мурманской обл., ул. Ленина, 20. Время подписания в печать 01.07.2013 - 16.00. По графику - 16.00. Газета зарегистрирована в Региональной инспекции по защите свободы печати и массовой информации (город Санкт-Петербург), свидетельство П 0663 от 14 декабря 1993 г. Тираж: в обычные дни - 8000 экз., по пятницам - 12000 экз. Зак. 3282.

Редакция газеты ВЕЧЕРНИЙ МУРМАНСК
предлагает доступный способ заявить о себе -
распространение рекламно-информационных материалов
по почтовым ящикам жилых домов г. Мурманска.



Почему вам нужно воспользоваться услугами именно нашей газеты?

1. У нас доступные цены.
2. Мы распространяем любой тираж (безадресная и адресная доставка).
3. Мы гарантируем качество.
4. Индивидуальный подход к каждому клиенту.

РЕКЛАМА

Ваша реклама дойдет до потенциального клиента.
Тел.: 25-10-37, 45-45-27, 8-953-309-98-30.

РАБОТА УТРОМ
РЕКЛАМА
ТРЕБУЮТСЯ РАБОТНИКИ
по доставке газет по адресам:
BM_001c

Улицы Коминтерна - 5, 9/1, 15, 16, 20, 22,
Привокзальная - 8, 10, Пушкинская - 5, 7, 12, 14,
Софьи Перовской - 6, 8, 10, 14, 16, 27, 31, 37, 39, 43,
Воровского - 4/22, Ленинградская - 24, Профсоюзов - 1, 17/12, 22.

Улицы Дзержинского - 2, 2/33, 3, 6, 8,
Шмидта - 9, 11, 17, 21, 29/2, 31/1, 33а, 37, 39/1, 47,
Егорова - 4, Книповича - 9а,
просп. Ленина - 44, 46, 48, 50, 60, 62, 68,
переулок Русанова - весь, Театральный бульвар - весь.

Улицы Баумана - вся, Бочкова - вся,
Кольский просп. - 91-119 (нечетная сторона).

Улицы Свердлова - 66-82 (четная сторона), Хлобыстова - 23-37,
просп. Гер.-североморцев - 57, 59, 61/21.

Улица Лобова - 1-19, просп. Гер.-североморцев - 78/1, 78/2, 78/3, 78/4.

Улицы К. Либкнехта - вся, Папанина - вся,
Пищевиков - вся, Загородная - вся, просп. Ленина - 95, 101, 102,
переулки Терский - 9, Водопроводный - весь.

Улица Полярный Круг - вся,
Кольский просп. - 31, 33, 39, 41, 43, 45, 47, 49.

Срочно требуется дежурный почтальон.
Оплата труда - 4000 руб. + проездной.
Наличие домашнего, мобильного телефона обязательно.
Тел. для справок: 25-10-37, 47-65-67, 45-45-27.

ОБЪЯВЛЕНИЕ в "ВЕЧЕРКУ"
БЕЗ ХЛОПОТ ПО ТЕЛЕФОНУ
166
BM_14_1 РЕКЛАМА



ВЕЧЕРНИЙ МУРМАНСК
25-82-19, 25-47-11.
BM 011 2

Дополнительные ключи для ДОМОФОНОВ - НЕТ ПРОБЛЕМ!



Мы делаем ключи практически ко всем моделям домофонов.

Все ключи изготавливаются прямо при вас.
На нашем оборудовании этот процесс занимает не более 10 секунд.



Для изготовления дубликата ключа для домофона вам необходимо предоставить ключ от вашего подъезда.

НИЗКИЕ ЦЕНЫ.

24_144 РЕКЛАМА

Дубликат магнитного ключа вы можете заказать по адресу:
г. Мурманск, Кольский просп., 9
(редакция газеты "Вечерний Мурманск").
Тел. 47-65-67.

ГРАНДИОЗНАЯ РАСПРОДАЖА!!!
МЕХОВОЙ САЛОН "СЕВЕРНАЯ КОРОНА"



мужские дубленки по 3600 руб.
женские дубленки по 3970 руб.
мужские куртки по 3490 руб.
женские куртки по 2000 руб.
Все изделия из натуральной кожи и меха производства Турции.
г. Мурманск, ул. Коминтерна, 20,
тел. 45-40-22.
03_050

МАСТЕРСКАЯ "Ангел"



Изготовление памятников
Ограды, столы, лавки
Художественная ковка
Тротуарная плитка
Бесплатная установка.
Рассрочка платежа.*
ИП К. С. Алфертьев.
Тел.: 751-6-5-4, 60-72-90.
ул. Книповича, 59а (напротив центра занятости).
РЕКЛАМА
24_166

Сдается
офисное помещение на ул. Шмидта,
г. Мурманск, 141 кв. м.
Полностью готово к эксплуатации.
Кабинетная система.
Автономный вход.
Интернет, телефон.
Тел. (815-2) 25-46-77.
РЕКЛАМА
10_152

ЧАСТНЫЕ ОБЪЯВЛЕНИЯ

ПРОДАДИМ

209. Столики и скамейки для кладбища. Комплект - 2000 руб.
Тел. 8-911-321-18-12.

222. Дачу в д. Федосеевка, дом 41 (на двух хозяев, участок 985 кв. м, рядом озеро, остановка). Цена договорная.
Тел. 8-921-042-89-30.

РАЗНОЕ

223. Считать недействительным диплом № 51 НПА 0002760 на имя Зязюлиной Юлии Александровны.

ОБСЛУЖИМ

17. ПАМЯТНИКИ с установкой от 8000 руб. Оградки, столы, скамейки.
Обращаться: ул. Щербакова, 18, тел. 52-48-38; ул. Гаджиева, 9, тел. 20-60-90.

33. ПАМЯТНИКИ. Мастерская "Каменный цветок".
Обращаться: ул. Ч.-Лучинского, 13.
Тел. 31-69-20 (с 10.00 до 19.00, воскр. - выходной).

36. ПАМЯТНИКИ. Гранит, мрам. крошка. Скидки.
Обращаться: ул. К. Маркса, 16.
Тел. 45-70-11 (с 10.00 до 19.00, воскр. - выходной).

99. ПАМЯТНИКИ. Изготовление и установка.
Обращаться: просп. Кирова, 23/2 (на повороте к церкви), Кольский просп., 57 (остановка "Ул. Кооперативная").
Тел.: 259-333, 75-22-60.

РЕМОНТИРУЕМ ТЕЛЕВИЗОРЫ

1. "ТЕЛЕВИДЕОСЕРВИС".
Тел.: 64-70-64, 57-36-66 (без выходных).

ВЕЧЕРНИЙ МУРМАНСК

ЕЖЕДНЕВНАЯ ГОРОДСКАЯ ГАЗЕТА СПЕЦВЫПУСК № 29 2 июля 2013, вторник Издается со 2 января 1991 года

АДМИНИСТРАЦИЯ ГОРОДА МУРМАНСКА
ПОСТАНОВЛЕНИЕ

26.06.2013 № 1580

Об утверждении проекта планировки территории и проекта межевания территории, ограниченной улицами Бондарной, имени Баумана, Первомайской и проспектом Кольским, в Первомайском административном округе города Мурманска

Руководствуясь Градостроительным кодексом Российской Федерации, Федеральным законом от 06.10.2003 № 131-ФЗ "Об общих принципах организации местного самоуправления в Российской Федерации", Уставом муниципального образования город Мурманск, решениями Совета депутатов города Мурманска от 07.11.2005 № 13-164 "Об утверждении положения о порядке организации и проведения публичных слушаний по вопросам местного значения на территории города Мурманска", от 01.11.2011 № 41-547 "Об утверждении правил землепользования и застройки муниципального образования город Мурманск", от 30.05.2013 № 62-861 "О результатах публичных слушаний по проекту планировки территории и проекту межевания территории, ограниченной улицами Бондарной, имени Баумана, Первомайской и проспектом Кольским в Первомайском административном округе города Мурманска", постановлением администрации города Мурманска от 23.04.2012 № 799 "О подготовке проекта планировки территории и проекта межевания территории, ограниченной улицами Бондарной, имени Баумана, Первомайской и проспектом Кольским в Первомайском административном округе города Мурманска", с учетом результатов публичных слушаний от 13.04.2013 **постановляю:**

1. Утвердить проект планировки территории, ограниченной улицами Бондарной, имени Баумана, Первомайской и проспектом Кольским в Первомайском административном округе города Мурманска в составе:

- Положения о размещении объектов капитального строительства федерального, регионального или местного значения, а также о характеристиках планируемого развития территории, в том числе плотности и параметрах застройки территории и характеристиках развития систем социального, транспортного обслуживания и инженерно-технического обеспечения, необходимых для развития территории;
- чертеж планировки территории с обозначением красных линий;
- чертеж планировки территории с обозначением линий связи, объектов инженерной инфраструктуры;
- чертеж планировки территории с обозначением линий дорог, улиц, проездов, объектов транспортной инфраструктуры, подходов к водным объектам общего пользования и их береговым полосам;
- чертеж планировки территории, с обозначением границ зон планируемого размещения объектов социально-культурного и коммунально-бытового назначения, иных объектов капитального строительства, границ зон планируемого размещения объектов федерального значения, объектов регионального значения, объектов местного значения.

2. Утвердить проект межевания территории, ограниченной улицами Бондарной, имени Баумана, Первомайской и проспектом Кольским, в Первомайском административном округе города Мурманска в составе:

- пояснительная записка;
- схема межевания. Современное использование территории;
- схема межевания. Проектные предложения.

3. Отменить постановления администрации города Мурманска:

- от 22.05.2012 № 1090 "Об установлении красных линий кварталов 302, 303 и 304 в городе Мурманска";
- от 10.07.2012 № 1561 "О внесении изменений в постановление администрации города Мурманска от 22.05.2012 № 1090 "Об установлении красных линий кварталов 302, 303 и 304 в городе Мурманска".

4. Отделу информационно-технического обеспечения и защиты информации администрации города Мурманска (Кузьмин А. Н.) организовать размещение настоящего постановления на официальном сайте администрации города Мурманска в сети Интернет.

5. Редакции газеты "Вечерний Мурманск" (Червякова Н. Г.) опубликовать настоящее постановление и утвержденные проект планировки территории и проект межевания территории, ограниченной улицами Бондарной, имени Баумана, Первомайской и проспектом Кольским, в Первомайском административном округе города Мурманска.

6. Настоящее постановление вступает в силу со дня подписания.

7. Контроль за выполнением настоящего постановления возложить на заместителя главы администрации города Мурманска Мирошникову М. А.

Глава администрации города Мурманска А. И. СЫСОЕВ.

ОАО "Ярославский проектный институт "Резиноасбопроект"

Заказчик: Комитет градостроительства и территориального развития администрации города Мурманска

Проект планировки территории и проект межевания территории, ограниченной улицами Бондарной, имени Баумана, Первомайской и проспектом Кольским в Первомайском административном округе города Мурманска

Генеральный директор	С. М. Румянцев
Директор по производству	Е. В. Балясникова
Главный архитектор	С. В. Чердовских
Главный инженер проекта	С. Ю. Алпатова

Состав проекта

Номер раздела, книги	Наименование	Обозначение документа
Раздел 1.	Проект планировки территории	
Подраздел 1.	Основная (утверждаемая) часть проекта планировки территории	493-1-1.1
Подраздел 2.	Материалы по обоснованию проекта планировки территории	493-1-1.2
Подраздел 3	Мероприятия по гражданской обороне и мероприятия по предупреждению чрезвычайных ситуаций природного и техногенного характера	493-1-1.3
Раздел 2.	Проект межевания территории	493-2

ПРОЕКТ ПЛАНИРОВКИ ТЕРРИТОРИИ. ОСНОВНАЯ (УТВЕРЖДАЕМАЯ) ЧАСТЬ.

СОДЕРЖАНИЕ

Перечень правовой, нормативно-технической документации
Заверение проектной организации
1. Положения
1.1. Положение о размещении объектов капитального строительства федерального, регионального или местного значения
1.2. Положение о характеристиках планируемого развития территории
1.2.1. Плотность и параметры застройки территории
1.2.2. Характеристики развития системы социального обслуживания, необходимой для развития территории
1.2.3. Характеристики развития системы транспортного обслуживания, необходимой для развития территории
1.2.4. Характеристики развития системы инженерно-технического обеспечения, необходимой для развития территории
2. Графическая часть
493-1-ГПП-1 Чертеж планировки территории с обозначением красных линий. М 1:1000.
493-1-ГПП-2 Чертеж планировки территории с обозначением линий связи объектов инженерной инфраструктуры. М 1:1000.
493-1-ГПП-3 Чертеж планировки территории с обозначением линий дорог, улиц, проездов, объектов транспортной инфраструктуры, подходов к водным объектам общего пользования и их береговым полосам. М 1:1000.
493-1-ГПП-4 Чертеж планировки территории с обозначением границ зон планируемого размещения объектов социально-культурного и коммунально-бытового назначения, иных объектов капитального строительства, границ зон планируемого размещения объектов федерального значения, объектов регионального значения, объектов местного значения. М 1:1000.

ПЕРЕЧЕНЬ ПРАВОВОЙ, НОРМАТИВНО-ТЕХНИЧЕСКОЙ ДОКУМЕНТАЦИИ

1. Федеральный закон от 29.12.2004 № 190-ФЗ "Градостроительный кодекс Российской Федерации";
2. Федеральный закон от 29.12.2004 № 191-ФЗ "О введении в действие Градостроительного кодекса Российской Федерации";
3. Федеральный закон от 06.10.2003 № 131-ФЗ "Об общих принципах организации местного самоуправления в Российской Федерации";
4. Федеральный закон РФ от 25.10.2001 № 136-ФЗ "Земельный кодекс Российской Федерации";
5. Федеральный закон от 24.07.2007 № 221-ФЗ "О государственном кадастре недвижимости";
6. Закон Российской Федерации от 21.07.1993 № 5485-1 "О государственной тайне";
7. Федеральный закон от 27.07.2006 № 149-ФЗ "Об информации, информационных технологиях и о защите информации";
8. Федеральный закон от 26.12.1995 № 209-ФЗ "О геодезии и картографии";
9. Федеральный закон от 22.07.2008 № 123-ФЗ "Технический регламент о требованиях пожарной безопасности";
10. Федеральный закон от 10.01.2002 № 7-ФЗ "Об охране окружающей среды";
11. Федеральный закон от 30.03.1999 № 52-ФЗ "О санитарно-эпидемиологическом благополучии населения";
12. Федеральный закон от 04.05.99 № 96-ФЗ "Об охране атмосферного воздуха";
13. Закон Мурманской области от 10.07.2007 № 867-01-ЗМО "О регулировании градостроительной деятельности на территории Мурманской области";
14. СНиП 11-04-2003. "Инструкция о порядке разработки, согласования, экспертизы и утверждения градостроительной документации". Приняты и введены в действие постановлением Госстроя РФ от 29.10.2002 № 150;
15. СП 42.13330.2011 Свод правил "Градостроительство. Планировка и застройка городских и сельских поселений" Актуализированная редакция СНиП 2.07.01-89*. Утверждены приказом Минрегиона РФ от 28.12.2010 № 820;
16. СанПиН 2.2.1/2.1.1.1200-03 "Санитарно-защитные зоны и санитарная классификация предприятий, сооружений и иных объектов", утвержденные постановлением Главного государственного санитарного врача РФ от 25.09.2007 № 74;
17. СП 51.13330.2011. Свод правил "Защита от шума" Актуализированная редакция СНиП 23-03-2003. Утверждены приказом Минрегиона РФ от 28.12.2010 № 825;
18. СНиП 11-02-96 "Инженерные изыскания для строительства. Основные положения". Приняты и введены в действие постановлением Минстроя РФ от 29.10.1996 № 18-77;
19. СП 11-104-97 "Инженерно-геодезические изыскания для строительства". Одобрен письмом Госстроя РФ от 14.10.1997 № 9-4/116;
20. Инструкция по составлению технических отчетов о геодезических, астрономических, гравиметрических и топографических работах. Утверждена ГУГК, согласована с ВТУ. 3-е издание, дополненное и исправленное;
21. Основные положения по созданию топографических планов масштабов 1:5000, 1:2000, 1:1000 и 1:500 (ГКИНП 02-118). Утверждены ГУГК и ВТУ 08.07.70. М.: ГУГК, 1970, издание второе, исправленное и дополненное;
22. Инструкция по топографической съемке в масштабах 1:5000, 1:2000, 1:1000 и 1:500 (ГКИНП-02-033-83). Утверждена ГУГК 05.10.79. Введена в действие с 01.01.83 с поправками, утвержденными ГУГК 09.09.82. (Приказ № 436п);
23. РСН 72-88. "Инженерные изыскания для строительства. Технические требования к производству съемок подземных (надземных) коммуникаций", утвержденные постановлением Госстроя РСФСР от 05.08.1988 № 73;
24. Приказ Роскомзема от 20.04.1994 № 26 "О Единой технологии кадастровых и топографо-геодезических съемок";
25. "Региональные нормативы градостроительного проектирования Мурманской области", утвержденные постановлением Правительства Мурманской области от 01.07.2011 № 334-ПП;
26. Устав муниципального образования город Мурманск;
27. Генеральный план муниципального образования город Мурманск, утвержденный решением Совета депутатов города Мурманска от 25.06.2009 № 7-85;
28. Правила землепользования и застройки муниципального образования город Мурманск, утвержденные решением Совета депутатов города Мурманска от 01.11.2011 № 41-547;
29. Порядок создания памятных (мемориальных) объектов и объектов городской скульптуры в городе Мурманске, утвержденный решением Совета депутатов города Мурманска от 23.12.2011 № 44-588.

ЗАВЕРЕНИЕ ПРОЕКТНОЙ ОРГАНИЗАЦИИ

Проект планировки территории и проект межевания территории, ограниченной улицами Бондарной, имени Баумана, Первомайской и проспектом Кольским в Первомайском административном округе города Мурманска подготовлены в соответствии с государственными нормами, правилами, стандартами, техническим заданием, исходными данными, а также техническими условиями и требованиями, выданными контрольно-надзорными органами и заинтересованными организациями, и обеспечивает безопасную эксплуатации зданий, строений, сооружений и безопасного использования прилегающих к ним территорий.

Главный архитектор проекта С. В. Чердовских.

СОСТАВ АВТОРСКОГО КОЛЛЕКТИВА:

Чердовских С. В. - главный архитектор института - главный архитектор проекта
Алпатова С. Ю. - главный инженер проекта
Чердовских Г. С. - архитектор архитектурной мастерской
Бусленко А. А. - ведущий специалист архитектурной мастерской
Харитонов С. М. - архитектор архитектурной мастерской
Белитова А. А. - архитектор архитектурной мастерской
Бородина И. А. - начальник отдела генеральных планов и транспорта
Солдатова Н. Л. - главный специалист отдела генеральных планов и транспорта
Пахарева Е. С. - начальник отдела водоснабжения и канализации
Семенова Т. Н. - начальник отдела теплоснабжения и вентиляции
Круглов А. С. - начальник электротехнического отдела
Войнов А. В. - инженер по ГО и ЧС технологического отдела

1. ПОЛОЖЕНИЯ

1.1. ПОЛОЖЕНИЯ О РАЗМЕЩЕНИИ ОБЪЕКТОВ КАПИТАЛЬНОГО СТРОИТЕЛЬСТВА ФЕДЕРАЛЬНОГО, РЕГИОНАЛЬНОГО ИЛИ МЕСТНОГО ЗНАЧЕНИЯ, А ТАКЖЕ О ХАРАКТЕРИСТИКАХ ПЛАНИРУЕМОГО РАЗВИТИЯ ТЕРРИТОРИИ, В ТОМ ЧИСЛЕ ПЛОТНОСТИ И ПАРАМЕТРАХ ЗАСТРОЙКИ ТЕРРИТОРИИ И ХАРАКТЕРИСТИКАХ РАЗВИТИЯ СИСТЕМ СОЦИАЛЬНОГО, ТРАНСПОРТНОГО ОБСЛУЖИВАНИЯ И ИНЖЕНЕРНО-ТЕХНИЧЕСКОГО ОБЕСПЕЧЕНИЯ, НЕОБХОДИМЫХ ДЛЯ РАЗВИТИЯ ТЕРРИТОРИИ, ОГРАНИЧЕННОЙ УЛИЦАМИ БОНДАРНОЙ, ИМЕНИ БАУМАНА, ПЕРВОМАЙСКОЙ И ПРОСПЕКТОМ КОЛЬСКИМ В ПЕРВОМАЙСКОМ АДМИНИСТРАТИВНОМ ОКРУГЕ ГОРОДА МУРМАНСКА

Размещение объектов капитального строительства федерального, регионального значения - не предусматривается. Проектом планировки территории предусматривается строительство объектов местного значения - дороги городские, объекты электроснабжения (трансформаторные подстанции), объект образования (детское дошкольное учреждение), объекты физкультуры и спорта (закрытые спортивные сооружения).

1.2. ПОЛОЖЕНИЕ О ХАРАКТЕРИСТИКАХ ПЛАНИРУЕМОГО РАЗВИТИЯ ТЕРРИТОРИИ

1.2.1. ПЛОТНОСТЬ И ПАРАМЕТРЫ ЗАСТРОЙКИ ТЕРРИТОРИИ

Плотность и параметры застройки территории приведены в таблице 1.

Таблица 1.

№ п.п.	Наименование	Ед. изм.	Количество	
1	Территория			
1.1	Территория в границах элемента планировочной структуры	га	15,04	
2	Застройка		Сущ.	Проект.
2.1	Площадь застройки	м^2	19 822	23 544
2.2	Общая площадь (суммарная поэтажная)	м^2	62 209,8	80 389,9
2.3	Площадь сносимой застройки	м^2	8 658	
2.4	Площадь планируемой застройки	м^2	12 380	
2.5	Общая площадь сносимой застройки	м^2	12 809,9	
2.6	Общая площадь планируемой застройки	м^2	30 990	
2.7	Плотность застройки территории	м^2/га	5 116	
3	Жители		Сущ.	Проект.
3.1	Количество жителей	Чел.	2 604	2 745
3.2	Количество жителей в сносимых домах	Чел.	685	
3.3	Количество жителей в планируемых домах	Чел.	826	
3.4	Плотность населения	Чел./га	188	
4	Здания		Сущ.	Проект.
4.1	Количество зданий	шт.	40	34(35)
4.2	Количество сносимых зданий	шт.	27(28)	
4.3	Количество планируемых зданий	шт.	21	
4.4	Количество планируемых зданий инженерного обеспечения	шт.	4	
5	Автостоянки	Сущ.	Проект.	
5.1	Гостевые автостоянки	м/мест	-	272
5.2	Автостоянки для постоянного хранения	м/мест	130	156
6	Озеленение			
6.1	Площадь зеленых насаждений	га	1,6	
6.2	Процент озеленения	%	10,6	
7	Площадки		Сущ.	Проект.
7.1	Для отдыха взрослого населения	м^2	-	160
7.2	Детские	м^2	1 705	1 933
7.3	Спортивные	м^2	263	5 520
7.4	Для хозяйственных целей	м^2	-	285
8	Дорожное покрытие		Сущ.	Проект.
8.1	Грунтовое	га	2,1	0
8.2	Асфальтированное	га	2,57	4,07
8.3	Плотность улично-дорожной сети	м^2/га	1 708	2 706
9	Детские дошкольные учреждения (ДДУ)		Сущ.	Проект.
9.1	Общее количество воспитанников ДДУ	Чел.	-	200

1.2.2. ХАРАКТЕРИСТИКИ РАЗВИТИЯ СИСТЕМЫ СОЦИАЛЬНОГО ОБСЛУЖИВАНИЯ, НЕОБХОДИМОЙ ДЛЯ РАЗВИТИЯ ТЕРРИТОРИИ

Для размещения объектов социального обеспечение населения предусматриваются необходимые объекты социально-культурного назначения - для этого запланированы отдельно стоящие здания, физкультурно-оздоровительные плоскостные сооружения, детское дошкольное учреждение.

1.2.3. ХАРАКТЕРИСТИКИ РАЗВИТИЯ СИСТЕМЫ ТРАНСПОРТНОГО ОБСЛУЖИВАНИЯ, НЕОБХОДИМОЙ ДЛЯ РАЗВИТИЯ ТЕРРИТОРИИ

Для организации движения по территории предусматривается соединение Кольского проспекта с улицей Баумана посредством продления улицы Бондарной и установления для нее категории "Улица местного значения". Для улицы Первомайской предусматривается установление категории "Улица местного значения".

1.2.4. ХАРАКТЕРИСТИКИ РАЗВИТИЯ СИСТЕМЫ ИНЖЕНЕРНО-ТЕХНИЧЕСКОГО ОБЕСПЕЧЕНИЯ, НЕОБХОДИМОЙ ДЛЯ РАЗВИТИЯ ТЕРРИТОРИИ

Развитие систем инженерно-технического обеспечения на проектируемой территории запроектировано в соответствии с техническими условиями инженерных служб города Мурманска.

Электроснабжение - электроснабжение объектов выполняется от существующих и от трех проектируемых блочных комплектных трансформаторных подстанций (БКТПБ-2х1000-6.0,4 кВ) на уровне напряжения 0,4кВ.

Водоснабжение - ввиду большого износа существующих сетей водопровода предусматривается полная замена трубопроводов с учетом подключения существующих объектов застройки. Подключение объекта к городской системе водоснабжения запроектировано в двух точках: к водоводу по пр. Кольскому; к водопроводу по ул. им. Баумана с устройством между названными точками присоединения перемычки и присоединением к ней проектируемых зданий с учетом переключения существующей застройки.

Водоотведение - ввиду большого износа существующих сетей канализации предусматривается полная замена трубопроводов с учетом подключения существующих объектов застройки. К городской системе канализации проектируемая вновь канализационная сеть будет подключаться в коллектор Ду=700мм, проходящий по ул. Бондарной.

Теплоснабжение - источником теплоснабжения является ОАО "Мурманская ТЭЦ". Точка подключения - тепловая камера ТК-14 на магистральной теплосети Ду 700 мм на пр. Кольском и магистральная теплосеть Ду 800 мм, проходящая рядом с западной границей участка застройки, с закольцовкой для возможности переброса нагрузок между лучами для повышения надежности теплоснабжения.

№ п/п	Наименование показателей	Единица измерения	Количество
1	Электроснабжение	кВт	1664,94
2	Водоснабжение	м^3/сутки	277,76
3	Водоотведение	м^3/сутки	277,76
4	Теплоснабжение	Гкал/час	3,263

ПРОЕКТ МЕЖЕВАНИЯ ТЕРРИТОРИИ

СОДЕРЖАНИЕ

Перечень правовой, нормативно-технической документации
Заверение проектной организации
1. Пояснительная записка
1.1 Расчет и обоснование границ земельных участков
2. Графическая часть
493-2-ГПП-1 Схема межевания. Современное использование территории. М 1:1000.
493-2-ГПП-2 Схема межевания. Проектные предложения. М 1:1000.

ПЕРЕЧЕНЬ ПРАВОВОЙ, НОРМАТИВНО-ТЕХНИЧЕСКОЙ ДОКУМЕНТАЦИИ

1. Федеральный закон от 29.12.2004 № 190-ФЗ "Градостроительный кодекс Российской Федерации";
2. Федеральный закон от 29.12.2004 № 191-ФЗ "О введении в действие Градостроительного кодекса Российской Федерации";
3. Федеральный закон от 06.10.2003 № 131-ФЗ "Об общих принципах организации местного самоуправления в Российской Федерации";
4. Федеральный закон РФ от 25.10.2001 № 136-ФЗ "Земельный кодекс Российской Федерации";
5. Федеральный закон от 24.07.2007 № 221-ФЗ "О государственном кадастре недвижимости";
6. Закон Российской Федерации от 21.07.1993 № 5485-1 "О государственной тайне";
7. Федеральный закон от 27.07.2006 № 149-ФЗ "Об информации, информационных технологиях и о защите информации";
8. Федеральный закон от 26.12.1995 № 209-ФЗ "О геодезии и картографии";
9. Федеральный закон от 22.07.2008 № 123-ФЗ "Технический регламент о требованиях пожарной безопасности";
10. Федеральный закон от 10.01.2002 № 7-ФЗ "Об охране окружающей среды";
11. Федеральный закон от 30.03.1999 № 52-ФЗ "О санитарно-эпидемиологическом благополучии населения";
12. Федеральный закон от 04.05.99 № 96-ФЗ "Об охране атмосферного воздуха";
13. Закон Мурманской области от 10.07.2007 № 867-01-ЗМО "О регулировании градостроительной деятельности на территории Мурманской области";
14. СНиП 11-04-2003. "Инструкция о порядке разработки, согласования, экспертизы и утверждения градостроительной документации". Приняты и введены в действие по-становлением Госстроя РФ от 29.10.2002 № 150;
15. СП 42.13330.2011 Свод правил "Градостроительство. Планировка и застройка городских и сельских поселений" Актуализированная редакция СНиП 2.07.01-89*. Ут-верждены приказом Минрегиона РФ от 28.12.2010 № 820;
16. СанПиН 2.2.1/2.1.1.1200-03 "Санитарно-защитные зоны и санитарная классификация предприятий, сооружений и иных объектов", утвержденные постановлением Главного государственного санитарного врача РФ от 25.09.2007 № 74;
17. СП 51.13330.2011. Свод правил "Защита от шума" Актуализированная редакция СНиП 23-03-2003. Утверждены приказом Минрегиона РФ от 28.12.2010 № 825;
18. СНиП 11-02-96 "Инженерные изыскания для строительства. Основные положения". Приняты и введены в действие постановлением Минстроя РФ от 29.10.1996 № 18-77;
19. СП 11-104-97 "Инженерно-геодезические изыскания для строительства". Одобрен письмом Госстроя РФ от 14.10.1997 № 9-4/116;
20. Инструкция по составлению технических отчетов о геодезических, астрономиче-ских, гравиметрических и топографических работах. Утверждена ГУГК, согласована с ВТУ. 3-е издание, дополненное и исправленное;
21. Основные положения по созданию топографических планов масштабов 1:5000, 1:2000, 1:1000 и 1:500 (ГКИНП 02-118). Утверждены ГУГК и ВТУ 08.07.70. М.: ГУГК, 1970, издание второе, исправленное и дополненное;
22. Инструкция по топографической съемке в масштабах 1:5000, 1:2000, 1:1000 и 1:500 (ГКИНП-02-033-83). Утверждена ГУГК 05.10.79. Введена в действие с 01.01.83 с поправками, утвержденными ГУГК 09.09.82. (Приказ № 436п);
23. РСН 72-88. "Инженерные изыскания для строительства. Технические требования к производству съемок подземных (надземных) коммуникаций", утвержденные по-становлением Госстроя РСФСР от 05.08.1988 № 73;
24. Приказ Роскомзема от 20.04.1994 № 26 "О Единой технологии кадастровых и топографо-геодезических съемок";
25. "Региональные нормативы градостроительного проектирования Мурманской области", утвержденные постановлением Правительства Мурманской области от 01.07.2011 № 334-ПП;
26. Устав муниципального образования город Мурманск;
27. Генеральный план муниципального образования город Мурманск, утвержденный решением Совета депутатов города Мурманска от 25.06.2009 № 7-85;
28. Правила землепользования и застройки муниципального образования город Мурманск, утвержденные решением Совета депутатов города Мурманска от 01.11.2011 № 41-547;
29. Порядок создания памятных (мемориальных) объектов и объектов городской скульптуры в городе Мурманске, утвержденный решением Совета депутатов города Мурманска от 23.12.2011 № 44-588.

ЗАВЕРЕНИЕ ПРОЕКТНОЙ ОРГАНИЗАЦИИ

Проект планировки территории и проект межевания территории, ограниченной улицами Бондарной, имени Баумана, Первомайской и проспектом Кольским в Первомайском административном округе города Мурманска подготовлены в соответствии с государственными нормами, правилами, стандартами; техническим заданием в части, не противоречащей Федеральному закону от 29.12.2004 № 190-ФЗ "Градостроительный кодекс Российской Федерации"; исходными данными, техническими условиями и требованиями, выданными контрольно-надзорными органами и заинтересованными организациями.

Главный архитектор проекта С. В. Чердовских

СОСТАВ АВТОРСКОГО КОЛЛЕКТИВА:

Чердовских С. В. - главный архитектор института - главный архитектор проекта
Алпатова С. Ю. - главный инженер проекта
Чердовских Г. С. - архитектор архитектурной мастерской
Бусленко А. А. - ведущий специалист архитектурной мастерской
Харитонов С. М. - архитектор архитектурной мастерской
Белитова А. А. - архитектор архитектурной мастерской
Бородина И. А. - начальник отдела генеральных планов и транспорта
Пахарева Е. С. - начальник отдела водоснабжения и канализации
Семенова Т. Н. - начальник отдела теплоснабжения и вентиляции
Круглов А. С. - начальник электротехнического отдела
Войнов А. В. - инженер по ГО и ЧС технологического отдела

1. ПОЯСНИТЕЛЬНАЯ ЗАПИСКА

Территория располагается в Первомайском административном округе к западу от Кольского проспекта и прилегает к нему. В состав проектируемой территории входят: часть 302 квартала муниципального образования города Мурманска, ограниченные улицами: Баумана, Первомайской и Кольским проспектом.

Площадь проектируемой территории в границах элемента планировочной структуры ориентировочно составляет 15 га.

Для установления границ земельных участков и информации о зарегистрированных правах на недвижимое имущество использованы материалы, полученные от Филиала федерального государственного бюджетного учреждения "Федеральная кадастровая палата Федеральной службы государственной регистрации, кадастра и картографии" по Мурманской области.

При определении границ формируемых земельных участков учитывалась информация: о зарегистрированных правах на земельный участок; о зарегистрированных правах на объект капитального строительства, расположенный на земельном участке; о границах зон с особыми условиями использования территорий; о границах территориальных зон, установленных в правилах землепользования и застройки города Мурманска. Установление границ застроенных земельных участков осуществлялось исходя из фактического землепользования, границ земельных участков по материалам ГУПТИ МО, с учетом планировочных ограничений и границ смежных участков. Установление границ формируемых земельных участков, предназначенных для предоставления физическим и юридическим лицам для строительства, осуществлялось исходя из возможности размещения объекта капитального строительства и всех площадок, необходимых для его функционирования. Установление границ земельных участков, предназначенных для размещение объектов местного значения осуществлялось исходя из нормативных показателей обеспеченности объектами социального обслуживания населении, параметрами инженерно-технического развития территории. Установление границ земельных участков, предназначенных для размещения объектов федерального значения, осуществлялось исходя из возможности эксплуатации существующего объекта капитального строительства, в случае, если эксплуатация объекта не представляется возможной, для размещения выделяется земельный участок, позволяющий разместить объект капитального строительства и все необходимые площадки для его эксплуатации. Проект межевания территории предусматривает формирование участков для предоставления физическим и юридическим лицам для строительства - 4,46 га; для размещения объектов местного значения - 1,48 га; формирование застроенных земельных участков - 4,41 га.

Рекомендуемые показатели процента застройки территории составляют:

многоквартирные дома (4-8 надземных этажей), в том числе со встроенными, пристроенными и встроенно-пристроенными объектами, связанными с проживанием и не оказывающими негативного воздействия на окружающую среду - 50%;

многоквартирные дома (9 и более надземных этажей), в том числе со встроенными, пристроенными и встроенно-пристроенными объектами, связанными с проживанием и не оказывающими негативного воздействия на окружающую среду - 40%;

многоквартирные малоэтажные дома - 50%;

общежития - 60%;

объекты розничной торговли, в том числе встроенные, пристроенные и встроенно-пристроенные - 50%.

РАСЧЕТ И ОБОСНОВАНИЕ ГРАНИЦ ЗЕМЕЛЬНЫХ УЧАСТКОВ.

Формируемые земельные участки для размещения объектов капитального строительства местного значения.

№ зем. уч.	Наименование/характеристика	Нормативная площадь зем. уч. по МНГП*, м²		Планируемая площадь зем. уч., м²	Примечание/обоснование
		Мин.	Макс.		
1	2	3	4	5	6
1	Ливневые очистные сооружения	-	-	311	В соответствии планировочными ограничениями, границами смежных земельных участков
2	Тепловая камера	-	-	71	В соответствии с границами смежных земельных участков
3	Газгольдер	-	-	1071	В соответствии планировочными ограничениями, границами смежных земельных участков, фактическим землепользованием
4	Детское дошкольное учреждение (21)	4200	7000	5648	Согласно приложению 2 МНГП 1507-12 размер земельного участка детского дошкольного учреждения (далее ДДУ) определяется исходя из количества мест учащихся. Запланированное количество мест - 200. Исходя из примечаний - при вместимости более 100 мест в расчет берется 35 м.кв./учащегося. Нормативная площадь составляет 7000 м.кв. Исходя из климатических условий подрайона IIA, к которому относится город Мурманск, площадь земельного участка ДДУ может быть уменьшена на 30%-40% (графа примечаний к приложению 2 МНГП 1507-12), что составит 4900-4200 м.кв. соответственно. Проектом межевания предусмотрен земельный участок для ДДУ площадью 5648 м.кв., что уменьшило нормативный показатель на 20%.
5	Открытое плоскостное сооружение (22)	6725	8647	4901	В соответствии планировочными ограничениями, границами смежных земельных участков
6	Трансформаторная подстанция	-	-	208	В соответствии с габаритами объекта, по отмостке объекта
7	Трансформаторная подстанция		-	221	В соответствии с габаритами объекта, по отмостке объекта
8	Трансформаторная подстанция	-	-	530	В соответствии с габаритами объекта, по отмостке объекта
9	Трансформаторная подстанция	-	-	192	В соответствии с габаритами объекта, по отмостке объекта
10	Автостоянка	-	-	1188	В соответствии планировочными ограничениями, границами смежных земельных участков
11	Трансформаторная подстанция	-	-	96	В соответствии с габаритами объекта, по отмостке объекта
12	Трансформаторная подстанция	-	-	95	В соответствии с габаритами объекта, по отмостке объекта

МНГП* - Местные нормативы градостроительного проектирования муниципального образования город Мурманск, утвержденных решением совета депутатов города Мурманска от 03.12.2012 № 55-750.

Формируемые земельные участки, планируемые для предоставления физическим и юридическим лицам для строительства.

№ зем. уч.	Наименование/характеристика	Нормативная площадь зем. уч. по МНГП*, м²		Фактическая площадь зем. уч., м²	Планируемая площадь зем. уч., м²	Примечание/обоснование
		Мин.	Макс.			
1	2	3	4	5	6	7
1	Многоквартирный жилой дом (квартир 24, Sзастр.= 503 м²)	1223	1943	-	3128	В соответствии планировочными ограничениями, границами смежных земельных участков
2	Многоквартирный жилой дом (квартир 24, Sзастр.= 503 м²)	1228	1948	-	3469	То же
3	Многоквартирный жилой дом (квартир 24, Sзастр.= 503 м²)	1228	1948	-	2648	То же
4	Многоквартирный жилой дом (квартир 24, Sзастр.= 503 м²)	1228	1948	-	2347	То же
5	Нежилое здание магазин продовольственных товаров	1500	2000	-	2086	То же
6	Многоквартирные жилые дома (квартир 72, Sзастр.= 1524 м²)	3684	5844	-	5298	То же
7	Многоквартирный жилой дом (квартир 24, Sзастр.= 503 м²)	1228	1948	-	2501	То же
8	Нежилое здание магазин непродовольственных товаров	-	-	-	4557	То же
9	Многоквартирные жилые дома (квартир 42, Sзастр.= 968 м²)	1260	2520	-	2504	То же
10	Многоквартирный жилой дом (квартир 24, Sзастр.= 503 м²)	1223	1943	-	3113	То же
11	Многоквартирные жилые дома (квартир 96, Sзастр.= 2022 м²)	4902	7782	-	7063	То же
12	Многоквартирные жилые дома (квартир 60, Sзастр.= 1203 м²)	3003	4803	-	4561	То же
13	Объект розничной торговли	-	-	100,30	280	То же
14	Объект розничной торговли	-	-	45,00	252	То же

* - Местные нормативы градостроительного проектирования муниципального образования город Мурманск.

Формируемые застроенные земельные участки.

№ зем. уч.	Наименование/характеристика	Нормативная площадь зем. уч. по РНГП**, м²		Площадь зем. уч. по кадастровому плану, м²	Фактическая площадь зем. уч., м²	Планируемая площадь зем. уч., м²	Примечание/обоснование
		Мин.	Макс.				
1	2	3	4	5	6	7	8
1	Жилой дом по ул. Бондарная, 34 (квартир 40, Sзастр= 443 м²)	1643	2843	1052	1052	2342	В соответствии с топографической съемкой
2	Жилой дом по ул. Бондарная, 32 (квартир 36, Sзастр= 449 м²)	1529	2609	1129	1129	2475	В соответствии с границей землепользования, границами смежных земельных участков
3	Жилой дом по ул. Бондарная, 28 (квартир 38, Sзастр= 452 м²)	1592	2732	2640	2640	2727	В соответствии с границей землепользования, границами смежных земельных участков
4	Нежилое здание и сооружения	2000	4000	3010	2773	2747	В соответствии с границей землепользования, красными линиями
5	Поликлиника №7 проспект Кольский, 149а	5145*	9145*	4157 +/-23	4156,75	6038	***
6	Жилой дом по проспекту Кольский, 149 (квартир 76, Sзастр= 690 м²)	2970*	5250*	4274	4081	2473	В соответствии с границей землепользования, границами смежных земельных участков
7	Жилой дом по проспекту Кольский, 151 (квартир 216, Sзастр= 1234 м²)	8380*	14860*	3888	4081	4137	В соответствии с границей землепользования, границами смежных земельных участков
8	Жилой дом по проспекту Кольский, 153 (квартир 80, Sзастр= 640 м²)	3040	5440	1652	1282,50	4974	В соответствии с границей землепользования, границами смежных земельных участков
9	Существующее здание с административными помещениями и гаражом	-	-	1298 +/-12,61	1298,41	1298	В соответствии с границей землепользования, границами смежных земельных участков
10	Жилые дома по проспекту Кольский, 155; 157; 159 (квартир 340, Sзастр= 3041 м²)	13241	23441	14542	6944	8200	В соответствии с границей землепользования, границами смежных земельных участков
11	Жилой дом по улице Бондарная, 1 (квартир 116, Sзастр= 969 м²)	4449	7929	2626	2080,90	4234	В соответствии с границей землепользования, границами смежных земельных участков
12	Молодежный клуб "Крылатая гвардия"	-	-	3574 +/- 21	2153	3664	В соответствии с границей землепользования, границами смежных земельных участков
13	Участок для определения функционального назначения в соответствии с градостроительным регламентом (предлагаемое использование - среднеэтажные жилые дома)	-	-	3334 +/-20	3334,31	3334	В соответствии с установленными границами
14	Объект розничной торговли	-	-	-	70,73	70	В соответствии с установленными границами

Примечание:

За фактическую площадь земельного участка принято значение, взятое из материалов ГУПТИ МО (целое число в столбце);


В случае отсутствия данных в ГУПТИ МО за фактическую площадь взята площадь поставленного на кадастровый учет земельного участка (целое число в столбце с сотыми долями).

* - по результатам обследования в связи с отсутствием официальных данных

** - Региональные нормативы градостроительного проектирования по Мурманской области.

*** - Согласно приложению 2 местных нормативов градостроительного проектирования муниципального образования город Мурманск. Размер земельного участка для поликлиники со стационаром ведется отдельно для поликлиники и для стационара, и по итогам расчета площади суммируются (примечание приложения 2 МНГП 1507-12). По данным полученным от МБЗУ "Городская поликлиника 7" количество посещений составляет 600-800, количество коек в стационаре - 14, исходя из норматива для поликлиник 0,1 га на 100 посещений и 300 м² на 1 койку для стационара. Нормативная площадь составляет 10200 - 12200 м² с учетом условий реконструкции возможно уменьшение площади участка на 25%, что составит 9150 - 11150 м². Исходя из фактического землепользования и возможностей территории, проектом межевания предусмотрен земельный участок площадью 6038 м².

Чертеж планировки территории
с обозначением красных линий.

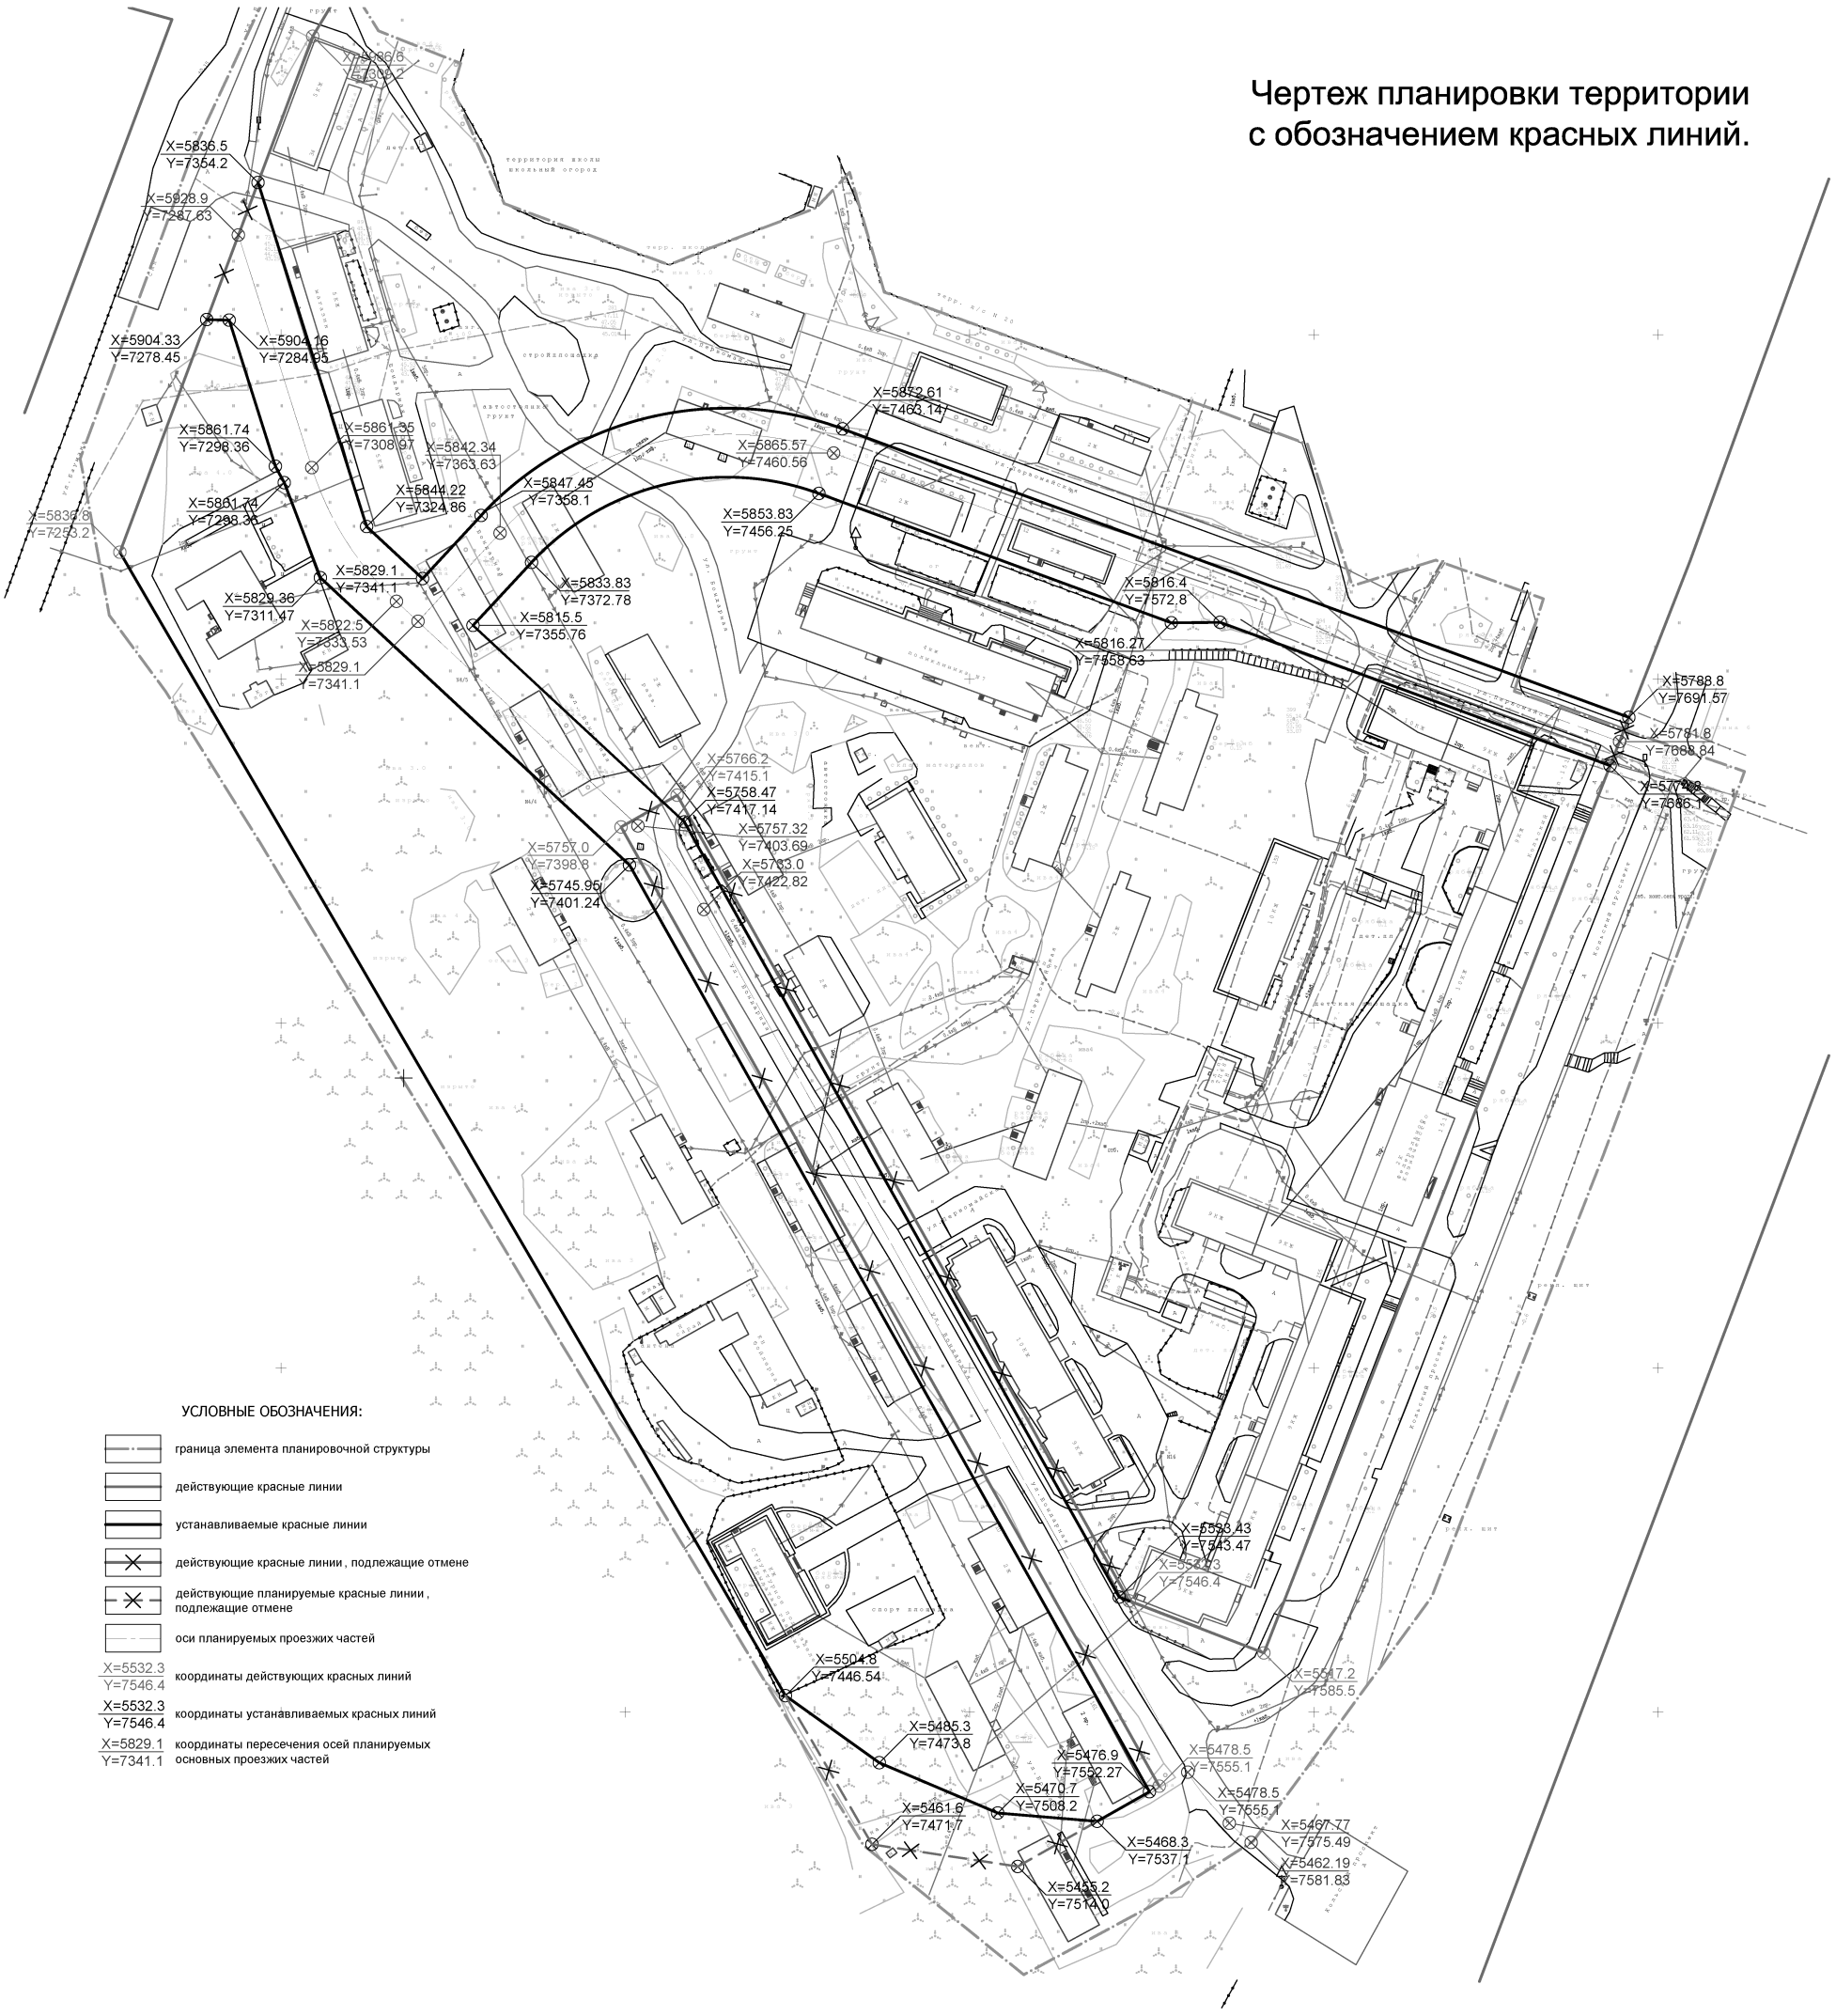

Чертеж планировки территории с обозначением линий связи, объектов инженерной инфраструктуры.



УСЛОВНЫЕ ОБОЗНАЧЕНИЯ:

- граница элемента планировочной структуры
- здания планируемые под снос

СЕТИ СУЩЕСТВУЮЩИЕ (сохраняемые):

- газопровод
- тепловые сети
- канализация бытовая
- канализация дождевая
- дренаж
- электрокабели низкого напряжения
- электрокабели высокого напряжения
- опоры освещения
- линии связи

СЕТИ СУЩЕСТВУЮЩИЕ (реконструируемые):

- тепловые сети

СЕТИ ЛИКВИДИРУЕМЫЕ:

- канализация бытовая
- канализация дождевая
- дренаж
- тепловые сети
- электрокабели низкого напряжения
- электрокабели высокого напряжения
- опоры освещения
- линии связи


СЕТИ ПЛАНИРУЕМЫЕ:

- канализация бытовая
- канализация дождевая
- тепловые сети
- линии связи подземные
- линии связи воздушные
- электрокабель высокого напряжения
- электрокабель низкого напряжения
- линия освещения
- точка подключения к существующим сетям

СООРУЖЕНИЯ ПЛАНИРУЕМЫЕ:

- Ливневые очистные сооружения поверхностного стока закрытого типа
- Трансформаторные подстанции

Чертеж планировки территории с обозначением линий дорог, улиц, проездов, объектов транспортной инфраструктуры, подходов к водным объектам общего пользования и их береговым полосам.

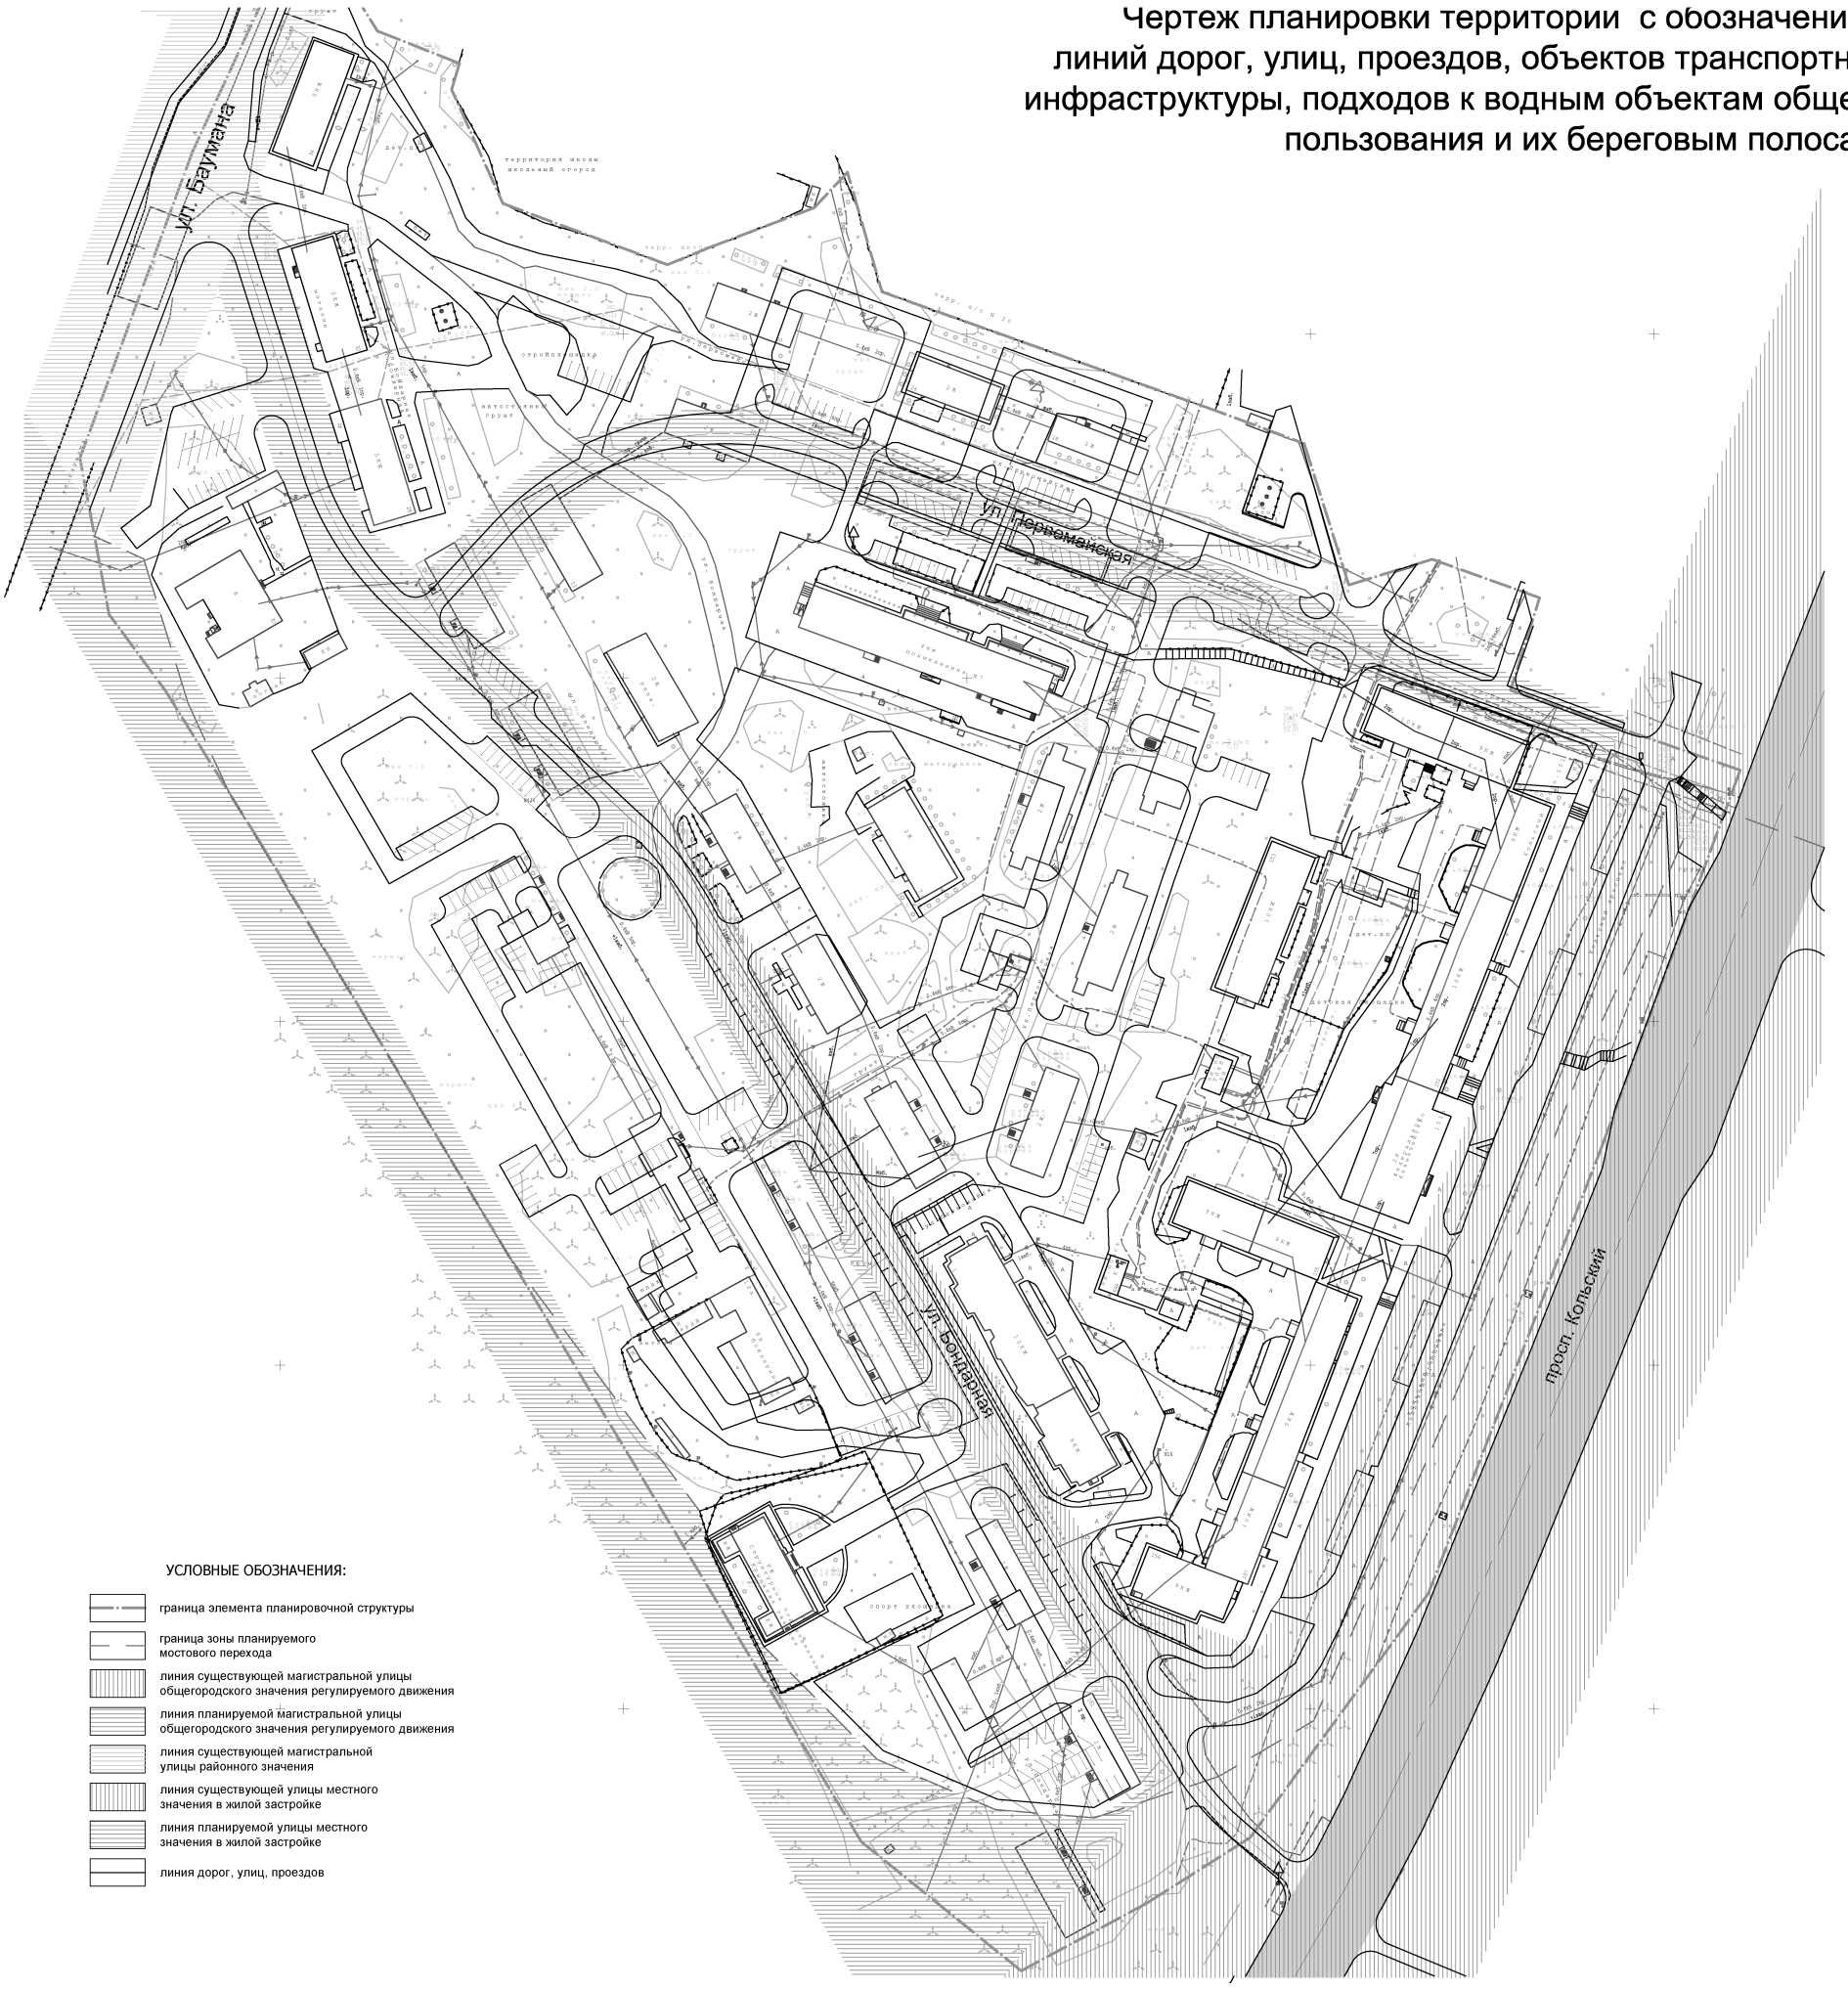

Чертеж планировки территории, с обозначением границ зон планируемого размещения объектов социально-культурного и коммунально бытового назначения, иных объектов капитального строительства, границ зон планируемого размещения объектов федерального, объектов регионального, объектов местного значения.




УСЛОВНЫЕ ОБОЗНАЧЕНИЯ:

- граница элемента планировочной структуры
- границы зон размещения объектов многоквартирных многоэтажных жилых домов
- границы зон размещения объектов среднеэтажных жилых домов 2-4 этажа
- границы зон существующего размещения объектов многоквартирных многоэтажных жилых домов со встроенно-пристроенными предприятиями розничной торговли
- границы зон планируемого размещения объектов предприятий торговли и общественного питания , учреждений административно-делового назначения
- границы зон планируемого размещения озеленённых территорий общего пользования
- границы зон существующего размещения объектов учреждений культуры и искусства местного значения
- границы зон существующего размещения объектов амбулаторно-поликлинических учреждений
- границы зон существующего размещения объектов инженерно -технического обеспечения, необходимые для обслуживания территориальной зоны
- границы зон существующего размещения объектов административных учреждений
- границы зон планируемого размещения предприятия бытового обслуживания населения
- границы зон планируемого размещения объекта транспортной инфраструктуры

Границы зон планируемого размещения :

- объекта местного значения-физической культуры и спорта
- объекта местного значения-образования
- объекта местного значения-электроснабжения населения
- объекта местного значения-водоотведения
- объекта местного значения-дорога городская

Схема межевания. Современное использование территории.

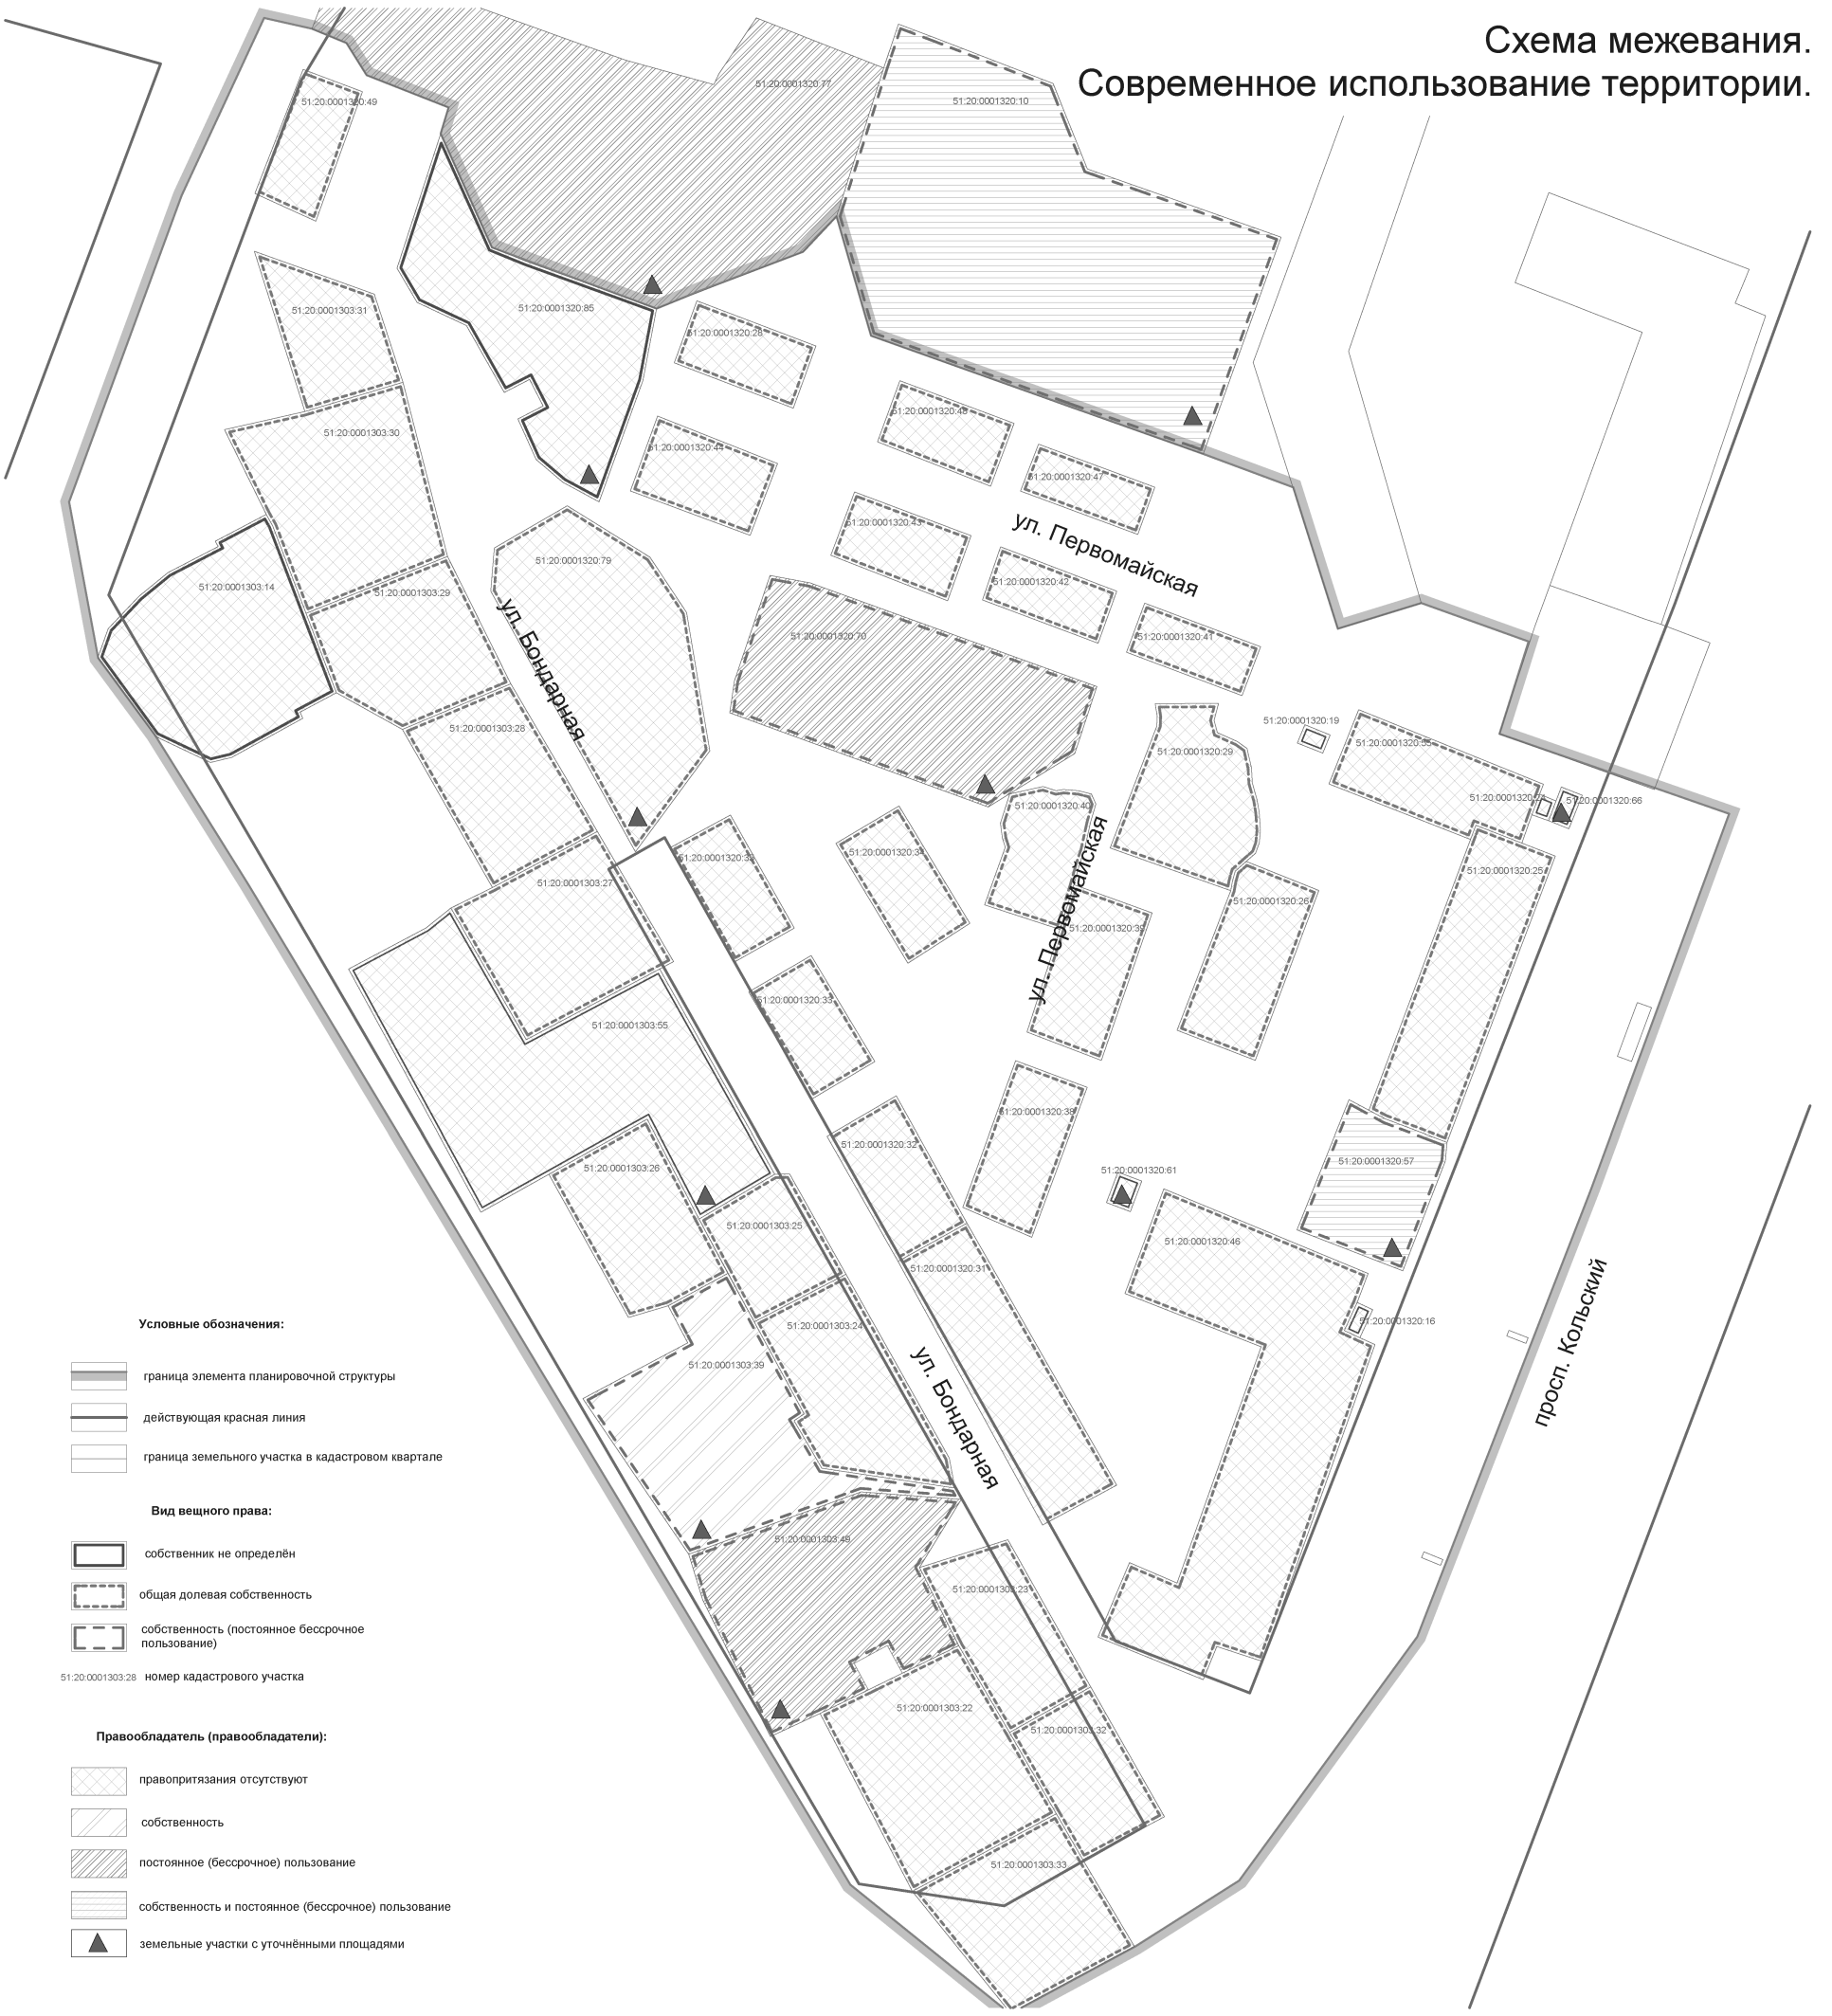

Условные обозначения:

- граница элемента планировочной структуры
- действующая красная линия
- граница земельного участка в кадастровом квартале

Вид вещного права:

- собственник не определён
- общая долевая собственность
- собственность (постоянное бессрочное пользование)

51:20:0001303:28 номер кадастрового участка

Правообладатель (правообладатели):

- правопритязания отсутствуют
- собственность
- постоянное (бессрочное) пользование
- собственность и постоянное (бессрочное) пользование
- земельные участки с уточнёнными площадями

Схема межевания. Проектное предложение.



УСЛОВНЫЕ ОБОЗНАЧЕНИЯ:

- граница элемента планировочной структуры
- красные линии, утвержденные в составе проекта планировки территории
- линии отступа от красных линий в целях определения места допустимого размещения зданий , строений, сооружений
- границы застроенных земельных участков , в том числе границы земельных участков, на которых расположены линейные объекты
- границы формируемых земельных участков , планируемых для предоставления физическим и юридическим лицам для строительства
- границы формируемых земельных участков , предназначенных для размещения объектов капитального строительства местного значения
- границы зон действия публичных сервитутов
- граница полосы отвода автодороги
- координаты красных линий
- граница охранной зоны существующего газгольдера
- граница санитарно-защитной зоны трансформаторной подстанции
- граница охранной зоны тепловой сети
- граница санитарно-защитной зоны ливневых очистных сооружений поверхностного стока закрытого типа
- граница водоохранной зоны Фадеева ручья, 50м прибрежной защитной полосы Фадеева ручья, 50м
- зона особого режима использования
- номер формируемого земельного участка для предоставления физическим и юридическим лицам для строительства
- номер формируемого земельного участка для размещения объектов капитального строительства местного значения
- номер формируемого застроенного земельного участка , в том числе границы земельных участков, на которых расположены линейные объекты

АДМИНИСТРАЦИЯ ГОРОДА МУРМАНСКА
ПОСТАНОВЛЕНИЕ

26.06.2013 № 1579

Об утверждении документации по планировке территории (проекта планировки территории и проекта межевания территории) района "Жилстрой 1" в Первомайском административном округе города Мурманска

Руководствуясь Градостроительным кодексом Российской Федерации, Федеральным законом от 06.10.2003 № 131-ФЗ "Об общих принципах организации местного самоуправления в Российской Федерации", Уставом муниципального образования город Мурманск, решениями Совета депутатов города Мурманска от 07.11.2005 № 13-164 "Об утверждении положения о порядке организации и проведения публичных слушаний по вопросам местного значения на территории города Мурманска", от 01.11.2011 № 41-547 "Об утверждении правил землепользования и застройки муниципального образования город Мурманск", от 30.05.2013 № 62-862 "О результатах публичных слушаний по проекту планировки территории (проекту планировки территории и проекту межевания территории) района "Жилстрой 1" в Первомайском административном округе города Мурманска", постановлением администрации города Мурманска от 13.03.2012 № 491 "О подготовке документации по планировке территории (проекта планировки территории и проекта межевания территории) района "Жилстрой 1" в Первомайском административном округе города Мурманска", с учетом результатов публичных слушаний от 13.04.2013 **постановляю:**

1. Утвердить проект планировки территории района "Жилстрой 1" в Первомайском административном округе города Мурманска в составе:

- Положения о размещении объектов капитального строительства федерального, регионального или местного значения, а также о характеристиках планируемого развития территории, в том числе плотности и параметрах застройки территории и характеристиках развития систем социального, транспортного обслуживания и инженерно-технического обеспечения, необходимых для развития территории;
- чертеж планировки территории с обозначением красных линий;
- чертеж планировки территории с обозначением линий связи, объектов инженерной инфраструктуры;
- чертеж планировки территории с обозначением линий дорог, улиц, проездов, объектов транспортной инфраструктуры, подходов к водным объектам общего пользования и их береговым полосам;
- чертеж планировки территории, с обозначением границ зон планируемого размещения объектов социально-культурного и коммунально-бытового назначения, иных объектов капитального строительства, границ зон планируемого размещения объектов федерального значения, объектов регионального значения, объектов местного значения.

2. Утвердить проект межевания территории района "Жилстрой 1" в Первомайском административном округе города Мурманска в составе:

- пояснительная записка;
- схема межевания. Современное использование территории;
- схема межевания. Проектные предложения.

3. Отменить постановления администрации города Мурманска:

- от 30.06.2010 № 1085 "Об установлении красных линий кварталов 141, 142, 143, 144, 144-а, 145, 146, 147, 148, 150, 151, 152, 153, 153-а города Мурманска";
- от 28.03.2011 № 498 "О внесении изменений в постановление администрации города Мурманска от 30.06.2010 № 1085 "Об установлении красных линий кварталов 141, 142, 143, 144, 144-а, 145, 146, 147, 148, 150, 151, 152, 153, 153-а города Мурманска";
- от 07.06.2012 № 1257 "О внесении изменений в приложение к постановлению администрации города Мурманска от 30.06.2010 № 1085 "Об установлении красных линий кварталов 141,142, 143, 144, 144-а, 145, 146, 147, 148, 150, 151, 152, 153, 153-а города Мурманска".

4. Отделу информационно-технического обеспечения и защиты информации администрации города Мурманска (Кузьмин А. Н.) организовать размещение настоящего постановления на официальном сайте администрации города Мурманска в сети Интернет.

5. Редакции газеты "Вечерний Мурманск" (Червякова Н. Г.) опубликовать настоящее постановление и утвержденную документацию по планировке территории (проект планировки территории и проект межевания территории) района "Жилстрой 1" в Первомайском административном округе города Мурманска.

6. Настоящее постановление вступает в силу со дня подписания.

7. Контроль за выполнением настоящего постановления возложить на заместителя главы администрации города Мурманска Мирошникову М. А.

Глава администрации города Мурманска А. И. СЫСОЕВ.

ОАО "ЯРОСЛАВСКИЙ ПРОЕКТНЫЙ ИНСТИТУТ "РЕЗИНОАСБОПРОЕКТ"

Заказчик: Комитет градостроительства и территориального развития администрации города Мурманска

Документация по планировке территории (проект планировки территории и проект межевания территории) района "Жилстрой 1" в Первомайском административном округе города Мурманска

Генеральный директор	С. М. Румянцев
Директор по производству	Е. В. Балясникова
Главный архитектор	С. В. Чердовских
Главный инженер проекта	С. Ю. Алпатова

Состав проекта

Номер раздела, книги	Наименование	Обозначение документа
Раздел 1.	Проект планировки территории	
Подраздел 1.	Основная (утверждаемая) часть проекта планировки территории	492-1-1.1
Подраздел 2.	Материалы по обоснованию проекта планировки территории	492-1-1.2
Подраздел 3.	Мероприятия по гражданской обороне и мероприятия по предупреждению чрезвычайных ситуаций природного и техногенного характера	492-1-1.3
Раздел 2.	Проект межевания территории	492-2

ПРОЕКТ ПЛАНИРОВКИ ТЕРРИТОРИИ. ОСНОВНАЯ (УТВЕРЖДАЕМАЯ) ЧАСТЬ.

СОДЕРЖАНИЕ

Перечень правовой, нормативно-технической документации
Заверение проектной организации
1. Положения
1.1. Положение о размещении объектов капитального строительства федерального, регионального или местного значения
1.2. Положение о характеристиках планируемого развития территории
1.2.1. Плотность и параметры застройки территории
1.2.2. Характеристики развития системы социального обслуживания, необходимой для развития территории
1.2.3. Характеристики развития системы транспортного обслужива-ния, необходимой для развития территории
1.2.4. Характеристики развития системы инженерно-технического обеспечения, необходимой для развития территории
2. Графическая часть
492-1-ГПП-1 Чертеж планировки территории, с обозначением красных линий. М 1:1000.
492-1-ГПП -2 Чертеж планировки территории, с обозначением линий связи объектов инженерной инфраструктуры. М 1:1000.
492-1-ГПП -3 Чертеж планировки территории, с обозначением линий дорог, улиц, проездов, объектов транспортной инфраструктуры, подходов к водным объектам общего пользования и их береговым полосам. М 1:1000.
492-1-ГПП -4 Чертеж планировки территории, с обозначением границ зон планируемого размещения объектов социально-культурного и коммунально-бытового назначения, иных объектов капитального строительства, границ зон планируемого размещения объектов федерального значения, объектов регионального значения, объектов местного значения. М 1:1000.

ПЕРЕЧЕНЬ ПРАВОВОЙ, НОРМАТИВНО-ТЕХНИЧЕСКОЙ ДОКУМЕНТАЦИИ

1. Градостроительный кодекс Российской Федерации;
2. Федеральный закон от 29.12.2004 № 191-ФЗ "О введении в действие Градостроительного кодекса Российской Федерации";
3. Федеральный закон от 06.10.2003 № 131-ФЗ "Об общих принципах организации местного самоуправления в Российской Федерации";
4. Земельный кодекс Российской Федерации;
5. Федеральный закон от 24.07.2007 № 221-ФЗ "О государственном кадастре недвижимости";
6. Закон Российской Федерации от 21.07.1993 № 5485-1 "О государственной тайне";
7. Федеральный закон от 27.07.2006 № 149-ФЗ "Об информации, информационных технологиях и о защите информации";
8. Федеральный закон от 26.12.1995 № 209-ФЗ "О геодезии и картографии";
9. Федеральный закон от 22.07.2008 № 123-ФЗ "Технический регламент о требованиях пожарной безопасности";
10. Федеральный закон от 10.01.2002 № 7-ФЗ "Об охране окружающей среды";
11. Федеральный закон от 30.03.1999 № 52-ФЗ "О санитарно-эпидемиологическом благополучии населения";
12. Федеральный закон от 04.05.99 № 96-ФЗ "Об охране атмосферного воздуха";
13. Закон Мурманской области от 10.07.2007 № 867-01-ЗМО "О регулировании градостроительной деятельности на территории Мурманской области";
14. СНиП 11-04-2003. "Инструкция о порядке разработки, согласования, экспертизы и утверждения градостроительной документации". Приняты и введены в действие постановлением Госстроя РФ от 29.10.2002 № 150;
15. СП 42.13330.2011 Свод правил "Градостроительство. Планировка и застройка городских и сельских поселений" Актуализированная редакция СНиП 2.07.01-89*. Утверждены приказом Минрегиона РФ от 28.12.2010 № 820;
16. СанПиН 2.2.1/2.1.1.1200-03 "Санитарно-защитные зоны и санитарная классификация предприятий, сооружений и иных объектов", утвержденные постановлением Главного государственного санитарного врача РФ от 25.09.2007 № 74;
17. СП 51.13330.2011. Свод правил "Защита от шума" Актуализированная редакция СНиП 23-03-2003. Утверждены приказом Минрегиона РФ от 28.12.2010 № 825;
18. СНиП 11-02-96 "Инженерные изыскания для строительства. Основные положения". Приняты и введены в действие постановлением Минстроя РФ от 29.10.1996 № 18-77;
19. СП 11-104-97 "Инженерно-геодезические изыскания для строительства". Одобрен письмом Госстроя РФ от 14.10.1997 № 9-4/116;
20. Инструкция по составлению технических отчетов о геодезических, астрономических, гравиметрических и топографических работах. Утверждена ГУГК, согласована с ВТУ. 3-е издание, дополненное и исправленное;
21. Основные положения по созданию топографических планов масштабов 1:5000, 1:2000, 1:1000 и 1:500 (ГКИНП 02-118). Утверждены ГУГК и ВТУ 08.07.70. М.: ГУГК, 1970, издание второе, исправленное и дополненное;
22. Инструкция по топографической съемке в масштабах 1:5000, 1:2000, 1:1000 и 1:500 (ГКИНП-02-033-83). Утверждена ГУГК 05.10.79. Введена в действие с 01.01.83 с поправками, утвержденными ГУГК 09.09.82. (Приказ № 436п);
23. РСН 72-88. "Инженерные изыскания для строительства. Технические требования к производству съемок подземных (надземных) коммуникаций", утвержденные постановлением Госстроя РСФСР от 05.08.1988 № 73;
24. Приказ Роскомзема от 20.04.1994 № 26 "О Единой технологии кадастровых и топографо-геодезических съемок";
25. "Региональные нормативы градостроительного проектирования Мурманской области", утвержденные постановлением Правительства Мурманской области от 01.07.2011 № 334-ПП;
26. Устав муниципального образования город Мурманск;
27. Генеральный план муниципального образования город Мурманск, утвержденный решением Совета депутатов города Мурманска от 25.06.2009 № 7-85;
28. Правила землепользования и застройки муниципального образования город Мурманск, утвержденные решением Совета депутатов города Мурманска от 01.11.2011 № 41-547;
29. Порядок создания памятных (мемориальных) объектов и объектов городской скульптуры в городе Мурманске, утвержденный решением Совета депутатов города Мурманска от 23.12.2011 № 44-588.

ЗАВЕРЕНИЕ ПРОЕКТНОЙ ОРГАНИЗАЦИИ

Документация по планировке территории (проект планировки территории и проект межевания территории) района "Жилстрой 1" в Первомайском административном округе города Мурманска подготовлена в соответствии с государственными нормами, правилами, стандартами; техническим заданием в части, не противоречащей Градостроительному кодексу Российской Федерации, исходными данными, техническими условиями и требованиями, выданными контрольно-надзорными органами и заинтересованными организациями.

Главный архитектор проекта С. В. Чердовских.

СОСТАВ АВТОРСКОГО КОЛЛЕКТИВА:

Чердовских С. В. - главный архитектор института - главный архитектор проекта
Алпатова С. Ю. - главный инженер проекта
Чердовских Г. С. - архитектор архитектурной мастерской
Бусленко А. А. - ведущий специалист архитектурной мастерской
Харитонов С. М. - архитектор архитектурной мастерской
Белитова А. А. - архитектор архитектурной мастерской
Бородина И. А. - начальник отдела генеральных планов и транспорта
Пахарева Е. С. - начальник отдела водоснабжения и канализации
Семенова Т. Н. - начальник отдела теплоснабжения и вентиляции
Круглов А. С. - начальник электротехнического отдела
Войнов А. В. - инженер по ГО и ЧС технологического отдела

1. ПОЛОЖЕНИЯ

1.1. ПОЛОЖЕНИЯ О РАЗМЕЩЕНИИ ОБЪЕКТОВ КАПИТАЛЬНОГО СТРОИТЕЛЬСТВА ФЕДЕРАЛЬНОГО, РЕГИОНАЛЬНОГО ИЛИ МЕСТНОГО ЗНАЧЕНИЯ, А ТАКЖЕ О ХАРАКТЕРИСТИКАХ ПЛАНИРУЕМОГО РАЗВИТИЯ ТЕРРИТОРИИ, В ТОМ ЧИСЛЕ ПЛОТНОСТИ И ПАРАМЕТРАХ ЗАСТРОЙКИ ТЕРРИТОРИИ И ХАРАКТЕРИСТИКАХ РАЗВИТИЯ СИСТЕМ СОЦИАЛЬНОГО, ТРАНСПОРТНОГО ОБСЛУЖИВАНИЯ И ИНЖЕНЕРНО-ТЕХНИЧЕСКОГО ОБЕСПЕЧЕНИЯ, НЕОБХОДИМЫХ ДЛЯ РАЗВИТИЯ ТЕРРИТОРИИ РАЙОНА "ЖИЛСТРОЙ 1" В ПЕРВОМАЙСКОМ АДМИНИСТРАТИВНОМ ОКРУГЕ ГОРОДА МУРМАНСКА

Размещение объектов капитального строительства федерального, регионального значения - не предусматривается. Проектом планировки территории предусматривается строительство объектов местного значения - дороги городские, объекты электроснабжения (трансформаторные подстанции), объект образования (детское дошкольное учреждение), объекты физкультуры и спорта (закрытые спортивные сооружения).

1.2. ПОЛОЖЕНИЕ О ХАРАКТЕРИСТИКАХ ПЛАНИРУЕМОГО РАЗВИТИЯ ТЕРРИТОРИИ

1.2.1. ПЛОТНОСТЬ И ПАРАМЕТРЫ ЗАСТРОЙКИ ТЕРРИТОРИИ

Плотность и параметры застройки территории приведены в таблице 1.

Таблица 1.

№ п.п.	Наименование	Ед. изм.	Количество	
1	Территория			
1.1	Территория в границах элемента планировочной структуры	га	39,74	
2	Застройка	Сущ.	Проект.	
2.1	Площадь застройки	м^2	59 579	63 903
2.2	Общая площадь (суммарная поэтажная)	м^2	88 993	124 135
2.3	Площадь сносимой застройки	м^2	23 461	
2.4	Площадь планируемой застройки	м^2	27 785	
2.5	Общая площадь сносимой застройки	м^2	32 486	
2.6	Общая площадь планируемой застройки	м^2	67 628	
2.7	Плотность застройки территории	м^2/га	3 120	
3	Жители		Сущ.	Проект.
3.1	Количество жителей	Чел.	4 302	4 306
3.2	Количество жителей в сносимых домах	Чел.	1987	
3.3	Количество жителей в планируемых домах	Чел.	1 991	
3.4	Количество жителей в сохраняемых домах	Чел.	2 315	

3.5	Плотность населения	Чел./га	125	
4	Здания		Сущ.	Проект.
4.1	Количество зданий	шт.	131	111
4.2	Количество сносимых зданий	шт.	60	
4.3	Количество планируемых зданий	шт.	33	
4.4	Количество планируемых зданий инженерного обеспечения	шт.	7	
5	Автостоянки		Сущ.	Проект.
5.1	Гостевые автостоянки	м/мест	315	295
5.2	Автостоянки для постоянного хранения	м/мест	154	1 013
6	Озеленение			
6.1	Площадь озелененных территорий	$м^2$	233 247	
6.2	Процент озеленения	%	58	
7	Площадки		Сущ.	Проект.
7.1	Для отдыха взрослого населения	$м^2$	-	462
7.2	Детские	$м^2$	2 107	3 235
7.3	Спортивные	$м^2$	360	9 244
7.4	Для хозяйственных целей	$м^2$	-	1 387
7.5	Для выгула собак	$м^2$	-	1 387
7.5	Для стоянки автомобилей	$м^2$	4 134	7 395
8	Дорожное покрытие		Сущ.	Проект.
8.1	Грунтовое	$м^2$	39 978	0
8.2	Асфальтированное	$м^2$	47 955	77 704
8.3	Плотность улично-дорожной сети	$м^2$/га	1300	1 955
9	Детские дошкольные учреждения (ДДУ)		Сущ.	Проект.
9.1	Общее количество воспитанников ДДУ	Чел.	437	690
9.2	Общее количество воспитанников ДДУ сверх мест по типовому положению	Чел.	27	0
9.3	Общее количество резервных мест в ДДУ	Чел.	0	40

1.2.2. ХАРАКТЕРИСТИКИ РАЗВИТИЯ СИСТЕМЫ СОЦИАЛЬНОГО ОБСЛУЖИВАНИЯ, НЕОБХОДИМОЙ ДЛЯ РАЗВИТИЯ ТЕРРИТОРИИ.

Для размещения объектов социального обслуживания предусмотрены необходимые зоны объектов социально-культурного назначения. Проект планировки предусматривает размещение детского дошкольного учреждения на 280 мест.

1.2.3. ХАРАКТЕРИСТИКИ РАЗВИТИЯ СИСТЕМЫ ТРАНСПОРТНОГО ОБСЛУЖИВАНИЯ, НЕОБХОДИМОЙ ДЛЯ РАЗВИТИЯ ТЕРРИТОРИИ.

Проектом планировки территории предусматривается увеличение пропускной способности улично-дорожной сети. Категория улицы Фрунзе (от улицы Максима Горького до улицы Марата) принята "Улица в жилой застройке" с организацией пешеходного бульвара на участке от ул. имени Генералова до ул. Марата. Основной связью территории с городом планируется установить, расширяемые до категории "Магистральная улица районного значения" - улицы Имени Генералова, улицы Советская и улицы Максима Горького с организацией отстойно-разворотного кольца общественного транспорта на пересечении улицы Максима Горького и улицы Фрунзе. Улица Халтурина на участке от улицы Максима Горького до улицы Имени Генералова изменит категорию на "Пешеходная улица".

1.2.4. ХАРАКТЕРИСТИКИ РАЗВИТИЯ СИСТЕМЫ ИНЖЕНЕРНО-ТЕХНИЧЕСКОГО ОБЕСПЕЧЕНИЯ, НЕОБХОДИМОЙ ДЛЯ РАЗВИТИЯ ТЕРРИТОРИИ.

Развитие систем инженерно-технического обеспечения на проектируемой террито-рии запроектировано в соответствии с техническими условиями инженерных служб города Мурманска.

Электроснабжение - электроснабжение объектов выполняется от существующих и от пяти проектируемых блочных комплектных трансформаторных подстанций (БКТПБ-2х1000-6.0,4 кВ) на уровне напряжения 0,4кВ.

Водоснабжение - ввиду большого износа существующих сетей водопровода преду-сматривается полная замена трубопроводов с учетом подключения существующих объек-тов застройки. К городской системе водопровода проектируемый вновь водопровод будет подключаться в городскому водопроводу, проходящему по пр. Ленина в районе здания №19.

Водоотведение - ввиду большого износа существующих сетей канализации преду-сматривается полная замена трубопроводов с учетом подключения существующих объек-тов застройки. К городской системе канализации проектируемая вновь канализационная сеть будет подключаться в коллектор Ду=1500мм, проходящий по ул. Шмидта.

Теплоснабжение - в соответствии с представленными техническими условиями ОАО "Мурманская ТЭЦ" невозможно дальнейшее увеличение тепловой мощности теплоисточника ОАО "Мурманская ТЭЦ".

Проектом предусмотрены две теплотрассы: одна теплотрасса, объединяющая микро-районы с общей нагрузкой равной нагрузке существующего района, направлена к основной существующей магистрали на ул. Кирова для подключения к существующей ТЭЦ; другая теплотрасса с большей нагрузкой направлена на вновь проектируемую ТЭЦ в районе, предполагаемом генеральным планом перспективного развития г. Мурманска.

№ п/п	Наименование показателей	Единица измерения	Количество
1	Электроснабжение	кВт	3052
2	Водоснабжение	м3/сутки	674,34
3	Водоотведение	м3/сутки	674,34
4	Теплоснабжение	Гкал/час	7,1068

ПРОЕКТ МЕЖЕВАНИЯ ТЕРРИТОРИИ

СОДЕРЖАНИЕ

Перечень правовой, нормативно-технической документации
Заверение проектной организации
1. Пояснительная записка
1.1 Расчет и обоснование границ земельных участков
2. Графическая часть
492-2-ГПП-1 Схема межевания. Современное использование территории. М 1:1000.
492-2-ГПП-2 Схема межевания. Проектное предложение. М 1:1000.

ПЕРЕЧЕНЬ ПРАВОВОЙ, НОРМАТИВНО-ТЕХНИЧЕСКОЙ ДОКУМЕНТАЦИИ

1. Градостроительный кодекс Российской Федерации;
2. Федеральный закон от 29.12.2004 № 191-ФЗ "О введении в действие Градостроительного кодекса Российской Федерации";
3. Федеральный закон от 06.10.2003 № 131-ФЗ "Об общих принципах организации местного самоуправления в Российской Федерации";
4. Земельный кодекс Российской Федерации;
5. Федеральный закон от 24.07.2007 № 221-ФЗ "О государственном кадастре недвижимости";
6. Закон Российской Федерации от 21.07.1993 № 5485-1 "О государственной тайне";
7. Федеральный закон от 27.07.2006 № 149-ФЗ "Об информации, информационных технологиях и о защите информации";
8. Федеральный закон от 26.12.1995 № 209-ФЗ "О геодезии и картографии";
9. Федеральный закон от 22.07.2008 № 123-ФЗ "Технический регламент о требованиях пожарной безопасности";
10. Федеральный закон от 10.01.2002 № 7-ФЗ "Об охране окружающей среды";
11. Федеральный закон от 30.03.1999 № 52-ФЗ "О санитарно-эпидемиологическом благополучии населения";
12. Федеральный закон от 04.05.99 № 96-ФЗ "Об охране атмосферного воздуха";
13. Закон Мурманской области от 10.07.2007 № 867-01-ЗМО "О регулировании градостроительной деятельности на территории Мурманской области";
14. СНиП 11-04-2003. "Инструкция о порядке разработки, согласования, экспертизы и утверждения градостроительной документации". Приняты и введены в действие постановлением Госстроя РФ от 29.10.2002 № 150;
15. СП 42.13330.2011 Свод правил "Градостроительство. Планировка и застройка городских и сельских поселений" Актуализированная редакция СНиП 2.07.01-89*. Утверждены приказом Минрегиона РФ от 28.12.2010 № 820;
16. СанПиН 2.2.1/2.1.1.1200-03 "Санитарно-защитные зоны и санитарная классификация предприятий, сооружений и иных объектов", утвержденные постановлением Главного государственного санитарного врача РФ от 25.09.2007 № 74;
17. СП 51.13330.2011. Свод правил "Защита от шума" Актуализированная редакция СНиП 23-03-2003. Утверждены приказом Минрегиона РФ от 28.12.2010 № 825;
18. СНиП 11-02-96 "Инженерные изыскания для строительства. Основные положения". Приняты и введены в действие постановлением Минстроя РФ от 29.10.1996 № 18-77;
19. СП 11-104-97 "Инженерно-геодезические изыскания для строительства". Одобрен письмом Госстроя РФ от 14.10.1997 № 9-4/116;
20. Инструкция по составлению технических отчетов о геодезических, астрономических, гравиметрических и топографических работах. Утверждена ГУГК, согласована с ВТУ. 3-е издание, дополненное и исправленное;
21. Основные положения по созданию топографических планов масштабов 1:5000, 1:2000, 1:1000 и 1:500 (ГКИНП 02-118). Утверждены ГУГК и ВТУ 08.07.70. М.: ГУГК, 1970, издание второе, исправленное и дополненное;
22. Инструкция по топографической съемке в масштабах 1:5000, 1:2000, 1:1000 и 1:500 (ГКИНП-02-033-83). Утверждена ГУГК 05.10.79. Введена в действие с 01.01.83 с поправками, утвержденными ГУГК 09.09.82. (Приказ № 436п);
23. РСН 72-88. "Инженерные изыскания для строительства. Технические требования к производству съемок подземных (надземных) коммуникаций", утвержденные постановлением Госстроя РСФСР от 05.08.1988 № 73;
24. Приказ Роскомзема от 20.04.1994 № 26 "О Единой технологии кадастровых и топографо-геодезических съемок";
25. "Региональные нормативы градостроительного проектирования Мурманской области", утвержденные постановлением Правительства Мурманской области от 01.07.2011 № 334-ПП;
26. Устав муниципального образования город Мурманск;
27. Генеральный план муниципального образования город Мурманск, утвержденный решением Совета депутатов города Мурманска от 25.06.2009 № 7-85;
28. Правила землепользования и застройки муниципального образования город Мурманск, утвержденные решением Совета депутатов города Мурманска от 01.11.2011 № 41-547;
29. Порядок создания памятных (мемориальных) объектов и объектов городской скульптуры в городе Мурманске, утвержденный решением Совета депутатов города Мурманска от 23.12.2011 № 44-588.

ЗАВЕРЕНИЕ ПРОЕКТНОЙ ОРГАНИЗАЦИИ

Документация по планировке территории (проект планировки территории и проект межевания территории) района "Жилстрой 1" в Первомайском административном округе города Мурманска подготовлена в соответствии с государственными нормами, правилами, стандартами; техническим заданием в части, не противоречащей Градостроительному кодексу Российской Федерации, исходными данными, техническими условиями и требованиями, выданными контрольно-надзорными органами и заинтересованными организациями.

Главный архитектор проекта С. В. Чердовских.

СОСТАВ АВТОРСКОГО КОЛЛЕКТИВА:

Чердовских С. В. - главный архитектор института - главный архитектор проекта
Алпатова С. Ю. - главный инженер проекта
Чердовских Г. С. - архитектор архитектурной мастерской
Бусленко А. А. - ведущий специалист архитектурной мастерской
Харитонов С. М. - архитектор архитектурной мастерской
Белитова А. А. - архитектор архитектурной мастерской
Бородина И. А. - начальник отдела генеральных планов и транспорта
Пахарева Е. С. - начальник отдела водоснабжения и канализации
Семенова Т. Н. - начальник отдела теплоснабжения и вентиляции
Круглов А. С. - начальник электротехнического отдела
Войнов А. В. - инженер по ГО и ЧС технологического отдела

1. ПОЯСНИТЕЛЬНАЯ ЗАПИСКА

Территория располагается в Первомайском административном округе к югу от проспекта Кирова и прилегает к нему. В состав проектируемой территории входят: 142,146,147,148.150,151,152,153 кварталы, части 140, 141, 143, 145, 149, 154 кварталов муниципального образования города Мурманска, ограниченные частями улиц: Марата Халтурина, Спортивная, Фрунзе, Максима Горького, Советская, Декабристов, имени Генералова, проспекта Кирова.

Площадь проектируемой территории в границах элемента планировочной структуры ориентировочно составляет 39,7 га.

Для установления границ земельных участков и информации о зарегистрированных правах на недвижимое имущество использованы материалы, полученные от Филиала федерального государственного бюджетного учреждения "Федеральная кадастровая палата Федеральной службы государственной регистрации, кадастра и картографии" по Мурманской области.

При определении границ формируемых земельных участков учитывалась информация: о зарегистрированных правах на земельный участок; о зарегистрированных правах на объект капитального строительства, расположенный на земельном участке; о границах зон с особыми условиями использования территорий; о границах территориальных зон, установленных в правилах землепользования и застройки города Мурманска. Установление границ формируемых земельных участков, предназначенных для предоставления физическим и юридическим лицам для строительства, осуществлялось исходя из возможности размещения объекта капитального строительства и всех площадок необходимых для его функционирования. Установление границ земельных участков, предназначенных для размещение объектов местного значения осуществлялось исходя из нормативных показателей обеспеченности объектами социального обслуживания населении, параметрами инженерно-технического развития территории. Установление границ земельных участков, предназначенных для размещения объектов федерального значения, осуществлялось исходя из возможности эксплуатации существующего объекта капитального строительства, в случае, если эксплуатация объекта не представляется возможной, для размещения выделяется земельный участок, позволяющий разместить объекты капитального строительства и все необходимые площадки для его эксплуатации. Установление границ формируемых земельных участков, предназначенных для предоставления физическим и юридическим лицам для реконструкции, осуществлялось исходя из границ фактического землепользования, границ смежных земельных участков, красных линий, установленных проектом планировки, и планировочных ограничений. Установление границ застроенных земельных участков осуществлялось исходя из границ землепользования, установленным по материалам ГУПТИ МО и топографической съемке, границам смежных земельных участков, планировочным ограничениям и нормативов градостроительного проектирования. Проект межевания территории предусматривает: формирование участков для реконструкции объектов капитального строительства - 0,44 га; для строительства - 8,63 га; для размещения объектов местного значения - 0,96 га; объектов федерального значения - 0,50 га; формирование застроенных земельных участков - 12,23 га; формирование застроенных земельных участков объектов местного значения - 0,97 га. Рекомендуемые показатели процента застройки отдельных земельных участков:

- многоквартирные дома (4-8 надземных этажей), в том числе со встроенными, пристроенными и встроенно-пристроенными объектами, связанными с проживанием и не оказывающими негативного воздействия на окружающую среду - 50%;
- многоквартирные дома (9 и более надземных этажей), в том числе со встроенными, пристроенными и встроенно-пристроенными объектами, связанными с проживанием и не оказывающими негативного воздействия на окружающую среду - 40%;
- многоквартирные малоэтажные дома - 50%;
- общежития - 60%;
- объекты розничной торговли, в том числе встроенные, пристроенные и встроенно-пристроенные - 50%.

РАСЧЕТ И ОБОСНОВАНИЕ ГРАНИЦ ЗЕМЕЛЬНЫХ УЧАСТКОВ.

Формируемые застроенные земельные участки.

№ зем. уч.	Наименование/характеристика	Нормативная площадь зем. уч. по МНГП*		Площадь зем. уч. по кадастровому плану	Фактическая площадь зем. уч.	Планируемая площ. зем. уч.	Примечание/обоснование
		Мин.	Макс.				
1	Жилой дом по ул. Халтурина, 7	2626	4786	942	1902	2133	В соответствии с топографической съемкой, границами смежных участков, планировочными ограничениями
2	Общежитие по ул. Новосельская, 4	-	-	3343	3343	2573	То же
3	Жилой дом по ул. Халтурина, 11	3132	5232	2893	2993	2627	То же
4	Здание по ул. Максима Горького, 15	-	-	5607	1589	4373	То же
5	Общежитие по ул. Новосельская, 6	-	-	2822	1945	2104	То же
6	Здание по ул. имени Генералова, 1/13 (Городской информационно-методический центр работников образования. Централизованная бухгалтерия по обслуживанию учреждений комитета по образованию администрации города Мурманска)	-	-	5132	5132	5132	То же
7	Здание по ул. Халтурина, 15 (Полярный геофизический институт)	-	-	7132	7132	7132	То же
8	Здание по ул. Декабристов, 1 (ООО "Компания ЛКТ", ООО "Росгосстрах")	-	-	2918	2918	2918	На часть з/у, выходящую за красную линию, установлена зона особого режима использования
9	Жилой дом по ул. Халтурина, 16	1247	1787	1698	1692	1741	То же
10	Жилой дом по ул. Максима Горького, 17/14	1149	1629	1589	1589	1926	То же
11	Жилой дом по ул. Фрунзе, 17	1474	1984	1945	1995	2104	То же
12	Жилой дом по ул. Фрунзе, 21/14	1626	2286	1809	1809	2106	То же
13	Жилой дом по ул. имени Генералова, 2/18	1380	2760	2273	2273	2407	То же
14	Здание по ул. Колхозная, 4/6 (Некоммер. Учрежд. нач. и доп. профобразов. уч.-курс. комбинат "Мурманскавтотранс")	-	-	1462	1208	1438	То же
15	Административное здание по ул. Фрунзе, 43	-	-	1717	1717	1919	В соответствии с топографической съемкой, границами смежных участков, планировочными ограничениями площадь з/у увеличена исходя из возможности организации въезда со стороны ул. Фрунзе
16	Здание по ул. Колхозная, 10а (Здание домовой церкви Святой Елены и резиденция Управления Мурманской и Мончегорской епархии)	-	-	2060	1266	2174	С восточной и южной стороны границы з/у установлены по существующему ограждению, с западной по границе з/у без изменений, с северной по проезду между з/у и жилым домом по ул. Колхозная, 12
17	Административное здание по ул. Фрунзе, 22	-	-	1721	1721	1721	Без изменения
18	Административное здание по ул. Советская, 17	-	-	928	871	1113	В соответствии с топографической съемкой, границами смежных участков, планировочными ограничениями
19	Жилой дом по ул. имени Генералова, 12	716	986	1064	1064	1009	То же
20	Здание Первомайского районного суда по ул. Генералова, 10	-	-	1123	984	1157	Включение крылец возможно за счет формирования зоны особого режима. Достчь нормативный показателя по площади для з/у под зданием суда на 6 судей (Sзастр.= 3900м^2) возможно за счет уменьшения количества планируемых жилых домов, но с учетом п. 5 технического задания, а именно, необходимостью реализации целевой программы жилищного строительства предлагается увеличить площадь з/у на 54м^2.
21	Здание юридического института по ул. Генералова, 8	-	-	-	1350	1103	В соответствии с приложением Ж СП.42.1330.2011 на 1000 учащихся приходится 4-7 га. Площадь з/у исходя из 82 учащихся составит 3280-5740 м^2. С учетом коэффицента 0,5 для вузов заочной формы обучения 1640-2870 м^2. С учетом уменьшения на 40% для климатическо-го района IIА составит 984-1722 м^2
22	Жилой дом по ул. имени Генералова, 13	1251	1971	1124	1124	1307	В соответствии с топографической съемкой, границами смежных участков, планировочными ограничениями
23	Жилой дом по ул. Советская, 21	4227	7167	4245	4245	4245	То же
24	Жилой дом по ул. Марата, 16	1102	1612	1994	1994	1774	То же
25	Общежитие по ул. Халтурина, 33	-	-	3055	3055	2776	То же
26	Жилой дом по ул. Халтурина, 35	3195	5385	3663	3663	5536	То же
27	Жилой дом по ул. имени Генералова, 3/20	3424	5434	3935	3935	4794	То же
28	Жилой дом по ул. Спортивная, 7/6	1689	2919	2156	2156	2626	То же
29	Жилой дом по ул. Фрунзе, 8	737	1097	1480	1480	1988	То же
30	Жилой дом по ул. Колхозная, 12	618	858	1307	1307	1263	То же
31	Жилой дом по ул. Фрунзе, 19	993	1353	2448	2487	2077	То же
32	Жилой дом по ул. имени Генералова, 11	573	813	1275	1275	759	То же
33	Жилой дом по ул. имени Генералова, 15	1282	2002	1899	1899	1899	То же
34	Жилой дом по ул. Декабристов, 12	1715	2915	2378	2378	2378	То же
35	Жилой дом по ул. Декабристов, 10	1024	1504	1123	1123	1504	То же
36	Здание по ул. Декабристов, 11 (ОАО "Мурманск-гражданстрой")	-	-	3906	3906	3906	То же
37	Административное здание по ул. Декабристов, 13а	-	-	2316	2316	2316	То же
38	Здание по ул. Фрунзе, 7 (Центр помощи семье и детям администрации Мурманской области)	-	-	3188	3182	3188	То же
39	Здание по ул. Фрунзе, 13	-	-	461	461	762	То же
40	Жилой дом по ул. Халтурина, 1	3073	5173	2152	2152	3119	На участок наложен публичный сервитут для функционирования проезда
41	Жилой дом по ул. Халтурина, 3	2780	4940	1443	3260	2785	В соответствии с топографической съемкой, границами смежных участков, планировочными ограничениями
42	Жилой дом по ул. Печенгская, 26	1360	2300	1724	1729	1862	В границы з/у с северной стороны включены сети теплоснабжения необходимые для этого здания, с юго-западной стороны границей з/у служит охранная зона линии электропередачи
43	Церковь адвентистов седьмого дня по ул. Халтурина	-	-	3343	3343	3343	В соответствии с топографической съемкой, границами смежных участков, планировочными ограничениями
44	Здание по ул. Халтурина, 9 (Агентство по рекламе)			743	743	743	То же
45	Жилой дом по ул. Печенгская, 24	800	2000	600	655	1619	Нормативная минимальная и максимальная площади з/у приняты как для индивидуальной застройки в условиях реконструкции исходя из п. 4.2.13 МНГП
46	Жилой дом по ул. Декабристов, 4/22	1613	2183	1238	1274	3556	Площадь увеличена исходя из необходимости размещения площадок, которые невозможно разместить во дворе дома в связи с расположенной там трансформаторной подстанцией и СЗЗ от нее
47	Гаражи по ул. Фрунзе	-	-	1220	1209	1470	В соответствии с топографической съемкой, границами смежных участков, планировочными ограничениями
48	Административное здание по ул. Фрунзе, 39	-	-	933	933	933	То же

49	Жилой дом по ул. Марата, 6	3887	7067	1570	1589	2323	Площадь з/у увеличена в связи с тем, что жи-лой дом находится в СЗЗ от производствен-ного пред-приятия по ул. Марата, 5 и органи-зация площадок для игр детей и занятий физкультурой в грани-цах СЗЗ невозможна, по-этому необходимо-сти в доведении до норматив-ной площади з/у нет
50	Автостоянка по ул. Халтурина	-	-	3171	3171	3171	На часть з/у, выходя-щую за красную линию, уста-новлена зона особого ре-жима использования
51	Под административный корпус по ул. Декабристов, 22	-	-	1382 +/- 13	1381	1382	В соответствии с уста-новленной границей
52	Фундамент дома в собственности Российской Федерации	-	-	515	515	515	В соответствии с гра-ницами смежных з/у

Примечание:

1. За фактическую площадь земельного участка принято значение, взятое из материалов Государственного унитарного предприятия инвентаризации Мурманской области (ГУПТИ МО).

2. В случае отсутствия данных в ГУПТИ МО за фактическую площадь взята площадь поставленного на кадастровый учет земельного участка.

* - Местные нормативы градостроительного проектирования муниципального образования город Мурманск.

Земельные участки, планируемые для предоставления физическим и юридическим лицам для реконструкции.

№ зем. уч.	Наименование/ характеристика	Площадь зем. уч. по кадастровому плану, м^2	Фактическая площадь зем. уч., м^2	Планируемая площадь зем. уч., м^2	Примечание/обоснование
1	Нежилое здание по ул. Спортивная, 8	1802	1801	2180	В соответствии с планировоч-ными ограничениями
2	Реконструкция объекта капитального строительства по ул.Фрунзе, 7	2295+/- 19,77	2294	2294	В соответствии с предостав-ленным земельным участком

Формируемые земельные участки, планируемые для предоставления физическим и юридическим лицам для строительства.

№ зем. уч.	Наименование/ характеристика	Нормативная площадь зем. уч. по МНГП*, м^2		Планируемая площадь зем. уч., м^2	Примечание/ обоснование
		Мин.	Макс.		
1	Гараж стоянка для хранения легкового автотранспорта на 250 машиномест	2500	3500	4200	В соответствии с границами смежных участков
2	Спортивно-оздоровительное сооружение закрытого типа	-	-	1577	В соответствии с границами смежных участков, планировочными ограничениями
3	Комбинат бытового обслуживания населения, химчистка, прачечная самообслуживания	1000	2000	1637	В соответствии с границами смежных участков, планировочными ограничениями
4	Многофункциональный центр обслуживания	-	-	3527	В соответствии с планировочными ограничениями
5	Многоквартирный жилой дом (60 квартир, Sзастр.=1279)	3079	4879	3715	В соответствии с границами смежных участков, планировочными ограничениями
6	Многофункциональный центр обслуживания	-	-	4792	В соответствии с границами смежных участков, планировочными ограничениями
7	Многоквартирные жилые дома (60 квартир, Sзастр.=1274)	3074	4874	7285	В соответствии с границами смежных участков, планировочными ограничениями
8	Многоквартирные жилые дома (72 квартиры, Sзастр.=1485)	3645	5805	4465	В соответствии с границами смежных участков, планировочными ограничениями
9	Многоквартирные жилые дома (72 квартиры, Sзастр.=1577)	3737	5897	8548	Рекомендуется увеличение этажности.
10	Спортивно-оздоровительное сооружение закрытого типа	-	-	1851	В соответствии с границами смежных участков, планировочными ограничениями
11	Магазин продовольственных товаров	250	800	619	В соответствии с границами смежных участков
12	Многоквартирные жилые дома (84 квартиры, Sзастр.=1747)	4267	6787	5917	В границы з/у входит участок 51:20:0001147:17 в собственности Российской Федерации. Необходимы мероприятия по "объединению" з/у формируемого с з/у в собственности РФ
13	Многоквартирные жилые дома (82 квартиры, Sзастр.=1699)	4159	6619	6091	В соответствии с границами смежных участков, планировочными ограничениями
14	Многоквартирный жилой дом (25 квартир, Sзастр.=406)	1156	1906	1390	В соответствии с границами смежных участков, планировочными ограничениями
15	Многоквартирный жилой дом (88 квартир, Sзастр.=1290)	2640	5280	5339	Рекомендуется увеличить этажность
16	Многоквартирный жилой дом (20 квартир, Sзастр.=284)	884	1484	1634	В соответствии с план-ми ограничениями. Часть з/у находится в охранной зоне ЛЭП - 380 м^2. Часть з/у находится в СЗЗ закрытой автостоянки - 690 м^2. С учетом ограничений площадь з/у в нормативе
17	Здание административного назначения	-	-	1508	На з/у наложен публичный сервитут для проезда внутрь квартала
18	Административное здание	-	-	2052	В соответствии с границами смежных участков, планировочными ограничениями, фактическим землепользованием
19	Многоквартирный жилой дом (24 квартиры, Sзастр.=495)	1215	1932	1981	В соответствии с планировочными ограничениями
20	Многоярусная автостоянка для хранения легкового автотранспорта на 100 машиномест	1400	3000	4345	Площадь з/у увеличена для включен внутридворового проезда и разворотной площадки, необходимай по нормативам
21	Здание административного назначения	-	-	637	В соответствии с планировочными ограничениями
22	Многоквартирный жилой дом (48 квартир, Sзастр.=990)	2430	3870	3736	В соответствии с границами смежных участков, планировочными ограничениями
23	Административное здание	-	-	2813	В соответствии с границами смежных участков, планировочными ограничениями, актом о выборе земельного участка
24	Многоярусная автостоянка для хранения легкового автотранспорта на 50 машиномест	1000	1500	1281	В соответствии с планировочными ограничениями
25	Многоярусная автостоянка для хранения легкового автотранспорта на 200 машиномест	2800	4000	4198	В соответствии с границами смежных участков площадь увеличена в связи со сложным рельефом местности
26	Открытая стоянка для хранения легкового автотранспорта на 43 машиноместа	-	-	1106	В соответствии с границами смежных участков, планировочными ограничениями
27	Открытая стоянка для хранения легкового автотранспорта на 37 машиноместа	740	1110	1658	На участок наложен публичный сервитут для проезда автомашин. Площадь з/у больше нормативной по причине прохождения сервитута

* - Местные нормативы градостроительного проектирования муниципального образования город Мурманск.

Формируемые земельные участки, предназначенные для размещения объектов капитального строительства местного значения.

№ зем. уч.	Наименование/характеристика	Нормативная площадь зем. уч. по МНГП*, м^2		Планируемая площадь зем. уч., м^2	Примечание/обоснование
		Мин.	Макс.		
1	Трансформаторная подстанция	-	-	196	В соответствии с планировочными ограничениями, по отмостке объекта
2	Трансформаторная подстанция	-	-	99	По отмостке объекта
3	Трансформаторная подстанция	-	-	40	По отмостке объекта
4	Трансформаторная подстанция	-	-	249	В соответствии с границей возможного землепользования
5	Трансформаторная подстанция	-	-	98	По отмостке объекта
6	Трансформаторная подстанция	-	-	96	По отмостке объекта
7	Трансформаторная подстанция	-	-	96	По отмостке объекта
8	Детское дошкольное учреждение на 280 мест	5880	9800	8787	В соответствии с границами смежных участков, планировочными ограничениями

* - Местные нормативы градостроительного проектирования муниципального образования город Мурманск.

Формируемые земельные участки, предназначенные для размещения объектов капитального строительства федерального значения.

№ зем. уч.	Наименование/ характеристика	Площадь земельного участка по кадастровому плану, м^2	Фактическая площадь зем. уч., м^2	Планируемая площадь зем. уч., м^2	Примечание/обоснование
1	Служебно-производственное здание	1178	1176	689	В соответствии с планировочными ограничениями, с границами смежных участков
2	Административное здание	861	861	861	В соответствии с планировочными ограничениями, компенсация площади
3	Земельный участок для объединения с земельным участком № 51:20:0001143:4	-	-	1454	В соответствии с планировочными ограничениями, компенсация площади
4	Земельный участок для объединения с земельным участком № 51:20:0001145:8	-	-	1026	В соответствии с планировочными ограничениями, компенсация площади
5	Земельный участок для объединения с земельным участком № 51:20:0001145:8	-	-	989	В соответствии с планировочными ограничениями, компенсация площади


Формируемые застроенные земельные участки объектами местного значения.

№ зем. уч.	Наименование/характеристика	Нормативная площадь зем. уч. по МНГП*, м^2		Площадь земельного участка по кадастровому плану, м^2	Фактическая площадь зем. уч., м2	Планируемая площадь зем. уч., м2	Примечание/обоснование
		Мин.	Макс.				
1	Трансформаторная подстанция (ТП-46)	-	-	-	-	54	В соответствии с габаритами объекта, по отмостке объекта
2	Трансформаторная подстанция (ТП-216)	-	-	-	-	106	В соответствии с габаритами объекта, по отмостке объекта
3	Трансформаторная подстанция (ТП-160)	-	-	-	-	132	В соответствии с габаритами объекта, по отмостке объекта, планировочными ограничениями

4	Трансформаторная подстанция (ТП-79)	-	-	-	-	60	В соответствии с габаритами объекта, по отмостке объекта
5	Насосная станция по ул. имени Генералова, 2а	-	-	-	-	114	В соответствии с габаритами объекта, по отмостке объекта
6	Распределительный пункт (РП-4)	-	-	-	-	168	В соответствии с габаритами объекта, по отмостке объекта
7	Трансформаторная подстанция (ТП-106)	-	-	-	-	108	В соответствии с габаритами объекта, по отмостке объекта
8	Трансформаторная подстанция (ТП-106-2)	-	-	-	-	62	В соответствии с габаритами объекта, по отмостке объекта
9	Трансформаторная подстанция (ТП-26)	-	-	-	-	94	В соответствии с габаритами объекта, по отмостке объекта
10	Трансформаторная подстанция (ТП-48)	-	-	-	-	76	В соответствии с габаритами объекта, по отмостке объекта
11	Трансформаторная подстанция (ТП-45)	-	-	-	-	67	В соответствии с габаритами объекта, по отмостке объекта
12	Трансформаторная подстанция (ТП-61)	-	-	-	-	95	В соответствии с габаритами объекта, по отмостке объекта
13	Трансформаторная подстанция (ТП-72)	-	-	-	-	55	В соответствии с габаритами объекта, по отмостке объекта
14	Детское дошкольное учреждение № 9 на 110 мест	2310	3850	5532+/- 26	5531	5532	В соответствии с планировочными ограничениями, с границами смежных участков
15	Детское дошкольное учреждение № 83 на 107 мест	2247	3745	3139+/- 20	3049	3049	В соответствии с планировочными ограничениями, с границами смежных участков, компенсация площади

* - Местные нормативы градостроительного проектирования муниципального образования город Мурманск.


Чертеж планировки территории с обозначением красных линий.

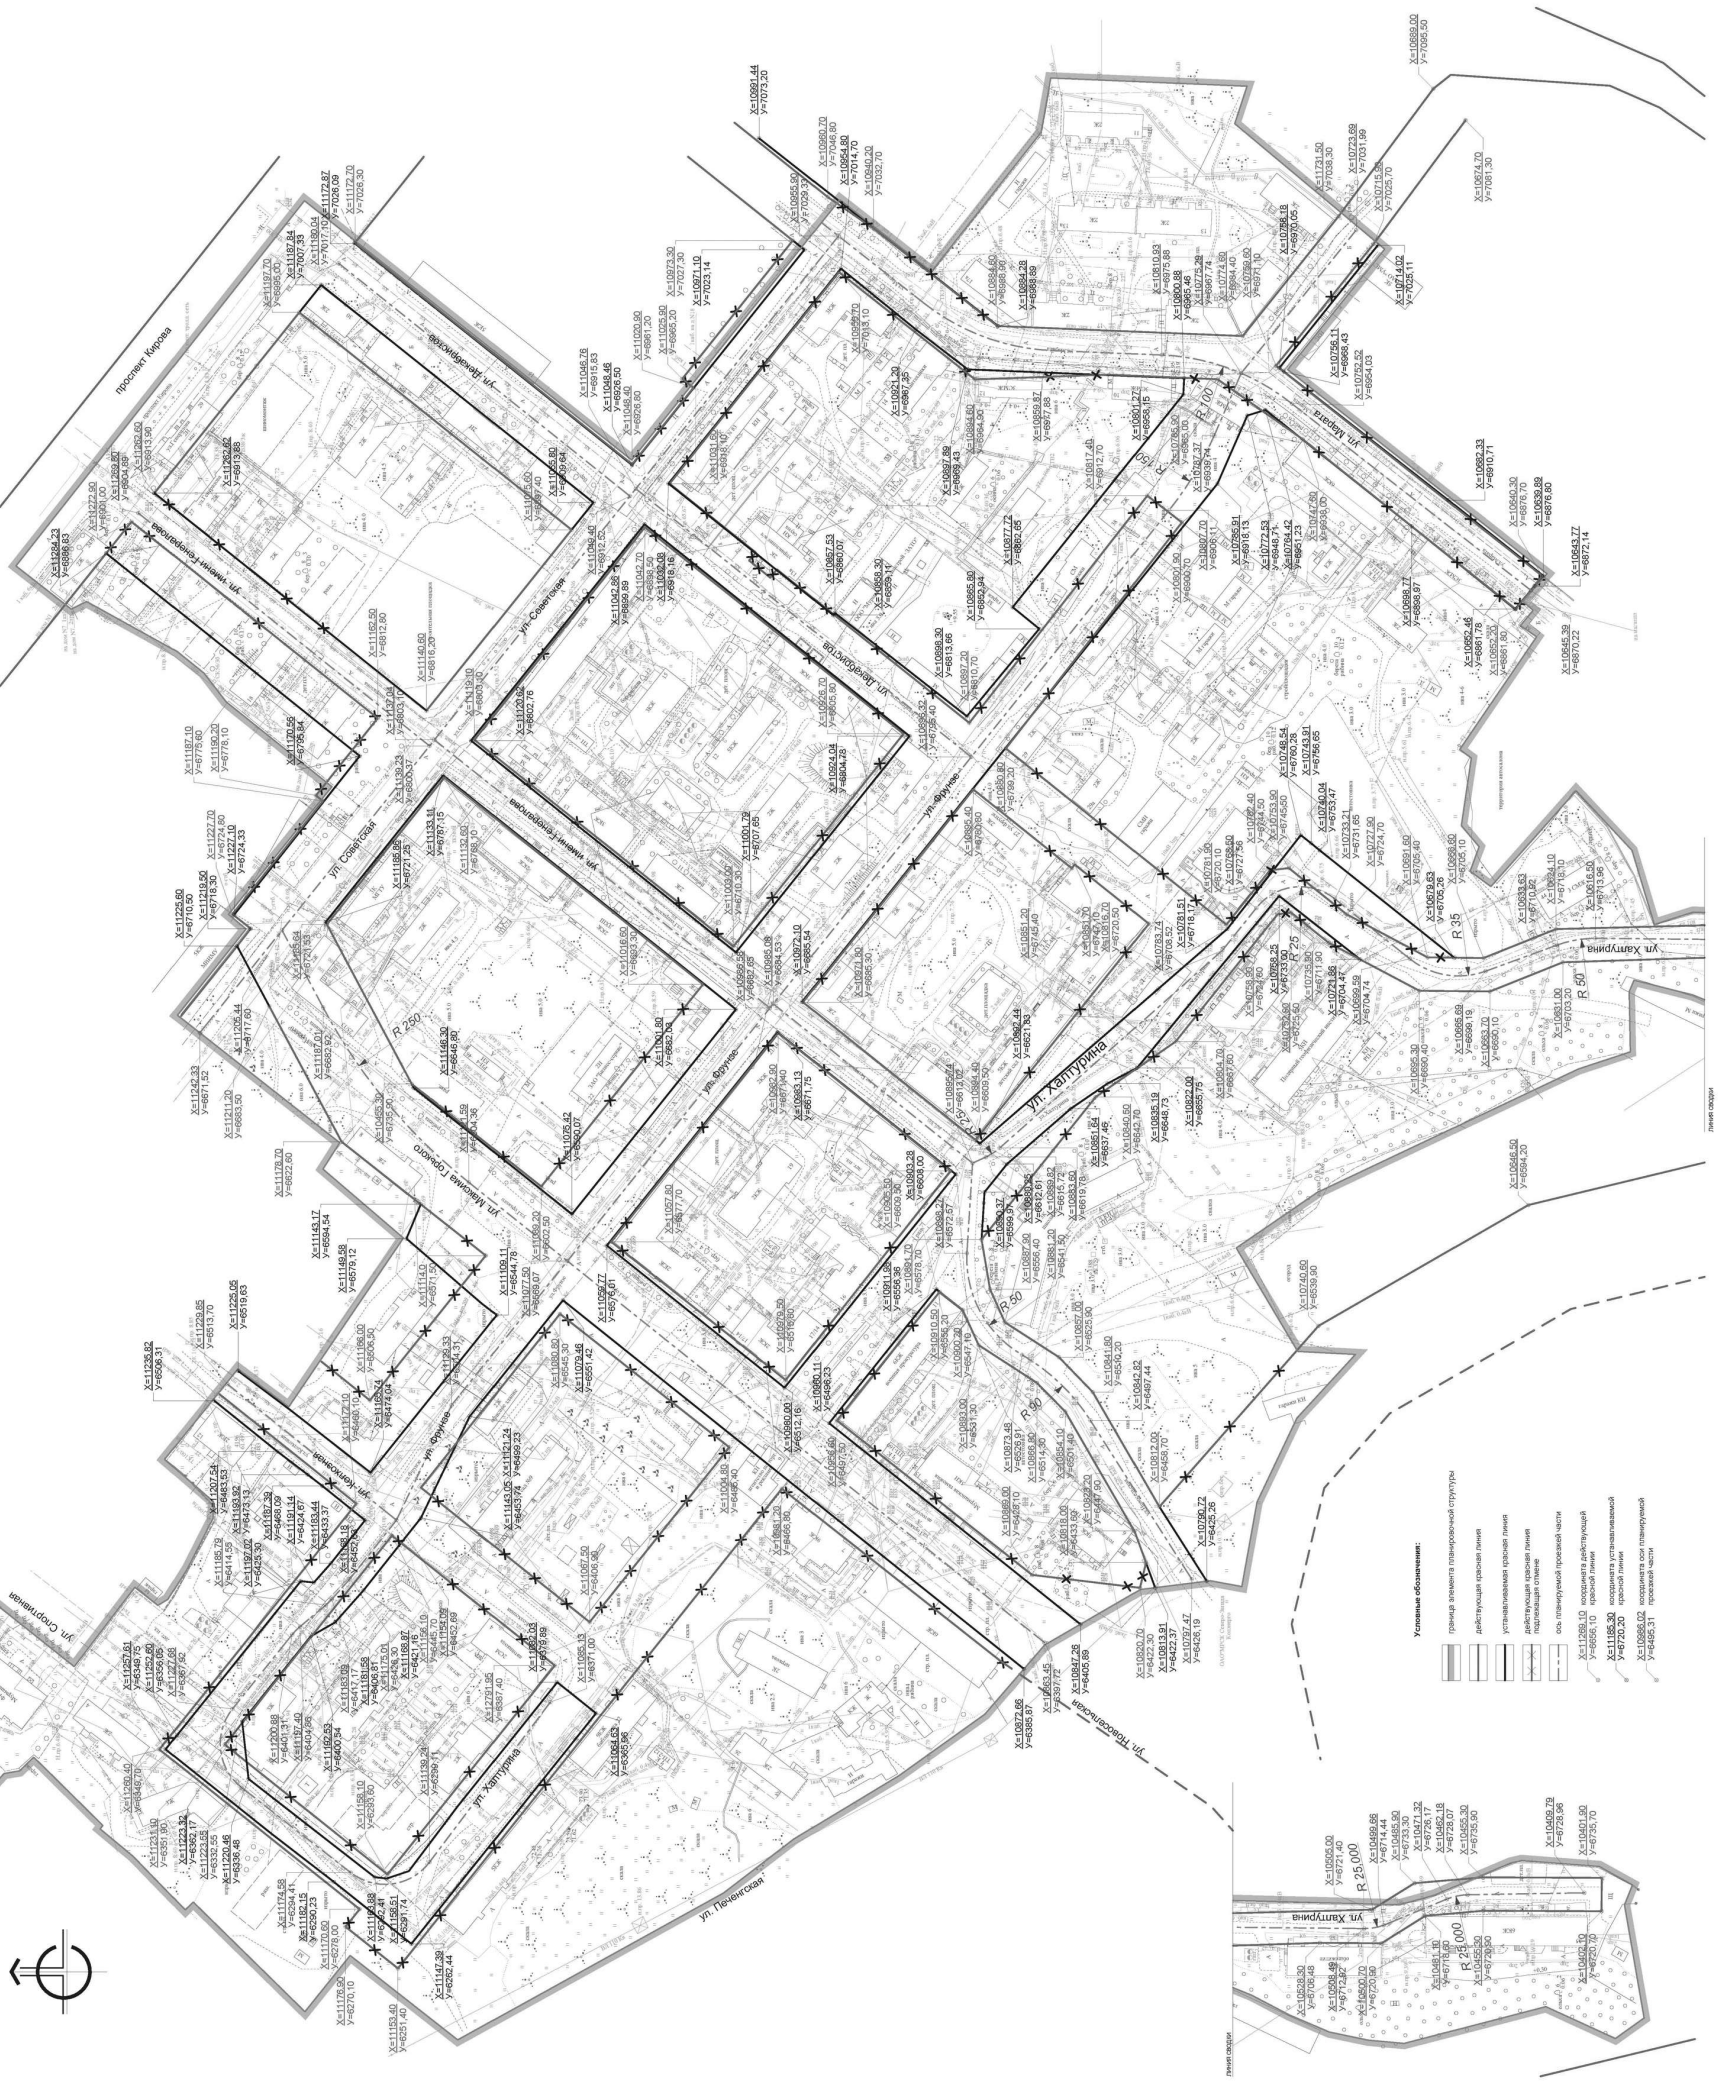

Чертеж планировки территории
с обозначением линий связи, объектов инженерной
инфраструктуры.



Чертеж планировки территории с обозначением дорог, улиц, проездов, объектов транспортной инфраструктуры, проходы к водным объектам общего пользования и их береговым полосам.

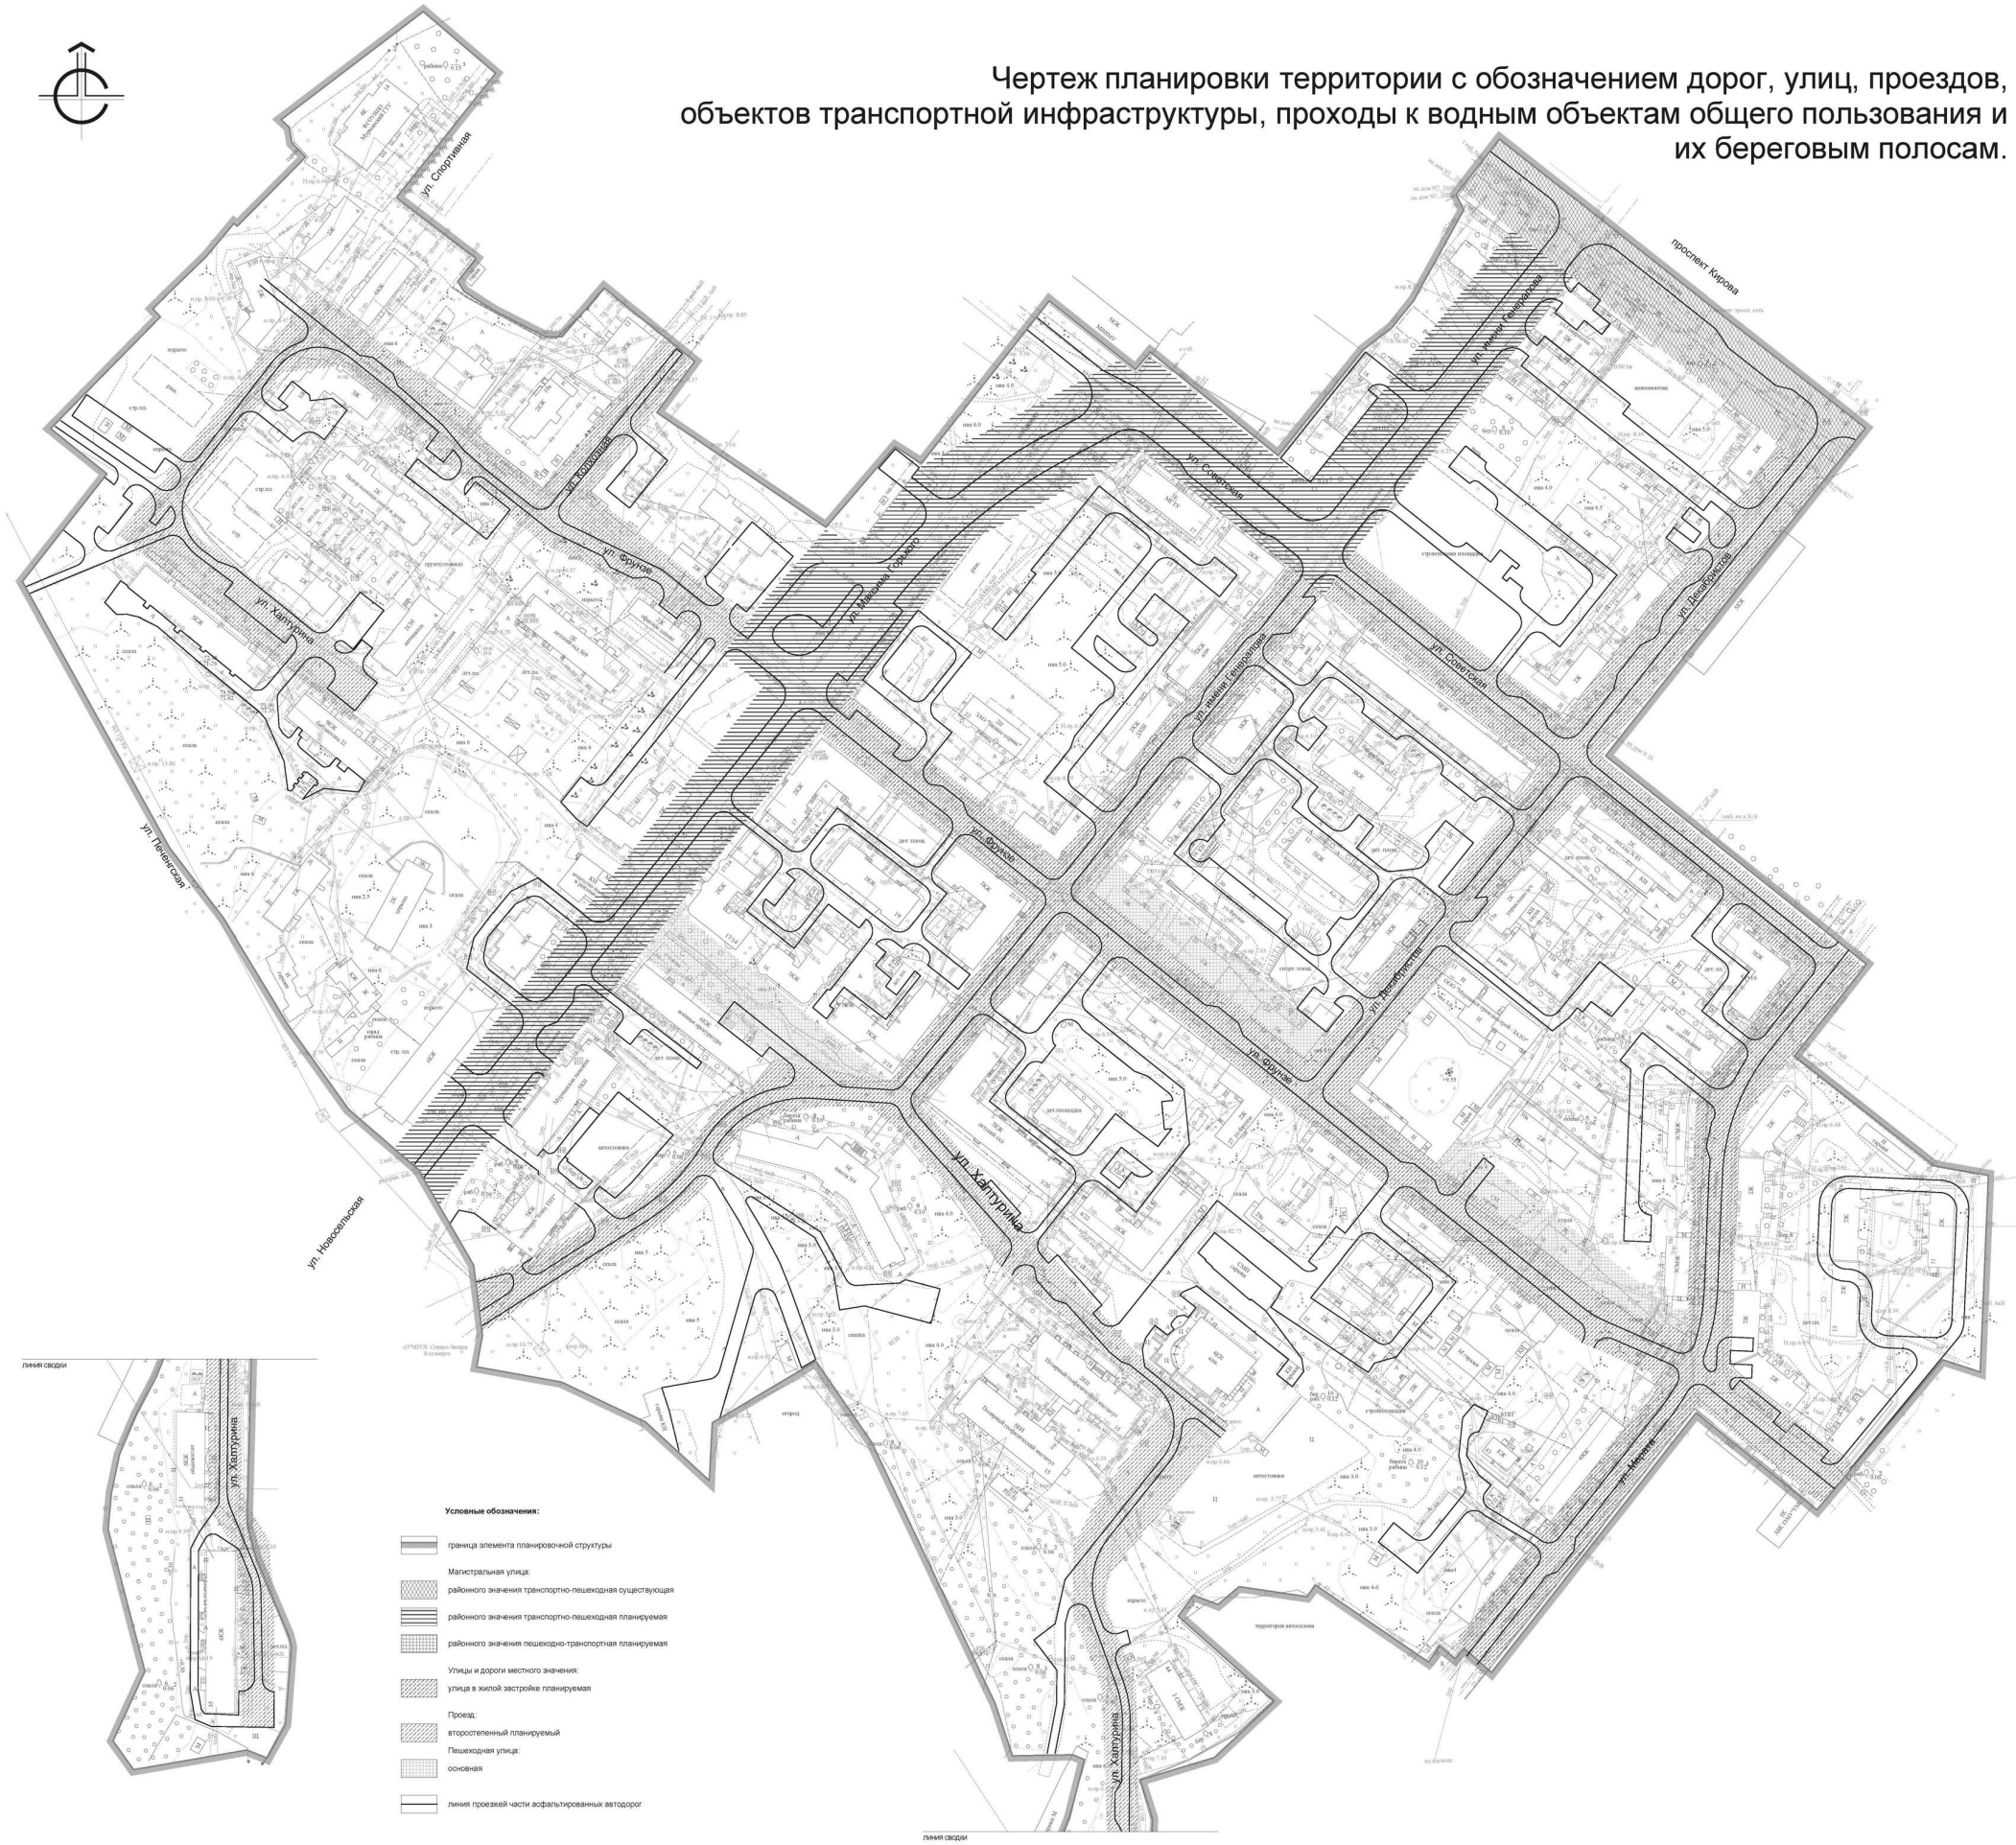

Чертеж планировки территории с обозначением границ зон планируемого размещения объектов социально-культурного и коммунально-бытового назначения, иных объектов капитального строительства, границ зон планируемого размещения объектов федерального значения, объектов регионального значения, объектов местного значения

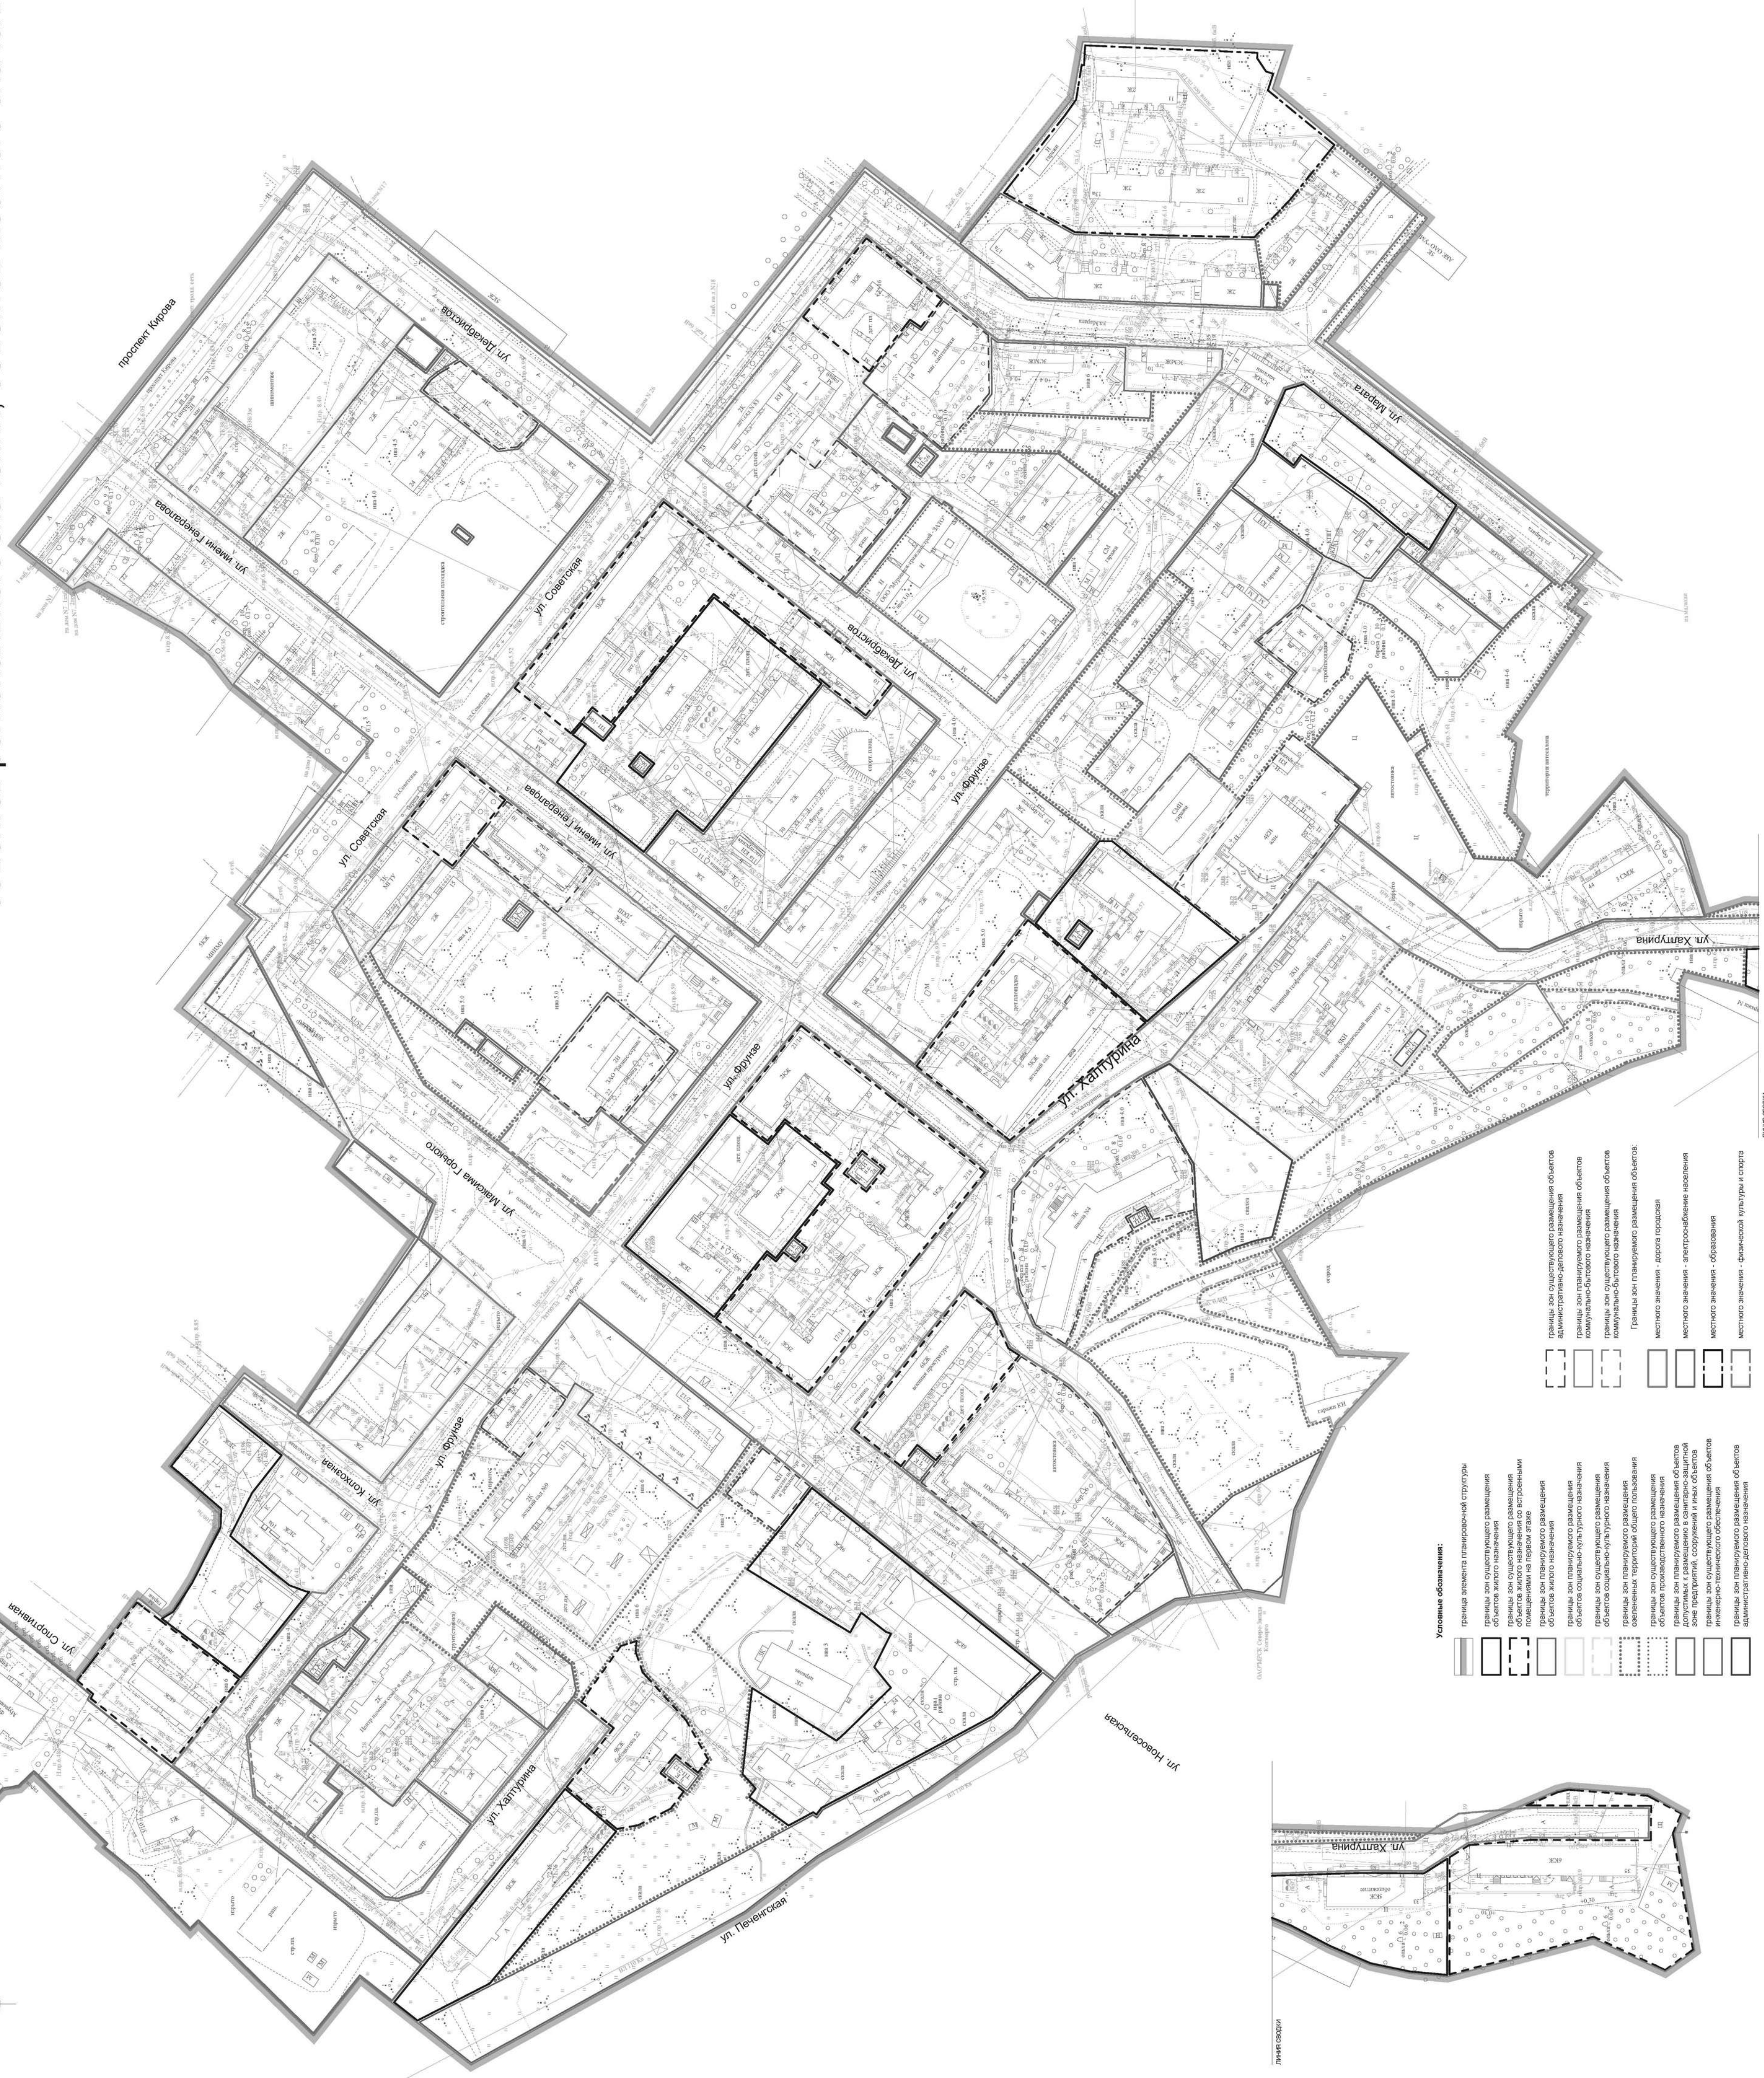


Схема межевания.
Современное использование территории.

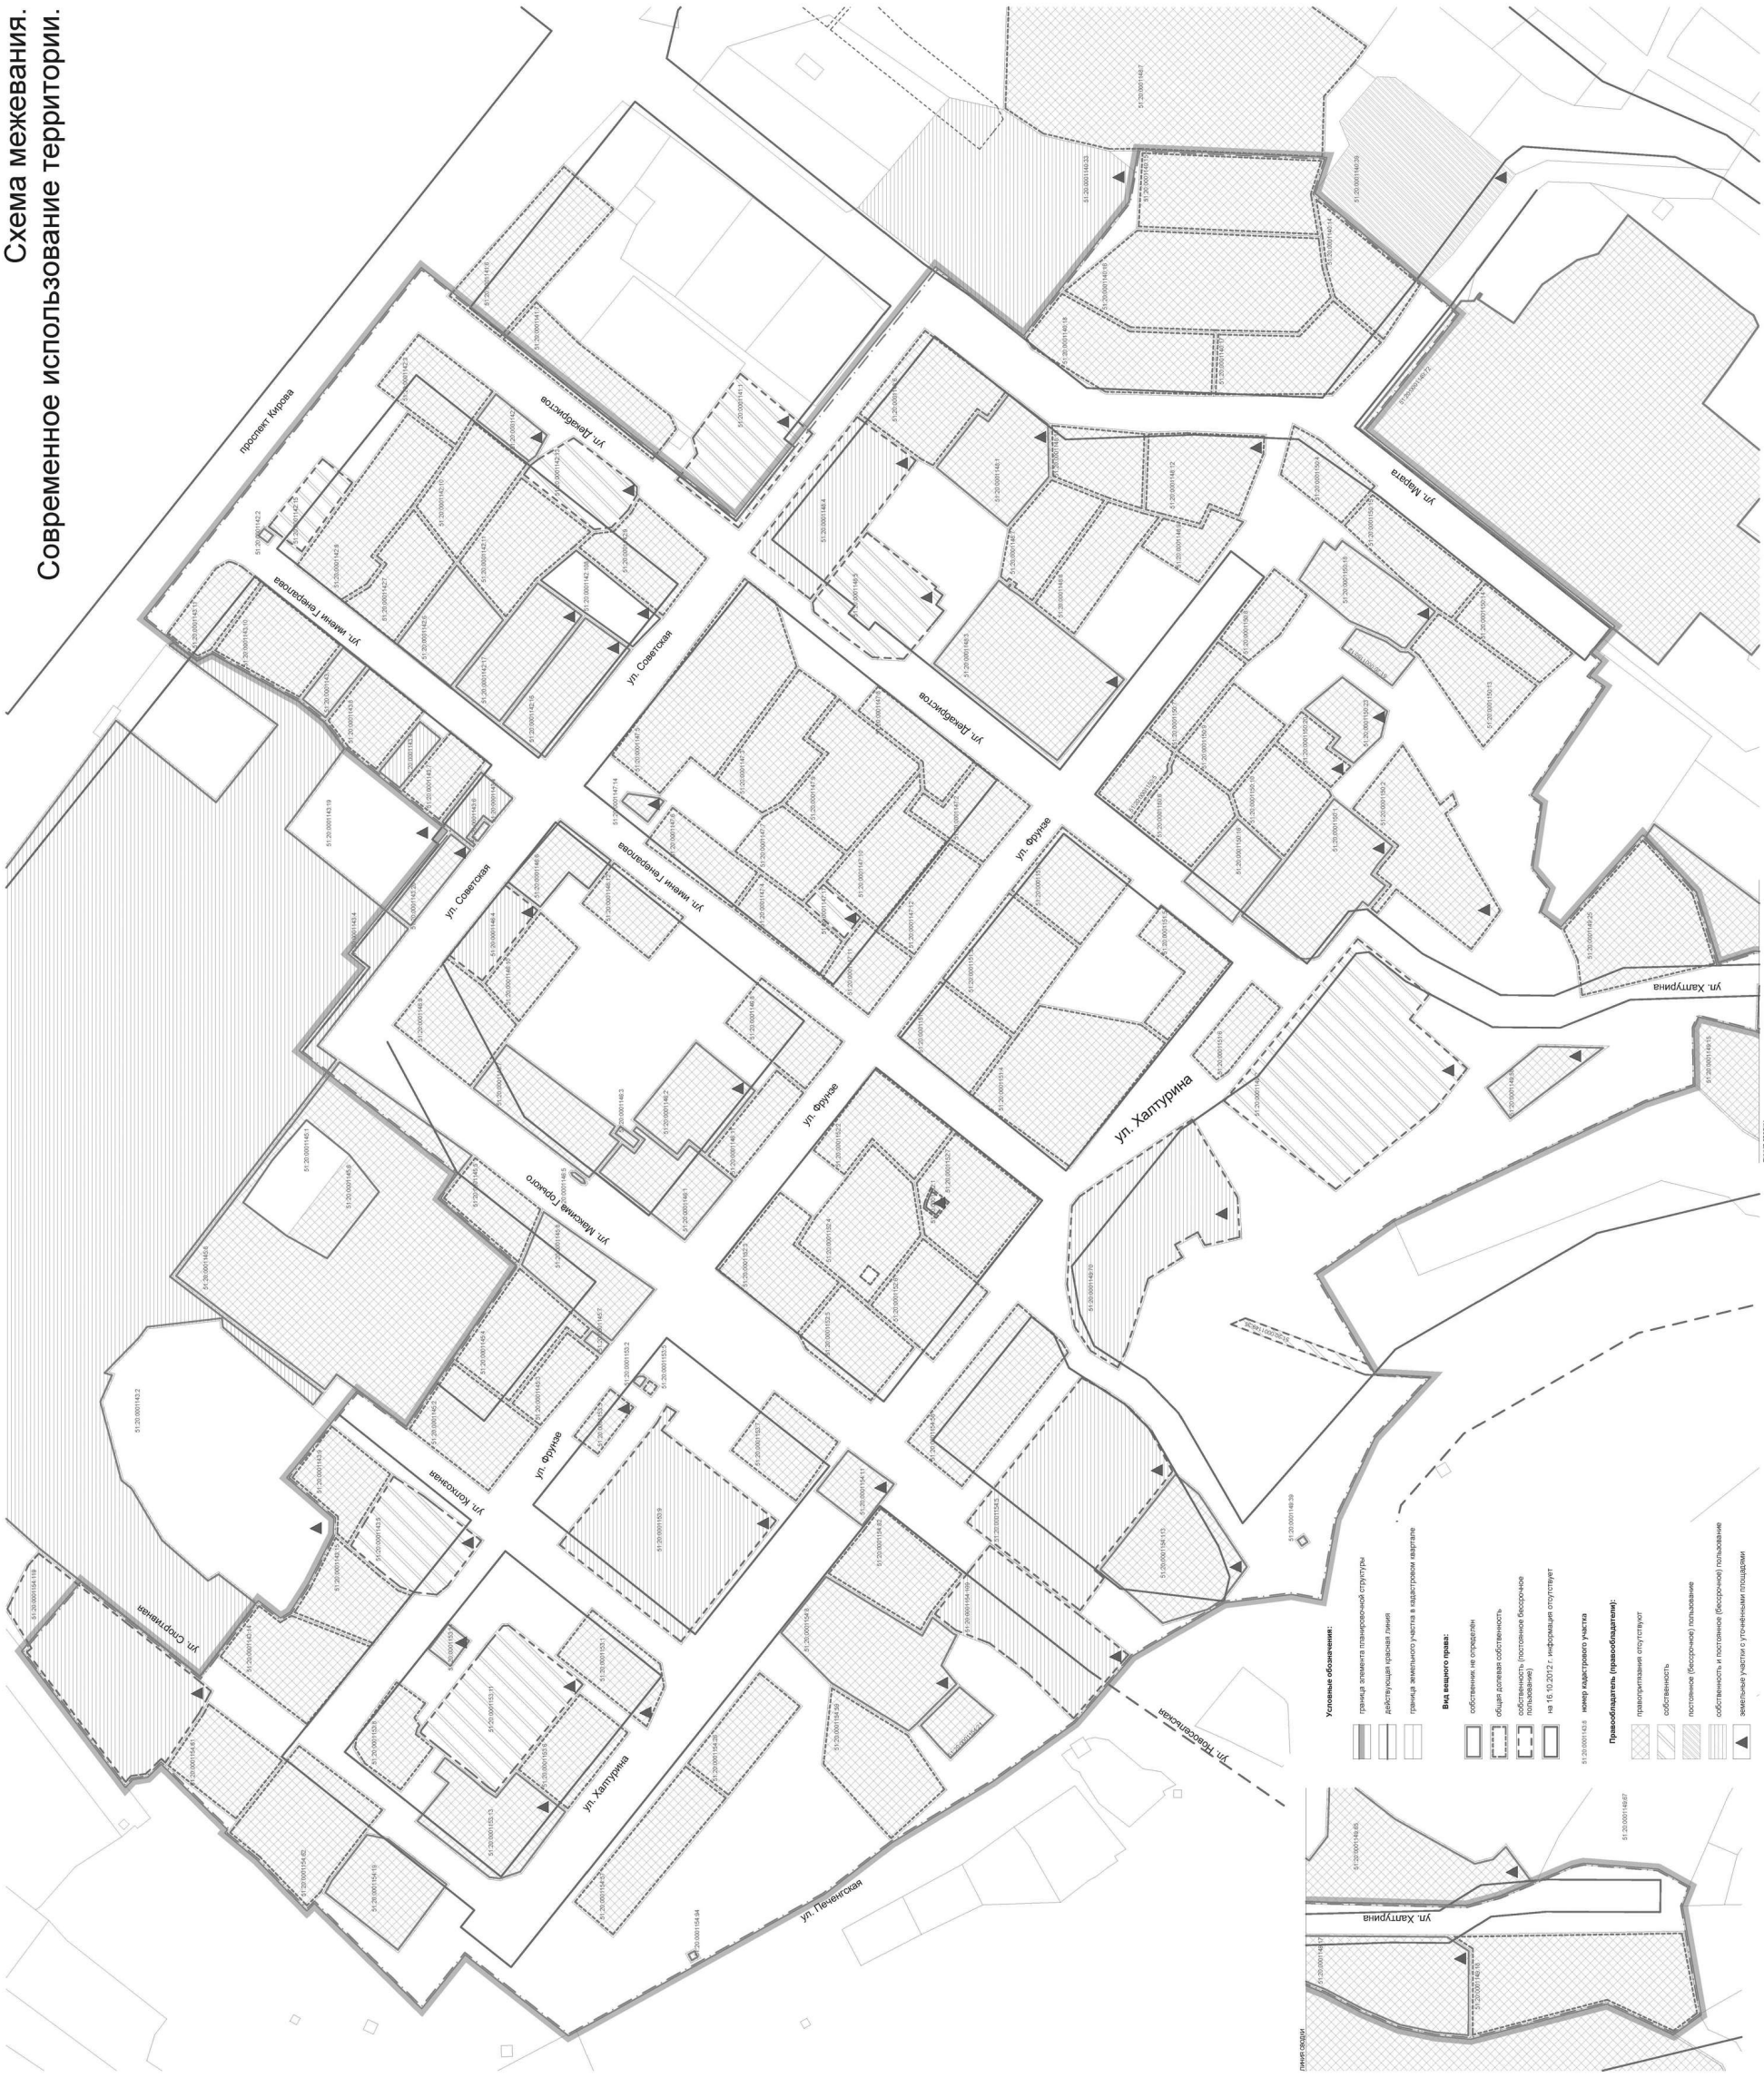


Схема межевания.
Проектное предложение.



АДМИНИСТРАЦИЯ ГОРОДА МУРМАНСКА

ПОСТАНОВЛЕНИЕ

25.06.2013 № 1573

О реорганизации Муниципального бюджетного образовательного учреждения дополнительного образования детей города Мурманска детско-юношеской спортивной школы № 6 по хоккею с мячом и фигурному катанию на коньках в форме слияния с Муниципальным бюджетным образовательным учреждением дополнительного образования детей города Мурманска детско-юношеской спортивной школой № 9 по горнолыжному спорту и хоккею с шайбой

В целях совершенствования сети образовательных учреждений города Мурманска, повышения эффективности использования учебно-материальной базы учреждений и расходования бюджетных средств и в соответствии с Гражданским кодексом Российской Федерации, Федеральным законом от 06.10.2003 № 131-ФЗ "Об общих принципах организации местного самоуправления в Российской Федерации, Федеральным законом от 12.01.1996 № 7-ФЗ "О некоммерческих организациях", Федеральным законом Российской Федерации от 10.07.1992 № 3266-1 "Об образовании", Уставом муниципального образования город Мурманск, постановлением администрации города Мурманска от 04.05.2011 № 735 "Об утверждении порядка создания, реорганизации, изменения типа и ликвидации муниципальных учреждений, а также утверждения уставов муниципальных учреждений и внесения в них изменений" **постановляю**:

1. Реорганизовать с 01.09.2013 Муниципальное бюджетное образовательное учреждение дополнительного образования детей города Мурманска детско-юношескую спортивную школу № 6 по хоккею с мячом и фигурному катанию на коньках в форме слияния с Муниципальным бюджетным образовательным учреждением дополнительного образования детей города Мурманска детско-юношеской спортивной школой № 9 по горнолыжному спорту и хоккею с шайбой.

2. Присвоить реорганизованному учреждению наименование "Муниципальное бюджетное образовательное учреждение дополнительного образования детей города Мурманска детско-юношеская спортивная школа № 6 по зимним видам спорта" (далее – Учреждение).

3. Считать Учреждение правопреемником прав и обязанностей Муниципального бюджетного образовательного учреждения дополнительного образования детей города Мурманска детско-юношеской спортивной школы № 6 по хоккею с мячом и фигурному катанию на коньках и Муниципального бюджетного образовательного учреждения дополнительного образования детей города Мурманска детско-юношеской спортивной школы № 9 по горнолыжному спорту и хоккею с шайбой.

4. Управлению финансов администрации города Мурманска (Умушкина О. В.) обеспечить финансирование расходов на выполнение муниципального задания на оказание муниципальных услуг (выполнение работ) Учреждением и предоставление субсидии на иные цели в пределах лимитов бюджетных обязательств, утвержденных главному распорядителю бюджетных средств - комитету по образованию администрации города Мурманска на соответствующий финансовый год.

5. Комитету по образованию администрации города Мурманска (Андрианов В. Г.):

5.1. Осуществлять функции и полномочия учредителя реорганизуемого муниципального бюджетного образовательного учреждения дополнительного образования детей.

5.2. В сроки, установленные действующим законодательством, осуществить следующие мероприятия по реорганизации Муниципального бюджетного образовательного учреждения дополнительного образования детей города Мурманска детско-юношеской спортивной школы № 6 по хоккею с мячом и фигурному катанию на коньках в форме слияния с Муниципальным бюджетным образовательным учреждением дополнительного образования детей города Мурманска детско-юношеской спортивной школы № 9 по горнолыжному спорту и хоккею с шайбой к Учреждению.

5.2.1. Утвердить состав реорганизационной комиссии учреждения, установить порядок и сроки реорганизации.

5.2.2. Утвердить передаточный акт перехода прав и обязанностей от Муниципального бюджетного образовательного учреждения дополнительного образования детей города Мурманска детско-юношеской спортивной школы № 6 по хоккею с мячом и фигурному катанию на коньках и Муниципального бюджетного образовательного учреждения дополнительного образования детей города Мурманска детско-юношеской спортивной школы № 9 по горнолыжному спорту и хоккею с шайбой к Учреждению.

5.2.3. Утвердить устав Учреждения с учетом порядка, установленного постановлением администрации города Мурманска от 15.11.2010 № 2034, и обеспечить его регистрацию в органе, осуществляющем государственную регистрацию юридических лиц.

5.2.4. В течение трех дней после получения документов в органе, осуществляющем государственную регистрацию юридических лиц, представить в комитет имущественных отношений города Мурманска копии документов, подтверждающих регистрацию Учреждения и устава Учреждения.

5.2.5. Не позднее одного месяца со дня издания настоящего постановления сформировать муниципальное задание Учреждения и утвердить его при наличии бюджетных ассигнований, предусмотренных в бюджете муниципального образования город Мурманск для финансового обеспечения выполнения муниципального задания, после внесения записи в Единый государственный реестр юридических лиц.

5.2.6. Не позднее одного месяца после внесения записи в Единый государственный реестр юридических лиц заключить с Учреждением соглашение о порядке и условиях предоставления из бюджета муниципального образования город Мурманск субсидии на финансовое обеспечение выполнения муниципального задания на оказание муниципальных услуг (выполнение работ) и на иные цели.

6. Комитету имущественных отношений города Мурманска (Синякаев Р. Р.) передать движимое и недвижимое имущество Муниципального бюджетного образовательного учреждения дополнительного образования детей города Мурманска детско-юношеской спортивной школы № 6 по хоккею с мячом и фигурному катанию на коньках и Муниципального бюджетного образовательного учреждения дополнительного образования детей города Мурманска детско-юношеской спортивной школы № 9 по горнолыжному спорту и хоккею с шайбой в оперативное управление Учреждению.

7. Директору Муниципального бюджетного образовательного учреждения дополнительного образования детей города Мурманска детско-юношеской спортивной школы № 6 по хоккею с мячом и фигурному катанию на коньках (Терехин Ю. Г.):

7.1. Сообщить в письменной форме о начале процедуры реорганизации (с указанием формы реорганизации) в течение трех рабочих дней после даты принятия решения о реорганизации муниципального учреждения в орган, осуществляющий государственную регистрацию юридических лиц.

7.2. Поместить в средствах массовой информации дважды с периодичностью один раз в месяц уведомление о реорганизации после внесения в Единый государственный реестр юридических лиц записи о начале процедуры реорганизации.

8. Отделу информационно-технического обеспечения и защиты информации администрации города Мурманска (Кузьмин А. Н.) разместить настоящее постановление на официальном сайте администрации города Мурманска в сети Интернет.

9. Редакции газеты "Вечерний Мурманск" (Червякова Н. Г.) опубликовать настоящее постановление.

10. Настоящее постановление вступает в силу со дня подписания.

11. Контроль за выполнением настоящего постановления возложить на заместителя главы администрации города Мурманска Левченко Л. М.

Глава администрации города Мурманска А. И. СЫСОЕВ.

АДМИНИСТРАЦИЯ ГОРОДА МУРМАНСКА

ПОСТАНОВЛЕНИЕ

25.06.2013 № 1574

О реорганизации Муниципального бюджетного образовательного учреждения дополнительного образования детей города Мурманска детско-юношеской спортивной школы № 17 по шахматам в форме слияния с Муниципальным бюджетным образовательным учреждением дополнительного образования детей г. Мурманска детско-юношеской спортивной школой № 5 по плаванию и Муниципальным бюджетным образовательным учреждением дополнительного образования детей города Мурманска детско-юношеской спортивной школой № 18 по тхэквондо

В целях совершенствования сети образовательных учреждений города Мурманска, повышения эффективности использования учебно-материальной базы учреждений и расходования бюджетных средств и в соответствии с Гражданским кодексом Российской Федерации, Федеральным законом от 06.10.2003 № 131-ФЗ "Об общих принципах организации местного самоуправления в Российской Федерации", Федеральным законом от 12.01.1996 № 7-ФЗ "О некоммерческих организациях", Федеральным законом Российской Федерации от 10.07.1992 № 3266-1 "Об образовании", Уставом муниципального образования город Мурманск, постановлением администрации города Мурманска от 04.05.2011 № 735 "Об утверждении порядка создания, реорганизации, изменения типа и ликвидации муниципальных учреждений, а также утверждения уставов муниципальных учреждений и внесения в них изменений" **постановляю**:

1. Реорганизовать с 01.09.2013 Муниципальное бюджетное образовательное учреждение дополнительного образования детей города Мурманска детско-юношескую спортивную школу № 17 по шахматам в форме слияния с Муниципальным бюджетным образовательным учреждением дополнительного образования детей г. Мурманска детско-юношеской спортивной школой № 5 по плаванию и Муниципальным бюджетным образовательным учреждением дополнительного образования детей города Мурманска детско-юношеской спортивной школой № 18 по тхэквондо.

2. Присвоить реорганизованному учреждению наименование "Муниципальное бюджетное образовательное учреждение дополнительного образования детей города Мурманска комплексная детско-юношеская спортивная школа № 17" (далее - Учреждение).

3. Считать Учреждение правопреемником прав и обязанностей Муниципального бюджетного образовательного учреждения дополнительного образования детей г. Мурманска детско-юношеской спортивной школы № 5 по плаванию, Муниципального бюджетного образовательного учреждения дополнительного образования детей города Мурманска детско-юношеской спортивной школы № 17 по шахматам и Муниципального бюджетного образовательного учреждения дополнительного образования детей города Мурманска детско-юношеской спортивной школы № 18 по тхэквондо.

4. Управлению финансов администрации города Мурманска (Умушкина О. В.) обеспечить финансирование расходов на выполнение муниципального задания на оказание муниципальных услуг (выполнение работ) Учреждением и предоставление субсидии на иные цели в пределах лимитов бюджетных обязательств, утвержденных главному распорядителю бюджетных средств - комитету по образованию администрации города Мурманска на соответствующий финансовый год.

5. Комитету по образованию администрации города Мурманска (Андрианов В. Г.):

5.1. Осуществлять функции и полномочия учредителя реорганизуемого муниципального бюджетного образовательного учреждения дополнительного образования детей.

5.2. В сроки, установленные действующим законодательством, осуществить следующие мероприятия по реорганизации Муниципального бюджетного образовательного учреждения дополнительного образования детей города Мурманска детско-юношеской спортивной школы № 17 по шахматам в форме слияния с Муниципальным бюджетным образовательным учреждением дополнительного образования детей г. Мурманска детско-юношеской спортивной школой № 5 по плаванию и Муниципальным бюджетным образовательным учреждением дополнительного образования детей города Мурманска детско-юношеской спортивной школой № 18 по тхэквондо:

5.2.1. Утвердить состав реорганизационной комиссии учреждения, установить порядок и сроки реорганизации.

5.2.2. Утвердить передаточный акт перехода прав и обязанностей от Муниципального бюджетного образовательного учреждения дополнительного образования детей г. Мурманска детско-юношеской спортивной школы № 5 по плаванию, Муниципального бюджетного образовательного учреждения дополнительного образования детей города Мурманска детско-юношеской спортивной школы № 17 по шахматам и Муниципального бюджетного образовательного учреждения дополнительного образования детей города Мурманска детско-юношеской спортивной школы № 18 по тхэквондо к Учреждению.

5.2.3. Утвердить устав Учреждения с учетом порядка, установленного постановлением администрации города Мурманска от 15.11.2010 № 2034, и обеспечить его регистрацию в органе, осуществляющем государственную регистрацию юридических лиц.

5.2.4. В течение трех дней после получения документов в органе, осуществляющем государственную регистрацию юридических лиц, представить в комитет имущественных отношений города Мурманска копии документов, подтверждающих регистрацию Учреждения и устава Учреждения.

5.2.5. Не позднее одного месяца со дня издания настоящего постановления сформировать муниципальное задание Учреждения и утвердить его при наличии бюджетных ассигнований, предусмотренных в бюджете муниципального образования город Мурманск для финансового обеспечения выполнения муниципального задания, после внесения записи в Единый государственный реестр юридических лиц.

5.3. Не позднее одного месяца после внесения записи в Единый государственный реестр юридических лиц заключить с Учреждением соглашение о порядке и условиях предоставления из бюджета муниципального образования город Мурманск субсидии на финансовое обеспечение выполнения муниципального задания на оказание муниципальных услуг (выполнение работ) и на иные цели.

6. Комитету имущественных отношений города Мурманска (Синякаев Р. Р.) передать движимое и недвижимое имущество Муниципального бюджетного образовательного учреждения дополнительного образования детей г. Мурманска детско-юношеской спортивной школы № 5 по плаванию, Муниципального бюджетного образовательного учреждения дополнительного образования детей города Мурманска детско-юношеской спортивной школы № 17 по шахматам и Муниципального бюджетного образовательного учреждения дополнительного образования детей города Мурманска детско-юношеской спортивной школы № 18 по тхэквондо в оперативное управление Учреждению.

7. Директору Муниципального бюджетного образовательного учреждения дополнительного образования детей города Мурманска детско-юношеской спортивной школы № 17 по шахматам (Чубаров Э. Н.):

7.1. Сообщить в письменной форме о начале процедуры реорганизации (с указанием формы реорганизации) в течение трех рабочих дней после даты принятия решения о реорганизации муниципального учреждения в орган, осуществляющий государственную регистрацию юридических лиц.

7.2. Поместить в средствах массовой информации дважды с периодичностью один раз в месяц уведомление о реорганизации после внесения в Единый государственный реестр юридических лиц записи о начале процедуры реорганизации.

8. Отделу информационно-технического обеспечения и защиты информации администрации города Мурманска (Кузьмин А. Н.) разместить настоящее постановление на официальном сайте администрации города Мурманска в сети Интернет.

9. Редакции газеты "Вечерний Мурманск" (Червякова Н. Г.) опубликовать настоящее постановление.

10. Настоящее постановление вступает в силу со дня подписания.

11. Контроль за выполнением настоящего постановления возложить на заместителя главы администрации города Мурманска Левченко Л. М.

Глава администрации города Мурманска А. И. СЫСОЕВ.

АДМИНИСТРАЦИЯ ГОРОДА МУРМАНСКА

ПОСТАНОВЛЕНИЕ

26.06.2013 № 1587

О внесении изменений в приложение к постановлению администрации города Мурманска от 15.05.2013 № 1070 "Об утверждении перечня многоквартирных домов, прошедших конкурсный отбор на включение многоквартирных домов в ведомственную целевую программу "Стимулирование и поддержка инициатив граждан по управлению многоквартирными домами на территории муниципального образования город Мурманск" на 2013 год, утвержденную постановлением администрации города Мурманска от 31.10.2012 № 2591"

В соответствии со статьей 165 Жилищного кодекса Российской Федерации, постановлениями администрации города Мурманска от 28.07.2009 № 654 "О формировании благоприятных условий для создания и деятельности товариществ собственников жилья на территории муниципального образования город Мурманск", от 31.10.2012 № 2591 "Об утверждении ведомственной целевой программы "Стимулирование и поддержка инициатив граждан по управлению многоквартирными домами на территории муниципального образования город Мурманск" на 2013 год", от 22.01.2013 № 79 "Об утверждении положения о конкурсной комиссии по отбору заявок среди товариществ собственников жилья, жилищных, жилищно-строительных кооперативов или иных специализированных потребительских кооперативов на включение многоквартирного дома в ведомственную целевую программу "Стимулирование и поддержка инициатив граждан по управлению многоквартирными домами на территории муниципального образования город Мурманск" на 2013 год, решением протокола конкурсной комиссии от 23.04.2013 № 1, в связи с корректировкой адреса объекта **постановляю**:

1. Внести в приложение к постановлению администрации города Мурманска от 15.05.2013 № 1070 "Об утверждении перечня многоквартирных домов, прошедших конкурсный отбор на включение многоквартирных домов в ведомственную целевую программу "Стимулирование и поддержка инициатив граждан по управлению многоквартирными домами на территории муниципального образования город Мурманск" на 2013 год, утвержденную постановлением администрации города Мурманска от 31.10.2012 № 2591", следующие изменения:

1.1. В перечне многоквартирных домов в пункте 4 раздела 1 "Основной перечень" в столбце "Адрес объекта" слова "г. Мурманск, ул. Свердлова, д. 44, корп. 1" заменить словами "г. Мурманск, ул. Свердлова, д. 44, корп. 2".

1.2. В перечне многоквартирных домов в пункте 5 раздела 1 "Основной перечень" в столбце "Адрес объекта":

- слова "г. Мурманск, ул. Свердлова, д. 44, корп. 1" заменить словами "г. Мурманск, ул. Свердлова, д. 44, корп. 2";
- слова "г. Мурманск, ул. Свердлова, д. 44, корп. 2" заменить словами "г. Мурманск, ул. Свердлова, д. 44, корп. 1".

1.3. В перечне многоквартирных домов в пункте 1 раздела 2 "Резервный перечень" в столбце "Адрес объекта" слова "г. Мурманск, ул. Свердлова, д. 44, корп. 2, подъезды №№ 1, 2" заменить словами "г. Мурманск, ул. Свердлова, д. 44, корп. 1, подъезды №№ 1, 2".

2. Отделу информационно - технического обеспечения и защиты информации администрации города Мурманска (Кузьмин А. Н.) организовать размещение настоящего постановления на официальном сайте администрации города Мурманска в сети Интернет.

3. Редакции газеты "Вечерний Мурманск" (Червякова Н. Г.) опубликовать настоящее постановление.

4. Настоящее постановление вступает в силу со дня официального опубликования.

5. Контроль за выполнением настоящего постановления возложить на заместителя главы администрации города Мурманска Доцник В. А.

Глава администрации города Мурманска А. И. СЫСОЕВ.

Учредители:
администрация города Мурманска;
трудовой коллектив редакции газеты "Вечерний Мурманск".

Главный редактор Н. Г. ЧЕРВЯКОВА.

Адрес редакции, издателя: 183032, г. Мурманск, Кольский проспект, 9.
Телефоны редакции:
отдел подписки и доставки (Кольский просп., 9) - 45-45-27, 47-65-67;
коммутатор - 25-46-92;
приемная - тел. /факс 25-46-77; e-mail: info@ vmnews.ru
отдел рекламы и развития - 25-47-11; факс - 23-70-17;
e-mail: vmadv@aspol.ru
служба новостей - 23-29-03, 25-46-90; факс - 25-46-79;
e-mail: vmnews@aspol.ru
отдел городской жизни - 25-14-99;
бухгалтерия - 25-10-34.
http://www.vmnews ru

Свободная (договорная) цена.
Газета сверстана в редакции "Вечернего Мурманска", отпечатана с готовых позитивных пленок в ООО "Апатит-Медиа" - 184209, г. Апатиты Мурманской обл., ул. Ленина, 20. Время подписания в печать 01.07.2013 - 16.00. По графику - 16.00.
Газета "Вечерний Мурманск" зарегистрирована в Региональной инспекции по защите свободы печати и массовой информации (город Санкт-Петербург), свидетельство П 0663 от 14 декабря 1993 г.
Тираж: 410 экз. Заказ 3283.