


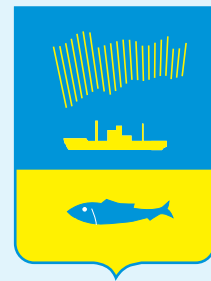

ВЕЧЕРНИЙ МУРМАНСК




ЕЖЕДНЕВНАЯ ГОРОДСКАЯ ГАЗЕТА

№ 45 (5437)

15 марта 2014, суббота

Издается со 2 января 1991 года

С марта - льготная подписка на II полугодие 2014 года

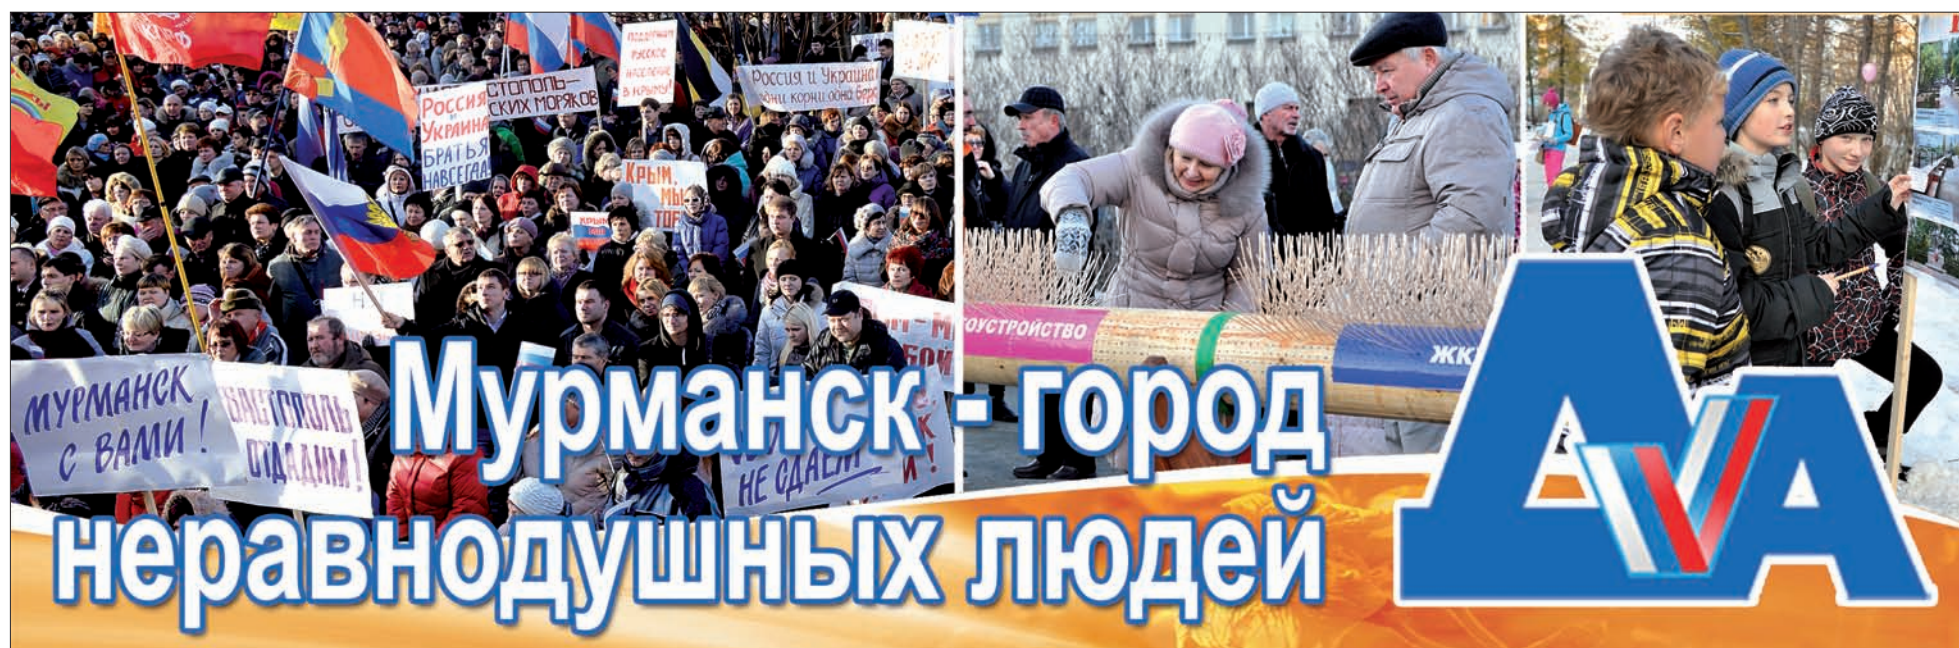

Бандеровский фашизм не пройдет!

Как сообщил “Вечернему Мурманску” мэр города Алексей Веллер, в столицу Заполярья пришло обращение от депутатов Севастопольского городского Совета, в котором они благодарят своих мурманских коллег, всех мурманчан за поддержку жителей Севастополя, Крыма, Украины.

Напомним, депутаты Мурманского городского Совета в первые же дни драматичных событий в Украине предложили установить побратимские связи с городом-героем Севастополем. Также Мурманск первым призвал оказать материальную поддержку жителям Крыма. На этот призыв откликнулись тысячи горожан.

11 марта в едином порыве поддержки братской Украины они пришли на мурманский народный сход, где открыто заявили: бандеровский фашизм не пройдет!

В эти же дни по мурманским улицам начал ходить троллейбус с символикой поддержки Крыма и Севастополя. Мурманчане готовы стоять плечом к плечу со своими украинскими, крымскими, севастопольскими братьями до победы.

Текст обращения Севастопольского городского Совета публикуем ниже.

Уважаемый Алексей Борисович!

Севастопольский городской Совет благодарит депутатов города Мурманска за неравнодушную позицию в отношении событий, происходящих в Украине.

В данный момент в Севастополе сложилась непростая общественно-политическая обстановка. Депутаты Севастопольского городского Совета приняли ряд решений, в которых выразили несогласие с действиями националистов, организовавших нелегитимный захват власти.

В этот сложный для Севастополя период жителям нашего города как никогда важна моральная и информационная поддержка.

Обращение депутатов Совета депутатов города Мурманска доведено до каждого депутата Севастопольского городского Совета.

Мы убеждены, что общность наших культур, истории, а также неразрывная связь наших городов с Черноморским и Северным флотами - те факторы, которые навеки объединили города-герои Севастополь и Мурманск дружественными узами.

С уважением

**председатель Севастопольского городского Совета
Ю. В. ДОЙНИКОВ.**

К ТЕМЕ

Завтра крымчане и севастопольцы на общенародном референдуме о присоединении к России намерены поставить жирную точку в отношениях с нацистскими бандеровцами.

Поддержим крымчан и севастопольцев не только словом, но и делом!

Мурманчане продолжают перечислять деньги для жителей братского Крыма и города-героя Севастополя, которым перекрыто финансирование из Киева.

Реквизиты для перечисления средств: Получатель: МГ ОБФ "ФОНД МУРМАНСК" ИНН 5190995093 КПП 519001001 Р/счет 40703 810 2 41000100470 Банк получателя: Отделение № 8627 Сбербанка России г. Мурманск БИК 044705615, к/сч 30101810300000000615



Ветераны своих не бросают!

Ветераны Великой Отечественной войны и военной службы Мурманского городского комитета с тревогой и замиранием сердца следят за событиями в соседней и родной нам стране. Ультранационалисты, взявшие, по сути, власть в Украине в свои кровавые руки, не имеют права навязывать свои убеждения украинцам и русским, проживающим в различных уголках дружественной нам страны.

Мы никогда не предадим интересы народа Крыма, как бы к этому ни стремились ультранационалисты в новом правительстве и Раде Украины. Мы презираем и попытки тех, кто попирает легитимные пути завоевания власти, кто не имеет права на эту власть, не имеет ни малейшей надежды на поддержку народа в Крыму, Харькове, Донецке, Днепропетровске, Мариуполе и других городах юга и востока Украины. И мы, ветераны, солидарны с ними.

Фашиствующие молодчики вызывают в нашем сознании, в наших сердцах взрывы негодования и осуждения своими действиями в дружественной нам соседней стране. В лихие 40-е годы прошлого столетия многим из нас пришлось сражаться с ко-

ричневой чумой XX века и проливать свою кровь на фронтах Великой Отечественной войны. Мы полны желаний встать на защиту интересов братской Украины и никогда не позволим фашизму возродиться, никогда не позволим ему одержать верх над братским украинским народом!

Наши лозунги таковы: фашисты и ультранационалисты - вон из Украины! Народу Крыма - суверенитет и самоопределение! Украина и Россия - вместе навеки!

А жители героического Севастополя пусть знают: мурманчане-ветераны всегда в одном строю с севастопольцами, всегда готовы прийти им на помощь, всегда хранят в своих сердцах любовь и дружбу к ним. Мы поддерживаем предложение Совета депутатов города-героя Мурманска о материальной помощи населению славного Севастополя. Сбор средств в городском комитете продолжается.

Мурманск и Севастополь - одной крови! Нас не разделить!

Мурманский городской комитет ветеранов войны и военной службы.

КОРОТКОЙ СТРОКОЙ

В ГОРАХ - ОПАСНО

В Хибиных сохраняется высокая степень лавинной опасности. Снежный покров слабо закреплен на склонах, и обрушение снежной массы возможно даже при незначительной нагрузке. Поэтому ГУ МЧС России по Мурманской области просит любителей экстремального отдыха воздержаться от зимних забав. Напоминаем: единый телефон службы спасения с мобильного телефона - 112. Телефон доверия Главного управления МЧС России по Мурманской области (815-2) 39-99-99.

ПОКАТИЛОСЬ КОЛЕСО

Учащиеся мурманской гимназии № 6 стали победителями областных соревнований "Безопасное колесо" и тем самым заслужили право защищать честь Мурманской области на всероссийском уровне в этих состязаниях. Всего за победу на региональном уровне боролись 74 воспитанника образовательных учреждений из 16 муниципальных образований Заполярья. Они соревновались в знании правил дорожного движения и дорожных знаков, демонстрировали навыки управления велосипедом, умение быстро и правильно оказать первую доврачебную помощь.

ПРЕМИЯ ЖДЕТ ПИСАТЕЛЕЙ

Молодых писателей Заполярья приглашают поучаствовать в конкурсе на соискание литературной премии имени Баева - Подстаницкого. Она учреждена в 1993 году и присуждается ежегодно молодым авторам региона за лучшую первую книгу или рукопись в номинациях: проза, поэзия, драматургия. На соискание премии принимаются опубликованные произведения или рукописи авторов в возрасте от 14 до 30 лет. Основанием

для выдвижения кандидатур на соискание премии является ходатайство творческих, профессиональных союзов, образовательных учреждений, библиотек, общественных объединений, исполнительных органов государственной власти Мурманской области. Ходатайства принимаются до 1 мая в комитете по взаимодействию с общественными организациями и делам молодежи Мурманской области по адресу: ул. Полярные Зори, 46а. Положение конкурса можно найти на сайте www.4erdak.ru в разделе "Гранты и конкурсы".

ОГРАНИЧАТ ВЫЛЕТЫ

С 15 по 30 сентября 2014 года (кроме суббот) с 10.40 до 20.00 взлетно-посадочная полоса на аэродроме в Мурманше будет закрыта для приема и выпуска воздушных судов. Такое ограничение введено в связи с проведением ремонтных работ. Будет ли сокращено количество рейсов, зависит от того, как в сложившейся ситуации построят свою работу авиакомпании.

ПРИВЕЗЛА "СЕРЕБРО" НА ЛЫЖАХ

Мурманская горнолыжница Дарья Дегтева стала серебряным призером в гигантском слаломе юношеского первенства России по горнолыжному спорту. Соревнования проходили на горнолыжном курорте "Банное" под Магнитогорском (Челябинская область). По итогам двух попыток Дарья показала время 2 минуты 19,15 секунды, уступив только спортсменке из Петропавловска-Камчатского.

СНЕГ

В выходные в Мурманске ожидается от одного до пяти градусов мороза, временами снег.

МУРМАНСК - ГОРОД ЧИСТОТЫ

Санитарный контроль

На следующей неделе в рамках программы "Мурманск - город чистоты" городские власти проведут обследования санитарного состояния дворов. Так, в Ленинском округе 18 марта будут инспектировать работу ООО "Наш дом", ММУП "Жилэксплуатация", ООО "Стройтехресурс", 20 марта - ЗАО "Севжилсервис", ООО "Севжилсервис", ООО "Уют". В Октябрьском округе 18 марта проверят дворы, обслуживаемые ООО "ЖКС Октябрьского района", ООО "Мурманская управляющая компания", ТСЖ "Самойловой 18", ТСЖ "Ленина 78", 20 марта - ТСЖ "Престиж", "ЗАО "Севжилсервис", ООО "Центурион", ООО "УК "Заполярье-Сервис".

Управление Первомайского округа 18 и 20 марта с 10.00 до 16.00 проведет рейды по управляющим организациям, которые обслуживают дома на улицах Лесной, Судоремонтной, Три Ручья, Смирнова, Прибрежной, Гарнизонной, Шевченко, Героев Рыбачьего, Крупской, Копытова, Бабикова, Шабалина, Беринга, Достоевского, Бочкова, Баумана, Щербакова, Бондарной, Первомайской, Фадеев Ручей, Пономарева (нечетные дома № 1-13), Ломоносова, Зои Космодемьянской, Морской, Олега Кошевого, Кооперативной, Спартака, Пригородной, Фестивальной, Подгорной, Полевой, Шмидта (четные дома № 2-16), Спортивной, Фрунзе, Горького, Генералова, Колхозной, Советской, Декабристов, Песочной, Печенгской, Заречной, Новосельской, Владимирской, Халтурина, Зеленой, Марата (№ 1-23), Каменной, Капитана Орликовой, Полярный Круг, Траловой, Южной, Котовского, Огни Мурманска; в Охотничьем, Якорном, Дорожном, Хибинском, Ручьевом переулках; в Автопарковом, Кольцевом, Ледокольном, Молодежном, Лыжном проездах; на проспектах Кирова (нечетные дома № 1-47), Кольском (1, 3, 5, 7, 9, 11, 13, корп. 1 и 2, 16-230).

Организации, ответственные за содержание объектов благоустройства и территорий Первомайского округа, могут принять участие в проведении обследований, направив своего представителя с документами, подтверждающими личность и соответствующие полномочия, в 10.00 в указанные даты по адресу: Кольский просп., 129/1, каб. 210 и обеспечив представителя транспортом.

Антонина БЕРЕЖНОВА.

Будни Полярной Олимпиады

Моржи приплыли! Точнее, прибыли на поезде. Вчера на мурманском вокзале организаторы турнира по зимнему плаванию, который пройдет на Семеновском озере в рамках Праздника Севера, встречали команды пловцов из разных уголков России. Новосибирск, Великий Новгород, Чебоксары, Хабаровск, Благовещенск - вот только краткий перечень делегаций городов, приславших своих спортивных послов для участия в турнире. Среди прибывших есть и герои прошлогодних соревнований. Александр Брылин - капитан сборной России по зимнему плаванию, Олег Докучаев - один из организаторов заплыва через Берингов пролив, Мария Чижова - неоднократный победитель различных соревнований и многие другие. Среди участников также спортсмены из шести иностранных государств.



Напомним, что турнир по зимнему плаванию пройдет на Семеновском озере 15-16 марта. Начало состязаний в 11.30 и 12.00 соответственно. Но соревнованиями моржей, какими бы они интересными и яркими ни были, программа Праздника Севера не исчерпывается. Уже 17-18 марта в Долине Уюта состоятся лыжные гонки среди людей с ограниченными возможностями здоровья. А 22 марта на стрельбище "Кречет" пройдет охотничий биатлон. Начало в 10.00. Но настоящий биатлон, да еще какой, пройдет на трассах Долины Уюта 22 и 23 марта. Ни много ни мало чемпионат России. Соревнований та-

кого уровня наш город не принимал очень давно. Последний раз это было в 1983 году. Таким образом, мурманчане смогут увидеть лучших биатлонистов страны. Возможно, что к нам приедут и члены олимпийской команды России, участники Игр в Сочи. Сложность заключается в том, что с 17 по 23 марта будет проходить этап Кубка мира в норвежском Холменколлене. Мы обратились к руководителям российского биатлона с просьбой о включении в состав участников чемпионата наших олимпийцев, - рассказал председатель комитета по физической культуре и спорту

Мурманской области Светлана Наумова. - Но пока этот вопрос остается открытым. 29-30 марта с 10 часов утра в Ледовом дворце скрестят клюшки участники Баренц-лиги по хоккею с шайбой. Турнир по сноуборду состоится на трассах горнолыжного комплекса "Нордстар" 30 марта. Заезды начнутся в 12.00. Затем основные мероприятия Праздника Севера переместятся в Долину Уюта. 3 и 4 апреля здесь, начиная с 10 часов утра, на старт выйдут лыжники. 5 апреля определением сильнейшего займется мастер петанка. В этот же день начнутся соревнования по национальным видам спорта, которые продолжатся также и 6 апреля. И, наконец, в 11.00 6 апреля состоится венец Праздника Севера - лыжный марафон на 50 километров. Официальное закрытие 80-го юбилейного традиционного Международного Праздника Севера начнется в 18.00 того же дня. Напомним всем любителям зимних видов спорта, что состязания Праздника Севера пройдут также в Полярных Зорях и Кировске (горные лыжи, чемпионат России, 7-12 апреля), Мончегорске (зимний виндсерфинг, чемпионат России, 26-29 марта), Апатитах (спортивное ориентирование, 22-23 марта).

Андрей КИРОШКО.
Фото Константина БРАЙЦЕВА.

ПРИЗВАЛИ К ОТВЕТУ

Работа на результат

Городские власти продолжают вести активную работу в рамках программы "Мурманск - город чистоты". Систематические проверки состояния дворов нередко заканчиваются выявлением нарушений. Метод кнута по-прежнему остается самым эффективным средством борьбы за порядок в вотчине коммунальщиков. Похоже, ничто их так не пугает, как штрафы. Именно нежелание расставаться со своими "кровными" заставляет нерадивых сотрудников УК взяться за работу и начать разгребать завалы. Причем и в прямом, и в переносном смысле.

Так, в Первомайском округе уж в который раз отличилась компания "МУ ЖСК" в лице, мягко говоря, непрофессионального инженера. Похоже, копить хлам на территории поднадзорных дворов - его хобби. На этот раз мусорные кучи под окнами жильцов обойдутся горе-специалисту в двадцать пять тысяч рублей. Впрочем, кроме денег, терять ему уже нечего - репутация добросовестного управленца давно и безвозвратно утрачена. Захламленный двор стал причиной трагического расставания с деньгами и для исполняющего обязанности бывшего директора компании "Жилэксплуатация". Десять тысяч рублей - такова его плата за нерасторопность в уборке дворов. У директора компании "МКУ", проштрафившегося на тринадцать тысяч целковых, другая проблема - сосульки на крышах, готовые вот-вот отправиться в свободное падение. Если управленец в короткие сроки не очистит кровли, его ждут новые штрафы. Закрывает список отстающих по Первомайскому округу инженер компании "Мурманремстрой 1". За нарушение правил и норм технической эксплуатации жилфонда он заплатит тысячу рублей.

Среди "ленинских" управленцев нарушителей тоже немало. На прошлой неделе в округе штрафовали в основном ООО "Севжилсервис" и его директора. Двадцать тысяч рублей организации предстоит списать со своих счетов, а еще десять тысяч выплатит руководитель УК лично. По результатам проверок директора компаний "Северсервис" и "УК "Роста" заплатят четыре тысячи и тысячу рублей соответственно. В Октябрьском округе вновь наметилась положительная тенденция - на прошлой неделе не была оштрафована ни одна УК. Пока что устными замечаниями за незначительные провинности отделались компании "Наш дом", "Стройтехресурс" и "Жилэксплуатация". Однако, если сотрудники этих компаний в ближайшее время не устранят недоработки, им будут грозить денежные штрафы. В управлениях всех городских округов отмечают позитивные перемены в ситуации с коммунальным обслуживанием. Это наряду с десятками благодарных отзывов мурманчан - очередное подтверждение того, что воспитание коммунальщиков рублем работает. Пожаловаться на неудовлетворительную работу УК можно в управление своего административного округа и редакцию "Вечерки".

Елена ГРИБОВА.

Хватит платить за воздух!

"Вечерний Мурманск" и читатели - за права автомобилистов!
Довольно платить лишние деньги за полисы ОСАГО!
Работать надо по закону!

- Вы не согласны с незаконными поборами страховых компаний?
- Считаете, что государство обязано контролировать страховой бизнес?
- Уверены, что ваши права нарушены и беспредел в автостраховании пора остановить?

Если ваши ответы на три простых вопроса утвердительные, присоединяйтесь к нам!
Для телефонных звонков в редакции "Вечерки" открыта "горячая линия", ее телефон **27-91-10.**
Для писем электронный адрес **veserebr@yandex.ru**

*Не оставайтесь в стороне!
Только вместе мы - сила!*

Я молюсь за каждого из мурманчан

■ Так говорят мамы детей с ДЦП, прооперированных в рамках акции "Помоги спасти жизнь ребенка"

- Стоит ли продолжать эту акцию? Да что вы! Это же для нас - жизнь! Так отвечала практически каждая из моих собеседниц, с которыми довелось поговорить после проведенной в Мурманске серии уникальных операций для детей с ДЦП. Эти операции стали возможны благодаря городской акции "Помоги спасти жизнь ребенка", инициированной в конце 2012 года мэром города Алексеем Веллером.

"Вечерка" уже не раз рассказывала, что с помощью денег, которые неравнодушные мурманчане опускают в прозрачные сердечки с логотипом акции, нынешней весной администрация Мурманска смогла пригласить к нам бригаду хирургов Тульского института клинической реабилитации. Около 20 лет назад основатель этого частного НИИ, профессор медицины Валерий Ульзибат изобрел методику операций, позволяющих значительно облегчить жизнь больных, страдающих одним из тяжелейших неврологических заболеваний - детским церебральным параличом.

ШАНС НА ШАГ

Если коротко, смысл ее в том, чтобы уменьшить или устранить скованность мышц у детей с ДЦП с помощью специально сконструированного скальпеля. При этом нередки случаи, когда только благодаря этому дети начинают делать свои первые шаги. Одним из важных моментов является то, что уже через шесть недель после операции детям можно продолжать реабилитационный курс без всяких ограничений. Более того, процесс этот становится гораздо легче. Говоря языком статистики, научно доказано, что метод Ульзибата снимает боль в 96-97 процентах случаев, в 75-88 процентах позволяет увеличить объем активных движений.

Эффективность и уникальность тульской методики подтверждает география пациентов. Лечиться сюда приезжают не только жители России и постсоветского пространства, но и дальнего зарубежья - Испании, Греции, Сербии, Черногории, Хорватии, Боснии и Герцеговины, Италии, Польши, Германии, Швеции, США, Израйля, Индии, Аргентины, Австралии.

Однако методика является авторской и правом на проведение операций обладает только Тульский НИИ. Поэтому до сих пор и без того измученные родители вынуждены везти детей в Тулу сами, полностью оплачивая и стоимость операции, и все расходы, сопутствующие переезду.

И вот в последние дни февраля почти пятьдесят маленьких северян получили возможность обрести какую-то свободу движений. Причем родителям это не стоило ни копейки.

САМИМ БЫЛО БЫ НЕПРОСТО

- Знаете, я даже не могу выразить словами степень признательности мурманчанам, которые участвуют в акции "Помоги спасти жизнь ребенка". Низкий им поклон. Я молюсь за каждого из них, - не скрывает эмоций мама десятилетнего Миши Оксана Кипка. Рассказывая о сыне, женщина не разделяет его боль и свою. Говорит как о едином целом:

- У нас тяжелая форма ДЦП, при-

чем именно по двигательному типу. То есть все 10 лет Миша не ходит, и даже не сидит. Может перевернуться, но для этого требуется немало усилий. Только говорит, но мы учимся в школе. Печатаем на компьютере одним пальцем - мизинцем на правой руке.

По словам мамы, операцию Мише делали первый раз. И, несмотря на совсем маленький прошедший после нее срок, около полутора недель, уже заметны результаты. Причем некоторые из них оказались довольно неожиданными.



Председатель общественной организации "Дети-ангелы Мурманска".

- Нам оперировали в том числе и лицевые точки. И, знаете, буквально на второй день он стал выговаривать букву "р", хотя раньше не мог. Сейчас стал разрешать себя даже посадить, хотя до сих пор не давал. Ручки стал выпрямлять, - радостно делится Оксана. - Жевать и глотать стал лучше. Для нас это вроде обычно, а ему тяжело было. О каких-то более глобальных результатах пока говорить рано. Врачи не советуют раньше чем через три недели начинать какие-то активные движения. И потом, несмотря на то, что операция считается малотравматичной, для ребенка она все равно болезненная. Проколы довольно глубокие.

Мишина мама не скрывает, что поехать в Тулу самим для семьи было

Реквизиты для перечисления денежных средств:

Мурманский Городской Общественный Благотворительный Фонд "ФОНД МУРМАНСК" (183038, г. Мурманск, ул. Самойловой, 5, ОГРН 1115100000344 тел./факс 25-10-71)
Получатель МГОбФ "ФОНД МУРМАНСК" ИНН 5190995093 КПП 519001001 Р/счет 40703 810 2 41000100470
Банк получателя: Отделение № 8627 Сбербанка России г. Мурманск БИК 044705615 к/сч 30101810300000000615
В назначении платежа указать: Городская благотворительная акция "Помоги спасти жизнь ребенка".



НИ РУБЛЯ ВПУСТЮ

- Несмотря на то, что рамки акции ограничены чертами города, приезд тульских медиков вызвал большой интерес не только у мурманских родителей, но и у жителей области, - отметила **главный врач детской консультативно-диагностической поликлиники, глава наблюдательного совета городской благотворительной акции "Помоги спасти жизнь ребенка" Татьяна Кусайко.**

По ее словам, именно поэтому почти сразу же было решено снять с акции рамки чисто городского проекта. В результате пройти сложную, но такую нужную процедуру смогли и 11 маленьких жителей других городов региона.

- Думаю, теперь мурманчане в полной мере могут ощутить, насколько доброе дело они делают, опуская деньги в пластиковые сердечки, - добавила Татьяна Алексеевна.

Слова коллеги поддержала и **главный врач детской городской поликлиники № 4, член наблюдательного совета Наталья Телибаева.**

- Мы решили пригласить хирургов в Мурманск, поскольку сами видели результаты их работы. Ведь некоторые дети уже побывали в Туле, и наши неврологи имели возможность своими глазами наблюдать положительный эффект от этих операций, - рассказала Наталья Сергеевна. - Поэтому на одном из заседаний попечительского совета и возникла идея провести такую акцию централизованно в нашем родном городе на базе детской городской больницы.

Говоря слова благодарности мурманчанам за живой отклик на чужую боль, Наталья Телибаева также посчитала необходимым заверить, что все обращения в фонд акции "ПСЖР" рассматриваются очень скрупулезно и ни один рубль не тратится впустую.

Екатерина КОЗЛОВА.
Фото Марты ЖЕГАЛИНОЙ.

год, очень надеюсь, что и к тому времени акция еще будет работать. Еще раз спасибо всем огромное!

- Нам тоже непросто было бы поехать в Тулу. Да это касается не только нас, но и всех родителей, чьи дети столкнулись с такой болезнью, - призналась Оксана Кошевич, мама третьеклассника Матвея. Она прекрасно знает, о чем говорит, поскольку является председателем общественной организации детей-инвалидов "Дети-ангелы Мурманска".

Степень заболевания Матвея врачи оценивают как сложную. ДЦП поразил руки и ноги. К счастью, не затронутый болезнью интеллект позволяет ребенку учиться в школе. Матвей сам печатает на компьютере, но вот писать ручкой пока не может. Мама верит, что после операции получится и это.

- Мы такую операцию делали впервые. Очень долго оттягивали. Но Матвей растет, и начинают возникать сбои в развитии организма. Поэтому сейчас решились. О результатах говорить пока рано, но уже видно, что спастика мышц заметно ослабла, - говорит Оксана. И не устает добавлять: - И от меня, и от имени наших родителей низкий поклон всем мурманчанам, которые принимают участие в акции и опускают деньги в прозрачное сердечко. А также Алексею Борисовичу Веллеру, который все это организовал. Мы очень надеемся, что акция будет продолжаться и в следующем году мы также сможем пригласить в Мурманск тульских докторов. Ведь во многих случаях такую операцию рекомендуется делать почти каждый год.

Краеведческий музей собирает плакаты, посвященные Празднику Севера, с 1957 года. С тех пор прошло уже 57 Полярных Олимпиад, и в этом году в честь 80-й открылась выставка "Спортивная весна Заполярья". Более 30 афиш из фондовых коллекций Мурманского областного краеведческого музея рассказывают языком графики о славной истории Праздников Севера. По ним можно проследить, как программы состязаний отличались друг от друга, обогащались новыми дисциплинами. Полярная Олимпиада, начинавшаяся с лыжных гонок, теперь охватывает почти все виды спорта, в которых соревнуются участники зимних Олимпийских игр. Вместе с тем растет художественное и техническое мастерство исполнения плаката.

Открытие выставки "Спортивная весна Заполярья" в краеведческом музее стало прекрасным поводом собраться вместе именитым ветеранам спорта Мурманска. Взглянув на афиши всевозможных спортивных событий, многократные чемпионы и чемпионки вспомнили молодость и увлеченно стали рассказывать друг другу и посетителям выставки о тех славных временах, когда заниматься спортом было почетно. Многие из тех, кто получил свои первые медали на 15-м или 30-м Празднике Севера, примут участие и в 80-м. Количество медалей у некоторых ветеранов уже близится к сотне, но они не собираются оставлять увлечение спортом и каж-

История в плакатах

Развитие Полярной Олимпиады можно проследить по афишам разных лет



Евгения Кузьминична Гончарова и Коммунара Николаевна Смолянинова.

дую зиму снова выходят на лыжню. - Не надо отчества, не надо! - улыбаясь, попросила Евгения Кузьминична Гончарова, когда ведущая передавала слово спортсменке. - Хочу рассказать интересный случай, как на девятнадцатом Празднике Севера за победу в эстафете нам дали не ме-

дали, а металлический кофейник. А за победу на первенстве среди пицеевиков - сахарницу, - добавила Евгения Кузьминична, демонстрируя всем спортивные трофеи.

В 2009 году на церемонии вручения наград областного спорткомитета лучшим спортсменам Мурманской области Евгения Гончарова получила приз "Спортивное долголетие", а две недели назад она участвовала в эстафете паралимпийского огня. Сейчас спортсменка готовится к лыжным стартам Праздника Севера. Ее подруга Коммунара Николаевна Смолянинова, 12-кратная абсолютная чемпионка Праздника Севера, рассказала еще несколько историй, в которые сейчас верится с трудом.



Огромный торт в честь 80-летия Праздника Севера.



Тот факт, что спорт занимал особое место в жизни советских людей, доказывает случай, героем которого в 41 год стал Вадим Сергеевич Вильцен. В 1985 году, будучи сотрудником Гидрометцентра, он пробежал марафонскую дистанцию в командировке в Антарктиде! Починил найденные на станции сломанные лыжи, смастерил палки, крепления, сварил мазь для лыж и пробежал.

Возвращаясь к истории Праздника Севера, стоит отметить, что первая

Полярная Олимпиада стартовала от Дворца культуры имени С. М. Кирова. На здании есть памятная табличка, посвященная этой знаменательной дате. Тогда участниками лыжной гонки было всего несколько десятков человек, а к 50-му Празднику Севера количество участников выросло до 3700. Как вспоминают ветераны спорта, в Мурманск слетались спортсмены даже с Камчатки, так как по итогам Праздника Севера фактически формировалась сборная СССР по зимним видам спорта.

АФИША

ОБЛАСТНОЙ ТЕАТР КУКОЛ

Для детей 2-4 лет
15 марта в 10.00 - "Кто сказал "Мяу!?", в 17.00 - "Полянка".
16 марта в 10.00 - "Полянка", в 17.00 - "Гуси-лебеди".

Для детей от 5 лет
15 марта в 12.00 и 14.30 - "Пастушка и трубочист".
16 марта в 12.00 и 14.30 - "Гусенок".
Адрес: ул. С. Перовской, 21а. **Телефон 45-81-78.**

ОБЛАСТНОЙ ДРАМАТИЧЕСКИЙ ТЕАТР

15 марта в 12.00 - музыкальная сказка "Иван-царевич и Серый волк", в 19.00 - комедия "Шикарная свадьба".
16 марта в 12.00 - музыкальная сказка "Чудеса на Змеином болоте", в 19.00 - музыкальная трагедия "Собор Парижской Богоматери".
19 марта в 19.00 - драма "Не бросайте пепел на пол".
20 марта в 19.00 - озорная комедия "Хитроумная влюбленная".
Адрес: просп. Ленина, 49. **Телефоны 402-420, 402-425.**

ДРАМАТИЧЕСКИЙ ТЕАТР СЕВЕРНОГО ФЛОТА

15 марта в 18.00 - мелодрама "Каменное гнездо".
16 марта в 11.00 - волшебные уроки "Маленькая Баба Яга", в 18.00 - спектакль "Гроза".
Адрес: Кольский просп., 186. **Телефон 52-80-93.**

ОБЛАСТНАЯ ФИЛАРМОНИЯ

16 марта в 15.00 - музыкально-литературная композиция для детей "Сказка о мертвой царевне и о семи богатырях".
Адрес: ул. С. Перовской, 3. **Телефон 45-08-67.**

ОБЛАСТНОЙ ДВОРЕЦ КУЛЬТУРЫ И НАРОДНОГО ТВОРЧЕСТВА ИМЕНИ С. М. КИРОВА

15 марта в 18.30 - открытие фотовыставки "Вокруг Иmandры" мончегорского фотоклуба "Иmandра".
16 марта в 15.00 - областной конкурс "Красотка пенсионного возраста". В 17.00 - концерт "Мамина пластинка" вокального ансамбля "Ретро".
19 марта в 19.00 - концерт Игоря Маменко.
Адрес: ул. Пушкинская, 3. **Телефон 45-76-50.**

ОБЛАСТНОЙ КРАЕВЕДЧЕСКИЙ МУЗЕЙ

Продолжают работу выставки "115 лет Мурманской научно-промышленной экспедиции", "Мурман многонациональный", "Спортивная весна Заполярья", "Женская красота в Советском Союзе", "Г. М. Керт - хранитель языка и хранитель культуры", "Спортивный калейдоскоп", "Афганистан: незаживающая рана", "Олимпийский огонь на Северном полюсе" и "Заполярье спортивное".
Адрес: просп. Ленина, 90. **Телефоны 42-25-89, 42-27-67.**

ОБЛАСТНОЙ ХУДОЖЕСТВЕННЫЙ МУЗЕЙ

Открыта выставка графики и живописи Тамары Зуевой "Путешествие во времени", посвященная юбилею художницы. Работают фотовыставки "Фотопортрет любимой женщины", "Праздник Севера". Открылась выставка графики норвежского художника Коре Эсполина Йонсона. Работает выставка икон из Ярославского художественного музея "Собор Архангела Михаила", выставка живописи и графики XIX века Тверской картинной галереи "Романтическая Россия". В отделе народного искусства и

ремесел (улица С. Перовской, 3) открыта выставка работ членов клуба "Лоскутное шитье", творческих работ сотрудников ФСБ и членов их семей, а также фотовыставка Максима Кузьмина "Мечты о счастье".
Адрес: ул. Коминтерна, 13. **Телефон 45-03-85.**

ГОРОДСКОЙ ВЫСТАВОЧНЫЙ ЗАЛ

15 марта в 15.00 откроется выставка живописи Валентины Гаврилкевич-Загорской и Александра Белого "Радуга жизни".
Адрес: ул. Коммуны, 18. **Телефон 47-28-34.**

ГАЛЕРЕЯ "ПРОСТРАНСТВО"

Открыта выставка работ клуба "Бисерное сияние".
Адрес: ул. Октябрьская, 22. **Телефон 42-45-86.**

ОБЛАСТНАЯ НАУЧНАЯ БИБЛИОТЕКА

15 марта в 15.00 состоится презентация книги "Кубинский блокнот" и новых стихотворений Дмитрия Коржова. Работает фотовыставка "Твой образ, женщина, в веках".
Открыта выставка "Свет рампы", "Культура и искусство Кольского Севера", представляющая многообразие традиций и достижений Мурманской области, "Тепло Лапландии в сердце" - к 90-летию Свена Локко, "Природа Кольского Севера глазами ребенка".
Адрес: ул. С. Перовской, 21а. **Телефоны 45-48-05, 45-28-26.**

Страницу подготовил Павел СТЕПАНЕНКО. Фото автора.

1927 год. В СССР создается Осоавиахим - Общество содействия обороне, авиационному и химическому строительству, происходит сильнейшее землетрясение в Крыму, начинается строительство Днепрогэса. В Варшаве от рук русского эмигранта гибнет советский полпред в Польше Войков. Угар НЭПа. Перелом эпох. Время действия романа Ильфа и Петрова "Двенадцать стульев". Время, когда не только в книгах, но и в жизни существовали великие комбинаторы, осуществлявшие грандиозные аферы. Время, когда в Мурманске начинался строительный бум и строящиеся объекты претерпевали порой самые невероятные метаморфозы. О двух таких случаях я и напишу.

ИНЖЕНЕР-САМОЗВАНЕЦ

В начале 1927 года в заполярной столице появился человек, назвавшийся инженером Севенардом. На самом деле он был студентом-недоучкой, с грехом пополам окончившим три курса института путей сообщения. Но губернский центр тогда настолько нуждался в кадрах, что его немедленно приняли на должность заведующего мелиоративным отделом губземуправления. В мае на заседании строительной секции губплана он сделал доклад, ставший точкой отсчета одной из самых масштабных для Мурманска тех лет строительных катастроф. Севенард поднял вопрос о сооружении большого лесопильного завода. Предполагалось, что он будет приносить ежемесячно 2250 рублей прибыли и всего через полтора года полностью себя окупит.

Идею липового инженера руководство города и региона приняло на ура. "Были приняты во внимание, - сообщала 14 апреля 1928 года "Полярная правда", - и общая ситуация рынка, и отдельные конъюнктурные показания: все сулило большие выгоды. Широкие перспективы работы на граничный рынок туманили взоры хозяйственников, и в воздухе, казалось, реял первый пронзительный гудок будущего завода". Обсуждалось несколько вариантов места постройки: в городской черте и за пределами Мурманска - на противоположном берегу Кольского залива. Итог дискуссии подвели на пленуме коммунальной секции Мурманского горсовета. В протоколе пленума, хранящемся ныне в Государственном архиве Мурманской области, особо отмечена "нецелесообразность постройки лесопильного завода на Дровяном, т. к. лесопильный завод будет обслуживать город и оторванность его от города будет лежать накладным расходом по перегрузке материалов через залив". Строить решили на мысе Халдеев.

ВМЕСТО ЗАВОДА - САРАЙ

Разработку проекта завода поручили Севенарду. Мурманский собрат великого комбинатора понятия не имел, как это делать, но все же состряпал какой-то полуграмотный эскиз, который, ничтоже сумняшеся, и представил на утверждение. Как оказалось, его уверенность в благополучном исходе дела имела некоторые основания. Дальнейшая судьба "проекта" наглядно демонстрирует "неисповедимость" бюрократических путей в Мурманске второй половины 20-х. Эскиз завода попал в строительную секцию губплана к "научному сотруднику" Кошелеву, компетентность которого ни в чем не уступала компетенции Севенарда. Кошелев передал "проект" инженеру Гольякову. Гольяков изучил его и внес некоторые изменения, не отразившиеся, впрочем, на общем уровне документа. После этого "проект" вернули Севенарду и работа закипела.

Стройка, начавшаяся летом 1927-го, продолжалась 10 месяцев. А потом случилось то, что должно было случиться. Помимо безграмотности проекта обнаружились и другие факторы, превращающие мурманский лесопильный завод в пустую утопию: отсутствие свободной площади для хранения разделанного леса, а также достаточного места для разворота бревен при подаче к крану, отсутствие подъездных путей, пресной воды для питания цилиндра двигателя и

Мурманские метаморфозы

Сто страниц истории к 100-летию Мурманска



ФУТБОЛ, ОРЛЯНКА И ВЫПАС СКОТА

Стадион в одночасье переименовали в площадь Свободы, которая сразу же стала местом проведения митингов и демонстраций. Постепенно захоронение расширилось - рядом с жертвами Йоканьги погребали мурманчан, погибших при различных обстоятельствах на суше и на море. Всего там нашли последний приют 136 человек. Тем не менее рядом с братской могилой по-прежнему продолжались футбольные состязания и, по крайней мере до середины 20-х, на краю площади сохранялась черная доска для объявлений, на которой по-английски значилось "Sport notices" - "Спортивные известия".

В 1925 году на площади Свободы, получившей к тому времени еще одно имя - Жертв революции, разбили газоны и проложили песчаные аллеи. Там же находилась декоративная арка, ставшая одним из первых мурманских архитектурных изысков. Но далеко не все жители заполярной столицы осознавали общественную значимость этого места. Газоны пересекали многочисленные "народные тропы", а на подросшей траве горожане пасли скот.

Сама площадь активно использовалась для азартной игры в орлянку. "Группа человек 35, - описывала ситуацию "Полярная правда" 28 июня 1927 года, - безработные, кричат:

- Круж шире.
- А что?
- Вот что, пять копеек есть метать? Кто хочет ставить?
- Давай рубль, - кричит один.
- Три рубля, - второй кричит и пошли метать".

В криминальной хронике тех лет зафиксированы факты проигрыша таким образом довольно крупных денежных сумм.

В конце июля 1927 года начался сбор средств на постройку на площади памятника, который сначала именовали Борцам революции, потом Жертвам революции и, наконец, Жертвам интервенции. "Проект памятника составлен инженером Савченко, - писала "Полярка" 20 сентября 1927 года, - и представляет из себя большое сооружение, расположенное на площади в 55 квадратных метров и состоящее из 22-х колонн и 3 площадок для публики, для оркестров и для установки знамен. На этом сооружении будет также установлена статуя т. Ленина". Памятник был торжественно открыт 7 ноября 1927 года в день десятой годовщины Октябрьской революции. Выглядел он тогда чуть иначе, чем теперь. Слегка отличалась от нынешней и надпись на монументе. "Жертвам интервенции 1918-1920 гг. От мурманских рабочих и рыбаков", - значилось на ней. В 1930 году вокруг памятника начали закладывать сквер, который в конце концов и придал площади ее нынешний вид.

Я описал лишь два эпизода из богатейшей строительной истории заполярной столицы. На самом деле случаев, когда те или иные объекты в процессе сооружения или после, подчас годы спустя, меняли свое предназначение, - множество. Такая уж была эпоха. 1927 год. Угар НЭПа. Время становления Мурманска.

Дмитрий ЕРМОЛАЕВ,
сотрудник Государственного архива Мурманской области.

Продолжение следует.

бассейна для подлежащих разделке бревен. Кроме того, имелось, буквально как у Ильфа и Петрова, полное "наличие отсутствия" самого Севенарда, после утверждения проекта утратившего к нему всякий интерес и переклотившегося на другие объекты. В результате здание лесопильного завода, который должен был вывести экономику Мурманска на новый уровень, перефилировали в... обыкновенный сарай. 21224 рубля, оторванные от весьма скромного городского бюджета, приказали долго жить. А закончилось все судом, приговорившим Севенарда к двум с половиной годам заключения. Однако строитель особо ценного, учитывая затраченную на него сумму, сарая сумел вывернуться и из этой ситуации: он попал под амнистию и срок ему уменьшили ровно наполовину.

МЕСТО ПОХОРОН - ФУТБОЛЬНАЯ ПЛОЩАДЬ

Не менее интересна и метаморфична история мурманского сквера, расположенного на улице Ленинградской. Изначально это место предназначалось не для тихих прогулок в тени деревьев, а для спортивных баталий. Задолго до сквера там был стадион, устроенный в новомоснованном городе на берегу Кольского залива англичанами. При интервентах обширный пустырь, приспособленный для спортивных состязаний, именовали английским футбольным плацем. Его судьба резко изменилась после произошедшего в Мурманске 21 февраля 1920 года антибелогвардейского переворота. Вскоре после смены власти в адрес красного ревкома поступила телеграмма из Йоканьги, где при белых располагалась тюрьма, известная суровостью режима и жестокостью начальства. В телеграмме сообщалось, что сотни только что освобожденных политкаторжан ждут срочной помощи. Положение их отчаянное - ежедневно от дизентерии и цинги умирает несколько человек. Мурманский ревком немедленно отправил в Йоканьгу пароходы, всех бывших заключен-



ных приняли на борт и доставили в заполярную столицу. Истощенные, изможденные до крайней степени люди не выдерживали и гибли в пути. "По дороге в Мурманск умерло 11 (человек. - Д. Е.), в лазаретах умерло более 10 - только потому, что ранее у белых больным не была оказана медицинская помощь", - возмущались мурманские "Известия".

Встал вопрос о похоронах. Хоронить собирались торжественно, в черте города, чтобы впоследствии это захоронение стало мемориалом. Но где найти подходящее место? В итоге решили использовать единственную свободную площадку в центре города - стадион. Объявление в "Известиях", оповещавшее население о захоронении, так и заканчивалось: "Место похорон - футбольная площадь".

Скорбная церемония состоялась 10 марта 1920 года в полдень. "Рабочие организации представили несколько венков, - писали "Известия". - От всех организаций были депутации. Гробы, украшенные красной материей, несли на руках рабочие депутаты. Участвовали матросы и красноармейцы". Докладчик от политического отдела (1 стрелковой дивизии. - Д. Е.) тов. Иванов говорил, что нужно не плакать, а помнить, что пока есть буржуазия, будут подобные Йоканьги для рабочих и крестьян... После пения похоронного гимна собрание на братской могиле объявлено было закрытым".

АДМИНИСТРАЦИЯ ГОРОДА МУРМАНСКА		
ПОСТАНОВЛЕНИЕ		
05.03.2014		№ 594
О внесении изменений в приложение к постановлению администрации города Мурманска от 17.04.2013 № 829 “Об утверждении административного регламента предоставления муниципальной услуги “Выдача специального разрешения на движение по автомобильным дорогам транспортного средства, осуществляющего перевозку опасных грузов, в случае если маршрут, часть маршрута указанного транспортного средства проходят по автомобильным дорогам местного значения города Мурманска и не проходят по автомобильным дорогам федерального, регионального или межмуниципального значения, участкам таких автомобильных дорог”		
В соответствии с Федеральными законами от 06.10.2003 № 131-ФЗ “Об общих принципах организации местного самоуправления в Российской Федерации”, от 27.07.2010 № 210-ФЗ “Об организации предоставления государственных и муниципальных услуг”, приказом Министерства транспорта Российской Федерации от 04.07.2011 № 179 “Об утверждении порядка выдачи специального разрешения на движение по автомобильным дорогам транспортного средства, осуществляющего перевозку опасных грузов”, руководствуясь Уставом муниципального образования город Мурманск, постановлением администрации города Мурманска от 26.02.2009 № 321 “О порядке разработки и утверждения административных регламентов исполнения муниципальных функций и административных регламентов предоставления муниципальных услуг в муниципальном образовании город Мурманск”, в целях приведения муниципального правового акта в соответствие с действующим законодательством постановляю: 1. Внести в приложение к постановлению администрации города Мурманска от 17.04.2013 № 829 “Об утверждении административного регламента предоставления муниципальной услуги “Выдача специального разрешения на движение по автомобильным дорогам транспортного средства, осуществляющего перевозку опасных грузов, в случае если маршрут, часть маршрута указанного транспортного средства проходят по автомобильным дорогам местного значения города Мурманска и не проходят по автомобильным дорогам федерального, регионального или межмуниципального значения, участкам таких автомобильных дорог” следующие изменения: 1.1. Подраздел 1.2 дополнить новым абзацем следующего содержания: “Опасные грузы, на которые необходимо получение специального разрешения, приведены в подпункте 1.10.3.1 приложения А к Европейскому соглашению о международной дорожной перевозке опасных грузов (ДОПОГ).”. 1.2. Подпункт “б” подпункта 2.6.1.1 изложить в новой редакции: “б) копия свидетельства о допуске транспортного средства EX/II, EX/III, FL, OX и AT и MEMU к перевозке опасных грузов.”. 2. Отделу информационно-технического обеспечения и защиты информации администрации города Мурманска (Кузьмин А. Н.) разместить настоящее постановление на официальном сайте администрации города Мурманска в сети Интернет. 3. Редакции газеты “Вечерний Мурманск” (Червякова Н. Г.) опубликовать настоящее постановление. 4. Настоящее постановление вступает в силу со дня официального опубликования. 5. Контроль за выполнением настоящего постановления возложить на заместителя главы администрации города Мурманска Доцник В. А.		
Глава администрации города Мурманска А. И. СЫСОЕВ.		

ПРОЕКТ

АДМИНИСТРАЦИЯ ГОРОДА МУРМАНСКА		
ПОСТАНОВЛЕНИЕ		
от _____		№ _____
Об утверждении основной части проекта планировки территории и проекта межевания территории площадью 6,9 га, расположенной между ул. Лесной и ул. Судоремонтной в Первомайском административном округе города Мурманска		
Руководствуясь Градостроительным кодексом Российской Федерации, Федеральным законом от 06.10.2003 № 131-ФЗ “Об общих принципах организации местного самоуправления в Российской Федерации”, Уставом муниципального образования город Мурманск, решениями Совета депутатов города Мурманска от 07.11.2005 № 13-164 “Об утверждении положения о порядке организации и проведения публичных слушаний по вопросам местного значения на территории города Мурманска”, от 01.11.2011 № 41-547 “Об утверждении правил землепользования и застройки муниципального образования город Мурманск”, от _____ 2014 № _____ “О результатах публичных слушаний по проекту планировки территории и проекту межевания территории площадью 6,9 га, расположенной между ул. Лесной и ул. Судоремонтной в Первомайском административном округе города Мурманска”, постановлением администрации города Мурманска от 04.04.2013 № 676 “О подготовке проекта планировки территории и проекта межевания территории площадью 6,9 га, расположенной между ул. Лесной и ул. Судоремонтной в Первомайском административном округе города Мурманска”, постановляю: 1. Утвердить основную часть проекта планировки территории и проект межевания территории площадью 6,9 га, расположенной между ул. Лесной и ул. Судоремонтной в Первомайском административном округе города Мурманска согласно приложению. 2. Отделу информационно-технического обеспечения и защиты информации администрации города Мурманска (Кузьмин А. Н.) организовать размещение настоящего постановления, а также основной части проекта планировки территории и проекта межевания территории площадью 6,9 га, расположенной между ул. Лесной и ул. Судоремонтной в Первомайском административном округе города Мурманска, на официальном сайте администрации города Мурманска в сети Интернет. 3. Редакции газеты “Вечерний Мурманск” (Червякова Н. Г.) опубликовать настоящее постановление, а также основную часть проекта планировки территории и проект межевания территории площадью 6,9 га, расположенной между ул. Лесной и ул. Судоремонтной в Первомайском административном округе города Мурманска. 4. Настоящее постановление вступает в силу со дня официального опубликования. 5. Контроль за выполнением настоящего постановления возложить на заместителя главы администрации города Мурманска Мирошникову М. А.		
Глава администрации города Мурманска А. И. СЫСОЕВ.		



ОАО “НИИПГрадостроительства”
Научно-исследовательский и проектный институт
по разработке генеральных планов и проектов застройки городов

Объект: муниципальное образование город Мурманск
Шифр: муниципальный контракт
№ 3 от 3.08.2013 г.

Проект планировки и проект межевания территории площадью 6,9 га, расположенной между ул. Лесной и ул. Судоремонтной в Первомайском административном округе города Мурманска

Положения о размещении объектов капитального строительства федерального, регионального или местного значения, а также о характеристиках планируемого развития территории

Генеральный директор,
канд. техн. наук
Директор по производству,
первый заместитель генерального директора
А. Д. Лаппо
Н. М. Сидоренко

Руководитель проекта, начальник отдела градостроительной экологии и территориального проектирования И. Б. Евлова		
2013		
Состав основной части проекта планировки и проекта межевания территории		
1. Текстовая часть проекта планировки 2. Графическая часть:		
Номер листа	Наименование	Масштаб
	Проект планировки	
1.	Основной чертеж	1:1000
	Проект межевания	
2.	Чертеж межевания. Проектное предложение	1:1000
Содержание		
1. Общие сведения о территории проектирования 2. Архитектурно-планировочное решение 3. Жилищный фонд 4. Население 5. Культурно-бытовое обслуживание 6. Характеристика развития системы транспортного обслуживания 7. Характеристика развития системы инженерно-технического обеспечения 7.1. Водоснабжение 7.2. Хозяйственно-бытовая и дождевая канализация 7.3. Теплоснабжение 7.4. Газоснабжение 7.5. Электроснабжение 7.6. Информатизация и связь 8. Озеленение и благоустройство 9. Охрана окружающей среды 10. Техничко-экономические показатели проекта планировки		
1. Общие сведения о территории проектирования Территория проектирования располагается в восточной части кадастрового квартала № 51:20:0001605 в Перв- воймайском административном округе города Мурманска, в районе пос. Абрам-Мыс, между ул. Лесной и ул. Су- доремонтной. Площадь планируемой территории ориентировочно составляет 7,7 га. Территория в основном является свободной от застройки. В соответствии с техническим заданием на проектирование территория планируется под индивидуальную жилую застройку с целью бесплатного предоставления земельных участков многодетным семьям.		
2. Архитектурно-планировочное решение Проект планировки разработан в целях установления красных линий и зон планируемого размещения объектов капитального строительства жилого, социально-культурного и коммунально-бытового назначения, иных объектов капитального строительства. В границах рассматриваемой территории выделены следующие зоны планируемого размещения объектов ка- питального строительства: • зона планируемой жилой застройки, предусмотренная под индивидуальное жилищное строительство (ИЖС) с целью бесплатного предоставления земельных участков многодетным семьям, включает 32 участка ИЖС пло- щадью от 0,10 до 0,15 га; • зоны планируемого размещения объектов инженерной инфраструктуры предусмотрены для размещения сле- дующих объектов: - трансформаторной подстанции в восточной части территории проектирования; - газовых емкостей в северо-восточной части территории проектирования; - канализационной насосной станции в северо-восточной части; - очистных сооружений ливневой канализациив северо-восточной части. • рекреационная зона, предусмотренная для открытой спортивной площадки с детской игровой зоной, в северо- западной части планируемой территории; • зоны сохраняемого природного ландшафта, включающие участки с уклоном более 20%. Учитывая сложный характер рельефа и перспективы развития территории в северном и северо-западном на- правлении, предложена единая планировочная структура с трассировкой общей улично-дорожной сети для про- ектируемой и примыкающей к ней территории. Для лучшего транспортного обслуживания проектируемой терри- тории и обеспечения требований пожарной безопасности организован второй выезд на ул. Судоремонтную через земельный участок с кадастровым номером 51:20:0001605:69, который предоставлен под индивидуальную жилую застройку. Для обеспечения населения возможностью организованного удаления мусора с территории микрорайонов про- ектом планировки предусмотрены специальные контейнерные площадки для сбора и кратковременного хранения бытовых отходов.		
3. Жилищный фонд На территории проектирования планируется разместить 32 земельных участка для строительства индивиду- альных жилых домов, предусмотренных к бесплатному предоставлению в собственность многодетным семьям. Размеры земельных участков, предоставляемых бесплатно в собственность многодетным семьям, установлены в соответствии со ст. 15.1 закона Мурманской области от 31.12.2003 № 462-01-ЗМО “Об основах регулирования земельных отношений в Мурманской области” и составляют от 0,10 до 0,15 га. Планируемый показатель жилищной обеспеченности в соответствии с Генеральным планом города Мурманска принимается в размере 28 м² на одного жителя. Площадь одного индивидуального жилого дома для укрупненных расчетов, а также для соблюдения необходи- мого уровня жилищной обеспеченности принимается в среднем около 130-150 м² общей площади. Общая площадь жилищного фонда на конец реализации проекта планировки составит около 4,8 тыс. м² общей площади. Площадь застройки территории проектирования на конец реализации проекта планировки составит 0,35 га. Коэффициент застройки будет равен 5,4 %.		
4. Население Средний коэффициент семейности в многодетных семьях по статистическим данным составляет около 5,3 че- ловека. Таким образом, численность населения в размещаемых на территории проектирования 32 индивидуальных жилых домах составит около 170 человек. Показатель плотности населения проектируемой жилой зоны на конец реализации проекта планировки соста- вит около 30 чел./га, что соответствует рекомендуемым нормативам. Нормативный показатель, в соответствии с “Местными нормативами градостроительного проектирования муниципального образования город Мурманск” МНГП 1507-12 составляет от 10 до 100 чел./га в зоне индивидуальной жилой застройки.		
5. Культурно-бытовое обслуживание Существующая система обеспечения основными учреждениями культурно-бытового обслуживания города Мур- манска имеет ступенчатую структуру и представлена центрами обслуживания общегородского, районного и мик- рорайонного уровней. Центр микрорайонного уровня обслуживания с необходимым набором объектов обслуживания, представлен- ным по сокращенной номенклатуре, расположен в центре поселка Абрам-Мыс вдоль ул. Лесной и пер. Охот- ничьего. Перечень объектов обслуживания включает в себя среднюю общеобразовательную школу № 16, детский сад № 76, дом культуры “Маяк”, магазины (около 400 м² торг. площ.). На территории проектирования планируется размещение открытой спортивной площадки с детской игровой зоной. Остальные учреждения обслуживания, необходимые для обеспечения потребностей населения территории про- ектирования, расположены на территории поселка Абрам-Мыс вдоль ул. Лесной с соблюдением рекомендуемых нормативов градостроительного проектирования по емкости и радиусам доступности. Ориентировочный строительный объем учреждений культурно-бытового обслуживания нового строительства составит около 0,2 тыс. м³. Предложенные параметры проектируемых учреждений обслуживания должны быть конкретизированы на ста- дии архитектурно-строительного проектирования.		

6. Характеристика развития системы транспортного обслуживания
Внешний транспорт
Территория проектирования расположена в городе Мурманске, который представляет собой крупный транспортный узел, включающий в себя железнодорожные линии трех направлений, железнодорожные станции, морской порт, сеть автомобильных дорог, включая федеральные, и аэропорт.

Согласно генеральному плану г. Мурманска развитие получат все виды транспорта - морской, железнодорожный, автомобильный и воздушный.

Улично-дорожная сеть
Основной целью при проектировании улично-дорожной сети рассматриваемой территории является обеспечение удобной и рациональной связи всех участков жилой застройки с существующей улично-дорожной сетью. Принципиальная конфигурация улиц и проездов принята в увязке с существующим рельефом.

Проектируемая улично-дорожная сеть (УДС) представлена жилыми улицами и проездами. Основные геометрические параметры УДС приняты в соответствии с нормативной документацией. Для жилых улиц ширина проезжей части составляет 6 метров. По обе стороны от проезжей части улиц предусматривается наличие тротуаров шириной по 1,5 метра. Радиус закругления на пересечения проезжих частей улично-дорожной сети принят 5 метров. Ширина проезжей части проездов составляет 5,5 метра. Покрытие улично-дорожной сети предлагается выполнить в асфальтобетонном исполнении.

Организация уличного движения осуществляется техническими средствами (установка дорожных знаков, дорожных ограждений и т.д.).

Хранение индивидуального автотранспорта предлагается осуществлять на приусадебных участках. Для обеспечения возросших нужд в пассажирских перевозках существующего маршрута общественного транспорта будет достаточно. Ближайшая остановка находится на расстоянии, не превышающем нормативного - 800 м.

7. Характеристика развития системы инженерно-технического обеспечения
7.1. Водоснабжение

Централизованное водоснабжение проектируемой территории предусматривается осуществлять двумя вводами от существующих магистральных водопроводных сетей, проложенных по ул. Лесной и ул. Судоремонтной. Система водоснабжения принята объединенная хозяйственно- питьевая- противопожарная, низкого давления. Расходы воды на хозяйственно-питьевые нужды составят 52,3 м³/сутки при условии, что средний объем водопотребления на одного человека не превысит 180 л/сут.

Разводящие внутриквартальные сети водопровода предлагается выполнить из полиэтиленовых труб диаметром 110-160 мм, общей протяженностью 1730 м.

7.2. Хозяйственно-бытовая и дождевая канализация
Хозяйственно-бытовая канализация

Система канализации принята полная раздельная, при которой хозяйственно-бытовая сеть прокладывается для отведения стоков от жилой и общественной застройки. Поверхностные стоки отводятся по самостоятельной сети дождевой канализации.

Канализационные сети прокладываются самотечными, в сторону пониженной части бассейна канализования, где предусматривается строительство канализационной насосной станции (КНС). КНС размещается на северо-восточной окраине территории проектирования, рядом с проектируемыми очистными сооружениями дождевой канализации. Стоки от КНС под напором подаются до камеры гашения напора (КГН), которая будет размещена в районе ул. Лесная перед подключением к существующему канализационному коллектору диаметром 600 мм ГОУП “Мурманскводоканал”.

Объемы хозяйственно-бытовых стоков от жилой застройки составят 38,6 м³/сут. Внутриквартальные самотечные сети хозяйственно-бытовой канализации предлагается выполнить из полипропиленовых труб Ø 160-200, участки напорной канализации - из полиэтиленовых труб, общая протяженность самотечных коллекторов - 930 м, напорных коллекторов - 2 нитки по 600 м.

Дождевая канализация
Отведение поверхностного стока с территории жилого района предполагается осуществлять самотеком по открытым лоткам.

Территория проектирования представляет собой 2 бассейна канализования. Канализационные сети прокладываются самотечными в сторону пониженной части бассейнов канализования.

Поверхностный сток с большей части территории проектирования собирается открытой сетью дождевой канализации и отводится на проектируемые очистные сооружения дождевой канализации, которые предусматривается разместить на северо-восточной окраине территории проектирования.

Выпуск очищенных дождевых стоков предусматривается в акваторию Кольского залива.

Небольшая часть дождевых стоков с юго-западной окраины проектируемого района собирается открытой сетью дождевой канализации к перекрестку ул. Лесная и проектируемого к ней подъезда, где подключается к существующим лоткам, проложенным по ул. Лесной и принадлежащим ООО “МУ ЖСК”.

Протяженность открытых лотков составляет 2450 м.

7.3. Теплоснабжение
Обеспечение теплом проектируемой индивидуальной жилой застройки предлагается осуществлять децентрализованно от автономных теплогенераторов, работающих на газовом топливе, горячее водоснабжение осуществлять от газовых водонагревателей.

7.4. Газоснабжение
Газоснабжение проектируемой территории предлагается осуществлять на привозном сжиженном углеводородном газе (СУГ). Для хранения СУГ предусматриваются две емкости объемом 20 тыс. литров. Объем емкостей позволит обеспечить двухнедельный запас СУГ. Прокладка газопроводов предусматривается подземная, с тупиковыми пофасадными наружными участками по дворовым участкам домов. Для газопроводов рекомендуется принять трубы стальные электросварные по ГОСТ 10704-91 из спокойной малоуглеродистой стали. При прокладке наружного газопровода диаметры вводов определить гидравлическими расчетами. Наименьший диаметр 50 мм. Основные направления использования газа для проектируемой застройки:

- источники тепла (для отопления и горячего водоснабжения жилых зданий, предлагается установка двухконтурных котлов);
- хозяйственно-бытовые нужды населения (приготовление пищи, горячее водоснабжение от проточных водонагревателей).

7.5. Электроснабжение
Электроснабжение проектируемой территории, расположенной между ул. Лесной и ул. Судоремонтной в Первомайском административном округе г. Мурманска, будет осуществляться от проектируемой 2-х трансформаторной подстанции 35/0,4 кВ, запитанной от существующей ПС 316 35/6 кВ двумя отпайками от ВЛ 35 кВ М41 и М42.

Потребителями электроэнергии проектируемой застройки являются жилые здания, КНС, ОСДК, наружное освещение.

По степени надежности электроснабжения потребители проектируемой жилой застройки относятся к потребителям II, III и частично I категории (противопожарные устройства, охранная сигнализация) надежности электроснабжения.

- Для обеспечения электроэнергией потребителей проектируемой застройки потребуется:
- реконструкция ПС 316 (35/6 кВ) с заменой трансформаторов;
 - реконструкция ПС 8 (110/35/6 кВ) с заменой трансформатора Т-2 с 16 МВА на 25 МВА;
 - строительство одной трансформаторной подстанции 35/0,4 кВ на два трансформатора мощностью 400 кВА каждый;
 - монтаж ВЛ-35 кВ (0,6 км).

7.6. Информатизация и связь
Для проектируемой территории принята 100 % телефонизация. Количество телефонных номеров - 32 номера. Линии связи и информатизации решены с использованием медных и волоконно-оптических самонесущих кабелей по опорам, светильников уличного освещения. Участок подключения линий связи проектируемой территории (АТС) расположен за границами проектирования.

- Проектом предусмотрено проведение следующих мероприятий:
- прокладка проектируемой сети связи - около 1500 м;
 - определение порядка проведения линий связи к зданиям;
 - обеспечение электроснабжения оборудования - по документации последующих этапов проектирования.

8. Озеленение и благоустройство
Проектом планировки предусмотрено формирование зеленых насаждений ограниченного пользования и специального назначения.

Зеленые насаждения ограниченного пользования предназначены для повседневного отдыха вблизи жилья и включают озелененную площадку для детского отдыха в западной части территории проектирования и озеленение придомовых территорий.

Зеленые насаждения специального назначения включают посадки на улицах, которые предназначены для защиты зданий и пешеходов от шума, пыли, выхлопных газов, а также ветра и снеговых заносов.

9. Охрана окружающей среды
Проектные предложения направлены на обеспечение экологической безопасности и создание благоприятной среды жизнедеятельности человека.

Оптимизация экологической обстановки при разработке документации по планировке территории достигается градостроительными методами за счет архитектурно-планировочной организации территории, ее инженерного обустройства и благоустройства.

Проектные предложения разработаны с учетом зон с особыми условиями использования территории и установленных для них регламентов (санитарно-защитные зоны, зоны санитарной охраны источников питьевого водоснабжения) и оценки санитарно-экологического состояния окружающей среды.

Территория проектирования с точки зрения обеспечения экологической безопасности является благоприятной для развития жилой застройки, т. к. удалена на достаточное расстояние от крупных источников негативного воздействия на среду обитания и здоровье человека.

Размещение новых производственных предприятий в границах проектирования не предусматривается. В проекте выполнен комплекс работ по обоснованию развития инженерной инфраструктуры. Планируемые объекты инженерной инфраструктуры, которые являются источниками негативного воздействия на окружающую среду и здоровье человека, удалены от жилой застройки на расстояние, достаточное для установления санитарно-защитных зон.


Проектом предусмотрено формирование зеленых насаждений ограниченного пользования в жилой зоне (озеленение жилой застройки и детской игровой площадки) и зеленых насаждений специального назначения вдоль автомобильных дорог.

Для обеспечения санитарных требований проектом предложена система мусороудаления для всех жилых зданий, размещенных в границах проектирования.

10. Техничко-экономические показатели проекта планировки				
№ № п/п	Наименование показателей	Единица измере- ний	Величина показателей	
			Современ- ное состояние	Проектное предложение
I. Территория				
1	Территория жилого района в границах проектирования, в т.ч.:	га	7,7	7,7
1.1.	Зоны индивидуальной жилой застройки с приусадебными участками	га	-	6,5
1.3.	Зоны инженерной и транспортной инфраструктур	га	-	0,2
1.4.	Резервные территории	га	7,7	1
2	Из общей площади микрорайона территории общего пользования, в т.ч.:	га/%	-	2,1/25
2.1.	Улицы, дороги, проезды, площади;	га/%	-	2,1/25
3.	Кoeffициент застройки	%	-	5,7
4.	Кoeffициент плотности застройки	%	-	11,4
5.	Плотность застройки жилой зоны	м2/га	-	855
II. Население				
1	Численность населения, в т.ч.:	чел.	-	170
1.1.	Население в жилом фонде нового строительства	чел.	-	170
2	Плотность населения	чел./га	-	30
III. Жилищное строительство				
1	Жилищный фонд, в т.ч.:	тыс.м²	-	4,8
1.1.	Жилищный фонд нового строительства	тыс.м²/ к о л - в о участков	-	4,8/32
2	Жилищная обеспеченность	м²/чел.	-	28
IV. Культурно-бытовое обслуживание				
1.	Плоскостные спортивные сооружения	м²	-	410
V. Транспортная инфраструктура				
1	Протяженность улично-дорожной сети, всего	км	-	1550,0
1.1	Жилые улицы	км	-	1515,0
1.2	Основные проезды	км	-	35,0
VI. Водоснабжение				
1.	Расходы воды на хоз-питьевые нужды	м³/сут	-	52,3
2.	Среднесуточное водопотребление в индивидуальной застройке	л/сут. на чел.	-	180
3.	Протяженность водопроводных сетей	км	-	1,730
VII. Канализация				
1.	Объемы хозяйственно-бытовых стоков	м³/сут	-	38,6
2.	Протяженность канализационных сетей самотечных/напорных	км	-	0,930/2х0,600
3.	Среднегодовые объемы поверхностных сточных вод	м³	-	15765,3
4.	Производительность очистных сооружений поверхностного стока	л/с	-	30
5.	Протяженность открытых лотков	км	-	2,450
VIII. Теплоснабжение				
1.	Годовые расходы тепла от автономных теплоисточников	МВт/год	-	0,96
IX. Газоснабжение				
1.	Часовые расходы газа объектов индивидуальной застройки	м³	-	39,84
2.	Двухнедельный запас газа на обеспечение нужд объектов индивидуальной застройки	тыс.м³	-	11765,21
X. Электроснабжение				
1.	Электропотребление	кВА	-	244
XI. Связь				
1.	Охват населения телефонизацией	% от на- селения	-	100
XII. Санитарная очистка и благоустройство территории				
1.	Количество твердых бытовых отходов	м³/год	-	442
2.	Смет с усовершенствованных покрытий	м³/год	-	83,5
XIII. Охрана окружающей среды				
1.	Уровень загрязнения атмосферного воздуха	ПДК	< 1	< 1
2.	Уровень загрязнения почв	ПДК	< 1	< 1
3.	Уровень шумового воздействия от автотранспорта	дБА	< 75	< 75

Проект планировки территории площадью 6,9 га, расположенной между ул. Лесная и ул. Судоремонтная в Первомайском административном округе г. Мурманска

Основной чертеж

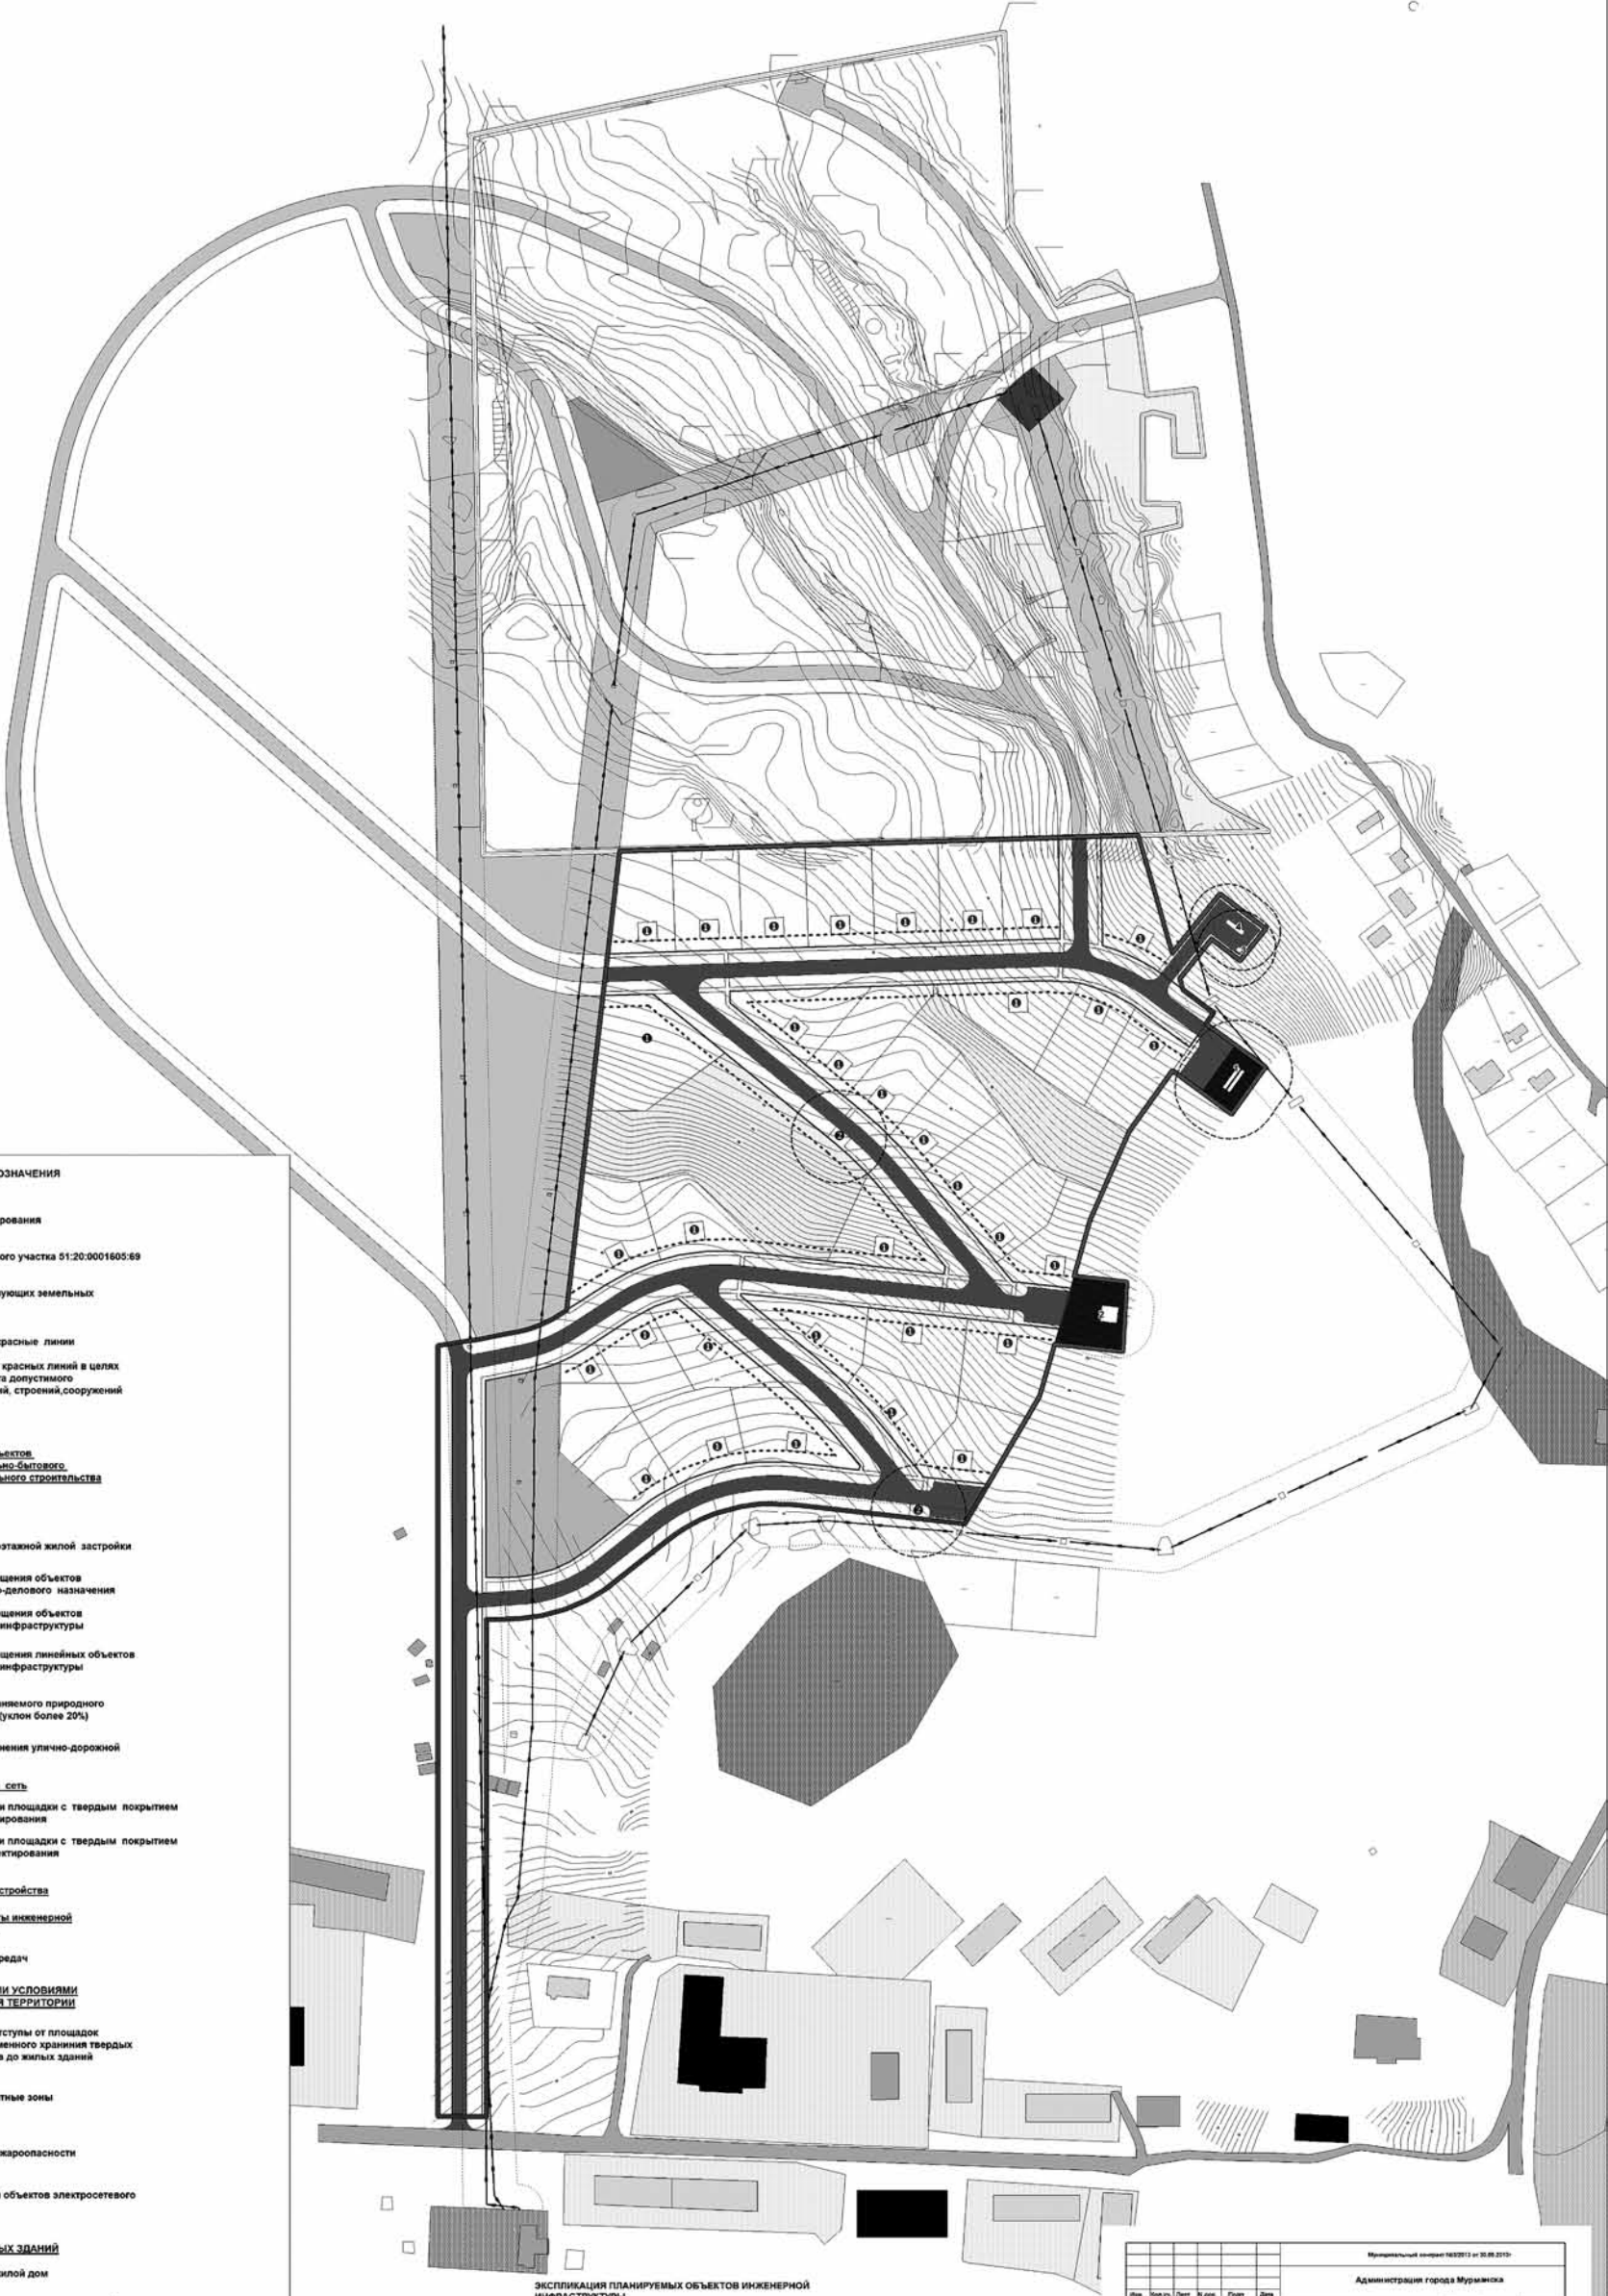

- УСЛОВНЫЕ ОБОЗНАЧЕНИЯ
- граница проектирования
 - граница земельного участка 01:20:0001605:69
 - границы существующих земельных участков
 - проектируемые красные линии
 - линии отступа от красных линий в целях определения места допустимого размещения зданий, строений, сооружений

Зоны планируемого размещения объектов социально-культурного и коммунально-бытового назначения, иных объектов капитального строительства

- зоны малоэтажной жилой застройки
- зоны размещения объектов общественно-делового назначения
- зоны размещения объектов инженерной инфраструктуры
- зоны размещения линейных объектов инженерной инфраструктуры
- зоны сохраняемого природного ландшафта (уклон более 20%)
- зоны озеленения улично-дорожной сети

Улично-дорожная сеть

- улицы, проезды и площадки с твердым покрытием в границах проектирования
- улицы, проезды и площадки с твердым покрытием за границами проектирования

Элементы благоустройства

Линейные объекты инженерной инфраструктуры

- линии электропередач
- нормативные отступы от площадок для сбора и временного хранения твердых бытовых отходов до жилых зданий
- санитарно-защитные зоны
- зона взрыво-пожароопасности
- охранные зоны объектов электросетевого хозяйства

ЭКСПЛИКАЦИЯ ЖИЛЫХ ЗДАНИЙ

- 1 - индивидуальный жилой дом


ЭКСПЛИКАЦИЯ ЭЛЕМЕНТОВ БЛАГОУСТРОЙСТВА

- 1 - детская игровая площадка
- 2 - площадки для временного хранения бытовых отходов

ЭКСПЛИКАЦИЯ ПЛАНИРУЕМЫХ ОБЪЕКТОВ ИНЖЕНЕРНОЙ ИНФРАСТРУКТУРЫ

Номер	Наименование
1	Газовая емкость
2	Трансформаторная подстанция
3	Канализационная насосная станция
4	Очистные сооружения ливневой канализации

Муниципальный контракт №02/2013 от 10.05.2013									
Администрация города Мурманска									
Исполнитель	Заказчик	Получатель	Дата	Утвержден и вступает в силу с момента подписания					
Генеральный директор	Глава администрации	Лицензия	2013 г.	на выполнение работ по проектированию и строительству объектов капитального строительства					
Проектировщик	Басовский И.С.	Специализация		Специализация: проектирование объектов капитального строительства					
Редактор	Иванов В.В.	Специализация		Специализация: проектирование объектов капитального строительства					
				Согласован		Согласован			
				15.03.2014		15.03.2014			
				15.03.2014		15.03.2014			

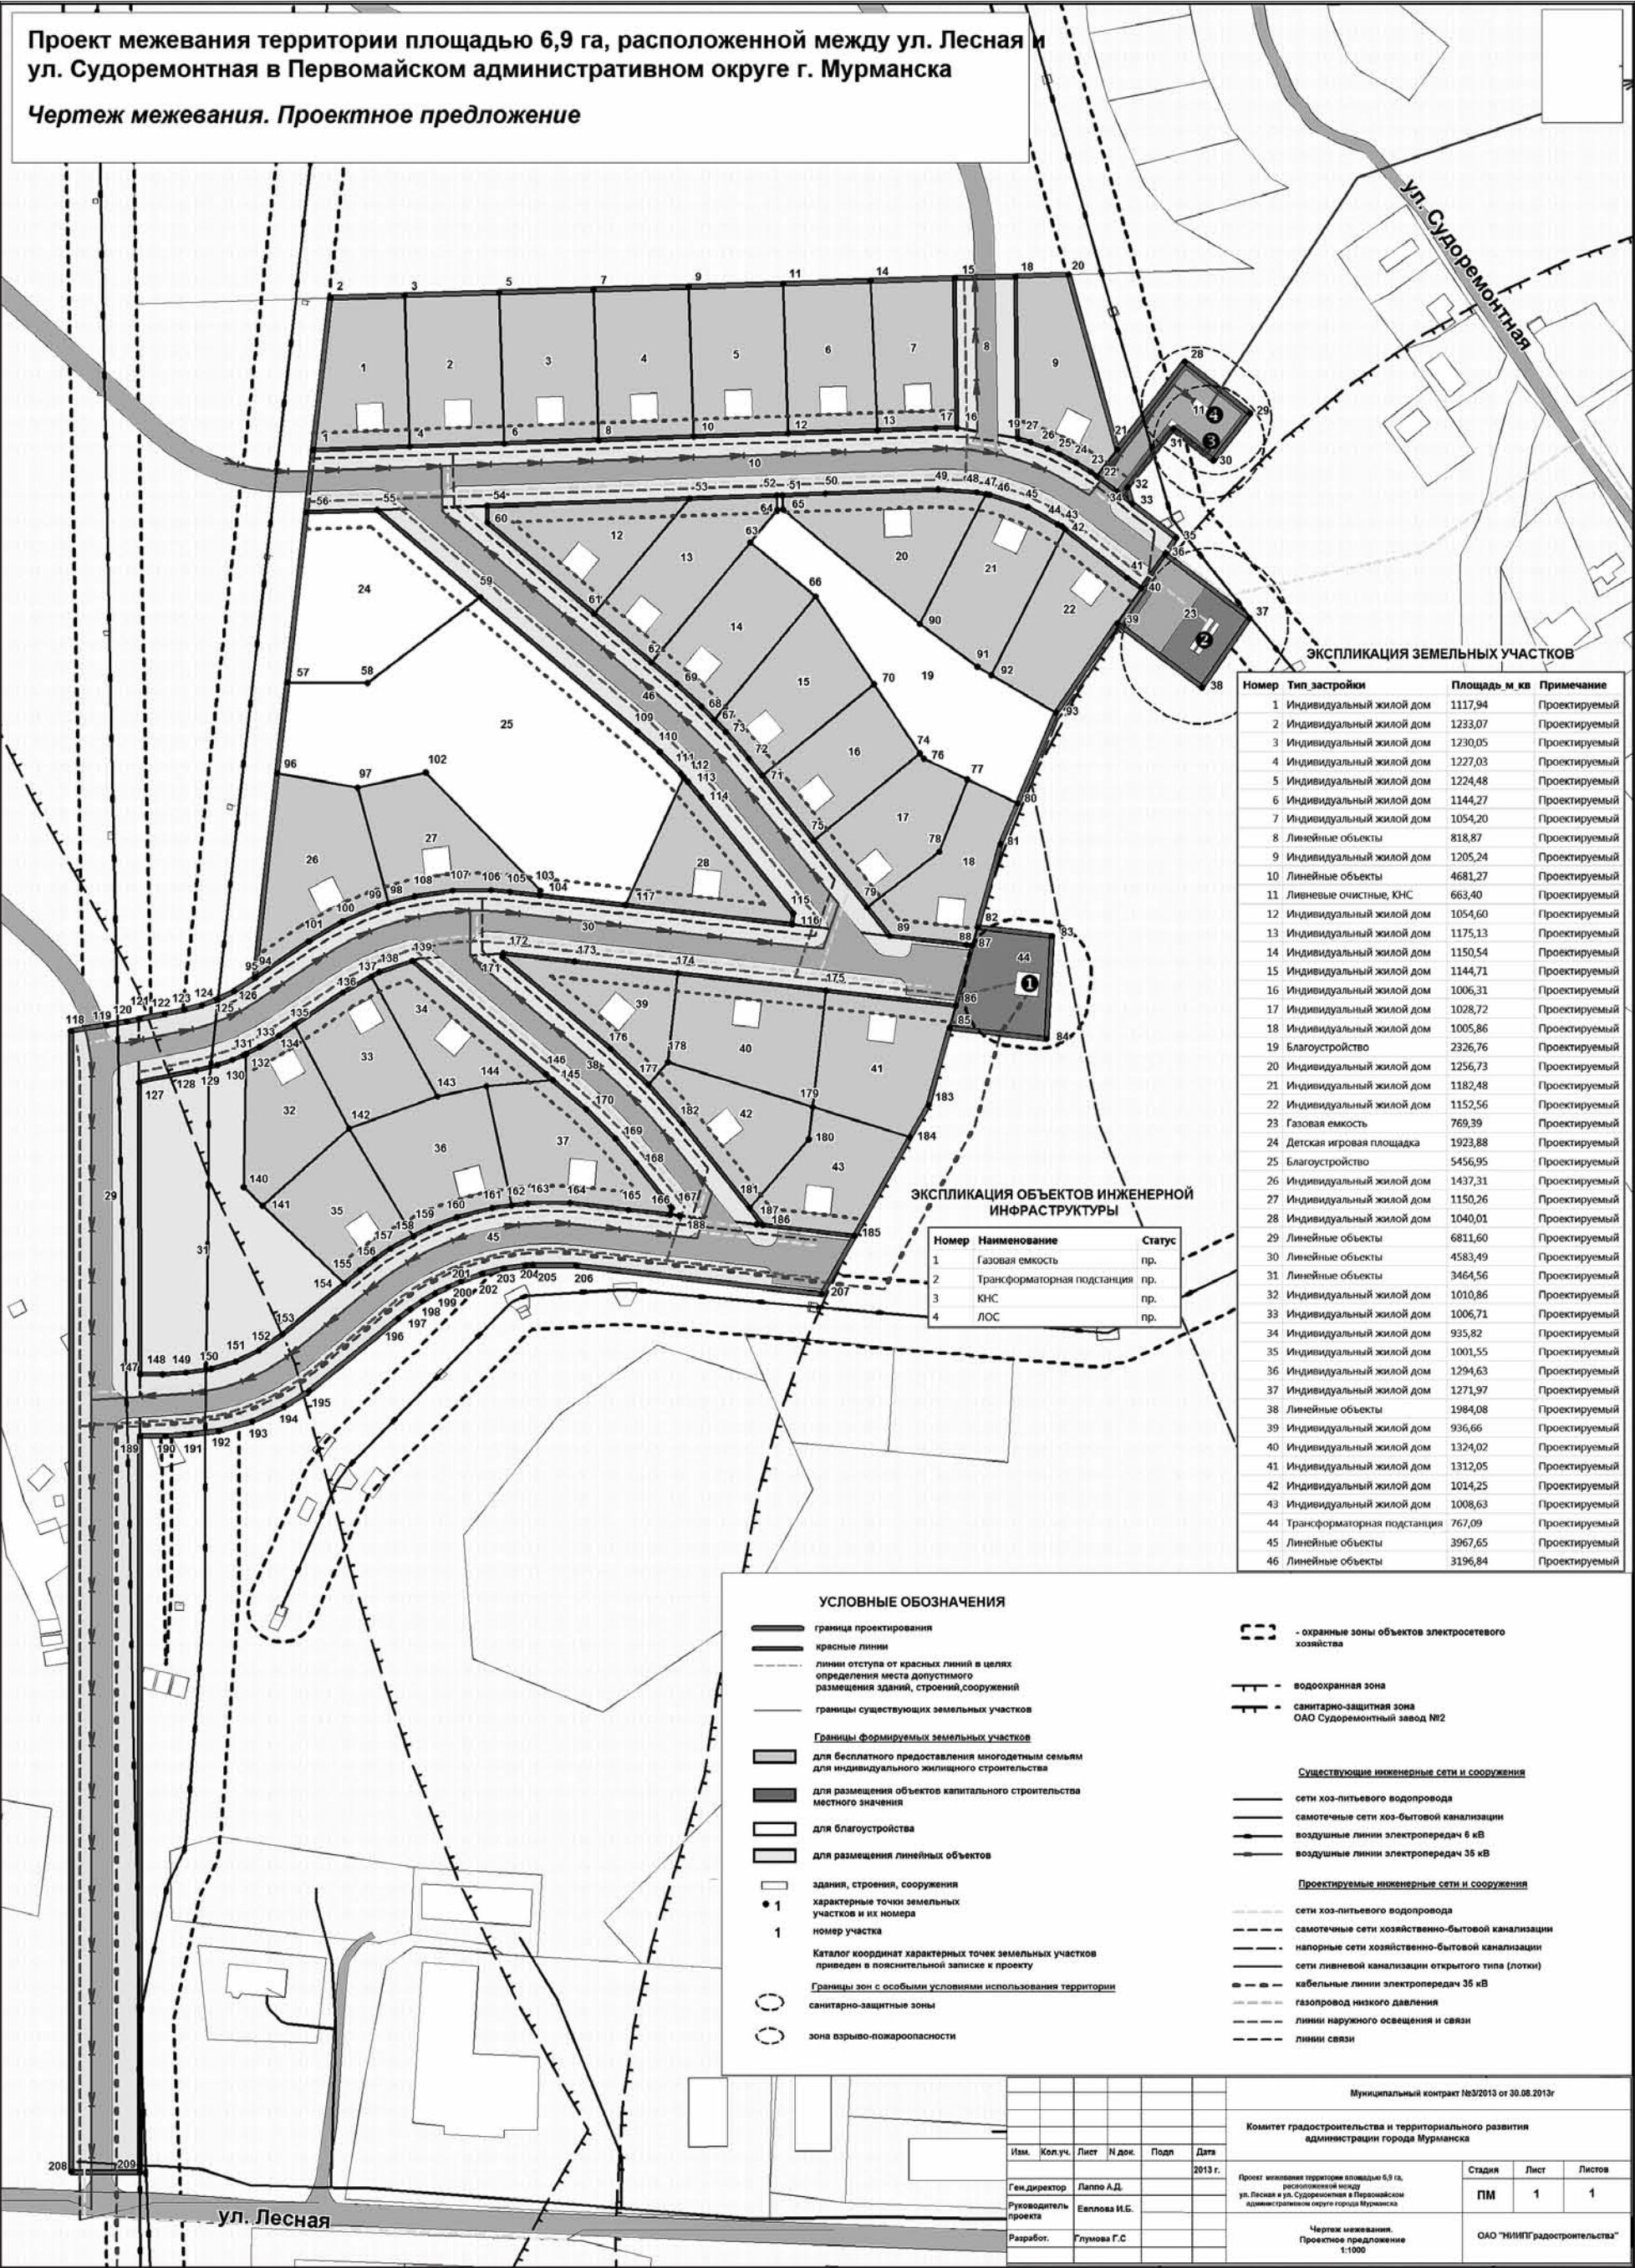

Решение организационного комитета по подготовке и проведению публичных слушаний по проекту планировки территории и проекту межевания территории площадью 6,9 га, расположенной между ул. Лесной и ул. Судоремонтной в Первомайском административном округе города Мурманска		
06.03.2014	№ 3	г. Мурманск
Об опубликовании проектов		
Опубликовать в газете “Вечерний Мурманск” и разместить на официальном сайте администрации города Мурманска следующие документы: - проект постановления администрации города Мурманска “Об утверждении основной части проекта планировки территории и проекта межевания территории площадью 6,9 га, расположенной между ул. Лесной и ул. Судоремонтной в Первомайском административном округе города Мурманска”; - основную (утверждаемую) часть проекта планировки территории площадью 6,9 га, расположенной между ул. Лесной и ул. Судоремонтной в Первомайском административном округе города Мурманска; - проект межевания территории площадью 6,9 га, расположенной между ул. Лесной и ул. Судоремонтной в Первомайском административном округе города Мурманска; - настоящее решение.		
Председатель организационного комитета		Ю. В. ЗЮЗИНА.

Решение организационного комитета по подготовке и проведению публичных слушаний по проекту планировки территории и проекту межевания территории площадью 6,9 га, расположенной между ул. Лесной и ул. Судоремонтной в Первомайском административном округе города Мурманска		
06.03.2014	№ 4	г. Мурманск
О времени и месте проведения публичных слушаний		
1. Провести публичные слушания по проекту планировки территории и проекту межевания территории площадью 6,9 га, расположенной между ул. Лесной и ул. Судоремонтной в Первомайском административном округе города Мурманска, 12.04.2014 в 11.00 в помещении зала заседаний управления Первомайского административного округа города Мурманска, расположенного по адресу: г. Мурманск, проспект Кольский, здание 129/1. 2. При большом количестве зарегистрированных участников публичных слушаний место проведения публичных слушаний может быть пересмотрено на втором заседании организационного комитета. В случае изменения места проведения публичных слушаний принятое решение подлежит опубликованию в срок до 05.04.2014. 3. Опубликовать в газете “Вечерний Мурманск” и разместить на официальном сайте администрации города Мурманска настоящее решение в срок до 20.03.2014.		
Председатель организационного комитета		Ю. В. ЗЮЗИНА.

Решение организационного комитета по подготовке и проведению публичных слушаний по проекту планировки территории и проекту межевания территории площадью 6,9 га, расположенной между ул. Лесной и ул. Судоремонтной в Первомайском административном округе города Мурманска		
06.03.2014	№ 5	г. Мурманск
Об утверждении формы заявки на участие в публичных слушаниях		
1. Утвердить форму заявки на участие в публичных слушаниях по проекту планировки территории и проекту межевания территории площадью 6,9 га, расположенной между ул. Лесной и ул. Судоремонтной в Первомайском административном округе города Мурманска, согласно приложениям № 1 и № 2. 2. Опубликовать в газете “Вечерний Мурманск” и разместить на официальном сайте администрации города Мурманска настоящее решение с приложениями.		
Председатель организационного комитета		Ю. В. ЗЮЗИНА.

ПРИЛОЖЕНИЕ № 1 к решению от 06.03.2014 № 5 организационного комитета по подготовке и проведению публичных слушаний по проекту планировки территории и проекту межевания территории площадью 6,9 га, расположенной между ул. Лесной и ул. Судоремонтной в Первомайском административном округе города Мурманска		
ЗАЯВКА НА УЧАСТИЕ В ПУБЛИЧНЫХ СЛУШАНИЯХ ОТ ТРУДОВОГО КОЛЛЕКТИВА, ОБЩЕСТВЕННОГО ОБЪЕДИНЕНИЯ, ПОЛИТИЧЕСКОЙ ПАРТИИ, ПРОФЕССИОНАЛЬНОГО СОЮЗА, ИНЫХ СОБРАНИЙ ГРАЖДАН		

Полное наименование трудового коллектива (общественного объединения, политической партии, профессионального союза, иного собрания граждан)	
Почтовый адрес	
Контактный телефон	
Факс или адрес электронной почты (при наличии)	
Фамилии, имена, отчества представителей, уполномоченных для участия в публичных слушаниях (не более трех)	
Выступление (указать участие в публичных слушаниях с выступлением или без выступления)	
Фамилия, имя, отчество представителя, уполномоченного для участия в выступлениях	
Предложения, замечания (при наличии)	
Подпись лица, подавшего заявку	
Дата подачи заявки	

Примечание:
Заявка на участие в публичных слушаниях, а также предложения, замечания по проекту подаются по 04 апреля 2014 года включительно
(время приема заявлений: пн.-чт. 9.00-13.00, 14.00-17.00; пт. 9.00-13.00, 14.00-15.00).
К заявке от трудового коллектива, общественного объединения, политической партии, профессионального союза, иных собраний граждан должен быть приложен протокол собрания с указанием представителей, делегируемых для участия в публичных слушаниях, в том числе представителя, который примет участие в выступлениях на публичных слушаниях.

Вход. № _____от _____2014

ПРИЛОЖЕНИЕ № 2 к решению от 06.03.2014 № 5 организационного комитета по подготовке и проведению публичных слушаний по проекту планировки территории и проекту межевания территории площадью 6,9 га, расположенной между ул. Лесной и ул. Судоремонтной в Первомайском административном округе города Мурманска	
ЗАЯВКА НА УЧАСТИЕ В ПУБЛИЧНЫХ СЛУШАНИЯХ ОТ ГРАЖДАНИНА, ЖЕЛАЮЩЕГО УЧАСТВОВАТЬ В ПУБЛИЧНЫХ СЛУШАНИЯХ	
Фамилия	
Имя	
Отчество	
Дата рождения	
Место работы /службы / учебы (указывается по желанию)	
Почтовый адрес	
Контактный телефон	
Факс или адрес электронной почты (при наличии)	
Выступление (указать участие в публичных слушаниях с выступлением или без выступления)	
Предложения, замечания (при наличии)	
Подпись лица, подавшего заявку	
Дата подачи заявки	
Примечание: Заявка на участие в публичных слушаниях, а также предложения, замечания по проекту подаются по 04 апреля 2014 года включительно (время приема заявлений: понедельник - четверг 9.00-13.00, 14.00-17.00; пятница 9.00-13.00, 14.00-15.00). Участниками публичных слушаний с правом выступления являются жители города Мурманска, внесшие предложения к проекту и включенные оргкомитетом в список выступающих на публичных слушаниях.	
Вход. № _____от _____2014	

Решение организационного комитета по подготовке и проведению публичных слушаний по проекту планировки территории и проекту межевания территории площадью 6,9 га, расположенной между ул. Лесной и ул. Судоремонтной в Первомайском административном округе города Мурманска		
06.03.2014	№ 6	г. Мурманск
О приеме заявок на участие в публичных слушаниях		
1. Определить местом приема заявок на участие в публичных слушаниях, а также предложений, замечаний по проекту планировки территории и проекту межевания территории площадью 6,9 га, расположенной между ул. Лесной и ул. Судоремонтной в Первомайском административном округе города Мурманска: - кабинет № 16 комитета градостроительства и территориального развития администрации города Мурманска (г. Мурманск, просп. Ленина, 77), телефон для справок 45-88-76; - приемную управления Первомайского административного округа администрации города Мурманска (г. Мурманск, просп. Кольский, 129/1), телефон для справок 53-67-67. 2. Установить, что заявки на участие в публичных слушаниях и предложения, замечания по проекту планировки территории и проекту межевания территории площадью 6,9 га, расположенной между ул. Лесной и ул. Судоремонтной в Первомайском административном округе города Мурманска, принимаются со дня опубликования настоящего решения по 04.04.2014 года включительно в рабочие дни с 9.00 до 13.00 и с 14.00 до 17.00, в пятницу - с 9.00 до 13.00 и с 14.00 до 15.00. 3. Ответственность за прием заявок и предложений возложить на членов организационного комитета: Прон-тенко Юлию Александровну и Цветкову Людмилу Павловну. 4. Опубликовать в газете “Вечерний Мурманск” и разместить на официальном сайте администрации города Мурманска настоящее решение.		
Председатель организационного комитета		Ю. В. ЗЮЗИНА.

ПРОЕКТ	
АДМИНИСТРАЦИЯ ГОРОДА МУРМАНСКА	
ПОСТАНОВЛЕНИЕ	
от _____	№ ____
Об утверждении основной части проекта планировки территории и проекта межевания территории площадью 26,5 га, расположенной в районе пересечения улицы Шевченко и автомобильной дороги М-18 “Кола”, в кадастровом квартале 51:20:0001317 Первомайского административного округа города Мурманска	
Руководствуясь Градостроительным кодексом Российской Федерации, Федеральным законом от 06.10.2003 № 131-ФЗ “Об общих принципах организации местного самоуправления в Российской Федерации”, Уставом муниципального образования город Мурманск, решениями Совета депутатов города Мурманска от 07.11.2005 № 13-164 “Об утверждении положения о порядке организации и проведения публичных слушаний по вопросам местного значения на территории города Мурманска”, от 01.11.2011 № 41-547 “Об утверждении правил землепользования и застройки муниципального образования город Мурманск”, от _____2014 № _____“О результатах публичных слушаний по проекту планировки территории и проекту межевания территории площадью 26,5 га, расположенной в районе пересечения улицы Шевченко и автомобильной дороги М-18 “Кола”, в кадастровом квартале 51:20:0001317 Первомайского административного округа города Мурманска”, постановлением администрации города Мурманска от 14.08.2013 № 2083 “О подготовке проекта планировки и проекта межевания территории площадью 26,5 га, расположенной в районе пересечения улицы Шевченко и автомобильной дороги М-18 “Кола”, в кадастровом квартале 51:20:0001317 Первомайского административного округа города Мурманска” постановляю: 1. Утвердить основную часть проекта планировки территории и проект межевания территории площадью 26,5 га, расположенной в районе пересечения улицы Шевченко и автомобильной дороги М-18 “Кола”, в кадастровом квартале 51:20:0001317 Первомайского административного округа города Мурманска, согласно приложению. 2. Отменить постановление администрации города Мурманска от 16.08.2010 № 1413 “Об установлении красных линий микрорайонов 308, 309 города Мурманска”. 3. Отделу информационно-технического обеспечения и защиты информации администрации города Мурманска (Кузьмин А. Н.) организовать размещение настоящего постановления, а также основной части проекта планировки территории и проекта межевания территории площадью 26,5 га, расположенной в районе пересечения улицы Шевченко и автомобильной дороги М-18 “Кола”, в кадастровом квартале 51:20:0001317 Первомайского административного округа города Мурманска, на официальном сайте администрации города Мурманска в сети Интернет. 4. Редакции газеты “Вечерний Мурманск” (Червякова Н. Г.) опубликовать настоящее постановление, а также основную часть проекта планировки территории и проект межевания территории площадью 26,5 га, расположенной в районе пересечения улицы Шевченко и автомобильной дороги М-18 “Кола”, в кадастровом квартале 51:20:0001317 Первомайского административного округа города Мурманска. 5. Настоящее постановление вступает в силу со дня со дня официального опубликования. 6. Контроль за выполнением настоящего постановления возложить на заместителя главы администрации го-рода Мурманска Мирошникову М. А.	
Глава администрации города Мурманска	
А. И. СЫСОЕВ.	



ОАО “НИИПГрадостроительства”
Научно-исследовательский и проектный институт
по разработке генеральных планов и проектов застройки городов

Объект: муниципальное образование город Мурманск
Шифр: муниципальный контракт
№ 5 от 29.10.2013 г.

Проект планировки и проект межевания территории площадью 26,5 га, расположенной в районе пересечения ул. Шевченко и автомобильной дороги М-18 “Кола”, в кадастровом квартале 51:20:0001317 Первомайского административного округа города Мурманска

Положения о размещении объектов капитального строительства федерального, регионального или местного значения, а также о характеристиках планируемого развития территории

Генеральный директор, канд. техн. наук	А. Д. Лаппо
Директор по производству, первый заместитель генерального директора	Н. М. Сидоренко
Руководитель проекта, начальник отдела градостроительной экологии и территориального проектирования	И. Б. Евпова

2013

Состав основной части проекта планировки и проекта межевания территории

- Текстовая часть: Положения о размещении объектов капитального строительства федерального, регионального или местного значения, а также о характеристиках планируемого развития территории
- Графическая часть:

Номер листа	Наименование	Масштаб
	Проект планировки	
1.	Основной чертеж	1:1000
	Проект межевания	
2.	Чертеж межевания. Проектное предложение	1:1000

Содержание

- Общие сведения о территории проектирования
- Архитектурно-планировочное решение
- Жилищный фонд
- Население
- Культурно-бытовое обслуживание
- Характеристика развития системы транспортного обслуживания
- Характеристика развития системы инженерно-технического обеспечения
 - Водоснабжение
 - Хозяйственно-бытовая и дождевая канализация
 - Теплоснабжение
 - Газоснабжение
 - Электроснабжение
 - Информатизация и связь
 - Озеленение и благоустройство
 - Охрана окружающей среды
 - Технико-экономические показатели проекта планировки

1. Общие сведения о территории проектирования

Территория проектирования располагается в кадастровом квартале № 51:20:0001317 в Первомайском административном округе города Мурманска, в районе пересечения ул. Шевченко и автодороги М-18 “Кола”. Площадь планируемой территории по обмерам составляет 27 га.

Территория полностью свободна от застройки.

В соответствии с техническим заданием на проектирование территория планируется под индивидуальную жилую застройку с целью бесплатного предоставления земельных участков многодетным семьям.

2. Архитектурно-планировочное решение

Проект планировки разработан в целях установления красных линий и зон планируемого размещения объектов капитального строительства жилого, социально-культурного и коммунально-бытового назначения, иных объектов капитального строительства.

В границах рассматриваемой территории выделены следующие зоны планируемого размещения объектов капитального строительства:

- зона планируемой жилой застройки, предусмотренная под индивидуальное жилищное строительство (ИЖС) с целью бесплатного предоставления земельных участков многодетным семьям, включает 80 участков ИЖС площадью от 0,10 до 0,15 га;
- зоны планируемого размещения объектов инженерной инфраструктуры предусмотрены для размещения следующих объектов:
 - 3 канализационных насосных станции, располагаемых в восточной, северо-западной и центральной частях проектируемого района;
 - 2 канализационных насосных станции дождевого стока;
 - очистные сооружения дождевой канализации на юго-восточной окраине территории проектирования;
 - двух трансформаторных подстанций в северо-восточной и северо-западной части проектируемой территории.
- зоны планируемого размещения объектов социально-культурного и коммунально-бытового назначения предусмотрены для размещения следующих объектов:
 - детского сада в западной части проектируемой территории;
 - объектов торговли микрорайонного и немикрорайонного значения у улицы Шевченко;
 - учреждений бытового обслуживания у улицы Шевченко;
 - спортивной площадки с детской игровой зоной в южной части территории проектирования.
- рекреационная зона, предусмотренная для открытой спортивной площадки с детской игровой зоной в северо-западной части планируемой территории;
- зоны сохраняемого природного ландшафта, включающие участки с уклоном более 20%.

Основу транспортной инфраструктуры территории составляет новая улица, опоясывающая сопку параллельно ее подножью, с двумя выходами на ул. Шевченко - ул. Родниковую. Второй новой улицей является пер. Нижний, имеющий два выхода на ул. Родниковую.

Учитывая сложный характер рельефа и неправильную форму участка проектирования, который примыкает к земельному участку с кадастровым номером 51:20:0001317:7, занимающему вершину сопки, предлагается трассировка жилой улицы, частично проходящей по смежному земельному участку, которая будет предназначена для обслуживания обоих участков.

Для обеспечения населения возможностью организованного удаления мусора с территории проектирования предусмотрены специальные контейнерные площадки для сбора и кратковременного хранения бытовых отходов.

3. Жилищный фонд

На территории проектирования планируется разместить 80 земельных участков для строительства индивидуальных жилых домов, предусмотренных к бесплатному предоставлению в собственность многодетным семьям. Размеры земельных участков, предоставляемых бесплатно в собственность многодетным семьям, установлены в соответствии со ст. 15.1 закона Мурманской области от 31.12.2003 N 462-01-ЗМО “Об основах регулирования земельных отношений в Мурманской области” и составляют от 0,10 до 0,15 га.

Планируемый показатель жилищной обеспеченности в соответствии с Генеральным планом города Мурманска

принимается в размере 28 м² на одного жителя.

Площадь одного индивидуального жилого дома для укрупненных расчетов, а также для соблюдения необходимого уровня жилищной обеспеченности принимается в среднем около 130-150 м² общей площади.

Общая площадь жилищного фонда на конец реализации проекта планировки составит около 12 тыс. м² общей площади.

Площадь застройки территории проектирования на конец реализации проекта планировки составит 0,8 га. Коэффициент застройки будет равен 4,7 %.

4. Население

Средний коэффициент семейности в многодетных семьях по статистическим данным составляет около 5,3 человека.

Таким образом, численность населения в размещаемых на территории проектирования 80 индивидуальных жилых домах составит около 450 человек.

Показатель плотности населения проектируемой жилой зоны на конец реализации проекта планировки составит около 27 чел./га, что соответствует рекомендуемым нормативам. Нормативный показатель в соответствии с “Местными нормативами градостроительного проектирования муниципального образования город Мурманск” МНГП 1507-12 составляет от 10 до 100 чел./га в зоне индивидуальной жилой застройки.

5. Культурно-бытовое обслуживание

Существующая система обеспечения основными учреждениями культурно-бытового обслуживания города Мурманска имеет ступенчатую структуру и представлена центрами обслуживания общегородского, районного и микрорайонного уровней.

Центр микрорайонного уровня обслуживания с необходимым набором объектов обслуживания расположен к западу от территории проектирования на расстоянии около 1 км в квартале многоэтажной жилой застройки между Кольским проспектом, ул. Копытова и ул. Героев Рыбачьего.

На территории проектирования планируется размещение лишь объектов обслуживания микрорайонного уровня повседневного пользования шаговой доступности:

- детского сада, емкостью 80 мест, из-за несоблюдения рекомендуемых радиусов доступности в размере 300 метров;
- предприятия розничной торговли в составе 1000 м² торговой площади и учреждений бытового обслуживания на 10 рабочих мест (в том числе 60 м² торговой площади и 4 рабочих места объектов бытового обслуживания, предназначенные для обслуживания населения проектируемого микрорайона);
- спортивной площадки с детской игровой зоной общей площадью 880 м².

Размещение новой школы, клубных и спортивных объектов возможно и экономически более обосновано в зоне планируемой среднеэтажной застройки к северу от территории проектирования, предусмотренной генеральным планом города Мурманска.

Ориентировочный строительный объем учреждений культурно-бытового обслуживания нового строительства составит около 16 тыс. м³.

Предложенные параметры проектируемых учреждений обслуживания должны быть конкретизированы на стадии архитектурно-строительного проектирования.

6. Характеристика развития системы транспортного обслуживания

Внешний транспорт

Существующее положение

Территория проектирования расположена в городе Мурманске, который представляет собой крупный транспортный узел, включающий в себя железнодорожные линии трех направлений, железнодорожные станции, морской порт, сеть автомобильных дорог, включая федеральные, и аэропорт.

Проектное решение

Согласно генеральному плану городского округа г. Мурманска развитие получают все виды транспорта - морской, железнодорожный, автомобильный и воздушный.

Улично-дорожная сеть

Существующее положение

В настоящее время территория проектирования не застроена. Улично-дорожная сеть отсутствует.

Ближайший маршрут общественного транспорта проходит по Кольскому проспекту. Расстояние от проектируемой территории до автобусной остановки значительно превышает нормативное.

Проектные предложения

Основной целью при проектировании улично-дорожной сети проектируемой территории является обеспечение удобной и рациональной связи всех участков жилой застройки с существующей улично-дорожной сетью. Принципиальная конфигурация улиц и проездов принята в увязке с существующим рельефом.

Проектируемая улично-дорожная сеть (УДС) представлена жилыми улицами и проездами. Основные геометрические параметры УДС приняты в соответствии с нормативной документацией и приведены в таблице 6-1. Для жилых улиц ширина проезжей части составляет 6 метров. Ширина тротуаров, располагаемых в большинстве случаев по обе стороны проезжей части, составляет 1,5 метра. Радиус закругления на пересечения проезжих частей улично-дорожной сети принят 5 метров. Ширина проезжей части проездов составляет 5,5 метра. Покрытие улично-дорожной сети предлагается выполнить в асфальтобетонном исполнении.

Таблица 6-1 - Основные характеристики проектируемой улично-дорожной сети

Наименование	Ширина, м			Протяженность, м
	В красных линиях	Проезжей части	Тротуара	
Ул. Родниковая	17,5	6,0	2х1,5	1780,0
Пер. Нижний	17,5	6,0	1,5	440,0
Проезд к осдк	9,5	5,5	1,5	115,0

Организация уличного движения осуществляется техническими средствами (установка дорожных знаков, дорожных ограждений и т.д.).

Хранение индивидуального автотранспорта предлагается осуществлять на приусадебных участках. Для объекта торговли предусматривается организованная стоянка.

Для обеспечения возросших нужд в пассажирских перевозках потребуетс разработка нового либо продление существующего маршрута общественного транспорта с обустройством остановочного павильона по улице Шевченко.

7. Характеристика развития системы инженерно-технического обеспечения

7.1. Водоснабжение

Водоснабжение

Централизованное водоснабжение проектируемого жилого района предусматривается от водовода диаметром 1000 мм, проходящего вдоль ул. Шевченко. Для обеспечения нормативного давления в сети в районе перекрестка ул. Шевченко и Ледокольного пр. устанавливается водопроводная насосная станция подкачки (ВНС). От ВНС предусматривается строительство водовода протяженностью 900 м до территории проектируемого жилого района диаметром не менее 200 мм - для возможности обеспечения водой как проектируемого, так и прилегающего района.

Система водоснабжения микрорайона принята объединенная хозяйственно- питьевая- противопожарная, низкого давления.

Расходы воды на хозяйственно-питьевые нужды составят 190,4 м³/сутки при условии, что средний объем водопотребления на одного человека не превысит 230 л/сут.

Разводящие внутриквартальные сети водопровода предлагается выполнить из полиэтиленовых труб диаметром 110-160 мм общей протяженностью 2650 м.

7.2. Хозяйственно-бытовая и дождевая канализация

Хозяйственно-бытовая канализация

Система канализации принята полная раздельная, при которой хозяйственно-бытовая сеть прокладывается для отведения стоков от жилой и общественной застройки. Поверхностные стоки отводятся по самостоятельной сети дождевой канализации.

Территория проектирования представляет собой 3 бассейна канализования.

Канализационные сети прокладываются самотечными, в сторону пониженной части бассейна канализования.

Для отвода стоков от жилой и общественной застройки предусматривается строительство 3 канализационных насосных станций, располагаемых в восточной, северо-западной и центральной частях проектируемого района. В местах присоединения напорных коллекторов к самотечным сетям устанавливаются камеры гашения напора (КГН).

Отвод хозяйственно-бытовых стоков от проектируемого жилого района предусматривается в коллектор хозяйственно-бытовой канализации диаметром 400 мм, проходящий в районе пересечения ул. Шевченко и пр. Кольского. Протяженность проектируемого канализационного коллектора диаметром 200 мм до подключения к существующей сети составляет 900 м.

Объемы хозяйственно-бытовых стоков от жилой застройки составят 152,7 м³/сут.

Внутриквартальные самотечные сети хозяйственно-бытовой канализации предлагается выполнить из полипропиленовых труб Ø 160-200, участки напорной канализации - из полиэтиленовых труб, общая протяженность самотечных коллекторов - 1650 м, напорных коллекторов - 2 нитки по 1260 м.

Дождевая канализация

Отведение поверхностного стока с территории жилого района предполагается осуществлять самотеком по открытым лоткам.

Территория проектирования представляет собой 3 бассейна канализования. Сети дождевой канализации прокладываются самотечными в сторону пониженной части бассейнов канализования.

Для отвода стоков с восточной и центральной части территории проектируемого жилого района предусматривается строительство 2 канализационных насосных станций дождевого стока.

От двух КНС стоки напорными коллекторами подаются до камеры гашения напора (КГН). От КГН стоки самотеком по закрытой сети дождевой канализации совместно с дождевыми стоками, стекающими с западной части территории проектирования, отводятся на проектируемые очистные сооружения дождевой канализации (ОСДК). ОСДК предлагается разместить на юго-восточной окраине территории проектирования. Производительность очистных сооружений составит 50 л/с.

Сброс очищенных дождевых стоков предусматривается в руч. Варяжский, протекающий к югу от территории проектирования.

Протяженность открытых лотков составляет 2050 м, напорных коллекторов - 580 м, закрытой сети дождевой канализации - 360 м.

7.3. Теплоснабжение

Проектом планировки предусматривается строительство 1-3-этажных индивидуальных жилых домов и объектов культурно-бытового обслуживания.

Для обеспечения тепловой энергией потребителей индивидуальных жилых домов, детского сада, учреждения бытового обслуживания и сверхнормативного объекта торговли внемикрорайонного значения предлагается использование индивидуальных систем водяного отопления (теплогенераторов), работающих на электричестве. Для генерации тепла необходима установка электрических отопительных котлов непосредственно у потребителей.

Для обеспечения горячего водоснабжения на хозяйственные и гигиенические нужды потребителей необходима установка автоматизированных, электрических емкостных водонагревателей накопительного типа.

7.4. Газоснабжение

На проектируемой территории развитие системы газоснабжения природным сетевым газом не предусматривается. В проектируемом жилищном фонде и учреждениях культурно-бытового обслуживания приготовление пищи предусматривается на электричестве.

7.5. Электроснабжение

Обеспечение электроэнергией потребителей проектируемой застройки (с учетом перспективного строительства на прилегающей территории) будет осуществляться от двух вновь возводимых ПС 35/10/0,4 кВ (мощностью 2х2000 кВА) размещаемой в северо-восточной части проектируемого района и трансформаторной подстанции 10/0,4 кВ мощностью 2х1000 кВА, размещаемой в северо-западной части территории проектирования.

Вновь возводимая ПС 35/10/0,4 кВ запитывается по проектируемым ВЛ 35 кВ (ориентировочной протяженностью 400 м) от существующей 2-цепной ВЛ 35 кВ М-83 (ПС53-ПС108)/М84 (ПС53-ПС400). Трансформаторная подстанция 10/0,4 кВ запитывается через ПС 35/10/0,4 кВ по проектируемой 2-цепной ВЛ 10 кВ (ориентировочной протяженностью 550 м).

7.6. Информатизация и связь

Для проектируемой территории принята 100 % телефонизация. Количество телефонных номеров - 108 номеров (из них 28 номеров на объекты нового строительства культурно-бытового обслуживания). Линии связи и информатизации решены с использованием медных и волоконно-оптических самонесущих кабелей по опорам, светильников уличного освещения. Участок подключения линий связи проектируемой территории (АТС-257) расположен за границами проектирования.

Реализация решений проекта предусматривает проведение следующих мероприятий:

- прокладка проектируемой сети связи - порядка 2400 м;
- определение порядка проведения линий связи к зданиям;
- обеспечение электроснабжения оборудования - по документации последующих этапов проектирования.

8. Озеленение и благоустройство

Проектом планировки предусмотрено формирование системы зеленых насаждений.

Зеленые насаждения общего пользования, которые предназначены для повседневного отдыха вблизи жилья, включают озелененные спортивную площадку и площадку для игр детей и отдыха взрослых; ограниченного пользования, которые включают озеленение придомовых территорий и территории детского дошкольного учреждения; зеленые насаждения специального назначения включают посадки вдоль улиц и на территориях санитарно-защитных зон.

9. Охрана окружающей среды

Проектные предложения направлены на обеспечение экологической безопасности и создание благоприятной среды жизнедеятельности человека.

Оптимизация экологической обстановки при разработке документации по планировке территории достигается градостроительными методами за счет архитектурно-планировочной организации территории, ее инженерного обустройства и благоустройства.

Проектные предложения разработаны с учетом зон с особыми условиями использования территории и установленных для них регламентов (санитарно-защитные зоны) и оценки санитарно-экологического состояния окружающей среды.

Территория проектирования с точки зрения обеспечения экологической безопасности является благоприятной для развития жилой застройки, т.к. удалена на достаточное расстояние от крупных источников негативного воздействия на среду обитания и здоровье человека. Планируемая жилая застройка размещена за границами ориентировочной 50-метровой санитарно-защитной зоны АЗС для заправки легкового транспорта.

Размещение новых производственных предприятий в границах проектирования не предусматривается.

В проекте выполнен комплекс работ по обоснованию развития инженерной инфраструктуры. Планируемые объекты инженерной инфраструктуры, которые являются источниками негативного воздействия на окружающую среду и здоровье человека, удалены от жилой застройки на расстояние, достаточное для установления санитарно-защитных зон.

Проектом планировки предусмотрено формирование зеленых насаждений общего пользования (озелененные спортивные и детские площадки), ограниченного пользования (озеленение жилой застройки и территории детского дошкольного учреждения) и зеленых насаждений специального назначения вдоль автомобильных дорог и на территории СЗЗ. В целях снижения шумового воздействия на жилую застройку от автодороги федерального значения Р-21 “Кола”, зона акустического дискомфорта от которой составляет 175 м, размещение жилой застройки планируется на расстоянии 100 м от автодороги, кроме того, предусмотрено сохранение естественных зеленых насаждений, отделяющих автодорогу от жилой застройки, что будет способствовать снижению уровня шума.

Для обеспечения санитарных требований проектом предложена система мусороудаления для всех жилых зданий, размещенных в границах проектирования.

10. Техничко-экономические показатели проекта планировки

№ п/п	Наименование показателей	Единица измерения	Величина показателей	
			Современное состояние	Проектное предложение
I. Территория				
1	Территория жилого района в границах проектирования, в т.ч.:	га	27	27
1.1.	Зоны индивидуальной жилой застройки с приусадебными участками	га	-	16,8
1.2.	Зоны общественно-деловой застройки, в т.ч.:	га	-	2,2
1.2.1.	для размещения торговых объектов	га	-	1,7
1.2.2.	для размещения детского сада	га	-	0,5
1.3.	Зоны инженерной и транспортной инфраструктур	га	-	0,05
1.4.	Рекреационные зоны, в т.ч:	га	-	0,45
1.4.1.	зеленые насаждения общего пользования	га	-	0,45
1.5.	Зеленые насаждения специального назначения	га	-	2
1.6.	Резервные территории	га	27	5,5

2	Из общей площади микрорайона территории общего пользования, в т.ч.:	га/%	-	4,45/16,5
2.1.	Зеленые насаждения общего пользования	га/%	-	0,45/1,5
2.1.	Улицы, дороги, проезды, площади	га/%	-	4/15
3.	Коэффициент застройки жилой зоны	%	-	4,7
4.	Коэффициент плотности застройки жилой зоны	%	-	10,4
5.	Плотность застройки жилой зоны	м2/га	-	715

II. Население

1	Численность населения, в т.ч.:	чел.	-	450
1.1.	Население в жилом фонде нового строительства	чел.	-	450
2	Плотность населения	чел./га	-	27

III. Жилищное строительство

1	Жилищный фонд, в т.ч.:	тыс.м²	-	12
1.1.	Жилищный фонд нового строительства	тыс.м²/к о л - в о участков	-	12/80
2	Жилищная обеспеченность	м²/чел.	-	28

IV. Культурно-бытовое обслуживание

1.	Детский сад	мест	-	80
2.	Учреждения торговли	м² торговой площади	-	1000
3.	Учреждения бытового обслуживания	рабочих мест	-	10
4.	Плоскостные спортивные сооружения	м²	-	880

V. Транспортная инфраструктура

1	Общая протяженность улично-дорожной сети	м	-	2335,0
2	Протяженность жилых улиц	м	-	2220,0
3	Протяженность проездов	м	-	115,0
4	Вместимость автостоянок	машиномест	-	51

VI. Водоснабжение

1.	Расходы воды на хоз-питьевые нужды	м³/сут	-	190,4
2.	Среднесуточное водопотребление в индивидуальной застройке	л/сут. на чел.	-	230
3.	Протяженность водопроводных сетей диаметром 110-160 мм	км	-	2,650
4.	Протяженность водовода диаметром 200 мм от территории проектирования до точки подключения к существующим сетям	км	-	0,9

VII. Канализация

1.	Объемы хозяйственно-бытовых стоков	м³/сут	-	152,7
2.	Протяженность канализационных сетей самотечных/напорных диаметром 160-200 мм	км	-	1,650/2х1,260
3.	Протяженность канализационного коллектора диаметром 200 мм от территории проектирования до точки подключения к существующим сетям	км	-	0,9
4.	Среднегодовые объемы поверхностных сточных вод	м³	-	53759,1
5.	Производительность очистных сооружений поверхностного стока	л/с	-	50
6.	Протяженность открытых лотков/напорных коллекторов дождевой канализации/закрытых сетей дождевой канализации	км	-	2,050/0,580/0,360

VIII. Теплоснабжение

1.	Обеспечение тепловой энергией предлагается осуществлять от теплогенераторов, работающих на электричестве			
----	--	--	--	--

IX. Газоснабжение

1.	Развитие системы газоснабжения природным сетевым газом не предусматривается			
----	---	--	--	--

X. Электроснабжение

1.	Потребность в электроэнергии всего, в т.ч.:	кВА	-	1933
2.	Источники покрытия электронагрузок	кВА	-	ПС 35/10/0,4 кВ (мощностью 2х2000 кВА), ТП 10/0,4 кВ (мощностью 2х1000 кВА),
3	Протяженность ВЛ-35 кВ	м	-	0,8
4	Протяженность КЛ-10 кВ	м	-	1,1

XI. Связь

1	Охват населения телефонизацией	% от населения	-	100
---	--------------------------------	----------------	---	-----

XII. Санитарная очистка и благоустройство территории

1	Количество твердых бытовых отходов от жилищного фонда	м³/год	-	1440
2	Количество твердых бытовых отходов от объектов торговли	м³/год	-	700
3	Смет с усовершенствованных покрытий	м³/год	-	227


XIII. Охрана окружающей среды

1	Озеленение санитарно-защитных зон, зон минимальных расстояний	%		60
2	Уровень загрязнения атмосферного воздуха	ПДК	< 1	< 1
3	Уровень загрязнения почв	ПДК	< 1	< 1
4	Уровень шумового воздействия от автотранспорта	дБА	< 75	< 75

Проект планировки территории, площадью 26,5 га, расположенной в районе пересечения ул. Шевченко и автомобильной дороги М-18 «Кола», в кадастровом квартале 51:20:0001317
Первомайского административного округа города Мурманска
Основной чертеж



Проект межевания территории, площадью 26,5 га, расположенной в районе пересечения ул. Шевченко и автомобильной дороги М-18 «Кола», в кадастровом квартале 51:20:0001317 Первомайского административного округа города Мурманска
Чертеж межевания. Проектное предложение

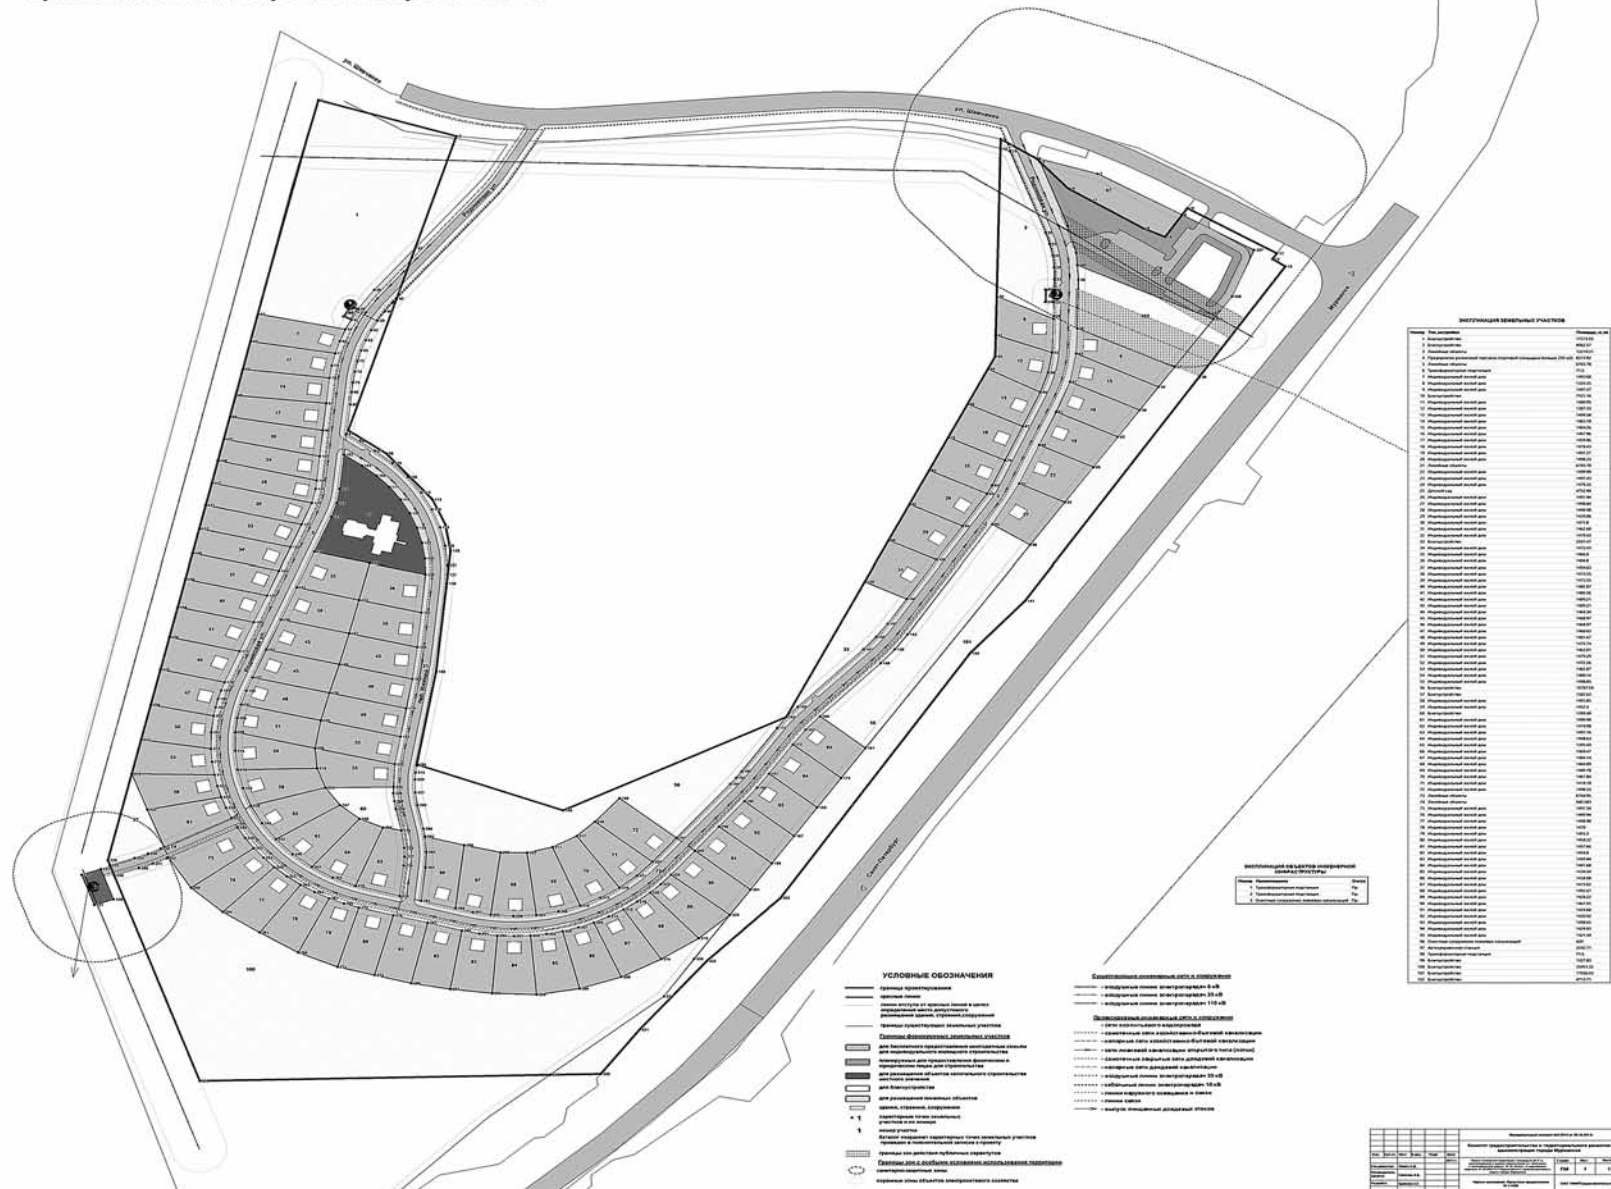

Решение организационного комитета по подготовке и проведению публичных слушаний по проекту планировки территории и проекту межевания территории площадью 26,5 га, расположенной в районе пересечения улицы Шевченко и автомобильной дороги М-18 “Кола” в кадастровом квартале 51:20:0001317 Первомайского административного округа города Мурманска		
06.03.2014	№ 3	г. Мурманск
Об опубликовании проектов		
Опубликовать в газете “Вечерний Мурманск” и разместить на официальном сайте администрации города Мурманска следующие документы: - проект постановления администрации города Мурманска “Об утверждении основной части проекта планировки территории и проекта межевания территории площадью 26,5 га, расположенной в районе пересечения улицы Шевченко и автомобильной дороги М-18 “Кола”, в кадастровом квартале 51:20:0001317 Первомайского административного округа города Мурманска”; - основную (утверждаемую) часть проекта планировки территории площадью 26,5 га, расположенной в районе пересечения улицы Шевченко и автомобильной дороги М-18 “Кола”, в кадастровом квартале 51:20:0001317 Первомайского административного округа города Мурманска; - проект межевания территории площадью 26,5 га, расположенной в районе пересечения улицы Шевченко и автомобильной дороги М-18 “Кола”, в кадастровом квартале 51:20:0001317 Первомайского административного округа города Мурманска; - настоящее решение.		
Председатель организационного комитета		Ю. В. ЗЮЗИНА.

Решение организационного комитета по подготовке и проведению публичных слушаний по проекту планировки территории и проекту межевания территории площадью 26,5 га, расположенной в районе пересечения улицы Шевченко и автомобильной дороги М-18 “Кола” в кадастровом квартале 51:20:0001317 Первомайского административного округа города Мурманска		
06.03.2014	№ 4	г. Мурманск
О времени и месте проведения публичных слушаний		
1. Провести публичные слушания по проекту планировки территории и проекту межевания территории площадью 26,5 га, расположенной в районе пересечения улицы Шевченко и автомобильной дороги М-18 “Кола”, в кадастровом квартале 51:20:0001317 Первомайского административного округа города Мурманска, 12.04.2014 в 11.00 в помещении зала заседаний управления Первомайского административного округа города Мурманска, расположенного по адресу: г. Мурманск, проспект Кольский, здание 129/1. 2. При большом количестве зарегистрированных участников публичных слушаний место проведения публичных слушаний может быть пересмотрено на втором заседании организационного комитета. В случае изменения места проведения публичных слушаний принятое решение подлежит опубликованию в срок до 05.04.2014. 3. Опубликовать в газете “Вечерний Мурманск” и разместить на официальном сайте администрации города Мурманска настоящее решение в срок до 20.03.2014.		
Председатель организационного комитета		Ю. В. ЗЮЗИНА.

Решение организационного комитета по подготовке и проведению публичных слушаний по проекту планировки территории и проекту межевания территории площадью 26,5 га, расположенной в районе пересечения улицы Шевченко и автомобильной дороги М-18 “Кола” в кадастровом квартале 51:20:0001317 Первомайского административного округа города Мурманска		
06.03.2014	№ 5	г. Мурманск
Об утверждении формы заявки на участие в публичных слушаниях		
1. Утвердить форму заявки на участие в публичных слушаниях по проекту планировки территории и проекту межевания территории площадью 26,5 га, расположенной в районе пересечения улицы Шевченко и автомобильной дороги М-18 “Кола”, в кадастровом квартале 51:20:0001317 Первомайского административного округа города Мурманска согласно приложениям № 1 и № 2. 2. Опубликовать в газете “Вечерний Мурманск” и разместить на официальном сайте администрации города Мурманска настоящее решение с приложениями.		
Председатель организационного комитета		Ю. В. ЗЮЗИНА.

ПРИЛОЖЕНИЕ № 1 к решению от 06.03.2014 № 5	
организационного комитета по подготовке и проведению публичных слушаний по проекту планировки территории и проекту межевания территории площадью 26,5 га, расположенной в районе пересечения улицы Шевченко и автомобильной дороги М-18 “Кола” в кадастровом квартале 51:20:0001317 Первомайского административного округа города Мурманска	

ЗАЯВКА НА УЧАСТИЕ В ПУБЛИЧНЫХ СЛУШАНИЯХ ОТ ТРУДОВОГО КОЛЛЕКТИВА, ОБЩЕСТВЕННОГО ОБЪЕДИНЕНИЯ, ПОЛИТИЧЕСКОЙ ПАРТИИ, ПРОФЕССИОНАЛЬНОГО СОЮЗА, ИНЫХ СОБРАНИЙ ГРАЖДАН	
Полное наименование трудового коллектива (общественного объединения, политической партии, профессионального союза, иного собрания граждан)	
Почтовый адрес	
Контактный телефон	
Факс или адрес электронной почты (при наличии)	
Фамилии, имена, отчества представителей, уполномоченных для участия в публичных слушаниях (не более трех)	
Выступление (указать участие в публичных слушаниях с выступлением или без выступления)	
Фамилия, имя, отчество представителя, уполномоченного для участия в выступлениях	
Предложения, замечания (при наличии)	
Подпись лица, подавшего заявку	
Дата подачи заявки	
Примечание: Заявка на участие в публичных слушаниях, а также предложения, замечания по проекту подаются по 04 апреля 2014 года включительно (время приема заявлений: пн.-чт. 9.00-13.00, 14.00-17.00; пт. 9.00-13.00, 14.00-15.00). К заявке от трудового коллектива, общественного объединения, политической партии, профессионального союза, иных собраний граждан должен быть приложен протокол собрания с указанием представителей, делегируемых для участия в публичных слушаниях, в том числе представителя, который примет участие в выступлениях на публичных слушаниях.	
Вход. № _____от _____2014	

ПРИЛОЖЕНИЕ № 2 к решению от 06.03.2014 № 5	
организационного комитета по подготовке и проведению публичных слушаний по проекту планировки территории и проекту межевания территории площадью 26,5 га, расположенной в районе пересечения улицы Шевченко и автомобильной дороги М-18 “Кола” в кадастровом квартале 51:20:0001317 Первомайского административного округа города Мурманска	

ЗАЯВКА НА УЧАСТИЕ В ПУБЛИЧНЫХ СЛУШАНИЯХ ОТ ГРАЖДАНИНА, ЖЕЛАЮЩЕГО УЧАСТВОВАТЬ В ПУБЛИЧНЫХ СЛУШАНИЯХ	
Фамилия	
Имя	
Отчество	
Дата рождения	
Место работы /службы / учебы (указывается по желанию)	
Почтовый адрес	
Контактный телефон	
Факс или адрес электронной почты (при наличии)	
Выступление (указать участие в публичных слушаниях с выступлением или без выступления)	
Предложения, замечания (при наличии)	
Подпись лица, подавшего заявку	
Дата подачи заявки	
Примечание: Заявка на участие в публичных слушаниях, а также предложения, замечания по проекту подаются по 04 апреля 2014 года включительно (время приема заявлений: понедельник - четверг 9.00-13.00, 14.00-17.00; пятница 9.00-13.00, 14.00-15.00). Участниками публичных слушаний с правом выступления являются жители города Мурманска, внесшие предложения к проекту и включенные оргкомитетом в список выступающих на публичных слушаниях.	
Вход. № _____от _____2014	

Решение организационного комитета по подготовке и проведению публичных слушаний по проекту планировки территории и проекту межевания территории площадью 26,5 га, расположенной в районе пересечения улицы Шевченко и автомобильной дороги М-18 “Кола” в кадастровом квартале 51:20:0001317 Первомайского административного округа города Мурманска		
06.03.2014	№ 6	г. Мурманск
О приеме заявок на участие в публичных слушаниях		
1. Определить местом приема заявок на участие в публичных слушаниях, а также предложений, замечаний по проекту планировки территории и проекту межевания территории площадью 26,5 га, расположенной в районе пересечения улицы Шевченко и автомобильной дороги М-18 “Кола”, в кадастровом квартале 51:20:0001317 Первомайского административного округа города Мурманска: - кабинет № 16 комитета градостроительства и территориального развития администрации города Мурманска (г. Мурманск, просп. Ленина, 77), телефон для справок 45-88-76; - приемную управления Первомайского административного округа администрации города Мурманска (г. Мурманск, просп. Кольский, 129/1), телефон для справок 53-67-67. 2. Установить, что заявки на участие в публичных слушаниях и предложения, замечания по проекту планировки территории и проекту межевания территории площадью 26,5 га, расположенной в районе пересечения улицы Шевченко и автомобильной дороги М-18 “Кола”, в кадастровом квартале 51:20:0001317 Первомайского административного округа города Мурманска, принимаются со дня опубликования настоящего решения по 04.04.2014 года включительно в рабочие дни с 9.00 до 13.00 и с 14.00 до 17.00, в пятницу - с 9.00 до 13.00 и с 14.00 до 15.00. 3. Ответственность за прием заявок и предложений возложить на членов организационного комитета: Пронтенко Юлию Александровну и Цветкову Людмилу Павловну. 4. Опубликовать в газете “Вечерний Мурманск” и разместить на официальном сайте администрации города Мурманска настоящее решение.		
Председатель организационного комитета		Ю. В. ЗЮЗИНА.

АДМИНИСТРАЦИЯ ГОРОДА МУРМАНСКА	
ПОСТАНОВЛЕНИЕ	
06.03.2014	№ 600
О внесении изменений в муниципальную программу города Мурманска “Жилищно-коммунальное хозяйство” на 2014 год и на плановый период 2015 и 2016 годов”, утвержденную постановлением администрации города Мурманска от 12.11.2013 № 3234	

В соответствии с Федеральным законом от 06.10.2003 № 131-ФЗ “Об общих принципах организации местного самоуправления в Российской Федерации”, Уставом муниципального образования город Мурманск, постановлениями администрации города Мурманска от 28.07.2009 № 654 “О формировании благоприятных условий для создания и деятельности товариществ собственников жилья на территории муниципального образования город Мурманск”, от 21.08.2013 № 2143 “Об утверждении порядка разработки, реализации и оценки эффективности муниципальных программ города Мурманска”, от 03.09.2013 № 2268 “Об утверждении Порядка разработки, утверждения и реализации ведомственных целевых программ, входящих в муниципальные программы города Мурманска” **постановляю:**

1. Внести в муниципальную программу города Мурманска “Жилищно-коммунальное хозяйство” на 2014 год и на плановый период 2015 и 2016 годов”, утвержденную постановлением администрации города Мурманска от 12.11.2013 № 3234, следующие изменения:

1.1 В строке таблицы “Финансовое обеспечение ВЦП” подраздела “Паспорт ВЦП” раздела VI слова “(средства собственников помещений в МКД, средства ТСЖ, ЖСК)” заменить словами “(средства собственников помещений, осуществляющих непосредственное управление МКД, средства товариществ собственников жилья (далее - ТСЖ), жилищных, жилищно-строительных кооперативов или иных специализированных потребительских кооперативов (далее - ЖСК))”.

1.2 В абзаце 9 подраздела 1 “Характеристика проблемы, на решение которой направлена ВЦП” раздела VI:

- слова “оборудование детских, спортивных и игровых площадок” заменить словами “благоустройство придомовой территории”;

- слова “и т.д.” исключить.

1.3. В подразделе 3 “Перечень основных мероприятий ВЦП” раздела VI в строке 3 таблицы:

- слова “Компенсация затрат на проведение капитального ремонта отдельных элементов общего имущества МКД” дополнить словами “(в том числе ремонт кровли, ремонт фасада, замена оборудования теплового пункта или установка автоматизированного теплового пункта, замена внутридомовых инженерных сетей (отопления, водоснабжения, водоотведения, электроснабжения), благоустройство придомовой территории, замена лифтового оборудования)”;

- слова “ЖЖП, ТСЖ, ЖСК” дополнить словами “, собственники помещений, осуществляющие непосредственное управление МКД”.

2. Отделу информационно-технического обеспечения и защиты информации администрации города Мурманска (Кузьмин А. Н.) разместить настоящее постановление на официальном сайте администрации города Мурманска в сети Интернет.

3. Редакции газеты “Вечерний Мурманск” (Червякова Н. Г.) опубликовать настоящее постановление.

4. Настоящее постановление вступает в силу со дня официального опубликования.

5. Контроль за исполнением настоящего постановления возложить на заместителя главы администрации города Мурманска Доцник В. А.

Глава администрации города Мурманска	А. И. СЫСОЕВ.
--------------------------------------	---------------

АДМИНИСТРАЦИЯ ГОРОДА МУРМАНСКА

ПОСТАНОВЛЕНИЕ

11.03.2014

№ 635

О проведении открытых соревнований по зимнему плаванию по программе 80-го традиционного международного Праздника Севера в рамках подготовки к проведению чемпионата мира по зимнему плаванию в 2016 году в городе Мурманске

В соответствии с Федеральным законом от 06.10.2003 № 131-ФЗ “Об общих принципах организации местного самоуправления в Российской Федерации”, Федеральным законом от 04.12.2007 № 329-ФЗ “О физической культуре и спорте в Российской Федерации”, Уставом муниципального образования город Мурманск, в целях привлечения жителей города Мурманска к активному образу жизни, популяризации массовых мероприятий **постановляю:**

1. Утвердить план проведения открытых соревнований по зимнему плаванию по программе 80-го традиционного международного Праздника Севера в рамках подготовки к проведению чемпионата мира по зимнему плаванию в 2016 году в городе Мурманске (далее - соревнования по зимнему плаванию) 15-16.03.2014 согласно приложению № 1 к настоящему постановлению.

2. Определить комитет по физической культуре и спорту администрации города Мурманска (Андреева И. Е.) организатором проведения соревнований по зимнему плаванию.

3. Комитету по физической культуре и спорту администрации города Мурманска (Андреева И. Е.):

3.1. Организовать проведение в городе Мурманске 15-16.03.2014 соревнований по зимнему плаванию на озере Семеновское со стороны государственного автономного образовательного учреждения Мурманской области дополнительного образования детей “Мурманский областной центр дополнительного образования детей “Лапландия” (далее - место проведения мероприятия).

3.2. Разработать и утвердить программу пребывания иностранных участников соревнований по зимнему плаванию.

3.3. Возмещение расходов по приему иностранных участников соревнований по зимнему плаванию производить в соответствии с порядком согласно приложению № 2 к настоящему постановлению.

3.4. Расходы по организации и проведению спортивной, праздничной культурно-развлекательной программ, в том числе возмещение расходов по приему иностранных участников соревнований по зимнему плаванию, производить в рамках муниципальной программы города Мурманска “Развитие физической культуры и спорта” на 2014 год и на плановый период 2015 и 2016 годов за счет средств бюджета муниципального образования город Мурманск.

3.5. Организовать мероприятия по привлечению учащихся и воспитанников подведомственных муниципальных образовательных учреждений города Мурманска в качестве зрителей мероприятия.

4. Муниципальному автономному учреждению “Городской спортивный центр “Авангард” (Крамаренко А. Н.):

- организовать привлечение 15-16.03.2014 жителей города Мурманска в качестве зрителей и участников спортивно-развлекательной программы соревнований по зимнему плаванию;
- производить расходы по организации и проведению соревнований по зимнему плаванию за счет средств, полученных от приносящей доход деятельности учреждения.

5. Управлению Ленинского административного округа города Мурманска (Зикеев Н. Г.) организовать мероприятия по привлечению жителей города Мурманска в качестве зрителей к участию в соревнованиях по зимнему плаванию.

6. Комитету по развитию городского хозяйства администрации города Мурманска (Николаев Ю. Б.) организовать на месте проведения мероприятий 15-16.03.2014:

- установку ограждения (с 11.03.2014 по 26.03.2014);
- изготовление и установку деревянных сходней с перилами от стоянки автомашин перед государственным автономным образовательным учреждением администрации города Мурманска (Николаев Ю. Б.) организовать на месте проведения мероприятий 15-16.03.2014:

- изготовление и установку деревянного настила вокруг ледового бассейна на озере Семеновское;
- установку деревянного настила шириной 1 метр от деревянных сходней до палатки спортсменов и до места старта;
- механизированную уборку от снега места проведения мероприятия;
- установку восьми мобильных туалетных кабин;
- санитарную очистку территорий до начала и по окончании мероприятия.

7. Комитету по здравоохранению администрации города Мурманска (Кошелева Л. Н.) обеспечить дежурство бригад скорой медицинской помощи на месте проведения мероприятий по согласованию с комитетом по физической культуре и спорту администрации города Мурманска с 11.00 до 16.00 часов 15-16.03.2014.

8. Комитету по экономическому развитию администрации города Мурманска (Канаш И. С.) организовать выездную торговлю на месте проведения мероприятий по согласованию с комитетом по физической культуре и спорту администрации города Мурманска с 11.00 до 16.00 часов 15-16.03.2014.

9. Комитету по культуре администрации города Мурманска (Наймушина Е. Э.):

- организовать проведение церемонии торжественного открытия соревнований по зимнему плаванию с 11.30 до 12.00 часов 15.03.2014 и культурную программу с выступлением творческих коллективов города Мурманска с 12.00 до 14.00 часов 15.03.2014 на площадке перед ГАОУМОДОД “МОЦДОД “Лапландия” и с 15.00 до 16.00 часов 16.03.2014 в актовом зале ГАОУМОДОД “МОЦДОД “Лапландия”;
- обеспечить подготовку и механизированную уборку от снега территории парка у озера Семеновское.

10. Комитету по образованию администрации города Мурманска (Андрианов В. Г.):

- организовать мероприятия по привлечению учащихся и воспитанников муниципальных образовательных учреждений города Мурманска в качестве зрителей мероприятия;
- организовать участие творческих коллективов муниципальных образовательных учреждений в церемонии торжественного открытия соревнований по зимнему плаванию и культурной программе по согласованию с комитетом по культуре администрации города Мурманска.

11. Комитету градостроительства и территориального развития администрации города Мурманска (Пионковская С.С.) провести мероприятия по праздничному оформлению места проведения мероприятия и размещению наружной социальной рекламы мероприятия.

12. Просить ГАОУМОДОД “МОЦДОД “Лапландия” (Гисеев А. Р.):

- организовать работы по расчистке от снега территорий, прилегающих к месту проведения мероприятия;
- предоставить на период проведения соревнований по зимнему плаванию раздевательные помещения, рекреационные зоны, актовый зал, точки подключения к источникам электроснабжения;
- освободить от транспорта площадь перед ГАОУМОДОД “МОЦДОД “Лапландия” на время проведения соревнований по зимнему плаванию, обеспечив въезд транспортных средств на территорию по специальным пропускам установленного образца.

13. Просить Главное управление МЧС России по Мурманской области (Гусев В. А.) на время проведения мероприятий:

- выступить координатором служб, обеспечивающих безопасность участников соревнований по зимнему плаванию;
- обеспечить дежурство плавательными средствами на время резки льда ледового бассейна;
- предоставить и установить палатки с настилом и обогревом;
- выделить полевую кухню.

14. Мурманскому муниципальному бюджетному учреждению “Единая дежурно-диспетчерская служба” (Рахимов Ю. М.) за счет средств, предусмотренных в плане финансово-хозяйственной деятельности учреждения:

- выступить координатором служб, обеспечивающих безопасность участников соревнований по зимнему плаванию;
- установить знаки, запрещающие выход зрителей на лед.

15. Перекрывать движение всех видов транспортных средств на участке проезда от ул. Александрова до ГАОУМОДОД “МОЦДОД “Лапландия” с 00.00 часов 15.03.2014 до 18.00 часов 16.03.2014, за исключением транспорта, имеющего специальные пропуска установленного образца.

16. Запретить остановку и стоянку транспортных средств по пр. Героев-североморцев (по четной стороне), от ул. Александрова до ул. Гагарина, по левой стороне проезжей части ул. Александрова, от пересечения с пр. Героев-североморцев до пересечения с ул. Аскольдовцев с 00.00 часов 15.03.2014 до 18.00 часов 16.03.2014.

17. Обеспечить охрану общественного порядка и безопасность дорожного движения во время проведения мероприятий.

18. Просить УМВД России по г. Мурманску (Евменьев В. В.) обеспечить выполнение п.п. 15, 16, 17 настоящего постановления совместно с ОБДПС ГИБДД УМВД России по Мурманской области (Харченко Д. Г.).

19. Мурманскому муниципальному бюджетному учреждению “Центр организации дорожного движения” (Логаев А. А.) на период проведения мероприятий:

- по согласованию с ОБДПС ГИБДД УМВД России по Мурманской области и УМВД России по г. Мурманску установить соответствующие дорожные знаки;
- предоставить дорожные знаки, трубостойки в количестве восемнадцати штук для установки указателей;
- организовать в соответствии с действующим законодательством перемещение транспортных средств 15-16.03.2014.

20. Просить ОАО “Агентство Мурманнедвижимость” (Истратов А. В.) обеспечить:

- установку многоярусной трибуны для зрителей перед ГАОУМОДОД “МОЦДОД “Лапландия” у ледового бассейна на озере Семеновское;
- изготовление помостов для зрителей на террасах перед ГАОУМОДОД “МОЦДОД “Лапландия”;
- изготовление деревянного настила шириной 1 метр, длиной от деревянных сходней до палатки спортсменов и до места старта на озере Семеновское;
- изготовление и установку деревянных настилов в палатки;
- покраску подпорных бетонных стен террас и бетонных конструкций на площадке перед ГАОУМОДОД “МОЦДОД “Лапландия”.

21. Отделу информационно-аналитической работы и взаимодействия со СМИ администрации города Мурманска

(Малышкина Е. А.) довести информацию о соревнованиях по зимнему плаванию до сведения населения города, обеспечить ее размещение в средствах массовой информации.

22. Отделу информационно-технического обеспечения и защиты информации администрации города Мурманска (Кузьмин А. Н.) разместить настоящее постановление с приложениями на официальном сайте администрации города Мурманска в сети Интернет.

23. Редакции газеты “Вечерний Мурманск” (Червякова Н. Г.) опубликовать настоящее постановление с приложениями.

24. Настоящее постановление вступает в силу со дня подписания, за исключением пункта 3.3. Пункт 3.3 настоящего постановления вступает в силу со дня официального опубликования.

25. Контроль за выполнением настоящего постановления возложить на заместителя главы администрации города Мурманска Левченко Л. М.

Временно исполняющий полномочия главы администрации города Мурманска

А. Г. ЛЫЖЕНКОВ.

Приложение № 1

к постановлению администрации города Мурманска от 11.03.2014 № 635

План

проведения открытых соревнований по зимнему плаванию по программе 80-го традиционного международного Праздника Севера в рамках подготовки к проведению чемпионата мира по зимнему плаванию в 2016 году в городе Мурманске 15-16.03.2014

Мероприятие	Время, дата проведения	Место проведения
Церемония открытия	с 11.30 до 12.00 15.03.2014	Площадка перед ГАОУМОДОД “МОЦДОД “Лапландия”
Индивидуальные заплывы на 25 метров вольным стилем и брассом	с 12.00 до 14.15 15.03.2014	Бассейн (полынья) на озере Семеновское
Групповые заплывы - эстафета 4 x 25 метров брассом	с 14.15 до 14.45 15.03.2014	
Церемония награждения победителей первого дня соревнований	с 15.00 до 15.30 15.03.2014	Площадка перед ГАОУМОДОД “МОЦДОД “Лапландия” на озере Семеновское
Групповые заплывы - эстафета 4 x 25 метров вольным стилем	с 12.00 до 12.30 16.03.2014	Бассейн (полынья) на озере Семеновское
Индивидуальные заплывы на 50 метров вольным стилем	с 12.30 до 14.00 16.03.2014	
Индивидуальные заплывы на 450 метров вольным стилем	с 14.00 до 16.00 16.03.2014	Актовый зал ГАОУМОДОД “МОЦДОД “Лапландия”
Церемония награждения победителей второго дня соревнований	с 16.30 до 18.00 16.03.2014	

Приложение № 2

к постановлению администрации города Мурманска от 11.03.2014 № 635

Порядок

возмещения расходов по приему иностранных участников соревнований по зимнему плаванию по программе 80-го традиционного международного Праздника Севера в рамках подготовки к проведению чемпионата мира по зимнему плаванию в 2016 году в городе Мурманске

Комитет по физической культуре и спорту администрации города Мурманска (далее - Комитет) возмещает следующие расходы по приему иностранных участников соревнований по зимнему плаванию по программе 80-го традиционного международного Праздника Севера в рамках подготовки к проведению чемпионата мира по зимнему плаванию в 2016 году в городе Мурманске (далее - иностранные участники соревнований по зимнему плаванию):

1. Проезд иностранных участников соревнований по зимнему плаванию до места проведения соревнований и обратно при наличии проездных документов, подтверждающих эти расходы.

Расходы для проезда воздушным транспортом возмещаются исходя из фактической стоимости перелета на основании проездного билета или маршрут-квитанции, выданных агентством воздушных сообщений, осуществляющим перевозку пассажиров.

Расходы для проезда железнодорожным транспортом возмещаются исходя из фактической стоимости проезда, указанного в проездном билете.

При проезде по территории Российской Федерации расходы возмещаются в размере не выше стоимости проезда в вагоне повышенной комфортности, отнесенного к вагону экономического класса с четырехместным купе категории “К” скорого фирменного поезда.

Возмещаются расходы, связанные с провозом, хранением багажа, а также обязательные аэродромные и топливные сборы.

Расходы, связанные с проездом иностранных участников соревнований по зимнему плаванию, принимаются и оплачиваются в рублях по курсу Центрального Банка Российской Федерации на дату утверждения авансового отчета. Авансовый отчет утверждается на основании представленных документов с приложением построчного перевода на русский язык.

2. Расходы по питанию и проживанию в гостинице во время пребывания иностранных участников соревнований по зимнему плаванию в городе Мурманске возмещаются на основании подтверждающих документов (счетов, счетов-фактур, актов оказанных услуг и пр.), представленных организациями, оказывающих услуги данного вида.

3. Расходы по оплате услуг переводчиков возмещаются на основании заключенных договоров гражданско-правового характера, актов на оказание услуг.

АДМИНИСТРАЦИЯ ГОРОДА МУРМАНСКА

ПОСТАНОВЛЕНИЕ

05.03.2014

№ 595

О внесении изменений в приложение к постановлению администрации города Мурманска от 28.05.2012 № 1128 “Об утверждении административного регламента исполнения муниципальной функции “Учет детей, подлежащих обучению по образовательным программам дошкольного, начального общего, основного общего и среднего общего образования” (в ред. постановления от 23.01.2014 № 159)

В соответствии с Федеральным законом от 27.07.2010 № 210-ФЗ “Об организации предоставления государственных и муниципальных услуг”, Уставом муниципального образования город Мурманск и постановлением администрации города Мурманска от 26.02.2009 № 321 “О порядке разработки и утверждения административных регламентов исполнения муниципальных функций и административных регламентов предоставления муниципальных услуг в муниципальном образовании город Мурманск” **постановляю:**

1. Внести в приложение к постановлению администрации города Мурманска от 28.05.2012 № 1128 “Об утверждении административного регламента исполнения муниципальной функции “Учет детей, подлежащих обучению по образовательным программам дошкольного, начального общего, основного общего и среднего общего образования” (в ред. постановления от 23.01.2014 № 159) следующие изменения:

1.1. Третий абзац подпункта 2.1.2 пункта 2.1 раздела 2 приложения изложить в следующей редакции: “Срок выполнения процедуры - ежегодно 01 октября.”.

1.2. Подпункт 2.2.1 пункта 2.2 раздела 2 приложения изложить в следующей редакции: “2.2.1. Текущий контроль за соблюдением последовательности действий, определенных административным регламентом исполнения муниципальной функции (далее - регламент), принятыми муниципальным служащим комитета решениями осуществляют начальник отдела общего среднего и специального образования, начальник отдела воспитания и дополнительного образования, заведующий сектором дошкольного образования и председатель комитета или лицо, его замещающее.”.

1.3. Подпункт 2.3.1 пункта 2.3 раздела 2 приложения изложить в следующей редакции: “2.3.1. Решения, действия (бездействие) комитета, его должностных лиц или муниципальных служащих, принятые (осуществляемые) в ходе исполнения муниципальной функции, могут быть обжалованы в досудебном (внесудебном) порядке.”.

2. Отделу информационно-технического обеспечения и защиты информации администрации города Мурманска (Кузьмин А. Н.) разместить настоящее постановление на официальном сайте администрации города Мурманска в сети Интернет.

3. Редакции газеты “Вечерний Мурманск” (Червякова Н. Г.) опубликовать настоящее постановление.

4. Настоящее постановление вступает в силу со дня официального опубликования.

5. Контроль за выполнением настоящего постановления возложить на заместителя главы администрации города Мурманска Левченко Л. М.

Глава администрации города Мурманска

А. И. СЫСОЕВ.

СОВЕТ ДЕПУТАТОВ ГОРОДА МУРМАНСКА ЧЕТВЕРТЫЙ СОЗЫВ СЕМЬДЕСЯТ ПЕРВОЕ ЗАСЕДАНИЕ		
РЕШЕНИЕ		
от 27 февраля 2014 года	№ 71-1001	город Мурманск

ОБ УТВЕРЖДЕНИИ ОТЧЕТА О ВЫПОЛНЕНИИ ПРОГНОЗНОГО ПЛАНА (ПРОГРАММЫ) ПРИВАТИЗАЦИИ МУНИЦИПАЛЬНОГО ИМУЩЕСТВА ГОРОДА МУРМАНСКА НА 2013-2015 ГОДЫ В 2013 ГОДУ

Принято
Советом депутатов
города Мурманска
27 февраля 2014 года

В соответствии с Федеральным законом от 21.12.2001 № 178-ФЗ "О приватизации государственного и муниципального имущества", решением Мурманского городского Совета от 08.01.2003 № 19-184 "О Порядке осуществления приватизации муниципального имущества города Мурманска", руководствуясь Уставом муниципального образования город Мурманск, Совет депутатов города Мурманска **решил:**

1. Утвердить отчет о выполнении прогнозного плана (программы) приватизации муниципального имущества города Мурманска на 2013-2015 годы в 2013 году согласно приложению.

2. Опубликовать настоящее решение с приложением в газете "Вечерний Мурманск".

Глава муниципального образования город Мурманск	А. Б. ВЕЛЛЕР.
	Приложение к решению Совета депутатов города Мурманска от 27.02.2014 № 71-1001

ОТЧЕТ
О ВЫПОЛНЕНИИ ПРОГНОЗНОГО ПЛАНА (ПРОГРАММЫ) ПРИВАТИЗАЦИИ МУНИЦИПАЛЬНОГО ИМУЩЕСТВА ГОРОДА МУРМАНСКА НА 2013-2015 ГОДЫ В 2013 ГОДУ

Прогнозный план (программа) приватизации муниципального имущества города Мурманска на 2013-2015 годы был принят в соответствии с Федеральным законом от 21.12.2001 № 178-ФЗ "О приватизации государственного и муниципального имущества" и решением Мурманского городского Совета от 08.01.2003 № 19-184 "О Порядке осуществления приватизации муниципального имущества города Мурманска" и распространялся на подлежащее приватизации имущество:

- 1 муниципальное унитарное предприятие;
- 3 пакета акций (долей) хозяйственных обществ;
- 223 объекта муниципального нежилго фонда;
- 16 объектов для внесения в качестве вклада в уставный капитал открытых акционерных обществ.

1. Приватизация муниципальных унитарных предприятий

В 2013 году осуществлена приватизация муниципального унитарного предприятия ателье "Крокус" путем преобразования в общество с ограниченной ответственностью "Производственное объединение "Аметист" с закреплением в муниципальной собственности 100 % долей.

2. Приватизация объектов муниципального нежилго фонда

В 2013 году были приватизированы следующие объекты муниципального нежилго фонда:

№ п/п	Объект	Краткая характеристика	Площадь (кв. м)	Рыночная (начальная) цена (руб.)	Цена продажи (руб.)	Доходы бюджета города (руб.)
1. Способ приватизации - аукцион, открытый по форме подачи предложений о цене						
1.1.	ул. Шмидта, дом 39, корпус 1	подвал	51,0	988 840,0	988 840,0	838 000,0
1.2.	ул. Щербакова, дом 34	1 этаж	12,7	306 800,0	322 140,0	273 500,0
1.3.	ул. Баумана, дом 32	1 этаж	11,3	271 400,0	339 250,0	287 000,0
1.4.	ул. К. Маркса, дом 45	подвал	111,0	1 711 000,0	1 711 000,0	1 450 000,0
1.5.	пр. Ленина, дом 23	подвал	49,8	1 257 281,0	1 571 601,0	1 331 865,0
1.6.	ул. Халатина, дом 19	цоколь, подвал	118,8	1 663 525,0	1 663 525,0	1 409 767,0
1.7.	ул. Полярный Круг, дом 8/1	отдельно стоящее	158,5	22 083,0	901 968,0	764 380,0
		земельный участок	500,0	246 603,0	246 603,0	246 603,0
1.8.	ул. Баумана, дом 43, корпус 1	1 этаж	78,5	1 550 160,0	1 550 160,0	1 313 695,0
1.9.	ул. Крупской, дом 52	подвал	33,6	145 140,0	145 140,0	123 000,0
1.10.	ул. Маклакова, дом 12	1 этаж	28,7	824 000,0	865 200,0	733 220,34
1.11.	ул. Лобова, дом 18	отдельно стоящее	255,4	939 864,0	986 857,0	836 319,49
		земельный участок	708,0	356 000,0	356 000,0	356 000,0
1.12.	пр. Тарана, дом 10	1 этаж	14,5	177 000,0	274 350,0	232 500,0
1.13.	в районе ул. Буркова, дома 21, 23	горная выработка	1 616,8	543 936,0	543 936,0	460 963,0
1.14.	пр. Тарана, дом 10	1 этаж	51,9	1 717 000,0	1 717 000,0	1 455 085,0
1.15.	пр. Тарана, дом 10	1 этаж	53,4	1 767 000,0	1 767 000,0	1 497 458,0
1.16.	пр. Кирова, дом 54	пристройка	14,5	523 000,0	523 000,0	443 220,0
1.17.	ул. Скальная, дом 20	цоколь	0,9	19 000,0	19 950,0	16 907,0
1.18.	ул. Шмидта, дом 11	1 этаж	117,7	4 455 000,0	4 455 000,0	3 775 424,0
1.19.	ул. Бабикова, дом 6а	отдельно стоящее	1 155,3	1 204 000,0	1 204 000,0	1 020 339,0
Итого:			5 142,3 в том числе земельные участки - 1 208,0	20 688 632,0 в том числе земельные участки - 602 603,0	22 152 520,0 в том числе земельные участки - 602 603,0	18 865 245,83 в том числе земельные участки - 602 603,0
2. Способ приватизации - продажа посредством публичного предложения						
2.1.	ул. Челюскинцев, дом 18/20	подвал	198,5	6 527 000,0	3 263 500,0	2 765 678,0
2.2.	ул. Гаджиева, дом 12	цоколь	42,7	926 000,0	463 000,0	392 373,0
2.3.	пр. Кирова, дом 33	1 этаж	47,3	1 299 000,0	649 500,0	0,0
2.4.	ул. Папанина, дом 28	цоколь	46,8	1 154 000,0	577 000,0	0,0
Итого:			335,3	9 906 000,0	4 953 000,0	3 158 051,0
3. Способ приватизации - продажа без торгов в собственность арендатора, являющегося субъектом малого или среднего предпринимательства						
3.1. Без рассрочки платежа						
3.1.1.	ул. Свердлова, дом 49	отдельно стоящее	22,8	175 180,0	175 180,0	175 180,0
		земельный участок	275,0	142 766,0	142 766,0	142 766,0

3.1.2.	ул. С. Перовской, дом 43	подвал	23,1	373 908,0	373 908,0	373 908,0
Итого:			320,9 в том числе земельный участок - 275,0	691 854,0 в том числе земельный участок - 142 766,0	691 854,0 в том числе земельный участок - 142 766,0	691 854,0 в том числе земельный участок - 142 766,0
3.2. С рассрочкой платежа						
3.2.1.	пр. Ленина, дом 62/11	подвал	130,0	3 377 045,0	3 377 045,0	451 534,84
3.2.2.	ул. Павлова, дом 9	подвал	68,4	1 259 798,0	1 259 798,0	217 429,02
3.2.3.	ул. Подстанционного, дом 18	подвал	115,5	1 522 491,0	1 522 491,0	283 587,0
3.2.4.	ул. Свердлова, дом 26	подвал	155,8	1 785 000,0	1 785 000,0	271 577,78
3.2.5.	пр. Ленина, дом 7	подвал	143,8	1 560 000,0	1 560 000,0	238 252,56
3.2.6.	ул. Хлобыстова, дом 28, корпус 2	подвал	41,1	686 000,0	686 000,0	89 315,0
3.2.7.	ул. Крупской, дом 52	подвал	98,4	360 000,0	360 000,0	50 741,84
3.2.8.	ул. Баумана, дом 5	1 этаж	16,9	322 000,0	322 000,0	37 421,0
3.2.9.	пр. Ленина, дом 84	1 этаж, подвал	127,7	5 380 258,0	5 380 258,0	503 401,39
3.2.10.	ул. Самойловой, дом 8	подвал	73,2	1 520 162,0	1 520 162,0	171 611,22
3.2.11.	ул. Пархоменко, дом 2	подвал	20,0	207 490,0	207 490,0	4 000,0
3.2.12.	ул. Баумана, дом 5	1 этаж	16,6	330 925,0	330 925,0	0,0
Итого:			1 007,4	18 311 169,0	18 311 169,0	2 318 871,65
4. Денежные средства, поступившие в 2013 году по договорам купли-продажи с рассрочкой платежа, заключенным в 2009-2012 годах						123 653 211,46 в том числе земельный участок - 84 983,78
Всего:			6 805,9 в том числе земельные участки - 1 483,0	49 597 655,0 в том числе земельные участки - 745 369,0	46 108 543,0 в том числе земельные участки - 745 369,0	148 687 233,94 в том числе земельные участки - 830 352,78

3. Приватизация объектов, подлежащих внесению в качестве вклада в уставный капитал открытых акционерных обществ

В 2013 году решения о внесении объектов в уставный капитал открытых акционерных обществ не принимались.

4. Приватизация не включенных в прогнозный план (программу) приватизации муниципального имущества города Мурманска на 2013-2015 годы объектов муниципального нежилого фонда в соответствии со статьей 9 Федерального закона от 22.07.2008 № 159-ФЗ "Об особенностях отчуждения недвижимого имущества, находящегося в государственной собственности субъектов Российской Федерации или в муниципальной собственности и арендуемого субъектами малого и среднего предпринимательства, и о внесении изменений в отдельные законодательные акты Российской Федерации"

№ п/п	Объект	Краткая характеристика	Площадь (кв. м)	Рыночная (начальная) цена (руб.)	Цена продажи (руб.)	Доходы бюджета города (руб.)
1. Способ приватизации - продажа без торгов в собственность арендатора, являющегося субъектом малого или среднего предпринимательства						
1.1. Без рассрочки платежа						
1.1.1.	ул. Профсоюзов, дом 17/12	подвал	24,2	327 383,0	327 383,0	327 383,0
1.1.2.	Театральный бульвар, дом 8	1 этаж	7,0	200 000,0	200 000,0	200 000,0
1.1.3.	ул. Марата, дом 15	1 этаж	168,4	531 813,0	531 813,0	531 813,0
Итого:			199,6	1 059 196,0	1 059 196,0	1 059 196,0
1.2. С рассрочкой платежа						
1.2.1.	ул. Книповича, дом 63	подвал	162,3	1 617 125,0	1 617 125,0	304 567,64
1.2.2.	ул. П. Зори, дом 19	подвал	102,0	1 054 297,0	1 054 297,0	198 551,58
1.2.3.	ул. П. Зори, дом 19	подвал	238,0	2 349 960,0	2 349 960,0	442 590,21
1.2.4.	ул. П. Зори, дом 25, корпус 1	подвал	369,6	3 845 073,0	3 845 073,0	724 173,57
1.2.5.	пр. Северный, дом 12	подвал	246,0	2 711 486,0	2 711 486,0	255 177,23
1.2.6.	ул. К. Либкнехта, дом 15а	подвал	39,4	733 000,0	733 000,0	43 100,0
1.2.7.	ул. Подстанционного, дом 20	подвал	196,4	2 907 000,0	2 907 000,0	168 000,0
1.2.8.	ул. Привокзальная, дом 10	цоколь	39,5	996 999,0	996 999,0	16 616,0
1.2.9.	ул. Лобова, дом 9	1 этаж	50,5	1 189 216,0	1 189 216,0	0,0
1.2.10.	пр. Ленина, дом 7	1 этаж	16,5	465 072,0	465 072,0	8 177,32
1.2.11.	ул. Егорова, дом 13	подвал	162,5	2 110 000,0	2 110 000,0	36 294,26
Итого:			1 622,7	19 979 228,0	19 979 228,0	2 197 247,81
Всего:			1 822,3	21 038 424,0	21 038 424,0	3 256 443,81

СОВЕТ ДЕПУТАТОВ ГОРОДА МУРМАНСКА ЧЕТВЕРТЫЙ СОЗЫВ СЕМЬДЕСЯТ ПЕРВОЕ ЗАСЕДАНИЕ		
РЕШЕНИЕ		
от 27 февраля 2014 года	№ 71-1002	город Мурманск
О ВНЕСЕНИИ ИЗМЕНЕНИЙ В ПРИЛОЖЕНИЕ К РЕШЕНИЮ СОВЕТА ДЕПУТАТОВ ГОРОДА МУРМАНСКА ОТ 30.05.2011 № 37-480 "ОБ УСТАНОВЛЕНИИ КВАЛИФИКАЦИОННЫХ ТРЕБОВАНИЙ ДЛЯ ЗАМЕЩЕНИЯ ДОЛЖНОСТЕЙ МУНИЦИПАЛЬНОЙ СЛУЖБЫ В ОРГАНАХ МЕСТНОГО САМОУПРАВЛЕНИЯ ГОРОДА МУРМАНСКА"		
	Принято Советом депутатов города Мурманска 27 февраля 2014 года	

В соответствии с Федеральным законом от 06.10.2003 № 131-ФЗ "Об общих принципах организации местного самоуправления в Российской Федерации", Законом Мурманской области от 29.06.2007 № 860-01-ЗМО "О муниципальной службе в Мурманской области", с учетом протеста прокурора Октябрьского административного округа города Мурманска Круглина А. В. от 18.02.2014 № 1-1341-2014, руководствуясь Уставом муниципального образования город Мурманск, Совет депутатов города Мурманска **решил:**

1. Внести в пункт 4 приложения к решению Совета депутатов города Мурманска от 30.05.2011 № 37-480 "Об установлении квалификационных требований для замещения должностей муниципальной службы в органах местного самоуправления города Мурманска" следующие изменения:

1.1 в подпункте а) слова "высшее профессиональное образование" заменить словами "высшее образование";
1.2 в подпункте б) слова "высшее профессиональное образование" заменить словами "высшее образование";
1.3 в подпункте в) слова "высшее профессиональное образование" заменить словами "высшее образование";
1.4 в подпункте г) слова "высшее профессиональное образование" заменить словами "высшее образование";
слова "высшего учебного заведения" заменить словами "образовательной организации высшего образования".
2. Рекомендовать администрации города Мурманска и контрольно-счетной палате города Мурманска привести свои правовые акты в соответствие с настоящим решением.
3. Опубликовать настоящее решение в газете "Вечерний Мурманск".
4. Настоящее решение вступает в силу после его официального опубликования и распространяется на правоотношения, возникшие с 01.09.2013.
5. Контроль за исполнением настоящего решения возложить на постоянную комиссию Совета депутатов города Мурманска по нормативному регулированию и контролю за деятельностью органов и должностных лиц местного самоуправления (Либеров А. С.).

Глава муниципального образования город Мурманск	А. Б. ВЕЛЛЕР.
--	----------------------

СОВЕТ ДЕПУТАТОВ ГОРОДА МУРМАНСКА ЧЕТВЕРТЫЙ СОЗЫВ СЕМЬДЕСЯТ ПЕРВОЕ ЗАСЕДАНИЕ		
РЕШЕНИЕ		
от 28 февраля 2014 года	№ 71-1007	город Мурманск
О ВНЕСЕНИИ ИЗМЕНЕНИЙ В РЕШЕНИЕ СОВЕТА ДЕПУТАТОВ ГОРОДА МУРМАНСКА ОТ 29.09.2006 № 24-292 "О ПОРЯДКЕ ПРЕДОСТАВЛЕНИЯ ЛЬГОТ, ОТСРОЧЕК (РАССРОЧЕК) ПО АРЕНДНОЙ ПЛАТЕ ЗА ЗЕМЛЮ И ПОЛЬЗОВАНИЕ МУНИЦИПАЛЬНЫМ ИМУЩЕСТВОМ В ГОРОДЕ МУРМАНСКЕ" (в редакции решений Совета депутатов города Мурманска от 23.11.2006 № 26-323, от 03.10.2007 № 40-482, от 24.06.2008 № 51-639, от 25.06.2009 № 7-94, от 02.12.2009 № 12-157, от 30.09.2010 № 28-271, от 05.03.2011 № 34-417, от 30.05.2011 № 37-473, от 04.10.2011 № 40-525, от 04.04.2012 № 47-633, от 22.06.2012 № 51-687, от 01.02.2013 № 58-783, от 01.03.2013 № 59-809, от 26.09.2013 № 64-894)		
Принято Советом депутатов города Мурманска 27 февраля 2014 года		

В соответствии с Федеральным законом от 06.10.2003 № 131-ФЗ "Об общих принципах организации местного самоуправления в Российской Федерации", в целях обеспечения межведомственного информационного взаимодействия между структурными подразделениями администрации города Мурманска, руководствуясь Уставом муниципального образования город Мурманск, Совет депутатов города Мурманска **решил**:
1. Внести в решение Совета депутатов города Мурманска от 29.09.2006 № 24-292 "О Порядке предоставления льгот, отсрочек (рассрочек) по арендной плате за землю и пользование муниципальным имуществом в городе Мурманске" (в редакции решений Совета депутатов города Мурманска от 23.11.2006 № 26-323, от 03.10.2007 № 40-482, от 24.06.2008 № 51-639, от 25.06.2009 № 7-94, от 02.12.2009 № 12-157, от 30.09.2010 № 28-271, от 05.03.2011 № 34-417, от 30.05.2011 № 37-473, от 04.10.2011 № 40-525, от 04.04.2012 № 47-633, от 22.06.2012 № 51-687, от 01.02.2013 № 58-783, от 01.03.2013 № 59-809, от 26.09.2013 № 64-894) следующее изменение:
1.1 преамбулу изложить в следующей редакции:

- "В соответствии с Бюджетным кодексом Российской Федерации, Федеральным законом от 06.10.2003 № 131-ФЗ "Об общих принципах организации местного самоуправления в Российской Федерации", решением Мурманского городского Совета от 24.06.2002 № 16-154 "Об утверждении Положения об арендной плате за использование муниципальных земель в границах города Мурманска", руководствуясь Уставом муниципального образования город Мурманск, Совет депутатов города Мурманска р е ш и л":
2. Внести в приложение № 1 к решению Совета депутатов города Мурманска от 29.09.2006 № 24-292 "О Порядке предоставления льгот, отсрочек (рассрочек) по арендной плате за землю и пользование муниципальным имуществом в городе Мурманске" (в редакции решений Совета депутатов города Мурманска от 23.11.2006 № 26-323, от 03.10.2007 № 40-482, от 24.06.2008 № 51-639, от 25.06.2009 № 7-94, от 02.12.2009 № 12-157, от 30.09.2010 № 28-271, от 05.03.2011 № 34-417, от 30.05.2011 № 37-473, от 04.10.2011 № 40-525, от 04.04.2012 № 47-633, от 22.06.2012 № 51-687, от 01.02.2013 № 58-783, от 01.03.2013 № 59-809, от 26.09.2013 № 64-894) следующие изменения:
2.1 в абзаце первом пункта 2.1 слова "с 1 августа по 1 сентября" заменить словами "до 10 сентября";
2.2 абзацы восьмой и девятый пункта 2.3 исключить;
2.3 в абзаце четвертом пункта 3.3 слова "в течение трех месяцев" заменить словами "в срок не позднее 1 августа текущего года".
3. Опубликовать настоящее решение в газете "Вечерний Мурманск".
4. Настоящее решение вступает в силу после его официального опубликования.
5. Контроль за исполнением настоящего решения возложить на постоянную комиссию Совета депутатов города Мурманска по бюджету и финансовому регулированию (Веллер С. Б.).

Глава муниципального образования город Мурманск	А. Б. ВЕЛЛЕР.
--	----------------------

СОВЕТ ДЕПУТАТОВ ГОРОДА МУРМАНСКА ЧЕТВЕРТЫЙ СОЗЫВ СЕМЬДЕСЯТ ПЕРВОЕ ЗАСЕДАНИЕ		
РЕШЕНИЕ		
от 28 февраля 2014 года	№ 71-1008	город Мурманск
О НАЗНАЧЕНИИ ДАТЫ ПРЕДСТАВЛЕНИЯ ЕЖЕГОДНОГО ОТЧЕТА ГЛАВЫ АДМИНИСТРАЦИИ ГОРОДА МУРМАНСКА О РЕЗУЛЬТАТАХ СВОЕЙ ДЕЯТЕЛЬНОСТИ, О РЕЗУЛЬТАТАХ ДЕЯТЕЛЬНОСТИ АДМИНИСТРАЦИИ ГОРОДА МУРМАНСКА, В ТОМ ЧИСЛЕ О РЕШЕНИИ ВОПРОСОВ, ПОСТАВЛЕННЫХ СОВЕТОМ ДЕПУТАТОВ ГОРОДА МУРМАНСКА, ЗА 2013 ГОД		
Принято Советом депутатов города Мурманска 27 февраля 2014 года		

В соответствии с Федеральным законом от 06.10.2003 № 131-ФЗ "Об общих принципах организации местного самоуправления в Российской Федерации", статьей 45.2 Устава муниципального образования город Мурманск, Регламентом Совета депутатов города Мурманска, руководствуясь решением Совета депутатов города Мурманска от 05.12.2011 № 42-575 "О Порядке и форме представления Совету депутатов города Мурманска ежегодного отчета главы администрации города Мурманска о результатах своей деятельности, о результатах деятельности администрации города Мурманска, в том числе о решении вопросов, поставленных Советом депутатов города Мурманска", Совет депутатов города Мурманска **решил**:
1. Назначить на 24 апреля 2014 года представление ежегодного отчета главы администрации города Мурманска о результатах своей деятельности, о результатах деятельности администрации города Мурманска, в том числе о решении вопросов, поставленных Советом депутатов города Мурманска, за 2013 год.
2. Провести указанный отчет в рамках заседания Совета депутатов города Мурманска.
3. Опубликовать настоящее решение в газете "Вечерний Мурманск".
4. Направить настоящее решение главе администрации города Мурманска не позднее 30 дней до даты представления ежегодного отчета.
5. Контроль за исполнением настоящего решения возложить на постоянную комиссию Совета депутатов города Мурманска по нормативному регулированию и контролю за деятельностью органов и должностных лиц местного самоуправления (Либеров А. С.).

Глава муниципального образования город Мурманск	А. Б. ВЕЛЛЕР.
--	----------------------

СОВЕТ ДЕПУТАТОВ ГОРОДА МУРМАНСКА ЧЕТВЕРТЫЙ СОЗЫВ СЕМЬДЕСЯТ ПЕРВОЕ ЗАСЕДАНИЕ		
РЕШЕНИЕ		
от 28 февраля 2014 года	№ 71-1009	город Мурманск
О ВНЕСЕНИИ ИЗМЕНЕНИЙ В ПРИЛОЖЕНИЕ № 1 К РЕШЕНИЮ СОВЕТА ДЕПУТАТОВ ГОРОДА МУРМАНСКА ОТ 09.08.2010 № 25-257 "О ПОЛОЖЕНИИ О КОНКУРСЕ НА ЗАМЕЩЕНИЕ ДОЛЖНОСТИ ГЛАВЫ АДМИНИСТРАЦИИ ГОРОДА МУРМАНСКА, УСЛОВИЯХ КОНТРАКТА ДЛЯ ГЛАВЫ АДМИНИСТРАЦИИ ГОРОДА МУРМАНСКА И ЧЛЕНАХ КОНКУРСНОЙ КОМИССИИ ДЛЯ ПРОВЕДЕНИЯ КОНКУРСА НА ЗАМЕЩЕНИЕ ДОЛЖНОСТИ ГЛАВЫ АДМИНИСТРАЦИИ ГОРОДА МУРМАНСКА, НАЗНАЧАЕМЫХ СОВЕТОМ ДЕПУТАТОВ ГОРОДА МУРМАНСКА" (в редакции решения Совета депутатов города Мурманска от 30.09.2010 № 28-273)		
Принято Советом депутатов города Мурманска 27 февраля 2014 года		

В соответствии с Федеральным законом от 06.10.2003 № 131-ФЗ "Об общих принципах организации местного самоуправления в Российской Федерации", Законами Мурманской области от 29.06.2007 № 860-01-ЗМО "О муниципальной службе в Мурманской области", от 23.11.2004 № 523-01-ЗМО "О требованиях, предъявляемых к кандидатам на должность главы местной администрации муниципального района (городского округа), и об условиях контракта для глав местных администраций муниципальных районов (городских округов) в части осуществления отдельных государственных полномочий", с учетом протеста прокурора Октябрьского административного округа города Мурманска Круглина А. В. от 18.02.2014 № 1-1806-2014, руководствуясь Уставом муниципального образования город Мурманск, Совет депутатов города Мурманска **решил**:
1. Внести в приложение № 1 к решению Совета депутатов города Мурманска от 09.08.2010 № 25-257 "О Положении о конкурсе на замещение должности главы администрации города Мурманска, условиях контракта для главы администрации города Мурманска и членах конкурсной комиссии для проведения конкурса на замещение должности главы администрации города Мурманска, назначаемых Советом депутатов города Мурманска" (в редакции решения Совета депутатов города Мурманска от 30.09.2010 № 28-273) изменения согласно приложению к настоящему решению.
2. Опубликовать настоящее решение с приложением в газете "Вечерний Мурманск".
3. Настоящее решение вступает в силу после его официального опубликования и распространяется на правоотношения, возникшие с 01.09.2013.
4. Контроль за исполнением настоящего решения возложить на постоянную комиссию Совета депутатов города Мурманска по нормативному регулированию и контролю за деятельностью органов и должностных лиц местного самоуправления (Либеров А. С.).

Глава муниципального образования город Мурманск	А. Б. ВЕЛЛЕР.
Приложение к решению Совета депутатов города Мурманска от 28.02.2014 № 71-1009	
ИЗМЕНЕНИЯ В ПРИЛОЖЕНИЕ № 1 К РЕШЕНИЮ СОВЕТА ДЕПУТАТОВ ГОРОДА МУРМАНСКА ОТ 09.08.2010 № 25-257 "О ПОЛОЖЕНИИ О КОНКУРСЕ НА ЗАМЕЩЕНИЕ ДОЛЖНОСТИ ГЛАВЫ АДМИНИСТРАЦИИ ГОРОДА МУРМАНСКА, УСЛОВИЯХ КОНТРАКТА ДЛЯ ГЛАВЫ АДМИНИСТРАЦИИ ГОРОДА МУРМАНСКА И ЧЛЕНАХ КОНКУРСНОЙ КОМИССИИ ДЛЯ ПРОВЕДЕНИЯ КОНКУРСА НА ЗАМЕЩЕНИЕ ДОЛЖНОСТИ ГЛАВЫ АДМИНИСТРАЦИИ ГОРОДА МУРМАНСКА, НАЗНАЧАЕМЫХ СОВЕТОМ ДЕПУТАТОВ ГОРОДА МУРМАНСКА" (в редакции решения Совета депутатов города Мурманска от 30.09.2010 № 28-273)	

- В статье 5:
 - 1 в абзаце втором пункта 2 слова "заместителя председателя" заменить словами "заместитель председателя";
 - 2 в пункте 3 слово "действующим" исключить.
- В пункте 1 статьи 6 слова "высшее профессиональное образование" заменить словами "высшее образование".
- В статье 7:
 - 3.1 в пункте 1 слово "указанные" заменить словом "указанными";
 - 3.2 в пункте 2:
 - 1) в подпункте г) слова "о высшем профессиональном образовании" заменить словами "о высшем образовании";
 - 2) в подпункте к) слово "действующим" исключить.
 - В пункте 3 статьи 8 слово "действующего" исключить.
 - В подпункте д) пункта 3 статьи 9 слово "действующим" исключить.
 - В подпункте а) пункта 5 статьи 10 слова "высшего профессионального образования" заменить словами "высшего образования".

СОВЕТ ДЕПУТАТОВ ГОРОДА МУРМАНСКА ЧЕТВЕРТЫЙ СОЗЫВ СЕМЬДЕСЯТ ПЕРВОЕ ЗАСЕДАНИЕ		
РЕШЕНИЕ		
от 28 февраля 2014 года	№ 71-1011	город Мурманск
О ВНЕСЕНИИ ИЗМЕНЕНИЙ В ПРИЛОЖЕНИЕ К РЕШЕНИЮ СОВЕТА ДЕПУТАТОВ ГОРОДА МУРМАНСКА ОТ 26.04.2012 № 48-644 "О ПОЛОЖЕНИИ ОБ ОКАЗАНИИ ПОДДЕРЖКИ СОЦИАЛЬНО ОРИЕНТИРОВАННЫМ НЕКОММЕРЧЕСКИМ ОРГАНИЗАЦИЯМ В МУНИЦИПАЛЬНОМ ОБРАЗОВАНИИ ГОРОД МУРМАНСК" (в редакции решений Совета депутатов города Мурманска от 01.03.2013 № 59-816, от 01.11.2013 № 65-936)		
Принято Советом депутатов города Мурманска 27 февраля 2014 года		

В соответствии с Федеральными законами от 06.10.2003 № 131-ФЗ "Об общих принципах организации местного самоуправления в Российской Федерации", от 12.01.1996 № 7-ФЗ "О некоммерческих организациях", руководствуясь Уставом муниципального образования город Мурманск, Совет депутатов города Мурманска **решил**:
1. Внести в приложение к решению Совета депутатов города Мурманска от 26.04.2012 № 48-644 "О Положении об оказании поддержки социально ориентированным некоммерческим организациям в муниципальном образовании город Мурманск" (в редакции решений Совета депутатов города Мурманска от 01.03.2013 № 59-816, от 01.11.2013 № 65-936) следующие изменения:
1.1 подпункт 4.1.6 пункта 4 раздела 4 изложить в следующей редакции:
"4.1.6. Осуществления закупок товаров, работ, услуг для обеспечения государственных и муниципальных нужд у социально ориентированных некоммерческих организаций в порядке, установленном законодательством Российской Федерации о контрактной системе в сфере закупок товаров, работ, услуг для обеспечения государственных и муниципальных нужд.";
1.2 абзац седьмой подпункта 5.1.2 пункта 5.1 раздела 5 изложить в следующей редакции:
"- осуществление закупок товаров, работ, услуг для обеспечения государственных и муниципальных нужд у социально ориентированных некоммерческих организаций.".
2. Опубликовать настоящее решение в газете "Вечерний Мурманск".
3. Настоящее решение вступает в силу после его официального опубликования.
4. Контроль за исполнением настоящего решения возложить на постоянную комиссию Совета депутатов города Мурманска по социальной политике (Белошеев М. В.).

Глава муниципального образования город Мурманск	А. Б. ВЕЛЛЕР.
--	----------------------

ПРИМИТЕ ПОЗДРАВЛЕНИЯ

Дорогую нашу мамулю и бабушку Александру Ивановну Филипову от всей души поздравляем с 65-летием! В этот замечательный день желаем тебе спокойствия, тепла, уюта, здоровья, радости, добра. Пусть судьба подарит то, что не успела, пускай прекрасной будет жизнь, пускай уходит все, что надоело, а остается то, чем дорожишь.

Любящие тебя дочь Наталья, внук Николай.



УВАЖАЕМЫЕ ЧИТАТЕЛИ!

Поздравления присылайте за две недели до события с указанием даты, иначе поздравления не дойдут до адресата. Для возврата фотографии вложите конверт с обратным адресом и маркой. Тексты поздравлений без фотографий не публикуются.

УСЛУГА ОКАЗЫВАЕТСЯ БЕСПЛАТНО.

Напоминаем вам: присылая в редакцию поздравления, необходимо учесть, что текст поздравления не должен быть слишком большим, а фотографии должны быть четкими.

РАЗМИНКА ДЛЯ ЭРУДИТОВ

1		2			3		4		5			6		7
					8									
9									10					
					11									
12	13		14			15	16		17			18	19	20
					21					22				
					23									
24										25				
					26									
27		28				29		30				31	32	33
					34					35				
					36									
37										38				
					39									
40										41				

ПО ГОРИЗОНТАЛИ: 1. Место для подковы. 5. ... на все руки. 8. Смерч с Атлантики. 9. Представитель высшего духовенства. 10. Весеннее половодье. 11. Странствия, полные событий. 12. Бескрайний сибирский лес. 15. Пост мусульман. 18. Ругательства. 23. Волосок на краю глаза. 24. Оцепление воровской малины. 25. Рыбки в банке. 26. Преувеличение сатирика. 27. "Жалоба" заржавленных петель. 29. Широкое низкое ведро. 31. Она иногда оказывается в дамках. 36. Певица из Латвии. 37. Русский "Фиат". 38. Латание чулок. 39. Фирма гоночных машин. 40. Корректирующая утяжка модницы. 41. ... без страха и упрека.

ПО ВЕРТИКАЛИ: 1. Постоянный режим погоды. 2. Сын Зевса и Данаи. 3. Плановое отступление. 4. Примечание внизу страницы. 5. Он плавает на судах. 6. Малая часть (устар.). 7. Гречишная овощная культура. 13. Позиция классического танца. 14. Горы с Эверестом. 16. Героиня романа Толстого. 17. Визави актера. 19. Клоунада между номерами. 20. Портативный компьютер. 21. Домашнее пиво. 22. Предмет из сервиза. 27. Отдельный "штрих" шва. 28. Кульминация сражения. 30. Французский философ. 32. Небольшое судно. 33. Жертвенник в церкви. 34. Английский писатель. 35. Графство в Англии.

Составитель Андрей ЖАДАН.

ОТВЕТЫ НА КРОССВОРД, ОПУБЛИКОВАННЫЙ 13 МАРТА

По горизонтали: 3. Моховик. 9. Кварта. 10. Оказия. 11. Саратов. 12. Клык. 13. Моль. 14. Пора. 16. Марш. 19. Калла. 22. Пурга. 25. Пассатижи. 26. Палка. 27. Козни. 28. Баптист. 29. Тупик. 31. Варум. 32. Уборочная. 33. Катер. 35. Земля. 37. Стаж. 40. Пядь. 42. Осел. 44. Речь. 45. Молоток. 46. Глинка. 47. Абсент. 48. Табурет.

По вертикали: 1. Свалка. 2. Урок. 3. Масло. 4. Хорда. 5. Вотум. 6. Ковер. 7. Шарм. 8. Биолог. 14. Папа. 15. Русланова. 17. Абиссиния. 18. Шпик. 19. Кипяток. 20. Лилипут. 21. Бастيون. 23. Разгром. 24. Аритмия. 30. Курс. 31. Вязь. 34. Ассоль. 36. Личина. 38. Томат. 39. Желоб. 40. Патер. 41. Дукат. 43. Лень. 44. Риск.

"Вечерка" поздравляет

Сегодня "Вечерний Мурманск" поздравляет с днем рождения Юрия Павловича Травникова! Желаем счастья, здоровья, оптимизма, долгих лет жизни!

Подписчики "Вечерки" получили право на поздравление с днем рождения от редакции любимой газеты, которое будет опубликовано на ее страницах.

Для того, чтобы получить такое поздравление, нужно вписать в опубликованный купон свои фамилию, имя, отчество (полностью) и дату рождения (число, месяц, год), а также телефон, по которому с вами можно будет связаться. При желании можно вписать в купон в той же последовательности и данные своих родственников.

Напомним, право на поздравление от "Вечерки" распространяется только на подписчиков газеты.

ФИО _____

Дата рождения _____

Телефон _____



ВМ_др_чб

ОФИЦИАЛЬНО

АДМИНИСТРАЦИЯ ГОРОДА МУРМАНСКА

ПОСТАНОВЛЕНИЕ

07.03.2014

№ 610

О подготовке проекта планировки территории и проекта межевания территории, ограниченной проспектом Героев-североморцев и Верхне-Ростинским шоссе в Ленинском административном округе города Мурманска

Руководствуясь Градостроительным кодексом Российской Федерации, Федеральным законом от 06.10.2003 № 131-ФЗ "Об общих принципах организации местного самоуправления в Российской Федерации", Законом Мурманской области от 10.07.2007 № 867-01-ЗМО "О регулировании градостроительной деятельности на территории Мурманской области", Уставом муниципального образования город Мурманск, Правилами землепользования и застройки муниципального образования город Мурманск, утвержденными решением Совета депутатов города Мурманска от 01.11.2011 № 41-547, на основании заявления местной православной религиозной организации приход Спасо-Преображенского морского кафедрального собора г. Мурманска Мурманской и Мончегорской епархии Русской Православной Церкви постановляю:

1. Принять решение о подготовке проекта планировки территории и проекта межевания территории, ограниченной проспектом Героев-североморцев и Верхне-Ростинским шоссе, в Ленинском административном округе города Мурманска (далее - проект планировки и проект межевания территории).

2. Рекомендовать заинтересованным лицам в десятидневный срок со дня опубликования настоящего постановления представить свои предложения в письменной форме о порядке, сроках подготовки и содержании проекта планировки и проекта межевания территории в комитет градостроительства и территориального развития администрации города Мурманска по адресу: г. Мурманск, просп. Ленина, д. 77.

3. Местной православной религиозной организации приход Спасо-Преображенского морского кафедрального собора г. Мурманска Мурманской и Мончегорской епархии Русской Православной Церкви в течение одного года со дня издания настоящего постановления обеспечить подготовку проекта планировки и проекта межевания территории и представить в комитет градостроительства и территориального развития администрации города Мурманска разработанный проект планировки и проект межевания территории.

4. Комитету градостроительства и территориального развития администрации города Мурманска (Пионковская С. С.):

4.1. Осуществить проверку проекта планировки и проекта межевания территории на соответствие требованиям, установленным частью 10 статьи 45 Градостроительного кодекса Российской Федерации.

4.2. По результатам проверки направить проект планировки и проект межевания территории главе муниципального образования город Мурманск для принятия решения о проведении публичных слушаний или направить проект планировки и проект межевания территории на доработку.

5. Отделу информационно-технического обеспечения и защиты информации администрации города Мурманска (Кузьмин А. Н.) организовать размещение настоящего постановления на официальном сайте администрации города Мурманска в сети Интернет в течение трех дней со дня его издания.

6. Редакции газеты "Вечерний Мурманск" (Червякова Н. Г.) опубликовать настоящее постановление в течение трех дней со дня его издания.

7. Постановление вступает в силу со дня официального опубликования.

8. Контроль за исполнением настоящего постановления возложить на заместителя главы администрации города Мурманска Мирошникову М. А.

Глава администрации города Мурманска

А. И. СЫСОЕВ.



ВЕЧЕРНИЙ МУРМАНСК

Телефоны отдела рекламы:

25-47-11, 23-70-17.

ВМ_098_3

ВЕЧЕРНИЙ МУРМАНСК

УЧРЕДИТЕЛИ СМИ "ВЕЧЕРНИЙ МУРМАНСК": администрация города Мурманска, трудовой коллектив редакции газеты "Вечерний Мурманск". ГЛАВНЫЙ РЕДАКТОР Н. Г. ЧЕРВЯКОВА. Выпускающий редактор М. С. КУМУНЖИЕВА.

АДРЕС РЕДАКЦИИ, ИЗДАТЕЛЯ: 183032, г. Мурманск, Кольский проспект, 9. ТЕЛЕФОНЫ РЕДАКЦИИ: отдел подписки и доставки - 45-45-27, 47-65-67, 25-10-37; коммутатор - 25-46-92; приемная - тел./факс 25-46-77, e-mail: info@vnews.ru, vmpres@gmail.com отдел рекламы и развития - 25-47-11; факс - 23-70-17; e-mail: vmadv@aspol.ru служба новостей - 23-29-03, 25-46-90; факс - 25-46-79; e-mail: vnews@aspol.ru бухгалтерия - 25-46-80. Свободная (договорная) цена. Подписные индексы: 52844 (ежедневная газета), 31496 (пятничный номер).

Мнение авторов отдельных публикаций может не совпадать с позицией редакции. За достоверность текстов публикуемых частных объявлений и рекламы редакция ответственности не несет. В газете используются материалы российских СМИ, размещенных на открытых для пользователей web-узлах глобальной сети Интернет. Все материалы, подготовленные журналистами "Вечернего Мурманска", являются интеллектуальной собственностью. Запрещается использование авторских материалов без разрешения авторов и правообладателя исключительных прав на произведения - МАУ "Редакция газеты "Вечерний Мурманск". Письма, рукописи, фотографии и рисунки не рецензируются и не возвращаются. Материалы под рубриками "Экономика и бизнес", "Образование и жизнь" печатаются на коммерческой основе.

Газета набрана и сверстана в компьютерном центре "Вечернего Мурманска", отпечатана с готовых позитивных пленок в ООО "Апатит-Медиа" - 184209, г. Апатиты Мурманской обл., ул. Ленина, 20. Время подписания в печать 14.03.2014 - 16.00. По графику - 16.00. Газета зарегистрирована в Региональной инспекции по защите свободы печати и массовой информации (город Санкт-Петербург), свидетельство П 0663 от 14 декабря 1993 г. Тираж: в обычные дни - 12000 экз., по пятницам - 20000 экз. Зак. 1141.

Дополнительные ключи для домофонов - нет проблем!

Мы делаем ключи практически ко всем моделям домофонов.

Все ключи изготавливаются прямо при вас. На нашем оборудовании этот процесс занимает не более 10 секунд.

Для изготовления дубликата ключа для домофона вам необходимо предоставить ключ от вашего подъезда.

НИЗКИЕ ЦЕНЫ.

Дубликат магнитного ключа вы можете заказать по адресу:

г. Мурманск, Кольский просп., 9 (редакция газеты "Вечерний Мурманск").

Тел. 47-65-67.

РЕКЛАМА

24_144_1

РЕКЛАМА

10_152

ВЕЧЕРНИЙ МУРМАНСК

С нами город как на ладони

Каждый день на сайте www.vmnnews.ru:

новости в режиме онлайн

ответы экспертов на самые насущные вопросы

гороскоп, афиша, адреса отключений и многое другое

ENTER

ЛЮБИМАЯ ГАЗЕТА ТЕПЕРЬ И В ИНТЕРНЕТЕ!

РЕКЛАМА

BM_net

ВЕЧЕРНИЙ МУРМАНСК

С нами город как на ладони

ПОДПИСКА на II полугодие 2014 года

Наименование, индекс	Льготная подписка (с 3.03.14 по 30.04.14) на II полугодие 2014 г. с получением газеты в редакции (руб.)	Льготная подписка (с 3.03.14 по 30.04.14) на II полугодие 2014 г. с доставкой в почтовый ящик (руб.)	Подписка (с 3.03.14 по 30.04.14) на II полугодие 2014 г. с получением газеты в редакции (руб.)	Подписка (с 3.03.14 по 30.04.14) на II полугодие 2014 г. с доставкой в почтовый ящик (руб.)	Подписка для предприятий и организаций на II полугодие 2014 г. (руб.)
Ежедневный выпуск газеты, индекс 52844	420	480	510	630	2280
Пятничный выпуск газеты (с ТВ-программой), индекс 31496	360	390	450	510	1140

ПОДПИСКУ МОЖНО ОФОРМИТЬ:

в редакции газеты, Кольский просп., 9

(пн. - пт. с 9.00 до 17.00, перерыв с 13.00 до 14.00, сб. с 9.00 до 16.00 без перерыва), воскр. - выходной. Тел. 45-45-27.

В ВЬЕЗДНЫХ ПУНКТАХ РЕДАКЦИИ:

фойе администрации Ленинского округа;

фойе администрации Октябрьского округа;

фойе администрации Первомайского округа; (время работы: понедельник - пятница с 9.30 до 16.30).

Время работы: пн. - пт. с 10.00 до 17.00, выходные - субб., воскр.

Сдается

офисное помещение на ул. Шмидта, г. Мурманск, 141 кв. м. Полностью готово к эксплуатации. Кабинетная система. Автономный вход. Интернет, телефон.

Тел. (815-2) 25-46-77.

РЕКЛАМА

10_152

ЭФФЕКТИВНАЯ РЕКЛАМА

ВЕЧЕРНИЙ МУРМАНСК

23-70-17, 25-47-11.

РЕКЛАМА

BM_011_1

Доставка и экспедирование груза "от двери до двери".

Тел. +7-953-309-98-30.

РЕКЛАМА

06-016-1

УВЕДОМЛЕНИЕ КЛИЕНТАМ И КРЕДИТОРАМ Филиала "Архангельский" ОАО "Собинбанк"

Акционерный банк "Содействие общественным инициативам" (открытое акционерное общество)/ОАО "Собинбанк", ИНН 7722076611, ОГРН 1027739051009, лицензия от 19.09.2002 № 1317, выдана Центральным банком Российской Федерации, уведомляет об изменении с 22 апреля 2014 года наименований подразделений ОАО "Собинбанк", расположенных на территории Архангельской и Мурманской областей:

Наименование до 22.04.2014	Наименование с 22.04.2014
Филиал "Архангельский" ОАО "Собинбанк"	Филиал "Северо-Западный" ОАО "Собинбанк"
Дополнительный офис в г. Котласе Филиала "Архангельский" ОАО "Собинбанк"	Дополнительный офис в г. Котласе Филиала "Северо-Западный" ОАО "Собинбанк"
Дополнительный офис "Новодвинский" Филиала "Архангельский" ОАО "Собинбанк"	Дополнительный офис в г. Новодвинске Филиала "Северо-Западный" ОАО "Собинбанк"
Дополнительный офис в г. Северодвинске Филиала "Архангельский" ОАО "Собинбанк"	Дополнительный офис в г. Северодвинске Филиала "Северо-Западный" ОАО "Собинбанк"
Операционный офис "Мурманский" Филиала "Архангельский" ОАО "Собинбанк"	Операционный офис "Мурманская региональная дирекция" Филиала "Северо-Западный" ОАО "Собинбанк"

Обращаем ваше внимание, что банковские реквизиты, тарифы и место расчетно-кассового обслуживания после изменения наименований вышеперечисленных подразделений ОАО "Собинбанк" не изменятся. ОАО "Собинбанк" сохраняет ответственность по всем обязательствам перед клиентами и кредиторами вышеуказанных подразделений. Для получения интересующей вас дополнительной информации вы можете связаться с обслуживающим вас подразделением ОАО "Собинбанк" по телефонам:

- в Филиале "Архангельский" ОАО "Собинбанк": (8182) 46-24-52, 46-24-53;
- в Дополнительном офисе в г. Котласе Филиала "Архангельский" ОАО "Собинбанк": (81837) 2-41-76, 2-05-35;
- в Дополнительном офисе в г. Новодвинске Филиала "Архангельский" ОАО "Собинбанк" (81852) 4-12-80;
- в Дополнительном офисе в г. Северодвинске Филиала "Архангельский" ОАО "Собинбанк": (8184) 52-91-00, 52-90-86;
- в Операционном офисе "Мурманский" Филиала "Архангельский" ОАО "Собинбанк": (8152) 25-01-04, 25-01-07.

РЕКЛАМА

14_337_1

ЧАСТНЫЕ ОБЪЯВЛЕНИЯ

ПРОДАДИМ

74. Щенков той-терьера с документами и без. Возраст разный, окрас разный, цены разные. Тел.: 8-921-281-55-82, 222-718.

ОБСЛУЖИМ

17. ПАМЯТНИКИ. Столы, ограды. Обращаться: ул. Щербакова, 18, тел. 52-48-38; ул. Гаджиева, 9, тел. 20-60-90.

33. ПАМЯТНИКИ. Мастерская "Каменный цветок". Обращаться: ул. Ч.-Лучинского, 13. Тел. 31-69-20 (с 10.00 до 19.00, воскр. - выходной).

36. ПАМЯТНИКИ. Гранит, мрам. крошка. Зимние скидки. Обращаться: ул. К. Маркса, 16. Тел. 45-70-11 (с 10.00 до 19.00, воскр. - выходной).

52. Памятники из гранита Карелии. Большой выбор, ручная работа, высокое качество работ. Самые низкие цены в городе. Обращаться: ул. Шмидта, 11. Тел. 47-48-36 (с 10.00 до 19.00).

100. Ремонт квартир. Кафель и прочие работы. Тел. 25-70-98 (с 8.00 до 22.00).

ОБЪЯВЛЕНИЕ в "ВЕЧЕРКУ" БЕЗ хлопот ПО ТЕЛЕФОНУ 166

РЕКЛАМА

BM_014