

Утка
с душком

Кто и зачем
выдумал ЧП
в роддоме? ▶ 2 стр.



Экстремалы,
осторожнее

Туристам стоит помнить
о правилах
безопасности ▶ 3 стр.



Пособия
опекунам

Приемные семьи
поддержат
материально ▶ 4 стр.

ВЕЧЕРНИЙ МУРМАНСК

ЕЖЕДНЕВНАЯ ГОРОДСКАЯ ГАЗЕТА

№ 7 (5640)

21 января 2015, среда

Издается со 2 января 1991 года

Горячие темы “Вечерки” на сайте www.vtnnews.ru

КОРОТКОЙ СТРОКОЙ

Ищут и следят

Экипажи противолодочных вертолетов Ка-27 из состава авиабазы морской авиации Северного флота приступили к отработке задач по поиску и обнаружению подводных лодок в Баренцевом море. Как сообщили в пресс-службе Северного флота, в 2015 году это первые плановые полеты, которые экипажи противолодочных вертолетов проводят в соответствии с программой боевой подготовки. Вертолетчики отрабатывают тактические приемы поиска и классификации подводных лодок, слежения за ними с применением радиолокационных и гидроакустических средств, а также тактическое применение комплексов противолодочного вооружения.

Льготу продлили

Учитывая многочисленные обращения пассажиров, ОАО “Электротранспорт” приняло решение в феврале продлить действие специального предложения для учащихся и студентов. Покупая льготный проездной на один вид транспорта - автобус или троллейбус, - они могут ездить по нему на двух видах транспорта.

Погода

Сегодня в Мурманске до 14 градусов мороза. Ветер западный, четыре метра в секунду. Временами снег.

Продам

грузопассажирский микроавтобус
“FORD Tranzit”
- деловое купе

Год выпуска - 2013 г.,
привезен с завода,
не эксплуатировался.
Длина кузова - 3,20 м,
грузоподъемность - 1,5 т,
8 пассажирских мест, пробег - 2800 км,
2,2 МТ, дизель, передний привод,
цвет белый, средняя база,
высокая крыша.

Тел. 953-309-98-30.

Экскурсия на колесах

▶ 5 стр.

Утка с душком, или Кто повадился гадить в тапки

Казалось бы, обычно мероприятие - знакомство с ходом работ по установке нового финского лифта в родильном доме № 1 - началось для мурманских журналистов неожиданно. Пришлось... испытать неловкость за коллег. Поводом того стала, если называть вещи своими именами, откровенная провокационная информация, так называемая журналистская утка, появившаяся на сайте мурманского Интернет-ресурса СеверПост. Около половины одиннадцатого утра понедельника сотрудники портала решили оповестить мурманчан, что родильный дом № 1 ни больше ни меньше залило фекалиями. Сообщалось, что поведомил им о сем факте некий мурманчанин Леонид Кузнецов, будто бы привезший туда рожать свою жену. Якобы некий "человек в белом халате" велел им искать другое место для родов, поскольку в первом роддоме прорвало канализацию. Поэтому его будут отмывать.

Нужно сказать, что отмывать роддом действительно будут. Только в плановом порядке, как и положено по санитарным нормам. Стоит отметить, мероприятия по регулярной дезинфекции были запланированы еще в конце прошлого года. На этот раз с помывкой решили совместить и монтаж лифта, чтобы не останавливать работу учреждения дважды, учитывая, что число рожениц растет в Мурманске год от года. Однако такая информация появилась на сайте СеверПоста значительно позже. К тому времени утку успели растиражировать другие порталы, а обеспокоенные родственники рожениц просто оборвали телефоны роддома, горьздрави и мэрии.

- Вообще-то мы планировали показать вам уже завершение работ, но после такой провокации пригласили сейчас, чтобы вы своими глазами увидели, что на самом деле происходит в роддоме № 1, - начала встречу **заместитель главы администрации Мурманска Людмила**



Левченко. - Поэтому вы можете начать осмотр с любого помещения и разговаривать с любыми сотрудниками и медиками.

Начать решили с подвала, где самые придирчивые смогли осмотреть и обнюхать чуть не каждый сантиметр труб и опросить каждого, кто встречался по дороге. Результат оказался, в общем-то, ожидаем. Никаких последствий прорыва сточных вод, никаких неприятных запахов, которые бы уж ну никак за сутки не улетучились, да и вообще ничего интересного мы в подвале не обнаружили. И наконец смогли приступить к разговору о лифте, ради которого, собственно, и собирались.

А для роддома это действительно серьезное приобретение, поскольку старый лифт работал здесь еще с 1996 года. За это время он сильно устарел и перестал соответствовать требованиям технического регламента.

Новый лифт фирмы "KONE" оснащен широкими автоматическими раздвижными дверьми, имеет большую кабину с диспетчерской связью для вызова аварийной службы, бесшумный ход, также ему не нужно машинное отделение, что позволит освободить дополнительные площади.

- Кроме того, он удобен в об-

служивании, его грузоподъемность и скорость в два раза превышают характеристики старого лифта, - рассказал **представитель компании-подрядчика Валерий Ждахин.** - Некоторые сложности по установке связаны с тем, что роддом продолжает функционировать, поэтому мы стараемся работать тихо. Мы приступили к демонтажу старого лифта как раз в понедельник, и могу заверить, что абсолютно никаких ЧП в роддоме не случилось.

- Действительно, остановка на плановую помывку не говорит о том, что всех выселили, роддом закрылся и перестал работать, - пояснила **главврач учреждения Антонина Буравченкова.** - Мы принимали рожениц вплоть до 9 часов утра 19 января. И сейчас в палатах остаются 47 женщин, которые будут выписаны, когда подойдет время. Конечно, они были шокированы такой информацией.

- Я тоже крайне возмущена этой ситуацией, поэтому еще раз повторю, что помывка у нас здесь плановая. Затем будут мыться перинатальный центр и третий роддом, как того требуют санитарные нормы, - добавила **председатель городского здравоохранения Людмила Кошелева.**

- Очень хотелось бы посмотреть в глаза тому, кто распространил такую лживую информацию, - сказала по завершении встречи Людмила Левченко.

Однако сделать это ни ей, ни нам не удалось. Несмотря на отосланное пресс-службой мэрии Мурманска приглашение, никто из представителей портала СеверПост на спровоцированную ими же встречу не явился. Что и неудивительно. Гадить в тапки в темноте гораздо проще, чем отважиться принять на себя безгловость и коллег, и, собственно, тех, для кого работают все мурманские СМИ. А казалось бы, в одном городе живем!..

Елизавета ДЕСНИЦКАЯ.
Фото Марты ЖЕГАЛИНОЙ.

КОРОТКОЙ СТРОКОЙ

ВСТРЕЧА С ДЕТСТВОМ

Мурманский детский дом "Ровесник", на базе которого работает центр постинтернатного сопровождения выпускников, впервые проводит вечер встречи выпускников всех ранее существовавших детских домов Мурманска. Выпускников и педагогов будут ждать 31 января в 15.00 по адресу: ул. Марата, 19, детский дом "Ровесник".

БЕЛАЗ УПАЛ В КАРЬЕР

В карьере Ковдорского горно-обогатительного комбината БелАЗ упал с обрыва высотой около 20 метров, от полученных травм водитель скончался на месте. По предварительным данным, крупногабаритный карьерный самосвал по неустановленным причинам сошел с полосы движения. Следственный комитет проводит комплекс проверочных мероприятий, назначено судебно-медицинское исследование.

"НЕКОММЕРЧЕСКИЕ" ГРАНТЫ

Народный фронт "За Россию" призвал некоммерческие организации (НКО) активнее заявляться на получение грантов. На общероссийском форуме "фронтовиков" было отмечено, что сейчас около 80 процентов грантов получают столичные НКО, но в ближайшее время будет налаживаться информирование общественных организаций в регионах и оказывать им правовую помощь по вопросам оформления заявок. К слову, за последние три года социально ориентированным НКО было выделено из российского бюджета 7,5 миллиарда рублей, половина из них - за прошлый год по программе президентских грантов.

КОНКУРС РИСУНКА

Почта России совместно с издательско-торговым центром "Марка" и Союзом филателистов России организовала Всероссийский конкурс рисунка, посвященный 70-летию Победы в Великой Отечественной войне. Конкурс проводится в номинациях "Помним! Гордимся!", "Цена Великой Победы", "Нам доверена Память". Для участия принимаются работы, выполненные вручную и с помощью компьютерной графики. Эскизы рисунков победителей будут использованы для выпуска почтовой маркированной продукции. Итоги регионального этапа конкурса будут подведены 1 марта. По его результатам определяются девять лучших авторов, которые получают возможность представить свою область на федеральном этапе в Москве.

Прием работ осуществляется до 1 февраля по адресу: Мурманск, ул. Ленинградская, 27, кабинет 9. Дополнительная информация о конкурсе размещена на сайтах www.russianpost.ru, rusmarka.ru и www.fspso-mo.ru

БУДЬТЕ МОЛОДЫ ДУШОЙ

22 января в 15.00 Дворец культуры и народного творчества имени С. М. Кирова приглашает на занятия в "Университете третьего возраста" на факультете творческого развития личности по спецкурсу "Ритмы души". Занятие проведет балетмейстер ансамбля балетного танца "Ониона" Юрий Можейко. Социокультурный проект "Университет третьего возраста" помогает пожилым людям заниматься самообразованием и самосовершенствованием, повышать уровень коммуникативных навыков, улучшать здоровье. Дополнительную информацию можно получить по телефону 45-90-36.

На дружеской ноте



Вчера состоялась встреча мэра Мурманска Алексея Веллера с Генеральным консулом Швеции в Санкт-Петербурге господином Эриком Хаммаршельдом. Стороны обсудили перспективы экономического сотрудничества и возможности реализации совместных проектов.

- В ходе подобных встреч проще налаживать контакты в разных сферах сотрудничества, - сказал Алексей Веллер.

Мурманск и шведский город Лулео, расположенный на побережье полуострова Свартестаден, уже много лет имеют дружеские отношения. Связи еще более укрепились в июне 2013 года, когда представители администрации заполярной столицы побывали на Днях городов-побратимов, проходивших в Лулео. В этой встрече приняли участие представители органов местного самоуправления трех населенных пунктов: самого Лулео, финского города Кеми и Мурманска.

Татьяна ЕЛОХИНА.
Фото Марты ЖЕГАЛИНОЙ.



С “ВЕЧЕРКОЙ” ПО ЖИЗНИ

Читательские поздравления с днем рождения "Вечерки" начали за-полнять редакционный почтовый ящик еще с первых январских чисел. Ведь 2 января городской газете исполнилось 24 года, и чи-татели стремились поздравить любимую "Вечерку" с этим славным собы-тием. Писем и сообщений с теплыми словами в ее адрес скопилось столько, что все они не смогут войти в праздничный выпуск, который вый-дет в свет 23 января.

Поэтому мы открыли рубрику "С "Вечеркой" по жизни", в которой будем публиковать поздравительные сообщения в адрес городской газеты.

Итак, с днем рождения, "Вечерка"!

Алмаз Гисмеев, депутат Мурманского городского Совета депутатов, директор Мурманского областного центра дополнительного образования детей "Лапландия":

- "Вечерку" я читаю уже много лет, каждое утро пролистываю ее и узнаю о главных новостях родного Мурманска. За годы своего суще-ствования газета стала добрым дру-гом и советчиком мурманчан в любой ситуации. Она никогда не обходит вниманием и спортивные новости. Приятно, что ее журналисты внима-тельно следят за успехами моих вос-питанников. Я от всей души желаю "Вечернему Мурманску" оставаться такой же интересной, современной и популярной газетой. Успехов тебе и процветания, с днем рождения, до-рогая "Вечерка"!



Александр Фролов, первый заместитель начальника Главного управления МЧС России по Мурманской области:



- Наше ведомство сотрудни-чает с "Вечеркой" уже много лет. Всегда с удовольствием читаю го-родскую газету. Конечно, осо-бенно радостно видеть на ее страницах статьи о наших ребя-тах, которые каждый день готовы прийти на помощь. Вы не остав-ляете без внимания важные со-бытия и профессиональные праздники Главного управления МЧС России по Мурманской обла-сти. Работать с "Вечерним Мур-манском" приятно и легко. От всей души поздравляем ваш ко-ллектив с днем рождения! Пусть будут только хорошие вести!

Юрий Лимонов, депутат Мурманского городского Совета депутатов, директор прогимназии № 24:

- "Вечерка" давно стала другом и советчиком для многих мурманчан. Ее читатели одними из первых узнают о самых свежих новостях, зна-комятся с интересными людьми, на страницах газеты анонсируются общегородские меро-приятия и дается самый точный прогноз погоды. Коллективу редакции удалось сделать газету ин-тересной и востребованной, завоевать обще-ственное признание, "Вечерка" находится на одной волне с читателями, поэтому каждый ее номер ждут с нетерпением.

От всей души желаю коллективу новых твор-ческих взлетов, доверия мурманчан, здоровья и благополучия.



Олег Яковицкий, начальник отдела военного комиссариата Мурманской области по городу Мурманск:



- Я благодарен "Вечерке" за то, что газета своевременно и доходчиво сообщает жите-лям Мурманска о ходе призывной кампании, о новшествах военного законодательства, о наборе на контрактную службу, публикует по-лезную информацию для военных пенсионе-ров. Два раза в год во время призыва мы вме-сте с журналистами "Вечерки" проводим в ре-дакции "Прямую линию" по вопросам призыва. Звонков всегда много, значит, читатели га-зеты доверяют. Очень важно, что огромное внимание "Вечерка" уделяет такой актуальной сегодня теме, как патриотическое воспитание молодежи. Если в Мурманске проходят во-енно-патриотические мероприятия, будь то День призывника или поход по местам боевой славы, я знаю, что репортаж об этом обяза-тельно появится на страницах "Вечерки".

Экстремалы, осторожнее



Спасатели оказывают помощь пострадавшему лыжнику.

В Мурманской области в разгаре сезон зимних экстремальных видов спорта. К сожалению, некоторые любители бо-роздить снежные просторы пренебрегают пра-вилами безопасности. И рискуют жизнью.

Часто лыжники и сноубордисты гибнут в горах нашего региона во время новогодних праздни-ках, когда в Мурманскую область съезжаются экстремалы из разных уголков России. Но на-чало 2015 года выдалось относительно спокой-ным, чего нельзя сказать об ушедшем годе.

В 2014 году в горах Мурманской области погибла 24-летняя девушка из Подольска. Ту-ристка вместе со своей подругой катались на необорудованном склоне. При спуске с горы одна из девушек подрезала снежный пласт. Из-под снега пострадавшую быстро достали очевидцы происшествия. Но девушка получила травмы, несовместимые с жизнью.

В начале 2013 года на горе Кукисвумчорр на глазах у своих друзей под лавиной погибли двое туристов из Санкт-Петербурга. Мужчина и женщина также катались на горных лыжах по необорудованному склону и зацепили снеж-ную шапку. Туристов накрыло лавиной. Они по-лучили очень сильные переломы, и шансов вы-жить у них практически не было.

Другого туриста из Санкт-Петербурга на-крыла лавина в Хибинах в районе ущелья Рам-зай. Заехав на склон горы на снегоходе, он не справился с управлением и застрял. Когда жи-тель северной столицы попытался освободить технику, с вершины склона обрушилась снеж-ная масса. Турист скончался на месте.

- Среди экстремалов есть люди, которые на-меренно стараются подрезать снежную шапку и вызвать сход лавины, - рассказывает со-трудница пресс-службы ГУ МЧС России по

Мурманской области Татьяна Захарова. - Они ощущают драйв и надеются, что не попадут в снежное месиво. Это очень опрометчиво, так как можно переоценить свои способности.

Сотрудники МЧС настоятельно рекомендуют соблюдать простые правила безопасности по-ведения в горах. За день-два до начала ваших зимних забав узнавайте погоду и уточняйте уро-вень лавинной опасности. Отправляясь в поход, обязательно зарегистрируйтесь в Мурманском поисково-спасательном отряде - филиале Се-веро-Западного регионального поисково-спа-сательного отряда МЧС России по телефону (81531) 58-895. Идти по лавиноопасному склону надо только в случае крайней необхо-димости. В горах нужно иметь при себе аптечку и альпинистское снаряжение, которое можно приобрести в специализированных магазинах.

- Любителям зимних забав спасатели реко-мендуют брать с собой специальное устрой-ство - бипер, - продолжает Татьяна. - Если вы случайно окажетесь под снегом, сигналы этого электронного датчика помогут специа-листам быстро вас обнаружить.

Отправляясь в зимнее путешествие, напри-мер, на снегоходе, обязательно нужно взять с собой не только современные средства связи, но и обыкновенные карты и компас. Но если вы все-таки заблудились, самое главное - не под-давайтесь панике и знайте, что помощь обяза-тельно придет. Сначала нужно определить ори-ентиры, которые следует сообщить спасателям. В случае угрозы возникновения чрезвычайных ситуаций нужно звонить по единому номеру службы спасения 01 или 112 - с мобильного.

Яна МАНЖОСОВА.

Фото из архива

ГУ МЧС России по Мурманской области.

Вместе против "торговцев смертью"

Начальник мурманского наркоконтроля наградил журналистов, которые в прошедшем году помогали сотрудникам ведомства бороться с "торговцами смертью". Среди отмеченных оказался и коллектив "Вечерки", получивший Благодарственное письмо "за активное со-трудничество и профессиональный подход к освещению антинаркотической деятельности".

- Вам, как и нам, часто приходится выполнять оперативную работу. Сколько "набегаешь" - столько и напишешь, - обратился к представителям СМИ Ринат Мавлютов.

Только за первые две недели наступившего года сотрудники управления уже выявили около четырех десятков преступлений, связанных с незаконным оборотом наркотиков, и изъяли более 2,5 килограмма "зелья".

- Сотрудничая с журналистами, мы преследуем и свой интерес, но вовсе не в плане пиара, - продолжил полковник полиции, - а чтобы быть в какой-то степени более прозрачными и понят-ными для наших граждан. Ведь немаловажную роль в нашей работе играет обратная связь. СМИ - проводник между гражданами и органами исполнительной власти, коими являемся мы.

В плане борьбы с наркопреступностью 2014 год оказался очень знаковым. В мае вступил в силу федеральный закон, который позволяет применять к "торговцам смертью" не только кара-тельные меры, но и с большей эффективностью профилактировать наркопреступления.

Екатерина БОГДАНОВА.

Деньги для малышей

? Каков в новом году размер ежемесячной денежной выплаты нуждающимся в поддержке семьям при рождении третьего ребенка?

Алла П.

Как сообщало **правительство Мурманской области**, величина денежных доходов в среднем на душу населения по Мурманской области в целях предоставления ежемесячной денежной выплаты нуждающимся в поддержке семьям при рождении третьего или последующих детей до достижения ребенком возраста трех лет установлена в размере 31334 рубля.

Размер ежемесячной денежной выплаты нуждающимся в поддержке семьям при рождении третьего или последующих детей до достижения ребенком возраста трех лет будет составлять 11615 рублей.

Автобус до троллейбуса

? Напечатайте расписание автобуса № 3Т.

Семья ЗВОННИКОВЫХ.

На сайте перевозчика опубликовано следующее расписание:

БУДНИ

"Ул. Фролова"						"ТЦ "О'Кей"					
6.55	9.10	12.01	13.59	16.46	18.42*	7.10	9.25	12.16	14.14	17.02	19.08
7.10	9.21	12.11	14.10	16.57	18.55	7.23	9.36	12.26	14.25	17.13	19.36
7.25	9.32	12.22	14.22	17.09	19.03*	7.40	9.47	12.37	14.38	17.25	20.04
7.39	9.43	12.33	14.42	17.20	19.23	7.55	9.58	12.48	14.58	17.36	20.32
7.50	9.54	12.43	15.16	17.32	19.51	8.06	10.10	12.58	15.31**	17.48	21.00
8.01	10.05	12.54	15.26	17.43	20.19	8.17	10.21	13.09	15.42	17.59	
8.13	10.16	13.05	15.48	17.54	20.47	8.29	10.32	13.20	16.04	18.09	
8.24	10.40	13.16	16.00	18.05	21.13*	8.40	10.56	13.31	16.16	18.19	
8.35	11.18	13.27	16.12	18.15		8.51	11.33	13.42	16.28	18.29	
8.47	11.39	13.38	16.23	18.25		9.03	11.54	13.53	16.39	18.39	
8.59	11.50	13.48	16.34	18.35		9.14	12.05	14.03	16.50	18.50	

СУББОТА

"Ул. Фролова"						"ТЦ "О'Кей"					
7.10	9.01	11.32	13.26	16.07	18.01	7.24	9.15	11.48	13.42	16.23	18.17
7.29	9.11	11.43	13.38	16.18	18.12	7.43	9.25	11.59	13.54	16.34	18.28
7.40	9.22	11.54	13.50	16.29	18.24	7.54	9.36	12.10	14.06	16.45	18.40
7.50	9.32	12.06	14.01	16.41	18.33*	8.04	9.47	12.22	14.17	16.57	19.02
8.00	9.42	12.17	14.13	16.52	18.46	8.14	9.57	12.33	14.29	17.08	19.30
8.10	9.52	12.29	14.35	17.03	18.56*	8.24	10.07	12.45	14.51	17.19	
8.21	10.03	12.41	15.10	17.15	19.17	8.35	10.18	12.57	15.26	17.31	
8.31	10.24	12.52	15.32	17.27	19.43*	8.45	10.39	13.08	15.48	17.43	
8.41	10.58	13.03	15.44	17.38		8.55	11.14	13.19	16.00	17.54	
8.51	11.20	13.15	15.55	17.50		9.05	11.36	13.31	16.11	18.06	

ВОСКРЕСЕНЬЕ

"Ул. Фролова"						"ТЦ "О'Кей"					
7.25	10.30	12.40	14.39	16.56	18.38	7.40	10.44	12.56	14.55	17.12	18.54
7.56	10.57	12.57	15.13	17.13	18.55	8.10	11.13	13.13	15.29	17.29	19.10
8.27	11.31	13.14	15.47	17.30	19.08*	8.41	11.47	13.30	16.03	17.46	
8.57	11.48	13.31	16.04	17.47	19.23*	9.12	12.04	13.47	16.20	18.03	
9.28	12.05	13.48	16.21	18.04		9.42	12.21	14.04	16.37	18.20	
9.59	12.22	14.05	16.38	18.21		10.14	12.38	14.21	16.54	18.37	



Пособие опекунам

? Сколько сейчас составляет размер единовременного пособия при устройстве детей, оставшихся без попечения родителей, в замещающие семьи?

Н. С., Мурманск.

Как сообщили в **областном правительстве**, выплата единовременного пособия гражданам, принявшим на воспитание в семью детей, оставшихся без попечения родителей, предусмотрена законодательством Российской Федерации. Это пособие выплачивается в течение шести месяцев после принятия в замещающую семью ребенка, оставшегося без попечения родителей (опека, попечительство, приемная семья, усыновление, удочерение).

В 2014 году правом на данную выплату воспользовались 253 жителя Мурманской области, которые приняли в свои семьи 286 детей, оставшихся без попечения родителей. Повышенное пособие в размере

147 тысяч рублей получила одна семья, усыновившая ребенка в возрасте старше семи лет.

В 2015 году размер единовременного пособия при всех формах устройства детей, оставшихся без попечения родителей, в замещающие семьи составляет 20296,92 рубля, при усыновлении (удочерении) ребенка-инвалида, ребенка в возрасте старше семи лет, а также детей, являющихся братьями и (или) сестрами, - 155085 рублей на каждого такого ребенка.

Выплата единовременного пособия производится министерством образования и науки Мурманской области, телефон для консультаций 44-56-81.

Выстрелы подорожали



? Слышал, что с нового года подорожали разрешения на охоту. Сколько теперь оно стоит?

Андрей ВОРОБЬЕВ.

Как сообщает **министерство природных ресурсов области**, действительно повышена государственная пошлина за предоставление разрешения на добычу объектов животного мира. Это сделано с соответствии с Федеральным законом от 21 июля 2014 г. № 221-ФЗ "О внесении изменений в главу 25.3 части второй Налогового кодекса Российской Федерации". Внесены изменения в подпункты 96 и 98 пункта 1 статьи 333.33 Налогового кодекса Российской Федерации, которые вступили в силу 1 января 2015 г.

Согласно действующей с нового года редакции государственная пошлина за предоставление разрешения на добычу объектов животного мира составляет 650 рублей, а за выдачу дубликата разрешения на добычу объектов животного мира - 350 рублей.

Бланки квитанций на оплату госпошлин размещены на сайте министерства природных ресурсов и экологии Мурманской области в разделе "Справочная информация для охотников" (<http://mpr.gov-murman.ru/activities/spravinfo/>).

“ВЕЧЕРКА” - ДОБРЫЙ СОВЕТЧИК В ЛЮБОЙ СИТУАЦИИ.

Вопросы можно задавать на автоответчик - 25-04-42, 25-46-90, а также посылать на наш e-mail: vmnnews@aspol.ru

ЭКСПЕРТ

Экскурсия на колесах

Нанотехнологии прибыли в Мурманск в вагонах поезда


Появление на третьем пути мурманского железнодорожного вокзала выставочно-лекционного поезда РЖД, или, как в народе его прозвали, нанопоезда, жители заполярной столицы встретили с радостью и интересом. Необычный поезд, в составе которого восемь выставочных вагонов, стал на стоянку в Мурманске лишь на два дня. Поэтому очередь из любопытствующих, выстроившаяся на перроне, не редела практически все время его работы.

- Эх, хорошо, что сегодня не мороз, - приговаривали горожане, стоявшие в очереди на улице.

Макеты поездов вызвали неподдельный интерес маленьких посетителей.



Запуск модели ракеты на макете космодрома "Байконур".

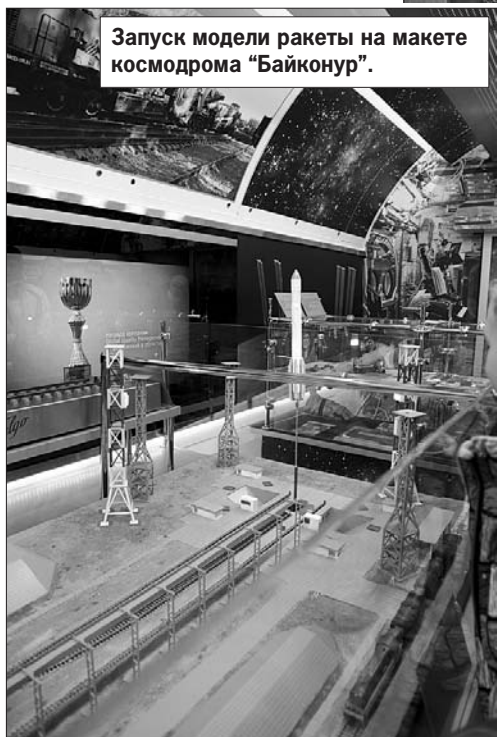

Малыши, прижав носики к стеклу, с восторгом наблюдали, как запускается маленькая модель ракеты на макете площадки космодрома "Байконур": вот паровозик тащит ракету к месту запуска, и вскоре она уже устремляется вверх под восхищенными взглядами ребят.

Загорелись глаза и у гостей постарше, когда они оказались в вагоне с тренажерными комплексами. Здесь экскурсовод разрешила желающим попробовать управлять составом и продемонстрировала на тренажере для машинистов электропоезда, как вы-

глядит железная дорога глазами профессионалов.

Завершающим этапом почти часовой экскурсии стал вагон, в котором представлены нанотехнологии - новейшие разработки ученых, уже используемые в современном мире. Например, сегодня повсеместно происходит замена старых деревянных шпал на новые, которые сделаны из переработанных бытовых отходов. А на выходе из вагона каждый мог проверить действие программы распознавания лиц, которая раньше была лишь атрибутом фантастических шпионских кинолент, а теперь работает для того, чтобы отслеживать преступников. Среди экскурсионной группы преступников обнаружено не было.

Татьяна ЕЛОХИНА.
Фото автора.

После получасового ожидания гости выставочного поезда, казалось, были больше рады не самой экскурсии, а тому, что наконец оказались в тепле. Поэтому впечатление от первого выставочного вагона, в котором располагалось несколько рядов жестких кресел, а на стенах ярко горели встроенные телеэкраны, у многих остались смазанными. Зато уже во втором вагоне по мере оттаивания замерзших пальцев в сапогах и рукавицах интерес к экскурсии только возрастал.

- Перед вами кабинет начальника станции XIX века. На его столе часы, телефон-вертушка, чернильница и телеграфный аппарат, - рассказал экскурсовод, пока зрители рассматривали старинные вещицы на крепком деревянном столе и восковую фигуру самого начальника станции в форменной красной фуражке.

С уголком истории соседствовали новейшие разработки, созданные для российских железных дорог, - макеты скоростных поездов "Сапсан", "Аллегро" и "Ласточка". Именно такие средства передвижения должны прийти на смену устаревшим составам. В следующем вагоне было представлено еще больше макетов поездов, которые уже сейчас курсируют по рельсам страны.

Но дольше всего участники экскурсии задержались в вагоне, где установлены действующие макеты станций и специальных объектов.

Из тоннеля появляется поезд.



Железнодорожные пути глазами машинистов поезда.



Так выглядел начальник станции XIX века.



Рабочее место диспетчера.



Потрясающая детализация: можно разглядеть на макетах даже фигурки людей.



Так выглядят современные шпалы.



АДМИНИСТРАЦИЯ ГОРОДА МУРМАНСКА		
ПОСТАНОВЛЕНИЕ		
15.01.2015		№ 84
О переименовании муниципальных бюджетных образовательных учреждений		
В соответствии с Федеральными законами от 06.10.2003 № 131-ФЗ “Об общих принципах организации местного самоуправления в Российской Федерации”, от 29.12.2012 № 273-ФЗ “Об образовании в Российской Федерации”, Указом Президента Российской Федерации от 01.09.2014 № 603 “О преобразовании закрытого административно-территориального образования - города Североморска Мурманской области”, Законами Мурманской области от 29.12.2004 № 582-01-ЗМО “Об утверждении границ муниципальных образований в Мурманской области”, от 02.12.2004 № 531-01-ЗМО “О статусе муниципального образования город Мурманск”, от 20.02.2008 № 938-01-ЗМО “О некоторых вопросах разграничения имущества, находящегося в муниципальной собственности, между муниципальными районами, городскими, сельскими поселениями, городскими округами”, на основании Устава муниципального образования город Мурманск постановляю: 1. Комитету по образованию администрации города Мурманска (Андрианов В. Г.): 1.1. Переименовать следующие муниципальные бюджетные образовательные учреждения: - “Муниципальное бюджетное дошкольное образовательное учреждение детский сад № 14 комбинированного вида” в “муниципальное бюджетное дошкольное образовательное учреждение г. Мурманска детский сад комбинированного вида № 14”; - “Муниципальное бюджетное дошкольное образовательное учреждение детский сад № 45 комбинированного вида” в “муниципальное бюджетное дошкольное образовательное учреждение г. Мурманска детский сад комбинированного вида № 46”; - “Муниципальное бюджетное общеобразовательное учреждение средняя общеобразовательная школа № 3” в “муниципальное бюджетное общеобразовательное учреждение г. Мурманска “Средняя общеобразовательная школа № 3”; - “Муниципальное бюджетное общеобразовательное учреждение основная общеобразовательная школа № 4” в “муниципальное бюджетное общеобразовательное учреждение г. Мурманска “Основная общеобразовательная школа № 4”; - “Муниципальное бюджетное образовательное учреждение дополнительного образования детей детско-юношеская спортивная школа № 4” в “муниципальное бюджетное образовательное учреждение дополнительного образования детей города Мурманска детско-юношеская спортивная школа № 4”. 1.2. Обеспечить внесение изменений в уставы муниципальных бюджетных образовательных учреждений, их утверждение и государственную регистрацию. 1.3. Обеспечить представление в комитет имущественных отношений города Мурманска документов, подтверждающих государственную регистрацию изменений уставов муниципальных бюджетных образовательных учреждений, уставов муниципальных бюджетных образовательных учреждений с изменениями в трехдневный срок после получения в органе, осуществляющем регистрацию юридических лиц. 1.4. Обеспечить представление необходимых документов в Министерство образования и науки Мурманской области для переоформления лицензий на право ведения образовательной деятельности и свидетельства о государственной аккредитации, выданных муниципальным бюджетным образовательным учреждениям. 2. Отделу информационно-технического обеспечения и защиты информации администрации города Мурманска (Кузьмин А. Н.) организовать размещение настоящего постановления на официальном сайте администрации города Мурманска в сети Интернет. 3. Редакции газеты “Вечерний Мурманск” (Червякова Н. Г.) опубликовать настоящее постановление. 4. Настоящее постановление вступает в силу со дня вступления в силу распоряжения Министерства юстиции Мурманской области “Об утверждении перечней муниципального имущества, передаваемого из муниципальной собственности муниципального образования ЗАТО г. Североморск в муниципальную собственность муниципального образования город Мурманск”. 5. Контроль за выполнением настоящего постановления возложить на заместителя главы администрации города Мурманска Левченко Л. М.		
Глава администрации города Мурманска		А. И. СЫСОЕВ.

АДМИНИСТРАЦИЯ ГОРОДА МУРМАНСКА		
ПОСТАНОВЛЕНИЕ		
15.01.2015		№ 85
Об организации и проведении в 2015 году в городе Мурманске общественных работ		
В соответствии с Законом Российской Федерации от 19.04.1991 № 1032-1 “О занятости населения в Российской Федерации”, Положением об организации общественных работ, утвержденным постановлением Правительства Российской Федерации от 14.07.1997 № 875, постановлением администрации города Мурманска от 12.11.2013 № 3232 “Об утверждении муниципальной программы города Мурманска “Социальная поддержка” на 2014-2018 годы”, в целях обеспечения дополнительной социальной поддержки отдельных категорий граждан города Мурманска, зарегистрированных в органах службы занятости в целях поиска подходящей работы, постановляю: 1. Комитету по социальной поддержке, взаимодействию с общественными организациями и делам молодежи администрации города Мурманска (Печкарева Т. В.): - организовать общественные работы в 2015 году в объеме 40 рабочих мест; - определить виды общественных работ, исходя из необходимости развития социальной инфраструктуры муниципального образования город Мурманск. 2. Финансирование общественных работ производится за счет средств бюджета муниципального образования город Мурманск, предусмотренных в рамках ведомственной целевой программы “Дополнительные меры социальной поддержки отдельных категорий граждан” на 2014-2018 годы муниципальной программы города Мурманска “Социальная поддержка” на 2014-2018 годы, утвержденной постановлением администрации города Мурманска от 12.11.2013 № 3232, на реализацию мероприятия “Финансирование общественных работ”. 3. Отделу информационно-технического обеспечения и защиты информации администрации города Мурманска (Кузьмин А. Н.) разместить настоящее постановление на официальном сайте администрации города Мурманска в сети Интернет. 4. Редакции газеты “Вечерний Мурманск” (Червякова Н. Г.) опубликовать настоящее постановление. 5. Настоящее постановление вступает в силу со дня официального опубликования и распространяется на правоотношения, возникшие с 12.01.2015. 6. Контроль за выполнением настоящего постановления возложить на заместителя главы администрации города Мурманска Левченко Л. М.		
Глава администрации города Мурманска		А. И. СЫСОЕВ.

СОВЕТ ДЕПУТАТОВ ГОРОДА МУРМАНСКА ПЯТЫЙ СОЗЫВ ВНЕОЧЕРЕДНОЕ СЕДЬМОЕ ЗАСЕДАНИЕ		
РЕШЕНИЕ		
от 16 января 2015 года	№ 7-90	город Мурманск
ОБ УТВЕРЖДЕНИИ ПЕРЕЧНЯ НЕДВИЖИМОГО МУНИЦИПАЛЬНОГО ИМУЩЕСТВА, ПРЕДЛАГАЕМОГО К ПЕРЕДАЧЕ ИЗ СОБСТВЕННОСТИ МУНИЦИПАЛЬНОГО ОБРАЗОВАНИЯ "ЗАКРЫТОЕ АДМИНИСТРАТИВНО-ТЕРРИТОРИАЛЬНОЕ ОБРАЗОВАНИЕ ГОРОД СЕВЕРОМОРСК" В СОБСТВЕННОСТЬ МУНИЦИПАЛЬНОГО ОБРАЗОВАНИЯ ГОРОД МУРМАНСК (земельных участков)		
		Принято Советом депутатов города Мурманска 16 января 2015 года

В соответствии с Федеральным законом от 22.08.2004 № 122-ФЗ "О внесении изменений в законодательные акты Российской Федерации и признании утратившими силу некоторых законодательных актов Российской Федерации в связи с принятием Федеральных законов "О внесении изменений и дополнений в Федеральный закон "Об общих принципах организации законодательных (представительных) и исполнительных органов государственной власти субъектов Российской Федерации" и "Об общих принципах организации местного самоуправления в Российской Федерации", Законом Мурманской области от 20.02.2008 № 938-01-ЗМО "О некоторых вопросах раз-

граничения имущества, находящегося в муниципальной собственности, между муниципальными районами, городскими, сельскими поселениями, городскими округами", распоряжением Департамента законопроектной деятельности и реформы местного самоуправления Мурманской области от 27.03.2008 № 14р "Об утверждении форм перечней муниципального имущества", принимая во внимание постановление администрации города Мурманска от 15.01.2015 № 59 "О согласовании перечня недвижимого муниципального имущества, предлагаемого к передаче из собственности муниципального образования "Закрытое административно-территориальное образование город Североморск" в собственность муниципального образования город Мурманск (земельных участков)", учитывая обращение администрации муниципального образования "Закрытое административно-территориальное образование город Североморск" от 24.12.2014 № 2994, руководствуясь Уставом муниципального образования город Мурманск, Совет депутатов города Мурманска **решил:**

1. Утвердить перечень недвижимого муниципального имущества, предлагаемого к передаче из собственности муниципального образования "Закрытое административно-территориальное образование город Североморск" в собственность муниципального образования город Мурманск, согласно приложению к настоящему решению.
2. Направить утвержденный перечень в Совет депутатов ЗАТО г. Североморск.
3. Опубликовать настоящее решение в газете “Вечерний Мурманск”.
4. Рекомендовать администрации города Мурманска разместить настоящее решение с приложением на официальном сайте администрации города Мурманска.
5. Контроль за исполнением настоящего решения возложить на постоянную комиссию Совета депутатов города Мурманска по экономической политике и хозяйственной деятельности (Вологдин В. А.).

Глава муниципального образования город Мурманск		А. Б. ВЕЛЛЕР.
СОВЕТ ДЕПУТАТОВ ГОРОДА МУРМАНСКА ПЯТЫЙ СОЗЫВ ВНЕОЧЕРЕДНОЕ СЕДЬМОЕ ЗАСЕДАНИЕ		
РЕШЕНИЕ		
от 16 января 2015 года	№ 7-91	город Мурманск
ОБ УТВЕРЖДЕНИИ ПЕРЕЧНЕЙ ИМУЩЕСТВА, ПРЕДЛАГАЕМОГО К ПЕРЕДАЧЕ ИЗ СОБСТВЕННОСТИ МУНИЦИПАЛЬНОГО ОБРАЗОВАНИЯ "ЗАКРЫТОЕ АДМИНИСТРАТИВНО-ТЕРРИТОРИАЛЬНОЕ ОБРАЗОВАНИЕ ГОРОД СЕВЕРОМОРСК" В СОБСТВЕННОСТЬ МУНИЦИПАЛЬНОГО ОБРАЗОВАНИЯ ГОРОД МУРМАНСК (муниципальных учреждений как имущественных комплексов)		
		Принято Советом депутатов города Мурманска 16 января 2015 года

В соответствии с Федеральным законом от 22.08.2004 № 122-ФЗ "О внесении изменений в законодательные акты Российской Федерации и признании утратившими силу некоторых законодательных актов Российской Федерации в связи с принятием Федеральных законов "О внесении изменений и дополнений в Федеральный закон "Об общих принципах организации законодательных (представительных) и исполнительных органов государственной власти субъектов Российской Федерации" и "Об общих принципах организации местного самоуправления в Российской Федерации", Законом Мурманской области от 20.02.2008 № 938-01-ЗМО "О некоторых вопросах разграничения имущества, находящегося в муниципальной собственности, между муниципальными районами, городскими, сельскими поселениями, городскими округами", распоряжением Департамента законопроектной деятельности и реформы местного самоуправления Мурманской области от 27.03.2008 № 14р "Об утверждении форм перечней муниципального имущества", принимая во внимание постановление администрации города Мурманска от 15.01.2015 № 60 "О согласовании перечней имущества, предлагаемого к передаче из собственности муниципального образования "Закрытое административно-территориальное образование город Североморск" в собственность муниципального образования город Мурманск (муниципальных учреждений как имущественных комплексов)", учитывая обращение администрации муниципального образования "Закрытое административно-территориальное образование город Североморск" от 29.12.2014 № 3032, руководствуясь Уставом муниципального образования город Мурманск, Совет депутатов города Мурманска **решил:**

1. Утвердить перечень муниципальных учреждений как имущественных комплексов, предлагаемых к передаче из собственности муниципального образования "Закрытое административно-территориальное образование город Североморск" в собственность муниципального образования город Мурманск, согласно приложению 1 к настоящему решению.
2. Утвердить перечень недвижимого муниципального имущества, предлагаемого к передаче из собственности муниципального образования "Закрытое административно-территориальное образование город Североморск" в собственность муниципального образования город Мурманск, согласно приложению 2 к настоящему решению.
3. Утвердить перечень муниципального имущества, не подлежащего государственной регистрации, предлагаемого к передаче из собственности муниципального образования "Закрытое административно-территориальное образование город Североморск" в собственность муниципального образования город Мурманск, согласно приложению 3 к настоящему решению.
4. Направить утвержденные перечни в Совет депутатов ЗАТО г. Североморск.
5. Опубликовать настоящее решение в газете "Вечерний Мурманск".
6. Рекомендовать администрации города Мурманска разместить настоящее решение с приложениями на официальном сайте администрации города Мурманска.
7. Контроль за исполнением настоящего решения возложить на постоянную комиссию Совета депутатов города Мурманска по экономической политике и хозяйственной деятельности (Вологдин В. А.).

Глава муниципального образования город Мурманск		А. Б. ВЕЛЛЕР.
СОВЕТ ДЕПУТАТОВ ГОРОДА МУРМАНСКА ПЯТЫЙ СОЗЫВ ВНЕОЧЕРЕДНОЕ СЕДЬМОЕ ЗАСЕДАНИЕ		
РЕШЕНИЕ		
от 16 января 2015 года	№ 7-92	город Мурманск
О СОХРАНЕНИИ ИСТОРИЧЕСКИ СЛОЖИВШЕГОСЯ НАЗВАНИЯ ТЕРРИТОРИИ ПРОЖИВАНИЯ ГРАЖДАН		
		Принято Советом депутатов города Мурманска 16 января 2015 года

В соответствии с Федеральным законом от 06.10.2003 № 131-ФЗ "Об общих принципах организации местного самоуправления в Российской Федерации", Указом Президента Российской Федерации от 01.09.2014 № 603 "О преобразовании закрытого административно-территориального образования - города Североморска Мурманской области", Законом Мурманской области от 19.12.2014 № 1812-01-ЗМО "Об упразднении населенного пункта Мурманской области и о внесении изменений в отдельные законодательные акты Мурманской области", Законом Мурманской области от 19.12.2014 № 1813-01-ЗМО "О внесении изменений в Законы Мурманской области "Об утверждении границ муниципальных образований в Мурманской области" и "Об утверждении границ административно-территориальной единицы город Мурманск", руководствуясь Уставом муниципального образования город Мурманск, Совет депутатов города Мурманска **решил:**

1. Сохранить исторически сложившееся название "Росляково" за присоединенной к городу Мурманску территорией проживания граждан упраздненного поселка городского типа Росляково.
2. Рекомендовать администрации города Мурманска учесть при подготовке документов по выделению элементов планировочной структуры территории города Мурманска исторически сложившееся название, указанное в пункте 1 настоящего решения.
3. Опубликовать настоящее решение в газете "Вечерний Мурманск".
4. Контроль за исполнением настоящего решения возложить на постоянную комиссию Совета депутатов города Мурманска по нормативному регулированию и контролю за деятельностью органов и должностных лиц местного самоуправления (Малыгина Л. В.).

Глава муниципального образования город Мурманск			А. Б. ВЕЛЛЕР.		
---	--	--	---------------	--	--

АДМИНИСТРАЦИЯ ГОРОДА МУРМАНСКА	
ПОСТАНОВЛЕНИЕ	
от 20.01.2015	№ 99

Об утверждении проекта планировки территории, в том числе проекта межевания, в районе горы Горелой, севернее 301 микрорайона, в Первомайском административном округе города Мурманска

Руководствуясь Градостроительным кодексом Российской Федерации, Федеральным законом от 06.10.2003 № 131-ФЗ "Об общих принципах организации местного самоуправления в Российской Федерации", Уставом муниципального образования город Мурманск, решениями Совета депутатов города Мурманска от 07.11.2005 № 13-164 "Об утверждении положения о порядке организации и проведения публичных слушаний по вопросам местного значения на территории города Мурманска", от 01.11.2011 № 41-547 "Об утверждении правил землепользования и застройки муниципального образования город Мурманск", от 25.12.2014 № 6-75 "О результатах публичных слушаний по проекту планировки территории, в том числе проекту межевания, в районе горы Горелой, севернее 301 микрорайона, в Первомайском административном округе города Мурманска", постановлением администрации города Мурманска от 03.12.2013 № 3531 "О подготовке проекта планировки территории, в том числе проекта межевания, в районе горы Горелой, севернее 301 микрорайона, в Первомайском административном округе города Мурманска", постановлением администрации города Мурманска от 03.12.2013 № 3531 "О подготовке проекта планировки территории, в том числе проекта межевания, в районе горы Горелой, севернее 301 микрорайона, в Первомайском административном округе города Мурманска", постановляю:

1. Утвердить проект планировки территории, в том числе проект межевания, в районе горы Горелой, севернее 301 микрорайона, в Первомайском административном округе города Мурманска, в составе:
 - 1.1. Текстовая часть: положения о размещении объектов капитального строительства.
 - 1.2. Графическая часть:
 - чертеж планировки территории;
 - чертеж межевания территории.
 2. Комитету градостроительства и территориального развития администрации города Мурманска (Пионковская С. С.) обеспечить опубликование в газете "Вечерний Мурманск" и размещение на официальном сайте администрации города Мурманска в сети Интернет проекта планировки территории, в том числе проекта межевания, в районе горы Горелой, севернее 301 микрорайона, в Первомайском административном округе города Мурманска, указанных в пункте 1 постановления.
 3. Отделу информационно-технического обеспечения и защиты информации администрации города Мурманска (Кузьмин А. Н.) организовать размещение настоящего постановления на официальном сайте администрации города Мурманска в сети Интернет.
 4. Редакции газеты "Вечерний Мурманск" (Штейн Н. Г.) опубликовать настоящее постановление.
 5. Настоящее постановление вступает в силу со дня подписания.
 6. Контроль за выполнением настоящего постановления возложить на заместителя главы администрации города Мурманска Изотова А. В.

Глава администрации города Мурманска

А. И. СЫСОЕВ.

ОАО "НИИПГрадостроительства"	
Научно-исследовательский и проектный институт	
по разработке генеральных планов и проектов застройки городов	
Объект: муниципальное образование город Мурманск	
Шифр: муниципальный контракт № 1/2014 от 27.02.2014 г.	

Проект планировки территории, в том числе проект межевания, в районе горы Горелой, севернее 301 микрорайона, в Первомайском административном округе города Мурманска

Положения о размещении объектов капитального строительства	
Генеральный директор	Н. Б. Михайлова
Директор по производству, первый заместитель генерального директора	Н. М. Сидоренко
Руководитель проекта, начальник отдела градостроительной экологии и территориального проектирования	И. Б. Евплова

Состав основной части проекта планировки и проекта межевания территории
1. Текстовая часть: Положения о размещении объектов капитального строительства
2. Графическая часть:

Номер листа	Наименование	Масштаб
Проект планировки		
1.	Чертеж планировки территории	1:2000
Проект межевания		
2.	Чертеж межевания территории	1:1000

Содержание
1. Общие сведения о территории проектирования
2. Архитектурно-планировочное решение
3. Жилищный фонд
4. Население
5. Культурно-бытовое обслуживание
6. Характеристика развития системы транспортного обслуживания
7. Характеристика развития системы инженерно-технического обеспечения
7.1. Водоснабжение
7.2. Хозяйственно-бытовая и дождевая канализация
7.3. Теплоснабжение
7.4. Газоснабжение
7.5. Электроснабжение
7.6. Информатизация и связь
8. Озеленение и благоустройство
9. Охрана окружающей среды
10. Технико-экономические показатели проекта планировки

1. Общие сведения о территории проектирования
Территория проектирования располагается в Первомайском административном округе города Мурманска, в кадастровых кварталах № 51:20:0001300 и 51:20:0001301, в районе горы Горелой, севернее 301 микрорайона. Площадь планируемой территории по обмерам составляет 26,66 га. Территория полностью свободна от застройки.
В соответствии с техническим заданием на проектирование территория планируется под индивидуальную жилую застройку с целью бесплатного предоставления земельных участков многодетным семьям.

2. Архитектурно-планировочное решение
Проект планировки разработан в целях установления красных линий и зон планируемого размещения объектов капитального строительства жилого, социально-культурного и коммунально-бытового назначения, иных объектов капитального строительства.
В границах рассматриваемой территории выделены следующие зоны планируемого размещения объектов капитального строительства:

- зона планируемой жилой застройки, предусмотренная под индивидуальное жилищное строительство (ИЖС) с целью бесплатного предоставления земельных участков многодетным семьям, включает 126 участков ИЖС площадью от 0,10 до 0,15 га;
- зона размещения объектов общественно-делового и коммерческого назначения предназначена для размещения предприятий розничной торговли и учреждений бытового обслуживания;
- зона размещения объектов образования и воспитания предназначена для размещения детского сада;
- зона размещения объектов спортивного назначения предназначена для размещения физкультурно-оздоровительного комплекса и открытой спортивной площадки;
- зона размещения объектов инженерной инфраструктуры предназначена для размещения двух трансформаторных подстанций и очистных сооружений ливневой канализации;

- рекреационная зона представлена тремя участками с расположенными на них двумя детскими площадками и одной спортивной площадкой;
- зоны сохраняемого природного ландшафта представлены четырьмя участками с уклонами более 20%. Основу планировочной структуры формируют три параллельные улицы - ул. Маршака, ул. Чуковского и ул. Хармса, подчиненные характеру рельефа.

Основу транспортной инфраструктуры территории составляет ул. Маршака, обеспечивающая въезд на территорию проектирования с ул. Достоевского, на месте существующего проезда в районе дома № 13, и с ул. Владимирской, в районе ул. Генералова. Трассировка ул. Маршака основывается на предполагаемом генеральным планом города Мурманска развитии транспортной сети.

Для обеспечения населения возможностью организованного удаления мусора с территории проектирования предусмотрены специальные контейнерные площадки для сбора и кратковременного хранения бытовых отходов.

Размещение объектов коммунально-складского и промышленного назначения в границах проекта планировки не предусматривается.

3. Жилищный фонд
На территории проектирования планируется разместить 126 земельных участков для строительства индивидуальных жилых домов, предусмотренных к бесплатному предоставлению в собственность многодетным семьям. Размеры земельных участков, предоставляемых бесплатно в собственность многодетным семьям, установлены в соответствии со ст. 15.1 закона Мурманской области от 31.12.2003 N 462-01-ЗМО "Об основах регулирования земельных отношений в Мурманской области" и составляют от 0,10 до 0,15 га.

Планируемый показатель жилищной обеспеченности в соответствии с Генеральным планом города Мурманска принимается в размере 28 м² на одного жителя.

Площадь одного индивидуального жилого дома для укрупненных расчетов, а также для соблюдения необходимого уровня жилищной обеспеченности принимается в среднем около 130-150 м² общей площади.

Общая площадь жилищного фонда на конец реализации проекта планировки составит около 18,9 тыс. м² общей площади.

Площадь застройки территории проектирования на конец реализации проекта планировки составит 1,26 га. Коэффициент застройки будет равен 5 %.

4. Население
Средний коэффициент семейности в многодетных семьях по статистическим данным составляет около 5,3 человека.

Таким образом, численность населения в размещаемых на территории проектирования 126 индивидуальных жилых дома составит около 670 человек.

Показатель плотности населения проектируемой жилой зоны на конец реализации проекта планировки составит около 26 чел./га, что соответствует рекомендуемым нормативам. Нормативный показатель в соответствии с "Местными нормативами градостроительного проектирования муниципального образования город Мурманск" МНПП 1507-12 составляет от 10 до 100 чел./га в зоне индивидуальной жилой застройки.

5. Культурно-бытовое обслуживание
Существующая система обеспечения основными учреждениями культурно-бытового обслуживания города Мурманска имеет ступенчатую структуру и представлена центрами обслуживания общегородского, районного и микрорайонного уровней.

Центр микрорайонного уровня обслуживания с необходимым набором объектов обслуживания расположен на территории 301 микрорайона Первомайского административного округа города Мурманск.

На территории проектирования планируется размещение лишь объектов обслуживания микрорайонного уровня повседневного пользования шаговой доступности:

- детского сада, емкостью 110 мест, из-за несоблюдения рекомендуемых радиусов доступности в размере 300 метров;
- спортивные площадки (2 детских, 1 спортивная) общей площадью 1225 м²;
- физкультурно-оздоровительный комплекс, который будет включать в себя спортивный зал со стандартной разметкой (баскетбол, волейбол, гандбол) 162 м² и плавательный бассейн с ванной 25x11 метров;
- предприятия розничной торговли в составе 70 м² торговой площади и учреждений бытового обслуживания на 6 рабочих мест.

При проектировании здания детского дошкольного учреждения предусмотрена возможность размещения в нем начальной школы.

Ориентировочный строительный объем учреждений культурно-бытового обслуживания нового строительства составит около 14,4 тыс. м³.

Предложенные параметры проектируемых учреждений обслуживания должны быть конкретизированы на стадии архитектурно-строительного проектирования.

6. Характеристика развития системы транспортного обслуживания
Внешний транспорт
Территория проектирования расположена в городе Мурманск, который представляет собой крупный транспортный узел, включающий в себя железнодорожные линии трех направлений, железнодорожные станции, морской порт, сеть автомобильных дорог, включая федеральные, и аэропорт.

Согласно генеральному плану развитие получают все виды транспорта - морской, железнодорожный, автомобильный и воздушный.

Улично-дорожная сеть
В настоящее время территория проектирования не застроена. Улично-дорожная сеть отсутствует.

Ближайший общественный транспорт, который осуществляется автобусным транспортом, проходит по улице Достоевская и по Кольскому проспекту, расстояние от проектируемой территории до ближайшей остановки составляет 1000 м.

Основной целью при проектировании улично-дорожной сети проектируемой территории является обеспечение удобной и рациональной связи всех участков жилой застройки с существующей улично-дорожной сетью. Также принципиальная конфигурация улиц и проездов принята в увязке с существующим рельефом.

Проектируемая улично-дорожная сеть (УДС) представлена магистральной улицей районного значения (ул. Маршака) и жилыми улицами (ул. Чуковского и ул. Хармса). Основные геометрические параметры УДС приняты в соответствии с СП 42.13330.2011 "Градостроительство. Планировка и застройка городских и сельских поселений".

Для магистральной улицы районного значения (пешеходно-транспортной) ширина проезжей части составляет 8 м. По обе стороны от проезжей части предусматривается наличие тротуаров шириной по 1,5 метра. Радиус закругления на пересечениях проезжих частей магистральной улицы районного значения с жилыми улицами принят 6 метров.

Для жилых улиц ширина проезжей части составляет 6 метров. По обе стороны от проезжей части улиц (преимущественно) предусматривается наличие тротуаров шириной по 1,5 метра. Радиус закругления на пересечении проезжих частей улично-дорожной сети принят 5 метров. Покрытие улично-дорожной сети предлагается выполнить в асфальтово-бетонном исполнении.

Для жилых улиц, заканчивающихся тупиком, предусматривается обустройство разворотных площадок размером 15 на 15 метров. Подъездными карманами обеспечиваются инженерные сооружения и площадки ТБО.

Организация уличного движения осуществляется техническими средствами (установка дорожных знаков, дорожных ограждений и т.д.).

Хранение индивидуального автотранспорта предлагается осуществлять на приусадебных участках.

Обеспечение проектируемой территории существующими маршрутами общественного транспорта невозможно, т.к. расстояние до ближайшей остановки составляет более 1000 м, что значительно превышает нормативное значение. Проектом в соответствии с генеральным планом г. Мурманск прописывается необходимость разработки нового маршрута общественного транспорта, который будет включать в себя магистральную улицу районного значения - ул. Маршака.

7. Характеристика развития системы инженерно-технического обеспечения
7.1. Водоснабжение
Водоснабжение
Централизованное водоснабжение предусматривается от водовода диаметром 250 мм, проходящего вдоль пр. Кольского, врезку проектируемого водопровода в существующий предлагается осуществить в колодце в районе дома №142 по пр. Кольскому. От точки врезки до кольцевой сети на территории проектирования предусматривается строительство водовода в две нитки диаметром не менее 2х160 мм.

Система водоснабжения территории проектирования принята объединенная хозяйственно-питьевая - противопожарная, низкого давления.

Расходы воды на хозяйственно-питьевые нужды составят 344,6 м³/сутки, при условии, что средний объем водопотребления на одного человека не превысит 230 л/сут.

Водопроводные сети предлагается выполнить из полиэтиленовых труб диаметром 110-160 мм, общей протяженностью - 4160 м.

7.2. Хозяйственно-бытовая и дождевая канализация
Хозяйственно-бытовая канализация
Система канализации принята полная раздельная, при которой хозяйственно-бытовая сеть прокладывается для отведения стоков от жилой и общественной застройки. Поверхностные стоки отводятся по самостоятельной сети дождевой канализации.

Территория проектирования представляет собой 2 бассейна канализования. Первый бассейн канализования

включает практически всю территорию проектирования, второй бассейн составляет юго-восточная окраина рас-сматриваемой территории.

Канализационные сети прокладываются самотечными, в сторону пониженной части бассейна канализования. Отвод хозяйственно-бытовых стоков от основной части проектируемого жилого района осуществляется са-мотечными сетями.

Для отвода стоков от жилой застройки на юго-восточной окраине (7 участков) предусматривается строитель-ство канализационной насосной станции, располагаемой к югу от юго-восточной окраины проектируемой терри-тории. В месте присоединения напорного коллектора к самотечным сетям устанавливается камера гашения на-пора (КГН).

Отвод хозяйственно-бытовых стоков предусматривается осуществить в ближайший колодец дворовой сети хо-зяйственно-бытовой канализации диаметром 250 мм, проходящей вдоль дома №18 по ул. Достоевского.

Объемы хозяйственно-бытовых стоков от жилой застройки составят 288,5 м³/сут. Внутриквартальные самотечные сети хозяйственно-бытовой канализации предлагается выполнить из полипро-пиленовых труб Ø160-200, участки напорной канализации - из полиэтиленовых труб, общая протяженность са-мотечных коллекторов - 3515 м, напорных коллекторов - 2 нитки по 130 м.

Дождевая канализация

Отведение поверхностного стока с территории жилого района предполагается осуществлять самотеком по от-крытым лоткам.

Территория проектирования представляет собой 2 бассейна канализования. Сети дождевой канализации про-кладываются самотечными в сторону пониженной части бассейнов канализования.

Поверхностный сток с большей части территории проектирования собирается открытой сетью дождевой ка-нализации и отводится на проектируемые очистные сооружения дождевой канализации (ОСДК), которые пред-усматривается разместить к югу от территории проектирования. Производительность очистных сооруже-ний составит 60 л/с.

Сброс очищенных дождевых стоков предусматривается в руч. Глубокий, протекающий к югу от территории проектирования.

Небольшую часть дождевых стоков, собираемых на юго-восточной окраине проектируемой территории (про-тяженность открытых лотков 120 м), предлагается сбрасывать на рельеф ввиду нецелесообразности устройства канализационной насосной станции для перекачивания такого незначительного объема стоков.

Протяженность открытых лотков составляет 5050 м, закрытой сети дождевой канализации - 200 м.

7.3. Теплоснабжение

Территория в границах проектирования не застроена и не имеет сетей теплоснабжения

Теплоснабжение проектируемой застройки предусматривается осуществлять от электрических теплогенера-торов.

7.4. Газоснабжение

Территория в границах проектирования не застроена и не имеет сетей газоснабжения.

Строительство сетей газоснабжение не предусматривается.

7.5. Электроснабжение

Территория в границах проектирования не застроена. Линии электропередач на территории проектирования отсутствуют.

Электроснабжение проектируемой застройки в соответствии с полученными техническими условиями (ТУ) пред-лагается выполнить от сетей ОАО "МГЭС", отходящих от ПС 4. Обеспечение запрашиваемых нагрузок возможно при реконструкции ПС 110/6 4, которая, в соответствии инвестиционной программой ОАО "МРСК Северо-Запада" "Техническое перевооружение ПС 110 кВ № 4 с заменой трансформаторов 2х25 на 2х40 МВА" запланирована в 2016 году.

Обеспечение потребителей электричеством будет производиться от двух проектируемых трансформаторных подстанций 2х1000 кВА, располагаемых в центре нагрузок.

Потребителями электроэнергии являются индивидуальная коттеджная застройка, общественные здания и на-ружное освещение.

По степени надежности электроснабжения объекты застройки относятся к потребителям II и III категории.

7.6. Информатизация и связь

Для проектируемой территории в районе горы Горелой, севернее 301 микрорайона, в Первомайском админи-стративном округе города Мурманска принята 100 % телефонизация. Количество телефонных номеров - 147 но-мера (из них 21 на объект общественного назначения). На проектируемой территории для подключения зданий к телефонной сети предусматривается двухканальная телефонная канализация с волоконно-оптическими кабелями и оптическими распределительными шкафами для каждого из зданий.

Участок подключения линий связи к существующей цифровой АТС проектируемой территории расположен за границами проектирования. В соответствии с письмом ОАО "Ростелеком" Макрорегиональный филиал "Северо-Запад" Мурманский филиал от 14.05.2014 № 0206/05/3367-14, проектом предусматривается два варианта под-ключения абонентов к сетям связи:

- от существующей АТС-252;
- от существующей АТС-257.

Выбор головной АТС необходимо провести на последующих стадиях проектирования.

Реализация решений проекта предусматривает проведение следующих мероприятий:

- строительство проектируемой телефонной канализации (в границах проектирования) - порядка 2660 м;
- определение порядка проведения линий связи к зданиям;
- прокладка кабеля к зданиям - по документации последующих этапов проектирования;
- обеспечение электроснабжения оборудования - по документации последующих этапов проектирования.

8. Озеленение и благоустройство

Проектом планировки предусмотрено формирование системы зеленых насаждений.

Зеленые насаждения общего пользования, которые предназначены для повседневного отдыха вблизи жилья, включают озелененные спортивную площадку и две площадки для игр детей; ограниченного пользования, кото-рые включают озеленение придомовых территорий и территории детского дошкольного учреждения; зеленые на-саждения специального назначения включают посадки вдоль улиц.

9. Охрана окружающей среды

Проектные предложения направлены на обеспечение экологической безопасности и создание благоприятной среды жизнедеятельности человека.

Оптимизация экологической обстановки при разработке документации по планировке территории достигается градостроительными методами за счет архитектурно-планировочной организации территории, ее инженерного обустройства и благоустройства.

Проектные предложения разработаны с учетом зон с особыми условиями использования территории и уста-новленных для них регламентов (санитарно-защитные зоны) и оценки санитарно-экологического состояния окру-жающей среды.

Территория проектирования с точки зрения обеспечения экологической безопасности является благоприятной для развития жилой застройки, т.к. удалена на достаточное расстояние от крупных источников негативного воз-действия на среду обитания и здоровье человека. Ближайшим источником негативного воздействия является же-лезная дорога, расстояние от планируемой жилой застройки до санитарно-защитной зоны железной дороги со-ставляет 65 м.

Размещение новых производственных предприятий в границах проектирования не предусматривается.

В проекте выполнен комплекс работ по обоснованию развития инженерной инфраструктуры. Планируемые объекты инженерной инфраструктуры, которые являются источниками негативного воздействия на окружающую среду и здоровье человека, расположены за границей территории проектирования, на значительном удалении от планируемой и существующей жилой застройки.

Проектом планировки предусмотрено формирование зеленых насаждений общего пользования (озелененные спортивные и детские площадки), ограниченного пользования (озеленение жилой застройки и территории детского дошкольного учреждения) и зеленых насаждений специального назначения вдоль автомобильных дорог и на тер-ритории СЗЗ.

Для обеспечения санитарных требований проектом предложена система мусороудаления для всех жилых зда-ний, размещенных в границах проектирования.

10. Техничко-экономические показатели проекта планировки

№ п/п	Наименование показателей	Единица измерений	Величина показателей	
			Современное состояние	Проектное предложение
I. Территория				
1	Территория жилого района в границах проектирования, в т.ч.:	га	26,66	26,66
1.1.	Зоны индивидуальной жилой застройки	га	-	17,40
1.2.	Зоны размещения объектов общественно-делового и коммерческого назначения	га	-	0,19

1.3.	Зоны размещения объектов образования и воспитания	га	-	0,47
1.4.	Зоны размещения объектов спортивного на-значения	га	-	0,80
1.5.	Зоны размещения объектов инженерной ин-фраструктуры	га	-	0,049
2	Из общей площади микрорайона территории общего пользования, в т.ч.:	га/%	-	0,66/2,40
2.1.	Улицы, дороги, проезды, площади	га/%	-	2,47/9,26
3.	Коэффициент застройки	%	-	5,00
4.	Коэффициент плотности застройки	%	-	9,90
5.	Плотность застройки жилой зоны	м²/га	-	744

II. Население

1	Численность населения, в т.ч.:	чел.	-	670
1.1.	Население в жилом фонде нового строитель-ства	чел.	-	670
2	Плотность населения	чел./га	-	25,0

III. Жилищное строительство

1	Жилищный фонд, в т.ч.:	тыс. м²	-	18,9
1.1.	Жилищный фонд нового строительства	тыс. м²/ кол-во участков	-	18,9/126
2	Жилищная обеспеченность	м²/чел.	-	28

IV. Культурно-бытовое обслуживание

1.	Детский сад	место	-	110
2.	Плоскостные спортивные сооружения	м²	-	1225
3.	Физкультурно-оздоровительный комплекс	объект	-	1
4.	Магазины	м² торговой площади	-	70
5.	Предприятия общественного питания	посадочное место	-	10
6.	Предприятия бытового обслуживания	рабочее место	-	6

V. Транспортная инфраструктура

1	Общая протяженность улично-дорожной сети	м	-	3540,0
2	Протяженность магистральной улицы район-ного значения (в границах проектирования)	м	-	1250,0
3	Протяженность жилых улиц	м	-	2290
4	Вместимость автостоянок	машино-мест	-	21

VI. Водоснабжение

1.	Расходы воды на хоз-питьевые нужды	м³/сут	-	344,62
2.	Среднесуточное водопотребление в индивиду-альной застройке	л/сут. на чел.	-	230
3.	Протяженность водопроводных сетей диамет-ром 110-160 мм:	км	-	4,160
3.1	В том числе за границами территории про-ектирования	км	-	1,440

VII. Канализация

1.	Объемы хозяйственно-бытовых стоков	м³/сут	-	288,47
2.	Протяженность канализационных сетей само-течных/напорных диаметром 160-200 мм	км	-	3515/2х0,130
3.	Среднегодовые объемы поверхностных сточ-ных вод	м³	-	53801,9
4.	Производительность очистных сооружений по-верхностного стока	л/с	-	60
5.	Протяженность открытых лотков/ закрытых сетей дождевой канализации	км	-	5,050/0,200

VIII. Теплоснабжение

1.	Обеспечение тепловой энергией предлагается осуществлять от теплогенераторов, работающих на электричестве			
----	--	--	--	--

IX. Газоснабжение

1.	Развитие системы газоснабжения природным сетевым газом не предусматривается			
----	---	--	--	--

X.Электроснабжение

1.	Потребность в электроэнергии всего, в т.ч.:	кВА	-	2693,7
2.	Источники покрытия электронагрузок	кВА	-	ПС 110/6 кВ № 4
3.	Протяженность КЛ-6 кВ	км	-	1,7
4.	Протяженность ВЛ 6 кВ	км	-	2,0
5.	Протяженность сети наружного освещения	км	-	2,64
6.	Количество опор наружного освещения	шт.	-	55

XI. Связь

1.	Охват населения телефонизацией	% от населения	-	100
2.	Протяженность сети	км	-	2,66

XII. Санитарная очистка и благоустройство территории

1.	Количество твердых бытовых отходов от жи-лищного фонда	м³/год	-	2144
2.	Количество твердых бытовых отходов от объ-ектов торговли	м³/год	-	49
3.	Смет с усовершенствованных покрытий	м³/год	-	207
4.	Контейнеры для сбора и временного хранения ТБО (объем 0,75 м³)	шт	-	10

XIII. Охрана окружающей среды

1.	Озеленение санитарно-защитных зон, зон ми-нимальных расстояний	%	-	60
2.	Уровень загрязнения атмосферного воздуха	ПДК	< 1	< 1
3.	Уровень загрязнения почв	ПДК	< 1	< 1
4.	Уровень шумового воздействия от автотранс-порта	дБА	< 55	< 55

Чертеж планировки территории


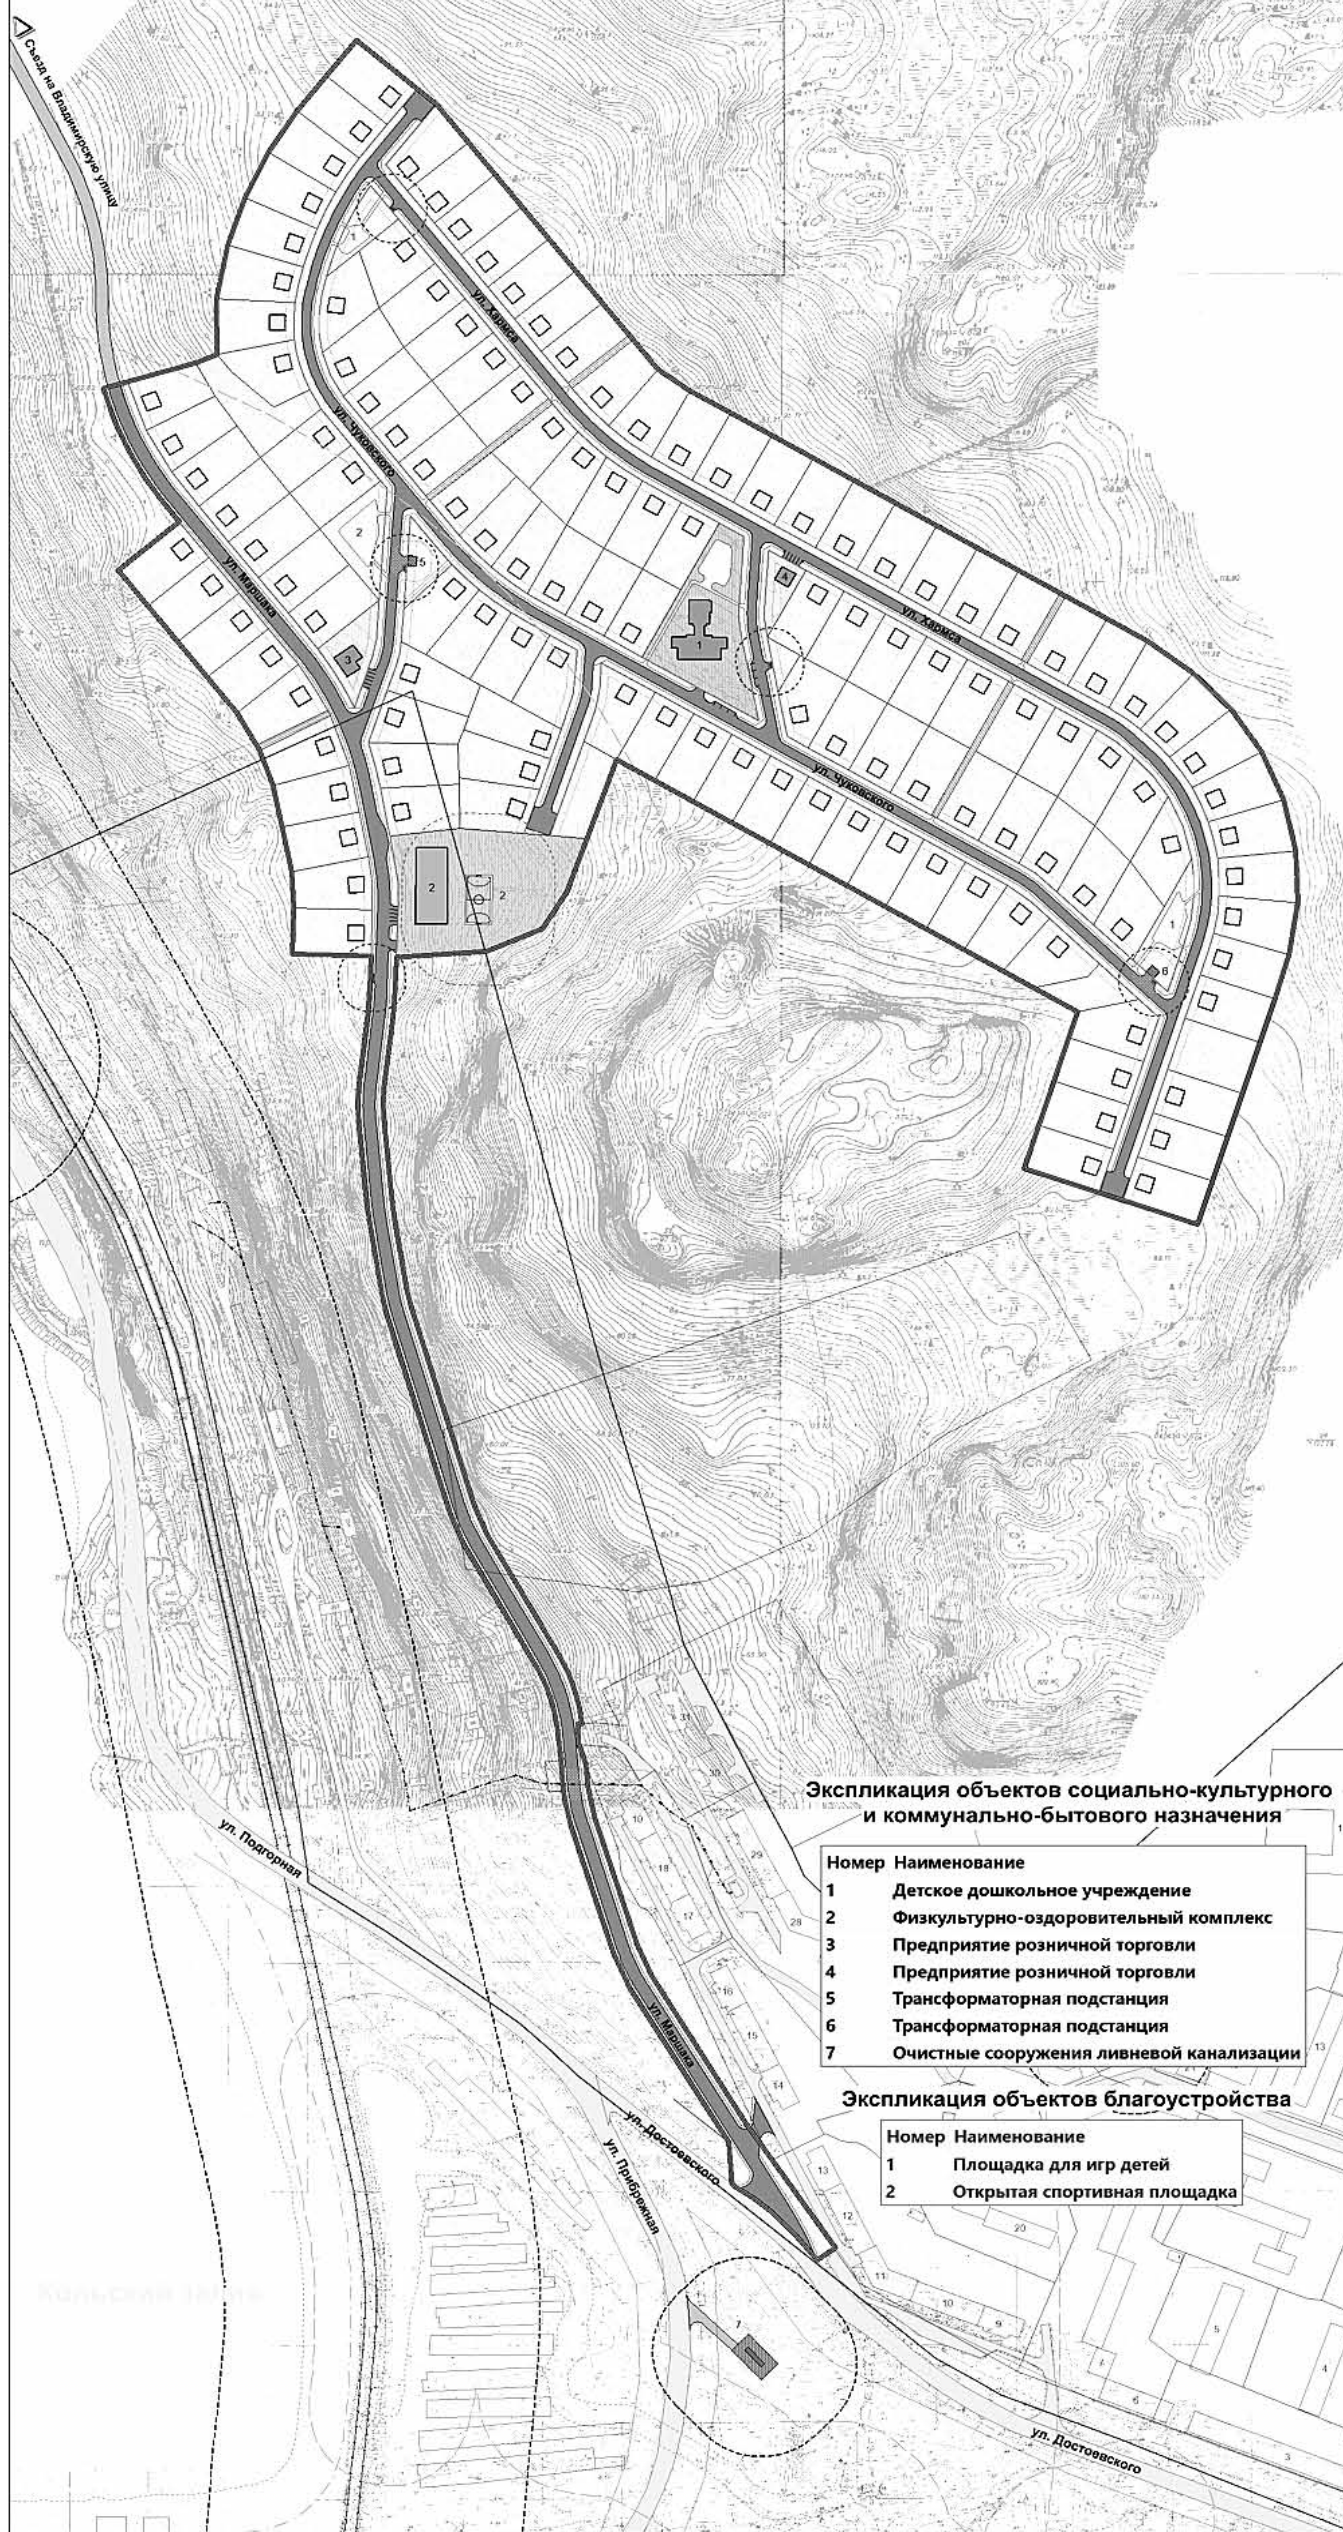


**Схема трассировки улично-дорожной сети
за границей проектирования**

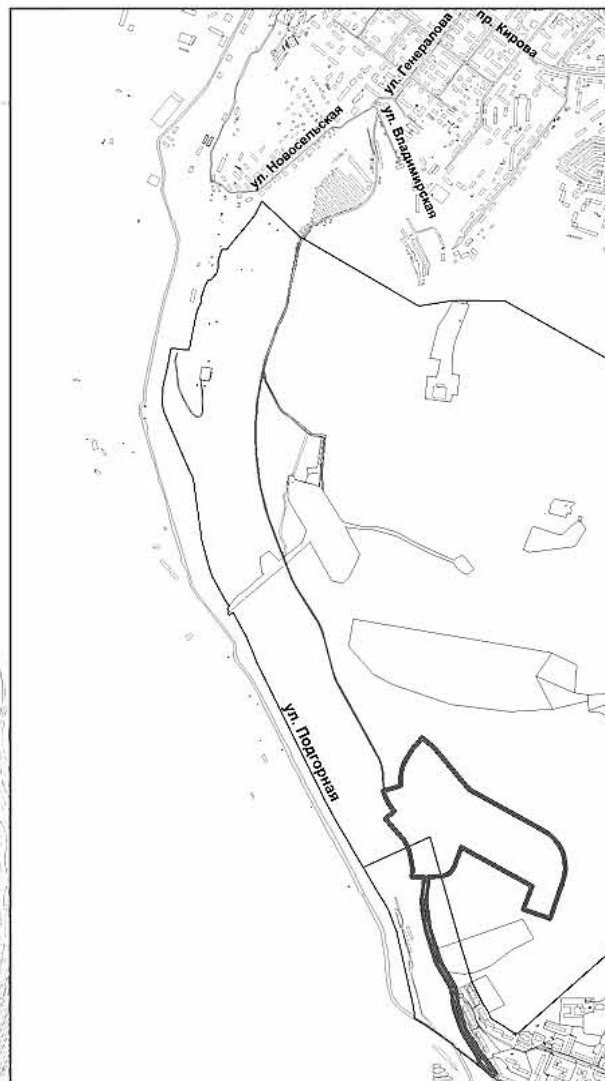

УСЛОВНЫЕ ОБОЗНАЧЕНИЯ

Границы

- проектирования
- кадастрового квартала
- существующих земельных участков
- проектируемых земельных участков
- проектируемые красные линии
- существующие красные линии
- линия регулирования застройки

Зоны планируемого размещения объектов социально-культурного и коммунально-бытового

- назначения, иных объектов капитального строительства
- зона индивидуальной жилой застройки
- зоны размещения объектов общественно-делового и коммерческого назначения
- зона размещения объектов образования и воспитания
- зона размещения объектов спортивного назначения
- зоны размещения объектов инженерной инфраструктуры
- зеленые насаждения общего пользования
- зеленые насаждения специального назначения
- зоны сохранения природного ландшафта

Здания и сооружения

- индивидуальный жилой дом
- общественно-деловые здания
- физкультурно-оздоровительный комплекс

Улично-дорожная сеть

- улицы и проезды с твердым покрытием в границах проектирования
- улицы и проезды с твердым покрытием за границей проектирования

Элементы благоустройства

- тротуары, пешеходные дорожки и площадки для отдыха населения
- площадки для сбора и временного хранения ТБО
- объекты капитального строительства
- элементы благоустройства

Инженерная инфраструктура


- объекты инженерной инфраструктуры

ЗОНА С ОСОБЫМИ УСЛОВИЯМИ

- санитарно-защитные зоны
- охранные зоны объектов электросетевого хозяйства
- нормативные отступы от площадок для сбора и временного хранения ТБО до окон жилых зданий
- нормативные отступы от спортивной площадки
- береговая полоса
- прибрежная защитная полоса
- водоохранная зона

						Муниципальный контракт №19/04 от 27.02.2014г		
						Комитет градостроительства и территориального развития администрации города Мурманска		
Изм.	Ком.уч.	Лист	№ док.	Подп.	Дата			
					2014 г.			
Ген. директор	Михайлова И.З.					Стадия	Лист	Листов
Директор по проектированию	Сидорова Н.И.					ПП	1	1
Уполномоченная	Лопова И.Б.					Чертеж планировки территории		
Разработ.	Аммуляева И.А.					1:2000		
						ОАО "НИИ Градостроительства"		

Чертеж межевания территории

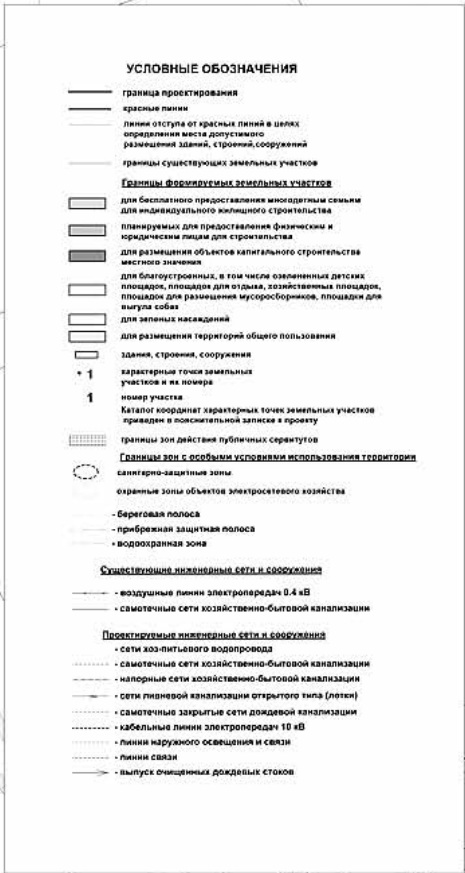[illegible][illegible]

АДМИНИСТРАЦИЯ ГОРОДА МУРМАНСКА		
24.12.2014	ПОСТАНОВЛЕНИЕ	№ 4205
Об отмене постановления администрации города Мурманска от 03.12.2014 № 3980 “О внесении изменений в приложение к постановлению администрации города Мурманска от 25.07.2014 № 2391 “Об определении пунктов временного размещения лиц, вынужденно покинувших территорию Украины, на территории муниципального образования город Мурманск” (в ред. постановлений от 06.08.2014 № 2503, от 13.08.2014 № 2596, от 26.08.2014 № 2760, 29.08.2014 № 2809)”		
В соответствии со статьей 72 Конституции Российской Федерации, статьей 26.3 Федерального закона от 06.10.1999 № 184-ФЗ “Об общих принципах организации законодательных (представительных) и исполнительных органов государственной власти субъектов Российской Федерации” и в связи со вступлением в силу постановления Правительства Мурманской области от 27.11.2014 № 587-ПП “О порядке создания и ликвидации пунктов временного размещения” постановляю: 1. Отменить постановление администрации города Мурманска от 03.12.2014 № 3980 “О внесении изменений в приложение к постановлению администрации города Мурманска от 25.07.2014 № 2391 “Об определении пунктов временного размещения лиц, вынужденно покинувших территорию Украины, на территории муниципального образования город Мурманск” (в ред. постановлений от 06.08.2014 № 2503, от 13.08.2014 № 2596, от 26.08.2014 № 2760, 29.08.2014 № 2809)”. 2. Отделу информационно-технического обеспечения и защиты информации администрации города Мурманска (Кузьмин А. Н.) разместить настоящее постановление на официальном сайте администрации города Мурманска в сети Интернет. 3. Редакции газеты “Вечерний Мурманск” (Сервякова Н. Г.) опубликовать настоящее постановление. 4. Настоящее постановление вступает в силу со дня подписания. 5. Контроль за выполнением настоящего постановления оставляю за собой.		
Глава администрации города Мурманска		А. И. СЫСОЕВ.

АДМИНИСТРАЦИЯ ГОРОДА МУРМАНСКА		
24.12.2014	ПОСТАНОВЛЕНИЕ	№ 4235
Об отмене постановления администрации города Мурманска от 15.12.2014 № 4100 “О внесении изменений в приложение к постановлению администрации города Мурманска от 14.08.2012 № 1957 “Об утверждении состава Координационного совета по вопросам малого и среднего предпринимательства при администрации города Мурманска” (в ред. постановлений от 01.08.2013 № 1986, от 18.03.2014 № 741)”		
В целях реализации мероприятий подпрограммы “Развитие и поддержка малого и среднего предпринимательства в городе Мурманске” на 2014-2018 годы, утвержденной постановлением администрации города Мурманска от 08.11.2013 № 3186, постановляю: 1. Отменить постановление администрации города Мурманска от 15.12.2014 № 4100 “О внесении изменений в приложение к постановлению администрации города Мурманска от 14.08.2012 № 1957 “Об утверждении состава Координационного совета по вопросам малого и среднего предпринимательства при администрации города Мурманска” (в ред. постановлений от 01.08.2013 № 1986, от 18.03.2014 № 741)”. 2. Отделу информационно-технического обеспечения и защиты информации администрации города Мурманска (Кузьмин А. Н.) разместить настоящее постановление на официальном сайте администрации города Мурманска в сети Интернет. 3. Редакции газеты “Вечерний Мурманск” (Червякова Н. Г.) опубликовать настоящее постановление. 4. Настоящее постановление вступает в силу со дня официального опубликования и распространяется на правоотношения, возникшие с 24.12.2014. 5. Контроль за выполнением настоящего постановления оставляю за собой.		
Глава администрации города Мурманска		А. И. СЫСОЕВ.

АДМИНИСТРАЦИЯ ГОРОДА МУРМАНСКА		
24.12.2014	ПОСТАНОВЛЕНИЕ	№ 4236
О внесении изменения в Порядок осуществления капитальных вложений в объекты муниципальной собственности города Мурманска за счет средств бюджета муниципального образования город Мурманск, утвержденный постановлением администрации города Мурманска от 19.06.2014 № 1884		
В соответствии со статьей 78.2Бюджетного кодекса Российской Федерации постановляю: 1. Внести в Порядок осуществления капитальных вложений в объекты муниципальной собственности города Мурманска за счет средств бюджета муниципального образования город Мурманск (далее - Порядок), утвержденный постановлением администрации города Мурманска от 19.06.2014 № 1884, следующее изменение: - абзац 5 в пункте 3.3 раздела 3 Порядка изложить в следующей редакции:”- положения, устанавливающие обязанность организации по открытию лицевого счета для учета операций с субсидиями в органе Федерального казначейства, финансовом органе муниципального образования.При отсутствии возможности открытия и ведения вышеназванных лицевых счетов финансовый орган муниципального образования вправе принять решение об открытии данных счетов в органе Федерального казначейства в порядке, установленном Федеральным казначейством, направив в орган Федерального казначейства соответствующее обращение;”. 2. Отделу информационно-технического обеспечения и защиты информации администрации города Мурманска (Кузьмин А. Н.) разместить настоящее постановлениена официальном сайте администрации города Мурманска в сети Интернет. 3. Редакции газеты “Вечерний Мурманск” (Червякова Н. Г.) опубликовать настоящее постановление. 4. Настоящее постановление вступает в силу со дня официального опубликования. 5. Контроль за выполнением настоящего постановления оставляю за собой.		
Глава администрации города Мурманска		А. И. СЫСОЕВ.



ВЕЧЕРНИЙ
МУРМАНСК

Телефоны
отдела рекламы:

25-47-11, 23-70-17.

BM_098_3

ХОРОШИЙ ПОВОД ПОЗДРАВИТЬ

Подписчики “Вечерки” получили право на поздравление с днем рождения от редакции любимой газеты, которое будет опубликовано на ее страницах.

Для того чтобы получить такое поздравление, нужно вписать в опубликованный купон свои фамилию, имя, отчество (полностью) и дату рождения (число, месяц, год), а также телефон, по которому с вами можно будет связаться. При желании можно вписать в купон в той же последовательности и данные своих родственников.

Напомним, право на поздравление в газете распространяется только на подписчиков “Вечерки”.

ФИО_____

Дата рождения_____

Телефон_____



ВМ_др_3а

РАЗМИНКА ДЛЯ ЭРУДИТОВ

	1	2		3		4		5		6		7		8		
9						10										11
12										13						
						14										
15										16						
						17		18								
19	20		21		22					23	24		25		26	
27					28								29			
30		31		32		33				34		35		36		37
						38										
39										40						
						41		42								
43										44						
						45										
	46									47						

ПО ГОРИЗОНТАЛИ: 1. Крепость, взятая Суворовым. 6. Радостный вопль Архимеда. 10. Суконный кафтан. 12. Ангельский чин. 13. Ансамбль из 6 исполнителей. 14. Всемирный во времена Ноя. 15. "Горный" цветок из песни. 16. Муза лирической поэзии. 17. Портовый грузчик. 19. Подставка фотоаппарата. 23. Застолье в монастыре. 27. Место работы клерка. 28. Комплекс признаков недуга. 29. Арабика или мокко. 30. Приятель лисы Алисы. 34. Древняя пушка. 38. 24 часа. 39. Начало утра. 40. Смягчает тряску при езде. 41. Банковское сообщение. 43. Цепочка на запястье. 44. Оружие каратиста. 45. Металл для солдатиков. 46. Хищник семейства куных. 47. Станционное здание.

ПО ВЕРТИКАЛИ: 2. Начать за ..., а кон-

Составитель Андрей ЖАДАН.

ОТВЕТЫ НА КРОССВОРД, ОПУБЛИКОВАННЫЙ 20 ЯНВАРЯ

ПО ГОРИЗОНТАЛИ: 4. Шапка. 10. Участок. 11. Веревка. 12. Верди. 13. Литовка. 14. Антураж. 15. Ранец. 16. Кража. 19. Загар. 22. Сибиряк. 26. Оселок. 27. Адажио. 28. Верблюд. 29. Рвение. 30. Кристи. 31. Ритмика. 35. Отдел. 38. Стужа. 41. Ратин. 42. Лисичка. 43. Верлибр. 44. Зелье. 45. Варенье. 46. Радикал. 47. Цокот.

ПО ВЕРТИКАЛИ: 1. Бублик. 2. Паства. 3. Ставка. 4. Шкварки. 5. Пиренеи. 6. Авиация. 7. Протез. 8. Творог. 9. Ранжир. 17. Рассвет. 18. Желание. 20. Акафист. 21. Ажиотаж. 22. Сквер. 23. Берет. 24. Ралли. 25. Кадка. 32. Изразец. 33. Мотылек. 34. Конверт. 35. Орлова. 36. Десерт. 37. Личина. 38. Страда. 39. Улитка. 40. Апрель.

ВЕЧЕРНИЙ МУРМАНСК СОУЧРЕДИТЕЛИ: администрация города Мурманска, муниципальное автономное учреждение “Редакция газеты “Вечерний Мурманск”. ГЛАВНЫЙ РЕДАКТОР Н. Г. ШТЕЙН. Выпускающий редактор Е. В. НАГАЕВА.	АДРЕС РЕДАКЦИИ, ИЗДАТЕЛЯ: 183032, г. Мурманск, Кольский проспект, 9. ТЕЛЕФОНЫ РЕДАКЦИИ: отдел подписки и доставки - 45-45-27, 47-65-67, 25-10-37; коммутатор - 25-46-92; приемная - тел./факс 25-46-77, e-mail: info@vmnnews.ru, vmpres@gmail.com отдел рекламы и развития - 25-47-11; факс - 23-70-17; e-mail: vmadv@aspol.ru служба новостей - 25-04-42, 25-10-38, 25-46-79, 25-46-90; факс - 25-46-79; e-mail: vmnnews@aspol.ru бухгалтерия - 25-46-80. Свободная (договорная) цена. Подписные индексы: 52844 (ежедневная газета), 31496 (пятничный номер).	Мнение авторов отдельных публикаций может не совпадать с позицией редакции. За достоверность текстов публикуемых частных объявлений и рекламы редакция ответственности не несет. В газете используются материалы российских СМИ, размещенных на открытых для пользователей web-узлах глобальной сети Интернет. Все материалы, подготовленные журналистами “Вечернего Мурманска”, являются интеллектуальной собственностью. Запрещается использование авторских материалов без разрешения авторов и правообладателя исключительных прав на произведения - МАУ “Редакция газеты “Вечерний Мурманск”. Письма, рукописи, фотографии и рисунки не рецензируются и не возвращаются. Материалы под рубриками “Экономика и бизнес”, “Образование и жизнь” печатаются на коммерческой основе. Газета набрана и сверстана в компьютерном центре “Вечернего Мурманска”, отпечатана с готовых позитивных пленок в ООО “Апатит-Медиа” - 184209, г. Апатиты Мурманской обл., ул. Ленина, 20. Время подписания в печать 20.01.2015 - 16.00. По графику - 16.00. Газета зарегистрирована Управлением Федеральной службы по надзору в сфере связи, информационных технологий и массовых коммуникаций по Мурманской области, свидетельство ПИ № ТУ51-00262 от 06 июня 2014 г. Тираж - 12000 экз. Зак. 169.
--	--	--

Дополнительные ключи для домофонов - нет проблем!

Мы делаем ключи практически ко всем моделям домофонов.

Все ключи изготавливаются прямо при вас. На нашем оборудовании этот процесс занимает не более 10 секунд.

Для изготовления дубликата ключа для домофона вам необходимо предоставить ключ от вашего подъезда.

НИЗКИЕ ЦЕНЫ.

Дубликат магнитного ключа вы можете заказать по адресу:

г. Мурманск, Кольский просп., 9

(редакция газеты "Вечерний Мурманск").

Тел. 47-65-67.

РЕДАКЦИЯ ГАЗЕТЫ "ВЕЧЕРНИЙ МУРМАНСК" ПРЕДЛАГАЕТ УСЛУГИ ПО РАСПРОСТРАНЕНИЮ РЕКЛАМНОЙ ПРОДУКЦИИ по г. Мурманску

Тел. 25-10-37, 47-65-67, 45-54-72.

для справок:

Информационное сообщение для налогоплательщиков пгт Росляково

ИФНС России по г. Мурманску информирует, что в соответствии с Указом Президента Российской Федерации от 01.09.2014 № 603 "О преобразовании закрытого административно-территориального образования - города Североморска Мурманской области" (далее - Указ) с 1 января 2015 г. поселок городского типа Росляково присоединяется к г. Мурманску.

Вместе с тем для удобства налогоплательщиков УФНС России по Мурманской области сохранен действующий до изменения границ муниципальных образований порядок налогового администрирования налогоплательщиков поселка. Таким образом, по всем вопросам по-прежнему необходимо обращаться в Межрайонную ИФНС России № 2 по Мурманской области.

Сдается

офисное помещение на ул. Шмидта, г. Мурманск, 141 кв. м. Полностью готово к эксплуатации. Кабинетная система. Автономный вход. Интернет, телефон.

Тел. (815-2) 25-46-77.

ТРЕБУЮТСЯ РАБОТНИКИ по доставке газеты в утреннее время.

Наличие домашнего, мобильного телефона ОБЯЗАТЕЛЬНО.

Оформление по ТК РФ (полный соцпакет).

47-65-67, 45-45-27, 25-10-37, 8-921-510-52-53 с 9 до 17 часов.

БЫСТРО, НАДЕЖНО И БЕРЕЖНО ДОСТАВИМ ПОПУТНЫЙ ГРУЗ (в Апатиты, Мончегорск, Оленегорск) по разумной цене.

Индивидуальный подход к каждому клиенту.

Тел. 8-953-309-98-30.

О корректирующем коэффициенте

Налоговая база для исчисления единого налога на вмененный доход определяется исходя из величины базовой доходности по определенному виду деятельности, скорректированной в том числе на коэффициент-дефлятор К1, учитывающий изменение потребительских цен на товары, работы, услуги в Российской Федерации. Данный коэффициент-дефлятор ежегодно устанавливается Минэкономразвития РФ.

ИФНС России по г. Мурманску сообщает организациям и индивидуальным предпринимателям, применяющим систему налогообложения в виде единого налога на вмененный доход, что приказом Минэкономразвития РФ от 29.10.2014 N 685 "Об установлении коэффициента-дефлятора К1 на 2015 год" коэффициент-дефлятор К1, применяемый в целях исчисления ЕНВД определен в размере 1,798.

Декларационная кампания 2015 года

ИФНС России по г. Мурманску напоминает о том, что 1 января 2015 года началась очередная декларационная кампания для граждан, обязанных задекларировать доходы, полученные в 2014 году.

До 30 апреля 2015 года необходимо отчитаться индивидуальным предпринимателям, в том числе частным нотариусам и другим лицам, занимающимся в установленном порядке частной практикой, а также физическим лицам, получившим в течение налогового периода доходы, с которых не был удержан налог на доходы физических лиц. Это доходы от продажи имущества, находящегося в собственности на момент продажи менее трех лет, в виде различного рода выигрышей и призов, от продажи ценных бумаг, акций, от дарения от лица, не являющегося членом семьи или близким родственником, сдачи в аренду имущества и иные доходы, с которых не был удержан налог на доходы физических лиц.

Об обязанности представления налоговой декларации можно узнать с помощью электронного сервиса "Узнай об обязанности представления декларации о доходах" на сайте ФНС России www.nalog.ru

Декларации можно сформировать при помощи программ "Налогоплательщик ЮЛ" и "Декларация 2013" (сайт ФНС России www.nalog.ru).

Обращаем внимание, что декларации по налогу на доходы физических лиц на получение социального налогового вычета и имущественного налогового вычета физические лица могут представить в налоговый орган по месту жительства в течение всего 2014 года.

Режим работы ИФНС России по г. Мурманску по приему налогоплательщиков: понедельник, среда - с 9.00 до 18.00, вторник, четверг - с 9.00 до 20.00, пятница - с 9.00 до 16.45, а также каждую вторую и четвертую субботу месяца - с 10.00 до 15.00.

ЧАСТНЫЕ ОБЪЯВЛЕНИЯ ОБСЛУЖИМ

33. ПАМЯТНИКИ. Мастерская "Каменный цветок". Обращаться: ул. Ч.-Лучинского, 13. Тел. 31-69-20 (с 10.00 до 19.00, воскр. - выходной).

36. ПАМЯТНИКИ. Гранит, мрам. крошка. Зимние скидки. Обращаться: ул. К. Маркса, 16. Тел. 45-70-11 (с 10.00 до 19.00, воскр. - выходной).

ОБЪЯВЛЕНИЕ В "ВЕЧЕРКУ" БЕЗ ХЛОПОТ ПО ТЕЛЕФОНУ 166