

Издается со 2 января 1991 года

А. И. СЫСОЕВ.

манска от 17.05.2011 № 820 "Об утверждении схемы размещения нестационарных торговых объектов на территории города Мурманска" (в ред. постановлений от 27.09.2011 № 1759, от 02.02.2012 № 183, от 12.07.2012 № 184)

№ 1588, от 26.12.2012 № 3166, от 16.05.2013 № 1093, от 19.08.2013 № 2118)”;
- от 22.01.2014 № 134 “О внесении изменений в приложение к постановлению администрации города Мурманска от 17.05.2011 № 820 “Об утверждении схемы размещения нестационарных торговых объектов на территории города Мурманска” (в ред. постановлений от 27.09.2011 № 1759, от 02.02.2012 № 183, от 12.07.2012 № 1588, от 26.12.2012 № 3166, от 16.05.2013 № 1093, от 19.08.2013 № 2118, от 23.10.2013 № 2957)”;
- от 13.03.2014 № 671 “О внесении изменений в приложение к постановлению администрации города Мурманска от 17.05.2011 № 820 “Об утверждении схемы размещения нестационарных торговых объектов на территории города Мурманска” (в ред. постановлений от 27.09.2011 № 1759, от 02.02.2012 № 183, от 12.07.2012 № 1588, от 26.12.2012 № 3166, от 16.05.2013 № 1093, от 19.08.2013 № 2118, от 23.10.2013 № 2957, от 22.01.2014 № 134)”;
- от 30.05.2014 № 1643 “О внесении изменений в приложение к постановлению администрации города Мурманска от 17.05.2011 № 820 “Об утверждении схемы размещения нестационарных торговых объектов на территории города Мурманска” (в ред. постановлений от 27.09.2011 № 1759, от 02.02.2012 № 183, от 12.07.2012 № 1588, от 26.12.2012 № 3166, от 16.05.2013 № 1093, от 19.08.2013 № 2118, от 23.10.2013 № 2957, от 22.01.2014 № 134, от 13.03.2014 № 671)”;
- от 20.06.2014 № 1946 “О внесении изменений в приложение к постановлению администрации города Мурманска от 17.05.2011 № 820 “Об утверждении схемы размещения нестационарных торговых объектов на территории города Мурманска” (в ред. постановлений от 27.09.2011 № 1759, от 02.02.2012 № 183, от 12.07.2012 № 1588, от 26.12.2012 № 3166, от 16.05.2013 № 1093, от 19.08.2013 № 2118, от 23.10.2013 № 2957, от 22.01.2014 № 134, от 13.03.2014 № 671, от 30.05.2014 № 1643)”;
- от 04.07.2014 № 2167 “О внесении изменений в приложение к постановлению администрации города Мурманска от 17.05.2011 № 820 “Об утверждении схемы размещения нестационарных торговых объектов на территории города Мурманска” (в ред. постановлений от 27.09.2011 № 1759, от 02.02.2012 № 183, от 12.07.2012 № 1588, от 26.12.2012 № 3166, от 16.05.2013 № 1093, от 19.08.2013 № 2118, от 23.10.2013 № 2957, от 22.01.2014 № 134, от 13.03.2014 № 671, от 30.05.2014 № 1643, от 20.06.2014 № 1946)”;
- от 08.10.2014 № 3350 “О внесении изменений в постановление администрации города Мурманска от 17.05.2011 № 820 “Об утверждении схемы размещения нестационарных торговых объектов на территории города Мурманска” (в ред. постановлений от 27.09.2011 № 1759, от 02.02.2012 № 183, от 12.07.2012 № 1588, от 26.12.2012 № 3166, от 16.05.2013 № 1093, от 19.08.2013 № 2118, от 23.10.2013 № 2957, от 22.01.2014

№ 134, от 13.03.2014 № 671, от 30.05.2014 № 1643, от 20.06.2014 № 1946, от 04.07.2014 № 2167)”;
- от 27.11.2014 № 3887 “О внесении изменений в приложение к постановлению администрации города Мурманска от 17.05.2011 № 820 “Об утверждении схемы размещения нестационарных торговых объектов на территории муниципального образования город Мурманск” (в ред. постановлений от 27.09.2011 № 1759, от 02.02.2012 № 183, от 12.07.2012 № 1588, от 26.12.2012 № 3166, от 16.05.2013 № 1093, от 19.08.2013 № 2118, от 23.10.2013 № 2957, от 22.01.2014 № 134, от 13.03.2014 № 671, от 30.05.2014 № 1643, от 20.06.2014 № 1946, от 04.07.2014 № 2167, от 08.10.2014 № 3350)”;
- от 17.04.2015 № 990 “О внесении изменений в приложение к постановлению администрации города Мурманска от 17.05.2011 № 820 “Об утверждении схемы размещения нестационарных торговых объектов на территории муниципального образования город Мурманск” (в ред. постановлений от 27.09.2011 № 1759, от 02.02.2012 № 183, от 12.07.2012 № 1588, от 26.12.2012 № 3166, от 16.05.2013 № 1093, от 19.08.2013 № 2118, от 23.10.2013 № 2957, от 22.01.2014 № 134, от 13.03.2014 № 671, от 30.05.2014 № 1643, от 20.06.2014 № 1946, от 04.07.2014 № 2167, от 08.10.2014 № 3350, от 27.11.2014 № 3887)”;
- от 08.06.2015 № 1494 “О внесении изменений в приложение к постановлению администрации города Мурманска от 17.05.2011 № 820 “Об утверждении схемы размещения нестационарных торговых объектов на территории муниципального образования город Мурманск” (в ред. постановлений от 27.09.2011 № 1759, от 02.02.2012 № 183, от 12.07.2012 № 1588, от 26.12.2012 № 3166, от 16.05.2013 № 1093, от 19.08.2013 № 2118, от 23.10.2013 № 2957, от 22.01.2014 № 134, от 13.03.2014 № 671, от 30.05.2014 № 1643, от 20.06.2014 № 1946, от 04.07.2014 № 2167, от 08.10.2014 № 3350, от 27.11.2014 № 3887, от 17.04.2015 № 990)”.
3. Отделу информационно-технического обеспечения и защиты информации администрации города Мурманска (Кузьмин А. Н.) разместить настоящее постановление с приложением на официальном сайте администрации города Мурманска в сети Интернет.
4. Редакции газеты “Вечерний Мурманск” (Гимодеева О. С.) опубликовать настоящее постановление с приложением.
5. Настоящее постановление вступает в силу со дня официального опубликования.
6. Контроль за выполнением настоящего постановления возложить на заместителя главы администрации города Мурманска Изотова А. В.



Глава администрации города Мурманска


А. И. СЫСОЕВ.



Приложение к постановлению администрации города Мурманска от 27.11.2015 № 3311



Схема размещения нестационарных торговых объектов на территории муниципального образования город Мурманск



№ п/п	Адрес места размещения нестационарного торгового объекта	Площадь, предназначенная для размещения нестационарного торгового объекта, м²	Тип нестационарного торгового объекта	Период размещения нестационарного торгового объекта	Ассортимент реализуемой продукции	Количество размещенных торговых объектов	Графическое изображение места размещения нестационарного торгового объекта (ситуационный план)
1	2	3	4	5	6	7	8
Ленинский административный округ							
1	улица Аскольдовцев, в районе дома № 9/22	48	автоприцеп	круглогодично	хлебобулочная продукция	1	Приложение № 1
2	улица Саши Ковалева, в районе дома № 20	48	автоприцеп	круглогодично	хлебобулочная продукция	1	Приложение № 2
3	улица Адмирала флота Лобова, в районе дома № 19	48	автоприцеп	круглогодично	хлебобулочная продукция	1	Приложение № 3
4	улица Адмирала флота Лобова, в районе дома № 63	48	автолавка	круглогодично	кондитерская продукция собственного производства	1	Приложение № 4
5	улица Александра Невского, в районе дома № 97/60	48	автоприцеп	круглогодично	плодовоовощная продукция	1	Приложение № 5
6	улица Аскольдовцев, в районе дома № 9/22		бахчевой развал	с 1 августа по 31 октября	бахчевые культуры	1	Приложение № 6
7	район остановки общественного транспорта “Улица Юрия Гагарина” (южное направление), зона отдыха на Семеновском озере	6; 6; 6; 6; 6; 6; 400; 48	палатка, сезонное кафе, автолавка	с 1 мая по 30 сентября	поп-корн, сахарная вата, игрушки, воздушные шары, сувенирная продукция, изделия художественного промысла, мороженое, кондитерские, выпечные изделия собственного производства, горячие напитки (чай, кофе), безалкогольные напитки в заводской упаковке; продукция собственного производства для реализации в сезонном кафе	9	Приложение № 7
Октябрьский административный округ							
8	проезд Северный, в районе дома № 18	48	автоприцеп	круглогодично	продовольственные товары	1	Приложение № 8
9	улица Ленинградская (в районе дома № 10 по улице Комсомольской)	65; 48	автолавка, автоприцеп	круглогодично	рыбопродукция	2	Приложение № 9
Первомайский административный округ							
10	проспект Кольский, в районе дома № 61	48	автоприцеп	круглогодично	хлебобулочная продукция	1	Приложение № 10
11	сквер на улице Марата	6	сборно-разборная тентовая палатка	с 1 мая по 30 сентября	поп-корн, сахарная вата, игрушки, воздушные шары, мороженое, выпечные изделия, безалкогольные напитки в заводской упаковке	1	Приложение № 11
12	переулок Охотничий (Абрам-Мыс), в районе домов №№ 9-15	48	автоприцеп	круглогодично	продовольственные товары (молочная, плодовоовощная продукция, хлебобулочные изделия)	1	Приложение № 12
13	жилой район Дровяное, улица Юрия Смирнова, в районе дома № 16	48	автолавка, автоприцеп	круглогодично	продовольственные товары	1	Приложение № 13
Перечень мест размещения елочных базаров							
14	улице Нахимова, в районе дома № 6		елочный базар	с 15 декабря по 31 декабря	продукция из деревьев хвойных пород	2	Приложение № 14
15	район остановки общественного транспорта “Улица Юрия Гагарина” (южное направление), зона отдыха на Семеновском озере		елочный базар	с 15 декабря по 31 декабря	продукция из деревьев хвойных пород	2	Приложение № 15
16	улица Саши Ковалева, в районе дома № 20		елочный базар	с 15 декабря по 31 декабря	продукция из деревьев хвойных пород	2	Приложение №16
17	улица Адмирала Флота Лобова, в районе дома № 1		елочный базар	с 15 декабря по 31 декабря	продукция из деревьев хвойных пород	2	Приложение № 17
18	улица Чумбарова-Лучинского, в районе подземного перехода на пересечении с просп. Героев-североморцев		елочный базар	с 15 декабря по 31 декабря	продукция из деревьев хвойных пород	2	Приложение № 18
19	улица Аскольдовцев, в районе дома № 9/22		елочный базар	с 15 декабря по 31 декабря	продукция из деревьев хвойных пород	2	Приложение № 19
20	проспект Кольский, в районе дома № 2		елочный базар	с 15 декабря по 31 декабря	продукция из деревьев хвойных пород	2	Приложение № 20
21	улица Георгия Седова, в районе дома № 18		елочный базар	с 15 декабря по 31 декабря	продукция из деревьев хвойных пород	2	Приложение № 21
22	улица Старостина, в районе дома № 3		елочный базар	с 15 декабря по 31 декабря	продукция из деревьев хвойных пород	2	Приложение № 22
23	улица Мира (в районе разворотного кольца автобуса № 29)		елочный базар	с 15 декабря по 31 декабря	продукция из деревьев хвойных пород	2	Приложение № 23
24	улица Полярные Зори, в районе дома № 51/33		елочный базар	с 15 декабря по 31 декабря	продукция из деревьев хвойных пород	2	Приложение № 24
25	проспект Кольский, в районе дома № 101		елочный базар	с 15 декабря по 31 декабря	продукция из деревьев хвойных пород	2	Приложение № 25
26	улица Капитана Копытова (в районе дома № 34 по ул. Героев Рыбачьего)		елочный базар	с 15 декабря по 31 декабря	продукция из деревьев хвойных пород	2	Приложение № 26
27	улица Морская, в районе дома № 3		елочный базар	с 15 декабря по 31 декабря	продукция из деревьев хвойных пород	2	Приложение № 27

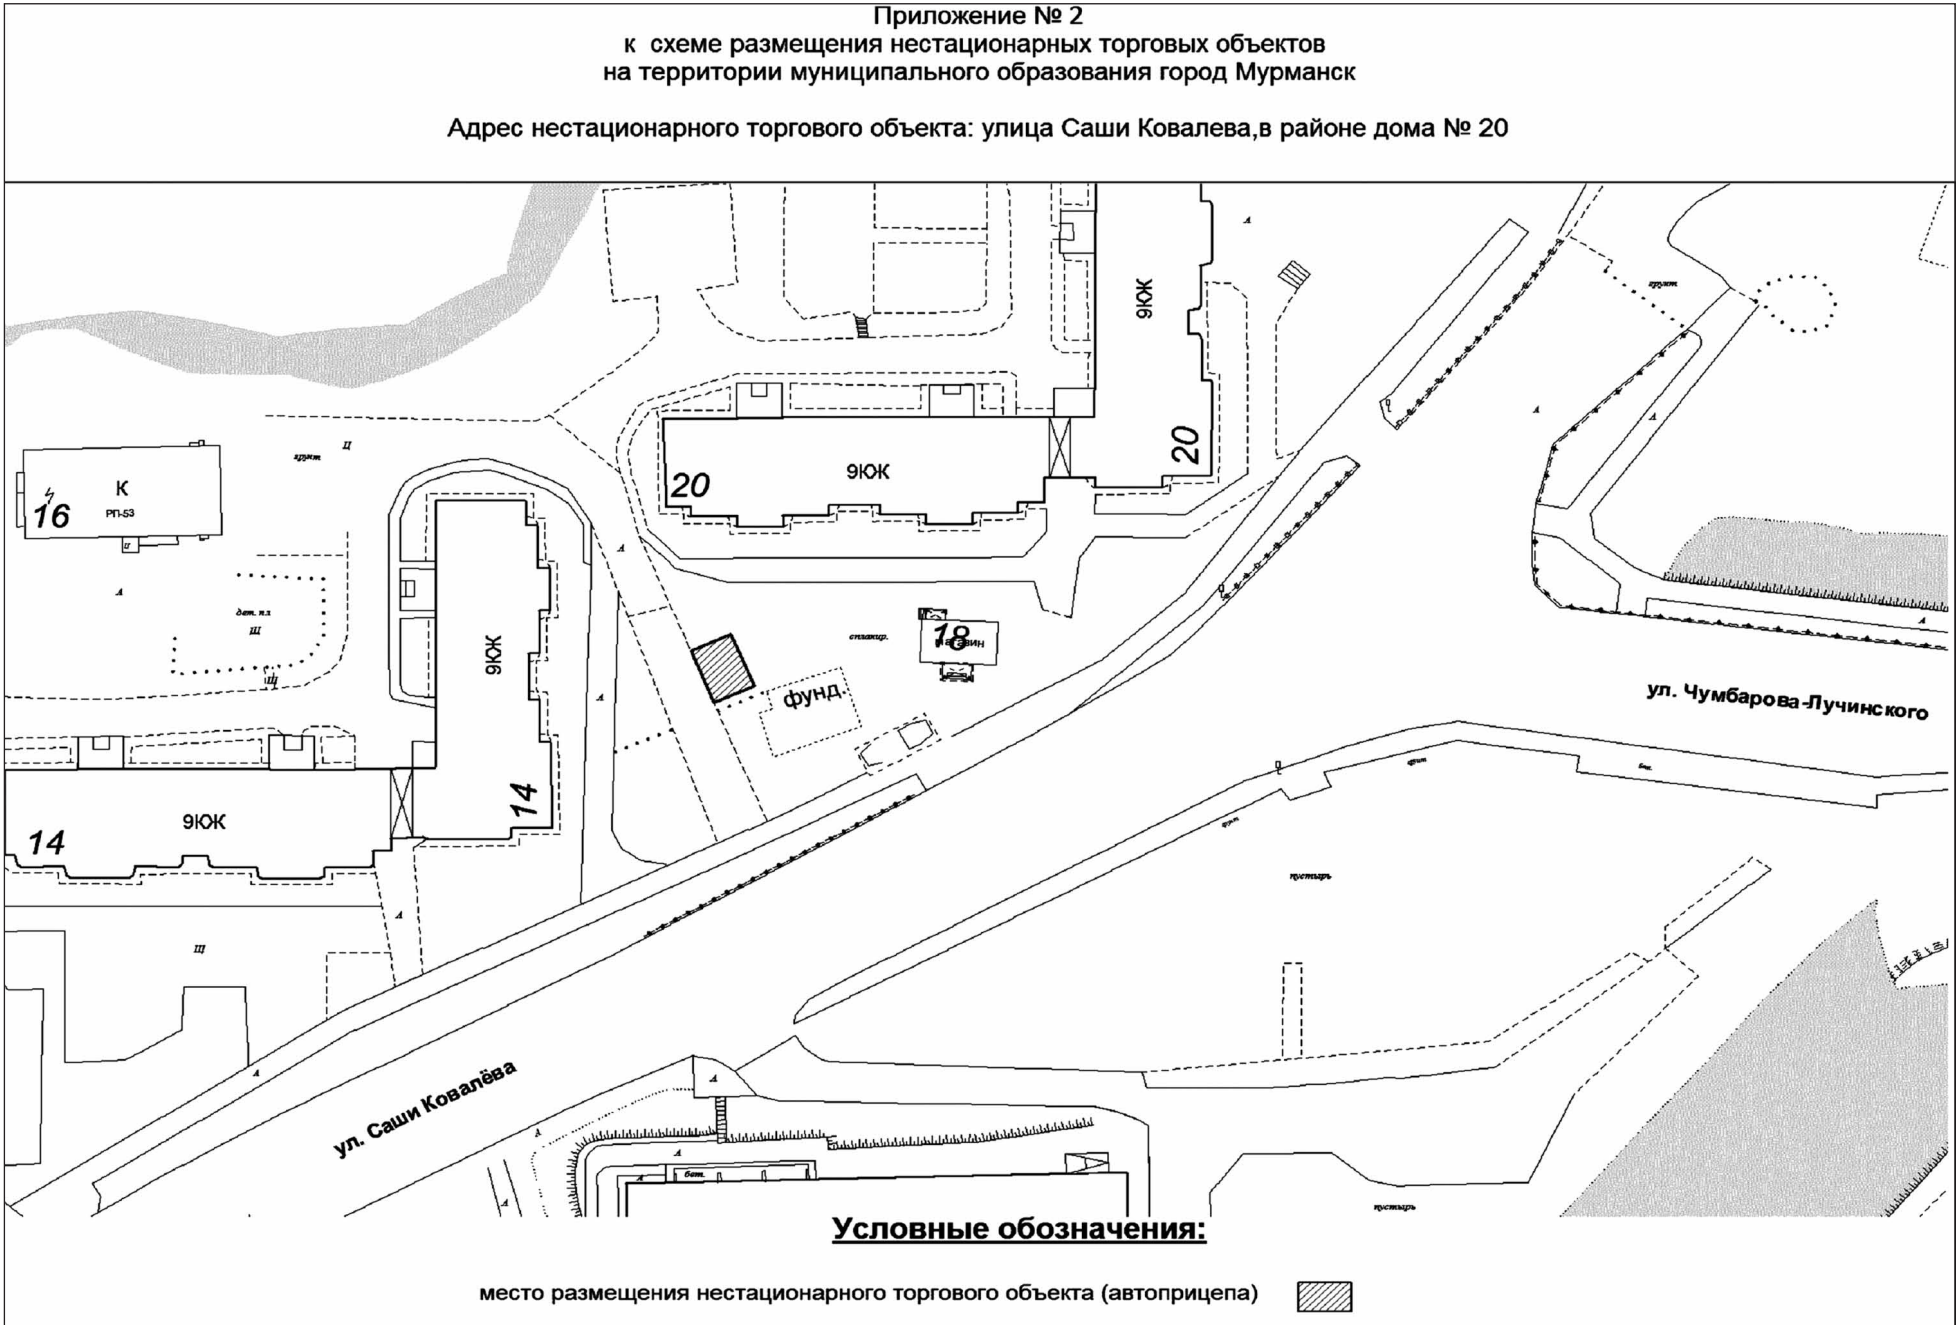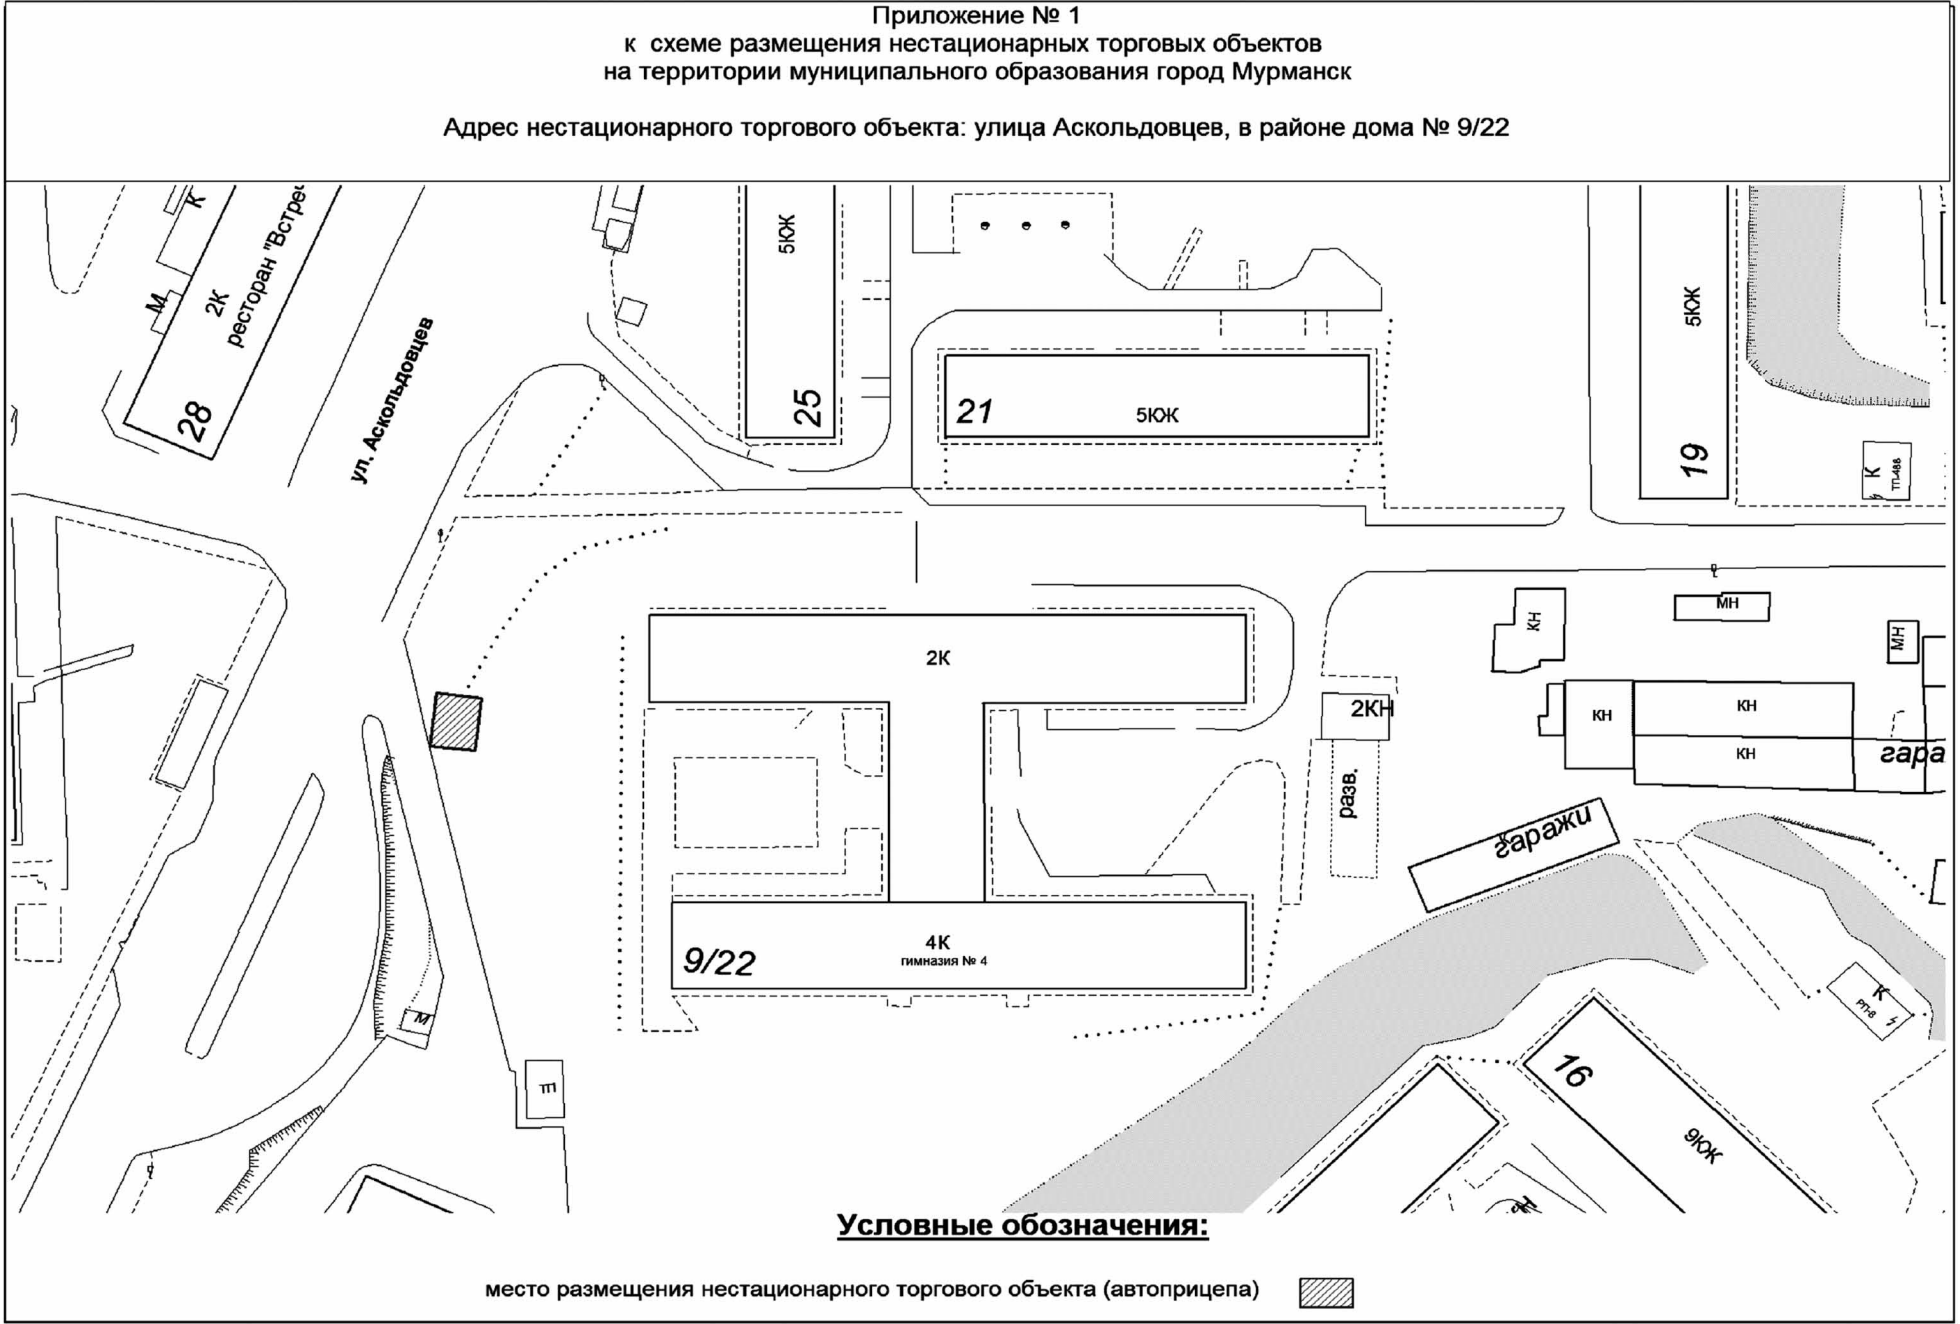

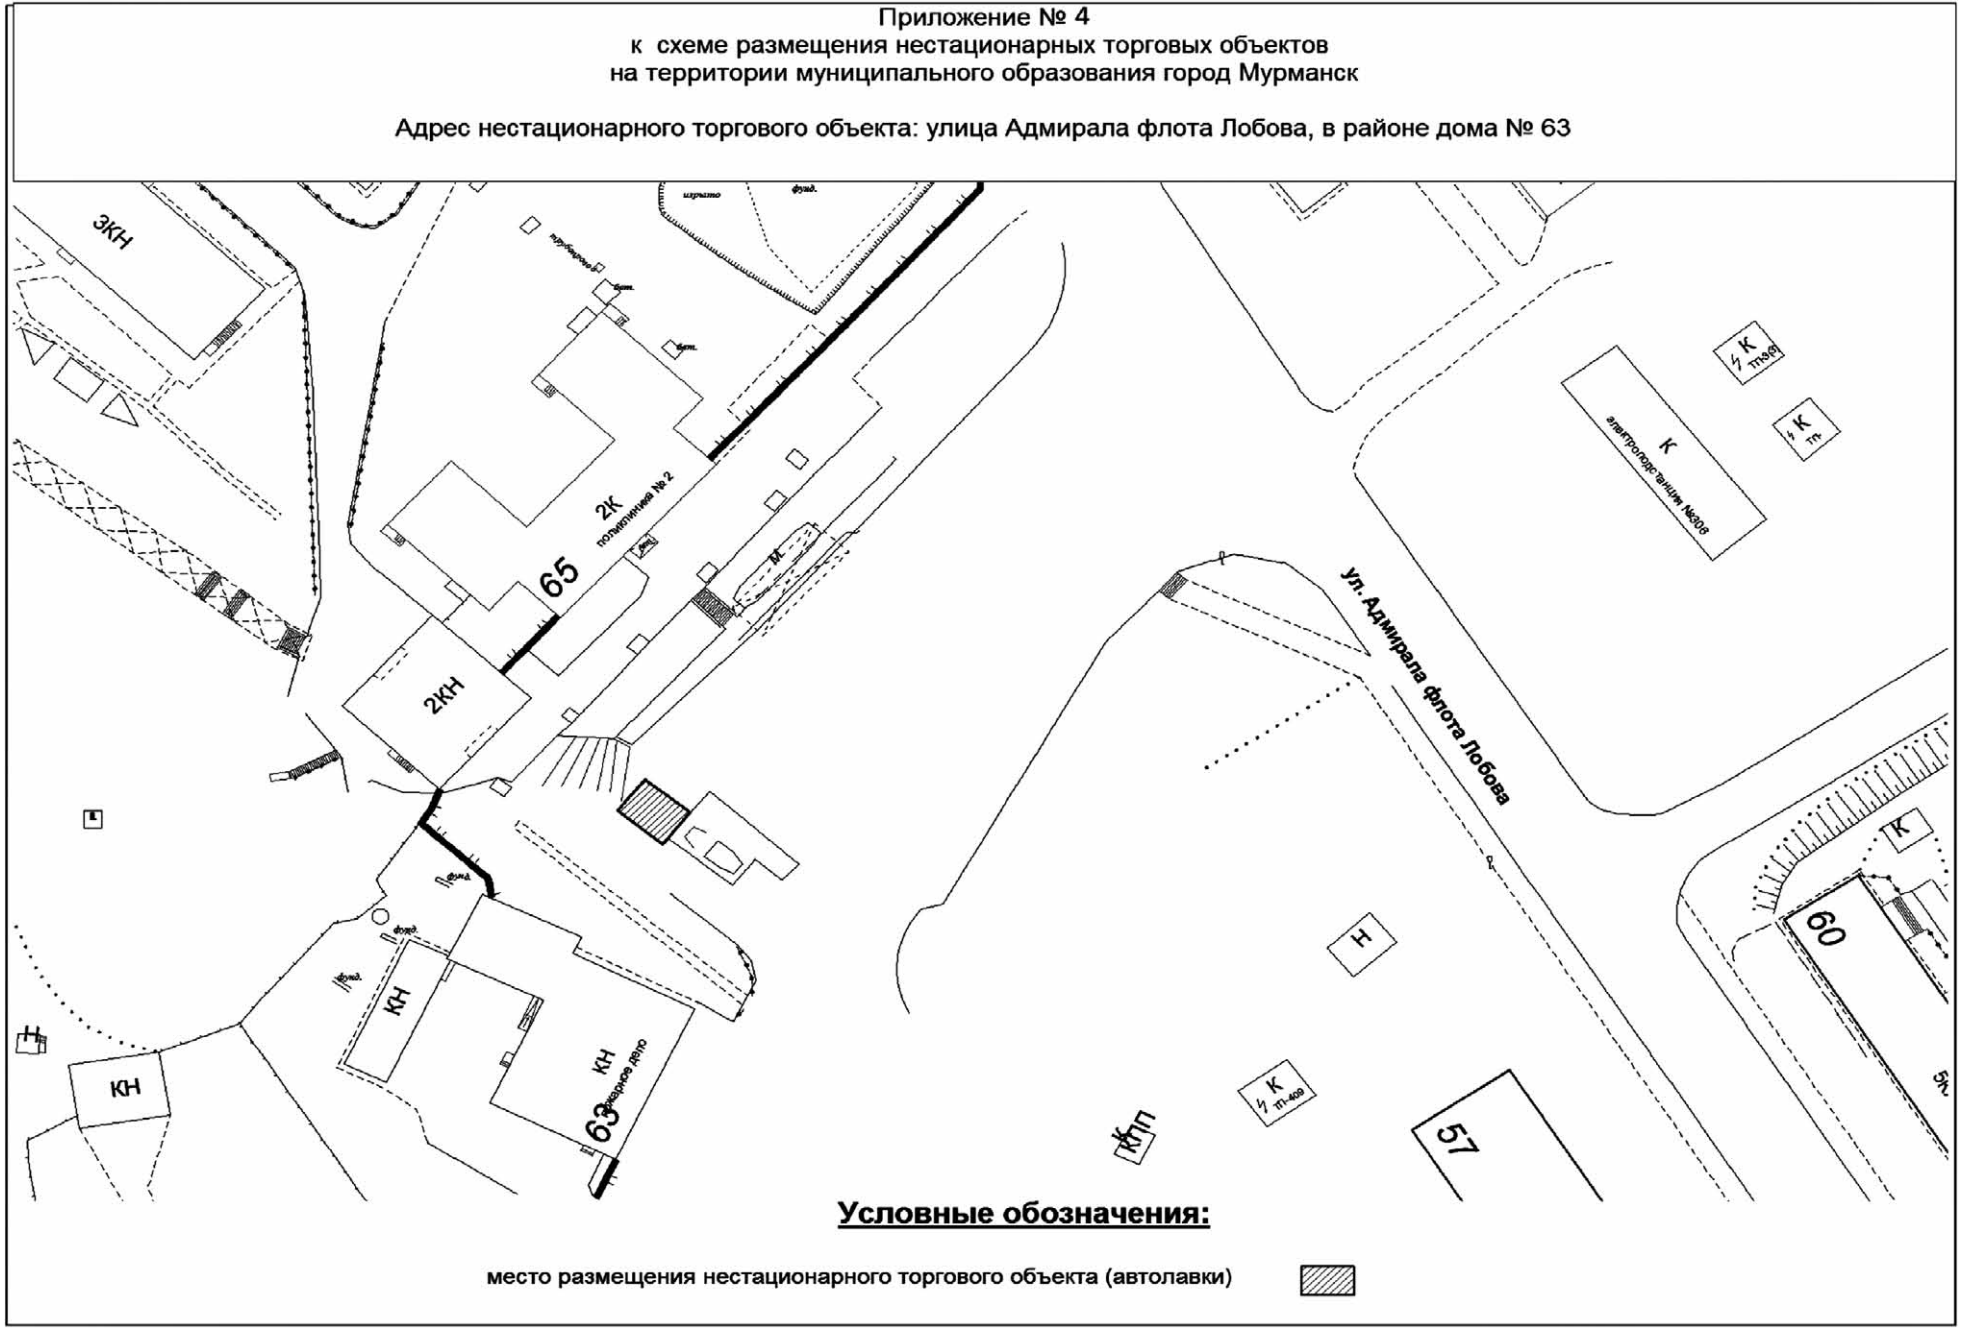


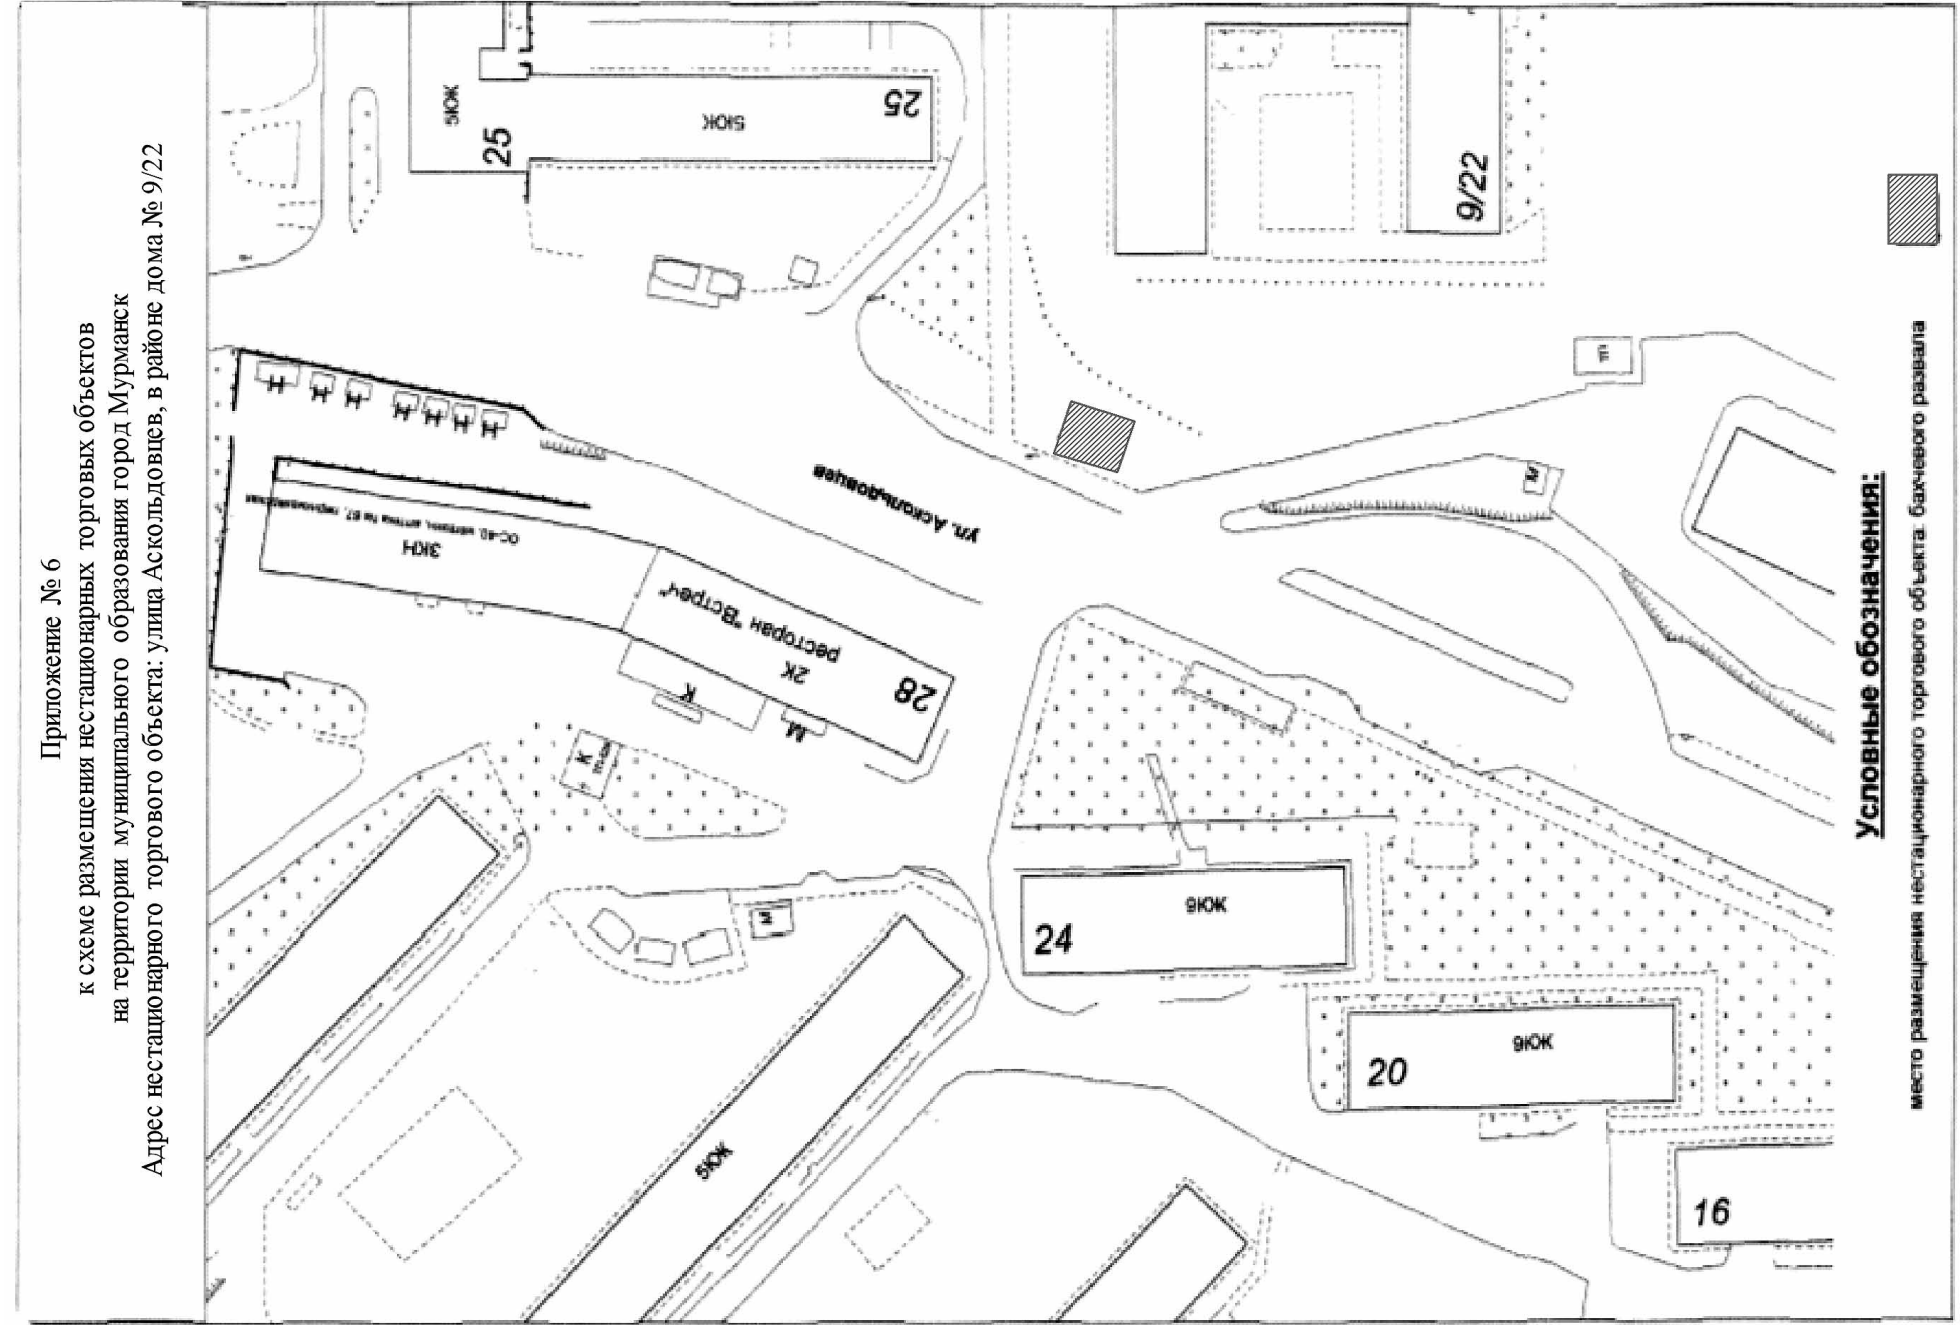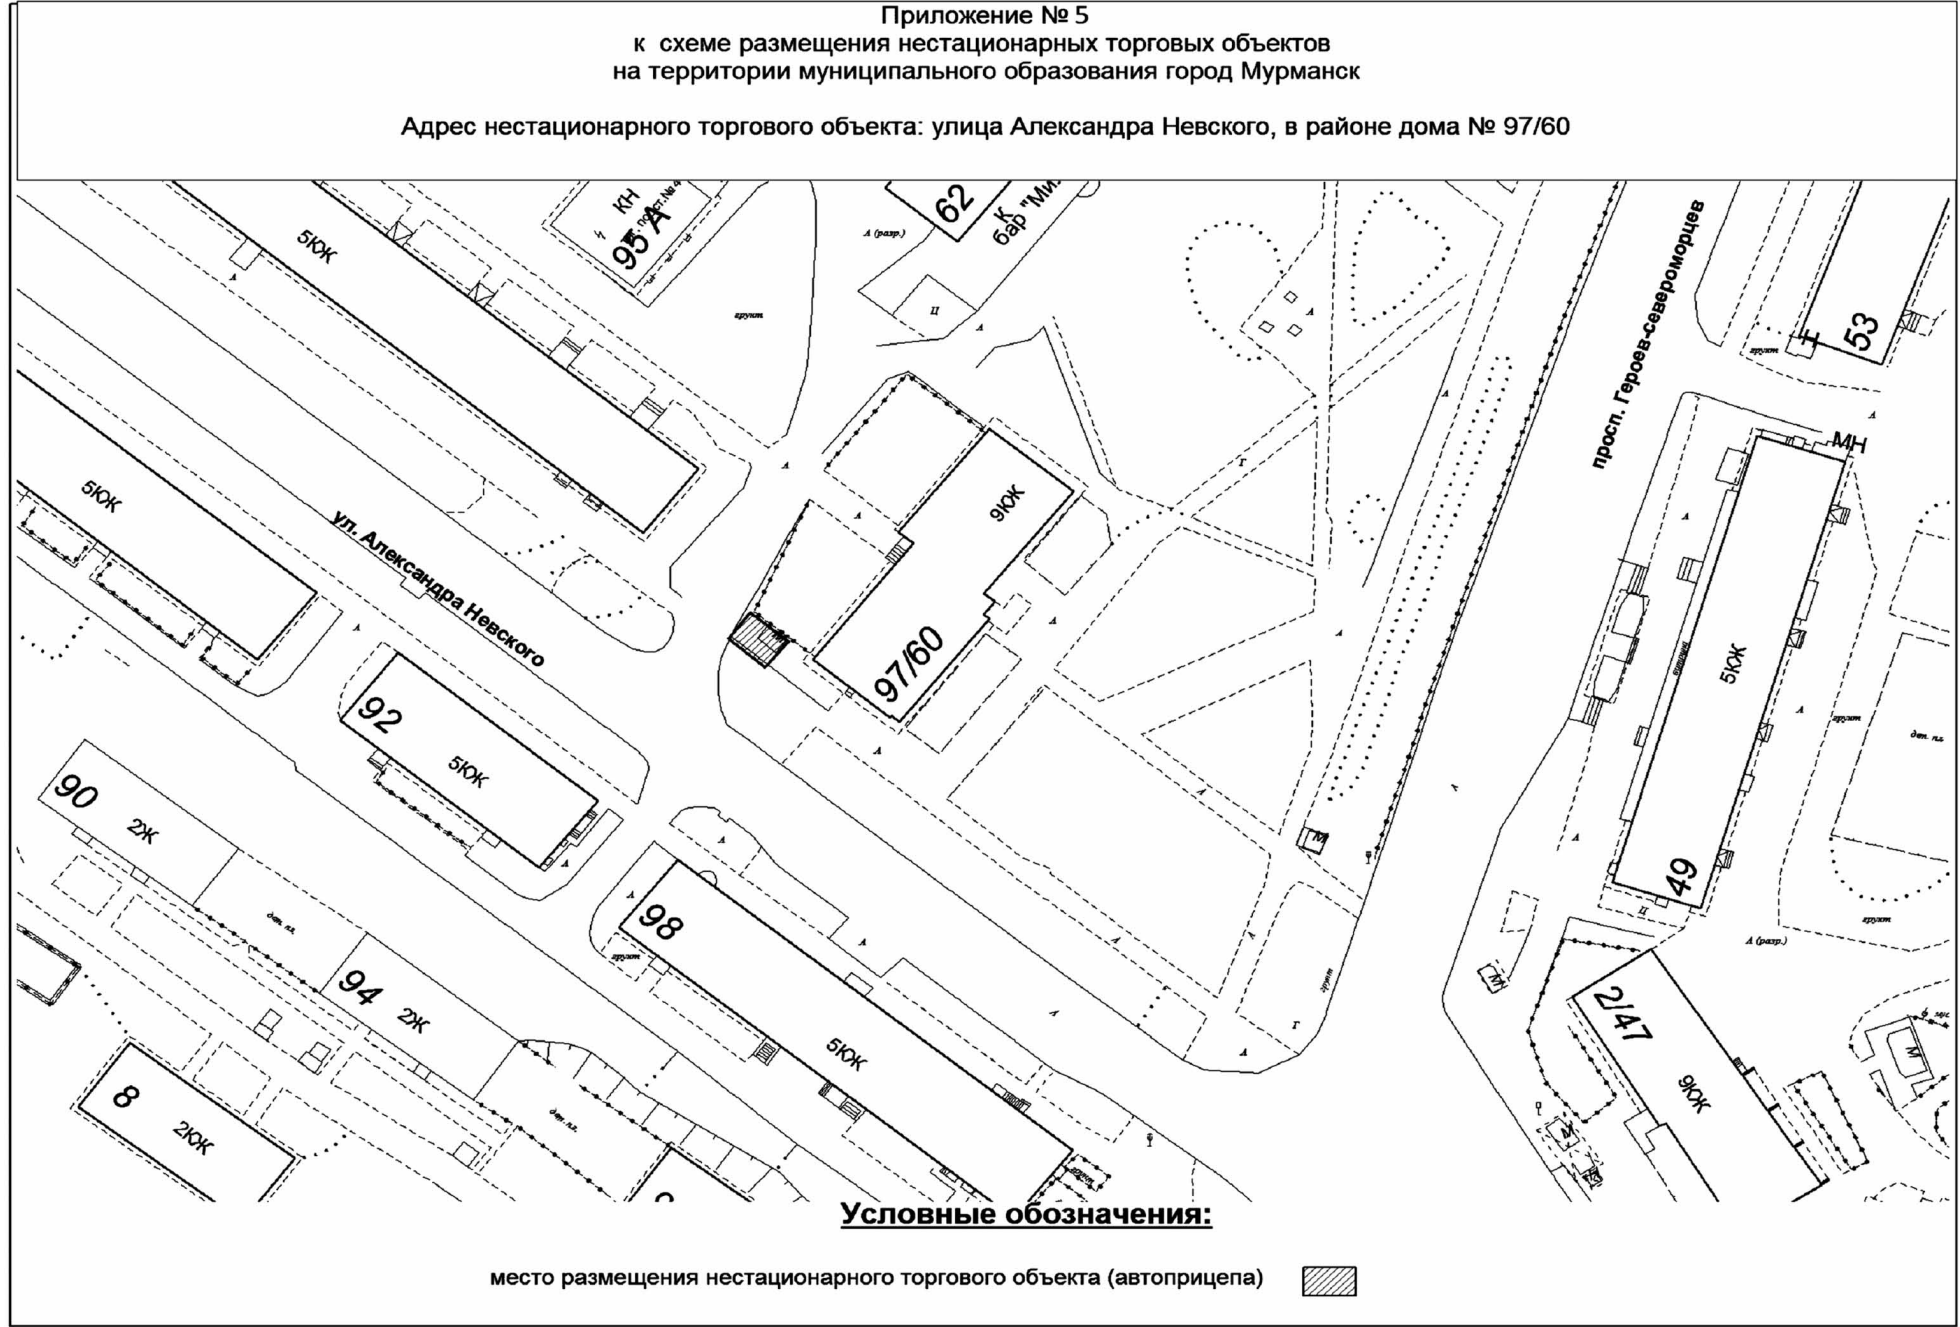

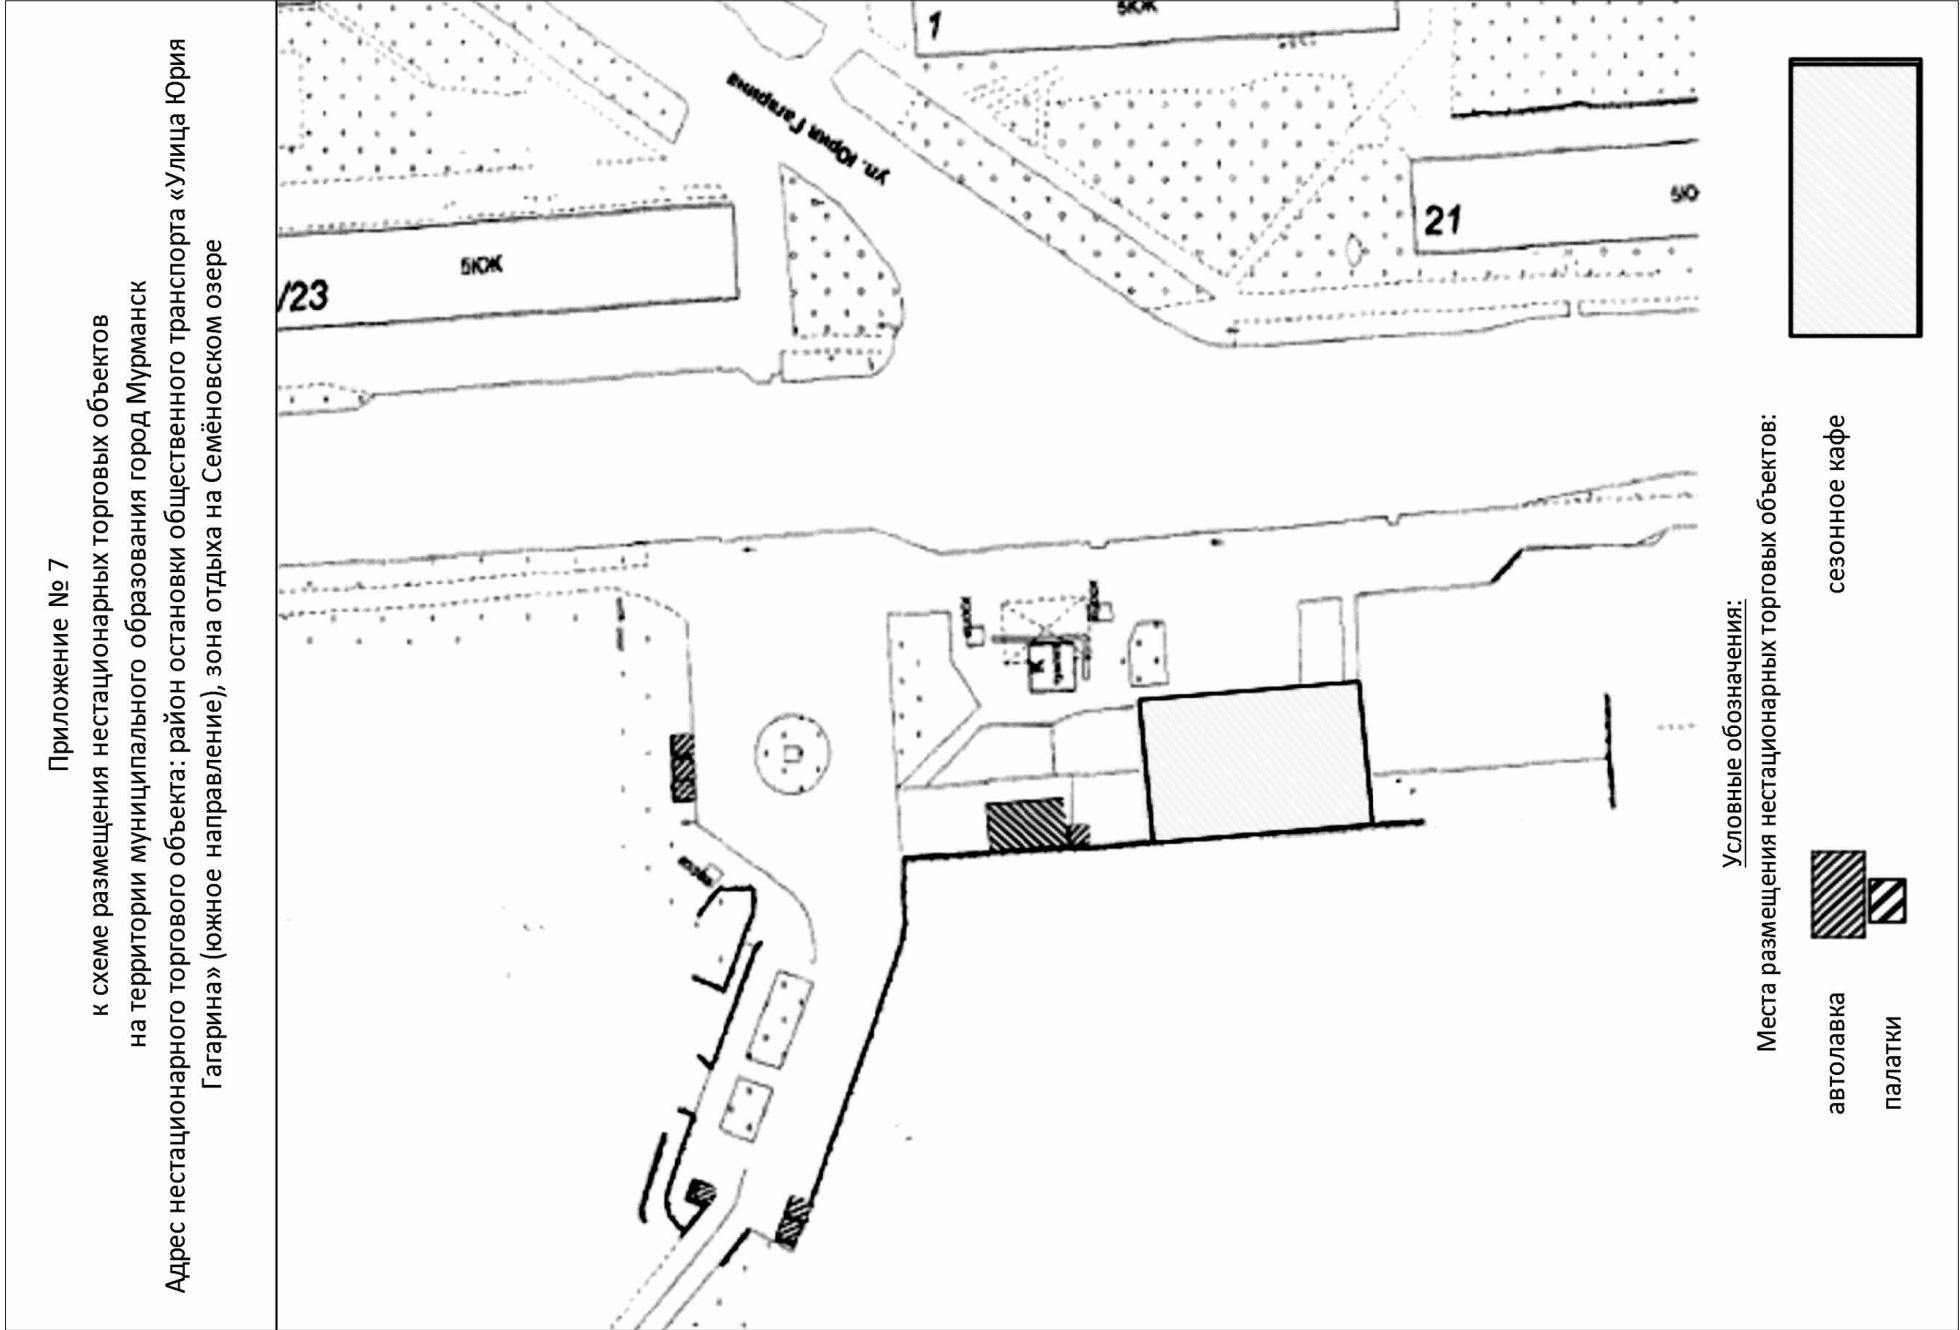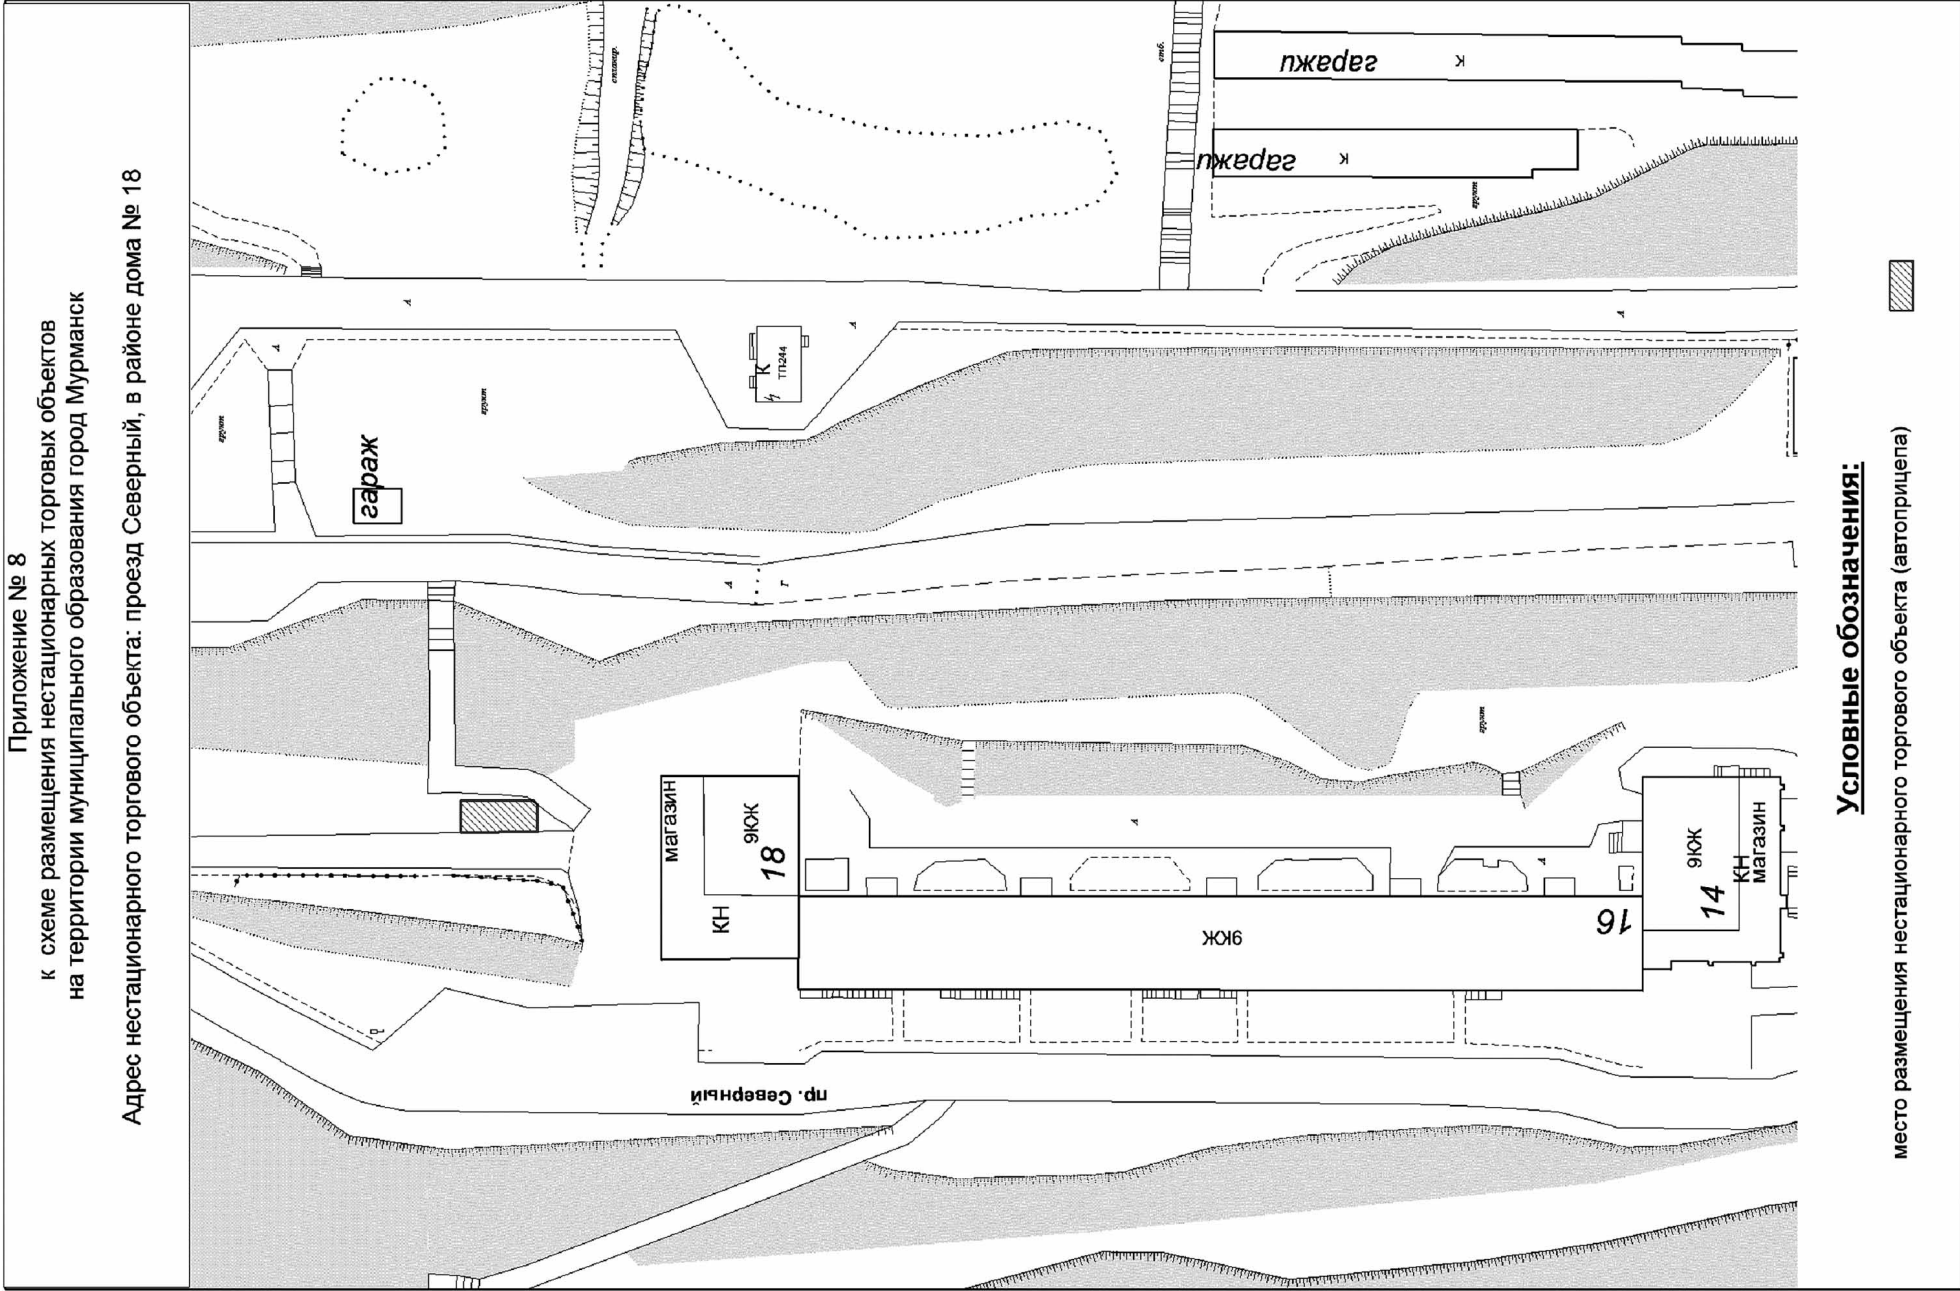

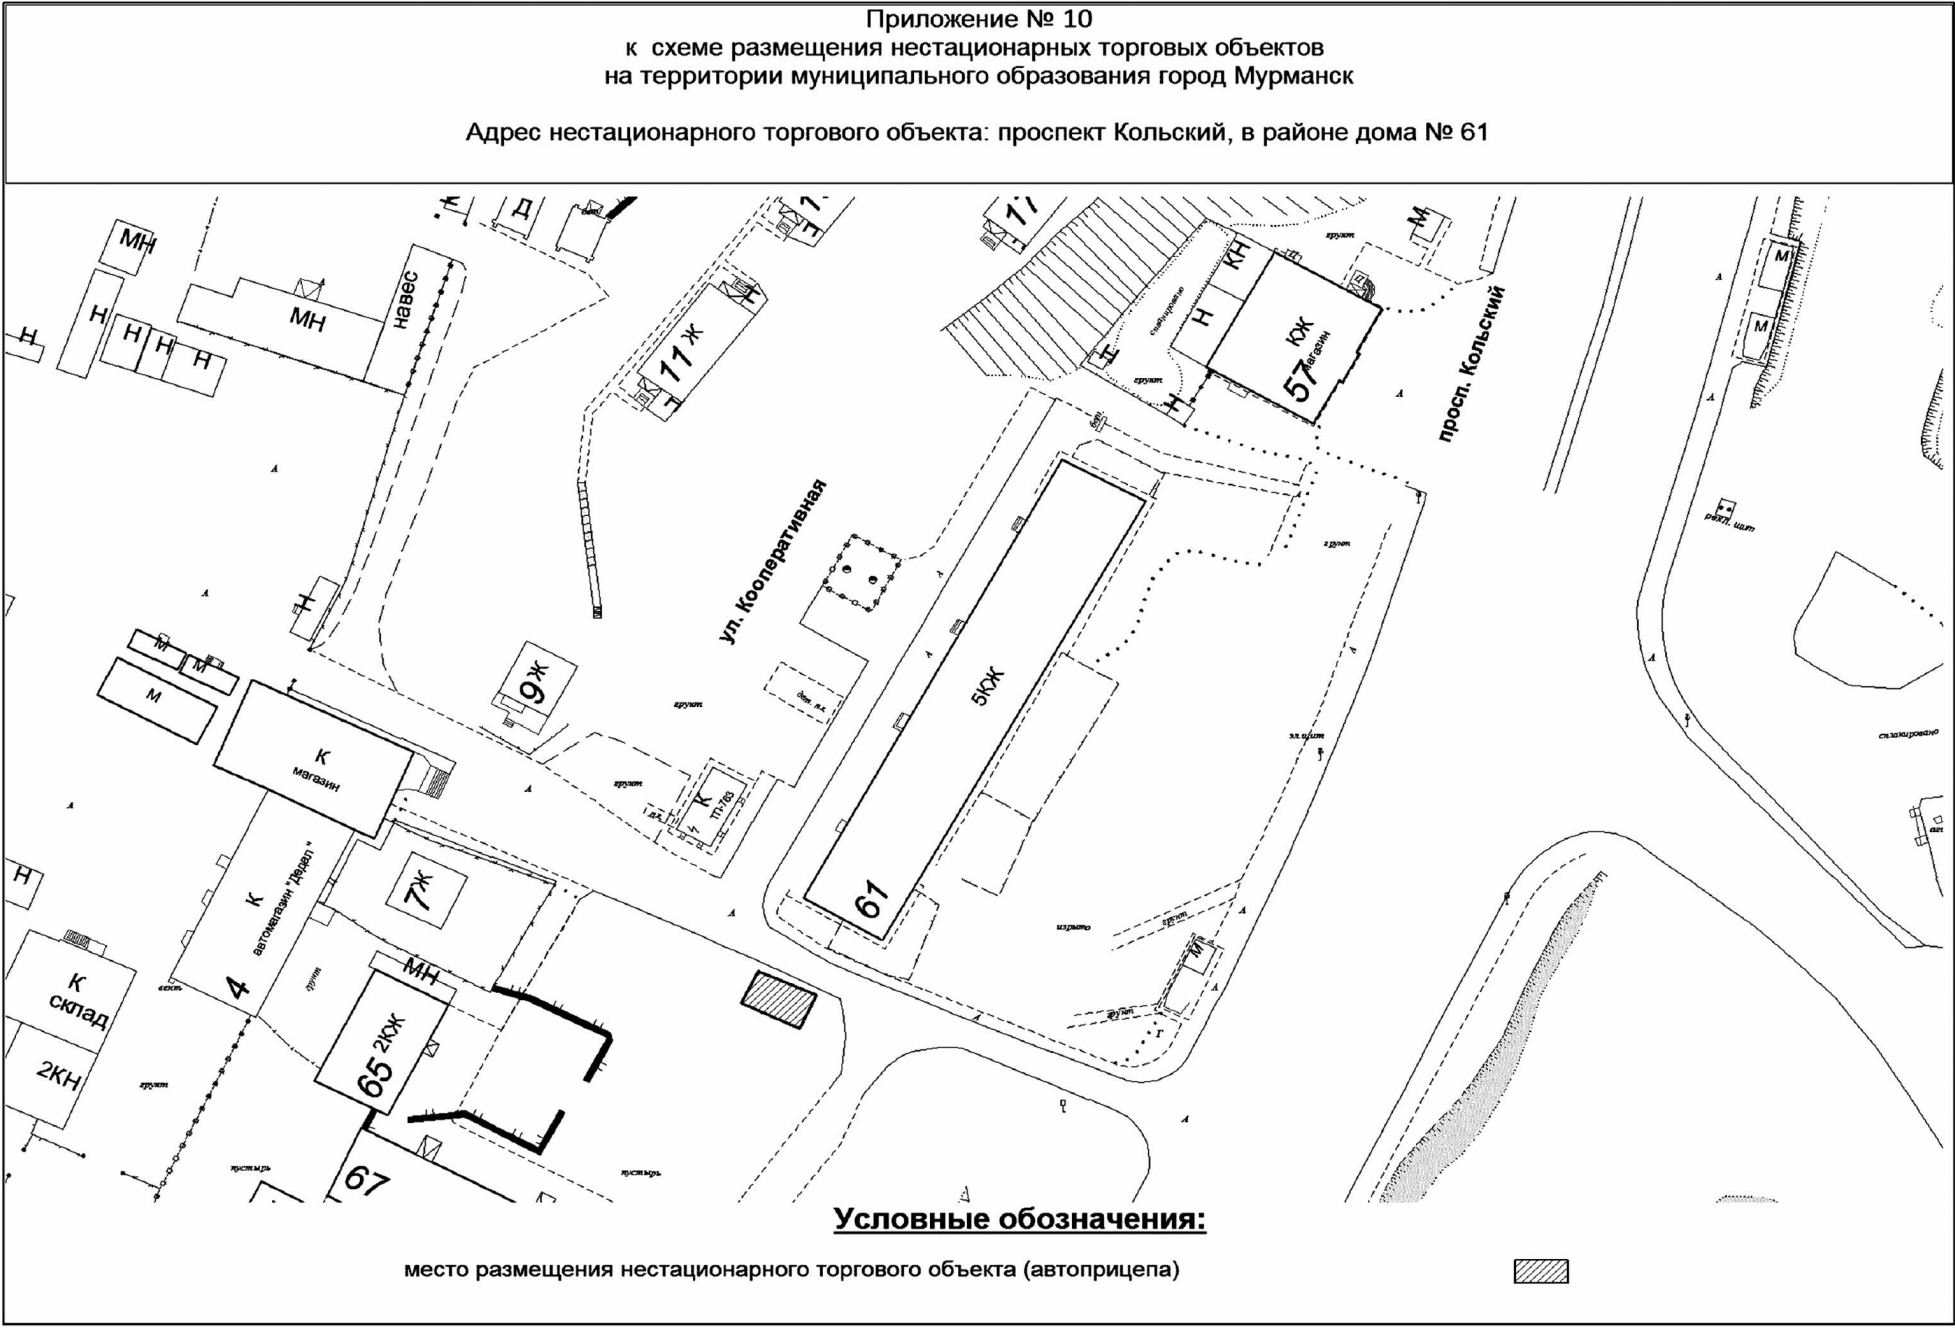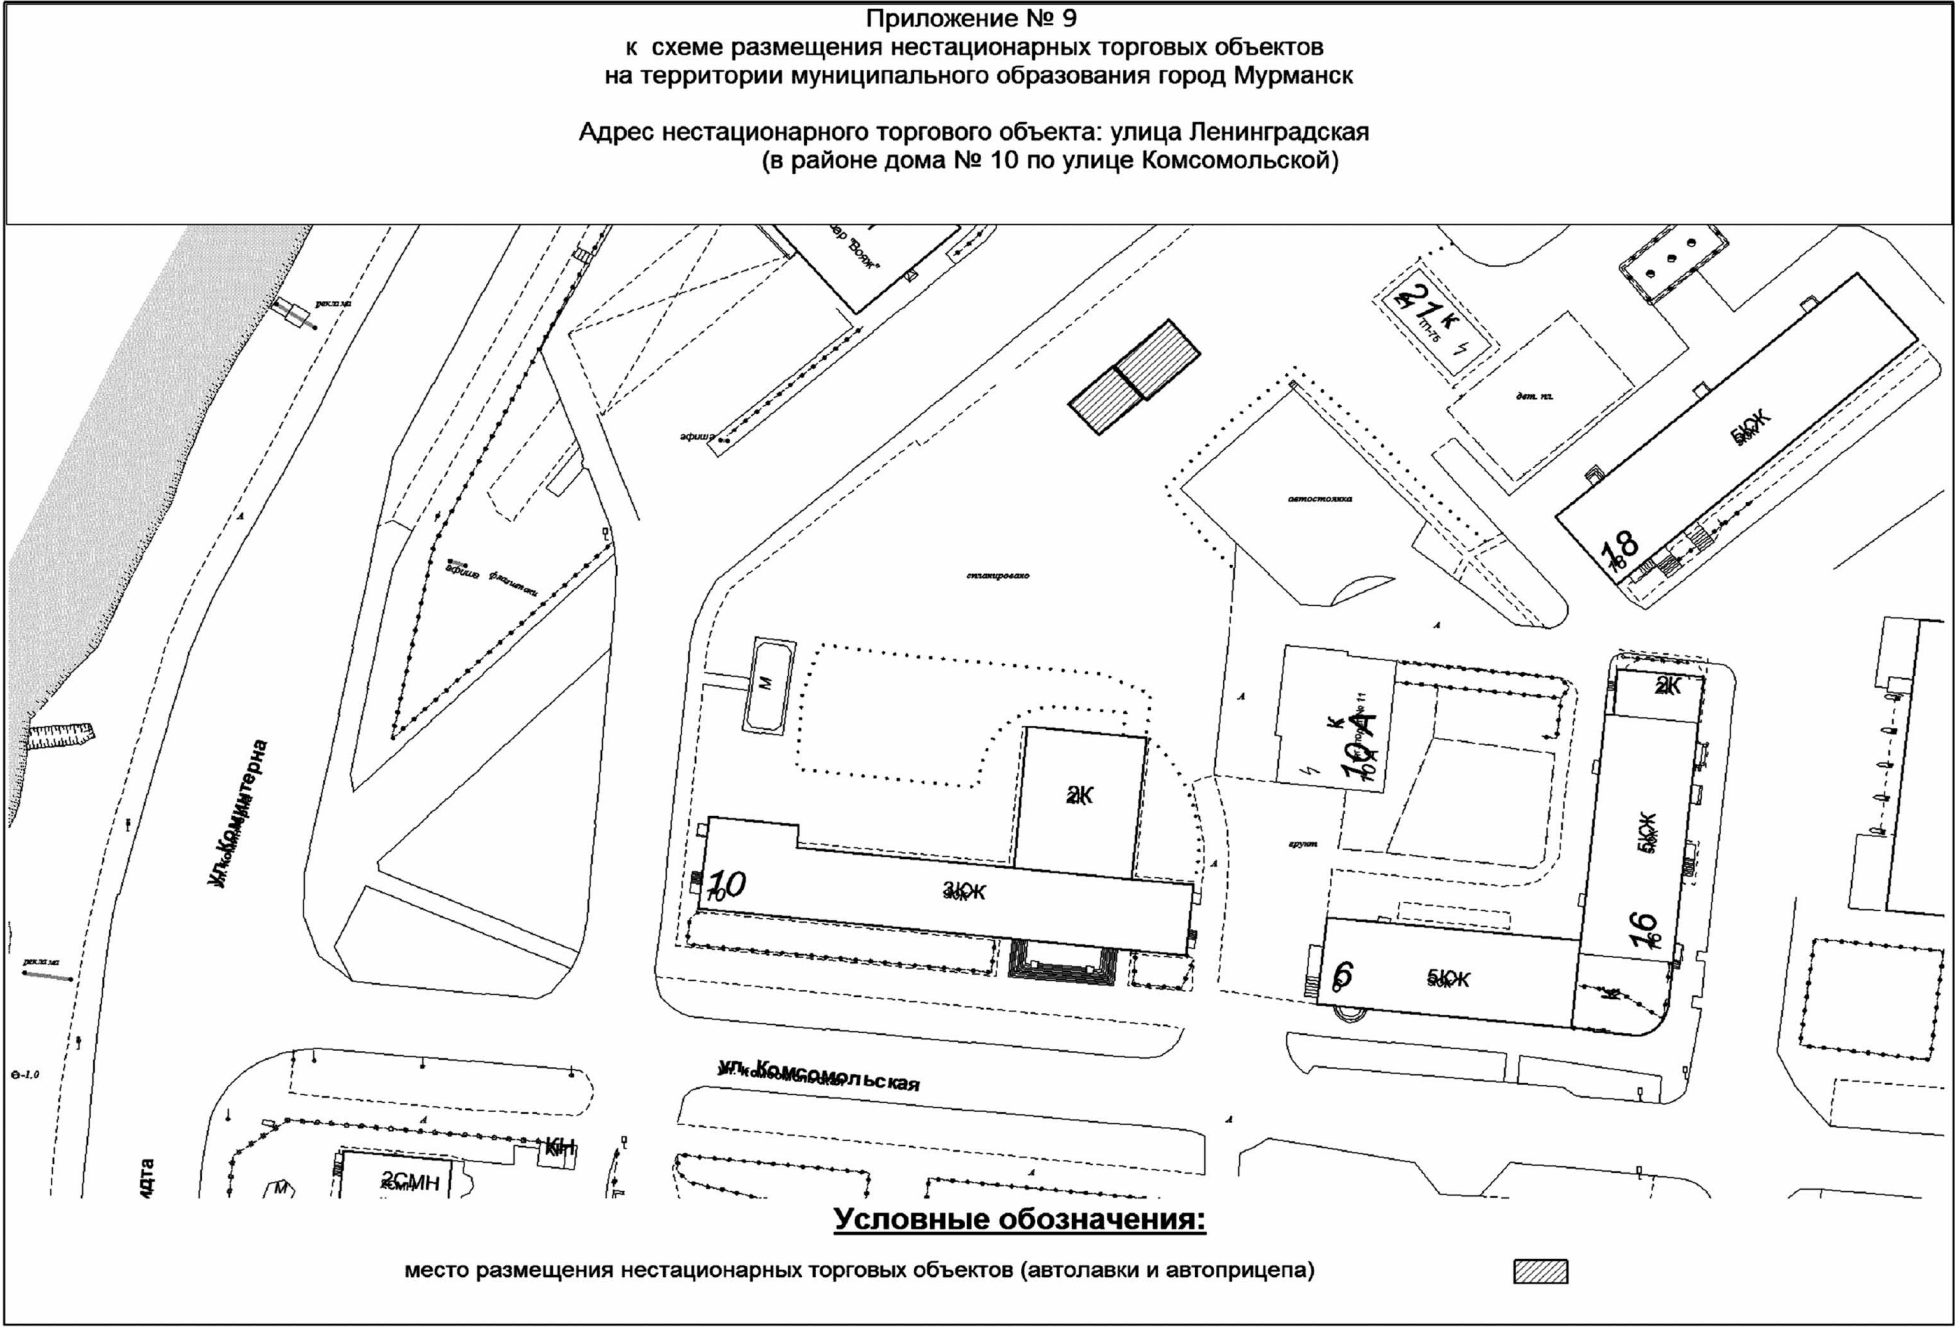




Приложение № 11
к схеме размещения нестационарных торговых объектов
на территории муниципального образования город Мурманск
Адрес нестационарного торгового объекта: сквер на улице Марата


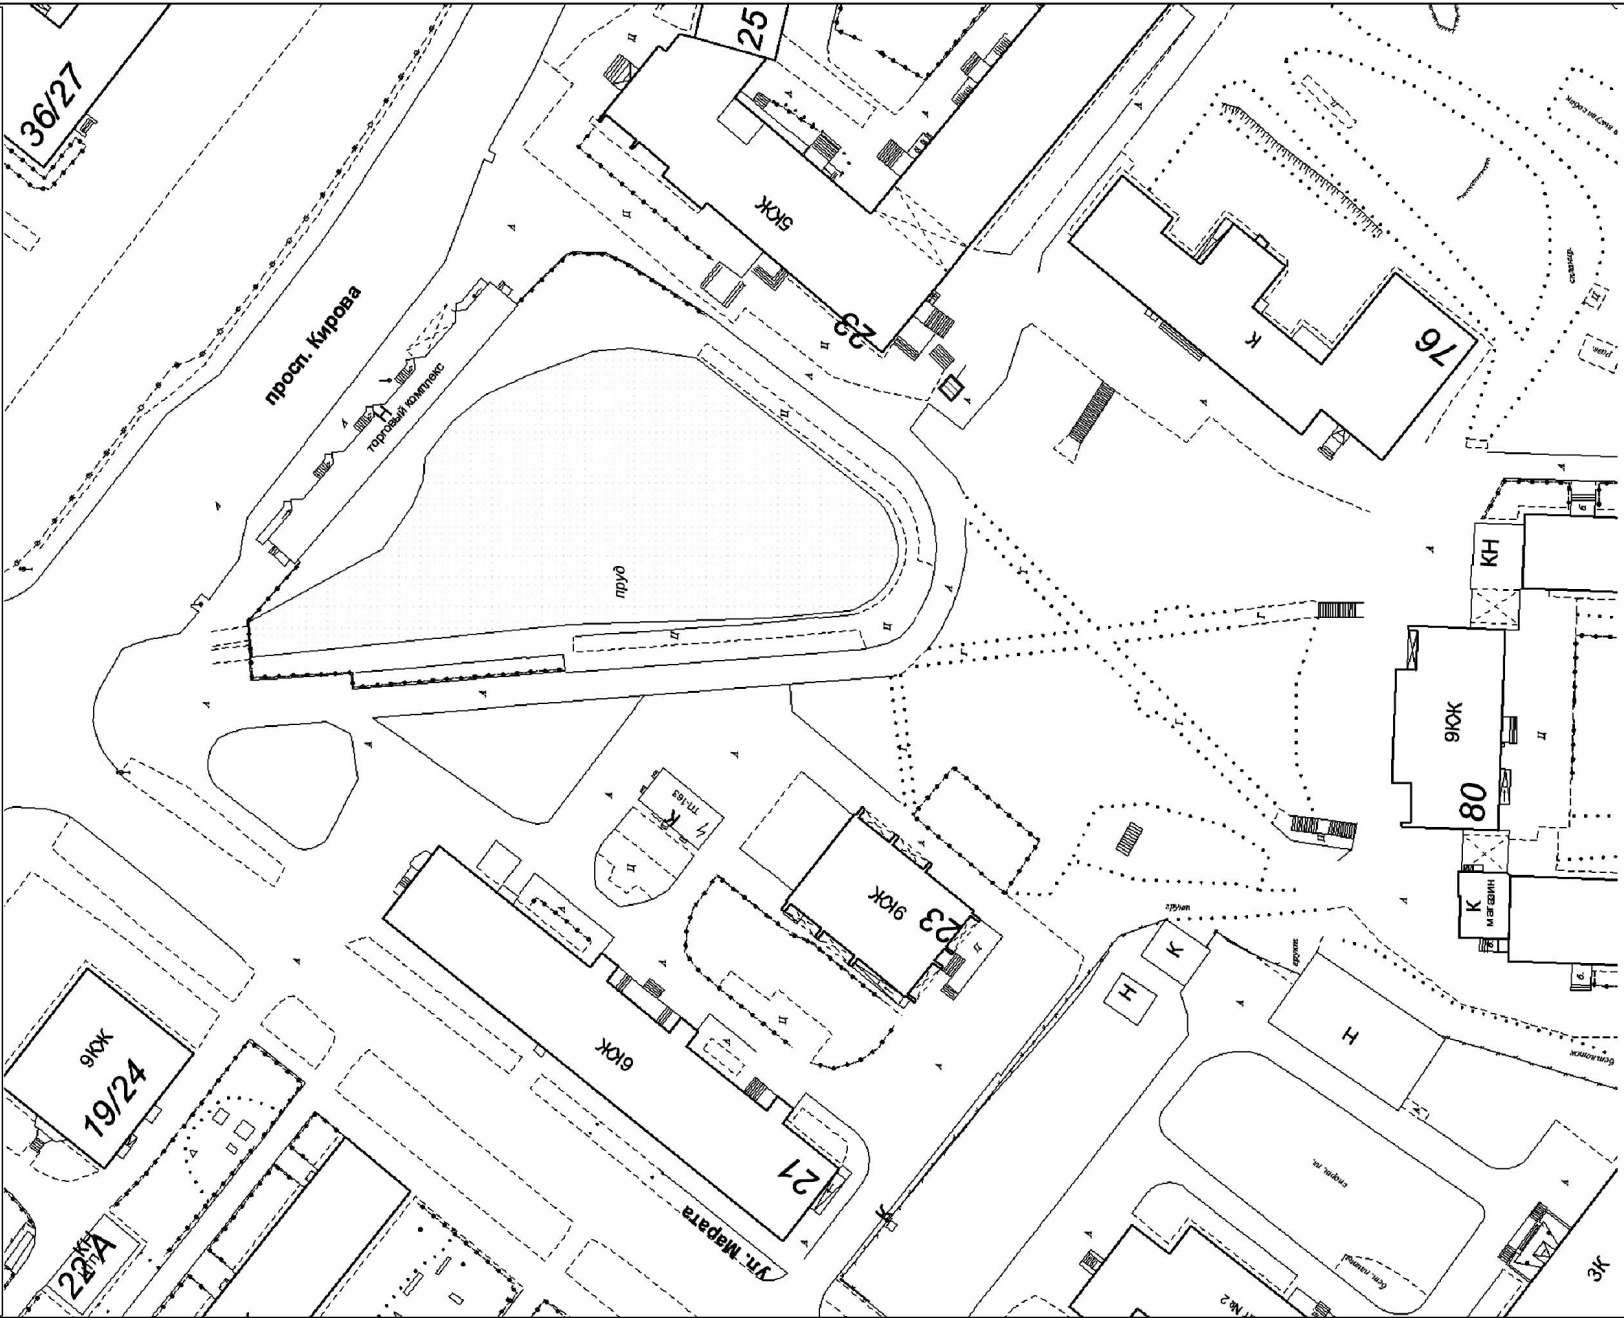


Приложение № 12
к схеме размещения нестационарных торговых объектов
на территории муниципального образования город Мурманск

Адрес нестационарного торгового объекта: переулок охотничий (Абрам-Мыс), в районе домов №№ 9-15

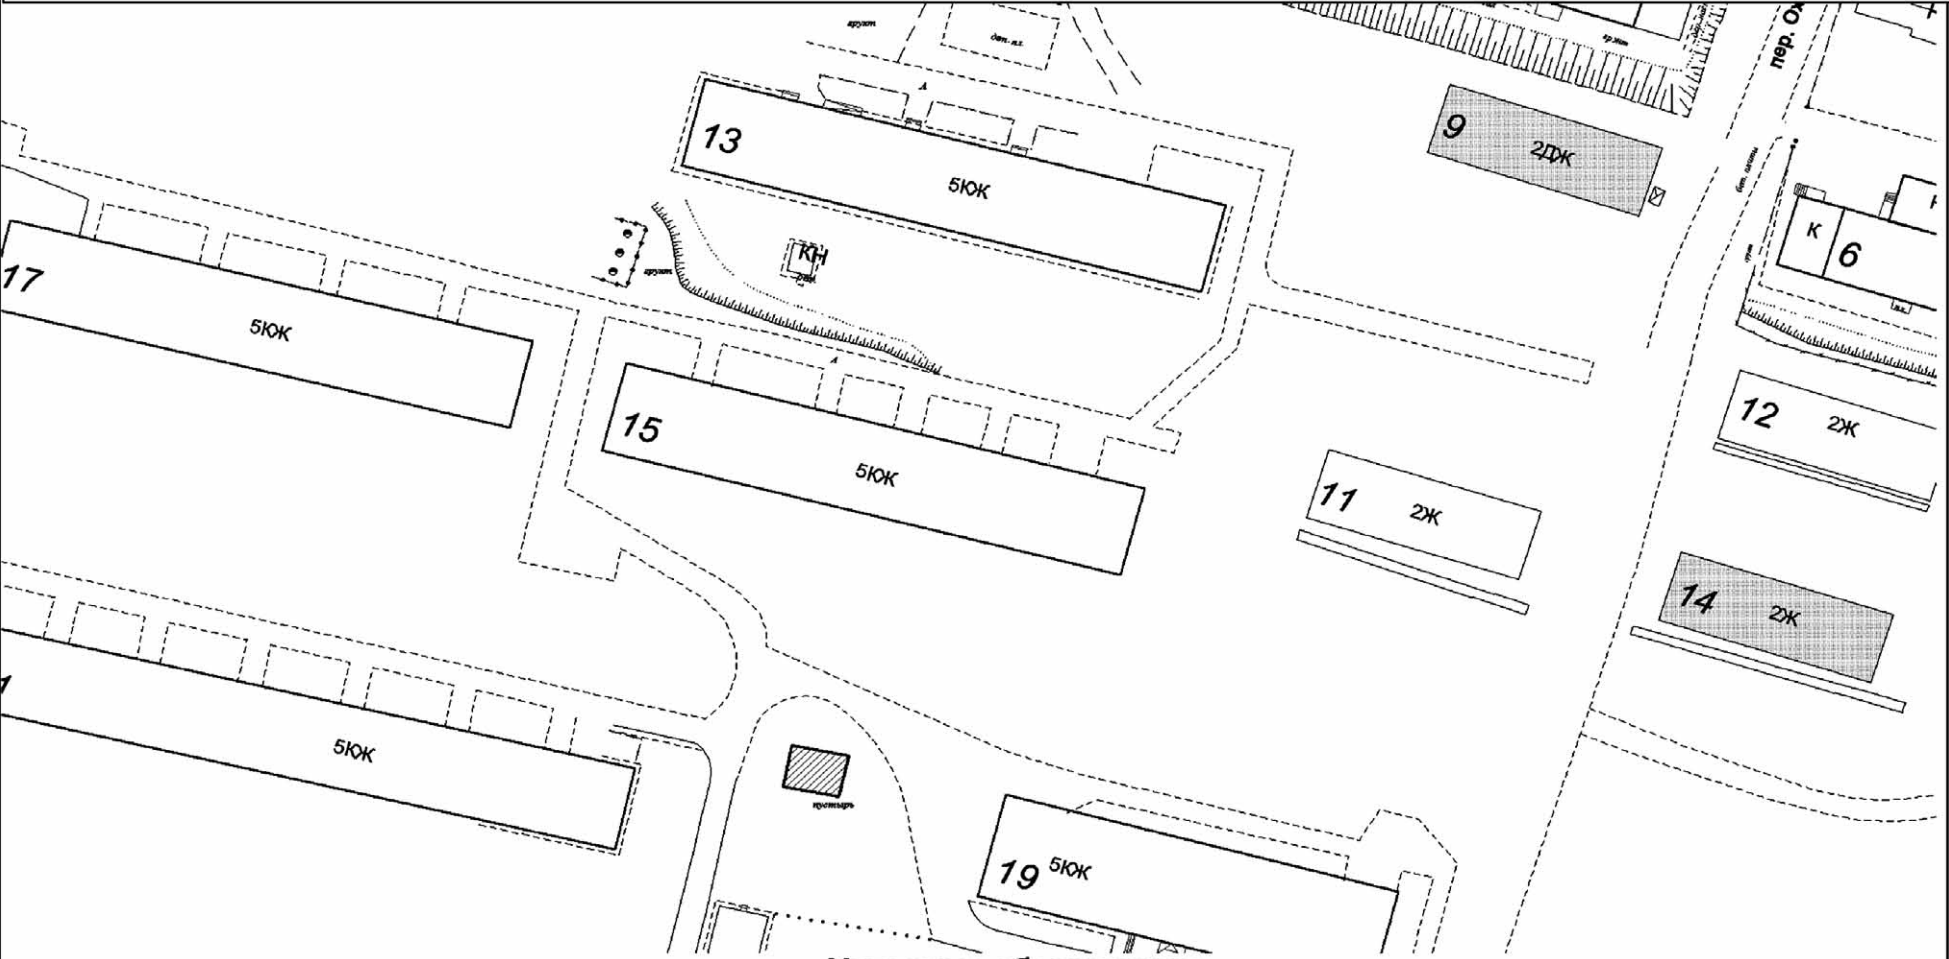


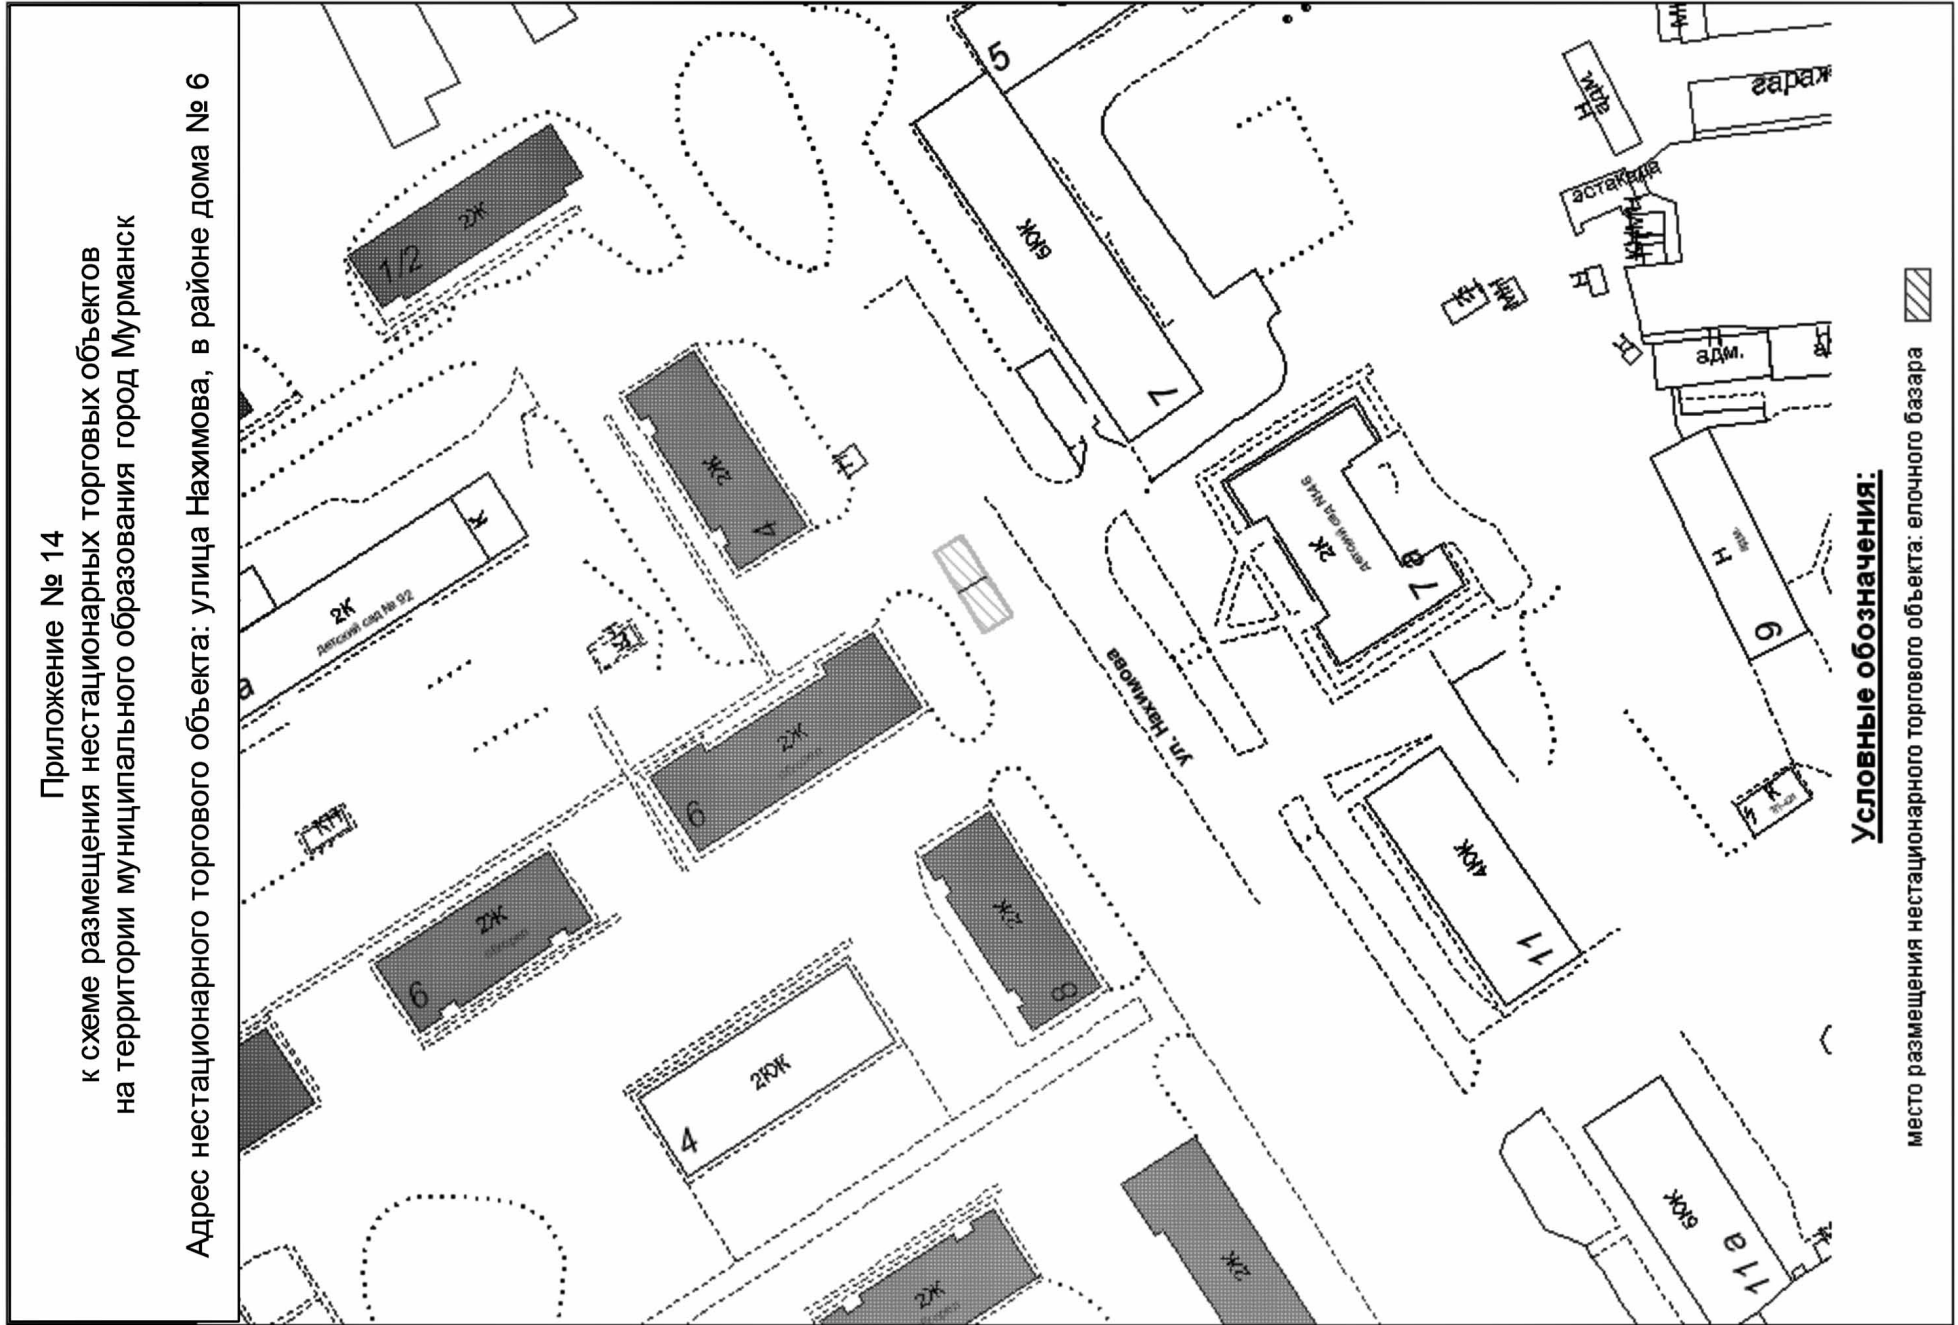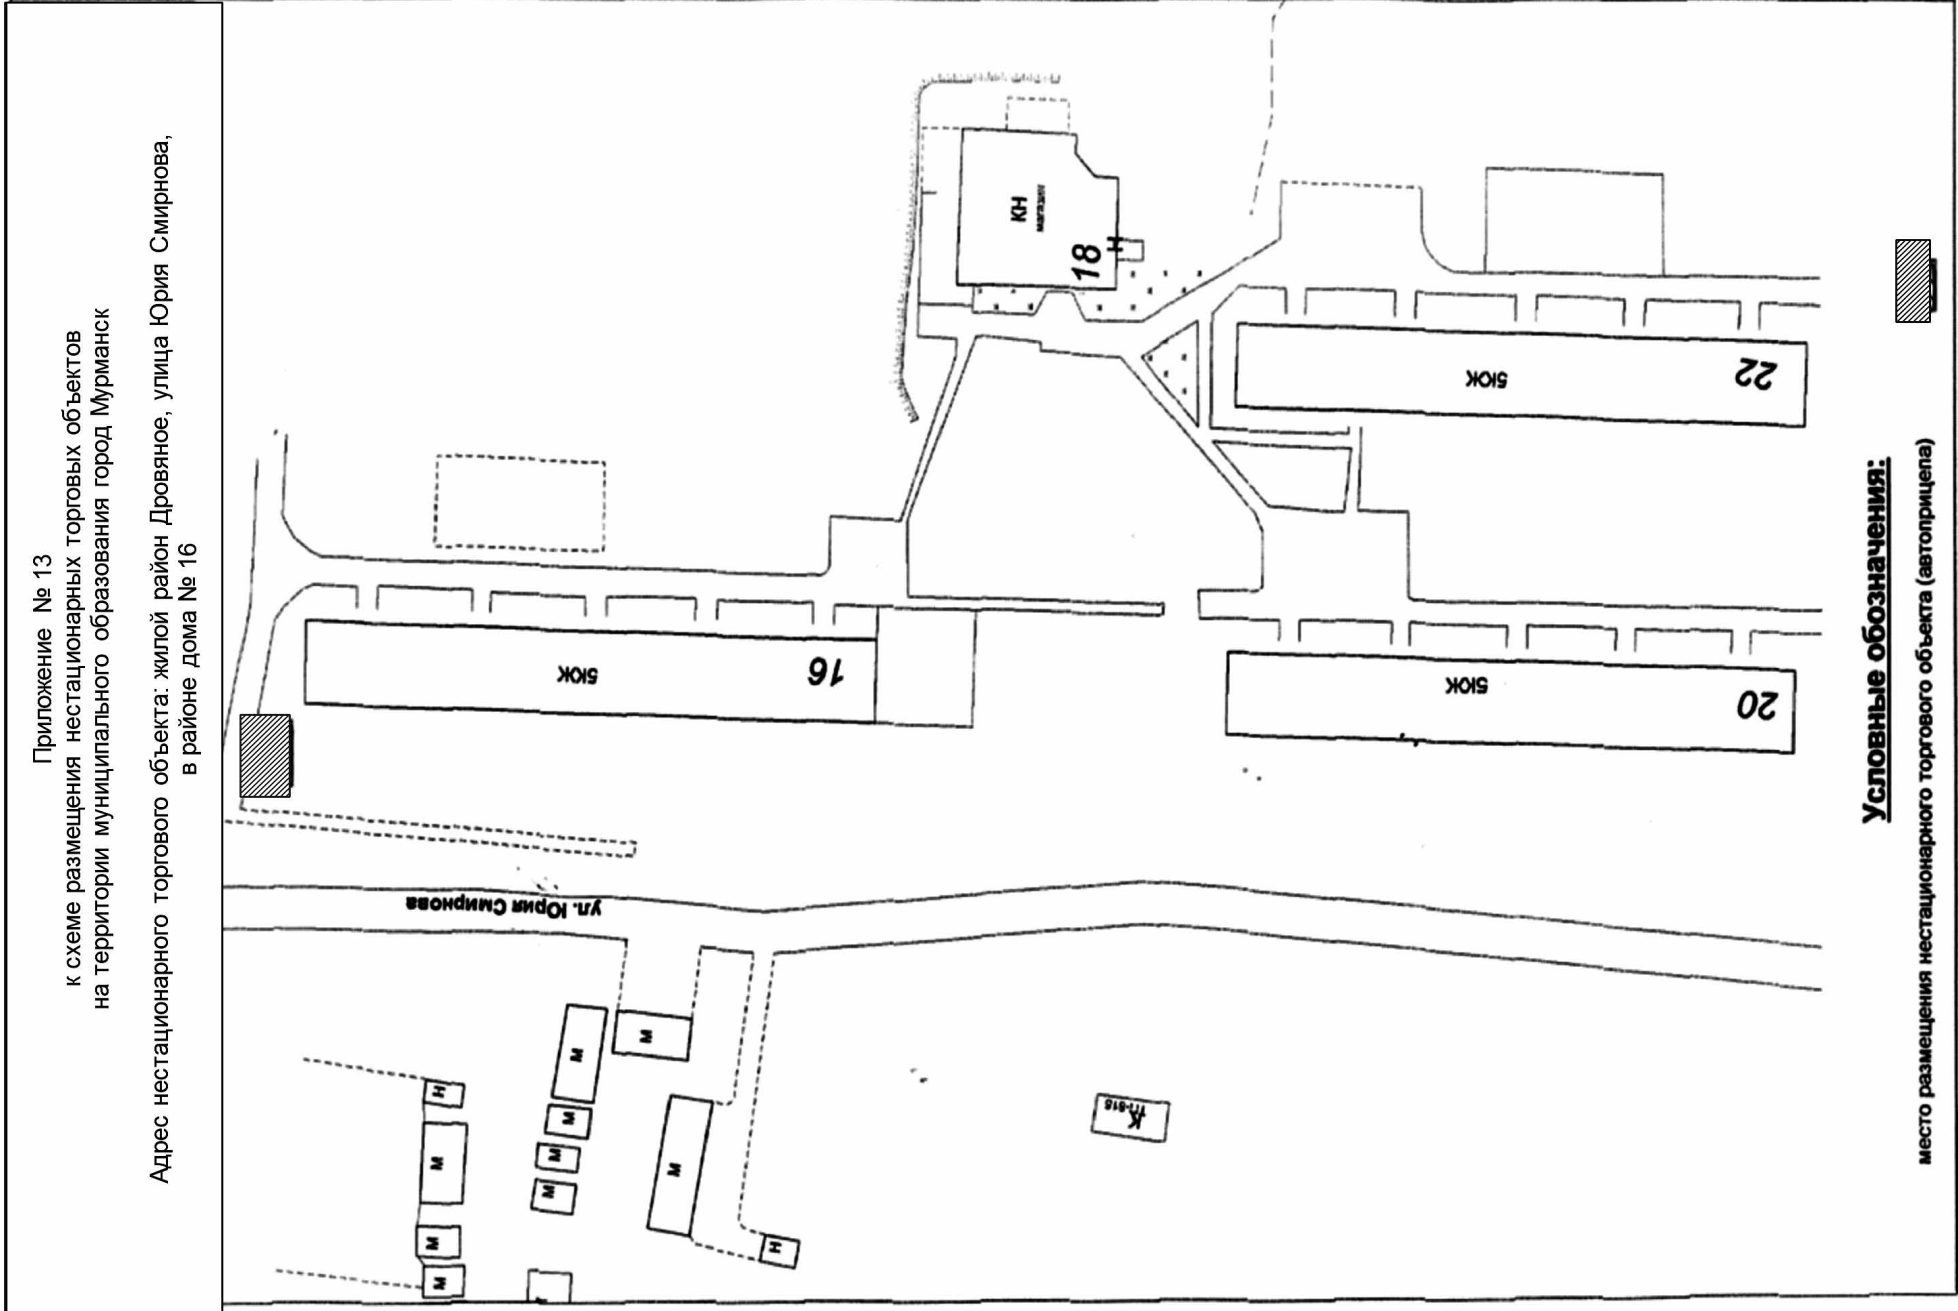

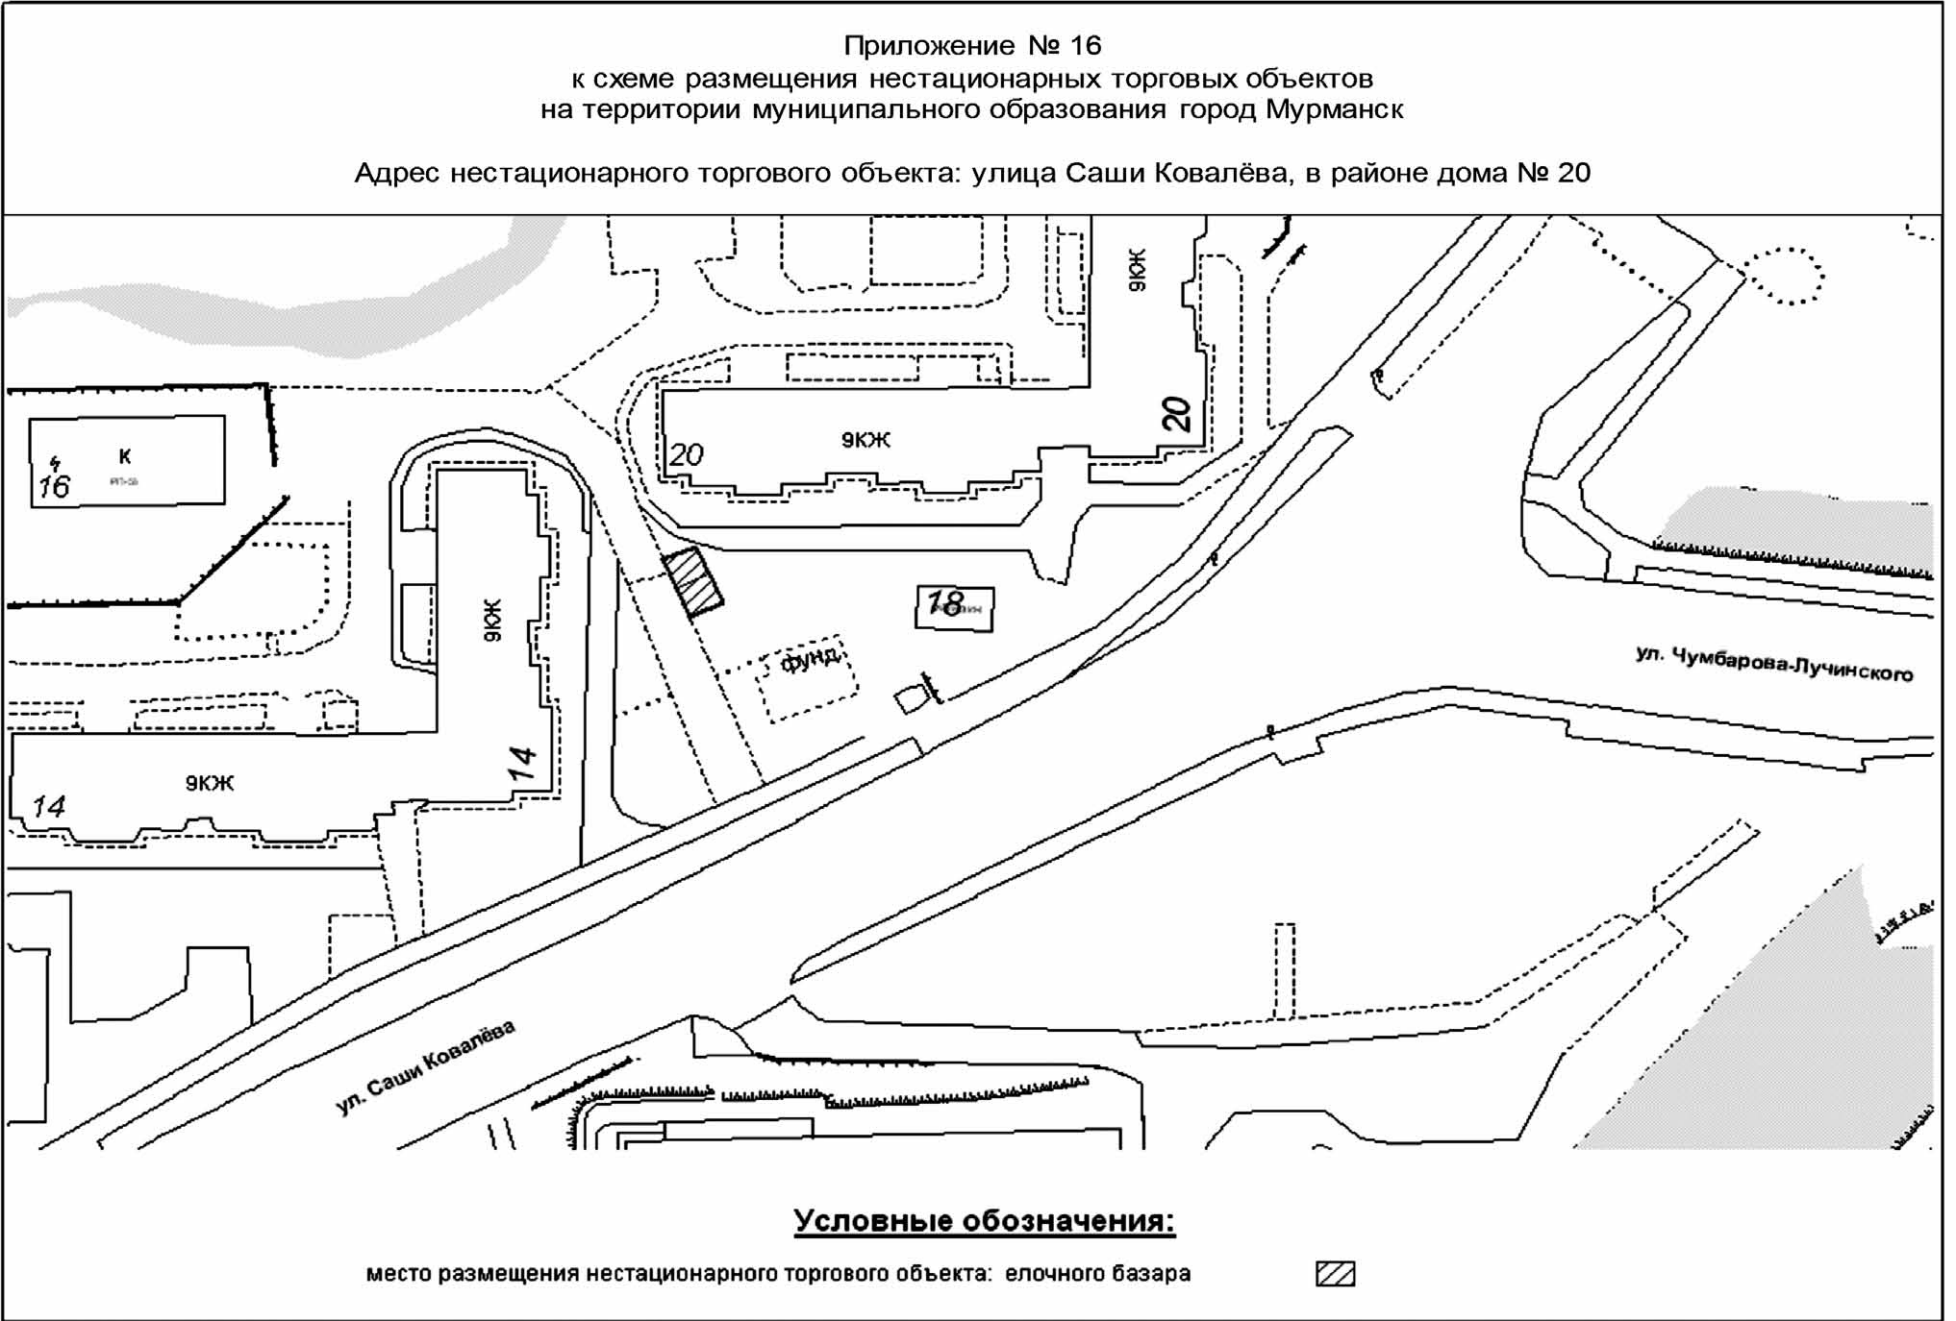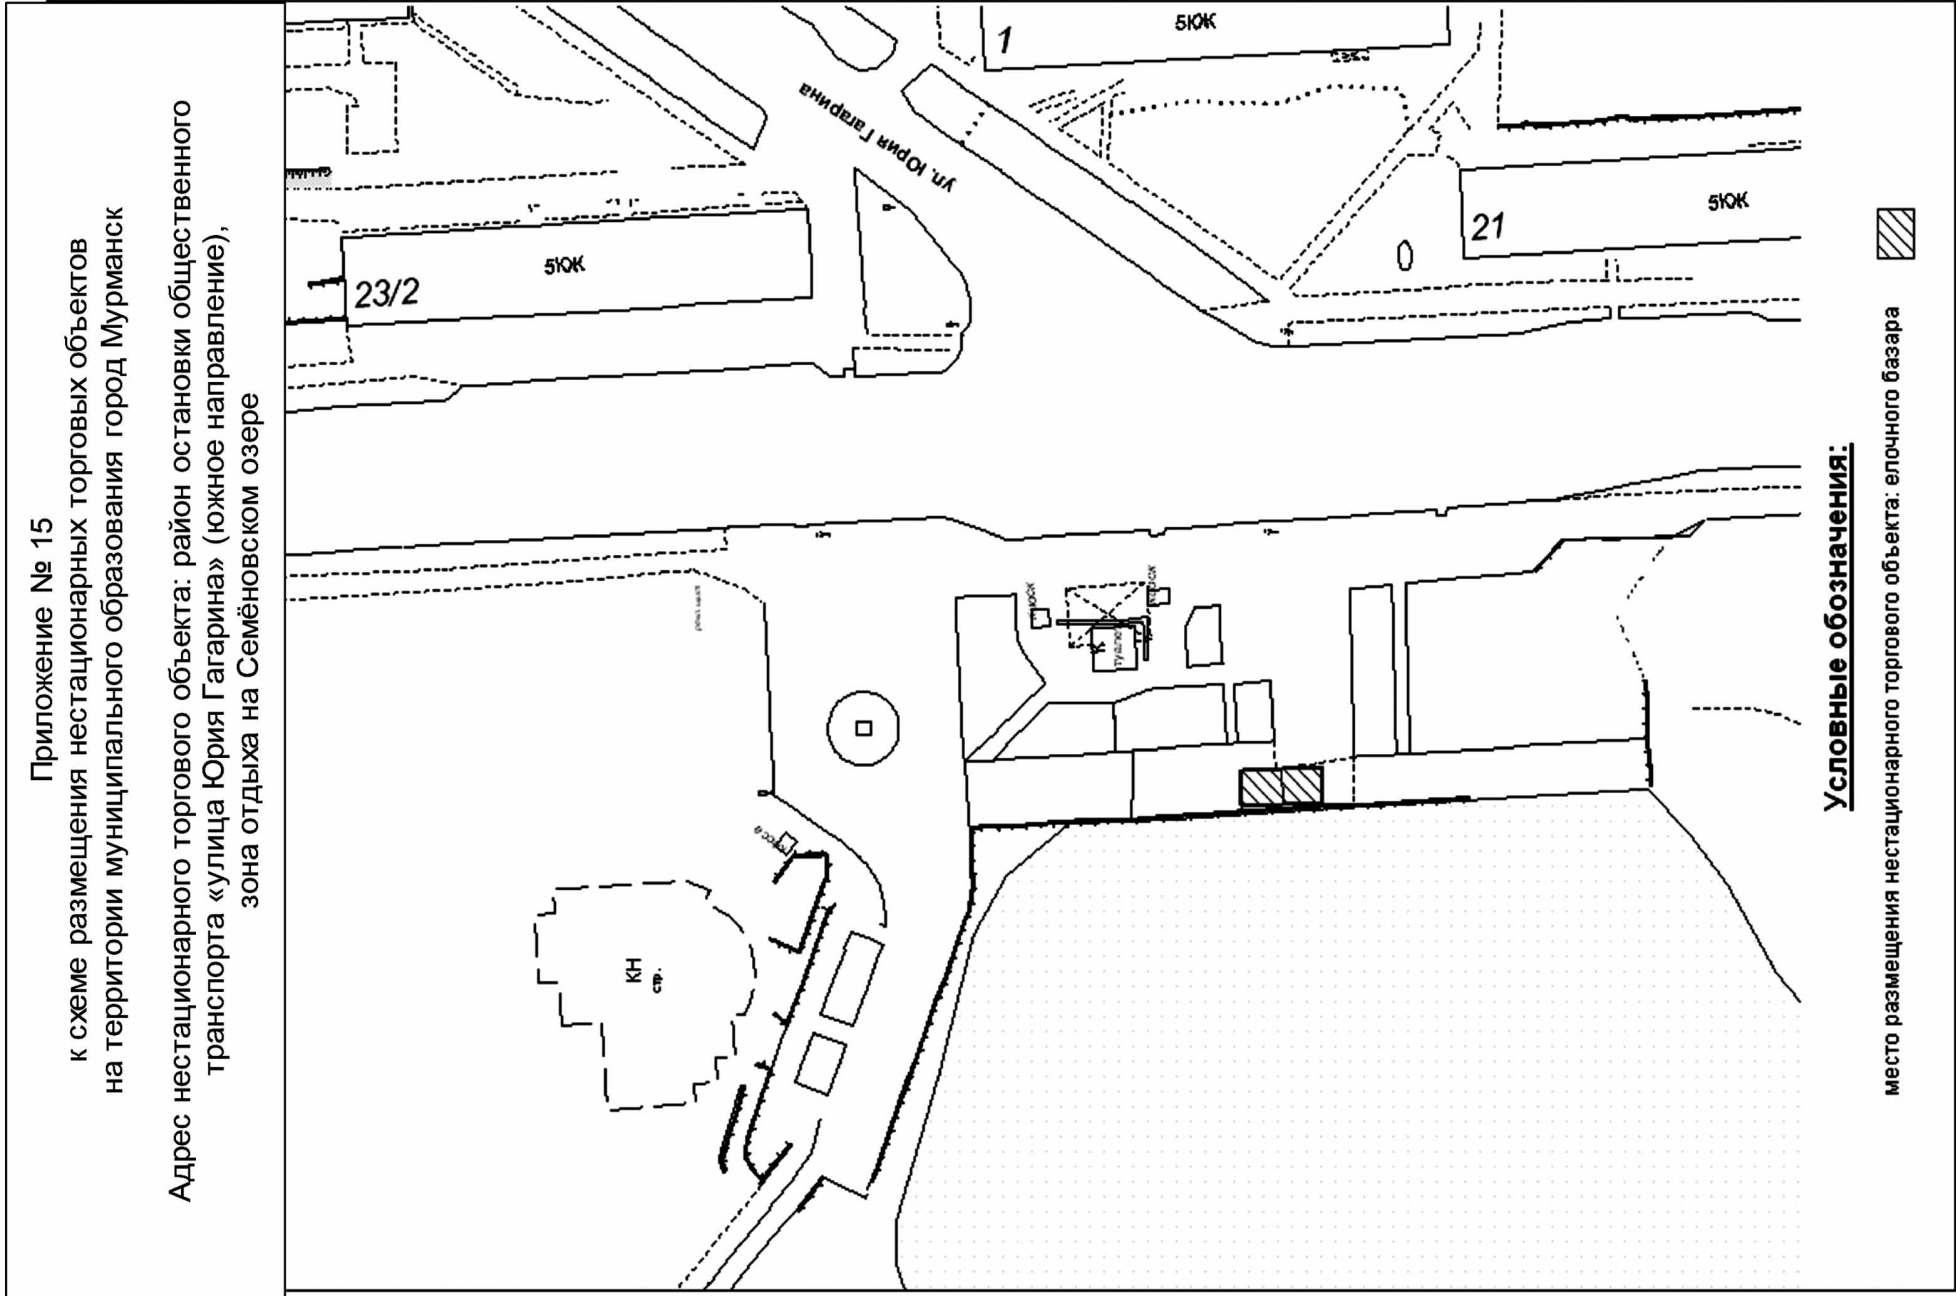

Приложение № 17
к схеме размещения нестационарных торговых объектов
на территории муниципального образования город Мурманск

Адрес нестационарного торгового объекта: улица Адмирала Флота Лобова, в районе дома № 1

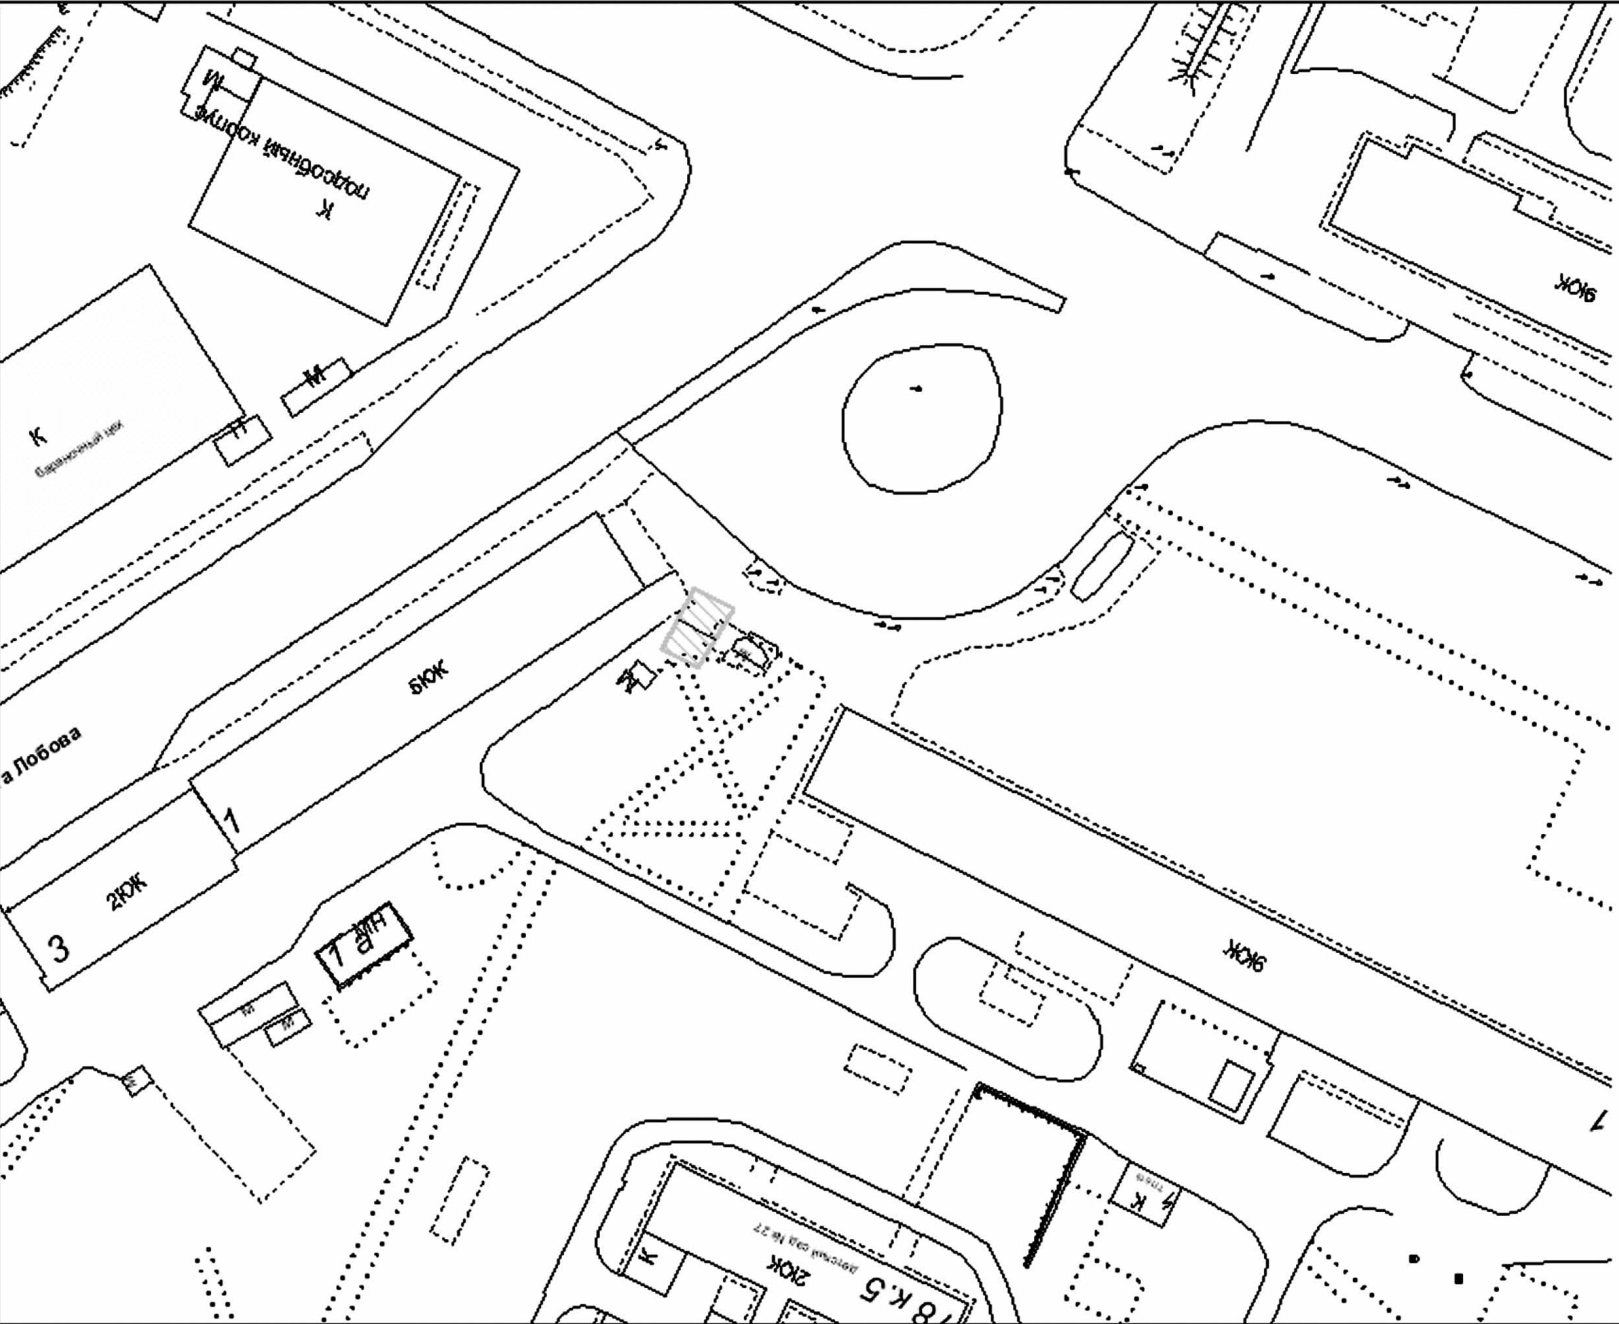


Условные обозначения:

место размещения нестационарного торгового объекта: елочного база

Приложение № 18
к схеме размещения нестационарных торговых объектов
на территории муниципального образования город Мурманск

Адрес нестационарного торгового объекта: улица Чумбарова-Лучинского, в районе подземного перехода на пересечении с просп. Героев-североморцев

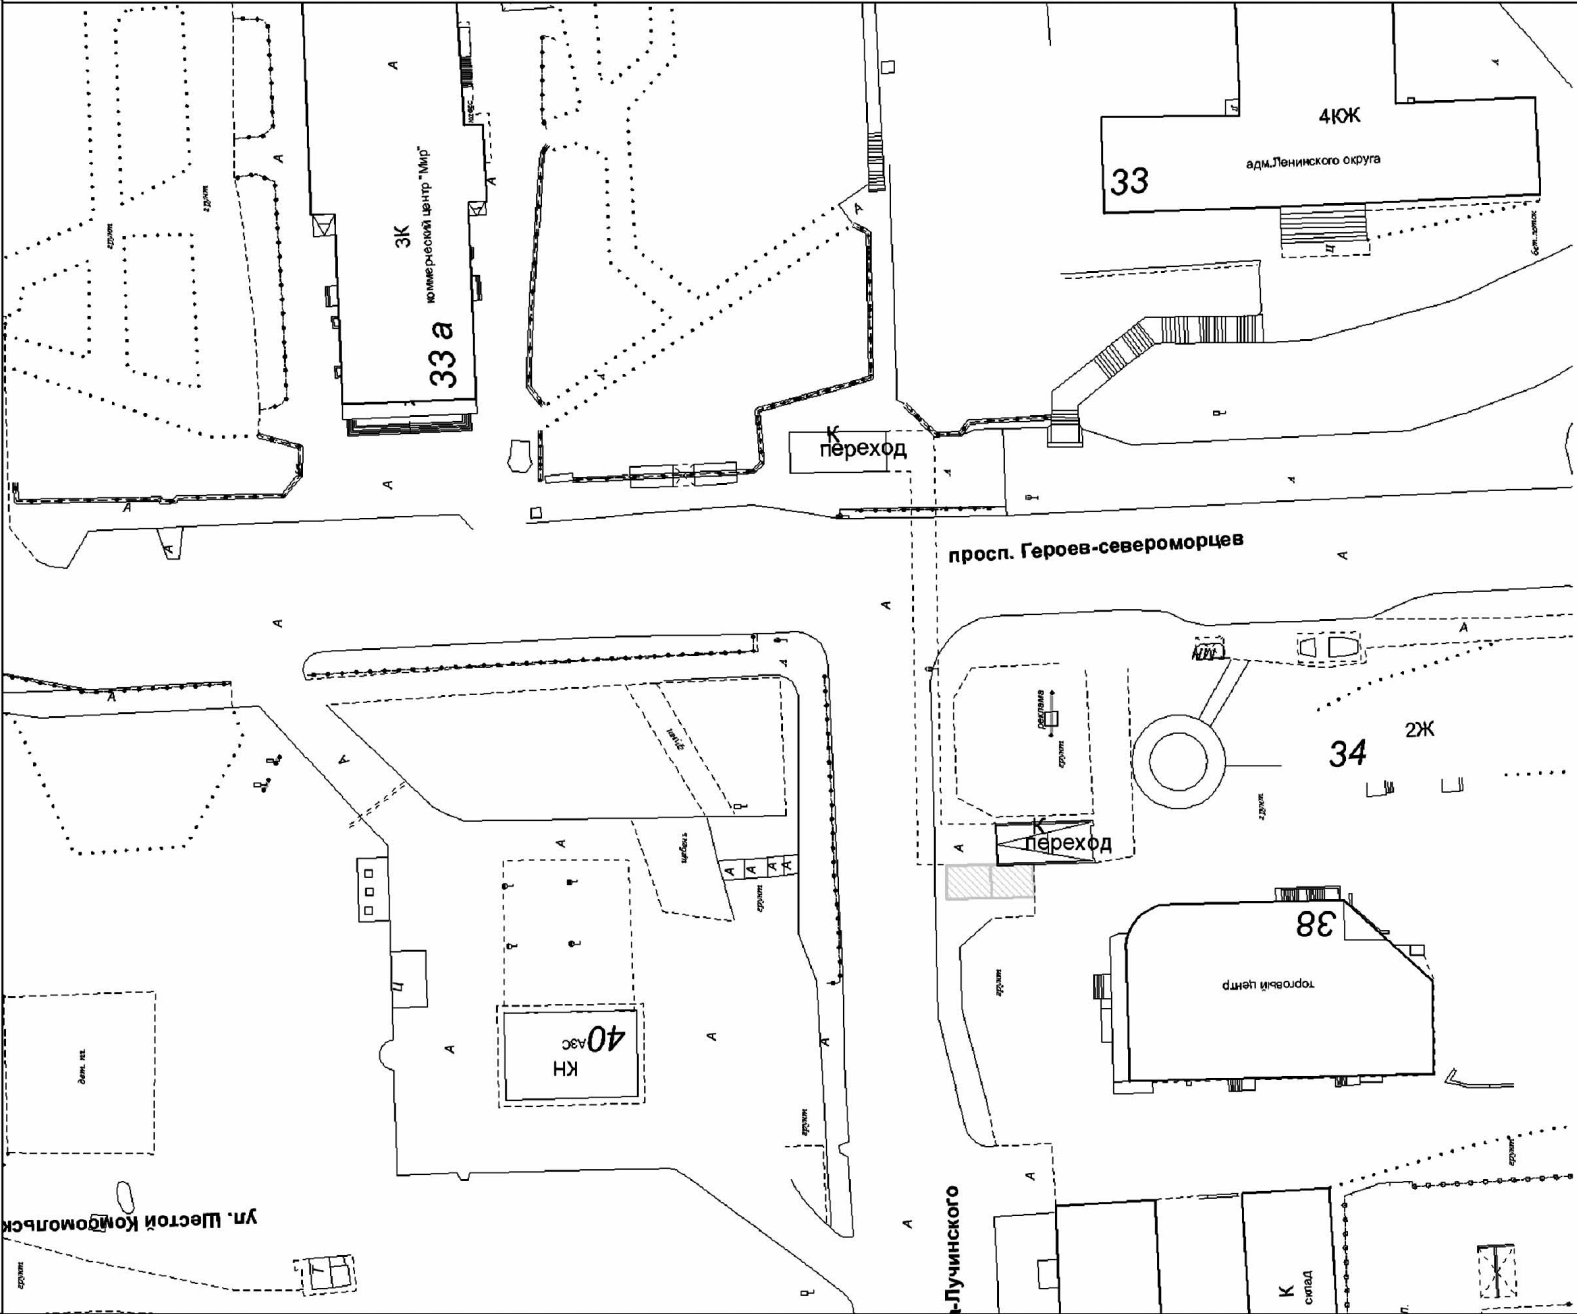


Условные обозначения:

место размещения нестационарного торгового объекта: елочного база

Приложение № 19

к схеме размещения нестационарных торговых объектов на территории муниципального образования город Мурманск

Адрес нестационарного торгового объекта: улица Аскольдовцев, в районе дома № 9/22

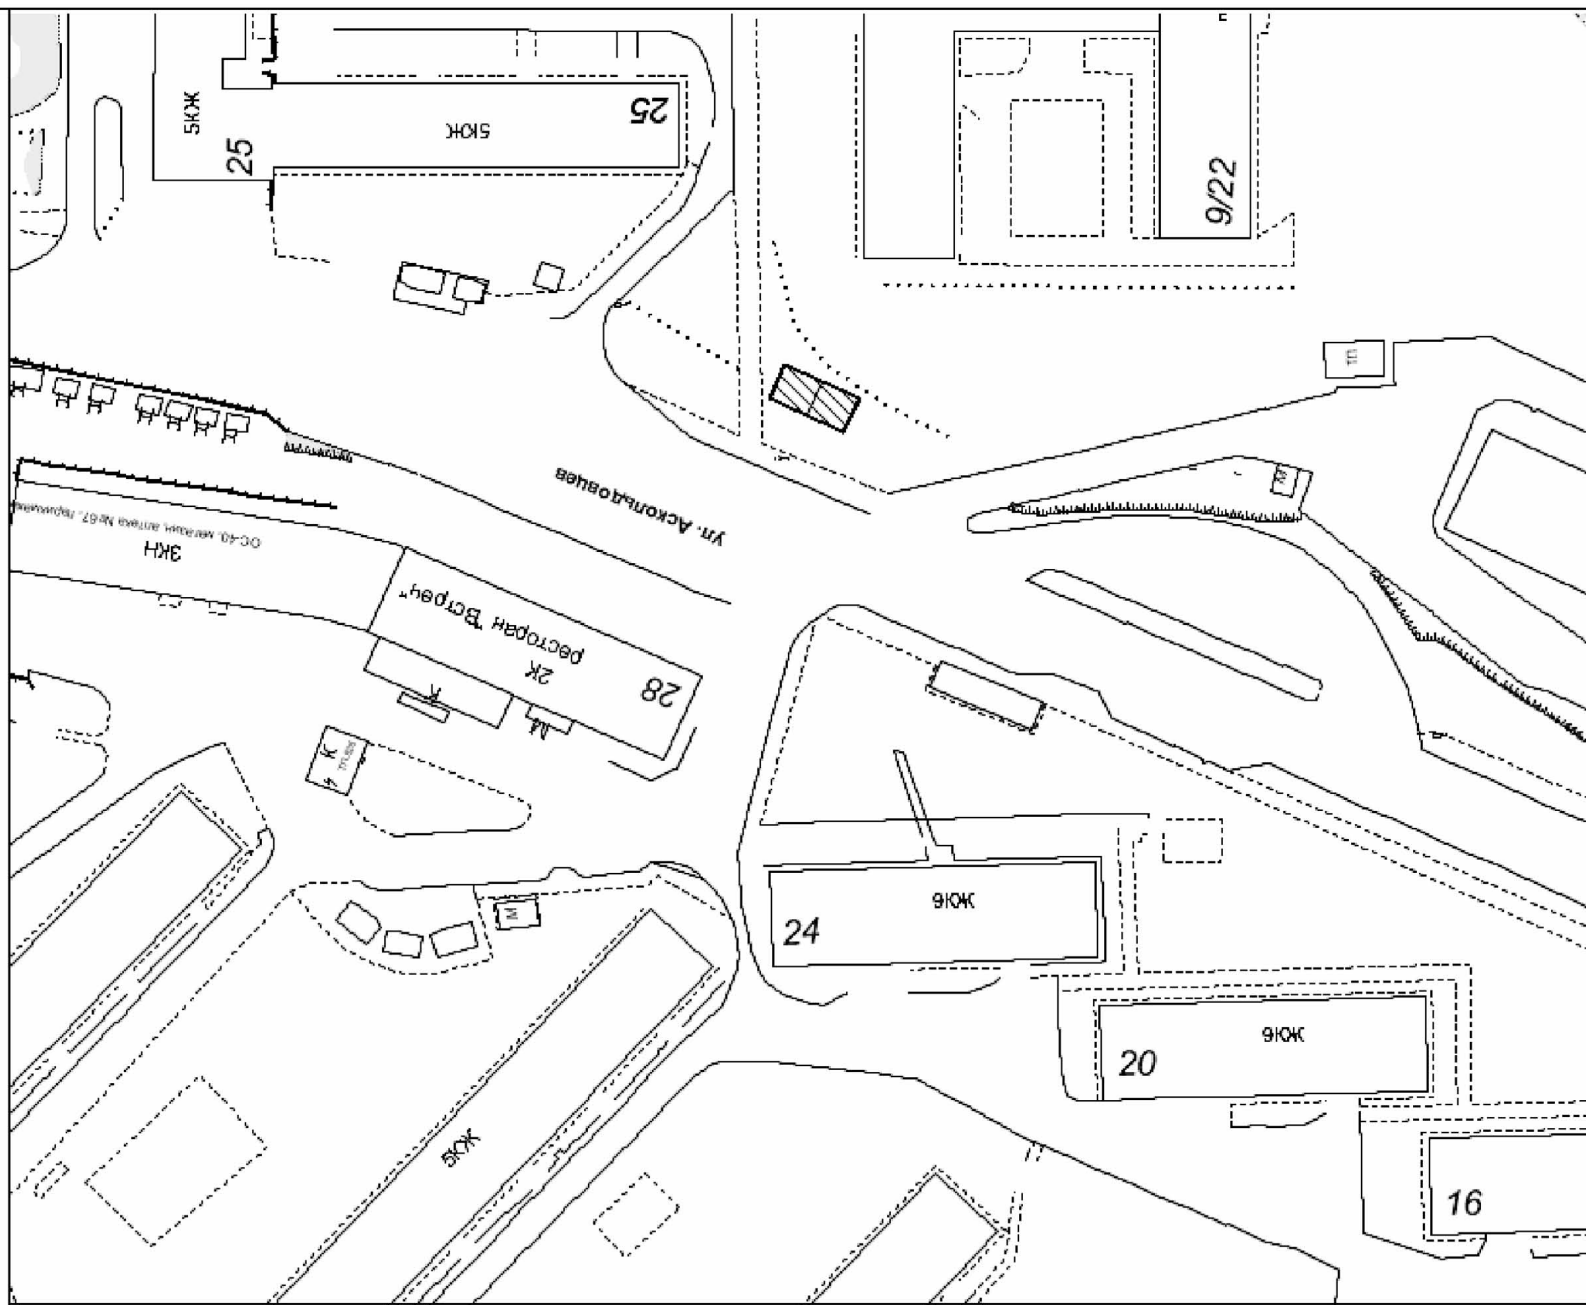


Условные обозначения:

вместо размещения нестационарного торгового объекта: влочного базара

Приложение № 20



к схеме размещения нестационарных торговых объектов на территории муниципального образования город Мурманск



Адрес нестационарного торгового объекта: проспект Кольский, в районе дома № 2


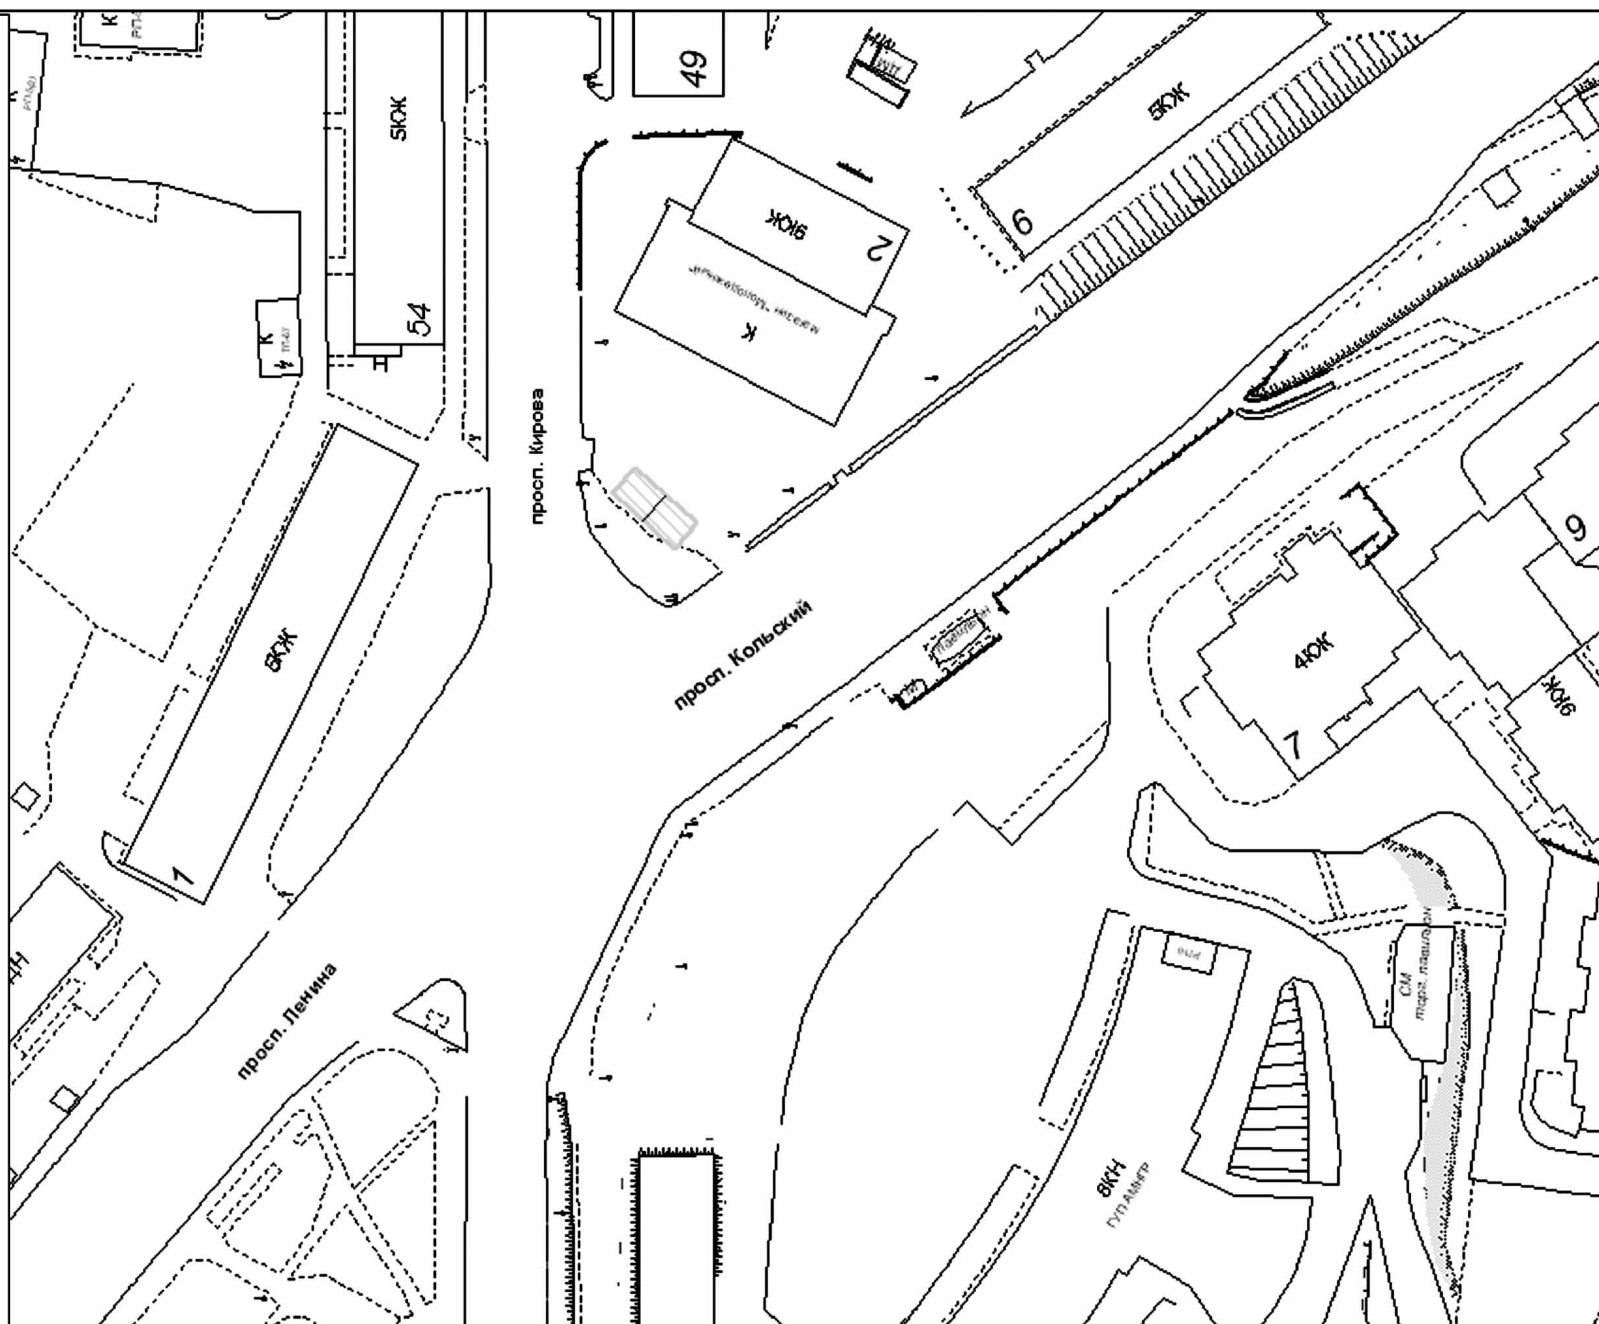



Условные обозначения:

место размещения нестационарного торгового объекта: елочного база

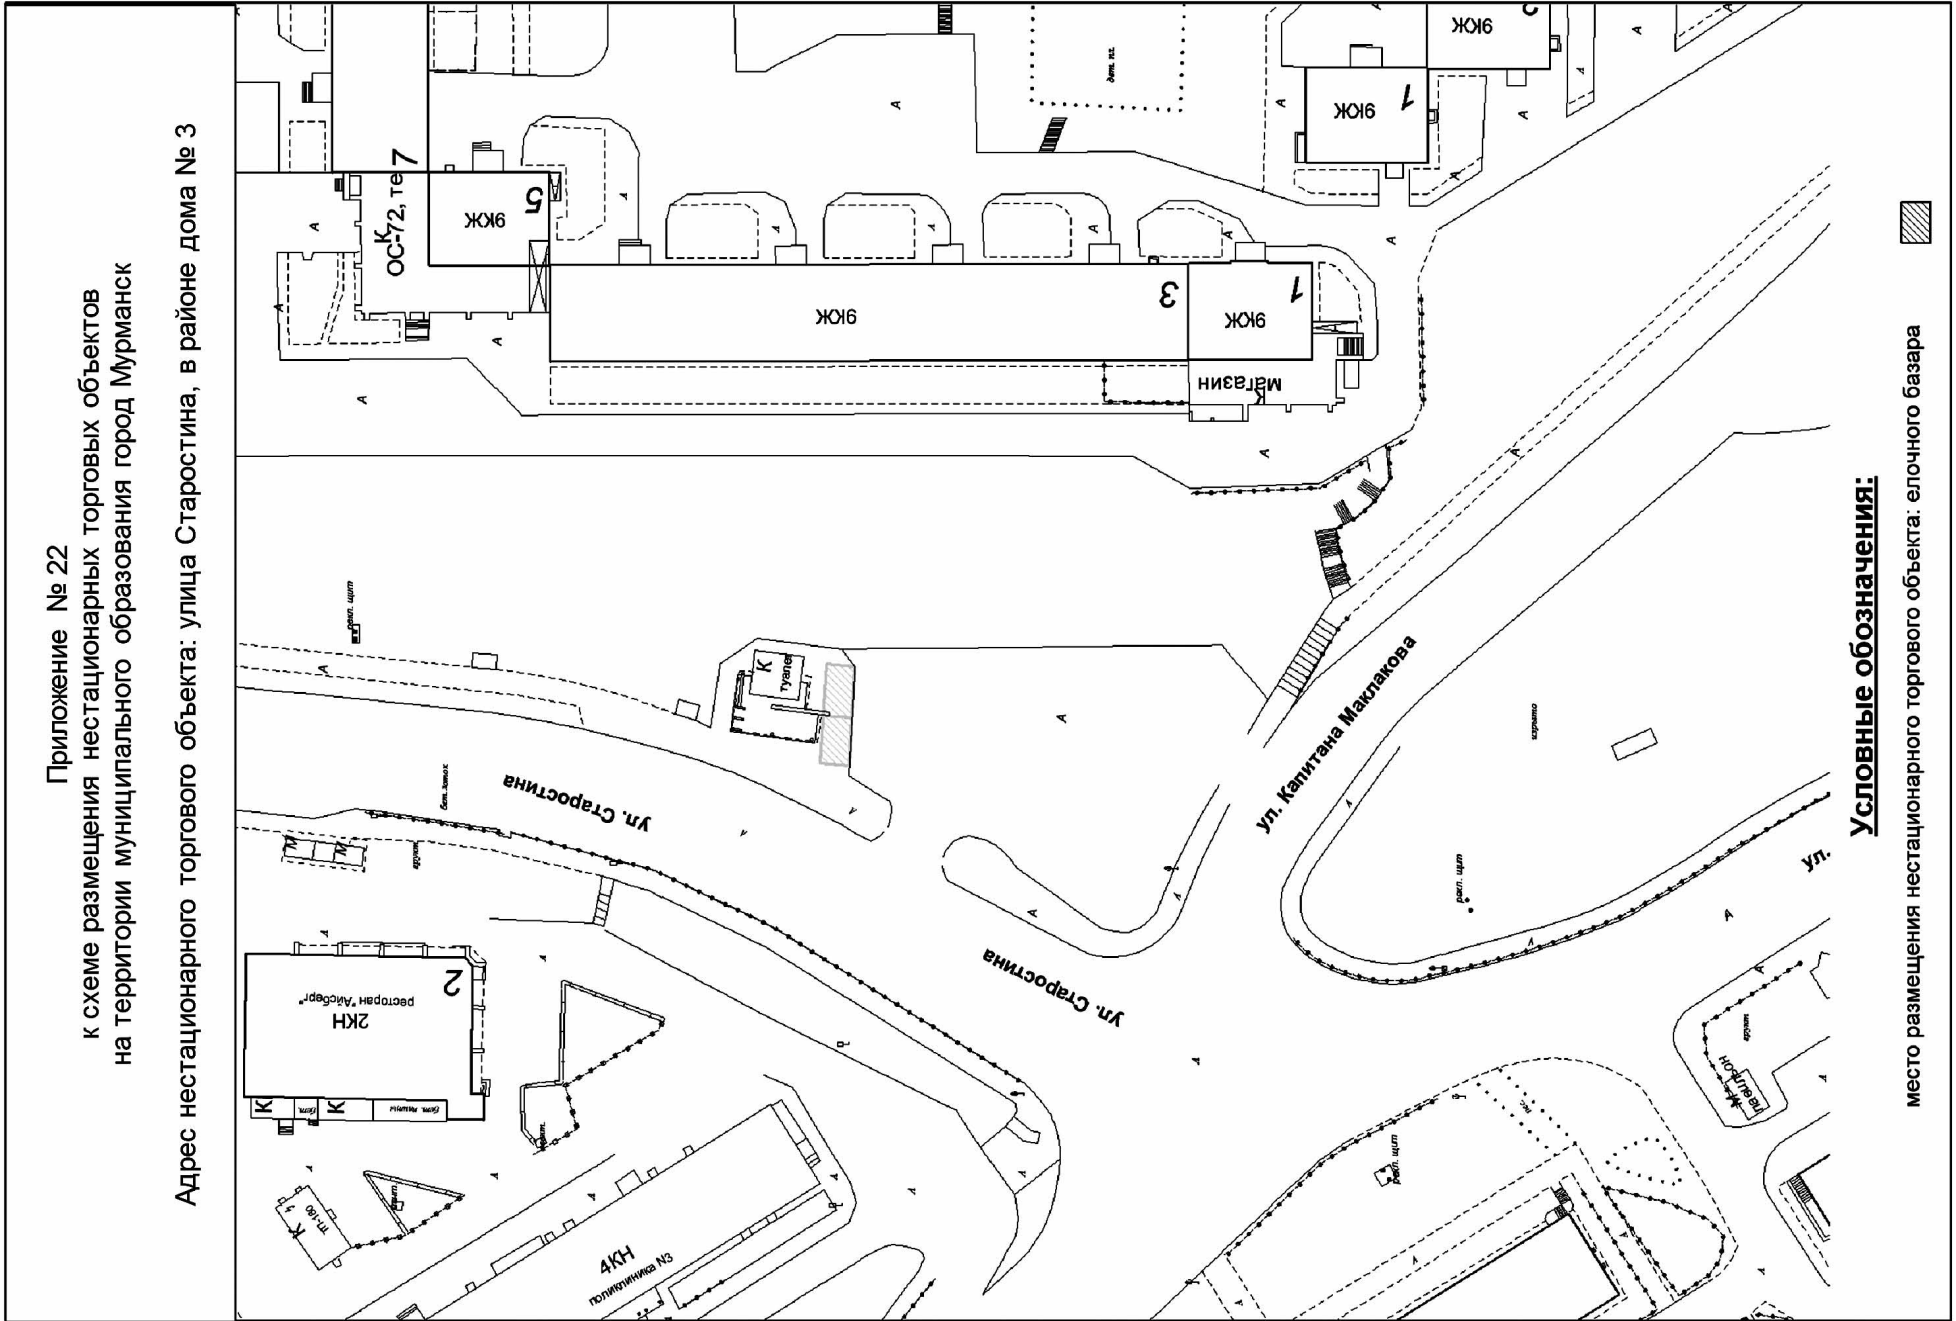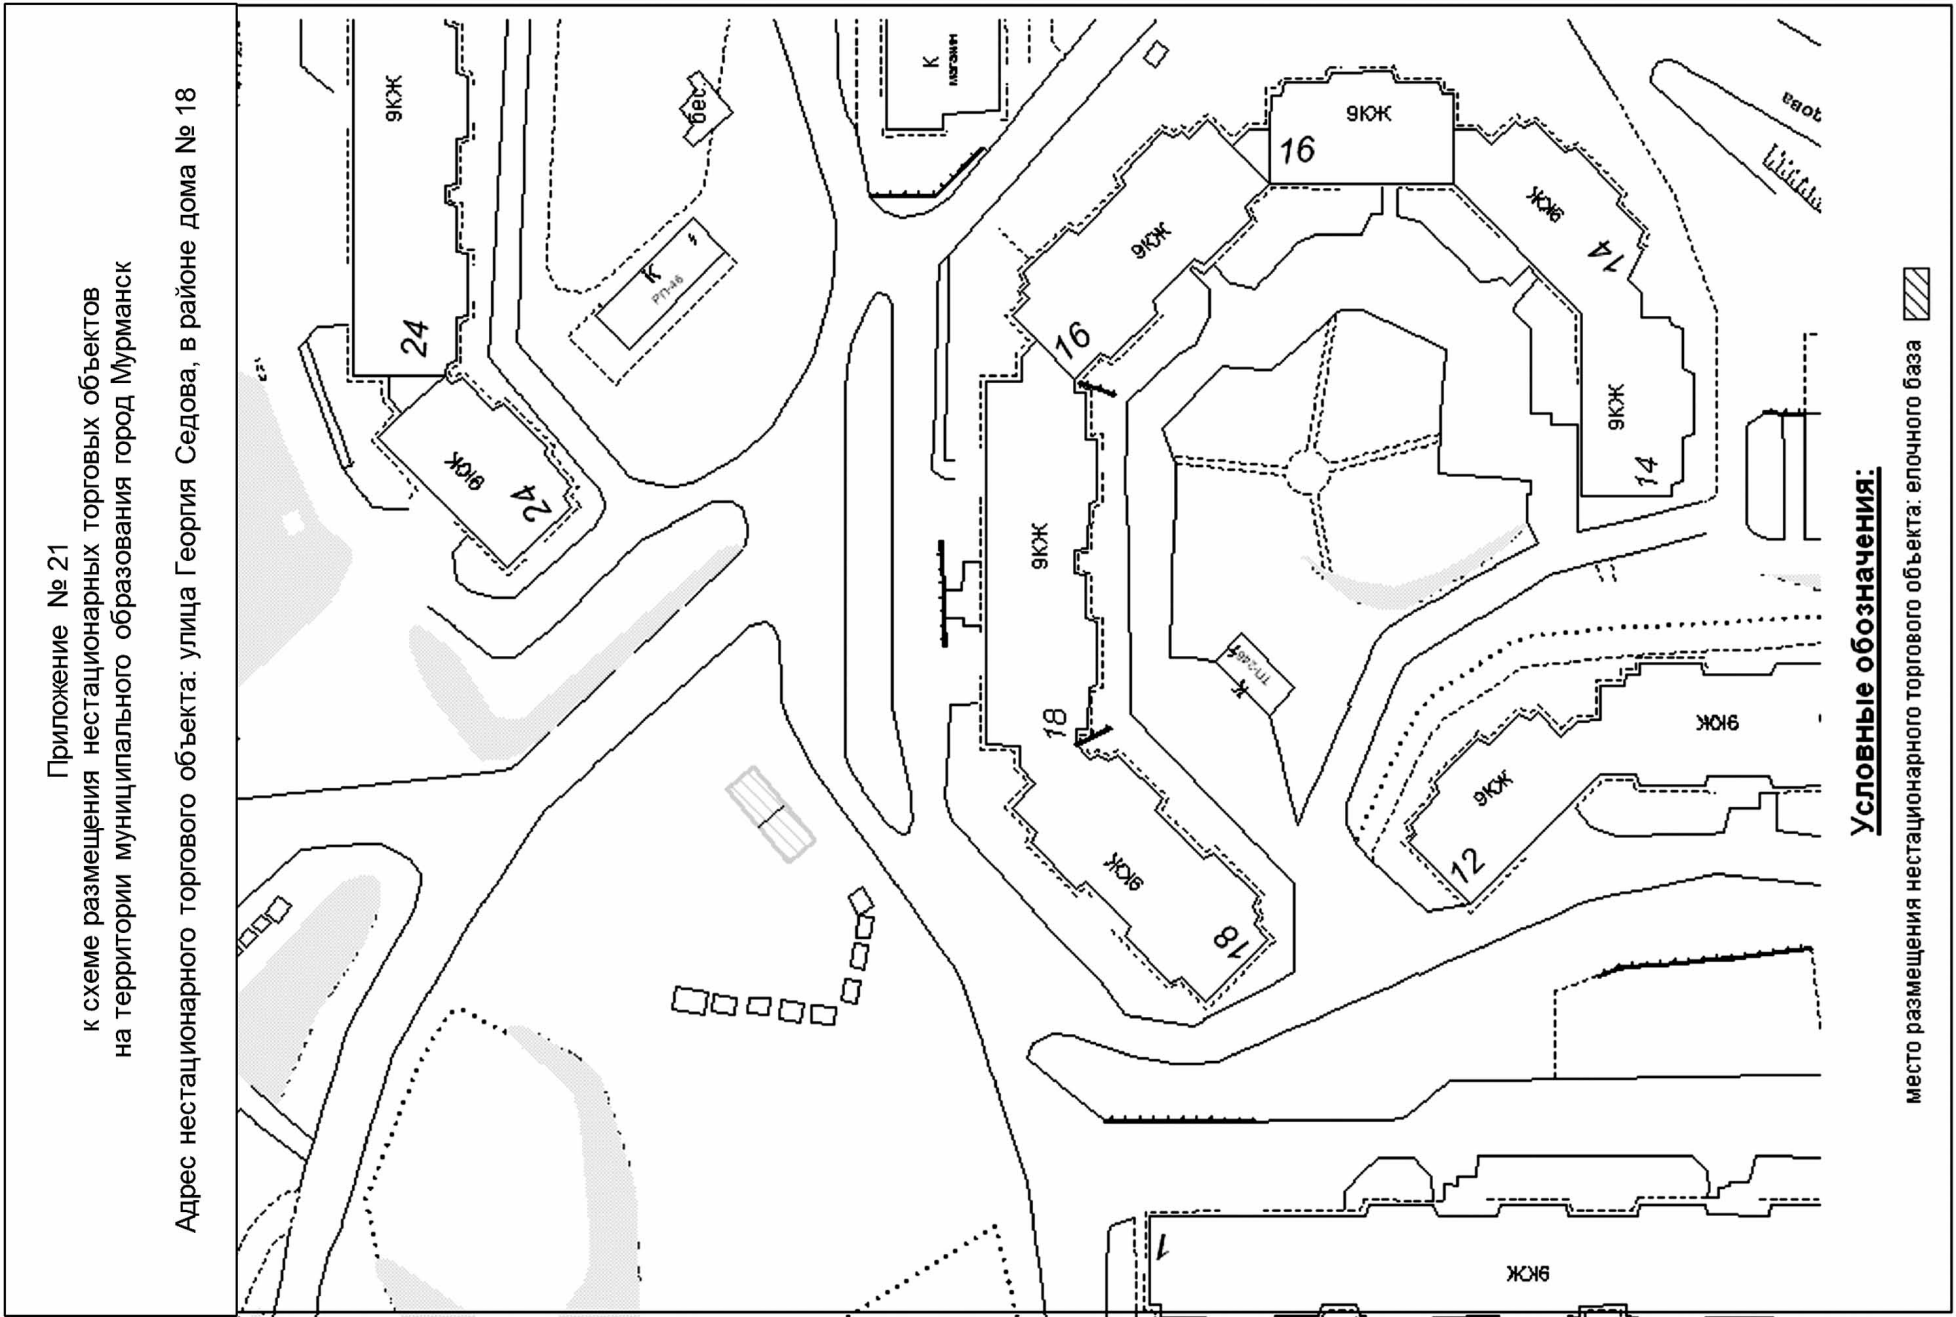

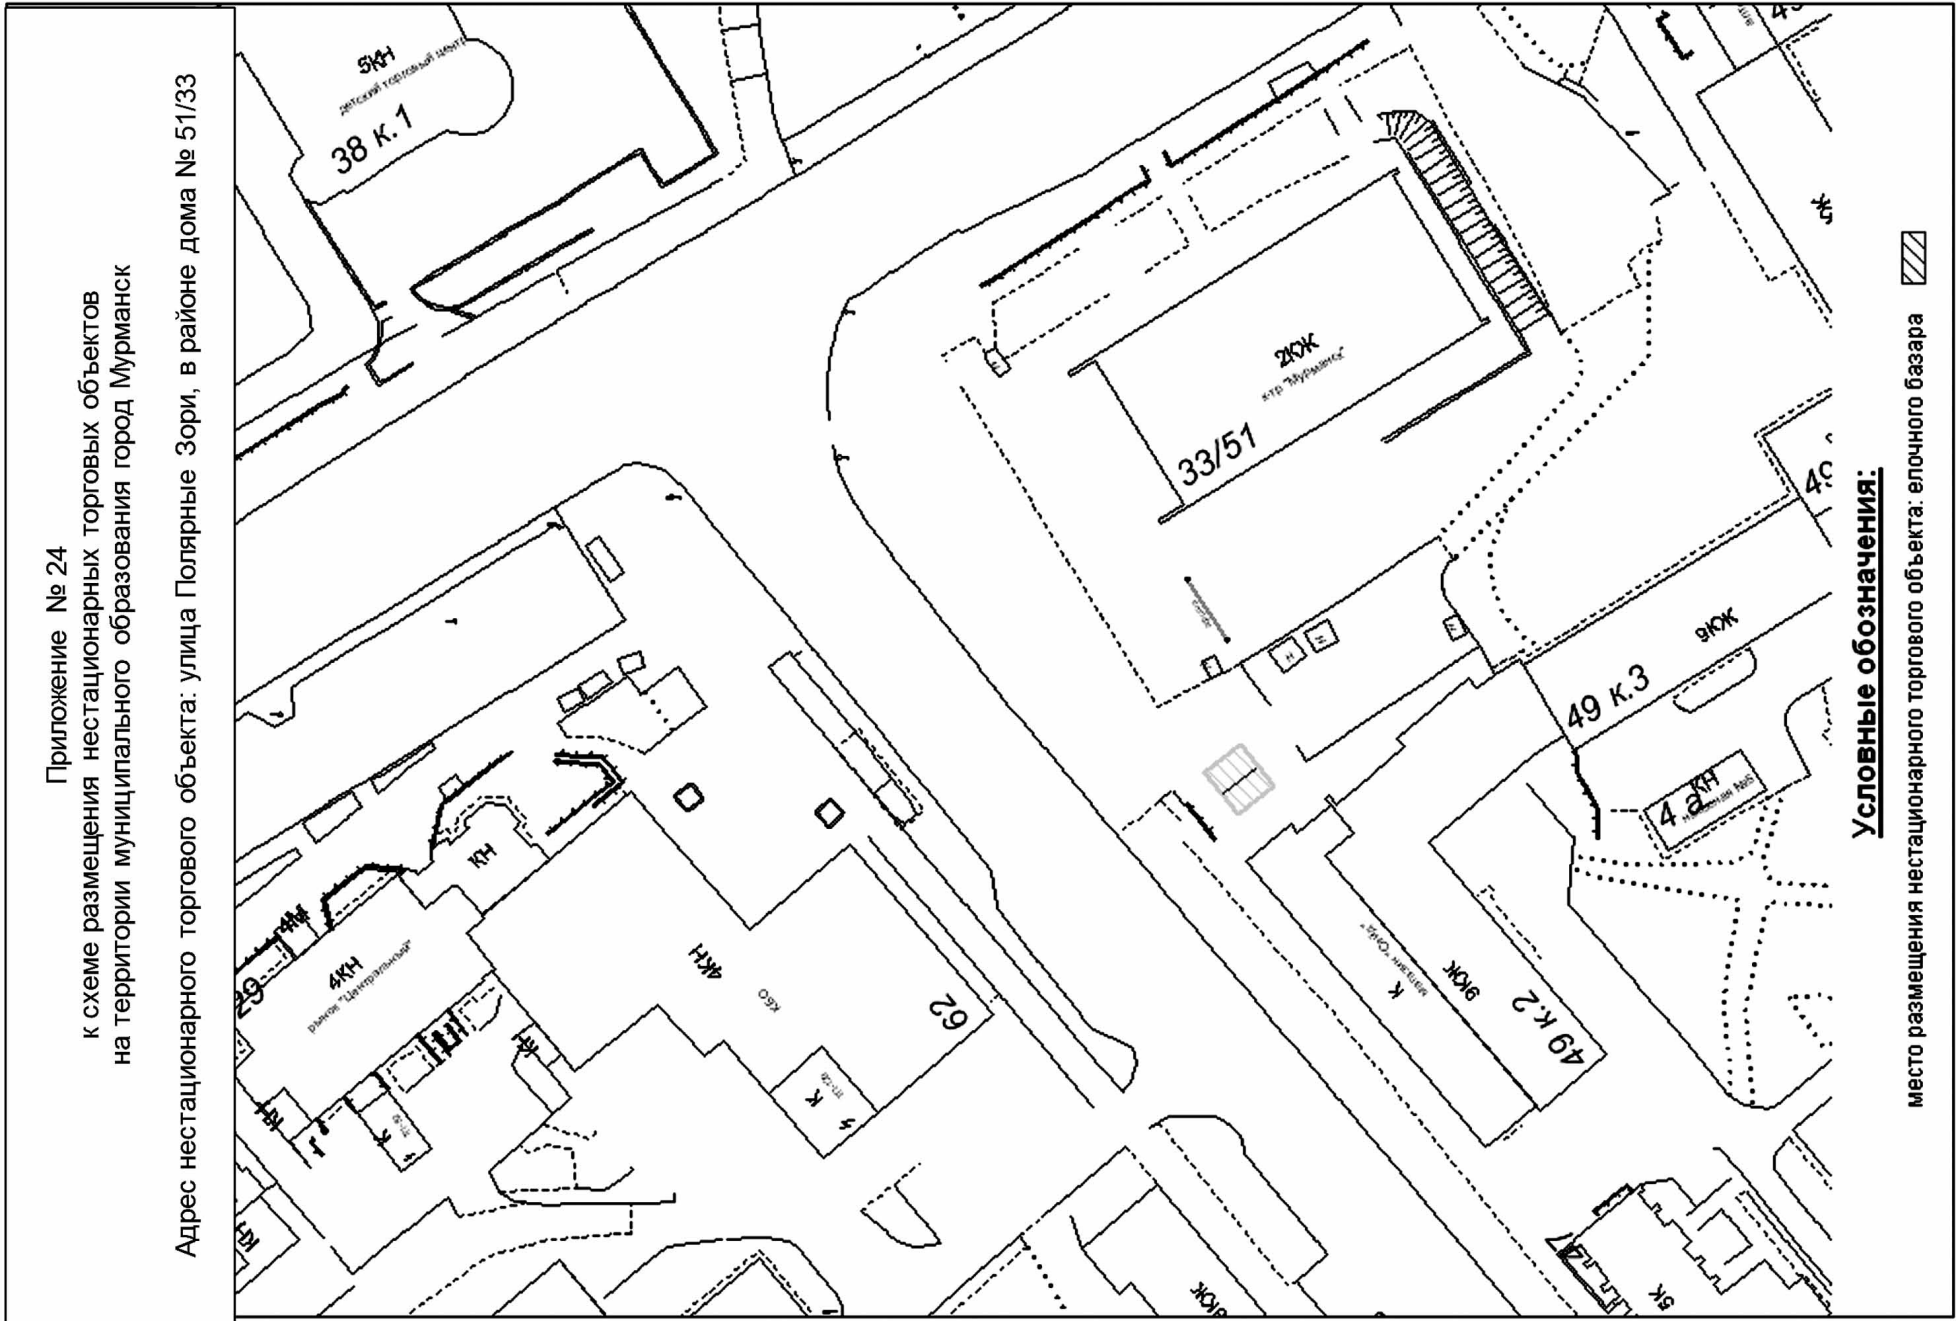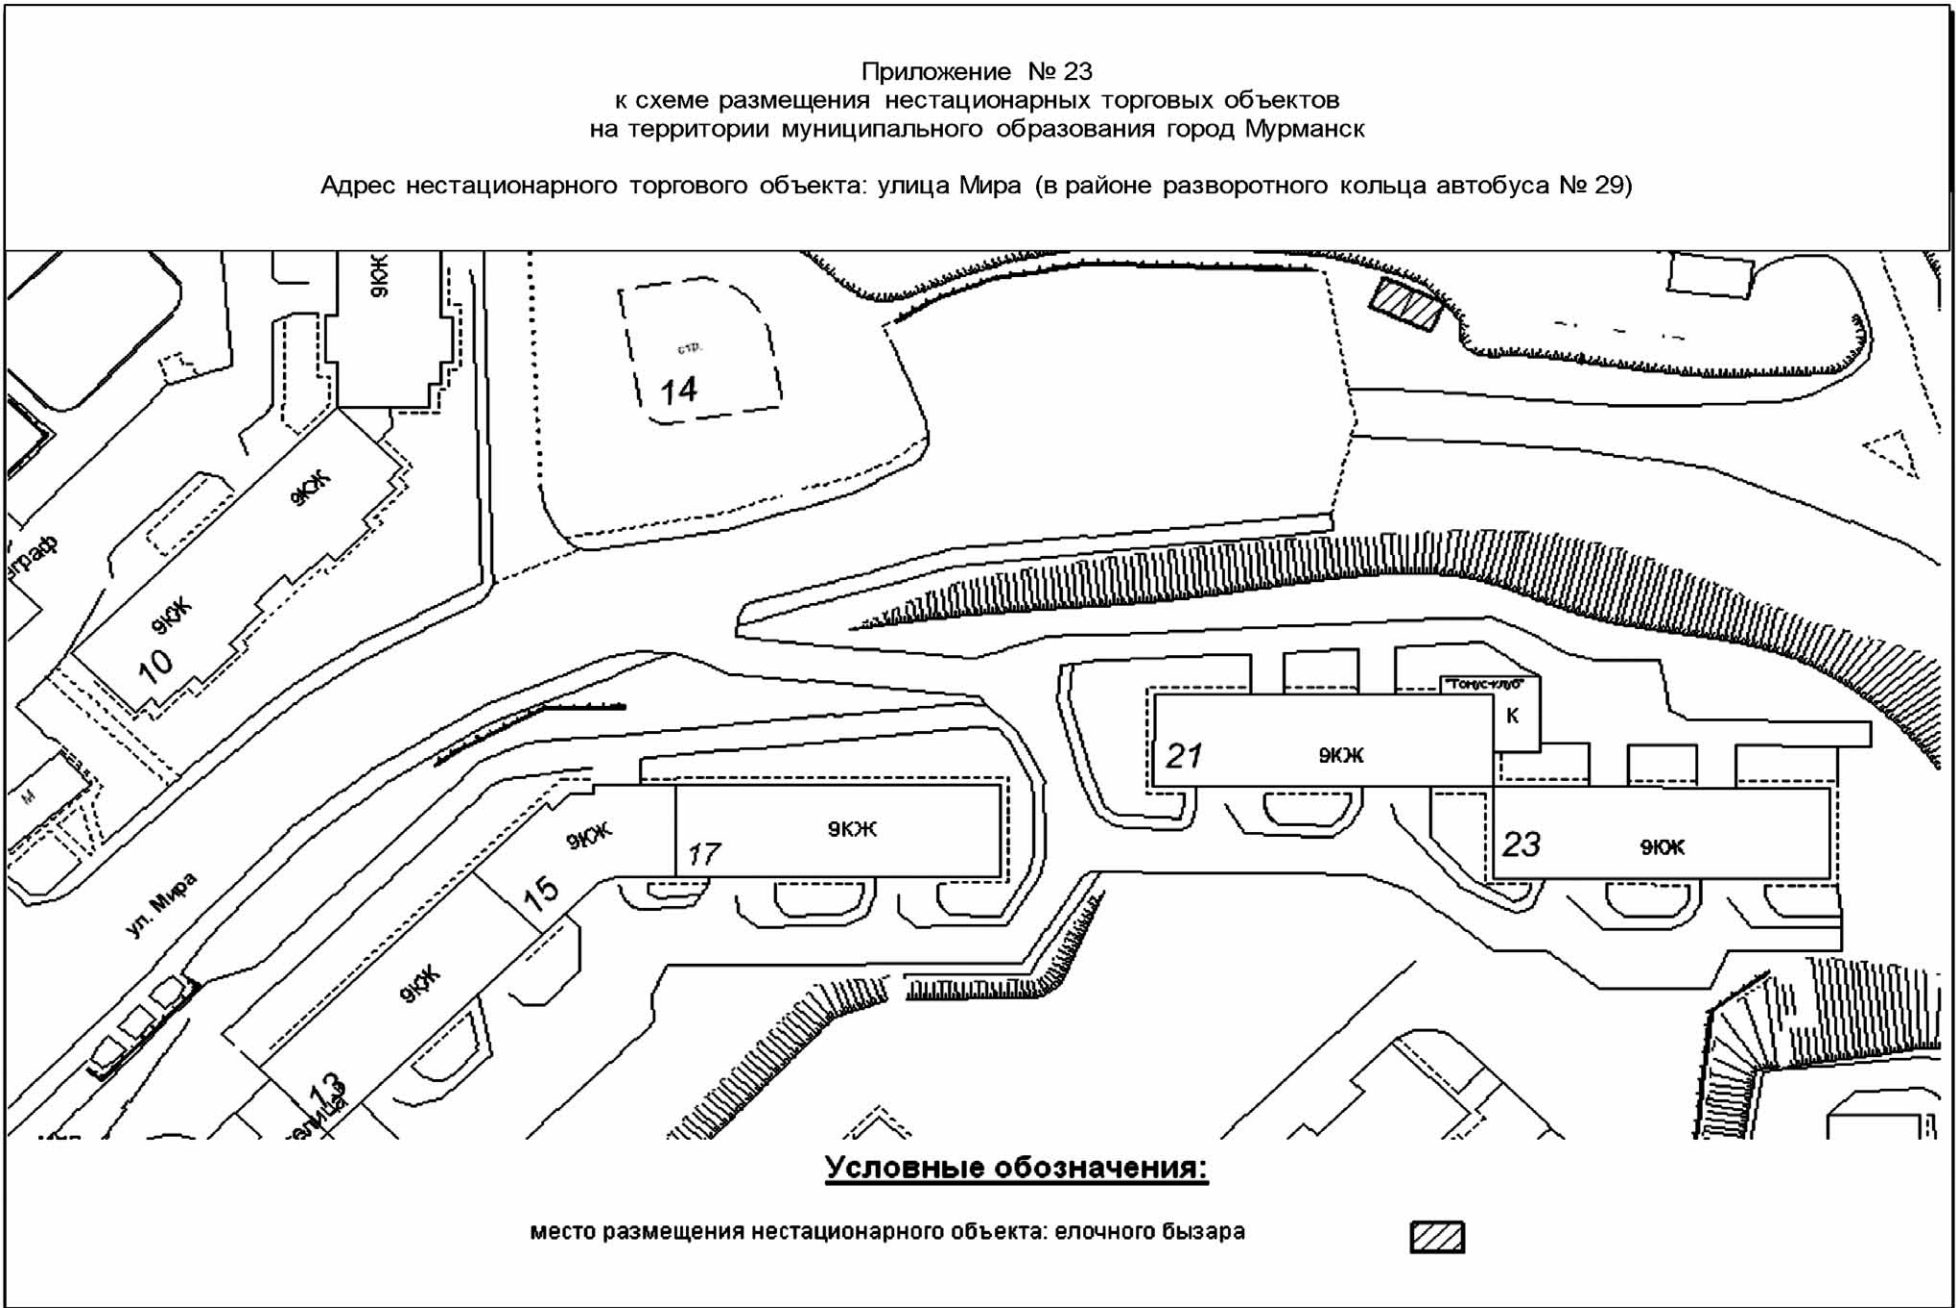

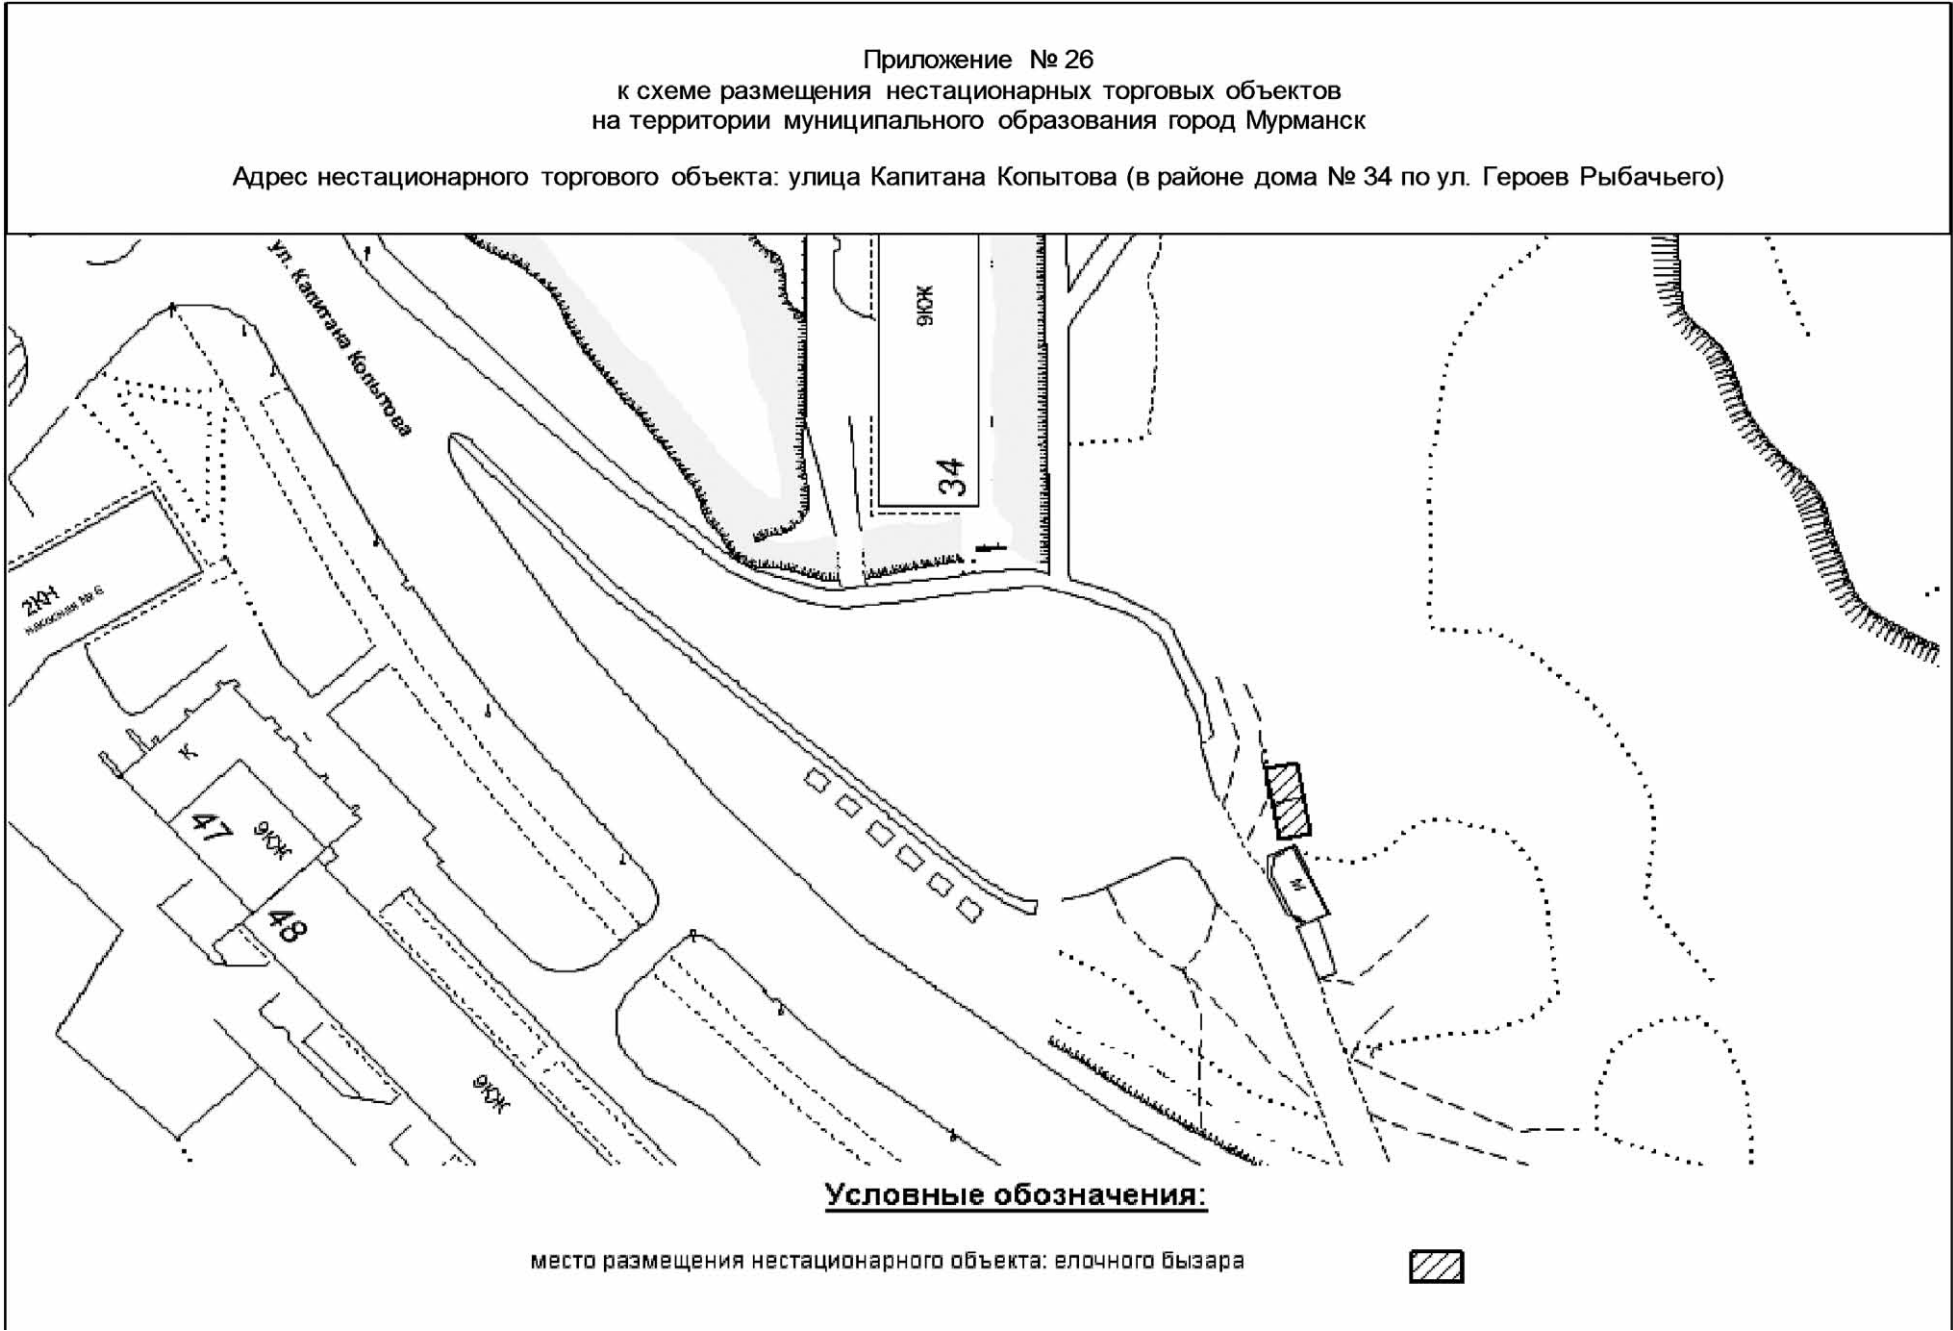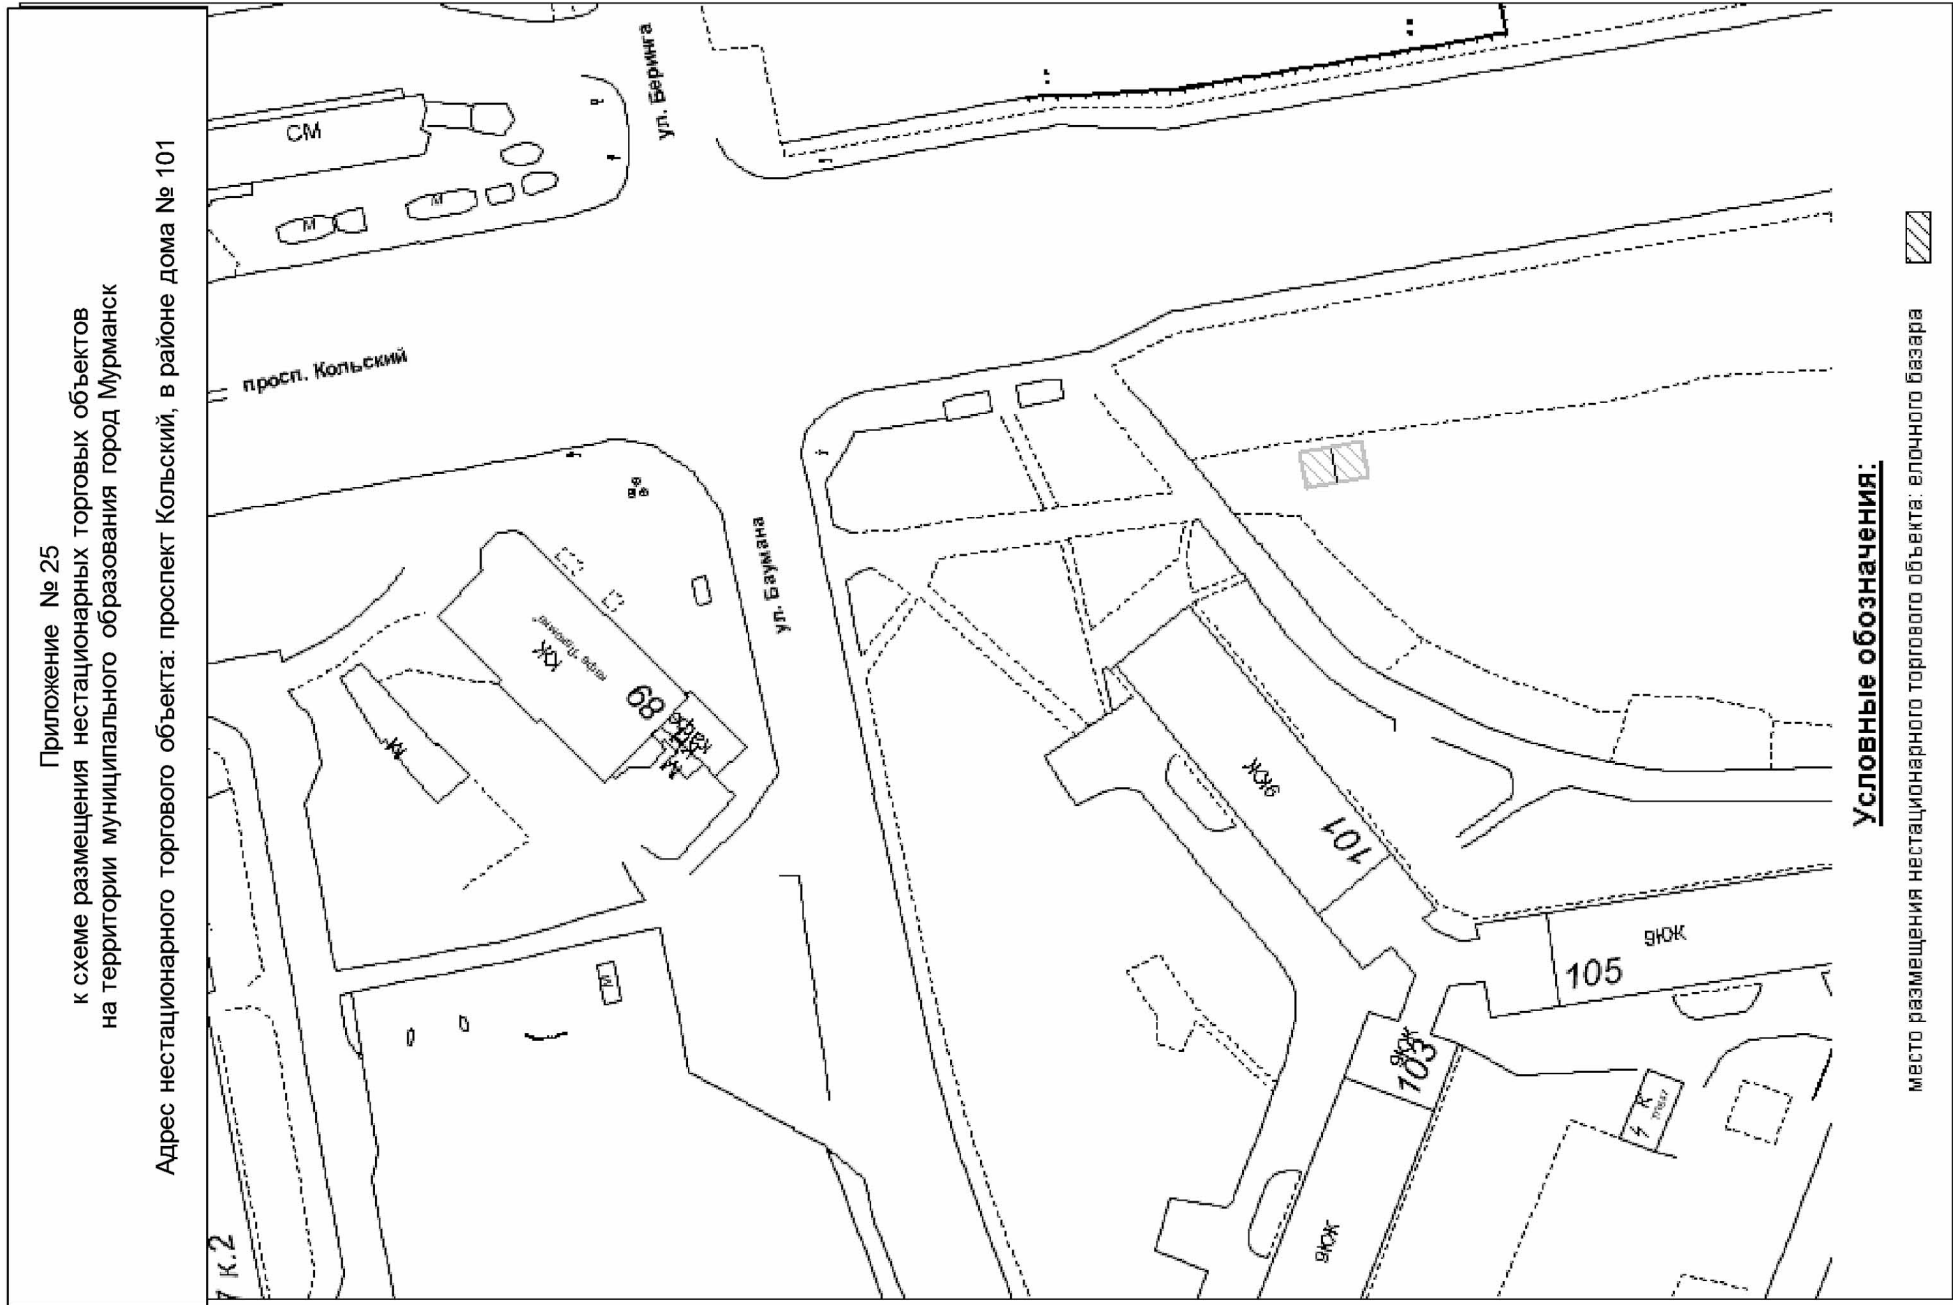

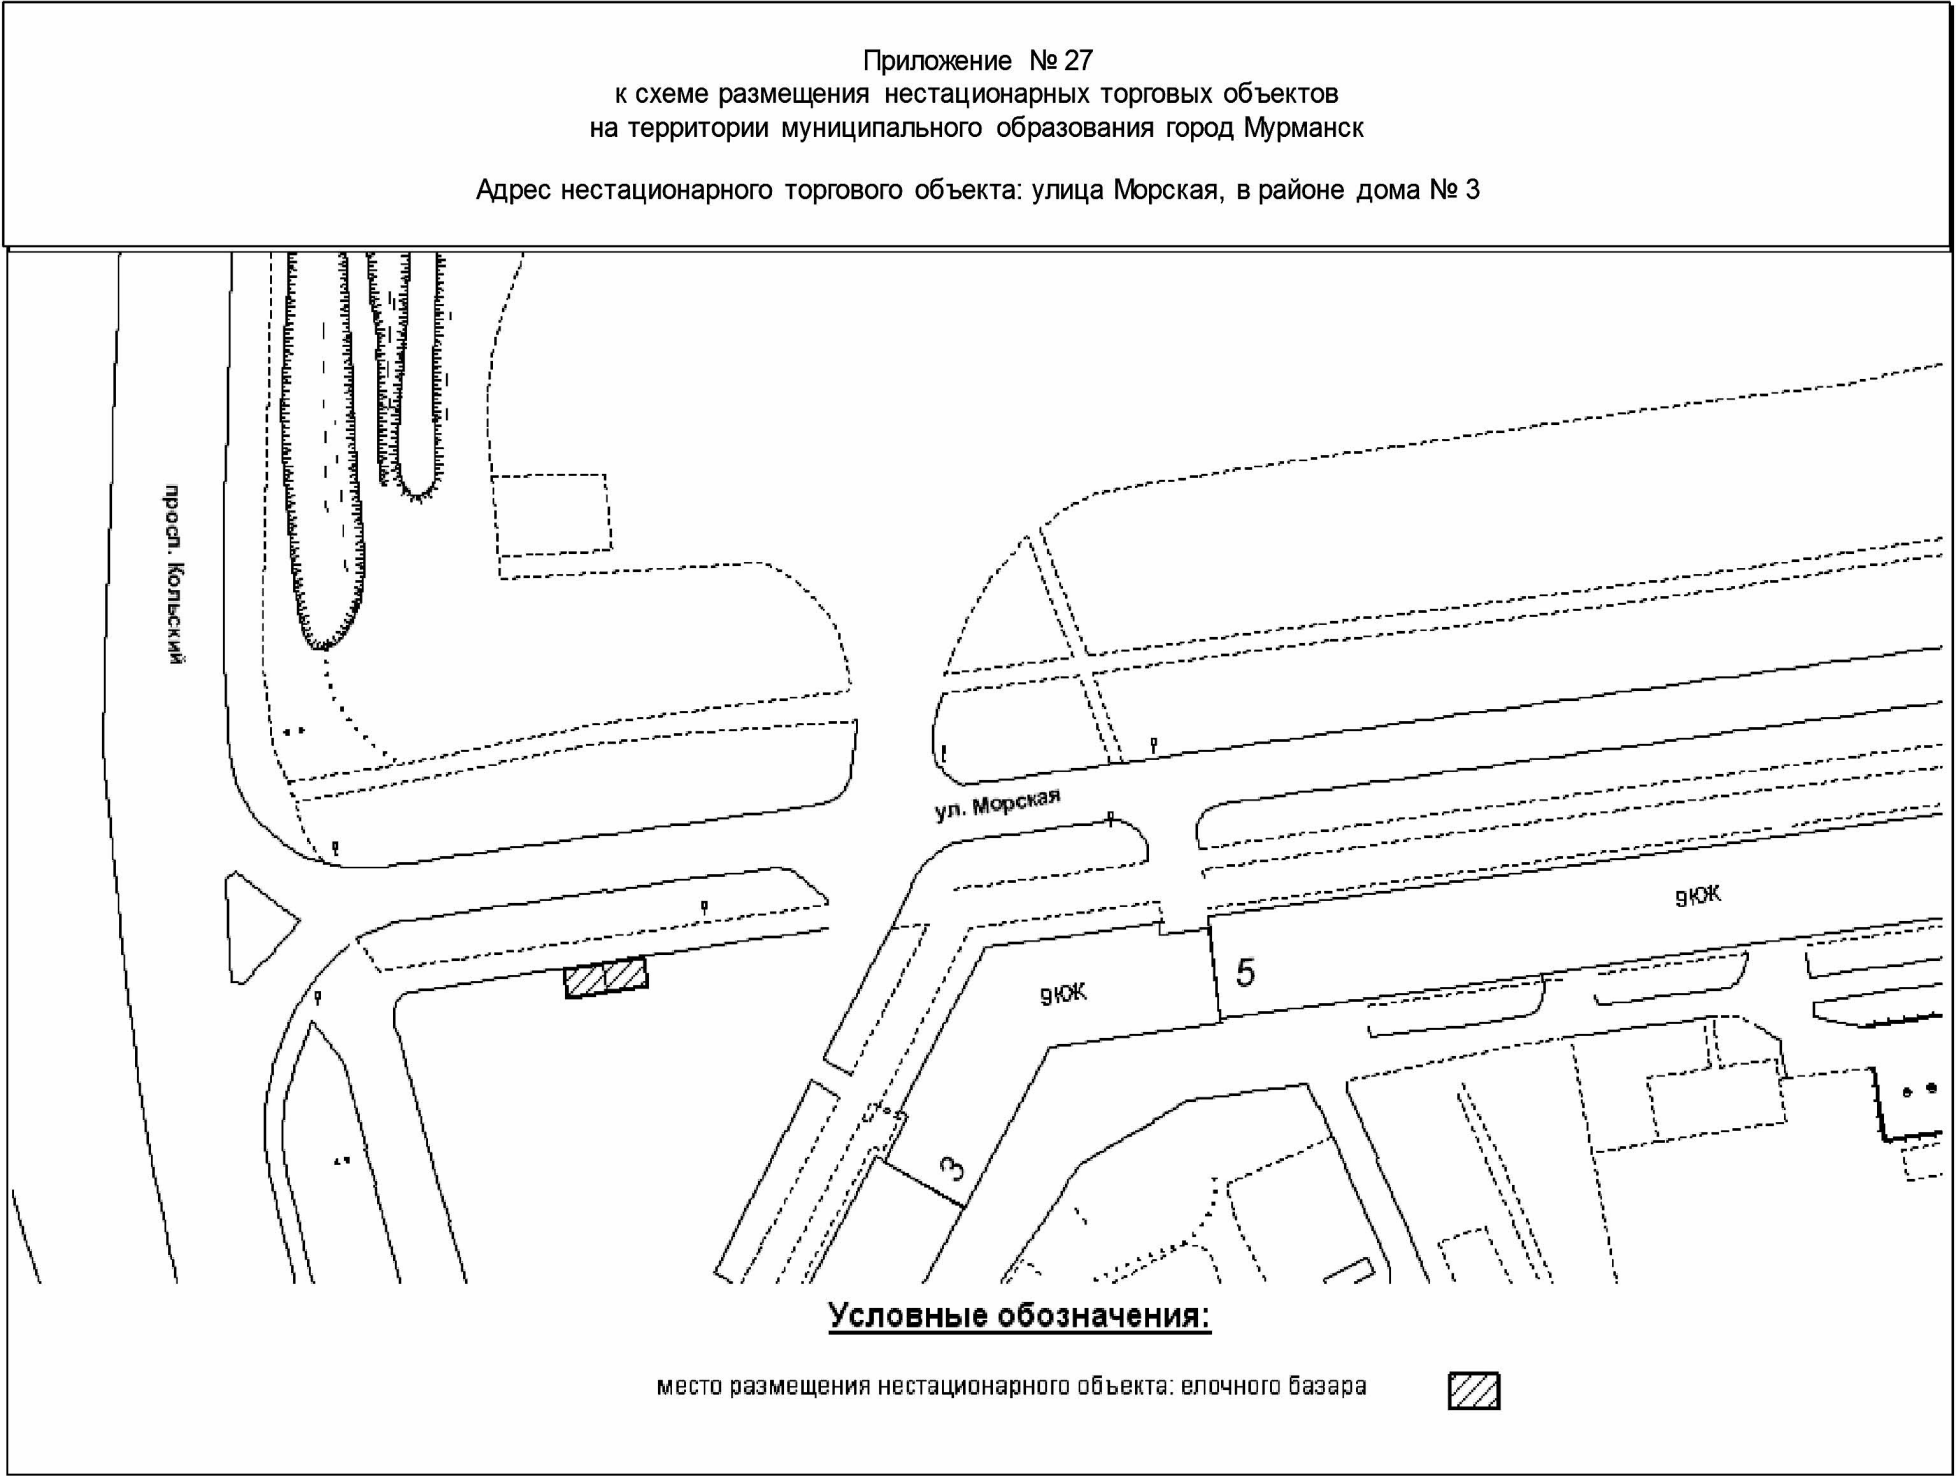

АДМИНИСТРАЦИЯ ГОРОДА МУРМАНСКА		
ПОСТАНОВЛЕНИЕ		
26.11.2015	№ 3274	
О переименовании муниципальных бюджетных общеобразовательных учреждений		
В соответствии с Гражданским кодексом Российской Федерации, Федеральными законами от 06.10.2003 № 131-ФЗ “Об общих принципах организации местного самоуправления в Российской Федерации”, от 12.01.1996 № 7-ФЗ “О некоммерческих организациях”, от 29.12.2012 № 273-ФЗ “Об образовании в Российской Федерации”, Уставом муниципального образования город Мурманск, постановлением администрации города Мурманска от 28.10.2011 № 2071 “Об утверждении Положения об осуществлении администрацией города Мурманска функций и полномочий учредителя в отношении муниципального бюджетного учреждения” постановляю: 1. Комитету по образованию администрации города Мурманска (Анри́анов В. Г.): 1.1. Переименовать следующие муниципальные бюджетные общеобразовательные учреждения: - муниципальное бюджетное общеобразовательное учреждение г. Мурманска среднюю общеобразовательную школу № 11 в муниципальное бюджетное общеобразовательное учреждение г. Мурманска “Средняя общеобразовательная школа № 11”; - муниципальное бюджетное общеобразовательное учреждение г. Мурманска среднюю общеобразовательную школу № 13 в муниципальное бюджетное общеобразовательное учреждение г. Мурманска “Средняя общеобразовательная школа № 13”; - муниципальное бюджетное общеобразовательное учреждение г. Мурманска среднюю общеобразовательную школу № 18 в муниципальное бюджетное общеобразовательное учреждение г. Мурманска “Средняя общеобразовательная школа № 18”; - муниципальное бюджетное общеобразовательное учреждение г. Мурманска среднюю общеобразовательную школу № 22 в муниципальное бюджетное общеобразовательное учреждение г. Мурманска “Средняя общеобразовательная школа № 22”; - муниципальное бюджетное общеобразовательное учреждение г. Мурманска среднюю общеобразовательную школу № 23 в муниципальное бюджетное общеобразовательное учреждение г. Мурманска “Средняя общеобразовательная школа № 23”; - муниципальное бюджетное общеобразовательное учреждение г. Мурманска основную общеобразовательную школу № 26 в муниципальное бюджетное общеобразовательное учреждение г. Мурманска “Основная общеобразовательная школа № 26”; - муниципальное бюджетное общеобразовательное учреждение г. Мурманска среднюю общеобразовательную школу № 27 в муниципальное бюджетное общеобразовательное учреждение г. Мурманска “Средняя общеобразовательная школа № 27”; - муниципальное бюджетное общеобразовательное учреждение г. Мурманска среднюю общеобразовательную школу № 28 в муниципальное бюджетное общеобразовательное учреждение г. Мурманска “Средняя общеобразовательная школа № 28”; - муниципальное бюджетное общеобразовательное учреждение г. Мурманска среднюю общеобразовательную школу № 31 в муниципальное бюджетное общеобразовательное учреждение г. Мурманска “Средняя общеобразовательная школа № 31”; - муниципальное бюджетное общеобразовательное учреждение г. Мурманска среднюю общеобразовательную школу № 33 в муниципальное бюджетное общеобразовательное учреждение г. Мурманска “Средняя общеобразовательная школа № 33”; - муниципальное бюджетное общеобразовательное учреждение г. Мурманска среднюю общеобразовательную школу № 34 в муниципальное бюджетное общеобразовательное учреждение г. Мурманска “Средняя общеобразовательная школа № 34”; - муниципальное бюджетное общеобразовательное учреждение г. Мурманска среднюю общеобразовательную школу № 36 в муниципальное бюджетное общеобразовательное учреждение г. Мурманска “Средняя общеобразовательная школа № 36”. 1.2. Обеспечить подготовку уставов муниципальных бюджетных общеобразовательных учреждений в новой редакции, их утверждение и государственную регистрацию. 1.3. Обеспечить представление в комитет имущественных отношений города Мурманска документов, подтверждающих государственную регистрацию уставов муниципальных бюджетных общеобразовательных учреждений в новой редакции, в трехдневный срок после получения в органе, осуществляющем регистрацию юридических лиц. 1.4. Обеспечить представление необходимых документов в Министерство образования и науки Мурманской области для переоформления лицензий на право ведения образовательной деятельности и свидетельств о государственной аккредитации, выданных муниципальным бюджетным общеобразовательным учреждениям. 2. Отделу информационно-технического обеспечения и защиты информации администрации города Мурманска (Кузьмин А. Н.) организовать размещение настоящего постановления на официальном сайте администрации города Мурманска в сети Интернет. 3. Редакции газеты “Вечерний Мурманск” (Гимодеева О. С.) опубликовать настоящее постановление. 4. Настоящее постановление вступает в силу со дня подписания. 5. Контроль за выполнением настоящего постановления возложить на заместителя главы администрации города Мурманска Левченко Л. М.		
Глава администрации города Мурманска		
А. И. СЫСОЕВ.		

ВЕЧЕРНИЙ МУРМАНСК СОУЧРЕДИТЕЛИ: администрация города Мурманска, муниципальное автономное учреждение “Редакция газеты “Вечерний Мурманск”. И. О. ГЛАВНОГО РЕДАКТОРА О. С. ГИМОДЕЕВА. Выпускающий редактор Е. В. НАГАЕВА.	АДРЕС РЕДАКЦИИ, ИЗДАТЕЛЯ: 183032, г. Мурманск, Кольский проспект, 9. ТЕЛЕФОНЫ РЕДАКЦИИ: отдел подписки и доставки - 45-45-27, 47-65-67, 25-10-37; коммутатор - 25-46-92; приемная - тел./факс 25-46-77, e-mail: info@vmnnews.ru, vmpres@gmail.com отдел рекламы и развития - 25-47-11, 23-70-17 (факс); e-mail: vmadv@aspol.ru служба новостей - 25-04-42, 25-10-38, 25-46-79, 25-46-90; e-mail: vmnnews@vmnnews.ru бухгалтерия - 25-46-80. Свободная (договорная) цена.	Мнение авторов отдельных публикаций может не совпадать с позицией редакции. За достоверность текстов публикуемых частных объявлений и рекламы редакция ответственности не несет. В газете используются материалы российских СМИ, размещенных на открытых для пользователей web-узлах глобальной сети Интернет. Все материалы, подготовленные журналистами “Вечернего Мурманска”, являются интеллектуальной собственностью. Запрещается использование авторских материалов без разрешения авторов и правообладателя исключительных прав на произведения - МАУ “Редакция газеты “Вечерний Мурманск”. Письма, рукописи, фотографии и рисунки не рецензируются и не возвращаются. Материалы под рубриками “Экономика и бизнес”, “Образование и жизнь” печатаются на коммерческой основе.	Газета набрана и сверстана в компьютерном центре “Вечернего Мурманска”, отпечатана с готовых позитивных пленок в ООО “Север. Газетное производство” - 183034, г. Мурманск, ул. Транспортная, 7а. Время подписания в печать 4.12.2015 - 16.00. По графику - 16.00. Газета зарегистрирована Управлением Федеральной службы по надзору в сфере связи, информационных технологий и массовых коммуникаций по Мурманской области, свидетельство ПИ № ТУ51-00262 от 06 июня 2014 г. Специальный выпуск газеты “Вечерний Мурманск” выходит в свет отдельным номером газеты “Вечерний Мурманск”. Тираж - 410 экз. Зак. 1617.
--	---	--	---