




Центр арктической повестки

С 2027 года Мурманск станет постоянной площадкой проведения Международного арктического форума (МАФ) «Арктика – территория диалога». Такое распоряжение, принятое в соответствии с решением Президента РФ, уже опубликовано на сайте Правительства России.

Напомним, в марте этого года МАФ «Арктика – территория диалога» проходил в Мурманске и собрал свыше 1300 участников из более чем 20 стран мира. На пленарном заседании форума выступил Президент России **Владимир Путин**. Впоследствии глава государства поддержал инициативу о проведении МАФа в Мурманске на постоянной основе. Соответствующее распоряжение подписал Председатель Правительства Российской Федерации **Михаил Мишустин**.

– Это огромный шаг и большая оценка нашей совместной работы, – отметил губернатор Мурманской области **Андрей Чибис**. – В этом году мы провели форум под девизом «На Севере – жить!», и именно тогда Президент назвал Мурманск столицей русской Арктики. Теперь закрепляем этот статус. Форум – это рабочая площадка, где вместе с федеральными коллегами мы решаем реальные задачи: от экономики и технологий до логистики и развития Севморпути. А постоянное проведение форума в Мурманске означает: ключевые решения по развитию Арктики будут приниматься здесь, у нас.

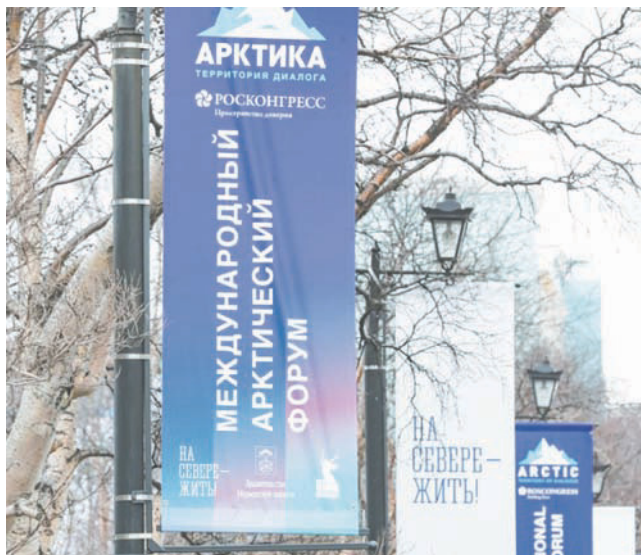

Во время проведения форума малый бизнес, туристические и культурные объекты получили повышенный спрос. По оценкам экспертов, МАФ-2025 дополнительно принес в экономику Мурманской области около 300 миллионов рублей. В планах – развитие конгрессно-выставочной инфраструктуры, а также расширение сферы услуг и гостеприимства.

Главным итогом МАФ-2025 стала поддержка и фиксация ключевых решений по развитию Арктики на десятилетия вперед. Так, на МАФ-2025 глава государства объявил о комплексе принципиальных решений, направленных на развитие Кольского Заполярья: увеличение мощностей Мурманского транспортного узла не менее чем втрое в ближайшие годы, завершение газификации Мурманской области до 2030 года, продление программы реновации военных гарнизонов и ЗАТО в Арктике до 2030 года с ежегодным финансированием не менее 10 миллиардов рублей.

Программа «Доступное арендное жилье» расширена на опорные населенные пункты Арктики. Также предусмотрено создание специальных механизмов финансирования медицинской помощи и проектов городской среды в Арктике. Все эти решения были детально проработаны в рамках комиссии Госсовета по направлению «Северный морской путь и Арктика» под председательством Андрея Чибиса.

Елена ГРИБОВА

Фото с сайта kremlin.ru и фотобанка Росконгресса

В НОМЕРЕ:

#НАСЕВЕРЕЖИТЬ

Наградили лучших



стр. 2

Юные инженеры



стр. 3

Зарплаты – на контроле



стр. 3

Моржи, на старт!



стр. 4

Администрация
города Мурманска



Иван Лебедев
глава города Мурманска



Газета
«Вечерний Мурманск»



ВСЕ НОВОСТИ
ГОРОДА



Наградили лучших



В честь Дня участковых уполномоченных полиции, который отмечается в России 17 ноября, в администрации города Мурманска наградили особо отличившихся сотрудников.

Участковые круглосуточно работают с населением на подведомственных им территориях, первыми приходят на помощь людям в трудную минуту, занимаются профилактикой бытовой преступности, детской беспризорности, алкоголизма и наркомании.

— Ежегодно в администрации города Мурманска поощряем отличившихся сотрудников органов внутренних дел, награждаем победителей конкурсов «Лучший уча-

стковый уполномоченный полиции» и «Лучший инспектор по делам несовершеннолетних», — отметил глава города **Иван Лебедев**. Он вручил сотрудникам полиции денежные сертификаты и поблагодарил за верность долгу, искреннюю заботу о каждом мурманчанине.

Победители были определены по максимальному количеству баллов, начисляемых по нескольким критериям: оценивались количественные и качественные показатели работы сотрудников полиции, в том числе участие в охране общественного порядка, профилактическая работа и другие.

Ольга АНТОНОВА
Фото из соцсетей Ивана ЛЕБЕДЕВА

В конкурсе «Лучший участковый уполномоченный полиции» отмечены:

- майор полиции **Андрей Евгеньевич Павлюк**, старший участковый уполномоченный полиции отдела участковых уполномоченных полиции и по делам несовершеннолетних отдела полиции № 1 УМВД России по г. Мурманску;
- майор полиции **Игорь Георгиевич Мартынов**, старший участковый уполномоченный полиции отдела участковых уполномоченных полиции и по делам несовершеннолетних отдела полиции № 2 УМВД России по г. Мурманску;
- лейтенант полиции **Виталий Дмитриевич Тучин**, старший участковый уполномоченный полиции отдела участковых уполномоченных полиции и по делам несовершеннолетних отдела полиции № 3 УМВД России по г. Мурманску.

В конкурсе «Лучший инспектор по делам несовершеннолетних» отмечены:

- майор полиции **Анжела Николаевна Лещенко**, старший инспектор отделения по делам несовершеннолетних отдела участковых уполномоченных полиции и по делам несовершеннолетних отдела полиции № 1 УМВД России по г. Мурманску;
- капитан полиции **Зинаида Владимировна Семенова**, инспектор отделения по делам несовершеннолетних отдела участковых уполномоченных полиции и по делам несовершеннолетних отдела полиции № 3 УМВД России по г. Мурманску;
- капитан полиции **Лия Сергеевна Шушкова**, инспектор отделения по делам несовершеннолетних отдела участковых уполномоченных полиции и по делам несовершеннолетних отдела полиции № 2 УМВД России по г. Мурманску.

КОРОТКОЙ СТРОКОЙ

Как подписаться на «Вечерку»

Продолжается подписка на 2026 год на газету «Вечерний Мурманск». Приглашаем читателей оформить подписку на ежедневный или пятничные выпуски. Подписаться на «Вечерку» можно с понедельника по пятницу с 9.30 до 13.00 и с 14.00 до 16.00 по адресу: Кольский проспект, 9. По всем вопросам обращаться по телефону 47-75-83.

Чистят улицы от снега

После снегопадов в Мурманске активно чистят улицы и вывозят снег. За сутки «Управление дорожного хозяйства» организовало вывоз 2 218 кубометров снега, на посыпку дорог и тротуаров использовано 141,6 тонны противогололедного материала.

Как сообщил глава города Мурманска **Иван Лебедев**, в ночь с понедельника на вторник чистоту в областном центре обеспечивали 42 машины. Утром во вторник на работу вышли 67 единиц техники и 149 уборщиков территорий, которые вручную очищали и обрабатывали лестницы, площадки остановок общественного транспорта, пешеходные дорожки и тротуары.

Росреестр откроет двери

19 ноября с 12.00 до 15.00 Управление Росреестра по Мурманской области проведет День открытых дверей в отделении МФЦ по Первомайскому административному округу по адресу: ул. Генерала Щербакова, 26.

Мурманчане смогут получить консультации государственных регистраторов по вопросам в сфере кадастрового учета и регистрации прав на недвижимое имущество.

Специалисты ведомства расскажут, как оформить права на недвижимость, в том числе в рамках «гаражной» и «дачной» амнистий, зарегистрировать право собственности на объект в другом регионе РФ, подать документы в Росреестр через портал «Госуслуги», прекратить запись об ипотеке, получить сведения из Единого государственного реестра недвижимости, какие сделки подлежат нотариальному удостоверению, что важно учитывать при совершении сделок с недвижимым имуществом в интересах несовершеннолетних и недееспособных лиц, а также ответят на любые другие вопросы в сфере оформления прав на недвижимое имущество. Для получения более полной консультации рекомендуется представить правоустанавливающие документы на объект.

Спасли моряка

Спасатели Северного филиала Морспасслужбы срочно эвакуировали травмированного моряка. Медицинская помощь потребовалась члену экипажа танкера «Пионер», который находился в акватории Кольского залива. Мужчина не мог двигаться. После поступления сигнала от Морского спасательно-координационного центра (МСКЦ) Мурманск на пульт оперативного дежурного Северного филиала Морспасслужбы в район судна направили рейдовый водолазный катер «Водолаз Печкуров» со спасателями на борту. Медицинскую эвакуацию им пришлось проводить в непростых погодных условиях, при сильном ветре. К счастью, все закончилось благополучно, пострадавшего моряка при помощи специальных носилок и судового крана передали на борт спасательного судна. «Водолаз Печкуров» доставил больного к причалу морского вокзала Мурманска, где его уже ждала машина скорой помощи. Сейчас здоровью и жизни члена экипажа танкера «Пионер» ничего не угрожает.

Потеплеет

19–20 ноября Кольский полуостров, в основном его северная часть, будет находиться под влиянием циклонов, расположенных в Баренцевом море. По Мурманской области ожидается местами небольшой снег. 20 ноября на севере области местами порывистый ветер, метель. 19 ноября преобладающая температура воздуха составит днем –5...–12 градусов, местами до –17 градусов. 20 ноября ожидается повышение температуры воздуха в дневные часы до –2...–8 градусов.

Когда нужны гарантии

Жители Мурманской области активно участвуют в программе добровольного социального страхования. К ней присоединились уже более 350 северян, принявших решение обеспечить себе выплаты в случае временной нетрудоспособности или материнства. Об этом сообщили в Отделении Социального фонда России (СФР) по Мурманской области.

Участие в программе доступно нескольким категориям жителей. Это индивидуальные предприниматели, адвокаты, нотариусы и иные лица, которые занимаются частной практикой. Также защитить себя от возможных финансовых потерь могут члены крестьянских или фермерских хозяйств и представители семейных общин коренных малочисленных народов Севера.

Как отметили в Отделении СФР по Мурманской области, для получения

права на страховое обеспечение в следующем году нужно до 31 декабря подать заявление и уплатить взнос в размере 10 932 рубля 77 копеек. При этом платеж можно разбить на части, но полностью погасить его все равно нужно до конца года. Заявление можно подать через портал госуслуг или лично в клиентской службе регионального Отделения СФР и в МФЦ.

Округлять сумму взноса в меньшую сторону нельзя – следует оплатить ее с точностью до копеек. В противном слу-

чае можно лишиться права на пособия, а перечисленные деньги вернут.

Северяне, подавшие соответствующее заявление и полностью уплатившие взнос, в следующем году получают право на выплаты по больничному листу, пособие по беременности и родам, единовременное пособие при рождении ребенка, а также ежемесячное пособие по уходу за ребенком до полутора лет.

В этом году уже более 230 добровольно застрахованных мурманчан обратились за компенсацией утраченного во время болезни или после рождения ребенка заработка. Региональное Отделение СФР направило на эти цели свыше 22 миллионов рублей.

Елена ГРИБОВА



Вечерний Мурманск

Юные инженеры

Сразу четыре призовых места заняли воспитанники муниципального ресурсного центра по обучению пилотированию БПЛА Кадетской школы города Мурманска на престижном региональном чемпионате «ЮниорПрофи».

Чемпионат проходил в центре образования «Лапландия», где соревновались 50 школьников из детского технопарка «Кванториум», филиала Нахимовского училища, Кадетской школы города Мурманска, Губернаторского лицея, лицея № 1 ЗАТО г. Североморск, Лицея имени В. Г. Сизова города Мончегорска, а также школы № 8 из Североморска-3.



Всего за три дня соревнований участники компетенции «Промышленный дизайн» должны были разработать дизайн-проект компактного и мобильного промышленного пылесоса. Ребята провели анализ существующих решений и нарисовали эскизы будущего изделия. По своим рисункам ребята создали 3D-модель, визуализацию которой использовали в презентации проекта.

Три напряженных дня участники компетенции «Электроника» работали с микроконтроллерами, печатными платами и целой россыпью электронных компонентов, чтобы к финалу соревнований создать электронный прототип аттракциона. Ребятам нужно было не просто собрать схему, грамотно расположить элементы, но и аккуратно спаять, запрограммировать прототип, задать несколько сценариев работы.

В возрастной категории «10+» все три призовых места заняли учащиеся шестого класса Кадетской школы города Мурманска, которые занимаются в центре по обу-



чению пилотированию БПЛА. Первое место у **Матвея Антоненко** и **Ярослава Каргапольцева**, второе – у **Михаила Шаповалова** и **Тимура Русака**, третье – у **Ивана Богданова** и **Марка Биткина**.

В компетенции «Электроника» в возрастной категории «14+» второе место заняли обучающиеся центра по обучению пилотированию БПЛА из восьмого класса Губернаторского лицея **Тимур Акгун** и **Дмитрий Аветесян**.

К участию в чемпионате команды подготовил учитель труда Кадетской школы города Мурманска, педагог муниципального ресурсного центра города Мурманска по обучению пилотированию БПЛА **Михаил Титов**.



– Центр открыли на базе Кадетской школы города Мурманска в феврале прошлого года. За это время его воспитанники не раз доказали высокий уровень знаний: проявляя упорство и волю к победе, становились победителями и призерами различных соревнований, – отметил глава города Мурманска **Иван Лебедев**. – И в этот раз труд и творческий подход ребят жюри оценило по достоинству. Поздравляю!


Ольга АНТОНОВА
Фото пресс-службы администрации города Мурманска

Зарплаты – на контроле

В Мурманской области пройдет проверка по вопросу снижения зарплат воспитателей после объединения учреждений дошкольного образования. Эту тему на прошлой неделе подняли сотрудники и родители воспитанников одного из мончегорских детских садов, где с рабочим визитом побывал губернатор Мурманской области **Андрей Чибис**.

Глава региона отметил, что любая реорганизация – непростой и чувствительный процесс, но ни дети, ни сотрудники не должны терять в качестве услуг и условиях оплаты труда.

– Прошу моего первого заместителя **Оксану Демченко** разобраться в данной ситуации, совместно с отраслевым министерством и «Губернаторским контролем» провести детальную проверку в детском саду Мончегорска и в других учреждениях образования, – подчеркнул Андрей Чибис. – Важно

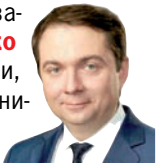

внимательно следить, чтобы оплата труда была справедливой. Если человек не стал меньше работать, то он точно не может получать меньше. Я прошу самым внимательным образом с этими вопросами разбираться.

Напомним, что все деньги, сэкономленные при объединении учреждений, остаются в системе и идут на поддержание комфортных условий для детей: обновление инвентаря и игрушек, текущий ремонт, развитие материально-технической базы.

Андрей Чибис поручил главам муниципалитетов региона активизировать диалог с трудовыми коллективами и родителями при принятии сложных решений и лично контролировать исполнение. Также в течение недели должен быть разработан механизм обратной связи, который позволит северянам в режиме онлайн сигнализировать о проблемах начисления заработной платы в том или ином учреждении.

Елена ГРИБОВА
Фото из архива редакции



Министерство государственного жилищного и строительного надзора Мурманской области подвело результаты работы с января по ноябрь 2025 года. За прошедшие десять месяцев в адрес ведомства поступило более 14 тысяч обращений от жителей, что соответствует уровню прошлого года.

Чаще всего северяне жаловались на ненадлежащее содержание общего имущества многоквартирных домов. Это стало основанием для проведения 1 073 проверок, в результате которых управляющие компании получили 670 предписаний об устранении нарушений, это на 5,5 процента больше, чем в прошлом году. Кроме того, в рамках профилактики нарушений обязательных требований к содержанию МКД объявлено 1 778 предостережений. В настоя-

Антирейтинг «управляшек»

щее время практически все они – 93 процента предписаний и 96 процентов предостережений – выполнены.

Так же по результатам проведенных в этом году проверок Госжилстройнадзором были привлечены к административной ответственности 121 управляющая организация и 323 руководителя. Общая сумма наложенных на них штрафов превысила 16,5 миллиона рублей.

Наибольшее количество жалоб из расчета на одну тысячу квадратных метров жилья, находящегося в зоне ответственности УК, в Мурманске поступило на «УК Заполярье Сервис», «Северная сова», «Полярная сова»,

«Севжилсервис», «Заполярная Цитадель», «Северная Цитадель», «МКД Мурманска», «Юни Дом», «ЖЭУ № 3», «Комфорт».

В антирейтинге также числятся апатитская УК «ОФИЖ», кандалакшская «УК Домовой 2», аутсайдерами стали: в Печенгском округе «Никельская УК», в Ковдорском – «Лев».

Деятельность указанных управляющих организаций находится на особом контроле министерства. Все возникшие вопросы станут предметом детального разбора, в том числе с привлечением при необходимости правоохранительных органов и прокуратуры.

Дарья МЕДВЕДЕВА

Вечерний Мурманск

Моржи, на старт!

На водоемах Мурманской области начал потихоньку становиться лед. А это значит, что зимний купальный сезон в Мурманске уже не за горами.



– На объектах муниципального автономного учреждения культуры «Мурманские городские парки и скверы» активно завершается подготовка купелей, чтобы жители города-героя могли с удовольствием и безопасно окунуться в ледяную воду, – сообщил глава областного центра **Иван Лебедев**. – Две популярные локации: у нового Домика моржей на Семеновском озере и у «Сопки. Озера» на озере Среднем.

Специалисты тщательно проверяют и приводят в порядок все спуски в воду, устраняют возможные неровности, укрепляют конструкции и обеспечивают безопасный доступ. Летом эти купели используют понтоновые основания, а с наступлением холодов они вмерзают в лед, превращаясь в устойчивую и надежную платформу для зимнего плавания. Это позволяет безопасно и удобно спускаться в воду на протяжении всей зимы.

Евгения ЗАЙЦЕВА

Фото из соцсетей Ивана ЛЕБЕДЕВА



Массовый зачет

Более 10,5 тысячи жителей Мурманской области приняли участие во Всероссийском онлайн-зачете по финансовой грамотности, который прошел в октябре. Это на 74 процента больше, чем годом ранее. В результате Мурманская область вошла в число регионов-лидеров по Северо-Западу как по уровню знаний жителей, так и по доле участников финзачета относительно численности населения.

Как сообщили в Мурманском отделении Банка России, интерес к тестированию проявили представители разных возрастных групп – как школьники, так и взрослые. Из них 7,6 тысячи человек успешно справились с заданиями. Принять участие в зачете можно было как индивидуально, так и всей семьей.

– Этой осенью из нашего региона свои финансовые знания в ходе зачета проверили 405 семейных команд, – отметил управляющий Отделением Банка России по Мурманской области **Юрий Железняк**. – Почти 70 процентов из них продемонстрировали высокие результаты и доказали, что разбираются в денежных темах. Все участники получили именные сертификаты, а те, кто где-то ошибся – обратную связь с персональными рекомендациями, которые помогут им устранить пробелы в знаниях.

По всей стране в онлайн-зачете по финансовой грамотности участвовали свыше 2,3 миллиона человек, включая более 100 тысяч семейных команд. Взрослым участникам лучше всего дались темы «Начинаю инвестировать», «Коплю на финансовую цель» и «Беру займы». Более сложными для них оказались вопросы об открытии своего дела и о пенсионных накоплениях.

Что касается школьников, то учащиеся среднего и старшего звена успешно справлялись с заданиями о цифровой безопасности и противодействии финансовому мошенничеству. В то же время вопросы, связанные с инвестированием, страхованием и банковскими продуктами, вызвали у них больше затруднений.

Результаты онлайн-зачета помогают Банку России определить, какие области финансовых знаний менее изучены россиянами. В дальнейшем это позволит сфокусировать просветительскую работу на проблемных темах.

Елена ГРИБОВА

Фото из архива редакции

Проездные в пластике

С 1 января в Мурманской области прекратится продажа бумажных проездных. В этом году на Единую карту жителя (ЕКЖ) перевели всех школьников, а в следующем – переход затронет и остальные категории граждан. Об этом сообщила министр цифрового развития региона **Елена Семенова**.

Все проездные билеты на городском транспорте Мурманской области будут доступны в формате Единой карты жителя (ЕКЖ) и «Карты51». Бумажные проездные останутся в продаже только для пригородного сообщения. Пластиковые карты можно пополнять онлайн или в киосках.

Напомним, переход на пластиковые карты для пассажиров общественного транспорта в регионе начался в 2020 году, когда льготные категории граждан начали осуществлять проезд по карте Единого социального проездного билета (ЕСПБ).

На сегодняшний день уже 125 тысяч человек пользуются ЕКЖ. Карта оформляется бесплатно и действует 10 лет, ее можно восстановить при утере, в отличие от бумажного проездного. Гарантийный срок «Карты51» составляет три года, а ее стоимость – 250 рублей.

На ЕКЖ можно записать месячный проездной или оплачивать разовые поездки. «Карта51» является альтернативой для туристов и тех, кто не имеет права на льготы. Стоимость одной поездки по ней составляет 41 рубль.

Вопросы, касающиеся оплаты проезда в общественном транспорте, северяне могут задать оператору проекта по телефону «горячей линии» 8 (800) 200-60-05 или в социальной сети «ВКонтакте», написав в личные сообщения группы «Единая карта жителя Мурманской области», а также в чат-боте ЕКЖ в национальном мессенджере MAX.

Елена ГРИБОВА

Фото из архива редакции



Снимите это немедленно!

Вечерний Мурманск

Банк на выбор

? Банки часто предлагают выгодные условия по вкладам и кредитам для зарплатных клиентов. Могу ли я поменять банк, в который мне перечисляют зарплату?

Дарья С.

– Работник вправе самостоятельно решить, на карту какого банка он хочет получать деньги. Работодатель обязан перечислять зарплату туда, куда удобно сотруднику. Чтобы поменять зарплатный банк, достаточно написать заявление работодателю с указанием новых реквизитов счета минимум за 15 дней до дня зарплаты. Если вы только устраиваетесь на работу, укажите нужный банк в заявлении при оформлении документов.

Только с согласия

? Коллега скоро уходит в длинный отпуск. Руководство уже сообщило, что рассчитывает на то, что я буду ее заменять, параллельно выполняя собственную работу. Но мне трудно себе это представить, поскольку нагрузка станет колоссальной. Можно ли без моего согласия возложить на меня обязанности коллеги?

Валерия М.

– По общему правилу возложение на работника дополнительной работы, в том числе на время отсутствия другого сотрудника, возможно только с согласия работника и за дополнительную плату. При этом такое согласие не требуется от заместителя отсутствующего работника, если в его должностной инструкции или трудовом договоре указаны соответствующие обязанности.

Законно ли наказывать сотрудников рублем за несоблюдение дресс-кода? В какие месяцы в следующем году будет выгоднее всего брать отпуск? И можно ли поменять зарплатный банк? На эти и другие вопросы отвечает руководитель Гострудинспекции – главный государственный инспектор труда в Мурманской области Юрий Дмитриев.



Рабочие праздники

? Начальник намекнул, что на новогодних праздниках нужно будет поработать. Тогда мне придется отменить поездку, запланированную на первые дни января. Можно ли без последствий отказаться от работы в праздничные дни?

Юлия К.

– Привлечение работников к работе в выходные и нерабочие праздничные дни допустимо с их письменного согласия в случае необходимости срочного выполнения непредвиденных задач, от которых зависит дальнейшая нормальная работа организации или ее структурных подразделений. Таким образом, для этого необходимо наличие законного основания. При этом письменное согласие работника не требуется, если в нерабочий праздничный день он привлекается к работе в соответствии с установленным графиком сменности. Если вы не готовы трудиться в новогодние праздники, обратитесь к работодателю с письменным заявлением о несогласии с привлечением к работе в выходные и нерабочие праздничные дни. Следует подготовить два экземпляра: один экземпляр передайте работодателю лично и попросите поставить отметку о его получении, а второй оставьте у себя. Если работодатель отказывается принимать заявление, отправьте его заказным письмом с описью вложений и уведомлением о вручении. Невыход на работу в выходной или нерабочий праздничный день при отсутствии письменного согласия работника не является нарушением и не может стать основанием для привлечения к дисциплинарной ответственности.

Короткий перерыв

? На моей работе положен час обеда, но у меня прием пищи занимает от силы полчаса. Могу ли я в таком случае сразу приступить к работе и потом уходить домой раньше?

Ольга Д.

– В течение рабочего дня сотруднику предоставляется перерыв для отдыха и питания – не менее 30 минут и не более двух часов. В рабочее время он не включается. Точное время перерыва и его продолжительность устанавливаются правилами внутреннего распорядка или по соглашению между работником и работодателем. Например, можно сократить перерыв до 30 минут и уходить с работы пораньше. Для этого нужно подписать соглашение к трудовому договору. При этом если рабочий день или смена длятся дольше четырех часов, полностью отказаться от перерыва нельзя.

Родственники на подхвате

? Кто из родственников имеет право уйти в отпуск по уходу за ребенком до трех лет, если мама не может допустить перерыв в работе?

Наталья Ч.

– Использовать такой отпуск полностью или частично могут отец ребенка, бабушка, дедушка, другой родственник или опекун ребенка. Ежемесячное пособие по уходу за ребенком до полутора лет выплачивается тому родственнику или опекуну, который фактически осуществляет уход за ребенком и находится в отпуске по уходу за ним. При досрочном выходе на работу пособие продолжают платить до достижения ребенком полутора лет.

Незаконные штрафы

? Устроилась на работу, где штрафуют даже за минутное опоздание и несоблюдение дресс-кода. Правомерно ли это?

Жанна И.

– Если работодатель пригрозил вам штрафом за опоздание или несоответствие дресс-коду, – это незаконно. Материальные вычеты из зарплаты в качестве наказания запрещены статьями 22 и 137 ТК РФ. Удержать часть зарплаты можно только в отдельных случаях, например, если сотрудник не отработал аванс, полученный в счет зарплаты, или же не вернул неисрасходованный аванс, выданный на командировку. Также удержать деньги могут, если по ошибке выплатили лишнее.

За дисциплинарный проступок работодатель по закону может применить только замечание, выговор или же прибегнуть к увольнению провинившегося сотрудника. Увольнение как вид дисциплинарного взыскания работодатель может применить только за неоднократное неисполнение работником без уважительных причин трудовых обязанностей, если работник имеет неснятое дисциплинарное взыскание (то есть ранее ему были вынесены замечание или выговор). Также уволить могут за однократное грубое нарушение трудо-

вых обязанностей, например, прогул или появление на работе в нетрезвом виде. Кроме того, работодатель вправе расторгнуть трудовые отношения с человеком, укравшим или умышленно испортившим имущество организации, а также уличенным в растратах. Это должно быть установлено соответствующим приговором или постановлением. Есть категории работников, в отношении которых применяются и другие виды дисциплинарных взысканий: строгий выговор, предупреждение, предупреждение о неполном служебном соответствии, понижение в классном чине и другие. Это касается работников органов внутренних дел, Следственного комитета, прокуратуры, рыбопромыслового флота, морского и железнодорожного транспорта, а также госслужащих.

В отпуск – с выгодой

? В какие месяцы в следующем году будет выгоднее всего брать отпуск?

Оксана А.

– Отпускные рассчитывают, исходя из среднего дневного заработка. В месяце с большим количеством выходных один рабочий день стоит дороже отпускного. Так, самый «выгодный» месяц для отпуска в 2026 году – июль, а вот январь с этой точки зрения, напротив, самый неудачный. Кроме июля отпускные порадуют в апреле, сентябре, октябре и декабре. Март, июнь, август и ноябрь – средние по выгоде. Помимо января отпускные будут скромнее в феврале и мае. Чтобы оценить выгоду, сравните свой ежедневный доход в нужном месяце со средней дневной зарплатой. Там, где стоимость одного рабочего дня будет выше среднего заработка, невыгодно идти в отпуск. А там, где показатели примерно равны или средний заработок выше, – выгодно.

Подготовила Елена ГРИБОВА
Фото предоставлено
Государственной инспекцией труда в Мурманской области

Любой вопрос, связанный с соблюдением трудовых прав, можно задать специалистам Государственной инспекции труда в Мурманской области через «Вечерний Мурманск». Обращения принимаются по электронной почте: elenagribova1989@icloud.com. В теме письма желательно сделать пометку «Вопрос ГИТ». Ответы будут опубликованы на страницах «Вечерки».



Министерство градостроительства
и благоустройства
Мурманской области

Губернаторская программа
«НА СЕВЕРЕ – ТВОЙ ПРОЕКТ»



ГОЛОСОВАНИЕ ПРОЙДЕТ 30 ДЕКАБРЯ - 26 ЯНВАРЯ НА ПОРТАЛЕ «НАШ СЕВЕР»

МОЖНО ГОЛОСОВАТЬ

 ЛИЦАМ СТАРШЕ
18 ЛЕТ

 ЖИТЕЛЯМ
С ВРЕМЕННОЙ
РЕГИСТРАЦИЕЙ

 ТОЛЬКО ЗА ПРОЕКТЫ
СВОЕГО МУНИЦИПАЛИТЕТА



Информационное сообщение

20 ноября выйдет в свет специальный выпуск газеты «Вечерний Мурманск». В нем будет опубликовано следующее постановление администрации города Мурманска:

- № 6451 от 14.11.2025 «О прогнозе социально-экономического развития муниципального образования город Мурманск на среднесрочный период 2026–2028 годов, долгосрочный период до 2035 года».

С опубликованными в спецвыпуске нормативными актами могут ознакомиться все желающие. Специальный выпуск газеты «Вечерний Мурманск» размещен в электронном виде в общем доступе для неограниченного круга лиц на официальном сайте газеты «Вечерний Мурманск» (<http://vmpnews.ru>). Документ размещен в общем доступе для неограниченного круга лиц на официальном сайте администрации города Мурманска в сети Интернет (<http://citymurmansk.ru>). Помимо этого специальный выпуск будет предоставлен в ГОБ УК «Мурманская государственная областная универсальная научная библиотека», МБУ культуры «Центральная городская библиотека г. Мурманска», Информационное телеграфное агентство России (ИТАР-ТАСС). Также специальный выпуск газеты можно приобрести в редакции газеты «Вечерний Мурманск».

Вечерний Мурманск СООУЧРЕДИТЕЛИ: Совет депутатов города Мурманска, администрация города Мурманска, муниципальное автономное учреждение «Редакция газеты «Вечерний Мурманск». И. О. ГЛАВНОГО РЕДАКТОРА К. А. МИНКО.	АДРЕС РЕДАКЦИИ, ИЗДАТЕЛЯ: 183032, г. Мурманск, Кольский проспект, 9. ТЕЛЕФОНЫ РЕДАКЦИИ: отдел подписки и доставки — 47-75-83, e-mail: vmdost@mail.ru приемная — тел./факс 25-46-77, e-mail: info@vmnews.ru отдел рекламы и развития — 8-960-028-15-07; e-mail: reklama@vmnews.ru служба новостей — e-mail: info@vmnews.ru Свободная (договорная) цена. Подписные индексы: 52844 (ежедневная газета), 31496 (пятничный номер). vmnews.ru
--	--

ГЛАВА ГОРОДА МУРМАНСКА

ПОСТАНОВЛЕНИЕ

№ 140

29.10.2025

**О награждении
Почетной грамотой Главы города Мурманска**

В соответствии с решением Совета депутатов города Мурманска от 29.11.2024 № 5-77 «О Почетной грамоте и Благодарственном письме Главы города Мурманска» **постановляю:**

1. За многолетний добросовестный труд, высокий профессионализм, большой вклад в развитие здравоохранения в городе Мурманске, активное участие в реализации мероприятий по совершенствованию медицинской помощи населению и в связи с выходом на заслуженный отдых наградить Почетной грамотой Главы города Мурманска Зимовец Надежду Александровну, старшую медицинскую сестру хирургического отделения № 2 ГОБУЗ «Мурманский областной клинический многопрофильный центр».

2. Редакции газеты «Вечерний Мурманск» (Минко К. А.) опубликовать настоящее постановление.

**Временно исполняющий полномочия
Главы города Мурманска**

И. Н. ЛЕБЕДЕВ

РАЗМИНКА ДЛЯ МУРМАНСКИХ ЭРУДИТОВ

ПО ГОРИЗОНТАЛИ: 8. Победа на выборах. 10. Скупщик рыбы встарь. 11. То, что человек может хмурить или насупить. 12. «Крупье» на скачках. 13. Знатная колхозница. 14. Металл лудильщика. 15. Украшение из ниток. 18. Сплав меди с цинком. 20. Предприятие по выпуску батонов. 21. Синичка, устроившая гнездо над кручей. 23. Музыкант по имени Ринго. 26. Аппарат, снимающий фильмы. 28. Чиновник-ябеда Петровской эпохи. 29. Аптечный пузырек. 33. Город «Золотого кольца России». 35. Солнечный блик. 36. Шпионская сеть. 37. Олень с виллообразными рогами. 38. Подопечный хореографа. 39. Четверть года.

ПО ВЕРТИКАЛИ: 1. Книжка Буратино. 2. Камень для изваяний. 3. Неповторимая в своем роде вещь. 4. Кость для Евы. 5. Латвийский радиоприемник. 6. Часть руки для браслета. 7. Вид спортивной дисциплины на соревновании – ... ядра. 9. Трубы в ведении сантехника. 16. Сладкая масса из семечек. 17. «Фильтрация» лучших из лучших. 19. Владелец заводов, газет, пароходов. 21. Основал Рим с Ремом. 22. Прозвище автомобилей «Мерседес». 24. Нарды у французов. 25. Ежовая «варежка» строгого наставника. 27. Древнегреческий историк. 30. Банковская ссуда. 31. Гудзонская птица в исполнении Уиллиса. 32. Разбитая лохань старухи. 34. Фрагмент целого.

Составитель Елена ТИМОШЕНКО

ОТВЕТЫ НА КРОССВОРД, ОПУБЛИКОВАННЫЙ 18 НОЯБРЯ

По горизонтали: 8. Хиромант. 10. Ободок. 11. Анонс. 12. Импортёр. 13. Оружие. 14. Алжир. 15. Отладка. 18. Ограда. 20. Этимология. 21. «Огонь». 23. «Бурда». 26. Испытатель. 28. Полено. 29. Экватор. 33. Нужда. 35. Эскорт. 36. Гренадер. 37. Ирина. 38. «Аврора». 39. Ржевский.

По вертикали: 1. Висмут. 2. Рогожа. 3. Тактик. 4. Отара. 5. Носорог. 6. Полукруг. 7. Молибден. 9. Солженицын. 16. Литер. 17. Домна. 19. Подснежник. 21. Остов. 22. Омлет. 24. Удобство. 25. Диетолог. 27. «Понтиак». 30. Крепеж. 31. Агасси. 32. Осетин. 34. Агарь.

Мнение авторов отдельных публикаций может не совпадать с позицией администрации. За достоверность текстов публикуемых частных объявлений и рекламы редакция ответственности не несет. В газете используются материалы силовых СМИ, размещенных на открытых для пользователей веб-узлах публичной сети Интернет. Все материалы, подготовленные журналистами «Вечернего Мурманска», являются интеллектуальной собственностью. Защищается использование авторских материалов без разрешения авторов авторско-аволадельца исключительных прав на произведения – МАУ «Редакция газеты «Вечерний Мурманск». Письма, рукописи, фотографии и рисунки не возвращаются и не возвращаются. Материалы под рубриками «Экономика», «Знаешь», «Образование и жизнь» печатаются на коммерческой основе.

Газета набрана и сверстана в компьютерном центре МАУ «Редакция газеты «Вечерний Мурманск» отпечатана с готовых позитивных пленок в ООО «М51», адрес: 183010, г. Мурманск, ул. Ленина, 47. Время подписания в печать 18.11.2025 – 18.00. По графику – 18.00. Газета зарегистрирована Управлением Федеральной службы по надзору в сфере связи, информационных технологий и массовых коммуникаций по Мурманской области, запись о регистрации ПИ № ТУ51-00393 от 23 ноября 2020 г. Тираж – 1876 экз. Зак. 37313.

(16+)



АДМИНИСТРАЦИЯ ГОРОДА МУРМАНСКА

ПОСТАНОВЛЕНИЕ

07.11.2025

№ 6263

Об отказе в предоставлении разрешения на отклонение от предельных параметров разрешенного строительства, реконструкции объекта капитального строительства для земельного участка с кадастровым номером 51:20:0001307:8 по проспекту Кольскому в Первомайском административном округе города Мурманска

Руководствуясь Федеральными законами от 06.10.2003 № 131-ФЗ «Об общих принципах организации местного самоуправления в Российской Федерации», от 29.12.2004 № 190-ФЗ «Градостроительный кодекс Российской Федерации», Уставом муниципального образования городской округ город-герой Мурманск, Правилами землепользования и застройки муниципального образования город Мурманск, утвержденными приказом Министерства градостроительства и благоустройства Мурманской области от 15.02.2021 № 14, заключением о результатах общественных обсуждений от 14.10.2025, на основании заявления общества с ограниченной ответственностью «Специализированный застройщик «КУБ-систем» от 21.08.2025 № 08/25, с учетом рекомендаций комиссии по подготовке проекта «Правила землепользования и застройки муниципального образования город Мурманск», состав которой утвержден постановлением администрации города Мурманска от 28.10.2015 № 2952 «Об утверждении состава комиссии по подготовке проекта «Правила землепользования и застройки муниципального образования город Мурманск», **постановляю:**

1. Отказать обществу с ограниченной ответственностью «Специализированный застройщик «КУБ-систем» в предоставлении разрешения на отклонение от следующих предельных параметров разрешенного строительства, реконструкции объекта капитального строительства для земельного участка с кадастровым номером 51:20:0001307:8 по проспекту Кольскому в Первомайском административном округе города Мурманска:

- «минимальная площадь земельных участков принимается из расчета на одну квартиру – 30 кв. м (без учета площади застройки)» в части изменения на 30 кв. м (с учетом площади застройки);
- «максимальный процент застройки в границах земельного участка, определяемый как отношение суммарной площади земельного участка, которая может быть застроена, ко всей площади земельного участка (для многоэтажной жилой застройки (высотной застройки) – 40» в части увеличения до 75 по следующему основанию: в обосновывающих материалах отсутствуют сведения о допустимости отклонения от параметров разрешенного строительства, реконструкции объектов капитального строительства для земельного участка с кадастровым номером 51:20:0001307:8.

2. Отделу администрирования инфраструктуры и информационных систем администрации города Мурманска (Харлан Я. В.) разместить настоящее постановление на официальном сайте администрации города Мурманска в сети Интернет.

3. Редакции газеты «Вечерний Мурманск» (Минко К. А.) опубликовать настоящее постановление.
4. Настоящее постановление вступает в силу со дня подписания.

5. Контроль за выполнением настоящего постановления возложить на первого заместителя Главы города Мурманска Лебедева И. Н.

Временно исполняющий полномочия
Главы города Мурманска

И. Н. ЛЕБЕДЕВ

АДМИНИСТРАЦИЯ ГОРОДА МУРМАНСКА

ПОСТАНОВЛЕНИЕ

07.11.2025

№ 6350

Об утверждении карт-планов территорий, подготовленных в результате выполнения комплексных кадастровых работ в границах кадастровых кварталов 51:20:0001007, 51:20:0001008, 51:20:0001009, 51:20:0001010, 51:20:0001011

Руководствуясь Земельным кодексом Российской Федерации, Федеральными законами от 06.10.2003 № 131-ФЗ «Об общих принципах организации местного самоуправления в Российской Федерации», от 24.07.2007 № 221-ФЗ «О кадастровой деятельности», от 13.07.2015 № 218-ФЗ «О государственной регистрации недвижимости», в соответствии с соглашением о предоставлении из федерального бюджета субсидий, в том числе грантов в форме субсидий, юридическим лицам, индивидуальным предпринимателям, а также физическим лицам от 30.01.2025 № 321-20-2025-002, заключенным со стороны заказчика – Управления Росреестра по Мурманской области и со стороны исполнителя – филиала ППК «Роскадастр» по Мурманской области, на основании протокола согласительной комиссии от 29.10.2025 № 2 **постановляю:**

1. Утвердить карты-планы территорий, подготовленные в результате выполнения комплексных кадастровых работ в границах кадастровых кварталов 51:20:0001007, 51:20:0001008, 51:20:0001009, 51:20:0001010, 51:20:0001011.
2. Комитету территориального развития и строительства администрации города Мурманска (Бублева И. О.) в течение трех дней со дня подписания настоящего постановления направить карты-планы территорий, указанные в пункте 1 настоящего постановления, в орган регистрации прав.
3. Отделу администрирования инфраструктуры и информационных систем администрации города Мурманска (Харлан Я. В.) разместить настоящее постановление на официальном сайте администрации города Мурманска в сети Интернет.
4. Редакции газеты «Вечерний Мурманск» (Минко К. А.) опубликовать настоящее постановление.
5. Настоящее постановление вступает в силу со дня подписания.
6. Контроль за выполнением настоящего постановления возложить на первого заместителя Главы города Мурманска Лебедева И. Н.

Временно исполняющий полномочия
Главы города Мурманска

И. Н. ЛЕБЕДЕВ

АДМИНИСТРАЦИЯ ГОРОДА МУРМАНСКА

ПОСТАНОВЛЕНИЕ

10.11.2025

№ 6279

Об утверждении схемы размещения гаражей, являющихся некапитальными сооружениями, либо для стоянки технических или других средств передвижения инвалидов вблизи их места жительства на земельном участке с кадастровым номером 51:20:0001301:89

На основании Федерального закона от 06.10.2003 № 131-ФЗ «Об общих принципах организации местного самоуправления в Российской Федерации», в соответствии с Градостроительным кодексом Российской Федерации, постановлением Правительства Мурманской области от 02.09.2021 № 624-ПП «Об утверждении Порядка использования земель или земельных участков, находящихся в государственной или муниципальной собственности, для возведения гражданами гаражей, являющихся некапитальными сооружениями, либо для стоянки технических или других средств передвижения инвалидов вблизи их места жительства на территории Мурманской области», Уставом муниципального образования городской округ город-герой Мурманск **постановляю:**

1. Утвердить схему размещения гаражей, являющихся некапитальными сооружениями, либо для стоянки технических или других средств передвижения инвалидов вблизи их места жительства в кадастровом квартале номер 51:20:0001301:89 согласно приложению к настоящему постановлению.
2. Комитету территориального развития и строительства администрации города Мурманска (Бублева И. О.) обеспечить опубликование в газете «Вечерний Мурманск» и размещение на официальном сайте администрации города Мурманска в сети Интернет схемы, указанной в пункте 1 настоящего постановления, после ее утверждения.
3. Отделу администрирования инфраструктуры и информационных систем администрации города Мурманска (Харлан Я. В.) разместить настоящее постановление с приложением на официальном сайте администрации города Мурманска в сети Интернет.
4. Редакции газеты «Вечерний Мурманск» (Минко К. А.) опубликовать настоящее постановление с приложением.
5. Настоящее постановление вступает в силу со дня официального опубликования.
6. Срок действия настоящего постановления – десять лет.
7. Контроль за выполнением настоящего постановления возложить на первого заместителя Главы города Мурманска Лебедева И. Н.

Временно исполняющий
полномочия Главы
города Мурманска

И. Н. ЛЕБЕДЕВ

Приложение
к постановлению администрации
города Мурманска
от 10.11.2025 № 6279

Схема размещения гаражей, являющихся некапитальными сооружениями, либо для стоянки технических или других средств передвижения инвалидов вблизи их места жительства на земельном участке с кадастровым номером: 51:20:0001301:89 (масштаб 1:1000)

Вид объекта: некапитальные гаражи

Кадастровый номер земельного участка: 51:20:0001301:89
Площадь земельного участка: 2 246 кв.м

Местоположение объекта: Местоположение установлено относительно ориентира, расположенного за пределами участка. Почтовый адрес ориентира: Мурманская обл., МО г. Мурманск, ул. Бузана.

Решение Совета депутатов города Мурманска от 27.10.2017 № 40-712
"О Правилах благоустройства территории муниципального образования город Мурманск и о признании утратившими силу отдельных решений Совета депутатов города Мурманска".

Требования к внешнему виду объекта:
1. Высота гаража должна быть на 0,5 м выше наиболее высокого подвижного состава, но не более 4,5 м, ширина 4 - 4,5 м, длина 6 - 8 м.
В ряду гаражей должны размещаться гаражи одного типоразмера и конфигурации кровли.

2. Окраска гаражных строений должна быть выполнена в единой цветовой гамме.
Должна сохраниться целостность конструкций гаражных строений.

Требования к содержанию территории:
1. Гаражные кооперативы, правообладатели гаражей (некапитальных гаражей) обеспечивают надлежащее санитарное состояние их территорий, в том числе водоохраных зон водных объектов.

2. Ответственность за санитарное содержание земельного участка, гаражных строений гаражного кооператива возлагается на председателя гаражного кооператива, правообладателей гаражей.

3. Гаражные кооперативы, правообладатели гаражей (некапитальных гаражей) обязаны:
- проводить регулярную уборку территории;

- обеспечивать надлежащее техническое и санитарное содержание, своевременный ремонт и покраску гаражных строений;

- обеспечивать нанесение информации на фасады гаражных строений с названием гаражного кооператива и указанием номеров гаражных строений;

- оборудовать места для сбора отходов урнами, контейнерами в соответствии с объемом накопления отходов, а также места для установки емкости для сбора горюче-смазочных материалов;

- обеспечивать сбор и вывоз отходов, не допуская захламления территории;

- обеспечивать сохранность существующих зеленых насаждений;

- обеспечивать надлежащее содержание и своевременный ремонт покрытий поверхности, малых архитектурных форм, других элементов благоустройства, размещенных на земельном участке.

4. Запрещается:
- складировать и хранить любые материалы на крышах гаражных строений;

- складировать отходы вне специально оборудованных мест, захламлять территорию гаражных кооперативов;

- использовать для складирования мусора контейнеры жилых домов;

- выдвигать или перемещать снег, снежники с территории гаражного кооператива, на проезжую часть, тротуары, внутримаршрутные проезды и придомовые территории;

- сжигать листья, отходы производства и потребления;

- строительство и эксплуатацию гаражей (некапитальных гаражей) с отступлением от проекта, в том числе с увеличением этажности, объема, площади строений, эксплуатации строений в неустановленном порядке.

Срок размещения объекта: 10 лет



Ситуационный план
М 1:10000



Условные обозначения

- Поворотные точки
- Граница допустимого размещения некапитальных гаражей
- Границы смежных земельных участков
- Граница ЗОУИТ

Каталог координат границ земельного участка МСК-51

№	X	Y
1	637454,94	1442432,31
2	637451,13	1442436,97
3	637448,3	1442441,73
4	637443,41	1442441,9
5	637432,2	1442431,82
6	637426,18	1442426,99
7	637414,14	1442422,18
8	637395,64	1442405,14
9	637393,71	1442407,39
10	637361,64	1442378,99
11	637368,17	1442358,33
12	637369,57	1442356,24
13	637456,19	1442430,78

51:20-6-293 - Охранная зона Комплекс электроснабжения города от ПП-33

АДМИНИСТРАЦИЯ ГОРОДА МУРМАНСКА

ПОСТАНОВЛЕНИЕ

10.11.2025 № 6276

О внесении изменений в приложение к постановлению администрации города Мурманска от 12.05.2025 № 2029 «Об утверждении схемы размещения гаражей, являющихся некапитальными сооружениями, либо для стоянки технических или других средств передвижения инвалидов вблизи их места жительства на земельном участке с кадастровым номером 51:20:0002086:10»

На основании Федерального закона от 06.10.2003 № 131-ФЗ «Об общих принципах организации местного самоуправления в Российской Федерации», в соответствии с Градостроительным кодексом Российской Федерации, постановлением Правительства Мурманской области от 02.09.2021 № 624-ПП «Об утверждении Порядка использования земель или земельных участков, находящихся в государственной или муниципальной собственности, для возведения гражданами гаражей, являющихся некапитальными сооружениями, либо для стоянки технических или других средств передвижения инвалидов вблизи их места жительства на территории Мурманской области», Уставом муниципального образования городской округ город-герой Мурманск, заявлением физического лица от 06.10.2025 **постановляю:**

1. Внести изменения в приложение к постановлению администрации города Мурманска от 12.05.2025 № 2029 «Об утверждении схемы размещения гаражей, являющихся некапитальными сооружениями, либо для стоянки технических или других средств передвижения инвалидов вблизи их места жительства на земельном участке с кадастровым номером 51:20:0002086:10», изложив его в новой редакции согласно приложению к настоящему постановлению.

2. Комитету территориального развития и строительства администрации города Мурманска (Бублева И. О.) обеспечить опубликование в газете «Вечерний Мурманск» и размещение на официальном сайте администрации города Мурманска в сети Интернет приложения, указанного в пункте 1 настоящего постановления, после его утверждения.

3. Отделу администрирования инфраструктуры и информационных систем администрации города Мурманска (Харлан Я. В.) разместить настоящее постановление с приложением на официальном сайте администрации города Мурманска в сети Интернет.

4. Редакции газеты «Вечерний Мурманск» (Минко К. А.) опубликовать настоящее постановление с приложением.


5. Настоящее постановление вступает в силу со дня официального опубликования.

6. Срок действия настоящего постановления – десять лет.

7. Контроль за выполнением настоящего постановления возложить на первого заместителя Главы города Мурманска Лебедева И. И.

Временно исполняющий полномочия
Главы города Мурманска И. И. ЛЕБЕДЕВ

Приложение к постановлению администрации города Мурманска от 10.11.2025 № 6276

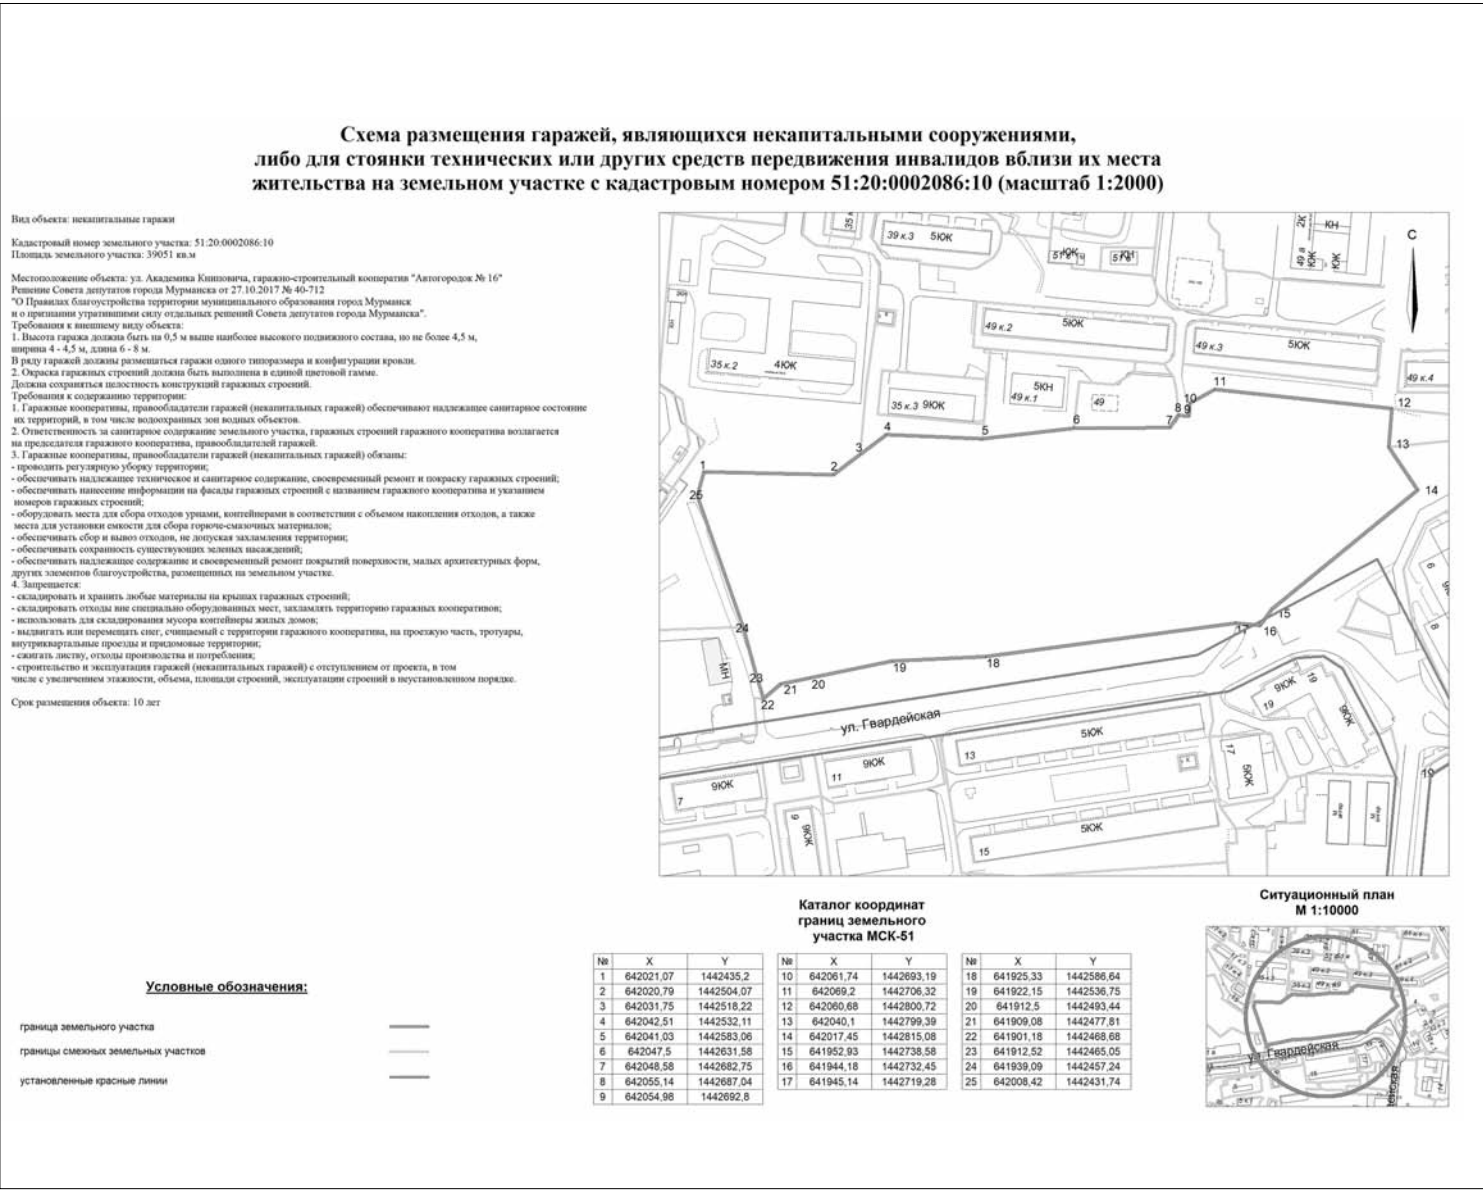

АДМИНИСТРАЦИЯ ГОРОДА МУРМАНСКА

ПОСТАНОВЛЕНИЕ

10.11.2025 № 6277

Об утверждении схемы размещения гаражей, являющихся некапитальными сооружениями, либо для стоянки технических или других средств передвижения инвалидов вблизи их места жительства на земельном участке с кадастровым номером 51:20:0001007:24

На основании Федерального закона от 06.10.2003 № 131-ФЗ «Об общих принципах организации местного самоуправления в Российской Федерации», в соответствии с Градостроительным кодексом Российской Федерации, постановлением Правительства Мурманской области от 02.09.2021 № 624-ПП «Об утверждении Порядка использования земель или земельных участков, находящихся в государственной или муниципальной собственности, для возведения гражданами гаражей, являющихся некапитальными сооружениями, либо для стоянки технических или других средств передвижения инвалидов вблизи их места жительства на территории Мурманской области», Уставом муниципального образования городской округ город-герой Мурманск **постановляю:**

1. Утвердить схему размещения гаражей, являющихся некапитальными сооружениями, либо для стоянки технических или других средств передвижения инвалидов вблизи их места жительства в кадастровом квартале номер 51:20:0001007:24 согласно приложению к настоящему постановлению.

2. Комитету территориального развития и строительства администрации города Мурманска (Бублева И. О.) обеспечить опубликование в газете «Вечерний Мурманск» и размещение на официальном сайте администрации города Мурманска в сети Интернет схемы, указанной в пункте 1 настоящего постановления, после ее утверждения.

3. Отделу администрирования инфраструктуры и информационных систем администрации города Мурманска (Харлан Я. В.) разместить настоящее постановление с приложением на официальном сайте администрации города Мурманска в сети Интернет.

4. Редакции газеты «Вечерний Мурманск» (Минко К. А.) опубликовать настоящее постановление с приложением.


5. Настоящее постановление вступает в силу со дня официального опубликования.

6. Срок действия настоящего постановления – десять лет.

7. Контроль за выполнением настоящего постановления возложить на первого заместителя Главы города Мурманска Лебедева И. И.

Временно исполняющий полномочия
Главы города Мурманска И. И. ЛЕБЕДЕВ

Приложение к постановлению администрации города Мурманска от 10.11.2025 № 6277

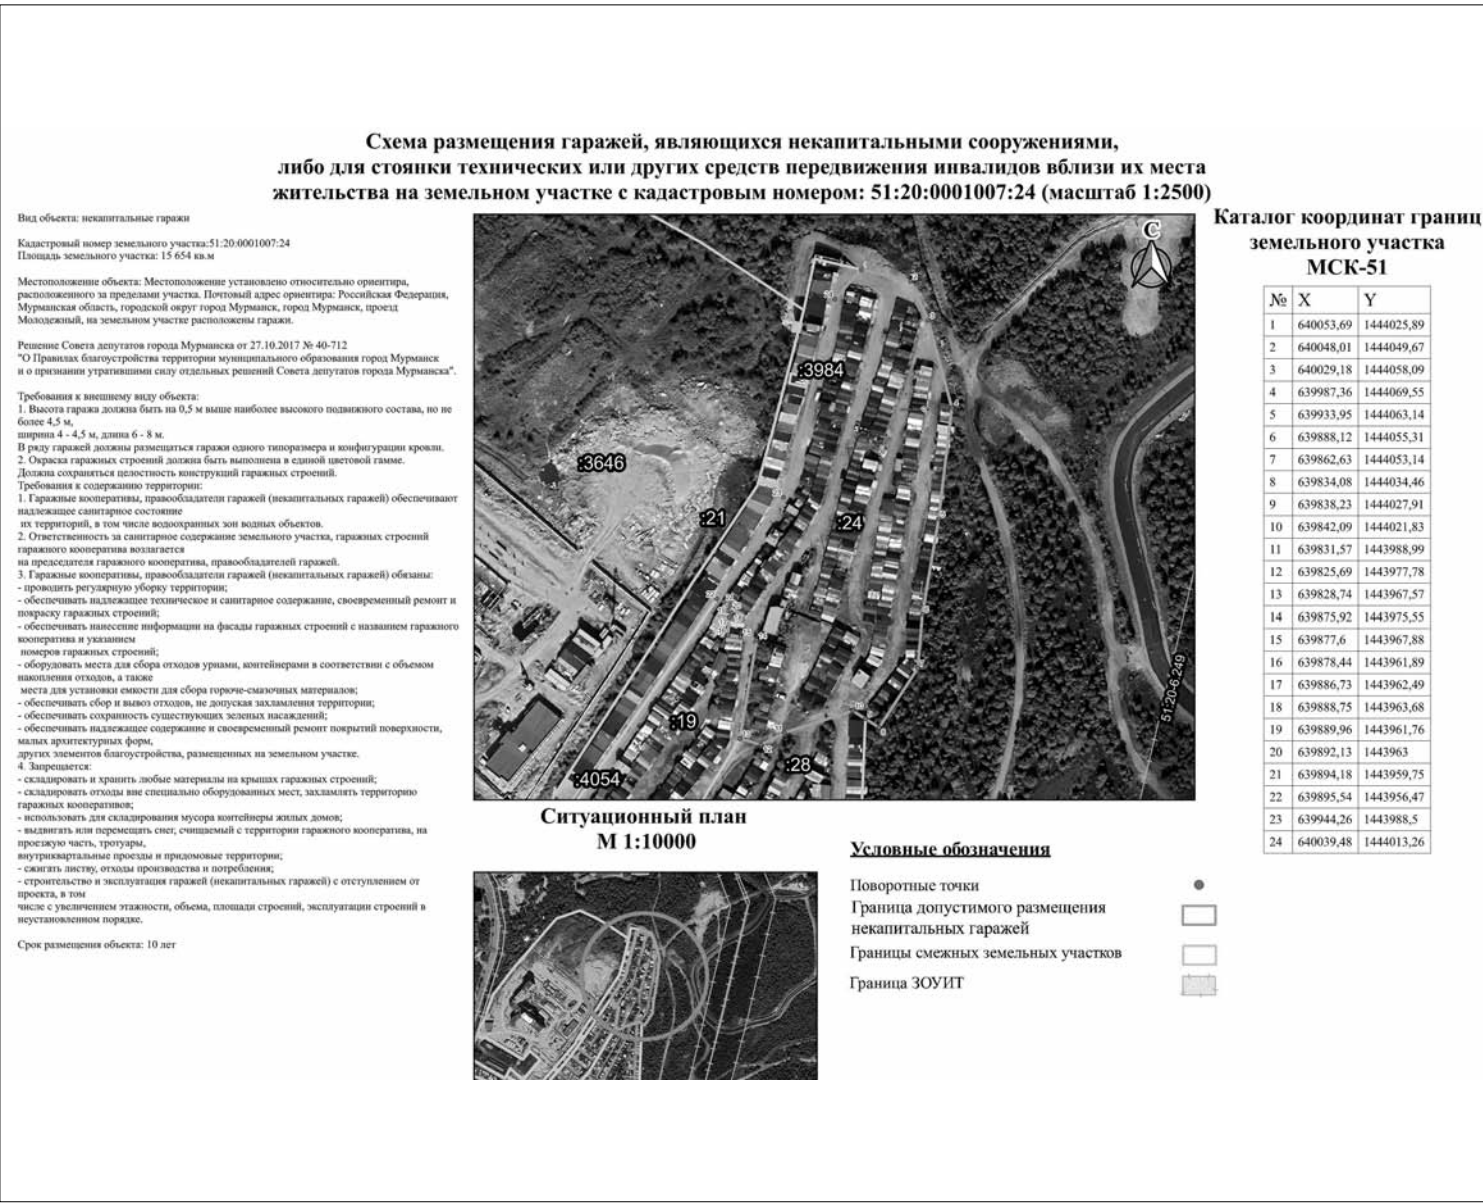

АДМИНИСТРАЦИЯ ГОРОДА МУРМАНСКА

ПОСТАНОВЛЕНИЕ

10.11.2025 № 6278

Об утверждении схемы размещения гаражей, являющихся некапитальными сооружениями, либо для стоянки технических или других средств передвижения инвалидов вблизи их места жительства на земельном участке с кадастровым номером 51:20:0001319:14

На основании Федерального закона от 06.10.2003 № 131-ФЗ «Об общих принципах организации местного самоуправления в Российской Федерации», в соответствии с Градостроительным кодексом Российской Федерации, постановлением Правительства Мурманской области от 02.09.2021 № 624-ПП «Об утверждении Порядка использования земель или земельных участков, находящихся в государственной или муниципальной собственности, для возведения гражданами гаражей, являющихся некапитальными сооружениями, либо для стоянки технических или других средств передвижения инвалидов вблизи их места жительства на территории Мурманской области», Уставом муниципальной образования города-округ город-герой Мурманск **постановляю:**

1. Утвердить схему размещения гаражей, являющихся некапитальными сооружениями, либо для стоянки технических или других средств передвижения инвалидов вблизи их места жительства в кадастровом квартале номер 51:20:0001319:14 согласно приложению к настоящему постановлению.

2. Комитету территориального развития и строительства администрации города Мурманска (Бублева И. О.) обеспечить опубликование в газете «Вечерний Мурманск» и размещение на официальном сайте администрации города Мурманска в сети Интернет схемы, указанной в пункте 1 настоящего постановления, после ее утверждения.

3. Отделу администрирования инфраструктуры и информационных систем администрации города Мурманска (Харлан Я. В.) разместить настоящее постановление с приложением на официальном сайте администрации города Мурманска в сети Интернет.

4. Редакции газеты «Вечерний Мурманск» (Минко К. А.) опубликовать настоящее постановление с приложением.

5. Настоящее постановление вступает в силу со дня официального опубликования.

6. Срок действия настоящего постановления – десять лет.

7. Контроль за выполнением настоящего постановления возложить на первого заместителя Главы города Мурманска Лебедева И. Н.

Временно исполняющий полномочия Главы города Мурманска И. Н. ЛЕБЕДЕВ

Приложение к постановлению администрации города Мурманска от 10.11.2025 № 6278

Схема размещения гаражей, являющихся некапитальными сооружениями, либо для стоянки технических или других средств передвижения инвалидов вблизи их места жительства на земельном участке с кадастровым номером: 51:20:0001319:14 (масштаб 1:1000)

Вид объекта: некапитальные гаражи

Кадастровый номер земельного участка:51:20:0001319:14
Площадь земельного участка: 1 421 кв.м

Местоположение объекта: Местоположение установлено относительно ориентира, расположенного за пределами участка. Почтовый адрес ориентира: Мурманская обл., МО г. Мурманск, проезд Автопарковый, на земельном участке расположены гаражи.

Решение Совета депутатов города Мурманска от 27.10.2017 № 40-712
"О Правилах благоустройства территории муниципального образования город Мурманск и о признании утратившими силу отдельных решений Совета депутатов города Мурманска".

Требования к внешнему виду объекта:
1. Высота гаража должна быть на 0,5 м выше наиболее высокого подвального состава, но не более 4,5 м, ширина 4 - 4,5 м, длина 6 - 8 м.
В ряду гаражей должны размещаться гаражи одного типоразмера и конфигурации кровли.
2. Окраска гаражных строений должна быть выполнена в одной цветовой гамме. Должна сохраниться целостность конструкций гаражных строений.
Требования к содержанию территории:
1. Гаражные кооперативы, правообладатели гаражей (некапитальных гаражей) обеспечивают надлежащее санитарное состояние их территорий, в том числе водоохраных зон водных объектов.
2. Ответственность за санитарное содержание земельного участка, гаражных строений гаражного кооператива возлагается на председателя гаражного кооператива, правообладателей гаражей.
3. Гаражные кооперативы, правообладатели гаражей (некапитальных гаражей) обязаны:
- проводить регулярную уборку территории;
- обеспечивать надлежащее техническое и санитарное содержание, своевременный ремонт и покраску гаражных строений;
- обеспечивать нанесение информации на фасады гаражных строений с названием гаражного кооператива и указанием номеров гаражных строений;
- оборудовать места для сбора отходов урнами, контейнерами в соответствии с объемом накопления отходов, а также места для установки емкостей для сбора горюче-смазочных материалов;
- обеспечивать сбор и вывоз отходов, не допуская захламления территории;
- обеспечивать сохранность существующих зеленых насаждений;
- обеспечивать надлежащее содержание и своевременный ремонт покрытий поверхности, малых архитектурных форм, других элементов благоустройства, размещенных на земельном участке.
4. Запрещается:
- складировать и хранить любые материалы на крышах гаражных строений;
- складировать отходы вне специально оборудованных мест, захламлять территорию гаражных кооперативов;
- использовать для складирования мусора контейнеры жилых домов;
- выдвигать или перемещать снег, сжигаемый с территории гаражного кооператива, на проезжую часть, тротуары, внутримаршрутные проезды и прилегающие территории;
- сжигать листву, отходы производства и потребления;
- строительство и эксплуатацию гаражей (некапитальных гаражей) с отступлением от проекта, в том числе с увеличением этажности, объема, площади строений, эксплуатации строений в неустановленном порядке.

Срок размещения объекта: 10 лет

Ситуационный план
М 1:10000

Условные обозначения

Поворотные точки
Граница допустимого размещения некапитальных гаражей
Границы смежных земельных участков
Граница ЗОУИТ

Каталог координат границ земельного участка МСК-51

№	X	Y
1	638921,7	1442826,03
2	638917,97	1442831,25
3	638885,75	1442810,01
4	638901,46	1442782,46
5	638917,51	1442785,63
6	638937,88	1442810,82

АДМИНИСТРАЦИЯ ГОРОДА МУРМАНСКА

ПОСТАНОВЛЕНИЕ

10.11.2025 № 6280

Об утверждении схемы размещения гаражей, являющихся некапитальными сооружениями, либо для стоянки технических или других средств передвижения инвалидов вблизи их места жительства на земельном участке с кадастровым номером 51:20:0001009:16

На основании Федерального закона от 06.10.2003 № 131-ФЗ «Об общих принципах организации местного самоуправления в Российской Федерации», в соответствии с Градостроительным кодексом Российской Федерации, постановлением Правительства Мурманской области от 02.09.2021 № 624-ПП «Об утверждении Порядка использования земель или земельных участков, находящихся в государственной или муниципальной собственности, для возведения гражданами гаражей, являющихся некапитальными сооружениями, либо для стоянки технических или других средств передвижения инвалидов вблизи их места жительства на территории Мурманской области», Уставом муниципальной образования городской округ город-герой Мурманск **постановляю:**

1. Утвердить схему размещения гаражей, являющихся некапитальными сооружениями, либо для стоянки технических или других средств передвижения инвалидов вблизи их места жительства в кадастровом квартале номер 51:20:0001009:16 согласно приложению к настоящему постановлению.

2. Комитету территориального развития и строительства администрации города Мурманска (Бублева И. О.) обеспечить опубликование в газете «Вечерний Мурманск» и размещение на официальном сайте администрации города Мурманска в сети Интернет схемы, указанной в пункте 1 настоящего постановления, после ее утверждения.

3. Отделу администрирования инфраструктуры и информационных систем администрации города Мурманска (Харлан Я. В.) разместить настоящее постановление с приложением на официальном сайте администрации города Мурманска в сети Интернет.

4. Редакции газеты «Вечерний Мурманск» (Минко К. А.) опубликовать настоящее постановление с приложением.

5. Настоящее постановление вступает в силу со дня официального опубликования.

6. Срок действия настоящего постановления – десять лет.

7. Контроль за выполнением настоящего постановления возложить на первого заместителя Главы города Мурманска Лебедева И. Н.

Временно исполняющий полномочия Главы города Мурманска И. Н. ЛЕБЕДЕВ

Приложение к постановлению администрации города Мурманска от 10.11.2025 № 6280

Схема размещения гаражей, являющихся некапитальными сооружениями, либо для стоянки технических или других средств передвижения инвалидов вблизи их места жительства на земельном участке с кадастровым номером: 51:20:0001009:16 (масштаб 1:1000)

Вид объекта: некапитальные гаражи

Кадастровый номер земельного участка:51:20:0001009:16
Площадь земельного участка: 2 528 кв.м

Местоположение объекта: Местоположение установлено относительно ориентира, расположенного за пределами участка. Почтовый адрес ориентира: Российская Федерация, Мурманская область, городской округ город Мурманск, город Мурманск, улица Полярный круг, на земельном участке расположены гаражи.

Решение Совета депутатов города Мурманска от 27.10.2017 № 40-712
"О Правилах благоустройства территории муниципального образования город Мурманск и о признании утратившими силу отдельных решений Совета депутатов города Мурманска".

Требования к внешнему виду объекта:
1. Высота гаража должна быть на 0,5 м выше наиболее высокого подвального состава, но не более 4,5 м, ширина 4 - 4,5 м, длина 6 - 8 м.
В ряду гаражей должны размещаться гаражи одного типоразмера и конфигурации кровли.
2. Окраска гаражных строений должна быть выполнена в одной цветовой гамме. Должна сохраниться целостность конструкций гаражных строений.
Требования к содержанию территории:
1. Гаражные кооперативы, правообладатели гаражей (некапитальных гаражей) обеспечивают надлежащее санитарное состояние их территорий, в том числе водоохраных зон водных объектов.
2. Ответственность за санитарное содержание земельного участка, гаражных строений гаражного кооператива возлагается на председателя гаражного кооператива, правообладателей гаражей.
3. Гаражные кооперативы, правообладатели гаражей (некапитальных гаражей) обязаны:
- проводить регулярную уборку территории;
- обеспечивать надлежащее техническое и санитарное содержание, своевременный ремонт и покраску гаражных строений;
- обеспечивать нанесение информации на фасады гаражных строений с названием гаражного кооператива и указанием номеров гаражных строений;
- оборудовать места для сбора отходов урнами, контейнерами в соответствии с объемом накопления отходов, а также места для установки емкостей для сбора горюче-смазочных материалов;
- обеспечивать сбор и вывоз отходов, не допуская захламления территории;
- обеспечивать сохранность существующих зеленых насаждений;
- обеспечивать надлежащее содержание и своевременный ремонт покрытий поверхности, малых архитектурных форм, других элементов благоустройства, размещенных на земельном участке.
4. Запрещается:
- складировать и хранить любые материалы на крышах гаражных строений;
- складировать отходы вне специально оборудованных мест, захламлять территорию гаражных кооперативов;
- использовать для складирования мусора контейнеры жилых домов;
- выдвигать или перемещать снег, сжигаемый с территории гаражного кооператива, на проезжую часть, тротуары, внутримаршрутные проезды и прилегающие территории;
- сжигать листву, отходы производства и потребления;
- строительство и эксплуатацию гаражей (некапитальных гаражей) с отступлением от проекта, в том числе с увеличением этажности, объема, площади строений, эксплуатации строений в неустановленном порядке.

Срок размещения объекта: 10 лет

Ситуационный план
М 1:10000

Условные обозначения

Граница земельного участка
Границы смежных земельных участков
Граница ЗОУИТ

Каталог координат границ земельного участка МСК-51

№	X	Y
1	640208,15	1442663,36
2	640195,48	1442670,3
3	640157,68	1442656,26
4	640148,64	1442640,15
5	640158,67	1442608,43
6	640219,16	1442640,29

АДМИНИСТРАЦИЯ ГОРОДА МУРМАНСКА

ПОСТАНОВЛЕНИЕ

10.11.2025 № 6281

Об утверждении схемы размещения гаражей, являющихся некапитальными сооружениями, либо для стоянки технических или других средств передвижения инвалидов вблизи их места жительства на земельном участке с кадастровым номером 51:20:0003201:5

На основании Федерального закона от 06.10.2003 № 131-ФЗ «Об общих принципах организации местного самоуправления в Российской Федерации», в соответствии с Градостроительным кодексом Российской Федерации, постановлением Правительства Мурманской области от 02.09.2021 № 624-ПП «Об утверждении Порядка использования земель или земельных участков, находящихся в государственной или муниципальной собственности, для возведения гражданами гаражей, являющихся некапитальными сооружениями, либо для стоянки технических или других средств передвижения инвалидов вблизи их места жительства на территории Мурманской области», Уставом муниципального образования городской округ город-герой Мурманск **постановляю:**

1. Утвердить схему размещения гаражей, являющихся некапитальными сооружениями, либо для стоянки технических или других средств передвижения инвалидов вблизи их места жительства в кадастровом квартале номер 51:20:0003201:5 согласно приложению к настоящему постановлению.
2. Комитету территориального развития и строительства администрации города Мурманска (Бублева И. О.) обеспечить опубликование в газете «Вечерний Мурманск» и размещение на официальном сайте администрации города Мурманска в сети Интернет схемы, указанной в пункте 1 настоящего постановления, после ее утверждения.
3. Отделу администрирования инфраструктуры и информационных систем администрации города Мурманска (Харлан Я. В.) разместить настоящее постановление с приложением на официальном сайте администрации города Мурманска в сети Интернет.
4. Редакции газеты «Вечерний Мурманск» (Минко К. А.) опубликовать настоящее постановление с приложением.
5. Настоящее постановление вступает в силу со дня официального опубликования.
6. Срок действия настоящего постановления – десять лет.
7. Контроль за выполнением настоящего постановления возложить на первого заместителя Главы города Мурманска Лебедева И. Н.

Временно исполняющий полномочия Главы города Мурманска И. Н. ЛЕБЕДЕВ

Приложение к постановлению администрации города Мурманска от 10.11.2025 № 6281

Схема размещения гаражей, являющихся некапитальными сооружениями, либо для стоянки технических или других средств передвижения инвалидов вблизи их места жительства на земельном участке с кадастровым номером: 51:20:0003201:5 (масштаб 1:1500)

Вид объекта: некапитальные гаражи

Кадастровый номер земельного участка:51:20.0003201:5

Площадь земельного участка: 8 075 кв.м

Местоположение объекта: Российская Федерация, Мурманская область, городской округ город Мурманск, город Мурманск, переулок Казарменный

Решение Совета депутатов города Мурманска от 27.10.2017 № 40-712

"О Правлах благоустройства территории муниципального образования город Мурманск и о признании утратившими силу отдельных решений Совета депутатов города Мурманска".

Требования к внешнему виду объекта:
1. Высота гаража должна быть на 0,5 м выше наиболее высокого подвижного состава, но не более 4,5 м, ширина 4 - 4,5 м, длина 6 - 8 м.
В ряду гаражей должны размещаться гаражи одного типоразмера и конфигурации кровли.
2. Окраска гаражных строений должна быть выполнена в единой цветовой гамме.
Должна сохраниться целостность конструкций гаражных строений.
Требования к содержанию территории:
1. Гаражные кооперативы, правообладатели гаражей (некапитальных гаражей) обеспечивают надлежащее санитарное состояние их территорий, в том числе водоохраных зон водных объектов.
2. Ответственность за санитарное содержание земельного участка, гаражных строений гаражного кооператива возлагается на председателя гаражного кооператива, правообладателей гаражей.
3. Гаражные кооперативы, правообладатели гаражей (некапитальных гаражей) обязаны:
- проводить регулярную уборку территории;
- обеспечивать надлежащее техническое и санитарное содержание, своевременный ремонт и покраску гаражных строений;
- обеспечивать нанесение информации на фасады гаражных строений с названием гаражного кооператива и указанием номеров гаражных строений;
- оборудовать места для сбора отходов урнами, контейнерами в соответствии с объемом накопления отходов, а также места для установки емкостей для сбора горюче-смазочных материалов;
- обеспечивать сбор и вывоз отходов, не допуская захламления территории;
- обеспечивать сохранность существующих зеленых насаждений;
- обеспечивать надлежащее содержание и своевременный ремонт покрытий поверхности, малых архитектурных форм, других элементов благоустройства, размещенных на земельном участке.
4. Запрещается:
- складировать и хранить любые материалы на крышах гаражных строений;
- складировать отходы вне специально оборудованных мест, захламлять территорию гаражных кооперативов;
- использовать для складирования мусора контейнеры жилых домов;
- выдвигать или перемещать снег, считаемый с территории гаражного кооператива, на проезжую часть, тротуары, внутриквартальные проезды и придомовые территории;
- сжигать листья, отходы производства и потребления;
- строительство и эксплуатацию гаражей (некапитальных гаражей) с отступлением от проекта, в том числе с увеличением этажности, объема, площади строений, эксплуатация строений в неустановленном порядке.

Срок размещения объекта: 10 лет

Ситуационный план
М 1:10000

Условные обозначения

Поворотные точки

Граница допустимого размещения некапитальных гаражей

Границы смежных земельных участков

Граница ЗОУИТ

Каталог координат границ земельного участка МСК-51

№	X	Y
1	647370,29	1442083,64
2	647356,33	1442102,3
3	647352,68	1442107,16
4	647322,28	1442146,83
5	647319,85	1442145,24
6	647311,97	1442155,69
7	647303,12	1442167,41
8	647295,24	1442173,89
9	647291,04	1442168,25
10	647262,28	1442155,61
11	647235,14	1442176,05
12	647231,89	1442172,08
13	647228,79	1442168,3
14	647228,98	1442162,96
15	647231,58	1442161,03
16	647223,07	1442149,03
17	647243,81	1442130,28
18	647253,07	1442137,62
19	647294,81	1442086,01
20	647295,53	1442085,13
21	647328,06	1442045,56
22	647372,44	1442080,76

АДМИНИСТРАЦИЯ ГОРОДА МУРМАНСКА

ПОСТАНОВЛЕНИЕ

10.11.2025 № 6282

Об утверждении схемы размещения гаражей, являющихся некапитальными сооружениями, либо для стоянки технических или других средств передвижения инвалидов вблизи их места жительства на земельном участке с кадастровым номером 51:20:0003203:6

На основании Федерального закона от 06.10.2003 № 131-ФЗ «Об общих принципах организации местного самоуправления в Российской Федерации», в соответствии с Градостроительным кодексом Российской Федерации, постановлением Правительства Мурманской области от 02.09.2021 № 624-ПП «Об утверждении Порядка использования земель или земельных участков, находящихся в государственной или муниципальной собственности, для возведения гражданами гаражей, являющихся некапитальными сооружениями, либо для стоянки технических или других средств передвижения инвалидов вблизи их места жительства на территории Мурманской области», Уставом муниципального образования городской округ город-герой Мурманск **постановляю:**

1. Утвердить схему размещения гаражей, являющихся некапитальными сооружениями, либо для стоянки технических или других средств передвижения инвалидов вблизи их места жительства в кадастровом квартале номер 51:20:0003203:6 согласно приложению к настоящему постановлению.

2. Комитету территориального развития и строительства администрации города Мурманска (Бублева И. О.) обеспечить опубликование в газете «Вечерний Мурманск» и размещение на официальном сайте администрации города Мурманска в сети Интернет схемы, указанной в пункте 1 настоящего постановления, после ее утверждения.

3. Отделу администрирования инфраструктуры и информационных систем администрации города Мурманска (Харлан Я. В.) разместить настоящее постановление с приложением на официальном сайте администрации города Мурманска в сети Интернет.

4. Редакции газеты «Вечерний Мурманск» (Минко К. А.) опубликовать настоящее постановление с приложением.

5. Настоящее постановление вступает в силу со дня официального опубликования.

6. Срок действия настоящего постановления – десять лет.

7. Контроль за выполнением настоящего постановления возложить на первого заместителя Главы города Мурманска Лебедева И. Н.

Временно исполняющий полномочия Главы города Мурманска И. Н. ЛЕБЕДЕВ

Приложение к постановлению администрации города Мурманска от 10.11.2025 № 6282

Схема размещения гаражей, являющихся некапитальными сооружениями, либо для стоянки технических или других средств передвижения инвалидов вблизи их места жительства на земельном участке с кадастровым номером: 51:20:0003203:6 (масштаб 1:2000)

Вид объекта: некапитальные гаражи

Кадастровый номер земельного участка:51:20.0003203:6

Площадь земельного участка: 10 050 кв.м

Местоположение объекта: Местоположение установлено относительно ориентира, расположенного за пределами участка. Почтовый адрес ориентира: Мурманская обл., МО г. Мурманск, ул. Александра.

Решение Совета депутатов города Мурманска от 27.10.2017 № 40-712

"О Правлах благоустройства территории муниципального образования город Мурманск и о признании утратившими силу отдельных решений Совета депутатов города Мурманска".

Требования к внешнему виду объекта:
1. Высота гаража должна быть на 0,5 м выше наиболее высокого подвижного состава, но не более 4,5 м, ширина 4 - 4,5 м, длина 6 - 8 м.
В ряду гаражей должны размещаться гаражи одного типоразмера и конфигурации кровли.
2. Окраска гаражных строений должна быть выполнена в единой цветовой гамме.
Должна сохраниться целостность конструкций гаражных строений.
Требования к содержанию территории:
1. Гаражные кооперативы, правообладатели гаражей (некапитальных гаражей) обеспечивают надлежащее санитарное состояние их территорий, в том числе водоохраных зон водных объектов.
2. Ответственность за санитарное содержание земельного участка, гаражных строений гаражного кооператива возлагается на председателя гаражного кооператива, правообладателей гаражей.
3. Гаражные кооперативы, правообладатели гаражей (некапитальных гаражей) обязаны:
- проводить регулярную уборку территории;
- обеспечивать надлежащее техническое и санитарное содержание, своевременный ремонт и покраску гаражных строений;
- обеспечивать нанесение информации на фасады гаражных строений с названием гаражного кооператива и указанием номеров гаражных строений;
- оборудовать места для сбора отходов урнами, контейнерами в соответствии с объемом накопления отходов, а также места для установки емкостей для сбора горюче-смазочных материалов;
- обеспечивать сбор и вывоз отходов, не допуская захламления территории;
- обеспечивать сохранность существующих зеленых насаждений;
- обеспечивать надлежащее содержание и своевременный ремонт покрытий поверхности, малых архитектурных форм, других элементов благоустройства, размещенных на земельном участке.
4. Запрещается:
- складировать и хранить любые материалы на крышах гаражных строений;
- складировать отходы вне специально оборудованных мест, захламлять территорию гаражных кооперативов;
- использовать для складирования мусора контейнеры жилых домов;
- выдвигать или перемещать снег, считаемый с территории гаражного кооператива, на проезжую часть, тротуары, внутриквартальные проезды и придомовые территории;
- сжигать листья, отходы производства и потребления;
- строительство и эксплуатацию гаражей (некапитальных гаражей) с отступлением от проекта, в том числе с увеличением этажности, объема, площади строений, эксплуатация строений в неустановленном порядке.

Срок размещения объекта: 10 лет

Ситуационный план
М 1:10000

Условные обозначения

Поворотные точки

Граница допустимого размещения некапитальных гаражей

Границы смежных земельных участков


Граница ЗОУИТ

Каталог координат границ земельного участка МСК-51

№	X	Y
1	646518,25	1441757,73
2	646503,16	1441734,74
3	646489,1	1441750,06
4	646454,02	1441814,4
5	646438,33	1441817,07
6	646421,91	1441817,86
7	646374,88	1441805,82
8	646371,26	1441801,8
9	646371,07	1441788,04
10	646378,13	1441792,66
11	646379,94	1441789,89
12	646388,25	1441777,13
13	646388,82	1441776,25
14	646392,41	1441765,9
15	646383,6	1441754,24
16	646403,91	1441721,02
17	646415,54	1441710,09
18	646424,45	1441708,25
19	646431,45	1441708,09
20	646461,16	1441727,46
21	646474,62	1441711,57
22	646484,17	1441712,53
23	646487,59	1441709,64
24	646492,35	1441714,13
25	646495,31	1441713,4
26	646499,3	1441716,89
27	646503,39	1441712,31
28	646531,12	1441736,54
29	646534,66	1441739,51

51:20-6.598 - Зона сохранения природного ландшафта объекта культурного наследия регионального значения «Памятник Защитникам Советского Заполярья», расположенного по адресу: Мурманская область, город Мурманск, сопка Зеленый Мыс

БЮДЖЕТ

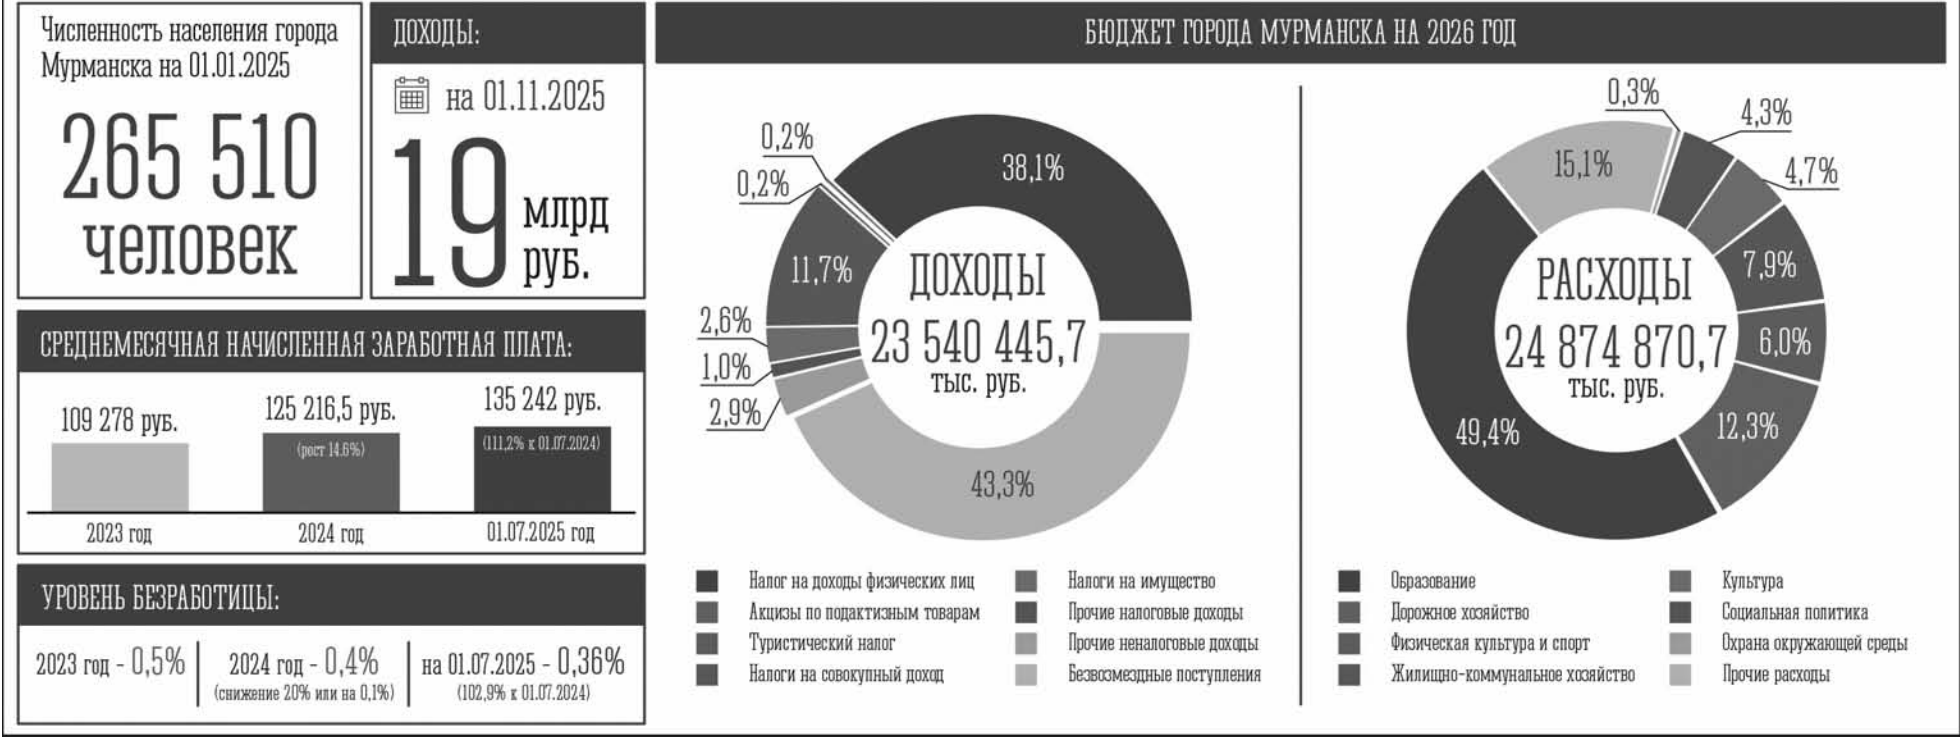

КОМФОРТНАЯ ГОРОДСКАЯ СРЕДА



Новый облик исторического центра

площадь Пять Углов | улица Ленинградская

 2025 год:

- ✓ Променад на Чистом ручье
- ✓ Памятник Шестой Героической комсомольской батарее
- ✓ Сквер на ул. Шабалина
- ✓ Обновление детских площадок
- ✓ Инвентаризация зелёных насаждений вдоль улично-дорожной сети Мурманска

 Планы:

- ❶ Укрепление «зеленого каркаса»
- ❷ Расширение культурно-паркового комплекса им. О.П. Найденова
- ❸ Мемориал «Защитникам Советского Заполярья в годы Великой Отечественной войны»
- ❹ Комплексное развитие территории вокруг Свято-Никольского кафедрального собора
- ❺ Развитие территории морского вокзала



СТРОИТЕЛЬСТВО



В краткосрочной перспективе до 2030 года планируем реализацию проектов

- ❶ «Берег Арктики»
- ❷ МКД в районе ул. Шабалина
- ❸ «Полярник» на ул. Шевченко
- ❹ Глоракс Кольский
- ❺ «Северный»
- ❻ «Морской квартал»

 до 2030 года

Планируем расселить 1990 человек



ОБРАЗОВАНИЕ



Новый 2025/2026 учебный год

5 групп круглосуточного пребывания детей
и 123 группы для детей раннего возраста (до трех лет)

Губернаторский лицей на 500 мест

Безопасность

Установка охранной сигнализации - 20 зданий
образовательных учреждений

«Теплое окно» – все школы и детские сады

«Арктическая школа»

В 2025 году - 16 образовательных учреждений



НАЦИОНАЛЬНЫЕ ПРОЕКТЫ РОССИИ

КУЛЬТУРА И СОЦИАЛЬНАЯ ПОДДЕРЖКА

Губернаторский план «НА СЕВЕРЕ – ЖИТЬ!»

2025 год:

✓

Центр культурного развития на ул. Аскольдовцев

✓

Центр научно-технологического творчества «Родина»

✓

Модельная «Библиотека - литературный музей им. Н.Н. Блинова»

✓

Обновление материально-технической базы Детской музыкальной школы № 5 и Детской музыкальной школы № 1

До 2030 года:

!

Капитальный ремонт Детской школы искусств № 1

!

Обновление книжного фонда

!

Открытие модельной библиотеки по адресу пр. Кольский, 93 (Центральная городская библиотека).

!

Создание детского центра «Семейный остров» по адресу ул. Фролова 4/6.









«Зарплата мамы» | «На Севере – малыш» | «Свой дом в Арктике» | «Северное долголетие» | «Работа рядом»

«Арктическая ипотека» | «Курс на Север» | 34 меры поддержки участников СВО и членов их семей

ПОДДЕРЖКА УЧАСТНИКОВ СВО И ИХ СЕМЕЙ

Губернаторский план «НА СЕВЕРЕ – ЖИТЬ!»

В Мурманской области для участников СВО и членов их семей действует

34 ВИДА ПОДДЕРЖКИ

✓

Центр поддержки семей мобилизованных и участников СВО

18175 ВОПРОСОВ

99,6% РЕШЕНО







НАЦИОНАЛЬНЫЕ ПРОЕКТЫ РОССИИ

МОЛОДЕЖНАЯ ПОЛИТИКА И РАЗВИТИЕ СПОРТА

Губернаторский план «НА СЕВЕРЕ – ЖИТЬ!»

«СОПКИ»

- 8 молодежных пространств

- 8 пространств «СОПКИ.СПОРТ»

- 2 пространства «СОПКИ.ОЗЕРА»

47,9%

59,7%

70%

2019 год

2024 год

к 2030 году

Доля граждан, систематически занимающихся физической культурой и спортом

- ремонт Дома молодежи

- бассейн на Кольском проспекте

- до 9 единиц плоскостных спортивных площадок до 2030 года

- строительство ФОК на ул. Старостина

- обустройство спорткомплекса «Снежинка»

- модульный физкультурно-оздоровительный комплекс









Вечерний Мурманск

СОУЧРЕДИТЕЛИ:
Совет депутатов города Мурманска, администрация города Мурманска, муниципальное автономное учреждение «Редакция газеты «Вечерний Мурманск».

И. О. ГЛАВНОГО РЕДАКТОРА
К. А. МИНКО.

АДРЕС РЕДАКЦИИ, ИЗДАТЕЛЯ:
183032, г. Мурманск, Кольский проспект, 9.

ТЕЛЕФОНЫ РЕДАКЦИИ:
отдел подписки и доставки — 47-75-83, e-mail: vmdost@mail.ru
приемная — тел./факс 25-46-77, e-mail: info@vmnews.ru
отдел рекламы и развития – 8-960-028-15-07; e-mail: reklama@vmnews.ru
служба новостей — e-mail: info@vmnews.ru

Свободная (договорная) цена.
Подписные индексы: 52844 (ежедневная газета), 31496 (пятничный номер).

vmnews.ru

Мнение авторов отдельных публикаций может не совпадать с позицией редакции. За достоверность текстов публикуемых частных объявлений и рекламы редакция ответственности не несет. В газете используются материалы российских СМИ, размещенных на открытых для пользователей web-узлах глобальной сети Интернет. Все материалы, подготовленные журналистами «Вечернего Мурманска», являются интеллектуальной собственностью. Запрещается использование авторских материалов без разрешения авторов и правообладателя исключительных прав на произведения – МАУ «Редакция газеты «Вечерний Мурманск». Письма, рукописи, фотографии и рисунки не рецензируются и не возвращаются. Материалы под рубриками «Экономика и бизнес», «Образование и жизнь» печатаются на коммерческой основе.

Газета набрана и сверстана в компьютерном центре МАУ «Редакция газеты «Вечерний Мурманск», отпечатана с готовых позитивных пленок в ООО «М51», адрес: 183010, г. Мурманск, ул. Зеленая, 47. Время подписания в печать 18.11.2025 – 18.00. По графику – 18.00. Газета зарегистрирована Управлением Федеральной службы по надзору в сфере связи, информационных технологий и массовых коммуникаций по Мурманской области, запись о регистрации ПИ № ТУ51-00393 от 23 ноября 2020 г. Специальный выпуск газеты «Вечерний Мурманск» выходит в свет отдельным номером газеты «Вечерний Мурманск». Тираж – 1000 экз. Зак. 37314. (12+)